ESTADO DO RIO GRANDE DO SUL

TRIBUNAL DE CONTAS

Processo:	**000363-0200/21-6**
Gabinete:	**Cezar Miola**
Data de abertura:	**08 de janeiro de 2021**
Matéria:	**Contas Anuais**
Órgão:	**PM DE AGUDO - 40100**
Interessado(s):	**Luis Henrique Kittel**

ESTADO DO RIO GRANDE DO SUL
TRIBUNAL DE CONTAS
SETOR DE PROTOCOLIZAÇÃO E EXPEDIÇÃO

Fl.	Rubrica

Consoante disposto no Regimento Interno deste Tribunal, em atos normativos próprios, e conforme o sistema de distribuição eletrônica, o processo abaixo foi **DISTRIBUÍDO** nesta data.

Processo: 000363-0200/21-6
Órgão: PM de Agudo
Matéria: Contas Anuais
Gabinete: Gab. Cezar Miola
Exercício: 2021

Distribuído em 11 de Janeiro de 2021.
Rogério de Borba Ávila - Oficial de Controle Externo

Consulte diariamente, no portal do TCE-RS, a distribuição eletrônica dos processos.

Assinado digitalmente por: Tribunal de Contas do Estado do RS em 11/01/21.
Confira a autenticidade do documento em www.tce.rs.gov.br. Identificador: PRE.75C4.B5A0.49FE.48F0.23A8.

Neste RVE estão incluídos:	Sim	Não
Modelos da LRF do Executivo	☐	☒
Deverá ser consolidado para fins de LRF	☐	☒

1. Informações da Entidade

1.1 Dados Cadastrais da Administração Atual

CNPJ: 87531976000179
Período: 01/01/2021 a 31/01/2021
Prefeitura: PM DE AGUDO
Logradouro: Av. Tiradentes nr: 1625 compl: Telefone: (55) 3265-1128
HomePage: www.agudo.rs.gov.br E-Mail: gabinete@agudo.rs.gov.br
Prefeito Municipal: LUIS HENRIQUE KITTEL
Contabilista: JÉSSICA CERVO ZAMBERLAN Número do CRC: 96953

1.2 Prestadora de Serviços de Informática

☐ Não Possui Prestadora de Serviços de Informática
Nome: Dueto Tecnologia LTDA
CNPJ: 04311157000199 Telefone: (51)21182200
Responsável: Rafael Mario Sebben E-Mail: dueto@duetotecnologia.com.br

1.3 Sistemas Informatizados

- ☒ Contábil
- ☒ Financeiro
- ☒ Patrimonial
- ☒ Pessoal
- ☒ Orçamentário
- ☒ Tributário
- ☒ Folha de Pagamento
- ☐ Outros
- ☐ Nenhum

1.4 Participação com Consórcio Público

CNPJ	Nome
94446804000162	Consórcio Intermunicipal da Região Centro do Estado
1509149000163	Consórcio de Desenvolvimento Sustentável da Quarta Colônia

1.6 Entidades da Administração Indireta selecionadas pelo PAD

CNPJ	Nome	Tipo	é RPPS

1.7 Entidades da Administração Indireta selecionadas pela Entidade

CNPJ	Nome	Tipo	é RPPS

2. Informações Contábeis

Assinado digitalmente por: JESSICA CERVO ZAMBERLAN em 25/02/21 e LUIS HENRIQUE KITTEL em 25/02/21.
Confira a autenticidade do documento em www.tce.rs.gov.br. Identificador: PRE.159E.8C59.E756.521F.BEDC.

Página 4
Processo 00363-0200/21-6
Página da peça 2
Peça 3345040
DOCUMENTO PÚBLICO

2.1 Contas de Receita

2.1.1 Resumo por Grupos

ESPECIFICAÇÃO DAS CONTAS DE RECEITA	ORÇADA	REALIZADA
RECEITAS CORRENTES		
Impostos, Taxas e Contribuicoes de Melhoria	8.094.360,00	346.880,06
Contribuicoes	2.654.500,00	141.162,21
Receita Patrimonial	7.185.350,00	34.053,52
Receita Agropecuaria	250.000,00	2.146,88
Receita de Servicos	85.300,00	2.574,59
Transferencias Correntes	52.892.910,00	4.838.479,87
Outras Receitas Correntes	808.680,00	3.609,43
SOMA DAS RECEITAS CORRENTES	**71.971.100,00**	**5.368.906,56**
RECEITAS CORRENTES INTRA-ORÇAMENTÁRIAS		
Contribuicoes	5.454.900,00	38.209,24
Receita de Servicos	60.000,00	119,17
SOMA DAS RECEITAS CORRENTES INTRA-ORÇAMENTÁRIAS	**5.514.900,00**	**38.328,41**
RECEITAS DE CAPITAL		
Operacoes de Credito	3.100,00	0,00
Alienacao de Bens	2.000,00	0,00
Amortizacao de Emprestimos	29.000,00	1.319,94
Transferencias de Capital	1.060.000,00	0,00
SOMA DAS RECEITAS DE CAPITAL	**1.094.100,00**	**1.319,94**
RECEITAS DE CAPITAL INTRA-ORÇAMENTÁRIAS		
SOMA DAS RECEITAS DE CAPITAL INTRA-ORÇAMENTÁRIAS	**0,00**	**0,00**
DEDUÇÕES DE RECEITA	**-6.580.100,00**	**-632.283,26**
TOTAL DAS RECEITAS	**72.000.000,00**	**4.776.271,65**

2.2 Contas de Despesa

2.2.1 Resumo do Balancete da Despesa

DISCRIMINAÇÃO	VALOR
Dotação Inicial	70.200.000,00
Atualização Monetária	0,00
Créditos Suplementares	2.164.028,85
Créditos Especiais	0,00
Créditos Extraordinários	0,00
Redução de Dotações	873.580,00
DOTAÇÃO COM ALTERAÇÕES	**71.490.448,85**

DESPESAS NO EXERCÍCIO ATUAL	VALOR
PODER EXECUTIVO	
Empenhado	9.700.535,75

Assinado digitalmente por: JESSICA CERVO ZAMBERLAN em 25/02/21 e LUIS HENRIQUE KITTEL em 25/02/21.
Confira a autenticidade do documento em www.tce.rs.gov.br. Identificador: PRE.159E.8C59.E756.521F.BEDC.

Página 5
Processo 00363-0200/21-6
Página da peça 3
Peça 3345040
DOCUMENTO PÚBLICO

Liquidado	3.925.726,38
Pago	3.195.007,89
SALDO A LIQUIDAR	**5.774.809,37**
SALDO A PAGAR	**730.718,49**

DESPESAS EM EXERCÍCIOS ANTERIORES	**VALOR**
Empenhado	6.784.934,27
Liquidado	4.086.267,14
Pago	3.783.555,60
SALDO A LIQUIDAR = EMPENHADO (-) LIQUIDADO	**2.698.667,13**
SALDO A PAGAR = LIQUIDADO (-) PAGO	**302.711,54**

2.2.2 Recursos para Abertura de Créditos Adicionais

ORIGEM DO RECURSO

Superávit Financeiro	1.290.448,85
Suplementações Orçamentárias na mesma entidade	873.580,00
Reduções Orçamentárias na mesma entidade	873.580,00

2.3 Contas de Verificação

2.3.1 Resumo por Grupos

	Saldo Inicial	Saldo Final
ATIVO CIRCULANTE	76.425.547,40D	80.738.481,00D
ATIVO NAO CIRCULANTE	121.681.783,01D	121.276.609,32D
PASSIVO CIRCULANTE	4.032.438,40C	4.236.859,13C
PASSIVO NAO-CIRCULANTE	66.987.105,85C	66.987.105,85C
PATRIMONIO LIQUIDO	127.087.786,16C	127.087.786,16C
PESSOAL E ENCARGOS	0,00	2.679.403,78D
BENEFICIOS PREVIDENCIARIOS E ASSISTENCIAIS	0,00	994.886,57D
USO DE BENS, SERVICOS E CONSUMO DE CAPITAL FIXO	0,00	945.015,68D
VARIACOES PATRIMONIAIS DIMINUTIVAS FINANCEIRAS	0,00	2.780,20D
TRANSFERENCIAS E DELEGACOES CONCEDIDAS	0,00	812.080,34D
DESVALORIZACAO E PERDA DE ATIVOS E INCORPORACAO DE PASSIVOS	0,00	1.380.428,29D
TRIBUTARIAS	0,00	47.763,22D
CUSTO DAS MERCADORIAS VENDIDAS, DOS PRODUTOS VENDIDOS E DOS SERVICOS PRESTADOS	0,00	0,00
OUTRAS VARIACOES PATRIMONIAIS DIMINUTIVAS	0,00	0,00
IMPOSTOS, TAXAS E CONTRIBUICOES DE MELHORIA	0,00	4.816.910,58C
CONTRIBUICOES	0,00	179.371,45C
EXPLORACAO E VENDA DE BENS, SERVICOS E DIREITOS	0,00	6.567,93C
VARIACOES PATRIMONIAIS AUMENTATIVAS FINANCEIRAS	0,00	139.675,74C
TRANSFERENCIAS E DELEGACOES RECEBIDAS	0,00	4.577.577,29C
VALORIZACAO E GANHOS COM ATIVOS E DESINCORPORACAO DE PASSIVOS	0,00	10.339,71C
OUTRAS VARIACOES PATRIMONIAIS AUMENTATIVAS	0,00	835.254,56C
PLANEJAMENTO APROVADO	0,00	0,00
ORCAMENTO APROVADO	0,00	153.190.984,60D
INSCRICAO DE RESTOS A PAGAR	3.590.238,95D	3.590.238,95D

Assinado digitalmente por: JESSICA CERVO ZAMBERLAN em 25/02/21 e LUIS HENRIQUE KITTEL em 25/02/21.
Confira a autenticidade do documento em www.tce.rs.gov.br. Identificador: PRE.159E.8C59.E756.521F.BEDC.

Página 6
Processo 00363-0200/21-6
Página da peça 4
Peça 3345040
DOCUMENTO PÚBLICO

	Saldo Inicial	Saldo Final
EXECUCAO DO PLANEJAMENTO	0,00	0,00
EXECUCAO DO ORCAMENTO	0,00	153.190.984,60C
EXECUCAO DE RESTOS A PAGAR	3.590.238,95C	3.590.238,95C
ATOS POTENCIAIS	12.837.519,71D	13.124.524,64D
ADMINISTRACAO FINANCEIRA	73.801.483,38D	225.321.247,74D
DIVIDA ATIVA	2.080.042,92D	2.829.393,88D
RISCOS FISCAIS	0,00	0,00
CONSORCIOS PUBLICOS	0,00	2.833,22D
CUSTOS	0,00	0,00
OUTROS CONTROLES	174.462,04D	174.462,04D
EXECUCAO DOS ATOS POTENCIAIS	12.837.519,71C	13.124.524,64C
EXECUCAO DA ADMINISTRACAO FINANCEIRA	73.801.483,38C	225.321.247,74C
EXECUCAO DA DIVIDA ATIVA	2.080.042,92C	2.829.393,88C
EXECUCAO DOS RISCOS FISCAIS	0,00	0,00
EXECUCAO DOS CONSORCIOS PUBLICOS	0,00	2.833,22C
APURACAO DE CUSTOS	0,00	0,00
OUTROS CONTROLES	174.462,04C	174.462,04C

2.3.3 Disponibilidade Financeira

PODER EXECUTIVO	**Saldo Inicial**	**Saldo Final**
Caixa	21.042,35D	6.794,12D
Bancos Conta Movimento	1.490.823,57D	63.622,89D
Bancos Conta Aplicação	10.467.853,28D	13.585.980,05D
Outros	0,00	0,00
TOTAL PODER EXECUTIVO	**11.979.719,20D**	**13.656.397,06D**

RPPS	**Saldo Inicial**	**Saldo Final**
Caixa	0,00	0,00
Bancos Conta Movimento	247.497,75D	4.710,79D
Bancos Conta Aplicação	61.436.290,63D	60.467.499,70D
Outros	0,00	0,00
TOTAL RPPS	**61.683.788,38D**	**60.472.210,49D**

OUTROS	**Saldo Inicial**	**Saldo Final**
Caixa	0,00	0,00
Bancos Conta Movimento	0,00	0,00
Bancos Conta Aplicação	0,00	0,00
Outros	0,00	0,00
TOTAL OUTROS	**0,00**	**0,00**

TOTAL	**73.663.507,58D**	**74.128.607,55D**

2.5 Valores do Exercício Anterior

CONTAS DE DESPESA	**Empenhado**	**Liquidado**	**Pago**
1º Bimestre	17.948.786,06	7.232.716,77	6.667.869,88
2º Bimestre	8.334.896,12	9.078.074,59	8.868.230,28
3º Bimestre	8.759.414,49	8.964.073,91	9.099.476,81

Assinado digitalmente por: JESSICA CERVO ZAMBERLAN em 25/02/21 e LUIS HENRIQUE KITTEL em 25/02/21.
Confira a autenticidade do documento em www.tce.rs.gov.br. Identificador: PRE.159E.8C59.E756.521F.BEDC.

Página 7
Processo 00363-0200/21-6
Página da peça 5
Peça 3345040
DOCUMENTO PÚBLICO

CONTAS DE DESPESA	Empenhado	Liquidado	Pago
4º Bimestre	10.568.711,88	10.257.095,92	10.012.475,16
5º Bimestre	9.071.735,82	9.747.388,12	10.055.409,46
6º Bimestre	6.514.980,27	13.357.256,11	13.571.779,17

CONTAS DE RECEITA	Orçado	Realizado
RECEITAS CORRENTES	68.889.800,00	71.016.186,06
RECEITAS CORRENTES INTRA-ORÇAMENTÁRIAS	7.598.000,00	5.236.324,75
RECEITAS DE CAPITAL	4.996.050,00	3.439.723,83
RECEITAS DE CAPITAL INTRA-ORÇAMENTÁRIAS	0,00	0,00

DEDUÇÕES DA RECEITA	Orçado	Realizado
DEDUCOES	-6.483.850,00	-6.396.988,81
TOTAL CONTAS DE RECEITA	**75.000.000,00**	**73.295.245,83**

2.6 Certidão de Decisão - Título Executivo do TCE-RS

Contas Patrimoniais

Cod. Conta	Descrição	Valor Contábil	Adição/Exclusão	Valor Ajustado
SELEÇÃO AUTOMÁTICA				
121110530000000	INSCRICAO DE CERTIDAO DE DECISAO - TITULO EXECUTIVO DO TCE/RS	201.403,06	0,00	201.403,06
TOTAL DAS CONTAS PATRIMONIAIS		**201.403,06**	**0,00**	**201.403,06**

Contas de Receita

Cod. Conta	Descrição	Valor Contábil	Adição/Exclusão	Valor Ajustado
SELEÇÃO AUTOMÁTICA				
		0,00	0,00	0,00
TOTAL DAS CONTAS DE RECEITA		**0,00**	**0,00**	**0,00**

2.6.1 Justificativas da Certidão de Decisão - Título Executivo do TCE-RS

Tratam-se de Títulos Executivos, inscritos em dívida ativa, emitidos contra o ex-administrador Ari Alves de Anunciação.

2.7 Arquivo Livro Diário Geral (TCE_4111)

2.7.1 Arquivo Livro Diário Geral

	SOMA TOTAL DOS VALORES	
Especificações	**DÉBITO**	**CRÉDITO**
Disponibilidades - CTA_DISP.TXT	17.703.813,86	17.238.713,89
Demais Contas	470.706.658,12	471.171.758,09
Totais	488.410.471,98	488.410.471,98

Assinado digitalmente por: JESSICA CERVO ZAMBERLAN em 25/02/21 e LUIS HENRIQUE KITTEL em 25/02/21.
Confira a autenticidade do documento em www.tce.rs.gov.br. Identificador: PRE.159E.8C59.E756.521F.BEDC.

Página 8
Processo 00363-0200/21-6
Página da peça 6
Peça 3345040
DOCUMENTO PÚBLICO

Número Total dos Registros que compõem o arquivo (Campo Finalizador)	51.344

3. Índices Constitucionais

3.2 Índices Constitucionais Referentes à Educação (MDE+FUNDEB)

3.2.1 Base de Cálculo Constitucional da Receita da Educação (MDE + FUNDEB), a Partir das Contas

Cód. Conta	Descrição	Valor Contábil	Adição/Exclusão	Valor Ajustado
SELEÇÃO AUTOMÁTICA				
11130311010100000000	IRRF sobre Rendimentos do Trabalho - Principal - Ativos/Inativos do Poder Executivo/Indiretas - PROPRIO	91.067,84	0,00	91.067,84
11130311010200000000	IRRF sobre Rendimentos do Trabalho - Principal - Ativos/Inativos do Poder Executivo/Indiretas - MDE	37.944,95	0,00	37.944,95
11130311010300000000	IRRF sobre Rendimentos do Trabalho - Principal - Ativos/Inativos do Poder Executivo/Indiretas- ASPS	22.766,94	0,00	22.766,94
11130311020100000000	IRRF sobre Rendimentos do Trabalho - Principal - Ativos/Inativos do Poder Legislativo - PROPRIO	1.723,14	0,00	1.723,14
11130311020200000000	IRRF sobre Rendimentos do Trabalho - Principal - Ativos/Inativos do Poder Legislativo - MDE	717,98	0,00	717,98
11130311020300000000	IRRF sobre Rendimentos do Trabalho - Principal - Ativos/Inativos do Poder Legislativo - ASPS	430,78	0,00	430,78
11130341010100000000	IRRF - Outros Rendimentos - Principal - Poder Executivo - PROPRIO	43,90	0,00	43,90
11130341010200000000	IRRF - Outros Rendimentos - Principal - Poder Executivo - Principal - MDE	18,29	0,00	18,29
11130341010300000000	IRRF - Outros Rendimentos - Principal - Poder Executivo - Principal - ASPS	10,98	0,00	10,98
11180111010000000000	IPTU - Principal - PROPRIO	7.005,30	0,00	7.005,30
11180111020000000000	IPTU - Principal - MDE	2.919,27	0,00	2.919,27
11180111030000000000	IPTU - Principal - ASPS	1.751,49	0,00	1.751,49
11180113010000000000	IPTU - Divida Ativa - PROPRIO	7.754,06	0,00	7.754,06
11180113020000000000	IPTU - Divida Ativa - MDE	3.231,55	0,00	3.231,55
11180113030000000000	IPTU - Divida Ativa - ASPS	1.938,53	0,00	1.938,53
11180115010000000000	IPTU - PROPRIO	178,40	0,00	178,40
11180115020000000000	IPTU - MDE	74,46	0,00	74,46
11180115030000000000	IPTU - ASPS	44,67	0,00	44,67
11180116010000000000	IPTU - PROPRIO	111,57	0,00	111,57
11180116020000000000	IPTU - MDE	46,63	0,00	46,63
11180116030000000000	IPTU - ASPS	27,95	0,00	27,95
11180117010000000000	IPTU - PROPRIO	246,38	0,00	246,38
11180117020000000000	IPTU - MDE	102,79	0,00	102,79
11180117030000000000	IPTU - ASPS	61,58	0,00	61,58
11180118010000000000	IPTU - PROPRIO	1.379,48	0,00	1.379,48
11180118020000000000	IPTU - MDE	610,22	0,00	610,22
11180118030000000000	IPTU - ASPS	448,43	0,00	448,43
11180141010000000000	ITBI - Principal - PROPRIO	18.122,40	0,00	18.122,40
11180141020000000000	ITBI - Principal - MDE	7.551,00	0,00	7.551,00
11180141030000000000	ITBI - Principal - ASPS	4.530,60	0,00	4.530,60
11180231010000000000	ISS - Principal - PROPRIO	57.979,98	0,00	57.979,98
11180231020000000000	ISS - Principal - MDE	24.145,02	0,00	24.145,02
11180231030000000000	ISS - Principal - ASPS	14.486,94	0,00	14.486,94

Assinado digitalmente por: JESSICA CERVO ZAMBERLAN em 25/02/21 e LUIS HENRIQUE KITTEL em 25/02/21.
Confira a autenticidade do documento em www.tce.rs.gov.br. Identificador: PRE.159E.8C59.E756.521F.BEDC.

Cód. Conta	Descrição	Valor Contábil	Adição/Exclusão	Valor Ajustado
11180233010000000000	ISS - Divida Ativa - PROPRIO	758,03	0,00	758,03
11180233020000000000	ISS - Divida Ativa - MDE	328,44	0,00	328,44
11180233030000000000	ISS - Divida Ativa - ASPS	191,74	0,00	191,74
11180235010000000000	ISS - PROPRIO	33,47	0,00	33,47
11180235020000000000	ISS - MDE	55,78	0,00	55,78
11180235030000000000	ISS - ASPS	133,83	0,00	133,83
11180236010000000000	ISS - PROPRIO	35,11	0,00	35,11
11180236020000000000	ISS - MDE	58,55	0,00	58,55
11180236030000000000	ISS - ASPS	140,39	0,00	140,39
11180237010000000000	ISS - PROPRIO	6,13	0,00	6,13
11180237020000000000	ISS - MDE	10,22	0,00	10,22
11180237030000000000	ISS - ASPS	24,49	0,00	24,49
11180238010000000000	ISS - PROPRIO	77,78	0,00	77,78
11180238020000000000	ISS - MDE	129,73	0,00	129,73
11180238030000000000	ISS - ASPS	311,03	0,00	311,03
17180121010000000000	Cota-Parte do FPM - Cota Mensal - Principal - PROPRIO	1.015.965,16	0,00	1.015.965,16
17180121020000000000	Cota-Parte do FPM - Cota Mensal - Principal - MDE	84.663,76	0,00	84.663,76
17180121030000000000	Cota-Parte do FPM - Cota Mensal - Principal - ASPS	253.991,29	0,00	253.991,29
17180121040000000000	Cota-Parte do FPM - Cota Mensal - Principal - FUNDEB	338.655,04	0,00	338.655,04
17280111010000000000	Cota-Parte do ICMS - Principal - PROPRIO	590.455,35	0,00	590.455,35
17280111020000000000	Cota-Parte do ICMS - Principal - MDE	49.204,61	0,00	49.204,61
17280111030000000000	Cota-Parte do ICMS - Principal- ASPS	147.613,84	0,00	147.613,84
17280111040000000000	Cota-Parte do ICMS - Principal - FUNDEB	196.818,46	0,00	196.818,46
17280121010000000000	Cota-Parte do IPVA - Principal - PROPRIO	276.195,99	0,00	276.195,99
17280121020000000000	Cota-Parte do IPVA - Principal - MDE	23.016,33	0,00	23.016,33
17280121030000000000	Cota-Parte do IPVA - Principal - ASPS	69.048,98	0,00	69.048,98
17280121040000000000	Cota-Parte do IPVA - Principal - FUNDEB	92.065,33	0,00	92.065,33
17280131010000000000	Cota-Parte do IPI - Municipios - Principal - PROPRIO	10.122,64	0,00	10.122,64
17280131020000000000	Cota-Parte do IPI - Municipios - Principal - MDE	843,55	0,00	843,55
17280131030000000000	Cota-Parte do IPI - Municipios - Principal - ASPS	2.530,66	0,00	2.530,66
17280131040000000000	Cota-Parte do IPI - Municipios - Principal - FUNDEB	3.374,20	0,00	3.374,20
91118011501000000000	Deducao - IPTU - PROPRIO	-59,92	0,00	-59,92
91118011502000000000	Deducao - IPTU - MDE	-24,97	0,00	-24,97
91118011503000000000	Deducao - IPTU - ASPS	-14,97	0,00	-14,97
91118011601000000000	Deducao - IPTU - PROPRIO	-35,19	0,00	-35,19
91118011602000000000	Deducao - IPTU - MDE	-14,72	0,00	-14,72
91118011603000000000	Deducao - IPTU - ASPS	-8,83	0,00	-8,83
91118011801000000000	Deducao - IPTU - PROPRIO	-29,35	0,00	-29,35
91118011802000000000	Deducao - IPTU - MDE	-23,88	0,00	-23,88
91118011803000000000	Deducao - IPTU - ASPS	-41,97	0,00	-41,97
91118014101000000000	Deducao - ITBI - Principal - PROPRIO	-360,00	0,00	-360,00
91118014102000000000	Deducao - ITBI - Principal - MDE	-150,00	0,00	-150,00
91118014103000000000	Deducao - ITBI - Principal - ASPS	-90,00	0,00	-90,00
91118023101000000000	Deducao - ISS - Principal - PROPRIO	-24,60	0,00	-24,60
91118023301000000000	Deducao - ISS - Divida Ativa - PROPRIO	-89,45	0,00	-89,45
91118023302000000000	Deducao - ISS - Divida Ativa - MDE	-37,27	0,00	-37,27
91118023303000000000	Deducao - ISS - Divida Ativa - ASPS	-22,36	0,00	-22,36
91118023501000000000	Deducao - ISS - PROPRIO	-2,58	0,00	-2,58

Assinado digitalmente por: JESSICA CERVO ZAMBERLAN em 25/02/21 e LUIS HENRIQUE KITTEL em 25/02/21.
Confira a autenticidade do documento em www.tce.rs.gov.br. Identificador: PRE.159E.8C59.E756.521F.BEDC.

Cód. Conta	Descrição	Valor Contábil	Adição/Exclusão	Valor Ajustado
91118023502000000000	Deducao - ISS - MDE	-4,30	0,00	-4,30
91118023503000000000	Deducao - ISS - ASPS	-10,31	0,00	-10,31
91118023701000000000	Deducao - ISS - PROPRIO	-1,12	0,00	-1,12
91118023702000000000	Deducao - ISS - MDE	-1,86	0,00	-1,86
91118023703000000000	Deducao - ISS - ASPS	-4,47	0,00	-4,47
91118023801000000000	Deducao - ISS - PROPRIO	-11,67	0,00	-11,67
91118023802000000000	Deducao - ISS - MDE	-19,50	0,00	-19,50
91118023803000000000	Deducao - ISS - ASPS	-46,71	0,00	-46,71
SUBTOTAL		**3.465.203,41**	**0,00**	**3.465.203,41**

TOTAL I - Base Receita Educação (MDE + FUNDEB) - 25% da Receita Ajustada **866.300,85**

3.2.2 Base de Cálculo Constitucional da Receita da Educação (MDE + FUNDEB), a Partir dos Recursos Vinculados

Cód. Recurso	Descrição	Valor Contábil	Adição/Exclusão	Valor Ajustado
20	RECEITA TRIBUTÁRIA	77.944,88	0,00	77.944,88
20	TRANSFERÊNCIAS CORRENTES	157.728,25	0,00	157.728,25
20	DEDUÇÕES DA RECEITA TRIBUTÁRIA	-276,50	0,00	-276,50
31	TRANSFERÊNCIAS CORRENTES	630.913,03	0,00	630.913,03
TOTAL II		**866.309,66**	**0,00**	**866.309,66**

3.2.3 Cálculo da Despesa Constitucional com Educação (MDE + FUNDEB), por Recursos Vinculados

Cód. Recurso	Descrição da Subfunção	Valor Contábil	Adição/Exclusão	Valor Ajustado
20	Ensino Fundamental	59.924,04	0,00	59.924,04
20	Educação Infantil	122,77	0,00	122,77
20	Educação Especial	37.324,46	0,00	37.324,46
31	Ensino Fundamental	964.841,63	0,00	964.841,63
31	Educação Infantil	251.034,09	0,00	251.034,09
SUBTOTAL I		**1.313.246,99**	**0,00**	**1.313.246,99**

3.2.4 Cálculo da Despesa Constitucional com Educação (MDE + FUNDEB), Contabilizada nas Contas Patrimoniais

Cód. Conta	Descrição	Valor Contábil	Adição/Exclusão	Valor Ajustado
SELEÇÃO AUTOMÁTICA				
		0,00	0,00	0,00
SUBTOTAL II		**0,00**	**0,00**	**0,00**
(-) Desp. Liq. com Recursos do PLUS do FUNDEB		630.641,88	0,00	630.641,88
(-) Desp. Liq. com Rend. da MDE + FUNDEB		109,03	0,00	109,03
		% de Aplicação		Valor Aplicado
TOTAL III - Gastos Constitucionais com Educação (MDE + FUNDEB)		**19,70**		**682.496,08**

3.2.5 Despesas Executadas como Contrapartida da Educação

Cód. Contrapartida	Cód. RV	Descrição da Subfunção	Valor Contábil	Adição/Exclusão	Valor Ajustado
TOTAL			**0,00**	**0,00**	**0,00**

3.3 Índices Constitucionais Referentes ao FUNDEB

3.3.1 Base de Cálculo Constitucional da Receita do FUNDEB, a Partir das Contas

Assinado digitalmente por: JESSICA CERVO ZAMBERLAN em 25/02/21 e LUIS HENRIQUE KITTEL em 25/02/21.
Confira a autenticidade do documento em www.tce.rs.gov.br. Identificador: PRE.159E.8C59.E756.521F.BEDC.

Página 11
Processo 00363-0200/21-6
Página da peça 9
Peça 3345040
DOCUMENTO PÚBLICO

Cód. Conta	Descrição	Valor Contábil	Adição/Exclusão	Valor Ajustado
SELEÇÃO AUTOMÁTICA				
17180121010000000000	Cota-Parte do FPM - Cota Mensal - Principal - PROPRIO	1.015.965,16	0,00	1.015.965,16
17180121020000000000	Cota-Parte do FPM - Cota Mensal - Principal - MDE	84.663,76	0,00	84.663,76
17180121030000000000	Cota-Parte do FPM - Cota Mensal - Principal - ASPS	253.991,29	0,00	253.991,29
17180121040000000000	Cota-Parte do FPM - Cota Mensal - Principal - FUNDEB	338.655,04	0,00	338.655,04
17280111010000000000	Cota-Parte do ICMS - Principal - PROPRIO	590.455,35	0,00	590.455,35
17280111020000000000	Cota-Parte do ICMS - Principal - MDE	49.204,61	0,00	49.204,61
17280111030000000000	Cota-Parte do ICMS - Principal- ASPS	147.613,84	0,00	147.613,84
17280111040000000000	Cota-Parte do ICMS - Principal - FUNDEB	196.818,46	0,00	196.818,46
17280121010000000000	Cota-Parte do IPVA - Principal - PROPRIO	276.195,99	0,00	276.195,99
17280121020000000000	Cota-Parte do IPVA - Principal - MDE	23.016,33	0,00	23.016,33
17280121030000000000	Cota-Parte do IPVA - Principal - ASPS	69.048,98	0,00	69.048,98
17280121040000000000	Cota-Parte do IPVA - Principal - FUNDEB	92.065,33	0,00	92.065,33
17280131010000000000	Cota-Parte do IPI - Municipios - Principal - PROPRIO	10.122,64	0,00	10.122,64
17280131020000000000	Cota-Parte do IPI - Municipios - Principal - MDE	843,55	0,00	843,55
17280131030000000000	Cota-Parte do IPI - Municipios - Principal - ASPS	2.530,66	0,00	2.530,66
17280131040000000000	Cota-Parte do IPI - Municipios - Principal - FUNDEB	3.374,20	0,00	3.374,20
SUBTOTAL		**3.154.565,19**	**0,00**	**3.154.565,19**

Total I - Base Receita do FUNDEB - 20% da Receita Ajustada **630.913,04**

3.3.2 Base de Cálculo Constitucional da Receita do FUNDEB, a Partir dos Recursos

Cód. Recurso	Descrição	Valor Contábil	Adição/Exclusão	Valor Ajustado
31	TRANSFERÊNCIAS CORRENTES	630.913,03	0,00	630.913,03
TOTAL II		**630.913,03**	**0,00**	**630.913,03**

3.3.3 Cálculo da Despesa Constitucional com FUNDEB, a Partir dos Recursos

Cód. Recurso	Descrição da Subfunção	Valor Contábil	Adição/Exclusão	Valor Ajustado
31	Ensino Fundamental	964.841,63	0,00	964.841,63
31	Educação Infantil	251.034,09	0,00	251.034,09
SUBTOTAL I		**1.215.875,72**	**0,00**	**1.215.875,72**
(-) Desp. Liq. com Recursos do PLUS do FUNDEB		630.641,88	0,00	630.641,88
(-) Desp. Liq. com Rend. do FUNDEB		37,01	0,00	37,01
		% de Aplicação		Valor Aplicado
TOTAL III - Gastos Constitucionais com FUNDEB		**18,55**		**585.196,83**

3.3.4 Cálculo da Proporção de 60% destinada ao pagamento dos Profissionais do Magistério (Art. 60, XII do ADCT)

3.3.4.1 Base de Cálculo para aplicação dos 60% dos Recursos do FUNDEB - Exercício de 2021

Cód. Conta	Descrição da Subfunção	Valor Contábil	Adição/Exclusão	Valor Ajustado
SELEÇÃO AUTOMÁTICA				
13210011010200000000	Remuneracao de Depositos Bancarios de Recursos Vinculados - FUNDEB - Principal	37,01	0,00	37,01
17580111000000000000	Transferencias de Recursos do Fundo de Manutencao e Desenvolvimento da Educacao Basica e de Valorizacao dos Profissionais da Educacao - FUNDEB - Principal	1.261.554,89	0,00	1.261.554,89
Total		**1.261.591,90**	**0,00**	**1.261.591,90**

Assinado digitalmente por: JESSICA CERVO ZAMBERLAN em 25/02/21 e LUIS HENRIQUE KITTEL em 25/02/21.
Confira a autenticidade do documento em www.tce.rs.gov.br. Identificador: PRE.159E.8C59.E756.521F.BEDC.

Base da Receita - 60% do Retorno do FUNDEB **756.955,14**

3.3.4.2 Aplicação dos Recursos do FUNDEB destinada ao pagamento dos Profissionais do Magistério - Exercício de 2021

Cód. Recurso	Descrição da Subfunção	Valor Contábil	Adição/Exclusão	Valor Ajustado
31	Ensino Fundamental	778.924,95	0,00	778.924,95
31	Educação Infantil	182.221,89	0,00	182.221,89
TOTAL		**961.146,84**	**0,00**	**961.146,84**

% de Aplicação **76,19**

3.3.5 Cálculo da Base de Verificação do § 2º do art. 21 da Lei do FUNDEB

3.3.5.1 Base de Cálculo do Superávit do FUNDEB - Exercício Anterior

Rendimentos do FUNDEB - Exercício de 2020	2.263,60	0,00	2.263,60
Plus do FUNDEB - Exercício de 2020	4.963.769,59	0,00	4.963.769,59
TOTAL	**4.966.033,19**	**0,00**	**4.966.033,19**

Limite para Aplicação no 1º Trimestre do Exercício Seguinte: 5% **248.301,66**

3.3.5.2 Despesas Liquidadas com Recursos do Superávit do FUNDEB - Exercício de 2021 (Janeiro - Fevereiro)

Cód. Recurso	Descrição da Subfunção	Valor Contábil	Adição/Exclusão	Valor Ajustado
TOTAL		**0,00**	**0,00**	**0,00**

3.5 Índices Constitucionais Referentes à Saúde - ASPS

3.5.1 Base de Cálculo Constitucional da Receita da Saúde (ASPS), a Partir das Contas

Cód. Conta	Descrição	Valor Contábil	Adição/Exclusão	Valor Ajustado
SELEÇÃO AUTOMÁTICA				
11130311010100000000	IRRF sobre Rendimentos do Trabalho - Principal - Ativos/Inativos do Poder Executivo/Indiretas - PROPRIO	91.067,84	0,00	91.067,84
11130311010200000000	IRRF sobre Rendimentos do Trabalho - Principal - Ativos/Inativos do Poder Executivo/Indiretas - MDE	37.944,95	0,00	37.944,95
11130311010300000000	IRRF sobre Rendimentos do Trabalho - Principal - Ativos/Inativos do Poder Executivo/Indiretas- ASPS	22.766,94	0,00	22.766,94
11130311020100000000	IRRF sobre Rendimentos do Trabalho - Principal - Ativos/Inativos do Poder Legislativo - PROPRIO	1.723,14	0,00	1.723,14
11130311020200000000	IRRF sobre Rendimentos do Trabalho - Principal - Ativos/Inativos do Poder Legislativo - MDE	717,98	0,00	717,98
11130311020300000000	IRRF sobre Rendimentos do Trabalho - Principal - Ativos/Inativos do Poder Legislativo - ASPS	430,78	0,00	430,78
11130341010100000000	IRRF - Outros Rendimentos - Principal - Poder Executivo - PROPRIO	43,90	0,00	43,90
11130341010200000000	IRRF - Outros Rendimentos - Principal - Poder Executivo - Principal - MDE	18,29	0,00	18,29
11130341010300000000	IRRF - Outros Rendimentos - Principal - Poder Executivo - Principal - ASPS	10,98	0,00	10,98
11180111010000000000	IPTU - Principal - PROPRIO	7.005,30	0,00	7.005,30
11180111020000000000	IPTU - Principal - MDE	2.919,27	0,00	2.919,27
11180111030000000000	IPTU - Principal - ASPS	1.751,49	0,00	1.751,49
11180113010000000000	IPTU - Divida Ativa - PROPRIO	7.754,06	0,00	7.754,06
11180113020000000000	IPTU - Divida Ativa - MDE	3.231,55	0,00	3.231,55
11180113030000000000	IPTU - Divida Ativa - ASPS	1.938,53	0,00	1.938,53

Assinado digitalmente por: JESSICA CERVO ZAMBERLAN em 25/02/21 e LUIS HENRIQUE KITTEL em 25/02/21.
Confira a autenticidade do documento em www.tce.rs.gov.br. Identificador: PRE.159E.8C59.E756.521F.BEDC.

Página 13
Processo 00363-0200/21-6
Página da peça 11
Peça 3345040
DOCUMENTO PÚBLICO

Cód. Conta	Descrição	Valor Contábil	Adição/Exclusão	Valor Ajustado
11180115010000000000	IPTU - PROPRIO	178,40	0,00	178,40
11180115020000000000	IPTU - MDE	74,46	0,00	74,46
11180115030000000000	IPTU - ASPS	44,67	0,00	44,67
11180116010000000000	IPTU - PROPRIO	111,57	0,00	111,57
11180116020000000000	IPTU - MDE	46,63	0,00	46,63
11180116030000000000	IPTU - ASPS	27,95	0,00	27,95
11180117010000000000	IPTU - PROPRIO	246,38	0,00	246,38
11180117020000000000	IPTU - MDE	102,79	0,00	102,79
11180117030000000000	IPTU - ASPS	61,58	0,00	61,58
11180118010000000000	IPTU - PROPRIO	1.379,48	0,00	1.379,48
11180118020000000000	IPTU - MDE	610,22	0,00	610,22
11180118030000000000	IPTU - ASPS	448,43	0,00	448,43
11180141010000000000	ITBI - Principal - PROPRIO	18.122,40	0,00	18.122,40
11180141020000000000	ITBI - Principal - MDE	7.551,00	0,00	7.551,00
11180141030000000000	ITBI - Principal - ASPS	4.530,60	0,00	4.530,60
11180231010000000000	ISS - Principal - PROPRIO	57.979,98	0,00	57.979,98
11180231020000000000	ISS - Principal - MDE	24.145,02	0,00	24.145,02
11180231030000000000	ISS - Principal - ASPS	14.486,94	0,00	14.486,94
11180233010000000000	ISS - Divida Ativa - PROPRIO	758,03	0,00	758,03
11180233020000000000	ISS - Divida Ativa - MDE	328,44	0,00	328,44
11180233030000000000	ISS - Divida Ativa - ASPS	191,74	0,00	191,74
11180235010000000000	ISS - PROPRIO	33,47	0,00	33,47
11180235020000000000	ISS - MDE	55,78	0,00	55,78
11180235030000000000	ISS - ASPS	133,83	0,00	133,83
11180236010000000000	ISS - PROPRIO	35,11	0,00	35,11
11180236020000000000	ISS - MDE	58,55	0,00	58,55
11180236030000000000	ISS - ASPS	140,39	0,00	140,39
11180237010000000000	ISS - PROPRIO	6,13	0,00	6,13
11180237020000000000	ISS - MDE	10,22	0,00	10,22
11180237030000000000	ISS - ASPS	24,49	0,00	24,49
11180238010000000000	ISS - PROPRIO	77,78	0,00	77,78
11180238020000000000	ISS - MDE	129,73	0,00	129,73
11180238030000000000	ISS - ASPS	311,03	0,00	311,03
17180121010000000000	Cota-Parte do FPM - Cota Mensal - Principal - PROPRIO	1.015.965,16	0,00	1.015.965,16
17180121020000000000	Cota-Parte do FPM - Cota Mensal - Principal - MDE	84.663,76	0,00	84.663,76
17180121030000000000	Cota-Parte do FPM - Cota Mensal - Principal - ASPS	253.991,29	0,00	253.991,29
17180121040000000000	Cota-Parte do FPM - Cota Mensal - Principal - FUNDEB	338.655,04	0,00	338.655,04
17280111010000000000	Cota-Parte do ICMS - Principal - PROPRIO	590.455,35	0,00	590.455,35
17280111020000000000	Cota-Parte do ICMS - Principal - MDE	49.204,61	0,00	49.204,61
17280111030000000000	Cota-Parte do ICMS - Principal- ASPS	147.613,84	0,00	147.613,84
17280111040000000000	Cota-Parte do ICMS - Principal - FUNDEB	196.818,46	0,00	196.818,46
17280121010000000000	Cota-Parte do IPVA - Principal - PROPRIO	276.195,99	0,00	276.195,99
17280121020000000000	Cota-Parte do IPVA - Principal - MDE	23.016,33	0,00	23.016,33
17280121030000000000	Cota-Parte do IPVA - Principal - ASPS	69.048,98	0,00	69.048,98
17280121040000000000	Cota-Parte do IPVA - Principal - FUNDEB	92.065,33	0,00	92.065,33
17280131010000000000	Cota-Parte do IPI - Municipios - Principal - PROPRIO	10.122,64	0,00	10.122,64
17280131020000000000	Cota-Parte do IPI - Municipios - Principal - MDE	843,55	0,00	843,55
17280131030000000000	Cota-Parte do IPI - Municipios - Principal - ASPS	2.530,66	0,00	2.530,66

Assinado digitalmente por: JESSICA CERVO ZAMBERLAN em 25/02/21 e LUIS HENRIQUE KITTEL em 25/02/21.
Confira a autenticidade do documento em www.tce.rs.gov.br. Identificador: PRE.159E.8C59.E756.521F.BEDC.

Cód. Conta	Descrição	Valor Contábil	Adição/Exclusão	Valor Ajustado
17280131040000000000	Cota-Parte do IPI - Municipios - Principal - FUNDEB	3.374,20	0,00	3.374,20
91118011501000000000	Deducao - IPTU - PROPRIO	-59,92	0,00	-59,92
91118011502000000000	Deducao - IPTU - MDE	-24,97	0,00	-24,97
91118011503000000000	Deducao - IPTU - ASPS	-14,97	0,00	-14,97
91118011601000000000	Deducao - IPTU - PROPRIO	-35,19	0,00	-35,19
91118011602000000000	Deducao - IPTU - MDE	-14,72	0,00	-14,72
91118011603000000000	Deducao - IPTU - ASPS	-8,83	0,00	-8,83
91118011801000000000	Deducao - IPTU - PROPRIO	-29,35	0,00	-29,35
91118011802000000000	Deducao - IPTU - MDE	-23,88	0,00	-23,88
91118011803000000000	Deducao - IPTU - ASPS	-41,97	0,00	-41,97
91118014101000000000	Deducao - ITBI - Principal - PROPRIO	-360,00	0,00	-360,00
91118014102000000000	Deducao - ITBI - Principal - MDE	-150,00	0,00	-150,00
91118014103000000000	Deducao - ITBI - Principal - ASPS	-90,00	0,00	-90,00
91118023101000000000	Deducao - ISS - Principal - PROPRIO	-24,60	0,00	-24,60
91118023301000000000	Deducao - ISS - Divida Ativa - PROPRIO	-89,45	0,00	-89,45
91118023302000000000	Deducao - ISS - Divida Ativa - MDE	-37,27	0,00	-37,27
91118023303000000000	Deducao - ISS - Divida Ativa - ASPS	-22,36	0,00	-22,36
91118023501000000000	Deducao - ISS - PROPRIO	-2,58	0,00	-2,58
91118023502000000000	Deducao - ISS - MDE	-4,30	0,00	-4,30
91118023503000000000	Deducao - ISS - ASPS	-10,31	0,00	-10,31
91118023701000000000	Deducao - ISS - PROPRIO	-1,12	0,00	-1,12
91118023702000000000	Deducao - ISS - MDE	-1,86	0,00	-1,86
91118023703000000000	Deducao - ISS - ASPS	-4,47	0,00	-4,47
91118023801000000000	Deducao - ISS - PROPRIO	-11,67	0,00	-11,67
91118023802000000000	Deducao - ISS - MDE	-19,50	0,00	-19,50
91118023803000000000	Deducao - ISS - ASPS	-46,71	0,00	-46,71
SUBTOTAL I		**3.465.203,41**	**0,00**	**3.465.203,41**

TOTAL I - Base Receita Saúde (ASPS) - 15% da Receita Ajustada **519.780,51**

3.5.2 Base de Cálculo Constitucional da Receita da Saúde (ASPS), a Partir dos Recursos Vinculados

Cód. Recurso	Descrição	Valor Contábil	Adição/Exclusão	Valor Ajustado
40	RECEITA TRIBUTÁRIA	47.300,37	0,00	47.300,37
40	TRANSFERÊNCIAS CORRENTES	473.184,77	0,00	473.184,77
40	DEDUÇÕES DA RECEITA TRIBUTÁRIA	-239,62	0,00	-239,62
TOTAL II		**520.245,52**	**0,00**	**520.245,52**

3.5.3 Cálculo da Despesa Constitucional com Saúde (ASPS), por Recursos Vinculados

Cód. Recurso	Descrição da Subfunção	Valor Contábil	Adição/Exclusão	Valor Ajustado
40	Administração Geral (modalidade de aplicação 71)	-2.833,22	0,00	-2.833,22
40	Administração Geral	2.833,22	0,00	2.833,22
40	Atenção Básica	360.301,91	0,00	360.301,91
40	Assistência Hospitalar e Ambulatorial	134.857,58	0,00	134.857,58
40	Suporte Profilático e Terapêutico	1.731,00	0,00	1.731,00
40	Vigilância Sanitária	1.800,00	0,00	1.800,00
SUBTOTAL I		**498.690,49**	**0,00**	**498.690,49**

3.5.4 Dedução da Despesa Constitucional com Saúde (ASPS)

Assinado digitalmente por: JESSICA CERVO ZAMBERLAN em 25/02/21 e LUIS HENRIQUE KITTEL em 25/02/21.
Confira a autenticidade do documento em www.tce.rs.gov.br. Identificador: PRE.159E.8C59.E756.521F.BEDC.

Página 15
Processo 00363-0200/21-6
Página da peça 13
Peça 3345040
DOCUMENTO PÚBLICO

Gastos com aposentadorias e pensões

Cód. Recurso	Cód. Conta	Valor Contábil	Adição/Exclusão	Valor Ajustado
		0,00	0,00	0,00
SUBTOTAL II		**0,00**	**0,00**	**0,00**
(-) Despesa Liquidada com Rendimentos das ASPS		73,39	0,00	73,39
SUBTOTAL III		**73,39**	**0,00**	**73,39**

	% de Aplicação	Valor Aplicado
TOTAL IV - Gastos Constitucionais com Saúde (ASPS)	**14,39**	**498.617,10**

3.5.5 Despesas Executadas como Contrapartida da Saúde

Cód. Contrapartida	Cód. RV	Descrição da Subfunção	Valor Contábil	Adição/Exclusão	Valor Ajustado
TOTAL			**0,00**	**0,00**	**0,00**

4. Avisos Exibidos na Verificação dos Arquivos Texto

4.1 Avisos Exibidos

Nome do Arquivo	Cód. de Erro	Linha	Campo	Status	Descrição
EMPENHO.TXT	EMP_63	0	0	AVISO	4 ocorrência(s) da licitação nr. 1, ano 2020, modalidade RPO (Registro de Preço de Outro Órgão), não cadastrada no Licitacon.
EMPENHO.TXT	EMP_63	0	0	AVISO	4 ocorrência(s) da licitação nr. 2, ano 2020, modalidade RPO (Registro de Preço de Outro Órgão), não cadastrada no Licitacon.
EMPENHO.TXT	EMP_63	0	0	AVISO	1 ocorrência(s) da licitação nr. 18, ano 2020, modalidade PRI (Processo de Inexigibilidade), não cadastrada no Licitacon.
EMPENHO.TXT	EMP_63	0	0	AVISO	1 ocorrência(s) da licitação nr. 37, ano 2020, modalidade RPO (Registro de Preço de Outro Órgão), não cadastrada no Licitacon.
EMPENHO.TXT	EMP_73	0	0	INFO	O percentual de ocorrências de Modalidade da Licitação/Forma de Contratação em "NSA - Não se aplica" equivale a 8,378%
EMPENHO.TXT	EMP_86	0	0	INFO	89,744% das 39 licitações desta remessa foram cadastradas no Licitacon para fins de controle pelos critérios apresentados no Ofício Circular da DCF 002/2020.
LIQUIDAC.TXT	LIQ_32	0	0	AVISO	Contrato Padrão TCE nr. 49, Contrato nr. 49, ano 2019, tipo de instrumento contratual C (Contrato), não cadastrado no Licitacon.
LIQUIDAC.TXT	LIQ_38	0	0	INFO	O percentual de ocorrências do campo Existe Contrato/Termo em "N = Não" ou "X = Não se aplica" equivale a 21,659%
LIQUIDAC.TXT	LIQ_39	0	0	INFO	O percentual de ocorrências do campo Existe Nota Fiscal em "N = Não" ou "X = Não se Aplica" equivale a 29,86%
LIQUIDAC.TXT	LIQ_44	0	0	INFO	100,00% dos 14 contratos da remessa foram cadastrados no Licitacon para fins de controle pelos critérios apresentados no Ofício Circular da DCF 002/2020.

5. Informações Referentes à Gestão Fiscal

5.1 Transparência da Gestão Fiscal

5.1.4 Disponibilização das Informações na Internet, em tempo real

Data	Endereço Eletrônico
27/05/2013	https://agudo.rs.gov.br/

Não foram inseridas observações.

5.3 Metas de Arrecadação

RECEITAS CORRENTES	META	REALIZADA
1º Bimestre	15.048.325,82	5.368.906,56

Assinado digitalmente por: JESSICA CERVO ZAMBERLAN em 25/02/21 e LUIS HENRIQUE KITTEL em 25/02/21.
Confira a autenticidade do documento em www.tce.rs.gov.br. Identificador: PRE.159E.8C59.E756.521F.BEDC.

Página 16
Processo 00363-0200/21-6
Página da peça 14
Peça 3345040
DOCUMENTO PÚBLICO

RECEITAS CORRENTES	META	REALIZADA
2º Bimestre	10.866.149,29	0,00
3º Bimestre	11.021.031,25	0,00
4º Bimestre	12.115.587,61	0,00
5º Bimestre	10.358.576,40	0,00
6º Bimestre	12.561.429,63	0,00
TOTAL	**71.971.100,00**	**5.368.906,56**

RECEITAS CORRENTES INTRA-ORÇAMENTÁRIAS	META	REALIZADA
1º Bimestre	419.303,32	38.328,41
2º Bimestre	974.339,45	0,00
3º Bimestre	1.315.331,23	0,00
4º Bimestre	1.034.666,95	0,00
5º Bimestre	473.625,13	0,00
6º Bimestre	1.297.633,92	0,00
TOTAL	**5.514.900,00**	**38.328,41**

RECEITAS DE CAPITAL	META	REALIZADA
1º Bimestre	250.861,35	1.319,94
2º Bimestre	160.919,15	0,00
3º Bimestre	153.362,29	0,00
4º Bimestre	180.979,61	0,00
5º Bimestre	167.110,65	0,00
6º Bimestre	180.866,95	0,00
TOTAL	**1.094.100,00**	**1.319,94**

RECEITAS DE CAPITAL INTRA-ORÇAMENTÁRIAS	META	REALIZADA
TOTAL	**0,00**	**0,00**

DEDUÇÕES DA RECEITA	META	REALIZADA
1º Bimestre	-1.508.724,79	-632.283,26
2º Bimestre	-967.794,53	0,00
3º Bimestre	-922.345,77	0,00
4º Bimestre	-1.088.440,66	0,00
5º Bimestre	-1.005.031,32	0,00
6º Bimestre	-1.087.762,93	0,00
TOTAL	**-6.580.100,00**	**-632.283,26**

TOTAL DA RECEITA	**72.000.000,00**	**4.776.271,65**

5.5 Informações para Emissão de Certidão - Art. 21 da Resolução do Senado Federal n.º 43/2001

5.5.1 Poder Executivo

Não houve captação de recursos a título de antecipação de receita de tributo ou contribuição cujo fato gerador ainda não tenha ocorrido, sem prejuízo do disposto no § 7º do artigo 150 da Constituição Federal, no exercício de 2020.

Não houve captação de recursos a título de antecipação de receita de tributo ou contribuição cujo fato gerador ainda não tenha ocorrido, sem prejuízo do disposto no § 7º do artigo 150 da Constituição Federal, no exercício de 2021.

Não houve recebimento antecipado de valores de empresa em que o Poder Público detenha, direta ou indiretamente, a maioria do capital social com direito a voto, salvo lucros e dividendos, na forma da legislação, no exercício de 2020.

Não houve recebimento antecipado de valores de empresa em que o Poder Público detenha, direta ou indiretamente, a maioria do capital social com direito a voto, salvo lucros e dividendos, na forma da legislação, no exercício de 2021.

Assinado digitalmente por: JESSICA CERVO ZAMBERLAN em 25/02/21 e LUIS HENRIQUE KITTEL em 25/02/21.
Confira a autenticidade do documento em www.tce.rs.gov.br. Identificador: PRE.159E.8C59.E756.521F.BEDC.

Página 17
Processo 00363-0200/21-6
Página da peça 15
Peça 3345040
DOCUMENTO PÚBLICO

Não ocorreu assunção direta de compromisso, confissão de dívida ou operação assemelhada com fornecedores de bens, mercadorias ou serviços, mediante emissão, aceite ou aval de títulos de crédito, no exercício de 2020.

Não ocorreu assunção direta de compromisso, confissão de dívida ou operação assemelhada com fornecedores de bens, mercadorias ou serviços, mediante emissão, aceite ou aval de títulos de crédito, no exercício de 2021.

Não ocorreu assunção de obrigação, sem autorização orçamentária, com fornecedores para pagamento a posteriori de bens e serviços, no exercício de 2020.

Não ocorreu assunção de obrigação, sem autorização orçamentária, com fornecedores para pagamento a posteriori de bens e serviços, no exercício de 2021.

6. Cadastro de Administradores da Entidade

6.1 Administradores da Entidade

Poder Executivo

Identificação do(a) Administrador

Nome: Luis Henrique Kittel

CPF: 80107982072

Cargo/Função: Prefeito

Mandato - Início e Término: 01/01/2021 a 31/12/2024

Não houve substituições formais no período.

7. Observações da Entidade para o TCE-RS

Qualquer divergência verificada neste relatório ou observação que a Entidade julgar relevante deverão ser informadas neste item.

Nada a declarar.

Assinado digitalmente por: JESSICA CERVO ZAMBERLAN em 25/02/21 e LUIS HENRIQUE KITTEL em 25/02/21.
Confira a autenticidade do documento em www.tce.rs.gov.br. Identificador: PRE.159E.8C59.E756.521F.BEDC.

Página 18
Processo 00363-0200/21-6
Página da peça 16
Peça 3345040
DOCUMENTO PÚBLICO

CERTIFICAMOS, com base nos registros constantes na Entidade, a consistência das informações apresentadas neste relatório com as enviadas ao TCE.

AGUDO, 24 de Fevereiro de 2021

JÉSSICA CERVO ZAMBERLAN
Contabilista

LUIS HENRIQUE KITTEL
Prefeito Municipal

Assinado digitalmente por: JESSICA CERVO ZAMBERLAN em 25/02/21 e LUIS HENRIQUE KITTEL em 25/02/21.
Confira a autenticidade do documento em www.tce.rs.gov.br. Identificador: PRE.159E.8C59.E756.521F.BEDC.

Página 19
Processo 00363-0200/21-6
Página da peça 1
Peça 3406566
DOCUMENTO PÚBLICO

Neste RVE estão incluídos:	Sim	Não
Modelos da LRF do Executivo	☐	☒
Deverá ser consolidado para fins de LRF	☐	☒

1. Informações da Entidade

1.1 Dados Cadastrais da Administração Atual

CNPJ: 87531976000179
Período: 01/01/2021 a 28/02/2021
Prefeitura: PM DE AGUDO
Logradouro: Av. Tiradentes nr: 1625 compl: Telefone: (55) 3265-1128
HomePage: www.agudo.rs.gov.br E-Mail: gabinete@agudo.rs.gov.br
Prefeito Municipal: LUIS HENRIQUE KITTEL
Contabilista: JÉSSICA CERVO ZAMBERLAN Número do CRC: 96953

1.2 Prestadora de Serviços de Informática

☐ Não Possui Prestadora de Serviços de Informática
Nome: Dueto Tecnologia LTDA
CNPJ: 04311157000199 Telefone: (51)21182200
Responsável: Rafael Mario Sebben E-Mail: dueto@duetotecnologia.com.br

1.3 Sistemas Informatizados

☒ Contábil
☒ Financeiro
☒ Patrimonial
☒ Pessoal
☒ Orçamentário
☒ Tributário
☒ Folha de Pagamento
☐ Outros
☐ Nenhum

1.4 Participação com Consórcio Público

CNPJ	Nome
94446804000162	Consórcio Intermunicipal da Região Centro do Estado
1509149000163	Consórcio de Desenvolvimento Sustentável da Quarta Colônia

1.6 Entidades da Administração Indireta selecionadas pelo PAD

CNPJ	Nome	Tipo	é RPPS

1.7 Entidades da Administração Indireta selecionadas pela Entidade

CNPJ	Nome	Tipo	é RPPS

2. Informações Contábeis

Assinado digitalmente por: JESSICA CERVO ZAMBERLAN em 23/03/21 e LUIS HENRIQUE KITTEL em 26/03/21.
Confira a autenticidade do documento em www.tce.rs.gov.br. Identificador: PRE.D8B0.284E.BC47.5CBF.2168.

Página 20
Processo 00363-0200/21-6
Página da peça 2
Peça 3406566
DOCUMENTO PÚBLICO

2.1 Contas de Receita

2.1.1 Resumo por Grupos

ESPECIFICAÇÃO DAS CONTAS DE RECEITA	ORÇADA	REALIZADA
RECEITAS CORRENTES		
Impostos, Taxas e Contribuicoes de Melhoria	8.094.360,00	2.526.751,26
Contribuicoes	2.654.500,00	376.952,01
Receita Patrimonial	7.185.350,00	91.535,06
Receita Agropecuaria	250.000,00	77.451,79
Receita de Servicos	85.300,00	9.781,49
Transferencias Correntes	52.892.910,00	9.617.842,43
Outras Receitas Correntes	808.680,00	37.283,07
SOMA DAS RECEITAS CORRENTES	**71.971.100,00**	**12.737.597,11**
RECEITAS CORRENTES INTRA-ORÇAMENTÁRIAS		
Contribuicoes	5.454.900,00	531.195,46
Receita de Servicos	60.000,00	5.795,41
SOMA DAS RECEITAS CORRENTES INTRA-ORÇAMENTÁRIAS	**5.514.900,00**	**536.990,87**
RECEITAS DE CAPITAL		
Operacoes de Credito	3.100,00	0,00
Alienacao de Bens	2.000,00	0,00
Amortizacao de Emprestimos	29.000,00	5.726,92
Transferencias de Capital	1.060.000,00	0,00
SOMA DAS RECEITAS DE CAPITAL	**1.094.100,00**	**5.726,92**
RECEITAS DE CAPITAL INTRA-ORÇAMENTÁRIAS		
SOMA DAS RECEITAS DE CAPITAL INTRA-ORÇAMENTÁRIAS	**0,00**	**0,00**
DEDUÇÕES DE RECEITA	**-6.580.100,00**	**-1.709.597,50**
TOTAL DAS RECEITAS	**72.000.000,00**	**11.570.717,40**

2.2 Contas de Despesa

2.2.1 Resumo do Balancete da Despesa

DISCRIMINAÇÃO	VALOR
Dotação Inicial	70.200.000,00
Atualização Monetária	0,00
Créditos Suplementares	4.737.728,85
Créditos Especiais	0,00
Créditos Extraordinários	0,00
Redução de Dotações	2.419.280,00
DOTAÇÃO COM ALTERAÇÕES	**72.518.448,85**

DESPESAS NO EXERCÍCIO ATUAL	VALOR
PODER EXECUTIVO	
Empenhado	14.417.827,72

Assinado digitalmente por: JESSICA CERVO ZAMBERLAN em 23/03/21 e LUIS HENRIQUE KITTEL em 26/03/21.
Confira a autenticidade do documento em www.tce.rs.gov.br. Identificador: PRE.D8B0.284E.BC47.5CBF.2168.

Página 21
Processo 00363-0200/21-6
Página da peça 3
Peça 3406566
DOCUMENTO PÚBLICO

Liquidado	7.344.057,43
Pago	6.778.166,69
SALDO A LIQUIDAR	**7.073.770,29**
SALDO A PAGAR	**565.890,74**

DESPESAS EM EXERCÍCIOS ANTERIORES	**VALOR**
Empenhado	6.697.599,43
Liquidado	4.331.426,97
Pago	4.026.740,51
SALDO A LIQUIDAR = EMPENHADO (-) LIQUIDADO	**2.366.172,46**
SALDO A PAGAR = LIQUIDADO (-) PAGO	**304.686,46**

2.2.2 Recursos para Abertura de Créditos Adicionais

ORIGEM DO RECURSO

Superávit Financeiro	2.318.448,85
Suplementações Orçamentárias na mesma entidade	2.419.280,00
Reduções Orçamentárias na mesma entidade	2.419.280,00

2.3 Contas de Verificação

2.3.1 Resumo por Grupos

	Saldo Inicial	Saldo Final
ATIVO CIRCULANTE	76.425.547,40D	81.378.615,83D
ATIVO NAO CIRCULANTE	121.681.783,01D	120.493.067,33D
PASSIVO CIRCULANTE	4.032.438,40C	4.294.208,65C
PASSIVO NAO-CIRCULANTE	66.987.105,85C	66.987.105,85C
PATRIMONIO LIQUIDO	127.087.786,16C	127.087.786,16C
PESSOAL E ENCARGOS	0,00	4.632.681,18D
BENEFICIOS PREVIDENCIARIOS E ASSISTENCIAIS	0,00	1.983.951,10D
USO DE BENS, SERVICOS E CONSUMO DE CAPITAL FIXO	0,00	1.980.425,02D
VARIACOES PATRIMONIAIS DIMINUTIVAS FINANCEIRAS	0,00	5.769,28D
TRANSFERENCIAS E DELEGACOES CONCEDIDAS	0,00	1.613.357,87D
DESVALORIZACAO E PERDA DE ATIVOS E INCORPORACAO DE PASSIVOS	0,00	2.073.516,93D
TRIBUTARIAS	0,00	119.393,19D
CUSTO DAS MERCADORIAS VENDIDAS, DOS PRODUTOS VENDIDOS E DOS SERVICOS PRESTADOS	0,00	0,00
OUTRAS VARIACOES PATRIMONIAIS DIMINUTIVAS	0,00	1.989,95D
IMPOSTOS, TAXAS E CONTRIBUICOES DE MELHORIA	0,00	4.694.995,29C
CONTRIBUICOES	0,00	884.365,80C
EXPLORACAO E VENDA DE BENS, SERVICOS E DIREITOS	0,00	94.440,62C
VARIACOES PATRIMONIAIS AUMENTATIVAS FINANCEIRAS	0,00	218.572,35C
TRANSFERENCIAS E DELEGACOES RECEBIDAS	0,00	9.127.860,19C
VALORIZACAO E GANHOS COM ATIVOS E DESINCORPORACAO DE PASSIVOS	0,00	10.386,84C
OUTRAS VARIACOES PATRIMONIAIS AUMENTATIVAS	0,00	883.045,93C
PLANEJAMENTO APROVADO	0,00	0,00
ORCAMENTO APROVADO	0,00	158.936.276,57D
INSCRICAO DE RESTOS A PAGAR	3.590.238,95D	3.590.238,95D

Assinado digitalmente por: JESSICA CERVO ZAMBERLAN em 23/03/21 e LUIS HENRIQUE KITTEL em 26/03/21.
Confira a autenticidade do documento em www.tce.rs.gov.br. Identificador: PRE.D8B0.284E.BC47.5CBF.2168.

Página 22
Processo 00363-0200/21-6
Página da peça 4
Peça 3406566
DOCUMENTO PÚBLICO

	Saldo Inicial	Saldo Final
EXECUCAO DO PLANEJAMENTO	0,00	0,00
EXECUCAO DO ORCAMENTO	0,00	158.936.276,57C
EXECUCAO DE RESTOS A PAGAR	3.590.238,95C	3.590.238,95C
ATOS POTENCIAIS	12.837.519,71D	14.567.306,40D
ADMINISTRACAO FINANCEIRA	73.801.483,38D	233.961.465,07D
DIVIDA ATIVA	2.080.042,92D	2.861.052,18D
RISCOS FISCAIS	0,00	0,00
CONSORCIOS PUBLICOS	0,00	12.843,45D
CUSTOS	0,00	0,00
OUTROS CONTROLES	174.462,04D	174.462,04D
EXECUCAO DOS ATOS POTENCIAIS	12.837.519,71C	14.567.306,40C
EXECUCAO DA ADMINISTRACAO FINANCEIRA	73.801.483,38C	233.961.465,07C
EXECUCAO DA DIVIDA ATIVA	2.080.042,92C	2.861.052,18C
EXECUCAO DOS RISCOS FISCAIS	0,00	0,00
EXECUCAO DOS CONSORCIOS PUBLICOS	0,00	12.843,45C
APURACAO DE CUSTOS	0,00	0,00
OUTROS CONTROLES	174.462,04C	174.462,04C

2.3.3 Disponibilidade Financeira

PODER EXECUTIVO	**Saldo Inicial**	**Saldo Final**
Caixa	21.042,35D	57.372,72D
Bancos Conta Movimento	1.490.823,57D	866.771,91D
Bancos Conta Aplicação	10.467.853,28D	15.529.247,93D
Outros	0,00	0,00
TOTAL PODER EXECUTIVO	**11.979.719,20D**	**16.453.392,56D**

RPPS	**Saldo Inicial**	**Saldo Final**
Caixa	0,00	0,00
Bancos Conta Movimento	247.497,75D	167.243,19D
Bancos Conta Aplicação	61.436.290,63D	59.571.012,68D
Outros	0,00	0,00
TOTAL RPPS	**61.683.788,38D**	**59.738.255,87D**

OUTROS	**Saldo Inicial**	**Saldo Final**
Caixa	0,00	0,00
Bancos Conta Movimento	0,00	0,00
Bancos Conta Aplicação	0,00	0,00
Outros	0,00	0,00
TOTAL OUTROS	**0,00**	**0,00**

TOTAL	**73.663.507,58D**	**76.191.648,43D**

2.5 Valores do Exercício Anterior

CONTAS DE DESPESA	**Empenhado**	**Liquidado**	**Pago**
1º Bimestre	17.948.786,06	7.232.716,77	6.667.869,88
2º Bimestre	8.334.896,12	9.078.074,59	8.868.230,28
3º Bimestre	8.759.414,49	8.964.073,91	9.099.476,81

Assinado digitalmente por: JESSICA CERVO ZAMBERLAN em 23/03/21 e LUIS HENRIQUE KITTEL em 26/03/21.
Confira a autenticidade do documento em www.tce.rs.gov.br. Identificador: PRE.D8B0.284E.BC47.5CBF.2168.

Página 23
Processo 00363-0200/21-6
Página da peça 5
Peça 3406566
DOCUMENTO PÚBLICO

CONTAS DE DESPESA	Empenhado	Liquidado	Pago
4º Bimestre	10.568.711,88	10.257.095,92	10.012.475,16
5º Bimestre	9.071.735,82	9.747.388,12	10.055.409,46
6º Bimestre	6.514.980,27	13.357.256,11	13.571.779,17

CONTAS DE RECEITA	Orçado	Realizado
RECEITAS CORRENTES	68.889.800,00	71.016.186,06
RECEITAS CORRENTES INTRA-ORÇAMENTÁRIAS	7.598.000,00	5.236.324,75
RECEITAS DE CAPITAL	4.996.050,00	3.439.723,83
RECEITAS DE CAPITAL INTRA-ORÇAMENTÁRIAS	0,00	0,00

DEDUÇÕES DA RECEITA	Orçado	Realizado
DEDUCOES	-6.483.850,00	-6.396.988,81
TOTAL CONTAS DE RECEITA	**75.000.000,00**	**73.295.245,83**

2.6 Certidão de Decisão - Título Executivo do TCE-RS

Contas Patrimoniais

Cod. Conta	Descrição	Valor Contábil	Adição/Exclusão	Valor Ajustado
SELEÇÃO AUTOMÁTICA				
121110530000000	INSCRICAO DE CERTIDAO DE DECISAO - TITULO EXECUTIVO DO TCE/RS	202.606,29	0,00	202.606,29
TOTAL DAS CONTAS PATRIMONIAIS		**202.606,29**	**0,00**	**202.606,29**

Contas de Receita

Cod. Conta	Descrição	Valor Contábil	Adição/Exclusão	Valor Ajustado
SELEÇÃO AUTOMÁTICA				
		0,00	0,00	0,00
TOTAL DAS CONTAS DE RECEITA		**0,00**	**0,00**	**0,00**

2.6.1 Justificativas da Certidão de Decisão - Título Executivo do TCE-RS

Tratam-se de Títulos Executivos, inscritos em dívida ativa, emitidos contra o ex-administrador Ari Alves de Anunciação.

2.7 Arquivo Livro Diário Geral (TCE_4111)

2.7.1 Arquivo Livro Diário Geral

	SOMA TOTAL DOS VALORES	
Especificações	**DÉBITO**	**CRÉDITO**
Disponibilidades - CTA_DISP.TXT	43.909.302,05	41.381.161,20
Demais Contas	587.431.950,22	589.960.091,07
Totais	631.341.252,27	631.341.252,27

Assinado digitalmente por: JESSICA CERVO ZAMBERLAN em 23/03/21 e LUIS HENRIQUE KITTEL em 26/03/21.
Confira a autenticidade do documento em www.tce.rs.gov.br. Identificador: PRE.D8B0.284E.BC47.5CBF.2168.

Página 24
Processo 00363-0200/21-6
Página da peça 6
Peça 3406566
DOCUMENTO PÚBLICO

Número Total dos Registros que compõem o arquivo (Campo Finalizador)	105.506

3. Índices Constitucionais

3.2 Índices Constitucionais Referentes à Educação (MDE+FUNDEB)

3.2.1 Base de Cálculo Constitucional da Receita da Educação (MDE + FUNDEB), a Partir das Contas

Cód. Conta	Descrição	Valor Contábil	Adição/Exclusão	Valor Ajustado
SELEÇÃO AUTOMÁTICA				
11130311010100000000	IRRF sobre Rendimentos do Trabalho - Principal - Ativos/Inativos do Poder Executivo/Indiretas - PROPRIO	161.403,41	0,00	161.403,41
11130311010200000000	IRRF sobre Rendimentos do Trabalho - Principal - Ativos/Inativos do Poder Executivo/Indiretas - MDE	67.251,44	0,00	67.251,44
11130311010300000000	IRRF sobre Rendimentos do Trabalho - Principal - Ativos/Inativos do Poder Executivo/Indiretas- ASPS	40.350,84	0,00	40.350,84
11130311020100000000	IRRF sobre Rendimentos do Trabalho - Principal - Ativos/Inativos do Poder Legislativo - PROPRIO	3.082,51	0,00	3.082,51
11130311020200000000	IRRF sobre Rendimentos do Trabalho - Principal - Ativos/Inativos do Poder Legislativo - MDE	1.284,39	0,00	1.284,39
11130311020300000000	IRRF sobre Rendimentos do Trabalho - Principal - Ativos/Inativos do Poder Legislativo - ASPS	770,62	0,00	770,62
11130341010100000000	IRRF - Outros Rendimentos - Principal - Poder Executivo - PROPRIO	94,80	0,00	94,80
11130341010200000000	IRRF - Outros Rendimentos - Principal - Poder Executivo - Principal - MDE	39,50	0,00	39,50
11130341010300000000	IRRF - Outros Rendimentos - Principal - Poder Executivo - Principal - ASPS	23,70	0,00	23,70
11180111010000000000	IPTU - Principal - PROPRIO	732.429,92	0,00	732.429,92
11180111020000000000	IPTU - Principal - MDE	305.065,88	0,00	305.065,88
11180111030000000000	IPTU - Principal - ASPS	183.038,23	0,00	183.038,23
11180113010000000000	IPTU - Divida Ativa - PROPRIO	19.843,39	0,00	19.843,39
11180113020000000000	IPTU - Divida Ativa - MDE	8.270,28	0,00	8.270,28
11180113030000000000	IPTU - Divida Ativa - ASPS	4.960,78	0,00	4.960,78
11180115010000000000	IPTU - PROPRIO	178,40	0,00	178,40
11180115020000000000	IPTU - MDE	74,46	0,00	74,46
11180115030000000000	IPTU - ASPS	44,67	0,00	44,67
11180116010000000000	IPTU - PROPRIO	111,57	0,00	111,57
11180116020000000000	IPTU - MDE	46,63	0,00	46,63
11180116030000000000	IPTU - ASPS	27,95	0,00	27,95
11180117010000000000	IPTU - PROPRIO	578,56	0,00	578,56
11180117020000000000	IPTU - MDE	241,16	0,00	241,16
11180117030000000000	IPTU - ASPS	144,56	0,00	144,56
11180118010000000000	IPTU - PROPRIO	2.795,78	0,00	2.795,78
11180118020000000000	IPTU - MDE	1.678,93	0,00	1.678,93
11180118030000000000	IPTU - ASPS	2.235,26	0,00	2.235,26
11180141010000000000	ITBI - Principal - PROPRIO	42.970,24	0,00	42.970,24
11180141020000000000	ITBI - Principal - MDE	17.904,27	0,00	17.904,27
11180141030000000000	ITBI - Principal - ASPS	10.742,56	0,00	10.742,56
11180231010000000000	ISS - Principal - PROPRIO	117.531,29	0,00	117.531,29
11180231020000000000	ISS - Principal - MDE	48.958,59	0,00	48.958,59
11180231030000000000	ISS - Principal - ASPS	29.374,87	0,00	29.374,87

Assinado digitalmente por: JESSICA CERVO ZAMBERLAN em 23/03/21 e LUIS HENRIQUE KITTEL em 26/03/21.
Confira a autenticidade do documento em www.tce.rs.gov.br. Identificador: PRE.D8B0.284E.BC47.5CBF.2168.

Página 25
Processo 00363-0200/21-6
Página da peça 7
Peça 3406566
DOCUMENTO PÚBLICO

Cód. Conta	Descrição	Valor Contábil	Adição/Exclusão	Valor Ajustado
11180233010000000000	ISS - Divida Ativa - PROPRIO	1.429,73	0,00	1.429,73
11180233020000000000	ISS - Divida Ativa - MDE	608,40	0,00	608,40
11180233030000000000	ISS - Divida Ativa - ASPS	359,67	0,00	359,67
11180235010000000000	ISS - PROPRIO	85,77	0,00	85,77
11180235020000000000	ISS - MDE	143,00	0,00	143,00
11180235030000000000	ISS - ASPS	343,12	0,00	343,12
11180236010000000000	ISS - PROPRIO	66,90	0,00	66,90
11180236020000000000	ISS - MDE	111,62	0,00	111,62
11180236030000000000	ISS - ASPS	267,42	0,00	267,42
11180237010000000000	ISS - PROPRIO	11,18	0,00	11,18
11180237020000000000	ISS - MDE	18,64	0,00	18,64
11180237030000000000	ISS - ASPS	44,66	0,00	44,66
11180238010000000000	ISS - PROPRIO	119,01	0,00	119,01
11180238020000000000	ISS - MDE	198,53	0,00	198,53
11180238030000000000	ISS - ASPS	475,78	0,00	475,78
17180121010000000000	Cota-Parte do FPM - Cota Mensal - Principal - PROPRIO	2.347.637,88	0,00	2.347.637,88
17180121020000000000	Cota-Parte do FPM - Cota Mensal - Principal - MDE	195.636,49	0,00	195.636,49
17180121030000000000	Cota-Parte do FPM - Cota Mensal - Principal - ASPS	586.909,47	0,00	586.909,47
17180121040000000000	Cota-Parte do FPM - Cota Mensal - Principal - FUNDEB	782.545,94	0,00	782.545,94
17180151010000000000	Cota-Parte do ITR - Principal - PROPRIO	90,05	0,00	90,05
17180151020000000000	Cota-Parte do ITR - Principal - MDE	7,51	0,00	7,51
17180151030000000000	Cota-Parte do ITR - Principal - ASPS	22,51	0,00	22,51
17180151040000000000	Cota-Parte do ITR - Principal - FUNDEB	30,02	0,00	30,02
17280111010000000000	Cota-Parte do ICMS - Principal - PROPRIO	1.270.360,14	0,00	1.270.360,14
17280111020000000000	Cota-Parte do ICMS - Principal - MDE	105.863,34	0,00	105.863,34
17280111030000000000	Cota-Parte do ICMS - Principal- ASPS	317.590,04	0,00	317.590,04
17280111040000000000	Cota-Parte do ICMS - Principal - FUNDEB	423.453,40	0,00	423.453,40
17280121010000000000	Cota-Parte do IPVA - Principal - PROPRIO	369.585,62	0,00	369.585,62
17280121020000000000	Cota-Parte do IPVA - Principal - MDE	30.798,82	0,00	30.798,82
17280121030000000000	Cota-Parte do IPVA - Principal - ASPS	92.396,40	0,00	92.396,40
17280121040000000000	Cota-Parte do IPVA - Principal - FUNDEB	123.195,17	0,00	123.195,17
17280131010000000000	Cota-Parte do IPI - Municipios - Principal - PROPRIO	18.133,45	0,00	18.133,45
17280131020000000000	Cota-Parte do IPI - Municipios - Principal - MDE	1.511,11	0,00	1.511,11
17280131030000000000	Cota-Parte do IPI - Municipios - Principal - ASPS	4.533,36	0,00	4.533,36
17280131040000000000	Cota-Parte do IPI - Municipios - Principal - FUNDEB	6.044,47	0,00	6.044,47
91118011101000000000	Deducao - IPTU - Principal - PROPRIO	-145.025,46	0,00	-145.025,46
91118011102000000000	Deducao - IPTU - Principal - MDE	-60.431,45	0,00	-60.431,45
91118011103000000000	Deducao - IPTU - Principal - ASPS	-36.258,18	0,00	-36.258,18
91118011501000000000	Deducao - IPTU - PROPRIO	-59,92	0,00	-59,92
91118011502000000000	Deducao - IPTU - MDE	-24,97	0,00	-24,97
91118011503000000000	Deducao - IPTU - ASPS	-14,97	0,00	-14,97
91118011601000000000	Deducao - IPTU - PROPRIO	-35,19	0,00	-35,19
91118011602000000000	Deducao - IPTU - MDE	-14,72	0,00	-14,72
91118011603000000000	Deducao - IPTU - ASPS	-8,83	0,00	-8,83
91118011801000000000	Deducao - IPTU - PROPRIO	-30,12	0,00	-30,12
91118011802000000000	Deducao - IPTU - MDE	-24,23	0,00	-24,23
91118011803000000000	Deducao - IPTU - ASPS	-42,24	0,00	-42,24
91118014101000000000	Deducao - ITBI - Principal - PROPRIO	-360,00	0,00	-360,00

Assinado digitalmente por: JESSICA CERVO ZAMBERLAN em 23/03/21 e LUIS HENRIQUE KITTEL em 26/03/21.
Confira a autenticidade do documento em www.tce.rs.gov.br. Identificador: PRE.D8B0.284E.BC47.5CBF.2168.

Página 26
Processo 00363-0200/21-6
Página da peça 8
Peça 3406566
DOCUMENTO PÚBLICO

Cód. Conta	Descrição	Valor Contábil	Adição/Exclusão	Valor Ajustado
91118014102000000000	Deducao - ITBI - Principal - MDE	-150,00	0,00	-150,00
91118014103000000000	Deducao - ITBI - Principal - ASPS	-90,00	0,00	-90,00
91118023101000000000	Deducao - ISS - Principal - PROPRIO	-2.480,00	0,00	-2.480,00
91118023102000000000	Deducao - ISS - Principal - MDE	-1.023,18	0,00	-1.023,18
91118023103000000000	Deducao - ISS - Principal - ASPS	-613,85	0,00	-613,85
91118023301000000000	Deducao - ISS - Divida Ativa - PROPRIO	-89,45	0,00	-89,45
91118023302000000000	Deducao - ISS - Divida Ativa - MDE	-37,27	0,00	-37,27
91118023303000000000	Deducao - ISS - Divida Ativa - ASPS	-22,36	0,00	-22,36
91118023501000000000	Deducao - ISS - PROPRIO	-2,58	0,00	-2,58
91118023502000000000	Deducao - ISS - MDE	-4,30	0,00	-4,30
91118023503000000000	Deducao - ISS - ASPS	-10,31	0,00	-10,31
91118023701000000000	Deducao - ISS - PROPRIO	-1,12	0,00	-1,12
91118023702000000000	Deducao - ISS - MDE	-1,86	0,00	-1,86
91118023703000000000	Deducao - ISS - ASPS	-4,47	0,00	-4,47
91118023801000000000	Deducao - ISS - PROPRIO	-11,67	0,00	-11,67
91118023802000000000	Deducao - ISS - MDE	-19,50	0,00	-19,50
91118023803000000000	Deducao - ISS - ASPS	-46,71	0,00	-46,71
SUBTOTAL		**8.237.239,15**	**0,00**	**8.237.239,15**
TOTAL I - Base Receita Educação (MDE + FUNDEB) - 25% da Receita Ajustada				**2.059.309,79**

3.2.2 Base de Cálculo Constitucional da Receita da Educação (MDE + FUNDEB), a Partir dos Recursos Vinculados

Cód. Recurso	Descrição	Valor Contábil	Adição/Exclusão	Valor Ajustado
20	RECEITA TRIBUTÁRIA	451.895,72	0,00	451.895,72
20	TRANSFERÊNCIAS CORRENTES	333.817,27	0,00	333.817,27
20	DEDUÇÕES DA RECEITA TRIBUTÁRIA	-61.731,48	0,00	-61.731,48
31	TRANSFERÊNCIAS CORRENTES	1.335.269,00	0,00	1.335.269,00
TOTAL II		**2.059.250,51**	**0,00**	**2.059.250,51**

Valor Total da Base Constitucional da Receita da Educação calculada pelas contas diferente do Valor Total da Base Constitucional da Receita da Educação calculada pelos recursos vinculados

3.2.3 Cálculo da Despesa Constitucional com Educação (MDE + FUNDEB), por Recursos Vinculados

Cód. Recurso	Descrição da Subfunção	Valor Contábil	Adição/Exclusão	Valor Ajustado
20	Ensino Fundamental	136.646,63	0,00	136.646,63
20	Educação Infantil	5.254,60	0,00	5.254,60
20	Educação Especial	51.626,62	0,00	51.626,62
31	Ensino Fundamental	1.346.338,91	0,00	1.346.338,91
31	Educação Infantil	357.554,85	0,00	357.554,85
31	Educação Especial	9.249,27	0,00	9.249,27
SUBTOTAL I		**1.906.670,88**	**0,00**	**1.906.670,88**

3.2.4 Cálculo da Despesa Constitucional com Educação (MDE + FUNDEB), Contabilizada nas Contas Patrimoniais

Cód. Conta	Descrição	Valor Contábil	Adição/Exclusão	Valor Ajustado
SELEÇÃO AUTOMÁTICA				
		0,00	0,00	0,00
SUBTOTAL II		**0,00**	**0,00**	**0,00**
(-) Desp. Liq. com Recursos do PLUS do FUNDEB		869.446,15	0,00	869.446,15

Assinado digitalmente por: JESSICA CERVO ZAMBERLAN em 23/03/21 e LUIS HENRIQUE KITTEL em 26/03/21.
Confira a autenticidade do documento em www.tce.rs.gov.br. Identificador: PRE.D8B0.284E.BC47.5CBF.2168.

Página 27
Processo 00363-0200/21-6
Página da peça 9
Peça 3406566
DOCUMENTO PÚBLICO

(-) Desp. Liq. com Rend. da MDE + FUNDEB	213,21	0,00	213,21

	% de Aplicação	Valor Aplicado
TOTAL III - Gastos Constitucionais com Educação (MDE + FUNDEB)	**12,59**	**1.037.011,52**

3.2.5 Despesas Executadas como Contrapartida da Educação

Cód. Contrapartida	Cód. RV	Descrição da Subfunção	Valor Contábil	Adição/Exclusão	Valor Ajustado
TOTAL			**0,00**	**0,00**	**0,00**

3.3 Índices Constitucionais Referentes ao FUNDEB

3.3.1 Base de Cálculo Constitucional da Receita do FUNDEB, a Partir das Contas

Cód. Conta	Descrição	Valor Contábil	Adição/Exclusão	Valor Ajustado
SELEÇÃO AUTOMÁTICA				
17180121010000000000	Cota-Parte do FPM - Cota Mensal - Principal - PROPRIO	2.347.637,88	0,00	2.347.637,88
17180121020000000000	Cota-Parte do FPM - Cota Mensal - Principal - MDE	195.636,49	0,00	195.636,49
17180121030000000000	Cota-Parte do FPM - Cota Mensal - Principal - ASPS	586.909,47	0,00	586.909,47
17180121040000000000	Cota-Parte do FPM - Cota Mensal - Principal - FUNDEB	782.545,94	0,00	782.545,94
17180151010000000000	Cota-Parte do ITR - Principal - PROPRIO	90,05	0,00	90,05
17180151020000000000	Cota-Parte do ITR - Principal - MDE	7,51	0,00	7,51
17180151030000000000	Cota-Parte do ITR - Principal - ASPS	22,51	0,00	22,51
17180151040000000000	Cota-Parte do ITR - Principal - FUNDEB	30,02	0,00	30,02
17280111010000000000	Cota-Parte do ICMS - Principal - PROPRIO	1.270.360,14	0,00	1.270.360,14
17280111020000000000	Cota-Parte do ICMS - Principal - MDE	105.863,34	0,00	105.863,34
17280111030000000000	Cota-Parte do ICMS - Principal- ASPS	317.590,04	0,00	317.590,04
17280111040000000000	Cota-Parte do ICMS - Principal - FUNDEB	423.453,40	0,00	423.453,40
17280121010000000000	Cota-Parte do IPVA - Principal - PROPRIO	369.585,62	0,00	369.585,62
17280121020000000000	Cota-Parte do IPVA - Principal - MDE	30.798,82	0,00	30.798,82
17280121030000000000	Cota-Parte do IPVA - Principal - ASPS	92.396,40	0,00	92.396,40
17280121040000000000	Cota-Parte do IPVA - Principal - FUNDEB	123.195,17	0,00	123.195,17
17280131010000000000	Cota-Parte do IPI - Municipios - Principal - PROPRIO	18.133,45	0,00	18.133,45
17280131020000000000	Cota-Parte do IPI - Municipios - Principal - MDE	1.511,11	0,00	1.511,11
17280131030000000000	Cota-Parte do IPI - Municipios - Principal - ASPS	4.533,36	0,00	4.533,36
17280131040000000000	Cota-Parte do IPI - Municipios - Principal - FUNDEB	6.044,47	0,00	6.044,47
SUBTOTAL		**6.676.345,19**	**0,00**	**6.676.345,19**

Total I - Base Receita do FUNDEB - 20% da Receita Ajustada	**1.335.269,04**

3.3.2 Base de Cálculo Constitucional da Receita do FUNDEB, a Partir dos Recursos

Cód. Recurso	Descrição	Valor Contábil	Adição/Exclusão	Valor Ajustado
31	TRANSFERÊNCIAS CORRENTES	1.335.269,00	0,00	1.335.269,00
TOTAL II		**1.335.269,00**	**0,00**	**1.335.269,00**

3.3.3 Cálculo da Despesa Constitucional com FUNDEB, a Partir dos Recursos

Cód. Recurso	Descrição da Subfunção	Valor Contábil	Adição/Exclusão	Valor Ajustado
31	Ensino Fundamental	1.346.338,91	0,00	1.346.338,91
31	Educação Infantil	357.554,85	0,00	357.554,85
31	Educação Especial	9.249,27	0,00	9.249,27
SUBTOTAL I		**1.713.143,03**	**0,00**	**1.713.143,03**

Assinado digitalmente por: JESSICA CERVO ZAMBERLAN em 23/03/21 e LUIS HENRIQUE KITTEL em 26/03/21.
Confira a autenticidade do documento em www.tce.rs.gov.br. Identificador: PRE.D8B0.284E.BC47.5CBF.2168.

(-) Desp. Liq. com Recursos do PLUS do FUNDEB	869.446,15	0,00	869.446,15
(-) Desp. Liq. com Rend. do FUNDEB	83,43	0,00	83,43

	% de Aplicação	Valor Aplicado
TOTAL III - Gastos Constitucionais com FUNDEB	**12,64**	**843.613,45**

3.3.4 Cálculo da Proporção de 60% destinada ao pagamento dos Profissionais do Magistério (Art. 60, XII do ADCT)

3.3.4.1 Base de Cálculo para aplicação dos 60% dos Recursos do FUNDEB - Exercício de 2021

Cód. Conta	Descrição da Subfunção	Valor Contábil	Adição/Exclusão	Valor Ajustado
SELEÇÃO AUTOMÁTICA				
13210011010200000000	Remuneracao de Depositos Bancarios de Recursos Vinculados - FUNDEB - Principal	83,43	0,00	83,43
17580111000000000000	Transferencias de Recursos do Fundo de Manutencao e Desenvolvimento da Educacao Basica e de Valorizacao dos Profissionais da Educacao - FUNDEB - Principal	2.204.715,11	0,00	2.204.715,11
Total		**2.204.798,54**	**0,00**	**2.204.798,54**
Base da Receita - 60% do Retorno do FUNDEB				**1.322.879,12**

3.3.4.2 Aplicação dos Recursos do FUNDEB destinada ao pagamento dos Profissionais do Magistério - Exercício de 2021

Cód. Recurso	Descrição da Subfunção	Valor Contábil	Adição/Exclusão	Valor Ajustado
31	Ensino Fundamental	1.110.459,14	0,00	1.110.459,14
31	Educação Infantil	261.220,55	0,00	261.220,55
31	Educação Especial	5.600,02	0,00	5.600,02
TOTAL		**1.377.279,71**	**0,00**	**1.377.279,71**
% de Aplicação				**62,47**

3.3.5 Cálculo da Base de Verificação do § 2º do art. 21 da Lei do FUNDEB

3.3.5.1 Base de Cálculo do Superávit do FUNDEB - Exercício Anterior

Rendimentos do FUNDEB - Exercício de 2020	2.263,60	0,00	2.263,60
Plus do FUNDEB - Exercício de 2020	4.963.769,59	0,00	4.963.769,59
TOTAL	**4.966.033,19**	**0,00**	**4.966.033,19**
Limite para Aplicação no 1º Trimestre do Exercício Seguinte: 5%			**248.301,66**

3.3.5.2 Despesas Liquidadas com Recursos do Superávit do FUNDEB - Exercício de 2021 (Janeiro - Fevereiro)

Cód. Recurso	Descrição da Subfunção	Valor Contábil	Adição/Exclusão	Valor Ajustado
TOTAL		**0,00**	**0,00**	**0,00**

3.5 Índices Constitucionais Referentes à Saúde - ASPS

3.5.1 Base de Cálculo Constitucional da Receita da Saúde (ASPS), a Partir das Contas

Cód. Conta	Descrição	Valor Contábil	Adição/Exclusão	Valor Ajustado
SELEÇÃO AUTOMÁTICA				
11130311010100000000	IRRF sobre Rendimentos do Trabalho - Principal - Ativos/Inativos do Poder Executivo/Indiretas - PROPRIO	161.403,41	0,00	161.403,41
11130311010200000000	IRRF sobre Rendimentos do Trabalho - Principal - Ativos/Inativos	67.251,44	0,00	67.251,44

Assinado digitalmente por: JESSICA CERVO ZAMBERLAN em 23/03/21 e LUIS HENRIQUE KITTEL em 26/03/21.
Confira a autenticidade do documento em www.tce.rs.gov.br. Identificador: PRE.D8B0.284E.BC47.5CBF.2168.

Cód. Conta	Descrição	Valor Contábil	Adição/Exclusão	Valor Ajustado
	do Poder Executivo/Indiretas - MDE			
11130311010300000000	IRRF sobre Rendimentos do Trabalho - Principal - Ativos/Inativos do Poder Executivo/Indiretas- ASPS	40.350,84	0,00	40.350,84
11130311020100000000	IRRF sobre Rendimentos do Trabalho - Principal - Ativos/Inativos do Poder Legislativo - PROPRIO	3.082,51	0,00	3.082,51
11130311020200000000	IRRF sobre Rendimentos do Trabalho - Principal - Ativos/Inativos do Poder Legislativo - MDE	1.284,39	0,00	1.284,39
11130311020300000000	IRRF sobre Rendimentos do Trabalho - Principal - Ativos/Inativos do Poder Legislativo - ASPS	770,62	0,00	770,62
11130341010100000000	IRRF - Outros Rendimentos - Principal - Poder Executivo - PROPRIO	94,80	0,00	94,80
11130341010200000000	IRRF - Outros Rendimentos - Principal - Poder Executivo - Principal - MDE	39,50	0,00	39,50
11130341010300000000	IRRF - Outros Rendimentos - Principal - Poder Executivo - Principal - ASPS	23,70	0,00	23,70
11180111010000000000	IPTU - Principal - PROPRIO	732.429,92	0,00	732.429,92
11180111020000000000	IPTU - Principal - MDE	305.065,88	0,00	305.065,88
11180111030000000000	IPTU - Principal - ASPS	183.038,23	0,00	183.038,23
11180113010000000000	IPTU - Divida Ativa - PROPRIO	19.843,39	0,00	19.843,39
11180113020000000000	IPTU - Divida Ativa - MDE	8.270,28	0,00	8.270,28
11180113030000000000	IPTU - Divida Ativa - ASPS	4.960,78	0,00	4.960,78
11180115010000000000	IPTU - PROPRIO	178,40	0,00	178,40
11180115020000000000	IPTU - MDE	74,46	0,00	74,46
11180115030000000000	IPTU - ASPS	44,67	0,00	44,67
11180116010000000000	IPTU - PROPRIO	111,57	0,00	111,57
11180116020000000000	IPTU - MDE	46,63	0,00	46,63
11180116030000000000	IPTU - ASPS	27,95	0,00	27,95
11180117010000000000	IPTU - PROPRIO	578,56	0,00	578,56
11180117020000000000	IPTU - MDE	241,16	0,00	241,16
11180117030000000000	IPTU - ASPS	144,56	0,00	144,56
11180118010000000000	IPTU - PROPRIO	2.795,78	0,00	2.795,78
11180118020000000000	IPTU - MDE	1.678,93	0,00	1.678,93
11180118030000000000	IPTU - ASPS	2.235,26	0,00	2.235,26
11180141010000000000	ITBI - Principal - PROPRIO	42.970,24	0,00	42.970,24
11180141020000000000	ITBI - Principal - MDE	17.904,27	0,00	17.904,27
11180141030000000000	ITBI - Principal - ASPS	10.742,56	0,00	10.742,56
11180231010000000000	ISS - Principal - PROPRIO	117.531,29	0,00	117.531,29
11180231020000000000	ISS - Principal - MDE	48.958,59	0,00	48.958,59
11180231030000000000	ISS - Principal - ASPS	29.374,87	0,00	29.374,87
11180233010000000000	ISS - Divida Ativa - PROPRIO	1.429,73	0,00	1.429,73
11180233020000000000	ISS - Divida Ativa - MDE	608,40	0,00	608,40
11180233030000000000	ISS - Divida Ativa - ASPS	359,67	0,00	359,67
11180235010000000000	ISS - PROPRIO	85,77	0,00	85,77
11180235020000000000	ISS - MDE	143,00	0,00	143,00
11180235030000000000	ISS - ASPS	343,12	0,00	343,12
11180236010000000000	ISS - PROPRIO	66,90	0,00	66,90
11180236020000000000	ISS - MDE	111,62	0,00	111,62
11180236030000000000	ISS - ASPS	267,42	0,00	267,42
11180237010000000000	ISS - PROPRIO	11,18	0,00	11,18
11180237020000000000	ISS - MDE	18,64	0,00	18,64

Assinado digitalmente por: JESSICA CERVO ZAMBERLAN em 23/03/21 e LUIS HENRIQUE KITTEL em 26/03/21.
Confira a autenticidade do documento em www.tce.rs.gov.br. Identificador: PRE.D8B0.284E.BC47.5CBF.2168.

Página 30
Processo 00363-0200/21-6
Página da peça 12
Peça 3406566
DOCUMENTO PÚBLICO

Cód. Conta	Descrição	Valor Contábil	Adição/Exclusão	Valor Ajustado
11180237030000000000	ISS - ASPS	44,66	0,00	44,66
11180238010000000000	ISS - PROPRIO	119,01	0,00	119,01
11180238020000000000	ISS - MDE	198,53	0,00	198,53
11180238030000000000	ISS - ASPS	475,78	0,00	475,78
17180121010000000000	Cota-Parte do FPM - Cota Mensal - Principal - PROPRIO	2.347.637,88	0,00	2.347.637,88
17180121020000000000	Cota-Parte do FPM - Cota Mensal - Principal - MDE	195.636,49	0,00	195.636,49
17180121030000000000	Cota-Parte do FPM - Cota Mensal - Principal - ASPS	586.909,47	0,00	586.909,47
17180121040000000000	Cota-Parte do FPM - Cota Mensal - Principal - FUNDEB	782.545,94	0,00	782.545,94
17180151010000000000	Cota-Parte do ITR - Principal - PROPRIO	90,05	0,00	90,05
17180151020000000000	Cota-Parte do ITR - Principal - MDE	7,51	0,00	7,51
17180151030000000000	Cota-Parte do ITR - Principal - ASPS	22,51	0,00	22,51
17180151040000000000	Cota-Parte do ITR - Principal - FUNDEB	30,02	0,00	30,02
17280111010000000000	Cota-Parte do ICMS - Principal - PROPRIO	1.270.360,14	0,00	1.270.360,14
17280111020000000000	Cota-Parte do ICMS - Principal - MDE	105.863,34	0,00	105.863,34
17280111030000000000	Cota-Parte do ICMS - Principal- ASPS	317.590,04	0,00	317.590,04
17280111040000000000	Cota-Parte do ICMS - Principal - FUNDEB	423.453,40	0,00	423.453,40
17280121010000000000	Cota-Parte do IPVA - Principal - PROPRIO	369.585,62	0,00	369.585,62
17280121020000000000	Cota-Parte do IPVA - Principal - MDE	30.798,82	0,00	30.798,82
17280121030000000000	Cota-Parte do IPVA - Principal - ASPS	92.396,40	0,00	92.396,40
17280121040000000000	Cota-Parte do IPVA - Principal - FUNDEB	123.195,17	0,00	123.195,17
17280131010000000000	Cota-Parte do IPI - Municipios - Principal - PROPRIO	18.133,45	0,00	18.133,45
17280131020000000000	Cota-Parte do IPI - Municipios - Principal - MDE	1.511,11	0,00	1.511,11
17280131030000000000	Cota-Parte do IPI - Municipios - Principal - ASPS	4.533,36	0,00	4.533,36
17280131040000000000	Cota-Parte do IPI - Municipios - Principal - FUNDEB	6.044,47	0,00	6.044,47
91118011101000000000	Deducao - IPTU - Principal - PROPRIO	-145.025,46	0,00	-145.025,46
91118011102000000000	Deducao - IPTU - Principal - MDE	-60.431,45	0,00	-60.431,45
91118011103000000000	Deducao - IPTU - Principal - ASPS	-36.258,18	0,00	-36.258,18
91118011501000000000	Deducao - IPTU - PROPRIO	-59,92	0,00	-59,92
91118011502000000000	Deducao - IPTU - MDE	-24,97	0,00	-24,97
91118011503000000000	Deducao - IPTU - ASPS	-14,97	0,00	-14,97
91118011601000000000	Deducao - IPTU - PROPRIO	-35,19	0,00	-35,19
91118011602000000000	Deducao - IPTU - MDE	-14,72	0,00	-14,72
91118011603000000000	Deducao - IPTU - ASPS	-8,83	0,00	-8,83
91118011801000000000	Deducao - IPTU - PROPRIO	-30,12	0,00	-30,12
91118011802000000000	Deducao - IPTU - MDE	-24,23	0,00	-24,23
91118011803000000000	Deducao - IPTU - ASPS	-42,24	0,00	-42,24
91118014101000000000	Deducao - ITBI - Principal - PROPRIO	-360,00	0,00	-360,00
91118014102000000000	Deducao - ITBI - Principal - MDE	-150,00	0,00	-150,00
91118014103000000000	Deducao - ITBI - Principal - ASPS	-90,00	0,00	-90,00
91118023101000000000	Deducao - ISS - Principal - PROPRIO	-2.480,00	0,00	-2.480,00
91118023102000000000	Deducao - ISS - Principal - MDE	-1.023,18	0,00	-1.023,18
91118023103000000000	Deducao - ISS - Principal - ASPS	-613,85	0,00	-613,85
91118023301000000000	Deducao - ISS - Divida Ativa - PROPRIO	-89,45	0,00	-89,45
91118023302000000000	Deducao - ISS - Divida Ativa - MDE	-37,27	0,00	-37,27
91118023303000000000	Deducao - ISS - Divida Ativa - ASPS	-22,36	0,00	-22,36
91118023501000000000	Deducao - ISS - PROPRIO	-2,58	0,00	-2,58
91118023502000000000	Deducao - ISS - MDE	-4,30	0,00	-4,30
91118023503000000000	Deducao - ISS - ASPS	-10,31	0,00	-10,31

Assinado digitalmente por: JESSICA CERVO ZAMBERLAN em 23/03/21 e LUIS HENRIQUE KITTEL em 26/03/21.
Confira a autenticidade do documento em www.tce.rs.gov.br. Identificador: PRE.D8B0.284E.BC47.5CBF.2168.

Página 31
Processo 00363-0200/21-6
Página da peça 13
Peça 3406566
DOCUMENTO PÚBLICO

Cód. Conta	Descrição	Valor Contábil	Adição/Exclusão	Valor Ajustado
91118023701000000000	Deducao - ISS - PROPRIO	-1,12	0,00	-1,12
91118023702000000000	Deducao - ISS - MDE	-1,86	0,00	-1,86
91118023703000000000	Deducao - ISS - ASPS	-4,47	0,00	-4,47
91118023801000000000	Deducao - ISS - PROPRIO	-11,67	0,00	-11,67
91118023802000000000	Deducao - ISS - MDE	-19,50	0,00	-19,50
91118023803000000000	Deducao - ISS - ASPS	-46,71	0,00	-46,71
SUBTOTAL I		**8.237.239,15**	**0,00**	**8.237.239,15**

TOTAL I - Base Receita Saúde (ASPS) - 15% da Receita Ajustada **1.235.585,87**

3.5.2 Base de Cálculo Constitucional da Receita da Saúde (ASPS), a Partir dos Recursos Vinculados

Cód. Recurso	Descrição	Valor Contábil	Adição/Exclusão	Valor Ajustado
40	RECEITA TRIBUTÁRIA	273.204,69	0,00	273.204,69
40	TRANSFERÊNCIAS CORRENTES	1.001.451,78	0,00	1.001.451,78
40	DEDUÇÕES DA RECEITA TRIBUTÁRIA	-37.111,92	0,00	-37.111,92
TOTAL II		**1.237.544,55**	**0,00**	**1.237.544,55**

3.5.3 Cálculo da Despesa Constitucional com Saúde (ASPS), por Recursos Vinculados

Cód. Recurso	Descrição da Subfunção	Valor Contábil	Adição/Exclusão	Valor Ajustado
40	Administração Geral (modalidade de aplicação 71)	-5.666,44	0,00	-5.666,44
40	Administração Geral	5.666,44	0,00	5.666,44
40	Atenção Básica	750.879,28	0,00	750.879,28
40	Assistência Hospitalar e Ambulatorial	164.611,11	0,00	164.611,11
40	Suporte Profilático e Terapêutico	6.167,58	0,00	6.167,58
40	Vigilância Sanitária	3.061,60	0,00	3.061,60
SUBTOTAL I		**924.719,57**	**0,00**	**924.719,57**

3.5.4 Dedução da Despesa Constitucional com Saúde (ASPS)

Gastos com aposentadorias e pensões

Cód. Recurso	Cód. Conta	Valor Contábil	Adição/Exclusão	Valor Ajustado
		0,00	0,00	0,00
SUBTOTAL II		**0,00**	**0,00**	**0,00**
(-) Despesa Liquidada com Rendimentos das ASPS		157,32	0,00	157,32
SUBTOTAL III		**157,32**	**0,00**	**157,32**
		% de Aplicação		Valor Aplicado
TOTAL IV - Gastos Constitucionais com Saúde (ASPS)		**11,22**		**924.562,25**

3.5.5 Despesas Executadas como Contrapartida da Saúde

Cód. Contrapartida	Cód. RV	Descrição da Subfunção	Valor Contábil	Adição/Exclusão	Valor Ajustado
TOTAL			**0,00**	**0,00**	**0,00**

4. Avisos Exibidos na Verificação dos Arquivos Texto

4.1 Avisos Exibidos

Assinado digitalmente por: JESSICA CERVO ZAMBERLAN em 23/03/21 e LUIS HENRIQUE KITTEL em 26/03/21.
Confira a autenticidade do documento em www.tce.rs.gov.br. Identificador: PRE.D8B0.284E.BC47.5CBF.2168.

Página 32
Processo 00363-0200/21-6
Página da peça 14
Peça 3406566
DOCUMENTO PÚBLICO

Nome do Arquivo	Cód. de Erro	Linha	Campo	Status	Descrição
EMPENHO.TXT	EMP_63	0	0	AVISO	20 ocorrência(s) da licitação nr. 1, ano 2020, modalidade RPO (Registro de Preço de Outro Órgão), não cadastrada no Licitacon.
EMPENHO.TXT	EMP_63	0	0	AVISO	22 ocorrência(s) da licitação nr. 2, ano 2020, modalidade RPO (Registro de Preço de Outro Órgão), não cadastrada no Licitacon.
EMPENHO.TXT	EMP_63	0	0	AVISO	1 ocorrência(s) da licitação nr. 3, ano 2020, modalidade RPO (Registro de Preço de Outro Órgão), não cadastrada no Licitacon.
EMPENHO.TXT	EMP_63	0	0	AVISO	1 ocorrência(s) da licitação nr. 18, ano 2020, modalidade PRI (Processo de Inexigibilidade), não cadastrada no Licitacon.
EMPENHO.TXT	EMP_63	0	0	AVISO	1 ocorrência(s) da licitação nr. 37, ano 2020, modalidade RPO (Registro de Preço de Outro Órgão), não cadastrada no Licitacon.
EMPENHO.TXT	EMP_73	0	0	INFO	O percentual de ocorrências de Modalidade da Licitação/Forma de Contratação em "NSA - Não se aplica" equivale a 8,914%
EMPENHO.TXT	EMP_86	0	0	INFO	88,372% das 43 licitações desta remessa foram cadastradas no Licitacon para fins de controle pelos critérios apresentados no Ofício Circular da DCF 002/2020.
LIQUIDAC.TXT	LIQ_32	0	0	AVISO	Contrato Padrão TCE nr. 49, Contrato nr. 49, ano 2019, tipo de instrumento contratual C (Contrato), não cadastrado no Licitacon.
LIQUIDAC.TXT	LIQ_38	0	0	INFO	O percentual de ocorrências do campo Existe Contrato/Termo em "N = Não" ou "X = Não se aplica" equivale a 27,981%
LIQUIDAC.TXT	LIQ_39	0	0	INFO	O percentual de ocorrências do campo Existe Nota Fiscal em "N = Não" ou "X = Não se Aplica" equivale a 22,498%
LIQUIDAC.TXT	LIQ_44	0	0	INFO	100,00% dos 20 contratos da remessa foram cadastrados no Licitacon para fins de controle pelos critérios apresentados no Ofício Circular da DCF 002/2020.

5. Informações Referentes à Gestão Fiscal

5.1 Transparência da Gestão Fiscal

5.1.1 Data e Forma de Publicação dos Relatórios Resumidos da Execução Orçamentária - art. 52 da LRF

Período	Tipo	Data	Forma Publicação
1º Bimestre	Mural	26/03/2021	Prefeitura Municipal de Agudo
	Jornal	26/03/2021	Jauru Empresa Jornalística
	Internet	26/03/2021	https://agudo.rs.gov.br/transparencia/contas-publicas/tipo/10/2021

5.1.3 Data e Local das Audiências Públicas

Periodo	Data	Local
3º Quadrimestre/2020	26/02/2021	Câmara Municipal de Vereadores

5.1.4 Disponibilização das Informações na Internet, em tempo real

Data	Endereço Eletrônico
27/05/2013	https://agudo.rs.gov.br/

Não foram inseridas observações.

5.3 Metas de Arrecadação

RECEITAS CORRENTES	META	REALIZADA
1º Bimestre	15.048.325,82	12.737.597,11
2º Bimestre	10.866.149,29	0,00
3º Bimestre	11.021.031,25	0,00
4º Bimestre	12.115.587,61	0,00
5º Bimestre	10.358.576,40	0,00
6º Bimestre	12.561.429,63	0,00
TOTAL	**71.971.100,00**	**12.737.597,11**

Assinado digitalmente por: JESSICA CERVO ZAMBERLAN em 23/03/21 e LUIS HENRIQUE KITTEL em 26/03/21.
Confira a autenticidade do documento em www.tce.rs.gov.br. Identificador: PRE.D8B0.284E.BC47.5CBF.2168.

Página 33
Processo 00363-0200/21-6
Página da peça 15
Peça 3406566
DOCUMENTO PÚBLICO

RECEITAS CORRENTES INTRA-ORÇAMENTÁRIAS	META	REALIZADA
1º Bimestre	419.303,32	536.990,87
2º Bimestre	974.339,45	0,00
3º Bimestre	1.315.331,23	0,00
4º Bimestre	1.034.666,95	0,00
5º Bimestre	473.625,13	0,00
6º Bimestre	1.297.633,92	0,00
TOTAL	**5.514.900,00**	**536.990,87**

RECEITAS DE CAPITAL	META	REALIZADA
1º Bimestre	250.861,35	5.726,92
2º Bimestre	160.919,15	0,00
3º Bimestre	153.362,29	0,00
4º Bimestre	180.979,61	0,00
5º Bimestre	167.110,65	0,00
6º Bimestre	180.866,95	0,00
TOTAL	**1.094.100,00**	**5.726,92**

RECEITAS DE CAPITAL INTRA-ORÇAMENTÁRIAS	META	REALIZADA
TOTAL	**0,00**	**0,00**

DEDUÇÕES DA RECEITA	META	REALIZADA
1º Bimestre	-1.508.724,79	-1.709.597,50
2º Bimestre	-967.794,53	0,00
3º Bimestre	-922.345,77	0,00
4º Bimestre	-1.088.440,66	0,00
5º Bimestre	-1.005.031,32	0,00
6º Bimestre	-1.087.762,93	0,00
TOTAL	**-6.580.100,00**	**-1.709.597,50**

TOTAL DA RECEITA	**72.000.000,00**	**11.570.717,40**

5.5 Informações para Emissão de Certidão - Art. 21 da Resolução do Senado Federal n.º 43/2001

5.5.1 Poder Executivo

Não houve captação de recursos a título de antecipação de receita de tributo ou contribuição cujo fato gerador ainda não tenha ocorrido, sem prejuízo do disposto no § 7º do artigo 150 da Constituição Federal, no exercício de 2020.

Não houve captação de recursos a título de antecipação de receita de tributo ou contribuição cujo fato gerador ainda não tenha ocorrido, sem prejuízo do disposto no § 7º do artigo 150 da Constituição Federal, no exercício de 2021.

Não houve recebimento antecipado de valores de empresa em que o Poder Público detenha, direta ou indiretamente, a maioria do capital social com direito a voto, salvo lucros e dividendos, na forma da legislação, no exercício de 2020.

Não houve recebimento antecipado de valores de empresa em que o Poder Público detenha, direta ou indiretamente, a maioria do capital social com direito a voto, salvo lucros e dividendos, na forma da legislação, no exercício de 2021.

Não ocorreu assunção direta de compromisso, confissão de dívida ou operação assemelhada com fornecedores de bens, mercadorias ou serviços, mediante emissão, aceite ou aval de títulos de crédito, no exercício de 2020.

Não ocorreu assunção direta de compromisso, confissão de dívida ou operação assemelhada com fornecedores de bens, mercadorias ou serviços, mediante emissão, aceite ou aval de títulos de crédito, no exercício de 2021.

Não ocorreu assunção de obrigação, sem autorização orçamentária, com fornecedores para pagamento a posteriori de bens e serviços, no exercício de 2020.

Não ocorreu assunção de obrigação, sem autorização orçamentária, com fornecedores para pagamento a posteriori de bens e serviços, no exercício de 2021.

Assinado digitalmente por: JESSICA CERVO ZAMBERLAN em 23/03/21 e LUIS HENRIQUE KITTEL em 26/03/21.
Confira a autenticidade do documento em www.tce.rs.gov.br. Identificador: PRE.D8B0.284E.BC47.5CBF.2168.

Página 34
Processo 00363-0200/21-6
Página da peça 16
Peça 3406566
DOCUMENTO PÚBLICO

6. Cadastro de Administradores da Entidade

6.1 Administradores da Entidade

Poder Executivo

Identificação do(a) Administrador
Nome: Luis Henrique Kittel
CPF: 80107982072
Cargo/Função: Prefeito
Mandato - Início e Término: 01/01/2021 a 31/12/2024

Não houve substituições formais no período.

7. Observações da Entidade para o TCE-RS

Qualquer divergência verificada neste relatório ou observação que a Entidade julgar relevante deverão ser informadas neste item.

Nada a declarar.

Assinado digitalmente por: JESSICA CERVO ZAMBERLAN em 23/03/21 e LUIS HENRIQUE KITTEL em 26/03/21.
Confira a autenticidade do documento em www.tce.rs.gov.br. Identificador: PRE.D8B0.284E.BC47.5CBF.2168.

CERTIFICAMOS, com base nos registros constantes na Entidade, a consistência das informações apresentadas neste relatório com as enviadas ao TCE.

AGUDO, 23 de Março de 2021

JÉSSICA CERVO ZAMBERLAN
Contabilista

LUIS HENRIQUE KITTEL
Prefeito Municipal

Assinado digitalmente por: JESSICA CERVO ZAMBERLAN em 23/03/21 e LUIS HENRIQUE KITTEL em 26/03/21.
Confira a autenticidade do documento em www.tce.rs.gov.br. Identificador: PRE.D8B0.284E.BC47.5CBF.2168.

Página 35
Processo 00363-0200/21-6
Página da peça 17
Peça 3406566
DOCUMENTO PÚBLICO

Neste RVE estão incluídos:	Sim	Não
Modelos da LRF do Executivo	☐	☒
Deverá ser consolidado para fins de LRF	☐	☒

1. Informações da Entidade

1.1 Dados Cadastrais da Administração Atual

CNPJ: 87531976000179
Período: 01/01/2021 a 31/03/2021
Prefeitura: PM DE AGUDO
Logradouro: Av. Tiradentes nr: 1625 compl: Telefone: (55) 3265-1128
HomePage: www.agudo.rs.gov.br E-Mail: gabinete@agudo.rs.gov.br
Prefeito Municipal: LUIS HENRIQUE KITTEL
Contabilista: JÉSSICA CERVO ZAMBERLAN Número do CRC: 96953

1.2 Prestadora de Serviços de Informática

☐ Não Possui Prestadora de Serviços de Informática
Nome: Governança Brasil Sul Tecnologia Ltda
CNPJ: 04311157000199 Telefone: (51)21182200
Responsável: Rafael Mario Sebben E-Mail: dueto@duetotecnologia.com.br

1.3 Sistemas Informatizados

☒ Contábil
☒ Financeiro
☒ Patrimonial
☒ Pessoal
☒ Orçamentário
☒ Tributário
☒ Folha de Pagamento
☒ Outros: Frotas, Almoxarifado
☐ Nenhum

1.4 Participação com Consórcio Público

CNPJ	Nome
94446804000162	Consórcio Intermunicipal da Região Centro do Estado
1509149000163	Consórcio de Desenvolvimento Sustentável da Quarta Colônia

1.6 Entidades da Administração Indireta selecionadas pelo PAD

CNPJ	Nome	Tipo	é RPPS

1.7 Entidades da Administração Indireta selecionadas pela Entidade

CNPJ	Nome	Tipo	é RPPS

2. Informações Contábeis

Assinado digitalmente por: JESSICA CERVO ZAMBERLAN em 26/04/21 e LUIS HENRIQUE KITTEL em 26/04/21.
Confira a autenticidade do documento em www.tce.rs.gov.br. Identificador: PRE.C932.8588.B4EE.B2BA.B0F6.

Página 37
Processo 00363-0200/21-6
Página da peça 2
Peça 3470266
DOCUMENTO PÚBLICO

2.1 Contas de Receita

2.1.1 Resumo por Grupos

ESPECIFICAÇÃO DAS CONTAS DE RECEITA	ORÇADA	REALIZADA
RECEITAS CORRENTES		
Impostos, Taxas e Contribuicoes de Melhoria	8.094.360,00	3.944.502,45
Contribuicoes	2.654.500,00	668.260,67
Receita Patrimonial	7.185.350,00	620.420,25
Receita Agropecuaria	250.000,00	204.864,24
Receita de Servicos	85.300,00	14.365,50
Transferencias Correntes	52.892.910,00	14.255.001,95
Outras Receitas Correntes	808.680,00	85.743,77
SOMA DAS RECEITAS CORRENTES	**71.971.100,00**	**19.793.158,83**
RECEITAS CORRENTES INTRA-ORÇAMENTÁRIAS		
Contribuicoes	5.454.900,00	1.231.950,22
Receita de Servicos	60.000,00	12.771,48
SOMA DAS RECEITAS CORRENTES INTRA-ORÇAMENTÁRIAS	**5.514.900,00**	**1.244.721,70**
RECEITAS DE CAPITAL		
Operacoes de Credito	3.100,00	0,00
Alienacao de Bens	2.000,00	0,00
Amortizacao de Emprestimos	29.000,00	6.856,71
Transferencias de Capital	1.060.000,00	0,00
SOMA DAS RECEITAS DE CAPITAL	**1.094.100,00**	**6.856,71**
RECEITAS DE CAPITAL INTRA-ORÇAMENTÁRIAS		
SOMA DAS RECEITAS DE CAPITAL INTRA-ORÇAMENTÁRIAS	**0,00**	**0,00**
DEDUÇÕES DE RECEITA	**-6.580.100,00**	**-2.517.537,06**
TOTAL DAS RECEITAS	**72.000.000,00**	**18.527.200,18**

2.2 Contas de Despesa

2.2.1 Resumo do Balancete da Despesa

DISCRIMINAÇÃO	VALOR
Dotação Inicial	70.200.000,00
Atualização Monetária	0,00
Créditos Suplementares	5.137.308,85
Créditos Especiais	0,00
Créditos Extraordinários	15.000,00
Redução de Dotações	2.704.410,00
DOTAÇÃO COM ALTERAÇÕES	**72.647.898,85**

DESPESAS NO EXERCÍCIO ATUAL	VALOR
PODER EXECUTIVO	
Empenhado	18.771.910,16

Assinado digitalmente por: JESSICA CERVO ZAMBERLAN em 26/04/21 e LUIS HENRIQUE KITTEL em 26/04/21.
Confira a autenticidade do documento em www.tce.rs.gov.br. Identificador: PRE.C932.8588.B4EE.B2BA.B0F6.

Página 38
Processo 00363-0200/21-6
Página da peça 3
Peça 3470266
DOCUMENTO PÚBLICO

Liquidado	11.676.821,75
Pago	11.368.771,78
SALDO A LIQUIDAR	**7.095.088,41**
SALDO A PAGAR	**308.049,97**

DESPESAS EM EXERCÍCIOS ANTERIORES	**VALOR**
Empenhado	6.721.321,53
Liquidado	4.408.498,58
Pago	4.127.622,64
SALDO A LIQUIDAR = EMPENHADO (-) LIQUIDADO	**2.312.822,95**
SALDO A PAGAR = LIQUIDADO (-) PAGO	**280.875,94**

2.2.2 Recursos para Abertura de Créditos Adicionais

ORIGEM DO RECURSO

Superávit Financeiro	2.447.898,85
Suplementações Orçamentárias na mesma entidade	2.704.410,00
Reduções Orçamentárias na mesma entidade	2.704.410,00

2.3 Contas de Verificação

2.3.1 Resumo por Grupos

	Saldo Inicial	Saldo Final
ATIVO CIRCULANTE	76.425.547,40D	82.699.763,12D
ATIVO NAO CIRCULANTE	121.681.783,01D	120.176.633,00D
PASSIVO CIRCULANTE	4.032.438,40C	4.016.184,61C
PASSIVO NAO-CIRCULANTE	66.987.105,85C	66.987.105,85C
PATRIMONIO LIQUIDO	127.087.786,16C	127.087.786,16C
PESSOAL E ENCARGOS	0,00	7.036.328,03D
BENEFICIOS PREVIDENCIARIOS E ASSISTENCIAIS	0,00	2.986.900,74D
USO DE BENS, SERVICOS E CONSUMO DE CAPITAL FIXO	0,00	3.420.758,59D
VARIACOES PATRIMONIAIS DIMINUTIVAS FINANCEIRAS	0,00	8.157,44D
TRANSFERENCIAS E DELEGACOES CONCEDIDAS	0,00	2.226.284,68D
DESVALORIZACAO E PERDA DE ATIVOS E INCORPORACAO DE PASSIVOS	0,00	2.194.228,75D
TRIBUTARIAS	0,00	190.756,98D
CUSTO DAS MERCADORIAS VENDIDAS, DOS PRODUTOS VENDIDOS E DOS SERVICOS PRESTADOS	0,00	0,00
OUTRAS VARIACOES PATRIMONIAIS DIMINUTIVAS	0,00	4.864,65D
IMPOSTOS, TAXAS E CONTRIBUICOES DE MELHORIA	0,00	4.965.908,57C
CONTRIBUICOES	0,00	1.851.676,44C
EXPLORACAO E VENDA DE BENS, SERVICOS E DIREITOS	0,00	234.844,20C
VARIACOES PATRIMONIAIS AUMENTATIVAS FINANCEIRAS	0,00	792.820,56C
TRANSFERENCIAS E DELEGACOES RECEBIDAS	0,00	13.944.531,22C
VALORIZACAO E GANHOS COM ATIVOS E DESINCORPORACAO DE PASSIVOS	0,00	26.808,42C
OUTRAS VARIACOES PATRIMONIAIS AUMENTATIVAS	0,00	1.037.009,95C
PLANEJAMENTO APROVADO	0,00	0,00
ORCAMENTO APROVADO	0,00	163.419.809,01D
INSCRICAO DE RESTOS A PAGAR	3.590.238,95D	3.590.238,95D

Assinado digitalmente por: JESSICA CERVO ZAMBERLAN em 26/04/21 e LUIS HENRIQUE KITTEL em 26/04/21.
Confira a autenticidade do documento em www.tce.rs.gov.br. Identificador: PRE.C932.8588.B4EE.B2BA.B0F6.

	Saldo Inicial	Saldo Final
EXECUCAO DO PLANEJAMENTO	0,00	0,00
EXECUCAO DO ORCAMENTO	0,00	163.419.809,01C
EXECUCAO DE RESTOS A PAGAR	3.590.238,95C	3.590.238,95C
ATOS POTENCIAIS	12.837.519,71D	15.253.173,42D
ADMINISTRACAO FINANCEIRA	73.801.483,38D	241.960.756,66D
DIVIDA ATIVA	2.080.042,92D	2.904.267,96D
RISCOS FISCAIS	0,00	0,00
CONSORCIOS PUBLICOS	0,00	18.476,67D
CUSTOS	0,00	0,00
OUTROS CONTROLES	174.462,04D	137.975,80D
EXECUCAO DOS ATOS POTENCIAIS	12.837.519,71C	15.253.173,42C
EXECUCAO DA ADMINISTRACAO FINANCEIRA	73.801.483,38C	241.960.756,66C
EXECUCAO DA DIVIDA ATIVA	2.080.042,92C	2.904.267,96C
EXECUCAO DOS RISCOS FISCAIS	0,00	0,00
EXECUCAO DOS CONSORCIOS PUBLICOS	0,00	18.476,67C
APURACAO DE CUSTOS	0,00	0,00
OUTROS CONTROLES	174.462,04C	137.975,80C

2.3.3 Disponibilidade Financeira

PODER EXECUTIVO	Saldo Inicial	Saldo Final
Caixa	21.042,35D	11.006,53D
Bancos Conta Movimento	1.490.823,57D	158.311,10D
Bancos Conta Aplicação	10.467.853,28D	17.746.982,74D
Outros	0,00	0,00
TOTAL PODER EXECUTIVO	**11.979.719,20D**	**17.916.300,37D**

RPPS	Saldo Inicial	Saldo Final
Caixa	0,00	0,00
Bancos Conta Movimento	247.497,75D	723.913,74D
Bancos Conta Aplicação	61.436.290,63D	59.329.366,35D
Outros	0,00	0,00
TOTAL RPPS	**61.683.788,38D**	**60.053.280,09D**

OUTROS	Saldo Inicial	Saldo Final
Caixa	0,00	0,00
Bancos Conta Movimento	0,00	0,00
Bancos Conta Aplicação	0,00	0,00
Outros	0,00	0,00
TOTAL OUTROS	**0,00**	**0,00**

TOTAL	**73.663.507,58D**	**77.969.580,46D**

2.5 Valores do Exercício Anterior

CONTAS DE DESPESA	Empenhado	Liquidado	Pago
1º Bimestre	17.948.786,06	7.232.716,77	6.667.869,88
2º Bimestre	8.334.896,12	9.078.074,59	8.868.230,28
3º Bimestre	8.759.414,49	8.964.073,91	9.099.476,81

Assinado digitalmente por: JESSICA CERVO ZAMBERLAN em 26/04/21 e LUIS HENRIQUE KITTEL em 26/04/21.
Confira a autenticidade do documento em www.tce.rs.gov.br. Identificador: PRE.C932.8588.B4EE.B2BA.B0F6.

Página 39
Processo 00363-0200/21-6
Página da peça 4
Peça 3470266
DOCUMENTO PÚBLICO

Página 40
Processo 00363-0200/21-6
Página da peça 5
Peça 3470266
DOCUMENTO PÚBLICO

CONTAS DE DESPESA	Empenhado	Liquidado	Pago
4º Bimestre	10.568.711,88	10.257.095,92	10.012.475,16
5º Bimestre	9.071.735,82	9.747.388,12	10.055.409,46
6º Bimestre	6.514.980,27	13.357.256,11	13.571.779,17

CONTAS DE RECEITA	Orçado	Realizado
RECEITAS CORRENTES	68.889.800,00	71.016.186,06
RECEITAS CORRENTES INTRA-ORÇAMENTÁRIAS	7.598.000,00	5.236.324,75
RECEITAS DE CAPITAL	4.996.050,00	3.439.723,83
RECEITAS DE CAPITAL INTRA-ORÇAMENTÁRIAS	0,00	0,00

DEDUÇÕES DA RECEITA	Orçado	Realizado
DEDUCOES	-6.483.850,00	-6.396.988,81
TOTAL CONTAS DE RECEITA	**75.000.000,00**	**73.295.245,83**

2.6 Certidão de Decisão - Título Executivo do TCE-RS

Contas Patrimoniais

Cod. Conta	Descrição	Valor Contábil	Adição/Exclusão	Valor Ajustado
SELEÇÃO AUTOMÁTICA				
121110530000000	INSCRICAO DE CERTIDAO DE DECISAO - TITULO EXECUTIVO DO TCE/RS	203.809,52	0,00	203.809,52
TOTAL DAS CONTAS PATRIMONIAIS		**203.809,52**	**0,00**	**203.809,52**

Contas de Receita

Cod. Conta	Descrição	Valor Contábil	Adição/Exclusão	Valor Ajustado
SELEÇÃO AUTOMÁTICA				
		0,00	0,00	0,00
TOTAL DAS CONTAS DE RECEITA		**0,00**	**0,00**	**0,00**

2.6.1 Justificativas da Certidão de Decisão - Título Executivo do TCE-RS

Tratam-se de Títulos Executivos, inscritos em dívida ativa, emitidos contra o ex-administrador Ari Alves de Anunciação.

2.7 Arquivo Livro Diário Geral (TCE_4111)

2.7.1 Arquivo Livro Diário Geral

	SOMA TOTAL DOS VALORES	
Especificações	**DÉBITO**	**CRÉDITO**
Disponibilidades - CTA_DISP.TXT	64.416.144,57	60.110.071,69
Demais Contas	696.727.044,70	701.033.117,58
Totais	761.143.189,27	761.143.189,27

Assinado digitalmente por: JESSICA CERVO ZAMBERLAN em 26/04/21 e LUIS HENRIQUE KITTEL em 26/04/21.
Confira a autenticidade do documento em www.tce.rs.gov.br. Identificador: PRE.C932.8588.B4EE.B2BA.B0F6.

Página 41
Processo 00363-0200/21-6
Página da peça 6
Peça 3470266
DOCUMENTO PÚBLICO

Número Total dos Registros que compõem o arquivo (Campo Finalizador)	171.022

3. Índices Constitucionais

3.2 Índices Constitucionais Referentes à Educação (MDE+FUNDEB)

3.2.1 Base de Cálculo Constitucional da Receita da Educação (MDE + FUNDEB), a Partir das Contas

Cód. Conta	Descrição	Valor Contábil	Adição/Exclusão	Valor Ajustado
SELEÇÃO AUTOMÁTICA				
11130311010100000000	IRRF sobre Rendimentos do Trabalho - Principal - Ativos/Inativos do Poder Executivo/Indiretas - PROPRIO	336.955,46	0,00	336.955,46
11130311010200000000	IRRF sobre Rendimentos do Trabalho - Principal - Ativos/Inativos do Poder Executivo/Indiretas - MDE	140.398,15	0,00	140.398,15
11130311010300000000	IRRF sobre Rendimentos do Trabalho - Principal - Ativos/Inativos do Poder Executivo/Indiretas- ASPS	84.238,81	0,00	84.238,81
11130311020100000000	IRRF sobre Rendimentos do Trabalho - Principal - Ativos/Inativos do Poder Legislativo - PROPRIO	4.399,22	0,00	4.399,22
11130311020200000000	IRRF sobre Rendimentos do Trabalho - Principal - Ativos/Inativos do Poder Legislativo - MDE	1.833,02	0,00	1.833,02
11130311020300000000	IRRF sobre Rendimentos do Trabalho - Principal - Ativos/Inativos do Poder Legislativo - ASPS	1.099,79	0,00	1.099,79
11130341010100000000	IRRF - Outros Rendimentos - Principal - Poder Executivo - PROPRIO	146,27	0,00	146,27
11130341010200000000	IRRF - Outros Rendimentos - Principal - Poder Executivo - Principal - MDE	60,95	0,00	60,95
11130341010300000000	IRRF - Outros Rendimentos - Principal - Poder Executivo - Principal - ASPS	36,57	0,00	36,57
11180111010000000000	IPTU - Principal - PROPRIO	1.071.248,20	0,00	1.071.248,20
11180111020000000000	IPTU - Principal - MDE	446.241,71	0,00	446.241,71
11180111030000000000	IPTU - Principal - ASPS	267.743,27	0,00	267.743,27
11180113010000000000	IPTU - Divida Ativa - PROPRIO	27.253,73	0,00	27.253,73
11180113020000000000	IPTU - Divida Ativa - MDE	11.359,37	0,00	11.359,37
11180113030000000000	IPTU - Divida Ativa - ASPS	6.813,46	0,00	6.813,46
11180115010000000000	IPTU - PROPRIO	178,40	0,00	178,40
11180115020000000000	IPTU - MDE	74,46	0,00	74,46
11180115030000000000	IPTU - ASPS	44,67	0,00	44,67
11180116010000000000	IPTU - PROPRIO	111,57	0,00	111,57
11180116020000000000	IPTU - MDE	46,63	0,00	46,63
11180116030000000000	IPTU - ASPS	27,95	0,00	27,95
11180117010000000000	IPTU - PROPRIO	857,85	0,00	857,85
11180117020000000000	IPTU - MDE	357,70	0,00	357,70
11180117030000000000	IPTU - ASPS	214,43	0,00	214,43
11180118010000000000	IPTU - PROPRIO	3.827,80	0,00	3.827,80
11180118020000000000	IPTU - MDE	2.172,91	0,00	2.172,91
11180118030000000000	IPTU - ASPS	2.682,88	0,00	2.682,88
11180141010000000000	ITBI - Principal - PROPRIO	59.154,08	0,00	59.154,08
11180141020000000000	ITBI - Principal - MDE	24.647,54	0,00	24.647,54
11180141030000000000	ITBI - Principal - ASPS	14.788,52	0,00	14.788,52
11180231010000000000	ISS - Principal - PROPRIO	203.775,42	0,00	203.775,42
11180231020000000000	ISS - Principal - MDE	84.894,25	0,00	84.894,25
11180231030000000000	ISS - Principal - ASPS	50.936,08	0,00	50.936,08

Assinado digitalmente por: JESSICA CERVO ZAMBERLAN em 26/04/21 e LUIS HENRIQUE KITTEL em 26/04/21.
Confira a autenticidade do documento em www.tce.rs.gov.br. Identificador: PRE.C932.8588.B4EE.B2BA.B0F6.

Página 42
Processo 00363-0200/21-6
Página da peça 7
Peça 3470266
DOCUMENTO PÚBLICO

Cód. Conta	Descrição	Valor Contábil	Adição/Exclusão	Valor Ajustado
11180233010000000000	ISS - Divida Ativa - PROPRIO	2.198,96	0,00	2.198,96
11180233020000000000	ISS - Divida Ativa - MDE	837,14	0,00	837,14
11180233030000000000	ISS - Divida Ativa - ASPS	496,89	0,00	496,89
11180235010000000000	ISS - PROPRIO	106,05	0,00	106,05
11180235020000000000	ISS - MDE	176,79	0,00	176,79
11180235030000000000	ISS - ASPS	424,22	0,00	424,22
11180236010000000000	ISS - PROPRIO	98,76	0,00	98,76
11180236020000000000	ISS - MDE	164,85	0,00	164,85
11180236030000000000	ISS - ASPS	394,85	0,00	394,85
11180237010000000000	ISS - PROPRIO	14,63	0,00	14,63
11180237020000000000	ISS - MDE	24,39	0,00	24,39
11180237030000000000	ISS - ASPS	58,42	0,00	58,42
11180238010000000000	ISS - PROPRIO	159,28	0,00	159,28
11180238020000000000	ISS - MDE	265,79	0,00	265,79
11180238030000000000	ISS - ASPS	636,76	0,00	636,76
17180121010000000000	Cota-Parte do FPM - Cota Mensal - Principal - PROPRIO	3.240.230,10	0,00	3.240.230,10
17180121020000000000	Cota-Parte do FPM - Cota Mensal - Principal - MDE	270.019,18	0,00	270.019,18
17180121030000000000	Cota-Parte do FPM - Cota Mensal - Principal - ASPS	810.057,54	0,00	810.057,54
17180121040000000000	Cota-Parte do FPM - Cota Mensal - Principal - FUNDEB	1.080.076,70	0,00	1.080.076,70
17180151010000000000	Cota-Parte do ITR - Principal - PROPRIO	208,44	0,00	208,44
17180151020000000000	Cota-Parte do ITR - Principal - MDE	17,37	0,00	17,37
17180151030000000000	Cota-Parte do ITR - Principal - ASPS	52,10	0,00	52,10
17180151040000000000	Cota-Parte do ITR - Principal - FUNDEB	69,48	0,00	69,48
17280111010000000000	Cota-Parte do ICMS - Principal - PROPRIO	2.101.392,16	0,00	2.101.392,16
17280111020000000000	Cota-Parte do ICMS - Principal - MDE	175.116,02	0,00	175.116,02
17280111030000000000	Cota-Parte do ICMS - Principal- ASPS	525.348,06	0,00	525.348,06
17280111040000000000	Cota-Parte do ICMS - Principal - FUNDEB	700.464,08	0,00	700.464,08
17280121010000000000	Cota-Parte do IPVA - Principal - PROPRIO	518.118,19	0,00	518.118,19
17280121020000000000	Cota-Parte do IPVA - Principal - MDE	43.176,53	0,00	43.176,53
17280121030000000000	Cota-Parte do IPVA - Principal - ASPS	129.529,54	0,00	129.529,54
17280121040000000000	Cota-Parte do IPVA - Principal - FUNDEB	172.706,03	0,00	172.706,03
17280131010000000000	Cota-Parte do IPI - Municipios - Principal - PROPRIO	26.600,37	0,00	26.600,37
17280131020000000000	Cota-Parte do IPI - Municipios - Principal - MDE	2.216,70	0,00	2.216,70
17280131030000000000	Cota-Parte do IPI - Municipios - Principal - ASPS	6.650,10	0,00	6.650,10
17280131040000000000	Cota-Parte do IPI - Municipios - Principal - FUNDEB	8.866,76	0,00	8.866,76
91118011101000000000	Deducao - IPTU - Principal - PROPRIO	-211.028,11	0,00	-211.028,11
91118011102000000000	Deducao - IPTU - Principal - MDE	-87.934,34	0,00	-87.934,34
91118011103000000000	Deducao - IPTU - Principal - ASPS	-52.759,56	0,00	-52.759,56
91118011501000000000	Deducao - IPTU - PROPRIO	-59,92	0,00	-59,92
91118011502000000000	Deducao - IPTU - MDE	-24,97	0,00	-24,97
91118011503000000000	Deducao - IPTU - ASPS	-14,97	0,00	-14,97
91118011601000000000	Deducao - IPTU - PROPRIO	-35,19	0,00	-35,19
91118011602000000000	Deducao - IPTU - MDE	-14,72	0,00	-14,72
91118011603000000000	Deducao - IPTU - ASPS	-8,83	0,00	-8,83
91118011801000000000	Deducao - IPTU - PROPRIO	-35,33	0,00	-35,33
91118011802000000000	Deducao - IPTU - MDE	-26,90	0,00	-26,90
91118011803000000000	Deducao - IPTU - ASPS	-44,70	0,00	-44,70
91118014101000000000	Deducao - ITBI - Principal - PROPRIO	-360,00	0,00	-360,00

Assinado digitalmente por: JESSICA CERVO ZAMBERLAN em 26/04/21 e LUIS HENRIQUE KITTEL em 26/04/21.
Confira a autenticidade do documento em www.tce.rs.gov.br. Identificador: PRE.C932.8588.B4EE.B2BA.B0F6.

Página 43
Processo 00363-0200/21-6
Página da peça 8
Peça 3470266
DOCUMENTO PÚBLICO

Cód. Conta	Descrição	Valor Contábil	Adição/Exclusão	Valor Ajustado
91118014102000000000	Deducao - ITBI - Principal - MDE	-150,00	0,00	-150,00
91118014103000000000	Deducao - ITBI - Principal - ASPS	-90,00	0,00	-90,00
91118023101000000000	Deducao - ISS - Principal - PROPRIO	-5.570,02	0,00	-5.570,02
91118023102000000000	Deducao - ISS - Principal - MDE	-2.310,77	0,00	-2.310,77
91118023103000000000	Deducao - ISS - Principal - ASPS	-1.386,42	0,00	-1.386,42
91118023301000000000	Deducao - ISS - Divida Ativa - PROPRIO	-89,45	0,00	-89,45
91118023302000000000	Deducao - ISS - Divida Ativa - MDE	-37,27	0,00	-37,27
91118023303000000000	Deducao - ISS - Divida Ativa - ASPS	-22,36	0,00	-22,36
91118023501000000000	Deducao - ISS - PROPRIO	-9,05	0,00	-9,05
91118023502000000000	Deducao - ISS - MDE	-15,08	0,00	-15,08
91118023503000000000	Deducao - ISS - ASPS	-36,17	0,00	-36,17
91118023601000000000	Deducao - ISS - PROPRIO	-2,66	0,00	-2,66
91118023602000000000	Deducao - ISS - MDE	-4,43	0,00	-4,43
91118023603000000000	Deducao - ISS - ASPS	-10,62	0,00	-10,62
91118023701000000000	Deducao - ISS - PROPRIO	-1,12	0,00	-1,12
91118023702000000000	Deducao - ISS - MDE	-1,86	0,00	-1,86
91118023703000000000	Deducao - ISS - ASPS	-4,47	0,00	-4,47
91118023801000000000	Deducao - ISS - PROPRIO	-11,67	0,00	-11,67
91118023802000000000	Deducao - ISS - MDE	-19,51	0,00	-19,51
91118023803000000000	Deducao - ISS - ASPS	-46,73	0,00	-46,73
91728013101000000000	Deducao - Cota-Parte do IPI - Municipios - Principal - PROPRIO	-0,06	0,00	-0,06
SUBTOTAL		**12.303.427,09**	**0,00**	**12.303.427,09**

TOTAL I - Base Receita Educação (MDE + FUNDEB) - 25% da Receita Ajustada **3.075.856,77**

3.2.2 Base de Cálculo Constitucional da Receita da Educação (MDE + FUNDEB), a Partir dos Recursos Vinculados

Cód. Recurso	Descrição	Valor Contábil	Adição/Exclusão	Valor Ajustado
20	RECEITA TRIBUTÁRIA	713.555,65	0,00	713.555,65
20	TRANSFERÊNCIAS CORRENTES	490.545,80	0,00	490.545,80
20	DEDUÇÕES DA RECEITA TRIBUTÁRIA	-90.539,85	0,00	-90.539,85
31	TRANSFERÊNCIAS CORRENTES	1.962.183,05	0,00	1.962.183,05
TOTAL II		**3.075.744,65**	**0,00**	**3.075.744,65**

Valor Total da Base Constitucional da Receita da Educação calculada pelas contas diferente do Valor Total da Base Constitucional da Receita da Educação calculada pelos recursos vinculados

3.2.3 Cálculo da Despesa Constitucional com Educação (MDE + FUNDEB), por Recursos Vinculados

Cód. Recurso	Descrição da Subfunção	Valor Contábil	Adição/Exclusão	Valor Ajustado
20	Ensino Fundamental	227.270,78	0,00	227.270,78
20	Educação Infantil	8.786,08	0,00	8.786,08
20	Educação Especial	65.928,78	0,00	65.928,78
31	Ensino Fundamental	2.074.267,62	0,00	2.074.267,62
31	Educação Infantil	547.603,12	0,00	547.603,12
31	Educação Especial	23.208,66	0,00	23.208,66
SUBTOTAL I		**2.947.065,04**	**0,00**	**2.947.065,04**

3.2.4 Cálculo da Despesa Constitucional com Educação (MDE + FUNDEB), Contabilizada nas Contas Patrimoniais

Assinado digitalmente por: JESSICA CERVO ZAMBERLAN em 26/04/21 e LUIS HENRIQUE KITTEL em 26/04/21.
Confira a autenticidade do documento em www.tce.rs.gov.br. Identificador: PRE.C932.8588.B4EE.B2BA.B0F6.

Página 44
Processo 00363-0200/21-6
Página da peça 9
Peça 3470266
DOCUMENTO PÚBLICO

Cód. Conta	Descrição	Valor Contábil	Adição/Exclusão	Valor Ajustado
SELEÇÃO AUTOMÁTICA				
		0,00	0,00	0,00
SUBTOTAL II		**0,00**	**0,00**	**0,00**
(-) Desp. Liq. com Recursos do PLUS do FUNDEB		1.404.079,60	0,00	1.404.079,60
(-) Desp. Liq. com Rend. da MDE + FUNDEB		906,16	0,00	906,16
		% de Aplicação		Valor Aplicado
TOTAL III - Gastos Constitucionais com Educação (MDE + FUNDEB)		**12,53**		**1.542.079,28**

3.2.5 Despesas Executadas como Contrapartida da Educação

Cód. Contrapartida	Cód. RV	Descrição da Subfunção	Valor Contábil	Adição/Exclusão	Valor Ajustado
TOTAL			**0,00**	**0,00**	**0,00**

3.3 Índices Constitucionais Referentes ao FUNDEB

3.3.1 Base de Cálculo Constitucional da Receita do FUNDEB, a Partir das Contas

Cód. Conta	Descrição	Valor Contábil	Adição/Exclusão	Valor Ajustado
SELEÇÃO AUTOMÁTICA				
17180121010000000000	Cota-Parte do FPM - Cota Mensal - Principal - PROPRIO	3.240.230,10	0,00	3.240.230,10
17180121020000000000	Cota-Parte do FPM - Cota Mensal - Principal - MDE	270.019,18	0,00	270.019,18
17180121030000000000	Cota-Parte do FPM - Cota Mensal - Principal - ASPS	810.057,54	0,00	810.057,54
17180121040000000000	Cota-Parte do FPM - Cota Mensal - Principal - FUNDEB	1.080.076,70	0,00	1.080.076,70
17180151010000000000	Cota-Parte do ITR - Principal - PROPRIO	208,44	0,00	208,44
17180151020000000000	Cota-Parte do ITR - Principal - MDE	17,37	0,00	17,37
17180151030000000000	Cota-Parte do ITR - Principal - ASPS	52,10	0,00	52,10
17180151040000000000	Cota-Parte do ITR - Principal - FUNDEB	69,48	0,00	69,48
17280111010000000000	Cota-Parte do ICMS - Principal - PROPRIO	2.101.392,16	0,00	2.101.392,16
17280111020000000000	Cota-Parte do ICMS - Principal - MDE	175.116,02	0,00	175.116,02
17280111030000000000	Cota-Parte do ICMS - Principal- ASPS	525.348,06	0,00	525.348,06
17280111040000000000	Cota-Parte do ICMS - Principal - FUNDEB	700.464,08	0,00	700.464,08
17280121010000000000	Cota-Parte do IPVA - Principal - PROPRIO	518.118,19	0,00	518.118,19
17280121020000000000	Cota-Parte do IPVA - Principal - MDE	43.176,53	0,00	43.176,53
17280121030000000000	Cota-Parte do IPVA - Principal - ASPS	129.529,54	0,00	129.529,54
17280121040000000000	Cota-Parte do IPVA - Principal - FUNDEB	172.706,03	0,00	172.706,03
17280131010000000000	Cota-Parte do IPI - Municipios - Principal - PROPRIO	26.600,37	0,00	26.600,37
17280131020000000000	Cota-Parte do IPI - Municipios - Principal - MDE	2.216,70	0,00	2.216,70
17280131030000000000	Cota-Parte do IPI - Municipios - Principal - ASPS	6.650,10	0,00	6.650,10
17280131040000000000	Cota-Parte do IPI - Municipios - Principal - FUNDEB	8.866,76	0,00	8.866,76
91728013101000000000	Deducao - Cota-Parte do IPI - Municipios - Principal - PROPRIO	-0,06	0,00	-0,06
SUBTOTAL		**9.810.915,39**	**0,00**	**9.810.915,39**
Total I - Base Receita do FUNDEB - 20% da Receita Ajustada				**1.962.183,08**

3.3.2 Base de Cálculo Constitucional da Receita do FUNDEB, a Partir dos Recursos

Cód. Recurso	Descrição	Valor Contábil	Adição/Exclusão	Valor Ajustado
31	TRANSFERÊNCIAS CORRENTES	1.962.183,05	0,00	1.962.183,05
TOTAL II		**1.962.183,05**	**0,00**	**1.962.183,05**

Assinado digitalmente por: JESSICA CERVO ZAMBERLAN em 26/04/21 e LUIS HENRIQUE KITTEL em 26/04/21.
Confira a autenticidade do documento em www.tce.rs.gov.br. Identificador: PRE.C932.8588.B4EE.B2BA.B0F6.

3.3.3 Cálculo da Despesa Constitucional com FUNDEB, a Partir dos Recursos

Cód. Recurso	Descrição da Subfunção	Valor Contábil	Adição/Exclusão	Valor Ajustado
31	Ensino Fundamental	2.074.267,62	0,00	2.074.267,62
31	Educação Infantil	547.603,12	0,00	547.603,12
31	Educação Especial	23.208,66	0,00	23.208,66
SUBTOTAL I		**2.645.079,40**	**0,00**	**2.645.079,40**
(-) Desp. Liq. com Recursos do PLUS do FUNDEB		1.404.079,60	0,00	1.404.079,60
(-) Desp. Liq. com Rend. do FUNDEB		496,62	0,00	496,62
		% de Aplicação		Valor Aplicado
TOTAL III - Gastos Constitucionais com FUNDEB		**12,64**		**1.240.503,18**

3.3.4 Cálculo da Proporção de 60% destinada ao pagamento dos Profissionais do Magistério (Art. 60, XII do ADCT)

3.3.4.1 Base de Cálculo para aplicação dos 60% dos Recursos do FUNDEB - Exercício de 2021

Cód. Conta	Descrição da Subfunção	Valor Contábil	Adição/Exclusão	Valor Ajustado
SELEÇÃO AUTOMÁTICA				
13210011010200000000	Remuneracao de Depositos Bancarios de Recursos Vinculados - FUNDEB - Principal	496,62	0,00	496,62
17580111000000000000	Transferencias de Recursos do Fundo de Manutencao e Desenvolvimento da Educacao Basica e de Valorizacao dos Profissionais da Educacao - FUNDEB - Principal	3.366.262,56	0,00	3.366.262,56
Total		**3.366.759,18**	**0,00**	**3.366.759,18**
Base da Receita - 60% do Retorno do FUNDEB				**2.020.055,51**

3.3.4.2 Aplicação dos Recursos do FUNDEB destinada ao pagamento dos Profissionais do Magistério - Exercício de 2021

Cód. Recurso	Descrição da Subfunção	Valor Contábil	Adição/Exclusão	Valor Ajustado
31	Ensino Fundamental	1.689.612,17	0,00	1.689.612,17
31	Educação Infantil	401.976,33	0,00	401.976,33
31	Educação Especial	15.411,24	0,00	15.411,24
TOTAL		**2.106.999,74**	**0,00**	**2.106.999,74**
% de Aplicação				**62,58**

3.3.5 Cálculo da Base de Verificação do § 2º do art. 21 da Lei do FUNDEB

3.3.5.1 Base de Cálculo do Superávit do FUNDEB - Exercício Anterior

Rendimentos do FUNDEB - Exercício de 2020	2.263,60	0,00	2.263,60
Plus do FUNDEB - Exercício de 2020	4.963.769,59	0,00	4.963.769,59
TOTAL	**4.966.033,19**	**0,00**	**4.966.033,19**
Limite para Aplicação no 1º Trimestre do Exercício Seguinte: 5%			**248.301,66**

3.3.5.2 Despesas Liquidadas com Recursos do Superávit do FUNDEB - Exercício de 2021 (Janeiro - Abril)

Cód. Recurso	Descrição da Subfunção	Valor Contábil	Adição/Exclusão	Valor Ajustado
TOTAL		**0,00**	**0,00**	**0,00**

3.5 Índices Constitucionais Referentes à Saúde - ASPS

Assinado digitalmente por: JESSICA CERVO ZAMBERLAN em 26/04/21 e LUIS HENRIQUE KITTEL em 26/04/21.
Confira a autenticidade do documento em www.tce.rs.gov.br. Identificador: PRE.C932.8588.B4EE.B2BA.B0F6.

3.5.1 Base de Cálculo Constitucional da Receita da Saúde (ASPS), a Partir das Contas

Cód. Conta	Descrição	Valor Contábil	Adição/Exclusão	Valor Ajustado
SELEÇÃO AUTOMÁTICA				
11130311010100000000	IRRF sobre Rendimentos do Trabalho - Principal - Ativos/Inativos do Poder Executivo/Indiretas - PROPRIO	336.955,46	0,00	336.955,46
11130311010200000000	IRRF sobre Rendimentos do Trabalho - Principal - Ativos/Inativos do Poder Executivo/Indiretas - MDE	140.398,15	0,00	140.398,15
11130311010300000000	IRRF sobre Rendimentos do Trabalho - Principal - Ativos/Inativos do Poder Executivo/Indiretas- ASPS	84.238,81	0,00	84.238,81
11130311020100000000	IRRF sobre Rendimentos do Trabalho - Principal - Ativos/Inativos do Poder Legislativo - PROPRIO	4.399,22	0,00	4.399,22
11130311020200000000	IRRF sobre Rendimentos do Trabalho - Principal - Ativos/Inativos do Poder Legislativo - MDE	1.833,02	0,00	1.833,02
11130311020300000000	IRRF sobre Rendimentos do Trabalho - Principal - Ativos/Inativos do Poder Legislativo - ASPS	1.099,79	0,00	1.099,79
11130341010100000000	IRRF - Outros Rendimentos - Principal - Poder Executivo - PROPRIO	146,27	0,00	146,27
11130341010200000000	IRRF - Outros Rendimentos - Principal - Poder Executivo - Principal - MDE	60,95	0,00	60,95
11130341010300000000	IRRF - Outros Rendimentos - Principal - Poder Executivo - Principal - ASPS	36,57	0,00	36,57
11180111010000000000	IPTU - Principal - PROPRIO	1.071.248,20	0,00	1.071.248,20
11180111020000000000	IPTU - Principal - MDE	446.241,71	0,00	446.241,71
11180111030000000000	IPTU - Principal - ASPS	267.743,27	0,00	267.743,27
11180113010000000000	IPTU - Divida Ativa - PROPRIO	27.253,73	0,00	27.253,73
11180113020000000000	IPTU - Divida Ativa - MDE	11.359,37	0,00	11.359,37
11180113030000000000	IPTU - Divida Ativa - ASPS	6.813,46	0,00	6.813,46
11180115010000000000	IPTU - PROPRIO	178,40	0,00	178,40
11180115020000000000	IPTU - MDE	74,46	0,00	74,46
11180115030000000000	IPTU - ASPS	44,67	0,00	44,67
11180116010000000000	IPTU - PROPRIO	111,57	0,00	111,57
11180116020000000000	IPTU - MDE	46,63	0,00	46,63
11180116030000000000	IPTU - ASPS	27,95	0,00	27,95
11180117010000000000	IPTU - PROPRIO	857,85	0,00	857,85
11180117020000000000	IPTU - MDE	357,70	0,00	357,70
11180117030000000000	IPTU - ASPS	214,43	0,00	214,43
11180118010000000000	IPTU - PROPRIO	3.827,80	0,00	3.827,80
11180118020000000000	IPTU - MDE	2.172,91	0,00	2.172,91
11180118030000000000	IPTU - ASPS	2.682,88	0,00	2.682,88
11180141010000000000	ITBI - Principal - PROPRIO	59.154,08	0,00	59.154,08
11180141020000000000	ITBI - Principal - MDE	24.647,54	0,00	24.647,54
11180141030000000000	ITBI - Principal - ASPS	14.788,52	0,00	14.788,52
11180231010000000000	ISS - Principal - PROPRIO	203.775,42	0,00	203.775,42
11180231020000000000	ISS - Principal - MDE	84.894,25	0,00	84.894,25
11180231030000000000	ISS - Principal - ASPS	50.936,08	0,00	50.936,08
11180233010000000000	ISS - Divida Ativa - PROPRIO	2.198,96	0,00	2.198,96
11180233020000000000	ISS - Divida Ativa - MDE	837,14	0,00	837,14
11180233030000000000	ISS - Divida Ativa - ASPS	496,89	0,00	496,89
11180235010000000000	ISS - PROPRIO	106,05	0,00	106,05
11180235020000000000	ISS - MDE	176,79	0,00	176,79
11180235030000000000	ISS - ASPS	424,22	0,00	424,22

Assinado digitalmente por: JESSICA CERVO ZAMBERLAN em 26/04/21 e LUIS HENRIQUE KITTEL em 26/04/21.
Confira a autenticidade do documento em www.tce.rs.gov.br. Identificador: PRE.C932.8588.B4EE.B2BA.B0F6.

Página 47
Processo 00363-0200/21-6
Página da peça 12
Peça 3470266
DOCUMENTO PÚBLICO

Cód. Conta	Descrição	Valor Contábil	Adição/Exclusão	Valor Ajustado
11180236010000000000	ISS - PROPRIO	98,76	0,00	98,76
11180236020000000000	ISS - MDE	164,85	0,00	164,85
11180236030000000000	ISS - ASPS	394,85	0,00	394,85
11180237010000000000	ISS - PROPRIO	14,63	0,00	14,63
11180237020000000000	ISS - MDE	24,39	0,00	24,39
11180237030000000000	ISS - ASPS	58,42	0,00	58,42
11180238010000000000	ISS - PROPRIO	159,28	0,00	159,28
11180238020000000000	ISS - MDE	265,79	0,00	265,79
11180238030000000000	ISS - ASPS	636,76	0,00	636,76
17180121010000000000	Cota-Parte do FPM - Cota Mensal - Principal - PROPRIO	3.240.230,10	0,00	3.240.230,10
17180121020000000000	Cota-Parte do FPM - Cota Mensal - Principal - MDE	270.019,18	0,00	270.019,18
17180121030000000000	Cota-Parte do FPM - Cota Mensal - Principal - ASPS	810.057,54	0,00	810.057,54
17180121040000000000	Cota-Parte do FPM - Cota Mensal - Principal - FUNDEB	1.080.076,70	0,00	1.080.076,70
17180151010000000000	Cota-Parte do ITR - Principal - PROPRIO	208,44	0,00	208,44
17180151020000000000	Cota-Parte do ITR - Principal - MDE	17,37	0,00	17,37
17180151030000000000	Cota-Parte do ITR - Principal - ASPS	52,10	0,00	52,10
17180151040000000000	Cota-Parte do ITR - Principal - FUNDEB	69,48	0,00	69,48
17280111010000000000	Cota-Parte do ICMS - Principal - PROPRIO	2.101.392,16	0,00	2.101.392,16
17280111020000000000	Cota-Parte do ICMS - Principal - MDE	175.116,02	0,00	175.116,02
17280111030000000000	Cota-Parte do ICMS - Principal- ASPS	525.348,06	0,00	525.348,06
17280111040000000000	Cota-Parte do ICMS - Principal - FUNDEB	700.464,08	0,00	700.464,08
17280121010000000000	Cota-Parte do IPVA - Principal - PROPRIO	518.118,19	0,00	518.118,19
17280121020000000000	Cota-Parte do IPVA - Principal - MDE	43.176,53	0,00	43.176,53
17280121030000000000	Cota-Parte do IPVA - Principal - ASPS	129.529,54	0,00	129.529,54
17280121040000000000	Cota-Parte do IPVA - Principal - FUNDEB	172.706,03	0,00	172.706,03
17280131010000000000	Cota-Parte do IPI - Municipios - Principal - PROPRIO	26.600,37	0,00	26.600,37
17280131020000000000	Cota-Parte do IPI - Municipios - Principal - MDE	2.216,70	0,00	2.216,70
17280131030000000000	Cota-Parte do IPI - Municipios - Principal - ASPS	6.650,10	0,00	6.650,10
17280131040000000000	Cota-Parte do IPI - Municipios - Principal - FUNDEB	8.866,76	0,00	8.866,76
91118011101000000000	Deducao - IPTU - Principal - PROPRIO	-211.028,11	0,00	-211.028,11
91118011102000000000	Deducao - IPTU - Principal - MDE	-87.934,34	0,00	-87.934,34
91118011103000000000	Deducao - IPTU - Principal - ASPS	-52.759,56	0,00	-52.759,56
91118011501000000000	Deducao - IPTU - PROPRIO	-59,92	0,00	-59,92
91118011502000000000	Deducao - IPTU - MDE	-24,97	0,00	-24,97
91118011503000000000	Deducao - IPTU - ASPS	-14,97	0,00	-14,97
91118011601000000000	Deducao - IPTU - PROPRIO	-35,19	0,00	-35,19
91118011602000000000	Deducao - IPTU - MDE	-14,72	0,00	-14,72
91118011603000000000	Deducao - IPTU - ASPS	-8,83	0,00	-8,83
91118011801000000000	Deducao - IPTU - PROPRIO	-35,33	0,00	-35,33
91118011802000000000	Deducao - IPTU - MDE	-26,90	0,00	-26,90
91118011803000000000	Deducao - IPTU - ASPS	-44,70	0,00	-44,70
91118014101000000000	Deducao - ITBI - Principal - PROPRIO	-360,00	0,00	-360,00
91118014102000000000	Deducao - ITBI - Principal - MDE	-150,00	0,00	-150,00
91118014103000000000	Deducao - ITBI - Principal - ASPS	-90,00	0,00	-90,00
91118023101000000000	Deducao - ISS - Principal - PROPRIO	-5.570,02	0,00	-5.570,02
91118023102000000000	Deducao - ISS - Principal - MDE	-2.310,77	0,00	-2.310,77
91118023103000000000	Deducao - ISS - Principal - ASPS	-1.386,42	0,00	-1.386,42
91118023301000000000	Deducao - ISS - Divida Ativa - PROPRIO	-89,45	0,00	-89,45

Assinado digitalmente por: JESSICA CERVO ZAMBERLAN em 26/04/21 e LUIS HENRIQUE KITTEL em 26/04/21.
Confira a autenticidade do documento em www.tce.rs.gov.br. Identificador: PRE.C932.8588.B4EE.B2BA.B0F6.

Página 48
Processo 00363-0200/21-6
Página da peça 13
Peça 3470266
DOCUMENTO PÚBLICO

Cód. Conta	Descrição	Valor Contábil	Adição/Exclusão	Valor Ajustado
91118023302000000000	Deducao - ISS - Divida Ativa - MDE	-37,27	0,00	-37,27
91118023303000000000	Deducao - ISS - Divida Ativa - ASPS	-22,36	0,00	-22,36
91118023501000000000	Deducao - ISS - PROPRIO	-9,05	0,00	-9,05
91118023502000000000	Deducao - ISS - MDE	-15,08	0,00	-15,08
91118023503000000000	Deducao - ISS - ASPS	-36,17	0,00	-36,17
91118023601000000000	Deducao - ISS - PROPRIO	-2,66	0,00	-2,66
91118023602000000000	Deducao - ISS - MDE	-4,43	0,00	-4,43
91118023603000000000	Deducao - ISS - ASPS	-10,62	0,00	-10,62
91118023701000000000	Deducao - ISS - PROPRIO	-1,12	0,00	-1,12
91118023702000000000	Deducao - ISS - MDE	-1,86	0,00	-1,86
91118023703000000000	Deducao - ISS - ASPS	-4,47	0,00	-4,47
91118023801000000000	Deducao - ISS - PROPRIO	-11,67	0,00	-11,67
91118023802000000000	Deducao - ISS - MDE	-19,51	0,00	-19,51
91118023803000000000	Deducao - ISS - ASPS	-46,73	0,00	-46,73
91728013101000000000	Deducao - Cota-Parte do IPI - Municipios - Principal - PROPRIO	-0,06	0,00	-0,06
SUBTOTAL I		**12.303.427,09**	**0,00**	**12.303.427,09**

TOTAL I - Base Receita Saúde (ASPS) - 15% da Receita Ajustada **1.845.514,06**

3.5.2 Base de Cálculo Constitucional da Receita da Saúde (ASPS), a Partir dos Recursos Vinculados

Cód. Recurso	Descrição	Valor Contábil	Adição/Exclusão	Valor Ajustado
40	RECEITA TRIBUTÁRIA	430.637,57	0,00	430.637,57
40	TRANSFERÊNCIAS CORRENTES	1.471.637,34	0,00	1.471.637,34
40	DEDUÇÕES DA RECEITA TRIBUTÁRIA	-54.424,83	0,00	-54.424,83
TOTAL II		**1.847.850,08**	**0,00**	**1.847.850,08**

3.5.3 Cálculo da Despesa Constitucional com Saúde (ASPS), por Recursos Vinculados

Cód. Recurso	Descrição da Subfunção	Valor Contábil	Adição/Exclusão	Valor Ajustado
40	Administração Geral (modalidade de aplicação 71)	-8.499,66	0,00	-8.499,66
40	Administração Geral	8.499,66	0,00	8.499,66
40	Atenção Básica	1.163.306,51	0,00	1.163.306,51
40	Assistência Hospitalar e Ambulatorial	463.954,94	0,00	463.954,94
40	Suporte Profilático e Terapêutico	73.869,47	0,00	73.869,47
40	Vigilância Sanitária	3.637,60	0,00	3.637,60
SUBTOTAL I		**1.704.768,52**	**0,00**	**1.704.768,52**

3.5.4 Dedução da Despesa Constitucional com Saúde (ASPS)

Gastos com aposentadorias e pensões

Cód. Recurso	Cód. Conta	Valor Contábil	Adição/Exclusão	Valor Ajustado
		0,00	0,00	0,00
SUBTOTAL II		**0,00**	**0,00**	**0,00**
(-) Despesa Liquidada com Rendimentos das ASPS		721,76	0,00	721,76
SUBTOTAL III		**721,76**	**0,00**	**721,76**

	% de Aplicação	Valor Aplicado
TOTAL IV - Gastos Constitucionais com Saúde (ASPS)	**13,85**	**1.704.046,76**

Assinado digitalmente por: JESSICA CERVO ZAMBERLAN em 26/04/21 e LUIS HENRIQUE KITTEL em 26/04/21.
Confira a autenticidade do documento em www.tce.rs.gov.br. Identificador: PRE.C932.8588.B4EE.B2BA.B0F6.

3.5.5 Despesas Executadas como Contrapartida da Saúde

Cód. Contrapartida	Cód. RV	Descrição da Subfunção	Valor Contábil	Adição/Exclusão	Valor Ajustado
TOTAL			**0,00**	**0,00**	**0,00**

4. Avisos Exibidos na Verificação dos Arquivos Texto

4.1 Avisos Exibidos

Nome do Arquivo	Cód. de Erro	Linha	Campo	Status	Descrição
EMPENHO.TXT	EMP_63	0	0	AVISO	20 ocorrência(s) da licitação nr. 1, ano 2020, modalidade RPO (Registro de Preço de Outro Órgão), não cadastrada no Licitacon.
EMPENHO.TXT	EMP_63	0	0	AVISO	22 ocorrência(s) da licitação nr. 2, ano 2020, modalidade RPO (Registro de Preço de Outro Órgão), não cadastrada no Licitacon.
EMPENHO.TXT	EMP_63	0	0	AVISO	2 ocorrência(s) da licitação nr. 3, ano 2020, modalidade PRE (Pregão Eletrônico), não cadastrada no Licitacon.
EMPENHO.TXT	EMP_63	0	0	AVISO	1 ocorrência(s) da licitação nr. 3, ano 2020, modalidade RPO (Registro de Preço de Outro Órgão), não cadastrada no Licitacon.
EMPENHO.TXT	EMP_63	0	0	AVISO	2 ocorrência(s) da licitação nr. 5, ano 2021, modalidade PRP (Pregão Presencial), não cadastrada no Licitacon.
EMPENHO.TXT	EMP_63	0	0	AVISO	1 ocorrência(s) da licitação nr. 14, ano 2021, modalidade PRD (Processo de Dispensa (exceto pequeno valor)), não cadastrada no Licitacon.
EMPENHO.TXT	EMP_63	0	0	AVISO	1 ocorrência(s) da licitação nr. 37, ano 2020, modalidade RPO (Registro de Preço de Outro Órgão), não cadastrada no Licitacon.
EMPENHO.TXT	EMP_63	0	0	AVISO	1 ocorrência(s) da licitação nr. 1515, ano 2021, modalidade PRD (Processo de Dispensa (exceto pequeno valor)), não cadastrada no Licitacon.
EMPENHO.TXT	EMP_63	0	0	AVISO	1 ocorrência(s) da licitação nr. 1800, ano 2021, modalidade PRD (Processo de Dispensa (exceto pequeno valor)), não cadastrada no Licitacon.
EMPENHO.TXT	EMP_63	0	0	AVISO	1 ocorrência(s) da licitação nr. 1875, ano 2021, modalidade PRD (Processo de Dispensa (exceto pequeno valor)), não cadastrada no Licitacon.
EMPENHO.TXT	EMP_63	0	0	AVISO	1 ocorrência(s) da licitação nr. 1887, ano 2021, modalidade PRD (Processo de Dispensa (exceto pequeno valor)), não cadastrada no Licitacon.
EMPENHO.TXT	EMP_73	0	0	INFO	O percentual de ocorrências de Modalidade da Licitação/Forma de Contratação em "NSA - Não se aplica" equivale a 8,177%
EMPENHO.TXT	EMP_86	0	0	INFO	89,362% das 47 licitações desta remessa foram cadastradas no Licitacon para fins de controle pelos critérios apresentados no Ofício Circular da DCF 002/2020.
LIQUIDAC.TXT	LIQ_32	0	0	AVISO	Contrato Padrão TCE nr. 49, Contrato nr. 49, ano 2019, tipo de instrumento contratual C (Contrato), não cadastrado no Licitacon.
LIQUIDAC.TXT	LIQ_38	0	0	INFO	O percentual de ocorrências do campo Existe Contrato/Termo em "N = Não" ou "X = Não se aplica" equivale a 30,829%
LIQUIDAC.TXT	LIQ_39	0	0	INFO	O percentual de ocorrências do campo Existe Nota Fiscal em "N = Não" ou "X = Não se Aplica" equivale a 18,16%
LIQUIDAC.TXT	LIQ_44	0	0	INFO	100,00% dos 21 contratos da remessa foram cadastrados no Licitacon para fins de controle pelos critérios apresentados no Ofício Circular da DCF 002/2020.

5. Informações Referentes à Gestão Fiscal

5.1 Transparência da Gestão Fiscal

5.1.4 Disponibilização das Informações na Internet, em tempo real

Data	Endereço Eletrônico
27/05/2013	https://agudo.rs.gov.br/

Não foram inseridas observações.

5.3 Metas de Arrecadação

RECEITAS CORRENTES	META	REALIZADA
1º Bimestre	15.048.325,82	12.737.597,11
2º Bimestre	10.866.149,29	7.055.561,72

Assinado digitalmente por: JESSICA CERVO ZAMBERLAN em 26/04/21 e LUIS HENRIQUE KITTEL em 26/04/21.
Confira a autenticidade do documento em www.tce.rs.gov.br. Identificador: PRE.C932.8588.B4EE.B2BA.B0F6.

Página 50
Processo 00363-0200/21-6
Página da peça 15
Peça 3470266
DOCUMENTO PÚBLICO

RECEITAS CORRENTES	META	REALIZADA
3º Bimestre	11.021.031,25	0,00
4º Bimestre	12.115.587,61	0,00
5º Bimestre	10.358.576,40	0,00
6º Bimestre	12.561.429,63	0,00
TOTAL	**71.971.100,00**	**19.793.158,83**

RECEITAS CORRENTES INTRA-ORÇAMENTÁRIAS	META	REALIZADA
1º Bimestre	419.303,32	536.990,87
2º Bimestre	974.339,45	707.730,83
3º Bimestre	1.315.331,23	0,00
4º Bimestre	1.034.666,95	0,00
5º Bimestre	473.625,13	0,00
6º Bimestre	1.297.633,92	0,00
TOTAL	**5.514.900,00**	**1.244.721,70**

RECEITAS DE CAPITAL	META	REALIZADA
1º Bimestre	250.861,35	5.726,92
2º Bimestre	160.919,15	1.129,79
3º Bimestre	153.362,29	0,00
4º Bimestre	180.979,61	0,00
5º Bimestre	167.110,65	0,00
6º Bimestre	180.866,95	0,00
TOTAL	**1.094.100,00**	**6.856,71**

RECEITAS DE CAPITAL INTRA-ORÇAMENTÁRIAS	META	REALIZADA
TOTAL	**0,00**	**0,00**

DEDUÇÕES DA RECEITA	META	REALIZADA
1º Bimestre	-1.508.724,79	-1.709.597,50
2º Bimestre	-967.794,53	-807.939,56
3º Bimestre	-922.345,77	0,00
4º Bimestre	-1.088.440,66	0,00
5º Bimestre	-1.005.031,32	0,00
6º Bimestre	-1.087.762,93	0,00
TOTAL	**-6.580.100,00**	**-2.517.537,06**

TOTAL DA RECEITA	**72.000.000,00**	**18.527.200,18**

5.5 Informações para Emissão de Certidão - Art. 21 da Resolução do Senado Federal n.º 43/2001

5.5.1 Poder Executivo

Não houve captação de recursos a título de antecipação de receita de tributo ou contribuição cujo fato gerador ainda não tenha ocorrido, sem prejuízo do disposto no § 7º do artigo 150 da Constituição Federal, no exercício de 2020.

Não houve captação de recursos a título de antecipação de receita de tributo ou contribuição cujo fato gerador ainda não tenha ocorrido, sem prejuízo do disposto no § 7º do artigo 150 da Constituição Federal, no exercício de 2021.

Não houve recebimento antecipado de valores de empresa em que o Poder Público detenha, direta ou indiretamente, a maioria do capital social com direito a voto, salvo lucros e dividendos, na forma da legislação, no exercício de 2020.

Não houve recebimento antecipado de valores de empresa em que o Poder Público detenha, direta ou indiretamente, a maioria do capital social com direito a voto, salvo lucros e dividendos, na forma da legislação, no exercício de 2021.

Não ocorreu assunção direta de compromisso, confissão de dívida ou operação assemelhada com fornecedores de bens, mercadorias ou serviços, mediante emissão,

Assinado digitalmente por: JESSICA CERVO ZAMBERLAN em 26/04/21 e LUIS HENRIQUE KITTEL em 26/04/21.
Confira a autenticidade do documento em www.tce.rs.gov.br. Identificador: PRE.C932.8588.B4EE.B2BA.B0F6.

Página 51
Processo 00363-0200/21-6
Página da peça 16
Peça 3470266
DOCUMENTO PÚBLICO

aceite ou aval de títulos de crédito, no exercício de 2020.

Não ocorreu assunção direta de compromisso, confissão de dívida ou operação assemelhada com fornecedores de bens, mercadorias ou serviços, mediante emissão, aceite ou aval de títulos de crédito, no exercício de 2021.

Não ocorreu assunção de obrigação, sem autorização orçamentária, com fornecedores para pagamento a posteriori de bens e serviços, no exercício de 2020.

Não ocorreu assunção de obrigação, sem autorização orçamentária, com fornecedores para pagamento a posteriori de bens e serviços, no exercício de 2021.

6. Cadastro de Administradores da Entidade

6.1 Administradores da Entidade

Poder Executivo

Identificação do(a) Administrador
Nome: Luis Henrique Kittel
CPF: 80107982072
Cargo/Função: Prefeito
Mandato - Início e Término: 01/01/2021 a 31/12/2024

Não houve substituições formais no período.

7. Observações da Entidade para o TCE-RS

Qualquer divergência verificada neste relatório ou observação que a Entidade julgar relevante deverão ser informadas neste item.

Nada a declarar.

Assinado digitalmente por: JESSICA CERVO ZAMBERLAN em 26/04/21 e LUIS HENRIQUE KITTEL em 26/04/21.
Confira a autenticidade do documento em www.tce.rs.gov.br. Identificador: PRE.C932.8588.B4EE.B2BA.B0F6.

Página 52
Processo 00363-0200/21-6
Página da peça 17
Peça 3470266
DOCUMENTO PÚBLICO

CERTIFICAMOS, com base nos registros constantes na Entidade, a consistência das informações apresentadas neste relatório com as enviadas ao TCE.

AGUDO, 26 de Abril de 2021

JÉSSICA CERVO ZAMBERLAN
Contabilista

LUIS HENRIQUE KITTEL
Prefeito Municipal

Assinado digitalmente por: JESSICA CERVO ZAMBERLAN em 26/04/21 e LUIS HENRIQUE KITTEL em 26/04/21.
Confira a autenticidade do documento em www.tce.rs.gov.br. Identificador: PRE.C932.8588.B4EE.B2BA.B0F6.

Página 53
Processo 00363-0200/21-6
Página da peça 1
Peça 3526346
DOCUMENTO PÚBLICO

Neste RVE estão incluídos:	Sim	Não
Modelos da LRF do Executivo	☐	☒
Deverá ser consolidado para fins de LRF	☐	☒

1. Informações da Entidade

1.1 Dados Cadastrais da Administração Atual

CNPJ: 87531976000179
Período: 01/01/2021 a 30/04/2021
Prefeitura: PM DE AGUDO
Logradouro: Av. Tiradentes nr: 1625 compl: Telefone: (55) 3265-1128
HomePage: www.agudo.rs.gov.br E-Mail: gabinete@agudo.rs.gov.br
Prefeito Municipal: LUIS HENRIQUE KITTEL
Contabilista: JÉSSICA CERVO ZAMBERLAN Número do CRC: 96953

1.2 Prestadora de Serviços de Informática

☐ Não Possui Prestadora de Serviços de Informática
Nome: Governança Brasil Sul Tecnologia Ltda
CNPJ: 04311157000199 Telefone: (51)21182200
Responsável: Rafael Mario Sebben E-Mail: dueto@duetotecnologia.com.br

1.3 Sistemas Informatizados

☒ Contábil
☒ Financeiro
☒ Patrimonial
☒ Pessoal
☒ Orçamentário
☒ Tributário
☒ Folha de Pagamento
☒ Outros: Frotas, Almoxarifado
☐ Nenhum

1.4 Participação com Consórcio Público

CNPJ	Nome
94446804000162	Consórcio Intermunicipal da Região Centro do Estado
1509149000163	Consórcio de Desenvolvimento Sustentável da Quarta Colônia

1.6 Entidades da Administração Indireta selecionadas pelo PAD

CNPJ	Nome	Tipo	é RPPS

1.7 Entidades da Administração Indireta selecionadas pela Entidade

CNPJ	Nome	Tipo	é RPPS

2. Informações Contábeis

Assinado digitalmente por: JESSICA CERVO ZAMBERLAN em 21/05/21 e LUIS HENRIQUE KITTEL em 21/05/21.
Confira a autenticidade do documento em www.tce.rs.gov.br. Identificador: PRE.266C.C780.5C50.816B.E304.

Página 54
Processo 00363-0200/21-6
Página da peça 2
Peça 3526346
DOCUMENTO PÚBLICO

2.1 Contas de Receita

2.1.1 Resumo por Grupos

ESPECIFICAÇÃO DAS CONTAS DE RECEITA	ORÇADA	REALIZADA
RECEITAS CORRENTES		
Impostos, Taxas e Contribuicoes de Melhoria	8.094.360,00	4.151.489,02
Contribuicoes	2.654.500,00	715.842,72
Receita Patrimonial	7.185.350,00	1.205.476,47
Receita Agropecuaria	250.000,00	213.562,99
Receita de Servicos	85.300,00	29.468,38
Transferencias Correntes	52.892.910,00	18.972.984,99
Outras Receitas Correntes	808.680,00	141.933,13
SOMA DAS RECEITAS CORRENTES	**71.971.100,00**	**25.430.757,70**
RECEITAS CORRENTES INTRA-ORÇAMENTÁRIAS		
Contribuicoes	5.454.900,00	1.261.322,94
Receita de Servicos	60.000,00	12.771,48
SOMA DAS RECEITAS CORRENTES INTRA-ORÇAMENTÁRIAS	**5.514.900,00**	**1.274.094,42**
RECEITAS DE CAPITAL		
Operacoes de Credito	3.100,00	0,00
Alienacao de Bens	2.000,00	0,00
Amortizacao de Emprestimos	29.000,00	8.180,77
Transferencias de Capital	1.060.000,00	0,00
SOMA DAS RECEITAS DE CAPITAL	**1.094.100,00**	**8.180,77**
RECEITAS DE CAPITAL INTRA-ORÇAMENTÁRIAS		
SOMA DAS RECEITAS DE CAPITAL INTRA-ORÇAMENTÁRIAS	**0,00**	**0,00**
DEDUÇÕES DE RECEITA	**-6.580.100,00**	**-3.148.067,56**
TOTAL DAS RECEITAS	**72.000.000,00**	**23.564.965,33**

2.2 Contas de Despesa

2.2.1 Resumo do Balancete da Despesa

DISCRIMINAÇÃO	VALOR
Dotação Inicial	70.200.000,00
Atualização Monetária	0,00
Créditos Suplementares	6.408.557,59
Créditos Especiais	0,00
Créditos Extraordinários	15.000,00
Redução de Dotações	3.754.218,24
Transferências	0,00
Transposições	0,00
Remanejamentos	0,00
DOTAÇÃO COM ALTERAÇÕES	**72.869.339,35**

Assinado digitalmente por: JESSICA CERVO ZAMBERLAN em 21/05/21 e LUIS HENRIQUE KITTEL em 21/05/21.
Confira a autenticidade do documento em www.tce.rs.gov.br. Identificador: PRE.266C.C780.5C50.816B.E304.

Página 55
Processo 00363-0200/21-6
Página da peça 3
Peça 3526346
DOCUMENTO PÚBLICO

DESPESAS NO EXERCÍCIO ATUAL	VALOR
PODER EXECUTIVO	
Empenhado	22.931.923,19
Liquidado	16.362.891,72
Pago	15.497.861,67
SALDO A LIQUIDAR	**6.569.031,47**
SALDO A PAGAR	**865.030,05**

DESPESAS EM EXERCÍCIOS ANTERIORES	VALOR
Empenhado	6.708.481,14
Liquidado	4.482.525,98
Pago	4.207.525,20
SALDO A LIQUIDAR = EMPENHADO (-) LIQUIDADO	**2.225.955,16**
SALDO A PAGAR = LIQUIDADO (-) PAGO	**275.000,78**

2.2.2 Recursos para Abertura de Créditos Adicionais

ORIGEM DO RECURSO	
Superávit Financeiro	2.669.339,35
Suplementações Orçamentárias na mesma entidade	3.754.218,24
Reduções Orçamentárias na mesma entidade	3.754.218,24

2.3 Contas de Verificação

2.3.1 Resumo por Grupos

	Saldo Inicial	Saldo Final
ATIVO CIRCULANTE	76.425.547,40D	83.624.264,51D
ATIVO NAO CIRCULANTE	121.681.783,01D	119.776.341,68D
PASSIVO CIRCULANTE	4.032.438,40C	5.185.598,16C
PASSIVO NAO-CIRCULANTE	66.987.105,85C	66.987.105,85C
PATRIMONIO LIQUIDO	127.087.786,16C	127.087.786,16C
PESSOAL E ENCARGOS	0,00	9.469.616,82D
BENEFICIOS PREVIDENCIARIOS E ASSISTENCIAIS	0,00	4.024.179,89D
USO DE BENS, SERVICOS E CONSUMO DE CAPITAL FIXO	0,00	5.132.602,26D
VARIACOES PATRIMONIAIS DIMINUTIVAS FINANCEIRAS	0,00	11.816,39D
TRANSFERENCIAS E DELEGACOES CONCEDIDAS	0,00	2.805.108,60D
DESVALORIZACAO E PERDA DE ATIVOS E INCORPORACAO DE PASSIVOS	0,00	2.201.069,77D
TRIBUTARIAS	0,00	241.729,55D
CUSTO DAS MERCADORIAS VENDIDAS, DOS PRODUTOS VENDIDOS E DOS SERVICOS PRESTADOS	0,00	0,00
OUTRAS VARIACOES PATRIMONIAIS DIMINUTIVAS	0,00	140.164,65D
IMPOSTOS, TAXAS E CONTRIBUICOES DE MELHORIA	0,00	5.098.650,14C
CONTRIBUICOES	0,00	1.903.124,93C
EXPLORACAO E VENDA DE BENS, SERVICOS E DIREITOS	0,00	262.885,03C
VARIACOES PATRIMONIAIS AUMENTATIVAS FINANCEIRAS	0,00	1.393.170,23C
TRANSFERENCIAS E DELEGACOES RECEBIDAS	0,00	18.381.164,89C
VALORIZACAO E GANHOS COM ATIVOS E DESINCORPORACAO DE PASSIVOS	0,00	26.808,42C
OUTRAS VARIACOES PATRIMONIAIS AUMENTATIVAS	0,00	1.100.600,31C

Assinado digitalmente por: JESSICA CERVO ZAMBERLAN em 21/05/21 e LUIS HENRIQUE KITTEL em 21/05/21.
Confira a autenticidade do documento em www.tce.rs.gov.br. Identificador: PRE.266C.C780.5C50.816B.E304.

Página 56
Processo 00363-0200/21-6
Página da peça 4
Peça 3526346
DOCUMENTO PÚBLICO

	Saldo Inicial	Saldo Final
PLANEJAMENTO APROVADO	0,00	0,00
ORCAMENTO APROVADO	0,00	167.801.262,54D
INSCRICAO DE RESTOS A PAGAR	3.590.238,95D	3.590.238,95D
EXECUCAO DO PLANEJAMENTO	0,00	0,00
EXECUCAO DO ORCAMENTO	0,00	167.801.262,54C
EXECUCAO DE RESTOS A PAGAR	3.590.238,95C	3.590.238,95C
ATOS POTENCIAIS	12.837.519,71D	15.360.323,42D
ADMINISTRACAO FINANCEIRA	73.801.483,38D	248.086.535,85D
DIVIDA ATIVA	2.080.042,92D	3.022.597,67D
RISCOS FISCAIS	0,00	0,00
CONSORCIOS PUBLICOS	0,00	32.975,86D
CUSTOS	0,00	0,00
OUTROS CONTROLES	174.462,04D	137.975,80D
EXECUCAO DOS ATOS POTENCIAIS	12.837.519,71C	15.360.323,42C
EXECUCAO DA ADMINISTRACAO FINANCEIRA	73.801.483,38C	248.086.535,85C
EXECUCAO DA DIVIDA ATIVA	2.080.042,92C	3.022.597,67C
EXECUCAO DOS RISCOS FISCAIS	0,00	0,00
EXECUCAO DOS CONSORCIOS PUBLICOS	0,00	32.975,86C
APURACAO DE CUSTOS	0,00	0,00
OUTROS CONTROLES	174.462,04C	137.975,80C

2.3.3 Disponibilidade Financeira

PODER EXECUTIVO	**Saldo Inicial**	**Saldo Final**
Caixa	21.042,35D	21.935,64D
Bancos Conta Movimento	1.490.823,57D	247.098,02D
Bancos Conta Aplicação	10.467.853,28D	18.963.862,00D
Outros	0,00	0,00
TOTAL PODER EXECUTIVO	**11.979.719,20D**	**19.232.895,66D**

RPPS	**Saldo Inicial**	**Saldo Final**
Caixa	0,00	0,00
Bancos Conta Movimento	247.497,75D	21.876,63D
Bancos Conta Aplicação	61.436.290,63D	59.739.397,53D
Outros	0,00	0,00
TOTAL RPPS	**61.683.788,38D**	**59.761.274,16D**

OUTROS	**Saldo Inicial**	**Saldo Final**
Caixa	0,00	0,00
Bancos Conta Movimento	0,00	0,00
Bancos Conta Aplicação	0,00	0,00
Outros	0,00	0,00
TOTAL OUTROS	**0,00**	**0,00**

TOTAL	**73.663.507,58D**	**78.994.169,82D**

2.5 Valores do Exercício Anterior

CONTAS DE DESPESA	Empenhado	Liquidado	Pago
1º Bimestre	17.948.786,06	7.232.716,77	6.667.869,88

Assinado digitalmente por: JESSICA CERVO ZAMBERLAN em 21/05/21 e LUIS HENRIQUE KITTEL em 21/05/21.
Confira a autenticidade do documento em www.tce.rs.gov.br. Identificador: PRE.266C.C780.5C50.816B.E304.

Página 57
Processo 00363-0200/21-6
Página da peça 5
Peça 3526346
DOCUMENTO PÚBLICO

CONTAS DE DESPESA	Empenhado	Liquidado	Pago
2º Bimestre	8.334.896,12	9.078.074,59	8.868.230,28
3º Bimestre	8.759.414,49	8.964.073,91	9.099.476,81
4º Bimestre	10.568.711,88	10.257.095,92	10.012.475,16
5º Bimestre	9.071.735,82	9.747.388,12	10.055.409,46
6º Bimestre	6.514.980,27	13.357.256,11	13.571.779,17

CONTAS DE RECEITA	Orçado	Realizado
RECEITAS CORRENTES	68.889.800,00	71.016.186,06
RECEITAS CORRENTES INTRA-ORÇAMENTÁRIAS	7.598.000,00	5.236.324,75
RECEITAS DE CAPITAL	4.996.050,00	3.439.723,83
RECEITAS DE CAPITAL INTRA-ORÇAMENTÁRIAS	0,00	0,00

DEDUÇÕES DA RECEITA	Orçado	Realizado
DEDUCOES	-6.483.850,00	-6.396.988,81

TOTAL CONTAS DE RECEITA	**75.000.000,00**	**73.295.245,83**

2.6 Certidão de Decisão - Título Executivo do TCE-RS

Contas Patrimoniais

Cod. Conta	Descrição	Valor Contábil	Adição/Exclusão	Valor Ajustado
SELEÇÃO AUTOMÁTICA				
121110530000000	INSCRICAO DE CERTIDAO DE DECISAO - TITULO EXECUTIVO DO TCE/RS	205.012,75	0,00	205.012,75
TOTAL DAS CONTAS PATRIMONIAIS		**205.012,75**	**0,00**	**205.012,75**

Contas de Receita

Cod. Conta	Descrição	Valor Contábil	Adição/Exclusão	Valor Ajustado
SELEÇÃO AUTOMÁTICA				
		0,00	0,00	0,00
TOTAL DAS CONTAS DE RECEITA		**0,00**	**0,00**	**0,00**

2.6.1 Justificativas da Certidão de Decisão - Título Executivo do TCE-RS

Tratam-se de Títulos Executivos, inscritos em dívida ativa, emitidos contra o ex-administrador Ari Alves de Anunciação.

2.7 Arquivo Livro Diário Geral (TCE_4111)

2.7.1 Arquivo Livro Diário Geral

	SOMA TOTAL DOS VALORES	
Especificações	**DÉBITO**	**CRÉDITO**
Disponibilidades - CTA_DISP.TXT	79.701.966,11	74.371.303,87

Assinado digitalmente por: JESSICA CERVO ZAMBERLAN em 21/05/21 e LUIS HENRIQUE KITTEL em 21/05/21.
Confira a autenticidade do documento em www.tce.rs.gov.br. Identificador: PRE.266C.C780.5C50.816B.E304.

Página 58
Processo 00363-0200/21-6
Página da peça 6
Peça 3526346
DOCUMENTO PÚBLICO

Demais Contas	799.476.680,84	804.807.343,08
Totais	879.178.646,95	879.178.646,95
Número Total dos Registros que compõem o arquivo (Campo Finalizador)		229.550

3. Índices Constitucionais

3.2 Índices Constitucionais Referentes à Educação (MDE+FUNDEB)

3.2.1 Base de Cálculo Constitucional da Receita da Educação (MDE + FUNDEB), a Partir das Contas

Cód. Conta	Descrição	Valor Contábil	Adição/Exclusão	Valor Ajustado
SELEÇÃO AUTOMÁTICA				
11130311010100000000	IRRF sobre Rendimentos do Trabalho - Principal - Ativos/Inativos do Poder Executivo/Indiretas - PROPRIO	336.955,46	0,00	336.955,46
11130311010200000000	IRRF sobre Rendimentos do Trabalho - Principal - Ativos/Inativos do Poder Executivo/Indiretas - MDE	140.398,15	0,00	140.398,15
11130311010300000000	IRRF sobre Rendimentos do Trabalho - Principal - Ativos/Inativos do Poder Executivo/Indiretas- ASPS	84.238,81	0,00	84.238,81
11130311020100000000	IRRF sobre Rendimentos do Trabalho - Principal - Ativos/Inativos do Poder Legislativo - PROPRIO	5.857,95	0,00	5.857,95
11130311020200000000	IRRF sobre Rendimentos do Trabalho - Principal - Ativos/Inativos do Poder Legislativo - MDE	2.440,82	0,00	2.440,82
11130311020300000000	IRRF sobre Rendimentos do Trabalho - Principal - Ativos/Inativos do Poder Legislativo - ASPS	1.464,47	0,00	1.464,47
11130341010100000000	IRRF - Outros Rendimentos - Principal - Poder Executivo - PROPRIO	197,86	0,00	197,86
11130341010200000000	IRRF - Outros Rendimentos - Principal - Poder Executivo - Principal - MDE	82,45	0,00	82,45
11130341010300000000	IRRF - Outros Rendimentos - Principal - Poder Executivo - Principal - ASPS	49,46	0,00	49,46
11180111010000000000	IPTU - Principal - PROPRIO	1.080.434,03	0,00	1.080.434,03
11180111020000000000	IPTU - Principal - MDE	450.067,24	0,00	450.067,24
11180111030000000000	IPTU - Principal - ASPS	270.033,61	0,00	270.033,61
11180113010000000000	IPTU - Divida Ativa - PROPRIO	35.156,32	0,00	35.156,32
11180113020000000000	IPTU - Divida Ativa - MDE	14.652,84	0,00	14.652,84
11180113030000000000	IPTU - Divida Ativa - ASPS	8.783,71	0,00	8.783,71
11180115010000000000	IPTU - PROPRIO	178,48	0,00	178,48
11180115020000000000	IPTU - MDE	74,46	0,00	74,46
11180115030000000000	IPTU - ASPS	44,59	0,00	44,59
11180116010000000000	IPTU - PROPRIO	127,65	0,00	127,65
11180116020000000000	IPTU - MDE	53,31	0,00	53,31
11180116030000000000	IPTU - ASPS	31,84	0,00	31,84
11180117010000000000	IPTU - PROPRIO	1.048,44	0,00	1.048,44
11180117020000000000	IPTU - MDE	437,28	0,00	437,28
11180117030000000000	IPTU - ASPS	261,94	0,00	261,94
11180118010000000000	IPTU - PROPRIO	8.275,12	0,00	8.275,12
11180118020000000000	IPTU - MDE	3.451,53	0,00	3.451,53
11180118030000000000	IPTU - ASPS	2.065,49	0,00	2.065,49
11180141010000000000	ITBI - Principal - PROPRIO	82.009,92	0,00	82.009,92
11180141020000000000	ITBI - Principal - MDE	34.170,81	0,00	34.170,81
11180141030000000000	ITBI - Principal - ASPS	20.502,48	0,00	20.502,48
11180231010000000000	ISS - Principal - PROPRIO	252.657,43	0,00	252.657,43

Assinado digitalmente por: JESSICA CERVO ZAMBERLAN em 21/05/21 e LUIS HENRIQUE KITTEL em 21/05/21.
Confira a autenticidade do documento em www.tce.rs.gov.br. Identificador: PRE.266C.C780.5C50.816B.E304.

Página 59
Processo 00363-0200/21-6
Página da peça 7
Peça 3526346
DOCUMENTO PÚBLICO

Cód. Conta	Descrição	Valor Contábil	Adição/Exclusão	Valor Ajustado
11180231020000000000	ISS - Principal - MDE	105.262,08	0,00	105.262,08
11180231030000000000	ISS - Principal - ASPS	63.156,80	0,00	63.156,80
11180233010000000000	ISS - Divida Ativa - PROPRIO	2.585,44	0,00	2.585,44
11180233020000000000	ISS - Divida Ativa - MDE	985,78	0,00	985,78
11180233030000000000	ISS - Divida Ativa - ASPS	591,29	0,00	591,29
11180235010000000000	ISS - PROPRIO	445,04	0,00	445,04
11180235020000000000	ISS - MDE	185,48	0,00	185,48
11180235030000000000	ISS - ASPS	111,26	0,00	111,26
11180236010000000000	ISS - PROPRIO	505,62	0,00	505,62
11180236020000000000	ISS - MDE	211,07	0,00	211,07
11180236030000000000	ISS - ASPS	126,49	0,00	126,49
11180237010000000000	ISS - PROPRIO	64,54	0,00	64,54
11180237020000000000	ISS - MDE	26,94	0,00	26,94
11180237030000000000	ISS - ASPS	16,16	0,00	16,16
11180238010000000000	ISS - PROPRIO	754,88	0,00	754,88
11180238020000000000	ISS - MDE	315,07	0,00	315,07
11180238030000000000	ISS - ASPS	188,86	0,00	188,86
17180121010000000000	Cota-Parte do FPM - Cota Mensal - Principal - PROPRIO	4.173.367,65	0,00	4.173.367,65
17180121020000000000	Cota-Parte do FPM - Cota Mensal - Principal - MDE	347.780,65	0,00	347.780,65
17180121030000000000	Cota-Parte do FPM - Cota Mensal - Principal - ASPS	1.043.341,93	0,00	1.043.341,93
17180121040000000000	Cota-Parte do FPM - Cota Mensal - Principal - FUNDEB	1.391.122,55	0,00	1.391.122,55
17180151010000000000	Cota-Parte do ITR - Principal - PROPRIO	272,84	0,00	272,84
17180151020000000000	Cota-Parte do ITR - Principal - MDE	22,74	0,00	22,74
17180151030000000000	Cota-Parte do ITR - Principal - ASPS	68,20	0,00	68,20
17180151040000000000	Cota-Parte do ITR - Principal - FUNDEB	90,95	0,00	90,95
17280111010000000000	Cota-Parte do ICMS - Principal - PROPRIO	2.754.270,94	0,00	2.754.270,94
17280111020000000000	Cota-Parte do ICMS - Principal - MDE	229.522,59	0,00	229.522,59
17280111030000000000	Cota-Parte do ICMS - Principal- ASPS	688.567,75	0,00	688.567,75
17280111040000000000	Cota-Parte do ICMS - Principal - FUNDEB	918.090,35	0,00	918.090,35
17280121010000000000	Cota-Parte do IPVA - Principal - PROPRIO	793.758,90	0,00	793.758,90
17280121020000000000	Cota-Parte do IPVA - Principal - MDE	66.146,59	0,00	66.146,59
17280121030000000000	Cota-Parte do IPVA - Principal - ASPS	198.439,71	0,00	198.439,71
17280121040000000000	Cota-Parte do IPVA - Principal - FUNDEB	264.586,26	0,00	264.586,26
17280131010000000000	Cota-Parte do IPI - Municipios - Principal - PROPRIO	36.195,15	0,00	36.195,15
17280131020000000000	Cota-Parte do IPI - Municipios - Principal - MDE	3.016,27	0,00	3.016,27
17280131030000000000	Cota-Parte do IPI - Municipios - Principal - ASPS	9.048,80	0,00	9.048,80
17280131040000000000	Cota-Parte do IPI - Municipios - Principal - FUNDEB	12.065,01	0,00	12.065,01
91118011101000000000	Deducao - IPTU - Principal - PROPRIO	-211.618,08	0,00	-211.618,08
91118011102000000000	Deducao - IPTU - Principal - MDE	-88.178,01	0,00	-88.178,01
91118011103000000000	Deducao - IPTU - Principal - ASPS	-52.900,42	0,00	-52.900,42
91118011501000000000	Deducao - IPTU - PROPRIO	-59,91	0,00	-59,91
91118011502000000000	Deducao - IPTU - MDE	-24,97	0,00	-24,97
91118011503000000000	Deducao - IPTU - ASPS	-14,98	0,00	-14,98
91118011601000000000	Deducao - IPTU - PROPRIO	-35,23	0,00	-35,23
91118011602000000000	Deducao - IPTU - MDE	-14,72	0,00	-14,72
91118011603000000000	Deducao - IPTU - ASPS	-8,79	0,00	-8,79
91118011801000000000	Deducao - IPTU - PROPRIO	-75,52	0,00	-75,52
91118011802000000000	Deducao - IPTU - MDE	-31,64	0,00	-31,64

Assinado digitalmente por: JESSICA CERVO ZAMBERLAN em 21/05/21 e LUIS HENRIQUE KITTEL em 21/05/21.
Confira a autenticidade do documento em www.tce.rs.gov.br. Identificador: PRE.266C.C780.5C50.816B.E304.

Página 60
Processo 00363-0200/21-6
Página da peça 8
Peça 3526346
DOCUMENTO PÚBLICO

Cód. Conta	Descrição	Valor Contábil	Adição/Exclusão	Valor Ajustado
91118011803000000000	Deducao - IPTU - ASPS	-18,72	0,00	-18,72
91118014101000000000	Deducao - ITBI - Principal - PROPRIO	-3.120,00	0,00	-3.120,00
91118014102000000000	Deducao - ITBI - Principal - MDE	-1.300,00	0,00	-1.300,00
91118014103000000000	Deducao - ITBI - Principal - ASPS	-780,00	0,00	-780,00
91118023101000000000	Deducao - ISS - Principal - PROPRIO	-5.605,42	0,00	-5.605,42
91118023102000000000	Deducao - ISS - Principal - MDE	-2.310,77	0,00	-2.310,77
91118023103000000000	Deducao - ISS - Principal - ASPS	-1.386,42	0,00	-1.386,42
91118023301000000000	Deducao - ISS - Divida Ativa - PROPRIO	-89,45	0,00	-89,45
91118023302000000000	Deducao - ISS - Divida Ativa - MDE	-37,27	0,00	-37,27
91118023303000000000	Deducao - ISS - Divida Ativa - ASPS	-22,36	0,00	-22,36
91118023501000000000	Deducao - ISS - PROPRIO	-44,21	0,00	-44,21
91118023502000000000	Deducao - ISS - MDE	-18,43	0,00	-18,43
91118023503000000000	Deducao - ISS - ASPS	-11,06	0,00	-11,06
91118023601000000000	Deducao - ISS - PROPRIO	-10,62	0,00	-10,62
91118023602000000000	Deducao - ISS - MDE	-4,43	0,00	-4,43
91118023603000000000	Deducao - ISS - ASPS	-2,66	0,00	-2,66
91118023701000000000	Deducao - ISS - PROPRIO	-4,47	0,00	-4,47
91118023702000000000	Deducao - ISS - MDE	-1,86	0,00	-1,86
91118023703000000000	Deducao - ISS - ASPS	-1,12	0,00	-1,12
91118023801000000000	Deducao - ISS - PROPRIO	-46,73	0,00	-46,73
91118023802000000000	Deducao - ISS - MDE	-19,51	0,00	-19,51
91118023803000000000	Deducao - ISS - ASPS	-11,67	0,00	-11,67
91728013101000000000	Deducao - Cota-Parte do IPI - Municipios - Principal - PROPRIO	-0,08	0,00	-0,08
SUBTOTAL		**15.573.703,05**	**0,00**	**15.573.703,05**

TOTAL I - Base Receita Educação (MDE + FUNDEB) - 25% da Receita Ajustada **3.893.425,76**

3.2.2 Base de Cálculo Constitucional da Receita da Educação (MDE + FUNDEB), a Partir dos Recursos Vinculados

Cód. Recurso	Descrição	Valor Contábil	Adição/Exclusão	Valor Ajustado
20	RECEITA TRIBUTÁRIA	752.815,31	0,00	752.815,31
20	TRANSFERÊNCIAS CORRENTES	646.488,84	0,00	646.488,84
20	DEDUÇÕES DA RECEITA TRIBUTÁRIA	-91.941,61	0,00	-91.941,61
31	TRANSFERÊNCIAS CORRENTES	2.585.955,12	0,00	2.585.955,12
TOTAL II		**3.893.317,66**	**0,00**	**3.893.317,66**

Valor Total da Base Constitucional da Receita da Educação calculada pelas contas diferente do Valor Total da Base Constitucional da Receita da Educação calculada pelos recursos vinculados

3.2.3 Cálculo da Despesa Constitucional com Educação (MDE + FUNDEB), por Recursos Vinculados

Cód. Recurso	Descrição da Subfunção	Valor Contábil	Adição/Exclusão	Valor Ajustado
20	Ensino Fundamental	302.541,05	0,00	302.541,05
20	Educação Infantil	9.999,78	0,00	9.999,78
20	Educação Especial	80.230,94	0,00	80.230,94
31	Ensino Fundamental	2.742.886,30	0,00	2.742.886,30
31	Educação Infantil	748.239,35	0,00	748.239,35
31	Educação Especial	39.609,02	0,00	39.609,02
SUBTOTAL I		**3.923.506,44**	**0,00**	**3.923.506,44**

Despesas Não Computáveis

Assinado digitalmente por: JESSICA CERVO ZAMBERLAN em 21/05/21 e LUIS HENRIQUE KITTEL em 21/05/21.
Confira a autenticidade do documento em www.tce.rs.gov.br. Identificador: PRE.266C.C780.5C50.816B.E304.

Página 61
Processo 00363-0200/21-6
Página da peça 9
Peça 3526346
DOCUMENTO PÚBLICO

Cód. Recurso	Natureza de Despesa	Valor Contábil	Adição/Exclusão	Valor Ajustado
31	319113200000000 - Educação Especial	3.151,98	0,00	3.151,98
SUBTOTAL II		**3.151,98**	**0,00**	**3.151,98**
(-) Desp. Liq. com Recursos do PLUS do FUNDEB		2.070.100,74	0,00	2.070.100,74
(-) Desp. Liq. com Rend. da MDE + FUNDEB		2.134,09	0,00	2.134,09
SUBTOTAL III		**-2.072.234,83**	**0,00**	**-2.072.234,83**
		% de Aplicação		Valor Aplicado
TOTAL IV - Gastos Constitucionais com Educação (MDE + FUNDEB)		**11,87**		**1.848.119,63**

3.2.5 Despesas Executadas como Contrapartida da Educação

Cód. Contrapartida	Cód. RV	Descrição da Subfunção	Valor Contábil	Adição/Exclusão	Valor Ajustado
TOTAL			**0,00**	**0,00**	**0,00**

3.3 Índices Constitucionais Referentes ao FUNDEB

3.3.1 Base de Cálculo Constitucional da Receita do FUNDEB, a Partir das Contas

Cód. Conta	Descrição	Valor Contábil	Adição/Exclusão	Valor Ajustado
SELEÇÃO AUTOMÁTICA				
17180121010000000000	Cota-Parte do FPM - Cota Mensal - Principal - PROPRIO	4.173.367,65	0,00	4.173.367,65
17180121020000000000	Cota-Parte do FPM - Cota Mensal - Principal - MDE	347.780,65	0,00	347.780,65
17180121030000000000	Cota-Parte do FPM - Cota Mensal - Principal - ASPS	1.043.341,93	0,00	1.043.341,93
17180121040000000000	Cota-Parte do FPM - Cota Mensal - Principal - FUNDEB	1.391.122,55	0,00	1.391.122,55
17180151010000000000	Cota-Parte do ITR - Principal - PROPRIO	272,84	0,00	272,84
17180151020000000000	Cota-Parte do ITR - Principal - MDE	22,74	0,00	22,74
17180151030000000000	Cota-Parte do ITR - Principal - ASPS	68,20	0,00	68,20
17180151040000000000	Cota-Parte do ITR - Principal - FUNDEB	90,95	0,00	90,95
17280111010000000000	Cota-Parte do ICMS - Principal - PROPRIO	2.754.270,94	0,00	2.754.270,94
17280111020000000000	Cota-Parte do ICMS - Principal - MDE	229.522,59	0,00	229.522,59
17280111030000000000	Cota-Parte do ICMS - Principal- ASPS	688.567,75	0,00	688.567,75
17280111040000000000	Cota-Parte do ICMS - Principal - FUNDEB	918.090,35	0,00	918.090,35
17280121010000000000	Cota-Parte do IPVA - Principal - PROPRIO	793.758,90	0,00	793.758,90
17280121020000000000	Cota-Parte do IPVA - Principal - MDE	66.146,59	0,00	66.146,59
17280121030000000000	Cota-Parte do IPVA - Principal - ASPS	198.439,71	0,00	198.439,71
17280121040000000000	Cota-Parte do IPVA - Principal - FUNDEB	264.586,26	0,00	264.586,26
17280131010000000000	Cota-Parte do IPI - Municipios - Principal - PROPRIO	36.195,15	0,00	36.195,15
17280131020000000000	Cota-Parte do IPI - Municipios - Principal - MDE	3.016,27	0,00	3.016,27
17280131030000000000	Cota-Parte do IPI - Municipios - Principal - ASPS	9.048,80	0,00	9.048,80
17280131040000000000	Cota-Parte do IPI - Municipios - Principal - FUNDEB	12.065,01	0,00	12.065,01
91728013101000000000	Deducao - Cota-Parte do IPI - Municipios - Principal - PROPRIO	-0,08	0,00	-0,08
SUBTOTAL		**12.929.775,75**	**0,00**	**12.929.775,75**
Total I - Base Receita do FUNDEB - 20% da Receita Ajustada				**2.585.955,15**

3.3.2 Base de Cálculo Constitucional da Receita do FUNDEB, a Partir dos Recursos

Cód. Recurso	Descrição	Valor Contábil	Adição/Exclusão	Valor Ajustado
31	TRANSFERÊNCIAS CORRENTES	2.585.955,12	0,00	2.585.955,12
TOTAL II		**2.585.955,12**	**0,00**	**2.585.955,12**

Assinado digitalmente por: JESSICA CERVO ZAMBERLAN em 21/05/21 e LUIS HENRIQUE KITTEL em 21/05/21.
Confira a autenticidade do documento em www.tce.rs.gov.br. Identificador: PRE.266C.C780.5C50.816B.E304.

3.3.3 Cálculo da Despesa Constitucional com FUNDEB, a Partir dos Recursos

Cód. Recurso	Descrição da Subfunção	Valor Contábil	Adição/Exclusão	Valor Ajustado
31	Ensino Fundamental	2.742.886,30	0,00	2.742.886,30
31	Educação Infantil	748.239,35	0,00	748.239,35
31	Educação Especial	39.609,02	0,00	39.609,02
SUBTOTAL I		**3.530.734,67**	**0,00**	**3.530.734,67**

Despesas Não Computáveis

Cód. Recurso	Natureza de Despesa	Valor Contábil	Adição/Exclusão	Valor Ajustado
31	319113200000000 - Educação Especial	3.151,98	0,00	3.151,98
SUBTOTAL II		**3.151,98**	**0,00**	**3.151,98**
(-) Desp. Liq. com Recursos do PLUS do FUNDEB		2.070.100,74	0,00	2.070.100,74
(-) Desp. Liq. com Rend. do FUNDEB		1.253,22	0,00	1.253,22
SUBTOTAL III		**-2.071.353,96**	**0,00**	**-2.071.353,96**
		% de Aplicação		Valor Aplicado
TOTAL IV - Gastos Constitucionais com FUNDEB		**11,26**		**1.456.228,73**

3.3.4 Cálculo da Proporção de 70% destinada ao pagamento dos Profissionais do Magistério (Art. 60, XII do ADCT)

3.3.4.1 Base de Cálculo para aplicação dos 70% dos Recursos do FUNDEB - Exercício de 2021

Cód. Conta	Descrição da Subfunção	Valor Contábil	Adição/Exclusão	Valor Ajustado
SELEÇÃO AUTOMÁTICA				
13210011010200000000	Remuneracao de Depositos Bancarios de Recursos Vinculados - FUNDEB - Principal	1.253,22	0,00	1.253,22
17580111000000000000	Transferencias de Recursos do Fundo de Manutencao e Desenvolvimento da Educacao Basica e de Valorizacao dos Profissionais da Educacao - FUNDEB - Principal	4.656.055,73	0,00	4.656.055,73
Total		**4.657.308,95**	**0,00**	**4.657.308,95**
Base da Receita - 70% do Retorno do FUNDEB				**3.260.116,27**

3.3.4.2 Aplicação dos Recursos do FUNDEB destinada ao pagamento dos Profissionais do Magistério - Exercício de 2021

Cód. Recurso	Descrição da Subfunção	Valor Contábil	Adição/Exclusão	Valor Ajustado
31	Ensino Fundamental	2.279.295,82	0,00	2.279.295,82
31	Educação Infantil	552.957,26	0,00	552.957,26
31	Educação Especial	25.222,46	0,00	25.222,46
SUBTOTAL I		**2.857.475,54**	**0,00**	**2.857.475,54**

Despesas Não Computáveis

Cód. Recurso	Natureza de Despesa	Valor Contábil	Adição/Exclusão	Valor Ajustado
SUBTOTAL II		**0,00**	**0,00**	**0,00**
TOTAL III		**2.857.475,54**	**0,00**	**2.857.475,54**
% de Aplicação				**61,35**

3.3.5 Cálculo da Base de Verificação do § 2º do art. 21 da Lei do FUNDEB

3.3.5.1 Base de Cálculo do Superávit do FUNDEB - Exercício Anterior

Assinado digitalmente por: JESSICA CERVO ZAMBERLAN em 21/05/21 e LUIS HENRIQUE KITTEL em 21/05/21.
Confira a autenticidade do documento em www.tce.rs.gov.br. Identificador: PRE.266C.C780.5C50.816B.E304.

Página 63
Processo 00363-0200/21-6
Página da peça 11
Peça 3526346
DOCUMENTO PÚBLICO

Rendimentos do FUNDEB - Exercício de 2020	2.263,60	0,00	2.263,60
Plus do FUNDEB - Exercício de 2020	4.963.769,59	0,00	4.963.769,59
TOTAL	**4.966.033,19**	**0,00**	**4.966.033,19**

Limite para Aplicação no 1º Trimestre do Exercício Seguinte: 5% **248.301,66**

3.3.5.2 Despesas Liquidadas com Recursos do Superávit do FUNDEB - Exercício de 2021 (Janeiro - Abril)

Cód. Recurso	Descrição da Subfunção	Valor Contábil	Adição/Exclusão	Valor Ajustado
TOTAL		**0,00**	**0,00**	**0,00**

3.5 Índices Constitucionais Referentes à Saúde - ASPS

3.5.1 Base de Cálculo Constitucional da Receita da Saúde (ASPS), a Partir das Contas

Cód. Conta	Descrição	Valor Contábil	Adição/Exclusão	Valor Ajustado
SELEÇÃO AUTOMÁTICA				
11130311010100000000	IRRF sobre Rendimentos do Trabalho - Principal - Ativos/Inativos do Poder Executivo/Indiretas - PROPRIO	336.955,46	0,00	336.955,46
11130311010200000000	IRRF sobre Rendimentos do Trabalho - Principal - Ativos/Inativos do Poder Executivo/Indiretas - MDE	140.398,15	0,00	140.398,15
11130311010300000000	IRRF sobre Rendimentos do Trabalho - Principal - Ativos/Inativos do Poder Executivo/Indiretas- ASPS	84.238,81	0,00	84.238,81
11130311020100000000	IRRF sobre Rendimentos do Trabalho - Principal - Ativos/Inativos do Poder Legislativo - PROPRIO	5.857,95	0,00	5.857,95
11130311020200000000	IRRF sobre Rendimentos do Trabalho - Principal - Ativos/Inativos do Poder Legislativo - MDE	2.440,82	0,00	2.440,82
11130311020300000000	IRRF sobre Rendimentos do Trabalho - Principal - Ativos/Inativos do Poder Legislativo - ASPS	1.464,47	0,00	1.464,47
11130341010100000000	IRRF - Outros Rendimentos - Principal - Poder Executivo - PROPRIO	197,86	0,00	197,86
11130341010200000000	IRRF - Outros Rendimentos - Principal - Poder Executivo - Principal - MDE	82,45	0,00	82,45
11130341010300000000	IRRF - Outros Rendimentos - Principal - Poder Executivo - Principal - ASPS	49,46	0,00	49,46
11180111010000000000	IPTU - Principal - PROPRIO	1.080.434,03	0,00	1.080.434,03
11180111020000000000	IPTU - Principal - MDE	450.067,24	0,00	450.067,24
11180111030000000000	IPTU - Principal - ASPS	270.033,61	0,00	270.033,61
11180113010000000000	IPTU - Divida Ativa - PROPRIO	35.156,32	0,00	35.156,32
11180113020000000000	IPTU - Divida Ativa - MDE	14.652,84	0,00	14.652,84
11180113030000000000	IPTU - Divida Ativa - ASPS	8.783,71	0,00	8.783,71
11180115010000000000	IPTU - PROPRIO	178,48	0,00	178,48
11180115020000000000	IPTU - MDE	74,46	0,00	74,46
11180115030000000000	IPTU - ASPS	44,59	0,00	44,59
11180116010000000000	IPTU - PROPRIO	127,65	0,00	127,65
11180116020000000000	IPTU - MDE	53,31	0,00	53,31
11180116030000000000	IPTU - ASPS	31,84	0,00	31,84
11180117010000000000	IPTU - PROPRIO	1.048,44	0,00	1.048,44
11180117020000000000	IPTU - MDE	437,28	0,00	437,28
11180117030000000000	IPTU - ASPS	261,94	0,00	261,94
11180118010000000000	IPTU - PROPRIO	8.275,12	0,00	8.275,12
11180118020000000000	IPTU - MDE	3.451,53	0,00	3.451,53
11180118030000000000	IPTU - ASPS	2.065,49	0,00	2.065,49
11180141010000000000	ITBI - Principal - PROPRIO	82.009,92	0,00	82.009,92

Assinado digitalmente por: JESSICA CERVO ZAMBERLAN em 21/05/21 e LUIS HENRIQUE KITTEL em 21/05/21.
Confira a autenticidade do documento em www.tce.rs.gov.br. Identificador: PRE.266C.C780.5C50.816B.E304.

Cód. Conta	Descrição	Valor Contábil	Adição/Exclusão	Valor Ajustado
11180141020000000000	ITBI - Principal - MDE	34.170,81	0,00	34.170,81
11180141030000000000	ITBI - Principal - ASPS	20.502,48	0,00	20.502,48
11180231010000000000	ISS - Principal - PROPRIO	252.657,43	0,00	252.657,43
11180231020000000000	ISS - Principal - MDE	105.262,08	0,00	105.262,08
11180231030000000000	ISS - Principal - ASPS	63.156,80	0,00	63.156,80
11180233010000000000	ISS - Divida Ativa - PROPRIO	2.585,44	0,00	2.585,44
11180233020000000000	ISS - Divida Ativa - MDE	985,78	0,00	985,78
11180233030000000000	ISS - Divida Ativa - ASPS	591,29	0,00	591,29
11180235010000000000	ISS - PROPRIO	445,04	0,00	445,04
11180235020000000000	ISS - MDE	185,48	0,00	185,48
11180235030000000000	ISS - ASPS	111,26	0,00	111,26
11180236010000000000	ISS - PROPRIO	505,62	0,00	505,62
11180236020000000000	ISS - MDE	211,07	0,00	211,07
11180236030000000000	ISS - ASPS	126,49	0,00	126,49
11180237010000000000	ISS - PROPRIO	64,54	0,00	64,54
11180237020000000000	ISS - MDE	26,94	0,00	26,94
11180237030000000000	ISS - ASPS	16,16	0,00	16,16
11180238010000000000	ISS - PROPRIO	754,88	0,00	754,88
11180238020000000000	ISS - MDE	315,07	0,00	315,07
11180238030000000000	ISS - ASPS	188,86	0,00	188,86
17180121010000000000	Cota-Parte do FPM - Cota Mensal - Principal - PROPRIO	4.173.367,65	0,00	4.173.367,65
17180121020000000000	Cota-Parte do FPM - Cota Mensal - Principal - MDE	347.780,65	0,00	347.780,65
17180121030000000000	Cota-Parte do FPM - Cota Mensal - Principal - ASPS	1.043.341,93	0,00	1.043.341,93
17180121040000000000	Cota-Parte do FPM - Cota Mensal - Principal - FUNDEB	1.391.122,55	0,00	1.391.122,55
17180151010000000000	Cota-Parte do ITR - Principal - PROPRIO	272,84	0,00	272,84
17180151020000000000	Cota-Parte do ITR - Principal - MDE	22,74	0,00	22,74
17180151030000000000	Cota-Parte do ITR - Principal - ASPS	68,20	0,00	68,20
17180151040000000000	Cota-Parte do ITR - Principal - FUNDEB	90,95	0,00	90,95
17280111010000000000	Cota-Parte do ICMS - Principal - PROPRIO	2.754.270,94	0,00	2.754.270,94
17280111020000000000	Cota-Parte do ICMS - Principal - MDE	229.522,59	0,00	229.522,59
17280111030000000000	Cota-Parte do ICMS - Principal- ASPS	688.567,75	0,00	688.567,75
17280111040000000000	Cota-Parte do ICMS - Principal - FUNDEB	918.090,35	0,00	918.090,35
17280121010000000000	Cota-Parte do IPVA - Principal - PROPRIO	793.758,90	0,00	793.758,90
17280121020000000000	Cota-Parte do IPVA - Principal - MDE	66.146,59	0,00	66.146,59
17280121030000000000	Cota-Parte do IPVA - Principal - ASPS	198.439,71	0,00	198.439,71
17280121040000000000	Cota-Parte do IPVA - Principal - FUNDEB	264.586,26	0,00	264.586,26
17280131010000000000	Cota-Parte do IPI - Municipios - Principal - PROPRIO	36.195,15	0,00	36.195,15
17280131020000000000	Cota-Parte do IPI - Municipios - Principal - MDE	3.016,27	0,00	3.016,27
17280131030000000000	Cota-Parte do IPI - Municipios - Principal - ASPS	9.048,80	0,00	9.048,80
17280131040000000000	Cota-Parte do IPI - Municipios - Principal - FUNDEB	12.065,01	0,00	12.065,01
91118011101000000000	Deducao - IPTU - Principal - PROPRIO	-211.618,08	0,00	-211.618,08
91118011102000000000	Deducao - IPTU - Principal - MDE	-88.178,01	0,00	-88.178,01
91118011103000000000	Deducao - IPTU - Principal - ASPS	-52.900,42	0,00	-52.900,42
91118011501000000000	Deducao - IPTU - PROPRIO	-59,91	0,00	-59,91
91118011502000000000	Deducao - IPTU - MDE	-24,97	0,00	-24,97
91118011503000000000	Deducao - IPTU - ASPS	-14,98	0,00	-14,98
91118011601000000000	Deducao - IPTU - PROPRIO	-35,23	0,00	-35,23
91118011602000000000	Deducao - IPTU - MDE	-14,72	0,00	-14,72

Assinado digitalmente por: JESSICA CERVO ZAMBERLAN em 21/05/21 e LUIS HENRIQUE KITTEL em 21/05/21.
Confira a autenticidade do documento em www.tce.rs.gov.br. Identificador: PRE.266C.C780.5C50.816B.E304.

Página 65
Processo 00363-0200/21-6
Página da peça 13
Peça 3526346
DOCUMENTO PÚBLICO

Cód. Conta	Descrição	Valor Contábil	Adição/Exclusão	Valor Ajustado
91118011603000000000	Deducao - IPTU - ASPS	-8,79	0,00	-8,79
91118011801000000000	Deducao - IPTU - PROPRIO	-75,52	0,00	-75,52
91118011802000000000	Deducao - IPTU - MDE	-31,64	0,00	-31,64
91118011803000000000	Deducao - IPTU - ASPS	-18,72	0,00	-18,72
91118014101000000000	Deducao - ITBI - Principal - PROPRIO	-3.120,00	0,00	-3.120,00
91118014102000000000	Deducao - ITBI - Principal - MDE	-1.300,00	0,00	-1.300,00
91118014103000000000	Deducao - ITBI - Principal - ASPS	-780,00	0,00	-780,00
91118023101000000000	Deducao - ISS - Principal - PROPRIO	-5.605,42	0,00	-5.605,42
91118023102000000000	Deducao - ISS - Principal - MDE	-2.310,77	0,00	-2.310,77
91118023103000000000	Deducao - ISS - Principal - ASPS	-1.386,42	0,00	-1.386,42
91118023301000000000	Deducao - ISS - Divida Ativa - PROPRIO	-89,45	0,00	-89,45
91118023302000000000	Deducao - ISS - Divida Ativa - MDE	-37,27	0,00	-37,27
91118023303000000000	Deducao - ISS - Divida Ativa - ASPS	-22,36	0,00	-22,36
91118023501000000000	Deducao - ISS - PROPRIO	-44,21	0,00	-44,21
91118023502000000000	Deducao - ISS - MDE	-18,43	0,00	-18,43
91118023503000000000	Deducao - ISS - ASPS	-11,06	0,00	-11,06
91118023601000000000	Deducao - ISS - PROPRIO	-10,62	0,00	-10,62
91118023602000000000	Deducao - ISS - MDE	-4,43	0,00	-4,43
91118023603000000000	Deducao - ISS - ASPS	-2,66	0,00	-2,66
91118023701000000000	Deducao - ISS - PROPRIO	-4,47	0,00	-4,47
91118023702000000000	Deducao - ISS - MDE	-1,86	0,00	-1,86
91118023703000000000	Deducao - ISS - ASPS	-1,12	0,00	-1,12
91118023801000000000	Deducao - ISS - PROPRIO	-46,73	0,00	-46,73
91118023802000000000	Deducao - ISS - MDE	-19,51	0,00	-19,51
91118023803000000000	Deducao - ISS - ASPS	-11,67	0,00	-11,67
91728013101000000000	Deducao - Cota-Parte do IPI - Municipios - Principal - PROPRIO	-0,08	0,00	-0,08
SUBTOTAL I		**15.573.703,05**	**0,00**	**15.573.703,05**

TOTAL I - Base Receita Saúde (ASPS) - 15% da Receita Ajustada **2.336.055,46**

3.5.2 Base de Cálculo Constitucional da Receita da Saúde (ASPS), a Partir dos Recursos Vinculados

Cód. Recurso	Descrição	Valor Contábil	Adição/Exclusão	Valor Ajustado
40	RECEITA TRIBUTÁRIA	451.667,26	0,00	451.667,26
40	TRANSFERÊNCIAS CORRENTES	1.939.466,39	0,00	1.939.466,39
40	DEDUÇÕES DA RECEITA TRIBUTÁRIA	-55.158,20	0,00	-55.158,20
TOTAL II		**2.335.975,45**	**0,00**	**2.335.975,45**

Valor Total da Base Constitucional da Receita da Saúde calculada pelas contas diferente do Valor Total da Base Constitucional da Receita da Saúde calculada pelos recursos vinculados

3.5.3 Cálculo da Despesa Constitucional com Saúde (ASPS), por Recursos Vinculados

Cód. Recurso	Descrição da Subfunção	Valor Contábil	Adição/Exclusão	Valor Ajustado
40	Administração Geral (modalidade de aplicação 71)	-11.332,88	0,00	-11.332,88
40	Administração Geral	11.332,88	0,00	11.332,88
40	Atenção Básica	1.556.682,62	0,00	1.556.682,62
40	Assistência Hospitalar e Ambulatorial	599.230,95	0,00	599.230,95
40	Suporte Profilático e Terapêutico	137.574,73	0,00	137.574,73
40	Vigilância Sanitária	4.738,60	0,00	4.738,60
SUBTOTAL I		**2.298.226,90**	**0,00**	**2.298.226,90**

Assinado digitalmente por: JESSICA CERVO ZAMBERLAN em 21/05/21 e LUIS HENRIQUE KITTEL em 21/05/21.
Confira a autenticidade do documento em www.tce.rs.gov.br. Identificador: PRE.266C.C780.5C50.816B.E304.

3.5.4 Dedução da Despesa Constitucional com Saúde (ASPS)

Despesas Não Computáveis

Cód. Recurso	Cód. Conta	Valor Contábil	Adição/Exclusão	Valor Ajustado
		0,00	0,00	0,00
SUBTOTAL II		**0,00**	**0,00**	**0,00**
(-) Despesa Liquidada com Rendimentos das ASPS		1.530,31	0,00	1.530,31
SUBTOTAL III		**1.530,31**	**0,00**	**1.530,31**

	% de Aplicação	Valor Aplicado
TOTAL IV - Gastos Constitucionais com Saúde (ASPS)	**14,75**	**2.296.696,59**

3.5.5 Despesas Executadas como Contrapartida da Saúde

Cód. Contrapartida	Cód. RV	Descrição da Subfunção	Valor Contábil	Adição/Exclusão	Valor Ajustado
TOTAL			**0,00**	**0,00**	**0,00**

4. Avisos Exibidos na Verificação dos Arquivos Texto

4.1 Avisos Exibidos

Nome do Arquivo	Cód. de Erro	Linha	Campo	Status	Descrição
EMPENHO.TXT	EMP_63	0	0	AVISO	23 ocorrência(s) da licitação nr. 1, ano 2020, modalidade RPO (Registro de Preço de Outro Órgão), não cadastrada no Licitacon.
EMPENHO.TXT	EMP_63	0	0	AVISO	25 ocorrência(s) da licitação nr. 2, ano 2020, modalidade RPO (Registro de Preço de Outro Órgão), não cadastrada no Licitacon.
EMPENHO.TXT	EMP_63	0	0	AVISO	2 ocorrência(s) da licitação nr. 3, ano 2020, modalidade PRE (Pregão Eletrônico), não cadastrada no Licitacon.
EMPENHO.TXT	EMP_63	0	0	AVISO	2 ocorrência(s) da licitação nr. 3, ano 2020, modalidade RPO (Registro de Preço de Outro Órgão), não cadastrada no Licitacon.
EMPENHO.TXT	EMP_63	0	0	AVISO	1 ocorrência(s) da licitação nr. 37, ano 2020, modalidade RPO (Registro de Preço de Outro Órgão), não cadastrada no Licitacon.
EMPENHO.TXT	EMP_63	0	0	AVISO	1 ocorrência(s) da licitação nr. 44, ano 2020, modalidade RPO (Registro de Preço de Outro Órgão), não cadastrada no Licitacon.
EMPENHO.TXT	EMP_73	0	0	INFO	O percentual de ocorrências de Modalidade da Licitação/Forma de Contratação em "NSA - Não se aplica" equivale a 8,22%
EMPENHO.TXT	EMP_86	0	0	INFO	90,00% das 50 licitações desta remessa foram cadastradas no Licitacon para fins de controle pelos critérios apresentados no Ofício Circular da DCF 002/2020.
LIQUIDAC.TXT	LIQ_38	0	0	INFO	O percentual de ocorrências do campo Existe Contrato/Termo em "N = Não" ou "X = Não se aplica" equivale a 34,192%
LIQUIDAC.TXT	LIQ_39	0	0	INFO	O percentual de ocorrências do campo Existe Nota Fiscal em "N = Não" ou "X = Não se Aplica" equivale a 15,854%
LIQUIDAC.TXT	LIQ_44	0	0	INFO	100,00% dos 33 contratos da remessa foram cadastrados no Licitacon para fins de controle pelos critérios apresentados no Ofício Circular da DCF 002/2020.

5. Informações Referentes à Gestão Fiscal

5.1 Transparência da Gestão Fiscal

5.1.1 Data e Forma de Publicação dos Relatórios Resumidos da Execução Orçamentária - art. 52 da LRF

Período	Tipo	Data	Forma Publicação
1º Bimestre	Mural	26/03/2021	Prefeitura Municipal de Agudo
	Jornal	26/03/2021	Jauru Empresa Jornalística
	Internet	26/03/2021	https://agudo.rs.gov.br/transparencia/contas-publicas/tipo/10/2021

Assinado digitalmente por: JESSICA CERVO ZAMBERLAN em 21/05/21 e LUIS HENRIQUE KITTEL em 21/05/21.
Confira a autenticidade do documento em www.tce.rs.gov.br. Identificador: PRE.266C.C780.5C50.816B.E304.

Página 67
Processo 00363-0200/21-6
Página da peça 15
Peça 3526346
DOCUMENTO PÚBLICO

2º Bimestre	Mural	21/05/2021	Prefeitura Municipal de Agudo
	Jornal	21/05/2021	Jauru Empresa Jornalística
	Internet	21/05/2021	https://agudo.rs.gov.br/transparencia/contas-publicas/tipo/10/2021

5.1.3 Data e Local das Audiências Públicas

Periodo	Data	Local
3º Quadrimestre/2020	26/02/2021	Câmara Municipal de Vereadores
1º Quadrimestre/2021	28/05/2021	Câmara Municipal de Vereadores

5.1.4 Disponibilização das Informações na Internet, em tempo real

Data	Endereço Eletrônico
27/05/2013	https://agudo.rs.gov.br/

Não foram inseridas observações.

5.3 Metas de Arrecadação

RECEITAS CORRENTES	META	REALIZADA
1º Bimestre	15.048.325,82	12.737.597,11
2º Bimestre	10.866.149,29	12.693.160,59
3º Bimestre	11.021.031,25	0,00
4º Bimestre	12.115.587,61	0,00
5º Bimestre	10.358.576,40	0,00
6º Bimestre	12.561.429,63	0,00
TOTAL	**71.971.100,00**	**25.430.757,70**

RECEITAS CORRENTES INTRA-ORÇAMENTÁRIAS	META	REALIZADA
1º Bimestre	419.303,32	536.990,87
2º Bimestre	974.339,45	737.103,55
3º Bimestre	1.315.331,23	0,00
4º Bimestre	1.034.666,95	0,00
5º Bimestre	473.625,13	0,00
6º Bimestre	1.297.633,92	0,00
TOTAL	**5.514.900,00**	**1.274.094,42**

RECEITAS DE CAPITAL	META	REALIZADA
1º Bimestre	250.861,35	5.726,92
2º Bimestre	160.919,15	2.453,85
3º Bimestre	153.362,29	0,00
4º Bimestre	180.979,61	0,00
5º Bimestre	167.110,65	0,00
6º Bimestre	180.866,95	0,00
TOTAL	**1.094.100,00**	**8.180,77**

RECEITAS DE CAPITAL INTRA-ORÇAMENTÁRIAS	META	REALIZADA
TOTAL	**0,00**	**0,00**

DEDUÇÕES DA RECEITA	META	REALIZADA
1º Bimestre	-1.508.724,79	-1.709.597,50
2º Bimestre	-967.794,53	-1.438.470,06
3º Bimestre	-922.345,77	0,00
4º Bimestre	-1.088.440,66	0,00

Assinado digitalmente por: JESSICA CERVO ZAMBERLAN em 21/05/21 e LUIS HENRIQUE KITTEL em 21/05/21.
Confira a autenticidade do documento em www.tce.rs.gov.br. Identificador: PRE.266C.C780.5C50.816B.E304.

Página 68
Processo 00363-0200/21-6
Página da peça 16
Peça 3526346
DOCUMENTO PÚBLICO

DEDUÇÕES DA RECEITA	META	REALIZADA
5º Bimestre	-1.005.031,32	0,00
6º Bimestre	-1.087.762,93	0,00
TOTAL	**-6.580.100,00**	**-3.148.067,56**
TOTAL DA RECEITA	**72.000.000,00**	**23.564.965,33**

5.5 Informações para Emissão de Certidão - Art. 21 da Resolução do Senado Federal n.º 43/2001

5.5.1 Poder Executivo

Não houve captação de recursos a título de antecipação de receita de tributo ou contribuição cujo fato gerador ainda não tenha ocorrido, sem prejuízo do disposto no § 7º do artigo 150 da Constituição Federal, no exercício de 2020.

Não houve captação de recursos a título de antecipação de receita de tributo ou contribuição cujo fato gerador ainda não tenha ocorrido, sem prejuízo do disposto no § 7º do artigo 150 da Constituição Federal, no exercício de 2021.

Não houve recebimento antecipado de valores de empresa em que o Poder Público detenha, direta ou indiretamente, a maioria do capital social com direito a voto, salvo lucros e dividendos, na forma da legislação, no exercício de 2020.

Não houve recebimento antecipado de valores de empresa em que o Poder Público detenha, direta ou indiretamente, a maioria do capital social com direito a voto, salvo lucros e dividendos, na forma da legislação, no exercício de 2021.

Não ocorreu assunção direta de compromisso, confissão de dívida ou operação assemelhada com fornecedores de bens, mercadorias ou serviços, mediante emissão, aceite ou aval de títulos de crédito, no exercício de 2020.

Não ocorreu assunção direta de compromisso, confissão de dívida ou operação assemelhada com fornecedores de bens, mercadorias ou serviços, mediante emissão, aceite ou aval de títulos de crédito, no exercício de 2021.

Não ocorreu assunção de obrigação, sem autorização orçamentária, com fornecedores para pagamento a posteriori de bens e serviços, no exercício de 2020.

Não ocorreu assunção de obrigação, sem autorização orçamentária, com fornecedores para pagamento a posteriori de bens e serviços, no exercício de 2021.

6. Cadastro de Administradores da Entidade

6.1 Administradores da Entidade

Poder Executivo

Identificação do(a) Administrador

Nome: Luis Henrique Kittel

CPF: 80107982072

Cargo/Função: Prefeito

Mandato - Início e Término: 01/01/2021 a 31/12/2024

Não houve substituições formais no período.

7. Observações da Entidade para o TCE-RS

Qualquer divergência verificada neste relatório ou observação que a Entidade julgar relevante deverão ser informadas neste item.

Nada a declarar.

Assinado digitalmente por: JESSICA CERVO ZAMBERLAN em 21/05/21 e LUIS HENRIQUE KITTEL em 21/05/21.
Confira a autenticidade do documento em www.tce.rs.gov.br. Identificador: PRE.266C.C780.5C50.816B.E304.

Página 69
Processo 00363-0200/21-6
Página da peça 17
Peça 3526346
DOCUMENTO PÚBLICO

CERTIFICAMOS, com base nos registros constantes na Entidade, a consistência das informações apresentadas neste relatório com as enviadas ao TCE.

AGUDO, 20 de Maio de 2021

JÉSSICA CERVO ZAMBERLAN
Contabilista

LUIS HENRIQUE KITTEL
Prefeito Municipal

Assinado digitalmente por: JESSICA CERVO ZAMBERLAN em 21/05/21 e LUIS HENRIQUE KITTEL em 21/05/21.
Confira a autenticidade do documento em www.tce.rs.gov.br. Identificador: PRE.266C.C780.5C50.816B.E304.

Página 70
Processo 00363-0200/21-6
Página da peça 1
Peça 3604085
DOCUMENTO PÚBLICO

Neste RVE estão incluídos:	Sim	Não
Modelos da LRF do Executivo	☐	☒
Deverá ser consolidado para fins de LRF	☐	☒

1. Informações da Entidade

1.1 Dados Cadastrais da Administração Atual

CNPJ: 87531976000179
Período: 01/01/2021 a 31/05/2021 Tipo de entrega: Semestral
Prefeitura: PM DE AGUDO
Logradouro: Av. Tiradentes nr: 1625 compl: Telefone: (55) 3265-1128
HomePage: www.agudo.rs.gov.br E-Mail: gabinete@agudo.rs.gov.br
Prefeito Municipal: LUIS HENRIQUE KITTEL
Contabilista: LUDIRON DIAS DUTRA Número do CRC: 100644/O-0

1.2 Prestadora de Serviços de Informática

☐ Não Possui Prestadora de Serviços de Informática
Nome: Governança Brasil Sul Tecnologia Ltda
CNPJ: 04311157000199 Telefone: (51)21182200
Responsável: Rafael Mario Sebben E-Mail: dueto@duetotecnologia.com.br

1.3 Sistemas Informatizados

☒ Contábil
☒ Financeiro
☒ Patrimonial
☒ Pessoal
☒ Orçamentário
☒ Tributário
☒ Folha de Pagamento
☒ Outros: Frotas, Almoxarifado
☐ Nenhum

1.4 Participação com Consórcio Público

CNPJ	Nome
94446804000162	Consórcio Intermunicipal da Região Centro do Estado
1509149000163	Consórcio de Desenvolvimento Sustentável da Quarta Colônia

1.6 Entidades da Administração Indireta selecionadas pelo PAD

CNPJ	Nome	Tipo	é RPPS

1.7 Entidades da Administração Indireta selecionadas pela Entidade

CNPJ	Nome	Tipo	é RPPS

2. Informações Contábeis

Assinado digitalmente por: LUDIRON DIAS DUTRA em 29/06/21 e LUIS HENRIQUE KITTEL em 29/06/21.
Confira a autenticidade do documento em www.tce.rs.gov.br. Identificador: PRE.313A.EC42.ECEA.7612.B960.

Página 71
Processo 00363-0200/21-6
Página da peça 2
Peça 3604085
DOCUMENTO PÚBLICO

2.1 Contas de Receita

2.1.1 Resumo por Grupos

ESPECIFICAÇÃO DAS CONTAS DE RECEITA	ORÇADA	REALIZADA
RECEITAS CORRENTES		
Impostos, Taxas e Contribuicoes de Melhoria	8.094.360,00	4.635.229,21
Contribuicoes	2.654.500,00	1.014.834,41
Receita Patrimonial	7.185.350,00	1.937.379,86
Receita Agropecuaria	250.000,00	220.213,53
Receita de Servicos	85.300,00	40.581,08
Transferencias Correntes	52.892.910,00	24.149.740,43
Outras Receitas Correntes	808.680,00	248.278,72
SOMA DAS RECEITAS CORRENTES	**71.971.100,00**	**32.246.257,24**
RECEITAS CORRENTES INTRA-ORÇAMENTÁRIAS		
Contribuicoes	5.454.900,00	1.677.515,24
Receita de Servicos	60.000,00	17.511,85
SOMA DAS RECEITAS CORRENTES INTRA-ORÇAMENTÁRIAS	**5.514.900,00**	**1.695.027,09**
RECEITAS DE CAPITAL		
Operacoes de Credito	3.100,00	0,00
Alienacao de Bens	2.000,00	0,00
Amortizacao de Emprestimos	29.000,00	9.321,36
Transferencias de Capital	1.060.000,00	0,00
SOMA DAS RECEITAS DE CAPITAL	**1.094.100,00**	**9.321,36**
RECEITAS DE CAPITAL INTRA-ORÇAMENTÁRIAS		
SOMA DAS RECEITAS DE CAPITAL INTRA-ORÇAMENTÁRIAS	**0,00**	**0,00**
DEDUÇÕES DE RECEITA	**-6.580.100,00**	**-3.810.768,30**
TOTAL DAS RECEITAS	**72.000.000,00**	**30.139.837,39**

2.2 Contas de Despesa

2.2.1 Resumo do Balancete da Despesa

DISCRIMINAÇÃO	VALOR
Dotação Inicial	70.200.000,00
Atualização Monetária	0,00
Créditos Suplementares	8.265.525,65
Créditos Especiais	100.000,00
Créditos Extraordinários	430.000,00
Redução de Dotações	5.139.088,24
Transferências	0,00
Transposições	0,00
Remanejamentos	0,00
DOTAÇÃO COM ALTERAÇÕES	**73.856.437,41**

Assinado digitalmente por: LUDIRON DIAS DUTRA em 29/06/21 e LUIS HENRIQUE KITTEL em 29/06/21.
Confira a autenticidade do documento em www.tce.rs.gov.br. Identificador: PRE.313A.EC42.ECEA.7612.B960.

Página 72
Processo 00363-0200/21-6
Página da peça 3
Peça 3604085
DOCUMENTO PÚBLICO

DESPESAS NO EXERCÍCIO ATUAL	VALOR
PODER EXECUTIVO	
Empenhado	29.234.275,87
Liquidado	20.841.686,36
Pago	20.219.332,33
SALDO A LIQUIDAR	**8.392.589,51**
SALDO A PAGAR	**622.354,03**

DESPESAS EM EXERCÍCIOS ANTERIORES	VALOR
Empenhado	6.671.994,90
Liquidado	4.495.756,61
Pago	4.236.762,33
SALDO A LIQUIDAR = EMPENHADO (-) LIQUIDADO	**2.176.238,29**
SALDO A PAGAR = LIQUIDADO (-) PAGO	**258.994,28**

2.2.2 Recursos para Abertura de Créditos Adicionais

ORIGEM DO RECURSO	
Superávit Financeiro	3.180.101,14
Excesso de Arrecadação	176.336,27
Suplementações Orçamentárias na mesma entidade	5.139.088,24
Reduções Orçamentárias na mesma entidade	5.139.088,24
Suplementações Orçamentárias entre entidades	300.000,00

2.3 Contas de Verificação

2.3.1 Resumo por Grupos

	Saldo Inicial	Saldo Final
ATIVO CIRCULANTE	76.425.547,40D	85.332.589,61D
ATIVO NAO CIRCULANTE	121.681.783,01D	119.371.075,26D
PASSIVO CIRCULANTE	4.032.438,40C	5.017.728,23C
PASSIVO NAO-CIRCULANTE	66.987.105,85C	66.987.105,85C
PATRIMONIO LIQUIDO	127.087.786,16C	127.087.786,16C
PESSOAL E ENCARGOS	0,00	12.010.063,68D
BENEFICIOS PREVIDENCIARIOS E ASSISTENCIAIS	0,00	5.046.078,11D
USO DE BENS, SERVICOS E CONSUMO DE CAPITAL FIXO	0,00	6.630.143,20D
VARIACOES PATRIMONIAIS DIMINUTIVAS FINANCEIRAS	0,00	15.252,16D
TRANSFERENCIAS E DELEGACOES CONCEDIDAS	0,00	4.263.235,72D
DESVALORIZACAO E PERDA DE ATIVOS E INCORPORACAO DE PASSIVOS	0,00	2.260.491,05D
TRIBUTARIAS	0,00	309.894,84D
CUSTO DAS MERCADORIAS VENDIDAS, DOS PRODUTOS VENDIDOS E DOS SERVICOS PRESTADOS	0,00	0,00
OUTRAS VARIACOES PATRIMONIAIS DIMINUTIVAS	0,00	150.444,65D
IMPOSTOS, TAXAS E CONTRIBUICOES DE MELHORIA	0,00	5.568.308,30C
CONTRIBUICOES	0,00	2.591.922,65C
EXPLORACAO E VENDA DE BENS, SERVICOS E DIREITOS	0,00	285.016,83C
VARIACOES PATRIMONIAIS AUMENTATIVAS FINANCEIRAS	0,00	2.163.473,41C
TRANSFERENCIAS E DELEGACOES RECEBIDAS	0,00	24.419.150,58C

Assinado digitalmente por: LUDIRON DIAS DUTRA em 29/06/21 e LUIS HENRIQUE KITTEL em 29/06/21.
Confira a autenticidade do documento em www.tce.rs.gov.br. Identificador: PRE.313A.EC42.ECEA.7612.B960.

Página 73
Processo 00363-0200/21-6
Página da peça 4
Peça 3604085
DOCUMENTO PÚBLICO

	Saldo Inicial	Saldo Final
VALORIZACAO E GANHOS COM ATIVOS E DESINCORPORACAO DE PASSIVOS	0,00	26.808,42C
OUTRAS VARIACOES PATRIMONIAIS AUMENTATIVAS	0,00	1.241.967,85C
PLANEJAMENTO APROVADO	0,00	0,00
ORCAMENTO APROVADO	0,00	175.090.713,28D
INSCRICAO DE RESTOS A PAGAR	3.590.238,95D	3.590.238,95D
EXECUCAO DO PLANEJAMENTO	0,00	0,00
EXECUCAO DO ORCAMENTO	0,00	175.090.713,28C
EXECUCAO DE RESTOS A PAGAR	3.590.238,95C	3.590.238,95C
ATOS POTENCIAIS	12.837.519,71D	17.875.634,98D
ADMINISTRACAO FINANCEIRA	73.801.483,38D	257.668.824,90D
DIVIDA ATIVA	2.080.042,92D	3.064.218,55D
RISCOS FISCAIS	0,00	0,00
CONSORCIOS PUBLICOS	0,00	38.609,08D
CUSTOS	0,00	0,00
OUTROS CONTROLES	174.462,04D	137.975,80D
EXECUCAO DOS ATOS POTENCIAIS	12.837.519,71C	17.875.634,98C
EXECUCAO DA ADMINISTRACAO FINANCEIRA	73.801.483,38C	257.668.824,90C
EXECUCAO DA DIVIDA ATIVA	2.080.042,92C	3.064.218,55C
EXECUCAO DOS RISCOS FISCAIS	0,00	0,00
EXECUCAO DOS CONSORCIOS PUBLICOS	0,00	38.609,08C
APURACAO DE CUSTOS	0,00	0,00
OUTROS CONTROLES	174.462,04C	137.975,80C

2.3.3 Disponibilidade Financeira

PODER EXECUTIVO	**Saldo Inicial**	**Saldo Final**
Caixa	21.042,35D	6.884,23D
Bancos Conta Movimento	1.490.823,57D	648.962,54D
Bancos Conta Aplicação	10.467.853,28D	19.993.679,58D
Outros	0,00	0,00
TOTAL PODER EXECUTIVO	**11.979.719,20D**	**20.649.526,35D**

RPPS	**Saldo Inicial**	**Saldo Final**
Caixa	0,00	0,00
Bancos Conta Movimento	247.497,75D	111.586,15D
Bancos Conta Aplicação	61.436.290,63D	59.999.221,54D
Outros	0,00	0,00
TOTAL RPPS	**61.683.788,38D**	**60.110.807,69D**

OUTROS	**Saldo Inicial**	**Saldo Final**
Caixa	0,00	0,00
Bancos Conta Movimento	0,00	0,00
Bancos Conta Aplicação	0,00	0,00
Outros	0,00	0,00
TOTAL OUTROS	**0,00**	**0,00**

TOTAL	**73.663.507,58D**	**80.760.334,04D**

2.5 Valores do Exercício Anterior

Assinado digitalmente por: LUDIRON DIAS DUTRA em 29/06/21 e LUIS HENRIQUE KITTEL em 29/06/21.
Confira a autenticidade do documento em www.tce.rs.gov.br. Identificador: PRE.313A.EC42.ECEA.7612.B960.

Página 74
Processo 00363-0200/21-6
Página da peça 5
Peça 3604085
DOCUMENTO PÚBLICO

CONTAS DE DESPESA	Empenhado	Liquidado	Pago
1º Bimestre	17.948.786,06	7.232.716,77	6.667.869,88
2º Bimestre	8.334.896,12	9.078.074,59	8.868.230,28
3º Bimestre	8.759.414,49	8.964.073,91	9.099.476,81
4º Bimestre	10.568.711,88	10.257.095,92	10.012.475,16
5º Bimestre	9.071.735,82	9.747.388,12	10.055.409,46
6º Bimestre	6.514.980,27	13.357.256,11	13.571.779,17

CONTAS DE RECEITA	Orçado	Realizado
RECEITAS CORRENTES	68.889.800,00	71.016.186,06
RECEITAS CORRENTES INTRA-ORÇAMENTÁRIAS	7.598.000,00	5.236.324,75
RECEITAS DE CAPITAL	4.996.050,00	3.439.723,83
RECEITAS DE CAPITAL INTRA-ORÇAMENTÁRIAS	0,00	0,00

DEDUÇÕES DA RECEITA	Orçado	Realizado
DEDUCOES	-6.483.850,00	-6.396.988,81
TOTAL CONTAS DE RECEITA	**75.000.000,00**	**73.295.245,83**

2.6 Certidão de Decisão - Título Executivo do TCE-RS

Contas Patrimoniais

Cod. Conta	Descrição	Valor Contábil	Adição/Exclusão	Valor Ajustado
SELEÇÃO AUTOMÁTICA				
121110530000000	INSCRICAO DE CERTIDAO DE DECISAO - TITULO EXECUTIVO DO TCE/RS	206.215,98	0,00	206.215,98
TOTAL DAS CONTAS PATRIMONIAIS		**206.215,98**	**0,00**	**206.215,98**

Contas de Receita

Cod. Conta	Descrição	Valor Contábil	Adição/Exclusão	Valor Ajustado
SELEÇÃO AUTOMÁTICA				
		0,00	0,00	0,00
TOTAL DAS CONTAS DE RECEITA		**0,00**	**0,00**	**0,00**

2.6.1 Justificativas da Certidão de Decisão - Título Executivo do TCE-RS

Tratam-se de Títulos Executivos, inscritos em dívida ativa, emitidos contra o ex-adminsitrador Ari Alves da Anunciação.

2.7 Arquivo Livro Diário Geral (TCE_4111)

2.7.1 Arquivo Livro Diário Geral

	SOMA TOTAL DOS VALORES	
Especificações	**DÉBITO**	**CRÉDITO**

Assinado digitalmente por: LUDIRON DIAS DUTRA em 29/06/21 e LUIS HENRIQUE KITTEL em 29/06/21.
Confira a autenticidade do documento em www.tce.rs.gov.br. Identificador: PRE.313A.EC42.ECEA.7612.B960.

Disponibilidades - CTA_DISP.TXT	98.926.237,80	91.829.411,34
Demais Contas	932.741.651,65	939.838.478,11
Totais	1.031.667.889,45	1.031.667.889,45
Número Total dos Registros que compõem o arquivo (Campo Finalizador)		295.858

3. Índices Constitucionais

3.2 Índices Constitucionais Referentes à Educação (MDE+FUNDEB)

3.2.1 Base de Cálculo Constitucional da Receita da Educação (MDE + FUNDEB), a Partir das Contas

Cód. Conta	Descrição	Valor Contábil	Adição/Exclusão	Valor Ajustado
SELEÇÃO AUTOMÁTICA				
11130311010100000000	IRRF sobre Rendimentos do Trabalho - Principal - Ativos/Inativos do Poder Executivo/Indiretas - PROPRIO	506.023,33	0,00	506.023,33
11130311010200000000	IRRF sobre Rendimentos do Trabalho - Principal - Ativos/Inativos do Poder Executivo/Indiretas - MDE	210.843,10	0,00	210.843,10
11130311010300000000	IRRF sobre Rendimentos do Trabalho - Principal - Ativos/Inativos do Poder Executivo/Indiretas- ASPS	126.505,79	0,00	126.505,79
11130311020100000000	IRRF sobre Rendimentos do Trabalho - Principal - Ativos/Inativos do Poder Legislativo - PROPRIO	7.348,08	0,00	7.348,08
11130311020200000000	IRRF sobre Rendimentos do Trabalho - Principal - Ativos/Inativos do Poder Legislativo - MDE	3.061,71	0,00	3.061,71
11130311020300000000	IRRF sobre Rendimentos do Trabalho - Principal - Ativos/Inativos do Poder Legislativo - ASPS	1.837,00	0,00	1.837,00
11130341010100000000	IRRF - Outros Rendimentos - Principal - Poder Executivo - PROPRIO	249,45	0,00	249,45
11130341010200000000	IRRF - Outros Rendimentos - Principal - Poder Executivo - Principal - MDE	103,95	0,00	103,95
11130341010300000000	IRRF - Outros Rendimentos - Principal - Poder Executivo - Principal - ASPS	62,35	0,00	62,35
11180111010000000000	IPTU - Principal - PROPRIO	1.089.040,23	0,00	1.089.040,23
11180111020000000000	IPTU - Principal - MDE	453.653,41	0,00	453.653,41
11180111030000000000	IPTU - Principal - ASPS	272.184,76	0,00	272.184,76
11180113010000000000	IPTU - Divida Ativa - PROPRIO	40.340,56	0,00	40.340,56
11180113020000000000	IPTU - Divida Ativa - MDE	16.813,32	0,00	16.813,32
11180113030000000000	IPTU - Divida Ativa - ASPS	10.079,37	0,00	10.079,37
11180115010000000000	IPTU - PROPRIO	178,48	0,00	178,48
11180115020000000000	IPTU - MDE	74,46	0,00	74,46
11180115030000000000	IPTU - ASPS	44,59	0,00	44,59
11180116010000000000	IPTU - PROPRIO	127,65	0,00	127,65
11180116020000000000	IPTU - MDE	53,31	0,00	53,31
11180116030000000000	IPTU - ASPS	31,84	0,00	31,84
11180117010000000000	IPTU - PROPRIO	1.247,29	0,00	1.247,29
11180117020000000000	IPTU - MDE	520,44	0,00	520,44
11180117030000000000	IPTU - ASPS	311,29	0,00	311,29
11180118010000000000	IPTU - PROPRIO	9.398,33	0,00	9.398,33
11180118020000000000	IPTU - MDE	3.919,90	0,00	3.919,90
11180118030000000000	IPTU - ASPS	2.345,78	0,00	2.345,78
11180141010000000000	ITBI - Principal - PROPRIO	121.556,86	0,00	121.556,86
11180141020000000000	ITBI - Principal - MDE	50.648,71	0,00	50.648,71
11180141030000000000	ITBI - Principal - ASPS	30.389,22	0,00	30.389,22

Assinado digitalmente por: LUDIRON DIAS DUTRA em 29/06/21 e LUIS HENRIQUE KITTEL em 29/06/21.
Confira a autenticidade do documento em www.tce.rs.gov.br. Identificador: PRE.313A.EC42.ECEA.7612.B960.

Cód. Conta	Descrição	Valor Contábil	Adição/Exclusão	Valor Ajustado
11180231010000000000	ISS - Principal - PROPRIO	291.236,65	0,00	291.236,65
11180231020000000000	ISS - Principal - MDE	121.337,16	0,00	121.337,16
11180231030000000000	ISS - Principal - ASPS	72.801,76	0,00	72.801,76
11180233010000000000	ISS - Divida Ativa - PROPRIO	2.879,33	0,00	2.879,33
11180233020000000000	ISS - Divida Ativa - MDE	1.108,26	0,00	1.108,26
11180233030000000000	ISS - Divida Ativa - ASPS	664,75	0,00	664,75
11180235010000000000	ISS - PROPRIO	499,88	0,00	499,88
11180235020000000000	ISS - MDE	208,34	0,00	208,34
11180235030000000000	ISS - ASPS	124,98	0,00	124,98
11180236010000000000	ISS - PROPRIO	701,74	0,00	701,74
11180236020000000000	ISS - MDE	292,80	0,00	292,80
11180236030000000000	ISS - ASPS	175,49	0,00	175,49
11180237010000000000	ISS - PROPRIO	71,88	0,00	71,88
11180237020000000000	ISS - MDE	30,00	0,00	30,00
11180237030000000000	ISS - ASPS	18,00	0,00	18,00
11180238010000000000	ISS - PROPRIO	878,50	0,00	878,50
11180238020000000000	ISS - MDE	366,65	0,00	366,65
11180238030000000000	ISS - ASPS	219,81	0,00	219,81
17180121010000000000	Cota-Parte do FPM - Cota Mensal - Principal - PROPRIO	5.294.870,50	0,00	5.294.870,50
17180121020000000000	Cota-Parte do FPM - Cota Mensal - Principal - MDE	441.239,22	0,00	441.239,22
17180121030000000000	Cota-Parte do FPM - Cota Mensal - Principal - ASPS	1.323.717,64	0,00	1.323.717,64
17180121040000000000	Cota-Parte do FPM - Cota Mensal - Principal - FUNDEB	1.764.956,83	0,00	1.764.956,83
17180151010000000000	Cota-Parte do ITR - Principal - PROPRIO	445,76	0,00	445,76
17180151020000000000	Cota-Parte do ITR - Principal - MDE	37,15	0,00	37,15
17180151030000000000	Cota-Parte do ITR - Principal - ASPS	111,43	0,00	111,43
17180151040000000000	Cota-Parte do ITR - Principal - FUNDEB	148,60	0,00	148,60
17280111010000000000	Cota-Parte do ICMS - Principal - PROPRIO	3.532.519,03	0,00	3.532.519,03
17280111020000000000	Cota-Parte do ICMS - Principal - MDE	294.376,60	0,00	294.376,60
17280111030000000000	Cota-Parte do ICMS - Principal- ASPS	883.129,77	0,00	883.129,77
17280111040000000000	Cota-Parte do ICMS - Principal - FUNDEB	1.177.506,39	0,00	1.177.506,39
17280121010000000000	Cota-Parte do IPVA - Principal - PROPRIO	872.995,53	0,00	872.995,53
17280121020000000000	Cota-Parte do IPVA - Principal - MDE	72.749,64	0,00	72.749,64
17280121030000000000	Cota-Parte do IPVA - Principal - ASPS	218.248,86	0,00	218.248,86
17280121040000000000	Cota-Parte do IPVA - Principal - FUNDEB	290.998,47	0,00	290.998,47
17280131010000000000	Cota-Parte do IPI - Municipios - Principal - PROPRIO	44.521,69	0,00	44.521,69
17280131020000000000	Cota-Parte do IPI - Municipios - Principal - MDE	3.710,15	0,00	3.710,15
17280131030000000000	Cota-Parte do IPI - Municipios - Principal - ASPS	11.130,43	0,00	11.130,43
17280131040000000000	Cota-Parte do IPI - Municipios - Principal - FUNDEB	14.840,52	0,00	14.840,52
91118011101000000000	Deducao - IPTU - Principal - PROPRIO	-211.677,87	0,00	-211.677,87
91118011102000000000	Deducao - IPTU - Principal - MDE	-88.202,93	0,00	-88.202,93
91118011103000000000	Deducao - IPTU - Principal - ASPS	-52.915,37	0,00	-52.915,37
91118011501000000000	Deducao - IPTU - PROPRIO	-59,91	0,00	-59,91
91118011502000000000	Deducao - IPTU - MDE	-24,97	0,00	-24,97
91118011503000000000	Deducao - IPTU - ASPS	-14,98	0,00	-14,98
91118011601000000000	Deducao - IPTU - PROPRIO	-35,23	0,00	-35,23
91118011602000000000	Deducao - IPTU - MDE	-14,72	0,00	-14,72
91118011603000000000	Deducao - IPTU - ASPS	-8,79	0,00	-8,79
91118011801000000000	Deducao - IPTU - PROPRIO	-76,10	0,00	-76,10

Assinado digitalmente por: LUDIRON DIAS DUTRA em 29/06/21 e LUIS HENRIQUE KITTEL em 29/06/21.
Confira a autenticidade do documento em www.tce.rs.gov.br. Identificador: PRE.313A.EC42.ECEA.7612.B960.

Página 77
Processo 00363-0200/21-6
Página da peça 8
Peça 3604085
DOCUMENTO PÚBLICO

Cód. Conta	Descrição	Valor Contábil	Adição/Exclusão	Valor Ajustado
91118011802000000000	Deducao - IPTU - MDE	-31,87	0,00	-31,87
91118011803000000000	Deducao - IPTU - ASPS	-18,86	0,00	-18,86
91118014101000000000	Deducao - ITBI - Principal - PROPRIO	-3.120,00	0,00	-3.120,00
91118014102000000000	Deducao - ITBI - Principal - MDE	-1.300,00	0,00	-1.300,00
91118014103000000000	Deducao - ITBI - Principal - ASPS	-780,00	0,00	-780,00
91118023101000000000	Deducao - ISS - Principal - PROPRIO	-5.609,08	0,00	-5.609,08
91118023102000000000	Deducao - ISS - Principal - MDE	-2.310,77	0,00	-2.310,77
91118023103000000000	Deducao - ISS - Principal - ASPS	-1.386,42	0,00	-1.386,42
91118023301000000000	Deducao - ISS - Divida Ativa - PROPRIO	-89,45	0,00	-89,45
91118023302000000000	Deducao - ISS - Divida Ativa - MDE	-37,27	0,00	-37,27
91118023303000000000	Deducao - ISS - Divida Ativa - ASPS	-22,36	0,00	-22,36
91118023501000000000	Deducao - ISS - PROPRIO	-44,57	0,00	-44,57
91118023502000000000	Deducao - ISS - MDE	-18,58	0,00	-18,58
91118023503000000000	Deducao - ISS - ASPS	-11,15	0,00	-11,15
91118023601000000000	Deducao - ISS - PROPRIO	-10,62	0,00	-10,62
91118023602000000000	Deducao - ISS - MDE	-4,43	0,00	-4,43
91118023603000000000	Deducao - ISS - ASPS	-2,66	0,00	-2,66
91118023701000000000	Deducao - ISS - PROPRIO	-4,47	0,00	-4,47
91118023702000000000	Deducao - ISS - MDE	-1,86	0,00	-1,86
91118023703000000000	Deducao - ISS - ASPS	-1,12	0,00	-1,12
91118023801000000000	Deducao - ISS - PROPRIO	-46,73	0,00	-46,73
91118023802000000000	Deducao - ISS - MDE	-19,51	0,00	-19,51
91118023803000000000	Deducao - ISS - ASPS	-11,67	0,00	-11,67
91728013101000000000	Deducao - Cota-Parte do IPI - Municipios - Principal - PROPRIO	-0,08	0,00	-0,08
SUBTOTAL		**19.326.950,35**	**0,00**	**19.326.950,35**

TOTAL I - Base Receita Educação (MDE + FUNDEB) - 25% da Receita Ajustada **4.831.737,59**

3.2.2 Base de Cálculo Constitucional da Receita da Educação (MDE + FUNDEB), a Partir dos Recursos Vinculados

Cód. Recurso	Descrição	Valor Contábil	Adição/Exclusão	Valor Ajustado
20	RECEITA TRIBUTÁRIA	863.035,52	0,00	863.035,52
20	TRANSFERÊNCIAS CORRENTES	812.112,76	0,00	812.112,76
20	DEDUÇÕES DA RECEITA TRIBUTÁRIA	-91.966,91	0,00	-91.966,91
31	TRANSFERÊNCIAS CORRENTES	3.248.450,81	0,00	3.248.450,81
TOTAL II		**4.831.632,18**	**0,00**	**4.831.632,18**

Valor Total da Base Constitucional da Receita da Educação calculada pelas contas diferente do Valor Total da Base Constitucional da Receita da Educação calculada pelos recursos vinculados

3.2.3 Cálculo da Despesa Constitucional com Educação (MDE + FUNDEB), por Recursos Vinculados

Cód. Recurso	Descrição da Subfunção	Valor Contábil	Adição/Exclusão	Valor Ajustado
20	Ensino Fundamental	402.722,37	0,00	402.722,37
20	Educação Infantil	56.989,78	0,00	56.989,78
20	Educação Especial	102.517,79	0,00	102.517,79
31	Ensino Fundamental	3.403.784,60	0,00	3.403.784,60
31	Educação Infantil	946.167,85	0,00	946.167,85
31	Educação Especial	57.456,21	0,00	57.456,21
SUBTOTAL I		**4.969.638,60**	**0,00**	**4.969.638,60**

Assinado digitalmente por: LUDIRON DIAS DUTRA em 29/06/21 e LUIS HENRIQUE KITTEL em 29/06/21.
Confira a autenticidade do documento em www.tce.rs.gov.br. Identificador: PRE.313A.EC42.ECEA.7612.B960.

Despesas Não Computáveis

Cód. Recurso	Natureza de Despesa	Valor Contábil	Adição/Exclusão	Valor Ajustado
31	319113200000000 - Educação Especial	4.508,79	0,00	4.508,79
SUBTOTAL II		**4.508,79**	**0,00**	**4.508,79**
(-) Desp. Liq. com Recursos do PLUS do FUNDEB		2.793.828,97	0,00	2.793.828,97
(-) Desp. Liq. com Rend. da MDE + FUNDEB		4.823,49	0,00	4.823,49
SUBTOTAL III		**-2.798.652,46**	**0,00**	**-2.798.652,46**
		% de Aplicação		Valor Aplicado
TOTAL IV - Gastos Constitucionais com Educação (MDE + FUNDEB)		**11,21**		**2.166.477,35**

3.2.5 Despesas Executadas como Contrapartida da Educação

Cód. Contrapartida	Cód. RV	Descrição da Subfunção	Valor Contábil	Adição/Exclusão	Valor Ajustado
TOTAL			**0,00**	**0,00**	**0,00**

3.3 Índices Constitucionais Referentes ao FUNDEB

3.3.1 Base de Cálculo Constitucional da Receita do FUNDEB, a Partir das Contas

Cód. Conta	Descrição	Valor Contábil	Adição/Exclusão	Valor Ajustado
SELEÇÃO AUTOMÁTICA				
17180121010000000000	Cota-Parte do FPM - Cota Mensal - Principal - PROPRIO	5.294.870,50	0,00	5.294.870,50
17180121020000000000	Cota-Parte do FPM - Cota Mensal - Principal - MDE	441.239,22	0,00	441.239,22
17180121030000000000	Cota-Parte do FPM - Cota Mensal - Principal - ASPS	1.323.717,64	0,00	1.323.717,64
17180121040000000000	Cota-Parte do FPM - Cota Mensal - Principal - FUNDEB	1.764.956,83	0,00	1.764.956,83
17180151010000000000	Cota-Parte do ITR - Principal - PROPRIO	445,76	0,00	445,76
17180151020000000000	Cota-Parte do ITR - Principal - MDE	37,15	0,00	37,15
17180151030000000000	Cota-Parte do ITR - Principal - ASPS	111,43	0,00	111,43
17180151040000000000	Cota-Parte do ITR - Principal - FUNDEB	148,60	0,00	148,60
17280111010000000000	Cota-Parte do ICMS - Principal - PROPRIO	3.532.519,03	0,00	3.532.519,03
17280111020000000000	Cota-Parte do ICMS - Principal - MDE	294.376,60	0,00	294.376,60
17280111030000000000	Cota-Parte do ICMS - Principal- ASPS	883.129,77	0,00	883.129,77
17280111040000000000	Cota-Parte do ICMS - Principal - FUNDEB	1.177.506,39	0,00	1.177.506,39
17280121010000000000	Cota-Parte do IPVA - Principal - PROPRIO	872.995,53	0,00	872.995,53
17280121020000000000	Cota-Parte do IPVA - Principal - MDE	72.749,64	0,00	72.749,64
17280121030000000000	Cota-Parte do IPVA - Principal - ASPS	218.248,86	0,00	218.248,86
17280121040000000000	Cota-Parte do IPVA - Principal - FUNDEB	290.998,47	0,00	290.998,47
17280131010000000000	Cota-Parte do IPI - Municipios - Principal - PROPRIO	44.521,69	0,00	44.521,69
17280131020000000000	Cota-Parte do IPI - Municipios - Principal - MDE	3.710,15	0,00	3.710,15
17280131030000000000	Cota-Parte do IPI - Municipios - Principal - ASPS	11.130,43	0,00	11.130,43
17280131040000000000	Cota-Parte do IPI - Municipios - Principal - FUNDEB	14.840,52	0,00	14.840,52
91728013101000000000	Deducao - Cota-Parte do IPI - Municipios - Principal - PROPRIO	-0,08	0,00	-0,08
SUBTOTAL		**16.242.254,13**	**0,00**	**16.242.254,13**
Total I - Base Receita do FUNDEB - 20% da Receita Ajustada				**3.248.450,83**

3.3.2 Base de Cálculo Constitucional da Receita do FUNDEB, a Partir dos Recursos

Cód. Recurso	Descrição	Valor Contábil	Adição/Exclusão	Valor Ajustado
31	TRANSFERÊNCIAS CORRENTES	3.248.450,81	0,00	3.248.450,81
TOTAL II		**3.248.450,81**	**0,00**	**3.248.450,81**

Assinado digitalmente por: LUDIRON DIAS DUTRA em 29/06/21 e LUIS HENRIQUE KITTEL em 29/06/21.
Confira a autenticidade do documento em www.tce.rs.gov.br. Identificador: PRE.313A.EC42.ECEA.7612.B960.

3.3.3 Cálculo da Despesa Constitucional com FUNDEB, a Partir dos Recursos

Cód. Recurso	Descrição da Subfunção	Valor Contábil	Adição/Exclusão	Valor Ajustado
31	Ensino Fundamental	3.403.784,60	0,00	3.403.784,60
31	Educação Infantil	946.167,85	0,00	946.167,85
31	Educação Especial	57.456,21	0,00	57.456,21
SUBTOTAL I		**4.407.408,66**	**0,00**	**4.407.408,66**

Despesas Não Computáveis

Cód. Recurso	Natureza de Despesa	Valor Contábil	Adição/Exclusão	Valor Ajustado
31	319113200000000 - Educação Especial	4.508,79	0,00	4.508,79
SUBTOTAL II		**4.508,79**	**0,00**	**4.508,79**
(-) Desp. Liq. com Recursos do PLUS do FUNDEB		2.793.828,97	0,00	2.793.828,97
(-) Desp. Liq. com Rend. do FUNDEB		3.194,10	0,00	3.194,10
SUBTOTAL III		**-2.797.023,07**	**0,00**	**-2.797.023,07**
		% de Aplicação		Valor Aplicado
TOTAL IV - Gastos Constitucionais com FUNDEB		**9,89**		**1.605.876,80**

3.3.4 Cálculo da Proporção de 70% destinada ao pagamento dos Profissionais do Magistério (Art. 60, XII do ADCT)

3.3.4.1 Base de Cálculo para aplicação dos 70% dos Recursos do FUNDEB - Exercício de 2021

Cód. Conta	Descrição da Subfunção	Valor Contábil	Adição/Exclusão	Valor Ajustado
SELEÇÃO AUTOMÁTICA				
13210011010200000000	Remuneracao de Depositos Bancarios de Recursos Vinculados - FUNDEB - Principal	3.194,10	0,00	3.194,10
17580111000000000000	Transferencias de Recursos do Fundo de Manutencao e Desenvolvimento da Educacao Basica e de Valorizacao dos Profissionais da Educacao - FUNDEB - Principal	6.042.279,59	0,00	6.042.279,59
Total		**6.045.473,69**	**0,00**	**6.045.473,69**
Base da Receita - 70% do Retorno do FUNDEB				**4.231.831,58**

3.3.4.2 Aplicação dos Recursos do FUNDEB destinada ao pagamento dos Profissionais do Magistério - Exercício de 2021

Cód. Recurso	Descrição da Subfunção	Valor Contábil	Adição/Exclusão	Valor Ajustado
31	Ensino Fundamental	2.854.077,43	0,00	2.854.077,43
31	Educação Infantil	692.829,74	0,00	692.829,74
31	Educação Especial	35.033,68	0,00	35.033,68
SUBTOTAL I		**3.581.940,85**	**0,00**	**3.581.940,85**

Despesas Não Computáveis

Cód. Recurso	Natureza de Despesa	Valor Contábil	Adição/Exclusão	Valor Ajustado
SUBTOTAL II		**0,00**	**0,00**	**0,00**
TOTAL III		**3.581.940,85**	**0,00**	**3.581.940,85**
% de Aplicação				**59,25**

3.3.5 Cálculo da Base de Verificação do § 2º do art. 21 da Lei do FUNDEB

3.3.5.1 Base de Cálculo do Superávit do FUNDEB - Exercício Anterior

Assinado digitalmente por: LUDIRON DIAS DUTRA em 29/06/21 e LUIS HENRIQUE KITTEL em 29/06/21.
Confira a autenticidade do documento em www.tce.rs.gov.br. Identificador: PRE.313A.EC42.ECEA.7612.B960.

Rendimentos do FUNDEB - Exercício de 2020	2.263,60	0,00	2.263,60
Plus do FUNDEB - Exercício de 2020	4.963.769,59	0,00	4.963.769,59
TOTAL	**4.966.033,19**	**0,00**	**4.966.033,19**

Limite para Aplicação no 1º Trimestre do Exercício Seguinte: 5% **248.301,66**

3.3.5.2 Despesas Liquidadas com Recursos do Superávit do FUNDEB - Exercício de 2021 (Janeiro - Junho)

Cód. Recurso	Descrição da Subfunção	Valor Contábil	Adição/Exclusão	Valor Ajustado
TOTAL		**0,00**	**0,00**	**0,00**

3.5 Índices Constitucionais Referentes à Saúde - ASPS

3.5.1 Base de Cálculo Constitucional da Receita da Saúde (ASPS), a Partir das Contas

Cód. Conta	Descrição	Valor Contábil	Adição/Exclusão	Valor Ajustado
SELEÇÃO AUTOMÁTICA				
11130311010100000000	IRRF sobre Rendimentos do Trabalho - Principal - Ativos/Inativos do Poder Executivo/Indiretas - PROPRIO	506.023,33	0,00	506.023,33
11130311010200000000	IRRF sobre Rendimentos do Trabalho - Principal - Ativos/Inativos do Poder Executivo/Indiretas - MDE	210.843,10	0,00	210.843,10
11130311010300000000	IRRF sobre Rendimentos do Trabalho - Principal - Ativos/Inativos do Poder Executivo/Indiretas- ASPS	126.505,79	0,00	126.505,79
11130311020100000000	IRRF sobre Rendimentos do Trabalho - Principal - Ativos/Inativos do Poder Legislativo - PROPRIO	7.348,08	0,00	7.348,08
11130311020200000000	IRRF sobre Rendimentos do Trabalho - Principal - Ativos/Inativos do Poder Legislativo - MDE	3.061,71	0,00	3.061,71
11130311020300000000	IRRF sobre Rendimentos do Trabalho - Principal - Ativos/Inativos do Poder Legislativo - ASPS	1.837,00	0,00	1.837,00
11130341010100000000	IRRF - Outros Rendimentos - Principal - Poder Executivo - PROPRIO	249,45	0,00	249,45
11130341010200000000	IRRF - Outros Rendimentos - Principal - Poder Executivo - Principal - MDE	103,95	0,00	103,95
11130341010300000000	IRRF - Outros Rendimentos - Principal - Poder Executivo - Principal - ASPS	62,35	0,00	62,35
11180111010000000000	IPTU - Principal - PROPRIO	1.089.040,23	0,00	1.089.040,23
11180111020000000000	IPTU - Principal - MDE	453.653,41	0,00	453.653,41
11180111030000000000	IPTU - Principal - ASPS	272.184,76	0,00	272.184,76
11180113010000000000	IPTU - Divida Ativa - PROPRIO	40.340,56	0,00	40.340,56
11180113020000000000	IPTU - Divida Ativa - MDE	16.813,32	0,00	16.813,32
11180113030000000000	IPTU - Divida Ativa - ASPS	10.079,37	0,00	10.079,37
11180115010000000000	IPTU - PROPRIO	178,48	0,00	178,48
11180115020000000000	IPTU - MDE	74,46	0,00	74,46
11180115030000000000	IPTU - ASPS	44,59	0,00	44,59
11180116010000000000	IPTU - PROPRIO	127,65	0,00	127,65
11180116020000000000	IPTU - MDE	53,31	0,00	53,31
11180116030000000000	IPTU - ASPS	31,84	0,00	31,84
11180117010000000000	IPTU - PROPRIO	1.247,29	0,00	1.247,29
11180117020000000000	IPTU - MDE	520,44	0,00	520,44
11180117030000000000	IPTU - ASPS	311,29	0,00	311,29
11180118010000000000	IPTU - PROPRIO	9.398,33	0,00	9.398,33
11180118020000000000	IPTU - MDE	3.919,90	0,00	3.919,90
11180118030000000000	IPTU - ASPS	2.345,78	0,00	2.345,78

Assinado digitalmente por: LUDIRON DIAS DUTRA em 29/06/21 e LUIS HENRIQUE KITTEL em 29/06/21.
Confira a autenticidade do documento em www.tce.rs.gov.br. Identificador: PRE.313A.EC42.ECEA.7612.B960.

Cód. Conta	Descrição	Valor Contábil	Adição/Exclusão	Valor Ajustado
11180141010000000000	ITBI - Principal - PROPRIO	121.556,86	0,00	121.556,86
11180141020000000000	ITBI - Principal - MDE	50.648,71	0,00	50.648,71
11180141030000000000	ITBI - Principal - ASPS	30.389,22	0,00	30.389,22
11180231010000000000	ISS - Principal - PROPRIO	291.236,65	0,00	291.236,65
11180231020000000000	ISS - Principal - MDE	121.337,16	0,00	121.337,16
11180231030000000000	ISS - Principal - ASPS	72.801,76	0,00	72.801,76
11180233010000000000	ISS - Divida Ativa - PROPRIO	2.879,33	0,00	2.879,33
11180233020000000000	ISS - Divida Ativa - MDE	1.108,26	0,00	1.108,26
11180233030000000000	ISS - Divida Ativa - ASPS	664,75	0,00	664,75
11180235010000000000	ISS - PROPRIO	499,88	0,00	499,88
11180235020000000000	ISS - MDE	208,34	0,00	208,34
11180235030000000000	ISS - ASPS	124,98	0,00	124,98
11180236010000000000	ISS - PROPRIO	701,74	0,00	701,74
11180236020000000000	ISS - MDE	292,80	0,00	292,80
11180236030000000000	ISS - ASPS	175,49	0,00	175,49
11180237010000000000	ISS - PROPRIO	71,88	0,00	71,88
11180237020000000000	ISS - MDE	30,00	0,00	30,00
11180237030000000000	ISS - ASPS	18,00	0,00	18,00
11180238010000000000	ISS - PROPRIO	878,50	0,00	878,50
11180238020000000000	ISS - MDE	366,65	0,00	366,65
11180238030000000000	ISS - ASPS	219,81	0,00	219,81
17180121010000000000	Cota-Parte do FPM - Cota Mensal - Principal - PROPRIO	5.294.870,50	0,00	5.294.870,50
17180121020000000000	Cota-Parte do FPM - Cota Mensal - Principal - MDE	441.239,22	0,00	441.239,22
17180121030000000000	Cota-Parte do FPM - Cota Mensal - Principal - ASPS	1.323.717,64	0,00	1.323.717,64
17180121040000000000	Cota-Parte do FPM - Cota Mensal - Principal - FUNDEB	1.764.956,83	0,00	1.764.956,83
17180151010000000000	Cota-Parte do ITR - Principal - PROPRIO	445,76	0,00	445,76
17180151020000000000	Cota-Parte do ITR - Principal - MDE	37,15	0,00	37,15
17180151030000000000	Cota-Parte do ITR - Principal - ASPS	111,43	0,00	111,43
17180151040000000000	Cota-Parte do ITR - Principal - FUNDEB	148,60	0,00	148,60
17280111010000000000	Cota-Parte do ICMS - Principal - PROPRIO	3.532.519,03	0,00	3.532.519,03
17280111020000000000	Cota-Parte do ICMS - Principal - MDE	294.376,60	0,00	294.376,60
17280111030000000000	Cota-Parte do ICMS - Principal- ASPS	883.129,77	0,00	883.129,77
17280111040000000000	Cota-Parte do ICMS - Principal - FUNDEB	1.177.506,39	0,00	1.177.506,39
17280121010000000000	Cota-Parte do IPVA - Principal - PROPRIO	872.995,53	0,00	872.995,53
17280121020000000000	Cota-Parte do IPVA - Principal - MDE	72.749,64	0,00	72.749,64
17280121030000000000	Cota-Parte do IPVA - Principal - ASPS	218.248,86	0,00	218.248,86
17280121040000000000	Cota-Parte do IPVA - Principal - FUNDEB	290.998,47	0,00	290.998,47
17280131010000000000	Cota-Parte do IPI - Municipios - Principal - PROPRIO	44.521,69	0,00	44.521,69
17280131020000000000	Cota-Parte do IPI - Municipios - Principal - MDE	3.710,15	0,00	3.710,15
17280131030000000000	Cota-Parte do IPI - Municipios - Principal - ASPS	11.130,43	0,00	11.130,43
17280131040000000000	Cota-Parte do IPI - Municipios - Principal - FUNDEB	14.840,52	0,00	14.840,52
91118011101000000000	Deducao - IPTU - Principal - PROPRIO	-211.677,87	0,00	-211.677,87
91118011102000000000	Deducao - IPTU - Principal - MDE	-88.202,93	0,00	-88.202,93
91118011103000000000	Deducao - IPTU - Principal - ASPS	-52.915,37	0,00	-52.915,37
91118011501000000000	Deducao - IPTU - PROPRIO	-59,91	0,00	-59,91
91118011502000000000	Deducao - IPTU - MDE	-24,97	0,00	-24,97
91118011503000000000	Deducao - IPTU - ASPS	-14,98	0,00	-14,98
91118011601000000000	Deducao - IPTU - PROPRIO	-35,23	0,00	-35,23

Assinado digitalmente por: LUDIRON DIAS DUTRA em 29/06/21 e LUIS HENRIQUE KITTEL em 29/06/21.
Confira a autenticidade do documento em www.tce.rs.gov.br. Identificador: PRE.313A.EC42.ECEA.7612.B960.

Cód. Conta	Descrição	Valor Contábil	Adição/Exclusão	Valor Ajustado
91118011602000000000	Deducao - IPTU - MDE	-14,72	0,00	-14,72
91118011603000000000	Deducao - IPTU - ASPS	-8,79	0,00	-8,79
91118011801000000000	Deducao - IPTU - PROPRIO	-76,10	0,00	-76,10
91118011802000000000	Deducao - IPTU - MDE	-31,87	0,00	-31,87
91118011803000000000	Deducao - IPTU - ASPS	-18,86	0,00	-18,86
91118014101000000000	Deducao - ITBI - Principal - PROPRIO	-3.120,00	0,00	-3.120,00
91118014102000000000	Deducao - ITBI - Principal - MDE	-1.300,00	0,00	-1.300,00
91118014103000000000	Deducao - ITBI - Principal - ASPS	-780,00	0,00	-780,00
91118023101000000000	Deducao - ISS - Principal - PROPRIO	-5.609,08	0,00	-5.609,08
91118023102000000000	Deducao - ISS - Principal - MDE	-2.310,77	0,00	-2.310,77
91118023103000000000	Deducao - ISS - Principal - ASPS	-1.386,42	0,00	-1.386,42
91118023301000000000	Deducao - ISS - Divida Ativa - PROPRIO	-89,45	0,00	-89,45
91118023302000000000	Deducao - ISS - Divida Ativa - MDE	-37,27	0,00	-37,27
91118023303000000000	Deducao - ISS - Divida Ativa - ASPS	-22,36	0,00	-22,36
91118023501000000000	Deducao - ISS - PROPRIO	-44,57	0,00	-44,57
91118023502000000000	Deducao - ISS - MDE	-18,58	0,00	-18,58
91118023503000000000	Deducao - ISS - ASPS	-11,15	0,00	-11,15
91118023601000000000	Deducao - ISS - PROPRIO	-10,62	0,00	-10,62
91118023602000000000	Deducao - ISS - MDE	-4,43	0,00	-4,43
91118023603000000000	Deducao - ISS - ASPS	-2,66	0,00	-2,66
91118023701000000000	Deducao - ISS - PROPRIO	-4,47	0,00	-4,47
91118023702000000000	Deducao - ISS - MDE	-1,86	0,00	-1,86
91118023703000000000	Deducao - ISS - ASPS	-1,12	0,00	-1,12
91118023801000000000	Deducao - ISS - PROPRIO	-46,73	0,00	-46,73
91118023802000000000	Deducao - ISS - MDE	-19,51	0,00	-19,51
91118023803000000000	Deducao - ISS - ASPS	-11,67	0,00	-11,67
91728013101000000000	Deducao - Cota-Parte do IPI - Municipios - Principal - PROPRIO	-0,08	0,00	-0,08
SUBTOTAL I		**19.326.950,35**	**0,00**	**19.326.950,35**

TOTAL I - Base Receita Saúde (ASPS) - 15% da Receita Ajustada **2.899.042,55**

3.5.2 Base de Cálculo Constitucional da Receita da Saúde (ASPS), a Partir dos Recursos Vinculados

Cód. Recurso	Descrição	Valor Contábil	Adição/Exclusão	Valor Ajustado
40	RECEITA TRIBUTÁRIA	517.796,78	0,00	517.796,78
40	TRANSFERÊNCIAS CORRENTES	2.436.338,13	0,00	2.436.338,13
40	DEDUÇÕES DA RECEITA TRIBUTÁRIA	-55.173,38	0,00	-55.173,38
TOTAL II		**2.898.961,53**	**0,00**	**2.898.961,53**

Valor Total da Base Constitucional da Receita da Saúde calculada pelas contas diferente do Valor Total da Base Constitucional da Receita da Saúde calculada pelos recursos vinculados

3.5.3 Cálculo da Despesa Constitucional com Saúde (ASPS), por Recursos Vinculados

Cód. Recurso	Descrição da Subfunção	Valor Contábil	Adição/Exclusão	Valor Ajustado
40	Administração Geral (modalidade de aplicação 71)	-14.166,10	0,00	-14.166,10
40	Administração Geral	14.166,10	0,00	14.166,10
40	Atenção Básica	1.961.023,57	0,00	1.961.023,57
40	Assistência Hospitalar e Ambulatorial	627.149,54	0,00	627.149,54
40	Suporte Profilático e Terapêutico	138.033,63	0,00	138.033,63
40	Vigilância Sanitária	5.919,10	0,00	5.919,10

Assinado digitalmente por: LUDIRON DIAS DUTRA em 29/06/21 e LUIS HENRIQUE KITTEL em 29/06/21.
Confira a autenticidade do documento em www.tce.rs.gov.br. Identificador: PRE.313A.EC42.ECEA.7612.B960.

Página 82
Processo 00363-0200/21-6
Página da peça 13
Peça 3604085
DOCUMENTO PÚBLICO

Página 83
Processo 00363-0200/21-6
Página da peça 14
Peça 3604085
DOCUMENTO PÚBLICO

Cód. Recurso	Descrição da Subfunção	Valor Contábil	Adição/Exclusão	Valor Ajustado
SUBTOTAL I		**2.732.125,84**	**0,00**	**2.732.125,84**

3.5.4 Dedução da Despesa Constitucional com Saúde (ASPS)

Despesas Não Computáveis

Cód. Recurso	Cód. Conta	Valor Contábil	Adição/Exclusão	Valor Ajustado
		0,00	0,00	0,00
SUBTOTAL II		**0,00**	**0,00**	**0,00**
(-) Despesa Liquidada com Rendimentos das ASPS		3.096,33	0,00	3.096,33
SUBTOTAL III		**3.096,33**	**0,00**	**3.096,33**

	% de Aplicação	Valor Aplicado
TOTAL IV - Gastos Constitucionais com Saúde (ASPS)	**14,12**	**2.729.029,51**

3.5.5 Despesas Executadas como Contrapartida da Saúde

Cód. Contrapartida	Cód. RV	Descrição da Subfunção	Valor Contábil	Adição/Exclusão	Valor Ajustado
TOTAL			**0,00**	**0,00**	**0,00**

4. Avisos Exibidos na Verificação dos Arquivos Texto

4.1 Avisos Exibidos

Nome do Arquivo	Cód. de Erro	Linha	Campo	Status	Descrição
EMPENHO.TXT	EMP_63	0	0	AVISO	24 ocorrência(s) da licitação nr. 1, ano 2020, modalidade RPO (Registro de Preço de Outro Órgão), não cadastrada no Licitacon.
EMPENHO.TXT	EMP_63	0	0	AVISO	25 ocorrência(s) da licitação nr. 2, ano 2020, modalidade RPO (Registro de Preço de Outro Órgão), não cadastrada no Licitacon.
EMPENHO.TXT	EMP_63	0	0	AVISO	2 ocorrência(s) da licitação nr. 3, ano 2020, modalidade PRE (Pregão Eletrônico), não cadastrada no Licitacon.
EMPENHO.TXT	EMP_63	0	0	AVISO	2 ocorrência(s) da licitação nr. 3, ano 2020, modalidade RPO (Registro de Preço de Outro Órgão), não cadastrada no Licitacon.
EMPENHO.TXT	EMP_63	0	0	AVISO	1 ocorrência(s) da licitação nr. 37, ano 2020, modalidade RPO (Registro de Preço de Outro Órgão), não cadastrada no Licitacon.
EMPENHO.TXT	EMP_63	0	0	AVISO	1 ocorrência(s) da licitação nr. 44, ano 2020, modalidade RPO (Registro de Preço de Outro Órgão), não cadastrada no Licitacon.
EMPENHO.TXT	EMP_73	0	0	INFO	O percentual de ocorrências de Modalidade da Licitação/Forma de Contratação em "NSA - Não se aplica" equivale a 7,958%
EMPENHO.TXT	EMP_86	0	0	INFO	91,071% das 56 licitações desta remessa foram cadastradas no Licitacon para fins de controle pelos critérios apresentados no Ofício Circular da DCF 002/2020.
LIQUIDAC.TXT	LIQ_38	0	0	INFO	O percentual de ocorrências do campo Existe Contrato/Termo em "N = Não" ou "X = Não se aplica" equivale a 37,098%
LIQUIDAC.TXT	LIQ_39	0	0	INFO	O percentual de ocorrências do campo Existe Nota Fiscal em "N = Não" ou "X = Não se Aplica" equivale a 14,029%
LIQUIDAC.TXT	LIQ_44	0	0	INFO	100,00% dos 38 contratos da remessa foram cadastrados no Licitacon para fins de controle pelos critérios apresentados no Ofício Circular da DCF 002/2020.

5. Informações Referentes à Gestão Fiscal

5.1 Transparência da Gestão Fiscal

5.1.2 Data e forma de Publicação dos Relatórios da Gestão Fiscal - Poder Executivo e Indiretas - § 2º do art. 55 da LRF

Período	Tipo	Data	Forma Publicação
1º Semestre	Mural		Não Publicado

Assinado digitalmente por: LUDIRON DIAS DUTRA em 29/06/21 e LUIS HENRIQUE KITTEL em 29/06/21.
Confira a autenticidade do documento em www.tce.rs.gov.br. Identificador: PRE.313A.EC42.ECEA.7612.B960.

	Jornal	Não Publicado
	Internet	Não Publicado
1º Quadrimestre	Mural	Não Publicado
	Jornal	Não Publicado
	Internet	Não Publicado

5.1.4 Disponibilização das Informações na Internet, em tempo real

Data	Endereço Eletrônico
27/05/2013	https://agudo.rs.gov.br/

Não foram inseridas observações.

5.2 Demonstrativos da Lei de Responsabilidade Fiscal

5.2.1 Modelo 1 - Demonstrativo da Receita Corrente Líquida

5.2.1.1 Modelo 1 - Demonstrativo da Receita Corrente Líquida - Exercício de 2020 - 01/07/2020 a 31/12/2020

Cod. Conta	Descrição	Valor Contábil	Adição/Exclusão	Valor Ajustado
SELEÇÃO AUTOMÁTICA	DEDUÇÕES DA RECEITA			
		0,00	0,00	0,00
TOTAL		**0,00**	**0,00**	**0,00**
TOTAL DA RECEITA CORRENTE LÍQUIDA AJUSTADA - EC 86/2015 - Ex. Anterior		**0,00**	**0,00**	**0,00**

5.2.1.2 Modelo 1 - Demonstrativo da Receita Corrente Líquida - Exercício de 2021 - 01/01/2021 a 30/06/2021

Cod. Conta	Descrição	Valor Contábil	Adição/Exclusão	Valor Ajustado
SELEÇÃO AUTOMÁTICA	DEDUÇÕES DA RECEITA			
		0,00	0,00	0,00
SELEÇÃO MANUAL				
TOTAL		**0,00**	**0,00**	**0,00**
TOTAL DA RECEITA CORRENTE LÍQUIDA		**0,00**	**0,00**	**0,00**
TOTAL DA RECEITA CORRENTE LÍQUIDA - ENDIVIDAMENTO		**0,00**	**0,00**	**0,00**
TOTAL DA RECEITA CORRENTE LÍQUIDA - DESPESA COM PESSOAL		**0,00**	**0,00**	**0,00**

5.2.2 Modelo 2 - Demonstrativo da Despesa com Pessoal (Executivo)

5.2.2.1 Modelo 2 - Demonstrativo da Despesa com Pessoal (Executivo) - Exercício de 2020 - 01/07/2020 a 31/12/2020

CONTAS DE DESPESA

Cod. Conta	Descrição	Valor Contábil	Adição/Exclusão	Valor Ajustado
DEDUÇÕES				
SELEÇÃO AUTOMÁTICA				
		0,00	0,00	0,00
TOTAL DAS CONTAS DE DESPESA		**0,00**	**0,00**	**0,00**

Assinado digitalmente por: LUDIRON DIAS DUTRA em 29/06/21 e LUIS HENRIQUE KITTEL em 29/06/21.
Confira a autenticidade do documento em www.tce.rs.gov.br. Identificador: PRE.313A.EC42.ECEA.7612.B960.

CONTAS DE RECEITA

Cod. Conta	Descrição	Valor Contábil	Adição/Exclusão	Valor Ajustado
SELEÇÃO AUTOMÁTICA				
		0,00	0,00	0,00
TOTAL DAS CONTAS DE RECEITA		**0,00**	**0,00**	**0,00**

CONTAS PATRIMONIAIS

Cod. Conta	Descrição	Valor Contábil	Adição/Exclusão	Valor Ajustado
SELEÇÃO AUTOMÁTICA				
		0,00	0,00	0,00
TOTAL DAS CONTAS PATRIMONIAIS		**0,00**	**0,00**	**0,00**

RESTOS A PAGAR NÃO PROCESSADOS

Cod. Conta	Descrição	Valor Contábil	Adição/Exclusão	Valor Ajustado
DEDUÇÕES				
SELEÇÃO AUTOMÁTICA				
		0,00	0,00	0,00
TOTAL DOS RESTOS A PAGAR NÃO PROCESSADOS		**0,00**	**0,00**	**0,00**
Total da Despesa c/ Pessoal Ex. Anterior		**0,00**	**0,00**	**0,00**

5.2.2.2 Modelo 2 - Demonstrativo da Despesa com Pessoal (Executivo) - Exercício de 2021 - 01/01/2021 a 30/06/2021

CONTAS DE DESPESA

Cod. Conta	Descrição	Valor Contábil	Adição/Exclusão	Valor Ajustado
DEDUÇÕES				
SELEÇÃO AUTOMÁTICA				
		0,00	0,00	0,00
TOTAL DAS CONTAS DE DESPESA		**0,00**	**0,00**	**0,00**

CONTAS PATRIMONIAIS

Cod. Conta	Descrição	Valor Contábil	Adição/Exclusão	Valor Ajustado
SELEÇÃO AUTOMÁTICA				
		0,00	0,00	0,00
TOTAL DAS CONTAS PATRIMONIAIS		**0,00**	**0,00**	**0,00**

EMPENHOS NÃO LIQUIDADOS

Cod. Conta	Descrição	Valor Contábil	Adição/Exclusão	Valor Ajustado
DEDUÇÕES				

Assinado digitalmente por: LUDIRON DIAS DUTRA em 29/06/21 e LUIS HENRIQUE KITTEL em 29/06/21.
Confira a autenticidade do documento em www.tce.rs.gov.br. Identificador: PRE.313A.EC42.ECEA.7612.B960.

EMPENHOS NÃO LIQUIDADOS

Cod. Conta	Descrição	Valor Contábil	Adição/Exclusão	Valor Ajustado
SELEÇÃO AUTOMÁTICA				
		0,00	0,00	0,00
TOTAL DOS EMPENHOS NÃO LIQUIDADOS		**0,00**	**0,00**	**0,00**
Total da Despesa c/ Pessoal Ex. Atual		**0,00**	**0,00**	**0,00**
Total da Despesa com Pessoal		**0,00**	**0,00**	**0,00**

Observação: Onde se lê 330034010000000 leia-se 3.3.xx.34.01.00.00.00, conforme IN TCE 4/2021.

5.2.4 Modelo 4 - Demonstrativo da Dívida Consolidada

5.2.4.1 Modelo 4 - Demonstrativo da Dívida Consolidada Líquida - Dívida Consolidada ou Fundada - Exercício de 2021

Cod. Conta	Descrição	Valor Contábil	Adição/Exclusão	Valor Ajustado
SELEÇÃO AUTOMÁTICA				
		0,00	0,00	0,00
TOTAL		**0,00**	**0,00**	**0,00**

5.2.4.2 Modelo 4 - Demonstrativo da Dívida Consolidada Líquida - Disponibilidade de Caixa (Disponibilidade de Caixa Bruta - Restos a Pagar Processados) - Exercício de 2021

Cod. Conta	Descrição	Valor Contábil	Adição/Exclusão	Valor Ajustado
SELEÇÃO AUTOMÁTICA				
		0,00	0,00	0,00
TOTAL		**0,00**	**0,00**	**0,00**

5.2.4.3 Modelo 4 - Demonstrativo da Dívida Consolidada Líquida - Demais Haveres Financeiros - Exercício de 2021

Cod. Conta	Descrição	Valor Contábil	Adição/Exclusão	Valor Ajustado
SELEÇÃO AUTOMÁTICA				
		0,00	0,00	0,00
TOTAL		**0,00**	**0,00**	**0,00**
Total das Deduções (Disponibilidade de Caixa + Demais Haveres Financeiros)				**0,00**
Total da Dívida Consolidada Líquida (Dívida Consolidada - Deduções)				**0,00**

5.2.4.4 Modelo 4 - Demonstrativo da Dívida Consolidada Líquida - Outras Obrigações Não Integrantes da Dívida Consolidada - Exercício de 2021

Cod. Conta	Descrição	Valor Contábil	Adição/Exclusão	Valor Ajustado
SELEÇÃO AUTOMÁTICA				
		0,00	0,00	0,00

Assinado digitalmente por: LUDIRON DIAS DUTRA em 29/06/21 e LUIS HENRIQUE KITTEL em 29/06/21.
Confira a autenticidade do documento em www.tce.rs.gov.br. Identificador: PRE.313A.EC42.ECEA.7612.B960.

Página 87
Processo 00363-0200/21-6
Página da peça 18
Peça 3604085
DOCUMENTO PÚBLICO

Cod. Conta	Descrição	Valor Contábil	Adição/Exclusão	Valor Ajustado
TOTAL		**0,00**	**0,00**	**0,00**

5.2.5 Modelo 5 - Demonstrativo das Garantias e Contragarantias de Valores

5.2.5.1 Modelo 5 - Demonstrativo das Garantias e Contragarantias de Valores - Garantias - Exercício de 2021 - 01/01/2021 a 30/06/2021

Cod. Conta	Descrição	Valor Contábil	Adição/Exclusão	Valor Ajustado
SELEÇÃO AUTOMÁTICA				
		0,00	0,00	0,00
TOTAL		**0,00**	**0,00**	**0,00**

5.2.5.2 Modelo 5 - Demonstrativo das Garantias e Contragarantias de Valores - Contragarantias - Exercício de 2021 - 01/01/2021 a 30/06/2021

Cod. Conta	Descrição	Valor Contábil	Adição/Exclusão	Valor Ajustado
SELEÇÃO AUTOMÁTICA				
		0,00	0,00	0,00
TOTAL		**0,00**	**0,00**	**0,00**

5.2.6 Modelo 6 - Demonstrativo das Operações de Crédito - Internas e Externas

5.2.6.1 Modelo 6 - Demonstrativo das Operações de Crédito - Internas e Externas - Exercício de 2021 - 01/01/2021 a 30/06/2021

Cod. Conta	Descrição	Valor Contábil	Adição/Exclusão	Valor Ajustado
SELEÇÃO AUTOMÁTICA				
		0,00	0,00	0,00
TOTAL DAS CONTAS DE RECEITA		**0,00**	**0,00**	**0,00**

Cod. Conta	Descrição	Valor Contábil	Adição/Exclusão	Valor Ajustado
SELEÇÃO AUTOMÁTICA				
		0,00	0,00	0,00
TOTAL DAS CONTAS PATRIMONIAIS		**0,00**	**0,00**	**0,00**
Total para fins da apuração do cumprimento do limite		**0,00**	**0,00**	**0,00**

5.2.6.2 Modelo 6 - Demonstrativo das Operações de Crédito - Antecipação da Receita - Exercício de 2021 - 01/01/2021 a 30/06/2021

Cod. Conta	Descrição	Valor Contábil	Adição/Exclusão	Valor Ajustado
SELEÇÃO AUTOMÁTICA				
		0,00	0,00	0,00

Assinado digitalmente por: LUDIRON DIAS DUTRA em 29/06/21 e LUIS HENRIQUE KITTEL em 29/06/21.
Confira a autenticidade do documento em www.tce.rs.gov.br. Identificador: PRE.313A.EC42.ECEA.7612.B960.

Cod. Conta	Descrição	Valor Contábil	Adição/Exclusão	Valor Ajustado
TOTAL		**0,00**	**0,00**	**0,00**

5.2.6.3 Modelo 6 - Demonstrativo das Operações de Crédito - Outras operações que integram a Dívida Consolidada

Cod. Conta	Descrição	Valor Contábil	Adição/Exclusão	Valor Ajustado
SELEÇÃO AUTOMÁTICA				
		0,00	0,00	0,00
TOTAL DAS CONTAS PATRIMONIAIS		**0,00**	**0,00**	**0,00**

Cod. Conta	Descrição	Valor Contábil	Adição/Exclusão	Valor Ajustado
SELEÇÃO AUTOMÁTICA				
		0,00	0,00	0,00
TOTAL DAS CONTAS DE RECEITA		**0,00**	**0,00**	**0,00**
OUTRAS OPERAÇÕES QUE INTEGRAM A DÍVIDA CONSOLIDADA		**0,00**	**0,00**	**0,00**

5.2.10 Modelo 13 - Demonstrativos dos Gastos Totais do Legislativo

5.2.10.2 Modelo 13 - Demonstrativo dos Gastos Totais - Receita Realizada no Exercício Anterior - Valores Corrigidos - Exercício de 2020 - 01/01/2020 a 31/12/2020

Mês	Valor Contábil	Adição/Exclusão	Valor Ajustado	Índice IGP-DI	Valor Corrigido
TOTAL	**0,00**	**0,00**	**0,00**		**0,00**

5.3 Metas de Arrecadação

RECEITAS CORRENTES	META	REALIZADA
1º Bimestre	15.048.325,82	12.737.597,11
2º Bimestre	10.866.149,29	12.693.160,59
3º Bimestre	11.021.031,25	6.815.499,54
4º Bimestre	12.115.587,61	0,00
5º Bimestre	10.358.576,40	0,00
6º Bimestre	12.561.429,63	0,00
TOTAL	**71.971.100,00**	**32.246.257,24**

RECEITAS CORRENTES INTRA-ORÇAMENTÁRIAS	META	REALIZADA
1º Bimestre	419.303,32	536.990,87
2º Bimestre	974.339,45	737.103,55
3º Bimestre	1.315.331,23	420.932,67
4º Bimestre	1.034.666,95	0,00
5º Bimestre	473.625,13	0,00
6º Bimestre	1.297.633,92	0,00
TOTAL	**5.514.900,00**	**1.695.027,09**

Assinado digitalmente por: LUDIRON DIAS DUTRA em 29/06/21 e LUIS HENRIQUE KITTEL em 29/06/21.
Confira a autenticidade do documento em www.tce.rs.gov.br. Identificador: PRE.313A.EC42.ECEA.7612.B960.

Página 89
Processo 00363-0200/21-6
Página da peça 20
Peça 3604085
DOCUMENTO PÚBLICO

RECEITAS DE CAPITAL	META	REALIZADA
1º Bimestre	250.861,35	5.726,92
2º Bimestre	160.919,15	2.453,85
3º Bimestre	153.362,29	1.140,59
4º Bimestre	180.979,61	0,00
5º Bimestre	167.110,65	0,00
6º Bimestre	180.866,95	0,00
TOTAL	**1.094.100,00**	**9.321,36**

RECEITAS DE CAPITAL INTRA-ORÇAMENTÁRIAS	META	REALIZADA
TOTAL	**0,00**	**0,00**

DEDUÇÕES DA RECEITA	META	REALIZADA
1º Bimestre	-1.508.724,79	-1.709.597,50
2º Bimestre	-967.794,53	-1.438.470,06
3º Bimestre	-922.345,77	-662.700,74
4º Bimestre	-1.088.440,66	0,00
5º Bimestre	-1.005.031,32	0,00
6º Bimestre	-1.087.762,93	0,00
TOTAL	**-6.580.100,00**	**-3.810.768,30**

TOTAL DA RECEITA	**72.000.000,00**	**30.139.837,39**

5.5 Informações para Emissão de Certidão - Art. 21 da Resolução do Senado Federal n.º 43/2001

5.5.1 Poder Executivo

Não houve captação de recursos a título de antecipação de receita de tributo ou contribuição cujo fato gerador ainda não tenha ocorrido, sem prejuízo do disposto no § 7º do artigo 150 da Constituição Federal, no exercício de 2020.

Não houve captação de recursos a título de antecipação de receita de tributo ou contribuição cujo fato gerador ainda não tenha ocorrido, sem prejuízo do disposto no § 7º do artigo 150 da Constituição Federal, no exercício de 2021.

Não houve recebimento antecipado de valores de empresa em que o Poder Público detenha, direta ou indiretamente, a maioria do capital social com direito a voto, salvo lucros e dividendos, na forma da legislação, no exercício de 2020.

Não houve recebimento antecipado de valores de empresa em que o Poder Público detenha, direta ou indiretamente, a maioria do capital social com direito a voto, salvo lucros e dividendos, na forma da legislação, no exercício de 2021.

Não ocorreu assunção direta de compromisso, confissão de dívida ou operação assemelhada com fornecedores de bens, mercadorias ou serviços, mediante emissão, aceite ou aval de títulos de crédito, no exercício de 2020.

Não ocorreu assunção direta de compromisso, confissão de dívida ou operação assemelhada com fornecedores de bens, mercadorias ou serviços, mediante emissão, aceite ou aval de títulos de crédito, no exercício de 2021.

Não ocorreu assunção de obrigação, sem autorização orçamentária, com fornecedores para pagamento a posteriori de bens e serviços, no exercício de 2020.

Não ocorreu assunção de obrigação, sem autorização orçamentária, com fornecedores para pagamento a posteriori de bens e serviços, no exercício de 2021.

6. Cadastro de Administradores da Entidade

6.1 Administradores da Entidade

Poder Executivo

Identificação do(a) Administrador

Nome: Luis Henrique Kittel

CPF: 80107982072

Cargo/Função: Prefeito

Assinado digitalmente por: LUDIRON DIAS DUTRA em 29/06/21 e LUIS HENRIQUE KITTEL em 29/06/21.
Confira a autenticidade do documento em www.tce.rs.gov.br. Identificador: PRE.313A.EC42.ECEA.7612.B960.

Mandato - Início e Término: 01/01/2021 a 31/12/2024

Não houve substituições formais no período.

7. Observações da Entidade para o TCE-RS

Qualquer divergência verificada neste relatório ou observação que a Entidade julgar relevante deverão ser informadas neste item.

Nada a declarar.

Assinado digitalmente por: LUDIRON DIAS DUTRA em 29/06/21 e LUIS HENRIQUE KITTEL em 29/06/21.
Confira a autenticidade do documento em www.tce.rs.gov.br. Identificador: PRE.313A.EC42.ECEA.7612.B960.

Página 91
Processo 00363-0200/21-6
Página da peça 22
Peça 3604085
DOCUMENTO PÚBLICO

CERTIFICAMOS, com base nos registros constantes na Entidade, a consistência das informações apresentadas neste relatório com as enviadas ao TCE.

AGUDO, 29 de Junho de 2021

LUDIRON DIAS DUTRA
Contabilista

LUIS HENRIQUE KITTEL
Prefeito Municipal

Assinado digitalmente por: LUDIRON DIAS DUTRA em 29/06/21 e LUIS HENRIQUE KITTEL em 29/06/21.
Confira a autenticidade do documento em www.tce.rs.gov.br. Identificador: PRE.313A.EC42.ECEA.7612.B960.

Página 92
Processo 00363-0200/21-6
Página da peça 1
Peça 3667282
DOCUMENTO PÚBLICO

Neste RVE estão incluídos:	Sim	Não
Modelos da LRF do Executivo	☒	☐
Deverá ser consolidado para fins de LRF	☐	☒

1. Informações da Entidade

1.1 Dados Cadastrais da Administração Atual

CNPJ: 87531976000179
Período: 01/01/2021 a 30/06/2021 Tipo de entrega: Semestral
Prefeitura: PM DE AGUDO
Logradouro: Av. Tiradentes nr: 1625 compl: Telefone: (55) 3265-1128
HomePage: www.agudo.rs.gov.br E-Mail: gabinete@agudo.rs.gov.br
Prefeito Municipal: LUIS HENRIQUE KITTEL
Contabilista: LUDIRON DIAS DUTRA Número do CRC: 100644/O-0

1.2 Prestadora de Serviços de Informática

☐ Não Possui Prestadora de Serviços de Informática
Nome: Governança Brasil Sul Tecnologia Ltda.
CNPJ: 04311157000199 Telefone: (51)21182200
Responsável: Rafael Mario Sebben E-Mail: dueto@duetotecnologia.com.br

1.3 Sistemas Informatizados

☒ Contábil
☒ Financeiro
☒ Patrimonial
☒ Pessoal
☒ Orçamentário
☒ Tributário
☒ Folha de Pagamento
☒ Outros: Frotas, Almoxarifado
☐ Nenhum

1.4 Participação com Consórcio Público

CNPJ	Nome
94446804000162	Consórcio Intermunicipal da Região Centro do Estado
1509149000163	Consórcio de Desenvolvimento Sustentável da Quarta Colônia

1.6 Entidades da Administração Indireta selecionadas pelo PAD

CNPJ	Nome	Tipo	é RPPS

1.7 Entidades da Administração Indireta selecionadas pela Entidade

CNPJ	Nome	Tipo	é RPPS

2. Informações Contábeis

Assinado digitalmente por: LUDIRON DIAS DUTRA em 27/07/21 e LUIS HENRIQUE KITTEL em 30/07/21.
Confira a autenticidade do documento em www.tce.rs.gov.br. Identificador: PRE.BBFB.5B1C.5709.D7CF.71AB.

Página 93
Processo 00363-0200/21-6
Página da peça 2
Peça 3667282
DOCUMENTO PÚBLICO

2.1 Contas de Receita

2.1.1 Resumo por Grupos

ESPECIFICAÇÃO DAS CONTAS DE RECEITA	ORÇADA	REALIZADA
RECEITAS CORRENTES		
Impostos, Taxas e Contribuicoes de Melhoria	8.094.360,00	5.102.526,60
Contribuicoes	2.654.500,00	1.150.220,26
Receita Patrimonial	7.185.350,00	2.177.554,53
Receita Agropecuaria	250.000,00	223.076,43
Receita de Servicos	85.300,00	47.899,09
Transferencias Correntes	52.892.910,00	28.625.534,08
Outras Receitas Correntes	808.680,00	259.523,28
SOMA DAS RECEITAS CORRENTES	**71.971.100,00**	**37.586.334,27**
RECEITAS CORRENTES INTRA-ORÇAMENTÁRIAS		
Contribuicoes	5.454.900,00	2.091.359,32
Receita de Servicos	60.000,00	22.163,55
SOMA DAS RECEITAS CORRENTES INTRA-ORÇAMENTÁRIAS	**5.514.900,00**	**2.113.522,87**
RECEITAS DE CAPITAL		
Operacoes de Credito	3.100,00	0,00
Alienacao de Bens	2.000,00	0,00
Amortizacao de Emprestimos	29.000,00	11.325,68
Transferencias de Capital	1.060.000,00	0,00
SOMA DAS RECEITAS DE CAPITAL	**1.094.100,00**	**11.325,68**
RECEITAS DE CAPITAL INTRA-ORÇAMENTÁRIAS		
SOMA DAS RECEITAS DE CAPITAL INTRA-ORÇAMENTÁRIAS	**0,00**	**0,00**
DEDUÇÕES DE RECEITA	**-6.580.100,00**	**-4.410.340,48**
TOTAL DAS RECEITAS	**72.000.000,00**	**35.300.842,34**

2.2 Contas de Despesa

2.2.1 Resumo do Balancete da Despesa

DISCRIMINAÇÃO	VALOR
Dotação Inicial	70.200.000,00
Atualização Monetária	0,00
Créditos Suplementares	9.232.284,89
Créditos Especiais	152.400,00
Créditos Extraordinários	430.000,00
Redução de Dotações	5.889.904,24
Transferências	0,00
Transposições	0,00
Remanejamentos	0,00
DOTAÇÃO COM ALTERAÇÕES	**74.124.780,65**

Assinado digitalmente por: LUDIRON DIAS DUTRA em 27/07/21 e LUIS HENRIQUE KITTEL em 30/07/21.
Confira a autenticidade do documento em www.tce.rs.gov.br. Identificador: PRE.BBFB.5B1C.5709.D7CF.71AB.

Página 94
Processo 00363-0200/21-6
Página da peça 3
Peça 3667282
DOCUMENTO PÚBLICO

DESPESAS NO EXERCÍCIO ATUAL	VALOR
PODER EXECUTIVO	
Empenhado	34.591.135,00
Liquidado	26.180.474,20
Pago	25.545.866,82
SALDO A LIQUIDAR	**8.410.660,80**
SALDO A PAGAR	**634.607,38**

DESPESAS EM EXERCÍCIOS ANTERIORES	VALOR
Empenhado	6.660.920,40
Liquidado	4.497.424,61
Pago	4.236.765,65
SALDO A LIQUIDAR = EMPENHADO (-) LIQUIDADO	**2.163.495,79**
SALDO A PAGAR = LIQUIDADO (-) PAGO	**260.658,96**

2.2.2 Recursos para Abertura de Créditos Adicionais

ORIGEM DO RECURSO	
Superávit Financeiro	3.448.444,38
Excesso de Arrecadação	176.336,27
Suplementações Orçamentárias na mesma entidade	5.889.904,24
Reduções Orçamentárias na mesma entidade	5.889.904,24
Suplementações Orçamentárias entre entidades	300.000,00

2.3 Contas de Verificação

2.3.1 Resumo por Grupos

	Saldo Inicial	Saldo Final
ATIVO CIRCULANTE	76.425.547,40D	85.227.525,08D
ATIVO NAO CIRCULANTE	121.681.783,01D	118.917.950,87D
PASSIVO CIRCULANTE	4.032.438,40C	5.453.173,20C
PASSIVO NAO-CIRCULANTE	66.987.105,85C	66.987.105,85C
PATRIMONIO LIQUIDO	127.087.786,16C	127.087.786,16C
PESSOAL E ENCARGOS	0,00	14.524.183,26D
BENEFICIOS PREVIDENCIARIOS E ASSISTENCIAIS	0,00	6.076.869,56D
USO DE BENS, SERVICOS E CONSUMO DE CAPITAL FIXO	0,00	8.504.279,61D
VARIACOES PATRIMONIAIS DIMINUTIVAS FINANCEIRAS	0,00	20.073,20D
TRANSFERENCIAS E DELEGACOES CONCEDIDAS	0,00	5.922.129,58D
DESVALORIZACAO E PERDA DE ATIVOS E INCORPORACAO DE PASSIVOS	0,00	2.310.527,49D
TRIBUTARIAS	0,00	363.550,95D
CUSTO DAS MERCADORIAS VENDIDAS, DOS PRODUTOS VENDIDOS E DOS SERVICOS PRESTADOS	0,00	0,00
OUTRAS VARIACOES PATRIMONIAIS DIMINUTIVAS	0,00	154.204,65D
IMPOSTOS, TAXAS E CONTRIBUICOES DE MELHORIA	0,00	5.996.438,40C
CONTRIBUICOES	0,00	3.114.635,68C
EXPLORACAO E VENDA DE BENS, SERVICOS E DIREITOS	0,00	299.799,17C
VARIACOES PATRIMONIAIS AUMENTATIVAS FINANCEIRAS	0,00	2.431.797,99C
TRANSFERENCIAS E DELEGACOES RECEBIDAS	0,00	29.302.728,52C

Assinado digitalmente por: LUDIRON DIAS DUTRA em 27/07/21 e LUIS HENRIQUE KITTEL em 30/07/21.
Confira a autenticidade do documento em www.tce.rs.gov.br. Identificador: PRE.BBFB.5B1C.5709.D7CF.71AB.

Página 95
Processo 00363-0200/21-6
Página da peça 4
Peça 3667282
DOCUMENTO PÚBLICO

	Saldo Inicial	Saldo Final
VALORIZACAO E GANHOS COM ATIVOS E DESINCORPORACAO DE PASSIVOS	0,00	27.719,12C
OUTRAS VARIACOES PATRIMONIAIS AUMENTATIVAS	0,00	1.320.110,16C
PLANEJAMENTO APROVADO	0,00	0,00
ORCAMENTO APROVADO	0,00	180.715.915,65D
INSCRICAO DE RESTOS A PAGAR	3.590.238,95D	3.590.238,95D
EXECUCAO DO PLANEJAMENTO	0,00	0,00
EXECUCAO DO ORCAMENTO	0,00	180.715.915,65C
EXECUCAO DE RESTOS A PAGAR	3.590.238,95C	3.590.238,95C
ATOS POTENCIAIS	12.837.519,71D	18.246.725,14D
ADMINISTRACAO FINANCEIRA	73.801.483,38D	264.652.482,52D
DIVIDA ATIVA	2.080.042,92D	3.094.832,02D
RISCOS FISCAIS	0,00	0,00
CONSORCIOS PUBLICOS	0,00	51.951,01D
CUSTOS	0,00	0,00
OUTROS CONTROLES	174.462,04D	137.975,80D
EXECUCAO DOS ATOS POTENCIAIS	12.837.519,71C	18.246.725,14C
EXECUCAO DA ADMINISTRACAO FINANCEIRA	73.801.483,38C	264.652.482,52C
EXECUCAO DA DIVIDA ATIVA	2.080.042,92C	3.094.832,02C
EXECUCAO DOS RISCOS FISCAIS	0,00	0,00
EXECUCAO DOS CONSORCIOS PUBLICOS	0,00	51.951,01C
APURACAO DE CUSTOS	0,00	0,00
OUTROS CONTROLES	174.462,04C	137.975,80C

2.3.3 Disponibilidade Financeira

PODER EXECUTIVO	**Saldo Inicial**	**Saldo Final**
Caixa	21.042,35D	9.308,26D
Bancos Conta Movimento	1.490.823,57D	159.003,51D
Bancos Conta Aplicação	10.467.853,28D	20.692.159,31D
Outros	0,00	0,00
TOTAL PODER EXECUTIVO	**11.979.719,20D**	**20.860.471,08D**

RPPS	**Saldo Inicial**	**Saldo Final**
Caixa	0,00	0,00
Bancos Conta Movimento	247.497,75D	86.609,76D
Bancos Conta Aplicação	61.436.290,63D	59.717.365,39D
Outros	0,00	0,00
TOTAL RPPS	**61.683.788,38D**	**59.803.975,15D**

OUTROS	**Saldo Inicial**	**Saldo Final**
Caixa	0,00	0,00
Bancos Conta Movimento	0,00	0,00
Bancos Conta Aplicação	0,00	0,00
Outros	0,00	0,00
TOTAL OUTROS	**0,00**	**0,00**

TOTAL	**73.663.507,58D**	**80.664.446,23D**

2.5 Valores do Exercício Anterior

Assinado digitalmente por: LUDIRON DIAS DUTRA em 27/07/21 e LUIS HENRIQUE KITTEL em 30/07/21.
Confira a autenticidade do documento em www.tce.rs.gov.br. Identificador: PRE.BBFB.5B1C.5709.D7CF.71AB.

CONTAS DE DESPESA	Empenhado	Liquidado	Pago
1º Bimestre	17.948.786,06	7.232.716,77	6.667.869,88
2º Bimestre	8.334.896,12	9.078.074,59	8.868.230,28
3º Bimestre	8.759.414,49	8.964.073,91	9.099.476,81
4º Bimestre	10.568.711,88	10.257.095,92	10.012.475,16
5º Bimestre	9.071.735,82	9.747.388,12	10.055.409,46
6º Bimestre	6.514.980,27	13.357.256,11	13.571.779,17

CONTAS DE RECEITA	Orçado	Realizado
RECEITAS CORRENTES	68.889.800,00	71.016.186,06
RECEITAS CORRENTES INTRA-ORÇAMENTÁRIAS	7.598.000,00	5.236.324,75
RECEITAS DE CAPITAL	4.996.050,00	3.439.723,83
RECEITAS DE CAPITAL INTRA-ORÇAMENTÁRIAS	0,00	0,00

DEDUÇÕES DA RECEITA	Orçado	Realizado
DEDUCOES	-6.483.850,00	-6.396.988,81
TOTAL CONTAS DE RECEITA	**75.000.000,00**	**73.295.245,83**

2.6 Certidão de Decisão - Título Executivo do TCE-RS

Contas Patrimoniais

Cod. Conta	Descrição	Valor Contábil	Adição/Exclusão	Valor Ajustado
SELEÇÃO AUTOMÁTICA				
121110530000000	INSCRICAO DE CERTIDAO DE DECISAO - TITULO EXECUTIVO DO TCE/RS	207.419,20	0,00	207.419,20
TOTAL DAS CONTAS PATRIMONIAIS		**207.419,20**	**0,00**	**207.419,20**

Contas de Receita

Cod. Conta	Descrição	Valor Contábil	Adição/Exclusão	Valor Ajustado
SELEÇÃO AUTOMÁTICA				
		0,00	0,00	0,00
TOTAL DAS CONTAS DE RECEITA		**0,00**	**0,00**	**0,00**

2.6.1 Justificativas da Certidão de Decisão - Título Executivo do TCE-RS

Tratam-se de Títulos Executivos, inscritos em dívida ativa, emitidos contra o ex-adminsitrador Ari Alves da Anunciação.

2.7 Arquivo Livro Diário Geral (TCE_4111)

2.7.1 Arquivo Livro Diário Geral

	SOMA TOTAL DOS VALORES	
Especificações	**DÉBITO**	**CRÉDITO**

Assinado digitalmente por: LUDIRON DIAS DUTRA em 27/07/21 e LUIS HENRIQUE KITTEL em 30/07/21.
Confira a autenticidade do documento em www.tce.rs.gov.br. Identificador: PRE.BBFB.5B1C.5709.D7CF.71AB.

Disponibilidades - CTA_DISP.TXT	115.266.374,49	108.265.435,84
Demais Contas	1.054.692.763,52	1.061.693.702,17
Totais	1.169.959.138,01	1.169.959.138,01
Número Total dos Registros que compõem o arquivo (Campo Finalizador)		358.812

3. Índices Constitucionais

3.2 Índices Constitucionais Referentes à Educação (MDE+FUNDEB)

3.2.1 Base de Cálculo Constitucional da Receita da Educação (MDE + FUNDEB), a Partir das Contas

Cód. Conta	Descrição	Valor Contábil	Adição/Exclusão	Valor Ajustado
SELEÇÃO AUTOMÁTICA				
11130311010100000000	IRRF sobre Rendimentos do Trabalho - Principal - Ativos/Inativos do Poder Executivo/Indiretas - PROPRIO	584.089,52	0,00	584.089,52
11130311010200000000	IRRF sobre Rendimentos do Trabalho - Principal - Ativos/Inativos do Poder Executivo/Indiretas - MDE	243.370,68	0,00	243.370,68
11130311010300000000	IRRF sobre Rendimentos do Trabalho - Principal - Ativos/Inativos do Poder Executivo/Indiretas- ASPS	146.022,35	0,00	146.022,35
11130311020100000000	IRRF sobre Rendimentos do Trabalho - Principal - Ativos/Inativos do Poder Legislativo - PROPRIO	8.826,98	0,00	8.826,98
11130311020200000000	IRRF sobre Rendimentos do Trabalho - Principal - Ativos/Inativos do Poder Legislativo - MDE	3.677,92	0,00	3.677,92
11130311020300000000	IRRF sobre Rendimentos do Trabalho - Principal - Ativos/Inativos do Poder Legislativo - ASPS	2.206,72	0,00	2.206,72
11130341010100000000	IRRF - Outros Rendimentos - Principal - Poder Executivo - PROPRIO	315,29	0,00	315,29
11130341010200000000	IRRF - Outros Rendimentos - Principal - Poder Executivo - Principal - MDE	131,38	0,00	131,38
11130341010300000000	IRRF - Outros Rendimentos - Principal - Poder Executivo - Principal - ASPS	78,81	0,00	78,81
11180111010000000000	IPTU - Principal - PROPRIO	1.097.876,70	0,00	1.097.876,70
11180111020000000000	IPTU - Principal - MDE	457.335,70	0,00	457.335,70
11180111030000000000	IPTU - Principal - ASPS	274.393,43	0,00	274.393,43
11180113010000000000	IPTU - Divida Ativa - PROPRIO	44.891,72	0,00	44.891,72
11180113020000000000	IPTU - Divida Ativa - MDE	18.710,22	0,00	18.710,22
11180113030000000000	IPTU - Divida Ativa - ASPS	11.216,63	0,00	11.216,63
11180115010000000000	IPTU - PROPRIO	203,61	0,00	203,61
11180115020000000000	IPTU - MDE	85,00	0,00	85,00
11180115030000000000	IPTU - ASPS	50,82	0,00	50,82
11180116010000000000	IPTU - PROPRIO	147,37	0,00	147,37
11180116020000000000	IPTU - MDE	61,55	0,00	61,55
11180116030000000000	IPTU - ASPS	36,69	0,00	36,69
11180117010000000000	IPTU - PROPRIO	1.417,91	0,00	1.417,91
11180117020000000000	IPTU - MDE	591,55	0,00	591,55
11180117030000000000	IPTU - ASPS	353,83	0,00	353,83
11180118010000000000	IPTU - PROPRIO	10.176,20	0,00	10.176,20
11180118020000000000	IPTU - MDE	4.244,49	0,00	4.244,49
11180118030000000000	IPTU - ASPS	2.539,71	0,00	2.539,71
11180141010000000000	ITBI - Principal - PROPRIO	213.232,35	0,00	213.232,35
11180141020000000000	ITBI - Principal - MDE	88.846,84	0,00	88.846,84
11180141030000000000	ITBI - Principal - ASPS	53.308,09	0,00	53.308,09

Assinado digitalmente por: LUDIRON DIAS DUTRA em 27/07/21 e LUIS HENRIQUE KITTEL em 30/07/21.
Confira a autenticidade do documento em www.tce.rs.gov.br. Identificador: PRE.BBFB.5B1C.5709.D7CF.71AB.

Cód. Conta	Descrição	Valor Contábil	Adição/Exclusão	Valor Ajustado
11180231010000000000	ISS - Principal - PROPRIO	346.928,99	0,00	346.928,99
11180231020000000000	ISS - Principal - MDE	144.542,69	0,00	144.542,69
11180231030000000000	ISS - Principal - ASPS	86.725,07	0,00	86.725,07
11180233010000000000	ISS - Divida Ativa - PROPRIO	3.438,90	0,00	3.438,90
11180233020000000000	ISS - Divida Ativa - MDE	1.341,49	0,00	1.341,49
11180233030000000000	ISS - Divida Ativa - ASPS	804,62	0,00	804,62
11180235010000000000	ISS - PROPRIO	522,60	0,00	522,60
11180235020000000000	ISS - MDE	217,81	0,00	217,81
11180235030000000000	ISS - ASPS	130,68	0,00	130,68
11180236010000000000	ISS - PROPRIO	873,87	0,00	873,87
11180236020000000000	ISS - MDE	364,59	0,00	364,59
11180236030000000000	ISS - ASPS	218,54	0,00	218,54
11180237010000000000	ISS - PROPRIO	82,27	0,00	82,27
11180237020000000000	ISS - MDE	34,34	0,00	34,34
11180237030000000000	ISS - ASPS	20,61	0,00	20,61
11180238010000000000	ISS - PROPRIO	1.086,27	0,00	1.086,27
11180238020000000000	ISS - MDE	453,45	0,00	453,45
11180238030000000000	ISS - ASPS	271,80	0,00	271,80
17180121010000000000	Cota-Parte do FPM - Cota Mensal - Principal - PROPRIO	6.264.796,32	0,00	6.264.796,32
17180121020000000000	Cota-Parte do FPM - Cota Mensal - Principal - MDE	522.066,38	0,00	522.066,38
17180121030000000000	Cota-Parte do FPM - Cota Mensal - Principal - ASPS	1.566.199,10	0,00	1.566.199,10
17180121040000000000	Cota-Parte do FPM - Cota Mensal - Principal - FUNDEB	2.088.265,43	0,00	2.088.265,43
17180151010000000000	Cota-Parte do ITR - Principal - PROPRIO	530,85	0,00	530,85
17180151020000000000	Cota-Parte do ITR - Principal - MDE	44,24	0,00	44,24
17180151030000000000	Cota-Parte do ITR - Principal - ASPS	132,69	0,00	132,69
17180151040000000000	Cota-Parte do ITR - Principal - FUNDEB	176,95	0,00	176,95
17280111010000000000	Cota-Parte do ICMS - Principal - PROPRIO	4.302.962,06	0,00	4.302.962,06
17280111020000000000	Cota-Parte do ICMS - Principal - MDE	358.580,18	0,00	358.580,18
17280111030000000000	Cota-Parte do ICMS - Principal- ASPS	1.075.740,53	0,00	1.075.740,53
17280111040000000000	Cota-Parte do ICMS - Principal - FUNDEB	1.434.320,74	0,00	1.434.320,74
17280121010000000000	Cota-Parte do IPVA - Principal - PROPRIO	922.087,94	0,00	922.087,94
17280121020000000000	Cota-Parte do IPVA - Principal - MDE	76.840,67	0,00	76.840,67
17280121030000000000	Cota-Parte do IPVA - Principal - ASPS	230.521,96	0,00	230.521,96
17280121040000000000	Cota-Parte do IPVA - Principal - FUNDEB	307.362,62	0,00	307.362,62
17280131010000000000	Cota-Parte do IPI - Municipios - Principal - PROPRIO	53.207,59	0,00	53.207,59
17280131020000000000	Cota-Parte do IPI - Municipios - Principal - MDE	4.433,97	0,00	4.433,97
17280131030000000000	Cota-Parte do IPI - Municipios - Principal - ASPS	13.301,90	0,00	13.301,90
17280131040000000000	Cota-Parte do IPI - Municipios - Principal - FUNDEB	17.735,82	0,00	17.735,82
91118011101000000000	Deducao - IPTU - Principal - PROPRIO	-211.710,29	0,00	-211.710,29
91118011102000000000	Deducao - IPTU - Principal - MDE	-88.216,44	0,00	-88.216,44
91118011103000000000	Deducao - IPTU - Principal - ASPS	-52.923,47	0,00	-52.923,47
91118011501000000000	Deducao - IPTU - PROPRIO	-59,91	0,00	-59,91
91118011502000000000	Deducao - IPTU - MDE	-24,97	0,00	-24,97
91118011503000000000	Deducao - IPTU - ASPS	-14,98	0,00	-14,98
91118011601000000000	Deducao - IPTU - PROPRIO	-35,23	0,00	-35,23
91118011602000000000	Deducao - IPTU - MDE	-14,72	0,00	-14,72
91118011603000000000	Deducao - IPTU - ASPS	-8,79	0,00	-8,79
91118011801000000000	Deducao - IPTU - PROPRIO	-76,51	0,00	-76,51

Assinado digitalmente por: LUDIRON DIAS DUTRA em 27/07/21 e LUIS HENRIQUE KITTEL em 30/07/21.
Confira a autenticidade do documento em www.tce.rs.gov.br. Identificador: PRE.BBFB.5B1C.5709.D7CF.71AB.

Página 99
Processo 00363-0200/21-6
Página da peça 8
Peça 3667282
DOCUMENTO PÚBLICO

Cód. Conta	Descrição	Valor Contábil	Adição/Exclusão	Valor Ajustado
91118011802000000000	Deducao - IPTU - MDE	-32,04	0,00	-32,04
91118011803000000000	Deducao - IPTU - ASPS	-18,96	0,00	-18,96
91118014101000000000	Deducao - ITBI - Principal - PROPRIO	-3.120,00	0,00	-3.120,00
91118014102000000000	Deducao - ITBI - Principal - MDE	-1.300,00	0,00	-1.300,00
91118014103000000000	Deducao - ITBI - Principal - ASPS	-780,00	0,00	-780,00
91118023101000000000	Deducao - ISS - Principal - PROPRIO	-5.609,08	0,00	-5.609,08
91118023102000000000	Deducao - ISS - Principal - MDE	-2.310,77	0,00	-2.310,77
91118023103000000000	Deducao - ISS - Principal - ASPS	-1.386,42	0,00	-1.386,42
91118023301000000000	Deducao - ISS - Divida Ativa - PROPRIO	-89,45	0,00	-89,45
91118023302000000000	Deducao - ISS - Divida Ativa - MDE	-37,27	0,00	-37,27
91118023303000000000	Deducao - ISS - Divida Ativa - ASPS	-22,36	0,00	-22,36
91118023501000000000	Deducao - ISS - PROPRIO	-47,84	0,00	-47,84
91118023502000000000	Deducao - ISS - MDE	-19,94	0,00	-19,94
91118023503000000000	Deducao - ISS - ASPS	-11,97	0,00	-11,97
91118023601000000000	Deducao - ISS - PROPRIO	-10,62	0,00	-10,62
91118023602000000000	Deducao - ISS - MDE	-4,43	0,00	-4,43
91118023603000000000	Deducao - ISS - ASPS	-2,66	0,00	-2,66
91118023701000000000	Deducao - ISS - PROPRIO	-4,47	0,00	-4,47
91118023702000000000	Deducao - ISS - MDE	-1,86	0,00	-1,86
91118023703000000000	Deducao - ISS - ASPS	-1,12	0,00	-1,12
91118023801000000000	Deducao - ISS - PROPRIO	-47,14	0,00	-47,14
91118023802000000000	Deducao - ISS - MDE	-19,65	0,00	-19,65
91118023803000000000	Deducao - ISS - ASPS	-11,76	0,00	-11,76
91728013101000000000	Deducao - Cota-Parte do IPI - Municipios - Principal - PROPRIO	-0,08	0,00	-0,08
SUBTOTAL		**22.727.831,39**	**0,00**	**22.727.831,39**

TOTAL I - Base Receita Educação (MDE + FUNDEB) - 25% da Receita Ajustada **5.681.957,85**

3.2.2 Base de Cálculo Constitucional da Receita da Educação (MDE + FUNDEB), a Partir dos Recursos Vinculados

Cód. Recurso	Descrição	Valor Contábil	Adição/Exclusão	Valor Ajustado
20	RECEITA TRIBUTÁRIA	964.009,70	0,00	964.009,70
20	TRANSFERÊNCIAS CORRENTES	961.965,44	0,00	961.965,44
20	DEDUÇÕES DA RECEITA TRIBUTÁRIA	-91.982,09	0,00	-91.982,09
31	TRANSFERÊNCIAS CORRENTES	3.847.861,56	0,00	3.847.861,56
TOTAL II		**5.681.854,61**	**0,00**	**5.681.854,61**

Valor Total da Base Constitucional da Receita da Educação calculada pelas contas diferente do Valor Total da Base Constitucional da Receita da Educação calculada pelos recursos vinculados

3.2.3 Cálculo da Despesa Constitucional com Educação (MDE + FUNDEB), por Recursos Vinculados

Cód. Recurso	Descrição da Subfunção	Valor Contábil	Adição/Exclusão	Valor Ajustado
20	Ensino Fundamental	527.475,57	0,00	527.475,57
20	Educação Infantil	135.489,43	0,00	135.489,43
20	Educação Especial	129.320,51	0,00	129.320,51
31	Ensino Fundamental	4.065.338,05	0,00	4.065.338,05
31	Educação Infantil	1.193.942,77	0,00	1.193.942,77
31	Educação Especial	74.026,60	0,00	74.026,60
SUBTOTAL I		**6.125.592,93**	**0,00**	**6.125.592,93**

Assinado digitalmente por: LUDIRON DIAS DUTRA em 27/07/21 e LUIS HENRIQUE KITTEL em 30/07/21.
Confira a autenticidade do documento em www.tce.rs.gov.br. Identificador: PRE.BBFB.5B1C.5709.D7CF.71AB.

Página 100
Processo 00363-0200/21-6
Página da peça 9
Peça 3667282
DOCUMENTO PÚBLICO

Despesas Não Computáveis

Cód. Recurso	Natureza de Despesa	Valor Contábil	Adição/Exclusão	Valor Ajustado
31	319113200000000 - Educação Especial	5.865,60	0,00	5.865,60
SUBTOTAL II		**5.865,60**	**0,00**	**5.865,60**
(-) Desp. Liq. com Recursos do PLUS do FUNDEB		3.302.558,22	0,00	3.302.558,22
(-) Desp. Liq. com Rend. da MDE + FUNDEB		8.828,06	0,00	8.828,06
SUBTOTAL III		**-3.311.386,28**	**0,00**	**-3.311.386,28**
		% de Aplicação		Valor Aplicado
TOTAL IV - Gastos Constitucionais com Educação (MDE + FUNDEB)		**12,36**		**2.808.341,05**

3.2.5 Despesas Executadas como Contrapartida da Educação

Cód. Contrapartida	Cód. RV	Descrição da Subfunção	Valor Contábil	Adição/Exclusão	Valor Ajustado
TOTAL			**0,00**	**0,00**	**0,00**

3.3 Índices Constitucionais Referentes ao FUNDEB

3.3.1 Base de Cálculo Constitucional da Receita do FUNDEB, a Partir das Contas

Cód. Conta	Descrição	Valor Contábil	Adição/Exclusão	Valor Ajustado
SELEÇÃO AUTOMÁTICA				
17180121010000000000	Cota-Parte do FPM - Cota Mensal - Principal - PROPRIO	6.264.796,32	0,00	6.264.796,32
17180121020000000000	Cota-Parte do FPM - Cota Mensal - Principal - MDE	522.066,38	0,00	522.066,38
17180121030000000000	Cota-Parte do FPM - Cota Mensal - Principal - ASPS	1.566.199,10	0,00	1.566.199,10
17180121040000000000	Cota-Parte do FPM - Cota Mensal - Principal - FUNDEB	2.088.265,43	0,00	2.088.265,43
17180151010000000000	Cota-Parte do ITR - Principal - PROPRIO	530,85	0,00	530,85
17180151020000000000	Cota-Parte do ITR - Principal - MDE	44,24	0,00	44,24
17180151030000000000	Cota-Parte do ITR - Principal - ASPS	132,69	0,00	132,69
17180151040000000000	Cota-Parte do ITR - Principal - FUNDEB	176,95	0,00	176,95
17280111010000000000	Cota-Parte do ICMS - Principal - PROPRIO	4.302.962,06	0,00	4.302.962,06
17280111020000000000	Cota-Parte do ICMS - Principal - MDE	358.580,18	0,00	358.580,18
17280111030000000000	Cota-Parte do ICMS - Principal- ASPS	1.075.740,53	0,00	1.075.740,53
17280111040000000000	Cota-Parte do ICMS - Principal - FUNDEB	1.434.320,74	0,00	1.434.320,74
17280121010000000000	Cota-Parte do IPVA - Principal - PROPRIO	922.087,94	0,00	922.087,94
17280121020000000000	Cota-Parte do IPVA - Principal - MDE	76.840,67	0,00	76.840,67
17280121030000000000	Cota-Parte do IPVA - Principal - ASPS	230.521,96	0,00	230.521,96
17280121040000000000	Cota-Parte do IPVA - Principal - FUNDEB	307.362,62	0,00	307.362,62
17280131010000000000	Cota-Parte do IPI - Municipios - Principal - PROPRIO	53.207,59	0,00	53.207,59
17280131020000000000	Cota-Parte do IPI - Municipios - Principal - MDE	4.433,97	0,00	4.433,97
17280131030000000000	Cota-Parte do IPI - Municipios - Principal - ASPS	13.301,90	0,00	13.301,90
17280131040000000000	Cota-Parte do IPI - Municipios - Principal - FUNDEB	17.735,82	0,00	17.735,82
91728013101000000000	Deducao - Cota-Parte do IPI - Municipios - Principal - PROPRIO	-0,08	0,00	-0,08
SUBTOTAL		**19.239.307,86**	**0,00**	**19.239.307,86**
Total I - Base Receita do FUNDEB - 20% da Receita Ajustada				**3.847.861,57**

3.3.2 Base de Cálculo Constitucional da Receita do FUNDEB, a Partir dos Recursos

Cód. Recurso	Descrição	Valor Contábil	Adição/Exclusão	Valor Ajustado
31	TRANSFERÊNCIAS CORRENTES	3.847.861,56	0,00	3.847.861,56
TOTAL II		**3.847.861,56**	**0,00**	**3.847.861,56**

Assinado digitalmente por: LUDIRON DIAS DUTRA em 27/07/21 e LUIS HENRIQUE KITTEL em 30/07/21.
Confira a autenticidade do documento em www.tce.rs.gov.br. Identificador: PRE.BBFB.5B1C.5709.D7CF.71AB.

3.3.3 Cálculo da Despesa Constitucional com FUNDEB, a Partir dos Recursos

Cód. Recurso	Descrição da Subfunção	Valor Contábil	Adição/Exclusão	Valor Ajustado
31	Ensino Fundamental	4.065.338,05	0,00	4.065.338,05
31	Educação Infantil	1.193.942,77	0,00	1.193.942,77
31	Educação Especial	74.026,60	0,00	74.026,60
SUBTOTAL I		**5.333.307,42**	**0,00**	**5.333.307,42**

Despesas Não Computáveis

Cód. Recurso	Natureza de Despesa	Valor Contábil	Adição/Exclusão	Valor Ajustado
31	319113200000000 - Educação Especial	5.865,60	0,00	5.865,60
SUBTOTAL II		**5.865,60**	**0,00**	**5.865,60**
(-) Desp. Liq. com Recursos do PLUS do FUNDEB		3.302.558,22	0,00	3.302.558,22
(-) Desp. Liq. com Rend. do FUNDEB		6.508,90	0,00	6.508,90
SUBTOTAL III		**-3.309.067,12**	**0,00**	**-3.309.067,12**
		% de Aplicação		Valor Aplicado
TOTAL IV - Gastos Constitucionais com FUNDEB		**10,49**		**2.018.374,70**

3.3.4 Cálculo da Proporção de 70% destinada ao pagamento dos Profissionais do Magistério (Art. 60, XII do ADCT)

3.3.4.1 Base de Cálculo para aplicação dos 70% dos Recursos do FUNDEB - Exercício de 2021

Cód. Conta	Descrição da Subfunção	Valor Contábil	Adição/Exclusão	Valor Ajustado
SELEÇÃO AUTOMÁTICA				
13210011010200000000	Remuneracao de Depositos Bancarios de Recursos Vinculados - FUNDEB - Principal	6.508,90	0,00	6.508,90
17580111000000000000	Transferencias de Recursos do Fundo de Manutencao e Desenvolvimento da Educacao Basica e de Valorizacao dos Profissionais da Educacao - FUNDEB - Principal	7.150.419,57	0,00	7.150.419,57
Total		**7.156.928,47**	**0,00**	**7.156.928,47**
Base da Receita - 70% do Retorno do FUNDEB				**5.009.849,93**

3.3.4.2 Aplicação dos Recursos do FUNDEB destinada ao pagamento dos Profissionais do Magistério - Exercício de 2021

Cód. Recurso	Descrição da Subfunção	Valor Contábil	Adição/Exclusão	Valor Ajustado
31	Ensino Fundamental	3.416.889,27	0,00	3.416.889,27
31	Educação Infantil	853.801,52	0,00	853.801,52
31	Educação Especial	44.844,90	0,00	44.844,90
SUBTOTAL I		**4.315.535,69**	**0,00**	**4.315.535,69**

Despesas Não Computáveis

Cód. Recurso	Natureza de Despesa	Valor Contábil	Adição/Exclusão	Valor Ajustado
SUBTOTAL II		**0,00**	**0,00**	**0,00**
TOTAL III		**4.315.535,69**	**0,00**	**4.315.535,69**
% de Aplicação				**60,30**

3.3.5 Cálculo da Base de Verificação do § 2º do art. 21 da Lei do FUNDEB

3.3.5.1 Base de Cálculo do Superávit do FUNDEB - Exercício Anterior

Assinado digitalmente por: LUDIRON DIAS DUTRA em 27/07/21 e LUIS HENRIQUE KITTEL em 30/07/21.
Confira a autenticidade do documento em www.tce.rs.gov.br. Identificador: PRE.BBFB.5B1C.5709.D7CF.71AB.

Rendimentos do FUNDEB - Exercício de 2020	2.263,60	0,00	2.263,60
Plus do FUNDEB - Exercício de 2020	4.963.769,59	0,00	4.963.769,59
TOTAL	**4.966.033,19**	**0,00**	**4.966.033,19**

Limite para Aplicação no 1º Trimestre do Exercício Seguinte: 5% **248.301,66**

3.3.5.2 Despesas Liquidadas com Recursos do Superávit do FUNDEB - Exercício de 2021 (Janeiro - Junho)

Cód. Recurso	Descrição da Subfunção	Valor Contábil	Adição/Exclusão	Valor Ajustado
TOTAL		**0,00**	**0,00**	**0,00**

3.5 Índices Constitucionais Referentes à Saúde - ASPS

3.5.1 Base de Cálculo Constitucional da Receita da Saúde (ASPS), a Partir das Contas

Cód. Conta	Descrição	Valor Contábil	Adição/Exclusão	Valor Ajustado
SELEÇÃO AUTOMÁTICA				
11130311010100000000	IRRF sobre Rendimentos do Trabalho - Principal - Ativos/Inativos do Poder Executivo/Indiretas - PROPRIO	584.089,52	0,00	584.089,52
11130311010200000000	IRRF sobre Rendimentos do Trabalho - Principal - Ativos/Inativos do Poder Executivo/Indiretas - MDE	243.370,68	0,00	243.370,68
11130311010300000000	IRRF sobre Rendimentos do Trabalho - Principal - Ativos/Inativos do Poder Executivo/Indiretas- ASPS	146.022,35	0,00	146.022,35
11130311020100000000	IRRF sobre Rendimentos do Trabalho - Principal - Ativos/Inativos do Poder Legislativo - PROPRIO	8.826,98	0,00	8.826,98
11130311020200000000	IRRF sobre Rendimentos do Trabalho - Principal - Ativos/Inativos do Poder Legislativo - MDE	3.677,92	0,00	3.677,92
11130311020300000000	IRRF sobre Rendimentos do Trabalho - Principal - Ativos/Inativos do Poder Legislativo - ASPS	2.206,72	0,00	2.206,72
11130341010100000000	IRRF - Outros Rendimentos - Principal - Poder Executivo - PROPRIO	315,29	0,00	315,29
11130341010200000000	IRRF - Outros Rendimentos - Principal - Poder Executivo - Principal - MDE	131,38	0,00	131,38
11130341010300000000	IRRF - Outros Rendimentos - Principal - Poder Executivo - Principal - ASPS	78,81	0,00	78,81
11180111010000000000	IPTU - Principal - PROPRIO	1.097.876,70	0,00	1.097.876,70
11180111020000000000	IPTU - Principal - MDE	457.335,70	0,00	457.335,70
11180111030000000000	IPTU - Principal - ASPS	274.393,43	0,00	274.393,43
11180113010000000000	IPTU - Divida Ativa - PROPRIO	44.891,72	0,00	44.891,72
11180113020000000000	IPTU - Divida Ativa - MDE	18.710,22	0,00	18.710,22
11180113030000000000	IPTU - Divida Ativa - ASPS	11.216,63	0,00	11.216,63
11180115010000000000	IPTU - PROPRIO	203,61	0,00	203,61
11180115020000000000	IPTU - MDE	85,00	0,00	85,00
11180115030000000000	IPTU - ASPS	50,82	0,00	50,82
11180116010000000000	IPTU - PROPRIO	147,37	0,00	147,37
11180116020000000000	IPTU - MDE	61,55	0,00	61,55
11180116030000000000	IPTU - ASPS	36,69	0,00	36,69
11180117010000000000	IPTU - PROPRIO	1.417,91	0,00	1.417,91
11180117020000000000	IPTU - MDE	591,55	0,00	591,55
11180117030000000000	IPTU - ASPS	353,83	0,00	353,83
11180118010000000000	IPTU - PROPRIO	10.176,20	0,00	10.176,20
11180118020000000000	IPTU - MDE	4.244,49	0,00	4.244,49
11180118030000000000	IPTU - ASPS	2.539,71	0,00	2.539,71

Assinado digitalmente por: LUDIRON DIAS DUTRA em 27/07/21 e LUIS HENRIQUE KITTEL em 30/07/21.
Confira a autenticidade do documento em www.tce.rs.gov.br. Identificador: PRE.BBFB.5B1C.5709.D7CF.71AB.

Cód. Conta	Descrição	Valor Contábil	Adição/Exclusão	Valor Ajustado
11180141010000000000	ITBI - Principal - PROPRIO	213.232,35	0,00	213.232,35
11180141020000000000	ITBI - Principal - MDE	88.846,84	0,00	88.846,84
11180141030000000000	ITBI - Principal - ASPS	53.308,09	0,00	53.308,09
11180231010000000000	ISS - Principal - PROPRIO	346.928,99	0,00	346.928,99
11180231020000000000	ISS - Principal - MDE	144.542,69	0,00	144.542,69
11180231030000000000	ISS - Principal - ASPS	86.725,07	0,00	86.725,07
11180233010000000000	ISS - Divida Ativa - PROPRIO	3.438,90	0,00	3.438,90
11180233020000000000	ISS - Divida Ativa - MDE	1.341,49	0,00	1.341,49
11180233030000000000	ISS - Divida Ativa - ASPS	804,62	0,00	804,62
11180235010000000000	ISS - PROPRIO	522,60	0,00	522,60
11180235020000000000	ISS - MDE	217,81	0,00	217,81
11180235030000000000	ISS - ASPS	130,68	0,00	130,68
11180236010000000000	ISS - PROPRIO	873,87	0,00	873,87
11180236020000000000	ISS - MDE	364,59	0,00	364,59
11180236030000000000	ISS - ASPS	218,54	0,00	218,54
11180237010000000000	ISS - PROPRIO	82,27	0,00	82,27
11180237020000000000	ISS - MDE	34,34	0,00	34,34
11180237030000000000	ISS - ASPS	20,61	0,00	20,61
11180238010000000000	ISS - PROPRIO	1.086,27	0,00	1.086,27
11180238020000000000	ISS - MDE	453,45	0,00	453,45
11180238030000000000	ISS - ASPS	271,80	0,00	271,80
17180121010000000000	Cota-Parte do FPM - Cota Mensal - Principal - PROPRIO	6.264.796,32	0,00	6.264.796,32
17180121020000000000	Cota-Parte do FPM - Cota Mensal - Principal - MDE	522.066,38	0,00	522.066,38
17180121030000000000	Cota-Parte do FPM - Cota Mensal - Principal - ASPS	1.566.199,10	0,00	1.566.199,10
17180121040000000000	Cota-Parte do FPM - Cota Mensal - Principal - FUNDEB	2.088.265,43	0,00	2.088.265,43
17180151010000000000	Cota-Parte do ITR - Principal - PROPRIO	530,85	0,00	530,85
17180151020000000000	Cota-Parte do ITR - Principal - MDE	44,24	0,00	44,24
17180151030000000000	Cota-Parte do ITR - Principal - ASPS	132,69	0,00	132,69
17180151040000000000	Cota-Parte do ITR - Principal - FUNDEB	176,95	0,00	176,95
17280111010000000000	Cota-Parte do ICMS - Principal - PROPRIO	4.302.962,06	0,00	4.302.962,06
17280111020000000000	Cota-Parte do ICMS - Principal - MDE	358.580,18	0,00	358.580,18
17280111030000000000	Cota-Parte do ICMS - Principal- ASPS	1.075.740,53	0,00	1.075.740,53
17280111040000000000	Cota-Parte do ICMS - Principal - FUNDEB	1.434.320,74	0,00	1.434.320,74
17280121010000000000	Cota-Parte do IPVA - Principal - PROPRIO	922.087,94	0,00	922.087,94
17280121020000000000	Cota-Parte do IPVA - Principal - MDE	76.840,67	0,00	76.840,67
17280121030000000000	Cota-Parte do IPVA - Principal - ASPS	230.521,96	0,00	230.521,96
17280121040000000000	Cota-Parte do IPVA - Principal - FUNDEB	307.362,62	0,00	307.362,62
17280131010000000000	Cota-Parte do IPI - Municipios - Principal - PROPRIO	53.207,59	0,00	53.207,59
17280131020000000000	Cota-Parte do IPI - Municipios - Principal - MDE	4.433,97	0,00	4.433,97
17280131030000000000	Cota-Parte do IPI - Municipios - Principal - ASPS	13.301,90	0,00	13.301,90
17280131040000000000	Cota-Parte do IPI - Municipios - Principal - FUNDEB	17.735,82	0,00	17.735,82
91118011101000000000	Deducao - IPTU - Principal - PROPRIO	-211.710,29	0,00	-211.710,29
91118011102000000000	Deducao - IPTU - Principal - MDE	-88.216,44	0,00	-88.216,44
91118011103000000000	Deducao - IPTU - Principal - ASPS	-52.923,47	0,00	-52.923,47
91118011501000000000	Deducao - IPTU - PROPRIO	-59,91	0,00	-59,91
91118011502000000000	Deducao - IPTU - MDE	-24,97	0,00	-24,97
91118011503000000000	Deducao - IPTU - ASPS	-14,98	0,00	-14,98
91118011601000000000	Deducao - IPTU - PROPRIO	-35,23	0,00	-35,23

Assinado digitalmente por: LUDIRON DIAS DUTRA em 27/07/21 e LUIS HENRIQUE KITTEL em 30/07/21.
Confira a autenticidade do documento em www.tce.rs.gov.br. Identificador: PRE.BBFB.5B1C.5709.D7CF.71AB.

Cód. Conta	Descrição	Valor Contábil	Adição/Exclusão	Valor Ajustado
91118011602000000000	Deducao - IPTU - MDE	-14,72	0,00	-14,72
91118011603000000000	Deducao - IPTU - ASPS	-8,79	0,00	-8,79
91118011801000000000	Deducao - IPTU - PROPRIO	-76,51	0,00	-76,51
91118011802000000000	Deducao - IPTU - MDE	-32,04	0,00	-32,04
91118011803000000000	Deducao - IPTU - ASPS	-18,96	0,00	-18,96
91118014101000000000	Deducao - ITBI - Principal - PROPRIO	-3.120,00	0,00	-3.120,00
91118014102000000000	Deducao - ITBI - Principal - MDE	-1.300,00	0,00	-1.300,00
91118014103000000000	Deducao - ITBI - Principal - ASPS	-780,00	0,00	-780,00
91118023101000000000	Deducao - ISS - Principal - PROPRIO	-5.609,08	0,00	-5.609,08
91118023102000000000	Deducao - ISS - Principal - MDE	-2.310,77	0,00	-2.310,77
91118023103000000000	Deducao - ISS - Principal - ASPS	-1.386,42	0,00	-1.386,42
91118023301000000000	Deducao - ISS - Divida Ativa - PROPRIO	-89,45	0,00	-89,45
91118023302000000000	Deducao - ISS - Divida Ativa - MDE	-37,27	0,00	-37,27
91118023303000000000	Deducao - ISS - Divida Ativa - ASPS	-22,36	0,00	-22,36
91118023501000000000	Deducao - ISS - PROPRIO	-47,84	0,00	-47,84
91118023502000000000	Deducao - ISS - MDE	-19,94	0,00	-19,94
91118023503000000000	Deducao - ISS - ASPS	-11,97	0,00	-11,97
91118023601000000000	Deducao - ISS - PROPRIO	-10,62	0,00	-10,62
91118023602000000000	Deducao - ISS - MDE	-4,43	0,00	-4,43
91118023603000000000	Deducao - ISS - ASPS	-2,66	0,00	-2,66
91118023701000000000	Deducao - ISS - PROPRIO	-4,47	0,00	-4,47
91118023702000000000	Deducao - ISS - MDE	-1,86	0,00	-1,86
91118023703000000000	Deducao - ISS - ASPS	-1,12	0,00	-1,12
91118023801000000000	Deducao - ISS - PROPRIO	-47,14	0,00	-47,14
91118023802000000000	Deducao - ISS - MDE	-19,65	0,00	-19,65
91118023803000000000	Deducao - ISS - ASPS	-11,76	0,00	-11,76
91728013101000000000	Deducao - Cota-Parte do IPI - Municipios - Principal - PROPRIO	-0,08	0,00	-0,08
SUBTOTAL I		**22.727.831,39**	**0,00**	**22.727.831,39**

TOTAL I - Base Receita Saúde (ASPS) - 15% da Receita Ajustada **3.409.174,71**

3.5.2 Base de Cálculo Constitucional da Receita da Saúde (ASPS), a Partir dos Recursos Vinculados

Cód. Recurso	Descrição	Valor Contábil	Adição/Exclusão	Valor Ajustado
40	RECEITA TRIBUTÁRIA	578.378,40	0,00	578.378,40
40	TRANSFERÊNCIAS CORRENTES	2.885.896,18	0,00	2.885.896,18
40	DEDUÇÕES DA RECEITA TRIBUTÁRIA	-55.182,49	0,00	-55.182,49
TOTAL II		**3.409.092,09**	**0,00**	**3.409.092,09**

Valor Total da Base Constitucional da Receita da Saúde calculada pelas contas diferente do Valor Total da Base Constitucional da Receita da Saúde calculada pelos recursos vinculados

3.5.3 Cálculo da Despesa Constitucional com Saúde (ASPS), por Recursos Vinculados

Cód. Recurso	Descrição da Subfunção	Valor Contábil	Adição/Exclusão	Valor Ajustado
40	Administração Geral (modalidade de aplicação 71)	-16.999,32	0,00	-16.999,32
40	Administração Geral	16.999,32	0,00	16.999,32
40	Atenção Básica	2.387.903,21	0,00	2.387.903,21
40	Assistência Hospitalar e Ambulatorial	781.258,96	0,00	781.258,96
40	Suporte Profilático e Terapêutico	139.062,88	0,00	139.062,88
40	Vigilância Sanitária	7.200,10	0,00	7.200,10

Assinado digitalmente por: LUDIRON DIAS DUTRA em 27/07/21 e LUIS HENRIQUE KITTEL em 30/07/21.
Confira a autenticidade do documento em www.tce.rs.gov.br. Identificador: PRE.BBFB.5B1C.5709.D7CF.71AB.

Página 105
Processo 00363-0200/21-6
Página da peça 14
Peça 3667282
DOCUMENTO PÚBLICO

Cód. Recurso	Descrição da Subfunção	Valor Contábil	Adição/Exclusão	Valor Ajustado
40	Vigilância Epidemiológica	403.500,00	0,00	403.500,00
SUBTOTAL I		**3.718.925,15**	**0,00**	**3.718.925,15**

3.5.4 Dedução da Despesa Constitucional com Saúde (ASPS)

Despesas Não Computáveis

Cód. Recurso	Cód. Conta	Valor Contábil	Adição/Exclusão	Valor Ajustado
		0,00	0,00	0,00
SUBTOTAL II		**0,00**	**0,00**	**0,00**
(-) Despesa Liquidada com Rendimentos das ASPS		5.666,41	0,00	5.666,41
SUBTOTAL III		**5.666,41**	**0,00**	**5.666,41**

	% de Aplicação	Valor Aplicado
TOTAL IV - Gastos Constitucionais com Saúde (ASPS)	**16,34**	**3.713.258,74**

3.5.5 Despesas Executadas como Contrapartida da Saúde

Cód. Contrapartida	Cód. RV	Descrição da Subfunção	Valor Contábil	Adição/Exclusão	Valor Ajustado
TOTAL			**0,00**	**0,00**	**0,00**

4. Avisos Exibidos na Verificação dos Arquivos Texto

4.1 Avisos Exibidos

Nome do Arquivo	Cód. de Erro	Linha	Campo	Status	Descrição
EMPENHO.TXT	EMP_63	0	0	AVISO	31 ocorrência(s) da licitação nr. 1, ano 2020, modalidade RPO (Registro de Preço de Outro Órgão), não cadastrada no Licitacon.
EMPENHO.TXT	EMP_63	0	0	AVISO	35 ocorrência(s) da licitação nr. 2, ano 2020, modalidade RPO (Registro de Preço de Outro Órgão), não cadastrada no Licitacon.
EMPENHO.TXT	EMP_63	0	0	AVISO	2 ocorrência(s) da licitação nr. 3, ano 2020, modalidade PRE (Pregão Eletrônico), não cadastrada no Licitacon.
EMPENHO.TXT	EMP_63	0	0	AVISO	3 ocorrência(s) da licitação nr. 3, ano 2020, modalidade RPO (Registro de Preço de Outro Órgão), não cadastrada no Licitacon.
EMPENHO.TXT	EMP_73	0	0	INFO	O percentual de ocorrências de Modalidade da Licitação/Forma de Contratação em "NSA - Não se aplica" equivale a 8,174%
EMPENHO.TXT	EMP_86	0	0	INFO	94,737% das 57 licitações desta remessa foram cadastradas no Licitacon para fins de controle pelos critérios apresentados no Ofício Circular da DCF 002/2020.
LIQUIDAC.TXT	LIQ_38	0	0	INFO	O percentual de ocorrências do campo Existe Contrato/Termo em "N = Não" ou "X = Não se aplica" equivale a 39,034%
LIQUIDAC.TXT	LIQ_39	0	0	INFO	O percentual de ocorrências do campo Existe Nota Fiscal em "N = Não" ou "X = Não se Aplica" equivale a 12,745%
LIQUIDAC.TXT	LIQ_44	0	0	INFO	100,00% dos 49 contratos da remessa foram cadastrados no Licitacon para fins de controle pelos critérios apresentados no Ofício Circular da DCF 002/2020.
CTA_DISP.TXT	CTV_33	361	0	AVISO	Linha: 361 - Validação do prefixo da agência 01292 inconsistente para o código do banco 104
CTA_DISP.TXT	CTV_34	361	0	AVISO	Linha: 361 - Validação da conta 00000000000066471154 inconsistente para o código do banco 104

5. Informações Referentes à Gestão Fiscal

5.1 Transparência da Gestão Fiscal

5.1.1 Data e Forma de Publicação dos Relatórios Resumidos da Execução Orçamentária - art. 52 da LRF

Período	Tipo	Data	Forma Publicação
1º Bimestre	Mural	26/03/2021	Prefeitura Municipal de Agudo

Assinado digitalmente por: LUDIRON DIAS DUTRA em 27/07/21 e LUIS HENRIQUE KITTEL em 30/07/21.
Confira a autenticidade do documento em www.tce.rs.gov.br. Identificador: PRE.BBFB.5B1C.5709.D7CF.71AB.

Página 106
Processo 00363-0200/21-6
Página da peça 15
Peça 3667282
DOCUMENTO PÚBLICO

	Jornal	26/03/2021	Jauru Empresa Jornalística
	Internet	26/03/2021	https://agudo.rs.gov.br/transparencia/contas-publicas/tipo/10/2021
2º Bimestre	Mural	21/05/2021	Prefeitura Municipal de Agudo
	Jornal	21/05/2021	Jauru Empresa Jornalística
	Internet	21/05/2021	https://agudo.rs.gov.br/transparencia/contas-publicas/tipo/10/2021
3º Bimestre	Mural	30/07/2021	Prefeitura Municipal de Agudo
	Jornal	30/07/2021	Jauru Empresa Jornalística
	Internet	30/07/2021	https://agudo.rs.gov.br/transparencia/contas-publicas/tipo/10/2021

5.1.2 Data e forma de Publicação dos Relatórios da Gestão Fiscal - Poder Executivo e Indiretas - § 2º do art. 55 da LRF

Período	Tipo	Data	Forma Publicação
1º Semestre	Mural	30/07/2021	Prefeitura Municipal de Agudo
	Jornal	30/07/2021	Jauru Empresa Jornalística
	Internet	30/07/2021	https://agudo.rs.gov.br
1º Quadrimestre	Mural		Não Publicado
	Jornal		Não Publicado
	Internet		Não Publicado

5.1.3 Data e Local das Audiências Públicas

Periodo	Data	Local
3º Quadrimestre/2020	26/02/2021	Câmara Municipal de Vereadores
1º Quadrimestre/2021	28/05/2021	Câmara Municipal de Vereadores

5.1.4 Disponibilização das Informações na Internet, em tempo real

Data	Endereço Eletrônico
27/05/2013	https://agudo.rs.gov.br

Não foram inseridas observações.

5.2 Demonstrativos da Lei de Responsabilidade Fiscal

5.2.1 Modelo 1 - Demonstrativo da Receita Corrente Líquida

5.2.1.1 Modelo 1 - Demonstrativo da Receita Corrente Líquida - Exercício de 2020 - 01/07/2020 a 31/12/2020

Cod. Conta	Descrição	Valor Contábil	Adição/Exclusão	Valor Ajustado
100000000000000	RECEITAS CORRENTES	36.517.103,78	0,00	36.517.103,78
91000000000000	(R) DEDUCOES DAS RECEITAS CORRENTES	-3.094.221,79	0,00	-3.094.221,79
SELEÇÃO AUTOMÁTICA	DEDUÇÕES DA RECEITA			
11130311010100000000	IRRF sobre Rendimentos do Trabalho - Principal - Ativos/Inativos do Poder Executivo/Indiretas - PROPRIO	697.152,19	0,00	697.152,19
11130311010200000000	IRRF sobre Rendimentos do Trabalho - Principal - Ativos/Inativos do Poder Executivo/Indiretas - MDE	290.480,18	0,00	290.480,18
11130311010300000000	IRRF sobre Rendimentos do Trabalho - Principal - Ativos/Inativos do Poder Executivo/Indiretas- ASPS	174.288,01	0,00	174.288,01
11130311020100000000	IRRF sobre Rendimentos do Trabalho - Principal - Ativos/Inativos do Poder Legislativo - PROPRIO	10.925,49	0,00	10.925,49
11130311020200000000	IRRF sobre Rendimentos do Trabalho - Principal - Ativos/Inativos do Poder Legislativo - MDE	4.552,29	0,00	4.552,29
11130311020300000000	IRRF sobre Rendimentos do Trabalho - Principal - Ativos/Inativos do Poder Legislativo - ASPS	2.731,37	0,00	2.731,37

Assinado digitalmente por: LUDIRON DIAS DUTRA em 27/07/21 e LUIS HENRIQUE KITTEL em 30/07/21.
Confira a autenticidade do documento em www.tce.rs.gov.br. Identificador: PRE.BBFB.5B1C.5709.D7CF.71AB.

Página 107
Processo 00363-0200/21-6
Página da peça 16
Peça 3667282
DOCUMENTO PÚBLICO

Cod. Conta	Descrição	Valor Contábil	Adição/Exclusão	Valor Ajustado
12180111000000000000	CPSSS do Servidor Civil Ativo - Principal	1.086.120,26	0,00	1.086.120,26
12180121000000000000	CPSSS do Servidor Civil Inativo - Principal	100.820,01	0,00	100.820,01
12180131000000000000	CPSSS do Servidor Civil - Pensionistas - Principal	902,31	0,00	902,31
13210041000000000000	Remuneracao dos Recursos do Regime Proprio de Previdencia Social - RPPS - Principal	4.654.819,61	0,00	4.654.819,61
19900311010000000000	Compensacoes Fincanceiras entre RGPS e PreviAgudo	313.875,24	0,00	313.875,24
TOTAL		**26.086.215,03**	**0,00**	**26.086.215,03**
DEDUÇÕES PREVISTAS NO ART. 166 DA CF				
3110 / 17780191020000000000	Doacoes em Beneficio de Idosos - PF - Principal	1.000,00	0,00	1.000,00
TOTAL DA RECEITA CORRENTE LÍQUIDA AJUSTADA - EC 86/2015 - Ex. Anterior		**26.085.215,03**	**0,00**	**26.085.215,03**

5.2.1.2 Modelo 1 - Demonstrativo da Receita Corrente Líquida - Exercício de 2021 - 01/01/2021 a 30/06/2021

Cod. Conta	Descrição	Valor Contábil	Adição/Exclusão	Valor Ajustado
100000000000000	RECEITAS CORRENTES	37.586.334,27	0,00	37.586.334,27
91000000000000	(R) DEDUCOES DAS RECEITAS CORRENTES	-4.410.338,87	0,00	-4.410.338,87
SELEÇÃO AUTOMÁTICA	DEDUÇÕES DA RECEITA			
12180111000000000000	CPSSS do Servidor Civil Ativo - Principal	800.584,53	0,00	800.584,53
12180121000000000000	CPSSS do Servidor Civil Inativo - Principal	76.811,15	0,00	76.811,15
12180131000000000000	CPSSS do Servidor Civil - Pensionistas - Principal	686,65	0,00	686,65
13210041000000000000	Remuneracao dos Recursos do Regime Proprio de Previdencia Social - RPPS - Principal	2.085.656,20	0,00	2.085.656,20
19900311010000000000	Compensacoes Fincanceiras entre RGPS e PreviAgudo	56.160,65	0,00	56.160,65
SELEÇÃO MANUAL				
TOTAL		**30.156.096,22**	**0,00**	**30.156.096,22**
TOTAL DA RECEITA CORRENTE LÍQUIDA		**56.242.311,25**	**0,00**	**56.242.311,25**
Emendas Parlamentares Individuais				
TOTAL DA RECEITA CORRENTE LÍQUIDA - ENDIVIDAMENTO		**56.242.311,25**	**0,00**	**56.242.311,25**
Emendas Parlamentares de Bancada				
TOTAL DA RECEITA CORRENTE LÍQUIDA - DESPESA COM PESSOAL		**56.241.311,25**	**0,00**	**56.241.311,25**

5.2.2 Modelo 2 - Demonstrativo da Despesa com Pessoal (Executivo)

5.2.2.1 Modelo 2 - Demonstrativo da Despesa com Pessoal (Executivo) - Exercício de 2020 - 01/07/2020 a 31/12/2020

CONTAS DE DESPESA

Cod. Conta	Descrição	Valor Contábil	Adição/Exclusão	Valor Ajustado
310000000000000	PESSOAL E ENCARGOS SOCIAIS	21.522.045,84	0,00	21.522.045,84
DEDUÇÕES				
SELEÇÃO AUTOMÁTICA				
319001010000000	PROVENTOS - PESSOAL CIVIL	4.944.926,22	0,00	4.944.926,22

Assinado digitalmente por: LUDIRON DIAS DUTRA em 27/07/21 e LUIS HENRIQUE KITTEL em 30/07/21.
Confira a autenticidade do documento em www.tce.rs.gov.br. Identificador: PRE.BBFB.5B1C.5709.D7CF.71AB.

Página 108
Processo 00363-0200/21-6
Página da peça 17
Peça 3667282
DOCUMENTO PÚBLICO

CONTAS DE DESPESA

Cod. Conta	Descrição	Valor Contábil	Adição/Exclusão	Valor Ajustado
319001060000000	13 SALARIO - APOSENTADOS - PESSOAL CIVIL	798.963,61	0,00	798.963,61
319003010000000	PENSOES - PESSOAL CIVIL	619.619,04	0,00	619.619,04
319003030000000	13 SALARIO - PESSOAL CIVIL - PENSIONISTAS	102.851,93	0,00	102.851,93
319008990700000	LICENCA SAUDE	76.028,44	0,00	76.028,44
319008990800000	LICENCA MATERNIDADE	56.043,63	0,00	56.043,63
319008990900000	ABONO FAMILIA	1.166,88	0,00	1.166,88
319011070000000	ABONO DE PERMANENCIA	17.915,60	0,00	17.915,60
319113990100000	AMORTIZACAO DO PASSIVO ATUARIAL COM O RPPS - ALIQUOTA SUP.	1.612.516,91	0,00	1.612.516,91
TOTAL DAS CONTAS DE DESPESA		**13.292.013,58**	**0,00**	**13.292.013,58**

CONTAS DE RECEITA

Cod. Conta	Descrição	Valor Contábil	Adição/Exclusão	Valor Ajustado
SELEÇÃO AUTOMÁTICA				
11130311010100000000	IRRF sobre Rendimentos do Trabalho - Principal - Ativos/Inativos do Poder Executivo/Indiretas - PROPRIO	697.152,19	0,00	697.152,19
11130311010200000000	IRRF sobre Rendimentos do Trabalho - Principal - Ativos/Inativos do Poder Executivo/Indiretas - MDE	290.480,18	0,00	290.480,18
11130311010300000000	IRRF sobre Rendimentos do Trabalho - Principal - Ativos/Inativos do Poder Executivo/Indiretas- ASPS	174.288,01	0,00	174.288,01
TOTAL DAS CONTAS DE RECEITA		**1.161.920,38**	**0,00**	**1.161.920,38**

CONTAS PATRIMONIAIS

Cod. Conta	Descrição	Valor Contábil	Adição/Exclusão	Valor Ajustado
SELEÇÃO AUTOMÁTICA				
		0,00	0,00	0,00
TOTAL DAS CONTAS PATRIMONIAIS		**0,00**	**0,00**	**0,00**

RESTOS A PAGAR NÃO PROCESSADOS

Cod. Conta	Descrição	Valor Contábil	Adição/Exclusão	Valor Ajustado
310000000000000	PESSOAL E ENCARGOS SOCIAIS	0,00	0,00	0,00
DEDUÇÕES				
SELEÇÃO AUTOMÁTICA				
		0,00	0,00	0,00
TOTAL DOS RESTOS A PAGAR NÃO PROCESSADOS		**0,00**	**0,00**	**0,00**

Total da Despesa c/ Pessoal Ex. Anterior	**12.130.093,20**	**0,00**	**12.130.093,20**

5.2.2.2 Modelo 2 - Demonstrativo da Despesa com Pessoal (Executivo) - Exercício de 2021 - 01/01/2021 a 30/06/2021

Assinado digitalmente por: LUDIRON DIAS DUTRA em 27/07/21 e LUIS HENRIQUE KITTEL em 30/07/21.
Confira a autenticidade do documento em www.tce.rs.gov.br. Identificador: PRE.BBFB.5B1C.5709.D7CF.71AB.

Página 109
Processo 00363-0200/21-6
Página da peça 18
Peça 3667282
DOCUMENTO PÚBLICO

CONTAS DE DESPESA

Cod. Conta	Descrição	Valor Contábil	Adição/Exclusão	Valor Ajustado
310000000000000	PESSOAL E ENCARGOS SOCIAIS	19.053.316,57	0,00	19.053.316,57
330034010000000	OUTRAS DESPESAS CORRENTES	0,00	0,00	0,00
DEDUÇÕES				
SELEÇÃO AUTOMÁTICA				
319001010000000	PROVENTOS - PESSOAL CIVIL	5.293.639,00	0,00	5.293.639,00
319001060000000	13 SALARIO - APOSENTADOS - PESSOAL CIVIL	1.830,95	0,00	1.830,95
319003010000000	PENSOES - PESSOAL CIVIL	687.084,43	0,00	687.084,43
319003030000000	13 SALARIO - PESSOAL CIVIL - PENSIONISTAS	681,27	0,00	681,27
TOTAL DAS CONTAS DE DESPESA		**13.070.080,92**	**0,00**	**13.070.080,92**

CONTAS PATRIMONIAIS

Cod. Conta	Descrição	Valor Contábil	Adição/Exclusão	Valor Ajustado
SELEÇÃO AUTOMÁTICA				
		0,00	0,00	0,00
TOTAL DAS CONTAS PATRIMONIAIS		**0,00**	**0,00**	**0,00**

EMPENHOS NÃO LIQUIDADOS

Cod. Conta	Descrição	Valor Contábil	Adição/Exclusão	Valor Ajustado
310000000000000	PESSOAL E ENCARGOS SOCIAIS	29.185,68	0,00	29.185,68
330034010000000	OUTRAS DESPESAS CORRENTES	0,00	0,00	0,00
DEDUÇÕES				
SELEÇÃO AUTOMÁTICA				
		0,00	0,00	0,00
TOTAL DOS EMPENHOS NÃO LIQUIDADOS		**29.185,68**	**0,00**	**29.185,68**

CONTAS CONTÁBEIS DE CONTROLE

Cod. Conta	Descrição	Valor Contábil	Adição/Exclusão	Valor Ajustado
SELEÇÃO AUTOMÁTICA				
853240201000000	INFORMACAO DA EXECUCAO DO CONSORCIO PARA CONSOLIDACAO - DESPESA COM PESSOAL - EXERCICIO ATUAL - 1o BIMESTRE	5.774,84	0,00	5.774,84
853240202000000	INFORMACAO DA EXECUCAO DO CONSORCIO PARA CONSOLIDACAO - DESPESA COM PESSOAL - EXERCICIO ATUAL - 2o BIMESTRE	11.772,76	0,00	11.772,76
TOTAL DAS CONTAS CONTÁBEIS DE CONTROLE		**17.547,60**	**0,00**	**17.547,60**

Total da Despesa c/ Pessoal Ex. Atual	**13.116.814,20**	**0,00**	**13.116.814,20**
Total da Despesa com Pessoal	**25.246.907,40**	**0,00**	**25.246.907,40**

Assinado digitalmente por: LUDIRON DIAS DUTRA em 27/07/21 e LUIS HENRIQUE KITTEL em 30/07/21.
Confira a autenticidade do documento em www.tce.rs.gov.br. Identificador: PRE.BBFB.5B1C.5709.D7CF.71AB.

Observação: Onde se lê 330034010000000 leia-se 3.3.xx.34.01.00.00.00, conforme IN TCE 4/2021.

5.2.4 Modelo 4 - Demonstrativo da Dívida Consolidada

5.2.4.1 Modelo 4 - Demonstrativo da Dívida Consolidada Líquida - Dívida Consolidada ou Fundada - Exercício de 2021

Cod. Conta	Descrição	Valor Contábil	Adição/Exclusão	Valor Ajustado
SELEÇÃO AUTOMÁTICA				
212110201000000	CONTRATOS DE EMPRESTIMOS INTERNOS	185.764,78	0,00	185.764,78
222110201000000	EMPRESTIMOS INTERNOS - EM CONTRATOS	931.851,86	0,00	931.851,86
TOTAL		**1.117.616,64**	**0,00**	**1.117.616,64**

5.2.4.2 Modelo 4 - Demonstrativo da Dívida Consolidada Líquida - Disponibilidade de Caixa (Disponibilidade de Caixa Bruta - Restos a Pagar Processados) - Exercício de 2021

Cod. Conta	Descrição	Valor Contábil	Adição/Exclusão	Valor Ajustado
SELEÇÃO AUTOMÁTICA				
111110100000000	CAIXA	9.308,26	0,00	9.308,26
111111903910000	CEF C/ DOACAO COVID-19	36,50	0,00	36,50
111111912100000	BANRISUL C/MULTAS DE TRANSITO	441,84	0,00	441,84
111111912300000	BANRISUL C/MOVIMENTO	24.990,22	0,00	24.990,22
111111912480000	BANRISUL C/FARMACIA BASICA	14.523,39	0,00	14.523,39
111111912500000	BANRISUL TRANSP ESC ED BASICA	1.394,30	0,00	1.394,30
111111912540000	BANRISUL C/HAB BRASIL99	18,04	0,00	18,04
111111912550000	BANRISUL C/PROGR MUNIC RESOLVE	20.955,72	0,00	20.955,72
111111912590000	BANRISUL C/CIP	28.919,39	0,00	28.919,39
111111912760000	BANRISUL C/SALVAR SAMU	10.232,09	0,00	10.232,09
111111912860000	BANRISUL C/ASPS	904,80	0,00	904,80
111111999010100	BANRISUL C/CREAS	40.236,00	0,00	40.236,00
111111999160000	SICREDI C/ LIVRE	16.351,22	0,00	16.351,22
111115002000000	POUPANCA	640.771,95	0,00	640.771,95
111115099010000	BANRISUL C/APLIC HABITAR 98	7.516,48	0,00	7.516,48
111115099020000	BANRISUL C/APLIC FUNDEB	186.571,67	0,00	186.571,67
111115099030000	BANRISUL C/APLIC FARMACIA BASICA	31.536,80	0,00	31.536,80
111115099040000	BANRISUL C/APLIC RECUP. ESTRADAS VICINAIS	100.453,87	0,00	100.453,87
111115099050000	BANCO BRASIL C/APLIC PNAT	228.291,81	0,00	228.291,81
111115099060000	B BRASIL C/APLIC REC HIDRICOS	134.274,17	0,00	134.274,17
111115099090000	B B C/APLIC BPC-ESCOLA	1.409,20	0,00	1.409,20
111115099100000	B BRASIL C/ PISO BASICO APLIC	162.854,44	0,00	162.854,44
111115099140000	BCO DO BRASIL C/APLIC BL-GBF	49.173,28	0,00	49.173,28
111115099150000	BANRISUL C/HABITAR 99	15.383,76	0,00	15.383,76
111115099180000	BANRISUL C/APLIC CIP	103.619,57	0,00	103.619,57
111115099190000	BCO BRASIL C/APLIC FPM	6.488.616,74	0,00	6.488.616,74
111115099200000	BANRISUL C/APLIC MULTAS TRANSITO	3.812,35	0,00	3.812,35

Assinado digitalmente por: LUDIRON DIAS DUTRA em 27/07/21 e LUIS HENRIQUE KITTEL em 30/07/21.
Confira a autenticidade do documento em www.tce.rs.gov.br. Identificador: PRE.BBFB.5B1C.5709.D7CF.71AB.

Cod. Conta	Descrição	Valor Contábil	Adição/Exclusão	Valor Ajustado
111115099210000	BANCO DO BRASIL C/SIMPLES APLIC	392.557,53	0,00	392.557,53
111115099230000	CEF C/APLIC SAL EDUCACAO UNIAO	453.502,53	0,00	453.502,53
111115099270000	BCO BRASIL C/APLIC CFRM PRD MINERAL	675,41	0,00	675,41
111115099280000	BANRISUL C/APLIC MOVIMENTO	399.837,33	0,00	399.837,33
111115099290000	BCO DO BRASIL C/ASPS APLIC	1.451.617,96	0,00	1.451.617,96
111115099390000	BANRISUL C/APLIC MDE	56.701,80	0,00	56.701,80
111115099410000	BCO DO BRASIL C/APLIC FMCA	81.900,71	0,00	81.900,71
111115099450000	BANR C/APLIC MUN RESOLVE	147.605,43	0,00	147.605,43
111115099490000	BANRISUL C/APLIC ASPS	57.791,33	0,00	57.791,33
111115099580000	CEF C/MOVIMENTO APLIC	1.062.059,13	0,00	1.062.059,13
111115099590000	BANRISUL C/APLIC FMMA	115.929,93	0,00	115.929,93
111115099620000	BANRISUL C/APLIC PIT	0,12	0,00	0,12
111115099690000	BERGS C/APLIC FMCA	78.546,85	0,00	78.546,85
111115099850000	BANRISUL C/APLIC FUNDO IDOSO	56.939,69	0,00	56.939,69
111115099880000	BANRISUL C/APLIC TRANSP ESC EDUC BASICA	200.329,30	0,00	200.329,30
111115099900000	BANRISUL C/FMHS	12.189,81	0,00	12.189,81
111115099980000	BCO BRASIL C/APLIC BL-GSUAS	12.895,67	0,00	12.895,67
111115099990100	BANRISUL C/APLIC SALVAR SAMU	47.070,55	0,00	47.070,55
111115099990300	CEF C/APLIC FUNDEB	40.186,60	0,00	40.186,60
111115099990500	BANRISUL C/APLIC CREAS	122.115,87	0,00	122.115,87
111115099991100	BANCO DO BRASIL C/ PAR APLICACAO	131.298,74	0,00	131.298,74
111115099992600	BCO DO BRASIL C/ APLIC BLOCO SOC MEDIA (1104)	2.716,26	0,00	2.716,26
111115099993100	BCO DO BRASIL C/APLIC FUNDEB	1.780.039,16	0,00	1.780.039,16
111115099993200	CEF C/APLIC FUNDEB	151.747,34	0,00	151.747,34
111115099993401	CEF C/ APLIC ATENCAO BASICA	143,62	0,00	143,62
111115099993402	CEF C/ APLIC ATENCAO DE MEDIA E ALTA COMPLEX.	1.079,32	0,00	1.079,32
111115099993403	CEF C/ APLIC VIGILANCIA EM SAUDE	0,47	0,00	0,47
111115099993404	CEF C/ APLIC ASSISTENCIA FARMACEUTICA	128,84	0,00	128,84
111115099994001	BCO DO BRASIL C/APLIC. ATENCAO BASICA	205.460,10	0,00	205.460,10
111115099994002	BCO DO BRASIL C/APLIC. ATENCAO DE ALTA E MEDIA COMPLEX.	1.018,78	0,00	1.018,78
111115099994003	BCO DO BRASIL C/APLIC. VIGILANCIA EM SAUDE	81.251,85	0,00	81.251,85
111115099994004	BCO DO BRASIL C/APLIC. ASSISTENCIA FARMACEUTICA	42.154,07	0,00	42.154,07
111115099994200	BCO DO BRASIL C/ APLIC CIDE	4.205,87	0,00	4.205,87
111115099994300	CEF C/ APLIC ESF	43.156,03	0,00	43.156,03
111115099994400	BCO DO BRASIL C/ APLIC ALIM ESCOLAR	140.281,29	0,00	140.281,29
111115099994500	SICREDI C/ APLIC LIVRE	1.706.702,54	0,00	1.706.702,54
111115099994601	BANRISUL C/APLIC. CREAS	126.090,27	0,00	126.090,27
111115099994602	BANRISUL C/APLIC. FEAS-CRAS	28.472,64	0,00	28.472,64
111115099994700	CEF C/ APLIC MUNIZ FERRAZ/ISIDORO NEVES	217.854,13	0,00	217.854,13
111115099994800	CEF C/ APLIC SENADOR LAURO MULLER	44.075,40	0,00	44.075,40
111115099994900	CEF C/ APLIC TIRADENTES/GUILHERME HOLTZ	7.915,17	0,00	7.915,17

Assinado digitalmente por: LUDIRON DIAS DUTRA em 27/07/21 e LUIS HENRIQUE KITTEL em 30/07/21.
Confira a autenticidade do documento em www.tce.rs.gov.br. Identificador: PRE.BBFB.5B1C.5709.D7CF.71AB.

Página 112
Processo 00363-0200/21-6
Página da peça 21
Peça 3667282
DOCUMENTO PÚBLICO

Cod. Conta	Descrição	Valor Contábil	Adição/Exclusão	Valor Ajustado
111115099995000	BANRISUL C/ APLIC FMHS II	13.484,34	0,00	13.484,34
111115099995100	BANRISUL C/APLIC CONS POPULAR 2018	56.330,52	0,00	56.330,52
111115099995201	BANCO DO BRASIL C/APLIC. ATENCAO BASICA	46.229,64	0,00	46.229,64
111115099995301	BCO DO BRASIL C/ APLIC FUNDO ESPECIAL	315.498,60	0,00	315.498,60
111115099995302	BCO DO BRASIL C/ APLIC CESSAO ONEROSA	435.355,77	0,00	435.355,77
111115099995400	CEF C/ APLIC ISIDORO NEVES/JOSE BONIFACIO	214.351,52	0,00	214.351,52
111115099995500	BANRISUL C/ APLIC CONCURSO PUBLICO 2019/2020	335.560,50	0,00	335.560,50
111115099995600	BANCO DO BRASIL C/ APLIC COVID-19	79.167,85	0,00	79.167,85
111115099995700	CEF C/ APLIC DOACAO COVID-19	3.976,78	0,00	3.976,78
111115099995900	CEF C/ APLIC MAPA IMP	29.661,83	0,00	29.661,83
111115099996000	CEF C/ APLIC MAPA CAMINHOES	802,34	0,00	802,34
111115099996100	CEF C/ APLIC SAUDE AUX. FINANC. COVID 19 - LC 173/2020	3.291,34	0,00	3.291,34
111115099996200	CEF C/ APLIC ASSISTENCIA AUX. FINANC. COVID 19 - LC 173/2020	0,06	0,00	0,06
111115099996300	CEF C/ APLIC TRANSF. ESPECIAL REDE D AGUA	37,63	0,00	37,63
111115099996501	BCO DO BRASIL C/ APLIC INCREM BLOCO PROTECAO SOC BASICA - COVID19	93.665,79	0,00	93.665,79
111115099996502	BCO DO BRASIL C/ APLIC INCREM BLOCO PROTECAO SOC ESPECIAL - COVID19	35.077,74	0,00	35.077,74
111115099996600	BCO DO BRASIL C/ APLIC ALDIR BLANC - LEI No 14.017/2020	3.223,44	0,00	3.223,44
111115099996700	CEF C/ APLIC ARNILDO EHLE	479.526,72	0,00	479.526,72
111115099996800	BANRISUL C/ APLIC INCREM. BLOCO PROTECAO SOCIAL ESPECIAL/ESTADO - COVID/19	37.559,89	0,00	37.559,89
111115099996900	CEF C/ APLIC RUA COBERTA	200.500,86	0,00	200.500,86
111115099997000	BCO DO BRASIL C/ APLIC LC 176/2020	220.298,04	0,00	220.298,04
111115099997100	BCO DO BRASIL C/ APLIC ITR	71.402,84	0,00	71.402,84
111115099997200	CEF C/ APLIC ASPS	119.758,72	0,00	119.758,72
111115099997300	CEF C/ APLIC MDE	236.865,02	0,00	236.865,02
631300000000000	RP NAO PROCESSADOS LIQUIDADOS A PAGAR	-68.574,81	0,00	-68.574,81
632100000000000	RP PROCESSADOS A PAGAR	-192.084,15	0,00	-192.084,15
TOTAL		**20.599.812,12**	**0,00**	**20.599.812,12**

5.2.4.3 Modelo 4 - Demonstrativo da Dívida Consolidada Líquida - Demais Haveres Financeiros - Exercício de 2021

Cod. Conta	Descrição	Valor Contábil	Adição/Exclusão	Valor Ajustado
SELEÇÃO AUTOMÁTICA				
		0,00	0,00	0,00
TOTAL		**0,00**	**0,00**	**0,00**
Total das Deduções (Disponibilidade de Caixa + Demais Haveres Financeiros)				**20.599.812,12**
Total da Dívida Consolidada Líquida (Dívida Consolidada - Deduções)				**0,00**

5.2.4.4 Modelo 4 - Demonstrativo da Dívida Consolidada Líquida - Outras Obrigações Não Integrantes da Dívida Consolidada - Exercício de 2021

Assinado digitalmente por: LUDIRON DIAS DUTRA em 27/07/21 e LUIS HENRIQUE KITTEL em 30/07/21.
Confira a autenticidade do documento em www.tce.rs.gov.br. Identificador: PRE.BBFB.5B1C.5709.D7CF.71AB.

Página 113
Processo 00363-0200/21-6
Página da peça 22
Peça 3667282
DOCUMENTO PÚBLICO

Cod. Conta	Descrição	Valor Contábil	Adição/Exclusão	Valor Ajustado
SELEÇÃO AUTOMÁTICA				
211420100000000	CONTRIBUICAO A REGIME PROPRIO DE PREVIDENCIA (RPPS)	363.996,74	0,00	363.996,74
211420201000000	CONTRIBUICAO PREVIDENCIARIA - RPPS - DEBITOS PARCELADOS - PATRONAL - CIRCULANTE	157.002,14	0,00	157.002,14
218810102000000	CONTRIBUICAO AO RGPS	6.812,00	0,00	6.812,00
218810104030000	IRRF TERCEIROS	-525,72	0,00	-525,72
218810104050000	IRRF - LIVRE 1	42.861,49	0,00	42.861,49
218810104060000	IRRF - FUNDEB 31	38.202,44	0,00	38.202,44
218810104070000	IRRF - MDE 20	2.724,98	0,00	2.724,98
218810104080000	IRRF - ASPS 40	27.755,86	0,00	27.755,86
218810104090000	IRRF - ATENCAO BASICA 4500	6,68	0,00	6,68
218810111010000	IPE - LIVRE 1	2.755,43	0,00	2.755,43
218810111020000	IPE - MDE 20	481,52	0,00	481,52
218810111030000	IPE - FUNDEB 31	5.485,68	0,00	5.485,68
218810111040000	IPE - ASPS 40	7.881,83	0,00	7.881,83
218810153000000	SALARIO-FAMILIA/AUXILIO MATERNIDADE	-102,54	0,00	-102,54
218810199010000	CONSIGNACAO CEF - LIVRE 1	16.732,69	0,00	16.732,69
218810199020000	CONSIGNACAO BANRISUL - LIVRE 1	9.175,16	0,00	9.175,16
218810199030000	LIQUIDO FERIAS/RESCISAO - LIVRE 1	4.554,18	0,00	4.554,18
218810199050000	LIQUIDO FERIAS/RESCISAO - ASPS 40	18.061,02	0,00	18.061,02
218810199060000	LIQUIDO FERIAS/RESCISAO - FUNDEB 31	10.668,60	0,00	10.668,60
218810199070000	SINDISERMA - MDE 20	130,20	0,00	130,20
218810199080000	SINDISERMA - ASPS 40	315,80	0,00	315,80
218810199100000	SINDISERMA VALE COMPRAS - MDE 20	238,88	0,00	238,88
218810199110000	SINDISERMA VALE COMPRAS - FUNDEB 31	3.422,82	0,00	3.422,82
218810199120000	SINDISERMA VALE COMPRAS - ASPS 40	3.459,24	0,00	3.459,24
218810199140000	SYNS - FUNDEB 31	804,43	0,00	804,43
218810199180000	SINDISERMA PREVISUL - FUNDEB 31	7,46	0,00	7,46
218810199190000	SINDISERMA PRO VIDA - MDE 20	88,00	0,00	88,00
218810199200000	SINDISERMA PREVISUL - LIVRE 1	388,44	0,00	388,44
218810199210000	SINDISERMA PRO VIDA - FUNDEB 31	392,50	0,00	392,50
218810199220000	SIPROMA - MDE 20	70,96	0,00	70,96
218810199230000	SIPROMA - FUNDEB 31	2.022,36	0,00	2.022,36
218810199240000	SINDISERMA - FUNDEB 31	570,38	0,00	570,38
218810199250000	SINDISERMA - LIVRE 1	1.184,81	0,00	1.184,81
218810199260000	SINDISERMA VALE COMPRAS - LIVRE 1	8.457,28	0,00	8.457,28
218810199300000	SINDISERMA CELULAR - LIVRE 1	3.353,59	0,00	3.353,59
218810199310000	SYNS - LIVRE 1	196,33	0,00	196,33
218810199320000	INSS AGENTES POLITICOS - LIVRE 1	7.112,44	0,00	7.112,44
218810199390000	INSS SERVIDORES - LIVRE 1	9.380,97	0,00	9.380,97
218810199410000	SIPROMA PRO VIDA - FUNDEB 31	991,97	0,00	991,97

Assinado digitalmente por: LUDIRON DIAS DUTRA em 27/07/21 e LUIS HENRIQUE KITTEL em 30/07/21.
Confira a autenticidade do documento em www.tce.rs.gov.br. Identificador: PRE.BBFB.5B1C.5709.D7CF.71AB.

Página 114
Processo 00363-0200/21-6
Página da peça 23
Peça 3667282
DOCUMENTO PÚBLICO

Cod. Conta	Descrição	Valor Contábil	Adição/Exclusão	Valor Ajustado
218810199430000	SINDISERMA PRO VIDA - LIVRE 1	590,00	0,00	590,00
218810199460000	CONSIGNACAO BANRISUL - FUNDEB 31	22.515,54	0,00	22.515,54
218810199500000	SIPROMA-CAUZZO-FUNDEB	811,52	0,00	811,52
218810199510000	CONSIGNACAO BANRISUL - MDE 20	4.916,54	0,00	4.916,54
218810199520000	CONSIGNACAO BANRISUL - ASPS 40	7.588,50	0,00	7.588,50
218810199530000	CONSIGNACAO CEF - MDE 20	3.543,24	0,00	3.543,24
218810199540000	CONSIGNACAO CEF - FUNDEB 31	32.692,38	0,00	32.692,38
218810199550000	CONSIGNACAO CEF - ASPS 40	7.270,10	0,00	7.270,10
218810199560000	SINDISERMA CELULAR - MDE 20	266,77	0,00	266,77
218810199570000	SINDISERMA CELULAR - FUNDEB 31	1.357,56	0,00	1.357,56
218810199580000	SINDISERMA CELULAR - ASPS 40	1.335,48	0,00	1.335,48
218810199630000	SINDISERMA CAUZZO - LIVRE 1	390,21	0,00	390,21
218810199660000	SINDISERMA CAUZZO - ASPS 40	172,71	0,00	172,71
218810199670000	CEF HABITACAO - FUNDEB 31	323,54	0,00	323,54
218810199870000	DESCONTO POR DETERMINACAO JUDICIAL - FUNDEB 31	1.795,83	0,00	1.795,83
218810199990200	IPE - ASPS 40	593,61	0,00	593,61
218810199991300	SINDISERMA - ATENCAO BASICA 4500	840,96	0,00	840,96
218810199991500	CONSIGNACAO CEF - ATENCAO BASICA 4500	2.462,90	0,00	2.462,90
218810199991900	SINDISERMA ESF 4500	67,20	0,00	67,20
218810199992400	CELULAR SINDISERMA ESF 4500	167,74	0,00	167,74
221420201000000	CONTRIBUICAO PREVIDENCIARIA - RPPS - DEBITOS PARCELADOS - PATRONAL - ANC	1.774.662,75	0,00	1.774.662,75
227210301000000	APOSENTADORIAS/PENSOES/OUTROS BENEFICIOS CONCEDIDOS DO PLANO PREVIDENCIARIO DO RPPS	132.333.685,24	0,00	132.333.685,24
227210303000000	(-) CONTRIBUICOES DO APOSENTADO PARA O PLANO PREVIDENCIARIO DO RPPS	-2.391.279,02	0,00	-2.391.279,02
227210305000000	(-) COMPENSACAO PREVIDENCIARIA DO PLANO PREVIDENCIARIO DO RPPS	-3.873.074,61	0,00	-3.873.074,61
227210401000000	APOSENTADORIAS/PENSOES/OUTROS BENEFICIOS A CONCEDER DO PLANO PREVIDENCIARIO DO RPPS	96.538.605,42	0,00	96.538.605,42
227210402000000	(-) CONTRIBUICOES DO ENTE PARA O PLANO PREVIDENCIARIO DO RPPS	-22.680.053,10	0,00	-22.680.053,10
227210403000000	(-) CONTRIBUICOES DO ATIVO PARA O PLANO PREVIDENCIARIO DO RPPS	-19.162.386,44	0,00	-19.162.386,44
227210404000000	(-) COMPENSACAO PREVIDENCIARIA DO PLANO PREVIDENCIARIO DO RPPS	-8.688.474,49	0,00	-8.688.474,49
227210598000000	(-) OUTROS CREDITOS DO PLANO DE AMORTIZACAO	-131.504.888,40	0,00	-131.504.888,40
227210701000000	AJUSTE DE RESULTADO ATUARIAL SUPERAVITARIO	23.170.262,57	0,00	23.170.262,57
631100000000000	RP NAO PROCESSADOS A LIQUIDAR	2.163.495,79	0,00	2.163.495,79
631300000000000	RP NAO PROCESSADOS LIQUIDADOS A PAGAR	68.574,81	0,00	68.574,81
TOTAL		**68.595.951,89**	**0,00**	**68.595.951,89**

Assinado digitalmente por: LUDIRON DIAS DUTRA em 27/07/21 e LUIS HENRIQUE KITTEL em 30/07/21.
Confira a autenticidade do documento em www.tce.rs.gov.br. Identificador: PRE.BBFB.5B1C.5709.D7CF.71AB.

Página 115
Processo 00363-0200/21-6
Página da peça 24
Peça 3667282
DOCUMENTO PÚBLICO

5.2.5 Modelo 5 - Demonstrativo das Garantias e Contragarantias de Valores

5.2.5.1 Modelo 5 - Demonstrativo das Garantias e Contragarantias de Valores - Garantias - Exercício de 2021 - 01/01/2021 a 30/06/2021

Cod. Conta	Descrição	Valor Contábil	Adição/Exclusão	Valor Ajustado
SELEÇÃO AUTOMÁTICA				
		0,00	0,00	0,00
TOTAL		**0,00**	**0,00**	**0,00**

O município não foi chamado a honrar quaisquer garantias.

5.2.5.2 Modelo 5 - Demonstrativo das Garantias e Contragarantias de Valores - Contragarantias - Exercício de 2021 - 01/01/2021 a 30/06/2021

Cod. Conta	Descrição	Valor Contábil	Adição/Exclusão	Valor Ajustado
SELEÇÃO AUTOMÁTICA				
		0,00	0,00	0,00
TOTAL		**0,00**	**0,00**	**0,00**

5.2.6 Modelo 6 - Demonstrativo das Operações de Crédito - Internas e Externas

5.2.6.1 Modelo 6 - Demonstrativo das Operações de Crédito - Internas e Externas - Exercício de 2021 - 01/01/2021 a 30/06/2021

Cod. Conta	Descrição	Valor Contábil	Adição/Exclusão	Valor Ajustado
SELEÇÃO AUTOMÁTICA				
		0,00	0,00	0,00
TOTAL DAS CONTAS DE RECEITA		**0,00**	**0,00**	**0,00**

Cod. Conta	Descrição	Valor Contábil	Adição/Exclusão	Valor Ajustado
SELEÇÃO AUTOMÁTICA				
		0,00	0,00	0,00
TOTAL DAS CONTAS PATRIMONIAIS		**0,00**	**0,00**	**0,00**
Total para fins da apuração do cumprimento do limite		**0,00**	**0,00**	**0,00**

5.2.6.2 Modelo 6 - Demonstrativo das Operações de Crédito - Antecipação da Receita - Exercício de 2021 - 01/01/2021 a 30/06/2021

Cod. Conta	Descrição	Valor Contábil	Adição/Exclusão	Valor Ajustado
SELEÇÃO AUTOMÁTICA				
		0,00	0,00	0,00
TOTAL		**0,00**	**0,00**	**0,00**

5.2.6.3 Modelo 6 - Demonstrativo das Operações de Crédito - Outras operações que integram a Dívida Consolidada

Cod. Conta	Descrição	Valor Contábil	Adição/Exclusão	Valor Ajustado
SELEÇÃO AUTOMÁTICA				

Assinado digitalmente por: LUDIRON DIAS DUTRA em 27/07/21 e LUIS HENRIQUE KITTEL em 30/07/21.
Confira a autenticidade do documento em www.tce.rs.gov.br. Identificador: PRE.BBFB.5B1C.5709.D7CF.71AB.

Cod. Conta	Descrição	Valor Contábil	Adição/Exclusão	Valor Ajustado
		0,00	0,00	0,00
TOTAL DAS CONTAS PATRIMONIAIS		**0,00**	**0,00**	**0,00**

Cod. Conta	Descrição	Valor Contábil	Adição/Exclusão	Valor Ajustado
SELEÇÃO AUTOMÁTICA				
		0,00	0,00	0,00
TOTAL DAS CONTAS DE RECEITA		**0,00**	**0,00**	**0,00**
OUTRAS OPERAÇÕES QUE INTEGRAM A DÍVIDA CONSOLIDADA		**0,00**	**0,00**	**0,00**

5.2.10 Modelo 13 - Demonstrativos dos Gastos Totais do Legislativo

5.2.10.1 Modelo 13 - Demonstrativos dos Gastos Totais - Receita Realizada no Exercício Anterior - Exercício de 2020 - 01/01/2020 a 31/12/2020

Cod. Conta	Descrição	Valor Contábil	Adição/Exclusão	Valor Ajustado
SELEÇÃO AUTOMÁTICA				
11120111010000000000	ITR - Municipios Conveniados - Principal - PROPRIO	32.575,25	0,00	32.575,25
11120111020000000000	ITR - Municipios Conveniados - Principal - MDE	2.714,60	0,00	2.714,60
11120111030000000000	ITR - Municipios Conveniados - Principal - ASPS	8.143,83	0,00	8.143,83
11120111040000000000	ITR - Municipios Conveniados - Principal - FUNDEB	10.858,44	0,00	10.858,44
11130311010100000000	IRRF sobre Rendimentos do Trabalho - Principal - Ativos/Inativos do Poder Executivo/Indiretas - PROPRIO	1.288.616,22	0,00	1.288.616,22
11130311010200000000	IRRF sobre Rendimentos do Trabalho - Principal - Ativos/Inativos do Poder Executivo/Indiretas - MDE	536.923,57	0,00	536.923,57
11130311010300000000	IRRF sobre Rendimentos do Trabalho - Principal - Ativos/Inativos do Poder Executivo/Indiretas- ASPS	322.153,93	0,00	322.153,93
11130311020100000000	IRRF sobre Rendimentos do Trabalho - Principal - Ativos/Inativos do Poder Legislativo - PROPRIO	18.057,05	0,00	18.057,05
11130311020200000000	IRRF sobre Rendimentos do Trabalho - Principal - Ativos/Inativos do Poder Legislativo - MDE	7.523,78	0,00	7.523,78
11130311020300000000	IRRF sobre Rendimentos do Trabalho - Principal - Ativos/Inativos do Poder Legislativo - ASPS	4.514,26	0,00	4.514,26
11130341010100000000	IRRF - Outros Rendimentos - Principal - Poder Executivo - PROPRIO	2.079,32	0,00	2.079,32
11130341010200000000	IRRF - Outros Rendimentos - Principal - Poder Executivo - Principal - MDE	866,42	0,00	866,42
11130341010300000000	IRRF - Outros Rendimentos - Principal - Poder Executivo - Principal - ASPS	519,79	0,00	519,79
11180111010000000000	IPTU - Principal - PROPRIO	261.251,72	0,00	261.251,72
11180111020000000000	IPTU - Principal - MDE	435.424,53	0,00	435.424,53
11180111030000000000	IPTU - Principal - ASPS	1.044.996,63	0,00	1.044.996,63
11180113010000000000	IPTU - Divida Ativa - PROPRIO	83.596,90	0,00	83.596,90
11180113020000000000	IPTU - Divida Ativa - MDE	34.849,67	0,00	34.849,67
11180113030000000000	IPTU - Divida Ativa - ASPS	20.903,24	0,00	20.903,24
11180115010000000000	IPTU - PROPRIO	187,79	0,00	187,79

Assinado digitalmente por: LUDIRON DIAS DUTRA em 27/07/21 e LUIS HENRIQUE KITTEL em 30/07/21.
Confira a autenticidade do documento em www.tce.rs.gov.br. Identificador: PRE.BBFB.5B1C.5709.D7CF.71AB.

Página 117
Processo 00363-0200/21-6
Página da peça 26
Peça 3667282
DOCUMENTO PÚBLICO

Cod. Conta	Descrição	Valor Contábil	Adição/Exclusão	Valor Ajustado
11180115020000000000	IPTU - MDE	313,10	0,00	313,10
11180115030000000000	IPTU - ASPS	749,69	0,00	749,69
11180116010000000000	IPTU - PROPRIO	109,22	0,00	109,22
11180116020000000000	IPTU - MDE	182,08	0,00	182,08
11180116030000000000	IPTU - ASPS	435,21	0,00	435,21
11180117010000000000	IPTU - PROPRIO	443,03	0,00	443,03
11180117020000000000	IPTU - MDE	738,96	0,00	738,96
11180117030000000000	IPTU - ASPS	1.769,28	0,00	1.769,28
11180118010000000000	IPTU - PROPRIO	3.454,35	0,00	3.454,35
11180118020000000000	IPTU - MDE	5.764,45	0,00	5.764,45
11180118030000000000	IPTU - ASPS	13.803,98	0,00	13.803,98
11180141010000000000	ITBI - Principal - PROPRIO	233.162,31	0,00	233.162,31
11180141020000000000	ITBI - Principal - MDE	97.151,00	0,00	97.151,00
11180141030000000000	ITBI - Principal - ASPS	58.290,59	0,00	58.290,59
11180231010000000000	ISS - Principal - PROPRIO	701.711,24	0,00	701.711,24
11180231020000000000	ISS - Principal - MDE	291.674,07	0,00	291.674,07
11180231030000000000	ISS - Principal - ASPS	175.003,34	0,00	175.003,34
11180233010000000000	ISS - Divida Ativa - PROPRIO	4.851,61	0,00	4.851,61
11180233020000000000	ISS - Divida Ativa - MDE	2.203,71	0,00	2.203,71
11180233030000000000	ISS - Divida Ativa - ASPS	1.190,55	0,00	1.190,55
11180235010000000000	ISS - PROPRIO	280,54	0,00	280,54
11180235020000000000	ISS - MDE	467,76	0,00	467,76
11180235030000000000	ISS - ASPS	1.122,32	0,00	1.122,32
11180236010000000000	ISS - PROPRIO	358,15	0,00	358,15
11180236020000000000	ISS - MDE	597,32	0,00	597,32
11180236030000000000	ISS - ASPS	1.432,00	0,00	1.432,00
11180237010000000000	ISS - PROPRIO	18,00	0,00	18,00
11180237020000000000	ISS - MDE	30,01	0,00	30,01
11180237030000000000	ISS - ASPS	71,86	0,00	71,86
11180238010000000000	ISS - PROPRIO	441,96	0,00	441,96
11180238020000000000	ISS - MDE	737,20	0,00	737,20
11180238030000000000	ISS - ASPS	1.767,03	0,00	1.767,03
11280111010000000000	Taxa de Vistoria Sanitaria	98.364,83	0,00	98.364,83
11280113010000000000	Taxa de Vistoria Sanitaria	29.413,07	0,00	29.413,07
11280115010000000000	Taxa de Vistoria Sanitaria	107,36	0,00	107,36
11280116010000000000	Taxa de Vistoria Sanitaria	447,08	0,00	447,08
11280117010000000000	Taxa de Vistoria Sanitaria	147,93	0,00	147,93
11280118010000000000	Taxa de Vistoria Sanitaria	8.365,89	0,00	8.365,89
11280191010000000000	Taxa de Vistoria Anual	302.732,66	0,00	302.732,66
11280193010000000000	Taxa de Vistoria Anual	24.404,79	0,00	24.404,79
11280195010000000000	Taxa de Vistoria Anual	1.319,02	0,00	1.319,02

Assinado digitalmente por: LUDIRON DIAS DUTRA em 27/07/21 e LUIS HENRIQUE KITTEL em 30/07/21.
Confira a autenticidade do documento em www.tce.rs.gov.br. Identificador: PRE.BBFB.5B1C.5709.D7CF.71AB.

Página 118
Processo 00363-0200/21-6
Página da peça 27
Peça 3667282
DOCUMENTO PÚBLICO

Cod. Conta	Descrição	Valor Contábil	Adição/Exclusão	Valor Ajustado
11280196010000000000	Taxa de Vistoria Anual	2.294,94	0,00	2.294,94
11280197010000000000	Taxa de Vistoria Anual	1.154,33	0,00	1.154,33
11280198010000000000	Taxa de Vistoria Anual	7.426,63	0,00	7.426,63
11280291010000000000	Taxa pela Prestacao de Servicos	110.519,29	0,00	110.519,29
11280291020000000000	Taxa de Expediente	391,62	0,00	391,62
11280291030000000000	Taxa de Limpeza Publica	674.945,50	0,00	674.945,50
11280291040000000000	Taxa de Conservacao de Calcamento	70.128,12	0,00	70.128,12
11280293010000000000	Taxa pela Prestacao de Servicos	32.836,74	0,00	32.836,74
11280293020000000000	Taxa de Expediente	44,27	0,00	44,27
11280293030000000000	Taxa de Limpeza Publica	65.118,17	0,00	65.118,17
11280293040000000000	Taxa de Conservacao de Calcamento	5.473,32	0,00	5.473,32
11280295030000000000	Taxa de Limpeza Publica	509,20	0,00	509,20
11280295040000000000	Taxa de Conservacao de Calcamento	51,34	0,00	51,34
11280296010000000000	Taxa pela Prestacao de Servicos	364,66	0,00	364,66
11280296030000000000	Taxa de Limpeza Publica	279,62	0,00	279,62
11280296040000000000	Taxa de Conservacao de Calcamento	27,83	0,00	27,83
11280297010000000000	Taxa pela Prestacao de Servicos	116,95	0,00	116,95
11280297030000000000	Taxa de Limpeza Publica	1.535,25	0,00	1.535,25
11280297040000000000	Taxa de Conservacao de Calcamento	576,47	0,00	576,47
11280298010000000000	Taxa pela Prestacao de Servicos	4.556,26	0,00	4.556,26
11280298020000000000	Taxa de Expediente	13,32	0,00	13,32
11280298030000000000	Taxa de Limpeza Publica	11.038,14	0,00	11.038,14
11280298040000000000	Taxa de Conservacao de Calcamento	437,01	0,00	437,01
12180111000000000000	CPSSS do Servidor Civil Ativo - Principal	1.930.966,29	0,00	1.930.966,29
12400011000000000000	Contribuicao para o Custeio do Servico de Iluminacao Publica - Principal	461.401,79	0,00	461.401,79
17180121010000000000	Cota-Parte do FPM - Cota Mensal - Principal - PROPRIO	9.185.128,46	0,00	9.185.128,46
17180121020000000000	Cota-Parte do FPM - Cota Mensal - Principal - MDE	765.427,35	0,00	765.427,35
17180121030000000000	Cota-Parte do FPM - Cota Mensal - Principal - ASPS	2.296.282,11	0,00	2.296.282,11
17180121040000000000	Cota-Parte do FPM - Cota Mensal - Principal - FUNDEB	3.061.709,50	0,00	3.061.709,50
17180131010000000000	Cota-Parte do FPM - 1% Cota entregue no mes de dezembro - Principal - PROPRIO	413.334,17	0,00	413.334,17
17180131020000000000	Cota-Parte do FPM - 1% Cota entregue no mes de dezembro - Principal - MDE	172.222,57	0,00	172.222,57
17180131030000000000	Cota-Parte do FPM - 1% Cota entregue no mes de dezembro - Principal - ASPS	103.333,54	0,00	103.333,54
17180141010000000000	Cota-Parte do FPM - 1% Cota entregue no mes de julho - Principal - PROPRIO	410.073,26	0,00	410.073,26
17180141020000000000	Cota-Parte do FPM - 1% Cota entregue no mes de julho - Principal - MDE	170.863,86	0,00	170.863,86
17180141030000000000	Cota-Parte do FPM - 1% Cota entregue no mes de julho - Principal - ASPS	102.518,31	0,00	102.518,31
17280111010000000000	Cota-Parte do ICMS - Principal - PROPRIO	7.949.797,75	0,00	7.949.797,75
17280111020000000000	Cota-Parte do ICMS - Principal - MDE	662.483,16	0,00	662.483,16

Assinado digitalmente por: LUDIRON DIAS DUTRA em 27/07/21 e LUIS HENRIQUE KITTEL em 30/07/21.
Confira a autenticidade do documento em www.tce.rs.gov.br. Identificador: PRE.BBFB.5B1C.5709.D7CF.71AB.

Página 119
Processo 00363-0200/21-6
Página da peça 28
Peça 3667282
DOCUMENTO PÚBLICO

Cod. Conta	Descrição	Valor Contábil	Adição/Exclusão	Valor Ajustado
17280111030000000000	Cota-Parte do ICMS - Principal- ASPS	1.987.449,45	0,00	1.987.449,45
17280111040000000000	Cota-Parte do ICMS - Principal - FUNDEB	2.649.932,65	0,00	2.649.932,65
17280121010000000000	Cota-Parte do IPVA - Principal - PROPRIO	1.096.685,67	0,00	1.096.685,67
17280121020000000000	Cota-Parte do IPVA - Principal - MDE	329.290,28	0,00	329.290,28
17280121030000000000	Cota-Parte do IPVA - Principal - ASPS	274.171,50	0,00	274.171,50
17280121040000000000	Cota-Parte do IPVA - Principal - FUNDEB	127.662,20	0,00	127.662,20
17280131010000000000	Cota-Parte do IPI - Municipios - Principal - PROPRIO	101.963,42	0,00	101.963,42
17280131020000000000	Cota-Parte do IPI - Municipios - Principal - MDE	23.505,33	0,00	23.505,33
17280131030000000000	Cota-Parte do IPI - Municipios - Principal - ASPS	25.490,82	0,00	25.490,82
17280131040000000000	Cota-Parte do IPI - Municipios - Principal - FUNDEB	18.979,45	0,00	18.979,45
17280141000000000000	Cota-Parte da Contribuicao de Intervencao no Dominio Economico - Principal	17.338,20	0,00	17.338,20
91118011101000000000	Deducao - IPTU - Principal - PROPRIO	-47.312,06	0,00	-47.312,06
91118011102000000000	Deducao - IPTU - Principal - MDE	-78.856,20	0,00	-78.856,20
91118011103000000000	Deducao - IPTU - Principal - ASPS	-189.244,06	0,00	-189.244,06
91118011301000000000	Deducao - IPTU - Divida Ativa - PROPRIO	-0,85	0,00	-0,85
91118011302000000000	Deducao - IPTU - Divida Ativa - MDE	-0,36	0,00	-0,36
91118011303000000000	Deducao - IPTU - Divida Ativa - ASPS	-0,22	0,00	-0,22
91118011501000000000	Deducao - IPTU - PROPRIO	-158,78	0,00	-158,78
91118011502000000000	Deducao - IPTU - MDE	-264,72	0,00	-264,72
91118011503000000000	Deducao - IPTU - ASPS	-634,12	0,00	-634,12
91118011601000000000	Deducao - IPTU - PROPRIO	-87,27	0,00	-87,27
91118011602000000000	Deducao - IPTU - MDE	-145,41	0,00	-145,41
91118011603000000000	Deducao - IPTU - ASPS	-347,97	0,00	-347,97
91118011801000000000	Deducao - IPTU - PROPRIO	-22,49	0,00	-22,49
91118011802000000000	Deducao - IPTU - MDE	-37,87	0,00	-37,87
91118011803000000000	Deducao - IPTU - ASPS	-89,53	0,00	-89,53
91118014101000000000	Deducao - ITBI - Principal - PROPRIO	-720,00	0,00	-720,00
91118014102000000000	Deducao - ITBI - Principal - MDE	-300,00	0,00	-300,00
91118014103000000000	Deducao - ITBI - Principal - ASPS	-180,00	0,00	-180,00
91118023101000000000	Deducao - ISS - Principal - PROPRIO	-6.668,14	0,00	-6.668,14
91118023102000000000	Deducao - ISS - Principal - MDE	-2.155,73	0,00	-2.155,73
91118023103000000000	Deducao - ISS - Principal - ASPS	-1.293,22	0,00	-1.293,22
91118023301000000000	Deducao - ISS - Divida Ativa - PROPRIO	-341,45	0,00	-341,45
91118023501000000000	Deducao - ISS - PROPRIO	-17,13	0,00	-17,13
91118023502000000000	Deducao - ISS - MDE	-28,56	0,00	-28,56
91118023503000000000	Deducao - ISS - ASPS	-68,57	0,00	-68,57
91118023601000000000	Deducao - ISS - PROPRIO	-16,67	0,00	-16,67
91118023602000000000	Deducao - ISS - MDE	-27,77	0,00	-27,77
91118023603000000000	Deducao - ISS - ASPS	-66,70	0,00	-66,70
91118023801000000000	Deducao - ISS - PROPRIO	-1,00	0,00	-1,00
91118023802000000000	Deducao - ISS - MDE	-1,92	0,00	-1,92

Assinado digitalmente por: LUDIRON DIAS DUTRA em 27/07/21 e LUIS HENRIQUE KITTEL em 30/07/21.
Confira a autenticidade do documento em www.tce.rs.gov.br. Identificador: PRE.BBFB.5B1C.5709.D7CF.71AB.

Página 120
Processo 00363-0200/21-6
Página da peça 29
Peça 3667282
DOCUMENTO PÚBLICO

Cod. Conta	Descrição	Valor Contábil	Adição/Exclusão	Valor Ajustado
91118023803000000000	Deducao - ISS - ASPS	-4,17	0,00	-4,17
91128011501000000000	Deducao - Taxa de Vistoria Sanitaria	-70,32	0,00	-70,32
91128011601000000000	Deducao - Taxa de Vistoria Sanitaria	-49,80	0,00	-49,80
91128011801000000000	Deducao - Taxa de Vistoria Sanitaria	-128,53	0,00	-128,53
91128019101000000000	Deducao - Taxa de Vistoria Anual	-45.366,35	0,00	-45.366,35
91128019501000000000	Deducao - Taxa de Vistoria Anual	-240,86	0,00	-240,86
91128019601000000000	Deducao - Taxa de Vistoria Anual	-178,47	0,00	-178,47
91128019801000000000	Deducao - Taxa de Vistoria Anual	-15,74	0,00	-15,74
91128029101000000000	Deducao - Taxa pela Prestacao de Servicos	-1.700,00	0,00	-1.700,00
91128029103000000000	Deducao - Taxa de Limpeza Publica	-120.070,92	0,00	-120.070,92
91128029104000000000	Deducao - Taxa de Conservacao de Calcamento	-12.549,39	0,00	-12.549,39
91128029301000000000	Deducao - Taxa pela Prestacao de Servicos	-59,07	0,00	-59,07
91128029303000000000	Deducao - Taxa de Limpeza Publica	-0,94	0,00	-0,94
91128029304000000000	Deducao - Taxa de Conservacao de Calcamento	-0,22	0,00	-0,22
91128029503000000000	Deducao - Taxa de Limpeza Publica	-414,65	0,00	-414,65
91128029504000000000	Deducao - Taxa de Conservacao de Calcamento	-41,20	0,00	-41,20
91128029601000000000	Deducao - Taxa pela Prestacao de Servicos	-5,37	0,00	-5,37
91128029603000000000	Deducao - Taxa de Limpeza Publica	-233,21	0,00	-233,21
91128029604000000000	Deducao - Taxa de Conservacao de Calcamento	-22,77	0,00	-22,77
91128029704000000000	Deducao - Taxa de Conservacao de Calcamento	-0,08	0,00	-0,08
91128029801000000000	Deducao - Taxa pela Prestacao de Servicos	-4,72	0,00	-4,72
91128029803000000000	Deducao - Taxa de Limpeza Publica	-104,36	0,00	-104,36
91128029804000000000	Deducao - Taxa de Conservacao de Calcamento	-9,42	0,00	-9,42
TOTAL		**40.999.876,23**	**0,00**	**40.999.876,23**

5.2.10.2 Modelo 13 - Demonstrativo dos Gastos Totais - Receita Realizada no Exercício Anterior - Valores Corrigidos - Exercício de 2020 - 01/01/2020 a 31/12/2020

Mês	Valor Contábil	Adição/Exclusão	Valor Ajustado	Índice IGP-DI	Valor Corrigido
Janeiro	4.892.550,54	0,00	4.892.550,54	1,2307	6.021.261,95
Fevereiro	3.996.872,70	0,00	3.996.872,70	1,2296	4.914.554,67
Março	3.107.521,08	0,00	3.107.521,08	1,2295	3.820.697,17
Abril	2.988.595,98	0,00	2.988.595,98	1,2097	3.615.304,56
Maio	2.769.642,68	0,00	2.769.642,68	1,2091	3.348.774,96
Junho	2.604.762,92	0,00	2.604.762,92	1,1963	3.116.077,88
Julho	3.094.226,91	0,00	3.094.226,91	1,1774	3.643.142,76
Agosto	2.732.698,87	0,00	2.732.698,87	1,1505	3.143.970,05
Setembro	2.807.756,97	0,00	2.807.756,97	1,1076	3.109.871,62
Outubro	2.881.490,89	0,00	2.881.490,89	1,0723	3.089.822,68
Novembro	3.533.909,50	0,00	3.533.909,50	1,0342	3.654.769,20
Dezembro	5.589.847,19	0,00	5.589.847,19	1,0076	5.632.330,03
TOTAL	**40.999.876,23**	**0,00**	**40.999.876,23**		**47.110.577,54**

Assinado digitalmente por: LUDIRON DIAS DUTRA em 27/07/21 e LUIS HENRIQUE KITTEL em 30/07/21.
Confira a autenticidade do documento em www.tce.rs.gov.br. Identificador: PRE.BBFB.5B1C.5709.D7CF.71AB.

Página 121
Processo 00363-0200/21-6
Página da peça 30
Peça 3667282
DOCUMENTO PÚBLICO

5.3 Metas de Arrecadação

RECEITAS CORRENTES	META	REALIZADA
1º Bimestre	15.048.325,82	12.737.597,11
2º Bimestre	10.866.149,29	12.693.160,59
3º Bimestre	11.021.031,25	12.155.576,57
4º Bimestre	12.115.587,61	0,00
5º Bimestre	10.358.576,40	0,00
6º Bimestre	12.561.429,63	0,00
TOTAL	**71.971.100,00**	**37.586.334,27**

RECEITAS CORRENTES INTRA-ORÇAMENTÁRIAS	META	REALIZADA
1º Bimestre	419.303,32	536.990,87
2º Bimestre	974.339,45	737.103,55
3º Bimestre	1.315.331,23	839.428,45
4º Bimestre	1.034.666,95	0,00
5º Bimestre	473.625,13	0,00
6º Bimestre	1.297.633,92	0,00
TOTAL	**5.514.900,00**	**2.113.522,87**

RECEITAS DE CAPITAL	META	REALIZADA
1º Bimestre	250.861,35	5.726,92
2º Bimestre	160.919,15	2.453,85
3º Bimestre	153.362,29	3.144,91
4º Bimestre	180.979,61	0,00
5º Bimestre	167.110,65	0,00
6º Bimestre	180.866,95	0,00
TOTAL	**1.094.100,00**	**11.325,68**

RECEITAS DE CAPITAL INTRA-ORÇAMENTÁRIAS	META	REALIZADA
TOTAL	**0,00**	**0,00**

DEDUÇÕES DA RECEITA	META	REALIZADA
1º Bimestre	-1.508.724,79	-1.709.597,50
2º Bimestre	-967.794,53	-1.438.470,06
3º Bimestre	-922.345,77	-1.262.272,92
4º Bimestre	-1.088.440,66	0,00
5º Bimestre	-1.005.031,32	0,00
6º Bimestre	-1.087.762,93	0,00
TOTAL	**-6.580.100,00**	**-4.410.340,48**

TOTAL DA RECEITA	**72.000.000,00**	**35.300.842,34**

5.5 Informações para Emissão de Certidão - Art. 21 da Resolução do Senado Federal n.º 43/2001

5.5.1 Poder Executivo

Não houve captação de recursos a título de antecipação de receita de tributo ou contribuição cujo fato gerador ainda não tenha ocorrido, sem prejuízo do disposto no § 7º do artigo 150 da Constituição Federal, no exercício de 2020.

Não houve captação de recursos a título de antecipação de receita de tributo ou contribuição cujo fato gerador ainda não tenha ocorrido, sem prejuízo do disposto no § 7º do artigo 150 da Constituição Federal, no exercício de 2021.

Não houve recebimento antecipado de valores de empresa em que o Poder Público detenha, direta ou indiretamente, a maioria do capital social com direito a voto, salvo

Assinado digitalmente por: LUDIRON DIAS DUTRA em 27/07/21 e LUIS HENRIQUE KITTEL em 30/07/21.
Confira a autenticidade do documento em www.tce.rs.gov.br. Identificador: PRE.BBFB.5B1C.5709.D7CF.71AB.

lucros e dividendos, na forma da legislação, no exercício de 2020.

Não houve recebimento antecipado de valores de empresa em que o Poder Público detenha, direta ou indiretamente, a maioria do capital social com direito a voto, salvo lucros e dividendos, na forma da legislação, no exercício de 2021.

Não ocorreu assunção direta de compromisso, confissão de dívida ou operação assemelhada com fornecedores de bens, mercadorias ou serviços, mediante emissão, aceite ou aval de títulos de crédito, no exercício de 2020.

Não ocorreu assunção direta de compromisso, confissão de dívida ou operação assemelhada com fornecedores de bens, mercadorias ou serviços, mediante emissão, aceite ou aval de títulos de crédito, no exercício de 2021.

Não ocorreu assunção de obrigação, sem autorização orçamentária, com fornecedores para pagamento a posteriori de bens e serviços, no exercício de 2020.

Não ocorreu assunção de obrigação, sem autorização orçamentária, com fornecedores para pagamento a posteriori de bens e serviços, no exercício de 2021.

6. Cadastro de Administradores da Entidade

6.1 Administradores da Entidade

Poder Executivo

Identificação do(a) Administrador

Nome: Luis Henrique Kittel

CPF: 80107982072

Cargo/Função: Prefeito

Mandato - Início e Término: 01/01/2021 a 31/12/2024

Não houve substituições formais no período.

7. Observações da Entidade para o TCE-RS

Qualquer divergência verificada neste relatório ou observação que a Entidade julgar relevante deverão ser informadas neste item.

Nada a declarar.

Assinado digitalmente por: LUDIRON DIAS DUTRA em 27/07/21 e LUIS HENRIQUE KITTEL em 30/07/21.
Confira a autenticidade do documento em www.tce.rs.gov.br. Identificador: PRE.BBFB.5B1C.5709.D7CF.71AB.

Página 123
Processo 00363-0200/21-6
Página da peça 32
Peça 3667282
DOCUMENTO PÚBLICO

CERTIFICAMOS, com base nos registros constantes na Entidade, a consistência das informações apresentadas neste relatório com as enviadas ao TCE.

AGUDO, 27 de Julho de 2021

LUDIRON DIAS DUTRA
Contabilista

LUIS HENRIQUE KITTEL
Prefeito Municipal

Assinado digitalmente por: LUDIRON DIAS DUTRA em 27/07/21 e LUIS HENRIQUE KITTEL em 30/07/21.
Confira a autenticidade do documento em www.tce.rs.gov.br. Identificador: PRE.BBFB.5B1C.5709.D7CF.71AB.

Processo 00363-0200/21-6

Página da peça 1

Peça 3677745

DOCUMENTO PÚBLICO

ESTADO DO RIO GRANDE DO SUL

TRIBUNAL DE CONTAS DO ESTADO

MANIFESTAÇÃO CONCLUSIVA DO CONTROLE INTERNO

PODER EXECUTIVO

EXERCÍCIO DE 2021

Periodo: 1º Semestre

PM DE AGUDO

42104010238232185

Para uso do Tribunal de Contas

Fl. | Rubrica

30/07/2021 11:18:22

3.0.1.4

Nome da Entidade: PM DE AGUDO

CNPJ: 87531976000179

ORGÃO Nº: 40100

Código de Barras do RGF que originou o Relatório: 32102011728209312 (Modelo 9)

Possui RPPS? Sim

Forma de Organização? Fundo

Responsável pelo Fundo: MARCELO AUGUSTO KEGLER

Telefone: (55)32651144

e-mail: previagudo@previagudo.com.br

Lei de Instituição do Controle Interno: 1.349

Data da Lei de Instituição do Controle Interno: 24/01/2001

Lei de alteração da Instituição do Controle Interno: 2.176

Data da Lei de alteração da Instituição do Controle Interno: 01/07/2020

Norma que aprovou o Regimento Interno do Controle Interno: Decreto 165/2001

(Não possui Decreto que regulamenta a Lei de Instituição do Controle Interno)

Forma de Estruturação do Controle Interno:

O SCI funciona sob a forma de Comissão, composta por servidores das principais áreas do Município, abrangendo o Poder Executivo e o Poder Legislativo

Cadastro dos Integrantes do Controle Interno

- Responsável pelo Controle Interno

CPF	NOME	CARGO	EMAIL	TELEFONE
88210758004	Liane Martinazzo	Técnico em Contabilidade	lianecontadora@hotmail.com	(55) 3265-1144

- Demais Integrantes do Controle Interno

CPF	NOME
1731170076	Samuel Pretzel
839495005	Magdiel Luiz Dickow

- Observações do Cadastro do Sistema de Controle Interno

Não foram inseridas observações para este item.

1 - Audiência Pública

O Poder Executivo demonstrou e avaliou o cumprimento das metas fiscais do 3º Quadrimestre do exercício anterior, em audiência pública, realizada Câmara Municipal de Vereadores dentro do prazo estabelecido no art. 9º, § 4º da LRF.

O cumprimento das metas fiscais do 1º quadrimestre do exercício atual, foi demonstrado e avaliado em audiência pública, realizada Câmara Municipal de Vereadores dentro do prazo estabelecido no art. 9º, § 4º da LRF.

Não foram inseridas observações para este item.

2 - Lei de Diretrizes Orçamentárias - LDO

A LDO nº 2.187, publicada em 28/10/2020:

a) Contém matéria acerca do equilíbrio entre receitas e despesas;

b) Fixou critérios e forma de limitação de empenho;

Assinado digitalmente por: LIANE MARTINAZZO em 30/07/21 e LUIS HENRIQUE KITTEL em 30/07/21.
Confira a autenticidade do documento em www.tce.rs.gov.br. Identificador: PRE.12E1.5058.DE91.B78A.B4B6.

c) Estabeleceu normas relativas ao controle de custos e à avaliação dos resultados dos programas financiados com recursos dos orçamentos;

d) Definiu demais condições e exigências para transferências de recursos a entidades públicas e privadas;

Não foram inseridas observações para este item.

3 - Anexo de Metas Fiscais

O Anexo de Metas Fiscais integrou o Projeto da LDO, sendo que nele constaram as metas anuais, em valores correntes e constantes, relativas a receitas, despesas, resultados nominal e primário e montante da dívida pública, para o exercício de 2021 e para os dois seguintes.

Verificou-se, ainda, que o Anexo de Metas Fiscais:

- Contemplou a avaliação do cumprimento das metas relativas ao ano anterior;

- Contém o demonstrativo das metas anuais para o exercício de 2021, devidamente instruído com memória e metodologia de cálculo que justificam os resultados pretendidos. As metas anuais foram comparadas com as fixadas nos três exercícios anteriores, e foi evidenciada a sua consistência com as premissas e os objetivos da política econômica nacional;

- Trata da evolução do patrimônio líquido para os três últimos exercícios, destacando a origem e a aplicação dos recursos obtidos com a alienação de ativos;

- Possui a avaliação da situação financeira e atuarial do Regime Próprio de Previdência dos Servidores - RPPS e dos demais fundos públicos e programas estatais de natureza atuarial;

- Contém o demonstrativo da estimativa e compensação da renúncia de receita e da margem de expansão das despesas obrigatórias de caráter continuado.

Não foram inseridas observações para este item.

4 - Anexo de Riscos Fiscais

A LDO contém o Anexo de Riscos Fiscais, onde foram avaliados os passivos contingentes e outros riscos capazes de afetar as contas públicas e foram informadas as providências a serem tomadas, caso se concretizem.

Não foram inseridas observações para este item.

6 - Cronograma de Execução Mensal de Desembolso

O Poder Executivo estabeleceu a programação financeira e o cronograma de execução mensal de desembolso em até trinta dias após a publicação dos orçamentos.

Não foram inseridas observações para este item.

7 - Metas Bimestrais de Arrecadação

As receitas previstas foram desdobradas, pelo Poder Executivo, no prazo previsto no art. 8º da LRF (30 dias após a publicação dos orçamentos), em metas bimestrais de arrecadação, e:

- Foram especificadas em separado as medidas de combate à evasão e à sonegação;

- Foi especificada em separado a quantidade e valores de ações ajuizadas para cobrança de dívida ativa;

- Foi especificada em separado a evolução do montante dos créditos tributários passíveis de cobrança administrativa.

Assinado digitalmente por: LIANE MARTINAZZO em 30/07/21 e LUIS HENRIQUE KITTEL em 30/07/21.
Confira a autenticidade do documento em www.tce.rs.gov.br. Identificador: PRE.12E1.5058.DE91.B78A.B4B6.

Não foram inseridas observações para este item.

8 - Limitação de Empenho e Movimentação Financeira

O Poder Executivo Municipal não promoveu a limitação de empenho, pois foi constatado que a realização da receita deverá comportar o cumprimento das metas de resultado nominal ou primário.

Não foram inseridas observações para este item.

9 - Operações de Crédito

As demais formas de financiamento ou assunção de compromissos junto a terceiros foram escrituradas de modo a evidenciar o montante e a variação da dívida pública no 1º Semestre de 2021, detalhando, pelo menos, a natureza e o tipo do credor.

Não houve realização de operação de crédito por antecipação de receita (ARO) no exercício.

Não foram inseridas observações para este item.

10 - Dívida Consolidada Líquida

A Dívida Consolidada Líquida foi apurada no 1º Semestre de 2021 de acordo com o estabelecido na Resolução do Senado Federal nº 40/2001, inciso II do art. 3º e nas Resoluções e Instruções Normativas do TCE-RS.

Não foram inseridas observações para este item.

11 - Aplicação da Receita de Alienação de Bens

No 1º Semestre de 2021 não houve registro de receita de capital derivada da alienação de bens e direitos que integram o patrimônio público.

Não foram inseridas observações para este item.

12 - Consolidação das Contas

O Poder Executivo encaminhou suas contas ao Poder Executivo da União em 11/03/2021 no prazo definido no inciso I do § 1º do art. 51 da LRF, enviando cópia ao Poder Executivo Estadual dentro do mesmo prazo.

Não foram inseridas observações para este item.

13 - Utilização dos Recursos Vinculados

As disponibilidades constam de registro próprio e os recursos vinculados a órgão, fundo ou despesa obrigatória estão identificados e escriturados de forma individualizada.

As disponibilidades do RPPS estão depositadas em conta separada das demais disponibilidades de cada ente e aplicadas nas condições de mercado, com observância dos limites e condições de proteção e prudência financeira.

Os recursos legalmente vinculados à finalidade específica foram utilizados exclusivamente para atender ao objeto de sua vinculação.

Não foram inseridas observações para este item.

Assinado digitalmente por: LIANE MARTINAZZO em 30/07/21 e LUIS HENRIQUE KITTEL em 30/07/21.
Confira a autenticidade do documento em www.tce.rs.gov.br. Identificador: PRE.12E1.5058.DE91.B78A.B4B6.

14 - Identificação de Beneficiários de Pagamentos de Sentenças Judiciais

A contabilidade identifica os beneficiários de pagamento de sentenças judiciais, possibilitando a observância da ordem cronológica determinada no art. 100 da Constituição.

Não foram inseridas observações para este item.

15 - Renúncia de Receita

No 1º Semestre de 2021 não houve renúncia de receita decorrente da concessão e/ou ampliação de incentivo ou benefício de natureza tributária.

Não foram inseridas observações para este item.

16 - Publicação do Relatório Resumido da Execução Orçamentária - RREO

O quadro a seguir demonstra os bimestres em que foram efetuadas as publicações e divulgações bimestrais dos Relatórios Resumidos de Execução Orçamentária - RREO, bem como o cumprimento do prazo fixado no art. 52 da LRF e a observância dos modelos da STN.

Considerando que o município possui menos de 50.000 habitantes, o Poder Executivo poderá optar pela publicação do RREO no jornal ou pela afixação no Mural, sendo obrigatória a disponibilização via Internet.

	1º Bimestre	2º Bimestre	3º Bimestre	4º Bimestre	5º Bimestre	6º Bimestre
Quanto a fixação em mural:						
o RREO foi fixado em mural?	Sim	Sim	Sim	-	-	-
Foi observado o prazo?	Sim	Sim	Sim	-	-	-
Foram observados os modelos da STN?	Sim	Sim	Sim	-	-	-
Quanto à divulgação, em jornal ou Diário Oficial do Município:						
o RREO foi divulgado em jornal ou Diário Oficial do Município?	Sim	Sim	Sim	-	-	-
Foi observado o prazo?	Sim	Sim	Sim	-	-	-
Foram observados os modelos da STN?	Sim	Sim	Sim	-	-	-
Quanto a disponibilização na Internet:						
o RREO foi disponibilizado na internet?	Sim	Sim	Sim	-	-	-
Foi observado o prazo?	Sim	Sim	Sim	-	-	-
Foram observados os modelos da STN?	Sim	Sim	Sim	-	-	-

Não foram inseridas observações para este item.

17 - Publicação do Relatório de Gestão Fiscal

As publicações e divulgações dos Relatórios de Gestão Fiscal - RGF, relativas ao 1º Semestre de 2021, foram efetuadas pelo Poder Executivo conforme estabelecido nas Resoluções e Instruções Normativas do TCE-RS e na forma do disposto nas Portarias da STN, no prazo fixado no § 2º do art. 55 da LRF.

Não foram inseridas observações para este item.

18 - Despesa com Pessoal

A Despesa com Pessoal do Poder Executivo foi apurada conforme estabelecido nas Resoluções e Instruções Normativas do TCE-RS.

Assinado digitalmente por: LIANE MARTINAZZO em 30/07/21 e LUIS HENRIQUE KITTEL em 30/07/21.
Confira a autenticidade do documento em www.tce.rs.gov.br. Identificador: PRE.12E1.5058.DE91.B78A.B4B6.

MANIFESTAÇÃO CONCLUSIVA DO CONTROLE INTERNO

PODER EXECUTIVO
EXERCÍCIO DE 2021
Periodo: 1º Semestre
PM DE AGUDO

A Despesa total com Pessoal não excedeu a 95% (noventa e cinco por cento) do limite no 1º Semestre de 2021.

O Poder Executivo não excedeu o limite de 54% da Despesa com Pessoal no 1º Semestre de 2021.

Não foram inseridas observações para este item.

25 - Informações referentes à LC nº 131/2009

As informações foram disponibilizadas na Internet, em tempo real, em atendimento ao Art. 48, Parágrafo único, inciso II e Art. 48-A, ambos da LC nº 101/2000, com as alterações introduzidas pela LC nº 131/2009, a partir do dia 27/05/2013.

Não foram inseridas observações para este item.

26 - Sistema de controle de custos

A Administração Pública mantém sistema de custos que permite a avaliação e o acompanhamento da gestão orçamentária, financeira e patrimonial conforme previsto no art. 50, § 3º da LRF.

Não foram inseridas observações para este item.

Observações do Responsável pelo Controle Interno para o TCERS

Nada a declarar.

Assinado digitalmente por: LIANE MARTINAZZO em 30/07/21 e LUIS HENRIQUE KITTEL em 30/07/21.
Confira a autenticidade do documento em www.tce.rs.gov.br. Identificador: PRE.12E1.5058.DE91.B78A.B4B6.

MANIFESTAÇÃO CONCLUSIVA DO CONTROLE INTERNO

PODER EXECUTIVO

EXERCÍCIO DE 2021

Periodo: 1º Semestre

PM DE AGUDO

PM DE AGUDO, 30/07/2021

_____

LUIS HENRIQUE KITTEL

Prefeito Municipal

_____

Liane Martinazzo

Responsável pelo Controle Interno

Página 129
Processo 00363-0200/21-6
Página da peça 6
Peça 3677745
DOCUMENTO PÚBLICO

Assinado digitalmente por: LIANE MARTINAZZO em 30/07/21 e LUIS HENRIQUE KITTEL em 30/07/21.
Confira a autenticidade do documento em www.tce.rs.gov.br. Identificador: PRE.12E1.5058.DE91.B78A.B4B6.

ESTADO DO RIO GRANDE DO SUL

TRIBUNAL DE CONTAS DO ESTADO

Modelo 9 - DEMONSTRATIVO DOS LIMITES - RGF

EXECUTIVO/INDIRETAS MUNICIPAIS

EXERCÍCIO DE 2021

PM DE AGUDO

1º Semestre

32102011728209312

21.0.0.8

27/07/2021

10:22:48

Pág.: 1/2

Nome da Entidade: PM DE AGUDO

CNPJ: 87531976000179

ORGÃO Nº: 40100

Cód. Barras do RVE Vinculado: 32101011728209312

MODELO 1 - DEMONSTRATIVO DA RECEITA CORRENTE LÍQUIDA

Lei Complementar Federal nº 101/2000 - LRF, Inciso I do art. 53 — Valores expressos em reais

RECEITA CORRENTE LÍQUIDA - RCL	Valor Ajustado
Arrecadadas no mês de referência e nos onze anteriores (12 meses)	56.242.311,25
Arrecadadas no mês de referência e nos onze anteriores (12 meses) - Endividamento	56.242.311,25
Arrecadadas no mês de referência e nos onze anteriores (12 meses) - Despesa com Pessoal	56.241.311,25

MODELO 2 - DEMONSTRATIVO DA DESPESA COM PESSOAL

Lei Complementar Federal nº 101/2000 - LRF, art. 54 e alínea ´´a´´ do Inciso I do art. 55 — Valores expressos em reais

DESPESA COM PESSOAL	VALOR AJUSTADO	% s/RCL
Total da Despesa Líquida c/ Pessoal nos 12 últimos meses	**25.246.907,40**	**44,89%**
Limite para Emissão de Alerta - LRF, Inciso II do § 1º do art. 59		48,60 %
Limite Prudencial - LRF, Parágrafo Único do art. 22		51,30 %
Limite Legal - LRF, alínea ´´b´´ do Inciso III do art. 20		54,00 %

MODELO 4 - DEMONSTRATIVO DA DÍVIDA CONSOLIDADA LÍQUIDA

Lei Complementar Federal nº 101/2000 - LRF, art. 54 e alínea ´´b´´ do Inciso I do art. 55 — Valores expressos em reais

DÍVIDA	VALOR AJUSTADO	% s/RCL
Dívida Consolidada Líquida	**0,00**	**0,00%**
Limite Para Emissão de Alerta - LRF, Inciso III do § 1º do art. 59		108,00 %
Limite Legal - Resolução do Senado Federal nº 40/2001, Inciso II do art. 3º		120,00 %

MODELO 5 - DEMONSTRATIVO DAS GARANTIAS E CONTRAGARANTIAS DE VALORES

Lei Complementar Federal nº 101/2000 - LRF, art. 54 e alínea ´´c´´ do Inciso I do art. 55 — Valores expressos em reais

GARANTIAS DE VALORES	VALOR AJUSTADO	% s/RCL
Total das Garantias	**0,00**	**0,00%**
Limite p/Emissão de Alerta s/Limite Legal Ampliado - LRF, Inciso III do § 1º do art. 59		28,80 %
Limite Legal Ampliado - Resolução Senado Federal nº 43/2001, Parágrafo Único do art. 9º		32,00 %

MODELO 6 - DEMONSTRATIVO DAS OPERAÇÕES DE CRÉDITO

Lei Complementar Federal nº 101/2000 - LRF, art. 54 e alínea ´´d´´ do Inciso I do art. 55 — Valores expressos em reais

OPERAÇÕES DE CRÉDITO	VALOR AJUSTADO	% s/RCL
Operações de Crédito Internas e Externas	**0,00**	**0,00%**
Limite p/Emissão de Alerta s/Limite Legal - LRF, Inciso III do § 1º do art. 59		14,40 %
Limite Legal - Operação de Crédito Internas e Externas- Resolução do Senado Federal nº 43/2001, art. 7º		16,00 %
Operação de Crédito p/Antecipação de Receita - ARO	**0,00**	**0,00%**
Limite p/Emissão de Alerta s/Limite Legal - ARO - Resolução do Senado Federal nº 43/2001, art. 10		6,30 %
Limite Legal - ARO - Resolução do Senado Federal nº 43/2001, art. 10		7,00 %

Assinado digitalmente por: LIANE MARTINAZZO em 30/07/21, LUIS HENRIQUE KITTEL em 30/07/21 e DEIVID RODRIGO FRIEDRICH em 30/07/21.
Confira a autenticidade do documento em www.tce.rs.gov.br. Identificador: PRE.1B5C.9A55.2E64.C809.F0C5.

Modelo 9 - DEMONSTRATIVO DOS LIMITES - RGF

EXECUTIVO/INDIRETAS MUNICIPAIS

EXERCÍCIO DE 2021

PM DE AGUDO

1º Semestre

AGUDO, 27 de Julho de 2021 .

_____

LUIS HENRIQUE KITTEL

Prefeito Municipal

_____

DEIVID RODRIGO FRIEDRICH

Responsável pela Administração Financeira

_____

LIANE MARTINAZZO

Responsável pelo Controle Interno

Assinado digitalmente por: LIANE MARTINAZZO em 30/07/21, LUIS HENRIQUE KITTEL em 30/07/21 e DEIVID RODRIGO FRIEDRICH em 30/07/21.
Confira a autenticidade do documento em www.tce.rs.gov.br. Identificador: PRE.1B5C.9A55.2E64.C809.F0C5.

Neste RVE estão incluídos:	Sim	Não
Modelos da LRF do Executivo	☐	☒
Deverá ser consolidado para fins de LRF	☐	☒

1. Informações da Entidade

1.1 Dados Cadastrais da Administração Atual

CNPJ: 87531976000179
Período: 01/01/2021 a 31/07/2021
Prefeitura: PM DE AGUDO
Logradouro: Av. Tiradentes nr: 1625 compl: Telefone: (55) 3265-1128
HomePage: www.agudo.rs.gov.br E-Mail: gabinete@agudo.rs.gov.br
Prefeito Municipal: LUIS HENRIQUE KITTEL
Contabilista: LUDIRON DIAS DUTRA Número do CRC: 100644/O-0

1.2 Prestadora de Serviços de Informática

☐ Não Possui Prestadora de Serviços de Informática
Nome: Governança Brasil Sul Tecnologia Ltda.
CNPJ: 04311157000199 Telefone: (51)21182200
Responsável: Rafael Mario Sebben E-Mail: dueto@duetotecnologia.com.br

1.3 Sistemas Informatizados

☒ Contábil
☒ Financeiro
☒ Patrimonial
☒ Pessoal
☒ Orçamentário
☒ Tributário
☒ Folha de Pagamento
☒ Outros: Frotas, Almoxarifado
☐ Nenhum

1.4 Participação com Consórcio Público

CNPJ	Nome
94446804000162	Consórcio Intermunicipal da Região Centro do Estado
1509149000163	Consórcio de Desenvolvimento Sustentável da Quarta Colônia

1.6 Entidades da Administração Indireta selecionadas pelo PAD

CNPJ	Nome	Tipo	é RPPS

1.7 Entidades da Administração Indireta selecionadas pela Entidade

CNPJ	Nome	Tipo	é RPPS

2. Informações Contábeis

Assinado digitalmente por: LUDIRON DIAS DUTRA em 23/08/21 e LUIS HENRIQUE KITTEL em 23/08/21.
Confira a autenticidade do documento em www.tce.rs.gov.br. Identificador: PRE.25E7.7E80.E3C7.5690.C402.

Página 133
Processo 00363-0200/21-6
Página da peça 2
Peça 3730726
DOCUMENTO PÚBLICO

2.1 Contas de Receita

2.1.1 Resumo por Grupos

ESPECIFICAÇÃO DAS CONTAS DE RECEITA	ORÇADA	REALIZADA
RECEITAS CORRENTES		
Impostos, Taxas e Contribuicoes de Melhoria	8.094.360,00	5.693.831,41
Contribuicoes	2.654.500,00	1.455.199,35
Receita Patrimonial	7.185.350,00	2.364.607,97
Receita Agropecuaria	250.000,00	225.033,78
Receita de Servicos	85.300,00	54.222,60
Transferencias Correntes	52.892.910,00	34.965.109,09
Outras Receitas Correntes	808.680,00	262.334,36
SOMA DAS RECEITAS CORRENTES	**71.971.100,00**	**45.020.338,56**
RECEITAS CORRENTES INTRA-ORÇAMENTÁRIAS		
Contribuicoes	5.454.900,00	2.500.888,20
Receita de Servicos	60.000,00	26.852,89
SOMA DAS RECEITAS CORRENTES INTRA-ORÇAMENTÁRIAS	**5.514.900,00**	**2.527.741,09**
RECEITAS DE CAPITAL		
Operacoes de Credito	3.100,00	0,00
Alienacao de Bens	2.000,00	0,00
Amortizacao de Emprestimos	29.000,00	12.686,98
Transferencias de Capital	1.060.000,00	296.050,00
SOMA DAS RECEITAS DE CAPITAL	**1.094.100,00**	**308.736,98**
RECEITAS DE CAPITAL INTRA-ORÇAMENTÁRIAS		
SOMA DAS RECEITAS DE CAPITAL INTRA-ORÇAMENTÁRIAS	**0,00**	**0,00**
DEDUÇÕES DE RECEITA	**-6.580.100,00**	**-5.118.043,39**
TOTAL DAS RECEITAS	**72.000.000,00**	**42.738.773,24**

2.2 Contas de Despesa

2.2.1 Resumo do Balancete da Despesa

DISCRIMINAÇÃO	VALOR
Dotação Inicial	70.200.000,00
Atualização Monetária	0,00
Créditos Suplementares	11.334.334,31
Créditos Especiais	602.400,00
Créditos Extraordinários	430.000,00
Redução de Dotações	7.150.404,54
Transferências	0,00
Transposições	0,00
Remanejamentos	0,00
DOTAÇÃO COM ALTERAÇÕES	**75.416.329,77**

Assinado digitalmente por: LUDIRON DIAS DUTRA em 23/08/21 e LUIS HENRIQUE KITTEL em 23/08/21.
Confira a autenticidade do documento em www.tce.rs.gov.br. Identificador: PRE.25E7.7E80.E3C7.5690.C402.

Página 134
Processo 00363-0200/21-6
Página da peça 3
Peça 3730726
DOCUMENTO PÚBLICO

DESPESAS NO EXERCÍCIO ATUAL	VALOR
PODER EXECUTIVO	
Empenhado	40.214.199,26
Liquidado	32.717.650,01
Pago	31.984.643,02
SALDO A LIQUIDAR	**7.496.549,25**
SALDO A PAGAR	**733.006,99**

DESPESAS EM EXERCÍCIOS ANTERIORES	VALOR
Empenhado	6.659.681,40
Liquidado	4.511.604,61
Pago	4.252.613,65
SALDO A LIQUIDAR = EMPENHADO (-) LIQUIDADO	**2.148.076,79**
SALDO A PAGAR = LIQUIDADO (-) PAGO	**258.990,96**

2.2.2 Recursos para Abertura de Créditos Adicionais

ORIGEM DO RECURSO	
Superávit Financeiro	3.592.993,50
Excesso de Arrecadação	1.323.336,27
Suplementações Orçamentárias na mesma entidade	7.150.404,54
Reduções Orçamentárias na mesma entidade	7.150.404,54
Suplementações Orçamentárias entre entidades	300.000,00

2.3 Contas de Verificação

2.3.1 Resumo por Grupos

	Saldo Inicial	Saldo Final
ATIVO CIRCULANTE	76.425.547,40D	85.263.508,35D
ATIVO NAO CIRCULANTE	121.681.783,01D	118.576.529,31D
PASSIVO CIRCULANTE	4.032.438,40C	4.446.240,96C
PASSIVO NAO-CIRCULANTE	66.987.105,85C	66.987.329,97C
PATRIMONIO LIQUIDO	127.087.786,16C	127.087.786,16C
PESSOAL E ENCARGOS	0,00	17.546.912,66D
BENEFICIOS PREVIDENCIARIOS E ASSISTENCIAIS	0,00	7.572.372,39D
USO DE BENS, SERVICOS E CONSUMO DE CAPITAL FIXO	0,00	10.782.939,36D
VARIACOES PATRIMONIAIS DIMINUTIVAS FINANCEIRAS	0,00	25.557,26D
TRANSFERENCIAS E DELEGACOES CONCEDIDAS	0,00	7.424.100,69D
DESVALORIZACAO E PERDA DE ATIVOS E INCORPORACAO DE PASSIVOS	0,00	2.793.533,34D
TRIBUTARIAS	0,00	438.223,09D
CUSTO DAS MERCADORIAS VENDIDAS, DOS PRODUTOS VENDIDOS E DOS SERVICOS PRESTADOS	0,00	0,00
OUTRAS VARIACOES PATRIMONIAIS DIMINUTIVAS	0,00	155.704,65D
IMPOSTOS, TAXAS E CONTRIBUICOES DE MELHORIA	0,00	6.512.060,40C
CONTRIBUICOES	0,00	3.802.496,13C
EXPLORACAO E VENDA DE BENS, SERVICOS E DIREITOS	0,00	312.600,46C
VARIACOES PATRIMONIAIS AUMENTATIVAS FINANCEIRAS	0,00	2.657.677,29C
TRANSFERENCIAS E DELEGACOES RECEBIDAS	0,00	36.483.224,80C

Assinado digitalmente por: LUDIRON DIAS DUTRA em 23/08/21 e LUIS HENRIQUE KITTEL em 23/08/21.
Confira a autenticidade do documento em www.tce.rs.gov.br. Identificador: PRE.25E7.7E80.E3C7.5690.C402.

Página 135
Processo 00363-0200/21-6
Página da peça 4
Peça 3730726
DOCUMENTO PÚBLICO

	Saldo Inicial	Saldo Final
VALORIZACAO E GANHOS COM ATIVOS E DESINCORPORACAO DE PASSIVOS	0,00	27.719,12C
OUTRAS VARIACOES PATRIMONIAIS AUMENTATIVAS	0,00	2.262.245,81C
PLANEJAMENTO APROVADO	0,00	0,00
ORCAMENTO APROVADO	0,00	187.630.529,03D
INSCRICAO DE RESTOS A PAGAR	3.590.238,95D	3.590.238,95D
EXECUCAO DO PLANEJAMENTO	0,00	0,00
EXECUCAO DO ORCAMENTO	0,00	187.630.529,03C
EXECUCAO DE RESTOS A PAGAR	3.590.238,95C	3.590.238,95C
ATOS POTENCIAIS	12.837.519,71D	18.608.453,69D
ADMINISTRACAO FINANCEIRA	73.801.483,38D	275.155.308,41D
DIVIDA ATIVA	2.080.042,92D	3.132.910,69D
RISCOS FISCAIS	0,00	0,00
CONSORCIOS PUBLICOS	0,00	57.584,23D
CUSTOS	0,00	0,00
OUTROS CONTROLES	174.462,04D	137.975,80D
EXECUCAO DOS ATOS POTENCIAIS	12.837.519,71C	18.608.453,69C
EXECUCAO DA ADMINISTRACAO FINANCEIRA	73.801.483,38C	275.155.308,41C
EXECUCAO DA DIVIDA ATIVA	2.080.042,92C	3.132.910,69C
EXECUCAO DOS RISCOS FISCAIS	0,00	0,00
EXECUCAO DOS CONSORCIOS PUBLICOS	0,00	57.584,23C
APURACAO DE CUSTOS	0,00	0,00
OUTROS CONTROLES	174.462,04C	137.975,80C

2.3.3 Disponibilidade Financeira

PODER EXECUTIVO	**Saldo Inicial**	**Saldo Final**
Caixa	21.042,35D	8.477,92D
Bancos Conta Movimento	1.490.823,57D	624.613,18D
Bancos Conta Aplicação	10.467.853,28D	21.642.297,88D
Outros	0,00	0,00
TOTAL PODER EXECUTIVO	**11.979.719,20D**	**22.275.388,98D**

RPPS	**Saldo Inicial**	**Saldo Final**
Caixa	0,00	0,00
Bancos Conta Movimento	247.497,75D	40.748,24D
Bancos Conta Aplicação	61.436.290,63D	58.542.993,79D
Outros	0,00	0,00
TOTAL RPPS	**61.683.788,38D**	**58.583.742,03D**

OUTROS	**Saldo Inicial**	**Saldo Final**
Caixa	0,00	0,00
Bancos Conta Movimento	0,00	0,00
Bancos Conta Aplicação	0,00	0,00
Outros	0,00	0,00
TOTAL OUTROS	**0,00**	**0,00**

TOTAL	**73.663.507,58D**	**80.859.131,01D**

2.5 Valores do Exercício Anterior

Assinado digitalmente por: LUDIRON DIAS DUTRA em 23/08/21 e LUIS HENRIQUE KITTEL em 23/08/21.
Confira a autenticidade do documento em www.tce.rs.gov.br. Identificador: PRE.25E7.7E80.E3C7.5690.C402.

Página 136
Processo 00363-0200/21-6
Página da peça 5
Peça 3730726
DOCUMENTO PÚBLICO

CONTAS DE DESPESA	Empenhado	Liquidado	Pago
1º Bimestre	17.948.786,06	7.232.716,77	6.667.869,88
2º Bimestre	8.334.896,12	9.078.074,59	8.868.230,28
3º Bimestre	8.759.414,49	8.964.073,91	9.099.476,81
4º Bimestre	10.568.711,88	10.257.095,92	10.012.475,16
5º Bimestre	9.071.735,82	9.747.388,12	10.055.409,46
6º Bimestre	6.514.980,27	13.357.256,11	13.571.779,17

CONTAS DE RECEITA	Orçado	Realizado
RECEITAS CORRENTES	68.889.800,00	71.016.186,06
RECEITAS CORRENTES INTRA-ORÇAMENTÁRIAS	7.598.000,00	5.236.324,75
RECEITAS DE CAPITAL	4.996.050,00	3.439.723,83
RECEITAS DE CAPITAL INTRA-ORÇAMENTÁRIAS	0,00	0,00

DEDUÇÕES DA RECEITA	Orçado	Realizado
DEDUCOES	-6.483.850,00	-6.396.988,81
TOTAL CONTAS DE RECEITA	**75.000.000,00**	**73.295.245,83**

2.6 Certidão de Decisão - Título Executivo do TCE-RS

Contas Patrimoniais

Cod. Conta	Descrição	Valor Contábil	Adição/Exclusão	Valor Ajustado
SELEÇÃO AUTOMÁTICA				
121110530000000	INSCRICAO DE CERTIDAO DE DECISAO - TITULO EXECUTIVO DO TCE/RS	208.622,43	0,00	208.622,43
TOTAL DAS CONTAS PATRIMONIAIS		**208.622,43**	**0,00**	**208.622,43**

Contas de Receita

Cod. Conta	Descrição	Valor Contábil	Adição/Exclusão	Valor Ajustado
SELEÇÃO AUTOMÁTICA				
		0,00	0,00	0,00
TOTAL DAS CONTAS DE RECEITA		**0,00**	**0,00**	**0,00**

2.6.1 Justificativas da Certidão de Decisão - Título Executivo do TCE-RS

Tratam-se de Títulos Executivos, inscritos em dívida ativa, emitidos contra o ex-adminsitrador Ari Alves da Anunciação

2.7 Arquivo Livro Diário Geral (TCE_4111)

2.7.1 Arquivo Livro Diário Geral

	SOMA TOTAL DOS VALORES	
Especificações	**DÉBITO**	**CRÉDITO**

Assinado digitalmente por: LUDIRON DIAS DUTRA em 23/08/21 e LUIS HENRIQUE KITTEL em 23/08/21.
Confira a autenticidade do documento em www.tce.rs.gov.br. Identificador: PRE.25E7.7E80.E3C7.5690.C402.

Disponibilidades - CTA_DISP.TXT	138.930.103,42	131.734.479,99
Demais Contas	1.206.063.705,74	1.213.259.329,17
Totais	1.344.993.809,16	1.344.993.809,16
Número Total dos Registros que compõem o arquivo (Campo Finalizador)		429.608

3. Índices Constitucionais

3.2 Índices Constitucionais Referentes à Educação (MDE+FUNDEB)

3.2.1 Base de Cálculo Constitucional da Receita da Educação (MDE + FUNDEB), a Partir das Contas

Cód. Conta	Descrição	Valor Contábil	Adição/Exclusão	Valor Ajustado
SELEÇÃO AUTOMÁTICA				
11130311010100000000	IRRF sobre Rendimentos do Trabalho - Principal - Ativos/Inativos do Poder Executivo/Indiretas - PROPRIO	753.348,33	0,00	753.348,33
11130311010200000000	IRRF sobre Rendimentos do Trabalho - Principal - Ativos/Inativos do Poder Executivo/Indiretas - MDE	313.895,20	0,00	313.895,20
11130311010300000000	IRRF sobre Rendimentos do Trabalho - Principal - Ativos/Inativos do Poder Executivo/Indiretas- ASPS	188.337,05	0,00	188.337,05
11130311020100000000	IRRF sobre Rendimentos do Trabalho - Principal - Ativos/Inativos do Poder Legislativo - PROPRIO	10.281,75	0,00	10.281,75
11130311020200000000	IRRF sobre Rendimentos do Trabalho - Principal - Ativos/Inativos do Poder Legislativo - MDE	4.284,08	0,00	4.284,08
11130311020300000000	IRRF sobre Rendimentos do Trabalho - Principal - Ativos/Inativos do Poder Legislativo - ASPS	2.570,41	0,00	2.570,41
11130341010100000000	IRRF - Outros Rendimentos - Principal - Poder Executivo - PROPRIO	359,34	0,00	359,34
11130341010200000000	IRRF - Outros Rendimentos - Principal - Poder Executivo - Principal - MDE	149,74	0,00	149,74
11130341010300000000	IRRF - Outros Rendimentos - Principal - Poder Executivo - Principal - ASPS	89,82	0,00	89,82
11180111010000000000	IPTU - Principal - PROPRIO	1.108.602,39	0,00	1.108.602,39
11180111020000000000	IPTU - Principal - MDE	461.805,08	0,00	461.805,08
11180111030000000000	IPTU - Principal - ASPS	277.074,62	0,00	277.074,62
11180113010000000000	IPTU - Divida Ativa - PROPRIO	50.788,74	0,00	50.788,74
11180113020000000000	IPTU - Divida Ativa - MDE	21.168,42	0,00	21.168,42
11180113030000000000	IPTU - Divida Ativa - ASPS	12.689,64	0,00	12.689,64
11180115010000000000	IPTU - PROPRIO	291,47	0,00	291,47
11180115020000000000	IPTU - MDE	121,76	0,00	121,76
11180115030000000000	IPTU - ASPS	72,60	0,00	72,60
11180116010000000000	IPTU - PROPRIO	186,61	0,00	186,61
11180116020000000000	IPTU - MDE	78,01	0,00	78,01
11180116030000000000	IPTU - ASPS	46,39	0,00	46,39
11180117010000000000	IPTU - PROPRIO	1.594,89	0,00	1.594,89
11180117020000000000	IPTU - MDE	665,49	0,00	665,49
11180117030000000000	IPTU - ASPS	397,87	0,00	397,87
11180118010000000000	IPTU - PROPRIO	11.363,46	0,00	11.363,46
11180118020000000000	IPTU - MDE	4.740,05	0,00	4.740,05
11180118030000000000	IPTU - ASPS	2.835,39	0,00	2.835,39
11180141010000000000	ITBI - Principal - PROPRIO	271.790,88	0,00	271.790,88
11180141020000000000	ITBI - Principal - MDE	113.246,23	0,00	113.246,23
11180141030000000000	ITBI - Principal - ASPS	67.947,72	0,00	67.947,72

Assinado digitalmente por: LUDIRON DIAS DUTRA em 23/08/21 e LUIS HENRIQUE KITTEL em 23/08/21.
Confira a autenticidade do documento em www.tce.rs.gov.br. Identificador: PRE.25E7.7E80.E3C7.5690.C402.

Cód. Conta	Descrição	Valor Contábil	Adição/Exclusão	Valor Ajustado
11180231010000000000	ISS - Principal - PROPRIO	431.834,19	0,00	431.834,19
11180231020000000000	ISS - Principal - MDE	179.920,69	0,00	179.920,69
11180231030000000000	ISS - Principal - ASPS	107.951,72	0,00	107.951,72
11180233010000000000	ISS - Divida Ativa - PROPRIO	3.857,85	0,00	3.857,85
11180233020000000000	ISS - Divida Ativa - MDE	1.516,19	0,00	1.516,19
11180233030000000000	ISS - Divida Ativa - ASPS	909,40	0,00	909,40
11180235010000000000	ISS - PROPRIO	525,81	0,00	525,81
11180235020000000000	ISS - MDE	219,16	0,00	219,16
11180235030000000000	ISS - ASPS	131,49	0,00	131,49
11180236010000000000	ISS - PROPRIO	1.051,12	0,00	1.051,12
11180236020000000000	ISS - MDE	438,56	0,00	438,56
11180236030000000000	ISS - ASPS	262,88	0,00	262,88
11180237010000000000	ISS - PROPRIO	89,61	0,00	89,61
11180237020000000000	ISS - MDE	37,40	0,00	37,40
11180237030000000000	ISS - ASPS	22,45	0,00	22,45
11180238010000000000	ISS - PROPRIO	1.234,89	0,00	1.234,89
11180238020000000000	ISS - MDE	515,84	0,00	515,84
11180238030000000000	ISS - ASPS	309,09	0,00	309,09
17180121010000000000	Cota-Parte do FPM - Cota Mensal - Principal - PROPRIO	7.110.599,02	0,00	7.110.599,02
17180121020000000000	Cota-Parte do FPM - Cota Mensal - Principal - MDE	592.549,93	0,00	592.549,93
17180121030000000000	Cota-Parte do FPM - Cota Mensal - Principal - ASPS	1.777.649,77	0,00	1.777.649,77
17180121040000000000	Cota-Parte do FPM - Cota Mensal - Principal - FUNDEB	2.370.199,66	0,00	2.370.199,66
17180141010000000000	Cota-Parte do FPM - 1% Cota entregue no mes de julho - Principal - PROPRIO	479.485,91	0,00	479.485,91
17180141020000000000	Cota-Parte do FPM - 1% Cota entregue no mes de julho - Principal - MDE	199.785,80	0,00	199.785,80
17180141030000000000	Cota-Parte do FPM - 1% Cota entregue no mes de julho - Principal - ASPS	119.871,47	0,00	119.871,47
17180151010000000000	Cota-Parte do ITR - Principal - PROPRIO	742,12	0,00	742,12
17180151020000000000	Cota-Parte do ITR - Principal - MDE	61,85	0,00	61,85
17180151030000000000	Cota-Parte do ITR - Principal - ASPS	185,51	0,00	185,51
17180151040000000000	Cota-Parte do ITR - Principal - FUNDEB	247,38	0,00	247,38
17280111010000000000	Cota-Parte do ICMS - Principal - PROPRIO	5.544.128,03	0,00	5.544.128,03
17280111020000000000	Cota-Parte do ICMS - Principal - MDE	462.010,68	0,00	462.010,68
17280111030000000000	Cota-Parte do ICMS - Principal- ASPS	1.386.032,02	0,00	1.386.032,02
17280111040000000000	Cota-Parte do ICMS - Principal - FUNDEB	1.848.042,73	0,00	1.848.042,73
17280121010000000000	Cota-Parte do IPVA - Principal - PROPRIO	942.511,22	0,00	942.511,22
17280121020000000000	Cota-Parte do IPVA - Principal - MDE	78.542,62	0,00	78.542,62
17280121030000000000	Cota-Parte do IPVA - Principal - ASPS	235.627,78	0,00	235.627,78
17280121040000000000	Cota-Parte do IPVA - Principal - FUNDEB	314.170,38	0,00	314.170,38
17280131010000000000	Cota-Parte do IPI - Municipios - Principal - PROPRIO	62.614,10	0,00	62.614,10
17280131020000000000	Cota-Parte do IPI - Municipios - Principal - MDE	5.217,85	0,00	5.217,85
17280131030000000000	Cota-Parte do IPI - Municipios - Principal - ASPS	15.653,54	0,00	15.653,54
17280131040000000000	Cota-Parte do IPI - Municipios - Principal - FUNDEB	20.871,31	0,00	20.871,31
91118011101000000000	Deducao - IPTU - Principal - PROPRIO	-211.710,29	0,00	-211.710,29
91118011102000000000	Deducao - IPTU - Principal - MDE	-88.216,44	0,00	-88.216,44
91118011103000000000	Deducao - IPTU - Principal - ASPS	-52.923,47	0,00	-52.923,47
91118011501000000000	Deducao - IPTU - PROPRIO	-59,91	0,00	-59,91
91118011502000000000	Deducao - IPTU - MDE	-24,97	0,00	-24,97

Assinado digitalmente por: LUDIRON DIAS DUTRA em 23/08/21 e LUIS HENRIQUE KITTEL em 23/08/21.
Confira a autenticidade do documento em www.tce.rs.gov.br. Identificador: PRE.25E7.7E80.E3C7.5690.C402.

Página 139
Processo 00363-0200/21-6
Página da peça 8
Peça 3730726
DOCUMENTO PÚBLICO

Cód. Conta	Descrição	Valor Contábil	Adição/Exclusão	Valor Ajustado
91118011503000000000	Deducao - IPTU - ASPS	-14,98	0,00	-14,98
91118011601000000000	Deducao - IPTU - PROPRIO	-35,23	0,00	-35,23
91118011602000000000	Deducao - IPTU - MDE	-14,72	0,00	-14,72
91118011603000000000	Deducao - IPTU - ASPS	-8,79	0,00	-8,79
91118011801000000000	Deducao - IPTU - PROPRIO	-76,92	0,00	-76,92
91118011802000000000	Deducao - IPTU - MDE	-32,21	0,00	-32,21
91118011803000000000	Deducao - IPTU - ASPS	-19,07	0,00	-19,07
91118014101000000000	Deducao - ITBI - Principal - PROPRIO	-3.120,00	0,00	-3.120,00
91118014102000000000	Deducao - ITBI - Principal - MDE	-1.300,00	0,00	-1.300,00
91118014103000000000	Deducao - ITBI - Principal - ASPS	-780,00	0,00	-780,00
91118023101000000000	Deducao - ISS - Principal - PROPRIO	-5.609,08	0,00	-5.609,08
91118023102000000000	Deducao - ISS - Principal - MDE	-2.310,77	0,00	-2.310,77
91118023103000000000	Deducao - ISS - Principal - ASPS	-1.386,42	0,00	-1.386,42
91118023301000000000	Deducao - ISS - Divida Ativa - PROPRIO	-89,45	0,00	-89,45
91118023302000000000	Deducao - ISS - Divida Ativa - MDE	-37,27	0,00	-37,27
91118023303000000000	Deducao - ISS - Divida Ativa - ASPS	-22,36	0,00	-22,36
91118023501000000000	Deducao - ISS - PROPRIO	-50,86	0,00	-50,86
91118023502000000000	Deducao - ISS - MDE	-21,20	0,00	-21,20
91118023503000000000	Deducao - ISS - ASPS	-12,72	0,00	-12,72
91118023601000000000	Deducao - ISS - PROPRIO	-12,12	0,00	-12,12
91118023602000000000	Deducao - ISS - MDE	-5,06	0,00	-5,06
91118023603000000000	Deducao - ISS - ASPS	-3,04	0,00	-3,04
91118023701000000000	Deducao - ISS - PROPRIO	-4,47	0,00	-4,47
91118023702000000000	Deducao - ISS - MDE	-1,86	0,00	-1,86
91118023703000000000	Deducao - ISS - ASPS	-1,12	0,00	-1,12
91118023801000000000	Deducao - ISS - PROPRIO	-47,14	0,00	-47,14
91118023802000000000	Deducao - ISS - MDE	-19,65	0,00	-19,65
91118023803000000000	Deducao - ISS - ASPS	-11,76	0,00	-11,76
91728013101000000000	Deducao - Cota-Parte do IPI - Municipios - Principal - PROPRIO	-0,08	0,00	-0,08
SUBTOTAL		**27.610.469,02**	**0,00**	**27.610.469,02**

TOTAL I - Base Receita Educação (MDE + FUNDEB) - 25% da Receita Ajustada **6.902.617,26**

3.2.2 Base de Cálculo Constitucional da Receita da Educação (MDE + FUNDEB), a Partir dos Recursos Vinculados

Cód. Recurso	Descrição	Valor Contábil	Adição/Exclusão	Valor Ajustado
20	RECEITA TRIBUTÁRIA	1.102.801,90	0,00	1.102.801,90
20	TRANSFERÊNCIAS CORRENTES	1.338.168,73	0,00	1.338.168,73
20	DEDUÇÕES DA RECEITA TRIBUTÁRIA	-91.984,15	0,00	-91.984,15
31	TRANSFERÊNCIAS CORRENTES	4.553.531,46	0,00	4.553.531,46
TOTAL II		**6.902.517,94**	**0,00**	**6.902.517,94**

Valor Total da Base Constitucional da Receita da Educação calculada pelas contas diferente do Valor Total da Base Constitucional da Receita da Educação calculada pelos recursos vinculados

3.2.3 Cálculo da Despesa Constitucional com Educação (MDE + FUNDEB), por Recursos Vinculados

Cód. Recurso	Descrição da Subfunção	Valor Contábil	Adição/Exclusão	Valor Ajustado
20	Ensino Fundamental	713.583,36	0,00	713.583,36
20	Educação Infantil	153.394,00	0,00	153.394,00
20	Educação Especial	147.636,64	0,00	147.636,64

Assinado digitalmente por: LUDIRON DIAS DUTRA em 23/08/21 e LUIS HENRIQUE KITTEL em 23/08/21.
Confira a autenticidade do documento em www.tce.rs.gov.br. Identificador: PRE.25E7.7E80.E3C7.5690.C402.

Página 140
Processo 00363-0200/21-6
Página da peça 9
Peça 3730726
DOCUMENTO PÚBLICO

Cód. Recurso	Descrição da Subfunção	Valor Contábil	Adição/Exclusão	Valor Ajustado
31	Ensino Fundamental	4.984.106,11	0,00	4.984.106,11
31	Educação Infantil	1.536.069,88	0,00	1.536.069,88
31	Educação Especial	117.428,54	0,00	117.428,54
SUBTOTAL I		**7.652.218,53**	**0,00**	**7.652.218,53**

Despesas Não Computáveis

Cód. Recurso	Natureza de Despesa	Valor Contábil	Adição/Exclusão	Valor Ajustado
31	319113200000000 - Educação Especial	7.222,41	0,00	7.222,41
SUBTOTAL II		**7.222,41**	**0,00**	**7.222,41**
(-) Desp. Liq. com Recursos do PLUS do FUNDEB		4.275.146,80	0,00	4.275.146,80
(-) Desp. Liq. com Rend. da MDE + FUNDEB		14.141,60	0,00	14.141,60
SUBTOTAL III		**-4.289.288,40**	**0,00**	**-4.289.288,40**
		% de Aplicação		Valor Aplicado
TOTAL IV - Gastos Constitucionais com Educação (MDE + FUNDEB)		**12,15**		**3.355.707,72**

3.2.5 Despesas Executadas como Contrapartida da Educação

Cód. Contrapartida	Cód. RV	Descrição da Subfunção	Valor Contábil	Adição/Exclusão	Valor Ajustado
TOTAL			**0,00**	**0,00**	**0,00**

3.3 Índices Constitucionais Referentes ao FUNDEB

3.3.1 Base de Cálculo Constitucional da Receita do FUNDEB, a Partir das Contas

Cód. Conta	Descrição	Valor Contábil	Adição/Exclusão	Valor Ajustado
SELEÇÃO AUTOMÁTICA				
17180121010000000000	Cota-Parte do FPM - Cota Mensal - Principal - PROPRIO	7.110.599,02	0,00	7.110.599,02
17180121020000000000	Cota-Parte do FPM - Cota Mensal - Principal - MDE	592.549,93	0,00	592.549,93
17180121030000000000	Cota-Parte do FPM - Cota Mensal - Principal - ASPS	1.777.649,77	0,00	1.777.649,77
17180121040000000000	Cota-Parte do FPM - Cota Mensal - Principal - FUNDEB	2.370.199,66	0,00	2.370.199,66
17180151010000000000	Cota-Parte do ITR - Principal - PROPRIO	742,12	0,00	742,12
17180151020000000000	Cota-Parte do ITR - Principal - MDE	61,85	0,00	61,85
17180151030000000000	Cota-Parte do ITR - Principal - ASPS	185,51	0,00	185,51
17180151040000000000	Cota-Parte do ITR - Principal - FUNDEB	247,38	0,00	247,38
17280111010000000000	Cota-Parte do ICMS - Principal - PROPRIO	5.544.128,03	0,00	5.544.128,03
17280111020000000000	Cota-Parte do ICMS - Principal - MDE	462.010,68	0,00	462.010,68
17280111030000000000	Cota-Parte do ICMS - Principal- ASPS	1.386.032,02	0,00	1.386.032,02
17280111040000000000	Cota-Parte do ICMS - Principal - FUNDEB	1.848.042,73	0,00	1.848.042,73
17280121010000000000	Cota-Parte do IPVA - Principal - PROPRIO	942.511,22	0,00	942.511,22
17280121020000000000	Cota-Parte do IPVA - Principal - MDE	78.542,62	0,00	78.542,62
17280121030000000000	Cota-Parte do IPVA - Principal - ASPS	235.627,78	0,00	235.627,78
17280121040000000000	Cota-Parte do IPVA - Principal - FUNDEB	314.170,38	0,00	314.170,38
17280131010000000000	Cota-Parte do IPI - Municipios - Principal - PROPRIO	62.614,10	0,00	62.614,10
17280131020000000000	Cota-Parte do IPI - Municipios - Principal - MDE	5.217,85	0,00	5.217,85
17280131030000000000	Cota-Parte do IPI - Municipios - Principal - ASPS	15.653,54	0,00	15.653,54
17280131040000000000	Cota-Parte do IPI - Municipios - Principal - FUNDEB	20.871,31	0,00	20.871,31
91728013101000000000	Deducao - Cota-Parte do IPI - Municipios - Principal - PROPRIO	-0,08	0,00	-0,08
SUBTOTAL		**22.767.657,42**	**0,00**	**22.767.657,42**

Assinado digitalmente por: LUDIRON DIAS DUTRA em 23/08/21 e LUIS HENRIQUE KITTEL em 23/08/21.
Confira a autenticidade do documento em www.tce.rs.gov.br. Identificador: PRE.25E7.7E80.E3C7.5690.C402.

Total I - Base Receita do FUNDEB - 20% da Receita Ajustada **4.553.531,48**

3.3.2 Base de Cálculo Constitucional da Receita do FUNDEB, a Partir dos Recursos

Cód. Recurso	Descrição	Valor Contábil	Adição/Exclusão	Valor Ajustado
31	TRANSFERÊNCIAS CORRENTES	4.553.531,46	0,00	4.553.531,46
TOTAL II		**4.553.531,46**	**0,00**	**4.553.531,46**

3.3.3 Cálculo da Despesa Constitucional com FUNDEB, a Partir dos Recursos

Cód. Recurso	Descrição da Subfunção	Valor Contábil	Adição/Exclusão	Valor Ajustado
31	Ensino Fundamental	4.984.106,11	0,00	4.984.106,11
31	Educação Infantil	1.536.069,88	0,00	1.536.069,88
31	Educação Especial	117.428,54	0,00	117.428,54
SUBTOTAL I		**6.637.604,53**	**0,00**	**6.637.604,53**

Despesas Não Computáveis

Cód. Recurso	Natureza de Despesa	Valor Contábil	Adição/Exclusão	Valor Ajustado
31	319113200000000 - Educação Especial	7.222,41	0,00	7.222,41
SUBTOTAL II		**7.222,41**	**0,00**	**7.222,41**
(-) Desp. Liq. com Recursos do PLUS do FUNDEB		4.275.146,80	0,00	4.275.146,80
(-) Desp. Liq. com Rend. do FUNDEB		11.300,84	0,00	11.300,84
SUBTOTAL III		**-4.286.447,64**	**0,00**	**-4.286.447,64**
		% de Aplicação		Valor Aplicado
TOTAL IV - Gastos Constitucionais com FUNDEB		**10,30**		**2.343.934,48**

3.3.4 Cálculo da Proporção de 70% destinada ao pagamento dos Profissionais do Magistério (Art. 60, XII do ADCT)

3.3.4.1 Base de Cálculo para aplicação dos 70% dos Recursos do FUNDEB - Exercício de 2021

Cód. Conta	Descrição da Subfunção	Valor Contábil	Adição/Exclusão	Valor Ajustado
SELEÇÃO AUTOMÁTICA				
13210011010200000000	Remuneracao de Depositos Bancarios de Recursos Vinculados - FUNDEB - Principal	11.300,84	0,00	11.300,84
17580111000000000000	Transferencias de Recursos do Fundo de Manutencao e Desenvolvimento da Educacao Basica e de Valorizacao dos Profissionais da Educacao - FUNDEB - Principal	8.828.678,02	0,00	8.828.678,02
Total		**8.839.978,86**	**0,00**	**8.839.978,86**

Base da Receita - 70% do Retorno do FUNDEB **6.187.985,20**

3.3.4.2 Aplicação dos Recursos do FUNDEB destinada ao pagamento dos Profissionais do Magistério - Exercício de 2021

Cód. Recurso	Descrição da Subfunção	Valor Contábil	Adição/Exclusão	Valor Ajustado
31	Ensino Fundamental	4.169.500,41	0,00	4.169.500,41
31	Educação Infantil	1.084.356,95	0,00	1.084.356,95
31	Educação Especial	51.974,83	0,00	51.974,83
SUBTOTAL I		**5.305.832,19**	**0,00**	**5.305.832,19**

Despesas Não Computáveis

Cód. Recurso	Natureza de Despesa	Valor Contábil	Adição/Exclusão	Valor Ajustado
SUBTOTAL II		**0,00**	**0,00**	**0,00**

Assinado digitalmente por: LUDIRON DIAS DUTRA em 23/08/21 e LUIS HENRIQUE KITTEL em 23/08/21.
Confira a autenticidade do documento em www.tce.rs.gov.br. Identificador: PRE.25E7.7E80.E3C7.5690.C402.

TOTAL III	**5.305.832,19**	**0,00**	**5.305.832,19**
% de Aplicação			**60,02**

3.3.5 Cálculo da Base de Verificação do § 2º do art. 21 da Lei do FUNDEB

3.3.5.1 Base de Cálculo do Superávit do FUNDEB - Exercício Anterior

Rendimentos do FUNDEB - Exercício de 2020	2.263,60	0,00	2.263,60
Plus do FUNDEB - Exercício de 2020	4.963.769,59	0,00	4.963.769,59
TOTAL	**4.966.033,19**	**0,00**	**4.966.033,19**
Limite para Aplicação no 1º Trimestre do Exercício Seguinte: 5%			**248.301,66**

3.3.5.2 Despesas Liquidadas com Recursos do Superávit do FUNDEB - Exercício de 2021 (Janeiro - Agosto)

Cód. Recurso	Descrição da Subfunção	Valor Contábil	Adição/Exclusão	Valor Ajustado
TOTAL		**0,00**	**0,00**	**0,00**

3.5 Índices Constitucionais Referentes à Saúde - ASPS

3.5.1 Base de Cálculo Constitucional da Receita da Saúde (ASPS), a Partir das Contas

Cód. Conta	Descrição	Valor Contábil	Adição/Exclusão	Valor Ajustado
SELEÇÃO AUTOMÁTICA				
11130311010100000000	IRRF sobre Rendimentos do Trabalho - Principal - Ativos/Inativos do Poder Executivo/Indiretas - PROPRIO	753.348,33	0,00	753.348,33
11130311010200000000	IRRF sobre Rendimentos do Trabalho - Principal - Ativos/Inativos do Poder Executivo/Indiretas - MDE	313.895,20	0,00	313.895,20
11130311010300000000	IRRF sobre Rendimentos do Trabalho - Principal - Ativos/Inativos do Poder Executivo/Indiretas- ASPS	188.337,05	0,00	188.337,05
11130311020100000000	IRRF sobre Rendimentos do Trabalho - Principal - Ativos/Inativos do Poder Legislativo - PROPRIO	10.281,75	0,00	10.281,75
11130311020200000000	IRRF sobre Rendimentos do Trabalho - Principal - Ativos/Inativos do Poder Legislativo - MDE	4.284,08	0,00	4.284,08
11130311020300000000	IRRF sobre Rendimentos do Trabalho - Principal - Ativos/Inativos do Poder Legislativo - ASPS	2.570,41	0,00	2.570,41
11130341010100000000	IRRF - Outros Rendimentos - Principal - Poder Executivo - PROPRIO	359,34	0,00	359,34
11130341010200000000	IRRF - Outros Rendimentos - Principal - Poder Executivo - Principal - MDE	149,74	0,00	149,74
11130341010300000000	IRRF - Outros Rendimentos - Principal - Poder Executivo - Principal - ASPS	89,82	0,00	89,82
11180111010000000000	IPTU - Principal - PROPRIO	1.108.602,39	0,00	1.108.602,39
11180111020000000000	IPTU - Principal - MDE	461.805,08	0,00	461.805,08
11180111030000000000	IPTU - Principal - ASPS	277.074,62	0,00	277.074,62
11180113010000000000	IPTU - Divida Ativa - PROPRIO	50.788,74	0,00	50.788,74
11180113020000000000	IPTU - Divida Ativa - MDE	21.168,42	0,00	21.168,42
11180113030000000000	IPTU - Divida Ativa - ASPS	12.689,64	0,00	12.689,64
11180115010000000000	IPTU - PROPRIO	291,47	0,00	291,47
11180115020000000000	IPTU - MDE	121,76	0,00	121,76
11180115030000000000	IPTU - ASPS	72,60	0,00	72,60
11180116010000000000	IPTU - PROPRIO	186,61	0,00	186,61
11180116020000000000	IPTU - MDE	78,01	0,00	78,01
11180116030000000000	IPTU - ASPS	46,39	0,00	46,39

Assinado digitalmente por: LUDIRON DIAS DUTRA em 23/08/21 e LUIS HENRIQUE KITTEL em 23/08/21.
Confira a autenticidade do documento em www.tce.rs.gov.br. Identificador: PRE.25E7.7E80.E3C7.5690.C402.

Página 143
Processo 00363-0200/21-6
Página da peça 12
Peça 3730726
DOCUMENTO PÚBLICO

Cód. Conta	Descrição	Valor Contábil	Adição/Exclusão	Valor Ajustado
11180117010000000000	IPTU - PROPRIO	1.594,89	0,00	1.594,89
11180117020000000000	IPTU - MDE	665,49	0,00	665,49
11180117030000000000	IPTU - ASPS	397,87	0,00	397,87
11180118010000000000	IPTU - PROPRIO	11.363,46	0,00	11.363,46
11180118020000000000	IPTU - MDE	4.740,05	0,00	4.740,05
11180118030000000000	IPTU - ASPS	2.835,39	0,00	2.835,39
11180141010000000000	ITBI - Principal - PROPRIO	271.790,88	0,00	271.790,88
11180141020000000000	ITBI - Principal - MDE	113.246,23	0,00	113.246,23
11180141030000000000	ITBI - Principal - ASPS	67.947,72	0,00	67.947,72
11180231010000000000	ISS - Principal - PROPRIO	431.834,19	0,00	431.834,19
11180231020000000000	ISS - Principal - MDE	179.920,69	0,00	179.920,69
11180231030000000000	ISS - Principal - ASPS	107.951,72	0,00	107.951,72
11180233010000000000	ISS - Divida Ativa - PROPRIO	3.857,85	0,00	3.857,85
11180233020000000000	ISS - Divida Ativa - MDE	1.516,19	0,00	1.516,19
11180233030000000000	ISS - Divida Ativa - ASPS	909,40	0,00	909,40
11180235010000000000	ISS - PROPRIO	525,81	0,00	525,81
11180235020000000000	ISS - MDE	219,16	0,00	219,16
11180235030000000000	ISS - ASPS	131,49	0,00	131,49
11180236010000000000	ISS - PROPRIO	1.051,12	0,00	1.051,12
11180236020000000000	ISS - MDE	438,56	0,00	438,56
11180236030000000000	ISS - ASPS	262,88	0,00	262,88
11180237010000000000	ISS - PROPRIO	89,61	0,00	89,61
11180237020000000000	ISS - MDE	37,40	0,00	37,40
11180237030000000000	ISS - ASPS	22,45	0,00	22,45
11180238010000000000	ISS - PROPRIO	1.234,89	0,00	1.234,89
11180238020000000000	ISS - MDE	515,84	0,00	515,84
11180238030000000000	ISS - ASPS	309,09	0,00	309,09
17180121010000000000	Cota-Parte do FPM - Cota Mensal - Principal - PROPRIO	7.110.599,02	0,00	7.110.599,02
17180121020000000000	Cota-Parte do FPM - Cota Mensal - Principal - MDE	592.549,93	0,00	592.549,93
17180121030000000000	Cota-Parte do FPM - Cota Mensal - Principal - ASPS	1.777.649,77	0,00	1.777.649,77
17180121040000000000	Cota-Parte do FPM - Cota Mensal - Principal - FUNDEB	2.370.199,66	0,00	2.370.199,66
17180141010000000000	Cota-Parte do FPM - 1% Cota entregue no mes de julho - Principal - PROPRIO	479.485,91	0,00	479.485,91
17180141020000000000	Cota-Parte do FPM - 1% Cota entregue no mes de julho - Principal - MDE	199.785,80	0,00	199.785,80
17180141030000000000	Cota-Parte do FPM - 1% Cota entregue no mes de julho - Principal - ASPS	119.871,47	0,00	119.871,47
17180151010000000000	Cota-Parte do ITR - Principal - PROPRIO	742,12	0,00	742,12
17180151020000000000	Cota-Parte do ITR - Principal - MDE	61,85	0,00	61,85
17180151030000000000	Cota-Parte do ITR - Principal - ASPS	185,51	0,00	185,51
17180151040000000000	Cota-Parte do ITR - Principal - FUNDEB	247,38	0,00	247,38
17280111010000000000	Cota-Parte do ICMS - Principal - PROPRIO	5.544.128,03	0,00	5.544.128,03
17280111020000000000	Cota-Parte do ICMS - Principal - MDE	462.010,68	0,00	462.010,68
17280111030000000000	Cota-Parte do ICMS - Principal- ASPS	1.386.032,02	0,00	1.386.032,02
17280111040000000000	Cota-Parte do ICMS - Principal - FUNDEB	1.848.042,73	0,00	1.848.042,73
17280121010000000000	Cota-Parte do IPVA - Principal - PROPRIO	942.511,22	0,00	942.511,22
17280121020000000000	Cota-Parte do IPVA - Principal - MDE	78.542,62	0,00	78.542,62
17280121030000000000	Cota-Parte do IPVA - Principal - ASPS	235.627,78	0,00	235.627,78
17280121040000000000	Cota-Parte do IPVA - Principal - FUNDEB	314.170,38	0,00	314.170,38

Assinado digitalmente por: LUDIRON DIAS DUTRA em 23/08/21 e LUIS HENRIQUE KITTEL em 23/08/21.
Confira a autenticidade do documento em www.tce.rs.gov.br. Identificador: PRE.25E7.7E80.E3C7.5690.C402.

Página 144
Processo 00363-0200/21-6
Página da peça 13
Peça 3730726
DOCUMENTO PÚBLICO

Cód. Conta	Descrição	Valor Contábil	Adição/Exclusão	Valor Ajustado
17280131010000000000	Cota-Parte do IPI - Municipios - Principal - PROPRIO	62.614,10	0,00	62.614,10
17280131020000000000	Cota-Parte do IPI - Municipios - Principal - MDE	5.217,85	0,00	5.217,85
17280131030000000000	Cota-Parte do IPI - Municipios - Principal - ASPS	15.653,54	0,00	15.653,54
17280131040000000000	Cota-Parte do IPI - Municipios - Principal - FUNDEB	20.871,31	0,00	20.871,31
91118011101000000000	Deducao - IPTU - Principal - PROPRIO	-211.710,29	0,00	-211.710,29
91118011102000000000	Deducao - IPTU - Principal - MDE	-88.216,44	0,00	-88.216,44
91118011103000000000	Deducao - IPTU - Principal - ASPS	-52.923,47	0,00	-52.923,47
91118011501000000000	Deducao - IPTU - PROPRIO	-59,91	0,00	-59,91
91118011502000000000	Deducao - IPTU - MDE	-24,97	0,00	-24,97
91118011503000000000	Deducao - IPTU - ASPS	-14,98	0,00	-14,98
91118011601000000000	Deducao - IPTU - PROPRIO	-35,23	0,00	-35,23
91118011602000000000	Deducao - IPTU - MDE	-14,72	0,00	-14,72
91118011603000000000	Deducao - IPTU - ASPS	-8,79	0,00	-8,79
91118011801000000000	Deducao - IPTU - PROPRIO	-76,92	0,00	-76,92
91118011802000000000	Deducao - IPTU - MDE	-32,21	0,00	-32,21
91118011803000000000	Deducao - IPTU - ASPS	-19,07	0,00	-19,07
91118014101000000000	Deducao - ITBI - Principal - PROPRIO	-3.120,00	0,00	-3.120,00
91118014102000000000	Deducao - ITBI - Principal - MDE	-1.300,00	0,00	-1.300,00
91118014103000000000	Deducao - ITBI - Principal - ASPS	-780,00	0,00	-780,00
91118023101000000000	Deducao - ISS - Principal - PROPRIO	-5.609,08	0,00	-5.609,08
91118023102000000000	Deducao - ISS - Principal - MDE	-2.310,77	0,00	-2.310,77
91118023103000000000	Deducao - ISS - Principal - ASPS	-1.386,42	0,00	-1.386,42
91118023301000000000	Deducao - ISS - Divida Ativa - PROPRIO	-89,45	0,00	-89,45
91118023302000000000	Deducao - ISS - Divida Ativa - MDE	-37,27	0,00	-37,27
91118023303000000000	Deducao - ISS - Divida Ativa - ASPS	-22,36	0,00	-22,36
91118023501000000000	Deducao - ISS - PROPRIO	-50,86	0,00	-50,86
91118023502000000000	Deducao - ISS - MDE	-21,20	0,00	-21,20
91118023503000000000	Deducao - ISS - ASPS	-12,72	0,00	-12,72
91118023601000000000	Deducao - ISS - PROPRIO	-12,12	0,00	-12,12
91118023602000000000	Deducao - ISS - MDE	-5,06	0,00	-5,06
91118023603000000000	Deducao - ISS - ASPS	-3,04	0,00	-3,04
91118023701000000000	Deducao - ISS - PROPRIO	-4,47	0,00	-4,47
91118023702000000000	Deducao - ISS - MDE	-1,86	0,00	-1,86
91118023703000000000	Deducao - ISS - ASPS	-1,12	0,00	-1,12
91118023801000000000	Deducao - ISS - PROPRIO	-47,14	0,00	-47,14
91118023802000000000	Deducao - ISS - MDE	-19,65	0,00	-19,65
91118023803000000000	Deducao - ISS - ASPS	-11,76	0,00	-11,76
91728013101000000000	Deducao - Cota-Parte do IPI - Municipios - Principal - PROPRIO	-0,08	0,00	-0,08
SUBTOTAL I		**27.610.469,02**	**0,00**	**27.610.469,02**

TOTAL I - Base Receita Saúde (ASPS) - 15% da Receita Ajustada **4.141.570,35**

3.5.2 Base de Cálculo Constitucional da Receita da Saúde (ASPS), a Partir dos Recursos Vinculados

Cód. Recurso	Descrição	Valor Contábil	Adição/Exclusão	Valor Ajustado
40	RECEITA TRIBUTÁRIA	661.648,54	0,00	661.648,54
40	TRANSFERÊNCIAS CORRENTES	3.535.020,09	0,00	3.535.020,09
40	DEDUÇÕES DA RECEITA TRIBUTÁRIA	-55.183,73	0,00	-55.183,73
TOTAL II		**4.141.484,90**	**0,00**	**4.141.484,90**

Assinado digitalmente por: LUDIRON DIAS DUTRA em 23/08/21 e LUIS HENRIQUE KITTEL em 23/08/21.
Confira a autenticidade do documento em www.tce.rs.gov.br. Identificador: PRE.25E7.7E80.E3C7.5690.C402.

Página 145
Processo 00363-0200/21-6
Página da peça 14
Peça 3730726
DOCUMENTO PÚBLICO

Valor Total da Base Constitucional da Receita da Saúde calculada pelas contas diferente do Valor Total da Base Constitucional da Receita da Saúde calculada pelos recursos vinculados

3.5.3 Cálculo da Despesa Constitucional com Saúde (ASPS), por Recursos Vinculados

Cód. Recurso	Descrição da Subfunção	Valor Contábil	Adição/Exclusão	Valor Ajustado
40	Administração Geral (modalidade de aplicação 71)	-22.665,76	0,00	-22.665,76
40	Administração Geral	22.665,76	0,00	22.665,76
40	Atenção Básica	2.917.099,37	0,00	2.917.099,37
40	Assistência Hospitalar e Ambulatorial	934.559,21	0,00	934.559,21
40	Suporte Profilático e Terapêutico	141.510,98	0,00	141.510,98
40	Vigilância Sanitária	8.581,60	0,00	8.581,60
40	Vigilância Epidemiológica	403.500,00	0,00	403.500,00
SUBTOTAL I		**4.405.251,16**	**0,00**	**4.405.251,16**

3.5.4 Dedução da Despesa Constitucional com Saúde (ASPS)

Despesas Não Computáveis

Cód. Recurso	Cód. Conta	Valor Contábil	Adição/Exclusão	Valor Ajustado
		0,00	0,00	0,00
SUBTOTAL II		**0,00**	**0,00**	**0,00**
(-) Despesa Liquidada com Rendimentos das ASPS		8.975,30	0,00	8.975,30
SUBTOTAL III		**8.975,30**	**0,00**	**8.975,30**

	% de Aplicação	Valor Aplicado
TOTAL IV - Gastos Constitucionais com Saúde (ASPS)	**15,92**	**4.396.275,86**

3.5.5 Despesas Executadas como Contrapartida da Saúde

Cód. Contrapartida	Cód. RV	Descrição da Subfunção	Valor Contábil	Adição/Exclusão	Valor Ajustado
TOTAL			**0,00**	**0,00**	**0,00**

4. Avisos Exibidos na Verificação dos Arquivos Texto

4.1 Avisos Exibidos

Nome do Arquivo	Cód. de Erro	Linha	Campo	Status	Descrição
EMPENHO.TXT	EMP_63	0	0	AVISO	1 ocorrência(s) da licitação nr. 214881, ano 2021, modalidade PRD (Processo de Dispensa (exceto pequeno valor)), não cadastrada no Licitacon.
EMPENHO.TXT	EMP_73	0	0	INFO	O percentual de ocorrências de Modalidade da Licitação/Forma de Contratação em "NSA - Não se aplica" equivale a 8,041%
EMPENHO.TXT	EMP_86	0	0	INFO	100,00% das 57 licitações desta remessa foram cadastradas no Licitacon para fins de controle pelos critérios apresentados no Ofício Circular da DCF 002/2020.
LIQUIDAC.TXT	LIQ_38	0	0	INFO	O percentual de ocorrências do campo Existe Contrato/Termo em "N = Não" ou "X = Não se aplica" equivale a 41,011%
LIQUIDAC.TXT	LIQ_39	0	0	INFO	O percentual de ocorrências do campo Existe Nota Fiscal em "N = Não" ou "X = Não se Aplica" equivale a 11,553%
LIQUIDAC.TXT	LIQ_44	0	0	INFO	100,00% dos 59 contratos da remessa foram cadastrados no Licitacon para fins de controle pelos critérios apresentados no Ofício Circular da DCF 002/2020.

5. Informações Referentes à Gestão Fiscal

5.1 Transparência da Gestão Fiscal

Assinado digitalmente por: LUDIRON DIAS DUTRA em 23/08/21 e LUIS HENRIQUE KITTEL em 23/08/21.
Confira a autenticidade do documento em www.tce.rs.gov.br. Identificador: PRE.25E7.7E80.E3C7.5690.C402.

Página 146
Processo 00363-0200/21-6
Página da peça 15
Peça 3730726
DOCUMENTO PÚBLICO

5.1.4 Disponibilização das Informações na Internet, em tempo real

Data	Endereço Eletrônico
27/05/2013	https://agudo.rs.gov.br

Não foram inseridas observações.

5.3 Metas de Arrecadação

RECEITAS CORRENTES	META	REALIZADA
1º Bimestre	15.048.325,82	12.737.597,11
2º Bimestre	10.866.149,29	12.693.160,59
3º Bimestre	11.021.031,25	12.155.576,57
4º Bimestre	12.115.587,61	7.434.004,29
5º Bimestre	10.358.576,40	0,00
6º Bimestre	12.561.429,63	0,00
TOTAL	**71.971.100,00**	**45.020.338,56**

RECEITAS CORRENTES INTRA-ORÇAMENTÁRIAS	META	REALIZADA
1º Bimestre	419.303,32	536.990,87
2º Bimestre	974.339,45	737.103,55
3º Bimestre	1.315.331,23	839.428,45
4º Bimestre	1.034.666,95	414.218,22
5º Bimestre	473.625,13	0,00
6º Bimestre	1.297.633,92	0,00
TOTAL	**5.514.900,00**	**2.527.741,09**

RECEITAS DE CAPITAL	META	REALIZADA
1º Bimestre	250.861,35	5.726,92
2º Bimestre	160.919,15	2.453,85
3º Bimestre	153.362,29	3.144,91
4º Bimestre	180.979,61	297.411,30
5º Bimestre	167.110,65	0,00
6º Bimestre	180.866,95	0,00
TOTAL	**1.094.100,00**	**308.736,98**

RECEITAS DE CAPITAL INTRA-ORÇAMENTÁRIAS	META	REALIZADA
TOTAL	**0,00**	**0,00**

DEDUÇÕES DA RECEITA	META	REALIZADA
1º Bimestre	-1.508.724,79	-1.709.597,50
2º Bimestre	-967.794,53	-1.438.470,06
3º Bimestre	-922.345,77	-1.262.272,92
4º Bimestre	-1.088.440,66	-707.702,91
5º Bimestre	-1.005.031,32	0,00
6º Bimestre	-1.087.762,93	0,00
TOTAL	**-6.580.100,00**	**-5.118.043,39**

TOTAL DA RECEITA	**72.000.000,00**	**42.738.773,24**

5.5 Informações para Emissão de Certidão - Art. 21 da Resolução do Senado Federal n.º 43/2001

5.5.1 Poder Executivo

Assinado digitalmente por: LUDIRON DIAS DUTRA em 23/08/21 e LUIS HENRIQUE KITTEL em 23/08/21.
Confira a autenticidade do documento em www.tce.rs.gov.br. Identificador: PRE.25E7.7E80.E3C7.5690.C402.

Não houve captação de recursos a título de antecipação de receita de tributo ou contribuição cujo fato gerador ainda não tenha ocorrido, sem prejuízo do disposto no § 7º do artigo 150 da Constituição Federal, no exercício de 2020.

Não houve captação de recursos a título de antecipação de receita de tributo ou contribuição cujo fato gerador ainda não tenha ocorrido, sem prejuízo do disposto no § 7º do artigo 150 da Constituição Federal, no exercício de 2021.

Não houve recebimento antecipado de valores de empresa em que o Poder Público detenha, direta ou indiretamente, a maioria do capital social com direito a voto, salvo lucros e dividendos, na forma da legislação, no exercício de 2020.

Não houve recebimento antecipado de valores de empresa em que o Poder Público detenha, direta ou indiretamente, a maioria do capital social com direito a voto, salvo lucros e dividendos, na forma da legislação, no exercício de 2021.

Não ocorreu assunção direta de compromisso, confissão de dívida ou operação assemelhada com fornecedores de bens, mercadorias ou serviços, mediante emissão, aceite ou aval de títulos de crédito, no exercício de 2020.

Não ocorreu assunção direta de compromisso, confissão de dívida ou operação assemelhada com fornecedores de bens, mercadorias ou serviços, mediante emissão, aceite ou aval de títulos de crédito, no exercício de 2021.

Não ocorreu assunção de obrigação, sem autorização orçamentária, com fornecedores para pagamento a posteriori de bens e serviços, no exercício de 2020.

Não ocorreu assunção de obrigação, sem autorização orçamentária, com fornecedores para pagamento a posteriori de bens e serviços, no exercício de 2021.

6. Cadastro de Administradores da Entidade

6.1 Administradores da Entidade

Poder Executivo

Identificação do(a) Administrador

Nome: Luis Henrique Kittel

CPF: 80107982072

Cargo/Função: Prefeito

Mandato - Início e Término: 01/01/2021 a 31/12/2024

Não houve substituições formais no período.

7. Observações da Entidade para o TCE-RS

Qualquer divergência verificada neste relatório ou observação que a Entidade julgar relevante deverão ser informadas neste item.

Nada a declarar.

Assinado digitalmente por: LUDIRON DIAS DUTRA em 23/08/21 e LUIS HENRIQUE KITTEL em 23/08/21.
Confira a autenticidade do documento em www.tce.rs.gov.br. Identificador: PRE.25E7.7E80.E3C7.5690.C402.

Página 148
Processo 00363-0200/21-6
Página da peça 17
Peça 3730726
DOCUMENTO PÚBLICO

CERTIFICAMOS, com base nos registros constantes na Entidade, a consistência das informações apresentadas neste relatório com as enviadas ao TCE.

AGUDO, 23 de Agosto de 2021

LUDIRON DIAS DUTRA
Contabilista

LUIS HENRIQUE KITTEL
Prefeito Municipal

Assinado digitalmente por: LUDIRON DIAS DUTRA em 23/08/21 e LUIS HENRIQUE KITTEL em 23/08/21.
Confira a autenticidade do documento em www.tce.rs.gov.br. Identificador: PRE.25E7.7E80.E3C7.5690.C402.

Página 149
Processo 00363-0200/21-6
Página da peça 1
Peça 3805179
DOCUMENTO PÚBLICO

Neste RVE estão incluídos:	Sim	Não
Modelos da LRF do Executivo	☐	☒
Deverá ser consolidado para fins de LRF	☐	☒

1. Informações da Entidade

1.1 Dados Cadastrais da Administração Atual

CNPJ: 87531976000179
Período: 01/01/2021 a 31/08/2021
Prefeitura: PM DE AGUDO
Logradouro: Av. Tiradentes nr: 1625 compl: Telefone: (55) 3265-1128
HomePage: www.agudo.rs.gov.br E-Mail: gabinete@agudo.rs.gov.br
Prefeito Municipal: LUIS HENRIQUE KITTEL
Contabilista: LUDIRON DIAS DUTRA Número do CRC: 100644/O-0

1.2 Prestadora de Serviços de Informática

☐ Não Possui Prestadora de Serviços de Informática
Nome: Governança Brasil Sul Tecnologia Ltda.
CNPJ: 04311157000199 Telefone: (51)21182200
Responsável: Rafael Mário Sebben E-Mail: dueto@duetotecnologia.com.br

1.3 Sistemas Informatizados

☒ Contábil
☒ Financeiro
☒ Patrimonial
☒ Pessoal
☒ Orçamentário
☒ Tributário
☒ Folha de Pagamento
☒ Outros: Frotas, Almoxarifado
☐ Nenhum

1.4 Participação com Consórcio Público

CNPJ	Nome
94446804000162	Consórcio Intermunicipal da Região Centro do Estado
1509149000163	Consórcio de Desenvolvimento Sustentável da Quarta Colônia

1.6 Entidades da Administração Indireta selecionadas pelo PAD

CNPJ	Nome	Tipo	é RPPS

1.7 Entidades da Administração Indireta selecionadas pela Entidade

CNPJ	Nome	Tipo	é RPPS

2. Informações Contábeis

Assinado digitalmente por: LUDIRON DIAS DUTRA em 23/09/21 e LUIS HENRIQUE KITTEL em 23/09/21.
Confira a autenticidade do documento em www.tce.rs.gov.br. Identificador: PRE.7782.BF5D.945A.E668.57F0.

Página 150
Processo 00363-0200/21-6
Página da peça 2
Peça 3805179
DOCUMENTO PÚBLICO

2.1 Contas de Receita

2.1.1 Resumo por Grupos

ESPECIFICAÇÃO DAS CONTAS DE RECEITA	ORÇADA	REALIZADA
RECEITAS CORRENTES		
Impostos, Taxas e Contribuicoes de Melhoria	8.094.360,00	6.208.946,63
Contribuicoes	2.654.500,00	1.591.060,09
Receita Patrimonial	7.185.350,00	2.562.278,83
Receita Agropecuaria	250.000,00	227.277,19
Receita de Servicos	85.300,00	60.978,53
Transferencias Correntes	52.892.910,00	39.757.564,64
Outras Receitas Correntes	808.680,00	268.505,77
SOMA DAS RECEITAS CORRENTES	**71.971.100,00**	**50.676.611,68**
RECEITAS CORRENTES INTRA-ORÇAMENTÁRIAS		
Contribuicoes	5.454.900,00	2.907.143,60
Receita de Servicos	60.000,00	30.731,62
SOMA DAS RECEITAS CORRENTES INTRA-ORÇAMENTÁRIAS	**5.514.900,00**	**2.937.875,22**
RECEITAS DE CAPITAL		
Operacoes de Credito	3.100,00	0,00
Alienacao de Bens	2.000,00	0,00
Amortizacao de Emprestimos	29.000,00	14.388,00
Transferencias de Capital	1.060.000,00	487.050,00
SOMA DAS RECEITAS DE CAPITAL	**1.094.100,00**	**501.438,00**
RECEITAS DE CAPITAL INTRA-ORÇAMENTÁRIAS		
SOMA DAS RECEITAS DE CAPITAL INTRA-ORÇAMENTÁRIAS	**0,00**	**0,00**
DEDUÇÕES DE RECEITA	**-6.580.100,00**	**-5.782.735,93**
TOTAL DAS RECEITAS	**72.000.000,00**	**48.333.188,97**

2.2 Contas de Despesa

2.2.1 Resumo do Balancete da Despesa

DISCRIMINAÇÃO	VALOR
Dotação Inicial	70.200.000,00
Atualização Monetária	0,00
Créditos Suplementares	11.783.704,56
Créditos Especiais	602.400,00
Créditos Extraordinários	430.000,00
Redução de Dotações	7.359.934,54
Transferências	0,00
Transposições	0,00
Remanejamentos	0,00
DOTAÇÃO COM ALTERAÇÕES	**75.656.170,02**

Assinado digitalmente por: LUDIRON DIAS DUTRA em 23/09/21 e LUIS HENRIQUE KITTEL em 23/09/21.
Confira a autenticidade do documento em www.tce.rs.gov.br. Identificador: PRE.7782.BF5D.945A.E668.57F0.

Página 151
Processo 00363-0200/21-6
Página da peça 3
Peça 3805179
DOCUMENTO PÚBLICO

DESPESAS NO EXERCÍCIO ATUAL	VALOR
PODER EXECUTIVO	
Empenhado	45.483.780,57
Liquidado	38.282.812,35
Pago	37.267.253,16
SALDO A LIQUIDAR	**7.200.968,22**
SALDO A PAGAR	**1.015.559,19**

DESPESAS EM EXERCÍCIOS ANTERIORES	VALOR
Empenhado	6.654.031,17
Liquidado	4.511.604,61
Pago	4.252.613,65
SALDO A LIQUIDAR = EMPENHADO (-) LIQUIDADO	**2.142.426,56**
SALDO A PAGAR = LIQUIDADO (-) PAGO	**258.990,96**

2.2.2 Recursos para Abertura de Créditos Adicionais

ORIGEM DO RECURSO	
Superávit Financeiro	3.781.333,75
Excesso de Arrecadação	1.374.836,27
Suplementações Orçamentárias na mesma entidade	7.359.934,54
Reduções Orçamentárias na mesma entidade	7.359.934,54
Suplementações Orçamentárias entre entidades	300.000,00

2.3 Contas de Verificação

2.3.1 Resumo por Grupos

	Saldo Inicial	Saldo Final
ATIVO CIRCULANTE	76.425.547,40D	85.112.984,22D
ATIVO NAO CIRCULANTE	121.681.783,01D	118.223.922,34D
PASSIVO CIRCULANTE	4.032.438,40C	5.099.527,93C
PASSIVO NAO-CIRCULANTE	66.987.105,85C	66.987.329,97C
PATRIMONIO LIQUIDO	127.087.786,16C	127.087.786,16C
PESSOAL E ENCARGOS	0,00	20.544.786,97D
BENEFICIOS PREVIDENCIARIOS E ASSISTENCIAIS	0,00	8.624.236,18D
USO DE BENS, SERVICOS E CONSUMO DE CAPITAL FIXO	0,00	12.776.006,89D
VARIACOES PATRIMONIAIS DIMINUTIVAS FINANCEIRAS	0,00	31.047,57D
TRANSFERENCIAS E DELEGACOES CONCEDIDAS	0,00	8.370.555,90D
DESVALORIZACAO E PERDA DE ATIVOS E INCORPORACAO DE PASSIVOS	0,00	3.322.983,69D
TRIBUTARIAS	0,00	496.429,38D
CUSTO DAS MERCADORIAS VENDIDAS, DOS PRODUTOS VENDIDOS E DOS SERVICOS PRESTADOS	0,00	0,00
OUTRAS VARIACOES PATRIMONIAIS DIMINUTIVAS	0,00	158.204,65D
IMPOSTOS, TAXAS E CONTRIBUICOES DE MELHORIA	0,00	6.956.992,88C
CONTRIBUICOES	0,00	4.312.863,45C
EXPLORACAO E VENDA DE BENS, SERVICOS E DIREITOS	0,00	388.698,29C
VARIACOES PATRIMONIAIS AUMENTATIVAS FINANCEIRAS	0,00	2.889.211,39C
TRANSFERENCIAS E DELEGACOES RECEBIDAS	0,00	41.602.640,00C

Assinado digitalmente por: LUDIRON DIAS DUTRA em 23/09/21 e LUIS HENRIQUE KITTEL em 23/09/21.
Confira a autenticidade do documento em www.tce.rs.gov.br. Identificador: PRE.7782.BF5D.945A.E668.57F0.

Página 152
Processo 00363-0200/21-6
Página da peça 4
Peça 3805179
DOCUMENTO PÚBLICO

	Saldo Inicial	Saldo Final
VALORIZACAO E GANHOS COM ATIVOS E DESINCORPORACAO DE PASSIVOS	0,00	27.719,12C
OUTRAS VARIACOES PATRIMONIAIS AUMENTATIVAS	0,00	2.308.388,60C
PLANEJAMENTO APROVADO	0,00	0,00
ORCAMENTO APROVADO	0,00	193.139.950,59D
INSCRICAO DE RESTOS A PAGAR	3.590.238,95D	3.590.238,95D
EXECUCAO DO PLANEJAMENTO	0,00	0,00
EXECUCAO DO ORCAMENTO	0,00	193.139.950,59C
EXECUCAO DE RESTOS A PAGAR	3.590.238,95C	3.590.238,95C
ATOS POTENCIAIS	12.837.519,71D	19.566.498,54D
ADMINISTRACAO FINANCEIRA	73.801.483,38D	282.351.175,38D
DIVIDA ATIVA	2.080.042,92D	3.180.655,89D
RISCOS FISCAIS	0,00	0,00
CONSORCIOS PUBLICOS	0,00	69.030,01D
CUSTOS	0,00	0,00
OUTROS CONTROLES	174.462,04D	137.975,80D
EXECUCAO DOS ATOS POTENCIAIS	12.837.519,71C	19.566.498,54C
EXECUCAO DA ADMINISTRACAO FINANCEIRA	73.801.483,38C	282.351.175,38C
EXECUCAO DA DIVIDA ATIVA	2.080.042,92C	3.180.655,89C
EXECUCAO DOS RISCOS FISCAIS	0,00	0,00
EXECUCAO DOS CONSORCIOS PUBLICOS	0,00	69.030,01C
APURACAO DE CUSTOS	0,00	0,00
OUTROS CONTROLES	174.462,04C	137.975,80C

2.3.3 Disponibilidade Financeira

PODER EXECUTIVO	**Saldo Inicial**	**Saldo Final**
Caixa	21.042,35D	6.305,98D
Bancos Conta Movimento	1.490.823,57D	264.653,61D
Bancos Conta Aplicação	10.467.853,28D	22.723.120,39D
Outros	0,00	0,00
TOTAL PODER EXECUTIVO	**11.979.719,20D**	**22.994.079,98D**

RPPS	**Saldo Inicial**	**Saldo Final**
Caixa	0,00	0,00
Bancos Conta Movimento	247.497,75D	17.637,45D
Bancos Conta Aplicação	61.436.290,63D	57.713.243,97D
Outros	0,00	0,00
TOTAL RPPS	**61.683.788,38D**	**57.730.881,42D**

OUTROS	**Saldo Inicial**	**Saldo Final**
Caixa	0,00	0,00
Bancos Conta Movimento	0,00	0,00
Bancos Conta Aplicação	0,00	0,00
Outros	0,00	0,00
TOTAL OUTROS	**0,00**	**0,00**

TOTAL	**73.663.507,58D**	**80.724.961,40D**

2.5 Valores do Exercício Anterior

Assinado digitalmente por: LUDIRON DIAS DUTRA em 23/09/21 e LUIS HENRIQUE KITTEL em 23/09/21.
Confira a autenticidade do documento em www.tce.rs.gov.br. Identificador: PRE.7782.BF5D.945A.E668.57F0.

Página 153
Processo 00363-0200/21-6
Página da peça 5
Peça 3805179
DOCUMENTO PÚBLICO

CONTAS DE DESPESA	Empenhado	Liquidado	Pago
1º Bimestre	17.948.786,06	7.232.716,77	6.667.869,88
2º Bimestre	8.334.896,12	9.078.074,59	8.868.230,28
3º Bimestre	8.759.414,49	8.964.073,91	9.099.476,81
4º Bimestre	10.568.711,88	10.257.095,92	10.012.475,16
5º Bimestre	9.071.735,82	9.747.388,12	10.055.409,46
6º Bimestre	6.514.980,27	13.357.256,11	13.571.779,17

CONTAS DE RECEITA	Orçado	Realizado
RECEITAS CORRENTES	68.889.800,00	71.016.186,06
RECEITAS CORRENTES INTRA-ORÇAMENTÁRIAS	7.598.000,00	5.236.324,75
RECEITAS DE CAPITAL	4.996.050,00	3.439.723,83
RECEITAS DE CAPITAL INTRA-ORÇAMENTÁRIAS	0,00	0,00

DEDUÇÕES DA RECEITA	Orçado	Realizado
DEDUCOES	-6.483.850,00	-6.396.988,81

TOTAL CONTAS DE RECEITA	75.000.000,00	73.295.245,83

2.6 Certidão de Decisão - Título Executivo do TCE-RS

Contas Patrimoniais

Cod. Conta	Descrição	Valor Contábil	Adição/Exclusão	Valor Ajustado
SELEÇÃO AUTOMÁTICA				
121110530000000	INSCRICAO DE CERTIDAO DE DECISAO - TITULO EXECUTIVO DO TCE/RS	209.825,66	0,00	209.825,66
TOTAL DAS CONTAS PATRIMONIAIS		**209.825,66**	**0,00**	**209.825,66**

Contas de Receita

Cod. Conta	Descrição	Valor Contábil	Adição/Exclusão	Valor Ajustado
SELEÇÃO AUTOMÁTICA				
		0,00	0,00	0,00
TOTAL DAS CONTAS DE RECEITA		**0,00**	**0,00**	**0,00**

2.6.1 Justificativas da Certidão de Decisão - Título Executivo do TCE-RS

Tratam-se de Títulos Executivos, inscritos em dívida ativa, emitidos contra o ex-adminsitrador Ari Alves da Anunciação.

2.7 Arquivo Livro Diário Geral (TCE_4111)

2.7.1 Arquivo Livro Diário Geral

	SOMA TOTAL DOS VALORES	
Especificações	**DÉBITO**	**CRÉDITO**

Assinado digitalmente por: LUDIRON DIAS DUTRA em 23/09/21 e LUIS HENRIQUE KITTEL em 23/09/21.
Confira a autenticidade do documento em www.tce.rs.gov.br. Identificador: PRE.7782.BF5D.945A.E668.57F0.

Disponibilidades - CTA_DISP.TXT	156.384.326,36	149.322.872,54
Demais Contas	1.328.049.980,76	1.335.111.434,58
Totais	1.484.434.307,12	1.484.434.307,12
Número Total dos Registros que compõem o arquivo (Campo Finalizador)		498.170

3. Índices Constitucionais

3.2 Índices Constitucionais Referentes à Educação (MDE+FUNDEB)

3.2.1 Base de Cálculo Constitucional da Receita da Educação (MDE + FUNDEB), a Partir das Contas

Cód. Conta	Descrição	Valor Contábil	Adição/Exclusão	Valor Ajustado
SELEÇÃO AUTOMÁTICA				
11130311010100000000	IRRF sobre Rendimentos do Trabalho - Principal - Ativos/Inativos do Poder Executivo/Indiretas - PROPRIO	896.089,47	0,00	896.089,47
11130311010200000000	IRRF sobre Rendimentos do Trabalho - Principal - Ativos/Inativos do Poder Executivo/Indiretas - MDE	373.370,69	0,00	373.370,69
11130311010300000000	IRRF sobre Rendimentos do Trabalho - Principal - Ativos/Inativos do Poder Executivo/Indiretas- ASPS	224.022,31	0,00	224.022,31
11130311020100000000	IRRF sobre Rendimentos do Trabalho - Principal - Ativos/Inativos do Poder Legislativo - PROPRIO	11.752,55	0,00	11.752,55
11130311020200000000	IRRF sobre Rendimentos do Trabalho - Principal - Ativos/Inativos do Poder Legislativo - MDE	4.896,92	0,00	4.896,92
11130311020300000000	IRRF sobre Rendimentos do Trabalho - Principal - Ativos/Inativos do Poder Legislativo - ASPS	2.938,11	0,00	2.938,11
11130341010100000000	IRRF - Outros Rendimentos - Principal - Poder Executivo - PROPRIO	411,39	0,00	411,39
11130341010200000000	IRRF - Outros Rendimentos - Principal - Poder Executivo - Principal - MDE	171,43	0,00	171,43
11130341010300000000	IRRF - Outros Rendimentos - Principal - Poder Executivo - Principal - ASPS	102,83	0,00	102,83
11180111010000000000	IPTU - Principal - PROPRIO	1.120.194,09	0,00	1.120.194,09
11180111020000000000	IPTU - Principal - MDE	466.635,27	0,00	466.635,27
11180111030000000000	IPTU - Principal - ASPS	279.972,25	0,00	279.972,25
11180113010000000000	IPTU - Divida Ativa - PROPRIO	56.609,35	0,00	56.609,35
11180113020000000000	IPTU - Divida Ativa - MDE	23.594,34	0,00	23.594,34
11180113030000000000	IPTU - Divida Ativa - ASPS	14.143,82	0,00	14.143,82
11180115010000000000	IPTU - PROPRIO	397,75	0,00	397,75
11180115020000000000	IPTU - MDE	166,11	0,00	166,11
11180115030000000000	IPTU - ASPS	99,06	0,00	99,06
11180116010000000000	IPTU - PROPRIO	239,31	0,00	239,31
11180116020000000000	IPTU - MDE	100,03	0,00	100,03
11180116030000000000	IPTU - ASPS	59,49	0,00	59,49
11180117010000000000	IPTU - PROPRIO	1.814,90	0,00	1.814,90
11180117020000000000	IPTU - MDE	757,38	0,00	757,38
11180117030000000000	IPTU - ASPS	452,68	0,00	452,68
11180118010000000000	IPTU - PROPRIO	12.769,50	0,00	12.769,50
11180118020000000000	IPTU - MDE	5.326,54	0,00	5.326,54
11180118030000000000	IPTU - ASPS	3.186,06	0,00	3.186,06
11180141010000000000	ITBI - Principal - PROPRIO	311.377,46	0,00	311.377,46
11180141020000000000	ITBI - Principal - MDE	129.740,65	0,00	129.740,65
11180141030000000000	ITBI - Principal - ASPS	77.844,37	0,00	77.844,37

Assinado digitalmente por: LUDIRON DIAS DUTRA em 23/09/21 e LUIS HENRIQUE KITTEL em 23/09/21.
Confira a autenticidade do documento em www.tce.rs.gov.br. Identificador: PRE.7782.BF5D.945A.E668.57F0.

Cód. Conta	Descrição	Valor Contábil	Adição/Exclusão	Valor Ajustado
11180231010000000000	ISS - Principal - PROPRIO	500.575,35	0,00	500.575,35
11180231020000000000	ISS - Principal - MDE	208.563,56	0,00	208.563,56
11180231030000000000	ISS - Principal - ASPS	125.137,43	0,00	125.137,43
11180233010000000000	ISS - Divida Ativa - PROPRIO	5.556,74	0,00	5.556,74
11180233020000000000	ISS - Divida Ativa - MDE	2.224,17	0,00	2.224,17
11180233030000000000	ISS - Divida Ativa - ASPS	1.334,09	0,00	1.334,09
11180235010000000000	ISS - PROPRIO	544,45	0,00	544,45
11180235020000000000	ISS - MDE	226,94	0,00	226,94
11180235030000000000	ISS - ASPS	136,15	0,00	136,15
11180236010000000000	ISS - PROPRIO	1.165,83	0,00	1.165,83
11180236020000000000	ISS - MDE	486,41	0,00	486,41
11180236030000000000	ISS - ASPS	291,56	0,00	291,56
11180237010000000000	ISS - PROPRIO	101,67	0,00	101,67
11180237020000000000	ISS - MDE	42,43	0,00	42,43
11180237030000000000	ISS - ASPS	25,47	0,00	25,47
11180238010000000000	ISS - PROPRIO	1.747,66	0,00	1.747,66
11180238020000000000	ISS - MDE	729,76	0,00	729,76
11180238030000000000	ISS - ASPS	437,21	0,00	437,21
17180121010000000000	Cota-Parte do FPM - Cota Mensal - Principal - PROPRIO	8.170.209,53	0,00	8.170.209,53
17180121020000000000	Cota-Parte do FPM - Cota Mensal - Principal - MDE	680.850,81	0,00	680.850,81
17180121030000000000	Cota-Parte do FPM - Cota Mensal - Principal - ASPS	2.042.552,40	0,00	2.042.552,40
17180121040000000000	Cota-Parte do FPM - Cota Mensal - Principal - FUNDEB	2.723.403,17	0,00	2.723.403,17
17180141010000000000	Cota-Parte do FPM - 1% Cota entregue no mes de julho - Principal - PROPRIO	479.485,91	0,00	479.485,91
17180141020000000000	Cota-Parte do FPM - 1% Cota entregue no mes de julho - Principal - MDE	199.785,80	0,00	199.785,80
17180141030000000000	Cota-Parte do FPM - 1% Cota entregue no mes de julho - Principal - ASPS	119.871,47	0,00	119.871,47
17180151010000000000	Cota-Parte do ITR - Principal - PROPRIO	1.757,88	0,00	1.757,88
17180151020000000000	Cota-Parte do ITR - Principal - MDE	146,49	0,00	146,49
17180151030000000000	Cota-Parte do ITR - Principal - ASPS	439,44	0,00	439,44
17180151040000000000	Cota-Parte do ITR - Principal - FUNDEB	585,96	0,00	585,96
17280111010000000000	Cota-Parte do ICMS - Principal - PROPRIO	6.443.807,96	0,00	6.443.807,96
17280111020000000000	Cota-Parte do ICMS - Principal - MDE	536.984,00	0,00	536.984,00
17280111030000000000	Cota-Parte do ICMS - Principal- ASPS	1.610.952,00	0,00	1.610.952,00
17280111040000000000	Cota-Parte do ICMS - Principal - FUNDEB	2.147.936,05	0,00	2.147.936,05
17280121010000000000	Cota-Parte do IPVA - Principal - PROPRIO	966.981,75	0,00	966.981,75
17280121020000000000	Cota-Parte do IPVA - Principal - MDE	80.581,83	0,00	80.581,83
17280121030000000000	Cota-Parte do IPVA - Principal - ASPS	241.745,41	0,00	241.745,41
17280121040000000000	Cota-Parte do IPVA - Principal - FUNDEB	322.327,22	0,00	322.327,22
17280131010000000000	Cota-Parte do IPI - Municipios - Principal - PROPRIO	70.120,36	0,00	70.120,36
17280131020000000000	Cota-Parte do IPI - Municipios - Principal - MDE	5.843,37	0,00	5.843,37
17280131030000000000	Cota-Parte do IPI - Municipios - Principal - ASPS	17.530,10	0,00	17.530,10
17280131040000000000	Cota-Parte do IPI - Municipios - Principal - FUNDEB	23.373,39	0,00	23.373,39
91118011101000000000	Deducao - IPTU - Principal - PROPRIO	-211.710,29	0,00	-211.710,29
91118011102000000000	Deducao - IPTU - Principal - MDE	-88.216,44	0,00	-88.216,44
91118011103000000000	Deducao - IPTU - Principal - ASPS	-52.923,47	0,00	-52.923,47
91118011501000000000	Deducao - IPTU - PROPRIO	-60,84	0,00	-60,84
91118011502000000000	Deducao - IPTU - MDE	-25,36	0,00	-25,36

Assinado digitalmente por: LUDIRON DIAS DUTRA em 23/09/21 e LUIS HENRIQUE KITTEL em 23/09/21.
Confira a autenticidade do documento em www.tce.rs.gov.br. Identificador: PRE.7782.BF5D.945A.E668.57F0.

Página 156
Processo 00363-0200/21-6
Página da peça 8
Peça 3805179
DOCUMENTO PÚBLICO

Cód. Conta	Descrição	Valor Contábil	Adição/Exclusão	Valor Ajustado
91118011503000000000	Deducao - IPTU - ASPS	-15,21	0,00	-15,21
91118011601000000000	Deducao - IPTU - PROPRIO	-35,70	0,00	-35,70
91118011602000000000	Deducao - IPTU - MDE	-14,92	0,00	-14,92
91118011603000000000	Deducao - IPTU - ASPS	-8,90	0,00	-8,90
91118011801000000000	Deducao - IPTU - PROPRIO	-77,59	0,00	-77,59
91118011802000000000	Deducao - IPTU - MDE	-32,49	0,00	-32,49
91118011803000000000	Deducao - IPTU - ASPS	-19,24	0,00	-19,24
91118014101000000000	Deducao - ITBI - Principal - PROPRIO	-3.120,00	0,00	-3.120,00
91118014102000000000	Deducao - ITBI - Principal - MDE	-1.300,00	0,00	-1.300,00
91118014103000000000	Deducao - ITBI - Principal - ASPS	-780,00	0,00	-780,00
91118023101000000000	Deducao - ISS - Principal - PROPRIO	-5.838,76	0,00	-5.838,76
91118023102000000000	Deducao - ISS - Principal - MDE	-2.406,47	0,00	-2.406,47
91118023103000000000	Deducao - ISS - Principal - ASPS	-1.443,84	0,00	-1.443,84
91118023301000000000	Deducao - ISS - Divida Ativa - PROPRIO	-89,45	0,00	-89,45
91118023302000000000	Deducao - ISS - Divida Ativa - MDE	-37,27	0,00	-37,27
91118023303000000000	Deducao - ISS - Divida Ativa - ASPS	-22,36	0,00	-22,36
91118023501000000000	Deducao - ISS - PROPRIO	-59,39	0,00	-59,39
91118023502000000000	Deducao - ISS - MDE	-24,77	0,00	-24,77
91118023503000000000	Deducao - ISS - ASPS	-14,86	0,00	-14,86
91118023601000000000	Deducao - ISS - PROPRIO	-12,12	0,00	-12,12
91118023602000000000	Deducao - ISS - MDE	-5,06	0,00	-5,06
91118023603000000000	Deducao - ISS - ASPS	-3,04	0,00	-3,04
91118023701000000000	Deducao - ISS - PROPRIO	-4,47	0,00	-4,47
91118023702000000000	Deducao - ISS - MDE	-1,86	0,00	-1,86
91118023703000000000	Deducao - ISS - ASPS	-1,12	0,00	-1,12
91118023801000000000	Deducao - ISS - PROPRIO	-47,14	0,00	-47,14
91118023802000000000	Deducao - ISS - MDE	-19,65	0,00	-19,65
91118023803000000000	Deducao - ISS - ASPS	-11,76	0,00	-11,76
91728013101000000000	Deducao - Cota-Parte do IPI - Municipios - Principal - PROPRIO	-0,11	0,00	-0,11
SUBTOTAL		**31.387.451,34**	**0,00**	**31.387.451,34**

TOTAL I - Base Receita Educação (MDE + FUNDEB) - 25% da Receita Ajustada **7.846.862,84**

3.2.2 Base de Cálculo Constitucional da Receita da Educação (MDE + FUNDEB), a Partir dos Recursos Vinculados

Cód. Recurso	Descrição	Valor Contábil	Adição/Exclusão	Valor Ajustado
20	RECEITA TRIBUTÁRIA	1.217.032,63	0,00	1.217.032,63
20	TRANSFERÊNCIAS CORRENTES	1.504.192,30	0,00	1.504.192,30
20	DEDUÇÕES DA RECEITA TRIBUTÁRIA	-92.084,29	0,00	-92.084,29
31	TRANSFERÊNCIAS CORRENTES	5.217.625,79	0,00	5.217.625,79
TOTAL II		**7.846.766,43**	**0,00**	**7.846.766,43**

Valor Total da Base Constitucional da Receita da Educação calculada pelas contas diferente do Valor Total da Base Constitucional da Receita da Educação calculada pelos recursos vinculados

3.2.3 Cálculo da Despesa Constitucional com Educação (MDE + FUNDEB), por Recursos Vinculados

Cód. Recurso	Descrição da Subfunção	Valor Contábil	Adição/Exclusão	Valor Ajustado
20	Ensino Fundamental	884.866,33	0,00	884.866,33
20	Educação Infantil	193.130,45	0,00	193.130,45
20	Educação Especial	163.001,26	0,00	163.001,26

Assinado digitalmente por: LUDIRON DIAS DUTRA em 23/09/21 e LUIS HENRIQUE KITTEL em 23/09/21.
Confira a autenticidade do documento em www.tce.rs.gov.br. Identificador: PRE.7782.BF5D.945A.E668.57F0.

Página 157
Processo 00363-0200/21-6
Página da peça 9
Peça 3805179
DOCUMENTO PÚBLICO

Cód. Recurso	Descrição da Subfunção	Valor Contábil	Adição/Exclusão	Valor Ajustado
31	Ensino Fundamental	5.705.181,69	0,00	5.705.181,69
31	Educação Infantil	1.853.502,33	0,00	1.853.502,33
31	Educação Especial	154.834,76	0,00	154.834,76
SUBTOTAL I		**8.954.516,82**	**0,00**	**8.954.516,82**

Despesas Não Computáveis

Cód. Recurso	Natureza de Despesa	Valor Contábil	Adição/Exclusão	Valor Ajustado
31	319113200000000 - Educação Especial	8.579,22	0,00	8.579,22
SUBTOTAL II		**8.579,22**	**0,00**	**8.579,22**
(-) Desp. Liq. com Recursos do PLUS do FUNDEB		4.696.861,47	0,00	4.696.861,47
(-) Desp. Liq. com Rend. da MDE + FUNDEB		21.001,71	0,00	21.001,71
SUBTOTAL III		**-4.717.863,18**	**0,00**	**-4.717.863,18**
		% de Aplicação		Valor Aplicado
TOTAL IV - Gastos Constitucionais com Educação (MDE + FUNDEB)		**13,47**		**4.228.074,42**

3.2.5 Despesas Executadas como Contrapartida da Educação

Cód. Contrapartida	Cód. RV	Descrição da Subfunção	Valor Contábil	Adição/Exclusão	Valor Ajustado
TOTAL			**0,00**	**0,00**	**0,00**

3.3 Índices Constitucionais Referentes ao FUNDEB

3.3.1 Base de Cálculo Constitucional da Receita do FUNDEB, a Partir das Contas

Cód. Conta	Descrição	Valor Contábil	Adição/Exclusão	Valor Ajustado
SELEÇÃO AUTOMÁTICA				
17180121010000000000	Cota-Parte do FPM - Cota Mensal - Principal - PROPRIO	8.170.209,53	0,00	8.170.209,53
17180121020000000000	Cota-Parte do FPM - Cota Mensal - Principal - MDE	680.850,81	0,00	680.850,81
17180121030000000000	Cota-Parte do FPM - Cota Mensal - Principal - ASPS	2.042.552,40	0,00	2.042.552,40
17180121040000000000	Cota-Parte do FPM - Cota Mensal - Principal - FUNDEB	2.723.403,17	0,00	2.723.403,17
17180151010000000000	Cota-Parte do ITR - Principal - PROPRIO	1.757,88	0,00	1.757,88
17180151020000000000	Cota-Parte do ITR - Principal - MDE	146,49	0,00	146,49
17180151030000000000	Cota-Parte do ITR - Principal - ASPS	439,44	0,00	439,44
17180151040000000000	Cota-Parte do ITR - Principal - FUNDEB	585,96	0,00	585,96
17280111010000000000	Cota-Parte do ICMS - Principal - PROPRIO	6.443.807,96	0,00	6.443.807,96
17280111020000000000	Cota-Parte do ICMS - Principal - MDE	536.984,00	0,00	536.984,00
17280111030000000000	Cota-Parte do ICMS - Principal- ASPS	1.610.952,00	0,00	1.610.952,00
17280111040000000000	Cota-Parte do ICMS - Principal - FUNDEB	2.147.936,05	0,00	2.147.936,05
17280121010000000000	Cota-Parte do IPVA - Principal - PROPRIO	966.981,75	0,00	966.981,75
17280121020000000000	Cota-Parte do IPVA - Principal - MDE	80.581,83	0,00	80.581,83
17280121030000000000	Cota-Parte do IPVA - Principal - ASPS	241.745,41	0,00	241.745,41
17280121040000000000	Cota-Parte do IPVA - Principal - FUNDEB	322.327,22	0,00	322.327,22
17280131010000000000	Cota-Parte do IPI - Municipios - Principal - PROPRIO	70.120,36	0,00	70.120,36
17280131020000000000	Cota-Parte do IPI - Municipios - Principal - MDE	5.843,37	0,00	5.843,37
17280131030000000000	Cota-Parte do IPI - Municipios - Principal - ASPS	17.530,10	0,00	17.530,10
17280131040000000000	Cota-Parte do IPI - Municipios - Principal - FUNDEB	23.373,39	0,00	23.373,39
91728013101000000000	Deducao - Cota-Parte do IPI - Municipios - Principal - PROPRIO	-0,11	0,00	-0,11
SUBTOTAL		**26.088.129,01**	**0,00**	**26.088.129,01**

Assinado digitalmente por: LUDIRON DIAS DUTRA em 23/09/21 e LUIS HENRIQUE KITTEL em 23/09/21.
Confira a autenticidade do documento em www.tce.rs.gov.br. Identificador: PRE.7782.BF5D.945A.E668.57F0.

Total I - Base Receita do FUNDEB - 20% da Receita Ajustada **5.217.625,80**

3.3.2 Base de Cálculo Constitucional da Receita do FUNDEB, a Partir dos Recursos

Cód. Recurso	Descrição	Valor Contábil	Adição/Exclusão	Valor Ajustado
31	TRANSFERÊNCIAS CORRENTES	5.217.625,79	0,00	5.217.625,79
TOTAL II		**5.217.625,79**	**0,00**	**5.217.625,79**

3.3.3 Cálculo da Despesa Constitucional com FUNDEB, a Partir dos Recursos

Cód. Recurso	Descrição da Subfunção	Valor Contábil	Adição/Exclusão	Valor Ajustado
31	Ensino Fundamental	5.705.181,69	0,00	5.705.181,69
31	Educação Infantil	1.853.502,33	0,00	1.853.502,33
31	Educação Especial	154.834,76	0,00	154.834,76
SUBTOTAL I		**7.713.518,78**	**0,00**	**7.713.518,78**

Despesas Não Computáveis

Cód. Recurso	Natureza de Despesa	Valor Contábil	Adição/Exclusão	Valor Ajustado
31	319113200000000 - Educação Especial	8.579,22	0,00	8.579,22
SUBTOTAL II		**8.579,22**	**0,00**	**8.579,22**
(-) Desp. Liq. com Recursos do PLUS do FUNDEB		4.696.861,47	0,00	4.696.861,47
(-) Desp. Liq. com Rend. do FUNDEB		17.485,96	0,00	17.485,96
SUBTOTAL III		**-4.714.347,43**	**0,00**	**-4.714.347,43**
		% de Aplicação		Valor Aplicado
TOTAL IV - Gastos Constitucionais com FUNDEB		**11,46**		**2.990.592,13**

3.3.4 Cálculo da Proporção de 70% destinada ao pagamento dos Profissionais do Magistério (Art. 60, XII do ADCT)

3.3.4.1 Base de Cálculo para aplicação dos 70% dos Recursos do FUNDEB - Exercício de 2021

Cód. Conta	Descrição da Subfunção	Valor Contábil	Adição/Exclusão	Valor Ajustado
SELEÇÃO AUTOMÁTICA				
13210011010200000000	Remuneracao de Depositos Bancarios de Recursos Vinculados - FUNDEB - Principal	17.485,96	0,00	17.485,96
17580111000000000000	Transferencias de Recursos do Fundo de Manutencao e Desenvolvimento da Educacao Basica e de Valorizacao dos Profissionais da Educacao - FUNDEB - Principal	9.914.486,98	0,00	9.914.486,98
Total		**9.931.972,94**	**0,00**	**9.931.972,94**

Base da Receita - 70% do Retorno do FUNDEB **6.952.381,06**

3.3.4.2 Aplicação dos Recursos do FUNDEB destinada ao pagamento dos Profissionais do Magistério - Exercício de 2021

Cód. Recurso	Descrição da Subfunção	Valor Contábil	Adição/Exclusão	Valor Ajustado
31	Ensino Fundamental	4.749.026,32	0,00	4.749.026,32
31	Educação Infantil	1.269.407,10	0,00	1.269.407,10
31	Educação Especial	60.636,93	0,00	60.636,93
SUBTOTAL I		**6.079.070,35**	**0,00**	**6.079.070,35**

Despesas Não Computáveis

Cód. Recurso	Natureza de Despesa	Valor Contábil	Adição/Exclusão	Valor Ajustado
SUBTOTAL II		**0,00**	**0,00**	**0,00**

Assinado digitalmente por: LUDIRON DIAS DUTRA em 23/09/21 e LUIS HENRIQUE KITTEL em 23/09/21.
Confira a autenticidade do documento em www.tce.rs.gov.br. Identificador: PRE.7782.BF5D.945A.E668.57F0.

TOTAL III	**6.079.070,35**	**0,00**	**6.079.070,35**
% de Aplicação			**61,21**

3.3.5 Cálculo da Base de Verificação do § 2º do art. 21 da Lei do FUNDEB

3.3.5.1 Base de Cálculo do Superávit do FUNDEB - Exercício Anterior

Rendimentos do FUNDEB - Exercício de 2020	2.263,60	0,00	2.263,60
Plus do FUNDEB - Exercício de 2020	4.963.769,59	0,00	4.963.769,59
TOTAL	**4.966.033,19**	**0,00**	**4.966.033,19**
Limite para Aplicação no 1º Trimestre do Exercício Seguinte: 5%			**248.301,66**

3.3.5.2 Despesas Liquidadas com Recursos do Superávit do FUNDEB - Exercício de 2021 (Janeiro - Agosto)

Cód. Recurso	Descrição da Subfunção	Valor Contábil	Adição/Exclusão	Valor Ajustado
TOTAL		**0,00**	**0,00**	**0,00**

3.5 Índices Constitucionais Referentes à Saúde - ASPS

3.5.1 Base de Cálculo Constitucional da Receita da Saúde (ASPS), a Partir das Contas

Cód. Conta	Descrição	Valor Contábil	Adição/Exclusão	Valor Ajustado
SELEÇÃO AUTOMÁTICA				
11130311010100000000	IRRF sobre Rendimentos do Trabalho - Principal - Ativos/Inativos do Poder Executivo/Indiretas - PROPRIO	896.089,47	0,00	896.089,47
11130311010200000000	IRRF sobre Rendimentos do Trabalho - Principal - Ativos/Inativos do Poder Executivo/Indiretas - MDE	373.370,69	0,00	373.370,69
11130311010300000000	IRRF sobre Rendimentos do Trabalho - Principal - Ativos/Inativos do Poder Executivo/Indiretas- ASPS	224.022,31	0,00	224.022,31
11130311020100000000	IRRF sobre Rendimentos do Trabalho - Principal - Ativos/Inativos do Poder Legislativo - PROPRIO	11.752,55	0,00	11.752,55
11130311020200000000	IRRF sobre Rendimentos do Trabalho - Principal - Ativos/Inativos do Poder Legislativo - MDE	4.896,92	0,00	4.896,92
11130311020300000000	IRRF sobre Rendimentos do Trabalho - Principal - Ativos/Inativos do Poder Legislativo - ASPS	2.938,11	0,00	2.938,11
11130341010100000000	IRRF - Outros Rendimentos - Principal - Poder Executivo - PROPRIO	411,39	0,00	411,39
11130341010200000000	IRRF - Outros Rendimentos - Principal - Poder Executivo - Principal - MDE	171,43	0,00	171,43
11130341010300000000	IRRF - Outros Rendimentos - Principal - Poder Executivo - Principal - ASPS	102,83	0,00	102,83
11180111010000000000	IPTU - Principal - PROPRIO	1.120.194,09	0,00	1.120.194,09
11180111020000000000	IPTU - Principal - MDE	466.635,27	0,00	466.635,27
11180111030000000000	IPTU - Principal - ASPS	279.972,25	0,00	279.972,25
11180113010000000000	IPTU - Divida Ativa - PROPRIO	56.609,35	0,00	56.609,35
11180113020000000000	IPTU - Divida Ativa - MDE	23.594,34	0,00	23.594,34
11180113030000000000	IPTU - Divida Ativa - ASPS	14.143,82	0,00	14.143,82
11180115010000000000	IPTU - PROPRIO	397,75	0,00	397,75
11180115020000000000	IPTU - MDE	166,11	0,00	166,11
11180115030000000000	IPTU - ASPS	99,06	0,00	99,06
11180116010000000000	IPTU - PROPRIO	239,31	0,00	239,31
11180116020000000000	IPTU - MDE	100,03	0,00	100,03
11180116030000000000	IPTU - ASPS	59,49	0,00	59,49

Assinado digitalmente por: LUDIRON DIAS DUTRA em 23/09/21 e LUIS HENRIQUE KITTEL em 23/09/21.
Confira a autenticidade do documento em www.tce.rs.gov.br. Identificador: PRE.7782.BF5D.945A.E668.57F0.

Página 160
Processo 00363-0200/21-6
Página da peça 12
Peça 3805179
DOCUMENTO PÚBLICO

Cód. Conta	Descrição	Valor Contábil	Adição/Exclusão	Valor Ajustado
11180117010000000000	IPTU - PROPRIO	1.814,90	0,00	1.814,90
11180117020000000000	IPTU - MDE	757,38	0,00	757,38
11180117030000000000	IPTU - ASPS	452,68	0,00	452,68
11180118010000000000	IPTU - PROPRIO	12.769,50	0,00	12.769,50
11180118020000000000	IPTU - MDE	5.326,54	0,00	5.326,54
11180118030000000000	IPTU - ASPS	3.186,06	0,00	3.186,06
11180141010000000000	ITBI - Principal - PROPRIO	311.377,46	0,00	311.377,46
11180141020000000000	ITBI - Principal - MDE	129.740,65	0,00	129.740,65
11180141030000000000	ITBI - Principal - ASPS	77.844,37	0,00	77.844,37
11180231010000000000	ISS - Principal - PROPRIO	500.575,35	0,00	500.575,35
11180231020000000000	ISS - Principal - MDE	208.563,56	0,00	208.563,56
11180231030000000000	ISS - Principal - ASPS	125.137,43	0,00	125.137,43
11180233010000000000	ISS - Divida Ativa - PROPRIO	5.556,74	0,00	5.556,74
11180233020000000000	ISS - Divida Ativa - MDE	2.224,17	0,00	2.224,17
11180233030000000000	ISS - Divida Ativa - ASPS	1.334,09	0,00	1.334,09
11180235010000000000	ISS - PROPRIO	544,45	0,00	544,45
11180235020000000000	ISS - MDE	226,94	0,00	226,94
11180235030000000000	ISS - ASPS	136,15	0,00	136,15
11180236010000000000	ISS - PROPRIO	1.165,83	0,00	1.165,83
11180236020000000000	ISS - MDE	486,41	0,00	486,41
11180236030000000000	ISS - ASPS	291,56	0,00	291,56
11180237010000000000	ISS - PROPRIO	101,67	0,00	101,67
11180237020000000000	ISS - MDE	42,43	0,00	42,43
11180237030000000000	ISS - ASPS	25,47	0,00	25,47
11180238010000000000	ISS - PROPRIO	1.747,66	0,00	1.747,66
11180238020000000000	ISS - MDE	729,76	0,00	729,76
11180238030000000000	ISS - ASPS	437,21	0,00	437,21
17180121010000000000	Cota-Parte do FPM - Cota Mensal - Principal - PROPRIO	8.170.209,53	0,00	8.170.209,53
17180121020000000000	Cota-Parte do FPM - Cota Mensal - Principal - MDE	680.850,81	0,00	680.850,81
17180121030000000000	Cota-Parte do FPM - Cota Mensal - Principal - ASPS	2.042.552,40	0,00	2.042.552,40
17180121040000000000	Cota-Parte do FPM - Cota Mensal - Principal - FUNDEB	2.723.403,17	0,00	2.723.403,17
17180141010000000000	Cota-Parte do FPM - 1% Cota entregue no mes de julho - Principal - PROPRIO	479.485,91	0,00	479.485,91
17180141020000000000	Cota-Parte do FPM - 1% Cota entregue no mes de julho - Principal - MDE	199.785,80	0,00	199.785,80
17180141030000000000	Cota-Parte do FPM - 1% Cota entregue no mes de julho - Principal - ASPS	119.871,47	0,00	119.871,47
17180151010000000000	Cota-Parte do ITR - Principal - PROPRIO	1.757,88	0,00	1.757,88
17180151020000000000	Cota-Parte do ITR - Principal - MDE	146,49	0,00	146,49
17180151030000000000	Cota-Parte do ITR - Principal - ASPS	439,44	0,00	439,44
17180151040000000000	Cota-Parte do ITR - Principal - FUNDEB	585,96	0,00	585,96
17280111010000000000	Cota-Parte do ICMS - Principal - PROPRIO	6.443.807,96	0,00	6.443.807,96
17280111020000000000	Cota-Parte do ICMS - Principal - MDE	536.984,00	0,00	536.984,00
17280111030000000000	Cota-Parte do ICMS - Principal- ASPS	1.610.952,00	0,00	1.610.952,00
17280111040000000000	Cota-Parte do ICMS - Principal - FUNDEB	2.147.936,05	0,00	2.147.936,05
17280121010000000000	Cota-Parte do IPVA - Principal - PROPRIO	966.981,75	0,00	966.981,75
17280121020000000000	Cota-Parte do IPVA - Principal - MDE	80.581,83	0,00	80.581,83
17280121030000000000	Cota-Parte do IPVA - Principal - ASPS	241.745,41	0,00	241.745,41
17280121040000000000	Cota-Parte do IPVA - Principal - FUNDEB	322.327,22	0,00	322.327,22

Assinado digitalmente por: LUDIRON DIAS DUTRA em 23/09/21 e LUIS HENRIQUE KITTEL em 23/09/21.
Confira a autenticidade do documento em www.tce.rs.gov.br. Identificador: PRE.7782.BF5D.945A.E668.57F0.

Cód. Conta	Descrição	Valor Contábil	Adição/Exclusão	Valor Ajustado
17280131010000000000	Cota-Parte do IPI - Municipios - Principal - PROPRIO	70.120,36	0,00	70.120,36
17280131020000000000	Cota-Parte do IPI - Municipios - Principal - MDE	5.843,37	0,00	5.843,37
17280131030000000000	Cota-Parte do IPI - Municipios - Principal - ASPS	17.530,10	0,00	17.530,10
17280131040000000000	Cota-Parte do IPI - Municipios - Principal - FUNDEB	23.373,39	0,00	23.373,39
91118011101000000000	Deducao - IPTU - Principal - PROPRIO	-211.710,29	0,00	-211.710,29
91118011102000000000	Deducao - IPTU - Principal - MDE	-88.216,44	0,00	-88.216,44
91118011103000000000	Deducao - IPTU - Principal - ASPS	-52.923,47	0,00	-52.923,47
91118011501000000000	Deducao - IPTU - PROPRIO	-60,84	0,00	-60,84
91118011502000000000	Deducao - IPTU - MDE	-25,36	0,00	-25,36
91118011503000000000	Deducao - IPTU - ASPS	-15,21	0,00	-15,21
91118011601000000000	Deducao - IPTU - PROPRIO	-35,70	0,00	-35,70
91118011602000000000	Deducao - IPTU - MDE	-14,92	0,00	-14,92
91118011603000000000	Deducao - IPTU - ASPS	-8,90	0,00	-8,90
91118011801000000000	Deducao - IPTU - PROPRIO	-77,59	0,00	-77,59
91118011802000000000	Deducao - IPTU - MDE	-32,49	0,00	-32,49
91118011803000000000	Deducao - IPTU - ASPS	-19,24	0,00	-19,24
91118014101000000000	Deducao - ITBI - Principal - PROPRIO	-3.120,00	0,00	-3.120,00
91118014102000000000	Deducao - ITBI - Principal - MDE	-1.300,00	0,00	-1.300,00
91118014103000000000	Deducao - ITBI - Principal - ASPS	-780,00	0,00	-780,00
91118023101000000000	Deducao - ISS - Principal - PROPRIO	-5.838,76	0,00	-5.838,76
91118023102000000000	Deducao - ISS - Principal - MDE	-2.406,47	0,00	-2.406,47
91118023103000000000	Deducao - ISS - Principal - ASPS	-1.443,84	0,00	-1.443,84
91118023301000000000	Deducao - ISS - Divida Ativa - PROPRIO	-89,45	0,00	-89,45
91118023302000000000	Deducao - ISS - Divida Ativa - MDE	-37,27	0,00	-37,27
91118023303000000000	Deducao - ISS - Divida Ativa - ASPS	-22,36	0,00	-22,36
91118023501000000000	Deducao - ISS - PROPRIO	-59,39	0,00	-59,39
91118023502000000000	Deducao - ISS - MDE	-24,77	0,00	-24,77
91118023503000000000	Deducao - ISS - ASPS	-14,86	0,00	-14,86
91118023601000000000	Deducao - ISS - PROPRIO	-12,12	0,00	-12,12
91118023602000000000	Deducao - ISS - MDE	-5,06	0,00	-5,06
91118023603000000000	Deducao - ISS - ASPS	-3,04	0,00	-3,04
91118023701000000000	Deducao - ISS - PROPRIO	-4,47	0,00	-4,47
91118023702000000000	Deducao - ISS - MDE	-1,86	0,00	-1,86
91118023703000000000	Deducao - ISS - ASPS	-1,12	0,00	-1,12
91118023801000000000	Deducao - ISS - PROPRIO	-47,14	0,00	-47,14
91118023802000000000	Deducao - ISS - MDE	-19,65	0,00	-19,65
91118023803000000000	Deducao - ISS - ASPS	-11,76	0,00	-11,76
91728013101000000000	Deducao - Cota-Parte do IPI - Municipios - Principal - PROPRIO	-0,11	0,00	-0,11
SUBTOTAL I		**31.387.451,34**	**0,00**	**31.387.451,34**

TOTAL I - Base Receita Saúde (ASPS) - 15% da Receita Ajustada **4.708.117,70**

3.5.2 Base de Cálculo Constitucional da Receita da Saúde (ASPS), a Partir dos Recursos Vinculados

Cód. Recurso	Descrição	Valor Contábil	Adição/Exclusão	Valor Ajustado
40	RECEITA TRIBUTÁRIA	730.182,89	0,00	730.182,89
40	TRANSFERÊNCIAS CORRENTES	4.033.090,82	0,00	4.033.090,82
40	DEDUÇÕES DA RECEITA TRIBUTÁRIA	-55.243,80	0,00	-55.243,80
TOTAL II		**4.708.029,91**	**0,00**	**4.708.029,91**

Assinado digitalmente por: LUDIRON DIAS DUTRA em 23/09/21 e LUIS HENRIQUE KITTEL em 23/09/21.
Confira a autenticidade do documento em www.tce.rs.gov.br. Identificador: PRE.7782.BF5D.945A.E668.57F0.

Página 162
Processo 00363-0200/21-6
Página da peça 14
Peça 3805179
DOCUMENTO PÚBLICO

Valor Total da Base Constitucional da Receita da Saúde calculada pelas contas diferente do Valor Total da Base Constitucional da Receita da Saúde calculada pelos recursos vinculados

3.5.3 Cálculo da Despesa Constitucional com Saúde (ASPS), por Recursos Vinculados

Cód. Recurso	Descrição da Subfunção	Valor Contábil	Adição/Exclusão	Valor Ajustado
40	Administração Geral (modalidade de aplicação 71)	-22.665,76	0,00	-22.665,76
40	Administração Geral	22.665,76	0,00	22.665,76
40	Atenção Básica	3.802.757,86	0,00	3.802.757,86
40	Assistência Hospitalar e Ambulatorial	1.062.644,21	0,00	1.062.644,21
40	Suporte Profilático e Terapêutico	149.316,28	0,00	149.316,28
40	Vigilância Sanitária	8.581,60	0,00	8.581,60
40	Vigilância Epidemiológica	407.000,00	0,00	407.000,00
SUBTOTAL I		**5.430.299,95**	**0,00**	**5.430.299,95**

3.5.4 Dedução da Despesa Constitucional com Saúde (ASPS)

Despesas Não Computáveis

Cód. Recurso	Cód. Conta	Valor Contábil	Adição/Exclusão	Valor Ajustado
		0,00	0,00	0,00
SUBTOTAL II		**0,00**	**0,00**	**0,00**
(-) Despesa Liquidada com Rendimentos das ASPS		11.912,94	0,00	11.912,94
SUBTOTAL III		**11.912,94**	**0,00**	**11.912,94**
		% de Aplicação		Valor Aplicado
TOTAL IV - Gastos Constitucionais com Saúde (ASPS)		**17,26**		**5.418.387,01**

3.5.5 Despesas Executadas como Contrapartida da Saúde

Cód. Contrapartida	Cód. RV	Descrição da Subfunção	Valor Contábil	Adição/Exclusão	Valor Ajustado
TOTAL			**0,00**	**0,00**	**0,00**

4. Avisos Exibidos na Verificação dos Arquivos Texto

4.1 Avisos Exibidos

Nome do Arquivo	Cód. de Erro	Linha	Campo	Status	Descrição
EMPENHO.TXT	EMP_73	0	0	INFO	O percentual de ocorrências de Modalidade da Licitação/Forma de Contratação em "NSA - Não se aplica" equivale a 7,88%
EMPENHO.TXT	EMP_86	0	0	INFO	100,00% das 65 licitações desta remessa foram cadastradas no Licitacon para fins de controle pelos critérios apresentados no Ofício Circular da DCF 002/2020.
EMPENHO.TXT	EMP_87	0	0	JUSTIF.	Linha 7 - CNPJ/CPF 80965023000170, do credor vinculado ao empenho nr. 2021000000108, não tem correspondência com o CNPJ/CPF de qualquer um dos participantes informados na licitação nr. 1, ano 2020, modalidade PRE (Pregão Eletrônico) no Licitacon.
EMPENHO.TXT	EMP_87	0	0	JUSTIF.	Linha 9290 - CNPJ/CPF 80965023000170, do credor vinculado ao empenho nr. 2020000009416, não tem correspondência com o CNPJ/CPF de qualquer um dos participantes informados na licitação nr. 1, ano 2020, modalidade PRE (Pregão Eletrônico) no Licitacon.
LIQUIDAC.TXT	LIQ_38	0	0	INFO	O percentual de ocorrências do campo Existe Contrato/Termo em "N = Não" ou "X = Não se aplica" equivale a 42,398%
LIQUIDAC.TXT	LIQ_39	0	0	INFO	O percentual de ocorrências do campo Existe Nota Fiscal em "N = Não" ou "X = Não se Aplica" equivale a 10,948%
LIQUIDAC.TXT	LIQ_44	0	0	INFO	100,00% dos 62 contratos da remessa foram cadastrados no Licitacon para fins de controle pelos critérios apresentados no Ofício Circular da DCF 002/2020.

4.2 Avisos Justificados pela Entidade

Assinado digitalmente por: LUDIRON DIAS DUTRA em 23/09/21 e LUIS HENRIQUE KITTEL em 23/09/21.
Confira a autenticidade do documento em www.tce.rs.gov.br. Identificador: PRE.7782.BF5D.945A.E668.57F0.

Descrição: EMP_87 - Linha 7 - CNPJ/CPF 80965023000170, do credor vinculado ao empenho nr. 2021000000108, não tem correspondência com o CNPJ/CPF de qualquer um dos participantes informados na licitação nr. 1, ano 2020, modalidade PRE (Pregão Eletrônico) no Licitacon.

Justificativa: Verificou-se que houve equívoco no preenchimento dos campos nº e ano da licitação, sendo que onde consta 01/2020, deve constar 06/2019. Processo licitatório realizado pelo Consórcio Intermunicipal da Região Centro do Estado - CIRC.

Descrição: EMP_87 - Linha 9290 - CNPJ/CPF 80965023000170, do credor vinculado ao empenho nr. 2020000009416, não tem correspondência com o CNPJ/CPF de qualquer um dos participantes informados na licitação nr. 1, ano 2020, modalidade PRE (Pregão Eletrônico) no Licitacon.

Justificativa: Verificou-se que houve equívoco no preenchimento dos campos nº e ano da licitação, sendo que onde consta 01/2020, deve constar 06/2019. Processo licitatório realizado pelo Consórcio Intermunicipal da Região Centro do Estado - CIRC.

5. Informações Referentes à Gestão Fiscal

5.1 Transparência da Gestão Fiscal

5.1.1 Data e Forma de Publicação dos Relatórios Resumidos da Execução Orçamentária - art. 52 da LRF

Período	Tipo	Data	Forma Publicação
1º Bimestre	Mural	26/03/2021	Prefeitura Municipal de Agudo
	Jornal	26/03/2021	Jauru Empresa Jornalística
	Internet	26/03/2021	https://agudo.rs.gov.br/transparencia/contas-publicas/tipo/10/2021
2º Bimestre	Mural	21/05/2021	Prefeitura Municipal de Agudo
	Jornal	21/05/2021	Jauru Empresa Jornalística
	Internet	21/05/2021	https://agudo.rs.gov.br/transparencia/contas-publicas/tipo/10/2021
3º Bimestre	Mural	30/07/2021	Prefeitura Municipal de Agudo
	Jornal	30/07/2021	Jauru Empresa Jornalística
	Internet	30/07/2021	https://agudo.rs.gov.br/transparencia/contas-publicas/tipo/10/2021
4º Bimestre	Mural		Não Publicado
	Jornal		Não Publicado
	Internet		Não Publicado

5.1.3 Data e Local das Audiências Públicas

Periodo	Data	Local
3º Quadrimestre/2020	26/02/2021	Câmara Municipal de Vereadores
1º Quadrimestre/2021	28/05/2021	Câmara Municipal de Vereadores
2º Quadrimestre/2021	Não Realizada	Não Realizada

5.1.4 Disponibilização das Informações na Internet, em tempo real

Data	Endereço Eletrônico
27/05/2013	https://agudo.rs.gov.br

Não foram inseridas observações.

5.3 Metas de Arrecadação

RECEITAS CORRENTES	META	REALIZADA
1º Bimestre	15.048.325,82	12.737.597,11
2º Bimestre	10.866.149,29	12.693.160,59
3º Bimestre	11.021.031,25	12.155.576,57
4º Bimestre	12.115.587,61	13.090.277,41
5º Bimestre	10.358.576,40	0,00
6º Bimestre	12.561.429,63	0,00
TOTAL	**71.971.100,00**	**50.676.611,68**

Assinado digitalmente por: LUDIRON DIAS DUTRA em 23/09/21 e LUIS HENRIQUE KITTEL em 23/09/21.
Confira a autenticidade do documento em www.tce.rs.gov.br. Identificador: PRE.7782.BF5D.945A.E668.57F0.

Página 164
Processo 00363-0200/21-6
Página da peça 16
Peça 3805179
DOCUMENTO PÚBLICO

RECEITAS CORRENTES INTRA-ORÇAMENTÁRIAS	META	REALIZADA
1º Bimestre	419.303,32	536.990,87
2º Bimestre	974.339,45	737.103,55
3º Bimestre	1.315.331,23	839.428,45
4º Bimestre	1.034.666,95	824.352,35
5º Bimestre	473.625,13	0,00
6º Bimestre	1.297.633,92	0,00
TOTAL	**5.514.900,00**	**2.937.875,22**

RECEITAS DE CAPITAL	META	REALIZADA
1º Bimestre	250.861,35	5.726,92
2º Bimestre	160.919,15	2.453,85
3º Bimestre	153.362,29	3.144,91
4º Bimestre	180.979,61	490.112,32
5º Bimestre	167.110,65	0,00
6º Bimestre	180.866,95	0,00
TOTAL	**1.094.100,00**	**501.438,00**

RECEITAS DE CAPITAL INTRA-ORÇAMENTÁRIAS	META	REALIZADA
TOTAL	**0,00**	**0,00**

DEDUÇÕES DA RECEITA	META	REALIZADA
1º Bimestre	-1.508.724,79	-1.709.597,50
2º Bimestre	-967.794,53	-1.438.470,06
3º Bimestre	-922.345,77	-1.262.272,92
4º Bimestre	-1.088.440,66	-1.372.395,45
5º Bimestre	-1.005.031,32	0,00
6º Bimestre	-1.087.762,93	0,00
TOTAL	**-6.580.100,00**	**-5.782.735,93**

TOTAL DA RECEITA	**72.000.000,00**	**48.333.188,97**

5.5 Informações para Emissão de Certidão - Art. 21 da Resolução do Senado Federal n.º 43/2001

5.5.1 Poder Executivo

Não houve captação de recursos a título de antecipação de receita de tributo ou contribuição cujo fato gerador ainda não tenha ocorrido, sem prejuízo do disposto no § 7º do artigo 150 da Constituição Federal, no exercício de 2020.

Não houve captação de recursos a título de antecipação de receita de tributo ou contribuição cujo fato gerador ainda não tenha ocorrido, sem prejuízo do disposto no § 7º do artigo 150 da Constituição Federal, no exercício de 2021.

Não houve recebimento antecipado de valores de empresa em que o Poder Público detenha, direta ou indiretamente, a maioria do capital social com direito a voto, salvo lucros e dividendos, na forma da legislação, no exercício de 2020.

Não houve recebimento antecipado de valores de empresa em que o Poder Público detenha, direta ou indiretamente, a maioria do capital social com direito a voto, salvo lucros e dividendos, na forma da legislação, no exercício de 2021.

Não ocorreu assunção direta de compromisso, confissão de dívida ou operação assemelhada com fornecedores de bens, mercadorias ou serviços, mediante emissão, aceite ou aval de títulos de crédito, no exercício de 2020.

Não ocorreu assunção direta de compromisso, confissão de dívida ou operação assemelhada com fornecedores de bens, mercadorias ou serviços, mediante emissão, aceite ou aval de títulos de crédito, no exercício de 2021.

Não ocorreu assunção de obrigação, sem autorização orçamentária, com fornecedores para pagamento a posteriori de bens e serviços, no exercício de 2020.

Não ocorreu assunção de obrigação, sem autorização orçamentária, com fornecedores para pagamento a posteriori de bens e serviços, no exercício de 2021.

Assinado digitalmente por: LUDIRON DIAS DUTRA em 23/09/21 e LUIS HENRIQUE KITTEL em 23/09/21.
Confira a autenticidade do documento em www.tce.rs.gov.br. Identificador: PRE.7782.BF5D.945A.E668.57F0.

Página 165
Processo 00363-0200/21-6
Página da peça 17
Peça 3805179
DOCUMENTO PÚBLICO

6. Cadastro de Administradores da Entidade

6.1 Administradores da Entidade

Poder Executivo

Identificação do(a) Administrador
Nome: Luis Henrique Kittel
CPF: 80107982072
Cargo/Função: Prefeito
Mandato - Início e Término: 01/01/2021 a 31/12/2024

Não houve substituições formais no período.

7. Observações da Entidade para o TCE-RS

Qualquer divergência verificada neste relatório ou observação que a Entidade julgar relevante deverão ser informadas neste item.

Nada a declarar.

Assinado digitalmente por: LUDIRON DIAS DUTRA em 23/09/21 e LUIS HENRIQUE KITTEL em 23/09/21.
Confira a autenticidade do documento em www.tce.rs.gov.br. Identificador: PRE.7782.BF5D.945A.E668.57F0.

CERTIFICAMOS, com base nos registros constantes na Entidade, a consistência das informações apresentadas neste relatório com as enviadas ao TCE.

AGUDO, 22 de Setembro de 2021

LUDIRON DIAS DUTRA
Contabilista

LUIS HENRIQUE KITTEL
Prefeito Municipal

Assinado digitalmente por: LUDIRON DIAS DUTRA em 23/09/21 e LUIS HENRIQUE KITTEL em 23/09/21.
Confira a autenticidade do documento em www.tce.rs.gov.br. Identificador: PRE.7782.BF5D.945A.E668.57F0.

Neste RVE estão incluídos:	Sim	Não
Modelos da LRF do Executivo	☐	☒
Deverá ser consolidado para fins de LRF	☐	☒

1. Informações da Entidade

1.1 Dados Cadastrais da Administração Atual

CNPJ: 87531976000179
Período: 01/01/2021 a 30/09/2021
Prefeitura: PM DE AGUDO
Logradouro: Av. Tiradentes nr: 1625 compl: Telefone: (55) 3265-1128
HomePage: www.agudo.rs.gov.br E-Mail: gabinete@agudo.rs.gov.br
Prefeito Municipal: LUIS HENRIQUE KITTEL
Contabilista: LUDIRON DIAS DUTRA Número do CRC: 100644/O-0

1.2 Prestadora de Serviços de Informática

☐ Não Possui Prestadora de Serviços de Informática
Nome: Governança Brasil Sul Tecnologia Ltda.
CNPJ: 04311157000199 Telefone: (51)21182200
Responsável: Rafal Mário Sebben E-Mail: dueto@duetotecnologia.com.br

1.3 Sistemas Informatizados

☒ Contábil
☒ Financeiro
☒ Patrimonial
☒ Pessoal
☒ Orçamentário
☒ Tributário
☒ Folha de Pagamento
☒ Outros: Frotas, Almoxarifado
☐ Nenhum

1.4 Participação com Consórcio Público

CNPJ	Nome
1509149000163	Consórcio de Desenvolvimento Sustentável da Quarta Colônia
94446804000162	Consórcio Intermunicipal da Região Centro do Estado

1.6 Entidades da Administração Indireta selecionadas pelo PAD

CNPJ	Nome	Tipo	é RPPS

1.7 Entidades da Administração Indireta selecionadas pela Entidade

CNPJ	Nome	Tipo	é RPPS

2. Informações Contábeis

Assinado digitalmente por: LUDIRON DIAS DUTRA em 20/10/21 e LUIS HENRIQUE KITTEL em 20/10/21.
Confira a autenticidade do documento em www.tce.rs.gov.br. Identificador: PRE.A5C9.7C80.DE4A.23E2.9680.

Página 168
Processo 00363-0200/21-6
Página da peça 2
Peça 3886052
DOCUMENTO PÚBLICO

2.1 Contas de Receita

2.1.1 Resumo por Grupos

ESPECIFICAÇÃO DAS CONTAS DE RECEITA	ORÇADA	REALIZADA
RECEITAS CORRENTES		
Impostos, Taxas e Contribuicoes de Melhoria	8.094.360,00	6.647.073,31
Contribuicoes	2.654.500,00	1.850.789,35
Receita Patrimonial	7.185.350,00	2.814.663,97
Receita Agropecuaria	250.000,00	231.265,40
Receita de Servicos	85.300,00	66.832,28
Transferencias Correntes	52.892.910,00	43.730.264,49
Outras Receitas Correntes	808.680,00	273.586,36
SOMA DAS RECEITAS CORRENTES	**71.971.100,00**	**55.614.475,16**
RECEITAS CORRENTES INTRA-ORÇAMENTÁRIAS		
Contribuicoes	5.454.900,00	3.310.041,87
Receita de Servicos	60.000,00	34.606,30
SOMA DAS RECEITAS CORRENTES INTRA-ORÇAMENTÁRIAS	**5.514.900,00**	**3.344.648,17**
RECEITAS DE CAPITAL		
Operacoes de Credito	3.100,00	0,00
Alienacao de Bens	2.000,00	0,00
Amortizacao de Emprestimos	29.000,00	16.236,67
Transferencias de Capital	1.060.000,00	487.050,00
SOMA DAS RECEITAS DE CAPITAL	**1.094.100,00**	**503.286,67**
RECEITAS DE CAPITAL INTRA-ORÇAMENTÁRIAS		
SOMA DAS RECEITAS DE CAPITAL INTRA-ORÇAMENTÁRIAS	**0,00**	**0,00**
DEDUÇÕES DE RECEITA	**-6.580.100,00**	**-6.314.165,99**
TOTAL DAS RECEITAS	**72.000.000,00**	**53.148.244,01**

2.2 Contas de Despesa

2.2.1 Resumo do Balancete da Despesa

DISCRIMINAÇÃO	VALOR
Dotação Inicial	70.200.000,00
Atualização Monetária	0,00
Créditos Suplementares	18.146.743,68
Créditos Especiais	902.400,00
Créditos Extraordinários	430.000,00
Redução de Dotações	9.185.592,54
Transferências	0,00
Transposições	0,00
Remanejamentos	0,00
DOTAÇÃO COM ALTERAÇÕES	**80.493.551,14**

Assinado digitalmente por: LUDIRON DIAS DUTRA em 20/10/21 e LUIS HENRIQUE KITTEL em 20/10/21.
Confira a autenticidade do documento em www.tce.rs.gov.br. Identificador: PRE.A5C9.7C80.DE4A.23E2.9680.

Página 169
Processo 00363-0200/21-6
Página da peça 3
Peça 3886052
DOCUMENTO PÚBLICO

DESPESAS NO EXERCÍCIO ATUAL	VALOR
PODER EXECUTIVO	
Empenhado	50.038.608,66
Liquidado	43.580.395,30
Pago	42.797.801,08
SALDO A LIQUIDAR	**6.458.213,36**
SALDO A PAGAR	**782.594,22**

DESPESAS EM EXERCÍCIOS ANTERIORES	VALOR
Empenhado	6.653.270,51
Liquidado	4.560.398,42
Pago	4.301.407,46
SALDO A LIQUIDAR = EMPENHADO (-) LIQUIDADO	**2.092.872,09**
SALDO A PAGAR = LIQUIDADO (-) PAGO	**258.990,96**

2.2.2 Recursos para Abertura de Créditos Adicionais

ORIGEM DO RECURSO	
Superávit Financeiro	5.429.614,87
Excesso de Arrecadação	4.563.936,27
Suplementações Orçamentárias na mesma entidade	9.185.592,54
Reduções Orçamentárias na mesma entidade	9.185.592,54
Suplementações Orçamentárias entre entidades	300.000,00

2.3 Contas de Verificação

2.3.1 Resumo por Grupos

	Saldo Inicial	Saldo Final
ATIVO CIRCULANTE	76.425.547,40D	83.687.995,99D
ATIVO NAO CIRCULANTE	121.681.783,01D	117.926.360,03D
PASSIVO CIRCULANTE	4.032.438,40C	5.111.938,66C
PASSIVO NAO-CIRCULANTE	66.987.105,85C	66.995.620,71C
PATRIMONIO LIQUIDO	127.087.786,16C	127.087.786,16C
PESSOAL E ENCARGOS	0,00	23.204.794,67D
BENEFICIOS PREVIDENCIARIOS E ASSISTENCIAIS	0,00	9.677.175,99D
USO DE BENS, SERVICOS E CONSUMO DE CAPITAL FIXO	0,00	14.856.189,34D
VARIACOES PATRIMONIAIS DIMINUTIVAS FINANCEIRAS	0,00	37.739,38D
TRANSFERENCIAS E DELEGACOES CONCEDIDAS	0,00	9.835.536,29D
DESVALORIZACAO E PERDA DE ATIVOS E INCORPORACAO DE PASSIVOS	0,00	3.886.778,42D
TRIBUTARIAS	0,00	546.518,37D
CUSTO DAS MERCADORIAS VENDIDAS, DOS PRODUTOS VENDIDOS E DOS SERVICOS PRESTADOS	0,00	0,00
OUTRAS VARIACOES PATRIMONIAIS DIMINUTIVAS	0,00	159.704,65D
IMPOSTOS, TAXAS E CONTRIBUICOES DE MELHORIA	0,00	7.341.987,84C
CONTRIBUICOES	0,00	4.946.662,17C
EXPLORACAO E VENDA DE BENS, SERVICOS E DIREITOS	0,00	401.292,66C
VARIACOES PATRIMONIAIS AUMENTATIVAS FINANCEIRAS	0,00	3.171.373,63C
TRANSFERENCIAS E DELEGACOES RECEBIDAS	0,00	46.362.988,85C

Assinado digitalmente por: LUDIRON DIAS DUTRA em 20/10/21 e LUIS HENRIQUE KITTEL em 20/10/21.
Confira a autenticidade do documento em www.tce.rs.gov.br. Identificador: PRE.A5C9.7C80.DE4A.23E2.9680.

Página 170
Processo 00363-0200/21-6
Página da peça 4
Peça 3886052
DOCUMENTO PÚBLICO

	Saldo Inicial	Saldo Final
VALORIZACAO E GANHOS COM ATIVOS E DESINCORPORACAO DE PASSIVOS	0,00	28.717,52C
OUTRAS VARIACOES PATRIMONIAIS AUMENTATIVAS	0,00	2.370.424,93C
PLANEJAMENTO APROVADO	0,00	0,00
ORCAMENTO APROVADO	0,00	202.532.159,80D
INSCRICAO DE RESTOS A PAGAR	3.590.238,95D	3.590.238,95D
EXECUCAO DO PLANEJAMENTO	0,00	0,00
EXECUCAO DO ORCAMENTO	0,00	202.532.159,80C
EXECUCAO DE RESTOS A PAGAR	3.590.238,95C	3.590.238,95C
ATOS POTENCIAIS	12.837.519,71D	19.894.184,50D
ADMINISTRACAO FINANCEIRA	73.801.483,38D	293.853.827,10D
DIVIDA ATIVA	2.080.042,92D	3.206.412,80D
RISCOS FISCAIS	0,00	0,00
CONSORCIOS PUBLICOS	0,00	74.663,23D
CUSTOS	0,00	0,00
OUTROS CONTROLES	174.462,04D	137.975,80D
EXECUCAO DOS ATOS POTENCIAIS	12.837.519,71C	19.894.184,50C
EXECUCAO DA ADMINISTRACAO FINANCEIRA	73.801.483,38C	293.853.827,10C
EXECUCAO DA DIVIDA ATIVA	2.080.042,92C	3.206.412,80C
EXECUCAO DOS RISCOS FISCAIS	0,00	0,00
EXECUCAO DOS CONSORCIOS PUBLICOS	0,00	74.663,23C
APURACAO DE CUSTOS	0,00	0,00
OUTROS CONTROLES	174.462,04C	137.975,80C

2.3.3 Disponibilidade Financeira

PODER EXECUTIVO	**Saldo Inicial**	**Saldo Final**
Caixa	21.042,35D	7.680,42D
Bancos Conta Movimento	1.490.823,57D	197.088,89D
Bancos Conta Aplicação	10.467.853,28D	22.152.028,53D
Outros	0,00	0,00
TOTAL PODER EXECUTIVO	**11.979.719,20D**	**22.356.797,84D**

RPPS	**Saldo Inicial**	**Saldo Final**
Caixa	0,00	0,00
Bancos Conta Movimento	247.497,75D	8.871,77D
Bancos Conta Aplicação	61.436.290,63D	56.935.149,28D
Outros	0,00	0,00
TOTAL RPPS	**61.683.788,38D**	**56.944.021,05D**

OUTROS	**Saldo Inicial**	**Saldo Final**
Caixa	0,00	0,00
Bancos Conta Movimento	0,00	0,00
Bancos Conta Aplicação	0,00	0,00
Outros	0,00	0,00
TOTAL OUTROS	**0,00**	**0,00**

TOTAL	**73.663.507,58D**	**79.300.818,89D**

2.5 Valores do Exercício Anterior

Assinado digitalmente por: LUDIRON DIAS DUTRA em 20/10/21 e LUIS HENRIQUE KITTEL em 20/10/21.
Confira a autenticidade do documento em www.tce.rs.gov.br. Identificador: PRE.A5C9.7C80.DE4A.23E2.9680.

Página 171
Processo 00363-0200/21-6
Página da peça 5
Peça 3886052
DOCUMENTO PÚBLICO

CONTAS DE DESPESA	Empenhado	Liquidado	Pago
1º Bimestre	17.948.786,06	7.232.716,77	6.667.869,88
2º Bimestre	8.334.896,12	9.078.074,59	8.868.230,28
3º Bimestre	8.759.414,49	8.964.073,91	9.099.476,81
4º Bimestre	10.568.711,88	10.257.095,92	10.012.475,16
5º Bimestre	9.071.735,82	9.747.388,12	10.055.409,46
6º Bimestre	6.514.980,27	13.357.256,11	13.571.779,17

CONTAS DE RECEITA	Orçado	Realizado
RECEITAS CORRENTES	68.889.800,00	71.016.186,06
RECEITAS CORRENTES INTRA-ORÇAMENTÁRIAS	7.598.000,00	5.236.324,75
RECEITAS DE CAPITAL	4.996.050,00	3.439.723,83
RECEITAS DE CAPITAL INTRA-ORÇAMENTÁRIAS	0,00	0,00

DEDUÇÕES DA RECEITA	Orçado	Realizado
DEDUCOES	-6.483.850,00	-6.396.988,81
TOTAL CONTAS DE RECEITA	**75.000.000,00**	**73.295.245,83**

2.6 Certidão de Decisão - Título Executivo do TCE-RS

Contas Patrimoniais

Cod. Conta	Descrição	Valor Contábil	Adição/Exclusão	Valor Ajustado
SELEÇÃO AUTOMÁTICA				
121110530000000	INSCRICAO DE CERTIDAO DE DECISAO - TITULO EXECUTIVO DO TCE/RS	211.028,90	0,00	211.028,90
TOTAL DAS CONTAS PATRIMONIAIS		**211.028,90**	**0,00**	**211.028,90**

Contas de Receita

Cod. Conta	Descrição	Valor Contábil	Adição/Exclusão	Valor Ajustado
SELEÇÃO AUTOMÁTICA				
		0,00	0,00	0,00
TOTAL DAS CONTAS DE RECEITA		**0,00**	**0,00**	**0,00**

2.6.1 Justificativas da Certidão de Decisão - Título Executivo do TCE-RS

Tratam-se de Títulos Executivos, inscritos em dívida ativa, emitidos contra o ex-adminsitrador Ari Alves da Anunciação.

2.7 Arquivo Livro Diário Geral (TCE_4111)

2.7.1 Arquivo Livro Diário Geral

	SOMA TOTAL DOS VALORES	
Especificações	**DÉBITO**	**CRÉDITO**

Assinado digitalmente por: LUDIRON DIAS DUTRA em 20/10/21 e LUIS HENRIQUE KITTEL em 20/10/21.
Confira a autenticidade do documento em www.tce.rs.gov.br. Identificador: PRE.A5C9.7C80.DE4A.23E2.9680.

Página 172
Processo 00363-0200/21-6
Página da peça 6
Peça 3886052
DOCUMENTO PÚBLICO

Disponibilidades - CTA_DISP.TXT	171.307.359,20	165.670.047,89
Demais Contas	1.470.417.699,40	1.476.055.010,71
Totais	1.641.725.058,60	1.641.725.058,60
Número Total dos Registros que compõem o arquivo (Campo Finalizador)		561.554

3. Índices Constitucionais

3.2 Índices Constitucionais Referentes à Educação (MDE+FUNDEB)

3.2.1 Base de Cálculo Constitucional da Receita da Educação (MDE + FUNDEB), a Partir das Contas

Cód. Conta	Descrição	Valor Contábil	Adição/Exclusão	Valor Ajustado
SELEÇÃO AUTOMÁTICA				
11130311010100000000	IRRF sobre Rendimentos do Trabalho - Principal - Ativos/Inativos do Poder Executivo/Indiretas - PROPRIO	993.189,41	0,00	993.189,41
11130311010200000000	IRRF sobre Rendimentos do Trabalho - Principal - Ativos/Inativos do Poder Executivo/Indiretas - MDE	413.828,99	0,00	413.828,99
11130311010300000000	IRRF sobre Rendimentos do Trabalho - Principal - Ativos/Inativos do Poder Executivo/Indiretas- ASPS	248.297,31	0,00	248.297,31
11130311020100000000	IRRF sobre Rendimentos do Trabalho - Principal - Ativos/Inativos do Poder Legislativo - PROPRIO	13.272,05	0,00	13.272,05
11130311020200000000	IRRF sobre Rendimentos do Trabalho - Principal - Ativos/Inativos do Poder Legislativo - MDE	5.530,05	0,00	5.530,05
11130311020300000000	IRRF sobre Rendimentos do Trabalho - Principal - Ativos/Inativos do Poder Legislativo - ASPS	3.317,98	0,00	3.317,98
11130341010100000000	IRRF - Outros Rendimentos - Principal - Poder Executivo - PROPRIO	464,67	0,00	464,67
11130341010200000000	IRRF - Outros Rendimentos - Principal - Poder Executivo - Principal - MDE	193,63	0,00	193,63
11130341010300000000	IRRF - Outros Rendimentos - Principal - Poder Executivo - Principal - ASPS	116,14	0,00	116,14
11180111010000000000	IPTU - Principal - PROPRIO	1.129.025,44	0,00	1.129.025,44
11180111020000000000	IPTU - Principal - MDE	470.315,23	0,00	470.315,23
11180111030000000000	IPTU - Principal - ASPS	282.180,08	0,00	282.180,08
11180113010000000000	IPTU - Divida Ativa - PROPRIO	61.139,20	0,00	61.139,20
11180113020000000000	IPTU - Divida Ativa - MDE	25.482,34	0,00	25.482,34
11180113030000000000	IPTU - Divida Ativa - ASPS	15.275,43	0,00	15.275,43
11180115010000000000	IPTU - PROPRIO	489,95	0,00	489,95
11180115020000000000	IPTU - MDE	204,62	0,00	204,62
11180115030000000000	IPTU - ASPS	122,10	0,00	122,10
11180116010000000000	IPTU - PROPRIO	291,58	0,00	291,58
11180116020000000000	IPTU - MDE	121,91	0,00	121,91
11180116030000000000	IPTU - ASPS	72,50	0,00	72,50
11180117010000000000	IPTU - PROPRIO	1.968,14	0,00	1.968,14
11180117020000000000	IPTU - MDE	821,29	0,00	821,29
11180117030000000000	IPTU - ASPS	490,85	0,00	490,85
11180118010000000000	IPTU - PROPRIO	13.937,89	0,00	13.937,89
11180118020000000000	IPTU - MDE	5.814,04	0,00	5.814,04
11180118030000000000	IPTU - ASPS	3.477,57	0,00	3.477,57
11180141010000000000	ITBI - Principal - PROPRIO	349.295,14	0,00	349.295,14
11180141020000000000	ITBI - Principal - MDE	145.539,69	0,00	145.539,69
11180141030000000000	ITBI - Principal - ASPS	87.323,79	0,00	87.323,79

Assinado digitalmente por: LUDIRON DIAS DUTRA em 20/10/21 e LUIS HENRIQUE KITTEL em 20/10/21.
Confira a autenticidade do documento em www.tce.rs.gov.br. Identificador: PRE.A5C9.7C80.DE4A.23E2.9680.

Cód. Conta	Descrição	Valor Contábil	Adição/Exclusão	Valor Ajustado
11180231010000000000	ISS - Principal - PROPRIO	589.102,48	0,00	589.102,48
11180231020000000000	ISS - Principal - MDE	245.450,96	0,00	245.450,96
11180231030000000000	ISS - Principal - ASPS	147.269,78	0,00	147.269,78
11180233010000000000	ISS - Divida Ativa - PROPRIO	5.943,12	0,00	5.943,12
11180233020000000000	ISS - Divida Ativa - MDE	2.385,22	0,00	2.385,22
11180233030000000000	ISS - Divida Ativa - ASPS	1.430,68	0,00	1.430,68
11180235010000000000	ISS - PROPRIO	975,40	0,00	975,40
11180235020000000000	ISS - MDE	406,53	0,00	406,53
11180235030000000000	ISS - ASPS	243,90	0,00	243,90
11180236010000000000	ISS - PROPRIO	1.636,56	0,00	1.636,56
11180236020000000000	ISS - MDE	682,60	0,00	682,60
11180236030000000000	ISS - ASPS	409,25	0,00	409,25
11180237010000000000	ISS - PROPRIO	109,01	0,00	109,01
11180237020000000000	ISS - MDE	45,49	0,00	45,49
11180237030000000000	ISS - ASPS	27,31	0,00	27,31
11180238010000000000	ISS - PROPRIO	1.886,10	0,00	1.886,10
11180238020000000000	ISS - MDE	787,55	0,00	787,55
11180238030000000000	ISS - ASPS	471,84	0,00	471,84
17180121010000000000	Cota-Parte do FPM - Cota Mensal - Principal - PROPRIO	9.002.361,28	0,00	9.002.361,28
17180121020000000000	Cota-Parte do FPM - Cota Mensal - Principal - MDE	750.196,80	0,00	750.196,80
17180121030000000000	Cota-Parte do FPM - Cota Mensal - Principal - ASPS	2.250.590,34	0,00	2.250.590,34
17180121040000000000	Cota-Parte do FPM - Cota Mensal - Principal - FUNDEB	3.000.787,10	0,00	3.000.787,10
17180141010000000000	Cota-Parte do FPM - 1% Cota entregue no mes de julho - Principal - PROPRIO	479.485,91	0,00	479.485,91
17180141020000000000	Cota-Parte do FPM - 1% Cota entregue no mes de julho - Principal - MDE	199.785,80	0,00	199.785,80
17180141030000000000	Cota-Parte do FPM - 1% Cota entregue no mes de julho - Principal - ASPS	119.871,47	0,00	119.871,47
17180151010000000000	Cota-Parte do ITR - Principal - PROPRIO	7.601,48	0,00	7.601,48
17180151020000000000	Cota-Parte do ITR - Principal - MDE	633,45	0,00	633,45
17180151030000000000	Cota-Parte do ITR - Principal - ASPS	1.900,34	0,00	1.900,34
17180151040000000000	Cota-Parte do ITR - Principal - FUNDEB	2.533,82	0,00	2.533,82
17280111010000000000	Cota-Parte do ICMS - Principal - PROPRIO	7.164.761,00	0,00	7.164.761,00
17280111020000000000	Cota-Parte do ICMS - Principal - MDE	597.063,42	0,00	597.063,42
17280111030000000000	Cota-Parte do ICMS - Principal- ASPS	1.791.190,26	0,00	1.791.190,26
17280111040000000000	Cota-Parte do ICMS - Principal - FUNDEB	2.388.253,74	0,00	2.388.253,74
17280121010000000000	Cota-Parte do IPVA - Principal - PROPRIO	981.158,16	0,00	981.158,16
17280121020000000000	Cota-Parte do IPVA - Principal - MDE	81.763,20	0,00	81.763,20
17280121030000000000	Cota-Parte do IPVA - Principal - ASPS	245.289,51	0,00	245.289,51
17280121040000000000	Cota-Parte do IPVA - Principal - FUNDEB	327.052,68	0,00	327.052,68
17280131010000000000	Cota-Parte do IPI - Municipios - Principal - PROPRIO	79.606,52	0,00	79.606,52
17280131020000000000	Cota-Parte do IPI - Municipios - Principal - MDE	6.633,88	0,00	6.633,88
17280131030000000000	Cota-Parte do IPI - Municipios - Principal - ASPS	19.901,64	0,00	19.901,64
17280131040000000000	Cota-Parte do IPI - Municipios - Principal - FUNDEB	26.535,45	0,00	26.535,45
91118011101000000000	Deducao - IPTU - Principal - PROPRIO	-211.710,29	0,00	-211.710,29
91118011102000000000	Deducao - IPTU - Principal - MDE	-88.216,44	0,00	-88.216,44
91118011103000000000	Deducao - IPTU - Principal - ASPS	-52.923,47	0,00	-52.923,47
91118011501000000000	Deducao - IPTU - PROPRIO	-60,84	0,00	-60,84
91118011502000000000	Deducao - IPTU - MDE	-25,36	0,00	-25,36

Assinado digitalmente por: LUDIRON DIAS DUTRA em 20/10/21 e LUIS HENRIQUE KITTEL em 20/10/21.
Confira a autenticidade do documento em www.tce.rs.gov.br. Identificador: PRE.A5C9.7C80.DE4A.23E2.9680.

Página 174
Processo 00363-0200/21-6
Página da peça 8
Peça 3886052
DOCUMENTO PÚBLICO

Cód. Conta	Descrição	Valor Contábil	Adição/Exclusão	Valor Ajustado
91118011503000000000	Deducao - IPTU - ASPS	-15,21	0,00	-15,21
91118011601000000000	Deducao - IPTU - PROPRIO	-35,91	0,00	-35,91
91118011602000000000	Deducao - IPTU - MDE	-15,01	0,00	-15,01
91118011603000000000	Deducao - IPTU - ASPS	-8,95	0,00	-8,95
91118011801000000000	Deducao - IPTU - PROPRIO	-77,59	0,00	-77,59
91118011802000000000	Deducao - IPTU - MDE	-32,49	0,00	-32,49
91118011803000000000	Deducao - IPTU - ASPS	-19,24	0,00	-19,24
91118014101000000000	Deducao - ITBI - Principal - PROPRIO	-5.347,84	0,00	-5.347,84
91118014102000000000	Deducao - ITBI - Principal - MDE	-2.228,27	0,00	-2.228,27
91118014103000000000	Deducao - ITBI - Principal - ASPS	-1.336,96	0,00	-1.336,96
91118023101000000000	Deducao - ISS - Principal - PROPRIO	-5.838,76	0,00	-5.838,76
91118023102000000000	Deducao - ISS - Principal - MDE	-2.406,47	0,00	-2.406,47
91118023103000000000	Deducao - ISS - Principal - ASPS	-1.443,84	0,00	-1.443,84
91118023301000000000	Deducao - ISS - Divida Ativa - PROPRIO	-89,45	0,00	-89,45
91118023302000000000	Deducao - ISS - Divida Ativa - MDE	-37,27	0,00	-37,27
91118023303000000000	Deducao - ISS - Divida Ativa - ASPS	-22,36	0,00	-22,36
91118023501000000000	Deducao - ISS - PROPRIO	-109,54	0,00	-109,54
91118023502000000000	Deducao - ISS - MDE	-45,67	0,00	-45,67
91118023503000000000	Deducao - ISS - ASPS	-27,40	0,00	-27,40
91118023601000000000	Deducao - ISS - PROPRIO	-12,12	0,00	-12,12
91118023602000000000	Deducao - ISS - MDE	-5,06	0,00	-5,06
91118023603000000000	Deducao - ISS - ASPS	-3,04	0,00	-3,04
91118023701000000000	Deducao - ISS - PROPRIO	-4,47	0,00	-4,47
91118023702000000000	Deducao - ISS - MDE	-1,86	0,00	-1,86
91118023703000000000	Deducao - ISS - ASPS	-1,12	0,00	-1,12
91118023801000000000	Deducao - ISS - PROPRIO	-47,14	0,00	-47,14
91118023802000000000	Deducao - ISS - MDE	-19,65	0,00	-19,65
91118023803000000000	Deducao - ISS - ASPS	-11,76	0,00	-11,76
91728013101000000000	Deducao - Cota-Parte do IPI - Municipios - Principal - PROPRIO	-0,11	0,00	-0,11
SUBTOTAL		**34.423.639,08**	**0,00**	**34.423.639,08**

TOTAL I - Base Receita Educação (MDE + FUNDEB) - 25% da Receita Ajustada **8.605.909,77**

3.2.2 Base de Cálculo Constitucional da Receita da Educação (MDE + FUNDEB), a Partir dos Recursos Vinculados

Cód. Recurso	Descrição	Valor Contábil	Adição/Exclusão	Valor Ajustado
20	RECEITA TRIBUTÁRIA	1.317.610,14	0,00	1.317.610,14
20	TRANSFERÊNCIAS CORRENTES	1.636.076,55	0,00	1.636.076,55
20	DEDUÇÕES DA RECEITA TRIBUTÁRIA	-93.033,55	0,00	-93.033,55
31	TRANSFERÊNCIAS CORRENTES	5.745.162,79	0,00	5.745.162,79
TOTAL II		**8.605.815,93**	**0,00**	**8.605.815,93**

Valor Total da Base Constitucional da Receita da Educação calculada pelas contas diferente do Valor Total da Base Constitucional da Receita da Educação calculada pelos recursos vinculados

3.2.3 Cálculo da Despesa Constitucional com Educação (MDE + FUNDEB), por Recursos Vinculados

Cód. Recurso	Descrição da Subfunção	Valor Contábil	Adição/Exclusão	Valor Ajustado
20	Ensino Fundamental	1.085.013,74	0,00	1.085.013,74
20	Educação Infantil	258.032,52	0,00	258.032,52
20	Educação Especial	177.303,42	0,00	177.303,42

Assinado digitalmente por: LUDIRON DIAS DUTRA em 20/10/21 e LUIS HENRIQUE KITTEL em 20/10/21.
Confira a autenticidade do documento em www.tce.rs.gov.br. Identificador: PRE.A5C9.7C80.DE4A.23E2.9680.

Página 175
Processo 00363-0200/21-6
Página da peça 9
Peça 3886052
DOCUMENTO PÚBLICO

Cód. Recurso	Descrição da Subfunção	Valor Contábil	Adição/Exclusão	Valor Ajustado
31	Ensino Fundamental	6.463.954,57	0,00	6.463.954,57
31	Educação Infantil	2.171.674,44	0,00	2.171.674,44
31	Educação Especial	194.530,40	0,00	194.530,40
SUBTOTAL I		**10.350.509,09**	**0,00**	**10.350.509,09**

Despesas Não Computáveis

Cód. Recurso	Natureza de Despesa	Valor Contábil	Adição/Exclusão	Valor Ajustado
31	319113200000000 - Educação Especial	9.936,03	0,00	9.936,03
SUBTOTAL II		**9.936,03**	**0,00**	**9.936,03**
(-) Desp. Liq. com Recursos do PLUS do FUNDEB		5.203.054,16	0,00	5.203.054,16
(-) Desp. Liq. com Rend. da MDE + FUNDEB		29.002,13	0,00	29.002,13
SUBTOTAL III		**-5.232.056,29**	**0,00**	**-5.232.056,29**
		% de Aplicação		Valor Aplicado
TOTAL IV - Gastos Constitucionais com Educação (MDE + FUNDEB)		**14,84**		**5.108.516,77**

3.2.5 Despesas Executadas como Contrapartida da Educação

Cód. Contrapartida	Cód. RV	Descrição da Subfunção	Valor Contábil	Adição/Exclusão	Valor Ajustado
TOTAL			**0,00**	**0,00**	**0,00**

3.3 Índices Constitucionais Referentes ao FUNDEB

3.3.1 Base de Cálculo Constitucional da Receita do FUNDEB, a Partir das Contas

Cód. Conta	Descrição	Valor Contábil	Adição/Exclusão	Valor Ajustado
SELEÇÃO AUTOMÁTICA				
17180121010000000000	Cota-Parte do FPM - Cota Mensal - Principal - PROPRIO	9.002.361,28	0,00	9.002.361,28
17180121020000000000	Cota-Parte do FPM - Cota Mensal - Principal - MDE	750.196,80	0,00	750.196,80
17180121030000000000	Cota-Parte do FPM - Cota Mensal - Principal - ASPS	2.250.590,34	0,00	2.250.590,34
17180121040000000000	Cota-Parte do FPM - Cota Mensal - Principal - FUNDEB	3.000.787,10	0,00	3.000.787,10
17180151010000000000	Cota-Parte do ITR - Principal - PROPRIO	7.601,48	0,00	7.601,48
17180151020000000000	Cota-Parte do ITR - Principal - MDE	633,45	0,00	633,45
17180151030000000000	Cota-Parte do ITR - Principal - ASPS	1.900,34	0,00	1.900,34
17180151040000000000	Cota-Parte do ITR - Principal - FUNDEB	2.533,82	0,00	2.533,82
17280111010000000000	Cota-Parte do ICMS - Principal - PROPRIO	7.164.761,00	0,00	7.164.761,00
17280111020000000000	Cota-Parte do ICMS - Principal - MDE	597.063,42	0,00	597.063,42
17280111030000000000	Cota-Parte do ICMS - Principal- ASPS	1.791.190,26	0,00	1.791.190,26
17280111040000000000	Cota-Parte do ICMS - Principal - FUNDEB	2.388.253,74	0,00	2.388.253,74
17280121010000000000	Cota-Parte do IPVA - Principal - PROPRIO	981.158,16	0,00	981.158,16
17280121020000000000	Cota-Parte do IPVA - Principal - MDE	81.763,20	0,00	81.763,20
17280121030000000000	Cota-Parte do IPVA - Principal - ASPS	245.289,51	0,00	245.289,51
17280121040000000000	Cota-Parte do IPVA - Principal - FUNDEB	327.052,68	0,00	327.052,68
17280131010000000000	Cota-Parte do IPI - Municipios - Principal - PROPRIO	79.606,52	0,00	79.606,52
17280131020000000000	Cota-Parte do IPI - Municipios - Principal - MDE	6.633,88	0,00	6.633,88
17280131030000000000	Cota-Parte do IPI - Municipios - Principal - ASPS	19.901,64	0,00	19.901,64
17280131040000000000	Cota-Parte do IPI - Municipios - Principal - FUNDEB	26.535,45	0,00	26.535,45
91728013101000000000	Deducao - Cota-Parte do IPI - Municipios - Principal - PROPRIO	-0,11	0,00	-0,11
SUBTOTAL		**28.725.813,96**	**0,00**	**28.725.813,96**

Assinado digitalmente por: LUDIRON DIAS DUTRA em 20/10/21 e LUIS HENRIQUE KITTEL em 20/10/21.
Confira a autenticidade do documento em www.tce.rs.gov.br. Identificador: PRE.A5C9.7C80.DE4A.23E2.9680.

Total I - Base Receita do FUNDEB - 20% da Receita Ajustada **5.745.162,79**

3.3.2 Base de Cálculo Constitucional da Receita do FUNDEB, a Partir dos Recursos

Cód. Recurso	Descrição	Valor Contábil	Adição/Exclusão	Valor Ajustado
31	TRANSFERÊNCIAS CORRENTES	5.745.162,79	0,00	5.745.162,79
TOTAL II		**5.745.162,79**	**0,00**	**5.745.162,79**

3.3.3 Cálculo da Despesa Constitucional com FUNDEB, a Partir dos Recursos

Cód. Recurso	Descrição da Subfunção	Valor Contábil	Adição/Exclusão	Valor Ajustado
31	Ensino Fundamental	6.463.954,57	0,00	6.463.954,57
31	Educação Infantil	2.171.674,44	0,00	2.171.674,44
31	Educação Especial	194.530,40	0,00	194.530,40
SUBTOTAL I		**8.830.159,41**	**0,00**	**8.830.159,41**

Despesas Não Computáveis

Cód. Recurso	Natureza de Despesa	Valor Contábil	Adição/Exclusão	Valor Ajustado
31	319113200000000 - Educação Especial	9.936,03	0,00	9.936,03
SUBTOTAL II		**9.936,03**	**0,00**	**9.936,03**
(-) Desp. Liq. com Recursos do PLUS do FUNDEB		5.203.054,16	0,00	5.203.054,16
(-) Desp. Liq. com Rend. do FUNDEB		24.700,89	0,00	24.700,89
SUBTOTAL III		**-5.227.755,05**	**0,00**	**-5.227.755,05**
		% de Aplicação		Valor Aplicado
TOTAL IV - Gastos Constitucionais com FUNDEB		**12,51**		**3.592.468,33**

3.3.4 Cálculo da Proporção de 70% destinada ao pagamento dos Profissionais do Magistério (Art. 60, XII do ADCT)

3.3.4.1 Base de Cálculo para aplicação dos 70% dos Recursos do FUNDEB - Exercício de 2021

Cód. Conta	Descrição da Subfunção	Valor Contábil	Adição/Exclusão	Valor Ajustado
SELEÇÃO AUTOMÁTICA				
13210011010200000000	Remuneracao de Depositos Bancarios de Recursos Vinculados - FUNDEB - Principal	24.700,89	0,00	24.700,89
17580111000000000000	Transferencias de Recursos do Fundo de Manutencao e Desenvolvimento da Educacao Basica e de Valorizacao dos Profissionais da Educacao - FUNDEB - Principal	10.948.216,62	0,00	10.948.216,62
Total		**10.972.917,51**	**0,00**	**10.972.917,51**

Base da Receita - 70% do Retorno do FUNDEB **7.681.042,26**

3.3.4.2 Aplicação dos Recursos do FUNDEB destinada ao pagamento dos Profissionais do Magistério - Exercício de 2021

Cód. Recurso	Descrição da Subfunção	Valor Contábil	Adição/Exclusão	Valor Ajustado
31	Ensino Fundamental	5.297.178,08	0,00	5.297.178,08
31	Educação Infantil	1.454.063,45	0,00	1.454.063,45
31	Educação Especial	70.448,15	0,00	70.448,15
SUBTOTAL I		**6.821.689,68**	**0,00**	**6.821.689,68**

Despesas Não Computáveis

Cód. Recurso	Natureza de Despesa	Valor Contábil	Adição/Exclusão	Valor Ajustado
SUBTOTAL II		**0,00**	**0,00**	**0,00**

Assinado digitalmente por: LUDIRON DIAS DUTRA em 20/10/21 e LUIS HENRIQUE KITTEL em 20/10/21.
Confira a autenticidade do documento em www.tce.rs.gov.br. Identificador: PRE.A5C9.7C80.DE4A.23E2.9680.

Página 177
Processo 00363-0200/21-6
Página da peça 11
Peça 3886052
DOCUMENTO PÚBLICO

TOTAL III	**6.821.689,68**	**0,00**	**6.821.689,68**
% de Aplicação			**62,17**

3.3.5 Cálculo da Base de Verificação do § 2º do art. 21 da Lei do FUNDEB

3.3.5.1 Base de Cálculo do Superávit do FUNDEB - Exercício Anterior

Rendimentos do FUNDEB - Exercício de 2020	2.263,60	0,00	2.263,60
Plus do FUNDEB - Exercício de 2020	4.963.769,59	0,00	4.963.769,59
TOTAL	**4.966.033,19**	**0,00**	**4.966.033,19**
Limite para Aplicação no 1º Trimestre do Exercício Seguinte: 5%			**248.301,66**

3.3.5.2 Despesas Liquidadas com Recursos do Superávit do FUNDEB - Exercício de 2021 (Janeiro - Outubro)

Cód. Recurso	Descrição da Subfunção	Valor Contábil	Adição/Exclusão	Valor Ajustado
TOTAL		**0,00**	**0,00**	**0,00**

3.5 Índices Constitucionais Referentes à Saúde - ASPS

3.5.1 Base de Cálculo Constitucional da Receita da Saúde (ASPS), a Partir das Contas

Cód. Conta	Descrição	Valor Contábil	Adição/Exclusão	Valor Ajustado
SELEÇÃO AUTOMÁTICA				
11130311010100000000	IRRF sobre Rendimentos do Trabalho - Principal - Ativos/Inativos do Poder Executivo/Indiretas - PROPRIO	993.189,41	0,00	993.189,41
11130311010200000000	IRRF sobre Rendimentos do Trabalho - Principal - Ativos/Inativos do Poder Executivo/Indiretas - MDE	413.828,99	0,00	413.828,99
11130311010300000000	IRRF sobre Rendimentos do Trabalho - Principal - Ativos/Inativos do Poder Executivo/Indiretas- ASPS	248.297,31	0,00	248.297,31
11130311020100000000	IRRF sobre Rendimentos do Trabalho - Principal - Ativos/Inativos do Poder Legislativo - PROPRIO	13.272,05	0,00	13.272,05
11130311020200000000	IRRF sobre Rendimentos do Trabalho - Principal - Ativos/Inativos do Poder Legislativo - MDE	5.530,05	0,00	5.530,05
11130311020300000000	IRRF sobre Rendimentos do Trabalho - Principal - Ativos/Inativos do Poder Legislativo - ASPS	3.317,98	0,00	3.317,98
11130341010100000000	IRRF - Outros Rendimentos - Principal - Poder Executivo - PROPRIO	464,67	0,00	464,67
11130341010200000000	IRRF - Outros Rendimentos - Principal - Poder Executivo - Principal - MDE	193,63	0,00	193,63
11130341010300000000	IRRF - Outros Rendimentos - Principal - Poder Executivo - Principal - ASPS	116,14	0,00	116,14
11180111010000000000	IPTU - Principal - PROPRIO	1.129.025,44	0,00	1.129.025,44
11180111020000000000	IPTU - Principal - MDE	470.315,23	0,00	470.315,23
11180111030000000000	IPTU - Principal - ASPS	282.180,08	0,00	282.180,08
11180113010000000000	IPTU - Divida Ativa - PROPRIO	61.139,20	0,00	61.139,20
11180113020000000000	IPTU - Divida Ativa - MDE	25.482,34	0,00	25.482,34
11180113030000000000	IPTU - Divida Ativa - ASPS	15.275,43	0,00	15.275,43
11180115010000000000	IPTU - PROPRIO	489,95	0,00	489,95
11180115020000000000	IPTU - MDE	204,62	0,00	204,62
11180115030000000000	IPTU - ASPS	122,10	0,00	122,10
11180116010000000000	IPTU - PROPRIO	291,58	0,00	291,58
11180116020000000000	IPTU - MDE	121,91	0,00	121,91
11180116030000000000	IPTU - ASPS	72,50	0,00	72,50

Assinado digitalmente por: LUDIRON DIAS DUTRA em 20/10/21 e LUIS HENRIQUE KITTEL em 20/10/21.
Confira a autenticidade do documento em www.tce.rs.gov.br. Identificador: PRE.A5C9.7C80.DE4A.23E2.9680.

Página 178
Processo 00363-0200/21-6
Página da peça 12
Peça 3886052
DOCUMENTO PÚBLICO

Cód. Conta	Descrição	Valor Contábil	Adição/Exclusão	Valor Ajustado
11180117010000000000	IPTU - PROPRIO	1.968,14	0,00	1.968,14
11180117020000000000	IPTU - MDE	821,29	0,00	821,29
11180117030000000000	IPTU - ASPS	490,85	0,00	490,85
11180118010000000000	IPTU - PROPRIO	13.937,89	0,00	13.937,89
11180118020000000000	IPTU - MDE	5.814,04	0,00	5.814,04
11180118030000000000	IPTU - ASPS	3.477,57	0,00	3.477,57
11180141010000000000	ITBI - Principal - PROPRIO	349.295,14	0,00	349.295,14
11180141020000000000	ITBI - Principal - MDE	145.539,69	0,00	145.539,69
11180141030000000000	ITBI - Principal - ASPS	87.323,79	0,00	87.323,79
11180231010000000000	ISS - Principal - PROPRIO	589.102,48	0,00	589.102,48
11180231020000000000	ISS - Principal - MDE	245.450,96	0,00	245.450,96
11180231030000000000	ISS - Principal - ASPS	147.269,78	0,00	147.269,78
11180233010000000000	ISS - Divida Ativa - PROPRIO	5.943,12	0,00	5.943,12
11180233020000000000	ISS - Divida Ativa - MDE	2.385,22	0,00	2.385,22
11180233030000000000	ISS - Divida Ativa - ASPS	1.430,68	0,00	1.430,68
11180235010000000000	ISS - PROPRIO	975,40	0,00	975,40
11180235020000000000	ISS - MDE	406,53	0,00	406,53
11180235030000000000	ISS - ASPS	243,90	0,00	243,90
11180236010000000000	ISS - PROPRIO	1.636,56	0,00	1.636,56
11180236020000000000	ISS - MDE	682,60	0,00	682,60
11180236030000000000	ISS - ASPS	409,25	0,00	409,25
11180237010000000000	ISS - PROPRIO	109,01	0,00	109,01
11180237020000000000	ISS - MDE	45,49	0,00	45,49
11180237030000000000	ISS - ASPS	27,31	0,00	27,31
11180238010000000000	ISS - PROPRIO	1.886,10	0,00	1.886,10
11180238020000000000	ISS - MDE	787,55	0,00	787,55
11180238030000000000	ISS - ASPS	471,84	0,00	471,84
17180121010000000000	Cota-Parte do FPM - Cota Mensal - Principal - PROPRIO	9.002.361,28	0,00	9.002.361,28
17180121020000000000	Cota-Parte do FPM - Cota Mensal - Principal - MDE	750.196,80	0,00	750.196,80
17180121030000000000	Cota-Parte do FPM - Cota Mensal - Principal - ASPS	2.250.590,34	0,00	2.250.590,34
17180121040000000000	Cota-Parte do FPM - Cota Mensal - Principal - FUNDEB	3.000.787,10	0,00	3.000.787,10
17180141010000000000	Cota-Parte do FPM - 1% Cota entregue no mes de julho - Principal - PROPRIO	479.485,91	0,00	479.485,91
17180141020000000000	Cota-Parte do FPM - 1% Cota entregue no mes de julho - Principal - MDE	199.785,80	0,00	199.785,80
17180141030000000000	Cota-Parte do FPM - 1% Cota entregue no mes de julho - Principal - ASPS	119.871,47	0,00	119.871,47
17180151010000000000	Cota-Parte do ITR - Principal - PROPRIO	7.601,48	0,00	7.601,48
17180151020000000000	Cota-Parte do ITR - Principal - MDE	633,45	0,00	633,45
17180151030000000000	Cota-Parte do ITR - Principal - ASPS	1.900,34	0,00	1.900,34
17180151040000000000	Cota-Parte do ITR - Principal - FUNDEB	2.533,82	0,00	2.533,82
17280111010000000000	Cota-Parte do ICMS - Principal - PROPRIO	7.164.761,00	0,00	7.164.761,00
17280111020000000000	Cota-Parte do ICMS - Principal - MDE	597.063,42	0,00	597.063,42
17280111030000000000	Cota-Parte do ICMS - Principal- ASPS	1.791.190,26	0,00	1.791.190,26
17280111040000000000	Cota-Parte do ICMS - Principal - FUNDEB	2.388.253,74	0,00	2.388.253,74
17280121010000000000	Cota-Parte do IPVA - Principal - PROPRIO	981.158,16	0,00	981.158,16
17280121020000000000	Cota-Parte do IPVA - Principal - MDE	81.763,20	0,00	81.763,20
17280121030000000000	Cota-Parte do IPVA - Principal - ASPS	245.289,51	0,00	245.289,51
17280121040000000000	Cota-Parte do IPVA - Principal - FUNDEB	327.052,68	0,00	327.052,68

Assinado digitalmente por: LUDIRON DIAS DUTRA em 20/10/21 e LUIS HENRIQUE KITTEL em 20/10/21.
Confira a autenticidade do documento em www.tce.rs.gov.br. Identificador: PRE.A5C9.7C80.DE4A.23E2.9680.

Página 179
Processo 00363-0200/21-6
Página da peça 13
Peça 3886052
DOCUMENTO PÚBLICO

Cód. Conta	Descrição	Valor Contábil	Adição/Exclusão	Valor Ajustado
17280131010000000000	Cota-Parte do IPI - Municipios - Principal - PROPRIO	79.606,52	0,00	79.606,52
17280131020000000000	Cota-Parte do IPI - Municipios - Principal - MDE	6.633,88	0,00	6.633,88
17280131030000000000	Cota-Parte do IPI - Municipios - Principal - ASPS	19.901,64	0,00	19.901,64
17280131040000000000	Cota-Parte do IPI - Municipios - Principal - FUNDEB	26.535,45	0,00	26.535,45
91118011101000000000	Deducao - IPTU - Principal - PROPRIO	-211.710,29	0,00	-211.710,29
91118011102000000000	Deducao - IPTU - Principal - MDE	-88.216,44	0,00	-88.216,44
91118011103000000000	Deducao - IPTU - Principal - ASPS	-52.923,47	0,00	-52.923,47
91118011501000000000	Deducao - IPTU - PROPRIO	-60,84	0,00	-60,84
91118011502000000000	Deducao - IPTU - MDE	-25,36	0,00	-25,36
91118011503000000000	Deducao - IPTU - ASPS	-15,21	0,00	-15,21
91118011601000000000	Deducao - IPTU - PROPRIO	-35,91	0,00	-35,91
91118011602000000000	Deducao - IPTU - MDE	-15,01	0,00	-15,01
91118011603000000000	Deducao - IPTU - ASPS	-8,95	0,00	-8,95
91118011801000000000	Deducao - IPTU - PROPRIO	-77,59	0,00	-77,59
91118011802000000000	Deducao - IPTU - MDE	-32,49	0,00	-32,49
91118011803000000000	Deducao - IPTU - ASPS	-19,24	0,00	-19,24
91118014101000000000	Deducao - ITBI - Principal - PROPRIO	-5.347,84	0,00	-5.347,84
91118014102000000000	Deducao - ITBI - Principal - MDE	-2.228,27	0,00	-2.228,27
91118014103000000000	Deducao - ITBI - Principal - ASPS	-1.336,96	0,00	-1.336,96
91118023101000000000	Deducao - ISS - Principal - PROPRIO	-5.838,76	0,00	-5.838,76
91118023102000000000	Deducao - ISS - Principal - MDE	-2.406,47	0,00	-2.406,47
91118023103000000000	Deducao - ISS - Principal - ASPS	-1.443,84	0,00	-1.443,84
91118023301000000000	Deducao - ISS - Divida Ativa - PROPRIO	-89,45	0,00	-89,45
91118023302000000000	Deducao - ISS - Divida Ativa - MDE	-37,27	0,00	-37,27
91118023303000000000	Deducao - ISS - Divida Ativa - ASPS	-22,36	0,00	-22,36
91118023501000000000	Deducao - ISS - PROPRIO	-109,54	0,00	-109,54
91118023502000000000	Deducao - ISS - MDE	-45,67	0,00	-45,67
91118023503000000000	Deducao - ISS - ASPS	-27,40	0,00	-27,40
91118023601000000000	Deducao - ISS - PROPRIO	-12,12	0,00	-12,12
91118023602000000000	Deducao - ISS - MDE	-5,06	0,00	-5,06
91118023603000000000	Deducao - ISS - ASPS	-3,04	0,00	-3,04
91118023701000000000	Deducao - ISS - PROPRIO	-4,47	0,00	-4,47
91118023702000000000	Deducao - ISS - MDE	-1,86	0,00	-1,86
91118023703000000000	Deducao - ISS - ASPS	-1,12	0,00	-1,12
91118023801000000000	Deducao - ISS - PROPRIO	-47,14	0,00	-47,14
91118023802000000000	Deducao - ISS - MDE	-19,65	0,00	-19,65
91118023803000000000	Deducao - ISS - ASPS	-11,76	0,00	-11,76
91728013101000000000	Deducao - Cota-Parte do IPI - Municipios - Principal - PROPRIO	-0,11	0,00	-0,11
SUBTOTAL I		**34.423.639,08**	**0,00**	**34.423.639,08**

TOTAL I - Base Receita Saúde (ASPS) - 15% da Receita Ajustada **5.163.545,86**

3.5.2 Base de Cálculo Constitucional da Receita da Saúde (ASPS), a Partir dos Recursos Vinculados

Cód. Recurso	Descrição	Valor Contábil	Adição/Exclusão	Valor Ajustado
40	RECEITA TRIBUTÁRIA	790.526,51	0,00	790.526,51
40	TRANSFERÊNCIAS CORRENTES	4.428.743,56	0,00	4.428.743,56
40	DEDUÇÕES DA RECEITA TRIBUTÁRIA	-55.813,35	0,00	-55.813,35
TOTAL II		**5.163.456,72**	**0,00**	**5.163.456,72**

Assinado digitalmente por: LUDIRON DIAS DUTRA em 20/10/21 e LUIS HENRIQUE KITTEL em 20/10/21.
Confira a autenticidade do documento em www.tce.rs.gov.br. Identificador: PRE.A5C9.7C80.DE4A.23E2.9680.

Página 180
Processo 00363-0200/21-6
Página da peça 14
Peça 3886052
DOCUMENTO PÚBLICO

Valor Total da Base Constitucional da Receita da Saúde calculada pelas contas diferente do Valor Total da Base Constitucional da Receita da Saúde calculada pelos recursos vinculados

3.5.3 Cálculo da Despesa Constitucional com Saúde (ASPS), por Recursos Vinculados

Cód. Recurso	Descrição da Subfunção	Valor Contábil	Adição/Exclusão	Valor Ajustado
40	Administração Geral (modalidade de aplicação 71)	-25.498,98	0,00	-25.498,98
40	Administração Geral	25.498,98	0,00	25.498,98
40	Atenção Básica	4.246.831,82	0,00	4.246.831,82
40	Assistência Hospitalar e Ambulatorial	1.216.806,99	0,00	1.216.806,99
40	Suporte Profilático e Terapêutico	149.792,28	0,00	149.792,28
40	Vigilância Sanitária	11.403,10	0,00	11.403,10
40	Vigilância Epidemiológica	410.500,00	0,00	410.500,00
SUBTOTAL I		**6.035.334,19**	**0,00**	**6.035.334,19**

3.5.4 Dedução da Despesa Constitucional com Saúde (ASPS)

Despesas Não Computáveis

Cód. Recurso	Cód. Conta	Valor Contábil	Adição/Exclusão	Valor Ajustado
		0,00	0,00	0,00
SUBTOTAL II		**0,00**	**0,00**	**0,00**
(-) Despesa Liquidada com Rendimentos das ASPS		14.970,93	0,00	14.970,93
SUBTOTAL III		**14.970,93**	**0,00**	**14.970,93**

	% de Aplicação	Valor Aplicado
TOTAL IV - Gastos Constitucionais com Saúde (ASPS)	**17,49**	**6.020.363,26**

3.5.5 Despesas Executadas como Contrapartida da Saúde

Cód. Contrapartida	Cód. RV	Descrição da Subfunção	Valor Contábil	Adição/Exclusão	Valor Ajustado
TOTAL			**0,00**	**0,00**	**0,00**

4. Avisos Exibidos na Verificação dos Arquivos Texto

4.1 Avisos Exibidos

Nome do Arquivo	Cód. de Erro	Linha	Campo	Status	Descrição
EMPENHO.TXT	EMP_63	0	0	AVISO	1 ocorrência(s) da licitação nr. 1, ano 2020, modalidade RPO (Adesão à Ata de Registro de Preços), não cadastrada no Licitacon.
EMPENHO.TXT	EMP_73	0	0	INFO	O percentual de ocorrências de Modalidade da Licitação/Forma de Contratação em "NSA - Não se aplica" equivale a 7,878%
EMPENHO.TXT	EMP_86	0	0	INFO	98,611% das 72 licitações desta remessa foram cadastradas no Licitacon para fins de controle pelos critérios apresentados no Ofício Circular da DCF 002/2020.
LIQUIDAC.TXT	LIQ_38	0	0	INFO	O percentual de ocorrências do campo Existe Contrato/Termo em "N = Não" ou "X = Não se aplica" equivale a 43,066%
LIQUIDAC.TXT	LIQ_39	0	0	INFO	O percentual de ocorrências do campo Existe Nota Fiscal em "N = Não" ou "X = Não se Aplica" equivale a 10,351%
LIQUIDAC.TXT	LIQ_44	0	0	INFO	100,00% dos 63 contratos da remessa foram cadastrados no Licitacon para fins de controle pelos critérios apresentados no Ofício Circular da DCF 002/2020.

5. Informações Referentes à Gestão Fiscal

5.1 Transparência da Gestão Fiscal

Assinado digitalmente por: LUDIRON DIAS DUTRA em 20/10/21 e LUIS HENRIQUE KITTEL em 20/10/21.
Confira a autenticidade do documento em www.tce.rs.gov.br. Identificador: PRE.A5C9.7C80.DE4A.23E2.9680.

Página 181
Processo 00363-0200/21-6
Página da peça 15
Peça 3886052
DOCUMENTO PÚBLICO

5.1.4 Disponibilização das Informações na Internet, em tempo real

Data	Endereço Eletrônico
27/05/2013	https://agudo.rs.gov.br

Não foram inseridas observações.

5.3 Metas de Arrecadação

RECEITAS CORRENTES	META	REALIZADA
1º Bimestre	15.048.325,82	12.737.597,11
2º Bimestre	10.866.149,29	12.693.160,59
3º Bimestre	11.021.031,25	12.155.576,57
4º Bimestre	12.115.587,61	13.090.277,41
5º Bimestre	10.358.576,40	4.937.863,48
6º Bimestre	12.561.429,63	0,00
TOTAL	**71.971.100,00**	**55.614.475,16**

RECEITAS CORRENTES INTRA-ORÇAMENTÁRIAS	META	REALIZADA
1º Bimestre	419.303,32	536.990,87
2º Bimestre	974.339,45	737.103,55
3º Bimestre	1.315.331,23	839.428,45
4º Bimestre	1.034.666,95	824.352,35
5º Bimestre	473.625,13	406.772,95
6º Bimestre	1.297.633,92	0,00
TOTAL	**5.514.900,00**	**3.344.648,17**

RECEITAS DE CAPITAL	META	REALIZADA
1º Bimestre	250.861,35	5.726,92
2º Bimestre	160.919,15	2.453,85
3º Bimestre	153.362,29	3.144,91
4º Bimestre	180.979,61	490.112,32
5º Bimestre	167.110,65	1.848,67
6º Bimestre	180.866,95	0,00
TOTAL	**1.094.100,00**	**503.286,67**

RECEITAS DE CAPITAL INTRA-ORÇAMENTÁRIAS	META	REALIZADA
TOTAL	**0,00**	**0,00**

DEDUÇÕES DA RECEITA	META	REALIZADA
1º Bimestre	-1.508.724,79	-1.709.597,50
2º Bimestre	-967.794,53	-1.438.470,06
3º Bimestre	-922.345,77	-1.262.272,92
4º Bimestre	-1.088.440,66	-1.372.395,45
5º Bimestre	-1.005.031,32	-531.430,06
6º Bimestre	-1.087.762,93	0,00
TOTAL	**-6.580.100,00**	**-6.314.165,99**

TOTAL DA RECEITA	**72.000.000,00**	**53.148.244,01**

5.5 Informações para Emissão de Certidão - Art. 21 da Resolução do Senado Federal n.º 43/2001

5.5.1 Poder Executivo

Assinado digitalmente por: LUDIRON DIAS DUTRA em 20/10/21 e LUIS HENRIQUE KITTEL em 20/10/21.
Confira a autenticidade do documento em www.tce.rs.gov.br. Identificador: PRE.A5C9.7C80.DE4A.23E2.9680.

Não houve captação de recursos a título de antecipação de receita de tributo ou contribuição cujo fato gerador ainda não tenha ocorrido, sem prejuízo do disposto no § 7º do artigo 150 da Constituição Federal, no exercício de 2020.

Não houve captação de recursos a título de antecipação de receita de tributo ou contribuição cujo fato gerador ainda não tenha ocorrido, sem prejuízo do disposto no § 7º do artigo 150 da Constituição Federal, no exercício de 2021.

Não houve recebimento antecipado de valores de empresa em que o Poder Público detenha, direta ou indiretamente, a maioria do capital social com direito a voto, salvo lucros e dividendos, na forma da legislação, no exercício de 2020.

Não houve recebimento antecipado de valores de empresa em que o Poder Público detenha, direta ou indiretamente, a maioria do capital social com direito a voto, salvo lucros e dividendos, na forma da legislação, no exercício de 2021.

Não ocorreu assunção direta de compromisso, confissão de dívida ou operação assemelhada com fornecedores de bens, mercadorias ou serviços, mediante emissão, aceite ou aval de títulos de crédito, no exercício de 2020.

Não ocorreu assunção direta de compromisso, confissão de dívida ou operação assemelhada com fornecedores de bens, mercadorias ou serviços, mediante emissão, aceite ou aval de títulos de crédito, no exercício de 2021.

Não ocorreu assunção de obrigação, sem autorização orçamentária, com fornecedores para pagamento a posteriori de bens e serviços, no exercício de 2020.

Não ocorreu assunção de obrigação, sem autorização orçamentária, com fornecedores para pagamento a posteriori de bens e serviços, no exercício de 2021.

6. Cadastro de Administradores da Entidade

6.1 Administradores da Entidade

Poder Executivo

Identificação do(a) Administrador

Nome: Luis Henrique Kittel

CPF: 80107982072

Cargo/Função: Prefeito

Mandato - Início e Término: 01/01/2021 a 31/12/2024

Não houve substituições formais no período.

7. Observações da Entidade para o TCE-RS

Qualquer divergência verificada neste relatório ou observação que a Entidade julgar relevante deverão ser informadas neste item.

Nada a declarar.

Assinado digitalmente por: LUDIRON DIAS DUTRA em 20/10/21 e LUIS HENRIQUE KITTEL em 20/10/21.
Confira a autenticidade do documento em www.tce.rs.gov.br. Identificador: PRE.A5C9.7C80.DE4A.23E2.9680.

Página 183
Processo 00363-0200/21-6
Página da peça 17
Peça 3886052
DOCUMENTO PÚBLICO

CERTIFICAMOS, com base nos registros constantes na Entidade, a consistência das informações apresentadas neste relatório com as enviadas ao TCE.

AGUDO, 20 de Outubro de 2021

LUDIRON DIAS DUTRA
Contabilista

LUIS HENRIQUE KITTEL
Prefeito Municipal

Assinado digitalmente por: LUDIRON DIAS DUTRA em 20/10/21 e LUIS HENRIQUE KITTEL em 20/10/21.
Confira a autenticidade do documento em www.tce.rs.gov.br. Identificador: PRE.A5C9.7C80.DE4A.23E2.9680.

Página 184
Processo 00363-0200/21-6
Página da peça 1
Peça 3927117
DOCUMENTO PÚBLICO

Neste RVE estão incluídos:	Sim	Não
Modelos da LRF do Executivo	☐	☒
Deverá ser consolidado para fins de LRF	☐	☒

1. Informações da Entidade

1.1 Dados Cadastrais da Administração Atual

CNPJ: 87531976000179
Período: 01/01/2021 a 31/10/2021
Prefeitura: PM DE AGUDO
Logradouro: Av. Tiradentes nr: 1625 compl: Telefone: (55) 3265-1128
HomePage: www.agudo.rs.gov.br E-Mail: gabinete@agudo.rs.gov.br
Prefeito Municipal: LUIS HENRIQUE KITTEL
Contabilista: LUDIRON DIAS DUTRA Número do CRC: 100644/O-0

1.2 Prestadora de Serviços de Informática

☐ Não Possui Prestadora de Serviços de Informática
Nome: Governança Brasil Sul Tecnologia Ltda.
CNPJ: 04311157000199 Telefone: (51)21182200
Responsável: Rafal Mário Sebben E-Mail: dueto@duetotecnologia.com.br

1.3 Sistemas Informatizados

☒ Contábil
☒ Financeiro
☒ Patrimonial
☒ Pessoal
☒ Orçamentário
☒ Tributário
☒ Folha de Pagamento
☒ Outros: Frotas, Almoxarifado
☐ Nenhum

1.4 Participação com Consórcio Público

CNPJ	Nome
1509149000163	Consórcio de Desenvolvimento Sustentável da Quarta Colônia
94446804000162	Consórcio Intermunicipal da Região Centro do Estado

1.6 Entidades da Administração Indireta selecionadas pelo PAD

CNPJ	Nome	Tipo	é RPPS

1.7 Entidades da Administração Indireta selecionadas pela Entidade

CNPJ	Nome	Tipo	é RPPS

2. Informações Contábeis

Assinado digitalmente por: LUDIRON DIAS DUTRA em 05/11/21 e LUIS HENRIQUE KITTEL em 05/11/21.
Confira a autenticidade do documento em www.tce.rs.gov.br. Identificador: PRE.93D4.901C.1CBE.69D1.CB78.

2.1 Contas de Receita

2.1.1 Resumo por Grupos

ESPECIFICAÇÃO DAS CONTAS DE RECEITA	ORÇADA	REALIZADA
RECEITAS CORRENTES		
Impostos, Taxas e Contribuicoes de Melhoria	8.094.360,00	7.109.071,73
Contribuicoes	2.654.500,00	2.052.293,15
Receita Patrimonial	7.185.350,00	3.121.813,40
Receita Agropecuaria	250.000,00	234.253,01
Receita de Servicos	85.300,00	72.154,76
Transferencias Correntes	52.892.910,00	48.217.558,17
Outras Receitas Correntes	808.680,00	306.193,25
SOMA DAS RECEITAS CORRENTES	**71.971.100,00**	**61.113.337,47**
RECEITAS CORRENTES INTRA-ORÇAMENTÁRIAS		
Contribuicoes	5.454.900,00	3.729.190,55
Receita de Servicos	60.000,00	38.489,17
SOMA DAS RECEITAS CORRENTES INTRA-ORÇAMENTÁRIAS	**5.514.900,00**	**3.767.679,72**
RECEITAS DE CAPITAL		
Operacoes de Credito	3.100,00	0,00
Alienacao de Bens	2.000,00	0,00
Amortizacao de Emprestimos	29.000,00	17.485,77
Transferencias de Capital	1.060.000,00	587.050,00
SOMA DAS RECEITAS DE CAPITAL	**1.094.100,00**	**604.535,77**
RECEITAS DE CAPITAL INTRA-ORÇAMENTÁRIAS		
SOMA DAS RECEITAS DE CAPITAL INTRA-ORÇAMENTÁRIAS	**0,00**	**0,00**
DEDUÇÕES DE RECEITA	**-6.580.100,00**	**-6.910.463,62**
TOTAL DAS RECEITAS	**72.000.000,00**	**58.575.089,34**

2.2 Contas de Despesa

2.2.1 Resumo do Balancete da Despesa

DISCRIMINAÇÃO	VALOR
Dotação Inicial	70.200.000,00
Atualização Monetária	0,00
Créditos Suplementares	17.797.843,68
Créditos Especiais	902.400,00
Créditos Extraordinários	430.000,00
Redução de Dotações	9.466.792,54
Transferências	0,00
Transposições	0,00
Remanejamentos	0,00
DOTAÇÃO COM ALTERAÇÕES	**79.863.451,14**

Assinado digitalmente por: LUDIRON DIAS DUTRA em 05/11/21 e LUIS HENRIQUE KITTEL em 05/11/21.
Confira a autenticidade do documento em www.tce.rs.gov.br. Identificador: PRE.93D4.901C.1CBE.69D1.CB78.

Página 186
Processo 00363-0200/21-6
Página da peça 3
Peça 3927117
DOCUMENTO PÚBLICO

DESPESAS NO EXERCÍCIO ATUAL	VALOR
PODER EXECUTIVO	
Empenhado	55.561.369,83
Liquidado	48.943.698,61
Pago	48.283.754,10
SALDO A LIQUIDAR	**6.617.671,22**
SALDO A PAGAR	**659.944,51**

DESPESAS EM EXERCÍCIOS ANTERIORES	VALOR
Empenhado	6.651.771,38
Liquidado	4.642.073,91
Pago	4.483.703,07
SALDO A LIQUIDAR = EMPENHADO (-) LIQUIDADO	**2.009.697,47**
SALDO A PAGAR = LIQUIDADO (-) PAGO	**158.370,84**

2.2.2 Recursos para Abertura de Créditos Adicionais

ORIGEM DO RECURSO	
Superávit Financeiro	4.799.514,87
Excesso de Arrecadação	4.563.936,27
Suplementações Orçamentárias na mesma entidade	9.466.792,54
Reduções Orçamentárias na mesma entidade	9.466.792,54
Suplementações Orçamentárias entre entidades	300.000,00

2.3 Contas de Verificação

2.3.1 Resumo por Grupos

	Saldo Inicial	Saldo Final
ATIVO CIRCULANTE	76.425.547,40D	82.151.264,18D
ATIVO NAO CIRCULANTE	121.681.783,01D	117.887.845,61D
PASSIVO CIRCULANTE	4.032.438,40C	5.181.126,46C
PASSIVO NAO-CIRCULANTE	66.987.105,85C	66.995.845,44C
PATRIMONIO LIQUIDO	127.087.786,16C	127.087.786,16C
PESSOAL E ENCARGOS	0,00	25.942.432,77D
BENEFICIOS PREVIDENCIARIOS E ASSISTENCIAIS	0,00	10.731.751,78D
USO DE BENS, SERVICOS E CONSUMO DE CAPITAL FIXO	0,00	16.828.995,36D
VARIACOES PATRIMONIAIS DIMINUTIVAS FINANCEIRAS	0,00	44.619,82D
TRANSFERENCIAS E DELEGACOES CONCEDIDAS	0,00	10.945.945,82D
DESVALORIZACAO E PERDA DE ATIVOS E INCORPORACAO DE PASSIVOS	0,00	5.022.554,19D
TRIBUTARIAS	0,00	602.801,14D
CUSTO DAS MERCADORIAS VENDIDAS, DOS PRODUTOS VENDIDOS E DOS SERVICOS PRESTADOS	0,00	0,00
OUTRAS VARIACOES PATRIMONIAIS DIMINUTIVAS	0,00	179.256,83D
IMPOSTOS, TAXAS E CONTRIBUICOES DE MELHORIA	0,00	7.753.797,19C
CONTRIBUICOES	0,00	5.538.154,99C
EXPLORACAO E VENDA DE BENS, SERVICOS E DIREITOS	0,00	411.530,29C
VARIACOES PATRIMONIAIS AUMENTATIVAS FINANCEIRAS	0,00	3.524.538,88C
TRANSFERENCIAS E DELEGACOES RECEBIDAS	0,00	51.252.950,96C

Assinado digitalmente por: LUDIRON DIAS DUTRA em 05/11/21 e LUIS HENRIQUE KITTEL em 05/11/21.
Confira a autenticidade do documento em www.tce.rs.gov.br. Identificador: PRE.93D4.901C.1CBE.69D1.CB78.

Página 187
Processo 00363-0200/21-6
Página da peça 4
Peça 3927117
DOCUMENTO PÚBLICO

	Saldo Inicial	Saldo Final
VALORIZACAO E GANHOS COM ATIVOS E DESINCORPORACAO DE PASSIVOS	0,00	93.717,52C
OUTRAS VARIACOES PATRIMONIAIS AUMENTATIVAS	0,00	2.498.019,61C
PLANEJAMENTO APROVADO	0,00	0,00
ORCAMENTO APROVADO	0,00	207.424.820,97D
INSCRICAO DE RESTOS A PAGAR	3.590.238,95D	3.590.238,95D
EXECUCAO DO PLANEJAMENTO	0,00	0,00
EXECUCAO DO ORCAMENTO	0,00	207.424.820,97C
EXECUCAO DE RESTOS A PAGAR	3.590.238,95C	3.590.238,95C
ATOS POTENCIAIS	12.837.519,71D	21.366.972,88D
ADMINISTRACAO FINANCEIRA	73.801.483,38D	300.035.376,16D
DIVIDA ATIVA	2.080.042,92D	3.269.202,12D
RISCOS FISCAIS	0,00	0,00
CONSORCIOS PUBLICOS	0,00	86.173,59D
CUSTOS	0,00	0,00
OUTROS CONTROLES	174.462,04D	137.975,80D
EXECUCAO DOS ATOS POTENCIAIS	12.837.519,71C	21.366.972,88C
EXECUCAO DA ADMINISTRACAO FINANCEIRA	73.801.483,38C	300.035.376,16C
EXECUCAO DA DIVIDA ATIVA	2.080.042,92C	3.269.202,12C
EXECUCAO DOS RISCOS FISCAIS	0,00	0,00
EXECUCAO DOS CONSORCIOS PUBLICOS	0,00	86.173,59C
APURACAO DE CUSTOS	0,00	0,00
OUTROS CONTROLES	174.462,04C	137.975,80C

2.3.3 Disponibilidade Financeira

PODER EXECUTIVO	**Saldo Inicial**	**Saldo Final**
Caixa	21.042,35D	7.310,16D
Bancos Conta Movimento	1.490.823,57D	380.641,49D
Bancos Conta Aplicação	10.467.853,28D	21.800.556,66D
Outros	0,00	0,00
TOTAL PODER EXECUTIVO	**11.979.719,20D**	**22.188.508,31D**

RPPS	**Saldo Inicial**	**Saldo Final**
Caixa	0,00	0,00
Bancos Conta Movimento	247.497,75D	40.925,70D
Bancos Conta Aplicação	61.436.290,63D	55.614.344,17D
Outros	0,00	0,00
TOTAL RPPS	**61.683.788,38D**	**55.655.269,87D**

OUTROS	**Saldo Inicial**	**Saldo Final**
Caixa	0,00	0,00
Bancos Conta Movimento	0,00	0,00
Bancos Conta Aplicação	0,00	0,00
Outros	0,00	0,00
TOTAL OUTROS	**0,00**	**0,00**

TOTAL	**73.663.507,58D**	**77.843.778,18D**

2.5 Valores do Exercício Anterior

Assinado digitalmente por: LUDIRON DIAS DUTRA em 05/11/21 e LUIS HENRIQUE KITTEL em 05/11/21.
Confira a autenticidade do documento em www.tce.rs.gov.br. Identificador: PRE.93D4.901C.1CBE.69D1.CB78.

CONTAS DE DESPESA	Empenhado	Liquidado	Pago
1º Bimestre	17.948.786,06	7.232.716,77	6.667.869,88
2º Bimestre	8.334.896,12	9.078.074,59	8.868.230,28
3º Bimestre	8.759.414,49	8.964.073,91	9.099.476,81
4º Bimestre	10.568.711,88	10.257.095,92	10.012.475,16
5º Bimestre	9.071.735,82	9.747.388,12	10.055.409,46
6º Bimestre	6.514.980,27	13.357.256,11	13.571.779,17

CONTAS DE RECEITA	Orçado	Realizado
RECEITAS CORRENTES	68.889.800,00	71.016.186,06
RECEITAS CORRENTES INTRA-ORÇAMENTÁRIAS	7.598.000,00	5.236.324,75
RECEITAS DE CAPITAL	4.996.050,00	3.439.723,83
RECEITAS DE CAPITAL INTRA-ORÇAMENTÁRIAS	0,00	0,00

DEDUÇÕES DA RECEITA	Orçado	Realizado
DEDUCOES	-6.483.850,00	-6.396.988,81
TOTAL CONTAS DE RECEITA	**75.000.000,00**	**73.295.245,83**

2.6 Certidão de Decisão - Título Executivo do TCE-RS

Contas Patrimoniais

Cod. Conta	Descrição	Valor Contábil	Adição/Exclusão	Valor Ajustado
SELEÇÃO AUTOMÁTICA				
121110530000000	INSCRICAO DE CERTIDAO DE DECISAO - TITULO EXECUTIVO DO TCE/RS	212.232,13	0,00	212.232,13
TOTAL DAS CONTAS PATRIMONIAIS		**212.232,13**	**0,00**	**212.232,13**

Contas de Receita

Cod. Conta	Descrição	Valor Contábil	Adição/Exclusão	Valor Ajustado
SELEÇÃO AUTOMÁTICA				
		0,00	0,00	0,00
TOTAL DAS CONTAS DE RECEITA		**0,00**	**0,00**	**0,00**

2.6.1 Justificativas da Certidão de Decisão - Título Executivo do TCE-RS

Tratam-se de Títulos Executivos, inscritos em dívida ativa, emitidos contra o ex-adminsitrador Ari Alves da Anunciação.

2.7 Arquivo Livro Diário Geral (TCE_4111)

2.7.1 Arquivo Livro Diário Geral

	SOMA TOTAL DOS VALORES	
Especificações	**DÉBITO**	**CRÉDITO**

Assinado digitalmente por: LUDIRON DIAS DUTRA em 05/11/21 e LUIS HENRIQUE KITTEL em 05/11/21.
Confira a autenticidade do documento em www.tce.rs.gov.br. Identificador: PRE.93D4.901C.1CBE.69D1.CB78.

Disponibilidades - CTA_DISP.TXT	188.476.161,33	184.295.890,73
Demais Contas	1.588.307.712,08	1.592.487.982,68
Totais	1.776.783.873,41	1.776.783.873,41
Número Total dos Registros que compõem o arquivo (Campo Finalizador)		625.014

3. Índices Constitucionais

3.2 Índices Constitucionais Referentes à Educação (MDE+FUNDEB)

3.2.1 Base de Cálculo Constitucional da Receita da Educação (MDE + FUNDEB), a Partir das Contas

Cód. Conta	Descrição	Valor Contábil	Adição/Exclusão	Valor Ajustado
SELEÇÃO AUTOMÁTICA				
11130311010100000000	IRRF sobre Rendimentos do Trabalho - Principal - Ativos/Inativos do Poder Executivo/Indiretas - PROPRIO	1.112.829,08	0,00	1.112.829,08
11130311010200000000	IRRF sobre Rendimentos do Trabalho - Principal - Ativos/Inativos do Poder Executivo/Indiretas - MDE	463.678,86	0,00	463.678,86
11130311010300000000	IRRF sobre Rendimentos do Trabalho - Principal - Ativos/Inativos do Poder Executivo/Indiretas- ASPS	278.207,22	0,00	278.207,22
11130311020100000000	IRRF sobre Rendimentos do Trabalho - Principal - Ativos/Inativos do Poder Legislativo - PROPRIO	15.940,96	0,00	15.940,96
11130311020200000000	IRRF sobre Rendimentos do Trabalho - Principal - Ativos/Inativos do Poder Legislativo - MDE	5.530,05	0,00	5.530,05
11130311020300000000	IRRF sobre Rendimentos do Trabalho - Principal - Ativos/Inativos do Poder Legislativo - ASPS	3.317,98	0,00	3.317,98
11130341010100000000	IRRF - Outros Rendimentos - Principal - Poder Executivo - PROPRIO	522,89	0,00	522,89
11130341010200000000	IRRF - Outros Rendimentos - Principal - Poder Executivo - Principal - MDE	217,89	0,00	217,89
11130341010300000000	IRRF - Outros Rendimentos - Principal - Poder Executivo - Principal - ASPS	130,69	0,00	130,69
11180111010000000000	IPTU - Principal - PROPRIO	1.138.164,21	0,00	1.138.164,21
11180111020000000000	IPTU - Principal - MDE	474.123,40	0,00	474.123,40
11180111030000000000	IPTU - Principal - ASPS	284.464,49	0,00	284.464,49
11180113010000000000	IPTU - Divida Ativa - PROPRIO	66.700,75	0,00	66.700,75
11180113020000000000	IPTU - Divida Ativa - MDE	27.800,24	0,00	27.800,24
11180113030000000000	IPTU - Divida Ativa - ASPS	16.665,28	0,00	16.665,28
11180115010000000000	IPTU - PROPRIO	631,12	0,00	631,12
11180115020000000000	IPTU - MDE	263,61	0,00	263,61
11180115030000000000	IPTU - ASPS	157,22	0,00	157,22
11180116010000000000	IPTU - PROPRIO	383,78	0,00	383,78
11180116020000000000	IPTU - MDE	160,47	0,00	160,47
11180116030000000000	IPTU - ASPS	95,39	0,00	95,39
11180117010000000000	IPTU - PROPRIO	2.213,80	0,00	2.213,80
11180117020000000000	IPTU - MDE	923,90	0,00	923,90
11180117030000000000	IPTU - ASPS	552,12	0,00	552,12
11180118010000000000	IPTU - PROPRIO	15.021,91	0,00	15.021,91
11180118020000000000	IPTU - MDE	6.266,26	0,00	6.266,26
11180118030000000000	IPTU - ASPS	3.747,97	0,00	3.747,97
11180141010000000000	ITBI - Principal - PROPRIO	387.278,35	0,00	387.278,35
11180141020000000000	ITBI - Principal - MDE	161.366,03	0,00	161.366,03
11180141030000000000	ITBI - Principal - ASPS	96.819,59	0,00	96.819,59

Assinado digitalmente por: LUDIRON DIAS DUTRA em 05/11/21 e LUIS HENRIQUE KITTEL em 05/11/21.
Confira a autenticidade do documento em www.tce.rs.gov.br. Identificador: PRE.93D4.901C.1CBE.69D1.CB78.

Cód. Conta	Descrição	Valor Contábil	Adição/Exclusão	Valor Ajustado
11180231010000000000	ISS - Principal - PROPRIO	659.414,90	0,00	659.414,90
11180231020000000000	ISS - Principal - MDE	274.748,82	0,00	274.748,82
11180231030000000000	ISS - Principal - ASPS	164.848,51	0,00	164.848,51
11180233010000000000	ISS - Divida Ativa - PROPRIO	6.332,92	0,00	6.332,92
11180233020000000000	ISS - Divida Ativa - MDE	2.547,69	0,00	2.547,69
11180233030000000000	ISS - Divida Ativa - ASPS	1.528,11	0,00	1.528,11
11180235010000000000	ISS - PROPRIO	1.070,53	0,00	1.070,53
11180235020000000000	ISS - MDE	446,19	0,00	446,19
11180235030000000000	ISS - ASPS	267,68	0,00	267,68
11180236010000000000	ISS - PROPRIO	1.779,90	0,00	1.779,90
11180236020000000000	ISS - MDE	742,40	0,00	742,40
11180236030000000000	ISS - ASPS	445,09	0,00	445,09
11180237010000000000	ISS - PROPRIO	116,35	0,00	116,35
11180237020000000000	ISS - MDE	48,55	0,00	48,55
11180237030000000000	ISS - ASPS	29,15	0,00	29,15
11180238010000000000	ISS - PROPRIO	2.024,18	0,00	2.024,18
11180238020000000000	ISS - MDE	845,16	0,00	845,16
11180238030000000000	ISS - ASPS	506,42	0,00	506,42
17180121010000000000	Cota-Parte do FPM - Cota Mensal - Principal - PROPRIO	9.929.656,06	0,00	9.929.656,06
17180121020000000000	Cota-Parte do FPM - Cota Mensal - Principal - MDE	827.471,36	0,00	827.471,36
17180121030000000000	Cota-Parte do FPM - Cota Mensal - Principal - ASPS	2.482.414,03	0,00	2.482.414,03
17180121040000000000	Cota-Parte do FPM - Cota Mensal - Principal - FUNDEB	3.309.885,35	0,00	3.309.885,35
17180141010000000000	Cota-Parte do FPM - 1% Cota entregue no mes de julho - Principal - PROPRIO	479.485,91	0,00	479.485,91
17180141020000000000	Cota-Parte do FPM - 1% Cota entregue no mes de julho - Principal - MDE	199.785,80	0,00	199.785,80
17180141030000000000	Cota-Parte do FPM - 1% Cota entregue no mes de julho - Principal - ASPS	119.871,47	0,00	119.871,47
17180151010000000000	Cota-Parte do ITR - Principal - PROPRIO	15.672,74	0,00	15.672,74
17180151020000000000	Cota-Parte do ITR - Principal - MDE	1.306,06	0,00	1.306,06
17180151030000000000	Cota-Parte do ITR - Principal - ASPS	3.918,17	0,00	3.918,17
17180151040000000000	Cota-Parte do ITR - Principal - FUNDEB	5.224,25	0,00	5.224,25
17280111010000000000	Cota-Parte do ICMS - Principal - PROPRIO	7.995.166,48	0,00	7.995.166,48
17280111020000000000	Cota-Parte do ICMS - Principal - MDE	666.263,88	0,00	666.263,88
17280111030000000000	Cota-Parte do ICMS - Principal- ASPS	1.998.791,64	0,00	1.998.791,64
17280111040000000000	Cota-Parte do ICMS - Principal - FUNDEB	2.665.055,58	0,00	2.665.055,58
17280121010000000000	Cota-Parte do IPVA - Principal - PROPRIO	988.385,37	0,00	988.385,37
17280121020000000000	Cota-Parte do IPVA - Principal - MDE	82.365,47	0,00	82.365,47
17280121030000000000	Cota-Parte do IPVA - Principal - ASPS	247.096,31	0,00	247.096,31
17280121040000000000	Cota-Parte do IPVA - Principal - FUNDEB	329.461,75	0,00	329.461,75
17280131010000000000	Cota-Parte do IPI - Municipios - Principal - PROPRIO	89.559,07	0,00	89.559,07
17280131020000000000	Cota-Parte do IPI - Municipios - Principal - MDE	7.463,27	0,00	7.463,27
17280131030000000000	Cota-Parte do IPI - Municipios - Principal - ASPS	22.389,79	0,00	22.389,79
17280131040000000000	Cota-Parte do IPI - Municipios - Principal - FUNDEB	29.852,94	0,00	29.852,94
91118011101000000000	Deducao - IPTU - Principal - PROPRIO	-211.710,29	0,00	-211.710,29
91118011102000000000	Deducao - IPTU - Principal - MDE	-88.216,44	0,00	-88.216,44
91118011103000000000	Deducao - IPTU - Principal - ASPS	-52.923,47	0,00	-52.923,47
91118011501000000000	Deducao - IPTU - PROPRIO	-60,84	0,00	-60,84
91118011502000000000	Deducao - IPTU - MDE	-25,36	0,00	-25,36

Assinado digitalmente por: LUDIRON DIAS DUTRA em 05/11/21 e LUIS HENRIQUE KITTEL em 05/11/21.
Confira a autenticidade do documento em www.tce.rs.gov.br. Identificador: PRE.93D4.901C.1CBE.69D1.CB78.

Página 191
Processo 00363-0200/21-6
Página da peça 8
Peça 3927117
DOCUMENTO PÚBLICO

Cód. Conta	Descrição	Valor Contábil	Adição/Exclusão	Valor Ajustado
91118011503000000000	Deducao - IPTU - ASPS	-15,21	0,00	-15,21
91118011601000000000	Deducao - IPTU - PROPRIO	-35,91	0,00	-35,91
91118011602000000000	Deducao - IPTU - MDE	-15,01	0,00	-15,01
91118011603000000000	Deducao - IPTU - ASPS	-8,95	0,00	-8,95
91118011801000000000	Deducao - IPTU - PROPRIO	-77,81	0,00	-77,81
91118011802000000000	Deducao - IPTU - MDE	-32,57	0,00	-32,57
91118011803000000000	Deducao - IPTU - ASPS	-19,28	0,00	-19,28
91118014101000000000	Deducao - ITBI - Principal - PROPRIO	-6.307,84	0,00	-6.307,84
91118014102000000000	Deducao - ITBI - Principal - MDE	-2.628,27	0,00	-2.628,27
91118014103000000000	Deducao - ITBI - Principal - ASPS	-1.576,96	0,00	-1.576,96
91118023101000000000	Deducao - ISS - Principal - PROPRIO	-5.838,76	0,00	-5.838,76
91118023102000000000	Deducao - ISS - Principal - MDE	-2.406,47	0,00	-2.406,47
91118023103000000000	Deducao - ISS - Principal - ASPS	-1.443,84	0,00	-1.443,84
91118023301000000000	Deducao - ISS - Divida Ativa - PROPRIO	-89,45	0,00	-89,45
91118023302000000000	Deducao - ISS - Divida Ativa - MDE	-37,27	0,00	-37,27
91118023303000000000	Deducao - ISS - Divida Ativa - ASPS	-22,36	0,00	-22,36
91118023501000000000	Deducao - ISS - PROPRIO	-187,56	0,00	-187,56
91118023502000000000	Deducao - ISS - MDE	-78,19	0,00	-78,19
91118023503000000000	Deducao - ISS - ASPS	-46,90	0,00	-46,90
91118023601000000000	Deducao - ISS - PROPRIO	-15,48	0,00	-15,48
91118023602000000000	Deducao - ISS - MDE	-6,46	0,00	-6,46
91118023603000000000	Deducao - ISS - ASPS	-3,88	0,00	-3,88
91118023701000000000	Deducao - ISS - PROPRIO	-4,47	0,00	-4,47
91118023702000000000	Deducao - ISS - MDE	-1,86	0,00	-1,86
91118023703000000000	Deducao - ISS - ASPS	-1,12	0,00	-1,12
91118023801000000000	Deducao - ISS - PROPRIO	-47,14	0,00	-47,14
91118023802000000000	Deducao - ISS - MDE	-19,65	0,00	-19,65
91118023803000000000	Deducao - ISS - ASPS	-11,76	0,00	-11,76
91728013101000000000	Deducao - Cota-Parte do IPI - Municipios - Principal - PROPRIO	-0,11	0,00	-0,11
SUBTOTAL		**37.804.543,87**	**0,00**	**37.804.543,87**

TOTAL I - Base Receita Educação (MDE + FUNDEB) - 25% da Receita Ajustada **9.451.135,97**

3.2.2 Base de Cálculo Constitucional da Receita da Educação (MDE + FUNDEB), a Partir dos Recursos Vinculados

Cód. Recurso	Descrição	Valor Contábil	Adição/Exclusão	Valor Ajustado
20	RECEITA TRIBUTÁRIA	1.419.709,52	0,00	1.419.709,52
20	TRANSFERÊNCIAS CORRENTES	1.784.655,84	0,00	1.784.655,84
20	DEDUÇÕES DA RECEITA TRIBUTÁRIA	-93.467,55	0,00	-93.467,55
31	TRANSFERÊNCIAS CORRENTES	6.339.479,87	0,00	6.339.479,87
TOTAL II		**9.450.377,68**	**0,00**	**9.450.377,68**

Valor Total da Base Constitucional da Receita da Educação calculada pelas contas diferente do Valor Total da Base Constitucional da Receita da Educação calculada pelos recursos vinculados

3.2.3 Cálculo da Despesa Constitucional com Educação (MDE + FUNDEB), por Recursos Vinculados

Cód. Recurso	Descrição da Subfunção	Valor Contábil	Adição/Exclusão	Valor Ajustado
20	Ensino Fundamental	1.299.977,31	0,00	1.299.977,31
20	Educação Infantil	279.184,00	0,00	279.184,00
20	Educação Especial	191.605,58	0,00	191.605,58

Assinado digitalmente por: LUDIRON DIAS DUTRA em 05/11/21 e LUIS HENRIQUE KITTEL em 05/11/21.
Confira a autenticidade do documento em www.tce.rs.gov.br. Identificador: PRE.93D4.901C.1CBE.69D1.CB78.

Cód. Recurso	Descrição da Subfunção	Valor Contábil	Adição/Exclusão	Valor Ajustado
31	Ensino Fundamental	7.174.914,41	0,00	7.174.914,41
31	Educação Infantil	2.443.155,16	0,00	2.443.155,16
31	Educação Especial	233.311,22	0,00	233.311,22
SUBTOTAL I		**11.622.147,68**	**0,00**	**11.622.147,68**

Despesas Não Computáveis

Cód. Recurso	Natureza de Despesa	Valor Contábil	Adição/Exclusão	Valor Ajustado
31	319113200000000 - Educação Especial	11.292,84	0,00	11.292,84
SUBTOTAL II		**11.292,84**	**0,00**	**11.292,84**
(-) Desp. Liq. com Recursos do PLUS do FUNDEB		5.791.751,11	0,00	5.791.751,11
(-) Desp. Liq. com Rend. da MDE + FUNDEB		38.657,11	0,00	38.657,11
SUBTOTAL III		**-5.830.408,22**	**0,00**	**-5.830.408,22**
		% de Aplicação		Valor Aplicado
TOTAL IV - Gastos Constitucionais com Educação (MDE + FUNDEB)		**15,29**		**5.780.446,62**

3.2.5 Despesas Executadas como Contrapartida da Educação

Cód. Contrapartida	Cód. RV	Descrição da Subfunção	Valor Contábil	Adição/Exclusão	Valor Ajustado
TOTAL			**0,00**	**0,00**	**0,00**

3.3 Índices Constitucionais Referentes ao FUNDEB

3.3.1 Base de Cálculo Constitucional da Receita do FUNDEB, a Partir das Contas

Cód. Conta	Descrição	Valor Contábil	Adição/Exclusão	Valor Ajustado
SELEÇÃO AUTOMÁTICA				
17180121010000000000	Cota-Parte do FPM - Cota Mensal - Principal - PROPRIO	9.929.656,06	0,00	9.929.656,06
17180121020000000000	Cota-Parte do FPM - Cota Mensal - Principal - MDE	827.471,36	0,00	827.471,36
17180121030000000000	Cota-Parte do FPM - Cota Mensal - Principal - ASPS	2.482.414,03	0,00	2.482.414,03
17180121040000000000	Cota-Parte do FPM - Cota Mensal - Principal - FUNDEB	3.309.885,35	0,00	3.309.885,35
17180151010000000000	Cota-Parte do ITR - Principal - PROPRIO	15.672,74	0,00	15.672,74
17180151020000000000	Cota-Parte do ITR - Principal - MDE	1.306,06	0,00	1.306,06
17180151030000000000	Cota-Parte do ITR - Principal - ASPS	3.918,17	0,00	3.918,17
17180151040000000000	Cota-Parte do ITR - Principal - FUNDEB	5.224,25	0,00	5.224,25
17280111010000000000	Cota-Parte do ICMS - Principal - PROPRIO	7.995.166,48	0,00	7.995.166,48
17280111020000000000	Cota-Parte do ICMS - Principal - MDE	666.263,88	0,00	666.263,88
17280111030000000000	Cota-Parte do ICMS - Principal- ASPS	1.998.791,64	0,00	1.998.791,64
17280111040000000000	Cota-Parte do ICMS - Principal - FUNDEB	2.665.055,58	0,00	2.665.055,58
17280121010000000000	Cota-Parte do IPVA - Principal - PROPRIO	988.385,37	0,00	988.385,37
17280121020000000000	Cota-Parte do IPVA - Principal - MDE	82.365,47	0,00	82.365,47
17280121030000000000	Cota-Parte do IPVA - Principal - ASPS	247.096,31	0,00	247.096,31
17280121040000000000	Cota-Parte do IPVA - Principal - FUNDEB	329.461,75	0,00	329.461,75
17280131010000000000	Cota-Parte do IPI - Municipios - Principal - PROPRIO	89.559,07	0,00	89.559,07
17280131020000000000	Cota-Parte do IPI - Municipios - Principal - MDE	7.463,27	0,00	7.463,27
17280131030000000000	Cota-Parte do IPI - Municipios - Principal - ASPS	22.389,79	0,00	22.389,79
17280131040000000000	Cota-Parte do IPI - Municipios - Principal - FUNDEB	29.852,94	0,00	29.852,94
91728013101000000000	Deducao - Cota-Parte do IPI - Municipios - Principal - PROPRIO	-0,11	0,00	-0,11
SUBTOTAL		**31.697.399,46**	**0,00**	**31.697.399,46**

Assinado digitalmente por: LUDIRON DIAS DUTRA em 05/11/21 e LUIS HENRIQUE KITTEL em 05/11/21.
Confira a autenticidade do documento em www.tce.rs.gov.br. Identificador: PRE.93D4.901C.1CBE.69D1.CB78.

Total I - Base Receita do FUNDEB - 20% da Receita Ajustada **6.339.479,89**

3.3.2 Base de Cálculo Constitucional da Receita do FUNDEB, a Partir dos Recursos

Cód. Recurso	Descrição	Valor Contábil	Adição/Exclusão	Valor Ajustado
31	TRANSFERÊNCIAS CORRENTES	6.339.479,87	0,00	6.339.479,87
TOTAL II		**6.339.479,87**	**0,00**	**6.339.479,87**

3.3.3 Cálculo da Despesa Constitucional com FUNDEB, a Partir dos Recursos

Cód. Recurso	Descrição da Subfunção	Valor Contábil	Adição/Exclusão	Valor Ajustado
31	Ensino Fundamental	7.174.914,41	0,00	7.174.914,41
31	Educação Infantil	2.443.155,16	0,00	2.443.155,16
31	Educação Especial	233.311,22	0,00	233.311,22
SUBTOTAL I		**9.851.380,79**	**0,00**	**9.851.380,79**

Despesas Não Computáveis

Cód. Recurso	Natureza de Despesa	Valor Contábil	Adição/Exclusão	Valor Ajustado
31	319113200000000 - Educação Especial	11.292,84	0,00	11.292,84
SUBTOTAL II		**11.292,84**	**0,00**	**11.292,84**
(-) Desp. Liq. com Recursos do PLUS do FUNDEB		5.791.751,11	0,00	5.791.751,11
(-) Desp. Liq. com Rend. do FUNDEB		33.580,55	0,00	33.580,55
SUBTOTAL III		**-5.825.331,66**	**0,00**	**-5.825.331,66**
		% de Aplicação		Valor Aplicado
TOTAL IV - Gastos Constitucionais com FUNDEB		**12,67**		**4.014.756,29**

3.3.4 Cálculo da Proporção de 70% destinada ao pagamento dos Profissionais do Magistério (Art. 60, XII do ADCT)

3.3.4.1 Base de Cálculo para aplicação dos 70% dos Recursos do FUNDEB - Exercício de 2021

Cód. Conta	Descrição da Subfunção	Valor Contábil	Adição/Exclusão	Valor Ajustado
SELEÇÃO AUTOMÁTICA				
13210011010200000000	Remuneracao de Depositos Bancarios de Recursos Vinculados - FUNDEB - Principal	33.580,55	0,00	33.580,55
17580111000000000000	Transferencias de Recursos do Fundo de Manutencao e Desenvolvimento da Educacao Basica e de Valorizacao dos Profissionais da Educacao - FUNDEB - Principal	12.131.230,65	0,00	12.131.230,65
Total		**12.164.811,20**	**0,00**	**12.164.811,20**

Base da Receita - 70% do Retorno do FUNDEB **8.515.367,84**

3.3.4.2 Aplicação dos Recursos do FUNDEB destinada ao pagamento dos Profissionais do Magistério - Exercício de 2021

Cód. Recurso	Descrição da Subfunção	Valor Contábil	Adição/Exclusão	Valor Ajustado
31	Ensino Fundamental	5.838.797,73	0,00	5.838.797,73
31	Educação Infantil	1.639.372,48	0,00	1.639.372,48
31	Educação Especial	80.259,37	0,00	80.259,37
SUBTOTAL I		**7.558.429,58**	**0,00**	**7.558.429,58**

Despesas Não Computáveis

Cód. Recurso	Natureza de Despesa	Valor Contábil	Adição/Exclusão	Valor Ajustado
SUBTOTAL II		**0,00**	**0,00**	**0,00**

Assinado digitalmente por: LUDIRON DIAS DUTRA em 05/11/21 e LUIS HENRIQUE KITTEL em 05/11/21.
Confira a autenticidade do documento em www.tce.rs.gov.br. Identificador: PRE.93D4.901C.1CBE.69D1.CB78.

TOTAL III	**7.558.429,58**	**0,00**	**7.558.429,58**
% de Aplicação			**62,13**

3.3.5 Cálculo da Base de Verificação do § 2º do art. 21 da Lei do FUNDEB

3.3.5.1 Base de Cálculo do Superávit do FUNDEB - Exercício Anterior

Rendimentos do FUNDEB - Exercício de 2020	2.263,60	0,00	2.263,60
Plus do FUNDEB - Exercício de 2020	4.963.769,59	0,00	4.963.769,59
TOTAL	**4.966.033,19**	**0,00**	**4.966.033,19**
Limite para Aplicação no 1º Trimestre do Exercício Seguinte: 5%			**248.301,66**

3.3.5.2 Despesas Liquidadas com Recursos do Superávit do FUNDEB - Exercício de 2021 (Janeiro - Outubro)

Cód. Recurso	Descrição da Subfunção	Valor Contábil	Adição/Exclusão	Valor Ajustado
TOTAL		**0,00**	**0,00**	**0,00**

3.5 Índices Constitucionais Referentes à Saúde - ASPS

3.5.1 Base de Cálculo Constitucional da Receita da Saúde (ASPS), a Partir das Contas

Cód. Conta	Descrição	Valor Contábil	Adição/Exclusão	Valor Ajustado
SELEÇÃO AUTOMÁTICA				
11130311010100000000	IRRF sobre Rendimentos do Trabalho - Principal - Ativos/Inativos do Poder Executivo/Indiretas - PROPRIO	1.112.829,08	0,00	1.112.829,08
11130311010200000000	IRRF sobre Rendimentos do Trabalho - Principal - Ativos/Inativos do Poder Executivo/Indiretas - MDE	463.678,86	0,00	463.678,86
11130311010300000000	IRRF sobre Rendimentos do Trabalho - Principal - Ativos/Inativos do Poder Executivo/Indiretas- ASPS	278.207,22	0,00	278.207,22
11130311020100000000	IRRF sobre Rendimentos do Trabalho - Principal - Ativos/Inativos do Poder Legislativo - PROPRIO	15.940,96	0,00	15.940,96
11130311020200000000	IRRF sobre Rendimentos do Trabalho - Principal - Ativos/Inativos do Poder Legislativo - MDE	5.530,05	0,00	5.530,05
11130311020300000000	IRRF sobre Rendimentos do Trabalho - Principal - Ativos/Inativos do Poder Legislativo - ASPS	3.317,98	0,00	3.317,98
11130341010100000000	IRRF - Outros Rendimentos - Principal - Poder Executivo - PROPRIO	522,89	0,00	522,89
11130341010200000000	IRRF - Outros Rendimentos - Principal - Poder Executivo - Principal - MDE	217,89	0,00	217,89
11130341010300000000	IRRF - Outros Rendimentos - Principal - Poder Executivo - Principal - ASPS	130,69	0,00	130,69
11180111010000000000	IPTU - Principal - PROPRIO	1.138.164,21	0,00	1.138.164,21
11180111020000000000	IPTU - Principal - MDE	474.123,40	0,00	474.123,40
11180111030000000000	IPTU - Principal - ASPS	284.464,49	0,00	284.464,49
11180113010000000000	IPTU - Divida Ativa - PROPRIO	66.700,75	0,00	66.700,75
11180113020000000000	IPTU - Divida Ativa - MDE	27.800,24	0,00	27.800,24
11180113030000000000	IPTU - Divida Ativa - ASPS	16.665,28	0,00	16.665,28
11180115010000000000	IPTU - PROPRIO	631,12	0,00	631,12
11180115020000000000	IPTU - MDE	263,61	0,00	263,61
11180115030000000000	IPTU - ASPS	157,22	0,00	157,22
11180116010000000000	IPTU - PROPRIO	383,78	0,00	383,78
11180116020000000000	IPTU - MDE	160,47	0,00	160,47
11180116030000000000	IPTU - ASPS	95,39	0,00	95,39

Assinado digitalmente por: LUDIRON DIAS DUTRA em 05/11/21 e LUIS HENRIQUE KITTEL em 05/11/21.
Confira a autenticidade do documento em www.tce.rs.gov.br. Identificador: PRE.93D4.901C.1CBE.69D1.CB78.

Cód. Conta	Descrição	Valor Contábil	Adição/Exclusão	Valor Ajustado
11180117010000000000	IPTU - PROPRIO	2.213,80	0,00	2.213,80
11180117020000000000	IPTU - MDE	923,90	0,00	923,90
11180117030000000000	IPTU - ASPS	552,12	0,00	552,12
11180118010000000000	IPTU - PROPRIO	15.021,91	0,00	15.021,91
11180118020000000000	IPTU - MDE	6.266,26	0,00	6.266,26
11180118030000000000	IPTU - ASPS	3.747,97	0,00	3.747,97
11180141010000000000	ITBI - Principal - PROPRIO	387.278,35	0,00	387.278,35
11180141020000000000	ITBI - Principal - MDE	161.366,03	0,00	161.366,03
11180141030000000000	ITBI - Principal - ASPS	96.819,59	0,00	96.819,59
11180231010000000000	ISS - Principal - PROPRIO	659.414,90	0,00	659.414,90
11180231020000000000	ISS - Principal - MDE	274.748,82	0,00	274.748,82
11180231030000000000	ISS - Principal - ASPS	164.848,51	0,00	164.848,51
11180233010000000000	ISS - Divida Ativa - PROPRIO	6.332,92	0,00	6.332,92
11180233020000000000	ISS - Divida Ativa - MDE	2.547,69	0,00	2.547,69
11180233030000000000	ISS - Divida Ativa - ASPS	1.528,11	0,00	1.528,11
11180235010000000000	ISS - PROPRIO	1.070,53	0,00	1.070,53
11180235020000000000	ISS - MDE	446,19	0,00	446,19
11180235030000000000	ISS - ASPS	267,68	0,00	267,68
11180236010000000000	ISS - PROPRIO	1.779,90	0,00	1.779,90
11180236020000000000	ISS - MDE	742,40	0,00	742,40
11180236030000000000	ISS - ASPS	445,09	0,00	445,09
11180237010000000000	ISS - PROPRIO	116,35	0,00	116,35
11180237020000000000	ISS - MDE	48,55	0,00	48,55
11180237030000000000	ISS - ASPS	29,15	0,00	29,15
11180238010000000000	ISS - PROPRIO	2.024,18	0,00	2.024,18
11180238020000000000	ISS - MDE	845,16	0,00	845,16
11180238030000000000	ISS - ASPS	506,42	0,00	506,42
17180121010000000000	Cota-Parte do FPM - Cota Mensal - Principal - PROPRIO	9.929.656,06	0,00	9.929.656,06
17180121020000000000	Cota-Parte do FPM - Cota Mensal - Principal - MDE	827.471,36	0,00	827.471,36
17180121030000000000	Cota-Parte do FPM - Cota Mensal - Principal - ASPS	2.482.414,03	0,00	2.482.414,03
17180121040000000000	Cota-Parte do FPM - Cota Mensal - Principal - FUNDEB	3.309.885,35	0,00	3.309.885,35
17180141010000000000	Cota-Parte do FPM - 1% Cota entregue no mes de julho - Principal - PROPRIO	479.485,91	0,00	479.485,91
17180141020000000000	Cota-Parte do FPM - 1% Cota entregue no mes de julho - Principal - MDE	199.785,80	0,00	199.785,80
17180141030000000000	Cota-Parte do FPM - 1% Cota entregue no mes de julho - Principal - ASPS	119.871,47	0,00	119.871,47
17180151010000000000	Cota-Parte do ITR - Principal - PROPRIO	15.672,74	0,00	15.672,74
17180151020000000000	Cota-Parte do ITR - Principal - MDE	1.306,06	0,00	1.306,06
17180151030000000000	Cota-Parte do ITR - Principal - ASPS	3.918,17	0,00	3.918,17
17180151040000000000	Cota-Parte do ITR - Principal - FUNDEB	5.224,25	0,00	5.224,25
17280111010000000000	Cota-Parte do ICMS - Principal - PROPRIO	7.995.166,48	0,00	7.995.166,48
17280111020000000000	Cota-Parte do ICMS - Principal - MDE	666.263,88	0,00	666.263,88
17280111030000000000	Cota-Parte do ICMS - Principal- ASPS	1.998.791,64	0,00	1.998.791,64
17280111040000000000	Cota-Parte do ICMS - Principal - FUNDEB	2.665.055,58	0,00	2.665.055,58
17280121010000000000	Cota-Parte do IPVA - Principal - PROPRIO	988.385,37	0,00	988.385,37
17280121020000000000	Cota-Parte do IPVA - Principal - MDE	82.365,47	0,00	82.365,47
17280121030000000000	Cota-Parte do IPVA - Principal - ASPS	247.096,31	0,00	247.096,31
17280121040000000000	Cota-Parte do IPVA - Principal - FUNDEB	329.461,75	0,00	329.461,75

Assinado digitalmente por: LUDIRON DIAS DUTRA em 05/11/21 e LUIS HENRIQUE KITTEL em 05/11/21.
Confira a autenticidade do documento em www.tce.rs.gov.br. Identificador: PRE.93D4.901C.1CBE.69D1.CB78.

Página 196
Processo 00363-0200/21-6
Página da peça 13
Peça 3927117
DOCUMENTO PÚBLICO

Cód. Conta	Descrição	Valor Contábil	Adição/Exclusão	Valor Ajustado
17280131010000000000	Cota-Parte do IPI - Municipios - Principal - PROPRIO	89.559,07	0,00	89.559,07
17280131020000000000	Cota-Parte do IPI - Municipios - Principal - MDE	7.463,27	0,00	7.463,27
17280131030000000000	Cota-Parte do IPI - Municipios - Principal - ASPS	22.389,79	0,00	22.389,79
17280131040000000000	Cota-Parte do IPI - Municipios - Principal - FUNDEB	29.852,94	0,00	29.852,94
91118011101000000000	Deducao - IPTU - Principal - PROPRIO	-211.710,29	0,00	-211.710,29
91118011102000000000	Deducao - IPTU - Principal - MDE	-88.216,44	0,00	-88.216,44
91118011103000000000	Deducao - IPTU - Principal - ASPS	-52.923,47	0,00	-52.923,47
91118011501000000000	Deducao - IPTU - PROPRIO	-60,84	0,00	-60,84
91118011502000000000	Deducao - IPTU - MDE	-25,36	0,00	-25,36
91118011503000000000	Deducao - IPTU - ASPS	-15,21	0,00	-15,21
91118011601000000000	Deducao - IPTU - PROPRIO	-35,91	0,00	-35,91
91118011602000000000	Deducao - IPTU - MDE	-15,01	0,00	-15,01
91118011603000000000	Deducao - IPTU - ASPS	-8,95	0,00	-8,95
91118011801000000000	Deducao - IPTU - PROPRIO	-77,81	0,00	-77,81
91118011802000000000	Deducao - IPTU - MDE	-32,57	0,00	-32,57
91118011803000000000	Deducao - IPTU - ASPS	-19,28	0,00	-19,28
91118014101000000000	Deducao - ITBI - Principal - PROPRIO	-6.307,84	0,00	-6.307,84
91118014102000000000	Deducao - ITBI - Principal - MDE	-2.628,27	0,00	-2.628,27
91118014103000000000	Deducao - ITBI - Principal - ASPS	-1.576,96	0,00	-1.576,96
91118023101000000000	Deducao - ISS - Principal - PROPRIO	-5.838,76	0,00	-5.838,76
91118023102000000000	Deducao - ISS - Principal - MDE	-2.406,47	0,00	-2.406,47
91118023103000000000	Deducao - ISS - Principal - ASPS	-1.443,84	0,00	-1.443,84
91118023301000000000	Deducao - ISS - Divida Ativa - PROPRIO	-89,45	0,00	-89,45
91118023302000000000	Deducao - ISS - Divida Ativa - MDE	-37,27	0,00	-37,27
91118023303000000000	Deducao - ISS - Divida Ativa - ASPS	-22,36	0,00	-22,36
91118023501000000000	Deducao - ISS - PROPRIO	-187,56	0,00	-187,56
91118023502000000000	Deducao - ISS - MDE	-78,19	0,00	-78,19
91118023503000000000	Deducao - ISS - ASPS	-46,90	0,00	-46,90
91118023601000000000	Deducao - ISS - PROPRIO	-15,48	0,00	-15,48
91118023602000000000	Deducao - ISS - MDE	-6,46	0,00	-6,46
91118023603000000000	Deducao - ISS - ASPS	-3,88	0,00	-3,88
91118023701000000000	Deducao - ISS - PROPRIO	-4,47	0,00	-4,47
91118023702000000000	Deducao - ISS - MDE	-1,86	0,00	-1,86
91118023703000000000	Deducao - ISS - ASPS	-1,12	0,00	-1,12
91118023801000000000	Deducao - ISS - PROPRIO	-47,14	0,00	-47,14
91118023802000000000	Deducao - ISS - MDE	-19,65	0,00	-19,65
91118023803000000000	Deducao - ISS - ASPS	-11,76	0,00	-11,76
91728013101000000000	Deducao - Cota-Parte do IPI - Municipios - Principal - PROPRIO	-0,11	0,00	-0,11
SUBTOTAL I		**37.804.543,87**	**0,00**	**37.804.543,87**

TOTAL I - Base Receita Saúde (ASPS) - 15% da Receita Ajustada **5.670.681,58**

3.5.2 Base de Cálculo Constitucional da Receita da Saúde (ASPS), a Partir dos Recursos Vinculados

Cód. Recurso	Descrição	Valor Contábil	Adição/Exclusão	Valor Ajustado
40	RECEITA TRIBUTÁRIA	851.782,91	0,00	851.782,91
40	TRANSFERÊNCIAS CORRENTES	4.874.481,41	0,00	4.874.481,41
40	DEDUÇÕES DA RECEITA TRIBUTÁRIA	-56.073,73	0,00	-56.073,73
TOTAL II		**5.670.190,59**	**0,00**	**5.670.190,59**

Assinado digitalmente por: LUDIRON DIAS DUTRA em 05/11/21 e LUIS HENRIQUE KITTEL em 05/11/21.
Confira a autenticidade do documento em www.tce.rs.gov.br. Identificador: PRE.93D4.901C.1CBE.69D1.CB78.

Página 197
Processo 00363-0200/21-6
Página da peça 14
Peça 3927117
DOCUMENTO PÚBLICO

Valor Total da Base Constitucional da Receita da Saúde calculada pelas contas diferente do Valor Total da Base Constitucional da Receita da Saúde calculada pelos recursos vinculados

3.5.3 Cálculo da Despesa Constitucional com Saúde (ASPS), por Recursos Vinculados

Cód. Recurso	Descrição da Subfunção	Valor Contábil	Adição/Exclusão	Valor Ajustado
40	Administração Geral (modalidade de aplicação 71)	-28.332,20	0,00	-28.332,20
40	Administração Geral	28.332,20	0,00	28.332,20
40	Atenção Básica	4.668.154,29	0,00	4.668.154,29
40	Assistência Hospitalar e Ambulatorial	1.347.983,37	0,00	1.347.983,37
40	Suporte Profilático e Terapêutico	150.252,18	0,00	150.252,18
40	Vigilância Sanitária	13.324,60	0,00	13.324,60
40	Vigilância Epidemiológica	410.500,00	0,00	410.500,00
SUBTOTAL I		**6.590.214,44**	**0,00**	**6.590.214,44**

3.5.4 Dedução da Despesa Constitucional com Saúde (ASPS)

Despesas Não Computáveis

Cód. Recurso	Cód. Conta	Valor Contábil	Adição/Exclusão	Valor Ajustado
		0,00	0,00	0,00
SUBTOTAL II		**0,00**	**0,00**	**0,00**
(-) Despesa Liquidada com Rendimentos das ASPS		18.359,82	0,00	18.359,82
SUBTOTAL III		**18.359,82**	**0,00**	**18.359,82**

	% de Aplicação	Valor Aplicado
TOTAL IV - Gastos Constitucionais com Saúde (ASPS)	**17,38**	**6.571.854,62**

3.5.5 Despesas Executadas como Contrapartida da Saúde

Cód. Contrapartida	Cód. RV	Descrição da Subfunção	Valor Contábil	Adição/Exclusão	Valor Ajustado
TOTAL			**0,00**	**0,00**	**0,00**

4. Avisos Exibidos na Verificação dos Arquivos Texto

4.1 Avisos Exibidos

Nome do Arquivo	Cód. de Erro	Linha	Campo	Status	Descrição
EMPENHO.TXT	EMP_73	0	0	INFO	O percentual de ocorrências de Modalidade da Licitação/Forma de Contratação em "NSA - Não se aplica" equivale a 7,889%
EMPENHO.TXT	EMP_86	0	0	INFO	100,00% das 77 licitações desta remessa foram cadastradas no Licitacon para fins de controle pelos critérios apresentados no Ofício Circular da DCF 002/2020.
LIQUIDAC.TXT	LIQ_38	0	0	INFO	O percentual de ocorrências do campo Existe Contrato/Termo em "N = Não" ou "X = Não se aplica" equivale a 43,782%
LIQUIDAC.TXT	LIQ_39	0	0	INFO	O percentual de ocorrências do campo Existe Nota Fiscal em "N = Não" ou "X = Não se Aplica" equivale a 10,022%
LIQUIDAC.TXT	LIQ_44	0	0	INFO	100,00% dos 67 contratos da remessa foram cadastrados no Licitacon para fins de controle pelos critérios apresentados no Ofício Circular da DCF 002/2020.

5. Informações Referentes à Gestão Fiscal

5.1 Transparência da Gestão Fiscal

5.1.1 Data e Forma de Publicação dos Relatórios Resumidos da Execução Orçamentária - art. 52 da LRF

Assinado digitalmente por: LUDIRON DIAS DUTRA em 05/11/21 e LUIS HENRIQUE KITTEL em 05/11/21.
Confira a autenticidade do documento em www.tce.rs.gov.br. Identificador: PRE.93D4.901C.1CBE.69D1.CB78.

Período	Tipo	Data	Forma Publicação
1º Bimestre	Mural	26/03/2021	Prefeitura Municipal de Agudo
	Jornal	26/03/2021	Jauru Empresa Jornalística
	Internet	26/03/2021	https://agudo.rs.gov.br/transparencia/contas-publicas/tipo/10/2021
2º Bimestre	Mural	21/05/2021	Prefeitura Municipal de Agudo
	Jornal	21/05/2021	Jauru Empresa Jornalística
	Internet	21/05/2021	https://agudo.rs.gov.br/transparencia/contas-publicas/tipo/10/2021
3º Bimestre	Mural	30/07/2021	Prefeitura Municipal de Agudo
	Jornal	30/07/2021	Jauru Empresa Jornalística
	Internet	30/07/2021	https://agudo.rs.gov.br/transparencia/contas-publicas/tipo/10/2021
4º Bimestre	Mural	30/09/2021	Prefeitura Municipal de Agudo
	Jornal	30/09/2021	Jauru Empresa Jornalística
	Internet	30/09/2021	https://agudo.rs.gov.br/transparencia/contas-publicas/tipo/10/2021
5º Bimestre	Mural		Não Publicado
	Jornal		Não Publicado
	Internet		Não Publicado

5.1.3 Data e Local das Audiências Públicas

Periodo	Data	Local
3º Quadrimestre/2020	26/02/2021	Câmara Municipal de Vereadores
1º Quadrimestre/2021	28/05/2021	Câmara Municipal de Vereadores
2º Quadrimestre/2021	24/09/2021	Câmara Municipal de Vereadores

5.1.4 Disponibilização das Informações na Internet, em tempo real

Data	Endereço Eletrônico
27/05/2013	https://agudo.rs.gov.br

Não foram inseridas observações.

5.3 Metas de Arrecadação

RECEITAS CORRENTES	META	REALIZADA
1º Bimestre	15.048.325,82	12.737.597,11
2º Bimestre	10.866.149,29	12.693.160,59
3º Bimestre	11.021.031,25	12.155.576,57
4º Bimestre	12.115.587,61	13.090.277,41
5º Bimestre	10.358.576,40	10.436.725,79
6º Bimestre	12.561.429,63	0,00
TOTAL	**71.971.100,00**	**61.113.337,47**

RECEITAS CORRENTES INTRA-ORÇAMENTÁRIAS	META	REALIZADA
1º Bimestre	419.303,32	536.990,87
2º Bimestre	974.339,45	737.103,55
3º Bimestre	1.315.331,23	839.428,45
4º Bimestre	1.034.666,95	824.352,35
5º Bimestre	473.625,13	829.804,50
6º Bimestre	1.297.633,92	0,00
TOTAL	**5.514.900,00**	**3.767.679,72**

RECEITAS DE CAPITAL	META	REALIZADA
1º Bimestre	250.861,35	5.726,92

Assinado digitalmente por: LUDIRON DIAS DUTRA em 05/11/21 e LUIS HENRIQUE KITTEL em 05/11/21.
Confira a autenticidade do documento em www.tce.rs.gov.br. Identificador: PRE.93D4.901C.1CBE.69D1.CB78.

RECEITAS DE CAPITAL	META	REALIZADA
2º Bimestre	160.919,15	2.453,85
3º Bimestre	153.362,29	3.144,91
4º Bimestre	180.979,61	490.112,32
5º Bimestre	167.110,65	103.097,77
6º Bimestre	180.866,95	0,00
TOTAL	**1.094.100,00**	**604.535,77**

RECEITAS DE CAPITAL INTRA-ORÇAMENTÁRIAS	META	REALIZADA
TOTAL	**0,00**	**0,00**

DEDUÇÕES DA RECEITA	META	REALIZADA
1º Bimestre	-1.508.724,79	-1.709.597,50
2º Bimestre	-967.794,53	-1.438.470,06
3º Bimestre	-922.345,77	-1.262.272,92
4º Bimestre	-1.088.440,66	-1.372.395,45
5º Bimestre	-1.005.031,32	-1.127.727,69
6º Bimestre	-1.087.762,93	0,00
TOTAL	**-6.580.100,00**	**-6.910.463,62**

TOTAL DA RECEITA	**72.000.000,00**	**58.575.089,34**

5.5 Informações para Emissão de Certidão - Art. 21 da Resolução do Senado Federal n.º 43/2001

5.5.1 Poder Executivo

Não houve captação de recursos a título de antecipação de receita de tributo ou contribuição cujo fato gerador ainda não tenha ocorrido, sem prejuízo do disposto no § 7º do artigo 150 da Constituição Federal, no exercício de 2020.

Não houve captação de recursos a título de antecipação de receita de tributo ou contribuição cujo fato gerador ainda não tenha ocorrido, sem prejuízo do disposto no § 7º do artigo 150 da Constituição Federal, no exercício de 2021.

Não houve recebimento antecipado de valores de empresa em que o Poder Público detenha, direta ou indiretamente, a maioria do capital social com direito a voto, salvo lucros e dividendos, na forma da legislação, no exercício de 2020.

Não houve recebimento antecipado de valores de empresa em que o Poder Público detenha, direta ou indiretamente, a maioria do capital social com direito a voto, salvo lucros e dividendos, na forma da legislação, no exercício de 2021.

Não ocorreu assunção direta de compromisso, confissão de dívida ou operação assemelhada com fornecedores de bens, mercadorias ou serviços, mediante emissão, aceite ou aval de títulos de crédito, no exercício de 2020.

Não ocorreu assunção direta de compromisso, confissão de dívida ou operação assemelhada com fornecedores de bens, mercadorias ou serviços, mediante emissão, aceite ou aval de títulos de crédito, no exercício de 2021.

Não ocorreu assunção de obrigação, sem autorização orçamentária, com fornecedores para pagamento a posteriori de bens e serviços, no exercício de 2020.

Não ocorreu assunção de obrigação, sem autorização orçamentária, com fornecedores para pagamento a posteriori de bens e serviços, no exercício de 2021.

6. Cadastro de Administradores da Entidade

6.1 Administradores da Entidade

Poder Executivo

Identificação do(a) Administrador

Nome: Luis Henrique Kittel

CPF: 80107982072

Cargo/Função: Prefeito

Mandato - Início e Término: 01/01/2021 a 31/12/2024

Assinado digitalmente por: LUDIRON DIAS DUTRA em 05/11/21 e LUIS HENRIQUE KITTEL em 05/11/21.
Confira a autenticidade do documento em www.tce.rs.gov.br. Identificador: PRE.93D4.901C.1CBE.69D1.CB78.

Página 199
Processo 00363-0200/21-6
Página da peça 16
Peça 3927117
DOCUMENTO PÚBLICO

Página 200
Processo 00363-0200/21-6
Página da peça 17
Peça 3927117
DOCUMENTO PÚBLICO

Não houve substituições formais no período.

7. Observações da Entidade para o TCE-RS

Qualquer divergência verificada neste relatório ou observação que a Entidade julgar relevante deverão ser informadas neste item.

Nada a declarar.

Assinado digitalmente por: LUDIRON DIAS DUTRA em 05/11/21 e LUIS HENRIQUE KITTEL em 05/11/21.
Confira a autenticidade do documento em www.tce.rs.gov.br. Identificador: PRE.93D4.901C.1CBE.69D1.CB78.

Página 201
Processo 00363-0200/21-6
Página da peça 18
Peça 3927117
DOCUMENTO PÚBLICO

CERTIFICAMOS, com base nos registros constantes na Entidade, a consistência das informações apresentadas neste relatório com as enviadas ao TCE.

AGUDO, 05 de Novembro de 2021

LUDIRON DIAS DUTRA
Contabilista

LUIS HENRIQUE KITTEL
Prefeito Municipal

Assinado digitalmente por: LUDIRON DIAS DUTRA em 05/11/21 e LUIS HENRIQUE KITTEL em 05/11/21.
Confira a autenticidade do documento em www.tce.rs.gov.br. Identificador: PRE.93D4.901C.1CBE.69D1.CB78.

Neste RVE estão incluídos:	Sim	Não
Modelos da LRF do Executivo	☐	☒
Deverá ser consolidado para fins de LRF	☐	☒

1. Informações da Entidade

1.1 Dados Cadastrais da Administração Atual

CNPJ: 87531976000179
Período: 01/01/2021 a 30/11/2021
Prefeitura: PM DE AGUDO
Logradouro: Av. Tiradentes nr: 1625 compl: Telefone: (55) 3265-1128
HomePage: www.agudo.rs.gov.br E-Mail: gabinete@agudo.rs.gov.br
Prefeito Municipal: LUIS HENRIQUE KITTEL
Contabilista: LUDIRON DIAS DUTRA Número do CRC: 100644/O-0

1.2 Prestadora de Serviços de Informática

☐ Não Possui Prestadora de Serviços de Informática
Nome: Governança Brasil Sul Tecnologia Ltda.
CNPJ: 04311157000199 Telefone: (51)21182200
Responsável: Rafael Mário Sebben E-Mail: dueto@duetotecnologia.com.br

1.3 Sistemas Informatizados

☒ Contábil
☒ Financeiro
☒ Patrimonial
☒ Pessoal
☒ Orçamentário
☒ Tributário
☒ Folha de Pagamento
☒ Outros: Frotas, Almoxarifado
☐ Nenhum

1.4 Participação com Consórcio Público

CNPJ	Nome
1509149000163	Consórcio de Desenvolvimento Sustentável da Quarta Colônia
94446804000162	Consórcio Intermunicipal da Região Centro do Estado

1.6 Entidades da Administração Indireta selecionadas pelo PAD

CNPJ	Nome	Tipo	é RPPS

1.7 Entidades da Administração Indireta selecionadas pela Entidade

CNPJ	Nome	Tipo	é RPPS

2. Informações Contábeis

Assinado digitalmente por: LUDIRON DIAS DUTRA em 08/12/21 e LUIS HENRIQUE KITTEL em 08/12/21.
Confira a autenticidade do documento em www.tce.rs.gov.br. Identificador: PRE.8BAE.CAE1.92D7.A89A.3254.

Página 203
Processo 00363-0200/21-6
Página da peça 2
Peça 4005269
DOCUMENTO PÚBLICO

2.1 Contas de Receita

2.1.1 Resumo por Grupos

ESPECIFICAÇÃO DAS CONTAS DE RECEITA	ORÇADA	REALIZADA
RECEITAS CORRENTES		
Impostos, Taxas e Contribuicoes de Melhoria	8.094.360,00	7.606.928,45
Contribuicoes	2.654.500,00	2.269.747,73
Receita Patrimonial	7.185.350,00	4.003.173,20
Receita Agropecuaria	250.000,00	237.131,72
Receita de Servicos	85.300,00	76.822,31
Transferencias Correntes	52.892.910,00	53.678.837,10
Outras Receitas Correntes	808.680,00	339.219,20
SOMA DAS RECEITAS CORRENTES	**71.971.100,00**	**68.211.859,71**
RECEITAS CORRENTES INTRA-ORÇAMENTÁRIAS		
Contribuicoes	5.454.900,00	4.159.175,05
Receita de Servicos	60.000,00	42.313,61
SOMA DAS RECEITAS CORRENTES INTRA-ORÇAMENTÁRIAS	**5.514.900,00**	**4.201.488,66**
RECEITAS DE CAPITAL		
Operacoes de Credito	3.100,00	0,00
Alienacao de Bens	2.000,00	0,00
Amortizacao de Emprestimos	29.000,00	19.233,85
Transferencias de Capital	1.060.000,00	687.050,00
SOMA DAS RECEITAS DE CAPITAL	**1.094.100,00**	**706.283,85**
RECEITAS DE CAPITAL INTRA-ORÇAMENTÁRIAS		
SOMA DAS RECEITAS DE CAPITAL INTRA-ORÇAMENTÁRIAS	**0,00**	**0,00**
DEDUÇÕES DE RECEITA	**-6.580.100,00**	**-7.644.848,61**
TOTAL DAS RECEITAS	**72.000.000,00**	**65.474.783,61**

2.2 Contas de Despesa

2.2.1 Resumo do Balancete da Despesa

DISCRIMINAÇÃO	VALOR
Dotação Inicial	70.200.000,00
Atualização Monetária	0,00
Créditos Suplementares	19.453.267,28
Créditos Especiais	927.400,00
Créditos Extraordinários	430.000,00
Redução de Dotações	10.372.732,54
Transferências	0,00
Transposições	0,00
Remanejamentos	0,00
DOTAÇÃO COM ALTERAÇÕES	**80.637.934,74**

Assinado digitalmente por: LUDIRON DIAS DUTRA em 08/12/21 e LUIS HENRIQUE KITTEL em 08/12/21.
Confira a autenticidade do documento em www.tce.rs.gov.br. Identificador: PRE.8BAE.CAE1.92D7.A89A.3254.

Página 204
Processo 00363-0200/21-6
Página da peça 3
Peça 4005269
DOCUMENTO PÚBLICO

DESPESAS NO EXERCÍCIO ATUAL	VALOR
PODER EXECUTIVO	
Empenhado	60.873.536,24
Liquidado	54.641.725,98
Pago	53.642.920,98
SALDO A LIQUIDAR	**6.231.810,26**
SALDO A PAGAR	**998.805,00**

DESPESAS EM EXERCÍCIOS ANTERIORES	VALOR
Empenhado	6.651.283,62
Liquidado	4.818.061,99
Pago	4.659.691,15
SALDO A LIQUIDAR = EMPENHADO (-) LIQUIDADO	**1.833.221,63**
SALDO A PAGAR = LIQUIDADO (-) PAGO	**158.370,84**

2.2.2 Recursos para Abertura de Créditos Adicionais

ORIGEM DO RECURSO	
Superávit Financeiro	5.573.250,87
Excesso de Arrecadação	4.564.683,87
Suplementações Orçamentárias na mesma entidade	10.372.732,54
Reduções Orçamentárias na mesma entidade	10.372.732,54
Suplementações Orçamentárias entre entidades	300.000,00

2.3 Contas de Verificação

2.3.1 Resumo por Grupos

	Saldo Inicial	Saldo Final
ATIVO CIRCULANTE	76.425.547,40D	83.037.888,58D
ATIVO NAO CIRCULANTE	121.681.783,01D	117.995.329,22D
PASSIVO CIRCULANTE	4.032.438,40C	5.632.843,65C
PASSIVO NAO-CIRCULANTE	66.987.105,85C	66.995.845,44C
PATRIMONIO LIQUIDO	127.087.786,16C	127.087.786,16C
PESSOAL E ENCARGOS	0,00	28.314.907,73D
BENEFICIOS PREVIDENCIARIOS E ASSISTENCIAIS	0,00	11.752.381,51D
USO DE BENS, SERVICOS E CONSUMO DE CAPITAL FIXO	0,00	19.254.614,40D
VARIACOES PATRIMONIAIS DIMINUTIVAS FINANCEIRAS	0,00	52.095,06D
TRANSFERENCIAS E DELEGACOES CONCEDIDAS	0,00	12.404.940,39D
DESVALORIZACAO E PERDA DE ATIVOS E INCORPORACAO DE PASSIVOS	0,00	5.202.904,59D
TRIBUTARIAS	0,00	674.834,60D
CUSTO DAS MERCADORIAS VENDIDAS, DOS PRODUTOS VENDIDOS E DOS SERVICOS PRESTADOS	0,00	0,00
OUTRAS VARIACOES PATRIMONIAIS DIMINUTIVAS	0,00	191.473,53D
IMPOSTOS, TAXAS E CONTRIBUICOES DE MELHORIA	0,00	8.160.849,04C
CONTRIBUICOES	0,00	6.156.293,55C
EXPLORACAO E VENDA DE BENS, SERVICOS E DIREITOS	0,00	420.830,50C
VARIACOES PATRIMONIAIS AUMENTATIVAS FINANCEIRAS	0,00	4.433.404,82C
TRANSFERENCIAS E DELEGACOES RECEBIDAS	0,00	57.362.531,15C

Assinado digitalmente por: LUDIRON DIAS DUTRA em 08/12/21 e LUIS HENRIQUE KITTEL em 08/12/21.
Confira a autenticidade do documento em www.tce.rs.gov.br. Identificador: PRE.8BAE.CAE1.92D7.A89A.3254.

Página 205
Processo 00363-0200/21-6
Página da peça 4
Peça 4005269
DOCUMENTO PÚBLICO

	Saldo Inicial	Saldo Final
VALORIZACAO E GANHOS COM ATIVOS E DESINCORPORACAO DE PASSIVOS	0,00	93.717,52C
OUTRAS VARIACOES PATRIMONIAIS AUMENTATIVAS	0,00	2.537.267,78C
PLANEJAMENTO APROVADO	0,00	0,00
ORCAMENTO APROVADO	0,00	213.511.470,98D
INSCRICAO DE RESTOS A PAGAR	3.590.238,95D	3.590.238,95D
EXECUCAO DO PLANEJAMENTO	0,00	0,00
EXECUCAO DO ORCAMENTO	0,00	213.511.470,98C
EXECUCAO DE RESTOS A PAGAR	3.590.238,95C	3.590.238,95C
ATOS POTENCIAIS	12.837.519,71D	22.721.826,80D
ADMINISTRACAO FINANCEIRA	73.801.483,38D	309.393.410,33D
DIVIDA ATIVA	2.080.042,92D	3.321.391,66D
RISCOS FISCAIS	0,00	0,00
CONSORCIOS PUBLICOS	0,00	91.736,59D
CUSTOS	0,00	0,00
OUTROS CONTROLES	174.462,04D	137.975,80D
EXECUCAO DOS ATOS POTENCIAIS	12.837.519,71C	22.721.826,80C
EXECUCAO DA ADMINISTRACAO FINANCEIRA	73.801.483,38C	309.393.410,33C
EXECUCAO DA DIVIDA ATIVA	2.080.042,92C	3.321.391,66C
EXECUCAO DOS RISCOS FISCAIS	0,00	0,00
EXECUCAO DOS CONSORCIOS PUBLICOS	0,00	91.736,59C
APURACAO DE CUSTOS	0,00	0,00
OUTROS CONTROLES	174.462,04C	137.975,80C

2.3.3 Disponibilidade Financeira

PODER EXECUTIVO	**Saldo Inicial**	**Saldo Final**
Caixa	21.042,35D	8.475,69D
Bancos Conta Movimento	1.490.823,57D	470.676,59D
Bancos Conta Aplicação	10.467.853,28D	22.504.101,83D
Outros	0,00	0,00
TOTAL PODER EXECUTIVO	**11.979.719,20D**	**22.983.254,11D**

RPPS	**Saldo Inicial**	**Saldo Final**
Caixa	0,00	0,00
Bancos Conta Movimento	247.497,75D	32.482,22D
Bancos Conta Aplicação	61.436.290,63D	55.898.590,42D
Outros	0,00	0,00
TOTAL RPPS	**61.683.788,38D**	**55.931.072,64D**

OUTROS	**Saldo Inicial**	**Saldo Final**
Caixa	0,00	0,00
Bancos Conta Movimento	0,00	0,00
Bancos Conta Aplicação	0,00	0,00
Outros	0,00	0,00
TOTAL OUTROS	**0,00**	**0,00**

TOTAL	**73.663.507,58D**	**78.914.326,75D**

2.5 Valores do Exercício Anterior

Assinado digitalmente por: LUDIRON DIAS DUTRA em 08/12/21 e LUIS HENRIQUE KITTEL em 08/12/21.
Confira a autenticidade do documento em www.tce.rs.gov.br. Identificador: PRE.8BAE.CAE1.92D7.A89A.3254.

CONTAS DE DESPESA	Empenhado	Liquidado	Pago
1º Bimestre	17.948.786,06	7.232.716,77	6.667.869,88
2º Bimestre	8.334.896,12	9.078.074,59	8.868.230,28
3º Bimestre	8.759.414,49	8.964.073,91	9.099.476,81
4º Bimestre	10.568.711,88	10.257.095,92	10.012.475,16
5º Bimestre	9.071.735,82	9.747.388,12	10.055.409,46
6º Bimestre	6.514.980,27	13.357.256,11	13.571.779,17

CONTAS DE RECEITA	Orçado	Realizado
RECEITAS CORRENTES	68.889.800,00	71.016.186,06
RECEITAS CORRENTES INTRA-ORÇAMENTÁRIAS	7.598.000,00	5.236.324,75
RECEITAS DE CAPITAL	4.996.050,00	3.439.723,83
RECEITAS DE CAPITAL INTRA-ORÇAMENTÁRIAS	0,00	0,00

DEDUÇÕES DA RECEITA	Orçado	Realizado
DEDUCOES	-6.483.850,00	-6.396.988,81

TOTAL CONTAS DE RECEITA	75.000.000,00	73.295.245,83

2.6 Certidão de Decisão - Título Executivo do TCE-RS

Contas Patrimoniais

Cod. Conta	Descrição	Valor Contábil	Adição/Exclusão	Valor Ajustado
SELEÇÃO AUTOMÁTICA				
121110530000000	INSCRICAO DE CERTIDAO DE DECISAO - TITULO EXECUTIVO DO TCE/RS	213.435,36	0,00	213.435,36
TOTAL DAS CONTAS PATRIMONIAIS		**213.435,36**	**0,00**	**213.435,36**

Contas de Receita

Cod. Conta	Descrição	Valor Contábil	Adição/Exclusão	Valor Ajustado
SELEÇÃO AUTOMÁTICA				
		0,00	0,00	0,00
TOTAL DAS CONTAS DE RECEITA		**0,00**	**0,00**	**0,00**

2.6.1 Justificativas da Certidão de Decisão - Título Executivo do TCE-RS

Tratam-se de Títulos Executivos, inscritos em dívida ativa, emitidos contra o ex-adminsitrador Ari Alves da Anunciação.

2.7 Arquivo Livro Diário Geral (TCE_4111)

2.7.1 Arquivo Livro Diário Geral

	SOMA TOTAL DOS VALORES	
Especificações	**DÉBITO**	**CRÉDITO**

Assinado digitalmente por: LUDIRON DIAS DUTRA em 08/12/21 e LUIS HENRIQUE KITTEL em 08/12/21.
Confira a autenticidade do documento em www.tce.rs.gov.br. Identificador: PRE.8BAE.CAE1.92D7.A89A.3254.

Disponibilidades - CTA_DISP.TXT	206.973.692,48	201.722.873,31
Demais Contas	1.736.865.436,44	1.742.116.255,61
Totais	1.943.839.128,92	1.943.839.128,92
Número Total dos Registros que compõem o arquivo (Campo Finalizador)		702.646

3. Índices Constitucionais

3.2 Índices Constitucionais Referentes à Educação (MDE+FUNDEB)

3.2.1 Base de Cálculo Constitucional da Receita da Educação (MDE + FUNDEB), a Partir das Contas

Cód. Conta	Descrição	Valor Contábil	Adição/Exclusão	Valor Ajustado
SELEÇÃO AUTOMÁTICA				
11130311010100000000	IRRF sobre Rendimentos do Trabalho - Principal - Ativos/Inativos do Poder Executivo/Indiretas - PROPRIO	1.227.346,81	0,00	1.227.346,81
11130311010200000000	IRRF sobre Rendimentos do Trabalho - Principal - Ativos/Inativos do Poder Executivo/Indiretas - MDE	511.394,58	0,00	511.394,58
11130311010300000000	IRRF sobre Rendimentos do Trabalho - Principal - Ativos/Inativos do Poder Executivo/Indiretas- ASPS	306.836,65	0,00	306.836,65
11130311020100000000	IRRF sobre Rendimentos do Trabalho - Principal - Ativos/Inativos do Poder Legislativo - PROPRIO	17.543,41	0,00	17.543,41
11130311020200000000	IRRF sobre Rendimentos do Trabalho - Principal - Ativos/Inativos do Poder Legislativo - MDE	6.197,74	0,00	6.197,74
11130311020300000000	IRRF sobre Rendimentos do Trabalho - Principal - Ativos/Inativos do Poder Legislativo - ASPS	3.718,59	0,00	3.718,59
11130341010100000000	IRRF - Outros Rendimentos - Principal - Poder Executivo - PROPRIO	6.178,56	0,00	6.178,56
11130341010200000000	IRRF - Outros Rendimentos - Principal - Poder Executivo - Principal - MDE	2.574,63	0,00	2.574,63
11130341010300000000	IRRF - Outros Rendimentos - Principal - Poder Executivo - Principal - ASPS	1.544,38	0,00	1.544,38
11180111010000000000	IPTU - Principal - PROPRIO	1.150.037,33	0,00	1.150.037,33
11180111020000000000	IPTU - Principal - MDE	479.070,83	0,00	479.070,83
11180111030000000000	IPTU - Principal - ASPS	287.432,41	0,00	287.432,41
11180113010000000000	IPTU - Divida Ativa - PROPRIO	79.260,37	0,00	79.260,37
11180113020000000000	IPTU - Divida Ativa - MDE	33.034,36	0,00	33.034,36
11180113030000000000	IPTU - Divida Ativa - ASPS	19.804,25	0,00	19.804,25
11180115010000000000	IPTU - PROPRIO	850,45	0,00	850,45
11180115020000000000	IPTU - MDE	355,12	0,00	355,12
11180115030000000000	IPTU - ASPS	211,87	0,00	211,87
11180116010000000000	IPTU - PROPRIO	543,73	0,00	543,73
11180116020000000000	IPTU - MDE	227,27	0,00	227,27
11180116030000000000	IPTU - ASPS	135,19	0,00	135,19
11180117010000000000	IPTU - PROPRIO	2.759,37	0,00	2.759,37
11180117020000000000	IPTU - MDE	1.151,58	0,00	1.151,58
11180117030000000000	IPTU - ASPS	688,07	0,00	688,07
11180118010000000000	IPTU - PROPRIO	18.213,27	0,00	18.213,27
11180118020000000000	IPTU - MDE	7.596,79	0,00	7.596,79
11180118030000000000	IPTU - ASPS	4.544,93	0,00	4.544,93
11180141010000000000	ITBI - Principal - PROPRIO	427.663,74	0,00	427.663,74
11180141020000000000	ITBI - Principal - MDE	178.193,29	0,00	178.193,29
11180141030000000000	ITBI - Principal - ASPS	106.915,94	0,00	106.915,94

Assinado digitalmente por: LUDIRON DIAS DUTRA em 08/12/21 e LUIS HENRIQUE KITTEL em 08/12/21.
Confira a autenticidade do documento em www.tce.rs.gov.br. Identificador: PRE.8BAE.CAE1.92D7.A89A.3254.

Cód. Conta	Descrição	Valor Contábil	Adição/Exclusão	Valor Ajustado
11180231010000000000	ISS - Principal - PROPRIO	735.689,40	0,00	735.689,40
11180231020000000000	ISS - Principal - MDE	306.530,71	0,00	306.530,71
11180231030000000000	ISS - Principal - ASPS	183.917,65	0,00	183.917,65
11180233010000000000	ISS - Divida Ativa - PROPRIO	6.969,98	0,00	6.969,98
11180233020000000000	ISS - Divida Ativa - MDE	2.813,20	0,00	2.813,20
11180233030000000000	ISS - Divida Ativa - ASPS	1.687,36	0,00	1.687,36
11180235010000000000	ISS - PROPRIO	1.149,04	0,00	1.149,04
11180235020000000000	ISS - MDE	478,91	0,00	478,91
11180235030000000000	ISS - ASPS	287,32	0,00	287,32
11180236010000000000	ISS - PROPRIO	2.028,94	0,00	2.028,94
11180236020000000000	ISS - MDE	846,24	0,00	846,24
11180236030000000000	ISS - ASPS	507,38	0,00	507,38
11180237010000000000	ISS - PROPRIO	135,95	0,00	135,95
11180237020000000000	ISS - MDE	56,71	0,00	56,71
11180237030000000000	ISS - ASPS	34,05	0,00	34,05
11180238010000000000	ISS - PROPRIO	2.208,38	0,00	2.208,38
11180238020000000000	ISS - MDE	922,03	0,00	922,03
11180238030000000000	ISS - ASPS	552,51	0,00	552,51
17180121010000000000	Cota-Parte do FPM - Cota Mensal - Principal - PROPRIO	11.133.958,48	0,00	11.133.958,48
17180121020000000000	Cota-Parte do FPM - Cota Mensal - Principal - MDE	927.829,89	0,00	927.829,89
17180121030000000000	Cota-Parte do FPM - Cota Mensal - Principal - ASPS	2.783.489,65	0,00	2.783.489,65
17180121040000000000	Cota-Parte do FPM - Cota Mensal - Principal - FUNDEB	3.711.319,50	0,00	3.711.319,50
17180141010000000000	Cota-Parte do FPM - 1% Cota entregue no mes de julho - Principal - PROPRIO	479.485,91	0,00	479.485,91
17180141020000000000	Cota-Parte do FPM - 1% Cota entregue no mes de julho - Principal - MDE	199.785,80	0,00	199.785,80
17180141030000000000	Cota-Parte do FPM - 1% Cota entregue no mes de julho - Principal - ASPS	119.871,47	0,00	119.871,47
17180151010000000000	Cota-Parte do ITR - Principal - PROPRIO	16.058,06	0,00	16.058,06
17180151020000000000	Cota-Parte do ITR - Principal - MDE	1.338,17	0,00	1.338,17
17180151030000000000	Cota-Parte do ITR - Principal - ASPS	4.014,50	0,00	4.014,50
17180151040000000000	Cota-Parte do ITR - Principal - FUNDEB	5.352,70	0,00	5.352,70
17280111010000000000	Cota-Parte do ICMS - Principal - PROPRIO	8.979.415,69	0,00	8.979.415,69
17280111020000000000	Cota-Parte do ICMS - Principal - MDE	748.284,65	0,00	748.284,65
17280111030000000000	Cota-Parte do ICMS - Principal- ASPS	2.244.853,95	0,00	2.244.853,95
17280111040000000000	Cota-Parte do ICMS - Principal - FUNDEB	2.993.138,66	0,00	2.993.138,66
17280121010000000000	Cota-Parte do IPVA - Principal - PROPRIO	993.100,55	0,00	993.100,55
17280121020000000000	Cota-Parte do IPVA - Principal - MDE	82.758,40	0,00	82.758,40
17280121030000000000	Cota-Parte do IPVA - Principal - ASPS	248.275,11	0,00	248.275,11
17280121040000000000	Cota-Parte do IPVA - Principal - FUNDEB	331.033,47	0,00	331.033,47
17280131010000000000	Cota-Parte do IPI - Municipios - Principal - PROPRIO	98.956,13	0,00	98.956,13
17280131020000000000	Cota-Parte do IPI - Municipios - Principal - MDE	8.246,36	0,00	8.246,36
17280131030000000000	Cota-Parte do IPI - Municipios - Principal - ASPS	24.739,06	0,00	24.739,06
17280131040000000000	Cota-Parte do IPI - Municipios - Principal - FUNDEB	32.985,33	0,00	32.985,33
91118011101000000000	Deducao - IPTU - Principal - PROPRIO	-211.710,29	0,00	-211.710,29
91118011102000000000	Deducao - IPTU - Principal - MDE	-88.216,44	0,00	-88.216,44
91118011103000000000	Deducao - IPTU - Principal - ASPS	-52.923,47	0,00	-52.923,47
91118011501000000000	Deducao - IPTU - PROPRIO	-60,84	0,00	-60,84
91118011502000000000	Deducao - IPTU - MDE	-25,36	0,00	-25,36

Assinado digitalmente por: LUDIRON DIAS DUTRA em 08/12/21 e LUIS HENRIQUE KITTEL em 08/12/21.
Confira a autenticidade do documento em www.tce.rs.gov.br. Identificador: PRE.8BAE.CAE1.92D7.A89A.3254.

Cód. Conta	Descrição	Valor Contábil	Adição/Exclusão	Valor Ajustado
91118011503000000000	Deducao - IPTU - ASPS	-15,21	0,00	-15,21
91118011601000000000	Deducao - IPTU - PROPRIO	-35,91	0,00	-35,91
91118011602000000000	Deducao - IPTU - MDE	-15,01	0,00	-15,01
91118011603000000000	Deducao - IPTU - ASPS	-8,95	0,00	-8,95
91118011801000000000	Deducao - IPTU - PROPRIO	-77,81	0,00	-77,81
91118011802000000000	Deducao - IPTU - MDE	-32,57	0,00	-32,57
91118011803000000000	Deducao - IPTU - ASPS	-19,28	0,00	-19,28
91118014101000000000	Deducao - ITBI - Principal - PROPRIO	-6.307,84	0,00	-6.307,84
91118014102000000000	Deducao - ITBI - Principal - MDE	-2.628,27	0,00	-2.628,27
91118014103000000000	Deducao - ITBI - Principal - ASPS	-1.576,96	0,00	-1.576,96
91118023101000000000	Deducao - ISS - Principal - PROPRIO	-5.838,76	0,00	-5.838,76
91118023102000000000	Deducao - ISS - Principal - MDE	-2.406,47	0,00	-2.406,47
91118023103000000000	Deducao - ISS - Principal - ASPS	-1.443,84	0,00	-1.443,84
91118023301000000000	Deducao - ISS - Divida Ativa - PROPRIO	-89,45	0,00	-89,45
91118023302000000000	Deducao - ISS - Divida Ativa - MDE	-37,27	0,00	-37,27
91118023303000000000	Deducao - ISS - Divida Ativa - ASPS	-22,36	0,00	-22,36
91118023501000000000	Deducao - ISS - PROPRIO	-187,56	0,00	-187,56
91118023502000000000	Deducao - ISS - MDE	-78,19	0,00	-78,19
91118023503000000000	Deducao - ISS - ASPS	-46,90	0,00	-46,90
91118023601000000000	Deducao - ISS - PROPRIO	-15,48	0,00	-15,48
91118023602000000000	Deducao - ISS - MDE	-6,46	0,00	-6,46
91118023603000000000	Deducao - ISS - ASPS	-3,88	0,00	-3,88
91118023701000000000	Deducao - ISS - PROPRIO	-4,47	0,00	-4,47
91118023702000000000	Deducao - ISS - MDE	-1,86	0,00	-1,86
91118023703000000000	Deducao - ISS - ASPS	-1,12	0,00	-1,12
91118023801000000000	Deducao - ISS - PROPRIO	-47,14	0,00	-47,14
91118023802000000000	Deducao - ISS - MDE	-19,65	0,00	-19,65
91118023803000000000	Deducao - ISS - ASPS	-11,76	0,00	-11,76
91728013101000000000	Deducao - Cota-Parte do IPI - Municipios - Principal - PROPRIO	-0,11	0,00	-0,11
SUBTOTAL		**41.923.215,82**	**0,00**	**41.923.215,82**

TOTAL I - Base Receita Educação (MDE + FUNDEB) - 25% da Receita Ajustada **10.480.803,96**

3.2.2 Base de Cálculo Constitucional da Receita da Educação (MDE + FUNDEB), a Partir dos Recursos Vinculados

Cód. Recurso	Descrição	Valor Contábil	Adição/Exclusão	Valor Ajustado
20	RECEITA TRIBUTÁRIA	1.531.443,99	0,00	1.531.443,99
20	TRANSFERÊNCIAS CORRENTES	1.968.243,27	0,00	1.968.243,27
20	DEDUÇÕES DA RECEITA TRIBUTÁRIA	-93.467,55	0,00	-93.467,55
31	TRANSFERÊNCIAS CORRENTES	7.073.829,66	0,00	7.073.829,66
TOTAL II		**10.480.049,37**	**0,00**	**10.480.049,37**

Valor Total da Base Constitucional da Receita da Educação calculada pelas contas diferente do Valor Total da Base Constitucional da Receita da Educação calculada pelos recursos vinculados

3.2.3 Cálculo da Despesa Constitucional com Educação (MDE + FUNDEB), por Recursos Vinculados

Cód. Recurso	Descrição da Subfunção	Valor Contábil	Adição/Exclusão	Valor Ajustado
20	Ensino Fundamental	1.553.813,89	0,00	1.553.813,89
20	Educação Infantil	319.535,38	0,00	319.535,38
20	Educação Especial	209.921,71	0,00	209.921,71

Assinado digitalmente por: LUDIRON DIAS DUTRA em 08/12/21 e LUIS HENRIQUE KITTEL em 08/12/21.
Confira a autenticidade do documento em www.tce.rs.gov.br. Identificador: PRE.8BAE.CAE1.92D7.A89A.3254.

Página 210
Processo 00363-0200/21-6
Página da peça 9
Peça 4005269
DOCUMENTO PÚBLICO

Cód. Recurso	Descrição da Subfunção	Valor Contábil	Adição/Exclusão	Valor Ajustado
31	Ensino Fundamental	7.981.649,14	0,00	7.981.649,14
31	Educação Infantil	2.715.240,01	0,00	2.715.240,01
31	Educação Especial	271.621,57	0,00	271.621,57
SUBTOTAL I		**13.051.781,70**	**0,00**	**13.051.781,70**

Despesas Não Computáveis

Cód. Recurso	Natureza de Despesa	Valor Contábil	Adição/Exclusão	Valor Ajustado
20	339030230000000 - Ensino Fundamental	2.782,50	0,00	2.782,50
SUBTOTAL II		**2.782,50**	**0,00**	**2.782,50**
(-) Desp. Liq. com Recursos do PLUS do FUNDEB		6.468.945,77	0,00	6.468.945,77
(-) Desp. Liq. com Rend. da MDE + FUNDEB		52.095,20	0,00	52.095,20
SUBTOTAL III		**-6.521.040,97**	**0,00**	**-6.521.040,97**
		% de Aplicação		Valor Aplicado
TOTAL IV - Gastos Constitucionais com Educação (MDE + FUNDEB)		**15,57**		**6.527.958,23**

3.2.5 Despesas Executadas como Contrapartida da Educação

Cód. Contrapartida	Cód. RV	Descrição da Subfunção	Valor Contábil	Adição/Exclusão	Valor Ajustado
TOTAL			**0,00**	**0,00**	**0,00**

3.3 Índices Constitucionais Referentes ao FUNDEB

3.3.1 Base de Cálculo Constitucional da Receita do FUNDEB, a Partir das Contas

Cód. Conta	Descrição	Valor Contábil	Adição/Exclusão	Valor Ajustado
SELEÇÃO AUTOMÁTICA				
17180121010000000000	Cota-Parte do FPM - Cota Mensal - Principal - PROPRIO	11.133.958,48	0,00	11.133.958,48
17180121020000000000	Cota-Parte do FPM - Cota Mensal - Principal - MDE	927.829,89	0,00	927.829,89
17180121030000000000	Cota-Parte do FPM - Cota Mensal - Principal - ASPS	2.783.489,65	0,00	2.783.489,65
17180121040000000000	Cota-Parte do FPM - Cota Mensal - Principal - FUNDEB	3.711.319,50	0,00	3.711.319,50
17180151010000000000	Cota-Parte do ITR - Principal - PROPRIO	16.058,06	0,00	16.058,06
17180151020000000000	Cota-Parte do ITR - Principal - MDE	1.338,17	0,00	1.338,17
17180151030000000000	Cota-Parte do ITR - Principal - ASPS	4.014,50	0,00	4.014,50
17180151040000000000	Cota-Parte do ITR - Principal - FUNDEB	5.352,70	0,00	5.352,70
17280111010000000000	Cota-Parte do ICMS - Principal - PROPRIO	8.979.415,69	0,00	8.979.415,69
17280111020000000000	Cota-Parte do ICMS - Principal - MDE	748.284,65	0,00	748.284,65
17280111030000000000	Cota-Parte do ICMS - Principal- ASPS	2.244.853,95	0,00	2.244.853,95
17280111040000000000	Cota-Parte do ICMS - Principal - FUNDEB	2.993.138,66	0,00	2.993.138,66
17280121010000000000	Cota-Parte do IPVA - Principal - PROPRIO	993.100,55	0,00	993.100,55
17280121020000000000	Cota-Parte do IPVA - Principal - MDE	82.758,40	0,00	82.758,40
17280121030000000000	Cota-Parte do IPVA - Principal - ASPS	248.275,11	0,00	248.275,11
17280121040000000000	Cota-Parte do IPVA - Principal - FUNDEB	331.033,47	0,00	331.033,47
17280131010000000000	Cota-Parte do IPI - Municipios - Principal - PROPRIO	98.956,13	0,00	98.956,13
17280131020000000000	Cota-Parte do IPI - Municipios - Principal - MDE	8.246,36	0,00	8.246,36
17280131030000000000	Cota-Parte do IPI - Municipios - Principal - ASPS	24.739,06	0,00	24.739,06
17280131040000000000	Cota-Parte do IPI - Municipios - Principal - FUNDEB	32.985,33	0,00	32.985,33
91728013101000000000	Deducao - Cota-Parte do IPI - Municipios - Principal - PROPRIO	-0,11	0,00	-0,11
SUBTOTAL		**35.369.148,20**	**0,00**	**35.369.148,20**

Assinado digitalmente por: LUDIRON DIAS DUTRA em 08/12/21 e LUIS HENRIQUE KITTEL em 08/12/21.
Confira a autenticidade do documento em www.tce.rs.gov.br. Identificador: PRE.8BAE.CAE1.92D7.A89A.3254.

Total I - Base Receita do FUNDEB - 20% da Receita Ajustada **7.073.829,64**

3.3.2 Base de Cálculo Constitucional da Receita do FUNDEB, a Partir dos Recursos

Cód. Recurso	Descrição	Valor Contábil	Adição/Exclusão	Valor Ajustado
31	TRANSFERÊNCIAS CORRENTES	7.073.829,66	0,00	7.073.829,66
TOTAL II		**7.073.829,66**	**0,00**	**7.073.829,66**

3.3.3 Cálculo da Despesa Constitucional com FUNDEB, a Partir dos Recursos

Cód. Recurso	Descrição da Subfunção	Valor Contábil	Adição/Exclusão	Valor Ajustado
31	Ensino Fundamental	7.981.649,14	0,00	7.981.649,14
31	Educação Infantil	2.715.240,01	0,00	2.715.240,01
31	Educação Especial	271.621,57	0,00	271.621,57
SUBTOTAL I		**10.968.510,72**	**0,00**	**10.968.510,72**

Despesas Não Computáveis

Cód. Recurso	Natureza de Despesa	Valor Contábil	Adição/Exclusão	Valor Ajustado
SUBTOTAL II		**0,00**	**0,00**	**0,00**
(-) Desp. Liq. com Recursos do PLUS do FUNDEB		6.468.945,77	0,00	6.468.945,77
(-) Desp. Liq. com Rend. do FUNDEB		46.184,34	0,00	46.184,34
SUBTOTAL III		**-6.515.130,11**	**0,00**	**-6.515.130,11**
		% de Aplicação		Valor Aplicado
TOTAL IV - Gastos Constitucionais com FUNDEB		**12,59**		**4.453.380,61**

3.3.4 Cálculo da Proporção de 70% destinada ao pagamento dos Profissionais do Magistério (Art. 60, XII do ADCT)

3.3.4.1 Base de Cálculo para aplicação dos 70% dos Recursos do FUNDEB - Exercício de 2021

Cód. Conta	Descrição da Subfunção	Valor Contábil	Adição/Exclusão	Valor Ajustado
SELEÇÃO AUTOMÁTICA				
13210011010200000000	Remuneracao de Depositos Bancarios de Recursos Vinculados - FUNDEB - Principal	46.184,34	0,00	46.184,34
17580111000000000000	Transferencias de Recursos do Fundo de Manutencao e Desenvolvimento da Educacao Basica e de Valorizacao dos Profissionais da Educacao - FUNDEB - Principal	13.542.775,03	0,00	13.542.775,03
Total		**13.588.959,37**	**0,00**	**13.588.959,37**

Base da Receita - 70% do Retorno do FUNDEB **9.512.271,56**

3.3.4.2 Aplicação dos Recursos do FUNDEB destinada ao pagamento dos Profissionais do Magistério - Exercício de 2021

Cód. Recurso	Descrição da Subfunção	Valor Contábil	Adição/Exclusão	Valor Ajustado
31	Ensino Fundamental	6.354.559,97	0,00	6.354.559,97
31	Educação Infantil	1.820.526,45	0,00	1.820.526,45
31	Educação Especial	89.646,28	0,00	89.646,28
SUBTOTAL I		**8.264.732,70**	**0,00**	**8.264.732,70**

Despesas Não Computáveis

Cód. Recurso	Natureza de Despesa	Valor Contábil	Adição/Exclusão	Valor Ajustado
SUBTOTAL II		**0,00**	**0,00**	**0,00**
TOTAL III		**8.264.732,70**	**0,00**	**8.264.732,70**

Assinado digitalmente por: LUDIRON DIAS DUTRA em 08/12/21 e LUIS HENRIQUE KITTEL em 08/12/21.
Confira a autenticidade do documento em www.tce.rs.gov.br. Identificador: PRE.8BAE.CAE1.92D7.A89A.3254.

% de Aplicação **60,82**

3.3.5 Cálculo da Base de Verificação do § 2º do art. 21 da Lei do FUNDEB

3.3.5.1 Base de Cálculo do Superávit do FUNDEB - Exercício Anterior

Rendimentos do FUNDEB - Exercício de 2020	2.263,60	0,00	2.263,60
Plus do FUNDEB - Exercício de 2020	4.963.769,59	0,00	4.963.769,59
TOTAL	**4.966.033,19**	**0,00**	**4.966.033,19**

Limite para Aplicação no 1º Trimestre do Exercício Seguinte: 5% **248.301,66**

3.3.5.2 Despesas Liquidadas com Recursos do Superávit do FUNDEB - Exercício de 2021 (Janeiro - Dezembro)

Cód. Recurso	Descrição da Subfunção	Valor Contábil	Adição/Exclusão	Valor Ajustado
TOTAL		**0,00**	**0,00**	**0,00**

3.5 Índices Constitucionais Referentes à Saúde - ASPS

3.5.1 Base de Cálculo Constitucional da Receita da Saúde (ASPS), a Partir das Contas

Cód. Conta	Descrição	Valor Contábil	Adição/Exclusão	Valor Ajustado
SELEÇÃO AUTOMÁTICA				
11130311010100000000	IRRF sobre Rendimentos do Trabalho - Principal - Ativos/Inativos do Poder Executivo/Indiretas - PROPRIO	1.227.346,81	0,00	1.227.346,81
11130311010200000000	IRRF sobre Rendimentos do Trabalho - Principal - Ativos/Inativos do Poder Executivo/Indiretas - MDE	511.394,58	0,00	511.394,58
11130311010300000000	IRRF sobre Rendimentos do Trabalho - Principal - Ativos/Inativos do Poder Executivo/Indiretas- ASPS	306.836,65	0,00	306.836,65
11130311020100000000	IRRF sobre Rendimentos do Trabalho - Principal - Ativos/Inativos do Poder Legislativo - PROPRIO	17.543,41	0,00	17.543,41
11130311020200000000	IRRF sobre Rendimentos do Trabalho - Principal - Ativos/Inativos do Poder Legislativo - MDE	6.197,74	0,00	6.197,74
11130311020300000000	IRRF sobre Rendimentos do Trabalho - Principal - Ativos/Inativos do Poder Legislativo - ASPS	3.718,59	0,00	3.718,59
11130341010100000000	IRRF - Outros Rendimentos - Principal - Poder Executivo - PROPRIO	6.178,56	0,00	6.178,56
11130341010200000000	IRRF - Outros Rendimentos - Principal - Poder Executivo - Principal - MDE	2.574,63	0,00	2.574,63
11130341010300000000	IRRF - Outros Rendimentos - Principal - Poder Executivo - Principal - ASPS	1.544,38	0,00	1.544,38
11180111010000000000	IPTU - Principal - PROPRIO	1.150.037,33	0,00	1.150.037,33
11180111020000000000	IPTU - Principal - MDE	479.070,83	0,00	479.070,83
11180111030000000000	IPTU - Principal - ASPS	287.432,41	0,00	287.432,41
11180113010000000000	IPTU - Divida Ativa - PROPRIO	79.260,37	0,00	79.260,37
11180113020000000000	IPTU - Divida Ativa - MDE	33.034,36	0,00	33.034,36
11180113030000000000	IPTU - Divida Ativa - ASPS	19.804,25	0,00	19.804,25
11180115010000000000	IPTU - PROPRIO	850,45	0,00	850,45
11180115020000000000	IPTU - MDE	355,12	0,00	355,12
11180115030000000000	IPTU - ASPS	211,87	0,00	211,87
11180116010000000000	IPTU - PROPRIO	543,73	0,00	543,73
11180116020000000000	IPTU - MDE	227,27	0,00	227,27
11180116030000000000	IPTU - ASPS	135,19	0,00	135,19
11180117010000000000	IPTU - PROPRIO	2.759,37	0,00	2.759,37

Assinado digitalmente por: LUDIRON DIAS DUTRA em 08/12/21 e LUIS HENRIQUE KITTEL em 08/12/21.
Confira a autenticidade do documento em www.tce.rs.gov.br. Identificador: PRE.8BAE.CAE1.92D7.A89A.3254.

Página 213
Processo 00363-0200/21-6
Página da peça 12
Peça 4005269
DOCUMENTO PÚBLICO

Cód. Conta	Descrição	Valor Contábil	Adição/Exclusão	Valor Ajustado
11180117020000000000	IPTU - MDE	1.151,58	0,00	1.151,58
11180117030000000000	IPTU - ASPS	688,07	0,00	688,07
11180118010000000000	IPTU - PROPRIO	18.213,27	0,00	18.213,27
11180118020000000000	IPTU - MDE	7.596,79	0,00	7.596,79
11180118030000000000	IPTU - ASPS	4.544,93	0,00	4.544,93
11180141010000000000	ITBI - Principal - PROPRIO	427.663,74	0,00	427.663,74
11180141020000000000	ITBI - Principal - MDE	178.193,29	0,00	178.193,29
11180141030000000000	ITBI - Principal - ASPS	106.915,94	0,00	106.915,94
11180231010000000000	ISS - Principal - PROPRIO	735.689,40	0,00	735.689,40
11180231020000000000	ISS - Principal - MDE	306.530,71	0,00	306.530,71
11180231030000000000	ISS - Principal - ASPS	183.917,65	0,00	183.917,65
11180233010000000000	ISS - Divida Ativa - PROPRIO	6.969,98	0,00	6.969,98
11180233020000000000	ISS - Divida Ativa - MDE	2.813,20	0,00	2.813,20
11180233030000000000	ISS - Divida Ativa - ASPS	1.687,36	0,00	1.687,36
11180235010000000000	ISS - PROPRIO	1.149,04	0,00	1.149,04
11180235020000000000	ISS - MDE	478,91	0,00	478,91
11180235030000000000	ISS - ASPS	287,32	0,00	287,32
11180236010000000000	ISS - PROPRIO	2.028,94	0,00	2.028,94
11180236020000000000	ISS - MDE	846,24	0,00	846,24
11180236030000000000	ISS - ASPS	507,38	0,00	507,38
11180237010000000000	ISS - PROPRIO	135,95	0,00	135,95
11180237020000000000	ISS - MDE	56,71	0,00	56,71
11180237030000000000	ISS - ASPS	34,05	0,00	34,05
11180238010000000000	ISS - PROPRIO	2.208,38	0,00	2.208,38
11180238020000000000	ISS - MDE	922,03	0,00	922,03
11180238030000000000	ISS - ASPS	552,51	0,00	552,51
17180121010000000000	Cota-Parte do FPM - Cota Mensal - Principal - PROPRIO	11.133.958,48	0,00	11.133.958,48
17180121020000000000	Cota-Parte do FPM - Cota Mensal - Principal - MDE	927.829,89	0,00	927.829,89
17180121030000000000	Cota-Parte do FPM - Cota Mensal - Principal - ASPS	2.783.489,65	0,00	2.783.489,65
17180121040000000000	Cota-Parte do FPM - Cota Mensal - Principal - FUNDEB	3.711.319,50	0,00	3.711.319,50
17180141010000000000	Cota-Parte do FPM - 1% Cota entregue no mes de julho - Principal - PROPRIO	479.485,91	0,00	479.485,91
17180141020000000000	Cota-Parte do FPM - 1% Cota entregue no mes de julho - Principal - MDE	199.785,80	0,00	199.785,80
17180141030000000000	Cota-Parte do FPM - 1% Cota entregue no mes de julho - Principal - ASPS	119.871,47	0,00	119.871,47
17180151010000000000	Cota-Parte do ITR - Principal - PROPRIO	16.058,06	0,00	16.058,06
17180151020000000000	Cota-Parte do ITR - Principal - MDE	1.338,17	0,00	1.338,17
17180151030000000000	Cota-Parte do ITR - Principal - ASPS	4.014,50	0,00	4.014,50
17180151040000000000	Cota-Parte do ITR - Principal - FUNDEB	5.352,70	0,00	5.352,70
17280111010000000000	Cota-Parte do ICMS - Principal - PROPRIO	8.979.415,69	0,00	8.979.415,69
17280111020000000000	Cota-Parte do ICMS - Principal - MDE	748.284,65	0,00	748.284,65
17280111030000000000	Cota-Parte do ICMS - Principal- ASPS	2.244.853,95	0,00	2.244.853,95
17280111040000000000	Cota-Parte do ICMS - Principal - FUNDEB	2.993.138,66	0,00	2.993.138,66
17280121010000000000	Cota-Parte do IPVA - Principal - PROPRIO	993.100,55	0,00	993.100,55
17280121020000000000	Cota-Parte do IPVA - Principal - MDE	82.758,40	0,00	82.758,40
17280121030000000000	Cota-Parte do IPVA - Principal - ASPS	248.275,11	0,00	248.275,11
17280121040000000000	Cota-Parte do IPVA - Principal - FUNDEB	331.033,47	0,00	331.033,47
17280131010000000000	Cota-Parte do IPI - Municipios - Principal - PROPRIO	98.956,13	0,00	98.956,13

Assinado digitalmente por: LUDIRON DIAS DUTRA em 08/12/21 e LUIS HENRIQUE KITTEL em 08/12/21.
Confira a autenticidade do documento em www.tce.rs.gov.br. Identificador: PRE.8BAE.CAE1.92D7.A89A.3254.

Página 214
Processo 00363-0200/21-6
Página da peça 13
Peça 4005269
DOCUMENTO PÚBLICO

Cód. Conta	Descrição	Valor Contábil	Adição/Exclusão	Valor Ajustado
17280131020000000000	Cota-Parte do IPI - Municipios - Principal - MDE	8.246,36	0,00	8.246,36
17280131030000000000	Cota-Parte do IPI - Municipios - Principal - ASPS	24.739,06	0,00	24.739,06
17280131040000000000	Cota-Parte do IPI - Municipios - Principal - FUNDEB	32.985,33	0,00	32.985,33
91118011101000000000	Deducao - IPTU - Principal - PROPRIO	-211.710,29	0,00	-211.710,29
91118011102000000000	Deducao - IPTU - Principal - MDE	-88.216,44	0,00	-88.216,44
91118011103000000000	Deducao - IPTU - Principal - ASPS	-52.923,47	0,00	-52.923,47
91118011501000000000	Deducao - IPTU - PROPRIO	-60,84	0,00	-60,84
91118011502000000000	Deducao - IPTU - MDE	-25,36	0,00	-25,36
91118011503000000000	Deducao - IPTU - ASPS	-15,21	0,00	-15,21
91118011601000000000	Deducao - IPTU - PROPRIO	-35,91	0,00	-35,91
91118011602000000000	Deducao - IPTU - MDE	-15,01	0,00	-15,01
91118011603000000000	Deducao - IPTU - ASPS	-8,95	0,00	-8,95
91118011801000000000	Deducao - IPTU - PROPRIO	-77,81	0,00	-77,81
91118011802000000000	Deducao - IPTU - MDE	-32,57	0,00	-32,57
91118011803000000000	Deducao - IPTU - ASPS	-19,28	0,00	-19,28
91118014101000000000	Deducao - ITBI - Principal - PROPRIO	-6.307,84	0,00	-6.307,84
91118014102000000000	Deducao - ITBI - Principal - MDE	-2.628,27	0,00	-2.628,27
91118014103000000000	Deducao - ITBI - Principal - ASPS	-1.576,96	0,00	-1.576,96
91118023101000000000	Deducao - ISS - Principal - PROPRIO	-5.838,76	0,00	-5.838,76
91118023102000000000	Deducao - ISS - Principal - MDE	-2.406,47	0,00	-2.406,47
91118023103000000000	Deducao - ISS - Principal - ASPS	-1.443,84	0,00	-1.443,84
91118023301000000000	Deducao - ISS - Divida Ativa - PROPRIO	-89,45	0,00	-89,45
91118023302000000000	Deducao - ISS - Divida Ativa - MDE	-37,27	0,00	-37,27
91118023303000000000	Deducao - ISS - Divida Ativa - ASPS	-22,36	0,00	-22,36
91118023501000000000	Deducao - ISS - PROPRIO	-187,56	0,00	-187,56
91118023502000000000	Deducao - ISS - MDE	-78,19	0,00	-78,19
91118023503000000000	Deducao - ISS - ASPS	-46,90	0,00	-46,90
91118023601000000000	Deducao - ISS - PROPRIO	-15,48	0,00	-15,48
91118023602000000000	Deducao - ISS - MDE	-6,46	0,00	-6,46
91118023603000000000	Deducao - ISS - ASPS	-3,88	0,00	-3,88
91118023701000000000	Deducao - ISS - PROPRIO	-4,47	0,00	-4,47
91118023702000000000	Deducao - ISS - MDE	-1,86	0,00	-1,86
91118023703000000000	Deducao - ISS - ASPS	-1,12	0,00	-1,12
91118023801000000000	Deducao - ISS - PROPRIO	-47,14	0,00	-47,14
91118023802000000000	Deducao - ISS - MDE	-19,65	0,00	-19,65
91118023803000000000	Deducao - ISS - ASPS	-11,76	0,00	-11,76
91728013101000000000	Deducao - Cota-Parte do IPI - Municipios - Principal - PROPRIO	-0,11	0,00	-0,11
SUBTOTAL I		**41.923.215,82**	**0,00**	**41.923.215,82**

TOTAL I - Base Receita Saúde (ASPS) - 15% da Receita Ajustada **6.288.482,37**

3.5.2 Base de Cálculo Constitucional da Receita da Saúde (ASPS), a Partir dos Recursos Vinculados

Cód. Recurso	Descrição	Valor Contábil	Adição/Exclusão	Valor Ajustado
40	RECEITA TRIBUTÁRIA	918.818,55	0,00	918.818,55
40	TRANSFERÊNCIAS CORRENTES	5.425.243,74	0,00	5.425.243,74
40	DEDUÇÕES DA RECEITA TRIBUTÁRIA	-56.073,73	0,00	-56.073,73
TOTAL II		**6.287.988,56**	**0,00**	**6.287.988,56**

Assinado digitalmente por: LUDIRON DIAS DUTRA em 08/12/21 e LUIS HENRIQUE KITTEL em 08/12/21.
Confira a autenticidade do documento em www.tce.rs.gov.br. Identificador: PRE.8BAE.CAE1.92D7.A89A.3254.

Página 215
Processo 00363-0200/21-6
Página da peça 14
Peça 4005269
DOCUMENTO PÚBLICO

Valor Total da Base Constitucional da Receita da Saúde calculada pelas contas diferente do Valor Total da Base Constitucional da Receita da Saúde calculada pelos recursos vinculados

3.5.3 Cálculo da Despesa Constitucional com Saúde (ASPS), por Recursos Vinculados

Cód. Recurso	Descrição da Subfunção	Valor Contábil	Adição/Exclusão	Valor Ajustado
40	Administração Geral (modalidade de aplicação 71)	-31.165,42	0,00	-31.165,42
40	Administração Geral	31.165,42	0,00	31.165,42
40	Atenção Básica	5.137.275,25	0,00	5.137.275,25
40	Assistência Hospitalar e Ambulatorial	1.497.416,93	0,00	1.497.416,93
40	Suporte Profilático e Terapêutico	160.225,49	0,00	160.225,49
40	Vigilância Sanitária	14.505,10	0,00	14.505,10
40	Vigilância Epidemiológica	410.500,00	0,00	410.500,00
SUBTOTAL I		**7.219.922,77**	**0,00**	**7.219.922,77**

3.5.4 Dedução da Despesa Constitucional com Saúde (ASPS)

Despesas Não Computáveis

Cód. Recurso	Cód. Conta	Valor Contábil	Adição/Exclusão	Valor Ajustado
		0,00	0,00	0,00
SUBTOTAL II		**0,00**	**0,00**	**0,00**
(-) Despesa Liquidada com Rendimentos das ASPS		21.862,63	0,00	21.862,63
SUBTOTAL III		**21.862,63**	**0,00**	**21.862,63**

	% de Aplicação	Valor Aplicado
TOTAL IV - Gastos Constitucionais com Saúde (ASPS)	**17,17**	**7.198.060,14**

3.5.5 Despesas Executadas como Contrapartida da Saúde

Cód. Contrapartida	Cód. RV	Descrição da Subfunção	Valor Contábil	Adição/Exclusão	Valor Ajustado
TOTAL			**0,00**	**0,00**	**0,00**

4. Avisos Exibidos na Verificação dos Arquivos Texto

4.1 Avisos Exibidos

Nome do Arquivo	Cód. de Erro	Linha	Campo	Status	Descrição
EMPENHO.TXT	EMP_73	0	0	INFO	O percentual de ocorrências de Modalidade da Licitação/Forma de Contratação em "NSA - Não se aplica" equivale a 7,765%
EMPENHO.TXT	EMP_86	0	0	INFO	100,00% das 91 licitações desta remessa foram cadastradas no Licitacon para fins de controle pelos critérios apresentados no Ofício Circular da DCF 002/2020.
LIQUIDAC.TXT	LIQ_38	0	0	INFO	O percentual de ocorrências do campo Existe Contrato/Termo em "N = Não" ou "X = Não se aplica" equivale a 45,066%
LIQUIDAC.TXT	LIQ_39	0	0	INFO	O percentual de ocorrências do campo Existe Nota Fiscal em "N = Não" ou "X = Não se Aplica" equivale a 9,579%
LIQUIDAC.TXT	LIQ_44	0	0	INFO	100,00% dos 82 contratos da remessa foram cadastrados no Licitacon para fins de controle pelos critérios apresentados no Ofício Circular da DCF 002/2020.

5. Informações Referentes à Gestão Fiscal

5.1 Transparência da Gestão Fiscal

5.1.4 Disponibilização das Informações na Internet, em tempo real

Assinado digitalmente por: LUDIRON DIAS DUTRA em 08/12/21 e LUIS HENRIQUE KITTEL em 08/12/21.
Confira a autenticidade do documento em www.tce.rs.gov.br. Identificador: PRE.8BAE.CAE1.92D7.A89A.3254.

Página 216
Processo 00363-0200/21-6
Página da peça 15
Peça 4005269
DOCUMENTO PÚBLICO

Data	Endereço Eletrônico
27/05/2013	https://agudo.rs.gov.br

Não foram inseridas observações.

5.3 Metas de Arrecadação

RECEITAS CORRENTES	META	REALIZADA
1º Bimestre	15.048.325,82	12.737.597,11
2º Bimestre	10.866.149,29	12.693.160,59
3º Bimestre	11.021.031,25	12.155.576,57
4º Bimestre	12.115.587,61	13.090.277,41
5º Bimestre	10.358.576,40	10.436.725,79
6º Bimestre	12.561.429,63	7.098.522,24
TOTAL	**71.971.100,00**	**68.211.859,71**

RECEITAS CORRENTES INTRA-ORÇAMENTÁRIAS	META	REALIZADA
1º Bimestre	419.303,32	536.990,87
2º Bimestre	974.339,45	737.103,55
3º Bimestre	1.315.331,23	839.428,45
4º Bimestre	1.034.666,95	824.352,35
5º Bimestre	473.625,13	829.804,50
6º Bimestre	1.297.633,92	433.808,94
TOTAL	**5.514.900,00**	**4.201.488,66**

RECEITAS DE CAPITAL	META	REALIZADA
1º Bimestre	250.861,35	5.726,92
2º Bimestre	160.919,15	2.453,85
3º Bimestre	153.362,29	3.144,91
4º Bimestre	180.979,61	490.112,32
5º Bimestre	167.110,65	103.097,77
6º Bimestre	180.866,95	101.748,08
TOTAL	**1.094.100,00**	**706.283,85**

RECEITAS DE CAPITAL INTRA-ORÇAMENTÁRIAS	META	REALIZADA
TOTAL	**0,00**	**0,00**

DEDUÇÕES DA RECEITA	META	REALIZADA
1º Bimestre	-1.508.724,79	-1.709.597,50
2º Bimestre	-967.794,53	-1.438.470,06
3º Bimestre	-922.345,77	-1.262.272,92
4º Bimestre	-1.088.440,66	-1.372.395,45
5º Bimestre	-1.005.031,32	-1.127.727,69
6º Bimestre	-1.087.762,93	-734.384,99
TOTAL	**-6.580.100,00**	**-7.644.848,61**

TOTAL DA RECEITA	**72.000.000,00**	**65.474.783,61**

5.5 Informações para Emissão de Certidão - Art. 21 da Resolução do Senado Federal n.º 43/2001

5.5.1 Poder Executivo

Não houve captação de recursos a título de antecipação de receita de tributo ou contribuição cujo fato gerador ainda não tenha ocorrido, sem prejuízo do disposto no § 7º do artigo 150 da Constituição Federal, no exercício de 2020.

Assinado digitalmente por: LUDIRON DIAS DUTRA em 08/12/21 e LUIS HENRIQUE KITTEL em 08/12/21.
Confira a autenticidade do documento em www.tce.rs.gov.br. Identificador: PRE.8BAE.CAE1.92D7.A89A.3254.

Página 217
Processo 00363-0200/21-6
Página da peça 16
Peça 4005269
DOCUMENTO PÚBLICO

Não houve captação de recursos a título de antecipação de receita de tributo ou contribuição cujo fato gerador ainda não tenha ocorrido, sem prejuízo do disposto no § 7º do artigo 150 da Constituição Federal, no exercício de 2021.

Não houve recebimento antecipado de valores de empresa em que o Poder Público detenha, direta ou indiretamente, a maioria do capital social com direito a voto, salvo lucros e dividendos, na forma da legislação, no exercício de 2020.

Não houve recebimento antecipado de valores de empresa em que o Poder Público detenha, direta ou indiretamente, a maioria do capital social com direito a voto, salvo lucros e dividendos, na forma da legislação, no exercício de 2021.

Não ocorreu assunção direta de compromisso, confissão de dívida ou operação assemelhada com fornecedores de bens, mercadorias ou serviços, mediante emissão, aceite ou aval de títulos de crédito, no exercício de 2020.

Não ocorreu assunção direta de compromisso, confissão de dívida ou operação assemelhada com fornecedores de bens, mercadorias ou serviços, mediante emissão, aceite ou aval de títulos de crédito, no exercício de 2021.

Não ocorreu assunção de obrigação, sem autorização orçamentária, com fornecedores para pagamento a posteriori de bens e serviços, no exercício de 2020.

Não ocorreu assunção de obrigação, sem autorização orçamentária, com fornecedores para pagamento a posteriori de bens e serviços, no exercício de 2021.

6. Cadastro de Administradores da Entidade

6.1 Administradores da Entidade

Poder Executivo

Identificação do(a) Administrador

Nome: Luis Henrique Kittel

CPF: 80107982072

Cargo/Função: Prefeito

Mandato - Início e Término: 01/01/2021 a 31/12/2024

Não houve substituições formais no período.

7. Observações da Entidade para o TCE-RS

Qualquer divergência verificada neste relatório ou observação que a Entidade julgar relevante deverão ser informadas neste item.

Nada a declarar.

Assinado digitalmente por: LUDIRON DIAS DUTRA em 08/12/21 e LUIS HENRIQUE KITTEL em 08/12/21.
Confira a autenticidade do documento em www.tce.rs.gov.br. Identificador: PRE.8BAE.CAE1.92D7.A89A.3254.

CERTIFICAMOS, com base nos registros constantes na Entidade, a consistência das informações apresentadas neste relatório com as enviadas ao TCE.

AGUDO, 08 de Dezembro de 2021

LUDIRON DIAS DUTRA
Contabilista

LUIS HENRIQUE KITTEL
Prefeito Municipal

Assinado digitalmente por: LUDIRON DIAS DUTRA em 08/12/21 e LUIS HENRIQUE KITTEL em 08/12/21.
Confira a autenticidade do documento em www.tce.rs.gov.br. Identificador: PRE.8BAE.CAE1.92D7.A89A.3254.

Página 218
Processo 00363-0200/21-6
Página da peça 17
Peça 4005269
DOCUMENTO PÚBLICO

Balanço Orçamentário

PM DE AGUDO | ORGÃO Nº: 40100 | CNPJ: 87531976000179 | 01/01/2021 a 31/12/2021

a. Quadro Principal - Receitas e Despesas

RECEITAS ORÇAMENTÁRIAS	PREVISÃO INICIAL (a)	PREVISÃO ATUALIZADA (b)	RECEITAS REALIZADAS (c)	SALDO (d = c - b)
RECEITAS CORRENTES (I)	70.905.900,00	70.905.900,00	74.620.246,09	3.714.346,09
Impostos, Taxas e Contribuições de Melhoria	7.724.360,00	7.724.360,00	7.747.523,51	23.163,51
Receita de Contribuições	8.109.400,00	8.109.400,00	7.585.444,57	-523.955,43
Receita Patrimonial	7.185.350,00	7.185.350,00	4.743.031,73	-2.442.318,27
Receita Agropecuária	249.900,00	249.900,00	239.583,28	-10.316,72
Receita de Serviços	145.300,00	145.300,00	137.112,91	-8.187,09
Transferências Correntes	46.683.910,00	46.683.910,00	53.767.530,97	7.083.620,97
Outras Receitas Correntes	807.680,00	807.680,00	400.019,12	-407.660,88
RECEITAS DE CAPITAL (II)	1.094.100,00	1.094.100,00	709.206,48	-384.893,52
Operações de Crédito	3.100,00	3.100,00	0,00	-3.100,00
Alienação de Bens	2.000,00	2.000,00	0,00	-2.000,00
Amortização de Empréstimos	29.000,00	29.000,00	22.156,48	-6.843,52
Transferências de Capital	1.060.000,00	1.060.000,00	687.050,00	-372.950,00
RECURSOS ARRECADADOS EM EXERCÍCIOS ANTERIORES (III)	0,00	0,00	0,00	0,00
SUBTOTAL DAS RECEITAS (IV) = (I + II + III)	72.000.000,00	72.000.000,00	75.329.452,57	3.329.452,57
OPERAÇÕES DE CRÉDITO / REFINANCIAMENTO (V)	0,00	0,00	0,00	0,00
Operacoes de Credito Internas	0,00	0,00	0,00	0,00
Mobiliaria	0,00	0,00	0,00	0,00
Contratual	0,00	0,00	0,00	0,00
Operacoes de Credito Externas	0,00	0,00	0,00	0,00
Mobiliaria	0,00	0,00	0,00	0,00
Contratual	0,00	0,00	0,00	0,00
SUBTOTAL COM REFINANCIAMENTO (VI) = (IV + V)	72.000.000,00	72.000.000,00	75.329.452,57	3.329.452,57
DÉFICIT (VII)	-	-	0,00	-
TOTAL (VIII) = (VI + VII)	72.000.000,00	72.000.000,00	75.329.452,57	3.329.452,57
SALDOS DE EXERCÍCIOS ANTERIORES (UTILIZADOS PARA CRÉDITOS ADICIONAIS)	-	-	6.271.850,87	-
Superavit Financeiro	-	-	6.271.850,87	-

Assinado digitalmente por: LUDIRON DIAS DUTRA em 16/02/22, DOUGLAS ROGGIA DOS SANTOS em 16/02/22, ELISABETE DOS SANTOS em 17/02/22 e LUIS HENRIQUE KITTEL em 17/02/22.
Confira a autenticidade do documento em www.tce.rs.br.gov.br. Identificador: PRE.9246.AA9A.9D4D.42A7.4261.

Balanço Orçamentário

PM DE AGUDO | ORGÃO Nº: 40100 | CNPJ: 87531976000179 | 01/01/2021 a 31/12/2021

DESPESAS ORÇAMENTÁRIAS	DOTAÇÃO INICIAL (e)	DOTAÇÃO ATUALIZADA (f)	DESPESAS EMPENHADAS (g)	DESPESAS LIQUIDADAS (h)	DESPESAS PAGAS (i)	SALDO (j = f - g)
DESPESAS CORRENTES (IX)	64.884.195,00	71.549.910,41	62.839.406,26	61.477.897,35	60.454.255,02	8.710.504,15
PESSOAL E ENCARGOS SOCIAIS	41.540.370,00	46.137.074,53	42.541.629,84	42.541.629,84	42.061.564,27	3.595.444,69
JUROS E ENCARGOS DA DIVIDA	241.500,00	141.500,00	60.779,33	60.779,33	60.779,33	80.720,67
OUTRAS DESPESAS CORRENTES	23.102.325,00	25.271.335,88	20.236.997,09	18.875.488,18	18.331.911,42	5.034.338,79
DESPESAS DE CAPITAL (X)	4.295.805,00	9.936.624,33	7.406.669,97	3.017.800,06	2.958.757,51	2.529.954,36
INVESTIMENTOS	3.462.480,00	9.183.199,33	6.765.625,53	2.404.686,36	2.345.643,81	2.417.573,80
INVERSOES FINANCEIRAS	5.000,00	5.000,00	0,00	0,00	0,00	5.000,00
AMORTIZACAO DA DIVIDA	828.325,00	748.425,00	641.044,44	613.113,70	613.113,70	107.380,56
RESERVA DE CONTINGENCIA (XI)	1.020.000,00	920.000,00	0,00	0,00	0,00	920.000,00
RESERVA DO RPPS (XII)	0,00	0,00	0,00	0,00	0,00	0,00
SUBTOTAL DAS DESPESAS (XIII) = (IX + X + XI + XII)	70.200.000,00	82.406.534,74	70.246.076,23	64.495.697,41	63.413.012,53	12.160.458,51
AMORTIZAÇÃO DA DÍV. / REFINANCIAMENTO (XIV)	0,00	0,00	0,00	0,00	0,00	0,00
Amortização da Dívida Interna	0,00	0,00	0,00	0,00	0,00	0,00
Divida Mobiliaria	0,00	0,00	0,00	0,00	0,00	0,00
Outras Dividas	0,00	0,00	0,00	0,00	0,00	0,00
Amortização da Dívida Externa	0,00	0,00	0,00	0,00	0,00	0,00
Divida Mobiliaria	0,00	0,00	0,00	0,00	0,00	0,00
Outras Dividas	0,00	0,00	0,00	0,00	0,00	0,00
SUBTOTAL C/ REFINANCIAMENTO (XV) = (XIII + XIV)	70.200.000,00	82.406.534,74	70.246.076,23	64.495.697,41	63.413.012,53	12.160.458,51
SUPERÁVIT (XVI)	-	-	5.083.376,34	-	-	-
TOTAL (XVII) = (XV + XVI)	70.200.000,00	82.406.534,74	75.329.452,57	64.495.697,41	63.413.012,53	12.160.458,51

Assinado digitalmente por: LUDIRON DIAS DUTRA em 16/02/22, DOUGLAS ROGGIA DOS SANTOS em 16/02/22, ELISABETE DOS SANTOS em 17/02/22 e LUIS HENRIQUE KITTEL em 17/02/22.
Confira a autenticidade do documento em www.tce.rs.gov.br. Identificador: PRE.9246.AA9A.9D4D.42A7.4261.

Balanço Orçamentário

PM DE AGUDO | ORGÃO Nº: 40100 | CNPJ: 87531976000179 | 01/01/2021 a 31/12/2021

a.1 Quadro Principal - Receitas e Despesas - Prefeitura

RECEITAS ORÇAMENTÁRIAS	PREVISÃO INICIAL (a)	PREVISÃO ATUALIZADA (b)	RECEITAS REALIZADAS (c)	SALDO (d = c - b)
RECEITAS CORRENTES (I)	55.905.900,00	55.905.900,00	63.187.895,36	7.281.995,36
Impostos, Taxas e Contribuições de Melhoria	7.724.360,00	7.724.360,00	7.747.523,51	23.163,51
Receita de Contribuições	573.000,00	573.000,00	565.274,62	-7.725,38
Receita Patrimonial	131.750,00	131.750,00	552.232,03	420.482,03
Receita Agropecuária	249.900,00	249.900,00	239.583,28	-10.316,72
Receita de Serviços	85.300,00	85.300,00	83.987,33	-1.312,67
Transferências Correntes	46.683.910,00	46.683.910,00	53.767.530,97	7.083.620,97
Outras Receitas Correntes	457.680,00	457.680,00	231.763,62	-225.916,38
RECEITAS DE CAPITAL (II)	1.094.100,00	1.094.100,00	709.206,48	-384.893,52
Operações de Crédito	3.100,00	3.100,00	0,00	-3.100,00
Alienação de Bens	2.000,00	2.000,00	0,00	-2.000,00
Amortização de Empréstimos	29.000,00	29.000,00	22.156,48	-6.843,52
Transferências de Capital	1.060.000,00	1.060.000,00	687.050,00	-372.950,00
RECURSOS ARRECADADOS EM EXERCÍCIOS ANTERIORES (III)	0,00	0,00	0,00	0,00
SUBTOTAL DAS RECEITAS (IV) = (I + II + III)	57.000.000,00	57.000.000,00	63.897.101,84	6.897.101,84
OPERAÇÕES DE CRÉDITO / REFINANCIAMENTO (V)	0,00	0,00	0,00	0,00
Operacoes de Credito Internas	0,00	0,00	0,00	0,00
Mobiliaria	0,00	0,00	0,00	0,00
Contratual	0,00	0,00	0,00	0,00
Operacoes de Credito Externas	0,00	0,00	0,00	0,00
Mobiliaria	0,00	0,00	0,00	0,00
Contratual	0,00	0,00	0,00	0,00
SUBTOTAL COM REFINANCIAMENTO (VI) = (IV + V)	57.000.000,00	57.000.000,00	63.897.101,84	6.897.101,84
DÉFICIT (VII)	-	-	0,00	-
TOTAL (VIII) = (VI + VII)	57.000.000,00	57.000.000,00	63.897.101,84	6.897.101,84
SALDOS DE EXERCÍCIOS ANTERIORES (UTILIZADOS PARA CRÉDITOS ADICIONAIS)	-	-	6.271.850,87	-
Superavit Financeiro	-	-	6.271.850,87	-

Assinado digitalmente por: LUDIRON DIAS DUTRA em 16/02/22, DOUGLAS ROGGIA DOS SANTOS em 16/02/22, ELISABETE DOS SANTOS em 17/02/22 e LUIS HENRIQUE KITTEL em 17/02/22.
Confira a autenticidade do documento em www.tce.rs.br.gov.br. Identificador: PRE.9246.AA9A.9D4D.42A7.4261.

Balanço Orçamentário

PM DE AGUDO | ORGÃO Nº: 40100 | CNPJ: 87531976000179 | 01/01/2021 a 31/12/2021

DESPESAS ORÇAMENTÁRIAS	DOTAÇÃO INICIAL (e)	DOTAÇÃO ATUALIZADA (f)	DESPESAS EMPENHADAS (g)	DESPESAS LIQUIDADAS (h)	DESPESAS PAGAS (i)	SALDO (j = f - g)
DESPESAS CORRENTES (IX)	50.229.760,00	56.895.475,41	49.703.602,99	48.352.075,84	47.328.570,85	7.191.872,42
PESSOAL E ENCARGOS SOCIAIS	27.060.370,00	31.657.074,53	29.462.245,55	29.462.245,55	28.982.179,98	2.194.828,98
JUROS E ENCARGOS DA DIVIDA	241.500,00	141.500,00	60.779,33	60.779,33	60.779,33	80.720,67
OUTRAS DESPESAS CORRENTES	22.927.890,00	25.096.900,88	20.180.578,11	18.829.050,96	18.285.611,54	4.916.322,77
DESPESAS DE CAPITAL (X)	4.270.240,00	9.911.059,33	7.406.669,97	3.017.800,06	2.958.757,51	2.504.389,36
INVESTIMENTOS	3.437.530,00	9.158.249,33	6.765.625,53	2.404.686,36	2.345.643,81	2.392.623,80
INVERSOES FINANCEIRAS	5.000,00	5.000,00	0,00	0,00	0,00	5.000,00
AMORTIZACAO DA DIVIDA	827.710,00	747.810,00	641.044,44	613.113,70	613.113,70	106.765,56
RESERVA DE CONTINGENCIA (XI)	700.000,00	600.000,00	0,00	0,00	0,00	600.000,00
RESERVA DO RPPS (XII)	0,00	0,00	0,00	0,00	0,00	0,00
SUBTOTAL DAS DESPESAS (XIII) = (IX + X + XI + XII)	55.200.000,00	67.406.534,74	57.110.272,96	51.369.875,90	50.287.328,36	10.296.261,78
AMORTIZAÇÃO DA DÍV. / REFINANCIAMENTO (XIV)	0,00	0,00	0,00	0,00	0,00	0,00
Amortização da Dívida Interna	0,00	0,00	0,00	0,00	0,00	0,00
Divida Mobiliaria	0,00	0,00	0,00	0,00	0,00	0,00
Outras Dividas	0,00	0,00	0,00	0,00	0,00	0,00
Amortização da Dívida Externa	0,00	0,00	0,00	0,00	0,00	0,00
Divida Mobiliaria	0,00	0,00	0,00	0,00	0,00	0,00
Outras Dividas	0,00	0,00	0,00	0,00	0,00	0,00
SUBTOTAL C/ REFINANCIAMENTO (XV) = (XIII + XIV)	55.200.000,00	67.406.534,74	57.110.272,96	51.369.875,90	50.287.328,36	10.296.261,78
SUPERÁVIT (XVI)	-	-	6.786.828,88	-	-	-
TOTAL (XVII) = (XV + XVI)	55.200.000,00	67.406.534,74	63.897.101,84	51.369.875,90	50.287.328,36	10.296.261,78

Assinado digitalmente por: LUDIRON DIAS DUTRA em 16/02/22, DOUGLAS ROGGIA DOS SANTOS em 16/02/22, ELISABETE DOS SANTOS em 17/02/22 e LUIS HENRIQUE KITTEL em 17/02/22.
Confira a autenticidade do documento em www.tce.rs.gov.br. Identificador: PRE.9246.AA9A.9D4D.42A7.4261.

Balanço Orçamentário

PM DE AGUDO | ORGÃO Nº: 40100 | CNPJ: 87531976000179 | 01/01/2021 a 31/12/2021

a.2 Quadro Principal - Receitas e Despesas - RPPS

RECEITAS ORÇAMENTÁRIAS	PREVISÃO INICIAL (a)	PREVISÃO ATUALIZADA (b)	RECEITAS REALIZADAS (c)	SALDO (d = c - b)
RECEITAS CORRENTES (I)	15.000.000,00	15.000.000,00	11.432.350,73	-3.567.649,27
Receita de Contribuições	7.536.400,00	7.536.400,00	7.020.169,95	-516.230,05
Receita Patrimonial	7.053.600,00	7.053.600,00	4.190.799,70	-2.862.800,30
Receita de Serviços	60.000,00	60.000,00	53.125,58	-6.874,42
Outras Receitas Correntes	350.000,00	350.000,00	168.255,50	-181.744,50
RECEITAS DE CAPITAL (II)	0,00	0,00	0,00	0,00
RECURSOS ARRECADADOS EM EXERCÍCIOS ANTERIORES (III)	0,00	0,00	0,00	0,00
SUBTOTAL DAS RECEITAS (IV) = (I + II + III)	15.000.000,00	15.000.000,00	11.432.350,73	-3.567.649,27
OPERAÇÕES DE CRÉDITO / REFINANCIAMENTO (V)	0,00	0,00	0,00	0,00
Operacoes de Credito Internas	0,00	0,00	0,00	0,00
Mobiliaria	0,00	0,00	0,00	0,00
Contratual	0,00	0,00	0,00	0,00
Operacoes de Credito Externas	0,00	0,00	0,00	0,00
Mobiliaria	0,00	0,00	0,00	0,00
Contratual	0,00	0,00	0,00	0,00
SUBTOTAL COM REFINANCIAMENTO (VI) = (IV + V)	15.000.000,00	15.000.000,00	11.432.350,73	-3.567.649,27
DÉFICIT (VII)	-	-	1.703.452,54	-
TOTAL (VIII) = (VI + VII)	15.000.000,00	15.000.000,00	13.135.803,27	-3.567.649,27
SALDOS DE EXERCÍCIOS ANTERIORES (UTILIZADOS PARA CRÉDITOS ADICIONAIS)	-	-	0,00	-

Assinado digitalmente por: LUDIRON DIAS DUTRA em 16/02/22, DOUGLAS ROGGIA DOS SANTOS em 16/02/22, ELISABETE DOS SANTOS em 17/02/22 e LUIS HENRIQUE KITTEL em 17/02/22.
Confira a autenticidade do documento em www.tce.rs.br.gov.br. Identificador: PRE.9246.AA9A.9D4D.42A7.4261.

Balanço Orçamentário

PM DE AGUDO | ORGÃO Nº: 40100 | CNPJ: 87531976000179 | 01/01/2021 a 31/12/2021

DESPESAS ORÇAMENTÁRIAS	DOTAÇÃO INICIAL (e)	DOTAÇÃO ATUALIZADA (f)	DESPESAS EMPENHADAS (g)	DESPESAS LIQUIDADAS (h)	DESPESAS PAGAS (i)	SALDO (j = f - g)
DESPESAS CORRENTES (IX)	14.654.435,00	14.654.435,00	13.135.803,27	13.125.821,51	13.125.684,17	1.518.631,73
PESSOAL E ENCARGOS SOCIAIS	14.480.000,00	14.480.000,00	13.079.384,29	13.079.384,29	13.079.384,29	1.400.615,71
JUROS E ENCARGOS DA DIVIDA	0,00	0,00	0,00	0,00	0,00	0,00
OUTRAS DESPESAS CORRENTES	174.435,00	174.435,00	56.418,98	46.437,22	46.299,88	118.016,02
DESPESAS DE CAPITAL (X)	25.565,00	25.565,00	0,00	0,00	0,00	25.565,00
INVESTIMENTOS	24.950,00	24.950,00	0,00	0,00	0,00	24.950,00
INVERSOES FINANCEIRAS	0,00	0,00	0,00	0,00	0,00	0,00
AMORTIZACAO DA DIVIDA	615,00	615,00	0,00	0,00	0,00	615,00
RESERVA DE CONTINGENCIA (XI)	320.000,00	320.000,00	0,00	0,00	0,00	320.000,00
RESERVA DO RPPS (XII)	0,00	0,00	0,00	0,00	0,00	0,00
SUBTOTAL DAS DESPESAS (XIII) = (IX + X + XI + XII)	15.000.000,00	15.000.000,00	13.135.803,27	13.125.821,51	13.125.684,17	1.864.196,73
AMORTIZAÇÃO DA DÍV. / REFINANCIAMENTO (XIV)	0,00	0,00	0,00	0,00	0,00	0,00
Amortização da Dívida Interna	0,00	0,00	0,00	0,00	0,00	0,00
Divida Mobiliaria	0,00	0,00	0,00	0,00	0,00	0,00
Outras Dividas	0,00	0,00	0,00	0,00	0,00	0,00
Amortização da Dívida Externa	0,00	0,00	0,00	0,00	0,00	0,00
Divida Mobiliaria	0,00	0,00	0,00	0,00	0,00	0,00
Outras Dividas	0,00	0,00	0,00	0,00	0,00	0,00
SUBTOTAL C/ REFINANCIAMENTO (XV) = (XIII + XIV)	15.000.000,00	15.000.000,00	13.135.803,27	13.125.821,51	13.125.684,17	1.864.196,73
SUPERÁVIT (XVI)	-	-	0,00	-	-	-
TOTAL (XVII) = (XV + XVI)	15.000.000,00	15.000.000,00	13.135.803,27	13.125.821,51	13.125.684,17	1.864.196,73

Assinado digitalmente por: LUDIRON DIAS DUTRA em 16/02/22, DOUGLAS ROGGIA DOS SANTOS em 16/02/22, ELISABETE DOS SANTOS em 17/02/22 e LUIS HENRIQUE KITTEL em 17/02/22.
Confira a autenticidade do documento em www.tce.rs.gov.br. Identificador: PRE.9246.AA9A.9D4D.42A7.4261.

Balanço Orçamentário

PM DE AGUDO | ORGÃO Nº: 40100 | CNPJ: 87531976000179 | 01/01/2021 a 31/12/2021

b. Quadro da Execução dos Restos a Pagar

	RPNP Exercícios Anteriores (a)	RPNP Exercício Anterior (b)	RPP Exercícios Anteriores (c)	RPP Exercício Anterior (d)	Liquidados (e)	Pagos (f)	Cancelados (g)	Saldo (h = a + b + c + d - f - g)
DESPESAS CORRENTES	187.637,00	385.374,73	47.801,66	339.584,34	245.374,34	584.958,68	259.379,89	116.059,16
PESSOAL E ENCARGOS SOCIAIS	0,00	0,00	0,00	506,32	0,00	506,32	0,00	0,00
JUROS E ENCARGOS DA DIVIDA	0,00	0,00	0,00	0,00	0,00	0,00	0,00	0,00
OUTRAS DESPESAS CORRENTES	187.637,00	385.374,73	47.801,66	339.078,02	245.374,34	584.452,36	259.379,89	116.059,16
DESPESAS DE CAPITAL	287.718,56	2.176.544,49	143.797,85	21.780,32	1.030.180,65	1.074.296,18	158.576,71	1.396.968,33
INVESTIMENTOS	287.718,56	2.176.544,49	143.797,85	21.780,32	1.030.180,65	1.074.296,18	158.576,71	1.396.968,33
INVERSOES FINANCEIRAS	0,00	0,00	0,00	0,00	0,00	0,00	0,00	0,00
AMORTIZACAO DA DIVIDA	0,00	0,00	0,00	0,00	0,00	0,00	0,00	0,00
TOTAL	475.355,56	2.561.919,22	191.599,51	361.364,66	1.275.554,99	1.659.254,86	417.956,60	1.513.027,49

c. Notas Explicativas

nda

AGUDO , 16 de Fevereiro de 2022

Gestor responsável pelo período de 01/01/2021 a 31/12/2021 - Luis Henrique Kittel - Prefeito Municipal

Responsáveis pela entrega dos documentos

LUDIRON DIAS DUTRA
Contabilista

LUIS HENRIQUE KITTEL
Prefeito Municipal

Página da peça 7

Peça 4125388

DOCUMENTO PÚBLICO

Assinado digitalmente por: LUDIRON DIAS DUTRA em 16/02/22, DOUGLAS ROGGIA DOS SANTOS em 16/02/22, ELISABETE DOS SANTOS em 17/02/22 e LUIS HENRIQUE KITTEL em 17/02/22.
Confira a autenticidade do documento em www.tce.rs.gov.br. Identificador: PRE.9246.AA9A.9D4D.42A7.4261.

ESTADO DO RIO GRANDE DO SUL
TRIBUNAL DE CONTAS DO ESTADO

Modelo 9 - DEMONSTRATIVO DOS LIMITES - RGF

EXECUTIVO/INDIRETAS MUNICIPAIS
EXERCÍCIO DE 2021
PM DE AGUDO
2º Semestre

62102112933002945

21.0.1.5
16/02/2022
09:34:46
Pág.: 1/4

Nome da Entidade: PM DE AGUDO
CNPJ: 87531976000179
ORGÃO Nº: 40100
Cód. Barras do RVE Vinculado: 62101112933002945

MODELO 1 - DEMONSTRATIVO DA RECEITA CORRENTE LÍQUIDA

Lei Complementar Federal nº 101/2000 - LRF, Inciso I do art. 53 — Valores expressos em reais

RECEITA CORRENTE LÍQUIDA - RCL	Valor Ajustado
Arrecadadas no mês de referência e nos onze anteriores (12 meses)	63.187.895,36
Arrecadadas no mês de referência e nos onze anteriores (12 meses) - Endividamento	63.187.895,36
Arrecadadas no mês de referência e nos onze anteriores (12 meses) - Despesa com Pessoal	63.187.895,36

MODELO 2 - DEMONSTRATIVO DA DESPESA COM PESSOAL

Lei Complementar Federal nº 101/2000 - LRF, art. 54 e alínea ´´a´´ do Inciso I do art. 55 — Valores expressos em reais

DESPESA COM PESSOAL	VALOR AJUSTADO	% s/RCL
Total da Despesa Líquida c/ Pessoal nos 12 últimos meses	**29.462.245,55**	**46,63%**
Limite para Emissão de Alerta - LRF, Inciso II do § 1º do art. 59		48,60 %
Limite Prudencial - LRF, Parágrafo Único do art. 22		51,30 %
Limite Legal - LRF, alínea ´´b´´ do Inciso III do art. 20		54,00 %

MODELO 4 - DEMONSTRATIVO DA DÍVIDA CONSOLIDADA LÍQUIDA

Lei Complementar Federal nº 101/2000 - LRF, art. 54 e alínea ´´b´´ do Inciso I do art. 55 — Valores expressos em reais

DÍVIDA	VALOR AJUSTADO	% s/RCL
Dívida Consolidada Líquida	**0,00**	**0,00%**
Limite Para Emissão de Alerta - LRF, Inciso III do § 1º do art. 59		108,00 %
Limite Legal - Resolução do Senado Federal nº 40/2001, Inciso II do art. 3º		120,00 %

MODELO 5 - DEMONSTRATIVO DAS GARANTIAS E CONTRAGARANTIAS DE VALORES

Lei Complementar Federal nº 101/2000 - LRF, art. 54 e alínea ´´c´´ do Inciso I do art. 55 — Valores expressos em reais

GARANTIAS DE VALORES	VALOR AJUSTADO	% s/RCL
Total das Garantias	**0,00**	**0,00%**
Limite p/Emissão de Alerta s/Limite Legal Ampliado - LRF, Inciso III do § 1º do art. 59		28,80 %
Limite Legal Ampliado - Resolução Senado Federal nº 43/2001, Parágrafo Único do art. 9º		32,00 %

MODELO 6 - DEMONSTRATIVO DAS OPERAÇÕES DE CRÉDITO

Lei Complementar Federal nº 101/2000 - LRF, art. 54 e alínea ´´d´´ do Inciso I do art. 55 — Valores expressos em reais

OPERAÇÕES DE CRÉDITO	VALOR AJUSTADO	% s/RCL
Operações de Crédito Internas e Externas	**0,00**	**0,00%**
Limite p/Emissão de Alerta s/Limite Legal - LRF, Inciso III do § 1º do art. 59		14,40 %
Limite Legal - Operação de Crédito Internas e Externas- Resolução do Senado Federal nº 43/2001, art. 7º		16,00 %
Operação de Crédito p/Antecipação de Receita - ARO	**0,00**	**0,00%**
Limite p/Emissão de Alerta s/Limite Legal - ARO - Resolução do Senado Federal nº 43/2001, art. 10		6,30 %
Limite Legal - ARO - Resolução do Senado Federal nº 43/2001, art. 10		7,00 %

MODELO 7 - DEMONSTRATIVO DOS RESTOS A PAGAR

Lei Complementar Federal nº 101/2000 - LRF, art. 54 e alínea ´´b´´ do Inciso III do art. 55 — Valores expressos em reais

CNPJ: 87531976000179

Assinado digitalmente por: LUDIRON DIAS DUTRA em 16/02/22, DOUGLAS ROGGIA DOS SANTOS em 16/02/22, ELISABETE DOS SANTOS em 17/02/22 e LUIS HENRIQUE KITTEL em 17/02/22.
Confira a autenticidade do documento em www.tce.rs.gov.br. Identificador: PRE.5599.644A.54DE.F8F5.1840.

Modelo 9 - DEMONSTRATIVO DOS LIMITES - RGF

EXECUTIVO/INDIRETAS MUNICIPAIS

EXERCÍCIO DE 2021

PM DE AGUDO

2º Semestre

Entidade: PM DE AGUDO

Código do Recurso	Nome do Recurso	INSCRITOS EM RESTOS A PAGAR COM SUFICIÊNCIA FINANCEIRA	
		PROCESSADOS	NÃO PROCESSADOS
		Ajustado	Ajustado
1	Recurso Livre - Administracao Direta Municipal	746.241,18	1.548.963,99
20	MDE - Manutencao e Desenv Ensino	53.100,45	3.201.061,91
31	FUNDEB	194.422,94	222.754,66
40	ASPS - Acoes de Servicos Publicos de Saude	59.530,83	310.368,21
50	RPPS (instituido como FUNDO dentro da Administracao Direta)	137,34	9.981,76
1009	FUNDO ESPECIAL	0,00	141.960,51
1025	PRO MUNICIPIO - RUA EMILIO TREPTOW	0,00	210.939,81
1044	CONTRIBUICAO SERV ILUM PUBLICA	4.894,69	36.114,46
1045	COMPENS FINANC P/UTILIZACAO REC HIDRICOS	3.710,64	28.700,23
1048	PISO DE PROTECAO SOC ESP - EST CREAS	0,00	528,30
1049	PISO DE PROTECAO SOC ESP - FEDERAL	58,88	0,00
1076	PROGRAMA MELHORAMENTO DO MEIO AMBIENTE	0,00	9.325,54
1077	CONSULTA POPULAR/VIDEO	0,00	54.272,00
1081	FNDE - SALARIO EDUCACAO	24.011,93	21.508,85
1084	FNDE-PNAT	8.632,24	0,00
1085	CIDE	0,00	528,81
1102	PROTECAO SOCIAL BASICA	831,77	0,00
1108	INDICE DE GESTAO DESCENTRALIZADA	0,00	747,48
1119	PRO MUNICIPIO - AV BARAO RIO BRANCO	0,00	233.927,88
1148	PAVIMENTACAO - ISIDORO NEVES/JOSE BONIFAFIO	0,00	43.686,49
1149	PRO MUNICIPIO - ARNILDO EHLE	84.147,45	376.568,19
1200	FUNDO MUN ASIST SOCIAL IGD/SUAS-M	0,00	1.090,76
1204	PAVIMENTACAO RUA SEN LAURO MULLER	32.909,80	0,00
1215	Cessao Onerosa - Pre-Sal - Lei no 13885/2019	0,00	278.005,62
1218	Port. MC no 378/2020 - Bloco Prot. Soc. Basico - COVID-19	19.410,63	0,00
4011	Atencao Basica - PIES / Nucleo de Apoio a Atencao Basica - NAAB / Oficinas Terap	1.780,12	8.924,51
4050	Farmacia Basica / Plantas Medicinais e Fitoterapicos / Diabetes Mellitus / Frald	9.030,32	553,00
4090	PSF / NASF / ESF Quilombola / ESF Indigena / Saude Bucal / Saude Bucal Indigena	0,00	7.856,36
4400	ORIENTACAO E APOIO SOCIO FAM - OASF	0,00	590,00
4500	CUSTEIO - Atencao Basica	1.980,06	5.352,76
4502	CUSTEIO - Vigilancia em Saude	7.117,91	3.110,81
4503	CUSTEIO - Assistencia Farmaceutica	0,00	10.220,71
4505	INVESTIMENTO - Atencao Basica	0,00	35.784,50
4511	CUSTEIO - Outros programas financiados por transferencias fundo a fundo	0,00	3.404,30
SUBTOTAL		1.251.949,18	6.806.832,41
TOTAL			8.058.781,59

Assinado digitalmente por: LUDIRON DIAS DUTRA em 16/02/22, DOUGLAS ROGGIA DOS SANTOS em 16/02/22, ELISABETE DOS SANTOS em 17/02/22 e LUIS HENRIQUE KITTEL em 17/02/22.
Confira a autenticidade do documento em www.tce.rs.gov.br. Identificador: PRE.5599.644A.54DE.F8F5.1840.

Modelo 9 - DEMONSTRATIVO DOS LIMITES - RGF

EXECUTIVO/INDIRETAS MUNICIPAIS

EXERCÍCIO DE 2021

PM DE AGUDO

2º Semestre

Código do Recurso	Nome do Recurso	INSCRITOS EM RESTOS A PAGAR COM INSUFICIÊNCIA FINANCEIRA			
		DE EXERCÍCIOS ANTERIORES		**DO EXERCÍCIO ATUAL**	
		PROCESSADOS	NÃO PROCESSADOS	PROCESSADOS	NÃO PROCESSADOS
		Ajustado	**Ajustado**	**Ajustado**	**Ajustado**
1197	PRO MUNICIPIO GAL FLORES	0,00	0,00	0,00	287.309,60
SUBTOTAL		0,00	0,00	0,00	287.309,60
TOTAL			0,00		287.309,60

TOTAL DOS RESTOS A PAGAR COM INSUFICIÊNCIA FINANCEIRA

Exercícios Anteriores	
Processados	0,00
Não Processados	0,00
Subtotal	0,00
Exercício Atual	
Processados	0,00
Não Processados	287.309,60
Subtotal	287.309,60
Total Ex Anterior + Ex Atual	287.309,60

Página 228
Processo 00363-0200/21-6
Página da peça 3
Peça 4125387
DOCUMENTO PÚBLICO

Assinado digitalmente por: LUDIRON DIAS DUTRA em 16/02/22, DOUGLAS ROGGIA DOS SANTOS em 16/02/22, ELISABETE DOS SANTOS em 17/02/22 e LUIS HENRIQUE KITTEL em 17/02/22.
Confira a autenticidade do documento em www.tce.rs.gov.br. Identificador: PRE.5599.644A.54DE.F8F5.1840.

Modelo 9 - DEMONSTRATIVO DOS LIMITES - RGF

EXECUTIVO/INDIRETAS MUNICIPAIS

EXERCÍCIO DE 2021

PM DE AGUDO

2º Semestre

62102112933002945

Página
229

Processo 00363-0200/21-6

Página da peça
4

Peça 4125387

DOCUMENTO PÚBLICO

AGUDO, 16 de Fevereiro de 2022 .

_____

LUIS HENRIQUE KITTEL

Prefeito Municipal

_____

DOUGLAS ROGGIA DOS SANTOS

Responsável pela Administração Financeira

_____

ELISABETE DOS SANTOS

Responsável pelo Controle Interno

Assinado digitalmente por: LUDIRON DIAS DUTRA em 16/02/22, DOUGLAS ROGGIA DOS SANTOS em 16/02/22, ELISABETE DOS SANTOS em 17/02/22 e LUIS HENRIQUE KITTEL em 17/02/22.
Confira a autenticidade do documento em www.tce.rs.gov.br. Identificador: PRE.5599.644A.54DE.F8F5.1840.

Neste RVE estão incluídos:	Sim	Não
Modelos da LRF do Executivo	☒	☐
Deverá ser consolidado para fins de LRF	☐	☒

1. Informações da Entidade

1.1 Dados Cadastrais da Administração Atual

CNPJ: 87531976000179
Período: 01/01/2021 a 31/12/2021 Tipo de entrega: Semestral
Prefeitura: PM DE AGUDO
Logradouro: Av. Tiradentes nr: 1625 compl: Telefone: (55) 3265-1128
HomePage: www.agudo.rs.gov.br E-Mail: gabinete@agudo.rs.gov.br
Prefeito Municipal: LUIS HENRIQUE KITTEL
Contabilista: LUDIRON DIAS DUTRA Número do CRC: 100644/O-0

1.2 Prestadora de Serviços de Informática

☐ Não Possui Prestadora de Serviços de Informática
Nome: Governança Brasil Sul Tecnologia Ltda
CNPJ: 04311157000199 Telefone: (51)21182200
Responsável: RAFAEL SEBBEN E-Mail: dueto@duetecnologia.com.br

1.3 Sistemas Informatizados

☒ Contábil
☒ Financeiro
☒ Patrimonial
☒ Pessoal
☒ Orçamentário
☒ Tributário
☒ Folha de Pagamento
☐ Outros
☐ Nenhum

1.4 Participação com Consórcio Público

☒ O Município não faz parte de nenhum Consórcio Público regido pela lei federal 11.107/2005

1.6 Entidades da Administração Indireta selecionadas pelo PAD

CNPJ	Nome	Tipo	é RPPS

1.7 Entidades da Administração Indireta selecionadas pela Entidade

CNPJ	Nome	Tipo	é RPPS

2. Informações Contábeis

2.1 Contas de Receita

2.1.1 Resumo por Grupos

Assinado digitalmente por: LUDIRON DIAS DUTRA em 16/02/22, DOUGLAS ROGGIA DOS SANTOS em 16/02/22, ELISABETE DOS SANTOS em 17/02/22 e LUIS HENRIQUE KITTEL em 17/02/22.
Confira a autenticidade do documento em www.tce.rs.gov.br. Identificador: PRE.588A.0398.E17C.ADA7.1B0F.

Página 231
Processo 00363-0200/21-6
Página da peça 2
Peça 4125386
DOCUMENTO PÚBLICO

ESPECIFICAÇÃO DAS CONTAS DE RECEITA	ORÇADA	REALIZADA
RECEITAS CORRENTES		
Impostos, Taxas e Contribuicoes de Melhoria	8.094.360,00	8.315.757,71
Contribuicoes	2.654.500,00	2.727.991,10
Receita Patrimonial	7.185.350,00	4.743.031,73
Receita Agropecuaria	250.000,00	239.583,28
Receita de Servicos	85.300,00	83.987,33
Transferencias Correntes	52.892.910,00	61.799.305,94
Outras Receitas Correntes	808.680,00	402.800,94
SOMA DAS RECEITAS CORRENTES	**71.971.100,00**	**78.312.458,03**
RECEITAS CORRENTES INTRA-ORÇAMENTÁRIAS		
Contribuicoes	5.454.900,00	4.857.453,47
Receita de Servicos	60.000,00	53.125,58
SOMA DAS RECEITAS CORRENTES INTRA-ORÇAMENTÁRIAS	**5.514.900,00**	**4.910.579,05**
RECEITAS DE CAPITAL		
Operacoes de Credito	3.100,00	0,00
Alienacao de Bens	2.000,00	0,00
Amortizacao de Emprestimos	29.000,00	22.159,70
Transferencias de Capital	1.060.000,00	687.050,00
SOMA DAS RECEITAS DE CAPITAL	**1.094.100,00**	**709.209,70**
RECEITAS DE CAPITAL INTRA-ORÇAMENTÁRIAS		
SOMA DAS RECEITAS DE CAPITAL INTRA-ORÇAMENTÁRIAS	**0,00**	**0,00**
DEDUÇÕES DE RECEITA	**-6.580.100,00**	**-8.602.794,21**
TOTAL DAS RECEITAS	**72.000.000,00**	**75.329.452,57**

2.2 Contas de Despesa

2.2.1 Resumo do Balancete da Despesa

DISCRIMINAÇÃO	VALOR
Dotação Inicial	70.200.000,00
Atualização Monetária	0,00
Créditos Suplementares	23.903.532,28
Créditos Especiais	1.027.400,00
Créditos Extraordinários	430.000,00
Redução de Dotações	13.154.397,54
Transferências	0,00
Transposições	0,00
Remanejamentos	0,00
DOTAÇÃO COM ALTERAÇÕES	**82.406.534,74**

DESPESAS NO EXERCÍCIO ATUAL	VALOR
PODER EXECUTIVO	
Empenhado	70.246.076,23

Assinado digitalmente por: LUDIRON DIAS DUTRA em 16/02/22, DOUGLAS ROGGIA DOS SANTOS em 16/02/22, ELISABETE DOS SANTOS em 17/02/22 e LUIS HENRIQUE KITTEL em 17/02/22.
Confira a autenticidade do documento em www.tce.rs.gov.br. Identificador: PRE.588A.0398.E17C.ADA7.1B0F.

Página 232
Processo 00363-0200/21-6
Página da peça 3
Peça 4125386
DOCUMENTO PÚBLICO

Liquidado	64.495.697,41
Pago	63.413.012,53
SALDO A LIQUIDAR	**5.750.378,82**
SALDO A PAGAR	**1.082.684,88**

DESPESAS EM EXERCÍCIOS ANTERIORES	**VALOR**
Empenhado	6.453.144,28
Liquidado	5.109.381,09
Pago	4.940.116,79
SALDO A LIQUIDAR = EMPENHADO (-) LIQUIDADO	**1.343.763,19**
SALDO A PAGAR = LIQUIDADO (-) PAGO	**169.264,30**

2.2.2 Recursos para Abertura de Créditos Adicionais

ORIGEM DO RECURSO

Superávit Financeiro	6.271.850,87
Excesso de Arrecadação	5.634.683,87
Suplementações Orçamentárias na mesma entidade	13.154.397,54
Reduções Orçamentárias na mesma entidade	13.154.397,54
Suplementações Orçamentárias entre entidades	300.000,00

2.3 Contas de Verificação

2.3.1 Resumo por Grupos

	Saldo Inicial	Saldo Final
ATIVO CIRCULANTE	76.425.547,40D	83.020.276,59D
ATIVO NAO CIRCULANTE	121.681.783,01D	120.531.881,11D
PASSIVO CIRCULANTE	4.032.438,40C	4.587.670,16C
PASSIVO NAO-CIRCULANTE	66.987.105,85C	61.740.509,04C
PATRIMONIO LIQUIDO	127.087.786,16C	127.084.404,35C
PESSOAL E ENCARGOS	0,00	32.424.328,93D
BENEFICIOS PREVIDENCIARIOS E ASSISTENCIAIS	0,00	13.189.128,73D
USO DE BENS, SERVICOS E CONSUMO DE CAPITAL FIXO	0,00	22.571.742,22D
VARIACOES PATRIMONIAIS DIMINUTIVAS FINANCEIRAS	0,00	60.779,33D
TRANSFERENCIAS E DELEGACOES CONCEDIDAS	0,00	18.537.960,60D
DESVALORIZACAO E PERDA DE ATIVOS E INCORPORACAO DE PASSIVOS	0,00	6.771.455,33D
TRIBUTARIAS	0,00	781.401,89D
CUSTO DAS MERCADORIAS VENDIDAS, DOS PRODUTOS VENDIDOS E DOS SERVICOS PRESTADOS	0,00	0,00
OUTRAS VARIACOES PATRIMONIAIS DIMINUTIVAS	0,00	104.720.674,79D
IMPOSTOS, TAXAS E CONTRIBUICOES DE MELHORIA	0,00	9.172.464,83C
CONTRIBUICOES	0,00	7.283.375,31C
EXPLORACAO E VENDA DE BENS, SERVICOS E DIREITOS	0,00	440.107,26C
VARIACOES PATRIMONIAIS AUMENTATIVAS FINANCEIRAS	0,00	5.449.090,79C
TRANSFERENCIAS E DELEGACOES RECEBIDAS	0,00	71.483.257,57C
VALORIZACAO E GANHOS COM ATIVOS E DESINCORPORACAO DE PASSIVOS	0,00	454.823,43C
OUTRAS VARIACOES PATRIMONIAIS AUMENTATIVAS	0,00	114.913.926,78C
PLANEJAMENTO APROVADO	0,00	0,00

Assinado digitalmente por: LUDIRON DIAS DUTRA em 16/02/22, DOUGLAS ROGGIA DOS SANTOS em 16/02/22, ELISABETE DOS SANTOS em 17/02/22 e LUIS HENRIQUE KITTEL em 17/02/22.
Confira a autenticidade do documento em www.tce.rs.gov.br. Identificador: PRE.588A.0398.E17C.ADA7.1B0F.

Página 233
Processo 00363-0200/21-6
Página da peça 4
Peça 4125386
DOCUMENTO PÚBLICO

	Saldo Inicial	Saldo Final
ORCAMENTO APROVADO	0,00	224.652.610,97D
INSCRICAO DE RESTOS A PAGAR	3.590.238,95D	3.590.238,95D
EXECUCAO DO PLANEJAMENTO	0,00	0,00
EXECUCAO DO ORCAMENTO	0,00	224.652.610,97C
EXECUCAO DE RESTOS A PAGAR	3.590.238,95C	3.590.238,95C
ATOS POTENCIAIS	12.837.519,71D	26.899.725,43D
ADMINISTRACAO FINANCEIRA	73.801.483,38D	328.845.350,77D
DIVIDA ATIVA	2.080.042,92D	3.368.495,78D
RISCOS FISCAIS	0,00	0,00
CONSORCIOS PUBLICOS	0,00	118.411,34D
CUSTOS	0,00	0,00
OUTROS CONTROLES	174.462,04D	138.194,62D
EXECUCAO DOS ATOS POTENCIAIS	12.837.519,71C	26.899.725,43C
EXECUCAO DA ADMINISTRACAO FINANCEIRA	73.801.483,38C	328.845.350,77C
EXECUCAO DA DIVIDA ATIVA	2.080.042,92C	3.368.495,78C
EXECUCAO DOS RISCOS FISCAIS	0,00	0,00
EXECUCAO DOS CONSORCIOS PUBLICOS	0,00	118.411,34C
APURACAO DE CUSTOS	0,00	0,00
OUTROS CONTROLES	174.462,04C	138.194,62C

2.3.3 Disponibilidade Financeira

PODER EXECUTIVO	**Saldo Inicial**	**Saldo Final**
Caixa	21.042,35D	4.372,68D
Bancos Conta Movimento	1.490.823,57D	1.494.297,92D
Bancos Conta Aplicação	10.467.853,28D	21.155.650,39D
Outros	0,00	0,00
TOTAL PODER EXECUTIVO	**11.979.719,20D**	**22.654.320,99D**

RPPS	**Saldo Inicial**	**Saldo Final**
Caixa	0,00	0,00
Bancos Conta Movimento	247.497,75D	301.000,30D
Bancos Conta Aplicação	61.436.290,63D	56.058.843,06D
Outros	0,00	0,00
TOTAL RPPS	**61.683.788,38D**	**56.359.843,36D**

OUTROS	**Saldo Inicial**	**Saldo Final**
Caixa	0,00	0,00
Bancos Conta Movimento	0,00	0,00
Bancos Conta Aplicação	0,00	0,00
Outros	0,00	0,00
TOTAL OUTROS	**0,00**	**0,00**

TOTAL	**73.663.507,58D**	**79.014.164,35D**

2.5 Valores do Exercício Anterior

CONTAS DE DESPESA	Empenhado	Liquidado	Pago
1º Bimestre	17.948.786,06	7.232.716,77	6.667.869,88
2º Bimestre	8.334.896,12	9.078.074,59	8.868.230,28

Assinado digitalmente por: LUDIRON DIAS DUTRA em 16/02/22, DOUGLAS ROGGIA DOS SANTOS em 16/02/22, ELISABETE DOS SANTOS em 17/02/22 e LUIS HENRIQUE KITTEL em 17/02/22.
Confira a autenticidade do documento em www.tce.rs.gov.br. Identificador: PRE.588A.0398.E17C.ADA7.1B0F.

Página 234
Processo 00363-0200/21-6
Página da peça 5
Peça 4125386
DOCUMENTO PÚBLICO

CONTAS DE DESPESA	Empenhado	Liquidado	Pago
3º Bimestre	8.759.414,49	8.964.073,91	9.099.476,81
4º Bimestre	10.568.711,88	10.257.095,92	10.012.475,16
5º Bimestre	9.071.735,82	9.747.388,12	10.055.409,46
6º Bimestre	6.514.980,27	13.357.256,11	13.571.779,17

CONTAS DE RECEITA	Orçado	Realizado
RECEITAS CORRENTES	68.889.800,00	71.016.186,06
RECEITAS CORRENTES INTRA-ORÇAMENTÁRIAS	7.598.000,00	5.236.324,75
RECEITAS DE CAPITAL	4.996.050,00	3.439.723,83
RECEITAS DE CAPITAL INTRA-ORÇAMENTÁRIAS	0,00	0,00

DEDUÇÕES DA RECEITA	Orçado	Realizado
DEDUCOES	-6.483.850,00	-6.396.988,81
TOTAL CONTAS DE RECEITA	**75.000.000,00**	**73.295.245,83**

2.6 Certidão de Decisão - Título Executivo do TCE-RS

Contas Patrimoniais

Cod. Conta	Descrição	Valor Contábil	Adição/Exclusão	Valor Ajustado
SELEÇÃO AUTOMÁTICA				
121110530000000	INSCRICAO DE CERTIDAO DE DECISAO - TITULO EXECUTIVO DO TCE/RS	214.638,59	0,00	214.638,59
TOTAL DAS CONTAS PATRIMONIAIS		**214.638,59**	**0,00**	**214.638,59**

Contas de Receita

Cod. Conta	Descrição	Valor Contábil	Adição/Exclusão	Valor Ajustado
SELEÇÃO AUTOMÁTICA				
		0,00	0,00	0,00
TOTAL DAS CONTAS DE RECEITA		**0,00**	**0,00**	**0,00**

2.6.1 Justificativas da Certidão de Decisão - Título Executivo do TCE-RS

nda

2.7 Arquivo Livro Diário Geral (TCE_4111)

2.7.1 Arquivo Livro Diário Geral

	SOMA TOTAL DOS VALORES	
Especificações	**DÉBITO**	**CRÉDITO**
Disponibilidades - CTA_DISP.TXT	248.809.085,60	243.458.428,83
Demais Contas	3.668.796.482,89	3.674.147.139,66

Assinado digitalmente por: LUDIRON DIAS DUTRA em 16/02/22, DOUGLAS ROGGIA DOS SANTOS em 16/02/22, ELISABETE DOS SANTOS em 17/02/22 e LUIS HENRIQUE KITTEL em 17/02/22.
Confira a autenticidade do documento em www.tce.rs.gov.br. Identificador: PRE.588A.0398.E17C.ADA7.1B0F.

Página 235
Processo 00363-0200/21-6
Página da peça 6
Peça 4125386
DOCUMENTO PÚBLICO

Totais	3.917.605.568,49	3.917.605.568,49
Número Total dos Registros que compõem o arquivo (Campo Finalizador)		806.546

3. Índices Constitucionais

3.1 Cálculo da Suficiência/Insuficiência Financeira referente aos RPNP do exercício para fins do Gasto Constitucional com Educação

3.1.1 Identificação dos restos a pagar para o cálculo da Suficiência/Insuficiência Financeira RPNP do exercício

RESTOS A PAGAR PROCESSADOS - Ex. Anterior

Cód. Conta	Descrição	Valor Contábil	Adição/Exclusão	Valor Ajustado
20	MDE - Manutencao e Desenv Ensino	0,00	0,00	0,00
31	FUNDEB	0,00	0,00	0,00
SUBTOTAL		**0,00**	**0,00**	**0,00**

RESTOS A PAGAR PROCESSADOS - Ex. Atual

Cód. Conta	Descrição	Valor Contábil	Adição/Exclusão	Valor Ajustado
20	MDE - Manutencao e Desenv Ensino	53.100,45	0,00	53.100,45
31	FUNDEB	194.422,94	0,00	194.422,94
SUBTOTAL		**247.523,39**	**0,00**	**247.523,39**

RESTOS A PAGAR NÃO PROCESSADOS - Ex. Anterior

Cód. Conta	Descrição	Valor Contábil	Adição/Exclusão	Valor Ajustado
20	MDE - Manutencao e Desenv Ensino	0,00	0,00	0,00
31	FUNDEB	0,00	0,00	0,00
SUBTOTAL		**0,00**	**0,00**	**0,00**

3.1.2 Disponibilidade Financeira e Saldo Disponível para o cálculo da Suficiência/Insuficiência Financeira RPNP do exercício

Disponibilidade Financeira - Exercício Atual

Cód. Conta	Descrição	Valor Contábil	Adição/Exclusão	Valor Ajustado
20	MDE - Manutencao e Desenv Ensino	3.800.581,98	0,00	3.800.581,98
31	FUNDEB	1.096.475,14	0,00	1.096.475,14
SUBTOTAL		**4.897.057,12**	**0,00**	**4.897.057,12**

Restos a Pagar e Disponibilidade Financeira - Exercício

Cód. Conta	Descrição	Disponibilidade Financeira	Restos a Pagar	Saldo Disponível
20	MDE - Manutencao e Desenv Ensino	3.800.581,98	53.100,45	3.747.481,53
31	FUNDEB	1.096.475,14	194.422,94	902.052,20
SUBTOTAL		**4.897.057,12**	**247.523,39**	**4.649.533,73**

3.1.3 Identificação dos RPNP do exercício e Verificação Suficiência/Insuficiência Financeira

RPNP - Ex. Atual - MDE e Fundeb

Cód. Conta	Descrição	Valor Contábil	Adição/Exclusão	Valor Ajustado
20	MDE - Manutencao e Desenv Ensino	3.201.061,91	0,00	3.201.061,91
31	FUNDEB	222.754,66	0,00	222.754,66
SUBTOTAL		**3.423.816,57**	**0,00**	**3.423.816,57**

RPNP - Ex. Atual - Aplicação dos 70%

Assinado digitalmente por: LUDIRON DIAS DUTRA em 16/02/22, DOUGLAS ROGGIA DOS SANTOS em 16/02/22, ELISABETE DOS SANTOS em 17/02/22 e LUIS HENRIQUE KITTEL em 17/02/22.
Confira a autenticidade do documento em www.tce.rs.gov.br. Identificador: PRE.588A.0398.E17C.ADA7.1B0F.

Página 236
Processo 00363-0200/21-6
Página da peça 7
Peça 4125386
DOCUMENTO PÚBLICO

Cód. Conta	Descrição	Valor Contábil	Adição/Exclusão	Valor Ajustado
31	FUNDEB	0,00	0,00	0,00
SUBTOTAL		**0,00**	**0,00**	**0,00**

Suficiência/Insuficiência Financeira RPNP do Exercício Atual - MDE e Fundeb

Cód. Conta	Descrição	RPNP Ex. Atual	Saldo Disponível	RPNP com insuficiência
20	MDE - Manutencao e Desenv Ensino	3.201.061,91	3.747.481,53	0,00
31	FUNDEB	222.754,66	902.052,20	0,00
SUBTOTAL		**3.423.816,57**	**4.649.533,73**	**0,00**

Suficiência/Insuficiência Financeira RPNP do Exercício Atual - Aplicação dos 70%

Cód. Conta	Descrição	RPNP Ex. Atual	Saldo Disponível	RPNP com insuficiência
31	FUNDEB	0,00	902.052,20	0,00
SUBTOTAL		**0,00**	**902.052,20**	**0,00**

3.2 Índices Constitucionais Referentes à Educação (MDE+FUNDEB)

3.2.1 Base de Cálculo Constitucional da Receita da Educação (MDE + FUNDEB), a Partir das Contas

Cód. Conta	Descrição	Valor Contábil	Adição/Exclusão	Valor Ajustado
SELEÇÃO AUTOMÁTICA				
11130311010100000000	IRRF sobre Rendimentos do Trabalho - Principal - Ativos/Inativos do Poder Executivo/Indiretas - PROPRIO	1.461.348,94	0,00	1.461.348,94
11130311010200000000	IRRF sobre Rendimentos do Trabalho - Principal - Ativos/Inativos do Poder Executivo/Indiretas - MDE	608.895,48	0,00	608.895,48
11130311010300000000	IRRF sobre Rendimentos do Trabalho - Principal - Ativos/Inativos do Poder Executivo/Indiretas- ASPS	365.337,17	0,00	365.337,17
11130311020100000000	IRRF sobre Rendimentos do Trabalho - Principal - Ativos/Inativos do Poder Legislativo - PROPRIO	20.364,32	0,00	20.364,32
11130311020200000000	IRRF sobre Rendimentos do Trabalho - Principal - Ativos/Inativos do Poder Legislativo - MDE	7.373,12	0,00	7.373,12
11130311020300000000	IRRF sobre Rendimentos do Trabalho - Principal - Ativos/Inativos do Poder Legislativo - ASPS	4.423,81	0,00	4.423,81
11130341010100000000	IRRF - Outros Rendimentos - Principal - Poder Executivo - PROPRIO	24.446,20	0,00	24.446,20
11130341010200000000	IRRF - Outros Rendimentos - Principal - Poder Executivo - Principal - MDE	10.186,59	0,00	10.186,59
11130341010300000000	IRRF - Outros Rendimentos - Principal - Poder Executivo - Principal - ASPS	6.110,85	0,00	6.110,85
11180111010000000000	IPTU - Principal - PROPRIO	1.161.183,86	0,00	1.161.183,86
11180111020000000000	IPTU - Principal - MDE	483.715,68	0,00	483.715,68
11180111030000000000	IPTU - Principal - ASPS	290.218,85	0,00	290.218,85
11180113010000000000	IPTU - Divida Ativa - PROPRIO	91.095,67	0,00	91.095,67
11180113020000000000	IPTU - Divida Ativa - MDE	37.967,41	0,00	37.967,41
11180113030000000000	IPTU - Divida Ativa - ASPS	22.760,94	0,00	22.760,94
11180115010000000000	IPTU - PROPRIO	1.055,89	0,00	1.055,89
11180115020000000000	IPTU - MDE	441,00	0,00	441,00
11180115030000000000	IPTU - ASPS	263,06	0,00	263,06
11180116010000000000	IPTU - PROPRIO	704,35	0,00	704,35
11180116020000000000	IPTU - MDE	294,43	0,00	294,43
11180116030000000000	IPTU - ASPS	175,06	0,00	175,06
11180117010000000000	IPTU - PROPRIO	3.154,26	0,00	3.154,26

Assinado digitalmente por: LUDIRON DIAS DUTRA em 16/02/22, DOUGLAS ROGGIA DOS SANTOS em 16/02/22, ELISABETE DOS SANTOS em 17/02/22 e LUIS HENRIQUE KITTEL em 17/02/22.
Confira a autenticidade do documento em www.tce.rs.gov.br. Identificador: PRE.588A.0398.E17C.ADA7.1B0F.

Página 237
Processo 00363-0200/21-6
Página da peça 8
Peça 4125386
DOCUMENTO PÚBLICO

Cód. Conta	Descrição	Valor Contábil	Adição/Exclusão	Valor Ajustado
11180117020000000000	IPTU - MDE	1.316,09	0,00	1.316,09
11180117030000000000	IPTU - ASPS	786,69	0,00	786,69
11180118010000000000	IPTU - PROPRIO	23.681,09	0,00	23.681,09
11180118020000000000	IPTU - MDE	9.876,63	0,00	9.876,63
11180118030000000000	IPTU - ASPS	5.910,13	0,00	5.910,13
11180141010000000000	ITBI - Principal - PROPRIO	456.190,49	0,00	456.190,49
11180141020000000000	ITBI - Principal - MDE	190.079,44	0,00	190.079,44
11180141030000000000	ITBI - Principal - ASPS	114.047,62	0,00	114.047,62
11180231010000000000	ISS - Principal - PROPRIO	815.195,27	0,00	815.195,27
11180231020000000000	ISS - Principal - MDE	339.659,48	0,00	339.659,48
11180231030000000000	ISS - Principal - ASPS	203.795,07	0,00	203.795,07
11180233010000000000	ISS - Divida Ativa - PROPRIO	8.041,26	0,00	8.041,26
11180233020000000000	ISS - Divida Ativa - MDE	3.259,72	0,00	3.259,72
11180233030000000000	ISS - Divida Ativa - ASPS	1.955,25	0,00	1.955,25
11180235010000000000	ISS - PROPRIO	1.197,25	0,00	1.197,25
11180235020000000000	ISS - MDE	499,01	0,00	499,01
11180235030000000000	ISS - ASPS	299,39	0,00	299,39
11180236010000000000	ISS - PROPRIO	2.257,08	0,00	2.257,08
11180236020000000000	ISS - MDE	941,38	0,00	941,38
11180236030000000000	ISS - ASPS	564,48	0,00	564,48
11180237010000000000	ISS - PROPRIO	147,88	0,00	147,88
11180237020000000000	ISS - MDE	61,68	0,00	61,68
11180237030000000000	ISS - ASPS	37,04	0,00	37,04
11180238010000000000	ISS - PROPRIO	2.673,21	0,00	2.673,21
11180238020000000000	ISS - MDE	1.115,88	0,00	1.115,88
11180238030000000000	ISS - ASPS	668,78	0,00	668,78
17180121010000000000	Cota-Parte do FPM - Cota Mensal - Principal - PROPRIO	12.383.992,30	0,00	12.383.992,30
17180121020000000000	Cota-Parte do FPM - Cota Mensal - Principal - MDE	1.031.999,39	0,00	1.031.999,39
17180121030000000000	Cota-Parte do FPM - Cota Mensal - Principal - ASPS	3.095.998,12	0,00	3.095.998,12
17180121040000000000	Cota-Parte do FPM - Cota Mensal - Principal - FUNDEB	4.127.997,45	0,00	4.127.997,45
17180131010000000000	Cota-Parte do FPM - 1% Cota entregue no mes de dezembro - Principal - PROPRIO	542.805,50	0,00	542.805,50
17180131020000000000	Cota-Parte do FPM - 1% Cota entregue no mes de dezembro - Principal - MDE	226.168,96	0,00	226.168,96
17180131030000000000	Cota-Parte do FPM - 1% Cota entregue no mes de dezembro - Principal - ASPS	135.701,38	0,00	135.701,38
17180141010000000000	Cota-Parte do FPM - 1% Cota entregue no mes de julho - Principal - PROPRIO	479.485,91	0,00	479.485,91
17180141020000000000	Cota-Parte do FPM - 1% Cota entregue no mes de julho - Principal - MDE	199.785,80	0,00	199.785,80
17180141030000000000	Cota-Parte do FPM - 1% Cota entregue no mes de julho - Principal - ASPS	119.871,47	0,00	119.871,47
17180151010000000000	Cota-Parte do ITR - Principal - PROPRIO	16.545,01	0,00	16.545,01
17180151020000000000	Cota-Parte do ITR - Principal - MDE	1.378,75	0,00	1.378,75
17180151030000000000	Cota-Parte do ITR - Principal - ASPS	4.136,24	0,00	4.136,24
17180151040000000000	Cota-Parte do ITR - Principal - FUNDEB	5.515,01	0,00	5.515,01
17280111010000000000	Cota-Parte do ICMS - Principal - PROPRIO	9.974.053,93	0,00	9.974.053,93
17280111020000000000	Cota-Parte do ICMS - Principal - MDE	831.171,16	0,00	831.171,16
17280111030000000000	Cota-Parte do ICMS - Principal- ASPS	2.493.513,51	0,00	2.493.513,51
17280111040000000000	Cota-Parte do ICMS - Principal - FUNDEB	3.324.684,74	0,00	3.324.684,74

Assinado digitalmente por: LUDIRON DIAS DUTRA em 16/02/22, DOUGLAS ROGGIA DOS SANTOS em 16/02/22, ELISABETE DOS SANTOS em 17/02/22 e LUIS HENRIQUE KITTEL em 17/02/22.
Confira a autenticidade do documento em www.tce.rs.gov.br. Identificador: PRE.588A.0398.E17C.ADA7.1B0F.

Página 238
Processo 00363-0200/21-6
Página da peça 9
Peça 4125386
DOCUMENTO PÚBLICO

Cód. Conta	Descrição	Valor Contábil	Adição/Exclusão	Valor Ajustado
17280121010000000000	Cota-Parte do IPVA - Principal - PROPRIO	1.613.127,09	0,00	1.613.127,09
17280121020000000000	Cota-Parte do IPVA - Principal - MDE	134.427,28	0,00	134.427,28
17280121030000000000	Cota-Parte do IPVA - Principal - ASPS	403.281,74	0,00	403.281,74
17280121040000000000	Cota-Parte do IPVA - Principal - FUNDEB	537.709,00	0,00	537.709,00
17280131010000000000	Cota-Parte do IPI - Municipios - Principal - PROPRIO	107.607,44	0,00	107.607,44
17280131020000000000	Cota-Parte do IPI - Municipios - Principal - MDE	8.967,31	0,00	8.967,31
17280131030000000000	Cota-Parte do IPI - Municipios - Principal - ASPS	26.901,89	0,00	26.901,89
17280131040000000000	Cota-Parte do IPI - Municipios - Principal - FUNDEB	35.869,08	0,00	35.869,08
91118011101000000000	Deducao - IPTU - Principal - PROPRIO	-211.710,29	0,00	-211.710,29
91118011102000000000	Deducao - IPTU - Principal - MDE	-88.216,44	0,00	-88.216,44
91118011103000000000	Deducao - IPTU - Principal - ASPS	-52.923,47	0,00	-52.923,47
91118011501000000000	Deducao - IPTU - PROPRIO	-60,84	0,00	-60,84
91118011502000000000	Deducao - IPTU - MDE	-25,36	0,00	-25,36
91118011503000000000	Deducao - IPTU - ASPS	-15,21	0,00	-15,21
91118011601000000000	Deducao - IPTU - PROPRIO	-35,91	0,00	-35,91
91118011602000000000	Deducao - IPTU - MDE	-15,01	0,00	-15,01
91118011603000000000	Deducao - IPTU - ASPS	-8,95	0,00	-8,95
91118011801000000000	Deducao - IPTU - PROPRIO	-77,81	0,00	-77,81
91118011802000000000	Deducao - IPTU - MDE	-32,57	0,00	-32,57
91118011803000000000	Deducao - IPTU - ASPS	-19,28	0,00	-19,28
91118014101000000000	Deducao - ITBI - Principal - PROPRIO	-6.307,84	0,00	-6.307,84
91118014102000000000	Deducao - ITBI - Principal - MDE	-2.628,27	0,00	-2.628,27
91118014103000000000	Deducao - ITBI - Principal - ASPS	-1.576,96	0,00	-1.576,96
91118023101000000000	Deducao - ISS - Principal - PROPRIO	-5.838,76	0,00	-5.838,76
91118023102000000000	Deducao - ISS - Principal - MDE	-2.406,47	0,00	-2.406,47
91118023103000000000	Deducao - ISS - Principal - ASPS	-1.443,84	0,00	-1.443,84
91118023301000000000	Deducao - ISS - Divida Ativa - PROPRIO	-89,45	0,00	-89,45
91118023302000000000	Deducao - ISS - Divida Ativa - MDE	-37,27	0,00	-37,27
91118023303000000000	Deducao - ISS - Divida Ativa - ASPS	-22,36	0,00	-22,36
91118023501000000000	Deducao - ISS - PROPRIO	-187,56	0,00	-187,56
91118023502000000000	Deducao - ISS - MDE	-78,19	0,00	-78,19
91118023503000000000	Deducao - ISS - ASPS	-46,90	0,00	-46,90
91118023601000000000	Deducao - ISS - PROPRIO	-15,48	0,00	-15,48
91118023602000000000	Deducao - ISS - MDE	-6,46	0,00	-6,46
91118023603000000000	Deducao - ISS - ASPS	-3,88	0,00	-3,88
91118023701000000000	Deducao - ISS - PROPRIO	-4,47	0,00	-4,47
91118023702000000000	Deducao - ISS - MDE	-1,86	0,00	-1,86
91118023703000000000	Deducao - ISS - ASPS	-1,12	0,00	-1,12
91118023801000000000	Deducao - ISS - PROPRIO	-47,14	0,00	-47,14
91118023802000000000	Deducao - ISS - MDE	-19,65	0,00	-19,65
91118023803000000000	Deducao - ISS - ASPS	-11,76	0,00	-11,76
91728013101000000000	Deducao - Cota-Parte do IPI - Municipios - Principal - PROPRIO	-0,11	0,00	-0,11
SUBTOTAL		**48.274.552,75**	**0,00**	**48.274.552,75**

TOTAL I - Base Receita Educação (MDE + FUNDEB) - 25% da Receita Ajustada **12.068.638,19**

3.2.2 Base de Cálculo Constitucional da Receita da Educação (MDE + FUNDEB), a Partir dos Recursos Vinculados

Assinado digitalmente por: LUDIRON DIAS DUTRA em 16/02/22, DOUGLAS ROGGIA DOS SANTOS em 16/02/22, ELISABETE DOS SANTOS em 17/02/22 e LUIS HENRIQUE KITTEL em 17/02/22.
Confira a autenticidade do documento em www.tce.rs.gov.br. Identificador: PRE.588A.0398.E17C.ADA7.1B0F.

Cód. Recurso	Descrição	Valor Contábil	Adição/Exclusão	Valor Ajustado
20	RECEITA TRIBUTÁRIA	1.695.683,02	0,00	1.695.683,02
20	TRANSFERÊNCIAS CORRENTES	2.433.898,65	0,00	2.433.898,65
20	DEDUÇÕES DA RECEITA TRIBUTÁRIA	-93.467,55	0,00	-93.467,55
31	TRANSFERÊNCIAS CORRENTES	8.031.775,28	0,00	8.031.775,28
TOTAL II		**12.067.889,40**	**0,00**	**12.067.889,40**

Valor Total da Base Constitucional da Receita da Educação calculada pelas contas diferente do Valor Total da Base Constitucional da Receita da Educação calculada pelos recursos vinculados

3.2.3 Cálculo da Despesa Constitucional com Educação (MDE + FUNDEB), por Recursos Vinculados

Cód. Recurso	Descrição da Subfunção	Valor Contábil	Adição/Exclusão	Valor Ajustado
20	ENSINO FUNDAMENTAL	3.570.341,12	64.397,82	3.634.738,94
20	EDUCACAO INFANTIL	2.307.472,86	0,00	2.307.472,86
20	EDUCACAO ESPECIAL	224.223,87	0,00	224.223,87
31	ENSINO FUNDAMENTAL	9.711.698,04	0,00	9.711.698,04
31	EDUCACAO INFANTIL	3.342.965,02	0,00	3.342.965,02
31	EDUCACAO ESPECIAL	337.170,99	0,00	337.170,99
SUBTOTAL I		**19.493.871,90**	**64.397,82**	**19.558.269,72**

Despesas Não Computáveis

Cód. Recurso	Natureza de Despesa	Valor Contábil	Adição/Exclusão	Valor Ajustado
20	339030230000000 - Ensino Fundamental	2.782,50	0,00	2.782,50
SUBTOTAL II		**2.782,50**	**0,00**	**2.782,50**

RPNP do Exercício Atual com Insuficiência Financeira *

Cód. Recurso	Descrição	Valor Contábil
20	MDE - Manutencao e Desenv Ensino	0,00
31	FUNDEB	0,00
SUBTOTAL III		**0,00**

(*) Observação: Cálculo será efetuado apenas em DEZEMBRO.

(-) Desp. Liq. com Recursos do PLUS do FUNDEB	6.916.084,27	0,00	6.916.084,27
(-) Desp. Liq. com Rend. da MDE + FUNDEB	67.054,84	0,00	67.054,84
SUBTOTAL IV	**-6.983.139,11**	**0,00**	**-6.983.139,11**
	% de Aplicação		Valor Aplicado
TOTAL - Gastos Constitucionais com Educação (MDE + FUNDEB)	**26,04**		**12.572.348,11**

3.2.4 Despesas Executadas como Contrapartida da Educação

Cód. Contrapartida	Cód. RV	Descrição da Subfunção	Valor Contábil	Adição/Exclusão	Valor Ajustado
TOTAL			**0,00**	**0,00**	**0,00**

3.3 Índices Constitucionais Referentes ao FUNDEB

3.3.1 Base de Cálculo Constitucional da Receita do FUNDEB, a Partir das Contas

Cód. Conta	Descrição	Valor Contábil	Adição/Exclusão	Valor Ajustado
SELEÇÃO AUTOMÁTICA				
17180121010000000000	Cota-Parte do FPM - Cota Mensal - Principal - PROPRIO	12.383.992,30	0,00	12.383.992,30
17180121020000000000	Cota-Parte do FPM - Cota Mensal - Principal - MDE	1.031.999,39	0,00	1.031.999,39

Assinado digitalmente por: LUDIRON DIAS DUTRA em 16/02/22, DOUGLAS ROGGIA DOS SANTOS em 16/02/22, ELISABETE DOS SANTOS em 17/02/22 e LUIS HENRIQUE KITTEL em 17/02/22.
Confira a autenticidade do documento em www.tce.rs.gov.br. Identificador: PRE.588A.0398.E17C.ADA7.1B0F.

Página 240
Processo 00363-0200/21-6
Página da peça 11
Peça 4125386
DOCUMENTO PÚBLICO

Cód. Conta	Descrição	Valor Contábil	Adição/Exclusão	Valor Ajustado
17180121030000000000	Cota-Parte do FPM - Cota Mensal - Principal - ASPS	3.095.998,12	0,00	3.095.998,12
17180121040000000000	Cota-Parte do FPM - Cota Mensal - Principal - FUNDEB	4.127.997,45	0,00	4.127.997,45
17180151010000000000	Cota-Parte do ITR - Principal - PROPRIO	16.545,01	0,00	16.545,01
17180151020000000000	Cota-Parte do ITR - Principal - MDE	1.378,75	0,00	1.378,75
17180151030000000000	Cota-Parte do ITR - Principal - ASPS	4.136,24	0,00	4.136,24
17180151040000000000	Cota-Parte do ITR - Principal - FUNDEB	5.515,01	0,00	5.515,01
17280111010000000000	Cota-Parte do ICMS - Principal - PROPRIO	9.974.053,93	0,00	9.974.053,93
17280111020000000000	Cota-Parte do ICMS - Principal - MDE	831.171,16	0,00	831.171,16
17280111030000000000	Cota-Parte do ICMS - Principal- ASPS	2.493.513,51	0,00	2.493.513,51
17280111040000000000	Cota-Parte do ICMS - Principal - FUNDEB	3.324.684,74	0,00	3.324.684,74
17280121010000000000	Cota-Parte do IPVA - Principal - PROPRIO	1.613.127,09	0,00	1.613.127,09
17280121020000000000	Cota-Parte do IPVA - Principal - MDE	134.427,28	0,00	134.427,28
17280121030000000000	Cota-Parte do IPVA - Principal - ASPS	403.281,74	0,00	403.281,74
17280121040000000000	Cota-Parte do IPVA - Principal - FUNDEB	537.709,00	0,00	537.709,00
17280131010000000000	Cota-Parte do IPI - Municipios - Principal - PROPRIO	107.607,44	0,00	107.607,44
17280131020000000000	Cota-Parte do IPI - Municipios - Principal - MDE	8.967,31	0,00	8.967,31
17280131030000000000	Cota-Parte do IPI - Municipios - Principal - ASPS	26.901,89	0,00	26.901,89
17280131040000000000	Cota-Parte do IPI - Municipios - Principal - FUNDEB	35.869,08	0,00	35.869,08
91728013101000000000	Deducao - Cota-Parte do IPI - Municipios - Principal - PROPRIO	-0,11	0,00	-0,11
SUBTOTAL		**40.158.876,33**	**0,00**	**40.158.876,33**

Total I - Base Receita do FUNDEB - 20% da Receita Ajustada **8.031.775,27**

3.3.2 Base de Cálculo Constitucional da Receita do FUNDEB, a Partir dos Recursos

Cód. Recurso	Descrição	Valor Contábil	Adição/Exclusão	Valor Ajustado
31	TRANSFERÊNCIAS CORRENTES	8.031.775,28	0,00	8.031.775,28
TOTAL II		**8.031.775,28**	**0,00**	**8.031.775,28**

3.3.3 Cálculo da Despesa Constitucional com FUNDEB, a Partir dos Recursos

Cód. Recurso	Descrição da Subfunção	Valor Contábil	Adição/Exclusão	Valor Ajustado
31	ENSINO FUNDAMENTAL	9.711.698,04	0,00	9.711.698,04
31	EDUCACAO INFANTIL	3.342.965,02	0,00	3.342.965,02
31	EDUCACAO ESPECIAL	337.170,99	0,00	337.170,99
SUBTOTAL I		**13.391.834,05**	**0,00**	**13.391.834,05**

Despesas Não Computáveis

Cód. Recurso	Natureza de Despesa	Valor Contábil	Adição/Exclusão	Valor Ajustado
SUBTOTAL II		**0,00**	**0,00**	**0,00**

RPNP do Exercício Atual com Insuficiência Financeira *

Cód. Recurso	Descrição	Valor Contábil
31	FUNDEB	0,00
SUBTOTAL III		**0,00**

(*) Observação: Cálculo será efetuado apenas em DEZEMBRO.

(-) Desp. Liq. com Recursos do PLUS do FUNDEB	6.916.084,27	0,00	6.916.084,27
(-) Desp. Liq. com Rend. do FUNDEB	59.319,02	0,00	59.319,02
SUBTOTAL IV	**-6.975.403,29**	**0,00**	**-6.975.403,29**

Assinado digitalmente por: LUDIRON DIAS DUTRA em 16/02/22, DOUGLAS ROGGIA DOS SANTOS em 16/02/22, ELISABETE DOS SANTOS em 17/02/22 e LUIS HENRIQUE KITTEL em 17/02/22.
Confira a autenticidade do documento em www.tce.rs.gov.br. Identificador: PRE.588A.0398.E17C.ADA7.1B0F.

	% de Aplicação	Valor Aplicado
TOTAL - Gastos Constitucionais com FUNDEB	**15,98**	**6.416.430,76**

3.3.4 Cálculo da Proporção de 70% destinada ao pagamento dos Profissionais da Educação Básica (art. 212-A, inciso XI, CF)

3.3.4.1 Base de Cálculo para aplicação dos 70% dos Recursos do FUNDEB - Exercício de 2021

Cód. Conta	Descrição da Subfunção	Valor Contábil	Adição/Exclusão	Valor Ajustado
SELEÇÃO AUTOMÁTICA				
13210011010200000000	Remuneracao de Depositos Bancarios de Recursos Vinculados - FUNDEB - Principal	59.319,02	0,00	59.319,02
17580111000000000000	Transferencias de Recursos do Fundo de Manutencao e Desenvolvimento da Educacao Basica e de Valorizacao dos Profissionais da Educacao - FUNDEB - Principal	14.947.859,13	0,00	14.947.859,13
Total		**15.007.178,15**	**0,00**	**15.007.178,15**

Base da Receita - 70% do Retorno do FUNDEB	**10.505.024,71**

3.3.4.2 Aplicação dos Recursos do FUNDEB destinada ao pagamento dos Profissionais do Magistério - Exercício de 2021

Cód. Recurso	Descrição da Subfunção	Valor Contábil	Adição/Exclusão	Valor Ajustado
31	Ensino Fundamental	7.550.637,71	832.966,24	8.383.603,95
31	Educação Infantil	2.168.414,34	0,00	2.168.414,34
31	Educação Especial	105.060,51	0,00	105.060,51
SUBTOTAL I		**9.824.112,56**	**832.966,24**	**10.657.078,80**

Despesas Não Computáveis

Cód. Recurso	Natureza de Despesa	Valor Contábil	Adição/Exclusão	Valor Ajustado
SUBTOTAL II		**0,00**	**0,00**	**0,00**

RPNP do Exercício Atual com Insuficiência Financeira *

Cód. Recurso	Descrição	Valor Contábil
31	FUNDEB	0,00
SUBTOTAL III		**0,00**

(*) Observação: Cálculo será efetuado apenas em DEZEMBRO.

TOTAL	**9.824.112,56**	**832.966,24**	**10.657.078,80**
% de Aplicação			**71,01**

3.3.5 Cálculo da Base de Verificação do § 2º do art. 21 da Lei do FUNDEB

3.3.5.1 Base de Cálculo do Superávit do FUNDEB - Exercício Anterior

Rendimentos do FUNDEB - Exercício de 2020	2.263,60	0,00	2.263,60
Plus do FUNDEB - Exercício de 2020	4.963.769,59	0,00	4.963.769,59
TOTAL	**4.966.033,19**	**0,00**	**4.966.033,19**

Limite para Aplicação no 1º Trimestre do Exercício Seguinte: 5%	**248.301,66**

3.3.5.2 Despesas Liquidadas com Recursos do Superávit do FUNDEB - Exercício de 2021 (Janeiro - Dezembro)

Cód. Recurso	Descrição da Subfunção	Valor Contábil	Adição/Exclusão	Valor Ajustado
TOTAL		**0,00**	**0,00**	**0,00**

Assinado digitalmente por: LUDIRON DIAS DUTRA em 16/02/22, DOUGLAS ROGGIA DOS SANTOS em 16/02/22, ELISABETE DOS SANTOS em 17/02/22 e LUIS HENRIQUE KITTEL em 17/02/22.
Confira a autenticidade do documento em www.tce.rs.gov.br. Identificador: PRE.588A.0398.E17C.ADA7.1B0F.

Página 242
Processo 00363-0200/21-6
Página da peça 13
Peça 4125386
DOCUMENTO PÚBLICO

3.4 Justificativa de Seleção/Ajustes nas Contas da Educação e FUNDEB

Nome da Planilha: Cálculo da proporção de 70% dest. ao pagam. Profissionais do Magistério

Justificativa: Foi adicionado o valor de R$ 832.966,24 referente ao Passivo atuarial.

Nome da Planilha: Cálculo da Despesa com Educação (MDE + FUNDEB)

Justificativa: Foi adicionado o valor de R$ 64.397,82 referente ao Passivo Atuarial.

3.5 Índices Constitucionais Referentes à Saúde - ASPS

3.5.1 Base de Cálculo Constitucional da Receita da Saúde (ASPS), a Partir das Contas

Cód. Conta	Descrição	Valor Contábil	Adição/Exclusão	Valor Ajustado
SELEÇÃO AUTOMÁTICA				
11130311010100000000	IRRF sobre Rendimentos do Trabalho - Principal - Ativos/Inativos do Poder Executivo/Indiretas - PROPRIO	1.461.348,94	0,00	1.461.348,94
11130311010200000000	IRRF sobre Rendimentos do Trabalho - Principal - Ativos/Inativos do Poder Executivo/Indiretas - MDE	608.895,48	0,00	608.895,48
11130311010300000000	IRRF sobre Rendimentos do Trabalho - Principal - Ativos/Inativos do Poder Executivo/Indiretas- ASPS	365.337,17	0,00	365.337,17
11130311020100000000	IRRF sobre Rendimentos do Trabalho - Principal - Ativos/Inativos do Poder Legislativo - PROPRIO	20.364,32	0,00	20.364,32
11130311020200000000	IRRF sobre Rendimentos do Trabalho - Principal - Ativos/Inativos do Poder Legislativo - MDE	7.373,12	0,00	7.373,12
11130311020300000000	IRRF sobre Rendimentos do Trabalho - Principal - Ativos/Inativos do Poder Legislativo - ASPS	4.423,81	0,00	4.423,81
11130341010100000000	IRRF - Outros Rendimentos - Principal - Poder Executivo - PROPRIO	24.446,20	0,00	24.446,20
11130341010200000000	IRRF - Outros Rendimentos - Principal - Poder Executivo - Principal - MDE	10.186,59	0,00	10.186,59
11130341010300000000	IRRF - Outros Rendimentos - Principal - Poder Executivo - Principal - ASPS	6.110,85	0,00	6.110,85
11180111010000000000	IPTU - Principal - PROPRIO	1.161.183,86	0,00	1.161.183,86
11180111020000000000	IPTU - Principal - MDE	483.715,68	0,00	483.715,68
11180111030000000000	IPTU - Principal - ASPS	290.218,85	0,00	290.218,85
11180113010000000000	IPTU - Divida Ativa - PROPRIO	91.095,67	0,00	91.095,67
11180113020000000000	IPTU - Divida Ativa - MDE	37.967,41	0,00	37.967,41
11180113030000000000	IPTU - Divida Ativa - ASPS	22.760,94	0,00	22.760,94
11180115010000000000	IPTU - PROPRIO	1.055,89	0,00	1.055,89
11180115020000000000	IPTU - MDE	441,00	0,00	441,00
11180115030000000000	IPTU - ASPS	263,06	0,00	263,06
11180116010000000000	IPTU - PROPRIO	704,35	0,00	704,35
11180116020000000000	IPTU - MDE	294,43	0,00	294,43
11180116030000000000	IPTU - ASPS	175,06	0,00	175,06
11180117010000000000	IPTU - PROPRIO	3.154,26	0,00	3.154,26
11180117020000000000	IPTU - MDE	1.316,09	0,00	1.316,09
11180117030000000000	IPTU - ASPS	786,69	0,00	786,69
11180118010000000000	IPTU - PROPRIO	23.681,09	0,00	23.681,09
11180118020000000000	IPTU - MDE	9.876,63	0,00	9.876,63
11180118030000000000	IPTU - ASPS	5.910,13	0,00	5.910,13
11180141010000000000	ITBI - Principal - PROPRIO	456.190,49	0,00	456.190,49
11180141020000000000	ITBI - Principal - MDE	190.079,44	0,00	190.079,44
11180141030000000000	ITBI - Principal - ASPS	114.047,62	0,00	114.047,62
11180231010000000000	ISS - Principal - PROPRIO	815.195,27	0,00	815.195,27

Assinado digitalmente por: LUDIRON DIAS DUTRA em 16/02/22, DOUGLAS ROGGIA DOS SANTOS em 16/02/22, ELISABETE DOS SANTOS em 17/02/22 e LUIS HENRIQUE KITTEL em 17/02/22.
Confira a autenticidade do documento em www.tce.rs.gov.br. Identificador: PRE.588A.0398.E17C.ADA7.1B0F.

Página 243
Processo 00363-0200/21-6
Página da peça 14
Peça 4125386
DOCUMENTO PÚBLICO

Cód. Conta	Descrição	Valor Contábil	Adição/Exclusão	Valor Ajustado
11180231020000000000	ISS - Principal - MDE	339.659,48	0,00	339.659,48
11180231030000000000	ISS - Principal - ASPS	203.795,07	0,00	203.795,07
11180233010000000000	ISS - Divida Ativa - PROPRIO	8.041,26	0,00	8.041,26
11180233020000000000	ISS - Divida Ativa - MDE	3.259,72	0,00	3.259,72
11180233030000000000	ISS - Divida Ativa - ASPS	1.955,25	0,00	1.955,25
11180235010000000000	ISS - PROPRIO	1.197,25	0,00	1.197,25
11180235020000000000	ISS - MDE	499,01	0,00	499,01
11180235030000000000	ISS - ASPS	299,39	0,00	299,39
11180236010000000000	ISS - PROPRIO	2.257,08	0,00	2.257,08
11180236020000000000	ISS - MDE	941,38	0,00	941,38
11180236030000000000	ISS - ASPS	564,48	0,00	564,48
11180237010000000000	ISS - PROPRIO	147,88	0,00	147,88
11180237020000000000	ISS - MDE	61,68	0,00	61,68
11180237030000000000	ISS - ASPS	37,04	0,00	37,04
11180238010000000000	ISS - PROPRIO	2.673,21	0,00	2.673,21
11180238020000000000	ISS - MDE	1.115,88	0,00	1.115,88
11180238030000000000	ISS - ASPS	668,78	0,00	668,78
17180121010000000000	Cota-Parte do FPM - Cota Mensal - Principal - PROPRIO	12.383.992,30	0,00	12.383.992,30
17180121020000000000	Cota-Parte do FPM - Cota Mensal - Principal - MDE	1.031.999,39	0,00	1.031.999,39
17180121030000000000	Cota-Parte do FPM - Cota Mensal - Principal - ASPS	3.095.998,12	0,00	3.095.998,12
17180121040000000000	Cota-Parte do FPM - Cota Mensal - Principal - FUNDEB	4.127.997,45	0,00	4.127.997,45
17180131010000000000	Cota-Parte do FPM - 1% Cota entregue no mes de dezembro - Principal - PROPRIO	542.805,50	0,00	542.805,50
17180131020000000000	Cota-Parte do FPM - 1% Cota entregue no mes de dezembro - Principal - MDE	226.168,96	0,00	226.168,96
17180131030000000000	Cota-Parte do FPM - 1% Cota entregue no mes de dezembro - Principal - ASPS	135.701,38	0,00	135.701,38
17180141010000000000	Cota-Parte do FPM - 1% Cota entregue no mes de julho - Principal - PROPRIO	479.485,91	0,00	479.485,91
17180141020000000000	Cota-Parte do FPM - 1% Cota entregue no mes de julho - Principal - MDE	199.785,80	0,00	199.785,80
17180141030000000000	Cota-Parte do FPM - 1% Cota entregue no mes de julho - Principal - ASPS	119.871,47	0,00	119.871,47
17180151010000000000	Cota-Parte do ITR - Principal - PROPRIO	16.545,01	0,00	16.545,01
17180151020000000000	Cota-Parte do ITR - Principal - MDE	1.378,75	0,00	1.378,75
17180151030000000000	Cota-Parte do ITR - Principal - ASPS	4.136,24	0,00	4.136,24
17180151040000000000	Cota-Parte do ITR - Principal - FUNDEB	5.515,01	0,00	5.515,01
17280111010000000000	Cota-Parte do ICMS - Principal - PROPRIO	9.974.053,93	0,00	9.974.053,93
17280111020000000000	Cota-Parte do ICMS - Principal - MDE	831.171,16	0,00	831.171,16
17280111030000000000	Cota-Parte do ICMS - Principal- ASPS	2.493.513,51	0,00	2.493.513,51
17280111040000000000	Cota-Parte do ICMS - Principal - FUNDEB	3.324.684,74	0,00	3.324.684,74
17280121010000000000	Cota-Parte do IPVA - Principal - PROPRIO	1.613.127,09	0,00	1.613.127,09
17280121020000000000	Cota-Parte do IPVA - Principal - MDE	134.427,28	0,00	134.427,28
17280121030000000000	Cota-Parte do IPVA - Principal - ASPS	403.281,74	0,00	403.281,74
17280121040000000000	Cota-Parte do IPVA - Principal - FUNDEB	537.709,00	0,00	537.709,00
17280131010000000000	Cota-Parte do IPI - Municipios - Principal - PROPRIO	107.607,44	0,00	107.607,44
17280131020000000000	Cota-Parte do IPI - Municipios - Principal - MDE	8.967,31	0,00	8.967,31
17280131030000000000	Cota-Parte do IPI - Municipios - Principal - ASPS	26.901,89	0,00	26.901,89
17280131040000000000	Cota-Parte do IPI - Municipios - Principal - FUNDEB	35.869,08	0,00	35.869,08
91118011101000000000	Deducao - IPTU - Principal - PROPRIO	-211.710,29	0,00	-211.710,29

Assinado digitalmente por: LUDIRON DIAS DUTRA em 16/02/22, DOUGLAS ROGGIA DOS SANTOS em 16/02/22, ELISABETE DOS SANTOS em 17/02/22 e LUIS HENRIQUE KITTEL em 17/02/22.
Confira a autenticidade do documento em www.tce.rs.gov.br. Identificador: PRE.588A.0398.E17C.ADA7.1B0F.

Página 244
Processo 00363-0200/21-6
Página da peça 15
Peça 4125386
DOCUMENTO PÚBLICO

Cód. Conta	Descrição	Valor Contábil	Adição/Exclusão	Valor Ajustado
91118011102000000000	Deducao - IPTU - Principal - MDE	-88.216,44	0,00	-88.216,44
91118011103000000000	Deducao - IPTU - Principal - ASPS	-52.923,47	0,00	-52.923,47
91118011501000000000	Deducao - IPTU - PROPRIO	-60,84	0,00	-60,84
91118011502000000000	Deducao - IPTU - MDE	-25,36	0,00	-25,36
91118011503000000000	Deducao - IPTU - ASPS	-15,21	0,00	-15,21
91118011601000000000	Deducao - IPTU - PROPRIO	-35,91	0,00	-35,91
91118011602000000000	Deducao - IPTU - MDE	-15,01	0,00	-15,01
91118011603000000000	Deducao - IPTU - ASPS	-8,95	0,00	-8,95
91118011801000000000	Deducao - IPTU - PROPRIO	-77,81	0,00	-77,81
91118011802000000000	Deducao - IPTU - MDE	-32,57	0,00	-32,57
91118011803000000000	Deducao - IPTU - ASPS	-19,28	0,00	-19,28
91118014101000000000	Deducao - ITBI - Principal - PROPRIO	-6.307,84	0,00	-6.307,84
91118014102000000000	Deducao - ITBI - Principal - MDE	-2.628,27	0,00	-2.628,27
91118014103000000000	Deducao - ITBI - Principal - ASPS	-1.576,96	0,00	-1.576,96
91118023101000000000	Deducao - ISS - Principal - PROPRIO	-5.838,76	0,00	-5.838,76
91118023102000000000	Deducao - ISS - Principal - MDE	-2.406,47	0,00	-2.406,47
91118023103000000000	Deducao - ISS - Principal - ASPS	-1.443,84	0,00	-1.443,84
91118023301000000000	Deducao - ISS - Divida Ativa - PROPRIO	-89,45	0,00	-89,45
91118023302000000000	Deducao - ISS - Divida Ativa - MDE	-37,27	0,00	-37,27
91118023303000000000	Deducao - ISS - Divida Ativa - ASPS	-22,36	0,00	-22,36
91118023501000000000	Deducao - ISS - PROPRIO	-187,56	0,00	-187,56
91118023502000000000	Deducao - ISS - MDE	-78,19	0,00	-78,19
91118023503000000000	Deducao - ISS - ASPS	-46,90	0,00	-46,90
91118023601000000000	Deducao - ISS - PROPRIO	-15,48	0,00	-15,48
91118023602000000000	Deducao - ISS - MDE	-6,46	0,00	-6,46
91118023603000000000	Deducao - ISS - ASPS	-3,88	0,00	-3,88
91118023701000000000	Deducao - ISS - PROPRIO	-4,47	0,00	-4,47
91118023702000000000	Deducao - ISS - MDE	-1,86	0,00	-1,86
91118023703000000000	Deducao - ISS - ASPS	-1,12	0,00	-1,12
91118023801000000000	Deducao - ISS - PROPRIO	-47,14	0,00	-47,14
91118023802000000000	Deducao - ISS - MDE	-19,65	0,00	-19,65
91118023803000000000	Deducao - ISS - ASPS	-11,76	0,00	-11,76
91728013101000000000	Deducao - Cota-Parte do IPI - Municipios - Principal - PROPRIO	-0,11	0,00	-0,11
SUBTOTAL I		**48.274.552,75**	**0,00**	**48.274.552,75**

TOTAL I - Base Receita Saúde (ASPS) - 15% da Receita Ajustada **7.241.182,91**

3.5.2 Base de Cálculo Constitucional da Receita da Saúde (ASPS), a Partir dos Recursos Vinculados

Cód. Recurso	Descrição	Valor Contábil	Adição/Exclusão	Valor Ajustado
40	RECEITA TRIBUTÁRIA	1.017.354,19	0,00	1.017.354,19
40	TRANSFERÊNCIAS CORRENTES	6.279.404,35	0,00	6.279.404,35
40	DEDUÇÕES DA RECEITA TRIBUTÁRIA	-56.073,73	0,00	-56.073,73
TOTAL II		**7.240.684,81**	**0,00**	**7.240.684,81**

Valor Total da Base Constitucional da Receita da Saúde calculada pelas contas diferente do Valor Total da Base Constitucional da Receita da Saúde calculada pelos recursos vinculados

3.5.3 Cálculo da Despesa Constitucional com Saúde (ASPS), por Recursos Vinculados

Assinado digitalmente por: LUDIRON DIAS DUTRA em 16/02/22, DOUGLAS ROGGIA DOS SANTOS em 16/02/22, ELISABETE DOS SANTOS em 17/02/22 e LUIS HENRIQUE KITTEL em 17/02/22.
Confira a autenticidade do documento em www.tce.rs.gov.br. Identificador: PRE.588A.0398.E17C.ADA7.1B0F.

Página 245
Processo 00363-0200/21-6
Página da peça 16
Peça 4125386
DOCUMENTO PÚBLICO

Cód. Recurso	Descrição da Subfunção	Valor Contábil	Adição/Exclusão	Valor Ajustado
40	Administração Geral (modalidade de aplicação 71)	-33.998,64	0,00	-33.998,64
40	Administração Geral	33.998,64	0,00	33.998,64
40	Atenção Básica	6.032.191,51	0,00	6.032.191,51
40	Assistência Hospitalar e Ambulatorial	1.642.455,89	0,00	1.642.455,89
40	Suporte Profilático e Terapêutico	178.883,84	0,00	178.883,84
40	Vigilância Sanitária	15.606,10	0,00	15.606,10
40	Vigilância Epidemiológica	410.500,00	0,00	410.500,00
SUBTOTAL I		**8.279.637,34**	**0,00**	**8.279.637,34**

3.5.4 Dedução da Despesa Constitucional com Saúde (ASPS)

Despesas Não Computáveis

Cód. Recurso	Cód. Conta	Valor Contábil	Adição/Exclusão	Valor Ajustado
		0,00	0,00	0,00
SUBTOTAL II		**0,00**	**0,00**	**0,00**
(-) Despesa Liquidada com Rendimentos das ASPS		25.236,10	0,00	25.236,10
SUBTOTAL III		**25.236,10**	**0,00**	**25.236,10**
		% de Aplicação		Valor Aplicado
TOTAL IV - Gastos Constitucionais com Saúde (ASPS)		**17,10**		**8.254.401,24**

3.5.5 Despesas Executadas como Contrapartida da Saúde

Cód. Contrapartida	Cód. RV	Descrição da Subfunção	Valor Contábil	Adição/Exclusão	Valor Ajustado
TOTAL			**0,00**	**0,00**	**0,00**

3.7.1 - Receita do Município - Base de cálculo do inciso VII do artigo 29 da CF

Cod. Conta	Descrição	Valor Contábil	Adição/Exclusão	Valor Ajustado
10000000000000000000	RECEITAS CORRENTES	78.312.458,03	0,00	78.312.458,03
20000000000000000000	RECEITAS DE CAPITAL	709.209,70	0,00	709.209,70
91000000000000	(R) DEDUCOES DAS RECEITAS CORRENTES	-8.602.790,99	0,00	-8.602.790,99
92000000000000	(R) DEDUCOES DAS RECEITAS DE CAPITAL	-3,22	0,00	-3,22
SELEÇÃO AUTOMÁTICA	DEDUÇÕES DA RECEITA			
12180111000000000000	CPSSS do Servidor Civil Ativo - Principal	1.966.667,35	0,00	1.966.667,35
12180121000000000000	CPSSS do Servidor Civil Inativo - Principal	193.924,41	0,00	193.924,41
12180131000000000000	CPSSS do Servidor Civil - Pensionistas - Principal	2.124,72	0,00	2.124,72
13210011010301000000	Rec Rend Atencao Basica(4011)	3.557,61	0,00	3.557,61
13210011010302000000	Rec Rend Farmacia Basica(4050)	1.352,39	0,00	1.352,39
13210011010303000000	Rec Rend Estrat Saude da Familia (4090)	1.417,15	0,00	1.417,15
13210011010306000000	Rec Rend Programa Salvar (4170)	1.994,47	0,00	1.994,47
13210011010307000000	Rec Rend Custeio - Atencao Basica (4500)	9.553,27	0,00	9.553,27
13210011010308000000	Rec Rend Custeio - Atencao de Media e Alta Complex (4501)	120,31	0,00	120,31
13210011010332000000	Rec Rend COVID-19 (4511)	1.498,16	0,00	1.498,16
13210011010701000000	Rec Rend IGD SUAS(1200)	254,84	0,00	254,84
13210011010702000000	Rec Rend Piso Basico Fixo(1102)	619,07	0,00	619,07
13210011010703000000	rec Rend Indice Gestao Desc(1108)	826,60	0,00	826,60
13210011010704000000	Rec Rend Protecao Social Basica(1102)	3.483,95	0,00	3.483,95

Assinado digitalmente por: LUDIRON DIAS DUTRA em 16/02/22, DOUGLAS ROGGIA DOS SANTOS em 16/02/22, ELISABETE DOS SANTOS em 17/02/22 e LUIS HENRIQUE KITTEL em 17/02/22.
Confira a autenticidade do documento em www.tce.rs.gov.br. Identificador: PRE.588A.0398.E17C.ADA7.1B0F.

Página 246
Processo 00363-0200/21-6
Página da peça 17
Peça 4125386
DOCUMENTO PÚBLICO

Cod. Conta	Descrição	Valor Contábil	Adição/Exclusão	Valor Ajustado
13210011010711000000	Rec Rend Piso Atend Idoso(1104)	34,71	0,00	34,71
13210011010712000000	Rec Rend CREAS FED(1049)	4.035,58	0,00	4.035,58
13210011010713000000	Rec Rend Orientacao e Apoio(4400)	810,41	0,00	810,41
13210011010714000000	Rec Rend Piso Media Complexidade (1104)	193,65	0,00	193,65
13210011010715000000	Rec Rend Increm Bloco Protecao Social Basica (1218)	2.340,96	0,00	2.340,96
13210011010716000000	Rec Rend Increm Bloco Protecao Soc Especial - COVID19 (1219)	735,91	0,00	735,91
13210011010717000000	RECEITA DE RENDIMENTOS IGD - FAS	1.013,34	0,00	1.013,34
13210011010801000000	Rec Rend Programa Merenda(1004)	2.834,54	0,00	2.834,54
13210011010802000000	Rec Rend Salario Educacao (1081)	12.550,06	0,00	12.550,06
13210011010803000000	Rec Rend PNAT (1084)	3.485,41	0,00	3.485,41
13210011010808000000	Rec Rend FNDE/PAR (1212)	3.288,75	0,00	3.288,75
13210011010811000000	Rec Rend BPC na Escola(1110)	35,30	0,00	35,30
13210041000000000000	Remuneracao dos Recursos do Regime Proprio de Previdencia Social - RPPS - Principal	4.190.799,70	0,00	4.190.799,70
17180311010000000000	Atencao Basica (4500)	866.052,34	0,00	866.052,34
17180311020000000000	Transf. de Recursos do FNS - Port. GM/MS 894/2021- COVID 19	67.017,77	0,00	67.017,77
17180311030000000000	Transf. de Recursos do FNS - Port. GM/MS 731/2021- COVID 19	9.318,50	0,00	9.318,50
17180321010000000000	Atencao de Media e Alta Complex (4501)	158.353,02	0,00	158.353,02
17180331010000000000	Vigilancia em Saude (4502)	88.891,76	0,00	88.891,76
17180341010000000000	Assistencia Farmaceutica (4503)	97.942,92	0,00	97.942,92
17180511000000000000	Transferencias do Salario-Educacao - Principal	868.765,78	0,00	868.765,78
17180531000000000000	Transferencias Diretas do FNDE referentes ao Programa Nacional de Alimentacao Escolar - PNAE - Principal	219.819,60	0,00	219.819,60
17180541000000000000	Transferencias Diretas do FNDE referentes ao Programa Nacional de Apoio ao Transporte do Escolar - PNATE - Principal	152.582,63	0,00	152.582,63
17181211030000000000	Programa de Protecao Social Basica(1102)	71.346,31	0,00	71.346,31
17181211060000000000	Programa IGD SUAS(1200)	5.010,00	0,00	5.010,00
17181211070000000000	Programa IGD/BF(1108)	35.842,02	0,00	35.842,02
17181211120000000000	Programa Piso de Alta Complexidade (1104)	25.193,58	0,00	25.193,58
17280311000100000000	Programa Farmacia Basica(4050)	215.881,61	0,00	215.881,61
17280311000300000000	Programa Incentivo atencao Basica(4011)	583.081,85	0,00	583.081,85
17280311000800000000	Estrategia da Saude da Familia(4090)	159.250,79	0,00	159.250,79
17280311000900000000	Programa Salvar(4170)	276.266,43	0,00	276.266,43
17281021010000000000	Transferencias de Convenios para o Transporte Escolar - Principal	204.216,36	0,00	204.216,36
17281091120000000000	Convenio no 3073/2020 - Recuperacao Estradas Vicinais	100.000,00	0,00	100.000,00
19900311010000000000	Compensacoes Fincanceiras entre RGPS e PreviAgudo	168.255,50	0,00	168.255,50
24180351000000000000	Transferencia de Recursos do SUS - Gestao do SUS - Principal	100.000,00	0,00	100.000,00
24181091710000000000	Pro-Municipio - Emilio Treptow (1025)	238.750,00	0,00	238.750,00
24181091720000000000	Pro-Municipio - Barao do Rio Branco (1119)	248.300,00	0,00	248.300,00
TOTAL		**59.049.182,13**	**0,00**	**59.049.182,13**

4. Avisos Exibidos na Verificação dos Arquivos Texto

4.1 Avisos Exibidos

Nome do Arquivo	Cód. de Erro	Linha	Campo	Status	Descrição
EMPENHO.TXT	EMP_63	0	0	AVISO	1 ocorrência(s) da licitação nr. 57, ano 2021, modalidade PRI (Processo de Inexigibilidade), não cadastrada no Licitacon.
EMPENHO.TXT	EMP_73	0	0	INFO	O percentual de ocorrências de Modalidade da Licitação/Forma de Contratação em "NSA - Não se aplica" equivale a 8,351%

Assinado digitalmente por: LUDIRON DIAS DUTRA em 16/02/22, DOUGLAS ROGGIA DOS SANTOS em 16/02/22, ELISABETE DOS SANTOS em 17/02/22 e LUIS HENRIQUE KITTEL em 17/02/22.
Confira a autenticidade do documento em www.tce.rs.gov.br. Identificador: PRE.588A.0398.E17C.ADA7.1B0F.

Página 247
Processo 00363-0200/21-6
Página da peça 18
Peça 4125386
DOCUMENTO PÚBLICO

Nome do Arquivo	Cód. de Erro	Linha	Campo	Status	Descrição
EMPENHO.TXT	EMP_86	0	0	INFO	98,98% das 98 licitações desta remessa foram cadastradas no Licitacon para fins de controle pelos critérios apresentados no Ofício Circular da DCF 002/2020.
LIQUIDAC.TXT	LIQ_38	0	0	INFO	O percentual de ocorrências do campo Existe Contrato/Termo em "N = Não" ou "X = Não se aplica" equivale a 46,281%
LIQUIDAC.TXT	LIQ_39	0	0	INFO	O percentual de ocorrências do campo Existe Nota Fiscal em "N = Não" ou "X = Não se Aplica" equivale a 9,041%
LIQUIDAC.TXT	LIQ_44	0	0	INFO	100,00% dos 99 contratos da remessa foram cadastrados no Licitacon para fins de controle pelos critérios apresentados no Ofício Circular da DCF 002/2020.

5. Informações Referentes à Gestão Fiscal

5.1 Transparência da Gestão Fiscal

5.1.1 Data e Forma de Publicação dos Relatórios Resumidos da Execução Orçamentária - art. 52 da LRF

Período	Tipo	Data	Forma Publicação
1º Bimestre	Mural	30/03/2021	30/03/2021
	Jornal	30/03/2021	30/03/2021
	Internet	30/03/2021	30/03/2021
2º Bimestre	Mural	30/05/2021	30/05/2021
	Jornal	30/05/2021	30/05/2021
	Internet	30/05/2021	30/05/2021
3º Bimestre	Mural	30/07/2021	30/07/2021
	Jornal	30/07/2021	30/07/2021
	Internet	30/07/2021	30/07/2021
4º Bimestre	Mural	30/09/2021	30/09/2021
	Jornal	30/09/2021	30/09/2021
	Internet	30/09/2021	30/09/2021
5º Bimestre	Mural	30/11/2021	30/11/2021
	Jornal	30/11/2021	30/11/2021
	Internet	30/11/2021	30/11/2021
6º Bimestre	Mural	27/01/2022	27/01/2022
	Jornal	27/01/2022	27/01/2022
	Internet	27/01/2022	27/01/2022

5.1.2 Data e forma de Publicação dos Relatórios da Gestão Fiscal - Poder Executivo e Indiretas - § 2º do art. 55 da LRF

Período	Tipo	Data	Forma Publicação
1º Semestre	Mural	30/07/2021	30/07/2021
	Jornal	30/07/2021	30/07/2021
	Internet	30/07/2021	30/07/2021
2º Semestre	Mural	27/01/2022	27/01/2022
	Jornal	27/01/2022	27/01/2022
	Internet	27/01/2022	27/01/2022
1º Quadrimestre	Mural	30/05/2021	30/05/2021
	Jornal	30/05/2021	30/05/2021
	Internet	30/05/2021	30/05/2021
2º Quadrimestre	Mural	30/09/2021	30/09/2021
	Jornal	30/09/2021	30/09/2021
	Internet	30/09/2021	30/09/2021

Assinado digitalmente por: LUDIRON DIAS DUTRA em 16/02/22, DOUGLAS ROGGIA DOS SANTOS em 16/02/22, ELISABETE DOS SANTOS em 17/02/22 e LUIS HENRIQUE KITTEL em 17/02/22.
Confira a autenticidade do documento em www.tce.rs.gov.br. Identificador: PRE.588A.0398.E17C.ADA7.1B0F.

5.1.3 Data e Local das Audiências Públicas

Periodo	Data	Local
3º Quadrimestre/2020	30/01/2021	mural
1º Quadrimestre/2021	30/05/2021	mural
2º Quadrimestre/2021	30/09/2021	mural

5.1.4 Disponibilização das Informações na Internet, em tempo real

Data	Endereço Eletrônico
27/05/2013	https://agudo.rs.gov.br

Não foram inseridas observações.

5.1.5 Custeio de Competências de Outros Entes da Federação - Art. 62 da LRF

O Município não contribuiu para o custeio de despesas de outros entes da federação.

5.2 Demonstrativos da Lei de Responsabilidade Fiscal

5.2.1 Modelo 1 - Demonstrativo da Receita Corrente Líquida

5.2.1.2 Modelo 1 - Demonstrativo da Receita Corrente Líquida - Exercício de 2021 - 01/01/2021 a 31/12/2021

Cod. Conta	Descrição	Valor Contábil	Adição/Exclusão	Valor Ajustado
100000000000000	RECEITAS CORRENTES	78.312.458,03	0,00	78.312.458,03
91000000000000	(R) DEDUCOES DAS RECEITAS CORRENTES	-8.602.790,99	0,00	-8.602.790,99
SELEÇÃO AUTOMÁTICA	DEDUÇÕES DA RECEITA			
12180111000000000000	CPSSS do Servidor Civil Ativo - Principal	1.966.667,35	0,00	1.966.667,35
12180121000000000000	CPSSS do Servidor Civil Inativo - Principal	193.924,41	0,00	193.924,41
12180131000000000000	CPSSS do Servidor Civil - Pensionistas - Principal	2.124,72	0,00	2.124,72
13210041000000000000	Remuneracao dos Recursos do Regime Proprio de Previdencia Social - RPPS - Principal	4.190.799,70	0,00	4.190.799,70
19900311010000000000	Compensacoes Fincanceiras entre RGPS e PreviAgudo	168.255,50	0,00	168.255,50
SELEÇÃO MANUAL				
TOTAL DA RECEITA CORRENTE LÍQUIDA		**63.187.895,36**	**0,00**	**63.187.895,36**
TOTAL DA RECEITA CORRENTE LÍQUIDA - ENDIVIDAMENTO		**63.187.895,36**	**0,00**	**63.187.895,36**
TOTAL DA RECEITA CORRENTE LÍQUIDA - DESPESA COM PESSOAL		**63.187.895,36**	**0,00**	**63.187.895,36**

5.2.2 Modelo 2 - Demonstrativo da Despesa com Pessoal (Executivo)

5.2.2.2 Modelo 2 - Demonstrativo da Despesa com Pessoal (Executivo) - Exercício de 2021 - 01/01/2021 a 31/12/2021

CONTAS DE DESPESA

Cod. Conta	Descrição	Valor Contábil	Adição/Exclusão	Valor Ajustado
310000000000000	PESSOAL E ENCARGOS SOCIAIS	42.541.629,84	0,00	42.541.629,84
330034010000000	OUTRAS DESPESAS CORRENTES	0,00	0,00	0,00
DEDUÇÕES				
SELEÇÃO AUTOMÁTICA				
319001010000000	PROVENTOS - PESSOAL CIVIL	10.759.476,83	0,00	10.759.476,83

Assinado digitalmente por: LUDIRON DIAS DUTRA em 16/02/22, DOUGLAS ROGGIA DOS SANTOS em 16/02/22, ELISABETE DOS SANTOS em 17/02/22 e LUIS HENRIQUE KITTEL em 17/02/22.
Confira a autenticidade do documento em www.tce.rs.gov.br. Identificador: PRE.588A.0398.E17C.ADA7.1B0F.

CONTAS DE DESPESA

Cod. Conta	Descrição	Valor Contábil	Adição/Exclusão	Valor Ajustado
319001060000000	13 SALARIO - APOSENTADOS - PESSOAL CIVIL	866.018,81	0,00	866.018,81
319003010000000	PENSOES - PESSOAL CIVIL	1.346.064,64	0,00	1.346.064,64
319003030000000	13 SALARIO - PESSOAL CIVIL - PENSIONISTAS	107.824,01	0,00	107.824,01
TOTAL DAS CONTAS DE DESPESA		**29.462.245,55**	**0,00**	**29.462.245,55**

CONTAS PATRIMONIAIS

Cod. Conta	Descrição	Valor Contábil	Adição/Exclusão	Valor Ajustado
SELEÇÃO AUTOMÁTICA				
		0,00	0,00	0,00
TOTAL DAS CONTAS PATRIMONIAIS		**0,00**	**0,00**	**0,00**

RESTOS A PAGAR NÃO PROCESSADOS

Cod. Conta	Descrição	Valor Contábil	Adição/Exclusão	Valor Ajustado
310000000000000	PESSOAL E ENCARGOS SOCIAIS	0,00	0,00	0,00
330034010000000	OUTRAS DESPESAS CORRENTES	0,00	0,00	0,00
DEDUÇÕES				
SELEÇÃO AUTOMÁTICA				
		0,00	0,00	0,00
TOTAL DOS RESTOS A PAGAR NÃO PROCESSADOS		**0,00**	**0,00**	**0,00**

Total da Despesa com Pessoal	**29.462.245,55**	**0,00**	**29.462.245,55**

Observação: Onde se lê 330034010000000 leia-se 3.3.xx.34.01.00.00.00, conforme IN TCE 4/2021.

5.2.3 Modelo 3 - Demonstrativo da Disponibilidade de Caixa

5.2.3.1 Modelo 3 - Demonstrativo da Disponibilidade de Caixa - Ativo Disponível - Executivo/Indiretas (Exceto RPPS) - Exercício de 2021 - 01/01/2021 a 31/12/2021

Cod. Recurso	Cod. Conta	Descrição	Valor Contábil	Adição/Exclusão	Valor Ajustado
SELEÇÃO AUTOMÁTICA					
1	111110100000000	CAIXA	4.372,68	0,00	4.372,68
1	111111912300000	BANRISUL C/MOVIMENTO	106.679,58	0,00	106.679,58
1	111111999160000	SICREDI C/ LIVRE	15.442,04	0,00	15.442,04
1	111115002000000	POUPANCA	652.701,24	0,00	652.701,24
1	111115099190000	BCO BRASIL C/APLIC FPM	7.107.595,96	0,00	7.107.595,96
1	111115099210000	BANCO DO BRASIL C/SIMPLES APLIC	423.511,11	0,00	423.511,11
1	111115099280000	BANRISUL C/APLIC MOVIMENTO	20.076,84	0,00	20.076,84
1	111115099580000	CEF C/MOVIMENTO APLIC	311.088,76	0,00	311.088,76

Assinado digitalmente por: LUDIRON DIAS DUTRA em 16/02/22, DOUGLAS ROGGIA DOS SANTOS em 16/02/22, ELISABETE DOS SANTOS em 17/02/22 e LUIS HENRIQUE KITTEL em 17/02/22.
Confira a autenticidade do documento em www.tce.rs.gov.br. Identificador: PRE.588A.0398.E17C.ADA7.1B0F.

Página 250
Processo 00363-0200/21-6
Página da peça 21
Peça 4125386
DOCUMENTO PÚBLICO

Cod. Recurso	Cod. Conta	Descrição	Valor Contábil	Adição/Exclusão	Valor Ajustado
1	111115099994500	SICREDI C/ APLIC LIVRE	1.669.460,67	0,00	1.669.460,67
1	111115099995500	BANRISUL C/ APLIC CONCURSO PUBLICO 2019/2020	273.800,86	0,00	273.800,86
1	111115099997000	BCO DO BRASIL C/ APLIC LC 176/2020	287.714,29	0,00	287.714,29
1	111115099997100	BCO DO BRASIL C/ APLIC ITR	90.268,90	0,00	90.268,90
20	111111912880000	BANRISUL C/MDE	546.913,11	0,00	546.913,11
20	111115099390000	BANRISUL C/APLIC MDE	3.006.374,61	0,00	3.006.374,61
20	111115099997300	CEF C/ APLIC MDE	247.294,26	0,00	247.294,26
31	111111912380000	BANRISUL C/FUNDEB	4.481,77	0,00	4.481,77
31	111115099020000	BANRISUL C/APLIC FUNDEB	41.589,56	0,00	41.589,56
31	111115099990300	CEF C/APLIC FUNDEB	404.820,20	0,00	404.820,20
31	111115099993100	BCO DO BRASIL C/APLIC FUNDEB	532.376,72	0,00	532.376,72
31	111115099993200	CEF C/APLIC FUNDEB	113.206,89	0,00	113.206,89
40	111111912860000	BANRISUL C/ASPS	406.234,31	0,00	406.234,31
40	111115099290000	BCO DO BRASIL C/ASPS APLIC	219.377,88	0,00	219.377,88
40	111115099490000	BANRISUL C/APLIC ASPS	111.314,25	0,00	111.314,25
40	111115099997200	CEF C/ APLIC ASPS	41.717,98	0,00	41.717,98
900	111111903910000	CEF C/ DOACAO COVID-19	34,78	0,00	34,78
1004	111115099994400	BCO DO BRASIL C/ APLIC ALIM ESCOLAR	57.873,97	0,00	57.873,97
1009	111115099995301	BCO DO BRASIL C/ APLIC FUNDO ESPECIAL	519.266,02	0,00	519.266,02
1025	111115099997500	CEF C/ APLIC EMILIO TREPTOW - (1025)	242.688,01	0,00	242.688,01
1033	111115099900000	BANRISUL C/FMHS	13.048,00	0,00	13.048,00
1042	111115099995000	BANRISUL C/ APLIC FMHS II	13.763,98	0,00	13.763,98
1044	111111912590000	BANRISUL C/CIP	29.913,77	0,00	29.913,77
1044	111115099180000	BANRISUL C/APLIC CIP	154.279,74	0,00	154.279,74
1045	111115099060000	B BRASIL C/APLIC REC HIDRICOS	146.530,61	0,00	146.530,61
1048	111115099990500	BANRISUL C/APLIC CREAS	107.734,02	0,00	107.734,02
1049	111115099994601	BANRISUL C/APLIC. CREAS	144.382,80	0,00	144.382,80
1051	111115099010000	BANRISUL C/APLIC HABITAR 98	7.920,87	0,00	7.920,87
1055	111115099880000	BANRISUL C/APLIC TRANSP ESC EDUC BASICA	18,92	0,00	18,92
1060	111115099150000	BANRISUL C/HABITAR 99	15.926,41	0,00	15.926,41
1074	111115099620000	BANRISUL C/APLIC PIT	0,12	0,00	0,12
1076	111111912580000	BANRISUL C/FMMA	503,40	0,00	503,40
1076	111115099590000	BANRISUL C/APLIC FMMA	74.952,01	0,00	74.952,01
1077	111111999190000	BANRISUL C/ CONS POPULAR 2018	56.725,30	0,00	56.725,30
1081	111115099230000	CEF C/APLIC SAL EDUCACAO UNIAO	621.218,42	0,00	621.218,42
1084	111115099050000	BANCO BRASIL C/APLIC PNAT	60.679,99	0,00	60.679,99
1085	111115099994200	BCO DO BRASIL C/ APLIC CIDE	10.391,12	0,00	10.391,12
1092	111115099270000	BCO BRASIL C/APLIC CFRM PRD MINERAL	689,63	0,00	689,63
1102	111115099100000	B BRASIL C/ PISO BASICO APLIC	180.908,60	0,00	180.908,60

Assinado digitalmente por: LUDIRON DIAS DUTRA em 16/02/22, DOUGLAS ROGGIA DOS SANTOS em 16/02/22, ELISABETE DOS SANTOS em 17/02/22 e LUIS HENRIQUE KITTEL em 17/02/22.
Confira a autenticidade do documento em www.tce.rs.gov.br. Identificador: PRE.588A.0398.E17C.ADA7.1B0F.

Página 251
Processo 00363-0200/21-6
Página da peça 22
Peça 4125386
DOCUMENTO PÚBLICO

Cod. Recurso	Cod. Conta	Descrição	Valor Contábil	Adição/Exclusão	Valor Ajustado
1104	111115099992600	BCO DO BRASIL C/ APLIC BLOCO SOC MEDIA (1104)	2.830,13	0,00	2.830,13
1105	111111912990000	BANRISUL C/FMIDOSO	1.000,00	0,00	1.000,00
1105	111115099850000	BANRISUL C/APLIC FUNDO IDOSO	91.595,63	0,00	91.595,63
1107	111115099410000	BCO DO BRASIL C/APLIC FMCA	83.624,68	0,00	83.624,68
1107	111115099690000	BERGS C/APLIC FMCA	44.391,96	0,00	44.391,96
1108	111115099140000	BCO DO BRASIL C/APLIC BL-GBF	25.444,96	0,00	25.444,96
1110	111115099090000	B B C/APLIC BPC-ESCOLA	1.438,86	0,00	1.438,86
1119	111115099997400	CEF C/ APLIC BARAO RIO BRANCO (1119)	253.481,47	0,00	253.481,47
1132	111111912100000	BANRISUL C/MULTAS DE TRANSITO	109,83	0,00	109,83
1132	111115099200000	BANRISUL C/APLIC MULTAS TRANSITO	4.812,59	0,00	4.812,59
1148	111115099995400	CEF C/ APLIC ISIDORO NEVES/JOSE BONIFACIO	109.590,09	0,00	109.590,09
1149	111115099996700	CEF C/ APLIC ARNILDO EHLE	490.148,14	0,00	490.148,14
1153	111115099995900	CEF C/ APLIC MAPA IMP	30.214,05	0,00	30.214,05
1161	111115099996000	CEF C/ APLIC MAPA CAMINHOES	817,40	0,00	817,40
1172	111115099994700	CEF C/ APLIC MUNIZ FERRAZ/ISIDORO NEVES	27.510,11	0,00	27.510,11
1200	111115099980000	BCO BRASIL C/APLIC BL-GSUAS	9.278,95	0,00	9.278,95
1204	111115099994800	CEF C/ APLIC SENADOR LAURO MULLER	44.088,46	0,00	44.088,46
1207	111111903890000	CEF C/ TIRADENTES/GUILHERME HOLTZ	7.915,17	0,00	7.915,17
1212	111115099991100	BANCO DO BRASIL C/ PAR APLICACAO	134.062,52	0,00	134.062,52
1215	111115099995302	BCO DO BRASIL C/ APLIC CESSAO ONEROSA	278.629,59	0,00	278.629,59
1216	111115099996100	CEF C/ APLIC SAUDE AUX. FINANC. COVID 19 - LC 173/2020	3.356,04	0,00	3.356,04
1217	111115099996300	CEF C/ APLIC TRANSF. ESPECIAL REDE D AGUA	37,63	0,00	37,63
1218	111115099996501	BCO DO BRASIL C/ APLIC INCREM BLOCO PROTECAO SOC BASICA - COVID19	79.197,96	0,00	79.197,96
1219	111115099996502	BCO DO BRASIL C/ APLIC INCREM BLOCO PROTECAO SOC ESPECIAL - COVID19	35.735,91	0,00	35.735,91
1220	111115099996600	BCO DO BRASIL C/ APLIC ALDIR BLANC - LEI No 14.017/2020	3.291,29	0,00	3.291,29
1221	111115099996800	BANRISUL C/ APLIC INCREM. BLOCO PROTECAO SOCIAL ESPECIAL/ESTADO - COVID/19	38.199,31	0,00	38.199,31
1222	111115099996900	CEF C/ APLIC RUA COBERTA	204.752,60	0,00	204.752,60
1223	111111912090000	BANRISUL C/ RECUP. ESTRADAS VICINAIS	1.005,28	0,00	1.005,28
1223	111115099040000	BANRISUL C/APLIC RECUP. ESTRADAS VICINAIS	1.088,82	0,00	1.088,82
4011	111111912550000	BANRISUL C/PROGR MUNIC RESOLVE	3.270,62	0,00	3.270,62
4011	111115099450000	BANR C/APLIC MUN RESOLVE	396.473,25	0,00	396.473,25
4050	111111912480000	BANRISUL C/FARMACIA BASICA	2.727,02	0,00	2.727,02
4050	111115099030000	BANRISUL C/APLIC FARMACIA BASICA	124.584,94	0,00	124.584,94

Assinado digitalmente por: LUDIRON DIAS DUTRA em 16/02/22, DOUGLAS ROGGIA DOS SANTOS em 16/02/22, ELISABETE DOS SANTOS em 17/02/22 e LUIS HENRIQUE KITTEL em 17/02/22.
Confira a autenticidade do documento em www.tce.rs.gov.br. Identificador: PRE.588A.0398.E17C.ADA7.1B0F.

Página 252
Processo 00363-0200/21-6
Página da peça 23
Peça 4125386
DOCUMENTO PÚBLICO

Cod. Recurso	Cod. Conta	Descrição	Valor Contábil	Adição/Exclusão	Valor Ajustado
4090	111115099994300	CEF C/ APLIC ESF	108.877,99	0,00	108.877,99
4170	111111912760000	BANRISUL C/SALVAR SAMU	3.249,26	0,00	3.249,26
4170	111115099990100	BANRISUL C/APLIC SALVAR SAMU	199.079,26	0,00	199.079,26
4400	111115099994602	BANRISUL C/APLIC. FEAS-CRAS	26.444,64	0,00	26.444,64
4500	111115099993401	CEF C/ APLIC ATENCAO BASICA	157,60	0,00	157,60
4500	111115099994001	BCO DO BRASIL C/APLIC. ATENCAO BASICA	255.363,31	0,00	255.363,31
4501	111115099993402	CEF C/ APLIC ATENCAO DE MEDIA E ALTA COMPLEX.	369,10	0,00	369,10
4502	111115099993403	CEF C/ APLIC VIGILANCIA EM SAUDE	0,47	0,00	0,47
4502	111115099994003	BCO DO BRASIL C/APLIC. VIGILANCIA EM SAUDE	53.141,35	0,00	53.141,35
4503	111115099993404	CEF C/ APLIC ASSISTENCIA FARMACEUTICA	128,84	0,00	128,84
4503	111115099994004	BCO DO BRASIL C/APLIC. ASSISTENCIA FARMACEUTICA	45.302,13	0,00	45.302,13
4505	111111902920100	BANCO DO BRASIL C/ATENCAO BASICA	35.839,08	0,00	35.839,08
4511	111115099995600	BANCO DO BRASIL C/ APLIC COVID-19	21.544,14	0,00	21.544,14
4961	111111902990000	BANCO DO BRASIL IGD FAS	265,74	0,00	265,74
8001	111111912830000	BANRISUL C/ PREFEITURA EXTRA	271.987,86	0,00	271.987,86
TOTAL			**22.654.320,99**	**0,00**	**22.654.320,99**

5.2.3.3 Modelo 3 - Demonstrativo da Disponibilidade de Caixa - Ativo Disponível RPPS - Exercício de 2021 - 01/01/2021 a 31/12/2021

Cod. Recurso	Cod. Conta	Descrição	Valor Contábil	Adição/Exclusão	Valor Ajustado
SELEÇÃO AUTOMÁTICA					
50	111110603020100	CEF C/ PREVIAGUDO	3.811,30	0,00	3.811,30
50	111110603030100	BANRISUL C/ PREVIAGUDO	77.079,16	0,00	77.079,16
50	111110604010100	BANRISUL C/ PREVIAGUDO TAXA DE ADM	6.340,66	0,00	6.340,66
50	114110904010000	CAIXA	9.058.243,80	0,00	9.058.243,80
50	114110904020000	BRASIL	2.663.133,89	0,00	2.663.133,89
50	114110904030000	BB PREVIDENCIARIO RF ALOCACAO ATIVA RETORNO TOTAL	2.326.234,24	0,00	2.326.234,24
50	114110906020000	BRASIL	2.212.246,47	0,00	2.212.246,47
50	114110906030000	BANRISUL	4.808.333,60	0,00	4.808.333,60
50	114110906050000	SICREDI FIC INST RF IMA-B	1.089.417,84	0,00	1.089.417,84
50	114110906060000	CEF BRASIL TITULOS PUBLICOS IMA-B 5+	1.701.571,21	0,00	1.701.571,21
50	114110908010000	CAIXA	2.784.328,73	0,00	2.784.328,73
50	114110908020000	BRASIL	11.470.989,06	0,00	11.470.989,06
50	114110908030000	BANRISUL	4.289.648,40	0,00	4.289.648,40
50	114110913010000	BB PREVID RF FLUXO	374.118,47	0,00	374.118,47
50	114111002040000	VINCI	2.632.375,73	0,00	2.632.375,73
50	114111002070000	BB FIC PREV. ACOES VALOR	1.549.038,81	0,00	1.549.038,81

Assinado digitalmente por: LUDIRON DIAS DUTRA em 16/02/22, DOUGLAS ROGGIA DOS SANTOS em 16/02/22, ELISABETE DOS SANTOS em 17/02/22 e LUIS HENRIQUE KITTEL em 17/02/22.
Confira a autenticidade do documento em www.tce.rs.gov.br. Identificador: PRE.588A.0398.E17C.ADA7.1B0F.

Página 253
Processo 00363-0200/21-6
Página da peça 24
Peça 4125386
DOCUMENTO PÚBLICO

Cod. Recurso	Cod. Conta	Descrição	Valor Contábil	Adição/Exclusão	Valor Ajustado
50	114111002080000	CEF FIC ACOES MULTIGESTOR	1.973.813,92	0,00	1.973.813,92
50	114111003020000	BRASIL C/APLIC MULTIMERCADO	1.872.331,15	0,00	1.872.331,15
50	114111003050000	CEF BOLSA AMERICANA MULTIMERCADO	1.759.715,59	0,00	1.759.715,59
50	114111004020000	BRASIL	2.066.735,57	0,00	2.066.735,57
50	114111006040000	OLIVEIRA TRUST	462.229,80	0,00	462.229,80
50	114111603010000	CAIXA FIA INSTITUCIONAL BDR NIVEL I	964.336,78	0,00	964.336,78
8050	111110603020300	CEF C/ PREVIAGUDO EXTRA	126.538,06	0,00	126.538,06
8050	111110603030200	BANRISUL C/ PREVIAGUDO EXTRA	87.231,12	0,00	87.231,12
TOTAL			**56.359.843,36**	**0,00**	**56.359.843,36**

5.2.4 Modelo 4 - Demonstrativo da Dívida Consolidada

5.2.4.1 Modelo 4 - Demonstrativo da Dívida Consolidada Líquida - Dívida Consolidada ou Fundada - Exercício de 2021

Cod. Conta	Descrição	Valor Contábil	Adição/Exclusão	Valor Ajustado
SELEÇÃO AUTOMÁTICA				
212110201000000	CONTRATOS DE EMPRESTIMOS INTERNOS	415.444,44	0,00	415.444,44
222110201000000	EMPRESTIMOS INTERNOS - EM CONTRATOS	692.407,42	0,00	692.407,42
TOTAL		**1.107.851,86**	**0,00**	**1.107.851,86**

5.2.4.2 Modelo 4 - Demonstrativo da Dívida Consolidada Líquida - Disponibilidade de Caixa (Disponibilidade de Caixa Bruta - Restos a Pagar Processados) - Exercício de 2021

Cod. Conta	Descrição	Valor Contábil	Adição/Exclusão	Valor Ajustado
SELEÇÃO AUTOMÁTICA				
111110100000000	CAIXA	4.372,68	0,00	4.372,68
111111902920100	BANCO DO BRASIL C/ATENCAO BASICA	35.839,08	0,00	35.839,08
111111902990000	BANCO DO BRASIL IGD FAS	265,74	0,00	265,74
111111903890000	CEF C/ TIRADENTES/GUILHERME HOLTZ	7.915,17	0,00	7.915,17
111111903910000	CEF C/ DOACAO COVID-19	34,78	0,00	34,78
111111912090000	BANRISUL C/ RECUP. ESTRADAS VICINAIS	1.005,28	0,00	1.005,28
111111912100000	BANRISUL C/MULTAS DE TRANSITO	109,83	0,00	109,83
111111912300000	BANRISUL C/MOVIMENTO	106.679,58	0,00	106.679,58
111111912380000	BANRISUL C/FUNDEB	4.481,77	0,00	4.481,77
111111912480000	BANRISUL C/FARMACIA BASICA	2.727,02	0,00	2.727,02
111111912550000	BANRISUL C/PROGR MUNIC RESOLVE	3.270,62	0,00	3.270,62
111111912580000	BANRISUL C/FMMA	503,40	0,00	503,40
111111912590000	BANRISUL C/CIP	29.913,77	0,00	29.913,77
111111912760000	BANRISUL C/SALVAR SAMU	3.249,26	0,00	3.249,26
111111912830000	BANRISUL C/ PREFEITURA EXTRA	271.987,86	0,00	271.987,86
111111912860000	BANRISUL C/ASPS	406.234,31	0,00	406.234,31

Assinado digitalmente por: LUDIRON DIAS DUTRA em 16/02/22, DOUGLAS ROGGIA DOS SANTOS em 16/02/22, ELISABETE DOS SANTOS em 17/02/22 e LUIS HENRIQUE KITTEL em 17/02/22.
Confira a autenticidade do documento em www.tce.rs.gov.br. Identificador: PRE.588A.0398.E17C.ADA7.1B0F.

Página 254
Processo 00363-0200/21-6
Página da peça 25
Peça 4125386
DOCUMENTO PÚBLICO

Cod. Conta	Descrição	Valor Contábil	Adição/Exclusão	Valor Ajustado
111111912880000	BANRISUL C/MDE	546.913,11	0,00	546.913,11
111111912990000	BANRISUL C/FMIDOSO	1.000,00	0,00	1.000,00
111111999160000	SICREDI C/ LIVRE	15.442,04	0,00	15.442,04
111111999190000	BANRISUL C/ CONS POPULAR 2018	56.725,30	0,00	56.725,30
111115002000000	POUPANCA	652.701,24	0,00	652.701,24
111115099010000	BANRISUL C/APLIC HABITAR 98	7.920,87	0,00	7.920,87
111115099020000	BANRISUL C/APLIC FUNDEB	41.589,56	0,00	41.589,56
111115099030000	BANRISUL C/APLIC FARMACIA BASICA	124.584,94	0,00	124.584,94
111115099040000	BANRISUL C/APLIC RECUP. ESTRADAS VICINAIS	1.088,82	0,00	1.088,82
111115099050000	BANCO BRASIL C/APLIC PNAT	60.679,99	0,00	60.679,99
111115099060000	B BRASIL C/APLIC REC HIDRICOS	146.530,61	0,00	146.530,61
111115099090000	B B C/APLIC BPC-ESCOLA	1.438,86	0,00	1.438,86
111115099100000	B BRASIL C/ PISO BASICO APLIC	180.908,60	0,00	180.908,60
111115099140000	BCO DO BRASIL C/APLIC BL-GBF	25.444,96	0,00	25.444,96
111115099150000	BANRISUL C/HABITAR 99	15.926,41	0,00	15.926,41
111115099180000	BANRISUL C/APLIC CIP	154.279,74	0,00	154.279,74
111115099190000	BCO BRASIL C/APLIC FPM	7.107.595,96	0,00	7.107.595,96
111115099200000	BANRISUL C/APLIC MULTAS TRANSITO	4.812,59	0,00	4.812,59
111115099210000	BANCO DO BRASIL C/SIMPLES APLIC	423.511,11	0,00	423.511,11
111115099230000	CEF C/APLIC SAL EDUCACAO UNIAO	621.218,42	0,00	621.218,42
111115099270000	BCO BRASIL C/APLIC CFRM PRD MINERAL	689,63	0,00	689,63
111115099280000	BANRISUL C/APLIC MOVIMENTO	20.076,84	0,00	20.076,84
111115099290000	BCO DO BRASIL C/ASPS APLIC	219.377,88	0,00	219.377,88
111115099390000	BANRISUL C/APLIC MDE	3.006.374,61	0,00	3.006.374,61
111115099410000	BCO DO BRASIL C/APLIC FMCA	83.624,68	0,00	83.624,68
111115099450000	BANR C/APLIC MUN RESOLVE	396.473,25	0,00	396.473,25
111115099490000	BANRISUL C/APLIC ASPS	111.314,25	0,00	111.314,25
111115099580000	CEF C/MOVIMENTO APLIC	311.088,76	0,00	311.088,76
111115099590000	BANRISUL C/APLIC FMMA	74.952,01	0,00	74.952,01
111115099620000	BANRISUL C/APLIC PIT	0,12	0,00	0,12
111115099690000	BERGS C/APLIC FMCA	44.391,96	0,00	44.391,96
111115099850000	BANRISUL C/APLIC FUNDO IDOSO	91.595,63	0,00	91.595,63
111115099880000	BANRISUL C/APLIC TRANSP ESC EDUC BASICA	18,92	0,00	18,92
111115099900000	BANRISUL C/FMHS	13.048,00	0,00	13.048,00
111115099980000	BCO BRASIL C/APLIC BL-GSUAS	9.278,95	0,00	9.278,95
111115099990100	BANRISUL C/APLIC SALVAR SAMU	199.079,26	0,00	199.079,26
111115099990300	CEF C/APLIC FUNDEB	404.820,20	0,00	404.820,20
111115099990500	BANRISUL C/APLIC CREAS	107.734,02	0,00	107.734,02
111115099991100	BANCO DO BRASIL C/ PAR APLICACAO	134.062,52	0,00	134.062,52
111115099992600	BCO DO BRASIL C/ APLIC BLOCO SOC MEDIA (1104)	2.830,13	0,00	2.830,13
111115099993100	BCO DO BRASIL C/APLIC FUNDEB	532.376,72	0,00	532.376,72

Assinado digitalmente por: LUDIRON DIAS DUTRA em 16/02/22, DOUGLAS ROGGIA DOS SANTOS em 16/02/22, ELISABETE DOS SANTOS em 17/02/22 e LUIS HENRIQUE KITTEL em 17/02/22.
Confira a autenticidade do documento em www.tce.rs.gov.br. Identificador: PRE.588A.0398.E17C.ADA7.1B0F.

Página 255
Processo 00363-0200/21-6
Página da peça 26
Peça 4125386
DOCUMENTO PÚBLICO

Cod. Conta	Descrição	Valor Contábil	Adição/Exclusão	Valor Ajustado
111115099993200	CEF C/APLIC FUNDEB	113.206,89	0,00	113.206,89
111115099993401	CEF C/ APLIC ATENCAO BASICA	157,60	0,00	157,60
111115099993402	CEF C/ APLIC ATENCAO DE MEDIA E ALTA COMPLEX.	369,10	0,00	369,10
111115099993403	CEF C/ APLIC VIGILANCIA EM SAUDE	0,47	0,00	0,47
111115099993404	CEF C/ APLIC ASSISTENCIA FARMACEUTICA	128,84	0,00	128,84
111115099994001	BCO DO BRASIL C/APLIC. ATENCAO BASICA	255.363,31	0,00	255.363,31
111115099994003	BCO DO BRASIL C/APLIC. VIGILANCIA EM SAUDE	53.141,35	0,00	53.141,35
111115099994004	BCO DO BRASIL C/APLIC. ASSISTENCIA FARMACEUTICA	45.302,13	0,00	45.302,13
111115099994200	BCO DO BRASIL C/ APLIC CIDE	10.391,12	0,00	10.391,12
111115099994300	CEF C/ APLIC ESF	108.877,99	0,00	108.877,99
111115099994400	BCO DO BRASIL C/ APLIC ALIM ESCOLAR	57.873,97	0,00	57.873,97
111115099994500	SICREDI C/ APLIC LIVRE	1.669.460,67	0,00	1.669.460,67
111115099994601	BANRISUL C/APLIC. CREAS	144.382,80	0,00	144.382,80
111115099994602	BANRISUL C/APLIC. FEAS-CRAS	26.444,64	0,00	26.444,64
111115099994700	CEF C/ APLIC MUNIZ FERRAZ/ISIDORO NEVES	27.510,11	0,00	27.510,11
111115099994800	CEF C/ APLIC SENADOR LAURO MULLER	44.088,46	0,00	44.088,46
111115099995000	BANRISUL C/ APLIC FMHS II	13.763,98	0,00	13.763,98
111115099995301	BCO DO BRASIL C/ APLIC FUNDO ESPECIAL	519.266,02	0,00	519.266,02
111115099995302	BCO DO BRASIL C/ APLIC CESSAO ONEROSA	278.629,59	0,00	278.629,59
111115099995400	CEF C/ APLIC ISIDORO NEVES/JOSE BONIFACIO	109.590,09	0,00	109.590,09
111115099995500	BANRISUL C/ APLIC CONCURSO PUBLICO 2019/2020	273.800,86	0,00	273.800,86
111115099995600	BANCO DO BRASIL C/ APLIC COVID-19	21.544,14	0,00	21.544,14
111115099995900	CEF C/ APLIC MAPA IMP	30.214,05	0,00	30.214,05
111115099996000	CEF C/ APLIC MAPA CAMINHOES	817,40	0,00	817,40
111115099996100	CEF C/ APLIC SAUDE AUX. FINANC. COVID 19 - LC 173/2020	3.356,04	0,00	3.356,04
111115099996300	CEF C/ APLIC TRANSF. ESPECIAL REDE D AGUA	37,63	0,00	37,63
111115099996501	BCO DO BRASIL C/ APLIC INCREM BLOCO PROTECAO SOC BASICA - COVID19	79.197,96	0,00	79.197,96
111115099996502	BCO DO BRASIL C/ APLIC INCREM BLOCO PROTECAO SOC ESPECIAL - COVID19	35.735,91	0,00	35.735,91
111115099996600	BCO DO BRASIL C/ APLIC ALDIR BLANC - LEI No 14.017/2020	3.291,29	0,00	3.291,29
111115099996700	CEF C/ APLIC ARNILDO EHLE	490.148,14	0,00	490.148,14
111115099996800	BANRISUL C/ APLIC INCREM. BLOCO PROTECAO SOCIAL ESPECIAL/ESTADO - COVID/19	38.199,31	0,00	38.199,31
111115099996900	CEF C/ APLIC RUA COBERTA	204.752,60	0,00	204.752,60
111115099997000	BCO DO BRASIL C/ APLIC LC 176/2020	287.714,29	0,00	287.714,29
111115099997100	BCO DO BRASIL C/ APLIC ITR	90.268,90	0,00	90.268,90
111115099997200	CEF C/ APLIC ASPS	41.717,98	0,00	41.717,98
111115099997300	CEF C/ APLIC MDE	247.294,26	0,00	247.294,26
111115099997400	CEF C/ APLIC BARAO RIO BRANCO (1119)	253.481,47	0,00	253.481,47
111115099997500	CEF C/ APLIC EMILIO TREPTOW - (1025)	242.688,01	0,00	242.688,01
632100000000000	RP PROCESSADOS A PAGAR	-169.264,30	0,00	-169.264,30

Assinado digitalmente por: LUDIRON DIAS DUTRA em 16/02/22, DOUGLAS ROGGIA DOS SANTOS em 16/02/22, ELISABETE DOS SANTOS em 17/02/22 e LUIS HENRIQUE KITTEL em 17/02/22.
Confira a autenticidade do documento em www.tce.rs.gov.br. Identificador: PRE.588A.0398.E17C.ADA7.1B0F.

Cod. Conta	Descrição	Valor Contábil	Adição/Exclusão	Valor Ajustado
632700000000000	RP PROCESSADOS - INSCRICAO NO EXERCICIO	-1.082.547,54	0,00	-1.082.547,54
TOTAL		**21.402.509,15**	**0,00**	**21.402.509,15**

5.2.4.3 Modelo 4 - Demonstrativo da Dívida Consolidada Líquida - Demais Haveres Financeiros - Exercício de 2021

Cod. Conta	Descrição	Valor Contábil	Adição/Exclusão	Valor Ajustado
SELEÇÃO AUTOMÁTICA				
		0,00	0,00	0,00
TOTAL		**0,00**	**0,00**	**0,00**
Total das Deduções (Disponibilidade de Caixa + Demais Haveres Financeiros)				**21.402.509,15**
Total da Dívida Consolidada Líquida (Dívida Consolidada - Deduções)				**0,00**

5.2.4.4 Modelo 4 - Demonstrativo da Dívida Consolidada Líquida - Outras Obrigações Não Integrantes da Dívida Consolidada - Exercício de 2021

Cod. Conta	Descrição	Valor Contábil	Adição/Exclusão	Valor Ajustado
SELEÇÃO AUTOMÁTICA				
211420100000000	CONTRIBUICAO A REGIME PROPRIO DE PREVIDENCIA (RPPS)	462.431,37	0,00	462.431,37
211420201000000	CONTRIBUICAO PREVIDENCIARIA - RPPS - DEBITOS PARCELADOS - PATRONAL - CIRCULANTE	354.970,68	0,00	354.970,68
218810102000000	CONTRIBUICAO AO RGPS	6.806,25	0,00	6.806,25
218810104030000	IRRF TERCEIROS	447,63	0,00	447,63
218810104070000	IRRF - MDE 20	3.281,70	0,00	3.281,70
218810104090000	IRRF - ATENCAO BASICA 4500	6,57	0,00	6,57
218810111010000	IPE - LIVRE 1	1.821,68	0,00	1.821,68
218810111020000	IPE - MDE 20	460,69	0,00	460,69
218810111030000	IPE - FUNDEB 31	8.940,13	0,00	8.940,13
218810111040000	IPE - ASPS 40	6.894,47	0,00	6.894,47
218810199010000	CONSIGNACAO CEF - LIVRE 1	18.564,21	0,00	18.564,21
218810199020000	CONSIGNACAO BANRISUL - LIVRE 1	9.212,51	0,00	9.212,51
218810199030000	LIQUIDO FERIAS/RESCISAO - LIVRE 1	5.812,63	0,00	5.812,63
218810199060000	LIQUIDO FERIAS/RESCISAO - FUNDEB 31	596,74	0,00	596,74
218810199460000	CONSIGNACAO BANRISUL - FUNDEB 31	24.924,27	0,00	24.924,27
218810199510000	CONSIGNACAO BANRISUL - MDE 20	4.060,11	0,00	4.060,11
218810199520000	CONSIGNACAO BANRISUL - ASPS 40	6.755,08	0,00	6.755,08
218810199530000	CONSIGNACAO CEF - MDE 20	4.554,99	0,00	4.554,99
218810199540000	CONSIGNACAO CEF - FUNDEB 31	31.917,88	0,00	31.917,88
218810199550000	CONSIGNACAO CEF - ASPS 40	8.219,77	0,00	8.219,77
218810199990200	IPE - ASPS 40	292,22	0,00	292,22
218810199991300	SINDISERMA - ATENCAO BASICA 4500	868,69	0,00	868,69
218810199991500	CONSIGNACAO CEF - ATENCAO BASICA 4500	2.462,90	0,00	2.462,90
218810199991900	SINDISERMA ESF 4500	64,28	0,00	64,28

Assinado digitalmente por: LUDIRON DIAS DUTRA em 16/02/22, DOUGLAS ROGGIA DOS SANTOS em 16/02/22, ELISABETE DOS SANTOS em 17/02/22 e LUIS HENRIQUE KITTEL em 17/02/22.
Confira a autenticidade do documento em www.tce.rs.gov.br. Identificador: PRE.588A.0398.E17C.ADA7.1B0F.

Página 257
Processo 00363-0200/21-6
Página da peça 28
Peça 4125386
DOCUMENTO PÚBLICO

Cod. Conta	Descrição	Valor Contábil	Adição/Exclusão	Valor Ajustado
218810199992400	CELULAR SINDISERMA ESF 4500	86,99	0,00	86,99
221420201000000	CONTRIBUICAO PREVIDENCIARIA - RPPS - DEBITOS PARCELADOS - PATRONAL - ANC	1.893.176,96	0,00	1.893.176,96
227210301000000	APOSENTADORIAS/PENSOES/OUTROS BENEFICIOS CONCEDIDOS DO PLANO PREVIDENCIARIO DO RPPS	155.861.560,90	0,00	155.861.560,90
227210303000000	(-) CONTRIBUICOES DO APOSENTADO PARA O PLANO PREVIDENCIARIO DO RPPS	-2.580.719,74	0,00	-2.580.719,74
227210305000000	(-) COMPENSACAO PREVIDENCIARIA DO PLANO PREVIDENCIARIO DO RPPS	-4.272.419,96	0,00	-4.272.419,96
227210401000000	APOSENTADORIAS/PENSOES/OUTROS BENEFICIOS A CONCEDER DO PLANO PREVIDENCIARIO DO RPPS	177.299.626,51	0,00	177.299.626,51
227210402000000	(-) CONTRIBUICOES DO ENTE PARA O PLANO PREVIDENCIARIO DO RPPS	-33.142.577,21	0,00	-33.142.577,21
227210403000000	(-) CONTRIBUICOES DO ATIVO PARA O PLANO PREVIDENCIARIO DO RPPS	-28.002.177,49	0,00	-28.002.177,49
227210404000000	(-) COMPENSACAO PREVIDENCIARIA DO PLANO PREVIDENCIARIO DO RPPS	-17.519.515,93	0,00	-17.519.515,93
227210598000000	(-) OUTROS CREDITOS DO PLANO DE AMORTIZACAO	-193.909.067,49	0,00	-193.909.067,49
227210701000000	AJUSTE DE RESULTADO ATUARIAL SUPERAVITARIO	4.873.281,41	0,00	4.873.281,41
631100000000000	RP NAO PROCESSADOS A LIQUIDAR	1.343.763,19	0,00	1.343.763,19
631710000000000	RP NAO PROCESSADOS A LIQUIDAR - INSCRICAO NO EXERCICIO	5.740.397,06	0,00	5.740.397,06
TOTAL		**68.549.782,65**	**0,00**	**68.549.782,65**

5.2.5 Modelo 5 - Demonstrativo das Garantias e Contragarantias de Valores

5.2.5.1 Modelo 5 - Demonstrativo das Garantias e Contragarantias de Valores - Garantias - Exercício de 2021 - 01/01/2021 a 31/12/2021

Cod. Conta	Descrição	Valor Contábil	Adição/Exclusão	Valor Ajustado
SELEÇÃO AUTOMÁTICA				
		0,00	0,00	0,00
TOTAL		**0,00**	**0,00**	**0,00**

O município não foi chamado a honrar quaisquer garantias.

5.2.5.2 Modelo 5 - Demonstrativo das Garantias e Contragarantias de Valores - Contragarantias - Exercício de 2021 - 01/01/2021 a 31/12/2021

Cod. Conta	Descrição	Valor Contábil	Adição/Exclusão	Valor Ajustado
SELEÇÃO AUTOMÁTICA				
		0,00	0,00	0,00
TOTAL		**0,00**	**0,00**	**0,00**

5.2.6 Modelo 6 - Demonstrativo das Operações de Crédito - Internas e Externas

Assinado digitalmente por: LUDIRON DIAS DUTRA em 16/02/22, DOUGLAS ROGGIA DOS SANTOS em 16/02/22, ELISABETE DOS SANTOS em 17/02/22 e LUIS HENRIQUE KITTEL em 17/02/22.
Confira a autenticidade do documento em www.tce.rs.gov.br. Identificador: PRE.588A.0398.E17C.ADA7.1B0F.

Página 258
Processo 00363-0200/21-6
Página da peça 29
Peça 4125386
DOCUMENTO PÚBLICO

5.2.6.1 Modelo 6 - Demonstrativo das Operações de Crédito - Internas e Externas - Exercício de 2021 - 01/01/2021 a 31/12/2021

Cod. Conta	Descrição	Valor Contábil	Adição/Exclusão	Valor Ajustado
SELEÇÃO AUTOMÁTICA				
		0,00	0,00	0,00
TOTAL DAS CONTAS DE RECEITA		**0,00**	**0,00**	**0,00**

Cod. Conta	Descrição	Valor Contábil	Adição/Exclusão	Valor Ajustado
SELEÇÃO AUTOMÁTICA				
		0,00	0,00	0,00
TOTAL DAS CONTAS PATRIMONIAIS		**0,00**	**0,00**	**0,00**
Total para fins da apuração do cumprimento do limite		**0,00**	**0,00**	**0,00**

5.2.6.2 Modelo 6 - Demonstrativo das Operações de Crédito - Antecipação da Receita - Exercício de 2021 - 01/01/2021 a 31/12/2021

Cod. Conta	Descrição	Valor Contábil	Adição/Exclusão	Valor Ajustado
SELEÇÃO AUTOMÁTICA				
		0,00	0,00	0,00
TOTAL		**0,00**	**0,00**	**0,00**

5.2.6.3 Modelo 6 - Demonstrativo das Operações de Crédito - Outras operações que integram a Dívida Consolidada

Cod. Conta	Descrição	Valor Contábil	Adição/Exclusão	Valor Ajustado
SELEÇÃO AUTOMÁTICA				
		0,00	0,00	0,00
TOTAL DAS CONTAS PATRIMONIAIS		**0,00**	**0,00**	**0,00**

Cod. Conta	Descrição	Valor Contábil	Adição/Exclusão	Valor Ajustado
SELEÇÃO AUTOMÁTICA				
		0,00	0,00	0,00
TOTAL DAS CONTAS DE RECEITA		**0,00**	**0,00**	**0,00**
OUTRAS OPERAÇÕES QUE INTEGRAM A DÍVIDA CONSOLIDADA		**0,00**	**0,00**	**0,00**

5.2.7 Modelo 7 - Demonstrativo dos Restos a Pagar - Exercício de 2021 - 01/01/2021 a 31/12/2021

Obrigações de Repasse ao RPPS - Exercício Anterior

Cod. Conta	Descrição	Valor Contábil	Adição/Exclusão	Valor Ajustado
SELEÇÃO AUTOMÁTICA				
		0,00	0,00	0,00
TOTAL		**0,00**	**0,00**	**0,00**

Assinado digitalmente por: LUDIRON DIAS DUTRA em 16/02/22, DOUGLAS ROGGIA DOS SANTOS em 16/02/22, ELISABETE DOS SANTOS em 17/02/22 e LUIS HENRIQUE KITTEL em 17/02/22.
Confira a autenticidade do documento em www.tce.rs.gov.br. Identificador: PRE.588A.0398.E17C.ADA7.1B0F.

Página 259
Processo 00363-0200/21-6
Página da peça 30
Peça 4125386
DOCUMENTO PÚBLICO

Obrigações de Repasse ao RPPS - Exercício Atual

Cod. Conta	Descrição	Valor Contábil	Adição/Exclusão	Valor Ajustado
SELEÇÃO AUTOMÁTICA				
		0,00	0,00	0,00
TOTAL		**0,00**	**0,00**	**0,00**

RESTOS A PAGAR PROCESSADOS

Cód. Recurso Vinculado	Ex. Anterior Valor Ajustado	Ex. Atual			Total Ajustado
		Valor Contábil	Adição/Exclusão	Valor Ajustado	
1	48.496,41	697.744,77	0,00	697.744,77	746.241,18
20	0,00	53.100,45	0,00	53.100,45	53.100,45
31	0,00	194.422,94	0,00	194.422,94	194.422,94
40	0,00	59.530,83	0,00	59.530,83	59.530,83
50	0,00	137,34	0,00	137,34	137,34
1044	0,00	4.894,69	0,00	4.894,69	4.894,69
1045	3.710,64	0,00	0,00	0,00	3.710,64
1049	0,00	58,88	0,00	58,88	58,88
1081	0,00	24.011,93	0,00	24.011,93	24.011,93
1084	0,00	8.632,24	0,00	8.632,24	8.632,24
1102	0,00	831,77	0,00	831,77	831,77
1149	84.147,45	0,00	0,00	0,00	84.147,45
1204	32.909,80	0,00	0,00	0,00	32.909,80
1218	0,00	19.410,63	0,00	19.410,63	19.410,63
4011	0,00	1.780,12	0,00	1.780,12	1.780,12
4050	0,00	9.030,32	0,00	9.030,32	9.030,32
4500	0,00	1.980,06	0,00	1.980,06	1.980,06
4502	0,00	7.117,91	0,00	7.117,91	7.117,91
TOTAL	**169.264,30**	**1.082.684,88**	**0,00**	**1.082.684,88**	**1.251.949,18**

RESTOS A PAGAR NÃO PROCESSADOS

Cód. Recurso Vinculado	Ex. Anterior Valor Ajustado	Ex. Atual			Total Ajustado
		Valor Contábil	Adição/Exclusão	Valor Ajustado	
1	122.254,50	1.426.709,49	0,00	1.426.709,49	1.548.963,99
20	0,00	3.201.061,91	0,00	3.201.061,91	3.201.061,91
31	0,00	222.754,66	0,00	222.754,66	222.754,66
40	0,00	310.368,21	0,00	310.368,21	310.368,21
50	0,00	9.981,76	0,00	9.981,76	9.981,76
1009	78.140,60	63.819,91	0,00	63.819,91	141.960,51
1025	210.939,81	0,00	0,00	0,00	210.939,81
1044	0,00	36.114,46	0,00	36.114,46	36.114,46
1045	0,10	28.700,13	0,00	28.700,13	28.700,23

Assinado digitalmente por: LUDIRON DIAS DUTRA em 16/02/22, DOUGLAS ROGGIA DOS SANTOS em 16/02/22, ELISABETE DOS SANTOS em 17/02/22 e LUIS HENRIQUE KITTEL em 17/02/22.
Confira a autenticidade do documento em www.tce.rs.gov.br. Identificador: PRE.588A.0398.E17C.ADA7.1B0F.

Página 260
Processo 00363-0200/21-6
Página da peça 31
Peça 4125386
DOCUMENTO PÚBLICO

RESTOS A PAGAR NÃO PROCESSADOS

Cód. Recurso Vinculado	Ex. Anterior Valor Ajustado	Ex. Atual			Total Ajustado
		Valor Contábil	Adição/Exclusão	Valor Ajustado	
1048	0,00	528,30	0,00	528,30	528,30
1076	0,00	9.325,54	0,00	9.325,54	9.325,54
1077	0,00	54.272,00	0,00	54.272,00	54.272,00
1081	0,00	21.508,85	0,00	21.508,85	21.508,85
1085	240,00	288,81	0,00	288,81	528,81
1108	0,00	747,48	0,00	747,48	747,48
1119	233.927,88	0,00	0,00	0,00	233.927,88
1148	43.686,49	0,00	0,00	0,00	43.686,49
1149	376.568,19	0,00	0,00	0,00	376.568,19
1197	0,00	287.309,60	0,00	287.309,60	287.309,60
1200	0,00	1.090,76	0,00	1.090,76	1.090,76
1215	278.005,62	0,00	0,00	0,00	278.005,62
4011	0,00	8.924,51	0,00	8.924,51	8.924,51
4050	0,00	553,00	0,00	553,00	553,00
4090	0,00	7.856,36	0,00	7.856,36	7.856,36
4400	0,00	590,00	0,00	590,00	590,00
4500	0,00	5.352,76	0,00	5.352,76	5.352,76
4502	0,00	3.110,81	0,00	3.110,81	3.110,81
4503	0,00	10.220,71	0,00	10.220,71	10.220,71
4505	0,00	35.784,50	0,00	35.784,50	35.784,50
4511	0,00	3.404,30	0,00	3.404,30	3.404,30
TOTAL	**1.343.763,19**	**5.750.378,82**	**0,00**	**5.750.378,82**	**7.094.142,01**

DISPONIBILIDADE

Cód. Recurso Vinculado	Ex. Anterior Valor Ajustado	Ex. Atual			Total Ajustado
		Valor Contábil	Adição/Exclusão	Valor Ajustado	
1		10.962.712,93	0,00	10.962.712,93	
20		3.800.581,98	0,00	3.800.581,98	
31		1.096.475,14	0,00	1.096.475,14	
40		778.644,42	0,00	778.644,42	
50		56.146.074,18	0,00	56.146.074,18	
900		34,78	0,00	34,78	
1004		57.873,97	0,00	57.873,97	
1009		519.266,02	0,00	519.266,02	
1025		242.688,01	0,00	242.688,01	
1033		13.048,00	0,00	13.048,00	
1042		13.763,98	0,00	13.763,98	
1044		184.193,51	0,00	184.193,51	
1045		146.530,61	0,00	146.530,61	
1048		107.734,02	0,00	107.734,02	
1049		144.382,80	0,00	144.382,80	

Assinado digitalmente por: LUDIRON DIAS DUTRA em 16/02/22, DOUGLAS ROGGIA DOS SANTOS em 16/02/22, ELISABETE DOS SANTOS em 17/02/22 e LUIS HENRIQUE KITTEL em 17/02/22.
Confira a autenticidade do documento em www.tce.rs.gov.br. Identificador: PRE.588A.0398.E17C.ADA7.1B0F.

Página 261
Processo 00363-0200/21-6
Página da peça 32
Peça 4125386
DOCUMENTO PÚBLICO

DISPONIBILIDADE

Cód. Recurso Vinculado	Ex. Anterior Valor Ajustado	Ex. Atual			Total Ajustado
		Valor Contábil	Adição/Exclusão	Valor Ajustado	
1051		7.920,87	0,00	7.920,87	
1055		18,92	0,00	18,92	
1060		15.926,41	0,00	15.926,41	
1074		0,12	0,00	0,12	
1076		75.455,41	0,00	75.455,41	
1077		56.725,30	0,00	56.725,30	
1081		621.218,42	0,00	621.218,42	
1084		60.679,99	0,00	60.679,99	
1085		10.391,12	0,00	10.391,12	
1092		689,63	0,00	689,63	
1102		180.908,60	0,00	180.908,60	
1104		2.830,13	0,00	2.830,13	
1105		92.595,63	0,00	92.595,63	
1107		128.016,64	0,00	128.016,64	
1108		25.444,96	0,00	25.444,96	
1110		1.438,86	0,00	1.438,86	
1119		253.481,47	0,00	253.481,47	
1132		4.922,42	0,00	4.922,42	
1148		109.590,09	0,00	109.590,09	
1149		490.148,14	0,00	490.148,14	
1153		30.214,05	0,00	30.214,05	
1161		817,40	0,00	817,40	
1172		27.510,11	0,00	27.510,11	
1200		9.278,95	0,00	9.278,95	
1204		44.088,46	0,00	44.088,46	
1207		7.915,17	0,00	7.915,17	
1212		134.062,52	0,00	134.062,52	
1215		278.629,59	0,00	278.629,59	
1216		3.356,04	0,00	3.356,04	
1217		37,63	0,00	37,63	
1218		79.197,96	0,00	79.197,96	
1219		35.735,91	0,00	35.735,91	
1220		3.291,29	0,00	3.291,29	
1221		38.199,31	0,00	38.199,31	
1222		204.752,60	0,00	204.752,60	
1223		2.094,10	0,00	2.094,10	
4011		399.743,87	0,00	399.743,87	
4050		127.311,96	0,00	127.311,96	
4090		108.877,99	0,00	108.877,99	
4170		202.328,52	0,00	202.328,52	
4400		26.444,64	0,00	26.444,64	
4500		255.520,91	0,00	255.520,91	
4501		369,10	0,00	369,10	
4502		53.141,82	0,00	53.141,82	
4503		45.430,97	0,00	45.430,97	

Assinado digitalmente por: LUDIRON DIAS DUTRA em 16/02/22, DOUGLAS ROGGIA DOS SANTOS em 16/02/22, ELISABETE DOS SANTOS em 17/02/22 e LUIS HENRIQUE KITTEL em 17/02/22.
Confira a autenticidade do documento em www.tce.rs.gov.br. Identificador: PRE.588A.0398.E17C.ADA7.1B0F.

Página 262
Processo 00363-0200/21-6
Página da peça 33
Peça 4125386
DOCUMENTO PÚBLICO

DISPONIBILIDADE

Cód. Recurso Vinculado	Ex. Anterior Valor Ajustado	Ex. Atual			Total Ajustado
		Valor Contábil	Adição/Exclusão	Valor Ajustado	
4505		35.839,08	0,00	35.839,08	
4511		21.544,14	0,00	21.544,14	
4961		265,74	0,00	265,74	
8001		271.987,86	0,00	271.987,86	
8050		213.769,18	0,00	213.769,18	
TOTAL		79.014.164,35	0,00	79.014.164,35	

LEGENDA DOS CÓDIGOS DOS RECURSOS VINCULADOS

1	Recurso Livre - Administracao Direta Municipal
20	MDE - Manutencao e Desenv Ensino
31	FUNDEB
40	ASPS - Acoes de Servicos Publicos de Saude
50	RPPS (instituido como FUNDO dentro da Administracao Direta)
900	COVID-19
1001	REFORMA DO CRAS
1003	FNDE/PAR - ONIBUS
1004	PROG NAC ALIMENTACAO ESCOLAR
1007	RECONSTRUCAO DE INFR. DESTRUIDA/DES.
1009	FUNDO ESPECIAL
1010	CENTRO DE CONVIVENCIA
1012	P A C
1019	SERVICO DE CONV. E FORTAL. DE VINCULO
1022	PROGRAMA PASSE LIVRE
1023	MAPA - RETRO ESCAVADEIRA
1025	PRO MUNICIPIO - RUA EMILIO TREPTOW
1031	ALIENACAO DE BENS IMOVEIS
1032	FUNDO DO FUNDERA
1033	FUNDO DO PRO-MORADIA I
1034	FNDE- PREDIO ENSINO FUNDAMENTAL
1035	QUADRA SANTOS REIS
1040	OPERACOES DE CREDITO
1041	ALIENACAO DE BENS MOVEIS
1042	FUNDO DO PRO-MORADIA II
1043	PAVIMENTACAO GERMANO HENTSCHKE
1044	CONTRIBUICAO SERV ILUM PUBLICA
1045	COMPENS FINANC P/UTILIZACAO REC HIDRICOS
1046	PAVIMENTACAO R NILO POETER E R JAEGER
1048	PISO DE PROTECAO SOC ESP - EST CREAS
1049	PISO DE PROTECAO SOC ESP - FEDERAL
1050	MELHORAMENTO ESTRADAS VICINAIS
1051	HABITAR BRASIL
1053	MANUT ED INFANTIL - NOVAS TURMAS
1055	TRANSPORTE EDUCACAO BASICA ESTADO
1060	FUNDO DO HABITAR BRASIL99
1063	FNDE - PREDIO EDUCACAO INFANTIL

Assinado digitalmente por: LUDIRON DIAS DUTRA em 16/02/22, DOUGLAS ROGGIA DOS SANTOS em 16/02/22, ELISABETE DOS SANTOS em 17/02/22 e LUIS HENRIQUE KITTEL em 17/02/22.
Confira a autenticidade do documento em www.tce.rs.gov.br. Identificador: PRE.588A.0398.E17C.ADA7.1B0F.

Página 263
Processo 00363-0200/21-6
Página da peça 34
Peça 4125386
DOCUMENTO PÚBLICO

LEGENDA DOS CÓDIGOS DOS RECURSOS VINCULADOS

1074	PROGRAMA DE INTEGRACAO TRIBUTARIA
1076	PROGRAMA MELHORAMENTO DO MEIO AMBIENTE
1077	CONSULTA POPULAR/VIDEO
1081	FNDE - SALARIO EDUCACAO
1082	SALARIO EDUCACAO/CORRENTE
1084	FNDE-PNAT
1085	CIDE
1088	MERENDA - PNAC
1092	COTA PARTE DA COMP FIN REC MIN - CFRM
1096	PROGRAMA ASEMA
1097	BOLSA FAMILIA
1098	FNDE - EDUCACAO ESPECIAL
1101	FNS/AMBULANCIA
1102	PROTECAO SOCIAL BASICA
1103	PVMC - PISO VAR. MEDIA COMPLEXIDADE
1104	PISO DE ALTA COMPLEXIDADE
1105	FUNDO MUNICIPAL DO IDOSO
1107	FUNDO MUN CRIANCA E ADOLESCENTE
1108	INDICE DE GESTAO DESCENTRALIZADA
1109	PROGRAMA IGD SUASM
1110	BPC NA ESCOLA
1112	PROGRAMA EDUCACAO ESPECIAL
1115	ABASTECIMENTO DE AGUA
1118	MIN SAUDE - EQUIP.
1119	PRO MUNICIPIO - AV BARAO RIO BRANCO
1129	CONVENIO ARROIO HERMES
1132	COTA PARTE DA MULTA DE TRANSITO
1134	PRO MUNICIPIO - BORGES DE MEDEIROS
1137	PRO MUNICIPIO - HUGO BRAUNIG
1148	PAVIMENTACAO - ISIDORO NEVES/JOSE BONIFACIO
1149	PRO MUNICIPIO - ARNILDO EHLE
1150	PRO MUNICIPIO - BORGES DE MEDEIROS II
1152	CONVENIO ARROIO HERMES/2
1153	PROGRAMA DE INFRAESTRUTURA PRODUTIVA
1158	MINISTERIO DA INTEGRACAO DESASTRE
1161	MAPA - CAMINHAO
1164	PROGRAMA MDS PROJOVEM
1167	PMAGUDO ARROIO III
1169	UNIDADE AGRICULTURA FAMILIAR
1172	PAVIMENTACAO - MUNIZ FERRAZ/ISIDORO NEVES
1174	PROGRAMA CAM. DA ESCOLA - ONIBUS
1179	ARROIO HERMES IV
1183	APOIO AS CRECHES
1184	FNDE/PAR - MOBILIARIO
1197	PRO MUNICIPIO GAL FLORES
1200	FUNDO MUN ASIST SOCIAL IGD/SUAS-M
1204	PAVIMENTACAO RUA SEN LAURO MULLER

Assinado digitalmente por: LUDIRON DIAS DUTRA em 16/02/22, DOUGLAS ROGGIA DOS SANTOS em 16/02/22, ELISABETE DOS SANTOS em 17/02/22 e LUIS HENRIQUE KITTEL em 17/02/22.
Confira a autenticidade do documento em www.tce.rs.gov.br. Identificador: PRE.588A.0398.E17C.ADA7.1B0F.

Página 264
Processo 00363-0200/21-6
Página da peça 35
Peça 4125386
DOCUMENTO PÚBLICO

LEGENDA DOS CÓDIGOS DOS RECURSOS VINCULADOS

1207	PAVIM - TIRANDETES/GUILHERME HOLTZ
1212	FNDE/PAR IMOBILIARIO INF.
1213	APOIO A CADEIA PRODUTIVA DO LEITE - CP
1214	CONSULTA POPULAR 2015/16
1215	Cessao Onerosa - Pre-Sal - Lei no 13885/2019
1216	AUXILIO FINANCEIRO P/ ENFRENTAMENTO A COVID 19 - LC no 173/2020
1217	TRANSFERENCIA ESPECIAL - REDE D AGUA
1218	Port. MC no 378/2020 - Bloco Prot. Soc. Basico - COVID-19
1219	Port. MC no 378/2020 - Bloco Prot. Soc. Especial - COVID-19
1220	Lei no 14.017/2020 - Apoio a Cultura
1221	Port. MC no 378/2020 - Bloco Prot. Soc. Especial/Estado-Uniao - COVID-19
1222	Transf. Especial - Rua Coberta
1223	RECUPERACAO ESTRADAS VICINAIS - PICADA DO RIO
1299	FRUTICULTURA
1302	FNDE - AFM
4011	Atencao Basica - PIES / Nucleo de Apoio a Atencao Basica - NAAB / Oficinas Terap
4050	Farmacia Basica / Plantas Medicinais e Fitoterapicos / Diabetes Mellitus / Frald
4051	PROGRAMA DIABETES
4090	PSF / NASF / ESF Quilombola / ESF Indigena / Saude Bucal / Saude Bucal Indigena
4150	INCENTIVO A TUBERCULOSE
4170	SAMU / UPA - Urgencias - Remocao PAC
4265	EQUIP P/UBS CONS POP 2013/2014
4292	Aquisicao de Veiculos
4293	Aquisicao de Equipamentos e Material Permanente
4295	REFORMA POSTO DE SAUDE
4400	ORIENTACAO E APOIO SOCIO FAM - OASF
4500	CUSTEIO - Atencao Basica
4501	CUSTEIO - Atencao de media e alta compl amb e hospitalar
4502	CUSTEIO - Vigilancia em Saude
4503	CUSTEIO - Assistencia Farmaceutica
4504	CUSTEIO - Gestao do SUS
4505	INVESTIMENTO - Atencao Basica
4506	INVESTIMENTO - Atencao Especializada
4507	INVESTIMENTO - Vigilancia em Saude
4508	INVESTIMENTO - Gestao e Desenvolvimento e Tecnologias em Saude no SUS
4509	INVESTIMENTO - Gestao do SUS
4510	PAB Fixo / Telessaude / Acolhimento Infanto Juvenil
4511	CUSTEIO - Outros programas financiados por transferencias fundo a fundo
4520	ESF - Saude da Fam NASF/ PACS / ESF
4530	PACS - AGENTES COM DE SAUDE
4590	Limite financeiro da Media e Alta Complexidade Ambulatorial e Hospitalar / Gesta
4620	SAMU / UPA
4710	Limite financeiro da Vigilancia em Saude - Incentivo para acoes de prevencao de
4730	CAMPANHAS DE VACINACAO
4760	Vigilancia Sanitaria / Gerenciamento de Riscos
4770	Assistencia Farmaceutica
4780	FARMACIA BASICA VARIAVEL

Assinado digitalmente por: LUDIRON DIAS DUTRA em 16/02/22, DOUGLAS ROGGIA DOS SANTOS em 16/02/22, ELISABETE DOS SANTOS em 17/02/22 e LUIS HENRIQUE KITTEL em 17/02/22.
Confira a autenticidade do documento em www.tce.rs.gov.br. Identificador: PRE.588A.0398.E17C.ADA7.1B0F.

LEGENDA DOS CÓDIGOS DOS RECURSOS VINCULADOS

4910	INCENTIVO A PARTICIPACAO CONTROLE SOCIAL
4930	INCENTIVO A IMPL. E/OU ORG DE POL ESPEC.
4931	Aquisicao de Equip. e Material Permanente
4934	EQUIPAMENTO POSTO SAUDE
4961	IGD INVESTIMENTOS - FAS
8001	Recursos Extraorcamentarios
8020	MDE
8031	FUNDEB
8040	ASPS
8050	PREVIAGUDO
8081	SALARIO EDUCACAO

5.2.10 Modelo 13 - Demonstrativos dos Gastos Totais do Legislativo

5.2.10.1 Modelo 13 - Demonstrativos dos Gastos Totais - Receita Realizada no Exercício Anterior - Exercício de 2020 - 01/01/2020 a 31/12/2020

Cod. Conta	Descrição	Valor Contábil	Adição/Exclusão	Valor Ajustado
SELEÇÃO AUTOMÁTICA				
11120111010000000000	ITR - Municipios Conveniados - Principal - PROPRIO	32.575,25	0,00	32.575,25
11120111020000000000	ITR - Municipios Conveniados - Principal - MDE	2.714,60	0,00	2.714,60
11120111030000000000	ITR - Municipios Conveniados - Principal - ASPS	8.143,83	0,00	8.143,83
11120111040000000000	ITR - Municipios Conveniados - Principal - FUNDEB	10.858,44	0,00	10.858,44
11130311010100000000	IRRF sobre Rendimentos do Trabalho - Principal - Ativos/Inativos do Poder Executivo/Indiretas - PROPRIO	1.288.616,22	0,00	1.288.616,22
11130311010200000000	IRRF sobre Rendimentos do Trabalho - Principal - Ativos/Inativos do Poder Executivo/Indiretas - MDE	536.923,57	0,00	536.923,57
11130311010300000000	IRRF sobre Rendimentos do Trabalho - Principal - Ativos/Inativos do Poder Executivo/Indiretas- ASPS	322.153,93	0,00	322.153,93
11130311020100000000	IRRF sobre Rendimentos do Trabalho - Principal - Ativos/Inativos do Poder Legislativo - PROPRIO	18.057,05	0,00	18.057,05
11130311020200000000	IRRF sobre Rendimentos do Trabalho - Principal - Ativos/Inativos do Poder Legislativo - MDE	7.523,78	0,00	7.523,78
11130311020300000000	IRRF sobre Rendimentos do Trabalho - Principal - Ativos/Inativos do Poder Legislativo - ASPS	4.514,26	0,00	4.514,26
11130341010100000000	IRRF - Outros Rendimentos - Principal - Poder Executivo - PROPRIO	2.079,32	0,00	2.079,32
11130341010200000000	IRRF - Outros Rendimentos - Principal - Poder Executivo - Principal - MDE	866,42	0,00	866,42
11130341010300000000	IRRF - Outros Rendimentos - Principal - Poder Executivo - Principal - ASPS	519,79	0,00	519,79
11180111010000000000	IPTU - Principal - PROPRIO	261.251,72	0,00	261.251,72
11180111020000000000	IPTU - Principal - MDE	435.424,53	0,00	435.424,53
11180111030000000000	IPTU - Principal - ASPS	1.044.996,63	0,00	1.044.996,63
11180113010000000000	IPTU - Divida Ativa - PROPRIO	83.596,90	0,00	83.596,90
11180113020000000000	IPTU - Divida Ativa - MDE	34.849,67	0,00	34.849,67
11180113030000000000	IPTU - Divida Ativa - ASPS	20.903,24	0,00	20.903,24
11180115010000000000	IPTU - PROPRIO	187,79	0,00	187,79

Assinado digitalmente por: LUDIRON DIAS DUTRA em 16/02/22, DOUGLAS ROGGIA DOS SANTOS em 16/02/22, ELISABETE DOS SANTOS em 17/02/22 e LUIS HENRIQUE KITTEL em 17/02/22.
Confira a autenticidade do documento em www.tce.rs.gov.br. Identificador: PRE.588A.0398.E17C.ADA7.1B0F.

Página 266
Processo 00363-0200/21-6
Página da peça 37
Peça 4125386
DOCUMENTO PÚBLICO

Cod. Conta	Descrição	Valor Contábil	Adição/Exclusão	Valor Ajustado
11180115020000000000	IPTU - MDE	313,10	0,00	313,10
11180115030000000000	IPTU - ASPS	749,69	0,00	749,69
11180116010000000000	IPTU - PROPRIO	109,22	0,00	109,22
11180116020000000000	IPTU - MDE	182,08	0,00	182,08
11180116030000000000	IPTU - ASPS	435,21	0,00	435,21
11180117010000000000	IPTU - PROPRIO	443,03	0,00	443,03
11180117020000000000	IPTU - MDE	738,96	0,00	738,96
11180117030000000000	IPTU - ASPS	1.769,28	0,00	1.769,28
11180118010000000000	IPTU - PROPRIO	3.454,35	0,00	3.454,35
11180118020000000000	IPTU - MDE	5.764,45	0,00	5.764,45
11180118030000000000	IPTU - ASPS	13.803,98	0,00	13.803,98
11180141010000000000	ITBI - Principal - PROPRIO	233.162,31	0,00	233.162,31
11180141020000000000	ITBI - Principal - MDE	97.151,00	0,00	97.151,00
11180141030000000000	ITBI - Principal - ASPS	58.290,59	0,00	58.290,59
11180231010000000000	ISS - Principal - PROPRIO	701.711,24	0,00	701.711,24
11180231020000000000	ISS - Principal - MDE	291.674,07	0,00	291.674,07
11180231030000000000	ISS - Principal - ASPS	175.003,34	0,00	175.003,34
11180233010000000000	ISS - Divida Ativa - PROPRIO	4.851,61	0,00	4.851,61
11180233020000000000	ISS - Divida Ativa - MDE	2.203,71	0,00	2.203,71
11180233030000000000	ISS - Divida Ativa - ASPS	1.190,55	0,00	1.190,55
11180235010000000000	ISS - PROPRIO	280,54	0,00	280,54
11180235020000000000	ISS - MDE	467,76	0,00	467,76
11180235030000000000	ISS - ASPS	1.122,32	0,00	1.122,32
11180236010000000000	ISS - PROPRIO	358,15	0,00	358,15
11180236020000000000	ISS - MDE	597,32	0,00	597,32
11180236030000000000	ISS - ASPS	1.432,00	0,00	1.432,00
11180237010000000000	ISS - PROPRIO	18,00	0,00	18,00
11180237020000000000	ISS - MDE	30,01	0,00	30,01
11180237030000000000	ISS - ASPS	71,86	0,00	71,86
11180238010000000000	ISS - PROPRIO	441,96	0,00	441,96
11180238020000000000	ISS - MDE	737,20	0,00	737,20
11180238030000000000	ISS - ASPS	1.767,03	0,00	1.767,03
11280111010000000000	Taxa de Vistoria Sanitaria	98.364,83	0,00	98.364,83
11280113010000000000	Taxa de Vistoria Sanitaria	29.413,07	0,00	29.413,07
11280115010000000000	Taxa de Vistoria Sanitaria	107,36	0,00	107,36
11280116010000000000	Taxa de Vistoria Sanitaria	447,08	0,00	447,08
11280117010000000000	Taxa de Vistoria Sanitaria	147,93	0,00	147,93
11280118010000000000	Taxa de Vistoria Sanitaria	8.365,89	0,00	8.365,89
11280191010000000000	Taxa de Vistoria Anual	302.732,66	0,00	302.732,66
11280193010000000000	Taxa de Vistoria Anual	24.404,79	0,00	24.404,79
11280195010000000000	Taxa de Vistoria Anual	1.319,02	0,00	1.319,02

Assinado digitalmente por: LUDIRON DIAS DUTRA em 16/02/22, DOUGLAS ROGGIA DOS SANTOS em 16/02/22, ELISABETE DOS SANTOS em 17/02/22 e LUIS HENRIQUE KITTEL em 17/02/22.
Confira a autenticidade do documento em www.tce.rs.gov.br. Identificador: PRE.588A.0398.E17C.ADA7.1B0F.

Página 267
Processo 00363-0200/21-6
Página da peça 38
Peça 4125386
DOCUMENTO PÚBLICO

Cod. Conta	Descrição	Valor Contábil	Adição/Exclusão	Valor Ajustado
11280196010000000000	Taxa de Vistoria Anual	2.294,94	0,00	2.294,94
11280197010000000000	Taxa de Vistoria Anual	1.154,33	0,00	1.154,33
11280198010000000000	Taxa de Vistoria Anual	7.426,63	0,00	7.426,63
11280291010000000000	Taxa pela Prestacao de Servicos	110.519,29	0,00	110.519,29
11280291020000000000	Taxa de Expediente	391,62	0,00	391,62
11280291030000000000	Taxa de Limpeza Publica	674.945,50	0,00	674.945,50
11280291040000000000	Taxa de Conservacao de Calcamento	70.128,12	0,00	70.128,12
11280293010000000000	Taxa pela Prestacao de Servicos	32.836,74	0,00	32.836,74
11280293020000000000	Taxa de Expediente	44,27	0,00	44,27
11280293030000000000	Taxa de Limpeza Publica	65.118,17	0,00	65.118,17
11280293040000000000	Taxa de Conservacao de Calcamento	5.473,32	0,00	5.473,32
11280295030000000000	Taxa de Limpeza Publica	509,20	0,00	509,20
11280295040000000000	Taxa de Conservacao de Calcamento	51,34	0,00	51,34
11280296010000000000	Taxa pela Prestacao de Servicos	364,66	0,00	364,66
11280296030000000000	Taxa de Limpeza Publica	279,62	0,00	279,62
11280296040000000000	Taxa de Conservacao de Calcamento	27,83	0,00	27,83
11280297010000000000	Taxa pela Prestacao de Servicos	116,95	0,00	116,95
11280297030000000000	Taxa de Limpeza Publica	1.535,25	0,00	1.535,25
11280297040000000000	Taxa de Conservacao de Calcamento	576,47	0,00	576,47
11280298010000000000	Taxa pela Prestacao de Servicos	4.556,26	0,00	4.556,26
11280298020000000000	Taxa de Expediente	13,32	0,00	13,32
11280298030000000000	Taxa de Limpeza Publica	11.038,14	0,00	11.038,14
11280298040000000000	Taxa de Conservacao de Calcamento	437,01	0,00	437,01
12180111000000000000	CPSSS do Servidor Civil Ativo - Principal	1.930.966,29	0,00	1.930.966,29
12400011000000000000	Contribuicao para o Custeio do Servico de Iluminacao Publica - Principal	461.401,79	0,00	461.401,79
17180121010000000000	Cota-Parte do FPM - Cota Mensal - Principal - PROPRIO	9.185.128,46	0,00	9.185.128,46
17180121020000000000	Cota-Parte do FPM - Cota Mensal - Principal - MDE	765.427,35	0,00	765.427,35
17180121030000000000	Cota-Parte do FPM - Cota Mensal - Principal - ASPS	2.296.282,11	0,00	2.296.282,11
17180121040000000000	Cota-Parte do FPM - Cota Mensal - Principal - FUNDEB	3.061.709,50	0,00	3.061.709,50
17180131010000000000	Cota-Parte do FPM - 1% Cota entregue no mes de dezembro - Principal - PROPRIO	413.334,17	0,00	413.334,17
17180131020000000000	Cota-Parte do FPM - 1% Cota entregue no mes de dezembro - Principal - MDE	172.222,57	0,00	172.222,57
17180131030000000000	Cota-Parte do FPM - 1% Cota entregue no mes de dezembro - Principal - ASPS	103.333,54	0,00	103.333,54
17180141010000000000	Cota-Parte do FPM - 1% Cota entregue no mes de julho - Principal - PROPRIO	410.073,26	0,00	410.073,26
17180141020000000000	Cota-Parte do FPM - 1% Cota entregue no mes de julho - Principal - MDE	170.863,86	0,00	170.863,86
17180141030000000000	Cota-Parte do FPM - 1% Cota entregue no mes de julho - Principal - ASPS	102.518,31	0,00	102.518,31
17280111010000000000	Cota-Parte do ICMS - Principal - PROPRIO	7.949.797,75	0,00	7.949.797,75
17280111020000000000	Cota-Parte do ICMS - Principal - MDE	662.483,16	0,00	662.483,16

Assinado digitalmente por: LUDIRON DIAS DUTRA em 16/02/22, DOUGLAS ROGGIA DOS SANTOS em 16/02/22, ELISABETE DOS SANTOS em 17/02/22 e LUIS HENRIQUE KITTEL em 17/02/22.
Confira a autenticidade do documento em www.tce.rs.gov.br. Identificador: PRE.588A.0398.E17C.ADA7.1B0F.

Página 268
Processo 00363-0200/21-6
Página da peça 39
Peça 4125386
DOCUMENTO PÚBLICO

Cod. Conta	Descrição	Valor Contábil	Adição/Exclusão	Valor Ajustado
17280111030000000000	Cota-Parte do ICMS - Principal- ASPS	1.987.449,45	0,00	1.987.449,45
17280111040000000000	Cota-Parte do ICMS - Principal - FUNDEB	2.649.932,65	0,00	2.649.932,65
17280121010000000000	Cota-Parte do IPVA - Principal - PROPRIO	1.096.685,67	0,00	1.096.685,67
17280121020000000000	Cota-Parte do IPVA - Principal - MDE	329.290,28	0,00	329.290,28
17280121030000000000	Cota-Parte do IPVA - Principal - ASPS	274.171,50	0,00	274.171,50
17280121040000000000	Cota-Parte do IPVA - Principal - FUNDEB	127.662,20	0,00	127.662,20
17280131010000000000	Cota-Parte do IPI - Municipios - Principal - PROPRIO	101.963,42	0,00	101.963,42
17280131020000000000	Cota-Parte do IPI - Municipios - Principal - MDE	23.505,33	0,00	23.505,33
17280131030000000000	Cota-Parte do IPI - Municipios - Principal - ASPS	25.490,82	0,00	25.490,82
17280131040000000000	Cota-Parte do IPI - Municipios - Principal - FUNDEB	18.979,45	0,00	18.979,45
17280141000000000000	Cota-Parte da Contribuicao de Intervencao no Dominio Economico - Principal	17.338,20	0,00	17.338,20
91118011101000000000	Deducao - IPTU - Principal - PROPRIO	-47.312,06	0,00	-47.312,06
91118011102000000000	Deducao - IPTU - Principal - MDE	-78.856,20	0,00	-78.856,20
91118011103000000000	Deducao - IPTU - Principal - ASPS	-189.244,06	0,00	-189.244,06
91118011301000000000	Deducao - IPTU - Divida Ativa - PROPRIO	-0,85	0,00	-0,85
91118011302000000000	Deducao - IPTU - Divida Ativa - MDE	-0,36	0,00	-0,36
91118011303000000000	Deducao - IPTU - Divida Ativa - ASPS	-0,22	0,00	-0,22
91118011501000000000	Deducao - IPTU - PROPRIO	-158,78	0,00	-158,78
91118011502000000000	Deducao - IPTU - MDE	-264,72	0,00	-264,72
91118011503000000000	Deducao - IPTU - ASPS	-634,12	0,00	-634,12
91118011601000000000	Deducao - IPTU - PROPRIO	-87,27	0,00	-87,27
91118011602000000000	Deducao - IPTU - MDE	-145,41	0,00	-145,41
91118011603000000000	Deducao - IPTU - ASPS	-347,97	0,00	-347,97
91118011801000000000	Deducao - IPTU - PROPRIO	-22,49	0,00	-22,49
91118011802000000000	Deducao - IPTU - MDE	-37,87	0,00	-37,87
91118011803000000000	Deducao - IPTU - ASPS	-89,53	0,00	-89,53
91118014101000000000	Deducao - ITBI - Principal - PROPRIO	-720,00	0,00	-720,00
91118014102000000000	Deducao - ITBI - Principal - MDE	-300,00	0,00	-300,00
91118014103000000000	Deducao - ITBI - Principal - ASPS	-180,00	0,00	-180,00
91118023101000000000	Deducao - ISS - Principal - PROPRIO	-6.668,14	0,00	-6.668,14
91118023102000000000	Deducao - ISS - Principal - MDE	-2.155,73	0,00	-2.155,73
91118023103000000000	Deducao - ISS - Principal - ASPS	-1.293,22	0,00	-1.293,22
91118023301000000000	Deducao - ISS - Divida Ativa - PROPRIO	-341,45	0,00	-341,45
91118023501000000000	Deducao - ISS - PROPRIO	-17,13	0,00	-17,13
91118023502000000000	Deducao - ISS - MDE	-28,56	0,00	-28,56
91118023503000000000	Deducao - ISS - ASPS	-68,57	0,00	-68,57
91118023601000000000	Deducao - ISS - PROPRIO	-16,67	0,00	-16,67
91118023602000000000	Deducao - ISS - MDE	-27,77	0,00	-27,77
91118023603000000000	Deducao - ISS - ASPS	-66,70	0,00	-66,70
91118023801000000000	Deducao - ISS - PROPRIO	-1,00	0,00	-1,00
91118023802000000000	Deducao - ISS - MDE	-1,92	0,00	-1,92

Assinado digitalmente por: LUDIRON DIAS DUTRA em 16/02/22, DOUGLAS ROGGIA DOS SANTOS em 16/02/22, ELISABETE DOS SANTOS em 17/02/22 e LUIS HENRIQUE KITTEL em 17/02/22.
Confira a autenticidade do documento em www.tce.rs.gov.br. Identificador: PRE.588A.0398.E17C.ADA7.1B0F.

Página 269
Processo 00363-0200/21-6
Página da peça 40
Peça 4125386
DOCUMENTO PÚBLICO

Cod. Conta	Descrição	Valor Contábil	Adição/Exclusão	Valor Ajustado
91118023803000000000	Deducao - ISS - ASPS	-4,17	0,00	-4,17
91128011501000000000	Deducao - Taxa de Vistoria Sanitaria	-70,32	0,00	-70,32
91128011601000000000	Deducao - Taxa de Vistoria Sanitaria	-49,80	0,00	-49,80
91128011801000000000	Deducao - Taxa de Vistoria Sanitaria	-128,53	0,00	-128,53
91128019101000000000	Deducao - Taxa de Vistoria Anual	-45.366,35	0,00	-45.366,35
91128019501000000000	Deducao - Taxa de Vistoria Anual	-240,86	0,00	-240,86
91128019601000000000	Deducao - Taxa de Vistoria Anual	-178,47	0,00	-178,47
91128019801000000000	Deducao - Taxa de Vistoria Anual	-15,74	0,00	-15,74
91128029101000000000	Deducao - Taxa pela Prestacao de Servicos	-1.700,00	0,00	-1.700,00
91128029103000000000	Deducao - Taxa de Limpeza Publica	-120.070,92	0,00	-120.070,92
91128029104000000000	Deducao - Taxa de Conservacao de Calcamento	-12.549,39	0,00	-12.549,39
91128029301000000000	Deducao - Taxa pela Prestacao de Servicos	-59,07	0,00	-59,07
91128029303000000000	Deducao - Taxa de Limpeza Publica	-0,94	0,00	-0,94
91128029304000000000	Deducao - Taxa de Conservacao de Calcamento	-0,22	0,00	-0,22
91128029503000000000	Deducao - Taxa de Limpeza Publica	-414,65	0,00	-414,65
91128029504000000000	Deducao - Taxa de Conservacao de Calcamento	-41,20	0,00	-41,20
91128029601000000000	Deducao - Taxa pela Prestacao de Servicos	-5,37	0,00	-5,37
91128029603000000000	Deducao - Taxa de Limpeza Publica	-233,21	0,00	-233,21
91128029604000000000	Deducao - Taxa de Conservacao de Calcamento	-22,77	0,00	-22,77
91128029704000000000	Deducao - Taxa de Conservacao de Calcamento	-0,08	0,00	-0,08
91128029801000000000	Deducao - Taxa pela Prestacao de Servicos	-4,72	0,00	-4,72
91128029803000000000	Deducao - Taxa de Limpeza Publica	-104,36	0,00	-104,36
91128029804000000000	Deducao - Taxa de Conservacao de Calcamento	-9,42	0,00	-9,42
TOTAL		**40.999.876,23**	**0,00**	**40.999.876,23**

5.2.10.2 Modelo 13 - Demonstrativo dos Gastos Totais - Receita Realizada no Exercício Anterior - Valores Corrigidos - Exercício de 2020 - 01/01/2020 a 31/12/2020

Mês	Valor Contábil	Adição/Exclusão	Valor Ajustado	Índice IGP-DI	Valor Corrigido
Janeiro	4.892.550,54	0,00	4.892.550,54	1,2307	6.021.261,95
Fevereiro	3.996.872,70	0,00	3.996.872,70	1,2296	4.914.554,67
Março	3.107.521,08	0,00	3.107.521,08	1,2295	3.820.697,17
Abril	2.988.595,98	0,00	2.988.595,98	1,2097	3.615.304,56
Maio	2.769.642,68	0,00	2.769.642,68	1,2091	3.348.774,96
Junho	2.604.762,92	0,00	2.604.762,92	1,1963	3.116.077,88
Julho	3.094.226,91	0,00	3.094.226,91	1,1774	3.643.142,76
Agosto	2.732.698,87	0,00	2.732.698,87	1,1505	3.143.970,05
Setembro	2.807.756,97	0,00	2.807.756,97	1,1076	3.109.871,62
Outubro	2.881.490,89	0,00	2.881.490,89	1,0723	3.089.822,68
Novembro	3.533.909,50	0,00	3.533.909,50	1,0342	3.654.769,20
Dezembro	5.589.847,19	0,00	5.589.847,19	1,0076	5.632.330,03
TOTAL	**40.999.876,23**	**0,00**	**40.999.876,23**		**47.110.577,54**

Assinado digitalmente por: LUDIRON DIAS DUTRA em 16/02/22, DOUGLAS ROGGIA DOS SANTOS em 16/02/22, ELISABETE DOS SANTOS em 17/02/22 e LUIS HENRIQUE KITTEL em 17/02/22.
Confira a autenticidade do documento em www.tce.rs.gov.br. Identificador: PRE.588A.0398.E17C.ADA7.1B0F.

5.3 Metas de Arrecadação

RECEITAS CORRENTES	META	REALIZADA
1º Bimestre	15.048.325,82	12.737.597,11
2º Bimestre	10.866.149,29	12.693.160,59
3º Bimestre	11.021.031,25	12.155.576,57
4º Bimestre	12.115.587,61	13.090.277,41
5º Bimestre	10.358.576,40	10.436.725,79
6º Bimestre	12.561.429,63	17.199.120,56
TOTAL	**71.971.100,00**	**78.312.458,03**

RECEITAS CORRENTES INTRA-ORÇAMENTÁRIAS	META	REALIZADA
1º Bimestre	419.303,32	536.990,87
2º Bimestre	974.339,45	737.103,55
3º Bimestre	1.315.331,23	839.428,45
4º Bimestre	1.034.666,95	824.352,35
5º Bimestre	473.625,13	829.804,50
6º Bimestre	1.297.633,92	1.142.899,33
TOTAL	**5.514.900,00**	**4.910.579,05**

RECEITAS DE CAPITAL	META	REALIZADA
1º Bimestre	250.861,35	5.726,92
2º Bimestre	160.919,15	2.453,85
3º Bimestre	153.362,29	3.144,91
4º Bimestre	180.979,61	490.112,32
5º Bimestre	167.110,65	103.097,77
6º Bimestre	180.866,95	104.673,93
TOTAL	**1.094.100,00**	**709.209,70**

RECEITAS DE CAPITAL INTRA-ORÇAMENTÁRIAS	META	REALIZADA
TOTAL	**0,00**	**0,00**

DEDUÇÕES DA RECEITA	META	REALIZADA
1º Bimestre	-1.508.724,79	-1.709.597,50
2º Bimestre	-967.794,53	-1.438.470,06
3º Bimestre	-922.345,77	-1.262.272,92
4º Bimestre	-1.088.440,66	-1.372.395,45
5º Bimestre	-1.005.031,32	-1.127.727,69
6º Bimestre	-1.087.762,93	-1.692.330,59
TOTAL	**-6.580.100,00**	**-8.602.794,21**

TOTAL DA RECEITA	**72.000.000,00**	**75.329.452,57**

5.5 Informações para Emissão de Certidão - Art. 21 da Resolução do Senado Federal n.º 43/2001

5.5.1 Poder Executivo

Não houve captação de recursos a título de antecipação de receita de tributo ou contribuição cujo fato gerador ainda não tenha ocorrido, sem prejuízo do disposto no § 7º do artigo 150 da Constituição Federal, no exercício de 2020.

Não houve captação de recursos a título de antecipação de receita de tributo ou contribuição cujo fato gerador ainda não tenha ocorrido, sem prejuízo do disposto no § 7º do artigo 150 da Constituição Federal, no exercício de 2021.

Não houve recebimento antecipado de valores de empresa em que o Poder Público detenha, direta ou indiretamente, a maioria do capital social com direito a voto, salvo

Assinado digitalmente por: LUDIRON DIAS DUTRA em 16/02/22, DOUGLAS ROGGIA DOS SANTOS em 16/02/22, ELISABETE DOS SANTOS em 17/02/22 e LUIS HENRIQUE KITTEL em 17/02/22.
Confira a autenticidade do documento em www.tce.rs.gov.br. Identificador: PRE.588A.0398.E17C.ADA7.1B0F.

Página 271
Processo 00363-0200/21-6
Página da peça 42
Peça 4125386
DOCUMENTO PÚBLICO

lucros e dividendos, na forma da legislação, no exercício de 2020.

Não houve recebimento antecipado de valores de empresa em que o Poder Público detenha, direta ou indiretamente, a maioria do capital social com direito a voto, salvo lucros e dividendos, na forma da legislação, no exercício de 2021.

Não ocorreu assunção direta de compromisso, confissão de dívida ou operação assemelhada com fornecedores de bens, mercadorias ou serviços, mediante emissão, aceite ou aval de títulos de crédito, no exercício de 2020.

Não ocorreu assunção direta de compromisso, confissão de dívida ou operação assemelhada com fornecedores de bens, mercadorias ou serviços, mediante emissão, aceite ou aval de títulos de crédito, no exercício de 2021.

Não ocorreu assunção de obrigação, sem autorização orçamentária, com fornecedores para pagamento a posteriori de bens e serviços, no exercício de 2020.

Não ocorreu assunção de obrigação, sem autorização orçamentária, com fornecedores para pagamento a posteriori de bens e serviços, no exercício de 2021.

5.6 Operações de Crédito e Despesas de Capital

5.6.1 Operações de Crédito e Despesas de Capital do Exercício de 2021 - 01/01/2021 a 31/12/2021

Cód. Conta	Descrição	Valor Contábil	Adição/Exclusão	Valor Ajustado
400000000000000	DESPESAS DE CAPITAL	7.406.669,97	0,00	7.406.669,97
Deduções				
SELEÇÃO AUTOMÁTICA				
		0,00	0,00	0,00
TOTAL DAS CONTAS DE DESPESA		**7.406.669,97**	**0,00**	**7.406.669,97**
SELEÇÃO AUTOMÁTICA				
		0,00	0,00	0,00
TOTAL DA RECEITA DE OPERAÇÕES DE CRÉDITO		**0,00**	**0,00**	**0,00**
Operações de Crédito que excederam as despesas de capital				**0,00**

5.6.2 Previsão das Operações de Crédito e Fixação de Despesas de Capital do Exercício de 2021 - 01/01/2021 a 31/12/2021

Cód. Conta	Descrição	Valor Contábil	Adição/Exclusão	Valor Ajustado
400000000000000	DESPESAS DE CAPITAL	9.936.624,33	0,00	9.936.624,33

Deduções

Cód. Conta	Descrição	Valor Contábil	Adição/Exclusão	Valor Ajustado
TOTAL DAS CONTAS DE DESPESA		**9.936.624,33**	**0,00**	**9.936.624,33**

Cód. Conta	Descrição	Valor Contábil	Adição/Exclusão	Valor Ajustado
21000000000000000000	Operacoes de Credito	3.100,00	0,00	3.100,00
TOTAL DA RECEITA DE OPERAÇÕES DE CRÉDITO		**3.100,00**	**0,00**	**3.100,00**
Operações de Crédito que excederam as despesas de capital				**0,00**

6. Cadastro de Administradores da Entidade

6.1 Administradores da Entidade

Poder Executivo

Identificação do(a) Administrador
Nome: Luis Henrique Kittel
CPF: 80107982072
Cargo/Função: Prefeito

Assinado digitalmente por: LUDIRON DIAS DUTRA em 16/02/22, DOUGLAS ROGGIA DOS SANTOS em 16/02/22, ELISABETE DOS SANTOS em 17/02/22 e LUIS HENRIQUE KITTEL em 17/02/22.
Confira a autenticidade do documento em www.tce.rs.gov.br. Identificador: PRE.588A.0398.E17C.ADA7.1B0F.

Mandato - Início e Término: 01/01/2021 a 31/12/2024

Não houve substituições formais no período.

7. Observações da Entidade para o TCE-RS

Qualquer divergência verificada neste relatório ou observação que a Entidade julgar relevante deverão ser informadas neste item.

nda

Assinado digitalmente por: LUDIRON DIAS DUTRA em 16/02/22, DOUGLAS ROGGIA DOS SANTOS em 16/02/22, ELISABETE DOS SANTOS em 17/02/22 e LUIS HENRIQUE KITTEL em 17/02/22.
Confira a autenticidade do documento em www.tce.rs.gov.br. Identificador: PRE.588A.0398.E17C.ADA7.1B0F.

Página 273
Processo 00363-0200/21-6
Página da peça 44
Peça 4125386
DOCUMENTO PÚBLICO

CERTIFICAMOS, com base nos registros constantes na Entidade, a consistência das informações apresentadas neste relatório com as enviadas ao TCE.

AGUDO, 16 de Fevereiro de 2022

LUDIRON DIAS DUTRA
Contabilista

LUIS HENRIQUE KITTEL
Prefeito Municipal

Assinado digitalmente por: LUDIRON DIAS DUTRA em 16/02/22, DOUGLAS ROGGIA DOS SANTOS em 16/02/22, ELISABETE DOS SANTOS em 17/02/22 e LUIS HENRIQUE KITTEL em 17/02/22.
Confira a autenticidade do documento em www.tce.rs.gov.br. Identificador: PRE.588A.0398.E17C.ADA7.1B0F.

Balanço Patrimonial

PM DE AGUDO | ORGÃO Nº: 40100 | CNPJ: 87531976000179 | 01/01/2021 a 31/12/2021

a. Quadro Principal

ATIVO

ESPECIFICAÇÃO	Exercício Atual
ATIVO CIRCULANTE	83.020.276,59
CAIXA E EQUIVALENTES DE CAIXA	22.955.321,29
CREDITOS A CURTO PRAZO	2.610.442,15
DEMAIS CREDITOS E VALORES A CURTO PRAZO	493.369,32
INVESTIMENTOS E APLICACOES TEMPORARIAS A CURTO PRAZO	56.058.843,06
ESTOQUES	902.300,77
ATIVO NAO CIRCULANTE MANTIDO PARA VENDA	0,00
VARIACOES PATRIMONIAIS DIMINUTIVAS PAGAS ANTECIPADAMENTE	0,00
ATIVO NAO CIRCULANTE	120.531.881,11
ATIVO REALIZAVEL A LONGO PRAZO	2.754.336,57
CREDITOS A LONGO PRAZO	2.754.336,57
DEMAIS CREDITOS E VALORES A LONGO PRAZO	0,00
INVESTIMENTOS E APLICACOES TEMPORARIAS A LONGO PRAZO	0,00
ESTOQUES	0,00
VARIACOES PATRIMONIAIS DIMINUTIVAS PAGAS ANTECIPADAMENTE	0,00
INVESTIMENTOS	281.110,51
IMOBILIZADO	117.496.434,03
INTANGIVEL	0,00
DIFERIDO	0,00
TOTAL	**203.552.157,70**

PASSIVO

ESPECIFICAÇÃO	Exercício Atual
PASSIVO CIRCULANTE	4.587.670,16
OBRIGACOES TRABALHISTAS, PREVIDENCIARIAS E ASSISTENCIAIS A PAGAR A CURTO PRAZO	2.920.436,62
EMPRESTIMOS E FINANCIAMENTOS A CURTO PRAZO	415.444,44
FORNECEDORES E CONTAS A PAGAR A CURTO PRAZO	698.992,55
OBRIGACOES FISCAIS A CURTO PRAZO	67.834,06
TRANSFERENCIAS FISCAIS A CURTO PRAZO	0,00
PROVISOES A CURTO PRAZO	0,00
DEMAIS OBRIGACOES A CURTO PRAZO	484.962,49
PASSIVO NAO-CIRCULANTE	61.740.509,04
OBRIGACOES TRABALHISTAS, PREVIDENCIARIAS E ASSISTENCIAIS A PAGAR A LONGO PRAZO	1.893.176,96
EMPRESTIMOS E FINANCIAMENTOS A LONGO PRAZO	692.407,42
FORNECEDORES E CONTAS A PAGAR A LONGO PRAZO	0,00
OBRIGACOES FISCAIS A LONGO PRAZO	0,00
TRANSFERENCIAS FISCAIS A LONGO PRAZO	0,00
PROVISOES A LONGO PRAZO	58.607.991,00
DEMAIS OBRIGACOES A LONGO PRAZO	0,00
RESULTADO DIFERIDO	546.933,66
TOTAL DO PASSIVO	**66.328.179,20**

PATRIMÔNIO LÍQUIDO

ESPECIFICAÇÃO	Exercício Atual
PATRIMONIO SOCIAL E CAPITAL SOCIAL	0,00
ADIANTAMENTO PARA FUTURO AUMENTO DE CAPITAL	0,00
RESERVAS DE CAPITAL	0,00
AJUSTES DE AVALIACAO PATRIMONIAL	0,00
RESERVAS DE LUCROS	0,00
DEMAIS RESERVAS	0,00
RESULTADOS ACUMULADOS	137.223.978,50
(-) ACOES/COTAS EM TESOURARIA	0,00
TOTAL DO PATRIMÔNIO LÍQUIDO	**137.223.978,50**
TOTAL	**203.552.157,70**

Assinado digitalmente por: LUDIRON DIAS DUTRA em 16/02/22, DOUGLAS ROGGIA DOS SANTOS em 16/02/22, ELISABETE DOS SANTOS em 17/02/22 e LUIS HENRIQUE KITTEL em 17/02/22.
Confira a autenticidade do documento em www.tce.rs.gov.br. Identificador: PRE.A8EB.4B28.0749.48A6.32AB.

Balanço Patrimonial

PM DE AGUDO | ORGÃO Nº: 40100 | CNPJ: 87531976000179 | 01/01/2021 a 31/12/2021

b. Quadro dos Ativos e Passivos Financeiros e Permanentes

ATIVO (I)	
ATIVO FINANCEIRO	**79.152.487,15**
Contas escrituraveis da Classe 1 com atributo F	79.152.487,15
ATIVO PERMANENTE	**124.399.670,55**
Contas escrituraveis da Classe 1 com atributo P	124.399.670,55
TOTAL	**203.552.157,70**

PASSIVO (II)	
PASSIVO FINANCEIRO	**8.827.716,68**
Contas escrituraveis do Grupo 2.1 com atributo F	1.733.574,67
Contas escrituraveis do Grupo 2.2 com atributo F	0,00
Creditos Empenhado a Liquidar (6.2.2.1.3.01.00)	0,00
Empenhos a Liquidar Inscritos em Restos a Pagar nao Processados (6.2.2.1.3.05.00)	0,00
RP nao Processado a Liquidar (6.3.1.1.0.00.00)	1.343.763,19
RP nao Processados inscricao no Exercicio (6.3.1.7.1.00.00)	5.750.378,82
PASSIVO PERMANENTE	**64.594.604,53**
Contas escrituraveis do Grupo 2.1 com atributo P	2.854.095,49
Contas escrituraveis do Grupo 2.2 com atributo P	61.740.509,04
TOTAL	**73.422.321,21**
SALDO PATRIMONIAL (I - II)	**130.129.836,49**

c. Quadro das Contas de Compensações

Compensações ATIVO		Compensações PASSIVO	
ESPECIFICAÇÃO	**Exercício Atual**	**ESPECIFICAÇÃO**	**Exercício Atual**
Garantias e Contragarantias Recebidas	0,00	Garantias e Contragarantias Concedidas	0,00
Direitos Conveniados e Outros Instrumentos Congeneres	0,00	Obrigacoes Conveniadas e Outros Instrumentos Congeneres	0,00
Direitos Contratuais	0,00	Obrigacoes Contratuais	0,00
Outros Atos Potenciais Ativos	0,00	Outros Atos Potenciais Passivos	0,00
TOTAL	**0,00**	**TOTAL**	**0,00**

d. Quadro do Superávit/Déficit Financeiro

Código do Recurso	Descrição	Valor
1	Recurso Livre - Administracao Direta Municipal	8.667.507,76
20	MDE - Manutencao e Desenv Ensino	546.419,62
31	FUNDEB	679.297,54
40	ASPS - Acoes de Servicos Publicos de Saude	408.745,38
50	RPPS (instituido como FUNDO dentro da Administracao Direta)	56.135.955,08
900	COVID-19	34,78
1004	PROG NAC ALIMENTACAO ESCOLAR	57.873,97

Assinado digitalmente por: LUDIRON DIAS DUTRA em 16/02/22, DOUGLAS ROGGIA DOS SANTOS em 16/02/22, ELISABETE DOS SANTOS em 17/02/22 e LUIS HENRIQUE KITTEL em 17/02/22.
Confira a autenticidade do documento em www.tce.rs.br. Identificador: PRE.A8EB.4B28.0749.48A6.32AB.

Balanço Patrimonial

PM DE AGUDO | ORGÃO Nº: 40100 | CNPJ: 87531976000179 | 01/01/2021 a 31/12/2021

Código do Recurso	Descrição	Valor
1009	FUNDO ESPECIAL	377.305,51
1025	PRO MUNICIPIO - RUA EMILIO TREPTOW	31.748,20
1033	FUNDO DO PRO-MORADIA I	13.048,00
1042	FUNDO DO PRO-MORADIA II	13.763,98
1044	CONTRIBUICAO SERV ILUM PUBLICA	143.184,36
1045	COMPENS FINANC P/UTILIZACAO REC HIDRICOS	114.119,74
1048	PISO DE PROTECAO SOC ESP - EST CREAS	107.205,72
1049	PISO DE PROTECAO SOC ESP - FEDERAL	144.323,92
1051	HABITAR BRASIL	7.920,87
1055	TRANSPORTE EDUCACAO BASICA ESTADO	18,92
1060	FUNDO DO HABITAR BRASIL99	15.926,41
1074	PROGRAMA DE INTEGRACAO TRIBUTARIA	0,12
1076	PROGRAMA MELHORAMENTO DO MEIO AMBIENTE	66.129,87
1077	CONSULTA POPULAR/VIDEO	2.453,30
1081	FNDE - SALARIO EDUCACAO	575.697,64
1084	FNDE-PNAT	52.047,75
1085	CIDE	9.862,31
1092	COTA PARTE DA COMP FIN REC MIN - CFRM	689,63
1102	PROTECAO SOCIAL BASICA	180.076,83
1104	PISO DE ALTA COMPLEXIDADE	2.830,13
1105	FUNDO MUNICIPAL DO IDOSO	92.595,63
1107	FUNDO MUN CRIANCA E ADOLESCENTE	128.016,64
1108	INDICE DE GESTAO DESCENTRALIZADA	24.697,48
1110	BPC NA ESCOLA	1.438,86
1119	PRO MUNICIPIO - AV BARAO RIO BRANCO	19.553,59
1132	COTA PARTE DA MULTA DE TRANSITO	4.922,42
1148	PAVIMENTACAO - ISIDORO NEVES/JOSE BONIFAFIO	65.903,60
1149	PRO MUNICIPIO - ARNILDO EHLE	29.432,50
1153	PROGRAMA DE INFRAESTRUTURA PRODUTIVA	30.214,05
1161	MAPA - CAMINHAO	817,40
1172	PAVIMENTACAO - MUNIZ FERRAZ/ISIDORO NEVES	27.510,11
1197	PRO MUNICIPIO GAL FLORES	-287.309,60
1200	FUNDO MUN ASIST SOCIAL IGD/SUAS-M	8.188,19
1204	PAVIMENTACAO RUA SEN LAURO MULLER	11.178,66
1207	PAVIM - TIRANDETES/GUILHERME HOLTZ	7.915,17
1212	FNDE/PAR IMOBILIARIO INF.	134.062,52

Assinado digitalmente por: LUDIRON DIAS DUTRA em 16/02/22, DOUGLAS ROGGIA DOS SANTOS em 16/02/22, ELISABETE DOS SANTOS em 17/02/22 e LUIS HENRIQUE KITTEL em 17/02/22.
Confira a autenticidade do documento em www.tce.rs.gov.br. Identificador: PRE.A8EB.4B28.0749.48A6.32AB.

Processo 00363-0200/21-6

Página da peça 3

Peça 4125389

DOCUMENTO PÚBLICO

Balanço Patrimonial

PM DE AGUDO | ORGÃO Nº: 40100 | CNPJ: 87531976000179 | 01/01/2021 a 31/12/2021

Código do Recurso	Descrição	Valor
1215	Cessao Onerosa - Pre-Sal - Lei no 13885/2019	623,97
1216	AUXILIO FINANCEIRO P/ ENFRENTAMENTO A COVID 19 - LC no 173/2020	3.356,04
1217	TRANSFERENCIA ESPECIAL - REDE D AGUA	37,63
1218	Port. MC no 378/2020 - Bloco Prot. Soc. Basico - COVID-19	59.787,33
1219	Port. MC no 378/2020 - Bloco Prot. Soc. Especial - COVID-19	35.735,91
1220	Lei no 14.017/2020 - Apoio a Cultura	141.267,09
1221	Port. MC no 378/2020 - Bloco Prot. Soc. Especial/Estado-Uniao - COVID-19	38.199,31
1222	Transf. Especial - Rua Coberta	204.752,60
1223	RECUPERACAO ESTRADAS VICINAIS - PICADA DO RIO	2.094,10
4011	Atencao Basica - PIES / Nucleo de Apoio a Atencao Basica - NAAB / Oficinas Terap	389.039,24
4050	Farmacia Basica / Plantas Medicinais e Fitoterapicos / Diabetes Mellitus / Frald	117.728,64
4090	PSF / NASF / ESF Quilombola / ESF Indigena / Saude Bucal / Saude Bucal Indigena	101.021,63
4170	SAMU / UPA - Urgencias - Remocao PAC	202.328,52
4400	ORIENTACAO E APOIO SOCIO FAM - OASF	25.854,64
4500	CUSTEIO - Atencao Basica	248.188,09
4501	CUSTEIO - Atencao de media e alta compl amb e hospitalar	369,10
4502	CUSTEIO - Vigilancia em Saude	42.913,10
4503	CUSTEIO - Assistencia Farmaceutica	35.210,26
4505	INVESTIMENTO - Atencao Basica	54,58
4511	CUSTEIO - Outros programas financiados por transferencias fundo a fundo	18.139,84
4961	IGD INVESTIMENTOS - FAS	265,74
8001	Recursos Extraorcamentarios	4.478,55
Total		70.324.770,47

Processo 00363-0200/21-6

Página da peça 4

Peça 4125389

DOCUMENTO PÚBLICO

Assinado digitalmente por: LUDIRON DIAS DUTRA em 16/02/22, DOUGLAS ROGGIA DOS SANTOS em 16/02/22, ELISABETE DOS SANTOS em 17/02/22 e LUIS HENRIQUE KITTEL em 17/02/22.
Confira a autenticidade do documento em www.tce.rs.gov.br. Identificador: PRE.A8EB.4B28.0749.48A6.32AB.

Balanço Patrimonial

PM DE AGUDO | ORGÃO Nº: 40100 | CNPJ: 87531976000179 | 01/01/2021 a 31/12/2021

a.1 Quadro Principal - Prefeitura

ATIVO

ESPECIFICAÇÃO	Exercício Atual
ATIVO CIRCULANTE	26.305.462,55
CAIXA E EQUIVALENTES DE CAIXA	22.654.320,99
CREDITOS A CURTO PRAZO	2.610.442,15
DEMAIS CREDITOS E VALORES A CURTO PRAZO	138.398,64
INVESTIMENTOS E APLICACOES TEMPORARIAS A CURTO PRAZO	0,00
ESTOQUES	902.300,77
ATIVO NAO CIRCULANTE MANTIDO PARA VENDA	0,00
VARIACOES PATRIMONIAIS DIMINUTIVAS PAGAS ANTECIPADAMENTE	0,00
ATIVO NAO CIRCULANTE	118.631.958,33
ATIVO REALIZAVEL A LONGO PRAZO	861.159,61
CREDITOS A LONGO PRAZO	861.159,61
DEMAIS CREDITOS E VALORES A LONGO PRAZO	0,00
INVESTIMENTOS E APLICACOES TEMPORARIAS A LONGO PRAZO	0,00
ESTOQUES	0,00
VARIACOES PATRIMONIAIS DIMINUTIVAS PAGAS ANTECIPADAMENTE	0,00
INVESTIMENTOS	281.110,51
IMOBILIZADO	117.489.688,21
INTANGIVEL	0,00
DIFERIDO	0,00
TOTAL	**144.937.420,88**

PASSIVO

ESPECIFICAÇÃO	Exercício Atual
PASSIVO CIRCULANTE	4.373.763,64
OBRIGACOES TRABALHISTAS, PREVIDENCIARIAS E ASSISTENCIAIS A PAGAR A CURTO PRAZO	2.920.436,62
EMPRESTIMOS E FINANCIAMENTOS A CURTO PRAZO	415.444,44
FORNECEDORES E CONTAS A PAGAR A CURTO PRAZO	698.855,21
OBRIGACOES FISCAIS A CURTO PRAZO	67.834,06
TRANSFERENCIAS FISCAIS A CURTO PRAZO	0,00
PROVISOES A CURTO PRAZO	0,00
DEMAIS OBRIGACOES A CURTO PRAZO	271.193,31
PASSIVO NAO-CIRCULANTE	3.132.518,04
OBRIGACOES TRABALHISTAS, PREVIDENCIARIAS E ASSISTENCIAIS A PAGAR A LONGO PRAZO	1.893.176,96
EMPRESTIMOS E FINANCIAMENTOS A LONGO PRAZO	692.407,42
FORNECEDORES E CONTAS A PAGAR A LONGO PRAZO	0,00
OBRIGACOES FISCAIS A LONGO PRAZO	0,00
TRANSFERENCIAS FISCAIS A LONGO PRAZO	0,00
PROVISOES A LONGO PRAZO	0,00
DEMAIS OBRIGACOES A LONGO PRAZO	0,00
RESULTADO DIFERIDO	546.933,66
TOTAL DO PASSIVO	**7.506.281,68**

PATRIMÔNIO LÍQUIDO

ESPECIFICAÇÃO	Exercício Atual
PATRIMONIO SOCIAL E CAPITAL SOCIAL	0,00
ADIANTAMENTO PARA FUTURO AUMENTO DE CAPITAL	0,00
RESERVAS DE CAPITAL	0,00
AJUSTES DE AVALIACAO PATRIMONIAL	0,00
RESERVAS DE LUCROS	0,00
DEMAIS RESERVAS	0,00
RESULTADOS ACUMULADOS	137.431.139,20
(-) ACOES/COTAS EM TESOURARIA	0,00
TOTAL DO PATRIMÔNIO LÍQUIDO	**137.431.139,20**
TOTAL	**144.937.420,88**

Assinado digitalmente por: LUDIRON DIAS DUTRA em 16/02/22, DOUGLAS ROGGIA DOS SANTOS em 16/02/22, ELISABETE DOS SANTOS em 17/02/22 e LUIS HENRIQUE KITTEL em 17/02/22.
Confira a autenticidade do documento em www.tce.rs.gov.br. Identificador: PRE.A8EB.4B28.0749.48A6.32AB.

Balanço Patrimonial

PM DE AGUDO | ORGÃO Nº: 40100 | CNPJ: 87531976000179 | 01/01/2021 a 31/12/2021

b.1 Quadro dos Ativos e Passivos Financeiros e Permanentes - Prefeitura

ATIVO (I)	
ATIVO FINANCEIRO	**22.792.643,79**
Contas escrituraveis da Classe 1 com atributo F	22.792.643,79
ATIVO PERMANENTE	**122.144.777,09**
Contas escrituraveis da Classe 1 com atributo P	122.144.777,09
TOTAL	**144.937.420,88**

PASSIVO (II)	
PASSIVO FINANCEIRO	**8.603.828,40**
Contas escrituraveis do Grupo 2.1 com atributo F	1.519.668,15
Contas escrituraveis do Grupo 2.2 com atributo F	0,00
Creditos Empenhado a Liquidar (6.2.2.1.3.01.00)	0,00
Empenhos a Liquidar Inscritos em Restos a Pagar nao Processados (6.2.2.1.3.05.00)	0,00
RP nao Processado a Liquidar (6.3.1.1.0.00.00)	1.343.763,19
RP nao Processados inscricao no Exercicio (6.3.1.7.1.00.00)	5.740.397,06
PASSIVO PERMANENTE	**5.986.613,53**
Contas escrituraveis do Grupo 2.1 com atributo P	2.854.095,49
Contas escrituraveis do Grupo 2.2 com atributo P	3.132.518,04
TOTAL	**14.590.441,93**
SALDO PATRIMONIAL (I - II)	**130.346.978,95**

c.1 Quadro das Contas de Compensações - Prefeitura

Compensações ATIVO		Compensações PASSIVO	
ESPECIFICAÇÃO	**Exercício Atual**	**ESPECIFICAÇÃO**	**Exercício Atual**
Garantias e Contragarantias Recebidas	0,00	Garantias e Contragarantias Concedidas	0,00
Direitos Conveniados e Outros Instrumentos Congeneres	0,00	Obrigacoes Conveniadas e Outros Instrumentos Congeneres	0,00
Direitos Contratuais	0,00	Obrigacoes Contratuais	0,00
Outros Atos Potenciais Ativos	0,00	Outros Atos Potenciais Passivos	0,00
TOTAL	**0,00**	**TOTAL**	**0,00**

d.1 Quadro do Superávit/Déficit Financeiro - Prefeitura

Código do Recurso	Descrição	Valor
1	Recurso Livre - Administracao Direta Municipal	8.667.507,76
20	MDE - Manutencao e Desenv Ensino	546.419,62
31	FUNDEB	679.297,54
40	ASPS - Acoes de Servicos Publicos de Saude	408.745,38
900	COVID-19	34,78
1004	PROG NAC ALIMENTACAO ESCOLAR	57.873,97
1009	FUNDO ESPECIAL	377.305,51

Assinado digitalmente por: LUDIRON DIAS DUTRA em 16/02/22, DOUGLAS ROGGIA DOS SANTOS em 16/02/22, ELISABETE DOS SANTOS em 17/02/22 e LUIS [illegible]E KITTEL em 17/02/22.
Confira a autenticidade do documento em www.tce.rs.br.gov.br. Identificador: PRE.A8EB.4B28.0749.48A6.32AB.

Balanço Patrimonial

62108112933002945

PM DE AGUDO | ORGÃO Nº: 40100 | CNPJ: 87531976000179 | 01/01/2021 a 31/12/2021

Código do Recurso	Descrição	Valor
1025	PRO MUNICIPIO - RUA EMILIO TREPTOW	31.748,20
1033	FUNDO DO PRO-MORADIA I	13.048,00
1042	FUNDO DO PRO-MORADIA II	13.763,98
1044	CONTRIBUICAO SERV ILUM PUBLICA	143.184,36
1045	COMPENS FINANC P/UTILIZACAO REC HIDRICOS	114.119,74
1048	PISO DE PROTECAO SOC ESP - EST CREAS	107.205,72
1049	PISO DE PROTECAO SOC ESP - FEDERAL	144.323,92
1051	HABITAR BRASIL	7.920,87
1055	TRANSPORTE EDUCACAO BASICA ESTADO	18,92
1060	FUNDO DO HABITAR BRASIL99	15.926,41
1074	PROGRAMA DE INTEGRACAO TRIBUTARIA	0,12
1076	PROGRAMA MELHORAMENTO DO MEIO AMBIENTE	66.129,87
1077	CONSULTA POPULAR/VIDEO	2.453,30
1081	FNDE - SALARIO EDUCACAO	575.697,64
1084	FNDE-PNAT	52.047,75
1085	CIDE	9.862,31
1092	COTA PARTE DA COMP FIN REC MIN - CFRM	689,63
1102	PROTECAO SOCIAL BASICA	180.076,83
1104	PISO DE ALTA COMPLEXIDADE	2.830,13
1105	FUNDO MUNICIPAL DO IDOSO	92.595,63
1107	FUNDO MUN CRIANCA E ADOLESCENTE	128.016,64
1108	INDICE DE GESTAO DESCENTRALIZADA	24.697,48
1110	BPC NA ESCOLA	1.438,86
1119	PRO MUNICIPIO - AV BARAO RIO BRANCO	19.553,59
1132	COTA PARTE DA MULTA DE TRANSITO	4.922,42
1148	PAVIMENTACAO - ISIDORO NEVES/JOSE BONIFAFIO	65.903,60
1149	PRO MUNICIPIO - ARNILDO EHLE	29.432,50
1153	PROGRAMA DE INFRAESTRUTURA PRODUTIVA	30.214,05
1161	MAPA - CAMINHAO	817,40
1172	PAVIMENTACAO - MUNIZ FERRAZ/ISIDORO NEVES	27.510,11
1197	PRO MUNICIPIO GAL FLORES	-287.309,60
1200	FUNDO MUN ASIST SOCIAL IGD/SUAS-M	8.188,19
1204	PAVIMENTACAO RUA SEN LAURO MULLER	11.178,66
1207	PAVIM - TIRANDETES/GUILHERME HOLTZ	7.915,17
1212	FNDE/PAR IMOBILIARIO INF.	134.062,52
1215	Cessao Onerosa - Pre-Sal - Lei no 13885/2019	623,97

Assinado digitalmente por: LUDIRON DIAS DUTRA em 16/02/22, DOUGLAS ROGGIA DOS SANTOS em 16/02/22, ELISABETE DOS SANTOS em 17/02/22 e LUIS HENRIQUE KITTEL em 17/02/22.
Confira a autenticidade do documento em www.tce.rs.br. Identificador: PRE.A8EB.4B28.0749.48A6.32AB.

Balanço Patrimonial

PM DE AGUDO | ORGÃO Nº: 40100 | CNPJ: 87531976000179 | 01/01/2021 a 31/12/2021

Código do Recurso	Descrição	Valor
1216	AUXILIO FINANCEIRO P/ ENFRENTAMENTO A COVID 19 - LC no 173/2020	3.356,04
1217	TRANSFERENCIA ESPECIAL - REDE D AGUA	37,63
1218	Port. MC no 378/2020 - Bloco Prot. Soc. Basico - COVID-19	59.787,33
1219	Port. MC no 378/2020 - Bloco Prot. Soc. Especial - COVID-19	35.735,91
1220	Lei no 14.017/2020 - Apoio a Cultura	141.267,09
1221	Port. MC no 378/2020 - Bloco Prot. Soc. Especial/Estado-Uniao - COVID-19	38.199,31
1222	Transf. Especial - Rua Coberta	204.752,60
1223	RECUPERACAO ESTRADAS VICINAIS - PICADA DO RIO	2.094,10
4011	Atencao Basica - PIES / Nucleo de Apoio a Atencao Basica - NAAB / Oficinas Terap	389.039,24
4050	Farmacia Basica / Plantas Medicinais e Fitoterapicos / Diabetes Mellitus / Frald	117.728,64
4090	PSF / NASF / ESF Quilombola / ESF Indigena / Saude Bucal / Saude Bucal Indigena	101.021,63
4170	SAMU / UPA - Urgencias - Remocao PAC	202.328,52
4400	ORIENTACAO E APOIO SOCIO FAM - OASF	25.854,64
4500	CUSTEIO - Atencao Basica	248.188,09
4501	CUSTEIO - Atencao de media e alta compl amb e hospitalar	369,10
4502	CUSTEIO - Vigilancia em Saude	42.913,10
4503	CUSTEIO - Assistencia Farmaceutica	35.210,26
4505	INVESTIMENTO - Atencao Basica	54,58
4511	CUSTEIO - Outros programas financiados por transferencias fundo a fundo	18.139,84
4961	IGD INVESTIMENTOS - FAS	265,74
8001	Recursos Extraorcamentarios	4.478,55
Total		14.188.815,39

Assinado digitalmente por: LUDIRON DIAS DUTRA em 16/02/22, DOUGLAS ROGGIA DOS SANTOS em 16/02/22, ELISABETE DOS SANTOS em 17/02/22 e LUIS HENRIQUE KITTEL em 17/02/22.
Confira a autenticidade do documento em www.tce.rs.gov.br. Identificador: PRE.A8EB.4B28.0749.48A6.32AB.

Balanço Patrimonial

PM DE AGUDO | ORGÃO Nº: 40100 | CNPJ: 87531976000179 | 01/01/2021 a 31/12/2021

a.2 Quadro Principal - RPPS

ATIVO

ESPECIFICAÇÃO	Exercício Atual
ATIVO CIRCULANTE	56.714.814,04
CAIXA E EQUIVALENTES DE CAIXA	301.000,30
CREDITOS A CURTO PRAZO	0,00
DEMAIS CREDITOS E VALORES A CURTO PRAZO	354.970,68
INVESTIMENTOS E APLICACOES TEMPORARIAS A CURTO PRAZO	56.058.843,06
ESTOQUES	0,00
ATIVO NAO CIRCULANTE MANTIDO PARA VENDA	0,00
VARIACOES PATRIMONIAIS DIMINUTIVAS PAGAS ANTECIPADAMENTE	0,00
ATIVO NAO CIRCULANTE	1.899.922,78
ATIVO REALIZAVEL A LONGO PRAZO	1.893.176,96
CREDITOS A LONGO PRAZO	1.893.176,96
DEMAIS CREDITOS E VALORES A LONGO PRAZO	0,00
INVESTIMENTOS E APLICACOES TEMPORARIAS A LONGO PRAZO	0,00
ESTOQUES	0,00
VARIACOES PATRIMONIAIS DIMINUTIVAS PAGAS ANTECIPADAMENTE	0,00
INVESTIMENTOS	0,00
IMOBILIZADO	6.745,82
INTANGIVEL	0,00
DIFERIDO	0,00
TOTAL	**58.614.736,82**

PASSIVO

ESPECIFICAÇÃO	Exercício Atual
PASSIVO CIRCULANTE	213.906,52
OBRIGACOES TRABALHISTAS, PREVIDENCIARIAS E ASSISTENCIAIS A PAGAR A CURTO PRAZO	0,00
EMPRESTIMOS E FINANCIAMENTOS A CURTO PRAZO	0,00
FORNECEDORES E CONTAS A PAGAR A CURTO PRAZO	137,34
OBRIGACOES FISCAIS A CURTO PRAZO	0,00
TRANSFERENCIAS FISCAIS A CURTO PRAZO	0,00
PROVISOES A CURTO PRAZO	0,00
DEMAIS OBRIGACOES A CURTO PRAZO	213.769,18
PASSIVO NAO-CIRCULANTE	58.607.991,00
OBRIGACOES TRABALHISTAS, PREVIDENCIARIAS E ASSISTENCIAIS A PAGAR A LONGO PRAZO	0,00
EMPRESTIMOS E FINANCIAMENTOS A LONGO PRAZO	0,00
FORNECEDORES E CONTAS A PAGAR A LONGO PRAZO	0,00
OBRIGACOES FISCAIS A LONGO PRAZO	0,00
TRANSFERENCIAS FISCAIS A LONGO PRAZO	0,00
PROVISOES A LONGO PRAZO	58.607.991,00
DEMAIS OBRIGACOES A LONGO PRAZO	0,00
RESULTADO DIFERIDO	0,00
TOTAL DO PASSIVO	**58.821.897,52**

PATRIMÔNIO LÍQUIDO

ESPECIFICAÇÃO	Exercício Atual
PATRIMONIO SOCIAL E CAPITAL SOCIAL	0,00
ADIANTAMENTO PARA FUTURO AUMENTO DE CAPITAL	0,00
RESERVAS DE CAPITAL	0,00
AJUSTES DE AVALIACAO PATRIMONIAL	0,00
RESERVAS DE LUCROS	0,00
DEMAIS RESERVAS	0,00
RESULTADOS ACUMULADOS	-207.160,70
(-) ACOES/COTAS EM TESOURARIA	0,00
TOTAL DO PATRIMÔNIO LÍQUIDO	**-207.160,70**
TOTAL	**58.614.736,82**

Assinado digitalmente por: LUDIRON DIAS DUTRA em 16/02/22, DOUGLAS ROGGIA DOS SANTOS em 16/02/22, ELISABETE DOS SANTOS em 17/02/22 e LUIS HENRIQUE KITTEL em 17/02/22.
Confira a autenticidade do documento em www.tce.rs.gov.br. Identificador: PRE.A8EB.4B28.0749.48A6.32AB.

Balanço Patrimonial

62108112933002945

PM DE AGUDO | ORGÃO Nº: 40100 | CNPJ: 87531976000179 | 01/01/2021 a 31/12/2021

b.2 Quadro dos Ativos e Passivos Financeiros e Permanentes - RPPS

ATIVO (I)	
ATIVO FINANCEIRO	**56.359.843,36**
Contas escrituraveis da Classe 1 com atributo F	56.359.843,36
ATIVO PERMANENTE	**2.254.893,46**
Contas escrituraveis da Classe 1 com atributo P	2.254.893,46
TOTAL	**58.614.736,82**
SALDO PATRIMONIAL (II - I)	**217.142,46**

PASSIVO (II)	
PASSIVO FINANCEIRO	**223.888,28**
Contas escrituraveis do Grupo 2.1 com atributo F	213.906,52
Contas escrituraveis do Grupo 2.2 com atributo F	0,00
Creditos Empenhado a Liquidar (6.2.2.1.3.01.00)	0,00
Empenhos a Liquidar Inscritos em Restos a Pagar nao Processados (6.2.2.1.3.05.00)	0,00
RP nao Processado a Liquidar (6.3.1.1.0.00.00)	0,00
RP nao Processados inscricao no Exercicio (6.3.1.7.1.00.00)	9.981,76
PASSIVO PERMANENTE	**58.607.991,00**
Contas escrituraveis do Grupo 2.1 com atributo P	0,00
Contas escrituraveis do Grupo 2.2 com atributo P	58.607.991,00
TOTAL	**58.831.879,28**

c.2 Quadro das Contas de Compensações - RPPS

Compensações ATIVO		Compensações PASSIVO	
ESPECIFICAÇÃO	**Exercício Atual**	**ESPECIFICAÇÃO**	**Exercício Atual**
Garantias e Contragarantias Recebidas	0,00	Garantias e Contragarantias Concedidas	0,00
Direitos Conveniados e Outros Instrumentos Congeneres	0,00	Obrigacoes Conveniadas e Outros Instrumentos Congeneres	0,00
Direitos Contratuais	0,00	Obrigacoes Contratuais	0,00
Outros Atos Potenciais Ativos	0,00	Outros Atos Potenciais Passivos	0,00
TOTAL	**0,00**	**TOTAL**	**0,00**

d.2 Quadro do Superávit/Déficit Financeiro - RPPS

Código do Recurso	Descrição	Valor
50	RPPS (instituido como FUNDO dentro da Administracao Direta)	56.135.955,08
Total		56.135.955,08

Assinado digitalmente por: LUDIRON DIAS DUTRA em 16/02/22, DOUGLAS ROGGIA DOS SANTOS em 16/02/22, ELISABETE DOS SANTOS em 17/02/22 e LUIS HENRIQUE KITTEL em 17/02/22.
Confira a autenticidade do documento em www.tce.rs.br. Identificador: PRE.A8EB.4B28.0749.48A6.32AB.

Balanço Patrimonial

62108112933002945

16 / 02 / 2022 - 09 : 34 : 46

PM DE AGUDO | ORGÃO Nº: 40100 | CNPJ: 87531976000179 | 01/01/2021 a 31/12/2021

e. Notas Explicativas

nda

AGUDO , 16 de Fevereiro de 2022

Gestor responsável pelo período de 01/01/2021 a 31/12/2021 - Luis Henrique Kittel - Prefeito Municipal

Responsáveis pela entrega dos documentos

LUDIRON DIAS DUTRA
Contabilista

LUIS HENRIQUE KITTEL
Prefeito Municipal

Assinado digitalmente por: LUDIRON DIAS DUTRA em 16/02/22, DOUGLAS ROGGIA DOS SANTOS em 16/02/22, ELISABETE DOS SANTOS em 17/02/22 e LUIS HENRIQUE KITTEL em 17/02/22.
Confira a autenticidade do documento em www.tce.rs.gov.br. Identificador: PRE.A8EB.4B28.0749.48A6.32AB.

Página 285

Processo 00363-0200/21-6

Página da peça 1

Peça 4125390

DOCUMENTO PÚBLICO

a. Variações Patrimoniais

Conta	Valor
VARIACAO PATRIMONIAL AUMENTATIVA	**209.197.045,97**
IMPOSTOS, TAXAS E CONTRIBUICOES DE MELHORIA	**9.172.464,83**
IMPOSTOS	7.292.085,09
TAXAS	1.880.379,74
CONTRIBUICOES DE MELHORIA	0,00
CONTRIBUICOES	**7.283.375,31**
CONTRIBUICOES SOCIAIS	6.718.100,69
CONTRIBUICOES DE INTERVENCAO NO DOMINIO ECONOMICO	0,00
CONTRIBUICAO DE ILUMINACAO PUBLICA	565.274,62
CONTRIBUICOES DE INTERESSE DAS CATEGORIAS PROFISSIONAIS	0,00
EXPLORACAO E VENDA DE BENS, SERVICOS E DIREITOS	**440.107,26**
VENDA DE MERCADORIAS	0,00
VENDA DE PRODUTOS	0,00
EXPLORACAO DE BENS E DIREITOS E PRESTACAO DE SERVICOS	440.107,26
VARIACOES PATRIMONIAIS AUMENTATIVAS FINANCEIRAS	**5.449.090,79**
JUROS E ENCARGOS DE EMPRESTIMOS E FINANCIAMENTOS CONCEDIDOS	0,00
JUROS E ENCARGOS DE MORA	666.044,16
VARIACOES MONETARIAS E CAMBIAIS	0,00
DESCONTOS FINANCEIROS OBTIDOS	0,00
REMUNERACAO DE DEPOSITOS BANCARIOS E APLICACOES FINANCEIRAS	4.742.953,55
JUROS E ENCARGOS DE EMPRESTIMOS OBTIDOS	0,00
APORTES DO BANCO CENTRAL	0,00
OUTRAS VARIACOES PATRIMONIAIS AUMENTATIVAS - FINANCEIRAS	40.093,08
TRANSFERENCIAS E DELEGACOES RECEBIDAS	**71.483.257,57**
TRANSFERENCIAS INTRAGOVERNAMENTAIS	11.796.808,56
TRANSFERENCIAS INTER GOVERNAMENTAIS	59.614.195,95
TRANSFERENCIAS DAS INSTITUICOES PRIVADAS	69.783,06
TRANSFERENCIAS DAS INSTITUICOES MULTIGOVERNAMENTAIS	0,00
TRANSFERENCIAS DE CONSORCIOS PUBLICOS	0,00
TRANSFERENCIAS DO EXTERIOR	0,00
EXECUCAO ORCAMENTARIA DELEGADA	0,00
TRANSFERENCIAS DE PESSOAS FISICAS	2.470,00
OUTRAS TRANSFERENCIAS E DELEGACOES RECEBIDAS	0,00
VALORIZACAO E GANHOS COM ATIVOS E DESINCORPORACAO DE PASSIVOS	**454.823,43**
REAVALIACAO DE ATIVOS	0,00
GANHOS COM ALIENACAO	0,00
GANHOS COM INCORPORACAO DE ATIVOS	425.998,40
GANHOS COM DESINCORPORACAO DE PASSIVOS	27.914,33
REVERSAO DE REDUCAO A VALOR RECUPERAVEL	910,70
OUTRAS VARIACOES PATRIMONIAIS AUMENTATIVAS	**114.913.926,78**
VARIACAO PATRIMONIAL AUMENTATIVA A CLASSIFICAR	0,00
RESULTADO POSITIVO DE PARTICIPACOES	151.821,18
SUBVENCOES ECONOMICAS	0,00
REVERSAO DE PROVISOES E AJUSTES DE PERDAS	113.232.294,22
DIVERSAS VARIACOES PATRIMONIAIS AUMENTATIVAS	1.529.811,38
VARIACAO PATRIMONIAL DIMINUTIVA	**199.057.471,82**
PESSOAL E ENCARGOS	**32.424.328,93**
REMUNERACAO A PESSOAL	26.925.315,81
ENCARGOS PATRONAIS	5.485.551,54
BENEFICIOS A PESSOAL	0,00
OUTRAS VARIACOES PATRIMONIAIS DIMINUTIVAS - PESSOAL E ENCARGOS	13.461,58
BENEFICIOS PREVIDENCIARIOS E ASSISTENCIAIS	**13.189.128,73**

Assinado digitalmente por: LUDIRON DIAS DUTRA em 16/02/22, DOUGLAS ROGGIA DOS SANTOS em 16/02/22, ELISABETE DOS SANTOS em 17/02/22 e LUIS HENRIQUE KITTEL em 17/02/22.
Confira a autenticidade do documento em www.tce.rs.gov.br. Identificador: PRE.CCFA.3936.3275.F5FC.124F.

Página 286

Processo 00363-0200/21-6

Página da peça 2

Peça 4125390

DOCUMENTO PÚBLICO

Conta	Valor
APOSENTADORIAS E REFORMAS	11.625.495,64
PENSOES	1.346.064,64
BENEFICIOS DE PRESTACAO CONTINUADA	0,00
BENEFICIOS EVENTUAIS	0,00
POLITICAS PUBLICAS DE TRANSFERENCIA DE RENDA	0,00
OUTROS BENEFICIOS ASSISTENCIAIS	217.568,45
USO DE BENS, SERVICOS E CONSUMO DE CAPITAL FIXO	**22.571.742,22**
USO DE MATERIAL DE CONSUMO	6.853.302,82
SERVICOS	9.989.693,32
DEPRECIACAO, AMORTIZACAO E EXAUSTAO	5.728.746,08
VARIACOES PATRIMONIAIS DIMINUTIVAS FINANCEIRAS	**60.779,33**
JUROS E ENCARGOS DE EMPRESTIMOS E FINANCIAMENTOS OBTIDOS	60.779,33
JUROS E ENCARGOS DE MORA	0,00
VARIACOES MONETARIAS E CAMBIAIS	0,00
DESCONTOS FINANCEIROS CONCEDIDOS	0,00
JUROS E ENCARGOS DE EMPRESTIMOS E FINANCIAMENTOS CONCEDIDOS	0,00
APORTES AO BANCO CENTRAL	0,00
OUTRAS VARIACOES PATRIMONIAIS DIMINUTIVAS - FINANCEIRAS	0,00
TRANSFERENCIAS E DELEGACOES CONCEDIDAS	**18.537.960,60**
TRANSFERENCIAS INTRAGOVERNAMENTAIS	12.813.087,15
TRANSFERENCIAS INTER GOVERNAMENTAIS	4.348.689,64
TRANSFERENCIAS A INSTITUICOES PRIVADAS	1.376.183,81
TRANSFERENCIAS A INSTITUICOES MULTIGOVERNAMENTAIS	0,00
TRANSFERENCIAS A CONSORCIOS PUBLICOS	0,00
TRANSFERENCIAS AO EXTERIOR	0,00
EXECUCAO ORCAMENTARIA DELEGADA	0,00
OUTRAS TRANSFERENCIAS E DELEGACOES CONCEDIDAS	0,00
DESVALORIZACAO E PERDA DE ATIVOS E INCORPORACAO DE PASSIVOS	**6.771.455,33**
REAVALIACAO, REDUCAO A VALOR RECUPERAVEL E AJUSTE PARA PERDAS	421.434,66
PERDAS COM ALIENACAO	0,00
PERDAS INVOLUNTARIAS	4.123.240,22
INCORPORACAO DE PASSIVOS	637.415,95
DESINCORPORACAO DE ATIVOS	1.589.364,50
TRIBUTARIAS	**781.401,89**
IMPOSTOS, TAXAS E CONTRIBUICOES DE MELHORIA	0,00
CONTRIBUICOES	781.401,89
CUSTO DAS MERCADORIAS VENDIDAS, DOS PRODUTOS VENDIDOS E DOS SERVICOS PRESTADOS	**0,00**
CUSTO DE MERCADORIAS VENDIDAS	0,00
CUSTO DE PRODUTOS VENDIDOS	0,00
CUSTO DE SERVICOS PRESTADOS	0,00
OUTRAS VARIACOES PATRIMONIAIS DIMINUTIVAS	**104.720.674,79**
PREMIACOES	52.013,53
RESULTADO NEGATIVO DE PARTICIPACOES	236.261,53
INCENTIVOS	0,00
SUBVENCOES ECONOMICAS	0,00
PARTICIPACOES E CONTRIBUICOES	0,00
VPD DE CONSTITUICAO DE PROVISOES	104.288.896,75
DIVERSAS VARIACOES PATRIMONIAIS DIMINUTIVAS	143.502,98
RESULTADO PATRIMONIAL DO PERÍODO	**10.139.574,15**

Assinado digitalmente por: LUDIRON DIAS DUTRA em 16/02/22, DOUGLAS ROGGIA DOS SANTOS em 16/02/22, ELISABETE DOS SANTOS em 17/02/22 e LUIS HENRIQUE KITTEL em 17/02/22.
Confira a autenticidade do documento em www.tce.rs.gov.br. Identificador: PRE.CCFA.3936.3275.F5FC.124F.

Página 287

Processo 00363-0200/21-6

Página da peça 3

Peça 4125390

DOCUMENTO PÚBLICO

a.1 Variações Patrimoniais - Prefeitura

Conta	Valor
VARIACAO PATRIMONIAL AUMENTATIVA	**86.949.688,06**
IMPOSTOS, TAXAS E CONTRIBUICOES DE MELHORIA	**9.172.464,83**
IMPOSTOS	7.292.085,09
TAXAS	1.880.379,74
CONTRIBUICOES DE MELHORIA	0,00
CONTRIBUICOES	**565.274,62**
CONTRIBUICOES SOCIAIS	0,00
CONTRIBUICOES DE INTERVENCAO NO DOMINIO ECONOMICO	0,00
CONTRIBUICAO DE ILUMINACAO PUBLICA	565.274,62
CONTRIBUICOES DE INTERESSE DAS CATEGORIAS PROFISSIONAIS	0,00
EXPLORACAO E VENDA DE BENS, SERVICOS E DIREITOS	**386.981,68**
VENDA DE MERCADORIAS	0,00
VENDA DE PRODUTOS	0,00
EXPLORACAO DE BENS E DIREITOS E PRESTACAO DE SERVICOS	386.981,68
VARIACOES PATRIMONIAIS AUMENTATIVAS FINANCEIRAS	**1.258.291,09**
JUROS E ENCARGOS DE EMPRESTIMOS E FINANCIAMENTOS CONCEDIDOS	0,00
JUROS E ENCARGOS DE MORA	666.044,16
VARIACOES MONETARIAS E CAMBIAIS	0,00
DESCONTOS FINANCEIROS OBTIDOS	0,00
REMUNERACAO DE DEPOSITOS BANCARIOS E APLICACOES FINANCEIRAS	552.153,85
JUROS E ENCARGOS DE EMPRESTIMOS OBTIDOS	0,00
APORTES DO BANCO CENTRAL	0,00
OUTRAS VARIACOES PATRIMONIAIS AUMENTATIVAS - FINANCEIRAS	40.093,08
TRANSFERENCIAS E DELEGACOES RECEBIDAS	**71.079.954,01**
TRANSFERENCIAS INTRAGOVERNAMENTAIS	11.393.505,00
TRANSFERENCIAS INTER GOVERNAMENTAIS	59.614.195,95
TRANSFERENCIAS DAS INSTITUICOES PRIVADAS	69.783,06
TRANSFERENCIAS DAS INSTITUICOES MULTIGOVERNAMENTAIS	0,00
TRANSFERENCIAS DE CONSORCIOS PUBLICOS	0,00
TRANSFERENCIAS DO EXTERIOR	0,00
EXECUCAO ORCAMENTARIA DELEGADA	0,00
TRANSFERENCIAS DE PESSOAS FISICAS	2.470,00
OUTRAS TRANSFERENCIAS E DELEGACOES RECEBIDAS	0,00
VALORIZACAO E GANHOS COM ATIVOS E DESINCORPORACAO DE PASSIVOS	**454.202,16**
REAVALIACAO DE ATIVOS	0,00
GANHOS COM ALIENACAO	0,00
GANHOS COM INCORPORACAO DE ATIVOS	425.998,40
GANHOS COM DESINCORPORACAO DE PASSIVOS	27.293,06
REVERSAO DE REDUCAO A VALOR RECUPERAVEL	910,70
OUTRAS VARIACOES PATRIMONIAIS AUMENTATIVAS	**4.032.519,67**
VARIACAO PATRIMONIAL AUMENTATIVA A CLASSIFICAR	0,00
RESULTADO POSITIVO DE PARTICIPACOES	151.821,18
SUBVENCOES ECONOMICAS	0,00
REVERSAO DE PROVISOES E AJUSTES DE PERDAS	3.010.750,72
DIVERSAS VARIACOES PATRIMONIAIS AUMENTATIVAS	869.947,77
VARIACAO PATRIMONIAL DIMINUTIVA	**76.710.859,39**
PESSOAL E ENCARGOS	**31.518.264,34**
REMUNERACAO A PESSOAL	26.019.251,22
ENCARGOS PATRONAIS	5.485.551,54
BENEFICIOS A PESSOAL	0,00
OUTRAS VARIACOES PATRIMONIAIS DIMINUTIVAS - PESSOAL E ENCARGOS	13.461,58
BENEFICIOS PREVIDENCIARIOS E ASSISTENCIAIS	**217.568,45**

Assinado digitalmente por: LUDIRON DIAS DUTRA em 16/02/22, DOUGLAS ROGGIA DOS SANTOS em 16/02/22, ELISABETE DOS SANTOS em 17/02/22 e LUIS HENRIQUE KITTEL em 17/02/22.
Confira a autenticidade do documento em www.tce.rs.gov.br. Identificador: PRE.CCFA.3936.3275.F5FC.124F.

Página 288

Processo 00363-0200/21-6

Página da peça 4

Peça 4125390

DOCUMENTO PÚBLICO

Conta	Valor
APOSENTADORIAS E REFORMAS	0,00
PENSOES	0,00
BENEFICIOS DE PRESTACAO CONTINUADA	0,00
BENEFICIOS EVENTUAIS	0,00
POLITICAS PUBLICAS DE TRANSFERENCIA DE RENDA	0,00
OUTROS BENEFICIOS ASSISTENCIAIS	217.568,45
USO DE BENS, SERVICOS E CONSUMO DE CAPITAL FIXO	**22.514.891,63**
USO DE MATERIAL DE CONSUMO	6.852.862,82
SERVICOS	9.934.576,67
DEPRECIACAO, AMORTIZACAO E EXAUSTAO	5.727.452,14
VARIACOES PATRIMONIAIS DIMINUTIVAS FINANCEIRAS	**60.779,33**
JUROS E ENCARGOS DE EMPRESTIMOS E FINANCIAMENTOS OBTIDOS	60.779,33
JUROS E ENCARGOS DE MORA	0,00
VARIACOES MONETARIAS E CAMBIAIS	0,00
DESCONTOS FINANCEIROS CONCEDIDOS	0,00
JUROS E ENCARGOS DE EMPRESTIMOS E FINANCIAMENTOS CONCEDIDOS	0,00
APORTES AO BANCO CENTRAL	0,00
OUTRAS VARIACOES PATRIMONIAIS DIMINUTIVAS - FINANCEIRAS	0,00
TRANSFERENCIAS E DELEGACOES CONCEDIDAS	**18.537.960,60**
TRANSFERENCIAS INTRAGOVERNAMENTAIS	12.813.087,15
TRANSFERENCIAS INTER GOVERNAMENTAIS	4.348.689,64
TRANSFERENCIAS A INSTITUICOES PRIVADAS	1.376.183,81
TRANSFERENCIAS A INSTITUICOES MULTIGOVERNAMENTAIS	0,00
TRANSFERENCIAS A CONSORCIOS PUBLICOS	0,00
TRANSFERENCIAS AO EXTERIOR	0,00
EXECUCAO ORCAMENTARIA DELEGADA	0,00
OUTRAS TRANSFERENCIAS E DELEGACOES CONCEDIDAS	0,00
DESVALORIZACAO E PERDA DE ATIVOS E INCORPORACAO DE PASSIVOS	**2.648.215,11**
REAVALIACAO, REDUCAO A VALOR RECUPERAVEL E AJUSTE PARA PERDAS	421.434,66
PERDAS COM ALIENACAO	0,00
PERDAS INVOLUNTARIAS	0,00
INCORPORACAO DE PASSIVOS	637.415,95
DESINCORPORACAO DE ATIVOS	1.589.364,50
TRIBUTARIAS	**781.401,89**
IMPOSTOS, TAXAS E CONTRIBUICOES DE MELHORIA	0,00
CONTRIBUICOES	781.401,89
CUSTO DAS MERCADORIAS VENDIDAS, DOS PRODUTOS VENDIDOS E DOS SERVICOS PRESTADOS	**0,00**
CUSTO DE MERCADORIAS VENDIDAS	0,00
CUSTO DE PRODUTOS VENDIDOS	0,00
CUSTO DE SERVICOS PRESTADOS	0,00
OUTRAS VARIACOES PATRIMONIAIS DIMINUTIVAS	**431.778,04**
PREMIACOES	52.013,53
RESULTADO NEGATIVO DE PARTICIPACOES	236.261,53
INCENTIVOS	0,00
SUBVENCOES ECONOMICAS	0,00
PARTICIPACOES E CONTRIBUICOES	0,00
VPD DE CONSTITUICAO DE PROVISOES	0,00
DIVERSAS VARIACOES PATRIMONIAIS DIMINUTIVAS	143.502,98
RESULTADO PATRIMONIAL DO PERÍODO	**10.238.828,67**

Assinado digitalmente por: LUDIRON DIAS DUTRA em 16/02/22, DOUGLAS ROGGIA DOS SANTOS em 16/02/22, ELISABETE DOS SANTOS em 17/02/22 e LUIS HENRIQUE KITTEL em 17/02/22.
Confira a autenticidade do documento em www.tce.rs.gov.br. Identificador: PRE.CCFA.3936.3275.F5FC.124F.

Página 289

Processo 00363-0200/21-6

Página da peça 5

Peça 4125390

DOCUMENTO PÚBLICO

a.2 Variações Patrimoniais - RPPS

Conta	Valor
VARIACAO PATRIMONIAL AUMENTATIVA	**122.247.357,91**
IMPOSTOS, TAXAS E CONTRIBUICOES DE MELHORIA	**0,00**
IMPOSTOS	0,00
TAXAS	0,00
CONTRIBUICOES DE MELHORIA	0,00
CONTRIBUICOES	**6.718.100,69**
CONTRIBUICOES SOCIAIS	6.718.100,69
CONTRIBUICOES DE INTERVENCAO NO DOMINIO ECONOMICO	0,00
CONTRIBUICAO DE ILUMINACAO PUBLICA	0,00
CONTRIBUICOES DE INTERESSE DAS CATEGORIAS PROFISSIONAIS	0,00
EXPLORACAO E VENDA DE BENS, SERVICOS E DIREITOS	**53.125,58**
VENDA DE MERCADORIAS	0,00
VENDA DE PRODUTOS	0,00
EXPLORACAO DE BENS E DIREITOS E PRESTACAO DE SERVICOS	53.125,58
VARIACOES PATRIMONIAIS AUMENTATIVAS FINANCEIRAS	**4.190.799,70**
JUROS E ENCARGOS DE EMPRESTIMOS E FINANCIAMENTOS CONCEDIDOS	0,00
JUROS E ENCARGOS DE MORA	0,00
VARIACOES MONETARIAS E CAMBIAIS	0,00
DESCONTOS FINANCEIROS OBTIDOS	0,00
REMUNERACAO DE DEPOSITOS BANCARIOS E APLICACOES FINANCEIRAS	4.190.799,70
JUROS E ENCARGOS DE EMPRESTIMOS OBTIDOS	0,00
APORTES DO BANCO CENTRAL	0,00
OUTRAS VARIACOES PATRIMONIAIS AUMENTATIVAS - FINANCEIRAS	0,00
TRANSFERENCIAS E DELEGACOES RECEBIDAS	**403.303,56**
TRANSFERENCIAS INTRAGOVERNAMENTAIS	403.303,56
TRANSFERENCIAS INTER GOVERNAMENTAIS	0,00
TRANSFERENCIAS DAS INSTITUICOES PRIVADAS	0,00
TRANSFERENCIAS DAS INSTITUICOES MULTIGOVERNAMENTAIS	0,00
TRANSFERENCIAS DE CONSORCIOS PUBLICOS	0,00
TRANSFERENCIAS DO EXTERIOR	0,00
EXECUCAO ORCAMENTARIA DELEGADA	0,00
TRANSFERENCIAS DE PESSOAS FISICAS	0,00
OUTRAS TRANSFERENCIAS E DELEGACOES RECEBIDAS	0,00
VALORIZACAO E GANHOS COM ATIVOS E DESINCORPORACAO DE PASSIVOS	**621,27**
REAVALIACAO DE ATIVOS	0,00
GANHOS COM ALIENACAO	0,00
GANHOS COM INCORPORACAO DE ATIVOS	0,00
GANHOS COM DESINCORPORACAO DE PASSIVOS	621,27
REVERSAO DE REDUCAO A VALOR RECUPERAVEL	0,00
OUTRAS VARIACOES PATRIMONIAIS AUMENTATIVAS	**110.881.407,11**
VARIACAO PATRIMONIAL AUMENTATIVA A CLASSIFICAR	0,00
RESULTADO POSITIVO DE PARTICIPACOES	0,00
SUBVENCOES ECONOMICAS	0,00
REVERSAO DE PROVISOES E AJUSTES DE PERDAS	110.221.543,50
DIVERSAS VARIACOES PATRIMONIAIS AUMENTATIVAS	659.863,61
VARIACAO PATRIMONIAL DIMINUTIVA	**122.346.612,43**
PESSOAL E ENCARGOS	**906.064,59**
REMUNERACAO A PESSOAL	906.064,59
ENCARGOS PATRONAIS	0,00
BENEFICIOS A PESSOAL	0,00
OUTRAS VARIACOES PATRIMONIAIS DIMINUTIVAS - PESSOAL E ENCARGOS	0,00
BENEFICIOS PREVIDENCIARIOS E ASSISTENCIAIS	**12.971.560,28**

Assinado digitalmente por: LUDIRON DIAS DUTRA em 16/02/22, DOUGLAS ROGGIA DOS SANTOS em 16/02/22, ELISABETE DOS SANTOS em 17/02/22 e LUIS HENRIQUE KITTEL em 17/02/22.
Confira a autenticidade do documento em www.tce.rs.gov.br. Identificador: PRE.CCFA.3936.3275.F5FC.124F.

Página 290

Processo 00363-0200/21-6

Página da peça 6

Peça 4125390

DOCUMENTO PÚBLICO

Conta	Valor
APOSENTADORIAS E REFORMAS	11.625.495,64
PENSOES	1.346.064,64
BENEFICIOS DE PRESTACAO CONTINUADA	0,00
BENEFICIOS EVENTUAIS	0,00
POLITICAS PUBLICAS DE TRANSFERENCIA DE RENDA	0,00
OUTROS BENEFICIOS ASSISTENCIAIS	0,00
USO DE BENS, SERVICOS E CONSUMO DE CAPITAL FIXO	**56.850,59**
USO DE MATERIAL DE CONSUMO	440,00
SERVICOS	55.116,65
DEPRECIACAO, AMORTIZACAO E EXAUSTAO	1.293,94
VARIACOES PATRIMONIAIS DIMINUTIVAS FINANCEIRAS	**0,00**
JUROS E ENCARGOS DE EMPRESTIMOS E FINANCIAMENTOS OBTIDOS	0,00
JUROS E ENCARGOS DE MORA	0,00
VARIACOES MONETARIAS E CAMBIAIS	0,00
DESCONTOS FINANCEIROS CONCEDIDOS	0,00
JUROS E ENCARGOS DE EMPRESTIMOS E FINANCIAMENTOS CONCEDIDOS	0,00
APORTES AO BANCO CENTRAL	0,00
OUTRAS VARIACOES PATRIMONIAIS DIMINUTIVAS - FINANCEIRAS	0,00
TRANSFERENCIAS E DELEGACOES CONCEDIDAS	**0,00**
TRANSFERENCIAS INTRAGOVERNAMENTAIS	0,00
TRANSFERENCIAS INTER GOVERNAMENTAIS	0,00
TRANSFERENCIAS A INSTITUICOES PRIVADAS	0,00
TRANSFERENCIAS A INSTITUICOES MULTIGOVERNAMENTAIS	0,00
TRANSFERENCIAS A CONSORCIOS PUBLICOS	0,00
TRANSFERENCIAS AO EXTERIOR	0,00
EXECUCAO ORCAMENTARIA DELEGADA	0,00
OUTRAS TRANSFERENCIAS E DELEGACOES CONCEDIDAS	0,00
DESVALORIZACAO E PERDA DE ATIVOS E INCORPORACAO DE PASSIVOS	**4.123.240,22**
REAVALIACAO, REDUCAO A VALOR RECUPERAVEL E AJUSTE PARA PERDAS	0,00
PERDAS COM ALIENACAO	0,00
PERDAS INVOLUNTARIAS	4.123.240,22
INCORPORACAO DE PASSIVOS	0,00
DESINCORPORACAO DE ATIVOS	0,00
TRIBUTARIAS	**0,00**
IMPOSTOS, TAXAS E CONTRIBUICOES DE MELHORIA	0,00
CONTRIBUICOES	0,00
CUSTO DAS MERCADORIAS VENDIDAS, DOS PRODUTOS VENDIDOS E DOS SERVICOS PRESTADOS	**0,00**
CUSTO DE MERCADORIAS VENDIDAS	0,00
CUSTO DE PRODUTOS VENDIDOS	0,00
CUSTO DE SERVICOS PRESTADOS	0,00
OUTRAS VARIACOES PATRIMONIAIS DIMINUTIVAS	**104.288.896,75**
PREMIACOES	0,00
RESULTADO NEGATIVO DE PARTICIPACOES	0,00
INCENTIVOS	0,00
SUBVENCOES ECONOMICAS	0,00
PARTICIPACOES E CONTRIBUICOES	0,00
VPD DE CONSTITUICAO DE PROVISOES	104.288.896,75
DIVERSAS VARIACOES PATRIMONIAIS DIMINUTIVAS	0,00
RESULTADO PATRIMONIAL DO PERÍODO	**-99.254,52**

Assinado digitalmente por: LUDIRON DIAS DUTRA em 16/02/22, DOUGLAS ROGGIA DOS SANTOS em 16/02/22, ELISABETE DOS SANTOS em 17/02/22 e LUIS HENRIQUE KITTEL em 17/02/22.
Confira a autenticidade do documento em www.tce.rs.gov.br. Identificador: PRE.CCFA.3936.3275.F5FC.124F.

b. Notas Explicativas

nda

AGUDO , 16 de Fevereiro de 2022

Gestor responsável pelo período de 01/01/2021 a 31/12/2021 - Luis Henrique Kittel - Prefeito Municipal

Responsáveis pela entrega dos documentos

LUDIRON DIAS DUTRA
Contabilista

LUIS HENRIQUE KITTEL
Prefeito Municipal

Assinado digitalmente por: LUDIRON DIAS DUTRA em 16/02/22, DOUGLAS ROGGIA DOS SANTOS em 16/02/22, ELISABETE DOS SANTOS em 17/02/22 e LUIS HENRIQUE KITTEL em 17/02/22.
Confira a autenticidade do documento em www.tce.rs.gov.br. Identificador: PRE.CCFA.3936.3275.F5FC.124F.

ESTADO DO RIO GRANDE DO SUL
TRIBUNAL DE CONTAS DO ESTADO

MANIFESTAÇÃO CONCLUSIVA DO CONTROLE INTERNO

PODER EXECUTIVO
EXERCÍCIO DE 2021
Periodo: 2º Semestre
PM DE AGUDO

52104111970566246

Para uso do Tribunal de Contas
Fl. | Rubrica

18/02/2022
16:29:29
3.0.1.5
Pág.: 1/7

Nome da Entidade: PM DE AGUDO
CNPJ: 87531976000179
ORGÃO Nº: 40100
Código de Barras do RGF que originou o Relatório: 62102112933002945 (Modelo 9)
É Encerramento de Mandato? Não
Possui RPPS? Sim
Forma de Organização? Fundo
Responsável pelo Fundo: Marcelo Augusto Kegler
Telefone: (55)32651144
e-mail: previagudo@previagudo.com.br
Lei de Instituição do Controle Interno: 1349
Data da Lei de Instituição do Controle Interno: 24/01/2001
Lei de alteração da Instituição do Controle Interno: 2176
Data da Lei de alteração da Instituição do Controle Interno: 01/07/2020
Norma que aprovou o Regimento Interno do Controle Interno: 165/2001
(Não possui Decreto que regulamenta a Lei de Instituição do Controle Interno)
Forma de Estruturação do Controle Interno:
O SCI funciona sob a forma de Comissão, composta por servidores das principais áreas do Município, abrangendo o Poder Executivo e o Poder Legislativo

Cadastro dos Integrantes do Controle Interno

- Responsável pelo Controle Interno

CPF	NOME	CARGO	EMAIL	TELEFONE
334751055	Elisabete dos Santos	Secretário de Escola	kiliam2532@hotmail.com	(55) 3265-1144

- Demais Integrantes do Controle Interno

CPF	NOME
1731170076	Samuel Pretzel
839495005	Magdiel Luiz Dickow

- Observações do Cadastro do Sistema de Controle Interno

Não foram inseridas observações para este item.

1 - Audiência Pública

O Poder Executivo demonstrou e avaliou o cumprimento das metas fiscais do 2º Quadrimestre do exercício atual, em audiência pública, realizada Câmara de Vereadores com transmissão ao vivo. dentro do prazo estabelecido no art. 9º, § 4º da LRF.

Não foram inseridas observações para este item.

5 - Disponibilização dos Estudos e Estimativas das Receitas

O Poder Executivo colocou à disposição do Poder Legislativo Municipal em 28/10/2020, os estudos e as estimativas das receitas para o exercício subseqüente, inclusive da Receita Corrente Líquida, bem como as respectivas memórias de cálculo, observando o prazo mínimo de trinta dias antes do prazo final de encaminhamento da proposta orçamentária, conforme definido no § 3º do artigo 12 da Lei de Responsabilidade Fiscal.

Não foram inseridas observações para este item.

8 - Limitação de Empenho e Movimentação Financeira

Assinado digitalmente por: ELISABETE DOS SANTOS em 22/02/22 e LUIS HENRIQUE KITTEL em 22/02/22.
Confira a autenticidade do documento em www.tce.rs.gov.br. Identificador: PRE.7AD2.1CD6.7C96.8124.9013.

O Poder Executivo Municipal não promoveu a limitação de empenho, pois foi constatado que a realização da receita deverá comportar o cumprimento das metas de resultado nominal ou primário.

Não foram inseridas observações para este item.

9 - Operações de Crédito

As operações de crédito, as inscrições em Restos a Pagar e as demais formas de financiamento ou assunção de compromissos junto a terceiros foram escrituradas de modo a evidenciar o montante e a variação da dívida pública no 2º Semestre de 2021, detalhando, pelo menos, a natureza e o tipo do credor.

Não houve realização de operação de crédito por antecipação de receita (ARO) no exercício.

Não foram inseridas observações para este item.

10 - Dívida Consolidada Líquida

A Dívida Consolidada Líquida foi apurada no 2º Semestre de 2021 de acordo com o estabelecido na Resolução do Senado Federal nº 40/2001, inciso II do art. 3º e nas Resoluções e Instruções Normativas do TCE-RS.

Não foram inseridas observações para este item.

11 - Aplicação da Receita de Alienação de Bens

No 2º Semestre de 2021 não houve registro de receita de capital derivada da alienação de bens e direitos que integram o patrimônio público.

Não foram inseridas observações para este item.

13 - Utilização dos Recursos Vinculados

As disponibilidades constam de registro próprio e os recursos vinculados a órgão, fundo ou despesa obrigatória estão identificados e escriturados de forma individualizada.

As disponibilidades do RPPS estão depositadas em conta separada das demais disponibilidades de cada ente e aplicadas nas condições de mercado, com observância dos limites e condições de proteção e prudência financeira.

Os recursos legalmente vinculados à finalidade específica foram utilizados exclusivamente para atender ao objeto de sua vinculação.

Não foram inseridas observações para este item.

14 - Identificação de Beneficiários de Pagamentos de Sentenças Judiciais

A contabilidade identifica os beneficiários de pagamento de sentenças judiciais, possibilitando a observância da ordem cronológica determinada no art. 100 da Constituição.

Não foram inseridas observações para este item.

15 - Renúncia de Receita

No 2º Semestre de 2021 não houve renúncia de receita decorrente da concessão e/ou ampliação de incentivo ou benefício de natureza

Assinado digitalmente por: ELISABETE DOS SANTOS em 22/02/22 e LUIS HENRIQUE KITTEL em 22/02/22.
Confira a autenticidade do documento em www.tce.rs.gov.br. Identificador: PRE.7AD2.1CD6.7C96.8124.9013.

tributária.

Não foram inseridas observações para este item.

16 - Publicação do Relatório Resumido da Execução Orçamentária - RREO

O quadro a seguir demonstra os bimestres em que foram efetuadas as publicações e divulgações bimestrais dos Relatórios Resumidos de Execução Orçamentária - RREO, bem como o cumprimento do prazo fixado no art. 52 da LRF e a observância dos modelos da STN.

Considerando que o município possui menos de 50.000 habitantes, o Poder Executivo poderá optar pela publicação do RREO no jornal ou pela afixação no Mural, sendo obrigatória a disponibilização via Internet.

	1º Bimestre	2º Bimestre	3º Bimestre	4º Bimestre	5º Bimestre	6º Bimestre
Quanto a fixação em mural:						
o RREO foi fixado em mural?	Sim	Sim	Sim	Sim	Sim	Sim
Foi observado o prazo?	Sim	Sim	Sim	Sim	Sim	Sim
Foram observados os modelos da STN?	Sim	Sim	Sim	Sim	Sim	Sim
Quanto à divulgação, em jornal ou Diário Oficial do Município:						
o RREO foi divulgado em jornal ou Diário Oficial do Município?	Sim	Sim	Sim	Sim	Sim	Sim
Foi observado o prazo?	Sim	Sim	Sim	Sim	Sim	Sim
Foram observados os modelos da STN?	Sim	Sim	Sim	Sim	Sim	Sim
Quanto a disponibilização na Internet:						
o RREO foi disponibilizado na internet?	Sim	Sim	Sim	Sim	Sim	Sim
Foi observado o prazo?	Sim	Sim	Sim	Sim	Sim	Sim
Foram observados os modelos da STN?	Sim	Sim	Sim	Sim	Sim	Sim

Não foram inseridas observações para este item.

17 - Publicação do Relatório de Gestão Fiscal

As publicações e divulgações dos Relatórios de Gestão Fiscal - RGF, relativas ao 2º Semestre de 2021, foram efetuadas pelo Poder Executivo conforme estabelecido nas Resoluções e Instruções Normativas do TCE-RS e na forma do disposto nas Portarias da STN, no prazo fixado no § 2º do art. 55 da LRF.

Não foram inseridas observações para este item.

18 - Despesa com Pessoal

A Despesa com Pessoal do Poder Executivo foi apurada conforme estabelecido nas Resoluções e Instruções Normativas do TCE-RS.

A Despesa total com Pessoal não excedeu a 95% (noventa e cinco por cento) do limite no 2º Semestre de 2021.

O Poder Executivo não excedeu o limite de 54% da Despesa com Pessoal no 2º Semestre de 2021.

Não foram inseridas observações para este item.

19 - Instituição, Previsão e Efetiva Arrecadação de Tributos

Houve a instituição, previsão e efetiva arrecadação de todos os tributos da competência constitucional do Município.

Assinado digitalmente por: ELISABETE DOS SANTOS em 22/02/22 e LUIS HENRIQUE KITTEL em 22/02/22.
Confira a autenticidade do documento em www.tce.rs.gov.br. Identificador: PRE.7AD2.1CD6.7C96.8124.9013.

As previsões de receita observaram as normas técnicas e legais, consideraram os efeitos das alterações da legislação, da variação do índice de preços, do crescimento econômico ou de qualquer outro fator relevante e foram acompanhadas de demonstrativo de sua evolução nos últimos três anos, da projeção para os dois seguintes àquele a que se referirem, e da metodologia de cálculo e premissas utilizadas.

Não foram inseridas observações para este item.

22 - Equilíbrio Financeiro

Na análise do Saldo de Restos a Pagar por recursos vinculados do Poder Executivo, constatou-se a existência de recursos financeiros para a cobertura dos mesmos.

Não foram inseridas observações para este item.

23 - Informações sobre Inativos e Pensionistas

O Município paga complementação de aposentadorias, sendo 7 o número total de inativos originários do Poder Executivo que recebem tal complementação.

O número total de inativos pagos pelo RPPS é 264, sendo que 18 inativações foram concedidas no período.

O total de pensões não-compensáveis pagas pelo RPPS é 25.

Não foram inseridas observações para este item.

24 - Contribuição para Custeio de Despesas de Outros Entes da Federação

O município não contribuiu para o custeio de despesas de competência de outros Entes da Federação no exercício de 2021.

Não foram inseridas observações para este item.

25 - Informações referentes à LC nº 131/2009

As informações foram disponibilizadas na Internet, em tempo real, em atendimento ao Art. 48, Parágrafo único, inciso II e Art. 48-A, ambos da LC nº 101/2000, com as alterações introduzidas pela LC nº 131/2009, a partir do dia 27/05/2013.

Não foram inseridas observações para este item.

26 - Sistema de controle de custos

A Administração Pública não mantém sistema de custos que permite a avaliação e o acompanhamento da gestão orçamentária, financeira e patrimonial conforme previsto no art. 50, § 3º da LRF.

Não foram inseridas observações para este item.

27 - Controle Interno

Os servidores lotados na Unidade Central de Controle Interno não exercem suas atividades exclusivamente para o Controle Interno.

Observações: Os servidores do controle interno exercem suas atividades concomitantemente com as suas demais funções.

Assinado digitalmente por: ELISABETE DOS SANTOS em 22/02/22 e LUIS HENRIQUE KITTEL em 22/02/22.
Confira a autenticidade do documento em www.tce.rs.gov.br. Identificador: PRE.7AD2.1CD6.7C96.8124.9013.

A Lei Orçamentária Anual estabeleceu a previsão de recursos específicos para as atividades pertinentes ao Sistema de Controle Interno.

Os recursos destinados à atividade do Sistema de Controle Interno foram efetivamente aplicados na unidade.

Não foram inseridas observações para este item.

Não foram constatadas inconformidades e/ou recomendações passíveis de serem corrigidas e/ou atendidas pela Administração Municipal.

Não foram inseridas observações para este item.

Não houve apontamento de irregularidade com infringência à legislação municipal passível de manifestação pela Administração Municipal.

Não foram inseridas observações para este item.

Há previsão em lei municipal que os órgãos e entidades da Administração Municipal, direta e indireta, além do Poder Legislativo, submetem-se à fiscalização da UCCI - inciso I do art. 3º da Resolução TCE/RS nº936/2012.

Lei Municipal nº: 1349/2001 **artigo:** 2º

Não há previsão em lei municipal de exame da legalidade e avaliação dos resultados, quanto à eficácia e eficiência, da gestão orçamentária, financeira e patrimonial nos órgãos e entidades da administração municipal, bem como da aplicação de recursos públicos por entidades do direito privado - alínea 'h' do inciso II do art. 4º da Resolução TCE/RS nº 936/2012.

Não foram inseridas observações para este item.

Não há previsão em lei municipal de fixação de prazos a serem cumpridos pelos órgãos e entidades auditados internamente para resposta aos questionamentos formulados e aos relatórios elaborados pela UCCI, assim como para a adoção das medidas corretivas demandadas - alínea 'c' do inciso II do art. 3º da Resolução TCE/RS nº 936/2012.

Há indicação em lei municipal do dever de os responsáveis pela UCCI darem ciência aos respectivos administradores e ao Tribunal de Contas das irregularidades ou ilegalidades constatadas no curso da fiscalização interna, bem como o momento e a forma de adoção dessas providências, sob pena de sua responsabilização solidária, nos termos do disposto no artigo 74, § 1º, da Constituição Federal e alínea 'd' do inciso II do art. 3º da Resolução TCE/RS nº 936/2012.

Lei Municipal nº: 1349/2001 **artigo:** 9º

Não foram inseridas observações para este item.

Não há previsão em lei municipal e/ou em normativas próprias, de que a UCCI acompanhará o processamento das tomadas de contas especiais, manifestando-se ao final da respectiva instrução, as quais deverão ser encaminhadas ao Tribunal de Contas, a fim de ensejar a possível responsabilização dos administradores ou agentes subordinados por atos omissivos ou comissivos que importarem em dano ao erário - inciso II do parágrafo único do art. 6º da Resolução 936/2012.

Não foram inseridas observações para este item.

Observações do Responsável pelo Controle Interno para o TCERS

Assinado digitalmente por: ELISABETE DOS SANTOS em 22/02/22 e LUIS HENRIQUE KITTEL em 22/02/22.
Confira a autenticidade do documento em www.tce.rs.gov.br. Identificador: PRE.7AD2.1CD6.7C96.8124.9013.

MANIFESTAÇÃO CONCLUSIVA DO CONTROLE INTERNO

PODER EXECUTIVO

EXERCÍCIO DE 2021

Periodo: 2º Semestre

PM DE AGUDO

Nada a declarar.

Assinado digitalmente por: ELISABETE DOS SANTOS em 22/02/22 e LUIS HENRIQUE KITTEL em 22/02/22.
Confira a autenticidade do documento em www.tce.rs.gov.br. Identificador: PRE.7AD2.1CD6.7C96.8124.9013.

MANIFESTAÇÃO CONCLUSIVA DO CONTROLE INTERNO

PODER EXECUTIVO

EXERCÍCIO DE 2021

Periodo: 2º Semestre

PM DE AGUDO

PM DE AGUDO, 18/02/2022

_____

LUIS HENRIQUE KITTEL

Prefeito Municipal

_____

Elisabete dos Santos

Responsável pelo Controle Interno

Página 298
Processo 00363-0200/21-6
Página da peça 7
Peça 4129803
DOCUMENTO PÚBLICO

Assinado digitalmente por: ELISABETE DOS SANTOS em 22/02/22 e LUIS HENRIQUE KITTEL em 22/02/22.
Confira a autenticidade do documento em www.tce.rs.gov.br. Identificador: PRE.7AD2.1CD6.7C96.8124.9013.

ESTADO DO RIO GRANDE DO SUL
PREFEITURA MUNICIPAL DE AGUDO

RELATÓRIO CIRCUNSTANCIADO

EXERCÍCIO DE 2021

APRESENTAÇÃO

A Prefeitura de Agudo/RS, entrega ao Tribunal de Contas do Estado do Rio Grande do Sul, (TCE-RS), o Relatório Circunstanciado do exercício de 2021, conforme Resolução nº 1134/2020, art. 2º, inciso IV, do TCE-RS. O Relatório apresenta o desempenho dos indicadores e metas presentes no Plano Plurianual (PPA), na Lei de Diretrizes Orçamentárias (LDO), na Lei Orçamentária Anual (LOA) e ações planejadas pelos órgãos da administração. Nele também constam as informações físico financeiras sobre os recursos aplicados na Manutenção e Desenvolvimento do Ensino (MDE), no Fundo de Manutenção e Desenvolvimento da Educação Básica e de Valorização dos Profissionais da Educação (FUNDEB) e em Ações e Serviços Públicos de Saúde (ASPS).

O Relatório é um passo na consolidação da transparência e do compromisso de informar o TCE-RS e a sociedade sobre as ações da administração municipal para qualificar os serviços e atender aos cerca de 16,4 mil Agudenses. O trabalho evidencia o status, indicadores e desempenho da educação, saúde, segurança, infraestrutura e desenvolvimento social.

I – EXECUÇÃO ORÇAMENTÁRIA

1.1. – ORÇAMENTO

A Lei Orçamentária Anual nº 2.190/2020, de 16 de dezembro de 2020 estimou a Receita em R$ 72.000.000,00 e fixou a Despesa em R$ 72.000.000,00

Entretanto, a abertura de Créditos Adicionais no correr do Exercício, como também a transferência de Créditos Especiais, veio a alterar estas cifras, como demonstra o quadro que segue:

DESPESA FIXADA	72.000.000,00
CRÉDITOS SUPLEMENTARES	23.903.532,28

Assinado digitalmente por: ELISABETE DOS SANTOS em 30/03/22, LUDIRON DIAS DUTRA em 30/03/22 e LUIS HENRIQUE KITTEL em 30/03/22.
Confira a autenticidade do documento em www.tce.rs.gov.br. Identificador: PRE.8F52.0546.E91E.432E.0139.

Página 300
Processo 00363-0200/21-6
Página da peça 2
Peça 4172195
DOCUMENTO DE ACESSO RESTRITO
ACESSO P02A6781

CRÉDITOS ESPECIAIS	1.027.400,00
- Transferidos Exercício Anterior	0,00
- Abertos no Exercício	0,00
- Diferidos	0,00
CRÉDITOS EXTRAORDINÁRIOS	430.000,00
REDUÇÕES	
- Reduções de Dotações	- 13.154.397,54
TOTAL DOTAÇÕES COM ALTERAÇÕES	82.206.534,74

1.2 – CRÉDITOS ADICIONAIS

No Exercício considerado foram autorizados Créditos Adicionais que somaram R$ 25.360.932,27 sendo Suplementares e Especiais, sendo utilizados os recursos abaixo discriminados de acordo com o art. 43 da Lei nº 4.320, de 17 de março de 1964.

ORIGEM DOS RECURSOS	
Superávit Financeiro	6.271.850,87
Excesso de Arrecadação	5.634.683,86
Suplementações Orçamentárias na mesma Entid.	13.154.397,54
Suplementações Orçamentárias entre Entidades	300.000,00
TOTAL DE RECURSOS	25.360.932,27

1.3 – ANÁLISE DA RECEITA

A Receita Orçamentária líquida efetivamente arrecadada foi de R$ 75.329.452,57. O comportamento da Receita no Exercício considerado traduz-se no quadro abaixo:

TÍTULOS	PREVISTA	ARRECADADA	DIFERENÇA
RECEITAS CORRENTES	**71.971.100,00**	**78.312.458,03**	**6.341.358,03**
Receita Tributária	8.094.360,00	8.315.757,71	221.397,71
Receita de Contribuições	2.654.500,00	2.727.991,10	73.491,10
Receita Patrimonial	7.185.350,00	4.743.031,73	- 2.442.318,27
Receita Agropecuária	250.000,00	239.583.28	- 10.416,72
Receita de Serviços	85.300,00	83.987,33	- 1.312,67
Transferências Correntes	52.892.910,00	61.799.305,94	8.906.395,94
Outras Receitas Correntes	808.680,00	402.800,94	- 405.879,06
- DEDUÇÕES DA RECEITA	**6.580.100,00**	8.602.794,21	2.022.694,21
RECEITAS CORRENTES-RPPS			
INTRA-ORÇAMENTÁRIAS			
Receitas de Contribuições	5.514.900,00	4.910.579,05	604.320,95

Assinado digitalmente por: ELISABETE DOS SANTOS em 30/03/22, LUDIRON DIAS DUTRA em 30/03/22 e LUIS HENRIQUE KITTEL em 30/03/22.
Confira a autenticidade do documento em www.tce.rs.gov.br. Identificador: PRE.8F52.0546.E91E.432E.0139.

Página 301
Processo 00363-0200/21-6
Página da peça 3
Peça 4172195
DOCUMENTO DE ACESSO RESTRITO
ACESSO P02A6781

RECEITAS DE CAPITAL	**1.094.100,00**	**709.209,70**	**384.890,30**
Operações de Crédito	3.100,00	0,00	- 3.100,00
Alienação de Bens	2.000,00	0,00	- 2.000,00
Amortiz. de Empr. Conced	29.000,00	22.159,70	- 6.840,30
Transferências de Capital	1.060.000,00	687.050,00	- 372.950,00
Outras Receitas de Capital	0,00	0,00	0,00
- DEDUÇÕES DA RECEITA	0,00	0,00	0,00
TOTAL DAS RECEITAS	**72.000.000,00**	**75.329.452,57**	**3.329.452,57**

As transferências correntes da União e do Estado no montante de R$ 61.799.305,94 e correspondem a 82,04% do total arrecadado.

A Despesa realizada alcançou R$ 70.246.076,23 importância que se atribui da seguinte forma:

TÍTULOS	REALIZADA
DESPESAS CORRENTES	**62.839.406,26**
Pessoal e Encargos Sociais	42.541.629,84
Juros e Encargos da Dívida	60.779,33
Outras Despesas Correntes	20.236.997,09
DESPESAS DE CAPITAL	**7.406.669,97**
Investimentos	6.765.625,53
Amortizações da Dívida	641.044,44
TOTAL DA DESPESA	**70.246.076,23**

As maiores concentrações de dispêndio deram-se na Secretaria Municipal da Educação e Desporto com R$ 22.079.625,81 que representa 31,42%, na Secretaria Municipal da Saúde com R$ 11.530.239,05 que representa 16,41% e na Secretaria Municipal de Infraestrutura, Obras e Trânsito com R$ 10.522.214,74 que representa 14,97% da despesa total no Exercício em análise.

O comportamento da Despesa realizada nos quatro últimos exercícios, destacando-se as Despesas Correntes das Despesas de Capital, foi o seguinte:

EXERCÍCIO	DESPESAS CORRENTES	DESPESAS DE CAPITAL	TOTAL
2018	48.951.778,77	3.624,754,80	52.576.533,57
2019	53.340.427,94	7.574.872,00	60.915.299,94
2020	54.772.966,93	4.868.427,37	59.641.394,30
2021	62.839.406,26	7.406.669,97	70.246.076,23

Assinado digitalmente por: ELISABETE DOS SANTOS em 30/03/22, LUDIRON DIAS DUTRA em 30/03/22 e LUIS HENRIQUE KITTEL em 30/03/22.
Confira a autenticidade do documento em www.tce.rs.gov.br. Identificador: PRE.8F52.0546.E91E.432E.0139.

Página 302
Processo 00363-0200/21-6
Página da peça 4
Peça 4172195
DOCUMENTO DE ACESSO RESTRITO
ACESSO P02A6781

Verifica-se então, que na execução orçamentária do último Exercício, a Receita Arrecadada obteve um incremento de **2,71%,** enquanto a Despesa aumentou em **15,10%**.

1.4 – CONFRONTO DA RECEITA E DA DESPESA

A execução orçamentária alcançou as cifras seguintes:

DESPESA REALIZADA	**70.246.076,23**
DESPESA AUTORIZADA	**82.406.534,74**
Superávit Orçamentário	11.144.799,92
RECEITA PREVISTA	**72.000.000,00**
(-) Receita Arrecadada	75.329.452,57
Receita a Maior	+3.329.452,57

2 – GESTÃO FINANCEIRA E ECONÔMICA

2.1 – BALANÇO FINANCEIRO

O Balanço Financeiro constitui-se na peça básica para a demonstração da gestão financeira desenvolvida ao longo de um período, uma vez que conjuga as operações da Receita e Despesa orçamentária, além daquelas que, por sua vez independem da autorização na Lei de Meios, com os saldos em espécies no início e no final do Exercício.

As operações financeiras se processaram conforme o desenvolvimento a seguir:

SALDO DO INÍCIO DO EXERCÍCIO	**73.663.507,58**
RECEITA REALIZADA	
RECEITA ORÇAMENTÁRIA	75.329.452,57
TRASNFERÊNCIAS FINANCEIRAS RECEBIDAS	11.796.808,56
EXTRA ORÇAMENTÁRIA	64.047.107,15
MENOS:	
DESPESA ORÇAMENTÁRIA	70.246.076,23
TRANSFERÊNCIAS CONCEDIDAS	12.813.087,15
EXTRA ORÇAMENTÁRIA	62.763.548,13
SALDO EM 31 DE DEZEMBRO DE 2021	**79.014.164,35**

Assinado digitalmente por: ELISABETE DOS SANTOS em 30/03/22, LUDIRON DIAS DUTRA em 30/03/22 e LUIS HENRIQUE KITTEL em 30/03/22.
Confira a autenticidade do documento em www.tce.rs.gov.br. Identificador: PRE.8F52.0546.E91E.432E.0139.

Página 303
Processo 00363-0200/21-6
Página da peça 5
Peça 4172195
DOCUMENTO DE ACESSO RESTRITO
ACESSO P02A6781

2.2 – BALANÇO PATRIMONIAL

O Balanço Patrimonial expressa qualitativa e quantitativamente o Patrimônio do Município, demonstrando a situação dos bens, e obrigações em determinados momentos, consideradas a origem e a aplicação dos recursos à disposição da azienda pública. A situação do Patrimônio do Município, segundo este Balanço é a seguinte:

I - ATIVO	**204.406.111,82**
Ativo Circulante	79.162.487,15
Ativo Não Circulante	125.243.624,67
II PASSIVO	**204.406.111,82**
Passivo Circulante	8.837.716,68
Passivo Não Circulante	64.618.274,16
(I – II) SUPERÁVIT PATRIMONIAL	**130.950.120,98**

2.3 – DEMONSTTRAÇÕES DA VARIAÇÕES PATRIMONIAIS

As movimentações experimentadas pelo Patrimônio da Prefeitura estão demonstradas assim:

Variação Patrimonial Aumentativa	211.053.755,81
(-) Variação Patrimonial Diminutiva	200.969.548,97
(=) Resultado Patrimonial do Exercício	+10.084.206,84

3 – DÍVIDA PÚBLICA

3.1 – ASPS

As receitas consideradas para o cálculo dos repasses dos recursos do ASPS (15%), durante o ano atingem a cifra de R$ 48.274,552,75 enquanto as despesas empenhadas foram de R$ 8.254.401,24 perfazendo uma aplicação de 17,10%, atendendo a legislação vigente.

MK

Assinado digitalmente por: ELISABETE DOS SANTOS em 30/03/22, LUDIRON DIAS DUTRA em 30/03/22 e LUIS HENRIQUE KITTEL em 30/03/22.
Confira a autenticidade do documento em www.tce.rs.gov.br. Identificador: PRE.8F52.0546.E91E.432E.0139.

Página 304
Processo 00363-0200/21-6
Página da peça 6
Peça 4172195
DOCUMENTO DE ACESSO RESTRITO
ACESSO P02A6781

3.2. – FUNDEB

Em relação ao FUNDEB – Fundo de Manutenção e Desenvolvimento da Educação Básica e Valorização do Magistério, constatamos que houve um dispêndio R$ 10.657.078,80 e receita de R$ 15.007.178,15 no gasto com pessoal dos profissionais da educação, perfazendo 71,01% atendendo assim a legislação vigente do Novo Fundeb.

3.3 – MDE

Quanto a aplicação dos recursos do MDE – Manutenção e Desenvolvimento da Educação, destacamos que o cálculo da receita resultante de impostos montou a cifra de R$ 48.274.552,75 e a despesa atingiu R$ 12.572.348,11 e desta forma aplicou o percentual de 26,04% superando o índice mínimo obrigatório pela legislação vigente.

CONSIDERAÇÕES FINAIS

Foram ressaltados neste relatório os principais aspectos da Gestão Financeira e Econômica de 2021, colocando-nos à disposição para os esclarecimentos que se fizerem necessários, destacando que toda a documentação legal, encontra-se disponibilizada na Contadoria Geral do Município.

Agudo-RS, 22 de março de 2022.

LUÍS HENRIQUE KITTEL
Prefeito Municipal

Assinado digitalmente por: ELISABETE DOS SANTOS em 30/03/22, LUDIRON DIAS DUTRA em 30/03/22 e LUIS HENRIQUE KITTEL em 30/03/22.
Confira a autenticidade do documento em www.tce.rs.gov.br. Identificador: PRE.8F52.0546.E91E.432E.0139.

Página 305
Processo 00363-0200/21-6
Página da peça 1
Peça 4172197
DOCUMENTO DE ACESSO RESTRITO
ACESSO P02A6783

RELATÓRIO E PARECER DO CONTROLE INTERNO Nº 012/2022

RELATIVO AS CONTAS DE GOVERNO DO PODER EXECUTIVO
EXERCÍCIO DE 2021

Na qualidade de responsável pelo Sistema de Controle Interno do **Município de Agudo - RS**, apresentamos o Relatório e Parecer sobre as Contas de Governo do Poder Executivo, relativos ao exercício econômico e financeiro de 2021, em conformidade com o previsto no artigo 74 da Constituição Federal, artigo 59 da Lei Complementar nº 101, de 04 de maio de 2000 e, nos termos do disposto no artigo 71 do Regimento Interno do Egrégio Tribunal de Contas do Estado, aprovado pela Resolução nº 1.028, de 4 de março de 2015, de acordo com a redação dada pela alínea b do inciso III do art. 2º da Resolução nº 1134/2020, de 09 de dezembro de 2020.

O Sistema de Controle Interno do Município foi instituído pela Lei Municipal nº 1.349 de 24 de Janeiro de 2001, alterada pela Lei Municipal nº 1.371 de 31 de agosto de 2001, alterada pela Lei Municipal nº 1.440 de 26 de agosto de 2002, e posterior alteração pela Lei 2.176 de 01 de julho de 2020, tendo seus membros designados pela Portaria nº 325 de 18 de fevereiro de 2019, Portaria nº 83 de 07 de janeiro de 2021 e pela Portaria nº 945 de 04 de outubro.

No decorrer do exercício em análise, o Sistema de Controle Interno desenvolveu suas atividades através da orientação e prestação de informações visando o pleno atendimento das normas legais. Basicamente o SCI atuou através da sistemática de informar, auditar e fazer recomendações administrativas por meio de relatórios, visando sanar inconformidades ou deficiências administrativas detectadas, e também na implantação de normas internas de procedimentos.

Em resumo, durante o exercício de 2021 a Sistema de Controle Interno produziu os seguintes trabalhos técnicos:

Assinado digitalmente por: ELISABETE DOS SANTOS em 30/03/22, LUDIRON DIAS DUTRA em 30/03/22 e LUIS HENRIQUE KITTEL em 30/03/22.
Confira a autenticidade do documento em www.tce.rs.gov.br. Identificador: PRE.7E0E.0AC5.27C3.1564.080B.

Página 306
Processo 00363-0200/21-6
Página da peça 2
Peça 4172197
DOCUMENTO DE ACESSO RESTRITO
ACESSO P02A6783

a) Realização de 24 procedimentos de auditoria em diversos setores da Administração Direta, bem como no Poder Legislativo, com emissão de Relatórios de Auditoria descrevendo inconformidades, sugerindo recomendações para correções e/ou melhoria de controle;

b) Emissão de 27 relatórios de acompanhamento e verificação, descrevendo as situações encontradas e se necessário informando as inconformidades passíveis de serem regularizadas;

c) Emissão de 14 Relatórios de Recomendação, alertando e orientado de forma preventiva;

d) Elaboração de pareceres obrigatórios referente à Lei de Responsabilidade Fiscal;

e) Elaboração de respostas a 12 questionários, além de outras informações e esclarecimentos solicitados pelo TCE-RS.

O Sistema de Controle Interno, após análise da documentação das Contas do Prefeito Municipal, relativas ao exercício de 2021, resolve emitir o seguinte parecer, como segue:

RESTOS A PAGAR E DISPONIBILIDADE FINANCEIRA

Quanto aos Restos a Pagar, verificou-se o seguinte: o balancete da despesa emitido em 31/12/2021 demonstra que o total de empenhos a liquidar não processados foi de R$ 7.094.142,01; o total de empenhos processados a pagar foi de R$ 1.251.949,18. Estes valores foram inscritos em restos a pagar não processados e processados, respectivamente. Confrontando-se tais empenhos com as disponibilidades de caixa verificada em 31/12/2021 e respeitadas as fontes de recursos correspondentes, temos o seguinte demonstrativo:

RECURSO	Disponibilidades	Restos Processados	Restos Não Processados	Saldo
001 - Recurso Livre	10.962.712,93	746.241,18	1.548.963,99	8.667.507,76
0020 - MDE	3.800.581,98	53.100,45	3.201.061,91	546.419,62

Assinado digitalmente por: ELISABETE DOS SANTOS em 30/03/22, LUDIRON DIAS DUTRA em 30/03/22 e LUIS HENRIQUE KITTEL em 30/03/22.
Confira a autenticidade do documento em www.tce.rs.gov.br. Identificador: PRE.7E0E.0AC5.27C3.1564.080B.

0031 - FUNDEB	1.096.475,14	194.422,94	222.754,66	679.297,54
0040 - ASPS	778.644,42	59.530,83	310.368,21	408.745,38
0050 - RPPS	56.146.074,18	137,34	9.981,76	56.135.955,08
0900 - Covid-19	34,78	0,00	0,00	34,78
1004 - Prog Nac Alimentacao Escolar	57.873,97	0,00	0,00	57.873,97
1009 - Fundo Especial	519.266,02	0,00	141.960,51	377.305,51
1025 - Pro Municipio - Rua Emilio Treptow	242.688,01	0,00	210.939,81	31.748,20
1033 - Fundo Do Pro-Moradia	13.048,00	0,00	0,00	13.048,00
1042 - Fundo Do Pro-Moradia Ii	13.763,98	0,00	0,00	13.763,98
1044 - Contribuicao Serv Ilum Publica	184.193,51	4.894,69	36.114,46	143.184,36
1045 - Compens Financ P/Utilizacao Rec Hidricos	146.530,61	3.710,64	28.700,13	117.830,48
1048 - Piso De Protecao Soc Esp - Est Creas	107.734,02	0,00	528,30	107.205,72
1049 - Piso De Protecao Soc Esp - Federal	144.382,80	58,88	0,00	144.323,92
1051- Habitar Brasil	7.920,87	0,00	0,00	7.920,87
1055 - Transporte Educacao Basica Estado	18,92	0,00	0,00	18,92
1060 - Fundo Do Habitar Brasil99	15.926,41	0,00	0,00	15.926,41
1074 - Programa De Integracao Tributaria	0,12	0,00	0,00	0,12
1076 - Programa Melhoramento Do Meio	75.455,41	0,00	9.325,54	66.129,87

Página 307
Processo 00363-0200/21-6
Página da peça 3
Peça 4172197
DOCUMENTO DE ACESSO RESTRITO
ACESSO P02A6783

Assinado digitalmente por: ELISABETE DOS SANTOS em 30/03/22, LUDIRON DIAS DUTRA em 30/03/22 e LUIS HENRIQUE KITTEL em 30/03/22.
Confira a autenticidade do documento em www.tce.rs.gov.br. Identificador: PRE.7E0E.0AC5.27C3.1564.080B.

Página 308
Processo 00363-0200/21-6
Página da peça 4
Peça 4172197
DOCUMENTO DE ACESSO RESTRITO
ACESSO P02A6783

Ambiente				
1077 - Consulta Popular/Video	56.725,30	0,00	54.272,00	2.453,30
1081 - Fnde - Salario Educacao	621.218,42	24.011,93	21.508,85	575.697,64
1084 - Fnde-Pnat	60.679,99	8.632,24	0,00	52.047,75
1085 - Cide	10.391,12	0,00	528,81	9.862,31
1092 - Cota Parte Da Comp Fin Rec Min - Cfrm	689,63	0,00	0,00	689,63
1102 - Protecao Social Basica	180.908,60	831,77	0,00	180.076,83
1104 - Piso De Alta Complexidade	2.830,13	0,00	0,00	2.830,13
1105 - Fundo Municipal Do Idoso	92.595,63	0,00	0,00	92.595,63
1107 - Fundo Mun Crianca E Adolescente	128.016,64	0,00	0,00	128.016,64
1108 - Indice De Gestao Descentralizada	25.444,96	0,00	747,48	24.697,48
1110 - Bpc Na Escola	1.438,86	0,00	0,00	1.438,86
1119 - Pro Municipio - Av Barao Rio Branco	253.481,47	0,00	233.927,88	19.553,59
1132 - Cota Parte Da Multa De Transito	4.922,42	0,00	0,00	4.922,42
1148 - Pavimentacao - Isidoro Neves/Jose Bonifafio	109.590,09	0,00	43.686,49	65.903,6
1149 - Pro Municipio - Arnildo Ehle	490.148,14	84.147,45	376.568,19	29.432,50
1153 - Programa De Infraestrutura Produtiva	30.214,05	0,00	0,00	30.214,05

Assinado digitalmente por: ELISABETE DOS SANTOS em 30/03/22, LUDIRON DIAS DUTRA em 30/03/22 e LUIS HENRIQUE KITTEL em 30/03/22.
Confira a autenticidade do documento em www.tce.rs.gov.br. Identificador: PRE.7E0E.0AC5.27C3.1564.080B.

Página 309
Processo 00363-0200/21-6
Página da peça 5
Peça 4172197
DOCUMENTO DE ACESSO RESTRITO
ACESSO P02A6783

1161 - Mapa - Caminhao	817,40	0,00	0,00	817,40
1172 - Pavimentacao - Muniz Ferraz/Isidoro Neves	27.510,11	0,00	0,00	27.510,11
1197 - Pro Municipio Gal Flores	0,00	0,00	287.309,60	287.309,60
1200 - Fundo Mun Asist Social Igd/Suas-M	9.278,95	0,00	1.090,76	8.188,19
1204 - Pavimentacao Rua Sen Lauro Muller	44.088,46	32.909,80	0,00	11.178,66
1207 - Pavim - Tirandetes/Guilherme Holtz	7.915,17	0,00	0,00	7.915,17
1212 - Fnde/Par Imobiliario Inf	134.062,52	0,00	0,00	134.062,52
1215 - Cessao Onerosa - Pre-Sal - Lei No 13885/2019	278.629,59	0,00	278.005,62	623,97
1216 - Aux. Financ. P/ Enfrentamento A Covid 19 - Lc No 173/2020	3.356,04	0,00	0,00	3.356,04
1217 - Transferencia Especial - Rede D Agua	37,63	0,00	0,00	37,63
1218 - Port. MC No 378/2020 - Bloco Prot. Soc. Basico - COVID-19	79.197,96	19.410,63	0,00	59.787,33
1219 - Port. MC No 378/2020 - Bloco Prot. Soc. Especial - COVID-19	35.735,91	0,00	0,00	35.735,91
1220 - Lei No 14.017/2020 - Apoio A Cultura	3.291,29	0,00	0,00	3.291,29
1221 - Port. MC No 378/2020 - Bloco Prot. Soc.	38.199,31	0,00	0,00	38.199,31

Assinado digitalmente por: ELISABETE DOS SANTOS em 30/03/22, LUDIRON DIAS DUTRA em 30/03/22 e LUIS HENRIQUE KITTEL em 30/03/22.
Confira a autenticidade do documento em www.tce.rs.gov.br. Identificador: PRE.7E0E.0AC5.27C3.1564.080B.

Página 310
Processo 00363-0200/21-6
Página da peça 6
Peça 4172197
DOCUMENTO DE ACESSO RESTRITO
ACESSO P02A6783

Especial/Estado-União - COVID-19				
1222 - Transf. Especial - Rua Coberta	204.752,60	0,00	0,00	204.752,60
1223 - Recuperacao Estradas Vicinais - Picada Do Rio	2.094,10	0,00	0,00	2.094,10
4011 - Atenção Básica - PIES / Núcleo De Apoio A Atenção Básica - NAAB / Oficinas Terap	399.743,87	1.780,12	8.924,51	389.039,24
4050 - Farmácia Básica / Plantas Medicinais E Fitoterápicos / Diabetes Mellitus / Frald	127.311,96	9.030,32	553,00	117.728,64
4090 - Psf / Nasf / Esf Quilombola / Esf Indígena / Saúde Bucal / Saúde Bucal Indígena	108.877,99	0,00	7.856,36	101.021,63
4170 - Samu / Upa - Urgências - Remoção Pac	202.328,52	0,00	0,00	202.328,52
4400 - Orientacao E Apoio Socio Fam - Oasf	26.444,64	0,00	590,00	25.854,64
4500 - Custeio - Atenção Básica	255.520,91	1.980,06	5.352,76	248.188,09
4501 - CUSTEIO - Atenção De Media E Alta Compl Amb E Hospitalar	369,10	0,00	0,00	369,10
4502 - CUSTEIO - Vigilância Em Saúde	53.141,82	7.117,91	3.110,81	42.913,10
4503 - Custeio - Assistência	45.430,97	0,00	10.220,71	35.210,26

Assinado digitalmente por: ELISABETE DOS SANTOS em 30/03/22, LUDIRON DIAS DUTRA em 30/03/22 e LUIS HENRIQUE KITTEL em 30/03/22.
Confira a autenticidade do documento em www.tce.rs.gov.br. Identificador: PRE.7E0E.0AC5.27C3.1564.080B.

Página 311
Processo 00363-0200/21-6
Página da peça 7
Peça 4172197
DOCUMENTO DE ACESSO RESTRITO
ACESSO P02A6783

Farmacêutica				
4505 - Investimento - Atenção Básica	35.839,08	0,00	35.784,50	54,58
4511 - CUSTEIO - Outros Programas Financiados Por Transferências Fundo A Fundo	21.544,14	0,00	3.404,30	18.139,84
4961 - Igd Investimentos - Fas	265,74	0,00	0,00	265,74
8001 - Recursos Extra Orçamentários	271.987,86	0,00	0,00	271.987,86
8050 - PREVIAGUDO	213.769,18	0,00	0,00	213.769,18
TOTAIS	**79.014.164,35**	**1.251.949,18**	**7.094.142,01**	**71.246.403,10**

OPERAÇÕES DE CRÉDITO

No que respeita ao atendimento dos limites e condições para realização de operações de crédito cabem as seguintes considerações:

O Município não realizou Operação de Crédito no exercício econômico e financeiro de 2021, estando dentro dos limites permitidos pela legislação federal.

O Município não realizou qualquer Operação de Crédito através de Antecipação de Receita Orçamentária, no exercício econômico e financeiro de 2021.

DESPESA COM PESSOAL

No tocante à despesa total com pessoal, de que tratam os Artigos 18 a 23, da Lei Complementar nº 101/2000, cabem as seguintes considerações:

Receita Corrente Líquida (RCL)	63.187.895,36	% S/ RCL
Despesas com Pessoal nos últimos 12 meses	29.462.245,55	46,63%

Assinado digitalmente por: ELISABETE DOS SANTOS em 30/03/22, LUDIRON DIAS DUTRA em 30/03/22 e LUIS HENRIQUE KITTEL em 30/03/22.
Confira a autenticidade do documento em www.tce.rs.gov.br. Identificador: PRE.7E0E.0AC5.27C3.1564.080B.

Página 312
Processo 00363-0200/21-6
Página da peça 8
Peça 4172197
DOCUMENTO DE ACESSO RESTRITO
ACESSO P02A6783

Limite de alerta conforme artigo 59, § 1º, II da LRF	30.709.317,14	48,60%
Limite prudencial conforme artigo 22, § único da LRF	32.415.390,32	51,30%
Limite legal conforme artigo 20, III, "b" da LRF	34.121.463,49	54,00%

Verifica-se que o índice das despesas com pessoal está situado abaixo do limite de alerta, de que trata o inciso II do § 1º do art. 59 da Lei Complementar nº 101/2000.

Constatamos que a Unidade de Pessoal guarda em arquivo as declarações de bens e rendas de todos os agentes públicos lotados no Poder Executivo.

BENS PATRIMONIAIS, ALIENAÇÃO E INVENTÁRIO

No exercício econômico e financeiro de 2021, os exercícios patrimoniais decorrentes do Poder Executivo foram realizados em conformidade, bens adquiridos foram tombados, transferências foram realizadas, decretos e normas foram atualizados, bens foram reavaliados, transferidos e corrigidos, bem como foi realizado a atualização dos responsáveis pelo Patrimônio de cada Secretaria.

O saldo contábil averiguado entre o período de 01/01/2021 a 31/12/2021 foi de R$ 117.489.688,21 e o saldo patrimonial no mesmo período foi de R$ 117.609.688,21, sendo a diferença dos saldos de R$ 120.000,00, a maior para o saldo patrimonial, referente a dois lançamentos complementares ao empenho nº 12497/2021, no valor de R$ 60.000,00 cada um, a que se refere a compra de dois terrenos para a Secretaria de Educação, já liquidados atualmente na CTB.

Os bens móveis e imóveis adquiridos no exercício econômico e financeiro de 2021 foram contabilizados nas contas patrimoniais respectivas.

No exercício econômico e financeiro de 2021 não houve receita decorrente da alienação de bens integrantes do Ativo Permanente. Contudo os respectivos recursos de alienação de exercícios anteriores foram depositados em contas bancárias específicas, sendo que sua aplicação respeitou a legislação vigente.

Em relação aos bens patrimoniais pertencentes à Unidade PREVIAGUDO, foram inventariados no exercício econômico e financeiro de 2021 e os saldos dos bens no controle patrimonial guardam conformidade com os saldos contábeis.

Assinado digitalmente por: ELISABETE DOS SANTOS em 30/03/22, LUDIRON DIAS DUTRA em 30/03/22 e LUIS HENRIQUE KITTEL em 30/03/22.
Confira a autenticidade do documento em www.tce.rs.gov.br. Identificador: PRE.7E0E.0AC5.27C3.1564.080B.

Página 313
Processo 00363-0200/21-6
Página da peça 9
Peça 4172197
DOCUMENTO DE ACESSO RESTRITO
ACESSO P02A6783

DÍVIDA CONSOLIDADA

A dívida consolidada líquida do Município apresentou a seguinte posição em 31/12/2021, a qual atende ao disposto na Resolução nº 40/2001 do Senado Federal:

Receita Corrente Líquida RCL	63.187.895,36	% S/ RCL
Dívida Consolidada	1.107.851,86	
(-) Deduções	(21.402.509,15)	
(=) Dívida Consolidada Líquida	**0,00**	**0,00**
Limite de emissão de alerta cfe. art. 59, § 1º, III da LRF	68.236.446,98	108,00%
Limite legal cfe. art. 3º, II da Resolução 40/2001	75.825.474,43	120,00%

EXECUÇÃO ORÇAMENTÁRIA

Em análise mais detalhada das operações financeiras e orçamentárias realizadas pela Contadoria no exercício econômico e financeiro de 2021, observamos, em relação ao disposto no Capítulo II, do Título IX da Lei Federal nº 4.320/1964, que todas foram escrituradas em conformidade com as normas previstas e com observância dos princípios fundamentais de contabilidade, aplicáveis à espécie, pois:

A despesa orçamentária conteve-se no limite dos créditos votados e em nenhum momento, durante a execução, excederam o montante autorizado, sendo autorizados os seguintes créditos adicionais:

Despesa Fixada		**70.200.000,00**
Créditos Suplementares	23.903.532,28	
Créditos Especiais	1.027.400,00	
(-) Reduções	(13.154.397,54)	
Total da Despesa Autorizada		**82.406.534,74**

Estes créditos adicionais autorizados são provenientes da utilização dos seguintes recursos:

Assinado digitalmente por: ELISABETE DOS SANTOS em 30/03/22, LUDIRON DIAS DUTRA em 30/03/22 e LUIS HENRIQUE KITTEL em 30/03/22.
Confira a autenticidade do documento em www.tce.rs.gov.br. Identificador: PRE.7E0E.0AC5.27C3.1564.080B.

Página 314
Processo 00363-0200/21-6
Página da peça 10
Peça 4172197
DOCUMENTO DE ACESSO RESTRITO
ACESSO P02A6783

Superávit Financeiro	6.271.850,87
Excesso de Arrecadação	5.634.683,87
Suplementação de Dotações mesma Entidade	13.154.397,54
Suplementações Orçamentárias entre entidades	300.000,00
Total	25.360.932,28

Analisando-se os créditos adicionais abertos no exercício, observa-se a existência de autorização legal para a abertura bem como a existência dos recursos indicados para a sua cobertura, conforme o prescrito no artigo 43 da Lei Federal nº 4.320 de 17 de março de 1964, no exercício econômico e financeiro de 2021.

Os gastos efetuados guardaram conformidade com a classificação funcional-programática da Lei Federal nº 4.320 de 17 de março de 1964 e Portarias Ministeriais.

Ficou caracterizada a observância das fases da despesa estabelecidas nos artigos 60, 63 e 64 da Lei Federal nº 4.320 de 17 de março de 1964.

As Notas de Empenho e respectivos pagamentos estão acompanhados de documentação comprobatória.

No controle contábil das operações financeiras extra-orçamentárias, nenhuma irregularidade foi constatada.

DEMONSTRATIVOS FINANCEIROS

Analisando-se os principais demonstrativos financeiros que compõem o Balanço Geral do Município, especificamente o Balanço Financeiro (anexo 13), Balanço Patrimonial (anexo 14) e a Demonstração das Variações Patrimoniais (anexo 15), verificou-se o atendimento das normas legais vigentes, mediante a aplicação dos seguintes testes de consistência e relação de saldo contábil.

Balanço Financeiro: verificou-se a consistência das informações, comparando-se os dados constantes no demonstrativo com os saldos do balancete de verificação contábil de 31/12/2021, mediante a aplicação do seguinte teste:

Assinado digitalmente por: ELISABETE DOS SANTOS em 30/03/22, LUDIRON DIAS DUTRA em 30/03/22 e LUIS HENRIQUE KITTEL em 30/03/22.
Confira a autenticidade do documento em www.tce.rs.gov.br. Identificador: PRE.7E0E.0AC5.27C3.1564.080B.

Página 315
Processo 00363-0200/21-6
Página da peça 11
Peça 4172197
DOCUMENTO DE ACESSO RESTRITO
ACESSO P02A6783

Saldo Anterior do ativo disponível (Caixa e Bancos)	73.663.507,58
(+) Receita Orçamentária Realizada	75.329.452,57
(+) Receita Extra Orçamentária	64.047.107,15
(+) Transferências Financeiras Recebidas	11.796.808,56
(-) Despesa Orçamentária realizada (Empenhada)	-70.246.076,23
(-) Despesa Extra Orçamentária	-62.763.548,13
(-) Transferências Financeiras Concedidas	-12.813.087,15
(=) Saldos das disponibilidades em 31/12/20 (Caixa e Bancos)	**79.014.164,35**

Balanço Patrimonial: para fins de verificação da consistência das informações constantes do demonstrativo, foi verificada a consistência dos valores do encerramento do exercício e a situação patrimonial encontrada.

Ativo Circulante	83.020.276,59
Ativo Não Circulante	120.531.881,11
TOTAL ATIVO	**203.552.157,70**
Passivo Circulante	4.587.670,16
Passivo Não Circulante	61.740.509,04
Passivo Real	**66.328.179,20**
Saldo Patrimonial	137.223.978,50
TOTAL PASSIVO	**203.552.157,70**

Demonstração das Variações Patrimoniais: a consistência da apuração do resultado do exercício foi verificada mediante a extração dos seguintes dados do balancete de verificação contábil de 31/12/2021. O resultado encontrado coincide com aquele constante no Demonstrativo das Variações Patrimoniais, demonstrando a consistência das informações contábeis.

(+) Variações Patrimoniais Aumentativas	122.247.357,91
(-) Variações Patrimoniais Diminutivas	122.346.612,43

Assinado digitalmente por: ELISABETE DOS SANTOS em 30/03/22, LUDIRON DIAS DUTRA em 30/03/22 e LUIS HENRIQUE KITTEL em 30/03/22.
Confira a autenticidade do documento em www.tce.rs.gov.br. Identificador: PRE.7E0E.0AC5.27C3.1564.080B.

Página 316
Processo 00363-0200/21-6
Página da peça 12
Peça 4172197
DOCUMENTO DE ACESSO RESTRITO
ACESSO P02A6783

(=) Resultado Patrimonial do Exercício (déficit)	**(99.254,52)**

O resultado encontrado coincide com aquele constante do Demonstrativo das Variações Patrimoniais (anexo 15), demonstrando a consistência das informações contábeis.

CUMPRIMENTO DE DECISÕES DO TRIBUNAL DE CONTAS

Verificou-se que as decisões proferidas pelo Tribunal de Contas do Estado no exercício de 2021 foram adequadamente acatadas pelo Poder Executivo Municipal, tendo sido adotadas medidas para o cumprimento integral das determinações da Corte.

VERIFICAÇÃO DA REGULARIDADE E TEMPESTIVIDADE DAS CONCILIAÇÕES BANCÁRIAS

Constatou-se a regularidade e tempestividade das conciliações bancárias, ficando devidamente arquivadas junto aos respectivos extratos bancários.

VERIFICAÇÃO DA GUARDA PELA UNIDADE DE PESSOAL DAS DELCARAÇÕES DE BENS E RENDAS DOS AGENTES PÚBLICOS

Houve a entrega anual e o respectivo arquivamento nas pastas funcionais, da Declaração de Bens e Rendas por todos os Servidores Efetivos e em Comissão, bem como pelos Secretários Municipais e Prefeito.

PARECER

A análise específica da Execução Orçamentária, com o detalhamento do Orçamento, Créditos Adicionais, análise da Receita e Despesa, confronto entre os valores realizados através da Receita e os dispêndios realizados através da Despesa pública, do Balanço Financeiro, do Balanço Patrimonial, da Dívida Pública, com o detalhamento da Dívida Fundada, da Demonstração das Variações Patrimoniais, com detalhamento das Variações e a apuração do

Assinado digitalmente por: ELISABETE DOS SANTOS em 30/03/22, LUDIRON DIAS DUTRA em 30/03/22 e LUIS HENRIQUE KITTEL em 30/03/22.
Confira a autenticidade do documento em www.tce.rs.gov.br. Identificador: PRE.7E0E.0AC5.27C3.1564.080B.

Página 317
Processo 00363-0200/21-6
Página da peça 13
Peça 4172197
DOCUMENTO DE ACESSO RESTRITO
ACESSO P02A6783

Resultado do Exercício, foram devidamente analisados através do Relatório apresentado pelo Chefe do Executivo Municipal, o qual é parte integrante do Balanço Geral do Exercício econômico e financeiro em análise.

Diante do exposto, o Controle Interno é de Parecer que as principais metas previstas no Plano Plurianual, priorizadas na Lei de Diretrizes Orçamentárias e elencadas na Lei Orçamentária do exercício econômico e financeiro de 2021, foram adequadamente atingidas de acordo com as disponibilidades financeiras.

Relatamos pela confiabilidade das demonstrações contábeis em todos os seus aspectos técnicos, bem como constatamos que as conciliações bancárias foram executadas de forma regular e tempestiva.

De outra parte, no que se refere à legalidade dos atos de gestão orçamentária, financeira e patrimonial, salvo melhor juízo, foi ela observada, com exceção ao que se refere à inscrição de restos a pagar sem cobertura financeira. Quanto à eficácia da gestão, os resultados obtidos foram os previstos nas leis orçamentárias com proveito para a coletividade atendida.

A análise da movimentação financeira e orçamentária relativa ao período em análise foi efetuada de acordo com as normas de controle e princípios fundamentais de contabilidade, incluindo revisões parciais dos registros e documentos contábeis. A consistência dos dados apresentados está de acordo com as operações efetuadas no exercício econômico e financeiro de 2021.

Em nossa opinião, os registros e documentos examinados traduzem adequadamente a execução orçamentária, financeira e de controle patrimonial de responsabilidade do Administrador Municipal no exercício de 2021.

Ante o exposto, **a Unidade de Controle Interno emite parecer favorável**, com ressalva, tendo em vista a ocorrência de insuficiência financeira para a cobertura dos restos a pagar.

É o relatório e parecer.

Agudo/RS, 30 de março de 2022.

Elisabete Santos
ELISABETE DOS SANTOS
Diretora

MAGDIEL LUIZ DICKOW
Secretário

SAMUEL PRETZEL
Membro

Assinado digitalmente por: ELISABETE DOS SANTOS em 30/03/22, LUDIRON DIAS DUTRA em 30/03/22 e LUIS HENRIQUE KITTEL em 30/03/22.
Confira a autenticidade do documento em www.tce.rs.gov.br. Identificador: PRE.7E0E.0AC5.27C3.1564.080B.

ESTADO DO RIO GRANDE DO SUL
PREFEITURA MUNICIPAL DE AGUDO

SECRETARIA DE ADMINISTRAÇÃO E GESTÃO

DEPARTAMENTO DE PATRIMÔNIO

ATA 03/2022

ATA DE INVENTÁRIO 2021

Aos trinta e um dias do mês de janeiro de dois mil e vinte e dois, às dez horas, na sala do Departamento de Patrimônio reuniram-se membros da Comissão Municipal de Patrimônio do Município de Agudo, nomeados pelo Decreto nº 020/2022, com o objetivo de realizar o encerramento das atividades do inventário do ano de 2021 da Unidade PREVIAGUDO. Concluiu-se então, com base na política de acompanhamento patrimonial do Departamento, que os exercícios patrimoniais decorrentes foram realizados em conformidade, nenhuma inconsistência plausível foi identificada. Com tudo, segue em anexo o Relatório Demonstrativo Financeiro de 01/01/2021 a 31/12/2021 e Razão Patrimonial por Conta Contábil do mesmo período do Patrimônio Municipal constando os movimentos contábeis dos Bens Móveis pertencentes a este Município UG 0002. Tal relatório segue a Contadoria com Saldo Atualizado Total de R$ 6.745,82. Nada mais havendo a tratar, encerra-se a presente ata que vai assinada por mim e pelos demais membros da Comissão de Patrimônio.

Anderson Vagner Kobs
Departamento de Patrimônio

Daniela Arguilar Camargo
Sec. Mun. de Administração e Gestão

Comissão Inventariante / Comissão Municipal de Patrimônio 020/2022

Rafael Ziegler Bonilla

Bruno Soares Rodrigues

Natália Rodrigues Sari

Lovana Grützmacher Dickow

Vagner Augusto Müller

Ludiron Dias Dutra

Assinado digitalmente por: ELISABETE DOS SANTOS em 30/03/22, LUDIRON DIAS DUTRA em 30/03/22 e LUIS HENRIQUE KITTEL em 30/03/22.
Confira a autenticidade do documento em www.tce.rs.gov.br. Identificador: PRE.36AD.70FA.FBDE.06DA.AAB0.

ESTADO DO RIO GRANDE DO SUL
PREFEITURA MUNICIPAL DE AGUDO

Letícia Mahlke

Andressa Giovana Hoffmann

Rafael Martini

Silvania Medianeira Puhl

Zulnir Luiz Hoffmann

Leandro Everson Friedrich

Aldo Ito Paul

Assinado digitalmente por: ELISABETE DOS SANTOS em 30/03/22, LUDIRON DIAS DUTRA em 30/03/22 e LUIS HENRIQUE KITTEL em 30/03/22.
Confira a autenticidade do documento em www.tce.rs.gov.br. Identificador: PRE.36AD.70FA.FBDE.06DA.AAB0.

Assinado digitalmente por: ELISABETE DOS SANTOS em 30/03/22, LUDIRON DIAS DUTRA em 30/03/22 e LUIS HENRIQUE KITTEL em 30/03/22.
Confira a autenticidade do documento em www.tce.rs.gov.br. Identificador: PRE.36AD.70FA.FBDE.06DA.AAB0.

Estado do Rio Grande do Sul Plano de Contas
Prefeitura Municipal de Agudo 2021

Filtros
Unidade Gestora: 2 - PREVIAGUDO
Período: 01/01/2021 a 31/12/2021
Somente contas com movimento
Nível Contábil: 1.2.3.0.0.00.00.00.00.00 - IMOBILIZADO

Reduzido	Nível Contábil	CC	S/A	Descrição	Saldo Anterior	D/C	Débitos	Créditos	Saldo Atual	D/C
1	1.0.0.0.0.00.00.00.00.00	-	S	ATIVO	8.039,76	D	-	1.293,94	6.745,82	D
362	1.2.0.0.0.00.00.00.00.00	-	S	ATIVO NÃO CIRCULANTE	8.039,76	D	-	1.293,94	6.745,82	D
622	1.2.3.0.0.00.00.00.00.00	-	S	IMOBILIZADO	8.039,76	D	-	1.293,94	6.745,82	D
623	1.2.3.1.0.00.00.00.00.00	-	S	BENS MÓVEIS	12.909,30	D	-	-	12.909,30	D
624	1.2.3.1.1.00.00.00.00.00	-	S	BENS MÓVEIS- CONSOLIDAÇÃO	12.909,30	D	-	-	12.909,30	D
625	1.2.3.1.1.01.00.00.00.00	-	S	MÁQUINAS, APARELHOS, EQUIPAMENTOS E FERRAMENTAS	570,00	D	-	-	570,00	D
633	1.2.3.1.1.01.08.00.00.00	-	A	MÁQUINAS E EQUIPAMENTOS GRÁFICOS	570,00	D	-	-	570,00	D
644	1.2.3.1.1.02.00.00.00.00	-	S	BENS DE INFORMÁTICA	7.123,00	D	-	-	7.123,00	D
645	1.2.3.1.1.02.01.00.00.00	-	A	EQUIPAMENTOS DE PROCESSAMENTO DE DADOS	5.598,00	D	-	-	5.598,00	D
646	1.2.3.1.1.02.02.00.00.00	-	A	EQUIPAMENTOS DE TECNOLOGIA DA INFORMAÇÃO	1.525,00	D	-	-	1.525,00	D
647	1.2.3.1.1.03.00.00.00.00	-	S	MÓVEIS E UTENSÍLIOS	5.216,30	D	-	-	5.216,30	D
648	1.2.3.1.1.03.02.00.00.00	-	A	MÁQUINAS E UTENSÍLIOS DE ESCRITÓRIO	394,00	D	-	-	394,00	D
650	1.2.3.1.1.03.03.00.00.00	-	A	MOBILIÁRIO EM GERAL	4.822,30	D	-	-	4.822,30	D
726	1.2.3.8.0.00.00.00.00.00	-	S	(-) DEPRECIAÇÃO, EXAUSTÃO E AMORTIZAÇÃO ACUMULADA	4.869,54	C	-	1.293,94	6.163,48	C
727	1.2.3.8.1.00.00.00.00.00	-	S	(-) DEPRECIAÇÃO, EXAUSTÃO E AMORTIZAÇÃO ACUMULADA	4.869,54	C	-	1.293,94	6.163,48	C
728	1.2.3.8.1.01.00.00.00.00	-	S	(-) DEPRECIAÇÃO ACUMULADA - BENS MÓVEIS	4.449,69	C	-	1.200,44	5.650,13	C
4932	1.2.3.8.1.01.01.00.00.00	-	A	(-) DEPRECIAÇÃO ACUMULADA DE MÁQUINAS, APARELHOS,	46,65	C	-	-	46,65	C
4933	1.2.3.8.1.01.08.00.00.00	-	A	(-) DEPRECIAÇÃO ACUMULADA DE BENS DE INFORMÁTICA	2.343,67	C	-	674,02	3.017,69	C
4934	1.2.3.8.1.01.03.00.00.00	-	A	(-) DEPRECIAÇÃO ACUMULADA DE MÓVEIS E UTENSILIOS	182,68	C	-	35,52	218,20	C
4935	1.2.3.8.1.01.99.00.00.00	-	A	(-) DEPRECIAÇÃO ACUMULADA DE DEMAIS BENS MÓVEIS	1.876,69	C	-	490,90	2.367,59	C
729	1.2.3.8.1.02.00.00.00.00	-	S	(-) DEPRECIAÇÃO ACUMULADA - BENS IMÓVEIS	419,85	C	-	93,50	513,35	C
7949	1.2.3.8.1.02.99.00.00.00	-	A	(-) DEPRECIAÇÃO ACUMULADA DE DEMAIS BENS IMÓVEIS	419,85	C	-	93,50	513,35	C
				Total Geral	8.039,76	D	-	1.293,94	6.745,82	D

Luís Henrique Kittel
801.079.820-72
Prefeito Municipal

Douglas Roggia dos Santos
Secretário da Fazenda
CPF 01070619027

Ludiron Dias Dutra
018.206.370-42
Contador - CRC/RS 100644

FONTE: GOVBR - Execução Orçamentária e Contabilidade Pública.

Relatorio de Razao Patrimonial por Conta Contabil

Periodo.....: 01/01/2021 a 31/12/2021
Unidade Gestora.: 0002 - PREVIAGUDO

Conta Contabil	Saldo Anterior	Debitos	Creditos	Saldo Atual	Valor Depreciavel	Depreciacao Acumulada	Valor Liquido Contabil
1.2.3.1.1.01.08.00.00.00 MAQUINAS E EQUIPAMENTOS GRAFICOS	103,50	0,00	93,50	10,00	560,00	560,00	0,00
1.2.3.1.1.02.01.00.00.00 EQUIPAMENTOS DE PROCESSAMENTO DE DAD	3.369,87	0,00	536,74	2.833,13	5.205,00	2.764,87	2.440,13
1.2.3.1.1.02.02.00.00.00 EQUIPAMENTOS DE TECNOLOGIA DA INFORM	1.409,46	0,00	137,28	1.272,18	1.372,50	252,82	1.119,68
1.2.3.1.1.03.02.00.00.00 MAQUINAS E UTENSILIOS DE ESCRITORIO	322,57	0,00	35,52	287,05	354,60	106,95	247,65
1.2.3.1.1.03.03.00.00.00 MOBILIARIO EM GERAL	2.834,36	0,00	490,90	2.343,46	4.532,60	2.478,84	2.053,76
TOTAL CONTA CONTABIL:	8.039,76	0,00	1.293,94	6.745,82	12.024,70	6.163,48	5.861,22

Assinado digitalmente por: ELISABETE DOS SANTOS em 30/03/22, LUDIRON DIAS DUTRA em 30/03/22 e LUIS HENRIQUE KITTEL em 30/03/22.
Confira a autenticidade do documento em www.tce.rs.gov.br. Identificador: PRE.36AD.70FA.FBDE.06DA.AAB0.

Página 322
Processo 00363-0200/21-6
Página da peça 5
Peça 4172238
DOCUMENTO DE ACESSO RESTRITO
ACESSO P02A67AC

ATA 01/2022

ATA DE INVENTÁRIO 2021

Aos trinta e um dias do mês de janeiro de dois mil e vinte e dois, às dez horas, na sala do Departamento de Patrimônio reuniram-se os membros da Comissão Municipal de Patrimônio, nomeados pelo Decreto nº 020/2022, com o objetivo de realizar o encerramento das atividades do ano de 2021 da Prefeitura Municipal de Agudo. Concluiu-se então, com base na política de acompanhamento patrimonial do Departamento, que os exercícios patrimoniais decorrentes foram realizados em conformidade, bens adquiridos foram tombados, transferências foram realizadas, decretos e normas foram atualizados, bens foram reavaliados, transferidos e corrigidos. Tornamos público também que setores tiveram seus responsáveis pelo Patrimônio atualizados. Contudo, segue em anexo o Relatório Demonstrativo Financeiro de 01/01/2021 a 31/12/2021 com saldo de R$ 117.489.688,21 e Razão Patrimonial por Conta Contábil do mesmo período do Patrimônio Municipal com saldo de R$ 117.609.688,21, constando os movimentos contábeis dos Bens Móveis e Imóveis pertencentes a este Município UG 0000. A diferença de saldos, com a maior no Patrimônio totalizando R$ 120.000,00, refere-se a dois lançamentos complementares ao empenho de nº 12497/2021, no valor de R$ 60.000,00 cada um, referente a compra de terreno para Secretaria de Educação, porém já liquidados atualmente na CTB. Nada mais havendo a tratar, encerra-se a presente ata que vai assinada por mim e pelos demais membros da Comissão de Patrimônio.

Anderson Vagner Kobs
Departamento de Patrimônio

Daniela Argular Camargo
Sec. Mun. de Administração e Gestão

Comissão Inventariante / Comissão Municipal de Patrimônio 020/2022

Rafael Ziegler Bonilla

Bruno Soares Rodrigues

Assinado digitalmente por: ELISABETE DOS SANTOS em 30/03/22, LUDIRON DIAS DUTRA em 30/03/22 e LUIS HENRIQUE KITTEL em 30/03/22.
Confira a autenticidade do documento em www.tce.rs.gov.br. Identificador: PRE.36AD.70FA.FBDE.06DA.AAB0.

Natália Rodrigues Sari

Lovana Grützmacher Dickow

Vagner Augusto Müller

Ludiron Dias Dutra

Letícia Mahlke

Andressa Giovana Hoffmann

Rafael Martini

Silvania Medianeira Puhl

Zulnir Luiz Hoffmann

Leandro Everson Friedrich

Aldo Ito Paul

Página 323
Processo 00363-0200/21-6
Página da peça 6
Peça 4172238
DOCUMENTO DE ACESSO RESTRITO
ACESSO P02A67AC

Assinado digitalmente por: ELISABETE DOS SANTOS em 30/03/22, LUDIRON DIAS DUTRA em 30/03/22 e LUIS HENRIQUE KITTEL em 30/03/22.
Confira a autenticidade do documento em www.tce.rs.gov.br. Identificador: PRE.36AD.70FA.FBDE.06DA.AAB0.

Assinado digitalmente por: ELISABETE DOS SANTOS em 30/03/22, LUDIRON DIAS DUTRA em 30/03/22 e LUIS HENRIQUE KITTEL em 30/03/22.
Confira a autenticidade do documento em www.tce.rs.gov.br. Identificador: PRE.36AD.70FA.FBDE.06DA.AAB0.

Prefeitura Municipal de Agudo

Relatorio de Razao Patrimonial por Conta Contabil

Periodo.....: 01/01/2021 a 31/12/2021
Unidade Gestora.: 0000 - PREFEITURA MUNICIPAL

Conta Contabil	Saldo Anterior	Debitos	Creditos	Saldo Atual	Valor Depreciavel	Depreciacao Acumulada	Valor Liquido Contabil
1.2.3.1.1.01.01.00.00.00 APARELHOS DE MEDICAO E ORIENTACAO	24.881,73	15.300,55	2.497,88	37.684,40	41.518,23	7.291,85	34.226,38
1.2.3.1.1.01.02.00.00.00 APARELHOS E EQUIPAMENTOS DE COMUNICA	27.432,67	33.732,89	4.439,61	56.725,95	65.996,73	18.514,10	47.482,63
1.2.3.1.1.01.03.00.00.00 APARELHOS, EQUIPAMENTOS E UTENSILIOS	559.258,16	34.408,47	50.635,79	543.030,84	640.577,53	178.657,76	461.919,77
1.2.3.1.1.01.04.00.00.00 APARELHOS E EQUIPAMENTOS PARA ESPORT	23.358,92	0,00	2.869,92	20.489,00	28.690,75	11.389,48	17.301,27
1.2.3.1.1.01.05.00.00.00 EQUIPAMENTO DE PROTECAO, SEGURANCA E	89.275,76	1.824,00	12.986,34	78.113,42	131.025,39	65.294,55	65.730,84
1.2.3.1.1.01.06.00.00.00 MAQUINAS E EQUIPAMENTOS INDUSTRIAIS	104.116,92	0,00	7.720,56	96.396,36	122.302,20	37.142,84	85.159,36
1.2.3.1.1.01.07.00.00.00 MAQUINAS E EQUIPAMENTOS ENERGETICOS	62.450,44	1.600,26	8.277,88	55.772,82	83.663,63	33.378,10	50.285,53
1.2.3.1.1.01.08.00.00.00 MAQUINAS E EQUIPAMENTOS GRAFICOS	3.286,43	0,00	283,08	3.003,35	3.824,08	1.018,46	2.805,62
1.2.3.1.1.01.09.00.00.00 MAQUINAS, FERRAMENTAS E UTENSILIOS D	19.425,26	6.590,00	3.361,16	22.654,10	37.351,77	16.832,18	20.519,59
1.2.3.1.1.01.20.00.00.00 MAQUINAS, EQUIPAMENTOS E UTENSILIOS	3.463.808,02	34.897,16	365.574,84	3.133.130,34	3.972.835,09	1.272.014,05	2.700.821,04
1.2.3.1.1.01.21.00.00.00 EQUIPAMENTOS HIDRAULICOS E ELETRICOS	4.047,48	3.965,20	498,23	7.514,45	7.718,17	995,73	6.722,44
1.2.3.1.1.01.40.00.00.00 PECAS NAO INCORPORAVEIS A IMOVEIS	8.313,98	2.740,00	1.025,92	10.028,06	12.377,32	3.517,66	8.859,66
1.2.3.1.1.01.99.00.00.00 OUTRAS MAQUINAS, APARELHOS, EQUIPAME	107.423,03	80.575,00	12.687,95	175.310,08	183.416,53	28.262,36	155.154,17
1.2.3.1.1.02.01.00.00.00 EQUIPAMENTOS DE PROCESSAMENTO DE DAD	953.387,66	66.628,00	120.392,74	899.622,92	1.235.310,18	433.735,75	801.574,43
1.2.3.1.1.02.02.00.00.00 EQUIPAMENTOS DE TECNOLOGIA DA INFORM	0,00	12.190,00	399,97	11.790,03	10.971,00	399,97	10.571,03
1.2.3.1.1.03.01.00.00.00 APARELHOS E UTENSILIOS DOMESTICOS	599.084,35	241.267,33	82.308,32	758.043,36	1.013.348,73	335.310,86	678.037,87
1.2.3.1.1.03.02.00.00.00 MAQUINAS E UTENSILIOS DE ESCRITORIO	38.363,66	6.000,00	4.964,64	39.399,02	51.718,17	17.055,81	34.662,36
1.2.3.1.1.03.03.00.00.00 MOBILIARIO EM GERAL	1.069.265,22	54.129,64	134.076,36	989.318,50	1.367.501,66	495.580,37	871.921,29
1.2.3.1.1.03.04.00.00.00 UTENSILIOS EM GERAL	1.603,12	0,00	248,76	1.354,36	2.487,60	1.409,64	1.077,96
1.2.3.1.1.04.01.00.00.00 BANDEIRAS, FLAMULAS E INSIGNIAS	1.792,00	0,00	0,00	1.792,00	1.792,00	0,00	1.792,00
1.2.3.1.1.04.02.00.00.00 COLECOES E MATERIAIS BIBLIOGRAFICOS	6.466,92	0,00	736,32	5.730,60	7.363,58	2.465,18	4.898,40
1.2.3.1.1.04.04.00.00.00 INSTRUMENTOS MUSICAIS E ARTISTICOS	46.883,64	0,00	3.080,16	43.803,48	54.944,28	15.750,16	39.194,12
1.2.3.1.1.04.05.00.00.00 EQUIPAMENTOS PARA AUDIO, VIDEO E FOT	213.767,20	47.344,00	29.105,92	232.005,28	328.309,27	124.167,38	204.141,89
1.2.3.1.1.05.01.00.00.00 VEICULOS EM GERAL	1.751,47	565,00	161,07	2.155,40	2.553,56	674,95	1.878,61
1.2.3.1.1.05.03.00.00.00 VEICULOS DE TRACAO MECANICA	4.497.755,85	996.050,00	329.265,91	5.164.539,94	5.536.161,68	981.145,06	4.555.016,62
1.2.3.1.1.06.00.00.00.00 PECAS E CONJUNTOS DE REPOSICAO	6.696,39	25.453,40	2.395,25	29.754,54	29.001,06	2.468,86	26.532,20
1.2.3.2.1.01.03.00.00.00 EDIFICIOS	518.345,79	0,00	20.340,36	498.005,43	508.509,98	30.504,55	478.005,43
1.2.3.2.1.01.04.00.00.00 TERRENOS/GLEBAS	227.815,00	0,00	0,00	227.815,00	227.815,00	0,00	227.815,00
1.2.3.2.1.01.05.00.00.00 ARMAZENS/GALPOES	29.330,42	0,00	1.667,52	27.662,90	33.350,94	9.393,70	23.957,24
1.2.3.2.1.01.08.00.00.00 IMOVEIS DE USO EDUCACIONAL	7.151.204,90	590.989,82	288.401,10	7.453.793,62	7.917.457,04	885.051,02	7.032.406,02
1.2.3.2.1.01.09.00.00.00 REPRESAS/ACUDES	2.971,50	0,00	0,00	2.971,50	2.971,50	0,00	2.971,50
1.2.3.2.1.01.11.00.00.00 IMOVEIS DE USO RECREATIVO	2.500.839,59	4.555,40	57.350,27	2.448.044,72	2.636.677,99	310.350,54	2.326.327,45
1.2.3.2.1.01.15.00.00.00 HOSPITAIS E UNIDADES DE SAUDE	491.206,88	215,00	15.400,60	476.021,28	530.514,41	85.146,22	445.368,19
1.2.3.2.1.01.20.00.00.00 CEMITERIOS	113.086,10	21.314,78	0,00	134.400,88	134.400,88	0,00	134.400,88
1.2.3.2.1.01.98.00.00.00 OUTROS BENS IMOVEIS DE USO ESPECIAL	81.150,19	0,00	6.941,40	74.208,79	80.663,78	14.115,52	66.548,26
1.2.3.2.1.04.01.00.00.00 EDIFICIOS	1.087.714,64	9.275,00	50.003,49	1.046.986,15	1.052.703,04	92.535,73	960.167,31
1.2.3.2.1.04.04.00.00.00 CASAS	303.058,77	0,00	17.230,08	285.828,69	344.602,34	97.062,79	247.539,55
1.2.3.2.1.04.07.00.00.00 GARAGENS E ESTACIONAMENTOS	5.284,22	0,00	300,48	4.983,74	6.008,80	1.692,70	4.316,10
1.2.3.2.1.04.10.00.00.00 GLEBAS	2.473.016,00	0,00	0,00	2.473.016,00	2.473.016,00	0,00	2.473.016,00
1.2.3.2.1.04.13.00.00.00 TERRENOS	944.113,48	360.000,00	0,00	1.304.113,48	1.304.113,48	0,00	1.304.113,48
1.2.3.2.1.04.16.00.00.00 GLEBAS URBANAS	2.460.874,45	146.675,49	0,00	2.607.549,94	2.607.549,94	0,00	2.607.549,94
1.2.3.2.1.04.18.00.00.00 GLEBAS RURAIS	1.118.368,12	0,00	0,00	1.118.368,12	1.118.368,12	0,00	1.118.368,12
1.2.3.2.1.04.99.00.00.00 OUTROS BENS DOMINICAIS	75.671,03	0,00	4.264,44	71.406,59	85.289,63	23.359,66	61.929,97
1.2.3.2.1.05.01.00.00.00 RUAS	81.859.642,86	1.162.629,48	3.762.743,76	79.259.528,58	87.393.537,21	11.647.940,33	75.745.596,88
1.2.3.2.1.05.02.00.00.00 PRACAS	127.142,19	0,00	12.590,88	114.551,31	125.909,93	15.758,05	110.151,88
1.2.3.2.1.05.03.00.00.00 ESTRADAS	646.159,35	93.653,92	48.420,10	691.393,17	674.604,59	14.655,27	659.949,32
1.2.3.2.1.05.04.00.00.00 PONTES	3.504.690,82	0,00	350.134,32	3.154.556,50	3.501.583,29	742.963,23	2.758.620,06
1.2.3.2.1.05.06.00.00.00 SISTEMAS DE ESGOTO E/OU DE ABASTECIM	662.965,94	24.625,45	1.500,36	686.091,03	692.206,55	8.403,25	683.803,30
1.2.3.2.1.05.99.00.00.00 OUTROS BENS DE USO COMUM DO POVO	381.342,50	0,00	0,00	381.342,50	381.342,50	0,00	381.342,50
1.2.3.2.1.06.01.00.00.00 OBRAS EM ANDAMENTO	209.016,37	0,00	0,00	209.016,37	209.016,37	0,00	209.016,37
1.2.3.2.1.99.99.00.00.00 OUTROS BENS IMOVEIS	465.195,52	0,00	26.326,20	438.869,32	526.524,35	143.291,63	383.232,72
TOTAL CONTA CONTABIL:	119.374.102,91	4.079.195,24	5.843.609,94	117.609.688,21	129.541.497,85	18.206.697,30	111.334.800,55

Assinado digitalmente por: ELISABETE DOS SANTOS em 30/03/22, LUDIRON DIAS DUTRA em 30/03/22 e LUIS HENRIQUE KITTEL em 30/03/22.
Confira a autenticidade do documento em www.tce.rs.gov.br. Identificador: PRE.36AD.70FA.FBDE.06DA.AAB0.

Estado do Rio Grande do Sul Plano de Contas
Prefeitura Municipal de Agudo 2021

Filtros
Unidade Gestora: 0 - PREFEITURA MUNICIPAL
Período: 01/01/2021 a 31/12/2021
Somente contas com movimento
Nível Contábil: 1.2.3.0.0.00.00.00.00.00 - IMOBILIZADO

Reduzido	Nível Contábil	CC	S/A	Descrição	Saldo Anterior	D/C	Débitos	Créditos	Saldo Atual	D/C
1	1.0.0.0.0.00.00.00.00.00	-	S	ATIVO	119.357.202,66	D	7.694.993,33	9.562.507,78	117.489.688,21	D
362	1.2.0.0.0.00.00.00.00.00	-	S	ATIVO NÃO CIRCULANTE	119.357.202,66	D	7.694.993,33	9.562.507,78	117.489.688,21	D
622	1.2.3.0.0.00.00.00.00.00	-	S	IMOBILIZADO	119.357.202,66	D	7.694.993,33	9.562.507,78	117.489.688,21	D
623	1.2.3.1.0.00.00.00.00.00	-	S	BENS MÓVEIS	14.838.374,81	D	1.809.224,90	143.964,00	16.503.635,71	D
624	1.2.3.1.1.00.00.00.00.00	-	S	BENS MÓVEIS- CONSOLIDAÇÃO	14.838.374,81	D	1.809.224,90	143.964,00	16.503.635,71	D
625	1.2.3.1.1.01.00.00.00.00	-	S	MÁQUINAS, APARELHOS, EQUIPAMENTOS E FERRAMENTAS	5.698.528,76	D	219.312,53	3.679,00	5.914.162,29	D
626	1.2.3.1.1.01.01.00.00.00	-	A	APARELHOS DE MEDIÇÃO E ORIENTAÇÃO	29.675,70	D	15.300,55	-	44.976,25	D
627	1.2.3.1.1.01.02.00.00.00	-	A	APARELHOS E EQUIPAMENTOS DE COMUNICAÇÃO	41.507,16	D	33.732,89	-	75.240,05	D
628	1.2.3.1.1.01.03.00.00.00	-	A	APARELHOS, EQUIPAMENTOS E UTENSILIOS MEDICOS, ODON	687.280,13	D	34.408,47	-	721.688,60	D
629	1.2.3.1.1.01.04.00.00.00	-	A	APARELHOS E EQUIPAMENTOS PARA ESPORTES E DIVERSÕE	31.878,48	D	-	-	31.878,48	D
630	1.2.3.1.1.01.05.00.00.00	-	A	EQUIPAMENTO DE PROTEÇÃO, SEGURANÇA E SOCORRO	141.583,97	D	1.824,00	-	143.407,97	D
631	1.2.3.1.1.01.06.00.00.00	-	A	MÁQUINAS E EQUIPAMENTOS INDUSTRIAIS	133.539,20	D	-	-	133.539,20	D
632	1.2.3.1.1.01.07.00.00.00	-	A	MÁQUINAS E EQUIPAMENTOS ENERGETICOS	87.550,66	D	1.799,26	199,00	89.150,92	D
633	1.2.3.1.1.01.08.00.00.00	-	A	MÁQUINAS E EQUIPAMENTOS GRÁFICOS	4.021,81	D	-	-	4.021,81	D
634	1.2.3.1.1.01.09.00.00.00	-	A	MÁQUINAS, FERRAMENTAS E UTENSILIOS DE OFICINA	32.896,28	D	6.590,00	-	39.486,28	D
638	1.2.3.1.1.01.20.00.00.00	-	A	MÁQUINAS, EQUIPAMENTOS E UTENSILIOS RODOVIÁRIOS	4.370.247,23	D	34.897,16	-	4.405.144,39	D
639	1.2.3.1.1.01.21.00.00.00	-	A	EQUIPAMENTOS HIDRÃULICOS E ELETRICOS	4.544,98	D	7.445,20	3.480,00	8.510,18	D
642	1.2.3.1.1.01.40.00.00.00	-	A	PEÇAS NAO INCORPORAVEIS A IMOVEIS	10.805,72	D	2.740,00	-	13.545,72	D
643	1.2.3.1.1.01.99.00.00.00	-	A	OUTRAS MÁQUINAS, APARELHOS, EQUIPAMENTOS E FERRAM	122.997,44	D	80.575,00	-	203.572,44	D
644	1.2.3.1.1.02.00.00.00.00	-	S	BENS DE INFORMÁTICA	1.266.730,67	D	79.137,00	319,00	1.345.548,67	D
645	1.2.3.1.1.02.01.00.00.00	-	A	EQUIPAMENTOS DE PROCESSAMENTO DE DADOS	1.266.411,67	D	66.947,00	-	1.333.358,67	D
646	1.2.3.1.1.02.02.00.00.00	-	A	EQUIPAMENTOS DE TECNOLOGIA DA INFORMAÇÃO	319,00	D	12.190,00	319,00	12.190,00	D
647	1.2.3.1.1.03.00.00.00.00	-	S	MÓVEIS E UTENSÍLIOS	2.336.074,95	D	319.362,97	17.966,00	2.637.471,92	D
648	1.2.3.1.1.03.01.00.00.00	-	A	APARELHOS E UTENSILIOS DOMESTICOS	852.086,89	D	257.983,33	16.716,00	1.093.354,22	D
649	1.2.3.1.1.03.02.00.00.00	-	A	MÁQUINAS E UTENSILIOS DE ESCRITÓRIO	50.454,83	D	6.000,00	-	56.454,83	D
650	1.2.3.1.1.03.03.00.00.00	-	A	MOBILIÁRIO EM GERAL	1.430.769,23	D	55.379,64	1.250,00	1.484.898,87	D
651	1.2.3.1.1.03.04.00.00.00	-	A	UTENSILIOS EM GERAL	2.764,00	D	-	-	2.764,00	D
652	1.2.3.1.1.04.00.00.00.00	-	S	MATERIAIS CULTURAIS, EDUCACIONAIS E DE COMUNICAÇÃO	378.370,08	D	47.344,00	-	425.714,08	D
653	1.2.3.1.1.04.01.00.00.00	-	A	BANDEIRAS, FLÂMULAS E INSIGNIAS	1.792,00	D	-	-	1.792,00	D
654	1.2.3.1.1.04.02.00.00.00	-	A	COLEÇÕES E MATERIAIS BIBLIOGRÁFICOS	8.195,78	D	-	-	8.195,78	D
656	1.2.3.1.1.04.04.00.00.00	-	A	INSTRUMENTOS MUSICAIS E ARTISTICOS	59.553,64	D	-	-	59.553,64	D
657	1.2.3.1.1.04.05.00.00.00	-	A	EQUIPAMENTOS PARA ÁUDIO, VIDEO E FOTO	308.828,66	D	47.344,00	-	356.172,66	D

FONTE: GOVBR - Execução Orçamentária e Contabilidade Pública.

Assinado digitalmente por: ELISABETE DOS SANTOS em 30/03/22, LUDIRON DIAS DUTRA em 30/03/22 e LUIS HENRIQUE KITTEL em 30/03/22.
Confira a autenticidade do documento em www.tce.rs.gov.br. Identificador: PRE.36AD.70FA.FBDE.06DA.AAB0.

660	1.2.3.1.1.05.00.00.00.00	-	S	VEÍCULOS	5.151.900,35	D	1.118.615,00	122.000,00	6.148.515,35	D
661	1.2.3.1.1.05.01.00.00.00	-	A	VEICULOS EM GERAL	2.265,35	D	565,00	-	2.830,35	D
662	1.2.3.1.1.05.03.00.00.00	-	A	VEICULOS DE TRAÇÃO MECÂNICA	5.149.635,00	D	1.118.050,00	122.000,00	6.145.685,00	D
663	1.2.3.1.1.06.00.00.00.00	-	A	PEÇAS E CONJUNTOS DE REPOSIÇÃO	6.770,00	D	25.453,40	-	32.223,40	D
675	1.2.3.2.0.00.00.00.00.00	-	S	BENS IMÓVEIS	120.571.675,48	D	2.289.770,66	3.668.696,34	119.192.749,80	D
676	1.2.3.2.1.00.00.00.00.00	-	S	BENS IMÓVEIS- CONSOLIDAÇÃO	120.571.675,48	D	2.289.770,66	3.668.696,34	119.192.749,80	D
4900	1.2.3.2.1.01.00.00.00.00	-	S	BENS DE USO ESPECIAL	12.060.223,94	D	617.261,73	-	12.677.485,67	D
4903	1.2.3.2.1.01.03.00.00.00	-	A	EDIFICIOS	528.509,98	D	-	-	528.509,98	D
4904	1.2.3.2.1.01.04.00.00.00	-	A	TERRENOS/GLEBAS	227.815,00	D	-	-	227.815,00	D
4905	1.2.3.2.1.01.05.00.00.00	-	A	ARMAZENS/GALPÕES	37.056,60	D	-	-	37.056,60	D
4907	1.2.3.2.1.01.08.00.00.00	-	A	IMÓVEIS DE USO EDUCACIONAL	7.747.668,09	D	591.176,55	-	8.338.844,64	D
4908	1.2.3.2.1.01.09.00.00.00	-	A	REPRESAS/AÇUDES	2.971,50	D	-	-	2.971,50	D
4910	1.2.3.2.1.01.11.00.00.00	-	A	IMÓVEIS DE USO RECREATIVO	2.753.839,86	D	4.555,40	-	2.758.395,26	D
4914	1.2.3.2.1.01.15.00.00.00	-	A	HOSPITAIS E UNIDADES DE SAUDE	560.952,50	D	215,00	-	561.167,50	D
4919	1.2.3.2.1.01.20.00.00.00	-	A	CEMITERIOS	113.086,10	D	21.314,78	-	134.400,88	D
4922	1.2.3.2.1.01.98.00.00.00	-	A	OUTROS BENS IMÓVEIS DE USO ESPECIAL	88.324,31	D	-	-	88.324,31	D
694	1.2.3.2.1.04.00.00.00.00	-	S	BENS DOMINICAIS	8.610.953,10	D	395.950,49	-	9.006.903,59	D
695	1.2.3.2.1.04.01.00.00.00	-	A	EDIFICIOS	1.130.246,88	D	9.275,00	-	1.139.521,88	D
698	1.2.3.2.1.04.04.00.00.00	-	A	CASAS	382.891,48	D	-	-	382.891,48	D
700	1.2.3.2.1.04.07.00.00.00	-	A	GARAGENS E ESTACIONAMENTOS	6.676,44	D	-	-	6.676,44	D
703	1.2.3.2.1.04.10.00.00.00	-	A	GLEBAS	2.473.016,00	D	-	-	2.473.016,00	D
706	1.2.3.2.1.04.13.00.00.00	-	A	TERRENOS	944.113,48	D	240.000,00	-	1.184.113,48	D
708	1.2.3.2.1.04.16.00.00.00	-	A	GLEBAS URBANAS	2.460.874,45	D	146.675,49	-	2.607.549,94	D
709	1.2.3.2.1.04.18.00.00.00	-	A	GLEBAS RURAIS	1.118.368,12	D	-	-	1.118.368,12	D
710	1.2.3.2.1.04.99.00.00.00	-	A	OUTROS BENS DOMINICAIS	94.766,25	D	-	-	94.766,25	D
711	1.2.3.2.1.05.00.00.00.00	-	S	BENS DE USO COMUM DO POVO	99.108.900,45	D	1.276.558,44	3.668.275,67	96.717.183,22	D
712	1.2.3.2.1.05.01.00.00.00	-	A	RUAS	93.262.251,70	D	1.158.279,07	3.513.061,86	90.907.468,91	D
713	1.2.3.2.1.05.02.00.00.00	-	A	PRAÇAS	130.309,36	D	-	-	130.309,36	D
714	1.2.3.2.1.05.03.00.00.00	-	A	ESTRADAS	767.608,33	D	93.653,92	155.213,81	706.048,44	D
715	1.2.3.2.1.05.04.00.00.00	-	A	PONTES	3.897.519,73	D	-	-	3.897.519,73	D
4923	1.2.3.2.1.05.06.00.00.00	-	A	SISTEMAS DE ESGOTO E/OU DE ABASTECIMENTO DE ÃGUA	669.868,83	D	24.625,45	-	694.494,28	D
717	1.2.3.2.1.05.99.00.00.00	-	A	OUTROS BENS DE USO COMUM DO POVO	381.342,50	D	-	-	381.342,50	D
718	1.2.3.2.1.06.00.00.00.00	-	S	BENS IMÓVEIS EM ANDAMENTO	209.016,37	D	-	-	209.016,37	D
719	1.2.3.2.1.06.01.00.00.00	-	A	OBRAS EM ANDAMENTO	209.016,37	D	-	-	209.016,37	D
722	1.2.3.2.1.07.00.00.00.00	-	A	INSTALAÇÕES	420,67	D	-	420,67	-	
724	1.2.3.2.1.99.00.00.00.00	-	S	DEMAIS BENS IMÓVEIS	582.160,95	D	-	-	582.160,95	D
725	1.2.3.2.1.99.99.00.00.00	-	A	OUTROS BENS IMÓVEIS	582.160,95	D	-	-	582.160,95	D
726	1.2.3.8.0.00.00.00.00.00	-	S	(-) DEPRECIAÇÃO, EXAUSTÃO E AMORTIZAÇÃO ACUMULADA	16.052.847,63	C	3.595.087,07	5.748.936,74	18.206.697,30	C
727	1.2.3.8.1.00.00.00.00.00	-	S	(-) DEPRECIAÇÃO, EXAUSTÃO E AMORTIZAÇÃO ACUMULADA	16.052.847,63	C	3.595.087,07	5.748.936,74	18.206.697,30	C
728	1.2.3.8.1.01.00.00.00.00	-	S	(-) DEPRECIAÇÃO ACUMULADA - BENS MÓVEIS	2.904.478,53	C	-	1.179.994,58	4.084.473,11	C
4932	1.2.3.8.1.01.01.00.00.00	-	A	(-) DEPRECIAÇÃO ACUMULADA DE MÁQUINAS, APARELHOS,	1.201.486,07	C	-	475.254,41	1.676.740,48	C

FONTE: GOVBR - Execução Orçamentária e Contabilidade Pública.

Assinado digitalmente por: ELISABETE DOS SANTOS em 30/03/22, LUDIRON DIAS DUTRA em 30/03/22 e LUIS HENRIQUE KITTEL em 30/03/22.
Confira a autenticidade do documento em www.tce.rs.gov.br. Identificador: PRE.36AD.70FA.FBDE.06DA.AAB0.

4933	1.2.3.8.1.01.02.00.00.00	-	A	(-) DEPRECIAÇÃO ACUMULADA DE BENS DE INFORMÁTICA	313.343,01	C	-	120.792,71	434.135,72	C
4934	1.2.3.8.1.01.03.00.00.00	-	A	(-) DEPRECIAÇÃO ACUMULADA DE MÓVEIS E UTENSILIOS	627.758,60	C	-	221.598,08	849.356,68	C
4935	1.2.3.8.1.01.04.00.00.00	-	A	(-) DEPRECIAÇÃO ACUMULADA DE MATERIAIS CULTURAIS, E	109.460,32	C	-	32.922,40	142.382,72	C
4936	1.2.3.8.1.01.05.00.00.00	-	A	(-) DEPRECIAÇÃO ACUMULADA DE VEICULOS	652.393,03	C	-	329.426,98	981.820,01	C
4937	1.2.3.8.1.01.06.00.00.00	-	A	(-) DEPRECIAÇÃO ACUMULADA DE PEÇAS E CONJUNTOS DE R	37,50	C	-	-	37,50	C
729	**1.2.3.8.1.02.00.00.00.00**	**-**	**S**	**(-) DEPRECIAÇÃO ACUMULADA - BENS IMÓVEIS**	**13.148.369,10**	**C**	**3.595.087,07**	**4.568.942,16**	**14.122.224,19**	**C**
4943	1.2.3.8.1.02.01.00.00.00	-	A	(-) DEPRECIAÇÃO ACUMULADA DE BENS DE USO ESPECIAL	944.460,30	C	-	390.101,25	1.334.561,55	C
4944	1.2.3.8.1.02.02.00.00.00	-	A	(-) DEPRECIAÇÃO ACUMULADA DE BENS DOMINICAIS	142.852,39	C	-	71.798,49	214.650,88	C
4945	1.2.3.8.1.02.03.00.00.00	-	A	(-) DEPRECIAÇÃO ACUMULADA DE BENS DE USO COMUM DO	11.944.090,98	C	3.595.087,07	4.080.716,22	12.429.720,13	C
4949	1.2.3.8.1.02.99.00.00.00	-	A	(-) DEPRECIAÇÃO ACUMULADA DE DEMAIS BENS IMÓVEIS	116.965,43	C	-	26.326,20	143.291,63	C
734	**1.2.3.9.0.00.00.00.00.00**	**-**	**S**	**(-) REDUÇÃO AO VALOR RECUPERÁVEL DE IMOBILIZADO**	**-**		**910,70**	**910,70**	**-**	
735	**1.2.3.9.1.00.00.00.00.00**	**-**	**S**	**(-) REDUÇÃO AO VALOR RECUPERÁVEL DE IMOBILIZADO - C**	**-**		**910,70**	**910,70**	**-**	
737	**1.2.3.9.1.02.00.00.00.00**	**-**	**S**	**(-) REDUÇÃO AO VALOR RECUPERÁVEL DE IMOBILIZADO - BE**	**-**		**910,70**	**910,70**	**-**	
6744	1.2.3.9.1.02.03.00.00.00	-	A	(-) REDUÇÃO A VALOR RECUPERÁVEL DE BENS DE USO COM	-		910,70	910,70	-	
				Total Geral	119.357.202,66	D	7.694.993,33	9.562.507,78	117.489.688,21	D

Luís Henrique Kittel
801.079.820-72
Prefeito Municipal

Douglas Roggia dos Santos
Secretário da Fazenda
CPF 01070619027

Ludiron Dias Dutra
018.206.370-42
Contador - CRC/RS 100644

FONTE: GOVBR - Execução Orçamentária e Contabilidade Pública.

Processo
00363-0200/21-6

ESTADO DO RIO GRANDE DO SUL
PREFEITURA MUNICIPAL DE AGUDO

Página da peça
1

Peça
4172196

DOCUMENTO DE ACESSO RESTRITO

ACESSO
P02A6782

DECLARAÇÃO

Em atendimento ao art. 2º, inciso IV, alínea "d" da Resolução nº 1.134/2020 de 09 de dezembro de 2020, do Egrégio Tribunal de Contas do Estado do Rio Grande do Sul, DECLARAMOS, para os devidos fins que os agentes públicos que desempenham atividades no Poder Executivo estão em dia com a apresentação das declarações de bens e rendas, nos termos do artigo 15 da Resolução nº 963 de 19 de dezembro de 2012.

Agudo, 12 de janeiro de 2022.-

CLÓVIS FERNANDO FICK
Oficial Administrativo
Matricula 466

DANIELA ARGUILAR CAMARGO
Sec. Mun. da Administração e Gestão
Matricula 3243

LUIS HENRIQUE KITTEL
Prefeito do Município de Agudo

Assinado digitalmente por: ELISABETE DOS SANTOS em 30/03/22, LUDIRON DIAS DUTRA em 30/03/22 e LUIS HENRIQUE KITTEL em 30/03/22.
Confira a autenticidade do documento em www.tce.rs.gov.br. Identificador: PRE.F88A.18E1.6588.7342.03A2.

Página 329
Processo 00363-0200/21-6
Página da peça 1
Peça 4172194
DOCUMENTO DE ACESSO RESTRITO
ACESSO P02A6780

DECLARAÇÃO

LUDIRON DIAS DUTRA, servidor público municipal, CONTADOR, CRC RS nº 100644, e MIRIANA POZZER, servidora pública municipal, TESOUREIRA, matrícula nº 1445, DECLARAM, sob as penas da Lei que o Município de Agudo realiza as conciliações bancárias e seus respectivos resultados do exercício de 2021 e as mesmas estão junto aos extratos bancários.

Agudo-RS, 31 de dezembro de 2021.

Miriana Pozzer
Tesoureira
Matr. 1445/2004

LUDIRON DIAS DUTRA
Contador CRC RS nº 100644

MIRIANA POZZER
Tesoureira - Matrícula nº 1445

RATIFICA-SE A PRESENTE
EM 31 DE DEZEMBRO DE 2021.

LUÍS HENRIQUE KITTEL
PREFEITO MUNICIPAL

Assinado digitalmente por: ELISABETE DOS SANTOS em 30/03/22, LUDIRON DIAS DUTRA em 30/03/22 e LUIS HENRIQUE KITTEL em 30/03/22.
Confira a autenticidade do documento em www.tce.rs.gov.br. Identificador:

Processo 00363-0200/21-6

Página da peça 2

Peça 41721194

DOCUMENTO DE ACESSO RESTRITO

ACESSO P02A6780

RELAÇÃO DE CONTAS BANCÁRIAS - PM AGUDO - POSIÇÃO EM 31/12/2021						
Cód. Conta Contábil	Descrição da Conta Contábil	Conta bancária associada	Saldo Contábil - R$	Saldo no Extrato Bancário - R$	Diferença - R$	Observação
3643	BB C/FPM	8027-6	0.00	0.00	0.00	
3644	BB C/LC 1	283141-4	0.00	0.00	0.00	
3645	BB C/ITR 9	9503-6	0.00	0.00	0.00	
3652	BB C/REC.	7427-6	0.00	0.00	0.00	
3662	BB C/SIMPL	11715-3	0.00	0.00	0.00	
3666	BB C/FNDE	10211-3	0.00	0.00	0.00	
3702	BANRISUL C/REC. EST	040680100-8	1,005.28	1,005.28	0.00	
3703	CEF C/MOVTO	006000000001-0	0.00	0.00	0.00	
3717	CEF C SAL. EDUC.	600672002-2	0.00	0.00	0.00	
3745	BANRISUL C/ PREFEITURA	040001730-5	271,987.86		-271,987.86	
3746	BANRISUL C/MULTAS DE TRANS.	040096030-9	109.83	109.83	0.00	
3766	BANRISUL C/MOVTO	040001730-5	106,679.58	144,738.76	38,059.18	BLOQUEIO JUDICIAL 9.314,02 E EXTRA 47.373,20
3774	BANRISUL C/FUNDEB	040661940-4	4,481.77	4,481.77	0.00	
3782	B ANRISUL C/ASPS	040096680-3	406,234.31	438,081.42	31,847.11	BLOQUEIO JUDICIAL 2.691,92 E EXTRA 34.539,03
3788	BANRISUL C/ FARMÁCIA BÁSICA	040150650-4	2,727.02	2,727.02	0.00	
3795	BANRISUL C/ PROG. MUNIC.	040150700-4	3,270.62	3,270.61	-0.01	DIFERENÇA NO PAGAMENTO DO CREDOR
3798	BANRISUL C/ FMMA	040096720-6	503.40	503.40	0.00	
3799	BANRISUL C/CIP	040630210-9	29,913.77	10,088.77	-19,825.00	BLOQUEIO JUDICIAL EM JUNHO
3807	BANRISUL C/ MDE	040096670-6	546,913.11	546,913.11	0.00	
3818	BANRISUL C/ SALVAR SAMU	040150660-1	3,249.26	3,249.26	0.00	
3826	CEF C/ FUNDEB	006000000069-9	0.00	0.00	0.00	
3828	CEF C/ASPS	006000000070-2	0.00	0.00	0.00	
3830	CEF C/MDE	006000000071-0	0.00	0.00	0.00	
3832	BB C/ASPS	8912-5	0.00	0.00	0.00	
4557	CEF C/ ESP	00600000120-2	0.00	0.00	0.00	
4569	BANRISUL C/ FM IDOSO	040629030-5	1,000.00	1,000.00	0.00	
6602	BANCO DO BRASIL C/ALIME	15246-3	0.00	0.00	0.00	
6927	BB C/ PISO BÁSICO	15443-1	0.00	0.00	0.00	
6928	BB C/ BL-GB	15440-7	0.00	0.00	0.00	
7834	BB C/BLOC	15901-8	0.00	0.00	0.00	
7850	BB C/ FUNDEB	16025-3	0.00	0.00	0.00	
7852	CEF C/ FUNDEB	006000672006-5	0.00	0.00	0.00	
8857	BB C/ ATENÇÃO	16280-9	0.00	0.00	0.00	
8859	BB C/ VIGIL	16280-9	0.00	0.00	0.00	
8860	BB C/ ASSIS	16280-9	0.00	0.00	0.00	
8875	SICREDI C/LIVRE	84382-2	15,442.04	15,250.38	-191.66	TARIFAS BANCÁRIAS LANÇADAS A MAIOR
8890	CEF C/ TIRADENTES/GUILHERME	00600647105-7	7,915.17	7,915.17	0.00	
8895	BANHRISUL C/ CONS POPULAR	040670000-7	56,725.30	56,725.30	0.00	

Assinado digitalmente por: ELISABETE DOS SANTOS em 30/03/22, LUDIRON DIAS DUTRA em 30/03/22 e LUIS HENRIQUE KITTEL em 30/03/22.
Confira a autenticidade do documento em www.tce.rs.gov.br. Identificador: PRE.DEBC.D24F.CEF2.65C5.7B80.

8908	BB C/ATENÇ	12281-7	35,839.08	35,839.08	0.00	
93	BB C/ FUND	9569-9	0.00	0.00	0.00	
9385	CEF C/ DOAÇÃO COVID-19	71016-5	34.78	34.78	0.00	
9617	BB IGD FAS	16598-0	265.74	255.29	-10.45	TARIFA BANCARIA
TOTAL			**1,494,297.92**	**1,272,189.23**	**-222,108.69**	0.00
3925	BANRISUL C/ APLIC HABITA	040096850-4	7,920.87	7,920.87	0.00	
3926	BANRISUL C/ APLIC FUNDEB	040661940-4	41,589.56	41,589.56	0.00	
3927	BANRISUL C/ APLIC FARMÁCIA	0401580650-4	124,584.94	124,584.94	0.00	
3928	BANRISUL C/ APLIC RECUP	040680100-8	1,088.82	1,088.82	0.00	
3929	BB C/ APLIC PN	10211-3	60,679.99	60,679.99	0.00	
3930	BB C/ APLIC REC HI	7427-6	146,530.61	146,520.16	-10.45	TARIFA BANCARIA
3933	BB C/ APLIC BPC-ESCOLA	15439-3	1,438.86	1,438.86	0.00	
3934	BB C/ PISO BÁSICO	15443-1	180,908.60	180,908.60	0.00	
3938	BB C/ APLIC B	15440-7	25,444.96	25,444.96	0.00	
3939	BANRISUL C/ HABITAR 99	040096920-9	15,926.41	15,926.41	0.00	
3942	BANRISUL C/ APLIC CIP	040630210-9	154,279.74	154,279.74	0.00	
3943	BB C/ APLIC FPM	8027-6	7,107,595.96	7,107,595.96	0.00	
3944	BANRISUL C/ APLIC MULTAS	040096030-9	4,812.59	4,812.59	0.00	
3945	BB C/ SIMPL	11715-3	423,511.11	423,500.66	-10.45	TARIFA BANCARIA
3947	CEF C/ APLIC SAL EDUCAÇÃO	600672002-2	621,218.42	621,218.42	0.00	
3951	BB C/ APLIC CFRM	14537-8	689.63	689.63	0.00	
3952	BANRISUL C/ APLIC MOVIME	040001730-5	20,076.84	20076.84	0.00	
3953	BB C/ ASPS AP	8912-5	219,377.88	219377.88	0.00	
3963	BANRISUL C/ APLIC MDE	040096670-6	3,006,374.61	3006374.61	0.00	
3965	BB C/ APLIC FPM	14720-6	83,624.68	83624.68	0.00	
3969	BANRISUL C/ APLIC MUN RESOLV	040150700-4	396,473.25	396473.25	0.00	
3973	BANRISUL C/ APLIC ASPS	040096680-3	111,314.25	111314.25	0.00	
3982	CEF C/ MOVTO APLIC	00600000001-0	311,088.76	308459.3	-2,629.46	inss CH ROGGIA
3983	BANRISUL C/ APLIC FMMA	040096720-6	74,952.01	74952.01	0.00	
3986	BANRISUL C/ APLIC PIT	040623140-6	0.12	0.12	0.00	
3993	BERGS C/ APLIC FMCA	040620500-6	44,391.96	44391.96	0.00	
4634	POUPANÇA	01317684-6	652,701.24	652,701.24	0.00	
6473	BANRISUL C/ APLIC FUNDO	040629030-5	91,595.63	91595.63	0.00	
6869	BANRISUL C/APLIC TRANS	040150620-2	18.92	18.92	0.00	
6885	BANRISUL C/ FMHS	40096410-6	13,048.00	13048	0.00	
6933	BB C/ APLIC BL-G	15441-5	9,278.95	9278.95	0.00	
6936	BANRISUL C/APLIC SALVAR	040150660-1	199,079.26	199079.26	0.00	
6943	CEF C/APLIC FUNDEB	600000069-9	404,820.20	404820.2	0.00	
6946	BANRISUL C/APLIC CREAS	040637260-3	107,734.02	107734.02	0.00	
7611	BANCO DO BRASIL C/ PAR	14743-5	134,062.52	134062.52	0.00	
7835	BCO DO BRASIL C/ APLIC	15901-8	2,830.13	2830.13	0.00	
7851	BCO DO BRASIL C/APLIC F	16025-3	532,376.72	718048.98	185,672.26	EXTRAS 185.672,26
7853	CEF C/APLIC FUNDEB	00600672006-5	113,206.89	113206.89	0.00	

Assinado digitalmente por: ELISABETE DOS SANTOS em 30/03/22, LUDIRON DIAS DUTRA em 30/03/22 e LUIS HENRIQUE KITTEL em 30/03/22.
Confira a autenticidade do documento em www.tce.rs.gov.br. Identificador: PRE.DEBC.D24F.CEF2.65C5.7B80.

8801	CEF C/ APLIC ATENCAO BA	00600624019-5	157.60	157.6	0.00	
8802	CEF C/ APLIC ATENCAO DE	00600624019-5	369.10	369.1	0.00	
8803	CEF C/ APLIC VIGILANCIA	00600624019-5	0.47	0.47	0.00	
8804	CEF C/ APLIC ASSISTENCI	00600624019-5	128.84	128.84	0.00	
8863	BCO DO BRASIL C/APLIC.	16280-9	255,363.31	259766.68	4,403.37	EXTRAS 4.403,37
8865	BCO DO BRASIL C/APLIC.	16280-9	53,141.35	53141.35	0.00	
8866	BCO DO BRASIL C/APLIC.	16280-9	45,302.13	45302.13	0.00	
8869	BCO DO BRASIL C/ APLIC	10295-4	10,391.12	10391.12	0.00	
8870	CEF C/ APLIC ESF	00600000120-2	108,877.99	108877.99	0.00	
8871	BCO DO BRASIL C/ APLIC	15246-3	57,873.97	57873.97	0.00	
8876	SICREDI C/ APLIC LIVRE	84382-2	1,669,460.67	1,669,460.67	0.00	
8882	BANRISUL C/APLIC. CREAS	040620420-4	144,382.80	144382.8	0.00	
8883	BANRISUL C/APLIC. FEAS-	040620420-4	26,444.64	26444.64	0.00	
8885	CEF C/ APLIC MUNIZ FERR	00600647103-0	27,510.11	27510.11	0.00	
8887	CEF C/ APLIC SENADOR LA	00600647106-5	44,088.46	6483.93	-37,604.53	EMPENHOS NÃO AUTENTICADOS
8892	BANRISUL C/ APLIC FMHS	040668590-3	13,763.98	13763.98	0.00	
9334	BCO DO BRASIL C/ APLIC	9569-9	519,266.02	519266.02	0.00	
9335	BCO DO BRASIL C/ APLIC	9569-9	278,629.59	278629.59	0.00	
9344	CEF C/ APLIC ISIDORO NE	00600647104-9	109,590.09	41387.76	-68,202.33	EMPENHOS NÃO AUTENTICADOS
9356	BANRISUL C/ APLIC CONCU	040671030-4	273,800.86	273800.86	0.00	
9384	BANCO DO BRASIL C/ APLI	16280-9	21,544.14	21544.14	0.00	
9399	CEF C/ APLIC MAPA IMP	00600071011-4	30,214.05	30214.05	0.00	
9400	CEF C/ APLIC MAPA CAMIN	00600071008-4	817.40	817.4	0.00	
9403	CEF C/ APLIC SAUDE AUX.	00600071018-1	3,356.04	3356.04	0.00	
9406	CEF C/ APLIC TRANSF. ES	00600672007-3	37.63	37.63	0.00	
9414	BCO DO BRASIL C/ APLIC	15443-1	79,197.96	79197.96	0.00	
9415	BCO DO BRASIL C/ APLIC	15901-8	35,735.91	35735.91	0.00	
9420	BCO DO BRASIL C/ APLIC	16544-1	3,291.29	3291.29	0.00	
9601	CEF C/ APLIC ARNILDO EH	00600647118-9	490,148.14	477204.9	-12,943.24	Empenhos não autenticados e rendimento lançado
9603	BANRISUL C/ APLIC INCRE	040620420-4	38,199.31	38199.31	0.00	
9605	CEF C/ APLIC RUA COBERT	00600672007-3	204,752.60	204752.6	0.00	
9606	BCO DO BRASIL C/ APLIC	283141-4	287,714.29	287714.29	0.00	
9607	BCO DO BRASIL C/ APLIC	9503-6	90,268.90	90268.9	0.00	
9608	CEF C/ APLIC ASPS	00600000070-2	41,717.98	41717.98	0.00	
9609	CEF C/ APLIC MDE	00600000071-0	247,294.26	247294.26	0.00	
9615	CEF C/ APLIC BARAO RIO	600647115-4	253,481.47	253481.47	0.00	
9616	CEF C/ APLIC EMILIO TRE	600647114-6	242,688.01	242688.01	0.00	
TOTAL			**21,155,650.39**	**21,224,325.56**	**68,675.17**	
TOTAL GERAL			**22,649,948.31**	**22,496,514.79**	**-153,433.52**	

Assinado digitalmente por: ELISABETE DOS SANTOS em 30/03/22, LUDIRON DIAS DUTRA em 30/03/22 e LUIS HENRIQUE KITTEL em 30/03/22.
Confira a autenticidade do documento em www.tce.rs.gov.br. Identificador: PRE.DEBC.D24F.CEF2.65C5.7B80.

Página 333
Processo 00363-0200/21-6
Página da peça 1
Peça 4172239
DOCUMENTO DE ACESSO RESTRITO
ACESSO P02A67AD

DECLARAÇÃO

Luís Henrique Kittel, Prefeito Municipal de Agudo, CPF 801.079.820-72 declara para os devidos fins, a inexistência de tomadas de contas especiais instauradas no período de 01/01/2021 a 31/12/2021.

Agudo-RS, 31 de dezembro de 2021.

Luís Henrique Kittel
Prefeito Municipal de Agudo

Assinado digitalmente por: ELISABETE DOS SANTOS em 30/03/22, LUDIRON DIAS DUTRA em 30/03/22 e LUIS HENRIQUE KITTEL em 30/03/22.
Confira a autenticidade do documento em www.tce.rs.gov.br. Identificador: PRE.9AE8.8D82.9F9E.A7A3.A47C.

Processo 00363-0200/21-6

Página da peça 1

Peça 4172240

DOCUMENTO DE ACESSO RESTRITO

ACESSO P02A67AE

ESTADO DO RIO GRANDE DO SUL
PREFEITURA MUNICIPAL DE AGUDO

PARECER DO CONSELHO DE ADMINISTRAÇÃO DO PREVIAGUDO

O Conselho de Administração nomeado pelo Decreto 072/2020, no uso das atribuições legais determinadas pela Lei Complementar 005/2008, especialmente do Art. 22, inciso I, § 7º, acrescido pela Lei Complementar 6/2008, após acurado exame dos atos, documentos e relatórios do Previagudo, referente ao exercício 2020, emite o seguinte parecer:

1 – No que se refere às aplicações, verifica-se que estas foram efetuadas nos termos das diretrizes da Política de Investimentos;

2 – As alíquotas de contribuição aplicadas foram aquelas previstas na Lei Complementar 5/2008 e suas alterações;

3 – As informações para o Ministério da Previdência Social foram apresentadas nos prazos;

4 – Quanto aos dados financeiros, verificou-se o que segue:

RECEITAS

Receitas Correntes:	
(1) Contribuições dos servidores e patronais	R$ 2.162.716,48
(2) Compensação previdenciária	R$ 168.255,50
(3) Intraorçamentárias	R$ 4.910.579,05
(4) Rendimentos	R$ 4.190.799,70
(5) Deduções	R$ 0,00
Total (1+2+3+4-5)	R$ 11.432.350,73
(6) Aporte financeiro do Executivo	R$ 0,0
TOTAL (1+2+3+4-5+6)	**R$ 11.432.350,73**

DESPESAS

Despesas correntes:	
(1) Pagamento de benefícios	R$ 13.079.384,29
(2) Outras despesas correntes	R$ 46.299,88
Total (1+2)	**R$ 13.125.684,17**
Despesas de capital:	
(1) Investimentos	R$ 0,00
TOTAL	**R$13.125.684,17**

PATRIMONIAL

ATIVO	
Títulos e valores mobiliários	R$ 56.058.843,06
Caixa/Bancos	R$ 301.000,30
Bens móveis	R$ 12.909,30
(-) Depreciações	R$ 6.113,48
Realizável a longo prazo	R$ 1.893.176,96
Realizável a curto prazo	R$ 354.970,68
TOTAL DAS VARIAÇÕES ATIVAS	**R$ 58.614.786,82**
PASSIVO	
(1) Circulante	R$ 213.906,52
(2) Não circulante	R$ 58.607.991,00
Total (1+2)	R$ 58.821.897,52
Patrimônio	R$ 207.160,70
TOTAL DAS VARIAÇÕES PASSIVAS	**R$ 58.614.786,82**

Assim, pelo acima, DECLARAMOS para os devidos fins e sob as penas da lei que as contas aqui examinadas atendem a legislação vigente.

Agudo, 14 de março de 2022.

MARCELO AUGUSTO KEGLER
Presidente do CA do Previagudo

LIANE MARTINAZZO
Secretária

Assinado digitalmente por: ELISABETE DOS SANTOS em 30/03/22, LUDIRON DIAS DUTRA em 30/03/22 e LUIS HENRIQUE KITTEL em 30/03/22.
Confira a autenticidade do documento em www.tce.rs.gov.br. Identificador: PRE.2483.EAA5.A64B.1A61.461B.

Página
335
Processo
00363-0200/21-6
Página da peça
1
Peça
4172248
DOCUMENTO DE ACESSO RESTRITO
ACESSO
P02A67B6

Of. C. Nº 02/2022

Agudo, 09 março 2022.

Assunto: **Parecer e Relatório Anuais da Aplicação dos Recursos do FUNDEB**

Senhor (a) Secretário (a):

Ao cumprimentá-lo (a) vimos encaminhar o Relatório Anual e o Parecer Anual, elaborado pelos Conselheiros do Conselho Municipal de Acompanhamento, Controle Social, Comprovação e Fiscalização dos Recursos do Fundo de Manutenção e Desenvolvimento da Educação Básica e Valorização do Magistério – FUNDEB, referentes às receitas e despesas efetuadas no ano de 2021.

Sendo o que se apresenta para o momento, colocamo-nos à disposição para eventuais esclarecimentos e renovamos votos de estima e apreço.

Atenciosamente,

Eduardo Sidney Becker Dias
Presidente do FUNDEB

Ilmo. Sro.
Douglas Roggia dos Santos
Secretário da Fazenda

Agudo/RS

Assinado digitalmente por: ELISABETE DOS SANTOS em 30/03/22, LUDIRON DIAS DUTRA em 30/03/22 e LUIS HENRIQUE KITTEL em 30/03/22.
Confira a autenticidade do documento em www.tce.rs.gov.br. Identificador: PRE.483D.8BC2.F17D.6384.97F8.

Página 336
Processo 00363-0200/21-6
Página da peça 2
Peça 4172248
DOCUMENTO DE ACESSO RESTRITO
ACESSO P02A67B6

RELATÓRIO Nº 02/2022

Os Conselheiros do FUNDEB – Fundo de Manutenção e Desenvolvimento da Educação Básica e Valorização do Magistério, do município de Agudo/RS, após analisar os Relatórios Financeiros e Balancetes referentes ao exercício de 2021, chegaram aos dados abaixo.

RECEITAS DO FUNDEB

Retenção FUNDEB ..... R$ 14.947.859,55

Rendimento..... R$ 59.319,02

TOTAL.....R$ 15.007.178,57

DESPESAS COM FUNDEB

Liquidado..... R$ 10.884.591,54

Saldo Bancário Aplicação..... R$ 1.282.147,40

Ganho FUNDEB ..... R$ 6.916.084,69

RECEITA X DESPESAS COM PESSOAL MAGISTÉRIO

Receitas..... R$ 15.007.178,57

Despesas com Magistério ..... R$ 10.884.5910,54

Índice Aplicado ..... 72,53 %

EDUARDO SIDNEY BECKER DIAS

GLAUCIA EMILIA HEFFEL

JANICE JANETE BINDER KLUGE

RENATO TOLFO

LEANDRO FRIEDRICH

DANIELE MARIA WRASE ABREU

AGUDO, 09 de março de 2022.

Assinado digitalmente por: ELISABETE DOS SANTOS em 30/03/22, LUDIRON DIAS DUTRA em 30/03/22 e LUIS HENRIQUE KITTEL em 30/03/22.
Confira a autenticidade do documento em www.tce.rs.gov.br. Identificador: PRE.483D.8BC2.F17D.6384.97F8.

Página 337
Processo 00363-0200/21-6
Página da peça 3
Peça 4172248
DOCUMENTO DE ACESSO RESTRITO
ACESSO P02A67B6

Poder Executivo Municipal de **AGUDO**

Conselho Municipal de Acompanhamento, Controle Social, Comprovação e Fiscalização dos Recursos do Fundo de Manutenção e Desenvolvimento da Educação Básica e de Valorização do Magistério

PARECER Nº 02/2022

O Conselho Municipal de Acompanhamento, Controle Social, Comprovação e Fiscalização dos Recursos do Fundo de Manutenção e Desenvolvimento da Educação Básica e de Valorização do Magistério do Município de Agudo, atendendo ao que dispõe o parágrafo único do art. 27 da Lei Federal nº 11.494, de 20 de junho de 2007, e de acordo com a competência que lhe assegura o art. 24 e seguintes da mesma Lei, elabora o presente Parecer, cujo objetivo é instruir a Prestação de Contas Anual do Município.

Este documento tem ainda por finalidade consolidar as atividades desenvolvidas por este colegiado, exarar de forma sucinta e objetiva os resultados e conclusões provenientes da análise dos documentos e situações verificadas, bem como registrar o entendimento quanto à utilização dos recursos do Fundo durante o exercício de 2021, o que será realizado com base na legislação vigente, em especial com o que dispõe a Emenda Constitucional nº 53/06, as Leis Federais nº 11.494/07 e nº 9.394/96 e os princípios constitucionais que regem os atos administrativos: legalidade, moralidade, impessoalidade, publicidade e eficiência.

I- RELATÓRIO

Os registros contábeis e os demonstrativos gerenciais do FUNDEB conforme § único, inc. I, art. 25 da Lei nº 11.494/07, foram encaminhados sistematicamente para o Conselho possibilitando a análise.

Os representantes da Administração foram convocados nas reuniões ordinárias do Conselho e prestaram esclarecimento sobre o Fundo imediatamente quando solicitados.

Assinado digitalmente por: ELISABETE DOS SANTOS em 30/03/22, LUDIRON DIAS DUTRA em 30/03/22 e LUIS HENRIQUE KITTEL em 30/03/22.
Confira a autenticidade do documento em www.tce.rs.gov.br. Identificador: PRE.483D.8BC2.F17D.6384.97F8.

Analisando a folha de pagamento dos servidores lotados na educação, observamos que houve o cumprimento da determinação Constitucional (Emenda 53/06) e arts. 21 e 22 da Lei 11494/07, em especial no tange a aplicação da parcela dos 60% do FUNDEB na remuneração dos profissionais do magistério, atingindo o percentual de 72,53% no ano de 2021.

No exercício de 2021 constatamos que não houve registro de convênios ou repasse de valores, servidores ou bens a entidades educacionais privadas.

O colegiado observou que os bens e serviços adquiridos contratados ou mantidos com os recursos do FUNDEB, cumpre o art. 25 § único, inc. IV "c" da Lei 11.494/07 c/c com os arts. 70 e 71 da Lei 9394/96, embora tenha solicitado esclarecimentos sobre alguns desses serviços para possível aprovação.

Em conformidade com o art. 24 § 13 da Lei 11494/07 referente aos programas do PNATE e apoio ao EJA verificamos a aplicação dos recursos federais em suas necessidades primárias.

No ano de 2021, ficou saldo financeiro de 1.282.147,40(hum milhão, duzentos e oitenta e dois mil e cento e quarenta sete reais e quarenta e centavos) em aplicação para o ano seguinte.

II- CONCLUSÃO

Conforme parecer citado acima entendemos que a utilização dos recursos do Fundo procede regularmente atendendo as exigências básicas conforme legislação vigente.

É o Parecer.

Agudo, 09 de março de 2022.

EDUARDO SIDNEY BECKER DIAS
Presidente do Conselho

DANIELE MARIA WRASSE ABREU
Vice-Presidente do Conselho

Assinado digitalmente por: ELISABETE DOS SANTOS em 30/03/22, LUDIRON DIAS DUTRA em 30/03/22 e LUIS HENRIQUE KITTEL em 30/03/22.
Confira a autenticidade do documento em www.tce.rs.gov.br. Identificador: PRE.483D.8BC2.F17D.6384.97F8.

Processo 00363-0200/21-6

RELATÓRIO DE PARACER DO CONTROLE INTERNO Nº 015/2022

RELATIVOÀ GESTÃO DOS RECURSOS DO FUNDEB DO EXERCÍCIO 2021

Página da peça 1

Peça 4172244

DOCUMENTO DE ACESSO RESTRITO

ACESSO P02A67B2

Na qualidade de responsável pelo Sistema de Controle Interno do **Município de Agudo - RS**, apresentamos o Relatório e Parecer sobre a aplicação dos Recursos Vinculados à manutenção e desenvolvimento do Ensino, relativos ao exercício de 2021, em conformidade com o previsto no artigo. 74 da Constituição Federal, artigo 59 da Lei Complementar nº 101, de 04 de maio de 2000 e nos termos do disposto nos artigos 78 e 82 do Regimento Interno do Egrégio Tribunal de Contas do Estado, aprovado pela Resolução nº 1.028/2015, de acordo com a redação da alínea i do Inciso III do art. 2º da Resolução 1.134/2020, de 09 de dezembro de 2020.

O Sistema de Controle Interno do Município foi instituído pela Lei Municipal nº 1.349 de 24 de Janeiro de 2001, alterada pela Lei Municipal nº 1.371 de 31 de agosto de 2001, alterada pela Lei Municipal nº 1.440 de 26 de agosto de 2002, e posterior alteração pela Lei 2.176 de 01 de julho de 2020, tendo seus membros designados pela Portaria nº 325 de 18 de fevereiro de 2019, Portaria nº 83 de 07 de janeiro de 2021 e pela Portaria nº 945 de 04 de outubro.

ORÇAMENTO

A Lei Orçamentária Anual nº 2.190/20, de 16 de dezembro de 2020, estimou a receita proveniente de arrecadação de Impostos, Transferências e Dívida Ativa Tributária, para o exercício de 2021 em R$ 72.000.000,00, visando a sua execução atinente a manutenção e desenvolvimento do ensino.

ARRECADAÇÃO

Com base na realização das receitas, o valor de R$ 48.274.552,75, de acordo com o artigo 212 da Constituição Federal e Artigo 69 da Lei Federal nº 9.394/1996 o percentual a ser

Assinado digitalmente por: ELISABETE DOS SANTOS em 30/03/22, LUDIRON DIAS DUTRA em 30/03/22 e LUIS HENRIQUE KITTEL em 30/03/22.
Confira a autenticidade do documento em www.tce.rs.gov.br. Identificador: PRE.1B33.7D38.DCEF.F853.4E00.

Página 340
Processo 00363-0200/21-6
Página da peça 2
Peça 4172244
DOCUMENTO DE ACESSO RESTRITO
ACESSO P02A67B2

aplicado na Manutenção e Desenvolvimento do Ensino – MDE é de 25%, equivalente ao montante de R$ 12.068.638,19, demonstrado na tabela a seguir.

Recursos Vinculados conforme art. 212 CF			
Fonte	**Previsto**	**Arrecadado**	**Mínimo Constitucional**
IRRF	2.330.00,00	2.508.486,48	627.121,62
IPTU	2.186.000,00	2.134.601,09	533.650,27
ITBI	450.000,00	760.317,55	190.079,39
ISS	1.500.000,00	1.382.369,11	345.592,28
FPM	16.000.000,00	20.639.987,26	5.159.996,82
FPM 1% Dez	750.000,00	904.675,84	226.168,96
FPM 1% Jul	730.000,00	799.143,18	199.785,80
ITR	50.000,00	27.575,01	6.893,75
ICMS de exoneração	100.000,00	0,00	0,00
ICMS	13.300.000,00	16.623.423,34	4.155.855,84
IPVA	1.550.000,00	2.688.545,11	672.136,28
IPI / Exportação	120.000,00	179.345,72	44.836,43
(-) Deduções da Receita	6.499.000,00	373.916,94	93.479,24
Total	**65.501.300,00**	**48.274.552,75**	**12.068.638,19**

Fonte: Demonstrativo Contábil, Balancete da Receita

DESEMPENHO DO FUNDEB

O Município, no exercício econômico e financeiro de 2021, em função do número de alunos matriculados na Educação Básica foi deficitário em relação ao FUNDEB, conforme se demonstra a seguir:

Transferências do FUNDEB	14.947.859,13
Dedução de Receita para o FUNDEB	(8.031.775,27)
Resultado Plus do FUNDEB	6.916.084,27

Fonte: Demonstrativo Contábil, Balancete da Receita

Assinado digitalmente por: ELISABETE DOS SANTOS em 30/03/22, LUDIRON DIAS DUTRA em 30/03/22 e LUIS HENRIQUE KITTEL em 30/03/22.
Confira a autenticidade do documento em www.tce.rs.gov.br. Identificador: PRE.1B33.7D38.DCEF.F853.4E00.

Página 341
Processo 00363-0200/21-6
Página da peça 3
Peça 4172244
DOCUMENTO DE ACESSO RESTRITO
ACESSO P02A67B2

CONSELHO DO FUNDEB

Verificamos que, mensalmente, o Poder Executivo disponibilizou ao Conselho Municipal de Acompanhamento e Controle Social do FUNDEB, todos os dados e informações sobre os recursos recebidos e sua utilização.

APLICAÇÃO DOS RECURSOS

Analisados os gastos com manutenção e desenvolvimento do ensino, constatamos que o Município despendeu, efetivamente, no exercício econômico e financeiro de 2021, **o montante de R$ 12.572.348,11, o qual representa 26,04% das receitas tributárias**, compreendidas as transferências constitucionais, atendendo ao art. 212 da Constituição Federal, conforme demonstrado a seguir:

TABELA DA DESPESA CONSTITUCIONAL COM MDE E FUNDEB

Recurso	Descrição da Subfunção	Valor
20	Ensino Fundamental	3.634.738,94
20	Educação Infantil	2.307.472,86
20	Educação Especial	224.223,87
31	Ensino Fundamental	9.711.698,04
31	Educação Infantil	3.342.965,02
31	Educação Especial	337.170,99
Total		**19.558.269,72**
(-) Plus do FUNDEB		-6.916.084,27
(-) Rendimentos do MDE e FUNDEB		- 67.054,84
Gasto Constitucional com Educação (MDE + FUNDEB)		**12.572.348,11**
Base de cálculo da Receita da Educação		**48.274.552,75**
Percentual aplicado com base na Receita Ajustada		26,04%

Fonte: PAD, RVE de 01/01/2021 a 31/12/2021

Assinado digitalmente por: ELISABETE DOS SANTOS em 30/03/22, LUDIRON DIAS DUTRA em 30/03/22 e LUIS HENRIQUE KITTEL em 30/03/22.
Confira a autenticidade do documento em www.tce.rs.gov.br. Identificador: PRE.1B33.7D38.DCEF.F853.4E00.

Página 342
Processo 00363-0200/21-6
Página da peça 4
Peça 4172244
DOCUMENTO DE ACESSO RESTRITO
ACESSO P02A67B2

REMUNERAÇÃO DOS PROFESSORES

Verificando o cumprimento do art. 22, da Lei Federal 11.494/2007, referente à aplicação de uma parcela não inferior a 70% dos recursos do FUNDEB na remuneração dos profissionais do magistério da Educação Básica, em efetivo exercício na rede pública, temos que o Município, efetivamente, no exercício de 2021, aplicou 71,01**%** dos recursos recebidos do FUNDEB na "Remuneração dos Profissionais do Magistério da Educação Básica" atendendo o dispositivo legal supracitado.

Ressalte-se que o valor apurado levou em conta a orientação do Tribunal de Contas do Estado que, em seu parecer nº 22/2003, passou a permitir a inclusão dos gastos efetivados com a remuneração dos professores que, no exercício de suas atividades, foram designados para as atividades de diretor, supervisor e orientador educacional.

PARECER DO CONTROLE INTERNO

Verificamos que o Poder Executivo Municipal está efetuando os depósitos bancários, cronologicamente, em conta específica, vinculado à manutenção e desenvolvimento do ensino, incidentes sobre as receitas fiscais vinculáveis à educação, depósitos estes, realizados no dia dez, vinte e trinta de cada mês.

A movimentação orçamentária e financeira das despesas com educação, relativas ao exercício econômico e financeiro de 2021, foi efetuado de acordo com as normas de controle e princípios fundamentais de contabilidade, incluindo revisões parciais dos registros e documentos contábeis, e outros procedimentos julgados necessários.

Em nossa opinião, os registros e documentos atinentes à aplicação de recursos em educação, traduzem adequadamente a execução orçamentária de responsabilidade do Administrador da Secretaria Municipal de Educação, razão pela qual se **emite parecer pela regularidade da gestão** dos recursos vinculados a manutenção e desenvolvimento do ensino, exceto quanto à aplicação constitucional em educação, no exercício de 2021.

É o relatório e parecer.

Agudo/RS, 22 de março de 2022.

Assinado digitalmente por: ELISABETE DOS SANTOS em 30/03/22, LUDIRON DIAS DUTRA em 30/03/22 e LUIS HENRIQUE KITTEL em 30/03/22.
Confira a autenticidade do documento em www.tce.rs.gov.br. Identificador: PRE.1B33.7D38.DCEF.F853.4E00.

ELISABETE DOS SANTOS	MAGDIEL LUIZ DICKOW	SAMUEL PRETZEL
Diretora	Secretário	Membro

Assinado digitalmente por: ELISABETE DOS SANTOS em 30/03/22, LUDIRON DIAS DUTRA em 30/03/22 e LUIS HENRIQUE KITTEL em 30/03/22.
Confira a autenticidade do documento em www.tce.rs.gov.br. Identificador: PRE.1B33.7D38.DCEF.F853.4E00.

Página 343
Processo 00363-0200/21-6
Página da peça 5
Peça 4172244
DOCUMENTO DE ACESSO RESTRITO
ACESSO P02A67B2

Processo
00363-0200/21-6

Peça
4172242

DOCUMENTO DE ACESSO RESTRITO

ACESSO
P02A67B0

LEI N.º 1.995/2015, DE 23 DE JUNHO DE 2015.

APROVA O PLANO MUNICIPAL DE EDUCAÇÃO E DÁ OUTRAS PROVIDÊNCIAS.

O PREFEITO DO MUNICÍPIO DE AGUDO, **ESTADO DO RIO GRANDE DO SUL**, faço saber que a Câmara Municipal aprovou e eu sanciono e promulgo, com base no Art. 76 da Lei Orgânica Municipal, a seguinte Lei:

Art. 1.º Fica aprovado o **Plano Municipal de Educação** (PME), com vigência por 10 (dez) anos, a contar da publicação desta Lei, na forma do Anexo, com vistas ao cumprimento do disposto no Art.8º da Lei Federal nº 13.005, de 25 de junho de 2014.

Art. 2.º São diretrizes do PME:
I- erradicação do analfabetismo;
II - universalização do atendimento escolar;
III - superação das desigualdades educacionais, com ênfase na promoção da igualdade racial, regional, de gênero e de orientação sexual e na erradicação de todas as formas de discriminação;
IV- melhoria da qualidade da educação;
V-formação para o trabalho e para a cidadania, com ênfase nos valores morais e éticos em que se fundamenta a sociedade;
VI- promoção do princípio da gestão democrática da educação pública;
VII-promoção humanística, científica, cultural e tecnológica;
VIII - estabelecimento de meta de aplicação de recursos públicos em educação, que assegure atendimento às necessidades de expansão, com padrão de qualidade e equidade;
IX -· valorização dos profissionais da educação;
X - promoção dos princípios do respeito aos direitos humanos, à diversidade e à sustentabilidade socioambiental.

Art. 3.º As metas previstas no Anexo desta Lei serão cumpridas no prazo de vigência deste PME, desde que não haja prazo inferior definido para metas e estratégias específicas.

Art. 4.º As metas previstas no Anexo desta Lei terão como referência a Pesquisa Nacional por Amostra de Domicílios (PNAD), o censo demográfico e os censos nacionais da educação básica e superior, os balanços do setor público nacional e as contas nacionais, mais atualizados, disponíveis na data de publicação desta Lei e outros dados de pesquisas municipais.

Art. 5.º A execução do PME e o cumprimento de suas metas serão objeto de monitoramento contínuo e de avaliações periódicas, realizados pelas seguintes instâncias:
I- Secretaria de Educação e Desporto (SED);
II - Câmara dos Vereadores;
III- Conselho Municipal de Educação (CME);
IV- Comissão Geral do Plano Municipal de Educação, instituída pelo Decreto Municipal nº 113/2014.

Assinado digitalmente por: ELISABETE DOS SANTOS em 30/03/22, LUDIRON DIAS DUTRA em 30/03/22 e LUIS HENRIQUE KITTEL em 30/03/22.
Confira a autenticidade do documento em www.tce.rs.gov.br. Identificador: PRE.18BF.1BC1.09D9.F4E6.A3D6.

Página
345
Processo
00363-0200/21-6
Página da peça
2
Peça
4172242
DOCUMENTO DE ACESSO RESTRITO
ACESSO
P02A67B0

§ 1º Compete, ainda, às instâncias referidas no caput:
I - divulgar os resultados do monitoramento e das avaliações;
II - analisar e propor políticas públicas para assegurar a implementação das estratégias e o cumprimento das metas;
III - analisar e propor a revisão do percentual de investimento público em educação.
§ 2.° A cada 2 (dois) anos, ao longo do período de vigência deste PME, realizar-se-ão estudos para aferir a evolução no cumprimento das metas estabelecidas no Anexo desta Lei, tendo como referência os estudos e as pesquisas de que trata o art. 4º, sem prejuízo de outras fontes e informações relevantes.
§ 3.° O investimento público em educação a que se referem o art. 214, inciso VI, da Constituição Federal e a meta 20 do Anexo desta Lei engloba os recursos aplicados na forma do art. 212 da Constituição Federal e do art. 60 do Ato das Disposições Constitucionais Transitórias, bem como os recursos aplicados no financiamento de creches, pré-escolas e de educação especial na forma do art. 213 da Constituição Federal.

Art. 6.º O Município promoverá a realização de pelo menos 2 (duas) conferências municipais de educação até o final do decênio, coordenadas pela Comissão Geral do PME.
§ 1.º A Coordenação Geral do PME, além da atribuição referida no caput:
I - acompanhará a execução do PME e o cumprimento de suas metas;
II - promoverá a articulação das conferências municipais de educação com as conferências regionais, estaduais e nacionais que as procederem.
§ 2.º As conferências municipais de educação realizar-se-ão com intervalo de até 4 (quatro) anos entre elas, com o objetivo de avaliar a execução deste PME e subsidiar a elaboração do plano municipal de educação para o decênio subsequente.

Art. 7.º O Município atuará em regime de colaboração com a União e o Estado, visando ao alcance das metas e a implementação das estratégias objeto deste Plano.

§ 1.º Caberá aos gestores municipais a adoção das medidas governamentais necessárias ao alcance das metas previstas neste PME.
§ 2.º As estratégias definidas no Anexo desta Lei não elidem a adoção de medidas adicionais em âmbito local ou de instrumentos jurídicos que formalizem a cooperação entre os entes federados, podendo ser complementadas por mecanismos nacionais e locais de coordenação e colaboração recíproca.
§ 3.° O Sistema Municipal de Ensino criará mecanismos para o acompanhamento local da consecução das metas deste PME.
§ 4.° O fortalecimento do regime de colaboração entre os Municípios dar-se-á inclusive mediante a adoção de arranjos de desenvolvimento da educação.

Art. 8.° As estratégias estabelecidas neste PME tem a finalidade:
I - assegurar a articulação das políticas educacionais com as demais políticas sociais, particularmente as culturais;
II - considerar as necessidades específicas das populações do campo, asseguradas a equidade educacional e a diversidade cultural;
III - garantir o atendimento das necessidades específicas na educação especial, assegurado o sistema educacional inclusivo em todos os níveis, etapas e modalidades;
IV - promover a articulação interfederativa na implementação das políticas educacionais.

Assinado digitalmente por: ELISABETE DOS SANTOS em 30/03/22, LUDIRON DIAS DUTRA em 30/03/22 e LUIS HENRIQUE KITTEL em 30/03/22.
Confira a autenticidade do documento em www.tce.rs.gov.br. Identificador: PRE.18BF.1BC1.09D9.F4E6.A3D6.

Página
346
Processo
00363-0200/21-6
Página da peça
3
Peça
4172242
DOCUMENTO DE ACESSO RESTRITO
ACESSO
P02A67B0

Art. 9.º O Executivo Municipal deverá encaminhar ao Poder Legislativo, o Projeto de Lei específico, disciplinando e assegurando a gestão democrática da educação pública no Sistema Municipal de Ensino, no prazo de 2 (dois) anos contado da publicação do Plano Nacional de Educação, adequando, quando for o caso, a legislação local já adotada com essa finalidade.

Art. 10. O plano plurianual, as diretrizes orçamentárias e os orçamentos anuais do Município serão formulados de maneira a assegurar a consignação de dotações orçamentárias compatíveis com as diretrizes, metas e estratégias deste PME, a fim de viabilizar sua plena execução.

Art. 11. O Sistema Nacional de Avaliação da Educação Básica, coordenado pela União, em colaboração com o Município, constituirá fonte de informação para a avaliação da qualidade da educação básica e para a orientação das políticas públicas educacionais do município.
Parágrafo Único. Os indicadores nacionais estimados por etapa, estabelecimento de ensino, rede escolar, deverão ser amplamente divulgados, discutidos e avaliados com a comunidade escolar, a fim de sua utilização para o planejamento educacional.

Art. 12. Os Poderes do Município empenhar-se-ão na divulgação deste Plano e da progressiva realização de seus objetivos e metas, para que a sociedade o conheça amplamente e acompanhe sua implementação.

Art. 13. Esta Lei entra em vigor na data de sua publicação.

GABINETE DO PREFEITO, 23 de junho de 2015; 157º da Colonização e 56º da Emancipação.

VALÉRIO VILÍ TREBIEN
Prefeito

Registre-se e publique-se.

ALAN PAULO MÜLLER
Secretário de Administração e Gestão

Assinado digitalmente por: ELISABETE DOS SANTOS em 30/03/22, LUDIRON DIAS DUTRA em 30/03/22 e LUIS HENRIQUE KITTEL em 30/03/22.
Confira a autenticidade do documento em www.tce.rs.gov.br. Identificador: PRE.18BF.1BC1.09D9.F4E6.A3D6.

Página
347
Processo
00363-0200/21-6
Página da peça
4
Peça
4172242
DOCUMENTO DE ACESSO RESTRITO
ACESSO
P02A67B0

AGUDO / RS

PLANO MUNICIPAL DE EDUCAÇÃO 2015-2024

SECRETARIA DE EDUCAÇÃO E DESPORTO
2015

PREFEITURA MUNICIPAL DE AGUDO/RS
SECRETARIA DE EDUCAÇÃO E DESPORTO
Endereço: Avenida Tiradentes, 1625 – Bairro: centro
Agudo/RS – CEP:96540000 – Fone(55)32651144
e-mail: educacao@agudo.rs.gov.br ou pmagudo.educacao@terra.com.br

Assinado digitalmente por: ELISABETE DOS SANTOS em 30/03/22, LUDIRON DIAS DUTRA em 30/03/22 e LUIS HENRIQUE KITTEL em 30/03/22.
Confira a autenticidade do documento em www.tce.rs.gov.br. Identificador: PRE.18BF.1BC1.09D9.F4E6.A3D6.

Página 348
Processo 00363-0200/21-6
Página da peça 5
Peça 4172242
DOCUMENTO DE ACESSO RESTRITO
ACESSO P02A67B0

Prefeito Municipal
Valério Vili Trebien

Vice-Prefeito
Moisés Killian

Secretária de Educação e Desporto
Rosméri Martini Oestreich

Departamento de Supervisão
Flaviana Andréa Grabner
Luciára de Lima

Departamento de Compras
Marsoé Lisane Francesquet Hermes

Departamento da Merenda Escolar
Mariana de Paula Azambuja

Departamento de Transporte e Desporto
Rudinei Dalla Corte

Departamento Administrativo
Vânia Raskoff Klüsener

Departamento de Assessoria
Elisabete dos Santos

Revisão Geral:
Carlos Emílio Schiefelbein
Cláudia Regina Ruviaro

Assinado digitalmente por: ELISABETE DOS SANTOS em 30/03/22, LUDIRON DIAS DUTRA em 30/03/22 e LUIS HENRIQUE KITTEL em 30/03/22.
Confira a autenticidade do documento em www.tce.rs.gov.br. Identificador: PRE.18BF.1BC1.09D9.F4E6.A3D6.

Processo 00363-0200/21-6

Página da peça 6

Peça 4172242

DOCUMENTO DE ACESSO RESTRITO

ACESSO P02A67B0

INSTITUIÇÕES DE EDUCAÇÃO DE AGUDO

ESCOLA MUNICIPAL DE ENSINO FUNDAMENTAL **ALBERTO PASQUALINI**
RINCÃO DO PINHAL

ESCOLA MUNICIPAL DE ENSINO FUNDAMENTAL **OLAVO BILAC**
NOVA BOÊMIA

Assinado digitalmente por: ELISABETE DOS SANTOS em 30/03/22, LUDIRON DIAS DUTRA em 30/03/22 e LUIS HENRIQUE KITTEL em 30/03/22.
Confira a autenticidade do documento em www.tce.rs.gov.br. Identificador: PRE.18BF.1BC1.09D9.F4E6.A3D6.

Processo
00363-0200/21-6

ESCOLA MUNICIPAL DE ENSINO FUNDAMENTAL **7 DE SETEMBRO**
PICADA DO RIO

ESCOLA MUNICIPAL DE ENSINO FUNDAMENTAL **SANTOS REIS**
RUA HUGO KARL BRAUNIG

Página da peça
7

Peça
4172242

DOCUMENTO DE ACESSO RESTRITO

ACESSO
P02A67B0

Assinado digitalmente por: ELISABETE DOS SANTOS em 30/03/22, LUDIRON DIAS DUTRA em 30/03/22 e LUIS HENRIQUE KITTEL em 30/03/22.
Confira a autenticidade do documento em www.tce.rs.gov.br. Identificador: PRE.18BF.1BC1.09D9.F4E6.A3D6.

ESCOLA MUNICIPAL DE ENSINO FUNDAMENTAL **SANTO ANTÔNIO**
LINHA DOS POMERANOS

ESCOLA MUNICIPAL DE ENSINO FUNDAMENTAL **TRÊS DE MAIO**
LINHA TEOTÔNIA

Página 351
Processo 00363-0200/21-6
Página da peça 8
Peça 4172242
DOCUMENTO DE ACESSO RESTRITO
ACESSO P02A67B0

Assinado digitalmente por: ELISABETE DOS SANTOS em 30/03/22, LUDIRON DIAS DUTRA em 30/03/22 e LUIS HENRIQUE KITTEL em 30/03/22.
Confira a autenticidade do documento em www.tce.rs.gov.br. Identificador: PRE.18BF.1BC1.09D9.F4E6.A3D6.

Página
352
Processo
00363-0200/21-6
Página da peça
9
Peça
4172242
DOCUMENTO DE ACESSO RESTRITO
ACESSO
P02A67B0

ESCOLA MUNICIPAL DE EDUCAÇÃO INFANTIL **PARAÍSO DA CRIANÇA**
VILA CAIÇARA

ESCOLA MUNICIPAL DE ENSINO FUNDAMENTAL **SANTOS DUMONT**
VILA CAIÇARA

Assinado digitalmente por: ELISABETE DOS SANTOS em 30/03/22, LUDIRON DIAS DUTRA em 30/03/22 e LUIS HENRIQUE KITTEL em 30/03/22.
Confira a autenticidade do documento em www.tce.rs.gov.br. Identificador: PRE.18BF.1BC1.09D9.F4E6.A3D6.

Página
353
Processo
00363-0200/21-6
Página da peça
10
Peça
4172242
DOCUMENTO DE ACESSO RESTRITO
ACESSO
P02A67B0

ESCOLA ESTADUAL DE EDUCAÇÃO BÁSICA **DOM ÉRICO FERRARI**
CERRO CHATO

ESCOLA ESTADUAL DE EDUCAÇÃO BÁSICA **PROFESSOR WILLY ROOS**
RUA GERMANO HENTSCKE

Assinado digitalmente por: ELISABETE DOS SANTOS em 30/03/22, LUDIRON DIAS DUTRA em 30/03/22 e LUIS HENRIQUE KITTEL em 30/03/22.
Confira a autenticidade do documento em www.tce.rs.gov.br. Identificador: PRE.18BF.1BC1.09D9.F4E6.A3D6.

Página 354
Processo 00363-0200/21-6
Página da peça 11
Peça 4172242
DOCUMENTO DE ACESSO RESTRITO
ACESSO P02A67B0

ESCOLA ESTADUAL DE ENSINO FUNDAMENTAL **LUIZ GERMANO PÖETTER**
AVENIDA BORGES DE MEDEIROS

ESCOLA DE EDUCAÇÃO BÁSICA **D. PEDRO II**
ROLF PACHALY

Assinado digitalmente por: ELISABETE DOS SANTOS em 30/03/22, LUDIRON DIAS DUTRA em 30/03/22 e LUIS HENRIQUE KITTEL em 30/03/22.
Confira a autenticidade do documento em www.tce.rs.gov.br. Identificador: PRE.18BF.1BC1.09D9.F4E6.A3D6.

Página 355
Processo 00363-0200/21-6
Página da peça 12
Peça 4172242
DOCUMENTO DE ACESSO RESTRITO
ACESSO P02A67B0

ESCOLA **KINDERWELT**
AVENIDA CONCÓRDIA

APAE E POLO EAD
AVENIDA BORGES DE MEDEIROS

Assinado digitalmente por: ELISABETE DOS SANTOS em 30/03/22, LUDIRON DIAS DUTRA em 30/03/22 e LUIS HENRIQUE KITTEL em 30/03/22.
Confira a autenticidade do documento em www.tce.rs.gov.br. Identificador: PRE.18BF.1BC1.09D9.F4E6.A3D6.

Página
356
Processo
00363-0200/21-6
Página da peça
13
Peça
4172242
DOCUMENTO DE ACESSO RESTRITO
ACESSO
P02A67B0

HISTÓRICO DO MUNICÍPIO

O território que compreende o atual município de Agudo, apresenta vestígios históricos que abrangem um período de pelo menos 8 mil anos. Foram encontrados vestígios arqueológicos das Tradições Humaitá, Vieira e Tupi–guarani. Estes mesmos índios foram aldeados nos séculos XVII e XVIII nas missões jesuíticas espanholas. Segundo consta, em Agudo teria sido constituída a missão Santana (1632), que foi destruída por Raposo Tavares.

A região conhecida como Agudo, aparece pela primeira vez num mapa originado pela Província no ano de 1800. O Governo Provincial cria na região a Colônia Santo Ângelo, nome dado em homenagem ao então Presidente da Província Ângelo Muniz Ferraz.

Em 1° de novembro de 1857 os primeiros imigrantes alemães chegaram a Cerro Chato, à margem esquerda do Rio Jacuí, sendo que o primeiro Diretor foi Floriano Von Zurowski, que logo foi substituído pelo Barão Von Kahlden. Karl Hermann Johann Adam Woldmar – Barão Von Kahlden – é a primeira personalidade importante da história da Colônia Santo Ângelo, onde atuou como administrador político. Seus relatórios são hoje inesgotáveis fontes de pesquisa histórica.

A Picada Morro Pelado, aberta em 1858, forma hoje a Avenida Concórdia, a principal da cidade.

Em 1865, a Colônia Santo Ângelo torna-se o 1° Distrito de Cachoeira do Sul, estendendo-se da margem esquerda do Rio Jacuí até a Colônia Germânica (Candelária).

Em 04 de setembro de 1885, a Câmara Municipal de Cachoeira do Sul, dividiu a Colônia Santo Ângelo em 6 grandes complexos de acordo com a Lei n° 1.433 de janeiro de 1844, para a arrecadação do Imposto Colonial. Terminava então, a possibilidade da colônia tornar-se um grande município. Em 1938, Agudo é elevada a categoria de cidade.

Em 1957 iniciou-se o movimento de emancipação. Dois anos depois, pela Lei n° 3.718 de 16 de fevereiro de 1959, foi criado o município de Agudo com uma área de 536,114 km² (IBGE).

DADOS GERAIS:

- Área: 536,114 km²;
- Localização: 29°38’30” de latitude Sul e 53°21’51” de longitude Oeste;
- Norte: Ibarama, Lagoa Bonita do Sul;
- Sul: Restinga Sêca;
- Oeste: Dona Francisca, Nova Palma;
- Leste: Cerro Branco e Paraíso do Sul;
- Altitude: Sede 90m, ponto mais alto 610m (Linha dos Pomeranos);
- Hidrografia: Rio Principal: Jacuí; Arroios: Corupá e Grande;
- Clima: temperado com verões muito quentes e invernos muito frios;
- População:
- Sede: IBGE (2010)-7.723 habitantes;
- Rural: IBGE (2010)-9.438 habitantes;
- Total: IBGE (2010) - 17.161 habitantes;
- Educação está direcionada para melhoria na qualidade do ensino: redução do índice de reprovação e evasão escolar, valorização e qualidade dos professores, transporte escolar e ampliação no atendimento à educação infantil.

Assinado digitalmente por: ELISABETE DOS SANTOS em 30/03/22, LUDIRON DIAS DUTRA em 30/03/22 e LUIS HENRIQUE KITTEL em 30/03/22.
Confira a autenticidade do documento em www.tce.rs.gov.br. Identificador: PRE.18BF.1BC1.09D9.F4E6.A3D6.

Página 357
Processo 00363-0200/21-6
Página da peça 14
Peça 4172242
DOCUMENTO DE ACESSO RESTRITO
ACESSO P02A67B0

INTRODUÇÃO

Tomando como referencial o Plano Decenal Municipal de 2005-2014, foi reelaborado o Plano Municipal de Educação, tomando por base a Lei Federal 13.005, sancionada pela Presidenta da República em 25 de junho de 2014.

A Lei que aprova o Plano Nacional de Educação determina que os municípios elaborem seus Planos Municipais, executem e procedam avaliações periódicas, com ampla divulgação para acompanhamento da sociedade na execução e aplicação deste plano.

No Plano Municipal de Agudo são indicadas todas as diretrizes e metas estabelecidas a partir do Plano Nacional de Educação relativas à Educação Infantil, Ensino Fundamental, Ensino Médio, Educação de Jovens e Adultos, Técnicos Profissionalizantes, Ensino Superior, Especialização, e ao Financiamento e Gestão da Educação.

Para cada nível ou modalidade abordado, fez-se uma análise preliminar da realidade local diante das metas estabelecidas no Plano Nacional de Educação, seguida das metas e estratégias de médio a longo prazo no Plano Municipal de Educação.

Assinado digitalmente por: ELISABETE DOS SANTOS em 30/03/22, LUDIRON DIAS DUTRA em 30/03/22 e LUIS HENRIQUE KITTEL em 30/03/22.
Confira a autenticidade do documento em www.tce.rs.gov.br. Identificador: PRE.18BF.1BC1.09D9.F4E6.A3D6.

Página 358
Processo 00363-0200/21-6
Página da peça 15
Peça 4172242
DOCUMENTO DE ACESSO RESTRITO
ACESSO P02A67B0

CARACTERIZANDO A REDE PÚBLICA MUNICIPAL DE ENSINO

Em 1997 a rede pública municipal de ensino contava com 40 (quarenta) escolas, as quais no período de 4 (quatro) anos foram sendo extintas, permanecendo 8 (oito) escolas núcleo na Rede Municipal de Ensino. A partir deste ano, o atendimento educacional tornou-se de melhor qualidade, uma vez que as turmas passaram a ser atendidas individualmente. O planejamento e a execução de tarefas tornaram-se acessíveis.

A cada ano, a demanda de atendimento à Educação Infantil e Ensino Fundamental tem apontado para a necessidade de ampliação de espaços físicos e de recursos para atendimento à demanda.

Na busca da melhoria da qualidade da educação, o município investe em diferentes frentes, como formação continuada dos professores, política de salários condizentes, plano de carreira (em atualização), além de proporcionar todas as condições de acesso, permanência e qualificação do aluno na escola.

O regime de colaboração mútua entre União, Estados e Município, proporciona benefícios como: Transporte Escolar, PEATE (Programa Estadual de Apoio ao Transporte Escolar), PNATE (Programa Nacional de Apoio *ao* Transporte Escolar), PDDE (Programa Dinheiro Direto na Escola), PNAE (Programa Nacional de Alimentação Escolar), PNAIC *(Pacto Nacional pela Alfabetização na Idade Certa), Programa Mais Educação, PDE Interativo(*Plano de Desenvolvimento da Educação*), Programa AGRINHO pelo SENAR(Serviço Nacional de Aprendizagem Rural), PNLD (Programa do Livro Didático), AFUBRA (Associação de Fumicultores do Brasil), SICREDI (Cooperativa de Crédito), UNISC (Universidade de Santa Cruz do Sul), Instituto GHOET (Língua Alemã), os quais atendem diversas áreas que envolvem a educação: Educação Infantil, Ensino Fundamental, deslocamento, distribuição de merenda, compra de materiais para as escolas, colaboração na educação ambiental, cursos de aperfeiçoamento e formação de professores e curso de língua Alemã.*

Os recursos financeiros, como as verbas vindas do FUNDEB, MDE, e Salário Educação, serão aplicados conforme legislação vigente.

Das 8 (oito) escolas da Rede Municipal de Ensino de Agudo, 03(três) estão localizadas na zona urbana, 01(uma) atende a Educação Infantil e as outras 02(duas), Educação Infantil ao Ensino Fundamental, e 05(cinco) localizadas na zona rural, denominadas Escolas do Campo, atendem da Educação Infantil ao Ensino Fundamental, relacionadas a seguir:

-E.M.E.I. Paraíso da Criança – Maternal I, II e III, localiza-se na Rua das Acácias, na Vila Caiçara, sede;

-E.M.E.F. Santos Dumont – Educação Infantil e Ensino Fundamental, localiza-se na rua Arnildo Ehle, na Vila Caiçara, sede;

-E.M.E.F. Santos Reis – Educação Infantil e Ensino Fundamental, localiza-se na rua Hugo Karl Braunig-521, sede;

-E.M.E.F. Santos Três de Maio – Educação Infantil e Ensino Fundamental, localiza-se na Linha Teutônia, zona rural;

-E.M.E.F. Santo Antônio – Educação Infantil e Ensino Fundamental, localiza-se na Linha dos Pomeranos, zona rural;

-E.M.E.F. Alberto Pasqualini – Educação Infantil e Ensino Fundamental, localiza-se no Rincão do Pinhal, zona rural;

Assinado digitalmente por: ELISABETE DOS SANTOS em 30/03/22, LUDIRON DIAS DUTRA em 30/03/22 e LUIS HENRIQUE KITTEL em 30/03/22.
Confira a autenticidade do documento em www.tce.rs.gov.br. Identificador: PRE.18BF.1BC1.09D9.F4E6.A3D6.

-E.M.E.F. 7 de Setembro – Educação Infantil e Ensino Fundamental, localiza-se na Picada do Rio, zona rural;
-E.M.E.F. Olavo Bilac – Educação Infantil e Ensino Fundamental, localiza-se na Nova Boêmia, zona rural.

A Rede Estadual possui três escolas, sendo 02(duas) localizadas na zona urbana, onde uma atende o Ensino Fundamental, Ensino Médio e EJA na modalidade de Ensino Médio e a outra o Ensino Fundamental e EJA na modalidade de Ensino Fundamental, e outra na zona rural que atende o Ensino Fundamental, Ensino Médio e EJA nas modalidades de Ensino Fundamental e Médio, relacionadas a seguir:
-E.E.E.B. Prof. Willy Roos – Ensino Fundamental, Ensino Médio e EJA na modalidade de Ensino Médio, localiza-se na rua Germano Hentscke;
-E.E.E.F. Luiz Germano Pöetter – Ensino Fundamental e EJA na modalidade de Ensino Fundamental;
-E.E.E.B. D. Érico Ferrari – Ensino Fundamental,Ensino Médio e EJA na modalidade de Ensino Fundamental e Médio, localiza-se no Cerro Chato;

A Rede Privada conta com 02 (duas) Escolas, sendo 01(uma) de Ensino Fundamental e Médio e outra de Ensino Fundamental, relacionadas a seguir;
-Escola de Educação Básica D. Pedro II– Educação Infantil, Ensino Fundamental e Médio, localiza-se na rua Rolf Pachaly;
-Escola de Ensino Fundamental Kinderwelt – Berçário, Maternal e Jardim.

Contamos com o Polo UAB (Universidade Aberta do Brasil) e a Rede-E-TEC (Educação Profissional e Tecnológica na Modalidade a Distância), localizado na Avenida Borges de Medeiros, n°1194, sede, e dispõe dos seguintes cursos em EAD:
-Ensino Superior – Curso de Pedagogia, Letras e Educação Especial;
-Técnico Profissionalizante: pela IFSUL (Instituto Federal Sul-Riograndense de Pelotas) - Administração, Contabilidade, Agroindústria; de Farroupilha – Informática e Secretaria Escolar; pelo CTISM (Colégio Técnico Industrial de Santa Maria) – Automação Industrial, Informática para Internet; pelo Colégio Politécnico de Santa Maria – Fruticultura;
-Especialização: Gestão Educacional, Mídias na Educação, UNIAFRO e TICs.

O Município de Agudo conta também com a APAE- Entidade Filantrópica, sem fins lucrativos,localizada na Avenida Borges de Medeiros, n°1194, sede.

NÚMERO DE ALUNOS NO MUNICÍPIO/2014

Escolas Municipais	**Nº de Alunos/2014**		
	Ed. Infantil	Ens. Fundamental	Total
EMEF Alberto Pasqualini	35	116	151
EMEF Santos Reis	88	339	427
EMEF Santos Dumont	54	248	302
EMEF 7 de Setembro	29	174	203
EMEF Olavo Bilac	40	244	284
EMEF Três de Maio	24	173	197
EMEF Santo Antônio	28	125	153
EMEI Paraíso da Criança	85	---	85
Total	383	1.419	1.802

Assinado digitalmente por: ELISABETE DOS SANTOS em 30/03/22, LUDIRON DIAS DUTRA em 30/03/22 e LUIS HENRIQUE KITTEL em 30/03/22.
Confira a autenticidade do documento em www.tce.rs.gov.br. Identificador: PRE.18BF.1BC1.09D9.F4E6.A3D6.

Escolas Estaduais	Nº de Alunos/2014				
	Ed. Infantil	Ens. Fundamental	Ens. Médio	EJA	Total
EEEB Professor Willy Roos	-	260	487	103	850
EEEF Luiz Germano Pöetter	-	149		EF-71	220
EEEB Dom Érico Ferrari	-	91	96	EF-22	209
Total		500	583	196	1.279

Escolas Particulares	**Ed. Infantil**	**Ens. Fundamental**	**TOTAL**
EEF Kinderwelt	45	-	45
E Dom Pedro II	53	30	83
Total	98	30	128

POLO UAB E REDE E-TEC	Nº de Alunos
Especialização	101
Ensino Superior	108
Técnicos Profissionalizantes	352
Total	561

APAE	**Nº de alunos**
Frequentam Escola Regular	32
Não frequentam nenhuma Escola	128
Total	160

Assinado digitalmente por: ELISABETE DOS SANTOS em 30/03/22, LUDIRON DIAS DUTRA em 30/03/22 e LUIS HENRIQUE KITTEL em 30/03/22.
Confira a autenticidade do documento em www.tce.rs.gov.br. Identificador: PRE.18BF.1BC1.09D9.F4E6.A3D6.

Página
361
Processo
00363-0200/21-6

Página da peça
18
Peça
4172242
DOCUMENTO DE ACESSO RESTRITO
ACESSO
P02A67B0

São diretrizes do PNE:

I - erradicação do analfabetismo;

II - universalização do atendimento escolar;

III - superação das desigualdades educacionais, com ênfase na promoção da cidadania e na erradicação de todas as formas de discriminação;

IV - melhoria da qualidade da educação;

V - formação para o trabalho e para a cidadania, com ênfase nos valores morais e éticos em que se fundamenta a sociedade;

VI - promoção do princípio da gestão democrática da educação pública;

VII - promoção humanística, científica, cultural e tecnológica do País;

VIII - estabelecimento de meta de aplicação de recursos públicos em educação como proporção do Produto Interno Bruto - PIB, que assegure atendimento às necessidades de expansão, com padrão de qualidade e equidade;

IX - valorização dos (as) profissionais da educação;

X - promoção dos princípios do respeito aos direitos humanos, à diversidade e à sustentabilidade socioambiental.

ESTRATÉGIAS DO MUNICÍPIO

META 1:

Universalizar, até 2016, a educação infantil na pré-escola para as crianças de quatro a cinco anos de idade e ampliar a oferta de educação infantil em creches de forma a atender, no mínimo, 50% das crianças de até três anos até o final da vigência do PME.

Assinado digitalmente por: ELISABETE DOS SANTOS em 30/03/22, LUDIRON DIAS DUTRA em 30/03/22 e LUIS HENRIQUE KITTEL em 30/03/22.
Confira a autenticidade do documento em www.tce.rs.gov.br. Identificador: PRE.18BF.1BC1.09D9.F4E6.A3D6.

Página 362
Processo 00363-0200/21-6
Página da peça 19
Peça 4172242
DOCUMENTO DE ACESSO RESTRITO
ACESSO P02A67B0

BRASIL/2013	AGUDO/2014
Creche (0-3 anos)	**Creche (0-3 anos)**
Como é: • 11 milhões de crianças •2,7milhões matriculadas •25,4% da população atendida	**Como é:** • 21,3% da população matriculada • 78,7% da população não matriculada
Como será: •5,4 milhões matriculadas •50% da população atendida	**Como será:** • 50% da população matriculada
Creche: 63,4% público 36,6% privado	
Fonte: INEP/2013	Fonte: Mapa Social / 2014
BRASIL/2013	**AGUDO/2014**
PRÉ-ESCOLA (4-5 anos)	**PRÉ-ESCOLA (4-5 anos)**
Como é: • 5,8 milhões de crianças • 4,8 milhões matriculadas • 83,1% da população atendida	**Como é:** • 87,8% da população matriculada • 12,2% da população não matriculada
Como será: • 5,8 milhões matriculadas • 100% da população atendida	**Como será:** • 100% da população matriculada
Pré-escola: 75% público 25% privado	
Fonte: INEP/2013	Fonte: Mapa Social / 2014

ESTRATÉGIAS

1.1) definir em regime de colaboração entre a União, o Estado e o Município, metas de expansão das respectivas redes públicas de Educação Infantil segundo padrão nacional de qualidade, considerando as peculiaridades locais;

Assinado digitalmente por: ELISABETE DOS SANTOS em 30/03/22, LUDIRON DIAS DUTRA em 30/03/22 e LUIS HENRIQUE KITTEL em 30/03/22.
Confira a autenticidade do documento em www.tce.rs.gov.br. Identificador: PRE.18BF.1BC1.09D9.F4E6.A3D6.

Página
363
Processo
00363-0200/21-6
Página da peça
20
Peça
4172242
DOCUMENTO DE ACESSO RESTRITO
ACESSO
P02A67B0

1.2) realizar, anualmente, em regime de colaboração, levantamento da demanda por educação infantil em creches e pré-escolas, como forma de planejar a oferta e verificar o atendimento da demanda manifestada;
1.3) promover a busca ativa de crianças em idade correspondente à educação Infantil, em parceria com órgãos públicos de assistência social, saúde e proteção à infância, preservando o direito de opção da família em relação às crianças de até 3 (três) anos;
1.4) estabelecer, no primeiro ano de vigência do Plano Municipal de Educação, normas, procedimentos e prazos para definição de mecanismos de consulta pública da demanda das famílias por creches;
1.5) manter, em regime de colaboração e respeitadas as normas de acessibilidade, programa nacional de construção e reestruturação de escolas, bem como de aquisição de equipamentos, visando à expansão e à melhoria da rede física de escolas públicas de educação infantil;
1.6) implantar até o segundo ano de vigência deste plano, a avaliação da educação infantil, a ser realizada a cada 2 (dois) anos, pelo Conselho Municipal de Educação, com base em parâmetros nacionais de qualidade, a fim de aferir a infraestrutura física, o quadro de pessoal, as condições de gestão, os recursos pedagógicos, a situação de acessibilidade, entre outros indicadores relevantes;
1.7) articular a oferta de matrículas gratuitas em creches certificadas como entidades beneficentes de assistência social, na área de educação com a expansão da oferta na rede escolar pública;
1.8) promover a formação inicial e continuada dos profissionais da educação infantil, garantindo progressivamente o atendimento por profissionais com formação superior;
1.9) estimular a articulação entre pós graduação, núcleos de pesquisa e cursos de formação, para profissionais da educação, de modo a garantir a elaboração de currículos e propostas pedagógicas que incorporem os avanços de pesquisas ligadas ao processo de ensino aprendizagem e às teorias educacionais no atendimento da população de escolas e o deslocamento de crianças de forma a atender às especificidades dessas comunidades, garantindo consulta prévia e informada;
1.10) priorizar o acesso à educação infantil e fomentar a oferta do atendimento educacional especializado complementar e suplementar aos alunos com deficiência, transtornos globais do desenvolvimento e altas habilidades ou superdotação, assegurando a educação bilíngue para crianças surdas e a transversalidade da educação especial nesta etapa da educação;
1.11) implementar, em caráter complementar, programas de orientação e apoio às famílias, por meio da articulação das áreas de educação, saúde e assistência social, com foco no desenvolvimento integral das crianças de até 3 (três) anos de idade;
1.12) fortalecer o acompanhamento e o monitoramento do acesso e da permanência das crianças na educação infantil, em especial dos beneficiários de programas de transferência de renda, em colaboração com as famílias e com os órgãos públicos de assistência social, saúde e proteção à infância;
1.13) estimular o acesso à educação infantil em tempo integral para todas as crianças de 0 à 5 (zero à cinco) anos, conforme estabelecido nas diretrizes curriculares nacionais para a educação infantil;
1.14) preservar as especificidades da educação infantil na organização das redes escolares, garantindo atendimento da criança de 0 a 5 (zero à cinco) anos em estabelecimentos que atendam a parâmetros nacionais de qualidade e a articulação com a etapa escolar seguinte, visando ao ingresso do aluno de 6 (seis) anos de idade no Ensino Fundamental.

Assinado digitalmente por: ELISABETE DOS SANTOS em 30/03/22, LUDIRON DIAS DUTRA em 30/03/22 e LUIS HENRIQUE KITTEL em 30/03/22.
Confira a autenticidade do documento em www.tce.rs.gov.br. Identificador: PRE.18BF.1BC1.09D9.F4E6.A3D6.

Página
364
Processo
00363-0200/21-6

Página da peça
21
Peça
4172242
DOCUMENTO DE ACESSO RESTRITO
ACESSO
P02A67B0

META 2:

Universalizar o Ensino Fundamental de 9 (nove) anos para toda a população de 6 (seis) a 14 (quatorze) anos e garantir que pelo menos 80% (oitenta por cento) dos alunos concluam esta etapa na idade recomendada, até o último ano de vigência deste PME.

ESTRATÉGIAS

2.1) pactuar entre União, Estados, Distrito Federal e Municípios, no âmbito da instância permanente de que trata o parágrafo 5º do art. 7º desta lei, a implantação dos direitos e objetivos de aprendizagem e desenvolvimento que configurarão a base nacional comum curricular do Ensino Fundamental;
2.2) criar mecanismos para o acompanhamento individualizado dos (as) alunos (as) do Ensino Fundamental;
2.3) fortalecer o acompanhamento e o monitoramento do acesso, da permanência e do aproveitamento escolar dos beneficiários de programas de transferência de renda, bem como das situações de discriminação, preconceitos e violências na escola, visando ao estabelecimento de condições adequadas para o sucesso escolar dos (as) alunos (as), em colaboração com as famílias e com órgãos públicos de assistência social, saúde e proteção à infância, adolescência e juventude;
2.4) promover a busca ativa de crianças e adolescentes fora da escola, em parceria com órgãos públicos de assistência social, saúde e proteção à infância, adolescência e juventude;
2.5) utilizar tecnologias pedagógicas que combinem, de maneira articulada, a organização do tempo e das atividades didáticas entre a escola e o ambiente comunitário, considerando as especificidades da educação especial, das escolas do campo e urbanas;
2.6) disciplinar, no âmbito dos sistemas de ensino, a organização flexível do trabalho pedagógico, incluindo adequação do calendário escolar de acordo com a realidade do município, a identidade cultural e as condições climáticas da região;
2.7) promover a relação das escolas com instituições e movimentos culturais, a fim de garantir a oferta regular das atividades para a livre fruição dos (as) alunos (as) dentro e fora dos espaços escolares, assegurando ainda que as escolas se tornem polos de criação e difusão cultural;
2.8) incentivar a participação dos pais ou responsáveis no acompanhamento das atividades escolares dos filhos por meio do estreitamento das relações entre escolas e as famílias;
2.9) desenvolver formas alternativas de oferta do Ensino Fundamental, garantida a qualidade, para atender aos filhos de profissionais que se dedicam a atividades de caráter itinerante;
2.10) oferecer atividades extracurriculares de ensino aos estudantes para estimular as habilidades, mediante certames e concursos nacionais;
2.11) promover atividades de desenvolvimento e estímulos a habilidades esportivas nas escolas, interligadas a um plano de disseminação do desporto educacional e do desenvolvimento esportivo nacional;
2.12) disponibilizar, em parceria com as demais secretarias (saúde e assistência social) profissionais especializados (educadores especiais, psicopedagogos, fonoaudiólogos e

Assinado digitalmente por: ELISABETE DOS SANTOS em 30/03/22, LUDIRON DIAS DUTRA em 30/03/22 e LUIS HENRIQUE KITTEL em 30/03/22.
Confira a autenticidade do documento em www.tce.rs.gov.br. Identificador: PRE.18BF.1BC1.09D9.F4E6.A3D6.

Página
365
Processo
00363-0200/21-6

psicólogos) para servir de apoio e atender os alunos que apresentam necessidades especiais e dificuldades de aprendizagem.
2.13) equipar as escolas com os recursos materiais e humanos que garantam uma educação de qualidade.
2.14) manter e ampliar os espaços físicos das escolas para a realização das atividades pedagógicas e garantir condições adequadas para o seu desenvolvimento.
2.15) ampliar os espaços físicos para oferta de atividades em turno integral.

Página da peça
22
Peça
4172242
DOCUMENTO DE ACESSO RESTRITO
ACESSO
P02A67B0

META 3:

Universalizar, até 2016, o atendimento escolar para toda a população de 15 (quinze) a 17 (dezessete) anos e elevar, até o final do período de vigência deste PME, a taxa líquida de matrículas no ensino médio para 85% (oitenta e cinco por cento).

ESTRATÉGIAS

3.1) participar de programas nacionais de renovação do ensino médio, a fim de incentivar práticas pedagógicas com abordagens interdisciplinares estruturadas pela relação entre teoria e prática, por meio de currículos escolares que organizem, de maneira flexível e diversificada, conteúdos obrigatórios e eletivos articulados em dimensões como ciência, trabalho, linguagens, tecnologia, cultura e esporte, garantindo-se a aquisição de equipamentos e laboratórios, a produção de material didático específico, a formação continuada de professores e a articulação com instituições acadêmicas, esportivas e culturais;
3.2) pactuar entre União, Estados, Distrito Federal e Municípios, no âmbito da instância permanente de que trata o § 5º do art. 7º desta Lei, a implantação dos direitos e objetivos de aprendizagem e desenvolvimento que configurarão a base nacional comum curricular do ensino médio;
3.3) garantir a fruição de bens e espaços culturais, de forma regular, bem como a ampliação da prática desportiva, integrada ao currículo escolar;
3.4) manter e ampliar programas e ações de correção de fluxo do Ensino Fundamental, por meio do acompanhamento individualizado do (a) aluno (a) com rendimento escolar defasado e pela adoção de práticas como aulas de reforço no turno complementar, estudos de recuperação e progressão parcial, de forma a reposicioná-lo no ciclo escolar de maneira compatível com sua idade;
3.5) preparar o aluno para participar do Exame Nacional do Ensino Médio - ENEM, fundamentado em matriz de referência do conteúdo curricular do Ensino Médio e em técnicas estatísticas e psicométricas que permitam comparabilidade de resultados, articulando-o com o Sistema Nacional de Avaliação da Educação Básica - SAEB, e promover sua utilização como instrumento de avaliação sistêmica, para subsidiar políticas públicas para a educação básica, de avaliação certificadora, possibilitando aferição de conhecimentos e habilidades adquiridos dentro e fora da escola, e de avaliação classificatória, como critério de acesso à educação superior;
3.6) fomentar a expansão das matrículas gratuitas de Ensino Médio integrado à educação profissional, observando-se as peculiaridades das populações do campo, das comunidades indígenas e quilombolas e das pessoas com deficiência, caso esta seja implementada em nosso município;

Assinado digitalmente por: ELISABETE DOS SANTOS em 30/03/22, LUDIRON DIAS DUTRA em 30/03/22 e LUIS HENRIQUE KITTEL em 30/03/22.
Confira a autenticidade do documento em www.tce.rs.gov.br. Identificador: PRE.18BF.1BC1.09D9.F4E6.A3D6.

Página
366
Processo
00363-0200/21-6
Página da peça
23
Peça
4172242
DOCUMENTO DE ACESSO RESTRITO
ACESSO
P02A67B0

3.7) fortalecer o acompanhamento e o monitoramento do acesso e da permanência dos jovens beneficiários de programas de transferência de renda, no Ensino Médio, quanto à frequência, ao aproveitamento escolar e à interação com o coletivo, bem como das situações de discriminação, preconceitos e violências, práticas irregulares de exploração do trabalho, consumo de drogas, gravidez precoce, em colaboração com as famílias e com órgãos públicos de assistência social, saúde e proteção à adolescência e juventude;
3.8) promover a busca ativa da população de 15 (quinze) a 17 (dezessete) anos fora da escola, em articulação com os serviços de assistência social, saúde e proteção à adolescência e à juventude;
3.9) fomentar programas de educação e de cultura para a população urbana e do campo de jovens, na faixa etária de 15 (quinze) a 17 (dezessete) anos, e de adultos, com qualificação social e profissional para aqueles que estejam fora da escola e com defasagem no fluxo escolar;
3.10) redimensionar a oferta de Ensino Médio nos turnos diurno e noturno, bem como a distribuição territorial das escolas de Ensino Médio, de forma a atender a toda a demanda, de acordo com as necessidades específicas dos (as) alunos (as);
3.11) desenvolver formas alternativas de oferta do Ensino Médio, garantida a qualidade, para atender aos filhos e filhas de profissionais que se dedicam a atividades de caráter itinerante;
3.12) implementar políticas de prevenção à evasão motivada por preconceito ou quaisquer formas de discriminação, criando rede de proteção contra formas associadas de exclusão;
3.13) estimular a participação dos adolescentes nos cursos das áreas tecnológicas e científicas.

META 4:

Universalizar para a população de 4 (quatro) a 17 (dezessete) anos com deficiência, transtornos globais do desenvolvimento e altas habilidades ou superdotação, o acesso à educação básica e ao atendimento educacional especializado, preferencialmente na rede regular de ensino, com a garantia de sistema educacional inclusivo, de salas de recursos multifuncionais, classes, escolas ou serviços especializados, públicos ou conveniados.

ESTRATÉGIAS

4.1) realizar diagnóstico na comunidade onde a escola está inserida, para levantamento de dados sobre a necessidade de Atendimento Educacional Especializado, aos alunos entre 4 e 17 anos;
4.2) realizar campanhas informando a obrigatoriedade da escolarização dos 4 aos 17 anos, dos alunos com deficiência, transtornos globais do desenvolvimento e altas habilidades ou superdotação;
4.3) promover a articulação entre órgãos e políticas públicas de saúde, assistência social e direitos humanos, em parceria com as famílias, com a finalidade de identificar e encaminhar para o Atendimento Educacional Especializado, àqueles que necessitarem;
4.4) promover parcerias com instituições comunitárias, confessionais ou filantrópicas sem fins lucrativos, conveniadas com o Poder Público, visando ampliar as condições de apoio ao atendimento escolar integral das pessoas com deficiência, transtornos globais do desenvolvimento e altas habilidades ou superdotação matriculadas na Rede Municipal de Ensino;

Assinado digitalmente por: ELISABETE DOS SANTOS em 30/03/22, LUDIRON DIAS DUTRA em 30/03/22 e LUIS HENRIQUE KITTEL em 30/03/22.
Confira a autenticidade do documento em www.tce.rs.gov.br. Identificador: PRE.18BF.1BC1.09D9.F4E6.A3D6.

Página
367
Processo
00363-0200/21-6
Página da peça
24
Peça
4172242
DOCUMENTO DE ACESSO RESTRITO
ACESSO
P02A67B0

4.5) ampliar a estrutura física, para melhor atendimento dos alunos público alvo da Educação Especial, manter e ampliar programas suplementares que promovam a acessibilidade nas Instituições Públicas, para garantir o acesso e a permanência dos alunos com deficiência por meio de adequações arquitetônicas, de oferta de transporte acessível e da disponibilização de material didático próprio e de recursos de tecnologia assistiva;
4.6) apoiar a ampliação das equipes de profissionais da educação para atender a demanda do processo de escolarização dos estudantes com deficiência, transtornos globais do desenvolvimento e altas habilidades ou superdotação, garantindo a oferta de professores, profissionais de apoio ou auxiliares, tradutores, e intérpretes de Libras, guias intérpretes para surdos-cegos, professores de Libras, prioritariamente surdos e professores bilíngues;
4.7) manter o Atendimento Educacional Especializado já existente na Rede Municipal de Ensino e instituições filantrópicas sem fins lucrativos, conveniadas com o Poder Público;
4.8) aumentar a carga horária semanal dos profissionais para o Atendimento Educacional Especializado nas escolas;
4.9) formar uma Rede de Atendimento específica, composta por educador(a) especial, fonoaudiólogo(a), psicólogo(a), assistente social, para fortalecer o acompanhamento e o monitoramento do acesso à escola e ao atendimento educacional especializado, bem como da permanência e do desenvolvimento escolar dos alunos com deficiência, transtornos globais do desenvolvimento e altas habilidades ou superdotação, juntamente com o combate às situações de discriminação, preconceito e violência, com vistas ao estabelecimento de condições adequadas para o sucesso educacional, em colaboração com as famílias e Órgãos Públicos.

META 5:

Alfabetizar todas as crianças, no máximo, até o final do 3º (terceiro) ano do Ensino Fundamental.

ESTRATÉGIAS

5.1) estruturar os processos pedagógicos de alfabetização, nos anos iniciais do Ensino Fundamental, articulando-os com as estratégias desenvolvidas na pré-escola, com qualificação e valorização dos (as) professores (as) alfabetizadores e com apoio pedagógico específico, a fim de garantir a alfabetização plena de todas as crianças;
5.2) utilizar os instrumentos de avaliação nacional periódicos e específicos para aferir a alfabetização das crianças, aplicados a cada ano, implementando medidas pedagógicas para alfabetizar todos os alunos até o final do terceiro ano do Ensino Fundamental;
5.3) fomentar o desenvolvimento de tecnologias educacionais e de práticas pedagógicas inovadoras que assegurem a alfabetização e favoreçam a melhoria do fluxo escolar e a aprendizagem dos (as) alunos (as), consideradas as diversas abordagens metodológicas e sua efetividade;
5.4) apoiar a alfabetização de crianças do campo e de populações itinerantes, com a produção de materiais didáticos específicos;
5.5) estimular a formação inicial e continuada de professores (as) para a alfabetização de crianças, com o conhecimento de novas tecnologias educacionais e práticas pedagógicas inovadoras, estimulando a articulação entre programas de pós-graduação stricto sensu e ações de formação continuada de professores (as) para a alfabetização;

Assinado digitalmente por: ELISABETE DOS SANTOS em 30/03/22, LUDIRON DIAS DUTRA em 30/03/22 e LUIS HENRIQUE KITTEL em 30/03/22.
Confira a autenticidade do documento em www.tce.rs.gov.br. Identificador: PRE.18BF.1BC1.09D9.F4E6.A3D6.

Página
368
Processo
00363-0200/21-6
Página da peça
25
Peça
4172242
DOCUMENTO DE ACESSO RESTRITO
ACESSO
P02A67B0

5.6) apoiar a alfabetização das pessoas com deficiência, considerando as suas especificidades, inclusive a alfabetização bilíngue de pessoas surdas, sem estabelecimento de terminalidade temporal;

5.7) disponibilizar profissional de apoio pedagógico nas turmas com alunos incluídos conforme as necessidades e especificidades, respeitando legislação vigente.

META 6:

Oferecer educação em tempo integral em, no mínimo, 30% (trinta por cento) das escolas públicas, de forma a atender, pelo menos, 10% (dez por cento) dos (as) alunos (as) da educação básica.

ESTRATÉGIAS

6.1) captar recursos dos entes federados para ampliar a infraestrutura dos educandários, transporte escolar, pagamento dos profissionais e aquisição de materiais;
6.2) buscar, em regime de colaboração com o FNDE, programa de construção de escolas com padrão arquitetônico e de mobiliário adequado para atendimento em tempo integral, prioritariamente em comunidades pobres ou com crianças em situação de vulnerabilidade social;
6.3) manter, em regime de colaboração, programa nacional de ampliação e reestruturação das escolas públicas, por meio da instalação de quadras poliesportivas, laboratórios, inclusive de informática, espaços para atividades culturais, bibliotecas, auditórios, cozinhas, refeitórios, banheiros e outros equipamentos, bem como da produção de material didático e da formação de recursos humanos para a educação em tempo integral;
6.4) fomentar a articulação da escola com os diferentes espaços educativos, culturais e esportivos e com equipamentos públicos, como centros comunitários, bibliotecas, praças, parques, museus, teatros, cinemas e planetários;
6.5) adotar medidas para otimizar o tempo de permanência dos alunos na escola, direcionando a expansão da jornada para o efetivo trabalho escolar, combinado com atividades recreativas, esportivas e culturais.

META 7:

Fomentar a qualidade da Educação Básica em todas as etapas e modalidades, com melhoria do fluxo escolar e da aprendizagem de modo a atingir as seguintes médias nacionais para o IDEB:

IDEB	2015	2017	2019	2021
Anos Iniciais EF	5,2	5,5	5,7	6,0
Anos Finais EF	4,7	5,0	5,2	5,5

Assinado digitalmente por: ELISABETE DOS SANTOS em 30/03/22, LUDIRON DIAS DUTRA em 30/03/22 e LUIS HENRIQUE KITTEL em 30/03/22.
Confira a autenticidade do documento em www.tce.rs.gov.br. Identificador: PRE.18BF.1BC1.09D9.F4E6.A3D6.

Processo
00363-0200/21-6

Página da peça
26

Peça
4172242

DOCUMENTO DE ACESSO RESTRITO

ACESSO
P02A67B0

ESTRATÉGIAS

7.1) implantar diretrizes pedagógicas para a educação básica e a base nacional comum dos currículos, com direitos e objetivos de aprendizagem e desenvolvimento dos alunos para cada ano do Ensino Fundamental, respeitada a diversidade regional local;
7.2) assegurar que:
a) no quinto ano de vigência deste PME, pelo menos 70% dos alunos do Ensino Fundamental tenham alcançado nível suficiente de aprendizado em relação aos direitos e objetivos de aprendizagem e desenvolvimento de seu ano de estudo, e 50%, pelo menos, o nível desejável;
b) no último ano de vigência deste PME, todos os estudantes do Ensino Fundamental tenham alcançado nível suficiente de aprendizado em relação aos direitos e objetivos de aprendizagem e desenvolvimento de seu ano de estudo, e 80%, pelo menos, o nível desejável;
7.3) participar, em colaboração com a União, o Estado e o Município, da elaboração de um conjunto nacional de indicadores de avaliação institucional com base no perfil do alunado e do corpo de profissionais da educação, nas condições de infraestrutura das escolas, nos recursos pedagógicos disponíveis, nas características da gestão e em outras dimensões relevantes, considerando as especificidades das modalidades de ensino;
7.4) promover processo contínuo de autoavaliação das escolas de Educação Básica, por meio da constituição de instrumentos de avaliação que orientem as dimensões a serem fortalecidas, destacando-se a elaboração de planejamento estratégico, a melhoria contínua da qualidade educacional, a formação continuada dos profissionais da educação e o aprimoramento da gestão democrática;
7.5) formalizar e executar os planos de ações articuladas dando cumprimento às metas de qualidade estabelecidas para a Educação Básica Pública e às estratégias de apoio técnico e financeiro voltadas à melhoria da gestão educacional, à formação de professores e profissionais de serviços e apoio escolares, à ampliação e ao desenvolvimento de recursos pedagógicos e à melhoria e expansão da infraestrutura física da rede escolar;
7.6) usar os resultados das avaliações nacionais pelas escolas para a melhoria de seus processos e práticas pedagógicas;
7.7) aplicar indicadores específicos de avaliação da qualidade da Educação Especial, bem como da qualidade bilíngue para surdos;
7.8) orientar as políticas da rede de forma a buscar atingir as metas do IDEB, diminuindo a diferença entre as escolas com os menores índices e a média nacional, garantindo equidade da aprendizagem;
7.9) fixar, acompanhar e divulgar bienalmente os resultados pedagógicos dos indicadores do Sistema Nacional de Avaliação da Educação Básica e do IDEB, relativos às escolas do município, assegurando a contextualização desses resultados, com relação a indicadores sociais relevantes, como os de nível socioeconômico das famílias dos alunos, e a transparência e o acesso público às informações técnicas de concepção e operação do sistema de avaliação;
7.10) incentivar o desenvolvimento, selecionar, certificar e divulgar tecnologias educacionais para a Educação Infantil e o Ensino Fundamental e incentivar práticas pedagógicas inovadoras que assegurem a melhoria do fluxo escolar e a aprendizagem, assegurada a diversidade de métodos e propostas pedagógicas, com preferência para softwares livres e recursos educacionais abertos, bem como o acompanhamento dos resultados no sistema de ensino em que forem aplicadas;

Assinado digitalmente por: ELISABETE DOS SANTOS em 30/03/22, LUDIRON DIAS DUTRA em 30/03/22 e LUIS HENRIQUE KITTEL em 30/03/22.
Confira a autenticidade do documento em www.tce.rs.gov.br. Identificador: PRE.18BF.1BC1.09D9.F4E6.A3D6.

Página
370
Processo
00363-0200/21-6
Página da peça
27
Peça
4172242
DOCUMENTO DE ACESSO RESTRITO
ACESSO
P02A67B0

7.11) garantir transporte gratuito para todos alunos na faixa etária da educação escolar obrigatória, mediante renovação e padronização integral da frota de veículos, de acordo com especificações definidas pelo Instituto Nacional de Metrologia, Qualidade e Tecnologia – INMETRO, e financiamento compartilhado, com participação da União proporcional às necessidades dos entes federados, visando a reduzir a evasão;
7.12) desenvolver pesquisas de modelos alternativos de atendimento escolar para a população do campo que considerem as especificidades locais e as boas práticas nacionais e internacionais;
7.13) universalizar, até o quinto ano de vigência deste PME, o acesso à rede mundial de computadores em banda larga de alta velocidade, promovendo a utilização pedagógica das tecnologias da informação e da comunicação;
7.14) ampliar programas e aprofundar ações de atendimento ao aluno, em todas as etapas da educação básica, por meio de programas suplementares de material didático-escolar, transporte, alimentação e assistência à saúde;
7.15) assegurar a todas as escolas públicas de educação básica o acesso à energia elétrica, abastecimento de água tratada, esgotamento sanitário e manejo dos resíduos sólidos, garantir o acesso dos alunos a espaços para a prática esportiva, a bens culturais e artísticos e a equipamentos e laboratórios de ciências e, em cada edifício escolar, garantir a acessibilidade às pessoas com deficiência;
7.16) prover equipamentos e recursos tecnológicos digitais para a utilização pedagógica no ambiente escolar a todas as escolas públicas da educação básica, criando, inclusive, mecanismos para implementação das condições necessárias para a universalização das bibliotecas nas instituições educacionais, com acesso a redes digitais de computadores, inclusive a internet;
7.17) informatizar integralmente a gestão das escolas públicas e da Secretaria de Educação do município, bem como manter programa municipal de formação inicial e continuada para o pessoal técnico da Secretaria de Educação;
7.18) garantir políticas de combate à violência na escola, inclusive pelo desenvolvimento de ações destinadas à capacitação de educadores para detecção dos sinais de suas causas, como a violência doméstica e sexual, favorecendo a adoção das providências adequadas para promover a construção da cultura de paz e um ambiente escolar dotado de segurança para a comunidade;
7.19) implementar políticas de inclusão e permanência na escola para adolescentes e jovens que se encontram em regime de liberdade assistida e em situação de rua, assegurando os princípios da Lei nº 8.069, de 13 de julho de 1990 – Estatuto da Criança e do Adolescente;
7.20) garantir nos currículos escolares conteúdos sobre a história e as culturas afro-brasileira e indígenas e implementar ações educacionais, nos termos das Leis nº 10.639, de 9 de janeiro de 2003, e 11.645, de 10 de março de 2008, assegurando a implementação das respectivas diretrizes curriculares nacionais, por meio de ações colaborativas com fóruns de educação para a diversidade étnico-racial, conselhos escolares ou similares, equipes pedagógicas e a sociedade civil;
7.21) desenvolver currículos e propostas pedagógicas específicas para educação escolar às escolas do campo, incluindo os conteúdos culturais correspondentes às respectivas comunidades e considerando o fortalecimento das práticas socioculturais e da língua materna de cada comunidade, produzindo e disponibilizando materiais didáticos específicos, inclusive para os alunos com deficiência;

Assinado digitalmente por: ELISABETE DOS SANTOS em 30/03/22, LUDIRON DIAS DUTRA em 30/03/22 e LUIS HENRIQUE KITTEL em 30/03/22.
Confira a autenticidade do documento em www.tce.rs.gov.br. Identificador: PRE.18BF.1BC1.09D9.F4E6.A3D6.

Página
371
Processo
00363-0200/21-6
Página da peça
28
Peça
4172242
DOCUMENTO DE ACESSO RESTRITO
ACESSO
P02A67B0

7.22) mobilizar as famílias e setores da sociedade civil, articulando a educação formal com experiências de educação popular e cidadã, com os propósitos de que a educação seja assumida como responsabilidade de todos e ampliar o controle social sobre o cumprimento das políticas públicas educacionais;
7.23) promover a articulação dos programas da área da educação, de âmbito local e nacional, com os de outras áreas, como saúde, trabalho e emprego, assistência social, esporte e cultura, possibilitando a criação de rede de apoio integral às famílias, como condição para a melhoria da qualidade educacional;
7.24) universalizar, mediante articulação entre os órgãos responsáveis pelas áreas da saúde e da educação, o atendimento aos estudantes da rede escolar de educação básica por meio de ações de prevenção, promoção e atenção à saúde;
7.25) estabelecer ações efetivas especificamente voltadas para a promoção, prevenção, atenção e atendimento à saúde e à integridade física, mental e emocional dos profissionais da educação, como condição para a melhoria da qualidade educacional;
7.26) motivar as escolas da rede municipal a participar da avaliação da educação básica em nível nacional e estadual, para orientar as políticas públicas e as práticas pedagógicas, com o fornecimento das informações às escolas e à sociedade;
7.27) promover, com especial ênfase, em consonância com as diretrizes do Plano Nacional do Livro e da Leitura, a formação de leitores e a capacitação de professores, bibliotecários e agentes da comunidade para atuar como mediadores da leitura, de acordo com a especificidade das diferentes etapas do desenvolvimento e da aprendizagem;
7.28) participar de programa nacional de formação de professores e de alunos para promover e consolidar política de preservação da memória nacional, estadual e local;
7.29) promover a regulação da oferta da educação básica pela iniciativa privada, de forma a garantir a qualidade e o cumprimento da função social da educação;
7.30) estabelecer políticas de estímulo às escolas para melhorar o desempenho no IDEB, de modo a valorizar o mérito do corpo docente, da direção e da comunidade escolar;
7.31) consolidar a educação escolar no campo de populações tradicionais e de populações itinerantes, respeitando a articulação entre os ambientes escolares e comunitários e garantindo: o desenvolvimento sustentável e a preservação da identidade cultural; a participação da comunidade na definição do modelo de organização pedagógica e de gestão das instituições, consideradas as práticas socioculturais e as formas particulares de organização do tempo; a reestruturação e a aquisição de equipamentos; a oferta de programa para a formação inicial e continuada de profissionais da educação; e o atendimento em educação especial.

META 8:

Elevar a escolaridade média da população de 18 (dezoito) a 29 (vinte e nove) anos, de modo a alcançar, no mínimo, 12 (doze) anos de estudo no último ano de vigência deste Plano, para as populações do campo, da região de menor escolaridade no País e dos 25% (vinte e cinco por cento) mais pobres, e igualar a escolaridade média entre negros e não negros declarados à Fundação Instituto Brasileiro de Geografia e Estatística - IBGE.

Assinado digitalmente por: ELISABETE DOS SANTOS em 30/03/22, LUDIRON DIAS DUTRA em 30/03/22 e LUIS HENRIQUE KITTEL em 30/03/22.
Confira a autenticidade do documento em www.tce.rs.gov.br. Identificador: PRE.18BF.1BC1.09D9.F4E6.A3D6.

Processo 00363-0200/21-6

Página da peça 29

Peça 4172242

DOCUMENTO DE ACESSO RESTRITO

ACESSO P02A67B0

ESTRATÉGIAS:

8.1) incentivar o desenvolvimento de projetos e metodologias para correção de fluxo, acompanhamento pedagógico individualizado e para recuperação e progressão parcial, bem como priorizar estudantes com rendimento escolar defasado, considerando as especificidades dos segmentos populacionais considerados;
8.2) incentivar a participação na modalidade educação de jovens e adultos dos segmentos populacionais considerados, que estejam fora da escola e com defasagem idade-série, associados a outras estratégias que garantam a continuidade da escolarização, após a alfabetização inicial;
8.3) divulgar a existência de exames de certificação da conclusão dos ensinos fundamental e médio;
8.4) expandir a oferta gratuita de educação profissional técnica por parte das entidades privadas de serviço social e de formação profissional vinculadas ao sistema sindical, de forma concomitante ao ensino ofertado na rede escolar pública, para os segmentos populacionais considerados;
8.5) orientar busca ativa de jovens fora da escola pertencentes aos segmentos populacionais considerados, em parceria com as áreas de assistência social, saúde e proteção à juventude.

META 9:

Elevar a taxa de alfabetização da população com 15 (quinze) anos ou mais para 93,5% (noventa e três inteiros e cinco décimos por cento) até 2015 e, até o final da vigência deste PME, erradicar o analfabetismo absoluto e reduzir em 50% (cinquenta por cento) a taxa de analfabetismo funcional.

ESTRATÉGIAS:

9.1) assegurar a oferta gratuita da educação de jovens e adultos a todos os que não tiveram acesso à educação básica na idade própria;
9.2) implementar ações de alfabetização de jovens e adultos com garantia de continuidade da escolarização básica;
9.3) realizar chamadas públicas regulares para educação de jovens e adultos, promovendo-se busca ativa em regime de colaboração entre entes federados e em parceria com organizações da sociedade civil;
9.4) realizar avaliação, por meio de exames específicos, que permita aferir o grau de alfabetização de jovens e adultos com mais de 15 (quinze) anos de idade;
9.5) executar ações de atendimento ao (à) estudante da educação de jovens e adultos por meio de programas suplementares de transporte, alimentação e saúde, inclusive atendimento oftalmológico e fornecimento gratuito de óculos, em articulação com a área da saúde;
9.6) assegurar a oferta de educação de jovens e adultos, nas etapas de Ensino Fundamental e Médio, às pessoas privadas de liberdade em todos os estabelecimentos penais, assegurando-se a formação específica dos professores e das professoras e implementação de diretrizes nacionais em regime de colaboração;
9.7) apoiar técnica e financeiramente projetos inovadores na educação de jovens e adultos que visem ao desenvolvimento de modelos adequados às necessidades específicas desses (as) alunos (as);

Assinado digitalmente por: ELISABETE DOS SANTOS em 30/03/22, LUDIRON DIAS DUTRA em 30/03/22 e LUIS HENRIQUE KITTEL em 30/03/22.
Confira a autenticidade do documento em www.tce.rs.gov.br. Identificador: PRE.18BF.1BC1.09D9.F4E6.A3D6.

Página
373
Processo
00363-0200/21-6
Página da peça
30
Peça
4172242
DOCUMENTO DE ACESSO RESTRITO
ACESSO
P02A67B0

9.8) estabelecer mecanismos e incentivos que integrem os segmentos empregadores, públicos e privados, e os sistemas de ensino, para promover a compatibilização da jornada de trabalho dos empregados e das empregadas com a oferta das ações de alfabetização e de educação de jovens e adultos;
9.9) buscar programas de capacitação tecnológica para a população jovem e adulta, direcionados para os segmentos com baixos níveis de escolarização formal e para os (as) alunos (as) com deficiência, articulando os sistemas de ensino, a Rede Federal de Educação Profissional, Científica e Tecnológica, as universidades, as cooperativas e as associações, por meio de ações de extensão desenvolvidas em centros vocacionais tecnológicos, com tecnologias assistivas que favoreçam a efetiva inclusão social e produtiva dessa população;
9.10) considerar, nas políticas públicas de jovens e adultos, as necessidades dos idosos, com vistas à promoção de políticas de erradicação do analfabetismo, ao acesso a tecnologias educacionais e atividades recreativas, culturais e esportivas, à implementação de programas de valorização e compartilhamento dos conhecimentos e experiência dos idosos e à inclusão dos temas do envelhecimento e da velhice nas escolas.

META 10:
Oferecer, no mínimo, 25% (vinte e cinco por cento) das matrículas de educação de jovens e adultos, nos Ensino Fundamental e médio, na forma integrada à educação profissional.

ESTRATÉGIAS

10.1) manter programa nacional de educação de jovens e adultos voltado à conclusão do Ensino Fundamental e à formação profissional inicial, de forma a estimular a conclusão da educação básica;
10.2) expandir as matrículas na educação de jovens e adultos, de modo a articular a formação inicial e continuada de trabalhadores com a educação profissional, objetivando a elevação do nível de escolaridade dos trabalhadores;
10.3) promover a integração da educação de jovens e adultos com a educação profissional, em cursos planejados, de acordo com as características do público da educação de jovens e adultos, considerando as especificidades das populações itinerantes e do campo, inclusive na modalidade de educação a distância;
10.4) ampliar as oportunidades profissionais dos jovens e adultos com deficiência e baixo nível de escolaridade, por meio do acesso à educação de jovens e adultos articulada à educação profissional;
10.5) captar recursos dos entes federados para reestruturação e aquisição de equipamentos voltados à expansão e à melhoria da rede física de escolas públicas que atuam na educação de jovens e adultos integrada à educação profissional, garantindo acessibilidade à pessoa com deficiência;
10.6) estimular a diversificação curricular da educação de jovens e adultos, articulando a formação básica e a preparação para o mundo do trabalho e estabelecendo inter-relações entre teoria e prática, nos eixos da ciência, do trabalho, da tecnologia e da cultura e cidadania, de forma a organizar o tempo e espaços pedagógicos adequados às características desses alunos;
10.7) fomentar a produção de material didático, o desenvolvimento de currículos e metodologias específicas, os instrumentos de avaliação, o acesso a equipamentos e

Assinado digitalmente por: ELISABETE DOS SANTOS em 30/03/22, LUDIRON DIAS DUTRA em 30/03/22 e LUIS HENRIQUE KITTEL em 30/03/22.
Confira a autenticidade do documento em www.tce.rs.gov.br. Identificador: PRE.18BF.1BC1.09D9.F4E6.A3D6.

Página
374
Processo
00363-0200/21-6

laboratórios e a formação continuada de docentes das redes públicas que atuam na educação de jovens e adultos articulada à educação profissional;
10.8) fomentar a oferta pública de formação inicial e continuada para trabalhadores da educação de jovens e adultos, em regime de colaboração e com apoio de entidades privadas de formação profissional vinculadas ao sistema sindical e de entidades sem fins lucrativos de atendimento à pessoa com deficiência, com atuação exclusiva na modalidade;
10.9) orientar a expansão da oferta de educação de jovens e adultos articulada à educação profissional, de modo a atender às pessoas privadas de liberdade nos estabelecimentos penais, assegurando-se formação específica dos professores e implementação de diretrizes nacionais em regime de colaboração;
10.10) implementar mecanismos de reconhecimento de saberes dos jovens e adultos trabalhadores, a serem considerados na articulação curricular dos cursos de formação inicial e continuada e dos cursos técnicos de nível médio.

META 11:

Triplicar as matrículas da educação profissional técnica de nível médio, assegurando a qualidade da oferta e pelo menos 50% (cinquenta por cento) da expansão no segmento público.

ESTRATÉGIAS

11.1) fomentar as matrículas de educação profissional técnica de nível médio na Rede Federal de Educação Profissional, Científica e Tecnológica, levando em consideração a responsabilidade dos Institutos na ordenação territorial, sua vinculação com arranjos produtivos, sociais e culturais locais e regionais, bem como a interiorização da educação profissional;
11.2) buscar parceria com a Rede ETEC para a expansão da oferta de educação profissional técnica de nível médio na modalidade de educação a distância, com a finalidade de ampliar a oferta e democratizar o acesso à educação profissional pública e gratuita, assegurado padrão de qualidade;
11.3) estimular a expansão do estágio na educação profissional técnica de nível médio e do ensino médio regular, preservando-se seu caráter pedagógico integrado ao itinerário formativo do aluno, visando à formação de qualificações próprias da atividade profissional, à contextualização curricular e ao desenvolvimento da juventude;
11.4) divulgar a oferta de matrículas gratuitas de educação profissional técnica de nível médio pelas entidades privadas de formação profissional vinculadas ao sistema sindical e entidades sem fins lucrativos de atendimento à pessoa com deficiência, com atuação exclusiva na modalidade;
11.5) expandir a oferta de financiamento estudantil à educação profissional técnica de nível médio oferecida em instituições privadas de educação superior;
11.6) participar do sistema de avaliação da qualidade da educação profissional técnica de nível médio das redes escolares públicas e privadas;
11.7) expandir o atendimento do ensino médio gratuito integrado à formação profissional para as populações do campo e para as comunidades indígenas e quilombolas, de acordo com os seus interesses e necessidades;

Página da peça
31
Peça
4172242
DOCUMENTO DE ACESSO RESTRITO
ACESSO
P02A67B0

Assinado digitalmente por: ELISABETE DOS SANTOS em 30/03/22, LUDIRON DIAS DUTRA em 30/03/22 e LUIS HENRIQUE KITTEL em 30/03/22.
Confira a autenticidade do documento em www.tce.rs.gov.br. Identificador: PRE.18BF.1BC1.09D9.F4E6.A3D6.

Página
375
Processo
00363-0200/21-6
Página da peça
32
Peça
4172242
DOCUMENTO DE ACESSO RESTRITO
ACESSO
P02A67B0

11.8) divulgar a oferta de educação profissional técnica de nível médio para as pessoas com deficiência, transtornos globais do desenvolvimento e altas habilidades ou superdotação;
11.11) elevar gradualmente a taxa de conclusão média dos cursos técnicos de nível médio na Rede Federal de Educação Profissional, Científica e Tecnológica para 90% (noventa por cento) e elevar, nos cursos presenciais, a relação de alunos (as) por professor para 20 (vinte);
11.12) elevar gradualmente o investimento em programas de assistência estudantil e mecanismos de mobilidade acadêmica, visando garantir as condições necessárias à permanência dos (as) estudantes e à conclusão dos cursos técnicos de nível médio;
11.13) reduzir as desigualdades étnico-raciais e regionais no acesso e permanência na educação profissional técnica de nível médio, inclusive mediante a adoção de políticas afirmativas, na forma da lei.

META 12:

Elevar a taxa bruta de matrícula na educação superior para 50% (cinquenta por cento) e a taxa líquida para 33% (trinta e três por cento) da população de 18 (dezoito) a 24 (vinte e quatro) anos, assegurada a qualidade da oferta e expansão para, pelo menos, 40% (quarenta por cento) das novas matrículas, no segmento público.

ESTRATÉGIAS

12.1) otimizar a capacidade instalada da estrutura física e de recursos humanos das instituições públicas de educação superior, mediante ações planejadas e coordenadas, de forma a ampliar e interiorizar o acesso à graduação;
12.2) ampliar a oferta de vagas, por meio da expansão e interiorização da Rede Federal de Educação Superior, da Rede Federal de Educação Profissional, Científica e Tecnológica e do sistema Universidade Aberta do Brasil, considerando a densidade populacional, a oferta de vagas públicas em relação à população na idade de referência e observadas as características regionais das micro e mesorregiões definidas pela Fundação Instituto Brasileiro de Geografia e Estatística - IBGE, uniformizando a expansão no território nacional,através das parcerias com universidades federais para ampliação de oferta de vagas de cursos de graduação e pós-graduação.
12.3) criar mecanismos de divulgação da oferta de educação superior pública e gratuita prioritariamente para a formação de professores e professoras para a educação básica, sobretudo nas áreas de ciências e matemática, bem como atender ao défice de profissionais em áreas específicas;
12.4) apoiar as políticas de inclusão e de assistência estudantil dirigidas aos (às) estudantes de instituições públicas, bolsistas de instituições privadas de educação superior e beneficiários do Fundo de Financiamento Estudantil - FIES, de que trata a Lei nº 10.260, de 12 de julho de 2001, na educação superior, de modo a reduzir as desigualdades étnico-raciais e ampliar as taxas de acesso e permanência na educação superior de estudantes egressos da escola pública, afrodescendentes e indígenas e de estudantes com deficiência, transtornos globais do desenvolvimento e altas habilidades ou superdotação, de forma a apoiar seu sucesso acadêmico;
12.5) estimular o financiamento estudantil por meio do Fundo de Financiamento Estudantil - FIES, de que trata a Lei nº 10.260, de 12 de julho de 2001, com a constituição de fundo garantidor do financiamento, de forma a dispensar progressivamente a exigência de fiador;

Assinado digitalmente por: ELISABETE DOS SANTOS em 30/03/22, LUDIRON DIAS DUTRA em 30/03/22 e LUIS HENRIQUE KITTEL em 30/03/22.
Confira a autenticidade do documento em www.tce.rs.gov.br. Identificador: PRE.18BF.1BC1.09D9.F4E6.A3D6.

Página
376
Processo
00363-0200/21-6
Página da peça
33
Peça
4172242
DOCUMENTO DE ACESSO RESTRITO
ACESSO
P02A67B0

12.6) assegurar, no mínimo, 10% (dez por cento) do total de créditos curriculares exigidos para a graduação em programas e projetos de extensão universitária, orientando sua ação, prioritariamente, para áreas de grande pertinência social;
12.7) ampliar a oferta de estágio como parte da formação na educação superior;
12.8) incentivar a participação proporcional de grupos historicamente desfavorecidos na educação superior, inclusive mediante a adoção de políticas afirmativas, na forma da lei;
12.9) assegurar condições de acessibilidade na instituição de educação superior, na forma da legislação;
12.10) incentivar estudos e pesquisas que analisem a necessidade de articulação entre formação, currículo, pesquisa e mundo do trabalho, considerando as necessidades econômicas, sociais e culturais do País;
12.11) apoiar programas e ações de incentivo à mobilidade estudantil e docente em cursos de graduação e pós-graduação, em âmbito nacional e internacional, tendo em vista o enriquecimento da formação de nível superior;
12.12) apoiar atendimento específico a populações do campo, em relação a acesso, permanência, conclusão e formação de profissionais para atuação nessas populações;
12.13) mapear a demanda e propor a oferta de formação de pessoal de nível superior, destacadamente para atender ao défice de profissionais em áreas específicas e humanas, considerando as necessidades do desenvolvimento do município, a inovação tecnológica e a melhoria da qualidade da educação básica;
12.14) sugerir programa de composição de acervo digital de referências bibliográficas e audiovisuais para os cursos de graduação, assegurada a acessibilidade às pessoas com deficiência;
12.15) consolidar processos seletivos nacionais e regionais para acesso à educação superior como forma de superar exames vestibulares isolados;
12.16) estimular mecanismos para ocupar as vagas ociosas em cada período letivo na educação superior pública.

META 13:

Elevar a qualidade da educação superior e ampliar a proporção de mestres e doutores do corpo docente em efetivo exercício no conjunto do sistema de educação superior para 75% (setenta e cinco por cento), sendo, do total, no mínimo, 35% (trinta e cinco por cento) doutores.

META 14:

Elevar gradualmente o número de matrículas na pós-graduação stricto sensu, de modo a atingir a titulação anual de 60.000 (sessenta mil) mestres e 25.000 (vinte e cinco mil) doutores.

ESTRATÉGIAS

14.1) apoiar o financiamento da pós-graduação stricto sensu por meio das agências oficiais de fomento;
14.2) estimular a integração e a atuação articulada entre a Coordenação de Aperfeiçoamento de Pessoal de Nível Superior - CAPES e as agências estaduais de fomento à pesquisa;
14.3) apoiar o financiamento estudantil por meio do FIES à pós-graduação stricto sensu;

Assinado digitalmente por: ELISABETE DOS SANTOS em 30/03/22, LUDIRON DIAS DUTRA em 30/03/22 e LUIS HENRIQUE KITTEL em 30/03/22.
Confira a autenticidade do documento em www.tce.rs.gov.br. Identificador: PRE.18BF.1BC1.09D9.F4E6.A3D6.

Página
377
Processo
00363-0200/21-6

14.4) apoiar e divulgar a oferta de cursos de pós-graduação stricto sensu, utilizando inclusive metodologias, recursos e tecnologias de educação a distância;
14.5) apoiar ações para reduzir as desigualdades étnico-raciais e regionais e para favorecer o acesso das populações do campo e das comunidades indígenas e quilombolas a programas de mestrado e doutorado;
14.6) apoiar a oferta de programas de pós-graduação stricto sensu, especialmente os de doutorado, nos campus novos abertos em decorrência dos programas de expansão e interiorização das instituições superiores públicas;
14.7) apoiar programa de acervo digital de referências bibliográficas para os cursos de pós-graduação, assegurada a acessibilidade às pessoas com deficiência;
14.8) apoiar programas, projetos e ações que objetivem a internacionalização da pesquisa e da pós-graduação brasileiras, incentivando a atuação em rede e o fortalecimento de grupos de pesquisa;
14.9) sugerir o intercâmbio científico e tecnológico, nacional e internacional, entre as instituições de ensino, pesquisa e extensão;
14.10) estimular a pesquisa aplicada, no âmbito das IES e das ICTs, de modo a incrementar a inovação e a produção e registro de patentes.

META 15:

Garantir, em regime de colaboração entre a União, os Estados, o Distrito Federal e os Municípios, no prazo de 1 (um) ano de vigência deste PME, política de formação dos profissionais da educação de que tratam os incisos I, II e III do caput do art. 61 da Lei nº 9.394, de 20 de dezembro de 1996, assegurado que todos os professores da educação básica possuam formação específica de nível superior, obtida em curso de licenciatura na área de conhecimento em que atuam.

ESTRATÉGIAS

15.1) aderir aos programas de formação inicial e continuada através da plataforma eletrônica para organizar a oferta e as matrículas em cursos de formação inicial e continuada de profissionais da educação, bem como para divulgar e atualizar seus currículos eletrônicos;
15.2) aderir programas específicos para formação de profissionais da educação para as escolas do campo e para a educação especial;
15.3) aderir a cursos e programas especiais para assegurar formação específica na educação superior, nas respectivas áreas de atuação, aos docentes com formação de nível médio na modalidade normal, não licenciados ou licenciados em área diversa da de atuação docente, em efetivo exercício;
15.5) aderir a política nacional de formação continuada para os profissionais da educação de outros segmentos que não os do magistério, construída em regime de colaboração entre Município e União.
15.6) valorizar o itinerário de formação profissional docente, tendo como ponto de partida os cursos de nível médio na modalidade normal, admitidos para o ingresso nas carreiras do magistério para a Educação Infantil e anos iniciais do Ensino Fundamental, nos termos do art. 62 da Lei nº 9.394, de 20 de dezembro de 1996.

Página da peça
34
Peça
4172242
DOCUMENTO DE ACESSO RESTRITO
ACESSO
P02A67B0

Assinado digitalmente por: ELISABETE DOS SANTOS em 30/03/22, LUDIRON DIAS DUTRA em 30/03/22 e LUIS HENRIQUE KITTEL em 30/03/22.
Confira a autenticidade do documento em www.tce.rs.gov.br. Identificador: PRE.18BF.1BC1.09D9.F4E6.A3D6.

Página
378
Processo
00363-0200/21-6
Página da peça
35
Peça
4172242
DOCUMENTO DE ACESSO RESTRITO
ACESSO
P02A67B0

META 16:
Formar, em nível de pós-graduação, 50% (cinquenta por cento) dos professores da educação básica, até o último ano de vigência deste PNE, e garantir a todos (as) os (as) profissionais da educação básica formação continuada em sua área de atuação, considerando as necessidades, demandas e contextualizações dos sistemas de ensino.

ESTRATÉGIAS

16.1) incentivar a formação, em nível de pós-graduação aos professores da Educação Básica em instituições públicas, localizadas no próprio município;
16.2) divulgar o portal eletrônico do MEC para subsidiar a atuação dos professores da educação básica, disponibilizando gratuitamente materiais didáticos e pedagógicos suplementares, inclusive aqueles com formato acessível;
16.3) divulgar aos docentes a oferta de bolsas de estudo para pós-graduação dos professores e demais profissionais da educação básica;
16.4) fortalecer a formação dos professores das escolas públicas de educação básica, por meio da implementação das ações do Plano Nacional do Livro e Leitura e da instituição de programa nacional de disponibilização de recursos para acesso a bens culturais pelo magistério público.

META 17:

Valorizar os (as) profissionais do magistério das redes públicas de educação básica de forma a equiparar seu rendimento médio ao dos (as) demais profissionais com escolaridade equivalente, até o final do sexto ano de vigência deste PNE.

ESTRATÉGIAS

17.1) adequar o plano de carreira para os profissionais do magistério da Rede Municipal de Ensino, observando os critérios estabelecidos na Lei nº 11.738, de 16 de julho de 2008, com implantação gradual do cumprimento da jornada de trabalho em um único estabelecimento escolar;
17.2) reivindicar a assistência financeira específica da União ao município para implementação de políticas de valorização dos profissionais do magistério, em particular o piso salarial nacional profissional.

META 18:

Assegurar, no prazo de 2 (dois) anos, a adequação do plano de carreira para os(as) profissionais do magistério municipal, tomando como referência o piso salarial nacional profissional, definido em Lei Federal, nos termos do inciso VIII do art. 206 da Constituição Federal.

ESTRATÉGIAS:

18.1) implantar, nas redes públicas de educação municipal, acompanhamento dos profissionais iniciantes, supervisionados por equipe de profissionais experientes, a fim de

Assinado digitalmente por: ELISABETE DOS SANTOS em 30/03/22, LUDIRON DIAS DUTRA em 30/03/22 e LUIS HENRIQUE KITTEL em 30/03/22.
Confira a autenticidade do documento em www.tce.rs.gov.br. Identificador: PRE.18BF.1BC1.09D9.F4E6.A3D6.

Página
379
Processo
00363-0200/21-6
Página da peça
36
Peça
4172242
DOCUMENTO DE ACESSO RESTRITO
ACESSO
P02A67B0

fundamentar, com base em avaliação documentada, a decisão pela efetivação após o estágio probatório incentivando-os a participar de estudos na área de atuação do professor, com destaque para os conteúdos a serem ensinados e as metodologias de ensino de cada disciplina;
18.2) considerar, para fins de pontuação em prova de títulos de concurso público para ingresso na carreira do magistério público, o tempo de serviço voluntário prestado sob a forma de monitoria em instituição pública de educação básica ao amparo da Lei nº 9.608, de 18 de fevereiro de 1998;
18.3) prever, no plano de carreira dos profissionais da educação do Município, incentivos para qualificação profissional;
18.4) manter uma comissão permanente de profissionais do sistema municipal de ensino, para subsidiar os órgãos competentes na elaboração, reestruturação e implementação do plano de carreira.

META 19:

Assegurar condições, no prazo de 2 (dois) anos, para a efetivação da gestão democrática da educação, associada a critérios técnicos de mérito e desempenho e à consulta pública à comunidade escolar, no âmbito das escolas públicas, prevendo recursos e apoio técnico da União para tanto.

ESTRATÉGIAS

19.1) acompanhar, manter e apoiar os programas de apoio e formação aos (às) conselheiros (as) dos conselhos de acompanhamento e controle social do FUNDEB, dos conselhos de alimentação escolar, dos conselhos regionais e de outros e aos (às) representantes educacionais em demais conselhos de acompanhamento de políticas públicas, garantindo a esses colegiados recursos financeiros, espaço físico adequado, equipamentos e meios de transporte para visitas à rede escolar, com vistas ao bom desempenho de suas funções;
19.2) incentivar o Município a constituir Fóruns Permanentes de Educação, com o intuito de coordenar as conferências municipais, bem como efetuar o acompanhamento da execução deste PME e dos seus planos de educação;
19.3) estimular, em todas as redes de educação básica, a constituição e o fortalecimento de grêmios estudantis e associações de pais, assegurando-se-lhes, inclusive, condições de funcionamento nas escolas e fomentando a sua articulação orgânica com os conselhos escolares, por meio das respectivas representações;
19.4) estimular a constituição e o fortalecimento de conselhos escolares e conselhos municipais de educação, como instrumentos de participação e fiscalização na gestão escolar e educacional, inclusive por meio de programas de formação de conselheiros, assegurando-lhes condições de funcionamento autônomo;
19.5) estimular a participação e a consulta de profissionais da educação, alunos (as) e seus familiares na formulação dos projetos político-pedagógicos, currículos escolares, planos de gestão escolar e regimentos escolares, assegurando a participação dos pais na avaliação de docentes e gestores escolares;
19.6) favorecer processos de autonomia pedagógica, administrativa e de gestão financeira nos estabelecimentos de ensino;
19.7) promover formação de gestores escolares.

Assinado digitalmente por: ELISABETE DOS SANTOS em 30/03/22, LUDIRON DIAS DUTRA em 30/03/22 e LUIS HENRIQUE KITTEL em 30/03/22.
Confira a autenticidade do documento em www.tce.rs.gov.br. Identificador: PRE.18BF.1BC1.09D9.F4E6.A3D6.

Processo 00363-0200/21-6

Página da peça 37

Peça 4172242

DOCUMENTO DE ACESSO RESTRITO

ACESSO P02A67B0

Meta 20:

Ampliar o investimento público em educação pública de forma a atingir, no mínimo, o patamar de 7% (sete por cento) do Produto Interno Bruto - PIB do País no 5º (quinto) ano de vigência desta Lei e, no mínimo, o equivalente a 10% (dez por cento) do PIB ao final do decênio.

DIAGNÓSTICO FINANCEIRO- **FUNDEB**

VALOR ANUAL POR ALUNO ESTIMADO, NO ÂMBITO DO DISTRITO FEDERAL E DO ESTADO DO RIO GRANDE DO SUL, E ESTIMATIVA DE RECEITA DO FUNDEB E DE VALORIZAÇÃO DOS PROFISSIONAIS DA EDUCAÇÃO 2015	
I – CRECHES PÚBLICAS /T PARCIAL:	3.430,54
II – CRECHES PÚBL/T INTEGRAL:	4.459,70
III – CRECHES CONVEN/ T PARCIAL:	2.744,43
IV – CRECHES CONVEN/T INTEGRAL:	3.773,60
V – PRÉ-ESCOLA/T PARCIAL:	3.430,54
VI – PRÉ-ESCOLA/T INTEGRAL:	4.459,70
VII – ANOS INICIAIS/EF URBANO:	3.430,54
VIII – ANOS INICIAIS/EF RURAL:	3.945,12
IX - ANOS FINAIS/EF URBANO:	3.773,60
X – ANOS FINAIS/EF RURAL:	4.116,65
XI – EF/INTEGRAL:	4.459,70
XII – ENS. MÉDIO/URBANO:	4.288,18
XIII – ENS.MÉDIO/RURAL:	4.459,70
XIV – ENS.MÉDIO/TEMPO INTEGRAL:	4.459,70
XV – ENS.MÉDI/INTEG À ED. PROFIS:	4.459,70
XVI – EDUCAÇÃO ESPECIAL:	4.116,65
XVI – EDUCAÇÃO IND E QUILO:	4.116,65
XVII – EJA	2.744,43
XVIII –EJA PROFISSIONALIZANTE	4.116,65

RECURSOS QUE COMPÕEM O FUNDEB:

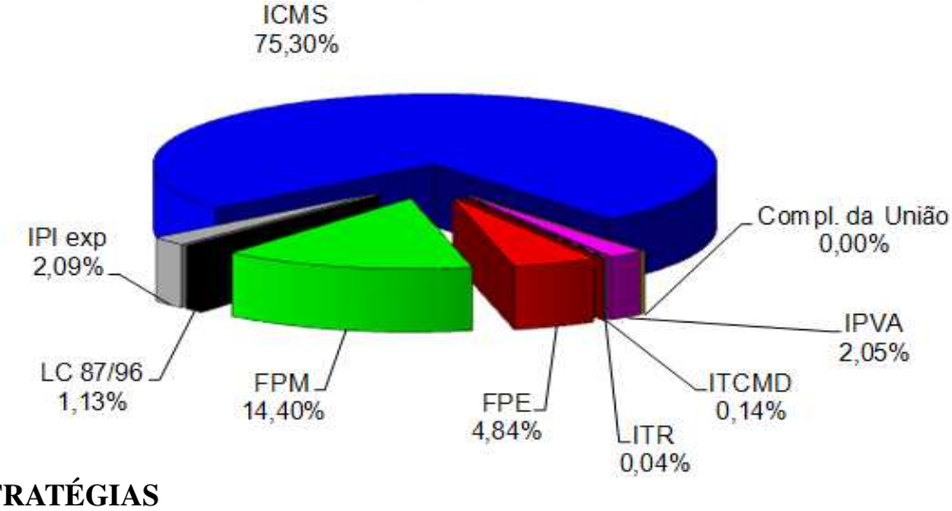

ESTRATÉGIAS

Assinado digitalmente por: ELISABETE DOS SANTOS em 30/03/22, LUDIRON DIAS DUTRA em 30/03/22 e LUIS HENRIQUE KITTEL em 30/03/22.
Confira a autenticidade do documento em www.tce.rs.gov.br. Identificador: PRE.18BF.1BC1.09D9.F4E6.A3D6.

Página
381
Processo
00363-0200/21-6
Página da peça
38
Peça
4172242
DOCUMENTO DE ACESSO RESTRITO
ACESSO
P02A67B0

20.1) avaliar fontes de financiamento permanentes e sustentáveis para todos os níveis, etapas e modalidades da educação básica, observando-se as políticas de colaboração entre os entes federados, em especial as decorrentes do art. 60 do Ato das Disposições Constitucionais Transitórias e do § 1º do art. 75 da Lei nº 9.394, de 20 de dezembro de 1996, que tratam da capacidade de atendimento e do esforço fiscal de cada ente federado, com vistas a atender suas demandas educacionais à luz do padrão de qualidade nacional;
20.2) apoiar o aperfeiçoamento e ampliação dos mecanismos de acompanhamento da arrecadação da contribuição social do salário-educação;
20.3) destinar à manutenção e desenvolvimento do ensino, em acréscimo aos recursos vinculados nos termos do art. 212 da Constituição Federal, na forma da lei específica, a parcela da participação no resultado ou da compensação financeira pela exploração de petróleo e gás natural e outros recursos, com a finalidade de cumprimento da meta prevista no inciso VI do *caput* do art. 214 da Constituição Federal;
20.4) fortalecer os mecanismos e os instrumentos que assegurem, nos termos do parágrafo único do art. 48 da Lei Complementar nº 101, de 4 de maio de 2000, a transparência e o controle social na utilização dos recursos públicos aplicados em educação, especialmente a realização de audiências públicas, a criação de portais eletrônicos de transparência e a capacitação dos membros de conselhos de acompanhamento e controle social do FUNDEB, com a colaboração entre o Ministério da Educação, Controle Interno da Administração Municipal, o Tribunal de Contas do Estado;
20.5) realizar estudos e acompanhamento regular dos investimentos e custos por aluno da educação básica, em todas as suas etapas e modalidades;
20.6) implementar o Custo Aluno Qualidade - CAQ como parâmetro para o financiamento da educação de todas etapas e modalidades da educação básica, a partir do cálculo e do acompanhamento regular dos indicadores de gastos educacionais com investimentos em qualificação e remuneração do pessoal docente e dos demais profissionais da educação pública, em aquisição, manutenção, construção e conservação de instalações e equipamentos necessários ao ensino e em aquisição de material didático-escolar, alimentação e transporte escolar;
20.7) apoiar a regulamentação do parágrafo único do art. 23 e o art. 211 da Constituição Federal, por lei complementar, de forma a estabelecer as normas de cooperação entre a União, os Estados, o Distrito Federal e os Municípios, em matéria educacional, e a articulação do sistema nacional de educação em regime de colaboração, com equilíbrio na repartição das responsabilidades e dos recursos e efetivo cumprimento das funções redistributiva e supletiva da União no combate às desigualdades educacionais regionais;
20.8) reivindicar, junto à União, na forma da lei, a complementação de recursos financeiros a fim de conseguir atingir o valor do CAQi e, posteriormente, do CAQ;
20.9) apoiar as campanhas de ampliação de arrecadação de impostos através de exigência de emissão de notas fiscais.

Agudo/RS, 23 de junho de 2015.

VALÉRIO VILÍ TREBIEN
Prefeito

Assinado digitalmente por: ELISABETE DOS SANTOS em 30/03/22, LUDIRON DIAS DUTRA em 30/03/22 e LUIS HENRIQUE KITTEL em 30/03/22.
Confira a autenticidade do documento em www.tce.rs.gov.br. Identificador: PRE.18BF.1BC1.09D9.F4E6.A3D6.

Página 382
Processo 00363-0200/21-6
Página da peça 1
Peça 4172243
DOCUMENTO DE ACESSO RESTRITO
ACESSO P02A67B1

ATA DE REUNIÃO Nº 01/2022

Aos doze dias do mês de janeiro do ano de dois mil e vinte e dois, às nove horas, no Plenário Vox Populi da Câmara Municipal de Agudo, reuniu-se o Conselho Municipal de Saúde, para realização de Reunião Extraordinária conforme lista de presenças em anexo. Constatada a existência de quórum, o Presidente Dênis Gerbassi de Oliveira iniciou a reunião saudando e agradecendo aos Conselheiros pela presença passando para o único Ponto de Pauta, a Requisição de Documentação e/ou Informações Nº 04/2022 pelo Sistema de Controle Interno do Município no qual solicita Parecer conclusivo deste Conselho. A palavra foi passada ao Coordenador de Saúde da Secretaria Municipal de Saúde e também Conselheiro José Eduardo Lopes Farias o qual explanou e detalhou que o documento solicita Análise e Parecer conclusivo quanto à elaboração e execução do Plano Municipal de Saúde Plurianual; ao cumprimento das metas para a saúde estabelecidas na Lei de Diretrizes Orçamentárias; à aplicação dos Recursos mínimos em Ações e Serviços Públicos de Saúde, observadas as regras previstas na Lei Complementar nº 141 de 13 de Janeiro de 2012; às transferências dos Recursos dos Fundos de Saúde e à aplicação dos Recursos vinculados ao SUS. Os documentos apresentados foram o Plano Municipal de Saúde referente a 2018/2021 elaborado e aprovado conforme ATA de Nº 12/2017, Parecer 07/2017 e respectiva Lista de Presenças; a Programação Anual de Saúde referente ao ano de 2021 elaborada e aprovada conforme consta na ATA nº 10/2020 e respectiva Lista de Presenças; também os percentuais dos Recursos próprios em Ações e Serviços de Saúde de 14,80% no 1º Quadrimestre 2021 e no 2º Quadrimestre 15,92% conforme consta nas ATAS de nº 06/2021, 07/2021 e 11/2021. Explicou ainda que o 3º Quadrimestre de 2021 encontra-se em fase de elaboração e conseqüentemente o Relatório Anual; que as transferências dos Recursos dos Fundos de Saúde e à aplicação dos Recursos vinculados ao SUS, estes foram analisados com base nos Relatórios RGMS do período disponível de 2021(1º e 2º quadrimestre) da EXECUÇÃO DA RECEITA E DESPESA; que o item "b" refere ao Plano Municipal de Saúde vigente no Exercício anterior(2018-2021) devidamente anexado em arquivo de mídia removível para análise deste Conselho; que o item "c" refere à Programação Anual de Saúde vigente no Exercício anterior(2021) também foi anexado para análise deste Conselho; que o item "d" refere ao Relatório de Gestão vigente no Exercício anterior. Neste item foi esclarecido que o Relatório Anual de gestão vigente em Exercício anterior completo é 2020 e que os Relatórios de 2021 referentes ao 1º e 2º quadrimestre encontra-se em anexo, em mídia removível, porém o 3º quadrimestre encontra-se em fase de elaboração obedecendo aos prazos legais, bem como o Relatório Anual de Gestão. Após apresentação dos documentos em telão o Conselho Municipal de Saúde aprovou por unanimidade emitindo Parecer Favorável dos documentos que serão enviados ao Sistema de Controle Interno referente à solicitação nº 04/2022. E nada mais havendo a tratar, o Presidente Dênis Gerbassi encerrou a presente reunião, agradecendo a todos lembrando que a próxima Reunião Ordinária está agendada para dia vinte de Janeiro de dois mil e vinte e dois, no plenário Vox Populi da Câmara Municipal de Vereadores de Agudo, com início às dez horas. Eu, Sônia Cardoso, integrante do Setor Administrativo da Secretaria Municipal da Saúde, lavrei a presente Ata que, após lida e aprovada, será assinada por todos os presentes. Agudo, aos doze dias do mês de Janeiro de dois mil e vinte e dois.

Dênis Gerbassi de Oliveira

Assinado digitalmente por: ELISABETE DOS SANTOS em 30/03/22, LUDIRON DIAS DUTRA em 30/03/22 e LUIS HENRIQUE KITTEL em 30/03/22.
Confira a autenticidade do documento em www.tce.rs.gov.br. Identificador: PRE.93D6.0AFB.82F3.56DD.A64A.

Conselho Municipal de Saúde

Criado pela Lei Municipal 792/91 de 20 de agosto de 1991 - AGUDO/RS

Of. Circ. 01/2022- CMS/AGUDO.

Agudo, 06 de Janeiro de 2022.

SR.(A) MEMBRO DO CONSELHO MUNICIPAL DE SAUDE
AGUDO/RS

Senhor (a) Conselheiro (a):

Vimos através desse, convocá-lo (a), para Reunião extraordinária que ocorrerá no dia **12 de Janeiro de 2022**, às 09h00min no Plenário Vox Populi da Câmara Municipal de Vereadores de Agudo.

Pauta:

3- Requisição de Documentação e/ou Informações Nº 04/2022- Controle Interno.

DÊNIS GERBASSI DE OLIVEIRA
Presidente do Conselho Municipal de Saúde- CMS

Assinado digitalmente por: ELISABETE DOS SANTOS em 30/03/22, LUDIRON DIAS DUTRA em 30/03/22 e LUIS HENRIQUE KITTEL em 30/03/22.
Confira a autenticidade do documento em www.tce.rs.gov.br. Identificador: PRE.93D6.0AFB.82F3.56DD.A64A.

Processo 00363-0200/21-6

Peça 4172243

DOCUMENTO DE ACESSO RESTRITO

ACESSO P02A67B1

PARECER Nº 01/2022- CONSELHO MUNICIPAL DE SAÚDE- CMS

AUDITORIA CONTROLE INTERNO

REQUISIÇÃO DE DOCUMENTAÇÃO E/OU INFORMAÇÕES Nº 04/2022

O Conselho Municipal de Saúde, no uso de suas atribuições legais conferidas pela Lei nº 792/91, esteve reunido extraordinariamente no dia 12 de Janeiro de 2021, para Avaliar e Deliberar a Requisição de Documentos e/ou Informações de Nº 04/2022 solicitadas pelo Sistema de Controle Interno do Município .
A Comissão após análise, deliberou o que segue:

CONSIDERANDO:

1- Que o item "a" solicita Análise e Parecer conclusivo, no mínimo à elaboração e execução do Plano Municipal de Saúde Plurianual; ao cumprimento das metas para a saúde estabelecidas na Lei de Diretrizes Orçamentárias; à aplicação dos Recursos mínimos em Ações e Serviços Públicos de Saúde, observadas as regras previstas na Lei Complementar nº 141 de 13 de Janeiro de 2012; às transferências dos Recursos dos Fundos de Saúde e à aplicação dos Recursos vinculados ao SUS. verificou- se conforme documentação apresentada que:

- O Plano Municipal de Saúde referente de 2018 a 2021 foi elaborado e aprovado conforme ATA de Nº 12/2017, Parecer 07/2017 e respectiva Lista de Presenças;

- A Programação Anual de Saúde referente ao ano de 2021 foi elaborada e aprovada conforme consta na ATA nº 10/2020 e respectiva Lista de Presenças;

- Que foram aplicados os percentuais dos Recursos próprios em Ações e Serviços de Saúde de 14,80% no 1º Quadrimestre 2021 e no 2º Quadrimestre 15,92% conforme consta nas ATAS de nº 06/2021, 07/2021 e 11/2021. O 3º Quadrimestre encontra-se em elaboração.

- Que as transferências dos Recursos dos Fundos de Saúde e à aplicação dos Recursos vinculados ao SUS, estes foram analisados com base nos Relatórios RGMS do período disponível de 2021(1º e 2º quad) da EXECUÇÃO DA RECEITA E DESPESA.

2- Que o item "b" refere ao Plano Municipal de Saúde vigente no Exercício anterior(2018-2021) devidamente anexado arquivo em mídia removível para análise deste Conselho;

3- Que o item "c" refere à Programação Anual de Saúde vigente no Exercício anterior(2021) foi anexado para análise deste Conselho;

4- Que o item "d" refere ao Relatório de Gestão vigente no Exercício anterior.

Assinado digitalmente por: ELISABETE DOS SANTOS em 30/03/22, LUDIRON DIAS DUTRA em 30/03/22 e LUIS HENRIQUE KITTEL em 30/03/22.
Confira a autenticidade do documento em www.tce.rs.gov.br. Identificador: PRE.93D6.0AFB.82F3.56DD.A64A.

Processo 00363-0200/21-6

Página da peça 4

Peça 4172243

DOCUMENTO DE ACESSO RESTRITO

ACESSO P02A67B1

Conselho Municipal de Saúde

Criado pela Lei Municipal 792/91 de 20 de agosto de 1991 - AGUDO/RS

Neste item esclarece-se que o Relatório Anual de gestão vigente em Exercício anterior completo é 2020 e que os Relatórios de 2021 referentes ao 1º e 2º quadrimestre encontra-se em anexo, em mídia removível, porém o 3º quadrimestre encontra-se em fase de elaboração obedecendo aos prazos legais.

5- Que a documentação comprobatória solicitada foi apresentada pela Secretaria Municipal de Saúde a este Conselho Municipal de Saúde;

6- Que após Analise da documentação emite Parecer.

PARECER:

ESTE CONSELHO MUNICIPAL DE SAÚDE POR UNANIMIDADE EMITE PARECER FAVORÁVEL CONCLUSIVO DE APROVAÇÃO QUANTO AOS DOCUMENTOS APRESENTADOS PELA SECRETARIA MUNICIPAL DE SAÚDE EM ATENDIMENTO À REQUISIÇÃO DE DOCUMENTAÇÃO E/OU INFORMAÇÕES SOLICITADAS PELO SISTEMA DE CONTROLE INTERNO DO MUNICÍPIO DE AGUDO.

Agudo, 12 de Janeiro de 2022.

Dênis Gerbassi de Oliveira

DÊNIS GERBASSI DE OLIVEIRA
Presidente do Conselho Municipal de Saúde- CMS
Agudo/RS

Assinado digitalmente por: ELISABETE DOS SANTOS em 30/03/22, LUDIRON DIAS DUTRA em 30/03/22 e LUIS HENRIQUE KITTEL em 30/03/22.
Confira a autenticidade do documento em www.tce.rs.gov.br. Identificador: PRE.93D6.0AFB.82F3.56DD.A64A.

Lista de presença dos Conselheiros presentes na reunião ordinária, digo, ~~extraordinária~~ do dia 12 de Janeiro de 2022, às ~~10:00h~~ 9h no Plenário Vox Populi da Câmara Municipal de Vereadores de Agudo.

Nome	Entidade	Assinatura
José Eduardo Faria	SMS/Coleta	
Dênis Gerbasi de Oliveira	ROTARY	
Fernando Cardoso	Diretoria Hospital Agudo	
Roberto R. Schetz		
Imaí Alves	CRDIRS	
Ivana Elsa Goltz	Abrigo	
Janete Nair Hermes Boeck	IECLB	
Helio Heldo Hoffmann	STR Agudo	
Francisco [illegible]	CPFF/PP-5	
Dorneia Cardoso		

Assinado digitalmente por: ELISABETE DOS SANTOS em 30/03/22, LUDIRON DIAS DUTRA em 30/03/22 e LUIS HENRIQUE KITTEL em 30/03/22.
Confira a autenticidade do documento em www.tce.rs.gov.br. Identificador: PRE.93D6.0AFB.82F3.56DD.A64A.

Página 386
Processo 00363-0200/21-6
Página da peça 5
Peça 4172243
DOCUMENTO DE ACESSO RESTRITO
ACESSO P02A67B1

Processo 00363-0200/21-6

Página da peça 1

Peça 4172241

DOCUMENTO DE ACESSO RESTRITO

ACESSO P02A67AF

ESTADO DO RIO GRANDE DO SUL
PREFEITURA MUNICIPAL DE AGUDO

RELATÓRIO DE PARACER DO CONTROLE INTERNO Nº 014/2022

RELATIVOÀ GESTÃO DOS RECURSOS DO ASPS DO EXERCÍCIO 2021

Na qualidade de responsável pelo Sistema de Controle Interno do **Município de Agudo - RS**, apresentamos o Relatório e Parecer sobre a Gestão dos Recursos Vinculados às Ações e Serviços Públicos em Saúde, relativos ao exercício de 2021, em conformidade com o previsto no artigo. 74 da Constituição Federal, artigo 59 da Lei Complementar nº 101, de 04 de maio de 2000 e nos termos do disposto nos artigos 78 e 82 do Regimento Interno do Egrégio Tribunal de Contas do Estado, aprovado pela Resolução nº 1.028/2015, de acordo com a redação da alínea i do Inciso III do art. 3º da Resolução 1.134/2020, de 09 de dezembro de 2020.

O Sistema de Controle Interno do Município foi instituído pela Lei Municipal nº 1.349 de 24 de Janeiro de 2001, alterada pela Lei Municipal nº 1.371 de 31 de agosto de 2001, alterada pela Lei Municipal nº 1.440 de 26 de agosto de 2002, e posterior alteração pela Lei 2.176 de 01 de julho de 2020, tendo seus membros designados pela Portaria nº 325 de 18 de fevereiro de 2019, Portaria nº 83 de 07 de janeiro de 2021 e pela Portaria nº 945 de 04 de outubro.

PLANO DE SAÚDE PLURIANUAL

O Plano Municipal de Saúde é um instrumento de diagnostico, avaliação e orientação e avaliação do serviço de saúde, constituindo a política de Atenção em Saúde, incluído ações intersetoriais voltadas para a promoção da saúde.

Tem vigência de 2018 a 2021 e passou pelo processo de discussão e atualização, através de instrumentos como as Programações Anuais de Saúde - PAS e dos Relatórios Anuais de Gestão - RAG.

A proposta de DIRETRIZES, OBJETIVOS, METAS E INDICADORES para 2021 no Plano de Saúde Plurianual foram atendidos conforme estabelecidas na lei.

Assinado digitalmente por: ELISABETE DOS SANTOS em 30/03/22, LUDIRON DIAS DUTRA em 30/03/22 e LUIS HENRIQUE KITTEL em 30/03/22.
Confira a autenticidade do documento em www.tce.rs.gov.br. Identificador: PRE.CD53.8248.7F18.408B.F58F.

Página 388
Processo 00363-0200/21-6
Página da peça 2
Peça 4172241
DOCUMENTO DE ACESSO RESTRITO
ACESSO P02A67AF

Uma das principais funções da LDO é estabelecer parâmetros necessários à alocação dos recursos no orçamento anual, de forma a garantir, dentro do possível, a realização das metas e objetivos contemplados no PPA. É papel da LDO ajustar as ações de governo, previstas no PPA, às reais possibilidades de caixa do Tesouro e selecionar dentre os programas incluídos no PPA aqueles que terão prioridade na execução do orçamento subsequente.

No âmbito do Município, as metas priorizadas para 2021 na área da saúde foram realizadas conforme disponibilidades financeiras.

ORÇAMENTO

A Lei Orçamentária Anual nº 2.190 de 16 de dezembro de 2020, estimou a receita proveniente de arrecadação de Impostos, Transferências e Dívida Ativa Tributária, para o exercício de 2021 em R$ 72.000.000,00, visando a sua execução atinente as Ações e Serviços Públicos de Saúde - ASPS.

ARRECADAÇÃO

Com base na realização das receitas, o valor de R$ 48.274.552,75, de acordo com o artigo 198, § 2º, III da Constituição Federal, o percentual a ser aplicado nas ações e serviços públicos de saúde em 2021, é de 15%, equivalente ao montante de R$ 7.241.182,91, demonstrado na tabela a seguir.

Recursos Vinculados conforme artigo 198, § 2º, III, da Constituição Federal			
Fonte	**Previsto**	**Arrecadado**	**Mínimo Constitucional**
IRRF	2.330.00,00	2.508.486,48	376.272,97
IPTU	2.186.000,00	2.134.601,09	320.190,16
ITBI	450.000,00	760.317,55	114.047,63
ISS	1.500.000,00	1.382.369,11	207.355,36
FPM Cota Mensal	16.000.000,00	20.639.987,26	3.095.998,09
FPM 1% Dezembro	750.000,00	904.675,84	135.701,38
FPM 1% Julho	730.000,00	799.143,18	119.871,48
ITR	50.000,00	27.575,01	4.136,25
ICMS de exoneração	100.000,00	0,00	0,00

Assinado digitalmente por: ELISABETE DOS SANTOS em 30/03/22, LUDIRON DIAS DUTRA em 30/03/22 e LUIS HENRIQUE KITTEL em 30/03/22.
Confira a autenticidade do documento em www.tce.rs.gov.br. Identificador: PRE.CD53.8248.7F18.408B.F58F.

Página 389
Processo 00363-0200/21-6
Página da peça 3
Peça 4172241
DOCUMENTO DE ACESSO RESTRITO
ACESSO P02A67AF

ICMS	13.300.000,00	16.623.423,34	2.493.513,50
IPVA	1.550.000,00	2.688.545,11	403.281,77
IPI / Exportação	120.000,00	179.345,72	26.901,86
(-) Deduções da Receita	6.499.000,00	373.916,94	56.087,54
Total	**65.501.300,00**	**48.274.552,75**	**7.241.182,91**

Fonte: Demonstrativo Contábil, Balancete da Receita

TABELA DE APURAÇÃO DO ÍNDICE DE APLICAÇÃO DOS RECURSOS

Recurso	Descrição da Sub Função	Valor
40	Atenção Básica	6.032.191,51
40	Assistência Hospitalar e Ambulatorial	1.642.455,89
40	Suporte Profilático e Terapêutico	178.883,84
40	Vigilância Sanitária	15.606,10
40	Vigilância Epidemiológica	410.500,00
Total		**8.279.637,34**
(-) Despesas Liquidadas com Rendimentos do ASPS		25.236,10
Gasto Constitucional com Saúde (ASPS)		**8.254.401,24**
Base de cálculo da Receita da Saúde		48.274.552,75
Percentual aplicado com base na Receita Ajustada		**17,10%**

Fonte: PAD, RVE de 01/01/2021 a 31/12/2021

APLICAÇÕES DOS RECURSOS

Analisados os gastos com as Ações e Serviços Públicos na área da Saúde, demonstrados na tabela acima, constatamos que o Município despendeu, efetivamente, no exercício econômico e financeiro de 2021, **o montante de R$ 8.254.401,24** (oito milhões, duzentos e cinquenta e quatro mil, quatrocentos e um reais e vinte e quatro centavos), **o qual representa 17,10% das receitas tributárias**, compreendidas as transferências constitucionais. Atendendo desta forma o artigo 77 do ADCT com a redação dada pelo artigo 7º da Emenda Constitucional nº 29/2000.

APLICAÇÃO DE RECURSOS DE CONVÊNIO E/OU DE AUXÍLIOS

Assinado digitalmente por: ELISABETE DOS SANTOS em 30/03/22, LUDIRON DIAS DUTRA em 30/03/22 e LUIS HENRIQUE KITTEL em 30/03/22.
Confira a autenticidade do documento em www.tce.rs.gov.br. Identificador: PRE.CD53.8248.7F18.408B.F58F.

Página 390
Processo 00363-0200/21-6
Página da peça 4
Peça 4172241
DOCUMENTO DE ACESSO RESTRITO
ACESSO P02A67AF

Além dos recursos constitucionalmente previstos, o Município aplicou no exercício econômico e financeiro de 2021, recursos oriundos de auxílios e convênios para utilização em Ações e Serviços Públicos em Saúde, cuja execução é demonstrada, de forma resumida, no seguinte quadro:

Total dos Convênios: União e Estado	**1.637.320,51**
4500 Custeio Atenção Básica	753.799,99
4501 Atenção de Alta e Média Complexidade	160.912,07
4502 Custeio Vigilância em Saúde	83.327,66
4503 Custeio Assistência Farmacêutica	109.044,95
4505 Investimento - Atenção Básica	15.086,26
4511 Fundo a Fundo do coronavírus	1.498,16
Convênios da União	**1.123.669,09**
0900 COVID -19	4.074,00
4011 Atenção Básica	303.167,63
4050 Assist. Farmácia Básica Estadual	126.695,04
4090 PSF - Saúde da Família	79.684,75
4170 SAMU/ UPA - Urgências - Remoção PAC	122.785,09
Convênios do Estado	**513.621,42**

Fonte: Site do TCE, Despesas por Fonte de Recursos

PARECER DO CONTROLE INTERNO

A movimentação orçamentária e financeira das despesas com ações e serviços públicos em saúde, relativas ao exercício econômico e financeiro de 2021, foi efetuado de acordo com as normas de controle e princípios fundamentais de contabilidade, incluindo revisões parciais dos registros e documentos contábeis, e outros procedimentos julgados necessários.

De acordo com os demonstrativos das despesas liquidadas, o Município realizou gastos computáveis como de aplicação dos recursos vinculados às ações e serviços públicos em saúde, no valor **R$ 8.254.401,24** (oito milhões, duzentos e cinquenta e quatro mil, quatrocentos e um reais e vinte e quatro centavos). Montante que, confrontado com a receita da arrecadação de impostos municipais e das transferências constitucionais, atingiu o percentual de **17,10%** no exercício econômico e financeiro de 2021.

Assinado digitalmente por: ELISABETE DOS SANTOS em 30/03/22, LUDIRON DIAS DUTRA em 30/03/22 e LUIS HENRIQUE KITTEL em 30/03/22.
Confira a autenticidade do documento em www.tce.rs.gov.br. Identificador: PRE.CD53.8248.7F18.408B.F58F.

Página 391
Processo 00363-0200/21-6
Página da peça 5
Peça 4172241
DOCUMENTO DE ACESSO RESTRITO
ACESSO P02A67AF

Em nossa opinião, os registros e documentos atinentes à aplicação de recursos em saúde, traduzem adequadamente a execução orçamentária e financeira de responsabilidade do Administrador da Secretaria Municipal da Saúde, quanto à elaboração e execução do Plano de Saúde Plurianual, ao cumprimento das metas de saúde estabelecidas na lei de diretrizes orçamentárias, a aplicação dos recursos mínimos em ações e serviços públicos de saúde, observadas as regras previstas na Lei, às transferências dos recursos ao Fundo de Saúde e à aplicação dos recursos vinculados ao SUS, razão pela qual se emite **parecer pela regularidade** da gestão dos recursos vinculados a ações e serviços públicos em saúde.

É o relatório e parecer.

Agudo/RS, 22 de março de 2022.

Elisabete Santos

ELISABETE DOS SANTOS
Diretora

MAGDIEL LUIZ DICKOW
Secretário

SAMUEL PRETZEL
Membro

Assinado digitalmente por: ELISABETE DOS SANTOS em 30/03/22, LUDIRON DIAS DUTRA em 30/03/22 e LUIS HENRIQUE KITTEL em 30/03/22.
Confira a autenticidade do documento em www.tce.rs.gov.br. Identificador: PRE.CD53.8248.7F18.408B.F58F.

Página
392
Processo
00363-0200/21-6
Página da peça
1
Peça
4172245
DOCUMENTO DE ACESSO RESTRITO
ACESSO
P02A67B3

PREFEITURA MUNICIPAL DE AGUDO

SECRETARIA MUNICIPAL DA SAÚDE

PLANO MUNICIPAL DE SAÚDE

2018-2021

Aprovado pelo conselho municipal da saúde em: 19/10/2017

PREFEITO MUNICIPAL: Valério Vili Trebien

VICE-PREFEITO: Moisés Carlos Killian

SECRETÁRIO MUNICIPAL DA SAÚDE: Alécio Derli Wachholz

AGUDO- RS

Assinado digitalmente por: ELISABETE DOS SANTOS em 30/03/22, LUDIRON DIAS DUTRA em 30/03/22 e LUIS HENRIQUE KITTEL em 30/03/22.
Confira a autenticidade do documento em www.tce.rs.gov.br. Identificador: PRE.1ED0.2226.7F15.843E.A1C8.

➢ APRESENTAÇÃO

➢ ***Membros/Equipe Técnica responsável pela Elaboração***

➢ *Secretário da Saúde: Alécio Derli Wachholz*

➢ ***Entidade Executora***

➢ *Prefeitura Municipal de Agudo*

➢ *Secretaria Municipal de saúde.*

- ***Equipe Centro de Saúde e Postos do Interior***
- *Dr. César Andre Hentschke*
- *Drª Liliane Pontelli*
- *Dr. Auri Brondani*
- *Dr. Natalino Lima*
- *Dr. Leomar Carlos Reetz*
- *Drª Solange Losekann*
- *Drª Elaine Martins Machado*
- *Enfª Carla Kich*
- *Enfª Juliana Basso*
- *Psicóloga Aline Braga Rissi*
- *Tec. Enf.: Bianca Anacleto Becker*
- *Tec. Enf.: Flavia Coradini*
- *Tec. Enf.: Franciel Barbieri*
- *Tec. Enf.: Isabel Cristina Ribas Mello*
- *Tec. Enf.: Isabel Gomes Steyding*
- *Tec. Enf.: Izabel Cristina Lamaison*
- *Tec. Enf.: Tadiana Grings*
- ***Equipe ESF Tia Laurinha***
- *Agentes Comunitários de Saúde;*
- *Médico em Saúde da Família: Dr. Alfredo Fernando Morales Giraldo*
- *Enfº em Saúde da Família: José Eduardo Lopes Farias*
- *Tec. de Enfermagem em Saúde da Família: Michele Dagort*
- *Médico Odontólogo: Liliane Leal Pontelli*
- *Farmacêutica: Caroline Viegas Cavalheiro*

Assinado digitalmente por: ELISABETE DOS SANTOS em 30/03/22, LUDIRON DIAS DUTRA em 30/03/22 e LUIS HENRIQUE KITTEL em 30/03/22.
Confira a autenticidade do documento em www.tce.rs.gov.br. Identificador: PRE.1ED0.2226.7F15.843E.A1C8.

Página
394
Processo
00363-0200/21-6
Página da peça
3
Peça
4172245
DOCUMENTO DE ACESSO RESTRITO
ACESSO
P02A67B3

- ***Demais colaboradores***
- *Maira Goreti Lopes*
- *Francini Krummenauer*
- *Mirian Ehle*
- *Daniela Freitas*
- ***Presidente do Conselho Municipal de Saúde***
- *Simone Lourdes da Cruz*
- ***Secretária Municipal da Educação**:*
- *Rosméri Oestreich*
- ***Nome do coordenador e relator dos trabalhos***
- *Secretário da Saúde: Alécio Derli Wachholz*
- *Auxiliar Administrativo: Sonia Cardoso*
- ***Ano da elaboração:** 2017*
- ***Período de abrangência do Plano:** De 2018 - 2021.*

- ***SUMÁRIO***

I- INTRODUÇÃO

II- ANÁLISE SITUACIONAL

- Identificação do Município
- Dados Gerais
- Ranking
- Distribuição por Sexo, segundo os grupos de idade
- Longevidade, Mortalidade e Fecundidade
- Ocupação da População de 18 anos ou mais
- Estimativas 2015(Trabalho, Renda, Educação, economia, Saúde, Território e Ambiente)
- Estimativa populacional 2017
- Finanças- indicadores financeiros 2016
- Conselho municipal de saúde
- Fundo municipal de saúde

III- PERFIL EPIDEMIOLÓGICO- Indicadores epidemiológicos

- Violências Domésticas, Sexual e Outras
- Saúde do Trabalhador

Assinado digitalmente por: ELISABETE DOS SANTOS em 30/03/22, LUDIRON DIAS DUTRA em 30/03/22 e LUIS HENRIQUE KITTEL em 30/03/22.
Confira a autenticidade do documento em www.tce.rs.gov.br. Identificador: PRE.1ED0.2226.7F15.843E.A1C8.

Processo
00363-0200/21-6

Peça
4172245

DOCUMENTO DE ACESSO RESTRITO

ACESSO
P02A67B3

- AIDS- Taxa bruta de mortalidade
- Número de pacientes HIV/total de nascimentos
- AIDS e população(Nº de casos)
- Incidencia de Sífilis em gestante
- Internações/ mortalidade por causas(Circulatório, DNCT, IAM, Diabetes, Respiratórias crônicas e Neoplasias malignas)
- Saúde do trabalhador
- Hanseníase - Percentual entre casos novos
- Meningite Bacteriana - Percentual casos novos
- Meningite Bacteriana - Taxa por 100.000 hab/ano e percentual de óbitos
- Tuberculose - indicadores operacionais
- Número de óbitos de Câncer de Mama de 20 a 49 anos segundo raça/cor
- Número de óbitos de Câncer de Colo de 45 a 69 anos segundo raça/cor
- Número de óbitos de Câncer de Mama maior de 70 anos segundo raça/cor
- Número de óbitos por principais causas externas
- Número de óbitos por principais causas do aparelho circulatório
- Número de óbitos por principais doenças infecciosas e parasitárias
- Número de óbitos em crianças por faixas etárias
- Número de óbitos em mulheres adolescentes por grupo de causas
- Número de óbitos em mulheres idosas por grupo de causas
- Número de óbitos em homens adolescentes por grupo de causas
- Número de óbitos em homens adultos por grupo de causas
- Número de óbitos em homens idosos por grupo de causas
- Número de óbitos por grupo de causas
- Indicadores de Vigilância de Programas Prioritários (número de casos)
- Nascidos vivos

IV- VIGILÂNCIA EM SAÚDE

- Prevenção e combate ao mosquito transmissor da Dengue Aedes Egypti
- Controle dos Simulídeos (Mosquito Borrachudo)

V- SITUAÇÃO ATUAL SECRETARIA DA SAÚDE, UNIDADES BÁSICAS E POSTO DE SAÚDE- janeiro a Julho 2017

- Demanda Reprimida em Especialidades 2017
- Exames de Média e Alta Complexidade solicitados em 2017
- Passagens fornecidas a pacientes em tratamento, Janeiro a Setembro 2017

Assinado digitalmente por: ELISABETE DOS SANTOS em 30/03/22, LUDIRON DIAS DUTRA em 30/03/22 e LUIS HENRIQUE KITTEL em 30/03/22.
Confira a autenticidade do documento em www.tce.rs.gov.br. Identificador: PRE.1ED0.2226.7F15.843E.A1C8.

Processo
00363-0200/21-6

Peça
4172245

DOCUMENTO DE ACESSO RESTRITO

ACESSO
P02A67B3

- Nº de pacientes transportados para outros Municípios (em média)
- Consultas e exames solicitados através do CIS- Consórcio Intermunicipal de Saúde.
- Serviços disponibilizados no Município
- Serviços de Saúde e Apoio Diagnóstico (SADT)
- Equipamentos
- Profissionais
- Recursos Ambulatoriais privados vinculados ao SUS
- Recursos de Apoio e Diagnósticos Públicos e Privados vinculados ao SUS
- *Unidades de Saúde*
- Estratégia da Saúde da Família/Atenção Básica
- Micro áreas 1,2,3 e 4
- Perfil da população das Micro Áreas
- Mapa da Região de cobertura da ESF Tia Laurinha
- Composição e distribuição
- Assistência Farmacêutica

VI- LEVANTAMENTO DAS CONDIÇÕES DE SAÚDE NO MUNICÍPIO

- Definição dos problemas prioritários em termos de população em geral
- Dificuldades encontradas dentro das políticas de saúde
- Saúde do Homem
- Hipertenso e Diabético
- Saúde do Idoso
- Tuberculose e Hanseníase
- Controle do Tabagismo
- Saúde Bucal
- Controle de DST/HIV/AIDS
- Programa Bolsa Família na Saúde
- Política da Saúde da Criança e do Adolescente
- Políticas da Pessoa Idosa

VII- DIRETRIZES, OBJETIVOS E METAS

Assinado digitalmente por: ELISABETE DOS SANTOS em 30/03/22, LUDIRON DIAS DUTRA em 30/03/22 e LUIS HENRIQUE KITTEL em 30/03/22.
Confira a autenticidade do documento em www.tce.rs.gov.br. Identificador: PRE.1ED0.2226.7F15.843E.A1C8.

DOCUMENTO DE ACESSO RESTRITO

- Fortalecer a Atenção Primária em Saúde;
- Promoção de saúde da população, por meio das ações de vigilância em saúde;
- Saúde da pessoa idosa;
- Organizar a rede de atenção à saúde materna infantil;
- Garantia da assistência farmacêutica no âmbito do SUS;
- Qualificação e fixação de profissionais para o SUS;
- Financiamento e investimento em saúde;
- Monitoramento da saúde;
- Formação e educação permanente dos profissionais de saúde;
- Adequação organizacional, física e política da SMS às necessidades da população garantindo atendimento igualitário;

Assinado digitalmente por: ELISABETE DOS SANTOS em 30/03/22, LUDIRON DIAS DUTRA em 30/03/22 e LUIS HENRIQUE KITTEL em 30/03/22.
Confira a autenticidade do documento em www.tce.rs.gov.br. Identificador: PRE.1ED0.2226.7F15.843E.A1C8.

Processo 00363-0200/21-6

Página da peça 7

Peça 4172245

DOCUMENTO DE ACESSO RESTRITO

ACESSO P02A67B3

I- INTRODUÇÃO

O presente Plano Municipal de Saúde tem por objetivo identificar e nortear as ações de Planejamento na Saúde e Orçamento para custeio da PAS. Conforme a lei 8080/90 e 8142/90 é o documento que descreve a proposta Política que será implementada.

A Secretaria Municipal da Saúde atualizou o *Plano Municipal de Saúde* através de levantamentos Epidemiológicos e Estatísticos conforme dados disponibilizados pelo Estado através do IBGE, BI PÚBLICO, CEVS, DATASUS, TABNET, SAGE e outros.

A elaboração do Plano dá ênfase à melhoria do atendimento e está focado na Atenção Básica aos pacientes, nas atividades preventivas, na ampliação do número de atendimentos, na elaboração de projetos para aprimoramento das unidades de saúde, aquisição de novos equipamentos, bem como o aumento da cobertura da Estratégia de Saúde da Família ofertada à população do Município.

II- ANÁLISE SITUACIONAL

Identificação do Município

➢ AGUDO

Rio Grande do Sul - RS

Histórico

Em 1847, o Presidente da Província do Rio Grande do Sul solicitou, à Câmara Municipal de Vila Cachoeira, informações sobre o lugar mais apropriado para o desenvolvimento de uma colônia de alemães.

Seis meses após, a comissão criada para estudar o assunto indicou o lugar, conhecido como Cerro Agudo, na margem esquerda do Rio Jacuí.

A fundação da chamada Colônia de Santo Ângelo se concretizou, dez anos depois, com a chegada de Floriano Zurowski, diretor nomeado, juntamente com a primeira leva de imigrantes. A colônia transformou-se em importante Distrito de Cachoeira do Sul, passando à denominação de Agudo, morro em cujo sopé se desenvolveu a Vila, atual Cidade de Agudo.

Em 1957, iniciou-se o movimento para a emancipação de Agudo e dois anos depois foi criado o Município.

Gentílico: agudense

Formação Administrativa

Assinado digitalmente por: ELISABETE DOS SANTOS em 30/03/22, LUDIRON DIAS DUTRA em 30/03/22 e LUIS HENRIQUE KITTEL em 30/03/22.
Confira a autenticidade do documento em www.tce.rs.gov.br. Identificador: PRE.1ED0.2226.7F15.843E.A1C8.

Processo
00363-0200/21-6

Peça
4172245

DOCUMENTO DE ACESSO RESTRITO

ACESSO
P02A67B3

Distrito criado com a denominação de Agudo, pelo Ato Municipal de 07/09/1892, subordinado ao Município de Cachoeira.

Em divisão Administrativa referente ao ano de 1911, o Distrito de Agudo, figura no Município de Cachoeira. Assim permanecendo em divisões territoriais datadas de 31/12/1936 e 3/12/1937.

Pelo Decreto-Lei Estadual nº 720, de 29/12/1944, o Município de Cachoeira tomou a denominação de Cachoeira do Sul.

Em divisão territorial datada de 1/07/1950, o Distrito de Agudo, figura no município de Cachoeira do Sul (ex-Cachoeira) assim permanecendo em divisão territorial datada de 1/07/1955.

Elevado à categoria de Município com a denominação de Agudo, pela lei Estadual nº 3718, de 16/02/1959, desmembrado dos municípios de Cachoeira do Sul e Sobradinho.

Agudo possui uma paisagem com vegetação composta por campo, matas e florestas. É cortado por inúmeros arroios e sangas, além do Rio Jacuí, que percorre uma vasta área, passando pelo município, recebendo afluentes em seu percurso, dentre os quais está o Lajeado do Gringo, Arroio do Lino Friedrich, Arroio Corupá.

Sua localização geográfica favorece para que o clima seja subtropical, com verões quentes e secos e com invernos frios e úmidos, ocorrendo frequentes geadas.

Sua economia está centrada na agropecuária. A agricultura está embasada principalmente no cultivo do arroz, do fumo e do morango; e na pecuária tem-se grande criação de bovinos, ovinos e suínos.

Destacam-se também várias indústrias, dentre as quais são calçados, cereais e madeiras.

O município também possui forte segmento comercial, tendo grande influência sobre a região. Embora sendo uma cidade de pequeno porte, apresenta diferenciações quanto a sua ocupação, ou seja, áreas centrais e periferias. Esta última se caracteriza pela presença da Vila chamada Caiçara.

Assinado digitalmente por: ELISABETE DOS SANTOS em 30/03/22, LUDIRON DIAS DUTRA em 30/03/22 e LUIS HENRIQUE KITTEL em 30/03/22.
Confira a autenticidade do documento em www.tce.rs.gov.br. Identificador: PRE.1ED0.2226.7F15.843E.A1C8.

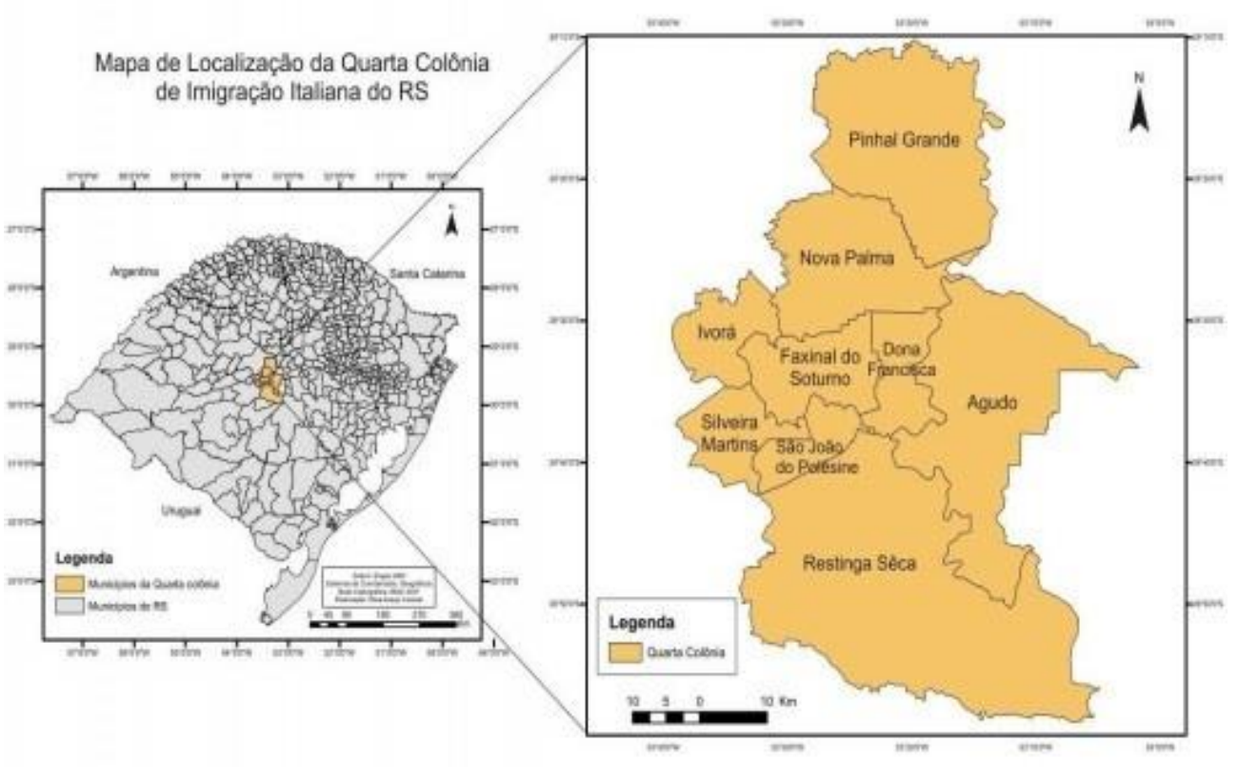

Assinado digitalmente por: ELISABETE DOS SANTOS em 30/03/22, LUDIRON DIAS DUTRA em 30/03/22 e LUIS HENRIQUE KITTEL em 30/03/22.
Confira a autenticidade do documento em www.tce.rs.gov.br. Identificador: PRE.1ED0.2226.7F15.843E.A1C8.

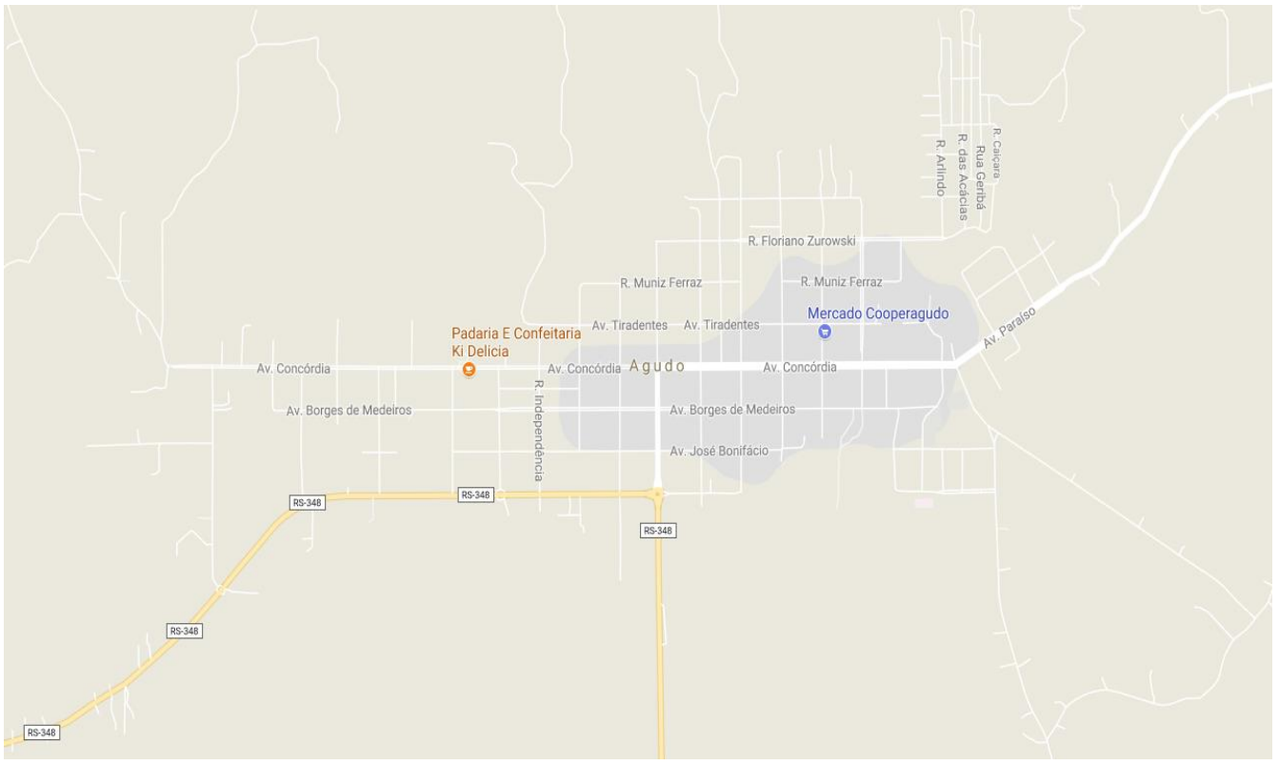

DADOS GERAIS

Prefeito: VALÉRIO VILI TREBIEN

Vice-Prefeito: MOISES CARLOS KILIAN

Endereço: Av. Tiradentes, 1625

Agudo – Centro/RS

CEP: 96.540-000

Localização de Agudo no Brasil

29° 38' 42" S 53° 14' 24" O

Unidade federativa: Rio Grande do Sul

Mesorregião: Centro Ocidental Rio-grandense IBGE/2008

Microrregião: Restinga Seca IBGE/2008

Municípios limítrofes: Cerro Branco, Nova Palma, Ibarama, Lagoa Bonita do Sul, Restinga Seca, Paraíso do Sul, Dona Francisca.

Distância até a capital: 250 km.

Características geográficas

Área 536, 117 Km² 2

População 17.120 hab. Censo IBGE/2015

Densidade 31,2 hab./Km²

Altitude: 83 m

Secretário: Alécio Wachholz

Fonte: http://www.fee.rs.gov.br/perfil-socioeconomico/municipios/detalhe/?Municipio=Agudo

Assinado digitalmente por: ELISABETE DOS SANTOS em 30/03/22, LUDIRON DIAS DUTRA em 30/03/22 e LUIS HENRIQUE KITTEL em 30/03/22.
Confira a autenticidade do documento em www.tce.rs.gov.br. Identificador: PRE.1ED0.2226.7F15.843E.A1C8.

Processo 00363-0200/21-6

Página da peça 11

Peça 4172245

DOCUMENTO DE ACESSO RESTRITO

ACESSO P02A67B3

Ranking

Agudo ocupa a 2078ª posição entre os 5.565 municípios brasileiros segundo o IDHM. Nesse ranking, o maior IDHM é 0, 862 (São Caetano do Sul) e o menor é 0, 418 (Melgaço).

Distribuição por Sexo, segundo os grupos de idade

Pirâmide Etária

Idade	Agudo		Rio Grande do Sul		Brasil	
	Homens	Mulheres	Homens	Mulheres	Homens	Mulheres
0 a 4 anos	395	462	327.601	316.361	7.016.614	6.778.795
5 a 9 anos	530	510	368.967	354.792	7.623.749	7.344.867
10 a 14 anos	669	635	438.629	423.154	8.724.960	8.440.940
15 a 19 anos	657	678	442.405	433.332	8.558.497	8.431.641
20 a 24 anos	657	623	437.737	433.169	8.629.807	8.614.581
25 a 29 anos	669	622	445.502	448.497	8.460.631	8.643.096
30 a 34 anos	602	590	398.879	409.412	7.717.365	8.026.554
35 a 39 anos	618	589	366.041	379.078	6.766.450	7.121.722
40 a 44 anos	669	607	369.087	391.278	6.320.374	6.688.585
45 a 49 anos	646	565	372.803	399.833	5.691.791	6.141.128
50 a 54 anos	563	549	332.590	360.676	4.834.828	5.305.231
55 a 59 anos	484	482	277.346	307.163	3.902.183	4.373.673
60 a 64 anos	399	407	217.076	247.908	3.040.897	3.467.956
65 a 69 anos	281	337	155.838	187.741	2.223.953	2.616.639
70 a 74 anos	231	282	112.895	149.150	1.667.289	2.074.165
75 a 79 anos	151	223	73.926	113.162	1.090.455	1.472.860
80 a 84 anos	74	120	42.599	76.474	668.589	998.311
85 a 89 anos	42	69	17.730	38.252	310.739	508.702
90 a 94 anos	11	18	5.887	14.732	114.961	211.589

Assinado digitalmente por: ELISABETE DOS SANTOS em 30/03/22, LUDIRON DIAS DUTRA em 30/03/22 e LUIS HENRIQUE KITTEL em 30/03/22.
Confira a autenticidade do documento em www.tce.rs.gov.br. Identificador: PRE.1ED0.2226.7F15.843E.A1C8.

Pirâmide Etária						
Idade	**Agudo**		**Rio Grande do Sul**		**Brasil**	
	Homens	**Mulheres**	**Homens**	**Mulheres**	**Homens**	**Mulheres**
95 a 99 anos	1	5	1.271	3.917	31.528	66.804
Mais de 100 anos	0	0	248	791	7.245	16.987

Fonte: IBGE: Censo Demográfico 2010;

Longevidade, Mortalidade e Fecundidade

	1991	2000	2010
Esperança de vida ao nascer	68,5	73,2	75,8
Mortalidade infantil	22,4	16,7	12,4
Mortalidade até 5 anos de idade	26,3	19,5	14,6
Taxa de fecundidade total	2,7	2,4	1,6

Fonte: PNUD, IPEA e FJP

A esperança de vida ao nascer é o indicador utilizado para compor a dimensão Longevidade do Índice de Desenvolvimento Humano Municipal (IDHM). No município, a esperança de vida ao nascer cresceu 2,6 anos na última década, passando de 73,2 anos, em 2000, para 75,8 anos, em 2010. Em 1991, era de 68,5 anos. No Brasil, a esperança de vida ao nascer é de 73,9 anos, em 2010, de 68,6 anos, em 2000, e de 64,7 anos em 1991.

Fonte: PNUD, Ipea e FJP

Comparativo do índice de desenvolvimento econômico municípios vizinhos

	Educação		Renda		Saúde		IDESE	
Municípios	**Índice**	**Ordem**	**Índice**	**Ordem**	**Índice**	**Ordem**	**Índice**	**Ordem**
Agudo	0, 656	402º	0, 727	175º	0, 790	433º	0, 724	322º

Assinado digitalmente por: ELISABETE DOS SANTOS em 30/03/22, LUDIRON DIAS DUTRA em 30/03/22 e LUIS HENRIQUE KITTEL em 30/03/22.
Confira a autenticidade do documento em www.tce.rs.gov.br. Identificador: PRE.1ED0.2226.7F15.843E.A1C8.

Municípios	Educação		Renda		Saúde		IDESE	
Dona Francisca	0, 810	18º	0, 622	367º	0, 827	301º	0, 753	224º
Faxinal do Soturno	0, 742	187º	0, 661	293º	0, 857	166º	0, 753	223º
Formigueiro	0, 743	186º	0, 639	339º	0, 764	477º	0, 715	350º
Restinga Sêca	0, 636	428º	0, 539	461º	0, 821	329º	0, 666	449º

ESTIMATIVAS 2015

https://cidades.ibge.gov.br/brasil/rs/agudo/panorama

TRABALHO E RENDIMENTO

Em 2015, o salário médio mensal era de 2.1 salários mínimos. A proporção de pessoas ocupadas em relação à população total era de 18.3%. Na comparação com os outros municípios do estado, ocupava as posições 287 de 497 e 240 de 497, respectivamente. Já na comparação com cidades do país todo, ficava na posição 1559 de 5570 e 1591 de 5570, respectivamente. Considerando domicílios com rendimentos mensais de até meio salário mínimo por pessoa, tinha 25.5% da população nessas condições, o que o colocava na posição 361 de 497 dentre as cidades do estado e na posição 5276 de 5570 dentre as cidades do Brasil.

Salário médio mensal dos trabalhadores formais [2015]	**2,1** salários mínimos
Pessoal ocupado [2015]	**3.138** pessoas
População ocupada [2015]	**18,3** %

EDUCAÇÃO

Assinado digitalmente por: ELISABETE DOS SANTOS em 30/03/22, LUDIRON DIAS DUTRA em 30/03/22 e LUIS HENRIQUE KITTEL em 30/03/22.
Confira a autenticidade do documento em www.tce.rs.gov.br. Identificador: PRE.1ED0.2226.7F15.843E.A1C8.

Em 2015, os alunos dos anos iniciais da rede pública da cidade tiveram nota média de 5.9 no IDEB. Para os alunos dos anos finais, essa nota foi de 4.8. Na comparação com cidades do mesmo estado, a nota dos alunos dos anos iniciais colocava esta cidade na posição 163 de 497. Considerando a nota dos alunos dos anos finais, a posição passava a 72 de 497. A taxa de escolarização (para pessoas de 6 a 14 anos) foi de 96.5 em 2010. Isso posicionava o município na posição 423 de 497 dentre as cidades do estado e na posição 4193 de 5570 dentre as cidades do Brasil.

Taxa de escolarização de 6 a 14 anos de idade [2010]	**96,5** %
IDEB – Anos iniciais do ensino fundamental [2015]	**5,9**
IDEB – Anos finais do ensino fundamental [2015]	**4,8**
Matrículas no ensino fundamental (2015)	**1.948** matrículas

ECONOMIA

Em 2014, tinha um PIB per capita de R$ 25256.36. Na comparação com os demais municípios do estado, sua posição era de 233 de 497. Já na comparação com cidades do Brasil todo, sua colocação era de 1121 de 5570. Em 2015, tinha 73.8% do seu orçamento proveniente de fontes externas. Em comparação às outras cidades do estado, estava na posição 373 de 497 e, quando comparado a cidades do Brasil todo, ficava em 4313 de 5570.

PIB per capita [2014]	**25.256,36** R$
Percentual das receitas oriundas de fontes externas [2015]	**73,8** %
Índice de Desenvolvimento Humano Municipal (IDHM) [2010]	**0, 694**

SAÚDE

A taxa de mortalidade infantil média na cidade é de 18.52 para 1.000 nascidos vivos. As

Assinado digitalmente por: ELISABETE DOS SANTOS em 30/03/22, LUDIRON DIAS DUTRA em 30/03/22 e LUIS HENRIQUE KITTEL em 30/03/22.
Confira a autenticidade do documento em www.tce.rs.gov.br. Identificador: PRE.1ED0.2226.7F15.843E.A1C8.

internações devido à diarréias são de 6.8 para cada 1.000 habitantes. Comparado com todos os municípios do estado, fica nas posições 92 de 497 e 25 de 497, respectivamente. Quando comparado a cidades do Brasil todo, essas posições são de 1403 de 5570 e 472 de 5570, respectivamente.

Mortalidade Infantil [2014]	**18,52** óbitos por mil nascidos vivos
Internações por diarréia [2016]	**6,8** internações por mil habitantes
Estabelecimentos de Saúde SUS [2009]	**7** estabelecimentos

TERRITÓRIO E AMBIENTE

Apresenta 68.1% de domicílios com esgotamento sanitário adequado, 89.5% de domicílios urbanos em vias públicas com arborização e 27.1% de domicílios urbanos em vias públicas com urbanização adequada (presença de bueiro, calçada, pavimentação e meio-fio). Quando comparado com os outros municípios do estado, fica na posição 140 de 497, 186 de 497 e 173 de 497, respectivamente. Já quando comparado a outras cidades do Brasil, sua posição é 1456 de 5570, 1544 de 5570 e 1387 de 5570, respectivamente.

Área da unidade territorial [2016]	**536, 114** Km²
Esgotamento sanitário adequado [2010]	**68,1** %
Arborização de vias públicas [2010]	**89,5** %
Urbanização de vias públicas [2010]	**27,1** %

https://cidades.ibge.gov.br/brasil/rs/agudo/panorama

ESTIMATIVA POPULACIONAL 2017

• **População estimada [2017]**	17.085 pessoas
• **População no último censo [2010]**	16.722 pessoas

https://cidades.ibge.gov.br/brasil/rs/agudo/panorama

Assinado digitalmente por: ELISABETE DOS SANTOS em 30/03/22, LUDIRON DIAS DUTRA em 30/03/22 e LUIS HENRIQUE KITTEL em 30/03/22.
Confira a autenticidade do documento em www.tce.rs.gov.br. Identificador: PRE.1ED0.2226.7F15.843E.A1C8.

FINANÇAS- INDICADORES FINANCEIROS 2016

Indicadores Financeiros (Fonte: SIOPS - 2016)	
Participação % da receita de impostos na receita total do Município	5,87%
Participação % das transferências intergovernamentais na receita total do Município	65,82%
Participação % das Transferências para a Saúde (SUS) no total de recursos transferidos para o Município	3,54%
Participação % das Transferências da União para a Saúde no total de recursos transferidos para a saúde no Município	70,01%
Participação % das Transferências da União para a Saúde (SUS) no total de Transferências da União para o Município	5,28%
Participação % da Receita de Impostos e Transferências Constitucionais e Legais na Receita Total do Município	49,42%
Despesa total com Saúde, em R$/hab., sob responsabilidade do município, por habitante	R$ 451,94
Participação % da despesa com pessoal na despesa total com Saúde	47,76%
Participação % da despesa com medicamentos na despesa total com Saúde	6,25%
Participação % da desp. com serviços de terceiros - pessoa jurídica na despesa total com Saúde	23,29%
Participação % da despesa com investimentos na despesa total com Saúde	2,85%
% das transferências para a Saúde em relação à despesa total do município com saúde	19,27%
% da receita própria aplicada em Saúde conforme a LC 141/2012	20,16%

Fonte: https://cidades.ibge.gov.br/v4/brasil/rs/agudo

Despesas com saúde	**Dotação inicial**	**Dotação atualizada**	**Despesas executadas (pagas)-2016**		
			Liquidadas jan a dez (l)	**Inscritas em restos a pagar não processados (m)**	**% [(l+m) /total (l+m)]x100**
Atenção Básica	5.160.951,04	5.884.287,31	5.647.536,12	29.605,70	73,70
Assistência Hospitalar e Ambulatorial	1.010.100,00	1.653.738,00	1.499.001,48	51.139,21	20,12
Suporte Profilático e	295.800,00	400.818,66	362.817,95	21.467,50	4,99

Assinado digitalmente por: ELISABETE DOS SANTOS em 30/03/22, LUDIRON DIAS DUTRA em 30/03/22 e LUIS HENRIQUE KITTEL em 30/03/22.
Confira a autenticidade do documento em www.tce.rs.gov.br. Identificador: PRE.1ED0.2226.7F15.843E.A1C8.

Terapêutico					
Vigilância Sanitária	33.800,00	27.590,00	14.282,54	0,00	0,19
Vigilância Epidemiológica	68.350,00	58.810,02	51.230,14	0,00	0,67
Alimentação e Nutrição	0,00	0,00	0,00	0,00	0,00
Outras Subfunções	25.998,96	25.998,96	25.998,96	0,00	0,34
TOTAL	6.595.000,00	8.051.242,95	7.703.079,60		100,00

Fonte: SIOPS

CONSELHO MUNICIPAL DE SAUDE

1. Lei de criação nº 792/91
2. Data de criação: 20/08/1991

Decreto 063/2015 de 21/05/15 nomeia integrantes do Conselho Municipal de Saúde até 2017 na forma do artigo 2º em conformidade com o disposto na Lei 792/91 de 20/08/91 com a redação da Lei Municipal 1900/13 de 17/04/2013.

FUNDO MUNICIPAL DE SAÚDE

- Lei de criação nº 792/91
- Data de criação: 20/08/1991.

O Fundo Municipal de Saúde (FMS) e a unidade orçamentária e gestora dos recursos relativos às ações e serviços públicos de saúde, conforme art. 14 da LC n. 141/2012.

O orçamento do **Fundo de Saúde** deve respeitar as Políticas e os Programas de trabalho da Secretaria de Saúde, observando o Plano de Saúde, a Programação Anual, a parte relativa ao setor Saúde do Plano Plurianual e da LDO e os princípios da Universalidade e do equilíbrio do Orçamento Público.

O Fundo constitui-se **Mecanismo de Gestão Financeira de Recursos**, vinculados ou alocados à Secretaria de Saúde para o cumprimento de seus programas e metas, e seus projetos e atividades orçamentárias.

Todos os recursos transferidos e próprios devem estar no fundo de saúde, acompanhados e fiscalizados pelo conselho de saúde (ec 29, art.7, p.3º).

Assinado digitalmente por: ELISABETE DOS SANTOS em 30/03/22, LUDIRON DIAS DUTRA em 30/03/22 e LUIS HENRIQUE KITTEL em 30/03/22.
Confira a autenticidade do documento em www.tce.rs.gov.br. Identificador: PRE.1ED0.2226.7F15.843E.A1C8.

É obrigatório que os recursos próprios municipais sejam colocados dentro do Fundo de Saúde (Lei 8080 Art. 33, Lei 8142, art.4, V).

A gestão do Fundo é do Secretário Municipal de Saúde (CF. 198, I; Lei 8080, art. 9; art.32 § 2º e art.33 § 1º)

O Município possui contas específicas para a operacionalidade do FMS, sendo que os recursos determinados para esta rubrica são gastos especificamente com a legislação em vigor.

III- PERFIL EPIDEMIOLÓGICO- Indicadores epidemiológicos

A saúde é um direito de todos e dever do Poder Público, cabendo ao Município, juntamente com o Estado e a União, prover as condições indispensáveis a sua promoção, proteção e recuperação.

A saúde consiste na formulação e execução de políticas econômicas e sociais que visem à redução dos riscos de doenças e outros agravos e no estabelecimento de condições específicas que assegurem acesso universal às ações e serviços públicos de Saúde.

Os dados apresentados a seguir foram retirados do Site BI Público.

- **Quantitativos de casos de violência, violência sexual, auto provocada, suicídio e população**

2017								
Macrorregião	**CRS**	**Região**	**Município**	**Casos Violência**	**Violência Sexual**	**Auto provocada**	**Suicídio**	**População**
Centro-Oeste	4ª - Santa Maria	Região 01 - Verdes Campos	Agudo	6	2	3	4	17.120
			Total Região	6	2	3	4	17.120
		Total CRS		6	2	3	4	17.120
	Total Macro			6	2	3	4	17.120
Total				6	2	3	4	17.120

Fonte: BI Público

Taxa bruta de mortalidade- AIDS

			Ano	**2017**	**2017**	**2017**
			Semestre	Total Ano	Total Ano	Total Ano
Macrorregião	CRS	Região Saúde	Município	Nº Casos	População	Coeficiente *100.000)

Assinado digitalmente por: ELISABETE DOS SANTOS em 30/03/22, LUDIRON DIAS DUTRA em 30/03/22 e LUIS HENRIQUE KITTEL em 30/03/22.
Confira a autenticidade do documento em www.tce.rs.gov.br. Identificador: PRE.1ED0.2226.7F15.843E.A1C8.

Centro-Oeste	4ª - Santa Maria	Região 01 - Verdes Campos	Agudo	0	0	-

Nº de Gestantes HIV/total de Nascimentos

	Ano	2017	2017	2017	2017	2017	2017
	Semestre	2017/2	2017/2	2017/2	Total Ano	Total Ano	Total Ano
Região Saúde	Município	Gestantes	Nascimentos	Coef (*1.000)	Gestantes	Nasc	Coeficiente (*1.000)
Região 01 - Verdes Campos	Agudo	0	73	0	0	147	0

Fonte: BI Público

Nº de casos de AIDS x População

			Ano	2017	2017	2017
			Semestre	Total Ano	Total Ano	Total Ano
Macrorregião	CRS	Região Saúde	Município	Nº Casos	População	Taxa (*100.000)
Centro-Oeste	4ª - Santa Maria	Região 01 - Verdes Campos	Agudo	0	0	-

Fonte: BI Público

			Ano	2017	2017	2017
			Semestre	Total Ano	Total Ano	Total Ano
			Mês			
Macrorregião	CRS	Região Saúde	Município	Total de Testes	Total de Partos	Número
Centro-Oeste	4ª - Santa Maria	Região 01 - Verdes Campos	Agudo	0	70	0

Fonte: BI Público

Taxa de incidência de sífilis em gestantes

	Ano	2017	2017	2017	2017	2017	2017
	Semestre	2017/2	2017/2	2017/2	Total Ano	Total Ano	Total Ano

Assinado digitalmente por: ELISABETE DOS SANTOS em 30/03/22, LUDIRON DIAS DUTRA em 30/03/22 e LUIS HENRIQUE KITTEL em 30/03/22.
Confira a autenticidade do documento em www.tce.rs.gov.br. Identificador: PRE.1ED0.2226.7F15.843E.A1C8.

Região Saúde	Município	Nº Casos	Nascimentos	Taxa	Nº Casos	Nascimentos	Taxa
Região 01 - Verdes Campos	Agudo	0	73	0	1	147	6,8

Fonte: BI Público

- **INTERNAÇÕES/MORTALIDADES POR CAUSAS**

- **Doenças do Aparelho Circulatório**

- **Dados gerais Internações/ Óbitos**

	Ano	Total Ano	Total Ano	Total Ano	Total Ano	Total Ano
Região Saúde	Município	População	Nº Internações	Nº Óbitos	Taxa Internação	Coef. Mortalidade
Região 01 - Verdes Campos	Agudo	0	128	50	-	-

Fonte: BI Público

- **Conjunto das quatro principais causas da DCNT- Doenças Contagiosas Não Transmissíveis**

	Ano	Total Ano	Total Ano	Total Ano	Total Ano	Total Ano
Região Saúde	Município	População	Nº Internações	Nº Óbitos	Taxa Internação	Coef. Mortalidade
Região 01 - Verdes Campos	Agudo	0	336	83	-	-

Fonte: BI Público

- **Proporção De Óbitos Nas Internaçoes Por Infarto Agudo Do Miocárdio (IAM)**

	Ano	2017	2017	2017	2017	2017	2017
	Semestre	2017/2	2017/2	2017/2	Total Ano	Total Ano	Total Ano
Região Saúde	Município	Internações	Óbitos	Proporção	Internações	Óbitos	Proporção
Região 01 - Verdes Campos	Agudo	1	0	0,00%	1	0	0,00%

Fonte: BI Público

Assinado digitalmente por: ELISABETE DOS SANTOS em 30/03/22, LUDIRON DIAS DUTRA em 30/03/22 e LUIS HENRIQUE KITTEL em 30/03/22.
Confira a autenticidade do documento em www.tce.rs.gov.br. Identificador: PRE.1ED0.2226.7F15.843E.A1C8.

- **Proporção De Óbitos Nas Internaçoes por Diabete Mellitus**

	Ano	Total Ano	Total Ano	Total Ano	Total Ano	Total Ano
Região Saúde	Município	População	Nº Internações	Nº Óbitos	Taxa Internação	Coef. Mortalidade
Região 01 - Verdes Campos	Agudo	0	16	4	-	-

Fonte: BI Público

- **Doenças Respiratórias Crônicas**

	Ano	Total Ano	Total Ano	Total Ano	Total Ano	Total Ano
Região Saúde	Município	População	Nº Internações	Nº Óbitos	Taxa Internação	Coef. Mortalidade
Região 01 - Verdes Campos	Agudo	0	115	5	-	-

- **Neoplasias Malígnas**

	Ano	Total Ano	Total Ano	Total Ano	Total Ano	Total Ano
Região Saúde	Município	População	Nº Internações	Nº Óbitos	Taxa Internação	Coef. Mortalidade
Região 01 - Verdes Campos	Agudo	0	77	24	-	-

Fonte: BI Público

- **Saúde do Trabalhador nº de casos**

Ano	Acidente Biológico	Acidente Grave	LER e DORT	Intox_exógena
2013	0	2	0	0
2014	0	3	0	0
2015	0	9	0	0
2016	0	9	0	0

Fonte: SINAN / IBGE NOTAS: (1) Dados atualizados em 01/02/2017 (2) Dados processados pelas áreas técnica

- **Meningite Bacteriana - Percentual casos novos**

Ano	(%) Casos encerrados por diagnóstico laboratorial específico	(%) Casos que realizaram quimio

Assinado digitalmente por: ELISABETE DOS SANTOS em 30/03/22, LUDIRON DIAS DUTRA em 30/03/22 e LUIS HENRIQUE KITTEL em 30/03/22.
Confira a autenticidade do documento em www.tce.rs.gov.br. Identificador: PRE.1ED0.2226.7F15.843E.A1C8.

		oportunamente
2003	100	0
2006	33.3	0
2008	100	100
2009	100	0

Fonte: SINAN NOTAS: (1) Dados atualizados em 02/06/2017 (2) Dados processados pelas áreas técnicas

- **Meningite Bacteriana - Taxa por 100.000 hab./ano e percentual de óbitos**

Ano	Taxa de incidência	Letalidade
2006	16.66	33.3
2008	11.68	0
2009	5.86	0
2010	5.97	0

Fonte: SINAN / SIM / IBGE NOTAS: (1) Dados atualizados em 02/06/2017 (2) Dados processados pelas áreas técnicas.

- **Tuberculose - indicadores operacionais**

Ano	(%) Casos baculíferos curados	(%) Casos de retratamento que realizaram cultura (*)	(%) Casos com teste HIV realizados
2013	100	0	0
2014	100	0	100
2015	50	100	100

Fonte: SINAN NOTAS: (1) Dados atualizados em 14/06/2017 (2) Dados processados pelas áreas técnicas

Ano	Taxa de Incidência de Tuberculose	Taxa de mortalidade	Taxa de incidência tuberculose baculífera
2013	17.48	0.00	17.48
2014	17.50	0.00	5.83

Assinado digitalmente por: ELISABETE DOS SANTOS em 30/03/22, LUDIRON DIAS DUTRA em 30/03/22 e LUIS HENRIQUE KITTEL em 30/03/22.
Confira a autenticidade do documento em www.tce.rs.gov.br. Identificador: PRE.1ED0.2226.7F15.843E.A1C8.

2015	17.52	0.00	11.68

Fonte: SINAN / SIM / IBGE NOTAS: (1) Dados atualizados em 14/06/2017 (2) Dados processados pelas áreas técnicas

- **Número de óbitos de Câncer de Mama de 20 a 49 anos segundo raça/cor**

Ano	Branca	Amarela	Ignorada	Indígena	Parda	Preta
2012	1	0	0	0	0	0
2013	0	0	0	0	0	0
2014	1	0	0	0	0	0

Fonte: SINAN / SIM / IBGE NOTAS: (1) Dados atualizados em 14/06/2017

- **Número de óbitos de Câncer de Colo de 35 a 69 anos segundo raça/cor**

2011	1	0	0	0	0	0
2012	0	0	0	0	0	0
2013	0	0	0	0	0	0
2014	0	0	0	0	0	0

SINAN / SIM / IBGE NOTAS: (1) Dados atualizados em 14/06/2017

- **Número de óbitos de Câncer de Mama maior de 70 anos segundo raça/cor**

Ano	Branca	Amarela	Ignorada	Indígena	Parda	Preta
2012	0	0	0	0	0	0
2013	**1**	0	0	0	0	0
2014	**1**	0	0	0	0	0

Fonte: Dados trabalhados, pela área técnica, a partir do banco: SIM - 10/07/2017

- **Número de óbitos por principais causas externas**

Ano	Agressões	Acidente de Transporte	Queda	Lesões Voluntárias	Eventos Indeterminados
2013	0	1	0	2	1

Assinado digitalmente por: ELISABETE DOS SANTOS em 30/03/22, LUDIRON DIAS DUTRA em 30/03/22 e LUIS HENRIQUE KITTEL em 30/03/22.
Confira a autenticidade do documento em www.tce.rs.gov.br. Identificador: PRE.1ED0.2226.7F15.843E.A1C8.

2014	1	0	0	1	3
2015		5	1	0	1

Fonte: Dados trabalhados, pela área técnica, a partir do banco: SIM - 29/06/2017

- **Número de óbitos por principais causas do aparelho circulatório**

Ano	Isquêmicas	Cérebro Vascular	Hipertensivas
2013	17	18	0
2014	14	23	1
2015	22	21	

Fonte: Dados trabalhados, pela área técnica, a partir do banco: SIM - 29/06/2017

- **Número de óbitos por principais doenças infecciosas e parasitárias**

Ano	AIDS	Doença de Chagas	Tuberculose
2006	0	0	1
2007	1	0	0
2008	0	0	1
2011	1	0	0
2014	1	0	0

Fonte: Dados trabalhados, pela área técnica, a partir do banco: SIM - 29/06/2017

- **Número de óbitos em crianças por faixas etárias**

Ano	Neonatal precoce	Neonatal tardio	Pós-neonatal	Menor que 5 anos
2013	1	1	2	0
2014	0	2	1	0
2015	0	0	0	0

Fonte: Dados trabalhados, pela área técnica, a partir do banco: SIM - 29/06/2017

Assinado digitalmente por: ELISABETE DOS SANTOS em 30/03/22, LUDIRON DIAS DUTRA em 30/03/22 e LUIS HENRIQUE KITTEL em 30/03/22.
Confira a autenticidade do documento em www.tce.rs.gov.br. Identificador: PRE.1ED0.2226.7F15.843E.A1C8.

- **Número de óbitos em mulheres adolescentes por grupo de causas**

Ano	Causas Externas	Aparelho Respiratório	Neoplasias	Sistema Nervoso	Sintomas e sinais
2013	1	0	0	0	0
2014	1	0	0	0	0
2015	1	0	0	0	0

Fonte: Dados trabalhados, pela área técnica, a partir do banco: SIM - 29/06/2017

- **Número de óbitos em mulheres idosas por grupo de causas**

Ano	Aparelho Circulatório	Neoplasias	Aparelho Respiratório	Sintomas e Sinais	Endocrinas
2013	30	13	3	6	3
2014	26	5	2	2	2
2015	29	9	4	3	3

Fonte: Dados trabalhados, pela área técnica, a partir do banco: SIM - 29/06/2017

- **Número de óbitos em homens adolescentes por grupo de causas**

Ano	Causas Externas	Aparelho Circulatório	Neoplasias	Sistema Nervoso	Sintomas sinais
2009	1	0	0	0	0
2010	2	1	0	0	0
2013	1	0	0	0	0

Fonte: Dados trabalhados, pela área técnica, a partir do banco: SIM - 29/06/2017

- **Número de óbitos em homens adultos por grupo de causas**

Ano	Causas Externas	Aparelho Circulatorio	Neoplasias	Digestivo	Sintomas e Sinais
2011	8	7	4	1	1

Assinado digitalmente por: ELISABETE DOS SANTOS em 30/03/22, LUDIRON DIAS DUTRA em 30/03/22 e LUIS HENRIQUE KITTEL em 30/03/22.
Confira a autenticidade do documento em www.tce.rs.gov.br. Identificador: PRE.1ED0.2226.7F15.843E.A1C8.

2012	7	5	5	3	1
2013	4	3	7	1	0
2014	2	4	7	0	2
2015	3	8	4	3	3

Fonte: Dados trabalhados, pela área técnica, a partir do banco: SIM - 29/06/2017

- **Número de óbitos em homens idosos por grupo de causas**

Ano	Aparelho Circulatório	Neoplasias	Aparelho Respiratório	Sintomas Sinais	Endócrinas
2011	16	8	12	6	0
2012	21	11	11	3	1
2013	22	11	7	2	1
2014	30	13	3	2	1
2015	28	18	2	2	0

- **Indicadores de Vigilância de Programas Prioritários (número de casos)**

Indicador	Município	Região Sul	Estado	País
Todas as causas (Mortalidade Infantil e Fetal)	0	46	1.422	35.619
Reduzível por adequada atenção à mulher na gestação (Mortalidade Infantil e Fetal)	0	15	409	9.410
Reduzível por adequada atenção à mulher no parto (Mortalidade Infantil e Fetal)	0	5	124	3.442

Assinado digitalmente por: ELISABETE DOS SANTOS em 30/03/22, LUDIRON DIAS DUTRA em 30/03/22 e LUIS HENRIQUE KITTEL em 30/03/22.
Confira a autenticidade do documento em www.tce.rs.gov.br. Identificador: PRE.1ED0.2226.7F15.843E.A1C8.

Indicador	Município	Região Sul	Estado	País
Reduzível por adequada atenção ao feto e recém nascido (Mortalidade Infantil e Fetal)	0	8	236	6.789
Reduzível por ações de diagnóstico e tratamento adequadas (Mortalidade Infantil e Fetal)	0	7	92	2.341
Reduzível por ações de promoção à saúde vinculadas às ações de atenção (Mortalidade Infantil e Fetal)	0	2	75	1.883
Causas de morte mal definidas (Mortalidade Infantil e Fetal)	0	1	58	1.347
MIF totais (Mortalidade Materna)	3	126	3.451	64.265
MIF com causa presumível (Mortalidade Materna)	0	18	567	13.307
Maternos declarados totais (Mortalidade Materna)	0	1	45	1.484

Fonte: SIM - Sistema de Informações sobre Mortalidade - Maio de 2017

Nascidos vivos no Município

Ano	Jan	Fev	Mar	Abr	Mai	Jun	Jul	Ago	Set	Out	Nov	Dez	Ano
2010	10	18	10	9	9	15	17	11	12	12	12	-	-
2011	13	8	12	14	23	10	15	10	9	11	11	12	148
2012	14	18	20	16	15	17	10	15	17	14	14	17	152
2013	16	19	9	17	9	19	16	14	18	18	16	9	180

Assinado digitalmente por: ELISABETE DOS SANTOS em 30/03/22, LUDIRON DIAS DUTRA em 30/03/22 e LUIS HENRIQUE KITTEL em 30/03/22.
Confira a autenticidade do documento em www.tce.rs.gov.br. Identificador: PRE.1ED0.2226.7F15.843E.A1C8.

2014	15	13	16	17	13	18	7	11	15	13	11	13	162
2015	14	16	18	12	13	11	13	12	11	13	11	17	161
2016	13	13	15	23	15	10	20	14	12	13	6	0	154

Fonte: Sistema de Informações sobre Nascidos Vivos (SINASC) - Dezembro de 2016

IV- VIGILÂNCIA EM SAÚDE

A ***Vigilância em Saúde*** do município de Agudo é formada pela ***Vigilância Sanitária (VISA)***, ***Epidemiológica, Ambiental e Saúde do trabalhador*** vinculada a Secretaria da Saúde do município com um coordenador e um digitador de dados dos sistemas.

A equipe da **Vigilância Sanitária** utiliza como subsídios para atuação o Código de Posturas Municipais sendo também responsável pelos Alvarás, Licenças, Registros e Multas.

Na **vigilância epidemiológica** é composta por dois agentes de Endemias, cedidos pelo governo do estado. São responsáveis pela fiscalização e acompanhamento semanal de armadilhas e pontos estratégicos na cidade e interior, avaliando a existência de larvas do mosquito da dengue. Estes agentes anualmente realizam palestra nos colégios para divulgação das maneiras de prevenção e eliminação de focos do mosquito da dengue. Ainda, possui cadastro de Informação junto SINAN (Sistema Nacional de Notificações) e possui interligação com hospital local e laboratório de análises a fim de obter todas as notificações de cunho obrigatório em Lei.

Na **vigilância ambiental** é feito mensalmente o recolhimento de amostras de água para consumo humano. São recolhidos amostras de água do Sistema de Abastecimento de Água (SAA) – Corsan; Soluções Alternativas Coletivas (SAC) geralmente poços artesianos no interior que possuem rede de distribuição e das Soluções Alternativas Individuais (SAI) - poços caseiros. A água é recolhida com procedimento padrão e posteriormente encaminhada para análise no Laboratório Central (LACEN) em Santa Maria, que disponibiliza em sistema informatizado os resultados.

É fornecido aos usuários o hipoclorito para tratamento da água e também folders com instruções para limpeza e desinfecção da caixa d'água.

Mensalmente são enviados à 4CRS todos os dados coletados tanto da água para o Laboratório fazer a análise quanto às planilhas de dados referente ao número de armadilhas.

Saúde do Trabalhador

A Saúde do Trabalhador encontra-se definida como um conjunto de atividades que se destina, através de ações de vigilância epidemiológica e sanitária, à promoção e proteção da saúde dos trabalhadores, assim como visa à recuperação e reabilitação da saúde dos trabalhadores submetidos aos riscos e agravos advindos das condições de trabalho.

Assinado digitalmente por: ELISABETE DOS SANTOS em 30/03/22, LUDIRON DIAS DUTRA em 30/03/22 e LUIS HENRIQUE KITTEL em 30/03/22.
Confira a autenticidade do documento em www.tce.rs.gov.br. Identificador: PRE.1ED0.2226.7F15.843E.A1C8.

Trabalhador é toda pessoa que exerça uma atividade de trabalho, independentemente de estar inserido no mercado formal ou informal de trabalho, inclusive na forma de trabalho familiar e/ou doméstico.

Em relação aos trabalhadores, há que se considerar os diversos riscos ambientais e organizacionais aos quais estão expostos, em função de sua inserção nos processos de trabalho.

No Município, as unidades de Saúde devem informar as notificações dos casos de doenças constantes na lista de notificação compulsória.

- **Procedimentos a serem adotados frente a diagnósticos de doenças relacionadas ao trabalho.**

• Afastar o trabalhador imediatamente da exposição realizando investigação quanto as condições do local;

• Realizar o tratamento nos casos de menor complexidade;

• Encaminhar os casos de maior complexidade para a rede de referência, acompanhá-los e estabelecer a contra-referência

• Notificar o caso nos instrumentos do SUS.;

• Desenvolver ações de intervenção, considerando os problemas detectados nos locais de trabalho. Para trabalhadores inseridos no mercado formal de trabalho, acrescentár:

• Preencher as fichas dados e informações referente ao diagnóstico, laudo e atendimento;

• Encaminhar o trabalhador para perícia do INSS, fornecendo-lhe o atestado médico referente ao afastamento do trabalho dos primeiros quinze dias.

• Orientar sobre direitos trabalhistas e previdenciários.

- **Prevenção e combate à Dengue**.

DENGUE: Doença viral transmitida por mosquitos que ocorre em áreas tropicais e subtropicais.

Os sintomas são febre alta, erupções cutâneas e dores musculares e articulares. Em casos graves, há hemorragia intensa e choque hemorrágico (quando uma pessoa perde mais de 20% do sangue ou fluido corporal), o que pode ser fatal.

O tratamento inclui ingestão de líquidos e analgésicos. Os casos graves exigem cuidados hospitalares.

A melhor forma de se evitar a dengue é combater os focos de acúmulo de água, locais propícios para a criação do mosquito transmissor da doença.

➢ **Cuidados dentro das casas e apartamentos**

- Tampar os tonéis e caixas d'água;

Assinado digitalmente por: ELISABETE DOS SANTOS em 30/03/22, LUDIRON DIAS DUTRA em 30/03/22 e LUIS HENRIQUE KITTEL em 30/03/22.
Confira a autenticidade do documento em www.tce.rs.gov.br. Identificador: PRE.1ED0.2226.7F15.843E.A1C8.

- Manter as calhas sempre limpas;
- Deixar garrafas sempre viradas com a boca para baixo;
- Manter as lixeiras bem tampadas;
- Deixar ralos limpos e com aplicação de tela;
- Limpar semanalmente ou preencher pratos de vasos de plantas com areia;
- Limpar com escova ou bucha os potes de água para animais;
- Retirar a água acumulada na área de serviço, atrás da máquina de lavar roupa.

➢ Área externa de casas e condomínios

- Cobrir e realizar manutenção periódica de áreas de piscinas e de hidromassagem;
- Limpar ralos e canaletas externas;
- Atenção com bromélia, babosa e outras plantas que podem acumular água;
- cobrir objetos e evitar formação de poças d'água;
- Verificar instalações de salão de festas, banheiros e copa.

➢ Atividades Realizadas por ano no Município:

- 04 visitas mensais e 52 visitas anuais em armadilhas
- 02 visitas mensais em pontos estratégicos e 24 anuais
- 12 visitas anuais em pontos de informações de triatomíneos
- São realizadas além das visitas aos pontos estratégicos e armadilhas, Palestras de prevenção, entrega de folders para conhecimento e prevenção diretamente na comunidade.

O serviço de Vigilância Sanitária realiza visitas de inspeção em Estabelecimentos como Mercados e Supermercados, Bares, Lancherias, Padarias, Pizzarias, Hotéis e Restaurantes, Comércio de massas e congelados, Consultórios Médicos, Psicológicos, Fisioterapeutas, Veterinários, Comércio de produtos veterinários, Óticas, Salões de beleza, Barbearias e Piscinas.

• Controle dos Simulídeos (Borrachudo)

Simulídeos são dípteros nematóceros da família Simuliidae, conhecidos como **piuns** ou **borrachudos**. São insetos holometábolos (apresentam os estágios de ovo, larva, pupa e adulto), completam seu ciclo biológico em meio terrestre e aquático e suas larvas estão entre os componentes mais numerosos dos ecossistemas lóticos, pois têm grande potencial colonizador, com espécies capazes de colonizar diversos substratos novos em poucas horas.

Os adultos machos se alimentam de sulco vegetal enquanto que a fêmeas sugam sangue fixando-se sob a pele do hospedeiro com a boca e a perfura com suas mandíbulas sendo entre os hematófagos os mais incômodos ao ser humano e outros animais, pois, além dessa sensação,

Assinado digitalmente por: ELISABETE DOS SANTOS em 30/03/22, LUDIRON DIAS DUTRA em 30/03/22 e LUIS HENRIQUE KITTEL em 30/03/22.
Confira a autenticidade do documento em www.tce.rs.gov.br. Identificador: PRE.1ED0.2226.7F15.843E.A1C8.

causam lesões ao picarem partes do corpo, podendo também ser vetores de doenças transmitidas por diversos agentes etiológicos como bactérias, helmintos, protozoários, nematóides e vírus.

A origem da reação inflamatória alérgica é a saliva do borrachudo, que anestesia o local da picada e impede que o sangue coagule enquanto é sugado. Em seguida, vêm a vermelhidão, a coceira e o inchaço.

- **Dicas para se proteger dos borrachudos**:

- Usar repelente principalmente nos pés e tornozelos, partes mais picadas pelos borrachudos, e reaplicar no máximo a cada 4 horas ou sempre depois de sair da água;
- Vasos e velas de citronela;
- Telas em janelas e mosquiteiras nas camas;
- Repelente caseiro para borrachudo.

As picadas de mosquitos borrachudos, quando não infectadas por parasitas, costumam desaparecer naturalmente em cerca de 2 dias. Podem ser usadas, mas também podem ser naturalmente tratadas com:

- Compressas geladas para aliviar a coceira;
- Cebola sobre a picada para evitar o inchaço da picada de borrachudo;
- Casca de banana sobre o local da picada para reduzir o incômodo;
- Óleo de manjericão para aliviar a coceira;
- Mel como anti-inflamatório natural.

- **O combate no Município**

Com o objetivo do controle das larvas e diminuir a incidência dos mosquitos adultos, no município são realizadas Reuniões Técnicas com grupos de Agricultores e distribuídos em média 220 litros do B.T.I(*Bacillus Thuringiensis Israelensis)*, um Larvicida Biológico para aplicação nos arroios, córregos e rios.

A aplicação em pontos próximos ao perímetro urbano é feita por agentes da Vigilância do município onde os fiscais orientam a população com relação ao manejo ambiental, através de ações paralelas como cuidar para não deixar esgoto a céu aberto, reposição da mata ciliar, evitando roçar a beira do arroio, entre outras ações.

Os Agentes Comunitários de Saúde desempenham um papel importante na rotina diária orientando a comunidade e fiscalizando/ inspecionando durante as visitas domiciliares.

V- SITUAÇÃO ATUAL SECRETARIA DA SAÚDE, UNIDADES BÁSICAS E POSTO DE SAÚDE- janeiro a Julho 2017

Assinado digitalmente por: ELISABETE DOS SANTOS em 30/03/22, LUDIRON DIAS DUTRA em 30/03/22 e LUIS HENRIQUE KITTEL em 30/03/22.
Confira a autenticidade do documento em www.tce.rs.gov.br. Identificador: PRE.1ED0.2226.7F15.843E.A1C8.

Descrição	2013	2014	2015	2016	2017 (Setembro)
Consulta Médica em Atenção Básica	1185	1050	17290	23880	14083
Consulta de Pré-Natal	45	67	121	54	199
Consulta Puerperal	3	4	17	10	7
Consulta de professor Nível superior	2016	2627	2831	3177	2127
Primeira consulta odontológica programática	605	636	1075	1188	856
Consulta médica em atenção especializada	67	80	37	1	1
Coleta exames citopatológicos	10	21	48	475	344
Aferição de Pressão Arterial	253	121	14341	19849	12396
Avaliação Antropométrica	2	6	11515	20563	14083
Exodontias em dente permanente	650	700	615	363	240
Ação coletiva de bochecho fluorado	16	34	7	1	1
Atendimento Oficina Terapêutica- SAÚDE MENTAL	ND	ND	89	30	90

Fonte: Secretaria Municipal de Saúde/2017

- **Demanda Reprimida em Especialidades 2017**

Especialidades	Fila de espera
➢ Dermatologia	➢ 217 Aguardando na fila de espera
➢ Ginecologia	➢ 89 Aguardando na fila de espera
➢ Reumatologia	➢ 69 Aguardando na fila de espera
➢ Neurologia	➢ 82 Aguardando na fila de espera
➢ Traumatologia	➢ 213 aguardando na fila de espera / SISREG
➢ Cardiologia	➢ 109 Aguardando na fila de espera/ SISREG
➢ Oftalmologia	➢ 84 aguardando fila de espera
➢ Otorrinolaringologia	➢ 43 aguardando fila de espera
➢ Urologia	➢ 15 aguardando na fila de espera

Assinado digitalmente por: ELISABETE DOS SANTOS em 30/03/22, LUDIRON DIAS DUTRA em 30/03/22 e LUIS HENRIQUE KITTEL em 30/03/22.
Confira a autenticidade do documento em www.tce.rs.gov.br. Identificador: PRE.1ED0.2226.7F15.843E.A1C8.

➢ Pré-natal de alto risco	➢ 0 demanda
➢ Cirurgia reparadora	➢ 19 Aguardando na fila de espera / SISREG
➢ Endocrinologista	➢ 22 Aguardando na fila de espera
➢ Proctologia	➢ 12 pacientes aguardando na fila de espera
➢ Psiquiatria infantil	➢ 8 Aguardando na fila de espera/ SISREG
➢ Angiologia	➢ 24 Aguardando a fila de espera
➢ Reabilitação auditiva	➢ 126 Aguardando a fila de espera / SISREG.
➢ Pneumologia	➢ 35 Aguardando na fila de espera
➢ Psiquiatria	➢ 42 aguardando na fila de espera
➢ Gastrologia	➢ 19 Aguardando na fila de espera /
➢ Cirurgia cabeça e pescoço	➢ 0 Pacientes aguardando
➢ Geriatria	➢ 0 Pacientes aguardando
➢ Mastologia	➢ 0 Pacientes aguardando
➢ Nefrologia	➢ 0 Pacientes aguardando
➢ Neuro-Pediatria	➢ 38 aguardando na fila de espera
➢ Pneumologia pediatria	➢ 5 Pacientes aguardando
➢ Cardio pediatria	➢ 3 pacientes aguardando na fila de espera/ GERCOM Porto Alegre
➢ Angiologia	➢ 18 pacientes aguardando na fila de espera

As Especialidades Médicas em 2017 que contam com maior número de solicitações são: Traumatologia, Cardiologia, Dermatologia, Neurologia e Reabilitação Auditiva.

- **Exames Média e Alta Complexidade solicitados 2017**

➢ Endoscopias	➢ 326 na fila de espera
➢ Raios-X	➢ Não há demanda
➢ Tomografia	➢ Não há demanda
➢ Ressonância magnética	➢ 162 aguardando na fila de espera
➢ Densitometria	➢ Zero aguardando na fila de espera
➢ Colonoscopia	➢ 69 Aguardando na fila de espera / SISREG

Dentre os Exames Médicos mais solicitados, as Endoscopias digestivas e as Ressonâncias são as que detêm maior número de solicitações e conseqüentemente em lista de esperas para atendimento.

Fonte: Secretaria Municipal de Saúde/2017

Assinado digitalmente por: ELISABETE DOS SANTOS em 30/03/22, LUDIRON DIAS DUTRA em 30/03/22 e LUIS HENRIQUE KITTEL em 30/03/22.
Confira a autenticidade do documento em www.tce.rs.gov.br. Identificador: PRE.1ED0.2226.7F15.843E.A1C8.

- **Quantitativo de passagens fornecidas a pacientes em consultas médicas Janeiro a Setembro de 2017**

Descrição	Quantidade	Valor total (R$)
• **Janeiro**		
Porto Alegre	7 passagens	R$ 298,30
Santa Maria	1.010 passagens	R$ 10.100,00
Valor total		R$ **10.398,30**
• **Fevereiro**		
Porto Alegre	5 passagens	R$ 203,00
Santa Maria	892 passagens	R$ 8.920,00
Sobradinho	6 passagens	R$ 63,00
Paraíso do sul	4 passagens	R$ 52,60
Valor total		**R$ 9.238,60**
• **Março**		
Porto Alegre	6 passagens	R$ 324,80
Santa Maria	916 passagens	R$ 9.160,00
Santa Maria a Paraiso do sul	2 passagens	R$ 26,30
Valor total		**R$ 9.511,10**
• **Abril**		
Porto Alegre	7 passagens	R$ 298,30
Santa Maria	845 passagens	R$ 8.450,00
Sobradinho	11 passagens	R$ 115,50
Paraíso do sul	2 passagens	R$ 26,30
Valor total		**R$ 8.890,10**
• **Maio**		
Porto Alegre	11 passagens	R$ 446,60
Santa Maria	875 passagens	R$ 8.750,00
Paraíso do sul	1 passagem	R$ 13,15
Camobi	3 passagens	R$ 30,00
Valor total		**R$ 9.290,05**
• **Junho**		
Porto Alegre	7 passagens	R$ 298,30

Assinado digitalmente por: ELISABETE DOS SANTOS em 30/03/22, LUDIRON DIAS DUTRA em 30/03/22 e LUIS HENRIQUE KITTEL em 30/03/22.
Confira a autenticidade do documento em www.tce.rs.gov.br. Identificador: PRE.1ED0.2226.7F15.843E.A1C8.

Santa Maria	749 passagens	R$ 7.490,00
Paraíso do sul	1 passagem	R$ 13,15
Faxinal	2 passagens	R$ 11,30
Sobradinho	1 passagem	R$ 10,50
Valor total		**R$ 7.823,22**
• **Julho**		
Porto Alegre	12 passagens	R$ 487,20
Santa Maria	1088 passagens	R$ 10.880,00
Paraíso do sul	3 passagens	R$ 39,45
Faxinal	2 passagens	R$ 11,30
Sobradinho	1 passagem	R$ 10,50
Santa Cruz	3 passagens	R$ 81,15
Valor total		**R$ 11.428,45**
• **Agosto**		
Porto Alegre	6 passagens	R$ 243,60
Santa Maria	1.309 passagens	R$ 13.090,00
Paraíso do sul	5 passagens	R$ 65,75
Camobi	1 passagem	R$ 10,00
Valor total		**R$ 13.409,35**
• **Setembro**		
Porto Alegre	7 passagens	R$ 298,30
Santa Maria	918 passagens	R$ 9.180,00
Paraíso do sul	2 passagens	R$ 26,30
Santa Cruz	2 passagens	R$ 37,90
Valor total		**R$ 9.542,50**

• **Nº de pacientes transportados através da Secretaria Municipal da Saúde para outros Municípios (em média)- série histórica**

Local	Descrição	2014	2015	2016	2017

Assinado digitalmente por: ELISABETE DOS SANTOS em 30/03/22, LUDIRON DIAS DUTRA em 30/03/22 e LUIS HENRIQUE KITTEL em 30/03/22.
Confira a autenticidade do documento em www.tce.rs.gov.br. Identificador: PRE.1ED0.2226.7F15.843E.A1C8.

Secretaria da Saúde	Pacientes transportados para outros Municípios (Carros e Van Hemodiálise)	6221 pacientes	7.181 pacientes	7.362 pacientes	8.061 pacientes
Secretaria da Saúde	Número de passagens de ônibus fornecidas para consultas e exames em Centros de Referência	14.255 passagens	17.249 passagens	16.900 passagens	10.289 passagens

Fonte: Secretaria Municipal de Saúde/2017

- **Consultas e exames solicitados através do CIS- Consórcio Intermunicipal de Saúde em 2017 por Especialidade e total gasto no período.**

- **Janeiro**

Especialidade	Quantidade
Clínico Geral	200 consultas
Cardiologia	28 consultas
Neurologia e Neuro pediatria	6 consultas
Fisioterapia	70 consultas
Radiologia e exames	39 consultas
Pneumologia	11 consultas
Psicologia	8 consultas
Gastrologia	2 consultas
Total Gasto	**R$ 46.999,26**

- **Fevereiro**

Especialidade	Quantidade
Clínico Geral	517 consultas
Cardiologia	22 consultas
Neurologia e Neuro pediatria	1 consultas
Fisioterapia	86 consultas
Radiologia e exames	26 consultas
Psiquiatria	15 consultas

Assinado digitalmente por: ELISABETE DOS SANTOS em 30/03/22, LUDIRON DIAS DUTRA em 30/03/22 e LUIS HENRIQUE KITTEL em 30/03/22.
Confira a autenticidade do documento em www.tce.rs.gov.br. Identificador: PRE.1ED0.2226.7F15.843E.A1C8.

Psicologia	0 consultas
Gastrologia	1 consultas
Fono	2 consultas
Traumato	2 consultas
Total Gasto	**R$ 26.614,00**

- **Março**

Especialidade	Quantidade
Clínico Geral	517 consultas
Cardiologia	7 consultas
Neurologia e Neuro pediatria	2 consultas
Fisioterapia	40 consultas
Radiologia e exames	14 consultas
Pneumologia	7 consultas
Psicologia	10 consultas
Gastrologia	2 consultas
Total Gasto	**R$ 26.613,84**

- **Abril**

Especialidade	Quantidade
Clínico Geral	389 consultas
Cardiologia	0 consultas
Neurologia e Neuro pediatria	1 consultas
Fisioterapia	0 consultas
Radiologia e exames	0 consultas
Pneumologia	0 consultas
Psicologia	0 consultas
Gastrologia	0 consultas
Psiquiatria	9 consultas
Total Gasto	**R$ 13.783,38**

- **Maio**

Especialidade	Quantidade
Clínico Geral	687 consultas
Cardiologia	16 consultas
Neurologia e Neuro pediatria	3 consultas

Assinado digitalmente por: ELISABETE DOS SANTOS em 30/03/22, LUDIRON DIAS DUTRA em 30/03/22 e LUIS HENRIQUE KITTEL em 30/03/22.
Confira a autenticidade do documento em www.tce.rs.gov.br. Identificador: PRE.1ED0.2226.7F15.843E.A1C8.

Fisioterapia	59 consultas
Radiologia e exames	9 consultas
Pneumologia	0 consultas
Psicologia	0 consultas
Gastrologia	3 consultas
Psiquiatria	0 consultas
Traumato	2 consultas
Total Gasto	**R$ 29.108,71**

- **Junho**

Especialidade	**Quantidade**
Clínico Geral	831 consultas
Cardiologia	19 consultas
Neurologia e Neuro pediatria	5 consultas
Fisioterapia	61 consultas
Radiologia e exames	28 consultas
Pneumologia	04 consultas
Psicologia	14 consultas
Gastrologia	5 consultas
Psiquiatria	32 consultas
Traumato	5 consultas
Total Gasto	**R$ 46.253,75**

- **Julho**

Especialidade	**Quantidade**
Clínico Geral	858 consultas
Cardiologia	13 consultas
Neurologia e Neuro pediatria	0 consultas
Fisioterapia	25 consultas
Radiologia e exames	44 consultas
Pneumologia	6 consultas
Psicologia	4 consultas
Gastrologia	3 consultas
Psiquiatria	17 consultas
Traumato	1 consultas

Assinado digitalmente por: ELISABETE DOS SANTOS em 30/03/22, LUDIRON DIAS DUTRA em 30/03/22 e LUIS HENRIQUE KITTEL em 30/03/22.
Confira a autenticidade do documento em www.tce.rs.gov.br. Identificador: PRE.1ED0.2226.7F15.843E.A1C8.

Total Gasto	**R$ 42.900,16**

- **Agosto**

Especialidade	Quantidade
Clínico Geral	806 consultas
Cardiologia	5 consultas
Neurologia e Neuro pediatria	0 consultas
Fisioterapia	48 consultas
Radiologia e exames	43 consultas
Pneumologia	4 consultas
Psicologia	22 consultas
Gastrologia	0 consultas
Psiquiatria	0 consultas
Traumato	5 consultas
Total Gasto	**R$ 33.809,27**

- **Setembro**

Especialidade	Quantidade
Clínico Geral	802 consultas
Cardiologia	2 consultas
Neurologia e Neuro pediatria	2 consultas
Fisioterapia	0 consultas
Radiologia e exames	47 consultas
Pneumologia	0 consultas
Psicologia	19 consultas
Gastrologia	0 consultas
Psiquiatria	18 consultas
Traumato	1 consultas
Total Gasto	**R$ 34.477,28**
Total Geral Jan A Set/2017	**R$ 300.559,65**

Fonte: Secretaria Municipal de Saúde

- **SERVIÇOS DISPONIBILIZADOS NO MUNICÍPIO**
- **Serviços de Saúde e Apoio Diagnóstico (SADT)**

Central De Gestão Em Saúde	1

Assinado digitalmente por: ELISABETE DOS SANTOS em 30/03/22, LUDIRON DIAS DUTRA em 30/03/22 e LUIS HENRIQUE KITTEL em 30/03/22.
Confira a autenticidade do documento em www.tce.rs.gov.br. Identificador: PRE.1ED0.2226.7F15.843E.A1C8.

Centro De Saúde/Unidade Básica	2
Clinica/Centro De Especialidade	2
Consultório Isolado	5
Hospital Geral	1
Policlínica	2
Posto De Saúde	4
Unidade De Apoio Diagnose E Terapia (SADT Isolado)	4
Unidade Móvel De Nível Pre-Hospitalar Na Área De Urgência	1
	22

* Fonte: CNES - DATASUS/MS

- **Equipamentos**

Grupo	Estadual SUS	Estadual Existente	Municipal SUS	Municipal Existente	Gestão dupla SUS	Gestão dupla Existente	Total SUS	Total Existente
Equipamentos de Audiologia	0	0	0	0	3	3	3	3
Equipamentos de Diagnostico por Imagem	0	0	0	0	8	8	8	8
Equipamentos de Infra-Estrutura	0	0	0	0	1	1	1	1
Equipamentos de	0	0	0	0	3	3	3	3

Assinado digitalmente por: ELISABETE DOS SANTOS em 30/03/22, LUDIRON DIAS DUTRA em 30/03/22 e LUIS HENRIQUE KITTEL em 30/03/22.
Confira a autenticidade do documento em www.tce.rs.gov.br. Identificador: PRE.1ED0.2226.7F15.843E.A1C8.

Grupo	Estadual SUS	Estadual Existente	Municipal SUS	Municipal Existente	Gestão dupla SUS	Gestão dupla Existente	Total SUS	Total Existente
Odontologia								
Equipamentos para Manutenção da Vida	0	0	0	0	35	35	35	35
Equipamentos por Métodos Gráficos	0	0	0	0	1	1	1	1
Equipamentos por Métodos Ópticos	0	0	0	0	6	6	6	6
Outros Equipamentos	12	12	0	0	0	0	12	12

* Fonte: CNES - DATASUS/MS

Grupo	Estadual SUS	Existente	Municipal SUS	Municipal Existente	Gestão dupla SUS	Gestão dupla Existente	Total SUS	Total Existente
Espec. - cirurgico	0	0	0	0	17	19	17	19
Espec - clinico	0	0	0	0	21	27	21	27
Complementar	0	0	0	0	1	1	1	1
Obstétrico	0	0	0	0	4	4	4	4
Pediátrico	0	0	0	0	4	4	4	4

Assinado digitalmente por: ELISABETE DOS SANTOS em 30/03/22, LUDIRON DIAS DUTRA em 30/03/22 e LUIS HENRIQUE KITTEL em 30/03/22.
Confira a autenticidade do documento em www.tce.rs.gov.br. Identificador: PRE.1ED0.2226.7F15.843E.A1C8.

Grupo	Estadual SUS	Existente	Municipal SUS	Municipal Existente	Gestão dupla SUS	Gestão dupla Existente	Total SUS	Total Existente
Total					47	55	47	55
Leitos p/ 1000 hab.*	0	0	0	0	2,74	3,21	2,74	3,21

* Fonte: CNES - DATASUS/MS

- **Profissionais**

CBO	Atividade	Quantidade
223208	Cirurgião dentista clinico geral	7
223505	Enfermeiro	13
223565	Enfermeiro da estratégia de saúde da família	1
225120	Medico cardiologista	1
225124	Medico pediatra	6
225125	Medico clinico	23
225135	Medico dermatologista	1
225142	Medico da estratégia de saúde da família	1
225151	Medico anestesiologista	1
225225	Medico cirurgião geral	11
225250	Medico ginecologista e obstetra	6
225275	Medico otorrinolaringologista	5

Assinado digitalmente por: ELISABETE DOS SANTOS em 30/03/22, LUDIRON DIAS DUTRA em 30/03/22 e LUIS HENRIQUE KITTEL em 30/03/22.
Confira a autenticidade do documento em www.tce.rs.gov.br. Identificador: PRE.1ED0.2226.7F15.843E.A1C8.

CBO	Atividade	Quantidade
225280	Medico coloproctologista	2
225310	Medico em endoscopia	1
225320	Medico em radiologia e diagnostico por imagem	5
TOTAL		**84**

* Fonte: CNES - DATASUS/MS

- **Recursos Ambulatoriais privados vinculado ao SUS**

A Prefeitura Municipal de Agudo mantém um convênio com a Associação Hospital Agudo para prestação de serviços básicos de ambulatório para atendimento durante o Plantão Extra Horário para consultas em urgência e emergência.

- **Recursos de Apoio e Diagnóstico Público e Privados vinculados ao SUS**

A Prefeitura Municipal de Agudo mantém um convênio com a Associação Hospital Agudo para prestação de Serviços de Radiologia para a população do Município e Também com Laboratório Fischer e Laboratório Gênely para prestação de Serviços de Exames de urgência ou em casos específicos, aqueles não ofertados pelo SUS.

Há também as consultas e exames mantidos através do Consórcio Intermunicipal de Saúde(CIS).

- ***UNIDADES DE SAÚDE***

- ***Unidade de Saúde Central***
- Telefone: (55)3265-1913
- Atendimento diário
- ***Unidade de Saúde Tia Laurinha - Vila Caiçara***
- Telefone: (55)3265-1913
- Atendimento diário
- ***Unidade Professor Edmundo Frederico Beskow - Linha dos Pomeranos***
- (55)996264646

Assinado digitalmente por: ELISABETE DOS SANTOS em 30/03/22, LUDIRON DIAS DUTRA em 30/03/22 e LUIS HENRIQUE KITTEL em 30/03/22.
Confira a autenticidade do documento em www.tce.rs.gov.br. Identificador: PRE.1ED0.2226.7F15.843E.A1C8.

- Atendimento em dias e horários pré-definidos
- **Unidade** de **Saúde Picada do Rio-** UBS Darcila Diva Unfer
- Atendimento em dias e horários pré-definidos
- ***Unidade de Saúde Nova Boêmia- UBS***
- Atendimento em dias e horários pré-definidos

- **ESTRATÉGIA DA SAÚDE DA FAMÍLIA/ATENÇÃO BÁSICA**

A Estratégia de Saúde da Família foi implantada em Agosto de 2014, constituída conforme Portaria específica, por um médico em saúde da família, um enfermeiro, um técnico de enfermagem e 04 Agentes Comunitários de Saúde.

Mapa da Região de cobertura da ESF Tia Laurinha

- **Composição e distribuição**

- Dividida em 04 microáreas para os 04 Agentes Comunitários de Saúde:

- **MICROAREA 1**

Vila Caiçara, sede do Município, abrangendo a Rua Floriano Zurowski, lado sul, a partir da Avenida Barão do Rio Branco, (sentido oeste-leste), Incluindo a Rua Guilherme Holtz nos dois lados até o Arroio Hermes; Rua Arnildo Ehle, lado oeste até os limites da zona urbana incluindo o lado oeste das Ruas Dionísio da Fonseca Reis, Cuniberto Prade, Eduardo Gerhke, Ruas 13, 14, 15, 16. Um ACS para cerca de **100 famílias, 390 pessoas**.

- **MICROAREA 2**

Assinado digitalmente por: ELISABETE DOS SANTOS em 30/03/22, LUDIRON DIAS DUTRA em 30/03/22 e LUIS HENRIQUE KITTEL em 30/03/22.
Confira a autenticidade do documento em www.tce.rs.gov.br. Identificador: PRE.1ED0.2226.7F15.843E.A1C8.

Vila Caiçara, sede do Município, a partir da Rua Floriano Zurowski; lado leste da Rua Arnildo Ehle até o final da mesma e a partir do entroncamento com a Rua 16 ambos os lados desta rua; lado oeste da Rua das Acácias a partir da Rua Floriano Zurowski, sendo que a partir do entroncamento com a Rua das Hortências até a Rua do Salso compreende também o lado leste; Quadra que compreende lado norte da Rua das Hortências, lado oeste da Rua Pássaros e Flores e lado sul da Rua do Salso. Um ACS, para cerca de **151 famílias, 605 pessoas**.

- **MICROAREA 3**

Vila Caiçara, sede do Município, iniciando na Rua Floriano Zurowski sentido oeste-leste a partir da esquina com a Rua das Acácias; lado leste da Rua das Acácias até entroncamento da Rua das Hortências; Rua das Hortências exceto a quadra entre a Rua das Acácias e Rua Pássaros e Flores; lado leste da Rua Pássaros e Flores até esquina da Rua do Salso; lado sul da Rua do Salso iniciando na esquina da Rua Pássaros e Flores; Quadra que compreende lado leste da Rua Guajuvira e norte da Rua do Salso até os limites da zona urbana; Rua do Cedro; Rua Jeribá e Rua Caiçara iniciando na Rua Floriano Zurowski até entroncamento com a Rua do Salso. Um ACS para cerca de **152 famílias; 610 pessoas**.

- **MICROAREA 4**

Vila Caiçara, sede do Município, iniciando no lado norte da Rua do Salso entre as Ruas Acácias e Guajuvira; seguindo pelo lado leste da Rua das Acácias até o final da mesma; Rua pássaros e Flores a partir da Rua do Salso (leste e oeste); Rua Jeribá a partir da Rua do Salso (leste e oeste); lado oeste da Rua Guajuvira a partir da Rua do Salso; Abrangendo as Ruas intermediárias 1 e 2 entre as Ruas das Acácias e Rua Jeribá. Um ACS para cerca de **150 famílias; 615 pessoas**

- **PERFIL DA POPULAÇÃO DAS MICROÁREAS- VILA CAIÇARA**

A Vila Caiçara é um lugar habitado por pessoas simples, formando um espaço com ocupação tanto regular como irregular, delimitado por ruas ainda sem calçamento (em andamento). A maior parte das residências é de alvenaria, havendo também várias casas de madeira.

Atualmente a comunidade local dispõe de Escolas, Creche, padaria comunitária, Ginásio de Esportes...

Quanto à renda mensal dos habitantes da Vila Cabe evidenciar que a maioria é assalariada e recebe um salário-mínimo ou mais por mês trabalhando nas fábricas de calçados, de Bolachas e comércio em geral que existe na própria Vila e cidade. Estudos indicam que em torno de 48,0% da população da Vila recebe um salário-mínimo, 40,0% recebem até 2 salários-mínimos e 12,0% ganham até 4 salários.

Assinado digitalmente por: ELISABETE DOS SANTOS em 30/03/22, LUDIRON DIAS DUTRA em 30/03/22 e LUIS HENRIQUE KITTEL em 30/03/22.
Confira a autenticidade do documento em www.tce.rs.gov.br. Identificador: PRE.1ED0.2226.7F15.843E.A1C8.

Em torno de 36% se beneficiam de algum auxílio do governo como, por exemplo, o Programa Bolsa Família e Bolsa Escola enquadrando-se nas condicionalidades exigidas pelos Programas.

Com relação ao sistema de saúde a comunidade dispõe de uma Unidade Básica de Saúde-UBS Tia Laurinha com Equipe de Estratégia em Saúde da Família (ESF), Farmácia anexa e a Associação Hospital de Agudo.

- **ASSISTENCIA FARMACÊUTICA**

A Assistência Farmacêutica é exercida pela Farmácia Central da Secretaria Municipal de Saúde, subordinada às suas rotinas próprias.

A Farmácia Central tem as seguintes atribuições funcionais sobre os medicamentos e insumos adquiridos pela Secretaria Municipal de Saúde:

a) Recebimento;

b) Estocagem;

c) Conservação;

d) Controle de estoque e inventário;

e) Distribuição;

f) Supervisão

Recursos Humanos

- Um farmacêutico atuando na Farmácia Central com carga horária de 40h semanais;
- Não há dispensadores de medicamentos concursados para o cargo na Farmácia, mas há auxiliares no atendimento;
- Nas Unidades Básicas a dispensação é feita por enfermeira e/ou técnica em enfermagem.

Seleção de medicamentos

Assinado digitalmente por: ELISABETE DOS SANTOS em 30/03/22, LUDIRON DIAS DUTRA em 30/03/22 e LUIS HENRIQUE KITTEL em 30/03/22.
Confira a autenticidade do documento em www.tce.rs.gov.br. Identificador: PRE.1ED0.2226.7F15.843E.A1C8.

- Possui uma relação municipal de medicamentos básicos com base na Resolução nº 226/05 CIB/RS Elenco Mínimo Obrigatório.

Aquisição de medicamentos

o O método utilizado para a programação de compras é através de consumo histórico pelo sistema informatizado SEPIN

o São adquiridos:

- Medicamentos Básicos
- Medicamentos Saúde Mental
- Medicamentos injetáveis para uso ambulatorial
- Medicamentos e insumos para anticoncepção e Programa DST/AIDS.

Medicamentos Especiais:

São medicamentos que não compõe a Relação de Medicamentos Básicos ofertados pelo Município, e podem ser adquiridos de forma Administrativa ou Judicial em casos que não façam parte dos medicamentos fornecidos pelo Estado administrativamente.

- Dispensados através do Sistema AME (Administração de Medicamentos Especiais) adquiridos pelo Estado atualmente em torno de 200 processos entre administrativos (medicamentos constantes na lista especial) e judiciais (medicamentos fora da lista).

o A periodicidade das aquisições é de 3 - 4 meses e a forma de aquisição é por pregão eletrônico.

o Em torno de 20 Distribuidoras de Medicamentos são os fornecedores que abastecem o município, todas cadastradas no Sistema SEPIN e habilitadas para o processo de licitação.

o Os medicamentos adquiridos têm laudos técnicos de bioequivalência, manuais de boas práticas de fabricação e prazo de validade de no mínimo um ano a partir da data da compra.

Armazenamento:

- O estoque dos medicamentos está depositado no almoxarifado central junto à Farmácia em prateleiras novas adquiridas para esse fim.

- Os medicamentos de uso injetável estão estocados na Unidade Básica Central onde é feito controle de estoque por pessoa designada para a função.

Distribuição

Assinado digitalmente por: ELISABETE DOS SANTOS em 30/03/22, LUDIRON DIAS DUTRA em 30/03/22 e LUIS HENRIQUE KITTEL em 30/03/22.
Confira a autenticidade do documento em www.tce.rs.gov.br. Identificador: PRE.1ED0.2226.7F15.843E.A1C8.

- A distribuição dos medicamentos às Unidades Básicas do Interior é feita através de receituário médico.
- A entrega está documentada através de requisição do Sistema SEPIN por data e Unidade solicitante.
-

Controle de estoque:

- O controle de estoque está informatizado pelo Sistema SEPIN.
- Está previsto em norma técnica balanço geral duas vezes ao ano, aleatoriamente 2 a 3 vezes ao mês.

VI- LEVANTAMENTO DAS CONDIÇÕES DE SAÚDE NO MUNICÍPIO

Este levantamento de dados foi fruto de estudos nas Unidades, em especial os Postos da zona Urbana onde a demanda é infinitamente maior. Também através de análise interna da Secretaria junto ao Secretário e demais auxiliares.

• Dificuldades encontradas:

- Dificuldade de acesso a consultas e exames especializados (Média e alta complexidade) em conformidade com a demanda do município;
- Faltam profissionais médicos em ginecologia, obstetrícia;
- Grande demanda diária em atendimentos na Atenção Básica;
- Dificuldade com o número de AIH's (Internações Hospitalares SUS) definidos com base na população total do Município para atender as demandas normais de internações e principalmente para o atendimento das Cirurgias Eletivas com apenas100 AIHs mensais.
- Demandas reprimidas em Especialidades;
- Alto índice de gastos com viagens em busca de atendimentos na Média e Alta Complexidade nos Centros de Referências: passagens, Recursos Humanos, e manutenção veículos.

Os pacientes são transportados tanto para Municípios vizinhos como também para Cidades como Porto Alegre distando 245,9 km, Alegrete 324,6 km, Uruguaiana 446,8, São Pedro do Sul 105,9 km, Santa Cruz do Sul 96,6 km entre outros, dependendo da marcação proveniente dos Sistemas AGHOS, SISREG, CIRC e 4ª Coordenadoria Regional de Saúde.

• Definição dos problemas prioritários em termos de população em geral

- Gravidez na adolescência ocasiona alguns neonatos de risco;
- Famílias de nível sócio-cultural-financeiro baixo com grande número de filhos;
- Avanço da problemática das drogas principalmente entre os adolescentes;
- Falta de oferta de programas envolvendo crianças e adolescentes em turnos alternativos.

Assinado digitalmente por: ELISABETE DOS SANTOS em 30/03/22, LUDIRON DIAS DUTRA em 30/03/22 e LUIS HENRIQUE KITTEL em 30/03/22.
Confira a autenticidade do documento em www.tce.rs.gov.br. Identificador: PRE.1ED0.2226.7F15.843E.A1C8.

- Grande área de extensão na zona rural do município distante das Unidades Básicas de Saúde, dificultando o acompanhamento por parte da equipe de saúde.
- Dificuldade de despertar ações de prevenção para pessoas que esperaram a doença se instalar para muitas vezes procurar pelo serviço de saúde ou colaborar com ele;
- A falta de seguimento do tratamento contínuo de medicamentos, mudanças de hábitos, educação alimentar, redução do tabagismo e álcool, são fatores que prejudicam os indicadores. Não podendo deixar de apontar a cultura da culinária alemã, como um forte aliado as dislipidemias (dieta rica em gorduras e açucares).
- No município de Agudo, grande parte da população se concentra no interior fazendo com que não exista adesão aos grupos de educação em saúde desenvolvidos pela equipe.
- Falta de adesão ao tratamento contínuo;
- Descrença na doença pelo fato de “não sentir nada”;
- Pouca participação nos grupos do HIPERDIA;
- Em se tratando de saúde do homem, os munícipes não despertaram para o auto-cuidado, promoção, prevenção em saúde, existe muito ainda a cultura curativista.
- Baixa cobertura de Citopatológicos, dentro da faixa etária considerada de risco;
- Aumento de casos de mulheres hipertensas, diabéticas e obesas, devido a questões culturais na alimentação;
- Procura tardia para adesão ao Pré-Natal;

- **Dificuldades encontradas dentro das políticas de saúde**

- **Saúde do Homem**

- Grande parte da não-adesão às medidas de atenção integral, por parte do homem, decorre das variáveis culturais e assim quando procuram atendimento médico muitas vezes a doença se encontra em estado avançado dificultando as possibilidades de cura;
- Alegações quanto a o horário do funcionamento dos serviços que coincide com a carga horária do trabalho;
- Dificuldade de adesão ao auto-cuidado e nas medidas preventivas que se faz necessário para evitar doenças de causas cardio - respiratórias urológicas e neoplásicas;

- **Hipertenso e Diabético**

- Pouca participação nos grupos formados para cadastramentos, esclarecimentos, orientações em geral abordando temas como:
- Diagnóstico clínico precoce dos casos;

Assinado digitalmente por: ELISABETE DOS SANTOS em 30/03/22, LUDIRON DIAS DUTRA em 30/03/22 e LUIS HENRIQUE KITTEL em 30/03/22.
Confira a autenticidade do documento em www.tce.rs.gov.br. Identificador: PRE.1ED0.2226.7F15.843E.A1C8.

- Cadastramento dos portadores;
- Acompanhamento ambulatorial;
- Fornecimento de medicamentos, solicitação de exames laboratoriais complementares e outros (ECG e/ou RX);
- Atendimento às complicações agudas e outras intercorrências visando a redução e/ou prevenção das complicações decorrentes da hipertensão e diabetes, bem como as internações..

Os pacientes hipertensos que passam pelas unidades de saúde do centro e do interior são cadastrados com intuito de formar mais grupos de educação em saúde, onde são entregue carteiras de hipertenso para anotação das medidas pressóricas, onde contém também dicas de cuidados com a saúde, HAS (hipertensão Arterial sistólica) e alimentação.

Saúde do Idoso

- Grande número da população residente na zona rural do município, dificultando o acesso e a interação dos mesmos;
- Falta de conscientização dos familiares em relação às responsabilidades com a pessoa idosa;
- Falta de adesão ao tratamento medicamentoso quando necessário;
- Inexistência de centros de referência em geriatria, traumato-ortopedia, neurologia, sendo essas especialidades principais para uma saúde plena nesta faixa etária.

Tuberculose e Hanseníase

Este programa visa à busca ativa dos sintomáticos respiratórios com a realização de baciloscopia. Todo caso confirmado é registrado no programa onde de imediato é iniciado o tratamento medicamentoso (supervisionado).

Quanto a Hanseníase cabe destacar que não existe nenhum caso registrado no momento no município, mas o serviço de vigilância em saúde está atento à busca ativa de casos (identificação de sintomáticos dermatológicos entre usuários).

Dificuldades:

- Dificuldade de aceitação da doença, tabus e preconceitos bem como adesão ao tratamento ininterrupto pelo período de 6 meses;
- Desconhecimento da patologia (Hanseníase) por parte da população em geral, com forte tendência ao preconceito.

- **Controle do Tabagismo**

- Alto índice do tabagismo em todas as fases de idade;

Assinado digitalmente por: ELISABETE DOS SANTOS em 30/03/22, LUDIRON DIAS DUTRA em 30/03/22 e LUIS HENRIQUE KITTEL em 30/03/22.
Confira a autenticidade do documento em www.tce.rs.gov.br. Identificador: PRE.1ED0.2226.7F15.843E.A1C8.

Dificuldades:

• Falta profissional para compor a equipe mínima exigida para adesão aos Programas de Saúde Mental e CAPS;

• **Saúde Bucal**

• Alto índice de exodontias em população jovem, sendo "barradas" extrações de dentes hígidos ou recuperáveis pelos profissionais da área, com dificuldade de aceitação por parte da população;

• Dificuldades financeiras da população em realizar procedimentos não-básicos, como endodontias e/ou próteses dentárias;

• Questões culturais que dificultam a procura pelos serviços em cunho preventivo, bem como alimentação inadequada, propiciando problemas bucais;

• Dificuldade de encaminhamento de pacientes a centros de referência, quando há necessidade de atendimentos especializados.

• **Controle de DST/HIV/AIDS**

➢ Persistência da mentalidade errônea dos chamados "grupos de risco";

➢ Desconhecimento por parte da população em relação à interiorização da epidemia, agregado a tabus e preconceitos;

➢ Dificuldade de aceitação do diagnóstico acarretando disseminação do vírus;

➢ Resistência masculina ao uso do preservativo e passividade feminina perante a negativa de proteção;

➢ Acentuada demora quando da necessidade do serviço de referência;

Programa Bolsa Família na Saúde

Através do Programa Bolsa Família, o governo federal concede mensalmente benefícios em dinheiro para famílias mais necessitadas. É um programa federal de transferência de renda destinado às famílias em situação de pobreza e extrema pobreza, com renda per capita de até R$ 154 mensais, que associa à transferência do benefício financeiro do acesso aos direitos sociais básicos - saúde, alimentação, educação e assistência social.

As condicionalidades são na área de **Saúde e Educação** e devem ser cumpridas para que o benefício não seja cancelado, bloqueado ou suspenso. Elas são de fundamental importância e devem exigir a atenção das famílias beneficiárias.

As **gestantes e nutrizes** devem ser inscritas no pré-natal e comparecer com o cartão de gestante as consultas nas unidades de saúde próximas à sua residência, seguindo o calendário do Ministério da Saúde. Outra exigência é a participação nas atividades educativas ofertadas pelas equipes de saúde sobre aleitamento materno e promoção da alimentação saudável.

Assinado digitalmente por: ELISABETE DOS SANTOS em 30/03/22, LUDIRON DIAS DUTRA em 30/03/22 e LUIS HENRIQUE KITTEL em 30/03/22.
Confira a autenticidade do documento em www.tce.rs.gov.br. Identificador: PRE.1ED0.2226.7F15.843E.A1C8.

➢ Os responsáveis pelas crianças menores de 7 anos devem**:**

• Levar a criança às unidades de saúde ou aos locais de vacinação e manter atualizado o calendário de imunização, conforme diretrizes do Ministério da Saúde;

• Levar a criança às unidades de saúde, portanto o cartão de saúde da criança, para a realização do acompanhamento do estado nutricional e do desenvolvimento e outras ações, conforme calendário mínimo do Ministério da Saúde.

Dificuldades:

- Falta de comprometimento de algumas famílias no cumprimento das condicionalidades.

Política da Saúde da Criança e do Adolescente

O Programa Saúde da Criança e do Adolescente procura realizar o controle do crescimento e desenvolvimento, prevenção de infecções respiratórias, doenças diarréicas, desnutrição e controle de imunizações. Também são ofertados serviços de imunizações em todas as Unidades de Saúde da rede com o controle da vacinação de rotina no primeiro ano de vida e chamamento de todas as crianças faltosas;

Realiza-se o Teste do Pezinho (Básico) gratuitamente para todas as crianças e as coletas são encaminhadas ao Hospital Presidente Vargas;

O Teste da Orelinha é marcado automaticamente na Unidade Central por ocasião do primeiro contato com o RN;

O município mantém profissional na área de Pediatria a fim de prestar atendimento especializado;

Na área de Saúde do Adolescente prestamos ainda atendimento em Oftalmologia; Saúde geral e, quando necessário, atendimento especializado (Psicologia, Neurologia, Fonoaudiologia, Psiquiatria, etc) são encaminhados via Consórcio Intermunicipal de Saúde ou aos Centros de Referência de acordo com a especialidade (SUS). Também são realizadas palestras nas escolas para adolescentes sobre DST/AIDS e Sexualidade, e/ou outros assuntos que forem solicitados pelos professores, tais como Gestação na Adolescência.

Cabe ressaltar a realização do projeto “Conscientização ao combate e uso de bebidas alcoólicas e drogas, sobretudo “crack” para crianças e adolescentes” promovidas pela Secretaria Municipal da Saúde em parceria com Secretaria Municipal de Educação e Promotoria Pública.

Dificuldades:

- Gravidez na adolescência ocasiona alguns neonatos de risco;
- Famílias de nível sócio-cultural-financeiro baixo com grande número de filhos.
- Avanço da problemática das drogas entre os adolescentes.

Assinado digitalmente por: ELISABETE DOS SANTOS em 30/03/22, LUDIRON DIAS DUTRA em 30/03/22 e LUIS HENRIQUE KITTEL em 30/03/22.
Confira a autenticidade do documento em www.tce.rs.gov.br. Identificador: PRE.1ED0.2226.7F15.843E.A1C8.

- Falta de oferta de programas envolvendo crianças e adolescentes em turnos alternativos.

Políticas da Pessoa Idosa

A Política Nacional de Saúde da Pessoa Idosa-PNSPI (Portaria Nº 2.528, de 19 de outubro de 2006) tem como finalidade primordial a recuperação, manutenção e promoção da autonomia e da independência da pessoa idosa, direcionando medidas coletivas e individuais de saúde para esse fim, em consonância com os princípios e diretrizes do Sistema Único de Saúde a todo cidadão e cidadã brasileiros com 60 anos ou mais de idade.

A PNSPI tem, entre as suas considerações e pressupostos, o contínuo e intenso processo de envelhecimento populacional brasileiro; os inegáveis avanços políticos e técnicos no campo da gestão da saúde; o conhecimento atual da ciência; o conceito de que saúde para o indivíduo idoso se traduz mais pela sua condição de autonomia e independência que pela presença ou ausência de doença orgânica; a necessidade de buscar a qualidade da atenção aos indivíduos idosos por meio de ações fundamentadas no paradigma da promoção da saúde.

Dentro de tais pressupostos, a promoção à saúde do idoso inclui as seguintes diretrizes:

- Promoção do envelhecimento ativo e saudável;
- Atenção integral, integrada à saúde da pessoa idosa;
- Estímulo às ações intersetoriais, visando à integralidade da atenção;
- Provimento de recursos capazes de assegurar qualidade da atenção a saúde da pessoa idosa;
- Estímulo à participação e fortalecimento do controle social;
- Formação e educação permanente dos profissionais de saúde;

Esta política é desenvolvida mediante organização de Grupos de Terceira Idade, os quais são assistidos pela Secretaria da Assistência Social, com o apoio dos profissionais vinculados à Secretaria da Saúde, através de palestras educativas, aplicação de vacinas e orientações visando a auto-estima, autonomia e prevenção das co-morbidades inerentes a esta fase da vida.

Ressalta-se que as consultas para este grupo são pré-agendadas junto às Unidades de Saúde, facilitando desta forma o acesso, bem como o atendimento é prioritário.

Ocorrem ainda atividades de lazer junto a esta faixa etária, através da promoção de ações recreativas e envolvimento em ações e/ou oficinas governamentais promovendo a auto-estima e a integração dos idosos.

Dificuldades encontradas:

- Grande número da população residente na zona rural do município, dificultando o acesso e a interação dos mesmos;
- Falta de conscientização dos familiares em relação às responsabilidades com a pessoa idosa;
- Falta de adesão ao tratamento medicamentoso quando necessário;

Assinado digitalmente por: ELISABETE DOS SANTOS em 30/03/22, LUDIRON DIAS DUTRA em 30/03/22 e LUIS HENRIQUE KITTEL em 30/03/22.
Confira a autenticidade do documento em www.tce.rs.gov.br. Identificador: PRE.1ED0.2226.7F15.843E.A1C8.

- Inexistência de centros de referência em geriatria, traumato-ortopedia, neurologia, sendo essas especialidades principais para uma saúde plena nesta faixa etária.

VII- DIRETRIZES, OBJETIVOS E METAS

DIRETRIZES NORTEADORAS DA PROGRAMAÇÃO ANUAL DE SAÚDE

DIRETRIZ 1 – Garantia do acesso da população a serviços de qualidade, com equidade e em tempo adequado ao atendimento das necessidades de saúde, mediante aprimoramento da política de AB e de atenção especializada.

Objetivo 1 – Utilização de mecanismos que propiciem a ampliação do acesso da AB.

Indicador	Meta	Ação	Responsáveis	Origem dos Recursos
Cobertura populacional estimada pelas Equipes de AB.	Manter conforme Pactuação Estadual, a média de 65,57% da cobertura populacional estimada pelas equipes de AB.	Manter a ESF e intensificar a busca para atingir a meta de cobertura através dos ACS e demais profissionais.	ACS e Equipes da Atenção Básica responsáveis pela coleta das informações e a própria ESF no acolhimneto.	Municipal Estadual Federal
Proporção de internações por condições sensíveis à AB (ICSAB).	Reduzir as internações por causas sensíveis em um mínimo de 5%.	Ampliar o número de visitas domiciliares pelo médico da ESF; Orientações pelos profissionais de Saúde das UBS e Hospitais; Ações de promoção à saúde coletiva através de ACS (folders, coleta de informações,	ESF, UBS em parceria com Associação Hospital Agudo	Municipal Estadual Federal

Assinado digitalmente por: ELISABETE DOS SANTOS em 30/03/22, LUDIRON DIAS DUTRA em 30/03/22 e LUIS HENRIQUE KITTEL em 30/03/22.
Confira a autenticidade do documento em www.tce.rs.gov.br. Identificador: PRE.1ED0.2226.7F15.843E.A1C8.

		orientações sobre higiene, alimentação saudável, manutenção e conservação dos alimentos; Coletar informações sobre a água, se poço ou Corsan; Condições sanitárias gerais.		
Cobertura de acompanhamento das condicionalidades de saúde do Programa Bolsa Família	Atingir um percentual mínimo de 85% no acompanhamento das condicionalidades do PBF	Fazer o acompanhamento as famílias, nas condicionalidades do PBF intensificando a busca pelos beneficiários através dos profissionais da área.	Escolas, Secretaria Municipal da Saúde ACS e Equipes da Atenção Básica responsáveis pela coleta das informações	Municipal Estadual Federal
Cobertura populacional estimada pelas equipes de saúde bucal.	Aumentar a cobertura populacional estimada das equipes de saúde bucal para 20%	Orientar gestantes sobre a necessidade de medidas preventivas durante a gravidez para uma melhor saúde bucal para a mãe e bebê; Ampliar o nº de Escolares atendidos; Cartazes informativos nos Postos de atendimento.	Secretaria Municipal da Saúde em parceria com os Profissionais em odontologia.	Municipal Estadual Federal

Assinado digitalmente por: ELISABETE DOS SANTOS em 30/03/22, LUDIRON DIAS DUTRA em 30/03/22 e LUIS HENRIQUE KITTEL em 30/03/22.
Confira a autenticidade do documento em www.tce.rs.gov.br. Identificador: PRE.1ED0.2226.7F15.843E.A1C8.

Média de ação coletiva de escovação dental supervisionada.	Aumentar o percentual de ação coletiva de escovação dental supervisionada em 5 %.	Promover campanhas de incentivo na revisão ou manutenção periódica da saúde bucal, de forma a abranger Escolas e familiares na correta da higienização bucal seja pela escovação ou pela limpeza da gengiva dos bebês após as refeições.	Secretaria Municipal da Saúde; Escolas; Profissionais em odontologia	Municipal Estadual
Proporção de exodontia em relação aos procedimentos.	Reduzir o percentual de exodontia realizada em relação aos procedimentos em 5%.	Realizar ações de saúde coletiva; Campanhas, folders, cartazes...	Secretaria Municipal da Saúde em parceria com os Profissionais em odontologia	Municipal Estadual
Razão de procedimentos ambulatoriais de média complexidade na população residente.	Aumentar os procedimentos ambulatoriais de média complexidade selecionados para população residente em 5%.	Propiciar através dos Postos de atendimento um turno ou dias específicos para procedimentos pré-agendados; Manter contrato cirurgias realizadas pelo hospital Agudo	Secretaria Municipal da Saúde; UBS, ESF e Centro de Saúde; Associação Hospital Agudo.	Municipal Estadual Federal
Razão de internações clínico-cirúrgicas de média complexidade e	Manter o número de internações e procedimentos clínico-cirúrgicos de	Manter contrato cirurgias realizadas pelo hospital Agudo.	Secretaria Municipal de Saúde em parceria com associação	Municipal Estadual Federal

Assinado digitalmente por: ELISABETE DOS SANTOS em 30/03/22, LUDIRON DIAS DUTRA em 30/03/22 e LUIS HENRIQUE KITTEL em 30/03/22.
Confira a autenticidade do documento em www.tce.rs.gov.br. Identificador: PRE.1ED0.2226.7F15.843E.A1C8.

população residente.	média complexidade para a população.		Hospital Agudo.	
Razão de procedimentos ambulatoriais de alta complexidade e população residente.	Manter e facilitar o acesso da aos Centros de Referência na realização dos procedimentos de Alta Complexidade para a população.	Manter o transporte atual e investir na busca de novas alternativas junto aos Órgãos competentes.	Secretaria Municpal de Saúde; Centros de Referência em Saúde Coordenadoria Regional de Saúde.	Municipal Estadual Federal
Razão de internações clínico-cirúrgicas de alta complexidade na população residente.	Manter e facilitar o acesso da aos Centros de Referência na realização dos procedimentos de Alta Complexidade para a população.	Manter o transporte atual e investir na busca de novas alternativas junto aos Órgãos competentes.	Secretaria Municpal de Saúde; Centros de Referência em Saúde; Associação Hospital Agudo	Municipal Estadual Federal

DIRETRIZ 2 – Aprimoramento da Rede de Atenção às Urgências, com expansão e adequação de Unidades de Pronto Atendimento (UPA), de Serviços de Atendimento Móvel de Urgência (SAMU), Pronto-Socorro e Centrais de Regulação, articulada às outras Redes de Atenção.

Objetivo 2 – Implementação da Rede de Atenção às Urgência.

Indicador	Meta	Ação	Responsáveis	Origem dos Recursos
Número de unidade de saúde com serviço de notificação de violência doméstica, sexual e outras	Ampliar para todas as unidades o serviço de notificação de violência	Notificar todos os casos de violência doméstica e sexual nas UBS.	Profissionais das UBS, ESF, Centro de Saúde em parceria com a Associação Hospital Agudo	Municipal Estadual Federal

Assinado digitalmente por: ELISABETE DOS SANTOS em 30/03/22, LUDIRON DIAS DUTRA em 30/03/22 e LUIS HENRIQUE KITTEL em 30/03/22.
Confira a autenticidade do documento em www.tce.rs.gov.br. Identificador: PRE.1ED0.2226.7F15.843E.A1C8.

violências implantado	doméstica, sexual e outras violências.			
Serviços de Atendimento Móvel de Urgência (SAMU)	Manter o atendimento móvel para atendimento às Urgências e Emergências na comunidade.	Orientar quanto ao uso correto do Serviço de atendimento móvel através de divulgação de cartazes, folders e mídia local.		
Aquisição de veículos	Aquisição de uma ambulância tipo A- simples remoção para ampliar o atendimento às urgências e Emergências	Aderir a Programas e ações governamentais de incentivo; disponibilizar verbas de contra partida	Secretaria Municipal da saúde/Prefeito Municipal em parceria com Governo federal/Estadual	

DIRETRIZ 3 – Promoção da atenção integral à saúde da mulher e da criança e implementação da Rede Cegonha, com ênfase nas áreas e populações de maior vulnerabilidade.

Objetivo 3.1 – Fortalecer e ampliar as ações de prevenção, detecção precoce e tratamento oportuno do câncer de mama e do colo de útero.

Indicador	Meta	Ação	Responsáveis/ Parcerias	Origem dos Recursos
Razão de exames citopatológicos do colo de útero em mulheres de 25 a 64 anos e a população feminina na mesma faixa	Ampliar a razão de mulheres na faixa etária de 25 a 64 anos com um exame Citopatológicos para 0,43% da população residente na	Orientações individuais pelos profissionais de saúde; Realizar ações coletivas nas comunidades das UBS da área Rural e Urbana. Realizar campanhas informativas através	Profissionais das UBS, ESF, Centro de Saúde em parceria com a Associação Hospital Agudo.	Municipal Estadual Federal

Assinado digitalmente por: ELISABETE DOS SANTOS em 30/03/22, LUDIRON DIAS DUTRA em 30/03/22 e LUIS HENRIQUE KITTEL em 30/03/22.
Confira a autenticidade do documento em www.tce.rs.gov.br. Identificador: PRE.1ED0.2226.7F15.843E.A1C8.

etária.	mesma faixa etária.	dos meios de comunicação, Palestras, cartazes, folders...		
Razão de mamografias realizadas em mulheres de 50 a 69 anos e população da mesma faixa etária.	Ampliar a razão de 0,40% dos exames de mamografia em mulheres de 50 a 69 anos de idade.	Sensibilizar as mulheres quanto à importância da realização das mamografias, através dos Agentes Comunitários de Saúde e ações coletivas.	Profissionais das UBS, ESF, Centro de Saúde em parceria com a Associação Hospital Agudo.	Estadual

Objetivo 3.2 – Organizar a rede de atenção à saúde materna infantil para garantir acesso, acolhimento e resolutividade.

Indicador	Meta	Ação	Responsáveis	Origem dos Recursos
Proporção de parto normal.	Aumentar em 5% a realização de partos normais.	Sensibilizar as gestantes para a importância e os benefícios do parto normal, através dos profissionais que realizam o pré-natal. Aumentar o Profissionais Ginecologistas Obstetras.	Profissionais das UBS, ESF, Centro de Saúde em parceria com a Associação Hospital Agudo	Municipal Estadual Federal

Assinado digitalmente por: ELISABETE DOS SANTOS em 30/03/22, LUDIRON DIAS DUTRA em 30/03/22 e LUIS HENRIQUE KITTEL em 30/03/22.
Confira a autenticidade do documento em www.tce.rs.gov.br. Identificador: PRE.1ED0.2226.7F15.843E.A1C8.

Página 451
Processo 00363-0200/21-6
Página da peça 60
Peça 4172245
DOCUMENTO DE ACESSO RESTRITO
ACESSO P02A67B3

Proporção de nascidos vivos de mães com no mínimo sete consultas de pré-natal.	Manter a proporção de nascidos vivos de mães com no mínimo 7 consultas de pré-natal.	Detectar, cadastrar e encaminhar as gestantes ao primeiro atendimento pré-natal; Sensibilização da gestante qto a importância das consultas e exames de pré-natal para a saúde dela e do bebê.	Profissionais das UBS, ESF e Centro de Saúde	Municipal Estadual
Número de óbitos maternos em determinado período e local de residência.	Manter os índices de óbitos maternos zerados.	Sensibilizar em campanhas nas UBS, nas comunidades quanto aos cuidados gerais desde o início da gestação ao puerpério e do puerpério à fase do climatério, orientando assim em todas as fases da saúde reprodutiva da mulher.	Profissionais das UBS, ESF, ACS e Centro de Saúde	Municipal Estadual
Taxa de mortalidade infantil.	Manter zerado o índice de a mortalidade infantil.	Manter o registro e acompanhamento do crescimento e desenvolvimento de todas as crianças. Fortalecer nas gestantes a	Profissionais das UBS, ESF, ACS e Centro de Saúde	Municipal Estadual

Assinado digitalmente por: ELISABETE DOS SANTOS em 30/03/22, LUDIRON DIAS DUTRA em 30/03/22 e LUIS HENRIQUE KITTEL em 30/03/22.
Confira a autenticidade do documento em www.tce.rs.gov.br. Identificador: PRE.1ED0.2226.7F15.843E.A1C8.

		importância do pré-natal realizando o mínimo de 7 consultas e todos os exames e vacinação solicitados.		
Proporção de óbitos infantis e fetais investigados.	Investigar 100% dos óbitos infantil e fetal.	Investigar 100% dos óbitos.	Profissionais das UBS, ESF, Centro de Saúde em parceria com a Associação Hospital Agudo	Municipal Estadual
Proporção de óbitos maternos investigados.	Investigar 100% dos óbitos maternos.	Investigar 100% dos óbitos.	Profissionais das UBS, ESF, Centro de Saúde em parceria com a Associação Hospital Agudo	Municipal Estadual
Proporção de óbitos de mulheres em idade fértil investigados.	Investigar 100% dos óbitos de mulheres em idade fértil.	Investigar 100% dos óbitos.	Profissionais das UBS, ESF, Centro de Saúde em parceria com a Associação Hospital Agudo	Municipal Estadual
Número de testes de sífilis por gestante.	Realizar no mínimo dois testes de sífilis por gestante.	Realizar testes de sífilis nas gestantes, sendo um logo no primeiro trimestre o outro no último trimestre de gestação.	Profissionais das UBS, ESF e Centro de Saúde	Municipal Estadual
Número de casos novos de sífilis congênita em menores de um ano de idade.	Manter zerado o índice de sífilis congênita.	Realizar os testes de sífilis em 100% das gestantes. Proporcionar 100% de cura havendo	Profissionais das UBS, ESF e Centro de Saúde	Municipal Estadual

Assinado digitalmente por: ELISABETE DOS SANTOS em 30/03/22, LUDIRON DIAS DUTRA em 30/03/22 e LUIS HENRIQUE KITTEL em 30/03/22.
Confira a autenticidade do documento em www.tce.rs.gov.br. Identificador: PRE.1ED0.2226.7F15.843E.A1C8.

		casos de sífilis em gestantes ou em crianças. Campanhas informativas através da mídia local, folders e cartazes.		

DIRETRIZ 4 – Fortalecimento da rede de saúde mental, com ênfase no enfrentamento da dependência de crack e outras drogas.

Objetivo 4 – Ampliar o acesso à atenção psicossocial da população geral, de forma articulada com os demais pontos de atenção em saúde e outros pontos intersetoriais.

Indicador	Meta	Ação	Responsáveis	Origem dos Recursos
Proporção de atendimentos ambulatoriais em saúde mental, exceto álcool e drogas.	Manter número de atendimento ambulatoriais visando a melhoria da saúde mental. Propiciar atendimento nos Centros de Referência dando prioridade sempre aos casos de maior urgência.	Manter o número de horas de ambulatório em saúde mental; Manter e fortalecer o atendimento através de oficinas de artesanato.	Psicóloga do Centro de Saúde Artesã	Estadual Municipal

DIRETRIZ 5 – Garantia da atenção integral à saúde da pessoa idosa e dos portadores de doenças crônicas, com estímulo ao envelhecimento ativo e fortalecimento das ações de promoção e prevenção.

Objetivo 5 – Melhoria das condições de saúde do idoso e portadores de doenças crônicas mediante qualificação da gestão e das redes de atenção.

Indicador	Meta	Ação	Responsáveis	Origem dos Recursos

Assinado digitalmente por: ELISABETE DOS SANTOS em 30/03/22, LUDIRON DIAS DUTRA em 30/03/22 e LUIS HENRIQUE KITTEL em 30/03/22.
Confira a autenticidade do documento em www.tce.rs.gov.br. Identificador: PRE.1ED0.2226.7F15.843E.A1C8.

Fortalecimento das ações e atividades voltadas à prevenção de doenças e redução dos índices de mortalidade prematura promovendo melhoria na qualidade de vida da pessoa idosa.	Reduzir a taxa de mortalidade pelo conjunto das quatro principais doenças crônicas e não transmissíveis DCNT. Promover o auto cuidado, a prevenção e a adesão e continuidade no tratamento clínico de doenças. Fortalecer as atividades e ações que visem a melhoria na qualidade da saúde mental da pessoa idosa. Melhoria na qualidade de vida de pessoas portadoras de doenças crônicas não transmissíveis	Dar continuidade ao sistema de agendamento de consultas como garantia de atendimento igualitário da população idosa visando a prevenção, acompanhamento e evolução dos sintomas até o completo restabelecimento da saúde. Acolhimento orientado tendo inicio na triagem com enfermeiros/ técnicos até o atendimento no consultório médico quanto aos cuidados diários com ênfase na investigação da saúde mental encaminhando ao atendimento psicológico no município ou consulta psiquiátrica se houver necessidade. Dar continuidade através do Postos do Interior, Centro e pontos estratégicos de difícil acesso, campanha de vacinação contra gripe(Influenza)	Profissionais das UBS, ESF, Centro de Saúde em parceria com Centro de Convivência do Idoso e Assistência Social.	Municipal Estadual Federal

Assinado digitalmente por: ELISABETE DOS SANTOS em 30/03/22, LUDIRON DIAS DUTRA em 30/03/22 e LUIS HENRIQUE KITTEL em 30/03/22.
Confira a autenticidade do documento em www.tce.rs.gov.br. Identificador: PRE.1ED0.2226.7F15.843E.A1C8.

		ampliando a cobertura de imunizações na população idosa. Aumentar os cuidados em saúde através dos grupos, fortalecendo os já existentes e incentivando criação de novos. Estimular o uso da Academia Pública ao ar livre implantada no município. Promover em conjunto com do Centro de convivência do Idoso, palestras motivacionais visando maior integração dos munícipes desta faixa etária. Garantir acesso total e igualitário ao serviços ofertados pelo SUS e Secretaria da Saúde visando o acesso contínuo das ações e serviços de prevenção, promoção e recuperação da saúde. Garantia de transporte para continuidade do tratamento de saúde em Centros de Referência fora do Município sempre que		

Assinado digitalmente por: ELISABETE DOS SANTOS em 30/03/22, LUDIRON DIAS DUTRA em 30/03/22 e LUIS HENRIQUE KITTEL em 30/03/22.
Confira a autenticidade do documento em www.tce.rs.gov.br. Identificador: PRE.1ED0.2226.7F15.843E.A1C8.

		se fizer necessário. Garantia de melhoria de acesso a saúde através da implantação de nova ESF (Estratégia de Saúde da Família) para atendimento em pontos de difícil acesso no Interior do município. Implantação do sistema de caderneta de Saúde da Pessoa Idosa na qual registra-se desde os dados pessoais básicos até um sistema de investigação completa com todos os dados relacionados ao controle de sintomas e doenças como hipertensão, glicemia, vacinação (Influenza e pneumocócica) e outros, bem como orientações de vida saudável através de atividade física, sexualidade, prevenção de doenças... Garantia de distribuição e controle dos medicamentos aos		

Assinado digitalmente por: ELISABETE DOS SANTOS em 30/03/22, LUDIRON DIAS DUTRA em 30/03/22 e LUIS HENRIQUE KITTEL em 30/03/22.
Confira a autenticidade do documento em www.tce.rs.gov.br. Identificador: PRE.1ED0.2226.7F15.843E.A1C8.

		pacientes portadores de doenças crônicas, através de sistema informatizado garantindo acesso mensal de todo tratamento. Orientar quanto à saúde dos órgãos reprodutivos tanto da mulher quanto do homem e doenças sexualmente transmissíveis; Orientar na busca imediata por atendimentos nas UBS quando em qualquer fase da vida perceber achados anormais tanto em exames quanto em sintomas. Disponibilizar medicamentos de uso contínuo e demais na farmácia do Município. Em caso de falta aos pertencentes à Lista de medicamentos básicos, os mesmos serão adquiridos e repassados ao paciente que comprovar a necessidade através da receita médica ou		

Assinado digitalmente por: ELISABETE DOS SANTOS em 30/03/22, LUDIRON DIAS DUTRA em 30/03/22 e LUIS HENRIQUE KITTEL em 30/03/22.
Confira a autenticidade do documento em www.tce.rs.gov.br. Identificador: PRE.1ED0.2226.7F15.843E.A1C8.

		Caderneta do Idoso. Promover maior integração dos profissionais da saúde com os grupos de idosos através de palestras e/ou reunião semestral para troca de experiências, coleta de sugestões e avaliação dos pontos elencados.		

DIRETRIZ 7 – Redução dos riscos e agravos à saúde da população, por meio das ações de promoção e vigilância em saúde.

Objetivo 7.1 – Fortalecer a promoção e vigilância em saúde.

Indicador	Meta	Ação	Responsáveis	Origem dos Recursos
Proporção de vacinas do Calendário Básico de Vacinação da criança com coberturas vacinais alcançadas.	Alcançar 85% de cobertura vacinal.	Realizar mutirão para cadastro através dos ACS e busca ativa de crianças não vacinadas.	Profissionais das UBS, ESF, ACS e Centro de Saúde.	Municipal Estadual
Proporção de casos de doenças de notificação compulsória imediata (DNCI)	Encerrar 80% das doenças compulsória s imediatas registradas	Investigar todos os casos notificados em conformidade com o prazo de 60 dias.	Profissionais das UBS, ESF, Centro de Saúde em parceria com a Associação Hospital Agudo.	Municipal Estadual

Assinado digitalmente por: ELISABETE DOS SANTOS em 30/03/22, LUDIRON DIAS DUTRA em 30/03/22 e LUIS HENRIQUE KITTEL em 30/03/22.
Confira a autenticidade do documento em www.tce.rs.gov.br. Identificador: PRE.1ED0.2226.7F15.843E.A1C8.

encerradas em até 60 dias após notificação.	no SINAN em até 60 dias a partir da data de notificação.			
Proporção de exame Anti-HIV realizados entre os casos novos de tuberculose.	Garantir a realização de 100% de exames Anti-HIV nos casos novos.	Realizar o exame HIV em todos pacientes tuberculosos.	Profissionais das UBS, ESF e Centro de Saúde.	Municipal Estadual
Proporção de cura de casos novos de tuberculose pulmonar baculífera.	Manter em 100% os casos de cura nas coortes de casos novos de tuberculose.	Garantir o tratamento a todos os casos diagnosticados.	Profissionais das UBS, ESF e Centro de Saúde.	Municipal Estadual
Proporção de curas dos casos novos de hanseníase diagnosticados nos anos das coortes.	Manter zerado o índice de casos de hanseníase	Realizar busca ativa para novos casos; Garantir 100% de cura havendo casos novos.	Profissionais das UBS, ESF e Centro de Saúde.	Municipal Estadual
Proporção de contatos intradomiciliares de casos novos de hanseníase examinados.	Garantir a realização de 100% de exames nos contatos intradomiciliares.	Realizar exames em contatos domiciliares e garantir o tratamento.	Profissionais das UBS, ESF e Centro de Saúde.	Municipal Estadual

Assinado digitalmente por: ELISABETE DOS SANTOS em 30/03/22, LUDIRON DIAS DUTRA em 30/03/22 e LUIS HENRIQUE KITTEL em 30/03/22.
Confira a autenticidade do documento em www.tce.rs.gov.br. Identificador: PRE.1ED0.2226.7F15.843E.A1C8.

Proporção de registro de óbitos com causa básica definida.	Aumentar a proporção de registro de óbitos com causa básica definida.	Investigar 100% dos óbitos com causa indefinida.	Profissionais das UBS, ESF e Centro de Saúde.	Municipal Estadual
Proporção de municípios com casos de doenças ou agravos relacionados ao trabalho notificados.	Manter o e registrar o as situações de doenças ou agravos relacionados ao trabalho	As UBS, ESF e Centro de Saúde devem registrar os casos de doenças relacionadas.	Profissionais das UBS, ESF e Centro de Saúde.	Municipal Estadual
Percentual de municípios que executam as ações de vigilância sanitárias consideradas necessárias a todos os municípios.	Executar 100% das ações municipais de vigilância sanitária.	Realizar ações de fiscalização e educação sanitária com ênfase nas Escolas tanto pelos professores quanto a utilização de ações que envolvam a comunidade.	Vigilância Sanitária do município (VISA).	Municipal Estadual
Número de casos novos de AIDS em menores de 5 anos.	Manter zerados os ìndices	Fortalecer a prevenção em todas as suas formas quanto a exames e tratamento; Ofertando exames anti HIV e tratamento em 100% dos casos suspeitos	Profissionais das UBS, ESF e Centro de Saúde.	Municipal Estadual

Assinado digitalmente por: ELISABETE DOS SANTOS em 30/03/22, LUDIRON DIAS DUTRA em 30/03/22 e LUIS HENRIQUE KITTEL em 30/03/22.
Confira a autenticidade do documento em www.tce.rs.gov.br. Identificador: PRE.1ED0.2226.7F15.843E.A1C8.

		e confirmados. Manter diálogo, folders tanto nas Unidades quanto pelas visitas dos ACS.		
Proporção de imóveis visitados em pelo menos 4 ciclos de visitas domiciliares para controle da dengue.	Realizar pelo menos 80% de visitas nos 4 ciclos.	Realizar as visitas nos Imóveis para levantamento de índice. Atingir um mínimo 80% das visitas dos 4.170 Imóveis registrados.	Vigilância Sanitária do município (VISA).	Municipal
N° de visitas em armadilhas e em pontos estratégicos.	Realizar 13 visitas em armadilhas e pontos estratégicos semanais.	Realizar visitas em armadilhas e pontos estratégicos bem como atividades coletivas educativas. Realizar palestras envolvendo as escolas e a comunidade em geral.	Vigilância Sanitária do município (VISA).	

7.2 – Implementar ações de saneamento básico e saúde ambiental para a promoção da saúde e redução das desigualdades sociais, com ênfase no Programa de Aceleração do Crescimento.

Indicador	**Meta**	**Ação**	**Responsáveis**	**Origem dos Recursos**

Assinado digitalmente por: ELISABETE DOS SANTOS em 30/03/22, LUDIRON DIAS DUTRA em 30/03/22 e LUIS HENRIQUE KITTEL em 30/03/22.
Confira a autenticidade do documento em www.tce.rs.gov.br. Identificador: PRE.1ED0.2226.7F15.843E.A1C8.

Proporção de análises realizadas em amostras de água para consumo humano quanto aos parâmetros coliformes totais, cloro residual livre e turbidez.	Coletar e enviar para analise 100% das amostras de água para consumo humano, quanto aos parâmetros coliformes totais, cloro residual livre e turbidez.	Manter a coleta em 100% de amostras de água para consumo humano; Aumentar o percentual de amostras com cloro residual livre.	Vigilância Sanitária do município (VISA)	Municipal
Combate ao mosquito borrachudo	Combater em 80% o borrachudo no interior e na zona Urbana.	Aplicação de BTI; Procura intensa pelos maiores focos e queixa da comunidade.	Vigilância Sanitária do município (VISA).	Municipal Estadual

OBJETIVO Nº 7. 3 - Realizar ações de Vigilância Epidemiológica de Identificação, detecção e combate ao Coronavírus(Covid-19)

Indicador	Meta	Ação	Responsáveis	Origem dos Recursos
Realizar ações de Vigilância Epidemiológica na Identificação, Prevenção e combate ao novo Coronavírus(Covid-19)	Identificar em 100% dos casos suspeitos logo nos primeiros sintomas	Sensibilização das UBS e ESFs e comunidades sobre a importância das ações de prevenção e controle.	Visa Municipal, UBS, ESFs e Comunidade	305- Visa Epidemiológica. Federal Estadual e Municipal

Assinado digitalmente por: ELISABETE DOS SANTOS em 30/03/22, LUDIRON DIAS DUTRA em 30/03/22 e LUIS HENRIQUE KITTEL em 30/03/22.
Confira a autenticidade do documento em www.tce.rs.gov.br. Identificador: PRE.1ED0.2226.7F15.843E.A1C8.

Identificação e combate ao novo Coronavírus(Covid-19)	Garantir a realização de testes para diagnóstico e tratamento adequado aos casos suspeitos e confirmados de infecção por Coranavírus(Covid -19)	Aquisição de testes, insumos farmacológicos e equipamentos de EPIs necessários.	Secretaria Municipal da Saúde, UBS, ESFs.	Federal, Estadual e Municipal
Registro, Identificação e informação nos Sistemas Informatizados do Município.	Identificar e registrar através das UBS e Sistemas Informatizados, todos os casos suspeitos e confirmados de Coraonavírus, repassando correta situação do Município ao Estado.	Notificação, investigação e monitoramentos dos casos suspeitos para infecção humana pelo novo coraonavírus. Alimentação diárias nos Sistemas Informatizados do Município.	Secretaria Municipal da Saúde, UBS, ESFs	Federal, Estadual e Municipal.
Identificação, prevenção e combate ao Covid-19.	Identificar através de testes os casos assintomáticos de pacientes em contato com casos confirmados de Covid-19 procedendo o isolamento e/ou	Aquisição de testes os para efetuar medidas preventivas de isolamento e/ou tratamento adequado em tempo hábil.	Secretaria Municipal da Saúde, UBS, ESFs	Federal, Estadual e Municipal.

Assinado digitalmente por: ELISABETE DOS SANTOS em 30/03/22, LUDIRON DIAS DUTRA em 30/03/22 e LUIS HENRIQUE KITTEL em 30/03/22.
Confira a autenticidade do documento em www.tce.rs.gov.br. Identificador: PRE.1ED0.2226.7F15.843E.A1C8.

	tratamento adequado em tempo hábil.			
Fortalecimento e ampliação das ações de Vigilância Epidemiológica e farmacêutica no Município.	Garantir tratamento médico,farmacêutico e medidas de isolamento em tempo hábil dos casos confirmados e suspeitos.	Adquirir medicamentos para a Farmácia Básica Municipal e EPIs .	Secretaria Municipal da Saúde, UBS, ESFs.	Federal, Estadual e Municipal.

DIRETRIZ 8 – Garantia da assistência farmacêutica no âmbito do SUS.

Ações
* Ações coletivas quanto à orientação da automedicação e uso racional dos medicamentos.
* Garantia dos medicamentos da farmácia básica.

DIRETRIZ 11 – Contribuição à adequada formação, alocação, qualificação, valorização e democratização das relações do trabalho dos profissionais de saúde.

Objetivo 11.1 – Investir em qualificação e fixação de profissionais para o SUS.

Indicador	Meta	Ação	Responsáveis	Origem dos Recursos
Proporção de ações de educação permanente implementadas	Propiciar acesso à qualificação aos profissionais	Manter e qualificar e ampliar a todos os profissionais de saúde o com acesso aos cursos	Secretaria municipal de Saúde	Municipal

Assinado digitalmente por: ELISABETE DOS SANTOS em 30/03/22, LUDIRON DIAS DUTRA em 30/03/22 e LUIS HENRIQUE KITTEL em 30/03/22.
Confira a autenticidade do documento em www.tce.rs.gov.br. Identificador: PRE.1ED0.2226.7F15.843E.A1C8.

e/ou realizadas.		ofertados e relacionados a área de atuação.		
Número de pontos do Telessaúde Brasil Redes implantados.	Garantir um ponto de acesso ao Telessaúde.	Manter o acesso ao Telessaúde.	Prefeitura Municipal Secretaria municipal da Saúde	Municipal

Objetivo 11.2 – Investir em qualificação e fixação de profissionais para o SUS. Desprecarizar o trabalho em saúde nos serviços do SUS da esfera pública na Região de Saúde.

Indicador	Meta	Ação	Responsáveis	Origem dos Recursos
Proporção de trabalhadores que atendem ao SUS, na esfera pública, com vínculos protegidos.	Ampliar o percentual de trabalhadores que atendem ao SUS com vínculos protegidos para 90 % .	Manter os profissionais com vínculos protegidos.	Prefeitura Municipal Secretaria Municipal de Saúde	Municipal

DIRETRIZ 12 – Implementação de novo modelo de gestão e instrumentos de relação federativa, com centralidade na garantia do acesso, gestão participativa com foco em resultados, participação social e financiamento estável.

Objetivo 12 – Fortalecer os vínculos do cidadão, conselheiros de saúde, lideranças de movimentos sociais, agentes comunitários de saúde, agentes de combate às endemias, educadores populares com o SUS.

Indicador	Meta	Ação	Responsáveis	Origem dos Recursos
Proporção de Plano de Saúde enviado ao Conselho Municipal de	Enviar o Plano de Saúde ao CMS.	O CMS irá avaliar o Plano Municipal de Saúde e formular parecer do mesmo.	Secretaria Municipal de Saúde	Municipal

Assinado digitalmente por: ELISABETE DOS SANTOS em 30/03/22, LUDIRON DIAS DUTRA em 30/03/22 e LUIS HENRIQUE KITTEL em 30/03/22.
Confira a autenticidade do documento em www.tce.rs.gov.br. Identificador: PRE.1ED0.2226.7F15.843E.A1C8.

Saúde.				
Proporção de Conselhos de Saúde cadastrados no Sistema de Acompanhamento dos Conselhos de Saúde - SIACS.	Cadastrar o CMS no sistema de acompanhamento dos conselhos - SIACS.	Manter o cadastro do CMS no SIACS.	Secretaria Municipal de Saúde	Municipal
Disponibilização de condições materiais, técnicas e administrativas necessárias ao funcionamento do CMS, conforme a legislação vigente.	Estruturar o CMS.	Disponibilizar microcomputador completo para a sala do CMS.	Secretaria Municipal de Saúde	Municipal
Orçamento financeiro para o CMS.	Destinar recursos financeiros no orçamento municipal para o CMS.	Garantir recursos financeiros para capacitação dos conselheiros.	Secretaria Municipal de Saúde	Municipal

DIRETRIZ 13 – Qualificação de instrumentos de execução direta, com geração de ganhos de produtividade e eficiência para o SUS.

Objetivo 13 – Qualificar os instrumentos de execução direta, com geração de ganhos de produtividade e eficiência para o SUS.

Indicador	Meta	Ação	Responsáveis	Origem dos Recursos
Implantação de serviço de Ouvidoria.	Manter o serviço de Ouvidoria.	Manter o serviço de ouvidoria do SUS.	Prefeitura Municipal Secretaria Municipal de Saúde	Municipal

Assinado digitalmente por: ELISABETE DOS SANTOS em 30/03/22, LUDIRON DIAS DUTRA em 30/03/22 e LUIS HENRIQUE KITTEL em 30/03/22.
Confira a autenticidade do documento em www.tce.rs.gov.br. Identificador: PRE.1ED0.2226.7F15.843E.A1C8.

DIRETRIZ 14 – Financiamento e investimento em saúde.

Objetivo 14 – Operacionalizar, monitorar e reestruturar as ações do Fundo Municipal de Saúde conforme a legislação.

Indicador	Meta	Ação	Responsáveis	Origem dos Recursos
Investimento mínimo da receita municipal em saúde.	Investir no mínimo 15% em saúde.	Aplicar o mínimo de 20% da receita própria em saúde.	Prefeitura Municipal Secretaria Municipal de Saúde	Municipal
Manutenção e reformas prediais.	Manter em ordem e funcionando as UBS	Realizar pequenos consertos de manutenção, solicitadas ou preventivas.	Prefeitura Municipal Secretaria Municipal de Saúde	Municipal Estadual
Monitoramento e avaliação do MGS e do SARGSUS	Monitorar os investimentos realizados, informando ao CMS.	Avaliação por quadrimestre.	Secretaria Municipal de Saúde	Municipal

VIII- MONITORAMENTO E AVALIAÇÃO

O presente Plano Municipal de Saúde será monitorado e avaliado através dos dados fornecidos pelos sistemas BI PÚBLICO, SAGE, TABNET e demais sistemas ofertados pelo ministério da Saúde.

Em nível municipal deverá ser monitorado pela Secretaria Municipal da Saúde uma vez que a mesma é responsável pela coleta, informação e monitoramento no que tange ao atingimento das metas em cada quadrimestre.

Assinado digitalmente por: ELISABETE DOS SANTOS em 30/03/22, LUDIRON DIAS DUTRA em 30/03/22 e LUIS HENRIQUE KITTEL em 30/03/22.
Confira a autenticidade do documento em www.tce.rs.gov.br. Identificador: PRE.1ED0.2226.7F15.843E.A1C8.

ATA DE REUNIÃO Nº 12/2017

Aos dezenove dias do mês de outubro do ano de dois mil e dezessete, às nove horas, no Plenário Vox Populi da Câmara Municipal de Vereadores de Agudo, reuniu-se o Conselho Municipal de Saúde, para realização de reunião ordinária. Constatada a existência de quórum, o Primeiro Secretário do Conselho de Saúde Sr. Varno Valter Sanger saudou a todos e justificou a ausência da Presidente Simone da Cruz e solicitou que fosse lida as atas nº 10/2017 e nº 11/2017. Não havendo alterações, as mesmas foram aprovadas por unanimidade pelos conselheiros presentes. Após, passou-se para os expedientes e informes de mesa, onde não houveram inscritos. Em seguida passou-se para os informes dos conselheiros. Neste item, o Conselheiro Ademir Kesseler salientou que estavam reunidos a Presidente Simone da Cruz, o Primeiro Secretário Sr. Varno Valter Sanger, o Segundo Secretário Sr. Dalvo W. Niemeier e o Conselheiro Ademir Kesseler, para analisar o Regimento Interno do Conselho Municipal de Saúde, mas o mesmo não foi encontrado nos arquivos do Conselho Municipal de Saúde, sendo solicitada a sua digitação para possíveis melhorias e adaptações, já que o mesmo não se encontra homologado, e será discutido e analisado como ponto de pauta na próxima reunião ordinária. Após, passou-se para o único ponto de pauta, o plano Municipal de Saúde de Agudo – 2018 a 2021, apresentado pela servidora Sônia Cardoso, que explicou que o Plano é uma exigência do Ministério da Saúde, obrigatório para captação de recursos e serve como ferramenta para estratégias de desenvolvimento das ações em saúde, informou também os índices da demanda reprimida de consultas especializadas, obras nas unidades de saúde e diretrizes gerais do plano. Ressaltou, ainda, que o Plano Municipal de Saúde deve ser enviado para os conselheiros para que façam uma análise mais minuciosa do mesmo. Após apresentação a análise da documentação, o Plano Municipal de Saúde de Agudo – 2018 a 2021 foi aprovado por unanimidade pelos conselheiros presentes. Nada mais havendo a tratar, a Presidente encerrou a presente reunião, agradecendo a presença de todos, lembrando que a próxima reunião está agendada para o dia dezesseis de novembro de dois mil e dezessete, com início às nove horas, na Câmara Municipal de Vereadores. Eu, Daniella Sabrina de Freitas, integrante do Setor Administrativo da Secretaria Municipal da Saúde, lavrei a presente Ata que, após lida e assinada, será aprovada por todos os presentes. Agudo, aos dezessete dias do mês de agosto do ano de dois mil e dezessete. Simone Lourdes da Cruz

Assinado digitalmente por: ELISABETE DOS SANTOS em 30/03/22, LUDIRON DIAS DUTRA em 30/03/22 e LUIS HENRIQUE KITTEL em 30/03/22.
Confira a autenticidade do documento em www.tce.rs.gov.br. Identificador: PRE.1ED0.2226.7F15.843E.A1C8.

Página
469
Processo
00363-0200/21-6
Página da peça
78
Peça
4172245
DOCUMENTO DE ACESSO RESTRITO
ACESSO
P02A67B3

PARECER Nº 07/2017

O Conselho Municipal de Saúde, no uso de suas atribuições legais conferidas pela Lei nº 792/91, esteve reunido no dia 19 de Outubro de 2017, para avaliar o Plano Municipal de Saúde 2018-2021 da Secretaria Municipal de Saúde. A comissão após análise deliberou o que segue que:

CONSIDERANDO

1- O Plano é uma exigência do Ministério da Saúde, é obrigatório para captação de recursos, e serve como ferramenta para estratégias de desenvolvimento das ações em saúde;
2- O Plano atende as especificações, serve de orientação e apoio sendo assim um instrumento de capacitação e de transparência na saúde Pública.
3- O Plano foi elaborado de acordo com a realidade do município.

PARECER

ESTE CONSELHO APROVA POR UNÂNIMIDADE O PLANO MUNICIPAL DE SAÚDE 2018-2021 DA SECRETARIA MUNICIPAL DE SAÚDE.

Agudo, 25 de Outubro de 2017.

Simone L. da Cruz

SIMONE LOURDES DA CRUZ
Presidente do Conselho Municipal de Saúde

Assinado digitalmente por: ELISABETE DOS SANTOS em 30/03/22, LUDIRON DIAS DUTRA em 30/03/22 e LUIS HENRIQUE KITTEL em 30/03/22.
Confira a autenticidade do documento em www.tce.rs.gov.br. Identificador: PRE.1ED0.2226.7F15.843E.A1C8.

Lista de presença dos conselheiros presentes na reunião ordinária do Conselho Municipal de Saúde no dia 19 de outubro de 2017, às 9:00 horas, no plenário Ver. Rogerio da Câmara Municipal de Vereadores.

Nome	Entidade	Assinatura
ADEMIR KESSLER	SINDIFEMA	
Sueli L. Jaeger	Centro de Saúde	
Liliane Neal	C.I.R.O.	
José Eduardo Farias	UBS Tia Laurinha	
NILVA FRANKE	SDSH	
Ignez Mezzomo	C.S. Bonifácio	
outro aqui ausente	Conselho do Idoso	
Maria Inez Goulart	Empregados - ASCAR	
Ilma Velta Jaeger	Comunidade Gv. Conj. Habitacional	
Laura Cardoso	Sec. Saúde	
Sueli L. Jaeger	Centro de Saúde	
IRENE SCHULTZ	SIPROMA	
Izabel Romanzini	Sec. da saúde	

Página 470
Processo 00363-0200/21-6
Página da peça 79
Peça 4172245
DOCUMENTO DE ACESSO RESTRITO
ACESSO P02A67B3

Assinado digitalmente por: ELISABETE DOS SANTOS em 30/03/22, LUDIRON DIAS DUTRA em 30/03/22 e LUIS HENRIQUE KITTEL em 30/03/22.
Confira a autenticidade do documento em www.tce.rs.gov.br. Identificador: PRE.1ED0.2226.7F15.843E.A1C8.

Página
471
Processo
00363-0200/21-6
Página da peça
1
Peça
4172249
DOCUMENTO DE ACESSO RESTRITO
ACESSO
P02A67B7

PREFEITURA MUNICIPAL DE AGUDO- RS
SECRETARIA MUNICIPAL DA SAÚDE

PROGRAMAÇÃO ANUAL DE SAÚDE
2021

Programação Anual de Saúde (PAS) A **Programação Anual de Saúde** (PAS) é o instrumento que operacionaliza as intenções expressas no Plano de **Saúde** e tem por objetivo anualizar as metas e prever a alocação dos recursos orçamentários a serem executados.

Prefeito: Valério VilíTrebien
Secretário da Saúde: Alécio Derli Wachholz

Aprovado em Reunião do Conselho Municipal de Saúde em: 17/12/2020
Presidente: Simone Lourdes da Cruz

Assinado digitalmente por: ELISABETE DOS SANTOS em 30/03/22, LUDIRON DIAS DUTRA em 30/03/22 e LUIS HENRIQUE KITTEL em 30/03/22.
Confira a autenticidade do documento em www.tce.rs.gov.br. Identificador: PRE.4073.DF0E.3763.64E6.2309.

Processo
00363-0200/21-6

Peça
4172249

DOCUMENTO DE ACESSO RESTRITO

ACESSO
P02A67B7

I- SUMÁRIO

I. Introdução.....

II- Objetivos e Metas da Programação Anual de Saúde (PAS)2021.....

III- Definição dos Indicadores, objetivos e metas para 2021.....

Assinado digitalmente por: ELISABETE DOS SANTOS em 30/03/22, LUDIRON DIAS DUTRA em 30/03/22 e LUIS HENRIQUE KITTEL em 30/03/22.
Confira a autenticidade do documento em www.tce.rs.gov.br. Identificador: PRE.4073.DF0E.3763.64E6.2309.

Processo 00363-0200/21-6

Peça 4172249

DOCUMENTO DE ACESSO RESTRITO

ACESSO P02A67B7

I- INTRODUÇÃO

A Programação Anual de Saúde expressa as intenções contidas no Plano Municipal de Saúde, no período de um ano no qual estão programados os objetivos a e as metas específicas a serem atingidas. Na PAS também estão previstos os recursos orçamentários a serem executados para que sejam obtidos os resultados definidos conforme o Plano.

Os resultados serão demonstrados nos Relatórios de Gestão (Quadrimestral e Anual).

II- OBJETIVOS DA PROGRAMAÇÃO

- Cumprir as intenções do Plano Municipal de Saúde;
- Anualizar as Metas do Plano;
- Prever a origem dos Recursos para realização dos objetivos propostos no Plano durante o ano de 2021.

III- DEFINIÇÃO DOS INDICADORES, OBJETIVOS E METAS PARA 2021.

DIRETRIZ 1 – Garantia do acesso da população a serviços de qualidade, com equidade e em tempo adequado ao atendimento das necessidades de saúde, mediante aprimoramento da política de AB e de atençãoespecializada.

OBJETIVO Nº 1.1 - Utilização de mecanismos que propiciem a ampliação do acesso da AB.

Nº	Meta	Indicador	Ação	Previsão de meta(%)	Responsável	Recurso
1.	Manter conforme Pactuação Estadual, a média de 65,57% da cobertura populacional estimada pelas equipes de Atenção Básica	Cobertura populacional estimada pelas equipes de Atenção Básica	-Manter conforme Pactuação Estadual a média de 65,57% da cobertura populacional estimada pelas Equipes de Atenção Básica.	65,57%	UBS Postos ESF's	40 4011 4500
2.	Atingir um percentual mínimo de 78% no acompanhamento das condicionalidades do PBF	Cobertura de acompanhamento das condicionalidades de Saúde do Programa Bolsa Família (PBF)	- Atingir percentual mínimo de 78% de percentual exigido; Ampliação dos pontos de acesso para realização da pesagem e orientações gerais;	78%	Secretaria da Saúde UBS Postos ESF's	40 4500 4011 4090
3.	Aumentar a cobertura populacional estimada das equipes de saúde bucal	Cobertura populacional estimada de saúde bucal na atenção básica	- Aumentar o percentual em 2% nos atendimentos nas escolas;- Promover palestras informativas sobre o uso do flúor e seus benefícios; - Promover escovação dental supervisionada em campanhas nas UBS	2%	UBS Postos ESF's Escolas	4011
4.	Aumentar o percentual de ação coletiva de escovação dental supervisionada em 2 %.	Cobertura populacional estimada de saúde bucal na atenção básica	-Ampliar o número de visitas domiciliares pelas ESF's, ACS e demais profissionais na orientação e cuidados básicos; - Promover escovação dental supervisionada em campanhas nas UBS;- Aumentar o percentual em 2%	2%	UBS Postos ESF's	4090 4500 4011

Assinado digitalmente por: ELISABETE DOS SANTOS em 30/03/22, LUDIRON DIAS DUTRA em 30/03/22 e LUIS HENRIQUE KITTEL em 30/03/22.
Confira a autenticidade do documento em www.tce.rs.gov.br. Identificador: PRE.4073.DF0E.3763.64E6.2309.

			nos atendimentos através de atendimento nas escolas;			
5.	Reduzir o percentual de exodontia realizada em relação aos procedimentos em 2%.	Proporção de exodontia em relação aos procedimentos	-Orientação tanto pelos profissionais nas Escolas, UBS...quanto por cartazes informativos, mídia..	2%	UBS Postos ESF's	4011 4500 4090
6.	Reduzir as internações por causas sensíveis em um mínimo de 5%.	Proporção de internações por condições sensíveis à AB (ICSAB).	-Promoção preventiva à saúde em especial aos idosos e crianças através dos ACS. - Orientação disponibilizada pelas mídias disponíveis no município; - No acolhimento das UBS com distribuição de folders e demais material informativo.	5%	UBS Postos ESF's	40 4090
7.	Aumentar os procedimentos ambulatoriais de média complexidade selecionados para população residente em 1%.	Razão de procedimentos ambulatoriais de média complexidade na população residente.	-Dar continuidade à oferta das cirurgias de hérnia e colelitíase conforme Lei Municipal Nº 2.042, de 23 de Março de 2017, a qual complementa a Tabela SUS. - Aumentar os procedimentos ambulatoriais de média complexidade -Manter contrato cirurgias realizadas pelo hospital Agudo; Manter conforme Pactuação Estadual 70% internações SUS	1%	União Estado Município	40 4501
8.	Manter o número de internações e procedimentos clínico-cirúrgicos de média complexidade para a população.	Razão de internações clínico-cirúrgicas de média complexidade e população residente.	-Manter contrato cirurgias realizadas pelo hospital Agudo.	100%	União Estado Município	40
9.	Manter e facilitar o acesso da aos Centros de Referência na realização dos procedimentos de Alta Complexidade para a população.	Razão de procedimentos ambulatoriais de alta complexidade e população residente.	-Manter Transporte aos pacientes da Hemodiálise; - Passagens e transportes em veículos da Saúde para tratamentos não ofertados pelo Município.	100%	Secretaria Municipal da Saúde	40

DIRETRIZ Nº 2 - Aprimoramento da Rede de Atenção às Urgências, com expansão e adequação de Unidades de Pronto Atendimento (UPA), de Serviços de Atendimento Móvel de Urgência (SAMU), Pronto-Socorro e Centrais de Regulação, articulada às outras Redes de Atenção.

OBJETIVO Nº 2.1 - Implementação da Rede de Atenção às Urgência.

Nº	Meta	Indicador	Ação	Previsão	Responsável	Recurso

Assinado digitalmente por: ELISABETE DOS SANTOS em 30/03/22, LUDIRON DIAS DUTRA em 30/03/22 e LUIS HENRIQUE KITTEL em 30/03/22.
Confira a autenticidade do documento em www.tce.rs.gov.br. Identificador: PRE.4073.DF0E.3763.64E6.2309.

				de meta		
10.	Manter o Atendimento Móvel para Atendimento às Urgências e Emergências na comunidade.	Serviços de Atendimento Móvel de Urgência(SAMU)	-Manter os atendimentos móveis de urgência com SAMU 192; manter as Ambulâncias; Aquisição de veículos para transporte de pacientes	100%	Secretaria da Saúde Estado	40 4501 4170

DIRETRIZ Nº 3 - Promoção da atenção integral à saúde da mulher e da criança e implementação da Rede Cegonha, com ênfase nas áreas e populações de maior vulnerabilidade.
OBJETIVO Nº 3.1 - Fortalecer e ampliar as ações de prevenção, detecção precoce e tratamento oportuno do câncer de mama e do colo de útero.
OBJETIVO Nº 3.2 - Organizar a rede de atenção à saúde materna infantil para garantir acesso, acolhimento e resolutividade.

Nº	Meta	Indicador	Ação	Previsão de meta	Responsável	Recurso
11.	Ampliar a razão de mulheres na faixa etária de 25 a 64 anos com um exame Citopatológicos para 0,46% da população residente na mesma faixa etária.	Razão de exames citopatológicos do colo do útero em mulheres de 25 a 64 anos na população residente de determinado local e a população da mesma faixa etária	-Ampliar a razão de exames citopatológicos para mulheres na faixa etária dos 25 aos 64 anos para 0,47; Dar continuidade na promoção da saúde da mulher através de ações coletivas e individuais através de coletas de CP; Utilizar mídia local informativa sobre prevenção, riscos, tratamentos e conseqüências do câncer de colo do útero. Campanhas educativas e preventivas.	0,47%	UBS Postos ESF's	40 4500 4011
12.	Ampliar a razão de 0,40% dos exames de mamografia em mulheres de 50 a 69 anos de idade.	Razão de exames de mamografia de rastreamento realizados em mulheres de 50 a 69 anos na população residente de determinado local e população da mesma faixa etária.	-Ampliar a razão de mamografias para 0,43% em mulheres de 50 a 69 anos através do dia "D", Campanhas preventivas; mídias e demais orientações; -Manter a divulgação das campanhas e exames promovidos em parceria com a Associação Hospital Agudo; inclusão dos ACS na busca e orientação para a população de mulheres nesta faixa etária;	0,43%	UBS Postos ESF's	40 4500
13.	Manter a proporção de nascidos vivos de mães com no mínimo 7 consultas de pré-natal.	Proporção de nascidos vivos de mães com 7 ou mais consultas de Pré-Natal	- Incentivar as gestantes a manter o calendário recomendado de 7 ou mais consultas de pré-natal desde o acolhimento inicial na UBS; -Orientar as mulheres em idade fértil a procurar os Postos de saúde disponíveis para realizar exames, vacinas, tratamento de doenças	82%	UBS Postos ESF's	40 4011 4500

Assinado digitalmente por: ELISABETE DOS SANTOS em 30/03/22, LUDIRON DIAS DUTRA em 30/03/22 e LUIS HENRIQUE KITTEL em 30/03/22.
Confira a autenticidade do documento em www.tce.rs.gov.br. Identificador: PRE.4073.DF0E.3763.64E6.2309.

			da gravidez, gestação e puerpério; - mídia local.			
14.	Manter os índices de óbitos maternos zerados.	Número de óbitos maternos em determinado período e local de residência.	- Investigar 100% dos óbitos maternos.	0	UBS Postos ESF's	40 4011 4500
15.	Investigar 100% dos óbitos infantil e fetal.	Proporção de óbitos infantil e fetal investigados	- Investigar 100% dos óbitos maternos.	100%	UBS Postos ESF's	40 4011 4500
16.	Investigar 100% dos óbitos de mulheres em idade fértil.	Proporção de óbitos de mulheres em idade fértil (10 a 49 anos) investigados.	- Investigar 100% dos óbitos de mulheres em idade fértil.	100%	UBS Postos ESF's	40 4011 4500
17.	Realizar no mínimo dois testes de sífilis por gestante.	Número de testes de sífilis por gestante	- Realizar testes de sífilis por gestante, início e final da gravidez.	2	UBS Postos ESF's	40 4011 4500
18.	Manter zerado o índice de sífilis congênita.	Número de casos novos de sífilis congênita em menores de um ano de idade	- Realizar os testes de sífilis em 100% das gestantes; - Campanhas informativas através da mídia local, folders e cartazes; Proporcionar 100% de cura havendo casos de sífilis em gestantes ou em crianças.	0	UBS Postos ESF's	40 4011 4500
19.	Aumentar em 1% a proporção de Parto Normal no SUS e na Saúde Suplementar	Proporção de parto normal no Sistema Único de Saúde e na Saúde Suplementar	-Campanhas de incentivo ao Parto Normal nas UBS; - Orientação gestacional quanto a importância e os benefícios do parto normal, através dos profissionais que realizam o pré-natal.	36,5%	UBS Postos ESF's	40 4500 4011

DIRETRIZ Nº 4 - Redução dos riscos e agravos à saúde da população, por meio das ações de promoção e vigilância em saúde.
OBJETIVO Nº 4.1 - Fortalecer a promoção e vigilância em saúde.
OBJETIVO Nº 4.2 - Implementar ações de saneamento básico e saúde ambiental para a promoção da saúde e redução das desigualdades sociais, com ênfase no Programa de Aceleração do Crescimento.
OBJETIVO Nº 4.3 - Realizar ações de Vigilância Epidemiológica de Identificação, detecção e combate ao Coronavírus(Covid-19)
OBJETIVO Nº 4.4 - Garantir estratégias e insumos necessários ao combate a Pandemia do Novo Coronavírus (Covid-19).

Nº	Meta	Indicador	Ação	Previsão de meta	Responsável	Recurso
20.	Alcançar 75% de cobertura vacinal.	Proporção de vacinas selecionadas do Calendário Nacional de Vacinação para crianças menores de dois anos de idade - Pentavalente 3ª dose, Pneumocócica 10-valente 2ª dose, Poliomielite 3ª dose e Tríplice viral 1ª dose - com cobertura vacinal preconizada	- Promover campanhas de vacinação em todos os Postos da Zona Rural e Urbana; - mutirão em busca a crianças não vacinadas; dia "D"; -Ampliar pontos estratégicos que favoreçam o acesso da comunidade do Interior.	75%	Vigilância em Saúde UBS Postos ESF's	40 4502 4500 4011 4090
21.	Encerrar 100% das doenças	Proporção de casos de doenças de	- Investigar e lançar nos sistemas de informação	100%	UBS Postos	40 4500

Assinado digitalmente por: ELISABETE DOS SANTOS em 30/03/22, LUDIRON DIAS DUTRA em 30/03/22 e LUIS HENRIQUE KITTEL em 30/03/22.
Confira a autenticidade do documento em www.tce.rs.gov.br. Identificador: PRE.4073.DF0E.3763.64E6.2309.

Processo 00363-0200/21-6

Página da peça 7

Peça 4172249

DOCUMENTO DE ACESSO RESTRITO

ACESSO P02A67B7

	compulsórias imediatas registradas no SINAN em até 60 dias a partir da data de notificação	notificação compulsória imediata (DNCI) encerrados em até 60 dias após notificação.	disponíveis todos os casos de notificação compulsória no prazo de 60 dias;		ESF's Secretaria de Saúde	4011
22.	Garantir a realização de 100% de exames Anti-HIV nos casos novos.	Proporção de exame Anti-HIV realizados entre os casos novos de tuberculose.	- Realizar exames em todos os casos, garantindo 100% de tratamento.	100%	UBS Postos ESF's	40 4500 4011 4090
23.	Manter em 100% os casos de cura nas coortes de casos novos de tuberculose.	Proporção de cura de casos novos de tuberculose pulmonar baculífera.	-Garantir 100% de exames anti-HIV nos casos suspeitos e pacientes tuberculosos; Garantir 100% de exames e tratamento aos casos diagnosticados com Tuberculose em todas as fases; - Manter zerados os índices de Hanseníase com foco na orientação dos sintomas, prevenção e tratamento; folders e mídia local.	100%	UBS Postos ESF's	40 4500 4011 4090
24.	Manter zerado o índice de casos de hanseníase	Proporção de cura dos casos novos de hanseníase diagnosticados nos anos das coortes	-Garantia de fornecimento de medicamentos da Farmácia Básica municipal; -Detecção precoce com investigação do paciente	0	UBS Postos ESF's	40 4500 4011 4090
25.	Aumentar a proporção de registro de óbitos com causa básica definida.	Proporção de registro de óbitos com causa básica definida	- Investigar 100% dos óbitos com causa indefinida.	100 %	UBS Postos ESF's	40 4500 4011 4090
26.	Manter e registrar as situações de doenças ou agravos relacionados ao trabalho	Proporção de preenchimento do campo ocupação nas notificações de agravos relacionados ao trabalho.	-Manter e registrar as situações de doenças ou agravos relacionados ao trabalho nos sistemas locais adequados.(SIASUS-AIH)	95%	UBS Postos ESF's	40 4500 4011 4090
27.	Manter zerados os índices de AIDS em menores de 5 anos.	Número de casos novos de aids em menores de 5 anos.	-Orientar as mulheres em idade fértil a procurar os Postos de saúde disponíveis para realizar exames de DST/AIDS e outras doenças sexualmente transmissíveis em caso de suspeita, sintomas e achados anormais de saúde;	0	UBS Postos ESF's	40 4500 4011 4090
28.	Realizar pelo menos 80% de visitas nos 4 ciclos de Vigilância Sanitária.	Número de ciclos que atingiram mínimo de 80% de cobertura de imóveis visitados para controle vetorial da dengue	- Intensificar visitas nos Imóveis para levantamento de índice; - Aplicação de BTI nos pontos estratégicos; -Palestras, mídia, folders e demais formas de inserir a comunidade no combate à Dengue;	4	Vigilância Sanitária	40 4502
29.	Realizar 13 visitas em armadilhas e pontos	N° de visitas em armadilhas e em pontos estratégicos.	- Realizar 13 visitas em armadilhas e pontos estratégicos como orienta a 4ª CRS; Intensificar visitas	13	Vigilância Sanitária	40 4502

Assinado digitalmente por: ELISABETE DOS SANTOS em 30/03/22, LUDIRON DIAS DUTRA em 30/03/22 e LUIS HENRIQUE KITTEL em 30/03/22.
Confira a autenticidade do documento em www.tce.rs.gov.br. Identificador: PRE.4073.DF0E.3763.64E6.2309.

Processo 00363-0200/21-6

Página da peça 8

Peça 4172249

DOCUMENTO DE ACESSO RESTRITO

ACESSO P02A67B7

	estratégicos como orienta a 4ª CRS;		nos Imóveis para levantamento de índice;			
30.	Coletar e enviar para analise 100% das amostras de água para consumo humano, quanto aos parâmetros coliformes totais, cloro residual livre e turbidez.	Proporção de análises realizadas em amostras de água para consumo humano quanto aos parâmetros coliformes totais, cloro residual livre e turbidez	- Coletar e analisar 100% das amostrar de água nos pontos estratégicos do município; Garantir o tratamento adequado para os poços do Interior do município;	100%	Vigilância Sanitária	40 4502
31.	Identificar em 100% dos casos suspeitos logo nos primeiros sintomas	Realizar ações de Vigilância Epidemiológica na Identificação, Prevenção e combate ao novo Coronavírus(Covid-19)	- Realizar ações de Vigilância Epidemiológica na Identificação, Prevenção e combate ao novo Coronavírus(Covid-19) nos Postos de Saúde; - Aplicação de testes rápidos; - Investigação geral do paciente.	100%	UBS Postos ESF's	40 4500 4011 4090
32.	Garantir a realização de testes para diagnóstico e tratamento adequado aos casos suspeitos e confirmados de infecção por Coronavírus(Covid-19)	Identificação e combate ao novo Coronavírus(Covid-19)	- Aquisição de testes para as Unidades Básicas de Saúde.	100%	Secretaria municipal da Saúde UBS ESF's	40 4500 4011 4090
33.	Identificar e registrar através das UBS e Sistemas Informatizados, todos os casos suspeitos e confirmados de Coraonavírus, repassando correta situação do Município ao Estado.	Registro, Identificação e informação nos Sistemas Informatizados do Município.	- Identificar e registrar através das UBS e Sistemas Informatizados, todos os casos suspeitos e confirmados de Coraonavírus, repassando correta situação do Município ao Estado.	100%	UBS ESF's Postos Secretaria municipal da Saúde	40 4500 4011 4090
34.	Identificar através de testes os casos assintomáticos de pacientes em contato com casos confirmados de Covid-19 procedendo o isolamento e/ou tratamento adequado em tempo hábil.	Identificação, prevenção e combate ao Covid-19	- Aplicar testes rápidos nos casos suspeitos e em casos de contatos com doentes ou suspeitos procedendo isolamento e tratamento adequado.	100%	UBS Postos de Saúde ESF's	40 4500 4011 4090
35.	Garantir tratamento médico,farmacêutico e medidas de isolamento em tempo hábil dos	Fortalecimento e ampliação das ações de Vigilância Epidemiológica e farmacêutica no Município.	- Identificar em 100% dos casos suspeitos logo nos primeiros sintomas através de testes rápidos;- Identificar e registrar através das UBS e Sistemas	100%	Farmácia Básica UBS ESF's Secretaria municipal da	4050 4503 40 4500 4011 4090

Assinado digitalmente por: ELISABETE DOS SANTOS em 30/03/22, LUDIRON DIAS DUTRA em 30/03/22 e LUIS HENRIQUE KITTEL em 30/03/22.
Confira a autenticidade do documento em www.tce.rs.gov.br. Identificador: PRE.4073.DF0E.3763.64E6.2309.

	casos confirmados e suspeitos, bem como adquirir equipamentos de EPIs para todas as UBS.		Informatizados, todos os casos suspeitos e confirmados de Coraonavírus, repassando correta situação do Município ao Estado; - Garantir o tratamento medico e farmacêutico adequado e em tempo hábil; - Encaminhar os Centros de referência os casos graves que necessitem UTI;		Saúde	
36.	Garantir recursos humanos, materiais e insumos necessários no controle e combate à propagação da infecção humana pelo coronavírus.	Habilitação das Unidades Básicas de Saúde, Farmácia Básica e recursos humanos.	- Assistência médica e farmacêutica par atuar no controle dos sintomas apos a triagem; - Garantir tratamento médico,farmacêutico e medidas de isolamento em tempo hábil dos casos confirmados e suspeitos, bem como adquirir equipamentos de EPIs e todas as medidas de proteção para todas as UBS; - Disponibilizar transporte adequado aos casos que necessitem transferências aos Centros de Referência em Saúde; - Disponibilizar folders, panfletos e cartazes informativos de prevenção nas UBS e Comunidade em geral.	100%	Secretaria municipal da Saúde. União Estado	40 4050 4503 4500 4011

DIRETRIZ Nº 5: Fortalecimento da rede de saúde mental, com ênfase no enfrentamento da dependência de crack e outras drogas.
OBJETIVO Nº 5.1 Ampliar o acesso à atenção psicossocial da população geral, de forma articulada com os demais pontos de atenção em saúde e outros pontos intersetoriais.

Nº	Meta	Indicador	Ação	Previsão de meta	Responsável	Recurso
37.	Manter número de atendimento ambulatoriais visando a melhoria da saúde mental. Propiciar atendimento nos Centros de Referência dando prioridade sempre aos casos de maior urgência.	Proporção de atendimentos ambulatoriais em saúde mental, exceto álcool e drogas.	-Manter o número de horas de ambulatório em saúde mental; -Manter e fortalecer o atendimento através de oficinas de artesanato.	100%	Centro de Saúde.	40

DIRETRIZ Nº 6. Garantia da atenção integral à saúde da pessoa idosa e dos portadores de doenças crônicas, com estímulo ao envelhecimento ativo e fortalecimento das ações de promoção e prevenção.

OBJETIVO Nº 6.1 Melhoria das condições de saúde do idoso e portadores de doenças crônicas mediante qualificação da gestão e das redes de atenção.

Nº	Meta	Indicador	Ação	Previsão de meta	Responsável	Recurso
38.	Reduzir a taxa de	Fortalecimento	Dar continuidade ao	5%	Secretaria municipal da	40 4500

Assinado digitalmente por: ELISABETE DOS SANTOS em 30/03/22, LUDIRON DIAS DUTRA em 30/03/22 e LUIS HENRIQUE KITTEL em 30/03/22.
Confira a autenticidade do documento em www.tce.rs.gov.br. Identificador: PRE.4073.DF0E.3763.64E6.2309.

	mortalidade pelo conjunto das quatro principais doenças crônicas e não transmissíveis DCNT. Promover o auto cuidado, a prevenção e a adesão e continuidade no tratamento clínico de doenças. Fortalecer as atividades e ações que visem a melhoria na qualidade da saúde mental da pessoa idosa. Melhoria na qualidade de vida de pessoas portadoras de doenças crônicas não transmissíveis	das ações e atividades voltadas à prevenção de doenças e redução dos índices de mortalidade prematura promovendo melhoria na qualidade de vida da pessoa idosa.	sistema de agendamento de consultas como garantia de atendimento igualitário da população idosa. - Acolhimento orientado desde a triagem;- Investigação da saúde mental encaminhando ao atendimento psicológico no município ou consulta psiquiátrica se houver necessidade. Garantia de distribuição e controle dos medicamentos aos pacientes portadores de doenças crônicas; - Disponibilizar medicamentos de uso contínuo e demais básicos na farmácia do Município. - Caderneta do Idoso.		Saúde União Estado	4011

DIRETRIZ Nº 7 - Garantia da assistência farmacêutica no âmbito do SUS.
OBJETIVO Nº 7.1 - Garantia dos medicamentos da farmácia básica.

Nº	Meta	Indicador	Ação	Previsão de meta	Responsável	Recurso
39.	Manter em 100% os medicamentos Básicos na Farmácia do Município.	Garantia da assistência farmacêutica no âmbito do SUS.	- Manter o controle de estoque através do sistema informatizado; - Providenciar cadastro de pacientes no sistema AME para aquisição de medicamentos Especiais e Estratégicos provenientes do Estado com solicitação administrativa; - Efetuar a compra de reposição dos medicamentos e demais componentes da Farmácia Básica nos prazos mínimos possíveis;	100%	Secretaria municipal da Saúde. Farmácia União Estado	40 4503 4050
40.	Realizar ações coletivas quanto a automedicação e uso racional dos medicamentos	Garantia da assistência farmacêutica no âmbito do SUS.	-Executar a distribuição conforme solicitação em receituário médico com orientações; - Dispor de folders, cartazes e mídia local nas orientações quanto aos riscos da automedicação.	**1**	Farmácia VISA	40 4502 4050 4503

DIRETRIZ Nº 8 - Contribuição à adequada formação, alocação, qualificação, valorização e democratização das relações do trabalho dos profissionais de saúde.
OBJETIVO Nº 8.1 - Investir em qualificação e fixação de profissionais para o SUS.

Assinado digitalmente por: ELISABETE DOS SANTOS em 30/03/22, LUDIRON DIAS DUTRA em 30/03/22 e LUIS HENRIQUE KITTEL em 30/03/22.
Confira a autenticidade do documento em www.tce.rs.gov.br. Identificador: PRE.4073.DF0E.3763.64E6.2309.

OBJETIVO Nº 8.2 - Investir em qualificação e fixação de profissionais para o SUS. Desprecarizar o trabalho em saúde nos serviços do SUS da esfera pública na Região de Saúde.

Nº	Meta	Indicador	Ação	Previsão de meta	Responsável	Recurso
41.	Propiciar acesso à qualificação aos profissionais	Proporção de ações de educação permanente implementadas e/ou realizadas.	-Manter e qualificar os profissionais de saúde o com acesso aos cursos ofertados e relacionados a área de atuação.	90%	Secretaria municipal da Saúde	40
42.	Garantir um ponto de acesso ao Telessaúde.	Número de pontos do Telessaúde Brasil Redes implantados.	- Manter o ponto de Telessaúde	1	Secretaria municipal da Saúde	40
43.	Ampliar o percentual de trabalhadores que atendem ao SUS com vínculos protegidos para 90 % .	Proporção de trabalhadores que atendem ao SUS, na esfera pública, com vínculos protegidos.	- Ampliar o percentual de trabalhadores que atendem ao SUS com vínculos protegidos para 90 %	90%	Secretaria municipal da Saúde	40

DIRETRIZ Nº 9 - Implementação de novo modelo de gestão e instrumentos de relação federativa, com centralidade na garantia do acesso, gestão participativa com foco em resultados, participação social e financiamento estável.

OBJETIVO Nº 9.1 - Fortalecer os vínculos do cidadão, conselheiros de saúde, lideranças de movimentos sociais, agentes comunitários de saúde, agentes de combate às endemias, educadores populares com o SUS.

Nº	Meta	Indicador	Ação	Previsão de meta	Responsável	Recurso
44.	Enviar o Plano de Saúde ao CMS.	Proporção de Plano de Saúde enviado ao Conselho Municipal de Saúde.	- Enviar o Plano de Saúde ao CMS.	100%	Secretaria municipal da Saúde	Sem custos
45.	Cadastrar o CMS no sistema de acompanhamento dos conselhos - SIACS.	Proporção de Conselhos de Saúde cadastrados no Sistema de Acompanhamento dos Conselhos de Saúde - SIACS.	- Manter e atualizar o cadastro do CMS no SIACS	1	Secretaria municipal da Saúde	Sem custos
46.	Estruturar o CMS.	Disponibilização de condições materiais, técnicas e administrativas necessárias ao funcionamento do CMS, conforme a legislação vigente.	- Estruturar o CMS mantendo disponível microcomputador completo e demais materiais que se fizerem necessários para a evolução dos trabalhos;- Garantir recursos financeiros para capacitação dos conselheiros.	100%	Secretaria municipal da Saúde	40
47.	Destinar recursos financeiros no orçamento municipal para o CMS.	Orçamento financeiro para o CMS.	- Garantir recursos financeiros para capacitação dos conselheiros; Propiciar acesso a cursos, palestras e demais encontros relacionados diretamente ao aprimoramento das atividades de conselheiro Municipal de saúde.	R$ 3.000,00	Secretaria municipal da Saúde Contadoria	40

DIRETRIZ Nº 10 - Qualificação de instrumentos de execução direta, com geração de ganhos de produtividade e **OBJETIVO Nº 10.1** - Qualificar os instrumentos de execução direta, com geração de ganhos de produtividade e eficiência para o SUS.

Nº	Meta	Indicador	Ação	Previsão de meta	Responsável	Recurso
48.	Manter o serviço	Implantação de	Manter o serviço de	100%	Secretaria	40

Assinado digitalmente por: ELISABETE DOS SANTOS em 30/03/22, LUDIRON DIAS DUTRA em 30/03/22 e LUIS HENRIQUE KITTEL em 30/03/22.
Confira a autenticidade do documento em www.tce.rs.gov.br. Identificador: PRE.4073.DF0E.3763.64E6.2309.

Processo 00363-0200/21-6

Peça 4172249

DOCUMENTO DE ACESSO RESTRITO

ACESSO P02A67B7

	de Ouvidoria.	serviço de Ouvidoria.	Ouvidoria.		municipal da Saúde	

DIRETRIZ Nº 11 - Financiamento e investimento em saúde.

OBJETIVO Nº 11.1 - Operacionalizar, monitorar e reestruturar as ações do Fundo Municipal de Saúde conforme a legislação.

Nº	Meta	Indicador	Ação	Previsão de meta	Responsável	Recurso
49.	Investir no mínimo 15% em saúde.	Investimento mínimo da receita municipal em saúde.	- Investir no mínimo 15% da receita própria em saúde.	100%	Secretaria municipal da Saúde	40
50.	Manter em ordem e funcionando as Unidades Básicas de Saúde no município.	Manutenção e reformas prediais.	- Realizar pequenos consertos de manutenção, solicitadas ou preventivas.	100%	Secretaria municipal da Saúde	40 4500 4011
51.	Monitorar os investimentos realizados, informando ao CMS.	Monitoramento e avaliação do MGS e do SARGSUS	- Informar ao CMS as ações quanto aos investimentos e monitoramentos em geral através de reuniões ordinária e extraordinárias.	100%	Secretaria municipal da Saúde	Sem custos

Agudo, 11 de Dezembro de 2020.

Assinado digitalmente por: ELISABETE DOS SANTOS em 30/03/22, LUDIRON DIAS DUTRA em 30/03/22 e LUIS HENRIQUE KITTEL em 30/03/22.
Confira a autenticidade do documento em www.tce.rs.gov.br. Identificador: PRE.4073.DF0E.3763.64E6.2309.

Página 483
Processo 00363-0200/21-6
Página da peça 13
Peça 4172249
DOCUMENTO DE ACESSO RESTRITO
ACESSO P02A67B7

ATA DE REUNIÃO Nº 10/2020

Aos dezessete dias do mês de dezembro do ano de dois mil e vinte, às nove horas, no plenário Vox Populi da Câmara Municipal de Agudo, reuniu-se o Conselho Municipal de Saúde, para realização de Reunião Ordinária. Antes do início da reunião o Prefeito Valério Trebien fez uma breve explanação, agradecendo os trabalhos até aqui realizados pelos Conselheiros e encerrando suas atividades como gestor do Executivo Municipal. Após, constatada a existência de quórum, a Presidente Simone da Cruz, deu início à reunião saudando e agradecendo pela presença de todos. Na sequência foi procedida a leitura da ata de nº 09/2020, a qual foi aprovada por unanimidade pelos Conselheiros presentes. Nos informes da Mesa não houve citações. Nos informes dos Conselheiros, o representante do Rotary Clube de Agudo, Conselheiro Denis Gerbassi informou que foi adquirido junto ao Rotary, através de uma "vaquinha",um elevador para pacientes acamados, no valor de R$ 3.500,00 e já se encontra em uso no Hospital Agudo, também estão aguardando a aprovação de recurso para compra de 12 a 14 colchões pneumáticos para o Hospital Agudo, sendo esses equipamentos destinados futuramente aos pacientes geriátricos, sendo debatida a questão de viabilidade de criação de leitos exclusivos de geriatria no Hospital Agudo, tema que foi citado na última reunião pelo Administrador do Hospital Agudo, Roberto Leopoldo Schorn. Seguindo na ordem da Reunião, a Enfermeira e Conselheira Juliana Basso esclarece sobre a situação dos testes PCR para detecção de COVID-19, explicando sobre os motivos da demora do resultado, que ocorre de 08 a 10 dias após a realização do teste, explicando os procedimentos que são realizados com os pacientes e pessoas próximas desde a procura no Posto de Saúde até a liberação do mesmo, concluindo que as aglomerações são a origem do aumento dos casos positivados de COVID-19 no município. Nesse item também houve debate entre os Conselheiros sobre o tema. Seguindo, o Secretário de Saúde solicitou a alteração da ordem dos Pontos de Pauta da reunião, passando para o primeiro ponto, onde o Hospital Agudo solicitou via Ofício ao Gabinete do Prefeito, apoio financeiro de R$ 80.000,00 (oitenta mil reais) via subvenção social, para sanar o aumento de gastos com a pandemia do novo Coronavírus, relatando que o Prefeito autorizou o repasse de R$ 50.000,00 (cinquenta mil reais), sendo encaminhado Projeto de Lei para o Poder Legislativo, e este foi aprovado pela Lei nº 2.192/2020 - Decreto nº 133/2020, ainda será realizado Convênio que prevê todas as cláusulas para o repasse e Prestação de contas. No segundo ponto de pauta, a Adesão à Portaria SES nº 506/2020, onde o Secretário Alécio explica que o município aderiu a Portaria mencionada, ficando acordado entre o município e Presídio Estadual de Agudo, que o Governo do Estado repassaria o valor R$ 9.000,00 (nove mil reais) e seriam destinados a compra de materiais de higiene, limpeza e equipamentos de proteção individual conforme previsto no Plano de Contingência. Por motivos do Presídio não possuir espaço físico suficiente para atuação da equipe de saúde mínima exigida pela Portaria, os atendimentos aos apenados quando solicitados são efetuados no Centro de Saúde, com prioridade no atendimento; também argumentou o fato de que o valor do repasse seja insuficiente para contratação de novos profissionais; sendo assim, foi realizada pesquisa de preços com Empresas do ramo, sendo adquiridos 250 litros de água sanitária, 50 litros de álcool líquido 70%, 250 litros de desinfetante, 15 caixas de luvas descartáveis tamanho G, 30 pacotes de máscaras cirúrgicas descartáveis, 50 pacotes de papel toalha interfolhado, 20 protetores faciais de acrílico, 150Kg de sabão em pó, 1.600 sabonetes, 500 barras de sabão neutro e 100 litros de sabonete líquido, que serão posteriormente encaminhados para uso no Presídio Estadual de Agudo; ainda nesse ponto de pauta os Conselheiros debateram sobre o assunto do fluxo de atendimento quando um apenado necessita de atendimento junto ao Posto de Saúde. No terceiro ponto de pauta, "Pactuação dos indicadores de Saúde" e "Programação Anual de Saúde" para 2021, o Secretário Alécio realizou a explanação de todos os indicadores a serem pactuados, explicando item a item como surge a formação destes; após debates, os Conselheiros optaram por manter todos os índices previstos, aprovando a Pactuação dos indicadores de Saúde e Programação Anual de Saúde para 2021. Ao final nada mais havendo a tratar, a Presidente encerrou a presente reunião, agradecendo a presença de todos, lembrando que a próxima reunião ordinária está agendada para dia 21 de janeiro de dois mil e vinte e um, no plenário Vox Populi da Câmara Municipal de Vereadores de Agudo, com início às nove horas. Eu, Francine Taís Krummenauer, integrante do Setor Administrativo da Secretaria Municipal da Saúde, lavrei a presente Ata que, após lida e aprovada, será assinada por todos os presentes. Agudo, aos dezessete dias do mês de dezembro do ano dois mil e vinte.

Simone Lourdes da Cruz Veronica Sandoli

Assinado digitalmente por: ELISABETE DOS SANTOS em 30/03/22, LUDIRON DIAS DUTRA em 30/03/22 e LUIS HENRIQUE KITTEL em 30/03/22.
Confira a autenticidade do documento em www.tce.rs.gov.br. Identificador: PRE.4073.DF0E.3763.64E6.2309.

Lista de presença dos Conselheiros presentes na reunião Ordinária dia 17 de Dezembro de 2020, às 09 horas no Plenário Vox Populi da Câmara Municipal de Vereadores de Agudo:

Nome	Entidade	Assinatura
Simone L. da Cruz	ATRA	Cruz
Vagner L. Silveira	Almoço	
Helio Heldo Hoffmann	STR Agudo	
Veronica Scordalli	CREFITO	
Valeria Gelsani de Oliveira	ROTARY	
ADEMIR KIESER	SOCIEDADE	
Jose Eduardo L Farias	COREN/RS	
Andreia Wansing	Emater - Ascar	
Valerio V. S. Freitas	Prefeito	
Simone Simonetto	Sec. Saúde	
Juliana Basso	Centro de Saúde	
Alecio Dorli Wachholz	Sec. Saúde	
Ivanei Elza Goltz Selau	Agudo	
Roseli Leopoldo Selau	Hospital Agudo	

Assinado digitalmente por: ELISABETE DOS SANTOS em 30/03/22, LUDIRON DIAS DUTRA em 30/03/22 e LUIS HENRIQUE KITTEL em 30/03/22.
Confira a autenticidade do documento em www.tce.rs.gov.br. Identificador: PRE.4073.DF0E.3763.64E6.2309.

Página
485
Processo
00363-0200/21-6
Página da peça
1
Peça
4172246
DOCUMENTO DE ACESSO RESTRITO
ACESSO
P02A67B4

REPÚBLICA FEDERATIVA DO BRASIL
ESTADO: RIO GRANDE DO SUL
MUNICÍPIO: AGUDO

Relatório Anual de Gestão 2020

ALECIO DERLI WACHHOLZ
Secretário(a) de Saúde

Assinado digitalmente por: ELISABETE DOS SANTOS em 30/03/22, LUDIRON DIAS DUTRA em 30/03/22 e LUIS HENRIQUE KITTEL em 30/03/22.
Confira a autenticidade do documento em www.tce.rs.gov.br. Identificador: PRE.3AF7.4EA4.B246.58E3.228B.

Página
486
Processo
00363-0200/21-6
Página da peça
2
Peça
4172246
DOCUMENTO DE ACESSO RESTRITO
ACESSO
P02A67B4

Sumário

1. Identificação
- 1.1. Informações Territoriais
- 1.2. Secretaria de Saúde
- 1.3. Informações da Gestão
- 1.4. Fundo de Saúde
- 1.5. Plano de Saúde
- 1.6. Informações sobre Regionalização
- 1.7. Conselho de Saúde
- 1.8. Casa Legislativa

2. Introdução

3. Dados Demográficos e de Morbimortalidade
- 3.1. População estimada por sexo e faixa etária
- 3.2. Nascidos Vivos
- 3.3. Principais causas de internação
- 3.4. Mortalidade por grupos de causas

4. Dados da Produção de Serviços no SUS
- 4.1. Produção de Atenção Básica
- 4.2. Produção de Urgência e Emergência por Grupo de Procedimentos
- 4.3. Produção de Atenção Psicossocial por Forma de Organização
- 4.4. Produção de Atenção Ambulatorial Especializada e Hospitalar por Grupo de Procedimentos
- 4.5. Produção de Assistência Farmacêutica
- 4.6. Produção de Vigilância em Saúde por Grupo de Procedimentos

5. Rede Física Prestadora de Serviços ao SUS
- 5.1. Por tipo de estabelecimento e gestão
- 5.2. Por natureza jurídica
- 5.3. Consórcios em saúde

6. Profissionais de Saúde Trabalhando no SUS

7. Programação Anual de Saúde - PAS
- 7.1. Diretrizes, objetivos, metas e indicadores

8. Indicadores de Pactuação Interfederativa

9. Execução Orçamentária e Financeira
- 9.1. Execução da programação por fonte, subfunção e natureza da despesa
- 9.2. Indicadores financeiros
- 9.3. Relatório Resumido da Execução Orçamentária (RREO)
- 9.4. Execução orçamentária e financeira de recursos federais transferidos fundo a fundo, segundo bloco de financiamento e programa de trabalho
- 9.5. Covid-19 Repasse União
- 9.6. Covid-19 Recursos Próprios
- 9.7. Covid-19 Repasse Estadual

10. Auditorias

11. Análises e Considerações Gerais

12. Recomendações para o Próximo Exercício

Assinado digitalmente por: ELISABETE DOS SANTOS em 30/03/22, LUDIRON DIAS DUTRA em 30/03/22 e LUIS HENRIQUE KITTEL em 30/03/22.
Confira a autenticidade do documento em www.tce.rs.gov.br. Identificador: PRE.3AF7.4EA4.B246.58E3.228B.

1. Identificação

1.1. Informações Territoriais

UF	RS
Município	AGUDO
Região de Saúde	Região 01 - Verdes Campos
Área	536,12 Km²
População	16.401 Hab
Densidade Populacional	31 Hab/Km²

Fonte: Departamento de Informática do SUS (DATASUS)
Data da consulta: 02/02/2021

1 .2. Secretaria de Saúde

Nome do Órgão	SECRETARIA MUNICIPAL DE SAUDE DE AGUDO
Número CNES	6886213
CNPJ	A informação não foi identificada na base de dados
CNPJ da Mantenedora	87531976000179
Endereço	AV TIRADENTES 1625
Email	gracibarchet@yahoo.com.br
Telefone	(55) 3265.1144

Fonte: Cadastro Nacional de Estabelecimentos de Saúde (CNES)
Data da consulta: 02/02/2021

1 .3. Informações da Gestão

Prefeito(a)	VALERIO VILI TREBIEN
Secretário(a) de Saúde em Exercício	ALECIO DERLI WACHHOLZ
E-mail secretário(a)	saudeagudo@yahoo.com.br
Telefone secretário(a)	5532651144

Fonte: Sistema de Informações sobre Orçamentos Públicos em Saúde (SIOPS)
Data da consulta: 02/02/2021

1.4. Fundo de Saúde

Instrumento de criação	LEI
Data de criação	08/1991
CNPJ	12.476.351/0001-52
Natureza Jurídica	FUNDO PUBLICO DA ADMINISTRACAO DIRETA MUNICIPAL
Nome do Gestor do Fundo	Alecio Derli Wachholz

Fonte: Sistema de Informações sobre Orçamentos Públicos em Saúde (SIOPS)
Data da consulta: 02/02/2021

Assinado digitalmente por: ELISABETE DOS SANTOS em 30/03/22, LUDIRON DIAS DUTRA em 30/03/22 e LUIS HENRIQUE KITTEL em 30/03/22.
Confira a autenticidade do documento em www.tce.rs.gov.br. Identificador: PRE.3AF7.4EA4.B246.58E3.228B.

1.5. Plano de Saúde

Período do Plano de Saúde	2018-2021
Status do Plano	Aprovado

Fonte: Departamento de Informática do SUS (DATASUS)
Data da consulta: 25/06/2020

1.6. Informações sobre Regionalização

Região de Saúde: Região 01 - Verdes Campos

Município	Área (Km²)	População (Hab)	Densidade
AGUDO	536.117	16401	30,59
DILERMANDO DE AGUIAR	602.571	3002	4,98
DONA FRANCISCA	114.346	2999	26,23
FAXINAL DO SOTURNO	169.945	6663	39,21
FORMIGUEIRO	581.989	6616	11,37
ITAARA	171.079	5537	32,37
IVORÁ	122.887	1881	15,31
JÚLIO DE CASTILHOS	1929.383	19224	9,96
NOVA PALMA	313.506	6515	20,78
PARAÍSO DO SUL	342.448	7623	22,26
PINHAL GRANDE	477.126	4329	9,07
QUEVEDOS	543.36	2790	5,13
RESTINGA SECA	961.791	15744	16,37
SANTA MARIA	1779.556	283677	159,41
SILVEIRA MARTINS	118.307	2374	20,07
SÃO JOÃO DO POLÊSINE	85.633	2543	29,70
SÃO MARTINHO DA SERRA	671.853	3231	4,81
SÃO PEDRO DO SUL	873.592	16148	18,48
SÃO SEPÉ	2188.832	23555	10,76
TOROPI	202.978	2772	13,66
VILA NOVA DO SUL	523.935	4277	8,16

Fonte: Departamento de Informática do SUS (DATASUS)
Ano de referência: 2021

1 .7. Conselho de Saúde

Intrumento Legal de Criação	LEI	
Endereço	Rua Francisco Poetter 70 Centro	
E-mail	administrador@hospitalagudo.com.br	
Telefone	5592356153	
Nome do Presidente	Roberto Leopoldo Schorn	
Número de conselheiros por segmento	**Usuários**	8
	Governo	6

Assinado digitalmente por: ELISABETE DOS SANTOS em 30/03/22, LUDIRON DIAS DUTRA em 30/03/22 e LUIS HENRIQUE KITTEL em 30/03/22.
Confira a autenticidade do documento em www.tce.rs.gov.br. Identificador: PRE.3AF7.4EA4.B246.58E3.228B.

	Trabalhadores	6
	Prestadores	4

Fonte: Sistema de Informações sobre Orçamentos Públicos em Saúde (SIOPS)
Ano de referência: 202005

1 .8. Casa Legislativa

1º RDQA

Data de Apresentação na Casa Legislativa

21/05/2020

2º RDQA

Data de Apresentação na Casa Legislativa

23/09/2020

3º RDQA

Data de Apresentação na Casa Legislativa

26/02/2021

- Considerações

.

Assinado digitalmente por: ELISABETE DOS SANTOS em 30/03/22, LUDIRON DIAS DUTRA em 30/03/22 e LUIS HENRIQUE KITTEL em 30/03/22.
Confira a autenticidade do documento em www.tce.rs.gov.br. Identificador: PRE.3AF7.4EA4.B246.58E3.228B.

Página 489
Processo 00363-0200/21-6
Página da peça 5
Peça 4172246
DOCUMENTO DE ACESSO RESTRITO
ACESSO P02A67B4

2. Introdução

- Análises e Considerações sobre Introdução

Relatório Anual 2020.

Assinado digitalmente por: ELISABETE DOS SANTOS em 30/03/22, LUDIRON DIAS DUTRA em 30/03/22 e LUIS HENRIQUE KITTEL em 30/03/22.
Confira a autenticidade do documento em www.tce.rs.gov.br. Identificador: PRE.3AF7.4EA4.B246.58E3.228B.

3. Dados Demográficos e de Morbimortalidade

3.1. População estimada por sexo e faixa etária

Período: 2020

Faixa Etária	Masculino	Feminino	Total
0 a 4 anos	441	420	861
5 a 9 anos	445	415	860
10 a 14 anos	380	435	815
15 a 19 anos	500	481	981
20 a 29 anos	1219	1158	2377
30 a 39 anos	1250	1131	2381
40 a 49 anos	1159	1115	2274
50 a 59 anos	1235	1125	2360
60 a 69 anos	885	960	1845
70 a 79 anos	471	600	1071
80 anos e mais	211	365	576
Total	**8196**	**8205**	**16401**

Fonte: Estimativas preliminares elaboradas pelo Ministério da Saúde/SVS/CGIAE (DataSUS/Tabnet)
Data da consulta: 19/01/2021.

3.2. Nascidos Vivos

Número de nascidos vivos por residência da mãe.

Unidade Federação	2016	2017	2018	2019
Agudo	165	150	175	165

Fonte: Sistema de Informações sobre Nascidos Vivos (MS/SVS/DASIS/SINASC)
Data da consulta: 19/01/2021.

3.3. Principais causas de internação

Morbidade Hospitalar de residentes, segundo capítulo da CID-10.

Capítulo CID-10	2016	2017	2018	2019	2020
I. Algumas doenças infecciosas e parasitárias	198	128	125	155	141
II. Neoplasias (tumores)	134	106	106	137	126
III. Doenças sangue órgãos hemat e transt imunitár	32	23	12	30	30
IV. Doenças endócrinas nutricionais e metabólicas	43	32	32	26	34
V. Transtornos mentais e comportamentais	47	43	49	38	27
VI. Doenças do sistema nervoso	148	96	108	90	97
VII. Doenças do olho e anexos	7	7	2	5	5
VIII.Doenças do ouvido e da apófise mastóide	4	3	6	5	3
IX. Doenças do aparelho circulatório	192	139	175	154	123

Assinado digitalmente por: ELISABETE DOS SANTOS em 30/03/22, LUDIRON DIAS DUTRA em 30/03/22 e LUIS HENRIQUE KITTEL em 30/03/22.
Confira a autenticidade do documento em www.tce.rs.gov.br. Identificador: PRE.3AF7.4EA4.B246.58E3.228B.

Processo 00363-0200/21-6

Página da peça 8

Peça 4172246

DOCUMENTO DE ACESSO RESTRITO

ACESSO P02A67B4

Capítulo CID-10	2016	2017	2018	2019	2020
X. Doenças do aparelho respiratório	330	245	239	230	142
XI. Doenças do aparelho digestivo	227	188	176	191	152
XII. Doenças da pele e do tecido subcutâneo	4	9	9	8	5
XIII.Doenças sist osteomuscular e tec conjuntivo	22	33	26	22	20
XIV. Doenças do aparelho geniturinário	150	115	124	136	94
XV. Gravidez parto e puerpério	124	97	139	152	149
XVI. Algumas afec originadas no período perinatal	7	2	14	23	17
XVII.Malf cong deformid e anomalias cromossômicas	4	8	8	8	5
XVIII.Sint sinais e achad anorm ex clín e laborat	2	6	11	10	11
XIX. Lesões enven e alg out conseq causas externas	75	77	84	108	118
XX. Causas externas de morbidade e mortalidade	-	-	-	-	-
XXI. Contatos com serviços de saúde	4	14	6	4	6
CID 10ª Revisão não disponível ou não preenchido	-	-	-	-	-
Total	**1754**	**1371**	**1451**	**1532**	**1305**

Fonte: Sistema de Informações Hospitalares do SUS (SIH/SUS)

Data da consulta: 19/01/2021.

Obs.: A atualização dos valores relativos ao último período ocorrem simultaneamente ao carregamento dos dados no Tabnet/DATASUS.

3.4. Mortalidade por grupos de causas

Mortalidade de residentes, segundo capítulo CID-10

Capítulo CID-10	2016	2017	2018	2019
I. Algumas doenças infecciosas e parasitárias	4	1	5	3
II. Neoplasias (tumores)	36	26	22	35
III. Doenças sangue órgãos hemat e transt imunitár	1	1	-	1
IV. Doenças endócrinas nutricionais e metabólicas	5	6	4	5
V. Transtornos mentais e comportamentais	2	1	1	2
VI. Doenças do sistema nervoso	5	4	11	6
VII. Doenças do olho e anexos	-	-	-	-
VIII.Doenças do ouvido e da apófise mastóide	-	-	-	-
IX. Doenças do aparelho circulatório	64	54	42	52
X. Doenças do aparelho respiratório	14	11	9	13
XI. Doenças do aparelho digestivo	3	3	7	4
XII. Doenças da pele e do tecido subcutâneo	1	-	-	-
XIII.Doenças sist osteomuscular e tec conjuntivo	1	-	-	1
XIV. Doenças do aparelho geniturinário	2	4	3	2
XV. Gravidez parto e puerpério	-	-	-	-
XVI. Algumas afec originadas no período perinatal	1	-	-	-
XVII.Malf cong deformid e anomalias cromossômicas	-	-	-	2

Assinado digitalmente por: ELISABETE DOS SANTOS em 30/03/22, LUDIRON DIAS DUTRA em 30/03/22 e LUIS HENRIQUE KITTEL em 30/03/22.
Confira a autenticidade do documento em www.tce.rs.gov.br. Identificador: PRE.3AF7.4EA4.B246.58E3.228B.

Capítulo CID-10	2016	2017	2018	2019
XVIII.Sint sinais e achad anorm ex clín e laborat	7	4	9	9
XIX. Lesões enven e alg out conseq causas externas	-	-	-	-
XX. Causas externas de morbidade e mortalidade	11	11	13	13
XXI. Contatos com serviços de saúde	-	-	-	-
XXII.Códigos para propósitos especiais	-	-	-	-
Total	**157**	**126**	**126**	**148**

Fonte: Sistema de Informações sobre Mortalidade (MS/SVS/CGIAE/SIM-TABNET)

Data da consulta: 19/01/2021.

- Análises e Considerações sobre Dados Demográficos e de Morbimortalidade

Atualizado.

Assinado digitalmente por: ELISABETE DOS SANTOS em 30/03/22, LUDIRON DIAS DUTRA em 30/03/22 e LUIS HENRIQUE KITTEL em 30/03/22.
Confira a autenticidade do documento em www.tce.rs.gov.br. Identificador: PRE.3AF7.4EA4.B246.58E3.228B.

Processo 00363-0200/21-6

Peça 4172246

DOCUMENTO DE ACESSO RESTRITO

ACESSO P02A67B4

4. Dados da Produção de Serviços no SUS

4.1. Produção de Atenção Básica

Considerando a verificação da inconsistência dos dados provenientes do SISAB, a Secretaria de Atenção Primária à Saúde (SAPS) solicitou a retirada dos dados da Atenção Básica disponibilizados pelos tabuladores do CMD até que os dados sejam corrigidos pela equipe da SAPS.
Em decorrência disso, informamos que o quadro 4.1 Produção da Atenção Básica dos Relatórios – RDQ e RAG permanecerá indisponível até a correção pela referida área.
Dessa maneira, os gestores devem informar os dados relativos a produção da Atenção Básica, utilizando os dados das bases locais no campo Análise e Considerações.

4.2. Produção de Urgência e Emergência por Grupo de Procedimentos

Caráter de atendimento: Urgência

Grupo procedimento	Sistema de Informações Ambulatoriais		Sistema de Informacões Hospitalares	
	Qtd. aprovada	Valor aprovado	AIH Pagas	Valor total
01 Ações de promoção e prevenção em saúde	-	-	-	-
02 Procedimentos com finalidade diagnóstica	-	-	-	-
03 Procedimentos clínicos	-	-	-	-
04 Procedimentos cirúrgicos	-	-	-	-
05 Transplantes de orgãos, tecidos e células	-	-	-	-
06 Medicamentos	-	-	-	-
07 Órteses, próteses e materiais especiais	-	-	-	-
08 Ações complementares da atenção à saúde	-	-	-	-
Total	**-**	**-**	**-**	**-**

Fonte: Sistemas de Informações Ambulatoriais do SUS (SIA/SUS) e Sistema de Informações Hospitalares do SUS (SIH/SUS)
Data da consulta: 07/01/2022.

4.3. Produção de Atenção Psicossocial por Forma de Organização

Não há informações cadastradas para o período

4.4. Produção de Atenção Ambulatorial Especializada e Hospitalar por Grupo de Procedimentos

Grupo procedimento	Sistema de Informações Ambulatoriais		Sistema de Informacões Hospitalares	
	Qtd. aprovada	Valor aprovado	AIH Pagas	Valor total
01 Ações de promoção e prevenção em saúde	127	-	-	-
02 Procedimentos com finalidade diagnóstica	-	-	-	-
03 Procedimentos clínicos	-	-	-	-
04 Procedimentos cirúrgicos	-	-	-	-
05 Transplantes de orgãos, tecidos e células	-	-	-	-
06 Medicamentos	-	-	-	-

Assinado digitalmente por: ELISABETE DOS SANTOS em 30/03/22, LUDIRON DIAS DUTRA em 30/03/22 e LUIS HENRIQUE KITTEL em 30/03/22.
Confira a autenticidade do documento em www.tce.rs.gov.br. Identificador: PRE.3AF7.4EA4.B246.58E3.228B.

Grupo procedimento	Sistema de Informações Ambulatoriais		Sistema de Informacões Hospitalares	
	Qtd. aprovada	Valor aprovado	AIH Pagas	Valor total
07 Órteses, próteses e materiais especiais	-	-	-	-
08 Ações complementares da atenção à saúde	-	-	-	-
Total	**127**	**-**	**-**	**-**

Fonte: Sistema de Informações Ambulatoriais do SUS (SIA/SUS) e Sistema de Informações Hospitalares do SUS (SIH/SUS)
Data da consulta: 07/01/2022.

4.5. Produção de Assistência Farmacêutica

Esse item refere-se ao componente especializado da assistência farmacêutica, sob gestão da esfera estadual.
Portanto, não há produção sob gestão municipal.

4.6. Produção de Vigilância em Saúde por Grupo de Procedimentos

Financimento: Vigilância em Saúde

Grupo procedimento	Sistema de Informações Ambulatoriais	
	Qtd. aprovada	Valor aprovado
01 Ações de promoção e prevenção em saúde	127	-
Total	**127**	**-**

Fonte: Sistemas de Informações Ambulatoriais do SUS (SIA/SUS)

Data da consulta: 07/01/2022.

- Análises e Considerações sobre Dados da Produção de Serviços no SUS

RELATÓRIO QUADRIMESTRAL DE INDICADORES

ISF - INDICADOR SINTÉTICO FINAL

Indicadores	Resultado do indicador	Meta	Pontuação do Indicador	Ponderação	Resultado Ponderado	ISF	% do incentivo financeiro
Proporção de gestantes com pelo menos 6 (seis) consultas pré-natal realizadas, sendo a primeira até a 20ª semana de gestação	43	60	7,17	1	0,72	5,24	52,4%
Proporção de gestantes com realização de exames para sífilis e HIV	36	60	6	1	0,6		
Proporção de gestantes com atendimento odontológico realizado	29	60	4,83	2	0,97		
Cobertura de exame citopatológicos	14	40	3,5	1	0,35		
Cobertura vacinal de Poliomielite inativada e de Pentavalente	100	95	10	2	2		

Assinado digitalmente por: ELISABETE DOS SANTOS em 30/03/22, LUDIRON DIAS DUTRA em 30/03/22 e LUIS HENRIQUE KITTEL em 30/03/22.
Confira a autenticidade do documento em www.tce.rs.gov.br. Identificador: PRE.3AF7.4EA4.B246.58E3.228B.

Indicadores	Resultado do indicador	Meta	Pontuação do Indicador	Ponderação	Resultado Ponderado	ISF	% do incentivo financeiro
Percentual de pessoas hipertensas com Pressão Arterial aferida em cada semestre	14	50	2,8	2	0,56		
Percentual de diabéticos com solicitação de hemoglobina glicada	2	50	0,4	1	0,04		

QUADRIMESTRE: 2020 Q1

<24% ¿24% e <42% ¿42% e <60% ¿60%

Pré-Natal (6 consultas)	Pré-Natal (Sífilis e HIV)	Gestantes Saúde Bucal	Cobertura citopatológicos	Cobertura Pólio e Penta	Hipertensão (PA Aferida)	Diabetes (Hemoglobina Glicada)
Pré-Natal (6 consultas)	Pré-Natal (Sífilis e HIV)	Gestantes Saúde Bucal	Cobertura citopatológicos	Cobertura Pólio e Penta	Hipertensão (PA Aferida)	Diabetes (Hemoglobina Glicada)
36 %	**57 %**	**50 %**	**15 %**	**100 %**	**13 %**	**0 %**

QUADRIMESTRE: 2020 Q2

Pré-Natal (6 consultas)	Pré-Natal (Sífilis e HIV)	Gestantes Saúde Bucal	Cobertura citopatológicos	Cobertura Pólio e Penta	Hipertensão (PA Aferida)	Diabetes (Hemoglobina Glicada)
Pré-Natal (6 consultas)	Pré-Natal (Sífilis e HIV)	Gestantes Saúde Bucal	Cobertura citopatológicos	Cobertura Pólio e Penta	Hipertensão (PA Aferida)	Diabetes (Hemoglobina Glicada)
43 %	36 %	29 %	14 %	100 %	**14 %**	**2 %**

PRODUÇÃO AMBULATORIAL DO SUS - RIO GRANDE DO SUL - POR LOCAL DE ATENDIMENTO

Qtd. aprovada segundo Município
Período: Jan a Dez/2020

Jan	Fev	Mar	Abr	Mai	Jun	Jul	Ago	Set	Out	Nov	Dez	total
8.607	8.378	7.365	4.877	8.228	8.253	7.763	7.927	7.832	8.365	8.540	-	86.135

PRODUÇÃO AMBULATORIAL DO SUS - RIO GRANDE DO SUL - POR LOCAL DE RESIDÊNCIA

Qtd. aprovada segundo Município

Jan	Fev	Mar	Abr	Mai	Jun	Jul	Ago	Set	Out	Nov	Dez	total
10.460	9.909	9.483	8.102	8.661	10.261	11.372	11.246	11.835	13.619	1.838	-	106.786

DADOS DETALHADOS DAS AIH - POR LOCAL INTERNAÇÃO - RIO GRANDE DO SUL

Quantidade aprovada segundo Município
Período: Jan a Nov/2020

Jan	Fev	Mar	Abr	Mai	Jun	Jul	Ago	Set	Out	Nov	Dez	total
4.652	3.700	2.672	3.211	2.117	7.575	6.195	3.861	3.853	4.017	5.228	-	47.085

MORBIDADE HOSPITALAR DO SUS - POR LOCAL DE RESIDÊNCIA - RIO GRANDE DO SUL

Jan	Fev	Mar	Abr	Mai	Jun	Jul	Ago	Set	Out	Nov	Dez	total
115	124	147	105	100	85	127	92	110	111	112	-	1.228

Assinado digitalmente por: ELISABETE DOS SANTOS em 30/03/22, LUDIRON DIAS DUTRA em 30/03/22 e LUIS HENRIQUE KITTEL em 30/03/22.
Confira a autenticidade do documento em www.tce.rs.gov.br. Identificador: PRE.3AF7.4EA4.B246.58E3.228B.

PAINEL DE MONITORAMENTO NASCIDOS VIVOS

Jan	Fev	Mar	Abr	Mai	Jun	Jul	Ago	Set	Out	Nov	Dez	total
11	10	17	12	13	17	17	9	0	0	0	0	**106**

MORTALIDADE POR CID-10

Jan	Fev	Mar	Abr	Mai	Jun	Jul	Ago	Set	Out	Nov	Dez	total
12	9	9	8	13	12	15	2	0	0	0	0	**80**

Assinado digitalmente por: ELISABETE DOS SANTOS em 30/03/22, LUDIRON DIAS DUTRA em 30/03/22 e LUIS HENRIQUE KITTEL em 30/03/22.
Confira a autenticidade do documento em www.tce.rs.gov.br. Identificador: PRE.3AF7.4EA4.B246.58E3.228B.

5. Rede Física Prestadora de Serviços ao SUS

5.1. Por tipo de estabelecimento e gestão

Período 12/2020

Rede física de estabelecimentos de saúde por tipo de estabelecimentos				
Tipo de Estabelecimento	**Dupla**	**Estadual**	**Municipal**	**Total**
UNIDADE MOVEL DE NIVEL PRE-HOSPITALAR NA AREA DE URGENCIA	1	0	1	2
CENTRO DE SAUDE/UNIDADE BASICA	0	0	2	2
HOSPITAL GERAL	1	0	0	1
UNIDADE DE APOIO DIAGNOSE E TERAPIA (SADT ISOLADO)	0	1	0	1
POSTO DE SAUDE	1	0	1	2
CENTRAL DE GESTAO EM SAUDE	0	0	1	1
CLINICA/CENTRO DE ESPECIALIDADE	0	1	0	1
POLICLINICA	1	0	0	1
Total	**4**	**2**	**5**	**11**

Observação: Os dados apresentados referem-se ao número de estabelecimentos de saúde públicos ou prestadores de serviços ao SUS
Fonte: Cadastro Nacional de Estabelecimentos de Saúde (CNES)
Data da consulta: 02/02/2021.

5.2. Por natureza jurídica

Período 12/2020

Rede física de estabelecimentos de saúde por natureza jurídica				
Natureza Jurídica	**Municipal**	**Estadual**	**Dupla**	**Total**
ADMINISTRACAO PUBLICA				
MUNICIPIO	4	0	3	7
ENTIDADES EMPRESARIAIS				
EMPRESARIO (INDIVIDUAL)	0	1	0	1
SOCIEDADE EMPRESARIA LIMITADA	0	1	0	1
ENTIDADES SEM FINS LUCRATIVOS				
ASSOCIACAO PRIVADA	1	0	1	2
PESSOAS FISICAS				
Total	**5**	**2**	**4**	**11**

Observação: Os dados apresentados referem-se ao número de estabelecimentos de saúde públicos ou prestadores de serviços ao SUS
Fonte: Cadastro Nacional de Estabelecimentos de Saúde (CNES)
Data da consulta: 02/02/2021.

5.3. Consórcios em saúde

Período 2020

Assinado digitalmente por: ELISABETE DOS SANTOS em 30/03/22, LUDIRON DIAS DUTRA em 30/03/22 e LUIS HENRIQUE KITTEL em 30/03/22.
Confira a autenticidade do documento em www.tce.rs.gov.br. Identificador: PRE.3AF7.4EA4.B246.58E3.228B.

Processo
00363-0200/21-6

Participação em consórcios			
CNPJ	**Natureza**	**Area de atuação**	**Participantes**
94446804000162	Direito Público	Serviços de apoio ao diagnóstico Consulta médica especializada	RS / AGUDO

Fonte: DIGISUS Gestor - Módulo Planejamento (DIGISUSGMP) - Consulta Online
Data da consulta: 02/02/2021.

- Análises e Considerações sobre Rede Física Prestadora de Serviços ao SUS

.

Peça
4172246

DOCUMENTO DE ACESSO RESTRITO

ACESSO
P02A67B4

Assinado digitalmente por: ELISABETE DOS SANTOS em 30/03/22, LUDIRON DIAS DUTRA em 30/03/22 e LUIS HENRIQUE KITTEL em 30/03/22.
Confira a autenticidade do documento em www.tce.rs.gov.br. Identificador: PRE.3AF7.4EA4.B246.58E3.228B.

6. Profissionais de Saúde Trabalhando no SUS

Período 02/2020

Postos de trabalho ocupados, por ocupação e forma de contratação						
Adm. do Estabelecimento	**Formas de contratação**	**CBOs médicos**	**CBOs enfermeiro**	**CBOs (outros) nível superior**	**CBOs (outros) nível médio**	**CBOs ACS**
Pública (NJ grupo 1, ou 201-1, 203-8)	Estatutários e empregados públicos (0101, 0102)	0	2	0	6	4
	Intermediados por outra entidade (08)	0	0	0	0	0
	Autônomos (0209, 0210)	2	0	0	0	0
	Residentes e estagiários (05, 06)	0	0	0	2	0
	Bolsistas (07)	0	0	0	0	0
	Informais (09)	0	0	0	0	0
Privada (NJ grupos 2 - exceto 201-1, 203-8 -, 3, 4 e 5)	Intermediados por outra entidade (08)	0	0	0	0	0
	Celetistas (0105)	0	0	0	0	0
	Autônomos (0209, 0210)	9	1	2	3	0
	Residentes e estagiários (05, 06)	0	0	0	0	0
	Bolsistas (07)	0	0	0	0	0
	Informais (09)	0	0	0	0	0
	Servidores públicos cedidos para a iniciativa privada (10)	0	0	0	0	0

Postos de trabalho ocupados, por Contrato Temporário e Cargos em Comissão						
Adm. do Estabelecimento	**Formas de contratação**	**CBOs médicos**	**CBOs enfermeiro**	**CBOs (outros) nível superior**	**CBOs (outros) nível médio**	**CBOs ACS**
Pública (NJ grupo 1, ou 201-1, 203-8)	Contratos temporários e cargos em comissão (010301, 0104)	1	0	1	4	0
Privada (NJ grupos 2 - exceto 201-1, 203-8 -, 3, 4 e 5)	Contratos temporários e cargos em comissão (010302, 0104)	7	0	1	0	0

Fonte: Cadastro Nacional de Estabelecimentos de Saúde (CNES)

Data da consulta: 21/07/2020.

Postos de trabalho ocupados, por ocupação e forma de contratação					
Adm. do Estabelecimento	**Formas de contratação**	**2016**	**2017**	**2018**	**2019**
Pública (NJ grupo 1, ou 201-1, 203-8)	Autônomos (0209, 0210)	0	0	2	11
	Bolsistas (07)	6	16	7	0
	Estatutários e empregados públicos (0101, 0102)	102	144	216	353
	Intermediados por outra entidade (08)	0	0	6	11
	Residentes e estagiários (05, 06)	0	0	3	12

Postos de trabalho ocupados, por Contrato Temporário e Cargos em Comissão					
Adm. do Estabelecimento	**Formas de contratação**	**2016**	**2017**	**2018**	**2019**
Pública (NJ grupo 1, ou 201-1, 203-8)	Contratos temporários e cargos em comissão (010301, 0104)	18	24	32	90

Fonte: Cadastro Nacional de Estabelecimentos de Saúde (CNES)

Data da consulta: 21/07/2020.

Assinado digitalmente por: ELISABETE DOS SANTOS em 30/03/22, LUDIRON DIAS DUTRA em 30/03/22 e LUIS HENRIQUE KITTEL em 30/03/22.
Confira a autenticidade do documento em www.tce.rs.gov.br. Identificador: PRE.3AF7.4EA4.B246.58E3.228B.

- Análises e Considerações sobre Profissionais de Saúde Trabalhando no SUS

.

Assinado digitalmente por: ELISABETE DOS SANTOS em 30/03/22, LUDIRON DIAS DUTRA em 30/03/22 e LUIS HENRIQUE KITTEL em 30/03/22.
Confira a autenticidade do documento em www.tce.rs.gov.br. Identificador: PRE.3AF7.4EA4.B246.58E3.228B.

Processo 00363-0200/21-6

Página da peça 18

Peça 4172246

DOCUMENTO DE ACESSO RESTRITO

ACESSO P02A67B4

7. Programação Anual de Saúde - PAS

7.1. Diretrizes, objetivos, metas e indicadores

DIRETRIZ Nº 1 - Garantia do acesso da população a serviços de qualidade, com equidade e em tempo adequado ao atendimento das necessidades de saúde, mediante aprimoramento da política de AB e de atenção especializada.

OBJETIVO Nº 1.1 - Utilização de mecanismos que propiciem a ampliação do acesso da AB.

Descrição da Meta	Indicador para monitoramento e avaliação da meta	Linha-Base	Meta 2020	Unidade de medida - Linha-Base	Resultado Anual	Meta Plano(2018-2021)	Unidade de medida - Meta	% meta alcançada
1. Manter conforme Pactuação Estadual, a média de 65,57% da cobertura populacional estimada pelas equipes de AB.	Cobertura populacional estimada pelas equipes de Atenção Básica	Percentual	65.57	Percentual	40.46	65,57	Percentual	61,71
2. Atingir um percentual mínimo de 78% no acompanhamento das condicionalidades do PBF	Cobertura de acompanhamento das condicionalidades de Saúde do Programa Bolsa Família (PBF)		77	0	40	78,00	Percentual	51,95
3. Aumentar a cobertura populacional estimada das equipes de saúde bucal para 20%	Cobertura populacional estimada de saúde bucal na atenção básica		35	0	37.78	35,00	Percentual	107,94
4. Aumentar o percentual de ação coletiva de escovação dental supervisionada em 5 %.	Cobertura populacional estimada de saúde bucal na atenção básica		19	0	24.4	20,00	Proporção	128,42
5. Reduzir o percentual de exodontia realizada em relação aos procedimentos em 5%.	Proporção de exodontia em relação aos procedimentos		60	0	0	55,00	Proporção	0
6. Reduzir as internações por causas sensíveis em um mínimo de 5%.	Proporção de internações por condições sensíveis à AB (ICSAB).		4	0	7.78	5,00	Percentual	194,50
7. Aumentar os procedimentos ambulatoriais de média complexidade selecionados para população residente em 5%.	Razão de procedimentos ambulatoriais de média complexidade na população residente.		3	0	2.44	5,00	Percentual	81,33
8. Manter o número de internações e procedimentos clínico-cirúrgicos de média complexidade para a população.	Razão de internações clínico-cirúrgicas de média complexidade e população residente.		70	0	70	70,00	Percentual	100,00
9. Manter e facilitar o acesso da aos Centros de Referência na realização dos procedimentos de Alta Complexidade para a população.	Razão de procedimentos ambulatoriais de alta complexidade e população residente.		100	0	100	100,00	Percentual	100,00
10. Manter e facilitar o acesso da aos Centros de Referência na realização dos procedimentos de Alta Complexidade para a população.	Razão de internações clínico-cirúrgicas de alta complexidade na população residente.		100	0	100	100,00	Percentual	100,00

DIRETRIZ Nº 2 - Aprimoramento da Rede de Atenção às Urgências, com expansão e adequação de Unidades de Pronto Atendimento (UPA), de Serviços de Atendimento Móvel de Urgência (SAMU), Pronto-Socorro e Centrais de Regulação, articulada às outras Redes de Atenção.

OBJETIVO Nº 2.1 - Implementação da Rede de Atenção às Urgência.

Descrição da Meta	Indicador para monitoramento e avaliação da meta	Linha-Base	Meta 2020	Unidade de medida - Linha-Base	Resultado Anual	Meta Plano(2018-2021)	Unidade de medida - Meta	% meta alcançada
1. Manter o Atendimento Móvel para Atendimento às Urgências e Emergências na comunidade.	Serviços de Atendimento Móvel de Urgência(SAMU)		100	0	100	100,00	Percentual	100,00
2. Aquisição de uma ambulância tipo A-simples remoção para ampliar o atendimento às urgências e Emergências	Aquisição de ambulância tipo A- simples remoção		1	0	1	2	Número	100,00
3. Ampliar para todas as unidades o serviço de notificação de violência doméstica, sexual e outras violências.	Número de unidade de saúde com serviço de notificação de violência doméstica, sexual e outras violências implantado		4	0	4	5	Número	100,00

Assinado digitalmente por: ELISABETE DOS SANTOS em 30/03/22, LUDIRON DIAS DUTRA em 30/03/22 e LUIS HENRIQUE KITTEL em 30/03/22.
Confira a autenticidade do documento em www.tce.rs.gov.br. Identificador: PRE.3AF7.4EA4.B246.58E3.228B.

DIRETRIZ Nº 3 - Promoção da atenção integral à saúde da mulher e da criança e implementação da Rede Cegonha, com ênfase nas áreas e populações de maior vulnerabilidade.

OBJETIVO Nº 3.1 - Fortalecer e ampliar as ações de prevenção, detecção precoce e tratamento oportuno do câncer de mama e do colo de útero.

Descrição da Meta	Indicador para monitoramento e avaliação da meta	Linha-Base	Meta 2020	Unidade de medida - Linha-Base	Resultado Anual	Meta Plano(2018-2021)	Unidade de medida - Meta	% meta alcançada
1. Ampliar a razão de mulheres na faixa etária de 25 a 64 anos com um exame Citopatológicos para 0,43% da população residente na mesma faixa etária.	Razão de exames citopatológicos do colo do útero em mulheres de 25 a 64 anos na população residente de determinado local e a população da mesma faixa etária		.46	0	.29	0,47	Razão	63,04
2. Ampliar a razão de 0,40% dos exames de mamografia em mulheres de 50 a 69 anos de idade.	Razão de exames de mamografia de rastreamento realizados em mulheres de 50 a 69 anos na população residente de determinado local e população da mesma faixa etária.		.42	0	.2	0,43	Razão	47,62
3. Aumentar em 1% a realização de partos normais.	Proporção de parto normal no Sistema Único de Saúde e na Saúde Suplementar		36.5	0	33.63	37,00	Percentual	92,14

OBJETIVO Nº 3.2 - Organizar a rede de atenção à saúde materna infantil para garantir acesso, acolhimento e resolutividade.

Descrição da Meta	Indicador para monitoramento e avaliação da meta	Linha-Base	Meta 2020	Unidade de medida - Linha-Base	Resultado Anual	Meta Plano(2018-2021)	Unidade de medida - Meta	% meta alcançada
1. Manter a proporção de nascidos vivos de mães com no mínimo 7 consultas de pré-natal.	Proporção de nascidos vivos de mães com 7 ou mais consultas de Pré-Natal		81	0	97.04	82,00	Proporção	119,80
2. Manter os índices de óbitos maternos zerados.	Número de óbitos maternos em determinado período e local de residência		0	0	0	0	Número	100,00
3. Manter zerado o índice de a mortalidade infantil.	Taxa de mortalidade infantil		0	0	0		Taxa	100,00
4. Investigar 100% dos óbitos infantil e fetal.	Proporção de óbitos infantil e fetal investigados		100	0	100	100,00	Proporção	100,00
5. Investigar 100% dos óbitos maternos.	Número de óbitos maternos em determinado período e local de residência		100	0	100	100,00	Proporção	100,00
6. Investigar 100% dos óbitos de mulheres em idade fértil.	Proporção de óbitos de mulheres em idade fértil (10 a 49 anos) investigados.		100	0	100	100,00	Proporção	100,00
7. Realizar no mínimo dois testes de sífilis por gestante.	Número de testes de sífilis por gestante		2	0	2	2	Número	100,00
8. Manter zerado o índice de sífilis congênita.	Número de casos novos de sífilis congênita em menores de um ano de idade		0	0	0	0	Número	100,00

OBJETIVO Nº 3.3 - Aumentar a proporção de Parto Normal

Descrição da Meta	Indicador para monitoramento e avaliação da meta	Linha-Base	Meta 2020	Unidade de medida - Linha-Base	Resultado Anual	Meta Plano(2018-2021)	Unidade de medida - Meta	% meta alcançada
1. Aumentar em 1% a proporção de Parto Normal no SUS e na Saúde Suplementar	Proporção de parto normal no Sistema Único de Saúde e na Saúde Suplementar		36.5	0	33.63	37,00	Percentual	92,14

DIRETRIZ Nº 4 - Redução dos riscos e agravos à saúde da população, por meio das ações de promoção e vigilância em saúde.

OBJETIVO Nº 4.1 - Fortalecer a promoção e vigilância em saúde.

Assinado digitalmente por: ELISABETE DOS SANTOS em 30/03/22, LUDIRON DIAS DUTRA em 30/03/22 e LUIS HENRIQUE KITTEL em 30/03/22.
Confira a autenticidade do documento em www.tce.rs.gov.br. Identificador: PRE.3AF7.4EA4.B246.58E3.228B.

Descrição da Meta	Indicador para monitoramento e avaliação da meta	Linha-Base	Meta 2020	Unidade de medida - Linha-Base	Resultado Anual	Meta Plano(2018-2021)	Unidade de medida - Meta	% meta alcançada
1. Alcançar 75% de cobertura vacinal.	Proporção de vacinas selecionadas do Calendário Nacional de Vacinação para crianças menores de dois anos de idade - Pentavalente 3ª dose, Pneumocócica 10-valente 2ª dose, Poliomielite 3ª dose e Tríplice viral 1ª dose - com cobertura vacinal preconizada		75	0	84.4	75,00	Percentual	112,53
2. Encerrar 100% das doenças compulsórias imediatas registradas no SINAN em até 60 dias a partir da data de notificação.	Proporção de casos de doenças de notificação compulsória imediata (DNCI) encerrados em até 60 dias após notificação.		100	0	100	100,00	Percentual	100,00
3. Garantir a realização de 100% de exames Anti-HIV nos casos novos.	Proporção de exame Anti-HIV realizados entre os casos novos de tuberculose.		100	0	100	100,00	Proporção	100,00
4. Manter em 100% os casos de cura nas coortes de casos novos de tuberculose.	Proporção de cura de casos novos de tuberculose pulmonar baculífera.		100	0	100	100,00	Percentual	100,00
5. Manter zerado o índice de casos de hanseníase	Proporção de cura dos casos novos de hanseníase diagnosticados nos anos das coortes		0	0	0	0	Número	100,00
6. Garantir a realização de 100% de exames nos contatos intradomiciliares	Proporção de contatos intradomiciliares de casos novos de hanseníase examinados.		100	0	100	100,00	Percentual	100,00
7. Aumentar a proporção de registro de óbitos com causa básica definida.	Proporção de registro de óbitos com causa básica definida		95	0	95.21	95,00	Percentual	100,22
8. Manter e registrar as situações de doenças ou agravos relacionados ao trabalho	Proporção de preenchimento do campo ocupação nas notificações de agravos relacionados ao trabalho.		98	0	100	100,00	Percentual	102,04
9. Executar no mínimo 83,33% das ações municipais de vigilância sanitária.	Percentual de municípios que realizam no mínimo seis grupos de ações de Vigilância Sanitária consideradas necessárias a todos os municípios no ano		83.33	0	83.33	83,33	Percentual	100,00
10. Manter zerados os índices de AIDS em menores de 5 anos.	Número de casos novos de aids em menores de 5 anos.		0	0	0	0,00	Índice	100,00
11. Realizar pelo menos 80% de visitas nos 4 ciclos.	Número de ciclos que atingiram mínimo de 80% de cobertura de imóveis visitados para controle vetorial da dengue		4	0	0	4,00	Percentual	0
12. Realizar 13 visitas em armadilhas e pontos estratégicos semanais.	N° de visitas em armadilhas e em pontos estratégicos.		13	0	13	13	Número	100,00

OBJETIVO Nº 4.2 - Implementar ações de saneamento básico e saúde ambiental para a promoção da saúde e redução das desigualdades sociais, com ênfase no Programa de Aceleração do Crescimento.

Descrição da Meta	Indicador para monitoramento e avaliação da meta	Linha-Base	Meta 2020	Unidade de medida - Linha-Base	Resultado Anual	Meta Plano(2018-2021)	Unidade de medida - Meta	% meta alcançada
1. Coletar e enviar para analise 100% das amostras de água para consumo humano, quanto aos parâmetros coliformes totais, cloro residual livre e turbidez.	Proporção de análises realizadas em amostras de água para consumo humano quanto aos parâmetros coliformes totais, cloro residual livre e turbidez		100	0	110.26	100,00	Percentual	110,26
2. Combater em 80% o borrachudo no interior e na zona Urbana.	Combate ao mosquito borrachudo		75	0	78.33	80,00	Percentual	104,44

OBJETIVO Nº 4.3 - Realizar ações de Vigilância Epidemiológica de Identificação, detecção e combate ao Coronavírus(Covid-19)

Assinado digitalmente por: ELISABETE DOS SANTOS em 30/03/22, LUDIRON DIAS DUTRA em 30/03/22 e LUIS HENRIQUE KITTEL em 30/03/22.
Confira a autenticidade do documento em www.tce.rs.gov.br. Identificador: PRE.3AF7.4EA4.B246.58E3.228B.

Descrição da Meta	Indicador para monitoramento e avaliação da meta	Linha-Base	Meta 2020	Unidade de medida - Linha-Base	Resultado Anual	Meta Plano(2018-2021)	Unidade de medida - Meta	% meta alcançada
1. Identificar em 100% dos casos suspeitos logo nos primeiros sintomas	Realizar ações de Vigilância Epidemiológica na Identificação, Prevenção e combate ao novo Coronavírus(Covid-19)		100	0	100	100,00	Percentual	100,00
2. Garantir a realização de testes para diagnóstico e tratamento adequado aos casos suspeitos e confirmados de infecção por Coranavírus(Covid-19)	Identificação e combate ao novo Coronavírus(Covid-19)		100	0	100	100,00	Percentual	100,00
3. Identificar e registrar através das UBS e Sistemas Informatizados, todos os casos suspeitos e confirmados de Coraonavírus, repassando correta situação do Município ao Estado.	Registro, Identificação e informação nos Sistemas Informatizados do Município.		100	0	100	100,00	Percentual	100,00
4. Identificar através de testes os casos assintomáticos de pacientes em contato com casos confirmados de Covid-19 procedendo o isolamento e/ou tratamento adequado em tempo hábil.	Identificação, prevenção e combate ao Covid-19		100	0	100	100,00	Percentual	100,00
5. Garantir tratamento médico,farmacêutico e medidas de isolamento em tempo hábil dos casos confirmados e suspeitos, bem como adquirir equipamentos de EPIs para todas as UBS..	Fortalecimento e ampliação das ações de Vigilância Epidemiológica e farmacêutica no Município.		100	0	100	100,00	Percentual	100,00

OBJETIVO Nº 4.4 - Garantir estratégias e insumos necessários ao combate a Pandemia do Novo Coronavírus(Covid-19).

Descrição da Meta	Indicador para monitoramento e avaliação da meta	Linha-Base	Meta 2020	Unidade de medida - Linha-Base	Resultado Anual	Meta Plano(2018-2021)	Unidade de medida - Meta	% meta alcançada
1. Garantir recursos humanos, materiais e insumos necessários no controle e combate à propagação da infecção humana pelo coronavírus.	Habilitação das Unidades Básicas de Saúde, Farmácia Básica e recursos humanos.		100	0	100	100,00	Percentual	100,00

DIRETRIZ Nº 5 - Fortalecimento da rede de saúde mental, com ênfase no enfrentamento da dependência de crack e outras drogas.

OBJETIVO Nº 5.1 - Ampliar o acesso à atenção psicossocial da população geral, de forma articulada com os demais pontos de atenção em saúde e outros pontos intersetoriais.

Descrição da Meta	Indicador para monitoramento e avaliação da meta	Linha-Base	Meta 2020	Unidade de medida - Linha-Base	Resultado Anual	Meta Plano(2018-2021)	Unidade de medida - Meta	% meta alcançada
1. Manter número de atendimento ambulatoriais visando a melhoria da saúde mental.	Proporção de atendimentos ambulatoriais em Saúde mental, exceto álcool e drogas		100	0	100	100,00	Percentual	100,00
2. Propiciar atendimento nos Centros de Referência dando prioridade sempre aos casos de maior urgência.	Proporção de atendimentos ambulatoriais em saúde mental, exceto álcool e drogas.		100	0	100	100,00	Proporção	100,00

DIRETRIZ Nº 6 - Garantia da atenção integral à saúde da pessoa idosa e dos portadores de doenças crônicas, com estímulo ao envelhecimento ativo e fortalecimento das ações de promoção e prevenção.

OBJETIVO Nº 6.1 - Melhoria das condições de saúde do idoso e portadores de doenças crônicas mediante qualificação da gestão e das redes de atenção.

Descrição da Meta	Indicador para monitoramento e avaliação da meta	Linha-Base	Meta 2020	Unidade de medida - Linha-Base	Resultado Anual	Meta Plano(2018-2021)	Unidade de medida - Meta	% meta alcançada
1. Reduzir a taxa de mortalidade pelo conjunto das quatro principais doenças crônicas e não transmissíveis DCNT. Promover o auto cuidado, a prevenção e a adesão e continuidade no tratamento clínico de doenças. Fortalecer as atividades e ações que visem a melhoria na qualidade da saúde mental da pessoa idosa. Melhoria na qualidade de vida de pessoas portadoras de doenças crônicas não transmissíveis	Fortalecimento das ações e atividades voltadas à prevenção de doenças e redução dos índices de mortalidade prematura promovendo melhoria na qualidade de vida da pessoa idosa.		31	0	15.33	30,00	Percentual	49,45

Assinado digitalmente por: ELISABETE DOS SANTOS em 30/03/22, LUDIRON DIAS DUTRA em 30/03/22 e LUIS HENRIQUE KITTEL em 30/03/22.
Confira a autenticidade do documento em www.tce.rs.gov.br. Identificador: PRE.3AF7.4EA4.B246.58E3.228B.

DIRETRIZ Nº 7 - Garantia da assistência farmacêutica no âmbito do SUS.

OBJETIVO Nº 7.1 - Garantia dos medicamentos da farmácia básica.

Descrição da Meta	Indicador para monitoramento e avaliação da meta	Linha-Base	Meta 2020	Unidade de medida - Linha-Base	Resultado Anual	Meta Plano(2018-2021)	Unidade de medida - Meta	% meta alcançada
1. Manter em 100% os medicamentos Básicos na Farmácia do Município.	Garantia da assistência farmacêutica no âmbito do SUS.		100	0	100	100,00	Percentual	100,00
2. Realizar ações coletivas quanto a automedicação e uso racional dos medicamentos	Garantia da assistência farmacêutica no âmbito do SUS.		1	0	1	2	Número	100,00

DIRETRIZ Nº 8 - Contribuição à adequada formação, alocação, qualificação, valorização e democratização das relações do trabalho dos profissionais de saúde.

OBJETIVO Nº 8.1 - Investir em qualificação e fixação de profissionais para o SUS.

Descrição da Meta	Indicador para monitoramento e avaliação da meta	Linha-Base	Meta 2020	Unidade de medida - Linha-Base	Resultado Anual	Meta Plano(2018-2021)	Unidade de medida - Meta	% meta alcançada
1. Propiciar acesso à qualificação aos profissionais	Proporção de ações de educação permanente implementadas e/ou realizadas.		90	0	90	90,00	Percentual	100,00
2. Garantir um ponto de acesso ao Telessaúde.	Número de pontos do Telessaúde Brasil Redes implantados.		1	0	1	1	Número	100,00

OBJETIVO Nº 8.2 - Investir em qualificação e fixação de profissionais para o SUS. Desprecarizar o trabalho em saúde nos serviços do SUS da esfera pública na Região de Saúde.

Descrição da Meta	Indicador para monitoramento e avaliação da meta	Linha-Base	Meta 2020	Unidade de medida - Linha-Base	Resultado Anual	Meta Plano(2018-2021)	Unidade de medida - Meta	% meta alcançada
1. Ampliar o percentual de trabalhadores que atendem ao SUS com vínculos protegidos para 90 % .	Proporção de trabalhadores que atendem ao SUS, na esfera pública, com vínculos protegidos.		90	0	90	90,00	Percentual	100,00

DIRETRIZ Nº 9 - Implementação de novo modelo de gestão e instrumentos de relação federativa, com centralidade na garantia do acesso, gestão participativa com foco em resultados, participação social e financiamento estável.

OBJETIVO Nº 9.1 - Fortalecer os vínculos do cidadão, conselheiros de saúde, lideranças de movimentos sociais, agentes comunitários de saúde, agentes de combate às endemias, educadores populares com o SUS.

Descrição da Meta	Indicador para monitoramento e avaliação da meta	Linha-Base	Meta 2020	Unidade de medida - Linha-Base	Resultado Anual	Meta Plano(2018-2021)	Unidade de medida - Meta	% meta alcançada
1. Enviar o Plano de Saúde ao CMS.	Proporção de Plano de Saúde enviado ao Conselho Municipal de Saúde.		1	0	1	1	Número	100,00
2. Cadastrar o CMS no sistema de acompanhamento dos conselhos - SIACS.	Proporção de Conselhos de Saúde cadastrados no Sistema de Acompanhamento dos Conselhos de Saúde - SIACS.		1	0	1	1	Número	100,00
3. Estruturar o CMS.	Disponibilização de condições materiais, técnicas e administrativas necessárias ao funcionamento do CMS, conforme a legislação vigente.		100	0	1	100,00	Percentual	1,00
4. Destinar recursos financeiros no orçamento municipal para o CMS.	Orçamento financeiro para o CMS.		3000	0	3000	5.000,00	Moeda	100,00

DIRETRIZ Nº 10 - Qualificação de instrumentos de execução direta, com geração de ganhos de produtividade e eficiência para o SUS.

OBJETIVO Nº 10.1 - Qualificar os instrumentos de execução direta, com geração de ganhos de produtividade e eficiência para o SUS.

Assinado digitalmente por: ELISABETE DOS SANTOS em 30/03/22, LUDIRON DIAS DUTRA em 30/03/22 e LUIS HENRIQUE KITTEL em 30/03/22.
Confira a autenticidade do documento em www.tce.rs.gov.br. Identificador: PRE.3AF7.4EA4.B246.58E3.228B.

Descrição da Meta	Indicador para monitoramento e avaliação da meta	Linha-Base	Meta 2020	Unidade de medida - Linha-Base	Resultado Anual	Meta Plano(2018-2021)	Unidade de medida - Meta	% meta alcançada
1. Manter o serviço de Ouvidoria.	Implantação de serviço de Ouvidoria.		1	0	1	1	Número	100,00

DIRETRIZ Nº 11 - Financiamento e investimento em saúde.

OBJETIVO Nº 11.1 - Operacionalizar, monitorar e reestruturar as ações do Fundo Municipal de Saúde conforme a legislação.

Descrição da Meta	Indicador para monitoramento e avaliação da meta	Linha-Base	Meta 2020	Unidade de medida - Linha-Base	Resultado Anual	Meta Plano(2018-2021)	Unidade de medida - Meta	% meta alcançada
1. Investir no mínimo 15% em saúde.	Investimento mínimo da receita municipal em saúde.		15	0	18.37	15,00	Percentual	122,47
2. Manter em ordem e funcionando as Unidades Básicas de Saúde no município.	Manutenção e reformas prediais.		100	0	100	100,00	Percentual	100,00
3. Monitorar os investimentos realizados, informando ao CMS.	Monitoramento e avaliação do MGS e do SARGSUS		100	0	100	100,00	Percentual	100,00

Demonstrativo da vinculação das metas anualizadas com a Subfunção

Subfunções da Saúde	Descrição das Metas por Subfunção	Meta programada para o exercício
0 - Informações Complementares	Enviar o Plano de Saúde ao CMS.	1
122 - Administração Geral	Manter o serviço de Ouvidoria.	1
	Investir no mínimo 15% em saúde.	18,37
	Garantir um ponto de acesso ao Telessaúde.	1
	Estruturar o CMS.	1,00
	Monitorar os investimentos realizados, informando ao CMS.	100,00
301 - Atenção Básica	Manter conforme Pactuação Estadual, a média de 65,57% da cobertura populacional estimada pelas equipes de AB.	65,57
	Ampliar o percentual de trabalhadores que atendem ao SUS com vínculos protegidos para 90 % .	90,00
	Propiciar acesso à qualificação aos profissionais	90,00
	Manter em 100% os medicamentos Básicos na Farmácia do Município.	100,00
	Reduzir a taxa de mortalidade pelo conjunto das quatro principais doenças crônicas e não transmissíveis DCNT. Promover o auto cuidado, a prevenção e a adesão e continuidade no tratamento clínico de doenças. Fortalecer as atividades e ações que visem a melhoria na qualidade da saúde mental da pessoa idosa. Melhoria na qualidade de vida de pessoas portadoras de doenças crônicas não transmissíveis	15,33
	Manter número de atendimento ambulatoriais visando a melhoria da saúde mental.	100,00
	Alcançar 75% de cobertura vacinal.	84,40
	Garantir recursos humanos, materiais e insumos necessários no controle e combate à propagação da infecção humana pelo coronavírus.	100,00
	Aumentar em 1% a proporção de Parto Normal no SUS e na Saúde Suplementar	33,63
	Manter a proporção de nascidos vivos de mães com no mínimo 7 consultas de pré-natal.	97,04
	Ampliar a razão de mulheres na faixa etária de 25 a 64 anos com um exame Citopatológicos para 0,43% da população residente na mesma faixa etária.	0,29
	Atingir um percentual mínimo de 78% no acompanhamento das condicionalidades do PBF	40,00
	Manter em ordem e funcionando as Unidades Básicas de Saúde no município.	100,00
	Cadastrar o CMS no sistema de acompanhamento dos conselhos - SIACS.	1
	Realizar ações coletivas quanto a automedicação e uso racional dos medicamentos	1
	Propiciar atendimento nos Centros de Referência dando prioridade sempre aos casos de maior urgência.	100,00
	Garantir a realização de testes para diagnóstico e tratamento adequado aos casos suspeitos e confirmados de infecção por Coranavírus(Covid-19)	100,00
	Encerrar 100% das doenças compulsórias imediatas registradas no SINAN em até 60 dias a partir da data de notificação.	100,00

Assinado digitalmente por: ELISABETE DOS SANTOS em 30/03/22, LUDIRON DIAS DUTRA em 30/03/22 e LUIS HENRIQUE KITTEL em 30/03/22.
Confira a autenticidade do documento em www.tce.rs.gov.br. Identificador: PRE.3AF7.4EA4.B246.58E3.228B.

Processo 00363-0200/21-6

Página da peça 24

Peça 4172246

DOCUMENTO DE ACESSO RESTRITO

ACESSO P02A67B4

	Manter os índices de óbitos maternos zerados.	0
	Ampliar a razão de 0,40% dos exames de mamografia em mulheres de 50 a 69 anos de idade.	0,20
	Aumentar a cobertura populacional estimada das equipes de saúde bucal para 20%	37,78
	Estruturar o CMS.	1,00
	Garantir a realização de 100% de exames Anti-HIV nos casos novos.	100,00
	Manter zerado o índice de a mortalidade infantil.	0,00
	Aumentar em 1% a realização de partos normais.	33,63
	Ampliar para todas as unidades o serviço de notificação de violência doméstica, sexual e outras violências.	4
	Aumentar o percentual de ação coletiva de escovação dental supervisionada em 5 %.	24,40
	Destinar recursos financeiros no orçamento municipal para o CMS.	3.000,00
	Identificar através de testes os casos assintomáticos de pacientes em contato com casos confirmados de Covid-19 procedendo o isolamento e/ou tratamento adequado em tempo hábil.	100,00
	Manter em 100% os casos de cura nas coortes de casos novos de tuberculose.	100,00
	Investigar 100% dos óbitos infantil e fetal.	100,00
	Reduzir o percentual de exodontia realizada em relação aos procedimentos em 5%.	0,00
	Manter zerado o índice de casos de hanseníase	0
	Investigar 100% dos óbitos maternos.	100,00
	Reduzir as internações por causas sensíveis em um mínimo de 5%.	7,78
	Investigar 100% dos óbitos de mulheres em idade fértil.	100,00
	Aumentar os procedimentos ambulatoriais de média complexidade selecionados para população residente em 5%.	2,44
	Aumentar a proporção de registro de óbitos com causa básica definida.	95,21
	Realizar no mínimo dois testes de sífilis por gestante.	2
	Manter o número de internações e procedimentos clínico-cirúrgicos de média complexidade para a população.	70,00
	Manter e registrar as situações de doenças ou agravos relacionados ao trabalho	100,00
	Manter zerado o índice de sífilis congênita.	0
	Manter e facilitar o acesso da aos Centros de Referência na realização dos procedimentos de Alta Complexidade para a população.	100,00
	Manter e facilitar o acesso da aos Centros de Referência na realização dos procedimentos de Alta Complexidade para a população.	100,00
	Manter zerados os índices de AIDS em menores de 5 anos.	0,00
302 - Assistência Hospitalar e Ambulatorial	Manter o Atendimento Móvel para Atendimento às Urgências e Emergências na comunidade.	100,00
	Aquisição de uma ambulância tipo A- simples remoção para ampliar o atendimento às urgências e Emergências	1
	Manter o número de internações e procedimentos clínico-cirúrgicos de média complexidade para a população.	70,00
	Manter e facilitar o acesso da aos Centros de Referência na realização dos procedimentos de Alta Complexidade para a população.	100,00
303 - Suporte Profilático e Terapêutico	Manter o Atendimento Móvel para Atendimento às Urgências e Emergências na comunidade.	100,00
	Manter em 100% os medicamentos Básicos na Farmácia do Município.	100,00
	Manter número de atendimento ambulatoriais visando a melhoria da saúde mental.	100,00
	Propiciar atendimento nos Centros de Referência dando prioridade sempre aos casos de maior urgência.	100,00
	Realizar ações coletivas quanto a automedicação e uso racional dos medicamentos	1
	Aumentar a cobertura populacional estimada das equipes de saúde bucal para 20%	37,78
	Manter em 100% os casos de cura nas coortes de casos novos de tuberculose.	100,00
304 - Vigilância Sanitária	Coletar e enviar para analise 100% das amostras de água para consumo humano, quanto aos parâmetros coliformes totais, cloro residual livre e turbidez.	100,00
	Combater em 80% o borrachudo no interior e na zona Urbana.	78,33
	Garantir a realização de 100% de exames nos contatos intradomiciliares	100,00
	Executar no mínimo 83,33% das ações municipais de vigilância sanitária.	83,33
	Realizar pelo menos 80% de visitas nos 4 ciclos.	0,00
	Realizar 13 visitas em armadilhas e pontos estratégicos semanais.	13

Assinado digitalmente por: ELISABETE DOS SANTOS em 30/03/22, LUDIRON DIAS DUTRA em 30/03/22 e LUIS HENRIQUE KITTEL em 30/03/22.
Confira a autenticidade do documento em www.tce.rs.gov.br. Identificador: PRE.3AF7.4EA4.B246.58E3.228B.

305 - Vigilância Epidemiológica	Garantir recursos humanos, materiais e insumos necessários no controle e combate à propagação da infecção humana pelo coronavírus.	100,00
	Reduzir a taxa de mortalidade pelo conjunto das quatro principais doenças crônicas e não transmissíveis DCNT. Promover o auto cuidado, a prevenção e a adesão e continuidade no tratamento clínico de doenças. Fortalecer as atividades e ações que visem a melhoria na qualidade da saúde mental da pessoa idosa. Melhoria na qualidade de vida de pessoas portadoras de doenças crônicas não transmissíveis	15,33
	Identificar em 100% dos casos suspeitos logo nos primeiros sintomas	100,00
	Alcançar 75% de cobertura vacinal.	84,40
	Garantir a realização de testes para diagnóstico e tratamento adequado aos casos suspeitos e confirmados de infecção por Coranavírus(Covid-19)	100,00
	Identificar e registrar através das UBS e Sistemas Informatizados, todos os casos suspeitos e confirmados de Coraonavírus, repassando correta situação do Município ao Estado.	100,00
	Identificar através de testes os casos assintomáticos de pacientes em contato com casos confirmados de Covid-19 procedendo o isolamento e/ou tratamento adequado em tempo hábil.	100,00
	Manter zerado o índice de casos de hanseníase	0
	Garantir tratamento médico,farmacêutico e medidas de isolamento em tempo hábil dos casos confirmados e suspeitos, bem como adquirir equipamentos de EPIs para todas as UBS..	100,00
	Aumentar a proporção de registro de óbitos com causa básica definida.	95,21
	Manter e registrar as situações de doenças ou agravos relacionados ao trabalho	100,00
	Manter zerados os índices de AIDS em menores de 5 anos.	0,00

Página 509
Processo 00363-0200/21-6
Página da peça 25
Peça 4172246
DOCUMENTO DE ACESSO RESTRITO
ACESSO P02A67B4

Assinado digitalmente por: ELISABETE DOS SANTOS em 30/03/22, LUDIRON DIAS DUTRA em 30/03/22 e LUIS HENRIQUE KITTEL em 30/03/22.
Confira a autenticidade do documento em www.tce.rs.gov.br. Identificador: PRE.3AF7.4EA4.B246.58E3.228B.

Processo 00363-0200/21-6

Página da peça 26

Peça 4172246

DOCUMENTO DE ACESSO RESTRITO

ACESSO P02A67B4

Demonstrativo da Programação de Despesas com Saúde por Subfunção, Natureza e Fonte										
Subfunções da Saúde	**Natureza da Despesa**	**Recursos ordinários - Fonte Livre (R$)**	**Receita de impostos e de transferência de impostos (receita própria - R$)**	**Transferências de fundos à Fundo de Recursos do SUS, provenientes do Governo Federal (R$)**	**Transferências de fundos ao Fundo de Recursos do SUS, provenientes do Governo Estadual (R$)**	**Transferências de convênios destinados à Saúde (R$)**	**Operações de Crédito vinculadas à Saúde (R$)**	**Royalties do petróleo destinados à Saúde (R$)**	**Outros recursos destinados à Saúde (R$)**	**Total(R$)**
0 - Informações Complementares	Corrente	N/A	N/A	N/A	N/A	N/A	N/A	N/A	N/A	N/A
	Capital	N/A	N/A	N/A	N/A	N/A	N/A	N/A	N/A	N/A
122 - Administração Geral	Corrente	N/A	36.000,00	N/A	N/A	N/A	N/A	N/A	N/A	36.000,00
	Capital	N/A	1.000,00	N/A	N/A	N/A	N/A	N/A	N/A	1.000,00
301 - Atenção Básica	Corrente	N/A	5.112.920,00	313.030,00	269.140,00	10,00	N/A	N/A	N/A	5.695.100,00
	Capital	N/A	74.610,00	120.630,00	19.000,00	2.650,00	N/A	N/A	N/A	216.890,00
302 - Assistência Hospitalar e Ambulatorial	Corrente	N/A	1.667.000,00	532.410,00	123.000,00	N/A	N/A	N/A	N/A	2.322.410,00
	Capital	N/A	1.000,00	10,00	N/A	N/A	N/A	N/A	N/A	1.010,00
303 - Suporte Profilático e Terapêutico	Corrente	N/A	98.500,00	145.500,00	246.000,00	N/A	N/A	N/A	N/A	490.000,00
	Capital	N/A	N/A	N/A	N/A	N/A	N/A	N/A	N/A	N/A
304 - Vigilância Sanitária	Corrente	N/A	16.000,00	17.000,00	N/A	N/A	N/A	N/A	N/A	33.000,00
	Capital	N/A	N/A	N/A	N/A	N/A	N/A	N/A	N/A	N/A
305 - Vigilância Epidemiológica	Corrente	N/A	11.050,00	92.520,00	N/A	N/A	N/A	N/A	4.000,00	107.570,00
	Capital	N/A	1.000,00	122.989,21	N/A	N/A	N/A	N/A	N/A	123.989,21
306 - Alimentação e Nutrição	Corrente	N/A	N/A	N/A	N/A	N/A	N/A	N/A	N/A	N/A
	Capital	N/A	N/A	N/A	N/A	N/A	N/A	N/A	N/A	N/A

Fonte: DIGISUS Gestor - Módulo Planejamento (DIGISUSGMP) - Consulta Online

Data da consulta: 21/07/2020.

- Análises e Considerações sobre Programação Anual de Saúde - PAS

.

Assinado digitalmente por: ELISABETE DOS SANTOS em 30/03/22, LUDIRON DIAS DUTRA em 30/03/22 e LUIS HENRIQUE KITTEL em 30/03/22.
Confira a autenticidade do documento em www.tce.rs.gov.br. Identificador: PRE.3AF7.4EA4.B246.58E3.228B.

Processo 00363-0200/21-6

Página da peça 27

Peça 4172246

DOCUMENTO DE ACESSO RESTRITO

ACESSO P02A67B4

8. Indicadores de Pactuação Interfederativa

N	Indicador	Tipo	Meta ano 2020	Resultado Anual	% alcançada da meta	Unidade de Medida
1	Mortalidade prematura (de 30 a 69 anos) pelo conjunto das 4 principais DCNT (doenças do aparelho circulatório, câncer, diabetes e doenças respiratórias crônicas)	U	31	10	100,00	Número
2	Proporção de óbitos de mulheres em idade fértil (10 a 49 anos) investigados.	E	100,00	100,00	100,00	Percentual
3	Proporção de registro de óbitos com causa básica definida	U	95,00	97,01	102,00	Percentual
4	Proporção de vacinas selecionadas do Calendário Nacional de Vacinação para crianças menores de dois anos de idade - Pentavalente 3ª dose, Pneumocócica 10-valente 2ª dose, Poliomielite 3ª dose e Tríplice viral 1ª dose - com cobertura vacinal preconizada	U	75,00	100,00	100,00	Percentual
5	Proporção de casos de doenças de notificação compulsória imediata (DNCI) encerrados em até 60 dias após notificação.	U	100,00	100,00	100,00	Percentual
6	Proporção de cura dos casos novos de hanseníase diagnosticados nos anos das coortes	U	100,00	100,00	100,00	Percentual
7	Número de Casos Autóctones de Malária	E	-	-	0	Número
8	Número de casos novos de sífilis congênita em menores de um ano de idade	U	0	0	100,00	Número
9	Número de casos novos de aids em menores de 5 anos.	U	0	0	100,00	Número
10	Proporção de análises realizadas em amostras de água para consumo humano quanto aos parâmetros coliformes totais, cloro residual livre e turbidez	U	100,00	100,00	100,00	Percentual
11	Razão de exames citopatológicos do colo do útero em mulheres de 25 a 64 anos na população residente de determinado local e a população da mesma faixa etária	U	0,46	0,29	63,04	Razão
12	Razão de exames de mamografia de rastreamento realizados em mulheres de 50 a 69 anos na população residente de determinado local e população da mesma faixa etária.	U	0,42	0,20	47,60	Razão
13	Proporção de parto normal no Sistema Único de Saúde e na Saúde Suplementar	U	36,50	33,63	92,13	Percentual
14	Proporção de gravidez na adolescência entre as faixas etárias 10 a 19 anos	U	14,00	16,23	86,26	Percentual
15	Taxa de mortalidade infantil	U	0	0	100,00	Número
16	Número de óbitos maternos em determinado período e local de residência	U	0	0	100,00	Número
17	Cobertura populacional estimada pelas equipes de Atenção Básica	U	65,57	40,46	61,70	Percentual
18	Cobertura de acompanhamento das condicionalidades de Saúde do Programa Bolsa Família (PBF)	U	77,00	0,00	0	Percentual
19	Cobertura populacional estimada de saúde bucal na atenção básica	U	35,00	0,00	0	Percentual
21	Ações de matriciamento sistemático realizadas por CAPS com equipes de Atenção Básica	E	-	-	0	Percentual
22	Número de ciclos que atingiram mínimo de 80% de cobertura de imóveis visitados para controle vetorial da dengue	U	4	0	0	Número
23	Proporção de preenchimento do campo ocupação nas notificações de agravos relacionados ao trabalho.	U	98,00	100,00	102,04	Percentual

Fonte: DIGISUS Gestor - Módulo Planejamento (DIGISUSGMP) - Consulta Online

Assinado digitalmente por: ELISABETE DOS SANTOS em 30/03/22, LUDIRON DIAS DUTRA em 30/03/22 e LUIS HENRIQUE KITTEL em 30/03/22.
Confira a autenticidade do documento em www.tce.rs.gov.br. Identificador: PRE.3AF7.4EA4.B246.58E3.228B.

- Análises e Considerações sobre Indicadores de Pactuação Interfederativa

.

Página 512
Processo 00363-0200/21-6
Página da peça 28
Peça 4172246
DOCUMENTO DE ACESSO RESTRITO
ACESSO P02A67B4

Assinado digitalmente por: ELISABETE DOS SANTOS em 30/03/22, LUDIRON DIAS DUTRA em 30/03/22 e LUIS HENRIQUE KITTEL em 30/03/22.
Confira a autenticidade do documento em www.tce.rs.gov.br. Identificador: PRE.3AF7.4EA4.B246.58E3.228B.

Processo 00363-0200/21-6

Página da peça 29

Peça 4172246

DOCUMENTO DE ACESSO RESTRITO

ACESSO P02A67B4

9. Execução Orçamentária e Financeira

9.1. Execução da programação por fonte, subfunção e natureza da despesa

Despesa Total em Saúde por Fonte e Subfunção

Subfunções		Recursos Ordinários - Fonte Livre	Receitas de Impostos e de Transferência de Impostos - Saúde	Transferências Fundo a Fundo de Recursos do SUS provenientes do Governo Federal	Transferências Fundo a Fundo de Recursos do SUS provenientes do Governo Estadual	Transferências de Convênios destinadas à Saúde	Operações de Crédito vinculadas à Saúde	Royalties do Petróleo destinados à Saúde	Outros Recursos Destinados à Saúde	TOTAL
301 - Atenção Básica	Corrente	115.548,75	4.834.642,68	604.776,75	258.858,84	0,00	0,00	0,00	0,00	5.813.827,02
	Capital	0,00	392.951,22	95.118,75	34.325,84	0,00	0,00	0,00	0,00	522.395,81
302 - Assistência Hospitalar e Ambulatorial	Corrente	0,00	1.520.718,79	470.859,38	122.785,08	0,00	0,00	0,00	0,00	2.114.363,25
	Capital	0,00	0,00	0,00	0,00	0,00	0,00	0,00	0,00	0,00
303 - Suporte Profilático e Terapêutico	Corrente	0,00	262.578,56	240.331,68	184.672,97	0,00	0,00	0,00	0,00	687.583,21
	Capital	0,00	0,00	0,00	0,00	0,00	0,00	0,00	0,00	0,00
304 - Vigilância Sanitária	Corrente	0,00	8.152,90	334,00	0,00	0,00	0,00	0,00	0,00	8.486,90
	Capital	0,00	0,00	0,00	0,00	0,00	0,00	0,00	0,00	0,00
305 - Vigilância Epidemiológica	Corrente	0,00	0,00	482.188,17	9.000,00	0,00	0,00	0,00	50.612,77	541.800,94
	Capital	0,00	0,00	0,00	0,00	0,00	0,00	0,00	0,00	0,00
306 - Alimentação e Nutrição	Corrente	0,00	0,00	0,00	0,00	0,00	0,00	0,00	0,00	0,00
	Capital	0,00	0,00	0,00	0,00	0,00	0,00	0,00	0,00	0,00
Outras Subfunções	Corrente	0,00	33.790,80	0,00	0,00	0,00	0,00	0,00	0,00	33.790,80
	Capital	0,00	207,84	0,00	0,00	0,00	0,00	0,00	0,00	207,84
TOTAL		115.548,75	7.053.042,79	1.893.608,73	609.642,73	0,00	0,00	0,00	50.612,77	9.722.455,77

(*) ASPS: Ações e Serviços Públicos em Saúde

Fonte: Sistema de Informações sobre Orçamentos Públicos em Saúde (SIOPS)

Data da consulta: 26/02/2021.

9.2. Indicadores financeiros

Indicadores do Ente Federado		
Indicador		Transmissão
		Única
1.1	Participação da receita de impostos na receita total do Município	7,09 %
1.2	Participação das transferências intergovernamentais na receita total do Município	64,64 %
1.3	Participação % das Transferências para a Saúde (SUS) no total de recursos transferidos para o Município	5,20 %
1.4	Participação % das Transferências da União para a Saúde no total de recursos transferidos para a saúde no Município	70,23 %
1.5	Participação % das Transferências da União para a Saúde (SUS) no total de Transferências da União para o Município	7,50 %
1.6	Participação % da Receita de Impostos e Transferências Constitucionais e Legais na Receita Total do Município	45,57 %
2.1	Despesa total com Saúde, em R$/hab, sob a responsabilidade do Município, por habitante	R$ 608,28
2.2	Participação da despesa com pessoal na despesa total com Saúde	44,79 %
2.3	Participação da despesa com medicamentos na despesa total com Saúde	8,78 %
2.4	Participação da desp. com serviços de terceiros - pessoa jurídica na despesa total com Saúde	23,30 %
2.5	Participação da despesa com investimentos na despesa total com Saúde	5,48 %

Assinado digitalmente por: ELISABETE DOS SANTOS em 30/03/22, LUDIRON DIAS DUTRA em 30/03/22 e LUIS HENRIQUE KITTEL em 30/03/22.
Confira a autenticidade do documento em www.tce.rs.gov.br. Identificador: PRE.3AF7.4EA4.B246.58E3.228B.

2.6	Despesas com Instituições Privadas Sem Fins Lucrativos	1,50 %
3.1	Participação das transferências para a Saúde em relação à despesa total do Município com saúde	27,62 %
3.2	Participação da receita própria aplicada em Saúde conforme a LC141/2012	19,94 %

Fonte: Sistema de Informações sobre Orçamentos Públicos em Saúde (SIOPS)

Data da consulta: 26/02/2021.

9.3. Relatório Resumido da Execução Orçamentária (RREO)

RECEITAS RESULTANTES DE IMPOSTOS E TRANSFERÊNCIAS CONSTITUCIONAIS E LEGAIS	PREVISÃO INICIAL	PREVISÃO ATUALIZADA (a)	RECEITAS REALIZADAS	
			Até o Bimestre (b)	% (b/a) x 100
RECEITA DE IMPOSTOS (I)	5.392.000,00	5.392.000,00	5.571.597,53	103,33
Receita Resultante do Imposto Predial e Territorial Urbano - IPTU	1.820.000,00	1.820.000,00	1.829.671,65	100,53
IPTU	1.600.000,00	1.600.000,00	1.664.160,29	104,01
Multas, Juros de Mora, Divida Ativa e Outros Encargos do IPTU	220.000,00	220.000,00	165.511,36	75,23
Receita Resultante do Imposto sobre Serviços de Qualquer Natureza - ITBI	450.000,00	450.000,00	387.403,90	86,09
ITBI	450.000,00	450.000,00	387.403,90	86,09
Multas, Juros de Mora, Dívida Ativa e Outros Encargos do ITBI	0,00	0,00	0,00	0,00
Receita Resultante do Imposto sobre Serviços de Qualquer Natureza - ISS	1.516.300,00	1.516.300,00	1.173.267,64	77,38
ISS	1.500.000,00	1.500.000,00	1.158.271,56	77,22
Multas, Juros de Mora, Dívida Ativa e Outros Encargos do ISS	16.300,00	16.300,00	14.996,08	92,00
Receita Resultante do Imposto sobre a Renda e Proventos de Qualquer Natureza Retido na Fonte - IRRF	1.605.700,00	1.605.700,00	2.181.254,34	135,84
RECEITA DE TRANSFERÊNCIAS CONSTITUCIONAIS E LEGAIS (II)	32.342.400,00	32.342.400,00	30.610.251,22	94,64
Cota-Parte FPM	16.781.000,00	16.781.000,00	15.308.547,42	91,23
Cota-Parte ITR	48.000,00	48.000,00	54.292,12	113,11
Cota-Parte do IPVA	1.550.000,00	1.550.000,00	1.827.809,65	117,92
Cota-Parte do ICMS	13.690.000,00	13.690.000,00	13.249.663,01	96,78
Cota-Parte do IPI - Exportação	170.000,00	170.000,00	169.939,02	99,96
Compensações Financeiras Provenientes de Impostos e Transferências Constitucionais	103.400,00	103.400,00	0,00	0,00
Desoneração ICMS (LC 87/96)	103.400,00	103.400,00	0,00	0,00
Outras	0,00	0,00	0,00	0,00
TOTAL DAS RECEITAS RESULTANTES DE IMPOSTOS E TRANFERÊNCIAS CONSTITUCIONAIS E LEGAIS - (III) = (I) + (II)	37.734.400,00	37.734.400,00	36.181.848,75	95,89

DESPESAS COM AÇÕES E SERVIÇOS PÚBLICOS DE SAÚDE (ASPS) - POR SUBFUNÇÃO E CATEGORIA ECONÔMICA	DOTAÇÃO INICIAL	DOTAÇÃO ATUALIZADA (c)	DESPESAS EMPENHADAS		DESPESAS LIQUIDADAS		DESPESAS PAGAS		Inscritas em Restos a Pagar Não Processados (g)
			Até o bimestre (d)	% (d/c) x 100	Até o bimestre (e)	% (e/c) x 100	Até o bimestre (f)	% (f/c) x 100	
ATENÇÃO BÁSICA (IV)	5.187.530,00	5.690.930,00	5.360.187,09	94,19	5.227.593,90	91,86	5.201.818,80	91,41	132.593,19

Assinado digitalmente por: ELISABETE DOS SANTOS em 30/03/22, LUDIRON DIAS DUTRA em 30/03/22 e LUIS HENRIQUE KITTEL em 30/03/22.
Confira a autenticidade do documento em www.tce.rs.gov.br. Identificador: PRE.3AF7.4EA4.B246.58E3.228B.

Despesas Correntes	5.112.920,00	5.256.320,00	4.958.575,87	94,34	4.834.642,68	91,98	4.814.627,58	91,60	123.933,19
Despesas de Capital	74.610,00	434.610,00	401.611,22	92,41	392.951,22	90,41	387.191,22	89,09	8.660,00
ASSISTÊNCIA HOSPITALAR E AMBULATORIAL (V)	1.668.000,00	1.677.568,00	1.547.118,79	92,22	1.520.718,79	90,65	1.519.010,97	90,55	26.400,00
Despesas Correntes	1.667.000,00	1.676.568,00	1.547.118,79	92,28	1.520.718,79	90,70	1.519.010,97	90,60	26.400,00
Despesas de Capital	1.000,00	1.000,00	0,00	0,00	0,00	0,00	0,00	0,00	0,00
SUPORTE PROFILÁTICO E TERAPÊUTICO (VI)	98.500,00	284.792,00	264.645,56	92,93	262.578,56	92,20	258.528,56	90,78	2.067,00
Despesas Correntes	98.500,00	284.792,00	264.645,56	92,93	262.578,56	92,20	258.528,56	90,78	2.067,00
Despesas de Capital	0,00	0,00	0,00	0,00	0,00	0,00	0,00	0,00	0,00
VIGILÂNCIA SANITÁRIA (VII)	16.000,00	16.000,00	10.561,00	66,01	8.152,90	50,96	8.152,90	50,96	2.408,10
Despesas Correntes	16.000,00	16.000,00	10.561,00	66,01	8.152,90	50,96	8.152,90	50,96	2.408,10
Despesas de Capital	0,00	0,00	0,00	0,00	0,00	0,00	0,00	0,00	0,00
VIGILÂNCIA EPIDEMIOLÓGICA (VIII)	12.050,00	2.050,00	0,00	0,00	0,00	0,00	0,00	0,00	0,00
Despesas Correntes	11.050,00	1.050,00	0,00	0,00	0,00	0,00	0,00	0,00	0,00
Despesas de Capital	1.000,00	1.000,00	0,00	0,00	0,00	0,00	0,00	0,00	0,00
ALIMENTAÇÃO E NUTRIÇÃO (IX)	0,00	0,00	0,00	0,00	0,00	0,00	0,00	0,00	0,00
Despesas Correntes	0,00	0,00	0,00	0,00	0,00	0,00	0,00	0,00	0,00
Despesas de Capital	0,00	0,00	0,00	0,00	0,00	0,00	0,00	0,00	0,00
OUTRAS SUBFUNÇÕES (X)	37.000,00	37.000,00	33.998,64	91,89	33.998,64	91,89	33.998,64	91,89	0,00
Despesas Correntes	36.000,00	36.000,00	33.790,80	93,86	33.790,80	93,86	33.790,80	93,86	0,00
Despesas de Capital	1.000,00	1.000,00	207,84	20,78	207,84	20,78	207,84	20,78	0,00
TOTAL (XI) = (IV + V + VI + VII + VIII + IX + X)	7.019.080,00	7.708.340,00	7.216.511,08	93,62	7.053.042,79	91,50	7.021.509,87	91,09	163.468,29

APURAÇÃO DO CUMPRIMENTO DO LIMITE MÍNIMO PARA APLICAÇÃO EM ASPS	DESPESAS EMPENHADAS (d)	DESPESAS LIQUIDADAS (e)	DESPESAS PAGAS (f)
Total das Despesas com ASPS (XII) = (XI)	7.216.511,08	7.053.042,79	7.021.509,87
(-) Restos a Pagar Inscritos Indevidamente no Exercício sem Disponibilidade Financeira (XIII)	0,00	N/A	N/A
(-) Despesas Custeadas com Recursos Vinculados à Parcela do Percentual Mínimo que não foi Aplicada em ASPS em Exercícios Anteriores (XIV)	0,00	0,00	0,00
(-) Despesas Custeadas com Disponibilidade de Caixa Vinculada aos Restos a Pagar Cancelados (XV)	0,00	0,00	0,00
(=) VALOR APLICADO EM ASPS (XVI) = (XII - XIII - XIV - XV)	7.216.511,08	7.053.042,79	7.021.509,87
Despesa Mínima a ser Aplicada em ASPS (XVII) = (III) x 15% (LC 141/2012)			5.427.277,31
Despesa Mínima a ser Aplicada em ASPS (XVII) = (III) x % (Lei Orgânica Municipal)			N/A
Diferença entre o Valor Aplicado e a Despesa Mínima a ser Aplicada (XVIII) = (XVI (d ou e) - XVII)	1.789.233,77	1.625.765,48	1.594.232,56
Limite não Cumprido (XIX) = (XVIII) (Quando valor for inferior a zero)	0,00	0,00	0,00

Assinado digitalmente por: ELISABETE DOS SANTOS em 30/03/22, LUDIRON DIAS DUTRA em 30/03/22 e LUIS HENRIQUE KITTEL em 30/03/22.
Confira a autenticidade do documento em www.tce.rs.gov.br. Identificador: PRE.3AF7.4EA4.B246.58E3.228B.

PERCENTUAL DA RECEITA DE IMPOSTOS E TRANSFERÊNCIAS CONSTITUCIONAIS E LEGAIS APLICADO EM ASPS (XVI / III)*100 (mínimo de 15% conforme LC n° 141/2012 ou % da Lei Orgânica Municipal)	19,94	19,49	19,40

CONTROLE DO VALOR REFERENTE AO PERCENTUAL MÍNIMO NÃO CUMPRIDO EM EXERCÍCIOS ANTERIORES PARA FINS DE APLICAÇÃO DOS RECURSOS VINCULADOS CONFORME ARTIGOS 25 E 26 DA LC 141/2012	Saldo Inicial (no exercício atual) (h)	Despesas Custeadas no Exercício de Referência			Saldo Final (não aplicado) (l) = (h - (i ou j))
		Empenhadas (i)	Liquidadas (j)	Pagas (k)	
Diferença de limite não cumprido em 2019	0,00	0,00	0,00	0,00	0,00
Diferença de limite não cumprido em 2018	0,00	0,00	0,00	0,00	0,00
Diferença de limite não cumprido em exercícios anteriores	0,00	0,00	0,00	0,00	0,00
TOTAL DA DIFERENÇA DE LIMITE NÃO CUMPRIDO EM EXERCÍCIOS ANTERIORES (XX)	0,00	0,00	0,00	0,00	0,00

EXERCÍCIO DO EMPENHO[2]	Valor Mínimo para aplicação em ASPS (m)	Valor aplicado em ASPS no exercício (n)	Valor aplicado além do limite mínimo (o) = (n - m), se	Total inscrito em RP no exercício (p)	RPNP Inscritos Indevidamente no Exercício sem Disponibilidade Financeira q = (XIIId)	Valor inscrito em RP considerado no Limite (r) = (p - (o + q)) se	Total de RP pagos (s)	Total de RP a pagar (t)	Total de RP cancelados ou prescritos (u)	Diferença entre o valor aplicado além do limite e o total de RP cancelados (v) = ((o + q) - u))
Empenhos de 2020	5.427.277,31	7.216.511,08	1.789.233,77	195.001,21	0,00	0,00	0,00	195.001,21	0,00	1.789.233,77
Empenhos de 2019	5.410.594,43	7.336.418,58	1.925.824,15	71.066,20	0,00	0,00	49.110,02	15.900,00	6.056,18	1.919.767,97
Empenhos de 2018	5.108.375,90	6.792.652,86	1.684.276,96	77.304,56	77.304,56	0,00	74.694,88	0,00	2.609,68	1.758.971,84
Empenhos de 2017	4.634.903,35	6.372.847,84	1.737.944,49	7.475,45	7.475,45	0,00	5.917,70	0,00	1.557,75	1.743.862,19
Empenhos de 2016	4.643.119,13	6.241.343,90	1.598.224,77	16.975,00	16.975,00	0,00	16.975,00	0,00	0,00	1.615.199,77
Empenhos de 2015	4.267.349,27	5.229.664,93	962.315,66	12.697,73	0,00	0,00	12.692,70	0,00	5,03	962.310,63
Empenhos de 2014	4.082.777,30	4.378.287,15	295.509,85	10.330,87	0,00	0,00	10.295,55	0,00	35,32	295.474,53
Empenhos de 2013	3.231.113,49	4.281.555,24	1.050.441,75	30.245,24	0,00	0,00	28.840,23	0,00	1.405,01	1.049.036,74

TOTAL DOS RESTOS A PAGAR CANCELADOS OU PRESCRITOS ATÉ O FINAL DO EXERCÍCIO ATUAL QUE AFETARAM O CUMPRIMENTO DO LIMITE (XXI) (soma dos saldos negativos da coluna "r")	**0,00**
TOTAL DOS RESTOS A PAGAR CANCELADOS OU PRESCRITOS ATÉ O FINAL DO EXERCÍCIO ANTERIOR QUE AFETARAM O CUMPRIMENTO DO LIMITE (XXII) (valor informado no demonstrativo do exercício anterior)	**0,00**
TOTAL DOS RESTOS A PAGAR CANCELADOS OU PRESCRITOS NO EXERCÍCIO ATUAL QUE AFETARAM O CUMPRIMENTO DO LIMITE (XXIII) = (XXI - XVII) (Artigo 24 § 1º e 2º da LC 141/2012)	**0,00**

CONTROLE DE RESTOS A PAGAR CANCELADOS OU PRESCRITOS CONSIDERADOS PARA FINS DE APLICAÇÃO DA DISPONIBILIDADE DE CAIXA CONFORME ARTIGO 24§ 1º e 2º DA LC 141/2012	Saldo Inicial (w)	Despesas Custeadas no Exercício de Referência			Saldo Final (não aplicado) [1] (aa) = (w - (x ou y))
		Empenhadas (x)	Liquidadas (y)	Pagas (z)	
Restos a pagar cancelados ou prescritos em 2020 a ser compensados (XXIV)	0,00	0,00	0,00	0,00	0,00
Restos a pagar cancelados ou prescritos em 2019 a ser compensados (XXV)	0,00	0,00	0,00	0,00	0,00

Assinado digitalmente por: ELISABETE DOS SANTOS em 30/03/22, LUDIRON DIAS DUTRA em 30/03/22 e LUIS HENRIQUE KITTEL em 30/03/22.
Confira a autenticidade do documento em www.tce.rs.gov.br. Identificador: PRE.3AF7.4EA4.B246.58E3.228B.

Restos a pagar cancelados ou prescritos em exercícios anteriores a serem compensados (XXVI)	0,00	0,00	0,00	0,00	0,00
TOTAL DE RESTOS A PAGAR CANCELADOS OU PRESCRITOS A COMPENSAR (XXVII)	0,00	0,00	0,00	0,00	0,00

RECEITAS ADICIONAIS PARA O FINANCIAMENTO DA SAÚDE NÃO COMPUTADAS NO CÁLCULO DO MÍNIMO	PREVISÃO INICIAL	PREVISÃO ATUALIZADA (a)	RECEITAS REALIZADAS	
			Até o Bimestre (b)	% (b/a) x 100
RECEITAS DE TRANSFERÊNCIAS PARA A SAÚDE (XXVIII)	1.498.000,00	1.498.000,00	2.667.368,68	178,06
Provenientes da União	575.000,00	575.000,00	1.942.424,42	337,81
Provenientes dos Estados	552.000,00	552.000,00	724.944,26	131,33
Provenientes de Outros Municípios	371.000,00	371.000,00	0,00	0,00
RECEITA DE OPERAÇÕES DE CRÉDITO INTERNAS E EXTERNAS VINCULADAS A SAÚDE (XXIX)	0,00	0,00	0,00	0,00
OUTRAS RECEITAS (XXX)	0,00	0,00	4.224,63	0,00
TOTAL RECEITAS ADICIONAIS PARA FINANCIAMENTO DA SAÚDE (XXXI) = (XXVIII + XXIX + XXX)	1.498.000,00	1.498.000,00	2.671.593,31	178,34

DESPESAS COM SAUDE POR SUBFUNÇÕES E CATEGORIA ECONÔMICA NÃO COMPUTADAS NO CÁLCULO DO MÍNIMO	DOTAÇÃO INICIAL	DOTAÇÃO ATUALIZADA (c)	DESPESAS EMPENHADAS		DESPESAS LIQUIDADAS		DESPESAS PAGAS		Inscritas em Restos a Pagar não Processados (g)
			Até o bimestre (d)	% (d/c) x 100	Até o bimestre (e)	% (e/c) x 100	Até o bimestre (f)	% (f/c) x 100	
ATENÇÃO BÁSICA (XXXII)	840.008,75	1.309.794,34	1.131.123,32	86,36	1.108.628,93	84,64	1.086.487,23	82,95	22.494,39
Despesas Correntes	697.728,75	1.119.331,21	984.499,14	87,95	979.184,34	87,48	958.246,24	85,61	5.314,80
Despesas de Capital	142.280,00	190.463,13	146.624,18	76,98	129.444,59	67,96	128.240,99	67,33	17.179,59
ASSISTÊNCIA HOSPITALAR E AMBULATORIAL (XXXIII)	655.420,00	668.665,66	593.644,46	88,78	593.644,46	88,78	593.644,46	88,78	0,00
Despesas Correntes	655.410,00	668.655,66	593.644,46	88,78	593.644,46	88,78	593.644,46	88,78	0,00
Despesas de Capital	10,00	10,00	0,00	0,00	0,00	0,00	0,00	0,00	0,00
SUPORTE PROFILÁTICO E TERAPÊUTICO (XXXIV)	391.500,00	621.136,98	444.749,46	71,60	425.004,65	68,42	407.826,32	65,66	19.744,81
Despesas Correntes	391.500,00	621.136,98	444.749,46	71,60	425.004,65	68,42	407.826,32	65,66	19.744,81
Despesas de Capital	0,00	0,00	0,00	0,00	0,00	0,00	0,00	0,00	0,00
VIGILÂNCIA SANITÁRIA (XXXV)	17.000,00	7.000,00	334,00	4,77	334,00	4,77	334,00	4,77	0,00
Despesas Correntes	17.000,00	7.000,00	334,00	4,77	334,00	4,77	334,00	4,77	0,00
Despesas de Capital	0,00	0,00	0,00	0,00	0,00	0,00	0,00	0,00	0,00
VIGILÂNCIA EPIDEMIOLÓGICA (XXXVI)	92.530,00	854.923,04	592.584,19	69,31	541.800,94	63,37	521.657,64	61,02	50.783,25
Despesas Correntes	92.520,00	854.913,04	592.584,19	69,32	541.800,94	63,37	521.657,64	61,02	50.783,25
Despesas de Capital	10,00	10,00	0,00	0,00	0,00	0,00	0,00	0,00	0,00
ALIMENTAÇÃO E NUTRIÇÃO (XXXVII)	0,00	0,00	0,00	0,00	0,00	0,00	0,00	0,00	0,00
Despesas Correntes	0,00	0,00	0,00	0,00	0,00	0,00	0,00	0,00	0,00
Despesas de Capital	0,00	0,00	0,00	0,00	0,00	0,00	0,00	0,00	0,00

Assinado digitalmente por: ELISABETE DOS SANTOS em 30/03/22, LUDIRON DIAS DUTRA em 30/03/22 e LUIS HENRIQUE KITTEL em 30/03/22.
Confira a autenticidade do documento em www.tce.rs.gov.br. Identificador: PRE.3AF7.4EA4.B246.58E3.228B.

Processo 00363-0200/21-6

Página da peça 34

Peça 4172246

DOCUMENTO DE ACESSO RESTRITO

ACESSO P02A67B4

OUTRAS SUBFUNÇÕES (XXXVIII)	0,00	0,00	0,00	0,00	0,00	0,00	0,00	0,00	0,00
Despesas Correntes	0,00	0,00	0,00	0,00	0,00	0,00	0,00	0,00	0,00
Despesas de Capital	0,00	0,00	0,00	0,00	0,00	0,00	0,00	0,00	0,00
TOTAL DAS DESPESAS NÃO COMPUTADAS NO CÁLCULO DO MÍNIMO (XXXIX) = (XXXII + XXXIII + XXXIV + XXXV + XXXVI + XXXVII + XXXVIII)	1.996.458,75	3.461.520,02	2.762.435,43	79,80	2.669.412,98	77,12	2.609.949,65	75,40	93.022,45

DESPESAS TOTAIS COM SAÚDE EXECUTADAS COM COM RECURSOS PRÓPRIOS E COM RECURSOS TRANSFERIDOS DE OUTROS ENTES	DOTAÇÃO INICIAL	DOTAÇÃO ATUALIZADA (c)	DESPESAS EMPENHADAS		DESPESAS LIQUIDADAS		DESPESAS PAGAS		Inscritas em Restos a Pagar não Processados (g)
			Até o bimestre (d)	% (d/c) x 100	Até o bimestre (e)	% (e/c) x 100	Até o bimestre (f)	% (f/c) x 100	
ATENÇÃO BÁSICA (XL) = (IV + XXXII)	6.027.538,75	7.000.724,34	6.491.310,41	92,72	6.336.222,83	90,51	6.288.306,03	89,82	155.087,58
ASSISTÊNCIA HOSPITALAR E AMBULATORIAL (XLI) = (V + XXXIII)	2.323.420,00	2.346.233,66	2.140.763,25	91,24	2.114.363,25	90,12	2.112.655,43	90,04	26.400,00
SUPORTE PROFILÁTICO E TERAPÊUTICO (XLII) = (VI + XXXIV)	490.000,00	905.928,98	709.395,02	78,31	687.583,21	75,90	666.354,88	73,55	21.811,81
VIGILÂNCIA SANITÁRIA (XLIII) = (VII + XXXV)	33.000,00	23.000,00	10.895,00	47,37	8.486,90	36,90	8.486,90	36,90	2.408,10
VIGILÂNCIA EPIDEMIOLÓGICA (XLIV) = (VIII + XXXVI)	104.580,00	856.973,04	592.584,19	69,15	541.800,94	63,22	521.657,64	60,87	50.783,25
ALIMENTAÇÃO E NUTRIÇÃO (XLV) = (XIX + XXXVII)	0,00	0,00	0,00	0,00	0,00	0,00	0,00	0,00	0,00
OUTRAS SUBFUNÇÕES (XLVI) = (X + XXXVIII)	37.000,00	37.000,00	33.998,64	91,89	33.998,64	91,89	33.998,64	91,89	0,00
TOTAL DAS DESPESAS COM SAÚDE (XLVII) = (XI + XXXIX)	9.015.538,75	11.169.860,02	9.978.946,51	89,34	9.722.455,77	87,04	9.631.459,52	86,23	256.490,74
(-) Despesas executadas com recursos provenientes das transferências de recursos de outros entes[3]	1.880.910,00	3.345.971,27	2.646.886,68	79,11	2.553.864,23	76,33	2.494.400,90	74,55	93.022,45
TOTAL DAS DESPESAS EXECUTADAS COM RECURSOS PRÓPRIOS (XLVIII)	7.134.628,75	7.823.888,75	7.332.059,83	93,71	7.168.591,54	91,62	7.137.058,62	91,22	163.468,29

FONTE: SIOPS, Rio Grande do Sul02/02/21 16:11:27

1 - Nos cinco primeiros bimestres do exercício, o acompanhamento será feito com base na despesa liquidada. No último bimestre do exercício, o valor deverá corresponder ao total da despesa empenhada.

2 - Até o exercício de 2018, o controle da execução dos restos a pagar considerava apenas os valores dos restos a pagar não processados (regra antiga). A partir do exercício de 2019, o controle da execução dos restos a pagar considera os restos a pagar processados e não processados (regra nova).

3 - Essas despesas são consideradas executadas pelo ente transferidor.

9.4. Execução orçamentária e financeira de recursos federais transferidos fundo a fundo, segundo bloco de financiamento e programa de trabalho

Assinado digitalmente por: ELISABETE DOS SANTOS em 30/03/22, LUDIRON DIAS DUTRA em 30/03/22 e LUIS HENRIQUE KITTEL em 30/03/22.
Confira a autenticidade do documento em www.tce.rs.gov.br. Identificador: PRE.3AF7.4EA4.B246.58E3.228B.

Página 519
Processo 00363-0200/21-6
Página da peça 35
Peça 4172246
DOCUMENTO DE ACESSO RESTRITO
ACESSO P02A67B4

Bloco de Financiamento	Programas de Trabalho	Valor Transferido em 2020 (Fonte: FNS)	Valor Executado
Estruturação da Rede de Serviços Públicos de Saúde (INVESTIMENTO)	10303501720AH - ORGANIZAÇÃO DOS SERVIÇOS DE ASSISTÊNCIA FARMACÊUTICA NO SUS	R$ 35.083,13	35083,13
Manutenção das Ações e Serviços Públicos de Saúde (CUSTEIO)	10122501821C0 - ENFRENTAMENTO DA EMERGÊNCIA DE SAÚDE - NACIONAL (CRÉDITO EXTRAORDINÁRIO)	R$ 637.020,30	399409,77
	10301501920YI - IMPLEMENTAÇÃO DE POLÍTICAS DE ATENÇÃO À SAÚDE	R$ 117,60	117,60
	103015019219A - PISO DA ATENÇÃO BÁSICA EM SAÚDE	R$ 844.289,37	844289,37
	1030150192E79 - EXPANSÃO E CONSOLIDAÇÃO DA ATENÇÃO BÁSICA	R$ 2.800,00	2800,00
	1030150192E89 - APOIO A MANUTENÇÃO DE UNIDADES DE SAÚDE	R$ 100.000,00	100000,00
	1030220158585 - ATENÇÃO À SAÚDE DA POPULAÇÃO PARA PROCEDIMENTOS NO MAC	R$ 13.125,00	13125,00
	1030250188585 - ATENÇÃO À SAÚDE DA POPULAÇÃO PARA PROCEDIMENTOS NO MAC	R$ 144.375,00	144375,00
	10303501720AE - PROMOÇÃO DA ASSISTÊNCIA FARMACÊUTICA E INSUMOS ESTRATÉGICOS NA ATENÇÃO BÁSICA EM SAÚDE	R$ 97.942,92	78146,25
	10303501720AH - ORGANIZAÇÃO DOS SERVIÇOS DE ASSISTÊNCIA FARMACÊUTICA NO SUS	R$ 36.000,00	36000,00
	10304502320AB - INCENTIVO FINANCEIRO AOS ESTADOS, DISTRITO FEDERAL E MUNICÍPIOS PARA EXECUÇÃO DE AÇÕES DE VIGILÂNCIA SANITÁRIA	R$ 13.516,80	13516,80
	10305201520AL - INCENTIVO FINANCEIRO AOS ESTADOS, DISTRITO FEDERAL E MUNICÍPIOS PARA A VIGILÂNCIA EM SAÚDE	R$ 1.250,00	1250,00
	10305502320AL - INCENTIVO FINANCEIRO AOS ESTADOS, DISTRITO FEDERAL E MUNICÍPIOS PARA A VIGILÂNCIA EM SAÚDE	R$ 69.657,81	69657,81

Fonte: Fundo Nacional de Saúde (FNS)

1 – Os valores pagos em outro exercício fiscal mesmo tendo sua memória de cálculo e ano anterior, não estarão sendo computados para aquela prestação de contas.

2 – Para efeitos de despesa executada deve ser considerada a despesa empenhada ou paga no exercício fiscal.

9.5. Covid-19 Repasse União

Quadro demonstrativo da transferência de recursos advindos da união para a aplicação no enfrentamento da situação de emergência de saúde pública de importância nacional - Coronavírus (COVID-19)	
Descrição do recurso	**Valor do Recurso**
Recursos advindos da transferência da União repassados pelo FNS conf. Portarias específicas nos blocos de manutenção e estruturação para a aplicação no enfrentamento da situação de emergência de saúde pública de importância nacional - Coronavírus (COVID-19)	637.020,30
Recursos advindos da transferência da União repassados pelo FNS nos blocos de manutenção e estruturação não específicas para a aplicação no enfrentamento da situação de emergência de saúde pública de importância nacional - Coronavírus (COVID-19)	0,00
Recursos advindos de transposição de saldos financeiros de exercícios anteriores provenientes de repasses federais do FNS aos fundos de saúde dos estados, DF e municípios conf. LC 172/2020.	0,00
Recursos advindos da União, na forma de auxílio financeiro, aos Estados, ao Distrito Federal e aos Municípios, no exercício de 2020, e em ações de enfrentamento ao Coronavírus SARS-CoV-2 (Covid-19). Conforme LC 173/2020	237.749,73
Recursos advindos da União, na forma de prestação de apoio financeiro pela União aos entes federativos que recebem recursos do Fundo de Participação dos Estados - FPE e do Fundo de Participação dos Municípios - FPM, com o objetivo de mitigar as dificuldades financeiras decorrentes do estado de calamidade pública reconhecido pelo Decreto Legislativo nº 6, de 20 de março de 2020, e da emergência de saúde pública de importância internacional decorrente do coronavírus (Covid-19). MP 938/2020	0,00
Outros recursos advindos de transferências da União	0,00
Total de recursos advindos de transferência da união para enfrentamento da Emergência em Saúde Pública de Importância Nacional - CORONAVIRUS (COVID-19)	**874.770,03**

Despesas decorrentes do enfrentamento da situação de emergência de saúde pública de importância nacional Coronavírus (COVID-19)			
Descrição das Subfunções/Despesas	**Despesas Empenhadas**	**Despesas Liquidadas**	**Despesas Pagas**

Assinado digitalmente por: ELISABETE DOS SANTOS em 30/03/22, LUDIRON DIAS DUTRA em 30/03/22 e LUIS HENRIQUE KITTEL em 30/03/22.
Confira a autenticidade do documento em www.tce.rs.gov.br. Identificador: PRE.3AF7.4EA4.B246.58E3.228B.

Administração Geral	0,00	0,00	0,00
Atenção Básica	0,00	0,00	0,00
Assistência Hospitalar e Ambulatorial	0,00	0,00	0,00
Suporte profilático e terapêutico	0,00	0,00	0,00
Vigilância Sanitária	0,00	0,00	0,00
Vigilância Epidemiológica	688.471,41	637.688,16	553.368,72
Alimentação e Nutrição	0,00	0,00	0,00
Informações Complementares	0,00	0,00	0,00
Total	**688.471,41**	**637.688,16**	**553.368,72**

Gerado em 15/03/2021 18:27:23

Fonte: Sistema de Informações sobre Orçamentos Públicos em Saúde (SIOPS)

9.6. Covid-19 Recursos Próprios

Quadro demonstrativo da aplicação de recursos próprios no enfrentamento da situação de emergência de saúde pública de importância nacional - Coronavírus (COVID-19)	
Descrição do recurso	**Valor do Recurso**
Recursos próprios a serem aplicados no enfrentamento da emergência de saúde - nacional - Coronavírus (COVID-19)	4.000,00
Total	**4.000,00**

Despesas decorrentes do enfrentamento da situação de emergência de saúde pública de importância nacional Coronavírus (COVID-19)			
Descrição das Subfunções/Despesas	**Despesas Empenhadas**	**Despesas Liquidadas**	**Despesas Pagas**
Administração Geral	0,00	0,00	0,00
Atenção Básica	0,00	0,00	0,00
Assistência Hospitalar e Ambulatorial	0,00	0,00	0,00
Suporte profilático e terapêutico	0,00	0,00	0,00
Vigilância Sanitária	0,00	0,00	0,00
Vigilância Epidemiológica	0,00	0,00	0,00
Alimentação e Nutrição	0,00	0,00	0,00
Informações Complementares	0,00	0,00	0,00
Total	**0,00**	**0,00**	**0,00**

Gerado em 15/03/2021 18:27:21

Fonte: Sistema de Informações sobre Orçamentos Públicos em Saúde (SIOPS)

9.7. Covid-19 Repasse Estadual

Quadro demonstrativo da transferência de recursos advindos do estado para a aplicação no enfrentamento da situação de emergência de saúde pública de importância nacional - Coronavírus (COVID-19)	
Descrição do recurso	**Valor do Recurso**
Recursos de transferências do estado para enfrentamento da situação de emergência de saúde pública de importância - nacional - Coronavírus (COVID-19)	9.000,00
Total	**9.000,00**

Assinado digitalmente por: ELISABETE DOS SANTOS em 30/03/22, LUDIRON DIAS DUTRA em 30/03/22 e LUIS HENRIQUE KITTEL em 30/03/22.
Confira a autenticidade do documento em www.tce.rs.gov.br. Identificador: PRE.3AF7.4EA4.B246.58E3.228B.

Despesas decorrentes do enfrentamento da situação de emergência de saúde pública de importância nacional Coronavírus (COVID-19)			
Descrição das Subfunções/Despesas	**Despesas Empenhadas**	**Despesas Liquidadas**	**Despesas Pagas**
Administração Geral	0,00	0,00	0,00
Atenção Básica	0,00	0,00	0,00
Assistência Hospitalar e Ambulatorial	0,00	0,00	0,00
Suporte profilático e terapêutico	0,00	0,00	0,00
Vigilância Sanitária	0,00	0,00	0,00
Vigilância Epidemiológica	11.584,33	11.584,33	11.584,33
Alimentação e Nutrição	0,00	0,00	0,00
Informações Complementares	0,00	0,00	0,00
Total	**11.584,33**	**11.584,33**	**11.584,33**

Gerado em 15/03/2021 18:27:23

Fonte: Sistema de Informações sobre Orçamentos Públicos em Saúde (SIOPS)

- Análises e Considerações sobre Execução Orçamentária e Financeira

Valores totais liquidados nos recursos federais conforme dados informados pela contadoria em 26/02/2021

Assinado digitalmente por: ELISABETE DOS SANTOS em 30/03/22, LUDIRON DIAS DUTRA em 30/03/22 e LUIS HENRIQUE KITTEL em 30/03/22.
Confira a autenticidade do documento em www.tce.rs.gov.br. Identificador: PRE.3AF7.4EA4.B246.58E3.228B.

10. Auditorias

Não há informações cadastradas para o período das Auditorias.
Fonte: Sistema Nacional de Auditoria do SUS (SISAUD-SUS)
Data da consulta: 21/07/2020.

Outras Auditorias

Nº do Processo	Demandante	Órgão Responsável pela Auditória	Unidade Auditada	Finalidade	Status
014/2020	SISTEMA DE CONTROLE INTERNO	SISTEMA DE CONTROLE INTERNO	SECRETARIA MUNICIPAL DE SAÚDE	Ações de Serviços Públicos na Área da Saúde-ASPS percentual aplicado em Saúde.	Concluído
Recomendações	Sem recomendações				
Encaminhamentos	Sem encaminhamentos.				

Nº do Processo	Demandante	Órgão Responsável pela Auditória	Unidade Auditada	Finalidade	Status
028/2020	SISTEMA DE CONTROLE INTERNO	SISTEMA DE CONTROLE INTERNO	SECRETARIA MUNICIPAL DE SAÚDE	Ações de Serviços Públicos na Área da Saúde-ASPS percentual aplicado em Saúde.	Concluído
Recomendações	Sem recomendações				
Encaminhamentos	Sem encaminhamentos				

Nº do Processo	Demandante	Órgão Responsável pela Auditória	Unidade Auditada	Finalidade	Status
007/2020	SISTEMA DE CONTROLE INTERNO	SISTEMA DE CONTROLE INTERNO	SECRETARIA MUNICIPAL DE SAÚDE	AUDITORIA NOS PROCESSOS DE DISPENSA DE LICITAÇÃO INSTAURADOS EM RAZÃO DA PANDEMIA CAUSADA PELO covid-19	Concluído
Recomendações	Recomendações para que o Portal Transparência ou a própria página direcione um ícone relacionado a Pandemia. Recomendações de que o foco deve ser a publicidade e transparência dos atos relacionados ao enfrentamento do novo Coronavírus, atendendo desta forma a Lei Federal nº 13.979/2020, evitando qualquer apontamento com a consequente imputação de Sanção ao Gestor e, ao mesmo tempo facilitando o acesso das informações aos munícipes. Recomendações do Prefeito Valério Vilí Trebien para que sejam agilizadas as recomendações do Controle Interno.				
Encaminhamentos	Ao Prefeito Municipal Valério Vilí Trebien, o qual orienta para que sejam agilizadas as recomendações do Controle Interno.				

Fonte: DIGISUS Gestor - Módulo Planejamento (DIGISUSGMP) - Consulta Online
Data da consulta: 21/07/2020.

- Análises e Considerações sobre Auditorias

.

Assinado digitalmente por: ELISABETE DOS SANTOS em 30/03/22, LUDIRON DIAS DUTRA em 30/03/22 e LUIS HENRIQUE KITTEL em 30/03/22.
Confira a autenticidade do documento em www.tce.rs.gov.br. Identificador: PRE.3AF7.4EA4.B246.58E3.228B.

Processo
00363-0200/21-6

Peça
4172246

DOCUMENTO DE ACESSO RESTRITO

ACESSO
P02A67B4

11. Análises e Considerações Gerais

.

Assinado digitalmente por: ELISABETE DOS SANTOS em 30/03/22, LUDIRON DIAS DUTRA em 30/03/22 e LUIS HENRIQUE KITTEL em 30/03/22.
Confira a autenticidade do documento em www.tce.rs.gov.br. Identificador: PRE.3AF7.4EA4.B246.58E3.228B.

Processo
00363-0200/21-6

Peça
4172246

DOCUMENTO DE ACESSO RESTRITO

ACESSO
P02A67B4

12. Recomendações para o Próximo Exercício

- Análises e Considerações sobre Recomendações para o Próximo Exercício

Sem recomendações.

ALECIO DERLI WACHHOLZ
Secretário(a) de Saúde
AGUDO/RS, 2020

Assinado digitalmente por: ELISABETE DOS SANTOS em 30/03/22, LUDIRON DIAS DUTRA em 30/03/22 e LUIS HENRIQUE KITTEL em 30/03/22.
Confira a autenticidade do documento em www.tce.rs.gov.br. Identificador: PRE.3AF7.4EA4.B246.58E3.228B.

Parecer do Conselho de Saúde

Identificação

- Considerações:

  Avaliado.

Introdução

- Considerações:

  Avaliado.

Dados Demográficos e de Morbimortalidade

- Considerações:

  Avaliado.

Dados da Produção de Serviços no SUS

- Considerações:

  Avaliado.

Rede Física Prestadora de Serviços ao SUS

- Considerações:

  Avaliado.

Profissionais de Saúde Trabalhando no SUS

- Considerações:

  Avaliado.

Programação Anual de Saúde - PAS

- Considerações:

  Avaliado.

Indicadores de Pactuação Interfederativa

- Considerações:

  Avaliado.

Execução Orçamentária e Financeira

- Considerações:

  Avaliado.

Auditorias

- Considerações:

  Avaliado.

Análises e Considerações Gerais

- Parecer do Conselho de Saúde:

  Avaliado, sem recomendações.

Recomendações para o Próximo Exercício

- Considerações:

  Avaliado, sem recomendações.

Assinado digitalmente por: ELISABETE DOS SANTOS em 30/03/22, LUDIRON DIAS DUTRA em 30/03/22 e LUIS HENRIQUE KITTEL em 30/03/22.
Confira a autenticidade do documento em www.tce.rs.gov.br. Identificador: PRE.3AF7.4EA4.B246.58E3.228B.

Processo
00363-0200/21-6

Peça
4172246

DOCUMENTO DE ACESSO RESTRITO

ACESSO
P02A67B4

Status do Parecer: Aprovado

AGUDO/RS, 10 de Janeiro de 2022

Conselho Municipal de Saúde de Agudo

Assinado digitalmente por: ELISABETE DOS SANTOS em 30/03/22, LUDIRON DIAS DUTRA em 30/03/22 e LUIS HENRIQUE KITTEL em 30/03/22.
Confira a autenticidade do documento em www.tce.rs.gov.br. Identificador: PRE.3AF7.4EA4.B246.58E3.228B.

Página
527
Processo
00363-0200/21-6
Página da peça
1
Peça
4172247
DOCUMENTO DE ACESSO RESTRITO
ACESSO
P02A67B5

PLANO MUNICIPAL DE SANEAMENTO BÁSICO

AGUDO

RIO GRANDE DO SUL

2019

Elaborado por
Prefeitura Municipal de Agudo e
Conselho Municipal de Meio Ambiente e Saneamento (COMDEMAS)

Assinado digitalmente por: ELISABETE DOS SANTOS em 30/03/22, LUDIRON DIAS DUTRA em 30/03/22 e LUIS HENRIQUE KITTEL em 30/03/22.
Confira a autenticidade do documento em www.tce.rs.gov.br. Identificador: PRE.B0F9.79AB.36A4.3DE2.4FD4.

Página
528
Processo
00363-0200/21-6
Página da peça
2
Peça
4172247
DOCUMENTO DE ACESSO RESTRITO
ACESSO
P02A67B5

PLANO MUNICIPAL DE SANEAMENTO BÁSICO

AGUDO/2019

PREFEITO

Valério Vilí Trebien

SECRETÁRIO DE DESENVOLVIMENTO RURAL E GESTÃO AMBIENTAL

Alexandre Neu

REVISÃO E REDAÇÃO

COMISSÃO MUNICIPAL (Decreto nº 64/2018, de 05 de julho de 2018)

Secretaria da Saúde - Alécio Wachholz

Secretaria de Infraestrutura, Obras, Serviços e Trânsito Arno Carlos Hörbe Bräunig, Djavan Deives Oestreich

Secretaria da Fazenda - Clair Lisandra Wilhelm

Associação Sulina de Crédito e Assistência Rural - Ascar/ Emater/ RS - Cláudia Bernardini

Associação Mãos Verdes - Greice Kelly Perske da Silva

Secretaria de Desenvolvimento Rural e Gestão Ambiental - Márcio Arno Halberstadt, Magdiel Luiz Dickow, Janete Vanda Dumke

Secretaria de Educação e Desporto - Luciara de Lima

COLABORAÇÃO

Companhia Riograndense de Saneamento – CORSAN - Anderson Hermes

Secretaria de Desenvolvimento Rural e Gestão Ambiental – Márcio Jardel Falcão

MAIO/2019

Assinado digitalmente por: ELISABETE DOS SANTOS em 30/03/22, LUDIRON DIAS DUTRA em 30/03/22 e LUIS HENRIQUE KITTEL em 30/03/22.
Confira a autenticidade do documento em www.tce.rs.gov.br. Identificador: PRE.B0F9.79AB.36A4.3DE2.4FD4.

Página
529
Processo
00363-0200/21-6
Página da peça
3
Peça
4172247
DOCUMENTO DE ACESSO RESTRITO
ACESSO
P02A67B5

Sumário

PLANO MUNICIPAL DE SANEAMENTO BÁSICO 2

1 INTRODUÇÃO 6

2 FUNDAMENTAÇÃO 6

3 OBJETO 8

4 OBJETIVOS 8

4.1 Gerais 8

4.2 Específicos 9

5 METODOLOGIA 10

5.1 Coordenação 11

5.2 Participação Social 11

5.2.1 Metodologia da audiência pública 11

6 CARACTERIZAÇÃO GERAL DO MUNICÍPIO 13

6.1 HISTÓRICO DE OCUPAÇÃO DO TERRITÓRIO 13

6.2 LOCALIZAÇÃO E INSERÇÃO REGIONAL DO MUNICÍPIO 17

6.3 ASPECTOS FÍSICOS E SOCIOAMBIENTAIS 20

6.3.1 Rede hidrográfica 20

6.3.2 Clima 21

6.3.3 Geomorfologia 22

6.3.4 Solos 24

6.3.5 Vegetação 25

6.4 POPULAÇÃO, ECONOMIA, INFRAESTRUTURA E CULTURA 26

6.4.1 População e cultura 26

6.4.2 Economia e desenvolvimento 26

6.4.3 Infraestrutura e processos de ocupação e transformação do solo urbano 27

7 CARACTERIZAÇÃO E DIAGNÓSTICO DOS SISTEMAS PERTENCENTES AO PLANO DE SANEAMENTO 28

Assinado digitalmente por: ELISABETE DOS SANTOS em 30/03/22, LUDIRON DIAS DUTRA em 30/03/22 e LUIS HENRIQUE KITTEL em 30/03/22.
Confira a autenticidade do documento em www.tce.rs.gov.br. Identificador: PRE.B0F9.79AB.36A4.3DE2.4FD4.

Página
530
Processo
00363-0200/21-6
Página da peça
4
Peça
4172247
DOCUMENTO DE ACESSO RESTRITO
ACESSO
P02A67B5

7.1 Sistema de Abastecimento de Água 28

7.1.1 Abastecimento de Água – Zona Rural 28

7.1.1.1 Soluções Alternativas Individuais 28

7.1.1.1.1 Captação e Distribuição 28

7.1.1.1.2 Tratamento e Reservação 29

7.1.1.2 Soluções Alternativas Coletivas – SACs 29

7.1.1.3 Captação 29

Diagnóstico: as captações existentes não apresentam problemas. 30

7.1.1.4 Tratamento 30

Caracterização: A Prefeitura Municipal forneceu cloradores a todas as redes. 30

7.1.1.5 Reservação 31

Diagnóstico: A limpeza e a manutenção dos reservatórios são feita periodicamente. ..31

7.1.1.6 Rede de Distribuição 31

Diagnóstico: não há problemas evidentes. 31

7.1.1.7 Ligações 31

Diagnóstico: Não há problemas evidentes 32

7.1.2 Abastecimento de Água – Zona Urbana 32

7.1.2.1 Captação 32

7.1.2.2 Adução 33

7.1.2.3 Tratamento 33

7.1.2.4 Reservação 33

7.1.2.5 Rede de Distribuição 34

7.1.2.6 Ligações 34

7.2 Sistema de Esgotamento Sanitário 35

7.2.1 Sistema de Esgotamento Sanitário – Meio Urbano 35

7.2.2 Sistema de Esgotamento Sanitário – Meio Rural 35

7.9 Sistema de Drenagem Urbana 35

7.9.1 Drenagem das águas pluviais 36

Assinado digitalmente por: ELISABETE DOS SANTOS em 30/03/22, LUDIRON DIAS DUTRA em 30/03/22 e LUIS HENRIQUE KITTEL em 30/03/22.
Confira a autenticidade do documento em www.tce.rs.gov.br. Identificador: PRE.B0F9.79AB.36A4.3DE2.4FD4.

Página
531
Processo
00363-0200/21-6
Página da peça
5
Peça
4172247
DOCUMENTO DE ACESSO RESTRITO
ACESSO
P02A67B5

8. EDUCAÇÃO AMBIENTAL 36

9. METAS, PROGRAMAS E PROJETOS 37

9.1 Sistema de Abastecimento de Água no meio Urbano 37

9.2 Sistema de Abastecimento de Água no meio Rural 38

Metas de curto prazo 38

9.3 Sistema de Esgotamento Sanitário no meio Urbano 39

9.4 Sistema de Esgotamento Sanitário no meio Rural 41

9.5 Sistema de Drenagem Urbana 42

Metas de curto prazo 43

Metas de médio prazo 43

Metas de longo prazo 44

10. AÇÕES PARA EMERGÊNCIAS E CONTINGÊNCIAS 46

11. MECANISMOS E PROCEDIMENTOS PARA A AVALIAÇÃO SISTEMÁTICA DA EFICIÊNCIA, EFICÁCIA E EFETIVIDADE DAS AÇÕES DO PMSB 46

12. SISTEMA MUNICIPAL DE INFORMAÇÕES DE SANEAMENTO BÁSICO 47

ANEXOS - ***Laudo Técnico Hidrológico: Para fins de verificação de incremento de vazão em trecho a ser asfaltado da Avenida Concórdia e verificação da rede de drenagem existente no trecho.*" ; "*Laudo Técnico Hidrológico: Para fins de dimensionamento de canal extravasor.*" e *Laudo Técnico Hidrológico: Para fins de verificação de dimensionamento de trecho canalizado do Arroio Hermes.*"...** 49

REFERÊNCIAS 50

Assinado digitalmente por: ELISABETE DOS SANTOS em 30/03/22, LUDIRON DIAS DUTRA em 30/03/22 e LUIS HENRIQUE KITTEL em 30/03/22.
Confira a autenticidade do documento em www.tce.rs.gov.br. Identificador: PRE.B0F9.79AB.36A4.3DE2.4FD4.

1 INTRODUÇÃO

A universalização do acesso ao saneamento básico com qualidade, quantidade, igualdade, continuidade e controle social é um desafio que o Poder Público Municipal de Agudo, como titular destes serviços, deve assumir como um dos mais significativos para promover a inclusão social dos seus mais de 17 mil munícipes.

Com o intuito de estabelecer a Política Municipal de Saneamento Básico em consonância com a Lei Nacional de Saneamento Básico (Lei Federal n° 11.445/2007), em termos das funções do Poder Público no exercício da titularidade dos serviços de saneamento básico, o presente Plano Municipal de Saneamento Básico tem como objetivo o estabelecimento das diretrizes mínimas necessárias para a implantação da Política Municipal de Saneamento Básico do Município de Agudo, abrangendo o abastecimento de água potável, o esgotamento sanitário e a drenagem urbana.

A Lei Federal nº 11.445/2007 que estabelece diretrizes para o Saneamento Ambiental, assim como o Decreto Federal nº 7217/2010 que a regulamenta, são responsáveis pela efetiva elaboração deste Plano Municipal de Saneamento Básico.

2 FUNDAMENTAÇÃO

A atualização do Plano Municipal de Saneamento Básico está fundamentada na Lei Federal 11.445/2007 e ainda:

- Lei Federal n° 8.080/1990 – Lei Orgânica da Saúde;
- Lei Federal n° 9.433/1997 – Política Nacional de Recursos Hídricos;
- Lei Federal n° 10.257/2001 – Estatuto das Cidades;
- Lei Federal n° 107/2005 – Lei dos Consórcios Públicos;
- Lei Federal n° 11.124/2005 – Lei do Sistema Nacional de Habitação de Interesse Social;
-Portaria n° 518/2004 do Min. da Saúde e Decreto n° 5.440/2005 – Que respectivamente, definem os procedimentos e responsabilidades relativos ao controle da qualidade da água para o consumo humano, e os mecanismos e instrumentos para a informação ao consumidor sobre a qualidade da água;
- Resoluções n° 25 e n° 34 de 2005 do Conselho das Cidades, sobre a participação e controle social na elaboração e acompanhamento do Plano Diretor do Município;

Assinado digitalmente por: ELISABETE DOS SANTOS em 30/03/22, LUDIRON DIAS DUTRA em 30/03/22 e LUIS HENRIQUE KITTEL em 30/03/22.
Confira a autenticidade do documento em www.tce.rs.gov.br. Identificador: PRE.B0F9.79AB.36A4.3DE2.4FD4.

- Resolução Recomendada n°75 de 02/07/09 do Conselho das Cidades, que trata da Política e do conteúdo Mínimo dos Planos de Saneamento Básico;
- Resoluções e outras definições dos conselhos de saúde, de meio ambiente, de recursos hídricos que impactam a gestão dos serviços de saneamento básico;
- Decreto Regulamentar n° 7.217, de 21 de junho de 2010, principalmente na questão da participação social no planejamento do PMSB;
- Lei Orgânica Municipal n° 01/1990 e suas emendas;
- Lei Municipal n° 626/1987 – Autoriza a Prefeitura Municipal a assinar convênio com o Departamento Nacional de Obras e Saneamento – DNOS;
- Lei Municipal n° 792/1991 – Dispõe sobre a criação do Conselho Municipal de Saúde - CMS, o Fundo Municipal de Saúde - FMS e dá outras providências;
- Lei Municipal n° 911/1993 – Altera o Plano Diretor da Cidade de Agudo, por extinção da condição de área verde de área urbana, autoriza o Executivo a receber em doação outras áreas, qualificando-as como áreas verdes e dá outras providências;
- Lei Municipal n° 1.150/1997 – Autoriza o poder executivo a celebrar termo de acordo com o Estado do Rio Grande do Sul, através da Secretaria das Obras Públicas, Saneamento e Habitação;
- Lei Municipal n° 1.268/1999 – Cria o Fundo Municipal do Meio Ambiente – FMMA e dá outras providências;
- Lei Municipal n° 1.520/2003 – Autoriza o Poder Executivo Municipal a firmar convênio com o Estado do Rio Grande do Sul através do Departamento de Recursos Hídricos e Saneamento da Secretaria de Obras Públicas e Saneamento;
- Lei Municipal n° 1983/2015 – Altera a Lei Municipal nº 1.274/1999 – Conselho Municipal do Meio Ambiente e Saneamento – Comdemas;
- Lei Municipal n° 1.576/2004 – Estabelece normas de manejo, proteção e conservação da arborização urbana do município de Agudo e dá outras providências;
- Lei Municipal n° 1.697/2007 – Altera a Lei Municipal nº 1.393, que dispõe sobre o Licenciamento Ambiental e fixa as sanções administrativas derivadas de condutas e atividades lesivas ao meio ambiente;
- Lei Complementar n° 10/2011 – Estabelece os princípios, diretrizes, políticas, programas, projetos e outros instrumentos do desenvolvimento municipal e dá outras providências e suas alterações;
- Resolução n° 02/2010 – Autoriza a Câmara Municipal a participar, como entidade apoiadora, da Semana do Meio Ambiente e realizar despesas com o evento;
- Decreto Legislativo n° 17/1997 - Autoriza o Executivo Municipal a celebrar convênio com o Estado do Rio Grande do Sul para implantação do programa de saneamento comunitário;

Assinado digitalmente por: ELISABETE DOS SANTOS em 30/03/22, LUDIRON DIAS DUTRA em 30/03/22 e LUIS HENRIQUE KITTEL em 30/03/22.
Confira a autenticidade do documento em www.tce.rs.gov.br. Identificador: PRE.B0F9.79AB.36A4.3DE2.4FD4.

Processo 00363-0200/21-6

Peça 4172247

DOCUMENTO DE ACESSO RESTRITO

ACESSO P02A67B5

- Decreto Legislativo n° 4/2006 – Autoriza o Município de Agudo a celebrar convênio com a Companhia Rio-Grandense de Saneamento – CORSAN;
- http://www.funasa.gov.br/termo-de-referencia-tr-para-pmsb.

3 OBJETO

O presente Plano visa a execução da Política Municipal de Saneamento Básico (PMSB), a qual será constituída de ferramentas de planejamento e gestão para a melhoria das condições ambientais e da qualidade de vida da população agudense.

Compreende a formulação da Política Municipal com suas diretrizes, definição de sistema e modelo jurídico institucional, edição de leis e regulamentos.

Os serviços objeto do PMSB compreendem:

a) Abastecimento de Água: constituído pelas atividades, infraestrutura e instalações necessárias ao abastecimento público de água potável, desde a adução até as ligações prediais e respectivos instrumentos de medição;

b) Esgotamento Sanitário: constituído pelas atividades, infraestrutura e instalações operacionais de coleta, transporte, tratamento e disposição final adequados de esgotos sanitários, desde as ligações prediais até o lançamento final no meio ambiente;

c) Drenagem e Manejo de Águas Pluviais Urbanas: conjunto de atividades, infraestruturas e instalações operacionais de águas pluviais, de transporte, detenção ou retenção para o amortecimento de vazões de cheias, tratamento e disposição final das águas pluviais drenadas nas áreas urbanas.

d) Limpeza Urbana e Manejo de Resíduos Sólidos: compreende o conjunto de atividades, infraestruturas e instalações operacionais de coleta, transporte, transbordo, tratamento e destino final do lixo doméstico, industrial e do lixo originário de varrição e limpeza de logradouros e vias públicas e recuperação de área degradada, inclusive os resíduos da construção civil e de saúde, constarão também no Plano Regional Integrado de Resíduos Sólidos.

4 OBJETIVOS

4.1 Gerais

a) Promover a saúde, a qualidade de vida e do meio ambiente;

Assinado digitalmente por: ELISABETE DOS SANTOS em 30/03/22, LUDIRON DIAS DUTRA em 30/03/22 e LUIS HENRIQUE KITTEL em 30/03/22.
Confira a autenticidade do documento em www.tce.rs.gov.br. Identificador: PRE.B0F9.79AB.36A4.3DE2.4FD4.

b) Organizar a gestão e estabelecer as condições para prestação dos serviços de saneamento básico;

c) Garantir a todo cidadão serviços de qualidade sem interrupção;

d) Garantir ao Município o acesso às fontes de recursos do governo federal por meio dos diferentes programas de investimentos nas modalidades de financiamento, transferência de recursos, capacitação ou cooperação técnica de forma a garantir a exequibilidade das ações planejadas na sua Política de Saneamento Básico, implantada e regulamentada pelo governo municipal;

e) Atender aos objetivos da Política Nacional de Saneamento Básico (Cap.II, Lei Federal n° 11.445/2007).

4.2 Específicos

A Lei Federal n° 11.445/2007 e o Decreto Regulamentador n° 7217/2010 visam dotar o município de uma Política de Saneamento Básico e o Gestor Público Municipal de instrumento de planejamento de curto, médio e longo prazo, que atenda as necessidades presentes e futuras de infraestrutura da cidade e interior preservando principalmente as condições de salubridade para o habitat humano, preservação do meio ambiente, a saúde pública e a participação da sociedade.

A política de saneamento básico deverá:

a) definir as diretrizes e princípios para os serviços de saneamento básico;

b) definir modelo de sistema jurídico institucional e os instrumentos de gestão dos serviços; a forma de sua prestação, as condições a serem observadas nos contratos de prestação, concessão ou de programa, inclusive as hipóteses de intervenção e de extinção e retomada dos serviços; os parâmetros de qualidade e eficiência do uso racional dos recursos naturais e as metas de atendimento;

c) estabelecer as condições para a articulação institucional dos atores e da gestão dos serviços considerando os quatro componentes do saneamento básico;

d) definir as normas de regulação e constituir ou designar o ente responsável pela regulação e fiscalização, bem como os meios para a sua atuação;

e) estabelecer as condições de sustentabilidade e equilíbrio econômico financeiro dos serviços, incluindo o sistema de cobrança, a composição e estrutura das taxas e tarifas, a sistemática de reajustes e revisões e a política de subsídios;

f) estabelecer os parâmetros, as condições e responsabilidades para a garantia do atendimento essencial da saúde pública;

g) estabelecer garantias e condições de acesso de toda a população à água, em quantidade e qualidade que assegurem proteção à saúde, observadas as normas

Assinado digitalmente por: ELISABETE DOS SANTOS em 30/03/22, LUDIRON DIAS DUTRA em 30/03/22 e LUIS HENRIQUE KITTEL em 30/03/22.
Confira a autenticidade do documento em www.tce.rs.gov.br. Identificador: PRE.B0F9.79AB.36A4.3DE2.4FD4.

relativas à qualidade da água para o consumo humano, bem como a legislação ambiental e de recursos hídricos;

h) fixar os direitos e deveres dos usuários, observadas a legislação, em particular o Código de Defesa do Consumidor (Lei Federal n° 8078/1990) e o Decreto n° 5440/05;

i) instituir fundo de universalização dos serviços de saneamento básico, estabelecendo as fontes de recursos, sua destinação e forma de administração, conforme disposto no Art.13 da Lei Federal n°11.445/2007;

j) estabelecer os instrumentos e mecanismos para o monitoramento e avaliação sistemática dos serviços, por meio de indicadores para: aferir o cumprimento de metas; a situação de acesso; a qualidade, segurança e regularidade dos serviços; e os impactos nas condições de saúde e na salubridade ambiental;

k) instituir o sistema de informações sobre os serviços articulado ao Sistema Nacional de Informações em Saneamento (SNIS);

l) estabelecer os instrumentos e mecanismos que garantam acesso a informação e a participação e controle social na gestão da política de saneamento básico, envolvendo as atividades de planejamento, regulação, fiscalização e avaliação dos serviços, na forma de conselhos da cidade e similares com caráter deliberativo;

m) estabelecer mecanismos de cooperação com outros entes federados para a implantação da infraestrutura e serviços comuns de saneamento básico; e,

n) prever mecanismos capazes de promover a integração da política de saneamento básico com as políticas de saúde, meio ambiente, recursos hídricos, habitação e outras que lhe sejam correlatas.

5 METODOLOGIA

A revisão do Plano Municipal de Saneamento Básico foi elaborada com o auxílio do Conselho Municipal do Meio Ambiente e Saneamento (COMDEMAS), a partir do qual se construiu um formulário on-line para atingir maior participação popular na indicação de metas de curto, médio e longo prazo que garantam a universalização dos direitos dos cidadãos no que tange ao saneamento básico, indicação de diretrizes para programas e projetos, ações para emergências e contingências, mecanismos e procedimentos para a avaliação sistemática da eficiência, eficácia e efetividade das ações do PMSB. Foi organizada uma audiência pública para discutir e validar as decisões e creditar a aprovação do PMSB, nas instâncias que couber, considerando que foi garantida a participação social, atendendo ao princípio fundamental do controle

Assinado digitalmente por: ELISABETE DOS SANTOS em 30/03/22, LUDIRON DIAS DUTRA em 30/03/22 e LUIS HENRIQUE KITTEL em 30/03/22.
Confira a autenticidade do documento em www.tce.rs.gov.br. Identificador: PRE.B0F9.79AB.36A4.3DE2.4FD4.

Processo
00363-0200/21-6

Peça
4172247

DOCUMENTO DE ACESSO RESTRITO

ACESSO
P02A67B5

social previsto na Lei Federal nº 11445/2007, sendo assegurada ampla divulgação do plano de saneamento básico e dos estudos que o fundamente inclusive com a realização de audiências e/ou consultas públicas (§ 5º, do art. 19).

5.1 Coordenação

A Comissão Municipal, formada para a revisão do Plano Municipal de Saneamento Básico foi auxiliada pelo Comdemas (Conselho Municipal de Meio Ambiente e Saneamento), e é corresponsável solidário pela organização das ações de planejamento que têm por objetivo construir em conjunto com a sociedade as propostas de diretrizes, metas e projetos do Plano, validadas em audiência pública.

5.2 Participação Social

A participação social incluiu:

a) participação direta da comunidade por meio dos conselhos municipais, especialmente o COMDEMAS, que apresentam caráter democrático e participativo, considerando sua função social;

b) participações diretas em audiências públicas onde foi possível realizar sugestões e alterações, apresentadas por escrito ou oralmente;

c) sensibilização da sociedade para a responsabilidade coletiva na preservação e conservação dos recursos naturais, especialmente em parceria com EMATER, Associação Mãos Verdes e Comissão Municipal de Resíduos Sólidos;

d) estímulo aos segmentos sociais a participarem do processo de gestão ambiental, como a participação no COMDEMAS;

e) aplicação de questionário de forma impressa e *online* que possibilitou a participação da comunidade para a melhor definição de metas.

ANEXO 1 – QUESTIONÁRIO

5.2.1 Metodologia da audiência pública

O presente Plano foi construído com as contribuições do processo de questionário on-line, consulta pública e audiências públicas, com a participação de

Assinado digitalmente por: ELISABETE DOS SANTOS em 30/03/22, LUDIRON DIAS DUTRA em 30/03/22 e LUIS HENRIQUE KITTEL em 30/03/22.
Confira a autenticidade do documento em www.tce.rs.gov.br. Identificador: PRE.B0F9.79AB.36A4.3DE2.4FD4.

Processo
00363-0200/21-6

Peça
4172247

DOCUMENTO DE ACESSO RESTRITO

ACESSO
P02A67B5

prestadores privados de serviços, empresas privadas que atuam na área, ao setor público e à sociedade em geral, englobando ações e procedimentos que irão orientar a política de saneamento básico no município de Agudo/RS.

A metodologia da audiência pública utilizou instrumentos com linguagem apropriada, abordando os conteúdos sobre os serviços de saneamento básico por meio:

a) da promoção do conhecimento por parte da população sobre os sistemas e serviços;

b) da avaliação dos diagnósticos apresentados, incluindo a sistematização das propostas coletadas anteriormente em formulário *online*;

c) do aprofundamento do conhecimento da realidade local e da avaliação das propostas prévias;

d) sistematização das contribuições e alterações feitas pela população na audiência.

Assinado digitalmente por: ELISABETE DOS SANTOS em 30/03/22, LUDIRON DIAS DUTRA em 30/03/22 e LUIS HENRIQUE KITTEL em 30/03/22.
Confira a autenticidade do documento em www.tce.rs.gov.br. Identificador: PRE.B0F9.79AB.36A4.3DE2.4FD4.

Processo
00363-0200/21-6

Peça
4172247

DOCUMENTO DE ACESSO RESTRITO

ACESSO
P02A67B5

6 CARACTERIZAÇÃO GERAL DO MUNICÍPIO

6.1 HISTÓRICO DE OCUPAÇÃO DO TERRITÓRIO

Os primeiros habitantes das terras agudenses foram os índios, de acordo com pesquisas realizadas pelo historiador Willian Werlang (1995), que comprovou a presença de vestígios arqueológicos das tradições Humaitá, Vieira e Tupi-Guarani no município. Estes índios foram aldeados nos séculos XVII e XVIII, nas missões jesuíticas espanholas, constituindo a missão Santana, totalmente destruída por Raposo Tavares.

Após os índios, chegaram à Agudo os imigrantes alemães. Atravessaram o Oceano Atlântico no navio chamado Irene e desembarcaram em Rio Grande, Rio Grande do Sul. Desse ponto, direcionaram-se, em outro navio, para Porto Alegre, via Lagoa dos Patos; e depois, pelo Rio Jacuí, desembarcando em Cachoeira do Sul, onde trocaram novamente de embarcação. O destino final dos alemães foi o Cerro Chato (atual localidade de Agudo), no ano de 1857. Data desse período o primeiro croqui da Colônia Santo Ângelo, como é possível visualizar na Figura 01.

Figura 01 - Primeiro croqui da Colônia Santo Ângelo, de 20 de dezembro de 1857. A linha azul grifa o traçado do Rio Jacuí, importante elemento do território já representado desde aquela época. Fonte: WERLANG, 1995.

Assinado digitalmente por: ELISABETE DOS SANTOS em 30/03/22, LUDIRON DIAS DUTRA em 30/03/22 e LUIS HENRIQUE KITTEL em 30/03/22.
Confira a autenticidade do documento em www.tce.rs.gov.br. Identificador: PRE.B0F9.79AB.36A4.3DE2.4FD4.

Os imigrantes alemães saíram de uma região urbanizada e vieram para uma região onde o mato era predominante. Não havia casas, lavouras ou estradas. Tudo foi construído, aos poucos, com muito sacrifício e esperança. A primeira leva de imigrantes a chegar à nova terra tinha origem Pomerana, provenientes do norte da Alemanha.

Embora a Colônia Santo Ângelo (nome dado em homenagem ao seu fundador, Ângelo Muniz Ferraz) tenha sido criada na região pelo governo provincial em 1855, apenas em 1857 chegaram os primeiros imigrantes alemães na região. O primeiro diretor da Colônia foi Florian Von Zurowski, que logo foi substituído pelo Barão Von Kahlden, sendo a primeira personalidade importante da história da Colônia Santo Ângelo, onde atuou como administrador público.

Segundo WERLANG (1995), quando os primeiros imigrantes chegaram à região, encontraram na área os lotes demarcados, que eram as chamadas picadas, que se constituíam em linhas ou travessões. Porém enfrentaram inúmeras dificuldades, já que não havia estrutura para recebê-los. Cada lote colonial possuía em torno de 48,4 hectares, sendo que os primeiros a chegarem, receberam 72,6 hectares. O travessão central era a linha que separava as picadas e a antiga Picada Morro Pelado (Figura 02), aberta por Kahlden em 1858, forma hoje a Avenida Concórdia, a principal e mais longa rua da cidade. Essa característica de ocupação configurou a uniformidade atual das ruas da cidade, que formam ângulos retos entre si partindo da Avenida principal, como é possível visualizar na Figura 03.

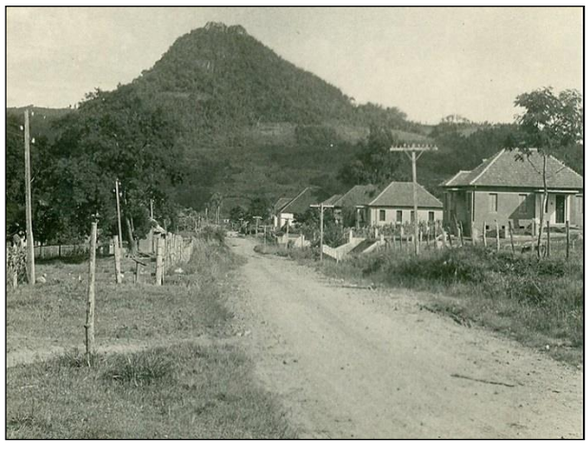

Figura 02 – Antiga Picada Morro Pelado, aberta por Kahlden em 1858, que forma hoje a Avenida Concórdia, a principal da cidade.
Fonte: WERLANG, William. Arquivo Pessoal.

Assinado digitalmente por: ELISABETE DOS SANTOS em 30/03/22, LUDIRON DIAS DUTRA em 30/03/22 e LUIS HENRIQUE KITTEL em 30/03/22.
Confira a autenticidade do documento em www.tce.rs.gov.br. Identificador: PRE.B0F9.79AB.36A4.3DE2.4FD4.

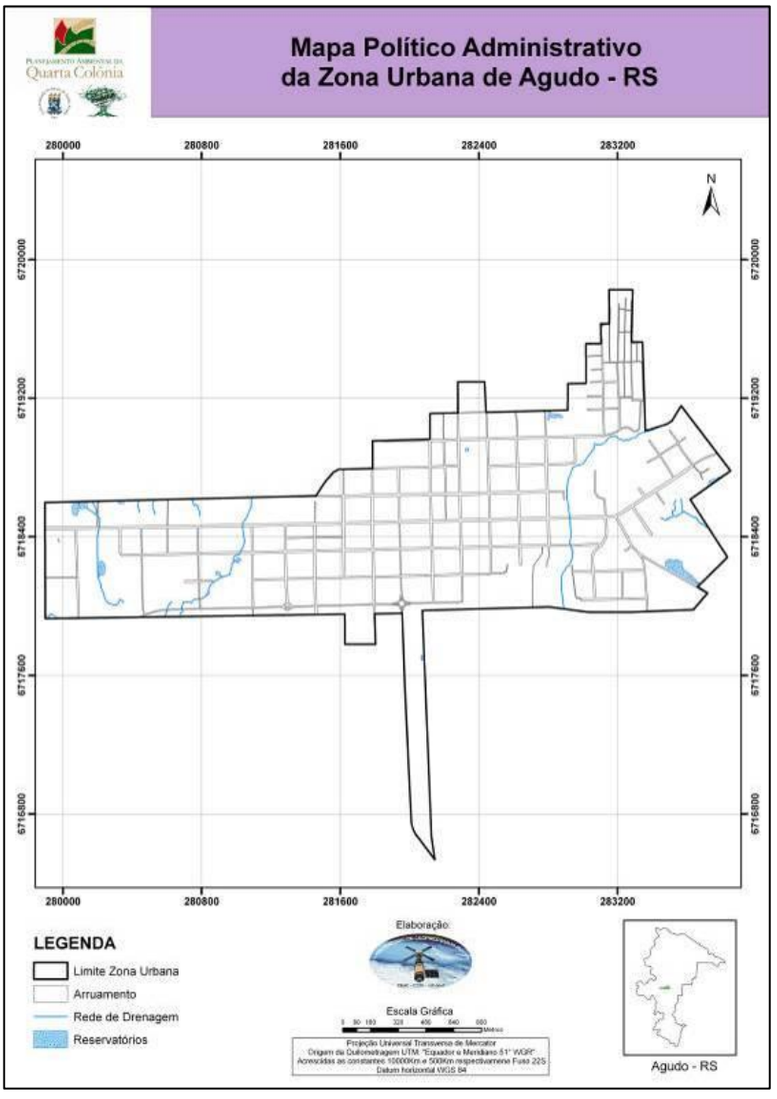

Figura 03 – Mapa político-administrativo da zona urbana de Agudo que mostra a configuração retilínea das ruas.
Fonte: Laboratório de Geoprocessamento – DER – CCR – UFSM.

A produção na colônia Santo Ângelo sempre teve bases agrícolas, pois era uma determinação do governo provincial na época. Ocuparam, inicialmente, apenas as regiões de encosta, já que eram secas, diferentemente das áreas pantanosas e alagadiças das várzeas de inundação do Jacuí. Dados da Câmara de Vereadores de Cachoeira do Sul de 1971 mostram que a mão de obra imigrante serviu para integrar zonas pantanosas ao quadro de terras produtivas da união, tendo em vista que foram os colonos que abriram as picadas, construíram as pontes e drenaram as várzeas do rio Jacuí (WERLANG, 1995).

Assinado digitalmente por: ELISABETE DOS SANTOS em 30/03/22, LUDIRON DIAS DUTRA em 30/03/22 e LUIS HENRIQUE KITTEL em 30/03/22.
Confira a autenticidade do documento em www.tce.rs.gov.br. Identificador: PRE.B0F9.79AB.36A4.3DE2.4FD4.

Processo
00363-0200/21-6

Peça
4172247

DOCUMENTO DE ACESSO RESTRITO

ACESSO
P02A67B5

Em 1865 a Colônia Santo Ângelo se tornou o 1º Distrito de Cachoeira do Sul, estendendo-se à margem esquerda do Rio Jacuí até a Colônia Germânica (atual Candelária). Em 1875 a colônia tinha uma área de 55 mil hectares e uma população de 4 mil habitantes. Hoje a região da Colônia Santo Ângelo corresponde aos Municípios de Agudo e Paraíso do Sul e algumas áreas de Dona Francisca e Cachoeira do Sul.

Em 1878, esse território, denominado Colônia Santo Ângelo, abrangia uma área de aproximadamente 400 km² (Figura 04). A demarcação das terras envolveu o território situado à margem esquerda do Rio Jacuí e, em sua fase final, à margem direita. Algumas picadas abertas na época formam atualmente pequenas localidades ou até mesmo municípios.

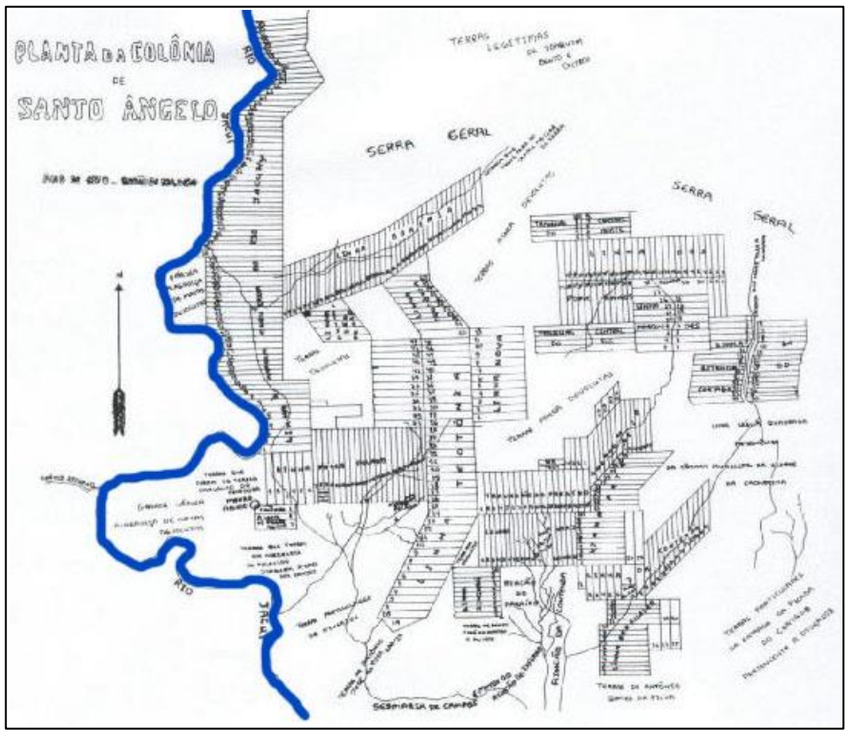

Figura 04 - Planta da Colônia Alemã de Santo Ângelo de 1878. A linha azul grifa o traçado do Rio Jacuí.
Fonte: WERLANG, 1995.

Em 1938, Agudo é elevada à categoria de cidade. O movimento de emancipação de Agudo foi iniciado a partir de 1957, objetivo alcançado dois anos depois quando a Lei número 3.718 de 16 de fevereiro de 1959 criou o município, com uma área de 536 km². O nome “Agudo” surgiu de um morro de forma pontiaguda

Assinado digitalmente por: ELISABETE DOS SANTOS em 30/03/22, LUDIRON DIAS DUTRA em 30/03/22 e LUIS HENRIQUE KITTEL em 30/03/22.
Confira a autenticidade do documento em www.tce.rs.gov.br. Identificador: PRE.B0F9.79AB.36A4.3DE2.4FD4.

Processo
00363-0200/21-6

Peça
4172247

DOCUMENTO DE ACESSO RESTRITO

ACESSO
P02A67B5

formado pela associação de rochas vulcânicas e sedimentares, a oeste da cidade, com 429 metros de altura (Figura 05).

Figura 05 – Morro Agudo, que dá nome ao município de Agudo, RS.
Fonte: BOCK, Erni. Arquivo Pessoal.

6.2 LOCALIZAÇÃO E INSERÇÃO REGIONAL DO MUNICÍPIO

Agudo é um dos 496 municípios do Rio Grande do Sul e situa-se na região central do Estado em uma região de transição entre o Planalto Meridional Brasileiro e a Depressão Periférica Sul Rio-Grandense (Figura 06). O município possui uma área de 536 km². Pertence à Mesorregião Centro Ocidental Rio-Grandense, à Microrregião de Restinga Seca, e no que se refere aos Conselhos Regionais de Desenvolvimento, pertence ao COREDE Central, fazendo parte da oitava Região Funcional de Planejamento (Figura 07). Agudo tem como municípios limítrofes, Restinga Seca, Paraíso do Sul, Lagoa Bonita do Sul, Ibarama, Nova Palma e Dona Francisca, conforme mostra a Figura 08.

Integra a Quarta Colônia, junto com outros 8 municípios pequenos caracterizados basicamente pela pequena propriedade familiar, de origem étnica predominantemente imigrante, bastante integrada e articulada institucionalmente, contando inclusive com uma instância própria de organização intermunicipal, o Condesus (Consórcio de Desenvolvimento Sustentável da Quarta Colônia).

Assinado digitalmente por: ELISABETE DOS SANTOS em 30/03/22, LUDIRON DIAS DUTRA em 30/03/22 e LUIS HENRIQUE KITTEL em 30/03/22.
Confira a autenticidade do documento em www.tce.rs.gov.br. Identificador: PRE.B0F9.79AB.36A4.3DE2.4FD4.

Figura 06 – Localização do município de Agudo no Estado do Rio Grande do Sul.

Fonte: SILVA, 2010.

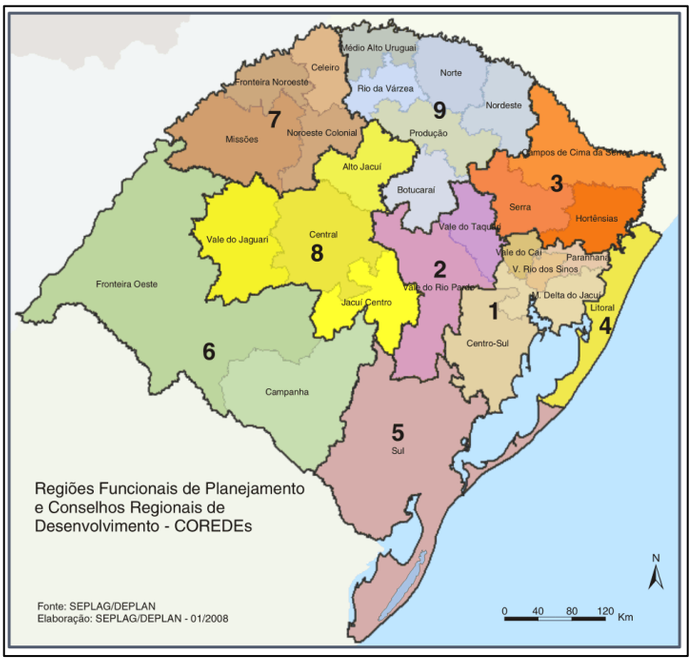

Figura 07 - Regiões Funcionais de Planejamento e Conselhos Regionais de Desenvolvimento – COREDES.

Fonte: Atlas Socioeconômico do RS.

Assinado digitalmente por: ELISABETE DOS SANTOS em 30/03/22, LUDIRON DIAS DUTRA em 30/03/22 e LUIS HENRIQUE KITTEL em 30/03/22.
Confira a autenticidade do documento em www.tce.rs.gov.br. Identificador: PRE.B0F9.79AB.36A4.3DE2.4FD4.

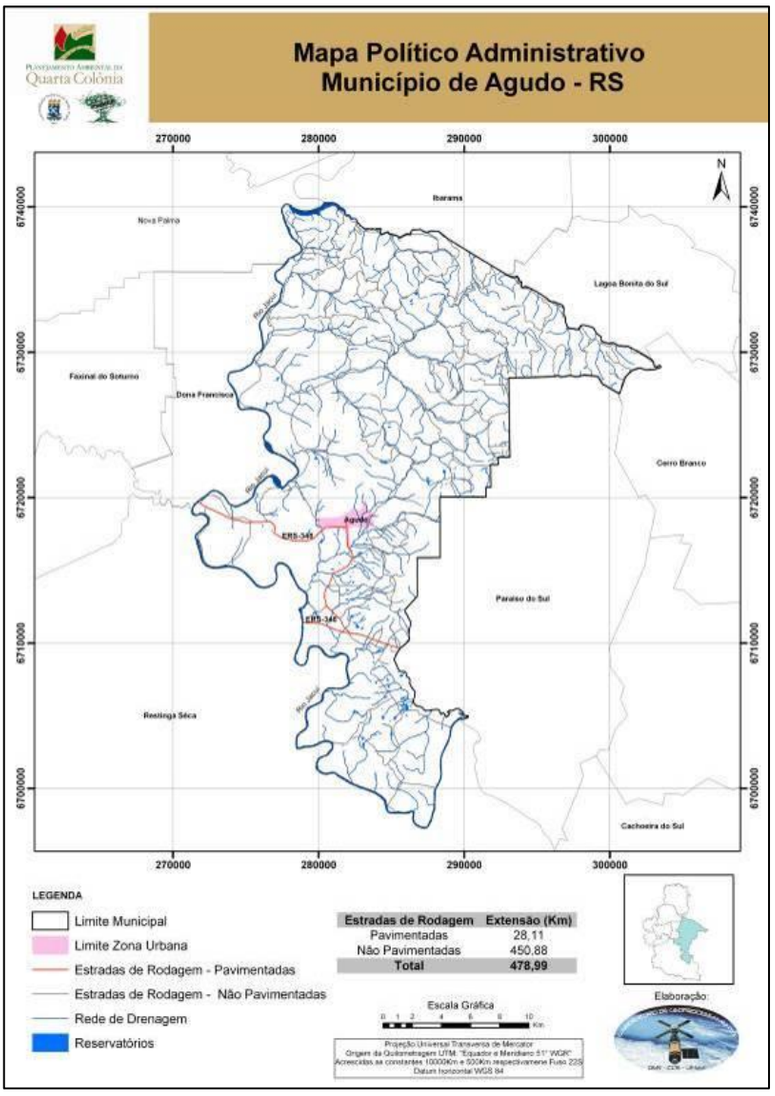

Figura 08 - Mapa político-administrativo do município de Agudo com municípios limítrofes.

Fonte: Laboratório de Geoprocessamento – DER – CCR – UFSM.

Assinado digitalmente por: ELISABETE DOS SANTOS em 30/03/22, LUDIRON DIAS DUTRA em 30/03/22 e LUIS HENRIQUE KITTEL em 30/03/22.
Confira a autenticidade do documento em www.tce.rs.gov.br. Identificador: PRE.B0F9.79AB.36A4.3DE2.4FD4.

Processo
00363-0200/21-6

Peça
4172247

DOCUMENTO DE ACESSO RESTRITO

ACESSO
P02A67B5

6.3 ASPECTOS FÍSICOS E SOCIOAMBIENTAIS

6.3.1 Rede hidrográfica

O Rio Jacuí, pertencente à Bacia Hidrográfica Baixo Jacuí, por onde vieram os imigrantes alemães colonizadores de Agudo, é de extrema importância na irrigação do arroz no município, no abastecimento de água e na pesca. Como é possível visualizar no mapa hidrográfico de Agudo (Figura 9), o Jacuí delimita as divisas entre Agudo e os municípios de Nova Palma, Dona Francisca, Restinga Seca e Ibarama.

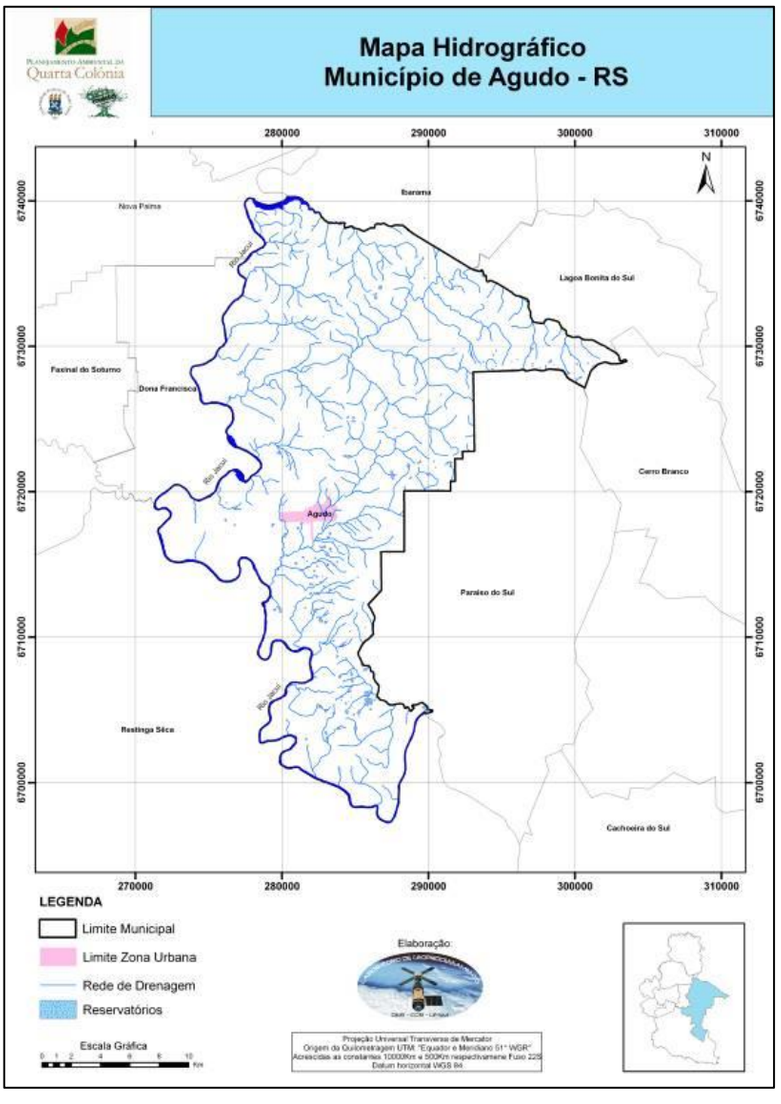

Figura 09 - Mapa Hidrográfico do Município de Agudo.

Fonte: Laboratório de Geoprocessamento – DER – CCR – UFSM

Assinado digitalmente por: ELISABETE DOS SANTOS em 30/03/22, LUDIRON DIAS DUTRA em 30/03/22 e LUIS HENRIQUE KITTEL em 30/03/22.
Confira a autenticidade do documento em www.tce.rs.gov.br. Identificador: PRE.B0F9.79AB.36A4.3DE2.4FD4.

Processo
00363-0200/21-6

Peça
4172247

DOCUMENTO DE ACESSO RESTRITO

ACESSO
P02A67B5

Em território agudense, o Rio recebe inúmeros afluentes, como o Lajeado do Gringo, no limite natural entre Agudo e Ibarama; o arroio do Lino Friedrich; da Kroemer; Corupá; Hentschke; Sanga da Boa Vista, limite natural entre Agudo e Paraíso do Sul; além do Arroio Grande e do Hermes. O Arroio Hermes nasce na localidade da Linha Nova, e recebe vários afluentes, como o Arroio Wendt, Raddatz, Sanga Funda, do Engenho e do Rincão Despraiado, desaguando no Jacuí.

O rio Jacuí apresenta grande importância para o município, pois, sua várzea favorece o cultivo de arroz irrigado, fornece energia elétrica (Usina Hidrelétrica de Dona Francisca), serve de via de transporte, oferece lazer e abastecimento de água para muitas propriedades rurais e, atualmente, para a área urbana.

Agudo possui um grande potencial hidrológico porque está posicionado na faixa de transição geomorfológica, o que possibilita a ocorrência de um grande número de insurgências, geralmente associado a litologia de arenito. Essa quantidade elevada de nascentes vem sendo utilizadas na construção de bebedouros para o gado e de açudes para atividade aquícola.

6.3.2 Clima

Agudo se enquadra na zona climática denominada Subtropical (NIMMER, 1990). De acordo com a classificação climática de Rossato (2011), as porções pertencentes à Depressão Periférica se enquadram na zona climática subtropical II, mediamente úmida com variação longitudinal das temperaturas médias, e a porção pertencente ao rebordo do planalto classifica-se como subtropical III, úmida com variação longitudinal das temperaturas médias.

Sendo assim, o município de Agudo apresenta clima subtropical úmido, com estações bem definidas, ou seja, verões muito quentes e invernos muito frios com frequentes geadas, especialmente entre abril e setembro quando há possibilidade de neve (CPRM, 2007). Já se verificou precipitação de neve na localidade de Linha dos Pomeranos, o ponto mais alto do Município com 598 metros.

Possui de 90 a 100 dias de chuvas anuais, com uma média anual da umidade relativa entre 74 e 78%. Os meses de maior concentração de chuva são janeiro, junho, julho e outubro, com aproximadamente 9 dias de chuva em cada mês com uma média mensal de 115 a 175mm. A precipitação pluviométrica anual é elevada, em torno de 1.969mm, sendo que as máximas atingiram 2.639mm, no ano de 1987. No final do ano de 2009 e início de 2010 a região registrou maiores prejuízos causados por enchentes desde 1978 (SCHIRMER, 2012).

Assinado digitalmente por: ELISABETE DOS SANTOS em 30/03/22, LUDIRON DIAS DUTRA em 30/03/22 e LUIS HENRIQUE KITTEL em 30/03/22.
Confira a autenticidade do documento em www.tce.rs.gov.br. Identificador: PRE.B0F9.79AB.36A4.3DE2.4FD4.

Processo
00363-0200/21-6

Peça
4172247

DOCUMENTO DE ACESSO RESTRITO

ACESSO
P02A67B5

6.3.3 Geomorfologia

Em termos geomorfológicos, pode-se considerar que o relevo no município de Agudo apresenta três feições principais bem distintas: a Depressão Periférica Sul Rio-Grandense, o Planalto Meridional Brasileiro e a zona de transição entre eles, o Rebordo do Planalto, mostradas na Figura 10, o que define as classes de declividade do município que podem ser visualizadas na Figura 11. A menor cota altimétrica ocorre a nível de 20 metros, junto à planície do Rio Jacuí, enquanto a maior cota é de 617 metros, na localidade de Linha dos Pomeranos no município de Agudo, resultando em uma amplitude altimétrica de 597 metros (SCHIRMER, 2012).

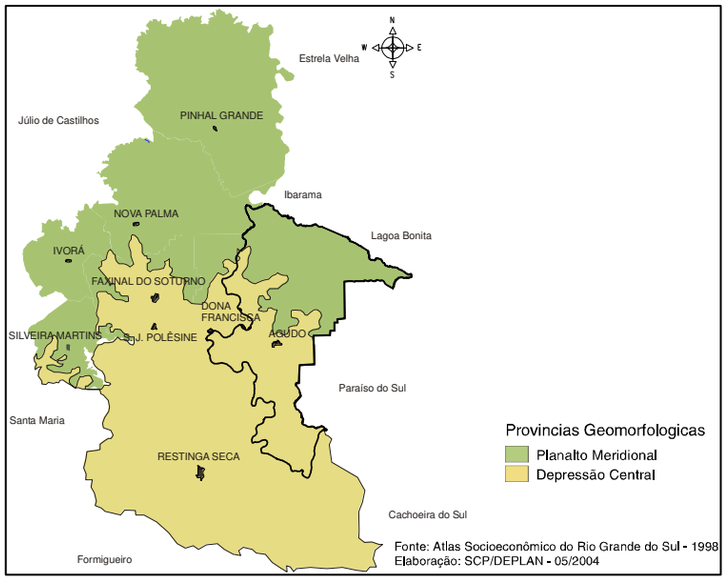

Figura 10 – Localização de Agudo entre o Planalto Meridional e a Depressão Central. Fonte: Atlas Socioeconômico do RS.

A primeira feição, a Depressão Periférica Sul Rio-Grandense, situada a sul, corresponde à planície aluvial do rio Jacuí, composta por rochas sedimentares da bacia do Paraná (Paleozóico e Quartenário), encoberta por substrato mais recente (Cenozóico e Quartenário). A topografia nessa área é suave, onde se destacam as coxilhas e planícies aluviais, em cotas altimétricas variando de aproximadamente 40 a 80 metros, composta por depósitos aluviais recentes. As litologias são caracterizadas pelo domínio de rochas areno-sílticas, às vezes recortadas por diques vulcânicos (pedreiras).

Assinado digitalmente por: ELISABETE DOS SANTOS em 30/03/22, LUDIRON DIAS DUTRA em 30/03/22 e LUIS HENRIQUE KITTEL em 30/03/22.
Confira a autenticidade do documento em www.tce.rs.gov.br. Identificador: PRE.B0F9.79AB.36A4.3DE2.4FD4.

Processo
00363-0200/21-6

Página da peça
23

Peça
4172247

DOCUMENTO DE ACESSO RESTRITO

ACESSO
P02A67B5

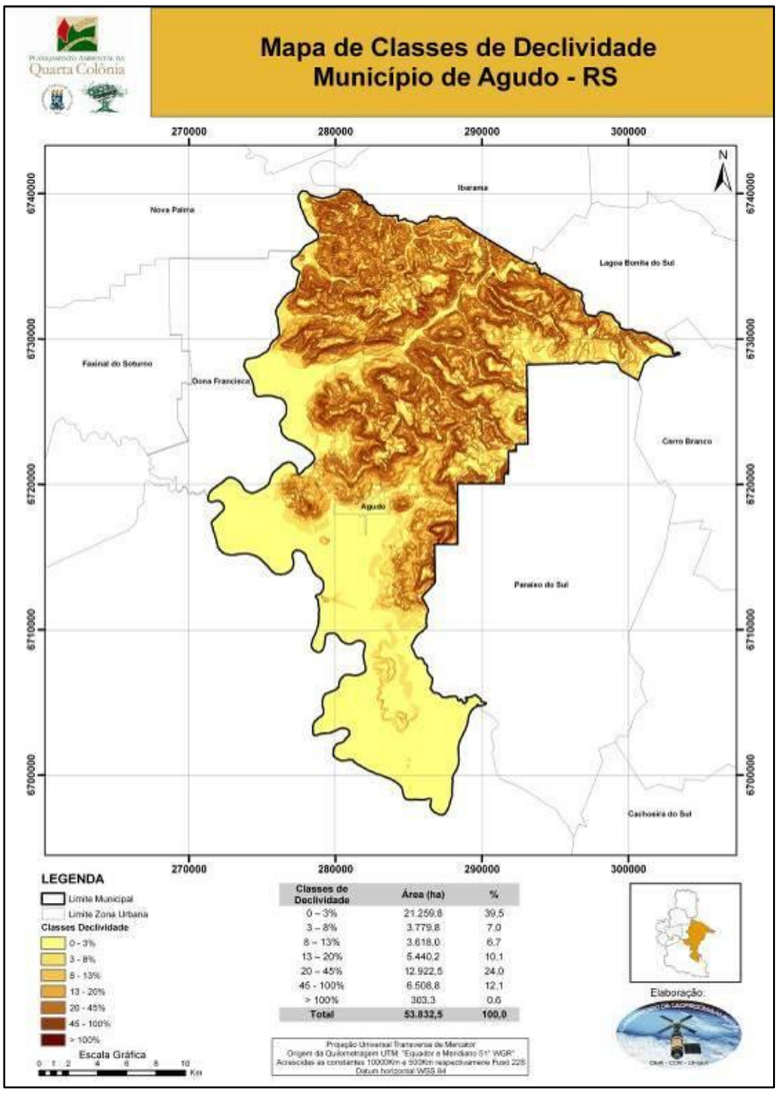

Figura 11 – Classes de declividade de Agudo.
Fonte: Laboratório de Geoprocessamento – DER – CCR – UFSM.

A segunda feição presente no município de Agudo é o topo do Planalto Meridional Brasileiro, que é encontrado no divisor nordeste, formado por sucessivos derrames provindos do vulcanismo fissural mesozoico da Bacia do Paraná, composto de rochas vulcânicas basálticas e granófiros. No Planalto encontram-se áreas de relevos de topos planos, esse nivelamento demonstra truncamento das rochas. A esse fato pode-se relacionar a presença de rocha mais resistente, funcionando como substrato mantenedor, ou remanescentes de pediplano. A altimetria chega a cota de 566 metros, cujo principal processo geológico atuante relaciona-se ao transporte e movimento de massa.

O Rebordo do Planalto é a terceira feição e caracteriza-se como sendo a faixa de transição entre as feições anteriores que corresponde a escarpa da Serra Geral,

Assinado digitalmente por: ELISABETE DOS SANTOS em 30/03/22, LUDIRON DIAS DUTRA em 30/03/22 e LUIS HENRIQUE KITTEL em 30/03/22.
Confira a autenticidade do documento em www.tce.rs.gov.br. Identificador: PRE.B0F9.79AB.36A4.3DE2.4FD4.

Processo
00363-0200/21-6

Peça
4172247

DOCUMENTO DE ACESSO RESTRITO

ACESSO
P02A67B5

resultado do processo de falhamento e diaclasamento. Ocorre a presença de vales profundos, ocasionados pela erosão fluvial regressiva (devido ao grande desequilíbrio dos perfis longitudinais), proporcionando o recuo da escarpa (front) e aparecimento de morros testemunhos isolados. Exemplo típico é o Morro Agudo, com 429 metros, e o Morro Pelado, com 301 metros, em que em certo período geológico foram “a frente” do Rebordo e, atualmente, mantêm-se devido a ocorrência de rochas resistentes ao intemperismo do topo.

6.3.4 Solos

As porções norte e oeste do Rio Grande do Sul estão inseridas no limite meridional de uma extensa bacia constituída por rochas sedimentares e vulcânicas que recobre 1.500.000 Km² do território da América do Sul, conhecida como Bacia do Paraná, que tem sua formação entre o final da Era Paleozóica e o final da Era Mesozóica, totalizando 450 milhões de anos (SCHIRMER, 2012).

Dentro desse contexto, os solos do município de Agudo são compostos por argilitos, siltitos e arenitos de diferentes unidades geológicas e granulações (dependendo da natureza das rochas sedimentares), pertencentes à Formação Santa Maria (Membros Passo da Tropas e Alemoa), Caturrita e Botucatu (CPRM, 2007). Essa característica torna-se visível na drenagem, que têm um leito arenoso (com desenvolvimento de várzeas argilosas) sem controle estrutural marcante, e horizonte superficial de cor escura com teores médios de matéria orgânica.

Os solos são mediamente profundos originados de rochas basálticas, apresentando fertilidade natural, com certas restrições agrícolas, devido à profundidade dos solos. As restrições à agricultura estão no controle à erosão, ravinamentos e erosão laminar. Cabe destacar que a vegetação de Mata Atlântica remanescente tem sofrido forte pressão antrópica, merecendo atenção e estratégias de preservação e recuperação.

De acordo com o Macrozoneamento Agroecológico e Econômico do Estado do Rio Grande do Sul (SECRETARIA DA AGRICULTURA E ABASTECIMENTO, 1994), no que se refere à capacidade do uso dos solos do Estado, o município de Agudo insere-se na *Categoria A - Cultiváveis regularmente com culturas anuais, Classe III* – que são cultiváveis segura e continuamente com culturas anuais adaptadas, exigindo o emprego de práticas intensivas de consumo dos solos; *na Categoria B – Cultiváveis esporadicamente com culturas anuais, Classe IV*, que são cultiváveis durante parte do ano com culturas anuais adaptadas de verão, apresentando limitações no tempo de uso, devido a inundações periódicas ou má drenagem e que exigem práticas de

Assinado digitalmente por: ELISABETE DOS SANTOS em 30/03/22, LUDIRON DIAS DUTRA em 30/03/22 e LUIS HENRIQUE KITTEL em 30/03/22.
Confira a autenticidade do documento em www.tce.rs.gov.br. Identificador: PRE.B0F9.79AB.36A4.3DE2.4FD4.

Processo
00363-0200/21-6

Peça
4172247

DOCUMENTO DE ACESSO RESTRITO

ACESSO
P02A67B5

controle de umidade; *na Categoria C – só permitem o uso de culturas permanentes, Classe VI af*, que são próprias para a fruticultura, pastagem nativa e silvicultura intensiva, apresentando limitações sérias devido à distribuição e ocorrência intensiva de afloramentos de rocha, exigindo práticas de conservação dos solos.

Os morros residuais apresentam topos com afloramentos de rochas (basalto ou arenito silicado) e áreas com produtos de alteração de basalto ou arenito Botucatu, onde ocorrem solos pouco desenvolvidos, cobertos com vegetação rala e dispersa; as escarpas também podem conter arenitos silicificados, enquanto nas encostas encontram-se depósitos coluviais arenosos.

6.3.5 Vegetação

Agudo está inserido na Reserva da Biosfera da Mata Atlântica e faz parte do Corredor Ecológico da Quarta Colônia (Portaria SEMA nº 143, de 16 de dezembro de 2014), além de possuir em seu território o Parque Estadual da Quarta Colônia (Decreto nº 44.186, de 19 de dezembro de 2005); quer dizer, possui alto grau de prioridade na conservação da biodiversidade devido à presença do bioma Mata Atlântica em seu território.

De acordo com Brena e Longhi (2002), as florestas da região da Quarta Colônia constituem um ecótono formado pela interpenetração de constituintes das floras da Floresta Estacional Decidual do Alto Uruguai, Floresta Ombrófila Mista e Floresta Ombrófila Densa. Ou seja, na região ocorrem espécies de diferentes formações fitogeográficas. Foram encontradas entre as espécies típicas da Floresta Estacional Decidual, *Aspidosperma parvifolium* A.D.C. (peroba rosa), *Ateleia glazioveana* Baill. (timbó), *Balfourodendron riedelianum* (Engl.) Engl. (pau-marfim), *Rauvolfia sellowii* Müll. Arg. (casca de anta), *Guettarda uruguensis* Cham. & Schltdl. (veludinho) e *Campomanesia guazumifolia* (Cambess.) O.Berg (sete capotes); além de espécies características da Floresta Ombrófila Mista como *Araucaria angustifólia* (pinheiro ou araucária), *Blepharocalix salicifolius* (Kunth) O.Berg (murta), *Acca sellowiana* (O.Berg) Burret (goiaba da serra ou do mato), *Podocarpus lambertii* Klotzsch ex Endl. (pinheiro bravo), *Ocotea pulchella* (Nees & Mart.) Mez (canela). Também ocorreram táxons peculiares da Floresta Ombrófila Densa tais como *Aiouea saligna* Meisn. (canela-vermelha), e *Psidium cattleyanum* Sabine (araçá) (FERRARESE, 2016).

A vegetação primitiva foi, em grande parte, substituída pelas atividades da agropecuária, principalmente ocupada com lavouras de arroz. Por outro lado, a região do rebordo do Planalto tem sofrido abandono dos locais mais difíceis de serem

Assinado digitalmente por: ELISABETE DOS SANTOS em 30/03/22, LUDIRON DIAS DUTRA em 30/03/22 e LUIS HENRIQUE KITTEL em 30/03/22.
Confira a autenticidade do documento em www.tce.rs.gov.br. Identificador: PRE.B0F9.79AB.36A4.3DE2.4FD4.

Processo
00363-0200/21-6

Peça
4172247

DOCUMENTO DE ACESSO RESTRITO

ACESSO
P02A67B5

cultivados pelas crises continuadas do setor agrícola, pelo maior rigor da legislação e pela crescente conscientização dos proprietários rurais e de toda a população sobre a importância da preservação das florestas para o equilíbrio do meio ambiente.

6.4 POPULAÇÃO, ECONOMIA, INFRAESTRUTURA E CULTURA

6.4.1 População e cultura

Agudo possui uma população estimada de 17.085 pessoas (IBGE, 2017). Mais de dois terços dessa população total reside na zona rural, o que justifica a economia do município ser essencialmente agrícola (e essa agricultura é sustentada pela agricultura familiar).

O município possui um alto potencial turístico e, por isso, um Conselho de Turismo participativo, atuante e preocupado com o impacto de um turismo de massa sem planejamento adequado para suportar as demandas.

A cultura alemã caracteriza a feira anual "*Volksfest*", do alemão, "Festa do Povo", que ocorre no mês de julho, geralmente na última semana do mês. A feira compreende uma série de eventos culturais que dura uma semana, destacando-se uma grande quantidade de shows com bandas locais e danças folclóricas, e café colonial com comida típica alemã. Outras festas significativas podem ser citadas, como a "Festa da Cuca e do Moranguinho", o "Choculin - Festa do Chope, da Cuca e da Lingüiça" e a "Kerbfest". Outra importante feira que vem se consolidando no município é a Feira da Agricultura Familiar, organizada com a mediação da EMATER, e pensada como um instrumento de fortalecimento de uma agricultura mais sustentável, comunitária e solidária, inclusive no que diz respeito à redução e não geração de resíduos.

6.4.2 Economia e desenvolvimento

Em termos percentuais a agropecuária abarca 50,20% do mercado, a indústria 18,15%, a prestação de serviços 16,99% e o comércio 14,66% do mercado (SILVA, 2010). O município apresenta uma grande produção de bovinos e suínos, além das indústrias metalúrgicas e de olarias, destacam-se ainda as indústrias de beneficiamento de cereais e madeiras, confecções, alimentos, artefatos de cimento e artefatos de couro.

Assinado digitalmente por: ELISABETE DOS SANTOS em 30/03/22, LUDIRON DIAS DUTRA em 30/03/22 e LUIS HENRIQUE KITTEL em 30/03/22.
Confira a autenticidade do documento em www.tce.rs.gov.br. Identificador: PRE.B0F9.79AB.36A4.3DE2.4FD4.

Processo
00363-0200/21-6

Peça
4172247

DOCUMENTO DE ACESSO RESTRITO

ACESSO
P02A67B5

Quanto à prestação de serviços, destaca-se para a construção civil – que impacta diretamente na infraestrutura e drenagem, especialmente com o processo de verticalização urbana –, apesar de possuir um forte segmento comercial de móveis, eletrodomésticos, construções, alimentos e confecções.

Embora tido como um município orizícola, Agudo também desponta como fumageiro e produtor de moranguinho. Exporta basicamente fumo e arroz, e, em menor medida, frutas de maior consumo, como a laranja, o pêssego e a uva, fazendo com que a circulação de veículos de carga pelo centro urbano seja corriqueira e cause impactos visíveis no calçamento das ruas.

6.4.3 Infraestrutura e processos de ocupação e transformação do solo urbano

Nos últimos anos, o município tem se inserido no processo de verticalização. Essa verticalização, já significativa, não se dá pela falta de espaço horizontal, como nas cidades metropolitanas, mas sim, pelo valor que a verticalização atribui à construção. Entretanto, essa "multiplicação" do solo urbano acumula prejuízos para a drenagem urbana, uma vez que o espaço ocupado por um prédio acaba por sobrecarregar a infraestrutura pensada e construída para suportar o impacto de uma única casa.

A Prefeitura Municipal de Agudo tem se preocupado com a oferta de infraestrutura para todo o município, especialmente para a Vila Caiçara, localizada na zona leste do município às margens de um curso d'água da bacia hidrográfica do Arroio Hermes. A partir de obras públicas, na Vila foram construídas casas populares a fim de realocar pessoas que habitam áreas de risco.

Também estão sendo realizadas obras de calçamento em diversas ruas do município, além de estar em andamento um projeto de recapeamento asfáltico para a Avenida Concórdia, entre a Rua Rolf Pahcaly e a Rua Paul Harris, e na Rua Germano Hentschke, entre a Rua Euclides Kliemann e a Avenida Concórdia, o que impactará diretamente o sistema de drenagem urbana do município (PREFEITURA MUNICIPAL DE AGUDO, 2018). Por isso, o Conselho Municipal de Defesa do Meio Ambiente e Saneamento (COMDEMAS) e o Prefeito Valério Trebien solicitaram um estudo hidrológico da área urbana junto ao Departamento de Engenharia Sanitária e Ambiental da Universidade Federal de Santa Maria, com vistas a subsidiar esta e outras obras.

Assinado digitalmente por: ELISABETE DOS SANTOS em 30/03/22, LUDIRON DIAS DUTRA em 30/03/22 e LUIS HENRIQUE KITTEL em 30/03/22.
Confira a autenticidade do documento em www.tce.rs.gov.br. Identificador: PRE.B0F9.79AB.36A4.3DE2.4FD4.

Processo
00363-0200/21-6

Peça
4172247

DOCUMENTO DE ACESSO RESTRITO

ACESSO
P02A67B5

7 CARACTERIZAÇÃO E DIAGNÓSTICO DOS SISTEMAS PERTENCENTES AO PLANO DE SANEAMENTO

7.1 Sistema de Abastecimento de Água

7.1.1 Abastecimento de Água – Zona Rural

O abastecimento de água no meio rural acontece através de Soluções Alternativas Individuais – SAI - e Soluções Alternativas Coletivas – SAC - (nomenclatura adotada pelo Programa Nacional VIGIAGUA - Vigilância Ambiental em Saúde relacionada à Qualidade da Água para Consumo Humano).

7.1.1.1 Soluções Alternativas Individuais

São instalações destinadas ao atendimento de abastecimento de água de módulos unifamiliares.

7.1.1.1.1 Captação e Distribuição

Caracterização: a captação acontece principalmente em poços rasos. Há situações de captação de poços artesianos em regiões do município onde a água superficial é salobra ou somente com vertentes intermitentes. Há também casos de captação por fontes protegidas (construídas pelo usuário, em parceria com o município) e captação direta em água corrente (sangas ou arroios). A distribuição até o reservatório, ou diretamente às torneiras é feita normalmente com manga preta.

Diagnóstico: observam-se problemas com as instalações dos pontos de captação (poços e vertentes mal protegidas ou com estruturas precárias), bem como a condução da água por mangueiras feitas de material reciclado, impróprias quando se trata de água de consumo humano.

Assinado digitalmente por: ELISABETE DOS SANTOS em 30/03/22, LUDIRON DIAS DUTRA em 30/03/22 e LUIS HENRIQUE KITTEL em 30/03/22.
Confira a autenticidade do documento em www.tce.rs.gov.br. Identificador: PRE.B0F9.79AB.36A4.3DE2.4FD4.

7.1.1.1.2 Tratamento e Reservação

Caracterização: A reservação normalmente é feita em caixas d'água de fibra. O tratamento na maioria dos casos não acontece, apesar de muitos terem filtros instalados na pia da cozinha.

Diagnóstico: a limpeza e desinfecção das caixas d'água não é uma prática constante. Em torno de 90% da água examinada pelo Vigiágua do Município, nas soluções individuais, é imprópria para o consumo humano devido à contaminação por coliformes. Soluções de hipoclorito são distribuídas dentro do mesmo programa. São realizadas orientações para a instalação de cloradores para desinfecção da água nos reservatórios. É observada escassez de água em épocas de estiagem em diversas localidades do município. Nessa situação, é realizado o transporte de cargas d'água para a população que solicita.

7.1.1.2 Soluções Alternativas Coletivas – SACs

As Soluções Coletivas são caracterizadas pela existência de uma rede de distribuição de água a mais de uma família do meio rural. Agudo possui atualmente 14 redes rurais, que atendem 758 residências e escolas. Estas são gerenciadas por associações de tomadores que responsabilizam-se pela manutenção dos aparelhos e tubulações, bem como pela cobrança de uma mensalidade que destina-se ao custeio dessas manutenções e pagamento da energia elétrica.

Algumas comunidades rurais assoladas por falta d'água em épocas de estiagem demonstram a necessidade de pensar em alternativas que garantam o abastecimento nessas situações especiais, como a construção de cisternas para reservação de água da chuva.

7.1.1.3 Captação

Caracterização: A captação de água nas redes coletivas da zona rural é feita em fontes protegidas, poços rasos e poços artesianos através de bombas adutoras ou por declividade.

Assinado digitalmente por: ELISABETE DOS SANTOS em 30/03/22, LUDIRON DIAS DUTRA em 30/03/22 e LUIS HENRIQUE KITTEL em 30/03/22.
Confira a autenticidade do documento em www.tce.rs.gov.br. Identificador: PRE.B0F9.79AB.36A4.3DE2.4FD4.

Nome da rede	Nº de ligações	Tamanho da Rede (Km)	Tipo de captação
Cerro dos Beling	24	6,5	Fonte Protegida
José de Alencar	14	3,2	Poço Artesiano
Linha das Pedras	70	11,0	Poço Artesiano
Nova Boêmia	33	4,9	Poço Artesiano
Novo São Paulo	20	2,9	Poço Artesiano
Pomeranos I	29	5,3	Fonte Protegida
Pomeranos II	22	2,42	Fonte Protegida
Linha Boêmia	184	39,60	Poço Artesiano
Porto Alves	60	12,7	Poço Artesiano
Rincão do Pinhal	150	23,90	Poço Artesiano
Cerro Seco	118	18,48	Poço Artesiano
Complexo da Serra	8	3,8	Fonte Protegida
Coxilha do Araçá	4	1,4	Fonte Protegida
General Osório	22	3,2	Poço Artesiano

Quadro 01 – Caracterização das captações de água na Zona Rural

Diagnóstico: as captações existentes não apresentam problemas.

7.1.1.4 Tratamento

Caracterização: A Prefeitura Municipal forneceu cloradores a todas as redes.

Diagnóstico: Percebe-se pelas análises do VIGIÁGUA, que está sendo adicionado cloro aos cloradores instalados.

Assinado digitalmente por: ELISABETE DOS SANTOS em 30/03/22, LUDIRON DIAS DUTRA em 30/03/22 e LUIS HENRIQUE KITTEL em 30/03/22.
Confira a autenticidade do documento em www.tce.rs.gov.br. Identificador: PRE.B0F9.79AB.36A4.3DE2.4FD4.

7.1.1.5 Reservação

Caracterização: Os reservatórios das redes são elevados por torres metálicas, e na sua grande maioria são de fibra, com capacidade de armazenamento de 15 á 20 mil litros.

Diagnóstico: A limpeza e a manutenção dos reservatórios são feita periodicamente.

7.1.1.6 Rede de Distribuição

Caracterização: A rede de distribuição abrange 14 localidades e é composta por tubulação denominada PEAD. Todos os tomadores possuem hidrômetros em suas residências.

Diagnóstico: não há problemas evidentes.

7.1.1.7 Ligações

Caracterização: Atualmente as 14 localidades do interior do município possuem 758 ligações de água, conforme descrição na tabela abaixo.

Nome da rede	Nº de ligações	Tamanho da Rede (Km)	Tipo de captação
Cerro dos Beling	24	6,5	Fonte Protegida
José de Alencar	14	3,2	Poço Artesiano
Linha das Pedras	70	11,0	Poço Artesiano
Nova Boêmia	33	4,9	Poço Artesiano
Novo São Paulo	20	2,9	Poço Artesiano
Pomeranos I	29	5,3	Fonte Protegida
Pomeranos II	22	2,42	Fonte Protegida
Linha Boêmia	184	39,60	Poço Artesiano
Porto Alves	60	12,7	Poço Artesiano

Assinado digitalmente por: ELISABETE DOS SANTOS em 30/03/22, LUDIRON DIAS DUTRA em 30/03/22 e LUIS HENRIQUE KITTEL em 30/03/22.
Confira a autenticidade do documento em www.tce.rs.gov.br. Identificador: PRE.B0F9.79AB.36A4.3DE2.4FD4.

Rincão do Pinhal	150	23,90	Poço Artesiano
Cerro Seco	118	18,48	Poço Artesiano
Complexo da Serra	8	3,8	Fonte Protegida
Coxilha do Araçá	4	1,4	Fonte Protegida
General Osório	22	3,2	Poço Artesiano

Quadro 02 - Ligações de água na Zona Rural

Diagnóstico: Não há problemas evidentes

7.1.2 Abastecimento de Água – Zona Urbana

O Município de Agudo, através de concessão, repassou à CORSAN o serviço de captação, tratamento e distribuição de água à população urbana. Atualmente o sistema de Agudo, aproximadamente 3618 economias, sendo atendido por meio de dois mananciais de água bruta: Arroio Ulhmann e Rio Jacuí . Em situações normais é operado o sistema junto ao Rio Jacuí, com vazão de aproximadamente 31 l/s. Em situações de falta de energia (ou problemas de manutenção), também é operado o sistema Ulhmann com 18 l/s.

Ambos os sistemas recalcam água bruta para a atual ETA Compacta que armazena água tratada em 02 reservatórios locais de 200m³ cada e 01 reservatório de 40 m³. Ainda, na ETA, existe uma pequena elevatória de água tratada, EBAT-2, que atende a região mais alta da cidade, Bairro Caiçara, onde existe um reservatório metálico de 30 m³.

7.1.2.1 Captação

Caracterização: A captação de água para o abastecimento público da zona urbana do Município de Agudo é atendido pelo Rio Jacuí. A captação no Arroio Uhlmann só é acionada mediante falta de energia e/ou outro problema que impeça o funcionamento no Rio Jacuí, pois a captação deste arroio não atende toda a demanda da cidade. Hoje é disponibilizado para a população em média de 40.000 m³ mês. A retirada da água é feita por grupos motor bomba que enviam água bruta para a ETA.

Assinado digitalmente por: ELISABETE DOS SANTOS em 30/03/22, LUDIRON DIAS DUTRA em 30/03/22 e LUIS HENRIQUE KITTEL em 30/03/22.
Confira a autenticidade do documento em www.tce.rs.gov.br. Identificador: PRE.B0F9.79AB.36A4.3DE2.4FD4.

Diagnóstico: O sistema de captação é satisfatório, onde atualmente estão instaladas duas bombas Higra de alta tecnologia em local adequado junto à captação do Rio Jacuí e que suprem a demanda de água bruta do município.

7.1.2.2 Adução

Caracterização: A adução é quantidade de água transportada da barragem de captação até a estação de tratamento de água (ETA). O volume médio aduzido nos meses de Dezembro de 2017 e Outubro de 2018 foi de 41.237 m³ (Relatório de Análise de Perdas da ETA Agudo).

Diagnóstico: A captação atualmente é feita pelo Rio Jacuí, onde o Arroio uhlmann está em segundo plano.

7.1.2.3 Tratamento

Caracterização: A Estação de Tratamento de Água – ETA – é do tipo Compacta, cujo funcionamento médio é de 15h e 36 min por dia . O tratamento é feito através de sistema compacto composto por 03 floco-decantadores, sendo 02 de 25m³ cada e 01 de 30m³. E 06 filtros cilíndricos, sendo 04 de 1,96 m² de área cada um e 02 de 2,54 m² de área cada um. Há ainda o processo de clarificação, cloração e fluoretação. No mês de outubro de 2018 foram tratados 42.697 m³ d'água.

Diagnóstico: Sistema é compatível com as características da água bruta. A ETA tem capacidade de tratar 2.000 m³/dia e no verão seu funcionamento chega a 18 horas/dia.

7.1.2.4 Reservação

Caracterização: A reservação é a capacidade de armazenamento de água tratada, sendo composto pelo seguinte sistema: 01 reservatório apoiado de metal, com capacidade para 40m³, localizado no Parque da ETA, com processo e acumulação; 02 reservatórios apoiados de concreto, com capacidade de 200 m³ cada, localizado no Parque da ETA, com acumulação e distribuição; 01 reservatório elevado, metálico, com capacidade de 30 m³, localizado no Bairro Caiçara, com acumulação e distribuição.

Assinado digitalmente por: ELISABETE DOS SANTOS em 30/03/22, LUDIRON DIAS DUTRA em 30/03/22 e LUIS HENRIQUE KITTEL em 30/03/22.
Confira a autenticidade do documento em www.tce.rs.gov.br. Identificador: PRE.B0F9.79AB.36A4.3DE2.4FD4.

Processo
00363-0200/21-6

Peça
4172247

DOCUMENTO DE ACESSO RESTRITO

ACESSO
P02A67B5

Diagnóstico: Em dezembro de 2018 a reservação de água tratada era de 440 m³. A reservação existente atende a atual demanda para garantir a operacionalização em casos de consertos na rede ou equipamentos.

7.1.2.5 Rede de Distribuição

Caracterização: Extensão em diversas redes 34.858 metros (93,76%). Redes Precárias de 32mm 2.320 metros(6,24%). Extensão Total = 37.178 metros.

Diagnóstico: Há necessidade de troca das redes precárias (32 mm) . Nas pontas de rede há necessidade de instalação de mais locais para efetuar expurgos. Substituições de algumas redes antigas.

7.1.2.6 Ligações

Caracterização: Com base no quadro de Análise de Perdas da CORSAN no mês de outubro/2017 as ligações de água no município encontram-se dispostas da seguinte forma:

Ligações de Água	3618
Economias com hidrômetro	3556
Economias com consumo	3417
Economias com consumo até 5m³	1475
Ligações Ativas (COA001)	2717
Ligações	2811
Ligações com Hidrômetro	3618
Ligações com consumo	2585
Ligações com consumo de até 5m³	1038

Fonte: CORSAN, Outubro de 2017.

Assinado digitalmente por: ELISABETE DOS SANTOS em 30/03/22, LUDIRON DIAS DUTRA em 30/03/22 e LUIS HENRIQUE KITTEL em 30/03/22.
Confira a autenticidade do documento em www.tce.rs.gov.br. Identificador: PRE.B0F9.79AB.36A4.3DE2.4FD4.

Processo
00363-0200/21-6

Peça
4172247

DOCUMENTO DE ACESSO RESTRITO

ACESSO
P02A67B5

Diagnóstico: Houve a substituição da rede de fibrocimento.

7.2 Sistema de Esgotamento Sanitário

7.2.1 Sistema de Esgotamento Sanitário – Meio Urbano

Caracterização: Município não possui um sistema específico de coleta e tratamento do esgoto sanitário. O tratamento é feito através de fossas sépticas e sumidouros, sistemas esses que abrangem todas as residências que estão regularizadas, pois esta é uma exigência para aprovação de projetos, que consta no Código de Edificações e, mais recentemente, no Plano Diretor do município que entrou em vigor em 1° de julho de 2011.

Diagnóstico: a condição atual do sistema de esgoto é a de uma visível saturação, percebida sobretudo em períodos de seca. Em locais mais úmidos da cidade, a percolação é baixa, inviabilizando a destinação no sumidouro.

7.2.2 Sistema de Esgotamento Sanitário – Meio Rural

Caracterização: A maioria das residências liga as instalações do banheiro diretamente em um sumidouro, não existindo o pré-tratamento com a fossa. Há casos de disposição a céu aberto.

Diagnóstico: Há casos em que as águas servidas da pia da cozinha e outras pias são jogadas diretamente a céu aberto (ou dentro da propriedade ou nas valas das estradas).

7.3 Sistema de Drenagem Urbana

Assinado digitalmente por: ELISABETE DOS SANTOS em 30/03/22, LUDIRON DIAS DUTRA em 30/03/22 e LUIS HENRIQUE KITTEL em 30/03/22.
Confira a autenticidade do documento em www.tce.rs.gov.br. Identificador: PRE.B0F9.79AB.36A4.3DE2.4FD4.

Processo
00363-0200/21-6

Peça
4172247

DOCUMENTO DE ACESSO RESTRITO

ACESSO
P02A67B5

7.3.1 Drenagem das águas pluviais

Caracterização: Em toda a área urbana do município existe o recolhimento de águas pluviais, sendo que este recolhimento é feito por bocas de lobos. Esse sistema de esgotamento é misto, pois também recebe esgoto cloacal.

Diagnóstico: As chuvas de alta intensidade provocam pontos de alagamento, principalmente no encontro da rua com as calçadas, e algumas residências construídas abaixo do nível da via pública, devido ao subdimensionamento da tubulação existente e ausência de bocas de lobos (recomendáveis a cada 30 metros). Além disso, predominam calçadas não padronizadas, sendo que está em fase de elaboração Projeto de Lei para padronização das mesmas.

Para fins de complementação dos sistemas de manejo e drenagem das águas pluviais, segue no Anexo II, os Laudos Técnicos Hidrológicos para fins de Dimensionamento de Canal Extravasor; para fins de Verificação de Dimensionamento de Trecho Canalizado do Arroio Hermes e para fins de Verificação de Incremento de Vazão de Trecho a ser Asfaltado da Avenida Concórdia e Verificação da Rede de Drenagem Existente no Trecho.

7.4 Sistema de Limpeza Urbana e Manejo de Resíduos Sólidos

Caracterização**:**

Diagnóstico:

8. EDUCAÇÃO AMBIENTAL

São realizadas práticas de educação ambiental nas escolas através de projetos próprios ou conjuntos:

Projeto OIKOS- EMEF Olavo Bilac,EMEF Três de Maio, EMEF Alberto Pasqualini, EMEF 7 de Setembro,EMEF Santo Antônio,EMEF Santos Dumont e EMEF Santos Reis.

Assinado digitalmente por: ELISABETE DOS SANTOS em 30/03/22, LUDIRON DIAS DUTRA em 30/03/22 e LUIS HENRIQUE KITTEL em 30/03/22.
Confira a autenticidade do documento em www.tce.rs.gov.br. Identificador: PRE.B0F9.79AB.36A4.3DE2.4FD4.

Processo
00363-0200/21-6

Peça
4172247

DOCUMENTO DE ACESSO RESTRITO

ACESSO
P02A67B5

Projeto VERDE É VIDA - EMEF Três de Maio e EMEF Alberto Pasqualini.

Projeto AGRINHO - EMEF Santos Reis,EMEF Santos Dumont,EMEF 7 de Setembro,EMEF Alberto Pasqualini,EMEF Santo Antônio, EMEF Três de Maio e EMEF Olavo Bilac.

Cada escola tem seus projetos pelo PUFV no qual também desenvolvem a Educação Ambiental.

A Comissão Municipal de Resíduos Sólidos de Agudo, através do Reciclagudo, produziu em 2018, ímãs de geladeira que foram distribuídos com a finalidade de conscientização da comunidade sobre a separação correta do lixo seco, com informações de onde destinar os resíduos especiais. Também com a Associação Mãos Verdes e o Comdemas promoveram sobre o resíduo orgânico:

- Orientação sobre compostagem doméstica;

- Projeto Piloto em condomínio (separação de resíduos e compostagem);

- Composteiras nas escolas;

- Ainda não há projeto de compostagem em larga escala.

9. METAS, PROGRAMAS E PROJETOS

Buscando a universalização dos direitos de todos os cidadãos aos serviços de saneamento básico, serão previstas metas para direcionar os programas e projetos específicos e geridos pelo Gestor Municipal, a serem desenvolvidos ao longo de um horizonte de 20 anos. As metas descritas obedecerão a uma previsão de curto, médio e longo prazo para serem realizadas, sendo as de curto prazo previstas para um horizonte de 05 anos, de médio prazo um horizonte de 06 a 10 anos e longo prazo o horizonte de 11 a 20 anos.

9.1 Sistema de Abastecimento de Água no meio Urbano

Assinado digitalmente por: ELISABETE DOS SANTOS em 30/03/22, LUDIRON DIAS DUTRA em 30/03/22 e LUIS HENRIQUE KITTEL em 30/03/22.
Confira a autenticidade do documento em www.tce.rs.gov.br. Identificador: PRE.B0F9.79AB.36A4.3DE2.4FD4.

Metas de curto prazo

- ações para diminuição da poluição dos recursos hídricos e manutenção da mata ciliar e corredores ecológicos, tendo como executores o Poder Público e entidades ambientais;
- substituição de quadros de ferro por tubo de polietileno, ainda existentes.

Metas de médio prazo

- Substituição de redes antigas, ainda existentes;
- ações para diminuição da poluição dos recursos hídricos e manutenção da mata ciliar e corredores ecológicos, tendo como executores o Poder Público e entidades ambientais;
- substituição de quadros de ferro por tubo de polietileno , ainda existentes.

Metas de longo prazo

- Substituição de redes antigas, ainda existentes;
- ações para diminuição da poluição dos recursos hídricos e manutenção da mata ciliar e corredores ecológicos, tendo como executores o Poder Público e entidades ambientais;
- substituição de quadros de ferro por tubo de polietileno , ainda existentes.

9.2 Sistema de Abastecimento de Água no meio Rural

Metas de curto prazo

- Expandir a rede de distribuição da CORSAN nas localidades de Cerro Chato, Linha Teotônia Sul e Canto Católico;
- construção e ampliação de redes do interior em comunidades com problema de escassez de água;
- conscientizar as associações de tomadores e escolas sobre sua responsabilidade em clorar a água;
- qualificar a captação da água nas soluções individuais fomentando a valorização dos poços, vertentes, fontes protegidas e cisternas, e só em último caso a construção de poços artesianos;

Assinado digitalmente por: ELISABETE DOS SANTOS em 30/03/22, LUDIRON DIAS DUTRA em 30/03/22 e LUIS HENRIQUE KITTEL em 30/03/22.
Confira a autenticidade do documento em www.tce.rs.gov.br. Identificador: PRE.B0F9.79AB.36A4.3DE2.4FD4.

Processo
00363-0200/21-6

Peça
4172247

DOCUMENTO DE ACESSO RESTRITO

ACESSO
P02A67B5

- fomentar a construção de cisternas;
- ações para diminuição da poluição dos recursos hídricos e manutenção da mata ciliar e corredores ecológicos;
- divulgar a possibilidade de análises de água pelo Programa VIGIÁGUA, sem custo ao usuário.

Metas de médio prazo

- construção e ampliação de redes do interior em comunidades com problema de escassez de água;
- qualificar a captação da água nas soluções individuais;
- fomentar a construção de cisternas;
- ações para diminuição da poluição dos recursos hídricos e manutenção da mata ciliar e corredores ecológicos.
- expandir a rede de distribuição da CORSAN nas localidades de Várzea do Agudo, Cerro Chato e Linha Teotônia Sul;

Metas de longo prazo

- ações para diminuição da poluição dos recursos hídricos e manutenção da mata ciliar, nascentes e corredores ecológicos.

9.3 Sistema de Esgotamento Sanitário no meio Urbano

Metas de curto prazo

- disponibilizar sistema individual através de serviço de limpeza de fossas sépticas por meio de coleta com caminhão de sucção (Corsan);
- identificar as ligações diretas de fossa e sumidouro, e exigir sua adequação;
- realizar programas de orientação à população e profissionais que trabalham com saneamento básico, bem como o comércio que vende produtos relacionados;
- formação dos profissionais da construção civil sobre o destino correto dos esgotos cloacais e águas servidas;

Assinado digitalmente por: ELISABETE DOS SANTOS em 30/03/22, LUDIRON DIAS DUTRA em 30/03/22 e LUIS HENRIQUE KITTEL em 30/03/22.
Confira a autenticidade do documento em www.tce.rs.gov.br. Identificador: PRE.B0F9.79AB.36A4.3DE2.4FD4.

. caracterização da cobertura e a identificação das populações não atendidas ou sujeitas a deficiências no atendimento a sistemas de esgotamento sanitário (redes coletoras, soluções individuais e outras soluções), inclusive na área rural;

- identificação, quantificação e avaliação qualitativa de soluções alternativas de esgotamento sanitário (fossas sépticas, fossa negra, infiltração no solo, lançamento direto em corpos d'água), individuais ou coletivas, utilizadas pela população e outros usuários nas áreas urbanas e rurais;

- avaliação da situação atual e futura da geração de esgoto *versus* capacidade de atendimento pelos sistemas de esgotamento sanitário disponíveis, mediante soluções individuais e/ou coletivas;

- existência ou não de áreas de ocupação irregular e a situação em que a população residente se encontra frente à prestação deste serviço;

- identificação e avaliação qualitativa de áreas de risco de contaminação por esgotos no Município;

- identificação de principais fundos de vale, por onde poderá haver traçado de interceptores; potenciais corpos d'água receptores do lançamento dos esgotos; atuais usos da água do futuro corpo receptor dos esgotos; possíveis áreas para locação de Estação de Tratamento de Esgoto;

- informações referentes à população de baixa renda e a sua forma de acesso aos serviços de saneamento básico.

Metas de médio prazo

. caracterização da cobertura e a identificação das populações não atendidas ou sujeitas a deficiências no atendimento a sistemas de esgotamento sanitário (redes coletoras, soluções individuais e outras soluções), inclusive na área rural;

- identificação, quantificação e avaliação qualitativa de soluções alternativas de esgotamento sanitário (fossas sépticas, fossa negra, infiltração no solo, lançamento direto em corpos d'água), individuais ou coletivas, utilizadas pela população e outros usuários nas áreas urbanas e rurais;

- avaliação da situação atual e futura da geração de esgoto *versus* capacidade de atendimento pelos sistemas de esgotamento sanitário disponíveis, mediante soluções individuais e/ou coletivas;

Assinado digitalmente por: ELISABETE DOS SANTOS em 30/03/22, LUDIRON DIAS DUTRA em 30/03/22 e LUIS HENRIQUE KITTEL em 30/03/22.
Confira a autenticidade do documento em www.tce.rs.gov.br. Identificador: PRE.B0F9.79AB.36A4.3DE2.4FD4.

- existência ou não de áreas de ocupação irregular e a situação em que a população residente se encontra frente à prestação deste serviço;

- identificação e avaliação qualitativa de áreas de risco de contaminação por esgotos no Município;

- identificação de principais fundos de vale, por onde poderá haver traçado de interceptores; potenciais corpos d'água receptores do lançamento dos esgotos; atuais usos da água do futuro corpo receptor dos esgotos; possíveis áreas para locação de Estação de Tratamento de Esgoto;

- informações referentes à população de baixa renda e a sua forma de acesso aos serviços de saneamento básico;

- disponibilizar sistema individual através de serviço de limpeza de fossas sépticas por meio de coleta com caminhão de sucção (Corsan);
- Criar rede de separação absoluta ou mista, conforme estudo a ser realizado dos esgotos pluviais e cloacais nas áreas críticas, acerca da sua viabilização;
- implantação de uma ETE.

Metas de longo prazo

- Substituição das soluções individuais nas residências onde as estruturas não estiverem de acordo com as normas técnicas vigentes (Corsan).
- implantação de uma ETE.

9.4 Sistema de Esgotamento Sanitário no meio Rural

Metas de curto prazo

- Diminuir a poluição dos dejetos animais em mananciais hídricos no meio rural;
- orientar a construção de sanitários, com a destinação do esgoto cloacal (fossa séptica e sumidouro), para preservação das águas disponíveis no meio rural;
. caracterização da cobertura e a identificação das populações não atendidas ou sujeitas a deficiências no atendimento a sistemas de esgotamento sanitário (redes coletoras, soluções individuais e outras soluções), inclusive na área rural;

Assinado digitalmente por: ELISABETE DOS SANTOS em 30/03/22, LUDIRON DIAS DUTRA em 30/03/22 e LUIS HENRIQUE KITTEL em 30/03/22.
Confira a autenticidade do documento em www.tce.rs.gov.br. Identificador: PRE.B0F9.79AB.36A4.3DE2.4FD4.

Processo
00363-0200/21-6

Peça
4172247

DOCUMENTO DE ACESSO RESTRITO

ACESSO
P02A67B5

- identificação, quantificação e avaliação qualitativa de soluções alternativas de esgotamento sanitário (fossas sépticas, fossa negra, infiltração no solo, lançamento direto em corpos d'água), individuais ou coletivas, utilizadas pela população e outros usuários nas áreas urbanas e rurais;

- avaliação da situação atual e futura da geração de esgoto *versus* capacidade de atendimento pelos sistemas de esgotamento sanitário disponíveis, mediante soluções individuais e/ou coletivas;

- existência ou não de áreas de ocupação irregular e a situação em que a população residente se encontra frente à prestação deste serviço;

- identificação e avaliação qualitativa de áreas de risco de contaminação por esgotos no Município;

- identificação de principais fundos de vale, por onde poderá haver traçado de interceptores; potenciais corpos d'água receptores do lançamento dos esgotos; atuais usos da água do futuro corpo receptor dos esgotos; possíveis áreas para locação de Estação de Tratamento de Esgoto;

- informações referentes à população de baixa renda e a sua forma de acesso aos serviços de saneamento básico.

Metas de médio prazo

-Diminuir a poluição dos dejetos animais em mananciais hídricos no meio rural;
- melhorar o sistema de construção de sanitários, com a destinação do esgoto cloacal (fossa séptica e sumidouro), para preservação das águas disponíveis no meio rural.

Metas de longo prazo

- Diminuir a poluição dos dejetos animais em mananciais hídricos no meio rural;
- Implementar o sistema de construção de sanitários, com a destinação do esgoto cloacal (fossa séptica e sumidouro), para preservação das águas disponíveis no meio rural.

9.5 Sistema de Drenagem Urbana

Assinado digitalmente por: ELISABETE DOS SANTOS em 30/03/22, LUDIRON DIAS DUTRA em 30/03/22 e LUIS HENRIQUE KITTEL em 30/03/22.
Confira a autenticidade do documento em www.tce.rs.gov.br. Identificador: PRE.B0F9.79AB.36A4.3DE2.4FD4.

Processo
00363-0200/21-6

Peça
4172247

DOCUMENTO DE ACESSO RESTRITO

ACESSO
P02A67B5

Metas de curto prazo

- Levantamento e implantação de tubulação em áreas consolidadas da cidade;

- implantação de tubulação em áreas de expansão urbana;

- incentivar construção de cisternas no meio urbano;

- incentivar a construção de calçadas verdes;

- identificação e caracterização da rede de macrodrenagem existente;

- identificação das deficiências no sistema natural de drenagem, a partir de estudos hidrológicos;

- caracterização e indicação cartográfica das áreas de risco de enchentes, inundações, escorregamentos nas áreas urbanas, destacando: hidrografia, pluviometria, topografia, características do solo, uso atual das terras, índices de impermeabilização e cobertura vegetal;

- separação dos sistemas de drenagem e de esgotamento sanitário;

- estimativa e indicação da população residente em áreas de risco e/ou ocupação irregular, quando houver;

- análise dos indicadores epidemiológicos de agravos à saúde, cuja incidência pode ser determinada por deficiência nos sistemas de manejo de águas pluviais.

Metas de médio prazo

- Levantamento e implantação de tubulação em áreas consolidadas da cidade;

- implantação de tubulação em áreas de expansão urbana;

- troca de tubulações que não comportam a demanda atual de esgotamento pluvial (diferença de diâmetro na tubulação);

- incentivar construção de cisternas no meio urbano;

- incentivar a construção de calçadas verdes;

Assinado digitalmente por: ELISABETE DOS SANTOS em 30/03/22, LUDIRON DIAS DUTRA em 30/03/22 e LUIS HENRIQUE KITTEL em 30/03/22.
Confira a autenticidade do documento em www.tce.rs.gov.br. Identificador: PRE.B0F9.79AB.36A4.3DE2.4FD4.

Processo
00363-0200/21-6

Peça
4172247

DOCUMENTO DE ACESSO RESTRITO

ACESSO
P02A67B5

- levantamento técnico ambiental da possibilidade de desvio das águas pluviais da face norte;

- identificação e caracterização da rede de macrodrenagem existente;

- identificação das deficiências no sistema natural de drenagem, a partir de estudos hidrológicos;

- caracterização e indicação cartográfica das áreas de risco de enchentes, inundações, escorregamentos nas áreas urbanas, destacando: hidrografia, pluviometria, topografia, características do solo, uso atual das terras, índices de impermeabilização e cobertura vegetal;

- separação dos sistemas de drenagem e de esgotamento sanitário;

- estimativa e indicação da população residente em áreas de risco e/ou ocupação irregular, quando houver;

- análise dos indicadores epidemiológicos de agravos à saúde, cuja incidência pode ser determinada por deficiência nos sistemas de manejo de águas pluviais.

Metas de longo prazo

- Troca de tubulações pela demanda atual de esgotamento pluvial;

-levantamento técnico ambiental da possibilidade de desvio das águas pluviais da face norte.

9.6 Sistema de Resíduos Solidos

Para cumprir este objetivo, o PMSB pode propor **soluções graduais e progressivas**, expressas segundo metas imediatas, de curto, médio e longo prazos, voltadas para a ampliação e melhoria dos quatro serviços de saneamento básico, tanto na dimensão **da gestão (medidas estruturantes)** quanto na dimensão da **infraestrutura (medidas estruturais)**.

Metas de curto prazo

- Implantação da coleta seletiva na cidade

Assinado digitalmente por: ELISABETE DOS SANTOS em 30/03/22, LUDIRON DIAS DUTRA em 30/03/22 e LUIS HENRIQUE KITTEL em 30/03/22.
Confira a autenticidade do documento em www.tce.rs.gov.br. Identificador: PRE.B0F9.79AB.36A4.3DE2.4FD4.

- Fomentar a existência de cooperativas, associações, centros de triagem de resíduos sólidos

- Estudo técnico que preveja um local para aterro sanitário dentro do município

- Qualificar o local que serve de entreposto de resíduos especiais (pilhas, pneus, eletroeletrônicos)

- Qualificar o local de disposição de resíduos de construção civil

-Ações para redução, reaproveitamento e reciclagem dos resíduos domiciliares e industriais

- Implantação de lixeiras maiores, por quadra, e lixeiras para lixo de mão no centro da cidade

- Fomentar a responsabilização pelos resíduos gerados por animais de estimação, pelos proprietários

- Manter horários de coleta de lixo na cidade

- Ampliar e garantir a continuidade da coleta no meio rural

- Garantir, nas licitações públicas, a logística reversa dos resíduos das compras, contempladas já em lei.

- Escolas e centros comunitários deverão ter local específico de armazenamento de resíduos.

- Não realização de coleta com caminhão compactador.

- Treinamento anual aos servidores municipais que trabalham na coleta de resíduos domiciliares, de varrição e poda.

Metas de médio prazo

- Implantação da coleta seletiva na cidade

- Fomentar a existência de cooperativas, associações, centros de triagem de resíduos sólidos

- Estudo técnico que preveja um local para aterro sanitário dentro do município

- Qualificar o local de disposição de resíduos de construção civil

- Ações para redução, reaproveitamento e reciclagem dos resíduos domiciliares e industriais

- Implantação de lixeiras maiores, por quadra, dificultando ações de animais e vândalos, e lixeiras para lixo de mão no centro da cidade

- Fomentar a responsabilização pelos resíduos gerados por animais de estimação, pelos proprietários

- Manter horários de coleta de lixo na cidade

- Ampliar e garantir a continuidade da coleta no meio rural

Assinado digitalmente por: ELISABETE DOS SANTOS em 30/03/22, LUDIRON DIAS DUTRA em 30/03/22 e LUIS HENRIQUE KITTEL em 30/03/22.
Confira a autenticidade do documento em www.tce.rs.gov.br. Identificador: PRE.B0F9.79AB.36A4.3DE2.4FD4.

- Escolas e centros comunitários deverão ter local específico de armazenamento de resíduos

- Campanhas de educação ambiental e orientação sobre o que são resíduos e como separá-los.

Metas de longo prazo

- Manter horários de coleta de lixo na cidade

- Fomentar a existência de cooperativas, associações, centros de triagem de resíduos sólidos

- Estudo técnico que preveja um local para aterro sanitário dentro do município.

10. AÇÕES PARA EMERGÊNCIAS E CONTINGÊNCIAS

O objetivo essencial do plano de saneamento básico é o correto atendimento à população com serviços públicos adequados e universais, nos termos das Leis Federais nº 11.445/2010 e 8.987/95.

Situações emergenciais na prestação dos serviços previstos nesse PMSB podem ocorrer em decorrência de clima, funcionamento deficiente ou quebra de equipamento, desorganização e greve de trabalhadores, caracterizando uma ocorrência temporária. As diretrizes para planos de racionamento e atendimento a aumentos de demanda temporária, diretrizes para integração com planos locais de contingência e regras de atendimento e funcionamento operacional para situações críticas na prestação de serviços incluindo mecanismos tarifários de contingência deverão ser elaboradas pelo Gestor responsável, ouvidos os Conselhos Municipais das áreas afins e os prestadores de serviços a quem for delegado.

11. MECANISMOS E PROCEDIMENTOS PARA A AVALIAÇÃO SISTEMÁTICA DA EFICIÊNCIA, EFICÁCIA E EFETIVIDADE DAS AÇÕES DO PMSB

Assinado digitalmente por: ELISABETE DOS SANTOS em 30/03/22, LUDIRON DIAS DUTRA em 30/03/22 e LUIS HENRIQUE KITTEL em 30/03/22.
Confira a autenticidade do documento em www.tce.rs.gov.br. Identificador: PRE.B0F9.79AB.36A4.3DE2.4FD4.

Processo
00363-0200/21-6

Peça
4172247

DOCUMENTO DE ACESSO RESTRITO

ACESSO
P02A67B5

Para a prestação dos serviços previstos nesse PMSB deverão ser observados técnicas e parâmetros legais e em obediência aos princípios que constam no Art. 2º da Lei Federal 11.445/2010.

Cabe ao Gestor Municipal, junto com o Conselho Municipal de Saneamento Básico proceder a avaliação sistemática da eficiência, eficácia e efetividade das ações previstas mediante o acesso aos relatórios que compõem o monitoramento dos serviços prestados, delegados ou não. É também sua responsabilidade a elaboração de outros critérios de avaliação, da periodicidade destas e da observância da legislação ambiental.

A revisão periódica do PMSB não pode ocorrer em prazo superior a 04 anos, sempre anteriormente à elaboração do Plano Plurianual (PPA). Fica, contudo, facultado sua alteração em prazo inferior, por solicitação do Gestor Municipal de Saneamento Básico e aprovado em reunião junto com o Conselho Municipal de Meio Ambiente e Saneamento, prevendo-se a participação da comunidade através de audiências públicas e conferências municipais. Os estudos e projetos técnicos visando o atendimento às intervenções que comporão anexos neste PMSB.

A organização, regulação, fiscalização e prestação desses serviços, nos termos do art. 241 da Constituição Federal e da Lei nº. 11.107, de 06 de abril de 2005, poderão ser delegadas pelos titulares a qualquer entidade reguladora constituída dentro dos limites do respectivo Estado, explicitando, no ato de delegação da regulação, a forma de atuação e a abrangência das atividades a serem desempenhadas pelas partes envolvidas. Pretende-se a celebração de contrato com a AGERGS - Agência Estadual de Regulação dos Serviços Públicos Delegados do RS para atuar como entidade reguladora.

12. SISTEMA MUNICIPAL DE INFORMAÇÕES DE SANEAMENTO BÁSICO

O Sistema Municipal de Informações de Saneamento Básico visa disponibilizar banco de dados, em meio digital, com ações planejadas e resultados obtidos no âmbito do saneamento básico municipal. As práticas, parâmetros e unidades de medida que compõem o Sistema Municipal de Saneamento Básico deverão facilitar o fornecimento de dados e informações para Sistemas de Informações de âmbito federal e estadual, como o Sistema Nacional de Informações sobre Saneamento (SNIS). Deverá ser criado sistema similar para o esgotamento de águas pluviais.

Assinado digitalmente por: ELISABETE DOS SANTOS em 30/03/22, LUDIRON DIAS DUTRA em 30/03/22 e LUIS HENRIQUE KITTEL em 30/03/22.
Confira a autenticidade do documento em www.tce.rs.gov.br. Identificador: PRE.B0F9.79AB.36A4.3DE2.4FD4.

Página
574
Processo
00363-0200/21-6
Página da peça
48
Peça
4172247
DOCUMENTO DE ACESSO RESTRITO
ACESSO
P02A67B5

O preenchimento das planilhas com as informações deverá ser realizado mensalmente, cabendo aos Secretários Municipais zelar pela continuidade no registro das informações.

Agudo, 22 de maio de 2019.

VALÉRIO VILI TREBIEN

Prefeito Municipal

Assinado digitalmente por: ELISABETE DOS SANTOS em 30/03/22, LUDIRON DIAS DUTRA em 30/03/22 e LUIS HENRIQUE KITTEL em 30/03/22.
Confira a autenticidade do documento em www.tce.rs.gov.br. Identificador: PRE.B0F9.79AB.36A4.3DE2.4FD4.

Página
575
Processo
00363-0200/21-6
Página da peça
49
Peça
4172247
DOCUMENTO DE ACESSO RESTRITO
ACESSO
P02A67B5

ANEXO I –

"Laudo Técnico Hidrológico: Para fins de verificação de incremento de vazão em trecho a ser asfaltado da Avenida Concórdia e verificação da rede de drenagem existente no trecho." **;** ***"Laudo Técnico Hidrológico: Para fins de dimensionamento de canal extravasor."*** ***e Laudo Técnico Hidrológico: Para fins de verificação de dimensionamento de trecho canalizado do Arroio Hermes."***

Assinado digitalmente por: ELISABETE DOS SANTOS em 30/03/22, LUDIRON DIAS DUTRA em 30/03/22 e LUIS HENRIQUE KITTEL em 30/03/22.
Confira a autenticidade do documento em www.tce.rs.gov.br. Identificador: PRE.B0F9.79AB.36A4.3DE2.4FD4.

Processo
00363-0200/21-6

Peça
4172247

DOCUMENTO DE ACESSO RESTRITO

ACESSO
P02A67B5

REFERÊNCIAS

CPRM. **Programa Levantamentos Geológicos Básicos do Brasil.** Agudo. Folha SH.22-V-C-V. Estado do Rio Grande do Sul. Disponível em: < http://www.cprm.gov.br/publique/media/geologia_basica/pgb/rel_agudo.pdf>. Acesso em: 15 mai. 2018.

FERRARESE, M. D. **Florística de uma Reserva Particular do Patrimônio Natural em fragmento de Mata Atlântica (ITAARA, RS, BRASIL)**. 2016, 81 p. Dissertação (Mestrado em Agrobiologia) – Programa de Pós-Graduação em Agrobiologia, UFSM, Santa Maria.

INSTITUTO BRASILEIRO DE GEOGRAFIA E ESTATÍSTICA (IBGE). **Cidades.** Agudo - RS. Disponível em: <https://cidades.ibge.gov.br/brasil/rs/agudo>. Acesso em: 16 mai. 2018.

NIMER, E. Clima. In: **INSTITUTO BRASILEIRO DE GEOGRAFIA E ESTATÍSTICA (IBGE)**. Geografia do Brasil: Região Sul. Rio de Janeiro, p.151-187, 1990.

PREFEITURA MUNICIPAL DE AGUDO. **Arquivos.** Disponível em: < http://www.agudo.rs.gov.br>. Acesso em 10 mai. 2018.

ROSSATO, M. S. **Os climas do Rio Grande do Sul:** variabilidade, tendências e tipologia. 2011, 253 p. Tese (Doutorado em Geografia) – Programa de pós-Graduação em Geografia, UFRGS, Porto Alegre.

SCHIRMER, G. J. **Mapeamento Geoambiental dos municípios de Agudo, Dona Francisca, Faxinal do Soturno, Nova Palma e Pinhal Grande – RS**. 2012, 156 p. Dissertação (Mestrado em Geografia) – Programa de Pós-Graduação em Geografia, UFSM, Santa Maria.

SCHIRMER, G. J. **Zoneamento Geoambiental da Quarta Colônia – Rio Grande do Sul.** 2015, 251 p. Tese (Doutorado em Geografia) – Programa de Pós-Graduação em Geografia, UFSM, Santa Maria.

Assinado digitalmente por: ELISABETE DOS SANTOS em 30/03/22, LUDIRON DIAS DUTRA em 30/03/22 e LUIS HENRIQUE KITTEL em 30/03/22.
Confira a autenticidade do documento em www.tce.rs.gov.br. Identificador: PRE.B0F9.79AB.36A4.3DE2.4FD4.

Página
577
Processo
00363-0200/21-6
Página da peça
51
Peça
4172247
DOCUMENTO DE ACESSO RESTRITO
ACESSO
P02A67B5

SECRETARIA DA AGRICULTURA E ABASTECIMENTO. **Macrozoneamento agroecológico e econômico do Estado do Rio Grande do Sul.** Porto Alegre: SAA/EMBRAPA-CNPT, 1994.

SILVA, G. K. P. **Apropriação e transformação dos recursos hídricos:** a relação entre a população santa-mariense e o Arroio Cadena. 2013, 140 p. Dissertação (Mestrado em Geografia) – Programa de Pós-Graduação em Geografia, UFSM, Santa Maria.

WERLANG, W. **História da Colônia Santo Ângelo.** Santa Maria: Pallotti, 1995.

Http://www.funasa.gov.br/termo-de-referencia-tr-para-pmsb.

Assinado digitalmente por: ELISABETE DOS SANTOS em 30/03/22, LUDIRON DIAS DUTRA em 30/03/22 e LUIS HENRIQUE KITTEL em 30/03/22.
Confira a autenticidade do documento em www.tce.rs.gov.br. Identificador: PRE.B0F9.79AB.36A4.3DE2.4FD4.

Página
578
Processo
00363-0200/21-6
Página da peça
1
Peça
4172250
DOCUMENTO DE ACESSO RESTRITO
ACESSO
P02A67B8

PRGIRS – CI/CENTRO

REVISÃO MAIO/2019

PLANO REGIONAL DE GESTÃO INTEGRADA DE RESÍDUOS SÓLIDOS DOS MUNICÍPIOS INTEGRANTES DO CONSÓRCIO INTERMUNICIPAL DA REGIÃO CENTRO DO ESTADO DO RIO GRANDE DO SUL

COMPILAÇÃO DOS DADOS DO MUNICÍPIO DE AGUDO

Maio - 2013

Assinado digitalmente por: ELISABETE DOS SANTOS em 30/03/22, LUDIRON DIAS DUTRA em 30/03/22 e LUIS HENRIQUE KITTEL em 30/03/22.
Confira a autenticidade do documento em www.tce.rs.gov.br. Identificador: PRE.CD22.0E55.19C3.5E0F.9709.

Página
579
Processo
00363-0200/21-6
Página da peça
2
Peça
4172250
DOCUMENTO DE ACESSO RESTRITO
ACESSO
P02A67B8

CONSÓRCIO INTERMUNICIPAL DA REGIÃO CENTRO DO ESTADO DO RIO GRANDE DO SUL - CI/CENTRO

Grupo Gestor

Presidente do CI/Centro: Prefeito João Vestena – mandato 2011/2012

Presidente do CI/Centro: Julio César Viero Ruivo – mandato 2013

Diretor Executivo do CI/Centro: Vanoir Koehler

Assessora Jurídica: Angeliza Quatrin da Silva

Auxiliar Administrativa: Maria Paulina Scolari Iasi do Canto

Grupo Técnico de Interlocutores

Agudo

Chefe de Departamento de Meio Ambiente: Anna Najara Müller da Cruz

Consórcio Intermunicipal da Região Centro do Estado/RS – CI/Centro

Rua Lamartine Souza, 68

N. S. de Lourdes – Santa Maria / RS

CEP: 97050-282

CNPJ: 94.446.804/0001-62

PABX +55 (51) 3221-7441

www.circ.com.br

Assinado digitalmente por: ELISABETE DOS SANTOS em 30/03/22, LUDIRON DIAS DUTRA em 30/03/22 e LUIS HENRIQUE KITTEL em 30/03/22.
Confira a autenticidade do documento em www.tce.rs.gov.br. Identificador: PRE.CD22.0E55.19C3.5E0F.9709.

Página
580
Processo
00363-0200/21-6
Página da peça
3
Peça
4172250
DOCUMENTO DE ACESSO RESTRITO
ACESSO
P02A67B8

CONSÓRCIO INTERMUNICIPAL DA REGIÃO CENTRO DO ESTADO DO RIO GRANDE DO SUL - CI/CENTRO

Key Consultoria e Treinamento / Keyassociados

Coordenação Geral

Bióloga: Thais Gozzi Cazzaro
Economista: Willian Barbosa Siqueira
Engenheira Química: Maria Angela Oliveira Cruz Cardoso
Gestor Ambiental: Maurício Prass

Equipe Técnica

Assistente Administrativa: Rafaella Schavinski Borba
Assistente Técnica: Paula Fensterseifer
Bióloga: Andrea Vargas dos Santos
Bióloga: Flávia Cristina Aita Bejar
Biólogo: Lucas Kessler de Oliveira
Biólogo: Rafael Gomes de Moura
Cadista: Humberto Teixeira Damilano
Engenheiro Ambiental: Eduardo Tadeu Nicolodi
Engenheiro Civil: Francisco Antônio Costa de Oliveira
Engenheiro Florestal: Joaquim Libanio Ribeiro Ferreira Laite
Engenheiro Mecânico: Ricardo Valente da Silva
Geólogo: Roberto Harb Naime
Tecnólogo em Gestão Ambiental e Ciências Econômicas: Sandro Arnhold
Tecnólogo em Saneamento: Everton Lagemann

Empresa Contratada: Keyassociados
Rua Lindolfo Collor, 691, Sala 403
Centro – São Leopoldo / RS
CEP: 93010-080
CNPJ:03.006.106/0001-90
PABX +55 (51) 3554-3907
www.keyassociados.com.br

Assinado digitalmente por: ELISABETE DOS SANTOS em 30/03/22, LUDIRON DIAS DUTRA em 30/03/22 e LUIS HENRIQUE KITTEL em 30/03/22.
Confira a autenticidade do documento em www.tce.rs.gov.br. Identificador: PRE.CD22.0E55.19C3.5E0F.9709.

Processo
00363-0200/21-6

Peça
4172250

DOCUMENTO DE ACESSO RESTRITO

ACESSO
P02A67B8

CONSÓRCIO INTERMUNICIPAL DA REGIÃO CENTRO DO ESTADO DO RIO GRANDE DO SUL - CI/CENTRO

Produto: Compilação dos dados do município de Agudo, extraídos do Plano Regional de Gestão Integrada de Resíduos Sólidos dos municípios integrantes do Consórcio Intermunicipal da Região do Centro do Estado/RS - PRGIRS – CI/Centro.

OBSERVAÇÃO: ESTE DOCUMENTO FAZ REFERÊNCIA APENAS AOS PRINCIPAIS DADOS DIAGNOSTICADOS NO MUNICÍPIO, ACOMPANHADOS DE ANÁLISES CRÍTICAS SIMPLIFICADAS. SALIENTA-SE QUE AS TENDÊNCIAS DA GESTÃO DOS RESÍDUOS, PROGRAMAS E AÇÕES, DIRETRIZES, ESTRATÉGIAS E OUTRAS RECOMENDAÇÕES E SUGESTÕES RELATIVAS Á GESTÃO DOS RESÍDUOS SÓLIDOS ENCONTRAM-SE CONTEMPLADAS, DE FORMA INTEGRADA COM OS DEMAIS ENTES CONSORCIADOS, NO PLANO REGIONAL DE GESTÃO INTEGRADA DE RESÍDUOS SÓLIDOS - PRGIRS.

ESTE DOCUMENTO NÃO CARACTERIZA-SE COMO UM PLANO MUNICIPAL DE GESTÃO INTEGRADA DE RESÍDUOS SÓLIDOS - PRGIRS, UMA VEZ TODAS AS INFORMAÇÕES RELATIVAS A CADA UMA DAS FASES PREVISTAS PARA UM PLANO MUNICIPAL DEVERÃO SER COMPLEMENTADAS.

OS DADOS LOCAIS CONTEMPLADOS NO PRGIRS NÃO ATENDEM ÀS DEMANDAS REQUERIDAS POR UM PLANO MUNICIPAL DE GESTÃO INTEGRADA DE RESÍDUOS SÓLIDOS, NÃO HAVENDO O DETALHAMENTO DE PROGRAMAS E AÇÕES, DIRETRIZES E ESTRATÉGIAS LOCAIS PARA O CORRETO GERENCIAMENTO DOS RESÍDUOS SÓLIDOS.

Assinado digitalmente por: ELISABETE DOS SANTOS em 30/03/22, LUDIRON DIAS DUTRA em 30/03/22 e LUIS HENRIQUE KITTEL em 30/03/22.
Confira a autenticidade do documento em www.tce.rs.gov.br. Identificador: PRE.CD22.0E55.19C3.5E0F.9709.

Página
582
Processo
00363-0200/21-6
Página da peça
5
Peça
4172250
DOCUMENTO DE ACESSO RESTRITO
ACESSO
P02A67B8

CONSÓRCIO INTERMUNICIPAL DA REGIÃO CENTRO DO ESTADO DO RIO GRANDE DO SUL - CI/CENTRO

PLANO MUNICIPAL DE GESTÃO INTEGRADA DE RESÍDUOS SÓLIDOS

REVISÃO - AGUDO/2019

PREFEITO

Valério Vilí Trebien

SECRETARIA DE DESENVOLVIMENTO RURAL E GESTÃO AMBIENTAL

Alexandre Neu

REVISÃO E REDAÇÃO

COMISSÃO MUNICIPAL (Decreto nº 64/2018, de 05 de julho de 2018)

Secretaria da Saúde - Alécio Wachholz

Secretaria de Infraestrutura, Obras, Serviços e Trânsito Arno Carlos Hörbe Bräunig, Djavan Deives Oestreich

Secretaria da Fazenda - Clair Lisandra Wilhelm

Associação Sulina de Crédito e Assistência Rural - Ascar/ Emater/ RS - Cláudia Bernardini

Associação Mãos Verdes - Greice Kelly Perske da Silva

Secretaria de Desenvolvimento Rural e Gestão Ambiental - Márcio Arno Halberstadt, Magdiel Luiz Dickow, Janete Vanda Dumke

Secretaria de Educação e Desporto - Luciara de Lima

Secretaria de Desenvolvimento Rural e Gestão Ambiental – Mácio Jardel Falcão (2019)

Assinado digitalmente por: ELISABETE DOS SANTOS em 30/03/22, LUDIRON DIAS DUTRA em 30/03/22 e LUIS HENRIQUE KITTEL em 30/03/22.
Confira a autenticidade do documento em www.tce.rs.gov.br. Identificador: PRE.CD22.0E55.19C3.5E0F.9709.

CONSÓRCIO INTERMUNICIPAL DA REGIÃO CENTRO DO ESTADO DO RIO GRANDE DO SUL - CI/CENTRO

COLABORAÇÃO

Companhia Riograndense de Saneamento – CORSAN - Anderson Hermes

Assinado digitalmente por: ELISABETE DOS SANTOS em 30/03/22, LUDIRON DIAS DUTRA em 30/03/22 e LUIS HENRIQUE KITTEL em 30/03/22.
Confira a autenticidade do documento em www.tce.rs.gov.br. Identificador: PRE.CD22.0E55.19C3.5E0F.9709.

CONSÓRCIO INTERMUNICIPAL DA REGIÃO CENTRO DO ESTADO DO RIO GRANDE DO SUL - CI/CENTRO

Municípios consorciados ao CI/Centro:

- **Agudo;**
- Capão do Cipó;
- Dilermando de Aguiar;
- Dona Francisca;
- Faxinal do Soturno;
- Formigueiro;
- Itaara;
- Ivorá;
- Jaguari;
- Jari;
- Júlio de Castilhos;
- Mata;
- Nova Esperança do Sul;
- Nova Palma;
- Paraíso do Sul;
- Pinhal Grande;
- Quevedos;
- Restinga Sêca;
- São Francisco de Assis;
- São João do Polêsine;
- São Martinho da Serra;
- São Pedro do Sul;
- São Sepé;
- Silveira Martins;
- Tupanciretã
- Toropi;
- Unistalada.

*O Consórcio Intermunicipal da Região do Centro do Estado/RS – CI/Centro é composto por 32 municípios, no entanto apenas 27 destes encontram-se contemplados no Plano Regional de Gestão Integrada de Resíduos Sólidos (PRGIRS). Desta forma, sempre que mencionado “os municípios consorciados ao CI/Centro”, entende-se “os municípios consorciados ao CI/Centro, contemplados no PRGIRS”.

Assinado digitalmente por: ELISABETE DOS SANTOS em 30/03/22, LUDIRON DIAS DUTRA em 30/03/22 e LUIS HENRIQUE KITTEL em 30/03/22.
Confira a autenticidade do documento em www.tce.rs.gov.br. Identificador: PRE.CD22.0E55.19C3.5E0F.9709.

Página
585
Processo
00363-0200/21-6
Página da peça
8
Peça
4172250
DOCUMENTO DE ACESSO RESTRITO
ACESSO
P02A67B8

Sumário

CONSÓRCIO INTERMUNICIPAL DA REGIÃO CENTRO DO ESTADO DO RIO GRANDE DO SUL – CI/CENTRO – RS 17

APRESENTAÇÃO 18

INTRODUÇÃO 20

1 ASPECTOS GERAIS 23

2 HISTÓRICO DA GESTÃO DOS RESÍDUOS SÓLIDOS NOS MUNICÍPIOS CONSORCIADOS AO CI/CENTRO .. 40

3 DIAGNÓSTICO E PROGNÓSTICO – METODOLOGIA DE BASE 41

4 RESÍDUOS SÓLIDOS DOMICILIARES (RSD) E REJEITOS 45

5 RESÍDUOS DA LIMPEZA PÚBLICA (RLP) E RESÍDUOS VERDES (RV) 58

6 RESÍDUOS COM LOGÍSTICA REVERSA OBRIGATÓRIA 62

7 RESÍDUOS DE SERVIÇOS DE SAÚDE (RSS) 65

8 RESÍDUOS DA CONSTRUÇÃO CIVIL E DEMOLIÇÃO (RCC) E RESÍDUOS VOLUMOSOS 69

9 RESÍDUOS SÓLIDOS INDUSTRIAIS (RSI) 74

10 RESÍDUOS DOS SERVIÇOS PÚBLICOS DE SANEAMENTO BÁSICO (RSB) 77

11 RESÍDUOS SÓLIDOS CEMITERIAIS (RSC) 78

12 RESÍDUOS DE ÓLEOS COMESTÍVEIS (ROC) 80

13 RESÍDUOS SÓLIDOS DOS SERVIÇOS DE TRANSPORTE (RST) 82

Assinado digitalmente por: ELISABETE DOS SANTOS em 30/03/22, LUDIRON DIAS DUTRA em 30/03/22 e LUIS HENRIQUE KITTEL em 30/03/22.
Confira a autenticidade do documento em www.tce.rs.gov.br. Identificador: PRE.CD22.0E55.19C3.5E0F.9709.

Página
586
Processo
00363-0200/21-6
Página da peça
9
Peça
4172250
DOCUMENTO DE ACESSO RESTRITO
ACESSO
P02A67B8

14RESÍDUOS SÓLIDOS DE MINERAÇÃO (RSM) 85

15 RESÍDUOS SÓLIDOS AGROSSILVOPASTORIS (RSASP) 87

16 EDUCAÇÃO AMBIENTAL 89

17 PASSIVOS AMBIENTAIS 97

18 LEGISLAÇÃO AMBIENTAL 100

19 CUSTOS ASSOCIADOS À GESTÃO DOS RESÍDUOS SÓLIDOS 107

20 SANEAMENTO BÁSICO 114

21 RELATÓRIO FOTOGRÁFICO 118

REFERÊNCIAS BIBLIOGRÁFICAS 121

Assinado digitalmente por: ELISABETE DOS SANTOS em 30/03/22, LUDIRON DIAS DUTRA em 30/03/22 e LUIS HENRIQUE KITTEL em 30/03/22.
Confira a autenticidade do documento em www.tce.rs.gov.br. Identificador: PRE.CD22.0E55.19C3.5E0F.9709.

Página 587
Processo 00363-0200/21-6
Página da peça 10
Peça 4172250
DOCUMENTO DE ACESSO RESTRITO
ACESSO P02A67B8

Índice de Quadros

Quadro 1: Municípios e suas microrregiões. 27

Quadro 2: Localização dos municípios. 27

Quadro 3: Recursos hídricos. 30

Quadro 4: Dados Populacionais. 38

Quadro 5: Área dos municípios. 38

Quadro 6: Emprego e renda dos municípios. 38

Quadro 7: Principais atividades econômicas. 39

Quadro 8: IDESE dos municípios. 39

Quadro 9: Educação. 39

Quadro 10: Estabelecimentos de saúde. 39

Quadro 11: Histórico da gestão dos resíduos. 42

Quadro 12: Dados de RSD e rejeitos coletados e destinados. 47

Quadro 13: Quantidades de RSD e Rejeitos coletadas e destinadas - total / média / picos / declínios. ... 48

Quadro 14: Serviço de coleta domiciliar de RSD e rejeitos e calendário de coleta. 49

Quadro 15:Relação dos veículos utilizados nos serviços de coleta de RSD e rejeitos. 49

Quadro 16: Estimativa da geração de RSD e rejeitos. 50

Assinado digitalmente por: ELISABETE DOS SANTOS em 30/03/22, LUDIRON DIAS DUTRA em 30/03/22 e LUIS HENRIQUE KITTEL em 30/03/22.
Confira a autenticidade do documento em www.tce.rs.gov.br. Identificador: PRE.CD22.0E55.19C3.5E0F.9709.

Página
588
Processo
00363-0200/21-6
Página da peça
11
Peça
4172250
DOCUMENTO DE ACESSO RESTRITO
ACESSO
P02A67B8

Quadro 17: Relação da % de resíduos triados na CRVR, situada em Santa Maria/RS. 50

Quadro 18: Distâncias percorridas pelos RSD e rejeitos até a destinação final 51

Quadro 19:Serviço de coleta seletiva e calendário de coleta. 51

Quadro 20: Relação dos veículos utilizados nos serviços de coleta seletiva. 51

Quadro 21: Recursos necessários para a implantação e/ou ampliação e aprimoramento da coleta seletiva..... 51

Quadro 22: Recursos necessários para as Cooperativas e Associações de Recicladores 52

Quadro 23: Relação de agentes ambientais informais 53

Quadro 24: Beneficiamento de RSD e Rejeitos 53

Quadro 25: Acompanhamento e fiscalização da gestão de RSD e rejeitos 53

Quadro 26: Problemas e sugestões relacionados à gestão dos RSD e rejeitos 54

Quadro 27: Responsáveis pela Gestão e Fiscalização dos RCD..... 54

Quadro 28:Taxa de aumento da geração per capta de resíduos nos anos de 2009 a 2011 no Estado Rio Grande do Sul. 57

Quadro 29: Taxas de crescimento populacional. 57

Quadro 30: Prognóstico (I) da geração de RSD e rejeitos. 58

Quadro 31: Prognóstico (II) da geração de RSD e rejeitos. 59

Quadro 32: Serviço de coleta de RLP. 59

Quadro 33: Veículos utilizados na coleta dos RLP..... 59

Assinado digitalmente por: ELISABETE DOS SANTOS em 30/03/22, LUDIRON DIAS DUTRA em 30/03/22 e LUIS HENRIQUE KITTEL em 30/03/22.
Confira a autenticidade do documento em www.tce.rs.gov.br. Identificador: PRE.CD22.0E55.19C3.5E0F.9709.

Página 589
Processo 00363-0200/21-6
Página da peça 12
Peça 4172250
DOCUMENTO DE ACESSO RESTRITO
ACESSO P02A67B8

Quadro 34: Destinação final e beneficiamento de RLP. 60

Quadro 35: Relação e de PEV's e Eco pontos 63

Quadro 36: Problemas relacionados à gestão dos resíduos contemplados na logística reversa e órgãos públicos responsáveis pela gestão e fiscalização destes resíduos. 64

Quadro 37: Relação dos estabelecimentos de saúde registrados nos municípios. 68

Quadro 38: Relação dos estabelecimentos que geram RSS, segundo o diagnóstico. 68

Quadro 39: Recursos necessários à efetivação da gestão dos RCC e Resíduos Volumosos. 69

Quadro 40: Responsáveis pela gestão dos RCC e Resíduos Volumosos 70

Quadro 41: Destinação Final dos RCC e Resíduos Volumosos. 71

Quadro 42: Prognóstico de coleta de RCC. 73

Quadro 43: Municípios habilitados e municípios que efetuam Licenciamentos Ambientais. 75

Quadro 44: Gestão e Fiscalização de RSI. 75

Quadro 45: Geração dos Resíduos Sólidos Industriais 77

Quadro 46: Geração dos RSB. 78

Quadro 47: Gestão e Fiscalização RSB 78

Quadro 48: Gestão dos RSC. 79

Quadro 49: Geração de RSC. 79

Quadro 50: Tratamento e Destinação Final dos RSC. 79

Assinado digitalmente por: ELISABETE DOS SANTOS em 30/03/22, LUDIRON DIAS DUTRA em 30/03/22 e LUIS HENRIQUE KITTEL em 30/03/22.
Confira a autenticidade do documento em www.tce.rs.gov.br. Identificador: PRE.CD22.0E55.19C3.5E0F.9709.

Página 590
Processo 00363-0200/21-6
Página da peça 13
Peça 4172250
DOCUMENTO DE ACESSO RESTRITO
ACESSO P02A67B8

Quadro 51: Gestão e Fiscalização dos RSC. 79

Quadro 52: Gestão dos ROC..... 80

Quadro 53: Tratamento, beneficiamento e destinação final dos ROC. 81

Quadro 54: Gestão e Fiscalização dos ROC..... 81

Quadro 55: Gestão dos RST – Tipologia - Resíduos de Transporte Rodoviário. 82

Quadro 56: Destinação Final dos RST. 84

Quadro 57: Gestão e Fiscalização dos RST. 84

Quadro 58: Fontes Geradoras de RSM..... 85

Quadro 59: Gestão e Fiscalização dos RSM..... 86

Quadro 60: Atividades agrossilvopastoris desenvolvidas e tipologias de resíduos geradas..... 90

Quadro 61: Tratamento e Processamento dos RSASP. 88

Quadro 62: Problemas de Gestão dos RSASP. ..... **Erro! Indicador não definido.**

Quadro 63: Relação entre tipologias de resíduos contempladas, assuntos abordados e recursos necessários ..... **Erro! Indicador não definido.**

Quadro 64: Relação de recursos necessários ao aprimoramento das ações de educação ambiental. 89

Quadro 65: Planejamentos futuros e equipes atuantes na gestão da Educação Ambiental 89

Quadro 66: Relação dos municípios que orientam, ou não a comunidade quanto ao beneficiamento e segregação dos RSD. 90

Assinado digitalmente por: ELISABETE DOS SANTOS em 30/03/22, LUDIRON DIAS DUTRA em 30/03/22 e LUIS HENRIQUE KITTEL em 30/03/22.
Confira a autenticidade do documento em www.tce.rs.gov.br. Identificador: PRE.CD22.0E55.19C3.5E0F.9709.

Página 591
Processo 00363-0200/21-6
Página da peça 14
Peça 4172250
DOCUMENTO DE ACESSO RESTRITO
ACESSO P02A67B8

Quadro 67: Relação de ONG's ou outras entidades dedicadas a temática da coleta seletiva, por município. 90

Quadro 68: Campanhas de incentivo referentes à acordos setoriais, por município. 92

Quadro 69: Campanhas de sensibilização junto ao consumidor referente à devolução dos resíduos da logística reversa. 93

Quadro 70: Relação das áreas de bota fora. 99

Quadro 71: Relação de outros passivos ambientais. 99

Quadro 72: Leis municipais. 106

Quadro 73: Custos Diretos - RSD e Rejeitos. 113

Quadro 74: Custos Diretos - RLP. 113

Quadro 75: Custos Diretos - RSS. 113

Assinado digitalmente por: ELISABETE DOS SANTOS em 30/03/22, LUDIRON DIAS DUTRA em 30/03/22 e LUIS HENRIQUE KITTEL em 30/03/22.
Confira a autenticidade do documento em www.tce.rs.gov.br. Identificador: PRE.CD22.0E55.19C3.5E0F.9709.

Processo
00363-0200/21-6

Página da peça
15

Peça
4172250

DOCUMENTO DE ACESSO RESTRITO

ACESSO
P02A67B8

Índice de Figuras

Figura 1: Região de estudo - municípios consorciados ao CI/Centro. 24

Figura 2: Concentrações e delimitações urbanas (IBGE 2009) 25

Figura 3: Temperatura média anual. 27

Figura 4: Malha hídrica (Laboratório de Geoprocessamento – UFRGS). 28

Figura 5: Identificação das áreas de nascentes (Agência Nacional da Água). 29

Figura 6: Vulnerabilidade de Aquíferos (Laboratório de Geoprocessamento – UFRGS). 31

Figura 7: Classificação do Solo (Laboratório de Geologia – UFRGS). 32

Figura 8: Mapeamento do uso do solo (Laboratório de Geoprocessamento - UFRGS). 33

Figura 9: Declividade do relevo (ASTERGDEM). 34

Figura 10: Relevo da região Centro do estado do Rio Grande do Sul (ASTERGDEM). 35

Figura 11: Sítios Paleontológicos (Laboratório de Geologia – UFRGS). 36

Figura 12: Sistema viário (DETRAN-RS). 39

Figura 13: Geração per capta de RSD e rejeitos 46

Figura 14: Gerações de RLP diagnosticadas. ..... **Erro! Indicador não definido.**

Figura 15: Orientação à comunidade sobre a importância da segregação dos RSD secos e compostagem dos RSD úmidos. 90

Figura 16: Município de Agudo - Pórtico do município. 122

Assinado digitalmente por: ELISABETE DOS SANTOS em 30/03/22, LUDIRON DIAS DUTRA em 30/03/22 e LUIS HENRIQUE KITTEL em 30/03/22.
Confira a autenticidade do documento em www.tce.rs.gov.br. Identificador: PRE.CD22.0E55.19C3.5E0F.9709.

Página 593
Processo 00363-0200/21-6
Página da peça 16
Peça 4172250
DOCUMENTO DE ACESSO RESTRITO
ACESSO P02A67B8

Figura 17: Município de Agudo – Ecoponto de eletroeletrônicos do município.....122

Figura 18: Município de Agudo – Produção de ímã de geladeira educativo entregue à comunidade..123

Figura 19: Município de Agudo – Lixiras instaladas nos três principais acessos da cidade para uso de quem vem da zona rural e traz o seu lico.....124

Figura 20: Município de Agudo – Jogos de lixeiras para eventos.....124

Figura 21: Município de Agudo – Lixeiras de mão (fase de licitação).....124

Assinado digitalmente por: ELISABETE DOS SANTOS em 30/03/22, LUDIRON DIAS DUTRA em 30/03/22 e LUIS HENRIQUE KITTEL em 30/03/22.
Confira a autenticidade do documento em www.tce.rs.gov.br. Identificador: PRE.CD22.0E55.19C3.5E0F.9709.

CONSÓRCIO INTERMUNICIPAL DA REGIÃO CENTRO DO ESTADO DO RIO GRANDE DO SUL – CI/CENTRO – RS

O Consórcio Intermunicipal da Região Centro do Estado/RS - CI/Centro é uma associação pública de natureza autárquica, composta por 32 municípios, dos quais 27 encontram-se contemplados no estudo do Plano Regional de Gestão Integrada de Resíduos Sólidos - PRGIRS.

Missão: atender aos interesses comuns dos entes consorciados na implementação de políticas públicas, considerando sempre a minimização de custos, maximização de benefícios, pautando suas ações nos princípios jurídicos constitucionais da legalidade, impessoalidade, moralidade, publicidade, eficiência e supremacia do interesse público, para o bem do desenvolvimento e integração regional.

Ramos de atuação: meio ambiente, saúde, turismo, agricultura e desenvolvimento regional.

Meio ambiente: O CI/Centro viabilizou a contratação de empresa para a elaboração deste Plano Regional de Gestão Integrada de Resíduos Sólidos – PRGIRS, que contempla 27 dos 32 municípios consorciados.

Assinado digitalmente por: ELISABETE DOS SANTOS em 30/03/22, LUDIRON DIAS DUTRA em 30/03/22 e LUIS HENRIQUE KITTEL em 30/03/22.
Confira a autenticidade do documento em www.tce.rs.gov.br. Identificador: PRE.CD22.0E55.19C3.5E0F.9709.

APRESENTAÇÃO

A Lei nº 12.305, de 02 de agosto de 2010, institui a Política Nacional de Resíduos Sólidos e dá outras providências relacionadas aos princípios, objetivos, instrumentos e diretrizes referentes à gestão integrada e ao gerenciamento dos resíduos sólidos.

Dentre os instrumentos previstos na Política Nacional de Resíduos Sólidos, existem os planos municipais de gestão integrada de resíduos sólidos. Segundo o artigo 18º da referida Lei, a elaboração destes planos é condição para o Distrito Federal e os Municípios terem acesso a recursos da União, ou por ela controlados, destinados a empreendimentos e serviços relacionados à limpeza urbana e ao manejo de resíduos sólidos, ou para serem beneficiados por incentivos ou financiamentos de entidades federais de crédito ou fomento para tal finalidade.

Com o propósito de acatar as premissas da Lei nº 12.305 de 02 de agosto de 2010 e estabelecer a gestão contínua, padronizada, comparitlhada e eficaz dos resíduos sólidos, o Consórcio Intermunicipal da Região do Centro do Estado/RS – CI/Centro contratou a empresa Key Consultoria e Treinamento para a elaboração do Plano Regional de Gestão Integrada de Resíduos Sólidos - PRGIRS. A empresa contratada atua desde 1997 na área das questões ambientais, fornecendo soluções sustentáveis, envolvendo novos métodos, práticas e competências que maximizam os aspectos econômicos, sociais e ambientais de seus clientes, em bases sólidas e permanentes. Destaca-se no mercado pela experiência relativa à prestação de consultorias no ramo de elaboração de Planos de Gestão e Gerenciamento de Resíduos Sólidos.

O PRGIRS dos municípios integrantes do CI/Centro simboliza o início de uma nova era da administração pública da região, com relação à gestão responsável e sustentável dos resíduos descartados, tendo em vista que este instrumento objetiva subsidiar a gestão integrada dos resíduos sólidos por meio de um conjunto de ações normativas, operacionais, financeiras e de planejamento.

A execução do PRGIRS foi subdividida em 5 etapas:

Assinado digitalmente por: ELISABETE DOS SANTOS em 30/03/22, LUDIRON DIAS DUTRA em 30/03/22 e LUIS HENRIQUE KITTEL em 30/03/22.
Confira a autenticidade do documento em www.tce.rs.gov.br. Identificador: PRE.CD22.0E55.19C3.5E0F.9709.

Página 596
Processo 00363-0200/21-6
Página da peça 19
Peça 4172250
DOCUMENTO DE ACESSO RESTRITO
ACESSO P02A67B8

1ª etapa – Plano de Trabalho;

2ª etapa – Diagnóstico;

3ª etapa - Prognóstico;

4ª etapa - Matriz de Alternativas e Construção de Cenários;

5ª etapa - Plano Regional de Gestão Integrada de Resíduos Sólidos (PRGIRS).

*O Plano Regional de Gestão Integrada de Resíduos Sólidos do Consórcio Intermunicipal da Região Centro do Estado do Rio grande do Sul – PRGIRS – CI/Centro inicialmente contou com a participação de 26, dos 32 municípios consorciados. No entanto, durante o processo de elaboração do documento, houve a adesão do município de Tupanciretã ao estudo.

Salienta-se que as informações disponibilizadas pelos municípios contemplados no projeto desde o início dos trabalhos fazem referência ao ano de 2011, já os dados do município posteriormente aderido fazem referência ao ano de 2012. Contudo, pelo fato desta variação temporal ser mínima, não houve implicações significativas nos cálculos de geração e destinação/disposição de resíduos sólidos, não interferindo em nada nas ações compartilhadas propostas e sugeridas neste PRGIRS – CI/Centro. A partir da primeira revisão do Plano, as informações e dados de todos os municípios serão atualizados em uma mesma temporalidade.

Assinado digitalmente por: ELISABETE DOS SANTOS em 30/03/22, LUDIRON DIAS DUTRA em 30/03/22 e LUIS HENRIQUE KITTEL em 30/03/22.
Confira a autenticidade do documento em www.tce.rs.gov.br. Identificador: PRE.CD22.0E55.19C3.5E0F.9709.

INTRODUÇÃO

A Lei nº 12.305, de 02 de agosto de 2010 define resíduos sólidos como "materiais, substâncias, objetos ou bens descartados resultantes de atividades humanas em sociedade, cuja destinação final se procede, se propõe proceder ou se está obrigada a proceder, nos estados sólido ou semissólido, bem como gases contidos em recipientes e líquidos cujas particularidades tornem inviável o seu lançamento na rede pública de esgotos ou em corpos d'água, ou exijam para isso soluções técnicas ou economicamente inviáveis em face da melhor tecnologia disponível" (BRASIL, 2010).

A intensificação do crescimento populacional aliada ao desenvolvimento industrial e consumo desenfreado, repercute diretamente na elevação significativa da geração de resíduos sólidos (CETESB a;b;c, 2012). O século XXI é fortemente marcado pelo desequilíbrio ambiental caracterizado, dentre outros fatores, pelo acúmulo inadequado de resíduos e rejeitos em áreas impróprias e ilegais, resultando em prejuízos ambientais, sociais e econômicos de grande escala e proporção. Levando-se em conta o quadro retratado, torna-se imprescindível e urgente o planejamento estratégico e a gestão ambientalmente adequada dos resíduos descartados.

Segundo o Panorama dos Resíduos Sólidos no Brasil, divulgado anualmente pela Associação Brasileira de Empresas de Limpeza Pública e Resíduos Especiais - ABRELPE, só no que tange à geração de Resíduos Sólidos Urbanos (RSU), o país gerou 61.936.368 toneladas em 2011. Do total de toneladas geradas, cerca de 6,4 milhões tiveram destino inadequado em aterros controlados e lixões, evidenciando de forma mais acentuada a necessidade de estabelecer parâmetros de aperfeiçoamento e controle da gestão dos resíduos sólidos (ABRELPE 2011).

A região Sul produz 20.777 toneladas de RSU por dia. Nessa região 70,3% dos resíduos descartados tem como destinação final aterros sanitários, 18,1% aterros controlados e 11,6%

Assinado digitalmente por: ELISABETE DOS SANTOS em 30/03/22, LUDIRON DIAS DUTRA em 30/03/22 e LUIS HENRIQUE KITTEL em 30/03/22.
Confira a autenticidade do documento em www.tce.rs.gov.br. Identificador: PRE.CD22.0E55.19C3.5E0F.9709.

lixões. Especificamente no Rio Grande do Sul são geradas 8.036 toneladas por dia de RSU e a destinação final é feita predominantemente em aterros sanitários (ABRELPE, 2011).

Atualmente, a gestão pública ambientalmente adequada das diversas tipologias de resíduos sólidos gerados no Brasil é um dos maiores desafios para os governos. Com o propósito de adequar e padronizar a gestão deste tema, foi promulgada em 2010 a Política Nacional de Resíduos Sólidos, que estabelece princípios, objetivos, diretrizes, metas e ações necessárias para subsidiar o planejamento, implementação e aprimoramento da gestão de resíduos sólidos nos âmbitos federal, estadual e municipal, dentro de um contexto sustentável, visando garantir a homeostase ambiental e a sadia qualidade de vida da população brasileira.

O Plano Regional de Gestão Integrada de Resíduos Sólidos dos municípios consorciados ao CI/Centro apresenta a situação atual da gestão dos resíduos sólidos gerados na região e aponta as principais fragilidades associadas ao sistema. A análise crítica do diagnóstico elaborado e apresentado neste documento subsidiou a elaboração de proposições e recomendações favoráveis ao aperfeiçoamento do gerenciamento dos resíduos, em escala local e regional, bem como ao atendimento das Políticas Nacionais de Resíduos Sólidos e Saneamento Básico.

É importante destacar que o PRGIRS dos municípios que compõem o Consórcio CI/Centro atende plenamente aos requisitos da lei que institui a política Nacional de Resíduos sólidos, conforme versa seu artigo 19º, parágrafo 9º:

> "§ 9º Nos termos do regulamento, o Município que optar por soluções consorciadas intermunicipais para a gestão dos resíduos sólidos, assegurado que o plano intermunicipal preencha os requisitos previstos na Política Nacional de Resíduos Sólidos, pode ser dispensado da elaboração de plano municipal de gestão integrada de resíduos sólidos."

A elaboração do plano também possibilitará o acesso a recursos federais de forma prioritária, conforme descrito no artigo 18º, parágrafo 1º:

Assinado digitalmente por: ELISABETE DOS SANTOS em 30/03/22, LUDIRON DIAS DUTRA em 30/03/22 e LUIS HENRIQUE KITTEL em 30/03/22.
Confira a autenticidade do documento em www.tce.rs.gov.br. Identificador: PRE.CD22.0E55.19C3.5E0F.9709.

"§ 1o Serão priorizados no acesso aos recursos da União os Municípios que:

I - optarem por soluções consorciadas intermunicipais para a gestão dos resíduos sólidos, incluída a elaboração e implementação de plano intermunicipal, ou que se inserirem de forma voluntária nos planos microrregionais de resíduos sólidos;"

Assinado digitalmente por: ELISABETE DOS SANTOS em 30/03/22, LUDIRON DIAS DUTRA em 30/03/22 e LUIS HENRIQUE KITTEL em 30/03/22.
Confira a autenticidade do documento em www.tce.rs.gov.br. Identificador: PRE.CD22.0E55.19C3.5E0F.9709.

Página 600
Processo 00363-0200/21-6
Página da peça 23
Peça 4172250
DOCUMENTO DE ACESSO RESTRITO
ACESSO P02A67B8

1 ASPECTOS GERAIS

FISICOS E GEOGRÁFICOS

- Localização:

- Meso e microrregião;

- Altitude, latitude, longitude.

- Áreas urbanas;

- Clima: Subtropical

- Temperatura média anual:

- Recursos hídricos superficiais e subterrâneos:

- Hidrologia;

- Nascentes.

- Geologia e geomorfologia;

- Classificação e uso do solo;

- Declividade;

- Relevo;

- Sítios paleontológicos.

Assinado digitalmente por: ELISABETE DOS SANTOS em 30/03/22, LUDIRON DIAS DUTRA em 30/03/22 e LUIS HENRIQUE KITTEL em 30/03/22.
Confira a autenticidade do documento em www.tce.rs.gov.br. Identificador: PRE.CD22.0E55.19C3.5E0F.9709.

Assinado digitalmente por: ELISABETE DOS SANTOS em 30/03/22, LUDIRON DIAS DUTRA em 30/03/22 e LUIS HENRIQUE KITTEL em 30/03/22.
Confira a autenticidade do documento em www.tce.rs.gov.br. Identificador: PRE.CD22.0E55.19C3.5E0F.9709.

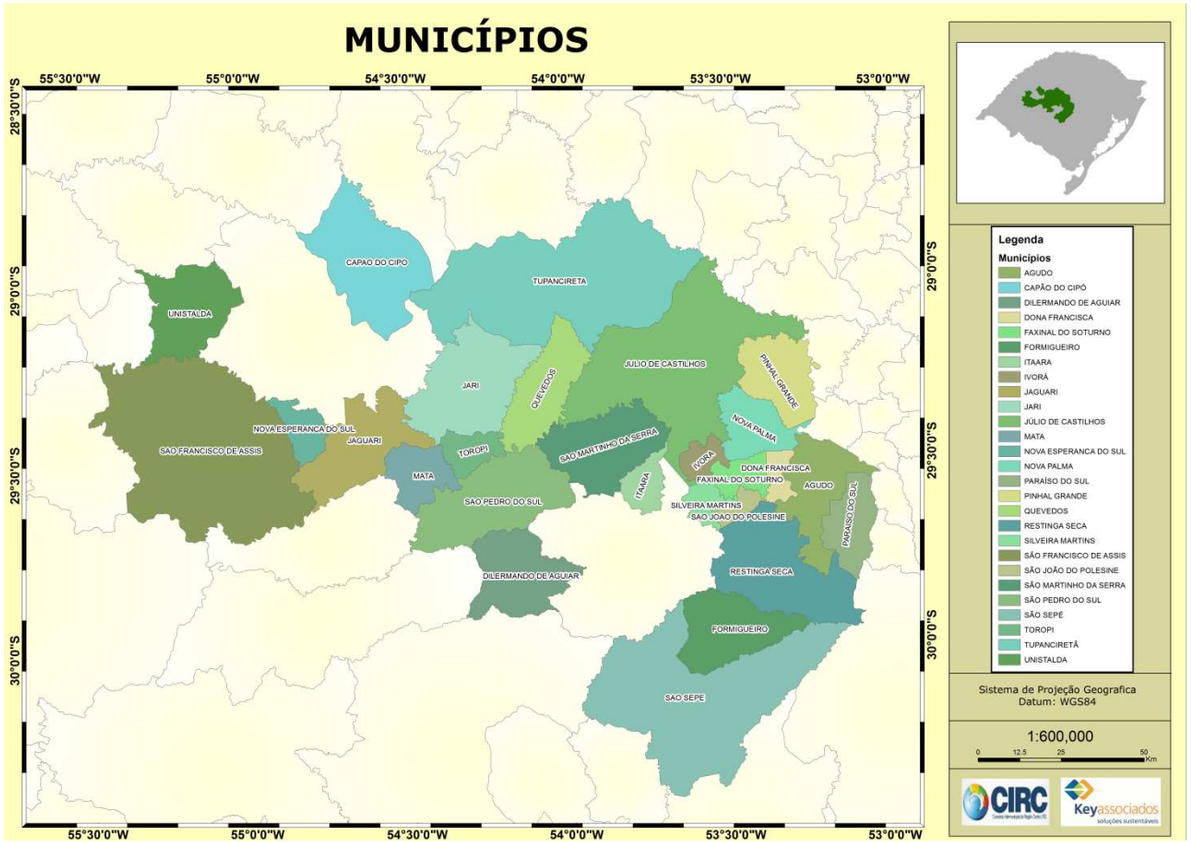

Figura 1: Região de estudo - municípios consorciados ao CI/Centro.

ACESSO P02A67B8 | DOCUMENTO DE ACESSO RESTRITO | Peça 4172250 | Página da peça 24 | Processo 00363-0200/21-6 | Página 601

Assinado digitalmente por: ELISABETE DOS SANTOS em 30/03/22, LUDIRON DIAS DUTRA em 30/03/22 e LUIS HENRIQUE KITTEL em 30/03/22.
Confira a autenticidade do documento em www.tce.rs.gov.br. Identificador: PRE.CD22.0E55.19C3.5E0F.9709.

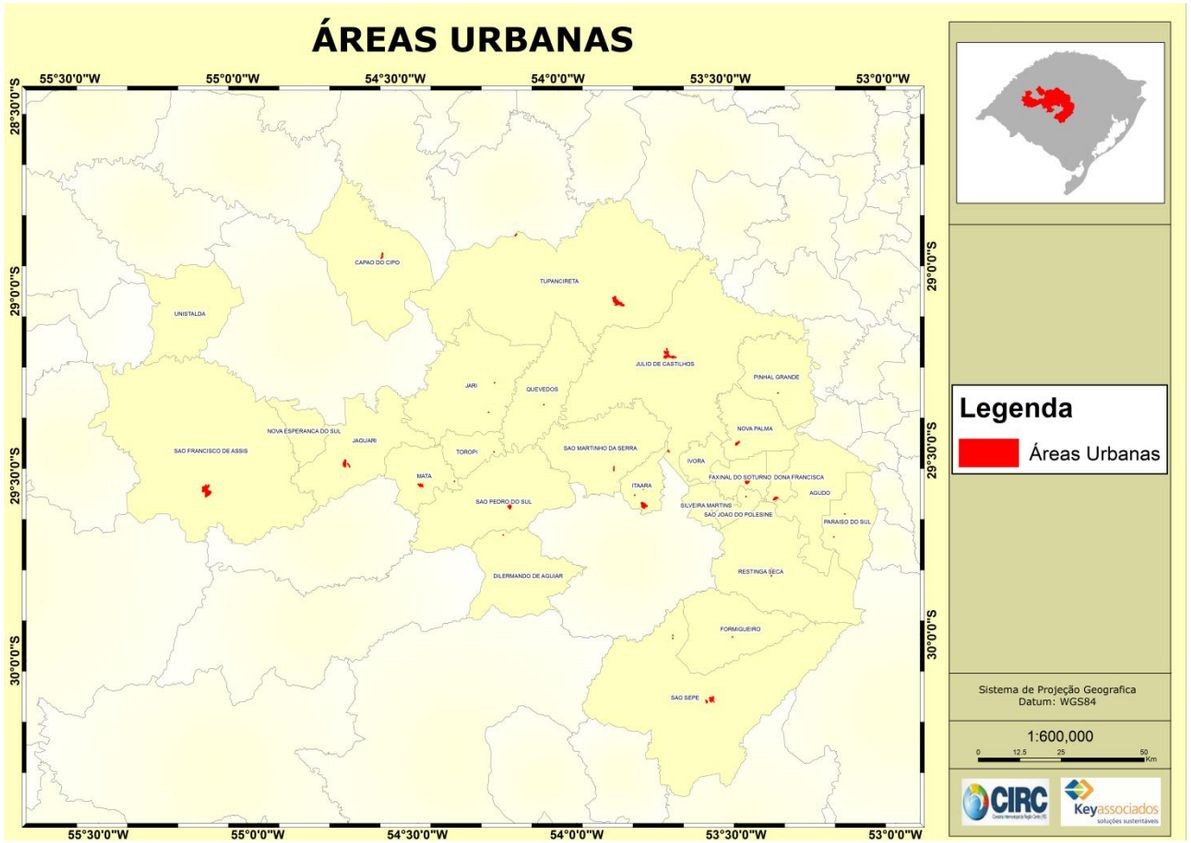

Figura 2: Concentrações e delimitações urbanas (IBGE 2009)

ACESSO P02A67B6 | DOCUMENTO DE ACESSO RESTRITO | Peça 4172250 | Página da peça 25 | Processo 00363-0200/21-6 | Página 602

Página 603
Processo 00363-0200/21-6
Página da peça 26
Peça 4172250
DOCUMENTO DE ACESSO RESTRITO
ACESSO P02A67B8

Mesorregião: Centro Ocidental Rio-Grandense.

Microrregião:

Quadro 1: Municípios e suas microrregiões.

Município	Microrregião
Agudo	Restinga Sêca

Quadro 2: Localização dos municípios.

Município	Altitude da sede (m)	Latitude	Longitude
Agudo	83	29°38’43’’ S	53°14’24’’ W

Assinado digitalmente por: ELISABETE DOS SANTOS em 30/03/22, LUDIRON DIAS DUTRA em 30/03/22 e LUIS HENRIQUE KITTEL em 30/03/22.
Confira a autenticidade do documento em www.tce.rs.gov.br. Identificador: PRE.CD22.0E55.19C3.5E0F.9709.

Assinado digitalmente por: ELISABETE DOS SANTOS em 30/03/22, LUDIRON DIAS DUTRA em 30/03/22 e LUIS HENRIQUE KITTEL em 30/03/22.
Confira a autenticidade do documento em www.tce.rs.gov.br. Identificador: PRE.CD22.0E55.19C3.5E0F.9709.

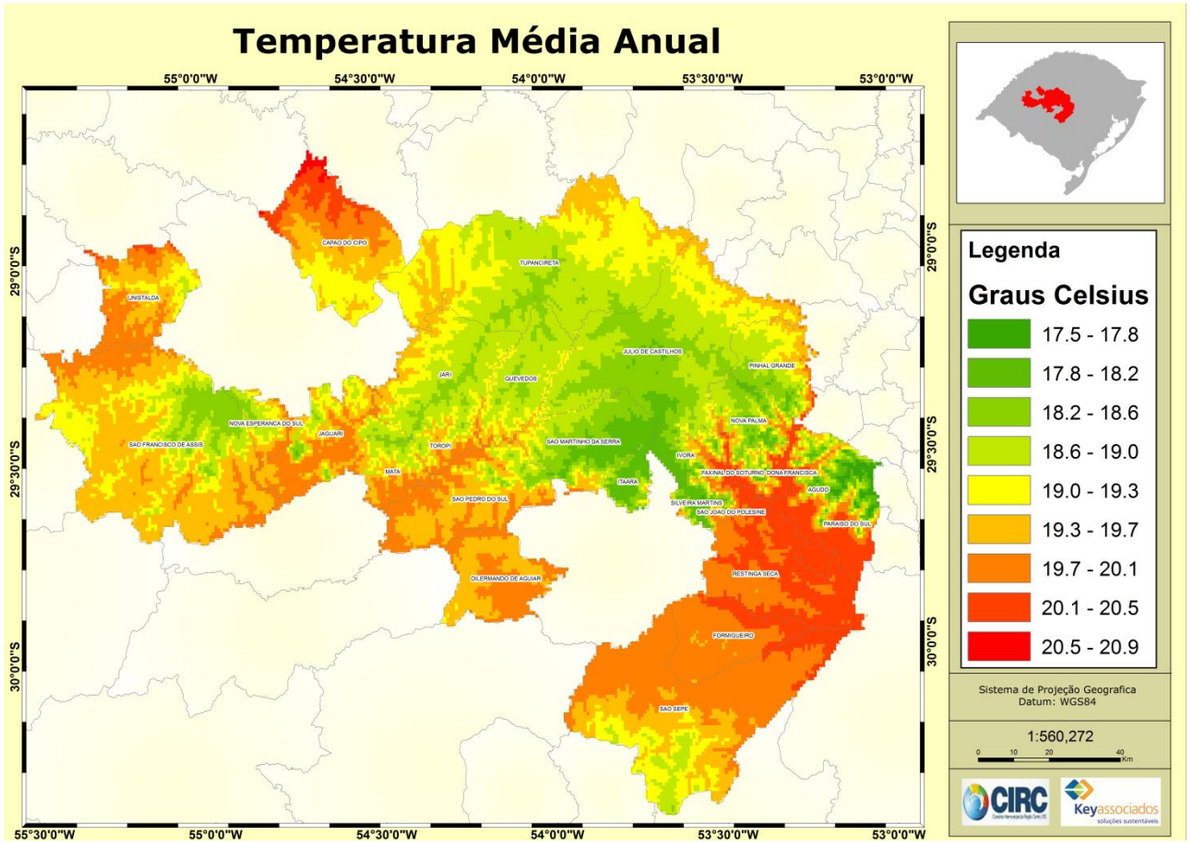

Figura 3: Temperatura média anual.

Assinado digitalmente por: ELISABETE DOS SANTOS em 30/03/22, LUDIRON DIAS DUTRA em 30/03/22 e LUIS HENRIQUE KITTEL em 30/03/22.
Confira a autenticidade do documento em www.tce.rs.gov.br. Identificador: PRE.CD22.0E55.19C3.5E0F.9709.

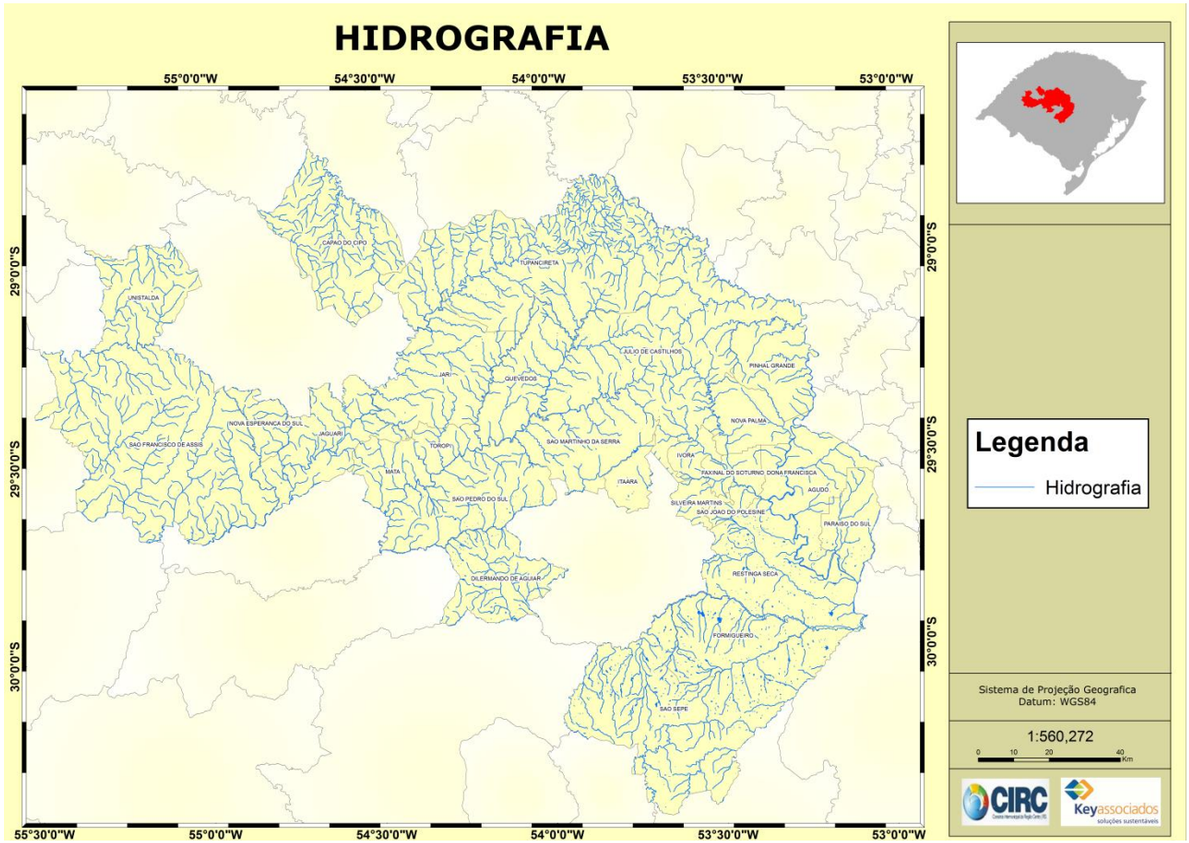

Figura 4: Malha hídrica (Laboratório de Geoprocessamento – UFRGS).

Assinado digitalmente por: ELISABETE DOS SANTOS em 30/03/22, LUDIRON DIAS DUTRA em 30/03/22 e LUIS HENRIQUE KITTEL em 30/03/22.
Confira a autenticidade do documento em www.tce.rs.gov.br. Identificador: PRE.CD22.0E55.19C3.5E0F.9709.

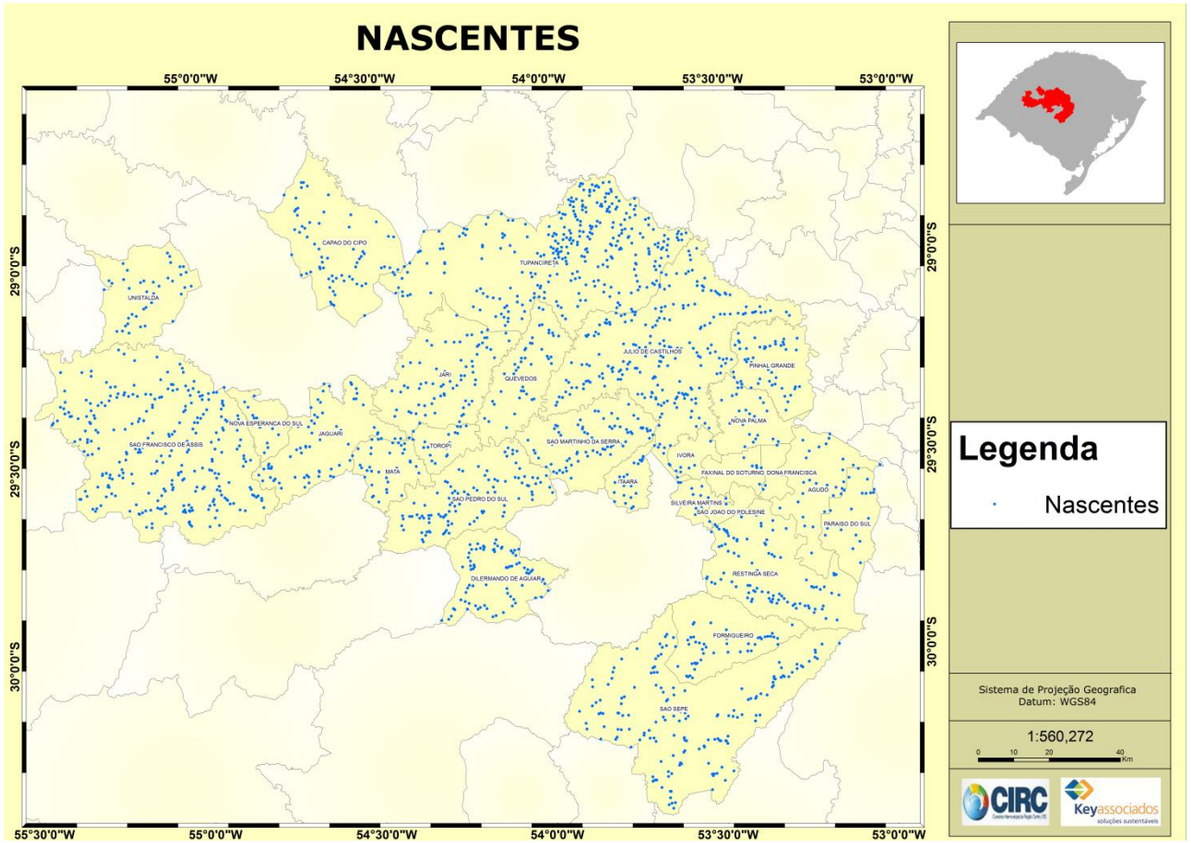

Figura 5: Identificação das áreas de nascentes (Agência Nacional da Água).

Página 607
Processo 00363-0200/21-6
Página da peça 30
Peça 4172250
DOCUMENTO DE ACESSO RESTRITO
ACESSO P02A67B8

Quadro 3: Recursos hídricos.

Município	Recursos hídricos superficiais
Agudo	Rio Jacuí, Arroio Hermes Arroio Corupá

Assinado digitalmente por: ELISABETE DOS SANTOS em 30/03/22, LUDIRON DIAS DUTRA em 30/03/22 e LUIS HENRIQUE KITTEL em 30/03/22.
Confira a autenticidade do documento em www.tce.rs.gov.br. Identificador: PRE.CD22.0E55.19C3.5E0F.9709.

Assinado digitalmente por: ELISABETE DOS SANTOS em 30/03/22, LUDIRON DIAS DUTRA em 30/03/22 e LUIS HENRIQUE KITTEL em 30/03/22.
Confira a autenticidade do documento em www.tce.rs.gov.br. Identificador: PRE.CD22.0E55.19C3.5E0F.9709.

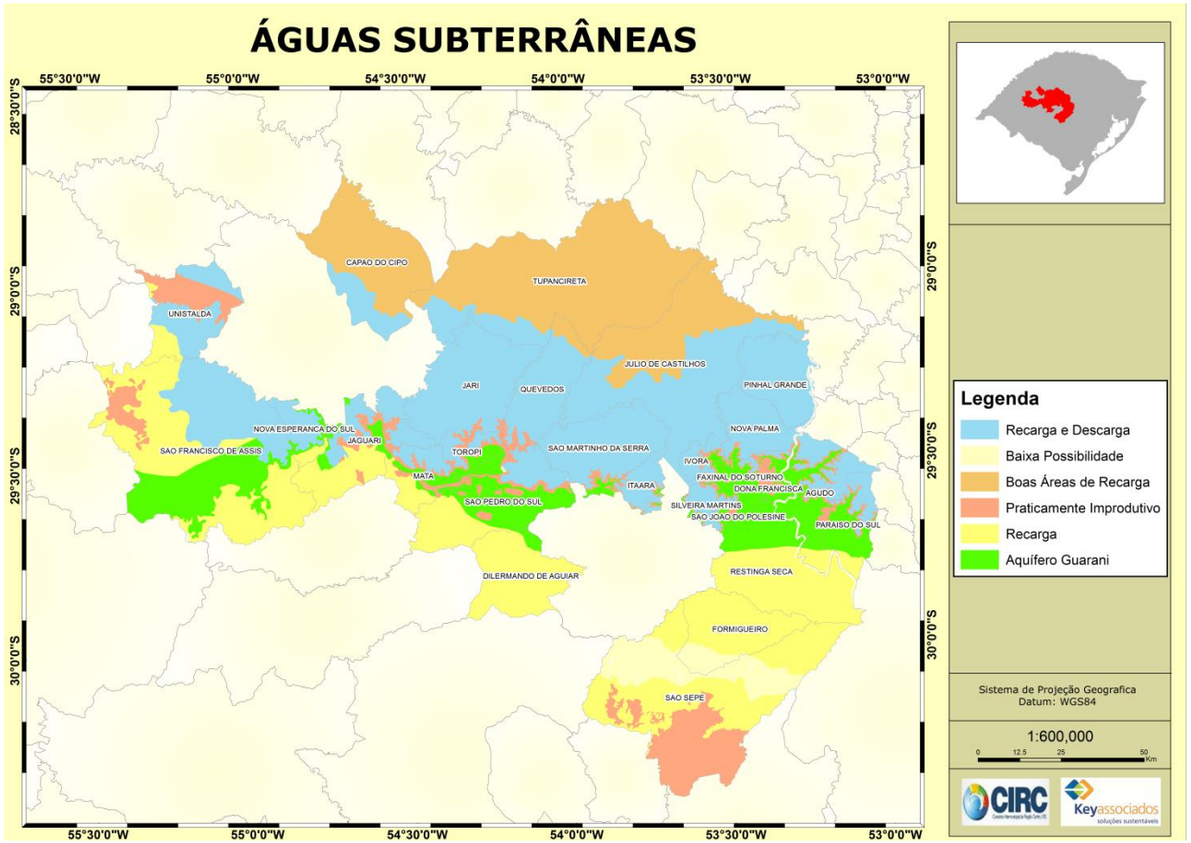

Figura 6: Vulnerabilidade de Aquíferos (Laboratório de Geoprocessamento – UFRGS).

ACESSO P02A67B6 | DOCUMENTO DE ACESSO RESTRITO | Peça 4172250 | Página da peça 31 | Processo 00363-0200/21-6 | Página 608

Assinado digitalmente por: ELISABETE DOS SANTOS em 30/03/22, LUDIRON DIAS DUTRA em 30/03/22 e LUIS HENRIQUE KITTEL em 30/03/22.
Confira a autenticidade do documento em www.tce.rs.gov.br. Identificador: PRE.CD22.0E55.19C3.5E0F.9709.

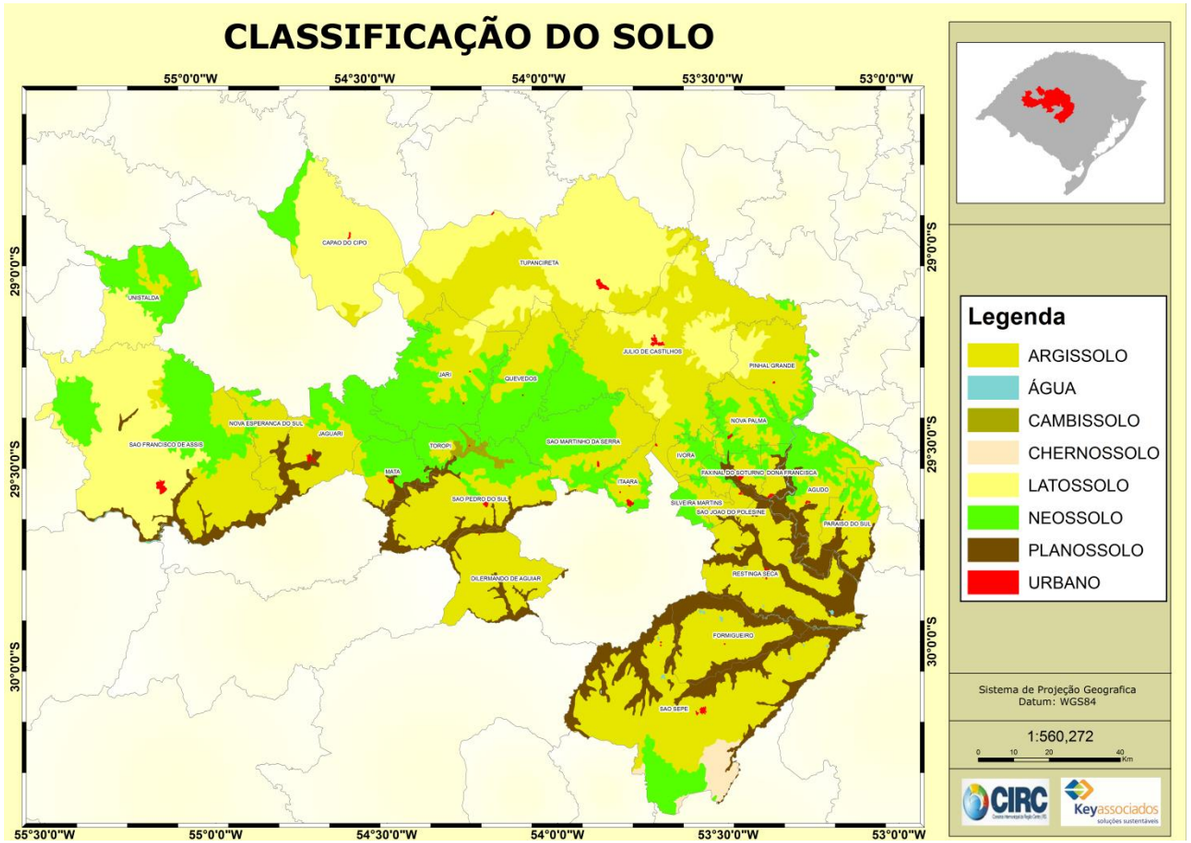

Figura 7: Classificação do Solo (Laboratório de Geologia – UFRGS).

ACESSO P02A67B8 | DOCUMENTO DE ACESSO RESTRITO | Peça 4172250 | Página da peça 32 | Processo 00363-0200/21-6 | Página 609

Assinado digitalmente por: ELISABETE DOS SANTOS em 30/03/22, LUDIRON DIAS DUTRA em 30/03/22 e LUIS HENRIQUE KITTEL em 30/03/22.
Confira a autenticidade do documento em www.tce.rs.gov.br. Identificador: PRE.CD22.0E55.19C3.5E0F.9709.

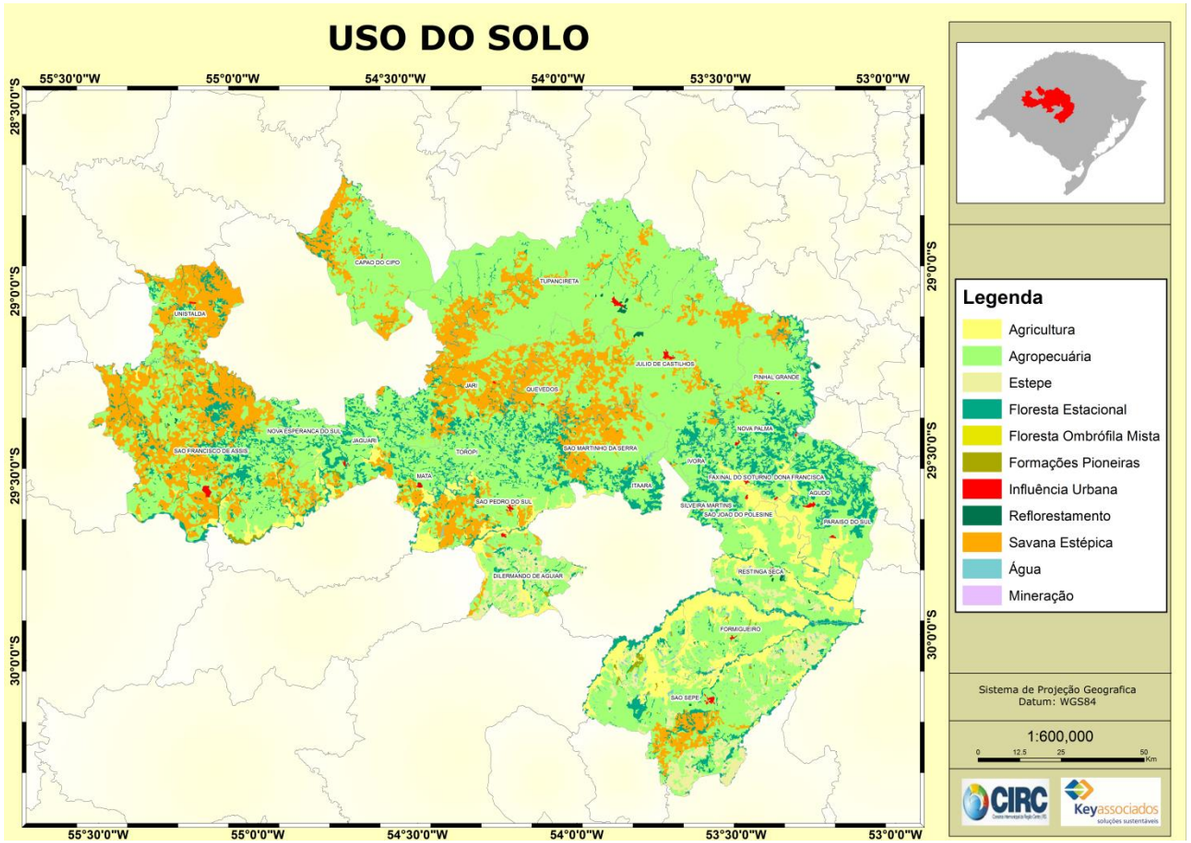

Figura 8: Mapeamento do uso do solo (Laboratório de Geoprocessamento - UFRGS).

Assinado digitalmente por: ELISABETE DOS SANTOS em 30/03/22, LUDIRON DIAS DUTRA em 30/03/22 e LUIS HENRIQUE KITTEL em 30/03/22.
Confira a autenticidade do documento em www.tce.rs.gov.br. Identificador: PRE.CD22.0E55.19C3.5E0F.9709.

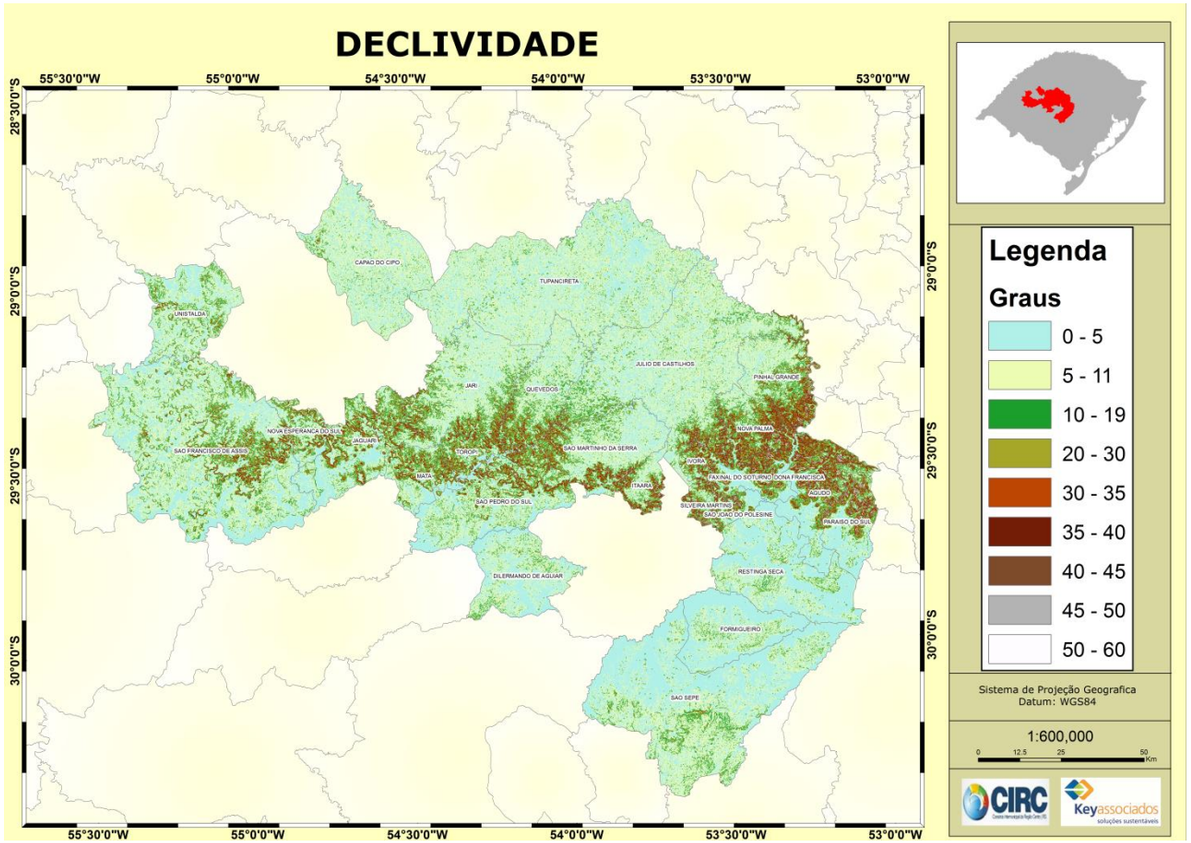

Figura 9: Declividade do relevo (ASTERGDEM).

ACESSO P02A67B6 | DOCUMENTO DE ACESSO RESTRITO | Peça 4172250 | Página da peça 34 | Processo 00363-0200/21-6 | Página 611

Assinado digitalmente por: ELISABETE DOS SANTOS em 30/03/22, LUDIRON DIAS DUTRA em 30/03/22 e LUIS HENRIQUE KITTEL em 30/03/22.
Confira a autenticidade do documento em www.tce.rs.gov.br. Identificador: PRE.CD22.0E55.19C3.5E0F.9709.

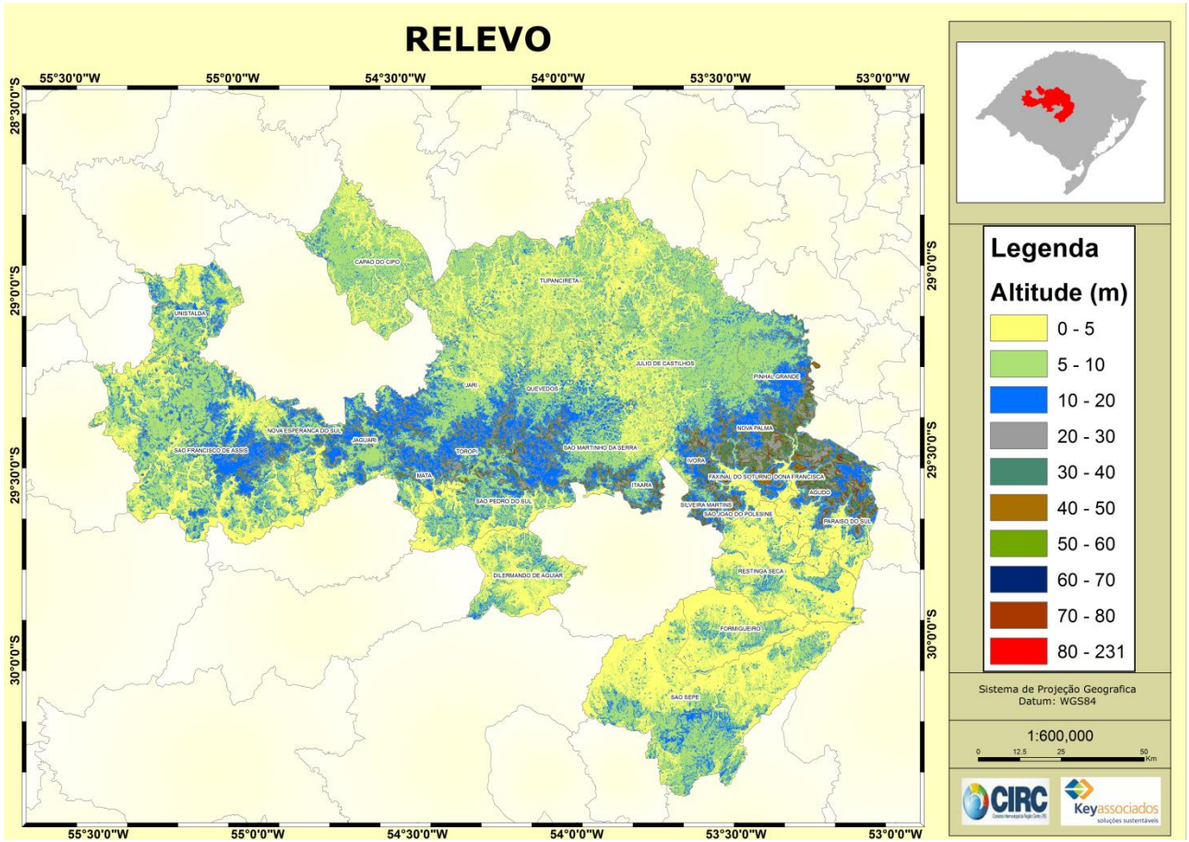

Figura 10: Relevo da região Centro do estado do Rio Grande do Sul (ASTERGDEM).

Assinado digitalmente por: ELISABETE DOS SANTOS em 30/03/22, LUDIRON DIAS DUTRA em 30/03/22 e LUIS HENRIQUE KITTEL em 30/03/22.
Confira a autenticidade do documento em www.tce.rs.gov.br. Identificador: PRE.CD22.0E55.19C3.5E0F.9709.

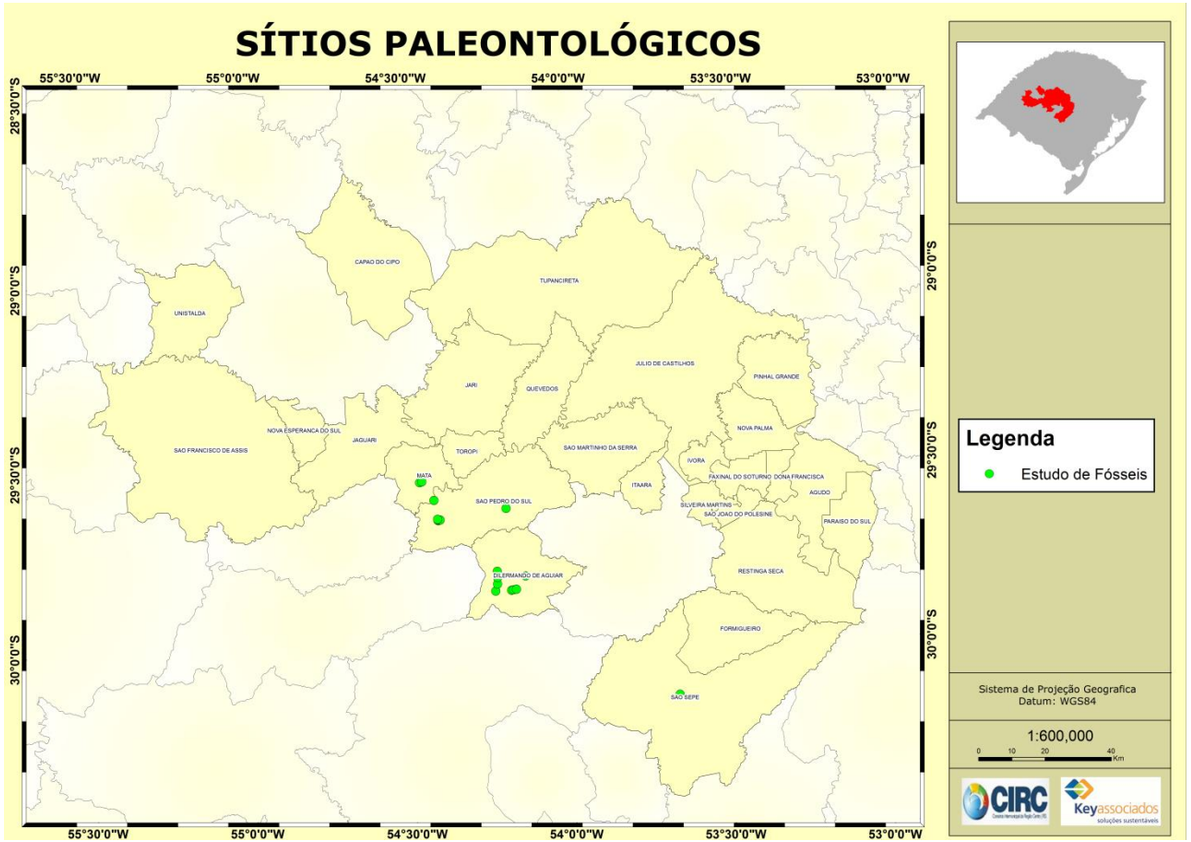

Figura 11: Sítios Paleontológicos (Laboratório de Geologia – UFRGS).

ACESSO P02A67B8 | DOCUMENTO DE ACESSO RESTRITO | Peça 4172250 | Página da peça 36 | Processo 00363-0200/21-6 | Página 613

Página 614
Processo 00363-0200/21-6
Página da peça 37
Peça 4172250
DOCUMENTO DE ACESSO RESTRITO
ACESSO P02A67B8

SOCIAIS E ECONÔMICOS

- **Demografia;**

- **Área territorial;**

- **Emprego e renda;**

- **Atividade econômica;**

- **Índice de Desenvolvimento Socioeconômico – IDESE;**

- **Educação;**

- **Saúde;**

- **Sistema viário.**

Quadro 4: Dados Populacionais.

Município	População (IBGE 2017)			Estimativa população (IBGE 2019)			Densidade Demográfica (hab/km2)	Taxa de crescimento da população
	Total	Urbana	Rural	Total	Urbana	Rural		
Agudo	16.475	7.036	9.439	16.524	6.824	9.700	31,19	-1,01

Quadro 5: Área dos municípios.

Município	Área (km²)
Agudo	536,114

Quadro 6: Emprego e renda dos municípios.

Emprego e Renda (IBGE,2017)										
Município	Pop. (IBGE,2017)	Pessoas Economicamente ativas	Índice de hab econ. ativos (%)	Rendimento mensal de até 1 salário mínimo (nºde mensal de)	mais de 1 a 2 salários mínimos (nºde	mais de 2 a 3 salários mínimos	mais de 3 a 5 salários mínimos	mais de 5 a 10 salários mínimos	mais de 10 a 20 salários mínimos	mais de 20 salários mínimos
Agudo	16.475	10.301	61,60%	3.167	3.737	1.256	855	327	87	56

Assinado digitalmente por: ELISABETE DOS SANTOS em 30/03/22, LUDIRON DIAS DUTRA em 30/03/22 e LUIS HENRIQUE KITTEL em 30/03/22.
Confira a autenticidade do documento em www.tce.rs.gov.br. Identificador: PRE.CD22.0E55.19C3.5E0F.9709.

Página 615
Processo 00363-0200/21-6
Página da peça 38
Peça 4172250
DOCUMENTO DE ACESSO RESTRITO
ACESSO P02A67B8

Quadro 7: Principais atividades econômicas.

Município	Atividade Econômica
Agudo	Agricultura

Quadro 8: IDESE dos municípios.

Idese - 2009						
Municípios	**Educação**	**Renda**	**Saneamento**	**Saúde**	**Idese**	**Classificação**
Agudo	0,799	0,71	0,296	0,861	0,666	médio desenvolvimento

Quadro 9: Educação.

Educação					
Município	**Escolas de Ensino Fundamental (2019)**	**Matrículas no Ensino Fundamental (2019)**	**Escolas de Ensino Médio (2019)**	**Matrículas no Ensino Médio (2019)**	**Analfabetos com 15 anos ou mais (2010)**
Agudo	10	1.934	2	435 CRE	1.117 (6,78 %)

Quadro 10: Estabelecimentos de saúde.

Estabelecimentos de Saúde			
Município	**Privados (2019)**	**Públicos (2019)**	**Total (2019)**
Agudo	CLÍNICA DE FISIOTERAPIA SAÚDE E MOVIMENTO LTDA- ME CLÍNICA MEDVIDA LTDA ME CONSULTÓRIO MÉDICO ILDEMAR ANTÔNIO FISCHER CONSULTÓRIO MÉDICO SANDRA MARGARETE WILKE CONSULTÓRIO ODONTOLÓGICO CÉZAR ANDRÉ HENTSCHKE CONSULTÓRIO ODONTOLÓGICO FLÁVIA PROCHNOW ESSENCIAL CARE UNIDADE AGUDO FISIOVIDA HARMONIE FISIOTERAPIA HOSPITAL AGUDO LABORATÓRIO FISCHER LABORATÓRIO GENELY POLICLÍNICA AGUDO PONTO DA SAÚDE	Secretaria Municipal de Saúde de Agudo UBS- Tia Laurinha UBS- Centro de Saúde UBS- Elemar Roberto Braga – Nova Boêmia UBS- Darcila Diva Bender Picada do Rio UBS- Professor Edmundo Frederico Beskow Associação Bombeiros Voluntários de Agudo SAMU 192 AGUDO	22

Assinado digitalmente por: ELISABETE DOS SANTOS em 30/03/22, LUDIRON DIAS DUTRA em 30/03/22 e LUIS HENRIQUE KITTEL em 30/03/22.
Confira a autenticidade do documento em www.tce.rs.gov.br. Identificador: PRE.CD22.0E55.19C3.5E0F.9709.

Assinado digitalmente por: ELISABETE DOS SANTOS em 30/03/22, LUDIRON DIAS DUTRA em 30/03/22 e LUIS HENRIQUE KITTEL em 30/03/22.
Confira a autenticidade do documento em www.tce.rs.gov.br. Identificador: PRE.CD22.0E55.19C3.5E0F.9709.

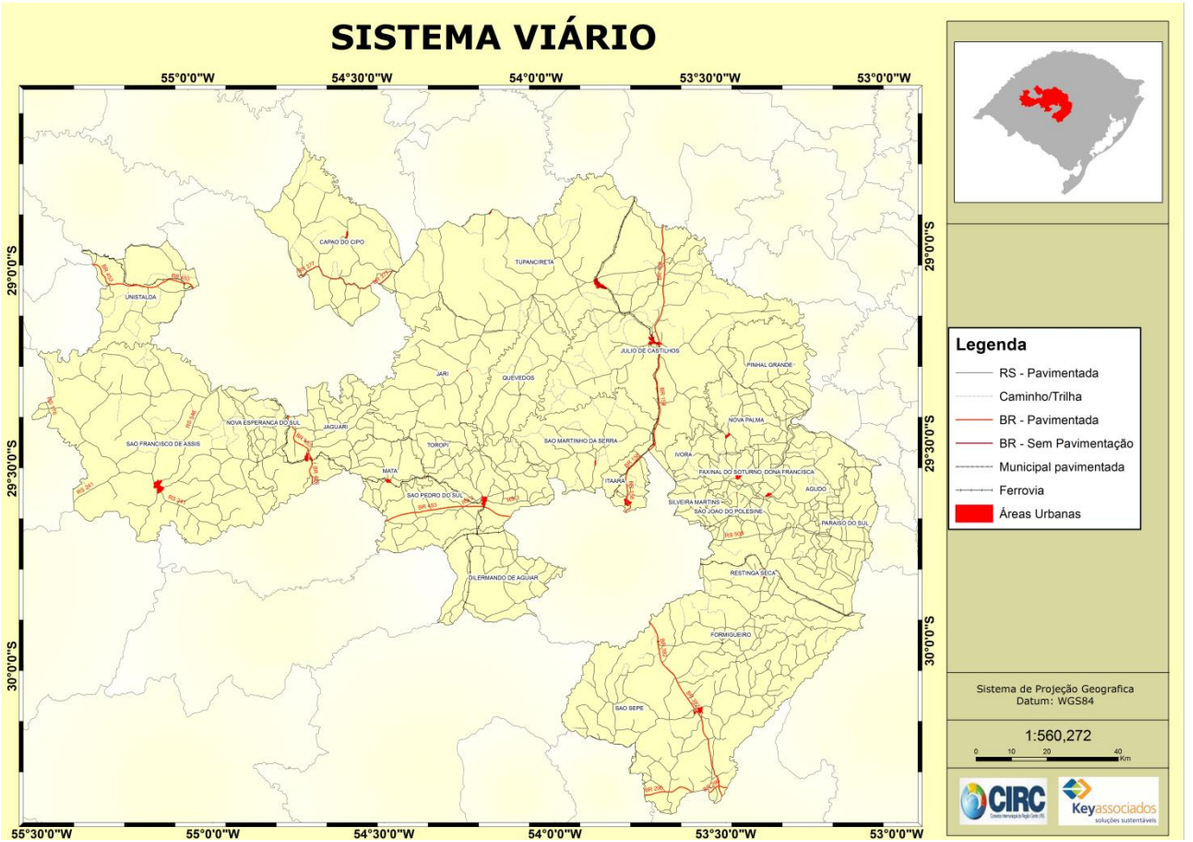

Figura 12: Sistema viário (DETRAN-RS).

ACESSO P02A67B8 | DOCUMENTO DE ACESSO RESTRITO | Peça 4172250 | Página da peça 39 | Processo 00363-0200/21-6 | Página 616

Página 617
Processo 00363-0200/21-6
Página da peça 40
Peça 4172250
DOCUMENTO DE ACESSO RESTRITO
ACESSO P02A67B8

2 HISTÓRICO DA GESTÃO DOS RESÍDUOS SÓLIDOS NOS MUNICÍPIOS CONSORCIADOS AO CI/CENTRO

Quadro 11: Histórico da gestão dos resíduos.

Município	Histórico da gestão das diversas tipologias de resíduos sólidos gerados no município.	Planejamentos do município para aprimorar a gestão das diversas tipologias de resíduos sólidos gerados.
Agudo	Há anos a coleta de resíduos domésticos na área urbana tem sido feita por empresas terceirizadas e no interior, pela prefeitura. Também há coleta de eletroeletrônicos no Ecoponto, sendo que já houveram campanhas pontuais para os mesmos, como de pneus, pilhas e baterias em parceria com o Lions Clube. Hoje cabe ao papel da logística reversa. A operação "Agudo Limpo" aconteceu como forma de propiciar um "bota fora" no interior, motivando também a limpeza de arroios e sangas. Resíduos de cemitérios e centros comunitários são encaminhados para recolhimento da Prefeitura nas comunidades rurais depois de campanhas de conscientização. Há anos a Cooperagudo e empresas fumageiras promovem recolhimento de embalagens de agrotóxico. Em 2017 foi instituída a Comissão Municipal de Resíduos Sólidos, formada por integrantes do Poder Público Municiapl, Emater e Associação Mãos Verdes, no intuito de qualificar as ações em gestão de resíduos no Município de Agudo	- Implantar coleta seletiva através da criação de uma cooperativa de catadores, sendo esta também responsável por auxiliar na destinação de inservíveis domésticos realizando sua descaracterização; - Fomentar a utilização do ecoponto onde são recebidos eletroeletrônicos e restos de tinta; - Melhorar a logística reversa de pilhas, baterias, lâmpadas, medicamentos humanos e veterinários, óleos e graxas; - Licenciar local para resíduos da construção civil; - Criar campanhas para recolher passivos de resíduos no interior e cidade; - Implementar um projeto de educação ambiental permanente nas escolas.

Assinado digitalmente por: ELISABETE DOS SANTOS em 30/03/22, LUDIRON DIAS DUTRA em 30/03/22 e LUIS HENRIQUE KITTEL em 30/03/22.
Confira a autenticidade do documento em www.tce.rs.gov.br. Identificador: PRE.CD22.0E55.19C3.5E0F.9709.

3 DIAGNÓSTICO E PROGNÓSTICO – METODOLOGIA DE BASE

O Diagnóstico situacional da Gestão de Resíduos Sólidos dos municípios integrantes do Consórcio Intermunicipal da Região do Centro do Estado/RS – CI/Centro buscou evidenciar dados qualitativos e quantitativos de diversas naturezas, tais como estruturas administrativas e organizacionais, origem, volume, caracterização, formas de destinação e disposição final, adotadas para as diferentes tipologias de resíduos sólidos gerados.

As informações diagnosticadas contemplaram todos os itens necessários à elaboração do Plano Regional de Gestão Integrada de Resíduos Sólidos - PRGIRS. As questões abordaram os seguintes tópicos, de acordo com as tipologias de resíduos estudadas:

- Resíduos Sólidos Domiciliares (RSD) e Rejeitos;
- Resíduos da Limpeza Pública (RLP);
- Resíduos com Logística Reversa Obrigatória (RLR);
- Resíduos de Serviços de Saúde (RSS);
- Resíduos da Construção Civil e Demolição (RCC);
- Resíduos Industriais (RI);
- Resíduos Volumosos (RVol);
- Resíduos Verdes (RV);
- Resíduos dos Serviços Públicos de Saneamento Básico (RSB);
- Resíduos Sólidos Cemiteriais (RSC);

Assinado digitalmente por: ELISABETE DOS SANTOS em 30/03/22, LUDIRON DIAS DUTRA em 30/03/22 e LUIS HENRIQUE KITTEL em 30/03/22.
Confira a autenticidade do documento em www.tce.rs.gov.br. Identificador: PRE.CD22.0E55.19C3.5E0F.9709.

- Resíduos de Óleos Comestíveis (ROC);
- Resíduos Sólidos do Transporte Aéreo e Aquaviário (RTAA);
- Resíduos Sólidos do Transporte Rodoviário e Ferroviário (RTRF);
- Resíduos Sólidos de Mineração (RSM);
- Resíduos Sólidos Agrossilvopastoris (RASP);
- Educação Ambiental;
- Passivos Ambientais;
- Legislação Ambiental;
- Saneamento Básico;
- Custos despendidos para a gestão dos resíduos sólidos.

O Prognóstico elaborado neste PRGIRS demonstra a tendência de geração dos resíduos sólidos em curto, médio e longo prazo.

Os horizontes temporais foram projetados de 4 em 4 anos - 2015; 2019; 2023; 2027 e 2031, coincidindo com os prazos do Plano Plurianual da União e com o prazo máximo previsto para a revisão do PRGIRS dos municípios consorciados ao CI/Centro.

Foram utilizados nos cálculos de prognóstico, índices divulgados nos Panoramas Nacionais de Resíduos Sólidos dos anos de 2009, 2010 e 2011, registrados pela Associação Brasileira de Empresas de Limpeza Pública e Resíduos Especiais - ABRELPE. Os referidos índices asseguraram que outras variáveis influenciadoras no aumento da geração de resíduos sólidos, que não somente o crescimento populacional, fossem contempladas na projeção.

Assinado digitalmente por: ELISABETE DOS SANTOS em 30/03/22, LUDIRON DIAS DUTRA em 30/03/22 e LUIS HENRIQUE KITTEL em 30/03/22.
Confira a autenticidade do documento em www.tce.rs.gov.br. Identificador: PRE.CD22.0E55.19C3.5E0F.9709.

Para a realização do prognóstico da geração dos resíduos sólidos, foi necessário estimar a população de cada município nos anos de 2012 a 2031, visto que a variação da população interfere diretamente na geração total de resíduos do município.

Para o cálculo de estimativa de população foi utilizado o método matemático aritmético, onde a previsão da população futura é estabelecida através de uma equação matemática, cujos parâmetros são obtidos a partir de dados conhecidos, da seguinte forma:

Calcula-se o incremento populacional:

$$K_a = \frac{P_2 - P1}{t_2 - t1}$$

Sendo:

Ka = constante de crescimento aritmético;

P1 = população do penúltimo censo, realizado no ano t1;

P2 = população do ultimo censo, realizado no ano t2;

Definida a constante de crescimento aritmético, formula-se a equação geral:

$$P = P_2 + Ka\ (t - t_2)$$

onde:

P = população de projeto;

t = data futura.

Assinado digitalmente por: ELISABETE DOS SANTOS em 30/03/22, LUDIRON DIAS DUTRA em 30/03/22 e LUIS HENRIQUE KITTEL em 30/03/22.
Confira a autenticidade do documento em www.tce.rs.gov.br. Identificador: PRE.CD22.0E55.19C3.5E0F.9709.

Página 621
Processo 00363-0200/21-6
Página da peça 44
Peça 4172250
DOCUMENTO DE ACESSO RESTRITO
ACESSO P02A67B8

As populações obtidas através deste método foram utilizadas para prognosticar a geração total dos Resíduos Domiciliares e Rejeitos, Resíduos de Serviço de Saúde e Resíduos de Construção Civil.

Convêm salientar que o estudo de Prognóstico foi aplicado apenas para os RSD e Rejeitos, RSS e RCC. As demais tipologias de resíduos sólidos não foram contempladas nas estimativas projetadas devido à escassez de dados disponibilizados pelos municípios consorciados, resultando na inviabilidade de execução específica desse item.

Assinado digitalmente por: ELISABETE DOS SANTOS em 30/03/22, LUDIRON DIAS DUTRA em 30/03/22 e LUIS HENRIQUE KITTEL em 30/03/22.
Confira a autenticidade do documento em www.tce.rs.gov.br. Identificador: PRE.CD22.0E55.19C3.5E0F.9709.

4 RESÍDUOS SÓLIDOS DOMICILIARES (RSD) E REJEITOS

COLETA E DESTINAÇÃO FINAL DE RSD E REJEITOS

Os dados relativos às quantidades de RSD e Rejeitos coletadas e encaminhadas à destinação final foram adquiridos junto ao escritório local do órgão ambiental Estadual, a Fundação Estadual de Proteção Ambiental Henrique Luiz Roessler – FEPAM. Com base nestes dados foi estimada a geração destes resíduos em todos os municípios consorciados ao CI/Centro.

Os dados disponibilizados pela Fepam provêm de um estudo minucioso, junto à administração do aterro sanitário da CRVR – Companhia Riograndense de Valorização dos Resíduos.

A unidade da CRVR, localizada em Santa Maria/RS possui contrato firmado com 25 dos 27 municípios consorciados ao CI/Centro para execução da destinação final dos RSD e rejeitos gerados, sendo a unidade da mesma empresa situada em Giruá/RS, responsável pela destinação dos resíduos provenientes do município de Capão do Cipó. Ambas unidades apresentam-se devidamente regularizadas e licenciadas para as atividades de aterramento.

O quadro a seguir demonstra os resultados obtidos no estudo referente às quantidades coletadas e destinadas ao aterro sanitário.

A base de dados utilizada para a obtenção dos resultados provenientes dos dados da Secretaria de Infraestrutura, Obras e Trânsito de Agudo é extremamente recente, correspondendo à média do período de março de 2018 a março de 2019 (Tonelagem Contrato 33/2018).

Quadro 12: Dados de RSD e rejeitos coletados e destinados.

Município	Dados de coleta e destinação final de RSD e Rejeitos (t/dia)	Coleta *per capta* (kg/hab/dia)
Agudo	4,357	0,26

Assinado digitalmente por: ELISABETE DOS SANTOS em 30/03/22, LUDIRON DIAS DUTRA em 30/03/22 e LUIS HENRIQUE KITTEL em 30/03/22.
Confira a autenticidade do documento em www.tce.rs.gov.br. Identificador: PRE.CD22.0E55.19C3.5E0F.9709.

Em complemento às informações dispostas no quadro anterior, seguem informações relativas não só aos dados médios obtidos no estudo realizado pela FEPAM, mas também dados totais e dados que evidenciam picos e declínios das quantidades de RSD e Rejeitos coletadas e destinadas à CRVR:

Quadro 13: Quantidades de RSD e Rejeitos coletadas e destinadas - total / média / picos / declínios.

Município	Dados de destinação final de RSD e Rejeitos						
	Total (kg)	Média (kg)	Picos (kg)	Variação entre média X pico	Declínios (kg)	Variação entre média X declínio	Período/lapso
Agudo	1.699.050	**130.696**	157.240 Dez.2018	20,3%	49.780 Mar/2019	61,9%	Março 2018- março 2019

GERAÇÃO *PER CAPTA*

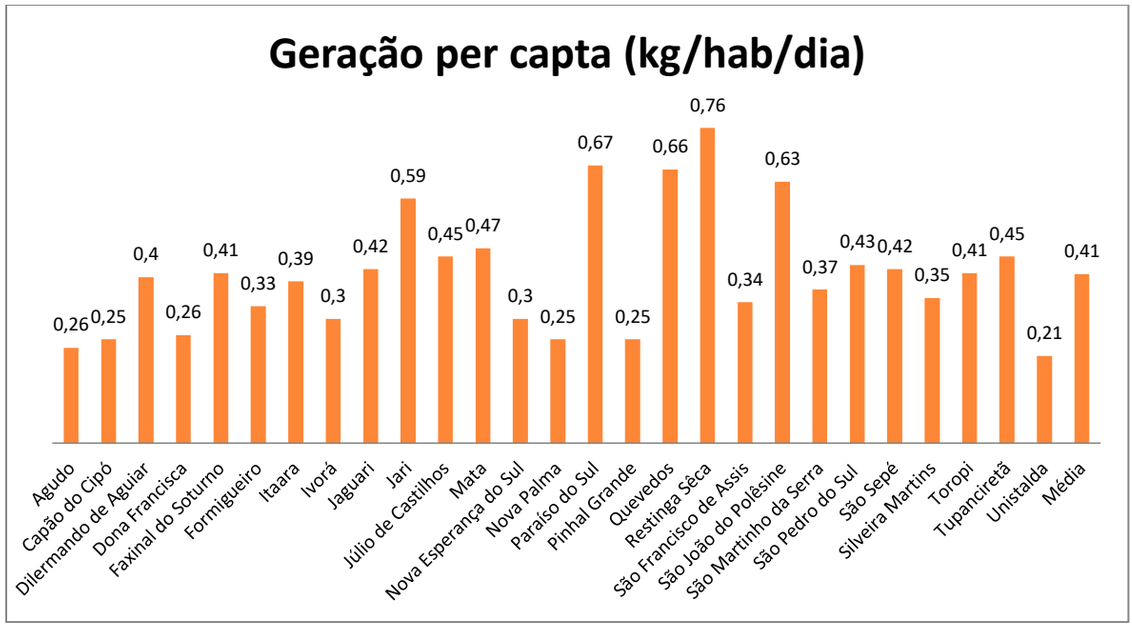

Figura 13: Geração per capta de RSD e rejeitos

Assinado digitalmente por: ELISABETE DOS SANTOS em 30/03/22, LUDIRON DIAS DUTRA em 30/03/22 e LUIS HENRIQUE KITTEL em 30/03/22.
Confira a autenticidade do documento em www.tce.rs.gov.br. Identificador: PRE.CD22.0E55.19C3.5E0F.9709.

COLETA DOMICILIAR

Segundo as Políticas Nacionais de Saneamento Básico e Resíduos Sólidos, os serviços de coleta domiciliar devem atingir a universalidade e efetividade em todo o território urbano dos municípios. Recomenda-se que nas áreas rurais, seja efetuada a coleta apenas dos RSD secos e seja incentivada a compostagem residencial da parcela úmida. O quadro abaixo demonstra a abrangência e as respectivas rotas de coleta nos municípios consorciados.

Quadro 14: Serviço de coleta domiciliar de RSD e rejeitos e calendário de coleta.

Município	Responsável pelo serviço	Abrangência da coleta (%)		Calendário de coleta
		Área urbana	Área rural	
Agudo	Municipal	100	100	Urbana: 6 vezes por semana Rural: 1 vez a cada 3 meses

O quadro abaixo traz a relação e condições dos veículos utilizados nos serviços de coleta de RSD e rejeitos.

Quadro 15:Relação dos veículos utilizados nos serviços de coleta de RSD e rejeitos.

Município	Veículos			
	Tipo	Quantidade (ud)	Capacidade (t)	Condições do veículo
Agudo	Caminhão Truck	1	12	Boa

GERAÇÃO DE RSD E REJEITOS

A partir dos dados de coleta *per capta*, foi possível estimar a geração total dos resíduos domiciliares, utilizando como parâmetro a abrangência de 100% dos serviços de coleta, ou seja, a universalização dos serviços a todos os usuários.

Assinado digitalmente por: ELISABETE DOS SANTOS em 30/03/22, LUDIRON DIAS DUTRA em 30/03/22 e LUIS HENRIQUE KITTEL em 30/03/22.
Confira a autenticidade do documento em www.tce.rs.gov.br. Identificador: PRE.CD22.0E55.19C3.5E0F.9709.

Quadro 16: Estimativa da geração de RSD e rejeitos.

Município	Resíduos coletados (t/dia)	Abrangência de coleta existente (%)		Abrangência de coleta estimada (%)		Resíduos gerados (t/dia) * abrangência de coleta 100%
		Área urbana	Área rural	Área urbana	Área rural	
Agudo	4,357	100	100	100	100	4,357

DESTINAÇÃO FINAL DE RSD E REJEITOS

Agudo encaminha os seus resíduos à unidade do CRVR situada em Santa Maria.

De acordo com as informações obtidas pela Fepam junto à administração da CRVR, situada em Santa Maria/RS, o empreendimento dispõe de usinas de triagem e compostagem, além do aterro sanitário.

A eficiência da usina de triagem do empreendimento no período de julho de 2010 a agosto de 2012 foi, em média, de 7,8%, variando de 5,8% (agosto/2010) a 11,5% (maio/2012). Embora constem na respectiva licença de operação do aterro as atividades relativas ao processo de compostagem, salienta-se que não há registros operacionais desta unidade no período analisado, em virtude desta estar operando apenas em caráter experimental.

O quadro abaixo demonstra as parcelas de resíduos triados na unidade durante o período de Março de 2018 a Março de 2019:

Quadro 17: Relação da % de resíduos triados na CRVR, situada em Santa Maria/RS.

Município	Dados de destinação final de RSD e Rejeitos		Dados de encaminhamento para a triagem		
	Total (kg)	Média (kg)	Média (kg)	Máximo (kg)	Mínimo (kg)
Agudo	1.699.050	130.696	**80.152**	**149.660**	**8.970**

Assinado digitalmente por: ELISABETE DOS SANTOS em 30/03/22, LUDIRON DIAS DUTRA em 30/03/22 e LUIS HENRIQUE KITTEL em 30/03/22.
Confira a autenticidade do documento em www.tce.rs.gov.br. Identificador: PRE.CD22.0E55.19C3.5E0F.9709.

DISTÂNCIAS PERCORRIDAS PARA O ENCAMINHAMENTO DOS RSD E REJEITOS À DESTINAÇÃO FINAL

Quadro 18: Distâncias percorridas pelos RSD e rejeitos até a destinação final

Município	Distância percorrida (km)
Agudo	80

COLETA SELETIVA

Quadro 19:Serviço de coleta seletiva e calendário de coleta.

Município	Programa de coleta seletiva estabelecido e solidificado	Iniciativas / Ações Pontuais de Coleta Seletiva	Tipo de Coleta Seletiva	Quantidade coletada (t/dia)	Responsável pelo serviço	Abrangência da coleta (%)		Calendário de Coleta
						Área urbana	Área rural	
Agudo	Existente	Há uma empresa local que coleta informalmente, em algumas ruas da cidade seis vezes na semana.	Reciclagem	0,5	Particular	100	25	Na area urbana ocorrem 6 coletas por semana. Na area rural ocorrem em média a cada 3 meses

Quadro 20: Relação dos veículos utilizados nos serviços de coleta seletiva.

Município	Veículos			
	Tipo	Quantidade (ud)	Capacidade (t)	Condições do veículo
Agudo	Particular	1	5	bom

Quadro 21: Recursos necessários para a implantação e/ou ampliação e aprimoramento da coleta seletiva.

Município	Recursos necessários para a implantação da coleta seletiva			
	Financeiro	Capacitação Técnica	Humano	Outros (Especificar)
Agudo	X	X	X	Auxílio na organização formal da Cooperativa de Catadores (em andamento o assessoramento pela Comissão Municipal de Resíduos).

Assinado digitalmente por: ELISABETE DOS SANTOS em 30/03/22, LUDIRON DIAS DUTRA em 30/03/22 e LUIS HENRIQUE KITTEL em 30/03/22.
Confira a autenticidade do documento em www.tce.rs.gov.br. Identificador: PRE.CD22.0E55.19C3.5E0F.9709.

ÁREAS DE TRANSBORDO

Agudo ainda não possui área de transbordo.

ÁREAS DE TRIAGEM

Agudo ainda não possui área de triagem.

COOPERATIVAS E ASSOCIAÇÕES DE CATADORES

Agudo não possui cooperativas ou associações de catadores de materiais recicláveis. O Quadro abaixo demonstra os recursos necessários para o estabelecimento destas estruturas.

Quadro 22: Recursos necessários para as Cooperativas e Associações de Recicladores

Município	Cooperativas/ Associações de recicladores	Recursos necessários para a implantação de cooperativas/associação de recicladores			
		Financeiro	Capacitação Técnica	Humanos	Outros (Especificar)
Agudo	Em fase de criação	X	X	Existem pessoas interessadas a formar cooperativa	Auxílio na implantação, formalização e gestão da cooperativa.

CATADORES DE RESÍDUOS RECICLÁVEIS – FORMAIS E INFORMAIS

Agudo não apresenta agentes ambientais atuando em cooperativas ou associações organizadas. No entanto, apresenta aproximadamente 20 agentes ambientais informais atuando de modo individual ou vinculados às atividades de uma empresa.

Assinado digitalmente por: ELISABETE DOS SANTOS em 30/03/22, LUDIRON DIAS DUTRA em 30/03/22 e LUIS HENRIQUE KITTEL em 30/03/22.
Confira a autenticidade do documento em www.tce.rs.gov.br. Identificador: PRE.CD22.0E55.19C3.5E0F.9709.

Há possiblidade de que parte deles integrem a cooperativa de catadores que está em andamento para ser formalizada, sendo que todos estão tendo a oportunidade de participar do processo de implantação da mesma.

Quadro 23: Relação de agentes ambientais informais

Município	Há agentes ambientais informais?	Quantidade de agentes ambientais informais	Condições de trabalho dos agentes ambientais informais (catadores)
Agudo	Sim	Aproximadamente 20 pessoas	Aproximadamente 10 pessoas catam individualmente, e outras 10 estão ligadas às atividades de uma empresa do ramo.

BENEFICIAMENTO DOS RSD

Embora alguns municípios tenham informado não possuir coleta seletiva, áreas de triagem bem como cooperativas e associações de catadores, salienta-se que os RSD recicláveis destes locais são encaminhados ao beneficiamento mediante a atuação dos agentes ambientais informais, conforme evidencia o quadro a seguir:

Quadro 24: Beneficiamento de RSD e Rejeitos

Município	RSD e Rejeitos (t/dia)	Beneficiamento (t/dia)	Observações
Agudo	4,357	0,5	O beneficiamento é realizado por agentes ambientais informais (catadores).

FERRAMENTAS E RESPONSÁVEIS PELA FISCALIZAÇÃO E GESTÃO DOS RSD E REJEITOS

Quadro 25: Acompanhamento e fiscalização da gestão de RSD e rejeitos

Município	Acompanhamento e fiscalização da gestão de RSD e rejeitos
Agudo	Secretaria de Infraestrutura, Obras e Trânsito, Departamento de Meio

Assinado digitalmente por: ELISABETE DOS SANTOS em 30/03/22, LUDIRON DIAS DUTRA em 30/03/22 e LUIS HENRIQUE KITTEL em 30/03/22.
Confira a autenticidade do documento em www.tce.rs.gov.br. Identificador: PRE.CD22.0E55.19C3.5E0F.9709.

	Ambiente e Setor de Fiscalização

O quadro a seguir relaciona os principais problemas enfrentados pelo município frente à gestão dos RSD e rejeitos, bem como as soluções sugeridas.

Quadro 26: Problemas e sugestões relacionados à gestão dos RSD e rejeitos

Município	Principais problemas relacionados à gestão dos RSD	Formas como o município pretende aprimorar a gestão dos RSD
Agudo	Ausência de uma organização formal que garanta a reciclagem de parte dos resíduos, evitando que os recicláveis também sejam dispostos em aterros; Ausência de organização formal que garanta que os recicláveis possam ser vendidos por valores mais elevados, avitando atravessadores; Ausência de um trabalho contínuo de conscientização para redução da geração dos resóduos sólidos domésticos; Ausência de um programa de conscientização constante sobre o aproveitamento dos resíduos orgânicos para adubação na zona urbana.	Implantação da Coleta Seletiva pela formalização da Cooperativa de Catadores; Criar programas sobre destinação correta de todos os resíduos solídos domésticos (recicláveis, rejeitos e orgânicos).

Quadro 27: Responsáveis pela Gestão e Fiscalização dos RSD.

Município	Órgão responsável pela gestão e fiscalização dos RSD	Número de equipes e agentes que atuam na gestão dos RSD
Agudo	Secretaria de Infraestrutura, Obras e Trânsito, Departamento de Meio Ambiente e Setor de Fiscalização	1 (Secretaria de Obras)

Prognóstico

Os Panoramas dos Resíduos Sólidos no Brasil, divulgados anualmente pela ABRELPE – Associação Brasileira de Empresas de Limpeza Pública e Resíduos Especiais indicam que o crescimento da geração de resíduos sólidos supera a taxa de crescimento populacional. Em 2010, por exemplo, o Brasil registrou uma elevação na geração de resíduos de 6,8% em relação a

Assinado digitalmente por: ELISABETE DOS SANTOS em 30/03/22, LUDIRON DIAS DUTRA em 30/03/22 e LUIS HENRIQUE KITTEL em 30/03/22.
Confira a autenticidade do documento em www.tce.rs.gov.br. Identificador: PRE.CD22.0E55.19C3.5E0F.9709.

2009 enquanto que a elevação do crescimento populacional registrou um aumento de 1% quando comparado com o mesmo ano.

Esses dados demonstram que o crescimento populacional, isoladamente, não é o único fator responsável pelo aumento da geração de resíduos. Variáveis como mudanças de hábitos de consumo da população, elevação do poder aquisitivo, migrações, etc., em conjunto com o crescimento populacional, repercutem diretamente na elevação desta geração.

Com o propósito de disponibilizar ao município quadros representativos e tangíveis referentes à projeção do aumento da geração de RSD e rejeitos, optou-se por calcular dois modelos de prognósticos:

- Prognóstico I: Estimativa do aumento da geração de RSD e rejeitos em curto, médio e longo prazo, levando-se em conta apenas a variável relativa ao crescimento populacional.

- Prognóstico II: Estimativa do aumento da geração de RSD e rejeitos em curto, médio e longo prazo, levando-se em conta a variável relativa ao crescimento populacional e outras variáveis influenciadoras, tais como:

  - Alteração dos hábitos de consumo;

  - Variação do desenvolvimento socioeconômico;

  - Imigrações;

  - Dentre outros.

  *Admitiu-se que as variáveis influenciadoras repercutem apenas no aumento da geração de RSD e rejeitos e não na redução. O intuito desta ação foi prevenir planejamentos de gestão direcionados a uma geração futura subestimada.

Assinado digitalmente por: ELISABETE DOS SANTOS em 30/03/22, LUDIRON DIAS DUTRA em 30/03/22 e LUIS HENRIQUE KITTEL em 30/03/22.
Confira a autenticidade do documento em www.tce.rs.gov.br. Identificador: PRE.CD22.0E55.19C3.5E0F.9709.

Página 631
Processo 00363-0200/21-6
Página da peça 54
Peça 4172250
DOCUMENTO DE ACESSO RESTRITO
ACESSO P02A67B8

O Prognóstico II foi realizado da seguinte forma:

Foi calculada a quantidade de habitantes contemplados pela coleta de RSD na área urbana e rural do município, através dos dados de abrangência de coleta e população nas duas áreas. Com o número de habitantes contemplados pela coleta e com a geração total de RSD do ano de 2011, foi calculada a geração per capta.

Geração *per capta* = geração total / habitantes contemplados pela coleta

Tendo conhecimento da geração *per capta*, juntamente com as estimativas de população calculadas mediante metodologia exposta no item de introdução deste capítulo "Diagnóstico e Prognóstico", e com a taxa de crescimento anual da geração per capta, calculou-se a geração total de resíduos até o ano de 2031.

Geração total = População futura * ((geração per capta + (geração per capta*taxa de crescimento da geração))

Foi considerado como referência o índice de aumento anual da geração per capta de RSD e rejeitos de 2,34%, pelo fato dos municípios não possuírem tais dados. A origem deste índice foi embasada na média dos índices de aumento anual da geração per capta de RSD e rejeitos no Estado do Rio Grande do Sul registradas nos anos de 2009 a 2011 pela Abrelpe. A utilização deste índice visa garantir que outras variáveis influenciadoras na geração de resíduos sejam contempladas no cálculo.

Assinado digitalmente por: ELISABETE DOS SANTOS em 30/03/22, LUDIRON DIAS DUTRA em 30/03/22 e LUIS HENRIQUE KITTEL em 30/03/22.
Confira a autenticidade do documento em www.tce.rs.gov.br. Identificador: PRE.CD22.0E55.19C3.5E0F.9709.

Página 632
Processo 00363-0200/21-6
Página da peça 55
Peça 4172250
DOCUMENTO DE ACESSO RESTRITO
ACESSO P02A67B8

É importante informar que os índices da Abrelpe foram utilizados neste estudo de prognóstico pelo fato de não haver ainda um banco de dados de geração de RSD e rejeitos do município consorciado ao CI/Centro, visto que este é o primeiro ano de registros.

O cenário ideal é prognosticar a geração de resíduos com base na realidade do município, considerando características individuais tais como porte, atividades econômicas, etc. Desta forma, salienta-se que a partir da segunda edição do Plano Regional de Gestão Integrada de Resíduos Sólidos será possível determinar estatisticamente um índice de aumento da geração de resíduos sólidos, pautado em dados específicos do município, visto que já possuirá um banco de dados de contabilização da geração dos RSU e rejeitos.

A base de dados de geração total de RSD e Rejeitos utilizada nesse prognóstico foi a disponibilizada pelo Órgão Ambiental Estadual.

Quadro 28:Taxa de aumento da geração per capta de resíduos nos anos de 2009 a 2011 no Estado Rio Grande do Sul.

Anos	Taxa de aumento da geração de resíduos (kg/hab/dia)
2009/2010	3,54%
2010/2011	1,14%
Média= 2,34%	

*Fonte: Panorama Nacional de Resíduos Sólidos da Abrelpe 2009, 2010, 2011.

As taxas geométricas de crescimento anual populacional dos municípios consorciados ao CI/Centro foram obtidas através da seguinte fórmula matemática:

$$(P2/P1)^{0,1}$$

P1: População registrada no ano de 2000 (Censo IBGE 2000)

P2: População registrada no ano de 2000 (Censo IBGE 2010)

Assinado digitalmente por: ELISABETE DOS SANTOS em 30/03/22, LUDIRON DIAS DUTRA em 30/03/22 e LUIS HENRIQUE KITTEL em 30/03/22.
Confira a autenticidade do documento em www.tce.rs.gov.br. Identificador: PRE.CD22.0E55.19C3.5E0F.9709.

Página 633
Processo 00363-0200/21-6
Página da peça 56
Peça 4172250
DOCUMENTO DE ACESSO RESTRITO
ACESSO P02A67B8

Quadro 29: Taxas de crescimento populacional.

Município	População (IBGE, 2017)	População (IBGE, 2000)	Taxa positiva e negativa (%)	*População (IBGE,2011)
Agudo	16.475	17.455	-1,00	16.666

Prognóstico de RSD e Rejeitos I

O quadro abaixo representa a estimativa do aumento da geração de RSD e rejeitos em curto, médio e longo prazo, levando-se em conta apenas a variável relativa ao crescimento populacional.

Quadro 30: Prognóstico (I) da geração de RSD e rejeitos.

Agudo		
Ano	**População**	**t/dia**
2000	17.455	
2011	16.666	3,78
2015	16.373	3,71
2019	16.080	3,65
2023	15769	3,58
2027	15476	3,51
2031	15183	3,44
ka=	-73,30	

Prognóstico de RSD e Rejeitos II

- O quadro abaixo demonstra a estimativa do aumento da geração de RSD e rejeitos em curto, médio e longo prazo, levando-se em conta a variável relativa ao crescimento populacional e outras variáveis influenciadoras, tais como a alteração dos hábitos de consumo, variação do desenvolvimento socioeconômico e as imigrações, dentre outros.

Assinado digitalmente por: ELISABETE DOS SANTOS em 30/03/22, LUDIRON DIAS DUTRA em 30/03/22 e LUIS HENRIQUE KITTEL em 30/03/22.
Confira a autenticidade do documento em www.tce.rs.gov.br. Identificador: PRE.CD22.0E55.19C3.5E0F.9709.

Quadro 31: Prognóstico (II) da geração de RSD e rejeitos.

Agudo		
Ano	**População**	**t/dia**
2000	17.455	—
2011	16.666	3,78
2015	16.373	3,80
2019	16.080	3,73
2023	15769	3,66
2027	15476	3,59
2031	15183	3,52
ka=	-73,30	

Conforme esperado, o modelo de prognóstico II apresentou um resultado final superior ao prognóstico I, ou seja, a geração de RSD e Rejeitos mostrou-se 2,43% maior. Cabe ressaltar que o prognóstico do aumento da geração de RSD e rejeitos é uma ferramenta estatística de extrema importância que deve ser criticamente analisada e avaliada pelo município para tomadas de decisões relacionadas aos planejamentos futuros da gestão.

Assinado digitalmente por: ELISABETE DOS SANTOS em 30/03/22, LUDIRON DIAS DUTRA em 30/03/22 e LUIS HENRIQUE KITTEL em 30/03/22.
Confira a autenticidade do documento em www.tce.rs.gov.br. Identificador: PRE.CD22.0E55.19C3.5E0F.9709.

5 RESÍDUOS DA LIMPEZA PÚBLICA (RLP) E RESÍDUOS VERDES (RV)

Os serviços de limpeza urbana compreendem o conjunto de atividades, infraestruturas e instalações operacionais de coleta, transbordo, transporte, tratamento e destinação final dos resíduos originados na varrição, poda e limpeza de logradouros e vias públicas e outros eventuais serviços pertinentes à limpeza pública. A Lei que institui a política nacional de saneamento regulamenta, dentre outras atividades, os serviços de limpeza nas áreas urbanas. O manejo e gestão dos resíduos provenientes dos serviços de limpeza urbana são de competência dos municípios, podendo estes delegar ou não os serviços a terceiros mediante concessão.

Contudo, é imprescindível que a prestação dos serviços de limpeza urbana assegurem a regularidade, continuidade, funcionalidade e universalização das atividades de poda, capina e varrição na totalidade da área urbana. Para isso devem ser adotados mecanismos gerenciais e econômicos que prevejam a recuperação dos custos dos serviços prestados, como forma de garantir sua sustentabilidade operacional e financeira, propiciando resultados positivos que reflitam na a qualidade ambiental e saúde da população.

Os Resíduos Verdes decorrentes dos serviços de manutenção de parques, áreas verdes e jardins, redes de distribuição de energia elétrica, telefonia e outras, tais como troncos, galharias, etc., podem facilmente ser geridos de forma conjunta com a parcela orgânica dos RLP, visto que as características de ambos são semelhantes e os responsáveis pela gestão dos serviços também. Desta forma, todas as ações propostas neste Plano para a gestão dos RLP orgânicos serão igualmente aplicáveis aos Resíduos Verdes.

GESTÃO E FISCALIZAÇÃO DOS RLP E RV

De acordo com o diagnóstico efetuado, evidenciou-se que a gestão e fiscalização dos serviços de limpeza urbana competem a Secretaria Infraestrutura, Obras, Serviços e Trânsito.

Assinado digitalmente por: ELISABETE DOS SANTOS em 30/03/22, LUDIRON DIAS DUTRA em 30/03/22 e LUIS HENRIQUE KITTEL em 30/03/22.
Confira a autenticidade do documento em www.tce.rs.gov.br. Identificador: PRE.CD22.0E55.19C3.5E0F.9709.

Página 636
Processo 00363-0200/21-6
Página da peça 59
Peça 4172250
DOCUMENTO DE ACESSO RESTRITO
ACESSO P02A67B8

O município de Agudo acredita na implementação do Plano Regional de Gestão Integrada de Resíduos Sólidos como ferramenta para aprimoramento da gestão dos RLP e RV.

GERAÇÃO DE RLP e RV

Atualmente Agudo não possui controle da geração de RLP e RV sendo esta uma medida importante para a aplicação do plano de residuos.

COLETA DE RLP

Quadro 32: Serviço de coleta de RLP.

Município	Abrangência da coleta (%)	Calendário de coleta	Responsável pelo serviço
	Área urbana		
Agudo	100%	Por demanda	Município

Quadro 33: Veículos utilizados na coleta dos RLP

Município	Veículos			
	Tipo	Quantidade (un)	Capacidade (t)	Condições do veículo
Agudo	Caminhão Truck	1	12	Boa

TRATAMENTO, BENEFICIAMENTO E DESTINAÇÃO FINAL DE RLP E RV

Os resíduos sólidos coletados pela equipe de limpeza pública são destinados ao aterro sanitário localizado em Santa Maria, devidamente licenciado para esta finalidade. Os resíduos orgânicos e verdes são dispostos na area de bota fora na localidade de Rincão Despraiado.

Embora o intuito de depositar os RLP **orgânicos** e RV diretamente sobre o solo seja benéfico, visando a adubação e aterramento do mesmo, salienta-se que a deposição

Assinado digitalmente por: ELISABETE DOS SANTOS em 30/03/22, LUDIRON DIAS DUTRA em 30/03/22 e LUIS HENRIQUE KITTEL em 30/03/22.
Confira a autenticidade do documento em www.tce.rs.gov.br. Identificador: PRE.CD22.0E55.19C3.5E0F.9709.

descontrolada bem como a deposição de resíduos inorgânicos é prejudicial ao meio ambiente e pode vir a se tornar um passivo ambiental.

O quadro abaixo evidencia as formas de destinação final dos RLP e RV adotadas pelo município:

Quadro 34: Destinação final e beneficiamento de RLP.

Município	Destinação final de RV	Destinação final de RLP	Beneficiamento da parcela orgânica dos RLP e dos RV
Agudo	Área de bota fora municipal	Aterro sanitário em Santa Maria	-

A destinação final é um dos principais problemas relacionados à gestão dos RLP e RV. Segundo a Lei 12.305/2010 as áreas de bota-fora, lixão e aterro controlado deverão ser eliminados até o ano de 2014. Em virtude do que foi mencionado, os municípios têm a incumbência de iniciar o quanto antes ações que prevejam o encaminhamento ambientalmente adequado destes resíduos visando atender a legislação ambiental vigente garantir a sadia qualidade ambiental.

Destaca-se que em casos específicos de alguns municípios, as áreas irregulares para a deposição dos RLP e RV não caracterizam um passivo ambiental, pois não interferem negativamente na qualidade do meio ambiente por se tratar de deposição exclusiva de resíduos orgânicos. Nestes casos, indica-se que os municípios providenciem um estudo específico que comprove que o local não se assemelha a um passivo ambiental. No entanto, torna-se imprescindível a regularização e licenciamento da área ou a isenção da licença, registrada e aprovada pelo órgão ambiental responsável.

Quanto às áreas irregulares definidas como passivos ambientais por prejudicarem efetivamente a qualidade ambiental e ameaçarem a saúde pública, faz-se necessário que os municípios tomem as seguintes providências:

- Selar as áreas de bota-fora, lixão, dentre outras.

Assinado digitalmente por: ELISABETE DOS SANTOS em 30/03/22, LUDIRON DIAS DUTRA em 30/03/22 e LUIS HENRIQUE KITTEL em 30/03/22.
Confira a autenticidade do documento em www.tce.rs.gov.br. Identificador: PRE.CD22.0E55.19C3.5E0F.9709.

Página 638
Processo 00363-0200/21-6
Página da peça 61
Peça 4172250
DOCUMENTO DE ACESSO RESTRITO
ACESSO P02A67B8

- Planejar e executar a recuperação da área;

- Mapear, selecionar e licenciar novas áreas para a deposição dos RLP;

- Priorizar o beneficiamento dos resíduos orgânicos provenientes dos serviços de limpeza urbana através de processos de compostagem, reutilização como insumo energético, dentre outros.

Assinado digitalmente por: ELISABETE DOS SANTOS em 30/03/22, LUDIRON DIAS DUTRA em 30/03/22 e LUIS HENRIQUE KITTEL em 30/03/22.
Confira a autenticidade do documento em www.tce.rs.gov.br. Identificador: PRE.CD22.0E55.19C3.5E0F.9709.

6 RESÍDUOS COM LOGÍSTICA REVERSA OBRIGATÓRIA

O diagnóstico evidenciou que mais da metade dos municípios consorciados apresenta ações pontuais que indicam o atendimento ao sistema de logística reversa no que tange ao recolhimento dos resíduos.

No entanto, destaca-se que as iniciativas detectadas se encontram em diversos estágios distintos, não sendo significativamente representativas. Em muitos casos ocorre o recolhimento parcial e/ou simbólico dos resíduos, já em outros casos ocorre apenas o recolhimento de algumas das tipologias abrangidas no sistema, retratando a não universalização do processo.

Além disto, o processo de diagnóstico retratou que em diversas situações, as iniciativas da logística reversa não atendem às premissas previstas nas ações relativas à responsabilidade compartilhada, visto que o poder público desempenha atividades que competem aos fabricantes, importadores, distribuidores e/ou comerciantes, acarretando em despesas públicas desnecessárias e utilização de recursos, sejam estes técnicos, físicos, administrativos, que poderiam ser aproveitados em outras frentes da gestão dos resíduos sólidos.

De forma geral, as tipologias de resíduos contempladas na logística reversa limitam-se àquelas exigidas nas Resoluções do Conama. Atualmente não existem ações pró-ativas que indiquem a expansão do sistema de logística reversa a outros resíduos não contemplados em regulamentos normativos, mas que representam impacto à saúde pública e ao meio ambiente.

A metodologia de estruturação mais comumente utilizada pelos municípios para o recolhimento dos resíduos é via Pontos de Entrega Voluntária - PEVs e Locais de Entrega Voluntária – LEVs. Escolas, agências bancárias, cooperativas, supermercados e prefeituras são os locais estratégicos de alocação destes pontos.

Assinado digitalmente por: ELISABETE DOS SANTOS em 30/03/22, LUDIRON DIAS DUTRA em 30/03/22 e LUIS HENRIQUE KITTEL em 30/03/22.
Confira a autenticidade do documento em www.tce.rs.gov.br. Identificador: PRE.CD22.0E55.19C3.5E0F.9709.

O controle referente à quantidade de resíduos recolhidos e encaminhados para a destinação final ambientalmente adequada é quase nulo.

Relação de PEVs e/ou ecopontos no município:

Quadro 35: Relação e de PEV's e Eco pontos

Município	PEV's ou Eco Pontos		
	Tipologias de resíduos recolhidos	Partes responsáveis pelo funcionamento destes pontos e responsabilidades de cada parte envolvida	Tratamento/processamento selecionado e destinação final
Agudo	Lâmpadas fluorescentes	Recolhimento pelas lojas onde foram compradas	N/I
	Eletroeletrônicos	Recolhimento pela prefeitura - ECOPONTO	Maringa Metais
	Latas com restos de tintas	Recolhimento pela prefeitura	Maringa Metais
	Pneus	Recolhimento pela empresa licitada	Encaminhamento à reciclagem pela empresa licitada

Ressalta-se que em nenhuma municipalidade o titular do serviço público de limpeza urbana e de manejo de resíduos sólidos, por acordo setorial ou termo de compromisso firmado com o setor empresarial é encarregado de atividades de responsabilidade de fabricantes, importadores, distribuidores e comerciantes envolvidos no sistema de logística reversa.

Em Agudo a comissão de Residuos Sólidos tem buscado conhecer os acordos setoriais existentes e fazer contato para a viabilidade da destinação dos residuos especiais gerados no Município e sujeitos a legislação da logistica reversa.

Percebe-se limites no acesso aos acordos setoriais por parte dos comerciantes, inviabilizando ações de efetivação da politica da logistica reversa.

Assinado digitalmente por: ELISABETE DOS SANTOS em 30/03/22, LUDIRON DIAS DUTRA em 30/03/22 e LUIS HENRIQUE KITTEL em 30/03/22.
Confira a autenticidade do documento em www.tce.rs.gov.br. Identificador: PRE.CD22.0E55.19C3.5E0F.9709.

Quadro 36: Problemas relacionados à gestão dos resíduos contemplados na logística reversa e órgãos públicos responsáveis pela gestão e fiscalização destes resíduos.

Município	Principais problemas relacionados à gestão dos resíduos contemplados na Logística Reversa	Órgão público responsável pela gestão e fiscalização da Logística Reversa	Número de equipes e agentes que atuam na gestão do sistema de Logística Reversa
Agudo	Falta de clareza sobre os acordos setoriais existentes ou distância de centros urbanos onde alguns tipos de acordos são implementados (EX: acordo setorial das pilhas e lâmpadas); Fabricantes que não recolhem os resíduos previstos na legislação;	Secretaria de Infraestrutura, Obras e Trânsito, Departamento de Meio Ambiente e Setor de Fiscalização	1 - Fiscalização Sanitária do Município (medicamentos)

Assinado digitalmente por: ELISABETE DOS SANTOS em 30/03/22, LUDIRON DIAS DUTRA em 30/03/22 e LUIS HENRIQUE KITTEL em 30/03/22.
Confira a autenticidade do documento em www.tce.rs.gov.br. Identificador: PRE.CD22.0E55.19C3.5E0F.9709.

7 RESÍDUOS DE SERVIÇOS DE SAÚDE (RSS)

As diretrizes gerais para a gestão ambientalmente adequada dos RSS encontram-se previstas na Resolução nº 358/05 do Conselho Nacional do Meio Ambiente e na RDC 306/04 da Agência de Vigilância Sanitária. Todos os estabelecimentos que geram atividades de natureza médico-assistencial de saúde humana ou animal devem seguir os parâmetros definidos nos regulamentos acima citados e nos regulamentos das demais normas estaduais e municipais existentes.

Segundo a Resolução Conama 358/2005, "É obrigatória a segregação dos RSS na fonte e no momento da geração, de acordo com suas características, para fins de redução do volume dos resíduos a serem tratados e dispostos, garantindo a proteção da saúde e do meio ambiente". A segregação dos RSS deve ser efetuada da seguinte forma:

GRUPO A: Resíduos com a possível presença de agentes biológicos que, por suas características de maior virulência ou concentração, podem apresentar risco de infecção;

GRUPO B: Resíduos contendo substâncias químicas que podem apresentar risco à saúde pública ou ao meio ambiente, dependendo de suas características de inflamabilidade, corrosividade, reatividade e toxicidade;

GRUPO C: Quaisquer materiais resultantes de atividades humanas que contenham radionuclídeos em quantidades superiores aos limites de eliminação especificados nas normas da Comissão Nacional de Energia Nuclear-CNEN e para os quais a reutilização é imprópria ou não prevista;

GRUPO D: Resíduos que não apresentem risco biológico, químico ou radiológico à saúde ou ao meio ambiente, podendo ser equiparados aos resíduos domiciliares;

Assinado digitalmente por: ELISABETE DOS SANTOS em 30/03/22, LUDIRON DIAS DUTRA em 30/03/22 e LUIS HENRIQUE KITTEL em 30/03/22.
Confira a autenticidade do documento em www.tce.rs.gov.br. Identificador: PRE.CD22.0E55.19C3.5E0F.9709.

GRUPO E: Materiais perfurocortantes ou escarificantes, tais como: lâminas de barbear, agulhas, escalpes, ampolas de vidro, brocas, limas endodônticas, pontas diamantadas, lâminas de bisturi, lancetas; tubos capilares; micropipetas; lâminas e lamínulas; espátulas; e todos os utensílios de vidro quebrados no laboratório (pipetas, tubos de coleta sanguínea e placas de Petri) e outros similares.

As regras e obrigatoriedades definidas nas legislações que abordam a gestão dos RSS especificam encaminhamentos e destinações finais específicas a cada grupo de RSS, conforme descrito abaixo:

Grupo A: Os resíduos pertencentes a este grupo devem ser submetidos a processo de esterilização, por meio da autoclavação, que promova redução de carga patogênica. Após este processo os resíduos podem ser encaminhados para aterro sanitário ou sepultamento. Outra alternativa tecnológica seria o tratamento térmico, como por exemplo a incineração. A destinação final específica dos resíduos "A5" deve ser orientada pela ANVISA;

Grupo B: Caso os resíduos deste grupo apresentem características de periculosidade, não sendo possível sua reutilização e/ou ainda não haja no mercado tecnologias capazes de encaminhá-los à reciclagem, estes devem ser submetidos a tratamento e disposição final específicos como, por exemplo, aterros Classe I. Processos térmicos como a pirólise ou co-processamento, que fazem a captação energética ou agregam algum valor posterior a estes resíduos, seria o tratamento mais indicado quando comparado com o aterramento;

Nos casos em que os resíduos do grupo B não apresentem periculosidade, estes prioritariamente devem ser encaminhados à reciclagem. Convém citar ainda que resíduos no estado líquido não devem ser encaminhados para disposição final em aterros e devem ser lançados em corpo receptor ou na rede pública de esgoto, se atenderem as diretrizes estabelecidas pelos órgãos ambientais, gestores de recursos hídricos e de saneamento competentes;

Assinado digitalmente por: ELISABETE DOS SANTOS em 30/03/22, LUDIRON DIAS DUTRA em 30/03/22 e LUIS HENRIQUE KITTEL em 30/03/22.
Confira a autenticidade do documento em www.tce.rs.gov.br. Identificador: PRE.CD22.0E55.19C3.5E0F.9709.

Grupo C: As condições de destinação final dos resíduos radioativos devem ser consultadas junto à CNEM, todavia, os rejeitos radioativos, quando atingido o limite de eliminação radioativa, passam a ser considerados resíduos das categorias biológica, química ou de resíduo comum, devendo seguir as determinações do grupo ao qual pertencem;

*Os rejeitos radioativos não podem ser considerados resíduos até que seja decorrido o tempo de decaimento necessário ao atingimento do limite de eliminação radioativa.

Grupo D: Os resíduos deste grupo devem ser gerenciados de acordo com a gestão dos RSU, priorizando-se sempre as premissas de "Reutilização, recuperação ou reciclagem";

Grupo E: Resíduos perfurocortantes ou escarificantes devem ser gerenciados de acordo com o Grupo A e B considerando-se a periculosidade associada.

Em vista da geração dos diversos grupos de RSS na totalidade do território nacional somada às características de periculosidade atribuídas a determinados grupos, convém que as etapas de gestão destes resíduos sejam devidamente controladas e padronizadas em todos os estabelecimentos geradores, de modo a não eferecer riscos à saúde pública e meio ambiente.

Todavia, pelo fato de a legislação brasileira conferir ao gerador a responsabilidade pela gestão destes resíduos, grande parte dos municípios brasileiros detém controle apenas da parcela gerada pelos estabelecimentos públicos, sendo que as informações relativas à geração, coleta, transporte e destinação final dos resíduos gerados pelos estabelecimentos privados são escassas ou desconhecidas pelas gestão pública.

Em contrapartida, a Resolução Conama nº 358/2005 define que são obrigados a elaborar Planos de Gerenciamento de Resíduos de Serviços de Saúde (PGRSS) todos os estabelecimentos que prestam serviços diretos ou indiretos, relacionados com o atendimento à saúde humana ou animal.

Assinado digitalmente por: ELISABETE DOS SANTOS em 30/03/22, LUDIRON DIAS DUTRA em 30/03/22 e LUIS HENRIQUE KITTEL em 30/03/22.
Confira a autenticidade do documento em www.tce.rs.gov.br. Identificador: PRE.CD22.0E55.19C3.5E0F.9709.

Os PGRSS são definidos no artigo 2º desta resolução como "documento integrante do processo de licenciamento ambiental, baseado nos princípios da não geração de resíduos e na minimização da geração de resíduos, que aponta e descreve as ações relativas ao seu manejo, no âmbito dos serviços relacionados com o atendimento à saúde humana ou animal, contemplando os aspectos referentes à geração, segregação, acondicionamento, coleta, armazenamento, transporte, reciclagem, tratamento e disposição final, bem como a proteção à saúde pública e ao meio ambiente".

Quadro 37: Relação dos estabelecimentos de saúde registrados nos municípios.

Estabelecimentos de Saúde			
Município	**Privados**	**Públicos**	**Total**
Agudo	14	6	20

Segundo as informações obtidas no diagnóstico, junto ao município, a relação dos estabelecimentos geradores de RSS mostrou-se da seguinte forma:

Quadro 38: Relação dos estabelecimentos que geram RSS, segundo o diagnóstico.

Município	Fontes Geradoras	Quantidade
Agudo	Hospital	1
	Postos de Saúde	5
	Clinicas Médicas	5
	Consultorios odontológicos	7
	Laboratórios	2
	Farmácias	11
	Clinicas veterinárias	4
	Agropecuárias	3

Assinado digitalmente por: ELISABETE DOS SANTOS em 30/03/22, LUDIRON DIAS DUTRA em 30/03/22 e LUIS HENRIQUE KITTEL em 30/03/22.
Confira a autenticidade do documento em www.tce.rs.gov.br. Identificador: PRE.CD22.0E55.19C3.5E0F.9709.

8 RESÍDUOS DA CONSTRUÇÃO CIVIL E DEMOLIÇÃO (RCC) E RESÍDUOS VOLUMOSOS

GESTÃO DE RCC E RESÍDUOS VOLUMOSOS

O resultado do trabalho de diagnóstico evidenciou que não existem Planos Integrados de Gerenciamento de Resíduos da Construção Civil, Programas Municipais ou Projetos de Gerenciamento de Resíduos da Construção Civil no município.

Embora determinados municípios apresentem ações pontuais de gerenciamento que indiquem a gestão adequada dos RCC e Resíduos Volumos, ficou evidente a ausência de padronização, monitoramento e controle da gestão destes resíduos.

A comprovação dos argumentos acima mencionados pode ser verificada através da carência de informações disponibilizadas pelos municípios referentes a estas tipologias de resíduos e através da gestão irregular.

A necessidade de planejamento e fiscalização, normativas municipais, qualificação técnica, recursos humanos e financeiros, controle de licenciamento de obras e espaço físico são apontados como os principais fatores que limitam a estruturação da gestão dos RCC e Volumosos.

Quadro 39: Recursos necessários à efetivação da gestão dos RCC e Resíduos Volumosos.

Município	Recursos necessários à implementação e fiscalização da gestão de RCC e Resíduos Volumosos			
	Financeiro	Capacitação técnica	Humano	Outros
Agudo	X	X	X	

Assinado digitalmente por: ELISABETE DOS SANTOS em 30/03/22, LUDIRON DIAS DUTRA em 30/03/22 e LUIS HENRIQUE KITTEL em 30/03/22.
Confira a autenticidade do documento em www.tce.rs.gov.br. Identificador: PRE.CD22.0E55.19C3.5E0F.9709.

Quadro 40: Responsáveis pela gestão dos RCC e Resíduos Volumosos

Município	Órgão responsável pela gestão e fiscalização dos RCC	Número de equipes e agentes que atuam na gestão dos RCC
Agudo	Secretária de Infraestrutura, Obras e Trânsito	1

GERAÇÃO DE RCC E RESÍDUOS VOLUMOSOS

A grande maioria dos municípios consorciados ao CI/Centro desconhece a geração de RCC e Resíduos Volumosos provenientes tanto das frentes públicas como das privadas.

Uma das variadas formas de deter controles relativos às gerações é por meio da cobrança da elaboração dos Planos de Resíduos.

Segundo o Panorama de Resíduos Sólidos de 2015, a população do estado do Rio Grande do Sul era de 11.247.972 habitantes, com uma geração diária de 8.738 toneladas de resíduos. Dessa forma, calcula-se que a geração per capita diária no estado em 2015 era de aproximadamente 0,78 kg/hab/dia (ABRELPE, 2015).

O Plano Estadual utilizou, para municípios com menos de 50.000 habitantes, uma taxa de geração per capita de 0,65 kg⁄hab⁄dia; para municípios até 300.000 habitantes, uma taxa de geração de 0,8 kg⁄hab⁄dia; e para municípios de grande porte, com mais de 300.000 habitantes, a geração per capita utilizada é de 0,9 kg⁄hab⁄dia (ABRELPE, 2015; PERS, 2014).

Segundo o Plano Estadual de Resíduos Sólidos do Rio Grande do Sul, a taxa de urbanização dos municípios influencia diretamente no padrão de consumo da população, resultando no aumento da geração per capita dos resíduos. O Plano destaca que os 10 municípios mais populosos do Estado são também os maiores geradores de resíduos sólidos urbanos (PERS-RS, 2014).

Assinado digitalmente por: ELISABETE DOS SANTOS em 30/03/22, LUDIRON DIAS DUTRA em 30/03/22 e LUIS HENRIQUE KITTEL em 30/03/22.
Confira a autenticidade do documento em www.tce.rs.gov.br. Identificador: PRE.CD22.0E55.19C3.5E0F.9709.

TRATAMENTO, PROCESSAMENTO, BENEFICIAMENTO E DESTINAÇÃO FINAL DE RCC E RESÍDUOS VOLUMOSOS

Quadro 41: Destinação Final dos RCC e Resíduos Volumosos.

Município	RCC	Resíduos Volumosos
Agudo	Reutilização em obras, Área de Bota-fora	Área de Bota-fora

O reaproveitamento dos RCC pela maior parte do município indica o atendimento aos princípios da Política Nacional de Resíduos Sólidos e da Conama 307/2002, que pregam a reutilização e a reciclagem do resíduo.

No entanto, de acordo com o inciso 1º do artigo 4º da resolução citada “os resíduos da construção civil não poderão ser dispostos em aterros de resíduos sólidos urbanos, em áreas de "bota fora", em encostas, corpos d`água, lotes vagos e em áreas protegidas por Lei ”, conforme ocorre em alguns município consorciados. A destinação destes resíduos, após a triagem, deve atender aos parâmetros de referência da Res. Conama 307/2002 – Artigo 10º):

Desta forma, faz-se necessário que os municípios que fazem uso de áreas de bota-fora, áreas particulares, lixões ou aterros sanitários para a deposição final dos RCC se estruturem para o atendimento às premissas da Resolução Conama 307/2002 e passem a encaminhar estas frações à áreas devidamente licenciadas para o recolhimento e reservação de RCC.

Atualmente as etapas de gestão dos RCC e Resíduos Volumosos ocorrem de forma isolada em cada município. Não existem iniciativas compartilhadas que prevejam a deposição em locais comuns, como por exemplo, em galpões, PEVs ou outras estruturas semelhantes. Indica-se a gestão compartilhada e consorciada destes resíduos, de modo a proporcionar viabilidade financeira e operacional ao serviço.

Assinado digitalmente por: ELISABETE DOS SANTOS em 30/03/22, LUDIRON DIAS DUTRA em 30/03/22 e LUIS HENRIQUE KITTEL em 30/03/22.
Confira a autenticidade do documento em www.tce.rs.gov.br. Identificador: PRE.CD22.0E55.19C3.5E0F.9709.

A gestão compartilhada entre os municípios poderia promover, por exemplo, a instalação de unidades de reciclagem de RCC, possibilitando a extração do valor agregado ao resíduo e convertendo-o em benefícios mútuos a todos os municípios.

Prognóstico

Conforme diagnosticado, apenas Ivorá, Jaguari e Tupanciretã possuem dados relativos à geração de RCC. Por conta deste fator, foi calculado um prognóstico, considerando os dados reais de geração destes municípios em curto, médio e longo prazo para estes resíduos e foi calculado um prognóstico genérico de RCC para os demais, considerando à média *per capta* de coleta de RCC dos anos de 2009 a 2011, para a região Sul (0,634 kg/hab/dia), registrada pela Abrelpe.

De forma semelhante ao prognóstico dos RSD e rejeitos, os prognósticos calculados para os RCC levaram em conta a média do crescimento da geração per capta de RCC dos anos de 2009 a 2011 (5,25%), em conjunto com a taxa de crescimento populacional.

A utilização do índice da média *per capta* assegurou que demais variáveis influenciadoras no aumento da geração dos RCC fossem contempladas no prognóstico, no entanto ressalta-se, novamente, que a formulação do referido índice pela Abrelpe contou com dados de municípios consideravelmente mais populosos e urbanizados que os municípios consorciados ao CI/Centro e, este fator resultou na superestimação do prognóstico de aumento da coleta de RCC. Todavia, não existe na literatura índice específico calculado por porte e urbanização de municípios.

A partir da revisão do Plano Regional de Gestão Integrada de Resíduos Sólidos, espera-se uma qualificação das informações acerca da geração de RCC em seus territórios de forma que o prognóstico relate um dado mais preciso para cada município e não um resultado genérico superestimado. O objetivo de estimar genericamente o aumento da geração dos RCC foi disponibilizar aos municípios consorciados pelo menos um quadro aproximado do prognóstico

Assinado digitalmente por: ELISABETE DOS SANTOS em 30/03/22, LUDIRON DIAS DUTRA em 30/03/22 e LUIS HENRIQUE KITTEL em 30/03/22.
Confira a autenticidade do documento em www.tce.rs.gov.br. Identificador: PRE.CD22.0E55.19C3.5E0F.9709.

Página 650
Processo 00363-0200/21-6
Página da peça 73
Peça 4172250
DOCUMENTO DE ACESSO RESTRITO
ACESSO P02A67B8

destes resíduos e possibilitar o início de um planejamento operacional, administrativo e financeiro visando a gestão sustentável dos RCC.

Não foi possível prognosticar o aumento da geração dos Resíduos Volumos pelo fato de não haver índice de coleta deste material na literatura.

VALORES DE REFERÊNCIA UTILIZADOS NO PROGNÓSTICO DOS RCC

Prognóstico de RCC

Quadro 42: Prognóstico de coleta de RCC.

Agudo		
Ano	População	t/dia
2000	17.455	—
2011	16.666	11,121
2015	16.373	10,93
2019	16.080	10,73
2023	15769	10,52
2027	15476	10,33
2031	15183	10,13

ka=	-73,3

Assinado digitalmente por: ELISABETE DOS SANTOS em 30/03/22, LUDIRON DIAS DUTRA em 30/03/22 e LUIS HENRIQUE KITTEL em 30/03/22.
Confira a autenticidade do documento em www.tce.rs.gov.br. Identificador: PRE.CD22.0E55.19C3.5E0F.9709.

9 RESÍDUOS SÓLIDOS INDUSTRIAIS (RSI)

GESTÃO E FISCALIZAÇÃO DE RSI

A região centro do estado do Rio Grande do Sul apresenta setores industriais bastante desenvolvidos no ramos coureiro-calçadista, tecnologia da informação, papel e celulose, metalurgia, siderurgia, indústria química e petroquímica, automobilística e alimentícia (FIERGS, 2012). No entanto, o desconhecimento com relação à classificação e volume de RSI gerado nos municípios integrantes do Consórcio ocorre fundamentalmente em virtude de fragilidades relacionadas à gestão ambiental dos municípios.

O artigo 69º da Lei Estadual n° 11.520/2000, que dispõe sobre o Código Estadual do Meio Ambiente/RS, estabeleçe que "caberá aos municípios o licenciamento ambiental dos empreendimentos e atividades consideradas como de impacto local, bem como aquelas que lhe forem delegadas pelo Estado por instrumento legal ou Convênio". Esta ferramenta dá aporte aos municípios para que estes gerenciem dentre outras ações, a gestão ambietalmente adequada dos resíduos sólidos provenientes do ramo industrial.

Segundo pesquisas realizadas no site oficial da FEPAM, sabe-se que 24 dos 27 municípios consorciados ao CI/Centro encontram-se devidamente habilitados junto ao órgão ambiental para execução de atividades de lincenciamento de impacto local. Todavia, nem todos os municípios cadastrados executam de fato atividades de licenciamento por conta de fatores limitantes diversos, tais como empecilhos de caráter administrativo e técnico.

Cabe considerar que de acordo com o parágrafo único do artigo 5º da lei complementar nº 140/2011, “Considera-se órgão ambiental capacitado aquele que possui técnicos próprios ou em consórcio, devidamente habilitados e em número compatível com a demanda das ações administrativas a serem delegadas” e, desta forma, mesmo habilitados a grande maioria dos municípios não reúne todas as condições necessárias para atuar na área de licenciamento e fiscalização, evidenciando a necessidade iminente e urgente de uma reestruturação técnico-

Assinado digitalmente por: ELISABETE DOS SANTOS em 30/03/22, LUDIRON DIAS DUTRA em 30/03/22 e LUIS HENRIQUE KITTEL em 30/03/22.
Confira a autenticidade do documento em www.tce.rs.gov.br. Identificador: PRE.CD22.0E55.19C3.5E0F.9709.

administiva que viabilize a atuação municipal no ramo do licenciamento de atividades de impacto local, visto que atualmente a fiscalização das atividades e controle da gestão dos resíduos encontra-se concentrada no órgão ambiental do estado, o qual age em caráter supletivo e por sua vez não dá conta de realizar de modo efetivo este trabalho, acarretando em lacunas na gestão desta tipologia de resíduo.

O quadro abaixo informa a situação do município frente ao licenciamento ambiental municipal:

Quadro 43: Municípios habilitados e municípios que efetuam Licenciamentos Ambientais.

Município	Habilitação junto a FEPAM para executar atividades de licenciamento ambiental no âmbito municipal	Prática da execução de atividades de licenciamento ambiental no âmbito municipal	Empresas que possuem Planos de Gerenciamento de Resíduos Sólidos Industriais
Agudo	Habilitado	Efetua atividades de licenciamento ambiental	—

É de extrema urgência que os municípios passem a licenciar suas atividades de impacto local e que condicionem o licenciamento à apresentação de Planos de Gerenciamento de Resíduos Sólidos Industriais, de forma que possam ser conhecidas as etapas de transporte e destinação final destes resíduos e possam ser verificadas se estas ocorrem de forma ambientalmente adequada.

A seguir, é demonstrada a relação dos órgãos e equipes disponíveis para atuar na gestão dos RSI no município:

Quadro 44: Gestão e Fiscalização de RSI.

Município	Órgão responsável pela gestão e fiscalização dos RSI	Número de equipes e agentes que atuam na gestão dos RSI
Agudo	Departamento de Meio Ambiente, Setor de Fiscalização	1

Assinado digitalmente por: ELISABETE DOS SANTOS em 30/03/22, LUDIRON DIAS DUTRA em 30/03/22 e LUIS HENRIQUE KITTEL em 30/03/22.
Confira a autenticidade do documento em www.tce.rs.gov.br. Identificador: PRE.CD22.0E55.19C3.5E0F.9709.

Página 653
Processo 00363-0200/21-6
Página da peça 76
Peça 4172250
DOCUMENTO DE ACESSO RESTRITO
ACESSO P02A67B8

Em suma, a elaboração de Planos de Gerenciamento de Resíduos Sólidos e o preenchimento do Cadastro Nacional de Operadores de Resíduos Perigosos, por parte dos geradores, somados à fiscalização acirrada dos órgãos públicos responsáveis pela vistoria desta tipologia de resíduos e à capacitação municipal para efetivação de licenciamentos ambientais de âmbito local, são condições fundamentais para o início do estabelecimento de um controle efetivo da gestão dos RSI.

GERAÇÃO, TRATAMENTO/PROCESSAMENTO E DESTINAÇÃO FINAL DE RESÍDUOS SÓLIDOS INDUSTRIAIS.

De acordo com os dados diagnosticados, a maioria dos municípios consorciados ao CI/Centro identifica as atividades geradoras de RSI, desconhecendo a sua classificação e o volume de resíduos gerados, bem como as demais etapas envolvidas na gestão destes resíduos, tais como tratamento/processamento e destinação final. Apenas alguns municípios realizaram a identificação de forma genérica, relacionando ao o tipo de atividade industrial desenvolvida. O quadro abaixo evidencia a situação do município:

Quadro 45: Geração dos Resíduos Sólidos Industriais

Município	Empreendimentos que geram RSI
Agudo	-1 fábrica alimentícia; -2 indústrias de arroz; -1 atelier de produtos artesanais de couro e lã; -2 moinhos de farelo de arroz;

Assinado digitalmente por: ELISABETE DOS SANTOS em 30/03/22, LUDIRON DIAS DUTRA em 30/03/22 e LUIS HENRIQUE KITTEL em 30/03/22.
Confira a autenticidade do documento em www.tce.rs.gov.br. Identificador: PRE.CD22.0E55.19C3.5E0F.9709.

Página 654
Processo 00363-0200/21-6
Página da peça 77
Peça 4172250
DOCUMENTO DE ACESSO RESTRITO
ACESSO P02A67B8

	- 1 atelier de Calçados; -1 indústria de calçados; - 3 fábricas de móveis; - 4 madeireiras; - 2 serrarias de madeira.

10 RESÍDUOS DOS SERVIÇOS PÚBLICOS DE SANEAMENTO BÁSICO (RSB)

GERAÇÃO DOS RSB

Conforme o informado pelos municípios consorciados ao CI/Centro, há poucos dados sobre a quantidade de Lodo de ETA (Estação de Tratamento de Água), Lodo de ETE (Estação de Tratamento de Esgoto), Resíduos Sólidos de drenagem e RSB Totais, seja pela a ausência do controle da gestão desta tipologia de resíduo ou seja pela inexistência de atividades de saneamento básico geradoras de RSB. Em muitos casos esses dados não foram obtidos pela falta dessas formas de tratamento, ou pelos dados estarem em posse da CORSAN.

O quadro abaixo evidencia as informações obtidas do município a respeito dos RSB:

Quadro 46: Geração dos RSB.

Município	Geração de RSB (t/dia)			
	Lodo de ETA	Lodo de ETE	Resíduos Sólidos de Drenagem	RSB total
Agudo	2,3 ton/mês (CORSAN, Maio/2019)	Inexistente	Desconhecido	Desconhecido

Assinado digitalmente por: ELISABETE DOS SANTOS em 30/03/22, LUDIRON DIAS DUTRA em 30/03/22 e LUIS HENRIQUE KITTEL em 30/03/22.
Confira a autenticidade do documento em www.tce.rs.gov.br. Identificador: PRE.CD22.0E55.19C3.5E0F.9709.

Página 655
Processo 00363-0200/21-6
Página da peça 78
Peça 4172250
DOCUMENTO DE ACESSO RESTRITO
ACESSO P02A67B8

GESTÃO E FISCALIZAÇÃO DOS RSB

Quadro 47: Gestão e Fiscalização RSB.

Município	Acompanhamento e fiscalização da gestão dos RSB	Problemas relacionados à gestão dos RSB	Formas de aprimoramento da gestão dos RSB	Órgão responsável pela gestão e fiscalização dos RSB	Equipes e agentes que atuam na gestão dos RSB
Agudo	Setor de Fiscalização	Não há indicadores que gerem dados concretos sobre o volume gerado.	Buscar informações sobre o volume gerado para buscar soluções sobre a destinação.	Setor de Fiscalização	1 (fiscal sanitário)

11 RESÍDUOS SÓLIDOS CEMITERIAIS (RSC)

Os resíduos sólidos cemiteriais são caracterizados por restos florais resultantes das coroas e ramalhetes, vasos (de plástico ou cerâmica), resíduos de construção gerados durante a reforma de túmulos e da infraestrutura em geral, resíduos gerados em exumações sendo eles, humanos, como ossos e restos da decomposição dos corpos ou não humanos, como caixões, restos de tecidos e acessórios, há a geração também de resíduos como cera, resultado da velas e dos suportes das velas. Ressalta-se que a geração desses resíduos é maior em datas simbólicas das mais variadas religiões, portanto a geração não é constante. Ressalta-se também que a administração de cemitérios públicos e a fiscalização dos cemitérios privados competem aos municípios.

GESTÃO DOS RSC

Segundo informações obtidas no diagnóstico, os controles efetivos da gestão e da fiscalização dos RSC não são realizados em inúmeros municípios. Em alguns casos estes

Assinado digitalmente por: ELISABETE DOS SANTOS em 30/03/22, LUDIRON DIAS DUTRA em 30/03/22 e LUIS HENRIQUE KITTEL em 30/03/22.
Confira a autenticidade do documento em www.tce.rs.gov.br. Identificador: PRE.CD22.0E55.19C3.5E0F.9709.

Página 656
Processo 00363-0200/21-6
Página da peça 79
Peça 4172250
DOCUMENTO DE ACESSO RESTRITO
ACESSO P02A67B8

controles mostraram-se parciais, envolvendo administrações relativas à coleta ou destinação final dos resíduos. O quadro a seguir evidencia a situação do município, frente a esta gestão:

Quadro 48: Gestão dos RSC.

Município	Gestão dos RSC
Agudo	Coleta realizada pela prefeitura e pela empresa terceirizada

GERAÇÃO DOS RSC

Quadro 49: Geração de RSC.

Município	Fontes geradoras	Geração de RSC (t/dia)
Agudo	2 Cemitérios na zona urbana: Cemitério Municipal; Cemitério Luterano; 16 Cemitérios no interior, em todas as localidades do município, e vários cemitérios muito pequenos, antigos, em áreas particulares.	Não há dados.

TRATAMENTO E DESTINAÇÃO FINAL DOS RSC

Quadro 50: Tratamento e Destinação Final dos RSC.

Município	Destinação final dos RSC
Agudo	Aterro da CRVR - Santa Maria

GESTÃO E FISCALIZAÇÃO DOS RSC

Quadro 51: Gestão e Fiscalização dos RSC.

Município	Fiscalização e gestão de RSC	Principais problemas relacionados à gestão dos RSC	Formas para aprimorar a gestão dos RSC	Órgão responsável pela gestão e fiscalização dos RSC	Número de equipes e agentes que atuam na gestão dos RSC
Agudo	Departametno de Meio	Falta de um	Definir um servidor que	Departamento	1

Assinado digitalmente por: ELISABETE DOS SANTOS em 30/03/22, LUDIRON DIAS DUTRA em 30/03/22 e LUIS HENRIQUE KITTEL em 30/03/22.
Confira a autenticidade do documento em www.tce.rs.gov.br. Identificador: PRE.CD22.0E55.19C3.5E0F.9709.

Página 657
Processo 00363-0200/21-6
Página da peça 80
Peça 4172250
DOCUMENTO DE ACESSO RESTRITO
ACESSO P02A67B8

	Ambiente, Setor de Fiscalização.	acompanhamento nas ccmomunidades do interior, para diminuir a geração e melhorar o acondicionamento do resíduo gerado.	cuide da parte da gestão/conscientização.	de Meio Ambiente, Setor de Fiscalização.	

Uma grande quantidade de municípios não possui dados sobre os Resíduos Sólidos Cemiterias. Conclui-se que isso se deve ao fato de a maioria dos municípios não possuir gestão, controle ou fiscalização referente ao esse tema. Por esse motivo indica-se que haja a normatização instituindo uma gestão seguida de um controle e uma fiscalização. Salienta-se que em termos de requisitos legais, poucos municípios possuem legislação funerária que aborde a regulação das atividades cemiteriais.

12 RESÍDUOS DE ÓLEOS COMESTÍVEIS (ROC)

GESTÃO DOS ROC

Em relação à gestão dos ROC, somente alguns municípios manifestaram possuir alguma forma de gestão, mesmo não tendo informado por completo “passo a passo” do processo.

Quadro 52: Gestão dos ROC.

Município	Gestão dos ROC
Agudo	Enviado para a Escola Estadual Willy Roos/ Alberto Pasqualine e 3 de Maio.
	Divulgação das escolas que recebem o óleo saturado. No interior as famílias produzem sabões para consumo próprio.

Em Agudo existem iniciativas pontuais que evidenciam o aproveitamento e beneficiamento do resíduo de óleo comestível.

Assinado digitalmente por: ELISABETE DOS SANTOS em 30/03/22, LUDIRON DIAS DUTRA em 30/03/22 e LUIS HENRIQUE KITTEL em 30/03/22.
Confira a autenticidade do documento em www.tce.rs.gov.br. Identificador: PRE.CD22.0E55.19C3.5E0F.9709.

Página 658
Processo 00363-0200/21-6
Página da peça 81
Peça 4172250
DOCUMENTO DE ACESSO RESTRITO
ACESSO P02A67B8

Quadro 53: Tratamento, beneficiamento e destinação final dos ROC.

Município	Empreendimento / tecnologia
Agudo	O ROC coletado pelas escolas é encaminhado à AFUBRA para fabricação de biodiesel. No interior é utilizado na confecção de sabões.

DESAFIOS E MELHORIAS DOS ROC

Quadro 54: Gestão e Fiscalização dos ROC.

Município	Principais problemas relacionados à gestão dos ROC	Ações de melhoria referentes à gestão dos ROC
Agudo	Conscientização da população para o armazenamento e destinação adequada.	Ações de conscientização da população para a armazenagem e destinação adequada.

Assinado digitalmente por: ELISABETE DOS SANTOS em 30/03/22, LUDIRON DIAS DUTRA em 30/03/22 e LUIS HENRIQUE KITTEL em 30/03/22.
Confira a autenticidade do documento em www.tce.rs.gov.br. Identificador: PRE.CD22.0E55.19C3.5E0F.9709.

13 RESÍDUOS SÓLIDOS DOS SERVIÇOS DE TRANSPORTE (RST)

GESTÃO DOS RST

Quadro 55: Gestão dos RST – Tipologia - Resíduos de Transporte Rodoviário.

Município	Gestão dos Resíduos de Transporte Rodoviário
Agudo	Empresas que desenvolvem a atividade.

GERAÇÃO DOS RST

Nenhum município obteve dados de quantidades geradas para nenhuma tipologia de RST. Alguns municípios justificaram esse fato, informando que não há controle da gestão e geração de RST no município ou que esses dados são contabilizados juntamente com os dados de geração de RSD e Rejeitos.

Agudo possui a Estação Rodoviária, garagens de empresas de ônibus (Viação Santa Cruz, Fecha Verde, Sobral Turismo, Jaeger Turismo, Expresso Amigo), e algumas residências onde são guardados ônibus, micro ônibus e caminhões particulares. Não há informações detalhadas sobre os resíduos gerados. Alguns certamente são tratados como resíduos domiciliares (lixo advindo dos passageiros de ônibus e caminhão), outros devem ser destinados como resíduos especiais (limpeza e manutenção dos veículos).

TRATAMENTO/PROCESSAMENTO, DESTINAÇÃO FINAL E BENEFICIAMENTO DOS RST

Outro fato é o de que não há tratamento/processamento ou beneficiamento dos RST gerados, apenas foram obtidas informações sobre alguns pontos de destinação final.

Assinado digitalmente por: ELISABETE DOS SANTOS em 30/03/22, LUDIRON DIAS DUTRA em 30/03/22 e LUIS HENRIQUE KITTEL em 30/03/22.
Confira a autenticidade do documento em www.tce.rs.gov.br. Identificador: PRE.CD22.0E55.19C3.5E0F.9709.

Conforme a Resolução da ANVISA 56/2008, os Resíduos Sólidos pertencentes ao Grupo A devem ser segregados dos demais resíduos, garantindo a proteção da saúde e do meio ambiente. Essa lei também descreve o acondicionamento adequado desses resíduos além descrever a coleta e transporte adequados

Os resíduos devem ser acondicionados em recipientes específicos, não sendo permitidas suas prévias colocações em calçadas, locais públicos ou outras áreas externas. O transporte para as áreas de armazenamento temporário deverá ser realizado por carros coletores ou pelos próprios recipientes de acondicionamento. O transporte dos resíduos do grupo A para o tratamento e ou à disposição final, deverá ser realizado por meio de veículos coletores específicos com caçambas fechadas e sem compactação, que também poderão ser utilizados para os resíduos classificados como do grupo E. Os veículos coletores, deverão ser submetidos a procedimentos de limpeza e desinfecção.

Os resíduos sólidos do grupo A não poderão ser dispostos sem tratamento prévio, o tratamento e a disposição final devem ser realizados em locais licenciados pelos órgãos ambientais. Após tratamento, os resíduos sólidos do grupo A poderão ser destinados juntamente com os resíduos do Grupo D, ressaltando-se que essa tipologia de resíduos (Grupo A) não poderá ser reciclada, reutilizada ou reaproveitada.

O tratamento e destinação final dos resíduos do grupo B devem ser realizados pela sua segregação e posterior processo de reutilização, recuperação, reciclagem ou tratamento pertinente. As embalagens e materiais contaminados por substâncias químicas devem ser tratados da mesma forma. O descarte de pilhas, baterias e acumuladores de carga, deve ser feito de acordo com a logística reversa.

Os resíduos sólidos classificados como do Grupo C devem ser gerenciados, conforme os critérios e requisitos estabelecidos aos rejeitos radioativos.

Assinado digitalmente por: ELISABETE DOS SANTOS em 30/03/22, LUDIRON DIAS DUTRA em 30/03/22 e LUIS HENRIQUE KITTEL em 30/03/22.
Confira a autenticidade do documento em www.tce.rs.gov.br. Identificador: PRE.CD22.0E55.19C3.5E0F.9709.

Os resíduos do Grupo D podem ser reutilizados ou reciclados, não necessitando de tratamento prévio à disposição final. Os restos e sobras de alimentos só podem ser utilizados para fins de ração animal, se forem submetidos a processo de tratamento que garanta a inocuidade do composto, devidamente avaliado e comprovado por órgãos competentes. E indica-se também que os resíduos alimentícios sejam encaminhados para a compostagem.

Os resíduos do Grupo E recebem o mesmo tratamento e destinação final que os resíduos do Grupo A, já descritos acima.

Quadro 56: Destinação Final dos RST.

Município	Tipologia de RST - especificar	Empreendimento / local
Agudo	Resíduos do transporte rodoviário	Aterro sanitário em Santa Maria na coleta normal e parte do resíduo reciclável para os catadores locais.

GESTÃO E FISCALIZAÇÃO DE RST

Quadro 57: Gestão e Fiscalização dos RST.

Município	Fiscalização e gestão dos RST	Problemas relacionados à gestão dos RST	Formas de aprimoramento d a gestão dos RST	Órgão responsável pela gestão e fiscalização dos RST	Equipes e agentes que atuam na gestão dos RST
Agudo	Setor de Fiscalização				

Outras considerações

Foi constatado que não existem ferrovias nos municípios consorciados, há apenas um meio de transporte aquaviário, um aeroclube, alguns terminais e rodoviárias e, de acordo com a Lei Nº12.305/2010 estes estabelecimentos devem elaborar Planos de Gerenciamento de Resíduos Sólidos. As ações tomadas devem ser controladas pelos órgãos fiscalizadores responsáveis.

Assinado digitalmente por: ELISABETE DOS SANTOS em 30/03/22, LUDIRON DIAS DUTRA em 30/03/22 e LUIS HENRIQUE KITTEL em 30/03/22.
Confira a autenticidade do documento em www.tce.rs.gov.br. Identificador: PRE.CD22.0E55.19C3.5E0F.9709.

Os Planos devem ser elaborados a partir das informações presentes nas Resoluções:

- CONAMA Nº 05/1993;

- CONAMA Nº 06/1991;

- ANVISA Nº 56/2008;

- LEI FEDERAL Nº 12.305/2010.

14 RESÍDUOS SÓLIDOS DE MINERAÇÃO (RSM)

GESTÃO E FONTES GERADORAS DOS RSM

Quadro 58: Fontes Geradoras de RSM.

Município	Fontes Geradoras de RSM
Agudo	- 1 olaria com extração de argila devidamente licenciada pelo município (Olaria Goltz); - 1 área de extração de argila e basalto, devidamente licenciada pelo município (Lílio Gassen); - 6 áreas de saibreiras para uso da Prefeitura, devidamente licenciadas pelo município; - 1 área particular de saibreira, em processo de remediação, devidamente licenciada pela Fepam(Gérson Cassel); -1 área de britagem particular, devidamente licenciada pela Fepam(Gérson Cassel); - 1 área particular de saibreira, devidamente licenciada pelo município(Gérson Cassel).

Assinado digitalmente por: ELISABETE DOS SANTOS em 30/03/22, LUDIRON DIAS DUTRA em 30/03/22 e LUIS HENRIQUE KITTEL em 30/03/22.
Confira a autenticidade do documento em www.tce.rs.gov.br. Identificador: PRE.CD22.0E55.19C3.5E0F.9709.

GESTÃO E FISCALIZAÇÃO DOS RSM

No quadro seguinte é possível observar as seguintes informações relativas aos RSM:

- Modos de fiscalização e gestão dos RSM;

- Responsáveis fiscalização e gestão dos RSM;

- Principais problemas enfrentados na gestão dos RSM;

- Formas e métodos para aprimorar a gestão dos RSM.

Quadro 59: Gestão e Fiscalização dos RSM.

Município	Fiscalização da gestão dos RSM	Principais problemas relacionados à gestão dos RSM	Formas para aprimorar a gestão dos RSM	Órgão responsável pela gestão e fiscalização dos RSM	Número de equipes e agentes que atuam na gestão dos RSM
Agudo	Departamento de Meio Ambiente, Setor de Fiscalização	Faltam dados sobre os rejeitos gerados.	Vistoriar os locais e conversar com os funcionários que realizam os serviços.	Departamento de Meio Ambiente, Setor de Fiscalização	1

Assinado digitalmente por: ELISABETE DOS SANTOS em 30/03/22, LUDIRON DIAS DUTRA em 30/03/22 e LUIS HENRIQUE KITTEL em 30/03/22.
Confira a autenticidade do documento em www.tce.rs.gov.br. Identificador: PRE.CD22.0E55.19C3.5E0F.9709.

15 RESÍDUOS SÓLIDOS AGROSSILVOPASTORIS (RSASP)

GESTÃO DOS RSASP

Os municípios consorciados ao CI/Centro que informaram pelo menos alguma etapa da gestão dos RSASP disponibilizaram apenas dados relativos à destinação final. Metade dos municípios não informou dado algum.

Agudo reutiliza os Resíduos Orgânicos de Agricultura na própria lavoura, como adubo.

GERAÇÃO DOS RSASP

Quanto a Geração dos Resíduos Sólidos Agrosslvopastoris, nenhum município possui dados quantitativos.

No quadro abaixo é possível visualizar quais as diferentes frentes Agrossilvopastoris (Agricultura, Pecuária, Silvicultura e Agroindústria) presentes no município.

Quadro 60: Atividades agrossilvopastoris desenvolvidas e tipologias de resíduos geradas.

Município	Atividade	RSASP
Agudo	Agricultura (Arroz, Tabaco, Hortifrutigrangeiros); bovinocultura de leite e corte, piscicultura, apicultura	Casca de Arroz, embalagens de agrotóxicos e produtos veterinários; estercos, embalagens e sacarias.

TRATAMENTO/PROCESSAMENTO DOS RSASP

O quadro seguinte expõe os processos pelos quais os Resíduos Sólidos Agrassilvopastoris são submetidos como forma de tratamento.

Assinado digitalmente por: ELISABETE DOS SANTOS em 30/03/22, LUDIRON DIAS DUTRA em 30/03/22 e LUIS HENRIQUE KITTEL em 30/03/22.
Confira a autenticidade do documento em www.tce.rs.gov.br. Identificador: PRE.CD22.0E55.19C3.5E0F.9709.

Página 665
Processo 00363-0200/21-6
Página da peça 88
Peça 4172250
DOCUMENTO DE ACESSO RESTRITO
ACESSO P02A67B8

Quadro 61: Tratamento e Processamento dos RSASP.

Município	Tratamento/Processamento de RSASP Empreendimento / tecnologia	
	RSASP - orgânicos	RSASP – inorgânicos
Agudo	Reincorporação no solo como adubo, produção de ração.	Embalagens de agrotóxico e resíduos veterinários – logística reversa Embalagens e sacarias – recolhimento pela prefeitura ou reaproveitamento.

GESTÃO E FISCALIZAÇÃO DOS RSASP

No quadro abaixo é possível identificar quais são os maiores problemas encontrados pelo município e como se pretende aprimorar a gestão de RSASP para superar esses desafios.

Quadro 62: Problemas de Gestão dos RSASP.

Município	Principais problemas relacionados à gestão dos RSASP	Formas para aprimorar a gestão dos RSASP
Agudo	Há´conhecimento dos tipos de resíduos mas não do quantitativo gerado	Criar mecanismos de monitoramento

Assinado digitalmente por: ELISABETE DOS SANTOS em 30/03/22, LUDIRON DIAS DUTRA em 30/03/22 e LUIS HENRIQUE KITTEL em 30/03/22.
Confira a autenticidade do documento em www.tce.rs.gov.br. Identificador: PRE.CD22.0E55.19C3.5E0F.9709.

Página 666
Processo 00363-0200/21-6
Página da peça 89
Peça 4172250
DOCUMENTO DE ACESSO RESTRITO
ACESSO P02A67B8

16 EDUCAÇÃO AMBIENTAL

PROGRAMAS DE EDUCAÇÃO AMBIENTAL

Quadro 63: Relação entre tipologias de resíduos contempladas, assuntos abordados e recursos necessários.

Município	Tipologias de resíduos contempladas nos programas/ projetos	Assuntos abordados
Agudo	Embalagens de agrotóxicos, RSD, Resíduos da logística reversa.	Destinação, segregação, recursos hídricos e armazenagem.

Quadro 64: Relação de recursos necessários ao aprimoramento das ações de educação ambiental.

Município	Recursos financeiro	Capacitação técnica	Recursos humanos
Agudo	X	X	X

Quadro 65: Planejamentos futuros e equipes atuantes na gestão da Educação Ambiental.

Município	Tipologias de resíduos a serem contempladas nos programas/ projetos futuros	Assuntos a serem abordados futuramente	Número de equipes e agentes atuando na gestão da Educação Ambiental
Agudo	Embalagens de agrotóxicos, RSD, Resíduos da logística reversa.	A não geração, a Redução, a reutilização, a reciclagem, e o tratamento dos resíduos sólidos, a disposição final ambientalmente adequada dos rejeitos e a implementação eficiente da logística reversa no município..	Há formação de equipe de acordo com os projetos executados.

EDUCAÇÃO AMBIENTAL E RSD E REJEITOS

De acordo com o diagnóstico, 56% dos municípios prestam orientações à comunidade quanto aos benefícios da segregação dos RSD secos e quanto aos benefícios da compostagem dos RSD úmidos nas residências, conforme pode ser verificado na figura e quadro abaixo:

Assinado digitalmente por: ELISABETE DOS SANTOS em 30/03/22, LUDIRON DIAS DUTRA em 30/03/22 e LUIS HENRIQUE KITTEL em 30/03/22.
Confira a autenticidade do documento em www.tce.rs.gov.br. Identificador: PRE.CD22.0E55.19C3.5E0F.9709.

Página 667
Processo 00363-0200/21-6
Página da peça 90
Peça 4172250
DOCUMENTO DE ACESSO RESTRITO
ACESSO P02A67B8

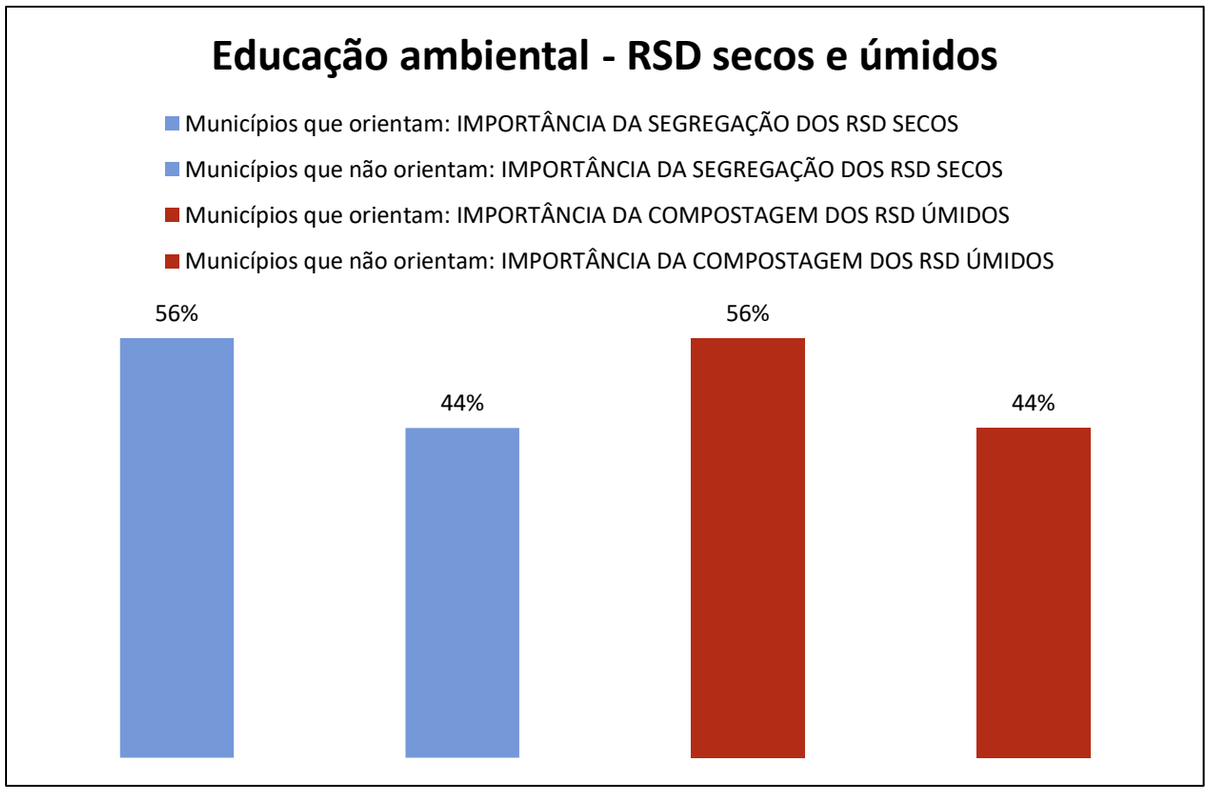

Figura 14: Orientação à comunidade sobre a importância da segregação dos RSD secos e compostagem dos RSD úmidos.

Quadro 66: Relação dos municípios que orientam, ou não a comunidade quanto ao beneficiamento e segregação dos RSD.

Município	Orientação à comunidade quanto aos benefícios da segregação dos RSD secos		Orientação à comunidade quanto aos benefícios da compostagem do RSD úmidos	
	Existente (Especificar)	Existente	Existente (Especificar)	Inexistente
Agudo	Através de Palestras, principalmente nas escolas.	Associação Mãos Verdes, Projeto Reciclagudo..	Sim, através de palestras em condomínios, escolas, principalmente a Associação Mãos Verdes, Projeto OIKOS.	

Quadro 67: Relação de ONG's ou outras entidades dedicadas a temática da coleta seletiva, por município.

Município	ONG's ou outras entidades dedicadas à temática da coleta seletiva	
	Existente (Especificar)	Inexistente
Agudo	Associação Mãos Verdes	

Assinado digitalmente por: ELISABETE DOS SANTOS em 30/03/22, LUDIRON DIAS DUTRA em 30/03/22 e LUIS HENRIQUE KITTEL em 30/03/22.
Confira a autenticidade do documento em www.tce.rs.gov.br. Identificador: PRE.CD22.0E55.19C3.5E0F.9709.

No que diz respeito aos resíduos sólidos domiciliares orgânicos, secos e aos rejeitos, há a necessidade de se realizar campanhas, através de seminários, eventos (escolares, esportivos, religiosos, etc.), entrevistas em rádio e televisão, internet, mídias impressas, e outros meios de comunicação, visando assim mudar o comportamento da população em relação aos resíduos e estimular a segregação, o encaminhamento de resíduos secos para os eco pontos, a deposição de resíduos para coleta nas datas e horários definidos de acordo com cada município e a implantação da coleta seletiva. Além de abordar temáticas como a não geração, redução, reutilização, reciclagem, consumo consciente, produção e consumo sustentáveis.

Também se faz necessária a criação de programas voltados a capacitação, de gestores públicos e demais interessados, para implementação e operacionalização da compostagem e da coleta seletiva, como pode ser observado em mais detalhes no capítulo de Programas e Ações desse Plano.

Outro instrumento que pode ser utilizado em campanhas e na divulgação da educação ambiental, é a participação dos agentes que atuam em contato com a população, como o Programa de Saúde da Família, Programa de Agentes Comunitários de Saúde, Controle de Endemias, Vigilância Sanitária e demais programas relacionados. Este instrumento é muito poderoso, pois estes agentes estão em contato direto com a população o que facilita e, de certa forma, garante que a mensagem chegará ao seu destino.

Dos 27 municípios 16 possuem equipes e/ou agentes que fazem parte do Programa de Saúde da Família, do Programa de Agentes Comunitários de Saúde, do Controle de endemias ou da Vigilância Sanitária. O trabalho desses agentes é detalhado no capítulo de Saneamento Básico, mas de forma geral 11 municípios abordam a interface entre Saúde e Saneamento através de palestras, oficinas, audiências públicas, campanhas e visitas em escolas e comunidades para sensibilizar a população e levar informações sobre prevenção de doenças, noções básicas de higiene. Para realizar o proposto acima e incluir noções gerais e específicas de educação

Assinado digitalmente por: ELISABETE DOS SANTOS em 30/03/22, LUDIRON DIAS DUTRA em 30/03/22 e LUIS HENRIQUE KITTEL em 30/03/22.
Confira a autenticidade do documento em www.tce.rs.gov.br. Identificador: PRE.CD22.0E55.19C3.5E0F.9709.

Página 669
Processo 00363-0200/21-6
Página da peça 92
Peça 4172250
DOCUMENTO DE ACESSO RESTRITO
ACESSO P02A67B8

ambiental, será necessária a realização de programas de capacitação para que os agentes saibam como abordar o assunto, além de estarem aptos à responder às dúvidas da população.

EDUCAÇÃO AMBIENTAL E RESÍDUOS SÓLIDOS COM LOGÍSTICA REVERSA OBRIGATÓRIA

A maior parte dos municípios estudados não possui campanhas de incentivo ao setor privado referente aos acordos setoriais em conjunto (ou não) com entidades ou cooperativas ou outras associações.

No município de Agudo, é desenvolvida iniciativa de conscientização objetiva da população, através de um ímã de geladeira distribuído massivamente para a população, contendo informações sobre a Logistica Reversa indicando os pontos de recebimento dos produtos a serem descartados.

Quadro 68: Campanhas de incentivo referentes à acordos setoriais, por município.

Município	Resíduos sólidos com Logística Reversa obrigatória				
	Campanhas/ incentivos ao setor privado referentes à acordos setoriais em conjunto (ou não) com entidades/ cooperativas/ outras associações.				
	Existente (Especificar)	Inexistente	Recursos necessários para execução desta ação		
			Técnico	Financeiro	Outros
Agudo	Campanhas para recolhimento, realizadas anualmente e divulgadas em rádios e jornais da cidade.		X	X	Humanos

Assinado digitalmente por: ELISABETE DOS SANTOS em 30/03/22, LUDIRON DIAS DUTRA em 30/03/22 e LUIS HENRIQUE KITTEL em 30/03/22.
Confira a autenticidade do documento em www.tce.rs.gov.br. Identificador: PRE.CD22.0E55.19C3.5E0F.9709.

Quadro 69: Campanhas de sensibilização junto ao consumidor referente à devolução dos resíduos da logística reversa.

Município e Cooperagudo	Resíduos sólidos com Logística Reversa obrigatória					
	Programas/ campanhas de educação ambiental, em parceria com o setor empresarial, que sensibilizem o consumidor quanto à importância da devolução após o uso dos produtos e embalagens contempladas no sistema de Logística Reversa aos comerciantes ou distribuidores, bem como da importância e obrigatoriedade do mesmo de acondicionar e disponibilizar de forma diferenciada os resíduos reutilizáveis e recicláveis para a coleta e devolução.					
	Existente (Especificar)	Inexistente	Recursos necessários para execução desta ação			Observações
			Técnico	Financeiro	Outros	
Agudo	Projeto Reciclagudo		X	X	Humanos	Atuação continuada.

Para os resíduos de logística reversa, é necessário que se realizem programas ou projetos de educação ambiental e de capacitação dos gestores e funcionários das empresas para que os mesmos saibam como lidar com os resíduos gerados, tanto internamente nas empresas e indústrias, quanto com os resíduos que efetivamente fazem parte do sistema de logística reversa e do processo da responsabilidade compartilhada.

Os resíduos de Logística Reversa têm como responsável pelo tratamento, disposição e destinação final de resíduos, o fabricante. Destaca-se novamente, portanto, a necessidade da realização de campanhas de educação ambiental, tendo como foco a participação da população na parte inicial do sistema de logística reversa, ou seja, para que o fabricante dessa tipologia de resíduo realize a disposição adequada desses resíduos há a necessidade de que a população os encaminhem de forma adequada também, os dispondo em Eco pontos (PEVs, LEVs e ATPs). Essas campanhas assim como as campanhas relacionadas à educação ambiental com foco em Resíduos Domiciliares necessitarão de um sistema de divulgação intenso e eficaz, que atinja as mais variadas classes sociais e faixas etárias. Portanto novamente surge a necessidade do apoio e utilização dos mais variados meios de comunicação.

EDUCAÇÃO AMBIENTAL GERAL

Assinado digitalmente por: ELISABETE DOS SANTOS em 30/03/22, LUDIRON DIAS DUTRA em 30/03/22 e LUIS HENRIQUE KITTEL em 30/03/22.
Confira a autenticidade do documento em www.tce.rs.gov.br. Identificador: PRE.CD22.0E55.19C3.5E0F.9709.

De forma geral não só abrangendo as comunidades há a necessidade de que todos os setores geradores de resíduos sejam capacitados ou que tenham um membro do Coletivo Educador que guie através de ações de educação ambiental. Esse fator é importante, pois diferentes setores geram diferentes resíduos que devem ser tratados, dispostos e destinados de formas distintas, e é importante que quem lida diretamente com esses resíduos estejam aptos a fazê-lo gerindo os resíduos de forma adequada.

Representantes de grupos variados devem ser capacitados para difundir informações relativas à educação ambiental. Dessa forma não apenas as prefeituras estarão encarregadas de promover a educação ambiental, mas também os membros do Coletivo Educador pertencentes a diferentes áreas e grupos sociais poderão exercer esse papel. Tornando mais fácil a comunicação entre educador ambiental e o aprendiz pela proximidade já existente entre as partes. Cada escola tem seus projetos pelo PUFV no qual também desenvolvem a Educação Ambiental.

Um grupo que deve ser capacitado como um todo é o das cooperativas de catadores. Eles participarão da coleta seletiva muitas vezes em contato direto com a população, portanto estarão sempre informando a população sobre o passo a passo da segregação, coleta, tratamento e destinação final adequada dos resíduos, além de poderem responder à eventuais questionamento e dúvidas que a população possui sobre os resíduos. Portanto, as cooperativas realizarão a coleta domiciliar porta a porta dos resíduos sólidos urbanos segregados pela população, realizando conjuntamente um trabalho de orientação da população. Após essa coleta porta a porta, as associações e cooperativas destinam esses resíduos para eco pontos espalhados pela região.

Outra questão que é muito importante na educação ambiental é atingir o público-alvo desejado. Para tal, diferentes estratégias devem ser usadas na sensibilização de faixas etárias distintas, classes sociais e setores da sociedade. Por exemplo, uma das melhores formas de atingir a população jovem é de forma lúdica (em escolas, parques, etc.) com eventos, gincanas e brincadeiras. Para atingir adultos, a melhor forma é através de palestras no próprio local de trabalho (empresas, indústrias, comércios, áreas em construção ou em obras), em alguns casos

Assinado digitalmente por: ELISABETE DOS SANTOS em 30/03/22, LUDIRON DIAS DUTRA em 30/03/22 e LUIS HENRIQUE KITTEL em 30/03/22.
Confira a autenticidade do documento em www.tce.rs.gov.br. Identificador: PRE.CD22.0E55.19C3.5E0F.9709.

Página 672
Processo 00363-0200/21-6
Página da peça 95
Peça 4172250
DOCUMENTO DE ACESSO RESTRITO
ACESSO P02A67B8

incentivos das igrejas também são válidos para influenciar a população religiosa, atingindo diferentes públicos-alvo e cercando o problema dos mais variados ângulos.

Já no caso de empresas, por exemplo, os maiores incentivos são a redução de gastos que pode estar agregada à redução do consumo de matéria orgânica substituída por resíduos recicláveis, ou mesmo a redução do consumo de materiais de escritório e a possível doação de seus resíduos para uma outra empresa que os utilize como matéria prima reduzindo assim os gastos com coleta, transporte e destinação final adequados. Sempre lembrando que todas as ações e informações importantes relacionadas à educação ambiental deverão ser divulgadas de forma permanente para que a população se adapte e mude seus hábitos. Parcerias devem ser incentivadas e realizadas entre as diferentes esferas sociais para que a educação ambiental não permaneça apenas na teoria, mas que se realize na prática.

Fortes aliados para as atividades de capacitação, educação ambiental e organização comunitária são: as escolas, universidades, centros de ensino e institutos de educação tecnológica.

Considerando todos os pontos e fatores descritos nesse capítulo existem algumas iniciativas que podem ser tomadas para que a educação ambiental seja eficaz:

- A estruturação da equipe e de ações de Educação Ambiental;

- A capacitação do Conselho Gestor (membros da prefeitura) e posteriormente do Coletivo Educador (representantes de variados setores da comunidade que serão responsáveis por promover a educação ambiental em seus respectivos meios);

- A obtenção de dados e informações sobre resíduos, referentes à região e/ou ao município;

- O planejamento de ações e atividades de educação ambiental;

Assinado digitalmente por: ELISABETE DOS SANTOS em 30/03/22, LUDIRON DIAS DUTRA em 30/03/22 e LUIS HENRIQUE KITTEL em 30/03/22.
Confira a autenticidade do documento em www.tce.rs.gov.br. Identificador: PRE.CD22.0E55.19C3.5E0F.9709.

Página 673
Processo 00363-0200/21-6
Página da peça 96
Peça 4172250
DOCUMENTO DE ACESSO RESTRITO
ACESSO P02A67B8

- A promoção de atividades variadas de educação ambiental;

- O monitoramento dos resultados obtidos através do acompanhamento dos resultados da gestão de resíduos.

Assinado digitalmente por: ELISABETE DOS SANTOS em 30/03/22, LUDIRON DIAS DUTRA em 30/03/22 e LUIS HENRIQUE KITTEL em 30/03/22.
Confira a autenticidade do documento em www.tce.rs.gov.br. Identificador: PRE.CD22.0E55.19C3.5E0F.9709.

17 PASSIVOS AMBIENTAIS

De acordo com Schianetz (1999) “passivos ambientais são disposições antigas e sítios contaminados que produzem riscos para o bem-estar da coletividade, segundo a avaliação tecnicamente respaldada das autoridades competentes”.

Uma definição mais atual, feita pela Associação Brasileira de Normas Técnicas (2007), conceitua passivos ambientais como “danos infligidos ao meio natural por uma determinada atividade ou pelo conjunto de ações humanas, que podem ou não ser avaliados economicamente”.

No entanto, o termo “passivo ambiental” tem sido empregado, com frequência, para conotar, de uma forma mais ampla, o custo monetário e a totalidade dos custos decorrentes do acúmulo de danos ambientais, incluindo os custos sociais e ambientais.

Segundo informações obtidas na etapa de Diagnóstico deste Plano Regional de Gestão Integrada de Resíduos Sólidos (PRGIRS), os municípios consorciados ao CI/Centro apresentam diversas áreas que podem ser caracterizadas como passivos ambientais devido à deposição irregular de diferentes tipologias de resíduos sólidos. Estas áreas configuram domínios de lixões, aterros controlados, bota-foras, corpos hídricos contaminados, etc.

Dentre os tipos de resíduos depositados irregularmente, destacam-se:

- Resíduos domiciliares,
- Resíduos de limpeza urbana e resíduos verdes;
- Resíduos da construção e demolição;
- Resíduos cemiteriais;
- Resíduos provenientes de atividades minerarias;
- Dentre outros.

Assinado digitalmente por: ELISABETE DOS SANTOS em 30/03/22, LUDIRON DIAS DUTRA em 30/03/22 e LUIS HENRIQUE KITTEL em 30/03/22.
Confira a autenticidade do documento em www.tce.rs.gov.br. Identificador: PRE.CD22.0E55.19C3.5E0F.9709.

As tabelas a seguir demonstram as principais áreas de passivos ambientais levantadas no estudo de diagnóstico.

A análise crítica do quadro dos passivos evidencia as seguintes situações:

- Existência de áreas já seladas, que se encontram em processo de recuperação, apresentando Planos de Recuperação de Áreas Degradadas (PRAD), desenvolvidos e monitorados com recursos do próprio município ou com subsídios já estabelecidos;

- Existência de áreas já seladas, que não se encontram em processo de recuperação, necessitando de auxílio do CI/Centro e de recursos financeiros e técnicos para dar início aos processos de recuperação;

- Existência de áreas de passivos ambientais ainda em uso.

- Existência de áreas irregulares, utilizadas para a deposição dos RLP e RV, que não caracterizam um passivo ambiental, pois não interferem negativamente na qualidade do meio ambiente por se tratar de deposição exclusiva de resíduos orgânicos. Nestes casos, indica-se que os municípios providenciem um estudo específico que comprove que o local não se assemelha a um passivo ambiental. No entanto, torna-se imprescindível a regularização e licenciamento da área ou a isenção da licença, registrada e aprovada pelo órgão ambiental responsável.

- Provável existência de passivos ambientais ainda não identificados no território dos municípios consorciados. Cabe frisar que a busca pelos recursos financeiros junto ao Governo Federal deve garantir o financiamento de projetos executivos, bem como a recuperação destes passivos ambientais, caso seja detectada futuramente a presença dos mesmos.

Assinado digitalmente por: ELISABETE DOS SANTOS em 30/03/22, LUDIRON DIAS DUTRA em 30/03/22 e LUIS HENRIQUE KITTEL em 30/03/22.
Confira a autenticidade do documento em www.tce.rs.gov.br. Identificador: PRE.CD22.0E55.19C3.5E0F.9709.

Assinado digitalmente por: ELISABETE DOS SANTOS em 30/03/22, LUDIRON DIAS DUTRA em 30/03/22 e LUIS HENRIQUE KITTEL em 30/03/22.
Confira a autenticidade do documento em www.tce.rs.gov.br. Identificador: PRE.CD22.0E55.19C3.5E0F.9709.

Quadro 70: Relação das áreas de bota fora.

Município	Bota-fora				
	Quantidade (ud)	Fonte	Tipologia de resíduo	Status	Coordenada geográfica
Agudo	1	Município	RLP RV RCC Resíduos volumosos	Ativo	22 J 282680 UTM 6715924

Quadro 71: Relação de outros passivos ambientais.

Município	Outros tipos de passivos ambientais				
	Quantidade (ud)	Especificação	Fonte	Tipologia de resíduo	Coordenada geográfica
Agudo	1	Arroio Hermes contaminado	Várias	RSD e esgoto	22 J 0282916 UTM 6718546

ACESSO P02A67B8 | DOCUMENTO DE ACESSO RESTRITO | Peça 4172250 | Página da peça 99 | Processo 00363-0200/21-6 | Página 676

Página 677
Processo 00363-0200/21-6
Página da peça 100
Peça 4172250
DOCUMENTO DE ACESSO RESTRITO
ACESSO P02A67B8

18 LEGISLAÇÃO AMBIENTAL

O estudo de diagnóstico efetuado neste Plano Regional de Gestão Integrada de Resíduos Sólidos (PRGIRS) contemplou o levantamento e análise das legislações ambientais, focalizadas na temática de resíduos sólidos existentes nos municípios consorciados ao CI/Centro.

De modo geral, detectou-se que os municípios apresentam normativas legais que dispõem sobre o tema, entretanto estas normativas, em sua grande maioria, não fazem referências às especificidades existentes na Política Nacional de Resíduos Sólidos, não podendo ser caracterizadas como "instrumentos guia" na efetivação do gerenciamento sustentável dos resíduos, deixando à mercê princípios e objetivos de significativa importância no processo, tais como:

- a prevenção e a precaução;

- o poluidor-pagador e o protetor-recebedor;

- a visão sistêmica, na gestão dos resíduos sólidos, que considere as variáveis ambiental, social, cultural, econômica, tecnológica e de saúde pública;

- o desenvolvimento sustentável;

- a eco eficiência, mediante a compatibilização entre o fornecimento, a preços competitivos, de bens e serviços qualificados que satisfaçam as necessidades humanas e tragam qualidade de vida e a redução do impacto ambiental e do consumo de recursos naturais a um nível, no mínimo, equivalente à capacidade de sustentação estimada do planeta;

- a cooperação entre as diferentes esferas do poder público, o setor empresarial e demais segmentos da sociedade;

Assinado digitalmente por: ELISABETE DOS SANTOS em 30/03/22, LUDIRON DIAS DUTRA em 30/03/22 e LUIS HENRIQUE KITTEL em 30/03/22.
Confira a autenticidade do documento em www.tce.rs.gov.br. Identificador: PRE.CD22.0E55.19C3.5E0F.9709.

Página 678
Processo 00363-0200/21-6
Página da peça 101
Peça 4172250
DOCUMENTO DE ACESSO RESTRITO
ACESSO P02A67B8

- a responsabilidade compartilhada pelo ciclo de vida dos produtos;

- o reconhecimento do resíduo sólido reutilizável e reciclável como um bem econômico e de valor social, gerador de trabalho e renda e promotor de cidadania;

- o respeito às diversidades locais e regionais;

- o direito da sociedade à informação e ao controle social;

- a razoabilidade e a proporcionalidade.

- não geração, redução, reutilização, reciclagem e tratamento dos resíduos sólidos, bem como disposição final ambientalmente adequada dos rejeitos;

- estímulo à adoção de padrões sustentáveis de produção e consumo de bens e serviços;

- adoção, desenvolvimento e aprimoramento de tecnologias limpas como forma de minimizar impactos ambientais;

- redução do volume e da periculosidade dos resíduos perigosos;

- incentivo à indústria da reciclagem, tendo em vista fomentar o uso de matérias-primas e insumos derivados de resíduos recicláveis e reciclados;

- gestão integrada de resíduos sólidos;

- articulação entre as diferentes esferas do poder público, e destas com o setor empresarial, com vistas à cooperação técnica e financeira para a gestão integrada de resíduos sólidos;

- capacitação técnica continuada na área de resíduos sólidos;

Assinado digitalmente por: ELISABETE DOS SANTOS em 30/03/22, LUDIRON DIAS DUTRA em 30/03/22 e LUIS HENRIQUE KITTEL em 30/03/22.
Confira a autenticidade do documento em www.tce.rs.gov.br. Identificador: PRE.CD22.0E55.19C3.5E0F.9709.

Página 679
Processo 00363-0200/21-6
Página da peça 102
Peça 4172250
DOCUMENTO DE ACESSO RESTRITO
ACESSO P02A67B8

- regularidade, continuidade, funcionalidade e universalização da prestação dos serviços públicos de limpeza urbana e de manejo de resíduos sólidos, com adoção de mecanismos gerenciais e econômicos que assegurem a recuperação dos custos dos serviços prestados, como forma de garantir sua sustentabilidade operacional e financeira, observada a Lei nº 11.445, de 2007;

- prioridade, nas aquisições e contratações governamentais, para:

a) produtos reciclados e recicláveis;

b) bens, serviços e obras que considerem critérios compatíveis com padrões de consumo, social e ambientalmente sustentáveis;

- integração dos catadores de resíduos reutilizáveis e recicláveis nas ações que envolvam a responsabilidade compartilhada pelo ciclo de vida dos produtos;

- estímulo à implementação da avaliação do ciclo de vida do produto;

- incentivo ao desenvolvimento de sistemas de gestão ambiental e empresarial voltados à melhoria dos processos produtivos e ao reaproveitamento dos resíduos sólidos, incluídos a recuperação e o aproveitamento energético;

- estímulo à rotulagem ambiental e ao consumo sustentável.

(ref.: Lei nº 12.305/2010 – artigos 6º e 7º)

Dentre os assuntos abordados nas legislações municipais levantadas, destacam-se:

- Assuntos genéricos relativos à importância da preservação ambiental;

- Ações pontuais relativas ao beneficiamento dos resíduos;

- Importância do atendimento à normas de segurança para manuseio dos resíduos;

Assinado digitalmente por: ELISABETE DOS SANTOS em 30/03/22, LUDIRON DIAS DUTRA em 30/03/22 e LUIS HENRIQUE KITTEL em 30/03/22.
Confira a autenticidade do documento em www.tce.rs.gov.br. Identificador: PRE.CD22.0E55.19C3.5E0F.9709.

Página 680
Processo 00363-0200/21-6
Página da peça 103
Peça 4172250
DOCUMENTO DE ACESSO RESTRITO
ACESSO P02A67B8

- Obrigatoriedade do descarte ambientalmente adequado dos resíduos;

- Condicionantes relativas aos resíduos para obtenção do licenciamento ambiental;

- Proibição da incineração a céu aberto

- Proibição do lançamento dos resíduo em corpos hídricos;

- Responsabilidade da gestão do resíduo pelo gerador de: resíduos industriais, de saúde, grandes geradores de resíduos da construção civil;

- Formas de acondicionamento e disposição dos resíduos para a coleta pública;

- Taxas de resíduos e código tributários;

- Dentre outros.

Dentre as tipologias de resíduos mais contempladas nas legislações dos municípios, destacam-se:

- Resíduos de limpeza urbana;

- Resíduos sólidos domiciliares;

- Resíduos industriais;

- Resíduos da saúde;

- Resíduos radioativos;

- Resíduos de agrotóxico;

- Dentre outros.

Como resultado dos fatos evidenciados e analisados, é notória a necessidade do estabelecimento de controles que assegurem a alteração do atual quadro existente. As administrações públicas dos municípios consorciados devem firmar o comando

Assinado digitalmente por: ELISABETE DOS SANTOS em 30/03/22, LUDIRON DIAS DUTRA em 30/03/22 e LUIS HENRIQUE KITTEL em 30/03/22.
Confira a autenticidade do documento em www.tce.rs.gov.br. Identificador: PRE.CD22.0E55.19C3.5E0F.9709.

Página 681
Processo 00363-0200/21-6
Página da peça 104
Peça 4172250
DOCUMENTO DE ACESSO RESTRITO
ACESSO P02A67B8

referente aos serviços de limpeza urbana e manejo de resíduos sólidos através de ferramentas legislativas e fiscalizatórias.

Recomenda-se que os poderes públicos dos municípios, em conjunto com o Consórcio Intermunicipal da Região Centro do Estado do Rio Grande do Sul, planejem e decretem normativas legais, aplicáveis a todos os entes consorciados, que disponham sobre o gerenciamento de **todas** as tipologias de resíduos geradas na região. As normativas legais devem estar contextualizadas e em consonância com a Política Nacional de Resíduos Sólidos. Devem levar em conta adaptações focalizadas à realidade social, ambiental e econômica existente na região e abranger premissas relativas ao novo modelo tecnológico de manejo de resíduos sólidos concebido pelo Ministério do Meio Ambiente, Ministério das Cidades e contemplado neste PRGIR, de modo adaptado à localidade em estudo.

Além disso, é importante que todos os programas, ações, diretrizes e estratégias abordadas no Plano Regional de Resíduos sejam considerados na formulação das leis e decretos regionais.

Devem ser também tomados como referências outros ordenamentos jurídicos de âmbito federal, que não somente a lei 12.305/2010, e os ordenamentos de âmbito estadual, promulgados pelas secretarias e órgãos ambientais da federação e do estado, que caracterizam apêndices da PNRS.

Em contrapartida, vale informar que os municípios, em complemento às futuras leis a serem decretadas pelo CI/Centro, podem e devem alterar e suplementar as legislações municipais já existentes, com vistas a aprimorar e restringir ainda mais o banco de dados legislativo, relativo ao gerenciamento dos resíduos sólidos, já que estas normativas versam, em sua grande maioria, sobre exigências genéricas que não asseguram o atendimento integral, local, aos preceitos da PNRS. Conforme já mencionado anteriormente, este fator decorre do fato de estas normas terem sido elaboradas e validadas em um passado retrógrado onde a cultura ambiental ainda não enfatizava normalizações específicas direcionadas ao gerenciamento dos resíduos.

Assinado digitalmente por: ELISABETE DOS SANTOS em 30/03/22, LUDIRON DIAS DUTRA em 30/03/22 e LUIS HENRIQUE KITTEL em 30/03/22.
Confira a autenticidade do documento em www.tce.rs.gov.br. Identificador: PRE.CD22.0E55.19C3.5E0F.9709.

Página 682
Processo 00363-0200/21-6
Página da peça 105
Peça 4172250
DOCUMENTO DE ACESSO RESTRITO
ACESSO P02A67B8

É importante referir que dentre os municípios consorciados, Ivorá; Nova Esperança do Sul e Nova Palma já possuem leis bem avançadas, que abordam os conceitos previstos na PNRS, tais como assuntos relativos à implementação da Política Municipal de Gestão de Resíduos Sólidos, Plano Municipal de Saneamento e Política Municipal de Saneamento Básico e Gestão de Resíduos Sólidos, respectivamente.

Outro fator de extrema relevância que merece ser abordado neste tópico é referente ao processo fiscalizatório.

Salienta-se que de nada vale o aprimoramento dos regulamentos legais, focalizados nas questões de gerenciamento de resíduos sólidos se os entes consorciados não apresentarem um sólido corpo fiscalizatório que atue fortemente na verificação e monitoramento das ações desenvolvidas por todas as esferas envolvidas no processo, que contemplam desde o setor público, passando pelo privado até o gerador/ consumidor,ou seja, a comunidade.

Deste modo, faz-se urgente e imprescindível prover recursos técnicos, humanos e financeiros que viabilizem a atuação de agentes para a fiscalização dos processos que competem aos municípios consorciados, conforme previsto no capítulo “Proposição de estrutura administrativa e fiscalizatória para a gestão dos resíduos sólidos gerados” deste PRGIRS.

Somente para fins de explanação, cabe citar que diversos municípios enfocam em suas normativas legais a proibição da deposição irregular dos resíduos. No entanto, quase 100% dos municípios apresentam áreas de bota-fora e lixão. Este é apenas um dos exemplos que demonstram que as alusões contidas nas leis não funcionam caso o processo de fiscalização se apresente defasado.

O quadro a seguir relaciona as leis ambientais que fazem referência à temática dos resíduos sólidos no município:

Assinado digitalmente por: ELISABETE DOS SANTOS em 30/03/22, LUDIRON DIAS DUTRA em 30/03/22 e LUIS HENRIQUE KITTEL em 30/03/22.
Confira a autenticidade do documento em www.tce.rs.gov.br. Identificador: PRE.CD22.0E55.19C3.5E0F.9709.

Página 683
Processo 00363-0200/21-6
Página da peça 106
Peça 4172250
DOCUMENTO DE ACESSO RESTRITO
ACESSO P02A67B8

Quadro 72: Leis municipais.

MUNICÍPIO DE AGUDO			
Legislação	**Preâmbulo**	**Descrição**	**Status**
Lei Orgânica Municipal	Os Vereadores da Câmara Municipal de Agudo, reunidos em Assembleia, no uso das prerrogativas conferidas pela Constituição Federal, afirmando a autonomia política e administrativa de que é investido o Município como integrante da Federação Brasileira, invocando a proteção de Deus, promulgam a seguinte LEI ORGÂNICA MUNICIPAL.	Art. 115. Todos tem direito ao meio ambiente ecologicamente equilibrado, bem de uso comum do povo e essencial à qualidade de vida, impondo-se ao Município e à coletividade a sua defesa, preservação e restauração para as presentes e futuras gerações, garantindo-se a proteção dos ecossistemas e o uso racional dos recursos ambientais. § 1.º Para assegurar a efetividade desse direito, o Município desenvolverá ações permanentes de proteção, restauração e fiscalização do meio ambiente, tendo como metas primordiais: XII - estabelecer normas com o fim de promover a reciclagem, a destinação e o tratamento dos resíduos industriais, hospitalares, dos agrotóxicos e dos rejeitos domésticos; §2.º As pessoas físicas ou jurídicas, públicas ou privadas, que exercem atividades consideradas poluidoras ou potencialmente poluidoras são responsáveis pela coleta, tratamento e disposição final dos resíduos e pela desativação de produtos que tenham o uso proibido. Art. 117. Fica proibido, nos limites do Município, o depósito de resíduos tóxicos ou radioativos, de remanescentes de produtos proibidos ou potencialmente tóxicos, provenientes de outros municípios.	Vigente
Lei Municipal Nº 1.274/99	Cria o Conselho Municipal do Meio Ambiente - CONDEMA e dá outras providências.	Lei não dispõe diretamente sobre resíduos sólidos.	Alterado pela Lei Municipal Nº 1.431/02
Lei Municipal Nº 1.431/2002	Altera a Lei Municipal N.º 1.274//99 - Conselho Municipal do Meio Ambiente - CONDEMA.	Lei não dispõe diretamente sobre resíduos sólidos.	Alterado pela Lei Municipal Nº 1.558/04
Lei Municipal Nº 1.558/2004	Altera a Lei Municipal N.º 1.274/99- Conselho Municipal do Meio Ambiente - CONDEMA.	Lei não dispõe diretamente sobre resíduos sólidos.	Alterado pela Lei Municipal Nº 1983/2015
Decreto Municipal 134/2005	Homologa o Regimento Interno do Conselho Municipal do Meio Ambiente - CONDEMA.	Lei não dispõe diretamente sobre resíduos sólidos.	Vigente

Assinado digitalmente por: ELISABETE DOS SANTOS em 30/03/22, LUDIRON DIAS DUTRA em 30/03/22 e LUIS HENRIQUE KITTEL em 30/03/22.
Confira a autenticidade do documento em www.tce.rs.gov.br. Identificador: PRE.CD22.0E55.19C3.5E0F.9709.

Página 684
Processo 00363-0200/21-6
Página da peça 107
Peça 4172250
DOCUMENTO DE ACESSO RESTRITO
ACESSO P02A67B8

19 CUSTOS ASSOCIADOS À GESTÃO DOS RESÍDUOS SÓLIDOS

A eficácia, universalização e sustentabilidade do sistema de gestão dos serviços de limpeza urbana e manejo de resíduos sólidos requer o dimensionamento adequado dos custos necessários à efetivação destes serviços.

Segundo o artigo 29º da Lei Federal de Saneamento Básico, os serviços públicos de limpeza urbana e manejo de resíduos sólidos urbanos terão a sustentabilidade econômico-financeira assegurada, sempre que possível, mediante remuneração pela cobrança dos serviços aos usuários, mediante taxas ou tarifas e outros preços públicos, em conformidade com o regime de prestação do serviço ou de suas atividades. Estabelece ainda que poderão ser adotados subsídios tarifários e não tarifários para os usuários e localidades que não tenham capacidade de pagamento ou escala econômica suficiente para cobrir o custo integral dos serviços e que, quando da instituição das tarifas, preços públicos e taxas para os serviços de saneamento básico, devem ser observadas as seguintes diretrizes:

> I - prioridade para atendimento das funções essenciais relacionadas à saúde pública;
>
> II - ampliação do acesso dos cidadãos e localidades de baixa renda aos serviços;
>
> III - geração dos recursos necessários para realização dos investimentos, objetivando o cumprimento das metas e objetivos do serviço;
>
> IV - inibição do consumo supérfluo e do desperdício de recursos;
>
> V - recuperação dos custos incorridos na prestação do serviço, em regime de eficiência;
>
> VI - remuneração adequada do capital investido pelos prestadores dos serviços;

Assinado digitalmente por: ELISABETE DOS SANTOS em 30/03/22, LUDIRON DIAS DUTRA em 30/03/22 e LUIS HENRIQUE KITTEL em 30/03/22.
Confira a autenticidade do documento em www.tce.rs.gov.br. Identificador: PRE.CD22.0E55.19C3.5E0F.9709.

Página 685
Processo 00363-0200/21-6
Página da peça 108
Peça 4172250
DOCUMENTO DE ACESSO RESTRITO
ACESSO P02A67B8

VII - estímulo ao uso de tecnologias modernas e eficientes, compatíveis com os níveis exigidos de qualidade, continuidade e segurança na prestação dos serviços;

VIII - incentivo à eficiência dos prestadores dos serviços.

Atualmente, diversos municípios brasileiros cobram de seus contribuintes taxas, tarifas e regulações que não cobrem as despesas despendidas pelo poder público, acarretando na não universalização e efetividade dos serviços de limpeza urbana e manejo de resíduos sólidos. Esta situação evidencia a necessidade urgente do estabelecimento de uma gestão de custos, bem como da cobrança de taxas apropriadas as realidades locais, que subsidiem a recuperação dos custos despendidos nos serviços. No entanto, o gerenciamento financeiro demanda um estudo detalhado de todas as frentes contempladas na gestão dos resíduos sólidos.

O "Manual para implantação de sistema de apropriação e recuperação de custos dos consórcios prioritários de resíduos sólidos", publicado pelo Ministério do Meio Ambiente e Secretaria de Recursos Hídricos e Ambiente Urbano, trás diversos modelos relativos à esta gestão, indicando que o gerenciamento satisfatório dos custos despendidos nos serviços relacionados à limpeza urbana e manejo de resíduos, envolve uma malha complexa de variáveis diretamente correlacionadas, que deve ser criteriosamente estudada e avaliada por todos os municípios. As variáveis contempladas no sistema de gestão de custos são:

1. Gastos – custos, despesas, investimentos – pagamento ou compromisso de pagamento ou entrega de ativos, normalmente dinheiro. Se aplica a bens ou serviços, tais como:

    a. recursos humanos;

    b. Salários com mão-de-obra;

    c. Honorários em projetos, gerenciamento, fiscalização, regulação, etc.;

Assinado digitalmente por: ELISABETE DOS SANTOS em 30/03/22, LUDIRON DIAS DUTRA em 30/03/22 e LUIS HENRIQUE KITTEL em 30/03/22.
Confira a autenticidade do documento em www.tce.rs.gov.br. Identificador: PRE.CD22.0E55.19C3.5E0F.9709.

Página 686
Processo 00363-0200/21-6
Página da peça 109
Peça 4172250
DOCUMENTO DE ACESSO RESTRITO
ACESSO P02A67B8

d. Compra de matéria prima;

e. Compra de ferramentas e de equipamentos;

f. Compra de veículos;

g. Manutenção;

h. Outros.

2. Custos – gastos relativos a bens ou serviços utilizados na produção de outros bens ou serviços, sendo classificados em: diretos, indiretos, fixos ou variáveis.

   a. Custos diretos: diretamente apropriados aos produtos ou serviços, bastando haver uma medida de consumo – materiais, mão de obra, etc.

   b. Custos indiretos: beneficiam toda a linha de produção ou serviços e não são identificados a cada produto ou serviço. Para apropriação dos custos indiretos é necessário o uso de rateios ou estimativas: depreciação, aluguel, supervisão, energia elétrica, telefone, combustível, etc.

   c. Custos fixos: independem do volume da produção ou atividade. Aluguel, segurança, etc.

   d. Custos variáveis: relacionados diretamente com a variação no volume de produção ou atividades. Sendo: maior produção maior custo variável: matéria prima, energia, mão de obra, etc.

3. Despesas – gastos relativos a bens e serviços ocorridos fora da área de produção. São gastos no processo de obtenção de receitas como: comissões, juros pagos, depreciação de equipamentos. São itens que reduzem o patrimônio líquido e, quando os recursos são malversados reduzem a capacidade de investimentos.

4. Desembolso – pagamento resultante da aquisição de bens ou serviços.

Assinado digitalmente por: ELISABETE DOS SANTOS em 30/03/22, LUDIRON DIAS DUTRA em 30/03/22 e LUIS HENRIQUE KITTEL em 30/03/22.
Confira a autenticidade do documento em www.tce.rs.gov.br. Identificador: PRE.CD22.0E55.19C3.5E0F.9709.

Página 687
Processo 00363-0200/21-6
Página da peça 110
Peça 4172250
DOCUMENTO DE ACESSO RESTRITO
ACESSO P02A67B8

5. Perda – bem ou serviço consumido de forma anormal e involuntária, sem o objetivo de obtenção de receita como perdas com incêndio ou inundações, obsoletismo do estoque ou de equipamentos; gastos com mão de obra em período de greve; aquisição de materiais desnecessários.

6. Investimento – gasto ativado em função da vida útil ou de benefícios atribuíveis a futuros períodos: matéria prima, investimento circulante temporário; máquinas, investimentos de longo prazo; ações, investimentos circulantes de curto, médio ou longo prazo.

7. Custos de atividades – os custos de uma atividade compreendem todos os recursos para desempenhá-la, exemplo: custos de remuneração, salários, encargos sociais, benefícios; custos das instalações, aluguel, construção, água, energia; custos de comunicações, telefone, fax, internet, intranet, software e hardwares; custos de viagens, passagens, locomoção, hotel, refeições; custos de gerenciamento, planejamento, monitoramento, treinamento e aperfeiçoamento de pessoal, manutenção preventiva e corretiva, supervisão, controle de qualidade.

Ressalta-se que processo para análise e definição dos custos requer impreterivelmente informações completas e claras, relativas aos serviços de limpeza urbana e manejo de resíduos sólidos, que indiquem:

- O diagnóstico da situação e condições operacionais dos serviços;

- A apropriação de recursos orçamentários;

- O cadastro de usuários e geradores;

- Recursos a serem consumidos;

- Quantidade de resíduos gerados;

- Custos totais da coleta até a disposição final;

Assinado digitalmente por: ELISABETE DOS SANTOS em 30/03/22, LUDIRON DIAS DUTRA em 30/03/22 e LUIS HENRIQUE KITTEL em 30/03/22.
Confira a autenticidade do documento em www.tce.rs.gov.br. Identificador: PRE.CD22.0E55.19C3.5E0F.9709.

Página 688
Processo 00363-0200/21-6
Página da peça 111
Peça 4172250
DOCUMENTO DE ACESSO RESTRITO
ACESSO P02A67B8

- Custos totais dos serviços de limpeza urbana;

- Dentre outros.

A relação entre **custos** *X* **despesas** *X* **volume de serviços prestados** é fundamental para a determinação de cobrança de taxas e tarifas aos usuários, tendo em vista que o preço destas taxas e tarifas devem ser diretamente proporcionais às características destas variáveis influenciadoras.

Caso não haja equilíbrio entre despesas e receitas devido à grande quantidade de habitantes com baixo poder contribuitivo ou devido a inadimplências, devem ser estabelecidos mecanismos de cobrança de taxas mínimas e subsídios que assegurem a efetividade e universalização do processo, visto que devido ao fato de os serviços de limpeza urbana e manejo dos resíduos sólidos estarem ligados com questões relativas à saúde pública, não é viável limitar estes serviços à setores que abrigam somente contribuintes regularmente ativos.

Outro fator importante a ser mencionado é que em diversos casos, os gestores municipais do Brasil vêm assumindo como responsabilidade do poder público os custos dos serviços de saneamento, quando na verdade a recuperação destes desembolsos deveriam ser efetuada por meio da cobrança de taxas e tarifas dos usuários dos serviços. Esta situação se agrava quando as cobranças são iniciadas e ocorre a resistência por parte da população. Em vista do cenário acima exposto, torna-se fundamental a realização de uma ampla divulgação à sociedade, relativa à elevada desproporcionalidade entre os recursos destinados e os custos necessários para a gestão dos resíduos sólidos e como esta situação influencia diretamente na qualidade e efetivação dos serviços. Deve ser informada à sociedade a necessidade da participação dos contribuintes no esquema de gestão, de forma diferenciada, considerando-se os aspectos sociais e econômicos da região, de forma a trazer à tona a compreensão da comunidade. Dentre outras ações, esta garante de forma satisfatória a participação da sociedade nos processos de formulação, implementação e avaliação das políticas públicas relacionadas aos resíduos sólidos.

Assinado digitalmente por: ELISABETE DOS SANTOS em 30/03/22, LUDIRON DIAS DUTRA em 30/03/22 e LUIS HENRIQUE KITTEL em 30/03/22.
Confira a autenticidade do documento em www.tce.rs.gov.br. Identificador: PRE.CD22.0E55.19C3.5E0F.9709.

Página 689
Processo 00363-0200/21-6
Página da peça 112
Peça 4172250
DOCUMENTO DE ACESSO RESTRITO
ACESSO P02A67B8

GESTÃO DE CUSTOS NOS MUNICÍPIOS CONSORCIADOS AO CI/CENTRO

Segundo o Manual para implantação de sistema de apropriação e recuperação de custos dos consórcios prioritários de resíduos sólidos, “os dados e informações identificadas pelos estudos existentes, inclusive o SNIS, não permitem estabelecer padrões ou médias para custos e cobranças dos serviços. São necessários estudos mais aprofundados para definição de parâmetros consistentes e propostas para coletar e sistematizar informações, de modo que as equipes municipais, capacitadas para tanto, tenham condições de participar deste processo”. Esta constatação aplica-se também à situação levantada nos municípios consorciados ao CI/Centro.

De acordo com os dados diagnosticados, os municípios possuem controles escassos relativos à gestão dos custos despendidos nos serviços de limpeza urbana e manejo de resíduos sólidos. O trabalho de diagnóstico buscou investigar as diversas despesas que incidem sobre os custos diretos e indiretos advindos do processo de gestão das diversas tipologias de resíduos sólidos.

Os questionamentos relativos aos **custos diretos** contemplaram dados referentes aos custos das de operações de coleta e transporte de destinação e disposição, inclusive os custos de limpeza corretiva em pontos viciados de deposição irregular constante e outros. Já os questionamentos relativos aos custos indiretos contemplaram dados referentes à fiscalização, combate a vetores, administrativos, relativos à amortização e depreciação de investimentos e outros.

A obtenção destes dados, em conjunto com outros dados qualitativos e quantitativos da gestão dos resíduos, viabilizaria o estabelecimento de um modelo de gestão de custos, incluindo a proposição e determinação de cobrança de taxas e tarifas regionais aos usuários, de acordo com as realidades e estruturas locais. No entanto, na grande maioria dos casos, os municípios não souberam informar os dados relativos aos custos diretos e indiretos despendidos na gestão das tipologias de resíduos sólidos contempladas neste Plano Regional, sendo que as poucas informações coletadas referiram-se aos custos diretos relativos aos serviços que envolvem os RSD e Rejeitos (Resíduos Sólidos Domiciliares e Rejeitos) e RSS (Resíduos dos Serviços da Saúde).

Assinado digitalmente por: ELISABETE DOS SANTOS em 30/03/22, LUDIRON DIAS DUTRA em 30/03/22 e LUIS HENRIQUE KITTEL em 30/03/22.
Confira a autenticidade do documento em www.tce.rs.gov.br. Identificador: PRE.CD22.0E55.19C3.5E0F.9709.

Página 690
Processo 00363-0200/21-6
Página da peça 113
Peça 4172250
DOCUMENTO DE ACESSO RESTRITO
ACESSO P02A67B8

Em vista dos argumentos apresentados, fica exposta a necessidade do estabelecimento de um processo de gestão de custos associado à gestão satisfatória das demais etapas que envolvem o gerenciamento dos resíduos sólidos gerados na região centro do estado do Rio Grande do Sul. Recomenda-se que todos os municípios consorciados iniciem a elaboração de relatórios contábeis, tornando possível o acompanhamento pelos consorciados e órgãos de regulação, bem como por agentes de controle social, acerca da captação de recursos e investimentos focalizados nos serviços de limpeza urbana e manejo de resíduos sólidos.

Os quadros a seguir demonstram as informações prestadas pelo município.

Quadro 73: Custos Diretos - RSD e Rejeitos.

Municípios	Custos diretos (R$/ano - 2019/março) – RSD E REJEITOS				Sistema de cobrança ao contribuinte e normativa legal que regulamenta a cobrança	Taxa (R$) ao ano cobrada ao contribuinte	% média do orçamento anual para a gestão de resíduos
	Custos segregados			Custos conjuntos			
	Coleta e transporte	Coleta seletiva	Destinação final	Coleta/ transporte/ destinação final			
Agudo	R$ 34.715,90	Sem custo	R$ 14.710,25	R$ 49.426,15	-	-	-

Quadro 74: Custos Diretos - RLP.

Municípios	Custos diretos (R$/ton/ano - 2019) - RLP				Sistema de cobrança ao contribuinte e normativa legal que regulamenta a cobrança	Taxa (R$) ao ano cobrada ao contribuinte	% média do orçamento anual para a gestão de resíduos
	Serviços de LP	Coleta e transporte	Destinação final	Total			
Agudo	-	239,42	114,96-	354,38	-	-	-

Quadro 75: Custos Diretos - RSS.

Municípios	Custos diretos (R$/ ano - 2019) - RSS	% média do orçamento anual para a gestão de resíduos
	Coleta, transporte, tratamento e destinação final	
Agudo	R$ 25.506,24	

Assinado digitalmente por: ELISABETE DOS SANTOS em 30/03/22, LUDIRON DIAS DUTRA em 30/03/22 e LUIS HENRIQUE KITTEL em 30/03/22.
Confira a autenticidade do documento em www.tce.rs.gov.br. Identificador: PRE.CD22.0E55.19C3.5E0F.9709.

Página 691
Processo 00363-0200/21-6
Página da peça 114
Peça 4172250
DOCUMENTO DE ACESSO RESTRITO
ACESSO P02A67B8

20 SANEAMENTO BÁSICO

Os dados sobre Saneamento Básico e as metas para melhoria do Sistema, estão todos contemplados no Plano Municipal de Saneamento Básico de Agudo.

21 METAS, PROGRAMAS E PROJETOS

Buscando a universalização dos direitos de todos os cidadãos aos serviços de saneamento básico, serão previstas metas para direcionar os programas e projetos específicos e geridos pelo Gestor Municipal, a serem desenvolvidos ao longo de um horizonte de 20 anos. As metas descritas obedecerão a uma previsão de curto, médio e longo prazo para serem realizadas, sendo as de curto prazo previstas para um horizonte de 05 anos, de médio prazo um horizonte de 06 a 10 anos e longo prazo o horizonte de 11 a 20 anos.

21.1 Sistema de resíduos sólidos

Para cumprir este objetivo, o PMSB pode propor **soluções graduais e progressivas**, expressas segundo metas imediatas, de curto, médio e longo prazos, voltadas para a ampliação e melhoria dos quatro serviços de saneamento básico, tanto na dimensão **da gestão (medidas estruturantes)** quanto na dimensão da **infraestrutura (medidas estruturais)**.

Assinado digitalmente por: ELISABETE DOS SANTOS em 30/03/22, LUDIRON DIAS DUTRA em 30/03/22 e LUIS HENRIQUE KITTEL em 30/03/22.
Confira a autenticidade do documento em www.tce.rs.gov.br. Identificador: PRE.CD22.0E55.19C3.5E0F.9709.

Página 692
Processo 00363-0200/21-6
Página da peça 115
Peça 4172250
DOCUMENTO DE ACESSO RESTRITO
ACESSO P02A67B8

Metas de curto prazo

- Implantação da coleta seletiva na cidade

- Fomentar a existência de cooperativas, associações, centros de triagem de resíduos sólidos

- Estudo técnico que preveja um local para aterro sanitário dentro do município

- Qualificar o local que serve de entreposto de resíduos especiais (pilhas, pneus, eletroeletrônicos)

- Qualificar o local de disposição de resíduos de construção civil

-Ações para redução, reaproveitamento e reciclagem dos resíduos domiciliares e industriais

- Implantação de lixeiras maiores, por quadra, e lixeiras para lixo de mão no centro da cidade

- Fomentar a responsabilização pelos resíduos gerados por animais de estimação, pelos proprietários

- Manter horários de coleta de lixo na cidade

- Ampliar e garantir a continuidade da coleta no meio rural

- Garantir, nas licitações públicas, a logística reversa dos resíduos das compras, contempladas já em lei.

- Escolas e centros comunitários deverão ter local específico de armazenamento de resíduos.

- Não realização de coleta com caminhão compactador.

- Treinamento anual aos servidores municipais que trabalham na coleta de resíduos domiciliares, de varrição e poda.

Assinado digitalmente por: ELISABETE DOS SANTOS em 30/03/22, LUDIRON DIAS DUTRA em 30/03/22 e LUIS HENRIQUE KITTEL em 30/03/22.
Confira a autenticidade do documento em www.tce.rs.gov.br. Identificador: PRE.CD22.0E55.19C3.5E0F.9709.

Página 693
Processo 00363-0200/21-6
Página da peça 116
Peça 4172250
DOCUMENTO DE ACESSO RESTRITO
ACESSO P02A67B8

Metas de médio prazo

- Implantação da coleta seletiva na cidade

- Fomentar a existência de cooperativas, associações, centros de triagem de resíduos sólidos

- Estudo técnico que preveja um local para aterro sanitário dentro do município

- Qualificar o local de disposição de resíduos de construção civil

- Ações para redução, reaproveitamento e reciclagem dos resíduos domiciliares e industriais

- Implantação de lixeiras maiores, por quadra, dificultando ações de animais e vândalos, e lixeiras para lixo de mão no centro da cidade

- Fomentar a responsabilização pelos resíduos gerados por animais de estimação, pelos proprietários

- Manter horários de coleta de lixo na cidade

- Ampliar e garantir a continuidade da coleta no meio rural

- Escolas e centros comunitários deverão ter local específico de armazenamento de resíduos

- Campanhas de educação ambiental e orientação sobre o que são resíduos e como separá-los.

Metas de longo prazo

- Manter horários de coleta de lixo na cidade

Assinado digitalmente por: ELISABETE DOS SANTOS em 30/03/22, LUDIRON DIAS DUTRA em 30/03/22 e LUIS HENRIQUE KITTEL em 30/03/22.
Confira a autenticidade do documento em www.tce.rs.gov.br. Identificador: PRE.CD22.0E55.19C3.5E0F.9709.

Página 694
Processo 00363-0200/21-6
Página da peça 117
Peça 4172250
DOCUMENTO DE ACESSO RESTRITO
ACESSO P02A67B8

- Fomentar a existência de cooperativas, associações, centros de triagem de resíduos sólidos

- Estudo técnico que preveja um local para aterro sanitário dentro do município.

Assinado digitalmente por: ELISABETE DOS SANTOS em 30/03/22, LUDIRON DIAS DUTRA em 30/03/22 e LUIS HENRIQUE KITTEL em 30/03/22.
Confira a autenticidade do documento em www.tce.rs.gov.br. Identificador: PRE.CD22.0E55.19C3.5E0F.9709.

Página 695
Processo 00363-0200/21-6
Página da peça 118
Peça 4172250
DOCUMENTO DE ACESSO RESTRITO
ACESSO P02A67B8

22 RELATÓRIO FOTOGRÁFICO

Figura 15: Município de Agudo - Pórtico do município.

Figura 17: Município de Agudo – Ecoponto de eletroeletrônicos do município.

Assinado digitalmente por: ELISABETE DOS SANTOS em 30/03/22, LUDIRON DIAS DUTRA em 30/03/22 e LUIS HENRIQUE KITTEL em 30/03/22.
Confira a autenticidade do documento em www.tce.rs.gov.br. Identificador: PRE.CD22.0E55.19C3.5E0F.9709.

Página 696
Processo 00363-0200/21-6
Página da peça 119
Peça 4172250
DOCUMENTO DE ACESSO RESTRITO
ACESSO P02A67B8

Figura 18: Município de Agudo – Produção de ímã de geladeira educativo entregue à comunidade.

Figura 19: Município de Agudo – Lixiras instaladas nos três principais acessos da cidade para uso de quem vem da zona rural e traz o seu lico.

Assinado digitalmente por: ELISABETE DOS SANTOS em 30/03/22, LUDIRON DIAS DUTRA em 30/03/22 e LUIS HENRIQUE KITTEL em 30/03/22.
Confira a autenticidade do documento em www.tce.rs.gov.br. Identificador: PRE.CD22.0E55.19C3.5E0F.9709.

Página 697
Processo 00363-0200/21-6
Página da peça 120
Peça 4172250
DOCUMENTO DE ACESSO RESTRITO
ACESSO P02A67B8

Figura 16: Município de Agudo – Jogos de lixeiras para eventos.

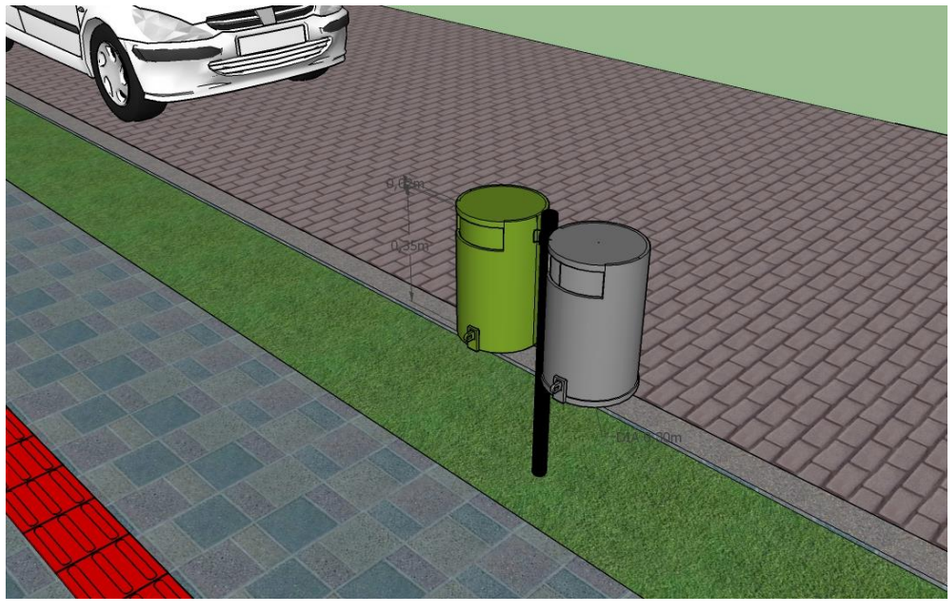

Figura 21: Município de Agudo – Lixeiras de mão (fase de licitação).

Assinado digitalmente por: ELISABETE DOS SANTOS em 30/03/22, LUDIRON DIAS DUTRA em 30/03/22 e LUIS HENRIQUE KITTEL em 30/03/22.
Confira a autenticidade do documento em www.tce.rs.gov.br. Identificador: PRE.CD22.0E55.19C3.5E0F.9709.

Página 698
Processo 00363-0200/21-6
Página da peça 121
Peça 4172250
DOCUMENTO DE ACESSO RESTRITO
ACESSO P02A67B8

REFERÊNCIAS BIBLIOGRÁFICAS

- BRASIL, **Decreto nº 6.017 de 17 de janeiro de 2007**. Regulamenta a Lei nº 11.107, de 6 de abril de 2005, que dispõe sobre normas gerais de contratação de consórcios públicos.. Diário Oficial da União, 18 de janeiro de 2007.

- MUNIZ, D. H. F.; OLIVEIRA-FILHO, E. C. Metais pesados provenientes de rejeitos de mineração e seus efeitos sobre a saúde e o meio ambiente. Universitas: Ciências da Saúde, v. 4, n. 1 / 2, p. 83-100, 2006.

- ABRELPE - Associação Brasileira de Empresas de Limpeza Pública e Resíduos Especiais. **Panorama dos Resíduos Sólidos no Brasil 2009**. Disponível em http://www.abrelpe.org.br/downloads/Panorama2009.pdf. Acesso em agosto de 2011.

- ABRELPE - Associação Brasileira de Empresas de Limpeza Pública e Resíduos Especiais. **Panorama dos Resíduos Sólidos no Brasil 2010**. Disponível em http://www.abrelpe.org.br/downloads/Panorama2010.pdf. Acesso em agosto de 2011.

- ABRELPE - Associação Brasileira de Empresas de Limpeza Pública e Resíduos Especiais. **Panorama dos Resíduos Sólidos no Brasil 2011**. Disponível em http://www.abrelpe.org.br/downloads/Panorama2011.pdf. Acesso em agosto de 2011.

- BAHR, T.; et al. Clean Development Mechanism - Tratamento de Resíduos Sólidos e Oxidação de Gás Metano para Minimização de Emissões. Technische Universität Braunschweig, Abt. Abfallwirtschaft, Beethovenstrasse 51a, Germany, abr. 2006. In: RETTENBERG, G. Abschätzung von Deponiegasemissionen über den Gaspfad, Beiträge

Assinado digitalmente por: ELISABETE DOS SANTOS em 30/03/22, LUDIRON DIAS DUTRA em 30/03/22 e LUIS HENRIQUE KITTEL em 30/03/22.
Confira a autenticidade do documento em www.tce.rs.gov.br. Identificador: PRE.CD22.0E55.19C3.5E0F.9709.

Página 699
Processo 00363-0200/21-6
Página da peça 122
Peça 4172250
DOCUMENTO DE ACESSO RESTRITO
ACESSO P02A67B8

zur Abfallwirtschaft, Band 4, Eigenverlag der Gesellschaft zur Förderung des Instituts für Abfallwirtschaft und Altlasten e.V., Dresden,1996.

- BRASIL, Agência Nacional de Vigilância Santária, **Resolução RDC nº 306 de 07 de dezembro de 2004**. Dispõe sobre o Regulamento Técnico para o gerenciamento de resíduos de serviços de saúde.. Diário Oficial da União, 10 de dezembro de 2004.

- BRASIL, **Decreto Federal nº. 7.404/2010**. Regulamenta a Lei no 12.305, de 2 de agosto de 2010, que institui a Política Nacional de Resíduos Sólidos, cria o Comitê Interministerial da Política Nacional de Resíduos Sólidos e o Comitê Orientador para a Implantação dos Sistemas de Logística Reversa, e dá outras providências. Diário Oficial da República Federativa do Brasil, Brasília, DF, 23 de dezembro de 2010.

- BRASIL, **Lei nº 11.107 de 06 de abril de 2005**. Dispõe sobre normas gerais de contratação de consórcios públicos e dá outras providências.. Diário Oficial da União, 07 de abril de 2005.

- BRASIL, **Lei nº 11.445 de 05 de janeiro de 2007**. Estabelece diretrizes nacionais para o saneamento básico; altera as Leis nºs 6.766, de 19 de dezembro de 1979, 8.036, de 11 de maio de 1990, 8.666, de 21 de junho de 1993, 8.987, de 13 de fevereiro de 1995; revoga a Lei nº 6.528, de 11 de maio de 1978; e dá outras providências.Diário Oficial da União, 11 de janeiro de 2007.

- BRASIL, **Lei nº 9.795 de 27 de abril de 1999**. Dispõe sobre a educação ambiental, institui a Política Nacional de Educação Ambiental e dá outras providências. Diário Oficial da União, 28 de abril de 1999.

Assinado digitalmente por: ELISABETE DOS SANTOS em 30/03/22, LUDIRON DIAS DUTRA em 30/03/22 e LUIS HENRIQUE KITTEL em 30/03/22.
Confira a autenticidade do documento em www.tce.rs.gov.br. Identificador: PRE.CD22.0E55.19C3.5E0F.9709.

Página 700
Processo 00363-0200/21-6
Página da peça 123
Peça 4172250
DOCUMENTO DE ACESSO RESTRITO
ACESSO P02A67B8

- BRASIL, Ministério do Meio Ambiente, **Resolução CONAMA 307, de 05 de julho de 2002** – Estabelece diretrizes, critérios e procedimentos para a gestão dos resíduos da construção civil. Diário Oficial da República Federativa do Brasil, Brasília, DF, nº 136, 17 de julho de 2002. Seção 1, p. 95-96.

- BRASIL, Ministério do Meio Ambiente, **Resolução CONAMA Nº 313, de 29 de outubro de 2002** –. Dispõe sobre o Inventário Nacional de Resíduos Sólidos Industriais. Diário Oficial da República Federativa do Brasil, Brasília, DF, nº 226, de 22 de novembro de 2002.

- BRASIL, Ministério do Meio Ambiente, **Resolução CONAMA Nº 358, de 29 de abril de 2005** – Dispõe sobre o tratamento e a disposição final dos resíduos dos serviços de saúde e dá outras providências. Diário Oficial da República Federativa do Brasil, Brasília, DF, nº 084, de 04 de maio 2005, págs. 63-65.

- BRASIL, Ministério do Meio Ambiente, **Resolução CONAMA nº 362 de 23 de junho de 2005.** Dispõe sobre o recolhimento, coleta e destinação final de óleo lubrificante usado ou contaminado.. Diário Oficial da União, 01 de outubro de 1999.

- BRASIL, Ministério do Meio Ambiente, **Resolução CONAMA nº 416 de 01 de outrubro de 2009**. Dispõe sobre a prevenção à degradação ambientalcausada por pneus inservíveis e sua destinaçãoambientalmente adequada, e dá outras providências. Diário Oficial da União, 27 de junho de 2005.

- BRASIL. **Lei Federal 12.305, de 02 de agosto de 2010**. Institui a Política Nacional de Resíduos Sólidos; altera a Lei nº 9.605, de 12 de fevereiro de 1998; e dá outras

Assinado digitalmente por: ELISABETE DOS SANTOS em 30/03/22, LUDIRON DIAS DUTRA em 30/03/22 e LUIS HENRIQUE KITTEL em 30/03/22.
Confira a autenticidade do documento em www.tce.rs.gov.br. Identificador: PRE.CD22.0E55.19C3.5E0F.9709.

Página 701
Processo 00363-0200/21-6
Página da peça 124
Peça 4172250
DOCUMENTO DE ACESSO RESTRITO
ACESSO P02A67B8

providências. Diário Oficial da República Federativa do Brasil, Brasília, DF, 03 de agosto de 2010.

- BRITES, A. P. et al. Avaliação dos Resíduos Sólidos Veiculados em Sistemas de Drenagem Urbana. Universidade Federal de Santa Maria, Centro de Tecnologia, Departamento de Hidráulica e Saneamento. Santa Maria, RS – Brasil.

- CETESB a - Companhia Ambiental do Estado de São Paulo. **Resíduos Sólidos**. Disponível em: http://www.cetesb.sp.gov.br/residuos-solidos/Res%C3%ADduos-Urbanos/1-Introdu%C3%A7%C3%A3o. Acesso em julho de 2012.

- CETESB b - Companhia Ambiental do Estado de São Paulo. **Resíduos Sólidos**. Disponível em: http://www.cetesb.sp.gov.br/residuos-solidos/residuos-urbanos/2-residuos-urbanos. Acesso em julho de 2012.

- CETESB c - Companhia Ambiental do Estado de São Paulo. **Resíduos Sólidos**. Disponível em: http://www.cetesb.sp.gov.br/residuos-solidos/Resíduos-Urbanos/1-Introdução. Acesso em julho de 2012.

- ECÓLEO - Associação Brasileira para sensibilização, coleta e reciclagem de resíduos de óleos comestíveis. 2011. Disponível em: <http://www.ecoleo.org.br/noticias/2011/05-01-11.html>. Acesso em 18 out. 2012

- FEPAM, 2009. Qualidade das águas da Bacia Hidrográfica do Rio dos Sinos. Fundaçao Estadual de Proteção Ambiental Henrique Luiz Roesler. www.fepam.rs.gov.br/qualidade/qualidade_sinos/sinos.asp. (último acesso 15/05/2009).

Assinado digitalmente por: ELISABETE DOS SANTOS em 30/03/22, LUDIRON DIAS DUTRA em 30/03/22 e LUIS HENRIQUE KITTEL em 30/03/22.
Confira a autenticidade do documento em www.tce.rs.gov.br. Identificador: PRE.CD22.0E55.19C3.5E0F.9709.

Página 702
Processo 00363-0200/21-6
Página da peça 125
Peça 4172250
DOCUMENTO DE ACESSO RESTRITO
ACESSO P02A67B8

- FUNGARO, D. A. Tratamento de drenagem ácida de mina. IPEN - Instituto de Pesquisas Energéticas e Nucleares Centro de Química e Meio Ambiente. Ano IV, Ed. 18, Janeiro/Fevereiro 2006. Disponível em: <http://www.meiofiltrante.com.br/materias_ver.asp?action=detalhe&id=193&revista=n18>. Acesso em 25 out. 2012.

- HENRIQUES, R. M. Aproveitamento energético dos resíduos sólidos urbanos: uma abordagem tecnológica. Mestrado COPPE/UFRJ mar. 2004

- JUNIOR, O. S. R. P.; et al. Reciclagem do Óleo de Cozinha Usado: uma Contribuição para Aumentar a Produtividade do Processo, Key Elements for a Sustainable World: Energy, Water and Climate Change, São Paulo – Brazil – Mai. 2009.

- NEVES, M. G. F. P.; TUCCI, C. E. M. Resíduos Sólidos na Drenagem Urbana: Estudo de Caso. Universidade Federal de Alagoas - UFAL & Instituto de Pesquisas Hidráulicas – UFRGS. RBRH - Revista Brasileira de Recursos Hídricos, v. 13, n. 4, p. 43-53, 2008.

- Plano de Gestão Integrada de Resíduos Sólidos – Prefeitura da Cidade de Curitiba/Paraná – Outubro de 2010.

- Plano Municipal de Saneamento Básico – Plano Setorial de Limpeza Urbana, Manejo e Gestão Integrada de Resíduos Sólidos do município de Ji-Paraná/Rondônia – Agosto de 2012.

Assinado digitalmente por: ELISABETE DOS SANTOS em 30/03/22, LUDIRON DIAS DUTRA em 30/03/22 e LUIS HENRIQUE KITTEL em 30/03/22.
Confira a autenticidade do documento em www.tce.rs.gov.br. Identificador: PRE.CD22.0E55.19C3.5E0F.9709.

Página 703
Processo 00363-0200/21-6
Página da peça 126
Peça 4172250
DOCUMENTO DE ACESSO RESTRITO
ACESSO P02A67B8

- RANDO, J. C. M. Política Nacional de Resíduos Sólidos. INPEV, mar. 2012. Disponível em : <http://www.agricultura.gov.br/arq_editor/file/camaras_tematicas/Insumos_agropecuarios/59RO/App_InpEV_Insumos.pdf>. Acesso em 25 out. 2012.

- RIBEIRO, L. F. M. Análise da cadeia produtiva do setor de mineração de rochas para produção de agregados no Estado de Goiás, com vistas ao aproveitamento dos resíduos em aplicações geotécnicas. Universidade de Brasília, Departamento de Engenharia Civil e Ambiental. REM: R. Esc. Minas, Ouro Preto, v. 60, n. 4, p. 663-668, out/dez. 2007.

- Rio Grande do Sul. PERS-RS Plano Estadual de Resíduos Sólidos do Rio Grande do Sul (2015-2034). Dezembro de 2014.

Assinado digitalmente por: ELISABETE DOS SANTOS em 30/03/22, LUDIRON DIAS DUTRA em 30/03/22 e LUIS HENRIQUE KITTEL em 30/03/22.
Confira a autenticidade do documento em www.tce.rs.gov.br. Identificador: PRE.CD22.0E55.19C3.5E0F.9709.

Página 704
Processo 00363-0200/21-6
Página da peça 1
Peça 4741984
DOCUMENTO DE ACESSO RESTRITO
ACESSO P033193E

RELATÓRIO DE TEMPESTIVIDADE - Licitações

Órgão
PM DE AGUDO

Data/Hora da consulta
01/09/2022 14:14:19

Data Início	Data Fim	% Fora do prazo	Atraso Médio
01/01/2021	31/12/2021	10,00	10,71 dias

Licitação	Tipo Documento	Data Evento	Data Cadastro	Prazo Decorrido (dias úteis)	Prazo Envio	Atraso (dias úteis)
Adesão à Ata de Registro de Preços 1462021/2021	Extrato de adesão a registro de preços	10/12/2021	20/12/2021	6	5	1
Chamamento Público / Credenciamento 20/2021	Edital e anexos	30/06/2021	09/07/2021	7	5	2
Pregão Eletrônico 13/2021	Homologação	15/06/2021	28/06/2021	9	5	4
Pregão Presencial 58/2020	Aviso de suspensão de licitação	04/01/2021	30/07/2021	139	5	134
Pregão Presencial 58/2020	Aviso de reinício	21/07/2021	30/07/2021	7	5	2
Pregão Presencial 58/2020	Revogação de ofício	21/07/2021	30/07/2021	7	5	2
Pregão Presencial 12/2021	Aviso de republicação de edital	18/06/2021	28/06/2021	6	5	1
Pregão Presencial 12/2021	Aviso de republicação de edital	17/06/2021	28/06/2021	7	5	2
Processo de Dispensa 1/2021	Comprovante de publicação do extrato da dispensa	04/01/2021	18/01/2021	10	5	5
Processo de Dispensa 7/2021	Comprovante de publicação do extrato da dispensa	04/01/2021	18/01/2021	10	5	5
Processo de Dispensa 8/2021	Comprovante de publicação do extrato da dispensa	04/01/2021	18/01/2021	10	5	5
Processo de Dispensa 9/2021	Comprovante de publicação do extrato da dispensa	04/01/2021	18/01/2021	10	5	5
Processo de Dispensa 10/2021	Comprovante de publicação do extrato da dispensa	04/01/2021	18/01/2021	10	5	5
Processo de Dispensa 33/2021	Comprovante de publicação do extrato da dispensa	02/06/2021	09/07/2021	26	5	21
Processo de Dispensa 38/2021	Comprovante de publicação do extrato da dispensa	07/06/2021	09/07/2021	24	5	19
Processo de Dispensa 132/2021	Comprovante de publicação do extrato da dispensa	06/01/2021	22/01/2021	12	5	7
Processo de Dispensa 188/2021	Comprovante de publicação do extrato da dispensa	11/01/2021	22/01/2021	9	5	4
Processo de Dispensa 213680/2021	Comprovante de publicação do extrato da dispensa	14/06/2021	28/06/2021	10	5	5
Processo de Inexigibilidade 2/2021	Comprovante de publicação do extrato da inexigibilidade	04/01/2021	18/01/2021	10	5	5
Processo de Inexigibilidade 3/2021	Comprovante de publicação do extrato da inexigibilidade	04/01/2021	18/01/2021	10	5	5
Processo de Inexigibilidade 4/2021	Comprovante de publicação do extrato da inexigibilidade	04/01/2021	18/01/2021	10	5	5
Processo de Inexigibilidade 5/2021	Comprovante de publicação do extrato da inexigibilidade	04/01/2021	18/01/2021	10	5	5
Processo de Inexigibilidade 6/2021	Comprovante de publicação do extrato da inexigibilidade	04/01/2021	18/01/2021	10	5	5
Processo de Inexigibilidade 305/2021	Comprovante de publicação do extrato da inexigibilidade	11/08/2021	26/08/2021	8	5	3

Assinado digitalmente por: Fabrício Machado Ratkiewicz em 24/11/22.
Confira a autenticidade do documento em www.tce.rs.gov.br. Identificador: PRE.7A20.C10E.B182.6778.CD23.

Página 705
Processo 00363-0200/21-6
Página da peça 1
Peça 4741991
DOCUMENTO DE ACESSO RESTRITO
ACESSO P0331945

RELATÓRIO DE TEMPESTIVIDADE - Contratos

Órgão
PM DE AGUDO

Data/Hora da consulta
01/09/2022 14:14:24

Data Início	Data Fim	% Fora do prazo	Atraso Médio
01/01/2021	31/12/2021	7,55	14,75 dias

Contrato	Tipo Documento	Data Evento	Data Cadastro	Prazo Decorrido (dias úteis)	Prazo Envio	Atraso (dias úteis)
Contrato 117/2019	Termo aditivo	18/06/2021	28/06/2021	6	5	1
Contrato 65/2020	Termo aditivo	17/06/2021	28/06/2021	7	5	2
Contrato 67/2020	Suspensão de ofício	16/09/2021	15/10/2021	19	5	14
Contrato 79/2020	Termo aditivo	21/01/2021	30/07/2021	126	5	121
Contrato 79/2020	Ordem de início	18/11/2021	26/11/2021	6	5	1
Contrato 99/2020	Termo aditivo	31/08/2021	14/09/2021	9	5	4
Contrato 123/2020	Termo aditivo	15/06/2021	28/06/2021	9	5	4
Contrato 1/2021	Contrato	06/01/2021	22/01/2021	12	5	7
Contrato 2/2021	Contrato	04/01/2021	18/01/2021	10	5	5
Contrato 24/2021	Termo aditivo	17/06/2021	28/06/2021	7	5	2
Contrato 36/2021	Contrato	27/05/2021	07/06/2021	6	5	1
Contrato 45/2021	Contrato	02/06/2021	09/07/2021	26	5	21
Contrato 46/2021	Contrato	07/06/2021	09/07/2021	24	5	19
Contrato 48/2021	Contrato	14/06/2021	02/07/2021	14	5	9
Contrato 53/2021	Contrato	26/07/2021	06/08/2021	9	5	4
Contrato 54/2021	Ordem de início	04/10/2021	15/10/2021	8	5	3
Contrato 55/2021	Termo de rescisão	31/08/2021	15/10/2021	30	5	25
Contrato 56/2021	Contrato	11/08/2021	15/10/2021	41	5	36
Contrato 80/2021	Contrato	27/10/2021	08/11/2021	6	5	1
Contrato 100/2021	Contrato	23/11/2021	03/12/2021	8	5	3
Contrato 109/2021	Contrato	03/12/2021	01/04/2022	71	5	66
Contrato 132/2021	Contrato	30/12/2021	13/01/2022	7	5	2
Contrato 101010/2021	Contrato	29/12/2021	13/01/2022	7	5	2
Termo de adesão 113/2021	Contrato	10/12/2021	20/12/2021	6	5	1

Assinado digitalmente por: Fabrício Machado Ratkiewicz em 24/11/22.
Confira a autenticidade do documento em www.tce.rs.gov.br. Identificador: PRE.7629.0D04.893C.DA84.B668.

Recibo de Envio de Informações Nº 1/2021

O Tribunal de Contas do Estado do Rio Grande do Sul notifica o recebimento das seguintes informações, enviadas eletronicamente no dia 13/04/2021, às 09h e 50min, pelo Controle Interno da PM DE AGUDO, referente ao órgão PM DE AGUDO, na pessoa de Liane Martinazzo, CPF 88210758004, em atendimento ao Ofício Circular Nº /

Pergunta	Resposta
1) Art. 26-A - Lei de Diretrizes e Bases da Educação	
1.1) Previsão normativa	
1.1.1) O Executivo Municipal ou o Conselho Municipal de Educação criaram alguma normativa, vigente, relativa à implementação do ensino da história e cultura, afro-brasileira e indígena (Artigo 26-A da LDB)?	Não
1.1.1.1) Identifique e anexe as normas existentes e em vigor:	Registros informados: 0
1.1.2) O Plano Municipal de Educação inclui o cumprimento do artigo 26-A da LDBEN dentre as metas a serem atingidas, promovendo o reconhecimento, a valorização, o respeito e a interação das crianças com as histórias e culturas africanas, afro-brasileiras e indígenas, conforme disposto na Lei Estadual nº 14.895/2015?	Não
Justifique	O cumprimento do Artigo 26-A da LDBEN está previsto no Documento Orientador Municipal (DOM) e nos projetos políticos das escolas, sendo referido no Plano Municipal de Educação
1.2) Equipe responsável	
1.2.1) A Secretaria Municipal de Educação possui setor ou equipe técnica permanente com a atribuição específica de orientar, coordenar e controlar a educação das relações étnico-raciais e o ensino da história e cultura africana, afro-brasileira e indígena nas escolas municipais?	Não
1.2.1.1) Informar a composição da Equipe técnica lotada no Setor indicado:	Registros informados: 0
1.2.1.2) Anexar documento que comprova que a coordenação da implementação do ensino da história e cultura africana, afro-brasileira e indígena é atribuição do Setor informado.	-
1.2.1.3) Informe a composição da Equipe técnica permanente e anexe documento que define suas atribuições	Registros informados: 0
1.2.1.4) Anexar documento que comprova que a designação de equipe responsável pela coordenação da implementação do ensino da história e cultura africana, afro-brasileira e indígena	-
1.3) Documentação pedagógica	
1.3.1) Nos Projetos Pedagógicos apresentados pelas escolas está incluído, conforme previsto no Artigo 26-A da LDB, o ensino da história e cultura africana	Sim - nos PPs de algumas escolas da rede municipal
Quantas?	9
1.3.1.1) Anexar arquivos de projetos pedagógicos que confirmem a resposta.	PP - Escolas.pdf (4,81MB)
1.3.2) Nos Projetos Pedagógicos apresentados pelas escolas está incluído, conforme previsto no Artigo 26-A da LDB, o ensino da história e cultura afro-brasileira	Sim - nos PPs de algumas escolas da rede municipal
Quantas?	9
1.3.2.1) Anexar arquivos de projetos pedagógicos que confirmem a resposta.	PP - Escolas.pdf (4,81MB)
1.3.3) Nos Projetos Pedagógicos apresentados pelas escolas está incluído, conforme previsto no Artigo 26-A da LDB, o ensino da história e cultura indígena?	Sim - nos PPs de algumas escolas da rede municipal

Assinado digitalmente por: Fabrício Machado Ratkiewicz em 24/11/22.
Confira a autenticidade do documento em www.tce.rs.gov.br. Identificador: PRE.D4A3.7C45.FDD7.546F.02C7.

Pergunta	Resposta
Quantas?	9
1.3.3.1) Anexar arquivos de projetos pedagógicos que confirmem a resposta.	PP - Escolas.pdf (4,81MB)
1.3.4) Nos Planos de Ensino (PE) está incluído, conforme Artigo 26-A da LDB, o ensino da história e da cultura africana?	Sim - em todos PEs de todas as escolas da rede municipal
1.3.4.1) Anexar arquivos de planos de ensino que confirmem a resposta.	Plano Municipal de Educação.pdf (0,95MB)
1.3.5) Nos Planos de Ensino (PE) está incluído, conforme Artigo 26-A da LDB, o ensino da história e da cultura afro-brasileira?	Sim - em todos PEs de todas as escolas da rede municipal
1.3.5.1) Anexar arquivos de planos de ensino que confirmem a resposta.	Plano Municipal de Educação.pdf (0,95MB)
1.3.6) Nos Planos de Ensino (PE) está incluído, conforme Artigo 26-A da LDB, o ensino da história e da cultura indígena?	Sim - em todos PEs de todas as escolas da rede municipal
1.3.6.1) Anexar arquivos de planos de ensino que confirmem a resposta.	Plano Municipal de Educação.pdf (0,95MB)
1.4) Previsão orçamentária	
1.4.1) Nas peças orçamentárias do Município (PPA, LDO e LOA) existe recurso orçamentário específico e exclusivo para a execução de política pública de educação das relações étnico-raciais e ensino das culturas e histórias africana, afro-brasileira e indígena?	Não
1.4.1.1) Informe a classificação orçamentária do(s) recurso(s) destinado(s) ao ensino das relações étnico-raciais, bem como o respectivo valor.	Registros informados: 0
1.4.2) Dos recursos orçados para a Função Educação, algum montante foi destinado especificamente para o cumprimento do artigo 26-A da LDBEN no exercício de 2020 (valor liquidado)?	Não
1.4.3) De que forma foi empregado o valor destinado especificamente para o cumprimento do artigo 26-A da LDBEN no exercício de 2020?	
1.5) Formação dos professores	
1.5.1) No último concurso público para o magistério municipal, o ensino da histórias e culturas africanas, afro-brasileiras e indígenas foi exigido dentre os conteúdos a serem estudados pelos candidatos?	Não
1.5.1.1) Anexar cópia do edital.	-
1.5.2) O Município promoveu a capacitação de professores para o cumprimento do artigo 26-A da LDBEN no exercício de 2020?	Não
1.5.2.1) Informe os eventos de formação oferecidos em 2020	Registros informados: 0
1.5.2.2) Informe a Área de conhecimento dos professores capacitados para o cumprimento do artigo 26-A da LDBEN no exercício de 2020:	
1.5.3) O Município organizou e realizou evento(s) de formação (mesmo que virtual) sobre o cumprimento do Artigo 26-A da LDBEN em 2020?	Não
1.5.3.1) Os eventos de formação para o cumprimento do Artigo 26-A da LDBEN realizados pelo município tiveram assessoria de:	
1.6) Abrangência do ensino da história e cultura africana, afro-brasileira e indígena	
1.6.1) A Secretaria Municipal de Educação implantou e está em plena execução o ensino da história e cultura africana, afro-brasileira e indígena, conforme previsto no Artigo 26-A da Lei de Diretrizes e Bases da Educação (LDBEN) e de acordo com as diretrizes nacionais para implementação da educação das relações étnico-raciais e do ensino da história e cultura africana, afro-brasileira e indígena?	Sim
1.6.2) Tendo em vista o parágrafo 2º do Art. 26-A da LDBEN, e os Pareceres do Conselho Nacional de Educação nºs CNE/CP 003/2004 e CNE/CEB 002/2007, os conteúdos de histórias e culturas africanas afro-brasileiras e indígenas:	Não são ministrados na etapa da Educação Infantil das escolas municipais São ministrados em todas as escolas municipais

Assinado digitalmente por: Fabrício Machado Ratkiewicz em 24/11/22.
Confira a autenticidade do documento em www.tce.rs.gov.br. Identificador: PRE.D4A3.7C45.FDD7.546F.02C7.

Página 708
Processo 00363-0200/21-6
Página da peça 3
Peça 4741985
DOCUMENTO DE ACESSO RESTRITO
ACESSO P033193F

Pergunta	Resposta
	de Ensino Fundamental A rede municipal não possui Ensino Médio
1.6.3) Considerando as escolas da rede pública municipal, os conteúdos de histórias e culturas africanas afro-brasileiras e indígenas:	Em todos os anos do Ensino Fundamental
1.6.4) Tendo em vista o parágrafo 2º do Art. 26-A da LDBEN, os conteúdos de histórias e culturas africanas, afro-brasileiras e indígenas são ministrados nas disciplinas de:	História
1.6.5) A Secretaria Municipal de Educação realiza consultas nas escolas do Município, elaborando relatórios anuais a respeito das ações de implementação das Diretrizes Curriculares Nacionais para Educação das Relações Étnico-Raciais e para o Ensino das Histórias e Culturas Afro-Brasileiras, Africanas e dos Povos Indígenas, conforme prevê o Plano Estadual de Implementação das Diretrizes Curriculares Nacionais para a Educação das Relações Étnico-Raciais e para o Ensino das Histórias e das Culturas Afro-Brasileiras, Africanas e dos Povos Indígenas, instituído pelo Decreto Estadual nº 53.817/2017?	Não
1.6.5.1) Anexar cópia dos relatórios anuais referentes a 2019 e/ou 2020.	-
2) Plano Municipal de Educação	
2.1) O município possui plano municipal de educação?	Sim
2.2) Indicar e anexar a legislação correspondente.	Registros informados: 1 Detalhamento no final do recibo.
3) Meta 18 PNE	
3.1) O município possui plano de carreira e remuneração para os profissionais da educação básica pública?	Sim
3.1.1) Indicar e anexar a legislação correspondente	Registros informados: 1 Detalhamento no final do recibo.
3.2) O município observa o limite máximo de 2/3 (dois terços) da carga horária para o desempenho das atividades de interação com os educandos, conforme disposto no § 4º, art. 2º da Lei Federal nº 11.738/2008	Não
3.3) O município utiliza o piso salarial nacional profissional do magistério público da educação básica como valor mínimo proporcional do vencimento básico para a jornada de 40 (quarenta) horas semanais?	Não

Recibo emitido em 01/09/2022 14:14.

Código de autenticação

OANE2-IPAQ6-PQOQ5

Assinado digitalmente por: Fabrício Machado Ratkiewicz em 24/11/22.
Confira a autenticidade do documento em www.tce.rs.gov.br. Identificador: PRE.D4A3.7C45.FDD7.546F.02C7.

Dados Tabulares

2.2) Indicar e anexar a legislação correspondente.

Tipo	Lei
Se "Outro", informe	
Número	1.995
Ano	2015
Anexar arquivo	Plano Municipal de Educação.pdf (976,94 KB)

Assinado digitalmente por: Fabrício Machado Ratkiewicz em 24/11/22.
Confira a autenticidade do documento em www.tce.rs.gov.br. Identificador: PRE.D4A3.7C45.FDD7.546F.02C7.

Dados Tabulares

3.1.1) Indicar e anexar a legislação correspondente

Tipo	Lei
Se "Outro", informe	
Número	734
Ano	1990
Anexar arquivo	734.pdf (1292,03 KB)

Assinado digitalmente por: Fabrício Machado Ratkiewicz em 24/11/22.
Confira a autenticidade do documento em www.tce.rs.gov.br. Identificador: PRE.D4A3.7C45.FDD7.546F.02C7.

Processo
00363-0200/21-6

Página da peça
1

Peça
4741986

DOCUMENTO DE ACESSO RESTRITO

ACESSO
P0331940

Recibo de Envio de Informações Nº 3/2021

O Tribunal de Contas do Estado do Rio Grande do Sul notifica o recebimento das seguintes informações, enviadas eletronicamente no dia 13/04/2021, às 15h e 20min, pelo Controle Interno da PM DE AGUDO, referente ao órgão PM DE AGUDO, na pessoa de Liane Martinazzo, CPF 88210758004, em atendimento ao Ofício Circular Nº /

Pergunta	Resposta
1) O município possui Conselho Municipal de Assistência Social?	Sim
2) Informar os dados do(a) Presidente do Conselho Municipal de Assistência Social	
2.1) Nome completo:	Gabriela Paula Bertoldo
2.2) CPF:	00552624063
2.3) E-mail para contato:	bertoldogabriela3@gmail.com
2.4) Telefone celular para contato:	55996629459
3) No tocante à lei municipal que instituiu o Conselho Municipal de Assistência Social.	
3.1) Informar o número da lei.	1.923
3.2) Informar o ano da lei.	2013
3.3) Anexar cópia da lei em formato PDF.	1923.pdf (0,18MB)
4) O Conselho Municipal de Assistência Social possui Regimento Interno?	Sim
4.1) Anexar cópia do regimento em PDF.	1923.pdf (0,18MB)
5) O Conselho Municipal de Assistência Social possui caráter:	Deliberativo
6) Indicar o número de conselheiros por categoria representada previsto em lei e executado em 2020.	Registros informados: 6 Detalhamento no final do recibo.
6.1) Anexar os documentos que materializaram as nomeações dos representantes.	DECRETO 019 .pdf (0,24MB)
7) Indicar o período de duração do mandato dos conselheiros, conforme a legislação (em meses)	24
8) É permitida a recondução de conselheiros para o período subsequente?	Sim
Quantas vezes?	1
9) Onde são realizadas as reuniões do Conselho Municipal de Assistência Social?	Sala disponibilizada pelo Executivo - de forma compartilhada - para diversos conselhos
10) Quanto aos equipamentos listados a seguir, indicar quais estão disponíveis para o desempenho das atividades do Conselho Municipal de Assistência Social. Caso nenhum esteja disponível, deixar em branco.	Computador com acesso à internet Impressora Telefone
10.1) Quantos computadores com acesso à internet?	1
10.2) Quantos computadores sem acesso à internet?	
10.3) Quantas impressoras?	1
10.4) Quantos telefones?	1
11) O Conselho Municipal de Assistência Social possui veículo à disposição para o exercício de suas atividades?	Sim, disponibilizado pelo Executivo quando solicitado
12) O Conselho Municipal de Assistência Social possui secretaria, a fim de prestar apoio administrativo às atividades do órgão? Em caso positivo, informar o número de servidores lotados na mesma.	Não
13) Existe no orçamento municipal verba específica em favor do Conselho Municipal de Assistência Social, garantindo recursos para a execução de suas atividades?	Sim

Assinado digitalmente por: Fabrício Machado Ratkiewicz em 24/11/22.
Confira a autenticidade do documento em www.tce.rs.gov.br. Identificador: PRE.2E16.DEFE.9745.A203.1D57.

Página 712
Processo 00363-0200/21-6
Página da peça 2
Peça 4741986
DOCUMENTO DE ACESSO RESTRITO
ACESSO P0331940

Pergunta	Resposta
13.1) Indicar os códigos do órgão, da unidade, da função, da subfunção, do programa, do projeto/atividade e da rubrica nos quais está consignada a verba orçamentária, bem como o respectivo valor, referentes ao exercício de 2020. No caso dos programas e projetos/atividades, informar também a nomenclatura de cada um, tendo em vista que os códigos não são padronizados.	Registros informados: 1 Detalhamento no final do recibo.
14) Mesmo diante da inexistência de verba específica em favor do Conselho Municipal de Assistência Social, foram realizados gastos para a manutenção de suas atividades, utilizando-se de recursos, por exemplo, da secretaria a qual está vinculado?	
14.1) Indicar os códigos do órgão, da unidade, da função, da subfunção, do programa, do projeto/atividade e da rubrica referentes às despesas que foram realizadas, bem como o respectivo valor liquidado, referentes ao exercício de 2020. No caso dos programas e projetos/atividades, informar também a nomenclatura de cada um, tendo em vista que os códigos não são padronizados:	Registros informados: 0
15) Anexar o questionário preenchido e assinado pelo Presidente do Conselho, digitalizado.	210413150205.pdf (2,30MB)

Recibo emitido em 01/09/2022 14:14.

Código de autenticação

FWNL6-AJGL4-ECSC6

Assinado digitalmente por: Fabrício Machado Ratkiewicz em 24/11/22.
Confira a autenticidade do documento em www.tce.rs.gov.br. Identificador: PRE.2E16.DEFE.9745.A203.1D57.

Página 713
Processo 00363-0200/21-6
Página da peça 3
Peça 4741986
DOCUMENTO DE ACESSO RESTRITO
ACESSO P0331940

Dados Tabulares

6) Indicar o número de conselheiros por categoria representada previsto em lei e executado em 2020.

Nome da Entidade	Associação Beneficente Amor Perfeito
Tipo de representação	Sociedade Civil
Quantidade de conselheiros prevista em lei	2
Quantidade de conselheiros em atividade em 31/12/2020	2

Nome da Entidade	Associação de Pais e Amigos dos Excepcionais
Tipo de representação	Sociedade Civil
Quantidade de conselheiros prevista em lei	2
Quantidade de conselheiros em atividade em 31/12/2020	2

Nome da Entidade	Emater/Ascar
Tipo de representação	Sociedade Civil
Quantidade de conselheiros prevista em lei	2
Quantidade de conselheiros em atividade em 31/12/2020	2

Nome da Entidade	Associação dos Idosos
Tipo de representação	Sociedade Civil
Quantidade de conselheiros prevista em lei	2
Quantidade de conselheiros em atividade em 31/12/2020	2

Nome da Entidade	Sindicato dos Trabalhadores Rurais de Agudo
Tipo de representação	Sociedade Civil
Quantidade de conselheiros prevista em lei	2
Quantidade de conselheiros em atividade em 31/12/2020	2

Nome da Entidade	Município de Agudo
Tipo de representação	Governo
Quantidade de conselheiros prevista em lei	10
Quantidade de conselheiros em atividade em 31/12/2020	10

Assinado digitalmente por: Fabrício Machado Ratkiewicz em 24/11/22.
Confira a autenticidade do documento em www.tce.rs.gov.br. Identificador: PRE.2E16.DEFE.9745.A203.1D57.

Página 714
Processo 00363-0200/21-6
Página da peça 4
Peça 4741986
DOCUMENTO DE ACESSO RESTRITO
ACESSO P0331940

Dados Tabulares

13.1) Indicar os códigos do órgão, da unidade, da função, da subfunção, do programa, do projeto/atividade e da rubrica nos quais está consignada a verba orçamentária, bem como o respectivo valor, referentes ao exercício de 2020. No caso dos programas e projetos/atividades, informar também a nomenclatura de cada um, tendo em vista que os códigos não são padronizados.

Órgão	7
Unidade	3
Função	08 - Assistência Social
Subfunção	244 - Assistência Comunitária
Programa	34
Projeto/atividade	2.134
Dotação autorizada (R$)	6.000,00
Valor empenhado (R$)	0,00
Valor liquidado (R$)	0,00

Assinado digitalmente por: Fabrício Machado Ratkiewicz em 24/11/22.
Confira a autenticidade do documento em www.tce.rs.gov.br. Identificador: PRE.2E16.DEFE.9745.A203.1D57.

Página 715
Processo 00363-0200/21-6
Página da peça 1
Peça 4741992
DOCUMENTO DE ACESSO RESTRITO
ACESSO P0331946

Recibo de Envio de Informações Nº 4/2021

O Tribunal de Contas do Estado do Rio Grande do Sul notifica o recebimento das seguintes informações, enviadas eletronicamente no dia 13/04/2021, às 10h e 34min, pelo Controle Interno da PM DE AGUDO, referente ao órgão PM DE AGUDO, na pessoa de Liane Martinazzo, CPF 88210758004, em atendimento ao Ofício Circular Nº /

Pergunta	Resposta
1) O município possui Conselho Municipal de Educação?	Sim
2) Informar os dados do(a) Presidente do Conselho Municipal de Educação	
2.1) Nome completo:	Guilherme Bizzi Guerra
2.2) CPF:	03118226064
2.3) E-mail para contato:	educacao@agudo.rs.gov.br
2.4) Telefone celular para contato:	55991304909
3) No tocante à lei municipal que instituiu o Conselho Municipal de Educação.	
3.1) Informar o número da lei.	769
3.2) Informar o ano da lei.	1990
3.3) Anexar cópia da lei em formato PDF.	769.pdf (0,46MB)
4) O Conselho Municipal de Educação possui Regimento Interno?	Sim
4.1) Anexar cópia do regimento em PDF.	769.pdf (0,46MB)
5) O Conselho Municipal de Educação possui caráter:	Deliberativo Consultivo Normativo Outro
Especifique	Propositivo, mobilizador, fiscalizador, controle social
6) Indicar o número de conselheiros por categoria representada previsto em lei e executado em 2020.	Registros informados: 5 Detalhamento no final do recibo.
6.1) Anexar os documentos que materializaram as nomeações dos representantes.	decreto 90.pdf (0,61MB)
7) Indicar o período de duração do mandato dos conselheiros, conforme a legislação (em meses)	72
8) É permitida a recondução de conselheiros para o período subsequente?	Sim
Quantas vezes?	1
9) Onde são realizadas as reuniões do Conselho Municipal de Educação?	Sala disponibilizada pelo Executivo - de forma compartilhada - para diversos conselhos
10) Quanto aos equipamentos listados a seguir, indicar quais estão disponíveis para o desempenho das atividades do Conselho Municipal de Educação. Caso nenhum esteja disponível, deixar em branco.	Computador com acesso à internet Impressora
10.1) Quantos computadores com acesso à internet?	1
10.2) Quantos computadores sem acesso à internet?	
10.3) Quantas impressoras?	1
10.4) Quantos telefones?	
11) O Conselho Municipal de Educação possui veículo à disposição para o exercício de suas atividades?	Sim, disponibilizado pelo Executivo quando solicitado
12) O Conselho Municipal de Educação possui secretaria, a fim de prestar apoio administrativo às atividades do órgão? Em caso positivo, informar o número de servidores lotados na mesma.	Não

Assinado digitalmente por: Fabrício Machado Ratkiewicz em 24/11/22.
Confira a autenticidade do documento em www.tce.rs.gov.br. Identificador: PRE.06B6.5A2D.DAD9.2FB1.095C.

Pergunta	Resposta
13) Existe no orçamento municipal verba específica em favor do Conselho Municipal de Educação, garantindo recursos para a execução de suas atividades?	Sim
13.1) Indicar os códigos do órgão, da unidade, da função, da subfunção, do programa, do projeto/atividade e da rubrica nos quais está consignada a verba orçamentária, bem como o respectivo valor, referentes ao exercício de 2020. No caso dos programas e projetos/atividades, informar também a nomenclatura de cada um, tendo em vista que os códigos não são padronizados.	Registros informados: 1 Detalhamento no final do recibo.
14) Mesmo diante da inexistência de verba específica em favor do Conselho Municipal de Educação, foram realizados gastos para a manutenção de suas atividades, utilizando-se de recursos, por exemplo, da secretaria a qual está vinculado?	
14.1) Indicar os códigos do órgão, da unidade, da função, da subfunção, do programa, do projeto/atividade e da rubrica referentes às despesas que foram realizadas, bem como o respectivo valor liquidado, referentes ao exercício de 2020. No caso dos programas e projetos/atividades, informar também a nomenclatura de cada um, tendo em vista que os códigos não são padronizados:	Registros informados: 0
15) Anexar o questionário preenchido e assinado pelo Presidente do Conselho, digitalizado.	questionário educação digitalizado.pdf (1,64MB)

Recibo emitido em 01/09/2022 14:14.

Código de autenticação

UYNM9-NLKT2-UDAI6

Assinado digitalmente por: Fabrício Machado Ratkiewicz em 24/11/22.
Confira a autenticidade do documento em www.tce.rs.gov.br. Identificador: PRE.06B6.5A2D.DAD9.2FB1.095C.

Dados Tabulares

6) Indicar o número de conselheiros por categoria representada previsto em lei e executado em 2020.

Nome da Entidade	Município de Agudo
Tipo de representação	Governo
Quantidade de conselheiros prevista em lei	4
Quantidade de conselheiros em atividade em 31/12/2020	4

Nome da Entidade	Sindicado dos Professores Municipais de Agudo
Tipo de representação	Sociedade Civil
Quantidade de conselheiros prevista em lei	2
Quantidade de conselheiros em atividade em 31/12/2020	2

Nome da Entidade	Conselhos Escolares
Tipo de representação	Sociedade Civil
Quantidade de conselheiros prevista em lei	1
Quantidade de conselheiros em atividade em 31/12/2020	1

Nome da Entidade	Conselho de Pais e Mestres
Tipo de representação	Sociedade Civil
Quantidade de conselheiros prevista em lei	1
Quantidade de conselheiros em atividade em 31/12/2020	1

Nome da Entidade	Rede privada de ensino
Tipo de representação	Sociedade Civil
Quantidade de conselheiros prevista em lei	1
Quantidade de conselheiros em atividade em 31/12/2020	1

Assinado digitalmente por: Fabrício Machado Ratkiewicz em 24/11/22.
Confira a autenticidade do documento em www.tce.rs.gov.br. Identificador: PRE.06B6.5A2D.DAD9.2FB1.095C.

Dados Tabulares

13.1) Indicar os códigos do órgão, da unidade, da função, da subfunção, do programa, do projeto/atividade e da rubrica nos quais está consignada a verba orçamentária, bem como o respectivo valor, referentes ao exercício de 2020. No caso dos programas e projetos/atividades, informar também a nomenclatura de cada um, tendo em vista que os códigos não são padronizados.

Órgão	6
Unidade	2
Função	12 - Educação
Subfunção	361 - Ensino Fundamental
Programa	01
Projeto/atividade	2.047
Dotação autorizada (R$)	5.000,00
Valor empenhado (R$)	98,20
Valor liquidado (R$)	98,20

Assinado digitalmente por: Fabrício Machado Ratkiewicz em 24/11/22.
Confira a autenticidade do documento em www.tce.rs.gov.br. Identificador: PRE.06B6.5A2D.DAD9.2FB1.095C.

ESTADO DO RIO GRANDE DO SUL
TRIBUNAL DE CONTAS DO ESTADO
ESPAÇO DO CONTROLE INTERNO
RECIBO DE ENVIO DE INFORMAÇÕES

Recibo de Envio de Informações Nº 5/2021

O Tribunal de Contas do Estado do Rio Grande do Sul notifica o recebimento das seguintes informações, enviadas eletronicamente no dia 13/04/2021, às 15h e 11min, pelo Controle Interno da PM DE AGUDO, referente ao órgão PM DE AGUDO, na pessoa de Liane Martinazzo, CPF 88210758004, em atendimento ao Ofício Circular Nº /

Pergunta	Resposta
1) O município possui Conselho Municipal de Igualdade Racial?	Não
2) Informar os dados do(a) Presidente do Conselho Municipal de Igualdade Racial	
2.1) Nome completo:	
2.2) CPF:	
2.3) E-mail para contato:	
2.4) Telefone celular para contato:	
3) No tocante à lei municipal que instituiu o Conselho Municipal de Igualdade Racial.	
3.1) Informar o número da lei.	
3.2) Informar o ano da lei.	
3.3) Anexar cópia da lei em formato PDF.	-
4) O Conselho Municipal de Igualdade Racial possui Regimento Interno?	
4.1) Anexar cópia do regimento em PDF.	-
5) O Conselho Municipal de Igualdade Racial possui caráter:	
6) Indicar o número de conselheiros por categoria representada previsto em lei e executado em 2020.	Registros informados: 0
6.1) Anexar os documentos que materializaram as nomeações dos representantes.	-
7) Indicar o período de duração do mandato dos conselheiros, conforme a legislação (em meses)	
8) É permitida a recondução de conselheiros para o período subsequente?	
9) Onde são realizadas as reuniões do Conselho Municipal de Igualdade Racial?	
10) Quanto aos equipamentos listados a seguir, indicar quais estão disponíveis para o desempenho das atividades do Conselho Municipal de Igualdade Racial. Caso nenhum esteja disponível, deixar em branco.	
10.1) Quantos computadores com acesso à internet?	
10.2) Quantos computadores sem acesso à internet?	
10.3) Quantas impressoras?	
10.4) Quantos telefones?	
11) O Conselho Municipal de Igualdade Racial possui veículo à disposição para o exercício de suas atividades?	
12) O Conselho Municipal de Igualdade Racial possui secretaria, a fim de prestar apoio administrativo às atividades do órgão? Em caso positivo, informar o número de servidores lotados na mesma.	
13) Existe no orçamento municipal verba específica em favor do Conselho Municipal de Igualdade Racial, garantindo recursos para a execução de suas atividades?	
13.1) Indicar os códigos do órgão, da unidade, da função, da subfunção, do programa, do projeto/atividade e da rubrica nos quais está consignada a verba orçamentária, bem como o respectivo valor, referentes ao exercício de 2020. No caso dos programas e	Registros informados: 0

Assinado digitalmente por: Fabrício Machado Ratkiewicz em 24/11/22.
Confira a autenticidade do documento em www.tce.rs.gov.br. Identificador: PRE.799F.C73F.C95F.C32C.B742.

Pergunta	Resposta
projetos/atividades, informar também a nomenclatura de cada um, tendo em vista que os códigos não são padronizados.	
14) Mesmo diante da inexistência de verba específica em favor do Conselho Municipal de Igualdade Racial, foram realizados gastos para a manutenção de suas atividades, utilizando-se de recursos, por exemplo, da secretaria a qual está vinculado?	
14.1) Indicar os códigos do órgão, da unidade, da função, da subfunção, do programa, do projeto/atividade e da rubrica referentes às despesas que foram realizadas, bem como o respectivo valor liquidado, referentes ao exercício de 2020. No caso dos programas e projetos/atividades, informar também a nomenclatura de cada um, tendo em vista que os códigos não são padronizados:	Registros informados: 0
15) Anexar o questionário preenchido e assinado pelo Presidente do Conselho, digitalizado.	-

Justificativas e Observações
O Município não possui Conselho Municipal de Igualdade Racial

Recibo emitido em 01/09/2022 14:14.

Código de autenticação

QAVG9-USBA8-DHQK3

Assinado digitalmente por: Fabrício Machado Ratkiewicz em 24/11/22.
Confira a autenticidade do documento em www.tce.rs.gov.br. Identificador: PRE.799F.C73F.C95F.C32C.B742.

ESTADO DO RIO GRANDE DO SUL
TRIBUNAL DE CONTAS DO ESTADO
ESPAÇO DO CONTROLE INTERNO
RECIBO DE ENVIO DE INFORMAÇÕES

Recibo de Envio de Informações Nº 6/2021

O Tribunal de Contas do Estado do Rio Grande do Sul notifica o recebimento das seguintes informações, enviadas eletronicamente no dia 13/04/2021, às 17h e 06min, pelo Controle Interno da PM DE AGUDO, referente ao órgão PM DE AGUDO, na pessoa de Liane Martinazzo, CPF 88210758004, em atendimento ao Ofício Circular Nº /

Pergunta	Resposta
1) O município possui Conselho Municipal de Meio Ambiente?	Sim
2) Informar os dados do(a) Presidente do Conselho Municipal de Meio Ambiente	
2.1) Nome completo:	Márcio Jardel Silva Falcão
2.2) CPF:	00251761029
2.3) E-mail para contato:	jardelfalcao@yahoo.com.br
2.4) Telefone celular para contato:	55996991321
3) No tocante à lei municipal que instituiu o Conselho Municipal de Meio Ambiente.	
3.1) Informar o número da lei.	1.274
3.2) Informar o ano da lei.	1999
3.3) Anexar cópia da lei em formato PDF.	1274.pdf (0,26MB)
4) O Conselho Municipal de Meio Ambiente possui Regimento Interno?	Sim
4.1) Anexar cópia do regimento em PDF.	Regimento Interno Comdema.pdf (0,26MB)
5) O Conselho Municipal de Meio Ambiente possui caráter:	Deliberativo Consultivo Outro
Especifique	Fiscalização e Assessoramento
6) Indicar o número de conselheiros por categoria representada previsto em lei e executado em 2020.	Registros informados: 8 Detalhamento no final do recibo.
6.1) Anexar os documentos que materializaram as nomeações dos representantes.	Membros Comdema.pdf (0,08MB)
7) Indicar o período de duração do mandato dos conselheiros, conforme a legislação (em meses)	24
8) É permitida a recondução de conselheiros para o período subsequente?	Sim
Quantas vezes?	2
9) Onde são realizadas as reuniões do Conselho Municipal de Meio Ambiente?	Local aleatório - ocupado conforme a disponibilidade
10) Quanto aos equipamentos listados a seguir, indicar quais estão disponíveis para o desempenho das atividades do Conselho Municipal de Meio Ambiente. Caso nenhum esteja disponível, deixar em branco.	Computador com acesso à internet Impressora Telefone
10.1) Quantos computadores com acesso à internet?	1
10.2) Quantos computadores sem acesso à internet?	
10.3) Quantas impressoras?	1
10.4) Quantos telefones?	1
11) O Conselho Municipal de Meio Ambiente possui veículo à disposição para o exercício de suas atividades?	Sim, disponibilizado pelo Executivo quando solicitado
12) O Conselho Municipal de Meio Ambiente possui secretaria, a fim de prestar apoio administrativo às atividades do órgão? Em caso positivo, informar o número de servidores lotados na mesma.	Não
13) Existe no orçamento municipal verba específica em favor do Conselho Municipal de Meio Ambiente, garantindo recursos para a execução de suas atividades?	Sim

Assinado digitalmente por: Fabrício Machado Ratkiewicz em 24/11/22.
Confira a autenticidade do documento em www.tce.rs.gov.br. Identificador: PRE.E56E.C7F0.206F.9D56.6CE0.

Processo
00363-0200/21-6

Peça
4741988

DOCUMENTO DE ACESSO RESTRITO

ACESSO
P0331942

ESTADO DO RIO GRANDE DO SUL
TRIBUNAL DE CONTAS DO ESTADO
ESPAÇO DO CONTROLE INTERNO
RECIBO DE ENVIO DE INFORMAÇÕES

Pergunta	Resposta
13.1) Indicar os códigos do órgão, da unidade, da função, da subfunção, do programa, do projeto/atividade e da rubrica nos quais está consignada a verba orçamentária, bem como o respectivo valor, referentes ao exercício de 2020. No caso dos programas e projetos/atividades, informar também a nomenclatura de cada um, tendo em vista que os códigos não são padronizados.	Registros informados: 1 Detalhamento no final do recibo.
14) Mesmo diante da inexistência de verba específica em favor do Conselho Municipal de Meio Ambiente, foram realizados gastos para a manutenção de suas atividades, utilizando-se de recursos, por exemplo, da secretaria a qual está vinculado?	
14.1) Indicar os códigos do órgão, da unidade, da função, da subfunção, do programa, do projeto/atividade e da rubrica referentes às despesas que foram realizadas, bem como o respectivo valor liquidado, referentes ao exercício de 2020. No caso dos programas e projetos/atividades, informar também a nomenclatura de cada um, tendo em vista que os códigos não são padronizados:	Registros informados: 0
15) Anexar o questionário preenchido e assinado pelo Presidente do Conselho, digitalizado.	210413170511.pdf (2,32MB)

Recibo emitido em 01/09/2022 14:14.

Código de autenticação

JRLD2-UKMG3-CVNA5

Assinado digitalmente por: Fabrício Machado Ratkiewicz em 24/11/22.
Confira a autenticidade do documento em www.tce.rs.gov.br. Identificador: PRE.E56E.C7F0.206F.9D56.6CE0.

Página 723
Processo 00363-0200/21-6
Página da peça 3
Peça 4741988
DOCUMENTO DE ACESSO RESTRITO
ACESSO P0331942

Dados Tabulares

6) Indicar o número de conselheiros por categoria representada previsto em lei e executado em 2020.

Nome da Entidade	Prefeitura Municipal de Agudo
Tipo de representação	Governo
Quantidade de conselheiros prevista em lei	7
Quantidade de conselheiros em atividade em 31/12/2020	7

Nome da Entidade	Associação Filhos da Luz
Tipo de representação	Sociedade Civil
Quantidade de conselheiros prevista em lei	7
Quantidade de conselheiros em atividade em 31/12/2020	1

Nome da Entidade	Associação Agudense de Voo Livre
Tipo de representação	Sociedade Civil
Quantidade de conselheiros prevista em lei	7
Quantidade de conselheiros em atividade em 31/12/2020	1

Nome da Entidade	Associação das Trabalhadoras Rurais de Agudo
Tipo de representação	Sociedade Civil
Quantidade de conselheiros prevista em lei	7
Quantidade de conselheiros em atividade em 31/12/2020	1

Nome da Entidade	Associação Mãos Verdes
Tipo de representação	Sociedade Civil
Quantidade de conselheiros prevista em lei	7
Quantidade de conselheiros em atividade em 31/12/2020	1

Nome da Entidade	CooperAgudo
Tipo de representação	Sociedade Civil
Quantidade de conselheiros prevista em lei	7
Quantidade de conselheiros em atividade em 31/12/2020	1

Nome da Entidade	Sindicato dos Trabalhadores Rurais de Agudo
Tipo de representação	Sociedade Civil
Quantidade de conselheiros prevista em lei	7
Quantidade de conselheiros em atividade em 31/12/2020	1

Nome da Entidade	Sindicato Rural de Agudo
Tipo de representação	Sociedade Civil
Quantidade de conselheiros prevista em lei	7
Quantidade de conselheiros em atividade em 31/12/2020	1

Assinado digitalmente por: Fabrício Machado Ratkiewicz em 24/11/22.
Confira a autenticidade do documento em www.tce.rs.gov.br. Identificador: PRE.E56E.C7F0.206F.9D56.6CE0.

Página 724
Processo 00363-0200/21-6
Página da peça 4
Peça 4741988
DOCUMENTO DE ACESSO RESTRITO
ACESSO P0331942

Dados Tabulares

13.1) Indicar os códigos do órgão, da unidade, da função, da subfunção, do programa, do projeto/atividade e da rubrica nos quais está consignada a verba orçamentária, bem como o respectivo valor, referentes ao exercício de 2020. No caso dos programas e projetos/atividades, informar também a nomenclatura de cada um, tendo em vista que os códigos não são padronizados.

Órgão	9
Unidade	2
Função	18 - Gestão Ambiental
Subfunção	541 - Preservação e Conservação Ambiental
Programa	45
Projeto/atividade	2.089
Dotação autorizada (R$)	5.000,00
Valor empenhado (R$)	534,00
Valor liquidado (R$)	534,00

Assinado digitalmente por: Fabrício Machado Ratkiewicz em 24/11/22.
Confira a autenticidade do documento em www.tce.rs.gov.br. Identificador: PRE.E56E.C7F0.206F.9D56.6CE0.

Página 725
Processo 00363-0200/21-6
Página da peça 1
Peça 4741993
DOCUMENTO DE ACESSO RESTRITO
ACESSO P0331947

Recibo de Envio de Informações Nº 7/2021

O Tribunal de Contas do Estado do Rio Grande do Sul notifica o recebimento das seguintes informações, enviadas eletronicamente no dia 13/04/2021, às 15h e 13min, pelo Controle Interno da PM DE AGUDO, referente ao órgão PM DE AGUDO, na pessoa de Liane Martinazzo, CPF 88210758004, em atendimento ao Ofício Circular Nº /

Pergunta	Resposta
1) O município possui Conselho Municipal de Políticas para as Mulheres?	Não
2) Informar os dados da(o) Presidente do Conselho Municipal de Políticas para as Mulheres	
2.1) Nome completo:	
2.2) CPF:	
2.3) E-mail para contato:	
2.4) Telefone celular para contato:	
3) No tocante à lei municipal que instituiu o Conselho Municipal de Políticas para as Mulheres.	
3.1) Informar o número da lei.	
3.2) Informar o ano da lei.	
3.3) Anexar cópia da lei em formato PDF.	-
4) O Conselho Municipal de Políticas para as Mulheres possui Regimento Interno?	
4.1) Anexar cópia do regimento em PDF.	-
5) O Conselho Municipal de Políticas para as Mulheres possui caráter:	
6) Indicar o número de conselheiros por categoria representada previsto em lei e executado em 2020.	Registros informados: 0
6.1) Anexar os documentos que materializaram as nomeações dos representantes.	-
7) Indicar o período de duração do mandato dos conselheiros, conforme a legislação (em meses)	
8) É permitida a recondução de conselheiros para o período subsequente?	
9) Onde são realizadas as reuniões do Conselho Municipal de Políticas para as Mulheres?	
10) Quanto aos equipamentos listados a seguir, indicar quais estão disponíveis para o desempenho das atividades do Conselho Municipal de Políticas para as Mulheres. Caso nenhum esteja disponível, deixar em branco.	
10.1) Quantos computadores com acesso à internet?	
10.2) Quantos computadores sem acesso à internet?	
10.3) Quantas impressoras?	
10.4) Quantos telefones?	
11) O Conselho Municipal de Políticas para as Mulheres possui veículo à disposição para o exercício de suas atividades?	
12) O Conselho Municipal de Políticas para as Mulheres possui secretaria, a fim de prestar apoio administrativo às atividades do órgão? Em caso positivo, informar o número de servidores lotados na mesma.	
13) Existe no orçamento municipal verba específica em favor do Conselho Municipal de Políticas para as Mulheres, garantindo recursos para a execução de suas atividades?	

Assinado digitalmente por: Fabrício Machado Ratkiewicz em 24/11/22.
Confira a autenticidade do documento em www.tce.rs.gov.br. Identificador: PRE.33FE.E5E8.5D78.36B7.C514.

Página 726
Processo 00363-0200/21-6
Página da peça 2
Peça 4741993
DOCUMENTO DE ACESSO RESTRITO
ACESSO P0331947

Pergunta	Resposta
13.1) Indicar os códigos do órgão, da unidade, da função, da subfunção, do programa, do projeto/atividade e da rubrica nos quais está consignada a verba orçamentária, bem como o respectivo valor, referentes ao exercício de 2020. No caso dos programas e projetos/atividades, informar também a nomenclatura de cada um, tendo em vista que os códigos não são padronizados.	Registros informados: 0
14) Mesmo diante da inexistência de verba específica em favor do Conselho Municipal de Políticas para as Mulheres, foram realizados gastos para a manutenção de suas atividades, utilizando-se de recursos, por exemplo, da secretaria a qual está vinculado?	
14.1) Indicar os códigos do órgão, da unidade, da função, da subfunção, do programa, do projeto/atividade e da rubrica referentes às despesas que foram realizadas, bem como o respectivo valor liquidado, referentes ao exercício de 2020. No caso dos programas e projetos/atividades, informar também a nomenclatura de cada um, tendo em vista que os códigos não são padronizados:	Registros informados: 0
15) Anexar o questionário preenchido e assinado pela(o) Presidente do Conselho, digitalizado.	-

Justificativas e Observações
O Município não possui Conselho Municipal de Políticas para as Mulheres

Recibo emitido em 01/09/2022 14:14.

Código de autenticação

TKPB3-UHPE9-AEXS7

Assinado digitalmente por: Fabrício Machado Ratkiewicz em 24/11/22.
Confira a autenticidade do documento em www.tce.rs.gov.br. Identificador: PRE.33FE.E5E8.5D78.36B7.C514.

Página 727
Processo 00363-0200/21-6
Página da peça 1
Peça 4741989
DOCUMENTO DE ACESSO RESTRITO
ACESSO P0331943

Recibo de Envio de Informações Nº 8/2021

O Tribunal de Contas do Estado do Rio Grande do Sul notifica o recebimento das seguintes informações, enviadas eletronicamente no dia 13/04/2021, às 16h e 45min, pelo Controle Interno da PM DE AGUDO, referente ao órgão PM DE AGUDO, na pessoa de Liane Martinazzo, CPF 88210758004, em atendimento ao Ofício Circular Nº /

Pergunta	Resposta
1) O município possui Conselho Municipal de Saneamento Básico?	Sim
2) Informar os dados do(a) Presidente do Conselho Municipal de Saneamento Básico	
2.1) Nome completo:	Marcio Jardel Silva Falcão
2.2) CPF:	00251761029
2.3) E-mail para contato:	jardelfalcao@yahoo.com.br
2.4) Telefone celular para contato:	55996991321
3) No tocante à lei municipal que instituiu o Conselho Municipal de Saneamento Básico.	
3.1) Informar o número da lei.	1.983
3.2) Informar o ano da lei.	2015
3.3) Anexar cópia da lei em formato PDF.	1983.pdf (0,10MB)
4) O Conselho Municipal de Saneamento Básico possui Regimento Interno?	Sim
4.1) Anexar cópia do regimento em PDF.	Regimento Interno Comdema.pdf (0,26MB)
5) O Conselho Municipal de Saneamento Básico possui caráter:	Deliberativo Consultivo Outro
Especifique	Fiscalizador e de Assessoramento
6) Indicar o número de conselheiros por categoria representada previsto em lei e executado em 2020.	Registros informados: 9 Detalhamento no final do recibo.
6.1) Anexar os documentos que materializaram as nomeações dos representantes.	Membros Comdema.pdf (0,08MB)
7) Indicar o período de duração do mandato dos conselheiros, conforme a legislação (em meses)	24
8) É permitida a recondução de conselheiros para o período subsequente?	Sim
Quantas vezes?	1
9) Onde são realizadas as reuniões do Conselho Municipal de Saneamento Básico?	Local aleatório - ocupado conforme a disponibilidade
10) Quanto aos equipamentos listados a seguir, indicar quais estão disponíveis para o desempenho das atividades do Conselho Municipal de Saneamento Básico. Caso nenhum esteja disponível, deixar em branco.	Computador com acesso à internet Impressora Telefone
10.1) Quantos computadores com acesso à internet?	1
10.2) Quantos computadores sem acesso à internet?	
10.3) Quantas impressoras?	1
10.4) Quantos telefones?	1
11) O Conselho Municipal de Saneamento Básico possui veículo à disposição para o exercício de suas atividades?	Sim, disponibilizado pelo Executivo quando solicitado
12) O Conselho Municipal de Saneamento Básico possui secretaria, a fim de prestar apoio administrativo às atividades do órgão? Em caso positivo, informar o número de servidores lotados na mesma.	Não
13) Existe no orçamento municipal verba específica em favor do Conselho Municipal de Saneamento Básico, garantindo recursos para a execução de suas atividades?	Sim

Assinado digitalmente por: Fabrício Machado Ratkiewicz em 24/11/22.
Confira a autenticidade do documento em www.tce.rs.gov.br. Identificador: PRE.4821.B69D.6F5B.FABD.4609.

Página 728
Processo 00363-0200/21-6
Página da peça 2
Peça 4741989
DOCUMENTO DE ACESSO RESTRITO
ACESSO P0331943

Pergunta	Resposta
13.1) Indicar os códigos do órgão, da unidade, da função, da subfunção, do programa, do projeto/atividade e da rubrica nos quais está consignada a verba orçamentária, bem como o respectivo valor, referentes ao exercício de 2020. No caso dos programas e projetos/atividades, informar também a nomenclatura de cada um, tendo em vista que os códigos não são padronizados.	Registros informados: 1 Detalhamento no final do recibo.
14) Mesmo diante da inexistência de verba específica em favor do Conselho Municipal de Saneamento Básico, foram realizados gastos para a manutenção de suas atividades, utilizando-se de recursos, por exemplo, da secretaria a qual está vinculado?	
14.1) Indicar os códigos do órgão, da unidade, da função, da subfunção, do programa, do projeto/atividade e da rubrica referentes às despesas que foram realizadas, bem como o respectivo valor liquidado, referentes ao exercício de 2020. No caso dos programas e projetos/atividades, informar também a nomenclatura de cada um, tendo em vista que os códigos não são padronizados:	Registros informados: 0
15) Anexar o questionário preenchido e assinado pelo Presidente do Conselho, digitalizado.	210413160333.pdf (2,33MB)

Recibo emitido em 01/09/2022 14:14.

Código de autenticação

VEGC8-VHAM7-VFIJ4

Assinado digitalmente por: Fabrício Machado Ratkiewicz em 24/11/22.
Confira a autenticidade do documento em www.tce.rs.gov.br. Identificador: PRE.4821.B69D.6F5B.FABD.4609.

Página 729
Processo 00363-0200/21-6
Página da peça 3
Peça 4741989
DOCUMENTO DE ACESSO RESTRITO
ACESSO P0331943

Dados Tabulares

6) Indicar o número de conselheiros por categoria representada previsto em lei e executado em 2020.

Nome da Entidade	Município de Agudo
Tipo de representação	Governo
Quantidade de conselheiros prevista em lei	7
Quantidade de conselheiros em atividade em 31/12/2020	4

Nome da Entidade	CORSAN/IRGA/EmaterAscar
Tipo de representação	Governo
Quantidade de conselheiros prevista em lei	7
Quantidade de conselheiros em atividade em 31/12/2020	3

Nome da Entidade	AFUZ
Tipo de representação	Sociedade Civil
Quantidade de conselheiros prevista em lei	7
Quantidade de conselheiros em atividade em 31/12/2020	1

Nome da Entidade	Associação Agudense de Voo Livre
Tipo de representação	Sociedade Civil
Quantidade de conselheiros prevista em lei	7
Quantidade de conselheiros em atividade em 31/12/2020	1

Nome da Entidade	ATRA
Tipo de representação	Sociedade Civil
Quantidade de conselheiros prevista em lei	7
Quantidade de conselheiros em atividade em 31/12/2020	1

Nome da Entidade	Associação Mãos Verdes
Tipo de representação	Sociedade Civil
Quantidade de conselheiros prevista em lei	7
Quantidade de conselheiros em atividade em 31/12/2020	1

Nome da Entidade	Sindicato dos Trabalhadores Rurais de Agudo
Tipo de representação	Sociedade Civil
Quantidade de conselheiros prevista em lei	7
Quantidade de conselheiros em atividade em 31/12/2020	1

Nome da Entidade	CooperAgudo
Tipo de representação	Sociedade Civil
Quantidade de conselheiros prevista em lei	7
Quantidade de conselheiros em atividade em 31/12/2020	1

Nome da Entidade	Sindicato Rural de Agudo
Tipo de representação	Sociedade Civil

Assinado digitalmente por: Fabrício Machado Ratkiewicz em 24/11/22.
Confira a autenticidade do documento em www.tce.rs.gov.br. Identificador: PRE.4821.B69D.6F5B.FABD.4609.

Quantidade de conselheiros prevista em lei	7
Quantidade de conselheiros em atividade em 31/12/2020	1

Assinado digitalmente por: Fabrício Machado Ratkiewicz em 24/11/22.
Confira a autenticidade do documento em www.tce.rs.gov.br. Identificador: PRE.4821.B69D.6F5B.FABD.4609.

Dados Tabulares

13.1) Indicar os códigos do órgão, da unidade, da função, da subfunção, do programa, do projeto/atividade e da rubrica nos quais está consignada a verba orçamentária, bem como o respectivo valor, referentes ao exercício de 2020. No caso dos programas e projetos/atividades, informar também a nomenclatura de cada um, tendo em vista que os códigos não são padronizados.

Órgão	9
Unidade	2
Função	18 - Gestão Ambiental
Subfunção	541 - Preservação e Conservação Ambiental
Programa	45
Projeto/atividade	2.089
Dotação autorizada (R$)	5.000,00
Valor empenhado (R$)	534,00
Valor liquidado (R$)	534,00

Assinado digitalmente por: Fabrício Machado Ratkiewicz em 24/11/22.
Confira a autenticidade do documento em www.tce.rs.gov.br. Identificador: PRE.4821.B69D.6F5B.FABD.4609.

Recibo de Envio de Informações Nº 9/2021

O Tribunal de Contas do Estado do Rio Grande do Sul notifica o recebimento das seguintes informações, enviadas eletronicamente no dia 13/04/2021, às 17h e 45min, pelo Controle Interno da PM DE AGUDO, referente ao órgão PM DE AGUDO, na pessoa de Liane Martinazzo, CPF 88210758004, em atendimento ao Ofício Circular Nº /

Pergunta	Resposta
1) O município possui Conselho Municipal de Saúde?	Sim
2) Informar os dados do(a) Presidente do Conselho Municipal de Saúde	
2.1) Nome completo:	Simone Lourdes da Cruz
2.2) CPF:	95323708034
2.3) E-mail para contato:	monecruz113@gmail.com
2.4) Telefone celular para contato:	55996879600
3) No tocante à lei municipal que instituiu o Conselho Municipal de Saúde.	
3.1) Informar o número da lei.	792
3.2) Informar o ano da lei.	1991
3.3) Anexar cópia da lei em formato PDF.	91-792 Lei CMS original (1).pdf (0,38MB)
4) O Conselho Municipal de Saúde possui Regimento Interno?	Sim
4.1) Anexar cópia do regimento em PDF.	Regimento Interno CMS.pdf (2,82MB)
5) O Conselho Municipal de Saúde possui caráter:	Deliberativo
6) Indicar o número de conselheiros por categoria representada previsto em lei e executado em 2020.	Registros informados: 4 Detalhamento no final do recibo.
6.1) Anexar os documentos que materializaram as nomeações dos representantes.	Nomeações Representantes do Conselho.pdf (0,84MB)
7) Indicar o período de duração do mandato dos conselheiros, conforme a legislação (em meses)	24
8) É permitida a recondução de conselheiros para o período subsequente?	Sim
Quantas vezes?	1
9) Onde são realizadas as reuniões do Conselho Municipal de Saúde?	Local aleatório - ocupado conforme a disponibilidade
10) Quanto aos equipamentos listados a seguir, indicar quais estão disponíveis para o desempenho das atividades do Conselho Municipal de Saúde. Caso nenhum esteja disponível, deixar em branco.	Computador com acesso à internet Impressora Telefone
10.1) Quantos computadores com acesso à internet?	1
10.2) Quantos computadores sem acesso à internet?	
10.3) Quantas impressoras?	1
10.4) Quantos telefones?	1
11) O Conselho Municipal de Saúde possui veículo à disposição para o exercício de suas atividades?	Sim, disponibilizado pelo Executivo quando solicitado
12) O Conselho Municipal de Saúde possui secretaria, a fim de prestar apoio administrativo às atividades do órgão? Em caso positivo, informar o número de servidores lotados na mesma.	Sim
Quantos servidores lotados?	1

Assinado digitalmente por: Fabrício Machado Ratkiewicz em 24/11/22.
Confira a autenticidade do documento em www.tce.rs.gov.br. Identificador: PRE.7878.9883.853C.2DE4.E589.

Processo
00363-0200/21-6

Peça
4742010

DOCUMENTO DE ACESSO RESTRITO

ACESSO
P0331958

ESTADO DO RIO GRANDE DO SUL
TRIBUNAL DE CONTAS DO ESTADO
ESPAÇO DO CONTROLE INTERNO
RECIBO DE ENVIO DE INFORMAÇÕES

Pergunta	Resposta
13) Existe no orçamento municipal verba específica em favor do Conselho Municipal de Saúde, garantindo recursos para a execução de suas atividades?	Sim
13.1) Indicar os códigos do órgão, da unidade, da função, da subfunção, do programa, do projeto/atividade e da rubrica nos quais está consignada a verba orçamentária, bem como o respectivo valor, referentes ao exercício de 2020. No caso dos programas e projetos/atividades, informar também a nomenclatura de cada um, tendo em vista que os códigos não são padronizados.	Registros informados: 1 Detalhamento no final do recibo.
14) Mesmo diante da inexistência de verba específica em favor do Conselho Municipal de Saúde, foram realizados gastos para a manutenção de suas atividades, utilizando-se de recursos, por exemplo, da secretaria a qual está vinculado?	
14.1) Indicar os códigos do órgão, da unidade, da função, da subfunção, do programa, do projeto/atividade e da rubrica referentes às despesas que foram realizadas, bem como o respectivo valor liquidado, referentes ao exercício de 2020. No caso dos programas e projetos/atividades, informar também a nomenclatura de cada um, tendo em vista que os códigos não são padronizados:	Registros informados: 0
15) Anexar o questionário preenchido e assinado pelo(a) Presidente do Conselho, digitalizado.	questionário.pdf (0,55MB)

Recibo emitido em 01/09/2022 14:14.

Código de autenticação

MCHG9-AEGW5-DDHQ6

Assinado digitalmente por: Fabrício Machado Ratkiewicz em 24/11/22.
Confira a autenticidade do documento em www.tce.rs.gov.br. Identificador: PRE.7878.9883.853C.2DE4.E589.

Dados Tabulares

6) Indicar o número de conselheiros por categoria representada previsto em lei e executado em 2020.

Nome da Entidade	Municipio de Agudo
Tipo de representação	Governo
Quantidade de conselheiros prevista em lei	8
Quantidade de conselheiros em atividade em 31/12/2020	2

Nome da Entidade	Prestadores de Serviço
Tipo de representação	Sociedade Civil
Quantidade de conselheiros prevista em lei	8
Quantidade de conselheiros em atividade em 31/12/2020	2

Nome da Entidade	Representantes de Categorias Profissionais
Tipo de representação	Sociedade Civil
Quantidade de conselheiros prevista em lei	8
Quantidade de conselheiros em atividade em 31/12/2020	2

Nome da Entidade	Representantes dos Usuários
Tipo de representação	Sociedade Civil
Quantidade de conselheiros prevista em lei	8
Quantidade de conselheiros em atividade em 31/12/2020	2

Assinado digitalmente por: Fabrício Machado Ratkiewicz em 24/11/22.
Confira a autenticidade do documento em www.tce.rs.gov.br. Identificador: PRE.7878.9883.853C.2DE4.E589.

Dados Tabulares

13.1) Indicar os códigos do órgão, da unidade, da função, da subfunção, do programa, do projeto/atividade e da rubrica nos quais está consignada a verba orçamentária, bem como o respectivo valor, referentes ao exercício de 2020. No caso dos programas e projetos/atividades, informar também a nomenclatura de cada um, tendo em vista que os códigos não são padronizados.

Órgão	5
Unidade	1
Função	10 - Saúde
Subfunção	301 - Atenção Básica
Programa	58
Projeto/atividade	2.115
Dotação autorizada (R$)	5.000,00
Valor empenhado (R$)	0,00
Valor liquidado (R$)	0,00

Assinado digitalmente por: Fabrício Machado Ratkiewicz em 24/11/22.
Confira a autenticidade do documento em www.tce.rs.gov.br. Identificador: PRE.7878.9883.853C.2DE4.E589.

ESTADO DO RIO GRANDE DO SUL
TRIBUNAL DE CONTAS DO ESTADO
ESPAÇO DO CONTROLE INTERNO
RECIBO DE ENVIO DE INFORMAÇÕES

Recibo de Envio de Informações Nº 10/2021

O Tribunal de Contas do Estado do Rio Grande do Sul notifica o recebimento das seguintes informações, enviadas eletronicamente no dia 13/04/2021, às 16h e 26min, pelo Controle Interno da PM DE AGUDO, referente ao órgão PM DE AGUDO, na pessoa de Liane Martinazzo, CPF 88210758004, em atendimento ao Ofício Circular Nº /

Pergunta	Resposta
1) O município possui Conselho Municipal dos Direitos da Criança e do Adolescente?	Sim
2) Informar os dados do(a) Presidente do Conselho Municipal dos Direitos da Criança e do Adolescente	
2.1) Nome completo:	Etiane Kemmerich
2.2) CPF:	00850619050
2.3) E-mail para contato:	comdica@agudo.rs.gov.br
2.4) Telefone celular para contato:	55996880104
3) No tocante à lei municipal que instituiu o Conselho Municipal dos Direitos da Criança e do Adolescente.	
3.1) Informar o número da lei.	1.796
3.2) Informar o ano da lei.	2010
3.3) Anexar cópia da lei em formato PDF.	1796.pdf (0,08MB)
4) O Conselho Municipal dos Direitos da Criança e do Adolescente possui Regimento Interno?	Sim
4.1) Anexar cópia do regimento em PDF.	1796.pdf (0,08MB)
5) O Conselho Municipal dos Direitos da Criança e do Adolescente possui caráter:	Deliberativo
6) Indicar o número de conselheiros por categoria representada previsto em lei e executado em 2020.	Registros informados: 7 Detalhamento no final do recibo.
6.1) Anexar os documentos que materializaram as nomeações dos representantes.	DECRETO 043.pdf (0,23MB)
7) Indicar o período de duração do mandato dos conselheiros, conforme a legislação (em meses)	24
8) É permitida a recondução de conselheiros para o período subsequente?	Sim
Quantas vezes?	1
9) Onde são realizadas as reuniões do Conselho Municipal dos Direitos da Criança e do Adolescente?	Sala disponibilizada pelo Executivo - de forma compartilhada - para diversos conselhos
10) Quanto aos equipamentos listados a seguir, indicar quais estão disponíveis para o desempenho das atividades do Conselho Municipal dos Direitos da Criança e do Adolescente. Caso nenhum esteja disponível, deixar em branco.	Computador com acesso à internet Impressora Telefone
10.1) Quantos computadores com acesso à internet?	1
10.2) Quantos computadores sem acesso à internet?	
10.3) Quantas impressoras?	1
10.4) Quantos telefones?	1
11) O Conselho Municipal dos Direitos da Criança e do Adolescente possui veículo à disposição para o exercício de suas atividades?	Sim, disponibilizado pelo Executivo quando solicitado
12) O Conselho Municipal dos Direitos da Criança e do Adolescente possui secretaria, a fim de prestar apoio administrativo às atividades do órgão? Em caso positivo, informar o número de servidores lotados na mesma.	Não

Assinado digitalmente por: Fabrício Machado Ratkiewicz em 24/11/22.
Confira a autenticidade do documento em www.tce.rs.gov.br. Identificador: PRE.714A.1873.9025.ADD6.F9DB.

Página 737
Processo 00363-0200/21-6
Página da peça 2
Peça 4741994
DOCUMENTO DE ACESSO RESTRITO
ACESSO P0331948

Pergunta	Resposta
13) Existe no orçamento municipal verba específica em favor do Conselho Municipal dos Direitos da Criança e do Adolescente, garantindo recursos para a execução de suas atividades?	Sim
13.1) Indicar os códigos do órgão, da unidade, da função, da subfunção, do programa, do projeto/atividade e da rubrica nos quais está consignada a verba orçamentária, bem como o respectivo valor, referentes ao exercício de 2020. No caso dos programas e projetos/atividades, informar também a nomenclatura de cada um, tendo em vista que os códigos não são padronizados.	Registros informados: 1 Detalhamento no final do recibo.
14) Mesmo diante da inexistência de verba específica em favor do Conselho Municipal dos Direitos da Criança e do Adolescente, foram realizados gastos para a manutenção de suas atividades, utilizando-se de recursos, por exemplo, da secretaria a qual está vinculado?	
14.1) Indicar os códigos do órgão, da unidade, da função, da subfunção, do programa, do projeto/atividade e da rubrica referentes às despesas que foram realizadas, bem como o respectivo valor liquidado, referentes ao exercício de 2020. No caso dos programas e projetos/atividades, informar também a nomenclatura de cada um, tendo em vista que os códigos não são padronizados:	Registros informados: 0
15) Anexar o questionário preenchido e assinado pelo Presidente do Conselho, digitalizado.	questionário.pdf (2,32MB)

Recibo emitido em 01/09/2022 14:14.

Código de autenticação

RLUG2-SMWC3-TCFM6

Assinado digitalmente por: Fabrício Machado Ratkiewicz em 24/11/22.
Confira a autenticidade do documento em www.tce.rs.gov.br. Identificador: PRE.714A.1873.9025.ADD6.F9DB.

Página 738
Processo 00363-0200/21-6
Página da peça 3
Peça 4741994
DOCUMENTO DE ACESSO RESTRITO
ACESSO P0331948

Dados Tabulares

6) Indicar o número de conselheiros por categoria representada previsto em lei e executado em 2020.

Nome da Entidade	Município de Agudo
Tipo de representação	Governo
Quantidade de conselheiros prevista em lei	4
Quantidade de conselheiros em atividade em 31/12/2020	4

Nome da Entidade	Lions Clube de Agudo
Tipo de representação	Sociedade Civil
Quantidade de conselheiros prevista em lei	8
Quantidade de conselheiros em atividade em 31/12/2020	1

Nome da Entidade	Igreja Evangelica de Confissão Luterana do Município de Agudo
Tipo de representação	Sociedade Civil
Quantidade de conselheiros prevista em lei	8
Quantidade de conselheiros em atividade em 31/12/2020	1

Nome da Entidade	Sindicato dos Trabalhadores Rurais do Município de Agudo
Tipo de representação	Sociedade Civil
Quantidade de conselheiros prevista em lei	8
Quantidade de conselheiros em atividade em 31/12/2020	1

Nome da Entidade	Sindicato Rural de Agudo
Tipo de representação	Sociedade Civil
Quantidade de conselheiros prevista em lei	8
Quantidade de conselheiros em atividade em 31/12/2020	1

Nome da Entidade	Abrigo Transitório Amor Perfeito
Tipo de representação	Sociedade Civil
Quantidade de conselheiros prevista em lei	8
Quantidade de conselheiros em atividade em 31/12/2020	1

Nome da Entidade	Emater/Ascar
Tipo de representação	Sociedade Civil
Quantidade de conselheiros prevista em lei	8
Quantidade de conselheiros em atividade em 31/12/2020	1

Assinado digitalmente por: Fabrício Machado Ratkiewicz em 24/11/22.
Confira a autenticidade do documento em www.tce.rs.gov.br. Identificador: PRE.714A.1873.9025.ADD6.F9DB.

Página 739
Processo 00363-0200/21-6
Página da peça 4
Peça 4741994
DOCUMENTO DE ACESSO RESTRITO
ACESSO P0331948

Dados Tabulares

13.1) Indicar os códigos do órgão, da unidade, da função, da subfunção, do programa, do projeto/atividade e da rubrica nos quais está consignada a verba orçamentária, bem como o respectivo valor, referentes ao exercício de 2020. No caso dos programas e projetos/atividades, informar também a nomenclatura de cada um, tendo em vista que os códigos não são padronizados.

Órgão	7
Unidade	4
Função	08 - Assistência Social
Subfunção	243 - Assistência à Criança e ao Adolescente
Programa	31
Projeto/atividade	2.121
Dotação autorizada (R$)	5.000,00
Valor empenhado (R$)	0,00
Valor liquidado (R$)	0,00

Assinado digitalmente por: Fabrício Machado Ratkiewicz em 24/11/22.
Confira a autenticidade do documento em www.tce.rs.gov.br. Identificador: PRE.714A.1873.9025.ADD6.F9DB.

ESTADO DO RIO GRANDE DO SUL
TRIBUNAL DE CONTAS DO ESTADO
ESPAÇO DO CONTROLE INTERNO
RECIBO DE ENVIO DE INFORMAÇÕES

Recibo de Envio de Informações Nº 11/2021

O Tribunal de Contas do Estado do Rio Grande do Sul notifica o recebimento das seguintes informações, enviadas eletronicamente no dia 14/04/2021, às 10h e 11min, pelo Controle Interno da PM DE AGUDO, referente ao órgão PM DE AGUDO, na pessoa de Liane Martinazzo, CPF 88210758004, em atendimento ao Ofício Circular Nº /

Pergunta	Resposta
1) O município possui Conselho Tutelar?	Sim
2) Informar os dados do(a) Presidente do Conselho Tutelar	
2.1) Nome completo:	Marilu Kleinpaul Kilian
2.2) CPF:	43446736034
2.3) E-mail para contato:	marilukilian@hotmail.com
2.4) Telefone celular para contato:	55999110630
3) No tocante à lei municipal que instituiu o Conselho Tutelar.	
3.1) Informar o número da lei.	1.113
3.2) Informar o ano da lei.	1997
3.3) Anexar cópia da lei em formato PDF.	1113.pdf (1,13MB)
4) O Conselho Tutelar possui Regimento Interno?	Sim
4.1) Anexar cópia do regimento em PDF.	1113.pdf (1,13MB)
5) Informar o número total de conselheiros tutelares em atividade	5
5.1) Anexar os documentos que materializaram as nomeações dos representantes.	PORTARIA 011.pdf (0,09MB)
6) Indicar o período de duração do mandato dos conselheiros, conforme a legislação (em meses)	48
7) Foram realizadas eleições para a escolha dos atuais conselheiros tutelares?	Sim
7.1) Informar a data de realização da mesma.	06/10/2019
7.2) Anexar o edital de abertura do processo de escolha.	edital abertura eleições.pdf (1,77MB)
7.3) Anexar o edital de homologação do resultado do pleito.	1-convertido.pdf (0,29MB)
7.4) Informar a forma pela qual os conselheiros foram alçados à função (aprovação em concurso público, designação para cargo em comissão, etc.).	
8) Indicar a alternativa que reflete a situação do espaço físico ocupado em 2020 pelo Conselho Tutelar.	Prédio disponibilizado pelo Executivo - exclusivamente para o Conselho
9) Quanto aos equipamentos listados a seguir, indicar quais estão disponíveis para o desempenho das atividades do Conselho Tutelar. Caso nenhum esteja disponível, deixar em branco.	Computador com acesso à internet Impressora Telefone
9.1) Quantos computadores com acesso à internet?	5
9.2) Quantos computadores sem acesso à internet?	
9.3) Quantas impressoras?	1
9.4) Quantos telefones?	1
10) O Conselho Tutelar possui veículo à disposição para o exercício de suas atividades?	Sim, de forma permanente
11) O Conselho Tutelar possui secretaria, a fim de prestar apoio administrativo às atividades do órgão? Em caso positivo, informar o número de servidores lotados na mesma.	Não

Assinado digitalmente por: Fabrício Machado Ratkiewicz em 24/11/22.
Confira a autenticidade do documento em www.tce.rs.gov.br. Identificador: PRE.8A1D.C8F3.368E.0B38.D001.

ESTADO DO RIO GRANDE DO SUL
TRIBUNAL DE CONTAS DO ESTADO
ESPAÇO DO CONTROLE INTERNO
RECIBO DE ENVIO DE INFORMAÇÕES

Pergunta	Resposta
12) Existe no orçamento municipal verba específica em favor do Conselho Tutelar, garantindo recursos para a execução de suas atividades?	Sim
12.1) Indicar os códigos do órgão, da unidade, da função, da subfunção, do programa, do projeto/atividade e da rubrica nos quais está consignada a verba orçamentária, bem como o respectivo valor, referentes ao exercício de 2020. No caso dos programas e projetos/atividades, informar também a nomenclatura de cada um, tendo em vista que os códigos não são padronizados.	Registros informados: 1 Detalhamento no final do recibo.
13) Mesmo diante da inexistência de verba específica em favor do Conselho Tutelar, foram realizados gastos para a manutenção de suas atividades, utilizando-se de recursos, por exemplo, da secretaria a qual está vinculado?	
13.1) Indicar os códigos do órgão, da unidade, da função, da subfunção, do programa, do projeto/atividade e da rubrica referentes às despesas que foram realizadas, bem como o respectivo valor liquidado, referentes ao exercício de 2020. No caso dos programas e projetos/atividades, informar também a nomenclatura de cada um, tendo em vista que os códigos não são padronizados:	Registros informados: 0
14) Anexar o questionário preenchido e assinado pelo(a) Presidente do Conselho, digitalizado.	Questionário Conselho Tutelar.pdf (2,24MB)

Recibo emitido em 01/09/2022 14:14.

Código de autenticação

WUBO2-NOQG8-ZWQA5

Assinado digitalmente por: Fabrício Machado Ratkiewicz em 24/11/22.
Confira a autenticidade do documento em www.tce.rs.gov.br. Identificador: PRE.8A1D.C8F3.368E.0B38.D001.

Página 742
Processo 00363-0200/21-6
Página da peça 3
Peça 4742011
DOCUMENTO DE ACESSO RESTRITO
ACESSO P0331959

Dados Tabulares

12.1) Indicar os códigos do órgão, da unidade, da função, da subfunção, do programa, do projeto/atividade e da rubrica nos quais está consignada a verba orçamentária, bem como o respectivo valor, referentes ao exercício de 2020. No caso dos programas e projetos/atividades, informar também a nomenclatura de cada um, tendo em vista que os códigos não são padronizados.

Órgão	7
Unidade	4
Função	08 - Assistência Social
Subfunção	243 - Assistência à Criança e ao Adolescente
Programa	31
Projeto/atividade	2.112
Dotação autorizada (R$)	196.910,00
Valor empenhado (R$)	160.546,19
Valor liquidado (R$)	160.546,19

Assinado digitalmente por: Fabrício Machado Ratkiewicz em 24/11/22.
Confira a autenticidade do documento em www.tce.rs.gov.br. Identificador: PRE.8A1D.C8F3.368E.0B38.D001.

Processo
00363-0200/21-6

Peça
4742012

DOCUMENTO DE ACESSO RESTRITO

ACESSO
P033195A

ESTADO DO RIO GRANDE DO SUL
TRIBUNAL DE CONTAS DO ESTADO
ESPAÇO DO CONTROLE INTERNO
RECIBO DE ENVIO DE INFORMAÇÕES

Recibo de Envio de Informações Nº 12/2021

O Tribunal de Contas do Estado do Rio Grande do Sul notifica o recebimento das seguintes informações, enviadas eletronicamente no dia 13/04/2021, às 15h e 08min, pelo Controle Interno da PM DE AGUDO, referente ao órgão PM DE AGUDO, na pessoa de Liane Martinazzo, CPF 88210758004, em atendimento ao Ofício Circular Nº /

Pergunta	Resposta
1) O Município recebeu algum recurso ou aderiu a algum programa para desenvolvimento de proteção às mulheres vítimas de violência doméstica e familiar advindo do governo federal, no exercício de 2020?	Não
2) O Município possui convênio com o Estado do Rio Grande do Sul para desenvolvimento de políticas de proteção às mulheres vítimas de violência doméstica e familiar?	Não
3) Na estrutura administrativa do Executivo Municipal existe Unidade responsável pelas políticas públicas para as mulheres?	Não
3.1) Esta Unidade foi criada por lei?	
3.2) Qual é a unidade responsável pelas políticas públicas para as mulheres?	
3.3) Informe o nome da Secretaria, Coordenadoria, Departamento ou Setor responsável pelas políticas públicas para as mulheres no Município	
3.4) A qual Secretaria a Unidade de Políticas para Mulheres está vinculada?	
3.5) Anexar cópia digitalizada da lei ou outra norma local que disciplina a existência e competências da unidade responsável pelas políticas públicas para as mulheres no Município.	-
3.6) A Unidade responsável pelas políticas para mulheres no Município possui recurso orçamentário próprio?	
3.7) Informe o(s) valor(es) e a(s) respectiva(s) classificação(ões) orçamentária(s):	Registros informados: 0
3.8) Esta unidade possui quadro exclusivo de servidores/as?	
4) Existem no Município serviços especializados para atendimento às mulheres e seus dependentes em situação de violência doméstica e familiar?	Não
5) O Município possui programas e campanhas de enfrentamento à violência doméstica e familiar?	Não
6) Informar se há ações de prevenção e atenção às mulheres vítimas de violência doméstica e familiar realizadas pelo Município nas seguintes áreas: (não preencha as áreas em que não há ação.)	
7) A Administração Municipal acompanha, com algum tipo de atendimento, as mulheres que sofreram violência doméstica ou familiar?	Não
7.1) Quantas mulheres vítimas de violência foram assistidas em 2020?	
8) O município conta com serviço policial especializado, no próprio município ou em município próximo, como DEAM – Delegacia Especializada de Atendimento às Mulheres?	Não
8.1) No caso do município contar com atendimento da DEAM – Delegacia Especializada de Atendimento às Mulheres, o atendimento ocorre durante 24 horas, todos os dias da semana?	
8.2) No caso do Município não possuir ou não estar ligado a DEAM, a Delegacia de Polícia mais próxima oferece atendimento adequado para os casos de violência doméstica ou familiar?	Não

Assinado digitalmente por: Fabrício Machado Ratkiewicz em 24/11/22.
Confira a autenticidade do documento em www.tce.rs.gov.br. Identificador: PRE.450E.BB6B.B6A8.0B81.CB8A.

Processo
00363-0200/21-6

Peça
4742012

DOCUMENTO DE ACESSO RESTRITO

ACESSO
P033195A

ESTADO DO RIO GRANDE DO SUL
TRIBUNAL DE CONTAS DO ESTADO
ESPAÇO DO CONTROLE INTERNO
RECIBO DE ENVIO DE INFORMAÇÕES

Pergunta	Resposta
9) O Município possui alguma política pública determinada por Lei municipal em um dos 04 (quatro) eixos estruturantes da Política de Enfrentamento à Violência contra as Mulheres? (Prevenção/Combate/Acolhimento-Assistência/Garantia de Direitos)?	Não
9.1) Para quais eixos?	
10) Qual a quantidade de leis municipais estabelecendo alguma política para cumprimento da Lei Maria da Penha há no Município?	Nenhuma
11) No seu Município a rede de proteção/assistência e combate à violência contra mulher conta com a participação do Poder Judiciário (vara especializada), Ministério Público, Defensoria Pública, DEAM – Delegacia Especializada de Atendimento à Mulher e entidades da sociedade civil como ONGs?	
12) Quais as secretarias municipais que participam das políticas públicas para mulheres, tanto na prevenção, como proteção e assistência?	Registros informados: 1 Detalhamento no final do recibo.
13) O Município possui local e equipamentos próprios ou decorrentes de convênios (ex: sala, banheiro, carro, mesa, cadeiras, climatizador, etc.) necessários à estruturação de espaço para atendimento às mulheres vítimas de violência?	Não
13.1) Os equipamentos estão lotados no setor específico de combate à violência contra a mulher?	

Justificativas e Observações
O Município não conta com Conselho Municipal de Políticas para Mulheres

Recibo emitido em 01/09/2022 14:14.

Código de autenticação

LHSM2-VMTZ5-AEET2

Assinado digitalmente por: Fabrício Machado Ratkiewicz em 24/11/22.
Confira a autenticidade do documento em www.tce.rs.gov.br. Identificador: PRE.450E.BB6B.B6A8.0B81.CB8A.

Dados Tabulares

12) Quais as secretarias municipais que participam das políticas públicas para mulheres, tanto na prevenção, como proteção e assistência?

Nome da Secretaria	-
Ações executadas pela Secretaria	-

Assinado digitalmente por: Fabrício Machado Ratkiewicz em 24/11/22.
Confira a autenticidade do documento em www.tce.rs.gov.br. Identificador: PRE.450E.BB6B.B6A8.0B81.CB8A.

Recibo de Envio de Informações Nº 13/2021

O Tribunal de Contas do Estado do Rio Grande do Sul notifica o recebimento das seguintes informações, enviadas eletronicamente no dia 14/04/2021, às 08h e 28min, pelo Controle Interno da PM DE AGUDO, referente ao órgão PM DE AGUDO, na pessoa de Liane Martinazzo, CPF 88210758004, em atendimento ao Ofício Circular Nº /

Pergunta	Resposta
1) Qual a situação do Plano de Saúde 2018-2021 do Município?	Aprovado.
1.1) Anexe aqui a resolução de apreciação do Plano de Saúde pelo respectivo Conselho de Saúde.	ATA PARECER E LISTA DE PRESENÇA.pdf (0,36MB)
2) Qual a situação da Programação Anual de Saúde do Município, a vigorar em 2021?	Aprovada.
2.1) Anexe o comprovante contendo a data de encaminhamento da Programação Anual de Saúde ao Conselho de Saúde.	Parecer .pdf (0,38MB)
2.2) Anexe, em formato PDF, a resolução de apreciação da Programação Anual de Saúde pelo respectivo conselho, contendo a data da aprovação.	Parecer 2 (1).pdf (0,38MB)
2.3) Informar a data de aprovação da Programação Anual da Saúde pelo Conselho.	17/12/2020
2.4) Anexe, em formato PDF, a resolução de apreciação da Programação Anual de Saúde pelo respectivo Conselho de Saúde.	-
3) Qual a situação do Relatório Anual de Gestão referente ao exercício de 2019 no Município?	Aprovado.
3.1) Anexe o comprovante contendo a data do encaminhamento do Relatório Anual de Gestão ao respectivo conselho de saúde.	Ofício Conselho RMGS .pdf (0,09MB)
3.2) Anexe a resolução de apreciação do Relatório Anual de Gestão pelo conselho de saúde.	Parecer Rel Gest 2019.pdf (0,29MB)
4) Informar a data do encaminhamento do projeto da Lei de Diretrizes Orçamentárias a vigorar em 2021 à Câmara de Vereadores.	30/09/2020
4.1) Anexe o comprovante contendo a data do encaminhamento do projeto da lei aqui - em formato PDF.	Of 500- LDO.pdf (0,01MB)
5) O Plano Municipal de Saúde 2018-2021 foi alterado em decorrência do enfrentamento à pandemia da COVID-19?	Sim.
5.1) O Plano Municipal de Saúde contendo essas alterações deve ser anexado aqui - em formato PDF.	PLANO MUNICIPAL DE SAÚDE 2018-2021- Alterado 2020 Covid-19.pdf (1,83MB)
5.2) A resolução de apreciação das alterações no Plano de Saúde pelo respectivo conselho de saúde deve ser anexada aqui - em formato PDF.	ATA e Lista de Presenças - Alterações Plano e Programação devido a Pandemia.pdf (1,17MB)
6) A Programação Anual de Saúde vigente em 2020 foi alterada em decorrência do enfrentamento à pandemia da COVID-19?	Sim.
6.1) A Programação Anual de Saúde contendo essas alterações deve ser anexada aqui - em formato PDF.	PROGRAMAÇÃO ANUAL DE SAÚDE 2020 Alterado COVID- 19.pdf (0,60MB)
6.2) A resolução de apreciação das alterações na Programação Anual de Saúde pelo respectivo Conselho de Saúde deve ser anexada aqui - em formato PDF.	ATA e Lista de Presenças - Alterações Plano e Programação devido a Pandemia.pdf (1,17MB)

Recibo emitido em 01/09/2022 14:14.

Assinado digitalmente por: Fabrício Machado Ratkiewicz em 24/11/22.
Confira a autenticidade do documento em www.tce.rs.gov.br. Identificador: PRE.7533.29E1.9B64.9ACD.C4C6.

Código de autenticação

VKXC3-ICLJ8-XEAN9

Assinado digitalmente por: Fabrício Machado Ratkiewicz em 24/11/22.
Confira a autenticidade do documento em www.tce.rs.gov.br. Identificador: PRE.7533.29E1.9B64.9ACD.C4C6.

Recibo de Envio de Informações Nº 14/2021

O Tribunal de Contas do Estado do Rio Grande do Sul notifica o recebimento das seguintes informações, enviadas eletronicamente no dia 14/04/2021, às 09h e 07min, pelo Controle Interno da PM DE AGUDO, referente ao órgão PM DE AGUDO, na pessoa de Liane Martinazzo, CPF 88210758004, em atendimento ao Ofício Circular Nº /

Pergunta	Resposta
1) Política Municipal de Meio Ambiente	
1.1) Com relação à Política Municipal de Meio Ambiente, assinale os itens em que a questão ambiental é considerada no planejamento do município. Para cada item, indique documentos que comprovem a ação através de link ou anexando o documento, informando, se necessário, a página, artigo ou item ao qual se reporta a ação.	
1.1.1) Política Municipal de Meio Ambiente ou equivalente, constituída formalmente. Assinale "Sim" caso positivo, informando o número da lei no campo equivalente.	Não
1.1.1.1) No tocante à Política Municipal de Meio Ambiente ou equivalente, constituída formalmente. Indique documentos que comprovem a ação, anexando arquivo ou através de link. Informe, se necessário, a página, artigo ou item ao qual se reporta a ação.	-
Link:	
Observações:	
1.1.2) Zoneamento Ambiental no planejamento do uso e ocupação do solo. Assinale "Sim" caso positivo.	Não
1.1.2.1) No tocante ao Zoneamento Ambiental no planejamento do uso e ocupação do solo. Anexe documentos que comprovem a ação, anexando arquivo ou através de link. Informe pelo menos um artigo ou item do documento associado que se reporte à ação no campo Observações.	-
Link:	
Observações:	
1.1.3) Definição de espaços territoriais e componentes a serem protegidos, e planos de manejo correspondentes. Assinale "Sim" caso positivo.	Não
1.1.3.1) No tocante à definição de espaços territoriais e componentes a serem protegidos, e planos de manejo correspondentes. Indique documentos que comprovem a ação, anexando arquivo ou através de link. Informe, se necessário, a página ou item ao qual se reporta a ação.	-
Link:	
Observações:	
1.1.4) Aplicação dos recursos auferidos por compensação ambiental em Unidades de Conservação no município.	Não
1.1.4.1) No tocante à aplicação dos recursos auferidos por compensação ambiental em Unidades de Conservação no município. Indique documentos que comprovem a ação, anexando arquivo ou através de link. Informe, se necessário, a página ou item ao qual se reporta a ação.	-
Link:	
Observações:	
1.1.5) Monitoramento de indicadores ambientais e avaliação da série histórica. Assinale "Sim" caso positivo.	Não
1.1.5.1) No tocante ao monitoramento de indicadores ambientais e avaliação da série histórica. Indique documentos que comprovem a ação, anexando arquivo ou através de link. Informe, se necessário, a página ou item ao qual se reporta a ação.	-

Assinado digitalmente por: Fabrício Machado Ratkiewicz em 24/11/22.
Confira a autenticidade do documento em www.tce.rs.gov.br. Identificador: PRE.7D9A.8CEB.204E.5598.19D4.

Página 749
Processo 00363-0200/21-6
Página da peça 2
Peça 4742013
DOCUMENTO DE ACESSO RESTRITO
ACESSO P033195B

Pergunta	Resposta
Link:	
Observações:	
1.1.5.2) Indique quais indicadores ambientais são monitorados.	
1.1.6) Sistematização das informações sobre o Meio Ambiente, visando à divulgação de dados ambientais relevantes à população. Assinale "Sim" caso positivo.	Não
1.1.6.1) No tocante à sistematização das informações sobre o Meio Ambiente, visando à divulgação de dados ambientais relevantes à população. Indique documentos que comprovem a ação, anexando arquivo ou através do link que é disponibilizado à população.	-
Link:	
Observações:	
1.1.7) Fundo Municipal de Meio Ambiente formalmente constituído.	Sim
1.1.7.1) Informe o número da lei que institui o FMMA.	1.268
1.1.7.2) No tocante ao Fundo Municipal de Meio Ambiente formalmente constituído. Indique documentos que comprovem a ação, anexando arquivo ou através de link. Informe, se necessário, a página ou item ao qual se reporta a ação.	1268.pdf (0,17MB)
Link:	https://www.agudo.rs.leg.br/leis/legislacao-municipal
Observações:	Campo número: 1268 Ano: 1999
1.1.8) Previsão orçamentária para o desenvolvimento das atividades da Política Municipal do Meio Ambiente. Assinale "Sim" caso positivo.	Sim
Indique a lei (ou outro documento) que comprove a previsão orçamentária para as atividades previstas na PMMA.	Lei Municipal 2.190/2020
1.1.8.1) No tocante à previsão orçamentária para o desenvolvimento das atividades da Política Municipal do Meio Ambiente. Indique documentos que comprovem a ação, anexando arquivo ou através de link. Informe, se necessário, a página ou item ao qual se reporta a ação.	2190.pdf (1,15MB)
Link:	https://www.agudo.rs.leg.br/leis/legislacao-municipal
Observações:	Campo número: 2190 Ano:2020
1.1.9) Ações sistemáticas de educação ambiental promovida em todos os níveis. Assinale "Sim" caso positivo.	Sim
Informe a ação sistemática de educação ambiental promovida (nome da ação):	-
1.1.9.1) No tocante às ações sistemáticas de educação ambiental promovida em todos os níveis. Indique documentos que comprovem a ação, anexando arquivo ou através de link onde são reportadas as ações. Informando, se necessário, a página ou item ao qual se reporta a ação.	-
Link:	-
Observações:	Todas as ações foram realizadas In Loco
1.1.10) Apoio à execução de projetos, programas e ações que visem à proteção do meio ambiente. Assinale "Sim" caso positivo.	Não
1.1.10.1) No tocante ao apoio à execução de projetos, programas e ações que visem à proteção do meio ambiente. Anexe evidência que demonstre a sua execução, e/ou indique a página da internet onde se encontram tais evidências. Informe, se necessário, a página ou item ao qual se reporta a ação.	-
Link:	
Observações:	
1.1.11) Articulação institucional técnica, científica e financeira com os demais entes federados para a concretização dos objetivos da PNMA. Assinale "Sim" caso positivo.	Não

Assinado digitalmente por: Fabrício Machado Ratkiewicz em 24/11/22.
Confira a autenticidade do documento em www.tce.rs.gov.br. Identificador: PRE.7D9A.8CEB.204E.5598.19D4.

Página 750
Processo 00363-0200/21-6
Página da peça 3
Peça 4742013
DOCUMENTO DE ACESSO RESTRITO
ACESSO P033195B

Pergunta	Resposta
1.1.11.1) No tocante à articulação institucional técnica, científica e financeira com os demais entes federados para a concretização dos objetivos da PNMA. Indique documentos que comprovem a ação, anexando arquivo ou através de link. Informe, se necessário, a página ou item ao qual se reporta a ação.	-
Link:	
Observações:	
2) Estrutura Municipal de Controle e Fiscalização Ambiental	
2.1) Existem pendências do Município junto ao Ministério Público do Rio Grande do Sul relativas a descumprimento dos requisitos legais atinentes à estrutura municipal na área de controle e fiscalização ambiental?	Não
2.1.1) Anexe Termo de Compromisso de Ajustamento de Conduta expedido pelo MPRS, e/ou outros documentos que se associem às pendências referidas.	-
2.1.2) Relacione as pendências registradas no(s) documento(s) anexado(s).	
2.1.3) Informe a data limite definida para a regularização das pendências	
2.1.4) Havendo desconformidade no prazo de regularização das pendências registradas, justifique.	
2.2) O Município possui unidade administrativa dedicada exclusivamente ao tratamento de questões ambientais, com foco no controle e fiscalização das atividades e empreendimentos que causem ou possam causar impacto ambiental local?	Não
2.2.1) Indique o nome da unidade responsável pelo meio ambiente:	
2.2.2) Informe o ato normativo de criação da unidade.	
2.2.3) Quantos servidores efetivos são dedicados às atividades de controle e fiscalização ambiental no município?	
2.2.4) Há funcionários terceirizados dedicados às atividades relativas às questões ambientais?	
2.2.4.1) Quantos contratados são dedicados às atividades de controle e fiscalização ambiental no município?	
2.2.4.2) Registre o nome, a formação e o cargo/função dos contratados dedicados às atividades de controle e fiscalização ambiental.	Registros informados: 0
2.2.5) Indique o número de notificações realizadas no ano de referência.	
2.2.6) Informe as principais causas de notificações no município no ano de referência.	
2.2.7) Há responsáveis técnicos formalmente habilitados e designados para as questões ambientais no Município?	Sim
2.2.8) Informe a unidade/órgão onde é(são) lotado(s) o(s) técnico(s) responsável(is) pelas questões ambientais no município	Departamento de Meio Ambiente
2.2.9) Há pelo menos um fiscal concursado designado por portaria e dedicado à área ambiental?	Sim
2.2.9.1) Registre o nome, a formação, o vínculo e o cargo/função do(s) responsável(is) pelas atividades de controle e fiscalização.	Registros informados: 1 Detalhamento no final do recibo.
2.2.9.2) Anexe o ato de nomeação	210414085543.pdf (0,07MB)
2.2.9.3) Caso não exista pelo menos um fiscal concursado designado e dedicado à área ambiental, apresente manifestação/justificativa.	
3) Estrutura Municipal de Licenciamento Ambiental	
3.1) O Município realiza procedimentos de licenciamento ambiental de atividades de impacto local?	Sim
3.1.1) Indique a unidade responsável pelo licenciamento ambiental	Departamento de Meio Ambiente
3.1.2) Informe o ato normativo de criação da unidade.	Lei Municipal 1.909/2013
3.1.3) Quantos servidores efetivos são dedicados às atividades de licenciamento ambiental no município?	0

Assinado digitalmente por: Fabrício Machado Ratkiewicz em 24/11/22.
Confira a autenticidade do documento em www.tce.rs.gov.br. Identificador: PRE.7D9A.8CEB.204E.5598.19D4.

Página 751
Processo 00363-0200/21-6
Página da peça 4
Peça 4742013
DOCUMENTO DE ACESSO RESTRITO
ACESSO P033195B

Pergunta	Resposta
Informe o número de servidores	1
3.1.4) Registre abaixo o nome, a formação e o cargo/função dos servidores responsáveis e dedicados ao licenciamento ambiental.	Registros informados: 1 Detalhamento no final do recibo.
3.1.5) São contratados profissionais para apoiar a análise dos processos de licenciamento ambiental?	Sim
3.1.5.1) Informar o número de profissionais contratados.	3
3.1.5.2) Registre abaixo o nome, formação e CPF do(s) profissional(is) contratado(s).	Registros informados: 3 Detalhamento no final do recibo.
3.1.6) São contratadas empresas ou existe convênio com outra instituição para apoiar a análise dos processos de licenciamento ambiental?	Sim
3.1.6.1) Registre abaixo o nome e CNPJ da(s) empresa(s) contratada(s).	Registros informados: 1 Detalhamento no final do recibo.
3.1.7) Informe o número de processos de licenciamento analisados no ano de referência.	194
3.1.8) Informe o número de licenças ambientais emitidas no ano de referência	182
3.2) No caso de o município não realizar atividades de Licenciamento Ambiental, qual órgão (estadual ou municipal) é responsável pelo licenciamento ambiental das atividades de impacto local no município?	
3.2.1) Anexe o instrumento de cooperação institucional firmado com o órgão responsável pelo licenciamento ambiental do município.	-
3.3) Na unidade administrativa responsável pelo licenciamento ambiental há histórico de avaliação de atividades sujeitas à elaboração de Estudo de Impacto Ambiental (EIA)?	Não
3.3.1) Informe o número de licenciamentos com EIA analisados no ano de referência:	
3.3.2) Informe a(s) atividade(s) a que se referem os EIA analisados no ano de referência.	
3.4) Estando localizado na área de aplicação da Lei Federal nº 11.428/2006, o município possui convênio com a Secretaria Estadual de Meio Ambiente/FEPAM para o licenciamento de manejo/corte de vegetação nativa de Mata Atlântica?	Sim
3.4.1) Neste caso, anexe o convênio/termo de cooperação firmado com SEMA/FEPAM.	Convenio-compactado.pdf (2,22MB)
4) Plano Municipal de Gestão Integrada dos Resíduos Sólidos (PMGIRS)	
4.1) Sobre o Plano Municipal de Gestão Integrada de Resíduos Sólidos (PMGIRS), nos moldes do art. 19 da Lei nº 12.305/2010, informe a situação em que o mesmo se encontra:	Instrumento normativo publicado ou promulgado
4.1.1) Indique o número da lei	Decreto 075/2020
4.1.2) Indique o endereço eletrônico onde o documento é disponibilizado.	https //agudo.rs.gov.br/content/upload/046d3f9a-7885-4937-b9e6-484ea66c5b78.pdf
4.1.3) Indique a data do encaminhamento à Câmara de Vereadores	
4.1.4) Anexe cópia do documento submetido à Câmara de Vereadores	-
4.1.5) Indique a fase em que se encontra o processo de elaboração do PMGIRS.	
4.1.6) Justifique a não realização do PMGIRS	
4.2) No caso de haver ações implementadas pelo município na instrumentalização do plano municipal de gerenciamento integrado de Resíduos Sólidos, responda:	
4.2.1) Qual(is) a(s) origem(ns) dos recursos utilizados no processo de elaboração do Plano Municipal (ou Intermunicipal) de Gestão Integrada de Resíduos Sólidos consolidado ou em consolidação? Por favor, escolha as opções que se aplicam:	Outros
Indicar	Atividade não onerosa

Assinado digitalmente por: Fabrício Machado Ratkiewicz em 24/11/22.
Confira a autenticidade do documento em www.tce.rs.gov.br. Identificador: PRE.7D9A.8CEB.204E.5598.19D4.

Pergunta	Resposta
4.2.2) A elaboração do Plano Municipal (Intermunicipal) de Gestão Integrada de Resíduos Sólidos, consolidado ou em consolidação, foi realizada com a atuação/ participação de: Por favor, escolha as opções que se aplicam.	Equipe técnica própria Comunidade, movimentos e entidades da sociedade civil
4.2.3) Dos elementos abaixo descritos, quais constam incluídos no Plano Municipal de Gestão Integrada de Resíduos Sólidos consolidado ou em consolidação?	Diagnóstico da situação dos resíduos sólidos gerados no respectivo território (origem, volume e massa), caracterização dos resíduos e formas de destinação e disposição final Identificação das áreas favoráveis para disposição final ambientalmente adequada de Rejeitos Identificação da possibilidade de implantação de soluções consorciadas ou compartilhadas com outros Municípios Identificação dos resíduos sólidos e dos geradores sujeitos ao plano de gerenciamento ou ao sistema de logística reversa Procedimentos operacionais e especificações mínimas a serem adotadas nos serviços públicos de limpeza urbana e de manejo de resíduos sólidos, incluída a disposição final ambientalmente adequada de rejeitos Definição das responsabilidades quanto à implementação e operacionalização pelo Poder Público Definição de programas e ações de educação ambiental que promovam a não geração, a redução, a reutilização, a coleta seletiva e a reciclagem de resíduos sólidos Definição de programas e ações voltadas à participação de cooperativas e associações de catadores de materiais reutilizáveis e recicláveis Sistema de cálculo dos custos da prestação dos serviços públicos de limpeza urbana e de manejo de resíduos sólidos Metas de coleta seletiva e reciclagem dos resíduos Descrição das formas e dos limites da participação do Poder Público local na coleta seletiva e na logística reversa, e de outras ações relativas à responsabilidade compartilhada pelo ciclo de vida dos produtos Identificação de áreas de disposição inadequada de resíduos e áreas contaminadas e respectivas medidas saneadoras
5) Destinação final ambientalmente adequada	
5.1) Indique a situação de destinação final de resíduos urbanos no município	Aterro sanitário
5.1.1) No caso de a destinação final se dar em lixão a céu aberto ou em aterro controlado, há ações de regularização em andamento?	
5.1.1.1) Informe a ação em andamento.	
5.1.1.2) Anexe documentação comprobatória.	-

Assinado digitalmente por: Fabrício Machado Ratkiewicz em 24/11/22.
Confira a autenticidade do documento em www.tce.rs.gov.br. Identificador: PRE.7D9A.8CEB.204E.5598.19D4.

Página 753
Processo 00363-0200/21-6
Página da peça 6
Peça 4742013
DOCUMENTO DE ACESSO RESTRITO
ACESSO P033195B

Pergunta	Resposta
5.2) Sobre a propriedade da área onde se situa o sistema de disposição final de RSU, indique	Empresa privada (indique o nome da empresa e a localização (município) da área de disposição final)
Complemente com o solicitado	CRVR – RIOGRANDENSE VALORIZAÇÃO DE RESÍDUOS LTDA - Santa Maria/RS
5.3) Indique a alternativa que representa a regularidade da área de disposição final, do ponto de vista ambiental:	Área licenciada em situação regular
Número da licença ambiental da área de disposição final de resíduos	-
5.3.1) No caso de situação irregular, justifique e indique as ações corretivas encaminhadas	
5.4) Há estação de transbordo?	Não
5.4.1) A licença de operação da área de transbordo está em situação regular?	
5.4.2) Indique o número da licença de operação	
5.4.3) Anexe o documento.	-
6) Sustentabilidade Econômica	
6.1) Há cobrança por serviços de manejo de Resíduos Sólidos Urbanos e limpeza urbana no município?	Sim
6.2) Quanto à arrecadação, informe:	A arrecadação não alcança a sustentabilidade dos serviços de manejo de RSU e dos serviços de limpeza urbana.
6.3) No caso de haver cobrança pelos serviços de manejo de RSU e de limpeza urbana, informe o número e o ano da Lei ou instrumento normativo que autoriza a cobrança da taxa de limpeza urbana ou tributo equivalente:	Decreto 075/2020
6.4) Anexe o documento referido na questão anterior.	075.pdf (4,62MB)
6.5) No caso de haver cobrança dos serviços de manejo de RSU e limpeza urbana, informe como é feita a cobrança.	IPTU Outras formas
Qual?	Recolhimento de entulhos
7) Abrangência da Prestação	
7.1) Informar o percentual da população URBANA atendida por coleta regular de Resíduos Sólidos:	100
7.1.1) Justifique se julgar necessário.	-
7.2) Informar o percentual da população RURAL atendida por coleta regular de Resíduos Sólidos	50
7.2.1) Justifique se julgar necessário	Parte é realizada pelo Município
8) Coleta Seletiva e Participação Comunitária	
8.1) A prefeitura municipal realiza a coleta seletiva de resíduos sólidos?	Sim, totalmente
8.2) A coleta seletiva no município é realizada por:	Associação ou cooperativa de catadores de resíduos
9) Participação em Consórcio Público	
9.1) O município participa de Consórcio Público intermunicipal que realiza a gestão e o manejo de resíduos sólidos, constituídos nos termos da Lei Federal nº 11.107/2005?	Não há iniciativas relativas ao consorciamento municipal para o gerenciamento de RSU
9.1.1) Havendo iniciativas para a gestão consorciada de RSU, indique que etapas do gerenciamento de RSU são/serão contempladas pelo consórcio.	
9.1.2) Anexe a norma municipal que autoriza o consórcio.	-
9.1.3) Anexe o contrato orienta sobre as responsabilidades e ações pertinentes aos participantes do consórcio.	-

Assinado digitalmente por: Fabrício Machado Ratkiewicz em 24/11/22.
Confira a autenticidade do documento em www.tce.rs.gov.br. Identificador: PRE.7D9A.8CEB.204E.5598.19D4.

Processo
00363-0200/21-6

Página da peça
7

Peça
4742013

DOCUMENTO DE ACESSO RESTRITO

ACESSO
P033195B

ESTADO DO RIO GRANDE DO SUL
TRIBUNAL DE CONTAS DO ESTADO
ESPAÇO DO CONTROLE INTERNO
RECIBO DE ENVIO DE INFORMAÇÕES

Pergunta	Resposta
10) Gestão de Resíduos da Construção Civil	
10.1) No planejamento municipal, há diretrizes que orientam sobre os procedimentos a serem adotados pelos grandes e pequenos geradores de Resíduos da Construção Civil, com previsão de alternativa de destinação final para pequenos geradores de Resíduos de Construção e Demolição (RCD)?	Parcialmente
10.1.1) Informar em que instrumento municipal são constituídas as diretrizes relativas a Resíduos de Construção e Demolição.	Plano Municipal
10.1.2) Indique quais são as deficiências municipais associadas ao gerenciamento de Resíduos de Construção e Demolição.	Controle, local de depósito, comunicação com empresa
11) Esgotamento Sanitário	
11.1) O município possui seu Plano Municipal de Saneamento Básico?	Sim
11.1.1) Qual a data da aprovação do Plano Municipal de Saneamento Básico (PMSB)?	16/07/2020
11.1.2) Informe os instrumentos normativos que tratam do Plano Municipal de Saneamento Básico	Decreto(s)
11.1.2.1) Anexe o documento.	078.pdf (1,79MB)
11.2) Quem opera os serviços públicos de esgotamento sanitário no Município? Favor escolher apenas uma das opções a seguir.	Não existe serviço de esgotamento sanitário no Município
11.2.1) Qual a data do contrato com a empresa ou entidade que opera os serviços públicos de esgotamento sanitário no Município?	
11.3) No que diz respeito à rede pública de esgotamento sanitário, o Município: (favor escolher apenas uma das opções a seguir)	Adota apenas soluções individuais (por exemplo, filtro, fossa séptica e sumidouro) em todo o Município
11.3.1) Informar o tipo de sistema de coleta da rede pública de esgotamento sanitário:	
11.3.2) Qual o percentual da população do município abrangida pelo serviço de coleta de esgotamento sanitário?	Não possui registro
11.4) Qual o número total de economias no Município no último dia do ano de referência?	4.013
11.5) Qual o número de economias no Município para as quais a ligação de esgoto cloacal está disponível?	0
11.6) Qual o volume de água para consumo humano disponibilizado pelo sistema de abastecimento de água municipal? (m³/ano)	576.742
11.7) Qual o volume de água faturado? (m³/ano)	376.322
11.8) Qual o volume de água consumido*? (em m³/ano)	376.322
11.9) Qual o volume estimado de esgoto gerado no ano de referência (em m³/ano)?	0
11.10) Qual o percentual de tratamento do esgotamento sanitário?	Não possui registro
11.11) Qual o volume de esgoto tratado no ano de referência? (em m³/ano)	0
11.12) O Município possui lei própria para disciplinar a obrigatoriedade das ligações prediais de esgoto, com previsão de aplicação de sanções em caso de descumprimento?	Não há lei própria sobre o tema.
11.12.1) Qual o número da lei que disciplina a obrigatoriedade das ligações prediais de esgoto? Informar o número e o ano da lei.	
11.13) Qual o número de economias no Município que estão conectadas a rede de esgotamento sanitário?	0

Recibo emitido em 01/09/2022 14:14.

Código de autenticação

NQQD5-OTAK6-LIQT3

Assinado digitalmente por: Fabrício Machado Ratkiewicz em 24/11/22.
Confira a autenticidade do documento em www.tce.rs.gov.br. Identificador: PRE.7D9A.8CEB.204E.5598.19D4.

Dados Tabulares

2.2.9.1) Registre o nome, a formação, o vínculo e o cargo/função do(s) responsável(is) pelas atividades de controle e fiscalização.

Nome	Luiz Fernando Gomes Ramos
Formação	Ensino Médio Completo
Vínculo	Efetivo
Cargo/função	Fiscal

Assinado digitalmente por: Fabrício Machado Ratkiewicz em 24/11/22.
Confira a autenticidade do documento em www.tce.rs.gov.br. Identificador: PRE.7D9A.8CEB.204E.5598.19D4.

Dados Tabulares

3.1.4) Registre abaixo o nome, a formação e o cargo/função dos servidores responsáveis e dedicados ao licenciamento ambiental.

Nome completo	Janete Vanda Dumke
Formação	Engenharia Florestal
Cargo/função	Dirigente de Núcleo - CC3

Assinado digitalmente por: Fabrício Machado Ratkiewicz em 24/11/22.
Confira a autenticidade do documento em www.tce.rs.gov.br. Identificador: PRE.7D9A.8CEB.204E.5598.19D4.

Dados Tabulares

3.1.5.2) Registre abaixo o nome, formação e CPF do(s) profissional(is) contratado(s).

Nome	Bruno Nunes Machado
Formação	Geólogo
CPF	01903008093

Nome	Michael Poloni
Formação	Engenheiro Ambiental
CPF	00645091090

Nome	João Pablo Mendes
Formação	Engenheiro Florestal
CPF	01741808022

Assinado digitalmente por: Fabrício Machado Ratkiewicz em 24/11/22.
Confira a autenticidade do documento em www.tce.rs.gov.br. Identificador: PRE.7D9A.8CEB.204E.5598.19D4.

Dados Tabulares

3.1.6.1) Registre abaixo o nome e CNPJ da(s) empresa(s) contratada(s).

Nome da empresa	TELMO ALMANSA DA SILVA EIRELI
CNPJ	20332699000102

Assinado digitalmente por: Fabrício Machado Ratkiewicz em 24/11/22.
Confira a autenticidade do documento em www.tce.rs.gov.br. Identificador: PRE.7D9A.8CEB.204E.5598.19D4.

Processo
00363-0200/21-6

Peça
4742014

DOCUMENTO DE ACESSO RESTRITO

ACESSO
P033195C

Lei 1.440, de 26/08/2002, ALTERA LEI MUNICIPAL N.º 1349/2001 E DÁ OUTRAS PROVIDÊNCIAS.

LEI MUNICIPAL N.º 1.349/2001

INSTITUI O SISTEMA DE CONTROLE INTERNO NO MUNICÍPIO E DÁ OUTRAS PROVIDÊNCIAS.

LAURO REINOLDO REETZ, PREFEITO MUNICIPAL DE AGUDO,

FAÇO SABER, que a Câmara Municipal aprovou e eu sanciono e promulgo a seguinte Lei:

Art. 1º- Fica instituído, no Município de Agudo, o Sistema de Controle Interno, com o objetivo de promover a fiscalização contábil, financeira, orçamentária e patrimonial, no tocante à legalidade, legitimidade, economicidade, moralidade e eficiência na administração dos recursos e bens públicos.

Parágrafo único. O Sistema de Controle Interno ficará integrado na estrutura do Gabinete do Prefeito.

Art. 2º - São atribuições do Sistema de Controle Interno:

I – avaliar o cumprimento das diretrizes, objetivos e metas previstos no Plano Plurianual;
II – verificar o atingimento das metas estabelecidas na Lei de Diretrizes Orçamentárias – LDO;
III – verificar os limites e condições para realização de operações de crédito e inscrição em restos a pagar;
IV – verificar, periodicamente, a observância do limite da despesa total com pessoal e avaliar as medidas adotadas para o seu retorno ao respectivo limite;
V – verificar as providências tomadas para recondução dos montantes das dívidas consolidada e mobiliária aos respectivos limites;
VI – controlar a destinação de recursos obtidos com a alienação de ativos;
VII – verificar o cumprimento do limite de gastos totais do legislativo municipal;
VIII – controlar a execução orçamentária;
IX – avaliar os procedimentos adotados para a realização da receita e da despesa públicas;
X – verificar a correta aplicação das transferências voluntárias;
XI – controlar a destinação de recursos para os setores público e

Assinado digitalmente por: Fabrício Machado Ratkiewicz em 24/11/22.
Confira a autenticidade do documento em www.tce.rs.gov.br. Identificador: PRE.8996.30E7.D896.FE3B.A3F3.

Página 760
Processo 00363-0200/21-6
Página da peça 2
Peça 4742014
DOCUMENTO DE ACESSO RESTRITO
ACESSO P033195C

privado;

XII – avaliar o montante da dívida e as condições de endividamento do Município;

XII – verificar a escrituração das contas públicas;

XIV – acompanhar a gestão patrimoninal;

XV – apreciar o relatório de gestão fiscal, assinando-o;

XVI – avaliar os resultados obtidos pelos administradores na execução dos programas de governo e aplicação dos recursos orçamentários;

XVII – apontar as falhas dos expedientes encaminhados e indicar as soluções;

XVIII – verificar a implementação das soluções indicadas;

XIX – criar condições para atuação do controle externo;

XX – orientar e expedir atos normativos para os Órgãos Setoriais;

XXI – elaborar seu regimento interno, a ser baixado por Decreto do Executivo;

XXII – desempenhar outras atividades estabelecidas em lei ou que decorram das suas atribuições.

Art. 3º - O Sistema de Controle Interno será integrado por:

I – órgão de coordenação central, denominado Central do Sistema de Controle Interno, responsável pelo desempenho das atribuições elencadas no artigo anterior:

II – órgãos integrados, denominados Órgãos Setoriais do Sistema de Controle Interno, responsáveis, em suas unidades específicas, pelo desempenho das atribuições pertinentes ao controle interno, e posterior remessa, para a Central do Sistema de Controle Interno, da documentação atinente a essa tarefa.

Art. 4º - A Central do Sistema de Controle Interno será integrada por servidores do Município, sendo:

I – 01 (um) contador ou técnico em contabilidade, devidamente registrado no Conselho Regional de Contabilidade;

II – 02 (dois) servidores ocupantes de cargo de nível médio ou superior, com experiência comprovada em administração pública municipal.

§ 1º - Os integrantes da Central do Sistema de Controle Interno serão escolhidos pelo Prefeito dentre servidores, detentores de cargo de provimento efetivo e estáveis.

§ 2º - Não poderão ser escolhidos para integrar a Central do Sistema de Controle Interno servidores que tenham sido declarados, administrativa ou judicialmente, em qualquer esfera, de forma definitiva, responsáveis pela prática de atos considerados irregulares e/ou lesivos ao patrimônio público.

§ 3º - Os integrantes da Central do Sistema de Controle Interno farão jus ao recebimento de uma gratificação no valor de um Padrão Referencial do Município, independente do número de reuniões mensais, valor este reajustado na mesma época e índice em que for reajustado o vencimento dos Servidores Públicos Municipais.

Assinado digitalmente por: Fabrício Machado Ratkiewicz em 24/11/22.
Confira a autenticidade do documento em www.tce.rs.gov.br. Identificador: PRE.8996.30E7.D896.FE3B.A3F3.

Página 761
Processo 00363-0200/21-6
Página da peça 3
Peça 4742014
DOCUMENTO DE ACESSO RESTRITO
ACESSO P033195C

Art. 5º - A Central do Sistema de Controle Interno será assessorada permanentemente pelo órgão jurídico do Município.

Art. 6º - As orientações da Central do Sistema de Controle Interno serão formalizadas através de Recomendações, as quais, uma vez aprovadas pelo Prefeito Municipal, possuirão caráter normativo.

Art. 7º - Os Órgãos Setoriais do Sistema de Controle Interno são os seguintes:

I – Secretaria Municipal de Administração;
II – Secretaria Municipal da Fazenda;
III – Secretaria Municipal da Saúde e Bem Estar Social;
IV – Secretaria Municipal da Educação, Cultura;
V – Secretaria Municipal de Obras e Saneamento;
VI – Secretaria Municipal da Agricultura;
VII – Secretaria Municipal de Indústria Comércio e Turismo;
VIII – Gabinete do Prefeito.

§ 1º- Cada Órgão Setorial do Sistema de Controle Interno será representado por um servidor, detentor de cargo de provimento efetivo e estável.
§ 2º- O Servidor responsável pelo Órgão Setorial do Sistema de Controle Interno deverá, sempre que convocado, comparecer junto a Central de Sistema de Controle Interno para prestar esclarecimentos sobre suas tarefas e as de sua unidade específica.
§ 3º - A autoridade máxima de cada um dos Órgãos Setoriais do Sistema de Controle Interno escolherá o servidor responsável pela unidade.

Art.8º - São obrigações dos servidores integrantes do Sistema de Controle interno:

I **–** manter, no desempenho das tarefas a que estiverem encarregados, atitude de independência, serenidade e imparcialidade;
II**–** representar, por escrito, ao Prefeito, contra o servidor que tenha praticado atos irregulares ou ilicitos;
III – guardar sigilo sobre dados e informações obtidos em decorrência do exercício de funções e pertinentes a assuntos sob sua fiscalização, utilizando-os exclusivamente para a elaboração de pareceres e representações ao Prefeito ou para expedição de recomendações.

Art.9º - Os responsáveis pelo Sistema de Controle Interno, ao tomarem conhecimento de qualquer irregularidade ou ilegalidade, dela darão conhecimento ao Prefeito Municipal ou, conforme o caso, ao Tribunal de Contas do Estado, sob pena de responsabilidade solidária.

Assinado digitalmente por: Fabrício Machado Ratkiewicz em 24/11/22.
Confira a autenticidade do documento em www.tce.rs.gov.br. Identificador: PRE.8996.30E7.D896.FE3B.A3F3.

Página
762
Processo
00363-0200/21-6
Página da peça
4
Peça
4742014
DOCUMENTO DE ACESSO RESTRITO
ACESSO
P033195C

Art.10 - Qualquer cidadão, partido político, associação ou sindicato é parte legitima para denunciar irregularidade perante os órgãos e servidores responsáveis pelo Sistema de Controle Interno.

Art.11 - A Central do Sistema de Controle Interno reunir-se-á, no mínimo, 01 (uma) vez por mês, com os servidores responsáveis pelos Órgãos Setoriais do Sistema de Controle Interno.

Art.12 - Na segunda quinzena do mês de dezembro de cada ano, a Central do Sistema de Controle Interno fará relatório circunstanciado de suas atividades propondo as medidas necessárias ao aperfeiçoamento das atividades controladas.

Art.13 - O Sistema de Controle Interno constitui atividade administrativa permanente e a participação de servidor público em quaisquer atos necessários ao seu funcionamento é considerada como relevante serviço público obrigatório.

Art.14 - Não existirá qualquer tipo de subordinação hierárquica entre os órgãos integrantes do Sistema de Controle Interno.

Art.15 - O Poder Executivo regulamentará, no que couber, esta Lei.

Art.16 - O Sistema de Controle Interno do Legislativo organizar-se-á com fundamento no disposto nesta lei, no que couber.

Art.17 - Revogam-se as disposições em contrário.

Art.18 - Esta Lei entra em vigor na data de sua publicação.

GABINETE DO PREFEITO MUNICIPAL, aos 24 de janeiro de 2001.

LAURO REINOLDO REETZ
Prefeito Municipal

Registre-se e publique-se.

HASSO HARRAS BRÄUNIG

Assinado digitalmente por: Fabrício Machado Ratkiewicz em 24/11/22.
Confira a autenticidade do documento em www.tce.rs.gov.br. Identificador: PRE.8996.30E7.D896.FE3B.A3F3.

Página 763
Processo 00363-0200/21-6
Página da peça 5
Peça 4742014
DOCUMENTO DE ACESSO RESTRITO
ACESSO P033195C

Assinado digitalmente por: Fabrício Machado Ratkiewicz em 24/11/22.
Confira a autenticidade do documento em www.tce.rs.gov.br. Identificador: PRE.8996.30E7.D896.FE3B.A3F3.

Página
764
Processo
00363-0200/21-6
Página da peça
1
Peça
4741996
DOCUMENTO DE ACESSO RESTRITO
ACESSO
P033194A

LEI N.º 2.176/2020, DE 01 DE JULHO DE 2020.

ALTERA A LEI Nº 1.349/2001, QUE INSTITUIU O SISTEMA DE CONTROLE INTERNO DO MUNICÍPIO.

O PREFEITO DO MUNICÍPIO DE AGUDO, **ESTADO DO RIO GRANDE DO SUL**, faço saber que a Câmara Municipal aprovou e eu sanciono e promulgo, com base no Art. 76 da Lei Orgânica Municipal, a seguinte Lei:

Art. 1.º Revoga-se o inciso II do art. 3.º, o art. 7.º e o art. 11 da Lei n.º 1.349/2001, de 24 de janeiro de 2001.

Art. 2.º Esta Lei entra em vigor na data de sua publicação.

GABINETE DO PREFEITO, 01 de julho de 2020; 162º da Colonização e 61º da Emancipação.

VALÉRIO VILÍ TREBIEN
Prefeito de Agudo

Registre-se e publique-se.

JOSÉ LUIZ GOMES RAMOS
Secretário de Administração e Gestão

Assinado digitalmente por: Fabrício Machado Ratkiewicz em 24/11/22.
Confira a autenticidade do documento em www.tce.rs.gov.br. Identificador: PRE.0BBE.8446.6AB8.669E.9BB3.

Processo
00363-0200/21-6

Página da peça
2

Peça
4741996

DOCUMENTO DE ACESSO RESTRITO

ACESSO
P033194A

Assinado digitalmente por: Fabrício Machado Ratkiewicz em 24/11/22.
Confira a autenticidade do documento em www.tce.rs.gov.br. Identificador: PRE.0BBE.8446.6AB8.669E.9BB3.

Fabricio Machado Ratkiewicz

De: controleinterno@agudo.rs.gov.br
Enviado em: segunda-feira, 26 de setembro de 2022 10:03
Para: Fabricio Machado Ratkiewicz
Assunto: Re: RES: ENC: Composição da UCCI
Anexos: Correção de informações prestadas no MCI de 2021.pdf

Bom dia,

Segue ofício com as informações para correção do MCI, segundo semestre de 2021, juntamente com a explicação sobre as Conciliações Bancárias referente ao valor contábil de R$ 271,987.86, sem saldo bancário correspondente e sem justificativa para essa diferença. Agradeço pela orientação de como proceder em relação a isso.

Att,

Elisabete

Unidade Central Controle Interno
Prefeitura Municipal de Agudo - RS
55-3265-1144

Em 21/09/2022 14:19, Fabricio Machado Ratkiewicz escreveu:

> Boa tarde, Elisabete!
>
> Acho inviável reemitir o documento da MCI. Sugiro que a senhora faça um ofício, informando que se trata de correção de informação do MCI, e com a informação de que foram emitidas recomendações, que foram (ou não) corrigidas pelo Gestor.
>
> Eu posso anexar esse ofício no relatório, então.
>
> Att., Fabrício
>
> ---
> **De:** controleinterno@agudo.rs.gov.br [mailto:controleinterno@agudo.rs.gov.br]
> **Enviada em:** quarta-feira, 21 de setembro de 2022 13:12
> **Para:** Fabricio Machado Ratkiewicz
> **Assunto:** Re: ENC: Composição da UCCI

Assinado digitalmente por: Fabrício Machado Ratkiewicz em 24/11/22.
Confira a autenticidade do documento em www.tce.rs.gov.br. Identificador: PRE.F830.8D45.EFC2.F364.656B.

Boa tarde,

Desculpe a demora, mas a tesoureira esta de férias e só retorna amanhã. Na sexta te encaminho a resposta em relação a conciliação bancária, pois consigo conversar com ela e com o contador.

Conforme portarias em anexo, a servidora Liane esteve substituindo o servidor Clóvis, no período de 13 de abril de 2020 até sua designação de forma exclusiva na unidade de Controle Interno em 01 de setembro de 2021. Eu passei a atuar de forma exclusiva na unidade em 04 de outubro de 2021 até a presente data.

Em relação ao MCI referente ao segundo semestre de 2021, houve um equívoco na prestação de informações, uma vez que me baseei no MCI emitido no ano anterior e não me toquei na alteração desse dado. O Parecer da UCCI de 2021 está correto, foi um erro no preenchimento do MCI, sendo que este foi o primeiro que fiz e estava um pouco nervosa na hora do preenchimento. Gostaria de ver se existe a possibilidade de reemitir esse MCI?

Att,

Elisabete Santos

Unidade Central Controle Interno
Prefeitura Municipal de Agudo - RS
55-3265-1144

Em 21/09/2022 11:37, Fabricio Machado Ratkiewicz escreveu:

Olá?!

Recebeste o e-mail abaixo?

De: Fabricio Machado Ratkiewicz
Enviada em: sábado, 17 de setembro de 2022 14:38
Para: 'controleinterno@agudo.rs.gov.br'
Cc: Alex Mateus Ferigolo
Assunto: RES: Composição da UCCI

Bom dia, Sra. Elisabete!

Gostaria de esclarecer algumas situações com a senhora.

1) Depois de outubro de 2021, a Sra. passou a atuar de forma exclusiva na UCCI. De janeiro a setembro, a Liane atuava de forma exclusiva também? Pergunto isso pois na MCI (anexo) constou que "Os servidores lotados na Unidade Central de Controle Interno não exercem suas atividades exclusivamente para o Controle Interno."

Assinado digitalmente por: Fabrício Machado Ratkiewicz em 24/11/22.
Confira a autenticidade do documento em www.tce.rs.gov.br. Identificador: PRE.F830.8D45.EFC2.F364.656B.

2) Na mesma MCI constou que "Não foram constatadas inconformidades e/ou recomendações passíveis de serem corrigidas e/ou atendidas pela Administração Municipal." Entretanto, no Relatório e Parecer da UCCI de 2021 (anexo) constou que foram emitidas 14 recomendações pela UCCI. Há divergência entre essas informações, portanto.

3) No documento de "Declaração sobre a realização de conciliações bancárias" (anexo) constou um valor contábil de R$ 271,987.86 sem saldo bancário correspondente e sem justificativa para essa diferença. Peço que veja com o contador o motivo dessa situação.

Eram esses três pontos que fiquei em dúvida.

Peço que confirme o recebimento desse e-mail.

Aguardo retorno.

Att., Fabrício

De: controleinterno@agudo.rs.gov.br [mailto:controleinterno@agudo.rs.gov.br]
Enviada em: quinta-feira, 8 de setembro de 2022 16:12
Para: Fabricio Machado Ratkiewicz
Assunto: Re: Composição da UCCI

Boa tarde,

A composição do Controle Interno foi alterada em 04 de outubro de 2021, pela portaria n° 945/2021, ao qual alterou o Diretor do Controlo Interno. A servidora Elisabete dos Santos passou a autuar no lugar da servidora Liane Martinazzo de forma exclusiva. Saliento que os demais membros atuam concomitante com as suas demais funções.

Desde outubro de 2021, a composição do Controle Interno é composta pelos seguintes servidores.

Elisabete dos Santos - Ensino Superior em Ciências Contábeis - Responsável pelo Controle Interno, atuando de forma exclusiva - efetiva

Magdiel Luiz Dickow - Ensino Superior - Membro - atua de forma concomitante - efetivo

Samuel Pretzel - Ensino Médio Completo - atua de forma concomitante- efetivo

Att,

Elisabete

Assinado digitalmente por: Fabrício Machado Ratkiewicz em 24/11/22.
Confira a autenticidade do documento em www.tce.rs.gov.br. Identificador: PRE.F830.8D45.EFC2.F364.656B.

Unidade Central Controle Interno
Prefeitura Municipal de Agudo - RS
55-3265-1144 - ramal 233

Em 08/09/2022 15:42, Fabricio Machado Ratkiewicz escreveu:

Boa tarde!

A respeito do Relatório de Contas Anuais de 2021 da PM de Agudo, foi informado, quanto à composição da UCCI, que "Os servidores do controle interno exercem suas atividades concomitantemente com as suas demais funções."

E, segundo dados do SISCAD, a composição da UCCI, em 2021, foi a seguinte:

Nome do Servidor	Formação do Servidor	Cargo Original	Função/Atribuição	Provimento
Elisabete dos Santos	Ensino Superior Completo	Secretário de Escola	Controle Interno - Responsável	Efetivo
Liane Martinazzo	Ensino Superior Completo	Técnico em Contabilidade	Controle Interno - Responsável	Efetivo
Magdiel Luiz Dickow	Ensino Superior Completo	Auxiliar Administrativo	Controle Interno - Membros	Efetivo
Samuel Pretzel	Ensino Médio Completo	Auxiliar Administrativo	Controle Interno - Membros	Efetivo

Fonte: Dados do SISCAD.

Gostaria de confirmação se essas informações apresentadas estão corretas.

Solicito que confirme o recebimento desse e-mail.

Att., Fabrício

SRSM-TCE/RS

Assinado digitalmente por: Fabrício Machado Ratkiewicz em 24/11/22.
Confira a autenticidade do documento em www.tce.rs.gov.br. Identificador: PRE.F830.8D45.EFC2.F364.656B.

Assinado digitalmente por: Fabrício Machado Ratkiewicz em 24/11/22.
Confira a autenticidade do documento em www.tce.rs.gov.br. Identificador: PRE.F830.8D45.EFC2.F364.656B.

Página 771
Processo 00363-0200/21-6
Página da peça 1
Peça 4742016
DOCUMENTO DE ACESSO RESTRITO
ACESSO P033195E

Of. N.º 09/2022 - SCI

Agudo, 26 de setembro de 2022.

Ilmo. Sr.
Fabrício Machado Ratkiewicz
AUDITOR PÚBLICO EXTERNO

Assunto: Correção de informações prestadas no MCI do 2° semestre de 2021 e justificativa para a declaração sobre a realização de conciliações bancárias.

Ao cumprimentarmos Vossa Senhoria, vimos informar correção de informações prestadas no MCI do segundo semestre de 2021, as quais foram informadas equivocadamente pelo SCI.

Em relação ao item 27, ao qual se refere ao Controle Interno, saliento que a responsável pela Unidade Central de Controle Interno, atua exclusivamente na unidade de acordo com a Resolução nº 936/2012 do TCE/RS e que os demais membros exercem suas atividades concomitantemente com as suas demais funções. Reforço que o servidor responsável pelo Controle Interno Clóvis Fernando Fick que atuava de forma exclusiva foi afastado de suas funções em 13 de abril de 2020 e que na mesma data foi designada a servidora Liane Martinazzo como sua substituta. Durante a pandemia, por falta de efetivo e constante afastamento de servidores com Covid 19 a servidora Liane ficou atuando no Controle Interno e realizando suas demais funções. Após a baixa de casos de Covid 19 e a retomada da vida normal a servidora passou a exercer as funções do Controle Interno com exclusividade. Em 04 de outubro de 2021 a servidora Elisabete dos Santos passou a atuar como responsável pelo Controle Interno de forma exclusiva.

Informo que no decorrer do ano de 2021 o SCI emitiu 14 Relatórios de Recomendação, alertando e orientando o Executivo de forma preventiva, sendo essas Recomendações acatadas, corrigidas pelo Município.

Em relação à Declaração sobre a realização de conciliações bancárias que constou um valor contábil de R$ 271,987.86, sem saldo bancário correspondente e sem justificativa para essa diferença. Saliento que em conversa com o contador do município

Assinado digitalmente por: Fabrício Machado Ratkiewicz em 24/11/22.
Confira a autenticidade do documento em www.tce.rs.gov.br. Identificador: PRE.80C8.20DD.F61A.B874.B762.

Página 772
Processo 00363-0200/21-6
Página da peça 2
Peça 4742016
DOCUMENTO DE ACESSO RESTRITO
ACESSO P033195E

na época, ele nos informou que "a conta contábil 3745 - Banrisul C/ Prefeitura refere-se aos valores inscritos em restos a pagar processados até a data de 31/12/2021, onde evidenciou-se que o Município de Agudo dispunha de suficiência financeira nesta data para honrar com seus compromissos financeiros liquidados e ainda não pagos ao final do exercício de 2021. O montante de R$ 271.987,86 consta especificado na prestação de contas do exercício de 2021 para demonstrar que o município possuía em 31/12/2021 os recursos financeiros necessários para manter este valor inscrito em restos a pagar processados, conforme evidenciado no PAD de Dezembro/2021."

Cordialmente,

Elisabete Santos

ELISABETE DOS SANTOS

Diretora SCI

Assinado digitalmente por: Fabrício Machado Ratkiewicz em 24/11/22.
Confira a autenticidade do documento em www.tce.rs.gov.br. Identificador: PRE.80C8.20DD.F61A.B874.B762.

Recibo de Envio de Informações Nº 41/2021

LEI DA TRANSPARÊNCIA (FISCAL)
(Lei Complementar Federal nº 101/ 2000 e alterações)

Órgão: PM DE AGUDO
Site: www.agudo.rs.gov.br
População: 16.401

Período da Pesquisa: 06/07/2021 a 26/09/2021. Período para apresentação dos recursos: 27/09/2021 a 31/10/2021, conforme orientações dos Ofícios Circulares DCF nº 27/2021, 35/2021 e 37/2021.

Pergunta	Avaliação Preliminar	Apresentou Recurso?	Avaliação Definitiva
23) Instrumentos da Gestão Fiscal (Artigo 48, caput, da Lei Complementar nº 101/2000)			
- Existência do PPA	S	-	S
- PPA - Existência do anexo PPA	S	-	S
- Existência da LDO	S*	-	S*
- LDO - Existência do anexo LDO	S*	-	S*
- Existência da LOA	S*	-	S*
- LOA - Existência do anexo LOA	S*	-	S*
24) Demonstrativos Contábeis (Artigo 48, § 2º, da Lei Complementar nº 101/2000)			
- Balanço Orçamentário	S*	-	S*
- Balanço Financeiro	S*	-	S*
- Balanço Patrimonial	S*	-	S*
- Demonstração das Variações Patrimoniais	S*	-	S*
- Demonstração dos Fluxos de Caixa (DFC)	S*	-	S*

Código de autenticação

ZTDN6-JJAC7-RLKG4

Observação(ões): Verificação realizada de acordo com as orientações da Cartilha: Acesso à Informação na Prática – O que publicar no Portal? Orientações para Prefeituras e Câmaras, disponível em: https://portalnovo.tce.rs.gov.br/escola/orientacoes-aos-gestores/?ano=2021.

Assinado digitalmente por: Fabrício Machado Ratkiewicz em 24/11/22.
Confira a autenticidade do documento em www.tce.rs.gov.br. Identificador: PRE.57B4.2DC8.8D45.8575.6F5A.

ESTADO DO RIO GRANDE DO SUL
TRIBUNAL DE CONTAS DO ESTADO
DIREÇÃO DE CONTROLE EXTERNO

Recibo de Envio de Informações Nº 41/2021

LEI DE ACESSO À INFORMAÇÃO
(Lei Federal nº 12.527/2011)

Órgão: PM DE AGUDO
Site: www.agudo.rs.gov.br
População: 16.401

Período da Pesquisa: 06/07/2021 a 26/09/2021. Período para apresentação dos recursos: 27/09/2021 a 31/10/2021, conforme orientações dos Ofícios Circulares DCF nº 27/2021, 35/2021 e 37/2021.

Pergunta	Avaliação Preliminar	Apresentou Recurso?	Avaliação Definitiva
4) Registro de repasses ou transferências (Artigo 8º, § 1º, incisos II e III, da Lei nº 12.527/2011 e art. 8º, inciso I, alínea f, do Decreto nº 10.540/2020)			
- Existência de histórico das informações (art. 8º)	N	S	N
- Ferramenta de pesquisa (art. 8º, § 3º, I)	N	S	N
- Gravação de relatórios em diversos formatos (art. 8º, § 3º, II)	N	S	N
- Existência de informações atualizadas (art. 8º, § 3º, VI)	N	S	N
- Número do processo correspondente	N	S	N
- Nome e identificação por CPF ou CNPJ do favorecido	N	S	N
- Objeto	N	S	N
- Valor	N	S	N
10) Dados gerais para acompanhamento de programas, ações, projetos e obras (Artigo 7º, inciso VII, alínea "a" e artigo 8º, § 1º, inciso V, da Lei nº 12.527/2011)			
- Existência de histórico das informações (art. 8º)	N	-	N
- Ferramenta de pesquisa (art. 8º, § 3º, I)	N	-	N
- Gravação de relatórios em diversos formatos (art. 8º, § 3º, II)	N	-	N
- Existência de informações atualizadas (art. 8º, § 3º, VI)	N	-	N
13) Recursos Humanos (Artigo 8º, § 2º da Lei nº 12.527/2011)			
- Relação dos servidores	S*	-	S*
- Indicação de cargo e/ou função desempenhada por cada servidor	S*	-	S*
- Indicação da remuneração nominal de cada servidor	S*	-	S*
- Tabela com o padrão remuneratório dos cargos e funções	S*	-	S*
- Existência de informações atualizadas (art. 8º, § 3º, VI)	S*	-	S*
- Existência de histórico das informações (art. 8º)	S*	-	S*
14) Diárias (Artigo 8º, § 2º da Lei nº 12.527/2011)			
- Nome do beneficiário	S*	-	S*
- Cargo do beneficiário	S*	-	S*
- Número de diárias usufruídas por afastamento	S*	-	S*
- Período de afastamento	S*	-	S*
- Motivo do afastamento	S*	-	S*
- Local de destino	S*	-	S*
- Tabela ou relação que explicite os valores das diárias dentro do Estado, fora do Estado e fora do país, conforme legislação local	S*	-	S*
- Existência de informações atualizadas	S*	-	S*
- Existência de histórica das informações (art. 8º)	S*	-	S*
18) Medidas para garantir atendimento a usuários com necessidade especiais (Artigo 8º, § 3º, inciso VIII, da Lei nº 12.527/2011)	2,90	-	2,90

Assinado digitalmente por: Fabrício Machado Ratkiewicz em 24/11/22.
Confira a autenticidade do documento em www.tce.rs.gov.br. Identificador: PRE.E802.E433.CA26.AC4E.4D09.

Código de autenticação

ZTDN6-JJAC7-RLKG4

Observação(ões): Verificação realizada de acordo com as orientações da Cartilha: Acesso à Informação na Prática – O que publicar no Portal? Orientações para Prefeituras e Câmaras, disponível em: https://portalnovo.tce.rs.gov.br/escola/orientacoes-aos-gestores/?ano=2021.

Assinado digitalmente por: Fabrício Machado Ratkiewicz em 24/11/22.
Confira a autenticidade do documento em www.tce.rs.gov.br. Identificador: PRE.E802.E433.CA26.AC4E.4D09.

Anexo de Justificativas

LEI DE ACESSO À INFORMAÇÃO
(Lei Federal nº 12.527/2011)

PM DE AGUDO

Item 4) Registro de repasses ou transferências (Artigo 8º, § 1º, incisos II e III, da Lei nº 12.527/2011 e art. 8º, inciso I, alínea f, do Decreto nº 10.540/2020)

Pergunta: - Existência de histórico das informações (art. 8º);
- Ferramenta de pesquisa (art. 8º, § 3º, I);
- Gravação de relatórios em diversos formatos (art. 8º, § 3º, II);
- Existência de informações atualizadas (art. 8º, § 3º, VI);
- Número do processo correspondente;
- Nome e identificação por CPF ou CNPJ do favorecido;
- Objeto;
- Valor;

Justificativa: *Não constam informações sobre transferências realizadas para entidades privadas. Caso o município não tenha realizado transferências para entidades privadas, deverá informar expressamente tal informação*

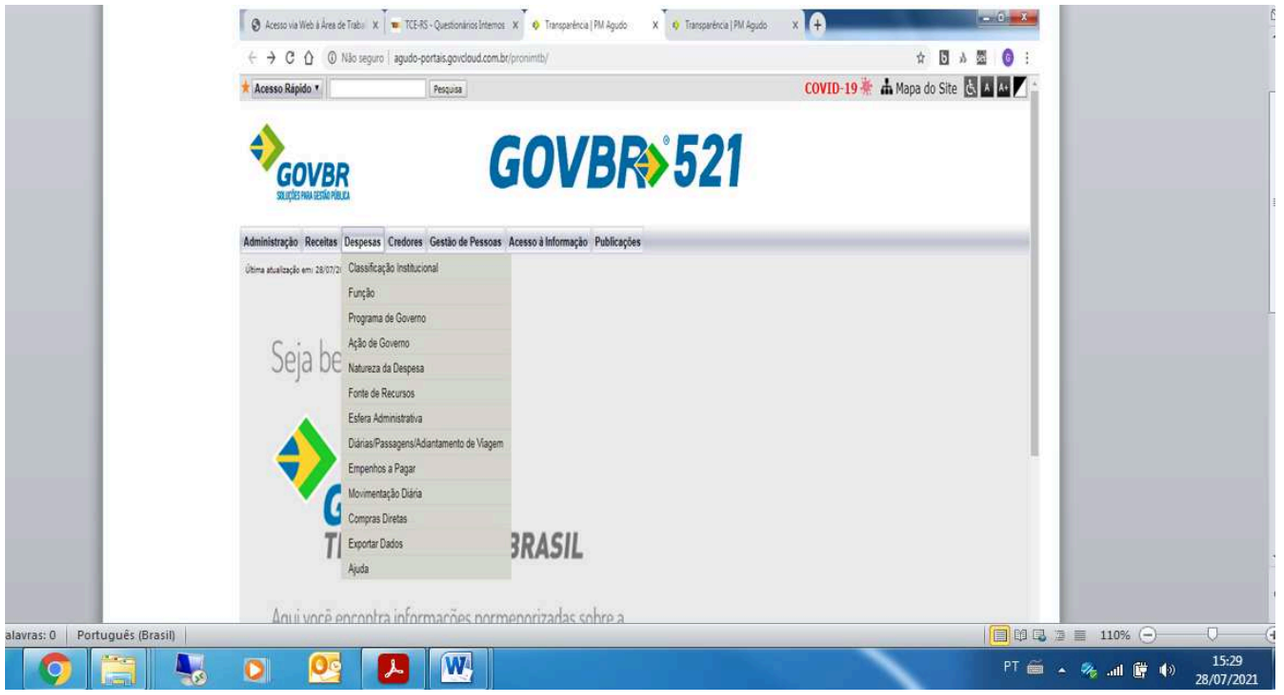

print da tela 28-07-2021

Assinado digitalmente por: Fabrício Machado Ratkiewicz em 24/11/22.
Confira a autenticidade do documento em www.tce.rs.gov.br. Identificador: PRE.E802.E433.CA26.AC4E.4D09.

Item 10) Dados gerais para acompanhamento de programas, ações, projetos e obras (Artigo 7º, inciso VII, alínea "a" e artigo 8º, § 1º, inciso V, da Lei nº 12.527/2011)

Pergunta: - Existência de histórico das informações (art. 8º);
- Ferramenta de pesquisa (art. 8º, § 3º, I);
- Gravação de relatórios em diversos formatos (art. 8º, § 3º, II);
- Existência de informações atualizadas (art. 8º, § 3º, VI);

Justificativa: *Não há informações registradas na aba "Obras em andamento".*

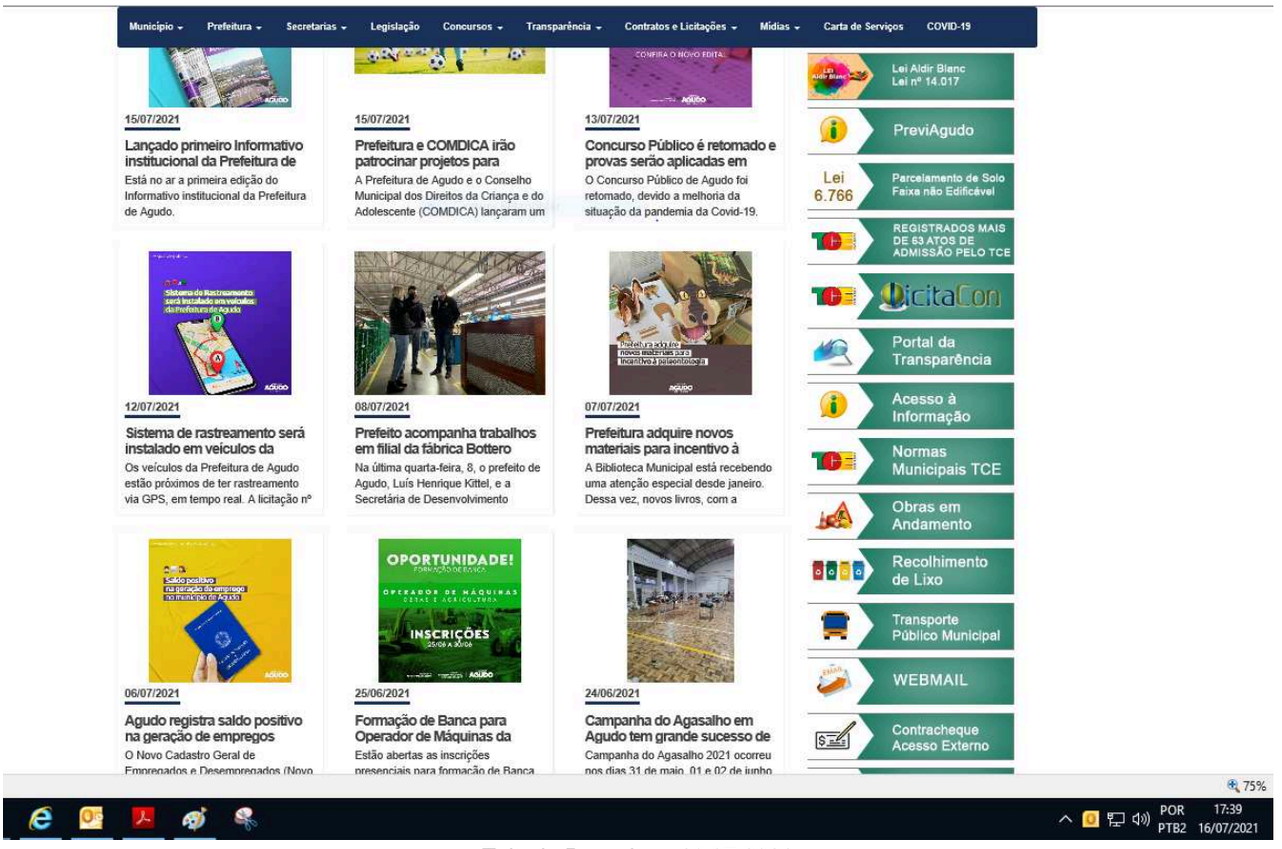

Tela da Pesquisa - 16.07.2021

Assinado digitalmente por: Fabrício Machado Ratkiewicz em 24/11/22.
Confira a autenticidade do documento em www.tce.rs.gov.br. Identificador: PRE.E802.E433.CA26.AC4E.4D09.

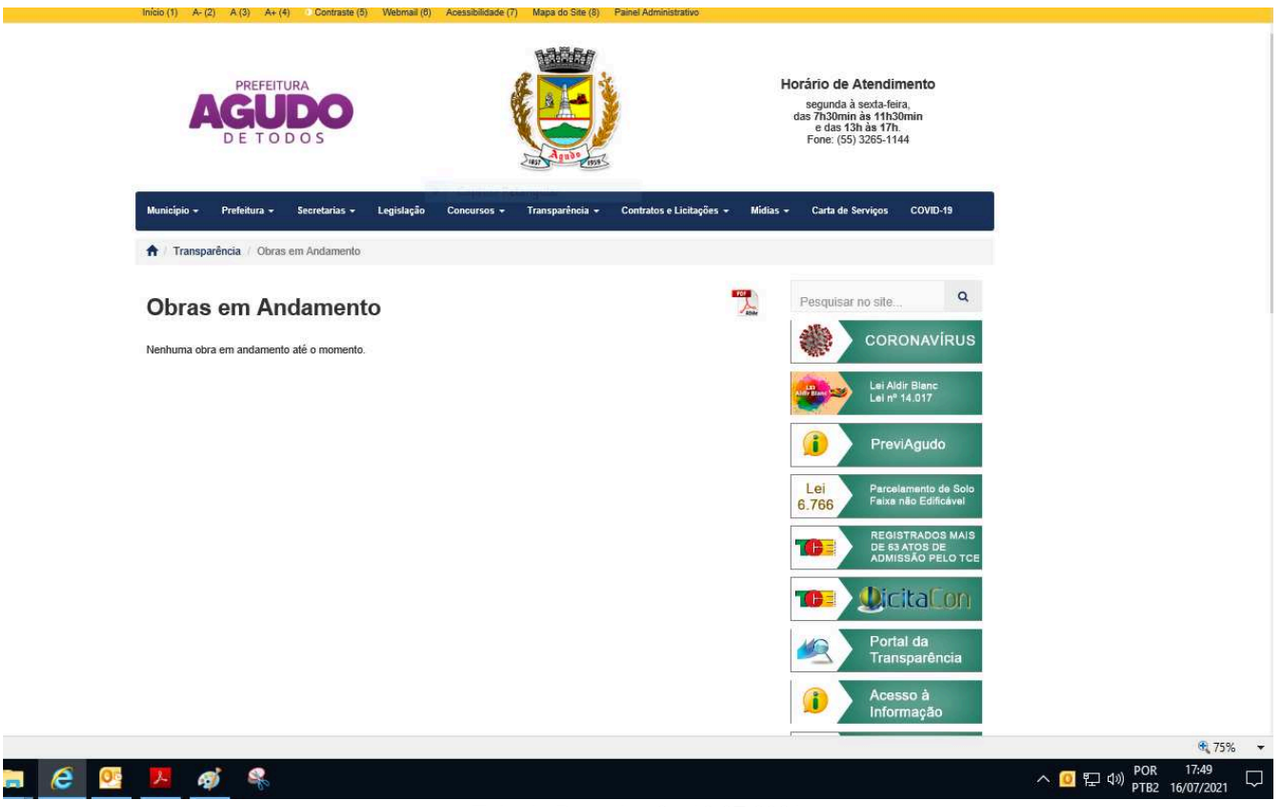

Tela da Pesquisa 2 - 16.07.2021

Assinado digitalmente por: Fabrício Machado Ratkiewicz em 24/11/22.
Confira a autenticidade do documento em www.tce.rs.gov.br. Identificador: PRE.E802.E433.CA26.AC4E.4D09.

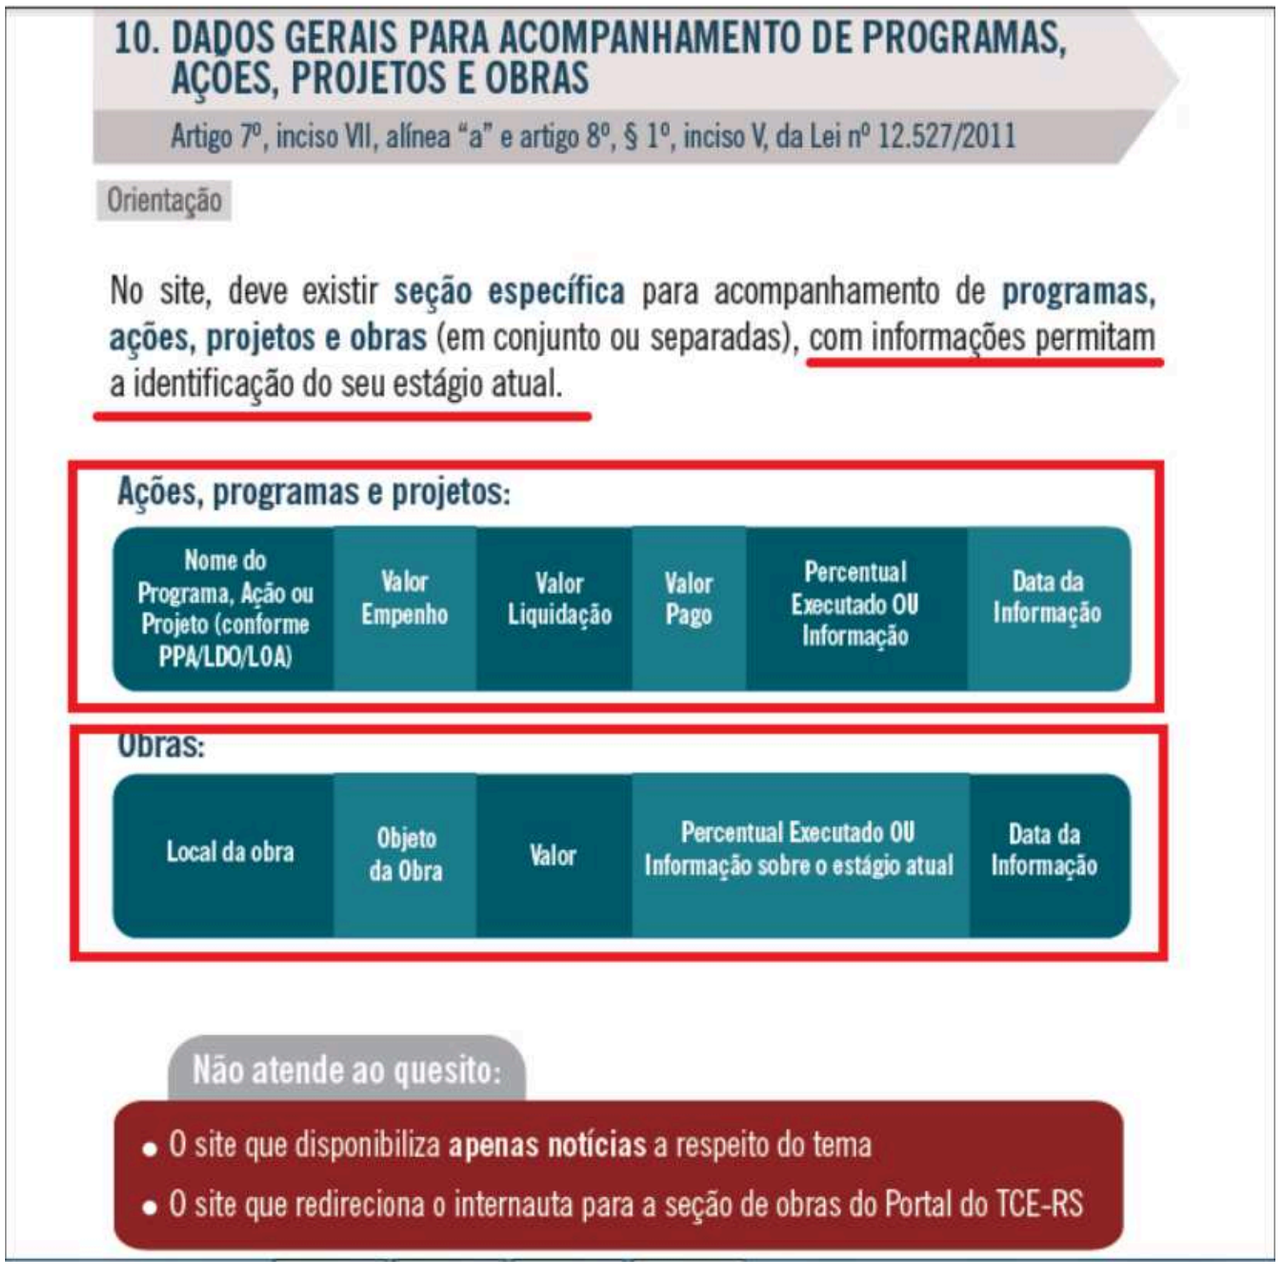

cópia cartilha

Assinado digitalmente por: Fabrício Machado Ratkiewicz em 24/11/22.
Confira a autenticidade do documento em www.tce.rs.gov.br. Identificador: PRE.E802.E433.CA26.AC4E.4D09.

Página 780
Processo 00363-0200/21-6
Página da peça 1
Peça 4742018
DOCUMENTO DE ACESSO RESTRITO
ACESSO P0331960

Recibo de Envio de Informações Nº 46/2021

ENFRENTAMENTO À COVID-19 (Lei Federal nº 13.979/2020)

Órgão: PM DE AGUDO
Site: www.agudo.rs.gov.br
População: 16.401

Período da Pesquisa: 06/07/2021 a 26/09/2021. Período para apresentação dos recursos: 27/09/2021 a 31/10/2021, conforme orientações dos Ofícios Circulares DCF nº 27/2021, 35/2021 e 37/2021.

Pergunta	Avaliação Preliminar	Apresentou Recurso?	Avaliação Definitiva
26) Contratações ou aquisições de bens, serviços, inclusive de engenharia, e insumos destinados ao enfrentamento da emergência de saúde pública decorrente do coronavírus (art. 4º, §2º da Lei nº 13.979/2020)			
- Local específico para consulta às despesas despendidas no combate ao Coronavírus	S		S
- Nome do contratado	S		S
- Número de sua inscrição na Receita Federal do Brasil	S		S
- Prazo contratual	S		S
- Valor	S		S
- Processo de contratação ou aquisição	S		S
- Existência de informações atualizadas	S		S

Código de autenticação

VZDX6-LBDX5-HJJQ4

Assinado digitalmente por: Fabrício Machado Ratkiewicz em 24/11/22.
Confira a autenticidade do documento em www.tce.rs.gov.br. Identificador: PRE.6FB9.BBAA.93D1.4588.302E.

Página 781
Processo 00363-0200/21-6
Página da peça 1
Peça 4741998
DOCUMENTO DE ACESSO RESTRITO
ACESSO P033194C

Recibo de Envio de Informações Nº 40/2021

Lei Federal nº 14.124/2021

Órgão: PM DE AGUDO
Site: www.agudo.rs.gov.br
População: 16.401

Período da Pesquisa: 19/07/2021 a 10/08/2021. Período para apresentação dos recursos: 11/08/2021 a 25/08/2021, conforme orientações dos Ofícios Circulares DCF nº 23/2021 e 31/2021.

Pergunta	Avaliação Preliminar	Apresentou Recurso?	Avaliação Definitiva
1) Há divulgação destacada/em seção específica, de fácil acesso, denominada "Vacinação COVID-19" (ou similar) no portal da transparência e/ou site oficial?	S	-	S
2) Há divulgação do Plano de Ação Municipal de vacinação atualizado no portal da transparência e/ou site oficial?	S	-	S
3) Há divulgação no portal da transparência e/ou site oficial das informações sobre a segurança, eficácia, potenciais riscos e benefícios de cada uma das vacinas contra a COVID-19 utilizadas no município?	S	-	S
4) Há divulgação destacada no portal da transparência e/ou site oficial sobre ordem dos grupos prioritários com os quantitativos (estimativa) de pessoas de cada grupo aptas a receber a vacina, destacando-se a fase que está vigente?			
- Ordem dos grupos prioritários	S	-	S
- Quantitativo de pessoas de cada grupo	N	S	S
- Destaque da fase vigente	S	-	S
5) Há divulgação atualizada no portal da transparência e/ou site oficial do placar/vacinômetro: população estimada X número de pessoas vacinadas com a 1ª dose e número de pessoas vacinadas com a 2ª dose?			
- Vacinômetro apresenta a estimativa geral de pessoas a serem vacinadas	S	-	S
- Vacinômetro apresenta o número de pessoas vacinadas	S	-	S
- Atualização das informações dentro dos últimos 7 dias	S	-	S
6) Há divulgação no site oficial e/ou portal da transparência do quantitativo de doses de vacinas recebidas/adquiridas com a indicação do fabricante e data do recebimento ou aquisição?			
- Quantitativo de vacinas recebidas/adquiridas	S	-	S
- Indicação do fabricante	S	-	S
- Data do recebimento ou aquisição	S	-	S
7) Há divulgação no site oficial e/ou portal da transparência do quantitativo de insumos recebidos/adquiridos relacionados à vacinação contra a COVID-19?	S	-	S
8) Há divulgação destacada no site oficial e/ou portal da transparência do município dos canais disponibilizados ao cidadão para o envio de denúncias de "fura-filas" e outras irregularidades relacionadas à vacinação contra a covid-19?	S	-	S
9) Há divulgação destacada no site oficial e/ou portal da transparência do município dos endereços, telefones e horários de funcionamento das salas de vacinação e documentos necessários para vacinação?			
- Há divulgação destacada	S	-	S
- Endereços	S	-	S
- Telefones	S	-	S
- Horários de funcionamento	N	S	N
- Documentos necessários	N	S	N
10) Há divulgação dos processos de aquisição de insumos relacionados à vacinação na aba específica COVID-19 do portal da transparência?	N	S	S
11) Há divulgação no site oficial e/ou portal da transparência do registro de sobra identificada de doses de vacinas, com a indicação do local de aplicação em que tal situação ocorreu?			

Assinado digitalmente por: Fabrício Machado Ratkiewicz em 24/11/22.
Confira a autenticidade do documento em www.tce.rs.gov.br. Identificador: PRE.E83E.D00A.B063.8EA4.1B1F.

Pergunta	Avaliação Preliminar	Apresentou Recurso?	Avaliação Definitiva
- Registro de sobra	S	-	S
- Local de aplicação em que a sobra ocorreu	S	-	S
- Documento de orientação no caso de sobra	N	S	S
- Atualização das informações dentro dos últimos 7 dias	S	-	S

Código de autenticação

TIOQ8-YSGU4-FAAZ6

Observação(ões): Verificação realizada de acordo com as orientações do Manual dos critérios de avaliação - Transparência na vacinação covid-19, disponível em: https://portalnovo.tce.rs.gov.br/escola/orientacoes-aos-gestores/?ano=2021.

Assinado digitalmente por: Fabrício Machado Ratkiewicz em 24/11/22.
Confira a autenticidade do documento em www.tce.rs.gov.br. Identificador: PRE.E83E.D00A.B063.8EA4.1B1F.

Anexo de Justificativas

Lei Federal nº 14.124/2021

PM DE AGUDO

Item 9) Há divulgação destacada no site oficial e/ou portal da transparência do município dos endereços, telefones e horários de funcionamento das salas de vacinação e documentos necessários para vacinação?

Pergunta: - Horários de funcionamento

Justificativa: *Não foram localizadas as informações avaliadas neste item. Para atendimento do critério, o Município deve divulgar, de forma destacada, informações sobre endereços, telefones, horários de funcionamento das salas de vacinação e documentos necessários para vacinação. Para mais informações, consulte o Manual Orientativo no Portal do TCE-RS, na guia "Orientações aos Gestores".*

ANÁLISE DO RECURSO: Horário de funcionamento não encontrado.

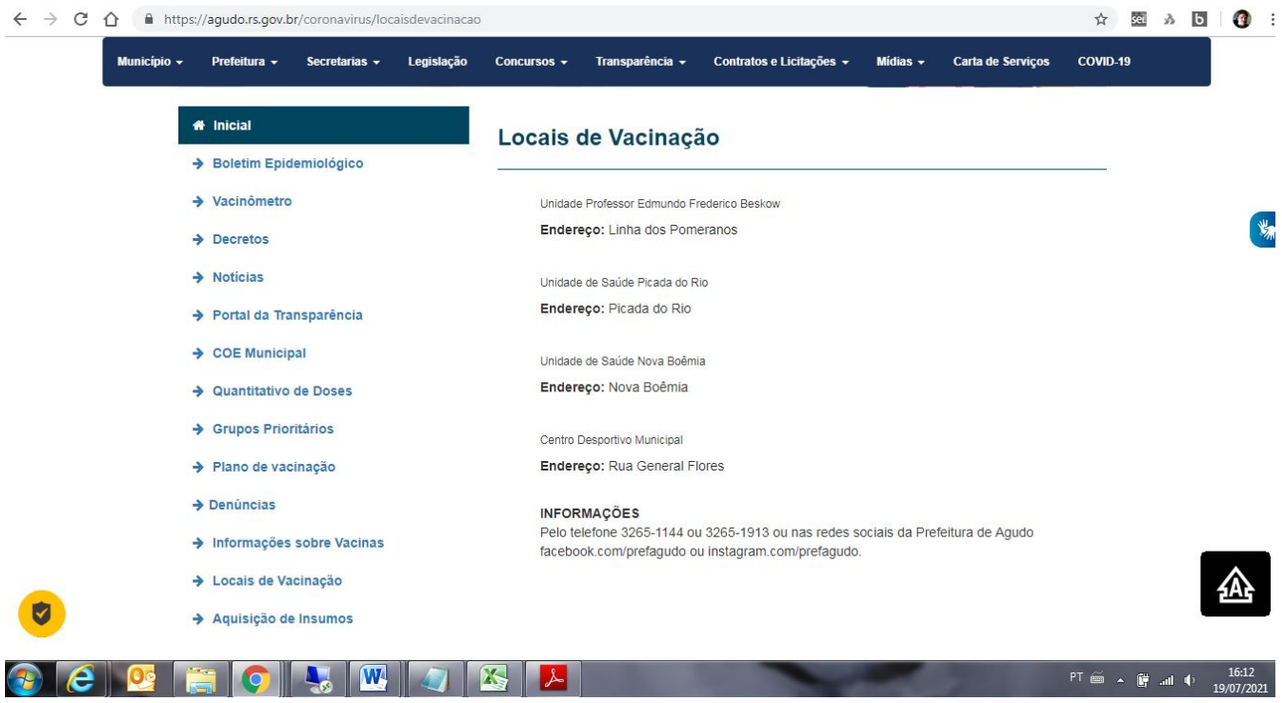

19-07-21

Assinado digitalmente por: Fabrício Machado Ratkiewicz em 24/11/22.
Confira a autenticidade do documento em www.tce.rs.gov.br. Identificador: PRE.E83E.D00A.B063.8EA4.1B1F.

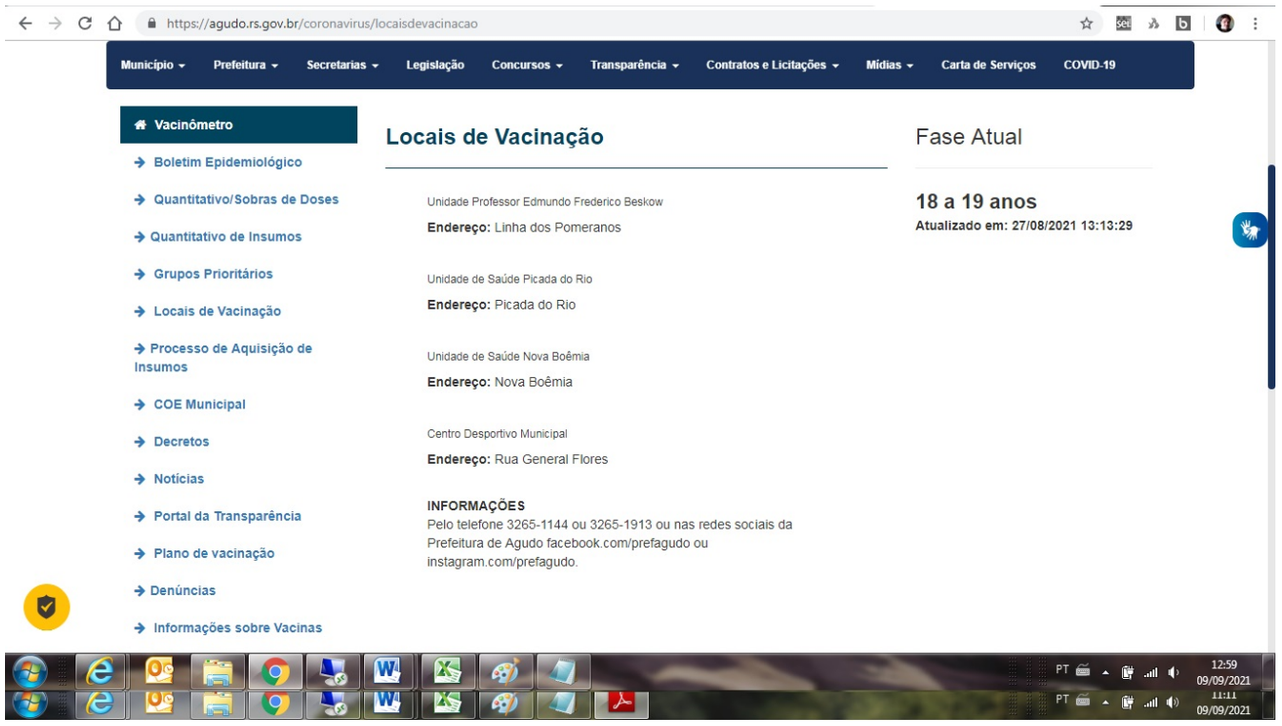

Assinado digitalmente por: Fabrício Machado Ratkiewicz em 24/11/22.
Confira a autenticidade do documento em www.tce.rs.gov.br. Identificador: PRE.E83E.D00A.B063.8EA4.1B1F.

Item 9) Há divulgação destacada no site oficial e/ou portal da transparência do município dos endereços, telefones e horários de funcionamento das salas de vacinação e documentos necessários para vacinação?

Pergunta: - Documentos necessários

Justificativa: *Não foram localizadas as informações avaliadas neste item. Para atendimento do critério, o Município deve divulgar, de forma destacada, informações sobre endereços, telefones, horários de funcionamento das salas de vacinação e documentos necessários para vacinação. Para mais informações, consulte o Manual Orientativo no Portal do TCE-RS, na guia "Orientações aos Gestores".*

ANÁLISE DO RECURSO: Documentos necessários não encontrados.

19-07-21

Assinado digitalmente por: Fabrício Machado Ratkiewicz em 24/11/22.
Confira a autenticidade do documento em www.tce.rs.gov.br. Identificador: PRE.E83E.D00A.B063.8EA4.1B1F.

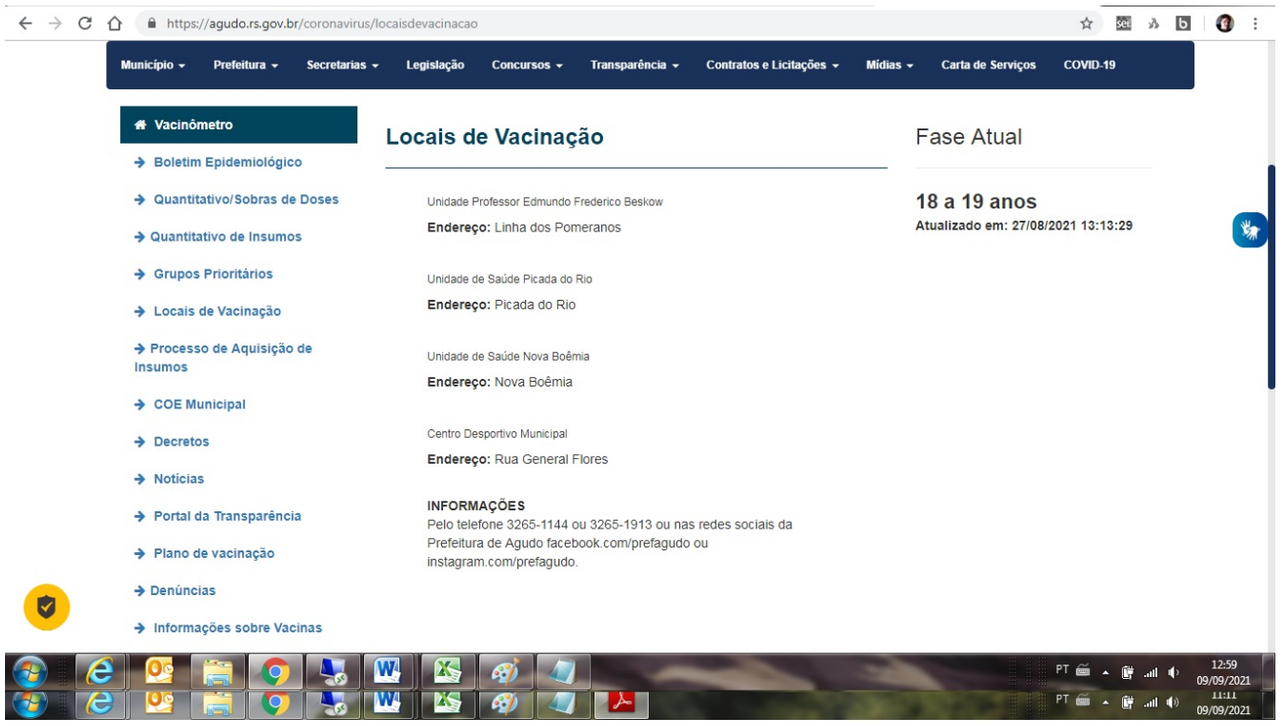

Assinado digitalmente por: Fabrício Machado Ratkiewicz em 24/11/22.
Confira a autenticidade do documento em www.tce.rs.gov.br. Identificador: PRE.E83E.D00A.B063.8EA4.1B1F.

Processo 00363-0200/21-6

Página da peça 1

Peça 4742019

DOCUMENTO DE ACESSO RESTRITO

ACESSO P0331961

ENSINO FUNDAMENTAL: 6º AO 9ªANO				
COMPONENTE CURRICULAR: GEOGRAFIA				
8ºANO				
UNIDADES TEMÁTICAS	**OBJETOS DE CONHECIMENTO**	**HABILIDADES BNCC**	**HABILIDADES RS**	**HABILIDADES MUNICÍPIO**
O sujeito e seu lugar no mundo	Distribuição da população mundial e deslocamentos populacionais _ Diversidade e Dinâmica da população mundial e local	**(EF08GE01)** Descrever as rotas de dispersão da população humana pelo planeta e os principais fluxos migratórios em diferentes períodos da história, discutindo os fatores históricos e condicionantes físico-naturais associados à distribuição da população humana pelos continentes.	**(EF08GE01RS-01)** Situar o contexto histórico e as levas migratórias no território brasileiro e gaúcho e sua influência na organização territorial e miscigenação cultural. **(EF08GE01RS-02)** Identificar os principais fluxos migratórios do século XXI e relacionando com a dinamicidade da economia e tensões políticas e sua espacialidade no território brasileiro e gaúcho.	
				(EF08GE01AG-1) Identificar os fatores que contribuíram para a vinda de imigrantes alemães e italianos para a região da Quarta Colônia e Agudo e compreender os fatores que influenciaram na escolha dos locais de instalação de cada grupo étnico.
		(EF08GE02) Relacionar fatos e situações representativas da história das famílias do município em que se localiza a escola, considerando a diversidade e os fluxos migratórios da população mundial.	**(EF08GE02RS-01)** Perceber, nas distintas territorialidades gaúchas, o processo identitário e as marcas dos diferentes povos que imigraram no Rio Grande do Sul.	

Assinado digitalmente por: Fabrício Machado Ratkiewicz em 24/11/22.
Confira a autenticidade do documento em www.tce.rs.gov.br. Identificador: PRE.ECA9.CD3C.D56D.20C4.038E.

Processo 00363-0200/21-6

Página da peça 2

Peça 4742019

DOCUMENTO DE ACESSO RESTRITO

ACESSO P0331961

		(EF08GE03) Analisar aspectos representativos da dinâmica demográfica, considerando características da população (perfil etário, crescimento vegetativo e mobilidade espacial).	**(EF08GE03RS-01)** Identificar as distintas fases ou ritmos de crescimento populacional do planeta, associando-os às transformações na economia após o advento do capitalismo.	
			(EF08GE03RS-02) Comparar o ritmo de crescimento populacional brasileiro e o registrado no Rio Grande do Sul.	**(EF08GE03AG-2.1)** Comparar o ritmo de crescimento populacional brasileiro e o registrado no Rio Grande do Sul, fazendo relação com os dados do município de Agudo.
			(EF08GE03RS-03) Compreender os efeitos da gradual redução do crescimento populacional brasileiro e as políticas públicas que se desenvolvem a partir deste. **(EF08GE03RS-04)** Estabelecer comparativos de escala entre o ritmo de crescimento populacional no Rio Grande do Sul com o brasileiro, percebendo as razões das grandes disparidades em escala nacional.	
		(EF08GE04) Compreender os fluxos de migração na América Latina (movimentos voluntários e forçados, assim como fatores e áreas de expulsão e atração) e as principais políticas migratórias da região.	**(EF08GE04RS-01)** Mapear na América Latina os distintos fluxos migratórios, estabelecendo conexões com os respectivos fatores de atração e repulsão demográfica e os impactos locais destes deslocamentos. **(EF08GE04RS-02)** Analisar como os distintos governos dos países latino-americanos produzem suas políticas migratórias. **(EF08GE04RS-03)** Analisar estudos de caso específico de ondas migratórias na América Latina identificando rotas e trajetórias, bem como a sua inserção em sociedades diferentes.	

Assinado digitalmente por: Fabrício Machado Ratkiewicz em 24/11/22.
Confira a autenticidade do documento em www.tce.rs.gov.br. Identificador: PRE.ECA9.CD3C.D56D.20C4.038E.

Processo 00363-0200/21-6

Página da peça 3

Peça 4742019

DOCUMENTO DE ACESSO RESTRITO

ACESSO P0331961

Conexões e escalas	Corporações e organismos internacionais e do Brasil na ordem econômica mundial	**(EF08GE05)** Aplicar os conceitos de Estado, nação território, governo e país para o entendimento de conflitos e tensões na contemporaneidade, com destaque para as situações geopolíticas na América e na África e suas múltiplas regionalizações a partir do pós-guerra.	**(EF08GE05RS-01)** Identificar as distintas formas de regionalização do espaço mundial como desdobramento do pós-guerra. **(EF08GE05RS-02)** Compreender os desdobramentos políticos e econômicos do Pós Segunda Guerra Mundial e a divisão do mundo em duas esferas de poder. **(EF08GE05RS-03)** Identificar principais focos de tensão na América e África como desdobramentos da ordem mundial estabelecida no Pós Segunda Guerra Mundial.	
		(EF08GE06) Analisar a atuação das organizações mundiais nos processos de integração cultural e econômica nos contextos americano e africano, reconhecendo, em seus lugares de vivência, marcas desses processos.	**(EF08GE06RS-01)** Caracterizar as distintas formas de integração mundial como reflexo do desenvolvimento do sistema capitalista e de novas formas de organização produtiva através do fluxo de redes estabelecidas. **(EF08GE06RS-02)** Identificar as implicações da integração mundial no aumento das disparidades entre povos e países do globo.	
				(EF08GE06AG-1) Analisar e compreender como os blocos econômicos regionais podem influenciar na produção local, interferindo diretamente nos preços dos produtos agropecuários do município.
		(EF08GE07) Analisar os impactos geoeconômico se geopolíticos da ascensão dos EUA no cenário internacional em sua posição de liderança global e na relação com	**(EF08GE07RS-01)** Associar as distintas doutrinas ou retóricas políticas estabelecidas pelo governo norte-americano no início do século XXI, no trato das relações internacionais notadamente em relação à China, Rússia e Brasil.	

Assinado digitalmente por: Fabrício Machado Ratkiewicz em 24/11/22.
Confira a autenticidade do documento em www.tce.rs.gov.br. Identificador: PRE.ECA9.CD3C.D56D.20C4.038E.

Processo 00363-0200/21-6

Página da peça 4

Peça 4742019

DOCUMENTO DE ACESSO RESTRITO

ACESSO P0331961

		a China e o Brasil.		
		(EF08GE08) Analisar a situação do Brasil e de outros países da América Latina e da África, assim como da potência estadunidense na ordem mundial do pós- guerra.	(**EF08GE08RS-01)** Entender o reordenamento econômico internacional no Pós-Guerra e as alterações na Divisão Internacional do Trabalho na América Latina e África. **(EF08GE08RS-02)** Identificar rupturas democráticas vivenciadas nos países latino-americanos na ordem pós-guerra como fruto da bipolaridade estabelecida a partir desse contexto	
		(EF08GE09) Analisar os padrões econômicos mundiais de produção, distribuição e intercâmbio dos produtos agrícolas e industrializados, tendo como referência os EUA e os países denominados de BRICS (Brasil, Rússia, Índia, China e África do Sul).	**(EF08GE09RS-01)** Traçar paralelos entre as distintas produções agrícolas desenvolvidas no interior dos BRICS e dos Estados Unidos, percebendo a importância das commodities no intercâmbio comercial mundial.	
				(EF08GE09AG-1) Compreender a interferência das decisões políticas e econômicas internacionais sobre a produção local de commodities.
		(EF08GE10) Distinguir e analisar conflitos e ações dos movimentos sociais brasileiros, no campo e na cidade, comparando com outros movimentos sociais existentes nos países latino-americanos.	**(EF08GE10RS-01)** Examinar os movimentos e tensões no campo e cidade como fruto da trajetória histórica de formação política e econômica do Brasil. **(EF08GE10RS-02)** Mapear os principais movimentos sociais existentes no Brasil, suas aspirações e formas de reivindicação.	
		(EF08GE11) Analisar áreas de conflito e tensões nas regiões de fronteira do continente latino-americano e o papel de organismos internacionais e regionais de	**(EF08GE11RS-01)** Identificar e estabelecer comparativos de escala entre as áreas de conflito no continente americano.	

Assinado digitalmente por: Fabrício Machado Ratkiewicz em 24/11/22.
Confira a autenticidade do documento em www.tce.rs.gov.br. Identificador: PRE.ECA9.CD3C.D56D.20C4.038E.

Processo 00363-0200/21-6

Página da peça 5

Peça 4742019

DOCUMENTO DE ACESSO RESTRITO

ACESSO P0331961

		cooperação nesses cenários.		
		(EF08GE12) Compreender os objetivos e analisar a importância dos organismos de integração do território americano (Mercosul, OEA, OEI, NAFTA, UNASUL, ALBA, Comunidade Andina, ALADI, entre outros).	**(EF08GE12RS-01)** Avaliar os resultados dos processos de integração do continente americano através do acesso à informação de diferentes mídias, tomando como comparativo o histórico de suas relações.	
Mundo do trabalho	Os diferentes contextos e os meios técnico e tecnológico na produção Transformações do espaço na sociedade urbano- industrial na América Latina	**(EF08GE13)** Analisar a influência do desenvolvimento científico e tecnológico na caracterização dos tipos de trabalho e na economia dos espaços urbanos e rurais da América e da África.	**(EF08GE13RS-01)** Caracterizar as distintas formas de organização do trabalho que emergem como desdobramento das novas relações produtivas do século XX e seus impactos sobre o perfil do trabalhador no campo e cidade.	
		(EF08GE14) Analisar os processos de desconcentração, Descentralização e recentralização das atividades econômicas a partir do capital estadunidense e chinês em diferentes regiões no mundo, com destaque para o Brasil	**(EF08GE14RS-01)** Entender a lógica de reorganização produtiva planetária a partir do conceito de Divisão Internacional do Trabalho. **(EF08GE14RS-02)** – Identificar no Estado do Rio Grande do Sul desdobramentos dos processos de desconcentração, descentralização e recentralização do processo produtivo internacional. **(EF08GE14RS-03)** Analisar a influência do desenvolvimento científico e tecnológico na caracterização dos tipos de trabalho e na economia dos espaçosurbanos e rurais da América.	
				(EF08GE14AG-1) Identificar o papel do município na Divisão Internacional do trabalho e compreender o destino e finalidade do que é produzido aqui no município.

Assinado digitalmente por: Fabrício Machado Ratkiewicz em 24/11/22.
Confira a autenticidade do documento em www.tce.rs.gov.br. Identificador: PRE.ECA9.CD3C.D56D.20C4.038E.

Processo 00363-0200/21-6

Página da peça 6

Peça 4742019

DOCUMENTO DE ACESSO RESTRITO

ACESSO P0331961

		(EF08GE15) Analisar a importância dos principais recursos hídricos da América Latina (Aquífero Guarani, Bacias do Rio da Prata, do Amazonas e do Orinoco, sistemas de nuvens na Amazônia e nos Andes, entre outros) e discutir os desafios relacionados à gestão e comercialização da água.	**(EF08GE15RS-01)** Associar a dinâmica de circulação das massas de ar aos regimes pluviométricos responsáveis pela constituição dos recursos hídricos da América Latina. **(EF08GE15RS-02)** Identificar os principais problemas relativos ao abastecimento, poluição, manejo e conflitos pelo uso da água nas bacias hidrográficas do RS e sub-bacias.	
		(EF08GE16) Analisar as principais problemáticas comuns às grandes cidades latino-americanas, particularmente aquelas relacionadas à distribuição, estrutura e dinâmica da população e às condições de vida e trabalho.	**(EF08GE16RS-01)** Compreender os desdobramentos desenvolvimento tecnológico, como desencadeador do êxodo rural e a consequência da pauperização no entorno dos grandes centros urbanos. **(EF08GE16RS-02)** Distinguir os processos de especulação mobiliária e gentrificação, estabelecendo relações com a lógica de acumulação e reprodução capitalista.	
		(EF08GE17) Analisar a segregação sócio espacial em ambientes urbanos da América Latina, com atenção especial ao estudo de favelas, alagados e zonas de riscos	**(EF08GE17RS-01)** – Avaliar o papel dos Estados na configuração de políticas públicas com vistas aos grandes problemas de ordem ocupacional na América Latina.	
Formas de representação e pensamento espacial	Cartografia: anamorfose, croquis e mapas temáticos da América e África	**(EF08GE18)** Elaborar mapas ou outras formas de representação cartográfica para analisar as redes e as dinâmicas urbanas e rurais, ordenamento territorial, contextos culturais, modo de vi-	**(EF08GE18RS-01)** Identificar, através da construção de mapas e Representações cartográficas. Os fluxos e dinâmicas populacionais, modos de vida e apropriação do espaço do continente americano e africano.	

Assinado digitalmente por: Fabrício Machado Ratkiewicz em 24/11/22.
Confira a autenticidade do documento em www.tce.rs.gov.br. Identificador: PRE.ECA9.CD3C.D56D.20C4.038E.

Processo 00363-0200/21-6

Peça 4742019

DOCUMENTO DE ACESSO RESTRITO

ACESSO P0331961

		da, usos e ocupação de solos da África e América.		
		(EF08GE19) Interpretar cartogramas, mapas esquemáticos (croquis) e anamorfoses geográficas com informações geográficas acerca da África e América.	**(EF08GE19RS-01)** Analisar estudos de caso sobre informações geográficas distintas da África e América no que tange à indústria, comércio, serviços e agropecuária.	
		(EF08GE20) Analisar características de países e grupos de países da América e da África no que se refere aos aspectos populacionais, urbanos, políticos e econômicos, e discutir as desigualdades sociais e econômicas e as pressões sobre a natureza e suas riquezas (sua apropriação e valoração na produção e circulação), o que resulta na espoliação desses povos.	**(EF08GE20RS-01)** Identificar critérios de regionalização utilizados para a compreensão das distintas espacialidades identificadas no conjunto de países americanos. **(EF08GE20RS-02)** Comparar os tipos de colonização sobre os quais a América foi submetida e as respectivas formas organizativas que geraram as distintas desigualdades de desenvolvimento econômico e social. **(EF08GE20RS-03)** Identificar, no contexto econômico do continente americano, as distintas disparidades econômicas entre os conjuntos regionais. **(EF08GE20RS-04)** Buscar, na lógica do reordenamento do sistema capitalista (Imperialismo do século XIX), as razões que explicam a posição do continente africano no contexto econômico global como produtora de gêneros primários. **(EF08GE20RS-05)** Distinguir os distintos níveis de industrialização e pauta de exportações das nações que compõem os BRICS. (**EF08GE20RS-06)** Mapear as distintas formas e organização econômica dos Estados Unidos da América (Indústria, Agropecuária, Mineração).	

Assinado digitalmente por: Fabrício Machado Ratkiewicz em 24/11/22.
Confira a autenticidade do documento em www.tce.rs.gov.br. Identificador: PRE.ECA9.CD3C.D56D.20C4.038E.

Processo 00363-0200/21-6

Página da peça 8

Peça 4742019

DOCUMENTO DE ACESSO RESTRITO

ACESSO P0331961

			(EF08GE20RS07) Avaliar o poderio da economia norte-americana tomando como referência a produção industrial e o nível tecnológico.	
		(EF08GE21) Analisar o papel ambiental e territorial da Antártica no contexto geopolítico, sua relevância para os países da América do Sul e seu valor como área destinada à pesquisa e à compreensão do ambiente global.	**(EF08GE21RS-01)** Mapear as principais bases científicas localizadas na Antártida, relacionando-as aos jogos de poder da atualidade. **(EF08GE21RS-02)** Refletir sobre o papel ambiental da Antártida para a preservação das espécies e sua função no equilíbrio climático do planeta	
		(EF08GE22) Identificar os principais recursos naturais dos países da América Latina, analisando seu uso para a produção de matéria-prima e energia e sua relevância para a cooperação entre os países do Mercosul.	**(EF08GE22RS-01)** Mapear na América Latina os recursos minerais e fontes de energia existentes, destacando sua relevância para a inserção das economias latino-americanas no contexto mundial.	
Natureza, ambientes e qualidade de vida	Identidades e inter-culturalidades regionais: EUA, América espanhola e portuguesa e África	**(EF08GE23)** Identificar paisagens da América Latina e associá-las, por meio da cartografia, aos diferentes povos da região, com base em aspectos da geomorfologia, da biogeografia e da climatologia.	**(EF08GE23RS-01)** Compreender os processos dinâmicos das paisagens da América Latina percebendo-os como resultado da integração entre distintos elementos do quadro natural.	
				(EF08GE2AG-1) Identificar nossa localização espacial no contexto do Continente americano e compreender, segundo essa localização, os aspectos físicos característicos do município (clima/ relevo/ vegetação e hidrografia).
		(EF08GE24) Analisar as principais Características produtivas dos países latino-americanos (como ex-	**(EF08GE24RS-01)** Mapear as distintas espacialidades produtivas da América Latina, identificando as grandes disparidades entre os conjuntos de	

Assinado digitalmente por: Fabrício Machado Ratkiewicz em 24/11/22.
Confira a autenticidade do documento em www.tce.rs.gov.br. Identificador: PRE.ECA9.CD3C.D56D.20C4.038E.

Processo
00363-0200/21-6

Página da peça
9

Peça
4742019

DOCUMENTO DE ACESSO RESTRITO

ACESSO
P0331961

		ploração mineral na Venezuela agricultura de alta especialização e exploração mineira no Chile, circuito da carne nos pampas argentinos e no Brasil, circuito da cana-de-açúcar em Cuba, polígono industrial do sudeste brasileiro e plantações de soja no centro-oeste, maquiladoras mexicanas, entre outros).	países que as constituem. **(EF08GE24RS-02)** Estabelecer comparativos entre as características produtivas dos países latino-americanos percebendo entre eles traços oriundos do processo colonial e de sua inserção na economia mundo nas últimas décadas.	
				(EF08GE24AG-1) Caracterizar a economia local em comparação com a economia Latino Americana, especificando nossa forma de produção agropecuária e industrial.

Assinado digitalmente por: Fabrício Machado Ratkiewicz em 24/11/22.
Confira a autenticidade do documento em www.tce.rs.gov.br. Identificador: PRE.ECA9.CD3C.D56D.20C4.038E.

Processo 00363-0200/21-6
Página da peça 10
Peça 4742019
DOCUMENTO DE ACESSO RESTRITO
ACESSO P0331961

ENSINO FUNDAMENTAL				
COMPONENTE CURRICULAR: CIÊNCIAS DA NATUREZA				
6º Ano				
UNIDADES TEMÁTICAS	**OBJETOS DE CONHECIMENTO**	**HABILIDADES BNCC**	**HABILIDADES RS**	**HABILIDADES MUNICÍPIO**
Matéria	Misturas homogêneas e heterogêneas Separação de materiais Materiais sintéticos	**(EF06CI01)** Classificar como homogênea ou heterogênea a mistura de dois ou mais materiais (água e sal, água e óleo, água e areia etc.).	**(EF06CI01RS-1)** Explorar o desenvolvimento de procedimento de investigação por meio de experiências com misturas encontradas no cotidiano. **(EF06CI01RS-2)** Classificar as diferentes misturas **(EF06CI01RS-3)** Propor e realizar separações de diferentes misturas. **(EF06CI01RS-4)** Aplicar conceitos de separação de misturas, de solubilidade e de transformação química para compreender os processos	
		(EF06CI02) Identificar evidências de transformações químicas a partir do resultado de misturas de materiais que originam produtos diferentes dos que foram misturados (mistura de ingredientes para fazer um bolo, mistura de vinagre com bicarbonato de sódio etc.).	**(EF06CI02RS-1)** Compreender o que são fenômenos químicos e físicos. **(EF06CI02RS-2)** Reconhecer que grande parte dos processos responsáveis pela vida envolvem transformações químicas e físicas. **(EF06CI02RS-3)** Realizar experimentos com misturas de materiais que evidenciam a ocorrência ou não de transformações químicas.	

Assinado digitalmente por: Fabrício Machado Ratkiewicz em 24/11/22.
Confira a autenticidade do documento em www.tce.rs.gov.br. Identificador: PRE.ECA9.CD3C.D56D.20C4.038E.

Processo 00363-0200/21-6

Página da peça 11

Peça 4742019

DOCUMENTO DE ACESSO RESTRITO

ACESSO P0331961

		(EF06CI03) Selecionar métodos mais adequados para a separação de diferentes sistemas heterogêneos a partir da identificação de processos de separação de materiais (como a produção de sal de cozinha, a destilação de petróleo, entre outros).	**(EF06CI03RS-1)** Reconhecer a utilização dos métodos de separação de misturas utilizados em seu cotidiano. **(EF06CI03RS-2)** Pesquisar processos industriais que envolvam separação de misturas.	
		(EF06CI04) Associar a Produção de Medicamentos e outros materiais sintéticos ao desenvolvimento científico e tecnológico, reconhecendo benefícios e avaliando impactos socioambientais.	**(EF06CI04RS-1)** Pesquisar o modo como os medicamentos são fabricados e quais são os mais utilizados pela sua comunidade. **(EF06CI04RS-2)** Diferenciar quais medicamentos são naturais e quais são sintéticos. **(EF06CI04RS-3)** Conhecer as formas de conservação dos medicamentos e o prazo de validade, bem como compreender e associar o descarte adequado para determinados tipos de medicamentos. **(EF06CI04RS-4)** Compreender os malefícios da automedicação, tradicional ou por ervas medicinais, entendendo a importância da orientação médica para qualquer tipo de medicamento. **EF06CI04RS-5)** Associar a biodiversidade brasileira à potencialidade de desenvolvimento de novos medicamentos, relacionando a importância da preservação da biodiversidade para a cura de doenças.	
Vida e evolução	Célula como unidade da vida Interação entre os sistemas	**(EF06CI05)** Explicar a organização básica das células e seu papel como unidade estrutural funcional dos seres vivos.	**(EF06CI05RS-1)** Entender o que é vida e as etapas do ciclo vital. **(EF06CI05RS-2)** Associar o número de células a seres unicelulares e pluricelulares.	

Assinado digitalmente por: Fabrício Machado Ratkiewicz em 24/11/22.
Confira a autenticidade do documento em www.tce.rs.gov.br. Identificador: PRE.ECA9.CD3C.D56D.20C4.038E.

Processo 00363-0200/21-6

Página da peça 12

Peça 4742019

DOCUMENTO DE ACESSO RESTRITO

ACESSO P0331961

	locomotor e nervoso. Lentes corretivas		**(EF06CI05RS-3)** Identificar as estruturas da célula relacionando-as com suas funções. **(EF06CI05RS-4)** Diferenciar a célula animal da célula vegetal para o estudo da fotossíntese. **(EF06CI05RS-5)** Reconhecer os níveis de organização a partir da sua composição por células em diferentes seres vivos. **(EF06CI05RS-6)** Construir ou explorar modelos que possam ser comparados para identificar quais características são comuns nessa organização.	
		(EF06CI06) Concluir, com base na análise de ilustrações e/ou modelos (físicos ou digitais), que os organismos são um complexo arranjo de sistemas com diferentes níveis de organização.	**(EF06CI06RS-1)** Identificar os níveis de organização de seus organismos, como tecidos, órgãos e sistemas. **(EF06CI06RS-2)** Diferenciar os seres vivos e sua organização celular. **(EF06CI06RS-3)** Classificar os seres vivos. **(EF06CI06RS-4)** Identificar características comuns e o habitat em que se encontram.	
		(EF06CI07) Justificar o papel do sistema nervoso na coordenação das ações motoras e sensoriais do corpo, com base na análise de suas estruturas básicas e respectivas funções.	**(EF06CI07RS-1)** Identificar quais estruturas fazem parte do sistema nervoso. **(EF06CI07RS-2)** Realizar atividades físicas para que possam associar a função do sistema nervoso com a coordenação motora e o movimento. **(EF06CI07RS-3)** Observar, através de experimentos, os diversos tipos de estímulos que podem ocorrer no organismo humano. **(EF06CI07RS-4)** Compreender que o cérebro é responsável pela forma como processamos as informações, armazenamos o conhecimento e selecionamos nosso comportamento.	

Assinado digitalmente por: Fabrício Machado Ratkiewicz em 24/11/22.
Confira a autenticidade do documento em www.tce.rs.gov.br. Identificador: PRE.ECA9.CD3C.D56D.20C4.038E.

Processo 00363-0200/21-6

Página da peça 13

Peça 4742019

DOCUMENTO DE ACESSO RESTRITO

ACESSO P0331961

		(EF06CI08) Explicar a importância da visão (captação e interpretação das imagens) na interação do organismo com o meio e, com base no funcionamento do olho.	**(EF06CI08RS-1)** Conhecer e identificar a estrutura do olho humano. **(EF06CI08RS-2)** Comparar as estruturas do olho humano às de outros seres vivos e às de equipamentos tecnológicos.	
		(EF06CI09) Deduzir que a estrutura, a sustentação e a movimentação dos animais resultam da interação entre os sistemas muscular, ósseo e nervoso.	**(EF06CI09RS-1)** Identificar e reconhecer as estruturas do sistema esquelético e do sistema muscular de modo a compreender a relação entre eles no funcionamento das articulações e na movimentação dos animais. **(EF06CI09RS-2)** Descrever os diferentes tipos de animais da região, comparando seu porte físico às atividades realizadas pelos mesmos.	
		(EF06CI10) Explicar como o funcionamento do sistema nervoso pode ser afetado por substâncias psicoativas.	**(EF06CI10RS-1)** Pesquisar e coletar dados sobre o funcionamento do sistema nervoso. **(EF06CI10RS-2)** Comparar o funcionamento do sistema nervoso central com e sem o efeito de drogas psicoativas. **(EF06CI10RS-3)** Reconhecer os danos causados pelo uso contínuo de drogas psicoativas no organismo humano. **(EF06CI10RS-4)** Relatar quais consequências são desenvolvidas pelo uso das substâncias psicoativas, do ponto de vista biológico, social e cultural.	

Assinado digitalmente por: Fabrício Machado Ratkiewicz em 24/11/22.
Confira a autenticidade do documento em www.tce.rs.gov.br. Identificador: PRE.ECA9.CD3C.D56D.20C4.038E.

Processo 00363-0200/21-6
Página da peça 14
Peça 4742019
DOCUMENTO DE ACESSO RESTRITO
ACESSO P0331961

Terra e Universo	Forma, estrutura e movimentos da Terra	**(EF06CI11)** Identificar as diferentes camadas que estruturam o planeta Terra (da estrutura interna à atmosfera) e suas principais características.	**(EF06CI11RS-1)** Conhecer, diferenciar e descrever as características da atmosfera. **(EF06CI11RS-2)** Identificar como a pressão atmosférica influencia no corpo humano. **(EF06CI11RS-3)** Construir, por meio de atividades práticas, modelos do Planeta Terra em diferentes culturas e tempos históricos. **(EF06CI11RS-4)** Evidenciar as estruturas internas e identificar as características associadas à sua composição.	
				(EF06CI11AG1.1) Exemplificar a diferença de pressão atmosférica em regiões com relevo mais alto e mais baixo.
		(EF06CI12) Identificar diferentes tipos de rocha, relacionando a formação de fósseis a rochas sedimentares em diferentes períodos geológicos.	**(EF06CI12RS-1)** Descrever as principais características físicas e a composição das rochas explorando os tipos de solo encontrado. **(EF06CI12RS-2)** Caracterizar os tipos de rochas que fazem parte do solo regional e sua interferência no desenvolvimento das culturas. **(EF06CI12RS-3)** Discutir e analisar a respeito da exploração das rochas e os prejuízos que causam no meio ambiente. **(EF06CI12RS-4)** Pesquisar, reconhecer e identificar regiões do Rio Grande do Sul em que se localizam fósseis petrificados, para a compreensão da formação e evolução dos seres vivos. **(EF06CI12RS-5)** Analisar os efeitos de queimadas e desmatamentos na degradação e erosão do solo em danos locais.	
				(EF06CI12AG1.1) Conhecer as diferentes regiões da Quarta Colônia, onde se

Assinado digitalmente por: Fabrício Machado Ratkiewicz em 24/11/22.
Confira a autenticidade do documento em www.tce.rs.gov.br. Identificador: PRE.ECA9.CD3C.D56D.20C4.038E.

Processo 00363-0200/21-6

Página da peça 15

Peça 4742019

DOCUMENTO DE ACESSO RESTRITO

ACESSO P0331961

				encontram sítios paleontológicos, bem como o Centro de Apoio a Pesquisa Paleontológica (CAPPA).
		(EF06CI13) Selecionar argumentos e evidências que demonstrem a esfericidade da Terra.	**(EF06CI13RS-1)** Pesquisar informações confiáveis e evidências de indícios da esfericidade da Terra, através de pesquisas.	**(EF06CI13AG-1.1)** Pesquisar imagens de sondas espaciais para provar a esfericidade da Terra.
			(EF06CI13RS-2) Reconhecer imagens relacionando com as informações coletadas e os modelos representativos da terra.	
			(EF06CI13RS-3) Explicar fenômenos como as mudanças visíveis em constelações no céu, ciclos do dia e noite, movimento de translação e rotação, observações sobre a posição do sol e da lua, em diferentes períodos de tempo, como fontes de evidencia para provar a esfericidade da Terra.	**(EF06CI13AG-3.1)** Observar, em horários diferentes, as posições do sol, a fim de reconhecer as diferentes estações do ano, bem como as mudanças de inclinação no eixo rotacional da Terra. **(EF06CI13AG-3.2)** Pesquisar e reconhecer as constelações a partir de observações noturnas, bem como sua importância como sistema de orientação.
		(EF06CI14) Inferir que as mudanças na sombra de uma vara (gnômon) ao longo do dia em diferentes períodos do ano são uma evidência dos movimentos relativos entre a Terra e o Sol, que podem ser explicados por meio dos movimentos de rotação e translação da Terra e da inclinação de seu eixo de rotação em relação	**(EF06CI14RS-1)** Demonstrar, por meio da construção de um gnômon, as mudanças que ocorrem na projeção de sombras ao longo de um período de tempo. **(EF06CI14RS-2)** Criar modelos representativos dos movimentos da Terra. **(EF06CI14RS-3)** Elaborar hipótese sobre as hipóteses do movimento de translação e de rotação no plano orbital da Terra em relação ao sol, podendo ser utilizadas tecnologias que simulem os modelos permitindo observações em diferentes escalas.	

Assinado digitalmente por: Fabrício Machado Ratkiewicz em 24/11/22.
Confira a autenticidade do documento em www.tce.rs.gov.br. Identificador: PRE.ECA9.CD3C.D56D.20C4.038E.

Processo 00363-0200/21-6

Página da peça 16

Peça 4742019

DOCUMENTO DE ACESSO RESTRITO

ACESSO P0331961

		ao plano de sua órbita em torno do Sol.		
7º ano				
Matéria	Máquinas simples Formas de Propagação do calor Equilíbrio termodinâmico	**(EF07CI01)** Discutir a aplicação, ao longo da história, das máquinas simples e propor soluções e invenções para a realização de tarefas mecânicas cotidianas.	**(EF07CI01RS-1)** Investigar as máquinas em diferentes períodos históricos e quais consequências seus usos tiveram na sociedade da época e no mercado de trabalho.	
			(EF07CI01RS-2) Discutir e avaliar mudanças econômicas, culturais e sociais, tanto na vida cotidiana quanto no mundo do trabalho, decorrentes do desenvolvimento de novos materiais e tecnologias como a automação e a informatização.	
			(EF07CI01RS-3) Criar uma máquina simples para realizar uma atividade do cotidiano.	
				(EF07CI01AG-1.1) Resgatar, na comunidade, locais que tenham máquinas antigas e estudar seu funcionamento.
				(EF07CI01AG-1.2) Relacionar o trabalho agrícola antigamente com a tecnologia e mecani-

Assinado digitalmente por: Fabrício Machado Ratkiewicz em 24/11/22.
Confira a autenticidade do documento em www.tce.rs.gov.br. Identificador: PRE.ECA9.CD3C.D56D.20C4.038E.

Processo
00363-0200/21-6

Peça
4742019

DOCUMENTO DE ACESSO RESTRITO

ACESSO
P0331961

				zação de hoje.
		(EF07CI02) Diferenciar temperatura, calor e sensação térmica nas diferentes situações de Equilíbrio termodinâmico cotidianas.	**(EF07CI02RS-1)** Diferenciar temperatura, calor e sensação térmica nas diferentes situações de equilíbrio termodinâmica cotidianas. **(EF07CI02RS-2)** Reconhecer modos de transferência de calor entre objetos, bem como a ideia de calor como forma de energia. **(EF07CI02RS-3)** Conhecer as escalas termométricas Celsius, Fahrenheit, Kelvin e a relação entre elas. **(EF07CI02RS-4)** Pesquisar, em diferentes épocas, as temperaturas do ano e compará-las nas diferentes estações do ano, representando através de gráficos e tabelas. **(EF07CI02RS-5)** Analisar os diferentes tipos de equilíbrios (térmico, químico e mecânico) para a compreensão dos conceitos da termodinâmica.	
		(EF07CI03) Utilizar o conhecimento das formas de propagação do calor para justificar a utilização de determinados materiais (condutores e isolantes) na vida cotidiana, explicar o princípio de funcionamento de alguns equipamentos (garrafa térmica, coletor solar	**(EF07CI03RS-1)** Examinar materiais condutores e isolantes utilizados no dia a dia. **(EF07CI03RS-2)** Escolher objetos mais adequados, considerando o clima local, justificando sua escolha. **(EF07CI03RS-3)** Construir trocadores de calor com materiais alternativos. **(EF07CI03RS-4)** Explorar os conceitos de propagação do calor – condução, convecção e irradiação.	

Assinado digitalmente por: Fabrício Machado Ratkiewicz em 24/11/22.
Confira a autenticidade do documento em www.tce.rs.gov.br. Identificador: PRE.ECA9.CD3C.D56D.20C4.038E.

Processo 00363-0200/21-6

Peça 4742019

DOCUMENTO DE ACESSO RESTRITO

ACESSO P0331961

		etc.) e/ou construir soluções tecnológicas a partir desse conhecimento.		**(EF07CI03AG-1.1)** Pesquisar sobre a utilização de materiais alternativos para construção de casas termicamente eficientes.
		(EF07CI04) Avaliar o papel do equilíbrio termodinâmico para a manutenção da vida na Terra, para o funcionamento de máquinas térmicas e outras situações cotidianas.	**(EF07CI04RS-1)** Analisar como o equilíbrio dinâmico e sua influencia na manutenção da vida. **(EF07CI04RS-2)** Investigar o funcionamento das máquinas térmicas e sua evolução.	
		(EF07CI05) Discutir o uso de diferentes tipos de combustível e máquinas térmicas ao longo do tempo, para avaliar avanços, questões econômicas e problemas socioambientais causados pela produção e uso desses materiais e máquinas.	**(EF07CI05RS-1)** Identificar o uso de combustível, renováveis e não renováveis, apontando alternativas sustentáveis. **(EF07CI05RS-2)** Conscientizar- se da necessidade do uso racional dos combustíveis e máquinas térmicas, levando em consideração o avanço tecnológico e as questões socioambientais.	
		(EF07CI06) Discutire avaliar mudanças econômicas, culturais sociais, tanto na vida cotidiana quanto no mundo do trabalho, decorrentes do desenvolvimento de novos materiais e tecnologias (como automação e informatização).	**(EF07CI06RS-1)** Reconhecer como o desenvolvimento científico e tecnológico influencia em aspectos econômicos, culturais e socioambientais. **(EF07CI06RS-2)** Comparar as mudanças que ocorreram após a inserção de determinados materiais e tecnologias no cotidiano dos indivíduos e como isso refletiu nas relações de trabalho.	

Assinado digitalmente por: Fabrício Machado Ratkiewicz em 24/11/22.
Confira a autenticidade do documento em www.tce.rs.gov.br. Identificador: PRE.ECA9.CD3C.D56D.20C4.038E.

Processo
00363-0200/21-6

Página da peça
19

Peça
4742019

DOCUMENTO DE ACESSO RESTRITO

ACESSO
P0331961

Vida evolução	Diversidade de ecossistemas Fenômenos naturais e impactos ambientais Programas e indicadores de saúde pública	**(EF07CI07)** Caracterizar os principais ecossistemas brasileiros quanto à paisagem, à quantidade de água, ao tipo de solo, à disponibilidade de luz solar a temperatura etc., correlacionando essas características à flora e fauna específicas.	**(EF07CI07RS-1)** Diferenciar os ecossistemas brasileiros, realizando pesquisa para compreender os impactos ambientais sofridos e desenvolvendo estratégias de melhorias. **(EF07CI07RS-2)** Identificar os ecossistemas locais investigando a flora e a fauna da mesma. **(EF07CI07RS-3)** Contrastar ecossistemas modificados pela interferência humana com os preservados e listar os animais que estão extintos ou ameaçados. **(EF07CI07RS-4)** Associar características adaptativas dos organismos com seu modo de vida ou com seus limites de distribuição em diferentes ambientes, em especial em ambientes rio-grandenses.	
				(EF07CI07AG-1.1) Reconhecer os ecossistemas predominantes no Município de Agudo, principalmente pelo bioma Mata Atlântica, Região de Várzea e Pampa Gaúcho.
				(EF07CI07AG-1.2) Conhecer lugares que contemplem essa diversidade de Ecossistemas existentes, bem como sua fauna e flora características (PEQC, GEOPARQUE).

Assinado digitalmente por: Fabrício Machado Ratkiewicz em 24/11/22.
Confira a autenticidade do documento em www.tce.rs.gov.br. Identificador: PRE.ECA9.CD3C.D56D.20C4.038E.

Processo 00363-0200/21-6

Página da peça 20

Peça 4742019

DOCUMENTO DE ACESSO RESTRITO

ACESSO P0331961

		(EF07CI08) Avaliar como os impactos provocados por catástrofes naturais ou mudanças nos componentes físicos, biológicos ou sociais de um ecossistema afetam suas populações, podendo ameaçar ou provocar a extinção de espécies, alteração de hábitos, migração, etc.	**(EF07CI08RS-1)** Identificar os principais desastres naturais ocorridos em nível local e global nos últimos anos. **(EF07CI08RS-2)** Analisar os impactos ambientais causados pela retirada de água dos mananciais regionais, pelas lavouras e extrativismo mineral. **(EF07CI08RS-3)** Elencar ações preventivas, com vistas à sustentabilidade, e observando as mudanças que ocorrem por meio de catástrofes naturais, estimulando a busca de soluções que envolvam comportamentos individuais e coletivos.	
				(EF07CI08AG-1.1) Analisar os impactos causados pelos elementos presentes na produção agrícola regional, desde a abertura de novas lavouras até o uso de agrotóxicos.
				(EF07CI08AG-1.2) Conhecer práticas alternativas e agroecológicas de produção agrícola como: implantação de Sistemas Agroflorestais, Permacultura.
		(EF07CI09) Interpretar as condições de saúde da comunidade, cidade ou estado, com base na análise e comparação de indicadores de saúde (como taxa de mortalidade infantil, cobertura de saneamento básico e incidência de doenças de veiculação hídrica, atmosférica entre outras) e dos resultados de políticas públicas destinadas à saúde.	**(EF07CI09RS-1)** Investigar os indicadores locais de saúde, associando-os às condições de vida existente. **(EF07CI09RS-2)** Identificar a diferença de taxa de mortalidade infantil entre negros, índios e brancos em nossa região. **(EF07CI09RS-3)** Identificar as causas da mortalidade e o que diferencia essas taxas. **(EF07CI09RS-4)** Discutir e construir propostas de melhorias para os problemas relacionados às causas da mortalidade infantil. **(EF07CI09RS-5)** Discutir os problemas de obesidade e problemas de saúde.	

Assinado digitalmente por: Fabrício Machado Ratkiewicz em 24/11/22.
Confira a autenticidade do documento em www.tce.rs.gov.br. Identificador: PRE.ECA9.CD3C.D56D.20C4.038E.

Processo 00363-0200/21-6

Página da peça 21

Peça 4742019

DOCUMENTO DE ACESSO RESTRITO

ACESSO P0331961

				(EF07CI09AG-1.1) Elaborar pesquisas e analisar dados sobre os níveis de agrotóxicos, presentes nas comunidades, bem como seus danos às pessoas e ao meio ambiente.
		(EF07CI10) Argumentar sobre a importância da vacinação para a saúde pública, com base em informações sobre a maneira como a vacina atua no organismo e o papel histórico da vacinação para a manutenção da saúde individual e coletiva e para a erradicação de doenças.	**(EF07CI10RS-1)** Identificar os micro-organismos, como parasitas, vírus e bactérias. **(EF07CI10RS-2)** Reconhecer os mecanismos de defesas da imunidade natural e adquirida do organismo. **(EF07CI10RS-3)** Reconhecer a atuação do soro e da vacina e sua importância para a saúde pública.	
				(EF07CI10AG-1.1) Reconhecer outros micro-organismos que causam doenças, como protozoários, bem como as medidas profiláticas contra as mesmas e sua relação com o saneamento básico.
		(EF07CI11) Analisar historicamente o uso da tecnologia, incluindo a digital, nas diferentes dimensões da vida humana, considerando indicadores ambientais e de qualidade de vida.	**(EF07CI11RS-1)** Pesquisar o uso e a evolução da tecnologia utilizadas no cotidiano, discutindo as mudanças de comportamento e hábitos ocasionadas pelo seu uso. **(EF07CI11RS-2)** Discutir os benefícios e os malefícios ocasionados pela tecnologia ao longo da vida humana. **(EF07CI11RS-3)** Conscientizar- se sobre o descarte adequado dos equipamentos, repensando o consumo dos mesmos.	
Terra e Universo	Composição do ar Efeito estufa Camada de	**(EF07CI12)** Demonstrar que o ar é uma mistura de gases, identificando sua composição, e discutir fenômenos naturais ou antrópicos que	**(EF07CI12RS-1)** Identificar, através de experimentos, a presença de determinados gases no ar. **(EF07CI12RS-2)** Reconhecer a composição do ar atmosférico, compreendendo os efeitos da poluição do ar e as alterações ocasionadas na região.	

Assinado digitalmente por: Fabrício Machado Ratkiewicz em 24/11/22.
Confira a autenticidade do documento em www.tce.rs.gov.br. Identificador: PRE.ECA9.CD3C.D56D.20C4.038E.

Processo 00363-0200/21-6

Página da peça 22

Peça 4742019

DOCUMENTO DE ACESSO RESTRITO

ACESSO P0331961

	ozônio Fenômenos naturais (vulcões, terremotos e tsunamis) Placas tectônicas e deriva continental.	podem alterar essa composição.	**(EF07CI12RS- 3)** Propor soluções e ações para a redução ou eliminação da poluição atmosférica.	
		(EF07CI13) Descrever o Mecanismo natural do efeito estufa, seu papel fundamental para o desenvolvimento da vida na Terra, discutir as ações humanas responsáveis pelo seu aumento artificial (queima dos combustíveis fósseis, desmatamento, queimadas etc.) e selecionar e implementar propostas para a reversão ou controle desse quadro.	**(EF07CI13RS-1)** Identificar as causas do efeito estufa, reconhecendo a influência na temperatura e composição atmosférica da Terra. **(EF07CI13RS-2)** Pesquisar sobre a poluição e como a queima de combustíveis, as indústrias e o desmatamento contribuem para o efeito estufa, identificando como a ação do homem interfere nesse processo. **(EF07CI13RS-3)** Esquematizar ações sustentáveis de maneira a controlar ou reverter os fatores que influenciam na poluição atmosférica.	
		(EF07CI14) Justificar a importância da camada de ozônio para a vida na Terra, identificando os fatores que aumentam ou diminuem sua presença na atmosfera, e discutir propostas individuais e coletivas para sua preservação.	**(EF07CI14RS-1)** Representar, por meio de evidências, a ação dos raios solares sobre o planeta Terra. **(EF07CI14RS-2)** Descrever como a camada de ozônio interage com os raios solares. **(EF07CI14RS-3)** Debater como os raios solares influenciam no aquecimento do planeta. **(EF07CI14RS-4)** Propor soluções nos hábitos individuais e coletivos que auxiliem a preservação da camada de ozônio.	
		(EF07CI15) Interpretar fenômenos naturais (como vulcões, terremotos e tsunamis) e justificar a rara ocorrência desses fenômenos no Brasil, com base no	**(EF07CI15RS-1)** Representar o formato e modelo das placas tectônicas. **(EF07CI15RS-2)** Diferenciar fenômenos naturais como vulcões, terremotos e tsunamis, justificando a baixa incidência no Rio Grande do Sul.	

Assinado digitalmente por: Fabrício Machado Ratkiewicz em 24/11/22.
Confira a autenticidade do documento em www.tce.rs.gov.br. Identificador: PRE.ECA9.CD3C.D56D.20C4.038E.

Processo 00363-0200/21-6

Peça 4742019

DOCUMENTO DE ACESSO RESTRITO

ACESSO P0331961

		modelo das placas tectônicas.		
		(EF07CI16) Justificar o formato das costas brasileira e africana com base na teoria da deriva dos continentes.	**(EF07CI16RS-1)** Identificar as características biogeográficas de biomas costeiros do Brasil e do continente africano. **(EF07CI16RS-2)** Demonstrar, por meio de modelos, o formato das costas brasileira e africana com base na teoria da deriva dos continentes.	
8º Ano				
Matéria	Fontes e tipos de energia Transformação de energia Cálculo de consumo de energia elétrica Circuitos elétricos Uso consciente de energia elétrica	**(EF08CI01)** Identificar e classificar diferentes fontes (renováveis e não renováveis) e tipos de energia utilizados em residências, comunidades ou cidades.	**(EF08CI01RS-1)** Identificar e classificar diferentes fontes (renováveis e não renováveis) e tipos de energia utilizados em residências, comunidades ou cidades. **(EF08CI01RS-2)** Reconhecer que o conforto da vida moderna se deve à utilização dos progressos científicos na área de geração dos diferentes meios de fornecimento de energia, realizando pesquisas sobre os diferentes tipos de energia limpa que abastece a região. **(EF08CI01RS-3)** Analisar o índice de consumo energético de uma residência e comparar com dados de produção da malha energética do Brasil, Estado e Município. **(EF08CI01RS-4)** Propor ações para o uso consciente da energia e seu impacto sobre o meio ambiente. **(EF08CI01RS-5)**: Reconhecer os combustíveis fósseis como uma das principais fontes de energia utilizada no mundo hoje, avaliando a contribui-	

Assinado digitalmente por: Fabrício Machado Ratkiewicz em 24/11/22.
Confira a autenticidade do documento em www.tce.rs.gov.br. Identificador: PRE.ECA9.CD3C.D56D.20C4.038E.

Processo 00363-0200/21-6

Página da peça 24

Peça 4742019

DOCUMENTO DE ACESSO RESTRITO

ACESSO P0331961

			ção destes para o aumento do efeito estufa e para a poluição atmosférica.	
		(EF08CI02) Construir circuitos elétricos com pilha/bateria, fios e lâmpadas ou outros dispositivos e compará-los a circuitos elétricos residenciais.	**(EF08CI02RS-1)** Identificar a função de resistores, capacitores, geradores, condutores e indutores, para compreensão do uso dos mesmos. **(EF08CI02RS-2)** Diferenciar circuitos em série de circuitos em paralelo, por meio de diferentes representações. **(EF08CI02RS-3)** Escolher, através de experimentos, materiais mais adequados para serem usados como condutores ou isolantes em seu cotidiano.	
		(EF08CI03) Classificar equipamentos elétricos residenciais (chuveiro, ferro, lâmpadas, TV, rádio, geladeira etc.) de acordo com o tipo de transformação de energia (da energia elétrica para a térmica, luminosa, sonora e mecânica, por exemplo).	**(EF08CI03RS-1)** Pesquisar os aparelhos elétricos mais utilizados no cotidiano relacionando sua eficiência energética. **(EF08CI03RS-2)** Identificar os tipos de transformação de energia que ocorrem nos aparelhos mais utilizados no cotidiano. **(EF08CI03RS-3)** Comparar o consumo entre equipamentos elétricos mais antigos com os atuais, reconhecendo aquele que possui uma melhor eficiência elétrica. **(EF08CI03RS-4)** Propor ações e hábitos que podem reduzir o consumo de energia elétrica.	
				(EF08CI03AG-1.1) Resgatar máquinas cotidianas que não utilizam a energia elétrica.
		(EF08CI04) Calcular o consumo de eletrodomésticos a partir dos dados de potência.	**(EF08CI04RS-1)** Compreender a grandeza da potência elétrica. **(EF08CI04RS-2)** Aplicar o uso da leitura de dados técnicos descritos nos aparelhos, relacionando	

Assinado digitalmente por: Fabrício Machado Ratkiewicz em 24/11/22.
Confira a autenticidade do documento em www.tce.rs.gov.br. Identificador: PRE.ECA9.CD3C.D56D.20C4.038E.

Processo 00363-0200/21-6
Página da peça 25
Peça 4742019
DOCUMENTO DE ACESSO RESTRITO
ACESSO P0331961

			com o tempo de uso. **(EF08CI04RS-3)** Comparar o consumo de diferentes aparelhos, identificando sua potência aproximada.	
		(EF08CI05) Propor ações coletivas para otimizar o uso de energia elétrica em sua escola e/ou comunidade, com base na seleção de equipamentos segundo critérios de sustentabilidade (consumo de energia e eficiência energética) e hábitos de consumo responsável.	**(EF08CI05RS-1)** Conscientizar sobre o uso racional de energia elétrica, visando à economia e consequentemente a prevenção ambiental. **(EF08CI05RS-2)** Propor ações para a redução de impacto de cada equipamento no consumo diário, bem como para o uso sustentável.	
		(EF08CI06) Discutir e avaliar usinas de geração de energia elétrica (termelétricas, hidrelétricas, eólicas etc.), suas semelhanças e diferenças, seus impactos socioambientais e como essa energia chega e é usada em sua cidade, comunidade, casa ou escola.	**(EF08CI06RS-1)** Pesquisar como a energia chega até a sua comunidade.	**(EF08CI06AG-1.1)** Pesquisar como a energia chega até a sua comunidade, com base na visita a Usina Hidrelétrica de Dona Francisca ou outras. **(EF08CI06AG-1.2**) Conhecer o PEQC, zona de amortização da UHDF.
			(EF08CI06RS-2) Relacionar as diferentes fontes de produção (hidrelétrica, termelétrica, eólica, solar, biomassa…) e seus aspectos favoráveis e desfavoráveis. **(EF08CI06RS-3)** Compreender os impactos ambientais gerados durante a construção de usinas de geração de energia elétrica e como essa energia é gerada.	
Vida e Evolução	Mecanismos reprodutivos Sexualidade	**(EF08CI07)** Comparar diferentes processos reprodutivos em plantas e animais	(**EF08CI07RS-1)** Identificar as diferentes espécies de plantas e animais encontradas na região. **(EF08CI07RS-2)** Diferenciar a reprodução sexua-	

Assinado digitalmente por: Fabrício Machado Ratkiewicz em 24/11/22.
Confira a autenticidade do documento em www.tce.rs.gov.br. Identificador: PRE.ECA9.CD3C.D56D.20C4.038E.

Processo
00363-0200/21-6

Peça
4742019

DOCUMENTO DE ACESSO RESTRITO

ACESSO
P0331961

		em relação aos mecanismos adaptativose evolutivos.	da da assexuada, enfatizando omodo de fertilização, desenvolvimento do embrião e se há cuidado parental. **(EF08CI07RS-3)** Compreender o papel da reprodução na conservação e/ou modificação de características que envolvem a adaptação dos seres vivos no processo evolutivo. **(EF08CI07RS-4)**: Reconhecer mecanismos de transmissão da vida, prevendo ou explicando a manifestação de características dos seres vivos.	
		(EF08CI08) Analisar e explicar as Transformações que ocorrem na puberdade, considerando a atuação dos hormônios sexuais e do sistema nervoso.	**(EF08CI08RS-1)** Identificar os hormônios presentes no corpo humano, relacionando com suas funções e as mudanças físicas, emocionais, comportamentais e cognitivas que ocorrem na fase da puberdade. **(EF08CI08RS-2)** Reconhecer as partes e funções do aparelho reprodutor masculino e feminino.	
		(EF08CI09) Comparar o modo de ação e a eficácia dos diversos métodos contraceptivos e justificar a necessidade de compartilhar a Responsabilidade na escolha e na utilização do método mais adequado à prevenção da gravidez precoce e indesejada e de Doenças Sexualmente Transmissíveis (DST).	**(EF08CI09RS-1)** Identificar os métodos contraceptivos e classificá-los de acordo com sua adequação à prevenção de ISTs (Infecções Sexualmente Transmissíveis), DSTs e gravidez. **(EF08CI09RS-2)** Promover a conscientização de que a responsabilidade de prevenir é dos parceiros. **(EF08CI09RS-3)** Relacionar o conteúdo teórico com situações na realidade da sua região, tais como: ISTs, DSTs e gravidez na adolescência e as consequências na vida social e profissional.	
		(EF08CI10) Identificar os principais sintomas, modos	**(EF08CI10RS-1)** Conhecer e valorizar seu corpo. **(EF08CI10RS-2)** Reconhecer os sintomas das In-	

Assinado digitalmente por: Fabrício Machado Ratkiewicz em 24/11/22.
Confira a autenticidade do documento em www.tce.rs.gov.br. Identificador: PRE.ECA9.CD3C.D56D.20C4.038E.

Processo 00363-0200/21-6

Página da peça 27

Peça 4742019

DOCUMENTO DE ACESSO RESTRITO

ACESSO P0331961

		de transmissão e tratamento de algumas DSTs (com ênfase na AIDS), e discutir estratégias e métodos de prevenção.	fecções Sexualmente Transmissíveis. **(EF08CI10RS-3)** Identificar os métodos de prevenção. **(EF08CI10RS-4)** Relacionar esses métodos com os mecanismos de transmissão. **(EF08CI10RS-5)** Propor ações voltadas para prevenção e tratamento das doenças sexualmente transmissíveis.	
		(EF08CI11) Selecionar argumentos que evidenciem as múltiplas dimensões da sexualidade humana (biológica, sociocultural, afetiva e ética).	**(EF08CI11RS-1)** Reconhecer as diferentes dimensões da sexualidade humana. **(EF08CI11RS-2)** Compreender a infância e a adolescência como construção social e familiar através de diferentes mídias. **(EF08CI11RS-3)** Identificar e analisar comportamentos discriminatórios, intolerantes e de preconceitos referentes à sexualidade. **(EF08CI11RS-4)** Reconhecer e debater sobre relacionamentos sexuais coercitivos e ou exploradores.	
Terra e Universo	Sistema Sol, Terra e Lua Clima	**(EF08CI12)** Justificar, por meio da construção de modelos e da observação da Lua no céu, a ocorrência das fases da Lua e dos eclipses, com base nas posições relativas entre Sol, Terra e Lua.	**(EF08CI12RS-1)** Identificar as fases da Lua. **(EF08CI12RS-2)** Caracterizar os aspectos observáveis da Lua em cada uma das fases (cheia, minguante, crescente e nova). **(EF08CI12RS-3)** Reconhecer a interferência das posições dos corpos celestes em fenômenos naturais e culturais.	
				(EF08CI12AG-1.1) Construir um calendário lunar para produção agrícola.
				(EF08CI12AG-1.2) Resgatar conhecimentos antigos, vivências que se relacionem com fenômenos naturais.

Assinado digitalmente por: Fabrício Machado Ratkiewicz em 24/11/22.
Confira a autenticidade do documento em www.tce.rs.gov.br. Identificador: PRE.ECA9.CD3C.D56D.20C4.038E.

Processo 00363-0200/21-6
Página da peça 28
Peça 4742019
DOCUMENTO DE ACESSO RESTRITO
ACESSO P0331961

		(EF08CI13) Representar os movimentos de rotação e translação da Terra e analisar o papel da inclinação do eixo de rotação da Terra em relação à sua órbita na ocorrência das estações do ano, com a utilização de modelos tridimensionais.	**(EF08CI13RS-1)** Estabelecer conexões entre a existência das estações do ano e o movimento de translação e rotação e a inclinação do eixo da Terra. **(EF08CI13RS-2)** Criar um modelo de rotação e translação que exemplifique os movimentos da Terra.	
		(EF08CI14) Relacionar climas regionais aos padrões de circulação atmosférica e oceânica e ao aquecimento desigual causado pela forma e pelos movimentos da Terra.	**(EF08CI14RS-1)** Identificar características do clima local. **(EF08CI14RS-2)** Relacionar aos padrões de circulação atmosférica e aos movimentos e forma da Terra. **(EF08CI14RS-3)** Relacionar o clima com a saúde local, identificando as doenças causadas pelas mudanças climáticas.	
		(EF08CI15) Identificar as principais variáveis envolvidas na previsão do tempo e simular situações nas quais elas possamser medidas.	**(EF08CI15RS-1)** Identificar os instrumentos e aparelhos empregados para a previsão do tempo. **(EF08CI15RS-2)** Reconhecer a importância da previsão do tempo no cotidiano, diferenciando clima e tempo. **(EF08CI15RS-3)** Associar a ação humana com as mudanças climáticas que interferem no clima local e global.	
				(EF08CI15AG-1.1) Registrar informações relativas aos fenômenos meteorológicos. **(EF08CI15AG-1.2)** Resgatar os saberes antigos sobre os fenômenos naturais e sua influência sobre o clima.
		(EF08CI16) Discutir iniciati-	**(EF08CI16RS-1)** Identificar e descrever as ações	

Assinado digitalmente por: Fabrício Machado Ratkiewicz em 24/11/22.
Confira a autenticidade do documento em www.tce.rs.gov.br. Identificador: PRE.ECA9.CD3C.D56D.20C4.038E.

Processo 00363-0200/21-6

Página da peça 29

Peça 4742019

DOCUMENTO DE ACESSO RESTRITO

ACESSO P0331961

		vas que contribuam para restabelecer o equilíbrio ambiental a partir da identificação de alterações climáticas regionais e globais provocadas pela Intervenção humana.	humanas que causam degradação ambiental. **(EF08CI16RS-2)** Discutir possíveis soluções visando à agricultura familiar, a agroecologia e a produção de alimento de maneira sustentável, diminuindo impactos provocados pelo uso dos agrotóxicos, instigando o equilíbrio ambiental.	
				(EF08CI16AG-1.1) Utilização da Permacultura e Acroecologia como formas alternativas e sustentáveis de produção.
9º Ano				
Matéria	Aspectos quantitativos das transformações químicas Estrutura da matéria Radiações e suas aplicações na saúde	**(EF09CI01)** Investigar as mudanças de estado físico da matéria e explicar essas transformações com base no modelo de constituição submicroscópica.	**(EF09CI01RS-1)** Identificar as diferentes propriedades da matéria. **(EF09CI01RS-2)** Reconhecer as mudanças de estados físicos, caracterizando-os através de experimentos. **(EF09CI01RS-3)** Analisar as propriedades da matéria em relação ao comportamento de suas partículas. **(EF09CI01RS-4)** Identificar métodos de separação de materiais. **(EF09CI01RS-5)** Apresentar os principais conceitos e relações entre matéria, energia e ondas eletromagnéticas, identificando usos e aplicações em nosso cotidiano.	
		(EF09CI02) Comparar quantidades de reagentes e produtos envolvidos em transformações químicas, estabele-	**(EF09CI02RS-1)** Reconhecer elementos químicos e aplicá-los para representar fórmulas de substâncias simples e compostas utilizadas no cotidiano. **(EF09CI02RS-2)** Relacionar as quantidades de	

Assinado digitalmente por: Fabrício Machado Ratkiewicz em 24/11/22.
Confira a autenticidade do documento em www.tce.rs.gov.br. Identificador: PRE.ECA9.CD3C.D56D.20C4.038E.

Processo 00363-0200/21-6

Página da peça 30

Peça 4742019

DOCUMENTO DE ACESSO RESTRITO

ACESSO P0331961

		cendo a proporção entre as suas massas.	substâncias reagentes e produtos utilizados nas transformações químicas.	
		(EF09CI03) Identificar modelos que descrevem a estrutura da matéria (constituição do átomo e composição de moléculas simples) e reconhecer sua evolução histórica.	**(EF09CI03RS-1)** Compreender a evolução histórica no desenvolvimento dos modelos que representam a estrutura atômica. **(EF09CI03RS-2)** Construir modelos atrelando as concepções do período ao conhecimento científico vigente.	
		(EF09CI04) Planejar e executar experimentos que evidenciam que todas as cores de luz podem ser formadas pela composição das três cores primárias da luz e que a cor de um objeto está relacionada também à cor da luz que o ilumina.	**(EF09CI04RS-1)** Identificar as propriedades e comportamento da luz, enquanto composição de diferentes cores e decomposição espectral da mesma em cores do arco-íris. **(EF09CI04RS-2)** Observar, através de experimentos, a decomposição da luz. **(EF09CI04RS-3)** Investigar o espectro eletromagnético e a relação existente com a mistura de cores e luz e de pigmentação a respeito de formação de cores, através do disco de Newton.	
		(**EF09CI05)** Investigar os principais mecanismos envolvidos na transmissão e recepção de imagem e som que revolucionaram os sistemas de comunicação humana.	**(EF09CI05RS-1)** Identificar equipamentos que utilizam a radiação eletromagnética, compreendida pelo tipo de ondas: rádio, micro-ondas, infravermelho, luz visível, ultravioleta, raio X e raios gama. **(EF09CI05RS-2)** Pesquisar sobre os meios de comunicação e suas implicações na vida humana. **(EF09CI05RS-3)** Construir equipamentos que utilizam princípios de funcionamento eletromagnético e radiações.	
		(EF09CI06) Classificar as radiações eletromagnéticas	**(EF09CI06RS-1)** Conhecer os diferentes espectros das ondas eletromagnéticas, principalmente as	

Assinado digitalmente por: Fabrício Machado Ratkiewicz em 24/11/22.
Confira a autenticidade do documento em www.tce.rs.gov.br. Identificador: PRE.ECA9.CD3C.D56D.20C4.038E.

Processo 00363-0200/21-6
Página da peça 31
Peça 4742019
DOCUMENTO DE ACESSO RESTRITO
ACESSO P0331961

		por suas frequências, fontes e aplicações, discutindo e avaliando as implicações de seu uso em controle remoto, telefone celular, raio X, forno de micro- ondas, fotocélulas etc.	ondas ultravioletas e aplicações. **(EF09CI06RS-2)** Identificar o uso das radiações em nosso dia a dia, bem como explicar o funcionamento de equipamentos/aparelhos eletrodomésticos e de uso cotidiano. **(EF09CI06RS-3)** Reconhecer o funcionamento de aparelhos tecnológicos relacionando com os tipos de radiação. **(EF09CI06RS-4)** Avaliar os desdobramentos da aplicação tecnológica das radiações em uma perspectiva socioambiental. **(EF09CI06RS-5)** Comentar sobre os riscos e benefícios do uso de celulares, bem como discutir sobre os impactos ambientais da poluição radioativa.	
		(EF09CI07) Discutir o papel do avanço tecnológico na aplicação das radiações na medicina diagnóstica (raio X, ultrassom, ressonância nuclear magnética) e no tratamento de doenças (radioterapia, cirurgia ótica a laser, infravermelho, ultravioleta etc.).	**(EF09CI07RS-1)** Pesquisar sobre métodos de diagnósticos e tratamentos de saúde, utilizando as radiações. **(EF09CI07RS-2)** Investigar o avanço tecnológico em uma perspectiva da história da ciência, relacionando com seu uso na medicina e as implicações sobre a qualidade de vida e as questões de saúde. **(EF09CI07RS-3)** Conhecer o princípio de funcionamento de aparelhos utilizados na medicina, confrontados os saberes de matéria e energia.	
Vida e evolução	Hereditariedade Ideias evolucionistas	**(EF09CI08)** Associar os gametas à transmissão das características hereditárias, estabelecendo relações entre ancestrais e descenden-	**(EF09CI08RS-1)** Conhecer a estrutura celular, DNA e cromossomos. **(EF09CI08RS-2)** Compreender os princípios da hereditariedade, compreendendo o papel dos gametas na transmissão de informações genéti-	

Assinado digitalmente por: Fabrício Machado Ratkiewicz em 24/11/22.
Confira a autenticidade do documento em www.tce.rs.gov.br. Identificador: PRE.ECA9.CD3C.D56D.20C4.038E.

Processo 00363-0200/21-6

Página da peça 32

Peça 4742019

DOCUMENTO DE ACESSO RESTRITO

ACESSO P0331961

	Preservação da biodiversidade	tes.	cas. **(EF09CI08RS-3)** Reconhecer as classificações das características quando hereditárias congênitas, adquiridas e genéticas.	
				(EF09CI08AG-1.1) Construir árvores genealógicas relacionando características e genes que possam causar doenças hereditárias.
		(EF09CI09) Discutir as ideias de Mendel sobre hereditariedade (fatores hereditários, segregação, gametas, fecundação), considerando-as para resolver problemas envolvendo a transmissão de características hereditárias em diferentes organismos.	**(EF09CI09RS-1)** Conhecer os princípios da lei de Mendel. **(EF09CI09RS-2)** Relacionar a lei de Mendel com as características hereditárias.	
		(EF09CI10) Comparar as ideias evolucionistas de Lamarck e Darwin apresentadas em textos científicos e históricos, identificando semelhanças e diferenças entre essas ideias e sua importância para explicar a diversidade biológica.	**(EF09CI10RS-1)** Conhecer e debater as ideias evolucionistas de Lamarck e Darwin. **(EF09CI10RS-2)** Compreender a importância da classificação biológica na relação, investigação e argumentação sobre a diversidade dos seres vivos. **(EF09CI10RS-3)** Pesquisar sobre diversidade biológica e biomas brasileiros.	
				(EF09CI10AG-1.1) Conhecer estratégias de variabilidade genética através de corredores ecológicos e outras estratégias.
		(EF09CI11) Discutir a evolução e a diversidade das espécies com base na atuação da seleção natural sobre as	**(EF09CI11RS-1)** Selecionar e discutir informações que demonstram evidências da variação de seres vivos, dos genes, das populações e da interação entre as espécies.	

Assinado digitalmente por: Fabrício Machado Ratkiewicz em 24/11/22.
Confira a autenticidade do documento em www.tce.rs.gov.br. Identificador: PRE.ECA9.CD3C.D56D.20C4.038E.

Processo 00363-0200/21-6
Página da peça 33
Peça 4742019
DOCUMENTO DE ACESSO RESTRITO
ACESSO P0331961

		variantes de uma mesma espécie, resultantes de processo reprodutivo.		
		(EF09CI12) Justificar a importância das unidades de conservação para a preservação da biodiversidade e do patrimônio nacional, considerando os diferentes tipos de unidades (parques, reservas e florestas nacionais), as populações humanas e as atividades a eles relacionadas.	**(EF09CI12RS-1)** Identificar as características das unidades de conservação e localizar, por meio de mapas, unidades próximas de sua região. **(EF09CI12RS-2)** Propor soluções sustentáveis para o uso do território e acomposição de unidades de conservação em diferentes ecossistemas. **(EF09CI12RS-3)** Reconhecer a legislação e a regulamentação que asseguram a existência das unidades de conservação.	
		(EF09CI13) Propor iniciativas individuais e coletivas para a solução de problemas ambientais da cidade ou da comunidade, com base na análise de ações de consumo consciente e de sustentabilidade bem-sucedidas.	**(EF09CI13RS-1)** Conhecer as causas dos problemas ambientais. **(EF09CI13RS-2)** Reconhecer as características de um ambiente poluído, associando-o aos danos causados à saúde. **(EF09CI13RS-3)** Identificar hábitos individuais e coletivos que tenham impacto no ambiente, buscando associar consumo consciente e ações sustentáveis para mitigação do problema.	
				(EF09CI13AG-1.1) Conhecer a legislação do Município sobre o Plano de Resíduos Sólidos e Saneamento Básico.
Terra e Universo	Composição, estrutura e Localização do Sistema Solar no Universo da Astronomia	**(EF09CI14)** Descrever a composição e a estrutura do Sistema Solar (Sol, planetas rochosos, planetas gigantes gasosos e corpos menores), assim como a localização do	**(EF09CI14RS-1)** Compreender as teorias sobre a origem do Universo e da Terra. **(EF09CI14RS-2)** Representar, com o auxílio da tecnologia, elementos que auxiliam na compreensão da localização do nosso sistema solar na Via Láctea e no Universo.	

Assinado digitalmente por: Fabrício Machado Ratkiewicz em 24/11/22.
Confira a autenticidade do documento em www.tce.rs.gov.br. Identificador: PRE.ECA9.CD3C.D56D.20C4.038E.

Processo 00363-0200/21-6

Página da peça 34

Peça 4742019

DOCUMENTO DE ACESSO RESTRITO

ACESSO P0331961

	e cultura Vida humana fora da Terra Ordem de grandeza astronômica Evolução estelar	Sistema Solar na nossa Galáxia (a Via Láctea) e dela no Universo (apenas uma galáxia dentre bilhões).		
		(EF09CI15) Relacionar diferentes leituras do céu e explicações sobre a origem da Terra, do Sol ou do Sistema Solar às necessidades de distintas culturas (agricultura, caça, mito, orientação espacial e temporal etc.).	**(EF09CI15RS-1)** Pesquisar relatos da cultura local que envolvem o céu, a Terra, o Sol e outros elementos do sistema solar. **(EF09CI15RS-2)** Identificar as constelações e corpos celestes presentes no céu, através de observação e/ou simulação computacional.	
		(EF09CI16) Selecionar argumentos sobre a viabilidade da sobrevivência humana fora da Terra, com base nas condições necessárias à vida, nas características dos planetas e nas distâncias e nos tempos envolvidos em viagens interplanetárias.	**(EF09CI16RS-1)** Reconhecer os elementos essenciais para a manutenção da vida na Terra, relacionando com a existência destes em outros astros e planetas do universo. **(EF09CI16RS-2)** Debater sobre as condições de suporte à vida em outros ambientes, levando em conta as adversidades encontradas, elementos essenciais para a manutenção da vida e tecnologias existentes.	
		(EF09CI17) Analisar o ciclo evolutivo do Sol (nascimento, vida e morte) baseado no conhecimento das etapas de evolução de estrelas de diferentes dimensões e os efeitos desse processo no nosso planeta.	**(EF09CI17RS-1)** Identificar o ciclo evolutivo das estrelas, diferenciando as transformações, as interações e as reações nos elementos em cada uma delas. **(EF09CI17RS-2)** Ilustrar o ciclo evolutivo do Sol, reconhecendo as variáveis que interferem no planeta Terra, as alterações que ocorrem em cada fase e suas consequências na manutenção da vida no planeta. **(EF09CI17RS-3)** Conhecer as forças de interações	

Assinado digitalmente por: Fabrício Machado Ratkiewicz em 24/11/22.
Confira a autenticidade do documento em www.tce.rs.gov.br. Identificador: PRE.ECA9.CD3C.D56D.20C4.038E.

			gravitacionais entre corpos celestes, compreendendo os efeitos sobre o planeta Terra.	

DOCUMENTO DE ACESSO RESTRITO

ACESSO
P0331961

Assinado digitalmente por: Fabrício Machado Ratkiewicz em 24/11/22.
Confira a autenticidade do documento em www.tce.rs.gov.br. Identificador: PRE.ECA9.CD3C.D56D.20C4.038E.

Processo 00363-0200/21-6
Página da peça 36
Peça 4742019
DOCUMENTO DE ACESSO RESTRITO
ACESSO P0331961

ENSINO FUNDAMENTAL				
COMPONENTE CURRICULAR: CIÊNCIAS DA NATUREZA				
6º Ano				
UNIDADES TEMÁTICAS	**OBJETOS DE CONHECIMENTO**	**HABILIDADES BNCC**	**HABILIDADES RS**	**HABILIDADES MUNICÍPIO**
Matéria	Misturas homogêneas e heterogêneas Separação de materiais Materiais sintéticos	**(EF06CI01)** Classificar como homogênea ou heterogênea a mistura de dois ou mais materiais (água e sal, água e óleo, água e areia etc.).	**(EF06CI01RS-1)** Explorar o desenvolvimento de procedimento de investigação por meio de experiências com misturas encontradas no cotidiano. **(EF06CI01RS-2)** Classificar as diferentes misturas **(EF06CI01RS-3)** Propor e realizar separações de diferentes misturas. **(EF06CI01RS-4)** Aplicar conceitos de separação de misturas, de solubilidade e de transformação química para compreender os processos	
		(EF06CI02) Identificar evidências de transformações químicas a partir do resultado de misturas de materiais que originam produtos diferentes dos que foram misturados (mistura de ingredientes para fazer um bolo, mistura de vinagre com bicarbonato de sódio etc.).	**(EF06CI02RS-1)** Compreender o que são fenômenos químicos e físicos. **(EF06CI02RS-2)** Reconhecer que grande parte dos processos responsáveis pela vida envolvem transformações químicas e físicas. **(EF06CI02RS-3)** Realizar experimentos com misturas de materiais que evidenciam a ocorrência ou não de transformações químicas.	

Assinado digitalmente por: Fabrício Machado Ratkiewicz em 24/11/22.
Confira a autenticidade do documento em www.tce.rs.gov.br. Identificador: PRE.ECA9.CD3C.D56D.20C4.038E.

Processo 00363-0200/21-6

Página da peça 37

Peça 4742019

DOCUMENTO DE ACESSO RESTRITO

ACESSO P0331961

		(EF06CI03) Selecionar métodos mais adequados para a separação de diferentes sistemas heterogêneos a partir da identificação de processos de separação de materiais (como a produção de sal de cozinha, a destilação de petróleo, entre outros).	**(EF06CI03RS-1)** Reconhecer a utilização dos métodos de separação de misturas utilizados em seu cotidiano. **(EF06CI03RS-2)** Pesquisar processos industriais que envolvam separação de misturas.	
		(EF06CI04) Associar a Produção de Medicamentos e outros materiais sintéticos ao desenvolvimento científico e tecnológico, reconhecendo benefícios e avaliando impactos socioambientais.	**(EF06CI04RS-1)** Pesquisar o modo como os medicamentos são fabricados e quais são os mais utilizados pela sua comunidade. **(EF06CI04RS-2)** Diferenciar quais medicamentos são naturais e quais são sintéticos. **(EF06CI04RS-3)** Conhecer as formas de conservação dos medicamentos e o prazo de validade, bem como compreender e associar o descarte adequado para determinados tipos de medicamentos. **(EF06CI04RS-4)** Compreender os malefícios da automedicação, tradicional ou por ervas medicinais, entendendo a importância da orientação médica para qualquer tipo de medicamento. **EF06CI04RS-5)** Associar a biodiversidade brasileira à potencialidade de desenvolvimento de novos medicamentos, relacionando a importância da preservação da biodiversidade para a cura de doenças.	
Vida e evolução	Célula como unidade da vida Interação entre os sistemas	**(EF06CI05)** Explicar a organização básica das células e seu papel como unidade estrutural funcional dos seres vivos.	**(EF06CI05RS-1)** Entender o que é vida e as etapas do ciclo vital. **(EF06CI05RS-2)** Associar o número de células a seres unicelulares e pluricelulares.	

Assinado digitalmente por: Fabrício Machado Ratkiewicz em 24/11/22.
Confira a autenticidade do documento em www.tce.rs.gov.br. Identificador: PRE.ECA9.CD3C.D56D.20C4.038E.

Processo 00363-0200/21-6

Página da peça 38

Peça 4742019

DOCUMENTO DE ACESSO RESTRITO

ACESSO P0331961

	locomotor e nervoso. Lentes corretivas		**(EF06CI05RS-3)** Identificar as estruturas da célula relacionando-as com suas funções. **(EF06CI05RS-4)** Diferenciar a célula animal da célula vegetal para o estudo da fotossíntese. **(EF06CI05RS-5)** Reconhecer os níveis de organização a partir da sua composição por células em diferentes seres vivos. **(EF06CI05RS-6)** Construir ou explorar modelos que possam ser comparados para identificar quais características são comuns nessa organização.	
		(EF06CI06) Concluir, com base na análise de ilustrações e/ou modelos (físicos ou digitais), que os organismos são um complexo arranjo de sistemas com diferentes níveis de organização.	**(EF06CI06RS-1)** Identificar os níveis de organização de seus organismos, como tecidos, órgãos e sistemas. **(EF06CI06RS-2)** Diferenciar os seres vivos e sua organização celular. **(EF06CI06RS-3)** Classificar os seres vivos. **(EF06CI06RS-4)** Identificar características comuns e o habitat em que se encontram.	
		(EF06CI07) Justificar o papel do sistema nervoso na coordenação das ações motoras e sensoriais do corpo, com base na análise de suas estruturas básicas e respectivas funções.	**(EF06CI07RS-1)** Identificar quais estruturas fazem parte do sistema nervoso. **(EF06CI07RS-2)** Realizar atividades físicas para que possam associar a função do sistema nervoso com a coordenação motora e o movimento. **(EF06CI07RS-3)** Observar, através de experimentos, os diversos tipos de estímulos que podem ocorrer no organismo humano. **(EF06CI07RS-4)** Compreender que o cérebro é responsável pela forma como processamos as informações, armazenamos o conhecimento e selecionamos nosso comportamento.	

Assinado digitalmente por: Fabrício Machado Ratkiewicz em 24/11/22.
Confira a autenticidade do documento em www.tce.rs.gov.br. Identificador: PRE.ECA9.CD3C.D56D.20C4.038E.

Processo
00363-0200/21-6

Peça
4742019

DOCUMENTO DE ACESSO RESTRITO

ACESSO
P0331961

		(EF06CI08) Explicar a importância da visão (captação e interpretação das imagens) na interação do organismo com o meio e, com base no funcionamento do olho.	**(EF06CI08RS-1)** Conhecer e identificar a estrutura do olho humano. **(EF06CI08RS-2)** Comparar as estruturas do olho humano às de outros seres vivos e às de equipamentos tecnológicos.	
		(EF06CI09) Deduzir que a estrutura, a sustentação e a movimentação dos animais resultam da interação entre os sistemas muscular, ósseo e nervoso.	**(EF06CI09RS-1)** Identificar e reconhecer as estruturas do sistema esquelético e do sistema muscular de modo a compreender a relação entre eles no funcionamento das articulações e na movimentação dos animais. **(EF06CI09RS-2)** Descrever os diferentes tipos de animais da região, comparando seu porte físico às atividades realizadas pelos mesmos.	
		(EF06CI10) Explicar como o funcionamento do sistema nervoso pode ser afetado por substâncias psicoativas.	**(EF06CI10RS-1)** Pesquisar e coletar dados sobre o funcionamento do sistema nervoso. **(EF06CI10RS-2)** Comparar o funcionamento do sistema nervoso central com e sem o efeito de drogas psicoativas. **(EF06CI10RS-3)** Reconhecer os danos causados pelo uso contínuo de drogas psicoativas no organismo humano. **(EF06CI10RS-4)** Relatar quais consequências são desenvolvidas pelo uso das substâncias psicoativas, do ponto de vista biológico, social e cultural.	

Assinado digitalmente por: Fabrício Machado Ratkiewicz em 24/11/22.
Confira a autenticidade do documento em www.tce.rs.gov.br. Identificador: PRE.ECA9.CD3C.D56D.20C4.038E.

Processo 00363-0200/21-6
Página da peça 40
Peça 4742019
DOCUMENTO DE ACESSO RESTRITO
ACESSO P0331961

Terra e Universo	Forma, estrutura e movimentos da Terra	**(EF06CI11)** Identificar as diferentes camadas que estruturam o planeta Terra (da estrutura interna à atmosfera) e suas principais características.	**(EF06CI11RS-1)** Conhecer, diferenciar e descrever as características da atmosfera. **(EF06CI11RS-2)** Identificar como a pressão atmosférica influencia no corpo humano. **(EF06CI11RS-3)** Construir, por meio de atividades práticas, modelos do Planeta Terra em diferentes culturas e tempos históricos. **(EF06CI11RS-4)** Evidenciar as estruturas internas e identificar as características associadas à sua composição.	
				(EF06CI11AG1.1) Exemplificar a diferença de pressão atmosférica em regiões com relevo mais alto e mais baixo.
		(EF06CI12) Identificar diferentes tipos de rocha, relacionando a formação de fósseis a rochas sedimentares em diferentes períodos geológicos.	**(EF06CI12RS-1)** Descrever as principais características físicas e a composição das rochas explorando os tipos de solo encontrado. **(EF06CI12RS-2)** Caracterizar os tipos de rochas que fazem parte do solo regional e sua interferência no desenvolvimento das culturas. **(EF06CI12RS-3)** Discutir e analisar a respeito da exploração das rochas e os prejuízos que causam no meio ambiente. **(EF06CI12RS-4)** Pesquisar, reconhecer e identificar regiões do Rio Grande do Sul em que se localizam fósseis petrificados, para a compreensão da formação e evolução dos seres vivos. **(EF06CI12RS-5)** Analisar os efeitos de queimadas e desmatamentos na degradação e erosão do solo em danos locais.	
				(EF06CI12AG1.1) Conhecer as diferentes regiões da Quarta Colônia, onde se

Assinado digitalmente por: Fabrício Machado Ratkiewicz em 24/11/22.
Confira a autenticidade do documento em www.tce.rs.gov.br. Identificador: PRE.ECA9.CD3C.D56D.20C4.038E.

Processo 00363-0200/21-6

Página da peça 41

Peça 4742019

DOCUMENTO DE ACESSO RESTRITO

ACESSO P0331961

				encontram sítios paleontológicos, bem como o Centro de Apoio a Pesquisa Paleontológica (CAPPA).
		(EF06CI13) Selecionar argumentos e evidências que demonstrem a esfericidade da Terra.	**(EF06CI13RS-1)** Pesquisar informações confiáveis e evidências de indícios da esfericidade da Terra, através de pesquisas.	**(EF06CI13AG-1.1)** Pesquisar imagens de sondas espaciais para provar a esfericidade da Terra.
			(EF06CI13RS-2) Reconhecer imagens relacionando com as informações coletadas e os modelos representativos da terra.	
			(EF06CI13RS-3) Explicar fenômenos como as mudanças visíveis em constelações no céu, ciclos do dia e noite, movimento de translação e rotação, observações sobre a posição do sol e da lua, em diferentes períodos de tempo, como fontes de evidencia para provar a esfericidade da Terra.	**(EF06CI13AG-3.1)** Observar, em horários diferentes, as posições do sol, a fim de reconhecer as diferentes estações do ano, bem como as mudanças de inclinação no eixo rotacional da Terra. **(EF06CI13AG-3.2)** Pesquisar e reconhecer as constelações a partir de observações noturnas, bem como sua importância como sistema de orientação.
		(EF06CI14) Inferir que as mudanças na sombra de uma vara (gnômon) ao longo do dia em diferentes períodos do ano são uma evidência dos movimentos relativos entre a Terra e o Sol, que podem ser explicados por meio dos movimentos de rotação e translação da Terra e da inclinação de seu eixo de rotação em relação	**(EF06CI14RS-1)** Demonstrar, por meio da construção de um gnômon, as mudanças que ocorrem na projeção de sombras ao longo de um período de tempo. **(EF06CI14RS-2)** Criar modelos representativos dos movimentos da Terra. **(EF06CI14RS-3)** Elaborar hipótese sobre as hipóteses do movimento de translação e de rotação no plano orbital da Terra em relação ao sol, podendo ser utilizadas tecnologias que simulem os modelos permitindo observações em diferentes escalas.	

Assinado digitalmente por: Fabrício Machado Ratkiewicz em 24/11/22.
Confira a autenticidade do documento em www.tce.rs.gov.br. Identificador: PRE.ECA9.CD3C.D56D.20C4.038E.

Processo 00363-0200/21-6

Página da peça 42

Peça 4742019

DOCUMENTO DE ACESSO RESTRITO

ACESSO P0331961

		ao plano de sua órbita em torno do Sol.		
7º ano				
Matéria	Máquinas simples Formas de Propagação do calor Equilíbrio termodinâmico	**(EF07CI01)** Discutir a aplicação, ao longo da história, das máquinas simples e propor soluções e invenções para a realização de tarefas mecânicas cotidianas.	**(EF07CI01RS-1)** Investigar as máquinas em diferentes períodos históricos e quais consequências seus usos tiveram na sociedade da época e no mercado de trabalho.	
			(EF07CI01RS-2) Discutir e avaliar mudanças econômicas, culturais e sociais, tanto na vida cotidiana quanto no mundo do trabalho, decorrentes do desenvolvimento de novos materiais e tecnologias como a automação e a informatização.	
			(EF07CI01RS-3) Criar uma máquina simples para realizar uma atividade do cotidiano.	
				(EF07CI01AG-1.1) Resgatar, na comunidade, locais que tenham máquinas antigas e estudar seu funcionamento.
				(EF07CI01AG-1.2) Relacionar o trabalho agrícola antigamente com a tecnologia e mecani-

Assinado digitalmente por: Fabrício Machado Ratkiewicz em 24/11/22.
Confira a autenticidade do documento em www.tce.rs.gov.br. Identificador: PRE.ECA9.CD3C.D56D.20C4.038E.

Processo 00363-0200/21-6
Página da peça 43
Peça 4742019
DOCUMENTO DE ACESSO RESTRITO
ACESSO P0331961

				zação de hoje.
		(EF07CI02) Diferenciar temperatura, calor e sensação térmica nas diferentes situações de Equilíbrio termodinâmico cotidianas.	**(EF07CI02RS-1)** Diferenciar temperatura, calor e sensação térmica nas diferentes situações de equilíbrio termodinâmica cotidianas. **(EF07CI02RS-2)** Reconhecer modos de transferência de calor entre objetos, bem como a ideia de calor como forma de energia. **(EF07CI02RS-3)** Conhecer as escalas termométricas Celsius, Fahrenheit, Kelvin e a relação entre elas. **(EF07CI02RS-4)** Pesquisar, em diferentes épocas, as temperaturas do ano e compará-las nas diferentes estações do ano, representando através de gráficos e tabelas. **(EF07CI02RS-5)** Analisar os diferentes tipos de equilíbrios (térmico, químico e mecânico) para a compreensão dos conceitos da termodinâmica.	
		(EF07CI03) Utilizar o conhecimento das formas de propagação do calor para justificar a utilização de determinados materiais (condutores e isolantes) na vida cotidiana, explicar o princípio de funcionamento de alguns equipamentos (garrafa térmica, coletor solar	**(EF07CI03RS-1)** Examinar materiais condutores e isolantes utilizados no dia a dia. **(EF07CI03RS-2)** Escolher objetos mais adequados, considerando o clima local, justificando sua escolha. **(EF07CI03RS-3)** Construir trocadores de calor com materiais alternativos. **(EF07CI03RS-4)** Explorar os conceitos de propagação do calor – condução, convecção e irradiação.	

Assinado digitalmente por: Fabrício Machado Ratkiewicz em 24/11/22.
Confira a autenticidade do documento em www.tce.rs.gov.br. Identificador: PRE.ECA9.CD3C.D56D.20C4.038E.

Processo 00363-0200/21-6

Peça 4742019

DOCUMENTO DE ACESSO RESTRITO

ACESSO P0331961

		etc.) e/ou construir soluções tecnológicas a partir desse conhecimento.		**(EF07CI03AG-1.1)** Pesquisar sobre a utilização de materiais alternativos para construção de casas termicamente eficientes.
		(EF07CI04) Avaliar o papel do equilíbrio termodinâmico para a manutenção da vida na Terra, para o funcionamento de máquinas térmicas e outras situações cotidianas.	**(EF07CI04RS-1)** Analisar como o equilíbrio dinâmico e sua influencia na manutenção da vida. **(EF07CI04RS-2)** Investigar o funcionamento das máquinas térmicas e sua evolução.	
		(EF07CI05) Discutir o uso de diferentes tipos de combustível e máquinas térmicas ao longo do tempo, para avaliar avanços, questões econômicas e problemas socioambientais causados pela produção e uso desses materiais e máquinas.	**(EF07CI05RS-1)** Identificar o uso de combustível, renováveis e não renováveis, apontando alternativas sustentáveis. **(EF07CI05RS-2)** Conscientizar- se da necessidade do uso racional dos combustíveis e máquinas térmicas, levando em consideração o avanço tecnológico e as questões socioambientais.	
		(EF07CI06) Discutire avaliar mudanças econômicas, culturais sociais, tanto na vida cotidiana quanto no mundo do trabalho, decorrentes do desenvolvimento de novos materiais e tecnologias (como automação e informatização).	**(EF07CI06RS-1)** Reconhecer como o desenvolvimento científico e tecnológico influencia em aspectos econômicos, culturais e socioambientais. **(EF07CI06RS-2)** Comparar as mudanças que ocorreram após a inserção de determinados materiais e tecnologias no cotidiano dos indivíduos e como isso refletiu nas relações de trabalho.	

Assinado digitalmente por: Fabrício Machado Ratkiewicz em 24/11/22.
Confira a autenticidade do documento em www.tce.rs.gov.br. Identificador: PRE.ECA9.CD3C.D56D.20C4.038E.

Processo
00363-0200/21-6

Página da peça
45

Peça
4742019

DOCUMENTO DE ACESSO RESTRITO

ACESSO
P0331961

Vida evolução	Diversidade de ecossistemas Fenômenos naturais e impactos ambientais Programas e indicadores de saúde pública	**(EF07CI07)** Caracterizar os principais ecossistemas brasileiros quanto à paisagem, à quantidade de água, ao tipo de solo, à disponibilidade de luz solar a temperatura etc., correlacionando essas características à flora e fauna específicas.	**(EF07CI07RS-1)** Diferenciar os ecossistemas brasileiros, realizando pesquisa para compreender os impactos ambientais sofridos e desenvolvendo estratégias de melhorias. **(EF07CI07RS-2)** Identificar os ecossistemas locais investigando a flora e a fauna da mesma. **(EF07CI07RS-3)** Contrastar ecossistemas modificados pela interferência humana com os preservados e listar os animais que estão extintos ou ameaçados. **(EF07CI07RS-4)** Associar características adaptativas dos organismos com seu modo de vida ou com seus limites de distribuição em diferentes ambientes, em especial em ambientes riograndenses.	
				(EF07CI07AG-1.1) Reconhecer os ecossistemas predominantes no Município de Agudo, principalmente pelo bioma Mata Atlântica, Região de Várzea e Pampa Gaúcho.
				(EF07CI07AG-1.2) Conhecer lugares que contemplem essa diversidade de Ecossistemas existentes, bem como sua fauna e flora características (PEQC, GEOPARQUE).

Assinado digitalmente por: Fabrício Machado Ratkiewicz em 24/11/22.
Confira a autenticidade do documento em www.tce.rs.gov.br. Identificador: PRE.ECA9.CD3C.D56D.20C4.038E.

Processo 00363-0200/21-6

Página da peça 46

Peça 4742019

DOCUMENTO DE ACESSO RESTRITO

ACESSO P0331961

		(EF07CI08) Avaliar como os impactos provocados por catástrofes naturais ou mudanças nos componentes físicos, biológicos ou sociais de um ecossistema afetam suas populações, podendo ameaçar ou provocar a extinção de espécies, alteração de hábitos, migração, etc.	**(EF07CI08RS-1)** Identificar os principais desastres naturais ocorridos em nível local e global nos últimos anos. **(EF07CI08RS-2)** Analisar os impactos ambientais causados pela retirada de água dos mananciais regionais, pelas lavouras e extrativismo mineral. **(EF07CI08RS-3)** Elencar ações preventivas, com vistas à sustentabilidade, e observando as mudanças que ocorrem por meio de catástrofes naturais, estimulando a busca de soluções que envolvam comportamentos individuais e coletivos.	
				(EF07CI08AG-1.1) Analisar os impactos causados pelos elementos presentes na produção agrícola regional, desde a abertura de novas lavouras até o uso de agrotóxicos.
				(EF07CI08AG-1.2) Conhecer práticas alternativas e agroecológicas de produção agrícola como: implantação de Sistemas Agroflorestais, Permacultura.
		(EF07CI09) Interpretar as condições de saúde da comunidade, cidade ou estado, com base na análise e comparação de indicadores de saúde (como taxa de mortalidade infantil, cobertura de saneamento básico e incidência de doenças de veiculação hídrica, atmosférica entre outras) e dos resultados de políticas públicas destinadas à saúde.	**(EF07CI09RS-1)** Investigar os indicadores locais de saúde, associando-os às condições de vida existente. **(EF07CI09RS-2)** Identificar a diferença de taxa de mortalidade infantil entre negros, índios e brancos em nossa região. **(EF07CI09RS-3)** Identificar as causas da mortalidade e o que diferencia essas taxas. **(EF07CI09RS-4)** Discutir e construir propostas de melhorias para os problemas relacionados às causas da mortalidade infantil. **(EF07CI09RS-5)** Discutir os problemas de obesidade e problemas de saúde.	

Assinado digitalmente por: Fabrício Machado Ratkiewicz em 24/11/22.
Confira a autenticidade do documento em www.tce.rs.gov.br. Identificador: PRE.ECA9.CD3C.D56D.20C4.038E.

Processo 00363-0200/21-6

Página da peça 47

Peça 4742019

DOCUMENTO DE ACESSO RESTRITO

ACESSO P0331961

				(EF07CI09AG-1.1) Elaborar pesquisas e analisar dados sobre os níveis de agrotóxicos, presentes nas comunidades, bem como seus danos às pessoas e ao meio ambiente.
		(EF07CI10) Argumentar sobre a importância da vacinação para a saúde pública, com base em informações sobre a maneira como a vacina atua no organismo e o papel histórico da vacinação para a manutenção da saúde individual e coletiva e para a erradicação de doenças.	**(EF07CI10RS-1)** Identificar os micro-organismos, como parasitas, vírus e bactérias. **(EF07CI10RS-2)** Reconhecer os mecanismos de defesas da imunidade natural e adquirida do organismo. **(EF07CI10RS-3)** Reconhecer a atuação do soro e da vacina e sua importância para a saúde pública.	
				(EF07CI10AG-1.1) Reconhecer outros micro-organismos que causam doenças, como protozoários, bem como as medidas profiláticas contra as mesmas e sua relação com o saneamento básico.
		(EF07CI11) Analisar historicamente o uso da tecnologia, incluindo a digital, nas diferentes dimensões da vida humana, considerando indicadores ambientais e de qualidade de vida.	**(EF07CI11RS-1)** Pesquisar o uso e a evolução da tecnologia utilizadas no cotidiano, discutindo as mudanças de comportamento e hábitos ocasionadas pelo seu uso. **(EF07CI11RS-2)** Discutir os benefícios e os malefícios ocasionados pela tecnologia ao longo da vida humana. **(EF07CI11RS-3)** Conscientizar- se sobre o descarte adequado dos equipamentos, repensando o consumo dos mesmos.	
Terra e Universo	Composição do ar Efeito estufa Camada de	**(EF07CI12)** Demonstrar que o ar é uma mistura de gases, identificando sua composição, e discutir fenômenos naturais ou antrópicos que	**(EF07CI12RS-1)** Identificar, através de experimentos, a presença de determinados gases no ar. **(EF07CI12RS-2)** Reconhecer a composição do ar atmosférico, compreendendo os efeitos da poluição do ar e as alterações ocasionadas na região.	

Assinado digitalmente por: Fabrício Machado Ratkiewicz em 24/11/22.
Confira a autenticidade do documento em www.tce.rs.gov.br. Identificador: PRE.ECA9.CD3C.D56D.20C4.038E.

Processo 00363-0200/21-6

Página da peça 48

Peça 4742019

DOCUMENTO DE ACESSO RESTRITO

ACESSO P0331961

	ozônio Fenômenos naturais (vulcões, terremotos e tsunamis) Placas tectônicas e deriva continental.	podem alterar essa composição.	**(EF07CI12RS- 3)** Propor soluções e ações para a redução ou eliminação da poluição atmosférica.	
		(EF07CI13) Descrever o Mecanismo natural do efeito estufa, seu papel fundamental para o desenvolvimento da vida na Terra, discutir as ações humanas responsáveis pelo seu aumento artificial (queima dos combustíveis fósseis, desmatamento, queimadas etc.) e selecionar e implementar propostas para a reversão ou controle desse quadro.	**(EF07CI13RS-1)** Identificar as causas do efeito estufa, reconhecendo a influência na temperatura e composição atmosférica da Terra. **(EF07CI13RS-2)** Pesquisar sobre a poluição e como a queima de combustíveis, as indústrias e o desmatamento contribuem para o efeito estufa, identificando como a ação do homem interfere nesse processo. **(EF07CI13RS-3)** Esquematizar ações sustentáveis de maneira a controlar ou reverter os fatores que influenciam na poluição atmosférica.	
		(EF07CI14) Justificar a importância da camada de ozônio para a vida na Terra, identificando os fatores que aumentam ou diminuem sua presença na atmosfera, e discutir propostas individuais e coletivas para sua preservação.	**(EF07CI14RS-1)** Representar, por meio de evidências, a ação dos raios solares sobre o planeta Terra. **(EF07CI14RS-2)** Descrever como a camada de ozônio interage com os raios solares. **(EF07CI14RS-3)** Debater como os raios solares influenciam no aquecimento do planeta. **(EF07CI14RS-4)** Propor soluções nos hábitos individuais e coletivos que auxiliem a preservação da camada de ozônio.	
		(EF07CI15) Interpretar fenômenos naturais (como vulcões, terremotos e tsunamis) e justificar a rara ocorrência desses fenômenos no Brasil, com base no	**(EF07CI15RS-1)** Representar o formato e modelo das placas tectônicas. **(EF07CI15RS-2)** Diferenciar fenômenos naturais como vulcões, terremotos e tsunamis, justificando a baixa incidência no Rio Grande do Sul.	

Assinado digitalmente por: Fabrício Machado Ratkiewicz em 24/11/22.
Confira a autenticidade do documento em www.tce.rs.gov.br. Identificador: PRE.ECA9.CD3C.D56D.20C4.038E.

Processo 00363-0200/21-6

Peça 4742019

DOCUMENTO DE ACESSO RESTRITO

ACESSO P0331961

		modelo das placas tectônicas.		
		(EF07CI16) Justificar o formato das costas brasileira e africana com base na teoria da deriva dos continentes.	**(EF07CI16RS-1)** Identificar as características biogeográficas de biomas costeiros do Brasil e do continente africano. **(EF07CI16RS-2)** Demonstrar, por meio de modelos, o formato das costas brasileira e africana com base na teoria da deriva dos continentes.	
8º Ano				
Matéria	Fontes e tipos de energia Transformação de energia Cálculo de consumo de energia elétrica Circuitos elétricos Uso consciente de energia elétrica	**(EF08CI01)** Identificar e classificar diferentes fontes (renováveis e não renováveis) e tipos de energia utilizados em residências, comunidades ou cidades.	**(EF08CI01RS-1)** Identificar e classificar diferentes fontes (renováveis e não renováveis) e tipos de energia utilizados em residências, comunidades ou cidades. **(EF08CI01RS-2)** Reconhecer que o conforto da vida moderna se deve à utilização dos progressos científicos na área de geração dos diferentes meios de fornecimento de energia, realizando pesquisas sobre os diferentes tipos de energia limpa que abastece a região. **(EF08CI01RS-3)** Analisar o índice de consumo energético de uma residência e comparar com dados de produção da malha energética do Brasil, Estado e Município. **(EF08CI01RS-4)** Propor ações para o uso consciente da energia e seu impacto sobre o meio ambiente. **(EF08CI01RS-5)**: Reconhecer os combustíveis fósseis como uma das principais fontes de energia utilizada no mundo hoje, avaliando a contribui-	

Assinado digitalmente por: Fabrício Machado Ratkiewicz em 24/11/22.
Confira a autenticidade do documento em www.tce.rs.gov.br. Identificador: PRE.ECA9.CD3C.D56D.20C4.038E.

Processo 00363-0200/21-6
Página da peça 50
Peça 4742019
DOCUMENTO DE ACESSO RESTRITO
ACESSO P0331961

			ção destes para o aumento do efeito estufa e para a poluição atmosférica.	
		(EF08CI02) Construir circuitos elétricos com pilha/bateria, fios e lâmpadas ou outros dispositivos e compará-los a circuitos elétricos residenciais.	**(EF08CI02RS-1)** Identificar a função de resistores, capacitores, geradores, condutores e indutores, para compreensão do uso dos mesmos. **(EF08CI02RS-2)** Diferenciar circuitos em série de circuitos em paralelo, por meio de diferentes representações. **(EF08CI02RS-3)** Escolher, através de experimentos, materiais mais adequados para serem usados como condutores ou isolantes em seu cotidiano.	
		(EF08CI03) Classificar equipamentos elétricos residenciais (chuveiro, ferro, lâmpadas, TV, rádio, geladeira etc.) de acordo com o tipo de transformação de energia (da energia elétrica para a térmica, luminosa, sonora e mecânica, por exemplo).	**(EF08CI03RS-1)** Pesquisar os aparelhos elétricos mais utilizados no cotidiano relacionando sua eficiência energética. **(EF08CI03RS-2)** Identificar os tipos de transformação de energia que ocorrem nos aparelhos mais utilizados no cotidiano. **(EF08CI03RS-3)** Comparar o consumo entre equipamentos elétricos mais antigos com os atuais, reconhecendo aquele que possui uma melhor eficiência elétrica. **(EF08CI03RS-4)** Propor ações e hábitos que podem reduzir o consumo de energia elétrica.	
				(EF08CI03AG-1.1) Resgatar máquinas cotidianas que não utilizam a energia elétrica.
		(EF08CI04) Calcular o consumo de eletrodomésticos a partir dos dados de potência.	**(EF08CI04RS-1)** Compreender a grandeza da potência elétrica. **(EF08CI04RS-2)** Aplicar o uso da leitura de dados técnicos descritos nos aparelhos, relacionando	

Assinado digitalmente por: Fabrício Machado Ratkiewicz em 24/11/22.
Confira a autenticidade do documento em www.tce.rs.gov.br. Identificador: PRE.ECA9.CD3C.D56D.20C4.038E.

Processo 00363-0200/21-6

Página da peça 51

Peça 4742019

DOCUMENTO DE ACESSO RESTRITO

ACESSO P0331961

			com o tempo de uso. **(EF08CI04RS-3)** Comparar o consumo de diferentes aparelhos, identificando sua potência aproximada.	
		(EF08CI05) Propor ações coletivas para otimizar o uso de energia elétrica em sua escola e/ou comunidade, com base na seleção de equipamentos segundo critérios de sustentabilidade (consumo de energia e eficiência energética) e hábitos de consumo responsável.	**(EF08CI05RS-1)** Conscientizar sobre o uso racional de energia elétrica, visando à economia e consequentemente a prevenção ambiental. **(EF08CI05RS-2)** Propor ações para a redução de impacto de cada equipamento no consumo diário, bem como para o uso sustentável.	
		(EF08CI06) Discutir e avaliar usinas de geração de energia elétrica (termelétricas, hidrelétricas, eólicas etc.), suas semelhanças e diferenças, seus impactos socioambientais e como essa energia chega e é usada em sua cidade, comunidade, casa ou escola.	**(EF08CI06RS-1)** Pesquisar como a energia chega até a sua comunidade.	**(EF08CI06AG-1.1)** Pesquisar como a energia chega até a sua comunidade, com base na visita a Usina Hidrelétrica de Dona Francisca ou outras. **(EF08CI06AG-1.2**) Conhecer o PEQC, zona de amortização da UHDF.
			(EF08CI06RS-2) Relacionar as diferentes fontes de produção (hidrelétrica, termelétrica, eólica, solar, biomassa…) e seus aspectos favoráveis e desfavoráveis. **(EF08CI06RS-3)** Compreender os impactos ambientais gerados durante a construção de usinas de geração de energia elétrica e como essa energia é gerada.	
Vida e Evolução	Mecanismos reprodutivos Sexualidade	**(EF08CI07)** Comparar diferentes processos reprodutivos em plantas e animais	(**EF08CI07RS-1)** Identificar as diferentes espécies de plantas e animais encontradas na região. **(EF08CI07RS-2)** Diferenciar a reprodução sexua-	

Assinado digitalmente por: Fabrício Machado Ratkiewicz em 24/11/22.
Confira a autenticidade do documento em www.tce.rs.gov.br. Identificador: PRE.ECA9.CD3C.D56D.20C4.038E.

Processo
00363-0200/21-6

Página da peça
52

Peça
4742019

DOCUMENTO DE ACESSO RESTRITO

ACESSO
P0331961

		em relação aos mecanismos adaptativose evolutivos.	da da assexuada, enfatizando omodo de fertilização, desenvolvimento do embrião e se há cuidado parental. **(EF08CI07RS-3)** Compreender o papel da reprodução na conservação e/ou modificação de características que envolvem a adaptação dos seres vivos no processo evolutivo. **(EF08CI07RS-4)**: Reconhecer mecanismos de transmissão da vida, prevendo ou explicando a manifestação de características dos seres vivos.	
		(EF08CI08) Analisar e explicar as Transformações que ocorrem na puberdade, considerando a atuação dos hormônios sexuais e do sistema nervoso.	**(EF08CI08RS-1)** Identificar os hormônios presentes no corpo humano, relacionando com suas funções e as mudanças físicas, emocionais, comportamentais e cognitivas que ocorrem na fase da puberdade. **(EF08CI08RS-2)** Reconhecer as partes e funções do aparelho reprodutor masculino e feminino.	
		(EF08CI09) Comparar o modo de ação e a eficácia dos diversos métodos contraceptivos e justificar a necessidade de compartilhar a Responsabilidade na escolha e na utilização do método mais adequado à prevenção da gravidez precoce e indesejada e de Doenças Sexualmente Transmissíveis (DST).	**(EF08CI09RS-1)** Identificar os métodos contraceptivos e classificá-los de acordo com sua adequação à prevenção de ISTs (Infecções Sexualmente Transmissíveis), DSTs e gravidez. **(EF08CI09RS-2)** Promover a conscientização de que a responsabilidade de prevenir é dos parceiros. **(EF08CI09RS-3)** Relacionar o conteúdo teórico com situações na realidade da sua região, tais como: ISTs, DSTs e gravidez na adolescência e as consequências na vida social e profissional.	
		(EF08CI10) Identificar os principais sintomas, modos	**(EF08CI10RS-1)** Conhecer e valorizar seu corpo. **(EF08CI10RS-2)** Reconhecer os sintomas das In-	

Assinado digitalmente por: Fabrício Machado Ratkiewicz em 24/11/22.
Confira a autenticidade do documento em www.tce.rs.gov.br. Identificador: PRE.ECA9.CD3C.D56D.20C4.038E.

Processo 00363-0200/21-6

Página da peça 53

Peça 4742019

DOCUMENTO DE ACESSO RESTRITO

ACESSO P0331961

		de transmissão e tratamento de algumas DSTs (com ênfase na AIDS), e discutir estratégias e métodos de prevenção.	fecções Sexualmente Transmissíveis. **(EF08CI10RS-3)** Identificar os métodos de prevenção. **(EF08CI10RS-4)** Relacionar esses métodos com os mecanismos de transmissão. **(EF08CI10RS-5)** Propor ações voltadas para prevenção e tratamento das doenças sexualmente transmissíveis.	
		(EF08CI11) Selecionar argumentos que evidenciem as múltiplas dimensões da sexualidade humana (biológica, sociocultural, afetiva e ética).	**(EF08CI11RS-1)** Reconhecer as diferentes dimensões da sexualidade humana. **(EF08CI11RS-2)** Compreender a infância e a adolescência como construção social e familiar através de diferentes mídias. **(EF08CI11RS-3)** Identificar e analisar comportamentos discriminatórios, intolerantes e de preconceitos referentes à sexualidade. **(EF08CI11RS-4)** Reconhecer e debater sobre relacionamentos sexuais coercitivos e ou exploradores.	
Terra e Universo	Sistema Sol, Terra e Lua Clima	**(EF08CI12)** Justificar, por meio da construção de modelos e da observação da Lua no céu, a ocorrência das fases da Lua e dos eclipses, com base nas posições relativas entre Sol, Terra e Lua.	**(EF08CI12RS-1)** Identificar as fases da Lua. **(EF08CI12RS-2)** Caracterizar os aspectos observáveis da Lua em cada uma das fases (cheia, minguante, crescente e nova). **(EF08CI12RS-3)** Reconhecer a interferência das posições dos corpos celestes em fenômenos naturais e culturais.	
				(EF08CI12AG-1.1) Construir um calendário lunar para produção agrícola.
				(EF08CI12AG-1.2) Resgatar conhecimentos antigos, vivências que se relacionem com fenômenos naturais.

Assinado digitalmente por: Fabrício Machado Ratkiewicz em 24/11/22.
Confira a autenticidade do documento em www.tce.rs.gov.br. Identificador: PRE.ECA9.CD3C.D56D.20C4.038E.

Processo 00363-0200/21-6
Página da peça 54
Peça 4742019
DOCUMENTO DE ACESSO RESTRITO
ACESSO P0331961

		(EF08CI13) Representar os movimentos de rotação e translação da Terra e analisar o papel da inclinação do eixo de rotação da Terra em relação à sua órbita na ocorrência das estações do ano, com a utilização de modelos tridimensionais.	**(EF08CI13RS-1)** Estabelecer conexões entre a existência das estações do ano e o movimento de translação e rotação e a inclinação do eixo da Terra. **(EF08CI13RS-2)** Criar um modelo de rotação e translação que exemplifique os movimentos da Terra.	
		(EF08CI14) Relacionar climas regionais aos padrões de circulação atmosférica e oceânica e ao aquecimento desigual causado pela forma e pelos movimentos da Terra.	**(EF08CI14RS-1)** Identificar características do clima local. **(EF08CI14RS-2)** Relacionar aos padrões de circulação atmosférica e aos movimentos e forma da Terra. **(EF08CI14RS-3)** Relacionar o clima com a saúde local, identificando as doenças causadas pelas mudanças climáticas.	
		(EF08CI15) Identificar as principais variáveis envolvidas na previsão do tempo e simular situações nas quais elas possamser medidas.	**(EF08CI15RS-1)** Identificar os instrumentos e aparelhos empregados para a previsão do tempo. **(EF08CI15RS-2)** Reconhecer a importância da previsão do tempo no cotidiano, diferenciando clima e tempo. **(EF08CI15RS-3)** Associar a ação humana com as mudanças climáticas que interferem no clima local e global.	
				(EF08CI15AG-1.1) Registrar informações relativas aos fenômenos meteorológicos. **(EF08CI15AG-1.2)** Resgatar os saberes antigos sobre os fenômenos naturais e sua influência sobre o clima.
		(EF08CI16) Discutir iniciati-	**(EF08CI16RS-1)** Identificar e descrever as ações	

Assinado digitalmente por: Fabrício Machado Ratkiewicz em 24/11/22.
Confira a autenticidade do documento em www.tce.rs.gov.br. Identificador: PRE.ECA9.CD3C.D56D.20C4.038E.

Processo 00363-0200/21-6

Página da peça 55

Peça 4742019

DOCUMENTO DE ACESSO RESTRITO

ACESSO P0331961

		vas que contribuam para restabelecer o equilíbrio ambiental a partir da identificação de alterações climáticas regionais e globais provocadas pela Intervenção humana.	humanas que causam degradação ambiental. **(EF08CI16RS-2)** Discutir possíveis soluções visando à agricultura familiar, a agroecologia e a produção de alimento de maneira sustentável, diminuindo impactos provocados pelo uso dos agrotóxicos, instigando o equilíbrio ambiental.	
				(EF08CI16AG-1.1) Utilização da Permacultura e Acroecologia como formas alternativas e sustentáveis de produção.
9º Ano				
Matéria	Aspectos quantitativos das transformações químicas Estrutura da matéria Radiações e suas aplicações na saúde	**(EF09CI01)** Investigar as mudanças de estado físico da matéria e explicar essas transformações com base no modelo de constituição submicroscópica.	**(EF09CI01RS-1)** Identificar as diferentes propriedades da matéria. **(EF09CI01RS-2)** Reconhecer as mudanças de estados físicos, caracterizando-os através de experimentos. **(EF09CI01RS-3)** Analisar as propriedades da matéria em relação ao comportamento de suas partículas. **(EF09CI01RS-4)** Identificar métodos de separação de materiais. **(EF09CI01RS-5)** Apresentar os principais conceitos e relações entre matéria, energia e ondas eletromagnéticas, identificando usos e aplicações em nosso cotidiano.	
		(EF09CI02) Comparar quantidades de reagentes e produtos envolvidos em transformações químicas, estabele-	**(EF09CI02RS-1)** Reconhecer elementos químicos e aplicá-los para representar fórmulas de substâncias simples e compostas utilizadas no cotidiano. **(EF09CI02RS-2)** Relacionar as quantidades de	

Assinado digitalmente por: Fabrício Machado Ratkiewicz em 24/11/22.
Confira a autenticidade do documento em www.tce.rs.gov.br. Identificador: PRE.ECA9.CD3C.D56D.20C4.038E.

Processo 00363-0200/21-6

Página da peça 56

Peça 4742019

DOCUMENTO DE ACESSO RESTRITO

ACESSO P0331961

		cendo a proporção entre as suas massas.	substâncias reagentes e produtos utilizados nas transformações químicas.	
		(EF09CI03) Identificar modelos que descrevem a estrutura da matéria (constituição do átomo e composição de moléculas simples) e reconhecer sua evolução histórica.	**(EF09CI03RS-1)** Compreender a evolução histórica no desenvolvimento dos modelos que representam a estrutura atômica. **(EF09CI03RS-2)** Construir modelos atrelando as concepções do período ao conhecimento científico vigente.	
		(EF09CI04) Planejar e executar experimentos que evidenciam que todas as cores de luz podem ser formadas pela composição das três cores primárias da luz e que a cor de um objeto está relacionada também à cor da luz que o ilumina.	**(EF09CI04RS-1)** Identificar as propriedades e comportamento da luz, enquanto composição de diferentes cores e decomposição espectral da mesma em cores do arco-íris. **(EF09CI04RS-2)** Observar, através de experimentos, a decomposição da luz. **(EF09CI04RS-3)** Investigar o espectro eletromagnético e a relação existente com a mistura de cores e luz e de pigmentação a respeito de formação de cores, através do disco de Newton.	
		(**EF09CI05)** Investigar os principais mecanismos envolvidos na transmissão e recepção de imagem e som que revolucionaram os sistemas de comunicação humana.	**(EF09CI05RS-1)** Identificar equipamentos que utilizam a radiação eletromagnética, compreendida pelo tipo de ondas: rádio, micro-ondas, infravermelho, luz visível, ultravioleta, raio X e raios gama. **(EF09CI05RS-2)** Pesquisar sobre os meios de comunicação e suas implicações na vida humana. **(EF09CI05RS-3)** Construir equipamentos que utilizam princípios de funcionamento eletromagnético e radiações.	
		(EF09CI06) Classificar as radiações eletromagnéticas	**(EF09CI06RS-1)** Conhecer os diferentes espectros das ondas eletromagnéticas, principalmente as	

Assinado digitalmente por: Fabrício Machado Ratkiewicz em 24/11/22.
Confira a autenticidade do documento em www.tce.rs.gov.br. Identificador: PRE.ECA9.CD3C.D56D.20C4.038E.

Processo 00363-0200/21-6
Página da peça 57
Peça 4742019
DOCUMENTO DE ACESSO RESTRITO
ACESSO P0331961

		por suas frequências, fontes e aplicações, discutindo e avaliando as implicações de seu uso em controle remoto, telefone celular, raio X, forno de micro- ondas, fotocélulas etc.	ondas ultravioletas e aplicações. **(EF09CI06RS-2)** Identificar o uso das radiações em nosso dia a dia, bem como explicar o funcionamento de equipamentos/aparelhos eletrodomésticos e de uso cotidiano. **(EF09CI06RS-3)** Reconhecer o funcionamento de aparelhos tecnológicos relacionando com os tipos de radiação. **(EF09CI06RS-4)** Avaliar os desdobramentos da aplicação tecnológica das radiações em uma perspectiva socioambiental. **(EF09CI06RS-5)** Comentar sobre os riscos e benefícios do uso de celulares, bem como discutir sobre os impactos ambientais da poluição radioativa.	
		(EF09CI07) Discutir o papel do avanço tecnológico na aplicação das radiações na medicina diagnóstica (raio X, ultrassom, ressonância nuclear magnética) e no tratamento de doenças (radioterapia, cirurgia ótica a laser, infravermelho, ultravioleta etc.).	**(EF09CI07RS-1)** Pesquisar sobre métodos de diagnósticos e tratamentos de saúde, utilizando as radiações. **(EF09CI07RS-2)** Investigar o avanço tecnológico em uma perspectiva da história da ciência, relacionando com seu uso na medicina e as implicações sobre a qualidade de vida e as questões de saúde. **(EF09CI07RS-3)** Conhecer o princípio de funcionamento de aparelhos utilizados na medicina, confrontados os saberes de matéria e energia.	
Vida e evolução	Hereditariedade Ideias evolucionistas	**(EF09CI08)** Associar os gametas à transmissão das características hereditárias, estabelecendo relações entre ancestrais e descenden-	**(EF09CI08RS-1)** Conhecer a estrutura celular, DNA e cromossomos. **(EF09CI08RS-2)** Compreender os princípios da hereditariedade, compreendendo o papel dos gametas na transmissão de informações genéti-	

Assinado digitalmente por: Fabrício Machado Ratkiewicz em 24/11/22.
Confira a autenticidade do documento em www.tce.rs.gov.br. Identificador: PRE.ECA9.CD3C.D56D.20C4.038E.

Processo 00363-0200/21-6

Página da peça 58

Peça 4742019

DOCUMENTO DE ACESSO RESTRITO

ACESSO P0331961

	Preservação da biodiversidade	tes.	cas. **(EF09CI08RS-3)** Reconhecer as classificações das características quando hereditárias congênitas, adquiridas e genéticas.	
				(EF09CI08AG-1.1) Construir árvores genealógicas relacionando características e genes que possam causar doenças hereditárias.
		(EF09CI09) Discutir as ideias de Mendel sobre hereditariedade (fatores hereditários, segregação, gametas, fecundação), considerando-as para resolver problemas envolvendo a transmissão de características hereditárias em diferentes organismos.	**(EF09CI09RS-1)** Conhecer os princípios da lei de Mendel. **(EF09CI09RS-2)** Relacionar a lei de Mendel com as características hereditárias.	
		(EF09CI10) Comparar as ideias evolucionistas de Lamarck e Darwin apresentadas em textos científicos e históricos, identificando semelhanças e diferenças entre essas ideias e sua importância para explicar a diversidade biológica.	**(EF09CI10RS-1)** Conhecer e debater as ideias evolucionistas de Lamarck e Darwin. **(EF09CI10RS-2)** Compreender a importância da classificação biológica na relação, investigação e argumentação sobre a diversidade dos seres vivos. **(EF09CI10RS-3)** Pesquisar sobre diversidade biológica e biomas brasileiros.	
				(EF09CI10AG-1.1) Conhecer estratégias de variabilidade genética através de corredores ecológicos e outras estratégias.
		(EF09CI11) Discutir a evolução e a diversidade das espécies com base na atuação da seleção natural sobre as	**(EF09CI11RS-1)** Selecionar e discutir informações que demonstram evidências da variação de seres vivos, dos genes, das populações e da interação entre as espécies.	

Assinado digitalmente por: Fabrício Machado Ratkiewicz em 24/11/22.
Confira a autenticidade do documento em www.tce.rs.gov.br. Identificador: PRE.ECA9.CD3C.D56D.20C4.038E.

Processo 00363-0200/21-6

Página da peça 59

Peça 4742019

DOCUMENTO DE ACESSO RESTRITO

ACESSO P0331961

		variantes de uma mesma espécie, resultantes de processo reprodutivo.		
		(EF09CI12) Justificar a importância das unidades de conservação para a preservação da biodiversidade e do patrimônio nacional, considerando os diferentes tipos de unidades (parques, reservas e florestas nacionais), as populações humanas e as atividades a eles relacionadas.	**(EF09CI12RS-1)** Identificar as características das unidades de conservação e localizar, por meio de mapas, unidades próximas de sua região. **(EF09CI12RS-2)** Propor soluções sustentáveis para o uso do território e acomposição de unidades de conservação em diferentes ecossistemas. **(EF09CI12RS-3)** Reconhecer a legislação e a regulamentação que asseguram a existência das unidades de conservação.	
		(EF09CI13) Propor iniciativas individuais e coletivas para a solução de problemas ambientais da cidade ou da comunidade, com base na análise de ações de consumo consciente e de sustentabilidade bem-sucedidas.	**(EF09CI13RS-1)** Conhecer as causas dos problemas ambientais. **(EF09CI13RS-2)** Reconhecer as características de um ambiente poluído, associando-o aos danos causados à saúde. **(EF09CI13RS-3)** Identificar hábitos individuais e coletivos que tenham impacto no ambiente, buscando associar consumo consciente e ações sustentáveis para mitigação do problema.	
				(EF09CI13AG-1.1) Conhecer a legislação do Município sobre o Plano de Resíduos Sólidos e Saneamento Básico.
Terra e Universo	Composição, estrutura e Localização do Sistema Solar no Universo da Astronomia	**(EF09CI14)** Descrever a composição e a estrutura do Sistema Solar (Sol, planetas rochosos, planetas gigantes gasosos e corpos menores), assim como a localização do	**(EF09CI14RS-1)** Compreender as teorias sobre a origem do Universo e da Terra. **(EF09CI14RS-2)** Representar, com o auxílio da tecnologia, elementos que auxiliam na compreensão da localização do nosso sistema solar na Via Láctea e no Universo.	

Assinado digitalmente por: Fabrício Machado Ratkiewicz em 24/11/22.
Confira a autenticidade do documento em www.tce.rs.gov.br. Identificador: PRE.ECA9.CD3C.D56D.20C4.038E.

Processo 00363-0200/21-6

Página da peça 60

Peça 4742019

DOCUMENTO DE ACESSO RESTRITO

ACESSO P0331961

	e cultura Vida humana fora da Terra Ordem de grandeza astronômica Evolução estelar	Sistema Solar na nossa Galáxia (a Via Láctea) e dela no Universo (apenas uma galáxia dentre bilhões).		
		(EF09CI15) Relacionar diferentes leituras do céu e explicações sobre a origem da Terra, do Sol ou do Sistema Solar às necessidades de distintas culturas (agricultura, caça, mito, orientação espacial e temporal etc.).	**(EF09CI15RS-1)** Pesquisar relatos da cultura local que envolvem o céu, a Terra, o Sol e outros elementos do sistema solar. **(EF09CI15RS-2)** Identificar as constelações e corpos celestes presentes no céu, através de observação e/ou simulação computacional.	
		(EF09CI16) Selecionar argumentos sobre a viabilidade da sobrevivência humana fora da Terra, com base nas condições necessárias à vida, nas características dos planetas e nas distâncias e nos tempos envolvidos em viagens interplanetárias.	**(EF09CI16RS-1)** Reconhecer os elementos essenciais para a manutenção da vida na Terra, relacionando com a existência destes em outros astros e planetas do universo. **(EF09CI16RS-2)** Debater sobre as condições de suporte à vida em outros ambientes, levando em conta as adversidades encontradas, elementos essenciais para a manutenção da vida e tecnologias existentes.	
		(EF09CI17) Analisar o ciclo evolutivo do Sol (nascimento, vida e morte) baseado no conhecimento das etapas de evolução de estrelas de diferentes dimensões e os efeitos desse processo no nosso planeta.	**(EF09CI17RS-1)** Identificar o ciclo evolutivo das estrelas, diferenciando as transformações, as interações e as reações nos elementos em cada uma delas. **(EF09CI17RS-2)** Ilustrar o ciclo evolutivo do Sol, reconhecendo as variáveis que interferem no planeta Terra, as alterações que ocorrem em cada fase e suas consequências na manutenção da vida no planeta. **(EF09CI17RS-3)** Conhecer as forças de interações	

Assinado digitalmente por: Fabrício Machado Ratkiewicz em 24/11/22.
Confira a autenticidade do documento em www.tce.rs.gov.br. Identificador: PRE.ECA9.CD3C.D56D.20C4.038E.

			gravitacionais entre corpos celestes, compreendendo os efeitos sobre o planeta Terra.	

DOCUMENTO DE ACESSO RESTRITO

ACESSO
P0331961

Assinado digitalmente por: Fabrício Machado Ratkiewicz em 24/11/22.
Confira a autenticidade do documento em www.tce.rs.gov.br. Identificador: PRE.ECA9.CD3C.D56D.20C4.038E.

Processo 00363-0200/21-6

Página da peça 62

Peça 4742019

DOCUMENTO DE ACESSO RESTRITO

ACESSO P0331961

ENSINO FUNDAMENTAL				
COMPONENTE CURRICULAR: MATEMÁTICA				
6ºANO				
UNIDADES TEMÁTICAS	**OBJETOS DE CONHECIMENTO**	**HABILIDADES BNCC**	**HABILIDADES RS**	**HABILIDADES MUNICÍPIO**
Números	Sistema de numeração decimal: características, leitura, escrita e comparação de números naturais e de números racionais representados na forma decimal	**(EF06MA01)** Comparar, ordenar, ler e escrever números naturais e números racionais cuja representação decimal é finita, fazendo uso da reta numérica.	**(EF06MA01RS-1)** Comparar, ordenar, ler e escrever números naturais, pelo uso de regras e símbolos que caracterizam o sistema de numeração decimal, incluindo a sua representação na reta numerada. **(EF06MA01RS-2)** Reconhecer os significados dos números racionais (parte-todo, quociente, razão e operador) e utilizá-los para resolução de problemas apresentados em diferentes contextos.	
	Sistema de numeração decimal: características, leitura, escrita e comparação	**(EF06MA02)** Reconhecer o sistema de numeração decimal, como o que prevaleceu no mundo ocidental e destacar semelhanças e diferenças com outros sistemas, de modo a sistematizar suas principais características (base, valor posicional e função do zero), utilizando, inclusive, a composição e decomposição de números naturais e números racionais em sua representação decimal.	**(EF06MA02RS-1)** Entender o sistema de numeração decimal como uma construção histórica, que permaneceu no mundo ocidental, observando e comparando semelhanças e diferenças com outros sistemas, de modo a sistematizar suas características (base, valor posicional e função do zero). **(EF06MA02RS-2)** Explorar as formas de expressar, registrar e comunicar quantidades utilizadas pelo homem ao longo da história, valorizando a contribuição dos povos primitivos nessa construção.	

Assinado digitalmente por: Fabrício Machado Ratkiewicz em 24/11/22.
Confira a autenticidade do documento em www.tce.rs.gov.br. Identificador: PRE.ECA9.CD3C.D56D.20C4.038E.

Processo 00363-0200/21-6

Página da peça 63

Peça 4742019

DOCUMENTO DE ACESSO RESTRITO

ACESSO P0331961

	Operações (adição, subtração, multiplicação, divisão e potenciação) com números naturais Divisão euclidiana	**(EF06MA03)** Resolver e elaborar p	**(EF06MA03RS-1)** Reconhecer as operações com números naturais e compreender as diferentes técnicas operatórias, no exercício da estimativa e do cálculo mental ou escrito, exatos ou aproximados, valendo-se de problemas que exploram temáticas do contexto local e regional. **(EF06MA03RS-2)** Explorar, compreender e explicar o significado de adição e subtração, multiplicação e divisão, potenciação e radiciação como operações inversas para desenvolver a reversibilidade do pensamento. **(EF06MA03RS-3)** Analisar, interpretar e expressar de forma coletiva a solução de problemas, envolvendo números naturais, compreendendo os diferentes significados das operações e validar a adequação dos resultados por meio de estimativas ou tecnologias digitais.	
	Fluxograma para determinar a paridade de um número natural Múltiplos e divisores de um número natural números primos e compostos	**(EF06MA04)** Construir algoritmo em linguagem natural e representá-lo por fluxograma que indique a resolução de um problema simples (por exemplo, se um número natural qualquer é par).	**(EF06MA04RS-1)** Compreender o conceito de múltiplo e divisor de um número natural, reconhecendo e utilizando os critérios de divisibilidade e a paridade de um número natural. **(EF06MA04RS-2)** Identificar fluxogramas como sequência de passos lógicos que auxiliam na resolução de problemas. **(EF06MA04RS-3)** Estabelecer a sequência de passos construindo algoritmo em linguagem natural e simbólica e representá-lo por fluxogramas que indiquem a resolução de problemas simples. **(EF06MA04RS-04)** Reconhecer no algoritmo das operações o significado de seus termos, bem como o valor posicional de seus algarismos.	

Assinado digitalmente por: Fabrício Machado Ratkiewicz em 24/11/22.
Confira a autenticidade do documento em www.tce.rs.gov.br. Identificador: PRE.ECA9.CD3C.D56D.20C4.038E.

Processo 00363-0200/21-6

Página da peça 64

Peça 4742019

DOCUMENTO DE ACESSO RESTRITO

ACESSO P0331961

	Fluxograma para determinar a paridade de um número natural Múltiplos e divisores de um número natural Números primos e compostos	**(EF06MA05)** Classificar números naturais em primos e compostos, estabelecer relações entre números, expressas pelos termos “é múltiplo de”, “é divisor de”, “é fator de”, e estabelecer, por meio de investigações, critérios de divisibilidade por 2, 3, 4, 5, 6, 8, 9, 10, 100 e 1000.	**(EF06MA05RS-01)** Investigar relações entre números naturais, tais como “ser múltiplo de” e “ser divisor de”, ser fator de", e reconhecer números primos e compostos e as relações entre eles, utilizando fluxogramas. **(EF06MA05RS-02)** Estabelecer, por meios de investigações e fluxogramas, critérios de divisibilidade e aplicá-los na decomposição de números naturais em fatores primos. **(EF06MA05RS-03)** Utilizar a linguagem matemática para expressar a nomenclatura correta dos termos na demonstração de números Primos.	
	Fluxograma para determinar a paridade de um número natural Múltiplos e divisores de um número natural Números primos e compostos	**(EF06MA06)** Resolver e elaborar problemas que envolvam as ideias de múltiplo e de divisor.	**(EF06MA06RS-1)** Ordenar múltiplos e divisores de dois ou mais números para determinar o Mínimo Múltiplo Comum e Máximo Divisor Comum entre eles. **(EF06MA06RS-2)** Resolver, elaborar, modelar e interpretar problemas com foco nos conceitos de múltiplo e divisor de números naturais, envolvendo o princípio multiplicativo, com e sem apoio de calculadoras. **(EF06MA06RS-3)** Decompor números compostos em números primos e escrevê-los de forma fatorada. **(EF06MA06RS-4)** Modelar e resolver problemas e desafios matemáticos que envolvam paridade aritmética usando Fluxograma.	
	Frações: significados (parte/todo, quociente), equivalência, comparação, adição e subtração; cálculo da fração de um número natural; adição e sub-	**(EF06MA07)** Compreender, comparar e ordenar frações associadas às ideias de partes de inteiros e resultado de divisão, identificando frações equivalentes.	**(EF06MA07RS-1)** Reconhecer os significados dos números racionais (parte-todo, quociente, razão e operador) e utilizá-los para resolução de problemas, sejam eles no contexto matemático ou de outras áreas do conhecimento, locais e regionais, com uso de quantidades contínuas e discretas. **(EF06MA07RS-2)** Compreender e comparar frações	

Assinado digitalmente por: Fabrício Machado Ratkiewicz em 24/11/22.
Confira a autenticidade do documento em www.tce.rs.gov.br. Identificador: PRE.ECA9.CD3C.D56D.20C4.038E.

Processo
00363-0200/21-6

Peça
4742019

DOCUMENTO DE ACESSO RESTRITO

ACESSO
P0331961

	tração de frações		utilizando como recurso a visualização geométrica de um todo fracionado em partes iguais, possibilitando a identificação e demonstração de equivalências (proporcionalidade)entre as partes. **(EF06MA07RS-3)** Realizar operações de adição e subtração de frações com denominadores iguais e diferentes, a partir do conceito de equivalência de frações, com e sem apoio de calculadoras.	
	Frações: significados (parte/todo, quociente), equivalência, comparação, adição e subtração; cálculo da fração de um número natural; adição e subtração de frações	**(EF06MA08)** Reconhecer que os números racionais positivos podem ser expressos nas formas fracionária e decimal, estabelecer relações entre essas representações, passando de uma representação para outra, e relacioná-los a pontos na reta numérica.	**(EF06MA08RS-1)** Reconhecer os números racionais positivos que podem ser expressos nas formas fracionárias e decimais, estabelecendo relações entre as representações figurais. **(EF06MA08RS-2)** Transformar os números fracionários em números decimais, e números decimais em frações, e relacioná-los a pontos na reta numérica, com uso de instrumentos de medição ou estimativas.	
	Frações: significados (parte/todo, quociente), equivalência, comparação, adição e subtração; cálculo da fração de um número natural; adição e subtração de frações	**(EF06MA09)** Resolver e elaborar problemas que envolvam o cálculo da fração de uma quantidade e cujo resultado seja um número natural, com e sem uso de calculadora.	**(EF06MA09RS-1)** Explorar, comparar e operar com frações equivalentes, reconhecendo-as como partes iguais do mesmo todo, fazendo demonstrações através de material concreto, números fracionários e decimais.	
			(EF06MA09RS-2) Explorar, realizar e demonstra operações de adição e subtração com frações que representam parte/todo, com e sem uso de calculadoras. **(EF06MA09RS-3)** Resolver, criar, modelar e interpretar problemas que envolvam o cálculo de adição e subtração de frações equivalentes, usando quantidades contínuas, como medida de comprimento, massa, capacidade, sistema monetário ou grandezas relacionadas a temáticas do contexto local e regional, com e	

Assinado digitalmente por: Fabrício Machado Ratkiewicz em 24/11/22.
Confira a autenticidade do documento em www.tce.rs.gov.br. Identificador: PRE.ECA9.CD3C.D56D.20C4.038E.

Processo 00363-0200/21-6

Página da peça 66

Peça 4742019

DOCUMENTO DE ACESSO RESTRITO

ACESSO P0331961

			sem uso de calculadora.	
	Frações: significados (parte/todo, quociente), equivalência, comparação, adição e subtração; cálculo da fração de um número natural; adição e subtração de frações	**(EF06MA10)** Resolver e elaborar problemas que envolvam adição ou subtração com números racionais positivos na representação fracionária.	**(EF06MA10RS-1)** Explorar, criar, modelar e comunicar solução de problemas que apresentam frações ou possibilitam comparação das partes/todo, através de estratégias de adição e subtração com números racionais positivos na representação fracionária.	
	Operações (adição, subtração, multiplicação, divisão e potenciação) com números racionais	**(EF06MA11)** Resolver e elaborar problemas com números racionais positivos na representação decimal, envolvendo as quatro operações fundamentais e a potenciação, por meio de estratégias diversas, utilizando estimativas e arredondamentos para verificar a razoabilidade de respostas, com e sem uso de calculadora.	**(EF06MA11RS-1)** Reconhecer e interpretar a potência com expoente inteiro positivo como produto reiterado de fatores iguais. **(EF06MA11RS-2)** Explorar e compreender a operação da radiciação (raiz quadrada) de números naturais e racionais, como inversa da potenciação, empregando-a nas estratégias de resolução de problemas. **(EF06MA11RS-3)** Resolver, elaborar e analisar problemas que utilizem o cálculo das operações fundamentais e potenciação, envolvendo números naturais e números racionais na representação fracionária e decimal, por meio de cálculo mental, estimativas, aproximações, arredondamentos, técnicas operatórias convencionais, com e sem uso de tecnologias digitais, analisando a razoabilidade do cálculo e validando os resultados.	
	Aproximação de números para múltiplos de potências de 10	**(EF06MA12)** Fazer estimativas de quantidades e aproximar números para múltiplos da potência de 10 mais próxima.	**(EF06MA12RS-1)** Compreender e utilizar a potenciação e suas propriedades operatórias a fim de simplificar a leitura e a escrita de grandes e pequenos números. **(EF06MA12RS-2)** Abordar o conceito de estimativa,	

Assinado digitalmente por: Fabrício Machado Ratkiewicz em 24/11/22.
Confira a autenticidade do documento em www.tce.rs.gov.br. Identificador: PRE.ECA9.CD3C.D56D.20C4.038E.

Processo 00363-0200/21-6

Peça 4742019

DOCUMENTO DE ACESSO RESTRITO

ACESSO P0331961

			por meio de tarefas práticas envolvendo medidas de comprimento, massa, capacidade, velocidade da luz e valor monetário, aproximando números para múltiplos da potência de 10.	
	Cálculo de porcentagens por meio de estratégias diversas, sem fazer uso da "regra de três"	**(EF06MA13)** Resolver e elaborar problemas que envolvam porcentagens, com base na ideia de proporcionalidade, sem fazer uso da "regra de três", utilizando estratégias pessoais, cálculo mental e calculadora, em contextos de educação financeira, entre outros.	**(EF06MA13RS-2)** Resolver e elaborar problemas do cotidiano que envolvam porcentagens, com base na ideia de proporcionalidade, utilizando fluxogramas pessoais, cálculo mental e uso de calculadora, em diferentes contextos, dentre eles, o da educação financeira, orçamento familiar, economia rio-grandense, faturas de água, energia elétrica, telefonia, alimentação, vestuário e saúde.	**(EF06MA13RS-2)** Resolver e elaborar problemas do cotidiano que envolvam porcentagens, com base na ideia de proporcionalidade, utilizando fluxogramas pessoais, cálculo mental e uso de calculadora, em diferentes contextos, dentre eles, o da educação financeira, orçamento familiar, economia municipal, e analisar e calcular os tributos destacados nas faturas de água, energia elétrica, telefonia, alimentação, vestuário e saúde.
			(EF06MA13RS-3) Analisar, discutir, interpretar e argumentar, em duplas ou grupos, os resultados dos problemas que envolvam porcentagem.	

Assinado digitalmente por: Fabrício Machado Ratkiewicz em 24/11/22.
Confira a autenticidade do documento em www.tce.rs.gov.br. Identificador: PRE.ECA9.CD3C.D56D.20C4.038E.

Processo 00363-0200/21-6

Página da peça 68

Peça 4742019

DOCUMENTO DE ACESSO RESTRITO

ACESSO P0331961

Álgebra	Propriedades da igualdade	**(EF06MA14)** Reconhecer que a relação de igualdade matemática não se altera ao adicionar, subtrair, multiplicar ou dividir os seus dois membros por um mesmo número e utilizar essa noção para determinar valores desconhecidos na resolução de problemas.	**(EF06MA14RS-1)** Interpretar e resolver o valor desconhecido numa igualdade, envolvendo adição, subtração, multiplicação ou divisão de números naturais e racionais, aplicando o conceito de operações inversas e equivalências entre os termos da igualdade. **(EF06MA14RS-2)** Explorar, modelar e resolver problemas que apresentem termo desconhecido utilizando as propriedades da igualdade.	
	Problemas que tratam da partição de um todo em duas partes desiguais, envolvendo razões entre as partes e entre uma das partes e o todo	**(EF06MA15)** Resolver e elaborar problemas que envolvam a partilha de uma quantidade em duas partes desiguais, envolvendo relações aditivas e multiplicativas, bem como a razão entre as partes e entre uma das partes e o todo.	**(EF06MA15RS-1)** Partilhar quantidades em duas partes desiguais, registrar em forma de razão entre duas partes (a/b ou b/a), ou entre uma das partes e o todo (a/todo, b/todo). **(EF06MA15RS-2)** Resolver e elaborar problemas que envolvam a partilha de uma quantidade em duas partes desiguais, envolvendo relações aditivas e multiplicativas, razão entre as partes ou uma das partes e o todo, argumentando os resultados.	
Geometria	Plano cartesiano: associação dos vértices de um polígono a pares ordenados	**(EF06MA16)** Associar pares ordenados de números a pontos do plano cartesiano do 1º quadrante, em situações como a localização dos vértices de um polígono.	**(EF06MA16RS-1)** Compreender, através da história da Matemática, a importância dos eixos ortogonais na localização de objetos ou figuras no plano.	
			(EF06MA16RS-2) Descrever, interpretar e representar a localização ou a movimentação de pontos no primeiro quadrante do plano cartesiano, utilizando as coordenadas cartesianas.	
			(EF06MA16RS-2) Localizar vértices de polígonos no 1º quadrante do plano cartesiano, associando cada vértice a um par ordenado.	

Assinado digitalmente por: Fabrício Machado Ratkiewicz em 24/11/22.
Confira a autenticidade do documento em www.tce.rs.gov.br. Identificador: PRE.ECA9.CD3C.D56D.20C4.038E.

Processo
00363-0200/21-6

Peça
4742019

DOCUMENTO DE ACESSO RESTRITO

ACESSO
P0331961

	Prismas e pirâmides: planificações e relações entre seus elementos (vértices, faces e arestas)	**(EF06MA17)** Quantificar e estabelecer relações entre o número de vértices, faces e arestas de prismas e pirâmides, em função do seu polígono da base, para resolver problemas e desenvolver a percepção espacial.	**(EF06MA17RS-1)** Quantificar, investigar e estabelecer relações entre o número de vértices, faces e arestas de prismas e pirâmides, em função do polígono da base para resolver problemas, com apoio ou não de recursos digitais. **(EF06MA17RS-2)** Identificar e explorar as planificações de alguns poliedros e as figuras planas que os compõem, para desenvolver a percepção espacial.	
Geometria	Polígonos: classificações quanto ao número de vértices, às medidas de lados e ângulos e ao paralelismo e perpendicularismo dos lados	**(EF06MA18)** Reconhecer, nomear e comparar polígonos, considerando lados, vértices e ângulos, e classificá-los em regulares e não regulares, tanto em suas representações no plano como em faces de poliedros.	**(EF06MA18RS-1)** Representar polígonos em malhas quadriculadas, classificando-os em regulares e não regulares, em representações no plano ou em faces de poliedros. **(EF06MA18RS-2)** Nomear e comparar polígonos, considerando o número de lados, vértices e ângulos, observando o paralelismo e perpendicularidade dos lados. **(EF06MA18RS-3)** Analisar, interpretar, formular e resolver problemas, envolvendo os diferentes elementos da geometria plana e espacial, com apoio ou não de calculadoras. **(EF06MA18RS-4)** Identificar, nomear e representar polígonos regulares e seus elementos, através da exploração e observação de figuras expostas nos contextos locais e regionais.	

Assinado digitalmente por: Fabrício Machado Ratkiewicz em 24/11/22.
Confira a autenticidade do documento em www.tce.rs.gov.br. Identificador: PRE.ECA9.CD3C.D56D.20C4.038E.

Processo 00363-0200/21-6

Página da peça 70

Peça 4742019

DOCUMENTO DE ACESSO RESTRITO

ACESSO P0331961

	Polígonos: classificações quanto ao número de vértices, às medidas de lados e ângulos e ao paralelismo e perpendicularismo dos lados	**(EF06MA19)**Identificar características dos triângulos e classificá-los em relação às medidas dos lados e dos ângulos.	**(EF06MA19RS-1)** Explorar as características dos triângulos, identificando posições relativas entre seus lados (perpendiculares e paralelos), utilizando instrumentos como réguas e esquadros ou softwares. **(EF06MA19RS-2)** Construir triângulos com uso de malhas quadriculadas ou tecnologias digitais, e classificar em relação às medidas dos lados e dos ângulos. **(EF06MA19RS-3)** Ampliar e reduzir triângulos com uso de malhas quadriculadas ou tecnologias digitais, verificando elementos e propriedades que se alternam ou não, ampliando e reduzindo a dimensão dos lados.	
	Polígonos: classificações quanto ao número de vértices, às medidas de lados e ângulos e ao paralelismo e perpendicularismo dos lados	**(EF06MA20)** Identificar Características dos quadriláteros, classificá-los em relação a lados e a ângulos e reconhecer a inclusão e a intersecção de classes entre eles.	**(EF06MA20RS-1)** Analisar e compreender as características dos quadriláteros, para classificá-los em relação a lados e a ângulos e ao paralelismo e perpendicularidade dos lados. **(EF06MA20RS-2)** Compor e decompor figuras planas com uso de malhas quadriculadas ou tecnologias digitais, identificando relações entre suas superfícies, inclusive equivalências.	
Geometria	Construção de figuras semelhantes: ampliação e redução de figuras planas em malhas quadriculadas	**(EF06MA21)** Construir figuras planas semelhantes em situações de ampliação e de redução, com o uso de malhas quadriculadas, plano cartesiano ou tecnologias digitais.	**(EF06MA21RS-1)** Construir, ampliar e reduzir figuras planas semelhantes com uso de malhas quadriculadas, plano cartesiano ou tecnologias digitais, verificando elementos e propriedades que se alternam.	
	Construção de retas paralelas e perpendiculares, fazendo uso de réguas, esquadros e softwares	**(EF06MA22)** Utilizar instrumentos, como réguas e esquadros ou softwares para representações de retas paralelas e perpendiculares e construção de quadriláteros, entre outros.	**(EF06MA22RS-1)** Diferenciar retas paralelas e perpendiculares em diferentes contextos do cotidiano e outras áreas do conhecimento, analisando a medida dos ângulos entre feixes de retas. **(EF06MA22RS-2)** Utilizar instrumentos, como réguas e esquadros ou softwares para representações de retas	

Assinado digitalmente por: Fabrício Machado Ratkiewicz em 24/11/22.
Confira a autenticidade do documento em www.tce.rs.gov.br. Identificador: PRE.ECA9.CD3C.D56D.20C4.038E.

Processo 00363-0200/21-6

Página da peça 71

Peça 4742019

DOCUMENTO DE ACESSO RESTRITO

ACESSO P0331961

			paralelas e perpendiculares e construção de quadriláteros, entre outros.	
	Construção de retas paralelas e perpendiculares, fazendo uso de réguas, esquadros e softwares	**(EF06MA23)** Construir algoritmo para resolver situações passo a passo (como na construção de dobraduras ou na indicação de deslocamento de um objeto no plano, segundo pontos de referência e distâncias fornecidas etc.).	**(EF06MA23RS-1)** Identificar a localização e movimentação de pessoas/objetos no espaço bidimensional, utilizando os conceitos de retas paralelas e perpendiculares para resolver problemas, com apoio ou não de softwares.	
Grandezas	Problemas sobre medidas envolvendo grandezas como comprimento, massa, tempo, temperatura, área, capacidade e volume	**(EF06MA24)** Resolver e elaborar problemas que envolvam as grandezas comprimento, massa, tempo, temperatura, área (triângulos e retângulos), capacidade e volume (sólidos formados por blocos retangulares), sem uso de fórmulas, inseridos, sempre que possível, em contextos oriundos de situações reais e/ou relacionadas às outras áreas do conhecimento.	**(EF06MA24RS-1)** Reconhecer, realizar e argumentar conversões entre unidades de medidas usuais, referentes a diversas grandezas como comprimento, massa, capacidade e tempo, em resolução de situações problema do contexto diário, local e regional. **(EF06MA24RS-2)** Resolver, criar e socializar problemas que envolvam grandezas por meio de estimativas e aproximações, promovendo o uso de conhecimentos já adquiridos, em situações diversificadas.	
	Ângulos: noção, usos e medida	**(EF06MA25)** Reconhecer a abertura do ângulo como grandeza associada às figuras geométricas.	**(EF06MA25RS-1)** Compreender e reconhecer as propriedades comuns e diferenças entre figuras bidimensionais pelo número de lados e tipos de ângulos. **(EF06MA25RS-2)** Utilizar os instrumentos de desenho geométrico para traçar retas, construir ângulos e medi-los. **(EF06MA25RS-3)** Calcular e provar a medida de ângulos considerando ângulos complementares e suplementares.	

Assinado digitalmente por: Fabrício Machado Ratkiewicz em 24/11/22.
Confira a autenticidade do documento em www.tce.rs.gov.br. Identificador: PRE.ECA9.CD3C.D56D.20C4.038E.

Processo 00363-0200/21-6

Página da peça 72

Peça 4742019

DOCUMENTO DE ACESSO RESTRITO

ACESSO P0331961

	Ângulos: noção, usos e medida	**(EF06MA26)** Resolver problemas que envolvam a noção de ângulo em diferentes contextos e em situações reais, como ângulo de visão.	**(EF06MA26RS-1)** Identificar ângulos como mudança de direção e reconhecê-los em figuras planas, nomeando-os em função das medidas de sua abertura em graus e classificá-los. **(EF06MA26RS-2)** Perceber e reconhecer o giro como ideia intuitiva de ângulo.	
	Ângulos: noção, usos e medida	**(EF06MA27)** Determinar medidas da abertura de ângulos, por meio de transferidor e/ou tecnologias digitais.	**(EF06MA27RS-1)** Classificar, medir e construir ângulos, utilizando o transferidor. **(EF06MA27RS-2)** Reconhecer ângulo reto, agudo e obtuso em diferentes contextos inclusive o matemático.	
	Plantas baixas e vistas aéreas	**(EF06MA28)** Interpretar, descrever e desenhar plantas baixas simples de residências e vistas aéreas.	**(EF06MA28RS-1)** Localizar e movimentar objetos no plano e no espaço, usando malhas, croquis ou maquetes. **(EF06MA28RS-2)**Representar superfícies e espaços através da elaboração de mapas e maquetes. **(EF06MA28RS-3)** Interpretar, descrever e desenhar plantas baixas simples de residências e vistas aéreas.	
	Perímetro de um quadrado como grandeza proporcional à medida do lado	**(EF06MA29)** Analisar e descrever mudanças que ocorrem no perímetro e na área de um quadrado ao se ampliarem ou reduzirem, igualmente, as medidas de seus lados, para compreender que o perímetro é proporcional à medida do lado, o que não ocorre com a área.	**(EF06MA29RS-1)** Solucionar e elaborar problemas que envolvam o cálculo do perímetro de figuras planas como quadrados e retângulos. **(EF06MA29RS-2)** Investigar um procedimento que permita o cálculo de perímetro e área de quadriláteros retângulos desenhados em malha quadriculada, expressando-o por um modelo matemático e utilizando-o para solucionar problemas. **(EF06MA29-RS-3)** Analisar e descrever mudanças que ocorrem no perímetro e na área de um quadrado ao se ampliarem ou reduzirem, na mesma proporção, as medidas de seus lados, demonstrando que o perímetro aumenta ou diminui de forma proporcional, mas a	

Assinado digitalmente por: Fabrício Machado Ratkiewicz em 24/11/22.
Confira a autenticidade do documento em www.tce.rs.gov.br. Identificador: PRE.ECA9.CD3C.D56D.20C4.038E.

Processo 00363-0200/21-6

Página da peça 73

Peça 4742019

DOCUMENTO DE ACESSO RESTRITO

ACESSO P0331961

			área não.	
Probabilidade e estatística	Cálculo de probabilidade como a razão entre o número de resultados favoráveis e o total de resultados possíveis em um espaço amostral equiprovável Cálculo de probabilidade por meio de muitas repetições de um experimento (frequências de Ocorrências e probabilidade frequentista)	**(EF06MA30)** Calcular a probabilidade de um evento aleatório, expressando-a por número racional (forma fracionária, decimal e percentual) e comparar esse número com a probabilidade obtida por meio de experimentos sucessivos.	**(EF06MA30RS-1)** Planejar e realizar experimentos aleatórios ou simulações que envolvam o cálculo ou a estimativa de probabilidades e expressá-la por uma representação fracionária, decimal ou porcentagem. **(EF06MA30RS-2)** Comprovar e argumentar probabilidades previstas através de experimentos aleatórios simulações e sucessivos. **(EF06MA30RS-3)** Construir diagramas e árvores de possibilidades, a partir de repetições de experimentos sucessivos, utilizando material concreto como moedas e dados.	
	Leitura e interpretação de tabelas e gráficos (de colunas ou barras simples ou múltiplas) referentes a variáveis categóricas e variáveis numéricas	**(EF06MA31)** Identificar as variáveis e suas frequências e os elementos constitutivos (título, eixos, legendas, fontes e datas) em diferentes tipos de gráfico.	**(EF06MA31RS-1)** Identificar e reconhecer a variável em estudo em uma determinada pesquisa estatística, como categórica ou numérica, explorando sua frequência. **(EF06MA31RS-2)** Ler, interpretar e reconhecer em tabelas e gráficos (de colunas ou barras simples ou múltiplas), os elementos constitutivos, como título, cabeçalho, legenda, fontes, datas e eixo quando se tratar de gráficos.	
	Leitura e interpretação de tabelas e gráficos (de colunas ou barras simples ou	**(EF06MA32)** Interpretar e resolver situações que envolvam dados de pesquisas sobre contextos ambientais, sustentabilidade,	**(EF06MA32RS-1)** Interpretar, avaliar e resolver situações que envolvam dados de pesquisas sobre contextos ambientais, sustentabilidade, trânsito, consumo responsável, entre outros, apresentados em tabelas e	

Assinado digitalmente por: Fabrício Machado Ratkiewicz em 24/11/22.
Confira a autenticidade do documento em www.tce.rs.gov.br. Identificador: PRE.ECA9.CD3C.D56D.20C4.038E.

Processo
00363-0200/21-6

Peça
4742019

DOCUMENTO DE ACESSO RESTRITO

ACESSO
P0331961

	múltiplas) referentes a variáveis categóricas e variáveis numéricas	trânsito, consumo responsável, entre outros, apresentadas pela mídia em tabelas e em diferentes tipos de gráficos e redigir textos escritos com o objetivo de sintetizar conclusões.	gráficos (barras e colunas simples e múltiplas, setores e linhas). **(EF06MA32RS-2)** Explorar dados representados em diferentes tipos gráficos divulgados na mídia, sintetizando as informações, comunicando-as através de textos escritos.	
	Coleta de dados, organização e registro Construção de diferentes tipos de gráficos para representá-los e interpretação das informações	**(EF06MA33)** Planejar e coletar dados de pesquisa referente a práticas sociais escolhidas pelos alunos e fazer uso de planilhas eletrônicas para registro, representação e interpretação das informações, em tabelas, vários tipos de gráficos e texto.	**(EF06MA33RS-1)** Planejar e coletar dados de pesquisas sobre temas de relevância social, fazendo uso de instrumentos de pesquisa adequado. **(EF06MA33RS-2)** Organizar e registrar dados coletados, fazendo uso de planilhas eletrônicas, para análise, interpretação e divulgação das informações por intermédio de tabelas, gráficos e textos escritos.	
	Diferentes tipos de representação de informações: gráficos e fluxogramas	**(EF06MA34)** Interpretar e desenvolver fluxogramas simples, identificando as relações entre os objetos representados (por exemplo, posição de cidades considerando as estradas que as unem, hierarquia dos funcionários de uma empresa etc.).	**(EF06MA34RS-1)** Interpretar e desenvolver fluxogramas simples, identificando as relações entre os objetos representados (por exemplo, posição de cidades considerando as estradas que as unem, hierarquia dos funcionários de uma empresa etc.).	

Assinado digitalmente por: Fabrício Machado Ratkiewicz em 24/11/22.
Confira a autenticidade do documento em www.tce.rs.gov.br. Identificador: PRE.ECA9.CD3C.D56D.20C4.038E.

Processo 00363-0200/21-6

Página da peça 75

Peça 4742019

DOCUMENTO DE ACESSO RESTRITO

ACESSO P0331961

ENSINO FUNDAMENTAL – 6º e 7º ANO				
COMPONENTE CURRICULAR : ARTE				
6º E 7º ANO				
LINGUAGENS ARTÍSTICAS	**OBJETOS DE CONHECIMENTO**	**HABILIDADES BNCC**	**HABILIDADES RS**	**HABILIDADE MUNICIPAL**
Artes Visuais	Contextos e práticas	**(EF69AR01)** Pesquisar, apreciar e analisar formas distintas das artes visuais tradicionais e contemporâneas, em obras de artistas brasileiros e Estrangeiros de diferentes épocas e em diferentes matrizes estéticas e culturais, de modo a ampliar a experiência com diferentes contextos e práticas artístico-visuais e cultivar a percepção, o imaginário, a capacidade de simbolizar e o repertório imagético.	**(EF69AR03RS67)** Explorar, reconhecer e investigar as diversas manifestações das artes visuais tradicionais e contemporâneas (desenho, pintura, escultura, gravura, fotografia, vídeo, cinema, animação, arte computacional etc.), que contemplem obras de artistas brasileiros e estrangeiros de diferentes épocas e matrizes estéticas e culturais (africana, indígena, popular, entre outras), possibilitando a expansão da experiência com diferentes contextos e práticas artístico-visuais e a compreensão e ressignificação da capacidade de percepção, de imaginação, de simbolização e do repertório imagético.	
			(EF69AR02RS67) Explorar e reconhecer diferentes estilos visuais, observando a contextualização que dialogue ao longo do tempo e do espaço possibilitando comparações (arte rupestre e grafite, pintura corporal indígena e bodyart etc.)..	**(EF69AR02AG67.1)** Investigar, explorar e relacionar diferentes manifestações artísticas locais e regionais tradicionais e contemporâneas (desenho, pintura, escultura, gravura, fotografia,

Assinado digitalmente por: Fabrício Machado Ratkiewicz em 24/11/22.
Confira a autenticidade do documento em www.tce.rs.gov.br. Identificador: PRE.ECA9.CD3C.D56D.20C4.038E.

Processo 00363-0200/21-6

Página da peça 76

Peça 4742019

DOCUMENTO DE ACESSO RESTRITO

ACESSO P0331961

				vídeo, cinema, animação, arte computacional, arte rupestre e grafite, pintura corporal indígena e bodyart etc.) numa perspectiva de Educação Patrimonial.
		(EF69AR02) Pesquisar e analisar diferentes estilos visuais, contextualizando-os no tempo e no espaço.	**(EF69AR02RS67)** Explorar e reconhecer diferentes estilos visuais, observando a contextualização que dialogue ao longo do tempo e do espaço possibilitando comparações (arte rupestre e grafite, pintura corporal indígena e bodyart etc.).	**(EF69AR02AG67.1)** Explorar diferentes tecnicas e estilos visuais, dialogando com a cultura local e as particularidades dos estudantes e seu entorno social.
		(EF69AR03) Analisar situações nas quais as linguagens das artes visuais se integram às linguagens audiovisuais (cinema, animações, vídeos etc.), gráficas (capas de livros, ilustrações de textos diversos etc.), cenográficas, coreográficas, musicais etc.	**(EF69AR04RS67)** Investigar situações em que as linguagens das artes visuais possam interagir com outras linguagens audiovisuais (cinema, animações, vídeos etc.), gráficas (capas de livros, ilustrações de textos diversos etc.), cenográficas, coreográficas, musicais etc.	**(EF69AR04AG67.1)** Relacionar as linguagens das artes visuais com elementos do cotidiano (filmes, curtas, comeciais, clipes misicais, outdoor, etc.)
	Elementos da linguagem	**(EF69AR04)** Analisar os elementos constitutivos das artes visuais (ponto, linha, forma, direção, cor, tom, escala, dimensão, espaço, movimento etc.) na apreciação de diferentes produções artísticas.	**(EF69AR04RS67)** Pesquisar e identificar os elementos visuais (ponto, linha, forma, direção, cor, tom, escala, dimensão, espaço, movimento etc.), que possibilitem a verificação e apreciação das alterações que ocorrem com o material e o meio em que a obra é realizada.	
	Materialidades	**(EF69AR05)** Experimentar e analisar diferentes formas de expressão artística (desenho,	**(EF69AR06RS67)** Experimentar e explorar as diferentes formas de expressão artística (desenho, pintura, colagem,	**(EF69AR06AG67.1)** Experimentar e explorar as

Assinado digitalmente por: Fabrício Machado Ratkiewicz em 24/11/22.
Confira a autenticidade do documento em www.tce.rs.gov.br. Identificador: PRE.ECA9.CD3C.D56D.20C4.038E.

Processo 00363-0200/21-6

Página da peça 77

Peça 4742019

DOCUMENTO DE ACESSO RESTRITO

ACESSO P0331961

		pintura, colagem, quadrinhos, dobradura, escultura, modelagem, instalação, vídeo, fotografia, performance etc.).	quadrinhos, charges, cartoons, tirinhas dobradura, caricaturas, escultura, modelagem, instalação, vídeo, fotografia, performance, arte computacional etc.).	diferentes formas de expressão artística (desenho, pintura, colagem, quadrinhos, charges, cartoons, tirinhas dobradura, caricaturas, escultura, modelagem, instalação, vídeo, fotografia, performance, arte computacional etc.), a partir de elementos e peculiaridades culturais das diferentes áreas do municipio.
			(EF69AR05RS67-2) Experimentar e conhecer em cada expressão artística o suporte, os materiais, as ferramentas específicas em sua realização e os procedimentos de execução do trabalho, observando a diferença entre os elementos que constituem as materialidades convencionais e não convencionais.	
		(EF69AR06) Desenvolver processos de criação em artes visuais, com base em temas ou interesses artísticos, de modo individual, coletivo e colaborativo, fazendo uso de materiais, instrumentos e recursos convencionais, alternativos e digitais.	**(EF69AR07RS67)** Desenvolver processos de criação em artes visuais aplicando os conhecimentos adquiridos em novas criações, com base em temas ou interesses artísticos, de modo individual, coletivo e colaborativo, fazendo uso de materiais, instrumentos e recursos convencionais, não convencionais e tecnológicos.	**(EF69AR07AG67.1)** Criação e explorção de materiais diferenciados (orgânicos e inorgânicos) com base em novas proposições temáticas, ampliando o repertório imagético.

Assinado digitalmente por: Fabrício Machado Ratkiewicz em 24/11/22.
Confira a autenticidade do documento em www.tce.rs.gov.br. Identificador: PRE.ECA9.CD3C.D56D.20C4.038E.

Processo
00363-0200/21-6

Peça
4742019

DOCUMENTO DE ACESSO RESTRITO

ACESSO
P0331961

	Processos de criação	**(EF69AR07)** Dialogar com princípios conceituais, proposições temáticas, repertórios imagéticos e processo de criação nas suas produções visuais.	**(EF69AR08RS67)** Estabelecer relações em suas produções visuais, percebendo princípios conceituais que as embasam para novas proposições temáticas, ampliando o repertório imagético.	**(EF69AR08AG67.1)** Explorar no municipio as diferentes proposições temáticas, repertórios imagéticos e processo de criação nas suas produções visuais e relacionar com produções de outras esferas.
	Sistemas da linguagem	**(EF69AR08)** Diferenciar as categorias de artista, artesão, produtor cultural, curador, designer, entre outras, estabelecendo relações entre os profissionais do sistema das artes visuais.	**(EF69AR08RS67)** Identificar as categorias de artista, artesão, produtor cultural, curador, designer, entre outras, diferenciando o trabalho realizado por cada profissional envolvido, estabelecendo conexões entre estes profissionais.	**(EF69AR08AG67.1)** Dialogar entre as diferentes categorias de produção artistica, de modo a identificar os artistas, artesões, produtores culturais, curadores, designers, entre outras linguagens na produção de visualidades tanto no ambito municipal, quando nacional e internacional.

Assinado digitalmente por: Fabrício Machado Ratkiewicz em 24/11/22.
Confira a autenticidade do documento em www.tce.rs.gov.br. Identificador: PRE.ECA9.CD3C.D56D.20C4.038E.

Processo
00363-0200/21-6

Peça
4742019

DOCUMENTO DE ACESSO RESTRITO

ACESSO
P0331961

Dança	Contextos e práticas	**(EF69AR09)** Pesquisar e analisar diferentes formas de expressão, representação e encenação da dança, reconhecendo e aprenciando composições de dança de artista e grupos brasileiros e estrangeiros de diferentes épcas.	**(EF69AR09RS67)** Observar, pesquisar, identificar, compreender e apreciar diferentes formas de expressão, representação e encenação da dança (espetáculos locais, danças de rua, jazz, dança de salão, vídeos, festivais, meios de comunicação, etc.), amplicando de consolidando repertório de referência, baseado em manisfestações de grupos brasileiros de diferentes regiões do país.	
		(EF69AR10) Explorar elementos constitutivos do movimento cotidiano e do movimento dançado, abordando, criticamente, o desenvolvimento das formas da dança em sua história tradicional e contemporânea.	**(EF69AR10RS67)** Investigar e explorar movimentos espontâneos do cotidiano em espaços e tempos determinanos, além de observar as possibilidades de transformação desses movimentos, atribuindo novos significados, a partir de questionamentos como: o porquê daquele gesto, o que lebou a pessoa a movimentar-se daquele gesto pode causar em outras pessoas, qual sentimento aquele gesto comunica, etc.	
		(EF69AR10) Explorar elementos constitutivos do movimento cotidiano e do movimento dançado, abordando, criticamente,o desenvolvimento das formas da dança em sua história tradicional e contemporânea.	**(EF69AR10RS67)** Investigar e explorar movimentos espontâneos do cotidiano em espaços e tempos determinanos, além de observar as possibilidades de transformação desses movimentos, atribuindo novos significados, a partir de questionamentos como: o porquê daquele gesto, o que lebou a pessoa a movimentar-se daquele gesto pode causar em outras pessoas, qual sentimento aquele gesto comunica, etc.	

Assinado digitalmente por: Fabrício Machado Ratkiewicz em 24/11/22.
Confira a autenticidade do documento em www.tce.rs.gov.br. Identificador: PRE.ECA9.CD3C.D56D.20C4.038E.

Processo 00363-0200/21-6

Página da peça 80

Peça 4742019

DOCUMENTO DE ACESSO RESTRITO

ACESSO P0331961

		(EF69AR11) Experimentar e analisar os fatores de movimento (tempo, peso, fluência e espaço) como elementos que, combinados, geram as ações corporais e o movimento dançado.	**(EF69AR11RS67)** Explorar, conhecer, vivenciar e praticar em ações corporais os fatores de movimento: tempo (é o ritmo que se dá para o início, meio e fim de um movimento: lento, moderado e rápido); peso (força necessária para os movimentos de suspensão, peso leve, pesado); fluência (movimentos contidos ou com liberdade de expressão, livre, interrompido, conduzido ou controlado); espaço (dimensão ocupada quando estica ao máximo os membros do corpo em todas as direções – frente, atrás, direita, esquerda, acima, abaixo, diagonais); dimensão (altura, largura e profundidade-encontro de duas dimensões); trajetória espacial (direta ou indireta) e deslocamento (pessoal ou global).	**(EF69AR11AAG67.1)** Explorar, conhecer, vivenciar e praticar em ações corporais na dança a partir de referênciais germâmicos, entre outros indicadores contemporanêo de expressão e movimento.
		(EF69AR12) Investigar eexperimentar procedimentos de improvisação e criação do movimento como fonte para a construção de vocabulários e repertórios próprios.	**(EF69AR13RS67)** Investigar e pesquisar a possibilidade de criação e composição de uma coreografia autoral, de maneira individual ou em grupo, que explore a liberdade de expressão, orientado pelas regras e focos dos jogos e brincadeiras, percebendo as diversas maneiras de movimentar-se em cada proposta, a partir das referências de múltiplas matrizes estéticas e culturais locais, regionais e nacionais.	**(EF69AR13AG67.1)** Explorar, conhecer, vivenciar e praticar em ações corporais na dança a partir de referênciais germâmicos e gaúchos, entre outros indicadores contemporêos de expressão e movimento.
		(EF69AR13) Investigar brincadeiras, jogos, danças coletivas e outras práticas de dança de diferentes matrizes estéticas e culturais como referência para a criação e a composição de danças autorais, individualmente e em grupo.	**(EF69AR12RS67)** Investigar e experimentar e construir vocabulário e repertório pessoal dançante, com a repetição de diversas práticas de criação e improvisação, impregando o fatores de movimentos trabalhados na habilidade EF69AR11RS67.	**(EF69AR12AG67.1)** Explorar formas de relacionar os diferentes elementos locais (culturais e imagéticos),

Assinado digitalmente por: Fabrício Machado Ratkiewicz em 24/11/22.
Confira a autenticidade do documento em www.tce.rs.gov.br. Identificador: PRE.ECA9.CD3C.D56D.20C4.038E.

Processo 00363-0200/21-6

Página da peça 81

Peça 4742019

DOCUMENTO DE ACESSO RESTRITO

ACESSO P0331961

				entre os espaços (convencionais e não convencionais) para composição cênica e apresentação coreográfica.
	Processos criação	**(EF69AR14)** Analisar e experimentar diferentes elementos (figurino, iluminação, cenário, trilha sonora etc.) e espaços (convencionais e não convencionais) para composição cênica eapresentação coreográfica.	**(EF69AR13RS67)** Investigar e pesquisar a possibilidade de criação de composição de uma coreografia autoral, de maneira individual ou em grupo, que explore que a liberdade de expressão, orientado pelas regras e focos dos jogos e brincadeiras, percebendo as diversas maneiras de movimentar-se em cada proposta, a partir das referêcas de múltiplas matrizes estáticas e culturas locais, regionais e nacionais.	**(EF69AR13AG67.1)** A partir de diferetes vivênciais com a linguagem e em contato com a cultura local em uma perspectiva macro (evitando colocações estereotipadas e preconceituosas) descrever, comunicar e argumentar sobre as vivências individuais e coletivas experimentadas em dança, em rodas de conversa, para ampliar a compreensão e a reflexão na utilização dos fatores de movimentos.
		(EF69AR15) Discutir as experiências pessoais e coletivas em dança vivenciadas na escola e em outros contextos, problematizando estereótipos epreconceitos.	**(EF69AR15RS67)** Descrever, comunicar e argumentar sobre as vivências individuais e coletivas, experimentadas em dança, rodas de conversa, para ampliar a compreensão e a reflexão na utilização dos fatores de movimentos, evitando colocações estereotipadas e preconceituosas.	**(EF69AR15AG67.1)** Discutir as experiências pessoais e coletivas em dança vivenciadas na escola e em outros

Assinado digitalmente por: Fabrício Machado Ratkiewicz em 24/11/22.
Confira a autenticidade do documento em www.tce.rs.gov.br. Identificador: PRE.ECA9.CD3C.D56D.20C4.038E.

Processo 00363-0200/21-6

Peça 4742019

DOCUMENTO DE ACESSO RESTRITO

ACESSO P0331961

				contextos, de modo a escutar, apreciar e contextualizar para compreender os ambientes e os momentos históricos da produção musical, municipal, nacional e mundial.
Música	Contextos e práticas	**(EF69AR16)** Analisar criticamente, por meio da apreciação musical, usos e funções da música em seus contextos de produção e circulação, relacionando as práticas musicais às diferentes dimensões da vida social, cultural, política, histórica, econômica, estética e étia.	**(EF69AR16RS67-1)** Escutar, apreciar e contextualizar para aprender os ambientes e contextos históricos em que ocorreu a produção brasileira mundial, ampliando a possibilidades de estabelecer conexões estéticas e éticas entre os porquês de cada manifestação, principalmente as que trabalham questões sociais e culturais.	**(EF69AR16AG67-1.1)** Estudar o contexto local de Agudo e as produções musicais da localidade, incluindo produções locais.
			(EF69AR16RS67-2) Escutar, apreciar e contextualizar as transformações que a música sofreu ao longo do século XX, desde a inclusão do silêncio, dos ruídos e do uso da tecnologia, agregando componentes possíveis de serem transformados em música.	
		(EF69AR17) Explorar e analisar, criticamente, diferentes meios e equipamentos culturais de circulação da música e do conhecimento musical.	**(EF69AR18RS67)** Explorar e identificar os diferentes meios e equipamentos culturais e de circulação musical tradicional e alternativo (espaço público) para compreender a possibilidade de múltiplas funções: aprendizagem (ensaio), comprometimento, apresentação, divulgação, disseminação e difusão.	

Assinado digitalmente por: Fabrício Machado Ratkiewicz em 24/11/22.
Confira a autenticidade do documento em www.tce.rs.gov.br. Identificador: PRE.ECA9.CD3C.D56D.20C4.038E.

Processo
00363-0200/21-6

Peça
4742019

DOCUMENTO DE ACESSO RESTRITO

ACESSO
P0331961

		(EF69AR18) Reconhecer e apreciar o papel de músicos e grupos de música brasileiros e estrangeiros que contribuíram para o desenvolvimento de formas e gêneros musicais.	**(EF69AR18RS67)** Pesquisar, identificar e reconhecer criações singulares de profissionais e/ou grupos musicais, para o exercício e o desenvolvimento do gosto pessoal na apreciação e valorização de gêneros específicos.	**(EF69AR18AG67.1)** Estudar o contexto e as produções musicais da localidade, incluindo produções e produtores locais.
		(EF69AR19) Identificar e analisar diferentes estilos musicais, contextualizando-os no tempo e no espaço, de modo a aprimorar a capacidade de apreciação da estética musical.	**(EF69AR19RS67)** Fruir e acessar diferentes estilos musicais locais, regionais e nacionais por meio de espetáculos, festivais, vídeos, internet etc., para ampliar o vocabulário e o repertório pessoal, permitindo aprimorar a capacidade de apreciação da estética musical.	
	Elementos da linguagem	**(EF69AR20)** Explorar e analisar elementos constitutivos da música (altura, intensidade, timbre, melodia, ritmo etc.), por meio de recursos tecnológicos (games e plataformas digitais), jogos, canções e práticas diversas de composição/criação, execução e apreciação musicais.	**(EF69AR20RS67)** Experimentar, explorar e conhecer os elementos básicos constitutivos da música: ritmo (pulsação da música), melodia (sequência das notas musicais) e harmonia (encadeamento dos sons simultâneos), em jogos, canções e práticas diversasde composição/criação, execução e apreciação musicais, em continuidade à habilidade EF15AR14RS35 dos Anos Iniciais, que trabalha os elementos básicos do som: altura (sons agudos e graves), duração (longos e curtos), intensidade (forte e fraco) e timbres (da voz e de instrumentos).	
	Materialidades	**(EF69AR21)** Explorar e analisar fontes e materiais sonoros em práticas de composição/criação, execução e apreciação musical, reconhecendo timbres e características de instrumentos musicais diversos.	**(EF69AR21RS67)** Experimentar, explorar, conhecer e analisar os diversos instrumentos que compõem os grandes grupos (de corda, de sopro – madeira e metais – e de percussão) para desenvolver a capacidade de escuta, possibilitando distinguir timbres e características de cada um.	

Assinado digitalmente por: Fabrício Machado Ratkiewicz em 24/11/22.
Confira a autenticidade do documento em www.tce.rs.gov.br. Identificador: PRE.ECA9.CD3C.D56D.20C4.038E.

Processo 00363-0200/21-6

Peça 4742019

DOCUMENTO DE ACESSO RESTRITO

ACESSO P0331961

	Notação e registro musical	**(EF69AR22)** Explorar e identificar diferentes formas de registro musical (notação musical tradicional, partituras criativas e procedimentos da música contemporânea), bem como procedimentos e técnicas de registro em áudio e audiovisual.	**(EF69AR22RS67)** Explorar, exercitar e conhecer notações musicais convencionais (pauta de cinco linhas) e não convencionais (desenhos gráficos), partituras criativas e procedimentos contemporâneos (de áudio e/ou audiovisual, etc) para registrar seus procedimentos criativos.	
	Processos de criação	**(EF69AR23)** Explorar e criar improvisações, composições, arranjos, jingles, trilhas sonoras, entre outros, utilizando vozes, sons corporais e/ou instrumentos acústicos ou eletrônicos, convencionais ou não convencionais, expressando ideias musicais de maneira individual, coletiva e colaborativa	**(EF69AR23RS67)** Explorar, criar e recriar improvisações, composições, arranjos, jingles, trilhas sonoras, entre outros, para exercitar a experimentação musical ampla e com liberdade, sem preocupação com o resultado final, na utilização de vozes, sons corporais e/ou instrumentos acústicos ou eletrônicos, convencionais ou não convencionais, de forma individual, coletiva e compartilhada.	
Teatro	Contextos e práticas	**(EF69AR24)** Reconhecer e apreciar artistas e grupos de teatro brasileiros e estrangeiros de diferentes épocas, investigando os modos de criação, produção, divulgação, circulação e organização da atuação profissional em teatro.	**(EF69AR25RS67)** Conhecer e apreciar artistas e grupos de teatro locais e regionais de distintas épocas, pesquisando os modos de criação, a produção e a organização de atuação em teatro.	
		(EF69AR25) Identificar e analisar diferentes estilos cênicos, contextualizando-os no tempo e no espaço de modo a aprimorar a capacidade de apreciação da estética teatral.	**(EF69AR25RS67)** Conhecer e diferenciar estilos cênicos (teatro, circo etc.), considerando o tempo e o espaço em que estão situados, para desenvolver a capacidade de apreciação da estética teatral.	
	Elementos da linguagem	**(EF69AR26)** Explorar diferentes elementos envolvidos na composição dos acontecimen-	**(EF69AR26RS67)** Experimentar, investigar e estudar os diversos elementos envolvidos na composição dos acon-	

Assinado digitalmente por: Fabrício Machado Ratkiewicz em 24/11/22.
Confira a autenticidade do documento em www.tce.rs.gov.br. Identificador: PRE.ECA9.CD3C.D56D.20C4.038E.

Processo
00363-0200/21-6

Peça
4742019

DOCUMENTO DE ACESSO RESTRITO

ACESSO
P0331961

		tos cênicos (figurinos, adereços, cenário, iluminação e sonoplastia) e reconhecer seus vocabulários.	tecimentos cênicos (dramaturgia, figurinos, adereços, cenários, iluminação, sonoplastia, entre outros) e conhecer seus vocabulários, termos e conceitos, vivenciando-os em cenas e esquetes teatrais.	
		(EF69AR27) Pesquisar e criar formas de dramaturgias e espaços cênicos para o acontecimento teatral, em diálogo com o teatro contemporâneo.	**(EF69AR27RS67)** Investigar e descobrir formas de dramaturgia para o acontecimento teatral, dialogando com a cultura local e regional, para a criação cênica.	
		(EF69AR28) Investigar e experimentar diferentes funções teatrais e discutir os limites e desafios do trabalho artístico coletivo e colaborativo.	**(EF69AR28RS67)** Pesquisar e experimentar diferentes funções teatrais (atuação, direção, iluminação, entre outras) e perceber os limites e desafios do trabalho coletivo e colaborativo, compreendendo a importância e necessidade de cada um dentro do processo artístico.	
	Processos de criação	**(EF69AR29)** Experimentar a gestualidade e as construções corporais e vocais de maneira imaginativa na improvisação teatral e no jogo cênico.	**(EF69AR29RS67)** Investigar, explorar, fazer e refazer a gestualidade e as construções corporais e vocais, de modo a exercitar a imaginação nos jogos teatrais e nas improvisações cênicas.	
		(EF69AR30) Compor improvisações e acontecimentos cênicos com base em textos dramáticos ou outros estímulos (música, imagens, objetos etc.), caracterizando personagens (com figurinos e adereços), cenário, iluminação e sonoplastia e considerando a relação com o espectador. E assim, fazer a divisão da tabela separando as habilidades e alinhando.	**(EF69AR30RS67-1)** Experimentar, exercitar, fazer, repetir improvisações, esquetes e acontecimentos cênicos, a partir de estímulos variados (imagens, palavras, objetos, poemas, música etc.). **(EF69AR30RS67-2)** Investigar, criar e sugerir personagens (caracterizando-os com figurinos e adereços) e cenários, levando em consideração a relação com o espectador.	

Assinado digitalmente por: Fabrício Machado Ratkiewicz em 24/11/22.
Confira a autenticidade do documento em www.tce.rs.gov.br. Identificador: PRE.ECA9.CD3C.D56D.20C4.038E.

Processo 00363-0200/21-6

Peça 4742019

DOCUMENTO DE ACESSO RESTRITO

ACESSO P0331961

Eixos transversais	Contextos e práticas	**(EF69AR31)** Relacionar as práticas artísticas às diferentes dimensões da vida social, cultural, política, histórica, econômica, estética e ética.	**(EF69AR31RS67)** Observar e explorar diversas práticas artísticas, possibitando a relação com diferentes dimensões da vida social, cultural, política, histórica, econônica, estética e ética em contextos diversos.	
	Processos de criação	**(EF69AR32)** Analisar e explorar, em projetos temáticos, as relações processuais entre diversas linguagens artísticas.	**(EF69AR32RS67)** Explorar, exercitar e constituir, em projetos temáticos, os elementos, as materialidades e os processos criativos das linguagens artísticas (local, regional e nacional) apropriados à sua forma de expressão dentro do coletivo, com respeito às singularidades manifestadas em diferentes contextos.	
	Matrizes estéticas e culturais	**(EF69AR33)** Analisar aspectos históricos, sociais e políticos da produção artística, problematizando as narrativas eurocêntricas e as diversas categorizações da arte (arte, artesanato, folclore, design etc.).	**(EF69AR33RS67)** Explorar, reconhecer e valorizar a diversidade das matrizes culturais e dos aspectos históricos, sociais e políticos da produção artística, problematizando as narrativas eurocêntricas e as diversas categorizações da arte (arte, artesanato, folclore, design etc.).	
	Patrimônio cultural	**(EF69AR34)** Analisar e valorizar o patrimônio cultural, material e imaterial, de culturas diversas, em especial a brasileira, incluindo suas matrizes indígenas, africanas e europeias, de diferentes épocas, favorecendo a construção de vocabulário e repertório relativos às diferentes linguagens artísticas.	**(EF69AR34RS67)** Explorar, conhecer e valorizar o patrimônia cultural, material e imaterial, de culturas diversas, em especial a brasileira, inclusive suas matrizes indígenas, africanas e europeias, locais, regionais e brasileiras de diferenciais épocas, favorecendo a construção do repertório pessoal relativo às diferentes manisfestações artísticas.	

Assinado digitalmente por: Fabrício Machado Ratkiewicz em 24/11/22.
Confira a autenticidade do documento em www.tce.rs.gov.br. Identificador: PRE.ECA9.CD3C.D56D.20C4.038E.

Processo 00363-0200/21-6

Página da peça 87

Peça 4742019

DOCUMENTO DE ACESSO RESTRITO

ACESSO P0331961

	Arte e tecnologia	**(EF69AR35)** Identificar e manipular diferentes tecnologias e recursos digitais para acessar, apreciar, produzir, registrar e compartilhar práticas e repertórios artísticos, de modo reflexivo, ético e responsável.	**(EF69AR35RS67-1)** Reconhecer e identificar as experiências individuais, coletivas e compartilhadas através de diferentes tecnologias e recursos digitais (fotografia digital, vídeos, arte computacional, etc.) para acessar, apreciar, produzir, registrar e compartilhar práticas e repertórios artísticos, de modo reflexivo, ético e responsável**.** **(EF15AR26RS67-2)** Reconhecer a imaterialidade nas obras digitais: fotografia digital, audiovisual, vídeo (o que não é possível tocar fisicamente, que não se desgasta com o tempo, que pode ser reproduzido infinitamente e está salvo em arquivos digitais e virtuais).	**(EF69AR35AG67-1.1)** Explorar outras produções em arte e tecnologia, ao exemplo: jogos digitais, desenho digital, gravura digital, instalações interativas, etc.

Assinado digitalmente por: Fabrício Machado Ratkiewicz em 24/11/22.
Confira a autenticidade do documento em www.tce.rs.gov.br. Identificador: PRE.ECA9.CD3C.D56D.20C4.038E.

Processo 00363-0200/21-6

Página da peça 88

Peça 4742019

DOCUMENTO DE ACESSO RESTRITO

ACESSO P0331961

ENSINO FUMENTAL – 8º e 9º				
COMPONENTE CURRICULAR: ARTE				
8º E 9º ANO				
LINGUAGENS ARTÍSTICAS	**OBJETOS DE CONHECIMENTO**	**HABILIDADES BNCC**	**HABILIDADES RS**	**HABILIDADES DO MUNICÍPIO**
Artes Visuais	Contextos e práticas	**(EF69AR01)** Pesquisar, apreciar e analisar formas distintas das artes visuais tradicionais e contemporâneas, em obras de artistas brasileiros e estrangeiros de diferentes épocas e em diferentes matrizes estéticas e culturais, de modo a ampliar a experiência com diferentes contextos e práticas artístico-visuais e cultivar a percepção, o imaginário, a capacidade de simbolizar e o repertório imagético.	**(EF69AR01RS89)** Experienciar, pesquisar, analisar e apreciar as diversas manifestações das artes visuais tradicionais e contemporâneas (desenho, pintura, escultura, gravura, fotografia, vídeo, cinema, animação, arte computacional etc.) que contemplem obras de artistas brasileiros e estrangeiros de diferentes épocas e matrizes estéticas e culturais (africana, indígena, popular e entre outras), possibilitando a expansão da experiência com diferentes contextos e práticas artístico-visuais, a compreensão e ressignificação da capacidade de percepção, de imaginação, de simbolização e do repertório imagético.	**(EF69AR01AG89.1)** Investigar, explorar e relacionar diferentes produções artísticas e artesanais locais e regionais tradicionais e contemporâneas , inclusive dos povos imigrantes de região.
		(EF69AR02) Pesquisar e analisar diferentes estilos visuais, contextualizando-os no tempo e no espaço.	**(EF69AR02RS89)** Explorar e reconhecer diferentes estilosvisuais, observando a contextualização que dialogue ao longo do tempo e do espaço possibilitando as comparações (arte rupestre e grafite, pintura corporal indígena e bodyart etc.).	**(EF69AR02AG89.1)** Explorar estes estilos visuais a partir de pontos turisticos e históricos locais, como: Gruta do Índio, Cascatas, praças, etc.

Assinado digitalmente por: Fabrício Machado Ratkiewicz em 24/11/22.
Confira a autenticidade do documento em www.tce.rs.gov.br. Identificador: PRE.ECA9.CD3C.D56D.20C4.038E.

Processo 00363-0200/21-6

Peça 4742019

DOCUMENTO DE ACESSO RESTRITO

ACESSO P0331961

		(EF69AR03) Analisar situações nas quais as linguagens das artes visuais se integram às linguagens audiovisuais (cinema, animações, vídeos etc.), gráficas (capas de livros, ilustrações de textos diversos, etc.), cenográficas, coreográficas, musicais, etc.	**(EF69AR03RS89)** Pesquisar e analisar situações em que as linguagens das artes visuais possam interagir com outras linguagens audiovisuais (cinema, animações, vídeos, vídeo instalação, etc.), gráficas (capas de livros, ilustrações de textos diversos etc.), cenográficas, coreográficas, musicais, performances, happening, land art etc.	
	Elementos da linguagem	**(EF69AR04)** Analisar os elementos constitutivos das artes visuais (ponto, linha, forma, direção, cor, tom, escala, dimensão, espaço, movimento etc.) na apreciação de diferentes produções artísticas.	**(EF69AR04RS89)** Pesquisar, identificar e analisar os elementos visuais (ponto, linha, forma, direção, cor, tom, escala, dimensão, espaço, movimento etc.) que possibilitem a verificação e apreciação das alterações que ocorrem com o material e o meio em que a obra é realizada.	
	Materialidades	**(EF69AR05)** Experimentar e analisar diferentes formas de expressão artística (desenho, pintura, colagem, quadrinhos, dobradura, escultura, modelagem, instalação, vídeo, fotografia, performance, etc.).	**(EF69AR05RS89-1)** Experienciar, pesquisar e analisar diferentes formas de expressão artística (desenho, pintura, colagem, quadrinhos, charges, cartoons, tirinhas dobradura, caricaturas, escultura, modelagem, instalação, vídeo, fotografia, performance, arte computacional etc.). **(EF69AR05RS89-2)** Experimentar e reconhecer em cada expressão artística o suporte, os materiais, as ferramentas específicas em sua realização e procedimentos de execução do trabalho observando a diferença entre os elementos que constituem as materialidades convencionais e não convencionais.	

Assinado digitalmente por: Fabrício Machado Ratkiewicz em 24/11/22.
Confira a autenticidade do documento em www.tce.rs.gov.br. Identificador: PRE.ECA9.CD3C.D56D.20C4.038E.

Processo 00363-0200/21-6

Página da peça 90

Peça 4742019

DOCUMENTO DE ACESSO RESTRITO

ACESSO P0331961

	Processos de criação	**(EF69AR06)** Desenvolver processos de criação em artes visuais, com base em temas ou interesses artísticos, de modo individual, coletivo e colaborativo, fazendo uso de materiais, instrumentos e recursos convencionais, alternativos e digitais.	**(EF69AR06RS89)** Experimentar e aprimorar processos de criação em artes visuais, aplicando os conhecimentos adquiridos para desenvolver novas criações em artes visuais, com base em temas ou interesses artísticos, de modo individual, coletivo e colaborativo, fazendo uso de materiais, instrumentos e recursos convencionais, não convencionais e tecnológicos.	
		(EF69AR07) Dialogar com princípios conceituais, proposições temáticas, repertórios imagéticos e processos de criação nas suas produções visuais.	**(EF69AR07RS89)** Compreender e estabelecer relações em suas produções visuais, percebendo princípios conceituais que as embasem para novas proposições temáticas, ampliando o repertório imagético.	
	Sistemas da linguagem	**(EF69AR08)** Diferenciar as categorias de artista, artesão, produtor cultural, curador, designer, entre outras, estabelecendo relações entre os profissionais do sistema das artes visuais.	**(EF69AR08RS89)** Identificar e reconhecer as categorias de artista, artesão, produtor cultural, curador, designer, entre outras, diferenciando o trabalho realizado por cada profissional envolvido, estabelecendo conexões entre estes profissionais envolvidos que vão desde a criação até uma exposição de uma obra de arte.	
Dança	Contextos e práticas	**(EF69AR09)** Pesquisar e analisar diferentes formas de expressão, representação e encenação da dança, reconhecendo e apreciando composição de dança de artistas e grupos brasileiros e estrageiras de diferentes épocas.	**(EF69AR09RS89)** Pesquisar, identificar compreender e analisar diferentes formas de expressão, representação e encenação da dança (espetáculos, danças de rua, jazz, dança de salão, vídeos, festivais, meios de comunicação, Internet etc.), ampliando e consolidando repertório de referência, baseado em manifestações de grupos brasileiros e estrangeiros de diferentes culturas e estilos, enfatizando os coletivos contemporâneos.	

Assinado digitalmente por: Fabrício Machado Ratkiewicz em 24/11/22.
Confira a autenticidade do documento em www.tce.rs.gov.br. Identificador: PRE.ECA9.CD3C.D56D.20C4.038E.

Processo
00363-0200/21-6

Página da peça
91

Peça
4742019

DOCUMENTO DE ACESSO RESTRITO

ACESSO
P0331961

	Elementos da linguagem	**(EF69AR10)** Explorar elementos constitutivos do movimento cotidiano e do movimento dançado, abordando, criticamente, o desenvolvimento das formas da dança em sua história tradicional e contemporânea.	**(EF69AR10RS89)** Pesquisar e explorar movimentos espontâneos do cotidiano em espaços e tempos determinados e observar as possibilidades de transformação desses movimentos, atribuindo novos significados, a partir de questionamentos como: o porquê daquele gesto, o que levou a pessoa a movimentar-se daquela forma, qual a reação que aquele gesto pode causar em outras pessoas, qual sentimento aquele gesto comunica etc., permitindo a articulação e compreensão das diferenças entre a dança tradicional e contemporânea.	
		(**EF69AR11)** Experimentar e analiar os fatores de movimento (tempo, peso, fluência e espaço) como elementos que, combinados, geram as ações corporais e o movimento dançado.	**(EF69AR11RS89)** Explorar, reconhecer, vivenciar e praticar os fatores de movimento: tempo (é o ritmo que se dá para o início, meio e fim de um movimento: lento, moderado e rápido); peso (força necessária para os movimentos de suspensão: peso leve ou pesado); fluência (movimentos contidos ou com liberdade de expressão: livre, interrompida, conduzida ou controlada); espaço (dimensão ocupada quando estica ao máximo os membros do corpo em todas as direções: frente, atrás, direita, esquerda, acima, abaixo, diagonais); dimensão (altura, largura e profundidade: encontro de duas dimensões – vertical, horizontal, sagital ou planos da porta, mesa e roda em níveis alto, médio e baixo); trajetória espacial (direta ou indireta) e deslocamento (pessoal ou global), em movimentos dançados.	

Assinado digitalmente por: Fabrício Machado Ratkiewicz em 24/11/22.
Confira a autenticidade do documento em www.tce.rs.gov.br. Identificador: PRE.ECA9.CD3C.D56D.20C4.038E.

Processo 00363-0200/21-6

Página da peça 92

Peça 4742019

DOCUMENTO DE ACESSO RESTRITO

ACESSO P0331961

		(EF69AR12) Investigar e experimentar procedimentos de improvisação e criação do movimento como fonte para a construção de vocabulários e repertórios próprios.	**(EF69AR12RS89)** Pesquisar, desenvolver, construir e ampliar vocabulário e repertório pessoal dançante, com a ação simultânea e contínua de fruir manifestações contemporâneas e exercitar a criação e a improvisação, articulando os fatores de movimento trabalhados na habilidade EF69AR11RS89.	
	Processos de criação	**(EF69AR13)** Investigar brincadeiras, jogos, danças coletivas e outras práticas de dança de diferentes matrizes estéticas e culturais como referência para a criação e a composição de danças autorais, individualmente e em grupo.	**(EF69AR13RS89)** Pesquisar, fazer e refazer ações de criação e composição de uma coreografia autoral, de maneira individual ou em grupo, que explore a liberdade de expressão, estimulada por diversas fontes de inspiração (imagens, objetos, observação cotidiana etc.) percebendo as diversas maneiras de movimentar-se, a partir das referências de múltiplas matrizes estéticas e culturais nacionais e internacionais contemporâneas.	
		(EF69AR14) Analisar e experimentar diferentes elementos (figurino, iluminação, cenário, trilha sonora etc.) e espaços (convencionais e não convencionais) para composição cênica e apresentação coreográfica.	**(EF69AR14RS89-1)** Experimentar, pesquisar e explorar os diferentes elementos da dança (figurino, iluminação, cenário, trilha sonora, etc.) para identificar a valorizar as múltiplas formas de se expressar na composição cênica e apresentação coreográfica, em espaços convencionais e não convencionais. **(EF69AR14RS89-2)** Experienciar as diferentes funções no processo criativo, proporcionadas pelos elementos da cabeça (figurino, iluminação, cenário, trilha sonora, etc) para identificar suas próprias singularidades em relação ao todo do universo dançante.	

Assinado digitalmente por: Fabrício Machado Ratkiewicz em 24/11/22.
Confira a autenticidade do documento em www.tce.rs.gov.br. Identificador: PRE.ECA9.CD3C.D56D.20C4.038E.

Processo 00363-0200/21-6

Peça 4742019

DOCUMENTO DE ACESSO RESTRITO

ACESSO P0331961

		(EF69AR15) Discutir as experiências pessoais e coletivas em dança vivenciadas na escola e em outros contextos, problematizando estereótipos epreconceitos.	**(EF69AR15RS89)** Comunicar, argumentar e debater as experiências individuais e coletivas em dança, para compreender e refletir sobre o processo de criação, evitando colocações estereotipadas e preconceituosas em relação a si e ao outro.	
Música	Contextos e práticas	**(EF69AR16)** Analisar criticamente, por meio da apreciação musical, usos e funções da música em seus contextos de produção e circulação, relacionando as práticas musicais às diferentes dimensõesda vida social, cultural, política, histórica, econômica, estética e ética.	**(EF69AR16RS89-1)** Escutar, apreciar, analisar e compreender criticamente a razão de cada uma das expressões da Música Popular Brasileira, ampliando a possibilidade de estabelecer conexões estéticas e éticas entre os porquês de cada manifestação, principalmente as que trabalham questões sociais e culturais. **(EF69AR16RS89-2)** Aprimorar a escuta e a apreciação para ampliara compreensão das transformações que a música sofreu ao longo do século XX, desde a inclusão do silêncio, dos ruídos e do uso da tecnologia (analógica e digital) e componentes possíveis de serem transformados em música.	
		(EF69AR17) Explorar e analisar, criticamente, diferentes meios e equipamentos culturais de circulação da música e do conhecimento musical.	**(EF69AR17RS89)** Explorar, identificar, conhecer, analisar e comparar os diferentes meios e equipamentos culturais e de circulação musical tradicional e alternativo (espaço público), para compreender progressivamente a possibilidade de múltiplas funções: aprendizagem (ensaio), compartilhamento, apresentação, divulgação, disseminação e difusão.	

Assinado digitalmente por: Fabrício Machado Ratkiewicz em 24/11/22.
Confira a autenticidade do documento em www.tce.rs.gov.br. Identificador: PRE.ECA9.CD3C.D56D.20C4.038E.

Processo
00363-0200/21-6

Página da peça
94

Peça
4742019

DOCUMENTO DE ACESSO RESTRITO

ACESSO
P0331961

		(EF69AR18) Reconhecer e apreciar o papel de músicos e grupos de música brasileiros e estrangeiros que contribuíram para o desenvolvimento de formas e gêneros musicais.	**(EF69AR18RS89)** Pesquisar, identificar e reconhecer e analisar criações singulares de profissionais e/ou grupos musicais nacionais e internacionais contemporâneos, para o exercício e desenvolvimento do gosto pessoal na apreciação e valorização de gêneros musicais de diversas culturas.	
		(EF69AR19) Identificar e analisar diferentes estilos musicais, contextualizando-os no tempo e no espaço, de modo a aprimorar a capacidade de apreciação da estética musical.	**(EF69AR19RS89)** Fruir, acessar e analisar progressivamente diferentes estilos musicais regionais, nacionais e internacionais, por meio de espetáculos, festivais, vídeos, Internet etc., para ampliar o vocabulário e o repertório pessoal, permitindo aprimorar a capacidade de apreciação da estética musical.	
	Elementos da linguagem	**(EF69AR20)** Explorar e analisar elementos constitutivos da música (altura, intensidade, timbre, melodia, ritmo etc.), por meio de recursos tecnológicos (games e plataformas digitais), jogos, canções e práticas diversas de composição/criação, execução e apreciação musicais.	**(EF69AR20RS89-1)** Explorar, conhecer e analisar os elementos básicos constitutivos da música: ritmo (pulsação da música), melodia (sequência das notas musicais) e harmonia (encadeamento dos sons simultâneos), exercitando-os progressivamente em jogos, canções práticas diversas de composição/criação, execução e apreciação musicais, em continuidade à habilidade EF15AR14RS35 dos Anos Iniciais, que trabalha os elementos básicos do som: altura (sons agudos e graves), duração (longos e curtos), intensidade (forte e fraco) e timbres (da voz e de instrumentos) por meio de recursos tecnológicos (games e plataformas digitais), jogos, canções e práticas diversas de composição/criação, execução e apreciação musicais. **(EF69AR20RS89-)** Apreciar e analisar os elementos básicos da música em diversas manifestações culturais	

Assinado digitalmente por: Fabrício Machado Ratkiewicz em 24/11/22.
Confira a autenticidade do documento em www.tce.rs.gov.br. Identificador: PRE.ECA9.CD3C.D56D.20C4.038E.

Processo
00363-0200/21-6

Peça
4742019

DOCUMENTO DE ACESSO RESTRITO

ACESSO
P0331961

			nacionais e internacionais	
	Materialidades	**(EF69AR21)** Explorar e analisar fontes e materiais sonoros em práticas de composição/ criação, execução e apreciação musical, reconhecendo timbres e características de instrumentos musicais diversos.	**(EF69AR21RS89)** Explorar, conhecer e analisar os grandes grupos de instrumentos (de corda, de sopro – madeira e metais – e, percussão), qualificando a capacidade de escuta, para distinguir timbres e características de diversas fontes e materiais sonoros.	
	Notação e registro musical	**(EF69AR22)** Explorar e identificar diferentes formas de registro musical (notação musical tradicional, partituras criativas e procedimentos da música contemporânea), bem como procedimentos e técnicas de registro em áudio e audiovisual.	**(EF69AR22RS89)** Exercitar, conhecer e comparar notações das músicas contemporâneas, manuseando registros convencionais, não convencionais, partituras criativas e procedimentos técnicos de gravação áudio e audiovisual.	
	Processos de criação	**(EF69AR23)** Explorar e criar improvisações, composições, arranjos, jingles, trilhas sonoras, entre outros, utilizando vozes, sons corporais e/ou instrumentos acústicos ou eletrônicos, convencionais ou não convencionais, expressando ideias musicais de maneira individual, coletiva e colaborativa.	**(EF69AR23RS89)** Experienciar, criar e recriar improvisações, composições, arranjos, jingles, trilhas sonoras, entre outros, para compreender sua aplicabilidade, de maneira ampla, com intencionalidade e utilização de vozes, sons corporais e/ou instrumentos acústicos ou eletrônicos, convencionais ou não convencionais, permitindo a identificação e compreensão da sua maneira de se expressar de forma individual, coletiva e compartilhada, sem medo e inibição, com respeito e valorização a si e ao outro.	

Assinado digitalmente por: Fabrício Machado Ratkiewicz em 24/11/22.
Confira a autenticidade do documento em www.tce.rs.gov.br. Identificador: PRE.ECA9.CD3C.D56D.20C4.038E.

Processo
00363-0200/21-6

Peça
4742019

DOCUMENTO DE ACESSO RESTRITO

ACESSO
P0331961

Teatro	Contextos e práticas	**(EF69AR24)** Reconhecer e apreciar artistas e grupos de teatro brasileiros e estrangeiros de diferentes épocas, investigando os modos de criação, produção, divulgação, circulação e organização da atuação profissional em teatro.	**(EF69AR24RS89)** Reconhecer, identificar e apreciar artistas e grupos de teatro brasileiros e estrangeiros contemporâneos, aprofundando a pesquisa sobre a criação, produção e organização da atuação profissional em teatro, bem como, os meios de divulgação e circulação dos espetáculos.	
		(EF69AR25) Identificar e analisar diferentes estilos cênicos, contextualizando-os no tempo e no espaço de modo a aprimorar a capacidade de apreciação da estética teatral.	**(EF69AR25RS89)** Reconhecer e analisar diferentes estilos cênicos (teatro, performance etc.), situando- os no tempo e no espaço, para aprimorar a capacidade de apreciação da estética teatral.	
	Elementos da linguagem	**(EF69AR26)** Explorar diferentes elementos envolvidos na composição dos acontecimentos cênicos (figurinos, adereços, cenário, iluminação e sonoplastia) e reconhecer vocabulários.	**(EF69AR26RS89)** Vivenciar, experienciar e aplicar os diversos elementos envolvidos na composição dos acontecimentos cênicos (dramaturgia, figurinos, adereços, máscaras, maquiagem, cenários, iluminação, sonoplastia, e entre outros) e reconhecer seus vocabulários, colocando-os em prática, com a realização de cenas e peças teatrais.	
		(EF69AR27) Pesquisar e criar formas de dramaturgias e espaços cênicos para o acontecimento teatral, em diálogo com o teatro contemporâneo.	**(EF69AR27RS89)** Buscar, pesquisar e realizar a criação de dramaturgias e conhecer e explorar espaços cênicos (locais) para o acontecimento teatral, relacionando com a cultura brasileira e estrangeira, em diálogo com o teatro contemporâneo.	

Assinado digitalmente por: Fabrício Machado Ratkiewicz em 24/11/22.
Confira a autenticidade do documento em www.tce.rs.gov.br. Identificador: PRE.ECA9.CD3C.D56D.20C4.038E.

Processo 00363-0200/21-6

Página da peça 97

Peça 4742019

DOCUMENTO DE ACESSO RESTRITO

ACESSO P0331961

	Processos de Criação	**(EF69AR28)** Investigar e experimentar diferentes funções teatrais e discutir os limites e desafios do trabalho artístico coletivo e colaborativo.	**(EF69AR28RS89)** Vivenciar e experienciar diferentes funções teatrais (atuação, direção, iluminação, figurinista, dramaturgo, cenógrafo, entre outras) e debater e refletir os limites e desafios do trabalho coletivo e colaborativo, valorizando todos os profissionais envolvidos no processo artístico.	
		(EF69AR29) Experimentar a gestualidade e as construções corporais e vocais de maneira imaginativa na improvisação teatral e no jogo cênico.	**(EF69AR29RS89)** Experimentar, fazer e refazer as expressões corporais e vocais, ampliando a capacidade de imaginação, nos jogos teatrais, nas improvisações, na criação de personagens e na produção de espetáculos teatrais.	
		(EF69AR30) Compor improvisações e acontecimentos cênicos com base em textos dramáticos ou outros estímulos (música, imagens, objetos etc.), caracterizando personagens (com figurinos e adereços), cenário, iluminação e sonoplastia e considerando a relação com o espectador.	**(EF69AR30RS89-1)** Vivenciar, experienciar, improvisar e ensaiar peças e acontecimentos cênicos, a partir de diversos estímulos, incluindo, textos dramáticos, contos, crônicas, notícias de jornal, entre outros. **(EF69AR30RS89-2)** Pesquisar, elaborar, criar e sugerir personagens (caracterizando-os com figurinos, adereços, maquiagem, elementos psicológicos etc.), cenários, iluminação e sonoplastia, potencializando a relação com o espectador.	
Eixos Transversais	Contextos e práticas	**(EF69AR31)** Relacionar as práticas artísticas às diferentes dimensões da vida social, cultural, política, histórica, econômica, estética e ética.	**(EF69AR31RS89)** Experienciar, pesquisar e relacionar as diversas práticas artísticas, permitindo que o trabalho artístico dialogue com assuntos da vida contemporânea das diferentes dimensões da vida social, cultural, política, histórica, econômica, estética e ética em contextos diversos.	

Assinado digitalmente por: Fabrício Machado Ratkiewicz em 24/11/22.
Confira a autenticidade do documento em www.tce.rs.gov.br. Identificador: PRE.ECA9.CD3C.D56D.20C4.038E.

Processo
00363-0200/21-6

Peça
4742019

DOCUMENTO DE ACESSO RESTRITO

ACESSO
P0331961

	Processos de criação	**(EF69AR32)** Analisar e explorar, em projetos temáticos, as relações processuais entre diversas linguagens artísticas.	**(EF69AR32RS89)** Experienciar, analisar e vivenciar em projetos temáticos, os elementos, as materialidades e os processos criativos das linguagens artísticas (local, regional, nacional e mundial) apropriados à sua forma de expressão dentro do coletivo, com respeito às singularidades manifestadas em diferentes contextos.	
	Matrizes estéticas e culturais	**(EF69AR33)** Analisar aspectos históricos, sociais e políticos da produção artística, problematizando as narrativas eurocêntricas e as diversas categorizações da arte (arte, artesanato, folclore, design etc.).	**(EF69AR33RS89)** Exercitar, analisar e apreciar a diversidade das matrizes culturais e dos aspectos históricos, sociais e políticos da produção artística, problematizando as narrativas eurocêntricas e as diversas categorizações da arte (arte, artesanato, folclore, design etc.).	
	Patrimônio cultural	**(EF69AR34)** Analisar e valorizar o patrimônio cultural, material e imaterial, de culturas diversas, em especial a brasileira, incluindo suas matrizes indígenas, africanas e europeias, de diferentes épocas, favorecendo a construção de vocabulário e repertório relativos às diferentes linguagens artísticas.	**(EF69AR34RS89)** Investigar, pesquisar, contextualizar e valorizar o patrimônio cultural, material e imaterial, de culturas diversas, em especial a brasileira, incluindo suas matrizes indígenas, africanas e europeias, locais, regionais e brasileiras, de diferentes épocas, favorecendo a construção do repertório pessoal relativo às diferentes manifestações artísticas.	

Assinado digitalmente por: Fabrício Machado Ratkiewicz em 24/11/22.
Confira a autenticidade do documento em www.tce.rs.gov.br. Identificador: PRE.ECA9.CD3C.D56D.20C4.038E.

Processo
00363-0200/21-6

Peça
4742019

DOCUMENTO DE ACESSO RESTRITO

ACESSO
P0331961

	Arte e tecnologia	**(EF69AR35)** Identificar e manipular diferentes tecnologias e recursos digitais para acessar, apreciar, produzir, registrar e compartilhar práticas e repertórios artísticos, de modo reflexivo, ético e responsável.	**(EF69AR35RS89-1)** Identificar, manusear e ampliar as diversas possibilidades de experiências em diferentes linguagens tecnológicas e recursos digitais (fotografia digital, vídeos, arte computacional etc.) para exercitar, acessar, apreciar, produzir, registrar e compartilhar práticas e repertórios artísticos, de modo reflexivo, ético e responsável. **(EF15AR26RS89-2)** Reconhecer a imaterialidade nas obras digitais: fotografia digital, audiovisual, vídeo (o que não é possível tocar fisicamente, que não se desgasta com o tempo, que pode ser reproduzido infinitamente e está salvo em arquivos digitais e virtuais).	

Assinado digitalmente por: Fabrício Machado Ratkiewicz em 24/11/22.
Confira a autenticidade do documento em www.tce.rs.gov.br. Identificador: PRE.ECA9.CD3C.D56D.20C4.038E.

Processo 00363-0200/21-6

Página da peça 100

Peça 4742019

DOCUMENTO DE ACESSO RESTRITO

ACESSO P0331961

ENSINO FUNDAMENTAL COMPONENTE CURRICULAR: EDUCAÇÃO FÍSICA 6º e 7º ANO					
ANO/ FAIXA	**UNIDADES TEMÁTICAS**	**OBJETOS DE CONHECIMENTO**	**HABILIDADES BNCC**	**HABILIDADES RS**	**HABILIDADES MUNICÍPIO**
6º e 7º	Brincadeiras e jogos	Jogos Eletrônicos	**(EF67EF01)** Experimentar e fruir, na escola e fora dela, jogos eletrônicos diversos, valorizando e respeitando os sentidos e significados atribuídos a eles por diferentes grupos sociais e etários.	**(EF67EF01RS-1)** Pesquisar e reconhecer os diferentes conceitos entre jogos Eletrônicos, Jogos Eletrônicos de Movimento, Jogos Virtuais e Exergames; **(EF67EF01RS-2)** Compartilhar com os colegas as experiências pessoais em jogos eletrônicos, discutindo e comparando as sensações na prática dos jogos não eletrônicos (motores, de tabuleiro, de raciocínio etc.);	
				(EF67EF01RS-3) Experimentar e fruir, na escola e fora dela, jogos eletrônicos diversos, valorizando e respeitando os sentidos e significados atribuídos a eles por diferentes grupos sociais e etários.	**(EF67EF01AG-3.1)** Experimentar e fruir, na escola e fora dela, jogos eletrônicos diversos, valorizando e respeitando os sentidos e significados atribuídos a eles por diferentes grupos sociais e etários, e que isto seja significativo e atrativo para o aluno dentro do município conforme a realidade da escola.
			(EF67EF02) Identificar as transformações nas características	**(EF67EF02RS-1)** Identificar e aprofundar o Estudo acerca da tecnologia e suas influências sobre	

Assinado digitalmente por: Fabrício Machado Ratkiewicz em 24/11/22.
Confira a autenticidade do documento em www.tce.rs.gov.br. Identificador: PRE.ECA9.CD3C.D56D.20C4.038E.

Processo 00363-0200/21-6

Peça 4742019

DOCUMENTO DE ACESSO RESTRITO

ACESSO P0331961

			dos jogos eletrônicos em função dos avanços das tecnologias e nas respectivas exigências corporais colocadas por esses diferentes tipos de jogos.	nossos movimentos e as transformações (evoluções) nos jogos eletrônicos, surgidas pela crítica ao sedentarismo propiciado, que passaram a ser produzidos no intuito de estimular o envolvimento corporal.	
	Esportes	Esportes de marca Esportes de precisão Esportes de invasão Esportes técnico- combinatórios (skate, ginastica-rítmica)	**(EF67EF03)** Experimentar e fruir esportes de marca, precisão, invasão e técnico- combinatórios, valorizando o trabalho coletivo e o protagonismo.	**(EF67EF03RS-1)** Identificar, experimentar e fruir esportes de marca, precisão, invasão e técnico-combinatórios, valorizando o trabalho coletivo e o protagonismo, possibilitando a prática com diferentes alternativas, privilegiando a participação de todos.	
					(EF67EF03AG-1) Identificar os esportes mais tradicionais no município, procurando explorá-los e adaptá-los a realidade da escola, assim como proporcionar novas experiências em esportes menos convencionais.
			(EF67EF04) Praticar um ou mais esportes de marca, precisão, invasão e técnico- combinatórios oferecidos pela escola, usando habilidades técnico-táticas básicas e respeitando regras.	**(EF67EF04RS-1)** Pesquisar sobre a origem das modalidades, regras e materiais utilizados na sua prática. **(EF67EF04RS-2)** Praticar um ou mais esportes de marca, precisão, invasão e técnico-combinatórios (rede/ parede (atletismo) oferecidos pela escola, usando habilidades técnico-táticas básicas, respeitando regras e adaptando-as para as especificidades de cada turma.	
			(EF67EF05) Planejar e utilizar estratégias para solucionar	**(EF67EF05RS-1)** Planejar e utilizar estratégias pensadas em equipe, para solucionar os desa-	

Assinado digitalmente por: Fabrício Machado Ratkiewicz em 24/11/22.
Confira a autenticidade do documento em www.tce.rs.gov.br. Identificador: PRE.ECA9.CD3C.D56D.20C4.038E.

Processo 00363-0200/21-6

Página da peça 102

Peça 4742019

DOCUMENTO DE ACESSO RESTRITO

ACESSO P0331961

			os desafios técnicos e táticos, tanto nos esportes de marca, precisão, invasão e técnico-combinatórios como nas modalidades esportivas escolhidas para praticar de forma específica.	fios técnicos e táticos nos esportes de marca, precisão, invasão e técnico-combinatórios, das modalidades esportivas escolhidas para praticar, evoluindo das mais simples para mais complexas.	
					(EF67EF05AG-1) Estimular o pensamento em equipe num trabalho cooperativo para resoluções de problemas e utilizando as competências necessárias.
			(EF67EF06) Analisar as transformações na organização e na prática dos esportes em suas diferentes manifestações (profissional e comunitário/lazer).	**(EF67EF06RS-1)** Analisar as transformações na organização e na prática dos esportes em suas diferentes manifestações (profissional e comunitário/lazer), identificando e compreendendo as diferenças conceituais entre Esporte Educacional, de Lazer e de Rendimento.	
					(EF67EF06AG-1) Proporcionar experiências diversas nos esportes, possibilitando aos alunos que ao participar de eventos comunitários (campeonatos, torneios e gincanas) façam uso do conhecimento e das habilidades assim como em momentos de lazer ou rendimento.
			(EF67EF07) Propor e produzir alternativas para experimentação dos esportes não disponíveis e/ou acessíveis na comunidade e das demais práticas corporais tematizadas na	**(EF67EF07RS-1)** Pesquisar diferentes modalidades e/ou práticas corporais que comumente não são desenvolvidas no seu meio (escola e comunidade); **(EF67EF07RS-2)** Propor e produzir alternativas que possibilitem a experimentação e prática dos	

Assinado digitalmente por: Fabrício Machado Ratkiewicz em 24/11/22.
Confira a autenticidade do documento em www.tce.rs.gov.br. Identificador: PRE.ECA9.CD3C.D56D.20C4.038E.

Processo 00363-0200/21-6

Página da peça 103

Peça 4742019

DOCUMENTO DE ACESSO RESTRITO

ACESSO P0331961

			escola.	mesmos no entorno da escola, ampliando essas ações para outros ambientes da comunidade.	
	Ginástica	Ginástica de condicionamento físico	**(EF67EF08)** Experimentar e fruir exercícios físicos que solicitem diferentes capacidades físicas, identificando seus tipos (força, velocidade, resistência, flexibilidade) e as sensações corporais provocadas pela sua prática.	**(EF67EF08RS-1)** Experimentar e fruir exercícios físicos que solicitem diferentes capacidades físicas, identificando seus tipos (força, velocidade, resistência, flexibilidade) e as sensações corporais provocadas pela sua prática, ampliando seus conhecimentos e consciência corporal (relacionando os exercícios com os segmentos corporais utilizados).	
			(EF67EF09) Construir, coletivamente, procedimentos e normas de convívio que viabilizem a participação de todos na prática de exercícios físicos, com o objetivo de promover a saúde.	**(EF67EF09RS-1)** Compreender a relação entre o exercício físico e saúde, reconhecendo e respeitando a existência de diferenças individuais de condicionamento físico. **(EF67EF09RS-2)** Construir, coletivamente, procedimentos e normas de convívio que viabilizem a participação de todos na prática de exercícios físicos, com o objetivo de promover a saúde.	
			(EF67EF10) Diferenciar exercício físico de atividade física e propor alternativas para a prática de exercícios físicos dentro e fora do ambiente escolar.	**(EF67EF10RS-1)** Identificar e apontar as diferenças entre exercício físico de atividade física e propor alternativas para a prática de exercícios físicos dentro e fora do ambiente escolar, relacionando as capacidades físicas às estruturas corporais envolvidas. **(EF67EF10RS-2)** Compreender a importância do exercício físico para a saúde e o bem-estar do indivíduo.	

Assinado digitalmente por: Fabrício Machado Ratkiewicz em 24/11/22.
Confira a autenticidade do documento em www.tce.rs.gov.br. Identificador: PRE.ECA9.CD3C.D56D.20C4.038E.

Processo 00363-0200/21-6

Página da peça 104

Peça 4742019

DOCUMENTO DE ACESSO RESTRITO

ACESSO P0331961

	Danças	Danças Urbanas	**(EF67EF11)** Experimentar, fruir e recriar danças urbanas, identificando seus elementos constitutivos (ritmo, espaço, gestos).	**(EF67EF11RS-1)** Reconhecer e definir o conceito de dança urbana; **(EF67EF11RS-2)** Experimentar, fruir e recriar danças urbanas, identificando seus elementos constitutivos (ritmo, espaço, gestos) e as capacidades físicas desenvolvidas (coordenação, equilíbrio, agilidade, flexibilidade) estimulando o movimento e a expressão corporal como forma de comunicação.	
			(EF67EF12) Planejar e utilizar estratégias para aprender elementos constitutivos das danças urbanas	**(EF67EF12RS-1)** Observar e identificar os movimentos de outros praticantes (vídeos, visitas, oficinas) para aprender elementos constitutivos das danças urbanas, resolvendo os desafios peculiares à prática.	
			(EF67EF13) Diferenciar as danças urbanas das demais manifestações da dança, valorizando e respeitando os sentidos e significados atribuídos a elas por diferentes grupos sociais.	**(EF67EF13RS-1)** Diferenciar as danças urbanas das demais manifestações da dança, comparando com as aprendidas ao longo dos anos anteriores, valorizando e respeitando os sentidos e significados atribuídos a elas pelos diferentes grupos sociais e culturais da sua criação aos dias atuais, e adequar a prática aos interesses e possibilidades individuais e coletivos.	
	Lutas	Lutas do Brasil	**(EF67EF14)** Experimentar, fruir e recriar diferentes lutas do Brasil, valorizando a própria segurança e integridade física, bem como as dos demais.	**(EF67EF14RS-1)** Conhecer e identificar lutas brasileiras (típicas e introduzidas ao longo dos anos) fazendo a sua contextualização histórica, bem como seu significado; **(EF67EF14RS-2)** Experimentar, fruir e recriar diferentes lutas do Brasil, valorizando a própria segurança e integridade física, bem como as dos demais.	

Assinado digitalmente por: Fabrício Machado Ratkiewicz em 24/11/22.
Confira a autenticidade do documento em www.tce.rs.gov.br. Identificador: PRE.ECA9.CD3C.D56D.20C4.038E.

Processo 00363-0200/21-6

Página da peça 105

Peça 4742019

DOCUMENTO DE ACESSO RESTRITO

ACESSO P0331961

			(EF67EF15) Planejar e utilizar estratégias básicas das lutas do Brasil, respeitando o colega como oponente.	**(EF67EF15RS-1)** Identificar as habilidades motoras necessárias para a prática da modalidade (socar, chutar, segurar, agarrar ou empurrar); **(EF67EF15RS-2)** Planejar e utilizar estratégias básicas das lutas do Brasil, respeitando o colega como oponente.	
			(EF67EF16) Identificar as características (códigos, rituais, elementos técnico-táticos, indumentária, materiais, instalações, instituições) das lutas do Brasil.	**(EF67EF16RS-1)** Pesquisar e identificaras características (códigos, rituais, elementos técnico-táticos, indumentária, materiais, instalações, instituições) das lutas do Brasil.	
			(EF67EF17) Problematizar preconceitos e estereótipos relacionados ao universo das lutas e demais práticas corporais, propondo alternativas para superá-los, com base na solidariedade, na justiça, na equidade e no respeito.	**(EF67EF17RS-1)** Problematizar, através de debates e discussões, preconceitos e estereótipos relacionados ao universo das lutas e demais práticas corporais (esportes, danças, jogos, brincadeiras e ginásticas), de acordo com sua origem e ambiente social, propondo alternativas para superá-los, com base na solidariedade, na justiça, na equidade e no respeito.	
	Práticas Corporais de Aventura	Práticas Corporais de Aventura Urbana	**(EF67EF18)** Experimentar e fruir diferentes práticas corporais de aventura urbana, valorizando a própria segurança e integridade física, bem como as dos demais.	**(EF67EF19RS-1)** Pesquisar e identificaras características das práticas corporais de aventura urbana.	**(EF67EF19AG-1.1)** Pesquisar, organizar e adaptar as características das práticas corporais de aventura urbana para a realidade da escola.
				(EF67EF19RS-2) Identificar os riscos durante a realização de práticas corporais de aventura urbana e planejar estratégias para sua superação.	

Assinado digitalmente por: Fabrício Machado Ratkiewicz em 24/11/22.
Confira a autenticidade do documento em www.tce.rs.gov.br. Identificador: PRE.ECA9.CD3C.D56D.20C4.038E.

Processo
00363-0200/21-6

Peça
4742019

DOCUMENTO DE ACESSO RESTRITO

ACESSO
P0331961

			(EF67EF19) Identificar os riscos durante a realização de práticas corporais de aventura urbana e planejar estratégias para sua superação.	**(EF67EF19RS-1)** Experimentar, fruir e vivenciar diferentes práticas corporais de aventura urbana, valorizando a própria segurança e integridade física, bem como as dos demais. **(EF67EF19RS-2)** Organizar, na escola, locais para a prática e vivências com ressignificação dos movimentos.	
			(EF67EF20) Executar práticas corporais de aventura urbana, respeitando o patrimônio público e utilizando alternativas para a prática segura em diversos espaços.	**(EF67EF20RS-1)** Compreender o conceito e significado de patrimônio público. **(EF67EF20RS-2)** Executar práticas corporais de aventura urbana, respeitando o patrimônio público, discutindo e utilizando alternativas para a prática segura em diversos espaços.	
			(EF67EF21) Identificar a origem das práticas corporais de aventura e as possibilidades de recriá-las, reconhecendo as características (instrumentos, equipamentos de segurança, indumentária, organização) e seus tipos de práticas	**(EF67EF21RS-1)** Discutir os princípios das práticas, como a ausência de regras e limites, reconhecendo as características (instrumentos, equipamentos de segurança, indumentária, organização e ambientes físicos) e seus tipos de práticas. **(EF67EF21RS-2)** Identificar a origem das práticas corporais de aventura e as possibilidades de recriá-las, adaptando os espaços e materiais disponíveis. **(EF67EF21RS-3)** Mapear, em sua comunidade, locais que possuem potencial para as práticas corporais de aventura urbana.	

Assinado digitalmente por: Fabrício Machado Ratkiewicz em 24/11/22.
Confira a autenticidade do documento em www.tce.rs.gov.br. Identificador: PRE.ECA9.CD3C.D56D.20C4.038E.

Processo 00363-0200/21-6

Página da peça 107

Peça 4742019

DOCUMENTO DE ACESSO RESTRITO

ACESSO P0331961

ENSINO FUNDAMENTAL				
COMPONENTE CURRICULAR: GEOGRAFIA				
6ºANO				
UNIDADES TEMÁTICAS	**OBJETOS DE CONHECIMENTO**	**HABILIDADES BNCC**	**HABILIDADES RS**	**HABILIDADES MUNICÍPIO**
O sujeito e seu lugar no mundo	Identidade Socio-cultural	**(EF06GE01)** Comparar modificações das paisagens nos lugares de vivência e os usos desses lugares em diferentes tempos.	**(EF06GE01RS-01)** Ler e produzir textos orais e escritos a respeito da constituição das paisagens e os elementos naturais e sociais.	
				(EF06GE01AG-1) Valorizar o sentimento de pertencimento ao lugar onde o aluno vive.
		(EF06GE02) Analisar modificações de paisagens por diferentes tipos de sociedade, com destaque para os povos originários.	**(EF06GE02RS-01)** Compreender os eventos transformadores do espaço em diferentes escalas. **(EF06GE02RS-02)** Identificar o papel dos diferentes atores sociais na produção do espaço, lugar, território e paisagem em diferentes escalas.	
				(EF06GE02AG-1) Identificar os diferentes componentes históricos e geográficos que produziram as transformações da paisagem agudense ao longo do tempo.
				(EF06GE02AG-2) Reconhecer as diferentes atividades econômicas que são produzidas nas diferentes regiões do município.

Assinado digitalmente por: Fabrício Machado Ratkiewicz em 24/11/22.
Confira a autenticidade do documento em www.tce.rs.gov.br. Identificador: PRE.ECA9.CD3C.D56D.20C4.038E.

Processo 00363-0200/21-6

Página da peça 108

Peça 4742019

DOCUMENTO DE ACESSO RESTRITO

ACESSO P0331961

Conexões e escalas	Relações entre os componentes físico-naturais	**(EF06GE03)** Descrever os movimentos do planeta e sua relação com a circulação geral da atmosfera, o tempo atmosférico e os padrões climáticos.	**(EF06GE03RS-01)** Estabelecer relações entre a dinâmica climática e a constituição dos domínios morfoclimáticos do Brasil. **(EF06GE03RS-02)** Identificar as especificidades das oscilações de tempo no Estado do Rio Grande do Sul a partir da observação das condições meteorológicas.	
				(EF06GE03AG-1) Compreender a inter-relação do relevo e clima e seu impacto nas atividades agrícolas.
				(EF06GE03AG-2) Desenvolver noções de referência espacial e leitura de mapas e alfabetização cartográfica
		(EF06GE04) Descrever o ciclo da água, comparando o escoamento superficial no ambiente urbano e rural, reconhecendo os principais Componentes da morfologia das bacias e das redes hidrográficas e a sua localização no modelado da superfície terrestre e da cobertura vegetal.	**(EF06GE04RS-01)** Relacionar as condições climáticas e de vegetação ao regime de alimentação das bacias hidrográficas.	
				(EF06GE04AG-1) Reconhecer as diferentes micro-bacias hidrográficas e seu aproveitamento econômico.
		(EF06GE05) Relacionar padrões climáticos, tipos de solo, relevo e formações vegetais.	**(EF06GE05RS-01)** Perceber que a paisagem natural reflete uma lógica sistêmica de interdependência entre os elementos que a constitui.	
Mundo do trabalho	Transformação das paisagens	**(EF06GE06)** Identificar as características das paisagens trans-	**(EF06GE06RS-01)** Comparar as intervenções humanas fruto da expansão urbana, seu im-	

Assinado digitalmente por: Fabrício Machado Ratkiewicz em 24/11/22.
Confira a autenticidade do documento em www.tce.rs.gov.br. Identificador: PRE.ECA9.CD3C.D56D.20C4.038E.

Processo 00363-0200/21-6

Página da peça 109

Peça 4742019

DOCUMENTO DE ACESSO RESTRITO

ACESSO P0331961

	naturais e antrópicas	formadas pelo trabalho humano a partir do desenvolvimento da agropecuária e do processo de industrialização.	pacto ambiental e a produção e organização dos povos indígenas brasileiros e gaúcho. **(EF06GE06RS-02)** - Caracterizar as distintas formas de organização da agropecuária no Rio Grande do Sul e as transformações nas paisagens.	
				(EF06GE06AG-1) Identificar as dinâmicas espaciais das migrações urbanas e rurais e seus impactos na cidade de Agudo. O Êxodo rural e a migração intra cidades e seu impacto no ordenamento urbano do município.
				(EF06GE06AG-2) Avaliar os impactos da agricultura sobre a qualidade de vida as pessoas.
		(EF06GE07) Explicar as mudanças na interação humana com a natureza a partir do surgimento das cidades.	(**EF06GE07RS-01)** Identificar e refletir sobre os impactos da expansão urbana nas paisagens naturais, utilizando as tecnologias digitais da informação e comunicação.	
Formas de representação e pensamento espacial		**(EF06GE08)** Medir distâncias na superfície pelas escalas gráficas e numéricas dos mapas.	**(EF06GE08RS-01)** Apropriar-se das noções de cartografia e aplicá-las na construção de representações de grande escala: mapa da escola, mapa da quadra, mapa do entorno da escola.	**(EF06GE08AG-1.1)** Desenvolver noções de alfabetização cartográfica e reconhecimento espacial do município em relação ao país.
			(EF06GE08RS-02) Orientar-se no espaço através de distintos pontos de referência, tais como placas indicativas, monumentos, ruas.	**(EF06GE08AG-2.1)** Identificar noções de orientação utilizando os pontos de referência de Agudo.
			(EF06GE08RS-03) Estabelecer relações entre pontos de referência e sistema de linhas imaginárias. Estabelecer relações entre pontos	**(EF06GE08AG-3.1)** Conhecer as coordenadas geográficas que geo referenciam o município e seus pontos limí-

Assinado digitalmente por: Fabrício Machado Ratkiewicz em 24/11/22.
Confira a autenticidade do documento em www.tce.rs.gov.br. Identificador: PRE.ECA9.CD3C.D56D.20C4.038E.

Processo 00363-0200/21-6

Página da peça 110

Peça 4742019

DOCUMENTO DE ACESSO RESTRITO

ACESSO P0331961

			de referência e sistema de linhas imaginárias.	trofes.
			(EF06GE08RS-04) Conhecer eutilizar recursos, técnicas e elementos fundamentais da linguagem cartográfica (título, legenda, escala, projeções cartográficas, coordenadas geográficas etc.) para compreender aspectos da organização do espaço.	
				(EF06GE08AG-1) Utilizar mapas temáticos do município para fazer a interpretação cartográfica.
		(EF06GE09) Elaborar modelos tridimensionais, blocos-diagramas e perfis topográficos e de vegetação, visando a representação de elementos e estruturas da superfície terrestre.	.**(EF06GE09RS-01**) Conhecer e utilizar diferentes representações cartográficas para identificar distâncias e posições de objetos, pessoas e lugares. **(EF06GE09RS-02)** Apropriar-se das ferramentas da tecnologia (SPG, google Earth, googlemaps, aplicativos oas e Android) como forma de leitura e deslocamento espacial. **(EF06GE09RS-03)** Perceber a variação de um fenômeno geográfico através da análise de diferentes formas de representação: infográfico, mapas de diferentes escalas, anamorfoses.	
				(EF06GE09AG-1) Usar o Google Earth para observar as mudanças espaciais provocadas pelo trabalho humano.
		(EF06GE10) Explicar as diferentes formas de uso do solo (rotação de terras, terraceamento, aterros etc.) e de apropriação dos recursos hídricos (sistema de irri-	**(EF06GE10RS-01)** Identificar as práticas sociais responsáveis por usos e práticas predatórias de utilização dos recursos naturais.	

Assinado digitalmente por: Fabrício Machado Ratkiewicz em 24/11/22.
Confira a autenticidade do documento em www.tce.rs.gov.br. Identificador: PRE.ECA9.CD3C.D56D.20C4.038E.

Processo 00363-0200/21-6

Página da peça 111

Peça 4742019

DOCUMENTO DE ACESSO RESTRITO

ACESSO P0331961

		gação, tratamento e redes de distribuição), bem como suas vantagens e desvantagens em diferentes épocas e lugares.		
Natureza, ambientes e qualidade de vida	Biodiversidade	**(EF06GE11)** Analisar distintas interações das sociedades com a natureza, com base na distribuição dos componentes físico- naturais, incluindo as transformações da biodiversidade local e do mundo.	**(EF06GE11RS-01)** Identificar práticas e intervenções humanas em diferentes escalas.	
			(EF06GE11RS-02) Identificar e refletir práticas e técnicas sustentáveis de uso dos recursos naturais no campo e na cidade.	**(EF06GE11RS-02)** Analisar o uso de práticas sustentáveis no uso de recursos hídricos.
			(EF06GE11RS-03) Observar e comparar a diversidade de paisagens do Rio Grande do Sul, do Brasil e do mundo em suas dimensões natural, social e histórica.	**(EF06GE11AG-....)** Observar e comparar a diversidade de paisagens de Agudo, do Rio Grande do Sul e do Brasil e do mundo em suas dimensões natural, social e histórica.
		(EF06GE12) Identificar o consumo dos recursos hídricos e o uso das principais bacias hidrográficas no Brasil e no mundo, enfatizando as transformações nos ambientes urbanos.	**(EF06GE12RS-01)** Caracterizar o conjunto de bacias hidrográficas do Rio Grande do Sul, percebendo sul associação aos regimes pluviométricos e distintas formas de relevo. **(EF06GE12RS-02)** Argumentar com base em fatos, dados e informações para formular, negociar e defender ideias, pontos de vista sobre questões éticas sobre o uso racional dos recursos hídricos e a importância de seu manejo sustentável.	
				(EF06GE12AG-1) Analisar os impactos da fumicultura e orizicultura nos re-

Assinado digitalmente por: Fabrício Machado Ratkiewicz em 24/11/22.
Confira a autenticidade do documento em www.tce.rs.gov.br. Identificador: PRE.ECA9.CD3C.D56D.20C4.038E.

Processo
00363-0200/21-6

Peça
4742019

DOCUMENTO DE ACESSO RESTRITO

ACESSO
P0331961

				cursos hídricos.
		(EF06GE13) Analisar consequências, vantagens e desvantagens das práticas humanas na dinâmica climática (ilha de calor).	**(EF06GE13RS-01)** Entender e produzir conhecimentos sobre as práticas humanas e suas implicações na dinâmica climática. **(EF06GE13RS-02)** Analisar, refletir e posicionar-se criticamente a partir de dados qualitativos e quantitativos sobre os aspectos éticos envolvidos nos impactos da intervenção do ser humano na natureza.	

Assinado digitalmente por: Fabrício Machado Ratkiewicz em 24/11/22.
Confira a autenticidade do documento em www.tce.rs.gov.br. Identificador: PRE.ECA9.CD3C.D56D.20C4.038E.

Processo 00363-0200/21-6

Página da peça 113

Peça 4742019

DOCUMENTO DE ACESSO RESTRITO

ACESSO P0331961

ENSINO FUNDAMENTAL				
COMPONENTE CURRICULAR: GEOGRAFIA				
7ºANO				
UNIDADES TEMÁTICAS	**OBJETOS DE CONHECIMENTO**	**HABILIDADES BNCC**	**HABILIDADES RS**	**HABILIDADES MUNICÍPIO**
O sujeito e seu lugar no mundo	Ideias e concepções sobre a formação territorial do Brasil	**(EF07GE01)** Avaliar, por meio de exemplos extraídos dos meios de comunicação, ideias e estereótipos acerca das paisagens e da formação territorial do Brasil	**(EF07GE01RS-01)** Identificar, ao longo do tempo e espaço, eventos políticos e econômicos (distintos ciclos econômicos e tratados políticos) responsáveis pela formação territorial brasileira e gaúcha. **(EF07GE01RS-02)** Comparar distintos tratados de limites estabelecidos no século XVIII como responsáveis pela constituição das fronteiras e do território sul-rio-grandense. **(EF07GE01RS-03)** Compreender as distintas formas de organização do espaço gaúcho (metade norte e sul) como resultantes de um processo histórico de constituição de fronteiras.	
				(EF07GE01AG-01) Identificar o histórico da formação territorial de Agudo, a partir da ocupação indígena e consequentemente dos outros povos que aqui se estabeleceram (posseiros luso-brasileiros, alemães, italianos, africanos, etc.) **(EF07GE01AG-02)** Investigar a formação econômica e industrial do município, tendo como referenciais a agroindústria Dickow e Metalúrgica

Assinado digitalmente por: Fabrício Machado Ratkiewicz em 24/11/22.
Confira a autenticidade do documento em www.tce.rs.gov.br. Identificador: PRE.ECA9.CD3C.D56D.20C4.038E.

Processo 00363-0200/21-6

Página da peça 114

Peça 4742019

DOCUMENTO DE ACESSO RESTRITO

ACESSO P0331961

				Gerdau.
		(EF07GE02) Analisar a influência dos fluxos econômicos e populacionais na formação socioeconômica e territorial do Brasil, compreendendo os conflitos e as tensões históricas e contemporâneas.	**(EF07GE02RS-01)** Reconhecer expressões da formação econômico- social capitalista no Brasil e no Rio Grande do Sul contemporâneo	
Conexões e escalas	Formação territorial do Brasil	**(EF07GE03)** Selecionar argumentos que reconheçam as territorialidades dos povos indígenas originários, das comunidades remanescentes de quilombos, de povos das florestas e do cerrado, de ribeirinhos e caiçaras, entre outros grupos sociais do campo e da cidade, como direitos legais dessas comunidades.	**(EF07GE03RS-01)** Analisar a distribuição das terras indígenas e comunidades descendentes de quilombolas, bem como as condições sociais atuais desses grupos por meio de mapas, depoimentos e documentos históricos. **(EF07GE03RS-02)** Entender as territorialidades e direitos legais das comunidades remanescentes de quilombolas e grupos indígenas do estado do Rio Grande do Sul.	
	Características da população brasileira	**(EF07GE04)** Analisar a distribuição territorial da população brasileira, considerando a diversidade étnico-cultural (indígena, africana, europeia e asiática), assim como aspectos de renda, sexo e	**(EF07GEO4RS-01)** Compreender o papel das diferentes matrizes culturais étnico-culturais na formação social e cultural do Brasil e do Rio Grande do Sul	**(EF07GEO4AG-1.1)** Compreender a distribuição étnico-cultural do município, regionalizada por localidade e as possíveis desigualdades sociais, bem como o papel das diferentes matrizes étnico-culturais na formação social e cultural do Brasil e do Rio Grande do Sul.

Assinado digitalmente por: Fabrício Machado Ratkiewicz em 24/11/22.
Confira a autenticidade do documento em www.tce.rs.gov.br. Identificador: PRE.ECA9.CD3C.D56D.20C4.038E.

Processo 00363-0200/21-6

Página da peça 115

Peça 4742019

DOCUMENTO DE ACESSO RESTRITO

ACESSO P0331961

		idade nas regiões brasileiras.	**(EF07GE04RS-02)** Identificar crescimento e distribuição por idade e gênero da população brasileira a partir de infográficos, tabelas e gráficos.	
			(EF07GE04RS-03) Analisar indicadores sociais e econômicos do País e Estado, percebendo-os como fluxo das distintas espacialidades econômicas e sociais construídas ao longo do tempo e espaço.	**(EF07GE04AG-3.1)** Analisar indicadores sociais e econômicos do País e Estado, percebendo-os como fluxo das distintas espacialidades econômicas e sociais construídas ao longo do tempo e espaço e compará-los aos indicadores do município e região levantando discussões sobre as causas das diferenças.
			(EF07GE04RS-04) Analisar os processos de urbanização no Brasil, com destaque para a metropolização e a urbanização da população nacional.	
			(EF07GE04RS-05) Conhecer a organização e o papel das redes urbanas nos fluxos, articulações e interações entre lugares e regiões do país.	
			(EF07GE04RS-06) Examinar estudos de caso sobre a estrutura interna de cidades e as relações de trabalho nos centros urbanos do estado do Rio Grande do Sul.	
			(EF07GE04RS-07) Identificar o comportamento demográfico do Estado do Rio Grande do Sul e sua espacialização.	
				(EF07GE04AG-1) Levantar dados sobre os indicadores sociais do município referentes a saúde, educação, economia e formular hipóteses sobre as desigualdades sobre a distri-

Assinado digitalmente por: Fabrício Machado Ratkiewicz em 24/11/22.
Confira a autenticidade do documento em www.tce.rs.gov.br. Identificador: PRE.ECA9.CD3C.D56D.20C4.038E.

Processo 00363-0200/21-6

Página da peça 116

Peça 4742019

DOCUMENTO DE ACESSO RESTRITO

ACESSO P0331961

				buição de renda de Agudo. **(EF07GE04AG-2)** Reconhecer a importância da rede urbana de Agudo inserida no contexto regional de nível da Quarta Colônia. **(EF07GE04AG-3)** Estudar os indicadores demográfico da população agudense, referentes a densidade demográfica, taxa de fecundidade, taxa de mortalidade infantil, pirâmides etárias, etc.
Mundo do trabalho	Produção, circulação e consumo de mercadorias	**(EF07GE05)** Analisar fatos e situações representativas das alterações ocorridas entre o período mercantilista e o advento docapitalismo.	**(EF07GE05RS-01)** Reconhecer as alterações ocorridas na produção, circulação e consumo de mercadorias.	
		EF07GE06) Discutir em que medida a produção, a circulação e o consumo de mercadorias provocam impactos ambientais, assim como influem na distribuição de riquezas, em diferentes lugares.	**(EF07GE06RS-01)** Conhecer processos de modernização agropecuária e seus desdobramentos em escala ambiental e social. **(EF07GE06RS-02)** Analisar aspectos da estrutura fundiária no País, percebendo a grande concentração fundiária e os problemas que isto acarreta. **(EF07GE06RS-03)** Ler e elaborar mapas sobre os sistemas e redes de transporte, comunicações e energia no território e avaliar seu papel para o desenvolvimento econômico-social e a integração nacional. **(EF07GE06RS-04)** Utilizar a cartografia como forma de espacialização das formas de organização produtiva do espaço brasileiro.	

Assinado digitalmente por: Fabrício Machado Ratkiewicz em 24/11/22.
Confira a autenticidade do documento em www.tce.rs.gov.br. Identificador: PRE.ECA9.CD3C.D56D.20C4.038E.

Processo 00363-0200/21-6

Página da peça 117

Peça 4742019

DOCUMENTO DE ACESSO RESTRITO

ACESSO P0331961

				(EF07GE06AG-1) Reconhecer os processos de modernização da agropecuária e seus impactos socioeconômicos para o município de Agudo. **(EF07GE06AG-2)** Analisar a composição da estrutura fundiária do município de Agudo e seu enquadramento dentro das categorias do IBGE. **(EF07GE06AG-3)** Espacializar regionalmente as atividades produtivas de Agudo.
	Desigualdade social e o trabalho	**(EF07GE07)** Analisar a influência e o papel das redes de transporte e comunicação na configuração do território brasileiro.	**(EF07GE07RS-01)** Ler e elaborar mapas sobre os sistemas e redes de transporte, comunicações e energia no território e avaliar seu papel para o desenvolvimento econômico-social e a integração nacional.	
		(EF07GE08) Estabelecer relações entre os processos de industrialização e inovação tecnológica com as transformações socioeconômicas do território brasileiro.	**(EF07GE08RS-01)** Analisar a distribuição espacial da indústria brasileira através de representações espaciais, estabelecendo conexões com o processo de formação histórica do país. **(EF07GE08RS-02)** Caracterizar o processo de industrialização do Brasil, relacionando-o com as transformações sofridas da economia mundial no pós-guerra. **(EF07GE08RS-03)** Distinguir as diferentes formas de organização produtiva no estado do Rio Grande do Sul, entre o norte industrializado e o sul agroexportador. **(EF07GE08RS-04)** Analisar criticamente os efeitos da inovação tecnológica sobre os ritmos de vida da sociedade brasileira e seus impactos sobre a produção e emprego.	

Assinado digitalmente por: Fabrício Machado Ratkiewicz em 24/11/22.
Confira a autenticidade do documento em www.tce.rs.gov.br. Identificador: PRE.ECA9.CD3C.D56D.20C4.038E.

Processo 00363-0200/21-6

Página da peça 118

Peça 4742019

DOCUMENTO DE ACESSO RESTRITO

ACESSO P0331961

				(EF07GE08AG-1) Reconhecer a inserção do município de Agudo na regionalização do IBGE e dos COREDES.
Formas de representação e pensamento espacial	Mapas temáticos do Brasil: A cartografia das regiões brasileiras A regionalização do espaço brasileiro e seus diferentes critérios (RS)	**(EF07GE09)** Interpretar e elaborar mapas temáticos e históricos, inclusive utilizando tecnologias digitais, com informações demográficas e econômicas do Brasil (cartogramas), identificando padrões espaciais, regionalizações e analogias espaciais.	**(EF07GE09RS-01)** Conhecer a divisão regional brasileira e dos estados da federação em seu processo de constituição.	
			(EF07GE09RS-02) Conhecer processos de regionalização do espaço brasileiro em suas dinâmicas naturais e sociais, por meio de mapas e iconografias diversas.	
			(EF07GE09RS-03) Caracterizar os diferentes complexos regionais brasileiros tomando como referência as distintas formas de organização produtiva.	**(EF07GE09AG-3.1)** Reconhecer as características territoriais das localidades do município de Agudo e caracterizar os diferentes complexos regionais brasileiros tomando como referência as distintas formas de organização produtiva.
			(EF07GE09RS-04) Perceber as distintas formas de regionalização do espaço gaúcho a partir dos critérios do IBGE e dos COREDES.	
		(EF07GE10) Elaborar e interpretar gráficos de barras, gráficos de setores e histogramas, com base em dados socioeconômicos das regiões brasileiras.	**(EF07GE10RS-01)** Utilizar as tecnologias digitais de informação e comunicação para construir juízos de valor sobre as disparidades regionais brasileiras através da análise de dados estatísticos socioeconômicos das regiões brasileiras. **(EF07GE10RS-02)** Compreender, através da análise de gráficos e histogramas, dados socioeconômicos do Rio Grande do Sul e suas distintas especificidades regionais.	

Assinado digitalmente por: Fabrício Machado Ratkiewicz em 24/11/22.
Confira a autenticidade do documento em www.tce.rs.gov.br. Identificador: PRE.ECA9.CD3C.D56D.20C4.038E.

Processo 00363-0200/21-6

Página da peça 119

Peça 4742019

DOCUMENTO DE ACESSO RESTRITO

ACESSO P0331961

		(EF07GE11) Caracterizar dinâmicas dos componentes físico-naturais no território nacional, bem como sua distribuiçãoe biodiversidade (Florestas Tropicais, Cerrados, Caatingas, Campos Sulinos e Matas de Araucária).	**(EF07GE11RS-01)** Identificar os distintos domínios morfoclimáticos do Brasil associando-os ao processo de interdependência entre os elementos do quadro físico. **(EF07GE11RS-02)** Avaliar, através do acesso à informação de diferentes mídias, os padrões de ocupação e aproveitamento econômico da biodiversidade brasileira.	
				(EF07GE11AG-1) Investigar a inserção de Agudo com relação aos biomas do Rio Grande do Sul.
Natureza, ambientes e qualidade de vida	Biodiversidade brasileira	**(EF07GE12)** Comparar unidades de conservação existentes no Município de residência e em outras localidades brasileiras, com base na organização do Sistema Nacional de Unidades de Conservação (SNUC).	**(EF07GE12RS-01)** Mapear no Estado do Rio Grande as unidades de conservação da biodiversidade natural, bem como as ações e formas de regulação da administração pública.	
				(EF07GE12AG-1) Analisar a configuração da unidade conservação ambiental, do entorno da Usina Hidrelétrica de Dona Francisca.
				(EF07GE12AG-2) Investigar o estágio de preservação da mata ciliar ao longo dos cursos da agua, bem como a existência de áreas de preservação permanente dentro das propriedades rurais do município.

Assinado digitalmente por: Fabrício Machado Ratkiewicz em 24/11/22.
Confira a autenticidade do documento em www.tce.rs.gov.br. Identificador: PRE.ECA9.CD3C.D56D.20C4.038E.

Processo 00363-0200/21-6

Página da peça 120

Peça 4742019

DOCUMENTO DE ACESSO RESTRITO

ACESSO P0331961

ENSINO FUNDAMENTAL: 5º AO 9ªANO				
COMPONENTE CURRICULAR: MATEMÁTICA				
7ºANO				
UNIDADES TEMÁTICAS	**OBJETOS DE CONHECIMENTO**	**HABILIDADES BNCC**	**HABILIDADES RS**	**HABILIDADES MUNICÍPIO**
Números	Múltiplos e divisores de um número natural	**(EF07MA01)** Resolver números naturais, envolvendo as noções de divisor e de múltiplo, podendo incluir máximo divisor comum ou mínimo múltiplo comum, por meio de estratégias diversas, sem a aplicação de algoritmos.	**(EF07MA01RS-1)** Interpretar, formular, solucionar e socializar problemas com números naturais, envolvendo a ideia de múltiplos e divisores, por meio de estratégias diversas, sem a aplicação de algoritmos. **(EF07MA01RS-2)** Perceber e reconhecer, que o máximo divisor comum ou o mínimo múltiplo comum, podem auxiliar na resolução de problemas associados ao cotidiano. **(EF07MA01RS-3)** Reconhecer e compreender as relações de fatoração, associando à aplicação dos múltiplos e divisores de números naturais.	
	Cálculo de porcentagens e de acréscimos e decréscimos simples	**(EF07MA02)** Resolver e elaborar problemas que envolvam porcentagens, como os que lidam com acréscimos e decréscimos simples, utilizando estratégias pessoais, cálculo mental e calculadora, no contexto de educação financeira, entre outros.	**(EF07MA02RS-1)** Interpretar, formular, solucionar e socializar problemas em contextos da educação financeira, que envolvam a ideia de porcentagem, acréscimos e decréscimos simples e validar os resultados por meio de estimativas, usando o cálculo mental ou tecnologias digitais.	
			(EF07MA02RS-2) Coletar, descrever, representar, calcular e socializar pesquisas de campo sobre preços, acréscimos e descontos de mercadorias presentes na vida cotidiana e em determinado tempo.	**(EF07MA02AG-2.1)** Coletar, descrever, representar, calcular e socializar pesquisas de campo sobre preços, acréscimos e descontos, bem como os

Assinado digitalmente por: Fabrício Machado Ratkiewicz em 24/11/22.
Confira a autenticidade do documento em www.tce.rs.gov.br. Identificador: PRE.ECA9.CD3C.D56D.20C4.038E.

Processo 00363-0200/21-6

Página da peça 121

Peça 4742019

DOCUMENTO DE ACESSO RESTRITO

ACESSO P0331961

				tributos destacados em NF de compra e venda de mercadorias.
			(EF07MA02RS-3) Manipular, relacionar e resolver problemas envolvendo saldos, juros e multas presentes em extratos bancários e contas a pagar.	
	Números inteiros: usos, história, ordenação, associação com pontos da reta numérica e operações	**(EF07MA03)** Comparar e ordenar números inteiros em diferentes contextos, incluindo o histórico, associá-los a pontos da reta numérica e utilizá-los em situações que envolvam adição e subtração.	**(EF07MA03RS-1)** Reconhecer e compreender números inteiros positivos e negativos na diversidade de situações cotidianas, como aqueles que indicam falta, diferença, orientação (origem) e deslocamento entre dois pontos e associá-los na reta numérica. **(EF07MA03RS-2)** Reconhecer que a soma e a subtração de números inteiros também podem ser representadas pelo deslocamento na reta numérica, percebendo em qual direção ocorre o deslocamento e a distância entre os dois pontos.	
	Números inteiros: usos, história, ordenação, associação com pontos da reta numérica e operações	**(EF07MA04)** Resolver e elaborar problemas que envolvam operações com números inteiros.	**(EF07MA04RS-1)** Compreender estratégias, construir e utilizar regras e propriedades matemáticas para resolver operações e expressões numéricas com números inteiros. **(EF07MA04RS-2)** Organizar números inteiros em ordem crescente e decrescente, estabelecendo relações com situações do cotidiano, como saldo de gols, temperaturas e suas variações, extrato bancário, entre outros. **(EF07MA04RS-3)** Resolver, elaborar e socializar problemas que envolvam operações com números inteiros e suas propriedades, em situações do contexto social do convívio do aluno.	
	Fração e seus significados: como parte	**(EF07MA05)** Resolver um mesmo problema, utilizando diferentes	(**EF07MA05RS-1)** Discutir, resolver e justificar um mesmo problema, utilizando diferentes procedimen-	

Assinado digitalmente por: Fabrício Machado Ratkiewicz em 24/11/22.
Confira a autenticidade do documento em www.tce.rs.gov.br. Identificador: PRE.ECA9.CD3C.D56D.20C4.038E.

Processo 00363-0200/21-6

Página da peça 122

Peça 4742019

DOCUMENTO DE ACESSO RESTRITO

ACESSO P0331961

	de inteiros, resultado da divisão, razão e operador	algoritmos.	tos e algoritmos; **(EF07MA05RS-2)** Interpretar, avaliar, modelar e resolver problemas, que envolvem o uso de frações como operador.	
	Fração e seus significados: como parte de inteiros, resultado da divisão, razão e operador	**(EF07MA06)** Reconhecer que as resoluções de um grupo de problemas que têm a mesma estrutura podem ser obtidas utilizando os mesmos procedimentos.	**(EF07MA06RS-1)** Criar e compartilhar meios obtidos na solução de um problema a fim de expor diferentes caminhos para se obter o mesmo resultado.	
	Fração e seus significados: como parte de inteiros, resultado da divisão, razão e operador	**(EF07MA07)** Representar por meio de um fluxograma os passos utilizados para resolver um grupo de problemas.	**(EF07MA07RS-1)** Compreender a ideia de um fluxograma descrevendo as relações existentes entre as informações nele contidas e a sequência operacional. **(EF07MA07RS-2)** Registrar, em forma de fluxograma, estratégias utilizadas durante a resolução de situações problemas	
	Fração e seus significados: como parte de inteiros, resultado da divisão, razão e operador.	**(EF07MA08)** Comparar e ordenar frações associadas às ideias de partes de inteiros, resultado da divisão, razão e operador.	**(EF07MA08RS-1)** Comparar e ordenar frações associadas às ideias de partes de inteiros, resultado da divisão, razão e operador.	
	Fração e seus significados: como parte de inteiros, resultado da divisão, razão e operador	**(EF07MA09)** Utilizar, na resolução de problemas, a associação entre razão e fração, como a fração 2/3 para expressar a razão de duas partes de uma grandeza para três partes da mesma ou três partes de outra grandeza.	**(EF07MA09RS-1)** Identificar e representar oralmente ou por escrito uma fração, empregando corretamente o nome dos termos, estabelecendo relações com outras grandezas para resolver cálculos e problemas de diferentes contextos, entre eles o matemático.	
	Números racionais na representação fracio-	**(EF07MA10)** Comparar e ordenar números racionais em diferentes	**(EF07MA10RS-1)** Identificar e ordenar representações de números racionais em situações contextualizadas,	

Assinado digitalmente por: Fabrício Machado Ratkiewicz em 24/11/22.
Confira a autenticidade do documento em www.tce.rs.gov.br. Identificador: PRE.ECA9.CD3C.D56D.20C4.038E.

Processo 00363-0200/21-6

Página da peça 123

Peça 4742019

DOCUMENTO DE ACESSO RESTRITO

ACESSO P0331961

	nária e na decimal: usos, ordenação e associação com pontos da reta numérica e operações	contextos e associá-los a pontos da reta numérica.	relacionando-as a pontos da reta numérica.	
	Números racionais na representação fracionária e na decimal: usos, ordenação e associação com pontos da reta numérica e operações	**(EF07MA11)** Compreender e utilizar a multiplicação e a divisão de números racionais, a relação entre elas e suas propriedades operatórias.	**(EF07MA11RS-1)** Compreender, representar e solucionar as operações de multiplicação e divisão de números racionais, relacionando as propriedades operatórias. **(EF07MA11RS-2)** Resolver potências de base com números racionais na forma decimal, através de observações de regularidades criando um fluxograma que representa o cálculo.	
	Números racionais na representação fracionária e na decimal: usos, ordenação e associação com pontos da reta numérica e operações	**(EF07MA12)** Resolver e elaborar problemas que envolvam as operações com números racionais.	**(EF07MA12RS-1)** Raciocinar, resolver e argumentar operações com número racionais presentes em diferentes histórias matemáticas com vista à resolução de problemas. **(EF07MA12RS-2)** Elaborar, sistematizar e socializar conclusões de problemas a partir da realidade e o cotidiano de cada um, envolvendo operações com números racionais. **(EF07MA12RS-3)** Reconhecer, avaliar e aplicar estratégias diversas para ordenar e associar números racionais à reta numérica com ou sem uso de calculadora.	
Álgebra	Linguagem algébrica: variável e incógnita	**(EF07MA13)** Compreender a ideia de variável, representada por letra ou símbolo, para expressar relação entre duas grandezas, diferenciando-a da ideia de incógnita.	**(EF07MA13RS-1)** Reconhecer e descrever a relação entre duas grandezas, através de atividades com jogos e material concreto. **(EF07MA13RS-1)** Observar e representar simbolicamente a relação das grandezas usando as letras junto com os números.	

Assinado digitalmente por: Fabrício Machado Ratkiewicz em 24/11/22.
Confira a autenticidade do documento em www.tce.rs.gov.br. Identificador: PRE.ECA9.CD3C.D56D.20C4.038E.

Processo 00363-0200/21-6

Página da peça 124

Peça 4742019

DOCUMENTO DE ACESSO RESTRITO

ACESSO P0331961

	Linguagem algébrica: variável e incógnita	**(EF07MA14)** Classificar sequências em recursivas e não recursivas, reconhecendo que o conceito de recursão está presente não apenas na matemática, mas também nas artes e na literatura.	**(EF07MA14RS-1)** Reconhecer, organizar e classificar sequências em recursivas e não recursivas, percebendo que o conceito de recursão está presente não apenas na matemática, mas também nas artes e na literatura. **(EF07MA14RS-2)** Reconhecer, analisar e identificar em obras de arte e textos diversos, a presença de sequências recursivas e não recursivas.	
	Linguagem algébrica: variável e incógnita	**(EF07MA15)** Utilizar a simbologia algébrica para expressar regularidades encontradas em sequências numéricas.	**(EF07MA15RS-1)** Observar e reconhecer símbolos algébricos como elementos que possam generalizar regularidades presentes em sequências numéricas. **(EF07MA15RS-2)** Explorar, analisar, criar e socializar uma expressão simbólica (algébrica), que determine a regularidade de uma sequência numérica, a partir de situações problemas do contexto.	
	Equivalência de expressões algébricas: identificação da regularidade de uma sequência numérica	**(EF07MA16)** Reconhecer se duas expressões algébricas obtidas para descrever a regularidade de uma mesma sequência numérica são ou não equivalentes.	**(EF07MA16RS-1)** Reconhecer, raciocinar e socializar formas de identificar quando duas expressões algébricas são equivalentes. **(EF07MA16RS-2)** Analisar e descrever, por meio de linguagem algébrica, uma expressão geral que representa uma sequência numérica e encontrar a ordem dos termos.	
	Problemas envolvendo Grandezas diretamente proporcionais e grandezas inversamente proporcionais	**(EF07MA17)** Resolver e elaborar problemas que envolvam variação de proporcionalidade direta e de proporcionalidade inversa entre duas grandezas, utilizando sentença algébrica para expressar a relação entre elas.	**(EF07MA17RS-1)** Observar a variação entre grandezas, estabelecendo a relação existente entre elas e construindo estratégias de solução para resolver problemas que envolvam a proporcionalidade. **(EF07MA17RS-2)** Reconhecer, identificar e interpretar o significado da variação de proporcionalidade direta e inversa entre duas grandezas, expressando corretamente os termos da proporção, através da sentença	

Assinado digitalmente por: Fabrício Machado Ratkiewicz em 24/11/22.
Confira a autenticidade do documento em www.tce.rs.gov.br. Identificador: PRE.ECA9.CD3C.D56D.20C4.038E.

Processo 00363-0200/21-6

Página da peça 125

Peça 4742019

DOCUMENTO DE ACESSO RESTRITO

ACESSO P0331961

			algébrica. **(EF07MA17RS-3)** Raciocinar, resolver e socializar problemas envolvendo grandezas direta e inversamente proporcionais, usando o cálculo mental, a sentença algébrica e a propriedade fundamental das proporções.	
	Equações polinomiais do 1º grau	**(EF07MA18)** Resolver e elaborar problemas que possam ser representados por equações polinomiais de 1º grau, redutíveis à forma ax + b = c, fazendo uso das propriedades da igualdade.	**(EF07MA18RS-1)** Identificar e reconhecer a importância da utilização das expressões algébricas e o significado das incógnitas para representar situações reais. **(EF07MA18RS-2)** Descrever e solucionar problemas em linguagem algébrica, representados por equações polinomiais de 1º grau, fazendo uso das propriedades da igualdade. **(EF07MA18RS-3)** Reconhecer e utilizar estratégias e procedimentos de resolução de problemas que envolvem equações de 1º grau, bem como analisar, interpretar e validar o resultado obtido, no contexto do problema. **(EF07MA18RS-4)** Explorar e compreender as igualdades matemáticas para resolver problemas envolvendo equações de 1º grau com o termo desconhecido nos dois membros.	
Geometria	Transformações geométricas de polígonos no plano cartesiano: multiplicação das coordenadas por um número inteiro e obtenção de simétricos em relação aos eixos e à origem	**(EF07MA19)** Realizar transformações de polígonos representados no plano cartesiano, decorrentes da multiplicação das coordenadas de seus vértices por um número inteiro.	**(EF07MA19RS-1)** Classificar polígonos usando critérios como número de lados, eixo de simetria e comprimento de seus lados e número de ângulos; **(EF07MA19RS-2)** Observar a transformação dos polígonos representados no plano cartesiano, a partir da multiplicação das coordenadas dos vértices por um número inteiro e obtenção de simétricos em relação aos eixos e à origem, discutindo e descrevendo o observado em linguagem corrente.	

Assinado digitalmente por: Fabrício Machado Ratkiewicz em 24/11/22.
Confira a autenticidade do documento em www.tce.rs.gov.br. Identificador: PRE.ECA9.CD3C.D56D.20C4.038E.

Processo 00363-0200/21-6

Página da peça 126

Peça 4742019

DOCUMENTO DE ACESSO RESTRITO

ACESSO P0331961

	Transformações geométricas de polígonos no plano cartesiano: multiplicação das coordenadas por um número inteiro e obtenção de simétricos em relação aos eixos e à origem	**(EF07MA20)** Reconhecer e representar, no plano cartesiano, o simétrico de figuras em relação aos eixos e à origem.	**(EF07M20RS-1)** Localizar e representar na malha quadriculada, o simétrico de figuras em relação aos eixos e à origem. **(EF07M20RS-2)** Descrever, interpretar e representar a localização ou a movimentação de pontos do plano cartesiano, utilizando coordenadas cartesianas.	
	Simetrias de translação, rotação e reflexão	**(EF07MA21)** Reconhecer e construir figuras obtidas por simetrias de translação, rotação e reflexão, usando instrumentos de desenho ou softwares de geometria dinâmica e vincular esse estudo a representações planas de obras de arte, elementos arquitetônicos, entre outros.	**(EF07M21RS-1)** Reconhecer, identificar e diferenciar os tipos de transformações simétricas de translação, rotação e reflexão, usando desenhos e tecnologias digitais. **(EF05MA21RS-2)** Identificar e construir transformações de uma figura obtida por translação e reflexão, reconhecendo características dessa transformação, através de pesquisas vinculadas a representações planas de obras de arte, elementos arquitetônicos, entre outros.	
	A circunferência como lugar geométrico	**(EF07MA22)** Construir circunferências, utilizando compasso, reconhecê-las como lugar geométrico e utilizá-las para fazer composições artísticas e resolver problemas que envolvam objetos equidistantes.	**(EF07MA22RS-1)** Reconhecer, identificar e representar a circunferência como lugar geométrico dos pontos que estão a uma mesma distância de um ponto central, bem como os elementos e as caraterísticas de uma circunferência. **(EF07MA22RS-2)** Observar, perceber e reconhecer conceitos matemáticos, através da presença da circunferência e outras formas geométricas nas construções de manifestações artísticas.	
	Relações entre os ângulos formados por	**(EF07MA23)** Verificar relações entre os ângulos formados por	**(EF07MA23RS-1)** Identificar as posições das retas num plano, reconhecendo e expressando as principais ca-	

Assinado digitalmente por: Fabrício Machado Ratkiewicz em 24/11/22.
Confira a autenticidade do documento em www.tce.rs.gov.br. Identificador: PRE.ECA9.CD3C.D56D.20C4.038E.

Processo 00363-0200/21-6

Página da peça 127

Peça 4742019

DOCUMENTO DE ACESSO RESTRITO

ACESSO P0331961

	retas paralelas intersectadas por uma transversal	retas paralelas cortadas por uma transversal, com e sem uso de softwares de geometria dinâmica.	racterísticas das mesmas, utilizando material concreto e tecnologias digitais. **(EF07MA23RS-2)** Reconhecer e relacionar pares de ângulos determinados por retas transversais num feixe de retas paralelas, considerando a nomenclatura correta e as características específicas de cada tipo de relação entre pares de ângulos	
	Triângulos: construção, condição de existência e soma das medidas dos ângulos internos	**(EF07MA24)** Construir triângulos, usando régua e compasso, reconhecer a condição de existência do triângulo quanto à medida dos lados e verificar que a soma das medidas dos ângulos internos de um triângulo é 180°.	**(EF05MA24RS-1)** Compreender a condição de existência de um triângulo quanto à medida dos lados, utilizando material concreto e sistematizando os conceitos. **(EF07MA23RS-2)** Investigar as propriedades e o Teorema da soma dos ângulos internos de um triângulo qualquer, discutindo e sistematizando os conceitos.	
	Triângulos: construção, condição de existência e soma das medidas dos ângulos internos	**(EF07MA25)** Reconhecer a rigidez geométrica dos triângulo e suas aplicações, como na construção de estruturas arquitetônicas (telhados, estruturas metálicas e outras) ou nas artes plásticas.	**(EF07MA25RS-1)** Resolver e socializar problemas utilizando argumentos matemáticos com base nas propriedades e rigidez geométrica dos triângulos e suas aplicações, bem como discutir e validar os resultados obtidos de acordo com o contexto do problema.	
	Triângulos: construção, condição de existência e soma das medidas dos ângulos internos	**(EF07MA26)** Descrever, por escrito e por meio de um fluxograma, um algoritmo para a construção de um triângulo qualquer, conhecidas as medidas dos três lados.	**(EF07MA26RS-1)** Descrever, por escrito e por meio de um fluxograma, um algoritmo para a construção, de um triângulo qualquer, conhecidas as medidas dos três lados.	
	Polígonos regulares: quadrado e triângulo equilátero	**(EF07MA27)** Calcular medidas de ângulos internos de polígonos regulares, sem o uso de fórmulas e estabelecer relações entre ângulos internos e externos	**(EF07MA27RS-1)** Observar e compreender procedimentos, padrões e regularidades que permitam o cálculo do ângulo interno de um polígono regular, utilizando argumentações matemáticas. **(EF07MA27RS-2)** Estabelecer e argumentar relações	

Assinado digitalmente por: Fabrício Machado Ratkiewicz em 24/11/22.
Confira a autenticidade do documento em www.tce.rs.gov.br. Identificador: PRE.ECA9.CD3C.D56D.20C4.038E.

Processo 00363-0200/21-6

Página da peça 128

Peça 4742019

DOCUMENTO DE ACESSO RESTRITO

ACESSO P0331961

		de polígonos, preferencialmente vinculadas à construção de mosaicos e de ladrilhamentos.	entre ângulo interno de um polígono regular, em construção de mosaicos e ladrilhamentos.	
	Polígonos regulares: quadrado e triângulo equilátero	**(EF07MA28)** Descrever, por escrito e por meio de um fluxograma, um algoritmo para a construção de um Polígono regular (como quadrado e triângulo equilátero), conhecida a medida de seu lado.	**(EF07MA28RS-1)** Criar e descrever uma sequência de comandos, em forma de fluxograma, para produzir um desenho, utilizando a relação entre ângulos internos e externos de polígonos.	
Grandezas e medidas	Problemas envolvendo medições	**(EF07MA29)** Resolver e elaborar problemas que envolvam medidas de grandezas inseridos em contextos oriundos de situações cotidianas ou de outras áreas do conhecimento, reconhecendo que toda medida empírica é aproximada	**(EF07MA29RS-1)** Interpretar e aplicar o conhecimento de diferentes unidades de medida na alimentação e na saúde, abordando medidas de volume convencionais e não convencionais. **(EF07MA29RS-2)** Explorar, criar e resolver diferentes problemas, envolvendo situações de consumo consciente e sustentabilidade, usando as unidades de medida para estimar e calcular melhores decisões, que geram um efeito ou impacto na vida e no meio ambiente.	
	Cálculo de volume de blocos retangulares,	**(EF07MA30)** Resolver e elaborar problemas de cálculo de medida do volume de blocos retangulares, envolvendo as unidades usuais (metro cúbico, decímetro cúbico e centímetro cúbico).	**(EF07MA30RS-1)** Discutir e indicar o volume de um recipiente em forma de bloco retangular pela contagem de unidades cúbicas de medida. **(EF07MA30RS-2)** Resolver, elaborar e socializar problemas de cálculo de medida do volume de blocos retangulares, envolvendo as unidades usuais (metro cúbico, decímetro cúbico e centímetro cúbico).	
	Equivalência de área Figuras planas: cálculo de áreas de figuras que podem ser de-	**(EF07MA31)** Estabelecer expressões de cálculo de área de triângulos e de quadriláteros.	**(EF07MA31RS-1)** Resolver e socializar problemas contextualizados, envolvendo área de triângulo e quadriláteros, através de discussões em grupo, sistematizando e registrando as conclusões.	

Assinado digitalmente por: Fabrício Machado Ratkiewicz em 24/11/22.
Confira a autenticidade do documento em www.tce.rs.gov.br. Identificador: PRE.ECA9.CD3C.D56D.20C4.038E.

Processo 00363-0200/21-6

Peça 4742019

DOCUMENTO DE ACESSO RESTRITO

ACESSO P0331961

	compostas por outras, cujas áreas podem			
	Equivalência de área Figuras planas: cálculo de áreas de figuras que podem ser decompostas por outras, cujas áreas podem ser facilmente determinadas como triângulos e quadriláteros	**(EF07MA32)** Resolver e elaborar problemas de cálculo de medida de área de figuras planas que podem ser decompostas por quadrados, retângulos e/ou triângulos, utilizando a equivalência entre áreas.	**(EF07MA32RS-1)** Resolver, elaborar e socializar problemas de cálculo de medida de área de figuras planas que podem ser decompostas por quadrados, retângulos e/ou triângulos, utilizando a equivalência entre áreas, inclusive as medidas agrárias (hectares).	
	Medida do comprimento da circunferência	**(EF07MA33)** Estabelecer o número π como a razão entre a medida de uma circunferência e seu diâmetro, para compreender e resolver problemas, inclusive os de natureza histórica.	**(EF07MA33RS-1)** Reconhecer e estabelecer o número π como a razão entre a medida de uma circunferência e seu diâmetro, para compreender e resolver problemas, inclusive os de natureza histórica.	
Probabilidade	Experimentos aleatórios: espaço amostral e estimativa de probabilidade por meio de frequência de ocorrências	**(EF07MA34)** Planejar e realizar experimentos aleatórios ou simulações que envolvem cálculo de probabilidades ou estimativas por meio de frequência de ocorrências.	**(EF07MA34RS-1)** Discutir e planejar estratégias para realizar experimentos aleatórios ou simulações que envolvem cálculo de probabilidades ou estimativas por meio de frequência de ocorrências. **(EF07MA34RS-2)** Realizar um experimento aleatório, anotar as frequências obtidas em um determinado evento, bem como discutir, avaliar e sintetizar conclusões sobre os resultados.	
	Estatística: média e amplitude de um conjunto de dados	**(EF07MA35)** Compreender, em contextos significativos, o significado de média estatística como indicador da tendência de uma pesquisa, calcular seu valor e relacioná-lo, intuitivamente, com a	**(EF07MA35RS-1)** Discutir e construir o conceito de média aritmética e suas aplicações, a partir da análise de uma informação. **(EF07MA35RS-2)** Compreender o significado da média estatística como indicador de tendências de uma pesquisa e a amplitude dos dados obtidos.	

Assinado digitalmente por: Fabrício Machado Ratkiewicz em 24/11/22.
Confira a autenticidade do documento em www.tce.rs.gov.br. Identificador: PRE.ECA9.CD3C.D56D.20C4.038E.

Processo
00363-0200/21-6

Peça
4742019

DOCUMENTO DE ACESSO RESTRITO

ACESSO
P0331961

		amplitude do conjunto de dados.		
	Pesquisa amostral e pesquisa censitária Planejamento de pesquisa, coleta e organização dos dados, construção de tabelas e gráficos e interpretação das informações.	**(EF07MA36)** Planejar e realizar pesquisa envolvendo tema da realidade social, identificando a necessidade de ser censitária ou de usar amostra, e interpretar os dados para comunicá-los por meio de relatório escrito, tabelas e gráficos, com o apoio de planilhas	**(EF07MA36RS-1)** Planejar e realizar pesquisa de forma coletiva e consensual, envolvendo tema da realidade social, identificando a necessidade de ser censitária ou de usar amostra, e interpretar os dados para comunicá-los por meio de relatório escrito, tabelas e gráficos, com o apoio de planilhas eletrônicas.	
	Gráficos de setores: interpretação, pertinência e construção para representar conjunto de dados	**(EF07MA37)** Interpretar e analisar dados apresentados em gráfico de setores divulgados pela mídia e compreender quando é possível ou conveniente sua utilização.	**(EF07MA37RS-1)** Ler, raciocinar e interpretar gráficos, analisando a coerência entre dados estatísticos e sua representação gráfica. **(EF07MA37RS-2)** Interpretar e analisar problemas onde o tratamento das informações seja proveniente do estado e região a que se refere. **(EF07MA37RS-3)** Analisar criticamente aspectos que indicam o grau de confiabilidade de gráficos de setores em informações divulgadas pela mídia.	

Assinado digitalmente por: Fabrício Machado Ratkiewicz em 24/11/22.
Confira a autenticidade do documento em www.tce.rs.gov.br. Identificador: PRE.ECA9.CD3C.D56D.20C4.038E.

Processo 00363-0200/21-6

Página da peça 131

Peça 4742019

DOCUMENTO DE ACESSO RESTRITO

ACESSO P0331961

ENSINO FUNDAMENTAL: 6º AO 9ºANO				
COMPONENTE CURRICULAR: MATEMÁTICA				
8ºANO				
UNIDADES TEMÁTICAS	**OBJETOS DE CONHECIMENTO**	**HABILIDADES BNCC**	**HABILIDADES RS**	**HABILIDADES MUNICÍPIO**
Números	Notação científica	**(EF08MA01)** Efetuar cálculos com potência de expoentes inteiros e aplicar esse conhecimento na representação de números em notação científica.	**(EF08MA01-RS1)** Representar grandes e pequenos números em notação científica através do uso de potências. **(EF08MA01RS-2)** Reconhecer, calcular e compreender a importância das potências nos cálculos matemáticos modernos, facilitando e contribuindo na resolução de problemas cotidianos.	
	Potenciação e radiciação	**(EF08MA02)** Resolver e elaborar problemas usando a relação entre potenciação e radiciação, para representar uma raiz como potência de expoente fracionário.	**(EF08MA02-1)** Entender a radiciação e suas propriedades a partir da multiplicação de fatores iguais e representar raízes como potências de expoente fracionário. **(EF08MA02RS-2)** Reconhecer e utilizar as propriedades de potenciação e radiciação no cálculo de expressões numéricas. **(EF08MA02RS-3)** Resolver, elaborar e socializar problemas que envolvem situações de diferentes contextos, aplicando as operações de potenciação e radiciação.	
	O princípio multiplicativo contagem da	**(EF08MA03)** Resolver e elaborar problemas de contagem cuja resolução envolva a aplicação do princípio multiplicativo.	**(EF08MA03RS-1)** Resolver, elaborar e socializar problemas representando o princípio multiplicativo da contagem, através de tabelas de organização de dados e por diagramas de árvores, com ou sem uso de	

Assinado digitalmente por: Fabrício Machado Ratkiewicz em 24/11/22.
Confira a autenticidade do documento em www.tce.rs.gov.br. Identificador: PRE.ECA9.CD3C.D56D.20C4.038E.

Processo 00363-0200/21-6

Página da peça 132

Peça 4742019

DOCUMENTO DE ACESSO RESTRITO

ACESSO P0331961

			tecnologias digitais.	
	Porcentagens	**(EF08MA04)** Resolver e elaborar problemas, envolvendo cálculo de porcentagens, incluindo o uso de tecnologias digitais.	**(EF08MA04-RS1)** Resolver, elaborar e socializar problemas, envolvendo o cálculo de porcentagens, a partir de temas de diferentes contextos presentes em anúncios de jornais e propagandas de lojas, incluindo o uso de tecnologias digitais. **(EF08MA04RS-2)** Discutir, construir e socializar planejamento financeiro individual, familiar, ou de grupos distintos, utilizando planilhas eletrônicas.	
				(EF07MA04AG-1) Coletar, descrever, representar, calcular e socializar pesquisas de campo sobre preços, acréscimos e descontos, bem como os tributos destacados em NF de compra e venda de mercadorias.
	Dízimas periódicas: fração geratriz fração geratriz	**(EF08MA05)** Reconhecer e utilizar procedimentos para a obtenção de uma fração geratriz para uma dízima periódica.	**(EF08MA05RS-1)** Reconhecer que em certas divisões não exatas o quociente é um número com uma infinidade de casas decimais, das quais se repete periodicamente. **(EF08MA05RS-2)** Identificar e utilizar procedimentos para a obtenção de uma fração geratriz para uma dízima periódica, enfocando também o processo inverso. **(EF08MA05RS-3)** Utilizar e compreender a simplificação de frações relacionando com o conceito de fração geratriz e dízima periódica.	
Álgebra	Valor numérico de expressões algébricas	**(EF08MA06)** Resolver e elaborar problemas que envolvam cálculo do	**(EF08MA06ERS-1)** Ler, modelar e expressar situações na forma de expressão algébrica, levantando e tes-	

Assinado digitalmente por: Fabrício Machado Ratkiewicz em 24/11/22.
Confira a autenticidade do documento em www.tce.rs.gov.br. Identificador: PRE.ECA9.CD3C.D56D.20C4.038E.

Processo 00363-0200/21-6

Página da peça 133

Peça 4742019

DOCUMENTO DE ACESSO RESTRITO

ACESSO P0331961

		valor numérico de expressões algébricas, utilizando as propriedades das operações.	tando hipóteses a partir das propriedades das operações e validar a solução no contexto proposto.	
	Associação de uma equação linear de 1º grau a uma reta no plano cartesiano	**(EF08MA07)** Associar uma equação linear de 1º grau com duas incógnitas a uma reta no plano cartesiano.	**(EF08MA07RS-1)** Associar uma equação linear de 1º grau com duas incógnitas a uma reta no plano cartesiano, viabilizando comparações gráficas, com e sem uso de tecnologias digitais.	
	Sistema de equações polinomiais de 1º grau: resolução algébrica e representação no plano cartesiano	**(EF08MA08)** Resolver e elaborar problemas relacionados ao seu contexto próximo, que possam ser representados por sistemas de equações de 1º grau com duas incógnitas e interpretá-los, utilizando, inclusive, o plano cartesiano como recurso.	**(EF08MA08RS-1)** Resolver, elaborar e interpretar problemas relacionados a perímetros e áreas de figuras geométrica que possam ser representados por sistemas de equações de 1º grau com duas incógnitas, utilizando como recursos o plano cartesiano e as tecnologias digitais. **(EF08MA08RS-2)** Discutir, resolver e apresentar diferentes soluções algébricas, referentes a um sistema de equações lineares com duas incógnitas.	
	Equação polinomial de 2º grau do tipo ax2 = b	**(EF08MA09)** Resolver e elaborar, com e sem uso de tecnologias, problemas que possam ser representados por equações polinomiais de 2º grau do tipo ax2= b.	**(EF08MA09RS-1)** Modelar, discutir, questionar e analisar problemas envolvendo possíveis soluções para uma equação na forma $az^2=b$.	
	Sequências recursivas e não recursivas	**(EF08MA10)** Identificar a regularidade de uma sequência numérica ou figural não recursiva e construir um algoritmo por meio de um fluxograma que permita indicar os números ou as figuras seguintes.	**(EF08MA10RS-1)** Observar e reconhecer a regularidade de uma sequência numérica ou figural não recursiva, descrevendo de forma oral e escrita. **(EF08MA10RS-2)** Construir um algoritmo por meio de um fluxograma que permita indicar os números ou as figuras subsequentes de uma sequência.	
Álgebra	Sequências recursivas e não recursivas	**(EF08MA11)** Identificar a regularidade de uma sequência numérica recursiva e construir um algoritmo por meio de um fluxograma que	**(EF08MA11RS-1)** Construir um algoritmo por meio de um fluxograma que permita indicar os números subsequentes de uma sequência.	

Assinado digitalmente por: Fabrício Machado Ratkiewicz em 24/11/22.
Confira a autenticidade do documento em www.tce.rs.gov.br. Identificador: PRE.ECA9.CD3C.D56D.20C4.038E.

Processo 00363-0200/21-6

Página da peça 134

Peça 4742019

DOCUMENTO DE ACESSO RESTRITO

ACESSO P0331961

		permita indicar os números seguintes.		
	Variação de grandezas: diretamente proporcionais, inversamente proporcionais ou não proporcionais	**(EF08MA12)** Identificar a natureza da variação de duas grandezas, diretamente, inversamente proporcionais ou não proporcionais, expressando a relação existente por meio de sentença algébrica e representá-la no plano cartesiano.	**(EF08MA12RS-1)** Interpretar e avaliar a natureza da variação de duas grandezas, diretamente, inversamente proporcionais ou não proporcionais, expressando a relação existente por meio de sentença algébrica e representá-la no plano cartesiano, com uso ou não de tecnologias digitais. **(EF08MA12RS-2)** Discutir e analisar informações envolvendo a variação de grandezas como recurso para construção de argumentação, em resoluções de problemas contextualizados.	
	Variação de grandezas: diretamente proporcionais, inversamente proporcionais ou não proporcionais	**(EF08MA13)** Resolver e elaborar problemas que envolvam grandezas diretamente ou inversamente proporcionais, por meio de estratégias variadas.	**(EF08MA13RS-1)** Resolver, elaborar e socializar problemas que envolvam grandezas diretamente ou inversamente proporcionais, por meio de estratégias variadas, com uso ou não de tecnologias digitais. **(EF08MA13RS-2)** Verificar e reconhecer a existência de uma constante de proporcionalidade, referente a um conjunto de razões, e observar o sentido direto ou inverso da variação que as grandezas proporcionais apresentam, interpretando no contexto do problema.	
Geometria	Congruência de triângulos e demonstrações.	**(EF08MA14)** Demonstrar propriedades de quadriláteros por meio da identificação da congruência de triângulos.	**(EF08MA14RS-1)** Compreender o conceito de congruência comparando figuras e estabelecendo critérios de congruência de triângulos. **(EF08MA14RS-2)** Reconhecer e demonstrar as propriedades de quadriláteros por meio da identificação da congruência de triângulos, utilizando material concreto.	
	Construções geométricas: ângulos de 90°, 60°, 45° e 30° e polí-	**(EF08MA15)** Construir, utilizando instrumentos de desenho ou softwares de geometria dinâmica, me-	**(EF08MA15RS-1)** Conceituar, reconhecer e construir ângulos de 30º, 45º, 60º e 90º, utilizando instrumentos de desenho ou softwares de geometria dinâmica e	

Assinado digitalmente por: Fabrício Machado Ratkiewicz em 24/11/22.
Confira a autenticidade do documento em www.tce.rs.gov.br. Identificador: PRE.ECA9.CD3C.D56D.20C4.038E.

Processo 00363-0200/21-6
Página da peça 135
Peça 4742019
DOCUMENTO DE ACESSO RESTRITO
ACESSO P0331961

	gonos regulares	diatriz, bissetriz, ângulos de 90°, 60°, 45° e 30° e polígonos regulares.	sistematizando os critérios das construções. **(EF08MA15RS-2)** Realizar desenhos utilizando instrumentos apropriados ou softwares de geometria dinâmica para localizar e identificar a mediatriz e bissetriz de ângulos notáveis e ângulo reto.	
	Construções geométricas: ângulos de 90°, 60°, 45° e 30° e polígonos regulares	**(EF08MA16)** Determinar a medida da abertura de ângulos notáveis em construção geométrica, em graus por meio de transferidor e barra e ou tecnologias digitais.	**(EF08MA16RS-1)** Construir figuras geométricas planas (polígonos regulares) a partir de ângulos notáveis (30º, 45º, 60º e 90º) por meio de transferidor e ou tecnologias digitais. **(EF08MA16RS-2)** Explorar as medidas dos lados e dos ângulos de polígonos regulares e as posições relativas entre seus lados (paralelas, perpendiculares e transversais) e classificá-los. **(EF08MA16RS-3)** Resolver, elaborar e socializar problemas, de diferentes contextos, que envolvam polígonos regulares e ângulos notáveis.	
	Mediatriz e bissetriz como lugares geométricos: construção e problemas	**(EF08MA17)** Aplicar os conceitos de mediatriz e bissetriz como lugares geométricos na resolução de problemas.	**(EF08MA17RS-1)** Resolver, elaborar e socializar problemas com a aplicação do conhecimento de bissetriz de um ângulo e suas propriedades, congruência de ângulos e segmentos, mediatriz de um segmento e lugar geométrico.	
Geometria	Transformações geométricas: simetrias de translação, reflexão e rotação.	**(EF08MA18)** Reconhecer e construir figuras obtidas por composições de transformações geométricas (translação, reflexão e rotação), com o uso de instrumentos de desenho ou de softwares de geometria dinâmica.	**(EF08MA18-1)** Reconhecer e construir figuras obtidas por composições de transformações geométricas (translação, reflexão e rotação), com o uso de instrumentos de desenho ou de softwares de geometria dinâmica.	
Grandezas e Medidas	Área de figuras planas Área do círculo e comprimento de sua	**(EF08MA19)** Resolver e elaborar problemas que envolvam medidas de área de figuras geométricas,	**(EF08MA19RS-1)** Resolver, elaborar e socializar problemas que envolvam medidas de área de figuras geométricas, utilizando expressões de cálculo de área	

Assinado digitalmente por: Fabrício Machado Ratkiewicz em 24/11/22.
Confira a autenticidade do documento em www.tce.rs.gov.br. Identificador: PRE.ECA9.CD3C.D56D.20C4.038E.

Processo 00363-0200/21-6

Peça 4742019

DOCUMENTO DE ACESSO RESTRITO

ACESSO P0331961

	circunferência	utilizando expressões de cálculo de área (quadriláteros, triângulos e círculos), em situações como determinar medida de terrenos.	(quadriláteros, triângulos e círculos), em situações reais, com ou sem apoio as soluções de acordo com o contexto do problema. **(EF08MA19RS-2)** Compreender e utilizar a relação entre o comprimento da circunferência e número pi (?) na resolução de problemas. de tecnologias digitais e validar	
	Volume de cilindro Medidas de capacidade reto	**(EF08MA20)** Reconhecer a relação entre um litro e um decímetro cúbico e a relação entre litro e metro cúbico, para resolver problemas de cálculo de capacidade de recipientes.	**(EF08MA20RS-1)** Identificar e representar a relação entre um litro e um decímetro cúbico e a relação entre litro e metro cúbico, utilizando material concreto e tecnologias digitais. **(EF08MA20RS-2)** Resolver, criar e socializar problemas, envolvendo transformação de medidas de volume, utilizando atividade experimental.	
	Volume de Cilindro reto Medidas de capacidade.	**(EF08MA21)** Resolver e elaborar problemas que envolvam o cálculo do volume de recipiente cujo formato é o de um bloco retangular.	**(EF08MA21RS-1)** Resolver, elaborar e socializar problemas que envolvam o cálculo do volume do recipiente cujo formato é o de um bloco retangular, utilizando expressões de cálculo de volume, em situações reais de contextos diversos, com ou sem apoio de tecnologias digitais.	
Probabilidade	Princípio multiplicativo da contagem Soma das probabilidades de todos os elementos de um espaço amostral	**(EF08MA22)** Calcular a probabilidade de eventos, com base na construção do espaço amostral, utilizando o princípio multiplicativo, e reconhecer que a soma das probabilidades de todos os elementos do espaço amostral é igual a 1.	**(EF08MA22RS-1)** Explorar e calcular problemas que envolvam probabilidade de eventos, a construção de espaços amostrais, utilizando o princípio multiplicativo, e expressá-la por meio de representações fracionárias, decimais e porcentagens. **(EF08MA22RS-2)** Representar experimentos aleatórios registrando todos os eventos possíveis do espaço amostral e demonstrar que a soma das probabilidades é igual a 1 ou 100%.	
	Gráficos de barras, colunas, linhas ou	**(EF08MA23)** Avaliar a adequação de diferentes tipos de gráficos para	**(EF08MA23RS-1)** Compreender e utilizar termos como frequência, frequência relativa e amostra de uma	

Assinado digitalmente por: Fabrício Machado Ratkiewicz em 24/11/22.
Confira a autenticidade do documento em www.tce.rs.gov.br. Identificador: PRE.ECA9.CD3C.D56D.20C4.038E.

Processo 00363-0200/21-6
Página da peça 137
Peça 4742019
DOCUMENTO DE ACESSO RESTRITO
ACESSO P0331961

	setores e seus elementos constitutivos e adequação para determinado conjunto de dados	representar um conjunto de dados de uma pesquisa.	população para interpretar o conjunto de dados ou informações de uma pesquisa representadas em diferentes tipos de gráficos.	
	Organização dos dados de uma variável contínua em classes	**(EF08MA24)** Classificar as frequências de uma variável contínua de uma pesquisa em classes, de modo que resumam os dados de maneira adequada para a tomada de decisões.	**(EF08MA24RS-1)** Compreender e realizar a distribuição de frequências em classes de uma variável contínua de uma pesquisa, com ou sem apoio de tecnologias digitais, de modo que resumam os dados de maneira adequada para a tomada de decisões.	
	Pesquisas censitária ou amostral Planejamento e execução de pesquisa amostral	**(EF08MA26)** Selecionar razões, de diferentes naturezas (física, ética ou econômica), que justificam a realização de pesquisas amostrais e não censitárias e reconhecer que a seleção da amostra pode ser feita de diferentes maneiras (amostra casual simples, sistemática e estratificada).	**(EF08MA26RS-1)** Selecionar temáticas, de diferentes contextos (físico, ético, social, econômica e cultural), que justificam a realização de pesquisas amostrais e não censitárias. **(EF08MA26RS-2)** Reconhecer as diferentes técnicas de amostragens para a seleção de uma amostra, identificando a mais adequada para a temática em estudo.	
	Pesquisas censitária ou amostral Planejamento e execução de pesquisa amostral	**(EF08MA27)** Planejar e executar pesquisa amostral, selecionando uma técnica de amostragem adequada e escrever relatório que contenha os gráficos apropriados para representar os conjuntos de dados, destacando aspectos como as medidas de tendência central, a amplitude e as conclusões.	**(EF08MA27RS-1)** Planejar e realizar pesquisa amostral sobre costumes e hábitos do Rio Grande do Sul e socializar com a comunidade escolar, aspectos relevantes da pesquisa, através de relatórios, tabelas e gráficos **(EF08MA27RS-2)** Elaborar e resolver problemas onde o tratamento das informações seja proveniente de temáticas socioculturais, locais, regionais e globais.	

Assinado digitalmente por: Fabrício Machado Ratkiewicz em 24/11/22.
Confira a autenticidade do documento em www.tce.rs.gov.br. Identificador: PRE.ECA9.CD3C.D56D.20C4.038E.

Processo 00363-0200/21-6

Peça 4742019

DOCUMENTO DE ACESSO RESTRITO

ACESSO P0331961

ENSINO FUNDAMENTAL					
COMPONENTE CURRICULAR: EDUCAÇÃO FÍSICA					
8º e 9º ANO					
ANO/ FAIXA	**UNIDADES TEMÁTICAS**	**OBJETOS DE CONHECIMENTO**	**HABILIDADES BNCC**	**HABILIDADES RS**	**HABILIDADES MUNICÍPIO**
8º e 9º	Esportes	Esportes de rede/ parede Esportes de campo e taco Esportes de invasão Esportes de combate parede	**(EF89EF01)** Experimentar diferentes papéis (jogador, árbitro e técnico) e fruir os esportes de rede/parede, campo e taco, invasão e combate, valorizando o trabalho coletivo e o protagonismo.	**(EF89EF01RS-1)** Contextualizar o jogo enquanto fenômeno influências e contribuições no desenvolvimento da sociedade cultural e social (suas); **(EF89EF01RS-2)** Identificar, reconhecer e experimentar diferentes papéis (jogador, árbitro e técnico) e fruir os esportes de rede/parede (atletismo), campo e taco, invasão e combate, valorizando o trabalho coletivo, bem como a diversidade e o protagonismo.	
			(EF89EF02) Praticar um ou mais esportes de rede/ parede, campo e taco, invasão e combate oferecidos pela escola, usando habilidades técnico-táticas básicas.	**(EF89EF02RS-1)** Identificar as características dos diferentes tipos de esporte (rede/parede, campo e taco, invasão e combate). **(EF89EF02RS-2)** Praticar um ou mais esportes de rede/ parede, campo e taco, invasão e combate oferecidos pela escola, usando habilidades técnico-táticas básicas.	
			(EF89EF03) Formular e utilizar estratégias para solucionar os desa-	**(EF89EF03RS-1)** Reconhecer as habilidades motoras (quicar, chutar, arremessar) e capa-	

Assinado digitalmente por: Fabrício Machado Ratkiewicz em 24/11/22.
Confira a autenticidade do documento em www.tce.rs.gov.br. Identificador: PRE.ECA9.CD3C.D56D.20C4.038E.

Processo 00363-0200/21-6

Página da peça 139

Peça 4742019

DOCUMENTO DE ACESSO RESTRITO

ACESSO P0331961

			fios técnicos e táticos, tanto nos esportes de campo taco, rede/parede, invasão e combate como nas modalidades esportivas escolhidas para praticar de forma específica.	cidades físicas (força, velocidade, agilidade) necessárias para as práticas. **(EF89EF03RS-2)** Formular e utilizar estratégias para solucionar os desafios técnicos e táticos, tanto nos esportes de campo e taco, rede/parede, invasão e combate como nas modalidades esportivas escolhidas para praticar de forma específica.	
			(EF89EF04) Identificar os elementos técnicos ou técnico-táticos individuais, combinações táticas, sistemas de jogo e regras das modalidades esportivas praticadas, bem como diferenciar as modalidades esportivas com base nos critérios da lógica interna das categorias de esporte: rede/parede, campo e taco, invasão e combate.	**(EF89EF04RS-1)** Identificar os elementos técnicos ou técnico- táticos individuais, combinações táticas, sistemas de jogo e regras das modalidades esportivas praticadas, bem como diferenciar as modalidades esportivas com base nos critérios da lógica interna das categorias de esporte: rede/parede, campo e taco, invasão e combate. **(EF89EF04RS-2)** Conhecer as regras e compreender a importância de obedecê-las.	
			(EF89EF05) Identificar as transformações históricas do fenômeno esportivo e discutir alguns de seus problemas (doping, corrupção, violência etc.) e a forma como as mídias os apresentam.	**(EF89EF05RS-1)** Analisar e identificar as transformações históricas do fenômeno esportivo como uma das principais manifestações de impacto cultural e social, e discutir alguns de seus problemas (doping, corrupção, violência etc.). **(EF89EF05RS-2)** Estabelecer relações entre os problemas discutidos, as diferentes modalidades esportivas e a forma como as mídias os apresentam.	
			(EF89EF06) Verificar locais dispo-	**(EF89EF06RS-1)** Identificar e mapear os espa-	

Assinado digitalmente por: Fabrício Machado Ratkiewicz em 24/11/22.
Confira a autenticidade do documento em www.tce.rs.gov.br. Identificador: PRE.ECA9.CD3C.D56D.20C4.038E.

Processo 00363-0200/21-6

Peça 4742019

DOCUMENTO DE ACESSO RESTRITO

ACESSO P0331961

			níveis na comunidade para a prática de esportes e demais práticas corporais tematizadas na escola, propondo e produzindo alternativas para utilizá-los no tempo livre.	ços públicos, no entorno da escola e contexto comunitário, disponíveis para a prática de esportes e das demais práticas corporais tematizadas na escola, propondo e produzindo alternativas e/ou intervenções possíveis para utilizá-los no tempo livre.	
	Ginásticas	Ginástica de condicionamento físico Ginástica de conscientização corporal	**(EF89EF07)** Experimentar e fruir um ou mais programas de exercícios físicos, identificando as exigências corporais desses diferentes programas, reconhecendo a importância de uma prática individualizada, adequada às características e necessidades de cada sujeito, levando em consideração as características individuais.	**(EF89EF07RS-1)** Experimentar e fruir um ou mais programas de exercícios físicos, identificando as exigências corporais (flexibilidade, resistência, força) desses diferentes programas, reconhecendo a importância de uma prática individualizada, adequada às características e necessidades de cada sujeito (em termos de intensidade, duração e frequência), de acordo com os objetivos individuais.	
			(EF89EF08) Discutir as transformações históricas dos padrões de desempenho, saúde e beleza, considerando a forma como são apresentados nos diferentes meios (científico, midiático etc.).	**(EF89EF08RS-1)** Discutir e analisar as transformações históricas dos padrões de desempenho, saúde e beleza, são apresentados nos diferentes meios (científico, midiático etc.). **(EF89EF08RS-2)** Reconhecer as diferenças entre o padrão apresentado pelos meios de comunicação e o que a ciência estabelece como saudável. **(EF89EF08RS-3)** Compreender as consequências das escolhas de padrões.	
			(EF89EF09) Problematizar a prática excessiva de exercícios físicos e o uso de medicamentos para a	**(EF89EF09RS-1)** Discutir a importância da atividade física como promotora de saúde, abordando temas como sedentarismo, obesidade	

Assinado digitalmente por: Fabrício Machado Ratkiewicz em 24/11/22.
Confira a autenticidade do documento em www.tce.rs.gov.br. Identificador: PRE.ECA9.CD3C.D56D.20C4.038E.

Processo 00363-0200/21-6

Peça 4742019

DOCUMENTO DE ACESSO RESTRITO

ACESSO P0331961

			ampliação do rendimento ou potencialização das transformações corporais.	e alimentação. **(EF89EF09RS-2)** Investigar e problematizar a prática excessiva de exercícios físicos e o uso de medicamentos para a ampliação do rendimento ou potencialização das transformações corporais.	
			(EF89EF10) Experimentar e fruir um ou mais tipos de ginástica de conscientização corporal, identificando as exigências corporais dos mesmos.	**(EF89EF10RS-1)** Identificar, experimentar e fruir um ou mais tipos de ginástica de conscientização corporal, identificando as exigências corporais dos mesmos, partindo das que conhecem ou praticam, passando para as menos familiares.	
			(EF89EF11) Identificar as diferenças e semelhanças entre a ginástica de conscientização corporal e as de condicionamento físico e discutir como a prática de cada uma dessas manifestações pode contribuir para a melhoria das condições de vida, saúde, bem-estar e cuidado consigo mesmo.	**(EF89EF11RS-1)** Apontar as diferenças e semelhanças entre a ginástica de conscientização corporal e as de condicionamento físico e discutir como a prática de cada uma dessas manifestações pode contribuir para a melhoria das condições de vida, saúde, bem- estar e cuidado consigo mesmo. **(EF89EF11RS-2)** Identificar locais disponíveis e adequados, na escola e comunidade, para a prática das mesmas.	
	Danças	Danças de salão	**(EF89EF12)** Experimentar, fruir e recriar danças de salão, valorizando a diversidade cultural e respeitando a tradição dessas culturas.	**(EF89EF12RS-1)** Pesquisar as danças de salão dos diferentes tipos e segmentos. **(EF89EF12RS-2)** Experimentar, fruir e recriar danças de salão, valorizando a diversidade cultural e respeitando a tradição dessas culturas, identificando suas origens.	

Assinado digitalmente por: Fabrício Machado Ratkiewicz em 24/11/22.
Confira a autenticidade do documento em www.tce.rs.gov.br. Identificador: PRE.ECA9.CD3C.D56D.20C4.038E.

Processo 00363-0200/21-6

Página da peça 142

Peça 4742019

DOCUMENTO DE ACESSO RESTRITO

ACESSO P0331961

					(EF89EF12RS-2) Experimentar, fruir e recriar danças de salão, valorizando a diversidade cultural e respeitando a tradição dessas culturas identificando suas origens, enfatizando as danças gaúchas e alemãs.
			(EF89EF13) Planejar e utilizar estratégias para se apropriar dos elementos constitutivos (ritmo, espaço, gestos) das danças de salão.	**(EF89EF13RS-1)** Identificar as capacidades físicas utilizadas na dança de salão (como coordenação, equilíbrio, agilidade). **(EF89EF13RS-2)** Planejar e utilizar estratégias para se apropriar dos elementos constitutivos (ritmo, espaço, gestos) das danças de salão como fator de ampliação de repertório motor dos alunos e como oportunidade de se conhecer diferentes manifestações culturais da prática corporal.	
			(EF89EF14) Discutir estereótipos e preconceitos relativos às danças de salão e demais práticas corporais e propor alternativas para sua superação.	**(EF89EF14RS-1)** Pesquisar as origens das danças de salão conhecidas pelos alunos e como essas danças chegaram até eles e discutir estereótipos e preconceitos relativos às danças de salão e demais práticas corporais, propondo alternativas para sua superação.	
			(EF89EF15) Analisar as características (ritmos, gestos, coreografias e músicas) das danças de salão, bem como suas transformações históricas e os grupos de origem.	**(EF89EF15RS-1)** Analisar as características (ritmos, gestos, coreografias e músicas) das danças de salão, bem como suas transformações históricas e os grupos de origem.	

Assinado digitalmente por: Fabrício Machado Ratkiewicz em 24/11/22.
Confira a autenticidade do documento em www.tce.rs.gov.br. Identificador: PRE.ECA9.CD3C.D56D.20C4.038E.

Processo 00363-0200/21-6

Página da peça 143

Peça 4742019

DOCUMENTO DE ACESSO RESTRITO

ACESSO P0331961

				(EF89EF15RS-2) Pesquisar e identificar os tipos de dança dos diferentes segmentos culturais e sociais.	
	Lutas	**Lutas do Mundo**	**(EF89EF16)** Experimentar e fruir a execução dos movimentos pertencentes às lutas do mundo, adotando procedimentos de segurança erespeitando ooponente.	**(EF89EF16RS-1)** Pesquisar e identificar as lutas do mundo que são menos familiares ao contexto escolar, cultural, regional, do Brasil e do Mundo. **(EF89EF16RS-2)** Experimentar, fruir e recriar (de forma lúdica) a execução dos movimentos pertencentes às lutas do mundo, adotando procedimentos de segurança e respeitando o oponente, identificando as habilidades motoras necessárias para a prática (socar, chutar, segurar), bem como as capacidades físicas (força, resistência, potência).	
			(EF89EF17) Planejar e utilizar estratégias básicas das lutas experimentadas, reconhecendo as suas características técnico-táticas.	**(EF89EF17RS-1)** Estabelecer e recriar estratégias básicas de luta, utilizando jogos e brincadeiras adaptadas de forma a entender os movimentos específicos das lutas experimentadas, reconhecendo as suas características técnico- táticas, partindo das próprias experiências corporais e das realizadas pelos colegas, utilizando os movimentos específicos das lutas (como rolamentos, quedas, técnicas de projeção) e respeitando os procedimentos de segurança, evoluindo de lutas com características mais simples para as lutas com características mais complexas.	
			(EF89EF18) Discutir as transforma-	**(EF89EF18RS-1)** Pesquisar e discutir as trans-	

Assinado digitalmente por: Fabrício Machado Ratkiewicz em 24/11/22.
Confira a autenticidade do documento em www.tce.rs.gov.br. Identificador: PRE.ECA9.CD3C.D56D.20C4.038E.

Processo 00363-0200/21-6

Página da peça 144

Peça 4742019

DOCUMENTO DE ACESSO RESTRITO

ACESSO P0331961

			ções históricas, o processo de esportivização e a midiatização de uma ou mais lutas, valorizando e respeitando as culturas de origem.	formações históricas, o processo de esportivização e a midiatização de uma ou mais lutas, valorizando e respeitando as culturas de origem, dando um novo significado às práticas corporais de lutas.	
	Práticas corporais de aventura	Práticas corporais de aventura na natureza	**(EF89EF19)** Experimentar e fruir diferentes práticas corporais de aventura na natureza, valorizando a própria segurança e integridade física, bem como as dos demais, respeitando o patrimônio natural e minimizando os impactos de degradação ambiental.	**(EF89EF19RS-1)** Conceituar e valorizar o patrimônio natural, compreendendo a importância da preservação do meio ambiente, a urbanização e a utilização consciente dos recursos naturais; **(EF89EF19RS-2)** Identificar, experimentar e fruir diferentes práticas corporais de aventura na natureza, valorizando a própria segurança e integridade física, bem como as dos demais, respeitando o patrimônio natural e minimizando, os impactos de degradação ambiental incentivando o uso de alternativas sustentáveis; **(EF89EF19RS-3)** Identificar as habilidades motoras, capacidades físicas e estruturas corporais utilizadas na prática corporal de aventura.	
			(EF89EF20) Identificar riscos, formular estratégias e observar normas de segurança para superar os desafios na realização de práticas corporais de aventura na natureza.	**(EF89EF20RS-1)** Identificar e discutir formas de minimizar e controlar riscos durante as práticas de aventura na natureza e formular estratégias para que todos possam participar, observando as normas de segurança para superar os desafios na realização dessas práticas.	

Assinado digitalmente por: Fabrício Machado Ratkiewicz em 24/11/22.
Confira a autenticidade do documento em www.tce.rs.gov.br. Identificador: PRE.ECA9.CD3C.D56D.20C4.038E.

Processo
00363-0200/21-6

Peça
4742019

DOCUMENTO DE ACESSO RESTRITO

ACESSO
P0331961

			(EF89EF21) Identificar as características (equipamentos de segurança, instrumentos, indumentária, organização) das práticas corporais de aventura na natureza, bem como suas transformações históricas.	**(EF89EF21RS-1)** Conhecer as características (equipamentos de segurança, instrumentos, indumentária, organização) das práticas corporais de aventura na natureza e analisar suas**)** transformações históricas; de segurança, instrumentos, indumentária, organização) das práticas corporais de aventura na natureza e analisar suas transformações históricas; **(EF89EF21RS-2)** Mapear e listar lugares da comunidade acessíveis e seguros às práticas corporais de aventura na natureza.	**(EF89EF21AG-1.1)** Mapear e listar lugares da comunidade local acessíveis e seguros às práticas corporais de aventura na natureza. No município de Agudo com locais como: Trilha Ecológica do Parque da Quarta Colônia, Gruta do Índio, Cascata Raddatz, Morro Agudo, etc.

Assinado digitalmente por: Fabrício Machado Ratkiewicz em 24/11/22.
Confira a autenticidade do documento em www.tce.rs.gov.br. Identificador: PRE.ECA9.CD3C.D56D.20C4.038E.

Processo 00363-0200/21-6

Peça 4742019

DOCUMENTO DE ACESSO RESTRITO

ACESSO P0331961

ENSINO FUNDAMENTAL: 6º AO 9ªANO				
COMPONENTE CURRICULAR: GEOGRAFIA				
9ºANO				
UNIDADES TEMÁTICAS	**OBJETOS DE CONHECIMENTO**	**HABILIDADES BNCC**	**HABILIDADES RS**	**HABILIDADES MUNICÍPIO**
O sujeito e seu lugar no mundo	A hegemonia europeia na economia, na política e na cultura Corporações e organismos internacionais As manifestações culturais na formação populacional	**(EF09GE01)** Analisar criticamente de que forma a hegemonia europeia foi exercida em várias regiões do planeta, notadamente em situações de conflito, intervenções militares e/ ou influência cultural em diferentes tempos e lugares.	**(EF09GE01RS-01)** Identificar eventos históricos que possibilitem a compreensão da forte influência que o continente europeu exerceu na organização econômica e cultural do planeta. **(EF09GE01RS-02)** Associar ao processo de desenvolvimento do Sistema capitalista oriundo do processo de expansão marítima a incorporação e domínio da África, América e Oceania. **(EF09GE01RS-03)** Analisar as distintas configurações políticas que o continente assume no período entre Guerra no que se refere à formação de fronteiras e Estados-Nação. **(EF09GE01RS-04)** Analisar os desdobramentos da Segunda Guerra mundial sobre a reestruturação do sistema capitalista e a integração da economia mundial.	
				(EF09GE01AG-04.1) Analisar a contribuição da cultura alemã e demais grupos étnicos europeus na formação da população agudense.
		(EF09GE02) Analisar a atuação das corporações internacionais e das or-	**(EF09GE02RS-01)** Reconhecer a diversidade de manifestações culturais das minorias étnicas	

Assinado digitalmente por: Fabrício Machado Ratkiewicz em 24/11/22.
Confira a autenticidade do documento em www.tce.rs.gov.br. Identificador: PRE.ECA9.CD3C.D56D.20C4.038E.

Processo 00363-0200/21-6

Página da peça 147

Peça 4742019

DOCUMENTO DE ACESSO RESTRITO

ACESSO P0331961

		ganizações econômicas mundiais na vida da população em relação ao consumo, à cultura e à mobilidade.	que se encontram dentro do continente europeu, identificando focos de tensão na atualidade. **(EF09GE02RS-02)** Posicionar-se de maneira crítica e ética frente às manifestações de xenofobia e neonazismo que ressurgem no continente europeu em função dos **(**contínuos fluxos migratórios da atualidade.	
		(EF09GE03) Identificar diferentes manifestações culturais de minorias étnicas como forma de compreender a multiplicidade cultural na escala mundial, defendendo o princípio do respeito às diferenças.		
				(EF09GE03AG-1) Pesquisar e reconhecer aspectos culturais característicos dos diferentes continentes e países do mundo (gastronomia, hábitos, vestuário, jogos e atividades esportivas, etc.)
		(EF09GE04) Relacionar diferenças de paisagens aos modos de viver de diferentes povos na Europa, Ásia e Oceania, valorizando identidades e interculturalidades regionais.	**(EF09GE04RS-01)** Mapear as distintas paisagens naturais da Europa, Ásia e Oceania, identificando características no tocante à formação geológica, variedade climática, formações climatobotâncias e rede hidrográfica, percebendo a sua influência na distribuição, ocupação e formas de vida dos distintos países que compõem estes continentes.	
Conexões e	Integração mun-	**(EF09GE05)** Analisar fatos e situações	**(EF09GE05RS-01)** Avaliar as transformações	

Assinado digitalmente por: Fabrício Machado Ratkiewicz em 24/11/22.
Confira a autenticidade do documento em www.tce.rs.gov.br. Identificador: PRE.ECA9.CD3C.D56D.20C4.038E.

Processo 00363-0200/21-6

Peça 4742019

DOCUMENTO DE ACESSO RESTRITO

ACESSO P0331961

escalas	dial e suas interpretações: globalização e mundialização A divisão do mundo em Ocidente e Oriente Intercâmbios históricos e culturais entre Europa, Ásia e Oceania	para compreender a integração mundial (econômica, política e cultural), comparando as diferentes interpretações: globalização e mundialização.	evidenciadas a partir da Nova Ordem Mundial Pós-Guerra Fria no que tange às fronteiras políticas e à transição do socialismo para o capitalismo no leste europeu. **(EF09GE05RS-02)** Utilizar as tecnologias digitais de informação e comunicação para compreender os fatos e arranjos do processo de integração econômica do continente europeu.	
		(EF09GE06) Associar o critério de divisão do mundo em Ocidente e Oriente com o Sistema Colonial implantado pelas potências europeias	**(EF09GE06RS-01)** Perceber que o critério de divisão Oriente e Ocidente foge da conotação dos pontos cardeais e se associa às formas de dominação e expansão do sistema capitalista.	
		(EF09GE07) Analisar os componentes físico-naturais da Eurásia e os determinantes histórico-geográficos de sua divisão em Europa e Ásia.	(**EF09GE07RS-01)** Caracterizar os distintos componentes físico- naturais da Eurásia, percebendo a interdependência entre os mesmos.	
		(EF09GE08) Analisar transformações territoriais, considerando o movimento de fronteiras, tensões, conflitos e múltiplas regionalidades na Europa, na Ásia e na Oceania.	**(EF09GE08RS-01)** Situar no contexto atual os principais focos de tensão no continente europeu notadamente as questões balcânicas, Irlanda do Norte e Bascos. **(EF09GE08RS-02)** Avaliar o papel da ONU e Estados Unidos na tensão contínua entre árabes e israelenses no Oriente Médio. **EF09GE08RS03)** Avaliar o papel do Oriente Médio dentro do contexto das relações econômicas internacionais e os interesses das grandes potências mundiais na eclosão de conflitos e tensões. **(EF09GE08RS-04)** – Avaliar o papel dos grandes centros de poder sobre os conflitos que emergem no Oriente Médio na atualidade.	

Assinado digitalmente por: Fabrício Machado Ratkiewicz em 24/11/22.
Confira a autenticidade do documento em www.tce.rs.gov.br. Identificador: PRE.ECA9.CD3C.D56D.20C4.038E.

Página 935
Processo 00363-0200/21-6
Página da peça 149
Peça 4742019
DOCUMENTO DE ACESSO RESTRITO
ACESSO P0331961

		(EF09GE09) Analisar características de países e grupos de países europeus, asiáticos e da Oceania em seus aspectos populacionais, urbanos, políticos e econômicos, e discutir suas desigualdades sociais e econômicas e pressões sobre seus ambientes físico-naturais	**(EF09GE09RS-01)** Compreender as características populacionais e urbanas dos países europeus, asiáticos e da Oceania, a partir da análise dos indicadores socioeconômicos. **(EF09GE09RS-02)** Mapear os distintos níveis de urbanização e a forma de espacialização da mesma, identificando a gama de problemas urbanos em diferentes escalas na Europa, Ásia e Oceania.	
Mundo do trabalho	Transformações do espaço na Sociedade urbano- industrial Urbanização e metropolização na Europa, Ásia e Oceania Cadeias industriais e inovação no uso dos recursos naturais e matérias-primas	**(EF09GE10)** Analisar os impactos do processo de industrialização na produção e circulação de produtos e culturas na Europa, na Ásia e na Oceania.	**(EF09GE10RS-01)** Conhecer as distintas espacialidades do processo de industrialização da Europa, Ásia e Oceania, associando-os ao processo de desenvolvimento do capitalismo. **(EF09GE10RS-02)** Utilizar formas de representação espacial e infográficos para conhecer as características da produção, circulação e consumo de bens industriais.	
		(EF09GE11) Relacionar as mudanças técnicas e científicas decorrentes do processo de industrialização com as transformações no trabalho em diferentes regiões do mundo e suas consequências no Brasil.	**(EF09GE11RS-01)** Investigar e refletir sobre as alterações no mundo do trabalho decorrentes da Revolução Técnico-Científica e seus impactos sobre a empregabilidade, consumo e acesso à informação. **(EF09GE11RS-02)** Apropriar-se de conhecimentos e experiências que lhe possibilitem entender as relações próprias do mundo do trabalho decorrentes da lógica toyotista para fazer escolhas alinhadas ao exercício da cidadania e ao seu projeto de vida	

Assinado digitalmente por: Fabrício Machado Ratkiewicz em 24/11/22.
Confira a autenticidade do documento em www.tce.rs.gov.br. Identificador: PRE.ECA9.CD3C.D56D.20C4.038E.

Processo 00363-0200/21-6

Página da peça 150

Peça 4742019

DOCUMENTO DE ACESSO RESTRITO

ACESSO P0331961

		(EF09GE12) Relacionar o processo de urbanização às transformações da produção agropecuária, à expansão do desemprego estrutural e ao papel crescente do capital financeiro em diferentes países, com destaque para o Brasil	**(EF09GE12RS-01)** Identificar o papel do capital financeiro internacional nas mudanças efetivadas no mundo do trabalho e nas novas lógicas de reestruturação produtiva implementadas na Europa, Ásia e Oceania. **(EF09GE12RS-02)** Avaliar os impactos da tecnologia e da informação sobre a produção agropecuária na Europa, Ásia e Oceania, discutindo hipóteses relativas ao desdobramento das mesmas no emprego, no êxodo rural e impactos ambientais. **(EF09GE12RS-03)** Mapear os distintos níveis de urbanização e mecanização da agropecuária na Europa, Ásia e Oceania.	
		(EF09GE13) Analisar a importância da produção agropecuária na sociedade urbano- industrial ante o problema da desigualdade mundial de acesso aos recursos alimentares e à matéria-prima	**(EF09GE13RS-01)** Utilizar a cartografia como forma de compreensão dos distintos níveis de urbanização, segregação espacial, êxodo rural e produção agropecuária na Europa, Ásia e Oceania.	
Formas de representação e pensamento espacial	Leitura e elaboração de mapas temáticos, croquis e outras formas de representação para analisar informações geográficas	**(EF09GE14)** Elaborar e interpretar gráficos de barras e de setores, Mapas temáticos e esquemáticos (croquis) e anamorfoses geográficas para analisar, sintetizar e apresentar dados e informações sobre diversidade, diferenças e desigualdades sociopolíticas e geopolíticas mundiais.	**(EF09GE14RS-01)** Construir diferentes formas de representação Sobre indicadores demográficos, circulação de pessoas, mercadorias e serviços no continente europeu, Ásia e Oceania.	
		(EF09GE15) Comparar e classificar diferentes regiões do mundo com base em informações populacionais, eco-	**(EF0915RS01)** Identificar as distintas formas de regionalização da Europa, Ásia e Oceania.	

Assinado digitalmente por: Fabrício Machado Ratkiewicz em 24/11/22.
Confira a autenticidade do documento em www.tce.rs.gov.br. Identificador: PRE.ECA9.CD3C.D56D.20C4.038E.

Processo 00363-0200/21-6

Página da peça 151

Peça 4742019

DOCUMENTO DE ACESSO RESTRITO

ACESSO P0331961

		nômicas e socioambientais representadas em mapas temáticos e com diferentes projeções cartográficas.		
Natureza, ambientes	Diversidade ambiental e as transformações nas paisagens na Europa, na Ásia e na Oceania	**(EF09GE16)** Identificar e comparar diferentes domínios morfoclimáticos da Europa, da Ásia e da Oceania.	**(EF09GE16RS-01)** Compreender os distintos processos de constituição dos domínios morfoclimáticos da Europa, Ásia e Oceania recorrendo à análise de representações cartográficas.	
			(EF09GE16RS-02) Perceber similaridades entre as características do quadro físico da Europa, Ásia e Oceania com o Brasil, compreendendo as definições e lógica de interdependência entre paisagens.	
		(EF09GE17) Explicar as características físico-naturais e a forma de ocupação e usos da terra em diferentes regiões da Europa, da Ásia e da Oceania.	**(EF0917RS-01)** Estabelecer escalas de comparação entre os mapas físicos da Europa, Ásia e Oceania com a distribuição geográfica da população e aproveitamento econômico do espaço.	
				(EF0917AG-01.1) Relacionar os sistemas agrícolas do município com outros sistemas utilizados na Europa e na Ásia.
		(EF09GE18) Identificar e analisar as cadeias industriais e de inovação e as consequências dos usos de recursos naturais e das diferentes fontes de energia (tais como termoelétrica, hidrelétrica, eólica e nuclear) em diferentes países	**(EF09GE18RS-01)** Mapear no continente europeu, Ásia e Oceania os impactos ambientais oriundos do uso de recursos minerais e fontes de energia. **(EF09GE18RS-02)** Identificar políticas de preservação e sustentabilidade por parte dos Estados que constituem Europa, Ásia e Oceania.	
				(EF09GE18AG-02.1) Avaliar o possível uso de fontes alternativas de energia em Agudo.

Assinado digitalmente por: Fabrício Machado Ratkiewicz em 24/11/22.
Confira a autenticidade do documento em www.tce.rs.gov.br. Identificador: PRE.ECA9.CD3C.D56D.20C4.038E.

Processo 00363-0200/21-6

Página da peça 152

Peça 4742019

DOCUMENTO DE ACESSO RESTRITO

ACESSO P0331961

ENSINO FUNDAMENTAL: 6º AO 9ºANO				
COMPONENTE CURRICULAR: MATEMÁTICA				
9ºANO				
UNIDADES TEMÁTICAS	**OBJETOS DE CONHECIMENTO**	**HABILIDADES BNCC**	**HABILIDADES RS**	**HABILIDADES MUNICÍPIO**
Números	Necessidade dos números reais para medir qualquer segmento de reta Números irracionais: reconhecimento e localização de alguns na reta numérica	**(EF09MA01)** Reconhecer que, uma vez fixada uma unidade de comprimento, existem segmentos de reta cujo comprimento não é expresso por número racional (como as medidas de diagonais de um polígono e alturas de um triângulo, quando se toma a medida de cada lado como unidade).	**(EF09MA01RS-1)** Reconhecer e identificar que além dos números inteiros e racionais, temos necessidade de outros números, o conjunto dos irracionais. **(EF09MA01RS-2)** Comparar e compreender as diferenças entre os números racionais e os irracionais. **(EF09MA01RS-3)** Resolver, elaborar e socializar problemas envolvendo temáticas de diferentes contextos, como culturais e regionais, utilizando estratégias de resolução a partir de demonstrações geométricas e seus elementos, entre eles diagonais de quadriláteros, diâmetro de circunferência, alturas de triângulo cujas medidas são expressas por números irracionais.	
	Necessidade dos números reais para medir qualquer segmento de reta Números irracionais: reconhecimento e localização de alguns na reta	**(EF09MA02)** Reconhecer um número irracional como um número real cuja representação decimal é infinita e não periódica, e estimar a localização de alguns deles na reta numérica.	**(EF09MA02-RS1)** Demostrar que em cada intervalo real na reta numérica existem infinitos outros números concluindo que, em algum ponto desta reta entre antecessor e sucessor, encontram-se números irracionais. **(EF09MA02RS-2)** Representar, criar e interpretar os diferentes tipos de intervalos, identificados	

Assinado digitalmente por: Fabrício Machado Ratkiewicz em 24/11/22.
Confira a autenticidade do documento em www.tce.rs.gov.br. Identificador: PRE.ECA9.CD3C.D56D.20C4.038E.

Processo 00363-0200/21-6

Página da peça 153

Peça 4742019

DOCUMENTO DE ACESSO RESTRITO

ACESSO P0331961

	numérica		pela notação escrita e simbólica. **(EF09MA02RS-3)** Construir e argumentar procedimentos de cálculo com números irracionais e usar a tecnologia digital para realizar cálculos por aproximações aos números racionais.	
	Potências com expoentes negativos e fracionários	**(EF09MA03)** Efetuar cálculos com números reais, inclusive potências com expoentes fracionários.	**(EF09MA03RS-1)** Reconhecer potência com expoente fracionário como número real, e convertê-la em radical. **(EF09MA03RS-2)** Compreender e aplicar a ideia de fatoração, soma e subtração de radicais e cálculo de raízes exatas por fatoração ou mental. **(EF09MA03RS-3)** Discutir, demonstrar e resolver as formas de adição, subtração, multiplicação e divisão de radicais de mesmo índice.	
	Números reais: notação científica e problemas	**(EF09MA04)** Resolver e elaborar problemas com números reais, inclusive em notação científica, envolvendo diferentes operações.	**(EF09MA04RS-1)** Analisar, construir e socializar estratégias de resolução de problemas com divisão e multiplicação de números escritos em notação científica. **(EF09MA04RS-2)** Decompor e representar números de grandes valores, como produto de números menores usando a notação científica. **(EF09MA04-3)** Comparar, interpretar e avaliar estratégias para escrever números de pequeno valor em notação científica.	
	Porcentagens: problemas que envolvem cálculo de percentuais sucessivos	**(EF09MA05)** Resolver e elaborar problemas que envolvam porcentagens, com a ideia de aplicação de percentuais sucessivos e a determinação as taxas percentuais, preferencialmente com o uso de tec-	**(EF09MA05RS-1)** Resolver mentalmente percentuais de um valor, utilizando fatores de aumento e redução. **(EF09MA05RS-2)** Explorar e argumentar diversas formas de resolução de problemas envolvendo porcentagem e utilizando tecnologias digitais.	

Assinado digitalmente por: Fabrício Machado Ratkiewicz em 24/11/22.
Confira a autenticidade do documento em www.tce.rs.gov.br. Identificador: PRE.ECA9.CD3C.D56D.20C4.038E.

Processo 00363-0200/21-6

Página da peça 154

Peça 4742019

DOCUMENTO DE ACESSO RESTRITO

ACESSO P0331961

		nologias digitais, no contexto da educação financeira.	**(EF09MA05RS-3)** Analisar, interpretar, formular e resolver problemas que envolvam porcentagens com a ideia e a determinação das taxas de percentuais e de juros simples.	
				(EF09MA05AG-1) Fiscalizar a aplicação (se houve planejamento) dos recursos públicos, na comunidade escolar (na escola, na rua, no bairro) através de projetos multidisciplinares. **(EF09MA05AG-2)** Cobrar ações governamentais (planejamento e aplicação) de forma ética e consciente dos órgãos públicos.
Álgebra	Funções: representações numérica, algébrica e gráfica	**(EF09MA06)** Compreender as funções como relações de dependência unívoca entre duas variáveis e suas representações numérica, algébrica e gráfica e utilizar esse conceito para analisar situações que envolvam relações funcionais entre duas variáveis.	**(EF09MA06RS-1)** Analisar funções e seus respectivos gráficos, quanto às relações entre crescimento, decrescimento e o coeficiente da variação, bem como a interpretação dos resultados no contexto do problema. **(EF09MA06RS-2)** Explorar a representação de conjuntos por meio de diagramas.	
	Razão entre grandezas de espécies diferentes	**(EF09MA07)** Resolver problemas que envolvam a razão entre duas grandezas de espécies diferentes, como Velocidade e densidade demográfica.	**(EF09MA07RS-1)** Resolver, elaborar e socializar problemas que envolvam a razão entre duas grandezas de espécies diferentes como: velocidade, densidade demográfica, massa corporal, custo, produção, juro e outros. **(EF09MA07RS-2)** Identificar, compreender e ex-	

Assinado digitalmente por: Fabrício Machado Ratkiewicz em 24/11/22.
Confira a autenticidade do documento em www.tce.rs.gov.br. Identificador: PRE.ECA9.CD3C.D56D.20C4.038E.

Processo 00363-0200/21-6

Página da peça 155

Peça 4742019

DOCUMENTO DE ACESSO RESTRITO

ACESSO P0331961

			plorar problemas que envolvam uso da proporcionalidade em cálculos de velocidade.	
	Grandezas diretamente proporcionais e grandezas inversamente proporcionais	**(EF09MA08)** Resolver e elaborar problemas que envolvam relações de proporcionalidade direta e inversa entre duas ou mais grandezas, inclusive escalas, divisão em partes proporcionais e taxa de variação, em contextos socioculturais, ambientais e de outras áreas.	**(EF09MA08RS-1)** Representar a variação de duas grandezas, analisando e caracterizando o comportamento dessa variação. **(EF09MA08RS-2)** Solucionar problemas que envolvam relações de propriedades entre duas grandezas, como velocidade, escalas e densidade demográfica.	
	Expressões algébricas: fatoração e produtos notáveis Resolução de equações polinomiais do 2º grau por meio de fatorações	**(EF09MA09)** Compreender os processos de fatoração de expressões algébricas, com base em suas relações com os produtos notáveis, para resolver e elaborar problemas que possam ser representados por equações polinomiais do 2º grau.	**(EF09MA09RS-1)** Identificar, interpretar e fatorar expressões algébricas valendo-se dos diferentes casos dos produtos notáveis. **(EF09MA09RS-2)** Resolver equações de 2° grau utilizando-se de diferentes estratégias inclusive o uso da fórmula resolutiva. **(EF09MA09RS-3)** Modelar, resolver e elaborar problemas de situações contextualizadas que possam ser representados por equações polinomiais de 2º grau, discutindo o significado das soluções. **(EF09MA09RS-4)** Relacionar expressões algébricas e suas representações gráficas no plano cartesiano, explorando os significados de intersecção e declive, com uso de tecnologias digitais ou não.	
Geometria	Demonstrações de relações entre os ângulos formados por retas paralelas intersectadas por uma transversal	**(EF09MA10)** Demonstrar relações simples entre os ângulos formados por retas paralelas cortadas por uma transversal.	**(EF09MA10RS-1)** Utilizar a análise mapas para melhor compreensão sobre retas paralelas cortadas por uma transversal, calculando medidas de ângulos suplementares com ou sem apoio de tecnologias digitais.	

Assinado digitalmente por: Fabrício Machado Ratkiewicz em 24/11/22.
Confira a autenticidade do documento em www.tce.rs.gov.br. Identificador: PRE.ECA9.CD3C.D56D.20C4.038E.

Processo 00363-0200/21-6

Página da peça 156

Peça 4742019

DOCUMENTO DE ACESSO RESTRITO

ACESSO P0331961

			(EF09MA10RS-2) Reconhecer os ângulos formados por retas paralelas e transversais, bem como as suas congruências.	
	Relações entre arcos e ângulos na circunferência de um círculo	**(EF09MA11)** Resolver problemas por meio do estabelecimento de relações entre arcos, ângulos centrais e ângulos inscritos na circunferência, fazendo uso, inclusive, de softwares de geometria dinâmica.	**(EF09MA11RS-1)** Reconhecer e utilizar arcos, ângulos centrais e inscritos em uma circunferência na resolução de problemas, estabelecendo algumas relações e fazendo uso de tecnologias digitais.	
	Semelhança de triângulos	**(EF09MA12)** Reconhecer as condições necessárias e suficientes para que dois triângulos sejam semelhantes.	**(EF09MA12RS-1)** Investigar e expressar as condições para que os polígonos sejam semelhantes, explorando formas de solução para os problemas, incluindo o Teorema de Tales. **(EF09MA12RS-2)** Explorar e representar relações entre movimentos de transformação no espaço e semelhança de triângulos. **(EF09MA12RS-3)** Reconhecer, deduzir e compreender as condições suficientes e necessárias para um triângulo ser semelhante a outro, em situações contextualizadas.	
	Relações métricas no triângulo retângulo Teorema de Pitágoras: verificações experimentais e demonstração Retas paralelas cortadas por transversais: teoremas de proporcionalidade e verificações experimentais	**(EF09MA13)** Demonstrar relações métricas do triângulo retângulo, entre elas o teorema de Pitágoras, utilizando, inclusive, a semelhança de triângulos.	**(EF09MA13RS-1)** Perceber as regularidades da relação métrica em diferentes triângulos retângulos, relacionando a altura e projeções dos catetos no triângulo, através de recortes e dobraduras. **(EF09MA13RS-2)** Identificar, reconhecer e demonstrar o triângulo retângulo como o caso em que ocorre a igualdade da soma das áreas do quadrado dos lados menores (catetos) com a área do quadrado do lado maior (hipotenusa). **(EF09MA13RS-3)** Construir e demonstrar o Teo-	

Assinado digitalmente por: Fabrício Machado Ratkiewicz em 24/11/22.
Confira a autenticidade do documento em www.tce.rs.gov.br. Identificador: PRE.ECA9.CD3C.D56D.20C4.038E.

Processo 00363-0200/21-6

Página da peça 157

Peça 4742019

DOCUMENTO DE ACESSO RESTRITO

ACESSO P0331961

			rema de Pitágoras através da composição de áreas em malha quadriculada.	
	Relações métricas no triângulo retângulo Teorema de Pitágoras: verificações experimentais e demonstração Retas paralelas cortadas por transversais: teoremas de proporcionalidade e verificações experimentais	**(EF09MA14)** Resolver e elaborar problemas de aplicação do teorema de Pitágoras ou das relações de proporcionalidade, envolvendo retas paralelas cortadas por secantes.	**(EF09MA14RS-1)** Observar as medidas dos lados e ângulos do triângulo com vistas a utilizar as relações métricas, entre elas o teorema de Pitágoras e semelhança de triângulos, para medir grandes distâncias, encontrando solução de problemas na construção civil, medidas agrárias, entre outros contextos.	
	Polígonos regulares	**(EF09MA15)** Descrever, por escrito e por meio de um fluxograma, um algoritmo para a construção de um polígono regular cuja medida do lado é conhecida, utilizando régua e compasso, como também softwares.	**(EF09MA15RS-1)** Descrever, por escrito e por meio de um fluxograma, um algoritmo para a construção de um polígono regular cuja medida do lado é conhecida, utilizando régua e compasso, como também softwares.	
	Distância entre pontos no plano cartesiano	**(EF09MA16)** Determinar o ponto médio de um segmento de reta e a Distância entre dois pontos quaisquer, dadas as coordenadas desses pontos no plano cartesiano, sem o uso de fórmulas, e utilizar esse conhecimento para calcular, por exemplo, medidas de perímetros e áreas de figuras planas construídas no plano.	**(EF09MA16RS-1)** Reconhecer e utilizar as relações do Teorema de Pitágoras para determinar a distância entre dois pontos no plano cartesiano. **(EF09MA16RS-2)** Construir e aplicar um modelo algébrico para o cálculo da distância da linha do horizonte a um ponto de visão.	
	Vistas ortogonais de figuras espaciais	**(EF09MA17)** Reconhecer vistas ortogonais de figuras espaciais e aplicar esse conhecimento para	**(EF09MA17RS-1)** Visualizar, analisar e reconhecer sombras projetadas por objetos em diferentes contextos, mostrando assim a representação de	

Assinado digitalmente por: Fabrício Machado Ratkiewicz em 24/11/22.
Confira a autenticidade do documento em www.tce.rs.gov.br. Identificador: PRE.ECA9.CD3C.D56D.20C4.038E.

Processo 00363-0200/21-6

Página da peça 158

Peça 4742019

DOCUMENTO DE ACESSO RESTRITO

ACESSO P0331961

		desenhar objetos em perspectiva.	vistas ortogonais e suas variações de acordo com a posição do objeto, para desenhar objetos em perspectiva, com ou sem apoio de softwares.	
Grandezas e medidas	Unidades de medida para medir distâncias muito grandes e muito pequenas Unidades de medida utilizadas na informática	**(EF09MA18)** Reconhecer e empregar unidades usadas para expressar medidas muito grandes ou muito pequenas, tais como distância entre planetas e sistemas solares, tamanho de vírus ou de células, capacidade de armazenamento de computadores, entre outros.	**(EF09MA18RS-1)** Reconhecer e empregar unidades que expressem medidas muito grandes ou muito pequenas, fazendo uso da notação científica.	
	Volume de prismas e cilindros	**(EF09MA19)** Resolver e elaborar problemas que envolvam medidas de volume de prismas e de cilindros retos, inclusive com uso de expressões de cálculo, em situações cotidianas.	**(EF09MA19-R-1)** Realizar experimentos com volumes líquidos, identificando que os volumes podem ser idênticos mesmo que os sólidos utilizados tenham mesma forma com dimensões diferentes. **(EF09MA19RS-2)** Solucionar, elaborar e discutir problemas que envolvam medidas de volumes de prismas e de cilindros retos.	
Probabilidade e Estatística	Análise de probabilidade de eventos aleatórios: eventos dependentes e independentes	**(EF09MA20)** Reconhecer, em experimentos aleatórios, eventos independentes e dependentes e calcular a probabilidade de sua ocorrência, nos dois casos.	**(EF09MA20RS-1)** Reconhecer e discutir a aplicabilidade de eventos independentes ou dependentes no cotidiano.	
	Análise de gráficos divulgados pela mídia: podem induzir a erros de leitura ou de interpretação.	**(EF09MA21)** Analisar e identificar, em gráficos divulgados pela mídia, os elementos que podem induzir, às vezes propositadamente, erros de leitura, como escalas inapropriadas, legendas não explicitadas corretamente, omissão de infor-	**(EF09MA21RS-1)** Organizar, representar e discutir dados de problemas analisando-os criticamente por meio das medidas de tendência central. **(EF09MA21RS-2)** Analisar, identificar e discutir, a partir de gráficos, os elementos que podem induzir a erros de leitura, como escalas inapropriadas, legendas não explicitadas corretamente, omissão	

Assinado digitalmente por: Fabrício Machado Ratkiewicz em 24/11/22.
Confira a autenticidade do documento em www.tce.rs.gov.br. Identificador: PRE.ECA9.CD3C.D56D.20C4.038E.

Processo 00363-0200/21-6

Página da peça 159

Peça 4742019

DOCUMENTO DE ACESSO RESTRITO

ACESSO P0331961

		mações importantes (fontes e datas), entre outros.	de informações (fontes e datas), entre outros divulgados pela mídia.	
	Leitura, interpretação e representação de dados de pesquisa expressos em tabelas de dupla entrada, gráficos de colunas simples e agrupadas, gráficos de barras e de setores e gráficos pictóricos.	**(EF09MA22)** Escolher e construir o gráfico mais adequado (colunas, setores, linhas), com ou sem uso de planilhas eletrônicas, para apresentar um determinado conjunto de dados, destacando aspectos como as medidas de tendência central.	**EF09MA22RS-1)** Discutir, definir e construir o gráfico mais adequado (colunas, setores, linhas), com ou sem uso de planilhas eletrônicas, para apresentar um determinado conjunto de dado, destacando aspectos como as medidas de tendência central.	
	Planejamento e execução de pesquisa amostral e apresentação de relatório	**(EF09MA23)** Planejar e executar pesquisa amostral envolvendo tema da realidade social e comunicar os resultados por meio de relatório contendo avaliação de medidas de tendência central e da amplitude, tabelas e gráficos adequados, construídos com o apoio de planilhas eletrônicas.	**(EF09MA23-RS1)** Tratar informações de dados provenientes de pesquisas planejadas e realizadas a partir de temáticas sociais, econômicas, financeiras, educacionais, culturais e representá-los, em tabelas e gráficos adequados, com ou sem uso de planilhas eletrônicas, para análise e tomada de decisões.	

Assinado digitalmente por: Fabrício Machado Ratkiewicz em 24/11/22.
Confira a autenticidade do documento em www.tce.rs.gov.br. Identificador: PRE.ECA9.CD3C.D56D.20C4.038E.

Processo 00363-0200/21-6

Página da peça 160

Peça 4742019

DOCUMENTO DE ACESSO RESTRITO

ACESSO P0331961

ENSINO FUNDAMENTAL

COMPONENTE CURRICULAR: ENSINO RELIGIOSO

6ºANO

UNIDADES TEMÁTICAS	OBJETOS DE CONHECIMENTO	HABILIDADES BNCC	HABILIDADES RS	HABILIDADES MUNICÍPIO
Crenças religiosas e filosofias de vida	Tradição escrita: registro dos ensinamentos sagrados	**(EF06ER01)** Reconhecer o papel da tradição escrita na preservação de memórias, acontecimentos e ensinamentos religiosos.	**(EF06ER01RS-01)** Identificar e valorizar as Tradições Religiosas de todos os povos que compõem a história do Rio Grande do Sul, ressaltando suas contribuições para a educação no Estado	**(EF06ER01AG-1.1)** Identificar e valorizar as Tradições Religiosas de todos os povos que compõem a história do Rio Grande do Sul, ressaltando suas contribuições para a educação no Estado e no Município.
		(EF06ER02) Reconhecer e valorizar a diversidade de textos religiosos escritos (textos do Budismo, Cristianismo, Espiritismo, Hinduísmo, Islamismo, Judaísmo, entre outros).	**(EF06ER02RS-01)** Valorizar a diversidade de textos religiosos presentes nas diversas formas religiosas (Primitiva, Sapiencial, Profética e Espiritualista), reconhecendo-os como documentos históricos e religiosos da humanidade.	**(EF06ER02AG-1.1)** Identificar a diversidade religiosa do município de Agudo e valorizar a diversidade de textos religiosos presentes nas diversas formas religiosas (Primitiva, Sapiencial, Profética e Espiritualista), reconhecendo-os como documentos históricos e religiosos da humanidade.
Crenças religiosas e filosofias de vida	Ensinamentos da tradição escrita	**(EF06ER03)** Reconhecer, em textos escritos, ensinamentos relacionados a modos de ser e viver.	**(EF06ER03RS-01)** Identificar os textos sagrados das diferentes denominações religiosas a partir de sua comunidade.	**(EF06ER03AG-1.1)** Identificar os textos sagrados das diferentes denominações religiosas a partir de sua comunidade, bem como de matrizes europeias, afro e indígenas.
			(EF06ER03RS-02) Conhecer os valores do altruísmo, do respeito e da ética, a partir da leitura e interpretação dos textos sagrados, orações, parábolas e cânticos religiosos.	**(EF06ER03AG-2.1)** Conhecer os valores do altruísmo, do respeito e da ética, a partir da leitura e interpretação dos textos sagrados, orações, parábolas e cânticos religiosos originários da realidade do município.

Assinado digitalmente por: Fabrício Machado Ratkiewicz em 24/11/22.
Confira a autenticidade do documento em www.tce.rs.gov.br. Identificador: PRE.ECA9.CD3C.D56D.20C4.038E.

Processo
00363-0200/21-6

Peça
4742019

DOCUMENTO DE ACESSO RESTRITO

ACESSO
P0331961

			(EF06ER03RS-03) Demonstrar sensibilidade, solidariedade, empatia, perdão e cooperação nos acontecimentos do cotidiano.	**(EF06ER03AG-3.1)** Demonstrar sensibilidade, solidariedade, empatia, perdão e cooperação nos acontecimentos do cotidiano, na escola e ou localidade.
			(EF06ER03RS-04) Reconhecer a importância dos textos sagrados na Tradição Religiosa da família e da comunidade em que está inserido.	
				(EF06ER03AG-1) Entender a evolução religiosa e o aparecimento de outros implantadas no município no decorrer do tempo, partindo da realidade local.
				(EF06ER03AG-2) Promover campanhas de ajuda e /ou reflexão na localidade ou no município (campanha do agasalho, doação de sangue, de alimentos...)
		(EF06ER04) Reconhecer que os textos escritos são utilizados pelas tradições religiosas de maneiras diversas.	**(EF06ER05RS-01)** Comparar e analisar suas vivências e experiências do cotidiano, em consonância - ou não - com os princípios éticos e morais contidos nos textos das diversas Tradições Religiosas.	
				(EF06ER05AG-1) Entender como são utilizados os textos escritos pelas tradições religiosas da localidade onde estão inseridos.
		(EF06ER05) Discutir como o estudo e a interpretação dos textos religiosos influenciam os adeptos a vivenciarem os ensinamentos das tradições religiosas.	**(EF06ER06RS-01)** Identificar a origem e significado das Tradições Religiosas existentes na comunidade em que está inserido.	

Assinado digitalmente por: Fabrício Machado Ratkiewicz em 24/11/22.
Confira a autenticidade do documento em www.tce.rs.gov.br. Identificador: PRE.ECA9.CD3C.D56D.20C4.038E.

Processo 00363-0200/21-6

Página da peça 162

Peça 4742019

DOCUMENTO DE ACESSO RESTRITO

ACESSO P0331961

		(EF06ER06) Reconhecer a importância dos mitos, ritos, símbolos e textos na estruturação das diferentes crenças, tradições e movimentos religiosos.	**(EF06ER06RS-02)** Identificar e descrever os diferentes conceitos de narrativas sagradas. **(EF06ER06RS-03)** Narrar e compartilhar histórias sagradas que fazem parte de sua crença, refletindo sobre o significado ético/moral das mesmas.	
Crenças religiosas e filosofias de vida	Símbolos, ritos e mitos religiosos.	**(EF06ER07)** Exemplificar a relação entre mito, rito e símbolo nas práticas celebrativas de diferentes tradições religiosas.	**(EF06ER07RS-01)** Conhecer e comparar os ritos de fé e simbologia das Tradições Religiosas vivenciados no contexto em que está inserido. **(EF06ER07RS-02)** Identificar e descrever diferenças e semelhanças entre religião e religiosidade. **(EF06ER07RS-03)** Identificar e compreender o significado e origem das festas e feriados religiosos presentes na comunidade em que está inserido.	

Assinado digitalmente por: Fabrício Machado Ratkiewicz em 24/11/22.
Confira a autenticidade do documento em www.tce.rs.gov.br. Identificador: PRE.ECA9.CD3C.D56D.20C4.038E.

Processo 00363-0200/21-6

Página da peça 163

Peça 4742019

DOCUMENTO DE ACESSO RESTRITO

ACESSO P0331961

7º ano				
UNIDADES TEMÁTICAS	**OBJETOS DE CONHECIMENTO**	**HABILIDADES BNCC**	**HABILIDADES RS**	**HABILIDADES MUNICÍPIO**
Manifestações religiosas	Místicas e espiritualidades	**(EF07ER01)** Reconhecer e respeitar as práticas de comunicação com as divindades em	**(EF07ER01RS-01)** Identificar e respeitar as experiências e vivências narradas por membros de diferentes Tradições Religiosas.	**(EF07ER01AG-1.1)** Identificar e respeitar as experiências e vivências narradas por membros de diferentes Tradições Religiosas do município de Agudo.
		(EF07ER02) Identificar práticas de espiritualidade utilizadas pelas pessoas em determinadas situações (acidentes, doenças, fenômenos climáticos)	**(EF07ER02RS-01)** Identificar práticas de espiritualidade vivenciadas em situações, tais como: vida, gratidão, alegria, tristeza, acidentes, doenças, fenômenos da natureza de forma individual ou coletivas.	**(EF07ER02AG-1.1)** Identificar práticas de espiritualidade vivenciadas em situações, tais como: vida, gratidão, alegria, tristeza, acidentes, doenças, fenômenos da natureza de forma individual ou coletivas, acontecidas no município.
				(EF07ER02AG-1) Identificar as práticas religiosas e crendices populares.
			(EF07ER02RS-02) Descrever e comparar os principais ritos de passagem existentes no pluralismo cultural e religioso brasileiro.	
			(EF07ER02RS-03) Destacar as formas de cuidado consigo e com o outro, descritos pelas Tradições Religiosas, considerando o bem-estar social, mental e espiritual.	

Assinado digitalmente por: Fabrício Machado Ratkiewicz em 24/11/22.
Confira a autenticidade do documento em www.tce.rs.gov.br. Identificador: PRE.ECA9.CD3C.D56D.20C4.038E.

Processo 00363-0200/21-6

Página da peça 164

Peça 4742019

DOCUMENTO DE ACESSO RESTRITO

ACESSO P0331961

	Lideranças religiosas	**(EF07ER03)** Reconhecer os papéis atribuídos às lideranças de diferentes tradições religiosas. **(EF07ER04)** Exemplificar líderes religiosos que se destacaram por suas contribuições à sociedade. **(EF07ER05)** Discutir estratégias que promovam a convivência ética e respeitosa entre as religiões		
Crenças religiosas e filosofias de vida	Princípios éticos e valores religiosos	**(EF07ER06)** Identificar princípios éticos em diferentes tradições religiosas e filosofias de vida, discutindo como podem influenciar condutas pessoais e práticas sociais.	**(EF07ER06RS-01)** Identificar a vida como valor fundamental de todas as matrizes religiosas.	
			(EF07ER06RS-02) Respeitar as diversas manifestações religiosas para que haja a convivência ética e o respeito mútuo.	**(EF07ER06AG-2.1)** Respeitar as diversas manifestações religiosas para que haja a convivência ética e o respeito mútuo, no município.
			(EF07ER06RS-03) Identificar atitudes de intolerância e elaborar estratégias que promovam a convivência harmoniosa.	**(EF07ER06AG-3.1)** Identificar atitudes de intolerância e elaborar estratégias que promovam a convivência harmoniosa, no município.
			(EF07ER06RS-04) Conhecer os aspectos estruturais das diferentes tradições e movimentos religiosos, cosmovisões e filosofias de vida, a partir de pressupostos científicos, estéticos e éticos.	
			(EF07ER06RS-5) Compreender criticamente a relação entre fé, razão e ética.	

Assinado digitalmente por: Fabrício Machado Ratkiewicz em 24/11/22.
Confira a autenticidade do documento em www.tce.rs.gov.br. Identificador: PRE.ECA9.CD3C.D56D.20C4.038E.

Processo
00363-0200/21-6

Peça
4742019

DOCUMENTO DE ACESSO RESTRITO

ACESSO
P0331961

		(EF07ER07) Identificar e discutir o papel das lideranças religiosas e seculares na defesa e promoção dos direitos humanos.	**(EF07ER07RS-01)** Reconhecer as contribuições das Tradições Religiosas e seus valores éticos e morais para a formação das leis vigentes e dos Direitos Humanos, em especial no RS.	
				(EF07ER07AG-1) Identificar as lideranças da comunidade e sua influência para a formação de regras de vigência de convívio com os demais integrantes da mesma, bem como, pode contribuir para evolução e progresso da localidade.
	Liderança e direitos humanos	(**EF07ER08)** Reconhecer o direito à liberdade de consciência, crença ou convicção, questionando concepções e práticas sociais que a violam.		

Assinado digitalmente por: Fabrício Machado Ratkiewicz em 24/11/22.
Confira a autenticidade do documento em www.tce.rs.gov.br. Identificador: PRE.ECA9.CD3C.D56D.20C4.038E.

Processo 00363-0200/21-6

Página da peça 166

Peça 4742019

DOCUMENTO DE ACESSO RESTRITO

ACESSO P0331961

8º ano				
UNIDADES TEMÁTICAS	**OBJETOS DE CONHECIMENTO**	**HABILIDADES BNCC**	**HABILIDADES RS**	**HABILIDADES MUNICÍPIO**
Crenças religiosas e filosofias de vida	Crenças, convicções e atitudes	**(EF08ER01)** Discutir como as crenças e convicções podem influenciar escolhas e atitudes pessoais e coletivas.	**(EF08ER01RS-01)** Pautar sua vida no respeito à liberdade de crença e consciência dos demais. **(EF08ER01RS-02)** Analisar as diversas Tradições Religiosas, sua forma de ver o mundo em diferentes aspectos e como isso influencia suas atitudes. **(EF08ER01RS-03)** Identificar as tradições e lendas gaúchas, que são permeadas por crenças, como o Negrinho do Pastoreio, M'Bororé, o Boitatá, a Noiva da Lagoa e outras. **(EF08ER01RS-04)** Conhecer as manifestações religiosas, seitas, filosofias de vida, significativas na sociedade brasileira, enfatizando as locais. **(EF08ER01RS-5)** Conhecer aspectos do diálogo entre religião e ciência ao longo da história.	

Assinado digitalmente por: Fabrício Machado Ratkiewicz em 24/11/22.
Confira a autenticidade do documento em www.tce.rs.gov.br. Identificador: PRE.ECA9.CD3C.D56D.20C4.038E.

Processo 00363-0200/21-6

Página da peça 167

Peça 4742019

DOCUMENTO DE ACESSO RESTRITO

ACESSO P0331961

		(EF08ER02) Analisar filosofias de vida, manifestações e tradições religiosas destacando seus princípios éticos.	**(EF08ER02RS-01)** Conhecer e respeitar as Leis que garantem o direito à liberdade de consciência, crença, filosofia e convicção religiosa, comparando-as com suas atitudes.	
	Doutrinas religiosas	**(EF08ER03)** Analisar doutrinas das diferentes tradições religiosas e suas concepções de mundo, vida e morte.	**(EF08ER03RS-01)** Identificar as concepções de vida e morte contidas nas diversas filosofias e Tradições Religiosas. **(EF08ER03RS-02)** Analisar os conceitos de finitude humana e transcendência, refletindo sobre o valor e o sentido da vida. **(EF08ER03RS-03)** Conhecer e descrever em que se constitui o sincretismo religioso e as formas de manifestações nas Tradições Religiosas. **(EF08ER03RS-04)** Observar e comparar como elementos de uma Tradição Religiosa são ressignificados em outra, através do Sincretismo. (Ex.: Nossa Senhora dos Navegantes e Iemanjá)	
		(EF08ER04) Discutir como filosofias de vida, tradições e instituições religiosas podem influenciar diferentes campos da esfera pública (política, saúde, educação, economia).	**(EF08ER04RS-01)** Identificar a influência das Tradições Religiosas nos campos da política, saúde, educação, economia.	
				(EF08ER04AG-1) Identificar eventos religiosos do município e sua influência nos campos da política, saúde, educação e economia.
	Crenças, filosofias de vida e esfera pública	**(EF08ER05)** Debater sobre as possibilidades e os limites da interferência das tradições religiosas na esfera pública.		

Assinado digitalmente por: Fabrício Machado Ratkiewicz em 24/11/22.
Confira a autenticidade do documento em www.tce.rs.gov.br. Identificador: PRE.ECA9.CD3C.D56D.20C4.038E.

Processo
00363-0200/21-6

Peça
4742019

DOCUMENTO DE ACESSO RESTRITO

ACESSO
P0331961

		(EF08ER06) Analisar práticas, projetos e políticas públicas que contribuem para a promoção da liberdade de pensamento, crenças e convicções.	**(EF08ER06RS-01)** Analisar as políticas públicas e projetos sociais que contribuem para a promoção da liberdade religiosa, de pensamentos e valorização da vida no Brasil.	**(EF08ER06RS-01)** Analisar as políticas públicas e projetos sociais que contribuem para a promoção da liberdade religiosa, de pensamentos e valorização da vida no Brasil, partindo da realidade local.
			(EF08ER06RS-02) Articular práticas que reconheçam a diversidade cultural e religiosa na promoção dos Direitos Humanos.	
				(EF08ER06AG-1) Articular práticas de discussão sobre a diversidade de gêneros, respeitando os Direitos Humanos da realidade vivida.
	Tradições religiosas, mídias e tecnologias	**(EF08ER07)** Analisar as formas de uso das mídias e tecnologias pelas diferentes denominações religiosas	**(EF08ER07RS-01)** Conhecer e discutir a forma de utilização das mídias e tecnologias difundidas pelas diferentes denominações religiosas. **(EF08ER07RS-02)** Diferenciar amizade real de amizade virtual, ressignificando o sentido de companheirismo em sua essência, valorizando as vivências individuais e coletivas.	

Assinado digitalmente por: Fabrício Machado Ratkiewicz em 24/11/22.
Confira a autenticidade do documento em www.tce.rs.gov.br. Identificador: PRE.ECA9.CD3C.D56D.20C4.038E.

Processo 00363-0200/21-6

Página da peça 169

Peça 4742019

DOCUMENTO DE ACESSO RESTRITO

ACESSO P0331961

9º ano				
UNIDADES TEMÁTICAS	**OBJETOS DE CONHECIMENTO**	**HABILIDADES BNCC**	**HABILIDADES RS**	**HABILIDADES MUNICÍPIO**
Crenças religiosas e filosofias de vida	Imanência e transcendência	**(EF09ER01)** Analisar princípios e orientações para o cuidado da vida e nas diversas tradições religiosas e filosofias de vida.	**(EF09ER01RS-01)** Definir imanência e transcendência expressas pelas Tradições Religiosas em seus livros sagrados.	**(EF09ER01AG-1.1)** Analisar princípios e orientações para o cuidado da vida de acordo com os ensinamentos familiares e/ou locais.
			(EF09ER01RS-02) Compartilhar suas experiências de vida, refletindo sobre seu planejamento individual, baseados em princípios morais, religiosos e éticos.	
			(EF09ER01RS-03) Discutir as formas de exposição e de sua vida com o uso de mídias e suas consequências.	
		(EF09ER02) Discutir as diferentes expressões de valorização e de desrespeito à vida, por meio da análise de matérias nas diferentes mídias.	**(EF09ER02RS-02)** Analisar criticamente, dentro de parâmetros éticos, morais e religiosos, as notícias do dia a dia vinculadas às diferentes mídias.	**(EF09ER02AG-2.1)** Analisar criticamente, dentro de parâmetros éticos, morais e religiosos, se as notícias do dia a dia vinculadas às diferentes mídias afetam a vida cotidiana dos Brasileiros, de que forma e quais as consequências, partindo da realidade local.

Assinado digitalmente por: Fabrício Machado Ratkiewicz em 24/11/22.
Confira a autenticidade do documento em www.tce.rs.gov.br. Identificador: PRE.ECA9.CD3C.D56D.20C4.038E.

Processo 00363-0200/21-6

Página da peça 170

Peça 4742019

DOCUMENTO DE ACESSO RESTRITO

ACESSO P0331961

			(EF09ER02RS-01) Propor, com base nos escritos sagrados, soluções para situações cotidianas que contemplem a valorização da vida, o respeito, altruísmo. **(EF09ER02RS-03)** Ler e interpretar com criticidade as letras de músicas e canções populares, refletindo em consonância com parâmetros éticos, religiosos e morais.	
	Vida e morte	**(EF09ER03)** Identificar sentidos do viver e do morrer em diferentes tradições religiosas, através do estudo de mitos fundantes.	**(EF09ER03RS-01)** Compreender o sentido de vida e morte em diferentes Tradições Religiosas.	**(EF09ER03AG-1.1)** Compreender o sentido de vida e morte em diferentes Tradições Religiosas, existentes, partindo da realidade local.
		(EF09ER04) Identificar concepções de vida e morte em diferentes tradições religiosas e filosofias de vida, por meio da análise de diferentes ritos fúnebres.	**(EF09ER04RS-01)** Caracterizar os ritos fúnebres das diferentes Tradições Religiosas.	
			(EF09ER04RS-02) Analisar a influência das Tradições Religiosas na estruturação de conceitos de vida e morte para a ciência e a filosofia.	
			(EF09ER04RS-03) Construir um projeto de vida, pautado mais na valorização do ser do que no ter.	
		(EF09ER05) Analisar as diferentes ideias	**(EF09ER05RS-01)** Compreender as diferentes concepções de dimensões do ser humano, tais como materialismo, dicotomia (corpo e alma) e tricotomia (corpo, alma e espírito)".	
	Princípios e valores éticos	**(EF09ER06)** Reconhecer a coexistência como uma atitude ética de respeito à vida e à dignidade humana.	**(EF09ER06RS-01)** Apropriar-se dos valores éticos, morais e religiosos universais, como subsídios importantes para o crescimento pessoal e social de cada indivíduo.	

Assinado digitalmente por: Fabrício Machado Ratkiewicz em 24/11/22.
Confira a autenticidade do documento em www.tce.rs.gov.br. Identificador: PRE.ECA9.CD3C.D56D.20C4.038E.

Processo
00363-0200/21-6

Peça
4742019

DOCUMENTO DE ACESSO RESTRITO

ACESSO
P0331961

			(EF09ER06RS-02) Reconhecer-se como parte integrante de uma sociedade pautada em princípios e valores morais, éticos e religiosos.	
			(EF09ER06RS-03) Reconhecer e apropriar-se de valores éticos, morais e religiosos que contribuem para a erradicação de discursos de ódio e práticas de violência.	**(EF09ER06AG-3.1)** Identificar discursos de ódio, práticas de violência, preconceitos, hemofilia, racismo, partindo da realidade local, e como promover sua erradicação respeitando os direitos humanos.
		(EF09ER07) Identificar princípios éticos (familiares, religiosos e culturais) que possam alicerçar a construção de projetos de vida.	**(EF09ER07RS-01)** Valorizar o papel da família na preservação dos valores éticos morais e religiosos da sociedade. **(EF09ER07RS-02)** Analisar criticamente, sob a ótica da moral e ética, como sua comunidade trata pessoas com deficiências, idosos e grupos minoritários.	
		(EF09ER08) Construir projetos de vida assentados em princípios e valores éticos.		**(EF09ER08AG-1)** Construir projetos de vida assentados em princípios e valores éticos, visando os objetivos e netas de cada, e como superar obstáculos.

Assinado digitalmente por: Fabrício Machado Ratkiewicz em 24/11/22.
Confira a autenticidade do documento em www.tce.rs.gov.br. Identificador: PRE.ECA9.CD3C.D56D.20C4.038E.

Processo 00363-0200/21-6

Página da peça 172

Peça 4742019

DOCUMENTO DE ACESSO RESTRITO

ACESSO P0331961

ENSINO FUNDAMENTAL: 6º AO 9ªANO				
COMPONENTE CURRICULAR: HISTÓRIA				
6ºANO				
UNIDADES TEMÁTICAS	**OBJETOS DE CONHECIMENTO**	**HABILIDADES BNCC**	**HABILIDADES RS**	**HABILIDADES MUNICÍPIO**
História: tempo, espaço e formas de registros	A questão do tempo, sincronias e diacronias: reflexões sobre o sentido das cronologias	**(EF06HI01)** Identificar diferentes formas de compreensão da noção de tempo e de periodização dos processos históricos (continuidades e rupturas).	**(EF06HI01RS-1)** Conhecer formas distintas de contagem do tempo, como calendário asteca, maia, chinês, hebraico e gregoriano. **(EF06HI01RS-2**) Reconhecer que a nossa forma de contagem de tempo é apenas uma dentre muitas e destacar os processos que nos legaram essa forma. **(EF06HI01RS-3)** Concluir que todos somos sujeitos da História. **EF06HI01RS-4)** Compreender a importância do conhecimento de outras áreas para o trabalho de pesquisa e de construção científica dos historiadores (antropologia, arqueologia, sociologia filosofia, linguística etc.). **(EF06HI01RS-5)** Reconhecer as linhas do tempo como instrumentos que auxiliam a compreensão de diferentes processos históricos.	
				(EF06HI01AG-1) Pesquisar os diferentes patrimônios históricos materiais e imateriais presentes no território de Agudo.

Assinado digitalmente por: Fabrício Machado Ratkiewicz em 24/11/22.
Confira a autenticidade do documento em www.tce.rs.gov.br. Identificador: PRE.ECA9.CD3C.D56D.20C4.038E.

Processo 00363-0200/21-6

Peça 4742019

DOCUMENTO DE ACESSO RESTRITO

ACESSO P0331961

				(EF06HI01AG-1) Utilizar fontes documentais e orais municipais.
	Formas de registro da história e da produção do conhecimento histórico	**(EF06HI02)** Identificar a gênese da produção do saber histórico e analisar o significado das fontes que originaram determinadas formas de registro em sociedades e épocas distintas.	**(EF06HI02RS-1)** Conhecer diferentes formas de fontes históricas, aprendendo a trabalhar com pesquisa, comparando, analisando e desenvolvendo um olhar crítico sobre os fatos históricos.	
	As origens da humanidade, seus deslocamentos eos processos de sedentarização	**(EF06HI03)** Identificar as hipóteses científicas sobre o surgimento da espécie humana e sua historicidade e analisar os significados dos mitos de fundação	**EF06HI03RS-1)** Identificar as diferentes teorias científicas e mitológicas para o surgimento da espécie humana, destacando que diferentes culturas possuem mitos de origem. **(EF06HI03RS-2)** Comparar as semelhanças e as diferenças entre as teorias científicas evolucionista e criacionista. **(EF06HI03RS-3)** Compreender e respeitar a liberdade e a diversidade de consciência e de crença quantoàs origens humanas.	
	As origens da humanidade, seus deslocamentos eos processos de sedentarização	**(EF06HI04)** Conhecer as teoria sobre origem do homem americano.	**(EF06HI04RS-1)**Conhecer e diferenciar as teorias sobre a chegada do homem ao continente americano. **(EF06HI04RS-2)** Compreender a importância dos sítios arqueológicos brasileiros e suas descobertas para a elaboração de uma nova corrente sobre a chegada do homem ao continente americano. **(EF06HI04RS-3)** Identificar e compilar informações sobre a pré- história brasileira, com ênfase na sul- rio-grandense.	

Assinado digitalmente por: Fabrício Machado Ratkiewicz em 24/11/22.
Confira a autenticidade do documento em www.tce.rs.gov.br. Identificador: PRE.ECA9.CD3C.D56D.20C4.038E.

Processo 00363-0200/21-6

Página da peça 174

Peça 4742019

DOCUMENTO DE ACESSO RESTRITO

ACESSO P0331961

				(EF06HI04AG-3.1) Conhecer a existência de sítios arqueológicos e artefatos produzidos pelos primeiros povoadores da região de Agudo.
	As origens da humanidade, seus deslocamentos eos processos de sedentarização	**(EF06HI05)** Descrever modificações da natureza e da paisagem realizadas por diferentes tipos de sociedade, com destaque para os povos indígenas originários e povos africanos, e discutir a natureza e a lógica das transformações ocorridas.	**(EF06HI05RS-01)** Reconhecer que os grupos humanos deixam vestígios e alterações na paisagem, entendendo que essas transformações servem de indícios para a elaboração de hipótesessobre a presença humana, mesmo sem a descoberta de fósseis humanos. **(EF06HI05RS-02)** Analisar as modificações realizadas pela ação humana sobre a natureza, no sul do continente americano e no continente africano (Reino do Cuche, Império do Mali, Império do Gana, ImpérioBenin, cultura Nok, entre outros). **EF06HI05RS-03)** Analisar as interações das culturas indígenas com os diferentes ambientes que compõem a natureza, no sul do continente americano (Pampa, Chaco, Mata Atlântica, Litoral, Estepe Patagônica).	
				(EF06HI05AG-1) Valorizar elementos culturais africanos e indígenas presentes na História do município (alimentação, danças, festividades, etc.)
				(EF06HI05AG-2) Diferenciar os diferentes grupos indígenas que ocuparam a região,

Assinado digitalmente por: Fabrício Machado Ratkiewicz em 24/11/22.
Confira a autenticidade do documento em www.tce.rs.gov.br. Identificador: PRE.ECA9.CD3C.D56D.20C4.038E.

Processo 00363-0200/21-6

Peça 4742019

DOCUMENTO DE ACESSO RESTRITO

ACESSO P0331961

				caçadores e coletores das tradições Umbu e horticultores Guaranis.
	As origens da humanidade, seus deslocamentos eos processos de sedentarização	**EF06HI06)** Identificar geograficamente as rotas de povoamento no território americano.	**EF06HI06RS-1)** Analisar cartograficamente as diversas teorias de povoamento do território americano, dando ênfase aos estudos acerca das evidências arqueológicas de povos caçadores e coletores da Floresta Tropical, Savana Tropical, Mata Atlântica e do Pampa.	
A invenção do mundo clássico e o contraponto com outras sociedades	Povos da Antiguidade na África (egípcios), no Oriente Médio (mesopotâmicos) e nas Américas (pré- colombianos). Os povos indígenas originários do atual território brasileiro e seus hábitos culturais e sociais.	**(EF06HI07)** Identificar aspectos e formas de registro das sociedades antigas na África, no Oriente Médio e nas Américas, distinguindo alguns significados presentes na cultura material e na tradição oral dessas sociedades.	**(EF06HI07RS-1)** Debater a invenção da escrita como marco divisor daPré- História para a História. **(EF06HI07RS-2)** Reconhecer a importância da escrita nas sociedades antigas. **(EF06HI07RS-3)** Identificar aspectos e formas de registro na cultura dos povos Guarani, Kaingang, Xokleng, Charrua e Minuano, distinguindo alguns significados presentes na cultura material e na tradição oral dessas sociedades, suas correlações com as tradições arqueológicas líticas e cerâmicas, suas correlações com biomas e com ambientes e suas interações e confrontos com conquistadores e colonizadores.	
	Povos da Antiguidade na África (egípcios), no Oriente Médio (mesopotâmicos) e nas Américas (pré- colombianos). Os povos indígenas originários do atual território brasileiro e seus hábitos	**(EF06HI08)** Identificar os espaços territoriais ocupados e os aportes culturais, científicos, sociais e econômicos dos astecas, maias e incas e dos povos indígenas de diversas regiões brasileiras.	**(EF06HI08RS-1)** Identificar os espaços territoriais ocupados e os aportes culturais, científicos, sociaise econômicos dos Astecas, Maias e Incas, enquanto altas culturas nativas das Américas. **(EF06HI08RS-2)** Identificar os espaços territoriais ocupados e os aportes culturais, científicos, sociais e econômicos dos povos indígenas da região sul do Brasil, como, por exemplo, a culi-	

Assinado digitalmente por: Fabrício Machado Ratkiewicz em 24/11/22.
Confira a autenticidade do documento em www.tce.rs.gov.br. Identificador: PRE.ECA9.CD3C.D56D.20C4.038E.

Processo 00363-0200/21-6

Peça 4742019

DOCUMENTO DE ACESSO RESTRITO

ACESSO P0331961

	culturais e sociais.		nária, a agricultura, as lendas e os hábitos sociais.	
	O Ocidente Clássico: aspectos da cultura na Grécia e em Roma	**(EF06HI09)** Discutir o conceito de Antiguidade Clássica, seu alcance e limite na tradição ocidental, assim como os impactos sobre outras sociedades e culturas.	**(EF06HI09RS-1)** Identificar os principais aspectos da cultura greco-romana e sua influência em outras sociedades. **(EF06HI09RS-2)** Estabelecer correlações entre as tradições greco-romanas e as culturas dos impérios da África Subsaariana (Rios Niger e Nilo).	
Lógicas organização política	As noções de cidadania e política na Grécia e em Roma • Domínios e expansão das culturas grega e romana. • Significados do conceito de "império" e as lógicas de conquista, conflito e negociação dessa forma de organização política As diferentes formas de organização política na África: reinos, impérios, cidades-estados e sociedades linhageiras ou aldeias	**(EF06HI10)** Explicar a formação da Grécia Antiga, com ênfase na formação da pólis e nas transformações políticas, sociais e culturais.	**(EF06HI10RS-1)** Compreender a formação das pólis na Grécia Antiga,com ênfase nas contribuições para a sociedade moderna: esporte, democracia, filosofia, arte e cultura. **(EF06HI10RS-2)** Compreender os objetivos sociais, políticos e culturais dos mitos e lendas gregas e correlacionar aos mitos da tradição iorubana. **(EF06HI10RS-3)** Comparar a democracia grega com a de nosso país em nossos dias, observando semelhanças e diferenças, discutindo avanços e retrocessos.	
		(EF06HI11) Caracterizar o processo de formação da Roma Antiga e suas configurações sociais e políticas nos períodos monárquico e republicano.	**(EF06HI11RS-1)** Identificar as principais características da sociedade e da política romana. **(EF06HI11RS-2)** Compreender o conceito de república. **(EF06HI11RS-3)** Comparar a atual configuração política brasileira com o modelo republicano romano, observando semelhanças e diferenças.	
		(EF06HI12) Associar o conceito de cidadania a dinâmicas de inclusão e exclusão na Grécia e Roma antigas.	**(EF06HI12RS-1)** Identificar quem possuía direito de ser cidadão na Grécia e Roma Antiga. **(EF06HI12RS-2)** Compreender o exercício da cidadania no mundo contemporâneo.	

Assinado digitalmente por: Fabrício Machado Ratkiewicz em 24/11/22.
Confira a autenticidade do documento em www.tce.rs.gov.br. Identificador: PRE.ECA9.CD3C.D56D.20C4.038E.

Processo 00363-0200/21-6

Página da peça 177

Peça 4742019

DOCUMENTO DE ACESSO RESTRITO

ACESSO P0331961

			(EF06HI12RS-3) Compreender que o conceito de cidadania e de liberdade muda ao longo dos tempos. (**EF06HI12RS-4)** Conhecer os mecanismos para a participação cidadã na sua comunidade, cidade e escola. (**EF06HI12RS-5)** Vivenciar e desenvolver atitudes cidadãs, relacionando a antiguidade clássica com as práticas atuais na escola e na sociedade.	
		(EF06HI13) Conceituar "império" no mundo antigo, com vistas à análise das diferentes formas de equilíbrio e desequilíbrio entre as partes envolvidas.	**(EF06HI13RS-1)** Analisar o processo de dominação imperialista romana. **(EF06HI13RS-2)** Compreender o conceito de império na antiguidade greco-romana e relacionar com o modelo imperialista nos séculos XIX e atual. **(EF06HI13RS-3)** Comparar as diversas configurações políticas da África antiga e do Oriente Médio antigo.	
	A passagem do mundo antigo para o mundo medieval A fragmentação do poder político na Idade Média	**(EF06HI14)** Identificar e analisar diferentes formas de contato, adaptação ou exclusão entre populações em diferentes tempos e espaços	**(EF06HI14RS-1)** Identificar os motivos que levaram ao declínio do Império Romano. **(EF06HI14RS-2)** Conhecer o surgimento do cristianismo e sua relação com o mundo romano. **(EF06HI14RS-3)** Compreender o processo de migração dos povos bárbaros e suas consequências para a sociedade romana. **(EF06HI14RS-4)** Analisar a transição da sociedade antiga para o mundo medieval e o processo de ruralização europeia. **EF06HI14RS-5)** Debater o processo de fragmentação política na Idade Média.	
	O Mediterrâneo	**EF06HI15)** Descrever as dinâmi-	**(EF06HI15RS-1)** Identificar no Mediterrâneo	

Assinado digitalmente por: Fabrício Machado Ratkiewicz em 24/11/22.
Confira a autenticidade do documento em www.tce.rs.gov.br. Identificador: PRE.ECA9.CD3C.D56D.20C4.038E.

Processo 00363-0200/21-6

Página da peça 178

Peça 4742019

DOCUMENTO DE ACESSO RESTRITO

ACESSO P0331961

	como espaço de interação entre as sociedades da Europa, da África e do Oriente Médio	cas de circulação de pessoas, produtos e culturas no Mediterrâneo e seu significado.	interação entre as sociedades da Europa, África e Oriente Médio. **(EF06HI15RS-2)** Reconhecer geograficamente as principais rotas comerciais, entendendo a importância delas na dinâmica sociocultural. **(EF06HI15RS-3)** Compreender os processos multiculturais decorrentes do contato entre Oriente e Ocidente.	
Trabalho formas	Senhores e servos no mundo antigo e no medieval Escravidão e trabalho livre em diferentes temporalidades e espaços (Roma Antiga, Europa medieval e África) Lógicas comerciais na Antiguidade romana e nomundo medieval	**(EF06HI16)** Caracterizar e comparar as dinâmicas de abastecimento e as formas de organização do trabalho e da vida social em diferentes sociedades e períodos, com destaque para as relações entre senhores e servos.	**(EF06HI16RS-1)** Identificar a estrutura social e econômica da Idade Média. **(EF06HI16RS-2)** Caracterizar as formas de trabalho na Europa Medieval. **(EF06HI16RS-3)** Relacionar as diferentes formas de organização social na Roma Antiga, Europa Medieval e África. **(EF06HI16RS-4)** Comparar o trabalho e as relações sociais medievais com as contemporâneas, observando mudanças e permanências.	
História: tempo, espaço e formas de registros	Senhores e servos no mundo antigo e no medieval Escravidão e trabalho livre em diferentes temporalidades e espaços (Roma Antiga, Europa Medieval e África) Lógicas comerciais na Antiguidade romana e	**(EF06HI17)** Diferenciar escravidão, servidão e trabalho livre no mundo antigo.	**(EF06HI17RS-1)** Conhecer e identificar as diversas formas de trabalho no mundo antigo e entender como elas mudaram ao longo do tempo. **(EF06HI17RS-2)** Entender que o trabalho compulsório não define a escravidão e que, no mundo antigo, havia trabalho livre não remunerado.	

Assinado digitalmente por: Fabrício Machado Ratkiewicz em 24/11/22.
Confira a autenticidade do documento em www.tce.rs.gov.br. Identificador: PRE.ECA9.CD3C.D56D.20C4.038E.

Processo 00363-0200/21-6

Peça 4742019

DOCUMENTO DE ACESSO RESTRITO

ACESSO P0331961

	nomundo medieval			
	O papel da religião cristã, dos mosteiros e da cultura na Idade Média	**(EF06HI18)** Analisar o papel da religião cristã na cultura e nos modos de organização social no período medieval.	**(EF06HI18RS-1)** Identificar e interpretar a influência da religião cristã na sociedade, na política e na cultura medieval e seu papel na constituição do Brasil Colonial e Imperial.	
			(EF06HI18RS-2) Compreender o papel dos mosteiros medievais como espaços de resistência e guardiões da cultura letrada e na educação da época. **(EF06HI18RS-3)** Pesquisar a influência da Igreja na Arte Medieval: arquitetura, pintura (tema retratado e organização estética) e cantos litúrgicos. **(EF06HI18RS-4)** Conhecer as contradições do poder religioso medieval (cruzadas, indulgências, cesaropapismo e inquisição) e suas tensões internas na época, com o movimento pré-reformador e reformador.	
	O papel da mulher na Grécia e em Roma, e no período medieval.	**(EF06HI19)** Descrever e analisar os diferentes papéis sociais das mulheres no mundo antigo e nas sociedades medievais.	**(EF06HI19RS-1)** Compreender o papel social da mulher ao longo da história, comparando com a realidade atual. **(EF06HI19RS-2)** Entender a trajetória da mulher na luta e na conquista dos seus direitos na sociedade atual.	

Assinado digitalmente por: Fabrício Machado Ratkiewicz em 24/11/22.
Confira a autenticidade do documento em www.tce.rs.gov.br. Identificador: PRE.ECA9.CD3C.D56D.20C4.038E.

Processo 00363-0200/21-6

Página da peça 180

Peça 4742019

DOCUMENTO DE ACESSO RESTRITO

ACESSO P0331961

7° Ano				
O mundo moderno e a conexão entre sociedades africanas, americanas e europeias	A construção da ideia de modernidade e seus impactos na concepção de História A ideia de "Novo Mundo" ante o Mundo Antigo: permanências e rupturas de saberes e práticas na emergência do mundo moderno	**(EF07HI01)** Explicar o significado de "modernidade" e suas lógicas de inclusão e exclusão, com base em uma concepção europeia.	**(EF07HI01RS-1)** Compreender o significado da "modernidade" no contexto histórico europeu, baseado na ruptura da visão de mundo medieval através do pensamento racionalista. **(EF07HI01RS-2)** Compreender o paradigma equivocado sobre a Idade Média como Idade das Trevas.	
	A construção da ideia de modernidade e seus impactos na concepção de História A ideia de "Novo Mundo" ante o Mundo Antigo: permanências e rupturas de saberes e práticas na emergência do mundo moderno	**(EF07HI02)** Identificar conexões e interações entre as sociedades do Novo Mundo, da Europa, da África e da Ásia no contexto das navegações e indicar a complexidade e as interações que ocorrem nos Oceanos Atlântico, Índico e Pacífico.	**(EF07HI02RS-1)** Conhecer e discutir o euro centrismo histórico, através de um pensamento crítico sobre essa concepção. **(EF07HI02RS-2)** Relacionar a construção do mundo moderno com seus impactos e contribuições para a sociedade, identificando as suas contribuições, tanto para o Ocidente como o Oriente. **(EF07HI02RS-3)** Compreender que os tempos históricos são decorrentes da ação humana e que refletem a sociedade daquele momento histórico. **(EF07HI02RS-4)** Conhecer o processo histórico que levou às grandes navegações e suas consequências.	

Assinado digitalmente por: Fabrício Machado Ratkiewicz em 24/11/22.
Confira a autenticidade do documento em www.tce.rs.gov.br. Identificador: PRE.ECA9.CD3C.D56D.20C4.038E.

Processo 00363-0200/21-6

Página da peça 181

Peça 4742019

DOCUMENTO DE ACESSO RESTRITO

ACESSO P0331961

	Saberes dos povos africanos pré- colombianos expressos na cultura material e imaterial	**(EF07HI03)** Identificar aspectos e processos específicos das sociedades africanas e americanas antes da chegada dos europeus, com destaque para as formas de organização social e o desenvolvimento de saberes e técnicas.	**(EF07HI03RS-1)** Conhecer e listar a diversidade dos povos africanos e americanos, com suas principais caraterísticas, antes da chegada dos europeus a esses continentes no período das navegações. **(EF07HI03RS-2)** Conhecer e valorizar a cultura africana e americana (pré-colombiana) material e imaterial, através da leitura de contos e textos literários. **(EF07HI03RS-3)** Identificar o desenvolvimento sociocultural e a religiosidade dos africanos e americanos.	
Humanismos, Renascimentos e o Novo Mundo	Humanismos: uma nova visão de ser humano e de mundo Renascimentos artísticos e culturais	**(EF07HI04)** Identificar as principais características do Humanismo e do Renascimento e analisar seus significados.	**(EF07HI04RS-1)** Analisar o significado do Humanismo e do Renascimento para as relações sociais e culturais na Europa e na América no período moderno. **(EF07HI04RS-2)** Compreender a oposição dos Humanistas e Renascentistas à visão religiosa dominante na Idade Média. **(EF07HI04RS-3)** Identificar e analisar as características do Humanismo e do Renascimento no campo da ciência, da arte e da literatura. **(EF07HI04RS-4)** Compreender o papel da burguesia como financiadora das artes e das ciências no período renascentista. **(EF07HI04RS-5)** Analisar as Contribuições do pensamento humanista nas ciências, na literatura e nas artes no mundo contemporâneo.	

Assinado digitalmente por: Fabrício Machado Ratkiewicz em 24/11/22.
Confira a autenticidade do documento em www.tce.rs.gov.br. Identificador: PRE.ECA9.CD3C.D56D.20C4.038E.

Processo 00363-0200/21-6

Página da peça 182

Peça 4742019

DOCUMENTO DE ACESSO RESTRITO

ACESSO P0331961

	Reformas religiosas: a cristandade fragmentada	**(EF07HI05)** Identificar e relacionar as vinculações entre as reformas religiosas e os processos culturais e sociais do período moderno na Europa e na América.	**(EF07HI05RS-1)** Identificar o processo e as causas das reformas religiosas na Europa. **(EF07HI05RS-2)** Identificar a crise da religiosidade católica e o movimento de Contrarreforma. **(EF07HI05RS-3)** Conhecer as contribuições da reforma protestante para a sociedade (liberdade religiosa, educação, ciência, Estado Laico etc.).	
				(EF07HI05AG-1) Identificar a influência da religião Luterana na formação histórica e religiosa no município de Agudo.
	As descobertas científicas e a expansão marítima	**(EF07HI06)** Comparar as navegações no Atlântico e no Pacífico entre os séculos XIV e XVI.	**(EF07HI06RS-1)** Identificar e relacionar o papel e o interesse do Estado, da Igreja Católica e da burguesia no processo das grandes navegações.	
A organização do poder e as dinâmicas do mundo colonial americano	A formação e o funcionamento das monarquias europeias: a lógica de centralização política e os conflitos na Europa	**(EF07HI07)** Descrever os processos de formação e Consolidação das monarquias e suas principais características com vistas à compreensão das razões da centralização política.	**(EF07HI07RS-1**) Identificar e compreender os interesses da burguesia e da nobreza com a formação dos Estados Nacionais. **(EF07HI07RS-2)** Compreender a relação do processo de centralização política com a expansão marítimo- comercial.	
	A conquista da América e as formas de organização política dos indígenas e europeus: conflitos, dominação e conciliação	**(EF07HI08)** Descrever as formas de organização das sociedades americanas no tempo da conquista com vistas à compreensão dos mecanismos de alianças, confrontos e resistências.	**(EF07HI08RS-1)** Identificar as diversas culturas americanas, suas respectivas crenças, costumes, tradições e organização político- social.	

Assinado digitalmente por: Fabrício Machado Ratkiewicz em 24/11/22.
Confira a autenticidade do documento em www.tce.rs.gov.br. Identificador: PRE.ECA9.CD3C.D56D.20C4.038E.

Processo 00363-0200/21-6

Página da peça 183

Peça 4742019

DOCUMENTO DE ACESSO RESTRITO

ACESSO P0331961

	A conquista da América e as formas de organização política dos indígenas e europeus: conflitos, dominação e conciliação.	**(EF07HI09)** Analisar os diferentes impactos da conquista europeia da América para as populações ameríndias e identificar as formas de resistência.	**(EF07HI09RS-1)** Identificar e compreender o "estranhamento" cultural quando da chegada dos europeus no continente americano e o "estranhamento" dos indígenas quanto aos costumes europeus. **(EF07HI09RS-2)** Identificar e discutir formas de resistência das sociedades ameríndias por ocasião do processo de colonização e dominação.	
	A estruturação dos vicereinos nas Américas Resistências indígenas, invasões e expansão na América portuguesa	**(EF07HI10)** Analisar, com base em documentos históricos, diferentes interpretações sobre as dinâmicas das sociedades americanas no período colonial.	**(EF07HI10RS-1)** Compreender a dinâmica da estrutura de organização das colônias de exploração e de povoamento. **(EF07HI10RS-2)** Analisar o processo de povoamento da América espanhola e da América portuguesa.	
	A estruturação dos vicereinos nas Américas Resistências indígenas, invasões e expansão na América portuguesa	**(EF07HI11)** Analisar a formação histórico- geográfica do território da América portuguesa por meio de mapas históricos.	**(EF07HI11RS-1)** Analisar mapas históricos, destacando a importância dos conflitos entre portugueses e espanhóis na formação das fronteiras nacionais, dando ênfase para a região sul do território. **(EF07HI11RS-2)** Identificar e descrever os principais tratados que modificaram as fronteiras territoriais do Brasil.	
	A estruturação dos vicereinos nas Américas Resistências indígenas, invasões e expansão na América portuguesa	**(EF07HI12)** Identificar a distribuição territorial da população brasileira em diferentes épocas, considerando a diversidade étnico- racial e étnico-cultural indígena, africana, europeia e asiática).	**(EF07HI12RS-1)** Identificar os processos de ocupação do território brasileiro durante o período colonial e sua correlação com as culturas indígenas e africanas em termos culturais e tecnológicos. **(EF07HI12RS-2)** Compreender as diferentes formas de organização social e econômica e as composições étnicas miscigenadas, conforme as	

Assinado digitalmente por: Fabrício Machado Ratkiewicz em 24/11/22.
Confira a autenticidade do documento em www.tce.rs.gov.br. Identificador: PRE.ECA9.CD3C.D56D.20C4.038E.

Processo 00363-0200/21-6

Página da peça 184

Peça 4742019

DOCUMENTO DE ACESSO RESTRITO

ACESSO P0331961

			áreas ocupadas (região nordeste, sudeste e sul). **(EF07HI12RS-3)** Analisar o processo de expansão colonial portuguesa através da expansão territorial promovida pelos bandeirantes que ocuparam o território que corresponde ao Rio Grande do Sul. **(EF07HI12RS-4)** Conhecer e descrever os principais grupos de imigrantes que vieram ao Brasil no período do Império (italianos, alemães, japoneses etc.).	
Lógicas comerciais e mercantis da modernidade	As lógicas mercantis e o domínio europeu sobre os mares e o contraponto Oriental	**(EF07HI13)** Caracterizar a ação dos europeus e suas lógica mercantis visando o domínio no mundo atlântico.	**(EF07HI13RS-1)** Entender a lógica mercantil e identificar suas principais características. **(EF07HI13RS-1)** Compreender a lei da oferta e da procura e sua aplicação nos dias de hoje.	
	As lógicas mercantis e o domínio europeu sobre os mares e o contraponto Oriental	**(EF07HI14)** Descrever as dinâmicas comerciais das sociedades americanas e africanas e analisar suas interações com outras sociedades do Ocidente e do Oriente.	**(EF07HI14RS-1)** Analisar as dinâmicas comerciais das sociedades americanas e africanas, examinando suas interações com outras sociedades do Ocidente e do Oriente.	
]	As lógicas internas das sociedades africanas As formas de organização das sociedades ameríndias A escravidão moderna e o tráfico de escravizados	**(EF07HI15)** Discutir o conceito de escravidão moderna e suas distinções em relação ao escravismo antigo e à servidão medieval.	**(EF07HI15RS-1)** Conhecer o trabalho escravo indígena e africano no Brasil Colonial e no Império, observando as práticas de resistência ao regime escravocrata. **(EF07HI15RS-2)** Comparar o conceito de escravidão com a atual configuração do trabalho, desenvolvendo um olhar crítico sobre a existência de escravidão e de trabalho infantil nos dias atuais.	

Assinado digitalmente por: Fabrício Machado Ratkiewicz em 24/11/22.
Confira a autenticidade do documento em www.tce.rs.gov.br. Identificador: PRE.ECA9.CD3C.D56D.20C4.038E.

Processo
00363-0200/21-6

Peça
4742019

DOCUMENTO DE ACESSO RESTRITO

ACESSO
P0331961

	As lógicas internas das sociedades africanas As formas de organização das sociedades ameríndias A escravidão moderna e o tráfico de escravizados	**(EF07HI16)** Analisar os mecanismos e as dinâmicas de comércio de escravizados em suas diferentes fases, identificando os agentes responsáveis pelo tráfico e as regiões e zonas africanas de procedência dos escravizados.	**(EF07HI16RS-1)** Analisar as consequências do tráfico de mão de obra escravizada para as sociedades africanas. **(EF07HI16RS-2)** Debater as questões relacionadas à diversidade cultural proveniente do continente africano, relacionando-as com o legado deixado para o Brasil e para o Rio Grande do Sul. **(EF07HI16RS-3)** Compreender de forma crítica o processo de escravização dos africanos, analisando a construção da identidade e da população afrodescendente brasileira e das identidades regionais e nacional.	
	A emergência capitalismo	**(EF07HI17)** Discutir as razões da passagem do mercantilismo para o capitalismo	**(EF07HI17RS-1)** Conhecer o conceito de economia capitalista e analisar as razões da passagem do mercantilismo para o capitalismo.	

Assinado digitalmente por: Fabrício Machado Ratkiewicz em 24/11/22.
Confira a autenticidade do documento em www.tce.rs.gov.br. Identificador: PRE.ECA9.CD3C.D56D.20C4.038E.

Processo 00363-0200/21-6

Página da peça 186

Peça 4742019

DOCUMENTO DE ACESSO RESTRITO

ACESSO P0331961

8° Ano				
O mundo contemporâneo: o Antigo Regime em crise	A questão do Iluminismo e ilustração	**(EF08HI01)** Identificar os principais aspectos conceituais do Iluminismo e do Liberalismo e discutir a relação entre eles e a organização do mundo contemporâneo	**(EF08HI01RS-1)** Identificar as principais características do Iluminismo. **(EF08HI01RS-2)** Relacionar conceitos de Iluminismo e sua visão crítica à política absolutista. **(EF08HI01RS-3)** Analisar o impacto das ideias iluministas diante da economia mercantilista, da educação e da sociedade. **(EF08HI01RS-4)** Identificar principais contribuições pensadores iluministas para sociedades contemporâneas e para a História do Brasil.	
	As revoluções inglesas e os princípios do Liberalismo	**(EF08HI02)** Identificar as particularidades político-sociais da Inglaterra do século XVII e analisar os desdobramentos posteriores à Revolução Gloriosa.	**(EF08HI02RS-1)** Entender como as revoluções burguesas contribuíram para o declínio do poder absolutista da Inglaterra.	
	Revolução Industrial e seus impactos na produção e circulação de povos, produtos e culturas	**(EF08HI03)** Analisar os impactos da Revolução Industrial na produção e circulação de povos, produtos e culturas.	**(EF08HI03RS-1)** Debater acerca das consequências da Revolução Industrial e seus impactos na sociedade (mudanças nas relações de trabalho, na vida social, nas questões ambientais, na forma de relação com o tempo e com o espaço). **(EF08HI03RS-2)** Identificar e discutir acerca das correntes filosóficas e políticas do período. **(EF08HI03RS-3)** Analisar as circunstâncias que levaram ao surgimento do movimento operário.	
				(EF08HI03AG-3.1) Analisar os impactos da industrialização na Europa e a consequente imigração para o Rio

Assinado digitalmente por: Fabrício Machado Ratkiewicz em 24/11/22.
Confira a autenticidade do documento em www.tce.rs.gov.br. Identificador: PRE.ECA9.CD3C.D56D.20C4.038E.

Processo 00363-0200/21-6

Página da peça 187

Peça 4742019

DOCUMENTO DE ACESSO RESTRITO

ACESSO P0331961

				Grande do Sul, especificamente para formação de Agudo.
	Revolução Francesa e seus desdobramentos	**(EF08HI04)** Identificar e relacionar os processos da Revolução Francesa e seus desdobramentos na Europa e no mundo.	**(EF08HI04RS-1**) Compreender e analisar os processos da Revolução Francesa e seus desdobramentos na Europa e no mundo, percebendo a Repercussão dos ideais revolucionários no Brasil e no Rio Grande do Sul. **(EF08HI04RS-2)** Compreender os ideais revolucionários no contexto da época. **(EF08HI04RS-3)** Relacionar os ideais iluministas com a Revolução Francesa.	
	Rebeliões na América portuguesa: as conjurações mineira e baiana	**(EF08HI05)** Explicar os movimentos e as rebeliões da América portuguesa, articulando as temáticas locais e suas interfaces com processos ocorridos na Europa e nas Américas.	**(EF08HI05RS-1)** Identificar e analisar os movimentos nativistas e separatistas do período colonial, relacionando-os com a conjuntura europeia da época. **(EF08HI04RS-2)** Compreender os ideais revolucionários no contexto da época. **(EF08HI04RS-3)** Relacionar os ideais iluministas com a Revolução Francesa.	
Os processos de independência nas Américas	Independência dos Estados Unidos da América Independências na América espanhola A revolução dos escravi-	**(EF08HI06)** Aplicar os conceitos de Estado, nação,território, governo e país para o entendimento de conflitos e tensões.	**(EF08HI06RS-1)** Compreender e aplicar os conceitos de Estado, Nação, Território, Governo e País. **(EF08HI06RS-2)** Empregar os conceitos na análise das independências das colônias americanas (Estados Unidos, Haiti, América Espanhola e Brasil).	

Assinado digitalmente por: Fabrício Machado Ratkiewicz em 24/11/22.
Confira a autenticidade do documento em www.tce.rs.gov.br. Identificador: PRE.ECA9.CD3C.D56D.20C4.038E.

Processo 00363-0200/21-6

Página da peça 188

Peça 4742019

DOCUMENTO DE ACESSO RESTRITO

ACESSO P0331961

	zados em São Domingo e seus múltiplos significados e desdobramentos: o caso do Haiti Os caminhos até a independência do Brasil	**(EF08HI07)** Identificar e contextualizar as especificidades dos diversos processos de independência nas Américas, seus aspectos populacionais e suas conformações territoriais.	**(EF08HI07RS-1)** Entender o processo de independência nas Américas no contexto da crise do Antigo Regime, reconhecendo suas especificidades.	
		(EF08HI08) Conhecer o ideário dos líderes dos movimentos independentistas e seu papel nas revoluções que levaram à independência das colônias hispano-americanas.	**(EF08HI08RS-1)** Analisar e comparar o ideário dos líderes dos movimentos independentistas e seu papel nas revoluções que levaram à independência das colônias hispano-americanas. **(EF08HI08RS-2)** Comparar a configuração geográfica e política do continente americano antes e após o processo de independência.	
		(EF08HI09) Conhecer as características e os principais pensadores do Pan-americanismo.	**(EF08HI09RS-1)** Reconhecer as diferentes perspectivas de ideais presentes nos processos de independência no continente americano. **(EF08HI09RS-2)** Compreender o contexto político-social da América Latina após os processos de independência. **(EF08HI09RS-3)** Entender o que foi o caudilhismo latino-americano, relacionando o conceito de caudilho gaúcho e o de coronelismo.	
		(EF08HI10) Identificar a Revolução de São Domingo como um evento singular e desdobramento da Revolução Francesa e avaliar suas implicações.	**(EF08HI10RS1)** Compreender a presença dos ideais da Revolução Francesa presentes no processo da Revolução Farroupilha.	

Assinado digitalmente por: Fabrício Machado Ratkiewicz em 24/11/22.
Confira a autenticidade do documento em www.tce.rs.gov.br. Identificador: PRE.ECA9.CD3C.D56D.20C4.038E.

Processo
00363-0200/21-6

Peça
4742019

DOCUMENTO DE ACESSO RESTRITO

ACESSO
P0331961

		(EF08HI11) Identificar e explicar os protagonismos e a atuação de diferentes grupos sociais e étnicos nas lutas de independência no Brasil, na América espanhola e no Haiti.	(**EF08HI11RS-1)** Compreender e comparar os interesses contraditórios da Metrópole e os da Colônia **(EF08HI11RS-2)** Identificar os movimentos de luta pela independência do Brasil em várias províncias, observando que o processo de independência foi produto de mobilização de alguns grupos sociais.	
		(EF08HI12) Caracterizar a organização política e social no Brasil desde a chegada da Corte portuguesa, em 1808, até 1822 e seus desdobramentos para a história política brasileira.	**(EF08HI12RS-1**) Compreender as relações entre Portugal e Inglaterra no contexto do século XIX. **(EF08HI12RS-2)** Identificar as causas da transferência da corte portuguesa para a Colônia (Brasil) e seus impactos sobre os povos indígenas no Sul, Sudeste e Nordeste ("guerras justas"). **(EF08HI12RS-3)** Identificar e analisar as transformações sociais, políticas e econômicas no Brasil a partir de 1808. **(EF08HI12RS-4)** Investigar e debater o processo de independência do Brasil.	
		(EF08HI13) Analisar o processo de independência em diferentes países latino- americanos e comparar as formas de governo neles adotadas.	**(EF08HI13RS-1)** Analisar o processo de independência da América Espanhola, comparando-o com o processo de independência do Brasil.	

Assinado digitalmente por: Fabrício Machado Ratkiewicz em 24/11/22.
Confira a autenticidade do documento em www.tce.rs.gov.br. Identificador: PRE.ECA9.CD3C.D56D.20C4.038E.

Processo 00363-0200/21-6

Página da peça 190

Peça 4742019

DOCUMENTO DE ACESSO RESTRITO

ACESSO P0331961

	A tutelada população indígena, a escravidão dos negros e a tutela dos egressos da escravidão	**(EF08HI14)** Discutir a noção da tutela dos grupos indígenas e a participação dos negros na sociedade brasileira do final do período colonial, identificando permanências na forma de preconceitos, estereótipos e violências sobre as populações indígenas e negras no Brasil e nas Américas.	**(EF08HI14RS-1)** Identificar as condições socioculturais em que os indígenas (escravidão e missionarização), os negros e as mulheres encontravam-se no final do período colonial. **(EF08HI14RS-2**) Debater sobre permanências na forma de preconceitos, estereótipos e violências contra as mulheres, às populações indígenas e negras no Brasil e nas Américas.	
O Brasil no século XIX	Brasil: Primeiro Reinado, O Período Regencial e as contestações ao poder central. O Brasil do Segundo Reinado: política e economia • A Lei de Terras e seus desdobramentos na política do Segundo Reinado	**(EF08HI15)** Identificar e analisar o equilíbrio das forças e os sujeitos envolvidos nas disputas políticas durante o Primeiro e o Segundo Reinado.	**(EF08HI15RS-1)** Identificar as disputas entre os grupos políticos e sociais logo após declaradas a independência, relacionando com a onda de revoltas e protestos nas províncias após 1824.	
		(EF08HI16) Identificar, comparar e analisar a diversidade política, social e regional nas rebeliões e nos movimentos contestatórios ao poder centralizado.	**(EF08HI16RS1)** Identificar, comparar e analisar a diversidade política, social e regional nas rebeliões e nos movimentos contestatórios ao poder centralizado, como a Cabanagem, a Balaiada, a Sabinada, a Rebelião Praieira, a Revolta Liberal e, em especial, a Revolução Farroupilha. **(EF08HI16RS-2)** Compreender o processo histórico da Revolução Farroupilha e sua importância para a formação da cultura gaúcha.	

Assinado digitalmente por: Fabrício Machado Ratkiewicz em 24/11/22.
Confira a autenticidade do documento em www.tce.rs.gov.br. Identificador: PRE.ECA9.CD3C.D56D.20C4.038E.

Processo 00363-0200/21-6

Página da peça 191

Peça 4742019

DOCUMENTO DE ACESSO RESTRITO

ACESSO P0331961

	Territórios e fronteiras: a Guerra do Paraguai	**EF08HI17)** Relacionar as transformações territoriais, em razão de questões de fronteiras, com as tensões e conflitos durante o Império.	**(EF08HI17RS-1)** Analisar a Lei de Terras de 1850 e a sua dimensão quanto aos aspectos de ocupação, organização fundiária e os seus desdobramentos na formação do território do Rio Grande do Sul. **(EF08HI17RS-2)** Correlacionar a Lei de Terras com a Revolução Federalista, a Guerra do Contestado e a Guerra de Canudos. **(EF08HI17RS-3)** Identificar as consequências da Lei de Terras para as camadas populares no Brasil. **(EF08HI17RS-4)** Identificar as mudanças na configuração geográfica por que passou o Brasil ao longo do século XIX, incorporando e perdendo territórios. **(EF08HI17RS-5)** Compreender que a expansão territorial não foi um movimento planejado pelo Estado, mas o resultado de deslocamentos populacionais para além das fronteiras.	
				(EF08HI17AG-1) Analisar a formação fundiária agudense e sua relação com a imigração germânica.
				(EF08HI17AG-2) Investigar as causas da imigração alemã para Agudo e suas contribuições sociais e culturais para formação histórica do município.

Assinado digitalmente por: Fabrício Machado Ratkiewicz em 24/11/22.
Confira a autenticidade do documento em www.tce.rs.gov.br. Identificador: PRE.ECA9.CD3C.D56D.20C4.038E.

Processo 00363-0200/21-6

Página da peça 192

Peça 4742019

DOCUMENTO DE ACESSO RESTRITO

ACESSO P0331961

		(EF08HI18) Identificar as questões internas e externas sobre a atuação do Brasil na Guerra do Paraguai e discutir diferentes versões sobre o conflito.	**(EF08HI18RS-1)** Identificar as questões internas e externas sobre a atuação do Brasil na Guerra do Paraguai e discutir diferentes versões sobre o conflito, observando a participação da sociedade gaúcha no conflito, o uso de afrodescendentes libertos como soldados e o genocídio da população Guarani, sobrevivente das missões jesuíticas.	
	O escravismo no Brasil do século XIX: plantations e revoltas de escravizados, abolicionismo e políticas migratórias no Brasil Imperial	**(EF08HI19)** Formular questionamentos sobre o legado da escravidão nas Américas, com base na seleção e consulta de fontes de diferentes naturezas.	**(EF08HI19RS-1)** Conhecer e analisar a sociedade escravista e os movimentos de resistência e protagonismo na luta pela abolição. **(EF08HI19RS-2)** Analisar de forma crítica o legado da escravidão no Brasil e na sociedade local.	
		(EF08HI20) Identificar e relacionar aspectos das estruturas sociais da atualidade com os legados da escravidão no Brasil e discutir a importância de ações afirmativas.	**(EF08HI20RS-1**) Identificar e relacionar aspectos das estruturas sociais da atualidade com os legados da escravidão e discutir a importância de ações afirmativas. **(EF08HI20RS-2)** Reconhecer e associar a herança da escravidão ao preconceito enraizado na sociedade brasileira parte da população nacional, em sua dimensão étnico-racial.	
	Políticas de extermínio do indígena durante o Império	**(EF08HI21)** Identificar e analisar as políticas oficiais com relação ao indígena durante o Império.	**(EF08HI21RS-1)** Conhecer e analisar o decreto imperial de 1845 e seus desdobramentos. **(EF08HI21RS-2)** Analisar e discutir a história indígena no Brasil e no Estado durante o período imperial, analisando as consequências para essas comunidades.	

Assinado digitalmente por: Fabrício Machado Ratkiewicz em 24/11/22.
Confira a autenticidade do documento em www.tce.rs.gov.br. Identificador: PRE.ECA9.CD3C.D56D.20C4.038E.

Processo 00363-0200/21-6

Página da peça 193

Peça 4742019

DOCUMENTO DE ACESSO RESTRITO

ACESSO P0331961

	A produção do imaginário nacional brasileiro: cultura popular, representações visuais, letras e o Romantismo no Brasil	**(EF08HI22)** Discutir o papel das culturas letradas, não letradas e das artes na produção das identidades no Brasil do século XIX.	**(EF08HI22RS-1)** Conhecer a literatura e a arte no contexto histórico do Brasil Imperial. **(EF08HI22RS-2**) Reconhecer a Literatura como produto dos seres históricos, analisando autores e obras (por exemplo: Castro Alves).	
	Nacionalismo, revoluções e as novas nações europeias	**(EF08HI23)** Estabelecer relações causais entre as ideologias raciais e o determinismo no contexto do imperialismo europeu e seus impactos na África e na Ásia.	**(EF08HI23RS-1)** Analisar e compreender o impacto dos ideais do imperialismo europeu, decorrentes do século XIX, presentes na história do Rio Grande do Sul. **(EF08HI23RS-2)** Reconhecer o papel das ideologias raciais que justificaram os discursos de dominação e ocupação sobre a Ásia e a África, impactando na dinâmica cultural da América. **(EF08HI23RS-3)** Compreender a influência cultural europeia expressa no desenvolvimento histórico do Rio Grande do Sul.	
	Uma nova ordem econômica: as demandas do capitalismo industrial e o lugar das economias africanas e asiáticas nas dinâmicas globais	**(EF08HI24)** Reconhecer os principais produtos, utilizados pelos europeus, procedentes do continente africano durante o imperialismo e analisar os impactos sobre as comunidades locais na forma de organização e exploração econômica.	**(EF08HI24RS-1)** Identificar as riquezas minerais extraídas da África e sua importância para as indústrias europeias no contexto da Revolução Industrial.	
	Os Estados Unidos da América e a América Latina no século XIX	**(EF08HI25)** Caracterizar e contextualizar aspectos das relações entre os Estados Unidos da América e a América Latina no século XIX.	**(EF08HI25RS-1)** Compreender a política externa dos Estados Unidos em relação à América Latina no contexto do século XIX, reconhecendo as intervenções militares na América Central e no México.	

Assinado digitalmente por: Fabrício Machado Ratkiewicz em 24/11/22.
Confira a autenticidade do documento em www.tce.rs.gov.br. Identificador: PRE.ECA9.CD3C.D56D.20C4.038E.

Processo
00363-0200/21-6

Peça
4742019

DOCUMENTO DE ACESSO RESTRITO

ACESSO
P0331961

	O imperialismo europeu e a partilha da África e da Ásia	**(EF08HI26)** Identificar e contextualizar o protagonismo das populações locais na resistência ao imperialismo na Áfricae Ásia.	**(EF08HI26RS-1)** Conhecer as várias formas de resistência das populações africanas e asiáticas contra os dominadores estrangeiros no contexto do imperialismo do século XIX.	
	Pensamento e cultura no século XIX: darwinismo e racismo. O discurso civilizatório nas Américas, o silenciamento dos saberes indígenas e as formas de integração e destruição de comunidades e povos indígenas A resistência dos povos e comunidades indígenas diante da ofensiva civilizatória	**(EF08HI27)** Identificar as tensões e os significados dos discursos civilizatórios, avaliando seus impactos negativos para os povos indígenas originários e as populações negras nas Américas.	**(EF08HI27RS-1)** Conhecer e discutir os efeitos dos discursos civilizatórios, nascidos no contexto das ideologias raciais, para as populações indígenas e negras nas Américas.	

Assinado digitalmente por: Fabrício Machado Ratkiewicz em 24/11/22.
Confira a autenticidade do documento em www.tce.rs.gov.br. Identificador: PRE.ECA9.CD3C.D56D.20C4.038E.

Processo 00363-0200/21-6

Página da peça 195

Peça 4742019

DOCUMENTO DE ACESSO RESTRITO

ACESSO P0331961

9° Ano				
O nascimento da República no Brasil e os processos históricos até a metade do século XX	Experiências republicanas e práticas sociais, culturais, econômicos e políticos da emergência da República no Brasil	**(EF09HI01)** Descrever e contextualizar os principais aspectos	**(EF09HI01RS-1)** Caracterizar a sociedade brasileira na época da Proclamação da República, no que tange à cultura, à economia e à política, no contexto do final do século XIX e no começo do XX. **(EF09HI01RS-2)** Analisar os mecanismos de poder da República Velha, reconhecendo o papel da "política dos governadores" e do coronelismo na manutenção desse sistema. **(EF09HI01RS-3)** Analisar a Constituição de 1891, relacionando o federalismo com o fortalecimento das oligarquias regionais. **(EF09HI01RS-4)** Compreender a emergência da República, relacionando-a ao período da Belle Époque, com sua visão otimista e modernizadora.	
				(EF09HI01AG-1) Relacionar com a imigração de refugiados da Primeira Guerra e sua contribuição social para Agudo.
				(EF09HI01AG-2) Trabalhar com os relatos orais sobre a Revolução Federalista e sua influência na vida dos habitantes da época.

Assinado digitalmente por: Fabrício Machado Ratkiewicz em 24/11/22.
Confira a autenticidade do documento em www.tce.rs.gov.br. Identificador: PRE.ECA9.CD3C.D56D.20C4.038E.

Processo 00363-0200/21-6

Página da peça 196

Peça 4742019

DOCUMENTO DE ACESSO RESTRITO

ACESSO P0331961

	Experiências republicanas e práticas autoritárias: as tensões e disputas do mundo contemporâneo A proclamação da República e seus primeiros desdobramentos	**(EF09HI02) Caracterizar e compreender** os ciclos da história republicana, identificando particularidades da história local e regional até 1954.	**(EF09HI02RS-1)** Entender a linha do tempo da História Republicana, diferenciando fases distintas e reconhecendo as mudanças sociais, políticas e econômicas pelas quais o país passou nesse período. **(EF09HI02RS-2)** Listar elementos da história local ou regional que permitam relacionar com aspectos da República brasileira do período até 1954. **(EF09HI02RS-3)** Analisar a influência do positivismo na política do Rio Grande do Sul e os desdobramentos da Revolução Federalista. **(EF09HI02RS-4)** Conhecer e analisar revoltas urbanas ou movimentos sociais (Cangaço, Messianismo, Tenentismo, Contestado etc.), bem como relatos orais de idosos sobre fatos ou personagens da história republicana brasileira.	
	A questão da inserção dos negros no período republicano do pós-abolição Os movimentos sociais e a imprensa negra a cultura afro-brasileira como elemento de resistência e superação das discriminações	(**EF09HI03**) Identificar os mecanismos de inserção dos negros na sociedade brasileira pós-abolição e avaliar os seus resultados.	**(EF09HI03RS-1)** Compreender e avaliar a inserção da população negra na sociedade brasileira urbana e rural, que se deu por diversos caminhos. **(EF09HI03RS-2)** Compreender que a mudança de status de escravo para homem livre não mudou automaticamente a partir da abolição. **(EF09HI03RS-3)** Analisar se há relação entre a situação de pobreza e de abandono da maioria da população negra nas cidades e as revoltas populares da República. Nova: Vintém (Rio de Janeiro, 1879), Vacina (Rio de Janeiro, 1906) e Chibata (Rio de Janeiro, 1910).	

Assinado digitalmente por: Fabrício Machado Ratkiewicz em 24/11/22.
Confira a autenticidade do documento em www.tce.rs.gov.br. Identificador: PRE.ECA9.CD3C.D56D.20C4.038E.

Processo 00363-0200/21-6

Página da peça 197

Peça 4742019

DOCUMENTO DE ACESSO RESTRITO

ACESSO P0331961

		(EF09HI04) Discutir a importância da participação da população negra na formação econômica, política e social do Brasil.	**(EF09HI04RS-1**) Compreender e destacar o papel da população negra na história do Brasil e do Rio Grande do Sul, percebendo sua atuação em movimentos sociais, na criação de uma imprensa especializada, bem como em manifestações artísticas e culturais durante a primeira metade do século XX. **(EF09HI04RS-2)** Reconhecer a participação da população negra durante a primeira metade do século XX nas dinâmicas sociais, econômicas, políticas e culturais no Rio Grande do Sul.	
				(EF09HI04AG-1) Discutir a importância da participação da população negra na formação de Agudo e as práticas de segregação existentes dessa população no município.
	Primeira República e suas características Contestações e dinâmicas da vida cultural no Brasil entre 1900 e 1930	**(EF09HI05)** Identificar os processos de urbanização e Modernização da sociedade brasileira e avaliar suas contradições e impactos na região em que vive.	**(EF09HI05RS-1)** Compreender os "projetos modernizadores" que transformaram vários centros urbanos, no início do século XX, nas primeiras metrópoles do país, analisando suas contradições. **(EF09HI05RS-2)** Discutir a importância do saneamento básico e da saúde pública no controle de doenças e epidemias.	

Assinado digitalmente por: Fabrício Machado Ratkiewicz em 24/11/22.
Confira a autenticidade do documento em www.tce.rs.gov.br. Identificador: PRE.ECA9.CD3C.D56D.20C4.038E.

Processo
00363-0200/21-6

Peça
4742019

DOCUMENTO DE ACESSO RESTRITO

ACESSO
P0331961

	O período varguista e suas contradições A emergência da vida urbana e a segregação espacial O trabalhismo e seu protagonismo político	**(EF09HI06)** Identificar e discutir o papel do trabalhismo como força política, social e cultural no Brasil, em diferentes escalas (nacional, regional, cidade, comunidade).	**(EF09HI06RS-1)** Compreender o significado histórico do trabalhismo para a conquista dos direitos sociais. **(EF09HI06RS-2)** Compreender o protagonismo político do trabalhismo, destacando suas lutas antes mesmo do governo Vargas. **(EF09HI06RS-3)** Refletir sobre as relações de trabalho no campo, onde as leis trabalhistas demoraram a chegar. **(EF09HI06RS-4)** Conhecer a importância da implantação das leis trabalhistas na Era Vargas, refletindo sobre suas alterações, perdas e ganhos posteriores.	
				(EF09HI06AG-1) Investigar a influência do Trabalhismo e de Getúlio Vargas na História de Agudo, incluindo partidos políticos.

Assinado digitalmente por: Fabrício Machado Ratkiewicz em 24/11/22.
Confira a autenticidade do documento em www.tce.rs.gov.br. Identificador: PRE.ECA9.CD3C.D56D.20C4.038E.

Processo
00363-0200/21-6

Página da peça
199

Peça
4742019

DOCUMENTO DE ACESSO RESTRITO

ACESSO
P0331961

	A questão indígena durante a República (até1964)	**(EF09HI07)** Identificar e explicar, em meio a lógicas de inclusão e exclusão, as pautas dos povos indígenas, no contexto republicano (até 1964), e das populações afrodescendentes.	**(EF09HI07RS-1)** Compreender e relatar a situação dos povos Indígenas e das populações afrodescendentes, identificando ações (governamentais ou não) de inclusão ou exclusão desses grupos na sociedade brasileira durante a República (até 1964), dentre as quais, o estabelecimento do Serviço de Proteção ao Índioe da política indigenista de "integração do índio à sociedade nacional". **(EF09HI07RS-2**) Identificar o protagonismo de personalidades negras do período. **(EF09HI07RS-3)** Compreender a questão indígena no âmbito da expansão das atividades econômicas em direção às regiões tradicionalmente ocupadas por povos indígenas, resultando em conflitos entre os povos indígenas e as frentes de expansão econômica extrativistas, mineradoras, pecuárias e agrícolas.	
	Anarquismo e protagonismo feminino	**(EF09HI08)** Identificar as transformações ocorridas no debate sobre as questões da diversidade no Brasil durante o século XX e compreender o significado das mudanças de abordagem em relação ao tema.	**(EF09HI08RS-1)** Reconhecer que a ideia ou o conceito de diversidade sofreu mudanças durante o século XX. **(EF09HI08RS-2)** Compreender que somos uma nação multirracial e pluriétnica. **(EF09HI08RS-3)** Compreender a cultura brasileira e gaúcha em suas múltiplas dimensões, entendendo-as no pluralismo e nas especificidades.	

Assinado digitalmente por: Fabrício Machado Ratkiewicz em 24/11/22.
Confira a autenticidade do documento em www.tce.rs.gov.br. Identificador: PRE.ECA9.CD3C.D56D.20C4.038E.

Processo 00363-0200/21-6

Página da peça 200

Peça 4742019

DOCUMENTO DE ACESSO RESTRITO

ACESSO P0331961

	Anarquismo e protagonismo feminino	**(EF09HI09)** Relacionar as conquistas de direitos políticos, sociais e civis à atuação de movimentos sociais.	**(EF09HI09RS-1)** Entender que as conquistas de direitos políticos, sociais e civis são fruto da ação de movimentos sociais surgidos no final do século XIX, entre eles, o anarquismo e o anarcossindicalismo. **(EF09HI09RS-2)** Identificar, relacionar e analisar o anarquismo e a luta das mulheres por direitos. **(EF09HI09RS-3)** Relacionar as correntes ideológicas socialistas com a luta operária no Rio Grande do Sul do século XX.	
	Totalitarismos e conflitos mundiais	O mundo em conflito: a Primeira Guerra Mundial A questão da Palestina A Revolução Russa A crise capitalista de 1929	**(EF09HI10)** Identificar e relacionar as dinâmicas do capitalismo e suas crises, os grandes conflitos mundiais e os conflitos vivenciados na Europa.	
	O mundo em conflito: a Primeira Guerra Mundial A questão da Palestina A Revolução Russa A crise capitalista de 1929	**(EF09HI11)** Identificar as especificidades e os desdobramentos mundiais da Revolução Russa e seu significado histórico.	**(EF09HI11RS-1)** Refletir sobre o impacto da Revolução Russa e seus efeitos no cenário mundial. **(EF09HI11RS-2)** Relacionar a Revolução Russa aos diferentes contextos que se difundiram os ideais comunistas na América, percebendo as peculiaridades no Brasil quanto à sua inserção, desenvolvimento e desdobramentos históricos.	
		(EF09HI12) Analisar a crise capitalista de1929 e seusdesdobramentos em relação à economia global.	**(EF09HI12RS-1)** Examinar a crise capitalista de 1929 e avaliar seus efeitos devastadores na economia mundial. **(EF09HI12RS-2)** Reconhecer o impacto da crise econômica estadunidense na economia do Brasil, em especial no contexto rio- grandense.	

Assinado digitalmente por: Fabrício Machado Ratkiewicz em 24/11/22.
Confira a autenticidade do documento em www.tce.rs.gov.br. Identificador: PRE.ECA9.CD3C.D56D.20C4.038E.

Processo
00363-0200/21-6

Página da peça
201

Peça
4742019

DOCUMENTO DE ACESSO RESTRITO

ACESSO
P0331961

	A emergência do fascismo e do nazismo A Segunda Guerra Mundial Judeus e outras vítimasdo holocausto	**(EF09HI13)** Descrever e contextualizar os processos da emergência do fascismo e do nazismo, a consolidação dos estados totalitários e as práticas de extermínio (como o holocausto).	**(EF09HI13RS-1)** Identificar os motivos que levaram ao surgimento do fascismo na Itália no contexto do pós-guerra. **(EF09HI13RS-2)** Relacionar a teoria nazista da "superioridade alemã" e "pureza da raça ariana" às práticas de segregação, seguida pelo extermínio de judeus, de ciganos, de homossexuais e de outros grupos sociais. **(EF09HI13RS-3)** Compreender o processo histórico que levou à Segunda Guerra Mundial, observando a aliança inicial entre Alemanha e URSS. **(EF09HI13RS4)** Analisar criticamente a ditadura de Stálin na URSS, comparando suas práticas	
				(EF09HI13AG-1) Investigar os impactos da Segunda Guerra Mundial no município de Agudo, incluindo a participação de agudenses como Pracinhas. Assim como a perseguição de alemães e italianos com o alinhamento do Brasil com os países aliados (fechamento de escolas e a proibição de falar alemão e italiano)

Assinado digitalmente por: Fabrício Machado Ratkiewicz em 24/11/22.
Confira a autenticidade do documento em www.tce.rs.gov.br. Identificador: PRE.ECA9.CD3C.D56D.20C4.038E.

Processo
00363-0200/21-6

Página da peça
202

Peça
4742019

DOCUMENTO DE ACESSO RESTRITO

ACESSO
P0331961

	O colonialismo na África As guerras mundiais, a crise do colonialismo e o advento dos nacionalismos africanos asiáticos.	**(EF09HI14)** Caracterizar e discutir as dinâmicas do colonialismo no continente africano e asiático e as lógicas de resistência das populações locais diante das questões internacionais.	**(EF09HI14RS-1)** Compreender e debater sobre os fatores da expansão colonialista na África e na Ásia, e o papel dessas colônias no capitalismo internacional. **(EF09HI14RS-2)** Reconhecer o protagonismo das populações africanas que se opuseram ao colonialismo europeu, expressas nos movimentos da negritude e do pan- africanismo. **(EF09HI14RS-3)** Analisar o pensamento e os ideais desenvolvidos na África e na Ásia que se opunham à dominação colonialista no século XX. **(EF09HI14RS-4)** Discutir e caracterizar o processo de colonização em diferentes partes do mundo e suas implicações,	
	A Organização das Nações Unidas (ONU) e a questão dos Direitos Humanos	**(EF09HI15)** Discutir as motivações que levaram à criação da Organização das Nações Unidas (ONU) no contexto do pós- guerra e os propósitos dessa organização.	(**EF09HI15RS-1**) Debater sobre o fato de que a Organização das Nações Unidas foi estruturada, ainda durante a Segunda Guerra Mundial, visando pôr fim aos conflitos entre nações, salvaguardar a paz e a segurança internacional. **(EF09HI15RS-2)** Conhecer os projetos e campanhas da ONU no Brasil implementados pelos seus diversos organismos ou agências (Unicef, FAO, Unesco e OMS), avaliando sua importância e seus efeitos.	

Assinado digitalmente por: Fabrício Machado Ratkiewicz em 24/11/22.
Confira a autenticidade do documento em www.tce.rs.gov.br. Identificador: PRE.ECA9.CD3C.D56D.20C4.038E.

Processo 00363-0200/21-6

Página da peça 203

Peça 4742019

DOCUMENTO DE ACESSO RESTRITO

ACESSO P0331961

	A Organização das Nações Unidas (ONU) e a questão dos Direitos Humanos	**(EF09HI16)** Relacionar a Carta dos Direitos Humanos ao processo de afirmação dos direitos fundamentais e de defesa da dignidade humana, valorizando as instituições voltadas para a defesa desses direitos e para a identificação dos agentes responsáveis por sua violação.	**(EF09HI16RS-1)** Reconhecer a importância da Carta dos Direitos Humanos da ONU, de 1948, para assegurar os direitos inalienáveis que devem garantir a liberdade, a justiça e a paz mundial, bem como a Declaração das Nações Unidas sobre os Direitos dos Povos Indígenas de 2007. **(EF09HI16RS-2)** Observar a abrangência dos direitos humanos, que incluem o direito a não ser escravizado, de igualdade perante as leis, de livre expressão política e religiosa, de liberdade de pensamento, de participação política, bem como o direito ao lazer, à educação e à cultura, ao trabalho livre e remunerado etc.	
Modernização, ditadura civil- militar e redemocratização: o Brasil após 1946	O Brasil da era JK e o ideal de uma nação moderna: a urbanização e seus desdobramentos em um país em transformação	**(EF09HI17)** Identificar e analisar processos sociais, econômicos, culturais e políticos do Brasil a partir de 1946.	**(EF09HI17RS-1)** Identificar os distintos eventos da história do Brasil que constituíram o período pós Segunda Guerra Mundial até a culminância do regime militar. **(EF09HI17RS-2)** Analisar o contexto histórico a partir de fontes documentais, tais como, jornais, rádio, televisão e revistas referentes aos desdobramentos que caracterizaram o Brasil pós Era Vargas. **(EF09HI17RS3)** Compreender a dinâmica das mudanças históricas do período pós Vargas no Rio Grande do Sul.	

Assinado digitalmente por: Fabrício Machado Ratkiewicz em 24/11/22.
Confira a autenticidade do documento em www.tce.rs.gov.br. Identificador: PRE.ECA9.CD3C.D56D.20C4.038E.

Processo 00363-0200/21-6

Página da peça 204

Peça 4742019

DOCUMENTO DE ACESSO RESTRITO

ACESSO P0331961

	O Brasil da era JK e o ideal de uma nação moderna: a urbanização e seus desdobramentos em um país em transformação	**(EF09HI18)** Descrever e analisar as relações entre as transformações urbanas e seus impactos na cultura brasileira entre 1946 e 1964 e na produção das desigualdades regionais e sociais.	**(EF09HI18RS-1)** Avaliar a urbanização acelerada do período 1946-1964, percebendo os distintos efeitos e desdobramentos na estrutura socioeconômica do Brasil, bem como no aspecto regional rio- grandense. **(EF09HI18RS-2)** Identificar o aumento do êxodo rural, o surto industrial, em especial do setor automobilístico, novos padrões de consumo, novos meios de comunicação e demais modificações na vida urbana.	
	Os anos 1960: revolução cultural? A ditadura civil- militar e os processos de resistência As questões indígena e negra e a ditadura	**(EF09HI19)** Identificar e compreender o processo que resultou na ditadura civil-militar no Brasil e discutir a emergência de questões relacionadas à memória e à justiça sobre os casos de violação dos direitos humanos.	**(EF09HI19RS-1)** Analisar os fatores históricos que constituíram o período do regime militar no Brasil no contexto do Rio Grande do Sul. **(EF09HI19RS-2)** Valorizar os direitos humanos como elemento fundamental para preservar a cidadania, representados pelos distintos movimentos e organizações sociais, reconhecendo na historicidade rio-grandense os elementos que preservem a autonomia, o respeito, a liberdade, a vida e a dignidade humana.	
		(EF09HI20) Discutir os processos de resistência e as propostas de reorganização da sociedade brasileira durante a ditadura civil- militar.	**(EF09HI20RS-1)** Identificar e compreender as estratégias utilizadas pela oposição do regime militar. **(EF09HI20RS-2)** Identificar as manifestações culturais da época (teatro, música, cinema, obras literárias).	

Assinado digitalmente por: Fabrício Machado Ratkiewicz em 24/11/22.
Confira a autenticidade do documento em www.tce.rs.gov.br. Identificador: PRE.ECA9.CD3C.D56D.20C4.038E.

Processo
00363-0200/21-6

Peça
4742019

DOCUMENTO DE ACESSO RESTRITO

ACESSO
P0331961

		(EF09HI21) Identificar e relacionar as demandas indígenas e quilombolas como forma de contestação ao modelo desenvolvimentista da ditadura.	**(EF09HI21RS-1)** Analisar o contexto das populações quilombolas e indígenas no Rio Grande do Sul durante o período do regime militar. **(EF09HI21RS-2)** Conhecer as comunidades indígenas e quilombolas existentes no Rio Grande do Sul e o impacto histórico sobre a sua realidade contemporânea. **(EF09HI21RS-3)** Reconhecer, através dos eventos históricos, as tensões e disputas que impactaram comunidades quilombolas e indígenas no Rio Grande do Sul.	
	O processo de redemocratização A Constituição de 1988 e a emancipação das cidadanias (analfabetos, indígenas, negros, jovens etc.) A história recente do Brasil: transformações políticas, econômicas, sociais e culturais de 1989 aos	**(EF09HI22)** Discutir o papel da mobilização da sociedade brasileira do final do período ditatorial até a Constituição de 1988.	**(EF09HI22RS-1)** Reconhecer e debater o papel da sociedade civil pela democratização em manifestações estudantis, no enfrentamento à ordem política, na campanha pela anistia e pelas Diretas Já. **(EF09HI22RS-2)** Reconhecer que a sociedade não ficou passiva e que pressionou pela abertura política mesmo diante da tentativa de fechamento do regime pela "linha dura" militar. **(EF09HI22RS-3)** Pesquisar sobre os movimentos de resistência à ditadura militar no Rio Grande do Sul.	

Assinado digitalmente por: Fabrício Machado Ratkiewicz em 24/11/22.
Confira a autenticidade do documento em www.tce.rs.gov.br. Identificador: PRE.ECA9.CD3C.D56D.20C4.038E.

Processo
00363-0200/21-6

Página da peça
206

Peça
4742019

DOCUMENTO DE ACESSO RESTRITO

ACESSO
P0331961

	dias atuais. Os protagonismos da sociedade civil e as alterações da sociedade brasileira A questão da violência contra populações marginalizadas O Brasil e suas relações internacionais na era da globalização	**(EF09HI23)** Identificar direitos civis, políticos e sociais expressos na Constituição de 1988 e relacioná-los à noção de cidadania e ao pacto da sociedade brasileira de combate a diversas formas de preconceito, como o racismo.	**(EF09HI23RS-1)** Destacar os dispositivos legais da Constituição de 1988 que se referem aos direitos e garantias fundamentais: reconhecimento dos direitos individuais e sociais das mulheres, direito dos indígenas, direitos de greve para os trabalhadores, proteção ao meio ambiente, incorporação das leis trabalhistas como direitos essenciais, direitos sociais de saúde, educação, proteção à maternidade e à infância e assistência aos desamparados etc.. **(EF09HI23RS-2)** Discutir como a Constituição de 1988 aborda as questões do preconceito racial e das demandas de comunidades tradicionais, indígenas e quilombolas. **(EF09HI23RS-4)** Compreender que a Constituição, ao incorporar leis, regimentos e estatutos, torna o que antes era serviço prestado por órgãos públicos em direitos sociais fundamentais.	
		(EF09HI24) Analisar as transformações políticas, econômicas, sociais e culturais de 1989 aos dias atuais, identificando questões prioritárias para a promoção da cidadania e dos valores democráticos.	**(EF09HI24RS-1)** Discutir as mudanças ocorridas no Brasil e no Rio Grande do Sul de 1989 aos dias atuais em setores diversos (política, economia, cultura, comunicação, sociedade etc.), identificando as que são prioritárias para a cidadania e para os valores democráticos. **(EF09HI24RS-2)** Identificar os avanços e os retrocessos na promoção da cidadania com direitos e garantias constitucionais.	
		(EF09HI25) Relacionar as transformações da sociedade brasileira aos protagonismos da sociedade civil após 1989.	**(EF09HI25RS-1)** Reconhecer os diferentes agentes ou atores sociais que protagonizaram formas de associativismo na sociedade civil de 1989 aos dias atuais.	

Assinado digitalmente por: Fabrício Machado Ratkiewicz em 24/11/22.
Confira a autenticidade do documento em www.tce.rs.gov.br. Identificador: PRE.ECA9.CD3C.D56D.20C4.038E.

Processo 00363-0200/21-6

Página da peça 207

Peça 4742019

DOCUMENTO DE ACESSO RESTRITO

ACESSO P0331961

		(EF09HI26) Discutir e analisar as causas da violência contra populações marginalizadas (negros, indígenas, mulheres, homossexuais, camponeses, pobres etc.) com vistas à tomada de consciência e à construção de uma cultura de paz, empatia e respeito às pessoas.	**(EF09HI26RS-1)** Compreender e debater sobre as causas da violência contra populações marginalizadas, desenvolvendo o reconhecimento das diferenças, o exercício da empatia, do respeito e da tolerância ao outro. **(EF09HI26RS-2)** Compreender o processo de mão de obra escravocrata e as suas consequências nas desigualdades raciais perceptíveis na atualidade.	
		(EF09HI27) Relacionar aspectos das mudanças econômicas, culturais e sociais ocorridas no Brasil a partir da década de 1990 ao papel do País no cenário internacional na era da globalização.	**(EF09HI27RS-1)** Perceber as influências da globalização nas mudanças econômicas, culturais e sociais ocorridas no Brasil a partir da década de 1990 e compreender o papel do Brasil no cenário internacional. **(EF09HI27RS-2)** Identificar que acontecimentos e mudanças do Brasil nas últimas décadas devem ser compreendidos sob uma dimensão para além das questões internas porque envolvem relações e interesses internacionais cada vez mais estreitos.	
	A Guerra Fria: confrontos de dois modelos políticos A Revolução Chinesa e as tensões entre China e Rússia Revolução Cubana e as tensões entre Estados Unidos da América e Cuba	**(EF09HI28)** Identificar e analisar aspectos da Guerra Fria, seus principais conflitos e as tensões geopolíticas no interior dos blocos liderados por soviéticos e estadunidenses.	**(EF09HI28RS-1)** Identificar os blocos da Guerra Fria e a participação das potências (EUA e URSS) nesseduelo ideológico. **(EF09HI28RS-2)** Analisar a guerra armamentista, a luta pela exploração espacial e a luta por zonas de influência como características do período da Guerra Fria. **(EF09HI28RS-3)** Compreender como as tensões da Guerra Fria refletiram no cenário político e culturalbrasileiro da época.	

Assinado digitalmente por: Fabrício Machado Ratkiewicz em 24/11/22.
Confira a autenticidade do documento em www.tce.rs.gov.br. Identificador: PRE.ECA9.CD3C.D56D.20C4.038E.

Processo
00363-0200/21-6

Peça
4742019

DOCUMENTO DE ACESSO RESTRITO

ACESSO
P0331961

	As experiências ditatoriais na América Latina	**(EF09HI29)** Descrever e analisar as experiências ditatoriais na América Latina, seus procedimentos e vínculos com o poder, em nível nacional e internacional, e a atuação de movimentos de contestação às ditaduras.	**(EF09HI29RS-1)** Compreender as ocorrências de ditaduras na América Latina no período da Guerra Fria. **(EF09HI29RS-2)** Reconhecer a ação dos diferentes agentes históricos no período correspondente aos regimes ditatoriais. **(EF09HI29RS-3)** Compor uma visão integrada e cronológica dos acontecimentos da Guerra Fria nos contextos da História do Brasil e do Mundo.	
	As experiências ditatoriais na América Latina	**(EF09HI30)** Comparar as características dos regimes ditatoriais latino-americanos, com especial atenção para a censura política, a opressão e o uso da força, bem como para as reformas econômicas e sociais e seus impactos.	**(EF09HI30RS-1)** Comparar os regimes ditatoriais latino-americanos naquilo que eles têm em comum (censura à imprensa, opressão e uso da força contra opositores) e no que se diferenciam em especial na política econômica adotada. **(EF09HI30RS-2)** Identificar que os regimes políticos, mesmo os ditatoriais, têm diferenças que devem ser consideradas.	

Assinado digitalmente por: Fabrício Machado Ratkiewicz em 24/11/22.
Confira a autenticidade do documento em www.tce.rs.gov.br. Identificador: PRE.ECA9.CD3C.D56D.20C4.038E.

Processo
00363-0200/21-6

Página da peça
209

Peça
4742019

DOCUMENTO DE ACESSO RESTRITO

ACESSO
P0331961

	Os processos de descolonização na África e na Ásia	**(EF09HI31)** Descrever e avaliar os processos de descolonização na África e na Ásia.	**(EF09HI31RS-1)** Analisar e relatar as formas como países africanos e asiáticos se separaram de suas metrópoles após a Segunda Guerra Mundial. **(EF09HI31RS-2)** Refletir sobre o significado do termo "descolonização", comumente usado pelos autores, e não o termo independência" para se referir ao processo separatista das colônias africanas. **(EF09HI31RS-3)** Relacionar as guerras de independências africanas ao contexto da Guerra Fria e aos interesses internacionais na exploração dos recursos minerais e petrolíferos existentes no continente africano, avaliando o caso do Congo. **(EF09HI31RS-4)** Refletir sobre o regime segregacionista do *apartheid*, na África do Sul, e reconhecer o movimento liderado por Nelson Mandela. **(EF09HI31RS-5)** Refletir sobre as diferenças entre segregação, discriminação e preconceito racial.	

Assinado digitalmente por: Fabrício Machado Ratkiewicz em 24/11/22.
Confira a autenticidade do documento em www.tce.rs.gov.br. Identificador: PRE.ECA9.CD3C.D56D.20C4.038E.

Processo
00363-0200/21-6

Peça
4742019

DOCUMENTO DE ACESSO RESTRITO

ACESSO
P0331961

	O fim da Guerra Fria e o processo de globalização Políticas econômicas na América Latina	**(EF09HI32)** Analisar mudanças e permanências associadas ao processo de globalização, considerando os argumentos dos movimentos críticos às políticas globais.	**(EF09HI32RS-1)** Identificar mudanças e permanências dentro do processo de globalização, iniciado nos anos 1980, em que os mercados mundiais formam uma aldeia global. **(EF09HI32RS-2)** Analisar a conjuntura socioeconômica mundial quanto às perspectivas do mundo do trabalho, do desenvolvimento humano, do meio ambiente e da prosperidade. **(EF09HI32RS-3)** Reconhecer o novo cenário geopolítico de disputas de poder e hegemonia econômica global. **(EF09HI32RS-4)** Analisar a revolução tecnológica e a liberalização dos mercados.	
		(EF09HI33) Analisar as transformações nas relações políticas locais e globais geradas pelo desenvolvimento das tecnologias digitais de informação e comunicação.	**(EF09HI33RS-1)** Identificar e avaliar o alcance dos avanços nas tecnologias de informação e comunicação (TICs), que, junto com os transportes, dinamizaram as transações internacionais, movimentando com rapidez grandes recursos financeiros e materiais.	
		(EF09HI34) Discutir as motivações da adoção de diferentes políticas econômicas na América Latina, assim como seus impactos sociais nos países da região.	**(EF09HI34RS-1)** Compreender e debater o fato de que a adoção do neoliberalismo não seguiu a mesma lógica em toda América Latina, por conta de movimentos populares que se opuseram à abertura comercial, às privatizações e à flexibilização dos direitos trabalhistas.	

Assinado digitalmente por: Fabrício Machado Ratkiewicz em 24/11/22.
Confira a autenticidade do documento em www.tce.rs.gov.br. Identificador: PRE.ECA9.CD3C.D56D.20C4.038E.

Processo
00363-0200/21-6

Peça
4742019

DOCUMENTO DE ACESSO RESTRITO

ACESSO
P0331961

	Os conflitos do século XXI e a questão do terrorismo Pluralidadese diversidades identitárias na atualidade As pautas dos povos indígenas no século XXI e suas formas de inserção no debate local, regional, nacional e internacional	**(EF09HI35)** Analisar os aspectos relacionados ao fenômeno do terrorismo na contemporaneidade, incluindo os movimentos migratórios e os choques entre diferentes grupos e culturas.	**(EF09HI35RS-1)** Identificar os movimentos terroristas mundiais, relacionando o aumento da violência em certas áreas do Globo como uma manifestação das mudanças geopolíticas regionais, surgimento de ideais de intolerância religiosa e manifestação de poder de grupos armados. **(EF09HI35RS-2)** Compreender e desvincular a religião muçulmana das ações terroristas, reconhecendo que o fundamentalismo não é parte unicamente do islamismo. **(EF09HI35RS-3)** Pesquisar e analisar as organizações fundamentalistas mais atuantes no século XXI, como o Taliban, a Al Qaeda, o ISIS, o Boko Haram e o Hamas, para identificar sua origem, objetivos e ações. **(EF09HI35RS-4)** Identificar a relação entre essas organizações terroristas e o processo de globalização. **(EF09HI35RS-5)** Analisar criticamente como os grupos terroristas se fazem valer das redes sociais para difundir seus discursos de ódio e recrutar jovens para suas milícias.	

Assinado digitalmente por: Fabrício Machado Ratkiewicz em 24/11/22.
Confira a autenticidade do documento em www.tce.rs.gov.br. Identificador: PRE.ECA9.CD3C.D56D.20C4.038E.

		(EF09HI36) Identificar e discutir as diversidades identitárias e seus significados históricos no início do século XXI, combatendo qualquer forma de preconceito e violência.	**(EF09HI36RS-1)** Reconhecer o pluralismo identitário existente nas distintas civilizações e os seus estratos sociais, considerando a importância do respeito à diversidade e a expressão cultural. **(EF09HI36RS-2)** Identificar e analisar na historicidade das sociedades a importância de preservar e garantir valores que promovam o desenvolvimento humano através das garantias estabelecidas pela Declaração dos Direitos Humanos. **(EF09HI36RS-3)** Valorizar a dignidade humana, respeitando as minorias étnicas, culturais e com deficiências.	

Assinado digitalmente por: Fabrício Machado Ratkiewicz em 24/11/22.
Confira a autenticidade do documento em www.tce.rs.gov.br. Identificador: PRE.ECA9.CD3C.D56D.20C4.038E.

Processo 00363-0200/21-6

Peça 4742019

DOCUMENTO DE ACESSO RESTRITO

ACESSO P0331961

ENSINO FUNDAMENTAL - 6º AO 9º ANO

Componente Curricular – Língua Inglesa

6º ANO

EIXO	UNIDADES TEMÁTICAS	OBJETOS DE CONHECIMENTO	HABILIDADES BNCC	HABILIDADES RS	HABILIDADES AGUDO - RS
Oralidade	Interação Discursiva	Construção de laços afetivos e convívio social.	**(EF06LI01)** Interagir em situações de intercâmbio oral, demonstrando iniciativa para utilizar a língua inglesa.	**(EF06LI01RS-1)** Interagir em situações de intercâmbio oral, em contextos sociais e significativos, demonstrando iniciativa para utilizar a língua inglesa, utilizando o repertório em construção (palavras que expressam cordialidade, tais como *Greetings, polite words*).	**(EF06LI01AG-1.1)** Interagir em situações de intercâmbio oral, em contextos sociais e significativos, demonstrando iniciativa para utilizar a língua inglesa no processo de construção valorizando a cultura local por meio de palavras que expressam cordialidade, tais como *Greetings* e *polite words*, incluindo constantemente o vocabulário em foco no dia a dia.
Eixo Oralidade		Construção de laços afetivos e convívio social	**(EF06LI02)** Coletar informações do grupo, perguntando e respondendo sobre a família, os amigos, a escola e a comunidade.	**(EF06LI02RS-1)** Coletar informações do grupo, através de diálogos curtos, interação professor/aluno e entre grupos de alunos perguntando e respondendo sobre a família, os amigos, a escola, a comunidade e demais assuntos pertinentes.	**(EF06LI02AG-1.1)** Coletar informações do grupo, através de diálogos curtos, interação professor/aluno e entre grupos de alunos perguntando, respondendo e expondo aos colegas sobre as informações referente a família, os amigos, a escola, a comunidade e demais assuntos pertinentes ao ambiente do aluno.

Assinado digitalmente por: Fabrício Machado Ratkiewicz em 24/11/22.
Confira a autenticidade do documento em www.tce.rs.gov.br. Identificador: PRE.ECA9.CD3C.D56D.20C4.038E.

Processo 00363-0200/21-6

Página da peça 214

Peça 4742019

DOCUMENTO DE ACESSO RESTRITO

ACESSO P0331961

Eixo Oralidade		Funções e usos da língua inglesa em sala de aula (*classroom language*).	**(EF06LI03)** Solicitar esclarecimentos em língua inglesa sobre o que não entendeu e o significado de palavras ou expressões desconhecidas.	**(EF06LI03RS-1)** Solicitar esclarecimentos em língua inglesa sobre o que não entendeu e o significado de palavras ou expressões desconhecidas, além de construir coletivamente um repertório mais amplo de frases e expressões comuns da rotina e ambiente escolar (*classroom language*).	**(EF06LI03AG-1.1)** Solicitar esclarecimentos em língua inglesa sobre o que não entendeu e o significado de palavras ou expressões desconhecidas, de acordo com o conhecimento prévio do educando, além de construir coletivamente um repertório mais amplo de frases e expressões comuns da rotina, do ambiente escolar e das relações de convívio diário (*classroom language*).
	Compreensão Oral	Estratégias de compreensão de textos orais: palavras cognatas e pistas do contexto discursivo	**(EF06LI04)** Reconhecer, com o apoio de palavras cognatas e pistas do contexto discursivo, o assunto e as informações principais em textos orais sobre temas familiares.	**(EF06LI04RS-1)** Reconhecer, com o apoio de palavras cognatas e pistas do contexto discursivo, o assunto e as informações principais em textos orais sobre temas familiares, seus gostos, preferências e rotinas.	
	Produção Oral	Produção de textos orais, com a mediação do professor.	**(EF06LI05)** Aplicar os conhecimentos da língua inglesa para falar de si e de outras pessoas, explicitando informações pessoais e características relacionadas a gostos, preferências e rotinas.	**(EF06LI05RS-1)** A partir da construção do repertório lexical, aplicar os conhecimentos da língua inglesa para falar de si e de outras pessoas, explicitando informações pessoais e características relacionadas a gostos, preferências e rotinas.	
		Produção de textos orais, com a mediação do professor	**(EF06LI06)** Planejar apresentação sobre a família, a comunidade e a escola, compartilhando-a oralmente com o grupo.	**(EF06LI06RS-1)** Planejar apresentação sobre a família, a comunidade e a escola, compartilhando-a oralmente com o grupo, respeitando.	**(EF06LI06AG-1.1)** Planejar apresentação sobre a família, a comunidade e a escola, compartilhando-a oralmente com o grupo, respeitando os diferentes contextos familiares e culturais da região, além dos conhecimentos prévios da língua em questão.
Eixo Leitura	**Estratégias de Leitura**	Hipóteses sobre a finalidade de	**(EF06LI07)** Formular hipóteses sobre a finalidade	**(EF06LI07RS-1)** A partir da exploração de diferentes gêneros textu-	**(EF06LI07AG-1.1)** A partir da exploração de diferentes gêneros textuais (receitas, músicas,

Assinado digitalmente por: Fabrício Machado Ratkiewicz em 24/11/22.
Confira a autenticidade do documento em www.tce.rs.gov.br. Identificador: PRE.ECA9.CD3C.D56D.20C4.038E.

Processo 00363-0200/21-6

Página da peça 215

Peça 4742019

DOCUMENTO DE ACESSO RESTRITO

ACESSO P0331961

		um texto	de um texto em língua inglesa, com base em sua estrutura, organização textual e pistas gráficas.	ais (receitas, músicas, poemas), verbais ou multimodais, formular hipóteses sobre a finalidade de um texto em língua inglesa, com base em sua estrutura, organização textual e pistas gráficas.	poemas), verbais, não-verbais ou multimodais, formular hipóteses sobre a finalidade de um texto em língua inglesa, com base em sua estrutura, organização textual e pistas gráficas, objetivando uma interpretação adequada ao seu nível de conhecimento sobre a Língua estrangeira, visando a compreensão na Língua materna.
		Compreensão geral e específica: leitura rápida (skimming, scanning)	**(EF06LI08)** Identificar o assunto de um texto, reconhecendo sua organização textual e palavras cognatas.	**(EF06LI08RS-1)** Identificar o assunto de um texto autêntico, reconhecendo sua organização textual e palavras cognatas, salientando os vocábulos mais frequentes da língua, para posteriormente repertoriar as práticas de escrita.	**(EF06LI08AG-1.1)** Identificar o assunto de um texto autêntico, relacionando-o com a sua cultura/ contexto social, reconhecendo sua organização textual e o vocabulário de conhecimento prévio, além das palavras cognatas, salientando os vocábulos mais frequentes da língua inglesa que são constantemente usadas no seu dia a dia, para posteriormente repertoriar as práticas de escrita.
		Compreensão geral e específica: leitura rápida (skimming, scanning)	**(EF06LI09)** Localizar Informações específicas em texto.	**(EF06LI09RS-1)** A partir da leitura de textos de diferentes gêneros textuais autênticos, localizar informações específicas em texto.	**(EF06LI09AG-1.1)** A partir da leitura de textos de diferentes gêneros textuais autênticos, localizar informações específicas em texto através de diferentes estratégias de leitura como o *Skimming* e o *Scanning.*
	Práticas de leitura e construção de repertório léxical	Construção de repertório lexical e autonomia leitora	**(EF06LI10)** Conhecer a organização de um dicionário bilíngue (impresso e/ou on-line) Para construir repertório lexical	**(EF06LI10RS-1)** Conhecer a organização de um dicionário bilíngue (impresso e/ou on-line) para construir repertório lexical, bem como produzir seu próprio dicionário, preferencialmente em inglês, com seu respectivo significado, utilizando o repertório lexical construído em sala de aula.	**(EF06LI10AG-1.1)** Conhecer a organização de um dicionário bilíngue (impresso e/ou on-line) para construir repertório lexical, bem como produzir seu próprio dicionário, preferencialmente em inglês, com seu respectivo significado, utilizando o repertório lexical construído em sala de aula. Possibilitando a elaboração de *Pictionaries* objetivando a exploração do vocabulário de modo verbal, não verbal e lúdico.
		Construção de repertório lexical	**(EF06LI11)** Explorar ambientes virtuais e/ou aplica-	**(EF06LI11RS-1)** Explorar ambientes virtuais e/ou aplicativos, tais como	**(EF06LI11AG-1.1)** Explorar ambientes virtuais e/ou aplicativos, tais como blogues, sites, chats,

Assinado digitalmente por: Fabrício Machado Ratkiewicz em 24/11/22.
Confira a autenticidade do documento em www.tce.rs.gov.br. Identificador: PRE.ECA9.CD3C.D56D.20C4.038E.

Processo 00363-0200/21-6

Peça 4742019

DOCUMENTO DE ACESSO RESTRITO

ACESSO P0331961

		e autonomia leitora	tivos para construir repertório lexical na língua inglesa.	blogues, sites, chats, para construir repertório lexical na língua inglesa, observando o uso de determinadas palavras em um contexto específico.	jogos, *whatsapp*, para a construção de repertório lexical na língua inglesa, observando o uso de determinadas palavras em um contexto específico, por meio de ferramentas que estão ao alcance dos educandos.
	Atitudes e disposições favoráveis do leitor	Partilha de leitura, com mediação do professor	**(EF06LI12)** Interessar-se pelo texto lido, compartilhando suas ideias sobre o que o texto informa/comunica	**(EF06LI12RS-1)** Interessar-se pelo texto lido, compartilhando suas ideias sobre o que o texto informa/comunica ou suscita.	**(EF06LI12AG-1.1)** Questionar o aluno de modo a gerar interesse em argumentar sobre o texto/tema do texto lido, expondo de forma oral ou escrita suas ideias e opiniões sobre o que o mesmo informa/comunica ou suscita.
Eixo Escrita	**Estratégias de escrita: pré-escrita**	Planejamento do texto: brainstorming	**(EF06LI13)** Listar ideias para a produção de textos, levando em conta o tema e o assunto.	**(EF06LI13RS-1)** Listar ideias para a produção de textos sobre si, seus gostos e rotinas, os amigos, a família ou a comunidade em que está inserido, levando em conta o tema e o assunto.	**(EF06LI13AG-1.1)** Listar e organizar ideias e temas para produções textuais em diferentes gêneros sobre si, seus gostos e rotinas, os amigos, a família ou a comunidade em que está inserido, sua cultura, *hobbies* e valores, levando em conta o tema, o assunto e o objetivo do texto.
		Planejamento do texto: Organização de ideias	**(EF06LI14)** Organizar ideias, selecionando-as em função da estrutura e do objetivo do texto.		
	Práticas de escrita	Produção de textos escritos, em formatos diversos, com a mediação do professor	**(EF06LI15)** Produzir textos escritos em língua inglesa (histórias em quadrinhos, cartazes, chats, blogues, agendas, fotolegendas, entre outros), sobre si mesmo, sua família, seus amigos, gostos, preferências e rotinas, sua comunidade e seu contexto escolar.	**(EF06LI15RS-1)** A partir da exploração prévia de textos que sirvam como modelo para repertoriar a prática da escrita, coletiva ou individual, produzir pequenos textos escritos em língua inglesa (histórias em quadrinhos, cartazes, chats, blogues, agendas, fotolegendas, entre outros), sobre si mesmo, sua família, seus amigos, gostos, preferências e rotinas, sua comunidade e seu contexto esco-	

Assinado digitalmente por: Fabrício Machado Ratkiewicz em 24/11/22.
Confira a autenticidade do documento em www.tce.rs.gov.br. Identificador: PRE.ECA9.CD3C.D56D.20C4.038E.

Processo 00363-0200/21-6

Página da peça 217

Peça 4742019

DOCUMENTO DE ACESSO RESTRITO

ACESSO P0331961

				lar.	
Eixo conhecimentos linguísticos	**Estudo do léxico**	Construção de repertório lexical	**(EF06LI16)** Construir repertório relativo às expressões usadas para o convívio social e o uso da língua inglesa em sala de aula.	**(EF06LI16RS-1)** Construir repertório relativo às expressões usadas para o convívio social e o uso da língua inglesa em sala de aula *(classroom language).*	**(EF06LI16AG-1.1)** Construir repertório relativo às expressões usadas no dia a dia, para a interação cultural e social, relações interpessoais e o uso da língua inglesa de forma simplificada dentro da sala de aula *(classroom language).*
		Construção de Repertório Lexical	**(EF06LI17)** Construir repertório lexical relativo a temas familiares (escola, família, rotina diária, atividades de lazer, esportes, entre outros).	**(EF06LI17RS-1)** Construir repertório lexical relativo a temas familiares e significativos presentes no cotidiano (escola, família, rotina diária, atividades de lazer, esportes, enter outros).	**(EF06LI17AG-1.1)** Construir repertório lexical relativo a temas familiares e significativos presentes no cotidiano do educando, como: escola, família, rotina diária, atividades de lazer, esportes, entre outros, de forma relacionada as atividades escolares, da família e da comunidade local.
		Pronúncia	**(EF06LI18)** Reconhecer semelhanças e diferenças na pronúncia de palavras da língua inglesa e da língua materna e/ou outras línguas conhecidas.	**(EF06LI18RS-1)** Reconhecer semelhanças e diferenças na pronúncia de palavras da língua inglesa – e respectivos dialetos – e da língua materna e/ou outras línguas conhecidas, por meio da escuta e análise de textos orais (vídeos, músicas, dentre outros), valorizando os diferentes repertórios linguísticos e culturais.	**(EF06LI18AG-1.1)** Reconhecer semelhanças e diferenças na pronúncia de palavras da língua inglesa – e respectivos dialetos – e da língua materna e outras línguas conhecidas como o italiano e o alemão, por meio da escuta e análise de textos orais e/ou audiovisuais como: vídeos, músicas, documentários, filmes, relacionados com a cultura *Pop* regional, nacional e/ou internacional, valorizando os diferentes repertórios linguísticos e culturais.
					(EF06LI18AG-1.2) Apresentar, exemplificar e explorar, vocabulários de caráter básico que sejam relevantes para o processo ensino aprendizagem, bem como: Números, Membros da Família , Animais, Bebidas, Alimentos, Profissões e Dias da semana/Datas.
	Gramática	Presente simples e Contínuo (formas afirma-	**(EF06LI19)** Utilizar o presente do indicativo para identificar pessoas (verbo	**(EF06LI19RS-1)** Utilizar o presente do indicativo para identificar pessoas (verbo to be) e escrever roti-	**(EF06LI19AG-1.1)** Utilizar o presente do indicativo do verbo *To be* para identificar pessoas e o Presente Simples para descrever rotinas diárias,

Assinado digitalmente por: Fabrício Machado Ratkiewicz em 24/11/22.
Confira a autenticidade do documento em www.tce.rs.gov.br. Identificador: PRE.ECA9.CD3C.D56D.20C4.038E.

Processo 00363-0200/21-6
Página da peça 218
Peça 4742019
DOCUMENTO DE ACESSO RESTRITO
ACESSO P0331961

		tiva, negativa e interrogativa)	to be) e descrever rotinas diárias.	nas diárias, utilizando verbos simples e suas flexões ("I get up at 7o'clock", "He gets up at 7o'clock").	utilizando verbos simples, em suas devidas flexões na forma afirmativa , negativa e interrogativa. ("I get up at 7o'clock", "He gets up at 7o'clock").
		Presente simples e Contínuo (formas afirmativa, negativa e interrogativa)	**(EF06LI20)** Utilizar o presente contínuo para descrever ações em progresso.	**(EF06LI20RS-1)** Utilizar o presente contínuo para descrever ações em progresso, empregando o repertório lexical construído coletivamente.	**(EF06LI20AG-1.1)** Utilizar o presente contínuo para descrever ações em progresso, empregando o repertório lexical construído coletivamente, focando ações realizadas no seu cotidiano escolar (*She is writing; They are playing soccer*), tendo como base o estudo gramatical deste tempo verbal.
		Imperativo	**(EF06LI21)** Reconhecer o uso do imperativo em enunciados de atividades, comandos e instruções.	**(EF06LI21RS-1)** Reconhecer o uso do Imperativo em enunciados de atividades, comandos e instruções, especialmente nas expressões comuns da rotina de sala de aula ("Close your book", "Open the door", "Write a text" etc.)	**(EF06LI21AG-1.1)** Reconhecer o uso do Imperativo afirmativo e negativo em enunciados de atividades, comandos e instruções, especialmente nas expressões comuns da rotina de sala de aula e no cuidado com a higiene pessoal e o meio ambiente ("Close your book","Open the door", "Write a text", “Take a shower”, “Protect the planet”, “Don’t waste water”, etc.)
		Caso Genitivo (‘s)	**(EF06LI22)** Descrever Relações por meio do uso de apóstrofo (’) + s.	**(EF06LI22RS-1)** Descrever relações por meio do uso de apóstrofo (’) + s, em suas formas mais simples, tais como reconhecer a relação de pertença ou associação a algo ou alguém.	**(EF06LI22AG-1.1)** Descrever relações de posse por meio do uso de apóstrofo (’) + s, em suas formas mais simples, tais como reconhecer a relação de pertença ou associação a algo ou alguém especificando o uso do apostrofo ou do apóstrofo seguido de S com substantivos terminados em S ou não.
		Adjetivos Possessivos	**(EF06LI23)** Empregar, de forma inteligível, os adjetivos possessivos.	**(EF06LI23RS-1)** Empregar, de forma inteligível, os adjetivos possessivos (my, your, his, her, its, our, your, their).	**(EF06LI23AG-1.1)** Empregar, de forma inteligível, os Pronomes Possessivos Adjetivos (my, your, his, her, its, our, your, their), apresentando-os em orações como exemplos, considerando as relações dentro da sala de aula (“*Their books are blue”*).
Eixo Di-	**A Língua Inglesa**	Países que têm a	**(EF06LI24)** Investigar o	**(EF06LI24RS-1)** Investigar, através	**(EF06LI24AG-1.1)** Investigar de modo crítico, o

Assinado digitalmente por: Fabrício Machado Ratkiewicz em 24/11/22.
Confira a autenticidade do documento em www.tce.rs.gov.br. Identificador: PRE.ECA9.CD3C.D56D.20C4.038E.

mensão Intercultu-ral	**no mundo**	língua inglesa como língua materna e/ou oficial	alcance da língua inglesa no mundo: como língua materna e/ou oficial (primeira ou segunda língua).	de uma perspectiva crítica, o alcance da língua inglesa no mundo: como língua materna e/ou oficial (primeira ou segunda língua), podendo ser realizadas pesquisas sobre a imigração e as influências da cultura inglesa no Estado do RS. **(EF06LI24RS-2)** Conhecer hábitos e costumes de países falantes da Língua Inglesa, comparando-os entre si e com a cultura local. Para tanto, poderão ser realizadas interações com outros falantes da Língua Inglesa.	alcance da língua inglesa no mundo: como língua materna e/ou oficial (primeira ou segunda língua), podendo ser realizadas pesquisas sobre a imigração e as influências da cultura inglesa no Estado do RS. **(EF06LI24AG-2.1)** Conhecer hábitos e costumes de países de Língua Inglesa, comparando-os entre si e com a cultura local, pesquisando aparatos de características culturais como: comidas típicas, música, cultura Pop de países de língua inglesa, entre outros. Para tanto, podem ser realizadas interações através de diferentes ferramentas como: vídeos, chats, vídeo-chats, aplicativos de comunicação, com falantes (nativos ou não) da Língua Inglesa.
	A língua inglesa no Cotidiano da sociedade brasileira/ com unidade	Presença da Língua inglesa no cotidiano	**(EF06LI25)** Identificar a Presença da língua Inglesa na sociedade brasileira/ comum idade (palavras, expressões, suportes e esferas de circulação e consumo) e seu significado.	**(EF06LI25RS-1)** Identificar a presença da língua inglesa na Sociedade brasileira/ comunidade (palavras, expressões, suportes e esferas de circulação e consumo) e seu significado, a partir de experiências no cotidiano (cardápio de lanchonetes, nome de jogos etc.).	
	A língua inglesa no cotidiano da sociedade brasileira/ com unidade	Presença da língua inglesa no cotidiano	**(EF06LI26)** Avaliar, problematizando elementos/ produtos culturais de países de língua inglesa absorvidos pela sociedade brasileira/ comunidade.	**(EF06LI26RS-1)** Avaliar de forma crítica, problematizando elementos/ produtos culturais de países de língua inglesa absorvidos pela sociedade brasileira/ comunidade, tais como as comemorações de Halloween no Brasil ou o aportuguesamento de nomes de filmes, jogos etc.	**(EF06LI26AG-1.1)** Avaliar de forma crítica, problematizando elementos/ produtos culturais de países de língua inglesa absorvidos pela sociedade brasileira/comunidade, tais como as comemorações de Halloween no Brasil ou o aportuguesamento de nomes de filmes, jogos e seriados da atualidade.

Processo 00363-0200/21-6
Página da peça 219
Peça 4742019
DOCUMENTO DE ACESSO RESTRITO
ACESSO P0331961

Assinado digitalmente por: Fabrício Machado Ratkiewicz em 24/11/22.
Confira a autenticidade do documento em www.tce.rs.gov.br. Identificador: PRE.ECA9.CD3C.D56D.20C4.038E.

Processo 00363-0200/21-6
Página da peça 220
Peça 4742019
DOCUMENTO DE ACESSO RESTRITO
ACESSO P0331961

7º ANO					
Eixo oralidade	**Interação discursiva**	Funções e usos da língua inglesa: convivência e colaboração em sala de aula	**(EF07LI01)** Interagir em situações de intercâmbio oral para realizar as atividades em sala de aula, de forma respeitosa e colaborativa, trocando ideias e engajando-se em brincadeiras e jogos.	**(EF07LI01)** Interagir em situações de intercâmbio oral para realizar as atividades em sala de aula, de forma respeitosa e colaborativa, trocando ideias e engajando-se em brincadeiras e jogos.	
	Interação discursiva	Práticas Investigativas	**(EF07LI02)** Entrevistar os colegas para conhecer suas histórias de vida.	**(EF07LI02RS-1)** Entrevistar os colegas para conhecer suas histórias de vida ao elaborar questionamentos para os colegas.	**(EF07LI02AG-1.1)** Elaborar questionários para entrevistar os colegas, amigos ou familiares de modo a conhecer suas histórias de vida, gostos e preferencias de acordo com o vocabulário a ser trabalhado.
	Compreensão oral	Compreensão de textos orais de cunho descritivo ou narrativo	**(EF07LI04)** Identificar o contexto, a finalidade, o assunto e os interlocutores em textos orais presentes no cinema, na internet, na televisão, entre outros.	**(EF07LI04RS-1)** Identificar o contexto, a finalidade, o assunto e os interlocutores em textos orais presentes no cinema, na internet, na televisão, entre outros veículos midiáticos.	
	Compreensão oral	Produção de textos orais, com mediação do professor	**(EF07LI05)** Compor, em língua inglesa, narrativas orais sobre fatos, acontecimentos e personalidades marcantes do passado.	**(EF07LI05RS-1)** Compor, em língua inglesa, narrativas orais sobre fatos, acontecimentos e personalidades marcantes do passado, mobilizando seus conhecimentos prévios acerca das temáticas.	**(EF07LI05AG-1.1)** Compor, em língua inglesa, narrativas orais sobre fatos, acontecimentos e personalidades marcantes do passado, mobilizando seus conhecimentos prévios acerca das temáticos históricos e culturais da região.
Eixo Leitura	**Estratégias de Leitura**	Compreensão geral e específica: leitura rápida	**(EF07LI06)** Antecipar o sentido global de textos em língua inglesa por infe-	**(EF07LI06RS-1)** A partir da exploração de diferentes gêneros textuais, antecipar o sentido global de	

Assinado digitalmente por: Fabrício Machado Ratkiewicz em 24/11/22.
Confira a autenticidade do documento em www.tce.rs.gov.br. Identificador: PRE.ECA9.CD3C.D56D.20C4.038E.

Processo 00363-0200/21-6

Página da peça 221

Peça 4742019

DOCUMENTO DE ACESSO RESTRITO

ACESSO P0331961

		(skimming, scanning)	rências, com base em leitura rápida, observando títulos, primeiras e últimas frases de parágrafos e palavras-chave repetidas.	textos em língua inglesa por inferências, com base em leitura rápida, observando títulos, primeiras e últimas frases de parágrafos e palavras- chave repetidas.	
		Compreensão geral e específica: leitura rápida (skimming, scanning)	**(EF07LI07)** Identificar a(s) informação(ões) -chave de partes de um texto em língua inglesa (parágrafos).	**(EF07LI07RS-1)** Identificar a(s) informação(ões)-chave de partes de um texto em língua inglesa (parágrafos), cujas temáticas possibilitem o conhecimento e a compreensão dos valores e interesses de outras culturas.	
		Construção do sentido Global do texto	**(EF07LI08)** Relacionar as partes de um texto (parágrafos) para Construir seu sentido global.	**(EF07LI08RS-1)** Relacionar as partes de um texto (parágrafos) para construir seu sentido global e os sentidos produzidos no contexto da sala de aula.	**(EF07LI08AG-1.1)** Relacionar as partes de um texto (parágrafos) para construir seu sentido global e os sentidos produzidos no contexto da sala de aula ou em atividades extra classes.
	Práticas de Leitura e Pesquisa	Objetivos de Leitura	**(EF07LI09)** Selecionar, em um texto, a informação desejada como objetivo de leitura.		
		Leitura de textos digitais para estudo	**(EF07LI10)** Escolher, em ambientes virtuais, textos em língua inglesa, de fontes confiáveis, para estudos/pesquisas escolares.	**(EF07LI10RS-1)** Escolher, em ambientes virtuais, textos em língua inglesa, de fontes confiáveis, acerca do mundo atual ou contextos mais globais, para estudos/pesquisas escolares.	
	Atitudes e disposições favoráveis do leitor	Partilha de leitura	**(EF07LI11)** Participar de troca de opiniões e informações sobre textos, lidos na sala de aula ou em outros ambientes.	**(EF07LI11RS-1)** Participar de troca de opiniões e informações sobre textos, lidos na sala de aula ou em outros ambientes, sejam físicos ou digitais, sugerindo-se a	

Assinado digitalmente por: Fabrício Machado Ratkiewicz em 24/11/22.
Confira a autenticidade do documento em www.tce.rs.gov.br. Identificador: PRE.ECA9.CD3C.D56D.20C4.038E.

Processo 00363-0200/21-6

Página da peça 222

Peça 4742019

DOCUMENTO DE ACESSO RESTRITO

ACESSO P0331961

				leitura de diversos gêneros. **(EF07LI11RS-2)** Apreciar pequenos textos em língua inglesa, tais como tirinhas e histórias em quadrinhos (Smurfs, Mickey Mouse, Snoopy, Super-Heróis), como forma de apropriar-se da literatura estrangeira.	
Eixo escrita	**Estratégias de escrita: pré-escrita e escrita**	Pré-escrita: planejamento de produção escrita, com mediação do professor.	**(EF07LI12)** Planejar a escrita de textos em função do contexto (público, finalidade, layout e suporte).		**(EF07LI12AG-1)** Planejar a escrita de textos em função do contexto (público, finalidade, layout e suporte), considerando gêneros textuais mais utilizados pela comunidade local.
		Escrita: organização em parágrafos ou tópicos, com mediação do professor.	**(EF07LI13)** Organizar texto em unidades de sentido, dividindo-o em parágrafos ou tópicos e subtópicos, explorando as possibilidades de organização gráfica, de suporte e de formato do texto.		
	Práticas de escrita	Produção de textos escritos , em formatos diversos, com mediação do professor	**(EF07LI14)** Produzir textos diversos sobre fatos, acontecimentos e personalidades do passado (linha do tempo/ *timelines*, biografias, verbetes de enciclopédias, blogues, entre outros).	**(EF07LI14RS-1)** Produzir textos diversos sobre fatos, acontecimentos e personalidades do passado (linha do tempo/ *timelines,* biografias, verbetes de enciclopédias, blogues, entre outros) da sua comunidade, do RS ou do país em que vive.	
Eixo conhecimen-	**Estudo do léxico**	Construção de repertório lexical	**(EF07LI15)** Construir repertório lexical relativo a		

Assinado digitalmente por: Fabrício Machado Ratkiewicz em 24/11/22.
Confira a autenticidade do documento em www.tce.rs.gov.br. Identificador: PRE.ECA9.CD3C.D56D.20C4.038E.

Processo 00363-0200/21-6

Página da peça 223

Peça 4742019

DOCUMENTO DE ACESSO RESTRITO

ACESSO P0331961

tos linguís-ticos			verbos regulares e irregulares (formas no passado), preposições de tempo (*in, on, at*) e conectores (*and,but,because,then, so, before, after*,entre outros).		
		Pronúncia	**(EF07LI16)** Reconhecer a pronúncia de verbos regulares no passado (-ed).		**(EF07LI16AG-1)** Reconhecer a pronúncia de verbos regulares no passado, considerando as regras de adição de –ed.
		Polissemia	**(EF07LI17)** Explorar o caráter polissêmico de palavras de acordo com o contexto de uso.	**(EF07LI17RS-1)** Explorar o caráter polissêmico de palavras de acordo com o contexto de uso, estudando e analisando os significados distintos que uma palavra pode ter.	
	Gramática	Passado simples e contínuo (formas afirmativa, negativa e interrogativa)	**(EF07LI18)** Utilizar o passado simples e o passado contínuo para produzir textos orais e escritos, mostrando relações de sequência e causalidade.	**(EF07LI18RS-1)** Utilizar o passado simples e o passado contínuo para produzir textos orais e escritos, mostrando relações de sequência e causalidade com a utilização de conectores como "because" (causalidade), "after that","then" (sequência), entre outros.	
		Pronomes do caso reto e do caso oblíquo	**(EF07LI19)** Discriminar sujeito de objeto, utilizando pronomes a eles relacionados.	**(EF07LI19RS-1)** Discriminar sujeito de objeto, utilizando pronomes a eles relacionados, por meio da sistematização de "subject pronouns" e "object pronouns".	
		Verbo modal *Can* (presente e passado)	**(EF07LI20)** Empregar, de forma inteligível, o verbo modal *Can* para descrever		**(EF07LI20AG-1)** Empregar, de forma inteligível, o verbo modal *Can* para descrever habilidades (no presente e no passado), utilizando os nas

Assinado digitalmente por: Fabrício Machado Ratkiewicz em 24/11/22.
Confira a autenticidade do documento em www.tce.rs.gov.br. Identificador: PRE.ECA9.CD3C.D56D.20C4.038E.

Página 1010
Processo 00363-0200/21-6
Página da peça 224
Peça 4742019
DOCUMENTO DE ACESSO RESTRITO
ACESSO P0331961

			habilidades (no presente e no passado).		formas: afirmativa, negativa e interrogativa.
Eixo dimensão intercultural	**A Língua Inglesa no mundo**	A língua inglesa como língua global na sociedade contemporânea	**(EF07LI21)** Analisar o alcance da língua inglesa e os seus contextos de uso no mundo globalizado.	**(EF07LI21RS-1)** Analisar, através de uma perspectiva crítica, o alcance da língua inglesa e os seus contextos de uso no mundo globalizado.	
	Comunicação intercultural	Variação linguística	**(EF07LI22)** Explorar modos de falar em língua inglesa, refutando preconceitos e reconhecendo a variação linguística como fenômeno natural das línguas.	**(EF07LI22RS-1)** Explorar modos de falar em língua inglesa, refutando preconceitos e reconhecendo a variação linguística como fenômeno natural das línguas, a partir do contato com variações oriundas de diversos países (África do Sul, Jamaica, Austrália, Irlanda, França etc.).	
		Variação linguística	**(EF07LI23)** Reconhecer a variação linguística como manifestação de formas de pensar e expressar o mundo.		

Assinado digitalmente por: Fabrício Machado Ratkiewicz em 24/11/22.
Confira a autenticidade do documento em www.tce.rs.gov.br. Identificador: PRE.ECA9.CD3C.D56D.20C4.038E.

Processo 00363-0200/21-6

Página da peça 225

Peça 4742019

DOCUMENTO DE ACESSO RESTRITO

ACESSO P0331961

8º ANO					
Eixo Oralidade	**Interação discursiva**	Negociação de sentidos (mal-entendidos no uso da língua inglesa e conflito de opiniões)	**(EF08LI01)** Fazer uso da língua inglesa para resolver mal-entendidos, emitir opiniões e esclarecer informações por meio de paráfrases ou justificativas.	**(EF08LI01RS-1)** Fazer uso da língua inglesa para resolver mal- entendidos, emitir opiniões e esclarecer informações por meio de paráfrases ou justificativas, respeitando e valorizando a inteligibilidade na produção oral. **(EF08LI01RS-2)** Reconhecer os diferentes sentidos das palavras, de acordo com o contexto e uso.	
		Usos de recursos linguísticos e paralinguísticos no intercâmbio oral	**(EF08LI02)** Explorar o uso de recursos linguísticos (frases incompletas, esitações, entre outros) e paralinguísticos (gestos, expressões faciais, entre outros) em situações de interação oral.	**(EF08LI02RS-1)** Explorar o uso de Recursos linguísticos (frases incompletas, hesitações, entre outros) e paralinguísticos (gestos, expressões faciais, entre outros) em situações de interação oral, para falar sobre acontecimentos no presente, no passado e/ou futuro.	
Eixo oralidade	**Compreensão oral**	Compreensão de textos orais, multimodais, de cunho informativo/jornalístico	**(EF08LI03)** Construir o sentido global de textos orais, relacionando suas partes, o assunto principal e informações relevantes.	**(EF08LI03RS-1)** Construir o sentido global de Textos orais, relacionando suas partes, o assunto principal e informações relevantes (tais como notícias, informes de trânsito, previsão do tempo, dentre outros), no presente, passado e/ou futuro.	**(EF08LI03AG-1.1)** Construir o sentido global de Textos orais, relacionando suas partes, o assunto principal e informações relevantes (tais como notícias ligadas a região centro do estado, informes de trânsito, previsão do tempo, dentre outros), no presente, passado e/ou futuro.
	Produção oral	Produção de textos orais com autonomia	**(EF08LI04)** Utilizar recursos e repertório Linguísticos apropriados para in-		

Assinado digitalmente por: Fabrício Machado Ratkiewicz em 24/11/22.
Confira a autenticidade do documento em www.tce.rs.gov.br. Identificador: PRE.ECA9.CD3C.D56D.20C4.038E.

Processo 00363-0200/21-6

Página da peça 226

Peça 4742019

DOCUMENTO DE ACESSO RESTRITO

ACESSO P0331961

			formar/ comunicar/ falar do futuro: planos, previsões, possibilidades e probabilidades.		
Eixo leitura	**Estratégias de leitura**	Construção de sentidos por meio de inferências e reconhecimento de implícitos.	**(EF08LI05)** Inferir informações e relações que não aparecem de modo explícito no texto para construção de sentidos.		
	Práticas de leitura e fruição	Leitura de textos de Cunho artístico/literário	**(EF08LI06)** Apreciar textos narrativos em Língua inglesa (contos, romances, entre outros, em versão original ou simplificada), como forma de valorizar o patrimônio cultural produzido em língua inglesa.	**(EF08LI06RS-1)** Apreciar textos narrativos em língua inglesa (contos, romances, entre outros, em versão original ou simplificada), como forma de valorizar o patrimônio cultural produzido em língua inglesa ao longo do tempo, tais como Edgar Allan Poe, Mark Twain, Shakespeare, entre outros, além de autores contemporâneos (pode-se relacionar tais obras com a literatura de língua portuguesa).	
	Práticas de leitura e fruição	Leitura de textos de cunho artístico/literário	**(EF08LI07)** Explorar Ambientes virtuais e/ou aplicativos para acessar e usufruir do patrimônio artístico literário em língua inglesa.	**(EF08LI07)** Explorar ambientes Virtuais e/ou aplicativos para acessar e usufruir do patrimônio artístico literário em língua inglesa.	
	Avaliação dos textos lidos	Reflexão pós-leitura	**(EF08LI08)** Analisar, criticamente, o conteúdo de textos, comparando diferentes perspectivas apresentadas sobre um mes-	**(EF08LI08RS-1)** Analisar, criticamente, o conteúdo de textos sobre variados contextos globais e locais, comparando diferentes perspectivas apresentadas sobre	

Assinado digitalmente por: Fabrício Machado Ratkiewicz em 24/11/22.
Confira a autenticidade do documento em www.tce.rs.gov.br. Identificador: PRE.ECA9.CD3C.D56D.20C4.038E.

			mo assunto.	um mesmo assunto.	
Eixo escrita	**Estratégias de escrita: escrita e pós-escrita**	Revisão de textos com a mediação do professor	**(EF08LI09)** Avaliar a própria produção escrita e a de colegas, com base no contexto de comunicação (finalidade e adequação ao público, conteúdo a ser comunicado, organização textual, legibilidade, estrutura de frases).		
		Revisão de textos com a mediação do professor.	**(EF08LI10)** Reconstruir o texto, com cortes, acréscimos, reformulações e correções, para aprimoramento, edição e publicação final.		
	Práticas de escrita	Produção de textos escritos com mediação do professor/ colegas	**(EF08LI11)** Produzir textos (comentários em fóruns, relatos pessoais, mensagens instantâneas, tweets, reportagens, histórias de ficção, blogues, entre outros), com o uso de estratégias de escrita (planejamento, produção de rascunho, revisão e edição final), apontando sonhos e projetos para o futuro (pessoal, da família, da comunidade ou do planeta).	**(EF08LI11 RS-1)** Produzir textos (comentários em fóruns, relatos pessoais, mensagens instantâneas, tweets, reportagens, histórias de ficção, blogues, entre outros), com o uso de estratégias de escrita (planejamento, produção de rascunho, revisão e edição final), apontando sonhos e projetos para o futuro (pessoal, da família, da Comunidade ou do planeta), enfatizando também a municipalidade e o Estado do RS.	
Eixo conhecimen-	**Estudo do léxico**	Construção de repertório lexical	**(EF08LI12)** Construir repertório lexical relativo a		

Assinado digitalmente por: Fabrício Machado Ratkiewicz em 24/11/22.
Confira a autenticidade do documento em www.tce.rs.gov.br. Identificador: PRE.ECA9.CD3C.D56D.20C4.038E.

Processo 00363-0200/21-6
Página da peça 227
Peça 4742019
DOCUMENTO DE ACESSO RESTRITO
ACESSO P0331961

Processo 00363-0200/21-6

Página da peça 228

Peça 4742019

DOCUMENTO DE ACESSO RESTRITO

ACESSO P0331961

tos linguís-ticos			planos, previsões e expectativas para o futuro.		
		Formação de palavras: prefixos e sufixos.	**(EF08LI13)** Reconhecer Sufixos e prefixos comuns utilizados na formação de palavras em língua inglesa.		
	Gramática	Verbos para indicar o futuro.	**(EF08LI14)** Utilizar formas verbais do futuro para descrever planos e expectativas E fazer previsões.	**(EF08LI14RS-1)** Utilizar formas verbais do futuro para descrever planos e expectativas e fazer previsões, de acordo com seus sonhos e realidade de vida.	
		Comparativos e superlativos.	**(EF08LI15)** Utilizar, de modo inteligível, as formas comparativas e superlativas de adjetivos para comparar qualidades e quantidades.	**(EF08LI15RS-1)** Utilizar, de modo inteligível, as formas comparativas e superlativas de adjetivos para comparar qualidades e quantidades, sobre assuntos relevantes, tais como idade, altura dos colegas, propaganda e consumo, vida saudável, cultura juvenil, diversidade e identidades adolescentes, dentre outros.	
		Quantificadores	**(EF08LI16)** Utilizar, de modo inteligível, corretamente*, some, any, many, much.*		**(EF08LI16AG-1)** Utilizar, de modo inteligível, corretamente*, some, any, many, much,,* concordando seu uso correto com substantivos contáveis ou incontáveis trabalhados anteriormente.
		Pronomes Relativos	**(EF08LI17)** Empregar, de modo inteligível, os pronomes relativos (who, which, that whose) para construer períodos compostos por subordinação.		**(EF08LI17AG-1)** Empregar, de modo inteligível, os pronomes relativos (who, which, that, whose) para construir, períodos compostos por subordinação, focando os estudos quanto a seus usos em estruturas gramaticais apresentadas de modo a explanar e exemplificar.

Assinado digitalmente por: Fabrício Machado Ratkiewicz em 24/11/22.
Confira a autenticidade do documento em www.tce.rs.gov.br. Identificador: PRE.ECA9.CD3C.D56D.20C4.038E.

Processo 00363-0200/21-6

Página da peça 229

Peça 4742019

DOCUMENTO DE ACESSO RESTRITO

ACESSO P0331961

	Manifestações Culturais	Construção de repertório artístico-cultural.	**(EF08LI18)** Construir repertório cultural por meirdo contato com manifestações artístico-culturais vinculadas à língua inglesa (artes plásticas e visuais, literatura, música, cinema, dança, festividades, entre outros), valorizando a diversidade entre culturas.		
		Impacto de aspectos Culturais na comunicação	**(EF08LI19)** Investigar de que forma expressões, gestos e comportamentos são interpretados em função de aspectos culturais.		
		Impacto de aspectos culturais na comunicação	**(EF08LI20)** Examinar fatores que podem impedir o entendimento entre pessoas de culturas diferentes que falam a língua inglesa.		

Assinado digitalmente por: Fabrício Machado Ratkiewicz em 24/11/22.
Confira a autenticidade do documento em www.tce.rs.gov.br. Identificador: PRE.ECA9.CD3C.D56D.20C4.038E.

Processo 00363-0200/21-6
Página da peça 230
Peça 4742019
DOCUMENTO DE ACESSO RESTRITO
ACESSO P0331961

9º ANO					
	Interação discursiva	Funções e usos da Língua inglesa: Persuasão.	**(EF09LI01)** Fazer uso da língua inglesa para expor pontos de vista, argumentos e contra-argumentos, considerando o contexto e os recursos linguísticos voltados para a eficácia da comunicação.	**(EF09LI01RS-1)** Fazer uso da língua inglesa para expor pontos de vista, argumentos e contra-argumentos sobre temas relevantes do cotidiano dos alunos/ escola/ cidade, considerando o contexto e os recursos linguísticos voltados para a eficácia da comunicação.	
	Compreensão oral	Compreensão de textos orais, multimodais, de cunho argumentativo	**(EF09LI02)** Compilar as ideias-chave de textos por meio de tomada de notas.	**(EF09LI02RS-1)** Compilar as ideias-chave de textos sobre situações do cotidiano ou temas instigantes que promovam o debate, por meio de tomada de notas.	
		Compreensão de textos orais, multimodais, de cunho argumentativo.	**(EF09LI03)** Analisar posicionamentos defendidos e refutados em textos orais sobre temas de interesse social e coletivo.		
	Produção oral	Produção de textos orais com autonomia	**(EF09LI04)** Expor resultados de pesquisa ou estudo com o apoio de recursos, tais como notas, gráficos, tabelas, entre outros, adequando as estratégias de construção do texto oral aos objetivos de comunicação ao contexto.	**(EF09LI04RS-1)** Expor resultados de pesquisa ou estudo, acerca de temas atuais locais ou globais, com o apoio de recursos, tais como notas, gráficos, tabelas, entre outros, propondo soluções e adequando as estratégias de construção do texto oral aos objetivos de comunicação e ao contexto.	
Eixo leitura	**Estratégias de leitura**	Recursos de persuasão	**(EF09LI05)** Identificar recursos de persuasão (escolha e jogo de palavras,		

Assinado digitalmente por: Fabrício Machado Ratkiewicz em 24/11/22.
Confira a autenticidade do documento em www.tce.rs.gov.br. Identificador: PRE.ECA9.CD3C.D56D.20C4.038E.

Processo 00363-0200/21-6

Peça 4742019

DOCUMENTO DE ACESSO RESTRITO

ACESSO P0331961

			uso de cores e imagens, tamanho de letras) utilizados nos textos publicitários e de propaganda, como elementos de convencimento.		
	Estratégias de leitura	Recursos de argumentação	**(EF09LI06)** Distinguir fatos de opiniões em textos argumentativos da esfera jornalística.	**(EF09LI06 RS-1)** Distinguir fatos de opiniões em textos argumentativos da esfera jornalística, exercendo o senso crítico.	
		Recursos de argumentação	**(EF09LI07)** Identificar argumentos principais e as evidências/ exemplos que os sustentam.		
	Práticas de leitura e novas tecnologias	Informações em ambientes virtuais	**(EF09LI08)** Explorar ambientes virtuais de informação e socialização, analisando a qualidade e a validade das informações veiculadas.		
	Avaliação dos textos lidos	Reflexão pós-leitura	**(EF09LI09)** Compartilhar, com os colegas, a leitura dos textos escritos pelo grupo, valorizando os diferentes pontos de vista defendidos, com ética e respeito.		
	Estratégias de escrita	Escrita: construção da argumentação	**(EF09LI10)** Propor potenciais argumentos para expor e defender ponto de vista em texto escrito, refletindo sobre o tema proposto e pesquisando	**(EF09LI10RS-1)** Propor potenciais argumentos para expor e defender ponto de vista em texto escrito, acerca de situações instigantes, refletindo sobre o tema proposto e pesquisando dados, evidências e	

Assinado digitalmente por: Fabrício Machado Ratkiewicz em 24/11/22.
Confira a autenticidade do documento em www.tce.rs.gov.br. Identificador: PRE.ECA9.CD3C.D56D.20C4.038E.

Processo 00363-0200/21-6

Página da peça 232

Peça 4742019

DOCUMENTO DE ACESSO RESTRITO

ACESSO P0331961

			dados, evidências e exemplos para sustentar os argumentos, organizando-os em sequência lógica.	exemplos para sustentar os argumentos, organizando-os em sequência lógica.	
	Estratégias de escrita	Escrita: construção da persuasão	**(EF09LI11)** Utilizar recursos verbais e não Verbais para construção da persuasão em textos da esfera publicitária, de forma adequada ao contexto de circulação (produção e compreensão).		
	Práticas de escrita	Produção de textos escritos, com mediação do professor/colegas	**(EF09LI12)** Produzir textos (infográficos, fóruns de discussão on-line, fotorreportagens, campanhas publicitárias, *memes,* entre outros) sobre temas de interesse coletivo local ou global, que revelem posicionamento crítico.		
Eixo conhecimentos Linguísticos	**Estudo do léxico**	Usos de linguagem em meio digital: "internetês"	**(EF09LI13)** Reconhecer, nos novos gêneros digitais (blogues, mensagens instantâneas, tweets, entre outros), novas formas de escrita (abreviação de palavras, palavras com combinação de letras e números, pictogramas, símbolos gráficos, entre outros) na constituição		**(EF09LI13AG-1)** Reconhecer, nos novos gêneros digitais (blogues, mensagens instantâneas, tweets, entre outros), novas formas de escrita (abreviação de palavras, palavras com combinação de letras e números, pictogramas, símbolos gráficos, entre outros) na constituição das mensagens tantos escritas quanto, verbais e não-verbais.

Assinado digitalmente por: Fabrício Machado Ratkiewicz em 24/11/22.
Confira a autenticidade do documento em www.tce.rs.gov.br. Identificador: PRE.ECA9.CD3C.D56D.20C4.038E.

Processo 00363-0200/21-6
Página da peça 233
Peça 4742019
DOCUMENTO DE ACESSO RESTRITO
ACESSO P0331961

			das mensagens.		
		Conectores (linking words)	**(EF09LI14)** Utilizar Conectores indicadores de adição, condição, oposição, contraste, conclusão e síntese como auxiliares na construção da argumentação e intencionalidade discursiva.	**(EF09LI14RS-1)** Identificar e utilizar conectores indicadores de adição, condição, oposição, contraste, conclusão e síntese em textos como auxiliares na construção da argumentação e intencionalidade discursiva.	
	Gramática	Orações condicionais (tipos 1 e 2)	**(EF09LI15)** Empregar, de modo inteligível, as formas verbais em orações condicionais dos tipos 1 e 2 (*If- clauses).*	**(EF09LI15RS-1)** Identificar e empregar, de modo inteligível, as formas verbais em orações condicionais dos tipos 1 e 2 (*If-clauses).*	**(EF09LI15AG-1.1)** Identificar e empregar, de modo inteligível, as formas verbais em orações condicionais dos tipos 1 e 2 (*If-clauses*) visando a compreensão através da leitura e escrita.
		Verbos modais: *should, must, have , to, may* e *might.*	**(EF09LI16)** Empregar, de modo inteligível, os *verbos should, must, have to, may* e *might* para indicar recomendação, necessidade ou obrigação e probabilidade.	**(EF09LI16RS-1)** Empregar, de modo inteligível, os verbos *should, must, have to, may* e *might* para indicar recomendação, necessidade ou obrigação e probabilidade, diferenciando os usos de modo apropriado aos contextos (formal e informal).	**(EF09LI16AG-1.1)** Empregar, de modo inteligível, os verbos *should, must, have to, may* e *might* focando os seus usos para indicar recomendação, necessidade ou obrigação e probabilidade, diferenciando de modo apropriado aos contextos (formal e informal), explorando as diversas possibilidades considerando frases afirmativas, negativas e interrogativas.
Eixo dimensão intercultural	**A língua inglesa no mundo**	Expansão da língua inglesa: contexto histórico.	**(EF09LI17)** Debater sobre a expansão da língua inglesa pelo mundo, em função do processo de colonização nas Américas, África, Ásia e Oceania.		**(EF09LI17AG-1)** Debater sobre a expansão da língua inglesa pelo mundo, em função do processo de colonização nas Américas, África, Ásia e Oceania bem como sua influência no processo de globalização.
		A língua inglesa e seu papel no intercâmbio científico, econômico e políti-	**(EF09LI18)** Analisar a importância da língua inglesa para o desenvolvimento das ciências (produção, divulgação e discussão de		

Assinado digitalmente por: Fabrício Machado Ratkiewicz em 24/11/22.
Confira a autenticidade do documento em www.tce.rs.gov.br. Identificador: PRE.ECA9.CD3C.D56D.20C4.038E.

Processo 00363-0200/21-6

Página da peça 234

Peça 4742019

DOCUMENTO DE ACESSO RESTRITO

ACESSO P0331961

		co	novos conhecimentos), da economia e da política no cenário mundial.		
Eixo dimensão intercultural	**Comunicação intercultural**	Construção de identidades no mundo globalizado	**(EF09LI19)** Discutir a comunicação intercultural por meio da língua inglesa como mecanismo de valorização pessoal e de construção de identidades no mundo globalizado.		

Assinado digitalmente por: Fabrício Machado Ratkiewicz em 24/11/22.
Confira a autenticidade do documento em www.tce.rs.gov.br. Identificador: PRE.ECA9.CD3C.D56D.20C4.038E.

Página 1021
Processo 00363-0200/21-6
Página da peça 235
Peça 4742019
DOCUMENTO DE ACESSO RESTRITO
ACESSO P0331961

APRESENTAÇÃO DO DOCUMENTO ORIENTADOR MUNICIPAL / DOM

A Constituição Federal, em seu Artigo 210, a LDB (Lei das Diretrizes e Bases) da Educação Nacional, em seu Art. 26, o Plano Nacional de Educação, Lei nº13.005/25 de junho de 2014, as Diretrizes Curriculares Nacionais, em seu Artigo 14 e, o Plano Nacional / Municipal de Educação, mais especificamente na Meta 2, determinam que "a União, os Estados e os Municípios organizarão em regime de colaboração seus sistemas de ensino", que fomentem e definem políticas educacionais que assegurem uma Base Nacional Comum para toda a educação do país.

Partindo desta base legal, foi homologada em dezembro de 2017 a **BNCC** (Base Nacional Curricular Comum), seguida pela construção, aprovação e homologação do **RCG** (Referencial Curricular Gaúcho) em dezembro de 2018 e, em 2019 a construção e aprovação do **DOM** (Documento Orientador Municipal).

O Documento Orientador Municipal de Agudo está organizado em três cadernos, sendo o primeiro de Educação Infantil, o segundo dos Anos Iniciais e o terceiro dos Anos Finais do Ensino Fundamental, possuindo em sua estrutura, texto introdutório geral.

A construção do Documento Orientador Municipal se deu através da formação de uma Equipe Municipal, composta por doze professores da rede municipal de ensino, nomeados pela Secretaria de Educação e, através de paradas de estudos para a construção deste documento nos dias previstos para parada (Dia "D").

Também participaram, em regime de colaboração, as escolas estaduais e a particular que fazem parte da rede de ensino do município de Agudo.

Consta neste documento, as bases legais que o fundamentam, a definição dos sujeitos que se quer formar, a definição de princípios e conceitos de ensino e aprendizagem, discussões sobre as competências e habilidades, indicações de metodologias e estratégias didático-pedagógicas.

O *Documento Orientador Municipal*, deste território, foi construído com base nos campos de experiências e nas dez macrocompetências essenciais da BNCC, as quais devem ser desenvolvidas ao longo da educação básica, com o objetivo de garantir as aprendizagens de forma espiralada (cognitivas, comunicativas, pessoais e sociais), com foco na equidade e na superação das desigualdades de qualquer natureza.

Neste documento, foi acrescido mais uma coluna ao final da tabela, onde estão descritas as peculiaridades locais no que tange às questões curriculares.

Como ponto de partida para a efetivação deste documento serão utilizados dados atuais e históricos da Educação do Município de Agudo.

Assinado digitalmente por: Fabrício Machado Ratkiewicz em 24/11/22.
Confira a autenticidade do documento em www.tce.rs.gov.br. Identificador:
PRE.ECA9.CD3C.D56D.20C4.038E.

Página 1022
Processo 00363-0200/21-6
Página da peça 236
Peça 4742019
DOCUMENTO DE ACESSO RESTRITO
ACESSO P0331961

O DOCUMENTO ORIENTADOR MUNICIPAL: COMO FOI ELABORADO

O Documento Orientador Municipal traz em seu corpo, as peculiaridades que são próprias do Município de Agudo, além de uma análise completa dos campos de experiências e de cada uma das habilidades e competências contempladas na Base Nacional Curricular Comum e no Referencial Curricular Gaúcho. A partir deste estudo, foi elaborado o Documento Orientador Municipal (DOM).

O município de Agudo, através das escolas da Rede Municipal, Estadual e Particular de Ensino juntamente com a Secretaria de Educação e Desporto, realizaram seus estudos sobre concepções de currículo, construção do documento orientador, estudos dirigidos sobre competências e habilidades, sobre o cidadão que se quer formar, sobre metodologias e avaliação. Depois de construído, o Documento Orientador Municipal (DOM) foi encaminhado ao Conselho Municipal de Educação (CME) para validação.

O Documento Orientador Municipal (DOM) está organizado em três cadernos: o primeiro, que reúne princípios orientadores, concepções, tempos e espaços do currículo na Educação Infantil, o segundo dos Anos Iniciais do Ensino Fundamental e o terceiro dos Anos Finais do Ensino Fundamental, que contemplam os sujeitos que se quer formar, princípios e conceitos de Ensino e Aprendizagem, discussões sobre competências e habilidades, indicações de metodologias e estratégias didático-pedagógicas e habilidades acrescidas das contribuições dos profissionais da educação deste território.

Neste documento, constam também as particularidades de cada esfera: municipal, estadual e particular que trazem especificidades que são de cada rede, como por exemplo, a Língua Espanhola que deve ser trabalhada na Rede Estadual e, que, a Rede Municipal e Particular não aderiram por ter em seu currículo a oferta de Língua Alemã como Patrimônio Cultural deste território. Também constam as particularidades próprias de cada uma das escolas da rede, como: a Língua Inglesa e a Língua Alemã, trabalhadas desde os anos iniciais, por opção da escola.

Paralelamente a construção do Documento Orientador Municipal, foi realizada a análise e reelaboração dos Projetos Políticos Pedagógicos das escolas bem como do Regimento Escolar, prevendo as alterações necessárias para atender o que a BNCC traz como “mínimo” a ser desenvolvido, os quais, também foram encaminhados ao Conselho Municipal de Educação para aprovação.

AGUDO – IDENTIDADES

A região conhecida como Agudo, aparece pela primeira vez num mapa originado pela Província no ano de 1800. O Governo Provincial cria na região a Colônia Santo Ângelo, nome dado em homenagem ao então Presidente da Província Ângelo Muniz Ferraz.

Em 1° de novembro de 1857 os primeiros imigrantes alemães chegaram a Cerro Chato, à margem esquerda do Rio Jacuí, sendo que o primeiro Diretor foi Floriano Von Zurowski, que logo foi

Assinado digitalmente por: Fabrício Machado Ratkiewicz em 24/11/22.
Confira a autenticidade do documento em www.tce.rs.gov.br. Identificador:
PRE.ECA9.CD3C.D56D.20C4.038E.

Página 1023
Processo 00363-0200/21-6
Página da peça 237
Peça 4742019
DOCUMENTO DE ACESSO RESTRITO
ACESSO P0331961

substituído pelo Barão Von Kahlden. Karl Hermann Johann Adam Woldmar – Barão Von Kahlden – é a primeira personalidade importante da história da Colônia Santo Ângelo, onde atuou como administrador político. Seus relatórios são hoje inesgotáveis fontes de pesquisa histórica.

A Picada Morro Pelado, aberta em 1858, forma hoje a Avenida Concórdia, a principal da cidade.

Em 1865, a Colônia Santo Ângelo torna-se o 1° Distrito de Cachoeira do Sul, estendendo-se da margem esquerda do Rio Jacuí até a Colônia Germânica (Candelária).

Em 04 de setembro de 1885, a Câmara Municipal de Cachoeira do Sul, dividiu a Colônia Santo Ângelo em 6 grandes complexos de acordo com a Lei n° 1.433 de janeiro de 1844, para a arrecadação do Imposto Colonial. Terminava então, a possibilidade da colônia tornar-se um grande município. Em 1938, Agudo é elevada a categoria de cidade.

Em 1957 iniciou-se o movimento de emancipação. Dois anos depois, pela Lei n° 3.718 de 16 de fevereiro de 1959, foi criado o município de Agudo com uma área de 536,114 km² (IBGE).

DADOS GERAIS:

- Área: 536,114 km²;
- Localização: 29°38’30” de latitude Sul e 53°21’51” de longitude Oeste;
- Norte: Ibarama, Lagoa Bonita do Sul;
- Sul: Restinga Sêca;
- Oeste: Dona Francisca, Nova Palma;
- Leste: Cerro Branco e Paraíso do Sul;
- Altitude: Sede 90m, ponto mais alto 610m (Linha dos Pomeranos);
- Hidrografia: Rio Principal: Jacuí; Arroios: Corupá e Grande;
- Clima: temperado com verões muito quentes e invernos muito frios;
- População:
- Sede: IBGE (2010)-7.723 habitantes;
- Rural: IBGE (2010)-9.438 habitantes;
- Total: IBGE (2010) - 17.161 habitantes;

Historicamente, as primeiras escolas de Agudo foram construídas com ajuda da comunidade interessada. Com a institucionalização da grande maioria das escolas e com o apoio do governo do Estado foram construídas diversas escolas entre a década de 60 e 70, as chamadas “brizoletas”, escolas estas com pequeno número de alunos e de recursos, localizadas sempre próximas aos locais com maior número de população no meio rural. Em 1997, o município contava com 40 (quarenta) escolas da rede municipal. A partir deste ano, foi sendo realizado o fechamento de escolas, dando início às escolas núcleos com maior número de alunos, professores e com melhores condições educacionais.

Atualmente o Município de Agudo conta com oito escolas da Rede Municipal de Ensino, sendo que sete, atendem Educação infantil – Pré-escolar e Ensino Fundamental completo e, uma atende Educação Infantil de zero a quatro anos de idade, e mais uma, a EMEF D. Pedro II, que iniciará as

Assinado digitalmente por: Fabrício Machado Ratkiewicz em 24/11/22.
Confira a autenticidade do documento em www.tce.rs.gov.br. Identificador:
PRE.ECA9.CD3C.D56D.20C4.038E.

Página 1024
Processo 00363-0200/21-6
Página da peça 238
Peça 4742019
DOCUMENTO DE ACESSO RESTRITO
ACESSO P0331961

atividades em 2020, e atenderá Educação Infantil – Pré-escolar e Ensino Fundamental 1º ao 5º ano e, de forma gradativa 6º, 7º, 8º e 9º anos. Conta também com três escolas da Rede Estadual e uma Particular.

Das 8 (oito) escolas da Rede Municipal de Ensino de Agudo, 03(três) estão localizadas na zona urbana, 01(uma) atende a Educação Infantil e as outras 02(duas), Educação Infantil ao Ensino Fundamental, e 05(cinco) localizadas na zona rural, atendem da Educação Infantil ao Ensino Fundamental, relacionadas a seguir:

-E.M.E.I. Paraíso da Criança – Berçário, Maternal I, II e III, localiza-se na Rua das Acácias, na Vila Caiçara, sede;

-E.M.E.F. Santos Dumont – Educação Infantil e Ensino Fundamental, localiza-se na rua Arnildo Ehle, na Vila Caiçara, sede;

-E.M.E.F. Santos Reis – Educação Infantil e Ensino Fundamental, localiza-se na rua Hugo Karl Braunig-521, sede;

-E.M.E.F. Santos Três de Maio – Educação Infantil e Ensino Fundamental, localiza-se na Linha Teutônia, zona rural;

-E.M.E.F. Santo Antônio – Educação Infantil e Ensino Fundamental, localiza-se na Linha dos Pomeranos, zona rural;

-E.M.E.F. Alberto Pasqualini – Educação Infantil e Ensino Fundamental, localiza-se no Rincão do Pinhal, zona rural;

-E.M.E.F. 7 de Setembro – Educação Infantil e Ensino Fundamental, localiza-se na Picada do Rio, zona rural;

-E.M.E.F. Olavo Bilac – Educação Infantil e Ensino Fundamental, localiza-se na Nova Boêmia, zona rural;

E, a partir de 2020, a E.M.E.F. D. Pedro II, que atenderá Educação Infantil – Pré-escolar e Ensino Fundamental, localizada na Rua Rolf Pachaly, 125.

A Rede Estadual possui três escolas, sendo 02(duas) localizadas na zona urbana, onde uma atende o Ensino Fundamental, Ensino Médio e EJA na modalidade de Ensino Médio e a outra o Ensino Fundamental e EJA na modalidade de Ensino Fundamental, e outra na zona rural que atende o Ensino Fundamental, Ensino Médio e EJA nas modalidades de Ensino Fundamental e Médio, relacionadas a seguir:

-E.E.E.B. Prof. Willy Roos – Ensino Fundamental, Ensino Médio e EJA na modalidade de Ensino Médio, localiza-se na rua Germano Hentscke;

-E.E.E.F. Luiz Germano Pöetter – Ensino Fundamental e EJA na modalidade de Ensino Fundamental;

-E.E.E.B. D. Érico Ferrari – Ensino Fundamental, Ensino Médio e EJA na modalidade de Ensino Fundamental e Médio, localiza-se no Cerro Chato.

A Rede Privada conta com 01 (uma) Escola, de Ensino Fundamental, relacionada a seguir:

-Escola de Ensino Fundamental Kinderwelt – Berçário, Maternal e Jardim.

Dados do Mapa Social de Agudo referente aos últimos anos apontam para a crescente demanda por matrículas em Educação Infantil para crianças de zero a três anos – creche, e quatro e cinco anos – pré-escola, bem como para necessidade de ampliação de espaços físicos e de pessoal

Assinado digitalmente por: Fabrício Machado Ratkiewicz em 24/11/22.
Confira a autenticidade do documento em www.tce.rs.gov.br. Identificador:
PRE.ECA9.CD3C.D56D.20C4.038E.

Página 1025
Processo 00363-0200/21-6
Página da peça 239
Peça 4742019
DOCUMENTO DE ACESSO RESTRITO
ACESSO P0331961

para atender a demanda. E, o índice de Desenvolvimento da Educação Básica (IDEB) 2017 traz os indicadores dos Anos Iniciais do Ensino Fundamental da Rede Pública: 6,1, Rede Municipal: 6,1 e Rede Estadual: 5,9 dos Anos Finais do Ensino Fundamental da Rede Pública: 5,0, Rede Municipal: 5,2 e Rede Estadual: 5,0, quando as Metas estabelecidas eram de 5,5 e 5,0 respectivamente para este ano. Para o ano de 2019, a meta é 5,7 para os Anos Iniciais e 5,2 para os Anos Finais.

Com a homologação da BNCC, do RCG e deste documento e analisando os dados citados, fica claro a necessidade de investimentos na formação do professor que atua em Educação Infantil e no Ensino Fundamental.

Dessa forma, todos os professores devem construir e elaborar as suas aulas considerando a BNCC. Isso inclui, por exemplo, a inserção da tecnologia na formação dos alunos, apontada na quinta competência geral da base, o que exige que os educadores tenham uma abordagem diferenciada.

Os alunos das gerações atuais mudaram e são mais independentes. Se antes era somente na escola que o conhecimento era adquirido, hoje o conhecimento é mais acessível e está, na maioria das vezes, na palma da mão. Portanto, a partir do fácil acesso às notícias e à internet, de modo geral, as crianças já chegam às escolas sabendo muito. Então, cabe agora ao professor transformar sua forma de atuação.

Também traz mudanças à gestão escolar, por uma nova perspectiva sobre a educação, sobre o planejamento escolar e sobre o Projeto Político Pedagógico que considere as necessidades e a realidade dos alunos das novas gerações, além da figura do professor como tutor e não mais como detentor único do saber.

Para contemplar o que se prevê neste documento, a avaliação do aluno também precisará ser revista, contextualizada e realizada de forma mais global e integral, através da construção intencional de processos educativos, que promovam aprendizagens sintonizadas com as necessidades, de acordo com as possibilidades e interesses das crianças e jovens e, também de acordo com os desafios da sociedade contemporânea.

FUNDAMENTAÇÃO PEDAGÓGICA: CONCEPÇÕES

1.1 – CONCEPÇÕES QUE A BNCC E O RCG TRAZEM À TONA:

Na Educação Infantil, a Base Nacional Curricular Comum (BNCC) estabelece cinco Campos de Experiências fundamentais para o desenvolvimento das crianças, que são: Eu, o outro e o nós; Corpo, gestos e movimento; Traços, sons, cores e formas; Escuta, fala, pensamento e imaginação e Espaço, tempo, quantidades, relações e transformações.

Assinado digitalmente por: Fabrício Machado Ratkiewicz em 24/11/22.
Confira a autenticidade do documento em www.tce.rs.gov.br. Identificador:
PRE.ECA9.CD3C.D56D.20C4.038E.

Página 1026
Processo 00363-0200/21-6
Página da peça 240
Peça 4742019
DOCUMENTO DE ACESSO RESTRITO
ACESSO P0331961

Dentro dos Campos de Experiências há objetivos de aprendizagem que são divididos em três grupos etários: bebês, crianças bem pequenas e crianças pequenas, que servem para auxiliar o professor a planejar atividades com maior clareza do que deve ser desenvolvido em cada fase.

Os Campos de Experiências preveem que a criança tenha espaço, tempo e liberdade para se expressar e que o professor possa acompanhá-lo nessa jornada e alinhar sua prática aos interesses e necessidades da criança.

Nesta modalidade, o foco está nas brincadeiras e nas interações como eixos estruturantes do currículo, bem como a relação entre o cuidar e o educar.

E, para o Ensino Fundamental, a Base Nacional Curricular Comum (BNCC) estabelece dez Competências gerais e Habilidades que permeiam todas as áreas de conhecimento assegurando a transversalidade do conhecimento de diferentes disciplinas e devem guiar o trabalho em todos os anos e em todas as áreas do Ensino Fundamental.

No contexto escolar, a interdisciplinaridade é a capacidade de utilizar diferentes conhecimentos para resolver um fenômeno apresentado. Cabe ao professor possibilitar aos estudantes a aprendizagem dos conhecimentos relacionados, de forma a comprometer-se com a educação integral dos sujeitos.

Mudar o foco para o desenvolvimento de competências e habilidades implica, além de mudança de postura da escola, um trabalho pedagógico integrado em que se definam as responsabilidades de cada um nessa tarefa, bem como a importância da concepção do sujeito que se quer, propiciando oportunidades para que aconteçam mudanças que desencadeiem desenvolvimento cognitivo, afetivo e social.

Partindo desse ponto de vista, o trabalho com as competências e habilidades prevê que os alunos descubram os seus próprios caminhos. Quanto mais “pronto” é o conhecimento que lhes chega, menos estarão desenvolvendo a própria capacidade de buscar esses conhecimentos, de “aprender a aprender”.

O Referencial Curricular Gaúcho (RCG) traz a percepção dos sujeitos na sua integralidade humana, como sujeitos sociais, culturais, éticos e cognitivos, permite compreender e aceitar que todos os estudantes são iguais em capacidades, sendo as desigualdades reflexo dos diferentes contextos.

A BNCC servirá como instrumento norteador e inspirador das práticas escolares, na articulação pedagógica que possibilitem o trabalho das peculiaridades locais e regionais, bem como na mediação do conhecimento e estudos, como suporte teórico à prática pedagógica. Possibilita a transversalidade. Suas principais implicações estão no trabalho interdisciplinar, no diálogo entre as áreas, visando o desenvolvimento integral do aluno, a reorganização dos espaços e tempos escolares, o respeito à diversidade, debates e pesquisas sobre as diferentes formas de ser e estar no mundo, assegurando que todas as crianças e jovens aprendam com mais significado. Isto torna o trabalho do professor, antes tão solitário, em um trabalho conjunto que faça mais sentido, voltado à realidade em que o aluno está inserido.

Para o professor/ para a escola, a mudança está em deixar de ser somente um simples transmissor de conteúdos para assumir a responsabilidade de promover o desenvolvimento de competências emocionais e sociais das crianças e jovens. Não basta mais colocar o conteúdo no

Assinado digitalmente por: Fabrício Machado Ratkiewicz em 24/11/22.
Confira a autenticidade do documento em www.tce.rs.gov.br. Identificador:
PRE.ECA9.CD3C.D56D.20C4.038E.

Página 1027
Processo 00363-0200/21-6
Página da peça 241
Peça 4742019
DOCUMENTO DE ACESSO RESTRITO
ACESSO P0331961

quadro, explicar o que está escrito e depois cobrar resultados em provas e exames. É necessário provocar reflexão, fazer com que pensem.

Será preciso uma transformação na atuação do professor, ou seja, precisará sair de cena o detentor do saber, para dar espaço ao mediador, ao orientador, ao que auxilia, que aponta caminhos e, que deixa o aluno construir o seu conhecimento. Uma reinvenção do professor. E, isso não significa jogar fora tudo que sabe, mas pensar de forma diferente, preparar-se e estar disposto para adotar novas ferramentas pedagógicas, aceitar o desafio e buscar formação.

1.2 – APRENDIZAGEM:

O espaço escolar é local de descobertas, de interações de superação e desafios. É também, onde acontecem as aprendizagens, a partir das experiências vividas e construídas levando em consideração os fatores emocionais, relacionais, neurológicos e ambientais. Aprender é o resultado da interação destes fatores, e assim, é construído e reconstruído constantemente. Os espaços escolares (sala de referência, pátio, praças, ruas, entre outros) potencializam o desenvolvimento das habilidades e dão espaço para o desemparedamento da educação.

A aprendizagem escolar, considerada um processo natural, resulta de uma complexa atividade mental, na qual o pensamento, a percepção, a emoção, a memória, a motricidade e os conhecimentos prévios estão onde os sujeitos possam sentir o prazer em aprender.

1.3 – QUE CRIANÇAS/ JOVENS QUE SE QUER FORMAR

As gerações mudam e os valores necessários para a construção de um cidadão também mudam. Será necessário definir quais são os valores que irão construir um ser humano capaz de mudar sua realidade de forma ética e responsável, que saiba discernir certo e errado , com base nos princípios morais e éticos, que saiba se expressar, argumentando com respeito e educação, que saiba se posicionar com empatia, desenvolvendo o sentimento de solidariedade, com autonomia e atitude para solucionar problemas das diversas realidades, na comunidade onde vive, construindo dessa maneira uma sociedade de pessoas de bem, também dispostas a superar os obstáculos para alcançar seus objetivos. Queremos que nossas crianças e jovens sejam felizes.

Partir da valorização do ser e suas individualidades são o primeiro passo para o desenvolvimento das crianças e jovens que se quer formar. Visando um ensino de qualidade que atenda as demandas de conhecimento para a vida, através da prática de pesquisa, do respeito, do comprometimento, da responsabilidade, da troca de saberes, de vivências, do carinho, orientações, da empatia, promovendo a equidade e oportunizando que sejam capazes de desconstruir preconceitos.

1.4 – INTERDISCIPLINARIDADE:

A interdisciplinaridade e a contextualização são desafios que rompem com o conteúdo isolado. É preciso trabalhar o currículo de forma articulada, entendendo que as habilidades são

Assinado digitalmente por: Fabrício Machado Ratkiewicz em 24/11/22.
Confira a autenticidade do documento em www.tce.rs.gov.br. Identificador:
PRE.ECA9.CD3C.D56D.20C4.038E.

Página 1028
Processo 00363-0200/21-6
Página da peça 242
Peça 4742019
DOCUMENTO DE ACESSO RESTRITO
ACESSO P0331961

elementos indispensáveis para o desenvolvimento integral das crianças e jovens nos mais variados contextos.

Nessa perspectiva, o currículo precisa ser organizado de forma articulada e possibilitar o diálogo entre os conhecimentos, a fim de superar o conhecimento fragmentado. Precisa ser pensada a partir dos contextos escolares onde as crianças e jovens sejam realmente envolvidas no processo.

No contexto escolar, a interdisciplinaridade é a capacidade de utilizar diferentes conhecimentos para resolver um fenômeno apresentado, sendo o professor então, compreendido como mediador e orientador que possibilita a aprendizagem dos conhecimentos relacionados.

1.5 – CAMPOS DE EXPERIÊNCIAS E COMPETÊNCIAS E HABILIDADES:

Este documento tem como fio condutor os campos de experiências e as dez competências gerais a serem desenvolvidas ao longo da Educação Básica. Essas competências visam o desenvolvimento integral das crianças e jovens e devem ser tratadas de forma interdisciplinar.

Os Campos de Experiência despertam a reflexão de professores e coordenadores sobre quais são as experiências fundamentais para que a criança aprenda e se desenvolva integralmente. São eles:

As competências sociais e pessoais apresentam um conjunto de habilidades que permitem compreender as próprias emoções e as formas de se relacionar com os outros. Todas devem estar presentes e relacionadas em todas as áreas do conhecimento e em cada componente curricular, de forma espiralada.

Assinado digitalmente por: Fabrício Machado Ratkiewicz em 24/11/22.
Confira a autenticidade do documento em www.tce.rs.gov.br. Identificador:
PRE.ECA9.CD3C.D56D.20C4.038E.

São elas:

Página 1029
Processo 00363-0200/21-6
Página da peça 243
Peça 4742019
DOCUMENTO DE ACESSO RESTRITO
ACESSO P0331961

Assinado digitalmente por: Fabrício Machado Ratkiewicz em 24/11/22.
Confira a autenticidade do documento em www.tce.rs.gov.br. Identificador:
PRE.ECA9.CD3C.D56D.20C4.038E.

Página 1030
Processo 00363-0200/21-6
Página da peça 244
Peça 4742019
DOCUMENTO DE ACESSO RESTRITO
ACESSO P0331961

COMPETÊNCIAS GERAIS

Base Nacional Comum Curricular

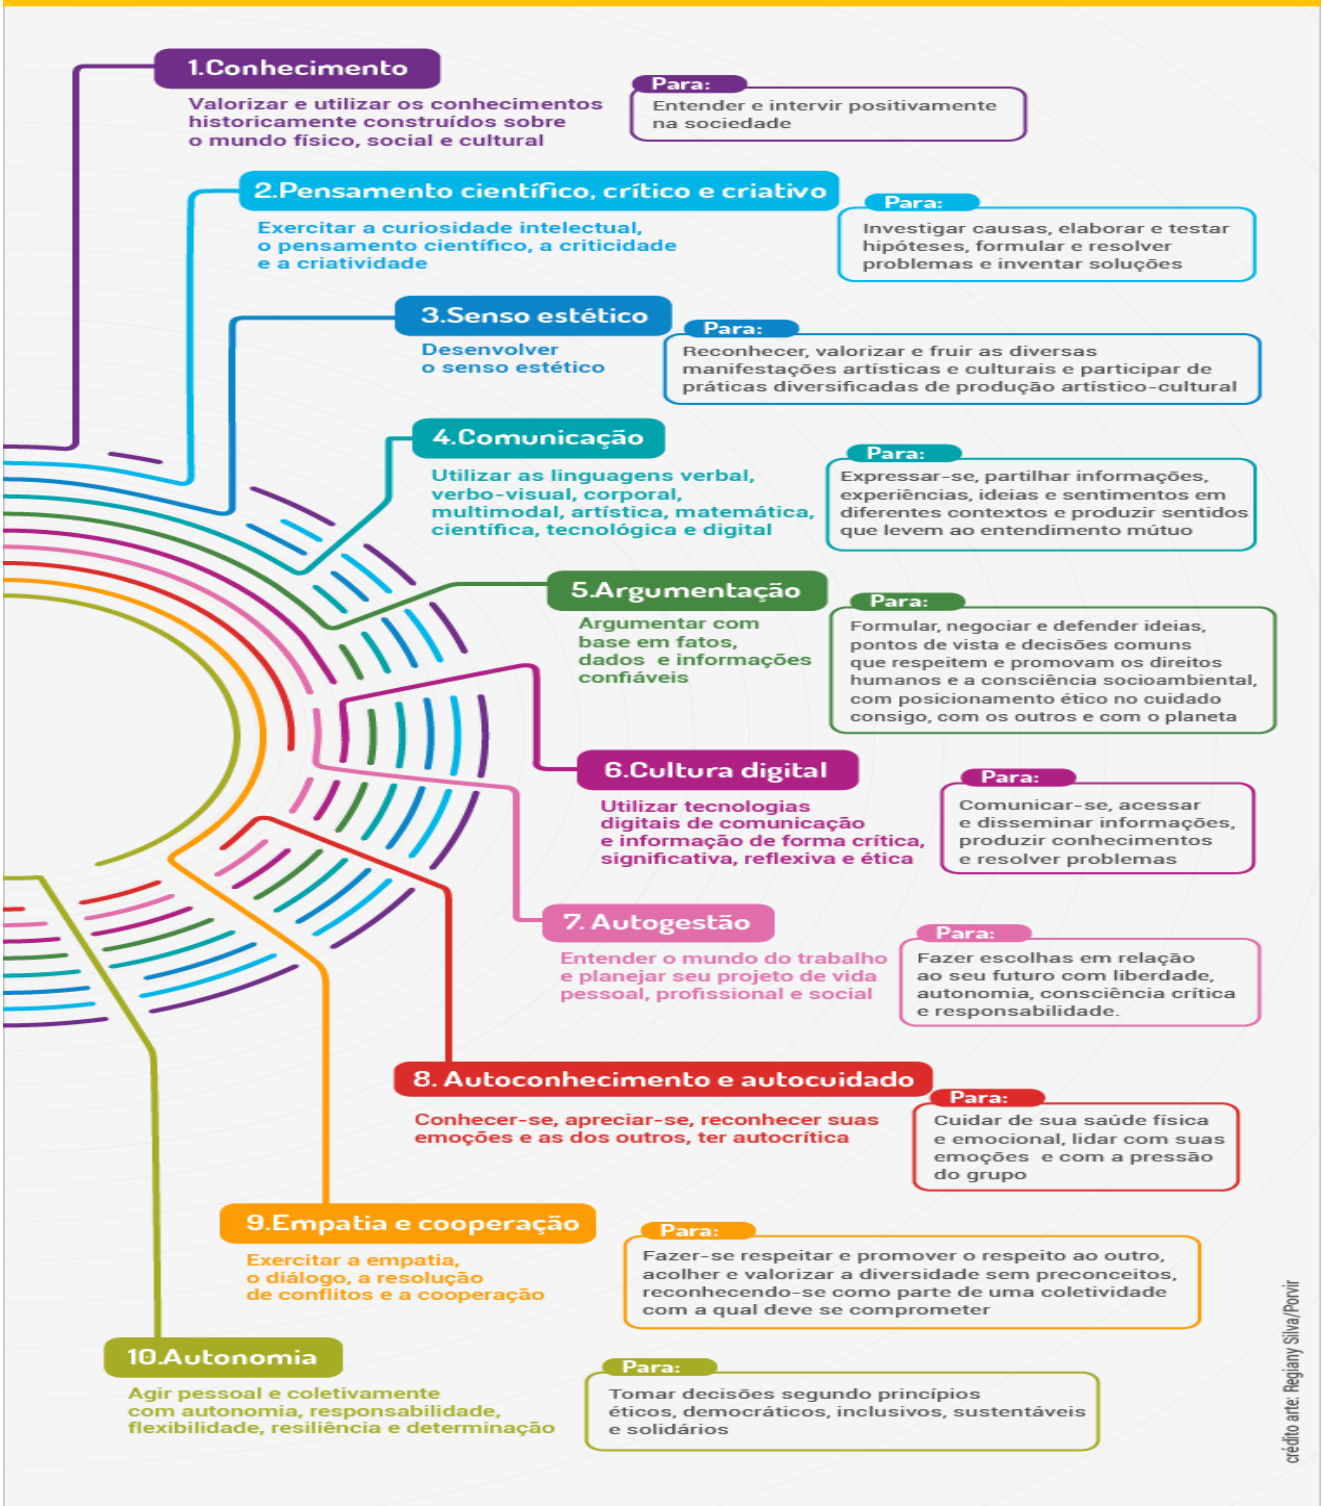

COM O PROPÓSITO DE:

Contribuir para a construção de uma sociedade mais ética, democrática, responsável, inclusiva, sustentável e solidária, que respeite e promova a diversidade e os direitos humanos, sem preconceitos de qualquer natureza.

Assinado digitalmente por: Fabrício Machado Ratkiewicz em 24/11/22.
Confira a autenticidade do documento em www.tce.rs.gov.br. Identificador: PRE.ECA9.CD3C.D56D.20C4.038E.

Processo
00363-0200/21-6

ENSINO FUNDAMENTAL 3º AO 9º ANO

COMPONENTE CURRICULAR: LÍNGUA ALEMÃ

Caracterização da Área

Página da peça
245

Peça
4742019

DOCUMENTO DE ACESSO RESTRITO

ACESSO
P0331961

É atribuição da língua estrangeira, promover as habilidades de ouvir, compreender, falar, ler e escrever. Desenvolvidas tais habilidades, o ser humano interage com o outro, a partir disso, relaciona-se em qualquer situação que se apresenta, passando a reconhecer-se e ser reconhecido como ser histórico, pois todo ser é agente do seu próprio processo.

Identificando o ser-aluno com o seu nome é que se chega à origem do nome que identifica um espaço geográfico-sócio-econômico-cultural. O homem é um ser histórico. A nossa região foi também colonizada por alemães e muitos têm pelo menos um antepassado alemão.

Somos um país composto por diversas raças e para haver uma convivência respeitosa e harmoniosa entre elas é necessário respeitar as diferenças e isso é possível pela aproximação das culturas, dos diferentes hábitos e costumes.

O conhecimento linguístico é o meio mais poderoso para aproximar pessoas.

A aprendizagem da língua estrangeira é uma possibilidade de aumentar a percepção do aluno como ser humano e como cidadão. Por isso, ela vai centrar-se no engajamento discursivo do aluno, ou seja, em sua capacidade de se engajar e engajar outros no discurso, de modo a poder agir no mundo social. Para que isso seja possível é fundamental que o ensino de língua estrangeira seja batizado pela função social desse conhecimento na sociedade.

A Língua Alemã é a terceira mais falada no planeta e na Europa, conforme dados apresentados no Congresso Nacional de Ensino da Língua Alemã – Curitiba. Julho /99, e no Congresso Latino-Americano de Professores de Língua Alemã – São Leopoldo, julho/02, destacando-se nas áreas da filosofia, da medicina, da tecnologia e no direito é a mais utilizada no mundo. Portanto, as pessoas que falam o alemão podem interagir com a humanidade, através do desenvolvimento das habilidades de planejar, organizar, comprar, vender e buscar soluções para problemas individuais.

O maior objetivo do ensino de língua é ampliar as possibilidades de comunicação do aluno capacitando-o a enviar, receber e interpretar mensagens, na forma oral e escrita da Língua Alemã.

A Língua Alemã é o diferencial, o algo mais que o aluno leva da escola em termos de língua estrangeira porque apenas o inglês e o espanhol são línguas obrigatórias ensinadas hoje.

Segundo Rui Barbosa: “O homem é tantos homens quantas línguas ele fala”, e a Língua Alemã auxilia o aluno a ter uma visão de mundo mais integrada, além de proporcionar maiores chances de escolha nas diferentes áreas de estudo e de trabalho.

Competências específicas de língua alemã para o ensino fundamental

Identificar o lugar de si e do outro em um mundo plurilíngue e multicultural, refletindo, criticando sobre como a aprendizagem da língua alemã contribui para a inserção dos sujeitos no mundo globalizado, inclusive no que concerne ao mundo do trabalho.

Assinado digitalmente por: Fabrício Machado Ratkiewicz em 24/11/22.
Confira a autenticidade do documento em www.tce.rs.gov.br. Identificador:
PRE.ECA9.CD3C.D56D.20C4.038E.

Processo
00363-0200/21-6

Comunicar-se na língua alemã, por meio do uso variado de linguagens em mídias impressas e digitais, reconhecendo-a como ferramenta de acesso ao conhecimento, de ampliação das perspectivas e de possibilidades para a compreensão dos valores e interesses de outras culturas e para o exercício do protagonismo social.

Identificar similaridades e diferenças entre a língua alemã e a língua materna ou outras línguas, articulando-as a aspectos sociais, culturais e identitários, em uma relação intrínseca entre língua, cultura e identidade.

Página da
peça
246

Elaborar repertórios linguísticos-discursivos da língua alemã, usados em diferentes países e por grupos sociais diferentes dentro de um mesmo país, de modo a reconhecer a diversidade linguística como direito e valorizar os usos heterogêneos, híbridos e multimodais emergentes nas sociedades contemporâneos.

Peça
4742019

Utilizar novas tecnologias, com novas linguagens e modos de interação para pesquisar, selecionar, compartilha, posicionar-se e produzir sentidos em práticas de letramento na língua alemã, de forma ética, crítica e responsável.

Conhecer diferentes patrimônios culturais, materiais e imateriais, difundidos na língua alemã, com vistas ao exercício da fruição e da ampliação de perspectivas no contato com diferentes manifestações artístico-culturais.

DOCUMENTO DE ACESSO
RESTRITO

ACESSO
P0331961

Assinado digitalmente por: Fabrício Machado Ratkiewicz em 24/11/22.
Confira a autenticidade do documento em www.tce.rs.gov.br. Identificador:
PRE.ECA9.CD3C.D56D.20C4.038E.

Processo 00363-0200/21-6

Página da peça 247

Peça 4742019

DOCUMENTO DE ACESSO RESTRITO

ACESSO P0331961

COMPONENTE CURRICULAR: LÍNGUA ALEMÃ				
6ºANO				
UNIDADES TEMÁTICAS	OBJETOS DE CONHECIMENTO	HABILIDADES BNCC	HABILIDADES RS	HABILIDADES MUNICÍPIO
				Ampliar as possibilidades de comunicação do aluno, capacitando-o a enviar, receber e interpretar mensagens, nas formas oral e escrita, com ênfase nas habilidades de ouvir, compreender, falar, ler e escrever. O estímulo à capacidade de ouvir, discutir, falar, ler, escrever, descobrir, interpretar situações, pensar de modo criativo, fazer suposições e inferência relativas aos conteúdos é um caminho que amplia a capacidade de abstrair elementos comuns a várias situações para que se possam fazer generalizações e aperfeiçoar as possibilidades de comunicação, criando significados por intermédio da língua. O aluno deverá ser capaz de: • nomear e relacionar os números até 1000; • empregar as horas corretamente; • diferenciar as peças de um vestuário e outro; • conjugar os verbos do contexto nas 3 pessoas do singular e plural; • perguntar usando os pronomes interrogativos; • empregar o plural dos substantivos; • identificar as partes do corpo humano; • empregar corretamente o nominativo e o acusativo em estruturas frasais; • dramatizar situações conforme o contexto; • conjugar o verbo de acordo com o sujeito no modo indicativo; • identificar as comidas e bebidas; • identificar as lateralidades e localizar-se no espaço; • descrever os horários de aula e o dia a dia do aluno; • empregar em frases nominais os adjetivos; • caracterizar locais, imagens, pessoas, etc;

Assinado digitalmente por: Fabrício Machado Ratkiewicz em 24/11/22.
Confira a autenticidade do documento em www.tce.rs.gov.br. Identificador: PRE.ECA9.CD3C.D56D.20C4.038E.

Processo
00363-0200/21-6

Peça
4742019

DOCUMENTO DE ACESSO RESTRITO

ACESSO
P0331961

				• descrever cidades, capitais e nacionalidades, observando as moedas de cada país; • uso dos verbos modais em textos; • produzir e interpretar textos, observando gênero e número dos substantivos; • compreender e usar os pronomes interrogativos; • compreender e comparar as datas comemorativas.

Assinado digitalmente por: Fabrício Machado Ratkiewicz em 24/11/22.
Confira a autenticidade do documento em www.tce.rs.gov.br. Identificador: PRE.ECA9.CD3C.D56D.20C4.038E.

Processo 00363-0200/21-6

Página da peça 249

Peça 4742019

DOCUMENTO DE ACESSO RESTRITO

ACESSO P0331961

COMPONENTE CURRICULAR: LÍNGUA ALEMÃ				
7ºANO				
UNIDADES TEMÁTICAS	OBJETOS DE CONHECIMENTO	HABILIDADES BNCC	HABILIDADES RS	HABILIDADES MUNICÍPIO
				O aluno vive em um mundo multicultural e, consequentemente plurilíngue, portanto ele deve ter instruções globais que abrangem a leitura, a escrita, a compreensão e a fala de uma língua estrangeira. Assim, após ter concluído as séries iniciais do Ensino Fundamental o aluno deverá ser capaz de: - perceber a importância das línguas estrangeiras no contexto social no qual ele está inserido, reconhecendo a possibilidade de acesso a bens culturais da humanidade em outras partes do mundo; - identificar, no Universo que o cerca, as línguas estrangeiras que são usadas nos sistemas de comunicação; - ler e valorizar a leitura como fonte de informação e prazer, utilizando-a como meio de acesso ao mundo do trabalho e dos estudos avançados; A disciplina de língua alemã terá por objetivo também desenvolver a interdisciplinaridade através de textos que contenham fatos históricos, geográficos, científicos, sociais e religiosos, além de estar ligada também com as disciplinas de matemática, música e educação artística. Além disso, o aluno deverá ser capaz de: • desenvolver atividades para inter-relacionar-se com o outro, dialogando sobre organização do tempo livre, hobbys e lazer e dias da semana no quais pratica atividades físicas; • apropriar-se do sistema linguístico que está aprendendo, identificando e aplicando os adjetivos, os pronomes pessoais em perguntas afirmativas e negativas; • reconhecer-se como um ser histórico, situando-se no presente e projetando-se para o futuro através de textos escritos e orais, localizando-se no espaço inserido; • reafirmar sua identidade sociocultural; • definir e inferir o significado de vocabulários no contexto, empregando-os com adequação. • uso do comparativo e do superlativo de (gut, gern e viel) dentro dos contextos e aplicando os no dia a dia do aluno.

Assinado digitalmente por: Fabrício Machado Ratkiewicz em 24/11/22.
Confira a autenticidade do documento em www.tce.rs.gov.br. Identificador: PRE.ECA9.CD3C.D56D.20C4.038E.

Processo 00363-0200/21-6

Página da peça 250

Peça 4742019

DOCUMENTO DE ACESSO RESTRITO

ACESSO P0331961

COMPONENTE CURRICULAR: LÍNGUA ALEMÃ				
8ºANO				
UNIDADES TEMÁTICAS	OBJETOS DE CONHECIMENTO	HABILIDADES BNCC	HABILIDADES RS	HABILIDADES MUNICÍPIO
				O aluno vive em um mundo multicultural e, consequentemente plurilíngue, portanto ele deve ter instruções globais que abrangem a leitura, a escrita, a compreensão e a fala de uma língua estrangeira. Assim, após ter concluído as séries iniciais do Ensino Fundamental o aluno deverá ser capaz de: - perceber a importância das línguas estrangeiras no contexto social no qual ele está inserido, reconhecendo a possibilidade de acesso a bens culturais da humanidade em outras partes do mundo; - identificar, no Universo que o cerca, as línguas estrangeiras que são usadas nos sistemas de comunicação; - ler e valorizar a leitura como fonte de informação e prazer, utilizando-a como meio de acesso ao mundo do trabalho e dos estudos avançados. A disciplina de língua alemã terá por objetivo também desenvolver a interdisciplinaridade através de textos que contenham fatos históricos, geográficos, científicos, sociais e religiosos, além de estar ligada também com as disciplinas de matemática, música e educação artística. O aluno deverá ser ainda capaz de: • desenvolver atividades para interagir e inter-relacionar-se com o outro, descrevendo a própria identidade e a identidade dos colegas; • apropriar-se do sistema linguístico que está aprendendo, identificando as profissões e relacionando-as a seu contexto e utilizando a conjunção “weil”; • reconhecer-se como um ser histórico, situando-se no presente e projetando-se para o futuro; • reafirmar sua identidade sociocultural; • reconhecer e revisar os esportes, hobbys e atividades de lazer e relacioná-los ao

Assinado digitalmente por: Fabrício Machado Ratkiewicz em 24/11/22.
Confira a autenticidade do documento em www.tce.rs.gov.br. Identificador: PRE.ECA9.CD3C.D56D.20C4.038E.

				seu dia a dia; • reconhecer comidas e bebidas, utilizadas em contextos de dia a dia, através de diálogos de restaurantes, utilizando pronomes interrogativos, conjunções e preposições; • redigir textos (e-mails) com assuntos do dia a dia.

Assinado digitalmente por: Fabrício Machado Ratkiewicz em 24/11/22.
Confira a autenticidade do documento em www.tce.rs.gov.br. Identificador: PRE.ECA9.CD3C.D56D.20C4.038E.

Processo 00363-0200/21-6

Página da peça 252

Peça 4742019

DOCUMENTO DE ACESSO RESTRITO

ACESSO P0331961

COMPONENTE CURRICULAR: LÍNGUA ALEMÃ				
9ºANO				
UNIDADES TEMÁTICAS	OBJETOS DE CONHECIMENTO	HABILIDADES BNCC	HABILIDADES RS	HABILIDADES MUNICÍPIO
				O aluno vive em um mundo multicultural e, consequentemente plurilíngue, portanto, ele deve ter instruções globais que abrangem a leitura, a escrita, a compreensão e a fala de uma língua estrangeira. Assim, após ter concluído as séries iniciais do Ensino Fundamental o aluno deverá ser capaz de: -perceber a importância das línguas estrangeiras no contexto social no qual ele está inserido, reconhecendo a possibilidade de acesso a bens culturais da humanidade em outras partes do mundo; -identificar, no Universo que o cerca, as línguas estrangeiras que são usadas nos sistemas de comunicação; - ler e valorizar a leitura como fonte de informação e prazer, utilizando-a como meio de acesso ao mundo do trabalho e dos estudos avançados; - ser apto a participar de uma prova de nivelamento do Goethe Institut (Fit 1). A disciplina de língua alemã terá por objetivo também desenvolver a interdisciplinaridade através de textos que contenham fatos históricos, geográficos, científicos, sociais e religiosos, além de estar ligada também com as disciplinas de matemática, música e educação artística. O aluno deverá ser ainda capaz de: • desenvolver atividades para interagir e relacionar-se com o outro; • apropriar-se do sistema linguístico que está aprendendo; • relacionar-se como um ser histórico, situando-se no presente e projetando-se para o futuro. • reafirmar sua identidade sociocultural; • definir e inferir o significado de vocábulos no contexto, empregando-os com adequação;

Assinado digitalmente por: Fabrício Machado Ratkiewicz em 24/11/22.
Confira a autenticidade do documento em www.tce.rs.gov.br. Identificador: PRE.ECA9.CD3C.D56D.20C4.038E.

				• interagir com colegas e professor, verbalizando o conteúdo aprendido dentro do contexto proposto quando desafiado; • aprofundar a competência da escrita e do vocabulário; • compreender e produzir textos; • exercitar a competência oral, falando sobre diferentes temas.

DOCUMENTO DE ACESSO RESTRITO

Assinado digitalmente por: Fabrício Machado Ratkiewicz em 24/11/22.
Confira a autenticidade do documento em www.tce.rs.gov.br. Identificador: PRE.ECA9.CD3C.D56D.20C4.038E.

Processo 00363-0200/21-6

Página da peça 254

Peça 4742019

DOCUMENTO DE ACESSO RESTRITO

ACESSO P0331961

ENSINO FUNDAMENTAL: 6º ao 9º ANO

COMPONENTE CURRICULAR: LÍNGUA PORTUGUESA

6º ANO

ANO/ FAIXA	CAMPOS DE ATUAÇÃO	PRÁTICAS DE LINGUAGEM	OBJETOS DE CONHECIMENTO	HABILIDADES BNCC	HABILIDADES RS	HABILIDADES MUNICIPAIS
6º	CAMPO JORNALÍSTICO/MIDIÁTICO	Leitura	Reconstrução do contexto de produção, circulação e recepção de textos Caracterização do campo jornalístico e relação entre os gêneros em circulação, mídias e práticasda cultura digital.	**(EF06LP01)** Reconhecer a impossibilidade de uma neutralidade absoluta no relato de fatos e identificar diferentes graus de parcialidade/ imparcialidade dados pelo recorte feito e pelos efeitos de sentido advindos de escolhas feitas peloautor, de formaa poder desenvolveruma atitudecrítica frenteaostextos jornalísticose tornar-se consciente das escolhasfeitas enquanto produtor de textos.	**(EF06LP01RS-1)** Comparar, com criticidade, notícias que se referem a um mesmo fato ou assunto, relatado de formas diferentes, refletindo sobre parcialidade/ imparcialidade em textos dessa esfera, considerando imagens e recursos deoutras linguagens que integram esses textos.	
			Reconstrução do contexto de produção, circulação e recepção de textos Caracterização do campo jornalístico e relação entre os gêneros em circulação, mídias e práticasda cultura digital	**(EF06LP02)** Estabelecer relação entre os diferentes gêneros jornalísticos, compreendendo a centralidade da notícia.	**(EF0LP02RS-1)** Estabelecer relações entre os diferentes gêneros jornalísticos (crônica, charge, reportagem, editorial,artigo de opinião, carta de leitor etc.), como produções que mantêm relações de intertextualidade com o que foi noticiado, compreendendo a centralidade da notícia e as características de cada um desses gêneros de texto.	

Assinado digitalmente por: Fabrício Machado Ratkiewicz em 24/11/22.
Confira a autenticidade do documento em www.tce.rs.gov.br. Identificador: PRE.ECA9.CD3C.D56D.20C4.038E.

Processo 00363-0200/21-6
Página da peça 255
Peça 4742019
DOCUMENTO DE ACESSO RESTRITO
ACESSO P0331961

		Análise linguística/ semiótica	Léxico/morfologia	**(EF06LP03)** Analisar diferenças desentido entre palavras de uma série sinonímica.	**(EF06LP03RS-1)** Analisar as diferenças de sentido entre palavras de uma série sinonímica, observando as relações semânticas que podem se estabelecer entre as palavras da língua, percebendo-as como uma relação de proximidade de sentido (e não de equivalência), analisando comparativamente textos em que a palavra possa ser compreendida na acepção adequada.	
						(EF06LP03AG-1.1) **A**nalisar, de forma contextualizada, palavras na relação sinonímica, antonímica, fonológica e fonética.
		Análise linguística/ semiótica	Morfossintaxe	**(EF06LP04)** Analisar a função e as flexões de substantivos, adjetivos e de verbos nos modos Indicativo, Subjuntivoe Imperativo: afirmativo e negativo.	**(EF06LP04RS-1)** Analisar a função e as flexõesde substantivos, adjetivos e o emprego de verbos nos modos Indicativo, Imperativo: afirmativo e negativo, reconhecendoos efeitos de sentido na construção do texto, considerando a organização temporal de diferentes gêneros em distintas condições de produção e circulação.	
		Análise linguística/ semiótica	Morfossintaxe	**(EF06LP05)** Identificar os efeitos de sentido dos modos verbais, considerando o gênero textual e a intenção comunicativa.	**(EF06LP05RS-1)** Identificar a função exercida pelos modos e tempos verbais nos diferentes gêneros de texto, considerando a intenção comunicativa.	

Assinado digitalmente por: Fabrício Machado Ratkiewicz em 24/11/22.
Confira a autenticidade do documento em www.tce.rs.gov.br. Identificador: PRE.ECA9.CD3C.D56D.20C4.038E.

Processo
00363-0200/21-6

Página da peça
256

Peça
4742019

DOCUMENTO DE ACESSO RESTRITO

ACESSO
P0331961

		Análise linguística/ semiótica	Morfossintaxe	**(EF06LP06)** Empregar, adequadamente, as regras de concordância nominal (relações entre os substantivos e seus determinantes) e as regras de concordância verbal (relações entre o verbo e o sujeitosimplese composto).	**(EF06LP06RS-1)** Empregar adequadamente a concordância nominal e verbal em situações que o uso da norma padrão é requerido, como na escrita e reescrita de textos e na oralidade,em momentos que exigem maior formalidade.	
		Análise linguística/semiótica	Morfossintaxe	**(EF06LP07)** Identificar, em textos, períodos compostos por orações separadas por vírgula sem a utilização de conectivos, nomeando-os como períodos compostos por coordenação.	**(EF06LP07RS-1)** Identificar, em textos, os diferentes sentidos que as orações assumem com a aplicação da vírgula, percebendo seu papel na construção dos sentidos do texto, constituindo períodos compostos.	
		Análise linguística/semiótica	Morfossintaxe	**(EF06LP08)** Identificar, em texto ou sequência textual, orações como unidades constituídas em torno de um núcleo verbal e períodos como conjuntos de orações conectadas.	**(EF06LP08RS-1)** Identificar, em texto ou sequência textual, orações omo unidades constituídas em torno de um núcleo verbal e períodos como conjunto de orações conectadas das unidades básicas da organização sintática do texto, percebendo seu papel na construção e na produção de efeitos de sentido determinados.	
		Análise linguística/semiótica	Morfossintaxe	**(EF06LP09)** Classificar, em texto ou sequência textual, os períodos simples compostos.	**(EF06LP09RS-1)** Classificar, em texto ou sequência textual, os períodos simples e os compostos, observando a organização e seu papel na (re)construção do texto e na produção de efeitos de sentido determinados.	

Assinado digitalmente por: Fabrício Machado Ratkiewicz em 24/11/22.
Confira a autenticidade do documento em www.tce.rs.gov.br. Identificador: PRE.ECA9.CD3C.D56D.20C4.038E.

		Análise linguística/semiótica	Sintaxe	**(EF06LP10)** Identificar sintagmas nominais e verbais como constituintes Imediatos da oração.	**(EF06LP10RS-1)** Identificar sintagmas nominais e verbais (sujeito/predicado) como constituintes Imediatos da oração, reconhecendo o papel da sintaxe no funcionamento da língua e analisando os efeitos de sentido que essas estruturas sintáticas podem produzir.	
		Análise linguística/semiótica	Elementos notacionais da escrita/ morfossintaxe	**(EF06LP11)** Utilizar, ao produzir texto, conhecimentos Linguísticos e gramaticais: Tempos verbais, concordância nominal e verbal, regras ortográficas, pontuação etc.	**(EF06LP11RS-1)** Produzir textos, Mobilizando Conhecimentos Linguísticos e Gramaticais específicos, como a utilização adequada de tempos verbais, concordância, ortografia, pontuação etc., nos mais diversos gêneros e campos de atuação.	
		Análise linguística/ semiótica	Semântica Coesão	**(EF06LP12)** Utilizar, ao produzir texto, recursos de coesão referencial (nome e pronomes), recursos semânticos de sinonímia, Antonímia e Homonímia e Mecanismos de representação de Diferentes vozes (discurso direto e indireto).	**(EF06LP12RS-1)** Produzir textos, Utilizando adequadamente os recursos de coesão referencial (nome e pronomes), recursos Semânticos de sinonímia, antonímia, Homonímia e Mecanismos de Representação de Diferentes vozes, fazendo a análise da Situação de Comunicação das Características do gênero e das intenções, refletindo sobre a adequação Dos recursos utilizados.	

Processo
00363-0200/21-6

Página da peça
257

Peça
4742019

DOCUMENTO DE ACESSO RESTRITO

ACESSO
P0331961

Assinado digitalmente por: Fabrício Machado Ratkiewicz em 24/11/22.
Confira a autenticidade do documento em www.tce.rs.gov.br. Identificador: PRE.ECA9.CD3C.D56D.20C4.038E.

Processo 00363-0200/21-6

Página da peça 258

Peça 4742019

DOCUMENTO DE ACESSO RESTRITO

ACESSO P0331961

6º, 7º	**CAMPO JORNALÍSTICO/MIDIÁTICO**	Leitura	Reconstrução do contexto de produção, circulação e recepçãode textos Caracterização docampo jornalístico e relação entre os gênerosem circulação, mídias e práticasda cultura digital	**(EF67LP01)** Analisar a estrutura e funcionamento dos hiperlinks em textos noticiosos publicados na Web e vislumbrar possibilidades de uma escrita hipertextual.	**(EF67LP01RS-1)** Analisar a estrutura e funcionamento dos hiperlinks em textos noticiosos publicados na Web evislumbrar possibilidades de uma escrita hipertextual, observando a relevância e a relação entre os textos.	
		Leitura	Apreciação e réplica	**(EF67LP02)** Explorar o espaço reservado ao leitor nos jornais, revistas, impressos e on-line, sites noticiosos etc., destacando notícias, fotorreportagens, entrevistas, charges, assuntos, temas, debates em foco, posicionando-se de maneira ética e respeitosa frente a esses textos e opiniões a eles relacionadas,e Publicar notícias, notas jornalísticas, fotorreportagem de Interesse geral nesses espaços do leitor.	**(EF67LP02RS-1)** Explorar o espaço reservado ao leitor nos jornais, revistas, impressos e online, sites noticiosos etc., analisando textos de Gêneros próprios desse campo (dos mais informativos aos mais argumentativos) quanto a sua confiabilidade, manifestando-se de maneira ética e respeitosa a esses textos e opiniões a eles relacionadas.	
		Leitura	Relação entre textos	**(EF67LP03)** Comparar informações sobre um mesmo fato divulgadas em diferentes veículos e mídias, analisando e avaliando a confiabilidade.	**(EF67LP03RS-1)** Comparar informações que se referem a um mesmo fato ou assunto, relatado de formas diferentes, analisando o tipo de veículo ou mídia abordado e os efeitos de sentido Produzidos pelos recursos linguísticos usados, analisando a confiabilidade dos mesmos.	

Assinado digitalmente por: Fabrício Machado Ratkiewicz em 24/11/22.
Confira a autenticidade do documento em www.tce.rs.gov.br. Identificador: PRE.ECA9.CD3C.D56D.20C4.038E.

Processo 00363-0200/21-6

Página da peça 259

Peça 4742019

DOCUMENTO DE ACESSO RESTRITO

ACESSO P0331961

		Leitura	Estratégia de leitura distinção de fato e opinião	**(EF67LP04)** Distinguir,em segmentos descontínuos de textos,fato da opinião enunciada em relação a esse mesmo fato.	**(EF67LP04RS-1)** Diferenciar fato de opinião, reconhecendo recursos linguísticos que possibilitem identificar o que é apreciação e o que é fato.	
		Leitura	Estratégiade leitura: identificação de teses e argumentos apreciação eréplica	**(EF67LP05)** Identificar e avaliar teses/opiniões/posicionamentos explícito se argumentos em textos argumentativos (cartadeleitor, comentário, artigo deopinião, resenhacrítica etc.), manifestando concordânciaou discordância.	**(EF67LP05RS-1)** Identificar e avaliar teses/opiniões/ posicionamentos explícitose argumentos(carta deleitor, comentário,artigo de opinião, resenha críticaetc.), posicionando-se criticamente sobre o quefoi lido/escutado, manifestandosua concordânciaou discordância.	
		Leitura	Efeitos de sentido	**(EF67LP06)** Identificar os efeitos de sentido provocados pela seleção lexical, topicalização de elementos e seleção e Hierarquização de informações, uso de 3ª pessoa etc.	**(EF67LP06RS-1)** Reconhecer os efeitos de sentido provocados por recursos léxicos, analisando os valores ideológicos que orientaram as escolhas lexicais e sintáticas, a coerência desses efeitos tanto em relação às intenções presumidas do texto quanto à finalidade do gênero e características dos espaços de circulação do texto.	
		Leitura	Efeitos de sentido	**(EF67LP07)** Identificar o uso de recursos persuasivos em textos argumentativos diversos (como a elaboração do título,escolhas lexicais, construções metafóricas, a explicitação ou a ocultação de fontes de informação) e perceber seus efeitos de sentido.	**(EF67LP07RS-1)** Identificar o uso de recursos persuasivos em textos argumentativos diversos (como a elaboração do título, escolhas lexicais, construções metafóricas, a explicitação ou ocultação de fontes de informação) e perceber seus efeitos de sentido, reconhecendo a força que um argumento usado para sustentar uma opinião pode trazer ao texto.	

Assinado digitalmente por: Fabrício Machado Ratkiewicz em 24/11/22.
Confira a autenticidade do documento em www.tce.rs.gov.br. Identificador: PRE.ECA9.CD3C.D56D.20C4.038E.

Processo
00363-0200/21-6

Página da peça
260

Peça
4742019

DOCUMENTO DE ACESSO RESTRITO

ACESSO
P0331961

		Leitura	Efeitos de sentido Exploração da multissemiose	**(EF67LP08)** Identificar os efeitos de sentido devidos à escolha deimagens estáticas, sequenciação ou sobreposição de imagens, definição defigura/fundo, ângulo, profundidade e foco, cores/tonalidades, relação como escrito(relações dereiteração, complementação ou oposição) etc. em notícias, reportagens, fotorreportagens, foto-denúncias, memes,gifs, anúncios publicitários e propagandas publicados em jornais,revistas, sitesna internet etc.	**(EF67LP08RS-1)** Identificar os efeitos de sentido produzidos, considerando o texto verbal e a(s) imagem(s) selecionada(s) para compor a notícia, percebendo se as escolhas feitas nessa composição e as intenções contidas podem reiterar ou se contrapor ao que é noticiado.	
		Produção de textos	Estratégias de produção: planejamento de textos informativos	**(EF67LP09)** Planejar notícia impressa e para circulação em outras mídias (rádio ou TV/vídeo), tendo em vista as condições de produção, do texto – objetivo, leitores/espectadores, veículos e mídia de circulação etc. –, a partir da escolha do fato a ser noticiado (de relevância para a turma, escola ou comunidade), do levantamento de dados e informações sobre o fato – que pode envolver entrevistascom envolvidos ou com especialistas, consultas a fontes, análisede documentos, coberturade eventos etc.–, do registrodessas informaçõese dados, da escolha defotosou imagens a produzir ou a utilizar etc., e a previsão de uma estrutura hipertextual(no caso de publicação em sites ou blogs noticiosos).	**(EF67LP09RS-1)** Planejar notícia impressa e para circulação em outras mídias (rádio ou TV/vídeo), considerando as condições de produçãoe circulação, decisões quanto ao fato/assunto e seu recorte e os objetivos, além do uso de procedimentos e estratégias de curadoria de informação.	

Assinado digitalmente por: Fabrício Machado Ratkiewicz em 24/11/22.
Confira a autenticidade do documento em www.tce.rs.gov.br. Identificador: PRE.ECA9.CD3C.D56D.20C4.038E.

Processo 00363-0200/21-6
Página da peça 261
Peça 4742019
DOCUMENTO DE ACESSO RESTRITO
ACESSO P0331961

		Produção de textos	Textualização, endo em vista suas condições de produção, as características do gênero em questão,o estabelecimento de coesão, adequação à norma-padrão e o uso adequado de ferramentas de edição	**(EF67LP10)** Produzir notícia impressa,tendo em vista características do gênero – título ou manchete com verbo no tempo presente, linha fina (opcional), lide, progressão dada pela ordem decrescente de importância dos fatos, uso de 3ª pessoa, de palavras que indicam precisão –, o estabelecimento adequado de coesão e produzir notíciapara TV, rádio e internet, tendo em vista, além das características do gênero,os recursos de mídias disponíveis e o manejo de recursos de captação e edição de áudio e imagem.	**(EF67LP10RS-1)** Produzir notícia para diferentes suportes, considerando o modo como se organiza o gênero textual e os recursos de linguagem válidos (a verbal, a imagética – imagens estáticas e em movimento presentes em fotos, vídeos, infográficos etc.), tento em vista a construção do texto.	
		Produção de textos	Estratégias de produção: planejamento de textos argumentativos e apreciativos	**(EF67LP11) P**lanejar resenhas, vlogs,vídeos e podcasts variados, e textos e vídeos de apresentação e apreciação próprios das culturas juvenis (algumas possibilidades: fanzines, fanclipes, e-zines, gameplay, detonadoetc.), dentre outros, tendo em vista as condições de produção do texto – objetivo, leitores/ espectadores, veículos e mídia de circulação etc. –, a partir da escolha de uma produção ou evento cultural para analisar– livro, filme, série, game, canção, videoclipe, fanclipe,show, saraus, slams etc. – da busca de informação sobre a produção ou evento escolhido, da síntese de informações sobre a obra/ evento e do elenco/ seleção de aspectos, elementos ou recursos que possam ser destacados positiva ou negativamente ou da roteirização do passo a passo do game para posterior gravação dos vídeos.	**(EF67LP11RS-1)** Planejar resenhas, vlogs, vídeos e podcasts variados, e textos e vídeos de apresentação e apreciação próprios das culturas juvenis e de entretenimento, selecionando fato/ assunto/ objeto cultura laser tratado, curadoria da informação, elaboração de esquema de texto a ser produzido parte a parte, posicionando-se de maneira crítica e ética, preparando os argumentos e analisando os recursos linguísticos e semióticos próprios desses gêneros.	

Assinado digitalmente por: Fabrício Machado Ratkiewicz em 24/11/22.
Confira a autenticidade do documento em www.tce.rs.gov.br. Identificador: PRE.ECA9.CD3C.D56D.20C4.038E.

Processo 00363-0200/21-6
Página da peça 262
Peça 4742019
DOCUMENTO DE ACESSO RESTRITO
ACESSO P0331961

		Produção de textos	Textualização de textos argumentativos e apreciativos	**(EF67LP12)** Produzir resenhas críticas, vlogs, vídeos, podcasts variados e produções e gêneros próprios das culturas juvenis (algumas possibilidades: fanzines, fanclipes, e-zines, gameplay, detonado etc.), que apresentem/descr evam e/ou avaliem produções culturais (livro, filme, série, game, canção,disco, videoclipe etc.) ou evento(show, sarau, slam etc.), tendo em vista o contexto de produção dado, as características do gênero,os recursosdas mídias envolvidas e a textualização adequada dos textos e/ou produções.	**(EF67LP12RS-1)** Produzir resenhas críticas,vlogs, vídeos,podcasts variados e produções egêneros próprios das culturas juvenis, tendo em vista o contexto de produção dado, as características do gênero, os recursos das mídias envolvidas e a construção adequada dos textos, com tratamento ético em relação à informação e o posicionamento crítico/ argumentativo.	
		Produção de textos	Produção e edição de textos publicitários	**(EF67LP13)** Produzir, revisar e editar textos publicitários, levando em conta o contexto de produção dado, explorando recursos multissemióticos, relacionando elementos verbais e visuais, utilizando adequadamente estratégias discursivas de persuasão e/ou convencimento e criando título ou slogan que façam o leitor motivar-se a interagir com o texto produzido e sentir-se atraído pelo serviço, ideia ou produto em questão.	**(EF67LP13RS-1)** Produzir, revisar e editar textos publicitários, considerando o contexto de produção e a esquematização, a aplicaçãode recursos linguísticos e semióticos na elaboração desses gêneros, analisando a relação entre a esfera publicitária e jornalística.	
		Oralidade	Planejamento e produção de entrevistas orais	**(EF67LP14)** Definir o contexto de produção da entrevista (objetivos, o que se pretende conseguir, por que aquele entrevistado etc.), levantar informações sobre o entrevistado e sobre o acontecimento ou tema em questão, preparar o roteiro de perguntas e realizar entrevista Oral com envolvidos ou especialistas relacionados com	**(EF67LP14RS-1)** Expressar a oralidade, argumentaçãoe escrita, compreendendo a complexidade do gênero discursivo entrevista e suas variações, definindo o meio de veiculação de acordo com o contexto e o resultado almejado, analisando o público alvo e a relevância do tema.	

Assinado digitalmente por: Fabrício Machado Ratkiewicz em 24/11/22.
Confira a autenticidade do documento em www.tce.rs.gov.br. Identificador: PRE.ECA9.CD3C.D56D.20C4.038E.

Processo 00363-0200/21-6

Página da peça 263

Peça 4742019

DOCUMENTO DE ACESSO RESTRITO

ACESSO P0331961

				o fato noticiado ou com o tema em pauta, usando roteiro previamente elaborado e formulando outras perguntas a partir das respostas dadas e, quando for o caso, selecionar partes, transcrever e proceder a uma edição escrita de texto adequando-a a seu contexto de publicação, à construção composicional do Gênero e garantindo a relevância das informações mantidas e a continuidade temática.		
6º, 7º	**CAMPO DE ATUAÇÃO NA VIDA PÚBLICA**	Leitura	Estratégiase procedimentos de leituraem textos legais e normativos	**(EF67LP15)** Identificar a proibição imposta ou o direito garantido, bem como as circunstâncias de sua aplicação, em artigos relativos a normas, regimentos escolares, regimentos e estatutos da sociedade civil, regulamentações para o mercado publicitário, Código de defesa do Consumidor, Código Nacional de Trânsito, ECA, Constituição, dentre outros.	**(EF67LP15RS-1)** Distinguir o que é proibição imposta do que são direitos garantidos e compreender os contextosde aplicação da norma de direito em textos jurídicos, normativos ereguladores elaborados para diferentes âmbitos da sociedade.	
		Leitura	Contexto de produção, circulação e recepção de textos e práticas relacionadas à defesa de direitos e à participação social	**(EF67LP16)** Explorar e analisar espaços de reclamação de direitos e de envio de solicitações (tais como ouvidorias,SAC, canais ligados a órgãos públicos, plataformas do consumidor, plataformas de reclamação), bem como de textos pertencentes a gêneros que circulam nesses espaços, reclamação ou carta de reclamação, solicitação ou carta de solicitação, como forma de ampliar as possibilidades de produção desses textos em casos querem e tama reivindicações que envolvam a escola, a comunidade ou algum de seus membros como for-	**(EF67LP16RS-1)** Explorar e analisar as características e procedimentos convencionados para a apresentação dassolicitações e/oureclamações dedireitos,a participação da vida em comunidade, do estadooupaís, organizandoo discurso com os recursos adequados,com vistas a atingir seus objetivos.	

Assinado digitalmente por: Fabrício Machado Ratkiewicz em 24/11/22.
Confira a autenticidade do documento em www.tce.rs.gov.br. Identificador: PRE.ECA9.CD3C.D56D.20C4.038E.

Processo 00363-0200/21-6

Página da peça 264

Peça 4742019

DOCUMENTO DE ACESSO RESTRITO

ACESSO P0331961

				ma de se engajar na busca de solução de problemas pessoais,dos outros e coletivos.		
		Leitura	Relação entre contexto de produção e características omposicionais e estilísticas dos gêneros (carta desolicitação, carta de reclamação, petiçãoon-line, carta aberta, abaixo- assinado, proposta etc.) Apreciação e réplica	**(EF67LP17)** Analisar, a partir do contexto de produção, a forma de organização das cartas de solicitação e de reclamação (datação, forma de início, apresentação contextualizada do pedido ou da reclamação, em geral, acompanhada de explicações, argumentose/ou relatos do problema, fórmula de finalização mais ou menos cordata, dependendo do tipo de carta e subscrição) e algumas das marcas linguísticas relacionadas à argumentação, explicação ou relato de fatos, como forma de possibilitar a escrita fundamentada de cartas como essas oudepostagens em canais próprios de reclamações e solicitações em situações que envolvam questões relativas à escola, à comunidade ou a algum dos seus membros.	**(EF67LP17RS-1)** Analisar cartas de solicitação e reclamação, considerando a forma de organização e seus mecanismos argumentativos, a ordem de apresentação das informações e ideia, coesão e coerência, considerando situaçõesque envolvam questões relativas à escola, à comunidade ou a algum de seus membros e analisando a pertinência das reclamações e/ou solicitações.	
6º, 7º	**CAMPO DE ATUAÇÃO NA VIDA PÚBLICA**	Leitura	Estratégias, procedimentos de leitura em textos reivindicatórios ou propositivos	**(EF67LP18)** Identificar o objeto da reclamação e/ou da solicitação e sua sustentação, explicação ou justificativa, de forma a poder analisar a pertinência da solicitação ou justificação.	**(EF67LP18RS-1)** Identificar o objeto da reclamação e/ou da solicitação e sua sustentação, explicação ou justificativa, de forma a poder analisar a pertinência da solicitação ou justificação, considerando o contexto de produção: quem e para quem se reclama/solicita, quais os interesses em jogo etc.	
		Produção de textos	Estratégia de produção: planejamento de textos reivindicatórios ou pro-	**(EF67LP19)** Realizar levantamento de questões, problemas que requeiram a denúncia de desrespeito a direitos, reivindicações, reclamações, solicitações que	**(EF67LP19RS-1)** Realizar levantamentode questões ou de problemas que requeiram denúncia de desrespeito a direitos, reivindicações, reclamações,	

Assinado digitalmente por: Fabrício Machado Ratkiewicz em 24/11/22.
Confira a autenticidade do documento em www.tce.rs.gov.br. Identificador: PRE.ECA9.CD3C.D56D.20C4.038E.

Processo 00363-0200/21-6

Página da peça 265

Peça 4742019

DOCUMENTO DE ACESSO RESTRITO

ACESSO P0331961

			positivos	contemplem a comunidade escolar ou algum de seus membros e examinar normas e legislações.	solicitações que contemplem a comunidade escolar ou algum de seus membros e examinar normas e legislações, por meio de textos normativos, tomada de notas, sínteses de leituras, elaboração de entrevistas, enquetes etc., percebendo diferentes pontos de vista sobre temas controversos e de relevância social.	
6º, 7º	**CAMPO DAS PRÁTICAS DE ESTUDO E PESQUISA**	Leitura	Curadoria de informação	**(EF67LP20)** Realizar pesquisa, a partir de recortes e questões definidos previamente, usando fontes Indicadas e abertas.	**(EF67LP20RS-1)** Realizar pesquisa, a partir de recortes e questões definidos previamente, usando fontes indicadas e abertas, verificando a fidedignidade das fontes ao buscar e/ou selecionar as informações que podem solucionar um problema proposto etc.	
		Produçãode textos	Estratégias de escrita: textualização, revisão e edição	**(EF67LP21)** Divulgar resultados de pesquisas por meio de apresentações orais, painéis, artigos de divulgação científica, verbetes de enciclopédia, podcasts científicos etc.	**(EF67LP21RS-1)** Divulgar resultados de pesquisas por meio de apresentações orais, painéis, artigos de divulgação científica, verbetes de enciclopédia, podcasts científicos etc., considerando a naturezados resultados,as intencionalidades e o público.	
		Produção de textos	Estratégias de escrita: textualização, revisão e edição	**(EF67LP22)** Produzir resumos, a partir das notas e/ou esquemas feitos, com o uso adequado de paráfrases e citações.	**(EF67LP22RS-1)** Produzir resumos, a partir das notas e/ou esquemas feitos, com o uso adequado de paráfrase se citações, incorporando ao texto as vozes dos outros, com vistas à outra produção ou para o estudo de apropriação de conceitos que serão aplicados em outros contextos.	

Assinado digitalmente por: Fabrício Machado Ratkiewicz em 24/11/22.
Confira a autenticidade do documento em www.tce.rs.gov.br. Identificador: PRE.ECA9.CD3C.D56D.20C4.038E.

Processo 00363-0200/21-6

Página da peça 266

Peça 4742019

DOCUMENTO DE ACESSO RESTRITO

ACESSO P0331961

		Oralidade	Conversação espontânea	**(EF67LP23)** Respeitar os turnos de fala, na participação em conversações e em discussões ou atividades coletivas, na sala de aula e na escola e formular perguntas coerentes e adequadas em momentos oportuno sem situações de aulas, apresentação oral, seminário etc.	**(EF67LP23RS-1)** Respeitar os turnos de fala, na participação em conversações e em discussões ou atividades coletivas, relacionando a outras informações para, a partir disso, elaborar perguntas sobre possíveis dúvidas ou se posicionar e argumentar, de forma ética, em relação ao que foi dito.	
		Oralidade	Procedimentos de apoio à compreensão Tomada de nota	**(EF67LP24)** Tomar nota de aulas, apresentações orais,entrevistas (ao vivo, áudio, TV, vídeo), identificando e Hierarquizando as informações principais, tendo em vista apoiar o estudo e a produção de sínteses e reflexões pessoais ou outros objetivos em questão.	**(EF67LP24RS-1)** Registraraulas, apresentações orais, entrevistas (ao vivo, áudio, TV, vídeo), identificando informações relevantes e sintetizando-as de modocoerente, garantindo a possibilidade de retomada das ideias pelo(a) seu(sua) autor(a).	
		Análise linguística/ semiótica	Textualização Progressão temática	**(EF67LP25)** Reconhecer e utilizar os critérios de organização tópica (dogeral para o específico, do específico para o geral etc.), as marcas linguísticas dessa organização (marcadores de ordenação e enumeração,de explicação, definição e exemplificação, por exemplo) e os mecanismos de paráfrase, de maneira a organizar mais adequadamente a coesão e a progressão temática de seus textos.	**(EF67LP25RS-1)** Reconhecer e utilizar os critérios de organização interna dos textos, estabelecendo as relações adequadas entre as informações, identificando as marcas linguísticas utilizadas, fazendo uso dos mecanismos de paráfrase, de maneira coesa e coerente.	
		Análise linguística/ semiótica	Textualização	**(EF67LP26)** Reconhecer a estrutura de hipertexto em textos de divulgação científica e procederà remissão a conceitos e relações por meio de notas de rodapés ou boxes.	**(EF67LP26RS-1)** Reconhecer a estrutura de hipertexto em textos de divulgação científica, assim como a capacidade deacessare articulartextos periféricos,como notas de rodapé e boxes com o texto principal, compreendendo que eles mantêm uma relação de comple-	

Assinado digitalmente por: Fabrício Machado Ratkiewicz em 24/11/22.
Confira a autenticidade do documento em www.tce.rs.gov.br. Identificador: PRE.ECA9.CD3C.D56D.20C4.038E.

Processo 00363-0200/21-6

Página da peça 267

Peça 4742019

DOCUMENTO DE ACESSO RESTRITO

ACESSO P0331961

					mentaridade e/ou contraponto, usados na construçãodos sentidos do texto.	
6º, 7º	**CAMPO ARTÍSTICO LITERÁRIO**	Leitura	Relação entre textos	**(EF67LP27)** Analisar, entre os textos literários e entreestese outras manifestações artísticas (como cinema, teatro, música, artes visuais e midiáticas), referências explícitas ou implícitas a outros textos, quanto aos temas, personagens e recursos literários e semióticos.	**(EF67LP27RS-1)** Analisarobras literárias entre si e comoutras manifestações de arte, no que diz respeito às relações interdiscursivas e intertextuais (os diálogos) entre esses diferentes textos, ampliando seu repertório e construindo mais sentido em suas leituras.	
		Leitura	Estratégias de leitura Apreciação e réplica	**(EF67LP28)** Ler, de forma autônoma,e compreender– selecionando procedimentos e estratégias de leitura adequados a diferentes objetivos e levando em conta características dos gêneros e suportes –,romances infanto-juvenis, contos populares, contos de terror, lendas brasileiras, indígenas e africanas, narrativas de aventuras, narrativas de enigma, mitos, crônicas, autobiografias, histórias em quadrinhos, mangás, poemas de forma livre e fixa (como sonetose cordéis),vídeo- poemas, poemas visuais,dentre outros, expressando avaliação sobre o texto lidoe estabelecendo preferências por gêneros,temas, autores.	**(EF67LP28RS-1)** Ler, com autonomia, compreendendo e apreciando diferentes gêneros literários, considerando as suas marcas específicas, adquirindo fruição literária, por meio de práticas variadas, ampliando seu repertório cultural e consciência multicultural.	
		Leitura	Reconstrução da textualidade Efeitos de sentidos provocados pelos	**(EF67LP29)** Identificar, em texto dramático, personagem, ato, cena, fala e indicações cênicas e a organização do texto: enredo, conflitos, ideias principais, pontos de vista, universos de referência.	**(EF67LP29RS-1)** Distinguir os elementos constitutivos do gênero texto dramático, seja em relação à sua forma eaosrecursos usados nessa forma de se estruturar (as rubricas,a Marcação das personagens, a divisão das cenas e atos	

Assinado digitalmente por: Fabrício Machado Ratkiewicz em 24/11/22.
Confira a autenticidade do documento em www.tce.rs.gov.br. Identificador: PRE.ECA9.CD3C.D56D.20C4.038E.

Processo 00363-0200/21-6

Página da peça 268

Peça 4742019

DOCUMENTO DE ACESSO RESTRITO

ACESSO P0331961

			usos de recursos linguísticose multis-semióticos		etc.), seja em relação ao conteúdo (quem são essas personagens, que i-deias e visões de mundo defendem, como se relacionam, que conflitos são gerados nessa relação etc.).	
		Produção de textos	Construção da tex-tualidade Relação entre tex-tos	**(EF67LP30)** Criar narrativas ficcionais, tais como contos populares, contos de suspen-se, mistério, terror, humor, narrativas de enigma, crônicas, histórias em quadri-nhos, dentre outros, que utilizem cenários e personagens realistas ou de fantasia, ob-servando os elementos da estrutura narra-tiva próprios ao gênero pretendido, tais como enredo, personagens, tempo, espa-ço e narrador, utilizando tempos verbais	**(EF67LP30RS-1)** Criar narrativas ficcio-nais, tais como contos populares, con-tos de suspense, mistério,terror, hu-mor, narrativas de enigma,crônicas, histórias em quadrinhos, dentre outros, analisando os elementos da estrutura e os recursos usados na produção de sentido nos textos desse gênero, plane-jando de acordo com as características do texto escolhido.	
		Produção de textos	Construção da tex-tualidade Relação entre tex-tos	**(EF67LP31)** Criar poemas compostos por versos livres e de forma fixa (como qua-dras e sonetos), utilizando recursos visu-ais, semânticos e sonoros, tais como ca-dências, ritmos e rimas,e poemas visuais e vídeo-poemas, explorando as relações en-tre imagem e texto verbal, a distribuição da mancha gráfica (poema visual) e outros recursos visuais e sonoros.	**(EF67LP31RS-1)** Criar poemas compos-tos por versos livres e de forma fixa, identificando e utilizando recursos usa-dos na produção de sentidos, nos gêne-ros literários líricos.	
6º, 7º	**TODOSOS CAMPOS DE ATUAÇÃO**	Análise lin-guística/ se-miótica	Fono-ortografia	**(EF67LP32)** Escrever palavras com corre-ção ortográfica, obedecendo as conven-ções da língua escrita.	**(EF67LP32RS-1)** Grafar palavras, com correção ortográfica,em contextos de produção e revisão de textos escritos, obedecendo às convenções ortográfi-cas da língua escrita.	
		Análise lin-guística/ se-miótica	Elementos notacio-nais da escrita	**(EF67LP33)** Pontuar textos adequadamen-te.	**(EF67LP33RS-1)** Empregar, adequada-mente, as regras e normas de pontua-ção de textos de qualquer gênero ou campo de atuação.	

Assinado digitalmente por: Fabrício Machado Ratkiewicz em 24/11/22.
Confira a autenticidade do documento em www.tce.rs.gov.br. Identificador: PRE.ECA9.CD3C.D56D.20C4.038E.

Processo 00363-0200/21-6

Página da peça 269

Peça 4742019

DOCUMENTO DE ACESSO RESTRITO

ACESSO P0331961

		Análise linguística/ semiótica	Léxico/ morfologia	**(EF67LP34)** Formar antônimos com acréscimo de prefixos que expressam noção de negação.	**(EF67LP34RS-1)** Formar antônimos com acréscimo de prefixos que expressam noção de negação, compreendendo as relações semânticas que podem se estabelecer entre as palavras.	
		Análise linguística/ semiótica	Léxico/ morfologia	**(EF67LP35)** Distinguir palavras derivadas por acréscimo de afixos e palavras compostas.	**(EF67LP35RS-1)** Distinguir palavras derivadas por acréscimo de afixos e palavras compostas, compreendendo os diferentes processos morfológicos e semânticos de formação das palavras, e relacionando o sentido dos afixos na composição de diferentes morfemas.	
		Análise linguística/ semiótica	Coesão	**(EF67LP36)** Utilizar, ao produzir texto, recursos de coesão referencial (léxica e pronominal) e sequencial e outros recursos expressivos adequados ao gênero textual.	**(EF67LP36RS-1)** Utilizar, ao produzir texto,recursos de coesão (referencial e sequencial), adequando os recursos que pretende empregar ao gênero que será produzido, considerando a situação de comunicação e as intenções e/ou objetivos a serem alcançados.	
		Análise linguística/ semiótica	Sequências textuais	**(EF67LP37)** Analisar,em diferentes textos, os efeitos de sentido decorrentes do uso de recursos linguístico- discursivos de prescrição, causalidade, sequências descritivas e expositivas e ordenação de eventos.	**(EF67LP37RS-1)** Reconhecer, na leitura ou na produção/ revisão de textos, a presença e/ou o emprego de recursos linguístico- discursivos de prescrição, causalidade, sequências descritivas e expositivas e ordenação de eventos.	
		Análise linguística/ semiótica	Figuras de linguagem	**(EF67LP38)** Analisar os efeitos de sentido do uso de figuras de linguagem, como comparação, metáfora, metonímia, personificação, hipérbole, dentre outras.	**(EF67LP38RS-1)** Analisar os efeitos de sentido do uso das figuras de linguagem, em gêneros e textos de qualquer campo de atuação, e também interpretando os mecanismos de (re) construção do texto e de seus sentidos.	

Assinado digitalmente por: Fabrício Machado Ratkiewicz em 24/11/22.
Confira a autenticidade do documento em www.tce.rs.gov.br. Identificador: PRE.ECA9.CD3C.D56D.20C4.038E.

Processo 00363-0200/21-6

Página da peça 270

Peça 4742019

DOCUMENTO DE ACESSO RESTRITO

ACESSO P0331961

6º, 7º, 8º, 9º	**CAMPO JORNALÍSTICO/ MIDIÁTICO**	Leitura	Apreciação e réplica Relação entre gêneros e mídias	**(EF69LP01)** Diferenciar liberdade de expressão de discursos de ódio, posicionando-se contrariamentea esse tipo de discurso e vislumbrando possibilidades de denúncia quando for o caso.		
		Leitura	Apreciação e réplica Relação entre gêneros emídias	**(EF69LP02)** Analisar e comparar peças publicitárias variadas (cartazes, folhetos,outdoor, anúncios e propagandas em diferentes mídias, spots,jingle, vídeos etc.),de forma a perceber a articulação entre elas em campanhas, as especificidades das várias semioses e mídias, aadequação dessas peças ao público-alvo,aos objetivosdo anunciante e/ou da campanhaèa construção composicionale estilo dos gêneros em questão, como forma de ampliar suas possibilidadesde compreensão(e produção)de textos pertencentes a esses gêneros.	**(EF69LP02RS-1)** Analisar e comparar peças publicitárias variadas, de forma a perceber a articulação entre elas em campanhas, as especificidades das várias semioses e mídias, a adequação dessas peças ao público- alvo, aos objetivos do anunciante e/ou da campanha e à construção composicional e estilo dos gêneros emquestão, considerando as linguagens formal e informal, bem como asvariedades linguísticas, como forma de ampliar suas possibilidades de compreensão (e produção) de textos pertencentes a esses gêneros.	
		Leitura	Estratégiade leitura: apreenderos sentidos globais do texto	**(EF69LP03)** Identificar, em notícias,ofato central,suas principais circunstânciase eventuais decorrências;em reportagens e fotorreportagens, o fato ou a temática retratadaea perspectiva de abordagem; em entrevistas,os principais temas/subtemas abordados, explicações dadas ou teses defendidas em relação a esses subtemas; em tirinhas, memes e charge, a crítica, ironia ou humor presente.	**(EF69LP03RS-1)** Manusear os diferentes textos jornalísticos nos variados meios em que são vinculados para, com leituras e análise, identificar os temas globais do texto.	
		Leitura	Efeitos de sentido	**(EF69LP04)** Identificare analisar os efeitos de sentido que fortalecem a persuasão nos textos publicitários, relacionando as estra-	**(EF69LP04RS-1)** Reconhecer o efeito de sentido e o poder de persuasão sobre o leitor de acordo com a linguagem utili-	

Assinado digitalmente por: Fabrício Machado Ratkiewicz em 24/11/22.
Confira a autenticidade do documento em www.tce.rs.gov.br. Identificador: PRE.ECA9.CD3C.D56D.20C4.038E.

Processo
00363-0200/21-6

Página da peça
271

Peça
4742019

DOCUMENTO DE ACESSO RESTRITO

ACESSO
P0331961

				tégias de persuasão e apelo ao consumo com os recursos linguístico- discursivos utilizados,como imagens, tempo verbal, jogos de palavras, figuras de linguagem etc., com vistas a fomentar práticas de consumo conscientes.	zada, seja ela verbal ou não verbal.	
		Leitura	Efeitos de sentido	**(EF69LP05)** Inferir ejustificar,em textos multissemióticos – tirinhas, charges, memes, gifs etc. –, o efeito de humor, ironia e/ou crítica pelo uso ambíguo de palavras, expressões ou imagens ambíguas, de clichês, de recursos iconográficos, de pontuação etc.		
		Produção de textos	Relação do texto com o contexto de produção e experimentação depapéis sociais	**(EF69LP06)** Produzir e publicar notícias,foto denúncias, fotorreportagens, reportagens, reportagens multimidiáticas, infográficos, podcasts noticiosos, entrevistas, cartas deleitor, comentários, artigos de opinião de interesse local ou global, textos de apresentação e apreciação de produção cultural – resenhas e outros próprios das formas de expressão das culturas juvenis, tais como vlogs e podcasts culturais, gameplay, detonado etc.– e cartazes, anúncios, propagandas, spots, jinglesde campanhas sociais,dentre outrosemvárias mídias, vivenciandode forma significativa o papel de repórter, de comentador, de analista, de crítico, de editor ou articulista, de booktuber, de vlogger (vlogueiro) etc., como forma de compreender as condições de produção que en-	**(EF69LP06RS-1)** Analisar, planejar e produzirtextos jornalísticos, considerandoos diferentes suportes, objetivos,público- alvoecirculação, tendoemvistao público leitor.	

Assinado digitalmente por: Fabrício Machado Ratkiewicz em 24/11/22.
Confira a autenticidade do documento em www.tce.rs.gov.br. Identificador: PRE.ECA9.CD3C.D56D.20C4.038E.

Processo 00363-0200/21-6

Página da peça 272

Peça 4742019

DOCUMENTO DE ACESSO RESTRITO

ACESSO P0331961

				volvem a circulação desses textos e poder participar e vislumbrar possibilidades de participação nas práticas de linguagem do campo jornalístico e do campo midiático de forma ética e responsável, levando-se em consideração o contexto da Web 2.0, que amplia a possibilidade de circulação desses textos e "funde" os papéis de leitor e autor, de consumidor e produtor.		
		Produção de textos	Textualização	**(EF69LP07)** Produzir textos em diferentes gêneros, considerando sua adequação ao contexto produção e circulação – os enunciadores envolvidos, os objetivos,o gênero, o suporte, a circulação -, ao modo (escrito ou oral; imagem estática ou em movimento etc.), à Variedade linguística e/ou semiótica apropriada a esse contexto,à construção da textualidade relacionada às propriedades textuais e do gênero, utilizando estratégias de planejamento, elaboração, revisão, edição, reescrita/ redesign e avaliação de textos, para, com a ajuda do professor e a colaboração dos colegas, corrigir e aprimorar as produções realizadas, fazendo cortes, acréscimos, reformulações, correções de concordância, ortografia, pontuação em textos e editando imagens, arquivos sonoros, fazendo cortes, acréscimos, ajustes, acrescentando/ alterando efeitos, ordenamentos etc.	**(EF69LP07RS-1)** Produzir textos em diferentes gêneros, observando os aspectos lexicais, considerando sua adequação ao contexto, produção e circulação, ao modo, à variedade linguística e/ou semiótica apropriada a esse contexto, à construção da textualidade relacionada às propriedades textuais e do gênero, utilizando estratégias de planejamento, elaboração, revisão, edição, reescrita/ redesign e avaliação de textos, para corrigir e aprimorar as produções realizadas, fazendo alterações necessárias, utilizando a linguagem adequada em cada situação**.** **(EF69LP07RS-2)** Escrever e reescrever textos relativos à cultura gaúcha, considerando aspectos e variações linguísticas regionais, tais como, trovas, causos, lendas, cancioneiros regionais etc.	
		Produção de textos	Revisão/ edição de texto informativo e	**(EF69LP08)** Revisar/editar o texto produzido – notícia, reportagem, resenha, artigo		

Assinado digitalmente por: Fabrício Machado Ratkiewicz em 24/11/22.
Confira a autenticidade do documento em www.tce.rs.gov.br. Identificador: PRE.ECA9.CD3C.D56D.20C4.038E.

Processo 00363-0200/21-6

Página da peça 273

Peça 4742019

DOCUMENTO DE ACESSO RESTRITO

ACESSO P0331961

			opinativo	de opinião, dentre outros –, tendo em vista sua adequação ao contexto de produção, a mídia em questão, características do gênero, aspectos relativos à textualidade, a relação entre as diferentes semioses, a formatação e uso adequado das ferramentas de edição (de texto, foto, áudio e vídeo, dependendo do caso) e adequação à norma culta.		
		Produção de textos	Planejamento de textos de peças publicitárias de campanhas sociais	**(EF69LP09)** Planejar uma campanha publicitária sobre questões/problema s, temas, causas significativas para a escolae/ou comunidade,a partir de um levantamento de material sobre o tema ou evento, da definição do público-alvo, do texto ou peça a ser produzido – cartaz, banner, folheto, panfleto, anúncio impresso e para internet, spot, propaganda de rádio, TV etc. –, da ferramenta de edição de texto, áudio ou vídeo que será utilizada, do recorte e enfoque a ser dado, das estratégias de persuasão que serão utilizadas etc.	**(EF69LP09RS-1)** Planejar e produzir textos publicitários de maneira clara, abordando temas de campanhas sociais de sua realidade.	
		Oralidade *Considerar todas as habilidades dos eixos leitura e produção que se referem a textos ou produ-	Produção de textos jornalísticos orais	**(EF69LP10)** Produzir notícias para rádios, TV ou vídeos, podcasts noticiosos e de opinião, entrevistas, comentários, vlogs, jornais radiofônicos e televisivos, dentre outros possíveis, relativos a fato e temas de interesse pessoal, local ou global, e textos orais de apreciação e opinião – podcasts e vlogs noticiosos, culturais e de opinião, orientando-se por roteiro ou texto, considerando o contexto de produção e	**(EF69LP10RS-1)** Produzir notícias nos variados meios de comunicação relativos a fato e temas de interesse pessoal,local ou global, e textos orais de apreciação e opinião, considerando o contexto de produção e os	

Assinado digitalmente por: Fabrício Machado Ratkiewicz em 24/11/22.
Confira a autenticidade do documento em www.tce.rs.gov.br. Identificador: PRE.ECA9.CD3C.D56D.20C4.038E.

Processo 00363-0200/21-6

Página da peça 274

Peça 4742019

DOCUMENTO DE ACESSO RESTRITO

ACESSO P0331961

		ções orais, em áudio ou vídeo		demonstrando domínio dos gêneros.		
			Produção de textos jornalísticos orais	**(EF69LP11)** Identificar e analisar posicionamentos defendidos e refutados na escuta de interações polêmicas em entrevistas, discussões e debates (televisivo, em sala de aula, em redes sociais etc.), entre outros, e se posicionar frente a eles.	**(EF69LP11RS-1)** Identificar e analisar posicionamentos defendidos e refutados na escuta de interações polêmicas em entrevistas, discussões e debates,entre outros, posicionando-se e expressando sua opinião frente a eles de maneira clara e objetiva. **(EF69LP11RS-2)** Valorizar a expressão do outro, apreciando opiniões de diferentes fatos e temas.	
			Planejamento e produção de textos jornalísticos orais	**(EF69LP12)** Desenvolver estratégias de planejamento, elaboração, revisão, edição, reescrita/ redesign (esses três últimos quando não for situação ao vivo) e avaliação de textos orais, áudio e/ou vídeo, considerando sua adequação aos contextos em que foram produzidos, à forma composicional e estilo de gêneros, a clareza, progressão temática e variedade linguística empregada, os elementos relacionados à fala, tais como modulação de voz, entonação, ritmo, altura e intensidade, respiração etc., os elementos cinésicos, tais como postura corporal, movimentos e gestualidade significativa, expressãofacial, contato de olho com plateia etc.	**(EF69LP12RS-1)** Desenvolver estratégiasde planejamento, elaboração, revisão, edição,reescrita/ redesign e avaliação detextosorais, áudioe/ouvídeo, considerandosua adequaçãoaos contexto sem que foram produzidos, à forma composicional e estilo de gêneros, aclareza, progressão temática e variedade linguística empregada,os elementos relacionados à fala, oselementos cinésicos, de modo a perceber os diferentes processos no desenvolvimento da oralidade nos diferentes gêneros.	
		Oralidade	Participação em discussões orais de temas controversos de interesse da turma e/ou de relevância social	**(EF69LP13)** Engajar-se e contribuir com a busca de conclusões comuns relativas a problemas, temas ou questões polêmicas de interesse da turma e/ou de relevância social.	**(EF69LP13RS-1)** Engajar-se e contribuir com a busca de conclusões comuns relativas a problemas, temas ou questões polêmicas de interesse da turma /ou de relevância social para compreendê-los e tomar uma posição em discussões a respeito.	

Assinado digitalmente por: Fabrício Machado Ratkiewicz em 24/11/22.
Confira a autenticidade do documento em www.tce.rs.gov.br. Identificador: PRE.ECA9.CD3C.D56D.20C4.038E.

Processo 00363-0200/21-6

Página da peça 275

Peça 4742019

DOCUMENTO DE ACESSO RESTRITO

ACESSO P0331961

					(EF69LP13RS-2) Ouvir as diferentes opiniões e destacar a importância do ato de ouvir, e respeito aos diferentes pontos de vista.	
		Oralidade	Participação em discussões orais de temas controversos de interesseda turma e/ou de relevância social	**(EF69LP14)** Formular perguntas e decompor, com a ajuda dos colegas e dos professores, tema/ questão polêmica, explicações e ou argumentos relativos ao objeto de discussão para análise mais minuciosa e buscar em fontes diversas Informações ou dados que termitam analisar partes da questão e compartilhá-los com a turma.	**(EF69LP14RS-1)** Formular perguntas, expressando-se com clareza e coerência, e decompor,com a ajuda dos colegas e dos professores, tema/ questão polêmica, explicações e ou argumentos relativos ao objeto de discussão para análise mais minuciosa e buscar em fontes diversas informações ou dados que permitam analisar partes da questão. **(EF69LP14RS-2)** Pesquisar, refletir e elaborar pontos de vista sobre os conteúdos.	
		Oralidade	Participação em discussões orais de temas controversos de interesse da turma e/ou de relevância social	**(EF69LP15)** Apresentar argumentos e contra-argumentos coerentes, respeitando os turnos de fala, na participação em discussões sobre temas controversos e/ou polêmicos.	**(EF69LP15RS-1)** Articular argumentos e contra-argumentos coerentes, respeitando os turnos de fala, na participação em discussões sobre temas controversos e/ou polêmicos, posicionando-se criticamente.	
		Análise linguística/ semiótica	Construção composicional	**(EF69LP16)** Analisar e utilizar as formas de composição dos Gêneros Jornalísticos da ordem do relatar, tais como notícias (pirâmide invertida no impressoX blocos noticiosos hipertextuais e hipermidiáticos no digital, que também pode contar com imagens de vários tipos,vídeos, gravações de áudio etc.), da ordem do argumentar, tais como artigos de opinião e editorial	**(EF69LP16RS-1)** Analisar e utilizar as formas de composição dos gêneros jornalísticos da ordem do relatar, tais como notícias, da ordem do argumentar, tais como artigos de opinião e editorial e das entrevistas: apresentação e contextualização do entrevistado e do tema, estrutura pergunta e resposta etc.,para compreender a forma de	

Assinado digitalmente por: Fabrício Machado Ratkiewicz em 24/11/22.
Confira a autenticidade do documento em www.tce.rs.gov.br. Identificador: PRE.ECA9.CD3C.D56D.20C4.038E.

Processo 00363-0200/21-6

Página da peça 276

Peça 4742019

DOCUMENTO DE ACESSO RESTRITO

ACESSO P0331961

				(contextualização, defesa de tese/ opinião e uso de argumentos) e das entrevistas: apresentação e contextualização do entrevistado e do tema, estrutura pergunta e resposta etc.	composição desses gêneros.	
		Análise linguística/semiótica	Estilo	**(EF69LP17)** Perceber e analisar os recursos estilísticos e Semióticos dos gêneros jornalísticos e publicitários, os aspectos relativos ao tratamento da informação em notícias, como a ordenação dos eventos, as escolhas lexicais, o efeito de imparcialidade do relato, a morfologia do verbo,em textos noticiosos e argumentativos, reconhecendo marcas de pessoa, número,tempo, modo, a distribuição dos verbos nos gêneros textuais (por exemplo, as formas de pretérito em relatos; as formas de presente e futuro em gêneros argumentativos; as formas de imperativo em gêneros publicitários), o uso de recursos persuasivos em textos argumentativos diversos (como a elaboração do título, escolhas lexicais, construções metafóricas, a explicitação ou a ocultação de fontes de informação) e as estratégias de persuasão e apelo ao consumo com os recursos linguístico- discursivos utilizados (tempo verbal, jogos de palavras, metáforas, imagens).	**(EF69LP17RS-1)** Reconhecer e analisar os recursos estilísticos e semióticos dos gêneros jornalísticos e publicitários, os aspectos relativos ao tratamento da informação em notícias, como a ordenação dos eventos,as escolhas lexicais, o efeito de imparcialidade do relato, a morfologia do verbo, em textos noticiosose argumentativos, reconhecendo marcas de pessoa, número,tempo, modo, a distribuição dosverbosnos gêneros textuais, o usoderecursos persuasivosem textos argumentativos diversos e as estratégias de persuasão e apelo ao consumo com os recursos linguístico-discursivos utilizados, de modo a identificar intencionalidades variadas presentes em textos desses gêneros.	
		Análise linguística/ semiótica	Estilo	**(EF69LP18)** Utilizar,na escrita/ reescrita de textos argumentativos, recursos linguísticos que marquem as relações de sentido entre parágrafos e enunciados do texto e	**(EF69LP18RS-1)** Utilizar, na escrita/ reescritade textos argumentativos,de maneira a garantir a progressão e a unidade temática, recursos linguísticos que-	

Assinado digitalmente por: Fabrício Machado Ratkiewicz em 24/11/22.
Confira a autenticidade do documento em www.tce.rs.gov.br. Identificador: PRE.ECA9.CD3C.D56D.20C4.038E.

Processo 00363-0200/21-6

Página da peça 277

Peça 4742019

DOCUMENTO DE ACESSO RESTRITO

ACESSO P0331961

				operadores deconexão adequados aos tipos de argumento e à forma de composição de textos argumentativos, de maneira a garantir a coesão, a coerênciaea progressão temática nesses textos (“primeiramente, mas, no entanto, em primeiro/ segundo/ terceiro lugar, finalmente, em conclusão” etc.).	marquemas relações de sentido entre parágrafos e enunciados do texto e operadores de conexão adequados aos tiposd e argumento e à forma de composição de textos argumentativos.	
		Análise linguística/ semiótica	Efeito de sentido	**(EF69LP19)** Analisar,em gêneros orais que envolvam argumentação, os efeitos de sentido de elementos típicos da modalidade falada, como a pausa, a entonação, o ritmo, a gestualidade e expressão facial, as hesitações etc.	**(EF69LP19RS-1)** Analisar,em gênerosorais que envolvam argumentação,os efeitos de sentido de elementos típicos da modalidade falada, como a pausa,a entonação, o ritmo, a gestualidade e expressão facial, as hesitações,etc., percebendo as implicações que produzemem diferentes situações de comunicação.	
		Leitura	Reconstrução dascondições de produção e circulaçãoe adequaçãodo textoà construção composicional e aoestilode gênero (Lei, código, estatuto, código, regimento etc.)	**(EF69LP20)** Identificar, tendo em vista o contexto de produção, a forma de organização dos textos normativos e legais, a lógica de hierarquização de seus itens e subitens e suas partes: parte inicial (título – nome e data – e ementa), blocos de artigos (parte,livro, capítulo, seção, subseção), artigos (caput e parágrafos e incisos) e parte final (disposições pertinentes à sua implementação) e analisar efeitos de sentido causados pelo uso de vocabulário técnico, pelo uso do imperativo, de palavras e expressões que indicam circunstâncias, como advérbios e locuções adverbiais,de palavras que indicam generalidade, como al-	**(EF69LP20RS-1)** Identificar, tendo em vista o contexto de produção, a forma de organização dos textos normativos e legais, a lógica de hierarquização de seus itens, subitens e outras partes. **(EF69LP20RS-2)** Analisar os efeitos de sentido causados pelo uso de vocabulário técnico, pelo uso do imperativo,de palavras e expressõesque indicam circunstânciasou generalidade,de formaapoder compreendero caráterimperativo, coercitivoe generalista das leis e de outras formas de regulamentação.	

Assinado digitalmente por: Fabrício Machado Ratkiewicz em 24/11/22.
Confira a autenticidade do documento em www.tce.rs.gov.br. Identificador: PRE.ECA9.CD3C.D56D.20C4.038E.

Processo 00363-0200/21-6

Página da peça 278

Peça 4742019

DOCUMENTO DE ACESSO RESTRITO

ACESSO P0331961

				guns pronomes indefinidos,de forma a poder compreender o caráter imperativo, coercitivo e generalista das leis e de outras formas de regulamentação.		
6º, 7º, 8º, 9º	**CAMPO DE ATUAÇÃO NA VIDA PÚBLICA**	Leitura	Apreciação eréplica	**(EF69LP21)** Posicionar-se em relação aconteúdos veiculados em práticas não institucionalizadas de participação social, sobretudo àquelas vinculadas a manifestações artísticas, produções culturais, intervenções urbanas e práticas próprias das culturas juvenis que pretendam denunciar,expor uma problemática ou "convocar" para uma reflexão/ação, relacionando esse texto/produção com seu contexto de produção e relacionando as partes e semioses presentes para a construção de sentidos.	**(EF69LP21RS-1)** Posicionar-se em relação a conteúdos veiculado sem práticas não institucionalizadas de participação social, sobretudo àquelas vinculadas a manifestações artísticas, produções culturais, intervenções urbanas e práticas próprias das culturas juvenis e das regiões onde estão inseridos**.** **(EF69LP21RS-2)** Emitir parecer e apreciaçãode produções culturais com criticidade respeitando a argumentaçãoe contra argumentação, posicionando-se frente aos fatos discutidos.	
		Produçãode textos	Textualização, revisão e edição	**(EF69LP22)** Produzir, revisar e editar textos reivindicatórios ou propositivos sobre problemas que afetam a vida escolar ou da comunidade, justificando pontos de vista, reivindicações e detalhando propostas (justificativa, objetivos, ações previstas etc.), levando em conta seu contexto de produção e as características dos gêneros em questão.	**(EF69LP22RS-1)** Produzir, revisar e editar textos reivindicatórios ou propositivos sobre problemas que afetam a vida escola rouda comunidade, levando em conta seu contexto de produção e as características dos gêneros em questão, detalhando propostas que melhorem a vida da comunidade onde estão inseridos.	
		Produçãode textos	Textualização, revisão e edição	**(EF69LP23)** Contribuir com a escrita de textos normativos, quando houver esse tipo de demanda na escola – regimentos e estatutos de organizações da sociedade civil do âmbito da atuação das crianças ejovens (grêmio livre,clubes de leitura, associações	**(EF69LP23RS-1)** Contribuir com a escrita de textos normativos, quando houver esse tipo de demanda na escola, ederegrase regulamentosnos váriosâmbitosda escola, levando em conta o contexto de produçãoeas caracterísiti-	

Assinado digitalmente por: Fabrício Machado Ratkiewicz em 24/11/22.
Confira a autenticidade do documento em www.tce.rs.gov.br. Identificador: PRE.ECA9.CD3C.D56D.20C4.038E.

Processo 00363-0200/21-6

Peça 4742019

DOCUMENTO DE ACESSO RESTRITO

ACESSO P0331961

				culturais etc.) – e de regras e regulamentos nos vários âmbitos da escola – campeonatos, festivais, regras de convivência etc., levando em conta o contextode produçãoeas características dos gênerosem questão.	cas dos gêneros em questão, evidenciando a participação que envolve direitos e responsabilidades.	
		Oralidade	Discussão oral	**(EF69LP24)** Discutircasos, reais ou simulações, submetidos a juízo, que envolvam (supostos) desrespeitos a artigos, do ECA, do Código de Defesa do Consumidor, do Código Nacional deTrânsito,de regulamentações do mercado publicitário etc., como forma de criar familiaridade com textos legais – seu vocabulário, formas de organização, marcas de estilo etc. -, de maneira a facilitar a compreensão de leis, fortalecer a defesa de direitos, fomentar a escrita de textos normativos (se e quando isso for necessário) e possibilitar a compreensãodo caráter interpretativodas leis e as várias perspectivas que podem estar em jogo		
		Oralidade	Discussão oral	**(EF69LP25)** Posicionar-sede forma consistente e sustentada em uma discussão, assembleia, reuniões de colegiados da escola, de agremiações e outras situações de apresentação de propostas e defesas de opiniões, respeitando as opiniões contrárias epropostas alternativase fundamentando seus posicionamentos, no tempo de fala previsto,valendo- se de sínteses e propostas claras e justificadas.	**(EF69LP25RS-1)** Participar de momentos de debate, refletindo temas atuais, sociais, analisando fatos, acontecimentos, textos, notícias e informações, compreendendo-os para posicionar-se perante as questões sociais de maneira respeitosa.	
		Oralidade	Registro	**(EF69LP26)** Tomar nota em discussões, debates, palestras, apresentação de pro-	**(EF69LP26RS-1)** Tomar nota em discussões, debates, palestras, apresentação	

Assinado digitalmente por: Fabrício Machado Ratkiewicz em 24/11/22.
Confira a autenticidade do documento em www.tce.rs.gov.br. Identificador: PRE.ECA9.CD3C.D56D.20C4.038E.

Processo 00363-0200/21-6

Página da peça 280

Peça 4742019

DOCUMENTO DE ACESSO RESTRITO

ACESSO P0331961

				postas, reuniões, como forma de documentar o evento e apoiar a própria fala (que pode se dar no momento do evento ou posteriormente, quando, por exemplo,for necessária a retomada dos assuntos tratados em outros contextos públicos, como diante dos representados).	de propostas, reuniões, como forma de documentar o evento, resgatar as proposições e apoiar a própria fala (quandohouver). **(EF69LP26RS-2)** Registrar as diversas opiniões relatadas pelos colegas e fazer apreciação dos casos bem como sugerir pontos a serem melhorados.	
		Análise linguística/ semiótica	Análise de textos legais/ normativos, propositivos e reivindicatórios	**(EF69LP27)** Analisar a forma composicional de textos pertencentes a gêneros normativos/ jurídicos e a gêneros da esfera política, tais como propostas, programas políticos (posicionamento quanto a diferentes ações a serem propostas, objetivos, ações previstasetc.), propaganda política (propostas e sua sustentação, posicionamento quanto a temas em discussão) e textos reivindicatórios: cartasde reclamação, petição (proposta, suas justificativas e açõesaserem adotadas) e suas marcas linguísticas,de forma a incrementar a compreensão de textos pertencentes a esses gêneros e a possibilitar a produção de textos mais adequados e/ou fundamentados quando isso for requerido.	**(EF69LP27RS-1)** Analisar a forma composicional de textos pertencentes a gêneros normativos e jurídicos e a gêneros da esfera política e suas marcas linguísticas, de forma a incrementar a compreensão de textos pertencentes a esses gêneros e a possibilitar a produção de textos mais adequados e/ou fundamentados quando isso for requerido, tendo em vista os objetivos pretendidos.	
		Análise linguística/ semiótica	Modalização	**(EF69LP28)** Observar os mecanismos de modalização adequados aos textos jurídicos, as modalidades de ônticas, que se referem ao eixo da conduta (obrigatoriedade/ permissibilidade) como, por exemplo: proibição: “Não se deve fumar em recintos fechados.”; Obrigatoriedade: “A vida tem	**(EF69LP28RS-1)** Observar os mecanismos de modalização adequado saos textos jurídicos, as modalidades de ônticas, que se referem ao eixo da conduta e os mecanismos de modalização adequados aos textos políticos e propositivos, as modalidades apreciativas,	

Assinado digitalmente por: Fabrício Machado Ratkiewicz em 24/11/22.
Confira a autenticidade do documento em www.tce.rs.gov.br. Identificador: PRE.ECA9.CD3C.D56D.20C4.038E.

Processo 00363-0200/21-6
Página da peça 281
Peça 4742019
DOCUMENTO DE ACESSO RESTRITO
ACESSO P0331961

				que valer a pena."; Possibilidade:"É permitido a entrada de menores acompanhados de adultos responsáveis", e os mecanismos de modalização adequados aos textos políticos e propositivos, as modalidades apreciativas, em que o locutor exprime um juízo de valor (positivo ou negativo) acerca do que enuncia. Por exemplo: "Que belo discurso!"; "Discordo das escolhas de Antônio."; "Felizmente,o buraco ainda não causouacidentes mais graves.".	em que o locutor exprime um juízo de valor acercado que enuncia. **(EF69LP28RS-2)** Reconhecer os recursos linguísticos empregados, compreendendo os efeitos de sentido produzidos e analisar a coerência desses efeitos tanto com as intenções de significação pretendidas quanto com a especificidade do gênero, considerando o campo de atuação, finalidade e espaço circulação.	
6º, 7º, 8º, 9º	**CAMPO DAS PRÁTICAS DE ESTUDO E PESQUISA**	Leitura	Reconstrução das condições de produção e recepção dos textos e adequação do texto à construção composicional e ao estilo de gênero	**(EF69LP29)** Refletir sobre a relação entre os contextos de produção dos Gêneros de divulgação científica–texto didático, artigo de divulgação científica, reportagem de divulgação científica, verbete de enciclopédia (impressa e digital), esquema, Infográfico (estático e animado), relatório, relato multimidiático de campo, podcasts e vídeos variados de divulgação científica etc. – e os aspectos relativos à construção composicional e às marcas linguísticas características desses gêneros, de forma a ampliar suas possibilidades de compreensão (e produção)de textos pertencentes a esses gêneros.	**(EF69LP29RS-1)** Refletir sobre a relação entre os contextos de produção dos gêneros de divulgação científica e os aspectos relativos à construção composicional e às marcas linguísticas características desses gêneros, de forma a ampliar suas possibilidades de compreensão (e produção) de textos pertencentes a esses gêneros.	
		Leitura	Relação entre textos	**(EF69LP30)** Comparar, com a ajuda do professor, conteúdos,dados e informações de diferentesfontes, levando em conta seus contextos de produçãoe referências, identificando coincidências, complementaridades e contradições, de forma a poder Iden-	**(EF69LP30RS-1)** Comparar conteúdos, dados e informações de diferentes fontes, levando em conta seus contextos de produção e referências, identificando coincidências, complementaridades e contradições, de forma a poder iden-	

Assinado digitalmente por: Fabrício Machado Ratkiewicz em 24/11/22.
Confira a autenticidade do documento em www.tce.rs.gov.br. Identificador: PRE.ECA9.CD3C.D56D.20C4.038E.

				tificar erros/ imprecisões conceituais, compreender e posicionar-se criticamente sobre os conteúdos e informações em questão.	tificar erros/ imprecisões conceituais, compreender e posicionar-se criticamente sobre osconteúdos e informações em questão. **(EF69LP30RS-2)** Desenvolver estratégias e ferramentas de curadoria: busca e seleção de fontes confiáveis, usos de recursos de apoio à compreensão e análise das informações e generalizações.	
		Leitura	Apreciação e réplica	**(EF69LP31)** Utilizar pistas linguísticas – tais como "em primeiro/segundo/ terceiro lugar", "por outro lado", "dito de outro modo", isto é", "por exemplo" – para compreender a hierarquização das proposições, sintetizando o conteúdo dos textos.	**(EF69LP31RS-1)** Utilizar pistas linguísticas inerentes aos textos para compreender a hierarquização das proposições, sintetizando o conteúdo dos textos e favorecendo a percepção das informações, bem como a identificação das ideias centrais e periféricas.	
		Leitura	Estratégias e procedimentos de leitura Relação do verbal com outras semioses Procedimentos e gêneros de apoio à compreensão	**(EF69LP32)** Selecionar informações e dados relevantes de fontes diversas (impressas, digitais, orais etc.), avaliando a qualidade e a utilidade dessas fontes, e organizar, esquematicamente, comajudado professor, as informações necessárias (sem excedê-las) com ou sem apoio de ferramentas digitais, em quadros, tabelas ou gráficos.	**(EF69LP32RS-1)** Selecionar informações e dados relevantes de fontes diversas, avaliando a qualidade e a utilidade dessas fontes e organizar, esquematicamente, as informações necessárias com ou sem apoio de ferramentas digitais, em quadros, tabelas ou gráficos.	
		Leitura	Estratégias e procedimentos de leitura Relação do verbal com outras semio-	**(EF69LP33)** Articular o verbal com os esquemas, infográficos, imagens variadas etc. na (re)construção dos sentidos dos textos de divulgação científica e retextualizardo discursivo para o esquemático – infográfico, esquema, tabela, gráfico, ilustra-	**(EF69LP33RS-1)** Articular o verbal com os esquemas, infográficos, imagens variadas, etc. na (re)construção dos sentidos dos textos de divulgação científica e retextualizar do discursivo para o esquemático e, ao contrário, transformar	

Processo 00363-0200/21-6
Página da peça 282
Peça 4742019
DOCUMENTO DE ACESSO RESTRITO
ACESSO P0331961

Assinado digitalmente por: Fabrício Machado Ratkiewicz em 24/11/22.
Confira a autenticidade do documento em www.tce.rs.gov.br. Identificador: PRE.ECA9.CD3C.D56D.20C4.038E.

Processo 00363-0200/21-6

Página da peça 283

Peça 4742019

DOCUMENTO DE ACESSO RESTRITO

ACESSO P0331961

			ses Procedimentos e gêneros de apoio à compreensão	ção etc.– e, ao contrário, transformar o conteúdo das tabelas, esquemas, infográficos, ilustrações etc. em texto discursivo, como forma de ampliar as possibilidades de compreensão desses textos e analisar as características das multissemioses e dos gêneros em questão.	o esquematizado em texto discursivo, como formade ampliar as possibilidades de compreensão desses textos e analisar as características das multissemioses e dosgêneros em questão, identificando a relação de sentido que estabelecem entre as partes e possibilitando a apropriação de diferentes formas de dizer recorrendo a diferentes linguagens.	
		Leitura	Estratégias e procedimentos de leitura Relação do verbal com outras semioses Procedimentos e gêneros de apoio à compreensão	**(EF69LP34)** Grifar as partes essenciais do texto, tendo em vista os objetivos de leitura, produzir marginalias (ou tomar notas em outro suporte), sínteses organizadasem itens,quadro sinóptico, quadro comparativo, esquema, resumo ou resenha do texto lido (com ou sem comentário/análise), mapa conceitual, dependendo do que for mais adequado, como forma de possibilitar uma maior compreensão do texto,a sistematização de conteúdos e informações e um posicionamento frente aos textos, se esse for o caso.	**(EF69LP34RS-1)** Grifar as partes essenciais do texto, tendo em vista os objetivos de leitura, produzir notas, sínteses organizadas em itens,quadro sinóptico,quadro comparativo, esquema, resumo ou resenha do texto lido, mapa conceitual, dependendo do que for mais adequado, como forma de possibilitar uma maior compreensão do texto,a sistematização de conteúdos e informações e o posicionamento frente aos textos, se esse for o caso, apropriando-se de uso de estratégias e procedimentos envolvidos na leitura para estudo.	
		Produção de textos	Consideração dascondições de produção de textos de divulgação científica Estratégias de escrita	**(EF69LP35)** Planejar textos de divulgação científica, a partir da elaboração de esquema que considere as pesquisas feitas anteriormente, de notas e sínteses de leituras ou de registros de experimentos ou de estudo de campo, produzir, revisar e editar textos voltados para a divulgação do	**(EF69LP35RS-1)** Planejar textos de divulgação científica, a partir da elaboração de esquema que considere as pesquisas feitas anteriormente, de notas e sínteses de leituras ou de registros de experimentos ou de estudo de campo. **(EF69LP35RS-2)** Produzir, revisar e edi-	

Assinado digitalmente por: Fabrício Machado Ratkiewicz em 24/11/22.
Confira a autenticidade do documento em www.tce.rs.gov.br. Identificador: PRE.ECA9.CD3C.D56D.20C4.038E.

Processo
00363-0200/21-6

Página da peça
284

Peça
4742019

DOCUMENTO DE ACESSO RESTRITO

ACESSO
P0331961

				conhecimento e de dados e resultados de pesquisas,tais como artigo de divulgação científica, artigo de opinião, reportagem científica, verbete de enciclopédia, verbete de enciclopédia digital colaborativa, infográfico, relatório, relato de experimento científico, relato (multimidiático) de campo, tendo em vista seus contextos de produção,que podem envolver a disponibilização de informações e conhecimentos em circulação em um formato mais acessível para um público específico ou a divulgação de conhecimentos advindos de pesquisas bibliográficas, experimentos científicos e estudos de campo realizados.	tar textos voltados para a divulgação do conhecimento e de dados e resultados de pesquisas, tendo em vista seus contextos de produção, que podem envolver a disponibilização de informações e conhecimentos em circulação ou a divulgação de conhecimentos advindos de	
		Produção de textos	Estratégias de escrita: textualização, revisão e edição	**(EF69LP36)** Produzir, revisar e editar textos voltados para a divulgação do conhecimento e de dados e resultados de pesquisas, tais como artigos de divulgação científica, verbete de enciclopédia, infográfico, infográfico animado, podcast ou vlog científico, relato de experimento, relatório, relatório multimidiático de campo, dentre outros, considerando o contexto de produção e as regularidades dos gêneros em termos de suas construções composicionais eestilos.	**(EF69LP36RS-1)** Produzir, revisar e editar textos voltados para a divulgação do conhecimento e de dados e resultados de pesquisas, tendo em vista o contexto de produção e as regularidades dos gêneros em termos de suas construções composicionais e estilos.	
		Produção de textos	Estratégias de produção	**(EF69LP37)** Produzir roteiros para elaboração de vídeos de diferentes tipos (vlog científico, vídeo-minuto, programa de rádio, podcasts) para divulgação de conhecimentos científicos e resultados de pesquisa,	**(EF69LP37RS-1)** Produzir roteiros para elaboração de vídeos de diferentes tipos (vlog científico, vídeo-minuto, programa de rádio, podcasts) para divulgação de conhecimentos científicos e	

Assinado digitalmente por: Fabrício Machado Ratkiewicz em 24/11/22.
Confira a autenticidade do documento em www.tce.rs.gov.br. Identificador: PRE.ECA9.CD3C.D56D.20C4.038E.

Processo 00363-0200/21-6
Página da peça 285
Peça 4742019
DOCUMENTO DE ACESSO RESTRITO
ACESSO P0331961

				tendo em vista seu contexto de produção,os elementos e a construção composicionais dos roteiros.	resultados de pesquisa, tendo em vista seu contexto de produção,os elementos e a construção composicional dos roteiros, com planejamento prévio compreendendo um processo envolvendo diferentes etapas.	
		Oralidade	Estratégias de produção: planejamento e produção de apresentações orais	**(EF69LP38)** Organizar os dados e informações pesquisados em painéis ou slides de apresentação, levando em conta o contexto de produção, o tempo disponível, as características do gênero apresentação oral, a multissemiose, as mídias e tecnologias que serão utilizadas, ensaiar a apresentação, considerando também elementos paralinguísticos e Cinésicos e proceder à exposição oral de resultados de estudos e pesquisas, no tempo determinado, a partirdo planejamento e da definição de diferentes formas de uso da fala – memorizada, com apoio da leitura ou fala espontânea.	**(EF69LP38RS-1)** Organizar dados e informações pesquisa das em painéis ou slides de apresentação, levando em conta o contexto de produção, o tempo disponível, as características do gênero apresentação oral, a multissemiose, as mídias e tecnologias que serão utilizadas**.** **(EF69LP38RS-2)** Ensaiar a apresentação, considerando os elementos paralinguísticos e cinésicos e procedendo à exposição oral dos resultados de estudos e pesquisas, a partir do planejamento e da definição de diferentes formas de uso da fala. **(EF69LP38RS-3)** Exercitar a oralidade.	
		Oralidade	Estratégias de produção	**(EF69LP39)** Definir o recorte temático da entrevista e o entrevista do, levantar informações sobre o entrevistado e sobre o tema da entrevista, elaborar roteiro de perguntas, realizar entrevista, a partir do roteiro, abrindo possibilidades para fazer perguntas a partir da resposta, se o contexto permitir, tomar nota, gravar ou salvar a entrevista e usar adequadamente as informações obtidas, de acordo com os	**(EF69LP39RS-1)** Planejar e realizar entrevistas, definindo o recorte temático e o entrevistado, levantando informações sobre o entrevistado e sobre o tema, elaborando roteiro de perguntas, abrindo possibilidades para fazê-las a partir da resposta, se o contexto permitir, usando-a como um instrumento para coletar dados no interior de uma pesquisa.	

Assinado digitalmente por: Fabrício Machado Ratkiewicz em 24/11/22.
Confira a autenticidade do documento em www.tce.rs.gov.br. Identificador: PRE.ECA9.CD3C.D56D.20C4.038E.

Processo 00363-0200/21-6

Página da peça 286

Peça 4742019

DOCUMENTO DE ACESSO RESTRITO

ACESSO P0331961

				objetivos estabelecidos.	**(EF69LP39RS-2)** Usar adequadamente as informações obtidas em uma entrevista, de acordo com objetivos estabelecidos previamente.	
		Análise linguística/semiótica	Construção composicional Elementos paralinguísticos e cinésicos Apresentações orais	**(EF69LP40)** Analisar, em gravações de seminários, conferências rápidas, trechos de palestras, dentre outros, a construção composicional dos gêneros de apresentação – abertura/saudação, introduçãoa do tema, apresentação do plano de exposição, desenvolvimento dos conteúdos, por meio do encadeamento de temas e subtemas (coesão temática), síntese final e/ou conclusão, encerramento –, os elementos paralinguísticos (tais como: tom e volume davoz, pausas e hesitações – que, emgeral, devem ser minimizadas –, modulação de voz e entonação, ritmo, respiração etc.e cinésicos (tais como:postura corporal, movimentos e gestualidade significativa, expressão facial, contato de olho com plateia, modulação de voz e entonação, sincronia da fala com ferramenta de apoio etc.),para melhor performar apresentações orais no campo da divulgação do conhecimento.	**(EF69LP40RS-1)** Analisar, em gravações de seminários, conferências rápidas, trechos de palestras,dentre outros, a construção composicional dos gêneros de apresentação, os elementos paralinguísticos e cinésicos, para melhor performar apresentações orais no campo da divulgação do conhecimento com vistas a utilização em apresentações próprias.	
		Análise linguística/semiótica	Usar adequadamente ferramentas de apoio a apresentações orais	**(EF69LP41)** Usar adequadamente ferramentas de apoio a apresentações orais, escolhendo e usando tipos e tamanhos de fontes que permitam boa visualização, topicalizando e/ou organizando o conteúdo em itens, inserindo de forma adequada	**(EF69LP41RS-1)** Usar adequadamente ferramentas de apoio a apresentações orais, articulando oralidade e escrita, escolhendo e utilizando tipos adequados de suporte de apresentações, com o uso dos aplicativos disponíveis.	

Assinado digitalmente por: Fabrício Machado Ratkiewicz em 24/11/22.
Confira a autenticidade do documento em www.tce.rs.gov.br. Identificador: PRE.ECA9.CD3C.D56D.20C4.038E.

Processo 00363-0200/21-6

Página da peça 287

Peça 4742019

DOCUMENTO DE ACESSO RESTRITO

ACESSO P0331961

				imagens, gráficos, tabelas, formas e elementos gráficos, dimensionandoa quantidadede texto (e imagem) por slide, usando progressivamente edeforma harmônica recursosmais sofisticados, como efeitos de transição, slides mestres, layouts personalizados etc.		
		Análise linguística/semiótica	Construção composicional e estiloGêneros dedivulgação científica	**(EF69LP42)** Analisar a construção composicional dos textos pertencentes a gêneros relacionados à divulgação de conhecimentos: título,(olho), introdução, divisão do texto em subtítulos, imagens ilustrativas de conceitos, relações, ou resultados complexos (fotos, ilustrações, esquemas, gráficos, infográficos, diagramas, figuras, tabelas,mapas) etc.,exposição, contendo definições, descrições, comparações, enumerações, exemplificações e remissões a conceitos e relações por meio de notas de rodapé, boxes ou links;ou título, contextualização do campo, ordenação temporal ou temática por tema ou subtema, intercalação de trechos verbais com fotos, ilustrações, áudios, vídeos etc. e reconhecer traços da linguagem dos textos de divulgação científica, fazendo uso consciente das estratégias de impessoalização da linguagem (ou de pessoalização, se o tipo de publicação e objetivos assim o demandarem, como em alguns podcasts e vídeos de divulgação científica), 3ª pessoa, presente atemporal, recurso à citação, uso de voca-	**(EF69LP42RS-1)** Analisar a construção composicional dos textos pertencentes a gêneros relacionados à divulgação de conhecimentos como forma de ampliar suas capacidades de compreensão e produção de textos nesses gêneros. **(EF69LP42RS-2)** Possibilitar práticas de leitura de variados gêneros textuais, a fim de que possam reconhecê-los, diferenciá-los e produzi-los de forma adequada ao contexto comunicativo.	

Assinado digitalmente por: Fabrício Machado Ratkiewicz em 24/11/22.
Confira a autenticidade do documento em www.tce.rs.gov.br. Identificador: PRE.ECA9.CD3C.D56D.20C4.038E.

Processo 00363-0200/21-6

Página da peça 288

Peça 4742019

DOCUMENTO DE ACESSO RESTRITO

ACESSO P0331961

				bulário técnico/ especializa do etc., como forma de ampliar suas capacidades de compreensão e produção de textos nesses gêneros.		
		Análise linguística/ semiótica	Marcas linguísticas Intertextualidade	**(EF69LP43)** Identificar e utilizar os modos de introdução de outras vozes no texto–citação literal e sua formatação e paráfrase–, as pistas linguísticas responsáveis por introduzir no texto a posição do autor e dos outros autores citados (“Segundo X; de acordo com Y; de minha/nossa parte, penso/amos que”...) e os elementos de normatização (tais como as regras de Inclusão e formatação de citações e paráfrases, de organização de referências bibliográficas) em textos científicos, desenvolvendo reflexão sobre o modo como a intertextualidade e a retextualização ocorrem nesses textos.	**(EF69LP43RS-1)** Identificar e utilizar os modos de introdução de outras vozes em textos, desenvolvendo reflexão sobre o modo como a intertextualidade e a retextualização ocorrem nesses textos, articulando leitura e produção textual.	
6º, 7º, 8º, 9º	**CAMPO ARTÍSTICO-LITERÁRIO**	Leitura	Reconstrução das condições de produção, circulação e recepção Apreciação e réplica	**(EF69LP44)** Inferir a presença de valores sociais, culturaise humanos e de diferentes visões de mundo, em textos literários, reconhecendo nesses textos formas de estabelecer múltiplos olhares sobre as identidades, sociedades e culturas e considerando a autoria e o contexto social e histórico de sua produção.	**(EF69LP44RS-1)** Identificar e analisar apresença de valores sociais, culturais e humanos e de diferentes visões de mundo, em textos literários, reconhecendo nesses textos formas de estabelecer múltiplos olhares sobre as identidades, sociedades e culturas, considerando a autoria e o contexto social e histórico de sua produção. **(EF69LP44RS-2)** Reconhecer a linguagem utilizada nos textos literários regionais relacionando-os às demais realidades linguísticas.	

Assinado digitalmente por: Fabrício Machado Ratkiewicz em 24/11/22.
Confira a autenticidade do documento em www.tce.rs.gov.br. Identificador: PRE.ECA9.CD3C.D56D.20C4.038E.

Processo 00363-0200/21-6

Página da peça 289

Peça 4742019

DOCUMENTO DE ACESSO RESTRITO

ACESSO P0331961

6º, 7º, 8º, 9º	**CAMPO ARTÍSTICO-LITERÁRIO**	Leitura	Reconstrução das condições de produção, circulação e recepção Apreciação e réplica	**(EF69LP45)** Posicionar-se criticamente em relação aos textos pertencentes a gêneros como quarta-capa, programa (de teatro, dança, exposição etc.), sinopse, resenha crítica, comentário em blog/ vlog cultural etc., para selecionar obras literárias e outras manifestações artísticas (cinema, teatro, exposições, espetáculos, CD´s, DVD´s etc.), diferenciando as sequências descritivas e avaliativas e reconhecendo-os como gêneros que apoiam a escolha do livro ou produção cultural e consultando-os no momento de fazer escolhas, quando for o caso.	**(EF69LP45RS-1)** Posicionar-se criticamente em relação a textos que descrevem ou opinam sobre obras literárias e de outras linguagens para selecionar as obras e outras manifestações artísticas, diferenciando as sequências descritivas e avaliativas e reconhecendo-os como gêneros que apoiam a escolha do livro ou produção cultural e consultando-os no momento de fazer escolhas, quando for o caso.	
		Leitura	Reconstrução das condições de produção, circulação e recepção Apreciação e réplica	**(EF69LP46)** Participar de práticas de compartilhamento de leitura/ recepção de obras literárias/ manifestações artísticas, como rodas de leitura, clubes de leitura, eventos de contação de histórias, de leituras dramáticas, de apresentações teatrais, musicais e de filmes, cineclubes, festivais de vídeo, saraus, slams, canais de booktubers, redes sociais temáticas (de leitores, de cinéfilos, de música etc.), dentre outros, tecendo, quando possível, comentários de ordem estética e afetiva e justificando suas apreciações, escrevendo comentários e resenhas para jornais, blogs e redes sociais e utilizando formas de expressão das culturas juvenis, tais como, vlogs e podcasts culturais (literatura, cinema, teatro, música), playlists comenta-	**(EF69LP46RS-1)** Participar de práticas de compartilhamento de leitura/ recepção de obras literárias/ manifestações artísticas, tecendo, quando possível, comentários de ordem estética e afetiva e justificando sua apreciação, escrevendo comentários e resenhas com vistas a práticas de apreciação e de manifestação da cultura de fãs.	

Assinado digitalmente por: Fabrício Machado Ratkiewicz em 24/11/22.
Confira a autenticidade do documento em www.tce.rs.gov.br. Identificador: PRE.ECA9.CD3C.D56D.20C4.038E.

Processo 00363-0200/21-6
Página da peça 290
Peça 4742019
DOCUMENTO DE ACESSO RESTRITO
ACESSO P0331961

				das, fanfics, fanzines, e- zines,fanvídeos, fanclipes, post em fanpages, trailer honesto, vídeo- minuto, dentre outras possibilidades de práticas de apreciação e de manifestação da cultura de fãs.		
		Leitura	Reconstrução datextualidade e compreensão dos efeitos de sentidos provocados pelos usos de recursos linguísticose multissemióticos	**(EF69LP47)** Analisar, em textos narrativos ficcionais,as diferentesformas decomposição próprias de cada gênero,os recursos coesivos que constroem a passagem do tempo e articulam suas partes, a escolha lexical típica de cada gênero para a caracterização dos cenários e dos personagens e os efeitos de sentido decorrentes dos tempos verbais, dos tipos de discurso, dos verbos de enunciação e das variedades linguísticas no discurso direto, se houver) empregados, identificandoo enredo e o foco narrativoe percebendo como seestruturaa narrativanos diferentes gêneros eosefeitosde sentido decorrentesdo foconarrativo típicodecada gênero,da caracterização dos espaçosfísicoe psicológico e dos tempos cronológicoe psicológico,das diferentes vozes no texto (do narrador, depersonagens em discurso direto e indireto), do uso depontuação expressiva, palavrase expressões conotativase processos figurativos e do uso de recursos linguístico- gramaticais próprios a cada gênero narrativo.	**(EF69LP47RS-1)** Analisar, em textos narrativos ficcionais, as diferentes formas de composição próprias de cada gênero, percebendo como se estrutura a narrativanos diferentes gêneros e os efeitos de sentido decorrentes do foco narrativo.	
		Leitura	Reconstrução da textualidade e compreensão dos	**(EF69LP48)** Interpretar, em poemas, e feitos produzidos pelo uso de recursos expressivos sonoros (estrofação, rimas, ali-	**(EF69LP48RS-1)** Interpretar, em poemas, efeitos produzidos pelo uso derecursos expressivos sonoros, semânti-	

Assinado digitalmente por: Fabrício Machado Ratkiewicz em 24/11/22.
Confira a autenticidade do documento em www.tce.rs.gov.br. Identificador: PRE.ECA9.CD3C.D56D.20C4.038E.

Processo 00363-0200/21-6

Página da peça 291

Peça 4742019

DOCUMENTO DE ACESSO RESTRITO

ACESSO P0331961

			efeitos de sentidos provocados pelos usos de recursos linguísticos e multissemióticos	teraçõesetc.), Semânticos (figuras de linguagem, por exemplo), gráfico-espacial (distribuição da mancha gráfica no papel), imagens e sua relação com o texto verbal.	cos, gráfico-espacial, imagens e sua relação com o texto verbal, como forma de apropriação desse texto literário.	
6º, 7º, 8º, 9º	**CAMPO ARTÍSTICO LITERÁRIO**	Leitura	Adesão às práticas de leitura	**(EF69LP49)** Mostrar-se interessado e envolvido pela leitura de livros de literatura e por outras produções culturais do campo e receptivo a textos que rompam com seu universo de expectativas, que representemum desafio em relação às suas possibilidades atuais e suas experiências anteriores de leitura, apoiando- se nas marcas linguísticas, em seu conhecimento sobre os gêneros e a temática e nas orientações dadas pelo professor.	**(EF69LP49RS-1)** Realizar leitura de livros de literatura e de outras produções culturais do campo, sendo receptivo a textos que rompam com seu universo de expectativas e que representem um desafio em relação às suas possibilidades atuais e suas experiências anteriores de leitura, apoiando-se nas marcas linguísticas, em seu conhecimento sobre os gêneros e a temática, de modo a promover a formação leitora. **(EF69LP49RS-2)** Ler e interpretar textos variados sobre o folclore gaúcho - contos e lendas - com a finalidadede conhecer a cultura gaúcha e produzir textos de diversos gêneros. **(EF69LP49RS-3)** Refletir a intertextualidade da região gaúcha, utilizando poemas, crônicas e contos de autores gaúchos.	
		Produção de textos	Relação entre textos	**(EF69LP50)** Elaborar texto teatral, a partir da adaptação de romances, contos, mitos, narrativas de enigma e de aventura, novelas, Biografias romanceadas, crônicas, dentre outros, indicando as rubricas para caracterização do cenário, do espaço, do	**(EF69LP50RS-1)** Produzir texto teatral, a partir da adaptação de textos referentes à cultura gaúcha, indicando a apropriação da estrutura composicional desse gênero.	

Assinado digitalmente por: Fabrício Machado Ratkiewicz em 24/11/22.
Confira a autenticidade do documento em www.tce.rs.gov.br. Identificador: PRE.ECA9.CD3C.D56D.20C4.038E.

Processo 00363-0200/21-6

Página da peça 292

Peça 4742019

DOCUMENTO DE ACESSO RESTRITO

ACESSO P0331961

				tempo; explicitando a caracterização física e psicológica dos personagens e dos seus modos de ação; reconfigurando a inserção do discurso direto e dos tipos de narrador; explicitando as marcas de variação linguística (dialetos, registros e jargões) e retextualizando o tratamento da temática.		
		Produção de textos	Consideração da condições de produção Estratégiasde produção: planejamento, textualização e revisão/edição	**(EF69LP51)** Engajar-se ativamentenos Processos de planejamento, textualização, revisão/ edição e reescrita, tendo em vista as restrições temáticas, composicionais e estilísticas dos textos pretendidos e as configurações da situação de produção – o leitor pretendido, o suporte, o contexto de circulação do texto,as finalidades etc. – e considerando a imaginação, a estesia e a ver os similhança próprias ao texto literário.	**(EF69LP51RS-1)** Participar dos processos de planejamento, textualização, revisão/ edição e reescrita, tendo em vista as restrições temáticas, composicionais e estilísticas dos textos pretendidos e as configurações da situação de produção – o leitor pretendido,o suporte, o contexto de circulação do texto, as finalidades etc. – de forma a engajar-se ativamentena experimentaçãode produções literárias.	
		Oralidade	Produção de textos orais	**(EF69LP52)** Representar cenas ou textos dramáticos, considerando, na caracterização dos personagens,os aspectos linguísticos e paralinguísticos das falas (timbre e tom de voz, pausas e hesitações, entonação e expressividade, variedades e registros linguísticos), os gestos e os deslocamentos no espaço cênico, o figurino e a maquiagem e elaborando as rubricas indicadas pelo autor por meio do cenário, da trilha sonora e da exploração dos modos de interpretação.		
		Oralidade	Produção de textos orais	**(EF69LP53)** Ler em voz alta textos literários diversos – como contos de amor, de	**(EF69LP53RS-1)** Ler textos de diversos gêneros oralmente, utilizando-se de	

Assinado digitalmente por: Fabrício Machado Ratkiewicz em 24/11/22.
Confira a autenticidade do documento em www.tce.rs.gov.br. Identificador: PRE.ECA9.CD3C.D56D.20C4.038E.

Processo
00363-0200/21-6

Página da peça
293

Peça
4742019

DOCUMENTO DE ACESSO RESTRITO

ACESSO
P0331961

			Oralização	humor, de suspense, de terror; crônicas líricas, humorísticas, críticas; bem como leituras orais capituladas (compartilhadas ou não com o professor) de livros de maior extensão, como romances, narrativas de enigma, narrativas de aventura, literatura infanto-juvenil, – contar/ recontar histórias tanto da tradição oral (causos, contos de esperteza, contos de animais, contos de amor, contos de encantamento, piadas, dentre outros) quanto da tradição literária escrita, expressando a compreensão e interpretação do texto por meio de uma leitura ou fala expressiva e fluente, que respeite o ritmo, as pausas, as hesitações, a entonação indicados tanto pela pontuação quanto por outros recursos gráfico- editoriais, como negritos, itálicos, caixa-alta, ilustrações etc., gravando essa leitura ou esse conto/reconto, seja para análise posterior, seja para produção de audiobooks de textos literários diversos ou de podcasts de leituras dramáticas com ou sem efeitos especiais e ler e/ou declamar poemas diversos, tanto de forma livre quanto de forma fixa (como quadras, sonetos, liras, haicais etc.), empregando os recursos linguísticos, paralinguísticos e cinésicos necessários aos efeitos de sentido pretendidos, como o ritmo e a entonação, o emprego de pausas e prolongamentos, o tom e o timbre vocais, bem como eventuais	recursos linguísticos, como a pontuação e as figuras de linguagem, para compreender a funcionalidade da língua em suas diferentes expressões, desenvolvendo os recursos próprios da linguagem oral, como a pronúncia das palavras e suas variações e a entonação, de acordo com a situação textual apresentada.	

Assinado digitalmente por: Fabrício Machado Ratkiewicz em 24/11/22.
Confira a autenticidade do documento em www.tce.rs.gov.br. Identificador: PRE.ECA9.CD3C.D56D.20C4.038E.

Processo 00363-0200/21-6

Página da peça 294

Peça 4742019

DOCUMENTO DE ACESSO RESTRITO

ACESSO P0331961

				recursos de gestualidade e pantomima que convenham ao gênero poético e à situação de compartilhamento em questão.		
		Análise linguística/semiótica	Recursos linguísticos e semióticos que operam nos Textos pertencentes aos gêneros literários	**(EF69LP54)** Analisar os efeitos desentido decorrentes da interação entre os elementos linguísticos e os recursos paralinguísticos e cinésicos, como as variações no ritmo, as modulações no tom de voz, as pausas, as manipulações do estrato sonoro da linguagem, obtidos por meio da estrofação, das rimas e de figuras de linguagem como as aliterações, as assonâncias, as onomatopeias, dentre outras, a postura corporal e a gestualidade, na declamação de poemas, apresentações musicais e teatrais, tanto em gêneros em prosa quanto nosgêneros poéticos, os efeitos desentido decorrentesdo emprego de figuras de linguagem, tais como comparação, metáfora, personificação, metonímia, hipérbole, eufemismo, ironia, paradoxo e antíteseeos efeitos de sentido decorrentes do emprego de palavrase expressões denotativase conotativas (adjetivos, locuções adjetivas, orações subordinadas adjetivas etc.), que funcionam como modificadores, percebendo sua função na caracterização dos espaços, tempos, personagens e ações próprios de cada gênero narrativo.		
6º, 7º, 8º, 9º	**TODOSOS CAMPOS DE ATUAÇÃO**	Análise linguística/ semIótica	Variação linguística	**(EF69LP55)** Reconhecer as variedades da línguafalada, o conceito de norma-padrão e o de preconceito linguístico.	**(EF69LP55RS-1)** Reconhecer as variedades da línguafalada,o conceito de norma- padrão e o de preconceito lin-	

Assinado digitalmente por: Fabrício Machado Ratkiewicz em 24/11/22.
Confira a autenticidade do documento em www.tce.rs.gov.br. Identificador: PRE.ECA9.CD3C.D56D.20C4.038E.

Processo
00363-0200/21-6

Página da peça
295

Peça
4742019

DOCUMENTO DE ACESSO RESTRITO

ACESSO
P0331961

					guístico, adequando o uso de cada variedade de acordo com a situação em que está inserido. **(EF69LP55RS-2)** Fazer comparações entre as variedades linguísticas no RS e em outros Estados. **(EF69LP55RS-3)** Reconhecer, em expressões orais, mitos, provérbios ou trovas gaúchas, as variedades linguísticas presentes no estado do RS.	
		Análise linguística/ semiótica	Variação linguística	**(EF69LP56)** Fazer uso consciente e reflexivo de regras e normas da norma-padrão em situações de fala e escrita nas quais ela deve serusada.	**(EF69LP56RS-1)** Fazer uso consciente e reflexivo de regras e normas da norma-padrão em situações de fala e escrita em contexto em que é requerida. **(EF69LP56RS-2)** Compreender os valores socialmente atribuídos às diferentes variedades linguística.	

Assinado digitalmente por: Fabrício Machado Ratkiewicz em 24/11/22.
Confira a autenticidade do documento em www.tce.rs.gov.br. Identificador: PRE.ECA9.CD3C.D56D.20C4.038E.

Processo 00363-0200/21-6

Página da peça 296

Peça 4742019

DOCUMENTO DE ACESSO RESTRITO

ACESSO P0331961

7ºANO						
ANO/ FAIXA	**CAMPOS DE ATUAÇÃO**	**PRÁTICAS DE LINGUAGEM**	**OBJETOS DE CONHECIMENTO**	**HABILIDADES BNCC**	**HABILIDADES RS**	**HABILIDADES MUNICIPAIS**
7º	**CAMPO JORNALÍSTICO/ MIDIÁTICO**	Leitura	Reconstrução do contexto de produção, circulaçãoe recepçãode textos Caracterização do campo jornalístico e relação entre os gênerosem circulação, mídias e práticas da cultura digital	**(EF07LP01)** Distinguir diferentes propostas editoriais– sensacionalismo, jornalismo investigativo etc, deforma a identificaros recursos utilizados para impactar/chocaro leitor que podem comprometer uma análise crítica da notícia e do fato noticiado.	**(EF07LP01RS-1)** Distinguir diferentes propostas editoriais (sensacionalismo, jornalismo investigativo etc.), deforma a Identificar os recursos utilizados para impactar/ chocar o leitor que podem comprometer uma análise críticada notíciaedo fato noticiado, analisando com Coerência e imparcialidade as notícias apresentadas nas diferentes mídias.	
				(EF07LP02) Comparar notícias ereportagens sobre um mesmo fato divulgadas em diferentesmídias, analisandoas especificidades dasmídias,os processosde (re)elaboração dos textos e a convergência das mídias em notícias ou reportagens multissemióticas.	**(EF07LP02RS-1)** Comparar notícias e reportagens sobre um mesmo fato divulgadasem diferentes mídias, analisandoas especificidades das mídias,os processos de (re)elaboração dos textos e a convergência das mídias em notícias ou reportagens multissemióticas, de modo a compreender as diferentes abordagens e realizar uma leitura produtiva sobre os textos. **(EF07LP02RS-2)** Conhecer os recursos de linguagem próprios de cada mídia para perceber as diferenças entre elas.	
		Análise lin-	Léxico/ morfologia	**(EF07LP03)** Formar, com base em palavras	**(EF07LP03RS-1)** Identificar os prefixos e	

Assinado digitalmente por: Fabrício Machado Ratkiewicz em 24/11/22.
Confira a autenticidade do documento em www.tce.rs.gov.br. Identificador: PRE.ECA9.CD3C.D56D.20C4.038E.

Processo 00363-0200/21-6

Página da peça 297

Peça 4742019

DOCUMENTO DE ACESSO RESTRITO

ACESSO P0331961

		guística/ semiótica		primitivas, palavras derivadas com os prefixos e sufixos mais produtivos no português.	sufixos que constituem palavras cognatas. **(EF07LP03RS-2)** Formar, com base em palavras primitivas, palavras derivadas com os prefixos e sufixos, apontando o sentido dos afixos ao constituírem a palavra.	
			Morfossintaxe	**(EF07LP04)** Reconhecer, em textos, o verbo como o núcleo das orações.	**(EF07LP04RS-1)** Reconhecer, em textos, o verbocomo o núcleo das orações, identificando-o como parte da estrutura básica das orações.	
			Morfossintaxe	**(EF07LP05)** Identificar, em orações de textos lidos ou de produção própria, verbos de predicação completa e incompleta: intransitivos e transitivos.	**(EF07LP05RS-1)** Identificar,em orações de textos lidos ou de produção própria, os verbos de predicação completa e incompleta, percebendo que determinados verbos necessitam de elementos que complementam o seu sentido.	
			Morfossintaxe	**(EF07LP06)** Empregar as regras básicas de concordância nominal e verbal em situações comunicativas e na produção de textos.	**(EF07LP06RS-1)** Aplicar as regras básicas de concordância nominal e verbal em situações comunicativas e na produção de textos, percebendo sua importância na comunicação e na compreensão da mensagem e na utilização da norma padrão.	
			Morfossintaxe	**(EF07LP07)** Identificar,em textos lidos ou de produção própria, a estrutura básica da oração:sujeito, predicado, complemento (objetos direto e indireto).	**(EF07LP07RS-1)** Identificar, em textos diversos, a estrutura básica da oração: sujeito,predicado, complementos verbais (objeto direto e indireto).	
			Morfossintaxe	**(EF07LP08)** Identificar, em textos lidos ou de produção própria, adjetivos que ampliam o sentido do substantivo sujeito ou complemento verbal.	**(EF07LP08RS-1)** Identificar, em textoslidos ou de produção própria,adjetivos que ampliam o sentido do substantivo sujeito ou complemento verbal, como	

Assinado digitalmente por: Fabrício Machado Ratkiewicz em 24/11/22.
Confira a autenticidade do documento em www.tce.rs.gov.br. Identificador: PRE.ECA9.CD3C.D56D.20C4.038E.

Processo
00363-0200/21-6

Página da peça
298

Peça
4742019

DOCUMENTO DE ACESSO RESTRITO

ACESSO
P0331961

					forma de compreender a relação de dependência entre essas estruturas e ossentidos semânticos que promovem.	
			Morfossintaxe	**(EF07LP09)** Identificar, em textos lidos ou de produção própria, advérbios e locuções adverbiais que ampliam o sentido do verbo núcleo da oração.	**(EF07LP09RS-1)** Identificar, em textos lidos ou de produção própria, advérbios e locuções adverbiais que ampliam o sentido do verbo núcleo da oração e as circunstâncias em que a ação ocorre.	
			Morfossintaxe	**(EF07LP10)** Utilizar, ao produzir texto, Conhecimentos linguísticos e gramaticais: modos e tempos verbais, concordância nominal e verbal, pontuação etc.	**(EF07LP10RS-1)** Aplicar, ao produzir textos diversos, os conhecimentos linguísticos e gramaticais: modos e tempos verbais, concordância nominal e verbal, pontuação, ortografia, etc.,	
			Morfossintaxe	**(EF07LP11)** Identificar, em textos lidos ou de produção própria, períodos compostos nos quais duas orações são conectadas por vírgula, ou por conjunções que expressemsoma desentido (conjunção “e”) ou oposiçãode sentidos (conjunções “mas”, “porém”).	**(EF07LP11RS-1)** Identificar, em textos lidos ou de produção própria, períodos compostos nos quais duas orações são conectadas por vírgula ou por conjunções que expressem soma de sentido (aditivas) ou oposiçãode sentidos (adversativas). **(EF07LP11-2)** Compreender o uso dasconjunções como conectivos textuais e os sentidos que certas conjunções expressam. **(EF07LP11RS-3)** Identificar os diferentes sentidos que as orações assumem com o uso da vírgula e/ou conectivos aditivose adversativos.	
			Semântica Coesão	**(EF07LP12)** Reconhecer recursos de coesão referencial: substituições lexicais (de substantivos por sinônimos) ou pronominais (uso depronomes anafóricos–pessoais,	**(EF07LP12RS-1)** Reconhecer recursos de coesão referencialeas relaçõesentre substantivos e seus sinônimoseos pronomeseseus referentes.	

Assinado digitalmente por: Fabrício Machado Ratkiewicz em 24/11/22.
Confira a autenticidade do documento em www.tce.rs.gov.br. Identificador: PRE.ECA9.CD3C.D56D.20C4.038E.

Processo 00363-0200/21-6

Página da peça 299

Peça 4742019

DOCUMENTO DE ACESSO RESTRITO

ACESSO P0331961

				possessivos, demonstrativos).	**(EF07LP12RS-1)** Compreender a funcionalidade dos elementos anafóricos para acoesão do texto.	
7º	**TODOS OS CAMPOS DE ATUAÇÃO**	Análise linguística/ semiótica	Coesão	**(EF07LP13)** Estabelecer relações entre partes do texto, identificando substituições lexicais (de substantivos por sinônimos) ou pronominais (uso de pronomes anafóricos– pessoais, possessivos, demonstrativos), que contribuem para a continuidade do texto.	**(EF07LP13RS-1)** Estabelecer relações entre partes do texto, identificando substituições lexicais (de substantivos por sinônimos) ou pronominais (uso de pronomes anafóricos– pessoais, possessivos, demonstrativos), que contribuem para a progressão e a estabilidade do texto. **(EF07LP13RS-2)** Produzir textos fazendo o uso adequado dos conectores ao seu contexto semântico.	
			Modalização	**(EF07LP14)** Identificar, em textos, os efeitos de sentido do uso de estratégias de modalização e argumentatividade.	**(EF07LP14RS-1)** Identificar, em textos, os efeitos de sentido do uso de estratégias de modalização e argumentatividade, de forma contextualizada. **(EF07LP14RS-2)** Localizar as informações explícitas no texto. **(EF07LP14RS-3)** Estimular a exposição oral e crítica de assuntos diversos.	
6º, 7º	**CAMPO JORNALÍSTICO/ MIDIÁTICO**	Leitura	Reconstrução do contexto de produção, circulação e recepção de textos Caracterização do campo jornalístico e relação entre os gêneros em circulação, mídias e práti-	**(EF67LP01)** Analisar a estrutura e funcionamento dos hiperlinks em textos noticiosos publicados na Web evislumbrar possibilidades de umaescrita hipertextual.	**(EF67LP01RS-1)** Analisar a estrutura e funcionamento dos hiperlink sem textos noticiosos publicados na Web e vislumbrar possibilidades de uma escrita hipertextual, observando a relevância e a relação entre os textos.	

Assinado digitalmente por: Fabrício Machado Ratkiewicz em 24/11/22.
Confira a autenticidade do documento em www.tce.rs.gov.br. Identificador: PRE.ECA9.CD3C.D56D.20C4.038E.

Processo 00363-0200/21-6

Página da peça 300

Peça 4742019

DOCUMENTO DE ACESSO RESTRITO

ACESSO P0331961

			casda cultura digital			
			Apreciação e réplica	**(EF67LP02)** Explorar o espaço reservado ao leitor nos jornais, revistas, impressos eon-line, sites noticiosos etc., destacando notícias, fotorreportagens, entrevistas, charges, assuntos, temas, debates em foco, posicionando-se de maneira ética e respeitosa frente a esses textos e opiniões a eles relacionadas,e publicar notícias, notas jornalísticas, fotorreportagem de interesse geral nesses espaços do leitor.	**(EF67LP02RS-1)** Explorar o espaço reservado ao leitor nos jornais, revistas, impressos e online, sites noticiosos etc., analisando textos de gêneros próprios desse campo (dos maisinformativos aos mais argumentativos) quanto a sua confiabilidade, manifestando-se de maneira ética e respeitosa a esses textos e opiniões a eles relacionadas.	
			Apreciação e réplica	**(EF67LP02)** Explorar o espaço reservado ao leitor nos jornais, revistas, impressos e on-line,sites noticiosos etc., destacando notícias, fotorreportagens, entrevistas, charges, assuntos, temas, debates em foco, posicionando-se de maneira ética e respeitos a frente a esses textos e opiniões a eles relacionadas, e publicarnotícias, notas jornalísticas, fotorreportagem de interesse geral nesses espaços do leitor.	**(EF67LP02RS-1)** Explorar o espaço reservado ao leitor nos jornais, revistas, impressos e online, sites noticiosos etc., analisando textos de gêneros próprios desse campo (dos mais informativos aos mais argumentativos) quanto a sua confiabilidade, manifestando-se de maneira ética e respeitosa a esses textos e opiniões a eles relacionadas.	
			Relação entre textos	**(EF67LP03)** Comparar informações sobre um mesmo fato divulgadas em diferentes veículos emídias, analisando e avaliando a confiabilidade.	**(EF67LP03RS-1)** Comparar informações que se referem a um mesmo fato ou assunto, relatado de formas diferentes, analisando o tipo de veículo ou mídia abordado e os efeitos de sentido produzidos pelos recursos linguísticos usados, assim como sua confiabilidade.	
			Estratégia de leitura distinção de fato e opinião	**(EF67LP04)** Distinguir, em segmentos descontínuos de textos, fato da opinião enunciada em relação a esse mesmo fato.	**(EF67LP04RS-1)** Diferenciar fato de opinião, reconhecendo recursos linguísticos que possibilitem identificar o que é apreciação e o que é fato.	

Assinado digitalmente por: Fabrício Machado Ratkiewicz em 24/11/22.
Confira a autenticidade do documento em www.tce.rs.gov.br. Identificador: PRE.ECA9.CD3C.D56D.20C4.038E.

Processo 00363-0200/21-6

Página da peça 301

Peça 4742019

DOCUMENTO DE ACESSO RESTRITO

ACESSO P0331961

			Estratégiade leitura: identificação de teses eargumentos Apreciação eréplica	**(EF67LP05)** Identificar e avaliar teses/ opiniões/ posicionamentos explícitos e argumentos em textos argumentativos (carta de leitor, comentário, artigo de opinião, resenha crítica etc.), manifestando concordância ou discordância.	**(EF67LP05RS-1)** Identificar e avaliar teses/ opiniões/ posicionamentos explícitos e argumentos (carta de leitor, comentário, artigo de opinião, resenha crítica,etc.), posicionando-se criticamente sobre o quefoi lido/ escutado, manifestando sua concordância ou discordância.	
			Efeitos de sentido	**(EF67LP06)** Identificar os efeitos de sentido provocados pela seleção lexical, topicalização de elementos e seleção e hierarquização de informações, uso de 3ª pessoa etc.	**(EF67LP06RS-1)** Reconhecer os efeitos de sentido provocados por recursos léxicos, analisando os valores ideológicos que orientaram as escolhas lexicais e sintáticas, a coerência desses efeitos tanto em relação às intenções presumidas do texto quanto à finalidade do gênero e às características dos espaços de circulação do texto.	
			Efeitos de sentido	**(EF67LP06)** Identificar os efeitos de sentido provocados pela seleção lexical, topicalização de elementos e seleção e hierarquização de informações, uso de 3ª pessoa etc.	**(EF67LP06RS-1)** Reconhecer os efeitos-desentido provocados por recursos léxicos, analisando os valores ideológicos que orientaram as escolhas lexicais e sintáticas, a coerência desses efeitos tanto em relação às intenções presumidas do texto quanto à finalidade do gênero e às características dos espaços de circulação do texto.	
			Efeitos de sentido	**(EF67LP07)** Identificar o uso de recursos persuasivos em textos argumentativos diversos (como a elaboração do título, escolhas lexicais, construções metafóricas, a explicitação ou a ocultação de fontes de informação) e perceber seus efeitos de	**(EF67LP07RS-1)** Identificar o uso de recursos persuasivos em textos argumentativos diversos (como a elaboração do título, escolhas lexicais, construções metafóricas,a explicitação ou ocultação de fontes de informação) e perceber	

Assinado digitalmente por: Fabrício Machado Ratkiewicz em 24/11/22.
Confira a autenticidade do documento em www.tce.rs.gov.br. Identificador: PRE.ECA9.CD3C.D56D.20C4.038E.

Processo 00363-0200/21-6

Página da peça 302

Peça 4742019

DOCUMENTO DE ACESSO RESTRITO

ACESSO P0331961

				sentido.	seus efeitos de sentido, reconhecendo a força que um argumento usado para sustentar uma opinião pode trazer ao texto.	
			Efeitos de sentido	**(EF67LP07)** Identificar o uso de recursos persuasivos em textos argumentativos diversos (como a elaboração do título, escolhas lexicais, construções metafóricas,a explicitação ou a ocultação de fontes de informação) e perceber seus efeitos de sentido.	**(EF67LP07RS-1)** Identificar o uso de recursos persuasivos em textos argumentativos diversos (como a elaboração do título, escolhas lexicais, construções metafóricas, a explicitação ou ocultação de fontes de informação) e perceber seus efeitos de sentido, reconhecendo a força que um argumento usado para sustentar uma opinião pode trazer ao texto.	
			Efeitos de sentido Exploração da multissemiose	**(EF67LP08)** Identificar os efeitos de sentido devidos à escolha de imagens estáticas, sequenciação ou sobre posição de imagens, definição de figura/ fundo, ângulo, profundidade e foco, cores/ tonalidades, relação com o escrito (relações dereiteração, complementação ou oposição) etc. em notícias, reportagens, fotorreportagens, foto-denúncias, memes, gifs, anúncios publicitários e propagandas publicados em jornais, revistas, sites na internet etc.	**(EF67LP08RS-1)** Identificar os efeitos de sentido produzidos, considerando o texto verbal e a(s) foto(s) selecionada(s) para compor a notícia, percebendo se as escolhas feitas nessa composição e as intenções contidas podem reiterar ou se contrapor ao que é noticiado.	
		Produção de textos	Estratégias de produção: planejamento de textos informativos	**(EF67LP09)** Planejar notícia impressa e para circulação em outras mídias (rádio ou TV/ vídeo), tendo em vista as condições de produção, do texto –objetivo, leitores/espectador es, veículos e mídia de circulação etc. –, a partir da escolha do fato a	**(EF67LP09RS-1)** Planejar notícia impressa e para circulação em outras mídias (rádio ou TV/vídeo), considerando as condições de produção e circulação, decisões quanto ao fato/assunto e seu recorte e os objetivos, além do usode	

Assinado digitalmente por: Fabrício Machado Ratkiewicz em 24/11/22.
Confira a autenticidade do documento em www.tce.rs.gov.br. Identificador: PRE.ECA9.CD3C.D56D.20C4.038E.

Processo 00363-0200/21-6

Página da peça 303

Peça 4742019

DOCUMENTO DE ACESSO RESTRITO

ACESSO P0331961

				ser noticiado (de relevância para a turma, escola ou comunidade), do levantamento de dados e informações sobre o fato – que pode envolver entrevistascom envolvidos ou com especialistas, consultas a fontes, análisede documentos, coberturade eventos etc.–, do registrodessas informaçõese dados, da escolha defotosou imagens a produzir ou a utilizar etc. e a previsãodeuma estrutura hipertextual (no caso de publicação em sites ou blogs noticiosos).	procedimentos e estratégias de curadoriade informação.	
			Textualização, tendo em vista suas condições de produção, as Características do gênero em questão, o estabelecimento de coesão, adequação à norma-padrão e o uso adequado de ferramentas de edição	**(EF67LP10)** Produzir notícia impressa tendo em vista características do gênero – título ou manchete com verbono tempo presente, linha fina (opcional), lide, progressão dada pela ordem decrescente de importância dos fatos, uso de 3ª pessoa,de palavras que indicam precisão –, eo estabelecimento adequado de coesão e produzir notícia para TV, rádio e internet, tendo em vista, além das características do gênero, os recursos de mídias disponíveis e o manejo de recursos de captação e edição de áudio e imagem.	**(EF67LP10RS-1)** Produzir notícia para diferentes suportes, considerando o modo como se organiza o gênero textual e os recursos de linguagem válidos (a verbal, a imagética – imagens estáticas e em movimento presentes em fotos, vídeos, infográficos, etc.), tento em vista aconstrução do texto.	
			Estratégias de produção: planejamento de textos argumentativos e apreciativos	**(EF67LP11)** Planejar resenhas, vlogs, vídeos e podcasts variados, e textos e vídeos de apresentação e apreciação próprios das culturas juvenis (algumas possibilidades: fanzines, fanclipes, e-zines, gameplay, detonado etc.), dentre outros, tendo em vista as condições de produção do texto – objetivo, leitores/ espectador es,veículos e	**(EF67LP11RS-1)** Planejar resenhas, vlogs, vídeos e podcasts variados, e textos e vídeos de apresentação e apreciação próprios das culturas juvenis e de entretenimento, selecionando fato/ assunto/ objeto cultura laser tratado, curadoria da informação, elaboração de esquema de texto a ser produzido	

Assinado digitalmente por: Fabrício Machado Ratkiewicz em 24/11/22.
Confira a autenticidade do documento em www.tce.rs.gov.br. Identificador: PRE.ECA9.CD3C.D56D.20C4.038E.

Processo
00363-0200/21-6

Página da peça
304

Peça
4742019

DOCUMENTO DE ACESSO RESTRITO

ACESSO
P0331961

				mídia de circulação etc. –, a partir da escolha de uma produção ou evento cultural para analisar– livro, filme, série, game,canção, videoclipe, fanclipe, show, saraus, slams etc. – da busca de informação sobre a produção ou evento escolhido, da síntese de informações sobre a obra/ evento e do elenco/ seleção de aspectos, elementos ou recursos que possam ser destacados positiva ou negativamente ou da roteirização do passo a passo do game para posterior gravação dos vídeos.	parte a parte, posicionando-se de maneira crítica e ética, preparando os argumentos e analisando os recursos linguísticos e semióticos próprios desses gêneros.	
			Textualização de-textos argumentativos e apreciativos	**(EF67LP12)** Produzir resenhas críticas, vlogs, vídeos, podcasts variados e produções e gênerospróprios dasculturas juvenis(algumas possibilidades: fanzines, fanclipes, e-zines, gameplay, detonado etc.), que apresentem/descr evam e/ou avaliem produções culturais(livro, filme, série, game, canção, disco, videoclipe etc.) ou evento (show, sarau, slam etc.), tendo em vista o contexto de produção dado, as características do gênero, os recursos das mídias envolvidas e a textualização adequada dos textos e/ou produções.	**(EF67LP12RS-1)** Produzir resenhas críticas,vlogs, vídeos, podcasts variados e produções e gêneros próprios das culturas juvenis, tendo em vista o contextode produção dado, as característicasdo gênero, os recursos das mídias envolvidas e a construção adequada dos textos, com tratamento ético em relação à Informação e o posicionamento crítico/ argumentativo.	
			Produção e edição de textos publicitários	**(EF67LP13)** Produzir, revisar e editartextos publicitários, levando em conta o contexto de produção dado, explorando recursos multissemióticos, relacionando elementos verbais e visuais, utilizando adequadamente estratégias discursivas de persuasão e/ou convencimento e criando título ou	**(EF67LP13RS-1)** Produzir, revisar e editar textos publicitários, considerando o contexto de produção e a esquematização, a aplicaçãode recursos linguísticos e semióticos na elaboração desses gêneros, analisando a relação entre a esfera publicitária e jornalística.	

Assinado digitalmente por: Fabrício Machado Ratkiewicz em 24/11/22.
Confira a autenticidade do documento em www.tce.rs.gov.br. Identificador: PRE.ECA9.CD3C.D56D.20C4.038E.

Processo 00363-0200/21-6

Página da peça 305

Peça 4742019

DOCUMENTO DE ACESSO RESTRITO

ACESSO P0331961

				slogan que façam o leitor motivar-se a interagir com o texto produzido e se sinta atraído pelo serviço, ideia ou produto em questão.		
		Oralidade	Planejamento e produção de entrevistas orais	**(EF67LP14)** Definir o contexto de produção da entrevista (objetivos, o que se pretende conseguir, por que aquele entrevistado etc.), levantar informações sobre o entrevistado e sobre o acontecimento ou tema em questão, preparar o roteiro de perguntas e realizar entrevista oral com envolvidosou especialistas relacionados com o fato noticiado ou como tema em pauta, usando roteiro previamente elaborado e formulando outras perguntas a partir das respostas dadas e, quando for o caso, selecionar partes, transcrever e proceder a uma edição escrita de texto adequando-a a seu contexto de publicação, à construção composicional do gênero e garantindo a relevância das informações mantidas e a continuidade temática.	**(EF67LP14RS-1)** Expressar a oralidade, argumentação e escrita, compreendendo a complexidade do gênero discursivo entrevista e suas variações, definindo o meio de veiculação de acordo com o contexto e o resultado almejado, analisando o público alvo e a relevância do tema.	
6º, 7º	**CAMPO DE ATUAÇÃO NA VIDA PÚBLICA**	Leitura	Estratégias e procedimentos de leitura em textos legais e normativos	**(EF67LP15)** Identificar a proibição imposta ou o direito garantido, bem como as circunstâncias de sua aplicação, em artigos relativos a normas, regimentos escolares, regimentos e estatutos da sociedade civil, regulamentações para o mercado publicitário, Código de defesa do consumidor, código Nacional de Trânsito, ECA, Constituição, dentre outros.	**(EF67LP15RS-1)** Distinguir o que é proibição imposta do que são direitos garantidos e compreender os contextos de aplicação da norma de direito em textos jurídicos, normativos e reguladores elaborados para diferentes âmbitos da sociedade.	
			Contexto de produ-	**(EF67LP16)** Explorar e analisar espaços de	**(EF67LP16RS-1)** Explorar e analisar as	

Assinado digitalmente por: Fabrício Machado Ratkiewicz em 24/11/22.
Confira a autenticidade do documento em www.tce.rs.gov.br. Identificador: PRE.ECA9.CD3C.D56D.20C4.038E.

Processo
00363-0200/21-6

Página da peça
306

Peça
4742019

DOCUMENTO DE ACESSO RESTRITO

ACESSO
P0331961

			ção, circulação e recepção de textos e práticas relacionadas à defesa de direitos e à participação social	reclamação de direitos e de envio de solicitações (tais como ouvidorias, SAC, canais ligados a órgãos públicos, plataformas do consumidor, plataformasde reclamação), bem como de textos pertencentes a gêneros que circulam nesses espaços, reclamação ou carta de reclamação, solicitação ou carta de solicitação, como forma de ampliar as possibilidades de produção desses textos em casos que remetam a reivindicações que envolvam a escola, a comunidade ou algum de seus membros como forma de se engajar na busca de solução de problemas pessoais, dos outros e coletivos.	características e procedimentos convencionados para a apresentação das solicitações e/ou reclamações de direitos, a participação da vida em comunidade, do estado ou país, organizando o discurso com os recursos adequados, com vistas a atingir seus objetivos.	
			Relação entre contexto de produção e características composicionais e estilísticas dos gêneros (carta de solicitação, carta de reclamação, petição on-line, carta aberta, abaixo- assinado, proposta etc.) Apreciação e réplica	**(EF67LP17)** Analisar, a partir do contexto de produção, a forma deorganização das cartas de solicitação e de reclamação (datação, forma de início, apresentação contextualizada do pedido ou da reclamação,em geral, acompanhada de explicações, argumentos e/ou relatos do problema, fórmula de finalização mais ou menos cor data, dependendo do tipo de carta e subscrição)e algumasdas marcas linguísticas relacionadasà argumentação, explicaçãoou relatodefatos, comoformade possibilitara escrita fundamentadade cartas como essas ou de postagens em canais próprios de reclamações e solicitações em situações que envolvam questões relativas à escola, à comunidade ou a algum dos seus	**(EF67LP17RS-1)** Analisar cartas de solicitação e reclamação, considerando a forma de organização e seus mecanismos argumentativos, a ordem de apresentação das informações e ideia, coesão e coerência, bem como situações que envolvam questões relativas à escola, à comunidade ou a algum de seus membros e analisando a pertinência das reclamações e/ou solicitações.	

Assinado digitalmente por: Fabrício Machado Ratkiewicz em 24/11/22.
Confira a autenticidade do documento em www.tce.rs.gov.br. Identificador: PRE.ECA9.CD3C.D56D.20C4.038E.

Processo 00363-0200/21-6

Página da peça 307

Peça 4742019

DOCUMENTO DE ACESSO RESTRITO

ACESSO P0331961

				membros.		
			Estratégias, procedimentos de leitura em textos reivindicatórios ou propositivos	**(EF67LP18)** Identificar o objeto da reclamação e/ou da solicitação e sua sustentação, explicação ou justificativa, de forma a poder analisar a pertinência da solicitação ou justificação.	**(EF67LP18RS-1)** Identificar o objeto da reclamação e/ou da solicitação e sua sustentação, explicação ou justificativa, de forma a poder analisar a pertinência da solicitação ou justificação, considerando o contexto de produção: quem e para quem se reclama/ solicita, quais os interesses em jogo etc.	
6º, 7º	**CAMPO DE ATUAÇÃO NA VIDA PÚBLICA**	Produção de textos	Estratégia de produção: planejamento de textos reivindicatórios ou propositivos	**(EF67LP19)** Realizar levantamento de questões, problemas que requeiram a denúncia de desrespeito a direitos, reivindicações, reclamações, solicitações que contemplem a comunidade escolar ou algum de seus membros e examinar normas e legislações.	**(EF67LP19RS-1)** Realizar levantamento de questões, de problemas que requeiram denúncia de desrespeito a direitos, reivindicações, reclamações, solicitações que contemplem a comunidade escolar ou algum de seus membros e examinar normas e legislações, por meio de textos normativos, tomada de notas, sínteses de leituras, elaboração de entrevistas, enquetesetc., percebendo diferentes pontos de vistasobretemas controversosede relevância social.	
6º, 7º	**CAMPO DAS PRÁTICAS DE ESTUDO E PESQUISA**	Leitura	Curadoria de informação	**(EF67LP20)** Realizar pesquisa, a partir de recortes e questões definidos previamente, usando fontes indicadas e abertas.	**(EF67LP20RS-1)** Realizar pesquisa, a partir de recortes e questões definidos previamente, usando fontes indicadas e abertas, verificando a fidedignidade das fontes ao buscar e/ou selecionar as informações que possam solucionar umproblema proposto.	
		Produção de textos	Estratégias de escrita: textualização, revisão e edição	**(EF67LP21)** Divulgar resultados de pesquisas por meio de apresentações orais, painéis, artigos de divulgação científica, ver-	**(EF67LP21RS-1)** Divulgar resultados depesquisas por meio de apresentações orais, painéis, artigos e divulgação	

Assinado digitalmente por: Fabrício Machado Ratkiewicz em 24/11/22.
Confira a autenticidade do documento em www.tce.rs.gov.br. Identificador: PRE.ECA9.CD3C.D56D.20C4.038E.

Processo 00363-0200/21-6

Página da peça 308

Peça 4742019

DOCUMENTO DE ACESSO RESTRITO

ACESSO P0331961

				betes de enciclopédia, podcasts científicos etc.	científica, verbetes de enciclopédia, podcasts científicos etc., considerando a natureza dos resultados, as intencionalidades e o público.	
			Estratégias de escrita: textualização, revisão e edição	**(EF67LP22)** Produzir resumos, a partir das notas e/ou esquemas feitos, com o uso adequado de paráfrases e citações.	**(EF67LP22RS-1)** Produzir resumos, a partir das notas e/ou esquemas feitos, com o uso adequado de paráfrases e citações, incorporando ao texto as vozes dos outros, com vistas à outra produção ou para o estudo de apropriação de conceitos que serão aplicados em outros contextos.	
		Oralidade	Conversação espontânea	**(EF67LP23)** Respeitar os turnos de fala, na participação em conversações e em discussões ou atividades coletivas, na sala de aula e na escola e formular perguntas coerentes e adequadas em momentos oportunos em situações de aulas, apresentação oral, seminário etc.	**(EF67LP23RS-1)** Respeitar os turnos de fala, na participação em conversações e em discussões ou atividades coletivas, relacionando a outras informações para que, a partir disso,possa elaborar perguntas sobre possíveis dúvidas ou se posicionar e argumentar, de forma ética, em relação ao que foi dito.	
			Procedimentos de apoio à compreensão Tomada de nota	**(EF67LP24)** Tomar nota de aulas, apresentações orais, entrevistas (ao vivo, áudio, TV, vídeo), identificando e hierarquizando as informações principais, tendo em vista apoiar o estudo e a produção de síntese se reflexões pessoais ou outros objetivos em questão.	**(EF67LP24RS-1)** Registraraulas, apresentações orais,entrevistas (ao vivo, áudio, TV, vídeo), identificando informações relevantese sintetizando-as de modo coerente, garantindo a possibilidade de retomada das ideias pelo(a) seu(sua) autor(a).	
6º, 7º	**CAMPO DAS PRÁTICAS DE ESTUDO E**	Análise linguística/semiótica	Textualização Progressão temática	**(EF67LP25)** Reconhecer e utilizar os critérios de organização tópica (do geral para o específico, do específico para o geral etc.), as marcas linguísticas dessa organização (marcadores de	**(EF67LP25RS-1)** Reconhecer e utilizar os critérios de organização interna dos textos, estabelecendo as relações adequadas entre as informações, identificando as marcas linguísticas utiliza-	

Assinado digitalmente por: Fabrício Machado Ratkiewicz em 24/11/22.
Confira a autenticidade do documento em www.tce.rs.gov.br. Identificador: PRE.ECA9.CD3C.D56D.20C4.038E.

Processo 00363-0200/21-6

Página da peça 309

Peça 4742019

DOCUMENTO DE ACESSO RESTRITO

ACESSO P0331961

	PESQUISA			ordenaçãoe enumeração,de explicação, definiçãoe exemplificação, por exemplo)e os mecanismos de paráfrase, de maneira a organizar mais adequadamente a coesão e a progressão temática de seus textos.	das,fazendo uso dos mecanismos de paráfrase, de maneira coesa e coerente.	
			Textualização	**(EF67LP26)** Reconhecer a estrutura de hipertexto em textos de divulgação científica e procederà remissão a conceitos e relações por meio de notas de rodapés ou boxes.	**(EF67LP26RS-1)** Reconhecer a estrutura de hipertexto em textos de divulgação científica, assim como a capacidade de acessar e articular textos periféricos, como notas de rodapé e boxes com o texto principal, compreendendo que eles mantêm uma relaçãode complementaridade e/ou contraponto, usada na construção dos sentidos do texto.	
6º, 7º	**CAMPO ARTÍSTICO-LITERÁRIO**	Leitura	Relação entre textos	**(EF67LP27)** Analisar, entre os textos literários e entre estes e outras manifestações artísticas (como cinema, teatro, música, artes visuais e midiáticas), referências explícitas ou implícitas a outros textos, quanto aos temas, personagens e recursos literários e semióticos	**(EF67LP27RS-1)** Analisar obras literárias entre si e com outras manifestações de arte, no que diz respeito às relações interdiscursivas e intertextuais (os diálogos) entre esses diferentes textos, ampliando seu repertório e construindo mais sentido em suas leituras.	
			Estratégias de leitura Apreciação e réplica	**(EF67LP28)** Ler, de forma autônoma, e Compreender – selecionando procedimentos e estratégias de leitura adequados a diferentes objetivos e levando em conta características dos gêneros e suportes, romances infanto-juvenis, contos populares, contos deterror, lendas brasileiras, indígenas e africanas, narrativas de aventuras, narrativas de enigma, mitos, crônicas, autobiografias, histórias em quadrinhos, mangás, poemas de forma livre e	**(EF67LP28RS-1)** Ler, com autonomia, compreendendo e apreciando diferentes gêneros literários, considerando as suas marcas específicas, adquirindo fruição literária, por meio de práticas variadas, ampliando seu repertório cultural e consciência multicultural.	

Assinado digitalmente por: Fabrício Machado Ratkiewicz em 24/11/22.
Confira a autenticidade do documento em www.tce.rs.gov.br. Identificador: PRE.ECA9.CD3C.D56D.20C4.038E.

Processo 00363-0200/21-6

Página da peça 310

Peça 4742019

DOCUMENTO DE ACESSO RESTRITO

ACESSO P0331961

				fixa (comosonetose cordéis), vídeo- poemas, poemas visuais,dentre outros, expressando avaliação sobre o texto lido e estabele cendo preferências por gêneros, temas, autores.		
			Reconstrução da textualidade Efeitosde sentidos provocados pelos usos de recursos linguísticos e multissemióticos	**(EF67LP29)** Identificar, em texto dramático, personagem, ato, cena, fala e indicações cênicas e a organização do texto: enredo, conflitos, ideias principais, pontos de vista, universos de referência.	**(EF67LP29RS-1)** Distinguiros elementos constitutivos do gênero de texto dramático, seja em relação a sua forma e aos recursos usados nessa forma de se estruturar (as rubricas,a marcação das personagens, a divisão das cenas e atos etc.), seja em relação ao conteúdo (quem são essas personagens, que ideias e visões de mundo defendem, como se relacionam, que conflitos são gerados nessa relação etc.).	
		Produção de textos	Construção da textualidade Relação entre textos	**(EF67LP30)** Criar narrativas ficcionais, tais como contos populares, contos de suspense, mistério, terror, humor, narrativas de enigma, crônicas, histórias emquadrinhos, dentre outros, que utilizem cenários e personagens realistas ou de fantasia, observando os elementos da estrutura narrativa próprios ao gênero pretendido, tais como enredo, personagens, tempo, espaço e narrador, utilizando tempos verbais adequados à narração de fatos passados, empregando conhecimentos sobrediferentes modos de se iniciar uma história e de inserir os discursos direto e indireto.	**(EF67LP30RS-1)** Criar narrativas ficcionais, tais como contos populares, contos de suspense, mistério, terror, humor, narrativas de enigma, crônicas, histórias em quadrinhos, dentre outros, analisando os elementos da estrutura e os recursos usados na produção de sentido nos textos desse gênero, planejando de acordo om as características do texto escolhido.	
			Construção da Textualidade	**(EF67LP31)** Criar poemas compostos por versos livres e de forma fixa (como qua-	**(EF67LP31RS-1)** Criar poemas compostos por versos livres e de forma fixa,	

Assinado digitalmente por: Fabrício Machado Ratkiewicz em 24/11/22.
Confira a autenticidade do documento em www.tce.rs.gov.br. Identificador: PRE.ECA9.CD3C.D56D.20C4.038E.

Processo 00363-0200/21-6

Página da peça 311

Peça 4742019

DOCUMENTO DE ACESSO RESTRITO

ACESSO P0331961

			Relaçãoentre textos	dras e sonetos), utilizando recursos visuais, semânticos e sonoros, tais como cadências, ritmos e rimas, e poemas visuais e vídeo-poemas, explorando as relações entre Imagem e texto verbal,a distribuição da mancha gráfica (poema visual) e outros recursos visuais e sonoros.	identificando e utilizando recursos usados na produção de sentidos, nos gêneros literários líricos.	
6º, 7º	**TODOS OS CAMPOS DE ATUAÇÃO**	Análise linguística/ semiótica	Fono- ortografia	**(EF67LP32)** Escrever palavras com correção ortográfica, obedecendo as Convenções da língua escrita.	**(EF67LP32RS-1)** Grafar palavras com correção ortográfica em contextos de produção e revisão de textos escritos, obedecendo às convenções da língua escrita.	
			Elementos notacionais da escrita	**(EF67LP33)** Pontuar textos adequadamente.	**(EF67LP33RS-1)** Empregar adequadamente as regras de pontuação de textos de qualquer gênero ou campo de atuação.	
			Léxico/ morfologia	**(EF67LP34)** Formar antônimos com acréscimo de prefixos que expressam noção de negação.	**(EF67LP34RS-1)** Formar antônimos com acréscimo de prefixos que expressam noção de negação, compreendendo as relações semânticas que podem se estabelecer entre as palavras.	
			Léxico/ morfologia	**(EF67LP35)** Distinguir palavras derivadas por acréscimo de afixos e palavras compostas	**(EF67LP35RS-1)** Distinguir palavras derivadas por acréscimo de afixos e palavras compostas, compreendendo os diferentes processos morfológicos e semânticos de formação das palavras e relacionando o sentido dos afixos na composição de diferentes morfemas.	
			Coesão	**(EF67LP36)** Utilizar, ao produzir texto, recursos de coesão referencial (léxica e pronominal) e sequencial e outros recursos expressivos adequados ao gênero textual.	**(EF67LP36RS-1)** Utilizar, ao produzir texto, recursos de coesão (referencial esequencial), adequando os recursos que pretende empregar ao gênero que	

Assinado digitalmente por: Fabrício Machado Ratkiewicz em 24/11/22.
Confira a autenticidade do documento em www.tce.rs.gov.br. Identificador: PRE.ECA9.CD3C.D56D.20C4.038E.

Processo 00363-0200/21-6

Página da peça 312

Peça 4742019

DOCUMENTO DE ACESSO RESTRITO

ACESSO P0331961

					será produzido, considerando a situação de comunicação e as intenções e/ou objetivos a serem alcançados.	
			Sequências textuais	**(EF67LP37)** Analisar, em diferentes textos, osefeitos de sentido decorrentes do uso de recursos linguístico - discursivos de prescrição, causalidade, sequências descritivas e expositivas e ordenação de eventos.	**(EF67LP37RS-1)** Reconhecer, na leitura ou na produção/ revisão de textos, a presença e/ou o emprego de recursos linguístico- discursivosde prescrição, causalidade, sequências descritivas e expositivas e ordenação de eventos.	
			Figuras de linguagem	**(EF67LP38)** Analisar os efeitos de sentido do uso defigurasde linguagem,como comparação, metáfora, metonímia, personificação, hipérbole,dentre outras.	**(EF67LP38RS-1)** Analisar os efeitos de sentido do uso das figuras de linguagem, em gêneros e textos de qualquer campo de atuação, e também interpretando os mecanismos de (re) construção do texto e de seus sentidos.	
6º, 7º, 8º, 9º	**CAMPO JORNALÍSTICO/ MIDIÁTI CO**	Leitura	Apreciação e réplica Relação entre gênerosemídias	**(EF69LP01)** Diferenciar liberdade de expressão de discursos de ódio, posicionando-se contrariamente a esse tipo de discurso e vislumbrando possibilidades de denúncia quando for o caso.		
				(EF69LP02) Analisar e comparar peças publicitárias variadas (cartazes, folhetos,outdoor, anúncios e propaganda sem diferentes mídias, spots, jingle, vídeos etc.), de forma a perceber a articulação entre ela sem campanhas, as especificidades das várias semioses e mídias, aadequação dessas peças ao público-alvo, aos objetivos do anunciante e/ou da campanha e à construção composicional e estilo dos gêneros em questão, como forma de ampliar suas possibilidades de compreensão (e produção) de textos pertencentes a esses gêneros.	**(EF69LP02RS-1)** Analisar e comparar peças publicitárias variadas, de forma a perceber a articulação entre elas em campanhas, as especificidades das várias semioses e mídias, a adequação dessas peças ao público - alvo, aos objetivos do anunciante e/ou da campanha e à construção composicional e estilo dos gêneros em questão, considerando as linguagens formal e informal, bem como as variedades linguísticas, de modo a ampliar as possibilidades de compreensão (e produção) de textos	

Assinado digitalmente por: Fabrício Machado Ratkiewicz em 24/11/22.
Confira a autenticidade do documento em www.tce.rs.gov.br. Identificador: PRE.ECA9.CD3C.D56D.20C4.038E.

Processo 00363-0200/21-6
Página da peça 313
Peça 4742019
DOCUMENTO DE ACESSO RESTRITO
ACESSO P0331961

				pertencentes a esses gêneros.		
			Estratégia de leitura: apreender os sentidos globais do texto	**(EF69LP03)** Identificar, em notícias, ofato central, suas principais circunstâncias e eventuais decorrências; em reportagens e fotorreportagens, o fato ou a temática retratada e a perspectiva de abordagem; em entrevistas, os principais temas/ subtemas abordados, explicações dadas ou teses defendidas em relação a esses subtemas; em tirinhas, memes, charge, a crítica, ironia ou humor presente.	**(EF69LP03RS-1)** Manusear os diferentes textos jornalísticos nos variados meios em que são vinculados para, por meio de leituras e análises, identificar os temas globais do texto.	
			Efeitos de sentido	**(EF69LP04)** Identificar e analisar os efeitos de sentido que fortalece ma persuasão nos textos publicitários, relacionando as estratégias de persuasão e apelo ao consumo com os recursos linguístico- discursivos utilizados, como imagens, tempo verbal, jogos de palavras, figuras de linguagem etc., com vistas a fomentar práticas de consumo conscientes.	**(EF69LP04RS-1)** Reconhecer o efeito de sentido e o poder de persuasão sobre o leitor de acordo com a linguagem utilizada, seja ela verbal ou não verbal.	
				(EF69LP05) Inferir e justificar, em textos multissemióticos – tirinhas, charges, memes, gifs etc. –, o efeito de humor, ironia e/ou crítica pelo uso ambíguo de palavras, expressões ou magens ambíguas, de clichês, de recursos iconográficos, de pontuação etc.		
		Produção de textos	Relação do texto com o contexto de produção e experimentação depapéis sociais	**(EF69LP06)** Produzir e publicar notícias, foto denúncias, fotorreportagens, reportagens, reportagens multimidiáticas, infográficos, podcasts noticiosos, entrevistas, cartas de leitor, comentários, artigos de opinião de interesse local ou global, textos de apresentação e apreciação de produção	**(EF69LP06RS-1)** Analisar, planejar e produzir textos jornalísticos considerando os diferentes suportes, objetivos, público – alvo e circulação, tendo em vista o público leitor.	

Assinado digitalmente por: Fabrício Machado Ratkiewicz em 24/11/22.
Confira a autenticidade do documento em www.tce.rs.gov.br. Identificador: PRE.ECA9.CD3C.D56D.20C4.038E.

Processo 00363-0200/21-6

Página da peça 314

Peça 4742019

DOCUMENTO DE ACESSO RESTRITO

ACESSO P0331961

				cultural – resenhas e outros próprios das formas de expressão das culturas juvenis, tais como vlogs e podcasts culturais, gameplay, detonado etc.– e cartazes, anúncios, propagandas, spots, jingles de campanhas sociais,dentre outrosemvárias mídias, vivenciando de forma significativa o papel de repórter, de comentador, de analista, de crítico, de editor ou articulista,de booktuber,de vlogger (vlogueiro) etc., como forma de compreender as condições de produção que envolvem a circulação desses textos e poder participar e vislumbrar possibilidades de participação nas práticas de linguagem do campo jornalístico e do campo midiático de forma ética e responsável, levando-se em consideração o contexto da Web 2.0, que amplia a possibilidade de circulação desses textos e "funde" os papéis de leitor e autor,de consumidor e produtor.		
			Textualização	**(EF69LP07)** Produzir textos em diferentes gêneros, considerando sua adequação ao contexto produção e circulação – os enunciadores envolvidos, os objetivos, o gênero, o suporte, a circulação-, ao modo (escrito ou oral; imagem estática ou em movimento etc.), à variedade Linguística e/ou semiótica apropriada a esse contexto, à construção da textualidade relacionada às propriedades textuais e do gênero, utilizando estratégias de planejamento, elabo-	**(EF69LP07RS-1)** Produzir textos de diferentes gêneros, observando os aspectos lexicais, sua adequação ao contexto, produção e circulação, ao modo, à variedade linguística e/ou semiótica apropriada a esse contexto, à construção da textualidade relacionada às propriedades textuais e do gênero, utilizando estratégias de planejamento, elaboração, revisão, edição, reescrita/ redesign e avaliação de textos, para	

Assinado digitalmente por: Fabrício Machado Ratkiewicz em 24/11/22.
Confira a autenticidade do documento em www.tce.rs.gov.br. Identificador: PRE.ECA9.CD3C.D56D.20C4.038E.

Processo 00363-0200/21-6

Página da peça 315

Peça 4742019

DOCUMENTO DE ACESSO RESTRITO

ACESSO P0331961

				ração, revisão, edição, reescrita / redesign e avaliação de textos, para, com a ajuda do professor e acolaboração dos colegas, corrigir e aprimorar asproduções realizadas, fazendo cortes, acréscimos, reformulações, correções de concordância, ortografia, pontuação em textos e editando imagens, arquivos sonoros, fazendo cortes, acréscimos, ajustes, acrescentando/ alterando efeitos, ordenamentos etc	corrigir e aprimorar as produções realizadas, fazendo alterações necessárias e utilizando a linguagem adequada em cada situação. **(EF69LP07RS-2)** Escrever e reescrever textos relativos à cultura gaúcha, considerando aspectos e variações linguísticas regionais.	
			Revisão/edição de texto informativo e opinativo	**(EF69LP08)** Revisar/ editar o texto produzido – notícia, reportagem, resenha, artigo de opinião, dentre outros –, tendo em vista sua adequação ao contextode produção, a mídia emquestão, características do gênero, aspectos relativos à textualidade,a relaçãoentreas diferentes semioses,a formatação e uso adequado das ferramentas de edição (de texto, foto, áudio e vídeo, dependendo do caso) e adequação à norma culta.		
			Planejamento de textos de peças publicitárias de campanhas sociais	**(EF69LP09)** Planejaruma campanha publicitária sobre questões/ problemas, temas, causas significativas para a escola e/ou comunidade, a partir de um levantamento de material sobre o tema ou evento, da definiçãodo público-alvo, do texto ou peça a ser produzido – cartaz, banner, folheto, panfleto, anúncio impresso e para internet, spot, propaganda de rádio, TV etc. –, da ferramenta de edição de texto, áudio ou vídeo que será utilizada, do recorte e	**(EF69LP09RS-1)** Planejar e produzir textos publicitários de maneira clara, abordando temas de campanhas sociais de sua realidade.	

Assinado digitalmente por: Fabrício Machado Ratkiewicz em 24/11/22.
Confira a autenticidade do documento em www.tce.rs.gov.br. Identificador: PRE.ECA9.CD3C.D56D.20C4.038E.

Processo 00363-0200/21-6

Página da peça 316

Peça 4742019

DOCUMENTO DE ACESSO RESTRITO

ACESSO P0331961

				enfoque a ser dado, das estratégias de persuasão que serão utilizadas etc		
		Oralidade *Considerar todasas habilidades doseixos leitura e produçãoque sereferema textosou produções orais, em áudio ou vídeo	Produção de textos jornalísticos orais	**(EF69LP10)** Produzirnotícias para rádios, TV ou vídeos,podcasts noticiososede opinião, entrevistas, comentários, vlogs, jornais radiofônicos etelevisivos, dentre outros possíveis, relativos a fato e temas de interesse pessoal, local ou global e textos orais de apreciaçãoe opinião – podcasts e vlogs noticiosos, culturais e de opinião, orientando-se por roteiro ou texto, considerando o contexto de produção e demonstrando domínio dos gêneros.	**(EF69LP10RS-1)** Produzir notícias nos variados meios de comunicação relativos a fato e temas de interesse pessoal, local ou global e textos orais de apreciação eopinião, considerando ocontexto de produção e os recursosdas diferentes linguagense demonstrando domíniodos gêneros, tendo em vista a textualização.	
			Produção de textos jornalísticos orais	**(EF69LP11)** Identificar e analisar posicionamentos defendidos e refutados na escuta de interações polêmicas em entrevistas, discussões e debates (televisivo, em sala de aula, em redes sociais etc.), entre outros, eseposicionar frente a eles.	**(EF69LP11RS-1)** Identificar e analisar posicionamentos defendidos e refutados na escuta deinterações polêmicas em entrevistas, discussões e debates,entre outros, posicionando-se e expressando sua opinião de maneira clara e objetiva**.** **(EF69LP11RS-2)** Valorizar a expressão do outro, apreciando opiniões de diferentes fatos e temas.	
			Planejamento e produção de textos jornalísticos orais	**(EF69LP12)** Desenvolver estratégias de planejamento, elaboração, revisão, edição, reescrita/ redesign (esses três últimos quando não for situação ao vivo) e avaliação de textos orais, áudio e/ou vídeo, considerando sua adequação aos contextos em que foram produzidos, à forma composicional e estilo de gêneros, a clareza, progressão temáticae variedade linguística empregada, os elementos relacionados à fala, tais como modulação de voz, entona-	**(EF69LP12RS-1)** Desenvolver estratégiasde planejamento, elaboração, revisão, edição,reescrita/ redesign e avaliação detextosorais, áudio e /ou vídeo, considerando sua adequação aos contextos em que foram produzidos, à forma composicional e estilo de gêneros, aclareza, a progressão temática e a variedade linguística empregada, os e-	

Assinado digitalmente por: Fabrício Machado Ratkiewicz em 24/11/22.
Confira a autenticidade do documento em www.tce.rs.gov.br. Identificador: PRE.ECA9.CD3C.D56D.20C4.038E.

Processo 00363-0200/21-6

Página da peça 317

Peça 4742019

DOCUMENTO DE ACESSO RESTRITO

ACESSO P0331961

				ção, ritmo, altura e intensidade, respiração etc., os elementos cinésicos, tais como postura corporal, movimentos e gestualidade significativa, expressão facial, contato de olho com plateia etc.	lementos relacionados à fala e os elementos cinésicos, de modo a perceber os diferentes processos no desenvolvimento da oralidade em diferentes gêneros.	
		Oralidade	Participação em discussões orais de temas controversos de interesse da turma e/ou de relevância social	**(EF69LP13)** Engajar-se e contribuir com a busca de conclusões comuns relativas a problemas, temas ou questões polêmicas de interesse da turma e/ou de relevância social.	**(EF69LP13RS-1)** Engajar-se e contribuir com a busca de conclusões comuns relativas a problemas, temas ou questões polêmicas de interesse da turma e/ou de relevância social para compreendê-los e tomar uma posição em discussões arespeito. **(EF69LP13RS-2)** Ouvir as diferentes opiniões e compreender a importância do ato de ouvir e respeitar diferentes pontos de vista.	
				(EF69LP14) Formular perguntas e decompor, com a ajuda dos colegas e dos professores, tema/ questão polêmica, explicações e ou argumentos relativos ao objeto de discussão para análise mais minuciosa e buscar em fontes diversas informações ou dados que permitam analisar partes da questão ecompartilhá-los com a turma.	**(EF69LP14RS-1)** Formular perguntas, expressando-se com clareza e coerência, e decompor, com a ajuda dos colegas e dos professores, tema/ questão polêmica, explicações e ou argumentos relativos ao objeto de discussão para análise mais minuciosa e buscar em fontes diversas informações ou dados que permitam analisar partesda questão. **(EF69LP14RS-2)** Pesquisar, refletir e elaborar pontos de vista sobre os conteúdos	
				(EF69LP15) Apresentar argumentos e contra-argumentos coerentes, respeitando os turnos de fala, na participação em discussões sobre temas controversos e/ou po-	**(EF69LP15RS-1)** Articular argumentos e contra-argumentos coerentes, respeitando os turnos de fala, na participa-	

Assinado digitalmente por: Fabrício Machado Ratkiewicz em 24/11/22.
Confira a autenticidade do documento em www.tce.rs.gov.br. Identificador: PRE.ECA9.CD3C.D56D.20C4.038E.

Processo 00363-0200/21-6

Página da peça 318

Peça 4742019

DOCUMENTO DE ACESSO RESTRITO

ACESSO P0331961

				lêmicos.	ção em discussões sobre temas controversos e/ou polêmicos, posicionando-se criticamente.	
		Análise linguística/ semiótica	Construção composicional	**(EF69LP16)** Analisar e utilizar as formas de composição dos gêneros jornalísticos da ordem do relatar, tais como notícias (pirâmide invertida no impressoX blocos noticiosos hipertextuai se hipermidiáticos no digital, que também pode contar com imagens de vários tipos, vídeos, gravações de áudio etc.), da ordem do argumentar, tais como artigos de opinião e editorial (contextualização, defesa de tese/ opinião e uso de argumentos) e das entrevistas: apresentação e contextualização do entrevistado e do tema, estrutura pergunta e resposta etc.	**(EF69LP16RS-1)** Analisar e utilizar as formas de composição dos gêneros jornalísticos da ordem do relatar, tais como notícias, da ordem do argumentar, tais como artigos de opinião e editorial e das entrevistas: apresentação e contextualização do entrevistado e do tema, estrutura pergunta e resposta, etc., para compreender a forma de composição desses gêneros.	
			Estilo	**(EF69LP17)** Perceber e analisar os recursos estilísticos e semióticos dos gêneros jornalísticos e publicitários, os aspectos relativos ao tratamento da informação em notícias, como a ordenação dos eventos,as escolhas lexicais, o efeito de imparcialidade do relato, a morfologia doverbo,em textos noticiosos e argumentativos, reconhecendo marcas de pessoa, número, tempo, modo, a distribuição dos verbos nos gêneros textuais (por exemplo, as formas de pretérito em relatos; as formas de presente efuturo em gêneros argumentativos; as formas de imperativo em gêneros publicitários), o uso de recursos persuasivos em textos argu-	**(EF69LP17RS-1)** Reconhecer e analisar os recursos estilísticos e semióticos dos gêneros jornalísticos e publicitários, os aspectos relativos ao tratamento da informação em notícias, como a ordenação dos	

Assinado digitalmente por: Fabrício Machado Ratkiewicz em 24/11/22.
Confira a autenticidade do documento em www.tce.rs.gov.br. Identificador: PRE.ECA9.CD3C.D56D.20C4.038E.

Processo 00363-0200/21-6

Página da peça 319

Peça 4742019

DOCUMENTO DE ACESSO RESTRITO

ACESSO P0331961

				mentativos diversos (como a elaboração do título,escolhas lexicais, construções metafóricas, a explicitação ou a ocultação de fontes de informação) e as estratégias de persuasão e apelo ao consumo com osrecursos linguístico- discursivos utilizados (tempo verbal, jogosde palavras, metáforas, imagens).		
			Estilo	**(EF69LP18)** Utilizar, na escrita/ reescrita de textos argumentativos, recursos linguísticos que marquem as relações de sentido entre parágrafos e enunciados do texto e operadores de conexão adequados aos tipos de argumento e à forma de composiçãode textos argumentativos, de maneira a garantir acoesão,a coerência e a progressão temática nesses textos (“primeiramente, mas, no entanto, em primeiro/ segundo/ terceiro lugar, finalmente, em conclusão” etc.).	**(EF69LP18RS-1)** Utilizar, na escrita/ reescrita de textos argumentativos, de maneira a garantir a progressão e a unidade temática, recursos linguísticos quemarquem as relações de sentido entre parágrafos e enunciados do texto e operadores de conexão adequados aostiposde argumento e à forma de composição de textos argumentativos.	
			Efeito de sentido	**(EF69LP19)** Analisar,em gêneros orais que envolvam argumentação, os efeitos de sentido de elementos típicos d a modalidade falada, como a pausa, a entonação, o ritmo, a gestualidade e expressão facial, as hesitações etc.	**(EF69LP19RS-1)** Analisar,em gêneros orais que envolvam argumentação,os efeitos de sentido de elementos típicos da modalidade falada, como a pausa, a entonação, o ritmo, a gestualidade e expressão facial, as hesitações, etc., percebendo as implicações que produzemem diferentes situações de comunicação.	
6º, 7º, 8º, 9º	**CAMPO DE ATUAÇÃO**	Leitura	Reconstrução dascondições de produção e circulação e	**(EF69LP20)** Identificar, tendo em vista o contexto de produção, a forma de organização dos textos normativos e legais, a	**(EF69LP20RS-1)** Identificar, tendo em vista o contexto de produção, a forma de organização dos textos normativos e	

Assinado digitalmente por: Fabrício Machado Ratkiewicz em 24/11/22.
Confira a autenticidade do documento em www.tce.rs.gov.br. Identificador: PRE.ECA9.CD3C.D56D.20C4.038E.

Processo 00363-0200/21-6
Página da peça 320
Peça 4742019
DOCUMENTO DE ACESSO RESTRITO
ACESSO P0331961

	NA VIDA PÚBLICA		adequação do texto à construção composicional e ao estilo de gênero (Lei, código, estatuto, código, regimento etc.)	lógica de hierarquização de seus itens e subitens e suas partes: parte inicial (título – nome e data – e ementa), blocos de artigos (parte, livro, capítulo, seção, subseção), artigos (caput e parágrafos e incisos) e parte final (disposições pertinentes à sua implementação) e analisar efeitos de sentido causados pelo uso de vocabulário técnico, pelo uso do imperativo, de palavrase expressõesque indicam circunstâncias, como advérbios e locuções adverbiais, de palavras que indicam generalidade, como alguns pronomes indefinidos, de forma a poder compreender o caráter imperativo, coercitivo e generalista das leis e de outras formas de regulamentação.	legais, a lógica de hierarquização de seus itens e subitens e suas partes**.** **(EF69LP20RS-2)** Analisar os efeitos de sentido causados pelo uso de vocabulário técnico, pelo uso do imperativo, de palavras e expressões que indicam circunstâncias, de palavras que indicam generalidade, de forma a poder compreender o caráter imperativo, coercitivoe generalista das leis e de outras formas de regulamentação.	
			Apreciação e réplica	**(EF69LP21)** Posicionar-se em relação a conteúdos veiculados em práticas não institucionalizadas de participação social, sobretudo àquelas vinculadas a manifestações artísticas, produções culturais, intervenções urbanas e práticas próprias das culturas juvenis quepretendam denunciar,expor uma problemática ou “convocar” para uma reflexão /ação, relacionando esse texto/ produção com seu contexto deprodução e relacionando as partes e semioses presentes para a construção de sentidos.	**(EF69LP21RS-1)** Posicionar-se em relação a conteúdos veiculados em práticas não institucionalizadas de participação social, sobretudo àquelas vinculadas a manifestações artísticas, produções culturais, intervenções urbanas e práticas próprias das culturas juvenis e das regiões onde estão inseridos**.** **(EF69LP21RS-2)** Emitir parecer e apreciação de produções culturais com criticidade e respeito à argumentação e à contra- argumentação, posicionando-se frente aos fatos discutidos.	
		Produçãode textos	Textualização, revisão e edição	**(EF69LP22)** Produzir, revisar e editar textos reivindicatórios ou propositivos sobre problemas que afetam a vida escolar ou da comunidade, justificando pontos de vista,	**(EF69LP22RS-1)** Produzir, revisar e editar textos reivindicatórios ou propositivos sobre problemas que afetam a vida	

Assinado digitalmente por: Fabrício Machado Ratkiewicz em 24/11/22.
Confira a autenticidade do documento em www.tce.rs.gov.br. Identificador: PRE.ECA9.CD3C.D56D.20C4.038E.

Processo 00363-0200/21-6

Página da peça 321

Peça 4742019

DOCUMENTO DE ACESSO RESTRITO

ACESSO P0331961

				reivindicações e detalhando propostas (justificativa, objetivos, ações previstas etc.), levando em conta seu contexto de produção e as características dos gêneros em questão.	escolar ou da comunidade, levando em conta seu contexto de produção e as características dos gêneros em questão, detalhando propostas que melhorem a vida da comunidade onde estão inseridos.	
			Textualização, revisão e edição	**(EF69LP23)** Contribuir com a escrita de textos normativos, quando houver esse tipo de demanda na escola–regimentos e estatutos de organizações da sociedade civil do âmbito da atuação das crianças e jovens (grêmio livre,clubes de leitura, associações culturais etc.) – e de regras e regulamentos nos vários âmbitos da escola–campeonatos, festivais, regras de convivênciaetc., levando em conta o contextode produçãoeas características dos gêneros em questão.	**(EF69LP23RS-1)** Contribuir com a escrita de textos normativos, quando houver esse tipo de demanda na escola, e de regras e regulamentos nos vários âmbitos da escola, levando em conta o contexto de produção e as características dos gêneros em questão, evidenciando a participação que envolve direitos e responsabilidades.	
		Oralidade	Discussão oral	**(EF69LP24)** Discutir casos, reais ou simulações, submetidos a juízo, que envolvam (supostos) desrespeitosa artigos, do ECA, do Código de Defesa do Consumidor, do Código Nacional deTrânsito, de regulamentações do mercado publicitário etc., como forma de criar familiaridade com textos legais – seu vocabulário, formas de organização, marcas de estilo etc. -, de maneira a facilitar a compreensão de leis, fortalecer a defesa de direitos, fomentar a escrita de textos normativos (se e quando isso for necessário) e possibilitar a compreensão do caráter interpretativo das leis		

Assinado digitalmente por: Fabrício Machado Ratkiewicz em 24/11/22.
Confira a autenticidade do documento em www.tce.rs.gov.br. Identificador: PRE.ECA9.CD3C.D56D.20C4.038E.

Processo 00363-0200/21-6

Página da peça 322

Peça 4742019

DOCUMENTO DE ACESSO RESTRITO

ACESSO P0331961

				e as várias perspectivas que podem estar em jogo.		
			Discussão oral	**(EF69LP25)** Posicionar-se de forma consistente e sustentada em uma discussão, assembleia, reuniões de colegiados da escola, de agremiações e outras situações de apresentação de propostas e defesas de opiniões, respeitando as opiniões contrárias e propostas alternativas e fundamentando seus posicionamentos, no tempo de fala previsto, valendo- se de sínteses e propostas claras e justificadas.	**(EF69LP25RS-1)** Participar de momentos de debate, refletindo temas atuais, sociais, analisando fatos, acontecimentos, textos, notícias e informações,	
			Registro	**(EF69LP26)** Tomar nota em discussões, debates, palestras, apresentação de propostas, reuniões, como forma de documentar o evento e apoiar a própria fala (que pode se dar no momento do evento ou posteriormente, quando, por exemplo,for necessária a retomada dos assuntos tratados em outros contextos públicos, como diante dos representados).	**(EF69LP26RS-1)** Tomar nota em discussões, debates, palestras, apresentação de propostas, reuniões, como forma de documentar o evento, resgatar as proposições e apoiar a própria fala (quandohouver). **(EF69LP26RS-2)** Registrar as diversas opiniões relatadas pelos colegas e fazer apreciação dos casos, bem como sugerir pontos a serem melhorados.	
		Análise linguística/semiótica	Análise de textos legais/ normativos, propositivos e reivindicatórios	**(EF69LP27)** Analisar a forma composicional de textos pertencentes a gêneros normativos/ jurídicos e a gêneros da esfera política, tais como propostas, programas políticos (posicionamento quanto a diferentes ações a serem propostas, objetivos, ações previstas etc.), propaganda política (propostas e sua sustentação, posicionamento quanto a temas em discussão) e textos reivindicatórios: cartas de reclama-	**(EF69LP27RS-1)** Analisar a forma composicional de textos pertencentes a gêneros normativos e jurídicos e a gêneros da esfera política e suas marcas linguísticas, de forma a incrementar a compreensão de textos pertencentes a esses gêneros e a possibilitar a produção de textos mais adequados e/ou fundamentados quando isso for requerido, tendo em vista os objetivos pre-	

Assinado digitalmente por: Fabrício Machado Ratkiewicz em 24/11/22.
Confira a autenticidade do documento em www.tce.rs.gov.br. Identificador: PRE.ECA9.CD3C.D56D.20C4.038E.

Processo 00363-0200/21-6
Página da peça 323
Peça 4742019
DOCUMENTO DE ACESSO RESTRITO
ACESSO P0331961

				ção, petição (proposta, suas justificativas e ações a serem adotadas) e suas marcas linguísticas, de forma a incrementar a compreensão de textos pertencentes a esses gêneros e a possibilitar a produção de textos mais adequados e/ou fundamentados quando isso for requerido.	tendidos.	
			Modalização	**(EF69LP28)** Observar os mecanismos de modalização adequados aos textos jurídicos, as modalidades de ônticas, que se referem ao eixo da conduta (obrigatoriedade/p ermissibilidade) como, por exemplo: Proibição: "Não se devefumarem recintos fechados."; Obrigatoriedade: "A vida tem que valerapena."; Possibilidade:"É permitido a entrada demenores acompanhados de adultos responsáveis", e os mecanismosde modalização adequadosaos textos políticos e propositivos,as modalidades apreciativas,em queolocutor exprime um juízo de valor (positivo ounegativo) acercadoque enuncia.Por exemplo:"Que belodiscurso!"; "Discordo das escolhas de Antônio."; "Felizmente,o buraco ainda não causou acidentes mais graves.".	**(EF69LP28RS-1)** Observar os mecanismos de modalização adequados aos textos jurídicos, as modalidades de ônticas, que se referem ao eixo da conduta e os mecanismos d e modalização adequados aos textos políticos e propositivos, as modalidades apreciativas, em que o locutor exprime um juízo de valor acercadoque enuncia**.** **(EF69LP28RS-2)** Reconhecer os recursos linguísticos empregados, compreendendo os efeitos de sentido produzidos e analisar a coerência desses efeitos tanto com as intenções de significação pretendidas quanto com a especificidadedo gênero, considerandoo campo de atuação, afinalidade e o espaço circulação.	
		Leitura	Reconstrução das condições de produção e recepção dos Textos e adequação	**(EF69LP29)** Refletir sobre a relação entre os contextos de produção dos gêneros de divulgação científica–texto didático, artigo de divulgação científica, reportagem de divulgação científica, verbete de enciclopédia (impressa e digital), esquema, infográfico (estático e animado), relatório, re-	**(EF69LP29RS-1)** Refletir sobre a relação entre os contextos de produção dos gêneros de divulgação científica e os aspectos relativos à construção composicional e às marcas linguísticas características desses gêneros, de forma a	

Assinado digitalmente por: Fabrício Machado Ratkiewicz em 24/11/22.
Confira a autenticidade do documento em www.tce.rs.gov.br. Identificador: PRE.ECA9.CD3C.D56D.20C4.038E.

Processo 00363-0200/21-6
Página da peça 324
Peça 4742019
DOCUMENTO DE ACESSO RESTRITO
ACESSO P0331961

			do texto à construção composicional e ao estilo de gênero	lato multimidiático de campo, podcasts e vídeos variados de divulgação científica etc. – e osaspectos relativosà construção composicional e às marcas linguísticas características dessesgêneros, de forma a ampliar suas possibilidades de compreensão (e produção) de textos pertencentes a esses gêneros.	ampliar as possibilidades de compreensão (e produção) de textos pertencentes a esses gêneros.	
			Relação entre textos	**(EF69LP30)** Comparar, com a ajuda do professor, conteúdos, dados e informações de diferentes fontes, levando em conta seus contextos de produção e referências, identificando coincidências, complementaridades e contradições, de forma a poder identificar erros/ imprecisões conceituais, compreender e posicionar-se criticamente sobre osconteúdos e informações em questão.	**(EF69LP30RS-1)** Comparar conteúdos, dados e informaçõesde diferentesfontes, levandoemconta seus contextos de produçãoe referências, identificando coincidências, complementaridades e contradições, de forma a poder Identificar erros/imprecisões conceituais, compreender e posicionar-se criticamente sobre os conteúdos e informações em questão. **(EF69LP30RS-2)** Desenvolver estratégias e ferramentas de curadoria: busca e seleção de fontes confiáveis, usos de recursos de apoio à compreensão e à análise das informaçõese generalizações.	
			Apreciação e réplica	**(EF69LP31)** Utilizar pistas linguísticas – tais como“em primeiro/ segundo/ terceiro lugar”, “por outro lado”, “dito de outro modo”, isto é”, “por exemplo” – para compreender a hierarquização das proposições, sintetizando o conteúdo dos textos.	**(EF69LP31RS-1)** Utilizar pistas Linguísticas inerentes aos textos para compreender a hierarquização das proposições, sintetizando o conteúdo dos textos e favorecendo a percepção das informações, bem como a identificação das ideias centrais e periféricas.	
			Estratégias e procedimentos de lei-	**(EF69LP32)** Selecionar informações e dados relevantes de fontes diversas (impres-	**(EF69LP32RS-1)** Selecionar informações e dados relevantes de fontes diversas,	

Assinado digitalmente por: Fabrício Machado Ratkiewicz em 24/11/22.
Confira a autenticidade do documento em www.tce.rs.gov.br. Identificador: PRE.ECA9.CD3C.D56D.20C4.038E.

Processo 00363-0200/21-6

Página da peça 325

Peça 4742019

DOCUMENTO DE ACESSO RESTRITO

ACESSO P0331961

			tura relação do verbal com outras semioses Procedimentos egênerosde apioà compreensão	sas, digitais, orais etc.), avaliando a qualidade e a utilidade dessas fontes, e organizar, esquematicamente, com ajuda do professor, as informações necessárias (sem excedê-las) com ou sem apoio de ferramentas digitais, em quadros, tabelas ou gráficos.	avaliando a qualidade e a utilidade dessas fontes e organizar, esquematicamente, as informações necessárias, com ou sem apoio de ferramentas digitais, em quadros, tabelas ou gráficos.	
			Estratégias e procedimentos de leitura Relação do verbalcom outras semioses Procedimentos egêneros de apoio à compreensão	**(EF69LP33)** Articular o verbal com os esquemas, infográficos, imagens variadas etc. na (re)construção dos sentidos dos textos de divulgação científica e retextualizar do discursivo para o esquemático infográfico, esquema, tabela, gráfico, ilustração etc.e, ao contrário, transformar o conteúdo das tabelas, esquemas, infográficos, ilustrações etc. em texto discursivo, comoforma de ampliar as possibilidades de compreensão desses textos e analisar as características das multissemioses e dos gêneros em questão.	**(EF69LP33RS-1)** Articular o verbal com os esquemas, infográficos, imagens variadas etc. na (re)construção dos sentidos dos textos dedivulgação científicae retextualizardo discursivoparao esquemático e, ao contrário, transformar o esquematizado em texto discursivo, comoforma de ampliar as possibilidades de compreensão desses textos e analisar as características das multissemioses e dos gêneros em questão, identificando a relação de sentido que estabelecem entre as partes, apropriando-se de diferentes formas de dizer, recorrendo a diferentes linguagens.	
			Estratégiase procedimentos de leitura Relação do verbal com outras semioses Procedimentos egêneros de apoio à compreensão	**(EF69LP34)** Grifar as partes essenciais do texto, tendo em vista os objetivos de leitura, produzir marginalias (ou tomar notas em outros uporte), sínteses organizadas em itens, quadro sinóptico, quadro comparativo, esquema, resumo ou resenha do texto lido (com ou sem comentário/ análise), mapa conceitual, dependendo do que for mais adequado, como forma de possibilitar uma maior compreensão do texto, a	**(EF69LP34RS-1)** Grifar as partes essenciais do texto, tendo em vista os objetivos de leitura, produzir notas, sínteses organizadas em itens,quadro sinóptico,quadro comparativo, esquema, resumo ou resenha do texto lido, mapa conceitual, dependendo do que for mais adequado, como forma de possibilitar uma maior compreensão do texto, a sistematização de conteúdos e in-	

Assinado digitalmente por: Fabrício Machado Ratkiewicz em 24/11/22.
Confira a autenticidade do documento em www.tce.rs.gov.br. Identificador: PRE.ECA9.CD3C.D56D.20C4.038E.

Processo
00363-0200/21-6

Página da peça
326

Peça
4742019

DOCUMENTO DE ACESSO RESTRITO

ACESSO
P0331961

				sistematização de conteúdos e informações e um posicionamento frente aos texto, se esse for o caso.	formações e um posicionamento frente aos textos, se esse for o caso, apropriando-se de uso de estratégias e procedimentos envolvidos na leitura para estudo.	
		Produção de textos	Consideração dascondições de produção de textosde divulgação científica Estratégiasde escrita	**(EF69LP35)** Planejar textos de divulgação científica, a partir da elaboração de esquema que considere as pesquisas feitas anteriormente, de notas e sínteses de leituras ou de registros de experimentos ou de estudo de campo, produzir, revisar e editar textos voltados para a divulgação do conhecimento e de dados e resultados de pesquisas, tais como artigo de divulgação científica, artigo de opinião, reportagem científica, verbete de enciclopédia, verbetede enciclopédia digital colaborativa, infográfico, relatório, relato de experimento científico,relato (multimidiático) de campo, tendo em vista seus contextos de produção, que podem envolver a disponibilização de informações e conhecimentos em circulação em um formato mais acessível para um público específico ou a divulgação de conhecimentos advindos de pesquisas bibliográficas, experimentos científicos e estudos de campo realizados.	**(EF69LP35RS-1)** Planejar textos de divulgação científica, a partir da elaboração de esquema que considere as pesquisas feitas anteriormente, de notas e sínteses de leituras ou de registros de experimentos ou de estudo de campo. **(EF69LP35RS-2)** Produzir, revisar e editar textos voltados para a divulgação do conhecimento e de dados e resultados de pesquisas, tendo em vista seus contextos de produção, que podem envolver a disponibilização de informações e conhecimentos em circulação ou a divulgação de conhecimentos advindos de pesquisas bibliográficas, experimentos científicos e estudos de campo realizados.	
			Estratégiasde escrita: textualização, revisão e edição	**(EF69LP36)** Produzir, revisar e editar textos voltados para a divulgação do conhecimento e de dados e resultados de pesquisas, tais como artigos de divulgação científica, verbete de enciclopédia, infográfico, info-	**(EF69LP36RS-1)** Produzir, revisar e editar textos voltados para a divulgaçãodo conhecimento e de dados e resultados de pesquisas, tendo em vista o contexto de produção e as regularidades dos	

Assinado digitalmente por: Fabrício Machado Ratkiewicz em 24/11/22.
Confira a autenticidade do documento em www.tce.rs.gov.br. Identificador: PRE.ECA9.CD3C.D56D.20C4.038E.

Processo 00363-0200/21-6

Página da peça 327

Peça 4742019

DOCUMENTO DE ACESSO RESTRITO

ACESSO P0331961

				gráfico animado, podcast ou vlog científico, relato de experimento, relatório, relatório multimidiático de campo, dentre outros, considerando o contexto de produção e as regularidades dos gêneros em termos de suas construções composicionais e estilos.	gêneros em termos de suas construções composicionais e estilos.	
			Estratégias de produção	**(EF69LP37)** Produzir roteiros para elaboração de vídeos de diferentes tipos (vlog científico, vídeo-minuto, programa de rádio, podcasts) para divulgação de Conhecimentos científicos e resultados de pesquisa, tendo em vista seu contexto de produção, os elementos e a construção composicional dos roteiros.	**(EF69LP37RS-1)** Produzir roteiros para elaboração de vídeos de diferentes tipos (vlog científico, vídeo-minuto, programa de rádio, podcasts) para divulgação de conhecimentos científicos e resultados de pesquisa, tendo em vista seu contexto de produção, os elementos e a construção composicional dos roteiros, com planejamento prévio de um processo que envolve diferentes etapas.	
		Oralidade	Estratégiasde produção: planejamento e produção de apresentações orais	**(EF69LP38)** Organizar os dados e informações pesquisados em painéis ou slides de apresentação, levando em conta o contexto de produção, o tempo disponível,as características do gênero apresentação oral, amultissemiose, asmídiase tecnologiasque serãoutilizadas, ensaiar a apresentação, considerando também elementos paralinguísticos e cinésicos e proceder à exposição oral de resultados de estudos e pesquisas, no tempo determinado, a partir do planejamento e da definição de diferentes formas de uso da fala – memorizada, com apoio da leitura ou fala espontânea.	**(EF69LP38RS-1)** Organizar os dados e informações pesquisa dos em painéis ou slides de apresentação, levando em conta o contexto de produção, o tempo disponível, as características do gênero apresentação oral, a multissemiose, as mídias e as tecnologias a serem utilizadas**.** **(EF69LP38RS-2)** Ensaiar a apresentação, considerando os elementos paralinguísticos e cinésicos e procedendo à exposição oral dos resultados de estudos e pesquisas, a partir do planejamento e da definição de diferentes	

Assinado digitalmente por: Fabrício Machado Ratkiewicz em 24/11/22.
Confira a autenticidade do documento em www.tce.rs.gov.br. Identificador: PRE.ECA9.CD3C.D56D.20C4.038E.

Processo 00363-0200/21-6

Página da peça 328

Peça 4742019

DOCUMENTO DE ACESSO RESTRITO

ACESSO P0331961

					formas de uso da fala. **(EF69LP38RS-3)** Exercitar a oralidade por meio de apresentação de dados de pesquisa.	
6º, 7º, 8º, 9º	**CAMPO DAS PRÁTICAS DE ESTUDO E PESQUISA**	Oralidade	Estratégias de produção	**(EF69LP39)** Definir o recorte temático da entrevista e o entrevistado, levantar informações sobre oentrevistado e sobre o tema da entrevista, elaborar roteiro de perguntas, realizar entrevista, a partir do roteiro, abrindo possibilidades para fazer perguntas a partir da resposta, se o contexto permitir, tomar nota, gravar ou salvar a entrevista eusar adequadamente as informações obtidas, de acordo com os objetivos estabelecidos.	**(EF69LP39RS-1)** Planejar e realizar entrevistas, definindo o recorte temático e o entrevistado, levantando informações sobre o entrevistado e sobre o tema, elaborando roteiro de perguntas, abrindo possibilidades para fazê-las a partir da resposta, se o contexto permitir, usando-a como um instrumento para coletar dados no interior de uma pesquisa. **(EF69LP39RS-2)** Usar adequadamente as informações obtidas na entrevista, de acordo com objetivos estabelecidos previamente.	
		Análise linguística/semiótica	Construção composicional Elementos paralinguísticos e cinésicos Apresentações orais	**(EF69LP40)** Analisar, em gravações de seminários, conferências rápidas, trechos de palestras, dentre outros, a construção composicional dos gêneros de apresentação– abertura/ saudação, introdução ao tema, apresentação do plano de exposição, desenvolvimento dos conteúdos, por meio do encadeamento de temas e subtemas (coesão temática), síntese final e/ou conclusão, encerramento –, os elementos paralinguísticos (tais como: tom e volume davoz, pausas e hesitações – que, em geral, devem ser minimizadas –, modulação de voz e entonação, ritmo, respiração etc.)	**(EF69LP40RS-1)** Analisar, em gravações de seminários, conferências rápidas, trechos de palestras, dentre outros, a construção composicional dos gêneros de apresentação, os elementos paralinguísticos e cinésicos para melhor performar apresentações orais no campo da divulgação do conhecimento, com vistas à utilização em apresentações próprias.	

Assinado digitalmente por: Fabrício Machado Ratkiewicz em 24/11/22.
Confira a autenticidade do documento em www.tce.rs.gov.br. Identificador: PRE.ECA9.CD3C.D56D.20C4.038E.

Processo
00363-0200/21-6

Peça
4742019

DOCUMENTO DE ACESSO RESTRITO

ACESSO
P0331961

				e cinésicos (tais como:postura corporal, movimentos e gestualidade significativa, expressãofacial, contato de olho com plateia, modulação de voz e entonação, sincronia da fala com ferramenta de apoio etc.),para melhor performar apresentações orais no campo da divulgação do conhecimento.		
			Usar adequadamente ferramentas de apoio a apresentações orais	**(EF69LP41)** Usar adequadamente ferramentas de apoio a apresentações orais, escolhendo e usando tipos e tamanhos de fontes que permitam boa visualização, topicalizando e/ou organizando o conteúdo em itens, inserindo de forma adequada imagens, gráficos, tabelas, formas e elementos gráficos, dimensionando a quantidade de texto (e imagem) por slide, usando progressivamente e de forma harmônica recursos mais sofisticados como efeitos de transição, slides mestres, layouts personalizados etc.	**(EF69LP41RS-1)** Usar adequadamente ferramentas de apoio a apresentações orais, articulando oralidade e escrita,	
			Construção composicional e estiloGêneros dedivulgação científica	**(EF69LP42)** Analisar a construção composicional dos textos pertencentes a gêneros relacionados à divulgação de conhecimentos: título,(olho), introdução, divisão do texto em subtítulos, imagens ilustrativas de conceitos, relações,ou resultados complexos (fotos, ilustrações, esquemas, gráficos, infográficos, diagramas, figuras, tabelas,mapas) etc.,exposição, contendo definições, descrições, comparações, enumerações, exemplificações e remissões a conceitos e relações por meio de notas de rodapé, boxes ou links; ou título, contextualização do campo, ordenação temporalou temática por tema ousubtema, intercala-	**(EF69LP42RS-1)** Analisar a construção composicional dos textos pertencentes a gêneros relacionados à divulgação de conhecimentos como forma de ampliaras capacidades de compreensão e produção de textos desses gêneros. **(EF69LP42RS-2)** Possibilitar práticas deleituradevariadosgêneros textuais, a fim de reconhecê-los, diferenciá-lose produzi-los de forma adequadaao contexto comunicativo.	

Assinado digitalmente por: Fabrício Machado Ratkiewicz em 24/11/22.
Confira a autenticidade do documento em www.tce.rs.gov.br. Identificador: PRE.ECA9.CD3C.D56D.20C4.038E.

Processo 00363-0200/21-6
Página da peça 330
Peça 4742019
DOCUMENTO DE ACESSO RESTRITO
ACESSO P0331961

				ção de trechos verbais com fotos, ilustrações, áudios, vídeos etc. e reconhecer traços da linguagem dos textos de divulgação científica, fazendo uso consciente das estratégias de impessoalização da linguagem (ou de pessoalização, se o tipo de publicaçãoe objetivos assim o demandarem, como em alguns podcasts e vídeos de divulgação científica), 3ª pessoa, presente atemporal, recurso à citação, uso de vocabulário técnico/ especializado etc.,como forma de ampliar suas capacidades de compreensão e produção de textos nesses gêneros.		
			Marcas linguísticas Intertextualidade	**(EF69LP43)** Identificar e utilizar os modos de introdução de outras vozes no texto–citação literal e sua formatação e Paráfras e–, as pistas linguísticas responsáveis por introduzir no texto a posição do autor e dos outros autores citados (“Segundo X; De acordo com Y; De minha/nossa parte, penso/amos que”...) e os elementos de normatização (tais como as regras de inclusão e formatação de citações e paráfrases, de organização de referências bibliográficas) em textos científicos, desenvolvendo reflexão sobre o modo como a intertextualidade e a retextualização ocorrem nesses textos.	**(EF69LP43RS-1)** Identificar e utilizar os modos de introdução de outras vozes em textos, desenvolvendo reflexão sobre o modo como a intertextualidade e a retextualização ocorrem nesses textos, articulando leitura e produção textual.	
6º, 7º, 8º, 9º	**CAMPO ARTÍSTICO-LITERÁRIO**	Leitura	Reconstrução das condições de produção, circulação e recepção Apreciação e réplica	**(EF69LP44)** Inferir a presença de valores sociais, culturais e humanos e de diferentes visões de mundo, em textos literários, reconhecendo nessestextos formas de estabelecer múltiplos olhares sobre as identidades, sociedades e culturas e consideran-	**(EF69LP44RS-1)** Identificar e analisar a presença de valores sociais, culturais e humanos e de diferentes visões de mundo, em textos literários, reconhecendo nesses textos formas de estabelecer múltiplos olhares sobre identida-	

Assinado digitalmente por: Fabrício Machado Ratkiewicz em 24/11/22.
Confira a autenticidade do documento em www.tce.rs.gov.br. Identificador: PRE.ECA9.CD3C.D56D.20C4.038E.

Processo
00363-0200/21-6

Página da peça
331

Peça
4742019

DOCUMENTO DE ACESSO RESTRITO

ACESSO
P0331961

				do a autoria e o contexto social e histórico de sua produção.	des, sociedades e culturas, considerando a autoria e o contexto social e histórico de sua produção. **(EF69LP44RS-2)** Reconhecer a linguagem utilizada nos textos literários regionais, relacionando-os às demais realidades linguísticas.	
		Leitura	Reconstrução das condições de produção, circulação e recepção Apreciação e réplica	**(EF69LP45)** Posicionar-se criticamente em relação a textos pertencentes a gêneros como quarta-capa, programa (de teatro, dança, exposiçãoetc.), sinopse, resenha crítica, comentário em blog/ vlog cultural etc., para selecionar obras literárias e outras manifestações artísticas (cinema, teatro, exposições, espetáculos, CD´s, DVD´s etc.), diferenciando as sequências descritivas e avaliativas e reconhecendo-os como gêneros que apoiam a escolha do livro ou produção cultural e consultando-os no momento de fazer escolhas, quando for o caso.	**(EF69LP45RS-1)** Posicionar-se criticamente em relação a textos que descrevem ou opinam sobre obras literárias e de outras linguagens para selecionar as obras e outras manifestações artísticas, diferenciando as sequências descritivas e avaliativas e reconhecendo-os como gêneros que apoiam a escolha do livro ou produção cultural e consultando-os no momento de fazer escolhas,quando for o caso.	
		Leitura	Reconstrução das condições de produção, circulação e recepção Apreciação e réplica	**(EF69LP46)** Participar de práticas de compartilhamento de leitura/ recepção de obras literárias/ manifestações artísticas, como rodas de leitura, clubes de leitura, eventosde contação de histórias, de leituras dramáticas, de apresentações teatrais, musicais e de filmes, cineclubes, festivais de vídeo, saraus, slams, canais de booktubers, redes sociais temáticas (de leitores, de cinéfilos, de músicaetc.), dentre outros, tecendo,quando possível, comentáriosde ordem estética e afetiva e justificando suas apreciações, escrevendo comentários e	**(EF69LP46RS-1)** Participar de práticas de compartilhamento de leitura/ recepção de obras literárias/ manifestações artísticas, tecendo, quando possível, comentários de ordem estética e afetiva e justificando suas apreciações, escrevendo comentários e resenhas com vistas a práticas de apreciação e de manifestação da cultura de fãs.	

Assinado digitalmente por: Fabrício Machado Ratkiewicz em 24/11/22.
Confira a autenticidade do documento em www.tce.rs.gov.br. Identificador: PRE.ECA9.CD3C.D56D.20C4.038E.

Processo
00363-0200/21-6

Página da peça
332

Peça
4742019

DOCUMENTO DE ACESSO RESTRITO

ACESSO
P0331961

				resenhas para jornais, blogs e redes sociais e utilizando formas de expressão das culturas juvenis, tais como, vlogs e podcasts culturais (literatura, cinema, teatro,música), playlists comentadas, fanfics, fanzines, e-zines, fanvídeos, fanclipes, post em fanpages, trailer honesto, vídeo- minuto, dentre outras possibilidades de práticas de apreciação e de manifestação da cultura de fãs.		
		Leitura	Reconstrução datextualidade e compreensão dos efeitos de sentidos provocados pelos usos de recursos linguísticos e multissemióticos	**(EF69LP47)** Analisar, em textos narrativos ficcionais, as diferentes formas de composição próprias de cada gênero, os recursos coesivos que constroem a passagem do tempo e articulam suaspartes, a escolha lexical típica de cada gênero para a caracterização dos cenários e dos personagens e os efeitos de sentido decorrentes dos tempos verbais, dos tipos de discurso, dos verbos de enunciação e das variedades linguísticas(no discurso direto, se houver) empregados, identificandoo enredo e o foco narrativoe percebendo como seestruturaa narrativanos diferentes gêneros e os efeitos de sentido decorrentes do foco narrativo típico de cada gênero, da caracterização dos espaçosfísico e psicológico e dos tempos cronológico e psicológico,d as diferentes vozes no texto (do narrador, depersonagens em discurso direto e indireto), do uso de pontuação expressiva, palavras e expressões conotativase processos	**(EF69LP47RS-1)** Analisar, em textos narrativos ficcionais, as diferentes formas de composição próprias de cada gênero, percebendo como se estrutura a narrativa nos diferentes gêneros e os efeitos de sentido decorrentes do foco narrativo.	

Assinado digitalmente por: Fabrício Machado Ratkiewicz em 24/11/22.
Confira a autenticidade do documento em www.tce.rs.gov.br. Identificador: PRE.ECA9.CD3C.D56D.20C4.038E.

Processo 00363-0200/21-6

Página da peça 333

Peça 4742019

DOCUMENTO DE ACESSO RESTRITO

ACESSO P0331961

				figurativos e do uso derecursos linguístico-gramaticais própriosacada gênero narrativo.		
		Leitura	Reconstrução da textualidade e compreensão dos efeitos de sentidos provocados pelos usos de recursos linguísticos e multissemióticos	**(EF69LP48)** Interpretar, em poemas, efeitos produzidos pelo uso de recursos expressivos sonoros (estrofação, rimas, aliterações etc.), semânticos (figuras de linguagem, por exemplo), gráfico-espacial (distribuição da mancha gráfica no papel), imagens e sua relação com o texto verbal.	**(EF69LP48RS-1)** Interpretar, em poemas, efeitos produzidos pelo uso de recursos expressivos sonoros, semânticos, gráfico-espacial, imagens e sua relação com o texto verbal, como forma de apropriação desse texto literário.	
		Leitura	Adesão às práticas de leitura	**(EF69LP49)** Mostrar-se interessado e envolvido pela leitura de livros de literatura e por outras produções culturais do campo e receptivo a textos que rompam com seu universo de expectativas, que representem um desafio em relação às suas possibilidades atuais e suas experiências anteriores de leitura, apoiando-se nas marcas linguísticas, em seu conhecimento sobre os gêneros e a temática e nas orientações dadas pelo professor.	**(EF69LP49RS-1)** Realizar leitura de livros de literatura e outras produções culturais do campo, sendo receptivo a textos que rompam com seu universo de expectativas e que representem um desafio em relação às suas possibilidades atuais e suas experiências anteriores de leitura, apoiando-se nas marcas linguísticas, em seu conhecimento sobre os gêneros e a temática de modo a promover a formação leitora. **(EF69LP49RS-2)** Ler e interpretar textos variados sobre o folclore gaúcho - contos e lendas-com a finalidade de conhecer a cultura gaúcha e produzir textos de diversos gêneros. **(EF69LP49RS-3)** Refletir sobre a intertextualidade da região gaúcha, utilizando poemas, crônicas e contos de autores gaúchos.	

Assinado digitalmente por: Fabrício Machado Ratkiewicz em 24/11/22.
Confira a autenticidade do documento em www.tce.rs.gov.br. Identificador: PRE.ECA9.CD3C.D56D.20C4.038E.

Processo 00363-0200/21-6

Página da peça 334

Peça 4742019

DOCUMENTO DE ACESSO RESTRITO

ACESSO P0331961

		Produção de textos	Relação entre textos	**(EF69LP50)** Elaborar texto teatral, a partir da adaptação de romances, contos, mitos, narrativas de enigma e de aventura, novelas, biografias romanceadas, crônicas, dentre outros, indicando as rubricas para caracterização do cenário, do espaço, do tempo; explicitando a caracterização física e psicológica dos personagens e dos seus modos de ação; reconfigurando a Inserção do discurso direto e dos tipos de narrador; explicitando as marcas de variação linguística (dialetos, registros e jargões) e retextualizando o tratamento da temática.	**(EF69LP50RS-1)** Produzir texto teatral, a partir da adaptação de diversos gêneros textuais lidos, apropriando-se da estrutura composicional desse gênero.	
		Produção de textos	Consideração das condições de produção Estratégias de produção: planejamento, textualização e revisão/ edição	**(EF69LP51)** Engajar-se ativamente nos processos de planejamento, textualização, revisão/ edição e reescrita, tendo em vista as restrições temáticas, composicionais e estilísticas dos textos pretendidos e as configurações da situação de produção – o leitor pretendido, o suporte, o contexto de circulação do texto, as finalidades etc. – e considerando a imaginação, a estesia e a erossimilhança próprias ao texto literário.	**(EF69LP51RS-1)** Participar dos processos de planejamento, textualização, revisão/ edição e reescrita, tendo em vista as restrições temáticas, composicionais e estilísticas dos textos pretendidos e as configurações da situação de produção – o leitor pressuposto,o suporte, o contexto de circulação do texto, as finalidades, etc. –, de forma a engajar-se ativamente na experimentação de produções literárias.	
		Oralidade	Produção de textos orais	**(EF69LP52)** Representar cenas ou textos dramáticos, considerando, na caracterização dos personagens, os aspectos linguísticos e paralinguísticos das falas (timbre e tom de voz, pausas e hesitações, entonação e expressividade, variedades e registros linguísticos), os gestos e os deslocamentos no espaço cênico, o figurino e a maquiagem e elaborando as rubricas indicadas pelo autor por meio do cenário, da		

Assinado digitalmente por: Fabrício Machado Ratkiewicz em 24/11/22.
Confira a autenticidade do documento em www.tce.rs.gov.br. Identificador: PRE.ECA9.CD3C.D56D.20C4.038E.

Processo
00363-0200/21-6

Página da peça
335

Peça
4742019

DOCUMENTO DE ACESSO RESTRITO

ACESSO
P0331961

				trilha sonora e da exploração dos modos de interpretação.		
		Oralidade	Produção de textos orais Oralização	**(EF69LP53)** Ler em voz alta textos literários diversos – como contos de amor, de humor, de suspense, de terror; crônicas líricas, humorísticas, críticas; bem como leituras orais capituladas (compartilhadas ou não como professor) de livros de maior extensão, como romances, narrativas de enigma, narrativas de aventura, literatura infanto- juvenil,– contar/ recontar histórias tanto da tradição oral (causos, contos de esperteza,contos de animais, contos de amor, contos de encantamento, piadas,dentre outros) quanto da tradiçãoliterária escrita, expressando a compreensão e interpretação do texto por meio de uma leitura ou fala expressivae fluente,que respeite o ritmo, as pausas, as hesitações,a entonação indicados tanto pelapontuação quanto por outros recursos gráfico- editoriais, como negritos, itálicos, caixa-alta, ilustrações etc., gravando essa leitura ou esse conto/ reconto, seja para análise posterior, seja para produção de audiobooks de textos literários diversos ou de podcastsde leituras dramáticas com ou sem efeitos especiais e ler e/ou declamar poemas diversos, tanto de forma livre quanto de forma fixa (como quadras, sonetos, liras, haicais etc.), empregando os recursos linguísticos, paralinguísticos e cinésicos ne-	**(EF69LP53RS-1)** Ler textos de diversos gêneros oralmente, utilizando-se de recursos linguísticos, como a pontuação e as figuras de linguagem, para compreender a funcionalidade da Língua em suas diferentes expressões, desenvolvendo os recursos próprios da linguagem oral, como a pronúncia das palavras, suas variações e a entonação, de acordo com a situação textual apresentada.	

Assinado digitalmente por: Fabrício Machado Ratkiewicz em 24/11/22.
Confira a autenticidade do documento em www.tce.rs.gov.br. Identificador: PRE.ECA9.CD3C.D56D.20C4.038E.

Processo
00363-0200/21-6

				cessários aos efeitos de sentido pretendidos, como o ritmo e a entonação, o emprego de pausas e prolongamentos, o tom e o timbre vocais, bem como eventuais recursos de gestualidade e pantomima que convenham ao gênero poético e à situação de compartilhamento em questão.		
		Análise linguística/ semiótica	Recursos linguísticos e semióticos que operam nos Textos pertencentes Aos gêneros literários	**(EF69LP54)** Analisar os efeitos de sentido decorrentes da interação entre os elementos linguísticos e os recursos paralinguísticos e cinésicos, como as variações no ritmo, as modulações no tom de voz, as pausas, as manipulações do estrato sonoro da linguagem, obtidos por meio da estrofação, das rimas e de figuras de linguagem como as aliterações, as assonâncias, as onomatopeias, dentre outras, a postura corporal e a gestualidade, na declamação de poemas, apresentações musicais e teatrais, tanto em gêneros em prosa quanto nosgêneros poéticos, os efeitos desentido decorrentesdo emprego de figuras de linguagem, tais como comparação, metáfora, personificação, metonímia, hipérbole, eufemismo, ironia, paradoxoe antíteseeos efeitos de sentido decorrentes do emprego de palavras e expressões de notativas e conotativas (adjetivos, locuções adjetivas, orações subordinadas adjetivas etc.), que funcionam como modificadores, percebendo sua função na caracterização dos espaços, tempos, personagens e ações		

Página da peça
336

Peça
4742019

DOCUMENTO DE ACESSO RESTRITO

ACESSO
P0331961

Assinado digitalmente por: Fabrício Machado Ratkiewicz em 24/11/22.
Confira a autenticidade do documento em www.tce.rs.gov.br. Identificador: PRE.ECA9.CD3C.D56D.20C4.038E.

Processo 00363-0200/21-6

Página da peça 337

Peça 4742019

DOCUMENTO DE ACESSO RESTRITO

ACESSO P0331961

				próprios de cada gênero narrativo.		
		Análise linguística/ semiótica	Variação linguística	**(EF69LP55)** Reconhecer as variedades da língua falada, o conceito de norma- padrão e o de preconceito linguístico.	**(EF69LP55RS-1)** Reconhecer as variedades da língua falada, o conceito de norma-padrão e o de preconceito linguístico, adequando o uso de cada variedade de acordo com a situação em que está inserido. **(EF69LP55RS-2)** Fazer comparações entre as variedades linguísticas no RS e em outros Estados. **(EF69LP55RS-3)** Reconhecer, em Gêneros orais (mitos, provérbios ou trovas gaúchas), as variedades linguísticas presentes no estado do RS.	
		Análise linguística/ semiótica	Variação linguística	**(EF69LP56)** Fazer uso consciente e reflexivo de regras e normas da norma- padrão em situações de fala e escrita nas quais ela deve serusada.	**(EF69LP56RS-1)** Fazer uso consciente e reflexivo de regras e normas da norma-padrão em situações de fala e escrita nos contextos em que são requeridas. **(EF69LP56RS-2)** Compreender os valores socialmente atribuídos às diferentes variedades linguísticas.	

Assinado digitalmente por: Fabrício Machado Ratkiewicz em 24/11/22.
Confira a autenticidade do documento em www.tce.rs.gov.br. Identificador: PRE.ECA9.CD3C.D56D.20C4.038E.

Processo 00363-0200/21-6

Página da peça 338

Peça 4742019

DOCUMENTO DE ACESSO RESTRITO

ACESSO P0331961

8º ANO						
ANO/ FAIXA	**CAMPOS DE ATUAÇÃO**	**PRÁTICAS DE LINGUAGEM**	**OBJETOS DE CONHECIMENTO**	**HABILIDADES BNCC**	**HABILIDADES RS**	**HABILIDADES MUNICIPAIS**
8º	CAMPO JORNALÍSTICO MIDIÁTICO	Leitura	Reconstrução do contexto de produção, circulação e recepção de textos Caracterização do campo jornalístico e relação entre os gêneros em circulação, mídias e práticas da cultura digital	**(EF08LP01)** Identificar e comparar as várias editorias de jornais impressos e digitais e de sites noticiosos, de forma a refletir sobre os tipos de fato que são noticiados e comentados, as escolhas sobre o que noticiar e o que não noticiar e o destaque/enfoque dado e a fidedignidade da informação.	**(EF08LP01RS-1)** Identificare comparar as várias editorias de jornais impressos e digitais e de sites noticiosos, de forma a refletir sobre os fatos que são noticiados e comentados, as escolhas-sobreo que noticiar e o que nãonoticiar,o destaque/enfoque dado, a fidedignidade da informação e a ótica pela qual é abordada a notícia. **(EF08LP01RS-2)** Reconhecer os recursos de linguagem próprios de cada mídia. **(EF08LP01RS-3)** Perceber as diferenças e semelhanças na organização de notícias publicadas em diferentes suportes/ mídias.	
			Relação entre textos	**(EF08LP02)** Justificar diferenças ou semelhanças no tratamento dado a uma mesma informação veiculada em textos diferentes, consultando sites e serviços de checadores de fatos.	**(EF08LP02RS-1)** Justificar diferenças ou semelhanças no tratamento dado a uma mesma Informação veiculada em textos diferentes, consultando sites e Serviços de checadores de fatos, compreendendo que há várias formas de apresentar o mesmo assunto. **(EF08LP02RS-2)** Analisar os efeitos de sentido obtidos pelos recursos linguísticos utilizados.	

Assinado digitalmente por: Fabrício Machado Ratkiewicz em 24/11/22.
Confira a autenticidade do documento em www.tce.rs.gov.br. Identificador: PRE.ECA9.CD3C.D56D.20C4.038E.

Processo 00363-0200/21-6

Página da peça 339

Peça 4742019

DOCUMENTO DE ACESSO RESTRITO

ACESSO P0331961

					(EF08LP02RS-3) Apurar informações e posicionar-se em relação aos enfoques dados aos fatos/ assuntos.	
		Produção de textos	Textualização de textos argumentativos e apreciativos	**(EF08LP03)** Produzir artigos de opinião, tendo em vista o contexto de produção dado, a defesa de um ponto de vista, utilizando argumentos e contra- argumentos e articuladores de coesão que marquem relações de oposição, contraste, exemplificação, ênfase.	**(EF08LP03RS-1)** Produzir artigos de opinião,tendo em vista o contexto de produção dado, a defesa de um ponto de vista, utilizando argumentose contra-argumentos e articuladores de coesão que marquem relações de oposição, contraste, exemplificação,ênfase com eficácia, a fim de que a interpretação por parte do leitor seja feita de forma clara. **(EF08LP03RS-2)** Produzir artigos de opinião sobre pequenos problemas que surgem no dia a dia, com argumentos e prováveis soluções, adquirindo autonomia para gerir sua própria vida.	
		Análise linguística/ semiótica	Fono-ortografia	**(EF08LP04)** Utilizar, ao produzir texto, conhecimentos linguísticos e gramaticais: ortografia, regências e concordâncias nominal e verbal, modos e tempos verbais, pontuação etc.	**(EF08LP04RS-1)** Utilizar, ao produzir texto, conhecimentos linguísticos e gramaticais: ortografia, regências e concordâncias nominal e verbal, modos e tempos verbais, pontuação, etc.,de modo a apresentar mensagem clara e coesa, de acordo com o contexto de produção do texto, suporte em que será publicado, objetivos e público-alvo.	
			Léxico/ morfologia	**(EF08LP05)** Analisar processos de formação de palavras por composição (aglutinação e justaposição), apropriando-se de regras básicas de uso do hífen em palavras compostas.	**(EF08LP05RS-1)** Reconhecer e analisar processos de formação de palavras por Composição (aglutinação e justaposição), apropriando-se de regras básicas de uso do hífen em palavras compostas	

Assinado digitalmente por: Fabrício Machado Ratkiewicz em 24/11/22.
Confira a autenticidade do documento em www.tce.rs.gov.br. Identificador: PRE.ECA9.CD3C.D56D.20C4.038E.

Processo 00363-0200/21-6

Página da peça 340

Peça 4742019

DOCUMENTO DE ACESSO RESTRITO

ACESSO P0331961

					e reconhecendo os significados.	
			Morfossintaxe	**(EF08LP06)** Identificar, em textos lidos ou de produção própria, os termos constitutivos da oração (sujeito e seus modificadores, verbo e seus complementos e modificadores).	**(EF08LP06RS-1)** Identificar, em textos lidos ou de produção própria, os termos constitutivos da oração (sujeito e seus modificadores, verbo e seus complementos e modificadores) como parte do processo de compreensão da estruturadas orações.	
			Morfossintaxe	**(EF08LP07)** Diferenciar, em textos lidos ou de produção própria, complementos diretos e indiretos de verbos transitivos, apropriando-se da regência de verbos de uso frequente.	**(EF08LP07RS-1)** Reconhecer e diferenciar, em textos lidos ou de produção própria, complementos diretos e indiretos de verbos transitivos, apropriando-se da regência de verbos de uso frequente. **(EF08LP07RS-2)** Empregar adequadamente a regência dos verbos, analisando os efeitos de sentido que podem ser provocados pelo uso indevido das preposições.	
			Morfossintaxe	**(EF08LP08)** Identificar, em textos lidos ou de produção própria, verbos na voz ativa e na voz passiva, interpretando os efeitos de sentido de sujeito ativo e passivo (agente da passiva).	**(EF08LP08RS-1) I**dentificar, em textos lidos ou deprodução própria, verbos na voz ativa e na voz passiva. **(EF08LP08RS-2)** Reconhecer e interpretar os efeitos de sentido de sujeito ativo e passivo (agente da passiva).	
			Morfossintaxe	**(EF08LP09)** Interpretar efeitos de sentido de modificadores (adjuntos adnominais– artigos definido ou indefinido, adjetivos, expressões adjetivas) em substantivos com função de sujeito oude complemento verbal, usando-os para enriquecer seus	**(EF08LP09RS-1)** Reconhecer e utilizar efeitos de sentido de modificadores (adjuntos adnominais – artigos definido ou indefinido, adjetivos, expressões adjetivas) em substantivos com função de sujeito ou de complemento verbal,	

Assinado digitalmente por: Fabrício Machado Ratkiewicz em 24/11/22.
Confira a autenticidade do documento em www.tce.rs.gov.br. Identificador: PRE.ECA9.CD3C.D56D.20C4.038E.

Processo 00363-0200/21-6

Página da peça 341

Peça 4742019

DOCUMENTO DE ACESSO RESTRITO

ACESSO P0331961

				próprios textos.	usando- os Paraenriquecer seus próprios textos.	
			Morfossintaxe	**(EF08LP10)** Interpretar, em textos lidos ou de produção própria, efeitos de sentido de modificadores do verbo (adjuntos adverbiais– advérbios e expressões adverbiais), usando-os para enriquecer seus próprios textos.	**(EF08LP10RS-1)** Reconhecer e interpretar, em textos lidos ou de produção própria, efeitos de sentido de modificadores do verbo (adjuntos adverbiais– advérbios e expressões adverbiais), usando- os para enriquecer seus próprios textos. **(EF08LP10RS-2)** Identificar, analisar e diferenciar os diferentes tipos de adjuntos adverbiais, bem como as circunstâncias expressas por eles.	
			Morfossintaxe	**(EF08LP11)** Identificar, em textos lidos ou de produção própria, agrupamento de orações em períodos, diferenciando coordenação de subordinação.	**(EF08LP11RS-1)** Identificar e distinguir, em textos lidos ou de produção própria, o agrupamento de orações em períodos, diferenciando coordenação de subordinação. **(EF08LP11RS-2)** Perceber a complexidade e eficáciados diferentes tipos de oração na composição do período composto.	
			Morfossintaxe	**(EF08LP12)** Identificar,em textos lidos, orações subordinadas com conjunções de uso frequente, incorporando-as às suas próprias produções.	**(EF08LP12RS-1)** Identificar, em textos lidos, orações subordinadas com conjunções de uso frequente, incorporando-as às suas próprias produções, reconhecendo o valor semântico das mesmas.	
			Morfossintaxe	**(EF08LP13)** Inferir efeitos de sentido decorrentes do uso de recursos de coesão sequencial: conjunções e articuladores textuais.	**(EF08LP13RS-1)** Reconhecer as diferentes funções que as conjunções desempenham nas orações, diferenciando-as. **(EF08LP13RS-2)** Inferir efeitos de sen-	

Assinado digitalmente por: Fabrício Machado Ratkiewicz em 24/11/22.
Confira a autenticidade do documento em www.tce.rs.gov.br. Identificador: PRE.ECA9.CD3C.D56D.20C4.038E.

Processo 00363-0200/21-6

Página da peça 342

Peça 4742019

DOCUMENTO DE ACESSO RESTRITO

ACESSO P0331961

					tido decorrentes do uso de recursos de coesão sequencial: conjunções e articuladores textuais, na produção de textos.	
			Semântica	**(EF08LP14)** Utilizar, ao produzir texto, recursos de coesão sequencial (articuladores)e referencial (léxica e pronominal), construções passivase impessoais, discursodiretoe indiretoeoutros recursos expressivos adequadosao gênero textual.	**(EF08LP14RS-1)** Identificar e utilizar, ao produzir texto, recursos de coesão sequencial (articuladores) e referencial (léxica e pronominal), construções passivas e impessoais, discurso direto e indireto e outros recursos expressivos adequados ao gênero, demonstrando domínio desses recursos linguísticos.	
			Coesão	**(EF08LP15)** Estabelecer relações entre partes do texto, identificando o antecedente de um pronome relativo ou o referente comum de uma cadeia de substituições lexicais.	**(EF08LP15RS-1)** Trabalhar dentro do texto os antecedentes textuais, utilizando os elementos conectivos. **(EF08LP15RS-2)** Estabelecer relações entre partes do texto, indicando o antecedente de um pronome relativo ou o referente comum, observandoa concordância que deverá ser feita com osdemais elementos dos textos.	
			Modalização	**(EF08LP16)** Explicar os efeitos de sentido do uso, em textos, de estratégias de modalização e argumentatividade (sinais de pontuação, adjetivos, substantivos, expressões de grau,verbos e perífrases verbais, advérbios etc.).	**(EF08LP16RS-1)** Identificar os efeitos de sentido produzidos em textos dos mais diversos gêneros, nas estratégias de argumentação ou modalização. **(EF08LP16RS-2)** Explicar os efeitos de sentido do uso, em textos, de estratégias de modalização e argumentatividade (sinais de pontuação, adjetivos, substantivos, expressões de grau, verbos e perífrases verbais, advérbios etc.), observando sua importância na	

Assinado digitalmente por: Fabrício Machado Ratkiewicz em 24/11/22.
Confira a autenticidade do documento em www.tce.rs.gov.br. Identificador: PRE.ECA9.CD3C.D56D.20C4.038E.

Processo 00363-0200/21-6

Página da peça 343

Peça 4742019

DOCUMENTO DE ACESSO RESTRITO

ACESSO P0331961

			Modalização	**(EF08LP16)** Explicar os efeitos de sentido do uso, em textos, de estratégias de modalização e argumentatividade (sinais de pontuação, adjetivos, substantivos, expressões de grau, verbos e perífrases verbais, advérbios etc.).	**(EF08LP16RS-1)** Identificar os efeitos desentido produzidos em textos dos mais diversos gêneros, nas estratégias de argumentação ou modalização. **(EF08LP16RS-2)** Explicar os efeitos de sentido do uso, em textos,de estratégias de modalização e argumentatividade (sinais de pontuação, adjetivos, substantivos, expressões de grau, verbos e perífrases verbais, advérbios etc.), observando sua importância na construção do sentido do texto.	
8º, 9º	**CAMPO JORNALÍSTICO/ MIDIÁTICO**	Leitura	Reconstrução do contexto de produção, circulaçãoe recepçãode textos Caracterização docampo jornalísticoe relação entre os gênerosem circulação, mídias e práticas da cultura digital	**(EF89LP01)** Analisar os interesses que movem o campo jornalístico, os efeitos das novas tecnologias no campo e as condições que fazem da informação uma mercadoria, de forma a poder desenvolver uma atitude crítica frente aos textos jornalísticos.	**(EF89LP01RS1)** Analisar os interesses que movem o campo jornalístico,os efeitos das novas tecnologias no campo e as condições que fazem da informação uma mercadoria, de forma a poder desenvolver uma atitude crítica frente aostextos jornalísticos, buscando a fonte, a veracidadeea informaçãosem interferências. **(EF89LP01RS2)** Analisar a informação a partir da comparação em diferentes mídias e osinteresses implícitos.	
			Reconstrução do contexto de produção, circulaçãoe recepção de textos Caracterização do campo jornalístico e relação entre os gêneros em circula-	**(EF89LP02)** Analisar diferentes práticas (curtir, compartilhar, comentar, curar etc.) e textos pertencentes a diferentes gêneros dacultura digital (meme,gif, comentário, charge digitaletc.) envolvidos no trato com a informação e opinião, de forma a possibilitar uma presençamais crítica e ética nas redes.	**(EF89LP02RS-1)** Analisar diferentes práticas (curtir, compartilhar, comentar, curar etc.) e textos pertencentes a diferentes gêneros da cultura digital (meme, gif, comentário, charge digitaletc.) envolvidos no trato com a informação e opinião, de forma a possibilitar uma presença mais crítica e ética	

Assinado digitalmente por: Fabrício Machado Ratkiewicz em 24/11/22.
Confira a autenticidade do documento em www.tce.rs.gov.br. Identificador: PRE.ECA9.CD3C.D56D.20C4.038E.

Processo 00363-0200/21-6
Página da peça 344
Peça 4742019
DOCUMENTO DE ACESSO RESTRITO
ACESSO P0331961

			ção, mídias e práticas da cultura digital		nas redes, reconhecendo as intencionalidades do outro por meio da análise dos recursos usados na produção de sentido do que o outro disse e de se posicionar criticamente em relação ao que lê.	
			Estratégiade leitura: apreenderos sentidos globais do texto Apreciação e réplica	**(EF89LP03)** Analisar textos de opinião (artigos de opinião, editoriais, cartas de leitores, comentários, posts de blog e de redes sociais,charges, memes, gifs etc.) e posicionar-se de formacrítica e fundamentada, ética e respeitos a frente a fatos eopiniões relacionados a esses textos.	**(EF89LP03RS-1)** Analisar textos de opinião (artigos de opinião, editoriais, cartas de leitores, comentários, posts de blog e de redes sociais, charges, memes, gifs etc.) e posicionar-se de forma crítica e fundamentada, ética e respeitosa frente a fatos e opiniões relacionados a essestextos, considerando o respeito à palavra do outro. **(EF89LP03RS-2)** Reconhecer como opinião e argumentação se constroem a partir de recursos diversos, buscando informações para aprofundar o conhecimento sobre o assunto, selecionando argumentos relevantesque fundamentamseu posicionamento, pautadosno respeitoaooutro. **(EF89LP03RS-3)** Produzir textos que expressem opinião a partir de reflexões realizadas.	
			Estratégia de leitura: apreender os sentidos globais do texto Apreciação e réplica	**(EF89LP04)** Identificar e avaliar teses/ opiniões/ posicionamentos explícitos e implícitos, argumentos e contra-argumentos em textos argumentativos do campo (carta de leitor, comentário, artigo de opinião, resenha crítica etc.), posicionando-se fren-	**(EF89LP04RS-1)** Identificar e avaliar teses/opiniões/ posicionamentos explícitos e implícitos, argumentos e contra-argumentos em textos Argumentativos do campo (carta de leitor,comentário, artigo de opinião, resenha crítica etc.),	

Assinado digitalmente por: Fabrício Machado Ratkiewicz em 24/11/22.
Confira a autenticidade do documento em www.tce.rs.gov.br. Identificador: PRE.ECA9.CD3C.D56D.20C4.038E.

				te à questão controversade forma sustentada.	posicionando-se frente à questão controversa de forma sustentada, apresentando argumentos que justifiquem o posicionamento assumido com relação aos textos analisados.	
			Efeitos de sentido	**(EF89LP05)** Analisar o efeito de sentido produzido pelouso, em textos, de recurso a formas de apropriação textual (paráfrases, citações, discurso direto, indireto ou indireto livre).	**(EF89LP05RS-1)** Analisar, em textos diversos, o efeito de sentido produzido pelas diversas formas de apropriação textual (paráfrases, citações, discurso direto, indireto ou indireto livre), reconhecendo posicionamento do outro.	
			Efeitos de sentido	**(EF89LP06)** Analisar o uso de recursos persuasivos em textos argumentativos diversos (como a elaboração do título, escolhas lexicais, construções metafóricas, a explicitação ou a ocultação de fontes de informação) e seus efeitos de sentido.	**(EF89LP06RS-1)** Analisar o modo como os recursos linguísticos são usados na construção de discursos persuasivos em Textos argumentativos.	
			Efeitos de sentido Exploração da multissemiose	**(EF89LP07)** Analisar, em notícias, reportagens e peças publicitárias em várias mídias, osefeitos de sentido devidos ao tratamento e à composição dos elementos nas imagen sem movimento, à performance, à montagem feita (ritmo, duração e sincronização entre as linguagens– complementaridades, nterferências etc.) e ao ritmo, melodia, instrumentos e sampleamentos das músicas e efeitos sonoros.	**(EF89LP07RS-1)** Observar como os recursos das diferentes linguagens se articulam para produzir sentidos em notícias, reportagens e peças publicitárias em várias mídias.	
		Produção de textos	Estratégia de produção: planejamento de textos informativos	**(EF89LP08)** Planejar reportagem impressa e em outras mídias (rádio ou TV/ vídeo, sites), tendo em vista as condições de produção do texto– objetivo, leitores/ espectadores, veículos e mídia de circulação etc. – a partir da escolha do fato a ser aprofundado ou do tema a ser focado (de relevância para a turma, escola ou comunida-		

Processo 00363-0200/21-6
Página da peça 345
Peça 4742019
DOCUMENTO DE ACESSO RESTRITO
ACESSO P0331961

Assinado digitalmente por: Fabrício Machado Ratkiewicz em 24/11/22.
Confira a autenticidade do documento em www.tce.rs.gov.br. Identificador: PRE.ECA9.CD3C.D56D.20C4.038E.

Processo 00363-0200/21-6

Página da peça 346

Peça 4742019

DOCUMENTO DE ACESSO RESTRITO

ACESSO P0331961

				de), do levantamento de dados e informações sobre o fato ou tema – que pode envolver entrevistas com envolvidos ou com especialistas, consultas a fontes diversas, análise de documentos, cobertura de eventos etc. -, do registrodessas informaçõese dados, da escolha defotosou imagens a produzir ou a utilizar etc.,da produçãode infográficos, quando for o caso, e da organização hipertextual(no caso a publicação em sites ou blogs noticiososou mesmo de jornais impressos,por meiodeboxes variados).		
			Estratégia de produção: textualização de textos informativos	**(EF89LP09)** Produzir reportagem impressa, com título, linha fina (optativa), organização composicional (expositiva, interpretativa e/ou opinativa), progressão temática e uso de recursos linguísticos compatíveis com as escolhas feitas er eportagens multimidiáticas, tendo em vista as condições de produção, as características do gênero, os recursos e mídias disponíveis, sua organização hipertextual e o manejo adequado de recursos de captação e edição de áudio e imagem e adequação à norma-padrão.	**(EF89LP09RS-1)** Produzir reportagem impressa, com título, linha fina, organização composicional (expositiva, interpretativa e/ou opinativa), progressão temática e uso de recursos linguísticos compatíveis com as escolhas feitas e reportagens multimidiáticas, tendo em vista as condições de produção, as características do gênero, os recursos e mídias disponíveis, sua organização hipertextual e o manejo adequado de recursos de captação e edição de áudio e imagem e adequação à norma-padrão, aplicando osconhecimentos construídos sobre os recursos linguísticos e semióticos. **(EF89LP09RS-2)** Produzir reportagem, de maneira organizada, de forma que atente para o uso de recursos linguísticos compatíveis, tendo em vista as condições e características de produ-	

Assinado digitalmente por: Fabrício Machado Ratkiewicz em 24/11/22.
Confira a autenticidade do documento em www.tce.rs.gov.br. Identificador: PRE.ECA9.CD3C.D56D.20C4.038E.

Processo 00363-0200/21-6

Página da peça 347

Peça 4742019

DOCUMENTO DE ACESSO RESTRITO

ACESSO P0331961

					ção com o contexto em que irá circular, adequando os recursos de captação e edição disponíveis.	
			Estratégia de produção: planejamento de textos argumentativos e apreciativos	**(EF89LP10)** Planejar artigos de opinião, tendo em vista as condições de produção do texto–objetivo, leitores/ espectadores,veículos e mídia de circulação etc. –, a partir da escolha do tema ou questão a ser discutido(a), da relevância para a turma, escola ou comunidade, do levantamento de dados e informações sobre aquestão, de argumentos relacionados a diferentes posicionamentos em jogo, da definição – o que podeenvolver consultas a fontes diversas, entrevistascom especialistas, análise de textos, organização esquemáticadas informaçõese argumentos – dos (tipos de) argumentos e estratégias que pretende utilizar para convencer os leitores.	**(EF89LP10RS-1)** Planejar e produzir artigos de opinião, interpretando informações e considerando suas fontes, posicionando-se de forma crítica, com postura Argumentativa consistente e ética, considerando o estudo da estrutura, linguagem e divulgação, além do contexto de produção e assuntos relevantes para a turma, escola ou comunidade em que estão inseridos.	
			Estratégias de produção: planejamento, textualização, revisão e edição de textos publicitários	**(EF89LP11)** Produzir, revisar e editar peças e campanhas publicitárias, envolvendo o uso articulado e complementar de diferentes peças publicitárias: cartaz, banner, indoor, folheto, panfleto, anúncio de jornal/ revista, para internet, spot, propaganda de rádio, TV, a partir da escolha da questão/problema/ causa significativa para a escola e/ou a comunidade escolar, da definiçãodo público-alvo, das peças que serão produzidas,das estratégias de persuasão e convencimento que serão utilizadas.	**(EF89LP11RS-1)** Planejar, produzir e analisar peças publicitárias, de caráter persuasivo, compreendendo a funcionalidade dos recursos linguísticos de argumentação para a produção do efeito desejado, considerando o público leitor.	
		Oralidade	Estratégias de pro-	**(EF89LP12)** Planejar coletivamente a reali-	**(EF89LP12RS-1)** Planejar coletivamente	

Assinado digitalmente por: Fabrício Machado Ratkiewicz em 24/11/22.
Confira a autenticidade do documento em www.tce.rs.gov.br. Identificador: PRE.ECA9.CD3C.D56D.20C4.038E.

Processo 00363-0200/21-6

Página da peça 348

Peça 4742019

DOCUMENTO DE ACESSO RESTRITO

ACESSO P0331961

			dução: planejamento e participação em debates regrados	zação de um debate sobre tema previamente definido, de interesse coletivo, com regras acordadas e planejar, em grupo, participação em debate a partir do levantamento de informação se argumentosque possamsustentar o posicionamento a serdefendido(o que pode envolver entrevistascom especialistas, consultas a fontes diversas, o registro das informações e dadosobtidos etc.),tendoem vista as condições deproduçãodo debate – perfil dos ouvintes e demais participantes, objetivosdo debate, motivaçõespara suarealização, argumentos e estratégiasde convencimento mais eficazes etc. eparticiparde debates regrados, nacondiçãode membrodeuma equipe de debatedor, apresentador/ mediador, espectador (com ou sem direito a perguntas), e/ou de juiz/ avaliador, como forma de compreender o funcionamento do debate, e poder participar de forma convincente, ética, respeitosa e crítica e desenvolver uma atitude de respeito e diálogo para com as ideias divergentes.	a realizaçãode debates sobre temas previamente definidos, de interesse coletivo, com regras acordadas. **(EF89LP12RS-2)** Planejar, em grupo, participação em debate a partir do levantamento de informações e argumentos que possam sustentar o posicionamento a ser defendido, tendo em vista as condições de produção do debate – perfil dos ouvintes e demais participantes, objetivos do debate, motivações para sua realização, argumentose estratégiasde convencimento mais eficazes etc. **(EF89LP12RS-3)** Participar de debates regrados, na condição de membro de uma equipe de debatedores, apresentador/ mediador,espectador (com ou sem direito a perguntas), e/ou de juiz/ avaliador, como forma de compreender o funcionamento do debate, e poder participar de forma convincente, ética, respeitosa e crítica e desenvolver uma atitude de respeito e diálogo para com as ideias divergentes.	
			Estratégiasde produção: planejamento, realização e edição de entrevistas orais	**(EF89LP13)** Planejar entrevistas orais com pessoas ligadas ao fato noticiado, especialistasetc., comoformade obter dados e informações sobre os fatos cobertos sobre o tema ou questão discutida ou temáticas em estudo, levando em conta o gênero e seu contexto de produção, partindo do levantamento de informações sobre o en-		

Assinado digitalmente por: Fabrício Machado Ratkiewicz em 24/11/22.
Confira a autenticidade do documento em www.tce.rs.gov.br. Identificador: PRE.ECA9.CD3C.D56D.20C4.038E.

				trevistado e sobre a temática e da elaboração de um roteiro de perguntas, garantindo a relevância das informações mantidas e a continuidade temática, realizar entrevista e fazer edição em áudio ou vídeo, incluindo uma contextualização inicial e uma fala de encerramento para publicação da entrevista isoladamente ou como parte integrante de reportagem multimidiática, adequando-a a seu contexto de publicação e garantindo a relevânciadas informações mantidas e a continuidade temática.		
		Análise linguística/ semiótica	Argumentação: movimentos argumentativos, tipos de argumento e força argumentativa	**(EF89LP14)** Analisar, em textos argumentativos e propositivos, os movimentos argumentativos de sustentação, refutação e negociação e os tipos de argumentos, avaliando a força/ tipo dos argumentos utilizados.	**(EF89LP14RS-1)** Analisar, em textos argumentativos e propositivos, os movimentos argumentativos de sustentação, refutação e negociação e os tipos de argumentos, avaliando a força/ tipo dos argumentos utilizados**.**	
					(EF89LP14RS-2) Compreender os diferentes argumentos apresentados no texto, relacioná-los as suas vivências e expectativas, apresentando e defendendo uma tese, assimilando competências básicas, tais como fundamentar, provar, justificar, explicar, demonstrar, convencer e persuadir, em defesa de um ponto de vista.	
			Estilo	**(EF89LP15)** Utilizar, nos debates, operadores argumentativos que marcam a defesa de ideia e de diálogo com a tese do outro: concordo, discordo, concordo parcialmente, do meu ponto de vista, na perspectiva aqui assumida etc.	**(EF89LP15RS-1)** Utilizar, nos debates, operadores argumentativos que marcam a defesa de ideia e de diálogo com a tese do outro: concordo, discordo, concordo parcialmente,do meu ponto de vista, na perspectiva aqui assumida,etc., compreendendo a posição con-	

Processo 00363-0200/21-6
Página da peça 349
Peça 4742019
DOCUMENTO DE ACESSO RESTRITO
ACESSO P0331961

Assinado digitalmente por: Fabrício Machado Ratkiewicz em 24/11/22.
Confira a autenticidade do documento em www.tce.rs.gov.br. Identificador: PRE.ECA9.CD3C.D56D.20C4.038E.

Processo 00363-0200/21-6

Página da peça 350

Peça 4742019

DOCUMENTO DE ACESSO RESTRITO

ACESSO P0331961

					trária à defendida.	
			Modalização	**(EF89LP16)** Analisar a modalização realizada em textos noticiosos e argumentativos, por meio das modalidades apreciativas, viabilizadas por classes e estruturas gramaticais como adjetivos, locuções adjetivas, advérbios, locuções adverbiais, orações adjetivas e adverbiais, orações relativas restritivas e explicativas etc., de maneira a perceber a apreciação ideológica sobre os fatos noticiados ou asposições implícitas ou assumidas.	**(EF89LP16RS-1)** Reconhecer e analisar os recursos linguísticos empregados, compreendendo os efeitos de sentido produzidos por meio desses recursos, analisando a coerência desses efeitos em relação às intenções pretendidas	
8º, 9º	**CAMPO DE ATUAÇÃO NA VIDA PÚBLICA**	Leitura Leitura Leitura Leitura	Reconstrução do contexto de produção, circulação e recepção de textos legais e normativos	**(EF89LP17)** Relacionar textos e documentos legais enormativos de importância universal, nacional ou local que envolvam direitos, em especial, de crianças, adolescentes e jovens – tais como a declaração dos direitos Humanos, a Constituição Brasileira, o ECA -, e a regulamentação da organização escolar– por exemplo, regimento escolar - , a seus contextos de produção, reconhecendo e analisando possíveis motivações, finalidades e sua vinculação com experiências humanas e fatos históricos e sociais, como forma de ampliar a compreensão dos direitos e deveres, de fomentar os princípios democráticos e uma atuação pautada pela ética da responsabilidade (o outro tem direito a uma vida digna tanto quanto eu tenho).		
			Contexto de produção, circulação e recepção de textos	**(EF89LP18)** Explorar e analisar instâncias e canais de participação disponíveis na escola (conselho de escola, outros colegiados,		

Assinado digitalmente por: Fabrício Machado Ratkiewicz em 24/11/22.
Confira a autenticidade do documento em www.tce.rs.gov.br. Identificador: PRE.ECA9.CD3C.D56D.20C4.038E.

Processo
00363-0200/21-6

Página da peça
351

Peça
4742019

DOCUMENTO DE ACESSO RESTRITO

ACESSO
P0331961

			e práticas relacionadas à defesade direitoseà participação social	grêmio livre), na comunidade (associações, coletivos, movimentos, etc.), no munícipio ou no país, incluindo formas de participação digital, como canais e plataformas de participação (como portal e-cidadania), serviços, portais e ferramentas de acompanhamentos do trabalho de políticos e de tramitação de leis, canais de educação política, bem como de propostas e proposições que circulam nesses canais, de forma a participar do debate de ideias e propostas na esfera social e a engajar-se com a busca de soluções para problemas ou questões que envolvam a vida da escola e da comunidade.		
			Relaçãoentre contexto de produção e características composicionais e estilísticas dos gêneros Apreciação e réplica	**(EF89LP19)** Analisar, a partir do contexto de produção, a forma de organização das cartas abertas, abaixo-assinados e petições on-line (identificação dos signatários, explicitação da reivindicação feita, acompanhada ou não de uma breve apresentação da problemática e/ou de justificativas que visam sustentar a reivindicação) e a proposição, discussão e aprovação de propostas políticas ou de soluções para problemas de interesse público, apresentadas ou lidas nos canais digitais de participação, identificando suas marcas linguísticas, como forma de possibilitar a escrita ou subscrição conscientede abaixo-assinados e textosdessa natureza e poder seposicionarde forma crítica e fundamentada frente		

Assinado digitalmente por: Fabrício Machado Ratkiewicz em 24/11/22.
Confira a autenticidade do documento em www.tce.rs.gov.br. Identificador: PRE.ECA9.CD3C.D56D.20C4.038E.

Processo 00363-0200/21-6

Página da peça 352

Peça 4742019

DOCUMENTO DE ACESSO RESTRITO

ACESSO P0331961

				às propostas.		
			Estratégias e procedimentos de leitura em textos reivindicatórios ou propositivos	**(EF89LP20)** Comparar propostas políticas e de solução de problemas, identificando o que se pretende fazer/ implementar, porque (motivações, justificativas), para que (objetivos, benefícios e consequências esperados), como (ações e passos), quando etc. e a forma de avaliar a eficácia da proposta/ solução, contrastando dados e informações de diferentes fontes, identificando coincidências, complementaridades e contradições, de forma a poder compreender e posicionar-se criticamente sobre os dados e informações usados em fundamentação de propostas e analisar a coerência entre os elementos, de forma a tomar decisões fundamentadas.	**(EF89LP20RS-1)** Analisar e comparar propostas políticas e de solução de problemas, identificando o que s epretende fazer /implementar, por que, para que, como, quando, etc., e a forma de avaliar a eficácia da proposta/ solução**,** contrastando dados einformações de diferentes fontes, identificando coincidências, complementaridades e contradições. **(EF89LP20RS-2)** Compreender e posicionar-se criticamente sobre dados e informações usados em fundamentação de propostas e analisar a coerência entre os elementos, de forma a tomar decisões fundamentadas.	
		Produção de textos	Estratégia de produção: planejamento de textos reivindicatórios ou propositivos	**(EF89LP21)** Realizar enquetes e pesquisas de opinião, de forma a levantar prioridades, problemas a resolver ou propostas que possam contribuir para melhoria da escola ou da comunidade, caracterizar demanda/ necessidade, documentando-a de diferentes maneiras por meio de diferentes procedimentos, gêneros e mídias e, quando for o caso, selecionar informações e dados relevantes de fontes pertinentes diversas (sites, impressos, vídeos etc.), avaliando a qualidade e a utilidade dessas fontes, que possam servir de contextualização e fundamentação de propostas, de forma a justificar a proposi-	**(EF89LP21RS-1)** Realizar enquetes e pesquisas de opinião, de forma a levantar prioridades, problemas a resolver ou propostas que possam contribuir para melhoria da escola ou da comunidade, caracterizar demanda/ necessidade, documentando-a de diferentes maneiras por meio de diferentes procedimentos, gêneros e mídias e, quando for o caso, selecionar informações e dados relevantes de fontes pertinentes diversas, avaliando a qualidade e a utilidade dessas fontes, que possam servir de contextualização e fundamentação de propostas, de forma a justificar a	

Assinado digitalmente por: Fabrício Machado Ratkiewicz em 24/11/22.
Confira a autenticidade do documento em www.tce.rs.gov.br. Identificador: PRE.ECA9.CD3C.D56D.20C4.038E.

Processo 00363-0200/21-6

Página da peça 353

Peça 4742019

DOCUMENTO DE ACESSO RESTRITO

ACESSO P0331961

				ção de propostas, projetos culturais e ações de intervenção.	proposição de propostas, projetos culturais e ações de intervenção, considerando a relevância da ação.	
		Oralidade	Escuta Apreender o sentido geral dos textos Apreciação e réplica Produção / Proposta	**(EF89LP22)** Compreender e comparar as diferentes posições e interesses em jogo em uma discussão ou apresentação de propostas, avaliando a validade e força dos argumentos e as consequências do que está sendo proposto e, quando for o caso, formular e negociar propostas de diferentes naturezas relativas a interesses coletivos envolvendo a escola ou comunidade escolar.	**(EF89LP22RS-1)** Compreender e comparar as diferentes posições e interesses em jogo em uma discussão ou apresentação de propostas, avaliando a validade e força dos argumentos e as consequências do que está sendo proposto. **(EF89LP22RS-2)** Formular e negociar propostas de diferentes naturezas relativas a interesses coletivos, envolvendo a escola ou a comunidade escolar.	
		Análise linguística/ semiótica	Movimentos argumentativos e força dos argumentos	**(EF89LP23)** Analisar, em textos argumentativos, reivindicatórios e propositivos, os movimentos argumentativos utilizados (sustentação, refutação e negociação), avaliando a força dos argumentos utilizados.	**(EF89LP23RS-1)** Identificar, no texto, a posição do autor sobre a questão em pauta, os argumentos e contra- argumentos apresentados e os recursos linguísticos usados para introduzir os diferentes movimentos argumentativos. **(EF89LP23RS-2)** Analisar, em textos argumentativos, reivindicatórios e propositivos, os movimentos argumentativos utilizados (sustentação, refutação e negociação), avaliando a força dos argumentos utilizados, identificando o tema e realizando reflexões não superficiais a ele.	
		Leitura	Curadoria de informação	**(EF89LP24)** Realizar pesquisa, estabelecendo o recorte das questões, usando fontes abertas e confiáveis.	**(EF89LP24RS-1)** Realizar pesquisas diversas, estabelecendo o recorte das questões, usando fontes abertas e confiáveis, praticando a curadoria de in-	

Assinado digitalmente por: Fabrício Machado Ratkiewicz em 24/11/22.
Confira a autenticidade do documento em www.tce.rs.gov.br. Identificador: PRE.ECA9.CD3C.D56D.20C4.038E.

Processo 00363-0200/21-6

Página da peça 354

Peça 4742019

DOCUMENTO DE ACESSO RESTRITO

ACESSO P0331961

					formações.	
		Produção de textos	Estratégias de escrita: textualização, revisão e edição	**(EF89LP25)** Divulgar o resultado de pesquisas por meio de apresentações orais, verbetes de enciclopédias colaborativas, reportagens de divulgação científica, vlogs científicos, vídeos de diferentes tipos etc.	**(EF89LP25RS-1)** Divulgar o resultado de pesquisas por meio de apresentações orais, verbetes de enciclopédias colaborativas, reportagens de divulgação científica, vlogs científicos, vídeos de diferentes tipos etc., estimulando a criatividade e responsabilidade, a fim de ampliar a Informação e o conhecimento.	
		Produção de textos	Estratégias de escrita: textualização, revisão e edição	**(EF89LP26)** Produzir resenhas, a partir das notas e/ou esquemas feitos, como manejo adequado das vozes envolvidas (do resenhador, do autor da obra e, se for o caso, também dos autores citados na obra resenhada), por meio do uso de paráfrases, marcas dodiscurso reportadoe citações.		
		Oralidade	Conversação espontânea	**(EF89LP27)** Tecer considerações e formular problematizações pertinentes,em momentos oportunos,em situações de aulas, apresentação oral, seminário etc.	**(EF89LP27RS-1)** Tecer considerações e formular problematizações pertinentes, em momentos oportunos,em situações de aula, apresentação oral, seminário etc., adequando o uso de cada variedade de acordo com a situação em que está inserido. **(EF89LP27RS-2)** Possibilitar atividades que visem a espontaneidade e a expressividade, estimulando a construção de opinião e postura própria a cerca de determinados contextos, respeitando as diversidades de posicionamento.	
			Procedimentos de apoio à compreen-	**(EF89LP28)** Tomar nota de video aulas, aulas digitais, apresentações multimídias,	**(EF89LP28RS-1)** Tomar nota de video aulas, aulas digitais, apresentações	

Assinado digitalmente por: Fabrício Machado Ratkiewicz em 24/11/22.
Confira a autenticidade do documento em www.tce.rs.gov.br. Identificador: PRE.ECA9.CD3C.D56D.20C4.038E.

Processo
00363-0200/21-6

Página da peça
355

Peça
4742019

DOCUMENTO DE ACESSO RESTRITO

ACESSO
P0331961

			são Tomada de nota	vídeos de divulgação científica, documentários e afins, identificando, em função dos objetivos, informações principais para apoio ao estudo e realizando, quando necessário, uma síntese final que destaque e reorganize os pontos ou conceitos centrais e suas relações e que, em alguns casos,seja acompanhadade reflexões pessoais, que podem conter dúvidas, questionamentos, considerações etc.	multimídias, vídeos de divulgação científica, documentários e afins, identificando, em função dos objetivos, informações principais para apoio ao estudo. **(EF89LP28RS-2)** Realizar sínteses que destaquem e reorganizem os pontos ou conceitos centrais e suas relações e que, em alguns casos, sejam acompanhadasde reflexões pessoais, que possam conter dúvidas, questionamentos, considerações etc., a fim de resgatar a apreensãodo ouvido/assistido.	
		Análise linguística/ semiótica	Textualização Progressão temática	**(EF89LP29)** Utilizar e perceber mecanismos de progressão temática, tais como retomadas anafóricas (“que, cujo,onde”, pronomes do caso reto e oblíquos, pronomes demonstrativos, nomes correferentes etc.), catáforas (remetendo para adiante ao invés de retomar o já dito), uso de organizadores textuais, de coesivos etc., e analisar os mecanismos de reformulação e paráfrase utilizados nos textos de divulgação do conhecimento.	**(EF89LP29RS-1)** Reconhecer que há uma ordem progressiva para a construção dos textos, de modo a torná-los coerentes e coesivos. **(EF89LP29RS-2)** Utilizar e perceber mecanismos de progressão temática, tais como retomadas anafóricas e catafóricas, o uso de organizadores textuais, de coesivosetc., e analisar os mecanismos de reformulação e paráfrase utilizados nos textos de divulgação do conhecimento.	
			Textualização	**(EF89LP30)** Analisar a estrutura de hipertexto e hiperlinks em textos de divulgação científica que circulam na web e proceder à remissão a conceitos e relações por meio de links.		
			Modalização	**(EF89LP31)** Analisar e utilizar modalização epistêmica, isto é, modos de indicar uma avaliação sobre o valor de verdade e as	**(EF89LP31RS-1)** Analisar os efeitos de sentido produzidos pelos recursos empregados, considerando sua coerência	

Assinado digitalmente por: Fabrício Machado Ratkiewicz em 24/11/22.
Confira a autenticidade do documento em www.tce.rs.gov.br. Identificador: PRE.ECA9.CD3C.D56D.20C4.038E.

Processo 00363-0200/21-6

Página da peça 356

Peça 4742019

DOCUMENTO DE ACESSO RESTRITO

ACESSO P0331961

				condições de verdade de uma proposição, tais como os asseverativos– quando se concorda com (“realmente, evidentemente, naturalmente, efetivamente, claro, certo, lógico, sem dúvida” etc.) ou discorda de (“de jeitonenhum,de forma alguma”) uma ideia; e os quase- asseverativos, que indicam que se considera o conteúdo como quase certo (“talvez,assim, possivelmente, provavelmente, eventualmente”).	tanto com as intenções presumidas do texto quanto com a especificidade do gênero.	
8º, 9º	**CAMPO ARTÍSTICO-LITERÁRIO**	Leitura	Relação entre textos	**(EF89LP32)** Analisar os efeitos desentido decorrentes do uso de mecanismos de intertextualidade (referências, alusões, retomadas) entre os textos literários, entre esses textos literários e outras manifestações artísticas (cinema, teatro, artes visuais emidiáticas, música), quanto aos temas, personagens, estilos, autores etc., e entre o texto original e paródias, paráfrases, pastiches, trailer honesto, vídeos- minuto, vidding, dentre outros.	**(EF89LP32RS-1)** Identificar as relações intertextuais e analisar os efeitos de sentido decorrentes do uso de mecanismos de intertextualidade entre os textos literários, entre esses textos literários e outras manifestações artísticas (cinema, teatro, artes visuais e midiáticas, música), quanto aos temas, personagens, estilos, autores etc., e entre o texto original e paródias, paráfrases, entre outros.	
			Estratégias de leitura apreciação e réplica	**(EF89LP33)** Ler, de forma autônoma, e compreender– selecionando procedimentos e estratégias de leitura adequados a diferentes objetivos e levando emconta características dos gêneros e suportes – romances, contos contemporâneos, minicontos, fábulas contemporâneas, romances juvenis, biografias romanceadas, novelas,crônicas visuais, narrativas de ficção científica, narrativasde suspense, poemas de forma livre e fixa (comohaicai), poema-concreto, ciberpoema, dentre outros, expressando avaliação sobre o textolidoe es-	**(EF89LP33RS-1)** Ler, compreender e apreciar romances, Contos contemporâneos, minicontos, fábulas contemporâneas, romances juvenis, Biografias romanceadas, novelas, crônicas visuais, narrativas de ficção científica, narrativasde suspense, narrativas gauchescas, poemasdeforma livreefixa, ciberpoema, dentre outros, favorecendo a fruição-sobre o textolidoe estabelecendo preferênciaspor gêneros,temas, autores. **(EF89LP33RS-2)** Apreciar a literatura	

Assinado digitalmente por: Fabrício Machado Ratkiewicz em 24/11/22.
Confira a autenticidade do documento em www.tce.rs.gov.br. Identificador: PRE.ECA9.CD3C.D56D.20C4.038E.

Processo
00363-0200/21-6

Página da peça
357

Peça
4742019

DOCUMENTO DE ACESSO RESTRITO

ACESSO
P0331961

				tabelecendo preferênciaspor gêneros,temas, autores.	gaúcha, reconhecendosua importânciano cenáriolocaleglobal. **(EF89LP33RS-3)** Estimular a oralidade a partir de narrativas gauchescas, declamação de poemas, expressão corporal através da dança e do teatro a fim de valorizar cultura e tradição regional.	
			Reconstrução da textualidade e compreensão dos efeitos de sentidos provocados pelos usos de recursos linguísticose multissemióticos	**(EF89LP34)** Analisar a organização de texto dramático apresentado em teatro, televisão, cinema, identificando e percebendo os sentidos decorrentes dos recursos linguísticos e semióticos que sustentam sua realização como peçateatral, novela, filme etc.	**(EF89LP34RS-1)** Comparar a organização e a estrutura de textos dramáticos apresentados em teatro, televisão, cinema, identificando e percebendo os sentidos decorrentes dos recursos linguísticos e semióticos que sustentam sua realização, como peça teatral, novela, filme etc.	
		Produção de textos	Construção da textualidade	**(EF89LP35)** Criar contos ou crônicas (em especial, líricas), crônicas visuais, minicontos, narrativas de aventura e de ficção científica, dentre outros, com temáticas próprias ao gênero, usando os conhecimentos sobre os constituintes estruturais e recursos expressivos típicos dos gêneros narrativos pretendidos, e, no caso de produção em grupo, ferramentas de escrita colaborativa.	**(EF89LP35RS-1)** Produzir paródia de textos em prosa de diferentes culturas e estilos, explorando os recursos textuais evisuais, estimulando a expressão oral dos alunos e socialização dos Materiais produzidos. **(EF89LP35RS-2)** Estimular a produção de gêneros textuais em prosa inspirados na tradição gaúcha.	
			Relação entre textos	**(EF89LP36)** Parodiar poemas conhecidos da literatura e criar textos em versos (como poemas concretos, ciberpoemas, haicais, liras, microrroteiros, lambe-lambes e outros tipos de poemas), explorando o uso	**(EF89LP36RS-1)** Produzir paródia de textos em versos de diferentes culturas e estilos, explorando os recursos textuais evisuais, estimulando a expressão oral dos alunos e socialização dos mate-	

Assinado digitalmente por: Fabrício Machado Ratkiewicz em 24/11/22.
Confira a autenticidade do documento em www.tce.rs.gov.br. Identificador: PRE.ECA9.CD3C.D56D.20C4.038E.

Processo 00363-0200/21-6

Página da peça 358

Peça 4742019

DOCUMENTO DE ACESSO RESTRITO

ACESSO P0331961

				de recursos sonoros e semânticos (como figuras de linguagem e jogos de palavras) e visuais (como relações entre imagem e texto verbal e distribuição da mancha gráfica), de forma a propiciar diferentes efeitos de sentido.	riais produzidos. **(EF89LP36RS-2)** Estimular a produção de gêneros textuais em verso inspirados na tradição gaúcha.	
8º, 9º	**TODOS OS CAMPOS DE ATUAÇÃO**	Análise linguística/semiótica	Figuras de linguagem	**(EF89LP37)** Analisar os efeitos de sentido do uso defiguras de linguagem como ironia, eufemismo, antítese, aliteração, assonância, dentre outras.		
6º; 7º; 8º; 9º	**CAMPO JORNALÍSTICO/ MIDIÁTICO**	Leitura	Apreciação e réplica Relação entre gêneros emídias	**(EF69LP01)** Diferenciar liberdade de expressão de discursos de ódio, posicionando-se contrariamente a esse tipo de discurso e vislumbrando possibilidades de denúncia quando for o caso.		
			Apreciação e réplica Relação entre gêneros emídias	**(EF69LP02)** Analisar e comparar peças publicitárias variadas (cartazes, folhetos, outdoor, anúncios e propagandas em diferentes mídias, spots, jingle, vídeos etc.),de forma a perceber a articulação entre elas em campanhas, as especificidades das várias semioses e mídias, a adequação dessas peças ao público-alvo, aos objetivos do anunciante e/ou da campanha e à construção composicional e estilo dos gêneros em questão, como forma de ampliar suas possibilidadesde compreensão(e produção)de textos pertencentesa esses gêneros.	**(EF69LP02RS-1)** Analisar e comparar peças publicitárias variadas, de forma a perceber a articulação entre elas em campanhas, as especificidades das várias semioses e mídias, a adequação dessas peças ao público- alvo, aos objetivos do anunciante e/ou da campanha e à construção composicional e estilo dos gêneros em questão, considerando as linguagens formal e informal, bem como as variedades linguísticas,como forma de ampliar suas possibilidades de compreensão (e produção) de textos pertencentes a esses gêneros.	
			Estratégia de leitura: Apreender os sentidos globais do	**(EF69LP03)** Identificar, em notícias, o fato central, suas principais circunstâncias e eventuais decorrências; em reportagens e fotorreportagens o fato ou a temática retratada e a perspectiva de abordagem, em	**(EF69LP03RS-1)** Manusear os diferentes textos jornalísticos nos variados meios em que são vinculados para identificar, por meio de leituras e análises, os temas globais do texto.	

Assinado digitalmente por: Fabrício Machado Ratkiewicz em 24/11/22.
Confira a autenticidade do documento em www.tce.rs.gov.br. Identificador: PRE.ECA9.CD3C.D56D.20C4.038E.

Processo 00363-0200/21-6
Página da peça 359
Peça 4742019
DOCUMENTO DE ACESSO RESTRITO
ACESSO P0331961

			texto	entrevistas os principais temas/ subtemas abordados, explicações dadas ou teses defendidas em relação a esses subtemas; em tirinhas, memes, charge, a crítica, ironia ou humor presente.		
			Efeitos de sentido	**(EF69LP04)** Identificar e analisar os efeitos de sentido que fortalecem a persuasão nos textos publicitários, relacionando as estratégias de persuasão e apelo ao consumo com os recursos linguístico- discursivos utilizados, como imagens, tempo verbal, jogos de palavras, figuras de linguagem etc., com vistas a fomentar práticas de consumo conscientes.	**(EF69LP04RS-1)** Reconhecer o efeito de sentido e o poder de persuasão sobre o leitor de acordo com a linguagem utilizada, seja ela verbal ou não verbal.	
			Efeitos de sentido	**(EF69LP05)** Inferir e justificar, em textos multissemióticos – tirinhas, charges, memes, gifs etc. –, o efeito de humor, ironia e/ou crítica pelo uso ambíguo de palavras, expressões ou imagens ambíguas, de clichês, de recursos iconográficos, de pontuação etc.		
		Produção de textos	Relação do texto com o contexto de produção e experimentação depapéis sociais	**(EF69LP06)** Produzir e publicar notícias, foto denúncias, fotorreportagens, reportagens, reportagens multimidiáticas, infográficos, podcasts noticiosos, entrevistas, cartas de leitor, comentários, artigos de opinião de interesse local ou global, textos de apresentação e apreciação de produção cultural – resenhas e outros próprios das formas de expressão das culturas juvenis, tais como vlogs e podcasts culturais, gameplay, detonado etc.– e cartazes, anúncios, propagandas, spots, jingles de campanhas sociais, dentre outros em várias mídias, vivenciando de forma significativa o papel de repórter, de comentador,	**(EF69LP06RS-1)** Analisar, planejar e produzir textos jornalísticos considerando os diferentes suportes, objetivos, público- alvo e circulação, tendo em vista o público leitor.	

Assinado digitalmente por: Fabrício Machado Ratkiewicz em 24/11/22.
Confira a autenticidade do documento em www.tce.rs.gov.br. Identificador: PRE.ECA9.CD3C.D56D.20C4.038E.

Processo
00363-0200/21-6

Página da peça
360

Peça
4742019

DOCUMENTO DE ACESSO RESTRITO

ACESSO
P0331961

				de analista, de crítico, de editor ou articulista, de booktuber, de vlogger (vlogueiro) etc., como forma de compreender as condições de produção que envolvem a circulação desses textos e poder participar e vislumbrar possibilidades de participação nas práticas de linguagem do campo jornalístico e do campo midiático de forma ética e responsável, levando-se em consideração o contexto da Web 2.0, que amplia a possibilidade de circulação desses textos e "funde" os papéis de leitor e autor, de consumidor e produtor.		
			Textualização	**(EF69LP07)** Produzir textos em diferentes gêneros, considerando sua adequação ao contexto produção e circulação – os enunciadores envolvidos, os objetivos, o gênero, o suporte, a circulação -, ao modo (escrito ou oral; imagem estática ou em movimento etc.), à variedade linguística e /ou semiótica apropriada a esse contexto, à construção da textualidade relacionadaàs propriedades textuaisedo gênero), utilizando estratégiasde planejamento, elaboração, revisão,edição, reescrita/redesign eavaliaçãode textos, para, com a ajuda do professor eacolaboração doscolegas, corrigir e aprimorar as produções realizadas, fazendo cortes, acréscimos, reformulações, correçõesde concordância, ortografia, pontuação em textos e editando imagens, arquivos sonoros, fazendo cortes, acréscimos, ajustes, acrescentando/ alterando efeitos, ordenamentos etc.	**(EF69LP07RS-1)** Produzir textos em diferentes gêneros, observando os aspectos lexicais, considerando sua Reescrever textos relativos à cultura gaúcha, considerando aspectos e variações Linguísticas regionais.	

Assinado digitalmente por: Fabrício Machado Ratkiewicz em 24/11/22.
Confira a autenticidade do documento em www.tce.rs.gov.br. Identificador: PRE.ECA9.CD3C.D56D.20C4.038E.

Processo 00363-0200/21-6

Página da peça 361

Peça 4742019

DOCUMENTO DE ACESSO RESTRITO

ACESSO P0331961

			Revisão/ edição de texto informativo e opinativo	**(EF69LP08)** Revisar/ editar o texto produzido notícia, reportagem, resenha, artigo de opinião, dentre outros, tendo em vista sua adequação ao contexto de produção, a mídia em questão, características do gênero, aspectos relativos à textualidade, a relação entre as diferentes semioses, a formatação e uso adequado das ferramentas de edição (de texto, foto, áudio e vídeo, dependendo do caso) e adequação à norma culta.		
			Planejamento de textos de peças publicitárias de campanhas sociais	**(EF69LP09)** Planejar uma campanha publicitária sobre questões/ problemas, temas, causas significativas para a escola e/ou comunidade, a partir de um levantamento de material sobre o tema ou evento, da definição do público-alvo, do texto ou peça a ser produzido – cartaz, banner, folheto, panfleto, anúncio impresso e para internet, spot, propaganda de rádio, TV etc. –, da ferramenta de edição de texto, áudio ou vídeo que será utilizada, do recorte e enfoque a ser dado, das estratégias de persuasão que serão utilizadas etc.	**(EF69LP09RS-1)** Planejar e produzir textos publicitários de maneira clara, abordando temas de campanhas sociais de sua realidade.	
		Oralidade *Considerar todasas habilidades doseixos leiturae produçãoque	Produção de textos jornalísticos orais	**(EF69LP10)** Produzir notícias para rádios, TV ou vídeos, podcasts noticiosos e de opinião, entrevistas, comentários, vlogs, jornais radiofônicos e televisivos, dentre outros possíveis, relativos a fato e temas de interesse pessoal, local ou global e textos orais de apreciação e opinião – podcasts e vlogs noticiosos, culturais e de opinião, orientando-se por roteiro ou texto, considerando o contexto de produção e	**(EF69LP10RS-1)** Produzir notícias nos variados meios de comunicação relativos a fatos e temas de interesse pessoal, local ou global e textos orais de apreciação e opinião, considerando o contexto de produção e os recursos das diferentes linguagens e demonstrando domínio dos gêneros, tendo em vista a textualização.	

Assinado digitalmente por: Fabrício Machado Ratkiewicz em 24/11/22.
Confira a autenticidade do documento em www.tce.rs.gov.br. Identificador: PRE.ECA9.CD3C.D56D.20C4.038E.

		sereferema textosou produções orais, em áudio ou vídeo		demonstrando domínio dos gêneros.		
			Produçãode textos jornalísticos orais	**(EF69LP11)** Identificare analisar posicionamentos defendidos e refutados na escuta de interações polêmicas em entrevistas, discussões e debates (televisivo, em sala de aula, em redes sociais etc.), entre outros, eseposicionar frente a eles.	**(EF69LP11RS-1)** Identificar e analisar posicionamentos defendidos e refutados na escuta de interações polêmicas em entrevistas, discussões e debates, entre outros, posicionando-se e expressando sua opinião frente a eles de maneira clara e objetiva. **(EF69LP11RS-2)** Valorizar a expressão do outro, apreciando opiniões de diferentes fatos e temas.	
			Planejamento e produção de textos jornalísticos orais	**(EF69LP12)** Desenvolver estratégias de planejamento, elaboração, revisão, edição, reescrita/redesign (esses três últimos quandonãofor situação ao vivo) e avaliação de textos orais,áudioe/ou vídeo, considerandosua adequaçãoaos contextos em que foram produzidos, à forma composicional e estilo de gêneros,a clareza, progressão temáticae variedade linguística empregada,os elementos relacionados à fala, tais como modulação de voz, entonação, ritmo, altura e intensidade, respiração etc., os elementos cinésicos,tais comopostura corporal, movimentose gestualidade significativa, expressãofacial, contatodeolho com plateia etc.		**(EF69LP12RS-1)** Desenvolver estratégiasde planejamento, elaboração, revisão, edição,reescrita/ redesign e avaliação de textos orais, áudio e/ou vídeo, considerando sua adequação aos contextos em que foram produzidos, à forma composicional e estilo de gêneros, aclareza, progressão temática e variedade linguística empregada, os elementos relacionados à fala,

Processo 00363-0200/21-6
Página da peça 362
Peça 4742019
DOCUMENTO DE ACESSO RESTRITO
ACESSO P0331961

Assinado digitalmente por: Fabrício Machado Ratkiewicz em 24/11/22.
Confira a autenticidade do documento em www.tce.rs.gov.br. Identificador: PRE.ECA9.CD3C.D56D.20C4.038E.

Processo 00363-0200/21-6

Página da peça 363

Peça 4742019

DOCUMENTO DE ACESSO RESTRITO

ACESSO P0331961

						os elementos cinésicos, de modo a perceber os diferentes processos no desenvolvimento da oralidade nos diferentes gêneros.
		Oralidade	Participação em discussões orais de temas controversos de interesse da turma e/ou de relevância social	**(EF69LP13)** Engajar-se e contribuir com a busca de conclusões comuns relativas a problemas,temas ouquestões polêmicasde interesse da turma e/ou de relevância social.	**(EF69LP13RS-1)** Engajar-se e contribuir com a busca de conclusões comuns relativas a problemas, temas ou questões polêmicas de interesse da turma e/ou de relevância social para compreendê-los e tomar uma posição emdiscussões arespeito. **(EF69LP13RS-2)** Ouvir as diferentes opiniões e destacar a importância do ato de ouvir e respeitar os diferentes pontos de vista.	
			Participação em discussões orais de temas controversos de interesse da turma e/ou de relevância social	**(EF69LP14)** Formular perguntas e decompor, com a ajuda dos colegas e dos professores, tema/ questão polêmica, explicações e ou argumentos relativos ao objeto de discussão para análise mais minuciosa e buscar em fontes diversas informações ou dados que permitam analisar partes da questão ecompartilhá-los com a turma.	**(EF69LP14RS-1)** Formular perguntas, expressando-se com clareza e coerência, e decompor, com a ajuda dos colegas e dos professores, tema/ questão polêmica, explicações e ou argumentos relativos ao objeto de discussão para análise mais minuciosa e buscar em fontes diversas informações ou dados que permitam analisar partes da questão. **(EF69LP14RS-2)** Pesquisar, refletir e elaborar pontos de vista sobre os conteúdos.	
			Participação em	**(EF69LP15)** Apresentar argumentos e con-	**(EF69LP15RS-1)** Articular argumentos e	

Assinado digitalmente por: Fabrício Machado Ratkiewicz em 24/11/22.
Confira a autenticidade do documento em www.tce.rs.gov.br. Identificador: PRE.ECA9.CD3C.D56D.20C4.038E.

Processo 00363-0200/21-6

Página da peça 364

Peça 4742019

DOCUMENTO DE ACESSO RESTRITO

ACESSO P0331961

			discussões orais de temas controversos de interesseda turma e/ou de relevância social	tra-argumentos coerentes, respeitando os turnos de fala, na participação em discussões sobre temas controversos e/ou polêmicos.	contra-argumentos coerentes, respeitando os turnos de fala, na participação em discussões sobre temas controversos e/ ou polêmicos, posicionando-se criticamente.	
		Análise linguística/ semiótica	Construção composicional	**(EF69LP16)** Analisar e utilizar as formas de composição dos gêneros jornalísticos da ordem do relatar, tais como notícias (pirâmide invertida no impressoXblocos noticiosos hipertextuais e hipermidiáticos no digital, que também pode contar com imagens de vários tipos, vídeos, gravações de áudioetc.), da ordem do argumentar, tais como artigos de opinião e editorial contextualização, defesa de tese/ opinião e uso de argumentos) e das entrevistas: apresentação e contextualização do entrevistado e do tema, estrutura pergunta e resposta etc.	**(EF69LP16RS-1)** Analisar e utilizar as formas de composição dos gêneros jornalísticos da ordem do relatar, tais como notícias, da ordem do argumentar, tais como artigos de opinião e editorial e das entrevistas: apresentação e contextualização do entrevistado e do tema, estrutura pergunta e resposta etc., para compreender a forma de composição desses gêneros.	
			Estilo	**(EF69LP17)** Perceber e analisar os recursos estilísticos e semióticos dos gêneros jornalísticos e publicitários, os aspectos relativos ao tratamento da informação em notícias, como a ordenação dos eventos, as escolhas lexicais, o efeito de imparcialidadedo relato, a morfologia doverbo,em textos noticiosos e argumentativos, reconhecendo marcas de pessoa, número, tempo, modo, a distribuição dos verbos nos gêneros textuais (por exemplo, as formas de pretérito emrelatos; as formas de presente e futuro em gêneros argumentativos; as	**(EF69LP17RS-1)** Reconhecer e analisar os recursos estilísticos e semióticos dos gêneros jornalísticos e publicitários, os aspectos relativos ao tratamento da informação em notícias, como a ordenação dos eventos, as escolhas lexicais, o efeito de imparcialidade do relato, a morfologia do verbo, em textos noticiosos e argumentativos, reconhecendo as marcas de pessoa, número, tempo e modo, a distribuição dos verbos nos gêneros textuais, o uso de recursos persuasivos em textos argumentativos di-	

Assinado digitalmente por: Fabrício Machado Ratkiewicz em 24/11/22.
Confira a autenticidade do documento em www.tce.rs.gov.br. Identificador: PRE.ECA9.CD3C.D56D.20C4.038E.

Processo 00363-0200/21-6

Página da peça 365

Peça 4742019

DOCUMENTO DE ACESSO RESTRITO

ACESSO P0331961

				formas de imperativo em gêneros publicitários), o uso de recursos persuasivos em textos argumentativos diversos (como a elaboração do título, escolhas lexicais, construções metafóricas, a explicitação ou a ocultação de fontes de informação) e as estratégias de persuasão e apelo ao consumo com osrecursos linguístico- discursivos utilizados (tempo verbal, jogos de palavras, metáforas, imagens).	versos e as estratégias de persuasão e apelo ao consumo com os recursos linguístico- discursivos utilizados, de modo a identificar intencionalidades variadas presentes em textos desses gêneros.	
			Estilo	**(EF69LP18)** Utilizar, na escrita/ reescrita de textos argumentativos, recursos linguísticos que marquem as relações de sentido entre parágrafos e enunciados do texto e operadores de conexão adequados aos tipos de argumento e à forma de composição de textos argumentativos, de maneira a garantir acoesão, a coerência e a progressão temática nesses textos (“primeiramente, mas, no entanto, em primeiro/ segundo/ terceiro lugar, finalmente, em conclusão” etc.).	**(EF69LP18RS-1)** Utilizar, na escrita/ reescrita de textos argumentativos, de maneira a garantir a progressão e a unidade temática, recursos linguísticos que marquem as relações de sentido entre parágrafos e enunciados do texto e operadores de conexão adequados aos tipos de argumento e à forma de composição de textos argumentativos.	
			Efeito de sentido	**(EF69LP19)** Analisar, em gêneros orais que envolvam argumentação, os efeitos de sentido de elementos típicos da modalidade falada, como a pausa, a entonação, o ritmo, a gestualidade e expressão facial, as hesitações etc.	**(EF69LP19RS-1)** Analisar, em gêneros orais que envolvam argumentação, os efeitos de sentido de elementos típicos da modalidade falada, como a pausa, a entonação, o ritmo, a gestualidade e expressão facial, as hesitações,etc., percebendo as implicações que produzem em diferentes situações de comunicação.	
7º; 8º; 9º	**CAMPO DE ATUAÇÃO**	Leitura	Reconstrução das condições de produção e circulaçãoe	**(EF69LP20)** Identificar, tendo em vista o contexto de produção, a forma de organização dos textos normativos e legais, a ló-	**(EF69LP20RS-1)** Identificar, tendo em vista o contexto de produção, a forma de organização dos textos normativos e	

Assinado digitalmente por: Fabrício Machado Ratkiewicz em 24/11/22.
Confira a autenticidade do documento em www.tce.rs.gov.br. Identificador: PRE.ECA9.CD3C.D56D.20C4.038E.

Processo 00363-0200/21-6
Página da peça 366
Peça 4742019
DOCUMENTO DE ACESSO RESTRITO
ACESSO P0331961

	NA VIDA PÚBLICA		adequaçãodo texto à construção composicional e ao estilo de gênero (Lei, código, estatuto, código, regimento etc.)	gica de hierarquização de seus itens e subitens e suas partes: parte inicial (título – nome e data – e ementa), blocos de artigos (parte, livro, capítulo, seção, subseção), artigos (caput e parágrafos e incisos) e parte final (disposições pertinentes à sua implementação) e analisar efeitos de sentido causados pelo uso de vocabulário técnico, pelo uso do imperativo, de palavras e expressões que indicam circunstâncias, como advérbios e locuções adverbiais, de palavras que indicam generalidade, como alguns pronomes indefinidos, de forma a poder compreender o caráter imperativo, coercitivo e generalista das leis e de outras formas de regulamentação.	legais, a lógica de hierarquização de seus itens e subitens e suas partes. **(EF69LP20RS-2)** Analisar os efeitos de sentido causados pelo uso de vocabulário técnico, pelo uso do imperativo, de palavras e expressões que indicam circunstâncias, de palavras que indicam generalidade, de forma a poder compreender o caráter imperativo, coercitivo e generalista das leis e de outras formas de regulamentação.	
			Apreciação e réplica	**(EF69LP21)** Posicionar-se em relação a conteúdos veiculados em práticas não institucionalizadas de participação social, sobretudo àquelas vinculadas a manifestações artísticas, produções culturais, intervenções urbanas e práticas próprias das culturas juvenis quepretendam denunciar, expor uma problemática ou “convocar” para uma reflexão/ ação, relacionando esse texto/ produção com seu contexto de produção e relacionandoas partes e semioses presentes para a construção de sentidos.	**(EF69LP21RS-1)** Posicionar-se em relação a conteúdos veiculados em práticas não institucionalizadas de participação social, sobretudo àquelas vinculadas a manifestações artísticas, produções culturais, intervenções urbanas e práticas próprias das culturas juvenis e das regiões onde estão inseridos. **(EF69LP21RS-2)** Emitir parecer e apreciaçãode produções culturais com criticidade respeitando a argumentação e contra-argumentação, posicionando-se frente aos fatos discutidos.	
		Produção de textos	Textualização, revisão e edição	**(EF69LP22)** Produzir, revisar e editartextos reivindicatórios ou propositivos sobre problemas que afetam a vida escolar ou da comunidade, justificando pontos de vista,	**(EF69LP22RS-1)** Produzir, revisar e editar textos reivindicatórios ou propositivos sobre problemas que afetam a vida	

Assinado digitalmente por: Fabrício Machado Ratkiewicz em 24/11/22.
Confira a autenticidade do documento em www.tce.rs.gov.br. Identificador: PRE.ECA9.CD3C.D56D.20C4.038E.

Processo 00363-0200/21-6

Página da peça 367

Peça 4742019

DOCUMENTO DE ACESSO RESTRITO

ACESSO P0331961

				reivindicações e detalhando propostas (justificativa, objetivos, ações previstas etc.), levando em conta seu contexto de produção e as características dos gêneros em questão.	escolar ou da comunidade, levando em conta seu contexto de produção e as características dos gêneros em questão, detalhando propostasque melhorem a vida da comunidade onde estão inseridos.	
			Textualização, revisão e edição	**(EF69LP23)** Contribuir com a escrita de textos normativos, quando houver esse tipo de demanda na escola– regimentos e estatutos de organizações da sociedade civil do âmbito da atuação das crianças e jovens (grêmio livre, clubes de leitura, associações culturais etc.) e de regras e regulamentos nos vários âmbitos da escola campeonatos, festivais, regras de convivência etc., levando em contao contextode produção e as características dos gêneros em questão.	**(EF69LP23RS-1)** Contribuir com a escrita de textos normativos, quando houver esse tipo de demanda na escola, e de regras e regulamentos nos vários âmbitos da escola, levando em conta o contexto de produção e as características dos gêneros em questão, evidenciando a participação que envolve direitos e responsabilidades.	
		Oralidade	Discussão oral	**(EF69LP24)** Discutir casos, reais ou simulações, submetidos a juízo, que envolvam (supostos) desrespeitos a artigos, do ECA, do Código de Defesa do Consumidor, do Código Nacional deTrânsito, de regulamentações do mercado publicitário etc., como forma de criar familiaridade com textos legais – seu vocabulário, formas de organização, marcas de estilo etc. -, de maneira a facilitar a compreensão de leis, fortalecer a defesa de direitos, fomentar a escrita de textos normativos (se e quando isso for necessário) e possibilitara compreensãodo caráter interpretativodas leis e as várias perspectivas que podem estar em jogo.		
			Discussão oral	**(EF69LP25)** Posicionar-se de forma consistente e sustentada em uma discussão, assembleia, reuniões de colegiados da esco-	**(EF69LP25RS-1)** Participar de momentos de debate, refletindo temas atuais, sociais, analisando fatos, acontecimen-	

Assinado digitalmente por: Fabrício Machado Ratkiewicz em 24/11/22.
Confira a autenticidade do documento em www.tce.rs.gov.br. Identificador: PRE.ECA9.CD3C.D56D.20C4.038E.

Processo 00363-0200/21-6

Página da peça 368

Peça 4742019

DOCUMENTO DE ACESSO RESTRITO

ACESSO P0331961

				la, de agremiações e outras situações de apresentação de propostas e defesas de opiniões, respeitandoas opiniões contrárias epropostas alternativase fundamentando seus posicionamentos, no tempo de fala previsto,valendo- se de sínteses e propostas claras e justificadas.	tos, textos, notícias e informações, compreendendo-os para posicionar-se perante as questões sociais de maneira respeitosa.	
			Registro	**(EF69LP26)** Tomar nota em discussões, debates, palestras, apresentação de propostas, reuniões, como forma de documentar o evento e apoiar a própria fala (que pode se dar no momento do evento ou posteriormente, quando, por exemplo, for necessária a retomada dos assuntos tratados em outros contextos públicos, como diante dos representados).	**(EF69LP26RS-1)** Tomar nota em discussões, debates, palestras, apresentação de propostas, reuniões, como forma de documentar o evento, resgatar as proposições e apoiar a própria fala (quandohouver). **(EF69LP26RS-2)** Registrar as diversas opiniões relatadas pelos colegas e fazer apreciação dos casos bem como sugerir pontos aserem melhorados.	
		Análise linguística/ semiótica	Análise de textos legais/ normativos, propositivos e reivindicatórios	**(EF69LP27)** Analisar a forma composicional de textos pertencentes a gêneros normativos/ jurídicos e a gêneros da esfera política, tais como propostas, programas políticos (posicionamento quanto a diferentes ações a serem propostas, objetivos, ações previstas etc.), propaganda política (propostas e sua sustentação, posicionamento quanto a temas em discussão) e textos reivindicatórios: cartas de reclamação, petição (proposta, suas justificativas e açõesaserem adotadas) e suas marcas linguísticas, de forma a incrementar a compreensão de textos pertencentes a esses gêneros e a possibilitara produção de textos mais adequados e/ou fundamentados	**(EF69LP27RS-1)** Analisar a forma composicional de textos pertencentes a gêneros normativos e jurídicos e a gêneros da esfera política e suas marcas linguísticas, de modo a incrementar a compreensão de textos pertencentes a esses gêneros e a possibilitara produção de textos mais adequados e/ou fundamentados quando isso for requerido, tendo em vista os objetivos pretendidos.	

Assinado digitalmente por: Fabrício Machado Ratkiewicz em 24/11/22.
Confira a autenticidade do documento em www.tce.rs.gov.br. Identificador: PRE.ECA9.CD3C.D56D.20C4.038E.

Processo 00363-0200/21-6
Página da peça 369
Peça 4742019
DOCUMENTO DE ACESSO RESTRITO
ACESSO P0331961

			quando isso for requerido.			
			Modalização	**(EF69LP28)** Observar os mecanismos de modalização adequados aos textos jurídicos, as modalidades deônticas, que se referem ao eixo da conduta (obrigatoriedade/ permissibilidade) como, por exemplo: Proibição: “Não se deve fumar em recintos fechados.”; Obrigatoriedade: “A vida tem que valer a pena.”; Possibilidade:“É permitido a entrada de menores acompanhados de adultos responsáveis”, e os mecanismos de modalização adequados aos textos políticos e propositivos, as modalidades apreciativas, em que o locutor exprime um juízo de valor (positivo ounegativo) acerca do que enuncia. Por exemplo:“Que belo discurso!”, “Discordo das escolhas de Antônio.” “Felizmente, o buraco ainda não causou acidentes mais graves.”	**(EF69LP28RS-1)** Observar os mecanismos de modalização adequados aos textos jurídicos, às modalidades deônticas, que se referem ao eixo da conduta e os Mecanismos de modalização adequados aos textos políticos e propositivos, as modalidades apreciativas, em que o locutor exprime um juízo de valor acerca do que enuncia. **(EF69LP28RS-2)** Reconhecer os recursos linguísticos empregados, compreendendo os efeitos de sentido produzidos e analisar as coerências desses efeitos, tanto com as intenções de significação pretendidas, quanto com a especificidade do gênero, considerando o campo de atuação, afinalidade e o espaço circulação.	
6º; 7º; 8º; 9º	**CAMPO DAS PRÁTICAS DE ESTUDO E PESQUISA**	Leitura Leitura Leitura Leitura Leitura	Reconstrução das condições de produção e recepção dos textos e adequação do texto à construção composicional e aoestilo de gênero	**(EF69LP29)** Refletir sobre a relação entre os contextos de produção dos gêneros de divulgação científica–texto didático, artigo de divulgação científica, reportagem de divulgação científica, verbete de enciclopédia (impressa e digital), esquema, infográfico (estático e animado), relatório, relato multimidiático de campo, podcasts e vídeos variados de divulgação científica etc. – e os aspectos relativos à construção composicional e às marcas linguísticas características dessesgêneros, de forma a ampliar suas possibilidades de compreensão (e produção) de textos pertencentes a esses gêneros.	**(EF69LP29RS-1)** Refletir sobre a relação entre os contextos de produção dos gêneros de divulgação científica e os aspectos relativos à construção composicional e às marcas linguísticas características desses gêneros, ampliando suas possibilidades de compreensão (e produção) de textos pertencentes a esses gêneros.	

Assinado digitalmente por: Fabrício Machado Ratkiewicz em 24/11/22.
Confira a autenticidade do documento em www.tce.rs.gov.br. Identificador: PRE.ECA9.CD3C.D56D.20C4.038E.

Processo 00363-0200/21-6

Página da peça 370

Peça 4742019

DOCUMENTO DE ACESSO RESTRITO

ACESSO P0331961

			Relação entre textos	**(EF69LP30)** Comparar, com a ajuda do professor, conteúdos,dados e informações de diferentesfontes, levando em conta seus contextos de produçãoe referências, identificando coincidências, complementaridades e contradições, de forma a poder identificar erros/ imprecisões conceituais, compreender e posicionar-se criticamente sobre os conteúdos e informações em questão.	**(EF69LP30RS-1)** Comparar conteúdos, dados e informações de diferentes fontes, levando em conta seus contextos de produção e referências, identificando coincidências, complementaridades e contradições, identificando erros/ imprecisões conceituais, compreender e posicionar-se criticamente sobre os conteúdos e informações em questão. **(EF69LP30RS-2)** Desenvolver estratégias e ferramentas de curadoria: busca e seleção de fontes confiáveis, usos de recursos de apoio à compreensão e análisedas informações egeneralizações.	
			Apreciação e réplica	**(EF69LP31)** Utilizar pistas linguísticas – tais como “em primeiro/segundo/terceiro lugar”, “por outro lado”, “dito de outro modo”, isto é”, “por exemplo” – para compreender a hierarquização das proposições, sintetizando o conteúdo dos textos.	**(EF69LP31RS-1)** Utilizar pistas linguísticas inerentes aos textos para compreender a hierarquização das proposições, sintetizando o conteúdo dos textos e favorecendo a percepção das informações, bem como a identificação das ideias centrais e periféricas.	
			Estratégias e procedimentos de leitura Relação do verbal com outras semioses Procedimentos e gêneros de apoio à compreensão	**(EF69LP32)** Selecionar informações e dados relevantes de fontes diversas (impressas, digitais, orais etc.), avaliando a qualidade e a utilidade dessas fontes, e organizar, esquematicamente, comajudado professor, as informações necessárias (sem excedê-las) com ou sem apoio de ferramentas digitais, em quadros, tabelas ou gráficos.	**(EF69LP32RS-1)** Selecionar informações e dados relevantes de fontes diversas, avaliando a qualidade e a utilidade dessas fontes, e organizar, esquematicamente, as informações necessárias com ou sem apoio de ferramentas digitais, em quadros, tabelas ou gráficos.	

Assinado digitalmente por: Fabrício Machado Ratkiewicz em 24/11/22.
Confira a autenticidade do documento em www.tce.rs.gov.br. Identificador: PRE.ECA9.CD3C.D56D.20C4.038E.

Processo 00363-0200/21-6

Página da peça 371

Peça 4742019

DOCUMENTO DE ACESSO RESTRITO

ACESSO P0331961

			Estratégias e procedimentos de leitura Relação do Verbal com outras semioses Procedimentos e gêneros de apoio à compreensão	**(EF69LP33)** Articular o verbal com os esquemas, infográficos, imagens variadas etc. na (re)construção dos sentidos dos textos de divulgação científica e retextualizar do discursivo para o esquemático –	**(EF69LP33RS-1)** Articular o verbal com esquemas, infográficos, imagens variadas etc.na (re)construção dos sentidos dos textos de divulgação científica e retextualizar do discursivo para o esquemático e, ao contrário, transformar o esquematizado em texto discursivo, como forma de ampliar as possibilidades de compreensão desses textos e analisar as características das multissemioses e dos gêneros em questão, identificando a relação de sentido que estabelecem entre as partes e possibilitandoa apropriação de diferentes formas de dizer, recorrendo a diferentes linguagens.	
				(EF69LP34) Grifar as partes essenciais do texto, tendo em vista os objetivos de leitura, produzir marginalias (ou tomar notas em outrosuporte), sínteses organizadasem itens,quadro sinóptico,quadro comparativo, esquema, resumo ouresenhado texto lido (com ou sem comentário/ análise), mapa conceitual, dependendo do que for mais adequado, como forma de possibilitar uma maior compreensão do texto, a sistematização de conteúdos e informações e um posicionamento frente aos texto, se esse for o caso.	**(EF69LP34RS-1)** Grifaras partes essenciais do texto, tendo em vista os objetivos de leitura, produzirnotas, sínteses organizadas em itens,quadro sinóptico,quadro comparativo, esquema, esumo ou resenha do texto lido, mapa conceitual, dependendo do que for mais adequado, comoformade possibilitar a compreensão do texto, a sistematização de conteúdos e informações e um posicionamento frente aos textos, se esse for o caso, apropriando-se de uso de estratégias e procedimentos envolvidos na leitura para estudo.	
		Produção de textos	Consideração das condições de pro-	**(EF69LP35)** Planejar textos de divulgação científica, a partir da elaboração de esquema que considere as pesquisas feitas	**(EF69LP35RS-1)** Planejar textos de divulgação científica, a partir da elabora-	

Assinado digitalmente por: Fabrício Machado Ratkiewicz em 24/11/22.
Confira a autenticidade do documento em www.tce.rs.gov.br. Identificador: PRE.ECA9.CD3C.D56D.20C4.038E.

Processo
00363-0200/21-6

Página da peça
372

Peça
4742019

DOCUMENTO DE ACESSO RESTRITO

ACESSO
P0331961

			dução de textos de divulgação científica Estratégias de escrita	anteriormente, de notas e sínteses de leituras ou de registros de experimentos ou de estudo de campo, produzir, revisar e editar textos voltados para a divulgação do conhecimento e de dados e resultados de pesquisas,tais como artigo de divulgação científica, artigo de opinião, reportagem científica, verbete de enciclopédia, verbetede enciclopédia digital colaborativa, infográfico, relatório, relato de experimento científico, relato (multimidiático) de campo, tendo em vista seus contextos de produção, que podem envolver a disponibilização de informações e conhecimentos em circulação em um formato mais acessível para um público específico ou a divulgação de conhecimentos advindos de pesquisas bibliográficas, experimentos científicos e estudos de campo realizados.	ção de esquema que considere as pesquisas feitas anteriormente, de notas e sínteses de leituras ou de registrosde experimentos ou de estudo de campo. **(EF69LP35RS-2)** Produzir, revisar e editar textos voltados para a divulgação do conhecimento e de dados e resultados de pesquisas, tendo em vista seus contextos de produção,que podem envolver a disponibilização de informaçõese conhecimentos em circulação ou a divulgaçãode conhecimentos advindos de Pesquisas bibliográficas, experimentos científicos e estudos de campo realizados.	
			Estratégias de escrita: textualização, revisão e edição	**(EF69LP36)** Produzir, revisar e editar textos voltados para a divulgação do conhecimento e de dados e resultados de pesquisas, tais como artigos de divulgação científica, verbete de enciclopédia, infográfico, infográfico animado, podcast ou vlog científico, relato de experimento, relatório, relatório multimidiático de campo, dentre outros, considerando o contexto de produção e as regularidades dos gêneros em termos de suas construções composicionais eestilos.	**(EF69LP36RS-1)** Produzir, revisar e editar textos voltados para a divulgação do conhecimento, de dados e de resultados de pesquisas, tendo em vista o contexto de produção e as regularidades dos gêneros em termos de sua construção composicional e estilo.	
			Estratégias de produção	**(EF69LP37)** Produzir roteiros para elaboração de vídeos de diferentes tipos (vlog científico, vídeo-minuto, programa de rádio, podcasts) para divulgação de conhecimen-	**(EF69LP37RS-1)** Produzir roteiros para elaboração de vídeos de diferentes tipos (vlog científico, vídeo-minuto, programa de rádio, podcasts) para divul-	

Assinado digitalmente por: Fabrício Machado Ratkiewicz em 24/11/22.
Confira a autenticidade do documento em www.tce.rs.gov.br. Identificador: PRE.ECA9.CD3C.D56D.20C4.038E.

Processo 00363-0200/21-6

Página da peça 373

Peça 4742019

DOCUMENTO DE ACESSO RESTRITO

ACESSO P0331961

				tos científicos e resultados de pesquisa, tendo em vista seu contexto de produção, os elementos e a construção composicional dos roteiros.	gação de conhecimentos científicos e resultados de pesquisa, tendo em vista seu contexto de produção,os elementos e a construção composicional dos roteiros, com planejamento prévio que compreenda um processo com diferentes etapas.	
		Oralidade	Estratégias de produção: planejamento e produção de apresentações orais	**(EF69LP38)** Organizar os dados e informações pesquisados em painéis ou slides de apresentação, levando em conta o contexto de produção, o tempo disponível, as características do gênero apresentação oral, a multissemiose, as mídias e tecnologias que serão utilizadas, ensaiar a apresentação, considerando também elementos paralinguísticos e cinésicos e procederà exposição oral de resultados de estudos e pesquisas, no tempo determinado, a partir do planejamento e da definição de diferentes formas de uso da fala – memorizada, com apoio da leitura ou fala espontânea.	**(EF69LP38RS-1)** Organizar os dados e informações pesquisados em painéis ou slides de apresentação, levando em conta o contexto de produção, o tempo disponível, as características do gênero apresentação oral, a multissemiose,as mídias e tecnologias que serão utilizadas. **(EF69LP38RS-2)** Ensaiar a apresentação, considerandoos elementos paralinguísticos e cinésicos e procedendo à exposição oral dos resultados de estudos e pesquisas, a partir do planejamento e da definição de diferentes formas de uso da fala. **(EF69LP38RS-3)** Exercitar a oralidade.	
			Estratégias de produção	**(EF69LP39)** Definir o recorte temático da entrevista e o entrevistado, levantar informações sobre o entrevistado e sobre o tema da entrevista, elaborar roteiro de perguntas, realizar entrevista, a partir do roteiro, abrindo possibilidades para fazer perguntas a partir da resposta, se o contexto permitir, tomar nota, gravar ou salvar a entrevista e usar adequadamente as	**(EF69LP39RS-1)** Planejar e realizar entrevista, definindo o recorte temático e o entrevistado, levantando informações sobre o entrevistado e sobre o tema, elaborando roteiro de perguntas, abrindo possibilidadespara fazer as mesmas a partir da resposta, seocontexto permitir, usando-a como um instrumento para coletar dados no interior	

Assinado digitalmente por: Fabrício Machado Ratkiewicz em 24/11/22.
Confira a autenticidade do documento em www.tce.rs.gov.br. Identificador: PRE.ECA9.CD3C.D56D.20C4.038E.

				informações obtidas, de acordo com os objetivos estabelecidos.	de uma pesquisa. **(EF69LP39RS-2)** Usar adequadamente as informações obtidas na entrevista, de acordo com objetivos estabelecidos previamente.	
		Análise linguística/ semiótica	Construção composicional Elementos paralinguísticos e cinésicos Apresentações orais	**(EF69LP40)** Analisar, em gravações de seminários, conferências rápidas, trechos de palestras, dentre outros, a construção composicional dos gênerosde apresentação– abertura/ saudação, introdução ao tema, apresentação do plano de exposição, desenvolvimento dos conteúdos, por meio do encadeamento de temas e subtemas (coesão temática), síntese final e/ou conclusão, encerramento –, os elementos paralinguísticos (tais como: tom e volumedavoz, pausas e hesitações – que, emgeral, devem ser minimizadas –, modulação de voz e entonação, ritmo, respiração etc.) e cinésicos (tais como:postura corporal, movimentose gestualidade significativa, expressão facial, contatodeolho complateia, modulação de voz eentonação, sincroniadafala com ferramenta de apoioetc.),para melhorperformar apresentações orais no campo da divulgaçãodo conhecimento.	**(EF69LP40RS-1)** Analisar, em gravações de seminários, conferências rápidas, trechos de palestras, dentre outros, a construção composicional dos gêneros de apresentação,os elementos paralinguísticos e cinésicos, para melhor performar apresentações orais no campo da divulgação do conhecimento com vistas à utilização em apresentações próprias.	
			Usar adequadamente ferramentasde apoioa apresentações orais	**(EF69LP41)** Usar adequadamente ferramentas de apoio a apresentações orais, escolhendo e usando tipos e tamanhos de fontes que permitam boa visualização, topicalizando e/ou organizando o conteúdo em itens, inserindo de forma adequada imagens, gráficos, tabelas, formas e elementos gráficos, dimensionando a quantidade de texto (e imagem) por slide, usan-	**(EF69LP41RS-1)** Usar adequadamente ferramentas de apoio a apresentações orais, articulando oralidade e escrita, escolhendo e utilizando tipos adequados de suporte de apresentações, com o uso dosaplicativos disponíveis.	

Processo 00363-0200/21-6
Página da peça 374
Peça 4742019
DOCUMENTO DE ACESSO RESTRITO
ACESSO P0331961

Assinado digitalmente por: Fabrício Machado Ratkiewicz em 24/11/22.
Confira a autenticidade do documento em www.tce.rs.gov.br. Identificador: PRE.ECA9.CD3C.D56D.20C4.038E.

Processo 00363-0200/21-6

Página da peça 375

Peça 4742019

DOCUMENTO DE ACESSO RESTRITO

ACESSO P0331961

				do progressivamente e de forma harmônica recursos mais sofisticados como efeitos de transição, slides mestres, layouts personalizados etc.		
6º; 7º; 8º; 9º	**CAMPO DAS PRÁTICAS DE ESTUDO E PESQUISA**	Análise linguística/ semiótica	Construção composicional e estiloGêneros dedivulgação científica	**(EF69LP42)** Analisar a construção composicional dos textos pertencentes a gêneros relacionados à divulgação de conhecimentos: título,(olho), introdução, divisão do texto em subtítulos, imagens ilustrativas de conceitos, relações, ou resultados complexos (fotos, ilustrações, esquemas, gráficos, infográficos, diagramas, figuras, tabelas,mapas) etc., exposição, contendo definições, descrições, comparações, enumerações, exemplificações e remissões a conceitos e relações por meio de notas de rodapé, boxes ou links; outítulo, contextualização do campo, ordenação temporal ou temática por tema ou subtema, intercalação de trechos verbais com fotos, ilustrações, áudios, vídeos etc. e reconhecer traços da linguagem dos textos de divulgação científica, fazendo uso consciente das estratégiasde impessoalização da linguagem (ou de pessoalização, se o tipo de publicação e objetivos assim o demandarem, comoemalguns podcasts e vídeos dedivulgação científica), 3ª pessoa,presente atemporal, recurso à citação, uso de vocabulário técnico/especializa do etc., como forma de ampliar suas capacidades de compreensão e produção de textos nesses gêneros.	**(EF69LP42RS-1)** Analisar a construção composicional dos textos pertencentes a gêneros relacionados à divulgação de conhecimentos como forma de ampliar as Capacidades de compreensão e produção de textos nesses gêneros. **(EF69LP42RS-2)** Possibilitar práticas deleitura de variados gêneros textuais, a fim de reconhecê-los, diferenciá-los e produzi-los de forma adequada ao contexto comunicativo.	
			Marcas linguísticas Intertextualidade	**(EF69LP43)** Identificar e utilizar os modos de introdução de outras vozes no texto– citação literal e sua formatação e paráfrase–, as pistas linguísticas responsáveis por	**(EF69LP43RS-1)** Identificar e utilizar os modos de introdução de outras vozes em textos, desenvolvendo reflexão so-	

Assinado digitalmente por: Fabrício Machado Ratkiewicz em 24/11/22.
Confira a autenticidade do documento em www.tce.rs.gov.br. Identificador: PRE.ECA9.CD3C.D56D.20C4.038E.

Processo 00363-0200/21-6
Página da peça 376
Peça 4742019
DOCUMENTO DE ACESSO RESTRITO
ACESSO P0331961

				introduzir no texto a posição do autor e dos outros autores citados (“Segundo X; De acordo com Y; De minha/nossa parte, penso/amos que”...) e os elementos de normatização (tais como as regras de inclusão e formatação de citações e paráfrases, de organização de referências bibliográficas) em textos científicos, desenvolvendo reflexão sobre o modo como a intertextualidade e a retextualização ocorrem nesses textos.	bre o modo como a intertextualidade e a retextualização ocorrem nesses textos, articulando leitura e produção textual.	
6º; 7º; 8º; 9º	**CAMPO ARTÍSTICO-LITERÁRIO**	Leitura Leitura Leitura Leitura Leitura Leitura	Reconstrução das condições de produção, circulação e recepção Apreciação e réplica	**(EF69LP44)** Inferir a presença de valores sociais, culturais e humanos e de diferentes visões de mundo, em textos literários, reconhecendo nesses textos formas de estabelecer múltiplos olhares sobre as identidades, sociedades e culturas e considerando a autoria e o contexto social e histórico de sua produção.	**(EF69LP44RS-1)** Identificar e analisar a presença de valores sociais, culturais e humanos e de diferentes visões de mundo em textos literários, reconhecendo nesses textos formas de estabelecer múltiplos olhares sobre as identidades, sociedades e culturas, considerando a autoria e o contexto social e histórico de sua produção. **(EF69LP44RS-2)** Reconhecer a linguagem utilizada nos textos literários regionais relacionando-os às demais realidades linguísticas.	
			Reconstrução das condições de produção, circulação e recepção Apreciação e réplica	**(EF69LP45)** Posicionar-se criticamente em relação a textos pertencentes a gêneros como quarta-capa, programa (de teatro, dança, exposição etc.), sinopse, resenha crítica, comentário em blog/ vlog cultural etc., para selecionar obras literárias e outras manifestações artísticas (cinema, teatro, exposições, espetáculos, CD´s, DVD´s etc.), diferenciando as sequências descritivas e avaliativas e reconhecendo-os como gêneros que apoiam a escolha do livro ou	**(EF69LP45RS-1)** Posicionar-se criticamente em relação a textos que descrevem ou opinam sobre obras literárias e de outras linguagens para selecionar as obras e outras manifestações artísticas, diferenciando as sequências descritivas e avaliativas e reconhecendo-os como gêneros que apoiam a escolha do livro ou produção cultural e consultando-os no momento de fazer escolhas, quando	

Assinado digitalmente por: Fabrício Machado Ratkiewicz em 24/11/22.
Confira a autenticidade do documento em www.tce.rs.gov.br. Identificador: PRE.ECA9.CD3C.D56D.20C4.038E.

Processo 00363-0200/21-6
Página da peça 377
Peça 4742019
DOCUMENTO DE ACESSO RESTRITO
ACESSO P0331961

				produção cultural e consultando-os no momento de fazer escolhas, quando for o caso.	for o caso.	
			Reconstrução das condições de produção, circulação e recepção Apreciação e réplica	**(EF69LP46)** Participar de práticas de compartilhamento de leitura/ recepção de obras literárias/ manifestações artísticas, como rodas de leitura, clubes de leitura, eventos de contação de histórias, de leituras dramáticas, de apresentações teatrais, musicais e de filmes, cineclubes, festivais de vídeo, saraus, slams, canais de booktubers, redes sociais temáticas (de leitores, de cinéfilos, de música etc.), dentre outros, tecendo, quando possível, comentários de ordem estética e afetiva e justificando suas apreciações, escrevendo comentários e resenhas para jornais, blogs e redes sociais e utilizando formas de expressão das culturas juvenis, tais como, vlogs e podcasts culturais (literatura, cinema, teatro, música), playlists comentadas, fanfics, fanzines, e-zines, fanvídeos, fanclipes, post em fanpages, trailer honesto, vídeo- minuto, dentre outras possibilidades de práticas de apreciação e de manifestação da cultura de fãs.	**(EF69LP46RS-1)** Participar de práticas de compartilhamento de leitura/ recepção de obras literárias/ manifestações artísticas, tecendo, quando possível, comentários de ordem estética e afetiva e justificando sua apreciação, escrevendo comentários e resenhas com vistas a práticas de apreciação e de manifestação da cultura de fãs.	
			Reconstrução da textualidade e compreensão dos efeitos de sentidos provocados pelos usos de recursos linguísticos e multissemióticos	**(EF69LP47)** Analisar, em textos narrativos ficcionais, as diferentes formas de composição próprias de cada gênero, os recursos coesivos que constroem a passagem do tempo e articulam suas partes, a escolha lexical típica de cada gênero para a caracterização dos cenários e dos personagens e os efeitos de sentido decorrentes dos tempos verbais, dos tipos de discurso, dos	**(EF69LP47RS-1)** Analisar, em textos narrativos ficcionais, as diferentes formas de composição próprias de cada gênero, percebendo como se estrutura a narrativa nos diferentes gêneros e os efeitos de sentido decorrentes do foco narrativo.	

Assinado digitalmente por: Fabrício Machado Ratkiewicz em 24/11/22.
Confira a autenticidade do documento em www.tce.rs.gov.br. Identificador: PRE.ECA9.CD3C.D56D.20C4.038E.

Processo 00363-0200/21-6
Página da peça 378
Peça 4742019
DOCUMENTO DE ACESSO RESTRITO
ACESSO P0331961

				verbos de enunciação e das variedades linguísticas (no discurso direto, se houver) empregados, identificando o enredo e o foco narrativo e percebendo como se estrutura a narrativa nos diferentes gêneros e os efeitos de sentido decorrentes do foco narrativo típico decada gênero, da caracterização dos espaçosfísico e psicológico e dos tempos cronológico e psicológico, das diferentes vozes no texto (do narrador, de personagens em discurso direto e indireto), do uso de pontuação expressiva, palavras e expressões conotativas e processos figurativos e douso de recursos linguístico-gramaticais própriosacada gênero narrativo.		
			Reconstrução da textualidade e compreensão dos efeitos de sentidos provocados pelos usos de recursos linguísticos e multissemióticos	**(EF69LP48)** Interpretar, em poemas, efeitos produzidos pelo uso de recursos expressivos sonoros (estrofação, rimas, aliterações etc.), semânticos (figuras de linguagem, por exemplo), gráfico-espacial (distribuição da mancha gráfica no papel), imagens e sua relação com o texto verbal.	**(EF69LP48RS-1)** Interpretar, em poemas, efeitos produzidos pelo uso de recursos expressivos sonoros, semânticos, gráfico- espacial, imagens e sua relação com o texto verbal, como forma de apropriação desse texto literário.	
			Adesão às práticas de leitura	**(EF69LP49)** Mostrar-se interessado e envolvido pela leitura de livros de literatura e por outras produções culturais do campo e receptivo a textos que rompam com seu universo de expectativas, que representem um desafio em relação às suas possibilidades atuaisesuas experiências anterioresde leitura, apoiando- se nas marcas lin-	**(EF69LP49RS-1)** Realizar leitura de livros de literatura e outras produções culturais do campo, sendo receptivo a textos que rompam com seu universo de expectativas e que representem um desafio em relação às suas possibilidades atuais e suas experiências anteriores de leitura, apoiando-se nas marcas	

Assinado digitalmente por: Fabrício Machado Ratkiewicz em 24/11/22.
Confira a autenticidade do documento em www.tce.rs.gov.br. Identificador: PRE.ECA9.CD3C.D56D.20C4.038E.

Processo 00363-0200/21-6
Página da peça 379
Peça 4742019
DOCUMENTO DE ACESSO RESTRITO
ACESSO P0331961

				guísticas, em seu conhecimento sobre os gêneros e a temática e nas orientações dadas pelo professor.	linguísticas, em seu conhecimento sobre os gêneros e a temática, de modo a promover a formação leitora. **(EF69LP49RS-2)** Ler e interpretar textos variados sobre o folclore gaúcho - contos e lendas - com a finalidade de conhecer a cultura gaúcha e produzir textos descritivos, narrativos e dissertativos. **(EF69LP49RS-3)** Refletir a intertextualidade da região gaúcha, utilizando poemas, crônicas e contos de autores gaúchos.	
		Produção de textos	Relação entre textos	**(EF69LP50)** Elaborar texto teatral, a partir da adaptação de romances, contos, mitos, narrativas de enigma e de aventura, novelas, biografias romanceadas, crônicas, dentre outros, indicando as rubricas para caracterização do cenário, do espaço, do tempo; explicitando a caracterização física e psicológica dos personagens e dos seus modos de ação; reconfigurando a inserção do discurso direto e dos tipos de narrador; explicitando as marcas de variação linguística (dialetos, registros e jargões) e retextualizando o tratamento da temática.	**(EF69LP50RS-1)** Produzir texto teatral, a partir da adaptação de diversos gêneros textuais lidos, indicando a apropriação da estrutura composicional desse gênero.	
			Consideração das condições de produção Estratégias de produção: planejamento, textualização e revisão/ edição	**(EF69LP51)** Engajar-se ativamente nos Processos de planejamento, textualização, revisão/ edição e reescrita, tendo em vista as restrições temáticas, composicionais e estilísticas dos textos pretendidos e as configurações da situação de produção – o leitor pretendido, o suporte, o contexto de circulação do texto, as finalidades etc. – e	**(EF69LP51RS-1)** Participar dos processos de planejamento, textualização, revisão/ edição e reescrita, tendo em vista as restrições temáticas, composicionais e estilísticas dos textos pretendidos e as configurações da situação de produção – o leitor pretendido, o suporte, o contexto de circulação do texto, as fina-	

Assinado digitalmente por: Fabrício Machado Ratkiewicz em 24/11/22.
Confira a autenticidade do documento em www.tce.rs.gov.br. Identificador: PRE.ECA9.CD3C.D56D.20C4.038E.

Processo 00363-0200/21-6

Página da peça 380

Peça 4742019

DOCUMENTO DE ACESSO RESTRITO

ACESSO P0331961

				considerando a imaginação, a estesia e a verossimilhança próprias ao texto literário.	lidades etc. – de forma a engajar-se ativamente na experimentação de produções literárias.	
		Oralidade	Produção de textos orais	**(EF69LP52)** Representar cenas ou textos dramáticos, considerando, na caracterização dos personagens, os aspectos linguísticos e paralinguísticos das falas (timbre e tom de voz, pausas e hesitações, entonação e expressividade, variedades e registros linguísticos), os gestos e os deslocamentos no espaço cênico, o figurino e a maquiagem e elaborando as rubricas indicadas pelo autor por meio do cenário, da trilha sonora e da exploração dos modos de interpretação.		
6º; 7º; 8º; 9º	**CAMPO ARTÍSTICO-LITERÁRIO**	Oralidade	Produção de Textos orais Oralização	**(EF69LP53)** Ler em voz alta textos literários diversos – como contos de amor, de humor, de suspense, de terror; crônicas líricas, humorísticas, críticas; bem como leituras orais capituladas (compartilhadas ou não como professor) de livros de maior extensão, como romances, narrativas de enigma, narrativas de aventura, literatura infanto- juvenil,– contar/ recontar histórias tanto da tradição oral (causos, contos de esperteza, contos de animais, contos de amor, contos de encantamento, piadas,dentre outros) quanto da tradição literária escrita, expressando a compreensão e interpretação do texto por meio de uma leitura ou fala expressiva e fluente, que respeite o ritmo, as pausas, as hesitações, a entonação indicados tanto pela pontuação quanto por outros recursos gráfico-	**(EF69LP53RS-1)** Ler textos de diversos gêneros oralmente, utilizando-sede recursos linguísticos, como a pontuação e as figuras de linguagem, para compreender a funcionalidade da língua em suas diferentes expressões, desenvolvendo os recursos próprios da linguagem oral, como a pronúncia das palavras, suas variações e a entonação, de acordo com a situação textual apresentada.	

Assinado digitalmente por: Fabrício Machado Ratkiewicz em 24/11/22.
Confira a autenticidade do documento em www.tce.rs.gov.br. Identificador: PRE.ECA9.CD3C.D56D.20C4.038E.

Processo 00363-0200/21-6

Página da peça 381

Peça 4742019

DOCUMENTO DE ACESSO RESTRITO

ACESSO P0331961

				editoriais, como negritos, itálicos, caixa-alta, ilustrações etc., gravando essa leitura ou esse conto/ reconto, seja para análise posterior, seja para produção de audio books de textos literários diversos ou de podcastsde leituras dramáticas com ou sem efeitos especiais e ler e/ou declamar poemas diversos, tanto de forma livre quanto de forma fixa (como quadras, sonetos, liras, haicaisetc.), empregandoos recursos linguísticos, paralinguísticos e cinésicos necessáriosaos efeitos de sentido pretendidos, como o ritmo e a entonação, o emprego de pausas e prolongamentos, o tom e o timbre vocais, bem como eventuais recursos de gestualidade e pantomima que convenham ao gênero poético e à situação de compartilhamento em questão.		
		Análise linguística/ semiótica	Recursos linguísticos e semióticos que operam nos Textos pertencentes aos gêneros literários	**(EF69LP54)** Analisar os efeitos de sentido decorrentes da interação entre os elementos linguísticos e os recursos paralinguísticos e cinésicos, como as variações no ritmo, as modulações no tom de voz, as pausas, as manipulações do estrato sonoro da linguagem, obtidos por meio da estrofação, das rimas e de figuras de linguagem como as aliterações, as assonâncias, as onomatopeias, dentre outras, a postura corporal e a gestualidade, na declamação de poemas, apresentações musicais e teatrais, tanto em gêneros em prosa quanto nosgêneros poéticos, os efeitos desentido decorrentesdo emprego de figuras de linguagem, tais como comparação, metáfora,		

Assinado digitalmente por: Fabrício Machado Ratkiewicz em 24/11/22.
Confira a autenticidade do documento em www.tce.rs.gov.br. Identificador: PRE.ECA9.CD3C.D56D.20C4.038E.

Processo 00363-0200/21-6

Página da peça 382

Peça 4742019

DOCUMENTO DE ACESSO RESTRITO

ACESSO P0331961

				personificação, metonímia, hipérbole, eufemismo, ironia, paradoxo e antítese e os efeitos de sentido decorrentes do emprego de palavras e expressões denotativas e conotativas (adjetivos, locuções adjetivas, orações subordinadas adjetivas etc.), que funcionam como modificadores, percebendo sua função na caracterização dos espaços, tempos, personagens e ações próprios de cada gênero narrativo.		
			Variação linguística	**(EF69LP55)** Reconhecer as variedades da língua falada, o conceito de norma- padrão e o de preconceito linguístico.	**(EF69LP55RS-1)** Reconhecer as variedades da línguafalada, o conceito de norma-padrão e o de preconceito linguístico, adequando o uso de cada variedade de acordo com a situação em que está inserido. **(EF69LP55RS-2)** Fazer comparações entre as variedades linguísticas no RS e em outros Estados. **(EF69LP55RS-3)** Reconhecer, em expressões orais, mitos, provérbios ou trovas gaúchas, as variedades linguísticas presentes no estado do RS.	
			Variação linguística	**(EF69LP56)** Fazer uso consciente e reflexivo de regras e normas da norma-padrão em situações de fala e escrita nas quais ela deve ser usada.	**(EF69LP56RS-1)** Fazer uso consciente e reflexivo de regras e normas da norma-padrão em situações de fala e escrita em contexto em que é requerida. **(EF69LP56RS-2)** Compreender os valores socialmente atribuídos às diferentes variedades linguísticas.	

Assinado digitalmente por: Fabrício Machado Ratkiewicz em 24/11/22.
Confira a autenticidade do documento em www.tce.rs.gov.br. Identificador: PRE.ECA9.CD3C.D56D.20C4.038E.

Processo 00363-0200/21-6

Página da peça 383

Peça 4742019

DOCUMENTO DE ACESSO RESTRITO

ACESSO P0331961

9º ano						
ANO/ FAIXA	**CAMPOS DE ATUAÇÃO**	**PRÁTICAS DE LINGUAGEM**	**OBJETOS DE CONHECIMENTO**	**HABILIDADES BNCC**	**HABILIDADES RS**	**HABILIDADES MUNICIPAIS**
9º	CAMPO JORNALÍSTICO/ MIDIÁTICO	Leitura	Reconstrução do contexto de produção, circulação e recepção de textos Caracterização do campo jornalístico e relação entre os gêneros em circulação, mídias e práticas da cultura digital	**(EF09LP01)** Analisar o fenômeno da disseminação de notícias falsas nas redes sociais e desenvolver estratégias para reconhecê-las, a partir da verificação/ avaliação do veículo, fonte, data e local da publicação, autoria, URL, da análise da formatação, da comparação de diferentes fontes, da consulta a sites de curadoria que atestam a fidedignidade do relato dos fatos e denunciam boatos etc.	**(EF09LP01RS-1)** Avaliar os efeitos nocivos da divulgação de notícias falsas na ordem social. **(EF09LP01RS-2)** Elaborar estratégias para reconhecimentos e denúncia de notícias falsas e conteúdos duvidosos nas redes, como a verificação do veículo de divulgação, a autoria, a data e o local da publicação, etc.	
			Relação entre textos	**(EF09LP02)** Analisar e comentar a cobertura da imprensa sobre fatos de relevância social, comparando diferentes enfoques por meio do uso de ferramentasde curadoria.	**(EF09LP02RS-1)** Identificar a intencionalidade de textos de acordo com a origem e função social da linguagem, utilizando os recursos linguísticos necessários para atingir o propósito. **(EF09LP02RS-2)** Analisar e comentar a cobertura da imprensa sobre fatos de relevância social, comparando diferentes enfoques abordados.	
		Produção de textos	Textualização de textos argumentativos e apreciativos	**(EF09LP03)** Produzir artigos de opinião, tendo em vista o contexto de produção dado, assumindo posição diante de tema	**(EF09LP03RS-1)** Expor a opinião por meio de textos, Utilizando argumentos e questionamentos com coesão e coe-	

Assinado digitalmente por: Fabrício Machado Ratkiewicz em 24/11/22.
Confira a autenticidade do documento em www.tce.rs.gov.br. Identificador: PRE.ECA9.CD3C.D56D.20C4.038E.

Processo 00363-0200/21-6

Página da peça 384

Peça 4742019

DOCUMENTO DE ACESSO RESTRITO

ACESSO P0331961

				polêmico, argumentando de acordo com a estrutura própria desse tipo de texto e utilizando diferentes tipos de argumentos – de autoridade, comprovação, exemplificação princípio etc.	rência.	
		Análise linguística/ semiótica	Fono-ortografia	**(EF09LP04)** Escrever textos corretamente, de acordo com a norma-padrão, com estruturas sintáticas complexas no nível daoração e do período.	**(EF09LP04RS-1)** Escrever textos com estruturas sintáticas complexas no nível da oração e do período, utilizando-se da norma padrão, demonstrando a importância da adequação linguística a cada ambiente de uso.	
9º	**TODOSOS CAMPOS DE ATUAÇÃO**	Análise linguística/ semiótica	Morfossintaxe	**(EF09LP05)** Identificar, em textos lidos e em produções próprias, orações com a estrutura sujeito-verbo de ligação-predicativo.	**(EF09LP05RS-1)** Identificar e compreender, em textos lidos e em produções p róprias, orações com a estrutura sujeito- verbo de ligação- predicativo,	
			Morfossintaxe	**(EF09LP06)** Diferenciar ,em textos lidos e em produções próprias, o efeito de sentido do uso dos verbos de ligação “ser”, “estar”,“ficar”, “parecer” e “permanecer”.	**(EF09LP06RS-1)** Diferenciar, em textos lidos e em produções próprias, o efeito de sentido do uso dos verbos de ligação “ser”, “estar”,“ficar”, “parecer”e “permanecer”, compreendendo as diferentes possibilidadesde uso desses verbos.	
			Morfossintaxe	**(EF09LP07)** Comparar o uso de regência verbal e regência nominal na norma-padrão com seu uso no português brasileiro coloquial oral.	**(EF09LP07RS-1)** Comparar o uso de regência verbal e regência nominal na norma-padrão com seu uso no português brasileiro coloquial oral, adequando-o à produção textual em diferentes contextos.	
			Morfossintaxe	**(EF09LP08)** Identificar, em textos lidos e em produções próprias, a relação que conjunções (e locuções conjuntivas) coorde-	**(EF09LP08RS-1)** Identificar, em textos lidos e em produções próprias, a rela-	

Assinado digitalmente por: Fabrício Machado Ratkiewicz em 24/11/22.
Confira a autenticidade do documento em www.tce.rs.gov.br. Identificador: PRE.ECA9.CD3C.D56D.20C4.038E.

Processo 00363-0200/21-6

Página da peça 385

Peça 4742019

DOCUMENTO DE ACESSO RESTRITO

ACESSO P0331961

				nativas e subordinativas estabelecem entre as orações que conectam.	ção que conjunções (e locuções conjuntivas) coordenativas e subordinativas estabelecem entre as orações que conectam, compreendendo as relações estabelecidas entre as orações nos períodos compostos. **(EF09LP08RS-2)** Diferenciar as relações de sentido entre orações coordenadas e subordinadas no período composto.	
			Elementos notacionaisda escrita/morfossintaxe	**(EF09LP09)** Identificar efeitos de sentido do uso deorações adjetivas restritivas e explicativas em um período composto.	**(EF09LP09RS-1)** Identificar efeitos de sentido do uso de orações adjetivas restritivas e explicativas em um período composto, compreendendo as relações entre as orações e os significados que implicam.	
			Coesão	**(EF09LP10)** Comparar as regras de colocação pronominal na norma-padrão com oseu uso no português brasileiro coloquial.	**(EF09LP10RS-1)** Comparar as regras de colocação pronominal na norma-padrão com o seu uso no português brasileiro coloquial, a fim de compreender as diferentes formas de uso e para adequação às situações de comunicação.	
			Coesão	**(EF09LP11)** Inferir efeitos de sentido decorrentes do uso de recursos de coesão sequencial (conjunções e articuladores textuais).	**(EF09LP11RS-1)** Inferir efeitos de sentido decorrentes do uso de recursos de coesão sequencial (conjunções e articuladores textuais), compreendendo as relações internas do texto.	
			Variação linguística	**(EF09LP12)** Identificar estrangeirismos, caracterizando-os segundo a conservação, ou não, de sua forma gráfica de origem, avaliando a pertinência, ou não, de seu uso.	**(EF09LP12RS-1)** Reconhecer as diversas formas de Linguagens regionais, analisando-se os "regionalismos" da língua, sob uma visão do diferente e não do correto.	

Assinado digitalmente por: Fabrício Machado Ratkiewicz em 24/11/22.
Confira a autenticidade do documento em www.tce.rs.gov.br. Identificador: PRE.ECA9.CD3C.D56D.20C4.038E.

Processo 00363-0200/21-6
Página da peça 386
Peça 4742019
DOCUMENTO DE ACESSO RESTRITO
ACESSO P0331961

					(EF09LP12RS-2) Analisar as interferências causadas na língua materna pela língua dos países vizinhos. **(EF09LP12RS-3)** Diferenciar estrangeirismosde empréstimos linguísticos, de modo a perceber a real necessidade do uso de palavras de outras línguas no enriquecimento de nossa língua oficial. **(EF09LP12RS-4)** Considerar a variação linguística como um fenômeno da língua viva.	
		Leitura	Reconstrução do contexto de produção, circulaçãoe recepção de textos Caracterização docampo jornalísticoe relação entre os gênerosem circulação, mídiase práticasda cultura digital	**(EF89LP01)** Analisar os interesses que movem o campo jornalístico, os efeitos das novas tecnologias no campo e as condições que fazem da informação uma mercadoria, de forma a poder desenvolver uma atitude crítica frente aos textos jornalísticos.	**(EF89LP01RS1)** Analisar os interesses que movem o campo jornalístico, os efeitos das novas tecnologias no campo e as condições que fazem da informação uma mercadoria, de forma a poder desenvolver uma atitude crítica frente aostextos jornalísticos, buscando a fonte, a veracidade e a informação sem interferências. **(EF89LP01RS2)** Analisar a informação a partir da comparação em diferentes mídias e osinteresses implícitos.	
			Reconstrução do contexto de produção, circulaçãoe recepçãode textos Caracterização docampo jornalísticoe relação entre os gênerosem circulação, mídiase	**(EF89LP02)** Analisar diferentes práticas (curtir, compartilhar, comentar, curar etc.) e textos pertencentes a diferentes gêneros da cultura digital (meme, gif, comentário, charge digital etc.) envolvidos no trato com a informação e opinião, de forma a possibilitar uma presença mais crítica e ética nas redes.	**(EF89LP02RS-1)** Analisar diferentes práticas(curtir, compartilhar, comentar, curar etc.) e textos pertencentes a diferentes gêneros da cultura digital (meme, gif, comentário, charge digital etc.) envolvidos no trato com a informação e opinião, de forma a possibilitar uma presença mais crítica e ética nas redes, reconhecendo as intencionalidades do	

Assinado digitalmente por: Fabrício Machado Ratkiewicz em 24/11/22.
Confira a autenticidade do documento em www.tce.rs.gov.br. Identificador: PRE.ECA9.CD3C.D56D.20C4.038E.

Processo 00363-0200/21-6

Página da peça 387

Peça 4742019

DOCUMENTO DE ACESSO RESTRITO

ACESSO P0331961

			práticasda cultura digital		outro por meio da análise dos recursos usados na produção de sentido do que o outro disse e de se posicionar criticamenteem relação ao que lê.	
			Estratégiade leitura: apreenderos sentidos globais do texto Apreciaçãoeréplica	**(EF89LP03)** Analisar textos de opinião (artigos de opinião, editoriais, cartas de leitores, comentários, posts de blog e de redes sociais,charges, memes, gifs etc.) e posicionar-sede formacríticae fundamentada, ética e respeitosa frenteafatose opiniões relacionadosa esses textos.	**(EF89LP03RS-1)** Analisar textos de opinião (artigos de opinião, editoriais, cartas de leitores, comentários, posts de blog e de redes sociais, charges, memes, gifs, etc.) e posicionar-se de forma crítica e fundamentada, ética e respeitosa frente a fatos e opiniões relacionados a essestextos, considerando o respeito à palavra dooutro. **(EF89LP03RS-2)** Reconhecer como opinião e argumentação se constroem a partir de recursos diversos, buscando informações para aprofundar o conhecimento sobre o assunto, selecionando argumentos relevantesque fundamentam seu posicionamento, pautados no respeito ao outro. **(EF89LP03RS-3)** Produzir textos que expressam opinião a partir de reflexões realizadas.	
			Estratégiade leitura: apreenderos sentidos globais do texto Apreciaçãoeréplica	**(EF89LP04)** Identificar e avaliar teses/ opiniões/ posicionamentos explícitos e implícitos, argumentos e contra-argumentos em textos argumentativos do campo (carta de leitor, comentário, artigo de opinião, resenha crítica etc.), posicionando-se frente à questão controversa de forma sustentada.	**(EF89LP04RS-1)** Identificar e avaliar teses/ opiniões/ posic ionamentos explícitos e implícitos, argumentos e contra-argumentos em textos argumentativos do campo (carta de leitor, comentário, artigo de opinião, resenha crítica, etc.), posicionando-se frente à questão controversa de forma sustentada, apresen-	

Assinado digitalmente por: Fabrício Machado Ratkiewicz em 24/11/22.
Confira a autenticidade do documento em www.tce.rs.gov.br. Identificador: PRE.ECA9.CD3C.D56D.20C4.038E.

Processo 00363-0200/21-6

Página da peça 388

Peça 4742019

DOCUMENTO DE ACESSO RESTRITO

ACESSO P0331961

					tando argumentos que justifiquem o posicionamento assumido com relação aos textos analisados.	
			Efeitos de sentido	**(EF89LP05)** Analisar o efeito de sentido produzido pelo uso, em textos, de recurso a formas de apropriação textual (paráfrases, citações, discurso direto, indireto ou indireto livre).	**(EF89LP05RS-1)** Analisar, em textos diversos, o efeito de sentido produzido pelas diversas formas de apropriação textual (paráfrases, citações, discurso direto, indireto ou indireto livre), reconhecendo posicionamento do outro.	
			Efeitos de sentido	**(EF89LP06)** Analisar o uso de recursos persuasivos em textos argumentativos diversos (como a elaboração do título,escolhas lexicais, construções metafóricas,a explicitação ou a ocultação de fontes de informação) e seus efeitos de sentido.	**(EF89LP06RS-1)** Analisar o modo como os recursos linguísticos são usados na construção de discursos persuasivos em textos argumentativos.	
			Efeitos de sentido Exploração da multissemiose	**(EF89LP07)** Analisar,em notícias, reportagens e peças publicitárias em várias mídias, os efeitos de sentido devidos ao tratamento e à composição dos elementos nas imagens em movimento, à performance, à montagem feita (ritmo, duração e sincronização entre as linguagens– complementaridades, interferências etc.) e ao ritmo, melodia, instrumentos e sampleamentos das músicas e efeitos sonoros.	**(EF89LP07RS-1)** Observar como os recursos das diferentes linguagens se articulam para produzir sentidos em notícias, reportagens e peças publicitárias em várias mídias.	
		Produção de textos	Estratégia de produção: planejamento de textos informativos	**(EF89LP08)** Planejar reportagem impressa e em outras mídias (rádio ou TV/ vídeo, sites),tendo em vista as condições de produção do texto–objetivo, leitores/ espectadores, veículos e mídia de circulação etc. – a partir da escolha do fato a ser aprofundado ou do tema a ser focado (de relevância para a turma, escola ou comunidade), do levantamento de dados e informa-		

Assinado digitalmente por: Fabrício Machado Ratkiewicz em 24/11/22.
Confira a autenticidade do documento em www.tce.rs.gov.br. Identificador: PRE.ECA9.CD3C.D56D.20C4.038E.

Processo 00363-0200/21-6

Peça 4742019

DOCUMENTO DE ACESSO RESTRITO

ACESSO P0331961

				ções sobre o fato ou tema – que pode envolver entrevistas com envolvidos ou com especialistas, consultas a fontes diversas, análise de documentos, cobertura de eventos etc. -, do registrodessas informaçõese dados, da escolha defotosou imagens a produzir ou a utilizar etc., da produçãode infográficos, quando for o caso, e da organização hipertextual(no caso a publicação em sites ou blogs noticiososou mesmo de jornais impressos,por meiodeboxes variados).		
			Estratégiade produção: textualização de textos informativos	**(EF89LP09)** Produzir reportagem impressa, com título, linha fina (optativa), organização composicional (expositiva, Interpretativa e/ou opinativa), progressão temática e uso de recursos linguísticos compatíveis com as escolhasfeitas e reportagens multimidiáticas, tendo em vista as condições de produção, as características do gênero, os recursos e mídias disponíveis, sua organização hipertextual e o manejo adequado de recursos de captação e edição de áudio e imagem e adequação à norma-padrão.	**(EF89LP09RS-1)** Produzir reportagem impressa, com título, linha fina, organização composicional (expositiva, interpretativa e/ou opinativa), progressão temática e uso de recursos linguísticos compatíveis com as escolhas feitas e reportagens multimidiáticas, tendo em vista as condições de produção, as características do gênero, os recursos e mídias disponíveis, sua organização hipertextual e o manejo adequado de recursos de captação e edição de áudio e imagem e adequação à norma-padrão, aplicando os conhecimentos construídos sobre os recursos linguísticos e semióticos. **(EF89LP09RS-2)** Produzir reportagem, de maneira organizada, de forma que atente para o uso de recursos linguísticos compatíveis, tendo em vista as Condições e características de produção com o contexto em que irá circular, a-	

Assinado digitalmente por: Fabrício Machado Ratkiewicz em 24/11/22.
Confira a autenticidade do documento em www.tce.rs.gov.br. Identificador: PRE.ECA9.CD3C.D56D.20C4.038E.

Processo
00363-0200/21-6

Página da peça
390

Peça
4742019

DOCUMENTO DE ACESSO RESTRITO

ACESSO
P0331961

					dequando os recursos de captação e edição disponíveis.	
			Estratégia de produção: planejamento de textos argumentativos e apreciativos	**(EF89LP10)** Planejar artigos de opinião, tendo em vista as condições de produção do texto – objetivo, leitores/ espectadores, veículos e mídia de circulação etc. –, a partir da escolha do temaou questão a ser discutido(a), da relevância para a turma, escola ou comunidade, do levantamento de dados e informações sobre aquestão ,de argumentos relacionados a diferentes posicionamentos emjogo,da definição – o que podeenvolver consultas a fontes diversas, entrevistascom especialistas, análise de textos, organização esquemáticadas informaçõese argumentos – dos (tipos de) argumentos e estratégias que pretende utilizar para convencer os leitores.	**(EF89LP10RS-1)** Planejar e produzir artigos de opinião, interpretando informações e considerando suas fontes, posicionando-se de forma crítica, com postura argumentativa consistente e ética, considerando o estudo da estrutura, linguagem e divulgação, além do contexto de produção e assuntos relevantes para a turma, escola ou comunidade em que estão inseridos.	
			Estratégiasde produção: planejamento, textualização, revisão e edição detextos publicitários	**(EF89LP11)** Produzir, revisar e editar peças e campanhas publicitárias, envolvendo o uso articulado e complementar de diferentes peças publicitárias: cartaz, banner, indoor, folheto, panfleto, anúncio de jornal/revista, para internet, spot, propaganda de rádio, TV, a partir da escolha da questão/problema/ causa significativa para a escola e/ou a comunidade escolar, da definição do público-alvo, das peças que serão produzidas, das estratégias de persuasão e convencimento que serão utilizadas.	**(EF89LP11RS-1)** Planejar, produzir e analisar peças publicitárias, de caráter persuasivo, compreendendo a funcionalidade dos recursos linguísticos de argumentação para a produção do efeito desejado, considerando o público leitor.	
		Oralidade	Estratégias de produção: planejamento e participação em debates regrados	**(EF89LP12)** Planejar coletivamente a realização de um debate sobre tema previamente definido, de interesse coletivo, com regras acordadas e planejar, em grupo, participação em debate a partir do levantamento de informações e argumen-	**(EF89LP12RS-1)** Planejar coletivamente a realização de debates sobre temas previamente definidos, de interesse coletivo, com regras acordadas. **(EF89LP12RS-2)** Planejar, em grupo,	

Assinado digitalmente por: Fabrício Machado Ratkiewicz em 24/11/22.
Confira a autenticidade do documento em www.tce.rs.gov.br. Identificador: PRE.ECA9.CD3C.D56D.20C4.038E.

				tos que possam sustentar o posicionamento a ser defendido (o que pode envolver entrevistas com especialistas, consultas a fontes diversas, o registro das informações e dados obtidos etc.), tendo em vista as condições de produção do debate – perfil dos ouvintes e demais participantes, objetivos do debate, motivações para sua realização, argumentos e estratégias de convencimento mais eficazes etc.- e participar de debates regrados, na condição de membro de uma equipe de debatedor, apresentador/ mediador, espectador (com ou sem direito a perguntas), e/ou de juiz/avaliador, como forma de compreender o funcionamento do debate, e poder participar de forma convincente, ética, respeitosa e crítica e desenvolver uma atitude de respeito e diálogo para com as ideias divergentes.	participação em debate a partir do levantamento de informações e argumentos quepossam sustentar o posicionamento a ser defendido, tendo em vista as condições de produção do debate – perfil dos ouvintes e demais participantes, objetivos do debate, motivações para sua realização, argumentos e estratégias de convencimento mais eficazes etc. **(EF89LP12RS-3)** Participar de debates regrados, na condição de membro de uma equipe de debatedor, apresentador /mediador, espectador (com ou sem direito a perguntas), e/ou de juiz/avaliador, como forma de compreender o funcionamento do debate, e poder participar de forma convincente, ética, respeitosa e crítica e desenvolver uma atitude de respeito e diálogo para com as ideias divergentes.	
			Estratégiasde produção: planejamento, realizaçãoe ediçãode entrevistas orais	**(EF89LP13)** Planejar entrevistasorais compessoas ligadasaofato noticiado, especialistasetc., comoformade obterdados e informações sobre os fatos cobertos sobre o tema ou questão discutida ou temáticas em estudo, levando em conta o gênero e seu contexto de produção, partindo do levantamento de informações sobre o entrevistado e sobre a temática e da elaboração de umroteiro de perguntas, garantindo a relevância das informações mantidas e a continuidade temática, realizar entrevista e fazer edição em áudio ou vídeo,		

Assinado digitalmente por: Fabrício Machado Ratkiewicz em 24/11/22.
Confira a autenticidade do documento em www.tce.rs.gov.br. Identificador: PRE.ECA9.CD3C.D56D.20C4.038E.

Processo 00363-0200/21-6
Página da peça 391
Peça 4742019
DOCUMENTO DE ACESSO RESTRITO
ACESSO P0331961

Processo 00363-0200/21-6

Página da peça 392

Peça 4742019

DOCUMENTO DE ACESSO RESTRITO

ACESSO P0331961

				incluindo uma contextualização inicial e uma fala deencerramento para publicação da entrevista isoladamente ou como parte integrante de reportagem multimidiática, adequando-a a seu contexto de publicação e garantindo a relevânciadas informações mantidas e a continuidade temática		
		Análise linguística/ semiótica	Argumentação: movimentos argumentativos, tiposde argumentoe força argumentativa	**(EF89LP14)** Analisar, em textos argumentativos e propositivos, os movimentos argumentativos de sustentação, refutação e negociação e os tipos de argumentos, avaliando a força/ tipo dos argumentos utilizados.	**(EF89LP14RS-1)** Analisar, em textos argumentativos e propositivos, os movimentos argumentativos de sustentação, refutaçãoe negociação, avaliando a força/ tipodos argumentos utilizados. **(EF89LP14RS-2)** Compreender os diferentes argumentos apresentados no texto, relacioná-los as suas vivências e expectativas, apresentando e defendendo uma tese, assimilando competências básicas, tais como fundamentar, provar, justificar, explicar, demonstrar, convencer e persuadir, em defesa de um ponto de vista.	
			Estilo	**(EF89LP15)** Utilizar, nos debates, operadores argumentativos que marcam a defesa de ideia e de diálogo com a tese do outro: concordo, discordo, concordo parcialmente, do meu ponto de vista, na perspectiva aqui assumida etc.	**(EF89LP15RS-1)** Utilizar, nos debates, operadores argumentativos que marcam a defesa de ideia e de diálogo com a tese do outro: concordo, discordo, concordo parcialmente,do meu ponto de vista, na perspectiva aqui assumida, etc., compreendendo a posição contrária à defendida.	
			Modalização	**(EF89LP16)** Analisar a modalização realizada em textos noticiosos e argumentativos, por meio das modalidades apreciativas, viabilizadas por classes e estruturas gra-	**(EF89LP16RS-1)** Reconhecer e analisar os recursos linguísticos empregados, compreendendo os efeitos de sentido produzidos por meio desses recursos,	

Assinado digitalmente por: Fabrício Machado Ratkiewicz em 24/11/22.
Confira a autenticidade do documento em www.tce.rs.gov.br. Identificador: PRE.ECA9.CD3C.D56D.20C4.038E.

Processo 00363-0200/21-6

Página da peça 393

Peça 4742019

DOCUMENTO DE ACESSO RESTRITO

ACESSO P0331961

				maticais como adjetivos, locuções adjetivas, advérbios, locuções adverbiais, orações adjetivas e adverbiais, orações relativas restritivas e explicativas etc., de maneira a perceber a apreciação ideológica sobre os fatos noticiados ou as posições implícitas ou assumidas.	analisando a coerência desses efeitos em relação às intenções pretendidas.	
		Leitura	Reconstrução do contexto de produção, circulação e recepção de textos legais e normativos	**(EF89LP17)** Relacionar textos e documentos legais e normativos de importância universal, nacional ou local que envolvam direitos, em especial, de crianças, adolescentes e jovens – tais como a declaração dos direitos humanos, a constituição brasileira, o ECA -, e a regulamentação da organização escolar– por exemplo, regimento escolar - , a seus contextos de produção, reconhecendo e analisando possíveis motivações, finalidades e sua vinculação com experiências humanas e fatos históricos e sociais, como forma de ampliar a compreensão dos direitos e deveres, de fomentar os princípios democráticos e uma atuação pautada pela ética da responsabilidade (o outro tem direito a uma vida digna tanto quanto eu tenho).		
			Contextode produção, circulaçãoe recepção de textos e práticas relacionadas à defesade direitoseà participação social	**(EF89LP18)** Explorar e analisar instâncias e canais de participação disponíveis na escola (conselho de escola, outros colegiados, grêmio livre), na comunidade (associações, coletivos, movimentos, etc.), no munícipio ou no país, incluindo formas de participação digital, como canais e plataformas de participação (como portal e-cidadania),		

Assinado digitalmente por: Fabrício Machado Ratkiewicz em 24/11/22.
Confira a autenticidade do documento em www.tce.rs.gov.br. Identificador: PRE.ECA9.CD3C.D56D.20C4.038E.

Processo
00363-0200/21-6

Página da peça
394

Peça
4742019

DOCUMENTO DE ACESSO RESTRITO

ACESSO
P0331961

				serviços, portais e ferramentas de acompanhamentos do trabalho de políticos e de tramitação de leis, canais de educação política, bem como de propostas e proposições que circulam nesses canais, de forma a participar do debate de ideias e propostas na esfera social e a engajar-se com a busca de soluções para problemas ou questões que envolvam a vida da escola e da comunidade.		
			Relaçãoentre contexto de produção e Características composicionais e estilísticas dos gêneros Apreciaçãoeréplica	**(EF89LP19)** Analisar, a partir do contexto de produção, a forma de organização das cartas abertas, abaixo-assinados e petições on-line (identificação dos signatários, explicitação da reivindicação feita, acompanhada ou não de uma breve apresentação da problemática e/ou de justificativas que visam sustentar a reivindicação) e a proposição, discussão e aprovação de propostas políticas ou de soluções para problemas de interesse público, apresentadas ou lidas nos canais digitais de participação, identificando suas marcas linguísticas, como forma de possibilitar a escrita ou subscrição consciente de abaixo-assinados e textos dessa natureza e poder se posicionar de forma crítica e fundamentada frente às propostas		
			Estratégias e procedimentos de leitura em textos reivindicatórios ou	**(EF89LP20)** Comparar propostas políticas e de solução de problemas, identificando o que se pretende fazer / implementar, porque (motivações, justificativas), para que (objetivos, benefícios e consequências	**(EF89LP20RS-1)** Analisar e comparar propostas políticas e de solução de problemas, identificando o que se pretende fazer/ implementar, por que, pa-	

Assinado digitalmente por: Fabrício Machado Ratkiewicz em 24/11/22.
Confira a autenticidade do documento em www.tce.rs.gov.br. Identificador: PRE.ECA9.CD3C.D56D.20C4.038E.

Processo 00363-0200/21-6
Página da peça 395
Peça 4742019
DOCUMENTO DE ACESSO RESTRITO
ACESSO P0331961

			propositivos	esperados), como (ações e passos), quando etc. e a forma de avaliar a eficácia da proposta/ solução, contrastando dados e informações de diferentes fontes, identificando coincidências, complementaridades e contradições, de forma a poder compreender e posicionar-se criticamente sobre os dados e informações usados em fundamentação de propostas e analisar a coerência entre os elementos, de forma a tomar decisões fundamentadas.	ra que, como, quando etc. e a forma de avaliar a eficácia da proposta/solução, contrastando dados e informações de diferentes fontes, identificando coincidências, complementaridades e contradições. **(EF89LP20RS-2)** Compreender e posicionar-se criticamente sobre dados e informações usados em fundamentação de propostas e analisar a coerência entre os elementos, de forma a tomar decisões fundamentadas.	
		Produçãode textos	Estratégiade produção: planejamento de textos reivindicatórios ou propositivos	**(EF89LP21)** Realizar enquetes e pesquisas de opinião, de forma a levantar prioridades, problemas a resolver ou propostas que possam contribuir para melhoria da escola ou da comunidade, Caracterizar demanda/necessidade, documentando-a dediferentes maneiras por meio de diferentes procedimentos, gêneros e mídias e, quando for o caso, selecionar informações e dados relevantes de fontes pertinentes diversas (sites, impressos, vídeos etc.), avaliando a qualidade e a utilidade dessas fontes, que possam servir de contextualização e fundamentação de propostas, de forma a justificar a proposição de propostas, projetos culturais e ações de intervenção.	**(EF89LP21RS-1)** Realizar enquetes e pesquisas de opinião, de forma a levantar prioridades, problemas a resolver ou propostas que possam contribuir para melhoria da escola ou da comunidade, caracterizar demanda/ necessidade, documentando-a de diferentes maneiras por meio de diferentes procedimentos, gêneros e mídias e, quando for o caso, Selecionar informações e dados relevantes de fontes pertinentes diversas, avaliando a qualidade e a utilidade dessas fontes, que possam servir de contextualização e fundamentação de propostas, de forma a justificar a proposição de propostas, projetos culturais e ações de intervenção, considerando a relevância da ação.	
		Oralidade	Escuta	**(EF89LP22)** Compreender e comparar as diferentes posições e interesses em jogo e muma discussão ou apresentação de pro-	**(EF89LP22RS-1)** Compreender e comparar as diferentes posições e interes-	

Assinado digitalmente por: Fabrício Machado Ratkiewicz em 24/11/22.
Confira a autenticidade do documento em www.tce.rs.gov.br. Identificador: PRE.ECA9.CD3C.D56D.20C4.038E.

Processo 00363-0200/21-6

Página da peça 396

Peça 4742019

DOCUMENTO DE ACESSO RESTRITO

ACESSO P0331961

			Apreender o sentido geral dos textos Apreciação e réplica Produção/Proposta	postas, avaliando a validade e força dos argumentos e as consequências do que está sendo proposto e, quando for o caso, formular e negociar propostas de diferentes naturezas relativas a interesses coletivos envolvendo a escola ou comunidade escolar.	ses em jogo em uma discussão ou apresentação de propostas, avaliando a validade e força dos argumentos e as consequências do que está sendo proposto. **(EF89LP22RS-2)** Formular e negociar propostas de diferentes naturezas relativas a interesses coletivos, envolvendo a escola ou a comunidade escolar.	
		Análise linguística/ semiótica	Movimentos argumentativos e força dos argumentos	**(EF89LP23)** Analisar, em textos argumentativos, reivindicatórios e propositivos, os movimentos argumentativos utilizados (sustentação, refutação e negociação), avaliando a força dos argumentos utilizados.	**(EF89LP23RS-1)** Identificar, no texto, a posição do autor sobre a questão em pauta, os argumentose contra-argumentos apresentados e os recursos linguísticos usados para introduzir os diferentes movimentos argumentativos. **(EF89LP23RS-2)** Analisar, em textos argumentativos, reivindicatórios e propositivos, os movimentos argumentativos utilizados (sustentação, refutação e negociação), avaliando a força dos argumentos utilizados, identificando o tema e realizando reflexões não superficiais a ele.	
8º, 9º	**CAMPO DE ATUAÇÃO NA VIDA PÚBLICA**	Leitura	Curadoria de informação	**(EF89LP24)** Realizar pesquisa, estabelecendo o recorte das questões, usando fontes abertas e confiáveis.	**(EF89LP24RS-1)** Realizar pesquisas diversas, estabelecendo o recorte das questões, usando fontes abertas e confiáveis, praticando a curadoria de informações.	
		Produção de textos	Estratégias de escrita: textualização, revisão e edição	**(EF89LP25)** Divulgar o resultado de pesquisas por meio de apresentações orais, verbetes de enciclopédias colaborativas, reportagens de divulgação científica, vlogs científicos, vídeos de diferentes tipos etc.	**(EF89LP25RS-1)** Divulgar o resultado de pesquisas por meio de apresentações orais, verbetes de enciclopédias colaborativas, reportagens de divulgação	

Assinado digitalmente por: Fabrício Machado Ratkiewicz em 24/11/22.
Confira a autenticidade do documento em www.tce.rs.gov.br. Identificador: PRE.ECA9.CD3C.D56D.20C4.038E.

Processo 00363-0200/21-6

Página da peça 397

Peça 4742019

DOCUMENTO DE ACESSO RESTRITO

ACESSO P0331961

					científica, vlogs científicos, vídeos de diferentes tipos, etc., estimulando a criatividade e responsabilidade, a fim de ampliar a informação e o conhecimento.	
			Estratégias de escrita: textualização, revisão e edição	**(EF89LP26)** Produzir resenhas, a partir das notas e/ou esquemas feitos, com o manejo adequado das vozes envolvidas (do resenhador, do autor da obra e, se for o caso, também dos autores citados na obra resenhada), por meio do uso de paráfrases, marcas do discurso reportado e citações.		
		Oralidade	Conversação espontânea	**(EF89LP27)** Tecer considerações e formular problematizações pertinentes, em momentos oportunos, em situações de aulas, apresentação oral, seminário etc.	**(EF89LP27RS-1)** Tecer considerações e formular problematizações pertinentes, em momentos oportunos, em situações de aulas, apresentação oral, seminário- etc., sendo capaz de adequar o uso de cada variedade de acordo com a situação em que está inserido. **(EF89LP27RS-2)** Possibilitar atividades que visem a espontaneidade e a expressividade, estimulando a construçãode opiniãoepostura próprioacercade determinados contextos respeitando as diversidades de posicionamento.	
			Procedimentos de apoioà compreensão Tomada de nota	**(EF89LP28)** Tomar nota de video aulas, aulas digitais, apresentações multimídias, vídeos dedivulgação científica, documentários e afins, identificando, em função dos objetivos, informações principais para apoio ao estudo e realizando, quando necessário, uma síntese final que destaque e reorganize os pontos ou conceitos cen-	**(EF89LP28RS-1)** Tomar nota de video aulas, aulas digitais, apresentações multimídias,vídeos de divulgação científica, documentários e afins, identificando, em função dos objetivos, informações principais para apoio aoestudo. **(EF89LP28RS-2)** Realizar sínteses que	

Assinado digitalmente por: Fabrício Machado Ratkiewicz em 24/11/22.
Confira a autenticidade do documento em www.tce.rs.gov.br. Identificador: PRE.ECA9.CD3C.D56D.20C4.038E.

Processo 00363-0200/21-6

Página da peça 398

Peça 4742019

DOCUMENTO DE ACESSO RESTRITO

ACESSO P0331961

				trais e suas relações e que, em alguns casos, seja acompanhada de reflexões pessoais, que podem conter dúvidas, questionamentos, considerações etc.	destaquem e reorganizem os pontos ou conceitos centrais e suas relações e que, em alguns casos, seja acompanhada de reflexões pessoais, que possam conter dúvidas, questionamentos, considerações etc., a fim de resgatar a apreensão do ouvido/assistido.	
		Análise linguística/semiótica	Textualização Progressão temática	**(EF89LP29)** Utilizar e perceber mecanismos de progressão temática, tais como retomadas anafóricas (“que, cujo, onde”, pronomes do caso reto e oblíquos, pronomes demonstrativos, nomes correferentes etc.), catáforas (remetendo para adiante ao invés de retomar o já dito), uso de organizadores textuais, de coesivos etc., e analisar os mecanismos de reformulação e paráfrase utilizados nos textos de divulgação do conhecimento.	**(EF89LP29RS-1)** Reconhecer que há uma ordem progressiva para a construção dos textos, de modo a torná-los coerentes e coesivos. **(EF89LP29RS-2)** Utilizar e perceber mecanismos de progressão temática, tais como retomadas anafóricas e catafóricas, o uso de organizadores textuais, de coesivos etc., e analisar os mecanismos de reformulação e paráfrase utilizados nos textos de divulgação do conhecimento.	
8º, 9º	**CAMPO DE ATUAÇÃO NA VIDA PÚBLICA**	Análise linguística/ semiótica	Textualização	**(EF89LP30)** Analisar a estrutura de hipertexto e hiperlinks em textos de divulgação científica que circulam na Web e proceder à remissão a conceitos e relações por meio de links.		
			Modalização	**(EF89LP31)** Analisar e utilizar modalização epistêmica, isto é, modos de indicar uma avaliação sobre o valor de verdade e as condições de verdade de uma proposição, tais como os as severativos– quando se concorda com (“realmente, evidentemente, naturalmente, efetivamente, claro, certo, lógico, sem dúvida” etc.) ou discorda de (“de jeitonenhum,de formaalguma”) uma ideia; e os quase- asseverativos, que	**(EF89LP31RS-1)** Analisar os efeitos de sentido produzidos pelos recursos empregados, considerando sua coerência tanto com as intenções presumidas do texto quanto com a especificidade do gênero.	

Assinado digitalmente por: Fabrício Machado Ratkiewicz em 24/11/22.
Confira a autenticidade do documento em www.tce.rs.gov.br. Identificador: PRE.ECA9.CD3C.D56D.20C4.038E.

Processo 00363-0200/21-6

Página da peça 399

Peça 4742019

DOCUMENTO DE ACESSO RESTRITO

ACESSO P0331961

				indicam que se considera o conteúdo como quase certo (“talvez,assim, possivelmente, provavelmente, eventualmente”).		
		Leitura	Relaçãoentre textos	**(EF89LP32)** Analisar os efeitos de sentido decorrentes do uso de mecanismos de intertextualidade (referências, alusões, retomadas) entre os textos literários, entre esses textos literários e outras manifestações artísticas (cinema, teatro, artes visuais e midiáticas, música), quanto aos temas, personagens, estilos, autores etc., e entre o texto original e paródias, paráfrases, pastiches, trailer honesto, vídeos- minuto, vidding, dentre outros.	**(EF89LP32RS-1)** Identificar as relações intertextuais e analisar os efeitos de sentido decorrentes do uso de mecanismos de intertextualidade entre os textos literários, entre esses textos literários e outras manifestações artísticas (cinema, teatro, artes visuais e midiáticas, música), quanto aos temas, personagens, estilos, autores, etc., e entre o texto original e paródias, paráfrases, dentre outros.	
8º, 9º	**CAMPO ARTÍSTICO-LITERÁRIO**	Leitura	Estratégias de leitura Apreciação e réplica	**(EF89LP33)** Ler, de forma autônoma, e compreender– selecionando procedimentos e estratégias de leitura adequados a diferentes objetivos e levando em conta características dos gêneros e suportes – romances, contos contemporâneos, minicontos, fábulas contemporâneas, romances juvenis, biografias romanceadas, novelas, crônicas visuais, narrativas de ficção científica, narrativasde suspense, poemas de forma livre e fixa (comohaicai), poema-concreto, ciberpoema, dentre outros-, expressando avaliação sobre o textolidoe estabelecendo preferênciaspor gêneros, temas, autores.	**(EF89LP33RS-1)** Ler, compreender e apreciar romances, contos contemporâneos, minicontos, fábulas contemporâneas, romances juvenis, biografias romanceadas, novelas, crônicas visuais, narrativas de ficção científica, narrativasde suspense, narrativas gauchescas, poemas de forma livre e fixa, ciber poema, dentre outros, favorecendo a fruição sobre o texto lido e estabelecendo preferências por gêneros, temas, autores. **(EF89LP33RS-2)** Apreciar a literatura gaúcha, reconhecendo sua importânciano cenáriolocaleglobal. **(EF89LP33RS-3)** Estimular a oralidade a partir de narrativas gauchescas, declamação de poemas, expressão corporal	

Assinado digitalmente por: Fabrício Machado Ratkiewicz em 24/11/22.
Confira a autenticidade do documento em www.tce.rs.gov.br. Identificador: PRE.ECA9.CD3C.D56D.20C4.038E.

Processo 00363-0200/21-6

Página da peça 400

Peça 4742019

DOCUMENTO DE ACESSO RESTRITO

ACESSO P0331961

					através da dança e do teatro a fim de valorizar cultura e tradição gaúcha.	
			Reconstrução da textualidade e compreensão dos efeitos de sentidos provocados pelos usos de recursos linguísticos e multissemióticos	**(EF89LP34)** Analisar a organização de texto dramático apresentado em teatro, televisão, cinema, identificando e percebendo os sentidos decorrentes dos recursos linguísticos e semióticos que sustentam sua realização como peça teatral, novela, filme etc.	**(EF89LP34RS-1)** Comparar a organização e a estrutura de textos dramáticos apresentados em teatro, televisão, cinema, identificando e percebendo os sentidos decorrentes dos recursos linguísticos e semióticos que sustentam sua realização como peça teatral, novela, filme etc.	
		Produção de textos	Construção da textualidade	**(EF89LP35)** Criar contos ou crônicas (em especial, líricas),crônicas visuais, mini contos, narrativas de aventura e de ficção científica, dentre outros, com temáticas próprias ao gênero, usando os conhecimentos sobre os constituintes estruturais e recursos expressivos típicos dos gêneros narrativos pretendidos, e, no caso de produção em grupo, ferramentas de escrita colaborativa.	**(EF89LP35RS-1)** Produzir paródia de textos em prosa de diferentes culturas e estilos, explorando os recursos textuais evisuais, estimulando a expressão oral e a socialização dos materiais produzidos. **(EF89LP35RS-2)** Estimular a produção de gêneros textuais em prosa inspirados na tradição gaúcha.	
			Relação entre textos	**(EF89LP36)** Parodiar poemas conhecidos da literatura e criar textos em versos (como poemas concretos, ciberpoemas, haicais, liras, microrroteiros, lambe-lambes e outros tipos de poemas), explorando o uso de recursos sonoros e semânticos (como figuras de linguagem e jogos de palavras) e visuais (como relações entre imagem e texto verbal e distribuição da mancha gráfica), de forma a propiciar diferentes efeitos de sentido.	**(EF89LP36RS-1)** Produzir paródia de textos em versos de diferentes culturas e estilos, explorando os recursos textuais evisuais, estimulando a expressão oral e a socialização dos materiais produzidos. **(EF89LP36RS-2)** Estimular a produção de gêneros textuais em verso inspirados na tradição gaúcha.	
	TODOS OS CAMPOS DE	Análise linguística/ se-	Figuras de linguagem	**(EF89LP37)** Analisar os efeitos de sentido do uso de figuras de linguagem como ironia, eufemismo, antítese, aliteração, asso-		

Assinado digitalmente por: Fabrício Machado Ratkiewicz em 24/11/22.
Confira a autenticidade do documento em www.tce.rs.gov.br. Identificador: PRE.ECA9.CD3C.D56D.20C4.038E.

Processo 00363-0200/21-6

Página da peça 401

Peça 4742019

DOCUMENTO DE ACESSO RESTRITO

ACESSO P0331961

	ATUAÇÃO	miótica		nância, dentre outras.		
6º; 7º; 8º; 9º 6º; 7º; 8º; 9º 6º; 7º; 8º; 9º 6º; 7º; 8º; 9º 6º; 7º; 8º; 9º	**CAMPO JORNALÍSTICO/ MIDIÁTICO**	Leitura	Apreciação e réplica Relação entre gêneros e mídias	**(EF69LP02)** Analisar e comparar peças publicitárias variadas (cartazes, folhetos, outdoor, anúncios e propagandas em diferentes mídias, spots, jingle, vídeos etc.), de forma a perceber a articulação entre elas em campanhas, as especificidades das várias semioses e mídias, a adequação dessas peças ao público-alvo, aos objetivos do anunciante e/ou da campanha e à construção composicional e estilo dos gêneros em questão, como forma de ampliar suas possibilidades de compreensão (e produção) de textos pertencentes a esses gêneros.	**(EF69LP02RS-1)** Analisar e comparar peças publicitárias variadas, de forma a perceber a articulação entre elas em campanhas, as especificidades das várias semioses e mídias, a adequação dessas peças ao público- alvo, aos objetivos do anunciante e/ou da campanha e à construção composicional e estilo dos gêneros em questão, considerando as linguagens formal e informal, bem como as variedades linguísticas, como forma de ampliar suas possibilidades de compreensão (e produção) de textos pertencentes a esses gêneros.	
6º; 7º; 8º; 9º 6º; 7º; 8º; 9º 6º; 7º; 8º; 9º 6º; 7º; 8º; 9º	**CAMPO JORNALÍSTICO/MIDIÁTICO**	Leitura	Estratégia de leitura: apreender os sentidos globais do texto	**(EF69LP03)** Identificar, em notícias, o fato central, suas principais circunstâncias e eventuais decorrências; em reportagens e fotorreportagens o fato ou a temática retratada e a perspectiva de abordagem, em entrevistas os principais temas/subtemas abordados, explicações dadas ou teses defendidas em relação a esses subtemas; em tirinhas, memes, charge, acrítica, ironia ou humor presente.	**(EF69LP03RS-1)** Manusear os diferentes textos jornalísticos nos variados meios em que são vinculados para identificar, por meio de leituras e análises, os temas globais do texto.	
8º; 9º	**CAMPO JORNALÍSTICO/MIDIÁTICO**	Leitura	Efeitos de sentido	**(EF69LP04)** Identificar e analisar os efeitos de sentido que fortalecem a persuasão nos textos publicitários, relacionando as estratégias de persuasão e apelo ao consumo com os recursos linguístico- discursivos utilizados, como imagens, tempo verbal, jogos de palavras, figuras de linguagem etc., com vistas a fomentar práticas de consumo	**(EF69LP04RS-1)** Reconhecer o efeito de sentido e o poder de persuasão sobre o leitor de acordo com a linguagem utilizada, seja ela verbal ou não verbal.	

Assinado digitalmente por: Fabrício Machado Ratkiewicz em 24/11/22.
Confira a autenticidade do documento em www.tce.rs.gov.br. Identificador: PRE.ECA9.CD3C.D56D.20C4.038E.

Processo 00363-0200/21-6

Peça 4742019

DOCUMENTO DE ACESSO RESTRITO

ACESSO P0331961

				conscientes.		
	CAMPO JORNALÍSTICO/MIDIÁTICO	Leitura	Efeitos de sentido	**(EF69LP05)** Inferir e justificar, em textos multissemióticos – tirinhas,charges, memes, gifs etc. –, o efeito de humor, ironia e/ou crítica pelo uso ambíguo depalavras, expressões ou imagens ambíguas, de clichês, de recursos iconográficos, de pontuação etc.		
	CAMPO JORNALÍSTICO/MIDIÁTICO	Produçãode textos	Relação do texto com o contexto de produção e experimentação de papéis sociais	**(EF69LP06)** Produzir e publicar notícias, foto denúncias, fotorreportagens, reportagens, reportagens multimidiáticas, infográficos, podcasts noticiosos, entrevistas, cartas de leitor, comentários, artigos de opinião de interesse local ou global, textos de apresentação e apreciação de produção cultural – resenhas e outros próprios das formas de expressão das culturas juvenis, tais como vlogs e podcasts culturais, gameplay, detonado etc.– e cartazes, anúncios, propagandas, spots, jingles de campanhas sociais, dentre outros em várias mídias, vivenciando de forma significativa o papel de repórter, de comentador, de analista, de crítico, de editor ou articulista, de booktuber, de vlogger (vlogueiro) etc., como forma de compreender as condições de produção que envolvem a circulação desses textos e poder participar e vislumbrar possibilidades de participação nas práticas de linguagem do campo jornalístico e do campo midiático de forma ética e responsável, levando-se em consideração o contexto da Web 2.0, que amplia a possibilidade de circulação desses textos e “funde” os papéis de leitor e autor, de consumidor e produtor.	**(EF69LP06RS-1)** Analisar, planejar e produzir textos jornalísticos, considerando os diferentes suportes, objetivos, público-alvo e circulação, tendo em vista o público leitor.	

Assinado digitalmente por: Fabrício Machado Ratkiewicz em 24/11/22.
Confira a autenticidade do documento em www.tce.rs.gov.br. Identificador: PRE.ECA9.CD3C.D56D.20C4.038E.

Processo 00363-0200/21-6
Página da peça 403
Peça 4742019
DOCUMENTO DE ACESSO RESTRITO
ACESSO P0331961

	CAMPO JORNALÍSTICO/MIDIÁTICO	Produçãode textos	Textualização	**(EF69LP07)** Produzir textos em diferentes gêneros, considerandosua adequaçãoao contexto produção e circulação – os enunciadores envolvidos, os objetivos,o gênero, o suporte, a circulação -, ao modo (escrito ou oral;imagem estáticaouem movimento etc.), à variedade linguística e/ou semiótica apropriada a esse contexto, à construção da textualidade relacionada às propriedades textuais e do gênero), utilizando estratégias de planejamento, elaboração, revisão, edição, reescrita/redesign e avaliação de textos, para, com a ajuda do professor e a colaboração dos colegas, corrigir e aprimorar as produções realizadas, fazendo cortes, acréscimos, reformulações, correções de concordância, ortografia, pontuação em textos e editando imagens, arquivos sonoros, fazendo cortes, acréscimos, ajustes, acrescentando/ alterando efeitos, ordenamentos etc.	**(EF69LP07RS-1)** Produzir textos de diferentes gêneros, observando os aspectos lexicais, considerando sua adequaçãoao contexto, produção e circulação, ao modo, à variedade linguística e/ou semiótica apropriada a esse contexto, à construção da textualidade relacionada às propriedades textuais e do gênero, utilizando estratégias de planejamento, elaboração, revisão, edição, reescrita/redesign e avaliação de textos, para corrigire aprimorar as produções realizadas, fazendo alterações necessárias, utilizandoa linguagem adequada em cada situação. **(EF69LP07RS-2)** Escrever e reescrever textos relativos à cultura gaúcha, considerando aspectos e variações linguísticas regionais.	
	CAMPO JORNALÍSTICO/MIDIÁTICO	Produçãode textos	Revisão/edição de texto informativo e opinativo	**(EF69LP08)** Revisar/editar o texto produzido – notícia, reportagem, resenha, artigo de opinião, dentre outros –, tendo em vista sua adequação ao contexto de produção, a mídia em questão, características do gênero, aspectos relativos à textualidade, a relação entre as diferentes semioses, a formatação e uso adequadodas ferramentas de edição (de texto, foto, áudio e vídeo, dependendo do caso) e adequação à norma culta.		
		Produçãode textos	Planejamento de textos de peças publicitárias de	**(EF69LP09)** Planejar uma campanha publicitária sobre questões/ problemas, temas, causas significativas para a escola e/ou comunidade, a partir de um levantamento	**(EF69LP09RS-1)** Planejar e produzir textos publicitários de maneira clara, abordando temas de campanhas sociais de sua realidade.	

Assinado digitalmente por: Fabrício Machado Ratkiewicz em 24/11/22.
Confira a autenticidade do documento em www.tce.rs.gov.br. Identificador: PRE.ECA9.CD3C.D56D.20C4.038E.

Processo 00363-0200/21-6

Página da peça 404

Peça 4742019

DOCUMENTO DE ACESSO RESTRITO

ACESSO P0331961

			campanhas sociais	de material sobre o tema ou evento, da definição do público-alvo, do texto ou peça a ser produzido – cartaz, banner, folheto, panfleto, anúncio impresso e para internet, spot, propaganda de rádio, TV etc. –, da ferramenta de edição de texto, áudio ou vídeo que será utilizada, do recorte e enfoque a ser dado, das estratégias de persuasão que serão utilizadas etc.		
		Oralidade *Considerar todasas habilidades doseixos leitura e produção que se referem a textos ou produções orais, em áudio ou vídeo	Produção de textos jornalísticos orais	**(EF69LP10)** Produzir notícias para rádios, TV ou vídeos, podcasts noticiosos e de opinião, entrevistas, comentários, vlogs, jornais radiofônicos e televisivos, dentre outros possíveis, relativos a fato e temas de interesse pessoal, local ou global e textos orais de apreciação e opinião – podcasts e vlogs noticiosos, culturais e de opinião, orientando-se por roteiro ou texto, considerando o contexto de produção e demonstrando domínio dos gêneros.	**(EF69LP10RS-1)** Produzir notícias nos variados meios de comunicação relativos a fato e temas de interesse pessoal, local ou global e textos orais de apreciação e opinião, considerando o contexto de produção e os recursos das diferentes linguagens e demonstrando domínio dos gêneros, tendo em vista a textualização.	
			Produção de textos jornalísticos orais	**(EF69LP11)** Identificar e analisar posicionamentos defendidos e refutados na escuta de interações polêmicas em entrevistas, discussões e debates (televisivo, em sala de aula, em redes sociais etc.), entre outros, e se posicionar frente a eles.	**(EF69LP11RS-1**) Identificar e analisar posicionamentos defendidos e refutados na escuta de interações polêmicas em entrevistas, discussões e debates,entre outros, posicionando-se e xpressando sua opinião frente a eles de maneira clara e objetiva. **(EF69LP11RS-2)** Valorizar a expressão do outro, apreciando opiniões de diferentes fatos e temas.	
			Planejamento e produção de textos jornalísticos orais produção que se referem a textos ou	**(EF69LP12)** Desenvolver estratégias de planejamento, elaboração, revisão, edição, reescrita/ redesign (esses três últimos quandonãofor situação ao vivo) e avaliação de textos orais, áudio e/ ou vídeo,	**(EF69LP12RS-1)** Desenvolver estratégias de planejamento, elaboração, revisão, edição, reescrita/ redesign e avaliação de textos orais, áudio e/ou vídeo, considerando sua adequação aos con-	

Assinado digitalmente por: Fabrício Machado Ratkiewicz em 24/11/22.
Confira a autenticidade do documento em www.tce.rs.gov.br. Identificador: PRE.ECA9.CD3C.D56D.20C4.038E.

Processo 00363-0200/21-6

Página da peça 405

Peça 4742019

DOCUMENTO DE ACESSO RESTRITO

ACESSO P0331961

			produções orais, em áudio ou vídeo	considerando sua adequação aos contextos em que foram produzidos, à forma composicional e estilo de gêneros, a clareza, progressão temática e variedade linguística empregada, os elementos relacionados à fala, tais como modulação de voz, entonação, ritmo, altura e intensidade, respiração etc., os elementos cinésicos, tais como postura corporal, movimentos e gestualidade significativa, expressão facial, contato de olho com plateia etc.	textos em que foram produzidos, à forma composicional e estilo de gêneros, a clareza, progressão temática e variedade linguística empregada, os elementos relacionados à fala, os elementos cinésicos, de modo a perceber os diferentes processos no desenvolvimento da oralidade nos diferentes gêneros.	
		Oralidade	Participação em discussões orais de temas controversos de interesse da turma e/ou de relevância social	**(EF69LP13)** Engajar-se e contribuir com a busca de conclusões comuns relativas a problemas, temas ou questões polêmicas de interesse da turma e/ou de relevância social.	**(EF69LP13RS-1)** Engajar-se e contribuir com a busca de conclusões comuns relativas a problemas, temas ou questões polêmicas de interesse da turma e/ou de relevância social para compreendê-los e tomar uma posição em discussões a respeito. **(EF69LP13RS-2)** Ouvir as diferentes opiniões e destacar a importância do ato de ouvir, e respeito aos diferentes pontos de vista.	
			Participação em discussões orais de temas controversos de interesse da turma e/ou de relevância social	**(EF69LP14)** Formular perguntas e decompor, com a ajuda dos colegas e dos professores, tema/questão polêmica, explicações e ou argumentos relativos ao objeto de discussão para análisemais minuciosa e buscar em fontes diversas informações ou dados que permitam analisar partes da questão e compartilhá-los com a turma.	**(EF69LP14RS-1)** Formular perguntas, expressando-se comclareza e coerência, e decompor, com a ajuda dos colegas e dos professores, tema/questão polêmica, explicações eou argumentos relativos ao objeto de discussão para análise mais minuciosa e buscar em fontes diversas informações ou dados que permitam analisar partes da questão.	

Assinado digitalmente por: Fabrício Machado Ratkiewicz em 24/11/22.
Confira a autenticidade do documento em www.tce.rs.gov.br. Identificador: PRE.ECA9.CD3C.D56D.20C4.038E.

Processo 00363-0200/21-6

Página da peça 406

Peça 4742019

DOCUMENTO DE ACESSO RESTRITO

ACESSO P0331961

					(EF69LP14RS-2) Pesquisar, refletir e elaborar pontos de vista sobre os conteúdos.	
			Participação em discussões orais de temas controversos de interesse da turma e/ou de relevância social	**(EF69LP15)** Apresentar argumentos e contra-argumentos coerentes, respeitando os turnos de fala, na participação em discussões sobre temas controversos e/ou polêmicos.	**(EF69LP15RS-1)** Articular argumentos e contra-argumentos coerentes, respeitando os turnos de fala, na participação em discussões sobre temas controversos e/oupolêmicos, posicionando-se criticamente.	
		Análise linguística/ semiótica	Construção composicional	**(EF69LP16)** Analisar e utilizar as formas de composição dos gêneros jornalísticos da ordem do relatar, tais como notícias (pirâmide invertida no impresso X blocos noticiosos hipertextuais e hipermidiáticos no digital, que também pode contar com imagens de vários tipos, vídeos, gravações de áudio etc.), da ordem do argumentar, tais como artigos de opinião e editorial (contextualização, defesa de tese/opinião e uso de argumentos) e das entrevistas: apresentação e contextualização do entrevistado e do tema, estrutura pergunta e resposta etc.	**(EF69LP16RS-1)** Analisar e utilizar as formas de composição dos gêneros jornalísticos da ordem do relatar, tais como notícias, da ordem do argumentar, tais como artigos de opinião e editorial e das entrevistas: apresentação e contextualização do entrevistado e do tema, estrutura pergunta e resposta etc., para compreender a forma de composição desses gêneros.	
			Estilo	**(EF69LP17)** Perceber e analisar os recursos estilísticos e semióticos dos gêneros jornalísticos e publicitários, os aspectos relativos ao tratamento da informação em notícias, como a ordenação dos eventos, as escolhas lexicais, o efeito de imparcialidade do relato, a morfologia do verbo, em textos noticiosos e argumentativos, reconhecendo marcas de pessoa, número, tempo, modo, a distribuição dos verbos nos gêneros textuais (por exemplo, as formas de pretérito em relatos; as formas de presente e futuro em gêneros argu-	**(EF69LP17RS-1)** Reconhecer e analisar os recursos estilísticos e semióticos dos gêneros jornalísticos e publicitários, os aspectos relativos ao tratamento da informação em notícias,como a ordenação dos eventos, as escolhas lexicais, o efeito de imparcialidade do relato, a morfologia do verbo, em textos noticiosos e argumentativos, reconhecendo marcas de pessoa, número, tempo, modo, a distribuição dos verbos nos	

Assinado digitalmente por: Fabrício Machado Ratkiewicz em 24/11/22.
Confira a autenticidade do documento em www.tce.rs.gov.br. Identificador: PRE.ECA9.CD3C.D56D.20C4.038E.

Processo 00363-0200/21-6

Página da peça 407

Peça 4742019

DOCUMENTO DE ACESSO RESTRITO

ACESSO P0331961

				mentativos; as formas de imperativo em gêneros publicitários), o uso de recursos persuasivos em textos argumentativos diversos (como a elaboraçãodo título,escolhas lexicais, construções metafóricas,a explicitação ou a ocultação de fontes de informação) e as estratégias de persuasão e apelo ao consumo com os recursos linguístico- discursivos utilizados (tempo verbal, jogos de palavras, metáforas, imagens).	gêneros textuais, o uso de recursos persuasivos em textos argumentativos diversos e as estratégias de persuasão e apelo ao consumo com os recursos linguístico- discursivos utilizados, de modo que possa identificar intencionalidades variadas presentes em textos desses gêneros.	
			Estilo	**(EF69LP18)** Utilizar, na escrita/reescrita de textos argumentativos, recursos linguísticos que marquem as relações de sentido entre parágrafos e enunciados do texto e operadores de conexão adequados aos tipos de argumento e à forma de composição de textos argumentativos, de maneira a garantir ac coesão, a coerência e a progressão temática nesses textos (“primeiramente, mas, no entanto, em primeiro/ segundo/ terceiro lugar, finalmente, em conclusão” etc.).	**(EF69LP18RS-1)** Utilizar, na escrita/ reescrita de textos argumentativos, de maneira a garantir a progressão e a unidade temática, recursos linguísticos que marquem as relações de sentido entre parágrafos e enunciados do texto e operadores de conexão adequados aos tipos de argumento e à forma de composição de textos argumentativos.	
			Efeito de sentido	**(EF69LP19)** Analisar, em gêneros orais que envolvam argumentação, os efeitos de sentido de elementos típicos da modalidade falada, como a pausa, a entonação, o ritmo, a gestualidade e expressão facial, as hesitações etc.	**(EF69LP19RS-1)** Analisar, em gêneros orais que envolvam argumentação, os efeitos de sentido de elementos típicos da modalidade falada, como a pausa, a entonação, o ritmo, a gestualidade e expressão facial, as hesitações etc., percebendo as implicações que produzem em diferentes situações de comunicação.	
	CAMPODE ATUAÇÃO	Leitura	Reconstrução dascondições	**(EF69LP20)** Identificar, tendo em vista o contexto de produção, a forma de organização dos textos normativos e legais, a ló-	**(EF69LP20RS-1)** Identificar, tendo em vista o contexto de produção, a forma de organização dos textos normativos e	

Assinado digitalmente por: Fabrício Machado Ratkiewicz em 24/11/22.
Confira a autenticidade do documento em www.tce.rs.gov.br. Identificador: PRE.ECA9.CD3C.D56D.20C4.038E.

Processo 00363-0200/21-6
Página da peça 408
Peça 4742019
DOCUMENTO DE ACESSO RESTRITO
ACESSO P0331961

	NAVIDA PÚBLICA		de produção e circulaçãoe adequaçãodo textoà construção composicional e aoestilode gênero (Lei,código, estatuto, código, regimento etc.)	gica de hierarquização de seu sitense subitens e suas partes: parte inicial (título – nome e data – e ementa), blocos de artigos (parte, livro, capítulo,seção, subseção), artigos (caput e parágrafos e incisos) e parte final (disposições pertinentes à sua implementação) e analisar efeitos de sentido causados pelo uso de vocabulário técnico, pelo uso do imperativo, de palavras e expressões que indicam circunstâncias, como advérbios e locuções adverbiais,de palavras que indicam generalidade, como alguns pronomes indefinidos, de forma a poder compreender o caráter imperativo, coercitivo e generalista das leis e de outras formas de regulamentação.	legais, a lógica de hierarquização de seus itens e subitens e suas partes. **(EF69LP20RS-2)** Analisar os efeitos de sentido causados pelo uso de vocabulário técnico, pelo uso do imperativo, de palavras e expressões que indicam circunstâncias, de palavras que indicam generalidade, de forma a poder compreender o caráter imperativo, coercitivo e generalista das leis e de outras formas de regulamentação.	
		Leitura Produção de textos Oralidade Análise linguística/ semiótica	Apreciação e réplica	**(EF69LP21)** Posicionar-se em relação a conteúdos veiculados em práticas não institucionalizadas de participação social, sobretudo àquelas vinculadas amanifestações artísticas, produções culturais, intervenções urbanas e práticas próprias das culturas juvenis que pretendam denunciar, expor uma problemática ou “convocar” para uma reflexão/ação, relacionando esse texto/ produção com seu contexto de produção e relacionando as partes e semioses presentes para a construção de sentidos.	**(EF69LP21RS-1)** Posicionar-se em relação a conteúdos veiculados em práticas não institucionalizadas de participação social, sobretudo àquelas vinculadas a manifestações artísticas, produções culturais, intervenções urbanas e práticas próprias das culturas juvenis e das regiões onde estão inseridos. **(EF69LP21RS-2)** Emitir parecer e apreciação de produções culturais com criticidade respeitando a argumentação e contra-argumentação, posicionando-se frente aos fatos discutidos.	
			Textualização, revisão e edição	**(EF69LP22)** Produzir, revisar e editartextos reivindicatórios ou propositivos sobre problemasque afetamavida escolarouda comunidade, justificando pontos de vista, reivindicações e detalhando propostas (justificativa, objetivos, ações previstas	**(EF69LP22RS-1)** Produzir, revisar e editartextos reivindicatórios ou propositivos sobre problemas que afetam a vida escolar ou da comunidade, levando em conta seu contexto de produção e as	

Assinado digitalmente por: Fabrício Machado Ratkiewicz em 24/11/22.
Confira a autenticidade do documento em www.tce.rs.gov.br. Identificador: PRE.ECA9.CD3C.D56D.20C4.038E.

Processo 00363-0200/21-6

Página da peça 409

Peça 4742019

DOCUMENTO DE ACESSO RESTRITO

ACESSO P0331961

				etc.), levando em conta seu contexto de produção e as características dos gêneros em questão.	características dos gêneros em questão, detalhando propostas que melhorem a vida da comunidade onde estão inseridos.	
			Textualização, revisão e edição	**(EF69LP23)** Contribuir com a escrita de textos normativos, quando houver esse tipo de demanda na escola–regimentos e estatutos de organizações da sociedade civil do âmbito da atuação das crianças e jovens (grêmio livre, clubes de leitura, associações culturais etc.) – e de regras e regulamentos nos vários âmbitos da escola–campeonatos, festivais, regras de convivência etc. -, levando em conta o contexto de produção e as características dos gêneros em questão.	**(EF69LP23RS-1)** Contribuir com a escrita de textos normativos, quando houver esse tipo de demanda na escola, e de regras e regulamentos nos vários âmbitos da escola, levando em conta o contexto de produção e as características dos gêneros em questão, evidenciando a participação que envolve direitos e responsabilidades.	
			Discussão oral	**(EF69LP24)** Discutir casos, reais ou simulações, submetidos a juízo, que envolvam (supostos) desrespeitos a artigos, do ECA, do Código de Defesa do Consumidor, do Código Nacional deTrânsito,de regulamentações do mercado publicitário etc., como forma de criarfamiliaridade com textos legais – seuvocabulário, formas de organização, marcas de estilo etc. -, de maneira a facilitar a compreensão de leis, fortalecer a defesa de direitos, fomentar a escrita de textos normativos (se e quando isso for necessário) e possibilitar a compreensão do caráter interpretativo das leis e as várias perspectivas que podem estar em jogo		
			Discussão oral	**(EF69LP25)** Posicionar-se de forma consistente e sustentada em uma discussão, assembleia, reuniões de colegiados da escola, de agremiações e outras situações de apresentação de propostas e defesas de opiniões, respeitando as opiniões contrá-	**(EF69LP25RS-1)** Participar de momentos de debate, refletindo sobre temas atuais, sociais, analisando e compreendendo fatos, textos, Notícias e informações, para posicionar-se perante as	

Assinado digitalmente por: Fabrício Machado Ratkiewicz em 24/11/22.
Confira a autenticidade do documento em www.tce.rs.gov.br. Identificador: PRE.ECA9.CD3C.D56D.20C4.038E.

Processo 00363-0200/21-6

Página da peça 410

Peça 4742019

DOCUMENTO DE ACESSO RESTRITO

ACESSO P0331961

				rias e propostas alternativas e fundamentando seus posicionamentos, no tempo de fala previsto, valendo-se de sínteses e propostas claras e justificadas.	questões sociais de maneira respeitosa.	
			Registro	**(EF69LP26)** Tomar nota em discussões, debates, palestras, apresentação de propostas, reuniões, como forma de documentar o evento e apoiar a própria fala (que pode se dar no momento do evento ou posteriormente, quando, por exemplo, for necessária a retomada dos assuntos tratados em outros contextos públicos, como diante dos representados).	**(EF69LP26RS-1)** Tomar nota em discussões, debates, palestras, apresentação de propostas, reuniões, como forma de documentar o evento, de modo a resgatar as proposições e apoiar a própria fala (quando houver). **(EF69LP26RS-2)** Registrar as diversas opiniões relatadas pelos colegas e fazer apreciação dos casos, bem como sugerir pontos a serem melhorados.	
			Análise de textos legais/normativos, propositivos e reivindicatórios	**(EF69LP27)** Analisar a forma composicional de textos pertencentes a gêneros normativos/ jurídicos e a gêneros da esfera política, tais como propostas, programas políticos (posicionamento quanto a diferentes ações a serem propostas, objetivos, ações previstas etc.), propaganda política (propostas e sua sustentação, posicionamento quanto a temas em discussão) e textos reivindicatórios: cartas de reclamação, petição (proposta, suas justificativas e ações a serem adotadas) e suas marcas linguísticas,de forma a incrementar a compreensão de textos pertencentes a esses gêneros e a possibilitar a produção de textos mais adequados e/ou fundamentados quando isso for requerido.	**(EF69LP27RS-1)** Analisar a forma composicional de textos pertencentes a gêneros normativos e jurídicos e a gêneros da esfera política e suas marcas linguísticas, de forma a incrementar a compreensão de textos pertencentes a esses gêneros e a possibilitar a produção de textos mais adequados e/ou fundamentados quando isso for requerido, tendo em vista os objetivos pretendidos.	
			Modalização	**(EF69LP28)** Observar os mecanismos de modalização adequados aos textos jurídicos, as modalidades deônticas, que se referem ao eixo da conduta (obrigatorieda-	**(EF69LP28RS-1)** Observar os mecanismos de modalização adequados aos textos jurídicos, às modalidades deôn-	

Assinado digitalmente por: Fabrício Machado Ratkiewicz em 24/11/22.
Confira a autenticidade do documento em www.tce.rs.gov.br. Identificador: PRE.ECA9.CD3C.D56D.20C4.038E.

Processo 00363-0200/21-6
Página da peça 411
Peça 4742019
DOCUMENTO DE ACESSO RESTRITO
ACESSO P0331961

				de/ permissibilidade) como, por exemplo: proibição: “Não se deve fumar em recintos fechados.”; Obrigatoriedade: “A vida tem que valer a pena.”; Possibilidade: “É permitido a entrada de menores acompanhados de adultos responsáveis”, e os mecanismos de modalização adequados aos textos políticos e propositivos, as modalidades apreciativas, em que o locutor exprime um juízo de valor (positivo ou negativo) acerca do que enuncia. Por exemplo: “Que belo discurso!”; “Discordo das escolhas de Antônio.”; “Felizmente, o buraco ainda não causou acidentes mais graves.”.	ticas, que se referem ao eixo da conduta e os mecanismos de modalização adequados aos textos políticos e propositivos, as modalidades apreciativas, em que o locutor exprime um juízo de valor acerca do que enuncia. **(EF69LP28RS-2)** Reconhecer os recursos linguísticos empregados, compreendendo os efeitos de sentido produzido se analisar a coerência desses efeitos tanto com as intenções de significação pretendidas, quanto com a especificidade do gênero, considerando o campo de atuação, a finalidade e o espaço circulação.	
	CAMPO DAS PRÁTICAS DE ESTUDO E PESQUISA		Reconstrução das condições de produção e recepção-dos textos e adequação do texto à Construção composicional e ao estilo de gênero	**(EF69LP29)** Refletir sobre a relação entre os contextos de produção dos gêneros de divulgação científica–texto didático, artigo de divulgação científica, reportagem de divulgação científica, verbete de enciclopédia (impressa e digital), esquema, infográfico (estático e animado), relatório, relato multimidiático de campo, podcasts e vídeos variados de divulgação científica etc. – e os aspectos relativos à construção composicional e às marcas linguísticas características desses gêneros, de forma a ampliar suas possibilidades de compreensão (e produção) de textos pertencentes a esses gêneros.	**(EF69LP29RS-1)** Refletir sobre a relação entre os contextos de produção dos gêneros de divulgação científica e os aspectos relativos à construção composicional e às marcas linguísticas características desses gêneros, de forma a ampliar suas possibilidades de compreensão (e produção) dos textos.	
			Relação entre textos	**(EF69LP30)** Comparar, com a ajuda do professor, conteúdos, dados e informações de diferentes fontes, levando em conta seus contextos de produção e referências, identificando coincidências, com-	**(EF69LP30RS-1)** Comparar conteúdos, dados e informações de diferentes fontes, levando em conta seus contextos de produção e referências, identifican-	

Assinado digitalmente por: Fabrício Machado Ratkiewicz em 24/11/22.
Confira a autenticidade do documento em www.tce.rs.gov.br. Identificador: PRE.ECA9.CD3C.D56D.20C4.038E.

Processo 00363-0200/21-6

Página da peça 412

Peça 4742019

DOCUMENTO DE ACESSO RESTRITO

ACESSO P0331961

				plementaridades e contradições, de forma a poder identificar erros/ imprecisões conceituais, compreender e posicionar-se criticamente sobre os conteúdos e informações em questão.	do coincidências, complementaridades e contradições, de forma a poder Identificar erros /imprecisões conceituais, compreendendo e posicionando-se criticamente sobre os conteúdos e informações em questão. **(EF69LP30RS-2)** Desenvolver estratégias e ferramentas de curadoria: busca e seleção de fontes confiáveis, usos de recursos de apoio à compreensão e à análise das informaçõese generalizações.	
			Apreciação e réplica	**(EF69LP31)** Utilizar pistas linguísticas – tais como“em primeiro/ segundo/terceiro lugar”, “por outro lado”, “dito de outro modo”, isto é”, “por exemplo” – para compreender a hierarquização das proposições, sintetizando o conteúdo dos textos.	**(EF69LP31RS-1)** Utilizarpistas linguísticas inerentes aos textos para compreender a hierarquizaçãodas proposições, sintetizandoo conteúdo dos textos e favorecendo a percepção das informações, bem como a identificação das ideias centrais e periféricas.	
			Estratégiase procedimentos deleitura Relação do verbal com outras semioses Procedimentos e gêneros de apoio à compreensão	**(EF69LP32)** Selecionar informações e dados relevantes de fontes diversas (impressas, digitais, orais etc.), avaliando a qualidade e a utilidade dessas fontes, e organizar, esquematicamente, com ajuda do professor, as Informações necessárias(sem excedê-las) com ou sem apoio de ferramentas digitais, em quadros, tabelas ou gráficos.	**(EF69LP32RS-1)** Selecionar informações e dados relevantes de fontes diversas, avaliando a qualidade e a utilidade dessas fontes, e organizar, esquematicamente, as informações necessárias, com ou sem apoio de ferramentas digitais, em quadros, tabelas ou gráficos.	
			Estratégiase procedimentos deleitura Relação do verbal com outras semioses	**(EF69LP33)** Articular o verbal com os esquemas, infográficos, imagensvariadas etc. na (re)construção dos sentidos dos textos de divulgação científica e retextualizar do discursivo para o esquemático– infográfi-	**(EF69LP33RS-1)** Articular o verbal com esquemas, infográficos, imagens variadas etc.na (re)construção dos sentidos dos textos de divulgação científica e retextualizar do discursivo para o esque-	

Assinado digitalmente por: Fabrício Machado Ratkiewicz em 24/11/22.
Confira a autenticidade do documento em www.tce.rs.gov.br. Identificador: PRE.ECA9.CD3C.D56D.20C4.038E.

Processo 00363-0200/21-6

Página da peça 413

Peça 4742019

DOCUMENTO DE ACESSO RESTRITO

ACESSO P0331961

			Procedimentos e gêneros de apoio à compreensão	co, esquema, tabela, gráfico, ilustração etc.– e, ao contrário, transformar o conteúdo das tabelas, esquemas, infográficos, ilustrações etc. em texto discursivo, como forma de ampliar as possibilidades de compreensão desses textos e analisar as características das multissemioses e dos gêneros em questão.	mático e, ao contrário, transformar o esquematizado em texto discursivo, como forma de ampliar as possibilidades de compreensão desses textos e analisar as características das multissemioses e dos gêneros em questão, identificando a relação de sentido que estabelecem entre as partes e possibilitando a apropriação de diferentes formas de dizer, recorrendo a diferentes linguagens.	
			Estratégiase procedimentos deleitura Relaçãodo verbalcom outras semioses Procedimentos egênerosde apoioà compreensão	**(EF69LP34)** Grifar as partes essenciais do texto, tendo em vista os objetivos de leitura, produzir marginalias (ou tomar notas em outro suporte), sínteses organizadas em itens, quadro sinóptico, quadro comparativo, esquema, resumo ou resenha do texto lido (com ou sem comentário/ análise), mapa conceitual, dependendo do que for mais adequado, como forma de possibilitar uma maior compreensão do texto, a sistematização de conteúdos e informações e um posicionamento frente aos texto, se esse for o caso.	**(EF69LP34RS-1)** Grifar as partes essenciais do texto, tendo em vista os objetivos de leitura, produzirnotas, sínteses organizadas em itens, quadro sinóptico, quadro comparativo, esquema, resumo ou resenha do texto lido, mapa conceitual, dependendo do que for mais adequado, como forma de possibilitar uma maior compreensão do texto, a sistematização de conteúdos e informações e um posicionamento frente aos textos, se esse for o caso, apropriando-se de uso de estratégias e procedimentos envolvidos na leitura para estudo.	
			Consideração dascondições de produção de textosde divulgação científica Estratégiasde escrita	**(EF69LP35)** Planejar textos de divulgação científica, a partir da elaboração de esquema que considere as pesquisas feitas anteriormente, de notas e sínteses de leituras ou de registros de experimentos ou de estudo de campo, produzir, revisar e editar textos voltados para a divulgação do conhecimento e dedados e resultados de	**(EF69LP35RS-1)** Planejar textos de divulgação científica, a partir da elaboração de esquema que considere as pesquisas feitas anteriormente, de notas e sínteses de leituras ou de registrosde experimentos ou de estudo de campo. **(EF69LP35RS-2)** Produzir, revisar e edi-	

Assinado digitalmente por: Fabrício Machado Ratkiewicz em 24/11/22.
Confira a autenticidade do documento em www.tce.rs.gov.br. Identificador: PRE.ECA9.CD3C.D56D.20C4.038E.

Processo
00363-0200/21-6

Página da peça
414

Peça
4742019

DOCUMENTO DE ACESSO RESTRITO

ACESSO
P0331961

				pesquisas, tais como artigo de divulgação científica, artigo de opinião, reportagem científica, verbete de enciclopédia, verbete de enciclopédia digital colaborativa, infográfico, relatório, relato de experimento científico, relato (multimidiático) de campo, tendo em vista seus contextos de produção, que podem envolver a disponibilização de informações e conhecimentos em circulação em um formatomais acessível para um público específico ou a divulgação de conhecimentos advindos de pesquisas bibliográficas, experimentos científicos e estudos de campo realizados.	tar textos voltados para a divulgação do conhecimento, de dados e resultados de pesquisas, tendo em vista seus contextos de produção que podem envolver a disponibilização de informações e conhecimentos em circulação ou a divulgação de conhecimentos advindosde pesquisas bibliográficas, experimentos científicos e estudos de campo realizados.	
		Produção de textos	Estratégias de escrita: textualização, revisão e edição	**(EF69LP36)** Produzir, revisar e editar textos voltados para a divulgação do conhecimento e de dados e resultados de pesquisas, tais como artigos de divulgação científica, verbete de enciclopédia, infográfico, infográfico animado, podcast ou vlog científico, relato de experimento, relatório, relatório multimidiático de campo, dentre outros, considerando o contexto de produção e as regularidades dos gêneros em termos de suas construções composicionais e estilos.	**(EF69LP36RS-1)** Produzir, revisar e editar textos voltados para a divulgação do conhecimento, de dados e resultados de pesquisas, tendo em vista o contexto de produção e as regularidades dos gêneros em termos de suas construções composicionais e estilos.	
		Produção de textos	Estratégias de produção	**(EF69LP37)** Produzir roteiros para elaboração de vídeos de diferentes tipos (vlogcientífico, vídeo-minuto, programa de rádio, podcasts) para divulgação de conhecimentos científicos e resultados de pesquisa, tendo em vistas e um contexto de produção, os elementos e a construção composicional dos roteiros.	**(EF69LP37RS-1)** Produzir roteiros para elaboração de vídeos de diferentes tipos (vlog científico, vídeo-minuto, programa de rádio, podcasts) para divulgação de conhecimentos científicos e resultados de pesquisa, tendo em vista seu contexto de produção, os elementos e a construção composicional dos roteiros, com planejamento prévio	

Assinado digitalmente por: Fabrício Machado Ratkiewicz em 24/11/22.
Confira a autenticidade do documento em www.tce.rs.gov.br. Identificador: PRE.ECA9.CD3C.D56D.20C4.038E.

Processo 00363-0200/21-6

Página da peça 415

Peça 4742019

DOCUMENTO DE ACESSO RESTRITO

ACESSO P0331961

					compreendendo um processo que envolve diferentes etapas.	
		Oralidade	Estratégias produção: de planejamento e produção de apresentações orais	**(EF69LP38)** Organizar os dados e informações pesquisados em painéis ou slides de apresentação, levando em conta o contexto de produção, o tempo disponível, as características do gênero apresentação oral, a multissemiose, as mídias e tecnologias que serão utilizadas, ensaiar a apresentação, considerando também elementos paralinguísticos e cinésicos e proceder à exposição oral de resultados de estudos e pesquisas, no tempo determinado, a partir do planejamento e da definição de diferentes formas de uso da fala – memorizada, com apoio da leitura ou fala espontânea.	**(EF69LP38RS-1)** Organizar os dados e informações pesquisados em painéis ou slides de apresentação, levando em conta o contexto de produção, o tempo disponível, as características do gênero apresentação oral, a multissemiose, as mídias e tecnologias que serão utilizadas. **(EF69LP38RS-2)** Ensaiar a apresentação, considerando os elementos paralinguísticos e cinésicos e procedendo à exposição oral dos resultados de estudos e pesquisas, a partir do planejamento e da definição de diferentes formas de uso da fala. **(EF69LP38RS-3)** Exercitar a oralidade.	
		Oralidade	Estratégiasde produção	**(EF69LP39)** Definir o recorte temático da entrevista e o entrevistado, levantar informações sobre oentrevistadoe sobre o tema da entrevista, elaborar roteiro de perguntas, realizar entrevista, a partir do roteiro, abrindo possibilidades para fazer perguntas a partir da resposta, se o contexto permitir, tomar nota, gravar ou salvar a entrevista eusar adequadamente as informações obtidas, de acordo com os objetivos estabelecidos.	**(EF69LP39RS-1)** Planejar e realizar entrevistas, definindo o recorte temático e o entrevistado, levantando informações sobre o entrevistado e sobre o tema, elaborando roteiro de perguntas, abrindo possibilidades para fazê-las a partir da resposta, se o contexto permitir, usando- a como um instrumentopara coletar dados no interior de uma pesquisa. **(EF69LP39RS-2)** Usar adequadamente as informações obtidas naentrevista,de acordo com os Objetivos estabelecidos previamente.	

Assinado digitalmente por: Fabrício Machado Ratkiewicz em 24/11/22.
Confira a autenticidade do documento em www.tce.rs.gov.br. Identificador: PRE.ECA9.CD3C.D56D.20C4.038E.

Processo 00363-0200/21-6

Página da peça 416

Peça 4742019

DOCUMENTO DE ACESSO RESTRITO

ACESSO P0331961

		Análise linguística/ semiótica	Construção composicional Elementos paralinguísticos e cinésicos Apresentações orais	**(EF69LP40)** Analisar, em gravações de seminários, conferências rápidas, trechos de palestras, dentre outros, a construção composicional dos gêneros de apresentação– abertura/ saudação, introdução ao tema, apresentação do plano de exposição, desenvolvimento dos conteúdos, por meio do encadeamento de temas e subtemas (coesão temática), síntese final e/ou conclusão, encerramento –, os elementos paralinguísticos (tais como: tom e volumedavoz, pausas e hesitações – que, em geral, devem ser minimizadas –, modulação de voz e entonação, ritmo, respiração etc.) e cinésicos (tais como: postura corporal, movimentos e gestualidade significativa, expressãofacial, contatodeolho complateia, modulação de voz eentonação, sincroniadafala com ferramenta de apoioetc.),para melhorperformar apresentações orais no campo da divulgaçãodo conhecimento.	**(EF69LP40RS-1)** Analisar, em gravações de seminários, conferências rápidas, trechos de palestras, dentre outros, a construção composicional dos gêneros-de apresentação, os elementos paralinguísticos e cinésicos, para melhor performar apresentações orais no campo da divulgação do conhecimento com vistas à utilização em apresentações próprias.	
			Usar adequadamente ferramentas de apoio a apresentações orais	**(EF69LP41)** Usar adequadamente ferramentas de apoio a apresentações orais, escolhendo e usando tipos e tamanhos de fontes que permitam boa visualização, topicalizando e/ou organizando o conteúdo em itens, inserindo de forma adequada imagens, gráficos, tabelas, formas e elementos gráficos, dimensionando a quantidadede texto (e imagem) por slide, usando progressivamente e de forma harmônica recursos mais sofisticados como efeitos de transição, slides mestres, layouts personalizados etc.	**(EF69LP41RS-1)** Usar adequadamente ferramentas de apoio a apresentações orais, articulando oralidade e escrita, escolhendo e utilizando tipos adequados de suporte de apresentações com o uso dos aplicativos disponíveis.	
			Construção composicional e estilo	**(EF69LP42)** Analisar a construção composicional dos textos pertencentes a gêneros	**(EF69LP42RS-1)** Analisar a construção composicional dos textos pertencentes	

Assinado digitalmente por: Fabrício Machado Ratkiewicz em 24/11/22.
Confira a autenticidade do documento em www.tce.rs.gov.br. Identificador: PRE.ECA9.CD3C.D56D.20C4.038E.

Processo 00363-0200/21-6

Página da peça 417

Peça 4742019

DOCUMENTO DE ACESSO RESTRITO

ACESSO P0331961

			Gêneros de divulgação científica	relacionados à divulgação de conhecimentos: título, (olho), introdução, divisão do texto em subtítulos, imagens ilustrativas de conceitos, relações, ou resultados complexos (fotos, ilustrações, esquemas, gráficos, infográficos, diagramas, figuras, tabelas, mapas) etc., exposição, contendo de finições, descrições, comparações, enumerações, exemplificações e remissões a conceitos e relações por meio de notas de rodapé, boxes ou links; outítulo, contextualização docampo, ordenação temporalou temática por tema ousubtema, intercalação de trechos verbais com fotos, ilustrações, áudios, vídeos etc. e reconhecer traços da linguagem dos textos de divulgação científica, fazendo uso consciente das estratégiasde impessoalização da linguagem (ou de pessoalização, seotipode publicaçãoe objetivos assim o demandarem, comoemalguns podcasts e vídeos dedivulgação científica), 3ª pessoa, presente atemporal, recurso à citação, uso de vocabulário técnico/ especializa doetc.,como forma de ampliar suas capacidades de compreensão e produção de textos nesses gêneros.	a gêneros relacionados à divulgação de conhecimentos como forma de ampliar suas capacidades de compreensão e produção de textos nesses gêneros. **(EF69LP42RS-2)** Possibilitar práticas de leitura de variados gêneros textuais, a fim de que possam reconhecê-los, diferenciá-los e produzi-los de forma adequada ao contexto comunicativo.	
	CAMPO DAS PRÁTICAS DE ESTUDO E PESQUISA	Análise linguística/semiótica	Marcas linguísticas Intertextualidade	**(EF69LP43)** Identificar e utilizar os modos de introdução de outras vozes no texto–citação literal e sua formatação e paráfrase–, as pistas linguísticas responsáveis por introduzir no texto a posição do autor e dos outros autores citados (“Segundo X; De acordo com Y; De minha/ nossa parte, penso/amos que”...) e os elementos de normatização (tais como as regras de inclusão e formatação de citações e paráfra-	**(EF69LP43RS-1)** Identificar e utilizar os modos de introdução de outras vozes em textos, desenvolvendo reflexão sobre o modo como a intertextualidade e a retextualização ocorrem nesses textos, articulando leitura e produção textual.	

Assinado digitalmente por: Fabrício Machado Ratkiewicz em 24/11/22.
Confira a autenticidade do documento em www.tce.rs.gov.br. Identificador: PRE.ECA9.CD3C.D56D.20C4.038E.

Processo 00363-0200/21-6

Página da peça 418

Peça 4742019

DOCUMENTO DE ACESSO RESTRITO

ACESSO P0331961

				ses, de organização de referências bibliográficas) em textos científicos, desenvolvendo reflexão sobre o modo como a intertextualidade e a retextualização ocorrem nesses textos.		
	CAMPO ARTÍSTICO-LITERÁRIO	Leitura	Reconstrução das condições de produção, circulação e recepção Apreciação e réplica	**(EF69LP44)** Inferir a presença de valores sociais, culturais e humanos e de diferentes visões de mundo, em textos literários, reconhecendo nesses textos formas de estabelecer múltiplos olhares sobre as identidades, sociedades e culturas e considerando a autoria e o contexto social e histórico de sua produção.	**(EF69LP44RS-1)** Identificar e analisar a presença de valores sociais, culturais e humanos e de diferentes visões de mundo, em textos literários, reconhecendo nesses textos formas de estabelecer múltiplos olhares sobre as identidades, sociedades e culturas, considerando a autoria e o contexto social e histórico de suaprodução. **(EF69LP44RS-2)** Reconhecer a linguagem utilizada nos textos literários regionais, relacionando-os às demais realidades linguísticas.	
			Reconstrução das condições de produção, circulação e recepção Apreciação e réplica	**(EF69LP45)** Posicionar-se criticamente em relação a textos pertencentes a gêneros como quarta-capa, programa (de teatro, dança, exposição etc.), sinopse, resenha crítica, comentário em blog/ vlog cultural etc., para selecionar obras literárias e outras manifestações artísticas (cinema, teatro, exposições, espetáculos, CD´s, DVD´s etc.), diferenciando as sequências descritivas e avaliativas e reconhecendo-os como gêneros que apoiam a escolha do livro ou produção cultural e consultando-os no momento de fazer escolhas, quando for o caso.	**(EF69LP45RS-1)** Posicionar-se criticamente em relação a textos que descrevem ou opinam sobre obras literárias e de outras linguagens para selecionar as obras e outras manifestações artísticas, diferenciando as sequências descritivas das avaliativas e reconhecendo-os como gêneros que apoiam a escolha do livro ou produção cultural e consultando-os no momento de fazer escolhas, quando for o caso.	
			Reconstrução das condições deprodu-	**(EF69LP46)** Participar de práticas de compartilhamento de leitura/ recepção de obras literárias/ manifestações artísticas,	**(EF69LP46RS-1)** Participar de práticas de compartilhamento de leitura/ recep-	

Assinado digitalmente por: Fabrício Machado Ratkiewicz em 24/11/22.
Confira a autenticidade do documento em www.tce.rs.gov.br. Identificador: PRE.ECA9.CD3C.D56D.20C4.038E.

Processo 00363-0200/21-6

Página da peça 419

Peça 4742019

DOCUMENTO DE ACESSO RESTRITO

ACESSO P0331961

			ção, circulação e recepção Apreciação e réplica	como rodas de leitura, clubes de leitura, eventos de contação de histórias, de leituras dramáticas, de apresentações teatrais, musicais e de filmes, cineclubes, festivais de vídeo, saraus, slams, canais de booktubers, redes sociais temáticas (de leitores, de cinéfilos, de música etc.), dentre outros, tecendo, quando possível, comentários de ordem estética e afetiva e justificando suas apreciações, escrevendo comentáriose resenhaspara jornais,blogse redessociaise utilizandoformas deexpressãoda culturasjuvenis, tais como, vlogs e podcasts culturais (literatura, cinema, teatro,música), laylists comentadas, fanfics, fanzines, e- zines,fan vídeos, fanclipes, post em fanpages, trailer honesto, vídeo-minuto, dentre outras possibilidades de práticas de apreciação e de manifestação da cultura de fãs.	ção de obras literárias/ manifestações artísticas, tecendo, quando possível, comentários de ordem estética e afetiva e justificando sua apreciação, escrevendo comentários e resenhas com vistas a práticas de apreciação e de manifestação da cultura de fãs.	
			Reconstrução datextualidade e compreensão dos efeitos desentidos provocados pelosusosde recursos linguísticose multissemióticos	**(EF69LP47)** Analisar, em textos narrativos ficcionais, as diferentesformas decomposição próprias de cada gênero, os recursos coesivos que constroem a passagem do tempo e articulam suaspartes,a escolhalexical típicadecada gênero para a caracterização dos cenários e dos personagens e os efeitos de sentido decorrentes dos tempos verbais, de os tipos de discurso, dos verbos de enunciação e das variedades linguísticas (no discurso direto, se houver) empregados, identificandoo enredo e o foco narrativoe percebendo como se estrutura a narrativa nos diferentes gêneros e os efeitos de sentido de correntes do foco narrativo típico de cada gênero,da caracterização dos espaços físico e psicológico e dos tempos cronológico e psicológico, das dife-	**(EF69LP47RS-1)** Analisar, em textos narrativos ficcionais, as diferentes formas de composição próprias de cada gênero, percebendo como se estrutura a narrativanos diferentes gêneros e os efeitos de sentido decorrentes do foco narrativo.	

Assinado digitalmente por: Fabrício Machado Ratkiewicz em 24/11/22.
Confira a autenticidade do documento em www.tce.rs.gov.br. Identificador: PRE.ECA9.CD3C.D56D.20C4.038E.

Processo 00363-0200/21-6

Página da peça 420

Peça 4742019

DOCUMENTO DE ACESSO RESTRITO

ACESSO P0331961

				rentes vozes no texto (do narrador, de personagens em discurso direto e indireto), do uso de pontuação expressiva, palavras e expressões conotativas e processos figurativos e do uso de recursos linguístico-gramaticais próprios a cada gênero narrativo.		
			Reconstrução da-textualidade e compreensão dos efeitos de sentidos provocados pelos usos de recursos linguísticos e multissemióticos	**(EF69LP48)** Interpretar, em poemas, efeitos produzidos pelo uso de recursos expressivos sonoros (estrofação, rimas, aliterações etc.), semânticos (figuras de linguagem, por exemplo), gráfico- espacial (distribuição da mancha gráfica no papel), imagens e sua relação com o texto verbal.	**(EF69LP48RS-1)** Interpretar, em poemas, efeitos produzidos pelo uso de recursos expressivos sonoros, semânticos, gráfico- espacial, imagens e sua relação com o texto verbal, como forma de apropriação desse texto literário.	
			Adesão às práticas de leitura	**(EF69LP49)** Mostrar-se interessado e envolvido pela leitura de livros de literatura e por outras produções culturais do campo e receptivo a textos que rompam com seu universo de expectativas, que representem um desafio em relação às suas possibilidades atuais e suas experiências anteriores de leitura, apoiando-se nas marcas linguísticas, em seu conhecimento sobre os gêneros e a temática e nas orientações dadas pelo professor.	**(EF69LP49RS-1)** Realizar leitura de livros de literatura e outras produções culturais do campo, sendo receptivo a textos que rompam com seu universo de expectativas e que representem um desafio em relação às suas possibilidades atuais e suas experiências anteriores de leitura, apoiando-senas marcas linguísticas, em seu conhecimento sobre os gêneros e a temática de modo a promover a formação leitora. **(EF69LP49RS-2)** Ler e interpretar textos variados sobre o folclore gaúcho - contos e lendas-coma finalidade de conhecer a cultura gaúcha e produzir textos de diversos gêneros. **(EF69LP49RS-3)** Refletir a intertextualidade da região gaúcha, utilizando po-	

Assinado digitalmente por: Fabrício Machado Ratkiewicz em 24/11/22.
Confira a autenticidade do documento em www.tce.rs.gov.br. Identificador: PRE.ECA9.CD3C.D56D.20C4.038E.

Processo 00363-0200/21-6

Página da peça 421

Peça 4742019

DOCUMENTO DE ACESSO RESTRITO

ACESSO P0331961

					emas, crônicas e contos de autores gaúchos.	
		Produção de textos	Relação entre textos	**(EF69LP50)** Elaborar texto teatral, a partir da adaptação de romances, contos, mitos, narrativas de enigma e de aventura, novelas, biografias romanceadas, crônicas, dentre outros, indicando as rubricas para caracterização do cenário, do espaço, do tempo; explicitando a caracterização física e psicológica dos personagens e dos seus modos de ação; reconfigurando a inserção do discurso direto e dos tipos de narrador; explicitando as marcas de variação linguística (dialetos, registros e jargões) e retextualizando o tratamento da temática.	**(EF69LP50RS-1)** Produzir texto teatral, a partir da adaptação de diversos gêneros textuais lidos, indicando a apropriação da estrutura composicional desse gênero.	
			Consideração das condições de produção Estratégiasde produção: planejamento, textualizaçãoe revisão/edição	**(EF69LP51)** Engajar-se ativamente nos processos de planejamento, textualização, revisão/edição e reescrita, tendo em vista as restrições temáticas, composicionaise estilísticasdos textos pretendidos e as configurações dasituaçãode produção – o leitor pretendido,o suporte, o contexto de circulação do texto, as finalidades, etc. – e considerando a imaginação, a estesia e a verossimilhança próprias ao texto literário.	**(EF69LP51RS-1)** Participar dos processos de planejamento, textualização, revisão/edição e reescrita, tendo em vista as restrições temáticas, composicionais e estilísticas dos textos pretendidos e as configurações da situação de produção – o leitor pretendido, o suporte, o contexto de circulação do texto, as finalidades etc. – de forma a engajar-se ativamente na experimentação de produções literárias.	
		Oralidade	Produção de textos orais	**(EF69LP52)** Representar cenas ou textos dramáticos, considerando, na caracterização dos personagens, os aspectos linguísticos e paralinguísticos das falas (timbre e tom de voz, pausas e hesitações, entonação e expressividade, variedades e registros linguísticos), os gestos e os deslocamentos no espaço cênico, o figurino e a maquiagem e elaborando as rubricas indi-		

Assinado digitalmente por: Fabrício Machado Ratkiewicz em 24/11/22.
Confira a autenticidade do documento em www.tce.rs.gov.br. Identificador: PRE.ECA9.CD3C.D56D.20C4.038E.

Processo 00363-0200/21-6

Página da peça 422

Peça 4742019

DOCUMENTO DE ACESSO RESTRITO

ACESSO P0331961

				cadas pelo autor por meio do cenário, da trilha sonora e da exploração dos modos de interpretação.		
			Produção de textos orais Oralização	**(EF69LP53)** Ler em voz alta textos literários diversos – como contos de amor, de humor, de suspense, de terror; crônicas líricas, humorísticas, críticas; bem como leituras orais capituladas (compartilhadas ou não com o professor) de livros de maior extensão, como romances, narrativas de enigma, narrativas de aventura, literatura infanto-juvenil,– contar/ recontar histórias tanto da tradição oral (causos, contos de audio books de textos literários diversos ou de podcastsde leituras dramáticas com ou sem efeitos especiais e ler e/ou declamar poemas diversos, tanto de forma livre quanto de forma fixa (como quadras, sonetos, liras, haicaisetc.), empregandoos recursos linguísticos, paralinguísticose cinésicos necessáriosaos efeitos de sentido pretendidos, como o ritmo e a entonação, o emprego de pausas e prolongamentos, o tom e o timbre vocais, bem como eventuais recursos de gestualidade e pantomima que convenham ao gênero poético e à situaçãode compartilhamento em questão.	**(EF69LP53RS-1)** Ler textos de diversos gêneros oralmente, utilizando-se de recursos linguísticos, como a pontuação e as figuras de linguagem, para compreender a funcionalidade da língua em suas diferentes expressões, desenvolvendo os recursos próprios da linguagem oral, como a pronúncia das palavras e suas variações e a entonação, de acordo com a situação textual apresentada.	
		Análise linguística/ semiótica	Recursos linguísticos e semióticos que operam nos textos pertencentes aos gêneros literários	**(EF69LP54)** Analisar os efeitos de sentido decorrentes da interação entre os elementos linguísticos e os recursos paralinguísticos e cinésicos, como as variações no ritmo, as modulações no tom de voz, as pausas, as manipulações do estrato sonoro da linguagem, obtidos por meio da estrofação, das rimas e de figuras de linguagem como as aliterações, as assonâncias, as onomatopeias, dentreoutras, a postura		

Assinado digitalmente por: Fabrício Machado Ratkiewicz em 24/11/22.
Confira a autenticidade do documento em www.tce.rs.gov.br. Identificador: PRE.ECA9.CD3C.D56D.20C4.038E.

Processo 00363-0200/21-6

Página da peça 423

Peça 4742019

DOCUMENTO DE ACESSO RESTRITO

ACESSO P0331961

				corporal e a gestualidade, na declamação de poemas, apresentações musicais e teatrais, tanto em gêneros em prosa quanto nosgêneros poéticos, os efeitos desentido decorrentesdo emprego de figuras de linguagem, tais como comparação, metáfora, personificação, metonímia, hipérbole, eufemismo, ironia, paradoxoe antítese e os efeitos de sentido decorrentes do emprego de palavrase expressões denotativase conotativas (adjetivos, locuções adjetivas, orações subordinadas adjetivas etc.), que funcionamcomo modificadores, percebendo sua função na caracterização dos espaços, tempos, personagens e ações próprios de cadagênero narrativo.		
			Variação linguística	**(EF69LP55)** Reconhecer as variedades da língua falada, o conceito de norma-padrão e o de preconceito linguístico.	**(EF69LP55RS-1)** Reconhecer as variedades da língua falada, o conceito de norma-padrão e o de preconceito linguístico, adequando o uso de cada variedade de acordo com a situação em que está inserido. **(EF69LP55RS-2)** Fazer comparações entre as variedades linguísticas no RS e em outros Estados. **(EF69LP55RS-3)** Reconhecer, em expressões orais, mitos, provérbios ou trovas gaúchas, as variedades linguísticas presentes no estado do RS.	
			Variação linguística	**(EF69LP56)** Fazer uso consciente e reflexivo de regras e normas da norma-padrão em situações de fala e escrita nas quais ela deve ser usada.	**(EF69LP56RS-1)** Fazer uso consciente e reflexivo de regras e normas da norma padrão em situações de fala e escrita, em contexto em que é requerida. **(EF69LP56RS-2)** Compreender os valores socialmente atribuídos às diferentes variedades linguísticas.	

Assinado digitalmente por: Fabrício Machado Ratkiewicz em 24/11/22.
Confira a autenticidade do documento em www.tce.rs.gov.br. Identificador: PRE.ECA9.CD3C.D56D.20C4.038E.

Processo 00363-0200/21-6

Página da peça 1

Peça 4742020

DOCUMENTO DE ACESSO RESTRITO

ACESSO P0331962

ENSINO FUNDAMENTAL				
COMPONENTE CURRICULAR: GEOGRAFIA				
1ºANO				
UNIDADES TEMÁTICAS	**OBJETOS DE CONHECIMENTO**	**HABILIDADES BNCC**	**HABILIDADES RS**	**HABILIDADES MUNICÍPIO**
O sujeito e seu lugar no mundo	O modo de vida das crianças em diferentes lugares	**(EF01GE01)** Descrever características observadas de seus lugares de vivência (moradia, escola etc.) e identificar semelhanças e diferenças entre esses lugares.	**(EF01GE01RS-1)** Perceber semelhanças (traços comuns) e diferenças (traços únicos) nas feições de crianças de diferentes lugares e origens. **(EF01GE01RS-2)** Listar atributos (sugerindo usos e funções) dos lugares presentes em seus percursos. **(EF01GE01RS-3)** Identificar e oralizar elementos naturais e elementos construídos pelos humanos em seus percursos, quantificando-os e atribuindo significado às descobertas. **(EF01GE01RS-4)** Expressar atributos únicos e comuns em paisagens de diferentes lugares.	
		(EF01GE02) Identificar semelhanças e diferenças entre jogos e brincadeiras de diferentes épocas e lugares.	**(EF01GE02RS-1)** Compreender regras como necessidades pessoais e mútuas, demonstrando noções éticas e de respeito às diversidades. **(EF01GE02RS-2)** Manifestar temperança e sensibilidade em interações. **(EF01GE02RS-3)** Refletir e reconhecer formas, texturas, cores, entre outros atributos.	

Assinado digitalmente por: Fabrício Machado Ratkiewicz em 24/11/22.
Confira a autenticidade do documento em www.tce.rs.gov.br. Identificador: PRE.CA5A.D6F4.4EB0.737D.8829.

Processo
00363-0200/21-6

Peça
4742020

DOCUMENTO DE ACESSO RESTRITO

ACESSO
P0331962

			(EF01GE02RS-4) Identificar em brinquedos e jogos a tipologia e procedência dos materiais.	**(EF01GE02AG-4.1)** Identificar em brinquedos e jogos a tipologia e procedência dos materiais observando como a cultura local está presente nos diferentes jogos e brincadeiras.
	Situações de Convívio em diferentes lugares	**(EF01GE03)** Identificar e relatar semelhanças e diferenças de uso dos espaços públicos (praças, parques) para o lazer e diferentes manifestações**.**	**(EF01GE03RS-1)** Observar e ilustrar a infraestrutura dos espaços de uso coletivo, inferindo significado e funcionalidade. **(EF01GE03RS-2)** Identificar e refletir sobre distorções em espaços públicos como local de moradia, depredação e outras situações-problema.	
			(EF01GE03RS-3) Traduzir a dimensão estética das paisagens.	**(EF01GE03RS-3)** Traduzir a dimensão estética das paisagens da localidade a que pertence.
		(EF01GE04) Discutir e elaborar, coletivamente, regras de convívio em diferentes espaços (sala de aula, escola etc.).	**(EF01GE04RS-1)** Compreender a necessidade de regramentos. **(EF01GE04RS-2)** Identificar regras relacionando-as aos modos de ser e de estar das pessoas, em diferentes ambientes. **(EF01GE04RS-3)** Reconhecer seu papel e do outro como partes dinâmicas de diferentes grupos sociais, sem dissociá-los. **(EF01GE04RS-4)** Respeitar e demonstrar responsabilidade no uso de bens presentes e serviços usufruídos em seus espaços de circulação e vivência.	

Assinado digitalmente por: Fabrício Machado Ratkiewicz em 24/11/22.
Confira a autenticidade do documento em www.tce.rs.gov.br. Identificador: PRE.CA5A.D6F4.4EB0.737D.8829.

Processo 00363-0200/21-6

Página da peça 3

Peça 4742020

DOCUMENTO DE ACESSO RESTRITO

ACESSO P0331962

				(EF01GE04SG-1) Participar da construção coletiva e colaborativa das regras e sua importância, utilizando-se dos Círculos de Paz.
Conexões e escalas	Ciclos naturais e a vida cotidiana	**(EF01GE05)** Observar e descrever ritmos naturais (dia e noite, variação de temperatura e umidade etc.) em diferentes escalas espaciais e temporais, comparando a sua realidade com outras.	**(EF01GE05RS-1)** Perceber e ilustrar, em diferentes momentos do dia, as mudanças nos elementos que compõem o tempo. **(EF01GE05RS2)** Observar, categorizar, ordenar e quantificar variáveis naturais presentes num dia e numa sequência de dias. **(EF01GE05RS-3)** Conhecer os movimentos terrestres de rotação e translação. **(EF01GE05RS-4)** Explicar, a partir de suas observações e experimentações, os ritmos das temporalidades (estações do ano, por exemplo) da natureza.	
				(EF01GE05AG-1) Observar que o relevo do nosso município influencia no clima (ex: na Serra pode ocorrer neve, neblina em lugares baixos, umidade no ar) **(EF01GE05AG-2)** **O**bservar como o meio ambiente e o ser humano reagem às variações de temperatura.
Mundo do trabalho	Diferentes tipos de trabalho existentes no seu dia a dia	**(EF01GE06)** Descrever e comparar diferentes tipos de moradia ou objetos de uso cotidiano (brinquedos, roupas, mobiliários), considerando técnicas e materiais utilizados em sua produção.	**(EF01GE06RS-1)** Estabelecer relações entre objetos de uso diário e comum com as fontes possíveis de origem de matérias-primas, identificando-as no seu espaço de vivência. **(EF01GE06RS-2)** Identificar habitações hu-	

Assinado digitalmente por: Fabrício Machado Ratkiewicz em 24/11/22.
Confira a autenticidade do documento em www.tce.rs.gov.br. Identificador: PRE.CA5A.D6F4.4EB0.737D.8829.

Processo 00363-0200/21-6

Página da peça 4

Peça 4742020

DOCUMENTO DE ACESSO RESTRITO

ACESSO P0331962

			manas e materiais empregados em suas edificações (moradias indígenas, palafitas, subúrbios, favelas, prédios etc.). **(EF01GE06RS-3)** Observar espaço compreendendo as formas naturais de abrigo dos animais e materiais que os compõem.	
		(EF01GE07) Descrever atividades de trabalho relacionadas com o dia a dia da sua comunidade.	**(EF01GE07RS-1)** Reconhecer que o trabalho, em suas diversas formas, é a garantia para o autodesenvolvimento e da vida. **(EF01GE07RS-2)** Distinguir formas de produção e de trabalho, entre espaços urbanos e rurais.	
Formas de representação	Pontos de referência	**(EF01GE08)** Criar mapas mentais e desenhos com base em itinerários, contos literários, histórias inventadas e brincadeiras.	**(EF01GE08RS-1)** Identificar e representar objetos, explorando-os a partir de experiências sensoriais e visuais.	
				(EF01GE08AG-1) Elaborar croquis com o espaço escolar desenvolvendo a noção de espacialidade e relação entre os lugares.
		(EF01GE09) Elaborar e utilizar mapas simples para localizar elementos do local de vivência, considerando referenciais espaciais (frente e atrás, esquerda e direita, em cima e embaixo, dentro e fora) e tendo o corpo como referência.	**(EF01GE09RS-1)** Desenvolver noções de distância (longe, perto, grande, pequeno etc.). **(EF01GE09RS-2)** Demonstrar noções básicas de posição, localização, orientação, limites e fronteiras.	
				(EF01GE09AG-1) Utilizar uma planta do espaço escolar ou imagens de satélite da localidade para observação, analise e identificação dos elementos representados.

Assinado digitalmente por: Fabrício Machado Ratkiewicz em 24/11/22.
Confira a autenticidade do documento em www.tce.rs.gov.br. Identificador: PRE.CA5A.D6F4.4EB0.737D.8829.

Processo 00363-0200/21-6

Página da peça 5

Peça 4742020

DOCUMENTO DE ACESSO RESTRITO

ACESSO P0331962

Natureza, ambientes	Condições de vida nos lugares de vivência	**(EF01GE10)** Descrever características mais marcantes de seus lugares de vivência relacionadas aos ritmos da natureza (chuva, vento, calor etc.).	**(EF01GE10RS-1)** Representar as paisagens do seu cotidiano em momentos diferentes do dia, reforçando as principais mudanças sofridas nos e pelos elementos representados. **(EF01GE10RS-2)** Identificar mudanças pontuais presentes em uma mesma paisagem ao longo do tempo.	
				(EF01GE10AG-1) Representar as mudanças espaciais de acordo com as estações do ano (períodos de plantio, colheita, brotação, calor, frio, etc).
		(EF01GE11) Associar mudanças de vestuário e hábitos alimentares em sua comunidade ao longo do ano, decorrentes da variação de temperatura e umidade no ambiente.	**(EF01GE11RS-1)** Associar os tipos de vestimenta às partes adequadas do corpo, de acordo com as condições do tempo durante um dia e ao longo de um ano.	
			(EF01GE11RS-2) Identificar a procedência/origem geográfica de hortifrutigranjeiros, associando-os à oferta e à qualidade, no período de um ano.	**(EF01GE11AG-1.1)-** Identificar a procedência/origem geográfica e áreas adequadas ao cultivo (relevo, disponibilidade hídrica) de diferentes culturas específicas do município (arroz, fumo, morangos) associando-os à oferta e à qualidade, no período de um ano.

Assinado digitalmente por: Fabrício Machado Ratkiewicz em 24/11/22.
Confira a autenticidade do documento em www.tce.rs.gov.br. Identificador: PRE.CA5A.D6F4.4EB0.737D.8829.

Processo 00363-0200/21-6

Página da peça 6

Peça 4742020

DOCUMENTO DE ACESSO RESTRITO

ACESSO P0331962

ENSINO FUNDAMENTAL				
COMPONENTE CURRICULAR: HISTÓRIA				
1ºANO				
UNIDADES TEMÁTICAS	**OBJETOS DE CONHECIMENTO**	**HABILIDADES BNCC**	**HABILIDADES RS**	**HABILIDADES MUNICÍPIO**
Mundo pessoal: meu lugar no mundo	As fases da vida e a ideia de temporalidade (passado, presente e futuro)	**(EF01HI01)** Identificar aspectos do seu crescimento por meio do registro das lembranças particulares ou de lembranças dos membros de sua família e/ou de sua comunidade.	**(EF01HI01RS-1)** Conhecer a história de sua família e de sua comunidade, reconhecendo sentimentos e aprendendo a lidar com eles.	**(EF01HI01AG-1.1)** Conhecer a história de sua família e de sua comunidade, valorizando a história oral de experiências das pessoas mais antigas da sua localidade, reconhecendo sentimentos e aprendendo a lidar com eles.
	As diferentes formas de organização da família e da comunidade: os vínculos pessoais e as relações de amizade	**(EF01HI02)** Identificar a relação entre as suas histórias e as histórias de sua família e de sua comunidade.	**(EF01HI02RS-1)** Reconhecer as conexões entre suas lembranças pessoais e as de sua família e sua comunidade, entre o Eu e o Outro. **(EF01HI02RS-2)** Buscar, relacionar e associar histórias de si mesmo e das demais pessoas, como os membros de vários grupos de convívio.	
	As diferentes formas de organização da família e da comunidade: os vínculos pessoais e as relações de amizade	**(EF01HI03)** Descrever e distinguir os seus papéis e responsabilidades relacionados à família, à escola e à comunidade.	**(EF01HI03RS-1)** Descrever e distinguir os seus papéis e responsabilidades relacionados à família, à escola e à comunidade, identificando o espaço em que vive referente à cultura local e regional.	

Assinado digitalmente por: Fabrício Machado Ratkiewicz em 24/11/22.
Confira a autenticidade do documento em www.tce.rs.gov.br. Identificador: PRE.CA5A.D6F4.4EB0.737D.8829.

Processo 00363-0200/21-6

Página da peça 7

Peça 4742020

DOCUMENTO DE ACESSO RESTRITO

ACESSO P0331962

	A escola e a diversidade do grupo social envolvido	**(EF01HI04)** Identificar as diferenças entre os variados ambientes em que vive (doméstico, escolar e da Comunidade), reconhecendo as especificidades dos hábitos e das regras que os regem.	**(EF01HI04RS-1)** Identificar e respeitar a diversidade social e cultural dos seres humanos, percebendo as diferenças e integrando-se ao meio social.	
Mundo pessoal: eu, meu grupo social e meu tempo	A vida em casa, a vida na escola e formas de representação social e espacial: os jogos e brincadeiras como forma de interação social e espacial	**(EF01HI05)** Identificar semelhanças e diferenças entre jogos e brincadeiras atuais e de outras épocas e lugares.	**(EF01HI05RS-1)** Reconhecer e valorizar a memória material e imaterial.	**(EF01HI05AG-1.1)** Reconhecer e valorizar os patrimônios materiais e imateriais do município de Agudo, numa perspectiva da Educação Patrimonial.
	A vida em família: diferentes configurações e vínculos	**(EF01HI06)** Conhecer as histórias da família e da escola e identificar o papel desempenhado por diferentes sujeitos em diferentes espaços.	**(EF01HI06RS-1)** Diferenciar espaços públicos e privados, comparando a ação das pessoas em lugares, como a escola e a sua casa.	**(EF01HI06AG-1.1)** Valorizar os espaços atuais como herança dos antepassados (escola e comunidade) numa perspectiva da Educação Patrimonial.
	A vida em família: diferentes configurações e vínculos	**(EF01HI07)** Identificar mudanças e permanências nas formas de organização familiar.	**(EF01HI07RS-1)** Valorizar o papel de cada indivíduo no grupo e respeitar as diversas formas de organização e constituição familiar.	
	A escola, sua representação espacial, sua história e seu papel na comunidade	**(EF01HI08)** Reconhecer o significado das comemorações e festas escolares, diferenciando-as das datas festivas comemoradas no âmbito familiar ou da comunidade.	**(EF01HI08RS-1)** Compreender as tradições expressas na cultura rio- grandense.	**(EF01HI08AG-1.1)** Compreender as tradições principalmente as tradições de origem formadora do município (germânica, indígena, europeia, africana) expressas na cultura riograndense e agudense numa perspectiva da Educação Patrimonial.

Assinado digitalmente por: Fabrício Machado Ratkiewicz em 24/11/22.
Confira a autenticidade do documento em www.tce.rs.gov.br. Identificador: PRE.CA5A.D6F4.4EB0.737D.8829.

Processo 00363-0200/21-6

Página da peça 8

Peça 4742020

DOCUMENTO DE ACESSO RESTRITO

ACESSO P0331962

ENSINO FUNDAMENTAL				
COMPONENTE CURRICULAR: MATEMÁTICA				
1ºANO				
UNIDADES TEMÁTICAS	**OBJETOS DE CONHECIMENTO**	**HABILIDADES BNCC**	**HABILIDADES RS**	**HABILIDADES MUNICÍPIO**
Números	Contagem de rotina Contagem ascendente e descendente Reconhecimento de números no contexto diário: indicação de quantidades, indicação de ordem ou indicação de código para a organização de informações	**(EF01MA01)** Utilizar números naturais como indicador de quantidade ou de ordem em diferentes situações cotidianas e reconhecer situações em que os números não indicam contagem nem ordem, mas sim código de identificação.	**(EF01MA01RS-1)** Conhecer a história dos números identificando a importância dos mesmos no cotidiano e as diferentes formas de contagem expressas ao longo do tempo. **(EF01MA01RS-2)** Observar e explorar as três formas de utilização dos números - contagem, ordem e códigos em situações cotidianas. **(EF01MA01RS-3)** Apontar relações de semelhança e de ordem utilizando critérios diversificados para classificar, seriar, sequenciar e ordenar coleções associando a denominação do número à sua respectiva representação simbólica.	
	Quantificação de elementos de uma coleção: estimativas, contagem um a um, pareamento ou outros agrupamentos e	**(EF01MA02)** Contar de maneira exata ou aproximada, utilizando diferentes estratégias como o pareamento e outros agrupamentos.	**(EF01MA02RS-1)** Agrupar e reagrupar objetos explorando diferentes estratégias para quantificar e comunicar quantidades de uma coleção em situações lúdicas. **(EF01MA02RS-2)** Compreender e	

Assinado digitalmente por: Fabrício Machado Ratkiewicz em 24/11/22.
Confira a autenticidade do documento em www.tce.rs.gov.br. Identificador: PRE.CA5A.D6F4.4EB0.737D.8829.

Processo 00363-0200/21-6

Página da peça 9

Peça 4742020

DOCUMENTO DE ACESSO RESTRITO

ACESSO P0331962

	comparação		explicar que a forma de distribuição dos elementos não altera a quantidade de uma coleção.	
	Quantificação de elementos de uma coleção: estimativas, contagem um a um, pareamento ou outros agrupamentos e comparação	**(EF01MA03)** Estimar e comparar quantidades de objetos de dois conjuntos (em torno de 20 elementos), por estimativa e/ou por correspondência (um a um, dois a dois) para indicar "tem mais", "tem menos" ou "tem a mesma quantidade".	**(EF01MA03RS-1)** Explorar, contar e expressar a quantidade de objetos em diferentes coleções identificando aquela com maior, menor ou igual número de elementos. **(EF01MA03RS-2)** Alinhar agrupamentos diversos explorando e explicando as relações entre a quantidade de elementos utilizando estimativa e/ou correspondência.	
	Leitura, escrita e comparação de números naturais (até 100) Reta numérica	**(EF01MA04)** Contar a quantidade de objetos de coleções até 100 unidades e apresentar o resultado por registros verbais e simbólicos, em situações de seu interesse, como jogos, brincadeiras, materiais da sala de aula, entre outros.	**(EF01MA04RS-1)** Identificar e classificar objetos por atributos, contando sem pular nenhum objeto, em situações cotidianas de seu interesse. **(EF01MA04RS-2)** Compreender que o último número contado corresponde a quantidade total dos objetos e não ao nome do algarismo. **(EF01MA04RS-3)** Expressar resultados de contagens de forma verbal e simbólica relacionando o algarismo à quantidade correspondente.	
	Leitura, escrita e comparação de números naturais (até 100); Reta numérica	**(EF01MA05)** Comparar números naturais de até duas ordens em situações cotidianas, com e sem suporte da reta numérica.	**(EF01MA05RS-1)** Comparar e ordenar números naturais de até duas ordens, reconhecendo-os em situações cotidianas e utilizando diferentes processos de contagem.	

Assinado digitalmente por: Fabrício Machado Ratkiewicz em 24/11/22.
Confira a autenticidade do documento em www.tce.rs.gov.br. Identificador: PRE.CA5A.D6F4.4EB0.737D.8829.

Processo 00363-0200/21-6

Página da peça 10

Peça 4742020

DOCUMENTO DE ACESSO RESTRITO

ACESSO P0331962

	Construção de fatos básicos da adição	**(EF01MA06)** Construir fatos básicos da adição e utilizá-los em procedimentos de cálculo para resolver problemas.	**(EF01MA06RS-1)** Explorar e estabelecer relações aditivas entre números menores que 10 aplicando-as para resolver problemas em situações cotidianas. **(EF01MA06RS-2)** Explorar e expressar a ideia de igualdade percebendo que um mesmo número pode ser formado por diferentes adições.	
	Composição e decomposição de números naturais	**(EF01MA07)** Compor e decompor número de até duas ordens, por meio de diferentes adições, com o suporte de material manipulável, contribuindo para a compreensão de características do sistema de numeração decimal e o desenvolvimento de estratégias de cálculo.	**(EF01MA07RS-1)** Explorar e utilizar estratégias próprias de composição e decomposição de números naturais de até duas ordens com auxílio de material manipulável em situações diversas, contribuindo para a compreensão de características do sistema de numeração decimal e o desenvolvimento de estratégias de cálculo.	
Números	Problemas envolvendo diferentes significados da adição e da subtração (juntar, acrescentar, separar, retirar)	**(EF01MA08)** Resolver e elaborar problemas de adição e de subtração, envolvendo números de até dois algarismos, com os significados de juntar, acrescentar, separar e retirar, com o suporte de imagens e/ou material manipulável, utilizando estratégias e formas de registro pessoais.	**(EF01MA08RS-1)** Compreender os diferentes significados da adição e subtração (juntar, acrescentar, separar e retirar) utilizando material manipulável. **(EF01MA08RS-2)** Expressar por meio de estratégias próprias a resolução de problemas envolvendo adição e subtração e seus significados. **(EF01MA08RS-3)** Perceber e argumentar as diferenças entre as operações de soma e subtração aplicando-as em diferentes situações.	

Assinado digitalmente por: Fabrício Machado Ratkiewicz em 24/11/22.
Confira a autenticidade do documento em www.tce.rs.gov.br. Identificador: PRE.CA5A.D6F4.4EB0.737D.8829.

Processo 00363-0200/21-6

Página da peça 11

Peça 4742020

DOCUMENTO DE ACESSO RESTRITO

ACESSO P0331962

Álgebra	Padrões figurais e numéricos: investigação de regularidades ou padrões em sequências	**(EF01MA09)** Organizar e ordenar objetos familiares ou representações por figuras, por meio de atributos, tais como cor, forma e medida.	**(EF01MA09RS-1)** Observar e explorar objetos do cotidiano identificando atributos (cor, forma e medida) existentes entre eles, registrando suas estratégias e hipóteses de forma própria ou convencional. **(EF01MA09RS-2)** Identificar e ordenar objetos, figuras e sequências a partir de critérios pré-estabelecidos (cor, forma, etc.), aplicando em situações diversas.	
	Sequências recursivas: observação de regras usadas utilizadas em seriações numéricas (mais 1, mais 2, menos 1, menos 2, por exemplo)	**(EF01MA10)** Descrever, após o reconhecimento e a explicitação de um padrão (ou regularidade), os elementos ausentes em sequências recursivas de números naturais, objetos ou figuras.	**(EF01MA10RS-1)** Explorar e compreender o significado de sequência recursiva com apoio de material manipulável. **(EF01MA10RS-2)** Observar e explorar sequências numéricas ou geométricas percebendo e expressando sua regularidade e conhecendo a ideia de igualdade entre diferentes conjuntos ou sequências.	
Geometria	Localização de objetos e de pessoas no espaço, utilizando diversos pontos de referência e vocabulário apropriado	**(EF01MA11)** Descrever a localização de pessoas e de objetos no espaço em relação à sua própria posição, utilizando termos como à direita, à esquerda, em frente, atrás.	**(EF01MA11RS-1)** Compreender e expressar os significados de termos como em frente, atrás, à direita, à esquerda, mais perto, mais longe, entre, em cima, embaixo aplicando-os em situações cotidianas e lúdicas. **(EF01MA11RS-2)** Construir mapas simbólicos e mentais expressando a localização de pessoas e objetos no espaço utilizando termos específicos	

Assinado digitalmente por: Fabrício Machado Ratkiewicz em 24/11/22.
Confira a autenticidade do documento em www.tce.rs.gov.br. Identificador: PRE.CA5A.D6F4.4EB0.737D.8829.

Processo
00363-0200/21-6

Peça
4742020

DOCUMENTO DE ACESSO RESTRITO

ACESSO
P0331962

			relativos à descrição de localização.	
	Localização de objetos e de pessoas no espaço, utilizando diversos pontos de referência e vocabulário apropriado	**(EF01MA12)** Descrever a localização de pessoas e de objetos no espaço segundo um dado ponto de referência, compreendendo que, para a utilização de termos que se referem à posição, como direita, esquerda, em cima, em baixo, é necessário explicitar-se o referencial.	**(EF01MA12RS-1)** Observar e identificar referencial de localização de objetos e pessoas explicitando em seus registros e descrições com auxílio de termos e expressões que denotam localização. **(EF01MA12RS-2)** Relacionar o objeto ou pessoa a um ou dois referenciais de localização descrevendo com palavras, esboços, desenhos ou uma combinação de duas ou mais formas, percebendo que a descrição de localização muda quando o referencial é diferente.	
	Figuras geométricas espaciais: reconhecimento e relações com objetos familiares do mundo físico	**(EF01MA13)** Relacionar figuras geométricas espaciais (cones, cilindros, esferas e blocos retangulares) a objetos familiares do mundo físico.	**(EF01MA13RS-1)** Explorar e conhecer figuras geométricas espaciais existentes no mundo físico observando suas características e apontando semelhanças e diferenças entre elas. **(EF01MA13RS-2)** Classificar e registrar agrupamentos de embalagens e objetos do mundo físico (cotidiano), conforme suas características geométricas.	

Assinado digitalmente por: Fabrício Machado Ratkiewicz em 24/11/22.
Confira a autenticidade do documento em www.tce.rs.gov.br. Identificador: PRE.CA5A.D6F4.4EB0.737D.8829.

Processo 00363-0200/21-6

Página da peça 13

Peça 4742020

DOCUMENTO DE ACESSO RESTRITO

ACESSO P0331962

	Figuras geométricas planas: reconhecimento do formato das faces de figuras geométricas espaciais	**(EF01MA14)** Identificar e nomear figuras planas (círculo, quadrado, retângulo e triângulo) em desenhos apresentados em diferentes disposições ou em contornos de faces de sólidos geométricos.	**(EF01MA14RS-1)** Conhecer e nomear figuras geométricas planas existentes no seu dia a dia explorando suas características e apontando semelhanças e diferenças entre elas. **(EF01MA14RS-2)** Observar figuras geométricas espaciais identificando as figuras planas presentes na formação de cada uma delas.	
Grandezas e medidas	Medidas de comprimento, massa e capacidade: comparações e unidades de medida não convencionais	**(EF01MA15)** Comparar comprimentos, capacidades ou massas, utilizando termos como mais alto, mais baixo, mais comprido, mais curto, mais grosso, mais fino, mais largo, mais pesado, mais leve, cabe mais, cabe menos, entre outros, para ordenar objetos de uso cotidiano.	**(EF01MA15RS-1)** Observar, perceber e explorar situações em que a medição é necessária relacionando os termos indicados para cada situação e registrando de forma próprias suas conclusões. **(EF01MA15RS-2)** Compreender e utilizar os termos associados e adequados a cada comparação (mais alto, mais baixo, mais comprido, mais curto, mais grosso, mais fino, mais largo, mais pesado, mais leve, cabe mais, cabe menos, entre outros) em situações lúdicas e com apoio de material manipulável.	
Grandezas e medidas	Medidas de tempo: unidades de medida de tempo, suas relações e o uso do calendário	**(EF01MA16)** Relatar em linguagem verbal ou não verbal sequência de acontecimentos relativos a um dia, utilizando, quando possível, os horários dos eventos.	**(EF01MA16RS-1)** Explorar e compreender o significado de expressões que denotam sequência de acontecimentos em atividades lúdicas e cotidianas (antes, agora, depois...).	**(EF01MA16AG-1.1)** Explorar e compreender o significado de expressões que denotam sequência de acontecimentos em atividades lúdicas e cotidianas (antes, agora, depois, ontem, hoje, amanhã...).

Assinado digitalmente por: Fabrício Machado Ratkiewicz em 24/11/22.
Confira a autenticidade do documento em www.tce.rs.gov.br. Identificador: PRE.CA5A.D6F4.4EB0.737D.8829.

Processo
00363-0200/21-6

Página da peça
14

Peça
4742020

DOCUMENTO DE ACESSO RESTRITO

ACESSO
P0331962

			(EF01MA16RS-2) Observar, perceber e expressar o que acontece em sua rotina diária ordenando os fatos na sequência correta utilizando linguagem verbal ou não verbal e horário dos eventos, quando possível.	
	Medidas de tempo: unidades de medida de tempo, suas relações e o uso do calendário	**(EF01MA17)** Reconhecer e relacionar períodos do dia, dias da semana e meses do ano, utilizando calendário, quando necessário.	**(EF01MA17RS-1)** Conhecer os nomes dos dias da semana e dos meses do ano percebendo a sucessão e a relação de quantidade entre eles (dias e semanas, meses e ano). **(EF01MA17RS-2)** Observar e perceber as especificidades dos calendários relativos a plantio, colheita e demais características locais. **(EF01MA17RS-3)** Explorar e expressar as diferenças entre dia e noite, semana e final de semana apontando características de cada um dos períodos em situações lúdicas.	
	Medidas de tempo: unidades de medida de tempo, suas relações e o uso do calendário	**(EF01MA18)** Produzir a escrita de uma data, apresentando o dia, o mês e o ano, e indicar o dia da semana de uma data, consultando calendários.	(**EF01MA18RS-1)** Identificar uma data específica reconhecendo sua localização no mês e no dia da semana que se apresenta. **(EF01MA18RS-2)** Empregar as notações da marcação de datas compreendendo a representação de cada elemento nesta marcação e as relações entre eles (dia, mês e ano). **(EF01MA18RS-3)** Ler, reconhecer e socializar datas apresentadas em di-	

Assinado digitalmente por: Fabrício Machado Ratkiewicz em 24/11/22.
Confira a autenticidade do documento em www.tce.rs.gov.br. Identificador: PRE.CA5A.D6F4.4EB0.737D.8829.

Processo 00363-0200/21-6

Página da peça 15

Peça 4742020

DOCUMENTO DE ACESSO RESTRITO

ACESSO P0331962

			ferentes situações identificando dia, mês e ano.	
	Sistema monetário brasileiro: reconhecimento de cédulas e moedas	**(EF01MA19)** Reconhecer e relacionar valores de moedas e cédulas do sistema monetário brasileiro para resolver situações simples do cotidiano do estudante.	**(EF01MA19RS-1)** Observar, explorar e nomear as moedas e cédulas do sistema monetário brasileiro em situações cotidianas. **(EF01MA19RS-2)** Explorar e realizar trocas entre as moedas e cédulas do sistema monetário brasileiro analisando as diferentes possibilidades de troca para um mesmo valor em situações cotidianas.	
			(EF01MA19RS-3) Agir e tomar decisões com responsabilidade quanto ao uso do dinheiro em situações cotidianas.	**(EF01MA19AG-3.1)** Agir e tomar decisões com responsabilidade quanto ao uso do dinheiro em situações cotidianas, bem como, reconhecer a importância de exigir a nota fiscal em situações cotidianas.
Probabilidade e Estatística	Noção de acaso	**(EF01MA20)** Classificar eventos envolvendo o acaso, tais como acontecerá com “certeza”, “talvez aconteça” e “é impossível acontecer”, em situações do cotidiano.	**(EF01MA20RS-1)** Observar, comparar e expressar as possibilidades de ocorrência de diferentes eventos cotidianos utilizando termos como certo, possível e impossível. **(EF01MA20RS-2)** Conhecer, explorar e refletir sobre termos relacionados ao acaso (provável, improvável, muito pouco provável), promovendo a compreensão de eventos não determinísticos.	

Assinado digitalmente por: Fabrício Machado Ratkiewicz em 24/11/22.
Confira a autenticidade do documento em www.tce.rs.gov.br. Identificador: PRE.CA5A.D6F4.4EB0.737D.8829.

Processo
00363-0200/21-6

Peça
4742020

DOCUMENTO DE ACESSO RESTRITO

ACESSO
P0331962

	Leitura de tabelas e de gráficos de colunas simples	**(EF01MA21)** Ler dados expressos em tabelas e em gráficos de colunas simples.	**(EF01MA21RS-1)** Observar e reconhecer os elementos que constituem as tabelas e gráficos de coluna simples estabelecendo relações entre eles e percebendo sua importância em diferentes situações. **(EF01MA21RS-2)** Ler e Interpretar dados expressos em tabelas e gráficos de colunas simples. **(EF01MA21RS-3) I**dentificar e compreender as frequências maiores e menores, relacionando-as ao tamanho das colunas dos gráficos de colunas simples.	
	Coleta e organização de informações Registros pessoais para comunicação de informações coletadas	**(EF01MA22)** Realizar pesquisa, envolvendo até duas variáveis categóricas de seu interesse e universo de até 30 elementos, e organizar dados por meio de representações pessoais.	**(EF01MA22RS-1)** Compreender que variáveis categóricas ou qualitativas são aquelas que não são expressas por números (cor dos olhos, preferência por um time, entre outras) utilizando- as em situações de pesquisa de seu interesse. **(EF01MA22RS-2)** Explorar e utilizar os procedimentos para realização de uma pesquisa - questão a ser respondida; escolha da população; coleta, organização e publicação de dados; resposta à questão inicial.	

Assinado digitalmente por: Fabrício Machado Ratkiewicz em 24/11/22.
Confira a autenticidade do documento em www.tce.rs.gov.br. Identificador: PRE.CA5A.D6F4.4EB0.737D.8829.

Processo 00363-0200/21-6

Peça 4742020

DOCUMENTO DE ACESSO RESTRITO

ACESSO P0331962

ENSINO FUNDAMENTAL				
COMPONENTE CURRICULAR : ARTE				
1º ANO				
LINGUAGENS ARTÍSTICAS	**OBJETOS DE CONHECIMENTO**	**HABILIDADES BNCC**	**HABILIDADES RS**	**HABILIDADES DO MUNICÍPIO**
Artes Visuais	Contextos e práticas	**(EF15AR01)** Identificar e apreciar formas distintas das artes visuais tradicionais e contemporâneas, cultivando a percepção, o imaginário, a capacidade de simbolizar e o repertório imagético.	**(EF15AR01RS12)** Explorar, conhecer e contemplar as diversas manifestações das artes visuais (desenho, pintura, escultura, gravura, fotografia, vídeo etc.) encontradas no âmbito familiar, escolar e da comunidade, possibilitando a construção do olhar, a ampliação da imaginação e da simbolização, a partir do repertório imagético pessoal e a valorização da diversidade cultural da comunidade local.	
	Elementos da linguagem	**(EF15AR02)** Explorar e reconhecer elementos constitutivos das artes visuais (ponto, linha, forma, cor, espaço, movimento etc.).	**(EF15AR02RS12)** Investigar e descobrir elementos formais no âmbito das artes visuais (ponto, linha, forma, volume), nos ambientes do cotidiano (sala de aula, escola, casa, espaço rural e urbano), explorando textura, cor, espaço, movimento e em outros sentidos além do visual.	
	Matrizes estéticas e culturais	**(EF15AR03)** Reconhecer e analisar a influência de distintas matrizes estéticas e culturais das artes visuais nas manifestações artísti-	**(EF15AR03RS12)** Investigar, levantar, identificar e conhecer a influência de distintas matrizes estéticas e culturais das artes visuais nas manifestações artísticas das culturas no âmbito familiar, local, impulsionando a compreensão da diversi-	**(EF15AR03AG12.1)** Investigar, levantar, identificar e conhecer a influência da cultura germânica nas manifestações artísticas e culturais do município no âmbito familiar,

Assinado digitalmente por: Fabrício Machado Ratkiewicz em 24/11/22.
Confira a autenticidade do documento em www.tce.rs.gov.br. Identificador: PRE.CA5A.D6F4.4EB0.737D.8829.

Processo 00363-0200/21-6

Página da peça 18

Peça 4742020

DOCUMENTO DE ACESSO RESTRITO

ACESSO P0331962

		cas das culturas locais, regionais e nacionais.	dade cultural na sua formação pessoal e da comunidade.	local, impulsionando a compreensão da diversidade cultural na sua formação pessoal e da comunidade.
	Materialidades	**(EF15AR04)** Experimentar diferentes formas de expressão artística (desenho, pintura, colagem, quadrinhos, dobradura, escultura, modelagem, instalação, vídeo, fotografia etc.), fazendo uso sustentável de materiais, instrumentos, recursos e técnicas convencionais e não convencionais.	**(EF15AR04RS12)** Explorar diferentes formas de expressão bi e tridimensionais (desenho, pintura, colagem, dobradura, escultura, modelagem etc.), estimulando o manuseio e a percepção da diversidade de materiais e suas consistências, os recursos dos instrumentos adequados, a forma de trabalhar nas técnicas convencionais, valorizando o uso sustentável dos materiais.	
	Processos de criação	**(EF15AR05)** Experimentar a criação em artes visuais de modo individual, coletivo e colaborativo, explorando diferentes espaços da escola e da comunidade.	**(EF15AR05RS12)** Experimentar, fazer, refazer e criar em artes visuais, explorando diferentes espaços da escola (chão do pátio, pracinha, muro, árvore etc.), para perceber múltiplas possibilidades de vivências nos processos de criação individual, coletivo e colaborativo.	**(EF15AR05AG12.1)** Experimentar, fazer, refazer e criar em artes visuais, explorando diferentes espaços da escola (horta escolar, ginásio, entorno da escola, chão do pátio, pracinha, muro, árvore etc.), para perceber múltiplas possibilidades de vivências nos processos de criação individual, coletivo e colaborativo.

Assinado digitalmente por: Fabrício Machado Ratkiewicz em 24/11/22.
Confira a autenticidade do documento em www.tce.rs.gov.br. Identificador: PRE.CA5A.D6F4.4EB0.737D.8829.

Processo 00363-0200/21-6

Página da peça 19

Peça 4742020

DOCUMENTO DE ACESSO RESTRITO

ACESSO P0331962

		(EF15AR06) Dialogar sobre a sua criação e as dos colegas, para alcançar sentidos plurais.	**(EF15AR06RS12)** Vivenciar momentos de comunicação, expressão e compartilhamento sobre a sua experimentação, desenvolvendo a escuta respeitosa das individualidades e singularidades nos processos de criação.	**(EF15AR06AG12.1)** Vivenciar momentos de comunicação, expressão e compartilhamento sobre a sua experimentação, desenvolvendo a escuta respeitosa das individualidades e singularidades nos processos de criação de cada indivíduo.
	Sistemas da linguagem	**(EF15AR07)** Reconhecer algumas categorias do sistema das artes visuais (museus, galerias, instituições, artistas, artesãos, curadores etc.).	**(EF15AR07RS12)** Desfrutar do contato com artistas e artesãos locais, experienciando e conhecendo diferentes processos de criação e a utilização dos elementos da linguagem, conforme habilidade **EF15AR02RS12** e a materialidades descritas na habilidade **EF**15AR04RS12.	
Dança	Contextos e práticas	**(EF15AR08)** Experimentar e apreciar formas distintas de manifestações da dança presentes em diferentes contextos, cultivando a percepção, o imaginário, a capacidade de simbolizar e o repertório corporal.	**(EF15AR08RS12)** Investigar, testar, fazer e refazer movimentos corporais, presentes no cotidiano e em diferentes formas de dança locais, observando corpos parados, em equilíbrio e em ações, estimulando a imaginação,a capacidade de simbolizar, a ampliação do repertório pessoal e a valorização da diversidade cultural na formação da comunidade local.	
	Elementos da linguagem	**(EF15AR09)** Estabelecer relações entre as partes do corpo e destas com o todo corporal na construção do movimento dançado.	**(EF15AR09RS12)** Experimentar e identificar os movimentos de partes do corpo (dedos da mão e dos pés, cabeça, pescoço, quadris, pernas, joelhos, braços, etc.) para compreender as possibilidades de criação de movimentos dançados.	

Assinado digitalmente por: Fabrício Machado Ratkiewicz em 24/11/22.
Confira a autenticidade do documento em www.tce.rs.gov.br. Identificador: PRE.CA5A.D6F4.4EB0.737D.8829.

Processo
00363-0200/21-6

Peça
4742020

DOCUMENTO DE ACESSO RESTRITO

ACESSO
P0331962

		(EF15AR10) Experimentar diferentes formas de orientação no espaço (deslocamentos, planos, direções, caminhos etc.) e ritmos de movimento (lento, moderado e rápido) na construção do movimento dançado.	**(EF15AR10RS12)** Vivenciar e perceber os movimentos dançados em diferentes tempos (movimentar- se devagar, muito devagar, rápido, muito rápido, caminhar, correr, gatinhar, rolar, deslizar etc.), de formas variadas (andar de costas, de lado, agachado, etc.) no espaço (plano, íngreme, etc.), introduzindo a compreensão da tríade corpo- espaço-movimento.	
		(EF15AR11) Criar e improvisar movimentos dançados de modo individual, coletivo e colaborativo, considerandos aspectos estruturais, dinâmicos e expressivos dos elementos constitutivos do movimento, com base nos códigos de dança.	**(EF15AR11RS12)** Investigar, fazer, refazer, exercitar a criação e a improvisação repetidamente de diferentes movimentos preestabelecidos por coreografias prontas e novos movimentos a partir dos aprendizados das habilidades EF15AR08RS12, EF15AR09RS12 e EF15AR10RS12, para trabalhar o individual, o coletivo e o colaborativo, a tríade corpo-espaço-movimento e os códigos (características) de diversos ritmos dançantes.	
	Processos de criação	**(EF15AR12)** Discutir, com respeito e sem preconceito, as experiências pessoais e coletivas em dança vivenciadas na escola, como fonte para a construção de vocabulários e repertórios próprios.	**(EF15AR12RS12)** Discutir no sentido de dialogar, escutar, comentar (em rodas de conversas) sobre as experiências pessoais e coletivas vivenciadas em dança, evitando considerações preconceituosas e estereotipadas de si e do outro, na construção de repertórios próprios.	

Assinado digitalmente por: Fabrício Machado Ratkiewicz em 24/11/22.
Confira a autenticidade do documento em www.tce.rs.gov.br. Identificador: PRE.CA5A.D6F4.4EB0.737D.8829.

Processo 00363-0200/21-6

Página da peça 21

Peça 4742020

DOCUMENTO DE ACESSO RESTRITO

ACESSO P0331962

Música	Contextos e práticas	**(EF15AR13)** Identificar e apreciar criticamente diversas formas e gêneros de expressão musical, reconhecendo e analisando os usos e as funções da música em diversos contextos de circulação, em especial, aqueles da vida cotidiana.	**(EF15AR13RS12-1)** Exercitar a escuta para identificar e apreciar sons, em ambientes internos e externos, na escola, na natureza (com olhos fechados, escutar sons altos e baixos, longe e perto, longos e curtos, graves e agudos). **(EF15AR13RS12-2)** Ampliar a experiência para identificar e apreciar sons que interferem na vida cotidiana (sinal da escola, apito do guarda de trânsito, jingle do carro de gás, ronco de motores etc.) e nas expressões musicais, valorizando a diversidade cultural na formação da comunidade local.	
			(EF15AR13RS12-3) Identificar, apreciar e valorizar as cantigas folclóricas, quadrinhas, parlendas, trava-línguas e rimas cantadas pela comunidade local.	
	Elementos da linguagem	**(EF15AR14)** Perceber e explorar os elementos constitutivos da música (altura, intensidade, timbre, melodia, ritmo etc.), por meio de jogos, brincadeiras, canções e práticas diversas de composição/ criação, execução e apreciação musical.	**(EF15AR14RS12)** Explorar e identificar os elementos básicos do som: altura (sons agudos e graves), duração (longos e curtos), intensidade (forte e fraco) e timbres (da voz e de instrumentos), utilizando jogos, brincadeiras, cantigas folclóricas e da comunidade local, canções e práticas diversas de composição/criação, canto, execução e apreciação musical.	
	Materialidades	**(EF15AR15)** Explorar fontes sonoras diversas, como as existentes no próprio	**(EF15AR15RS12-1)** Tocar, investigar, explorar, apreciar e identificar diferentes fontes sonoras com o uso de materiais do cotidiano (colheres,	

Assinado digitalmente por: Fabrício Machado Ratkiewicz em 24/11/22.
Confira a autenticidade do documento em www.tce.rs.gov.br. Identificador: PRE.CA5A.D6F4.4EB0.737D.8829.

Processo
00363-0200/21-6

Peça
4742020

DOCUMENTO DE ACESSO RESTRITO

ACESSO
P0331962

		corpo (palmas, voz, percussão corporal), na natureza e em objetos cotidianos, reconhecendo os elementos constitutivos da música e as características de instrumentos musicais variados.	copos, cadeiras, garrafas pet, entre outros), de instrumentos musicais, da natureza (sons dos animais, do vento, da chuva) e sons do corpo (palmas, voz e percussão corporal) para reconhecer e comparar os elementos do som, trabalhados na habilidade EF15AR14RS12. **(EF15AR15RS12-2)** Experimentar, investigar, pesquisar e construir instrumentos musicais com materiais do cotidiano e reciclável (tambores de potes, pandeiros com tampinhas, entre outros) de tamanhos e possibilidades sonoras diversas, de forma sustentável.	
	Notação e registro musical	**(EF15AR16)** Explorar diferentes formas de registro musical não convencional (representação gráfica de sons, partituras criativas etc.), bem como procedimentos e técnicas de registro em áudio e audiovisual, e reconhecer a notação musical convencional.	**(EF15AR16RS12-1)** Explorar e exercitar diferentes formas de registro musical não convencional por meio de representações de sons, palavras, desenhos, linhas, pontilhados, partituras criativas, entre outros (por exemplo, um registro para cada tempo do som, um desenho para sons curtos, repetidos desenhos para longo etc.). **(EF15AR16RS12-2)** Explorar e exercitar o registro musical em processos de áudio e/ou audiovisual.	

Assinado digitalmente por: Fabrício Machado Ratkiewicz em 24/11/22.
Confira a autenticidade do documento em www.tce.rs.gov.br. Identificador: PRE.CA5A.D6F4.4EB0.737D.8829.

Processo 00363-0200/21-6

Página da peça 23

Peça 4742020

DOCUMENTO DE ACESSO RESTRITO

ACESSO P0331962

	Processos de criação	**(EF15AR17)** Experimentar improvisações, Composições e sonorização de histórias, entre outros, utilizando vozes, sons corporais e/ou instrumentos musicais convencionais ou não convencionais, de modo individual, coletivo e colaborativo.	**(EF15AR17RS12)** Experimentar improvisações, composições e sonorização de histórias, entre outros, utilizando vozes, sons corporais e/ou instrumentos musicais convencionais ou não convencionais, de modo individual, coletivo e colaborativo, utilizando os parâmetros do som, apresentados na habilidade **EF15AR14RS12** e as fontes sonoras, presentes na habilidade.	
Teatro	Contextos e práticas	**(EF15AR18)** Reconhecer e apreciar formas distintas de manifestações do teatro presentes em diferentes contextos, aprendendo a ver e a ouvir histórias dramatizadas e cultivando a percepção, o imaginário, a Capacidade de simbolizar e o repertório ficcional.	**(EF15AR18RS12-1)** Observar e perceber formas de expressão, gestos, entonação de voz, expressão facial no convívio familiar, escolar e presentes no cotidiano, para ver e ouvir histórias reais e dramatizadas, oportunizando a construção de repertório, que valorize a diversidade cultural na formação da comunidade local e estimule o imaginário, a capacidade de simbolizar e a ampliação do repertório do faz de conta.	
	Elementos da linguagem	**(EF15AR19)** Descobrir teatralidades na vida cotidiana, identificando elementos teatrais (variadas entonações de voz, diferentes fisicalidades, diversidade de Personagens e narrativas etc.).	**(EF15AR19RS12)** Observar e perceber os elementos básicos do teatro: espaço (onde/local), personagem (quem/ variadas entonações de voz, diferentes fisicalidades, gestualidades, movimentos, expressões corporais etc.) e narrativa (o que/história/enredo/ação), na busca de teatralidades (expressões) do cotidiano.	

Assinado digitalmente por: Fabrício Machado Ratkiewicz em 24/11/22.
Confira a autenticidade do documento em www.tce.rs.gov.br. Identificador: PRE.CA5A.D6F4.4EB0.737D.8829.

Processo 00363-0200/21-6

Página da peça 24

Peça 4742020

DOCUMENTO DE ACESSO RESTRITO

ACESSO P0331962

		(EF15AR20) Experimentar o trabalho colaborativo, coletivo e autoral em improvisações teatrais e processos narrativos criativos em teatro, explorando desde a teatralidade dos gestos e das ações do cotidiano até elementos de diferentes matrizes estéticas e culturais.	**(EF15AR20RS12-1)** Experimentar, fazer e refazer diversas improvisações de cenas, a partir dos elementos teatrais explorados na habilidade de EF15AR19RS12 e em processos narrativos criativos em teatro, explorando desde a teatralidade dos gestos e das ações do cotidiano até elementos de diferentes matrizes estéticas e culturais, que ampliam o repertório do aluno e leva-o a vivenciar um problema e buscar soluções através da criação de cenas, que podem evoluir para encenações, de maneira colaborativa, coletiva e autoral. **(EF15AR20RS12-2)** Experimentar improvisações de cena em teatro de dedoches e fantoches, teatro de sombra, teatro de objetos animados, teatro de bonecos, entre outros.	
	Processos de criação	**(EF15AR21)** Exercitar a imitação e o faz de conta, ressignificando objetos e fatos e experimentando-se no lugar do outro, ao compor e encenar acontecimentos cênicos, por meio de músicas, imagens, textos ou outros pontos de partida, de forma intencional e reflexiva.	**(EF15AR21RS12)** Testar, fazer e refazer a imitação e o faz de conta, enquanto ferramentas para ações dramáticas, cuidando para não se restringir apenas à construção externa (caricata ou estereotipada) de uma imagem ou pessoa, ressignificando-as e experimentando-se no lugar do outro, ao compor e encenar acontecimentos cênicos, por meio de jogos teatrais, músicas, imagens, textos ou outros pontos de partida, de forma intencional.	

Assinado digitalmente por: Fabrício Machado Ratkiewicz em 24/11/22.
Confira a autenticidade do documento em www.tce.rs.gov.br. Identificador: PRE.CA5A.D6F4.4EB0.737D.8829.

Processo 00363-0200/21-6

Página da peça 25

Peça 4742020

DOCUMENTO DE ACESSO RESTRITO

ACESSO P0331962

		(EF15AR22) Experimentar possibilidades criativas de movimento e de voz na criação de um personagem teatral, discutindo estereótipos.	**(EF15AR22RS12)** Explorar, investigar possibilidades criativas de movimento e de voz, experimentando variadas emoções e observando e dialogando sobre seu processo de criação de um personagem teatral não estereotipado.	
Eixos transversais	Processos de criação	**(EF15AR23)** Reconhecer e experimentar, em projetos temáticos, as relações processuais entre diversas linguagens artísticas.	**(EF15AR23RS12)** Experimentar e investigar em projetos temáticos, os elementos, as materialidades e os processos criativos das linguagens artísticas, apropriados à sua forma de expressão dentro do coletivo, com respeito às singularidades.	
	Matrizes estéticas e culturais	**(EF15AR24)** Caracterizar e experimentar brinquedos, brincadeiras, jogos, danças, canções e histórias de diferentes matrizes estéticas e culturais.	**(EF15AR24RS12)** Vivenciar, identificar e diferenciar a riqueza da diversidade multicultural das matrizes da comunidade e seu entorno, valorizando-as em cantigas de roda, brinquedos, brincadeiras, jogos, danças, canções, obras, histórias, artesanato, entre outras.	**(EF15AR24AG12.1)** Vivenciar, identificar e diferenciar a riqueza da diversidade multicultural das matrizes da comunidade e seu entorno, valorizando-as em cantigas de roda, brinquedos, brincadeiras, jogos, danças, canções, obras, histórias, artesanato, entre outras, valorizando e investigando a cultura local, as culturas trazidas pelos imigrantes, bem como as demais do nosso país.
	Patrimônio cultural	**(EF15AR25)** Conhecer e valorizar o patrimônio cultural, material e imaterial, de culturas diversas, em especial a brasileira, incluindo-se suas matrizes indí-	**(EF15AR25RS12)** Conhecer, identificar, pesquisar e valorizar as características estéticas e culturais presentes no patrimônio material e imaterial da comunidade (de origem indígena, africana, europeia e asiática), para aproximar dados e fatos históricos e as manifestações popu-	

Assinado digitalmente por: Fabrício Machado Ratkiewicz em 24/11/22.
Confira a autenticidade do documento em www.tce.rs.gov.br. Identificador: PRE.CA5A.D6F4.4EB0.737D.8829.

Processo
00363-0200/21-6

Peça
4742020

DOCUMENTO DE ACESSO RESTRITO

ACESSO
P0331962

		genas, africanas e europeias, de diferentes épocas, favorecendo a construção de vocabulário e repertório relativos às diferentes linguagens artísticas.	lares de pequeno e grande porte, viabilizando a compreensão, o convívio e a interação através das brincadeiras de infância.	
	Arte e tecnologia	**(EF15AR26)** Explorar diferentes tecnologias e recursos digitais (multimeios, animações, jogos eletrônicos, gravações em áudio e vídeo, fotografia, softwares etc.) nos processos de criação artística.	**(EF15AR26RS12)** Descobrir, conhecer e desenvolver experiências individuais, coletivas e compartilhadas, introduzindo as potencialidades dos meios tecnológicos e digitais para a criação e interação em processos criativos, com outras linguagens artísticas.	

Assinado digitalmente por: Fabrício Machado Ratkiewicz em 24/11/22.
Confira a autenticidade do documento em www.tce.rs.gov.br. Identificador: PRE.CA5A.D6F4.4EB0.737D.8829.

Processo 00363-0200/21-6

Peça 4742020

DOCUMENTO DE ACESSO RESTRITO

ACESSO P0331962

ENSINO FUNDAMENTAL COMPONENTE CURRICULAR: CIÊNCIAS DA NATUREZA 1ºANO				
UNIDADES TEMÁTICAS	**OBJETOS DE CONHECIMENTO**	**HABILIDADES BNCC**	**HABILIDADES RS**	**HABILIDADES MUNICÍPIO**
Matéria e energia	Características dos materiais	**(EF01CI01)** Comparar características de diferentes materiais presentes em objetos de uso cotidiano, discutindo sua origem, os modos como são descartados e como podem ser usados de forma mais consciente.	**(EF01CI01RS-1)** Identificar as características de cada material	
			(EF01CI01RS-2) Classificar diferentes materiais por cor, tamanho, forma, semelhanças, diferenças etc.	
			(EF01CI01RS-3) Observar os materiais encontrados no entorno da escola, identificando a matéria-prima da sua confecção.	
			(EF01CI01RS-4) Associar as características dos materiais com seus diferentes usos.	
			(EF01CI01RS-5) Identificar materiais presentes ao nosso redor que não são agressivos ao meio ambiente.	**(EF01CI01AG-5.1)** Identificar materiais presentes ao nosso redor que não são e que são agressivos ao meio ambiente e como estes são descartados.
			(EF01CI01RS-6) Compreender a importância de evitar o desperdício de materiais,	
			(EF01CI01RS-7) Identificar as ações humanas que provocam poluição e degradação ao meio ambiente.	**(EF01CI01AG-7.1)** Identificar as ações humanas que provocam poluição de diversas formas (sonoras, da água, ar, solo) e degradação ao meio ambiente.

Assinado digitalmente por: Fabrício Machado Ratkiewicz em 24/11/22.
Confira a autenticidade do documento em www.tce.rs.gov.br. Identificador: PRE.CA5A.D6F4.4EB0.737D.8829.

Processo 00363-0200/21-6

Peça 4742020

DOCUMENTO DE ACESSO RESTRITO

ACESSO P0331962

				(EF01CI01AG-1) Compreender e refletir sobre os "5Rs" do desenvolvimento sustentável.
Vida e evolução	Corpo humano Respeito diversidade	**(EF01CI02)** Localizar, nomear e representar graficamente (por meio de desenhos) partes do corpo humano e explicar suas funções.	**(EF01CI02RS-1)** Identificar as partes do corpo humano.	**(EF01CI02AG-1.1)** Identificar as partes do corpo humano, apresentando também, noções de célula com auxílio do microscópio.
			(EF01CI02RS-2) Reconhecer as funções de cada parte do corpo humano.	
			(EF01CI02RS-3) Representar o corpo humano através de desenho, as partes do corpo e suas características.	
			(EF01CI02RS-4) Reconhecer o corpo humano através de diferentes culturas, pinturas, fotografia etc.	
		(EF01CI03) Discutir as razões pelas quais os hábitos de higiene do corpo (lavar as mãos antes de comer, escovar os dentes, limpar os olhos, o nariz e as orelhas etc.) são necessários para a manutenção da saúde.	**(EF01CI03RS-1)** Investigar os hábitos cotidianos de higiene de cada aluno.	**(EF01CI03AG-1.1)** Proporcionar práticas de alguns hábitos de higiene pessoal, física, ambiental e emocional (escovação, lavar as mãos, limpar e organizar classes e sala, rodas de conversa, entre outros)

Assinado digitalmente por: Fabrício Machado Ratkiewicz em 24/11/22.
Confira a autenticidade do documento em www.tce.rs.gov.br. Identificador: PRE.CA5A.D6F4.4EB0.737D.8829.

Processo 00363-0200/21-6

Página da peça 29

Peça 4742020

DOCUMENTO DE ACESSO RESTRITO

ACESSO P0331962

			(EF01CI03RS-2) Identificar os hábitos de higiene necessários no cotidiano. **(EF01CI03RS-3)** Compreender que a falta de higiene pode causar doenças. **(EF01CI03RS-4)** Compreender os cuidados que devemos ter com a ingestão e manuseio dos alimentos. **(EF01CI03RS-5)** Identificar os cuidados com a saúde, higiene, alimentação e vacinação. **(EF01CI03RS-6)** Discutir a importância de uma dieta saudável para o bom funcionamento do corpo e saúde.	
		(EF01CI04) Comparar características físicas entre os colegas, reconhecendo a diversidade e a importância da valorização, do acolhimento e do respeito às diferenças.	**(EF01CI04RS-1)** Abordar as diferenças e a inclusão que encontramos na sociedade. **(EF01CI04RS-2)** Reconhecer as diferentes características físicas e culturais do ser humano. **(EF01CI04RS-3)** Compreender a importância do respeito à diversidade.	
Terra e Universo	Escalas de tempo	**(EF01CI05)** Identificar e nomear diferentes escalas de tempo: os períodos diários (manhã, tarde, noite) e a sucessão de dias, semanas, meses e anos.	**(EF01CI05RS-1)** Identificar as atividades do cotidiano que são realizadas em cada período do dia. **(EF01CI05RS-2)** Associar que a passagem do tempo determina os dias, meses e anos. **(EF01CI05RS-3)** Reconhecer os dias da semana e os meses do ano através do calendário. **(EF01CI05RS-4)** Identificar e caracterizar cada estação do ano.	
		(EF01CI06) Selecionar exemplos de como a sucessão de dias e noi-	**(EF01CI06RS-1)** Relatar as diferentes atividades realizadas no período do dia e da noite. **(EF01CI06RS-2)** Localizar, através do globo terrestre,	

Assinado digitalmente por: Fabrício Machado Ratkiewicz em 24/11/22.
Confira a autenticidade do documento em www.tce.rs.gov.br. Identificador: PRE.CA5A.D6F4.4EB0.737D.8829.

		tes orienta o ritmo de atividades diárias de seres humanos e de outros seres vivos.	o dia e a noite em vários locais do mundo. **(EF01CI06RS-3)** Reconhecer os hábitos diurnos e noturnos dos seres humanos. **(EF01CI06RS-4)** Comparar diferentes animais, observando seus hábitos diurnos e noturnos.	

DOCUMENTO DE ACESSO RESTRITO

Assinado digitalmente por: Fabrício Machado Ratkiewicz em 24/11/22.
Confira a autenticidade do documento em www.tce.rs.gov.br. Identificador: PRE.CA5A.D6F4.4EB0.737D.8829.

Processo 00363-0200/21-6

Página da peça 31

Peça 4742020

DOCUMENTO DE ACESSO RESTRITO

ACESSO P0331962

ENSINO FUNDAMENTAL: 1º e 2º ANO					
COMPONENTE CURRICULAR: EDUCAÇÃO FÍSICA					
1º ANO					
ANO/ FAIXA	**UNIDADES TEMÁTICAS**	**OBJETOS DE CONHECIMENTO**	**HABILIDADES BNCC**	**HABILIDADES RS**	**HABILIDADES MUNICÍPIO**
1º,2º	Brincadeiras e jogos	Brincadeiras e jogos da cultura popular presentes no contexto comunitário e regional	**(EF12EF01)** Experimentar, fruir e recriar diferente brincadeiras e jogos da cultura popular presentes no contexto comunitário e regional, reconhecendo e respeitando as diferenças individuais de desempenho dos colegas.	**(EF12EF01RS-1)** Experimentar, fruir e recriar diferentes brincadeiras e jogos da cultura popular presentes no contexto comunitário e regional, partindo de experiências corporais e movimentos simples (correr, saltar, chutar, arremessar, rolar, habilidades motoras fundamentais), reconhecendo e respeitando as diferenças individuais de desempenho dos colegas as diferenças individuais de desempenho dos colegas;	**(EF12EF01AG-1.1)** Experimentar, fruir e recriar diferentes brincadeiras e jogos da cultura popular presentes no contexto comunitário/ local e regional, partindo de experiências corporais e movimentos simples (correr, saltar, chutar, arremessar, rolar, habilidades motoras fundamentais), reconhecendo e respeitando as diferenças individuais de desempenho dos colegas aproveitando estas atividades para o desenvolvimento de algumas provas que são realizadas na Olimpíada estudantil do município.
				(EF12EF01RS-2) Utilizar os conhecimentos prévios para, através do "lúdico", localizar-se no tempo e espaço, (hoje, ontem, antes, depois, agora, a direita, a esquerda, em cima, embaixo, frente, atrás).	
			(EF12EF02) – Explicar por meio de múltiplas linguagens (corporal, visual, oral e escrita), as	**(EF12EF02RS-1)** Pesquisar e resgatar as brincadeiras e os jogos populares de diferentes tipos e segmentos do contexto co-	

Assinado digitalmente por: Fabrício Machado Ratkiewicz em 24/11/22.
Confira a autenticidade do documento em www.tce.rs.gov.br. Identificador: PRE.CA5A.D6F4.4EB0.737D.8829.

Processo 00363-0200/21-6

Página da peça 32

Peça 4742020

DOCUMENTO DE ACESSO RESTRITO

ACESSO P0331962

			brincadeiras e s jogos populares do contexto comunitário e regional, reconhecendo e valorizando a importância desses jogos e brincadeiras para suas culturas de origem.	munitário e regional; **(EF12EF02RS-2)** Nomear, relatar e explicar, por meio de múltiplas linguagens (corporal, visual, oral e escrita), as brincadeiras e os jogos populares do contexto comunitário e regional, reconhecendo e valorizando a importância desses jogos e brincadeiras para suas culturas de origem.	
			(EF12EF03) Planejar e utilizar estratégias para resolver desafios de brincadeiras e jogos populares do contexto comunitário e regional, com base no reconhecimento das características dessas práticas.	**(EF12EF03RS-1)** Planejar e utilizar estratégias para resolver desafios, partindo de habilidades motoras menos complexas, através de brincadeiras e jogos populares do contexto local e do Rio Grande do Sul, com base no reconhecimento das características dessas práticas.	
			(EF12EF04) Colaborar na proposição e na produção de alternativas para a prática, em outros momentos e espaços, de brincadeiras e jogos e demais práticas corporais tematizadas na escola, produzindo textos (orais, escritos, audiovisuais) para divulgá-las na escola e na comunidade.	**EF12EF04RS-1)** Colaborar na proposição e na produção de alternativas para a prática de brincadeiras, jogos e demais práticas corporais tematizadas na escola e em outros ambientes; **(EF12EF04RS-2)** Valorizar a si e ao ambiente em que se encontram, produzindo textos (orais, escritos, audiovisuais) divulgando na escola e na comunidade as adaptações e transformações possíveis das brincadeiras e jogos e nas práticas corporais.	
1º, 2º	**Esportes**	Esportes de marca esportes de precisão.	**(EF12EF05)** Experimentar e fruir, rezando pelo trabalho coletivo e pelo protagonismo, a prática de esportes de marca e de	**(EF12EF05RS-1)** Identificar, experimentar e fruir, coletivamente e com protagonismo, a prática de esportes de marca e de precisão, Identificando os elementos, mo-	**(EF12EF05AG-1.1)** Identificar, experimentar e fruir, coletivamente e com protagonismo, a prática de esportes de marca e de precisão

Assinado digitalmente por: Fabrício Machado Ratkiewicz em 24/11/22.
Confira a autenticidade do documento em www.tce.rs.gov.br. Identificador: PRE.CA5A.D6F4.4EB0.737D.8829.

Processo 00363-0200/21-6

Peça 4742020

DOCUMENTO DE ACESSO RESTRITO

ACESSO P0331962

			precisão, identificando os elementos comuns a esses esportes.	vimentos e as ações comuns a esses esportes, de acordo com o nível de desenvolvimento e de suas possibilidades.	(dardo, bocha, boliche, bolão, golfe), Identificando os elementos, movimentos e as ações comuns a esses esportes, de acordo com o nível de desenvolvimento e de suas possibilidades.
			(EF12EF06) Discutir a Importância da observação das normas e das regras dos esportes de marca e de precisão para assegurar a integridade própria e as dos demais participantes.	**(EF12EF06RS-1)** Discutir e reconhecer a importância das normas e das regras dos esportes de marca e de precisão para assegurar a integridade própria e as dos demais participantes.	
1º, 2º	Ginásticas	Ginástica Geral	**(EF12EF07)** Experimentar, fruir e identificar diferentes elementos básicos da ginástica (equilíbrios, saltos, giros, rotações, acrobacias, com e sem materiais) e da ginástica geral, de forma individual e em pequenos grupos, adotando procedimentos de segurança.	**(EF12EF07RS-1)** Experimentar, fruir e identificar diferentes elementos básicos da ginástica (equilíbrios, saltos, giros, rotações, acrobacias, com e sem materiais) e da ginástica geral, de forma lúdica, individual e em pequenos grupos, com cooperação e adotando procedimentos de segurança, levando em consideração as características individuais.	
			(EF12EF08) Planejar e utilizar estratégias para a execução de diferentes elementos básicos da ginástica e da ginástica geral.	**(EF12EF08RS-1)** Planejar e utilizar estratégias para a execução de diferentes elementos básicos da ginástica e da ginástica geral, resolvendo desafios inerentes à prática, de forma lúdica, individual e em pequenos grupos.	
			(EF12EF09) Participar da Ginástica geral, identificando as potencialidades e os limites do corpo, respeitando as diferen-	**(EF12EF09RS-1)** Participar da ginástica geral, identificando as potencialidades e os limites do corpo, identificando a ação de cada segmento corporal e suas possibi-	

Assinado digitalmente por: Fabrício Machado Ratkiewicz em 24/11/22.
Confira a autenticidade do documento em www.tce.rs.gov.br. Identificador: PRE.CA5A.D6F4.4EB0.737D.8829.

Processo 00363-0200/21-6

Peça 4742020

DOCUMENTO DE ACESSO RESTRITO

ACESSO P0331962

			ças individuais e de desempenho corporal.	lidades de movimento, respeitando as diferenças individuais e de desempenho corporal.	
			(EF12EF10) Descrever, por meio de múltiplas linguagens (corporal, oral, escrita e audiovisual), as características dos elementos básicos da ginástica e da ginástica geral, identificando a presença desses elementos em distintas práticas corporais.	**(EF12EF10RS-1)** Utilizar as múltiplas linguagens (corporal, oral, escrita e audiovisual) com a finalidade de identificar e descrever as características dos elementos básicos da ginástica e da ginástica geral, nas distintas práticas corporais.	
1º, 2º	Danças	Danças do contexto comunitário e regional.	**(EF12EF11)** Experimentar e fruir diferentes danças do contexto comunitário e regional (rodas cantadas, brincadeiras rítmicas e expressivas), e recriá-las, respeitando as diferenças individuais e de desempenho corporal.	**EF12EF11RS-1)** Pesquisar e resgatar danças de diferentes tipos e segmentos do contexto local e do Rio Grande do Sul; **(EF12EF11RS-2)** Experimentar e fruir diferentes danças do contexto comunitário e regional (rodas cantadas, danças gaúchas, brincadeiras rítmicas e expressivas), e recriá-las, respeitando as diferenças individuais e de desempenho corporal.	
			(EF12EF12) Identificar os elementos constitutivos (ritmo, espaço, gestos) das danças do contexto comunitário e regional, valorizando e respeitando as manifestações de diferentes culturas.	**(EF12EF12RS-1)** Experimentar e identificar elementos constitutivos (ritmo, espaço, gestos e identificar os elementos constitutivos (ritmo, espaço, gestos) das danças do contexto comunitário e regional, valorizando e respeitando as manifestações de diferentes culturas do nosso Estado.	

Assinado digitalmente por: Fabrício Machado Ratkiewicz em 24/11/22.
Confira a autenticidade do documento em www.tce.rs.gov.br. Identificador: PRE.CA5A.D6F4.4EB0.737D.8829.

Processo 00363-0200/21-6

Página da peça 35

Peça 4742020

DOCUMENTO DE ACESSO RESTRITO

ACESSO P0331962

ENSINO FUNDAMENTAL				
COMPONENTE CURRICULAR: ENSINO RELIGIOSO				
1ºANO				
UNIDADES TEMÁTICAS	**OBJETOS DE CONHECIMENTO**	**HABILIDADES BNCC**	**HABILIDADES RS**	**HABILIDADES MUNICÍPIO**
Identidades e alteridades	O eu, o outro e o nós	**(EF01ER01)** Identificar e acolher as semelhanças e diferenças entre o eu, o outro e o nós.	**(EF01ER02RS-01)** Reconhecer que cada um tem um nome e que cada nome tem um significado, que o identifica e/ou diferencia dos demais.	
		(EF01ER02) Reconhecer que o seu nome e o das demais pessoas os identificam e os diferenciam.	**(EF01ER02RS-02)** Valorizar a diversidade e a identidade cultural individual.	
Identidades e alteridades	Imanência e transcendência	**(EF01ER03)** Reconhecer e respeitar as características físicas e subjetivas de cada um	**(EF01ER03RS-01)** Reconhecer e respeitar as características físicas e experiências emocionais e religiosas individuais, respeitando suas variadas formas de manifestação.	
		(EF01ER04) Valorizar a diversidade de formas de vida.	**(EF01ER04RS-01)** Valorizar a diversidade de formas de vida e as Tradições Religiosas, reconhecendo-se como parte de determinada comunidade.	**(EF01ER04AG-1.1)** Valorizar a diversidade de formas de vida e as Tradições Religiosas da sua comunidade, reconhecendo-se como parte de determinada comunidade.

Assinado digitalmente por: Fabrício Machado Ratkiewicz em 24/11/22.
Confira a autenticidade do documento em www.tce.rs.gov.br. Identificador: PRE.CA5A.D6F4.4EB0.737D.8829.

Processo 00363-0200/21-6

Página da peça 36

Peça 4742020

DOCUMENTO DE ACESSO RESTRITO

ACESSO P0331962

			(EF01ER04RS-2) Demonstrar abertura às diversas concepções de transcendências vivenciadas e/ou relatadas no cotidiano.	
Manifestações religiosas	Sentimentos, lembranças, memórias e saberes.	**(EF01ER05)** Identificar e acolher sentimentos, lembranças, memórias e saberes de cada um.	**(EF01ER05RS-01)** Manifestar e acolher pensamentos, lembranças, memórias e saberes culturais e religiosos na sala de aula.	
		(EF01ER06) Identificar as diferentes formas pelas quais as pessoas manifestam sentimentos, ideias, memórias, gostos e crenças em diferentes espaços.	**(EF01ER06RS-01)** Relacionar os diferentes saberes, memórias, lembranças, manifestando respeito com as Tradições Religiosas de sua comunidade (ritos, crenças, divindades).	

Assinado digitalmente por: Fabrício Machado Ratkiewicz em 24/11/22.
Confira a autenticidade do documento em www.tce.rs.gov.br. Identificador: PRE.CA5A.D6F4.4EB0.737D.8829.

Processo 00363-0200/21-6

Peça 4742020

DOCUMENTO DE ACESSO RESTRITO

ACESSO P0331962

ENSINO FUNDAMENTAL

Componente Curricular – Língua Inglesa

1º ANO

EIXO	UNIDADES TEMÁTICAS	OBJETOS DE CONHECIMENTO	HABILIDADES BNCC	HABILIDADES RS	HABILIDADES MUNICÍPIO
Oralidade e escrita	Interação Discursiva	Construção de laços afetivos e convívio social.			**(EF01LI01AG-1)** Interagir em situações de comunicação oral com os colegas, conhecendo e identificando seu próprio material escolar e o material do colega. **(EF01LI01AG-2)** A partir da exploração coletiva e de atividades lúdicas, identificar, relacionar e nomear na forma oral e escrita cores primárias e secundárias. **(EF01LI01AG-3)** Em atividades recreativas, reconhecer e distinguir na forma oral e escrita os numerais de 1 a 20, relacionando escrita ou fala a quantidade. **(EF01LI01AG-4)** Construir oralmente e por escrito noções das partes do próprio corpo. **(EF01LI01AG-5)** A partir de interações orais, compreender comandos e aplica-los em sala de aula. **(EF01LI01AG-6)** Identificar e distinguir, a partir de interações, na forma oral e escrita os animais domésticos e selvagens. **(EF01LI01AG-7)** A partir de atividades lúdicas, identificar e distinguir na forma oral e escrita os brinquedos e meios de comunicação, nomeando, em inglês, seus próprios brinquedos e brinquedos dos colegas. **(EF01LI01AG-8)** Coletar informações do grupo, perguntando e respondendo sobre os membros da família e suas formações. **(EF01LI01AG-9)** Interagir em situações de intercâmbio oral, demonstrando iniciativa para utilizar a Língua Inglesa, utilizando-se de repertório em construção, bem como novos conhecimentos da língua. **(EF01LI01AG-10)** Coletar informações sobre aspectos culturais, presentes no dia a dia da comunidade em que vive, e expressá-los através de interações orais.

Assinado digitalmente por: Fabrício Machado Ratkiewicz em 24/11/22.
Confira a autenticidade do documento em www.tce.rs.gov.br. Identificador: PRE.CA5A.D6F4.4EB0.737D.8829.

Processo 00363-0200/21-6

Peça 4742020

DOCUMENTO DE ACESSO RESTRITO

ACESSO P0331962

ENSINO FUNDAMENTAL 1º e 2º ANO						
COMPONENTE CURRICULAR: LÍNGUA PORTUGUESA						
1ºANO						
ANO/ FAIXA	**CAMPOS DE ATUAÇÃO**	**PRÁTICAS DE LINGUAGEM**	**OBJETOS DE CONHECIMENTO**	**HABILIDADES BNCC**	**HABILIDADES RS**	**HABILIDADES DO MUNICÍPIO**
1º	TODOS OS CAMPOS DE ATUAÇÃO	Leitura/escuta (compartilhada e autônoma)	Protocolos de leitura	**(EF01LP01)** Reconhecer que textos são lidos e escritos da esquerda para a direita e de cima para baixo da página.	**(EF01LP01RS-1)** Perceber o funcionamento do processo de leitura, sabendo a direção em que se lê e escreve.	
		Escrita (compartilhada e autônoma)	Correspondência fonema-rafema	**(EF01LP02)** Escrever, espontaneamente ou por ditado, palavras e frases de forma alfabética – usando letras/grafemas que representem fonemas.	**(EF01LP02RS-1)** Diferenciar letra de número e de desenhos. **(EF01LP02RS-2)** Utilizar letras na escrita das palavras. **(EF01LP02RS-3)** Reconhecer e escrever o próprio nome. **(EF01LP02RS-4)** Organizar palavras e imagens de acordo com a ordem alfabética.	
		Escrita (compartilhada e autônoma)	Construção do sistema alfabético/ Convenções da escrita	**(EF01LP03)** Observar escritas convencionais, comparando-asàs suas produções escritas, percebendo semelhanças e diferenças.	**(EF01LP03RS-1)** Identificar semelhanças e diferenças entre palavras com escritas distintas. **(EF01LP03RS-2)** Identificar e comparar o número de letras e de sílabas das palavras.	

Assinado digitalmente por: Fabrício Machado Ratkiewicz em 24/11/22.
Confira a autenticidade do documento em www.tce.rs.gov.br. Identificador: PRE.CA5A.D6F4.4EB0.737D.8829.

Processo 00363-0200/21-6

Página da peça 39

Peça 4742020

DOCUMENTO DE ACESSO RESTRITO

ACESSO P0331962

		Análise linguística/semiótica (Alfabetização)	Conhecimento do alfabeto do português do Brasil	**(EF01LP04)** Distinguir as letras do alfabeto deoutros sinais gráficos.	**(EF01LP04RS-1)** Identificar em um texto a diferença entre letras, números e sinais de pontuação.	
		Análise linguística/semió tica (Alfabetização)	Construção do sistema alfabético	**(EF01LP05)** Reconhecer o sistema de escrita alfabética como representação dos sons da fala.	**(EF01LP05RS-1)** Compreender que o que está escrito se pode ler e o que se fala pode escrever usando as letras.	
		Análise linguística/semiótica (Alfabetização)	Construção do sistema alfabético e da ortografia	**(EF01LP06)** Segmentar oralmente palavras em sílabas.	**(EF01LP06RS-1)** Identificar sílabas de palavras ouvidas e/ou lidas. **(EF01LP06RS-2)** Perceber que há sílabas mais fortes na palavra.	
		Análise linguística/semiótica (Alfabetização)	Construção do sistema alfabético e da ortografia	**(EF01LP07)** Identificar fonemas e sua representação por letras.	**(EF01LP07RS-1)** Compreender que cada letra pode representar um som e assim se formam as palavras.	
		Análise linguística/semiótica (Alfabetização)	Construção do sistema alfabético e da ortografia	**(EF01LP08)** Relacionar elementos sonoros (sílabas, fonemas, partes de palavras) com sua representação escrita.	**(EF01LP08RS-1)** Perceber que determinada parte de uma palavra tem um som específico, que é formado por letras ou por um grupo de letras. **(EF01LP08RS-2)** Relacionar o fonema a letras ou a um grupo de letras correspondentes.	
		Análise linguística/semió tica (Alfabetização)	Construção do sistema alfabético e da ortografia	**(EF01LP09)** Comparar palavras, identificando semelhanças e diferenças entre sons de sílabas iniciais, mediais e finais.		

Assinado digitalmente por: Fabrício Machado Ratkiewicz em 24/11/22.
Confira a autenticidade do documento em www.tce.rs.gov.br. Identificador: PRE.CA5A.D6F4.4EB0.737D.8829.

Processo 00363-0200/21-6

Peça 4742020

DOCUMENTO DE ACESSO RESTRITO

ACESSO P0331962

		Análise linguística/semió tica (Alfabetização)	Conhecimento do alfabeto do português do Brasil	**(EF01LP10)** Nomear as letras do alfabeto e recitá-lo na ordem das letras.	**(EF01LP10RS-1)** Relacionar as letras do alfabeto à inicial do seu nome.	**(EF01LP10AG-1.1)** Relacionar as letras do alfabeto à inicial do seu nome, nome dos colegas e familiares.
					(EF01LP10RS-2) Perceber que as vogais estão presentes em todas as sílabas da Língua Portuguesa.	
		Análise linguística/ semiótica (Alfabetização)	Conhecimento das diversas grafias do alfabeto/ acentuação	**(EF01LP11)** Conhecer, diferenciar e relacionar letras em formato imprensa e cursiva, maiúsculas e minúsculas.		
		Análise Linguística/semiótica (Alfabetização)	Segmentação de palavras/ Classificação de palavras por número de sílabas	**(EF01LP12)** Reconhecer a separação das palavras, na escrita, por espaços em branco.	**(EF01LP12RS-1)** Compreender a orientação e o alinhamento da escrita, percebendo o espaçamento entre as palavras. **(EF01LP12RS-2)** Compreender a função da segmentação de espaços em branco, na delimitação de palavras em textos escritos (consciência de palavras).	
		Análise linguística/ semiótica (Alfabetização)	Construção do sistema alfabético	**(EF01LP13)** Comparar palavras, identificando semelhanças e diferenças entre sons de sílabas iniciais, mediais e finais.	**(EF01LP13RS-1)** Perceber, nas palavras, semelhanças e diferenças entre sons de sílabas iniciais, mediais e finais.	

Assinado digitalmente por: Fabrício Machado Ratkiewicz em 24/11/22.
Confira a autenticidade do documento em www.tce.rs.gov.br. Identificador: PRE.CA5A.D6F4.4EB0.737D.8829.

Processo 00363-0200/21-6

Peça 4742020

DOCUMENTO DE ACESSO RESTRITO

ACESSO P0331962

		Análise linguística/semiótica (Alfabetização)	Pontuação	**(EF01LP14)** Identificar outros sinais no texto além das letras, como pontos finais, de interrogação e exclamação e seus efeitos na entonação.	**(EF01LP14RS-1)** Perceber, na leitura, o efeito de sentido do uso da pontuação no texto. **(EF01LP14RS-2)** Relacionar o sinal de pontuação mais adequado com a intenção de significação.	
		Análise linguística/semió tica (Alfabetização)	Sinonímia e antonímia/ Morfologia/ Pontuação	**(EF01LP15)** Agrupar palavras pelo critério de aproximação de significado (sinonímia) e separar palavras pelo critério de oposição de significado (antonímia).	**(EF01LP15RS-1)** Entender o significado de algumas palavras para poder separá-las em grupo pelo critério de oposição.	
1º	**CAMPO DA VIDA COTIDIANA**	Leitura/ escuta (compartilhada e autônoma)	Compreensão em leitura	**(EF01LP16)** Ler e compreender, em colaboração com os colegas e com a ajuda do professor, quadras, quadrinhas, parlendas, trava-línguas, dentre outros gêneros do campo da vida cotidiana, considerando a situação comunicativa e o tema/assunto do texto e relacionando sua forma de organização à sua finalidade.	**(EF01LP16RS-1)** Compreender e conhecer o repertório de textos de tradição oral como parlendas, quadrinhas, adivinhas, com diversos gêneros textuais.	**(EF01LP16AG-1.1)** Compreender e conhecer o repertório de textos de tradição oral como parlendas, quadrinhas, contação de histórias da região, familiares, lendas, histórias da comunidade, músicas, adivinhas, com diversos gêneros textuais.
		Escrita (compartilhada e autônoma)	Escrita autônoma e compartilhada	**(EF01LP17)** Planejar e produzir, em colaboração com os colegas e com a ajuda do professor, listas, agendas, calendários, avisos, convites, receitas, instruções de montagem e legendas para álbuns, fotos ou ilustrações (digitais ou impressos), dentre outros gêneros do campo da vida cotidiana, considerando a	**(EF01LP17RS-1)** Conhecer os usos e funções sociais da escrita, tendo acesso a diferentes gêneros do campo da vida cotidiana.	
					(EF01LP17RS-2) Reconhecer as características estruturais e gráficas de cada gênero.	**(EF01LP17RS-2)** Reconhecer as características estruturais e gráficas de cada gênero (lis-

Assinado digitalmente por: Fabrício Machado Ratkiewicz em 24/11/22.
Confira a autenticidade do documento em www.tce.rs.gov.br. Identificador: PRE.CA5A.D6F4.4EB0.737D.8829.

Processo 00363-0200/21-6

Peça 4742020

DOCUMENTO DE ACESSO RESTRITO

ACESSO P0331962

				situação comunicativa e o tema/assunto/ finalidade do texto.		tas, agendas, calendários, avisos, convites, receitas, instruções de montagem e legendas para álbuns, fotos ou ilustrações (digitais ou impressos), dentre outros gêneros do campo da vida cotidiana, considerando a situação comunicativa e o tema/assunto/ finalidade do texto).
		Escrita (compartilhada e autônoma)	Escrita autônoma e compartilhada	**(EF01LP18)** Registrar, em colaboração com os colegas e com a ajuda do professor, cantigas, quadras, quadrinhas, parlendas, trava-línguas, dentre outros gêneros do campo da vida cotidiana, considerando a situação comunicativa e o tema/ assunto/ finalidade do texto.	**(EF01LP18RS-1)** Identificar e escrever na ordem os versos, relacionando o que é falado com o escrito.	
		Oralidade	Produção de texto oral	**(EF01LP19)** Recitar parlendas, quadras, quadrinhas, trava-línguas, com entonação adequada e observando as rimas.	**(EF01LP19RS-1)** Criar, recitar, dramatizar e inventar parlendas, quadras, quadrinhas, trava-línguas, com entonação adequada e observando as rimas.	
					(EF01LP19RS-2) Recontar histórias conhecidas, recuperando algumas características da linguagem do texto lido pelo professor.	**(EF01LP19AG-2.1)** Recontar histórias da cultura local, conhecidas, recuperando algumas características da linguagem do texto lido pelo professor.

Assinado digitalmente por: Fabrício Machado Ratkiewicz em 24/11/22.
Confira a autenticidade do documento em www.tce.rs.gov.br. Identificador: PRE.CA5A.D6F4.4EB0.737D.8829.

Processo 00363-0200/21-6

Peça 4742020

DOCUMENTO DE ACESSO RESTRITO

ACESSO P0331962

		Análise linguística/semió tica (Alfabetização)	Forma de composição do texto	**(EF01LP20)** Identificar e reproduzir, em listas, agendas, calendários, regras, avisos, convites, receitas, instruções de montagem e legendas para álbuns, fotos ou ilustrações (digitais ou impressos), a formatação e diagramação específica de cada um desses gêneros.	**(EF01LP20RS-1)** Reconhecer na leitura as características gráficas que constituem cada gênero.	
					(EF01LP20RS-2) Produzir, com colaboração do professor, legendas para fotos de família, palavras-chaves para ilustrações.	**(EF01LP20AG-2.1)** Produzir, com colaboração do professor, legendas para fotos de família, palavras-chaves para ilustrações, atividades da turma/escola.
		Escrita (compartilhada e autônoma)	Escrita compartilhada	**(EF01LP21)** Escrever, em colaboração com os colegas e com a ajuda do professor, listas de regras e regulamentos que organizam a vida na comunidade escolar, dentre outros gêneros do campo da atuação cidadã, considerando a situação comunicativa e o tema/assunto do texto.	**(EF01LP21RS-1)** Compreender e valorizar o uso da escrita com diferentes funções e diferentes gêneros textuais.	
						(EF01LP21AG-1) Compreender a interpretação da temática e estrutura dos diferentes gêneros textuais mais presentes na vida cotidiana dos alunos.
1º	**CAMPO DAS PRÁTICAS DE ESTUDO E PESQUISA**	Escrita (compartilhada e autônoma)	Produção de textos	**(EF01LP22)** Planejar e produzir, em colaboração com os colegas e com a ajuda do professor, diagramas, entrevistas, curiosidades, dentre outros gêneros do campo investigativo, digitais ou impressos, considerando a situação comunicativa e o tema/ assunto/ finalidade do texto.	**(EF01LP22RS-1)** Utilizar letras na escrita das palavras respeitando a hipótese de escrita do estudante. **(EF01LP22RS-2)** Escrever palavras estabelecendo correspondências entre as letras e seu valor sonoro, mesmo omitindo, mudando a ordem ou trocando letras. **(EF01LP22RS-3)** Usar conhecimentos sobre as características estruturais de	

Assinado digitalmente por: Fabrício Machado Ratkiewicz em 24/11/22.
Confira a autenticidade do documento em www.tce.rs.gov.br. Identificador: PRE.CA5A.D6F4.4EB0.737D.8829.

Processo 00363-0200/21-6

Peça 4742020

DOCUMENTO DE ACESSO RESTRITO

ACESSO P0331962

					bilhetes, das cartas e e-mails ao produzir um texto, respeitando a hipótese de escrita do estudante.	
		Oralidade	Planejamento de texto oral Exposição oral	**(EF01LP23)** Planejar e produzir, em colaboração com os colegas e com a ajuda do professor, entrevistas, curiosidades, dentre outros gêneros do campo investigativo, que possam ser repassados oralmente por meio de ferramentas digitais, em áudio ou vídeo, considerando a situação comunicativa e o tema/ assunto/ finalidade do texto.	**(EF01LP23RS-1)** Relatar fatos que componham episódios cotidianos, ainda que com apoio de recursos e/ou do professor.	
		Análise linguística/ semiótica (Alfabetização)	Forma de composição dos textos/ adequação do texto às normas de escrita	**(EF01LP24)** Identificar e reproduzir, em enunciados de tarefas escolares, diagramas, entrevistas, curiosidades, digitais ou impressos, a formatação e diagramação específica de cada um desses gêneros, inclusive em suas versões orais.	**(EF01LP24RS-1)** Identificar e produzir, em colaboração com os colegas, gravações de áudio e filmagens de entrevistas e curiosidades.	
1º	**CAMPO ARTÍSTICO-LITERÁRIO**	Escrita (compartilhada e autônoma)	Escrita autônoma e compartilhada	**(EF01LP25)** Produzir, tendo o professor como escriba, recontagens de histórias lidas pelo professor, histórias imaginadas ou baseadas em livros de imagens, observando a forma de composição de textos narrativos (personagens, enredo, tempo e espaço).	**(EF01LP25RS-1)** Escrever textos introduzindo personagens, mudando suas características e criando outro início, meio e fim. **(EF01LP25RS-2)** Observar as histórias e sua formação produzir frases, palavras, sons.	
						(EF01LP25AG-1) Identificar a composição de textos narrativos.

Assinado digitalmente por: Fabrício Machado Ratkiewicz em 24/11/22.
Confira a autenticidade do documento em www.tce.rs.gov.br. Identificador: PRE.CA5A.D6F4.4EB0.737D.8829.

Processo 00363-0200/21-6

Peça 4742020

DOCUMENTO DE ACESSO RESTRITO

ACESSO P0331962

		Análise linguística/ semiótica (Alfabetização)	Formas de composição de narrativas	**(EF01LP26)** Identificar elementos de uma narrativa lida ou escutada, incluindo personagens, enredo, tempo e espaço.	**(EF01LP26RS-1)** Elaborar hipóteses sobre a leitura realizada pelo professor, criando novo início/ meio/ final, introduzindo, retirando, modificando personagens.	
1º, 2º	**TODOS OS CAMPOS DE ATUAÇÃO**	Leitura/ escuta (compartilhada e autônoma)	Decodificação/ Fluência de leitura	**(EF12LP01)** Ler palavras novas com precisão na decodificação, no caso de palavras de uso frequente, ler globalmente, por memorização.	**(EF12LP01RS1-1)** Ler, com auxílio do professor, diferentes palavras com associação de sons iniciais e finais de nomes e de outros (nomes de amigos, parentes, palavras conhecidas) estabelecendo a relação gráfico-sonora que facilite a memorização.	
		Leitura/ escuta (compartilhada e autônoma)	Formação de leitor	**(EF12LP02)** Buscar, selecionar e ler, com a mediação do professor (leitura compartilhada), textos que circulam em meios impressos ou digitais, de acordo com as necessidades e interesses.	**(EF12LP02RS1-1)** Buscar, selecionar e ler, com a mediação do professor (leitura compartilhada), textos que circulam em meios impressos ou digitais, de acordo com as necessidades e interesses, atribuindo sentido a sua leitura.	
		Escrita (compartilhada autônoma)	Construção do sistema alfabético/ estabelecimento de relações anafóricas na referenciação e construção da coesão	**(EF12LP03)** Copiar textos breves, mantendo suas características e voltando para o texto sempre que tiver dúvidas sobre sua distribuição gráfica, espaçamento entre as palavras, escrita das palavras e pontuação.	**(EF12LP03RS1)** Copiar e saber distribuir a escrita na folha em branco obedecendo ao espaçamento enter palavras. Entender a sequência do texto nas páginas dos livros e cadernos (frente e verso, página da esquerda e página da direita), numeração; disposição da escrita na página (margens, parágrafos, espaçamento entre as partes), como meio de aperfeiçoar gradativamente sua forma de registro.	**(EF12LP03AG1.1)** Copiar e saber distribuir a escrita na folha em branco obedecendo ao espaçamento enter palavras. Entender a sequência do texto nas páginas dos livros e cadernos (frente e verso, página da esquerda e página da direita), numeração; disposição da

Assinado digitalmente por: Fabrício Machado Ratkiewicz em 24/11/22.
Confira a autenticidade do documento em www.tce.rs.gov.br. Identificador: PRE.CA5A.D6F4.4EB0.737D.8829.

Processo 00363-0200/21-6

Peça 4742020

DOCUMENTO DE ACESSO RESTRITO

ACESSO P0331962

						escrita na página (margens, parágrafos, espaçamento entre as partes, estrofe e verso), como meio de aperfeiçoar gradativamente sua forma de registro.
1º, 2º	CAMPO DA VIDA COTIDIANA	Leitura/ escuta (compartilhada e autônoma)	Compreensão em leitura	**(EF12LP04)** Ler e compreender, em colaboração com os colegas e com a ajuda do professor ou já com certa autonomia, listas, agendas, calendários, avisos, convites, receitas, instruções de montagem (digitais ou impressos), dentre outros gêneros do campo da vida cotidiana, considerando a situação comunicativa e o tema/assunto do texto e relacionando sua forma de organização à sua finalidade.	**(EF12LP04RS1-1)** Ler de forma colaborativa pequenos textos, compreendendo o que estão lendo. **(EF12LP04RS1-2)** Ler com a ajuda do professor, fazendo relação de sentido. **(EF12LP04RS1-3)** Ler e compreender com certa autonomia textos variados, a fim de, gradativamente, apropriar-se dos elementos constitutivos desses gêneros.	
		Escrita (compartilhada e autônoma)	Escrita compartilhada	**(EF12LP05)** Planejar e produzir, em colaboração com os colegas e com a ajuda do professor, (re) contagens de histórias, poemas e outros textos versificados (letras de canção, quadrinhas, cordel), poemas visuais, tiras e histórias em quadrinhos, dentre outros gêneros do campo artístico-literário, considerando a situação comunicativa e a finalidade do texto.	**(EF12LP05RS1-1)** Recontar e reescrever, com a ajuda do professor, de forma coletiva, cantigas de roda, parlendas, trava- línguas, versos, provérbios e ditos populares já lidos e trabalhados na aula, a fim de, gradativamente, apropriar-se dos elementos constitutivos desses gêneros.	

Assinado digitalmente por: Fabrício Machado Ratkiewicz em 24/11/22.
Confira a autenticidade do documento em www.tce.rs.gov.br. Identificador: PRE.CA5A.D6F4.4EB0.737D.8829.

Processo 00363-0200/21-6

Página da peça 47

Peça 4742020

DOCUMENTO DE ACESSO RESTRITO

ACESSO P0331962

		Oralidade	Produção de texto oral	**(EF12LP06)** Planejar e produzir, em colaboração com os colegas e com a ajuda do professor, recados, avisos, convites, receitas, instruções de montagem, dentre outros gêneros do campo da vida cotidiana, que possam ser repassados oralmente por meio de ferramentas digitais, em áudio ou vídeo, considerando a situação comunicativa e o tema/ assunto/ finalidade do texto.	**(EF12LP06RS1-1)** Usar a língua falada em diferentes situações escolares, buscando empregar a variedade linguística adequada, usando recursos de multimídia.	
		Análise linguística/semiótica (Alfabetização)	Forma de composição do texto	**(EF12LP07)** Identificar e (re) produzir, em cantiga, quadras, quadrinhas, parlendas, trava-línguas e canções, rimas, aliterações, assonâncias, o ritmo de fala relacionado ao ritmo e à melodia das músicas e seus efeitos de sentido.	**(EF12LP07RS1-1)** Identificar e (re) produzir, em cantigas, quadras, quadrinhas, parlendas, trava- línguas e canções, rimas, aliterações, assonâncias, o ritmo de fala relacionado ao ritmo e à melodia das músicas e seus efeitos de sentido, de modo a adequar, progressivamente, seu discurso ao estilo do gênero, percebendo o ritmo, a fluência e a entonação, por meio da leitura feita pelo professor.	
1º, 2º	**CAMPO DA VIDA PÚBLICA**	Leitura/ escuta (compartilhada e autônoma)	Compreensão em leitura	**(EF12LP08)** Ler e compreender, em colaboração com os colegas e com a ajuda do professor, fotolegendas em notícias, manchetes e lides em notícias, álbum de fotos digital noticioso e notícias curtas para público infantil, dentre outros gêneros do campo jornalístico, considerando a situação comunicativa e o tema/assunto do texto.	**(EF12LP08RS1-1)** Ler e compreender, em colaboração com os colegas e com a ajuda do professor, fotolegendas em notícias, manchetes e lides em notícias, álbum de fotos digital noticioso e notícias curtas para público infantil, dentre outros gêneros do campo jornalístico, considerando a situação comunicativa e o tema/assunto do texto, de forma a possibilitar o contato com esses diferentes textos e os recursos inerentes a eles.	

Assinado digitalmente por: Fabrício Machado Ratkiewicz em 24/11/22.
Confira a autenticidade do documento em www.tce.rs.gov.br. Identificador: PRE.CA5A.D6F4.4EB0.737D.8829.

Processo 00363-0200/21-6

Peça 4742020

DOCUMENTO DE ACESSO RESTRITO

ACESSO P0331962

		Leitura/ escuta (compartilhada e autônoma)	Compreensão em leitura	**(EF12LP09)** Ler e compreender, em colaboração com os colegas e com a ajuda do professor, slogans, anúncios publicitários e textos de campanhas de conscientização destinados ao público infantil, dentre outros gêneros do campo publicitário, considerando a situação comunicativa e o tema/assunto do texto.		
		Leitura/escuta (compartilhada e autônoma)	Compreensão em leitura	**(EF12LP10)** Ler e compreender, em colaboração com os colegas e com a ajuda do professor, cartazes, avisos, folhetos, regras e regulamentos que organizam a vida na comunidade escolar, dentre outros gêneros do campo da atuação cidadã, considerando a situação comunicativa e o tema/assunto do texto.	**(EF12LP10RS1-1)** Compreender a funcionalidade de textos, tais como cartazes, avisos, folhetos, regras e regulamentos, que ajudam a estabelecer regras em uma comunidade escolar.	
		Escrita (compartilhada e autônoma)	Escrita compartilhada	**(EF12LP11)** Escrever, em colaboração com os colegas e com a ajuda do professor, fotolegendas em notícias, manchetes e lides em notícias, álbum de fotos digital noticioso e notícias curtas para público infantil, digitais ou impressos, dentre outros gêneros do campo jornalístico, considerando a situação comunicativa e o tema/ assunto do texto.	**(EF12LP11RS1)** Construir coletiva, individualmente, em grupo e em duplas de palavras, digitais ou impressos, frases e pequenos textos significativos, contemplando diferentes gêneros textuais.	**(EF12LP11AG1.1)** Construir coletiva, individualmente, em grupo e em duplas de palavras, digitais ou impressos, frases e pequenos textos significativos, contemplando diferentes gêneros textuais, de uso cotidiano (em casa e na escola).

Assinado digitalmente por: Fabrício Machado Ratkiewicz em 24/11/22.
Confira a autenticidade do documento em www.tce.rs.gov.br. Identificador: PRE.CA5A.D6F4.4EB0.737D.8829.

Processo 00363-0200/21-6

Peça 4742020

DOCUMENTO DE ACESSO RESTRITO

ACESSO P0331962

		Escrita (compartilhada e autônoma)	Escrita compartilhada	**(EF12LP12)** Escrever, em colaboração com os colegas e com a ajuda do professor, slogans, anúncios publicitários e textos de campanhas de conscientização destinados ao público infantil, dentre outros gêneros do campo publicitário, considerando a situação comunicativa e o tema/ assunto/finalidade do texto.	**(EF12LP12RS1-1)** Escrever e reescrever textos publicitários, observando as características e finalidades dos diferentes gêneros relativos a esse segmento.	
		Oralidade	Produção de texto oral	**(EF12LP13)** Planejar, em colaboração com os colegas e com a ajuda do professor, slogans e peça de campanha de conscientização destinada ao público infantil que possam ser repassados oralmente por meio de ferramentas digitais, em áudio ou vídeo, considerando a situação comunicativa e o tema/ assunto/finalidade do texto.	**(EF12LP13RS1-1)** Perceber e identificar as diferenças de textos em relação à imagem visual e à escrita, no sentido de persuadir o leitor por meio da propaganda.	
		Análise linguística/ semiótica (Alfabetização)	Forma de composição do texto	**(EF12LP14)** Identificar e reproduzir, em fotolegendas de notícias, álbum de fotos digital noticioso, cartas de leitor (revista infantil), digitais ou impressos, a Formatação e diagramação específica de cada um desses gêneros, inclusive em suas versões orais.	**(EF12LP14RS1-1)** Identificar e reproduzir, com a mediação do professor, em fotolegendas de notícias, álbum de fotos digital noticioso, cartas de leitor (revista infantil), digitais ou impressos, a formatação e diagramação específica de cada um desses gêneros, inclusive em suas versões orais, a fim de permitir o contato com as diferentes formas de composição do texto.	

Assinado digitalmente por: Fabrício Machado Ratkiewicz em 24/11/22.
Confira a autenticidade do documento em www.tce.rs.gov.br. Identificador: PRE.CA5A.D6F4.4EB0.737D.8829.

Processo 00363-0200/21-6

Página da peça 50

Peça 4742020

DOCUMENTO DE ACESSO RESTRITO

ACESSO P0331962

		Análise linguística/semiótica (Alfabetização)	Forma de composição do texto	**(EF12LP15)** Identificar a forma de composição de slogans publicitários.	**(EF12LP15RS1-1)** Entender o objetivo do slogan, identificando suas ideias implícitas. **(EF12LP15RS1-2)** Identificar a forma de composição de slogans publicitários, em parceria com os colegas e a mediação do professor, para que progressivamente aproprie-se da forma de composição desses gêneros.	
		Análise linguística/ semiótica (Alfabetização)	Forma de composição do texto	**(EF12LP16)** Identificar e reproduzir, em anúncios publicitários e textos de campanhas de conscientização destinados ao público infantil (orais e escritos, digitais ou impressos), a formatação e diagramação específica de cada um desses gêneros, inclusive o uso de imagens.	**(EF12LP16RS1-1)** Compreender com a ajuda do professor, características do gênero de texto produzido e aos objetivos que se quer alcançar com o texto, para, assim, apropriar-se, gradativamente, da forma de organização desses textos.	
1º, 2º	**CAMPO DAS PRÁTICAS DE ESTUDO E PESQUISA**	Leitura/ escuta (compartilhada e autônoma)	Compreensão em leitura	**(EF12LP17)** Ler e compreender, em colaboração com os colegas e com a ajuda do professor, enunciados de tarefas escolares, diagramas, curiosidades, pequenos relatos de experimentos, entrevistas, verbetes de enciclopédia infantil, entre outros gêneros do campo investigativo, considerando a situação comunicativa e o tema/ assunto do texto.	**(EF12LP17RS1-1)** Entender, com a ajuda do professor, enunciados de tarefas, de exercícios, assuntos e temas de gêneros de texto do campo investigativo.	

Assinado digitalmente por: Fabrício Machado Ratkiewicz em 24/11/22.
Confira a autenticidade do documento em www.tce.rs.gov.br. Identificador: PRE.CA5A.D6F4.4EB0.737D.8829.

Processo 00363-0200/21-6

Peça 4742020

DOCUMENTO DE ACESSO RESTRITO

ACESSO P0331962

1º, 2º	CAMPO ARTÍSTICO-LITERÁRIO	Leitura/ escuta (compartilhada e autônoma)	Apreciação estética/ Estilo	**(EF12LP18)** Apreciar poemas e outros textos versificados, observando rimas, sonoridades, jogos de palavras, reconhecendo seu pertencimento ao mundo imaginário e sua dimensão de encantamento, jogo e fruição.	**(EF12LP18RS1-1)** Apreciar poemas e outros textos versificados, observando rimas, sonoridades, jogos de palavras, reconhecendo seu pertencimento ao mundo imaginário e sua dimensão de encantamento, jogo e fruição, a fim de desenvolver a sensibilidade estética própria para esses Gêneros.	
		Análise linguística/semiótica (Alfabetização)	Formas de composição de textos poéticos	**(EF12LP19)** Reconhecer, em textos versificados, rimas, sonoridades, jogos de palavras, palavras, expressões, comparações, relacionando-as com sensações e associações.	**(EF12LP19RS1-1)** Perceber, em textos versificados, rimas, sonoridades, jogos de palavras, palavras, expressões, comparações, relacionando-as com sensações e associações, de modo a ser capaz de perceber as formas de composição dos textos poéticos.	
1º; 2º; 3º; 4º; 5º	TODOS OS CAMPOS DE ATUAÇÃO	Leitura/ escuta (compartilhada e autônoma)	Reconstrução das condições de produção e recepção de textos	**(EF15LP01)** Identificar a função social de textos que circulam em campos da vida social dos quais participa cotidianamente (a casa, a rua, a comunidade, a escola) e nas mídias impressa, de massa e digital, reconhecendo para que foram produzidos, onde circulam, quem os produziu e a quem se destinam.		

Assinado digitalmente por: Fabrício Machado Ratkiewicz em 24/11/22.
Confira a autenticidade do documento em www.tce.rs.gov.br. Identificador: PRE.CA5A.D6F4.4EB0.737D.8829.

Processo 00363-0200/21-6

Peça 4742020

DOCUMENTO DE ACESSO RESTRITO

ACESSO P0331962

		Leitura/ escuta (compartilhada e autônoma)	Estratégia de leitura	**(EF15LP02)** Estabelecer expectativas em relação ao texto que vai ler (pressuposições antecipadoras dos sentidos, da forma e da função social do texto), apoiando-se em seus conhecimentos prévios sobre as condições de produção e recepção desse texto, o gênero, o suporte e o universo temático, bem como sobre saliências textuais, recursos gráficos, imagens, dados da própria obra (índice, prefácio etc.), confirmando antecipações e inferências realizadas antes e durante a leitura de textos, checando a adequação das hipóteses realizadas.		
		Leitura/ escuta (compartilhada e autônoma)	Estratégia de leitura	**(EF15LP03)** Localizar informações explícitas em textos.	**(EF15LP03RS1)** Localizar informações explícitas em textos, desenvolvendo a compreensão leitora.	**(EF15LP03AG1.1)** Localizar informações explícitas e implicitas, em textos, desenvolvendo a compreensão leitora.
		Leitura/ escuta (compartilhada e autônoma)	Estratégia de leitura	**(EF15LP04)** Identificar o efeito de sentido produzido pelo uso de recursos expressivos gráfico-visuais em textos multissemióticos.	**(EF15LP04RS1-1)** Compreender gradativamente o uso de recursos expressivos gráfico-visuais em textos multissemióticos, identificando, o efeito de sentido produzido pelo seu uso.	

Assinado digitalmente por: Fabrício Machado Ratkiewicz em 24/11/22.
Confira a autenticidade do documento em www.tce.rs.gov.br. Identificador: PRE.CA5A.D6F4.4EB0.737D.8829.

Processo 00363-0200/21-6

Página da peça 53

Peça 4742020

DOCUMENTO DE ACESSO RESTRITO

ACESSO P0331962

		Produção de textos (escrita compartilhada e autônoma)	Planejamento de texto	**(EF15LP05)** Planejar, com a ajuda do professor, o texto que será produzido, considerando a situação comunicativa, os interlocutores (quem escreve/ para quem escreve); a finalidade ou o propósito (escrever para quê); a circulação (onde o texto vai circular); o suporte (qual é o portador do texto); a linguagem, organização e forma do texto e seu tema, pesquisando em meios impressos ou digitais, sempre que for preciso, informações necessárias à produção do texto, organizando em tópicos os dados e as fontes pesquisadas.	**(EF15LP05RS1-1)** Planejar a escrita de diferentes gêneros de textos, considerando a situação comunicativa dos interlocutores (quem escreve/para quem escreve); a finalidade ou o propósito (escrever para quê); a circulação (onde o texto vai circular); o suporte (qual é o portador do texto); a línguagem, organização e forma do texto e seu tema, pesquisando, em meios impressos ou digitais, sempre que for preciso, informações necessárias à produção do texto, organizando em tópicos os dados e as fontes pesquisadas.	
		Produção de textos (escrita compartilhada e autônoma)	Revisão de textos	**(EF15LP06)** Reler e revisar o texto produzido com a ajuda do professor e a colaboração dos colegas, para corrigi- lo e aprimorá-lo, fazendo cortes, acréscimos, reformulações, correções de ortografia e pontuação.		
		Produção de textos (escrita compartilhada e autônoma)	Edição de textos	**(EF15LP07)** Editar a versão final do texto, em colaboração com os colegas e com a ajuda do professor, ilustrando, quando for o caso, em suporte adequado, manual ou digital.	**(EF15LP07RS-1)** Editar a versão final do texto, em colaboração com os colegas e com a ajuda do professor, ilustrando, quando for o caso, em suporte adequado, manual ou digital, para apropriar-se gradativamente dos seus aspectos estruturantes.	

Assinado digitalmente por: Fabrício Machado Ratkiewicz em 24/11/22.
Confira a autenticidade do documento em www.tce.rs.gov.br. Identificador: PRE.CA5A.D6F4.4EB0.737D.8829.

Processo 00363-0200/21-6

Página da peça 54

Peça 4742020

DOCUMENTO DE ACESSO RESTRITO

ACESSO P0331962

		Produção de textos (escrita compartilhada e autônoma)	Utilização de tecnologia digital	**(EF15LP08)** Utilizar software, inclusive programas de edição de texto, para editar e publicar os textos produzidos, explorando os recursos multissemióticos disponíveis.	**(EF15LP08RS1-1)** Digitar textos produzidos em sala de aula utilizando todos os recursos disponíveis.	
		Oralidade	Oralidade pública/ Intercâmbio conversacional em sala de aula	**(EF15LP09)** Expressar-se em situações de intercâmbio oral com clareza, preocupando-se e ser compreendido pelo interlocutor e usando a palavra com tom de voz audível, boa articulação e ritmo adequado.	**(EF15LP09RS1-1)** Utilizar canais de comunicação blogs e redes sociais) para divulgar os trabalhos produzidos. **(EF15LP09RS-2)** Compreender o que lê, utilizando as mídias e associando a leitura com a realidade local. **(EF15LP09RS1-3)** Expressar-se em situações de intercâmbio oral com clareza, preocupando-se em ser compreendido pelo interlocutor e usando a palavra com tom de voz audível, boa articulação e ritmo adequado, a fim de demonstrar clareza e organização nas exposições orais de ideias.	
		Oralidade	Escuta atenta	**(EF15LP10)** Escutar, com atenção, falas de professores e colegas, formulando perguntas pertinentes ao tema e solicitando esclarecimentos sempre que necessário.	**(EF15LP10RS1-1)** Escutar, com atenção, falas de professores e colegas, formulando perguntas pertinentes ao tema e solicitando esclarecimentos sempre que necessário, de modo a compreender que a escuta atenta contribui para o aprendizado.	

Assinado digitalmente por: Fabrício Machado Ratkiewicz em 24/11/22.
Confira a autenticidade do documento em www.tce.rs.gov.br. Identificador: PRE.CA5A.D6F4.4EB0.737D.8829.

Processo 00363-0200/21-6

Página da peça 55

Peça 4742020

DOCUMENTO DE ACESSO RESTRITO

ACESSO P0331962

		Oralidade	Características da Conversação espontânea	**(EF15LP11)** Reconhecer características da conversação espontânea presencial, respeitando os turnos de fala, selecionando e utilizando, durante a conversação, formas de tratamento adequadas, de acordo com a situação e a posição do interlocutor.	**(EF15LP11RS1-1)** Reconhecer características da conversação espontânea presencial, respeitando os turnos de fala, selecionando e utilizando, durante a conversação, formas de tratamento adequadas, de acordo com a situação e a posição do interlocutor, de forma a melhor interagir na vida social e escolar.	
		Oralidade	Aspectos não linguísticos (paralinguístic os) no ato da fala	**(EF15LP12)** Atribuir significado a aspectos não linguísticos (paralinguísticos) observados na fala, como direção do olhar, riso, gestos, movimentos da cabeça (de concordância ou discordância), expressão corporal, tom de voz.	**(EF15LP12RS1-1)** Perceber e estabelecer significado a aspectos não linguísticos (paralinguísticos) observados na fala, como direção do olhar, riso, gestos, movimentos da cabeça (de concordância ou discordância), expressão corporal, tom de voz, a fim de compreender que esses elementos colaboram com a produção de sentido do texto oral.	
		Oralidade	Relato oral/ registro formal e informal	**(EF15LP13)** Identificar finalidades da interação oral em diferentes contextos comunicativos (solicitar informações, apresentar opiniões, informar, relatar experiências etc.).	**(EF15LP13RS1-1)** Identificar finalidades da interação oral em diferentes contextos comunicativos (solicitar informações, apresentar opiniões, informar, relatar experiências etc.), a fim de perceber as diferenças enter os diversos usos da linguagem.	

Assinado digitalmente por: Fabrício Machado Ratkiewicz em 24/11/22.
Confira a autenticidade do documento em www.tce.rs.gov.br. Identificador: PRE.CA5A.D6F4.4EB0.737D.8829.

Processo 00363-0200/21-6

Página da peça 56

Peça 4742020

DOCUMENTO DE ACESSO RESTRITO

ACESSO P0331962

1º; 2º; 3º; 4º; 5º	**CAMPO DA VIDA COTIDIANA**	Leitura/ escuta (compartilhada e autônoma)	Leitura de imagens em narrativas visuais	**(EF15LP14)** Construir o sentido de histórias em quadrinhos e tirinhas, relacionando imagens e palavras e interpretando recursos gráficos (tipos de balões, de letras, onomatopeias).	**(EF15LP14RS1-1)** Atribuir, em cooperação com os colegas e com a mediação do professor, o sentido de histórias em quadrinhos e tirinhas, relacionando imagens e palavras e interpretando recursos gráficos (tipos de balões, de letras, onomatopeias), para que, gradativamente, se aproprie da linguagem utilizada nesses gêneros.	
1º; 2º; 3º; 4º; 5º	**CAMPO ARTÍSTICO-LITERÁRIO**	Leitura/ escuta (compartilhada e autônoma)	Formação do leitor literário	**(EF15LP15)** Reconhecer que os textos literários fazem parte do mundo do imaginário e apresentam uma dimensão lúdica, de encantamento, valorizando-os, em sua diversidade cultural, como patrimônio artístico da humanidade.	**(EF15LP15RS1-1)** Perceber que a literatura faz parte do mundo do imaginário e apresenta uma dimensão lúdica, de encantamento, assim, valorizando- os, em sua diversidade cultural, como patrimônio artístico da humanidade, de modo a contribuir para sua formação como leitor literário.	
		Leitura/ escuta (compartilhada e autônoma)	Leitura colaborativa e autônoma	**(EF15LP16)** Ler e compreender, em colaboração com os colegas e com a ajuda do professor e, mais tarde, de maneira autônoma, textos narrativos de maior porte, como contos (populares, de fadas, acumulativos, de assombração etc.) e crônicas.	**(EF15LP16RS1-1)** Conhecer e ampliar a capacidade leitora por meio de textos narrativos de maior porte, como contos (populares, de fadas, acumulativos, de assombração etc.) e crônicas.	
		Leitura/ escuta (compartilhada e autônoma)	Apreciação estética/Estilo	**(EF15LP17)** Apreciar poemas visuais e concretos, observando efeitos de sentido criados pelo formato do texto na página, distribuição e diagramação das letras, pelas ilustrações e por outros efeitos visuais.		

Assinado digitalmente por: Fabrício Machado Ratkiewicz em 24/11/22.
Confira a autenticidade do documento em www.tce.rs.gov.br. Identificador: PRE.CA5A.D6F4.4EB0.737D.8829.

Processo 00363-0200/21-6

Peça 4742020

DOCUMENTO DE ACESSO RESTRITO

ACESSO P0331962

		Leitura/ escuta (compartilhada e autônoma)	Formação do leitor literário/Leitura Multissemiótica	**(EF15LP18)** Relacionar texto com ilustrações e outros recursos gráficos.	**(EF15LP18RS1-1)** Relacionar texto com ilustrações e outros recursos gráficos, para que se compreenda, de forma gradativa, a relação existente entre os textos imagéticos e os textos escritos.	
		Oralidade	Contagem de histórias	**(EF15LP19)** Recontar oralmente, com e sem apoio de imagem, textos literários lidos pelo professor.	**(EF15LP19RS1-1)** Empregar os elementos da narrativa (tema, personagens, espaço, enredo, marcas linguísticas próprias do tipo), recontando oralmente, com e sem apoio de imagem, textos literários lidos pelo professor.	**(EF15LP19AG1-1.1)** Recontar oralmente, com e sem apoio de imagem, histórias e livros infantis, ou através de dramatização

Assinado digitalmente por: Fabrício Machado Ratkiewicz em 24/11/22.
Confira a autenticidade do documento em www.tce.rs.gov.br. Identificador: PRE.CA5A.D6F4.4EB0.737D.8829.

Processo 00363-0200/21-6

Página da peça 58

Peça 4742020

DOCUMENTO DE ACESSO RESTRITO

ACESSO P0331962

ENSINO FUNDAMENTAL – 1º E 2º ANO				
COMPONENTE CURRICULAR				
ARTE				
LINGUAGENS ARTÍSTICAS	**OBJETOS DE CONHECIMENTO**	**HABILIDADES BNCC**	**HABILIDADES RS**	**HABILIDADES DO MUNICÍPIO**
Artes Visuais	Contextos e práticas	**(EF15AR01)** Identificar e apreciar formas distintas das artes visuais tradicionais e contemporâneas, cultivando a percepção, o imaginário, a capacidade de simbolizar e o repertório imagético.	**(EF15AR01RS12)** Explorar, conhecer e contemplar as diversas manifestações das artes visuais (desenho, pintura, escultura, gravura, fotografia, vídeo etc.) encontradas no âmbito familiar, escolar e da comunidade, possibilitando a construção do olhar, a ampliação da imaginação e da simbolização, a partir do repertório imagético pessoal e a valorização da diversidade cultural da comunidade local.	
	Elementos da linguagem	**(EF15AR02)** Explorar e reconhecer elementos constitutivos das artes visuais (ponto, linha, forma, cor, espaço, movimento etc.).	**(EF15AR02RS12)** Investigar e descobrir elementos formais no âmbito das artes visuais (ponto, linha, forma, volume), nos ambientes do cotidiano (sala de aula, escola, casa, espaço rural e urbano), explorando textura, cor, espaço, movimento e em outros sentidos além do visual.	
	Matrizes estéticas e culturais	**(EF15AR03)** Reconhecer e analisar a influência de distintas matrizes estéticas e culturais das artes visuais	**(EF15AR03RS12)** Investigar, levantar, identificar e conhecer a influência de distintas matrizes estéticas e culturais das artes visuais nas manifestações artísticas	**(EF15AR03AG12.1)** Investigar, levantar, identificar e conhecer a influência da cultura germânica nas manifestações artísticas e culturais do município no âmbito

Assinado digitalmente por: Fabrício Machado Ratkiewicz em 24/11/22.
Confira a autenticidade do documento em www.tce.rs.gov.br. Identificador: PRE.CA5A.D6F4.4EB0.737D.8829.

Processo 00363-0200/21-6

Página da peça 59

Peça 4742020

DOCUMENTO DE ACESSO RESTRITO

ACESSO P0331962

		nas manifestações artísticas das culturas locais, regionais e nacionais.	das culturas no âmbito familiar, local, impulsionando a compreensão da diversidade cultural na sua formação pessoal e da comunidade.	familiar, local, impulsionando a compreensão da diversidade cultural na sua formação pessoal e da comunidade.
	Materialidades	**(EF15AR04)** Experimentar diferentes formas de expressão artística (desenho, pintura, colagem, quadrinhos, dobradura, escultura, modelagem, instalação, vídeo, fotografia etc.), fazendo uso sustentável de materiais, instrumentos, recursos e técnicas convencionais e não convencionais.	**(EF15AR04RS12)** Explorar diferentes formas de expressão bi e tridimensionais (desenho, pintura, colagem, dobradura, escultura, modelagem etc.), estimulando o manuseio e a percepção da diversidade de materiais e suas consistências, os recursos dos instrumentos adequados, a forma de trabalhar nas técnicas convencionais, valorizando o uso sustentável dos materiais.	
	Processos de criação	**(EF15AR05)** Experimentar a criação em artes visuais de modo individual, coletivo e colaborativo, explorando diferentes espaços da escola e da comunidade.	**(EF15AR05RS12)** Experimentar, fazer, refazer e criar em artes visuais, explorando diferentes espaços da escola (chão do pátio, pracinha, muro, árvore etc.), para perceber múltiplas possibilidades de vivências nos processos de criação individual, coletivo e colaborativo.	**(EF15AR05AG12.1)** Experimentar, fazer, refazer e criar em artes visuais, explorando diferentes espaços da escola (horta escolar, ginásio, entorno da escola, chão do pátio, pracinha, muro, árvore etc.), para perceber múltiplas possibilidades de vivências nos processos de criação individual, coletivo e colaborativo.
		(EF15AR06) Dialogar sobre a sua criação e as dos colegas, para alcançar sentidos plurais.	**(EF15AR06RS12)** Vivenciar momentos de comunicação, expressão e compartilhamento sobre a sua experimentação, desenvolvendo a escuta respeitosa das individualidades e singularidades nos processos de criação.	**(EF15AR06AG12.1)** Vivenciar momentos de comunicação, expressão e compartilhamentosobre a sua experimentação, desenvolvendo a escuta respeitosa das individualidades e singularidades nos processos de criação de cada indivíduo.

Assinado digitalmente por: Fabrício Machado Ratkiewicz em 24/11/22.
Confira a autenticidade do documento em www.tce.rs.gov.br. Identificador: PRE.CA5A.D6F4.4EB0.737D.8829.

Processo 00363-0200/21-6

Página da peça 60

Peça 4742020

DOCUMENTO DE ACESSO RESTRITO

ACESSO P0331962

	Sistemas da linguagem	**(EF15AR07)** Reconhecer algumas categorias do sistema das artes visuais (museus, galerias, instituições, artistas, artesãos, curadores etc.).	**(EF15AR07RS12)** Desfrutar do contato com artistas e artesãos locais, experienciando e conhecendo diferentes processos de criação e a utilização dos elementos da linguagem, conforme habilidade **EF15AR02RS12** e a materialidades descritas na habilidade **EF**15AR04RS12.	
Dança	Contextos e práticas	**(EF15AR08)** Experimentar e apreciar formas distintas de manifestações da dança presentes em diferentes contextos, cultivando a percepção, o imaginário, a capacidade de simbolizar e o repertório corporal.	**(EF15AR08RS12)** Investigar, testar, fazer e refazer movimentos corporais, presentes no cotidiano e em diferentes formas de dança locais, observando corpos parados, em equilíbrio e em ações, estimulando a imaginação,a capacidade de simbolizar, a ampliação do repertório pessoal e a valorização da diversidade cultural na formação da comunidade local.	
	Elementos da linguagem	**(EF15AR09)** Estabelecer relações entre as partes do corpo e destas com o todo corporal na construção do movimento dançado.	**(EF15AR09RS12)** Experimentar e identificar os movimentos de partes do corpo (dedos da mão e dos pés, cabeça, pescoço, quadris, pernas, joelhos, braços, etc.) para compreender as possibilidades de criação de movimentos dançados.	

Assinado digitalmente por: Fabrício Machado Ratkiewicz em 24/11/22.
Confira a autenticidade do documento em www.tce.rs.gov.br. Identificador: PRE.CA5A.D6F4.4EB0.737D.8829.

Processo
00363-0200/21-6

Página da peça
61

Peça
4742020

DOCUMENTO DE ACESSO RESTRITO

ACESSO
P0331962

		(EF15AR10) Experimentar diferentes formas de orientação no espaço (deslocamentos, planos, direções, caminhos etc.) e ritmos de movimento (lento, moderado e rápido) na construção do movimento dançado.	**(EF15AR10RS12)** Vivenciar e perceber os movimentos dançados em diferentes tempos (movimentar- se devagar, muito devagar, rápido, muito rápido, caminhar, correr, gatinhar, rolar, deslizar etc.), de formas variadas (andar de costas, de lado, agachado, etc.) no espaço (plano, íngreme, etc.), introduzindo a compreensão da tríade corpo- espaço-movimento.	
		(EF15AR11) Criar e improvisar movimentos dançados de modo individual, coletivo e colaborativo, considerandos aspectos estruturais, dinâmicos e expressivos dos elementos constitutivos do movimento, com base nos códigos de dança.	**(EF15AR11RS12)** Investigar, fazer, refazer, exercitar a criação e a improvisação repetidamente de diferentes movimentos preestabelecidos por coreografias prontas e novos movimentos a partir dos aprendizados das habilidades EF15AR08RS12, EF15AR09RS12 e EF15AR10RS12, para trabalhar o individual, o coletivo e o colaborativo, a tríade corpo-espaço-movimento e os códigos (características) de diversos ritmos dançantes	
	Processos de criação	**(EF15AR12)** Discutir, com respeito e sem preconceito, as experiências pessoais e coletivas em dança vivenciadas na escola, como fonte para a construção de vocabulários e repertórios próprios.	**(EF15AR12RS12)** Discutir no sentido de dialogar, escutar, comentar (em rodas de conversas) sobre as experiências pessoais e coletivas vivenciadas em dança, evitando considerações preconceituosas e estereotipadas de si e do outro, na construção de repertórios próprios.	

Assinado digitalmente por: Fabrício Machado Ratkiewicz em 24/11/22.
Confira a autenticidade do documento em www.tce.rs.gov.br. Identificador: PRE.CA5A.D6F4.4EB0.737D.8829.

Processo 00363-0200/21-6

Página da peça 62

Peça 4742020

DOCUMENTO DE ACESSO RESTRITO

ACESSO P0331962

Música	Contextos e práticas	**(EF15AR13)** Identificar e apreciar criticamente diversas formas e gêneros de expressão musical, reconhecendo e analisando os usos e as funções da música em diversos contextos de circulação, em especial, aqueles da vida cotidiana.	**(EF15AR13RS12-1)** Exercitar a escuta para identificar e apreciar sons, em ambientes internos e externos, na escola, na natureza (com olhos fechados, escutar sons altos e baixos, longe e perto, longos e curtos, graves e agudos). **(EF15AR13RS12-2)** Ampliar a experiência para identificar e apreciar sons que interferem na vida cotidiana (sinal da escola, apito do guarda de trânsito, jingle do carro de gás, ronco de motores etc.) e nas expressões musicais, valorizando a diversidade cultural na formação da comunidade local.	
			(EF15AR13RS12-3) Identificar, apreciar e valorizar as cantigas folclóricas, quadrinhas, parlendas, trava-línguas e rimas cantadas pela comunidade local.	
	Elementos da linguagem	**(EF15AR14)** Perceber e explorar os elementos constitutivos da música (altura, intensidade, timbre, melodia, ritmo etc.), por meio de jogos, brincadeiras, canções e práticas diversas de composição/criação, execução e apreciação musical.	**(EF15AR14RS12)** Explorar e identificar os elementos básicos do som: altura (sons agudos e graves), duração (longos e curtos), intensidade (forte e fraco) e timbres (da voz e de instrumentos), utilizando jogos, brincadeiras, cantigas folclóricas e da comunidade local, canções e práticas diversas de composição/criação, canto, execução e apreciação musical.	

Assinado digitalmente por: Fabrício Machado Ratkiewicz em 24/11/22.
Confira a autenticidade do documento em www.tce.rs.gov.br. Identificador: PRE.CA5A.D6F4.4EB0.737D.8829.

Processo
00363-0200/21-6

Peça
4742020

DOCUMENTO DE ACESSO RESTRITO

ACESSO
P0331962

	Materialidades	**(EF15AR15)** Explorar fontes sonoras diversas, como as existentes no próprio corpo (palmas, voz, percussão corporal), na natureza e em objetos cotidianos, reconhecendo os elementos constitutivos da música e as características de instrumentos musicais variados.	**(EF15AR15RS12-1)** Tocar, investigar, explorar, apreciar e identificar diferentes fontes sonoras com o uso de materiais do cotidiano (colheres, copos, cadeiras, garrafas pet, entre outros), de instrumentos musicais, da natureza (sons dos animais, do vento, da chuva) e sons do corpo (palmas, voz e percussão corporal) para reconhecer e comparar os elementos do som, trabalhados na habilidade EF15AR14RS12. **(EF15AR15RS12-2)** Experimentar, investigar, pesquisar e construir instrumentos musicais com materiais do cotidiano e reciclável (tambores de potes, pandeiros com tampinhas, entre outros) de tamanhos e possibilidades sonoras diversas, de forma sustentável.	
	Notação e registro musical	**(EF15AR16)** Explorar diferentes formas de registro musical não convencional (representação gráfica de sons, partituras criativas etc.), bem como procedimentos e técnicas de registro em áudio e audiovisual, e reconhecer a notação musical convencional.	**(EF15AR16RS12-1)** Explorar e exercitar diferentes formas de registro musical não convencional por meio de representações de sons, palavras, desenhos, linhas, pontilhados, partituras criativas, entre outros (por exemplo, um registro para cada tempo do som, um desenho para sons curtos, repetidos desenhos para longo etc.). **(EF15AR16RS12-2)** Explorar e exercitar o registro musical em processos de áudio e/ou audiovisual.	

Assinado digitalmente por: Fabrício Machado Ratkiewicz em 24/11/22.
Confira a autenticidade do documento em www.tce.rs.gov.br. Identificador: PRE.CA5A.D6F4.4EB0.737D.8829.

Processo 00363-0200/21-6

Página da peça 64

Peça 4742020

DOCUMENTO DE ACESSO RESTRITO

ACESSO P0331962

	Processos de criação	**(EF15AR17)** Experimentar improvisações, Composições e sonorização de histórias, entre outros, utilizando vozes, sons corporais e/ou instrumentos musicais convencionais ou não convencionais, de modo individual, coletivo e colaborativo.	**(EF15AR17RS12)** Experimentar improvisações, composições e sonorização de histórias, entre outros, utilizando vozes, sons corporais e/ou instrumentos musicais convencionais ou não convencionais, de modo individual, coletivo e colaborativo, utilizando os parâmetros do som, apresentados na habilidade **EF15AR14RS12** e as fontes sonoras, presentes na habilidade.	
Teatro	Contextos e práticas	**(EF15AR18)** Reconhecer e apreciar formas distintas de manifestações do teatro presentes em diferentes contextos, aprendendo a ver e a ouvir histórias dramatizadas e cultivando a percepção, o imaginário, a Capacidade de simbolizar e o repertório ficcional.	**(EF15AR18RS12-1)** Observar e perceber formas de expressão, gestos, entonação de voz, expressão facial no convívio familiar, escolar e presentes no cotidiano, para ver e ouvir histórias reais e dramatizadas, oportunizando a construção de repertório, que valorize a diversidade cultural na formação da comunidade local e estimule o imaginário, a capacidade de simbolizar e a ampliação do repertório do faz de conta.	
	Elementos da linguagem	**(EF15AR19)** Descobrir teatralidades na vida cotidiana, identificando elementos teatrais (variadas entonações de voz, diferentes fisicalidades, diversidade de Personagens e narrativas etc.).	**(EF15AR19RS12)** Observar e perceber os elementos básicos do teatro: espaço (onde/local), personagem (quem/ variadas entonações de voz, diferentes fisicalidades, gestualidades, movimentos, expressões corporais etc.) e narrativa (o que/história/enredo/ação), na busca de teatralidades (expressões) do cotidiano.	

Assinado digitalmente por: Fabrício Machado Ratkiewicz em 24/11/22.
Confira a autenticidade do documento em www.tce.rs.gov.br. Identificador: PRE.CA5A.D6F4.4EB0.737D.8829.

Processo 00363-0200/21-6

Página da peça 65

Peça 4742020

DOCUMENTO DE ACESSO RESTRITO

ACESSO P0331962

		(EF15AR20) Experimentar o trabalho colaborativo, coletivo e autoral em improvisações teatrais e processos narrativos criativos em teatro, explorando desde a teatralidade dos gestos e das ações do cotidiano até elementos de diferentes matrizes estéticas e culturais.	**(EF15AR20RS12-1)** Experimentar, fazer e refazer diversas improvisações de cenas, a partir dos elementos teatrais explorados na habilidade EF15AR19RS12 e em processos narrativos criativos em teatro, explorando desde a teatralidade dos gestos e das ações do cotidiano até elementos de diferentes matrizes estéticas e culturais, que ampliam o repertório do aluno e leva-o a vivenciar um problema e buscar soluções através da criação de cenas, que podem evoluir para encenações, de maneira colaborativa, coletiva e autoral. **(EF15AR20RS12-2)** Experimentar improvisações de cena em teatro de dedoches e fantoches, teatro de sombra, teatro de objetos animados, teatro de bonecos, entre outros.	
	Processos de criação	**(EF15AR21)** Exercitar a imitação eo faz de conta, ressignificando objetos e fatos eexperimentando-se no lugar do outro, ao compor e encenar acontecimentos cênicos, por meio de músicas, imagens, textos ou outros pontos de partida, de forma intencional e reflexiva.	**(EF15AR21RS12)** Testar, fazer e refazer a imitação e o faz de conta, enquanto ferramentas para ações dramáticas, cuidando para não se restringir apenas à construção externa (caricata ou estereotipada) de uma imagem ou pessoa, ressignificando-as e experimentando-se no lugar do outro, ao compor e encenar acontecimentos cênicos, por meio de jogos teatrais, músicas, imagens, textos ou outros pontos de partida, de forma intencional.	

Assinado digitalmente por: Fabrício Machado Ratkiewicz em 24/11/22.
Confira a autenticidade do documento em www.tce.rs.gov.br. Identificador: PRE.CA5A.D6F4.4EB0.737D.8829.

Processo 00363-0200/21-6

Peça 4742020

DOCUMENTO DE ACESSO RESTRITO

ACESSO P0331962

		(EF15AR22) Experimentar possibilidades criativas de movimento e de voz na criação de um personagem teatral, discutindo estereótipos.	**(EF15AR22RS12)** Explorar, investigar possibilidades criativas de movimento e de voz, experimentando variadas emoções e observando e dialogando sobre seu processo de criação de um personagem teatral não estereotipado.	
Eixos transversais	Processos de criação	**(EF15AR23)** Reconhecer e experimentar, em projetos temáticos, as relações processuais entre diversas linguagens artísticas.	**(EF15AR23RS12)** Experimentar e investigar em projetos temáticos, os elementos, as materialidades e os processos criativos das linguagens artísticas, apropriados à sua forma de expressão dentro do coletivo, com respeito às singularidades.	
	Matrizes estéticas e culturais	**(EF15AR24)** Caracterizar e experimentar brinquedos, brincadeiras, jogos, danças, canções e histórias de diferentes matrizes estéticas e culturais.	**(EF15AR24RS12)** Vivenciar, identificar e diferenciar a riqueza da diversidade multicultural das matrizes da comunidade e seu entorno, valorizando-as em cantigas de roda, brinquedos, brincadeiras, jogos, danças, canções, obras, histórias, artesanato, entre outras.	**(EF15AR24AG12.1)** Vivenciar, identificar e diferenciar a riqueza da diversidade multicultural das matrizes da comunidade e seu entorno, valorizando-as em cantigas de roda, brinquedos, brincadeiras, jogos, danças, canções, obras, histórias, artesanato, entre outras, valorizando e investigando a cultura local, as culturas trazidas pelos imigrantes, bem como as demais do nosso país.
	Patrimônio cultural	**(EF15AR25)** Conhecer e valorizar o patrimônio cultural, material e imaterial, de culturas diversas, em especial a brasileira, incluindo-se suas matrizes indígenas, africanas e europeias, de diferentes épo-	**(EF15AR25RS12)** Conhecer, identificar, pesquisar e valorizar as características estéticas e culturais presentes no patrimônio material e imaterial da comunidade (de origem indígena, africana, europeia e asiática), para aproximar dados e fatos históricos e as manifestações populares de pequeno e grande porte, via-	

Assinado digitalmente por: Fabrício Machado Ratkiewicz em 24/11/22.
Confira a autenticidade do documento em www.tce.rs.gov.br. Identificador: PRE.CA5A.D6F4.4EB0.737D.8829.

Processo
00363-0200/21-6

Peça
4742020

DOCUMENTO DE ACESSO RESTRITO

ACESSO
P0331962

		cas, favorecendo a construção de vocabulário e repertório relativos às diferentes linguagens artísticas.	bilizando a compreensão, o convívio e a interação através das brincadeiras de infância.	
	Arte e tecnologia	**(EF15AR26)** Explorar diferentes tecnologias e recursos digitais (multimeios, animações, jogos eletrônicos, gravações em áudio e vídeo, fotografia, softwares etc.) nos processos de criação artística.	**(EF15AR26RS12)** Descobrir, conhecer e desenvolver experiências individuais, coletivas e compartilhadas, introduzindo as potencialidades dos meios tecnológicos e digitais para a criação e interação em processos criativos, com outras linguagens artísticas.	

Assinado digitalmente por: Fabrício Machado Ratkiewicz em 24/11/22.
Confira a autenticidade do documento em www.tce.rs.gov.br. Identificador: PRE.CA5A.D6F4.4EB0.737D.8829.

Processo 00363-0200/21-6

Página da peça 68

Peça 4742020

DOCUMENTO DE ACESSO RESTRITO

ACESSO P0331962

ENSINO FUNDAMENTAL: 1º E 2º ANO					
COMPONENTE CURRICULAR: EDUCAÇÃO FÍSICA					
1º ANO					
ANO/ FAIXA	**UNIDADES TEMÁTICAS**	**OBJETOS DE CONHECIMENTO**	**HABILIDADES BNCC**	**HABILIDADES RS**	**HABILIDADES MUNICÍPIO**
1º,2º	Brincadeiras e jogos	Brincadeiras e jogos da cultura popular presentes no contexto comunitário e regional	**(EF12EF01)** Experimentar, fruir e recriar diferente brincadeiras e jogos da cultura popular presentes no contexto comunitário e regional, reconhecendo e respeitando as diferenças individuais de desempenho dos colegas.	**(EF12EF01RS-1)** Experimentar, fruir e recriar diferentes brincadeiras e jogos da cultura popular presentes no contexto comunitário e regional, partindo de experiências corporais e movimentos simples (correr, saltar, chutar, arremessar, rolar, habilidades motoras fundamentais), reconhecendo e respeitando as diferenças individuais de desempenho dos colegas as diferenças individuais de desempenho dos colegas;	**(EF12EF01AG-1.1)** Experimentar, fruir e recriar diferentes brincadeiras e jogos da cultura popular presentes no contexto comunitário/ local e regional, partindo de experiências corporais e movimentos simples (correr, saltar, chutar, arremessar, rolar, habilidades motoras fundamentais), reconhecendo e respeitando as diferenças individuais de desempenho dos colegas aproveitando estas atividades para o desenvolvimento de algumas provas que são realizadas na Olimpíada estudantil do município.
				(EF12EF01RS-2) Utilizar os conhecimentos prévios para, através do "lúdico", localizar-se no tempo e espaço, (hoje, ontem, antes, depois, agora, a direita, a esquerda, em cima, embaixo, frente, atrás).	
1º, 2º			**(EF12EF02) –** Explicar por meio	**(EF12EF02RS-1)** Pesquisar e resgatar as brin-	

Assinado digitalmente por: Fabrício Machado Ratkiewicz em 24/11/22.
Confira a autenticidade do documento em www.tce.rs.gov.br. Identificador: PRE.CA5A.D6F4.4EB0.737D.8829.

Processo 00363-0200/21-6

Página da peça 69

Peça 4742020

DOCUMENTO DE ACESSO RESTRITO

ACESSO P0331962

			de múltiplas linguagens (corporal, visual, oral e escrita), as brincadeiras e s jogos populares do contexto comunitário e regional, reconhecendo e valorizando a importância desses jogos e brincadeiras para suas culturas de origem.	cadeiras e os jogos populares de diferentes tipos e segmentos do contexto comunitário e regional. **(EF12EF02RS-2)** Nomear, relatar e explicar, por meio de múltiplas linguagens (corporal, visual, oral e escrita), as brincadeiras e os jogos populares do contexto comunitário e regional, reconhecendo e valorizando a importância desses jogos e brincadeiras para suas culturas de origem.	
1º, 2º			**(EF12EF03)** Planejar e utilizar estratégias para resolver desafios de brincadeiras e jogos populares do contexto comunitário e regional, com base no reconhecimento das características dessas práticas.	**(EF12EF03RS-1)** Planejar e utilizar estratégias para resolver desafios, partindo de habilidades motoras menos complexas, através de brincadeiras e jogos populares do contexto local e do Rio Grande do Sul, com base no reconhecimento das características dessas práticas.	
1º, 2º			**(EF12EF04)** Colaborar na proposição e na produção de alternativas para a prática, em outros momentos e espaços, de brincadeiras e jogos e demais práticas corporais tematizadas na escola, produzindo textos (orais, escritos, audiovisuais) para divulgá-las na escola e na comunidade.	**EF12EF04RS-1)** Colaborar na proposição e na produção de alternativas para a prática de brincadeiras, jogos e demais práticas corporais tematizadas na escola e em outros ambientes; **(EF12EF04RS-2)** Valorizar a si e ao ambiente em que se encontram, produzindo textos (orais, escritos, audiovisuais) divulgando na escola e na comunidade as adaptações e transformações possíveis das brincadeiras e jogos e nas práticas corporais.	
1º, 2º	Esportes	Esportes de marca esportes	**(EF12EF05)** Experimentar e fruir, rezando pelo trabalho coleti-	**(EF12EF05RS-1)** Identificar, experimentar e fruir, coletivamente e com protagonismo, a	**(EF12EF05AG-1.1)** Identificar, experimentar e fruir, coletivamente e

Assinado digitalmente por: Fabrício Machado Ratkiewicz em 24/11/22.
Confira a autenticidade do documento em www.tce.rs.gov.br. Identificador: PRE.CA5A.D6F4.4EB0.737D.8829.

Processo 00363-0200/21-6

Peça 4742020

DOCUMENTO DE ACESSO RESTRITO

ACESSO P0331962

		de precisão.	vo e pelo protagonismo, a prática de esportes de marca e de precisão, identificando os elementos comuns a esses esportes.	prática de esportes de marca e de precisão, Identificando os elementos, movimentos e as ações comuns a esses esportes, de acordo com o nível de desenvolvimento e de suas possibilidades.	com protagonismo, a prática de esportes de marca e de precisão (dardo, bocha, boliche, bolão, golfe), Identificando os elementos, movimentos e as ações comuns a esses esportes, de acordo com o nível de desenvolvimento e de suas possibilidades.
1º, 2º			**(EF12EF06)** Discutir a Importância da observação das normas e das regras dos esportes de marca e de precisão para assegurar a integridade própria e as dos demais participantes.	**(EF12EF06RS-1)** Discutir e reconhecer a importância das normas e das regras dos esportes de marca e de precisão para assegurar a integridade própria e as dos demais participantes.	
1º, 2º	Ginásticas	Ginástica Geral	**(EF12EF07)** Experimentar, fruir e identificar diferentes elementos básicos da ginástica (equilíbrios, saltos, giros, rotações, acrobacias, com e sem materiais) e da ginástica geral, de forma individual e em pequenos grupos, adotando procedimentos de segurança.	**(EF12EF07RS-1)** Experimentar, fruir e identificar diferentes elementos básicos da ginástica (equilíbrios, saltos, giros, rotações, acrobacias, com e sem materiais) e da ginástica geral, de forma lúdica, individual e em pequenos grupos, com cooperação e adotando procedimentos de segurança, levando em consideração as características individuais.	
			(EF12EF08) Planejar e utilizar estratégias para a execução de diferentes elementos básicos da ginástica e da ginástica geral.	**(EF12EF08RS-1)** Planejar e utilizar estratégias para a execução de diferentes elementos básicos da ginástica e da ginástica geral, resolvendo desafios inerentes à prática, de forma lúdica, individual e em pequenos grupos.	
1º, 2º			**(EF12EF09)** Participar da Ginástica geral, identificando as po-	**(EF12EF09RS-1)** Participar da ginástica geral, identificando as potencialidades e os limites	

Assinado digitalmente por: Fabrício Machado Ratkiewicz em 24/11/22.
Confira a autenticidade do documento em www.tce.rs.gov.br. Identificador: PRE.CA5A.D6F4.4EB0.737D.8829.

Processo 00363-0200/21-6

Peça 4742020

DOCUMENTO DE ACESSO RESTRITO

ACESSO P0331962

			tencialidades e os limites do corpo, respeitando as diferenças individuais e de desempenho corporal.	do corpo, identificando a ação de cada segmento corporal e suas possibilidades de movimento, respeitando as diferenças individuais e de desempenho corporal.	
1º, 2º			**(EF12EF10)** Descrever, por meio de múltiplas linguagens (corporal, oral, escrita e audiovisual), as características dos elementos básicos da ginástica e da ginástica geral, identificando a presença desses elementos em distintas práticas corporais.	**(EF12EF10RS-1)** Utilizar as múltiplas linguagens (corporal, oral, escrita e audiovisual) com a finalidade de identificar e descrever as características dos elementos básicos da ginástica e da ginástica geral, nas distintas práticas corporais.	
1º, 2º	Danças	Danças do contexto comunitário e regional.	**(EF12EF11)** Experimentar e fruir diferentes danças do contexto comunitário e regional (rodas cantadas, brincadeiras rítmicas e expressivas), e recriá-las, respeitando as diferenças individuais e de desempenho corporal.	**EF12EF11RS-1)** Pesquisar e resgatar danças de diferentes tipos e segmentos do contexto local e do Rio Grande do Sul; **(EF12EF11RS-2)** Experimentar e fruir diferentes danças do contexto comunitário e regional (rodas cantadas, danças gaúchas, brincadeiras rítmicas e expressivas), e recriá-las, respeitando as diferenças individuais e de desempenho corporal.	
			(EF12EF12) Identificar os elementos constitutivos (ritmo, espaço, gestos) das danças do contexto comunitário e regional, valorizando e respeitando as manifestações de diferentes culturas.	**(EF12EF12RS-1)** Experimentar e identificar elementos constitutivos (ritmo, espaço, gestos e identificar os elementos constitutivos (ritmo, espaço, gestos) das danças do contexto comunitário e regional, valorizando e respeitando as manifestações de diferentes culturas do nosso Estado.	

Assinado digitalmente por: Fabrício Machado Ratkiewicz em 24/11/22.
Confira a autenticidade do documento em www.tce.rs.gov.br. Identificador: PRE.CA5A.D6F4.4EB0.737D.8829.

Processo 00363-0200/21-6
Página da peça 72
Peça 4742020
DOCUMENTO DE ACESSO RESTRITO
ACESSO P0331962

ENSINO FUNDAMENTAL COMPONENTE CURRICULAR: GEOGRAFIA 2ºANO				
UNIDADES TEMÁTICAS	**OBJETOS DE CONHECIMENTO**	**HABILIDADES BNCC**	**HABILIDADES RS**	**HABILIDADES MUNICÍPIO**
O sujeito e seu lugar no mundo	Convivência e interações entre pessoas na comunidade	**(EF02GE01)** Descrever a história das migrações no bairro ou comunidade em que vive.	**(EF02GE01RS-1)** Compreender a si mesmo e os outros como pessoas em permanente transformação, demonstrando entendimento na relação com hábitos saudáveis e atitudes positivas. **(EF02GE01RS-3)** Reconhecer povos autóctones, imigrantes e emigrantes, observando miscigenação e cultura. **(EF02GE01RS-2)** Sugerir motivações para os movimentos humanos e as consequências/impactos sobre os lugares de partida e de chegada. **(EF02GE01RS-4)** Conhecer povos do mundo e culturas migrantes que levam suas moradias consigo. **(EF02GE01RS-5)** Relacionar sobrenomes a origens e a procedências espaciais.	
				(EF02GE01AG-1) Discutir as causas das migrações no município, ou localidade, o que atrai e o que repulsa as pessoas.
		(EF02GE02) Comparar costumes e tradições de diferen-	**(EF02GE02RS-1)** Conhecer os costumes e as tradições da sua família para compreender o conceito	

Assinado digitalmente por: Fabrício Machado Ratkiewicz em 24/11/22.
Confira a autenticidade do documento em www.tce.rs.gov.br. Identificador: PRE.CA5A.D6F4.4EB0.737D.8829.

Processo 00363-0200/21-6

Peça 4742020

DOCUMENTO DE ACESSO RESTRITO

ACESSO P0331962

		tes populações inseridas no bairro ou comunidade em que vive, reconhecendo a importância do respeito às diferenças.	de cultura.	
	Riscos e cuidados nos meios de transporte e de comunicação	**(EF02GE03)** Comparar diferentes meios de transporte e de comunicação, indicando o seu papel na conexão entre lugares e discutir os riscos para a vida e para o ambiente e seu uso responsável.	**(EF02GE03RS-1)** Reconhecer o uso responsável dos meios de transporte e das novas tecnologias de comunicação.	
			(EF02GE03RS-2) Identificar os modais de transporte e seus fins, que se destacam no seu espaço de vivência em razão de suas particularidades.	
			(EF02GE03RS-3) Comparar as formas e os meios de transporte e de comunicação empregados nos processos de construção do seu espaço vivido e de aproximação das pessoas em diferentes tempos.	
			(EF02GE03RS-4) Conhecer e respeitar as leis e sinais de trânsito.	
			(EF02GE04RS-5) Conhecer novas soluções de transporte e relacionar seus impactos na dinâmica da vida e no meio ambiente local, e em outras realidades escalares.	
Conexões e Escalas	Experiências da comunidade no tempo e no espaço	**(EF02GE04)** Reconhecer semelhanças e diferenças nos hábitos, nas relações com a natureza e no modo de viver de pessoas em diferentes lugares.	**(EF02GE04RS-1)** Identificar, na diversidade de hábitos e de costumes elencados pelos seus pares, experimentados em trocas durante situações de convívio, a representação das diversidades e multiplicidades culturais da sociedade, compreendendo-as como elemento de fortalecimento e	

Assinado digitalmente por: Fabrício Machado Ratkiewicz em 24/11/22.
Confira a autenticidade do documento em www.tce.rs.gov.br. Identificador: PRE.CA5A.D6F4.4EB0.737D.8829.

Processo
00363-0200/21-6

Peça
4742020

DOCUMENTO DE ACESSO RESTRITO

ACESSO
P0331962

			aproximação de pessoas, povos e territórios.	
	Mudanças e Permanências	**(EF02GE05)** Analisar mudanças e permanências, comparando imagens de um mesmo lugar em diferentes tempos.	**(EF02GE05RS-1)** Relacionar compromissos e responsabilidades em diferentes momentos da vida. **(EF02GE05RS-2)** Elaborar noções sobre parte, todo e contiguidade, a partir dos elementos naturais e humanizados presentes em seus espaços de vivência. **(EF02GE05RS-3)** Elaborar, de modo elementar, a construção do pensar científico (reflexão, hipóteses, possibilidades etc.) para compreensão de fenômenos e de situações geográficas do seu lugar de vivência. **(EF02GE05RS-4)** Reconhecer recursos tecnológicos empregados em diferentes tempos, lugares e culturas. **(EF02GE05RS-5)** Demonstrar compreensão de medidas de tempo, suas permanências e mutabilidades (anterioridade, posterioridade e simultaneidade).	
				(EF02GE05AG-1) Identificar as marcas do passado visíveis em construções, hábitos, brincadeiras, conhecimento empírico, etc., e como esse passado foi transformado ou adequado ao presente.

Assinado digitalmente por: Fabrício Machado Ratkiewicz em 24/11/22.
Confira a autenticidade do documento em www.tce.rs.gov.br. Identificador: PRE.CA5A.D6F4.4EB0.737D.8829.

Processo 00363-0200/21-6

Página da peça 75

Peça 4742020

DOCUMENTO DE ACESSO RESTRITO

ACESSO P0331962

Mundo do Trabalho	Tipos de trabalho em lugares e tempos diferentes	**(EF02GE06)** Relacionar o dia e a noite a diferentes tipos de atividades sociais (horário escolar, comercial, sono etc.).	**(EF02GE06RS-1)** Reconhecer outras dinâmicas de organização e distribuição de tarefas e condutas no tempo (tempo que não para cidades que não dormem). **(EF02GE06RS-2)** Compreender a relação e a influência da ação do homem sobre o meio, e o meio condicionando determinadas ações humanas.	
		(EF02GE07) Descrever as atividades extrativas (minerais, agropecuárias e industriais) de diferentes lugares, identificando os impactos ambientais.	**(EF02GE07RS-1)** Reconhecer, em objetos de uso comum e alimentos do cotidiano, elementos pertencentes à natureza vegetal, a animal e a mineral dos produtos.	
			(EF02GE07RS-2) Associar trabalhos e técnicas realizados/empregados na exploração de recursos de ordem animal, vegetal e mineral da natureza a possíveis impactos ambientais e danos à saúde humana.	**(EF02GE07AG-2.1)** Associar a importância da preservação e cuidados com as matas ciliares nas construções de lavouras e urbanização.
			(EF02GE07RS-3) Conhecer e ilustrar o processo de extração, cultivo ou criação até o uso ou consumo de produtos presentes em seu cotidiano (alimentos, jogos, vestimentas etc.).	
Formas de Representação e Pensamento Espacial	Localização, orientação e representação espacial	**(EF02GE08)** Identificar e elaborar diferentes formas de representação (desenhos, mapas mentais, maquetes) para representar componentes da paisagem dos lugares de vivência.	**(EF02GE08RS-1)** Representar objetos em diferentes tamanhos (escalas), a partir de diferentes pontos de vista. **(EF02GE08RS-2)** Produzir linguagem simbólica (códigos, legendas, cores, símbolos etc.), atribuindo-lhe significados, de forma a aplicá-la em suas elaborações cartográficas.	

Assinado digitalmente por: Fabrício Machado Ratkiewicz em 24/11/22.
Confira a autenticidade do documento em www.tce.rs.gov.br. Identificador: PRE.CA5A.D6F4.4EB0.737D.8829.

Processo
00363-0200/21-6

Página da peça
76

Peça
4742020

DOCUMENTO DE ACESSO RESTRITO

ACESSO
P0331962

		(EF02GE09) Identificar objetos e lugares de vivência (escola e moradia) em imagens aéreas e mapas (visão vertical) e fotografias (visão oblíqua).	**(EF02GE09RS-1)** Identificar objetos e lugares de vivência em imagens aéreas, mapas e fotografias, em representações próprias, em mapas físicos e digitais (incluindo abordagem 2D e 3D). **(EF02GE09RS-2)** Elaborar representações de objetos, reproduzindo-os de diferentes pontos de vista (frente, de cima/alto e de lado). **(EF02GE09RS-3)** Reconhecer a Posição do Sol (nascente, pino, poente), a partir das projeções das sombras.	
				(EF02GE09AG-1) Visualizar, através do Google Earth, as formações naturais (relevo, hidrografia, vegetação) do Município de Agudo, principalmente da localidade a qual a escola está inserida e qual a influência que estas formações exercem sobre o clima, vegetação local, tipo de produção.
		(EF02GE10) Aplicar princípios de localização e posição de objetos (referenciais espaciais, como frente e atrás, esquerda e direita, em cima e embaixo, dentro e fora) por meio de representações espaciais da sala de aula e da escola.	**(EF02GE10RS-1)** Realizar movimentos, demonstrando senso de orientação e localização em imersões lúdicas.	

Assinado digitalmente por: Fabrício Machado Ratkiewicz em 24/11/22.
Confira a autenticidade do documento em www.tce.rs.gov.br. Identificador: PRE.CA5A.D6F4.4EB0.737D.8829.

Natureza, Ambientes e Qualidade de Vida	Os usos dos recursos naturais: solo e água no campo e na cidade	**(EF02GE11)** Reconhecer a importância do solo e da água para a vida, identificando seus diferentes usos (plantação e extração de materiais, entre outras possibilidades) e os impactos desses usos no cotidiano da cidade e do campo.	**(EF01GE11RS-1)** Conhecer conceitos que definam elementos da natureza pertencentes ao universo hidrográfico (rios, lagos, bacia etc.), topográfico (diferentes formas de relevo), atmosférico (clima, tempo, elementos etc.), bem como da flora e da fauna. **(EF02GE11RS-2)** Formular hipóteses e elaborar respostas para as condições reais das paisagens com as quais interage.	**(EF01GE11AG-1.1)** Conhecer conceitos que definam elementos da natureza pertencentes ao universo hidrográfico do município (rio Jacuí e principais arroios) topográfico (morro Agudo, Cerro da figueira, Cerro da Igreja e outras formas de relevo).
			(EF02GE11RS-3) Demonstrar sensibilidade ambiental e responsabilidade social, a partir de hábitos simples e protagonismos diários nos seus espaços de vivência. **(EF02GE11RS-4)** Reconhecer a influência dos fatores naturais para o desenvolvimento da vida.	
				(EF02GE11AG-1) Analisar e propor soluções para os problemas ambientais locais (assoreamento de rios e arroios, destruição da mata ciliar, descarte irregular do lixo e esgoto, contaminação da água pelo uso de agrotóxicos.

Processo 00363-0200/21-6
Página da peça 77
Peça 4742020
DOCUMENTO DE ACESSO RESTRITO
ACESSO P0331962

Assinado digitalmente por: Fabrício Machado Ratkiewicz em 24/11/22.
Confira a autenticidade do documento em www.tce.rs.gov.br. Identificador: PRE.CA5A.D6F4.4EB0.737D.8829.

Processo 00363-0200/21-6

Página da peça 78

Peça 4742020

DOCUMENTO DE ACESSO RESTRITO

ACESSO P0331962

ENSINO FUNDAMENTAL COMPONENTE CURRICULAR: HISTÓRIA 2ºANO				
UNIDADES TEMÁTICAS	**OBJETOS DE CONHECIMENTO**	**HABILIDADES BNCC**	**HABILIDADES RS**	**HABILIDADES MUNICÍPIO**
A comunidade e seus registros	A noção do "Eu" e do "Outro": comunidade, convivências e interações entre pessoas.	**(EF02HI01)** Reconhecer espaços de sociabilidade e identificar os motivos que aproximam e separam as pessoas em diferentes grupos sociais ou de parentesco.		**(EF02HI01AG-1)** Reconhecer espaços de sociabilidade da comunidade/localidade em que o aluno está inserido.
	A noção do "Eu" e do "Outro": comunidade, convivências e interações entre pessoas	**(EF02HI02)** Identificar e descrever práticas e papéis sociais que as pessoas exercem em diferentes comunidades.		**(EF02HI01AG-1)** Identificar os diferentes grupos que formam a sua localidade (agricultores, trabalhadores, profissionais liberais, etc) numa perspectiva da Educação Patrimonial. **(EF02HI01AG-2)** Compreender as diferentes relações familiares que os alunos estão inseridos.
	A noção do "Eu" e do "Outro": comunidade, convivências e interações entre pessoas	**(EF02HI03)** Selecionar situações cotidianas que remetam à percepção de mudança, pertencimento e memória.	**(EF02HI03RS-1)** Reconhecer as Permanências e as mudanças ocorridas nos vários aspectos da vida em sociedade, partindo da sua vivência.	**(EF02HI03AG-1.1)** Reconhecer as permanências e as mudanças ocorridas nos vários aspectos da vida em sociedade, partindo da sua vivência e identificar os elementos culturais presentes na localidade numa perspectiva da Educação Patrimonial.

Assinado digitalmente por: Fabrício Machado Ratkiewicz em 24/11/22.
Confira a autenticidade do documento em www.tce.rs.gov.br. Identificador: PRE.CA5A.D6F4.4EB0.737D.8829.

Processo 00363-0200/21-6

Página da peça 79

Peça 4742020

DOCUMENTO DE ACESSO RESTRITO

ACESSO P0331962

	A noção do "Eu" e do "Outro": registros de experiências pessoais e da comunidade no tempo e no espaço	**(EF02HI04)** Selecionar e compreender o significado de objetos e documentos pessoais como fontes de memórias e histórias nos âmbitos pessoal, familiar, escolar e comunitário.	**(EF02HI04RS-1)** Perceber a passagem do tempo comparando objetos antigos e contemporâneos.	**(EF02HI04AG-1.1)** Conhecer e comparar objetos e documentos de diferentes épocas observando-as no ICBBA (Instituto Cultural Brasileiro Alemão e da própria família).
			(EF02HI04RS-2) Demonstrar atitudes de cuidado e de preservação do patrimônio material e imaterial como fonte de memóriae história.	**(EF02HI04AG-2.1)** Demonstrar atitudes de cuidado e de preservação do patrimônio material e imaterial de Agudo, como fonte de memóriae história numa perspectiva da Educação Patrimonial.
	Formas de registrar e narrar histórias (marcos de memória materiais e imateriais)	**(EF02HI05)** Selecionar objetos e documentos pessoais e de grupos próximos ao seu convívio e compreender sua função, seu uso e seu significado.	**(EF02HI05RS-1)** Valorizar histórias que estão presentes na narrativa oral e memorial, existentes na família e comunidade.	
			(EF02HI05RS-2) Compreender o ser humano como fonte de conhecimento e saberes.	**(EF02HI05AG-2.1)** Compreender o ser humano e valorizar a história oral, como fonte de conhecimento e saberes.
	O tempo como medida	**(EF02HI06)** Identificar e organizar, temporalmente, fatos da vida cotidiana, usando noções relacionadas ao tempo (antes, durante, ao mesmo tempo e depois).		
	O tempo como medida	**(EF02HI07)** Identificar e utilizar diferentes marcadores do tempo presentes na comunidade, como relógio e calendário.		
As formas de	As fontes: relatos orais, objetos, imagens (pinturas,	**(EF02HI08)** Compilar histórias da família e/ou da comunidade regis-		

Assinado digitalmente por: Fabrício Machado Ratkiewicz em 24/11/22.
Confira a autenticidade do documento em www.tce.rs.gov.br. Identificador: PRE.CA5A.D6F4.4EB0.737D.8829.

Processo 00363-0200/21-6

Página da peça 80

Peça 4742020

DOCUMENTO DE ACESSO RESTRITO

ACESSO P0331962

Registrar as experiências da comunidade	fotografias, vídeos), músicas, escrita, tecnologias digitais de informação e comunicação e inscrições nas paredes, ruas e espaços sociais	tradas em diferentes fontes.		
	As fontes: relatos orais, objetos, Imagens (pinturas, fotografias, vídeos), músicas, escrita, tecnologias digitais de informação e comunicação e inscrições nas paredes, ruas e espaços sociais	**(EF02HI09)** Identificar objetos e documentos pessoais que remetem à própria experiência no âmbito da família e/ou da comunidade, discutindo as razões pelas quais alguns objetos são preservados e outros são descartados.	**(EF02HI09RS-1)** Identificar diferentes tipos de registros pessoais e familiares para formular e expressar uma sequência narrativa a respeito de sua história e da sua comunidade.	
	A sobrevivência e a relação com a natureza	**(EF02HI10)** Identificar diferentes formas de trabalho existentes na comunidade em que vive, seus significados, suas especificidades e importância.	**(EF02HI10RS-1)** Compreender a Importância das relações de trabalho no processo de construção e de desenvolvimento da sociedade.	
	A sobrevivência e a relação com a natureza	**(EF02HI11)** Identificar impactos no ambiente causados pelas diferentes formas de trabalho existentes na comunidade em que vive.	**(EF02HI11RS-1)** Identificar e observar diferentes formas de trabalho e como elas se correlacionam com o ambiente, alterando o espaço e a natureza e se relacionando de maneira sustentável com a biodiversidade dos biomas Pampa, Mata Atlântica e Zona Costeira.	
			(EF02HI11RS-2) Conhecer as formas de trabalho de comunidades tradicionais gaúchas e a inter-relação com a preservação cultural.	

Assinado digitalmente por: Fabrício Machado Ratkiewicz em 24/11/22.
Confira a autenticidade do documento em www.tce.rs.gov.br. Identificador: PRE.CA5A.D6F4.4EB0.737D.8829.

				(EF02HI11AG-1) Trabalhar as diferentes culturas agrícolas desenvolvidas no município de Agudo e sua relação com a natureza.

Assinado digitalmente por: Fabrício Machado Ratkiewicz em 24/11/22.
Confira a autenticidade do documento em www.tce.rs.gov.br. Identificador: PRE.CA5A.D6F4.4EB0.737D.8829.

Processo 00363-0200/21-6

Página da peça 82

Peça 4742020

DOCUMENTO DE ACESSO RESTRITO

ACESSO P0331962

ENSINO FUNDAMENTAL – 1º E 2º ANO						
COMPONENTE CURRICULAR: LÍNGUA PORTUGUESA						
2º ANO						
ANO/ FAIXA	**CAMPOS DE ATUAÇÃO**	**PRÁTICAS DE LINGUAGEM**	**OBJETOS DE CONHECIMEN TO**	**HABILIDADES BNCC**	**HABILIDADES RS**	**HABILIDADES DO MUNI-CÍPIO**
2º	**TODOS OS CAMPOS DE ATUAÇÃO**	Escrita (compar-tilhada e autô-noma)	Construção do sistema alfabéti-co/ Convenções da escrita	**(EF02LP01)** Utilizar, ao produzir o texto, grafia correta de pala-vras conhecidas ou com estrutu-ras silábicas já dominadas, letras maiúsculas em início de frases e em substantivos próprios, seg-mentação entre as palavras, ponto final, ponto de interroga-ção e ponto de exclamação.	**(EF02LP01RS-1)** Reconhecer e utilizar os diferentes tipos de letras, saber quando usar letra maiúscula e minúscula, ponto final, de exclamação e interro-gação, de modo a apropriar- se, gradativamente, das conven-ções de uso da linguagem escri-ta.	
		Análise linguísti-ca/semiótica (Al-fabetização)	Construção do sistema alfabéti-co e da ortogra-fia	**(EF02LP02)** Segmentar palavras em sílabas e remover e substitu-ir sílabas iniciais, mediais ou fi-nais para criar novas palavras.	**(EF02LP02RS-1)** Explorar e identificar semelhanças e dife-renças (número de letras, letras iniciais, letras finais) entre pala-vras. **(EF02LP02RS-2)** Formar pala-vras, através de acréscimo, tro-ca e supressão de letras.	
		Análise linguísti-ca/semiótica (Al-fabetização)	Construção do sistema alfabéti-co e da ortogra-fia	**(EF02LP03)** Ler e escrever pala-vras com correspondências re-gulares diretas entre letras e fonemas (f, v, t, d, p, b) e cor-respondências regulares contex-tuais (c e q; e e o, em posição	**(EF02LP03RS-1)** Ler e escrever palavras com correspondências regulares diretas entre letras e fonemas (f, v, t, d, p, b) e cor-respondências regulares con-textuais (c e q; e e o, em posi-	

Assinado digitalmente por: Fabrício Machado Ratkiewicz em 24/11/22.
Confira a autenticidade do documento em www.tce.rs.gov.br. Identificador: PRE.CA5A.D6F4.4EB0.737D.8829.

Processo 00363-0200/21-6

Peça 4742020

DOCUMENTO DE ACESSO RESTRITO

ACESSO P0331962

				átona em final de palavra).	ção átona em final de palavra), apropriando-se progressivamente da ortografia.	
		Análise linguística/semiótica (Alfabetização)	Construção do sistema alfabético e da ortografia	**(EF02LP04)** Ler e escrever corretamente palavras com sílabas CV, V, CVC, CCV, identificando que existem vogais em todas as sílabas.	**(EF02LP04RS-1)** Ler e escrever corretamente, de forma gradativa, palavras com sílabas CV, V, CVC, CCV, identificando que existem vogais em todas as sílabas, explorando sílabas canônicas e complexas.	
		Análise linguística/semiótica (Alfabetização)	Construção do sistema alfabético e da ortografia	**(EF02LP05)** Ler e escrever corretamente palavras com marcas de nasalidade (til, m, n).	**(EF02LP05RS-1)** Representar e reconhecer sons nasais (til, m, n) nas palavras.	
		Análise linguística/semiótica (Alfabetização)	Conhecimento do alfabeto do português do Brasil	**(EF02LP06)** Perceber o princípio acrofônico que opera nos nomes das letras do alfabeto.	**(EF02LP06RS-1)** Perceber que na maioria das vezes cada letra pode representar um som.	
		Análise linguística/semiótica (Alfabetização)	Conhecimento das diversas grafias do alfabeto/ Acentuação	**(EF02LP07)** Escrever palavras, frases, textos curtos nas formas imprensa e cursiva.		
		Análise linguística/semiótica (Alfabetização)	Segmentação de palavras/ Classificação de palavras por número de sílabas	**(EF02LP08)** Segmentar corretamente as palavras ao escrever frases e textos.	**(EF02LP08RS-1)** Segmentar corretamente as palavras ao escrever frases e textos.	
		Análise linguística/semiótica (Alfabetização)	Pontuação	**(EF02LP09)** Usar adequadamente ponto final, ponto de interrogação e ponto de exclamação.	**(EF02LP09RS-1)** Usar adequadamente ponto final, ponto de interrogação e ponto de exclamação, a fim de compreender o	

Assinado digitalmente por: Fabrício Machado Ratkiewicz em 24/11/22.
Confira a autenticidade do documento em www.tce.rs.gov.br. Identificador: PRE.CA5A.D6F4.4EB0.737D.8829.

Processo 00363-0200/21-6

Peça 4742020

DOCUMENTO DE ACESSO RESTRITO

ACESSO P0331962

					efeito de sentido que eles conferem ao texto.	
		Análise linguística/semiótica (Alfabetização)	Sinonímia e antonímia/ Morfologia/ Pontuação	**(EF02LP10)** Identificar sinônimos de palavras de texto lido, determinando a diferença de sentido entre eles, e formar antônimos de palavras encontradas em texto lido pelo acréscimo do prefixo de negação in-/im-.	**(EF02LP10RS-1)** Identificar sinônimos de palavras de texto lido, determinando a diferença de sentido entre eles, e formar antônimos de palavras encontradas em texto lido pelo acréscimo do prefixo de negação a/ in-/im-, para que, gradativamente, amplie o campo lexical.	
		Análise linguística/semiótica (Alfabetização)	Morfologia	**(EF02LP11)** Formar o aumentativo e o diminutivo de palavras com os Sufixos – ão e -inho/-zinho.	**(EF02LP11RS-1)** Usar os sufixos -ão e -inho/-zinho, formando o aumentativo e o diminutivo, a fim de perceber os efeitos de sentidos provocados pelos seus usos nas palavras.	
2º	**CAMPO DA VIDA COTIDIANA**	Leitura/ escuta (compartilhada e autônoma)	Compreensão em leitura	**(EF02LP12)** Ler e compreender com certa autonomia cantigas, letras de canção, dentre outros gêneros do campo da vida cotidiana, considerando a situação comunicativa e o tema/assunto do texto e relacionando sua forma de organização à sua finalidade.	**(EF02LP12RS-1)** Ler e compreender com certa autonomia cantigas, letras de canção, dentre outros gêneros do Campo da Vida Cotidiana, considerando a situação comunicativa e o tema/ assunto do texto e relacionando sua forma de organização à sua finalidade, de modo a compreender o conteúdo presente nesses gêneros discursivos.	
		Escrita (compartilhada e autônoma)	Escrita autônoma e compartilhada	**(EF02LP13)** Planejar e produzir bilhetes e cartas, em meio impresso e/ou digital, dentre ou-	**(EF02LP13RS-1)** Planejar e produzir bilhetes e cartas, em meio impresso e/ou digital, dentre	

Assinado digitalmente por: Fabrício Machado Ratkiewicz em 24/11/22.
Confira a autenticidade do documento em www.tce.rs.gov.br. Identificador: PRE.CA5A.D6F4.4EB0.737D.8829.

Processo 00363-0200/21-6

Página da peça 85

Peça 4742020

DOCUMENTO DE ACESSO RESTRITO

ACESSO P0331962

				tros gêneros do campo da vida cotidiana, considerando a situação comunicativa e o tema/ assunto/ finalidade do texto.	outros gêneros do Campo da Vida Cotidiana, considerando a situação comunicativa e o tema/ assunto/ finalidade do texto, a fim de demonstrar autonomia na produção desses gêneros.	
		Escrita (compartilhada e autônoma)	Escrita autônoma e compartilhada	**(EF02LP14)** Planejar e produzir pequenos relatos de observação de processos, de fatos, de experiências pessoais, mantendo as características gênero, considerando situação comunicativa tema/assunto texto.	**(EF02LP14RS-1)** Escrever sobre experiências cotidianas. **(EF02LP14RS-2)** Planejar e produzir pequenos relatos de observação de processos, de fatos, de experiências pessoais, mantendo as características do gênero, considerando a situação comunicativa e o tema/ assunto do texto, de modo a demonstrar gradativa autonomia na produção desses gêneros.	
		Oralidade	Produção de texto oral	**(EF02LP15)** Cantar cantigas e canções, obedecendo ao ritmo e à melodia.	**(EF02LP15RS-1)** Perceber a sonoridade presente em cantigas e canções.	
		Análise linguística/semiótica (Alfabetização)	Forma de composição do texto	**(EF02LP16)** Identificar e reproduzir, em bilhetes, recados, avisos, cartas, e- mails, receitas (modo de fazer), relatos (digitais ou impressos), a formatação e diagramação específica de cada um desses gêneros.	**(EF02LP16RS-1)** Ler, produzir e formatar bilhetes, recados, avisos, cartas, e-mails, receitas (modo de fazer), relatos (digitais ou impressos), utilizando a formatação e diagramação específica de cada um desses gêneros, de modo a apreender gradativamente a estrutura, a composição e o estilo de cada	

Assinado digitalmente por: Fabrício Machado Ratkiewicz em 24/11/22.
Confira a autenticidade do documento em www.tce.rs.gov.br. Identificador: PRE.CA5A.D6F4.4EB0.737D.8829.

Processo 00363-0200/21-6
Página da peça 86
Peça 4742020
DOCUMENTO DE ACESSO RESTRITO
ACESSO P0331962

					um.	
		Análise linguística/semiótica (Alfabetização)	Forma de composição do texto	**(EF02LP17)** Identificar e reproduzir, em relatos de experiências pessoais, a sequência dos fatos, utilizando expressões que marquem a passagem do tempo (“antes”, “depois”, “ontem”, “hoje”, “amanhã”, “outro dia”, “antigamente”, “há muito tempo” etc.), e o nível de informatividade necessário.	**(EF02LP17RS-1)** Localizar no texto marcas de sequência lógico-temporal (início, meio e fim; presente, passado, futuro).	
	CAMPO DA VIDA PÚBLICA	Escrita (compartilhada e autônoma)	Escrita compartilhada	**(EF02LP18)** Planejar e produzir cartazes e folhetos para divulgar eventos da escola ou da comunidade, utilizando linguagem persuasiva e elementos textuais e visuais (tamanho da letra, leiaute, imagens) adequados ao gênero, considerando a situação comunicativa e o tema/assunto do texto.	**(EF02LP18RS-1)** Entender, planejar e produzir textos de gêneros de divulgação de eventos, valendo-se de linguagem persuasiva e de recursos visuais.	
		Oralidade	Produção de texto oral	**(EF02LP19)** Planejar e produzir, em colaboração com os colegas e com a ajuda do professor, notícias curtas para público infantil, para compor jornal falado que possa ser repassado oralmente ou em meio digital, em áudio ou vídeo, dentre outros gêneros do campo jornalístico, considerando a situação comu-	**(EF02LP19RS-1)** Planejar e produzir, em colaboração com os colegas e com ajuda do professor, textos do domínio jornalístico, para que possam ser oralizados. **(EF02LP19RS-2)** Ter clareza na exposição de ideias.	

Assinado digitalmente por: Fabrício Machado Ratkiewicz em 24/11/22.
Confira a autenticidade do documento em www.tce.rs.gov.br. Identificador: PRE.CA5A.D6F4.4EB0.737D.8829.

Processo 00363-0200/21-6

Página da peça 87

Peça 4742020

DOCUMENTO DE ACESSO RESTRITO

ACESSO P0331962

				nicativa e o tema/assunto do texto.		
2º	CAMPO DAS PRÁTICAS DE ESTUDO E PESQUISA	Leitura/ escuta (compartilhada e autônoma)	Imagens analíticas em textos	**(EF02LP20)** Reconhecer a função de textos utilizados para apresentar informações coletadas em atividades de pesquisa (enquetes, pequenas entrevistas, registros de experimentações).	**(EF02LP20RS-1)** Reconhecer a função de textos utilizados para apresentar informações coletadas em atividades de pesquisa (enquetes, pequenas entrevistas, registros de experimentações), para, progressivamente, reconhecer a função das atividades de pesquisa.	
		Leitura/ escuta (compartilhada e autônoma)	Pesquisa	**(EF02LP21)** Explorar, com a mediação do professor, textos informativos de diferentes ambientes digitais de pesquisa, conhecendo suas possibilidades.	**(EF02LP21RS-1)** Realizar progressivamente pesquisas, por meio da exploração de textos informativos em diferentes mídias.	
		Escrita (compartilhada e autônoma)	Produção de textos	**(EF02LP22)** Planejar e produzir, em colaboração com os colegas e com a ajuda do professor, pequenos relatos de experimentos, entrevistas, verbetes de enciclopédia infantil, dentre outros gêneros do campo investigativo, digitais ou impressos, considerando a situação comunicativa e o tema/ assunto/ finalidade do texto.	**(EF02LP22RS-1)** Planejar e produzir, em colaboração com os colegas e com a ajuda do professor, pequenos relatos de experimentos, entrevistas, verbetes de enciclopédia infantil, dentre outros gêneros do campo investigativo, digitais ou impressos, considerando a situação comunicativa e o tema/ assunto/ finalidade do texto, a fim de, gradativamente, produzir sozinhos este tipo de texto.	**(EF02LP22RS-1)** Planejar e produzir, em colaboração com os colegas e com a ajuda do professor, pequenos relatos de experimentos, entrevistas, verbetes (da linguagem local e regional) de enciclopédia infantil, dentre outros gêneros do campo investigativo, digitais ou impressos, considerando a situação comunicativa e o tema/ assunto/ finalidade do texto,

Assinado digitalmente por: Fabrício Machado Ratkiewicz em 24/11/22.
Confira a autenticidade do documento em www.tce.rs.gov.br. Identificador: PRE.CA5A.D6F4.4EB0.737D.8829.

Processo 00363-0200/21-6

Página da peça 88

Peça 4742020

DOCUMENTO DE ACESSO RESTRITO

ACESSO P0331962

						a fim de, gradativamente, produzir sozinhos este tipo de texto.
		Escrita (compartilhada e autônoma)	Escrita autônoma	**(EF02LP23)** Planejar e produzir, com certa autonomia, pequenos registros de observação de resultados de pesquisa, coerentes com um tema investigado.	**(EF02LP23RS-1)** Perceber, planejar e produzir, com certa autonomia, pequenos registros de observação de resultados de pesquisa, coerentes com um tema investigado, a fim de manter a adequação ao tema e produzir com gradativa autonomia.	
		Oralidade	Planejamento de texto oral Exposição oral	**(EF02LP24)** Planejar e produzir, em colaboração com os colegas e com a ajuda do professor, relatos de experimentos, registros de observação, entrevistas, dentre outros gêneros do campo investigativo, que possam ser repassados oralmente por meio de ferramentas digitais, em áudio ou vídeo, considerando a situação comunicativa e o tema/ assunto/ finalidade do texto.	**(EF02LP24RS-1)** Planejar e produzir, progressivamente, relatos, registros e entrevistas.	**(EF02LP24RS-1)** Planejar e produzir, progressivamente, relatos, registros e entrevistas, com divulgação por meio de ferramentas digitais (áudio e vídeo).
					(EF02LP24RS-1) Perceber a finalidade do texto e planejar textos orais com progressiva autonomia.	
		Análise linguística/semiótica (Alfabetização)	Forma de composição dos textos/Adequação do texto às normas de escrita	**(EF02LP25)** Identificar e reproduzir, em relatos de experimentos, entrevistas, verbetes de enciclopédia infantil, digitais ou impressos, a formatação e diagramação específica de cada um desses gêneros, inclusive em suas versões orais.	**(EF02LP25RS-1)** Conhecer e apropriar-se progressivamente da composição e estilo dos gêneros relatos de experimentos, entrevistas, verbetes de enciclopédia infantil, digitais ou impressos.	

Assinado digitalmente por: Fabrício Machado Ratkiewicz em 24/11/22.
Confira a autenticidade do documento em www.tce.rs.gov.br. Identificador: PRE.CA5A.D6F4.4EB0.737D.8829.

Processo 00363-0200/21-6

Página da peça 89

Peça 4742020

DOCUMENTO DE ACESSO RESTRITO

ACESSO P0331962

2º	**CAMPO ARTÍSTCO LITERÁRIO**	Leitura/ escuta (compartilhada e autônoma)	Formação do leitor literário	**(EF02LP26)** Ler e compreender, com certa autonomia, textos literários, de gêneros variados, desenvolvendo o gosto pela leitura.		
		Escrita (compartilhada e autônoma)	Escrita autônoma e compartilhada	**(EF02LP27)** Reescrever textos narrativos literários lidos pelo professor.	**(EF02LP27RS-1)** Reescrever textos narrativos literários lidos pelo professor, de modo a promover progressivo domínio da escrita.	**(EF02LP27AG-1.1)** Identificar a sequência dos fatos de narrativa de modo a reescrevê-la, promovendo progressivamente o domínio da escrita.
		Análise linguística/semiótica (Alfabetização)	Formas de composição de narrativas	**(EF02LP28)** Reconhecer o conflito gerador de uma narrativa ficcional e sua resolução, além de palavras, expressões e frases que caracterizam personagens e ambientes.	**(EF02LP28RS-1)** Demonstrar progressivo domínio dos elementos que compõem a narrativa.	
2º	**CAMPO ARTÍSTICO-LITERÁRIO**	Análise linguística/semiótica (Alfabetização)	Formas de composição de textos poéticos visuais	**(EF02LP29)** Observar, em poemas visuais, o formato do texto na página, as ilustrações e outros efeitos visuais.	**(EF02LP29RS-1)** Apropriar-se gradativamente da composição dos textos poéticos.	
1º, 2º	**TODOS OS CAMPOS DE ATUAÇÃO**	Leitura/ escuta (compartilhada e autônoma)	Decodificação/ Fluência de leitura	**(EF12LP01)** Ler palavras novas com precisão na decodificação, no caso de palavras de uso frequente, ler globalmente, por memorização.	**(EF12LP01RS2-1)** Ler, com auxílio do professor, diferentes palavras com associação de sons iniciais e finais de nomes e de outros (nomes de amigos, parentes, palavras conhecidas), estabelecendo a relação gráfico-sonora que favoreça a memorização e a aquisição da fluência na leitura.	

Assinado digitalmente por: Fabrício Machado Ratkiewicz em 24/11/22.
Confira a autenticidade do documento em www.tce.rs.gov.br. Identificador: PRE.CA5A.D6F4.4EB0.737D.8829.

Processo 00363-0200/21-6

Página da peça 90

Peça 4742020

DOCUMENTO DE ACESSO RESTRITO

ACESSO P0331962

		Leitura/ escuta (compartilhada e autônoma)	Formação de leitor	**(EF12LP02)** Buscar, selecionar e ler, com a mediação do professor (leitura compartilhada), textos que circulam em meios impressos ou digitais, de acordo com as necessidades e interesses.	**(EF12LP02RS2-1)** Buscar, selecionar e ler, com a mediação do professor (leitura compartilhada), textos que circulam em meios impressos ou digitais, de acordo com as necessidades e interesses. **(EF12LP02RS2-2)** Atribuir sentido à leitura, para possibilitar contato com diferentes textos, assim ampliar o vocabulário.	
		Escrita (compartilhada e autônoma)	Construção do sistema alfabético/ estabelecimento de relações anafóricas na referenciação e construção da coesão	**(EF12LP03)** Copiar textos breves, mantendo suas características e voltando para o texto sempre que tiver dúvidas sobre sua distribuição gráfica, espaçamento entre as palavras, escrita das palavras e pontuação.	**(EF12LP03RS2-1)** Copiar textos breves e distribuir a escrita na folha em branco, obedecendo ao espaçamento entre palavras, utilizando a pontuação adequada.	
1º, 2º	**CAMPO DA VIDA COTIDIANA**	Leitura/ escuta (compartilhada e autônoma)	Compreensão em leitura	**(EF12LP04)** Ler e compreender, em colaboração com os colegas e com a ajuda do professor ou já com certa autonomia, listas, agendas, calendários, avisos, convites, receitas, instruções de montagem (digitais ou impressos), dentre outros gêneros do campo da vida cotidiana, considerando a situação comunicativa e o tema/assunto do texto e relacionando sua forma de organi-	**(EF12LP04RS2-1)** Ler e compreender listas, agendas, calendários, avisos, convites, receitas, instruções de montagem (digitais ou impressos), dentre outros gêneros do campo da vida cotidiana, identificando as relações de sentido e a finalidade de cada texto**.**	**(EF12LP04RS2-1)** Ler, compreender e localizar informações em listas, agendas, calendários, avisos, convites, receitas, instruções de montagem (digitais ou impressos), dentre outros gêneros do campo da vida cotidiana, identificando as relações de sentido e a finalidade

Assinado digitalmente por: Fabrício Machado Ratkiewicz em 24/11/22.
Confira a autenticidade do documento em www.tce.rs.gov.br. Identificador: PRE.CA5A.D6F4.4EB0.737D.8829.

Processo 00363-0200/21-6

Página da peça 91

Peça 4742020

DOCUMENTO DE ACESSO RESTRITO

ACESSO P0331962

				zação à sua finalidade.		de cada texto**.**
					(EF12LP04RS2-2) Relacionar progressivamente os elementos inerentes a cada gênero, para auxiliar na compreensão leitora.	
		Escrita (compartilhada e autônoma)	Escrita compartilhada	**(EF12LP05)** Planejar e produzir, em colaboração com os colegas e com a ajuda do professor, (re)contagens de histórias, poemas e outros textos versificados (letras de canção, quadrinhas, cordel), poemas visuais, tiras e histórias em quadrinhos, dentre outros gêneros do campo artístico- literário, considerando a situação comunicativa e a finalidade do texto.	**(EF12LP05RS2-1)** Recontar, reescrever e dramatizar cantigas de roda, parlendas, travalínguas, versos, provérbios e ditos populares, já lidas e trabalhas na aula. **(EF12LP05RS2-2)** Perceber os elementos constitutivos desses gêneros.	
		Oralidade	Produção de texto oral	**(EF12LP06)** Planejar e produzir, em colaboração com os colegas e com a ajuda do professor, recados, avisos, convites, receitas, instruções de montagem, dentre outros gêneros do campo da vida cotidiana, que possam ser repassados oralmente por meio de ferramentas digitais, em áudio ou vídeo, considerando a situação comunicativa e o tema/ assunto/ finalidade do texto.	**(EF12LP06RS2-1)** Produzir e transmitir, por meio de ferramentas digitais, gêneros de texto tais como recados, avisos, convites, receitas, entre outros.	

Assinado digitalmente por: Fabrício Machado Ratkiewicz em 24/11/22.
Confira a autenticidade do documento em www.tce.rs.gov.br. Identificador: PRE.CA5A.D6F4.4EB0.737D.8829.

Processo 00363-0200/21-6

Peça 4742020

DOCUMENTO DE ACESSO RESTRITO

ACESSO P0331962

		Análise linguística/ semiótica (Alfabetização)	Forma de composição do texto	**(EF12LP07)** Identificar e (re) produzir, em cantiga, quadras, quadrinhas, parlendas, trava-línguas e canções, rimas, aliterações, assonâncias, o ritmo de fala relacionado ao ritmo e à melodia das músicas e seus efeitos de sentido.	**(EF12LP07RS2-1)** Ler e reproduzir progressivamente o ritmo, a fluência e a entonação da leitura em cantigas, quadras, quadrinhas, parlendas, trava-línguas e canções.	
		Leitura/ escuta (compartilhada e autônoma)	Compreensão em leitura	**(EF12LP08)** Ler e compreender, em colaboração com os colegas e com a ajuda do professor, fotolegendas em notícias, manchetes e lides em notícias, álbum de fotos digital noticioso e notícias curtas para público infantil, dentre outros gêneros do campo jornalístico, considerando a situação comunicativa e o tema/ assunto do texto.	**(EF12LP08RS2-1)** Ler e compreender, em colaboração com os colegas e com a ajuda do professor, fotolegendas em notícias, manchetes e lides em notícias, álbum de fotos digital noticioso e notícias curtas para público infantil, dentre outros gêneros do campo jornalístico, considerando a situação comunicativa e o tema/assunto do texto, de forma a possibilitar o contato com esses diferentes textos e os recursos inerentes a eles.	
1º, 2º	**CAMPO DA VIDA PÚBLICA**	Leitura/ escuta (compartilhada e autônoma)	Compreensão em leitura	**(EF12LP09)** Ler e compreender, em colaboração com os colegas e com a ajuda do professor, slogans, anúncios publicitários e textos de campanhas de conscientização destinados ao público infantil, dentre outros gêneros do campo publicitário, considerando a situação comunicativa e	**(EF12LP09RS2-1)** Ler e compreender linguagem verbal e não verbal por meio de textos de campanhas publicitárias, slogans, textos de campanhas de conscientização destinados ao público infantil, dentre outros gêneros do campo publicitário.	

Assinado digitalmente por: Fabrício Machado Ratkiewicz em 24/11/22.
Confira a autenticidade do documento em www.tce.rs.gov.br. Identificador: PRE.CA5A.D6F4.4EB0.737D.8829.

Processo 00363-0200/21-6

Peça 4742020

DOCUMENTO DE ACESSO RESTRITO

ACESSO P0331962

				o tema/assunto do texto.	**(EF12LP09RS2-2)** Compreender que tudo o que se fala pode ser escrito e conhecer os usos e funções sociais da escrita. **(EF12LP09RS2-3)** Relacionar textos, histórias e informações com outras leituras.	
		Leitura/ escuta (compartilhada e autônoma)	Compreensão em leitura	**(EF12LP10)** Ler e compreender, em colaboração com os colegas e com a ajuda do professor, cartazes, avisos, folhetos, regras e regulamentos que organizam a vida na comunidade escolar, dentre outros gêneros do campo da atuação cidadã, considerando a situação comunicativa e o tema/assunto do texto.	**(EF12LP10RS2-1)** Ler e compreender a funcionalidade de textos, cartazes, avisos, folhetos, regras e regulamentos que organizam a vida na comunidade escolar, dentre outros gêneros do campo da atuação cidadã. Utilizar e valorizar os modos de produção e de circulação da escrita na sociedade.	
		Escrita (compartilhada e autônoma)	Escrita compartilhada	**(EF12LP11)** Escrever, em colaboração com os colegas e com a ajuda do professor, fotolegendas em notícias, manchetes e lides em notícias, álbum de fotos digital noticioso e notícias curtas para público infantil, digitais ou impressos, dentre outros gêneros do campo jornalístico, considerando a situação comunicativa e o tema/assunto do texto.	**(EF12LP11RS2-1**) Compreender a importância de escolher a variedade adequada ao gênero de texto produzido e aos objetivos que se quer alcançar com o texto**.** **(EF12LP11RS2-2)** Escrever em colaboração dos colegas e com ajuda do professor, fotolegendas em notícias, manchetes e lides em notícias, álbum de fotos digital noticioso e notícias curtas para público infantil, digitais ou impressos, dentre ou-	

Assinado digitalmente por: Fabrício Machado Ratkiewicz em 24/11/22.
Confira a autenticidade do documento em www.tce.rs.gov.br. Identificador: PRE.CA5A.D6F4.4EB0.737D.8829.

Processo 00363-0200/21-6

Peça 4742020

DOCUMENTO DE ACESSO RESTRITO

ACESSO P0331962

					tros gêneros do campo jornalístico, e compreender o uso desses gêneros, de forma a efetivar a prática da escrita.	
		Escrita (compartilhada e autônoma)	Escrita compartilhada	**(EF12LP12)** Escrever, em colaboração com os colegas e com a ajuda do professor, slogans, anúncios publicitários e textos de campanhas de conscientização destinados ao público infantil, dentre outros gêneros do campo publicitário, considerando a situação comunicativa e o tema/ assunto/finalidade do texto.	**(EF12LP12RS2-1)** Escrever e produzir slogans, anúncios publicitários e textos de campanhas de conscientização destinados ao público infantil, identificando sua finalidade.	
		Oralidade	Produção de texto oral	**(EF12LP13)** Planejar, em colaboração com os colegas e com a ajuda do professor, slogans e peça de campanha de conscientização destinada ao público infantil que possam ser repassados oralmente por meio de ferramentas digitais, em áudio ou vídeo, considerando a situação comunicativa e o tema/ assunto/ finalidade do texto.	**(EF12LP13RS2-1)** Planejar, criar e gravar áudios e vídeos com campanhas de conscientização destinada ao público infantil, considerando sua veiculação em meios digitais.	
		Análise linguística/semiótica (Alfabetização)	Forma de composição do texto	**(EF12LP14)** Identificar e reproduzir, em fotolegendas de notícias, álbum de fotos digital noticioso, cartas de leitor (revista infantil), digitais ou impressos, a formatação e diagramação es-	**(EF12LP14RS2-1)** Ler e discutir os diversos tipos de recursos utilizados em cada gênero, a fim de empregá-los nos textos a serem produzidos.	

Assinado digitalmente por: Fabrício Machado Ratkiewicz em 24/11/22.
Confira a autenticidade do documento em www.tce.rs.gov.br. Identificador: PRE.CA5A.D6F4.4EB0.737D.8829.

Processo 00363-0200/21-6

Peça 4742020

DOCUMENTO DE ACESSO RESTRITO

ACESSO P0331962

				pecífica de cada um desses gêneros, inclusive em suas versões orais.	**(EF12LP14RS2-2)** Produzir fotolegendas de notícias, álbum de fotos digital noticioso, cartas de leitor e considerando a formatação específica de cada um.	
		Análise linguística/semiótica (Alfabetização)	Forma de composição do texto	**(EF12LP15)** Identificar a forma de composição de slogans publicitários.	**(EF12LP15RS2-1)** Identificar a forma de composição de slogans publicitários, em parceria com os colegas e a mediação do professor, para que, progressivamente, aproprie-se da forma de composição desses gêneros. **(EF12LP15RS2-2)** Entender o objetivo e a função do slogan. **(EF12LP015RS2-3)** **I**dentificar ideias implícitas nos slogans.	
1º, 2º	**CAMPO DA VIDA PÚBLICA**	Análise linguística/semiótica (Alfabetização)	Forma de composição do texto	**(EF12LP16)** Identificar e reproduzir, em anúncios publicitários e textos de campanhas de conscientização destinados ao público infantil (orais e escritos, digitais ou impressos), a formatação e diagramação específica de cada um desses gêneros, inclusive o uso de imagens.	**(EF12LP16RS2-1)** Conhecer e utilizar, gradativamente, as formas de organização de anúncios publicitários e textos de campanhas de conscientização destinados ao público infantil (orais e escritos, digitais ou impressos).	
1º, 2º	**CAMPO DAS PRÁTICAS DE ESTUDO E PESQUISA**	Leitura/escuta (compartilhada e autônoma)	Compreensão em leitura	**(EF12LP17)** Ler e compreender, em colaboração com os colegas e com a ajuda do professor, enunciado de tarefas escolares, diagramas, curiosidades, pequenos relatos de experimentos, entre-	**(EF12LP17RS2-1)** Ler e entender, com a ajuda do professor, enunciados de tarefas, de exercícios, assuntos e temas escolares, diagramas, curiosidades, pequenos relatos de experi-	

Assinado digitalmente por: Fabrício Machado Ratkiewicz em 24/11/22.
Confira a autenticidade do documento em www.tce.rs.gov.br. Identificador: PRE.CA5A.D6F4.4EB0.737D.8829.

Processo 00363-0200/21-6

Peça 4742020

DOCUMENTO DE ACESSO RESTRITO

ACESSO P0331962

				vistas, verbetes de enciclopédia infantil, entre outros gêneros do campo investigativo, considerando a situação comunicativa e o tema/assunto do texto.	mentos, entrevistas, verbetes de enciclopédia infantil, entre outros gêneros do campo investigativo. **(EF12LP17RS2-2)** Identificar o tema do texto.	
1º, 2º	**CAMPO ARTÍSTICO-LITERÁRIO**	Leitura/escuta (compartilhada e autônoma)	Apreciação estética/Estilo	**(EF12LP18)** Apreciar poemas e outros textos versificados, observando rimas, sonoridades, jogos de palavras, reconhecendo seu pertencimento ao mundo imaginário e sua dimensão de encantamento, jogo e fruição.	**(EF12LP18RS2-1)** Apreciar poemas e outros textos versificados, observando rimas, sonoridades, jogos de palavras, reconhecendo seu pertencimento ao mundo imaginário e sua dimensão de encantamento, jogo e fruição.	
		Análise linguística/semiótica (Alfabetização)	Formas de composição de textos poéticos	**(EF12LP19)** Reconhecer, em textos versificados, rimas, sonoridades, jogos de palavras, palavras, expressões, comparações, relacionando-as com sensações e associações.	**(EF12LP19RS2-1)** Perceber e reconhecer, em textos versificados, rimas, sonoridades, jogos de palavras, palavras, expressões, comparações, relacionando-as com sensações e associações. **(EF12LP19RS2-2)** Perceber as formas de composição dos textos poéticos.	
1º; 2º; 3º; 4º; 5º	**TODOS OS CAMPOS DE ATUAÇÃO**	Leitura/escuta (compartilhada e autônoma)	Reconstrução das condições de produção e recepção de textos	**(EF15LP01)** Identificar a função social de textos que circulam em campos da vida social dos quais participa cotidianamente (a casa, a rua, a comunidade, a escola) e nas mídias impressa, de massa e digital, reconhecendo	**(EF15LP01RS2-1)** Identificar a função social de textos que circulam em campo da vida social dos quais participa cotidianamente (a casa, a rua, a comunidade, a escola) e as mídias impressa, de massa e digital, de	

Assinado digitalmente por: Fabrício Machado Ratkiewicz em 24/11/22.
Confira a autenticidade do documento em www.tce.rs.gov.br. Identificador: PRE.CA5A.D6F4.4EB0.737D.8829.

Processo 00363-0200/21-6

Página da peça 97

Peça 4742020

DOCUMENTO DE ACESSO RESTRITO

ACESSO P0331962

				para que foram produzidos, onde circulam, quem os produziu e a quem se destinam.	modo a reconhecer seu contexto de produção: para que foram produzidos, onde circulam quem os produziu e a quem se destina.	
		Leitura/escuta (compartilhada e autônoma)	Estratégia de leitura	**(EF15LP02)** Estabelecer expectativas em relação ao texto que vai ler (pressuposições antecipadoras dos sentidos, da forma e da função social do texto), apoiando-se em seus conhecimentos prévios sobre as condições de produção e recepção desse texto, o gênero, o suporte e o universo temático, bem como sobre saliências textuais, recursos gráficos, imagens, dados da própria obra (índice, prefácio etc.), confirmando antecipações e inferências realizadas antes e durante a leitura de textos, checando a adequação das hipóteses realizadas.	**(EF15LP02RS2)** Pesquisar e observar recursos visuais envolvendo escrita na comunidade, redes sociais, reportagens de jornais, folhetos etc.	**(EF15LP02AG2.1)** Pesquisar e observar recursos visuais envolvendo escrita na comunidade, redes sociais, reportagens de jornais, folhetos etc, e o modo como podem estabelecer expectativas quando aliados ao texto escrito.
1º; 2º; 3º; 4º; 5º	**TODOS OS CAMPOS DE ATUAÇÃO**	Leitura/ escuta (compartilhada e autônoma)	Estratégia de leitura	**(EF15LP03)** Localizar informações explícitas em textos.	**(EF15LP03RS2-1)** Identificar linguagem verbal e não verbal. **(EF15LP03RS2-2)** Localizar Informações explícitas em textos, com o requisito básico para a compreensão leitora.	
						(EF15LP03AG-1) Perceber o efeito de sentido

Assinado digitalmente por: Fabrício Machado Ratkiewicz em 24/11/22.
Confira a autenticidade do documento em www.tce.rs.gov.br. Identificador: PRE.CA5A.D6F4.4EB0.737D.8829.

Processo 00363-0200/21-6

Página da peça 98

Peça 4742020

DOCUMENTO DE ACESSO RESTRITO

ACESSO P0331962

						estabelecido por elementos gráfico-visuais em textos com predomínio da linguagem não-verbal.
		Leitura/ escuta (compartilhada e autônoma)	Estratégia de leitura	**(EF15LP04)** Identificar o efeito de sentido produzido pelo uso de recursos expressivos gráfico-visuais em textos multissemióticos.	**(EF15LP04RS2-1)** Perceber o efeito de sentido de imagens em textos.	
		Produção de textos (escrita compartilhada e autônoma)	Planejamento de texto	**(EF15LP05)** Planejar, com a ajuda do professor, o texto que será produzido, considerando a situação comunicativa, os interlocutores (quem escreve/para quem escreve); a finalidade ou o propósito (escrever para quê); a circulação (onde o texto vai circular); o suporte (qual é o portador do texto); a linguagem, organização e forma do texto e seu tema, pesquisando em meios impressos ou digitais, sempre que for preciso, informações necessárias à produção do texto, organizando em tópicos os dados e as fontes pesquisadas.	**(EF15LP05RS2-1)** Entender e planejar como se produz um texto, considerando a situação comunicativa. **(EF15LP05RS2-2)** Identificar quem escreve/para quem escreve; finalidade/ propósito; local de circulação dos textos.	
		Produção de textos (escrita compartilhada e autônoma)	Revisão de textos	**(EF15LP06)** Reler e revisar o texto produzido com a ajuda do professor e a colaboração dos colegas, para corrigi-lo e aprimorá-lo, fazendo cortes, acrésci-		

Assinado digitalmente por: Fabrício Machado Ratkiewicz em 24/11/22.
Confira a autenticidade do documento em www.tce.rs.gov.br. Identificador: PRE.CA5A.D6F4.4EB0.737D.8829.

Processo 00363-0200/21-6
Página da peça 99
Peça 4742020
DOCUMENTO DE ACESSO RESTRITO
ACESSO P0331962

				mos, reformulações, correções de ortografia e pontuação.		
		Produção de textos (escrita compartilhada e autônoma)	Edição de textos	**(EF15LP07)** Editar a versão final do texto, em colaboração com os colegas e com a ajuda do professor, ilustrando, quando for o caso, em suporte adequado, manual ou digital.	**(EF15LP07RS2-1)** Editar a versão final do texto, em colaboração com os colegas e com a ajuda do professor, ilustrando, quando for o caso, em suporte adequado, manual ou digital, para apropriar-se gradativamente dos aspectos estruturantes dos gêneros discursivos.	
		Produção de textos (escrita compartilhada e autônoma)	Utilização de tecnologia digital	**(EF15LP08)** Utilizar software, inclusive programas de edição de texto, para editar e publicar os textos produzidos, explorando os recursos multissemióticos disponíveis.	**(EF15LP08RS2-1)** Digitar textos produzidos em sala de aula, utilizando todos os recursos disponíveis. **(EF15LP08RS2-2)** Utilizar canais de comunicação (blogs e redes sociais)para disseminar os trabalhos produzidos.	
		Oralidade	Oralidade pública /Intercâmbio conversacional em sala de aula	**(EF15LP09)** Expressar-se em situações de intercâmbio oral com clareza, preocupando-se em ser compreendido pelo interlocutor e usando a palavra com tom de voz audível, boa articulação e ritmo adequado.	**(EF15LP09RS2-1)** Utilizar canais de comunicação (blogs e redes sociais) para disseminar os trabalhos produzidos, compreendendo o que lê, utilizando as mídias e associando com a realidade local.	
		Oralidade	Escuta atenta	**(EF15LP10)** Escutar, com atenção, falas de professores e colegas, formulando perguntas pertinentes ao tema e solicitando esclarecimentos sempre que necessário.	**(EF15LP10RS2-1)** Compreender que a escuta atenta contribui para o aprendizado.	

Assinado digitalmente por: Fabrício Machado Ratkiewicz em 24/11/22.
Confira a autenticidade do documento em www.tce.rs.gov.br. Identificador: PRE.CA5A.D6F4.4EB0.737D.8829.

Processo
00363-0200/21-6

Página da peça
100

Peça
4742020

DOCUMENTO DE ACESSO RESTRITO

ACESSO
P0331962

		Oralidade	Características da conversação espontânea	**(EF15LP11)** Reconhecer características da conversação espontânea presencial, respeitando os turnos de fala, selecionando e utilizando, durante a conversação, formas de tratamento adequadas, de acordo com a situação e a posição do interlocutor.	**(EF15LP11RS2-1)** Reconhecer características da conversação espontânea presencial, respeitando os turnos de fala, selecionando e utilizando, durante a conversação, formas de tratamento adequadas, de acordo com a situação e a posição do interlocutor, de forma a melhor interagir na vida social e escolar.	
		Oralidade	Aspectos não linguísticos (paralinguísticos) no ato da fala	**(EF15LP12)** Atribuir significado a aspectos não linguísticos (paralinguísticos) observados na fala, como direção do olhar, riso, gestos, movimentos da cabeça (de concordância ou discordância), expressão corporal, tom de voz.	**(EF15LP12RS2-1)** Atribuir significado a aspectos não linguísticos (paralinguísticos) observados na fala, como direção do olhar, riso, gestos, movimentos da cabeça (de concordância ou discordância), expressão corporal, tom de voz, a fim de compreender que esses elementos colaboram com a produção de sentido do texto.	
		Oralidade	Relato oral/ Registro formal e informal	**(EF15LP13)** Identificar finalidades da interação oral em diferentes contextos comunicativos (solicitar informações, apresentar opiniões, informar, relatar experiências etc.).	**(EF15LP13RS2-1)** Identificar finalidades da interação oral em diferentes contextos comunicativos (solicitar informações, apresentar opiniões, informar, relatar experiências etc.), a fim de perceber as diferenças entre os diversos usos da linguagem.	

Assinado digitalmente por: Fabrício Machado Ratkiewicz em 24/11/22.
Confira a autenticidade do documento em www.tce.rs.gov.br. Identificador: PRE.CA5A.D6F4.4EB0.737D.8829.

Processo 00363-0200/21-6
Página da peça 101
Peça 4742020
DOCUMENTO DE ACESSO RESTRITO
ACESSO P0331962

		Leitura/ escuta (compartilhada e autônoma)	Leitura de imagens em narrativas visuais	**(EF15LP14)** Construir o sentido de histórias em quadrinhos e tirinhas, relacionando imagens e palavras e interpretando recursos gráficos (tipos de balões, de letras, onomatopeias).	**(EF15LP14RS2-1)** Atribuir, em cooperação com os colegas e com a mediação do professor, o sentido de histórias em quadrinhos e tirinhas, relacionando imagens e palavras e interpretando recursos gráficos (tipos de balões, de letras, onomatopeias), para que gradativamente aproprie-se da linguagem utilizada nesses gêneros.	
1º; 2º; 3º; 4º; 5º	**CAMPO ARTÍSTICO-LITERÁRIO**	Leitura/ escuta (compartilhada e autônoma)	Formação do leitor literário	**(EF15LP15)** Reconhecer que os textos literários fazem parte do mundo do imaginário e apresentam uma dimensão lúdica, de encantamento, valorizando-os, em sua diversidade cultural, como patrimônio artístico da humanidade.	**(EF15LP15RS2-1)** Perceber que a literatura faz parte do mundo do imaginário e presenta uma dimensão lúdica, de encantamento, assim, valorizando- os, em sua diversidade cultural, como patrimônio artístico da humanidade.	**(EF15LP15RS2-1)** Perceber que a literatura faz parte do mundo do imaginário e presenta uma dimensão lúdica, de encantamento, assim, valorizando- os, em sua diversidade cultural, como patrimônio artístico da humanidade, além de ler e reconhecer elementos de intertextualidade.
		Leitura/ escuta (compartilhada e autônoma)	Leitura colaborativa e autônoma	**(EF15LP16)** Ler e compreender, em colaboração com os colegas e com a ajuda do professor e, mais tarde, de maneira autônoma, textos narrativos de maior porte como contos (populares, de fadas, acumulativos, de assombração etc.) e crônicas.	**(EF15LP16RS2-1)** Ler e ampliar a capacidade leitora por meio de textos narrativos de maior porte, como contos (populares, de fadas, acumulativos, de assombração etc.) e crônicas.	

Assinado digitalmente por: Fabrício Machado Ratkiewicz em 24/11/22.
Confira a autenticidade do documento em www.tce.rs.gov.br. Identificador: PRE.CA5A.D6F4.4EB0.737D.8829.

Processo
00363-0200/21-6

		Leitura/ escuta (compartilhada e autônoma)	Apreciação estética/Estilo	**(EF15LP17)** Apreciar poemas visuais e concretos, observando efeitos de sentido criados pelo formato do texto na página, distribuição e diagramação das letras, pelas ilustrações e por outros efeitos visuais.		
		Leitura/ escuta (compartilhada e autônoma)	Formação do leitor literário/ Leitura multissemiótica	**(EF15LP18)** Relacionar texto com ilustrações e outros recursos gráficos.	**(EF15LP18RS2-1)** Relacionar texto com ilustrações e outros recursos gráficos, para compreender, de forma gradativa, a relação existente entre os textos imagéticos e os textos escritos.	
		Oralidade	Contagem de histórias	**(EF15LP19)** Recontar oralmente, com e sem apoio de imagem, textos literários lidos pelo professor.	**(EF15LP19RS2-1)** Empregar os elementos da narrativa (tema, personagens, espaço, enredo, marcas linguísticas próprias da narrativa), recontando oralmente, com e sem apoio de imagem, textos literários lidos pelo professor.	**(EF15LP19RS2-1)** **E**mpregar os elementos da narrativa (tema, personagens, espaço, enredo, marcas linguísticas próprias da narrativa), recontando oralmente, com e sem apoio de imagem, textos literários e da cultura popular, lidos pelo professor.

Página da peça
102

Peça
4742020

DOCUMENTO DE ACESSO RESTRITO

ACESSO
P0331962

Assinado digitalmente por: Fabrício Machado Ratkiewicz em 24/11/22.
Confira a autenticidade do documento em www.tce.rs.gov.br. Identificador: PRE.CA5A.D6F4.4EB0.737D.8829.

Processo 00363-0200/21-6

Página da peça 103

Peça 4742020

DOCUMENTO DE ACESSO RESTRITO

ACESSO P0331962

ENSINO FUNDAMENTAL:				
COMPONENTE CURRICULAR: MATEMÁTICA				
2ºANO				
UNIDADES TEMÁTICAS	**OBJETOS DE CONHECIMENTO**	**HABILIDADES BNCC**	**HABILIDADES RS**	**HABILIDADES MUNICÍPIO**
Números	Leitura, escrita, comparação e ordenação de números de até três ordens pela compreensão de características do sistema de numeração decimal (valor posicional e papel do zero)	**(EF02MA01)** Comparar e ordenar números naturais (até a ordem de centenas) pela compreensão de características do sistema de numeração decimal (valor posicional e função do zero).	**(EF02MA01RS-1)** Conhecer e identificar a sequência numérica escrita e falada, reconhecendo pares e ímpares, ordem crescente e decrescente, antecessor e sucessor. **(EF02MA01RS-2)** Explorar e compreender termos como dúzia, meia dúzia, dezena, meia dezena, centena, meia centena associando as quantidades e as relações entre elas em situações cotidianas. **(EF02MA01RS-3)** Perceber e explicar as características do sistema de numeração decimal (valor posicional e função do zero) com apoio de material manipulável.	
	Leitura, escrita, comparação e ordenação de números de até três ordens pela compreensão de características do sistema de numeração decimal (valor posicional e papel do zero)	**(EF02MA02)** Fazer estimativas por meio de estratégias diversas a respeito da quantidade de objetos de coleções e registrar o resultado da contagem desses objetos (até 1000 unidades).	**(EF02MA02RS-1)** Observar e avaliar a quantidade de objetos de uma coleção atribuindo um valor aproximado e desenvolvendo procedimentos para diferenciar a avaliação realizada a partir de estimativa de um palpite sem reflexão, expressando e registrando suas conclusões.	
	Leitura, escrita, comparação e ordenação de nú-	**(EF02MA03)** Comparar quantidades de objetos de dois conjun-	**(EF02MA03RS-1)** Estabelecer relações entre duas ou mais quantidades expressando numericamente	

Assinado digitalmente por: Fabrício Machado Ratkiewicz em 24/11/22.
Confira a autenticidade do documento em www.tce.rs.gov.br. Identificador: PRE.CA5A.D6F4.4EB0.737D.8829.

Processo
00363-0200/21-6

	meros de até três ordens pela compreensão de características do sistema de numeração decimal (valor posicional e papel do zero)	tos, por estimativa e/ou por correspondência (um a um, dois a dois, entre outros), para indicar "tem mais", "tem menos" ou "tem a mesma quantidade", indicando, quando for o caso, quantos a mais e quantos a menos.	a diferença entre elas utilizando expressões tais como igual, diferente, maior, menor, a mesma quantidade com apoio de material manipulável. **(EF02MA03RS-2)** Observar e explorar a ordem de grandeza expressa pelo número que representa a quantidade de elementos de determinados conjuntos elaborando estratégias de comparação entre eles.	
	Composição e decomposição de números naturais (até 1000)	**(EF02MA04)** Compor e decompor números naturais de até três ordens, com suporte de material manipulável, por meio de diferentes adições.	**(EF02MA04RS-1)** Reconhecer e expressar a sequência numérica escrita e falada, até três ordens, compreendendo que um número pode ser escrito como soma de outros números. **(EF02MA04RS-2)** Compreender que há diferentes formas de decomposição de um mesmo número, por adição de parcelas, desenvolvendo estratégias de cálculo e explorando as características do sistema de numeração decimal.	
	Construção de fatos fundamentais da Adição e da subtração	**(EF02MA05)** Construir fatos básicos da adição e subtração e utilizá-los no cálculo mental ou escrito.	**(EF02MA05RS-1)** Compor e decompor quantidades menores que 10 (fatos básicos) por meio de adições e subtrações desenvolvendo procedimentos para resolver pequenos problemas de contagem com apoio de material manipulável utilizando-os no cálculo mental ou escrito.	
	Problemas envolvendo diferentes significados da adição e da subtração (juntar, acrescentar, separar, retirar)	**(EF02MA06)** Resolver e elaborar problemas de adição e de subtração, envolvendo números de até três ordens, com os significados de juntar, acrescentar, separar, retirar, utilizando estra-	**(EF02MA06RS-1)** Conhecer e explorar os números de até três ordens utilizando-os na resolução de problemas e elaborando estratégias próprias de registro dos resultados incluindo a notação formal. **(EF02MA06RS-2)** Elaborar, socializar e resolver	

Página da peça
104

Peça
4742020

DOCUMENTO DE ACESSO RESTRITO

ACESSO
P0331962

Assinado digitalmente por: Fabrício Machado Ratkiewicz em 24/11/22.
Confira a autenticidade do documento em www.tce.rs.gov.br. Identificador: PRE.CA5A.D6F4.4EB0.737D.8829.

Processo 00363-0200/21-6

Página da peça 105

Peça 4742020

DOCUMENTO DE ACESSO RESTRITO

ACESSO P0331962

		tégias pessoais ou convencionais.	problemas de adição e subtração, envolvendo números de até três ordens, a partir de situações cotidianas.	
	Problemas envolvendo adição de parcelas iguais (multiplicação)	**(EF02MA07)** Resolver e elaborar problemas de multiplicação (por 2, 3, 4 e 5) com a ideia de adição de parcelas iguais por meio de estratégias e formas de registro pessoais, utilizando ou não suporte de imagens e/ou material manipulável.	**(EF02MA07RS-1)** Explorar a resolução de problemas e a escrita aditiva dos números em situações cotidianas com apoio de material manipulável. **(EF02MA07RS-2)** Compreender e expressar as ideias e relações entre adição e multiplicação por meio de estratégias e formas de registros pessoais, utilizando suporte de imagens e/ ou material manipulável.	
Números	Problemas envolvendo significados de dobro, metade, triplo e terça parte	**(EF02MA08)** Resolver e elaborar problemas envolvendo dobro, metade, triplo e terça parte, com o suporte de imagens ou material manipulável, utilizando estratégias pessoais.	**(EF02MA08RS-1)** Conhecer e explorar as expressões dobro e triplo relacionando com a multiplicação por 2 e 3 e elaborando formas pessoais de resolução das situações sem a utilização dos procedimentos convencionais. **(EF02MA08RS-2)** Conhecer e explorar a ideia de divisão em 2 e 3 partes iguais associando a metade e terça parte e elaborando formas pessoais de resolução das situações sem a utilização dos procedimentos convencionais. **(EF02MA08RS-3)** Elaborar, socializar e resolver problemas envolvendo dobro, metade, triplo e terça parte com apoio de material manipulável ou imagens e utilizando estratégias pessoais.	

Assinado digitalmente por: Fabrício Machado Ratkiewicz em 24/11/22.
Confira a autenticidade do documento em www.tce.rs.gov.br. Identificador: PRE.CA5A.D6F4.4EB0.737D.8829.

Processo 00363-0200/21-6

Página da peça 106

Peça 4742020

DOCUMENTO DE ACESSO RESTRITO

ACESSO P0331962

Álgebra	Construção de sequências repetitivas e de sequências recursivas	**(EF02MA09)**Construir sequências de números naturais em ordem crescente ou decrescente a partir de um número qualquer, utilizando uma regularidade estabelecida.	**(EF02MA09RS-1) C**onhecer, compreender e ordenar a sequência numérica de rotina utilizando diferentes procedimentos de contagem ascendente e descendente (2 em 2, 5 em 5...) em situações cotidianas. **(EF02MA09RS-2)** Reconhecer e argumentar regularidades pré estabelecidas nas sequências numéricas (por exemplo de 5 em 5: 0, 5, 10, 15... – os números terminam em 0 ou 5) utilizando-as na construção de sequências diversas.	
	Identificação de regularidade de sequências e determinação de elementos ausentes na sequência	**(EF02MA10)** Descrever um padrão (ou regularidade) de sequências repetitivas e de sequências recursivas, por meio de palavras, símbolos ou desenhos.	**(EF02MA10RS-1)** Observar e explorar sequências numéricas ou geométricas repetitivas ou recursivas identificando e expressando uma de suas regularidades por meio de palavras, símbolos ou desenhos.	
	Identificação de regularidade de sequências e determinação de elementos ausentes na sequência	**(EF02MA11)** Descrever os elementos ausentes em sequências repetitivas e em sequências recursivas de números naturais, objetos ou figuras.	**(EF02MA11RS-1)** Reconhecer e organizar sequências repetitivas e recursivas de números naturais, objetos ou figuras estabelecendo padrões ou regularidades. **(EF02MA11RS-2)** Interpretar e avaliar o padrão ou regularidade de uma sequência descrevendo suas características e completando- a.	

Assinado digitalmente por: Fabrício Machado Ratkiewicz em 24/11/22.
Confira a autenticidade do documento em www.tce.rs.gov.br. Identificador: PRE.CA5A.D6F4.4EB0.737D.8829.

Processo 00363-0200/21-6

Página da peça 107

Peça 4742020

DOCUMENTO DE ACESSO RESTRITO

ACESSO P0331962

Geometria	Localização e movimentação de pessoas e objetos no espaço, segundo pontos de referência, e indicação de mudanças de direção e sentido	**(EF02MA12)** Identificar e registrar, em linguagem verbal ou não verbal, a localização e os deslocamentos de pessoas e de objetos no espaço, considerando mais de um ponto de referência, e indicar as mudanças de direção e de sentido.	**(EF02MA12RS-1)** Explorar e ampliar a linguagem de termos e ícones que indiquem localização segundo um referencial representando localização, deslocamentos e mudança de direção de pessoas e objetos utilizando linguagem verbal o não verbal. **(EF02MA12RS-2)** Compreender, utilizar e expressar pontos de referência em situações cotidianas.	
	Esboço de roteiros e de plantas simples	**(EF02MA13)** Esboçar roteiros a serem seguidos ou plantas de ambientes familiares, assinalando entradas, saídas e alguns pontos de referência.	**(EF02MA13RS-1)** Observar e estabelecer relações entre elementos dispostos em diferentes representações figurais, como mapas, croquis, plantas e diagramas. **(EF02MA13RS-2)** Percorrer trajetos diversos representando-os de forma própria assinalando entradas, saídas e pontos de referência.	
	Figuras geométricas espaciais (cubo, bloco retangular, pirâmide, cone, cilindro e esfera): reconhecimento e características	**(EF02MA14)** Reconhecer, nomear e comparar figuras geométricas espaciais (cubo, bloco retangular, pirâmide, cone, cilindro e esfera), relacionando-as com objetos do mundo físico.	**(EF02MA14RS-1)** Conhecer e identificar características de figuras geométricas espaciais relacionadas a objetos do mundo físico utilizando materiais diversos. **(EF02MA14RS-2)** Expressar verbalmente e/ou por escrito as conclusões de comparações entre figuras geométricas espaciais.	
	Figuras geométricas planas (círculo, quadrado, retângulo e triângulo): reconhecimento e características	**(EF02MA15)** Reconhecer, comparar e nomear figuras planas (círculo, quadrado, retângulo e triângulo), por meio de características comuns, em desenhos apresentados em diferentes disposições ou em sólidos geométricos.	**(EF02MA15RS-1)** Reconhecer a nomenclatura das figuras planas apontando algumas de suas propriedades e identificando-as em sólidos ou desenhos nos diferentes ambientes e espaços percorridos cotidianamente.	

Assinado digitalmente por: Fabrício Machado Ratkiewicz em 24/11/22.
Confira a autenticidade do documento em www.tce.rs.gov.br. Identificador: PRE.CA5A.D6F4.4EB0.737D.8829.

Processo 00363-0200/21-6

Página da peça 108

Peça 4742020

DOCUMENTO DE ACESSO RESTRITO

ACESSO P0331962

Grandezas e medidas	Medida de comprimento: unidades não padronizadas e padronizadas (metro, centímetro e milímetro)	**(EF02MA16)** Estimar, medir e comparar comprimentos de lados de salas (incluindo contorno) e de polígonos, utilizando unidades de medida não padronizadas e padronizadas (metro, centímetro e milímetro) e instrumentos adequados.	**(EF02MA16RS-1)** Explorar e entender o sentido de medir identificando o comprimento como grandeza que pode ser medida com unidades não padronizadas e padronizadas utilizando instrumentos de medida adequados. **(EF02MA16RS-2)** Compreender que uma mesma medição pode ser expressa por números diferentes dependendo da unidade de medida utilizada - metro e centímetro, por exemplo.	
	Medida de capacidade e de massa: unidades de medida não convencionais e convencionais (litro, mililitro, cm3, grama e quilograma)	**(EF02MA17)** Estimar, medir e comparar massa, utilizando estratégias pessoais e unidades de medida não padronizadas ou padronizadas (litro, mililitro, grama e quilograma).	**(EF02MA17RS-1)** Explorar e entender massa e capacidade compreendendo o sentido de medi-las em situações cotidianas utilizando estratégias pessoais **(EF02MA17RS-2)** Explorar as relações entre as unidades de medida de massa e capacidade percebendo que uma mesma medição pode ser expressa por números diferentes dependendo da unidade de medida utilizada.	
	Medidas de tempo: intervalo de tempo, uso do calendário, leitura de horas em relógios digitais e ordenação de datas	**(EF02MA18)** Indicar a duração de intervalos de tempo entre duas datas, como dias da semana e meses do ano, utilizando calendário, para planejamentos e organização de agenda.	**(EF02MA18RS-1)** Observar e interpretar intervalos de tempo e sua duração associando relações como transcorrendo e transcorrido, presente, passado e futuro. **(EF02MA18RS-2)** Compreender e diferenciar ordem de eventos em programações cotidianas relacionando ontem, hoje e amanhã apontando marcações no calendário. **(EF02MA18RS-3)** Reconhecer que um mesmo intervalo de tempo pode ser medido em diferentes unidades de medidas (dias, semanas, meses...).	

Assinado digitalmente por: Fabrício Machado Ratkiewicz em 24/11/22.
Confira a autenticidade do documento em www.tce.rs.gov.br. Identificador: PRE.CA5A.D6F4.4EB0.737D.8829.

Processo 00363-0200/21-6

Peça 4742020

DOCUMENTO DE ACESSO RESTRITO

ACESSO P0331962

	Medidas de tempo: intervalo de tempo, uso do calendário, leitura de horas em relógios digitais e ordenação de datas	**(EF02MA19)** Medir a duração de um intervalo de tempo por meio de relógio digital e registrar o horário do início e do fim do intervalo.	**(EF02MA19RS-1)** Conhecer unidades de medida de tempo explorando instrumentos diversos de medição e marcação temporal - relógio analógico e digital. (**EF02MA19RS-2)** Ler, registrar e socializar intervalos de tempo de eventos associados a seu cotidiano.	
	Sistema monetário brasileiro: reconhecimento de cédulas e moedas e equivalência de valores	**(EF02MA20)** Estabelecer a equivalência de valores entre moedas e cédulas do sistema monetário brasileiro para resolver situações cotidianas.	**(EF02MA20RS-1)** Analisar e discutir as trocas entre moedas e cédulas do sistema monetário brasileiro explorando quantas de menor valor são necessárias para trocar por outra de maior valor.	
			(EF02MA20RS-2) Utilizar as trocas na resolução de situações cotidianas envolvendo compra, venda e troco.	**(EF02MA20AG-2.1)** Utilizar as trocas na resolução de situações cotidianas envolvendo compra, venda e troco, bem como, a importância de exigir nota fiscal em situações como esta.
			(EF02MA20RS-3) Discutir e reconhecer o valor do dinheiro ressignificando hábitos, atitudes, valores e traçando prioridades, planejamento e orçamento em situações do cotidiano do estudante.	
Probabilidade e estatística	Análise da ideia de aleatório em situações do cotidiano	**(EF02MA21)** Classificar resultados de eventos cotidianos aleatórios como “pouco prováveis”, “muito prováveis”, “improváveis” e “impossíveis”.	**(EF02MA21RS-1)** Observar e explorar acontecimentos Cotidianos em que não podemos prever resultado classificando-os como possíveis ou impossíveis. **(EF02MA21RS-2)** Utilizar, em situações cotidianas, termos relacionados a probabilidade - pouco prováveis, muito prováveis, improváveis, impossíveis.	

Assinado digitalmente por: Fabrício Machado Ratkiewicz em 24/11/22.
Confira a autenticidade do documento em www.tce.rs.gov.br. Identificador: PRE.CA5A.D6F4.4EB0.737D.8829.

Processo
00363-0200/21-6

Peça
4742020

DOCUMENTO DE ACESSO RESTRITO

ACESSO
P0331962

	Coleta, classificação e representação de dados em tabelas simples e de dupla entrada e em gráficos de colunas	**(EF02MA22)** Comparar informações de pesquisas apresentadas por meio de tabelas de dupla entrada e em gráficos de colunas simples ou barras, para melhor compreender aspectos da realidade próxima.	**(EF02MA22RS-1)** Explorar gráficos de colunas simples, de barras e tabelas de dupla entrada em diferentes situações, interpretando os dados apresentados sobre problemas da realidade próxima. **(EF02MA22RS-2)** Observar e compreender tabelas de dupla entrada identificando que relacionam duas variáveis de uma mesma população ou uma variável em duas populações.	
	Coleta, classificação e representação de dados em tabelas simples e de dupla entrada e em gráficos de colunas	**(EF02MA23)** Realizar pesquisa em universo de até 30 elementos, escolhendo até três variáveis categóricas de seu interesse, organizando os dados coletados em listas, tabelas e gráficos de colunas simples.	**(EF02MA23RS-1)** Observar, explorar e compreender que variáveis categóricas ou qualitativas são aquelas que não são expressas por números (cor dos olhos, preferência por um time, entre outras) utilizando-as em pesquisas diversas num universo de até 30 elementos. **(EF02MA23RS-2)** Conhecer os procedimentos para realização de uma pesquisa - questão a ser respondida; escolha da população; coleta, organização e publicação de dados; resposta à questão inicial aplicando-os em situações de seu interesse. **(EF02MA23RS-3)** Representar informações em gráficos de barras, fazendo a analogia das legendas com suas frequências.	

Assinado digitalmente por: Fabrício Machado Ratkiewicz em 24/11/22.
Confira a autenticidade do documento em www.tce.rs.gov.br. Identificador: PRE.CA5A.D6F4.4EB0.737D.8829.

Processo 00363-0200/21-6

Peça 4742020

DOCUMENTO DE ACESSO RESTRITO

ACESSO P0331962

ENSINO FUNDAMENTAL				
COMPONENTE CURRICULAR: CIÊNCIAS HUMANAS				
2ºANO				
UNIDADES TEMÁTICAS	**OBJETOS DE CONHECIMENTO**	**HABILIDADES BNCC**	**HABILIDADES RS**	**HABILIDADES MUNICÍPIO**
Matéria	Propriedades	**(EF02CI01)** Identificar de que materiais (metais, madeira, vidro etc.) são feitos os objetos que fazem parte da vida cotidiana. Como esses objetos são utilizados e com quais materiais eram produzidos no passado.	**(EF02CI01RS-1)** Identificar objetos do cotidiano. **(EF02CI01RS-2)** Descrever de que materiais são feitos. **(EF02CI01RS-3)** Explicar a importância do seu uso nos dias de hoje. **(EF02CI01RS-4)** Identificar os diferentes materiais usados em outros tempos e culturas. **(EF02CI01RS-5)** Apontar utensílios potencialmente perigosos no ambiente doméstico e/ou escolar, para prevenir possíveis acidentes.	
		(EF02CI02) Propor o uso de diferentes materiais para a construção de objetos de uso cotidiano, tendo em vista algumas propriedades.	**(EF02CI02RS-1)** Investigar materiais quanto às suas propriedades.	**(EF02CI02AG-1.1)** Investigar materiais quanto às suas propriedades (cor, brilho, textura, volume, massa).
			(EF02CI02RS-2) Demonstrar quais objetos são mais adequados para determinado uso. **(EF02CI02RS-3)** Analisar quais materiais podem ser reutilizados. **(EF02CI02RS-4)** Criar e propor novos	

Assinado digitalmente por: Fabrício Machado Ratkiewicz em 24/11/22.
Confira a autenticidade do documento em www.tce.rs.gov.br. Identificador: PRE.CA5A.D6F4.4EB0.737D.8829.

Processo 00363-0200/21-6

Peça 4742020

DOCUMENTO DE ACESSO RESTRITO

ACESSO P0331962

			usos utilizando os materiais alternativos. **(EF02CI02RS-5)** Investigar o destino de descarte de determinados materiais.	
				(EF02CI02AG-1) Visualizar, através de experimentos, os estados físicos da água.
		(EF02CI03) Discutir os cuidados necessários à prevenção de acidentes domésticos	**(EF02CI03RS-1)** Identificar possíveis situações de risco. **(EF02CI03RS-2)** Reconhecer a importância das atitudes de prevenção de riscos frente às diferentes situações. **(EF02CI03RS-3)** Observar fatores de risco em torno de sua casa e no caminho da escola. **(EF02CI03RS-4)** Compreender os fatores de risco que estão relacionados a questões socioambientais.	
Vida e evolução	Seres vivos: Plantas	**(EF02CI04)** Descrever características de plantas e animais (tamanho, forma, cor, fase da vida, local onde se desenvolvem etc.) que fazem parte de seu cotidiano e relacioná-las ao ambiente em que eles vivem.	**(EF02CI04RS-1)** Observar os animais e as plantas que fazem parte de seu cotidiano. **(EF02CI04RS-2)** Identificar as principais características dos animais e das plantas de seu cotidiano. **(EF02CI04RS-3)** Explicar as atividades que esses animais realizam. **(EF02CI04RS-4)** Relatar em quais condições do ambiente eles estão mais adaptados.	
				(EF02CI04AG-1) Conhecer e reconhecer a importância dos períodos Pré-históricos, seus animais (dinos-

Assinado digitalmente por: Fabrício Machado Ratkiewicz em 24/11/22.
Confira a autenticidade do documento em www.tce.rs.gov.br. Identificador: PRE.CA5A.D6F4.4EB0.737D.8829.

Processo 00363-0200/21-6

Página da peça 113

Peça 4742020

DOCUMENTO DE ACESSO RESTRITO

ACESSO P0331962

				sauros) e plantas que viveram na região da Quarta Colônia.
		(EF02CI05) Investigar a importância da água e da luz para a manutenção da vida de plantas em geral.	**(EF02CI05RS-1)** Identificar o Sol como fonte de energia. **(EF02CI05RS-2)** Observar a presença de vida em ambientes com diferentes disponibilidades de água e luz solar. **(EF02CI05RS-3)** Reconhecer os ciclos da água. **(EF02CI05RS-4)** Discutir a necessidade da água para a manutenção da vida em geral.	
			(EF02CI05RS-5) Demonstrar, através de experiências com plantas, a valorização e a manutenção da vida.	**(EF02CI05AG-5.1)** Demonstrar, através de experiências com plantas, a valorização e a manutenção da vida, através da construção e manutenção de um terrário.
		(EF02CI06) Identificar as principais partes de uma planta (raiz, caule, folhas, flores e frutos) e a função desempenhada por cada uma delas e analisar as relações entre as plantas, o ambiente e os demais seres vivos.	**(EF02CI06RS-1)** Compreender as diferentes partes das plantas. **(EF02CI06RS-2)** Reconhecer as funções das partes de uma planta para a sua sobrevivência no ambiente. **(EF02CI06RS-3)** Investigar seus possíveis usos na cadeia alimentar. **(EF02CI06RS-4)** Perceber que os seres vivos fazem parte da cadeia alimentar. **(EF02CI06RS-5)** Reconhecer a redução da vegetação no meio ambiente. **(EF02CI06RS-6)** Discutir as consequências, para a vida em geral, causada pelos efeitos da ação humana com o ambiente.	

Assinado digitalmente por: Fabrício Machado Ratkiewicz em 24/11/22.
Confira a autenticidade do documento em www.tce.rs.gov.br. Identificador: PRE.CA5A.D6F4.4EB0.737D.8829.

Processo 00363-0200/21-6

Página da peça 114

Peça 4742020

DOCUMENTO DE ACESSO RESTRITO

ACESSO P0331962

				(EF02CI06AG-7) Incentivar o cultivo de hortaliças em hortas escolares e seu aproveitamento na alimentação saudável, bem como, a destinação destes resíduos para a confecção de composteira na escola.
Terra e Universo	Movimento aparente do Sol no céu. O Sol como fonte de luz e calor	**(EF02CI07)** Descrever as posições do Sol em diversos horários do dia e associá-las ao tamanho da sombra projetada.	**(EF02CI07RS-1)** Investigar as diversas posições do sol ao longo do dia. **(EF02CI07RS-2)** Perceber a própria sombra em relação ao sol. **(EF02CI07RS-3)** Registrar o tamanho, forma e posição da sombra. **(EF02CI07RS-4)** Identificar a passagem de tempo através da luminosidade.	
		(EF02CI08) Comparar o efeito da radiação solar (aquecimento e reflexão) em diferentes tipos de superfície (água, areia, solo, superfícies: escura, clara e metálica etc.).	**(EF02CI08RS-1)** Investigar, através de experimentos, o efeito da radiação em alguns materiais. **(EF02CI08RS-2)** Identificar diferentes temperaturas em objetos do cotidiano quando expostos ou não ao sol. **(EF02CI08RS-3)** Exemplificar, com observação, a capacidade de reflexão ou refração da luz em diferentes tipos de superfície. **(EF02CI08RS-4)** Desenvolver hábitos saudáveis e responsáveis com o uso do protetor solar, identificando os horários em que podemos nos expor aos raios solares.	

Assinado digitalmente por: Fabrício Machado Ratkiewicz em 24/11/22.
Confira a autenticidade do documento em www.tce.rs.gov.br. Identificador: PRE.CA5A.D6F4.4EB0.737D.8829.

Página 1324
Processo 00363-0200/21-6
Página da peça 115
Peça 4742020
DOCUMENTO DE ACESSO RESTRITO
ACESSO P0331962

ENSINO FUNDAMENTAL COMPONENTE CURRICULAR: ENSINO RELIGIOSO 2ºANO				
UNIDADES TEMÁTICAS	**OBJETOS DE CONHECIMENTO**	**HABILIDADES BNCC**	**HABILIDADES RS**	**HABILIDADES MUNICÍPIO**
Identidades e alteridades	O eu, a família e o ambiente de convivência	**(EF02ER01)** Reconhecer os diferentes espaços de convivência.	**(EF02ER01RS-01)** Reconhecer os diferentes espaços de convivência e religiosidade presentes em seu contexto de vida.	**(EF02ER01AG-01.1)** Reconhecer os diferentes espaços de convivência, praticando ações que denotam valores como cooperação, amizade, respeito, união, solidariedade, etc.
			(EF02ER01RS-02) Valorizar a família, percebendo as diferentes formas de constituição e pertencimento.	
		(EF02ER02) Identificar costumes, crenças e formas diversas de viver em variados ambientes de convivência.	**(EF02ER02RS-01)** Identificar costumes, crenças e formas diversas de conviver em ambientes religiosos distintos.	**(EF02ER02AG-01.1)** Identificar costumes locais ativos na comunidade (Festa da Colheita, Dia da Reforma e demais festividades religiosas.
			(EF02ER02RS-02) Reconhecer as diferentes religiosidades presentes no seu contexto familiar e comunitário e os espaços de convivência de cada uma.	**(EF02ER02AG-2.1)** Reconhecer práticas religiosas orais da tradição popular.
Identidades e alteridades	Memórias e símbolos	**(EF02ER03)** Identificar as diferentes formas de registro das memórias pessoais, familiares e escolares (fotos, músicas, narrativas, ál-	**(EF02ER03RS-01)** Identificar e registrar as memórias de religiosidade pessoais familiares, escolares e comunitárias (fotos, vídeos, redes sociais, músicas, narrativas,	

Assinado digitalmente por: Fabrício Machado Ratkiewicz em 24/11/22.
Confira a autenticidade do documento em www.tce.rs.gov.br. Identificador: PRE.CA5A.D6F4.4EB0.737D.8829.

Processo 00363-0200/21-6

Peça 4742020

DOCUMENTO DE ACESSO RESTRITO

ACESSO P0331962

		buns...).	álbuns etc.).	
		(EF02ER04) Identificar os símbolos presentes nos variados espaços de convivência.	**(EF02ER04RS-01)** Identificar os símbolos religiosos presentes nos diversos espaços de convivência da comunidade em que estão inseridos.	
Identidades e alteridades	Símbolos religiosos	**(EF02ER05)** Identificar, distinguir e respeitar símbolos religiosos de distintas manifestações, tradições e instituições religiosas.	**(EF02ER05RS-01)** Distinguir e respeitar símbolos religiosos de Tradições religiosas presentes na comunidade em que estão inseridos. **(EF02ER05RS-02)** Reconhecer símbolos pertencentes a sua religiosidade pessoal e familiar.	
Manifestações religiosas	Alimentos sagrados	**(EF02ER06)** Exemplificar alimentos considerados sagrados por diferentes culturas, tradições e expressões religiosas.	**(EF02ER06RS-01)** Reconhecer alimentos considerados sagrados nas diferentes Tradições Religiosas presentes em sala de aula.	**(EF02ER06RS-01)** Reconhecer alimentos considerados sagrados nas diferentes Tradições Religiosas (africanas e indígenas) presentes em sala de aula.
		(EF02ER07) Identificar significados atribuídos a alimentos em diferentes manifestações e tradições religiosas.	**(EF02ER07RS-01)** Identificar e comparar alimentos considerados sagrados por diferentes culturas e Tradições Religiosas da comunidade em que estão inseridos.	

Assinado digitalmente por: Fabrício Machado Ratkiewicz em 24/11/22.
Confira a autenticidade do documento em www.tce.rs.gov.br. Identificador: PRE.CA5A.D6F4.4EB0.737D.8829.

Processo 00363-0200/21-6

Peça 4742020

DOCUMENTO DE ACESSO RESTRITO

ACESSO P0331962

ENSINO FUNDAMENTAL

Componente Curricular – Língua Inglesa

2º ANO

EIXO	UNIDADES TEMÁTICAS	OBJETOS DE CONHECIMENTO	HABILIDADES BNCC	HABILIDADES RS	HABILIDADES MUNICÍPIO
Oralidade e escrita	Interação Discursiva	Construção de laços afetivos e convívio social.			**(EF01LI01AG-1)** Interagir em situações de comunicação oral com os colegas, empregando saudações como: apresentar-se e pedir informações pessoais básicas por meio de assimilação de expressões e vocábulos básicos. **(EF01LI01AG-2)** A partir da exploração coletiva e de atividades lúdicas, identificar, relacionar e nomear na forma oral e escrita cores primárias e secundárias, números, brinquedos, objetos escolares e outros, idade dos colegas. **(EF01LI01AG-3)** Em atividades recreativas, reconhecer e distinguir na forma oral e escrita os numerais de 1 a 20, relacionando escrita ou fala a quantidade. **(EF01LI01AG-4)** Construir oralmente e por escrito noções das partes do próprio corpo. **(EF01LI01AG-5)** A partir de interações orais, compreender comandos e aplica-los em sala de aula. **(EF01LI01AG-6)** Identificar e distinguir, a partir de interações, na forma oral e escrita os animais domésticos e selvagens. **(EF01LI01AG-7)** A partir de atividades práticas, identificar, na forma oral e escrita, alimentos e bebidas do cotidiano, suas preferências e dos colegas.

Assinado digitalmente por: Fabrício Machado Ratkiewicz em 24/11/22.
Confira a autenticidade do documento em www.tce.rs.gov.br. Identificador: PRE.CA5A.D6F4.4EB0.737D.8829.

Processo
00363-0200/21-6

Peça
4742020

DOCUMENTO DE ACESSO RESTRITO

ACESSO
P0331962

					(EF01LI01AG-8) Coletar informações do grupo, perguntando e respondendo, de forma oral e escrita, sobre os membros da família, suas formações e interações diárias. **(EF01LI01AG-9)** Interagir em situações de intercâmbio oral, demonstrando iniciativa para utilizar a Língua Inglesa, utilizando-se de repertório em construção, bem como novos conhecimentos da língua. **(EF01LI01AG-10)** Coletar informações sobre aspectos culturais, presentes no dia a dia da comunidade em que vive, e expressá-los através de interações orais. **(EF01LI01AG-11)** Interagir em situações práticas reconhecendo e distinguindo, na forma oral e escrita, o vocabulário relacionado a festas de aniversário. **(EF01LI01AG-12)** Coletar informações, reconhecer, distinguir e escrever os pronomes pessoais masculinos e femininos. **(EF01LI01AG-13)** Estabelecer laços afetivos e convívio social expressando-se em relação ao seu dia a dia, reconhecendo seus sentimentos (tristeza, alegria, preocupação, dor, angústia...). **(EF01LI01AG-14)** Coletar informações, identificando e reconhecendo, de forma oral e escrita, as quatro estações do ano, como elas acontecem no meio em que vivemos, como elas influenciam no clima local e no tipo de vegetação.

Assinado digitalmente por: Fabrício Machado Ratkiewicz em 24/11/22.
Confira a autenticidade do documento em www.tce.rs.gov.br. Identificador: PRE.CA5A.D6F4.4EB0.737D.8829.

Processo 00363-0200/21-6

Página da peça 119

Peça 4742020

DOCUMENTO DE ACESSO RESTRITO

ACESSO P0331962

ENSINO FUNDAMENTAL Componente Curricular – Língua Inglesa 2º ANO					
EIXO	**UNIDADES TEMÁTICAS**	**OBJETOS DE CONHECIMENTO**	**HABILIDADES BNCC**	**HABILIDADES RS**	**HABILIDADES MUNICÍPIO**
Oralidade e escrita	**Interação Discursiva**	Construção de laços afetivos e convívio social.			**(EF01LI01AG-1)** Interagir em situações de comunicação oral com os colegas, empregando saudações como: apresentar-se e pedir informações pessoais básicas por meio de assimilação de expressões e vocábulos básicos. **(EF01LI01AG-2)** A partir da exploração coletiva e de atividades lúdicas, identificar, relacionar e nomear na forma oral e escrita cores primárias e secundárias, números, brinquedos, objetos escolares e outros, idade dos colegas. **(EF01LI01AG-3)** Em atividades recreativas, reconhecer e distinguir na forma oral e escrita os numerais de 1 a 20, relacionando escrita ou fala a quantidade. **(EF01LI01AG-4)** Construir oralmente e por escrito noções das partes do próprio corpo. **(EF01LI01AG-5)** A partir de interações orais, compreender comandos e aplica-los em sala de aula. **(EF01LI01AG-6)** Identificar e distinguir, a partir de interações, na forma oral e escrita os animais domésticos e selvagens. **(EF01LI01AG-7)** A partir de atividades práticas, identificar, na forma oral e escrita, alimentos e bebidas do cotidiano, suas preferências e dos colegas.

Assinado digitalmente por: Fabrício Machado Ratkiewicz em 24/11/22.
Confira a autenticidade do documento em www.tce.rs.gov.br. Identificador: PRE.CA5A.D6F4.4EB0.737D.8829.

Processo
00363-0200/21-6

Peça
4742020

DOCUMENTO DE ACESSO RESTRITO

ACESSO
P0331962

					(EF01LI01AG-8) Coletar informações do grupo, perguntando e respondendo, de forma oral e escrita, sobre os membros da família, suas formações e interações diárias. **(EF01LI01AG-9)** Interagir em situações de intercâmbio oral, demonstrando iniciativa para utilizar a Língua Inglesa, utilizando-se de repertório em construção, bem como novos conhecimentos da língua. **(EF01LI01AG-10)** Coletar informações sobre aspectos culturais, presentes no dia a dia da comunidade em que vive, e expressá-los através de interações orais. **(EF01LI01AG-11)** Interagir em situações práticas reconhecendo e distinguindo, na forma oral e escrita, o vocabulário relacionado a festas de aniversário. **(EF01LI01AG-12)** Coletar informações, reconhecer, distinguir e escrever os pronomes pessoais masculinos e femininos. **(EF01LI01AG-13)** Estabelecer laços afetivos e convívio social expressando-se em relação ao seu dia a dia, reconhecendo seus sentimentos (tristeza, alegria, preocupação, dor, angústia...). **(EF01LI01AG-14)** Coletar informações, identificando e reconhecendo, de forma oral e escrita, as quatro estações do ano, como elas acontecem no meio em que vivemos, como elas influenciam no clima local e no tipo de vegetação.

Assinado digitalmente por: Fabrício Machado Ratkiewicz em 24/11/22.
Confira a autenticidade do documento em www.tce.rs.gov.br. Identificador: PRE.CA5A.D6F4.4EB0.737D.8829.

Processo 00363-0200/21-6

Página da peça 121

Peça 4742020

DOCUMENTO DE ACESSO RESTRITO

ACESSO P0331962

ENSINO FUNDAMENTAL				
COMPONENTE CURRICULAR: MATEMÁTICA				
3ºANO				
UNIDADES TEMÁTICAS	**OBJETOS DE CONHECIMENTO**	**HABILIDADES BNCC**	**HABILIDADES RS**	**HABILIDADES MUNICÍPIO**
Números	Leitura, escrita, comparação e ordenação de números naturais de quatro ordens	**(EF03MA01)** Ler, escrever e comparar números naturais de até a ordem de unidade de milhar, estabelecendo relações entre os registros numéricos e em língua materna.	**(EF03MA01RS-1)** Reconhecer a sequência numérica escrita e falada utilizando estratégias diversas de comparação de quantidades até a ordem de unidade de milhar identificando pares e ímpares, antecessor e sucessor, ordem crescente e decrescente. **(EF03MA01RS-2)** Observar e expressar quantidades respeitando ordens e classes numéricas com apoio de material manipulável em situações cotidianas.	
	Composição e decomposição de números naturais	**(EF03MA02)** Identificar características do sistema de numeração decimal, utilizando a composição e a decomposição de número natural de até quatro ordens.	**(EF03MA02RS-1)** Explorar e compreender que o sistema de numeração decimal está organizado em base 10, realizando trocas de uma ordem para outra com apoio de materiais estruturados, entre eles, material dourado. **(EF03MA02RS-2)** Ler, escrever e interpretar números considerando o valor das ordens e classes até a ordem da unidade de milhar.	

Assinado digitalmente por: Fabrício Machado Ratkiewicz em 24/11/22.
Confira a autenticidade do documento em www.tce.rs.gov.br. Identificador: PRE.CA5A.D6F4.4EB0.737D.8829.

Processo
00363-0200/21-6

Página da peça
122

Peça
4742020

DOCUMENTO DE ACESSO RESTRITO

ACESSO
P0331962

	Construção de fatos fundamentais da adição, subtração e multiplicação Reta numérica	**(EF03MA03)** Construir e utilizar fatos básicos da Adição e da multiplicação para o cálculo mental ou escrito.	**(EF03MA03RS-1)** Explorar, discutir e compreender fatos básicos da adição e multiplicação em diferentes situações cotidianas e de sala de aula explorando as relações entre eles e utilizando o cálculo mental e escrito.	
	Construção de fatos fundamentais da adição, subtração e multiplicação Reta numérica	**(EF03MA04)** Estabelecer a relação entre números naturais e pontos da reta numérica para utilizá-la na ordenação dos números naturais e também na construção de fatos da adição e da subtração, relacionando-os com deslocamentos para a direita ou para a esquerda.	**(EF03MA04RS-1)** Conhecer a sequência numérica convencional e processos de contagem ascendente ou descendente, com ou sem escalas, comparando e ordenando números naturais com apoio da reta numérica e diferentes materiais manipulativos. **(EF03MA04RS-2)** Localizar pontos na reta numérica, descrevendo deslocamentos para esquerda ou para direta.	
	Procedimentos de cálculo (mental e escrito) com números naturais: adição e subtração	**(EF03MA05)** Utilizar diferentes procedimentos de cálculo mental e escrito para resolver problemas significativos, envolvendo adição e subtração com números naturais.	**(EF03MA05RS-1)** Conhecer e explorar as ideias e significados da adição e subtração, bem como seus fatos básicos aplicando em diferentes procedimentos de cálculo - mental ou escrito, exato ou aproximado em situações cotidianas.	
	Problemas envolvendo significados da adição e da subtração: juntar, acrescentar, separar, retirar, comparar e completar quantidades	**(EF03MA06)** Resolver e elaborar problemas de adição e subtração com os significados de juntar, acrescentar, separar, retirar, comparar e completar quantidades, utilizando diferentes estratégias de cálculo exato ou aproximado, incluindo cálculo mental.	**(EF03MA06RS-1)** Explorar formas pessoais de cálculos e registro da resolução de problemas, incluindo a notação formal, envolvendo adição e subtração e seus significados. **(EF03MA06RS-2)** Discutir e expressar os significados da adição e subtração em diferentes situações com ou sem apoio de ma-	

Assinado digitalmente por: Fabrício Machado Ratkiewicz em 24/11/22.
Confira a autenticidade do documento em www.tce.rs.gov.br. Identificador: PRE.CA5A.D6F4.4EB0.737D.8829.

Processo 00363-0200/21-6

Página da peça 123

Peça 4742020

DOCUMENTO DE ACESSO RESTRITO

ACESSO P0331962

			terial manipulável.	
	Problemas envolvendo diferentes significados da multiplicação e da divisão: adição de parcelas iguais, configuração retangular, repartição em partes iguais e medida	**(EF03MA07)** Resolver e elaborar problemas de multiplicação (por 2, 3, 4, 5 e 10) com os significados de adição de parcelas iguais e elementos apresentados em disposição retangular, utilizando diferentes estratégias de cálculo e registros.	**(EF03MA07RS-1)** Observar, conhecer e explorar a disposição retangular como representação da multiplicação em diferentes situações. **(EF03MA07RS-2)** Empregar em diversas situações a adição de parcelas iguais como um dos significados da multiplicação. **(EF03MA07RS-3)** Expressar formas pessoais de cálculos e registro da resolução de problemas, incluindo a notação formal.	
	Problemas envolvendo diferentes significados da multiplicação e da divisão: adição de parcelas iguais, configuração retangular, repartição em partes iguais e medida	**(EF03MA08)** Resolver e elaborar problemas de divisão de um número natural por outro (até 10), com resto zero e com resto diferente de zero, com os significados de repartição equitativa e de medida, por meio de estratégias e registros pessoais.	**(EF03MA08RS-1)** Observar, explorar e utilizar processos de contagem para dividir em partes iguais e medir por meio de desenhos, palavras, esquemas e símbolos, identificando fatos fundamentais da divisão e as relações dessa operação com a multiplicação. **(EF03MA08RS-2)** Discutir, argumentar, socializar e resolver problemas de divisão aplicando-os em situações cotidianas.	
	Significados de metade, terça parte, quarta parte, quinta parte e décima parte	**(EF03MA09)** Associar o quociente de uma divisão com resto zero de um número natural por 2, 3, 4, 5 e 10 às ideias de metade, terça, quarta, quinta e décima partes.	**(EF03MA09RS-1)** Observar, explorar e compreender a ideia de fração (parte de um inteiro) como um quociente utilizando-a em diversas situações propostas. **(EF03MA09RS-2)** Reconhecer e sintetizar conclusões de termos específicos como metade, terça, quarta, quinta e décima partes, resolvendo situações com apoio da malha quadriculada.	

Assinado digitalmente por: Fabrício Machado Ratkiewicz em 24/11/22.
Confira a autenticidade do documento em www.tce.rs.gov.br. Identificador: PRE.CA5A.D6F4.4EB0.737D.8829.

Processo 00363-0200/21-6

Página da peça 124

Peça 4742020

DOCUMENTO DE ACESSO RESTRITO

ACESSO P0331962

Álgebra	Identificação e Descrição de regularidades em sequências numéricas recursivas	**(EF03MA10)** Identificar regularidades em sequências ordenadas de números naturais, resultantes da realização de adições ou subtrações sucessivas, por um mesmo número, descrever uma regra de formação da sequência e determinar elementos faltantes ou seguintes.	**(EF03MA10RS-1)** Explorar, interpretar e avaliar sequências ordenadas de números naturais percebendo regras de formação e identificando elementos faltantes ou seguintes em situações diversas.	
	Relação de igualdade	**(EF03MA11)** Compreender a ideia de igualdade para escrever diferentes sentenças de adições ou de subtrações de dois números naturais que resultem na mesma soma ou diferença.	**(EF03MA11RS-1)** Observar, explorar e compreender as ideias de equivalência na igualdade (2+3=5, então 5=2+3) e igualdade das diferenças ou somas (20 – 10 = 10 e 40 - 30 = 10; então 20 - 10 = 40 - 30; da mesma forma para a adição) aplicando-as em situações diversas com ou sem apoio de material manipulável.	
Geometria	Localização e movimentação: representação de objetos e pontos de referência	**(EF03MA12)** Descrever e representar, por meio de esboços de trajetos ou utilizando croquis e maquetes, a movimentação de pessoas ou de objetos no espaço, incluindo mudanças de direção e sentido, com base em diferentes pontos de referência.	**(EF03MA12RS-1)** Observar, explorar e reconhecer a movimentação de pessoas ou objetos no espaço com base em pontos de referência em diferentes situações propostas. **(EF03MA12RS-02)** Elaborar e construir maquetes, para simular e descrever deslocamentos.	
	Figuras geométricas espaciais (cubo, bloco retangular, pirâmide, cone, cilindro e esfera): reconhecimento, análise de características e planificações	**(EF03MA13)** Associar figuras geométricas espaciais (cubo, bloco retangular, pirâmide, cone, cilindro e esfera) a objetos do mundo físico e nomear essas figuras.	**(EF03MA13RS-1)** Comparar e nomear geometricamente as figuras espaciais identificando características, relacionando a objetos do mundo físico e expressando suas conclusões verbalmente ou por escrito.	

Assinado digitalmente por: Fabrício Machado Ratkiewicz em 24/11/22.
Confira a autenticidade do documento em www.tce.rs.gov.br. Identificador: PRE.CA5A.D6F4.4EB0.737D.8829.

Processo 00363-0200/21-6

Página da peça 125

Peça 4742020

DOCUMENTO DE ACESSO RESTRITO

ACESSO P0331962

	Figuras geométricas espaciais (cubo, bloco retangular, pirâmide, cone, cilindro e esfera): reconhecimento, análise de características e planificações	**(EF03MA14)** Descrever características de algumas figuras geométricas espaciais (prismas retos, pirâmides, cilindros, cones), relacionando-as com suas planificações.	**(EF03MA14RS-1)** Explorar o significado de planificação de uma figura espacial construindo moldes e representações, percebendo as representações planificadas das figuras espaciais.	
	Figuras geométricas planas (triângulo, quadrado, retângulo, trapézio e paralelogramo): reconhecimento e análise de características	**(EF03MA15)** Classificar e comparar figuras planas (triângulo, quadrado, retângulo, trapézio e paralelogramo) em relação a seus lados (quantidade, posições relativas e comprimento) e vértices.	**(EF03MA15RS-1)** Observar, conhecer e utilizar propriedades das figuras planas, tais como: quantidade de lados e vértices em situações cotidianas e de sala de aula. **(EF03MA15RS-2)** Manusear, discutir e medir figuras planas, utilizando régua, fita métrica, barbante e outros instrumentos de medida convencionais ou não, percebendo as semelhanças e diferenças entre elas.	
	Congruência de figuras geométricas planas	**(EF03MA16)**Reconhecer figuras congruentes, usando sobreposição e desenhos em malhas quadriculadas ou triangulares, incluindo o uso de tecnologias digitais.	**(EF03MA16RS-1)** Observar, explorar e representar figuras com a mesma forma e tamanho independentemente da posição em que se encontram, identificando a congruência entre elas.	
Grandezas e medidas	Significado de medida e de unidade de medida	**(EF03MA17)** Reconhecer que o resultado de uma medida depende da unidade de medida utilizada.	**(EF03MA17RS-1)** Explorar diferentes situações de medição, identificando e expressando a unidade de medida mais adequada para cada grandeza.	
	Significado de medida e de unidade de medida	**(EF03MA18)** Escolher a unidade de medida e o instrumento mais apropriado para medições de comprimento, tempo e capacidade.	**(EF03MA18RS-1)** Explorar e conhecer o significado de medir, utilizando diferentes instrumentos para essa atividade em situações cotidianas. **(EF03MA18RS-2)** Identificar e listar ins-	

Assinado digitalmente por: Fabrício Machado Ratkiewicz em 24/11/22.
Confira a autenticidade do documento em www.tce.rs.gov.br. Identificador: PRE.CA5A.D6F4.4EB0.737D.8829.

Processo 00363-0200/21-6

Página da peça 126

Peça 4742020

DOCUMENTO DE ACESSO RESTRITO

ACESSO P0331962

			trumentos de medida usados na comunidade em que vive.	
	Medidas de comprimento (unidades não convencionais e convencionais): registro, instrumentos de medida, estimativas e comparações	**(EF03MA19)** Estimar, medir e comparar comprimentos, utilizando unidades de medida não padronizadas e padronizadas mais usuais (metro, centímetro e milímetro) e diversos instrumentos de medida.	**(EF03MA19RS-1)** Observar, discutir, argumentar e reconhecer, a partir de situações diversas, medidas não convencionais como grandezas que podem ser medidas compreendendo que a mesma medição pode ser expressa de forma diferente dependendo da unidade de medida escolhida.	
	Medidas de capacidade e de massa (unidades não convencionais e convencionais): registro, estimativas e comparações	**(EF03MA20)** Estimar e medir capacidade e massa, utilizando unidades de medida não padronizadas e padronizadas mais usuais (litro, mililitro, quilograma, grama e miligrama), reconhecendo-as em leitura de rótulos e embalagens, entre outros.	**(EF03MA20RS-1)** Observar e reconhecer grandezas de capacidade e massa estabelecendo relações entre suas unidades de medida (kg e g, l e ml) em situações cotidianas.	
	Comparação de áreas por superposição	**(EF03MA21)** Comparar, visualmente ou por superposição, áreas de faces de objetos, de figuras planas ou de desenhos.	**(EF03MA21RS-1)** Perceber, através de material manipulável e representações, que diferentes superfícies podem conter a mesma medida de área.	
	Medidas de tempo: leitura de horas em relógios digitais e analógicos, duração de eventos e reconhecimento de relações entre unidades de medida de tempo.	**(EF03MA22)** Ler e registrar medidas e intervalos de tempo, utilizando relógios (analógico e digital) para informar os horários de início e término de realização de uma atividade e sua duração.	**(EF03MA22RS-1)** Compreender, ler e utilizar as diferentes notações para registro de horas indicando a duração de um acontecimento e identificando horas e minutos.	
	Medidas de tempo: leitura de horas em relógios digitais e analógicos, duração	**(EF03MA23)** Ler horas em relógios digitais e em relógios analógicos e reconhecer a relação entre	**(EF03MA23RS-1)** Observar e manusear relógios diversos, realizando as trocas entre as diferentes representações das ho-	

Assinado digitalmente por: Fabrício Machado Ratkiewicz em 24/11/22.
Confira a autenticidade do documento em www.tce.rs.gov.br. Identificador: PRE.CA5A.D6F4.4EB0.737D.8829.

Processo 00363-0200/21-6

Peça 4742020

DOCUMENTO DE ACESSO RESTRITO

ACESSO P0331962

	de eventos e reconhecimento de relações entre unidades de medida de tempo	hora e minutos e entre minuto e segundos.	ras, representando acontecimentos seu cotidiano. **(EF03MA23RS-2)** Compreender as relações entre as unidades de tempo, e suas equivalências (90 minutos é equivalente a uma hora e 30 minutos, 2 minutos é equivalente a 120 segundos).	
	Sistema monetário brasileiro: estabelecimento de equivalências de um mesmo valor na utilização de diferentes cédulas e moedas	**(EF03MA24)** Resolver e elaborar problemas que envolvam a comparação e a equivalência de valores monetários do sistema brasileiro em situações de compra, venda e troca.	**(EF03MA24RS-1)** Explorar e expressar as trocas e comparações entre cédulas e moedas do sistema monetário brasileiro, aplicando-as na resolução de problemas.	
				(EF03MA24AG-1) Explorar em estabelecimentos comerciais, a relação de compras, bem como, reconhecer a importância de exigir nota fiscal em situações cotidianas.
				(EF03MA24AG-2) Reconhecer, que a nota fiscal gera recolhimento de tributos para o município e que este retorna ao povo, através de investimentos públicos.
Probabilidade e estatística	Análise da ideia de acaso em situações do cotidiano: espaço amostral	**(EF03MA25)** Identificar, em eventos familiares aleatórios, todos os resultados possíveis, estimando os que têm maiores ou menores chances de ocorrência.	**(EF03MA25RS-1)** Observar, discutir e registrar, em eventos aleatórios do cotidiano, todos os resultados possíveis, fazendo estimativas de maior ou menor chance de ocorrência.	
	Leitura, interpretação e representação de dados em tabelas de dupla entrada e gráficos de barras.	**(EF03MA26)** Resolver problemas cujos dados estão apresentados em tabelas de dupla entrada, gráficos de barras ou de colunas.	**(EF03MA26RS-1)** Extrair e utilizar dados expressos em gráficos de barras ou colunas e tabelas de dupla entrada, identificando as relações existentes entre os valo-	

Assinado digitalmente por: Fabrício Machado Ratkiewicz em 24/11/22.
Confira a autenticidade do documento em www.tce.rs.gov.br. Identificador: PRE.CA5A.D6F4.4EB0.737D.8829.

Processo 00363-0200/21-6

Peça 4742020

DOCUMENTO DE ACESSO RESTRITO

ACESSO P0331962

			res, comunicando-as de forma oral.	
	Leitura, interpretação e representação de dados em tabelas de dupla entrada e gráficos de barras.	**(EF03MA27)** Ler, interpretar e comparar dados apresentados em tabelas de dupla entrada, gráficos de barras ou de colunas, envolvendo resultados de pesquisas significativas, utilizando termos como maior e menor frequência, apropriando-se desse tipo de linguagem para compreender aspectos da realidade sociocultural significativos.	**(EF03MA27RS-1)** Explorar, extrair e registrar dados expressos em tabelas e gráficos, identificando e compreendendo o significado de maior ou menor frequência dos eventos.	
	Coleta, classificação e representação de dados referentes a variáveis categóricas, por meio de tabelas e gráficos	**(EF03MA28)** Realizar pesquisa envolvendo variáveis categóricas em um universo de até 50 elementos, organizar os dados coletados, utilizando listas, tabelas simples ou de dupla entrada e representá-los em gráficos de colunas simples, com e sem uso de tecnologias digitais.	**(EF03MA28RS-1)** Identificar variáveis categóricas em estudos estatísticos diversos em um universo de até 50 elementos. **(EF03MA28RS-2)** Explorar, tabular dados e construir gráficos, utilizando planilhas eletrônicas.	

Assinado digitalmente por: Fabrício Machado Ratkiewicz em 24/11/22.
Confira a autenticidade do documento em www.tce.rs.gov.br. Identificador: PRE.CA5A.D6F4.4EB0.737D.8829.

Processo 00363-0200/21-6

Página da peça 129

Peça 4742020

DOCUMENTO DE ACESSO RESTRITO

ACESSO P0331962

ENSINO FUNDAMENTAL COMPONENTE CURRICULAR: GEOGRAFIA 3ºANO				
UNIDADES TEMÁTICAS	**OBJETOS DE CONHECIMENTO**	**HABILIDADES BNCC**	**HABILIDADES RS**	**HABILIDADES MUNICÍPIO**
O sujeito e seu lugar no mundo	A cidade e o campo: aproximações e diferenças	**(EF03GE01)** Identificar e comparar aspectos culturais dos grupos sociais de seus lugares de vivência (origens da comunidade local), seja na cidade, seja no campo.	**(EF03GE01RS-1)** Elaborar noção conceitual sobre "Cultura", a partir de identidades presentes em diferentes lugares, compreendendo-as como um todo conexo e articulado, respeitando as diversidades. **(EF03GE01RS-2)** Reconhecer sua identidade pessoal e de outras crianças, inferindo possibilidades quanto a suas condições sociais e manifestações culturais. **(EF03GE01RS-3)** Compreender manifestações culturais como construção de identidades coletivas.	
		(EF03GE02) Identificar, em seus lugares de vivência, marcas de contribuição cultural e econômica de grupos de diferentes origens.	**(EF03GE02RS-1)** Manifestar impressões sobre leituras do espaço (vivido ou representado), inferindo possibilidades sobre as necessidades e o modo de vida daqueles que lá habitam e o constroem (elaborando sentidos). **(EF03GE02RS-2)** Reconhecer a si mesmo e aos outros como agentes em transformação permanente, suas necessidades e modo de vida. **(EF03GE02RS-3)** Compreender a sociedade sob o ponto de vista da diversidade, reconhecendo	

Assinado digitalmente por: Fabrício Machado Ratkiewicz em 24/11/22.
Confira a autenticidade do documento em www.tce.rs.gov.br. Identificador: PRE.CA5A.D6F4.4EB0.737D.8829.

Processo 00363-0200/21-6

Peça 4742020

DOCUMENTO DE ACESSO RESTRITO

ACESSO P0331962

			as contribuições dos diferentes grupos sociais, respeitando-os em suas particularidades.	
		(EF03GE03) Reconhecer os diferentes modos de vida de povos e comunidades tradicionais em distintos lugares.	**(EF03GE03RS-1)** Conhecer a sociodiversidade da matriz social gaúcha e brasileira.	**(EF03GE03AG-1.1)** Conhecer a sociodiversidade da matriz social do Município.
			(EF03GE03RS-2) Conhecer comunidades tradicionais do Rio Grande do Sul (indígenas, quilombolas, comunidades tradicionais da pampa entre outros) e do Brasil (ciganos, cipozeiros, caatingueiros, sertanejos, seringueiros, marisqueiros, ilhéus, pantaneiros, catadores, entre outros).	**(EF03GE03AG-2.1)** Conhecer comunidades tradicionais da região (indígenas, quilombolas, comunidades tradicionais do pampa entre outros) bem como do Rio Grande do Sul e do Brasil (ciganos, cipozeiros, caatingueiros, sertanejos, seringueiros, marisqueiros, ilhéus, pantaneiros, catadores, entre outros).
			(EF03GE03RS-3) Registrar a organização social, a ocupação, além de lutas, conflitos que vivenciam etc., e usos de territórios ocupados por povos tradicionais.	
			(EF03GE03RS-4) Conhecer e discutir as políticas nacionais de acolhimento das demandas de povos tradicionais.	
			(EF03GE03RS-5) Perceber a pobreza e a desigualdade como um fenômeno mundial, identificando como se manifestam no território gaúcho e nacional, e as formas que assumem em territórios ocupados por comunidades tradicionais.	**(EF03GE03AG-5.1)** Perceber a pobreza e a desigualdade como um fenômeno mundial, identificando como se manifestam no território gaúcho e nacional, e as formas que assumem em territórios ocupados por comunidades tradicionais, partindo da realidade local.

Assinado digitalmente por: Fabrício Machado Ratkiewicz em 24/11/22.
Confira a autenticidade do documento em www.tce.rs.gov.br. Identificador: PRE.CA5A.D6F4.4EB0.737D.8829.

Processo 00363-0200/21-6

Página da peça 131

Peça 4742020

DOCUMENTO DE ACESSO RESTRITO

ACESSO P0331962

Conexões	Paisagens naturais e antrópicas em transformação	**(EF03GE04)** Explicar como os processos naturais e históricos atuam na produção e na mudança das paisagens naturais e antrópicas nos seus lugares de vivência, comparando-os com outros lugares.	**(EF03GE04RS-1)** Identificar as principais formações naturais do Rio Grande do Sul e de cada região brasileira, analisando as principais ocorrências e impactos da ação humana sobre elas.	**(EF03GE04AG-1.1)** Identificar as principais formações naturais (Relevo, clima, vegetação, hidrografia) do Rio Grande do Sul e de cada região brasileira, partindo da realidade local/regional, analisando as principais ocorrências e impactos da ação humana sobre elas.
			(EF03GE04RS-2) Reconhecer a relação entre sociedade e natureza, compreendendo-a a partir da análise do espaço onde vive, em diferentes tempos históricos. **(EF03GE04RS-3)** Debater formas de atuação e de contribuição humana para a preservação dos espaços de vivência. **(EF03GE04RS-4)** Ponderar sobre situações de conflito que vivencia, protagonizando experimentações de pertencimento aos desafios de ordem diversa (sensibilidade ambiental, mobilidade espacial e social, acesso a bens e serviços etc.). **(EF03GE04RS-5)** Reconhecer noções de anterioridade, posteridade e simultaneidade, causa e consequência, ritmo e ritmicidade em processos naturais e humanos. **(EF03GE04RS-6)** Comparar mudanças no clima e vegetação ao longo dos anos.	
Mundo do Trabalho Formas de representação e	Matéria-prima e indústria Representações	**(EF03GE05)** Identificar alimentos, minerais e outros produtos cultivados e extraí-	**(EF03GE05RS-1)** Compreender sistemas e cadeias produtivas, a partir de produtos e de bens de uso comum e diário.	

Assinado digitalmente por: Fabrício Machado Ratkiewicz em 24/11/22.
Confira a autenticidade do documento em www.tce.rs.gov.br. Identificador: PRE.CA5A.D6F4.4EB0.737D.8829.

Processo 00363-0200/21-6
Página da peça 132
Peça 4742020
DOCUMENTO DE ACESSO RESTRITO
ACESSO P0331962

pensamento espacial Natureza, ambientes e	cartográficas Produção, circulação e consumo	dos da natureza, comparando as atividades de trabalho em diferentes lugares.	**(EF03GE05RS-2)** Reconhecer o trabalho, em suas mais diversas manifestações, como elemento preponderante nos processos de transformação das paisagens e de sobrevivência.	
			(EF03GE05RS-3) Conhecer a vocação econômica do local onde vive da cidade onde mora, da região na qual está inserido e, de forma regionalizada, da diversidade produtiva do Rio Grande do Sul.	**(EF03GE05AG-3.1)** Conhecer a vocação econômica do local onde vive, da cidade onde mora, da região na qual está inserido.
			(EF03GE05RS-4) Demonstrar compreensão entre trabalho, cadeias produtivas, consumo e sistemas de comunicação e circulação de matérias-primas, produtos e serviços, como elementos de integração entre lugares e pessoas.	
		(EF03GE06) Identificar e interpretar imagens bidimensionais e tridimensionais em diferentes tipos de representações cartográficas.	**(EF03GE06RS-1)** Elaborar representações cartográficas, revelando domínio na transformação da realidade tridimensional (realidade vivida) para a bidimensional (do papel ou novas tecnologias). **(EF03GE06RS-2)** Abstrair e interpretar informações de fontes (tabelas, gráficos, representações cartográficas, etc.) em que estão presentes uma ou duas variáveis. **(EF03GE06RS-3)** Elaborar representações de objetos, aplicando realidades escalares variadas.	
		(EF03GE07) Reconhecer e elaborar legendas com símbolos de diversos tipos de representações em diferen-	**(EF03GE07RS-1)** Demonstrar sentido de orientação, direção e localização, empregando, nessas construções, vocabulário geográfico apropriado. **(EF03GE07RS-2)** Compreender e aplicar noções	

Assinado digitalmente por: Fabrício Machado Ratkiewicz em 24/11/22.
Confira a autenticidade do documento em www.tce.rs.gov.br. Identificador: PRE.CA5A.D6F4.4EB0.737D.8829.

Processo 00363-0200/21-6

Página da peça 133

Peça 4742020

DOCUMENTO DE ACESSO RESTRITO

ACESSO P0331962

		tes escalas cartográficas.	conceituais de centro e periferia, limites e fronteiras, a partir dos contornos de representações elaboradas e produzidas.	
		(EF03GE08) Relacionar a produção de lixo doméstico ou da escola aos problemas causados pelo consumo excessivo e construir propostas para o consumo consciente, considerando a ampliação de hábitos de redução, reuso e reciclagem/descarte de materiais consumidos em casa, na escola e/ou no entorno.	**(EF03GE08RS-1)** Conhecer as formas de intervenção no contingenciamento de problemas ambientais locais, observando como essas práticas dialogam com as soluções para problemas ambientais de maior envergadura. **(EF03GE08RS-2)** Diagnosticar, nos ambientes de vivência, a origem e o destino dos diferentes resíduos produzidos, elaborando, a partir das quantificações, tabelas e gráficos. **(EF03GE08RS-3)** Aplicar conceitos relativos aos 5 R's (repensar, reduzir, recusar, reutilizar e reciclar) no seu cotidiano.	
			(EF03GE08RS-4) Identificar cuidados com a saúde e o bem-estar pessoal e coletivo relacionados a medidas como separação do lixo, coleta seletiva e serviços como tratamento de água e esgoto.	
	Impactos das atividades humanas	**(EF03GE09)** Investigar os usos dos recursos naturais, com destaque para os usos da água em atividades cotidianas (alimentação, higiene, cultivo de plantas etc.), e discutir os problemas ambientais provocados por esses usos.	**(EF03GE09RS-1)** Identificar os ciclos naturais da água e os principais mananciais. **(EF03GE09RS-2)** Compreender a água como um bem natural e planetário, seu acesso como uma propriedade social e sua negação como exercício de/para a pobreza e vulnerabilidade, identificando como essa situação se materializa no seu espaço de vivência.	

Assinado digitalmente por: Fabrício Machado Ratkiewicz em 24/11/22.
Confira a autenticidade do documento em www.tce.rs.gov.br. Identificador: PRE.CA5A.D6F4.4EB0.737D.8829.

Processo
00363-0200/21-6

		(EF03GE10) Identificar os cuidados necessários para utilização da água na agricultura e na geração de energia de modo a garantir a manutenção do provimento de água potável.	**(EF03GE10RS-1)** Conhecer fontes potencialmente poluidoras da água.	**(EF03GE10AG-1.1)** Conhecer fontes potencialmente poluidoras da água, partindo da realidade do município.
			(EF03GE10RS-2) Conhecer e testar estruturas de limpeza e purificação da água de forma a elaborar diagnóstico e registros dos processos e resultados, exercitando perfis científicos.	
		(EF03GE11) Comparar impactos das atividades econômicas urbanas e rurais sobre o ambiente físico natural, assim como os riscos provenientes do uso de ferramentas e máquinas.	**(EF03GE11RS-1)** Analisar osimpactos do aumento populacional e da modernização ao meio ambiente.	
			(EF03GE11RS-2) Conhecer práticas rurais de produção predatórias relacionando-as aos impactos sobre o meio (desmatamento, erosão, desertificação etc.).	**(EF03GE11AG-2.1)** Conhecer práticas rurais de produção predatórias, no município, relacionando-as aos impactos sobre o meio (desmatamento, erosão, desertificação etc.).
			(EF03GE11RS-3) Identificar as semelhanças e as diferenças entre os modos de ser e de estar nas áreas urbanas (reconhecendo os seus diversos territórios e realidades escalares) e rurais, aferindo relação com situações-problema desses cotidianos e a relação com o todo espacial.	
			(EF03GE11RS-4) Debater sobre progresso e desenvolvimento.	**(EF03GE11AG-4.1)** Debater sobre progresso e desenvolvimento do Município e da região.
			(EF03GE11RS-5) Perceber quais problemas locais provenientes das interações entre campo e cidade não se restringem à escala do espaço vivido	

Página da peça
134

Peça
4742020

DOCUMENTO DE ACESSO RESTRITO

ACESSO
P0331962

Assinado digitalmente por: Fabrício Machado Ratkiewicz em 24/11/22.
Confira a autenticidade do documento em www.tce.rs.gov.br. Identificador: PRE.CA5A.D6F4.4EB0.737D.8829.

Processo 00363-0200/21-6

Peça 4742020

DOCUMENTO DE ACESSO RESTRITO

ACESSO P0331962

ENSINO FUNDAMENTAL				
COMPONENTE CURRICULAR: HISTÓRIA				
3ºANO				
UNIDADES TEMÁTICAS	**OBJETOS DE CONHECIMENTO**	**HABILIDADES BNCC**	**HABILIDADES RS**	**HABILIDADES MUNICÍPIO**
As pessoas e os grupos que compõem a cidade e o município	O "Eu", o "Outro" e os diferentes grupos sociais e étnicos que compõem a cidade e os municípios: os desafios sociais, culturais e ambientais do lugar onde vive.	**(EF03HI01)** Identificar os grupos populacionais que formam a cidade, o município e a região, as relações estabelecidas entre eles e os eventos que marcam a formação da cidade, como fenômenos migratórios (vida rural/ vida urbana), desmatamentos, estabelecimento de grandes empresas etc.	**(EF03HI01RS-1)** Identificar as contribuições dos distintos grupos sociais na construção da comunidade local, em diferentes tempos e espaços. **(EF03HI01RS-2)** Reconhecer a história e a importância dos povos nativos, imigrantes e migrantes que formaram sua cidade.	
			(EF03HI01RS-3) Conhecer a história da cidade, sua vocação econômica, emancipação, locais de importância histórica, turística, cultural e natural.	**(EF03HI01AG-3.1)** Conhecer a história da cidade, sua vocação econômica, emancipação, locais de importância histórica, turística, cultural e natural e reconhecer os diferentes patrimônios históricos e naturais de Agudo numa perspectiva da Educação Patrimonial.
	O "Eu", o "Outro" e os diferentes grupos sociais e étni-	**(EF03HI02)** Selecionar, por meio da consulta de fontes de diferentes naturezas, e regis-		

Assinado digitalmente por: Fabrício Machado Ratkiewicz em 24/11/22.
Confira a autenticidade do documento em www.tce.rs.gov.br. Identificador: PRE.CA5A.D6F4.4EB0.737D.8829.

Processo 00363-0200/21-6

Página da peça 136

Peça 4742020

DOCUMENTO DE ACESSO RESTRITO

ACESSO P0331962

	cos que compõem a cidade e os municípios: os desafios sociais, culturais e ambientais do lugar onde vive.	trar acontecimentos ocorridos ao longo do tempo na cidade ou região em que vive.		
	O "Eu", o "Outro" e os diferentes grupos sociais e étnicos que compõem a cidade e os municípios: os desafios sociais, culturais e ambientais do lugar onde vive. Os patrimônios históricos e culturais da cidade e/ou do município em que vive.	**(EF03HI03)** Identificar e comparar pontos de vista em relação a eventos significativos do local em que vive, aspectos relacionados a condições sociais e à presença de diferentes grupos sociais e culturais, com especial destaque para as culturas africanas, indígenas e de migrantes.	**(EF03HI03RS-1)** Conhecer a contribuição das diferentes etnias que constituíram a formação sócio espacial do Rio Grande do Sul.	**(EF03HI03AG-1.1)** Conhecer a contribuição das diferentes etnias que constituíram a formação sócio espacial do Município numa perspectiva da Educação Patrimonial.
			(EF03HI03RS-2) Observar criticamente se há algum tipo de discriminação ou racismo em sua comunidade, auxiliando para difundir uma cultura de inclusão social e de respeito às diversidades étnicas e culturais.	
		(EF03HI04) Identificar os patrimônios históricos e culturais de sua cidade ou região e discutir as razões culturais, sociais e políticas para que assim sejam considerados.	**(EF03HI04RS-1)** Identificar aspectos do "Patrimônio Histórico", dos lugares/ coisas e as práticas culturais/costumes que os constituem em sua cidade.	
O lugar em que vive	A produção dos marcos da memória: os lugares de memória (ruas,	**(EF03HI05)** Identificar os marcos históricos do lugar em que vive e compreender seus significados.	**(EF03HI05RS-1)** Identificar e reconhecer dados sobre a história da localidade (escola, bairro e/ou município): origem do nome, data de cria-	

Assinado digitalmente por: Fabrício Machado Ratkiewicz em 24/11/22.
Confira a autenticidade do documento em www.tce.rs.gov.br. Identificador: PRE.CA5A.D6F4.4EB0.737D.8829.

Processo 00363-0200/21-6

Página da peça 137

Peça 4742020

DOCUMENTO DE ACESSO RESTRITO

ACESSO P0331962

	praças, escolas, monumentos, museus etc.)		ção, localização geográfica, etc.). **(EF03HI05RS-2)** Reconhecer, registrar e valorizar o patrimônio histórico de seu município.	
			(EF03HI05RS-3) Classificar os principais aspectos da história e cultura gaúcha.	**(EF03HI05AG-3.1)** Classificar os principais aspectos da história e cultura gaúcha e do Município numa perspectiva da Educação Patrimonial.
			(EF03HI05RS-4) Identificar os povos indígenas que habitavam o sul do país anterior à chegada dos portugueses e à ocupação jesuítica.	**(EF03HI05AG-4.1)** Identificar os povos indígenas que habitavam o sul do país anterior à chegada dos portugueses e à ocupação jesuítica, bem como os artefatos dos povos originários encontrados no município numa perspectiva da Educação Patrimonial.
			(EF03HI05RS-5) Conhecer os principais aspectos da Revolução Farroupilha.	
	A produção dos marcos da memória: os lugares de memória (ruas, praças, escolas, monumentos, museus etc.)	**(EF03HI06)** Identificar os registros de memória na cidade (nomes de ruas, monumentos, edifícios etc.), discutindo os critérios que explicam a escolha desses nomes.	**(EF03HI06RS-1)** Identificar os fatos históricos e/ou aspráticas sociais que dão significado aos patrimônios culturais identificados na localidade, bem como os seus vultos históricos presentes no Rio Grande do Sul.	**(EF03HI06AG-1.1)** Identificar os fatos históricos e/ou aspráticas sociais que dão significado aos patrimônios culturais identificados na localidade bem como os seus vultos históricos presentes no Rio Grande do Sul e em Agudo.
	A produção dos marcos da memó-	**(EF03HI07)** Identificar semelhanças e diferenças existentes	**(EF03HI07RS-1)** Observar semelhanças e diferenças entre localidades de	**(EF03HI07AG-1.1)** Observar semelhanças e diferenças entre localidades de diferentes formações étnicas e culturais regio-

Assinado digitalmente por: Fabrício Machado Ratkiewicz em 24/11/22.
Confira a autenticidade do documento em www.tce.rs.gov.br. Identificador: PRE.CA5A.D6F4.4EB0.737D.8829.

	ria: formação cultural da população.	entre comunidades de sua cidade ou região, e descrever o papel dos diferentes grupos sociais que as formam.	diferentes formações étnicas e culturais, observando a arquitetura, a economia, a arte, a culinária, a indumentária, entre outros elementos significativos.	nais, observando a arquitetura, a economia, a arte, a culinária, a indumentária, entre outros elementos significativos dos povos que compõem a Quarta Colônia numa perspectiva da Educação Patrimonial.
	A produção dos marcos da memória: a cidade e o campo, aproximações e diferenças.	**(EF03HI08)** Identificar modos de vida na cidade e no campo no presente, comparando- os com os do passado.	**(EF03HI08RS-1)** Conhecer como sua família e/ou comunidade vivia no passado, comparando com os dias atuais, como forma de identificar as modificações e permanências. **(EF03HI08RS-2)** Comparar diferenças e semelhanças entre o modo de vida urbano e o rural. **(EF03HI08RS-3)** Valorizar o trabalho das pessoas que construíram a história da sua comunidade, bairro e/ou cidade, reconhecendo a importância dos mais diversos ofícios, profissões e funções públicas.	
A noção de espaço público e privado	A cidade, seus espaços públicos e privados e suas áreas de conservação ambiental.	**(EF03HI09)** Mapear os espaços públicos no lugar em que vive (ruas, praças, escolas, hospitais, prédios da Prefeitura e da Câmara de Vereadores etc.) e identificar suas funções.	**(EF03HI09RS-1)** Identificar dados sobre a história da localidade (rua, bairro e município): fundação, origem do nome, símbolos e serviços públicos municipais, localização geográfica e extensão territorial, população, produção econômica e aspec-	

Assinado digitalmente por: Fabrício Machado Ratkiewicz em 24/11/22.
Confira a autenticidade do documento em www.tce.rs.gov.br. Identificador: PRE.CA5A.D6F4.4EB0.737D.8829.

Processo 00363-0200/21-6

Página da peça 139

Peça 4742020

DOCUMENTO DE ACESSO RESTRITO

ACESSO P0331962

			tos socioculturais.	
			(EF03HI09RS-2) Representar cartograficamente o lugar em que vive, sinalizando seus elementos significativos em termos geográficos (ambientais e culturais).	
			(EF03HI09RS-3) Desenvolver conhecimentos sobre a organização política e social de um município (poderes do município e organizações da sociedade).	
	A cidade, seus espaços públicos e privados e suas áreas de conservação ambiental.	**(EF03HI10)** Identificar as diferenças entre o espaço doméstico, os espaços públicos e as áreas de conservação ambiental, compreendendo a importância dessa distinção.	**(EF03HI10RS-1)** Diferenciar espaços públicos e privados de seu bairro e cidade, desenvolvendo sentimento de pertencimento e de cuidado para com eles. **(EF03HI10RS-2)** Identificar-se como sujeito individual e coletivo, por meio do desenvolvimento do conceito de cidadania.	
				(EF03HI10AG-1) Reconhecer áreas de conservação ambiental agudense e desenvolver ações de conscientização da preservação da natureza.
	A cidade e suas atividades: traba-	**(EF03HI11)** Identificar diferenças entre formas de trabalho	**(EF03HI11RS-1)** Perceber o quanto a chegada da tecnologia no campo	

Assinado digitalmente por: Fabrício Machado Ratkiewicz em 24/11/22.
Confira a autenticidade do documento em www.tce.rs.gov.br. Identificador: PRE.CA5A.D6F4.4EB0.737D.8829.

DOCUMENTO DE ACESSO RESTRITO

	lho, cultura e lazer.	realizadas na cidade e no campo, considerando também o uso da tecnologia nesses diferentes contextos.	transformou as atividades do cotidiano, oportunizando o acesso a outros conhecimentos e trazendo possibilidades de desenvolvimento.	
	A cidade e suas atividades: trabalho, cultura e lazer.	**(EF03HI12)** Comparar as relações de trabalho e lazer do presente com as de outros tempos e espaços, analisando mudanças e permanências.	**(EF03HI12RS-1)** Valorizar o papel social e individual do trabalho, como meio de humanização e de construção da dignidade humana.	

Assinado digitalmente por: Fabrício Machado Ratkiewicz em 24/11/22.
Confira a autenticidade do documento em www.tce.rs.gov.br. Identificador: PRE.CA5A.D6F4.4EB0.737D.8829.

Processo 00363-0200/21-6

Peça 4742020

DOCUMENTO DE ACESSO RESTRITO

ACESSO P0331962

ENSINO FUNDAMENTAL – 3º AO 5º ANO						
COMPONENTE CURRICULAR: LÍNGUA PORTUGUESA						
3º ANO						
ANO/ FAIXA	**CAMPOS DE ATUAÇÃO**	**PRÁTICAS DE LIN-GUAGEM**	**OBJETOS DE CONHECIMEN TO**	**HABILIDADES BNCC**	**HABILIDADES RS**	**HABILIDADES DO MUNICÍPIO**
3º	**TODOS OS CAMPOS DE ATUAÇÃO**	Análise linguística/semiótica (Ortografização)	Construção do sistema alfabético e da ortografia	**(EF03LP01)** Ler e escrever palavras com correspondências regulares contextuais entre grafemas e fonemas –c/qu; g/gu; r/rr; s/ss; o (e não u) e e (e não i) em sílaba átona em final de palavra – e com marcas de nasalidade (til, m, n).		
		Análise linguística/semiótica (Ortografização)	Construção do sistema alfabético e da ortografia	**(EF03LP02)** Ler e escrever corretamente palavras com sílabas CV, V, CVC, CCV, VC, VV, CVV, identificando que existem vogais em todas as sílabas.	**(EF03LP02RS-1)** Ler e escrever corretamente palavras com sílabas CV, V, CVC, CCV, VC, VV, CVV, identificando que existem vogais em todas as sílabas, para que apresente domínio das sílabas canônicas e complexas.	
		Análise linguística/semiótica (Ortografização)	Construção do sistema alfabético e da ortografia	**(EF03LP03)** Ler e escrever corretamente palavras com os dígrafos lh, nh, ch.	**(EF03LP03RS-1)** Ler e escrever corretamente palavras com os dígrafos lh, nh, ch, a fim de apropriar-se dessas conven-	

Assinado digitalmente por: Fabrício Machado Ratkiewicz em 24/11/22.
Confira a autenticidade do documento em www.tce.rs.gov.br. Identificador: PRE.CA5A.D6F4.4EB0.737D.8829.

Processo 00363-0200/21-6

Peça 4742020

DOCUMENTO DE ACESSO RESTRITO

ACESSO P0331962

					ções da escrita.	
		Análise linguística/semiótica (Ortografização)	Conhecimento das diversas grafias do alfabeto/ Acentuação	**(EF03LP04)** Usar acento gráfico (agudo ou circunflexo) em monossílabos tônicos terminados em a, e, o e em palavras oxítonas terminadas em a, e, o, seguidas ou não de s.	**(EF03LP04RS-1)** Ler e escrever observando o uso correto da acentuação e a pronúncia correta (sem o uso da nomenclatura gramatical, ex.: oxítonas).	
		Análise linguística/semiótica (Ortografização)	Segmentação de palavras/ Classificação de palavras por número de sílabas	**(EF03LP05)** Identificar o número de sílabas de palavras, classificando-as em monossílabas, dissílabas, trissílabas e polissílabas.		
		Análise linguística/semiótica (Ortografização)	Construção do sistema alfabético	**(EF03LP06)** Identificar a sílaba tônica em palavras, classificando-as em oxítonas, paroxítonas e proparoxítonas.		
		Análise linguística/semiótica (Ortografização)	Pontuação	**(EF03LP07)** Identificar a função na leitura e usar na escrita ponto final, ponto de interrogação, ponto de exclamação e, em diálogos (discurso direto), dois-pontos e travessão.	**(EF03LP07RS-1)** Perceber a Importância da pontuação através de textos com e sem pontuação.	
		Análise linguística/semiótica (Ortografização)	Morfologia	**(EF03LP08)** Identificar e diferenciar, em textos, substantivos e verbos e suas funções na oração: agente, ação, objeto da ação.	**(EF03LP08RS-1)** Identificar e diferenciar, em textos, substantivos e verbos e suas funções na oração (agente, ação, objeto da ação), para aplicar, de forma progressiva, esse conhecimento gramatical em suas produções.	

Assinado digitalmente por: Fabrício Machado Ratkiewicz em 24/11/22.
Confira a autenticidade do documento em www.tce.rs.gov.br. Identificador: PRE.CA5A.D6F4.4EB0.737D.8829.

Processo 00363-0200/21-6

Página da peça 143

Peça 4742020

DOCUMENTO DE ACESSO RESTRITO

ACESSO P0331962

		Análise linguística/semiótica (Ortografização)	Morfossintaxe	**(EF03LP09)** Identificar, em textos, adjetivos e sua função de atribuição de propriedades aos substantivos.	**(EF03LP09RS-1)** Identificar, em textos, adjetivos e sua função de atribuição de propriedades aos substantivos, a fim de fazer uso deles em suas produções com o intuito de caracterizar o substantivo. **(EF03LP09RS-2)** Identificar a função dos adjetivos e substantivos em uma frase.	
		Análise linguística/ semiótica (Ortografização)	Morfologia	**(EF03LP10)** Reconhecer prefixos e sufixos produtivos na formação de palavras derivadas de substantivos, de adjetivos e de verbos, utilizando- os para compreender palavras e para formar novas palavras.	**(EF03LP10RS-1)** Identificar que algumas palavras são derivadas de outras e assiminferir o significado delas**.** **(EF03LP10RS-2)** Perceber a formação de novas palavras com o acréscimo de prefixos e sufixos.	
3º	**CAMPO DA VIDA COTIDIANA**	Leitura/ escuta (compartilhada e autônoma)	Compreensão em leitura	**(EF03LP11)** Ler e compreender, com autonomia, textos injuntivos instrucionais (receitas, instruções de montagem etc.), com a estrutura própria desses textos (verbos imperativos, indicação de passos a serem seguidos) e mesclando palavras, imagens e recursos gráfico- visuais, considerando a situação comunicativa e o tema/assunto do texto.	**(EF03LP11RS-1)** Ler e compreender com autonomia textos injuntivos instrucionais, a fim de apresentar independência na leitura e na compreensão de textos com essa tipologia.	**(EF03LP11AG-1.1)** Ler e compreender com autonomia textos injuntivos instrucionais (receitas, instruções de montagem, etc), a fim de apresentar independência na leitura e na compreensão da estrutura e conteúdo de textos com essa tipologia.

Assinado digitalmente por: Fabrício Machado Ratkiewicz em 24/11/22.
Confira a autenticidade do documento em www.tce.rs.gov.br. Identificador: PRE.CA5A.D6F4.4EB0.737D.8829.

Processo 00363-0200/21-6

Página da peça 144

Peça 4742020

DOCUMENTO DE ACESSO RESTRITO

ACESSO P0331962

		Leitura/ escuta (compartilhada e autônoma)	Compreensão em leitura	**(EF03LP12)** Ler e compreender, com autonomia, cartas pessoais e diários, com expressão de sentimentos e opiniões, dentre outros gêneros do campo da vida cotidiana, de acordo com as convenções do gênero carta e considerando a situação comunicativa e o tema/assunto do texto.		
		Produção de textos (escrita compartilhada e autônoma)	Escrita colaborativa	**(EF03LP13)** Planejar e produzir cartas pessoais e diários, com expressão de sentimentos e opiniões, dentre outros gêneros do campo da vida cotidiana, de acordo com as convenções dos gêneros carta e diário e considerando a situação comunicativa e o tema/assunto do texto.	**(EF03LP13RS-1)** Planejar e produzir, de forma gradativa, cartas pessoais e diárias, com expressão de sentimentos e opiniões, dentre outros gêneros do Campo da Vida Cotidiana, de acordo com as convenções dos gêneros carta e diário e considerando a situação comunicativa e o tema/assunto do texto, a fim de adequar o discurso às especificidades do gênero.	
		Escrita (compartilhada e autônoma)	Escrita colaborativa	**(EF03LP14)** Planejar e produzir textos injuntivos instrucionais, com a estrutura própria desses textos (verbos imperativos, indicação de passos a serem seguidos) e mesclando palavras, imagens e recursos gráfico- visuais, considerando a situação comunicativa e o tema/ assun-	**(EF03LP14RS-1)** Planejar e produzir, gradativamente, textos injuntivos instrucionais, com a estrutura própria desses textos (verbos imperativos, indicação de passos a serem seguidos) e mesclando palavras, imagens e recursos gráfico-visuais, considerando	

Assinado digitalmente por: Fabrício Machado Ratkiewicz em 24/11/22.
Confira a autenticidade do documento em www.tce.rs.gov.br. Identificador: PRE.CA5A.D6F4.4EB0.737D.8829.

Processo 00363-0200/21-6

Página da peça 145

Peça 4742020

DOCUMENTO DE ACESSO RESTRITO

ACESSO P0331962

				to do texto.	a situação comunicativa e o tema/ assunto do texto, a fim de planejar e produzir com autonomia textos instrucionais.	
		Oralidade	Produção de texto oral	**(EF03LP15)** Assistir, em vídeo digital, a programa de culinária infantil e, a partir dele, planejar e produzir receitas em áudio ou vídeo.	**(EF03LP15RS-1)** Produzir receitas em vídeos ou áudios com sequência e clareza na exposição de ideias.	
		Análise linguística/semiótica (Ortografização)	Forma de composição do texto	**(EF03LP16)** Identificar reproduzir, e em textos injuntivos instrucionais (receitas, instruções de montagem, digitais ou impressos), a formatação própria desses textos (verbos imperativos, indicação de passos a serem seguidos) e a diagramação específica dos textos desses gêneros (lista de ingredientes ou materiais e instruções de execução – "modo de fazer").	**(EF03LP16RS-1)** Compreender as especificidades dos textos, textos injuntivos instrucionais (receitas, instruções de montagem, digitais ou impressos). **(EF03LP16RS-2)** Identificar e adequar, quando necessário, de forma gradativa, a linguagem ao gênero e ao tema.	
		Análise linguística/semiótica (Ortografização)	Forma de composição do texto	**(EF03LP17)** Identificar e reproduzir, em gêneros epistolares e diários, a formatação própria desses textos (relatos de acontecimentos, expressão de vivências, emoções, opiniões ou críticas) e a diagramação específica dos textos desses gêneros (data, saudação, corpo do tex-		

Assinado digitalmente por: Fabrício Machado Ratkiewicz em 24/11/22.
Confira a autenticidade do documento em www.tce.rs.gov.br. Identificador: PRE.CA5A.D6F4.4EB0.737D.8829.

Processo 00363-0200/21-6

Página da peça 146

Peça 4742020

DOCUMENTO DE ACESSO RESTRITO

ACESSO P0331962

				to, despedida, assinatura).		
		Leitura/ escuta (compartilhada e autônoma)	Compreensão em leitura	**(EF03LP18)** Ler e compreender, com autonomia, cartas dirigidas a veículos da mídia impressa ou digital (cartas de leitor e de reclamação a jornais, revistas) e notícias, dentre outros gêneros do campo jornalístico, de acordo com as convenções do gênero carta e considerando a situação comunicativa e o tema/ assunto do texto.	**(EF03LP18RS-1)** Apropriar-se das especificidades de composição, estrutura e estilo de cartas dirigidas a veículos da mídia impressa ou digital (cartas de leitor e de reclamação a jornais, revistas) e notícias, dentre outros gêneros do campo jornalístico, para lê-los e compreendê-los com autonomia.	
		Leitura/ escuta (compartilhada e autônoma)	Compreensão em leitura	**(EF03LP19)** Identificar e discutir o propósito do uso de recursos de persuasão (cores, imagens, escolha de palavras, jogo de palavras, tamanho de letras) em textos publicitários e de propaganda, como elementos de convencimento.	**(EF03LP19RS-1)** Compreender progressivamente a intencionalidade e a ideologia presentes nos textos publicitários, a fim de identificar e discutir o propósito do uso de recursos de persuasão.	
		Produção de textos (escrita compartilhada e autônoma)	Escrita colaborativa	**(EF03LP20)** Produzir cartas dirigidas a veículos da mídia impressa ou digital (cartas do leitor ou de reclamação a jornais ou revistas), dentre outros gêneros do campo político-cidadão, com opiniões e críticas, de acordo com as convenções do gênero carta e considerando a situação comunicativa e o tema/assunto do texto.	**(EF03LP20RS-1)** Desenvolver a capacidade de argumentação e identificar as especificidades de cartas dirigidas a veículos da mídia impressa ou digital (cartas do leitor ou de reclamação a jornais ou revistas), dentre outros gêneros do campo político-cidadão, com opiniões e críticas.	

Assinado digitalmente por: Fabrício Machado Ratkiewicz em 24/11/22.
Confira a autenticidade do documento em www.tce.rs.gov.br. Identificador: PRE.CA5A.D6F4.4EB0.737D.8829.

Processo 00363-0200/21-6

Peça 4742020

DOCUMENTO DE ACESSO RESTRITO

ACESSO P0331962

3º	CAMPO DA VIDA PÚBLICA	Produção de textos (escrita compartilhada e autônoma)	Escrita colaborativa	**(EF03LP21)** Produzir anúncios publicitários, textos de campanhas de conscientização destinados ao público infantil, observando os recursos de persuasão utilizados nos textos publicitários e de propaganda (cores, imagens, slogan, escolha de palavras, jogo de palavras, tamanho e tipo de letras, diagramação).	**(EF03LP21RS-1)** Expressar domínio da capacidade de linguagem que o gênero requer (argumentar e expor).	
3º	CAMPO DA VIDA PÚBLICA	Oralidade	Planejamento e produção de texto	**(EF03LP22)** Planejar e produzir, em colaboração com os colegas, telejornal para público infantil com algumas notícias e textos de campanhas que possam ser repassados oralmente ou em meio digital, em áudio ou vídeo, considerando a situação comunicativa, a organização específica da fala nesses gêneros e o tema/assunto/ finalidade dos textos.		
3º	CAMPO DA VIDA PÚBLICA	Análise linguística/semiótica (Ortografização)	Forma de composição dos textos	**(EF03LP23)** Analisar o uso de adjetivos em cartas dirigidas a veículos da mídia impressa ou digital (cartas do leitor ou de reclamação a jornais ou revistas), digitais ou impressas.	**(EF03LP23RS-1)** Compreender o uso dos adjetivos presentes nos textos da esfera jornalística e gradativamente empregá-los em suas produções.	
3º	CAMPO DAS	Leitura/ escuta (compartilhada e autônoma)	Compreensão em leitura	**(EF03LP24)** Ler/ouvir e compreender, com autonomia, relatos de observações e de pes-	**(EF03LP24RS-1)** Interpretar e analisar a fala do outro (interação e sentido).	

Assinado digitalmente por: Fabrício Machado Ratkiewicz em 24/11/22.
Confira a autenticidade do documento em www.tce.rs.gov.br. Identificador: PRE.CA5A.D6F4.4EB0.737D.8829.

Processo 00363-0200/21-6

Página da peça 148

Peça 4742020

DOCUMENTO DE ACESSO RESTRITO

ACESSO P0331962

	PRÁTICAS DE ESTUDO E PESQUISA			quisas em fontes de informações, considerando a situação comunicativa e o tema/assunto do texto.		
		Produção de textos (escrita compartilhada e autônoma)	Produção de textos	**(EF03LP25)** Planejar e produzir textospara apresentar resultados de observações e de pesquisas em fontes de informações, incluindo, quando pertinente, imagens, diagramas e gráficos ou tabelas simples, considerando a situação comunicativa e o tema/assunto do texto.		
		Análise linguística/semiótica (Ortografização)	Forma de composição dos textos adequação do texto às normas de escrita	**(EF03LP26)** Identificar e reproduzir, em relatórios de observação e pesquisa, a formatação e diagramação específica desses gêneros (passos ou listas de itens, tabelas, ilustrações, gráficos, resumo dos resultados), inclusive em suas versões orais.	**(EF03LP26RS-1)** Identificar e reproduzir, com gradativa autonomia, relatórios de observação e pesquisa, com a formatação e diagramação específica desses gêneros (passos ou listas de itens, tabelas, ilustrações, gráficos, resumo dos resultados), inclusive em suas versões orais, a fim de compreender as formas de composição dos textos e apropriar-se da norma padrão da escrita.	
3º	**CAMPO ARTÍSTICO-LITERÁRIO**	Oralidade	Performances orais	**(EF03LP27)** Recitar cordel e cantar repentes e emboladas, observando as rimas e obedecendo ao ritmo e à melodia.	**(EF03LP27RS-1)** Declamar poesias gaúchas, respeitando a entonação e a pontuação, descobrindo novas palavras	**(EF03LP27AG-1.1)** Declamar poesias gaúchas, quadras, trovas e poesias gaúchas, respeitando a entonação e

Assinado digitalmente por: Fabrício Machado Ratkiewicz em 24/11/22.
Confira a autenticidade do documento em www.tce.rs.gov.br. Identificador: PRE.CA5A.D6F4.4EB0.737D.8829.

Processo 00363-0200/21-6

Página da peça 149

Peça 4742020

DOCUMENTO DE ACESSO RESTRITO

ACESSO P0331962

					do nosso próprio dialeto.	a pontuação, descobrindo novas palavras do nosso próprio dialeto.
		Leitura/ escuta (compartilhada e autônoma)	Decodificação/ Fluência de leitura	**(EF35LP01)** Ler e compreender, silenciosamente e, em seguida, em voz alta, com autonomia e fluência, textos curtos com nível de textualidade adequado.	**(EF35LP01RS3-1)** Realizar a leitura e compreensão de diferentes gêneros textuais. Consolidar a leitura de textos do cotidiano, com autonomia, de diferentes gêneros textuais, apoiando-se em conhecimentos sobre o tema do texto, as características do portador da linguagem e do sistema de escrita, de modo a aperfeiçoar a proficiência leitora.	
		Leitura/ escuta (compartilhada e autônoma)	Formação de leitor	**(EF35LP02)** Selecionar livros da biblioteca e/ou do cantinho de leitura da sala de aula e/ou disponíveis em meios digitais para leitura individual, justificando a escolha e compartilhando com os colegas sua opinião, após a leitura.	**(EF35LP02RS3-1)** Estabelecer e questionar critérios para escolha de um livro.	
3º, 4º, 5º	**TODOS OS CAMPOS DE ATUAÇÃO**	Leitura/escuta (compartilhada e autônoma)	Compreensão	**(EF35LP03)** Identificar a ideia central do texto, demonstrando compreensão global.	**(EF35LP03RS3-1)** Identificar a ideia central do texto, demonstrando compreensão global, a fim de desenvolver a capacidade de inferenciação, de localização e de seleção de informações relevantes.	

Assinado digitalmente por: Fabrício Machado Ratkiewicz em 24/11/22.
Confira a autenticidade do documento em www.tce.rs.gov.br. Identificador: PRE.CA5A.D6F4.4EB0.737D.8829.

Processo 00363-0200/21-6

Página da peça 150

Peça 4742020

DOCUMENTO DE ACESSO RESTRITO

ACESSO P0331962

					(EF35LP03RS3-2) Compreender ideias principais e secundárias no texto.	
		Leitura/ escuta (compartilhada e autônoma)	Estratégia de leitura	**(EF35LP04)** Inferir informações implícitas nos textos lidos.	**(EF35LP04RS3-1)** Inferir informações implícitas nos textos lidos, para que, gradativamente, atribua significados que extrapolem o texto lido.	
		Leitura/ escuta (compartilhada e autônoma)	Estratégia de leitura	**(EF35LP05)** Inferir o sentido de palavras ou expressões desconhecidas em textos, com base no contexto da frase ou do texto.	**(EF35LP05RS3-1)** Inferir o sentido de palavras ou expressões, de modo a aprimorar, progressivamente, essa capacidade de atribuir sentidos.	
		Leitura/ escuta (compartilhada e autônoma)	Estratégia de leitura	**(EF35LP06)** Recuperar relações entre partes de um texto, identificando substituições lexicais (de substantivos por sinônimos) ou pronominais (uso de pronomes anafóricos – pessoais, possessivos, demonstrativos) que contribuem para a continuidade do texto.	**(EF35LP06RS3-1)** Utilizar e reconhecer os elementos coesivos de um texto, assim ampliando o vocabulário.	
		Produção de textos (escrita compartilhada e autônoma)	Construção do sistema alfabético/ convenções da escrita	**(EF35LP07)** Utilizar, ao produzir um texto, conhecimentos linguísticos e gramaticais, tais como ortografia, regras básicas de concordância nominal e verbal, pontuação (ponto final, ponto de exclamação, ponto de interrogação, vírgulas em enu-	**(EF35LP07RS3-1)** Utilizar, ao produzir um texto, conhecimentos linguísticos e gramaticais, tais como ortografia, regras básicas de concordância nominal e verbal, pontuação (ponto final, ponto de exclamação, ponto de interro-	

Assinado digitalmente por: Fabrício Machado Ratkiewicz em 24/11/22.
Confira a autenticidade do documento em www.tce.rs.gov.br. Identificador: PRE.CA5A.D6F4.4EB0.737D.8829.

Processo 00363-0200/21-6

Página da peça 151

Peça 4742020

DOCUMENTO DE ACESSO RESTRITO

ACESSO P0331962

				merações) e pontuação do discurso direto, quando for o caso.	gação, vírgulas em enumerações) e pontuação do discurso direto, quando for o caso, com gradativo domínio das convenções da escrita.	
		Produção de textos (escrita compartilhada e autônoma)	Construção do sistema alfabético/ estabelecimento de relações anafóricas na referenciação e construção da coesão	**(EF35LP08)** Utilizar, ao produzir um texto, recursos de referenciação (por substituição lexical ou por pronomes pessoais, possessivos e demonstrativos), vocabulário apropriado ao gênero, recursos de coesão pronominal (pronomes anafóricos) e articuladores de relações de sentido tempo, causa, oposição, conclusão, comparação), com nível suficiente de informatividade.	**(EF35LP08RS3-1)** Produzir pequenos textos com coerência, evitando redundâncias.	
		Produção de textos (escrita compartilhada e autônoma)	Planejamento de texto/ progressão temática e paragrafação	**(EF35LP09)** Organizar o texto em unidades de sentido, dividindo-o em parágrafos segundo as normas gráficas e de acordo com as características do gênero textual.	**(EF35LP09RS3-1)** Organizar o texto em unidades de sentido, dividindo-o em parágrafos, segundo as normas gráficas e de acordo com as características do gênero textual.	
		Oralidade	Forma de composição de gêneros orais	**(EF35LP10)** Identificar gêneros do discurso oral, utilizados em diferentes situações e contextos comunicativos, e suas características linguístico-expressivas e composicionais (conversação espontânea, conversação telefônica, entrevistas	**(EF35LP10RS3-1)** Identificar o gênero e adequar o discurso de acordo com o interlocutor e com a situação comunicativa.	

Assinado digitalmente por: Fabrício Machado Ratkiewicz em 24/11/22.
Confira a autenticidade do documento em www.tce.rs.gov.br. Identificador: PRE.CA5A.D6F4.4EB0.737D.8829.

Processo 00363-0200/21-6

Página da peça 152

Peça 4742020

DOCUMENTO DE ACESSO RESTRITO

ACESSO P0331962

				pessoais, entrevistas no rádio ou na TV, debate, noticiário de rádio e TV, narração de jogos esportivos no rádio e TV, aula, debate etc.).		
		Oralidade	Variação linguística	**(EF35LP11)** Ouvir gravações, canções, textos falados em diferentes variedades linguísticas, identificando características regionais, urbanas e rurais da fala e respeitando as diversas variedades linguísticas como características do uso da língua por diferentes grupos regionais ou diferentes culturas locais, rejeitando preconceitos linguísticos.	**(EF35LP11RS3-1)** Conhecer e reconhecer as características das variedades linguísticas.	**(EF35LP11AG3-1.1)** Conhecer e reconhecer as características das variedades linguísticas.
					(EF35LP11RS3-2) Apreciar as variedades linguísticas do nosso estado e respeitar as diferentes culturas, rejeitando o preconceito linguístico.	**(EF35LP11AG3-2.1)** Apreciar as variedades linguísticas do nosso estado e do nosso município e respeitar as diferentes culturas, rejeitando preconceitos linguísticos.
		Análise linguística/semiótica (Ortografização)	Construção do sistema alfabético e da ortografia	**(EF35LP12)** Recorrer ao dicionário para esclarecer dúvida sobre a escrita de palavras, especialmente no caso de palavras com relações irregulares fonema-grafema.	**(EF35LP12RS3-1)** Compreender a organização das palavras no dicionário. **(EF35LP12RS3-2)** Usar e reconhecer a função do dicionário para auxiliar na escrita e leitura.	
						(EF35LP12AG-1) Utilizar e reconhecer dicionários gaúchos no trabalho com a tradição oral e literatura gaúcha.
		Análise linguística/ semiótica (Ortografização)	Construção do sistema alfabético e a ortografia	**(EF35LP13)** Memorizar a grafia de palavras de uso frequente nas quais as relações fonema-	**(EF35LP13RS3-1)** Reconhecer e aplicar corretamente e gradativamente a grafia da letra	

Assinado digitalmente por: Fabrício Machado Ratkiewicz em 24/11/22.
Confira a autenticidade do documento em www.tce.rs.gov.br. Identificador: PRE.CA5A.D6F4.4EB0.737D.8829.

Processo 00363-0200/21-6

Página da peça 153

Peça 4742020

DOCUMENTO DE ACESSO RESTRITO

ACESSO P0331962

				grafema são irregulares e com h inicial que não representa fonema.	h.	
		Análise linguística/semiótica (Ortografização)	Morfologia	**(EF35LP14)** Identificar em textos e usar na produção textual pronomes pessoais, possessivos e demonstrativos, como recurso coesivo anafórico.	**(EF35LP14RS3-1)** Ampliar progressivamente o uso de pronomes pessoais nas produções textuais, bem como identificar a qual referente do texto esses elementos coesivos se referem.	
3º, 4º, 5º	**CAMPO DA VIDA PÚBLICA**	Produção de textos (escrita compartilhada e autônoma)	Escrita colaborativa	**(EF35LP15)** Opinar e defender ponto de vista sobre tema polêmico relacionado a situações vivenciadas na escola e/ou na comunidade, utilizando registro formal e estrutura adequada à argumentação, considerando a situação comunicativa e o tema/assunto do texto.	**(EF35LP15RS3-1)** Argumentar, opinar e defender ponto de vistas sobre diversos temas.	
		Análise linguística/semiótica (Ortografização)	Forma de composição dos textos	**(EF35LP16)** Identificar e reproduzir, em notícias, manchetes, lides e corpo de notícias simples para público infantil e cartas de reclamação (revista infantil), digitais ou impressos, a formatação e diagramação específica de cada um desses gêneros, inclusive em suas versões orais.	**(EF35LP16RS3-1)** Identificar as especificidades da linguagem requerida em notícias, manchetes, lides e corpo de notícias simples para público infantil e cartas de reclamação (revista infantil**).** **(EF35LP16RS3-2)** Adequar gradativamente os textos à estrutura da linguagem argumentativa.	
3º, 4º, 5º	**CAMPO DAS**	Leitura/escuta (compartilhada e	Pesquisa	**(EF35LP17)** Buscar e selecionar, com o apoio do professor, in-	**(EF35LP17RS3-1)** Buscar, selecionar e refletir sobre tex-	**(EF35LP17AG3-1.1)** Buscar,

Assinado digitalmente por: Fabrício Machado Ratkiewicz em 24/11/22.
Confira a autenticidade do documento em www.tce.rs.gov.br. Identificador: PRE.CA5A.D6F4.4EB0.737D.8829.

Processo 00363-0200/21-6

Página da peça 154

Peça 4742020

DOCUMENTO DE ACESSO RESTRITO

ACESSO P0331962

	PRÁTICAS DE ESTUDO E PESQUISA	autônoma)		formações de interesse sobre fenômenos sociais e naturais, em textos que circulam em meios impressos ou digitais.	tos que falem sobre fenômenos naturais e sociais da região.	selecionar e refletir sobre textos que falem sobre fenômenos naturais e sociais da região e do município.
		Oralidade	Escuta de textos orais	**(EF35LP18)** Escutar, com atenção, apresentações de trabalhos realizadas por colegas, formulando perguntas pertinentes ao tema e solicitando esclarecimentos sempre que necessário.		
		Oralidade	Compreensão de textos orais	**(EF35LP19)** Recuperar as ideias principais em situações formais de escuta de exposições, apresentações e palestras.	**(EF35LP19RS3-1)** Analisar e perceber as intenções na fala do outro.	
		Oralidade	Planejamento de texto oral Exposição oral	**(EF35LP20)** Expor trabalhos ou pesquisas escolares, em sala de aula, com apoio de recursos multissemióticos (imagens, diagrama, tabelas etc.), orientando-se por roteiro escrito, planejando o tempo de fala e adequando a linguagem à situação comunicativa.	**(EF35LP20RS3-1)** Conhecer estratégias de argumentação, a fim de facilitar a oralidade.	
3º, 4º, 5º	**CAMPO ARTÍSTICO-LITERÁRIO**	Leitura/escuta (compartilhada e autônoma)	Formação do leitor literário	**(EF35LP21)** Ler e compreender, de forma autônoma, textos literários de diferentes gêneros e extensões, inclusive aqueles sem ilustrações, estabelecendo preferências por gêneros, temas, autores.	**(EF35LP21RS3-1)** Desenvolver o gosto literário apreciando textos de autores gaúchos.	**(EF35LP21AG3-1.1)** Desenvolver o gosto literário apreciando textos de autores gaúchos, agudenses e da região.

Assinado digitalmente por: Fabrício Machado Ratkiewicz em 24/11/22.
Confira a autenticidade do documento em www.tce.rs.gov.br. Identificador: PRE.CA5A.D6F4.4EB0.737D.8829.

Processo 00363-0200/21-6

Página da peça 155

Peça 4742020

DOCUMENTO DE ACESSO RESTRITO

ACESSO P0331962

		Leitura/escuta (compartilhada e autônoma)	Formação do leitor literário/ Leitura multissemiótica	**(EF35LP22)** Perceber diálogos em textos narrativos, observando o efeito de sentido de verbos de enunciação e, se for o caso, o uso de variedades linguísticas no discurso direto.	**(EF35LP22RS3-1)** Compreender a variedade linguística e a estrutura usada no discurso direto.	
		Leitura/escuta (compartilhada e autônoma)	Apreciação estética/Estilo	**(EF35LP23)** Apreciar poemas e outros textos versificados, observando rimas, aliterações e diferentes modos de divisão dos versos, estrofes e refrãos e seu efeito de sentido.	**(EF35LP23RS3-1)** Observar e identificar características de poemas e outros textos versificados.	
		Leitura/ escuta (compartilhada e autônoma)	Textos dramáticos	**(EF35LP24)** Identificar funções do texto dramático (escrito para ser encenado) e sua organização por meio de diálogos entre personagens e marcadores das falas das personagens e de cena.	**(EF35LP24RS3-1)** Apreciar e compreender leituras e apresentações de textos dramáticos.	
		Produção de textos (escrita compartilhada e autônoma)	Escrita autônoma e compartilhada	**(EF35LP25)** Criar narrativas ficcionais, com certa autonomia, utilizando detalhes descritivos, sequências de eventos e imagens apropriadas para sustentar o sentido do texto, e marcadores de tempo, espaço e de fala de personagens.	**(EF35LP24RS3-1)** Reconhecer e utilizar gradativamente os marcadores temporais e espaciais (advérbios de tempo e lugar) na produção textual.	
		Produção de textos (escrita compartilhada e autônoma)	Escrita autônoma e compartilhada	**(EF35LP26)** Ler e compreender, com certa autonomia, narrativas ficcionais que apresentem cenários e personagens, observando os elementos da		

Assinado digitalmente por: Fabrício Machado Ratkiewicz em 24/11/22.
Confira a autenticidade do documento em www.tce.rs.gov.br. Identificador: PRE.CA5A.D6F4.4EB0.737D.8829.

Processo 00363-0200/21-6

Peça 4742020

DOCUMENTO DE ACESSO RESTRITO

ACESSO P0331962

				estrutura narrativa: enredo, tempo, espaço, personagens, narrador e a construção do discurso indireto e discurso direto.		
		Produção de textos (escrita compartilhada e autônoma)	Escrita autônoma	**(EF35LP27)** Ler e compreender, com certa autonomia, textos em versos, explorando rimas, sons e jogos de palavras, imagens poéticas (sentidos figurados) e recursos visuais e sonoros.	**(EF35LP27RS3-1)** Conhecer e utilizar gradativamente a linguagem poética.	
		Oralidade	Declamação	**(EF35LP28)** Declamar poemas, com entonação, postura e interpretação adequadas.	**(EF35LP28RS3-1)** Empregar a articulação correta das palavras e utilizando a postura adequada para cada situação de declamação.	
		Análise linguística/semiótica (Ortografização)	Formas de composição de narrativas	**(EF35LP29)** Identificar, em narrativas, cenário, personagem central, conflito gerador, resolução e o ponto de vista com base no qual histórias são narradas, diferenciando narrativas em primeira e terceira pessoas.	**(EF35LP29RS3-1)** Reconhecer e diferenciar cenário, personagem central, conflito gerador, resolução e o ponto de vista como base das histórias narradas.	
		Análise linguística/semiótica (Ortografização)	Discurso direto e indireto	**(EF35LP30)** Diferenciar discurso indireto e discurso direto, determinando o efeito de sentido de verbos de enunciação e explicando o uso de variedades linguísticas no discurso direto, quando for o caso.		

Assinado digitalmente por: Fabrício Machado Ratkiewicz em 24/11/22.
Confira a autenticidade do documento em www.tce.rs.gov.br. Identificador: PRE.CA5A.D6F4.4EB0.737D.8829.

Processo 00363-0200/21-6

Peça 4742020

DOCUMENTO DE ACESSO RESTRITO

ACESSO P0331962

		Análise linguística/semiótica (Ortografização)	Forma de composição de textos poéticos	**(EF35LP31)** Identificar, em textos versificados, efeitos de sentido decorrentes do uso de recursos rítmicos e sonoros e de metáforas.	**(EF35LP31RS3-1)** Identificar, em textos versificados, efeitos de sentido decorrentes do uso de recursos rítmicos e sonoros e de metáforas, a fim de aplicar, progressivamente, esses recursos na leitura e na escrita de textos versificados.	
1º; 2º; 3º; 4º; 5º	**TODOS OS CAMPOS DE ATUAÇÃO**	Leitura/ escuta (compartilhada e autônoma)	Reconstrução das condições de produção e recepção de textos	**(EF15LP01)** Identificar a função social de textos que circulam em campos da vida social dos quais participa cotidianamente (a casa, a rua, a comunidade, a escola) e nas mídias impressa, de massa e digital, reconhecendo para que foram produzidos, onde circulam, quem os produziu e a quem se destinam.	**(EF15LP01RS3-1)** Identificar a função social de textos que circulam em campo da vida social dos quais participa cotidianamente (a casa, a rua, a comunidade, a escola) e nas mídias impressa, de massa e digital, de modo a reconhecer seu contexto de produção: para que foram produzidos, onde circulam quem os produziu e a quem se destinam. **(EF15LP01RS3-2)** Reconhecer o contexto de produção e de circulação dos textos.	
		Leitura/ escuta (compartilhada e autônoma)	Estratégia de leitura	**(EF15LP02)** Estabelecer expectativas em relação ao texto que vai ler (pressuposições antecipadoras dos sentidos, da forma e da função social do texto), apoiando-se em seus conhecimentos prévios sobre as condições de produção e recepção desse texto, o gênero, o supor-	**(EF15LP02RS3-1)** Criar expectativas em relação ao texto que vai ler (pressuposições antecipadoras dos sentidos, da forma e da função social do texto), apoiando-se em seus conhecimentos prévios sobre as condições de produção e recepção desse texto, o	

Assinado digitalmente por: Fabrício Machado Ratkiewicz em 24/11/22.
Confira a autenticidade do documento em www.tce.rs.gov.br. Identificador: PRE.CA5A.D6F4.4EB0.737D.8829.

Processo 00363-0200/21-6

Página da peça 158

Peça 4742020

DOCUMENTO DE ACESSO RESTRITO

ACESSO P0331962

				te e o universo temático, bem como sobre saliências textuais, recursos gráficos, imagens, dados da própria obra (índice, prefácio etc.), confirmando antecipações e inferências realizadas antes e durante a leitura de textos, checando a adequação das hipóteses realizadas.	gênero, o suporte e o universo temático, bem como sobre saliências textuais, recursos gráficos, imagens, dados da própria obra (índice, prefácio etc.), confirmando antecipações e inferências realizadas antes e durante a leitura de textos, checando a adequação das hipóteses levantadas.	
		Leitura/ escuta (compartilhada e autônoma)	Estratégia de leitura	**(EF15LP03)** Localizar informações explícitas em textos.	**(EF15LP03RS3-1)** Localizar informações explícitas em textos. Perceber as informações subentendidas nos mais diferentes elementos de leitura propostos em aula.	
		Leitura/escuta (compartilhada e autônoma)	Estratégia de leitura	**(EF15LP04)** Identificar o efeito de sentido produzido pelo uso de recursos expressivos gráfico-visuais em textos multissemióticos.	**(EF15LP04RS3-1)** Identificar e relacionar o efeito de imagens em textos.	
		Produção de textos (escrita compartilhada e autônoma)	Planejamento de texto	**(EF15LP05)** Planejar, com a ajuda do professor, o texto que será produzido, considerando a situação comunicativa, os interlocutores (quem escreve/para quem escreve); a finalidade ou o propósito (escrever para quê); a circulação (onde o texto vai circular); o suporte (qual é o portador do texto); a linguagem, organização e forma	**(EF15LP05RS3-1)** Produzir textos de diferentes gêneros, atendendo a diferentes finalidades, por meio da atividade de um escriba.	

Assinado digitalmente por: Fabrício Machado Ratkiewicz em 24/11/22.
Confira a autenticidade do documento em www.tce.rs.gov.br. Identificador: PRE.CA5A.D6F4.4EB0.737D.8829.

Processo 00363-0200/21-6

Página da peça 159

Peça 4742020

DOCUMENTO DE ACESSO RESTRITO

ACESSO P0331962

				do texto e seu tema, pesquisando em meios impressos ou digitais, sempre que for preciso, informações necessárias à produção do texto, organizando em tópicos os dados e as fontes pesquisadas.		
		Produção de textos (escrita compartilhada e autônoma)	Revisão de textos	**(EF15LP06)** Reler e revisar o texto produzido com a ajuda do professor e a colaboração dos colegas, para corrigi-lo e aprimorá-lo, fazendo cortes, acréscimos, reformulações, correções de ortografia e pontuação.		
		Produção de textos (escrita compartilhada e autônoma)	Edição de textos	**(EF15LP07)** Editar a versão final do texto, em colaboração com os colegas e com a ajuda do professor, ilustrando, quando for o caso, em suporte adequado, manual ou digital.	**(EF15LP07RS3-1)** Perceber a disposição gráfica (aspectos estruturantes dos gêneros discursivos), para assim apropriar-se gradativamente dos aspectos estruturantes dos gêneros discursivos.	
		Produção de textos (escrita compartilhada e autônoma)	Utilização de tecnologia digital	**(EF15LP08)** Utilizar software, inclusive programas de edição de texto, para editar e publicar os textos produzidos, explorando os recursos multissemióticos disponíveis.		
		Oralidade	Oralidade pública/ Intercâmbio conversacional em sa-	**(EF15LP09)** Expressar-se situações em de intercâmbio oral com clareza, preocupando-se	**(EF15LP09RS3-1)** Utilizar canais de comunicação (blogs e redes sociais) para disseminar	**(EF15LP09AG3-1.1)** Utilizar canais de comunicação (blogs, redes sociais, rádio)

Assinado digitalmente por: Fabrício Machado Ratkiewicz em 24/11/22.
Confira a autenticidade do documento em www.tce.rs.gov.br. Identificador: PRE.CA5A.D6F4.4EB0.737D.8829.

Processo 00363-0200/21-6

Página da peça 160

Peça 4742020

DOCUMENTO DE ACESSO RESTRITO

ACESSO P0331962

			la de aula	em ser compreendido pelo interlocutor e usando a palavra com tom de voz audível, boa articulação e ritmo adequado.	os trabalhos produzidos.	para disseminar os trabalhos produzidos.
		Oralidade	Escuta atenta	**(EF15LP10)** Escutar, com atenção, falas de professores e colegas, formulando perguntas pertinentes ao tema e solicitando esclarecimentos sempre que necessário.	**(EF15LP10RS3-1)** Reconhecer que a escuta com atenção contribui para o aprendizado.	
		Oralidade	Características da conversação espontânea	**(EF15LP11)** Reconhecer características da conversação espontânea presencial, respeitando os turnos de fala, selecionando e utilizando, durante a conversação, formas de tratamento adequadas, de acordo com a situação e a posição do interlocutor.	**(EF15LP11RS3-1)** Interagir oralmente de forma espontânea, respeitando o momento de fala e as formas de tratamento, de acordo com a situação.	
		Oralidade	Aspectos não linguísticos (paralinguísticos) no ato da fala	**(EF15LP12)** Atribuir significado a aspectos não linguísticos (paralinguísticos) observados na fala, como direção do olhar, riso, gestos, movimentos da cabeça (de concordância ou discordância), expressão corporal, tom de voz.	**(EF15LP12RS3-1)** Compreender que esses elementos (risos, gestos, fala...) colaboram com a produção de sentido do texto oral.	
		Oralidade	Relato oral/Registro formal e informal	**(EF15LP13)** Identificar finalidades da interação oral em diferentes contextos comunicativos (solicitar informações, apresentar opiniões, informar,	**(EF15LP13RS3-1)** Perceber as diferenças entre os diversos usos da linguagem, levando em conta o contexto em que se dá a comunicação.	

Assinado digitalmente por: Fabrício Machado Ratkiewicz em 24/11/22.
Confira a autenticidade do documento em www.tce.rs.gov.br. Identificador: PRE.CA5A.D6F4.4EB0.737D.8829.

Processo 00363-0200/21-6

Peça 4742020

DOCUMENTO DE ACESSO RESTRITO

ACESSO P0331962

				relatar experiências etc.).		
1º; 2º; 3º; 4º; 5º	CAMPO DA VIDA COTIDIANA	Leitura/ escuta (compartilhada e autônoma)	Leitura de imagens em narrativas visuais	**(EF15LP14)** Construir o sentido de histórias em quadrinhos e tirinhas, relacionando imagens e palavras e interpretando recursos gráficos (tipos de balões, de letras, onomatopeias).	**(EF15LP14RS3-1)** Construir, em cooperação com os colegas e com a mediação do professor, o sentido de histórias em quadrinhos e tirinhas, relacionando imagens e palavras e interpretando recursos gráficos (tipos de balões, de letras, onomatopeias), para que gradativamente aproprie-se da linguagem utilizada nesses gêneros.	
1º; 2º; 3º; 4º; 5º	CAMPO ARTÍSTICO-LITERÁRIO	Leitura/escuta (compartilhada e autônoma)	Formação do leitor literário	**(EF15LP15)** Reconhecer que os textos literários fazem parte do mundo do imaginário e apresentam uma dimensão lúdica, de encantamento, valorizando-os, em sua diversidade cultural, como patrimônio artístico da humanidade.	**(EF15LP15RS3-1)** Reconhecer que a literatura faz parte do mundo do imaginário e apresenta uma dimensão lúdica, de encantamento, assim, valorizando- os, em sua diversidade cultural, como patrimônio artístico da humanidade, de modo a contribuir para sua formação como leitor literário.	
		Leitura / escuta compartilhada e autônoma)	Leitura colaborativa eautônoma	**(EF15LP16)** Ler e compreender, em colaboração com os colegas e com a ajuda do professor e, mais tarde, de maneira autônoma, textos narrativos de maior porte como contos (populares, de fadas, acumulati-	**(EF15LP16RS3-1)** Ampliar e diversificar sua capacidade leitora e atribuir sentido ao texto lido.	

Assinado digitalmente por: Fabrício Machado Ratkiewicz em 24/11/22.
Confira a autenticidade do documento em www.tce.rs.gov.br. Identificador: PRE.CA5A.D6F4.4EB0.737D.8829.

Processo
00363-0200/21-6

Peça
4742020

DOCUMENTO DE ACESSO RESTRITO

ACESSO
P0331962

				vos, de assombração etc.) e crônicas.		
		Leitura/ escuta compartilhada e autônoma)	Apreciação estética/ Estilo	**(EF15LP17)** Apreciar poemas visuais e concretos, observando efeitos de sentido criados pelo formato do texto na página, distribuição e diagramação das letras, pelas ilustrações e por outros efeitos visuais.	**(EF15LP17RS3-1)** Compreender, gradativamente, as formas de representação dos poemas visuais.	
		Leitura/ escuta (compartilhada e autônoma)	Formação do leitor literário/Leitura multissemiótica	**(EF15LP18)** Relacionar texto com ilustrações e outros recursos gráficos.	**(EF15LP18RS3-1)** Relacionar texto com ilustrações e outros recursos gráficos, para que compreenda de forma gradativa a relação existente entre os textos imagéticos e os textos escritos.	
		Oralidade	Contagem de histórias	**(EF15LP19)** Recontar oralmente, com e sem apoio de imagem, textos literários lidos pelo professor.	**(EF15LP19RS3-1)** Recontar oralmente, com e sem apoio de imagem, textos literários lidos pelo professor, a fim de empregar os elementos da narrativa (tema, personagens, espaço, enredo, marcas linguísticas.	

Assinado digitalmente por: Fabrício Machado Ratkiewicz em 24/11/22.
Confira a autenticidade do documento em www.tce.rs.gov.br. Identificador: PRE.CA5A.D6F4.4EB0.737D.8829.

Processo 00363-0200/21-6

Página da peça 163

Peça 4742020

DOCUMENTO DE ACESSO RESTRITO

ACESSO P0331962

ENSINO FUNDAMENTAL				
COMPONENTE CURRICULAR: ARTE				
3º ANO				
LINGUAGENS ARTÍSTICAS	**OBJETOS DE CONHECIMENTO**	**HABILIDADES BNCC**	**HABILIDADES RS**	**HABILIDADES DO MUNICÍPIO**
Artes Visuais	Contextos e práticas	**(EF15AR01)** Identificar e apreciar formas distintas das artes visuais tradicionais e contemporâneas, cultivando a percepção, o imaginário, a Capacidade de simbolizar e o repertório imagético.	**(EF15AR01RS35)** Explorar, identificar e ampliar as diversas manifestações das artes visuais tradicionais e contemporâneas (desenho, pintura, escultura, gravura, fotografia, vídeo, cinema, animação, arte computacional etc.) locais e regionais, ampliando a construção do olhar, potencializando a capacidade de percepção, imaginação, simbolização e ressignificação do repertório imagético, com a valorização da diversidade cultural na formação da comunidade local e regional.	
	Elementos da linguagem	**(EF15AR02)** Explorar e reconhecer elementos constitutivos das artes visuais (ponto, linha, forma, cor, espaço, movimento etc.).	**(EF15AR02RS35)** Ampliar a investigação e reconhecer elementos constitutivos das artes visuais e seu potencial poético (ponto, linha, forma, volume bi e tridimensional, textura, cor, espaço, movimento, luz e sombra), experimentando, identificando e percebendo as diversas formas de expressão das artes plásticas, audiovisuais, gráficas, tecnológicas e nas linguagens analógicas e digitais, em diferentes meios e nas obras de arte.	**(EF15AR02AG35.1)** Ampliar a investigação e reconhecer elementos constitutivos das artes visuais e seu potencial poético (ponto, linha, forma, volume bi e tridimensional, textura, cor, espaço, movimento, luz e sombra), experimentando, identificando e percebendo as diversas formas de expressão das artes visuais, audiovisuais, gráficas, tecnológicas e nas linguagens analógicas e digitais, em diferentes meios e

Assinado digitalmente por: Fabrício Machado Ratkiewicz em 24/11/22.
Confira a autenticidade do documento em www.tce.rs.gov.br. Identificador: PRE.CA5A.D6F4.4EB0.737D.8829.

Processo 00363-0200/21-6
Página da peça 164
Peça 4742020
DOCUMENTO DE ACESSO RESTRITO
ACESSO P0331962

				nas obras de arte.
	Matrizes estéticas e culturais	**(EF15AR03)** Reconhecer e analisar a influência de distintas matrizes estéticas e culturais das artes visuais nas manifestações artísticas das culturas locais, regionais e nacionais.	**(EF15AR03RS35)** Levantar informações, identificar, reconhecer e distinguir a influência de distintas matrizes estéticas e culturais das artes visuais nas manifestações, articulando a compreensão da diversidade cultural, no patrimônio imaterial (celebrações, ofícios, saberes, habilidades, crenças e manifestações) e patrimônio material (bens históricos, paisagísticos, etnográficos e obras de arte) na formação da comunidade, da região, do estado e da sociedade brasileira.	**(EF15AR03AG35.1)** Levantar informações, identificar, reconhecer e distinguir a influência de distintas matrizes estéticas e culturais das artes visuais nas manifestações, articulando a compreensão da diversidade cultural, no patrimônio imaterial (celebrações, ofícios, saberes, habilidades, crenças e manifestações) e patrimônio material (bens históricos, paisagísticos, etnográficos e obras de arte) na formação da comunidade, da região, do estado e da sociedade brasileira, bem como da cidade e comunidade pertencente à escola.
	Materialidades	**(EF15AR04)** Experimentar diferentes formas de expressão artística (desenho, pintura, colagem, quadrinhos, dobradura, escultura, modelagem, instalação, vídeo, fotografia etc.), fazendo uso sustentável de materiais, instrumentos, recursos e técnicas convencionais e não convencionais.	**(EF15AR04RS12)** Pesquisar, identificar e praticar diferentes formas de expressão bi e tridimensionais (desenho, pintura, colagem, dobradura, escultura, modelagem, história em quadrinhos, fotografia, vídeo etc.), estimulando o manuseio e a percepção da diversidade de materiais e sua consistências, os recursos dos instrumentos adequados, a forma de trabalhar nas técnicas convencionais, valorizando o uso sustentável dos materiais, para concretizar uma obra.	

Assinado digitalmente por: Fabrício Machado Ratkiewicz em 24/11/22.
Confira a autenticidade do documento em www.tce.rs.gov.br. Identificador: PRE.CA5A.D6F4.4EB0.737D.8829.

		(EF15AR05) Experimentar a criação em artes visuais de modo individual, coletivo e colaborativo, explorando diferentes espaços da escola e da comunidade.	**(EF15AR05RS35)** Experimentar e criar em artes visuais, ampliando a possibilidade em diferentes e novos espaços da escola e da comunidade, para consolidar e expandir o repertório criativo de modo individual, coletivo e colaborativo.	**(EF15AR05AG35.1)** Experimentar processos de criação artística, ampliando a possibilidade em diferentes e novos espaços da escola e da comunidade, para consolidar e expandir o repertório criativo de modo individual, coletivo e colaborativo.
	Processos de criação	**(EF15AR06)** Dialogar sobre a sua criação e as dos colegas, para alcançar sentidos plurais.	**(EF15AR06RS35)** Dialogar e interagir sobre o seu processo de criação e dos colegas, sem a utilização de estereótipos e pré- conceitos (bonito e feio, certo e errado, talento, dom etc.), desenvolvendo a escuta respeitosa das individualidades e singularidades no fazer artístico.	**(EF15AR06AG35.1)** Dialogar e interagir sobre o seu processo de criação e dos colegas, sem a utilização de estereótipos e pré- conceitos (bonito e feio, certo e errado, talento, dom etc.), desenvolvendo a escuta respeitosa das individualidades e singularidades no fazer artístico, apreciando as produções de modo a perceber a visão e a expressão dos demais.
	Sistemas da linguagem	**(EF15AR07)** Reconhecer algumas categorias do sistema das artes visuais (museus, galerias, instituições, artistas, artesãos, curadores etc.).	**(EF15AR07RS35)** Experienciar processos de criação e a utilização dos elementos da linguagem, conforme habilidade **EF15AR02RS35** e as materialidades descritas na habilidade **EF15AR04RS35,** no contato com artistas, artesãos e curadores locais e regionais e em visita a museus, galerias e instituições de arte.	

Processo 00363-0200/21-6
Página da peça 165
Peça 4742020
DOCUMENTO DE ACESSO RESTRITO
ACESSO P0331962

Assinado digitalmente por: Fabrício Machado Ratkiewicz em 24/11/22.
Confira a autenticidade do documento em www.tce.rs.gov.br. Identificador: PRE.CA5A.D6F4.4EB0.737D.8829.

Processo 00363-0200/21-6

Página da peça 166

Peça 4742020

DOCUMENTO DE ACESSO RESTRITO

ACESSO P0331962

Dança	Contextos e práticas	**(EF15AR08)** Experimentar e apreciar formas distintas de manifestações da dança presentes em diferentes contextos, cultivando a percepção, o imaginário, a **c**apacidade de simbolizar e o repertório corporal.	**(EF15AR08RS35)** Experimentar ao fazer e refazer movimentos corporais mais elaborados com intencionalidade, presentes no cotidiano e em diferentes formas de dança locais e de outras culturas, observando corpos parados, em equilíbrio e em ações, estimulando a percepção, a significação e a ampliação do repertório pessoal, em trabalhos individuais, coletivos e colaborativos, com a valorização da diversidade cultural na comunidade local e regional.	
		(EF15AR09) Estabelecer relações entre as partes do corpo e destas com o todo corporal na construção do movimento dançado.	**(EF15AR09RS35)** Experimentar e identificar os movimentos de membros do corpo (superiores e inferiores), estabelecendo a relação com o todo corporal, para compreender e ampliar as possibilidades de criação de movimentos dançados.	
	Elementos da linguagem	**(EF15AR10)** Experimentar diferentes formas de orientação no espaço (deslocamentos, planos, direções, caminhos etc.) e ritmos de movimento (lento, moderado e rápido) na construção do movimento dançado.	**(EF15AR10RS35)** Vivenciar, experimentar para ampliar a percepção dos movimentos dançados em diferentes tempos, investigando novas velocidades para a realização de ações simples (fazer o movimento de colocar a mão na cabeça, simular um caminhar bem lentamente, rolar, girar, saltar etc.), em diversos espaços, para compreender a potencialidade da tríade corpo-espaço-movimento.	
	Processos de criação	**(EF15AR11)** Criar e improvisar movimentos dançados de modo individual, coletivo e colaborativo, considerando os aspectos estruturais, dinâmicos e expressivos dos elementos constitutivos do movimento, com base nos	**(EF15AR11RS35)** Explorar, fazer, refazer, exercitar a criação e a improvisação repetidamente de diferentes movimentos coreográficos individuais e coletivos, a partir dos aprendizados das habilidades EF15AR08RS35, EF15AR09RS35 e EF15AR10RS35, para ampliar a compreensão da tríade corpo- espaço-movimento e os códigos (características) de diversos ritmos dançantes.	

Assinado digitalmente por: Fabrício Machado Ratkiewicz em 24/11/22.
Confira a autenticidade do documento em www.tce.rs.gov.br. Identificador: PRE.CA5A.D6F4.4EB0.737D.8829.

Processo 00363-0200/21-6

Página da peça 167

Peça 4742020

DOCUMENTO DE ACESSO RESTRITO

ACESSO P0331962

		códigos de dança.		
		(EF15AR12) Discutir, com respeito e sem preconceito, as experiências pessoais e coletivas em dança vivenciadas na escola, como fonte para a construção de vocabulários e repertórios próprios.	**(EF15AR12RS35)** Discutir no sentido de dialogar, escutar, comentar (em rodas de conversas) e, progressivamente, construir argumentações sobre as experiências pessoais e coletivas vivenciadas em dança, evitando análises e comentários preconceituosos e estereotipados de si e do outro, ampliando a construção de repertórios próprios.	
Música	Contextos e práticas	**(EF15AR13)** Identificar e apreciar criticamente diversas formas e gêneros de expressão musical, reconhecendo e analisando os usos e as funções da música em diversos contextos de circulação, em especial, aqueles da vida cotidiana.	**(EF15AR13RS35-1)** Exercitar a escuta atenta para identificar e apreciar diversas formas musicais representadas pela cultura regional e por suas diversas etnias culturais em diferentes gêneros (xote, fandango, milonga, polca, valsa, entre outros). **(EF15AR13RS35-2)** Ampliar a experiência para identificar e apreciar, progressivamente, gêneros musicais que interferem na vida cotidiana (jingle de comerciais no rádio e na televisão, vinhetas em vídeos da Internet, musicais típicas da comunidade executadas em momentos de celebrações, músicas religiosas, das culturas familiares etc.) e nas expressões musicais, valorizando a diversidade cultural na formação da comunidade local e regional.	
	Elementos	**(EF15AR14)** Perceber e explorar os elementos constitutivos da música (altura, intensidade, timbre, melodia, ritmo etc.), por meio de jogos, brincadeiras, canções e práticas diversas de composição /criação, execução e apreciação musical.	**(EF15AR14RS35)** Explorar e identificar os elementos básicos do som: altura (sons agudos e graves), duração (longos e curtos), intensidade (forte e fraco) e timbres (da voz e de instrumentos) em diversos gêneros musicais regionais e étnico-culturais por meio de jogos, brincadeiras, cantigas folclóricas, canções e práticas diversas de composição/criação, canto, execução e apreciação musical.	

Assinado digitalmente por: Fabrício Machado Ratkiewicz em 24/11/22.
Confira a autenticidade do documento em www.tce.rs.gov.br. Identificador: PRE.CA5A.D6F4.4EB0.737D.8829.

Processo
00363-0200/21-6

Página da peça
168

Peça
4742020

DOCUMENTO DE ACESSO RESTRITO

ACESSO
P0331962

	Materialidades	**(EF15AR15)** Explorar fontes sonoras diversas, como as existentes no próprio corpo (palmas, voz, percussão corporal), na natureza e em objetos cotidianos, reconhecendo os elementos constitutivos da música e as características de instrumentos musicais variados.	**(EF15AR15RS35-1)** Experimentar, explorar, tocar e identificar fontes sonoras, buscando organizar os sons nas famílias dos instrumentos (cordas, madeiras, percussão, metais) utilizando os instrumentos convencionais e não convencionais (objetos do cotidiano) e sons do corpo (palmas, voz e percussão corporal), relacionando-os e trabalhando os elementos da música, conforme habilidade EF15AR14RS35. **(EF15AR15RS35-2)** Experimentar, investigar, pesquisar e construir instrumentos musicais não convencionais com possibilidades sonoras diversas, de forma sustentável, buscando a harmonia e a qualidade do som.	
	Notação e registro musical	**(EF15AR16)** Explorar diferentes formas de registro musical não convencional representação gráfica de sons, partituras criativas etc.), bem como procedimentos e técnicas de registro em áudio e audiovisual, e reconhecer a notação musical convencional.	**(EF15AR16RS35-1)** Explorar diferentes formas de registro musical não convencional de canções e músicas por meio de representações de sons, palavras, desenhos, linhas, pontilhados, partituras criativas, entre outros (por exemplo, um registro para cada tempo do som, um desenho para sons curtos, repetidos desenhos para longo etc.). **(EF15AR16RS35-2)** Explorar e exercitar o registro musical em processos de áudio e/ou audiovisual. **(EF15AR16RS35-3)** Conhecer e reconhecer o registro musical convencional em diferentes canções e músicas.	
	Processos de criação	**(EF15AR17)** Experimentar improvisações, composições e sonorização de histórias, entre outros, utilizando vozes, sons corporais e/ou instrumentos musicais convencionais ou não convencionais, de modo indivi-	**(EF15AR17RS35)** Experimentar improvisações, composições e sonorização de histórias, entre outros, utilizando vozes, sons corporais e/ou instrumentos musicais convencionais ou não convencionais, de modo individual, coletivo e colaborativo, utilizando os parâmetros do som, apresentados na habilidade EF15AR14RS35 e as fontes sonoras, presentes na habilidade EF15AR15RS35-1 e os instrumentos construídos na habilidade EF15AR15RS35-2.	

Assinado digitalmente por: Fabrício Machado Ratkiewicz em 24/11/22.
Confira a autenticidade do documento em www.tce.rs.gov.br. Identificador: PRE.CA5A.D6F4.4EB0.737D.8829.

Processo 00363-0200/21-6

Página da peça 169

Peça 4742020

DOCUMENTO DE ACESSO RESTRITO

ACESSO P0331962

		dual, coletivo e colaborativo.		
Teatro	Contextos e práticas	**(EF15AR18)** Reconhecer e apreciar formas distintas de manifestações do teatro presentes em diferentes contextos, aprendendo a ver e a ouvir histórias dramatizadas e cultivando a percepção, o imaginário, a capacidade de simbolizar e o repertório ficcional.	**(EF15AR18RS12-1)** Vivenciar e apreciar formas de expressão, gestos, entonação de voz, expressão facial e corporal presentes no cotidiano, para ver e ouvir histórias reais e dramatizadas, potencializando a construção de repertório, que valorize a diversidade cultural na formação da comunidade local e desenvolva o imaginário, a capacidade de simbolizar e a ampliação do repertório ficcional.	
	Elementos da linguagem	**(EF15AR19)** Descobrir teatralidades na vida cotidiana, identificando elementos teatrais (variadas entonações de voz, diferentes fisicalidades, diversidade de personagens e narrativas etc.).	**(EF15AR19RS35)** Explorar teatralidades na vida cotidiana, observando e identificando elementos básicos do teatro: espaço (onde), personagem (quem) e narrativa (o que/ação), bem como variadas entonações de voz, diferentes fisicalidades (gestualidades, movimentos, expressões corporais etc.).	
	Processos de criação	**(EF15AR20)** Experimentar o trabalho colaborativo, coletivo e autoral em improvisações teatrais e processos narrativos criativos em teatro, explorando desde a teatralidade dos gestos e das ações do cotidiano até elementos de diferentes matrizes estéticas e culturais.	**(EF15AR20RS35-1)** Experimentar o trabalho colaborativo, coletivo e autoral em improvisações teatrais e processos narrativos criativos em teatro, explorando desde a intencionalidade à teatralidade dos gestos e das ações do cotidiano até elementos de diferentes matrizes estéticas e culturais, que ampliam o repertório pessoal e possibilitam novas criações. **(EF15AR20RS35-2)** Experimentar improvisações de sequências de cenas em teatro de dedoches e fantoches, teatro de sombra, teatro de objetos animados, teatro de bonecos, entre outros.	

Assinado digitalmente por: Fabrício Machado Ratkiewicz em 24/11/22.
Confira a autenticidade do documento em www.tce.rs.gov.br. Identificador: PRE.CA5A.D6F4.4EB0.737D.8829.

Processo 00363-0200/21-6

Página da peça 170

Peça 4742020

DOCUMENTO DE ACESSO RESTRITO

ACESSO P0331962

		(EF15AR21) Exercitar a imitação e o faz de conta, ressignificando objetos e fatos e experimentando-se no lugar do outro, ao compor e encenar acontecimentos cênicos, por meio de músicas, imagens, textos ou outros pontos de partida, de forma intencional e reflexiva.	**(EF15AR21RS35)** Exercitar a imitação e o faz de conta, ressignificando objetos e fatos e experimentando-se no lugar do outro, ao compor e encenar acontecimentos cênicos, por meio de jogos teatrais, músicas, imagens, textos ou outros pontos de partida, de forma intencional e reflexiva.	
		(EF15AR22) Experimentar possibilidades criativas de movimento e de voz na criação de um personagem teatral, discutindo estereótipos.	**(EF15AR22RS35)** Investigar e explorar possibilidades criativas de movimento e de voz na criação de um personagem teatral, compreendendo e evitando a busca por soluções prontas e estereotipadas.	
Eixos transversais	Processos de criação	**(EF15AR23)** Reconhecer e experimentar, em projetos temáticos, as relações processuais entre diversas linguagens artísticas.	**(EF15AR23RS35)** Experimentar, investigar e produzir projetos temáticos, os elementos, as materialidades e os processos criativos das linguagens artísticas, dentro do coletivo, na busca de uma poética pessoal, respeitando as singularidades e diversidades.	
	Matrizes estéticas e culturais	**(EF15AR24)** Caracterizar e experimentar brinquedos, brincadeiras, jogos, danças, canções e histórias de diferentes matrizes estéticas e culturais.	**(EF15AR24RS35)** Vivenciar, identificar e diferenciar, progressivamente, a riqueza da diversidade multicultural das matrizes da comunidade e seu entorno, valorizando-as em brincadeiras, jogos, danças, canções, obras, histórias, artesanato, apresentações, entre outras.	

Assinado digitalmente por: Fabrício Machado Ratkiewicz em 24/11/22.
Confira a autenticidade do documento em www.tce.rs.gov.br. Identificador: PRE.CA5A.D6F4.4EB0.737D.8829.

Processo
00363-0200/21-6

Peça
4742020

DOCUMENTO DE ACESSO RESTRITO

ACESSO
P0331962

	Patrimônio cultural	**(EF15AR25)** Conhecer e valorizar o patrimônio cultural, material e imaterial, de culturas diversas, em especial a brasileira, incluindo-se suas matrizes indígenas, africanas e europeias, de diferentes épocas, favorecendo a construção de vocabulário e repertório relativos às diferentes linguagens artísticas.	**(EF15AR25RS35)** Identificar, pesquisar, reconhecer e valorizar as características estéticas e culturais presentes no patrimônio material e imaterial pertencentes à cultura local, regional e nacional (de origem indígena, africana e europeia), para aproximar dados e fatos históricos e as manifestações populares de pequeno e grande porte, viabilizando a compreensão, o convívio e a interação através das linguagens artísticas.	
	Arte e tecnologia	**(EF15AR26)** Explorar diferentes tecnologias e recursos digitais (multimeios, animações, jogos eletrônicos, gravações em áudio e vídeo, fotografia, softwares etc.) nos processos de criação artística.	**(EF15AR26RS35-1)** Descobrir, conhecer e desenvolver múltiplas experiências individuais, coletivas e compartilhadas, explorando as potencialidades dos meios tecnológicos e digitais para a criação e interação em processos criativos, com outras linguagens artísticas. **(EF15AR26RS35-2)** Descobrir e conhecer a imaterialidade nas obras digitais: fotografia digital, audiovisual, vídeo (o que não é possível tocar fisicamente, que não se desgaste com o tempo, que pode ser reproduzido infinitamente e está salvo em arquivos digitais e virtuais).	

Assinado digitalmente por: Fabrício Machado Ratkiewicz em 24/11/22.
Confira a autenticidade do documento em www.tce.rs.gov.br. Identificador: PRE.CA5A.D6F4.4EB0.737D.8829.

Página 1381
Processo 00363-0200/21-6
Página da peça 172
Peça 4742020
DOCUMENTO DE ACESSO RESTRITO
ACESSO P0331962

ENSINO FUNDAMENTAL: 3º AO 5º ANO					
COMPONENTE CURRICULAR: EDUCAÇÃO FÍSICA					
3º ANO					
ANO/FAIXA	**UNIDADES TEMÁTICAS**	**OBJETOS DE CONHECIMENTO**	**HABILIDADES BNCC**	**HABILIDADES RS**	**HABILIDADES MUNICÍPIO**
3º, 4º e 5º	Brincadeiras e jogos	Brincadeiras e jogos populares do Brasil e do mundo Brincadeiras jogos de matriz indígena e africana.	**(EF35EF01)** Experimentar e fruir brincadeiras e jogos populares do Brasil e do mundo, incluindo aqueles de matriz indígena e africana, e recriá-los, valorizando a importância desse patrimônio histórico-cultural.	**(EF35EF01RS-1)** Experimentar, recriar e fruir brincadeiras e jogos populares do Rio Grande do Sul, de outras regiões do Brasil e do mundo, incluindo aqueles de matriz indígena e africana, valorizando a importância do patrimônio histórico- cultural.	**(EF35EF01AG-1.1)** Experimentar, recriar e fruir brincadeiras e jogos populares do Rio Grande do Sul, de outras regiões do Brasil e do mundo, partindo da realidade local, incluindo aqueles de matriz indígena e africana, valorizando a importância do patrimônio histórico- cultural.
			(EF35EF02) Planejar e utilizar estratégias para possibilitar a participação segura de todos os alunos em brincadeiras e jogos populares do Brasil e de matriz indígena e africana.	**(EF35EF02RS-1)** Elaborar e discutir estratégias para possibilitar a participação segura de todos os alunos em brincadeiras e jogos populares do Brasil e de matriz indígena e africana.	
			(EF35EF03) Descrever, por meio de múltiplas linguagens (corporal, oral, escrita, audiovisual), as brincadeiras e os jogos populares do Brasil e de matriz indígena e africana, explicando suas características e a impor-	**(EF35EF03RS-1)** Identificar e descrever, por meio de múltiplas linguagens (corporal, oral, escrita, audiovisual), as brincadeiras e os jogos populares do Brasil e de matriz indígena e africana, analisando suas influências, explicando suas características e a importância	

Assinado digitalmente por: Fabrício Machado Ratkiewicz em 24/11/22.
Confira a autenticidade do documento em www.tce.rs.gov.br. Identificador: PRE.CA5A.D6F4.4EB0.737D.8829.

Processo 00363-0200/21-6
Página da peça 173
Peça 4742020
DOCUMENTO DE ACESSO RESTRITO
ACESSO P0331962

			tância desse patrimônio histórico-cultural na preservação das diferentes culturas.	desse patrimônio histórico- cultural na preservação das diferentes culturas; **(EF35EF03RS-2)** Conhecer o contexto histórico, social e cultural onde foram criados os jogos de tabuleiro, podendo usá-los como conteúdo específico, oportunizando o trabalho interdisciplinar.	
			(EF35EF04) Recriar, individual e coletivamente, e experimentar, na escola e fora dela, brincadeiras e jogos populares do Brasil e do mundo, incluindo aqueles de matriz indígena e africana, e demais práticas corporais tematizadas na escola, adequando- as aos espaços públicos disponíveis.	**(EF35EF04RS-1)** Experimentar e recriar na escola e fora dela, brincadeiras e jogos populares do Brasil e do mundo, incluindo aqueles de matriz indígena e africana, e demais práticas corporais; **(EF35EF04RS-2)** Recriar, individual e coletivamente, brincadeiras e jogos populares do Brasil e do mundo e demais práticas corporais tematizadas na escola, adequando-as aos espaços públicos possíveis.	**(EF35EF04AG-1.1)** Experimentar e recriar na escola e fora dela, brincadeiras e jogos populares do Brasil e do mundo, partindo de experiências locais e regionais, incluindo aqueles de matriz indígena e africana, e demais práticas corporais; **(EF35EF04AG-2.1)** Recriar, individual e coletivamente, brincadeiras e jogos populares do Brasil e do mundo, partindo de experiências locais e regionais, e demais práticas corporais tematizadas na escola, adequando-as aos espaços públicos possíveis.
3º, 4º e 5º	**Esportes**	Esportes de campo e taco Esportes de rede/ parede Esportes de invasão	**(EF35EF05)** Experimentar e fruir diversos tipos de esportes de campo e taco, rede/parede e invasão, identificando seus elementos comuns e criando estratégias individuais e coletivas básicas para sua execução, prezando pelo trabalho coleti-	**(EF35EF05RS-1)** Pesquisar, experimentar e fruir diversos tipos de esportes de campo e taco, rede/parede e invasão, identificando seus elementos comuns e criando estratégias individuais e coletivas básicas para sua execução, prezando pelo trabalho coletivo e pelo protagonismo, valorizando as aprendizagens	**(EF35EF05AG-1.1)** Pesquisar, experimentar e fruir diversos tipos de esportes de campo e taco (beisebol, criqueti), rede/parede (voleibol, badminton, peteca, tênis de mesa e de campo, atletismo) e invasão (futebol, futsal, basquete, handebol, frisbee), identificando seus elemen-

Assinado digitalmente por: Fabrício Machado Ratkiewicz em 24/11/22.
Confira a autenticidade do documento em www.tce.rs.gov.br. Identificador: PRE.CA5A.D6F4.4EB0.737D.8829.

Processo 00363-0200/21-6
Página da peça 174
Peça 4742020
DOCUMENTO DE ACESSO RESTRITO
ACESSO P0331962

			vo e pelo protagonismo.	relacionadas à participação e ao trabalho em equipe. **(EF35EF05RS-2)** Experimentar e fruir atividades pré-desportivas.	tos comuns e criando estratégias individuais e coletivas básicas para sua execução, prezando pelo trabalho coletivo e pelo protagonismo, valorizando as aprendizagens relacionadas à participação e ao trabalho em equipe. **(EF35EF05AG-2.1)** Experimentar e fruir atividades pré-desportivas (pique-bandeira, bobinho, entre outros).
			(EF35EF06) Diferenciar os conceitos de jogo e esporte, identificando as características que os constituem na contemporaneidade e suas manifestações (profissional e comunitária/ lazer).	**(EF35EF06RS-1)** Reconhecer e diferenciar os conceitos de jogo e esporte, identificando e compreendendo as características que os constituem na contemporaneidade e suas manifestações (profissional e comunitária/ lazer).	
3º, 4º e 5º	**Ginástica**	Ginástica Geral	**(EF35EF07)** Experimentar e fruir, de forma coletiva, combinações de diferentes elementos da ginástica geral (equilíbrios, saltos, giros, rotações, acrobacias, com e sem materiais) propondo coreografias com diferentes temas do cotidiano.	**(EF35EF07RS- 2**) Experimentar, fruir e criar, de forma coletiva, combinações de diferentes elementos da ginástica geral (equilíbrios, saltos, giros, rotações, acrobacias, com e sem materiais), propondo coreografias com diferentes temas do cotidiano, folclore e cultura local.	
			(EF35EF08) Planejar e utilizar estratégias para resolver desafios na execução de elementos	**(EF35EF08RS-1)** Planejar e utilizar estratégias para resolver desafios na execução de elementos básicos de	

Assinado digitalmente por: Fabrício Machado Ratkiewicz em 24/11/22.
Confira a autenticidade do documento em www.tce.rs.gov.br. Identificador: PRE.CA5A.D6F4.4EB0.737D.8829.

Processo 00363-0200/21-6

Peça 4742020

DOCUMENTO DE ACESSO RESTRITO

ACESSO P0331962

			básicos de apresentações coletivas de ginástica geral, reconhecendo as potencialidades e os limites do corpo e adotando procedimentos de segurança.	apresentações coletivas de ginástica geral, reconhecendo as potencialidades e os limites do corpo, bem como nos segmentos corporais utilizados nos movimentos e adotando procedimentos de segurança.	
3º, 4º e 5º	Danças	Danças do Brasil e do mundo Danças de matriz indígena e africana	**(EF35EF09)** Experimentar, recriar e fruir danças populares do Brasil e do mundo e danças de matriz indígena e africana, valorizando e respeitando os diferentes sentidos e significados dessas danças em suas culturas de origem.	**(EF35EF09RS-1)** Experimentar, recriar e fruir danças populares do Brasil e do mundo e danças de matriz indígena e africana, valorizando e respeitando os diferentes sentidos e significados dessas danças em suas culturas de origem com movimentos mais complexos e ampliação do repertório motor.	
			(EF35EF10) Comparar e identificar os elementos constitutivos comuns e diferentes (ritmo, espaço, gestos) em danças populares do Brasil e do mundo e danças de matriz indígena e africana.	**(EF35EF10RS-1)** Pesquisar, demonstrar e localizar as danças mais tradicionais das diferentes regiões brasileiras. **EF35EF10RS-02)** Comparar e identificar os elementos constitutivos comuns e diferentes (ritmo, espaço, gestos) em danças populares do Brasil e do mundo e danças de matriz indígena e africana. **(EF35EF10RS-03)** Utilizar a dança como recurso para a interpretação de ritmos, incentivando os movimentos do corpo para o autoconhecimento.	
			(EF35EF11) Formular e utilizar estratégias para a execução de elementos constitutivos das	**(EF35EF11RS-1)** Executar elementos constitutivos das danças populares do Brasil e do mundo, e das danças de	

Assinado digitalmente por: Fabrício Machado Ratkiewicz em 24/11/22.
Confira a autenticidade do documento em www.tce.rs.gov.br. Identificador: PRE.CA5A.D6F4.4EB0.737D.8829.

Processo 00363-0200/21-6

Peça 4742020

DOCUMENTO DE ACESSO RESTRITO

ACESSO P0331962

			danças populares do Brasil e do mundo, e das danças de matriz indígena e africana.	matriz indígena e africana. **(EF35EF11RS-2)** Identificar a presença das capacidades físicas durante as práticas das danças (coordenação motora, equilíbrio, agilidade).	
			(EF35EF12) Identificar situações de injustiça e preconceito geradas e/ou presentes no contexto das danças e demais práticas corporais, e discutir alternativas para superá-las.	**(EF35EF12RS-1)** Identificar situações de injustiça e preconceito geradas e/ou presentes no contexto das danças e demais práticas corporais, posicionando-se para buscar alternativas para superá-las.	
3º, 4º e 5º	**Lutas**	Lutas do contexto comunitário e regional Lutas de matriz indígena e africana	**(EF35EF13)** Experimentar, fruir e recriar diferentes lutas presentes no contexto comunitário e regional e lutas de matriz indígena e africana.	**(EF35EF13RS-1)** Experimentar, fruir e recriar diferentes lutas presentes no contexto comunitário, cultural e regional e lutas de matriz indígena e africana.	
			(EF35EF14) Planejar e utilizar estratégias básicas das lutas do contexto comunitário e regional e lutas de matriz indígena e africana experimentadas, respeitando o colega como oponente as normas de segurança.	**(EF35EF14RS-1)** Conhecer a história das lutas em seus diferentes aspectos (origem, finalidade, modificações); **(EF35EF14RS-2)** Planejar e utilizar estratégias básicas (executar movimentos básicos) das lutas do contexto comunitário e regional e lutas de matriz indígena e africana experimentadas, respeitando o colega como oponente e as normas de segurança, adequando as práticas aos interesses e habilidades; **(EF35EF14RS-3)** Identificar as habilidades motoras necessárias para a prática (chutar, socar, segurar).	

Assinado digitalmente por: Fabrício Machado Ratkiewicz em 24/11/22.
Confira a autenticidade do documento em www.tce.rs.gov.br. Identificador: PRE.CA5A.D6F4.4EB0.737D.8829.

			(EF35EF15) Identificar as características das lutas do contexto comunitário e regional e lutas de matriz indígena e africana, reconhecendo as diferenças entre lutas e brigas e entre lutas e demais práticas corporais.	**(EF35EF15RS-1)** Identificar e valorizaras características das lutas do contexto comunitário e regional e lutas de matriz indígena e africana, reconhecendo as diferenças entre lutas e brigas e entre lutas e as demais práticas corporais e culturais.	

DOCUMENTO DE ACESSO RESTRITO

ACESSO
P0331962

Assinado digitalmente por: Fabrício Machado Ratkiewicz em 24/11/22.
Confira a autenticidade do documento em www.tce.rs.gov.br. Identificador: PRE.CA5A.D6F4.4EB0.737D.8829.

Página 1387
Processo 00363-0200/21-6
Página da peça 178
Peça 4742020
DOCUMENTO DE ACESSO RESTRITO
ACESSO P0331962

ENSINO FUNDAMENTAL COMPONENTE CURRICULAR: CIÊNCIAS 3ºANO				
UNIDADES TEMÁTICAS	**OBJETOS DE CONHECIMENTO**	**HABILIDADES BNCC**	**HABILIDADES RS**	**HABILIDADES MUNICÍPIO**
Matéria	Produção de som. Efeitos da luz nos materiais. Saúde auditiva e visual.	**(EF03CI01)** Produzir diferentes sons a partir da vibração de variados objetos e identificar variáveis que influem nesse fenômeno.	**(EF03CI01RS-1)** Demonstrar, através de experimentos, os sons produzidos em diferentes materiais. **(EF03CI01RS-2)** Analisar os sons produzidos pelos objetos de diferentes materiais. **(EF03CI01RS-3)** Comparar os diferentes sons produzidos em diferentes materiais e formas. **(EF03CI01RS-4)** Relacionar os diferentes sons (timbre, altura e intensidade sonora) com os instrumentos musicais.	
				(EF03CI01AG-1) Identificar variáveis que influenciam no som (aberto, fechado, cheio vazio, entre outros).
				(EF03CI01AG-2) Apresentar noções básicas do aparelho auditivo humano, relacionando a propagação ao som utilizando-se de experimentos.
		(EF03CI02) Experimentar e relatar o que ocorre com a passagem da luz através de	**(EF03CI02RS-1)** Observar a passagem da luz em diferentes objetos. **(EF03CI02RS-2)** Identificar as alterações que a	

Assinado digitalmente por: Fabrício Machado Ratkiewicz em 24/11/22.
Confira a autenticidade do documento em www.tce.rs.gov.br. Identificador: PRE.CA5A.D6F4.4EB0.737D.8829.

Processo 00363-0200/21-6
Página da peça 179
Peça 4742020
DOCUMENTO DE ACESSO RESTRITO
ACESSO P0331962

		objetos transparentes (copos, janelas de vidro, lentes, prismas, água etc.), no contato com superfícies polidas (espelhos) e na intersecção com objetos opacos (paredes, pratos, pessoas e outros objetos de uso cotidiano).	passagem da luz pode provocar. **(EF03CI02RS-3)** Demonstrar, através de experimentos, as alterações provocadas pela passagem da luz. **(EF03CI02RS-4)** Demonstrar o efeito do arco-íris em diferentes meios, água, prisma e lentes.	
				(EF03CI02AG-1) Observar, através de experimentos, como acontece o contato da luz com superfícies polidas (espelhos) e na intersecção com objetos opacos (paredes, pratos, pessoas e outros objetos de uso cotidiano).
				(EF03CI02AG-2) Observar, através de experimentos com bolhas de sabão, a reflexão da luz.
		(EF03CI03) Discutir hábitos necessários para a manutenção da saúde auditiva e visual, considerando as condições do ambiente em termos de som e luz.	**(EF03CI03RS-1)** Enunciar ações auditivas e visuais que promovam hábitos saudáveis.	
			(EF03CI03RS-2) Observar, através de experimentos, condições ambientais prejudiciais à saúde auditiva e visual.	**(EF03CI03AG-2.1)** Observar, através de experimentos, condições ambientais prejudiciais à saúde auditiva e visual, em termos de som e luz.
			(EF03CI03RS-3) Promover hábitos saudáveis, reconhecendo o uso de métodos preventivos.	
Vida e evolução	Características e desenvolvimento dos animais	**(EF03CI04)** Identificar características sobre o modo de vida (o que comem, como se reproduzem, como se deslocam	**(EF03CI04RS-1)** Observar, através de situações do cotidiano local, os animais encontrados. **(EF03CI04RS-2)** Identificar os animais encontrados no cotidiano.	

Assinado digitalmente por: Fabrício Machado Ratkiewicz em 24/11/22.
Confira a autenticidade do documento em www.tce.rs.gov.br. Identificador: PRE.CA5A.D6F4.4EB0.737D.8829.

Processo 00363-0200/21-6
Página da peça 180
Peça 4742020
DOCUMENTO DE ACESSO RESTRITO
ACESSO P0331962

		etc.) dos animais mais comuns no ambiente próximo.	**(EF03CI04RS-3)** Descrever as características dos animais da vivência dos alunos e seus modos de vida. **(EF03CI04RS-4)** Classificar os animais quanto sua alimentação (carnívoros, herbívoros etc.). **(EF03CI04RS-5)** Identificar as formas de reprodução que ocorrem entre os animais. **(EF03CI04RS-6)** Interpretar a forma de adaptação dos animais quanto à sua locomoção no meio ambiente. **(EF03CI04RS-7)** Relacionar as funções e sentidos dos animais com o ambiente. **(EF03CI04RS-8)** Discutir os cuidados com animais que possam prejudicar a saúde humana.	
		(EF03CI05) Descrever e comunicar às alterações que ocorrem, desde o nascimento, em animais de diferentes meios terrestres ou aquáticos, inclusive o homem.	**(EF03CI05RS-1)** Observar as fases da vida animal. **(EF03CI05RS-2)** Identificar os animais que tem seu habitat aquático e terrestre. **(EF03CI05RS-3)** Comparar as mudanças / transformações que ocorrem de uma fase para outra. **(EF03CI05RS-4)** Associar as fases na passagem de tempo de vida animal. **(EF03CI05RS-5)** Esquematizar as fases de vida dos diferentes animais.	
		(EF03CI06) Comparar alguns animais e organizar grupos com base em características externas comuns (presença de penas, pelos, escamas, bico,	**(EF03CI06RS-1)** Identificar as características do nicho ecológico.	
			(EF03CI06RS-2) Representar, através de diferentes meios, os nichos ecológicos dos animais.	**(EF03CI06AG-2.1)** Representar, através de diferentes meios, os nichos ecológicos dos animais,

Assinado digitalmente por: Fabrício Machado Ratkiewicz em 24/11/22.
Confira a autenticidade do documento em www.tce.rs.gov.br. Identificador: PRE.CA5A.D6F4.4EB0.737D.8829.

Processo 00363-0200/21-6
Página da peça 181
Peça 4742020
DOCUMENTO DE ACESSO RESTRITO
ACESSO P0331962

		garras, antenas, patas etc.).		partindo de realidades locais.
			(EF03CI06RS-3) Explicar o bioma local.	
			(EF03CI06RS-4) Identificar os animais e a sua participação no ambiente e na vida humana.	**(EF03CI06AG-4.1)** Identificar os animais e a sua participação no ambiente e na vida humana, diferenciando-os em selvagens e domésticos.
			(EF03CI06RS-5) Categorizar os animais de acordo com as características externas observáveis.	
			(EF03CI06RS-6) Listar hábitos e atividades dos animais observados.	
				(EF03CI06AG-1) Perceber a importância dos corredores ecológicos na Quarta Colônia.
Terra e Universo	Características da Terra Observação do céu Usos do solo	**(EF03CI07)** Identificar características da Terra (como seu formato esférico, a presença de água, solo etc.), com base na observação, manipulação e comparação de diferentes formas de representação do planeta (mapas, globos, fotografias etc.).	**(EF03CI07RS-1)** Definir as características do planeta Terra.	
			(EF03CI07RS-2) Comparar as características da Terra em distintos modelos de representação, como: mapas, esquemas, ilustrações.	**(EF03CI07AG-2.1)** Comparar as características da Terra em distintos modelos de representação, como: mapas, esquemas, ilustrações, fotografias, google earth.
			(EF03CI07RS-3) Compreender as características da Terra.	

Assinado digitalmente por: Fabrício Machado Ratkiewicz em 24/11/22.
Confira a autenticidade do documento em www.tce.rs.gov.br. Identificador: PRE.CA5A.D6F4.4EB0.737D.8829.

		(EF03CI08) Observar, identificar e registrar os períodos diários (dia e/ou noite) em que o Sol, demais estrelas, Lua e planetas estão visíveis no céu.	**(EF03CI08RS-1)** Observar os ciclos do sol, da lua e das estrelas. **(EF03CI08RS-2)** Relacionar os ciclos dos astros às diferentes culturas e aos ciclos produtivos locais. **(EF03CI08RS-3)** Investigar a escala de tempo. **(EF03CI08RS-4)** Observar o sol, a lua e as estrelas e os períodos em que são visíveis. **(EF03CI08RS-5)** Identificar o dia e a noite na Terra, a partir de seu posicionamento e rotação em relação ao sol.	
		(EF03CI09) Comparar diferentes amostras de solo do entorno da escola com base em características como cor, textura, cheiro, tamanho das partículas, permeabilidade etc.	**(EF03CI09RS-1)** Coletar amostras de solos da sua região. **(EF03CI09RS-2)** Identificar as características do solo e suas propriedades.	
			(EF03CI09RS-3) Classificar os solos quanto à permeabilidade, textura, cheiro e tamanho de partículas.	**(EF03CI09AG-3.1)** Classificar os solos quanto à permeabilidade, textura, cheiro, tamanho de partículas e cor.
		(EF03CI10) Identificar os diferentes usos do solo (plantação e extração de materiais, dentre outras possibilidades), reconhecendo a importância do solo para a agricultura e para a vida.	**(EF03CI10RS-1)** Identificar diferentes possibilidades do uso do solo.	
			(EF03CI10RS-2) Reconhecer a importância de sua utilização em diferentes aspectos de vida como: plantação local, alimentação e saúde.	**(EF03CI10AG-2.1)** Reconhecer a importância de sua utilização em diferentes aspectos de vida como: plantação local, alimentação e saúde, manutenção do clima (florestas).

Processo
00363-0200/21-6

Página da peça
182

Peça
4742020

DOCUMENTO DE ACESSO RESTRITO

ACESSO
P0331962

Assinado digitalmente por: Fabrício Machado Ratkiewicz em 24/11/22.
Confira a autenticidade do documento em www.tce.rs.gov.br. Identificador: PRE.CA5A.D6F4.4EB0.737D.8829.

			(EF03CI10RS-3) Comparar as diferentes características de solos. **(EF03CI10RS-4)** Contrastar as diferentes condições do solo em ambientes não cultivado, com ou sem presença de vegetação e de solos com plantio ou já alterados pela atuação humana. **(EF03CI10RS-5)** Valorizar a cultura local, bem como a manutenção do solo. **(EF03CI10RS-6)** Relacionar o uso das tecnologias nas diferentes culturas agrícolas. **(EF03CI10RS-7)** Debater a importância da educação ambiental nos dias de hoje para a preservação do ambiente. **(EF03CI10RS-8)** Identificar as ações humanas que possam ameaçar o equilíbrio ambiental.	
				(EF03CI10AG-1) Diferenciar monocultura e diversidade de culturas agrícolas.

Processo 00363-0200/21-6
Página da peça 183
Peça 4742020
DOCUMENTO DE ACESSO RESTRITO
ACESSO P0331962

Assinado digitalmente por: Fabrício Machado Ratkiewicz em 24/11/22.
Confira a autenticidade do documento em www.tce.rs.gov.br. Identificador: PRE.CA5A.D6F4.4EB0.737D.8829.

Processo 00363-0200/21-6

Página da peça 184

Peça 4742020

DOCUMENTO DE ACESSO RESTRITO

ACESSO P0331962

ENSINO FUNDAMENTAL				
COMPONENTE CURRICULAR: ENSINO RELIGIOSO				
3ºANO				
UNIDADES TEMÁTICAS	**OBJETOS DE CONHECIMENTO**	**HABILIDADES BNCC**	**HABILIDADES RS**	**HABILIDADES MUNICÍPIO**
Identidades e alteridades	Espaços	**(EF03ER01)** Identificar e respeitar os diferentes espaços e territórios religiosos de diferentes tradições e movimentos religiosos.	**(EF03ER01RS01)** Identificar e respeitar os espaços e territórios religiosos, como locais de práticas e celebrações das diferentes Tradições Religiosas que compõem a comunidade escolar.	
		(EF03ER02) Caracterizar os espaços e territórios religiosos como locais de realização das práticas celebrativas.		**(EF03ER02)** Caracterizar os espaços e territórios religiosos de Agudo como locais de realização das práticas celebrativas.
Manifestações religiosas	Práticas celebrativas	**(EF03ER03**) Identificar e respeitar práticas celebrativas (cerimônias, orações, festividades, peregrinações, entre outras) de diferentes tradições religiosas.	**(EF03ER03RS-01)** Identificar e respeitar práticas celebrativas (cerimônias, orações, festividades, peregrinações, entre outras) das diferentes Tradições Religiosas existentes na comunidade.	
		(EF03ER04) Caracterizar as práticas celebrativas como parte integrante do conjunto das manifestações religiosas de diferentes culturas e sociedades.	**(EF03ER04RS-01)** Caracterizar as práticas celebrativas como parte integrante do conjunto das manifestações religiosas, a partir das vivências de cada um.	
Manifestações religiosas	Indumentárias religiosas	**(EF03ER05)** Reconhecer as indumentárias (roupas, acessórios, símbolos,	**(EF03ER05RS-01)** Reconhecer e comparar as indumentárias utilizadas pelos líderes e	

Assinado digitalmente por: Fabrício Machado Ratkiewicz em 24/11/22.
Confira a autenticidade do documento em www.tce.rs.gov.br. Identificador: PRE.CA5A.D6F4.4EB0.737D.8829.

Processo
00363-0200/21-6

		pinturas corporais) utilizadas em diferentes manifestações e tradições religiosas.	membros religiosos das diferentes manifestações e Tradições Religiosas, presentes na sala de aula, conferindo respeito aos que fazem uso delas.	
		(EF03ER06) Caracterizar as indumentárias como elementos integrantes das identidades religiosas.		

Peça
4742020

DOCUMENTO DE ACESSO RESTRITO

ACESSO
P0331962

Assinado digitalmente por: Fabrício Machado Ratkiewicz em 24/11/22.
Confira a autenticidade do documento em www.tce.rs.gov.br. Identificador: PRE.CA5A.D6F4.4EB0.737D.8829.

Processo 00363-0200/21-6

Peça 4742020

DOCUMENTO DE ACESSO RESTRITO

ACESSO P0331962

ENSINO FUNDAMENTAL Componente Curricular – Língua Inglesa 3º ANO					
EIXO	**UNIDADES TEMÁTICAS**	**OBJETOS DE CONHECIMENTO**	**HABILIDADES BNCC**	**HABILIDADES RS**	**HABILIDADES MUNICÍPIO**
Oralidade e escrita	**Interação Discursiva**	Construção de laços afetivos e convívio social.			**(EF01LI01AG-1)** Interagir em situações de comunicação oral com os colegas, empregando saudações como: apresentar-se e pedir informações pessoais básicas por meio de assimilação de expressões e vocábulos básicos. **(EF01LI01AG-2)** A partir da exploração coletiva e de atividades lúdicas, expandir conhecimentos sobre a forma oral e escrita de cores primárias e secundárias, brinquedos, objetos escolares e outros, idade dos colegas, meses e estações do ano. **(EF01LI01AG-3)** Em atividades recreativas e em situações de comunicação oral e escrita expandir seus conhecimentos em relação a números e quantidades até 50. **(EF01LI01AG-4)** A partir de interações orais, compreender comandos e aplica-los em sala de aula. **(EF01LI01AG-5)** Identificar e distinguir, a partir de interações, na forma oral e escrita os animais domésticos e selvagens. **(EF01LI01AG-6)** A partir de atividades práticas, identificar, na forma oral e escrita, alimentos e bebidas do cotidiano, suas preferências e dos colegas. **(EF01LI01AG-7)** Coletar informações do grupo, perguntando e respondendo, de forma oral e escrita, sobre os membros da família, suas formações e interações diárias, nos diferentes ambientes da casa (sala, cozinha, quarto, banheiro,

Assinado digitalmente por: Fabrício Machado Ratkiewicz em 24/11/22.
Confira a autenticidade do documento em www.tce.rs.gov.br. Identificador: PRE.CA5A.D6F4.4EB0.737D.8829.

					lavanderia, escritório, jardim, horta...), suas profissões e as profissões dos familiares dos colegas, de forma a reconhecer os diferentes tipos de profissões. **(EF01LI01AG-8)** Através de interações, identificar e distinguir, de forma oral e escrita, a mobília da casa e eletrodomésticos. **(EF01LI01AG-9)** Interagir em situações de intercâmbio oral, demonstrando iniciativa para utilizar a Língua Inglesa, utilizando-se de repertório em construção, bem como novos conhecimentos da língua. **(EF01LI01AG-10)** Coletar informações sobre aspectos culturais, presentes no dia a dia da comunidade em que vive, e expressá-los através de interações orais. **(EF01LI01AG-11)** Interagir em situações práticas reconhecendo e distinguindo, na forma oral e escrita, o vocabulário relacionado a festas de aniversário. **(EF01LI01AG-12)** Coletar informações, reconhecer, distinguir e escrever as preposições básicas. **(EF01LI01AG-13)** Através da prática, identificar e distinguir, de forma oral e escrita, os brinquedos e jogos que fazem parte do cotidiano das crianças bem como jogos mais comuns (memória, dominó, ioiô, quebra-cabeça...). **(EF01LI01AG-14)** Interagir em situações de comunicação oral e escrita, distinguindo verbos básico que indicam ação, aplicando-os corretamente, em forma de perguntas e respostas.

Assinado digitalmente por: Fabrício Machado Ratkiewicz em 24/11/22.
Confira a autenticidade do documento em www.tce.rs.gov.br. Identificador: PRE.CA5A.D6F4.4EB0.737D.8829.

Processo
00363-0200/21-6

ENSINO FUNDAMENTAL 3º AO 9º ANO

COMPONENTE CURRICULAR: LÍNGUA ALEMÃ

Caracterização da Área

Página da peça
188

Peça
4742020

DOCUMENTO DE ACESSO RESTRITO

ACESSO
P0331962

É atribuição da língua estrangeira, promover as habilidades de ouvir, compreender, falar, ler e escrever. Desenvolvidas tais habilidades, o ser humano interage com o outro, a partir disso, relaciona-se em qualquer situação que se apresenta, passando a reconhecer-se e ser reconhecido como ser histórico, pois todo ser é agente do seu próprio processo.

Identificando o ser-aluno com o seu nome é que se chega à origem do nome que identifica um espaço geográfico-sócio-econômico-cultural. O homem é um ser histórico. A nossa região foi também colonizada por alemães e muitos têm pelo menos um antepassado alemão.

Somos um país composto por diversas raças e para haver uma convivência respeitosa e harmoniosa entre elas é necessário respeitar as diferenças e isso é possível pela aproximação das culturas, dos diferentes hábitos e costumes.

O conhecimento linguístico é o meio mais poderoso para aproximar pessoas.

A aprendizagem da língua estrangeira é uma possibilidade de aumentar a percepção do aluno como ser humano e como cidadão. Por isso, ela vai centrar-se no engajamento discursivo do aluno, ou seja, em sua capacidade de se engajar e engajar outros no discurso, de modo a poder agir no mundo social. Para que isso seja possível é fundamental que o ensino de língua estrangeira seja batizado pela função social desse conhecimento na sociedade.

A Língua Alemã é a terceira mais falada no planeta e na Europa, conforme dados apresentados no Congresso Nacional de Ensino da Língua Alemã – Curitiba. Julho /99, e no Congresso Latino-Americano de Professores de Língua Alemã – São Leopoldo, julho/02, destacando-se nas áreas da filosofia, da medicina, da tecnologia e no direito é a mais utilizada no mundo. Portanto, as pessoas que falam o alemão podem interagir com a humanidade, através do desenvolvimento das habilidades de planejar, organizar, comprar, vender e buscar soluções para problemas individuais.

O maior objetivo do ensino de língua é ampliar as possibilidades de comunicação do aluno capacitando-o a enviar, receber e interpretar mensagens, na forma oral e escrita da Língua Alemã.

A Língua Alemã é o diferencial, o algo mais que o aluno leva da escola em termos de língua estrangeira porque apenas o inglês e o espanhol são línguas obrigatórias ensinadas hoje.

Segundo Rui Barbosa: “O homem é tantos homens quantas línguas ele fala”, e a Língua Alemã auxilia o aluno a ter uma visão de mundo mais integrada, além de proporcionar maiores chances de escolha nas diferentes áreas de estudo e de trabalho.

Competências específicas de língua alemã para o ensino fundamental

Assinado digitalmente por: Fabrício Machado Ratkiewicz em 24/11/22.
Confira a autenticidade do documento em www.tce.rs.gov.br. Identificador:
PRE.CA5A.D6F4.4EB0.737D.8829.

Processo
00363-0200/21-6

Identificar o lugar de si e do outro em um mundo plurilíngue e multicultural, refletindo, criticando sobre como a aprendizagem da língua alemã contribui para a inserção dos sujeitos no mundo globalizado, inclusive no que concerne ao mundo do trabalho.

Comunicar-se na língua alemã, por meio do uso variado de linguagens em mídias impressas e digitais, reconhecendo-a como ferramenta de acesso ao conhecimento, de ampliação das perspectivas e de possibilidades para a compreensão dos valores e interesses de outras culturas e para o exercício do protagonismo social.

Identificar similaridades e diferenças entre a língua alemã e a língua materna ou outras línguas, articulando-as a aspectos sociais, culturais e identitários, em uma relação intrínseca entre língua, cultura e identidade.

Elaborar repertórios linguísticos-discursivos da língua alemã, usados em diferentes países e por grupos sociais diferentes dentro de um mesmo país, de modo a reconhecer a diversidade linguística como direito e valorizar os usos heterogêneos, híbridos e multimodais emergentes nas sociedades contemporâneos.

Utilizar novas tecnologias, com novas linguagens e modos de interação para pesquisar, selecionar, compartilha, posicionar-se e produzir sentidos em práticas de letramento na língua alemã, de forma ética, crítica e responsável.

Conhecer diferentes patrimônios culturais, materiais e imateriais, difundidos na língua alemã, com vistas ao exercício da fruição e da ampliação de perspectivas no contato com diferentes manifestações artístico-culturais.

Página da peça
189

Peça
4742020

DOCUMENTO DE ACESSO RESTRITO

ACESSO
P0331962

Assinado digitalmente por: Fabrício Machado Ratkiewicz em 24/11/22.
Confira a autenticidade do documento em www.tce.rs.gov.br. Identificador:
PRE.CA5A.D6F4.4EB0.737D.8829.

Processo 00363-0200/21-6

Peça 4742020

DOCUMENTO DE ACESSO RESTRITO

ACESSO P0331962

ENSINO FUNDAMENTAL				
COMPONENTE CURRICULAR: LÍNGUA ALEMÃ				
3ºANO				
UNIDADES TEMÁTICAS	OBJETOS DE CONHECIMENTO	HABILIDADES BNCC	HABILIDADES RS	HABILIDADES MUNICÍPIO
				O aluno vive em um mundo multicultural e, consequentemente plurilíngue, portanto ele deve ter instruções globais que abrangem a leitura, a escrita, a compreensão e a fala de uma língua estrangeira. Assim, após ter concluído as séries iniciais do Ensino Fundamental o aluno deverá ser capaz de identificar, no Universo que o cerca, as línguas estrangeiras que são usadas nos sistemas de comunicação bem como perceber a importância das línguas estrangeiras no contexto social no qual ele está inserido, reconhecendo a possibilidade de acesso a bens culturais da humanidade em outras partes do mundo, interagir de forma lúdica, nos idiomas propostos além de valorizar a leitura como fonte de informação e prazer, utilizando-a como meio de acesso ao mundo do trabalho e dos estudos avançados. O aluno deverá ser capaz de: • nomear e relacionar os números de 0 a 12; • utilizar as saudações em Língua Alemã de maneira adequada (olá, bom dia, até logo...); • identificar os dias da semana, empregando corretamente em frases e palavras orais e escritas; • identificar os membros da família; • identificar e relacionar os animais com as histórias contadas; • relacionar e identificar as partes do corpo humano com o seu nome; • empregar o verbo SER corretamente dentro do contexto; • identificar as estações do ano em gravuras, cartazes, e exercícios.

Assinado digitalmente por: Fabrício Machado Ratkiewicz em 24/11/22.
Confira a autenticidade do documento em www.tce.rs.gov.br. Identificador: PRE.CA5A.D6F4.4EB0.737D.8829.

Assinado digitalmente por: Fabrício Machado Ratkiewicz em 24/11/22.
Confira a autenticidade do documento em www.tce.rs.gov.br. Identificador: PRE.CA5A.D6F4.4EB0.737D.8829.

Processo 00363-0200/21-6
Página da peça 1
Peça 4741999
DOCUMENTO DE ACESSO RESTRITO
ACESSO P033194D

ENSINO FUNDAMENTAL – 3º AO 5º ANO				
COMPONENTE CURRICULAR: ARTE				
4º ano				
LINGUAGENS ARTÍSTICAS	**OBJETOS DE CONHECIMENTO**	**HABILIDADES BNCC**	**HABILIDADES RS**	**HABILIDADES DO MUNICÍPIO**
Artes Visuais	Contextos e práticas	**(EF15AR01)** Identificar e apreciar formas distintas das artes visuais tradicionais e contemporâneas, cultivando a percepção, o imaginário, a Capacidade de simbolizar e o repertório imagético.	**(EF15AR01RS35)** Explorar, identificar e ampliar as diversas manifestações das artes visuais tradicionais e contemporâneas (desenho, pintura, escultura, gravura, fotografia, vídeo, cinema, animação, arte computacional etc.) locais e regionais, ampliando a construção do olhar, potencializando a capacidade de percepção, imaginação, simbolização e ressignificação do repertório imagético, com a valorização da diversidade cultural na formação da comunidade local e regional.	
	Elementos da linguagem	**(EF15AR02)** Explorar e reconhecer elementos constitutivos das artes visuais (ponto, linha, forma, cor, espaço, movimento etc.).	**(EF15AR02RS35)** Ampliar a investigação e reconhecer elementos constitutivos das artes visuais e seu potencial poético (ponto, linha, forma, volume bi e tridimensional, textura, cor, espaço, movimento, luz e sombra), experimentando, identificando e percebendo as diversas formas de expressão das artes plásticas, audiovisuais, gráficas, tecnológicas e nas linguagens analógicas e digitais, em diferentes meios e nas obras de arte.	**(EF15AR02AG35.1)** Ampliar a investigação e reconhecer elementos constitutivos das artes visuais e seu potencial poético (ponto, linha, forma, volume bi e tridimensional, textura, cor, espaço, movimento, luz e sombra), experimentando, identificando e percebendo as diversas formas de expressão das artes visuais, audiovisuais, gráficas, tecnológicas e nas linguagens analógicas e digitais, em diferentes meios e nas obras de arte.

Assinado digitalmente por: Fabrício Machado Ratkiewicz em 24/11/22.
Confira a autenticidade do documento em www.tce.rs.gov.br. Identificador: PRE.4216.6425.8D7E.3876.2754.

Processo 00363-0200/21-6
Página da peça 2
Peça 4741999
DOCUMENTO DE ACESSO RESTRITO
ACESSO P033194D

	Matrizes estéticas e culturais	**(EF15AR03)** Reconhecer e analisar a influência de distintas matrizes estéticas e culturais das artes visuais nas manifestações artísticas das culturas locais, regionais e nacionais.	**(EF15AR03RS35)** Levantar informações, identificar, reconhecer e distinguir a influência de distintas matrizes estéticas e culturais das artes visuais nas manifestações, articulando a compreensão da diversidade cultural, no patrimônio imaterial (celebrações, ofícios, saberes, habilidades, crenças e manifestações) e patrimônio material (bens históricos, paisagísticos, etnográficos e obras de arte) na formação da comunidade, da região, do estado e da sociedade brasileira.	**(EF15AR03AG35.1)** Levantar informações, identificar, reconhecer e distinguir a influência de distintas matrizes estéticas e culturais das artes visuais nas manifestações, articulando a compreensão da diversidade cultural, no patrimônio imaterial (celebrações, ofícios, saberes, habilidades, crenças e manifestações) e patrimônio material (bens históricos, paisagísticos, etnográficos e obras de arte) na formação da comunidade, da região, do estado e da sociedade brasileira, bem como da cidade e comunidade pertencente à escola.
	Materialidades	**(EF15AR04)** Experimentar diferentes formas de expressão artística (desenho, pintura, colagem, quadrinhos, dobradura, escultura, modelagem, instalação, vídeo, fotografia etc.), fazendo uso sustentável de materiais, instrumentos, recursos e técnicas convencionais e não convencionais.	**(EF15AR04RS12)** Pesquisar, identificar e praticar diferentes formas de expressão bi e tridimensionais (desenho, pintura, colagem, dobradura, escultura, modelagem, história em quadrinhos, fotografia, vídeo etc.), estimulando o manuseio e a percepção da diversidade de materiais e sua consistências, os recursos dos instrumentos adequados, a forma de trabalhar nas técnicas convencionais, valorizando o uso sustentável dos materiais, para concretizar uma obra.	
		(EF15AR05) Experimentar a criação em artes visuais de modo individual, coletivo e colaborativo, explorando diferentes espaços da escola e da comunidade.	**(EF15AR05RS35)** Experimentar e criar em artes visuais, ampliando a possibilidade em diferentes e novos espaços da escola e da comunidade, para consolidar e expandir o repertório criativo de modo individual, coletivo e colaborativo.	**(EF15AR05AG35.1)** Experimentar processos de criação artística, ampliando a possibilidade em diferentes e novos espaços da escola e da comunidade, para consolidar e expandir o repertório criativo de modo individual, coletivo e colaborativo.

Assinado digitalmente por: Fabrício Machado Ratkiewicz em 24/11/22.
Confira a autenticidade do documento em www.tce.rs.gov.br. Identificador: PRE.4216.6425.8D7E.3876.2754.

Processo 00363-0200/21-6
Página da peça 3
Peça 4741999
DOCUMENTO DE ACESSO RESTRITO
ACESSO P033194D

	Processos de criação	**(EF15AR06)** Dialogar sobre a sua criação e as dos colegas, para alcançar sentidos plurais.	**(EF15AR06RS35)** Dialogar e interagir sobre o seu processo de criação e dos colegas, sem a utilização de estereótipos e pré- conceitos (bonito e feio, certo e errado, talento, dom etc.), desenvolvendo a escuta respeitosa das individualidades e singularidades no fazer artístico.	**(EF15AR06AG35.1)** Dialogar e interagir sobre o seu processo de criação e dos colegas, sem a utilização de estereótipos e pré- conceitos (bonito e feio, certo e errado, talento, dom etc.), desenvolvendo a escuta respeitosa das individualidades e singularidades no fazer artístico, apreciando as produções de modo a perceber a visão e a expressão dos demais.
	Sistemas da linguagem	**(EF15AR07)** Reconhecer algumas categorias do sistema das artes visuais (museus, galerias, instituições, artistas, artesãos, curadores etc.).	**(EF15AR07RS35)** Experienciar processos de criação e a utilização dos elementos da linguagem, conforme habilidade EF15AR02RS35 e as materialidades descritas na habilidade EF15AR04RS35, no contato com artistas, artesãos e curadores locais e regionais e em visita a museus, galerias e instituições de arte.	
Dança	Contextos e práticas	**(EF15AR08)** Experimentar e apreciar formas distintas de manifestações da dança presentes em diferentes contextos, cultivando a percepção, o imaginário, a **c**apacidade de simbolizar e o repertório corporal.	**(EF15AR08RS35)** Experimentar ao fazer e refazer movimentos corporais mais elaborados com intencionalidade, presentes no cotidiano e em diferentes formas de dança locais e de outras culturas, observando corpos parados, em equilíbrio e em ações, estimulando a percepção, a significação e a ampliação do repertório pessoal, em trabalhos individuais, coletivos e colaborativos, com a valorização da diversidade cultural na comunidade local e regional.	
		(EF15AR09) Estabelecer relações entre as partes do corpo e destas com o todo corporal na construção do movimento dançado.	**(EF15AR09RS35)** Experimentar e identificar os movimentos de membros do corpo (superiores e inferiores), estabelecendo a relação com o todo corporal, para compreender e ampliar as possibilidades de criação de movimentos dançados.	
	Elementos da linguagem	**(EF15AR10)** Experimentar diferentes formas de orientação no	**(EF15AR10RS35)** Vivenciar, experimentar para ampliar a percepção dos movimentos dançados em diferentes	

Assinado digitalmente por: Fabrício Machado Ratkiewicz em 24/11/22.
Confira a autenticidade do documento em www.tce.rs.gov.br. Identificador: PRE.4216.6425.8D7E.3876.2754.

Processo 00363-0200/21-6
Página da peça 4
Peça 4741999
DOCUMENTO DE ACESSO RESTRITO
ACESSO P033194D

		espaço (deslocamentos, planos, direções, caminhos etc.) e ritmos de movimento (lento, moderado e rápido) na construção do movimento dançado.	tempos, investigando novas velocidades para a realização de ações simples (fazer o movimento de colocar a mão na cabeça, simular um caminhar bem lentamente, rolar, girar, saltar etc.), em diversos espaços, para compreender a potencialidade da tríade corpo-espaço-movimento.	
	Processos de criação	**(EF15AR11)** Criar e improvisar movimentos dançados de modo individual, coletivo e colaborativo, considerando os aspectos estruturais, dinâmicos e expressivos dos elementos constitutivos do movimento, com base nos códigos de dança.	**(EF15AR11RS35)** Explorar, fazer, refazer, exercitar a criação e a improvisação repetidamente de diferentes movimentos coreográficos individuais e coletivos, a partir dos aprendizados das habilidades EF15AR08RS35, EF15AR09RS35 e EF15AR10RS35, para ampliar a compreensão da tríade corpo- espaço-movimento e os códigos (características) de diversos ritmos dançantes.	
		(EF15AR12) Discutir, com respeito e sem preconceito, as experiências pessoais e coletivas em dança vivenciadas na escola, como fonte para a construção de vocabulários e repertórios próprios.	**(EF15AR12RS35)** Discutir no sentido de dialogar, escutar, comentar (em rodas de conversas) e, progressivamente, construir argumentações sobre as experiências pessoais e coletivas vivenciadas em dança, evitando análises e comentários preconceituosos e estereotipados de si e do outro, ampliando a construção de repertórios próprios.	
Música	Contextos e práticas	**(EF15AR13)** Identificar e apreciar criticamente diversas formas e gêneros de expressão musical, reconhecendo e analisando os usos e as funções da música em diversos contextos de circulação, em especial, aqueles da vida cotidiana.	**(EF15AR13RS35-1)** Exercitar a escuta atenta para identificar e apreciar diversas formas musicais representadas pela cultura regional e por suas diversas etnias culturais em diferentes gêneros (xote, fandango, milonga, polca, valsa, entre outros). **(EF15AR13RS35-2)** Ampliar a experiência para identificar e apreciar, progressivamente, gêneros musicais que interferem na vida cotidiana (jingle de comerciais no rádio e na televisão, vinhetas em vídeos da Internet, musicais típicas da comunidade executadas em momen-	

Assinado digitalmente por: Fabrício Machado Ratkiewicz em 24/11/22.
Confira a autenticidade do documento em www.tce.rs.gov.br. Identificador: PRE.4216.6425.8D7E.3876.2754.

Processo 00363-0200/21-6

Página da peça 5

Peça 4741999

DOCUMENTO DE ACESSO RESTRITO

ACESSO P033194D

			tos de celebrações, músicas religiosas, das culturas familiares etc.) e nas expressões musicais, valorizando a diversidade cultural na formação da comunidade local e regional.	
	Elementos	**(EF15AR14)** Perceber e explorar os elementos constitutivos da música (altura, intensidade, timbre, melodia, ritmo etc.), por meio de jogos, brincadeiras, canções e práticas diversas de composição /criação, execução e apreciação musical.	**(EF15AR14RS35)** Explorar e identificar os elementos básicos do som: altura (sons agudos e graves), duração (longos e curtos), intensidade (forte e fraco) e timbres (da voz e de instrumentos) em diversos gêneros musicais regionais e étnico-culturais por meio de jogos, brincadeiras, cantigas folclóricas, canções e práticas diversas de composição/criação, canto, execução e apreciação musical.	
	Materialidades	**(EF15AR15)** Explorar fontes sonoras diversas, como as existentes no próprio corpo (palmas, voz, percussão corporal), na natureza e em objetos cotidianos, reconhecendo os elementos constitutivos da música e as características de instrumentos musicais variados.	**(EF15AR15RS35-1)** Experimentar, explorar, tocar e identificar fontes sonoras, buscando organizar os sons nas famílias dos instrumentos (cordas, madeiras, percussão, metais) utilizando os instrumentos convencionais e não convencionais (objetos do cotidiano) e sons do corpo (palmas, voz e percussão corporal), relacionando-os e trabalhando os elementos da música, conforme habilidade EF15AR14RS35. **(EF15AR15RS35-2)** Experimentar, investigar, pesquisar e construir instrumentos musicais não convencionais com possibilidades sonoras diversas, de forma sustentável, buscando a harmonia e a qualidade do som.	
	Notação e registro musical	**(EF15AR16)** Explorar diferentes formas de registro musical não convencional representação gráfica de sons, partituras criativas etc.), bem como procedimentos e técnicas de registro	**(EF15AR16RS35-1)** Explorar diferentes formas de registro musical não convencional de canções e músicas por meio de representações de sons, palavras, desenhos, linhas, pontilhados, partituras criativas, entre outros (por exemplo, um registro para cada tempo do som, um desenho para sons curtos, repetidos desenhos para lon-	

Assinado digitalmente por: Fabrício Machado Ratkiewicz em 24/11/22.
Confira a autenticidade do documento em www.tce.rs.gov.br. Identificador: PRE.4216.6425.8D7E.3876.2754.

Processo 00363-0200/21-6

Peça 4741999

DOCUMENTO DE ACESSO RESTRITO

ACESSO P033194D

		em áudio e audiovisual, e reconhecer a notação musical convencional.	go etc.). **(EF15AR16RS35-2)** Explorar e exercitar o registro musical em processos de áudio e/ou audiovisual. **(EF15AR16RS35-3)** Conhecer e reconhecer o registro musical convencional em diferentes canções e músicas.	
	Processos de criação	**(EF15AR17)** Experimentar improvisações, composições e sonorização de histórias, entre outros, utilizando vozes, sons corporais e/ou instrumentos musicais convencionais ou não convencionais, de modo individual, coletivo e colaborativo.	**(EF15AR17RS35)** Experimentar improvisações, composições e sonorização de histórias, entre outros, utilizando vozes, sons corporais e/ou instrumentos musicais convencionais ou não convencionais, de modo individual, coletivo e colaborativo, utilizando os parâmetros do som, apresentados na habilidade EF15AR14RS35 e as fontes sonoras, presentes na habilidade EF15AR15RS35-1 e os instrumentos construídos na habilidade EF15AR15RS35-2.	
Teatro	Contextos e práticas	**(EF15AR18)** Reconhecer e apreciar formas distintas de manifestações do teatro presentes em diferentes contextos, aprendendo a ver e a ouvir histórias dramatizadas e cultivando a percepção, o imaginário, a capacidade de simbolizar e o repertório ficcional.	**(EF15AR18RS12-1)** Vivenciar e apreciar formas de expressão, gestos, entonação de voz, expressão facial e corporal presentes no cotidiano, para ver e ouvir histórias reais e dramatizadas, potencializando a construção de repertório, que valorize a diversidade cultural na formação da comunidade local e desenvolva o imaginário, a capacidade de simbolizar e a ampliação do repertório ficcional.	
	Elementos da linguagem	**(EF15AR19)** Descobrir teatralidades na vida cotidiana, identificando elementos teatrais (variadas entonações de voz, diferentes fisicalidades, diversidadede personagens e narrativas etc.).	**(EF15AR19RS35)** Explorar teatralidades na vida cotidiana, observando e identificando elementos básicos do teatro: espaço (onde), personagem (quem) e narrativa (o que/ação), bem como variadas entonações de voz, diferentes fisicalidades (gestualidades, movimentos, expressões corporais etc.).	

Assinado digitalmente por: Fabrício Machado Ratkiewicz em 24/11/22.
Confira a autenticidade do documento em www.tce.rs.gov.br. Identificador: PRE.4216.6425.8D7E.3876.2754.

Processo 00363-0200/21-6
Página da peça 7
Peça 4741999
DOCUMENTO DE ACESSO RESTRITO
ACESSO P033194D

	Processos de criação	**(EF15AR20)** Experimentar o trabalho colaborativo, coletivo e autoral em improvisações teatrais e processos narrativos criativos em teatro, explorando desde a teatralidade dos gestos e das ações do cotidiano até elementos de diferentes matrizes estéticas e culturais.	**(EF15AR20RS35-1)** Experimentar o trabalho colaborativo, coletivo e autoral em improvisações teatrais e processos narrativos criativos em teatro, explorando desde a intencionalidade à teatralidade dos gestos e das ações do cotidiano até elementos de diferentes matrizes estéticas e culturais, que ampliam o repertório pessoal e possibilitam novas criações. **(EF15AR20RS35-2)** Experimentar improvisações de sequências de cenas em teatro de dedoches e fantoches, teatro de sombra, teatro de objetos animados, teatro de bonecos, entre outros.	
		(EF15AR21) Exercitar a imitação e o faz de conta, ressignificando objetos e fatos e experimentando-se no lugar do outro, ao compor e encenar acontecimentos cênicos, por meio de músicas, imagens, textos ou outros pontos de partida, de forma intencional e reflexiva.	**(EF15AR21RS35)** Exercitar a imitação e o faz de conta, ressignificando objetos e fatos e experimentando-se no lugar do outro, ao compor e encenar acontecimentos cênicos, por meio de jogos teatrais, músicas, imagens, textos ou outros pontos de partida, de forma intencional e reflexiva.	
		(EF15AR22) Experimentar possibilidades criativas de movimento e de voz na criação de um personagem teatral, discutindo estereótipos.	**(EF15AR22RS35)** Investigar e explorar possibilidades criativas de movimento e de voz na criação de um personagem teatral, compreendendo e evitando a busca por soluções prontas e estereotipadas.	
Eixos transversais	Processos de criação	**(EF15AR23)** Reconhecer e experimentar, em projetos temáticos, as relações processuais entre diversas linguagens artísticas.	**(EF15AR23RS35)** Experimentar, investigar e produzir projetos temáticos, os elementos, as materialidades e os processos criativos das linguagens artísticas, dentro do coletivo, na busca de uma poética pessoal, respeitando as singularidades e diversidades.	

Assinado digitalmente por: Fabrício Machado Ratkiewicz em 24/11/22.
Confira a autenticidade do documento em www.tce.rs.gov.br. Identificador: PRE.4216.6425.8D7E.3876.2754.

Processo
00363-0200/21-6

Peça
4741999

	Matrizes estéticas e culturais	**(EF15AR24)** Caracterizar e experimentar brinquedos, brincadeiras, jogos, danças, canções e histórias de diferentes matrizes estéticas e culturais.	**(EF15AR24RS35)** Vivenciar, identificar e diferenciar, progressivamente, a riqueza da diversidade multicultural das matrizes da comunidade e seu entorno, valorizando-as em brincadeiras, jogos, danças, canções, obras, histórias, artesanato, apresentações, entre outras.		
	Patrimônio cultural	**(EF15AR25)** Conhecer e valorizar o patrimônio cultural, material e imaterial, de culturas diversas, em especial a brasileira, incluindo-se suas matrizes indígenas, africanas e europeias, de diferentes épocas, favorecendo a construção de vocabulário e repertório relativos às diferentes linguagens artísticas.	**(EF15AR25RS35)** Identificar, pesquisar, reconhecer e valorizar as características estéticas e culturais presentes no patrimônio material e imaterial pertencentes à cultura local, regional e nacional (de origem indígena, africana e europeia), para aproximar dados e fatos históricos e as manifestações populares de pequeno e grande porte, viabilizando a compreensão, o convívio e a interação através das linguagens artísticas.		
	Arte e tecnologia	**(EF15AR26)** Explorar diferentes tecnologias e recursos digitais (multimeios, animações, jogos eletrônicos, gravações em áudio e vídeo, fotografia, softwares etc.) nos processos de criação artística.	**(EF15AR26RS35-1)** Descobrir, conhecer e desenvolver múltiplas experiências individuais, coletivas e compartilhadas, explorando as potencialidades dos meios tecnológicos e digitais para a criação e interação em processos criativos, com outras linguagens artísticas. **(EF15AR26RS35-2)** Descobrir e conhecer a imaterialidade nas obras digitais: fotografia digital, audiovisual, vídeo (o que não é possível tocar fisicamente, que não se desgaste com o tempo, que pode ser reproduzido infinitamente e está salvo em arquivos digitais e virtuais).		

DOCUMENTO DE ACESSO RESTRITO

ACESSO
P033194D

Assinado digitalmente por: Fabrício Machado Ratkiewicz em 24/11/22.
Confira a autenticidade do documento em www.tce.rs.gov.br. Identificador: PRE.4216.6425.8D7E.3876.2754.

Processo 00363-0200/21-6

Página da peça 9

Peça 4741999

DOCUMENTO DE ACESSO RESTRITO

ACESSO P033194D

ENSINO FUNDAMENTAL: 3º ao 5º ano					
COMPONENTE CURRICULAR: EDUCAÇÃO FÍSICA					
4° ANO					
ANO/ FAIXA	**UNIDADES TEMÁTICAS**	**OBJETOS DE CONHECIMENTO**	**HABILIDADES BNCC**	**HABILIDADES RS**	**HABILIDADES MUNICÍPIO**
3º, 4º e 5º	Brincadeiras e jogos	Brincadeiras e jogos populares do Brasil e do mundo Brincadeiras jogos de matriz indígena e africana.	**(EF35EF01)** Experimentar e fruir brincadeiras e jogos populares do Brasil e do mundo, incluindo aqueles de matriz indígena e africana, e recriá-los, valorizando a importância desse patrimônio histórico-cultural.	**(EF35EF01RS-1)** Experimentar, recriar e fruir brincadeiras e jogos populares do Rio Grande do Sul, de outras regiões do Brasil e do mundo, incluindo aqueles de matriz indígena e africana, valorizando a importância do patrimônio histórico- cultural.	**(EF35EF01AG-1.1)** Experimentar, recriar e fruir brincadeiras e jogos populares do Rio Grande do Sul, de outras regiões do Brasil e do mundo, partindo da realidade local, incluindo aqueles de matriz indígena e africana, valorizando a importância do patrimônio histórico- cultural.
			(EF35EF02) Planejar e utilizar estratégias para possibilitar a participação segura de todos os alunos em brincadeiras e jogos populares do Brasil e de matriz indígena e africana.	**(EF35EF02RS-1)** Elaborar e discutir estratégias para possibilitar a participação segura de todos os alunos em brincadeiras e jogos populares do Brasil e de matriz indígena e africana.	
			(EF35EF03) Descrever, por meio de múltiplas linguagens (corporal, oral, escrita, audiovisual), as brincadeiras e os jogos populares do Brasil e de matriz indígena e africana, explicando	**(EF35EF03RS-1)** Identificar e descrever, por meio de múltiplas linguagens (corporal, oral, escrita, audiovisual), as brincadeiras e os jogos populares do Brasil e de matriz indígena e africana, analisando suas influências, explicando suas características e a im-	

Assinado digitalmente por: Fabrício Machado Ratkiewicz em 24/11/22.
Confira a autenticidade do documento em www.tce.rs.gov.br. Identificador: PRE.4216.6425.8D7E.3876.2754.

Processo 00363-0200/21-6

Página da peça 10

Peça 4741999

DOCUMENTO DE ACESSO RESTRITO

ACESSO P033194D

			suas características e a importância desse patrimônio histórico-cultural na preservação das diferentes culturas.	portância desse patrimônio histórico- cultural na preservação das diferentes culturas; **(EF35EF03RS-2)** Conhecer o contexto histórico, social e cultural onde foram criados os jogos de tabuleiro, podendo usá-los como conteúdo específico, oportunizando o trabalho interdisciplinar.	
			(EF35EF04) Recriar, individual e coletivamente, e experimentar, na escola e fora dela, brincadeiras e jogos populares do Brasil e do mundo, incluindo aqueles de matriz indígena e africana, e demais práticas corporais tematizadas na escola, adequando- as aos espaços públicos disponíveis.	**(EF35EF04RS-1)** Experimentar e recriar na escola e fora dela, brincadeiras e jogos populares do Brasil e do mundo, incluindo aqueles de matriz indígena e africana, e demais práticas corporais; **(EF35EF04RS-2)** Recriar, individual e coletivamente, brincadeiras e jogos populares do Brasil e do mundo e demais práticas corporais tematizadas na escola, adequando-as aos espaços públicos possíveis.	**(EF35EF04AG-1.1)** Experimentar e recriar na escola e fora dela, brincadeiras e jogos populares do Brasil e do mundo, partindo de experiências locais e regionais, incluindo aqueles de matriz indígena e africana, e demais práticas corporais; **(EF35EF04AG-2.1)** Recriar, individual e coletivamente, brincadeiras e jogos populares do Brasil e do mundo, partindo de experiências locais e regionais, e demais práticas corporais tematizadas na escola, adequando-as aos espaços públicos possíveis.
3º, 4º e 5º	**Esportes**	Esportes de campo e taco Esportes de rede/ parede Esportes de invasão	**(EF35EF05)** Experimentar e fruir diversos tipos de esportes de campo e taco, rede/parede e invasão, identificando seus elementos comuns e criando estratégias individuais e coletivas básicas para sua execução,	**(EF35EF05RS-1)** Pesquisar, experimentar e fruir diversos tipos de esportes de campo e taco, rede/parede e invasão, identificando seus elementos comuns e criando estratégias individuais e coletivas básicas para sua execução, prezando pelo trabalho coletivo e pelo protagonismo, valorizando as aprendi-	**(EF35EF05AG-1.1)** Pesquisar, experimentar e fruir diversos tipos de esportes de campo e taco (beisebol, criqueti), rede/parede (voleibol, badminton, peteca, tênis de mesa e de campo, atletismo) e invasão (futebol,

Assinado digitalmente por: Fabrício Machado Ratkiewicz em 24/11/22.
Confira a autenticidade do documento em www.tce.rs.gov.br. Identificador: PRE.4216.6425.8D7E.3876.2754.

Processo 00363-0200/21-6
Página da peça 11
Peça 4741999
DOCUMENTO DE ACESSO RESTRITO
ACESSO P033194D

			prezando pelo trabalho coletivo e pelo protagonismo.	zagens relacionadas à participação e ao trabalho em equipe. **(EF35EF05RS-2)** Experimentar e fruir atividades pré-desportivas.	futsal, basquete, handebol, frisbee), identificando seus elementos comuns e criando estratégias individuais e coletivas básicas para sua execução, prezando pelo trabalho coletivo e pelo protagonismo, valorizando as aprendizagens relacionadas à participação e ao trabalho em equipe. **(EF35EF05AG-2.1)** Experimentar e fruir atividades pré-desportivas (pique-bandeira, bobinho, entre outros).
			(EF35EF06) Diferenciar os conceitos de jogo e esporte, identificando as características que os constituem na contemporaneidade e suas manifestações (profissional e comunitária/ lazer).	**(EF35EF06RS-1)** Reconhecer e diferenciar os conceitos de jogo e esporte, identificando e compreendendo as características que os constituem na contemporaneidade e suas manifestações (profissional e comunitária/ lazer).	
3º, 4º e 5º	Ginástica	Ginástica Geral	**(EF35EF07)** Experimentar e fruir, de forma coletiva, combinações de diferentes elementos da ginástica geral (equilíbrios, saltos, giros, rotações, acrobacias, com e sem materiais) propondo coreografias com diferentes temas do cotidiano.	**(EF35EF07RS- 2**) Experimentar, fruir e criar, de forma coletiva, combinações de diferentes elementos da ginástica geral (equilíbrios, saltos, giros, rotações, acrobacias, com e sem materiais), propondo coreografias com diferentes temas do cotidiano, folclore e cultura local.	
			(EF35EF08) Planejar e utilizar	**(EF35EF08RS-1)** Planejar e utilizar estraté-	

Assinado digitalmente por: Fabrício Machado Ratkiewicz em 24/11/22.
Confira a autenticidade do documento em www.tce.rs.gov.br. Identificador: PRE.4216.6425.8D7E.3876.2754.

Processo 00363-0200/21-6

Peça 4741999

DOCUMENTO DE ACESSO RESTRITO

ACESSO P033194D

			estratégias para resolver desafios na execução de elementos básicos de apresentações coletivas de ginástica geral, reconhecendo as potencialidades e os limites do corpo e adotando procedimentos de segurança.	gias para resolver desafios na execução de elementos básicos de apresentações coletivas de ginástica geral, reconhecendo as potencialidades e os limites do corpo, bem como nos segmentos corporais utilizados nos movimentos e adotando procedimentos de segurança.	
3º, 4º e 5º	Danças	Danças do Brasil e do mundo Danças de matriz indígena e africana	**(EF35EF09)** Experimentar, recriar e fruir danças populares do Brasil e do mundo e danças de matriz indígena e africana, valorizando e respeitando os diferentes sentidos e significados dessas danças em suas culturas de origem.	**(EF35EF09RS-1)** Experimentar, recriar e fruir danças populares do Brasil e do mundo e danças de matriz indígena e africana, valorizando e respeitando os diferentes sentidos e significados dessas danças em suas culturas de origem com movimentos mais complexos e ampliação do repertório motor.	
			(EF35EF10) Comparar e identificar os elementos constitutivos comuns e diferentes (ritmo, espaço, gestos) em danças populares do Brasil e do mundo e danças de matriz indígena e africana.	**(EF35EF10RS-1)** Pesquisar, demonstrar e localizar as danças mais tradicionais das diferentes regiões brasileiras. **(EF35EF10RS-02)** Comparar e identificar os elementos constitutivos comuns e diferentes (ritmo, espaço, gestos) em danças populares do Brasil e do mundo e danças de matriz indígena e africana. **(EF35EF10RS-03)** Utilizar a dança como recurso para a interpretação de ritmos, incentivando os movimentos do corpo para o autoconhecimento.	
			(EF35EF11) Formular e utilizar estratégias para a execução de	**(EF35EF11RS-1)** Executar elementos constitutivos das danças populares do Brasil e do	

Assinado digitalmente por: Fabrício Machado Ratkiewicz em 24/11/22.
Confira a autenticidade do documento em www.tce.rs.gov.br. Identificador: PRE.4216.6425.8D7E.3876.2754.

Processo 00363-0200/21-6

Peça 4741999

DOCUMENTO DE ACESSO RESTRITO

ACESSO P033194D

			elementos constitutivos das danças populares do Brasil e do mundo, e das danças de matriz indígena e africana.	mundo, e das danças de matriz indígena e africana. **(EF35EF11RS-2)** Identificar a presença das capacidades físicas durante as práticas das danças (coordenação motora, equilíbrio, agilidade).	
			(EF35EF12) Identificar situações de injustiça e preconceito geradas e/ou presentes no contexto das danças e demais práticas corporais, e discutir alternativas para superá-las.	**(EF35EF12RS-1)** Identificar situações de injustiça e preconceito geradas e/ou presentes no contexto das danças e demais práticas corporais, posicionando-se para buscar alternativas para superá-las.	
3º, 4º e 5º	**Lutas**	Lutas do contexto comunitário e regional Lutas de matriz indígena e africana	**(EF35EF13)** Experimentar, fruir e recriar diferentes lutas presentes no contexto comunitário e regional e lutas de matriz indígena e africana.	**(EF35EF13RS-1)** Experimentar, fruir e recriar diferentes lutas presentes no contexto comunitário, cultural e regional e lutas de matriz indígena e africana.	
			(EF35EF14) Planejar e utilizar estratégias básicas das lutas do contexto comunitário e regional e lutas de matriz indígena e africana experimentadas, respeitando o colega como oponente as normas de segurança.	**(EF35EF14RS-1)** Conhecer a história das lutas em seus diferentes aspectos (origem, finalidade, modificações); **(EF35EF14RS-2)** Planejar e utilizar estratégias básicas (executar movimentos básicos) das lutas do contexto comunitário e regional e lutas de matriz indígena e africana experimentadas, respeitando o colega como oponente e as normas de segurança, adequando as práticas aos interesses e habilidades. **(EF35EF14RS-3)** Identificar as habilidades motoras necessárias para a prática (chutar,	

Assinado digitalmente por: Fabrício Machado Ratkiewicz em 24/11/22.
Confira a autenticidade do documento em www.tce.rs.gov.br. Identificador: PRE.4216.6425.8D7E.3876.2754.

Processo
00363-0200/21-6

Peça
4741999

DOCUMENTO DE ACESSO RESTRITO

ACESSO
P033194D

				socar, segurar).	
			(EF35EF15) Identificar as características das lutas do contexto comunitário e regional e lutas de matriz indígena e africana, reconhecendo as diferenças entre lutas e brigas e entre lutas e demais práticas corporais.	**(EF35EF15RS-1)** Identificar e valorizaras características das lutas do contexto comunitário e regional e lutas de matriz indígena e africana, reconhecendo as diferenças entre lutas e brigas e entre lutas e as demais práticas corporais e culturais.	

Assinado digitalmente por: Fabrício Machado Ratkiewicz em 24/11/22.
Confira a autenticidade do documento em www.tce.rs.gov.br. Identificador: PRE.4216.6425.8D7E.3876.2754.

Processo 00363-0200/21-6

Peça 4741999

DOCUMENTO DE ACESSO RESTRITO

ACESSO P033194D

ENSINO FUNDAMENTAL COMPONENTE CURRICULAR: HISTÓRIA 4ºANO				
UNIDADES TEMÁTICAS	**OBJETOS DE CONHECIMENTO**	**HABILIDADES BNCC**	**HABILIDADES RS**	**HABILIDADES MUNICÍPIO**
Transformações e permanências nas trajetórias dos grupos humanos	A ação das pessoas, grupos sociais e comunidades no tempo e no espaço: nomadismo, agricultura, escrita, navegações, indústria, entre outras.	**(EF04HI01)** Reconhecer a história como resultado da ação do ser humano no tempo e no espaço, com base na identificação de mudanças e permanências ao longo do tempo.	**(EF04HI01RS-1)** Reconhecer a divisão da história nos tempos cronológicos, observando de forma mais geral suas mudanças e permanências.	**(EF04HI01AG-1.1)** Reconhecer a divisão da história nos tempos cronológicos tradicional (pré-história, antiguidade, idade medieval, idade moderna e contemporânea), observando de forma mais geral suas mudanças e permanências.
	A ação das pessoas, grupos sociais e comunidades no tempo e no espaço: nomadismo, agricultura, escrita, navegações, indústria, entre outras.	**(EF04HI02)** Identificar mudanças e permanências ao longo do tempo, discutindo os sentidos dos grandes marcos da história da humanidade (nomadismo, desenvolvimento da agricultura e do pastoreio, criação da indústria etc.).	**(EF04HI02RS-1)** Reconhecer que a trajetória dos grupos humanos, ao longo do tempo, está marcada por grandes mudanças (domínio do fogo, produção de ferramentas, surgimento das primeiras cidades). **(EF04HI02RS-2)** Reconhecer o papel e a importância da invenção da escrita para o desenvolvimento da humanidade. **(EF04HI02RS-3)** Relacionar os tempos locais com os marcos da história da humanidade.	
	O passado e o presente: a noção de per-	**(EF04HI03)** Identificar as transformações ocorridas na cidade	**(EF04HI03RS-1)** Compreender que as mudanças ocorrem em ritmos diferentes, em	

Assinado digitalmente por: Fabrício Machado Ratkiewicz em 24/11/22.
Confira a autenticidade do documento em www.tce.rs.gov.br. Identificador: PRE.4216.6425.8D7E.3876.2754.

Processo 00363-0200/21-6

Peça 4741999

DOCUMENTO DE ACESSO RESTRITO

ACESSO P033194D

	manência e as lentas Transformações sociais e culturais	ao longo do tempo e discutir suas interferências nos modos de vida de seus habitantes, tomando como ponto de partida o presente.	épocas e contextos distintos.	
Circulação de pessoas, produtos e culturas	A circulação de pessoas e as transformações nomeio natural	**(EF04HI04)** Identificar as relações entre os indivíduos e a natureza e discutir o significado do nomadismo e da fixação das primeiras comunidades humanas.	**(EF04HI04RS-1)** Reconhecer o modo de vida nômade e as mudanças ocorridas após a revolução neolítica.	
	A circulação de pessoas e as transformações no meio natural	**(EF04HI05)** Relacionar os processos de ocupação do campo a intervenções na natureza, avaliando os resultados dessas intervenções.	**(EF04HI05RS-1)** Identificar como os seres humanos se relacionavam e se relacionam com a natureza e compreender seu impacto sobre o meio ambiente.	
			(EF04HI05RS-2) Conhecer a ação das distintas comunidades tradicionais que constituíram a formação do Rio Grande do Sul, tais como: indígenas, quilombolas, ribeirinhas e de tropeiros, dentre outras, na preservação da natureza.	**(EF04HI05AG-2.1)** Conhecer a ação das distintas comunidades tradicionais que constituíram a formação do Rio Grande do Sul, tais como: indígenas, quilombolas, ribeirinhas e de tropeiros e as tradições arqueológicas encontradas em Agudo, na preservação da natureza numa perspectiva de Educação Patrimonial.
	A invenção do comércio e a Circulação de produtos	**(EF04HI06)** Identificar as transformações ocorridas nos processos de deslocamento das pessoas e mercadorias, analisando as formas de adaptação	**(EF04HI06RS-1)** Compreender que a circulação de pessoas e de mercadorias propiciada pelo comércio é fator de mudanças no meio natural. **(EF04HI06RS-2)** Conhecer as diferentes	

Assinado digitalmente por: Fabrício Machado Ratkiewicz em 24/11/22.
Confira a autenticidade do documento em www.tce.rs.gov.br. Identificador: PRE.4216.6425.8D7E.3876.2754.

Processo 00363-0200/21-6

Página da peça 17

Peça 4741999

DOCUMENTO DE ACESSO RESTRITO

ACESSO P033194D

		ou marginalização.	formas de trocas de mercadorias e a sua evolução até a chegada ao comércio em grande escala.	
				(EF04HI06AG-1) Compreender a relação existente entre a imigração alemã e a formação do comércio de Agudo, numa perspectiva de Educação Patrimonial.
	As rotas terrestres, fluviais e marítimas e seus impactos para a formação de cidades e as transformações do meio natural	**(EF04HI07)** Identificar e descrever a importância dos caminhos terrestres, fluviais e marítimos para a dinâmica da vida comercial.	**(EF04HI07RS-1)** Identificar e descrever como os produtos circulavam e circulam e seu impacto na formação das primeiras cidades e na vida atual dos centros urbanos. **(EF04HI07RS-2)** Observar em sua cidade e em seu bairro a localização dos pontos comerciais, percebendo a importância de sua localização no território diante do êxito de sua atividade econômica. **(EF04HI07RS-3)** Identificar as diferentes formas de circulação de mercadorias e de pessoas (transporte terrestre, fluvial, marítimo e aéreo).	
				(EF04HI07AG-1) Identificar e compreender a relação entre o Rio Jacuí e a formação de Agudo, numa perspectiva de Educação Patrimonial.
	O mundo da tecnologia: a Integração de pessoas e as exclusões sociais e	**(EF04HI08)** Identificar as transformações ocorridas nos meios de comunicação (cultura oral, imprensa, rádio, televisão, cine-	**(EF04HI08RS-1)** Identificar as transformações ocorridas nos meios de comunicação e relacionar com o modo de vida em diferentes momentos históricos do passado distan-	

Assinado digitalmente por: Fabrício Machado Ratkiewicz em 24/11/22.
Confira a autenticidade do documento em www.tce.rs.gov.br. Identificador: PRE.4216.6425.8D7E.3876.2754.

	culturais	ma, internet e de mais tecnologias digitais de informação e comunicação) e discutir seus significados para os diferentes grupos ou estratos sociais.	te e recente.	
	O surgimento da espécie humana no continente africano e sua expansão pelo mundo	**(EF04HI09)** Identificar as motivações dos processos migratórios em diferentes tempos e espaços e avaliar o papel desempenhado pela migração nas regiões de destino.	**(EF04HI09RS-1)** Entender que os deslocamentos são inerentes à história da humanidade, compreendendo a constituição étnica do Rio Grande do Sul. **(EF04HI09RS-3)** Conhecer as teorias a respeito do povoamento da América (Estreito de Bering, ilhas do Oceano Pacífico etc.) em diferentes levas migratórias e períodos históricos, desde a chegada dos seres humanos no sul do continente, após a Era Glacial mais recente. **(EF04HI09RS-4)** Diferenciar migração voluntária de migração forçada.	
	Os processos migratórios para a formação do Brasil: os grupos indígenas, a presença portuguesa e a diáspora forçada dos africanos Os processos migratórios do final do século XIX e início do século	**(EF04HI10)** Analisar diferentes fluxos populacionais e suas contribuições para a formação da sociedade brasileira.	**(EF04HI10RS-1)** Identificar os povos indígenas que habitavam o território onde hoje é o Rio Grande do Sul, sua identidade cultural e linguística, com outros povos indígenas e sua correlação com as tradições arqueológicas líticas e cerâmicas presentes na Bacia do Rio da Prata. **(EF04HI10RS-2)** Identificar as presenças portuguesa e espanhola nos processos de conquista, bem como as colonizações lagunista, açoriana, paulista, alemã, italiana e eslava e seus impactos para as socieda-	

Assinado digitalmente por: Fabrício Machado Ratkiewicz em 24/11/22.
Confira a autenticidade do documento em www.tce.rs.gov.br. Identificador: PRE.4216.6425.8D7E.3876.2754.

	XX no Brasil As dinâmicas internas de migração no Brasil a partir dos anos 1960		des indígenas (saúde, cultura, costumes, religião, etc.). **(EF04HI10RS-3)** Identificar a contribuição dos africanos para a formação da sociedade local, para a economia e a cultura do Rio Grande do Sul nos séculos XVIII, XIX, XX e XXI. **(EF04HI10RS-4)** Identificar diferentes fluxos populacionais, considerando a diversidade e a origem cultural dos imigrantes, indígenas e africanos, compreendendo suas contribuições para a formação da sociedade rio- grandense e também suas especificidades étnicas eculturais. **(EF04HI10RS-5)** Valorizar e destacar as contribuições dos povos indígenas (missões, pampa e planalto), povos europeus (imigrantes açorianos, alemães e italianos) e africanos e miscigenados no movimento de colonização do Estado do Rio Grande do Sul, principalmente nos aspectos socioeconômicos, histórico e cultural, reconhecendo a multiplicidade étnica da sociedade.	
				(EF04HI09AG-1) Identificar a contribuição dos povos formadores de Agudo para a história do município, numa perspectiva de Educação Patrimonial.
				(EF04HI09AG-2) Relacionar a história do município com a formação histó-

Assinado digitalmente por: Fabrício Machado Ratkiewicz em 24/11/22.
Confira a autenticidade do documento em www.tce.rs.gov.br. Identificador: PRE.4216.6425.8D7E.3876.2754.

Processo
00363-0200/21-6

Peça
4741999

DOCUMENTO DE ACESSO RESTRITO

ACESSO
P033194D

				rica do Rio Grande do Sul.
	Osprocessos migratórios para a formação do Brasil: os grupos indígenas, a presença portuguesa e a diáspora forçada dos africanos; Os processos migratórios do final do século XIX e início do século XX no Brasil; As dinâmicas internas de migração no Brasil a partir dos anos 1960.	**(EF04HI11)** Analisar, na sociedade em que vive, a existência ou não de mudanças associadas à migração (interna e internacional).	**(EF04HI11RS-1)** Observar a presença ou não de imigrantes e/ou migrantes em sua cidade ou região na atualidade, buscando conhecer sua cultura e os motivos de seu movimentomigratório.	

Assinado digitalmente por: Fabrício Machado Ratkiewicz em 24/11/22.
Confira a autenticidade do documento em www.tce.rs.gov.br. Identificador: PRE.4216.6425.8D7E.3876.2754.

Processo 00363-0200/21-6
Página da peça 21
Peça 4741999
DOCUMENTO DE ACESSO RESTRITO
ACESSO P033194D

ENSINO FUNDAMENTAL: 3º AO 5ªANO						
COMPONENTE CURRICULAR: LÍNGUA PORTUGUESA						
4ºANO						
ANO/ FAIXA	**CAMPOS DE ATUAÇÃO**	**PRÁTICAS DE LINGUAGEM**	**OBJETOS DE CONHECIMENTO**	**HABILIDADES BNCC**	**HABILIDADES RS**	**HABILIDADES MUNICÍPIO**
4º	TODOS OS CAMPOS DE ATUAÇÃO	Análise linguística/ semiótica (Ortografização)	Construção do sistema alfabético e da ortografia	**(EF04LP01)** Grafar palavras utilizando regras de correspondência fonema-grafema regulares diretas e contextuais.	**(EF04LP01RS-1)** Registrar, com autonomia, palavras, usando regras de correspondência fonema-grafema (sons parecidos) regulares diretas e contextuais (em que o contexto da palavra determina que letra usar: R/RR, M/N, NH).	
		Análise linguística/semiótica (Ortografização)	Construção do sistema alfabético e da ortografia	**(EF04LP02)** Ler e escrever, corretamente, palavras com sílabas VV e CVV em casos nos quais a combinação VV (ditongo) é reduzida na língua oral (ai, ei, ou).	**(EF04LP02RS-1)** Ler e escrever, corretamente, palavras com sílabas VV e CVV em casos nos quais a combinação VV (ditongo) é reduzida na língua oral (ai, ei, ou), desenvolvendo sua apropriação em práticas de leitura e escrita.	
		Análise linguística/semiótica (Ortografização)	Conhecimento do alfabeto do português do Brasil/Ordem alfabética/ Polissemia	**(EF04LP03)** Localizar palavras no dicionário para esclarecer significados, reconhecendo o significado mais plausível para o contexto que deu origem à consulta.	**(EF04LP03RS-1)** Localizar palavras no dicionário para esclarecer dúvidas/ significados, escolhendo a acepção adequada para o contexto do texto e reconhecendo os diversos significados que a mesma palavra pode ter.	
		Análise linguística/ semiótica	Conhecimento das diversas grafias do al-	**(EF04LP04**) Usar acento gráfico (agudo ou circunflexo) em paroxítonas terminadas em - i(s), -l, -	**(EF04LP04RS-1)** Reconhecer sinais gráficos como o acento agudo (para vogais abertas) e circunflexo (para vogais fe-	

Assinado digitalmente por: Fabrício Machado Ratkiewicz em 24/11/22.
Confira a autenticidade do documento em www.tce.rs.gov.br. Identificador: PRE.4216.6425.8D7E.3876.2754.

Processo 00363-0200/21-6

Página da peça 22

Peça 4741999

DOCUMENTO DE ACESSO RESTRITO

ACESSO P033194D

		(Ortografização)	fabeto/ Acentuação	r, -ão(s).	chadas), em paroxítonas terminadas em -i(s), -l, -r, -ão(s), empregando-os na produção textual.	
		Análise linguística/semiótica (Ortografização)	Pontuação	**(EF04LP05)** Identificar a função na leitura eusar, adequadamente, na escrita ponto final, de interrogação, de exclamação, dois pontos e travessão em diálogos (discurso direto), vírgula em enumerações e em separação de vocativo e de aposto.	**(EF04LP05RS-1)** Identificar a função na leitura e na escrita, do uso do ponto final, de interrogação, de exclamação, dos dois pontos e do travessão em diálogos (discurso direto), da vírgula em enumerações e em separações de vocativos e aposto, de modo que o uso adequado desses sinais nas produções possam garantir legibilidade e provocar os efeitos de sentido desejados.	
		Análise linguística/semiótica (Ortografização)	Morfologia	**(EF04LP06)** Identificar em textos e usar na produção textual a concordância entre substantivo ou pronome pessoal e verbo (concordância verbal).	**(EF04LP06RS-1)** Compreender e estabelecer adevida relação de concordância estre verbo e sujeito, prescindindo o uso de nomenclaturas específicas.	
		Análise linguística/semiótica (Ortografização)	Morfossintaxe	**(EF04LP07)** Identificar em textos e usar na produção textual a concordância entre artigo, substantivo e adjetivo (concordância no grupo nominal).	**(EF04LP07RS-1)** Estabelecer a concordância nominal entre artigo, substantivo e adjetivo, na constituição da coesão e coerência das produções textuais.	
		Análise linguística/semiótica (Ortografização)	Morfologia	**(EF04LP08)** Reconhecer e grafar, corretamente, palavras derivadas com os sufixos - agem, -oso, -eza, - izar/-isar(regulares morfológicas).		
4º	CAMPO DA VIDA CO-	Leitura/escuta	Compreensão em leitura	**(EF04LP09)** Ler e compreender, com autonomia, boletos, faturas	**(EF04LP09RS-1)** Ler e compreender, com autonomia, boletos, faturas e car-	

Assinado digitalmente por: Fabrício Machado Ratkiewicz em 24/11/22.
Confira a autenticidade do documento em www.tce.rs.gov.br. Identificador: PRE.4216.6425.8D7E.3876.2754.

Processo 00363-0200/21-6

Página da peça 23

Peça 4741999

DOCUMENTO DE ACESSO RESTRITO

ACESSO P033194D

	TIDIANA	(compartilhada e autônoma)		e carnês, dentre outros gêneros do campo da vida cotidiana, de acordo com as convenções do gênero (campos, itens elencados, medidas de consumo, código de barras) e considerando a situação comunicativa e a finalidade do texto.	nês, dentre outros gêneros do campo da vida cotidiana (organização interna; marcas linguísticas; conteúdo temático) e dos extos específicos a serem lidos, comparando-os entre textos do mesmo gênero e de gêneros diferentes, estabelecendo semelhanças e diferenças.	
		Leitura/ escuta (compartilhada e autônoma)	Compreensão em leitura	**(EF04LP10)** Ler e compreender, com autonomia, cartas pessoais de reclamação, dentre outros gêneros do campo da vida cotidiana, de acordo com as convenções do gênero carta e considerando a situação comunicativa e o tema/ assunto/ finalidade do texto.	**(EF04LP10RS-1)** Ler e compreender, com autonomia, cartas pessoais de reclamação, dentre outros gêneros do campo da vida cotidiana, identificando a organização interna, as marcas linguísticas, e o conteúdo temático, considerando a situação comunicativa.	
		Produção de textos (escrita compartilhada e autônoma)	Escrita colaborativa	**(EF04LP11)** Planejar e produzir, com autonomia, cartas pessoais de reclamação, dentre outros gêneros do campo da vida cotidiana, de acordo com as convenções do gênero carta ecom a estrutura própria desses textos (problema, opinião, argumentos), considerando a situação comunicativa e o tema/ assunto/ finalidade do texto.	**(EF04LP11RS-1)** Planejar e produzir, com autonomia, cartas pessoais e de reclamação, considerando situação/tema ou assunto/finalidade.	

Assinado digitalmente por: Fabrício Machado Ratkiewicz em 24/11/22.
Confira a autenticidade do documento em www.tce.rs.gov.br. Identificador: PRE.4216.6425.8D7E.3876.2754.

Processo 00363-0200/21-6

Página da peça 24

Peça 4741999

DOCUMENTO DE ACESSO RESTRITO

ACESSO P033194D

		Oralidade	Produção de texto oral	**(EF04LP12)** Assistir, em vídeo digital, a programa Infantil com instruções e montagem, de jogos e brincadeiras e, a partir dele, planejar e produzir tutoriais em áudio ou vídeo.	**(EF04LP12RS-1)** Assistir, em vídeo digital, a programa infantil com instruções de montagem de jogos e brincadeiras e, a partir dele, planejar e produzir tutoriais em áudio ou vídeo, observando a clareza na oralidade, com instruções acessíveis.	
		Análise linguística/semiótica (Ortografização)	Forma de composição do texto	**(EF04LP13)** Identificar e reproduzir, em textos injuntivos instrucionais (instruções de jogos digitais ou impressos), a formatação própria desses textos (verbos imperativos, indicação de passos a serem seguidos) e formato específico dos textos orais ou escritos desses gêneros (lista/ apresentação de materiais e instruções/passos de jogo).	**(EF04LP13RS-1)** Reconhecer os recursos linguísticos e discursivos pertinentes que constituem os gêneros previstos, de modo que seja possível empregá- los com autonomia na produção própria.	
4º	**CAMPO DA VIDA PÚBLICA**	Leitura/ escuta (compartilhada e autônoma)	Compreensão em leitura	**(EF04LP14)** Identificar, em notícias, fatos, participantes, local e momento/tempo da ocorrência do fato noticiado.	**(EF04LP14RS-1)** Identificar as características de uma notícia (organização interna; marcas linguísticas; conteúdo temático), analisando como é feita a construçãode informações, a inferenciação e aativação no repertório prévio.	
		Leitura/ escuta (compartilhada e autônoma)	Compreensão em leitura	**(EF04LP15)** Distinguir fatos de opiniões/ sugestões em textos (informativos, jornalísticos, publicitáriosetc.).	**(EF04LP15RS-1)** Distinguir fatos de opiniões/sugestões em textos (informativos, jornalísticos, publicitários etc.), considerando a organização interna, as marcas linguísticas e o conteúdo temático, também identificando os valores	**(EF04LP15AG-1.1)** Distinguir tema, fatos motivadores de opiniões/ sugestões em textos (informativos, jornalísticos, publicitários etc.), considerando a organização interna,

Assinado digitalmente por: Fabrício Machado Ratkiewicz em 24/11/22.
Confira a autenticidade do documento em www.tce.rs.gov.br. Identificador: PRE.4216.6425.8D7E.3876.2754.

Processo 00363-0200/21-6

Página da peça 25

Peça 4741999

DOCUMENTO DE ACESSO RESTRITO

ACESSO P033194D

					éticos e/ou políticos no texto, a situação comunicativa e o espaço de circulação.	as marcas linguísticas e o conteúdo temático, também identificando os valores éticos e/ou políticos no texto, a situação comunicativa e o espaço de circulação.
		Produção de textos (escrita compartilhada e autônoma)	Escrita colaborativa	**(EF04LP16)** Produzir notícias sobre fatos ocorridos no universo escolar, digitais ou impressas, para o jornal da escola, noticiando os fatos e seus atores e comentando decorrências, de acordo com as convenções do gênero notícia e considerando a situação comunicativa e o tema/assunto do texto.	**(EF04LP16RS-1)** Produzir notícias sobre fatos ocorridos no universo escolar, digitais ou impressas, a partir da organização das ideias e a utilização de informações coletadas por pesquisa (como fatos socialmente relevantes que aconteceram na escola ou comunidade), considerando a situação comunicativa e o tema/assunto do texto.	**(EF04LP16AG-1.1)** Produzir notícias sobre fatos ocorridos no universo escolar, digitais ou impressas, a partir da organização das ideias e a utilização de informações coletadas por pesquisa (como fatos socialmente relevantes que aconteceram na escola ou comunidade e de recursos visuais), considerando a situação comunicativa e o tema/assunto do texto.
		Oralidade	Planejamento e produção texto	**(EF04LP17)** Produzir jornais radiofônicos ou televisivos e entrevistas veiculadas em rádio, TV e na internet, orientando-se por roteiro ou texto e demonstrando conhecimento dos gêneros jornal falado/televisivo e entrevista.	**(EF04LP17RS-1)** Produzir material jornalístico veiculados em rádio, TV e na internet, orientando-se por roteiro ou texto, a partir do estudo dos recursos a serem empregados nesse material, considerando a especificidade da mídia e ambiente no qual será veiculado.	
		Análise linguística/semiótica (Orto-	Forma de composição dos textos	**(EF04LP18)** Analisar o padrão entonacional e a expressão facial e corporal de âncoras de jornais radiofônicos ou televisivos e de	**(EF04LP18RS-1)** Analisar os usos sociais e culturais das expressões orais observando a que contexto estão inseridos.	

Assinado digitalmente por: Fabrício Machado Ratkiewicz em 24/11/22.
Confira a autenticidade do documento em www.tce.rs.gov.br. Identificador: PRE.4216.6425.8D7E.3876.2754.

Processo 00363-0200/21-6

Peça 4741999

DOCUMENTO DE ACESSO RESTRITO

ACESSO P033194D

		grafização)		entrevistadores/ent revistados.		
4º	CAMPO DAS PRÁTICAS DE ESTUDO E PESQUISA	Leitura/ escuta (compartilhada e autônoma)	Compreensão em leitura	**(EF04LP19)** Ler e compreender textos expositivos de divulgação científica para crianças, considerando a situação comunicativa e o tema/ assunto do texto.	**(EF04LP19RS-1)** Ler e compreender textos expositivos de divulgação científica para crianças, de forma colaborativa, identificando as características do gênero.	
		Leitura/ escuta (compartilhada e autônoma)	Imagens analíticas em textos	**(EF04LP20)** Reconhecer a função de gráficos, diagramas e tabelas em textos, como forma de apresentação de dados e informações.	**(EF04LP20RS-1)** Reconhecer que os textos podem ser compostos por diferentes recursos, que servem para uma melhor compreensão da questão neles expostas.	
		Produção de textos (escrita compartilhada e autônoma)	Produção de textos	**(EF04LP21)** Planejar e produzir textos sobre temas de interesse, com base em resultados de observações e pesquisas em fontes de informações impressas ou eletrônicas, incluindo, quando pertinente, imagens e gráficos ou tabelas simples, considerando a situação comunicativa e o tema/assunto do texto.	**(EF04LP21RS-1)** Planejar e produzir textos sobre temas de interesse, com base em resultados de observações e pesquisas emfontes de informações impressas ou eletrônicas, utilizando gráficos ou tabelas para a análise de dados, considerando a situação comunicativa, o tema/assunto do texto, construindo registros que possam repertoriara produção.	
		Produção de textos (escrita compartilhada e autônoma)	Escrita autônoma	**(EF04LP22)** Planejar eproduzir, com certa autonomia, verbetes de enciclopédia infantil, digitais ou impressos, considerando a situação comunicativa e o tema/ assunto/finalidade do texto.	**(EF04LP22RS-1)** Planejar e produzir, com certa autonomia, verbetes de enciclopédia infantil, digitais ou impressos, considerando a situação comunicativa e o tema/ assunto/finalid ade do texto, apartir do estudo de ambientes digitais, construindo registros que possam repertoriara produção.	
		Análise lin-	Forma de	**(EF04LP23)** Identificar e reprodu-	**(EF04LP23RS-1)** Reconhecer, no pro-	

Assinado digitalmente por: Fabrício Machado Ratkiewicz em 24/11/22.
Confira a autenticidade do documento em www.tce.rs.gov.br. Identificador: PRE.4216.6425.8D7E.3876.2754.

Processo 00363-0200/21-6

Página da peça 27

Peça 4741999

DOCUMENTO DE ACESSO RESTRITO

ACESSO P033194D

		guística/semiótica (Ortografização)	composição dos textos Coesão e articuladores	zir, em verbetes de enciclopédia infantil, digitais ou impressos, a formatação e diagramação específica desse gênero (título do verbete, definição, detalhamento, curiosidades), considerando a situação comunicativa e o tema/assunto/finali dade dotexto.	cesso de leitura, recursos linguísticos e discursivos que constituem os gêneros previstos, elaborando verbetes para enciclopédias digitais e/ou produzindo um dossiê impresso sobre um tema estudado pela classe.	
		Análise linguística/ semiótica (Ortografização)	Forma de composição dos textos Adequação do texto às normas de escrita	**(EF04LP24)** Identificar e reproduzir, em seu formato, tabelas, diagramas e gráficos em relatórios de observação e pesquisa, como forma de apresentação de dados e informações.	**(EF04LP24RS-1)** Identificar e reproduzir, em seu formato, tabelas, diagramas e gráficos em relatórios de observação e pesquisa.	
		Produção de textos (escrita compartilhada e autônoma)	Escrita autônoma	**(EF04LP25)** Representar cenas de textos dramáticos, reproduzindo a fala das personagens, de acordo com as rubricas de interpretação e movimentos indicados pelo autor.	**(EF04LP25RS-1)** Representar cenas de textos dramáticos, a partir da leitura e estudos prévios do texto a ser representado, enfatizando as indicações autorais constantes das rubricas.	
4º	**CAMPO ARTÍSTICO-LITERÁRIO**	Análise linguística/ semiótica (Ortografização)	Forma de composição de textos poéticos visuais	**(EF04LP26)** Observar, em poemas concretos, o formato, a distribuição e a diagramação das letras do texto na página.	**(EF04LP26RS-1)** Observar, em poemas concretos, o formato, a distribuição e a diagramação das letras do texto na página, analisando os efeitos de sentido produzidos pelo modo de ocupação desse espaço.	
		Análise linguística/semiótica (Ortografi-	Forma de composição de textos dramáticos	**(EF04LP27)** Identificar, em textos dramáticos, marcadores das falas das personagens e de cena.	**(EF04LP27RS-1)** Identificar, em textos dramáticos, o modo como a fala dos personagens são marcadas: pontuação, rubricas de cena e as indicações	

Assinado digitalmente por: Fabrício Machado Ratkiewicz em 24/11/22.
Confira a autenticidade do documento em www.tce.rs.gov.br. Identificador: PRE.4216.6425.8D7E.3876.2754.

Processo 00363-0200/21-6

		zação)			de como devem portar-se os atores em cena.	
		Leitura/ escuta (compartilhada e autônoma)	Decodificação/ Fluência	**(EF35LP01)** Ler e compreender, silenciosamente e, em seguida, em voz alta, com autonomia e fluência, textos curtos com nível de textualidade adequado.	**(EF35LP01RS45-1)** Ler e compreender, silenciosamente e, em seguida, em voz alta, demonstrando fluência, textos curtos adequados às suas possibilidades e interesses.	
		Leitura/ escuta (compartilhada e autônoma)	Formação de leitor	**(EF35LP02)** Selecionar livros da biblioteca e/ou do cantinho da leitura da sala de aula e/ou disponíveis em meios digitais para a leitura individual, justificando a escolha e compartilhando com colegas sua opinião, após a leitura.	**(EF35LP02RS45-1)** Selecionar materiais para leitura individual, justificando a escolha de acordo com os critérios de apreciação pessoal e, posteriormente, compartilhando sua opinião a respeito dos textos lidos.	
3º, 4º, 5º	**TODOS OS CAMPOS DE ATUAÇÃO**	Leitura/ escuta (compartilhada e autônoma)	Compreensão	**(EF35LP03)** Identificar a ideia central do texto, demonstrando compreensão global.	**(EF35LP03RS45-1)** Identificar a ideia central do texto, demonstrando compreensão global, a partir da construção de informações, identificando o que é mais relevante.	
		Leitura/ escuta (compartilhada e autônoma)	Estratégia de leitura	**(EF35LP04)** Inferir informações implícitas nos textos lidos.	**(EF35LP04RS45-1)** Estabelecer, no processo de leitura, inferências (informações subentendidas e/ou pressupostas), com base nos conhecimentos prévios ou no contexto.	
		Leitura/ escuta (compartilhada e autônoma)	Estratégia de leitura	**(EF35LP05)** Inferir o sentido de palavras ou expressões desconhecidas em textos, com base no contexto da frase ou do texto.	**(EF35LP05RS45-1)** Inferir o sentido de palavras ou expressões desconhecidas em textos, percebendo os sentidos, as funções e os usos dessas palavras com base no contexto da frase ou do texto.	

Página da peça 28

Peça 4741999

DOCUMENTO DE ACESSO RESTRITO

ACESSO P033194D

Assinado digitalmente por: Fabrício Machado Ratkiewicz em 24/11/22.
Confira a autenticidade do documento em www.tce.rs.gov.br. Identificador: PRE.4216.6425.8D7E.3876.2754.

Processo 00363-0200/21-6

Página da peça 29

Peça 4741999

DOCUMENTO DE ACESSO RESTRITO

ACESSO P033194D

		Leitura/ escuta (compartilhada e autônoma)	Estratégia de leitura	**(EF35LP06)** Recuperar relações entre partes de um texto, identificando substituições lexicais (de substantivos por sinônimos) ou pronominais (uso de pronomes anafóricos – pessoais, possessivos, demonstrativos) que contribuem para a continuidade do texto.	**(EF35LP06RS45-1)** Recuperar relações entre as partes de um texto, resolvendo problemas de compreensão, a partir de substituições lexicais na constituição do texto escrito, validando a compreensão e os sentidos.	
		Produção de textos (escrita compartilhada e autônoma)	Construção do sistema alfabético/ Convenções da escrita	**(EF35LP07)** Utilizar, aoproduzir um texto, conhecimentos linguísticos e gramaticais, tais como ortografia, regras básicas de concordância nominal e verbal, pontuação (ponto final, ponto de exclamação, ponto de interrogação, vírgulas em enumerações) e pontuação do discurso direto, quando for ocaso.	**(EF35LP07RS45-1)** Utilizar conhecimentos linguísticos e gramaticais básicos necessários para a produção detexto.	
		Produção de textos (escrita compartilhada e autônoma)	Construção do sistema alfabético/ estabelecimento	**(EF35LP08)** Utilizar, aoproduzir um texto, recursos de referenciação (por substituição lexical ou por pronomes pessoais, possessivos e demonstrativos), vocabulário apropriado ao gênero, recursos de coesão pronominal (pronomes anafóricos) e articuladores de relações desentido (tempo, causa, oposição, conclusão, comparação),com nível suficiente de informatividade.	**(EF35LP08RS45-1)** Produzir textos, utilizando recursos de referenciação, observando os efeitos de sentido pretendidos, coesão e coerência, com nível suficiente de informatividade.	

Assinado digitalmente por: Fabrício Machado Ratkiewicz em 24/11/22.
Confira a autenticidade do documento em www.tce.rs.gov.br. Identificador: PRE.4216.6425.8D7E.3876.2754.

Processo 00363-0200/21-6
Página da peça 30
Peça 4741999
DOCUMENTO DE ACESSO RESTRITO
ACESSO P033194D

		Produção de textos (escrita compartilhada e autônoma)	Planejamento de texto/ Progressão temática e paragrafação	**(EF35LP09)** Organizar o texto em unidades de sentido, dividindo-o em parágrafos segundo as normas gráficas e de acordo com as características do gênero textual.	**(EF35LP09RS45-1)** Organizar o texto em unidades de sentido, de modo coeso e coerente, ou seja, dividindo o texto em parágrafos, respeitando as normas de pontuação, o encadeamento de ideias e a hierarquia das informações presentes, de acordo com as características do gênero e a finalidade comunicativa.	
		Oralidade	Forma de composição de gêneros orais	**(EF35LP10)** Identificar gêneros do discurso oral, utilizados em diferentes situações e contextos comunicativos, e suas características linguístico-expressivas e composicionais (conversação espontânea, conversação telefônica, entrevistas pessoais, entrevistas no rádio ou na TV, debate, noticiário de rádio e TV, narração de jogos esportivos no rádio e TV, aula, debate etc.).	**(EF35LP10RS45-1)** Identificar as características de gêneros do discurso oral, a situação comunicativa e as marcas linguísticas apresentadas.	
3º, 4º, 5º	**TODOS OS CAMPOS DE ATUAÇÃO**	Oralidade	Variação linguística	**(EF35LP11)** Ouvir gravações, canções, textos falados em diferentes variedades linguísticas, identificando características regionais, urbanas e rurais da fala e respeitando as diversas variedades linguísticas como características do uso da língua por diferentes grupos regionais ou diferentes culturas locais, re-	**(EF35LP11RS45-1)** **O**uvir gravações, canções, textos falados em diferentes variedades linguísticas que contemplem produções locais e de diferentes regiões do estado e/ou país, favorecendo o convívio respeitoso com a diversidade linguística, compreendendo as diferenças e as similaridades como constitutivas das identidades de seus falantes.	**(EF35LP11AG45-1.1)** Ouvir gravações, canções, textos falados em diferentes variedades linguísticas que contemplem produções locais e de diferentes regiões, respeitando as variedades linguísticas.

Assinado digitalmente por: Fabrício Machado Ratkiewicz em 24/11/22.
Confira a autenticidade do documento em www.tce.rs.gov.br. Identificador: PRE.4216.6425.8D7E.3876.2754.

				jeitando preconceitos linguísticos.		
		Análise linguística/ semió tica (Ortografização)	Construção do sistema alfabético e da ortografia	**(EF35LP12)** Recorrer ao dicionário para esclarecer dúvida sobre a escrita de palavras, especialmente no caso de palavras com relações irregulars fonema-grafema.	**(EF35LP12RS45-1)** Recorrer ao uso do dicionário para esclarecer dúvidas sobre a escrita de palavras (ortografia) e identificar a acepção correspondente ao uso que gerou a busca.	
		Análise linguística/semiótica (Ortografização)	Construção do sistema alfabético e da ortografia	**(EF35LP13)** Memorizar a grafia de palavras de uso frequente nas quais as relações fonema-grafema são irregulares e com h inicialque não representa fonema.	**(EF35LP13RS45-1)** Memorizar, através da leitura, os registros corretos das grafias de algumas ocorrências irregulares presentes na língua.	
3º, 4º, 5º	**TODOS OS CAMPOS DE ATUAÇÃO**	Análise linguística/semiótica (Ortografização)	Morfologia	**(EF35LP14)** Identificar em textos e usar na produção textual pronomes pessoais, possessivos e demonstrativos, como recurso coesivo anafórico.	**(EF35LP14RS45-1)** Identificar emtextos e usar na produção textual pronomes pessoais, demonstrativos e possessivos, percebendo os papéis que desempenham na constituição da coesão do texto.	
3º, 4º, 5º	**CAMPO DA VIDA PÚBLICA**	Produção de textos (escrita compartilhada e autônoma)	Escrita colaborativa	**(EF35LP15)** Opinar e defender ponto de vista sobre tema polêmico relacionado a situações vivenciadas na escola e/ou na comunidade, utilizando registro formal e estrutura adequada à argumentação, considerando a situação comunicativa e o tema/assunto do texto.	**(EF35LP15RS45-1) E**xpressar pontosde vista sobre temas controversos da vivência do aluno na escola e/ou comunidade, utilizando adequadamente o registro formal e os recursos de argumentação para legitimar as opiniões, de forma ética e respeitável.	
3º, 4º, 5º	**CAMPO**	Análise lin-	Forma de	**(EF35LP16)** Identificar e reprodu-	**(EF35LP16RS45-1)** Reconhecer, no pro-	

Assinado digitalmente por: Fabrício Machado Ratkiewicz em 24/11/22.
Confira a autenticidade do documento em www.tce.rs.gov.br. Identificador: PRE.4216.6425.8D7E.3876.2754.

Processo 00363-0200/21-6

Peça 4741999

DOCUMENTO DE ACESSO RESTRITO

ACESSO P033194D

		guísti-ca/semiótica (Ortografi-zação)	composição dos textos	zir, em notícias, manchetes, lides e corpo de notícias simples para público infantil e cartas de re-clamação (revista infantil), digi-tais ou impressos, a formatação e diagramação específica de ca-da um desses gêneros,inclusive em suas versões orais.	cesso de leitura, recursos linguísticos e discursivos que constituem alguns gê-neros jornalísticos, de modo que seja possível empregá-los adequadamente nos textos a serem produzidos.	
3º,4º, 5º	**CAMPO DAS PRÁTICAS DE ESTU-DO E PESQUI-SA**	Leitura/ es-cuta (com-partilhada e autônoma)	Pesquisa	**(EF35LP17)** Buscar e selecio-nar, com o apoio do professor, informações de interesse sobre fenômenossociais e naturais, em textos que circulam em meios impressos ou digi-tais.	**(EF35LP17RS45-1)** Buscar e selecionar textos sobre fenômenos sociais e natu-rais, com o auxílio do professor, consi-derando as características dos espaços onde são veiculados e a confiabilidade.	
		Oralidade	Escuta de tex-tos orais	**(EF35LP18)** Escutar, com aten-ção, apresentações de trabalhos realizadas por colegas, formu-lando perguntas pertinentes ao tema e solicitando esclarecimen-tos sempre que necessário.	**(EF35LP18RS45-1)** Escutar, com aten-ção, apresentações orais em contexto escolar e, a partir da compreensão, formular perguntas para esclarecimen-tos e/ou posicionamentos em relação à fala.	
		Oralidade	Compreensão de textos orais	**(EF35LP19)** Recuperar as ideias principais em situações formais de escuta de exposições, apre-sentações e palestras.	**(EF35LP19RS45-1)** Recuperar as ideias principais em situações formais de es-cuta de exposições orais, fazendo regis-tros, esquemas ou tabelas que possibili-tem oentendimento do que foiouvido.	
		Oralidade	Planejamento de texto oral Exposição oral	**(EF35LP20)** Expor trabalhos ou pesquisas escolares, em sala de aula, comapoio de recursos mul-tissemióticos (imagens, diagra-	**(EF35LP20RS45-1)** Expor trabalhos e pesquisas em contextos escolares, re-conhecendo a articulação entre fala e o uso de roteiro escrito e recursos multis-	

Assinado digitalmente por: Fabrício Machado Ratkiewicz em 24/11/22.
Confira a autenticidade do documento em www.tce.rs.gov.br. Identificador: PRE.4216.6425.8D7E.3876.2754.

Processo 00363-0200/21-6
Página da peça 33
Peça 4741999
DOCUMENTO DE ACESSO RESTRITO
ACESSO P033194D

				ma, tabelas etc.) orientando-se por roteiro escrito, planejando o tempo de fala e adequando a linguagem à situação comunicativa.	semióticos próprios ou compatíveis com o gênero usado.	
3º, 4º, 5º	CAMPO ARTÍSTICO-LITERÁRIO	Leitura/ escuta (compartilhada e autônoma)	Formação do leitorliterário	**(EF35LP21)** Ler e compreender, de forma autônoma, textos literários de diferentes gêneros e extensões, inclusive aqueles sem ilustrações, estabelecendo preferências por gêneros, temas, autores.	**(EF35LP21RS45-1)** Ler e compreender, com autonomia, gêneros literários diversos, inclusive dramáticos e poéticos, manifestando os critérios de apreciação estética e afetiva e trocando informações sobre os materiais lidos.	
3º, 4º, 5º	CAMPO ARTÍSTICO-LITERÁRIO	Leitura/escuta (compartilhada e autônoma)	Formação do leitor literário/ Leitura multissemiótica	**(EF35LP22)** Perceber diálogos em textos narrativos, observando o efeito de sentidode verbos de enunciação e, se for o caso, o uso de variedades linguísticas no discurso direto.	**(EF35LP22RS45-1)** Perceber os efeitos de sentido produzidos nos textos narrativos, considerando os verbos introdutórios de fala de terceiros e o uso das variedades linguísticas na representação das falas do discurso, compreendendo o caráter e a dinâmica de personagens numa trama, assim como a organização textual da narrativa.	
3º, 4º, 5º	CAMPO ARTÍSTICO-LITERÁRIO	Leitura/ escuta (compartilhada e autônoma)	Apreciação estética /Estilo	**(EF35LP23)** Apreciar poemas e outros textos versificados, observando rimas, aliterações e diferentes modos de divisão dos versos, estrofes e refrões e seu efeito de sentido.	**(EF35LP23RS45-1)** Apreciar poemas e outros textos versificados, observando os diferentes modos de divisão dos versos e os efeitos desentido produzidos.	
		Leitura/escuta (compartilhada e au-	Textos dramáticos	**(EF35LP24)** Identificar funções do texto dramático (escrito para ser encenado) e sua organização por meio de diálogos entre per-		

Assinado digitalmente por: Fabrício Machado Ratkiewicz em 24/11/22.
Confira a autenticidade do documento em www.tce.rs.gov.br. Identificador: PRE.4216.6425.8D7E.3876.2754.

		tônoma)		sonagens e marcadoresdas falas das personagens e de cena.		
		Produção de textos (escrita compartilhada e autônoma)	Escrita autônoma e compartilhada	**(EF35LP25)** Criar narrativas ficcionais, com certa autonomia, utilizando detalhes descritivos, sequências de eventos e imagens apropriadas para sustentar o sentido do texto, e marcadores de tempo, espaço e de fala de personagens.	**(EF35LP25RS45-1)** Produzir narrativas ficcionais, com certa autonomia, utilizando detalhes descritivos, sequências de eventos e imagens apropriadas para sustentar o sentido do texto, empregando representações de cultura local, estadual, nacional e universal.	
		Produção de textos (escrita compartilhada e autônoma)	Escrita autônoma	**(EF35LP26)** Ler e compreender, com certa autonomia, narrativas ficcionais que apresentem cenários e personagens, observando os elementos da estrutura narrativa: enredo, tempo, espaço, personagens, narrador e a construção do discurso indireto e discurso direto.	**(EF35LP26RS45-1)** Ler e compreender, com certa autonomia, narrativas ficcionais, analisando sua organização (enredo/ personagens/ tempo/ espaço/ discurso reportado) na constituição do texto.	
		Produção de textos (escrita compartilhada e autônoma)	Escrita autônoma	**(EF35LP27)** Ler e compreender, com certa autonomia, textos em versos, explorando rimas, sons e jogos de palavras, imagens poéticas (sentidos figurados) e recursos visuais e sonoros.	**(EF35LP27RS45-1)** Ler e compreender, com certa autonomia, gêneros poéticos, percebendo e explorando seus recursos expressivos (rimas, sons, jogo de palavras, sentidos figurados, recursos visuais, etc.)	
		Oralidade	Declamação	**(EF35LP28)** Declamar poemas, com entonação, postura e interpretação adequadas.	**(EF35LP28RS45-1)** Declamar poemas com entonação, postura e interpretação adequadas, demonstrando sentimento/ envolvimento, atenção e concentração.	

Assinado digitalmente por: Fabrício Machado Ratkiewicz em 24/11/22.
Confira a autenticidade do documento em www.tce.rs.gov.br. Identificador: PRE.4216.6425.8D7E.3876.2754.

Processo 00363-0200/21-6

Página da peça 35

Peça 4741999

DOCUMENTO DE ACESSO RESTRITO

ACESSO P033194D

		Análise linguística/semiótica (Ortografização)	Formas de composição de narrativas	**(EF35LP29)** Identificar, em narrativas, cenário, personagem central, conflito gerador, resolução e o ponto de vista com base no qual histórias são narradas, diferenciando narrativas em primeira e terceira pessoas.	**(EF35LP29RS45-1)** Reconhecer, em narrativas, cenário, personagem central, conflito gerador, resolução e o ponto de vista em que os textos lidos/escutados são narrados, identificando a pessoa do discurso e as diferenças que podem apresentar.	
		Análise linguística/semiótica (Ortografização)	Discurso direto e indireto	**(EF35LP30)** Diferenciar discurso indireto e discurso direto, determinando o efeito de sentido de verbos de enunciação e explicando o uso de variedades linguísticas no discurso direto, quando for o caso.	**(EF35LP30RS45-1)** Reconhecer as diferenças e semelhanças entre o discurso direto e indireto, focalizandonão apenas a pontuação, mas o efeito de sentido dos verbos de enunciação e as variedades linguísticas usadas na narração do texto.	
		Análise linguística/semiótica (Ortografização)	Forma de composição de textospoéticos	**(EF35LP31)** Identificar, em textos versificados, efeitos de sentido decorrentes do uso de recursos rítmicos e sonoros e de metáforas.	**(EF35LP31RS45-1)** Identificar, emtextos versificados, efeitos de sentido decorrentes do uso de recursos rítmicos e sonoros e de metáforas, analisados a partir da leitura oral e da compreensão do contexto.	
1º, 2º, 3º, 4º, 5º	**TODOS OS CAMPOS DE ATUAÇÃO**	Leitura/escuta (compartilhada e autônoma)	Reconstrução das condições de produção e recepção de textos	**(EF15LP01)** Identificar a função social de textos que circulam em campos da vida socialdos quais participa cotidianamente (a casa, a rua, a comunidade, a escola) e nas mídias impressa, de massa e digital, reconhecendo para que foram produzidos, onde circulam, quem os produziu e	**(EF15LP01RS45-1)** Identificar a função social de textos que circulam em campo da vida social dos quais participa cotidianamente (a casa, a rua, a comunidade, a escola) e nas mídias impressa, de massa e digital, de modo a reconhecer seu contexto de produção: para que foram produzidos, onde circulam, quem os produziu e a quem se desti-	

Assinado digitalmente por: Fabrício Machado Ratkiewicz em 24/11/22.
Confira a autenticidade do documento em www.tce.rs.gov.br. Identificador: PRE.4216.6425.8D7E.3876.2754.

				a quem se destinam.	nam, analisando e refletindo, de forma crítica aconfiabilidade desses textos.	
		Leitura/ escuta (compartilhada e autônoma)	Estratégia de leitura	**(EF15LP02)** Estabelecer expectativas em relação ao texto que vai ler (pressuposições antecipadoras dos sentidos, da forma e da função social do texto), apoiando-se em seus conhecimentos prévios sobre as condições de produção e recepção desse texto, o gênero, o suporte e o universo temático, bem como sobre saliências textuais, recursos gráficos, imagens, dados da própria obra (índice, prefácio etc.), confirmando antecipações e inferências realizadas antes e durante a leiturade textos, checando a adequação das hipóteses realizadas.	**(EF15LP02RS45-1)** Formular hipóteses em relação ao texto que vai ler (pressuposições antecipadoras dos sentidos, da forma e da função social do texto), apoiando-se em seus conhecimentos prévios sobre as condições de produção e recepção desse texto, o gênero, o suporte e o universo temático, bem como sobre saliências textuais, recursos gráficos, imagens, dados da própria obra (índice, prefácio etc.), confirmando antecipações e inferências realizadas antes e durante a leitura de textos, checando a adequação das hipóteses levantadas.	
		Leitura/ escuta (compartilhada e autônoma)	Estratégia de leitura	**(EF15LP03)** Localizar informações explícitas em textos.	**(EF15LP03RS45-1)** Localizar informações explícitas em textos. Perceber as informações subentendidas nos mais diferentes elementos de leitura propostos em aula, levando em conta o material utilizado e sua intencionalidade.	
		Leitura/ escuta (compartilhada e	Estratégia de leitura	**(EF15LP04)** Identificar o efeito de sentido produzido pelo uso de recursos expressivos gráfico-	**(EF15LP04RS45-1)** Identificar e relacionar o efeito de imagens em textos, percebendo o papel de textos verbais e	

Assinado digitalmente por: Fabrício Machado Ratkiewicz em 24/11/22.
Confira a autenticidade do documento em www.tce.rs.gov.br. Identificador: PRE.4216.6425.8D7E.3876.2754.

Processo 00363-0200/21-6

Página da peça 37

Peça 4741999

DOCUMENTO DE ACESSO RESTRITO

ACESSO P033194D

		autônoma)		visuais em textos multissemióticos.	não verbais e os efeitos de sentido de cada um deles a partir dos recursos utilizados.	
		Produção de textos (escrita compartilhada e autônoma)	Planejamento de texto	**(EF15LP05)** Planejar, com a ajuda do professor, o texto que será produzido, considerando a situação comunicativa, os interlocutores (quem escreve/para quem escreve); a finalidade ou o propósito (escrever para quê); a circulação (onde o texto vai circular);o suporte (qual é o portador do texto); a linguagem, organização e forma do texto e seu tema, pesquisando em meios impressos ou digitais, sempre que for preciso, informações necessárias à produção do texto, organizando em tópicos os dados e as fontes pesquisadas.	**(EF15LP05RS45-1)** Produzir textos de diferentes gêneros, atendendo a diferentes finalidades, realizando diferentespesquisas antes de iniciar a escrita.	
		Produção de textos (escrita compartilhada e autônoma)	Revisão de textos	**(EF15LP06)** Reler e revisar o texto produzido com a ajuda do professor e a colaboração dos colegas, para corrigi-lo e aprimorá-lo, fazendo cortes, acréscimos, reformulações, correções de ortografia e pontuação.	**(EF15LP06RS45-1)** Reler e revisar o texto produzido para corrigi-lo eaprimorá-lo, fazendo cortes, acréscimos, reformulações, correções de ortografia e pontuação, bem como a própria estrutura do texto (parágrafos, sequência de ideias etc.), garantindo a coesão ecoerência.	
		Produção de textos (es-	Edição de textos	**(EF15LP07)** Editar a versão final do texto, em colaboração com os	**(EF15LP07RS45-1)** Perceber a disposição gráfica (aspectos estruturantes dos	

Assinado digitalmente por: Fabrício Machado Ratkiewicz em 24/11/22.
Confira a autenticidade do documento em www.tce.rs.gov.br. Identificador: PRE.4216.6425.8D7E.3876.2754.

Processo 00363-0200/21-6

Peça 4741999

DOCUMENTO DE ACESSO RESTRITO

ACESSO P033194D

		crita compartilhada e autônoma)		colegas e coma ajuda do professor, ilustrando, quando for o caso, em suporte adequado, manual oudigital.	gêneros discursivos), para assim apropriar-se gradativamente dos aspectos estruturantes dos gêneros discursivos, atendendo às variadas finalidades.	
		Produção de textos (escrita compartilhada e autônoma)	Utilização de tecnologia digital	**(EF15LP08)** Utilizar software, inclusive programas de edição de texto, para editar e publicar os textos produzidos, explorando os recursos multissemióticos disponíveis.	**(EF15LP08RS45-1)** Utilizar software, inclusive programas de edição de texto, com ajuda/ supervisão do professor, para editar e publicar os textos produzidos, explorando os recursos multissemióticos disponíveis.	
		Oralidade	Oralidade pública /Intercâmbio conversacional em sala de aula	**(EF15LP09)** Expressar-se em situações de intercâmbio oral com clareza, preocupando-se em ser compreendido pelo interlocutor e usando a palavra com tom de voz audível, boa articulação e ritmo adequado.	**(EF15LP09RS45-1)** Utilizar canais de comunicação (blogs e redes sociais) para disseminar os trabalhos produzidos, associando-os à realidade local e compreendendo o que é apreciação e réplica.	**(EF15LP09AG45-1.1)** Utilizar canais de comunicação (blogs, redes sociais e rádio) para disseminar os trabalhos produzidos, associando-os à realidade local e compreendendo o que é apreciação e réplica.
		Oralidade	Escuta atenta	**(EF15LP10)** Escutar, com atenção, falas de professores e colegas, formulando perguntas pertinentes ao tema e solicitando esclarecimentos sempre que necessário.	**(EF15LP10RS45-1)** Desenvolver a escuta atenta, observando a situação comunicativa, tomando notas e solicitando formalmente a intervenção, quando apropriada.	
		Oralidade	Características da conversação espontânea	**(EF15LP11)** Reconhecer características da conversação espontânea presencial, respeitando os turnos de fala, selecionando e utilizando, durante a conversação, formas de tratamento adequadas, de acordo com a situa-	**(EF15LP11RS45-1)** Interagir oralmente de forma espontânea, respeitando o momento de fala e as formas de tratamento, considerando o contexto da situação de comunicação e a organização dos turnos do(s) interlocutor(es).	

Assinado digitalmente por: Fabrício Machado Ratkiewicz em 24/11/22.
Confira a autenticidade do documento em www.tce.rs.gov.br. Identificador: PRE.4216.6425.8D7E.3876.2754.

Processo 00363-0200/21-6
Página da peça 39
Peça 4741999
DOCUMENTO DE ACESSO RESTRITO
ACESSO P033194D

				ção e a posição do interlocutor.		
		Oralidade	Aspectos não linguísticos (paralinguísticos) no ato da fala	**(EF15LP12)** Atribuir significado a aspectos não linguísticos (paralinguísticos) observados na fala, como direção do olhar, riso, gestos, movimentos da cabeça (de concordância ou discordância), expressão corporal, tom de voz.	**(EF15LP12RS45-1)** Reconhecer e analisar as expressões corporais associadas à fala e determinar seu papel na construção dos sentidos dos textos orais, selecionando os recursos mais adequados às intenções de significação do discurso a ser produzido.	
		Oralidade	Relato oral/ Registro formal e informal	**(EF15LP13)** Identificar finalidades da interação oral em diferentes contextos comunicativos (solicitar informações, apresentar opiniões, informar, relatar experiências etc.).	**(EF15LP13RS45-1)** Perceber as diferenças entre os diversos usos da linguagem, levando em conta a variedade linguística (na oralidade) e a formalidade/ escrita padrão (na escrita) na construção dos sentidos do texto.	
1º, 2º, 3º, 4º, 5º	**CAMPO DA VIDA COTIDIANA**	Leitura/ escuta (compartilhada e autônoma)	Leitura de imagens em narrativas visuais	**(EF15LP14)** Construir o sentido de histórias em quadrinhos e tirinhas, relacionando imagens e palavras e interpretando recursos gráficos (tipos de balões, de letras, onomatopeias).	**(EF15LP14RS45-1)** Construir o sentido de histórias em quadrinhos e tirinhas, relacionando imagens e palavras e interpretando recursos gráfico-visuais (tipos de balões, de letras, onomatopeias); o eixo temporal; a linguagem coloquial; entre outros aspectos, analisando os efeitos provocados e onde esses gêneros são publicados.	
1º, 2º, 3º, 4º, 5º	**CAMPO ARTÍSTICO-LITERÁRIO**	Leitura/ escuta (compartilhada e autônoma)	Formação do leitor literário	**(EF15LP15)** Reconhecer que os textos literários fazem parte do mundo do imaginário e apresentam uma dimensão lúdica, deencantamento, valorizando-os, em sua diversidade cultural, como	**(EF15LP15RS45-1)** Reconhecer que a literatura faz parte do mundo do imaginário e apresenta uma dimensão lúdica, de encantamento, assim, valorizando os textos literários em sua diversidade cultural, como patrimônio artís-	

Assinado digitalmente por: Fabrício Machado Ratkiewicz em 24/11/22.
Confira a autenticidade do documento em www.tce.rs.gov.br. Identificador: PRE.4216.6425.8D7E.3876.2754.

Processo 00363-0200/21-6

Peça 4741999

DOCUMENTO DE ACESSO RESTRITO

ACESSO P033194D

				patrimônio artístico da humanidade.	tico da humanidade, de modo a contribuir para sua formação como leitor literário, compreendendo a natureza e os objetivos das diferentes práticas de leitura, assim como os pactos de leitura que se estabelecem.	
1º; 2º; 3º; 4º; 5º	**CAMPO ARTÍSTICO-LITERÁRIO**	Leitura/ escuta (compartilhada e autônoma)	Leitura colaborativa e autônoma	**(EF15LP16)** Ler e compreender, em colaboração com os colegas e coma ajuda do professor e, mais tarde, de maneiraautônoma, textos narrativos de maior porte como contos (populares, de fadas, acumulativos, de assombração etc.) e crônicas.	**(EF15LP16RS45-1)** Ampliar e diversificar sua capacidade leitora, a partir das características dos gêneros e dostextos literários narrativos de maior extensão e complexidade, atribuindo sentido ao texto lido.	
		Leitura/ escuta (compartilhada e autônoma)	Apreciação estética/ Estilo	**(EF15LP17)** Apreciar poemas visuais e concretos, observando efeitos de sentido criados pelo formato do texto na página, distribuição e diagramação das letras, pelas ilustrações e por outros efeitos visuais.	**(EF15LP17RS45-1)** Compreender as formas de representação de poemas visuais e concretos, considerando as características, o repertório literário específico e as marcas linguísticas, desenvolvendo a modelização de procedimentos e comportamentos leitores adequados.	
		Leitura/ escuta (compartilhada e autônoma)	Formação do leitor literário/ Leitura multissemiótica	**(EF15LP18)** Relacionar texto com ilustrações e outros recursos gráficos.	**(EF15LP18RS45-1)** Relacionar texto com ilustrações e outros recursos gráficos e compreender a relação existente entre os textos imagéticos e os textos escritos, percebendo que as apreciações estéticas e afetivas das diferentes perspectivas pelas quais uma obra pode ser vista.	

Assinado digitalmente por: Fabrício Machado Ratkiewicz em 24/11/22.
Confira a autenticidade do documento em www.tce.rs.gov.br. Identificador: PRE.4216.6425.8D7E.3876.2754.

Processo
00363-0200/21-6

Peça
4741999

DOCUMENTO DE ACESSO RESTRITO

ACESSO
P033194D

		Oralidade	Contagem de histórias	**(EF15LP19)** Recontar oralmente, com e sem apoio de imagem, textos literários lidos pelo professor.	**(EF15LP19RS45-1)** Recontar oralmente, com e sem apoio de imagem, textos literários lidos pelo professor, a fim de empregar os elementos da narrativa (tema, personagens, espaço, enredo, marcas linguísticas próprias da narrativa), com entonação expressiva e a prosódia que melhor ajustam os discursos orais ao contexto.	

Assinado digitalmente por: Fabrício Machado Ratkiewicz em 24/11/22.
Confira a autenticidade do documento em www.tce.rs.gov.br. Identificador: PRE.4216.6425.8D7E.3876.2754.

Processo 00363-0200/21-6

Página da peça 42

Peça 4741999

DOCUMENTO DE ACESSO RESTRITO

ACESSO P033194D

ENSINO FUNDAMENTAL				
COMPONENTE CURRICULAR: MATEMÁTICA				
4ºANO				
UNIDADES TEMÁTICAS	**OBJETOS DE CONHECIMENTO**	**HABILIDADES BNCC**	**HABILIDADES RS**	**HABILIDADES MUNICÍPIO**
Números	Sistema de numeração decimal: leitura, escrita, comparação e ordenação de números naturais de até cinco ordens	**(EF04MA01)** Ler, escrever e ordenar números naturais até a ordem de dezenas de milhar.	**(EF04MA01RS-1)** Reconhecer a sequência numérica escrita e falada, utilizando estratégias diversas de comparação de quantidades até a ordem de dezena de milhar, identificando pares e ímpares, antecessor e sucessor. **(EF04MA01RS-2)** Observar, expressar e ordenar quantidades, respeitando ordens e classes numéricas com apoio de material manipulável em situações cotidianas.	
	Composição e decomposição de um número natural de até cinco ordens, por meio de adições e multiplicações por potências de 10	**(EF04MA02)** Mostrar, por decomposição e composição, que todo número natural pode ser escrito por meio de adições e multiplicações por potências de dez, para compreender o sistema de numeração decimal e desenvolver estratégias de cálculo.	**(EF04MA02RS-1)** Observar, explorar e compreender as características do sistema de numeração decimal, percebendo adições e multiplicações por potências de dez como forma de representação de um número com apoio de material manipulável.	
	Propriedades das operações para o desenvolvimento de diferentes estratégias de cálculo com números natu-	**(EF04MA03)** Resolver e elaborar problemas com números naturais, envolvendo adição e subtração, utilizando estratégias diversas, co-	**(EF04MA03RS-1)** Interpretar, avaliar e sintetizar conclusões de problemas, envolvendo adição e subtração utilizando estratégias diversas como cálculo mental, algoritmo e es-	

Assinado digitalmente por: Fabrício Machado Ratkiewicz em 24/11/22.
Confira a autenticidade do documento em www.tce.rs.gov.br. Identificador: PRE.4216.6425.8D7E.3876.2754.

Processo 00363-0200/21-6
Página da peça 43
Peça 4741999
DOCUMENTO DE ACESSO RESTRITO
ACESSO P033194D

	rais	mo cálculo, cálculo mental e algoritmos, além de fazer estimativas do resultado.	timativas de resultados. **(EF04MA03RS-2)** Elaborar, socializar e resolver problemas envolvendo adição e subtração em situações cotidianas.	
	Propriedades das operações para o desenvolvimento de diferentes estratégias de cálculo com números naturais	**(EF04MA04)** Utilizar as relações entre adição e subtração, bem como entre multiplicação e divisão, para ampliar as estratégias de cálculo.	**(EF04MA04RS-1)** Observar, explorar e reconhecer as relações entre adição e subtração, multiplicação e divisão, aplicando-as nas estratégias de cálculo e na resolução de problemas.	
	Propriedades das operações para o desenvolvimento de diferentes estratégias de cálculo com números naturais	**(EF04MA05)** Utilizar as propriedades das operações para desenvolver estratégias de cálculo.	**(EF04MA05RS-1)** Interpretar, avaliar e utilizar as propriedades das quatro operações aplicando-as nas estratégias de cálculo e na resolução de problemas.	
	Problemas envolvendo diferentes significados da multiplicação e da divisão: adição de parcelas iguais, configuração retangular, proporcionalidade, repartição equitativa e medida	**(EF04MA06)** Resolver e elaborar problemas envolvendo diferentes significados da multiplicação (adição de parcelas iguais, organização retangular e proporcionalidade), utilizando estratégias diversas, como cálculo por estimativa, cálculo mental e algoritmos.	**(EF04MA06RS-1)** Compreender os diferentes significados da multiplicação (por 2, 3, 4, 5, 6, 7, 8, 9 e 10) em situações diversas, aplicando-os em estratégias como cálculo mental, algoritmo e cálculo por estimativa. **(EF04MA06RS-2)** Elaborar, socializar e resolver problemas envolvendo multiplicação e seus significados em situações cotidianas. Resolver problemas envolvendo multiplicação e seus significados em situações cotidianas.	
	Problemas envolvendo diferentes significados da multiplicação e da divisão: adição de parcelas iguais, configuração retangular, proporcionalidade, repartição	**(EF04MA07)** Resolver e Elaborar problemas de divisão cujo divisor tenha no máximo dois algarismos, envolvendo os significados de repartição equitativa e de medida, utilizando estratégias diversas, co-	**(EF04MA07RS-1)** Compreender os diferentes significados da divisão (por 2, 3, 4, 5, 6, 7, 8, 9 e 10), aplicando-os em estratégias diversas como cálculo mental, Algoritmo e cálculo por estimativa.	

Assinado digitalmente por: Fabrício Machado Ratkiewicz em 24/11/22.
Confira a autenticidade do documento em www.tce.rs.gov.br. Identificador: PRE.4216.6425.8D7E.3876.2754.

Processo 00363-0200/21-6

Página da peça 44

Peça 4741999

DOCUMENTO DE ACESSO RESTRITO

ACESSO P033194D

	equitativa e medida	mo cálculo por estimativa, cálculo mental e algoritmos.	**(EF04MA07RS-2)** Interpretar, avaliar e sintetizar conclusões sobre problemas de divisão, bem como, seus significados em situações cotidianas.	
	Problemas de contagem	**(EF04MA08)** Resolver, com o suporte de imagem e/ou material manipulável, problemas simples de contagem, como a determinação do número de agrupamentos possíveis ao se combinar cada elemento de uma coleção com todos os elementos de outra, utilizando estratégias e formas de registro pessoais.	**(EF04MA08RS-1)** Observar, explorar e registrar resultado de problemas simples de contagem com suporte de imagem e/ou material manipulável. **(EF04MA08RS-2)** Discutir, esquematizar e entender o raciocínio combinatório na resolução de situações problemas, usando diferentes formas de combinação entre os elementos: árvore de possibilidades, tabelas e diagramas.	
	Números racionais: frações unitárias mais Usuais (1/2, 1/3, 1/4, 1/5, 1/10 e 1/100)	**(EF04MA09)** Reconhecer as frações unitárias mais usuais (1/2, 1/3, 1/4, 1/5, 1/10 e 1/100) como unidades de medida menores do que uma unidade, utilizando a reta numérica como recurso.	**(EF04MA09RS-1)** Explorar e compreender a representação de frações unitárias em situações cotidianas e com apoio da reta numérica, percebê-las como unidade de medida menor que uma unidade.	
	Números racionais: representação decimal para escrever valores do sistema monetário brasileiro	**(EF04MA10)** Reconhecer que as regras do sistema de numeração decimal podem ser estendidas para a representação decimal de um número racional e relacionar décimos e centésimos com a representação do sistema monetário brasileiro.	**(EF04MA10RS-1)** Observar, explorar e perceber as relações entre o sistema de numeração decimal e a representação decimal de um número com apoio de material manipulável. **(EF04MA10RS-2)** Explorar e reconhecer, em situações diversas, o conceito de décimo e centésimo associando com a representação do sistema monetário brasileiro.	
Álgebra	Sequência numérica recursiva formada por múltiplos	**(EF04MA11)** Identificar regularidades em sequências numéricas	**(EF04MA11RS-1)** Interpretar e avaliar sequências numéricas compostas por múltiplos	

Assinado digitalmente por: Fabrício Machado Ratkiewicz em 24/11/22.
Confira a autenticidade do documento em www.tce.rs.gov.br. Identificador: PRE.4216.6425.8D7E.3876.2754.

Processo 00363-0200/21-6

Página da peça 45

Peça 4741999

DOCUMENTO DE ACESSO RESTRITO

ACESSO P033194D

	de um número natural	compostas por múltiplos de um número natural.	de um número natural, identificando sua regularidade.	
	Sequência numérica recursiva formada por números que deixam o mesmo resto ao ser divididos por um mesmo número natural diferente de zero	**(EF04MA12) R**econhecer, por meio de investigações, que há grupos de números naturais para os quais as divisões por um determinado número resultam em restos iguais, identificando regularidades.	**(EF04MA12RS-1)** Observar e explorar, por meio de investigações e com apoio de material manipulável, características de diferentes grupos de números naturais percebendo regularidades existentes relacionadas à divisão.	
	Relações entre adição e subtração e entre multiplicação e divisão	**(EF04MA13)** Reconhecer, por meio de investigações, utilizando a calculadora quando necessário, as relações inversas entre as operações de adição e de subtração e de multiplicação e de divisão, para aplicá-las na resolução de problemas.	**(EF04MA13RS-1)** Discutir, compreender e socializar, com apoio de material manipulável e calculadora, as relações inversas entre as operações utilizando-as na resolução de problemas.	
	Propriedades da igualdade	**(EF04MA14)** Reconhecer e mostrar, por meio de exemplos, que a relação de igualdade existente entre dois termos permanece quando se adiciona ou se subtrai um mesmo número a cada um desses termos.	**(EF04MA14RS-1)** Observar e argumentar, em diferentes situações de cálculos e na resolução de problemas, o significado de igualdade, ou seja, equivalência existente entre dois termos quando se adiciona ou se subtrai um mesmo número a cada um desses termos.	
	Propriedades da igualdade	**(EF04MA15)** Determinar o número desconhecido que torna verdadeira uma igualdade que envolve as operações fundamentais com números naturais.	**(EF04MA15RS-01)** Observar, discutir e compreender que em situações diversas, há a necessidade de identificar valores desconhecidos e associar as operações fundamentais com números naturais, bem como, suas operações inversas.	
Geometria	Localização e movimentação: pontos de referência, direção e sentido Paralelismo e perpendicularismo	**(EF04MA16)** Descrever deslocamentos e localização de pessoas e de objetos no espaço, por meio de malhas quadriculadas e represen-	**(EF04MA16RS-1)** Explorar e compreender o significado de intersecção, transversal, paralela e perpendicular em situações cotidianas e com apoio de material manipulável.	

Assinado digitalmente por: Fabrício Machado Ratkiewicz em 24/11/22.
Confira a autenticidade do documento em www.tce.rs.gov.br. Identificador: PRE.4216.6425.8D7E.3876.2754.

Processo 00363-0200/21-6
Página da peça 46
Peça 4741999
DOCUMENTO DE ACESSO RESTRITO
ACESSO P033194D

		tações como desenhos, mapas, planta baixa e croquis, empregando termos como direita e esquerda, mudanças de direção e sentido, intersecção, transversais, paralelas e perpendiculares.	**(EF04MA16RS-2)** Identificar, em materiais e representações (mapas...), localizações do seu cotidiano que servem como referência descrevendo localizações e deslocamentos em relação a outros pontos de referência.	
	Figuras geométricas espaciais (prismas e pirâmides): reconhecimento, representações, planificações e características	**(EF04MA17)** Associar prismas e pirâmides a suas planificações e analisar, nomear e comparar seus atributos, estabelecendo relações entre as representações planas e espaciais.	**(EF04MA17RS-1)** Explorar e analisar planificações de prismas e pirâmides, construindo moldes e percebendo as relações entre representações planas e espaciais. **(EF04MA17RS-2)** Identificar prismas e pirâmides, relacionando a objetos do mundo físico e percebendo suas características.	
	Ângulos retos e não retos: uso de dobraduras, esquadros e softwares	**(EF04MA18)** **R**econhecer ângulos retos e não retos em figuras poligonais com o uso de dobraduras, esquadros ou softwares de geometria.	**(EF04MA18RS-1)** Compreender noções de ângulo e seus significados com apoio de material manipulável, dobraduras, instrumentos de medição e softwares geométricos. **(EF04MA18RS-2)** Diferenciar ângulos retos e não retos em situações diversas e com apoio de material manipulável, dobraduras, instrumentos de medição e softwares geométricos.	
	Simetria de reflexão	**(EF04MA19)** Reconhecer simetria de reflexão em figuras e em pares de figuras geométricas planas e utilizá-la na construção de figuras congruentes, com o uso de malhas quadriculadas e de softwares de geometria.	**(EF04MA19RS-1)** Discutir, argumentar e compreender o significado de simetria de reflexão com apoio de malha quadriculada e software de geometria. **(EF04MA19RS-2)** Construir figuras diversas em malhas quadriculadas e softwares de geometria percebendo a congruência existente entre pares de figuras.	

Assinado digitalmente por: Fabrício Machado Ratkiewicz em 24/11/22.
Confira a autenticidade do documento em www.tce.rs.gov.br. Identificador: PRE.4216.6425.8D7E.3876.2754.

Processo 00363-0200/21-6
Página da peça 47
Peça 4741999
DOCUMENTO DE ACESSO RESTRITO
ACESSO P033194D

Grandezas e medidas	Medidas de comprimento, massa e capacidade: estimativas, utilização de instrumentos de medida e de unidades de medida convencionais mais usuais	**(EF04MA20)** Medir e estimar comprimentos (incluindo perímetros), massas e capacidades, utilizando unidades de medida padronizadas mais usuais, valorizando e respeitando a cultura local.	**(EF04MA20RS-1)** Interpretar e avaliar situações diversas em que há necessidade de medição de comprimento, massa e capacidade, utilizando instrumentos convencionais ou não, expressando suas conclusões a partir de unidades de medida padronizadas. **(EF04MA20RS-2)** Estimar e reconhecer perímetro como medida de comprimento, aplicando-o em situações diversas.	
	Áreas de figuras construídas em malhas quadriculadas	**(EF04MA21)** Medir, comparar e estimar área de figuras planas desenhadas em malha quadriculada, pela contagem dos quadradinhos ou de metades de quadradinho, reconhecendo que duas figuras com formatos diferentes podem ter a mesma medida de área.	**(EF04MA21RS-1)** Medir, comparar e estimar áreas em situações diversas, utilizando malha quadriculada e perceber que a disposição da figura não interfere na medida de sua área.	
	Medidas de tempo: leitura de horas em relógios digitais e analógicos, duração de eventos e relações entre unidades de medida de tempo	**(EF04MA22)** Ler e registrar medidas e intervalos de tempo em horas, minutos e segundos em situações relacionadas ao seu cotidiano, como informar os horários de início e término de realização de uma tarefa e sua duração.	**(EF04MA22RS-1)** Observar e explorar a unidade de medida de tempo, percebendo as relações existentes entre hora, minuto e segundo em situações cotidianas. Identificar e registrar horário de início e término de tarefas diversas, utilizando marcações adequadas para representá-los.	
	Medidas de temperatura em grau Celsius: construção de gráficos para indicar a variação da temperatura (mínima e máxima) medida em um dado dia ou em uma sema-	**(EF04MA23)** Reconhecer temperatura como grandeza e o grau Celsius como unidade de medida a ela associada e utilizá-lo em comparações de temperaturas em diferentes regiões do Brasil ou no exterior	**(EF04MA23RS-1)** Observar e interpretar situações onde há necessidade de medição da temperatura, utilizando características locais para comparação e discussão referente à situação ambiental. **(EF04MA23RS-2)** Discutir e reconhecer grau	

Assinado digitalmente por: Fabrício Machado Ratkiewicz em 24/11/22.
Confira a autenticidade do documento em www.tce.rs.gov.br. Identificador: PRE.4216.6425.8D7E.3876.2754.

Processo 00363-0200/21-6

Peça 4741999

DOCUMENTO DE ACESSO RESTRITO

ACESSO P033194D

	na	ou, ainda, em discussões que envolvam problemas relacionados ao aquecimento global.	Celsius como unidade de medida da temperatura aplicando-o em situações cotidianas, locais e regionais.	
	Medidas de temperatura em grau Celsius: construção de gráficos para indicar a variação da temperatura (mínima e máxima) medida em um dado dia ou em uma semana	**(EF04MA24)** Registrar as temperaturas máxima e mínima diárias, em locais do seu cotidiano, e elaborar gráficos de colunas com as variações diárias da temperatura, utilizando, inclusive, planilhas eletrônicas.	**(EF04MA24RS-1)** Perceber variações de temperatura, identificando mínima e máxima e representando suas conclusões com auxílio de tabelas, gráficos e planilhas eletrônicas. **(EF04MA24RS-2)** Identificar o termômetro como instrumento de medida da temperatura, utilizando-o de forma adequada em situações diversas.	
	Problemas utilizando o sistema monetário brasileiro	**(EF04MA25)** Resolver e elaborar problemas que envolvam situações de compra e venda e formas de pagamento, utilizando termos como troco e desconto, enfatizando o consumo ético, consciente e responsável.	**(EF04MA25RS-1)** Explorar, compreender e sintetizar conclusões sobre situações cotidianas que envolvam compra, venda, troco e desconto, percebendo diferentes formas de pagamento e identificando as mais vantajosas.	**(EF04MA25AG-1.1)** Explorar, compreender e sintetizar conclusões sobre situações cotidianas que envolvam compra, venda, troco e desconto, percebendo diferentes formas de pagamento e identificando as mais vantajosas, bem como, exigir nota fiscal, em situações do cotidiano.
			(EF04MA25RS-2) Agir de forma ética, consciente e responsável em situações de consumo.	
				(EF04MA25AG-1) Analisar e entender notas fiscais e faturas de prestação de serviços, discriminando os tributos e a relação de consumo, bem como, a destinação e aplicação de cada tributo (ICMS, ISQN e outros) reconhecen-

Assinado digitalmente por: Fabrício Machado Ratkiewicz em 24/11/22.
Confira a autenticidade do documento em www.tce.rs.gov.br. Identificador: PRE.4216.6425.8D7E.3876.2754.

Processo 00363-0200/21-6

Peça 4741999

DOCUMENTO DE ACESSO RESTRITO

ACESSO P033194D

				do em situações cotidianas sua aplicação.
Probabilidade e estatística	Análise de chances de eventos aleatórios	**(EF04MA26)** Identificar, entre eventos aleatórios cotidianos, aqueles que têm maior chance de ocorrência, reconhecendo características de resultados mais prováveis, sem utilizar frações.	**(EF04MA26RS-1)** Observar e perceber, eventos cotidianos, suas chances de ocorrência, classificando-os em prováveis ou improváveis.	
	Leitura, interpretação e representação de dados em tabelas de dupla entrada, gráficos de colunas simples e agrupadas, gráficos de barras e colunas e gráficos pictóricos.	**(EF04MA27)** Analisar dados apresentados em tabelas simples ou de dupla entrada e em gráficos de colunas ou pictóricos, com base em informações das diferentes áreas do conhecimento e produzir texto com a síntese de sua análise.	**(EF04MA27RS-1)** Observar, registrar e interpretar dados dispostos em tabelas simples ou de dupla entrada e em gráficos de colunas ou pictóricos, expressando suas conclusões de forma oral e escrita.	
	Diferenciação entre variáveis categóricas e variáveis numéricas Coleta, classificação e representação de dados de pesquisa realizada	**(EF04MA28)** Realizar pesquisa envolvendo variáveis categóricas e numéricas e organizar dados coletados por meio de tabelas e gráficos de colunas simples ou agrupadas, com e sem uso de tecnologias digitais.	**(EF04MA28RS-1)** Identificar e diferenciar variáveis categóricas e numéricas e interpretar os dados apresentados em estudos estatísticos diversos. **(EF04MA28RS-2)** Discutir e organizar dados coletados a partir de pesquisas realizadas, tabulando e construindo gráficos com e sem uso de tecnologias digitais.	

Assinado digitalmente por: Fabrício Machado Ratkiewicz em 24/11/22.
Confira a autenticidade do documento em www.tce.rs.gov.br. Identificador: PRE.4216.6425.8D7E.3876.2754.

Processo 00363-0200/21-6

Página da peça 50

Peça 4741999

DOCUMENTO DE ACESSO RESTRITO

ACESSO P033194D

ENSINO FUNDAMENTAL				
COMPONENTE CURRICULAR: CIÊNCIAS HUMANAS				
4º ANO				
UNIDADES TEMÁTICAS	**OBJETOS DE CONHECIMENTO**	**HABILIDADES BNCC**	**HABILIDADES RS**	**HABILIDADES MUNICÍPIO**
Matéria e energia	Misturas transformações reversíveis e não reversíveis	**(EF04CI01)** Identificar misturas na vida diária, com base em suas propriedades físicas observáveis, reconhecendo sua composição.	**(EF04CI01RS-1)** Descrever as misturas identificadas no cotidiano. **(EF04CI01RS-2)** Listar os diferentes tipos de separação de misturas. **(EF04CI01RS-3)** Demonstrar, através de experimentos a separação de diferentes misturas do seu cotidiano. **(EF04CI01RS-4)** Descrever as propriedades observadas nas misturas.	
		(EF04CI02) Testar e relatar transformações nos materiais do dia a dia quando expostos a diferentes condições (aquecimento, resfriamento, luz e umidade).	**(EF04CI02RS-1)** Apontar as transformações que ocorrem nos materiais nas diferentes condições. **(EF04CI02RS-2)** Registrar, através de experimentos, as transformações ocorridas com materiais do cotidiano em diferentes condições. **(EF04CI02RS-3)** Identificar a ação climática na transformação dos materiais.	
		(EF04CI03) Concluir que algumas mudanças causadas aquecimento ou resfriamento são reversíveis (como as mu-	**(EF04CI03RS-1)** Reconhecer que as mudanças de estado físico da matéria são reversíveis e estão relacionadas à variação de temperatura.	

Assinado digitalmente por: Fabrício Machado Ratkiewicz em 24/11/22.
Confira a autenticidade do documento em www.tce.rs.gov.br. Identificador: PRE.4216.6425.8D7E.3876.2754.

Processo 00363-0200/21-6

Página da peça 51

Peça 4741999

DOCUMENTO DE ACESSO RESTRITO

ACESSO P033194D

		danças de estado físico da água) e outras não (como o cozimento do ovo, a queima do papel etc.).	**(EF04CI03RS-2)** Relatar os resultados obtidos no experimento explorando a relação entre o fenômeno observado e as conclusões obtidas.	
Vida e evolução	Cadeias alimentares simples Microrganismos	**(EF04CI04)** Analisar e construir cadeias alimentares simples, reconhecendo a posição ocupada pelos seres vivos nessas cadeias e o papel do Sol como fonte primária de energia na produção de alimentos.	**(EF04CI04RS-1)** Reconhecer os seres vivos da região através de figuras, vídeos, saídas de campo etc.. **(EF04CI04RS-2)** Identificar os componentes que constituem as cadeias alimentares. **(EF04CI04RS-3)** Construir a cadeia alimentar a qual fazem parte. **(EF04CI04RS-4)** Identificar a importância da energia solar para a produção de alimentos. **(EF04CI04RS-5)** Investigar a importância da fotossíntese, bem como seus princípios.	
		(EF04CI05) Descrever e destacar semelhanças e diferenças entre o ciclo da matéria e o fluxo de energia entre os componentes vivos e não vivos de um ecossistema.	**(EF04CI05RS-1)** Reconhecer os seres vivos e não vivos. **(EF04CI05RS-2)** Identificar o fluxo de energia entre os seres vivos e não vivos. **(EF04CI05RS-3)** Comparar as semelhanças e as diferenças entre o ciclo da matéria e o fluxo de energia. **(EF04CI05RS-4)** Compreender o ciclo da matéria no meio ambiente.	
			(EF04CI05RS-5) Identificar os cuidados com a coleta/seleção de resíduos e tratamentos de água e esgoto.	**(EF04CI05AG-5.1)** Diferenciar materiais biodegradáveis daqueles cuja degradação levam mais tempo, relacionando a interferência dos últimos ciclos da matéria.
		(EF04CI06) Relacionar a parti-	**(EF04CI06RS-1)** Identificar a transformação	

Assinado digitalmente por: Fabrício Machado Ratkiewicz em 24/11/22.
Confira a autenticidade do documento em www.tce.rs.gov.br. Identificador: PRE.4216.6425.8D7E.3876.2754.

Processo 00363-0200/21-6

Página da peça 52

Peça 4741999

DOCUMENTO DE ACESSO RESTRITO

ACESSO P033194D

		cipação de fungos e bactérias no processo de decomposição, reconhecendo a importância ambiental deste processo.	de matéria orgânica causadas pela ação de fungos e bactérias. **(EF04CI06RS-2)** Reconhecer a ação da umidade, calor e oxigênio como partes importantes do processo de decomposição. **(EF04CI06RS-3)** Identificar a ação da umidade e calor na conservação dos alimentos encontrados comumente. **(EF04CI06RS-4)** Examinar a ação dos fungos e bactérias nesse processo.	
		(EF04CI07) Verificar a participação de microrganismos na produção de alimentos, combustíveis, medicamentos, entre outros.	**(EF04CI07RS-1)** Pesquisar os benefícios e os malefícios que os microrganismos trazem para a vida humana. **(EF04CI07RS-2)** Reconhecer que os microorganismos são usados na fabricação de alimentos, combustíveis e medicamentos.	
		(EF04CI08) Propor, a partir do conhecimento das formas de transmissão de alguns microrganismos (vírus, bactérias e protozoários), atitudes e medidas adequadas para prevenção de doenças a eles associadas.	**(EF04CI08RS-1)** Discutir as formas de transmissão de algumas doenças comuns em crianças, jovens e adultos. **(EF04CI08RS-2**) Compreender as formas de prevenção das doenças. **(EF04CI08RS-3)** Socializar a importância da prevenção para a manutenção da vida humana.	
Terra e Universo	Pontos cardeais Calendários, fenômenos cíclicos e cultura	**(EF04CI09)** Identificar os pontos cardeais, com base no registro d diferentes posições relativas do Sol e da sombra de uma vara (gnômon).	**(EF04CI09RS-1)** Identificar os pontos cardeais através de sombras (gnômon). **(EF04CI09RS-2)** Utilizar a localização em que o aluno se encontra para identificar os pontos cardeais, ampliando para o município e demais mapas. **(EF04CI09RS-3)** Localizar-se espacialmente através do sol, estrelas, lua e outros pontos	

Assinado digitalmente por: Fabrício Machado Ratkiewicz em 24/11/22.
Confira a autenticidade do documento em www.tce.rs.gov.br. Identificador: PRE.4216.6425.8D7E.3876.2754.

Processo 00363-0200/21-6

Peça 4741999

DOCUMENTO DE ACESSO RESTRITO

ACESSO P033194D

			de referência.	
		(EF04CI10) Comparar as indicações dos pontos cardeais resultantes da observação das sombras de uma vara (gnômon) com aquelas obtidas por meio de uma bússola.	**(EF04CI10RS-1)** Analisar as sombras do cotidiano a partir das informações obtidas com o uso do gnômon e da bússola. **(EF04CI10RS-2)** Compreender através de escalas temporais as mudanças que ocorrem nos períodos do dia, mês e ano. **(EF04CI10RS-3)** Construir uma bússola e localizar-se através dela.	
		(EF04CI11) Associar os movimentos cíclicos da Lua e da Terra a períodos de tempo regulares e ao uso desse conhecimento para a construção de calendários em diferentes culturas.	**(EF04CI11RS-1)** Compreender os movimentos de rotação e translação. **(EF04CI11RS-2)** Associar os movimentos da Terra aos ciclos de dia-noite. **(EF04CI11RS-3)** Compreender a esfericidade da Terra.	
			(EF04CI11RS-4) Pesquisar a influência das fases da lua nas plantações de sua região.	**(EF04CI11AG-4.1)** Pesquisar a influência das fases da lua nas plantações de sua região e registrar conhecimentos culturalmente transmitidos para essa ação.

Assinado digitalmente por: Fabrício Machado Ratkiewicz em 24/11/22.
Confira a autenticidade do documento em www.tce.rs.gov.br. Identificador: PRE.4216.6425.8D7E.3876.2754.

Processo 00363-0200/21-6

Página da peça 54

Peça 4741999

DOCUMENTO DE ACESSO RESTRITO

ACESSO P033194D

ENSINO FUNDAMENTAL				
COMPONENTE CURRICULAR: ENSINO RELIGIOSO				
4ºANO				
UNIDADES TEMÁTICAS	**OBJETOS DE CONHECIMENTO**	**HABILIDADES BNCC**	**HABILIDADES RS**	**HABILIDADES MUNICÍPIO**
Manifestações religiosas	Ritos religiosos	**(EF04ER01)** Identificar ritos presentes no cotidiano pessoal, familiar, escolar e comunitário.	**(EF04ER01RS-01)** Conhecer ritos religiosos vivenciados no cotidiano pessoal, familiar, escolar e comunitário.	
		(EF04ER02) Identificar ritos e suas funções em diferentes manifestações e tradições religiosas.	**(EF04ER02RS-01)** Identificar e reconhecer ritos presentes nas diferentes manifestações e Tradições Religiosas, vivenciados em datas comemorativas e feriados municipais, estaduais e nacionais. **(EF04ER02RS-02)** Conhecer e valorizar os diferentes cultos à natureza, ritualizados em diversas culturas e manifestações religiosas.	
		(EF04ER03) Caracterizar ritos de iniciação e de passagem em diversos grupos religiosos (nascimento, casamento e morte).	**(EF04ER03RS-01)** Caracterizar ritos de iniciação e de passagem em diversos grupos religiosos pertencentes à comunidade, tais como nascimento, batizado, casamento, morte e/ou outros. **(EF04ER03RS-02)** Valorizar rituais e experiências interculturais, a partir da convivência com as diferentes manifestações religiosas.	
		(EF04ER04) Identificar as diversas formas de expressão da espiritualidade (orações, cultos, gestos, cantos, dança, meditação) nas diferentes tra-	**(EF04ER04RS-01)** Reconhecer as diversas formas de expressão em orações, cultos, gestos, cantos, dança, meditação, vivenciadas individual e coletivamente, nas diferentes tradições	

Assinado digitalmente por: Fabrício Machado Ratkiewicz em 24/11/22.
Confira a autenticidade do documento em www.tce.rs.gov.br. Identificador: PRE.4216.6425.8D7E.3876.2754.

Processo 00363-0200/21-6

Peça 4741999

DOCUMENTO DE ACESSO RESTRITO

ACESSO P033194D

		dições religiosas.	religiosas.	
	Representações religiosas na arte	**(EF04ER05)** Identificar representações religiosas em diferentes expressões artísticas (pinturas, arquitetura, esculturas, ícones, símbolos, imagens), reconhecendo-as como parte da identidade de diferentes culturas e tradições religiosas.	**(EF04ER05RS-1)** Reconhecer as representações religiosas em diferentes expressões artísticas presentes na comunidade em que os alunos estão inseridos. **(EF04ER05RS-02)** Compreender o conceito de arte sacra (religiosa) e sua importância na construção da história da humanidade.	
Manifestações religiosas	Ideia(s) de divindade(s)	**(EF04ER06)** Identificar nomes, significados e representações de divindades nos contextos familiar e comunitário.	**(EF04ER06RS-01)** Reconhecer nomes e representações de divindades presentes no contexto familiar e comunitário. **(EF04ER06RS-02)** Identificar a influência da religiosidade expressa na escolha de no mês no contexto familiar. **(EF04ER06RS-03)** Identificar locais e/ou estabelecimentos que foram nomeados em homenagem a líderes ou divindades representadas nas diferentes manifestações religiosas, da comunidade em que estão inseridos.	
		(EF04ER07) Reconhecer e respeitar as ideias de divindades de diferentes manifestações e tradições religiosas	**(EF04ER07RS-01)** Exemplificar, a partir de imagens e/ou gravuras, as lendas, mitos e divindades presentes nas diferentes religiões e crenças da comunidade. **(EF04ER07RS-02)** Reconhecer a(s) divindade(s) transcendente(s) de diferentes tradições religiosas.	

Assinado digitalmente por: Fabrício Machado Ratkiewicz em 24/11/22.
Confira a autenticidade do documento em www.tce.rs.gov.br. Identificador: PRE.4216.6425.8D7E.3876.2754.

Processo 00363-0200/21-6

Peça 4741999

DOCUMENTO DE ACESSO RESTRITO

ACESSO P033194D

ENSINO FUNDAMENTAL

Componente Curricular – Língua Inglesa

4º ANO

EIXO	UNIDADES TEMÁTICAS	OBJETOS DE CONHECIMENTO	HABILIDADES BNCC	HABILIDADES RS	HABILIDADES MUNICÍPIO
Oralidade e escrita	Interação Discursiva	Construção de laços afetivos e convívio social.			**(EF01LI01AG-1)** Interagir em situações de comunicação oral com os colegas, empregando saudações como: apresentar-se e pedir informações pessoais básicas por meio de ampliação, assimilação de expressões e vocábulos básicos. **(EF01LI01AG-2)** A partir da exploração coletiva e de atividades lúdicas, expandir conhecimentos sobre a forma oral e escrita, reconhecendo e identificando os esportes praticados na escola, na comunidade e outros, observando as figuras em jogo. **(EF01LI01AG-3)** Em atividades recreativas e em situações de comunicação oral e escrita expandir seus conhecimentos em relação a números e quantidades até 100. **(EF01LI01AG-4)** A partir de interações orais, compreender comandos e aplica-los em sala de aula. **(EF01LI01AG-5)** A partir de atividades práticas, identificar, na forma oral e escrita, vestuários, designação dos tamanhos, cores e suas preferências. **(EF01LI01AG-6)** Coletar informações do grupo, perguntando e respondendo, de forma oral e escrita, sobre ações que são realizadas no dia a dia de cada um como (acordar, ir dormir, tomar café, almoçar, jantar, escovar os dentes, tomar banho, ir para a escola, assistir tv, ouvir música, praticar esporte...).

Assinado digitalmente por: Fabrício Machado Ratkiewicz em 24/11/22.
Confira a autenticidade do documento em www.tce.rs.gov.br. Identificador: PRE.4216.6425.8D7E.3876.2754.

Processo
00363-0200/21-6

Peça
4741999

DOCUMENTO DE ACESSO RESTRITO

ACESSO
P033194D

					(EF01LI01AG-7) Interagir em situações de comunicação oral e escrita, distinguindo verbos básicos que indicam ação, distinguir e escrever os pronomes pessoais e adjetivos, aplicando-os corretamente, em forma de perguntas e respostas. **(EF01LI01AG-8)** Através da prática, identificar e distinguir, de forma oral e escrita, as horas. **(EF01LI01AG-9)** Estruturar perguntas e respostas revisando seu nome, idade, dia da semana preferido, dia do aniversário e hobbys. **(EF01LI01AG-10)** Coletar informações do grupo, perguntando e respondendo, de forma oral e escrita, sobre os membros da família, suas formações e interações diárias, nos diferentes ambientes da casa (sala, cozinha, quarto, banheiro, lavanderia, escritório, jardim, horta...). **(EF01LI01AG-11)** A partir da exploração coletiva e de atividades lúdicas, expandir conhecimentos sobre a forma oral e escrita dos dias da semana, meses e estações do ano.

Assinado digitalmente por: Fabrício Machado Ratkiewicz em 24/11/22.
Confira a autenticidade do documento em www.tce.rs.gov.br. Identificador: PRE.4216.6425.8D7E.3876.2754.

Processo
00363-0200/21-6

ENSINO FUNDAMENTAL 3º AO 9º ANO

COMPONENTE CURRICULAR: LÍNGUA ALEMÃ

Caracterização da Área

Página da peça
58

Peça
4741999

DOCUMENTO DE ACESSO RESTRITO

ACESSO
P033194D

É atribuição da língua estrangeira, promover as habilidades de ouvir, compreender, falar, ler e escrever. Desenvolvidas tais habilidades, o ser humano interage com o outro, a partir disso, relaciona-se em qualquer situação que se apresenta, passando a reconhecer-se e ser reconhecido como ser histórico, pois todo ser é agente do seu próprio processo.

Identificando o ser-aluno com o seu nome é que se chega à origem do nome que identifica um espaço geográfico-sócio-econômico-cultural. O homem é um ser histórico. A nossa região foi também colonizada por alemães e muitos têm pelo menos um antepassado alemão.

Somos um país composto por diversas raças e para haver uma convivência respeitosa e harmoniosa entre elas é necessário respeitar as diferenças e isso é possível pela aproximação das culturas, dos diferentes hábitos e costumes.

O conhecimento linguístico é o meio mais poderoso para aproximar pessoas.

A aprendizagem da língua estrangeira é uma possibilidade de aumentar a percepção do aluno como ser humano e como cidadão. Por isso, ela vai centrar-se no engajamento discursivo do aluno, ou seja, em sua capacidade de se engajar e engajar outros no discurso, de modo a poder agir no mundo social. Para que isso seja possível é fundamental que o ensino de língua estrangeira seja batizado pela função social desse conhecimento na sociedade.

A Língua Alemã é a terceira mais falada no planeta e na Europa, conforme dados apresentados no Congresso Nacional de Ensino da Língua Alemã – Curitiba. Julho /99, e no Congresso Latino-Americano de Professores de Língua Alemã – São Leopoldo, julho/02, destacando-se nas áreas da filosofia, da medicina, da tecnologia e no direito é a mais utilizada no mundo. Portanto, as pessoas que falam o alemão podem interagir com a humanidade, através do desenvolvimento das habilidades de planejar, organizar, comprar, vender e buscar soluções para problemas individuais.

O maior objetivo do ensino de língua é ampliar as possibilidades de comunicação do aluno capacitando-o a enviar, receber e interpretar mensagens, na forma oral e escrita da Língua Alemã.

A Língua Alemã é o diferencial, o algo mais que o aluno leva da escola em termos de língua estrangeira porque apenas o inglês e o espanhol são línguas obrigatórias ensinadas hoje.

Segundo Rui Barbosa: “O homem é tantos homens quantas línguas ele fala”, e a Língua Alemã auxilia o aluno a ter uma visão de mundo mais integrada, além de proporcionar maiores chances de escolha nas diferentes áreas de estudo e de trabalho.

Competências específicas de língua alemã para o ensino fundamental

Identificar o lugar de si e do outro em um mundo plurilíngue e multicultural, refletindo, criticando sobre como a aprendizagem da língua alemã contribui para a inserção dos sujeitos no mundo globalizado, inclusive no que concerne ao mundo do trabalho.

Assinado digitalmente por: Fabrício Machado Ratkiewicz em 24/11/22.
Confira a autenticidade do documento em www.tce.rs.gov.br. Identificador:
PRE.4216.6425.8D7E.3876.2754.

Processo
00363-0200/21-6

Comunicar-se na língua alemã, por meio do uso variado de linguagens em mídias impressas e digitais, reconhecendo-a como ferramenta de acesso ao conhecimento, de ampliação das perspectivas e de possibilidades para a compreensão dos valores e interesses de outras culturas e para o exercício do protagonismo social.

Identificar similaridades e diferenças entre a língua alemã e a língua materna ou outras línguas, articulando-as a aspectos sociais, culturais e identitários, em uma relação intrínseca entre língua, cultura e identidade.

Elaborar repertórios linguísticos-discursivos da língua alemã, usados em diferentes países e por grupos sociais diferentes dentro de um mesmo país, de modo a reconhecer a diversidade linguística como direito e valorizar os usos heterogêneos, híbridos e multimodais emergentes nas sociedades contemporâneos.

Peça
4741999

Utilizar novas tecnologias, com novas linguagens e modos de interação para pesquisar, selecionar, compartilha, posicionar-se e produzir sentidos em práticas de letramento na língua alemã, de forma ética, crítica e responsável.

Conhecer diferentes patrimônios culturais, materiais e imateriais, difundidos na língua alemã, com vistas ao exercício da fruição e da ampliação de perspectivas no contato com diferentes manifestações artístico-culturais.

DOCUMENTO DE ACESSO RESTRITO

ACESSO
P033194D

Assinado digitalmente por: Fabrício Machado Ratkiewicz em 24/11/22.
Confira a autenticidade do documento em www.tce.rs.gov.br. Identificador:
PRE.4216.6425.8D7E.3876.2754.

Processo 00363-0200/21-6

Página da peça 60

Peça 4741999

DOCUMENTO DE ACESSO RESTRITO

ACESSO P033194D

COMPONENTE CURRICULAR: LÍNGUA ALEMÃ				
4ºANO				
UNIDADES TEMÁTICAS	OBJETOS DE CONHECIMENTO	HABILIDADES BNCC	HABILIDADES RS	HABILIDADES MUNICÍPIO
				O aluno vive em um mundo multicultural e, consequentemente plurilíngüe, portanto ele deve ter instruções globais que abrangem a leitura, a escrita, a compreensão e a fala de uma língua estrangeira. Assim, após ter concluído as séries iniciais do Ensino Fundamental o aluno deverá ser capaz de identificar, no Universo que o cerca, as línguas estrangeiras que são usadas nos sistemas de comunicação bem como perceber a importância das línguas estrangeiras no contexto social no qual ele está inserido, reconhecendo a possibilidade de acesso a bens culturais da humanidade em outras partes do mundo, interagir de forma lúdica, nos idiomas propostos além de valorizar a leitura como fonte de informação e prazer, utilizando-a como meio de acesso ao mundo do trabalho e dos estudos avançados. O aluno deverá ser capaz de: • nomear e relacionar os números até 20; • identificar os membros da família; • ler e interpretar pequenos diálogos; • empregar os verbos corretamente dentro do contexto; • saber se apresentar uns aos outros e em público; • identificar as partes do corpo, formando frases; • diferenciar as características das estações do ano (as épocas das estações do ano na Alemanha são diferentes do Brasil); • denominar as partes do corpo e apresentar ao colega; • saber construir uma árvore genealógica, identificando cada membro da família; • expressar sua preferência em relação a comida; • Saber identificar e associar os materiais utilizados no dia-a-dia e os demais objetos da sala de aula.

Assinado digitalmente por: Fabrício Machado Ratkiewicz em 24/11/22.
Confira a autenticidade do documento em www.tce.rs.gov.br. Identificador: PRE.4216.6425.8D7E.3876.2754.

Processo 00363-0200/21-6

Página da peça 61

Peça 4741999

DOCUMENTO DE ACESSO RESTRITO

ACESSO P033194D

ENSINO FUNDAMENTAL				
COMPONENTE CURRICULAR: ARTE				
5º ANO				
LINGUAGENS ARTÍSTICAS	**OBJETOS DE CONHECIMENTO**	**HABILIDADES BNCC**	**HABILIDADES RS**	**HABILIDADES DO MUNICÍPIO**
Artes Visuais	Contextos e práticas	**(EF15AR01)** Identificar e apreciar formas distintas das artes visuais tradicionais e contemporâneas, cultivando a percepção, o imaginário, a Capacidade de simbolizar e o repertório imagético.	**(EF15AR01RS35)** Explorar, identificar e ampliar as diversas manifestações das artes visuais tradicionais e contemporâneas (desenho, pintura, escultura, gravura, fotografia, vídeo, cinema, animação, arte computacional etc.) locais e regionais, ampliando a construção do olhar, potencializando a capacidade de percepção, imaginação, simbolização e ressignificação do repertório imagético, com a valorização da diversidade cultural na formação da comunidade local e regional.	
	Elementos da linguagem	**(EF15AR02)** Explorar e reconhecer elementos constitutivos das artes visuais (ponto, linha, forma, cor, espaço, movimento etc.).	**(EF15AR02RS35)** Ampliar a investigação e reconhecer elementos constitutivos das artes visuais e seu potencial poético (ponto, linha, forma, volume bi e tridimensional, textura, cor, espaço, movimento, luz e sombra), experimentando, identificando e percebendo as diversas formas de expressão das artes plásticas, audiovisuais, gráficas, tecnológicas e nas linguagens analógicas e digitais, em diferentes meios e nas obras de arte.	**(EF15AR02AG35.1)** Ampliar a investigação e reconhecer elementos constitutivos das artes visuais e seu potencial poético (ponto, linha, forma, volume bi e tridimensional, textura, cor, espaço, movimento, luz e sombra), experimentando, identificando e percebendo as diversas formas de expressão das artes visuais, audiovisuais, gráficas, tecnológicas e nas linguagens analógicas e digitais, em dife-

Assinado digitalmente por: Fabrício Machado Ratkiewicz em 24/11/22.
Confira a autenticidade do documento em www.tce.rs.gov.br. Identificador: PRE.4216.6425.8D7E.3876.2754.

Processo 00363-0200/21-6
Página da peça 62
Peça 4741999
DOCUMENTO DE ACESSO RESTRITO
ACESSO P033194D

				rentes meios e nas obras de arte.
	Matrizes estéticas e culturais	**(EF15AR03)** Reconhecer e analisar a influência de distintas matrizes estéticas e culturais das artes visuais nas manifestações artísticas das culturas locais, regionais e nacionais.	**(EF15AR03RS35)** Levantar informações, identificar, reconhecer e distinguir a influência de distintas matrizes estéticas e culturais das artes visuais nas manifestações, articulando a compreensão da diversidade cultural, no patrimônio imaterial (celebrações, ofícios, saberes, habilidades, crenças e manifestações) e patrimônio material (bens históricos, paisagísticos, etnográficos e obras de arte) na formação da comunidade, da região, do estado e da sociedade brasileira.	**(EF15AR03AG35.1)** Levantar informações, identificar, reconhecer e distinguir a influência de distintas matrizes estéticas e culturais das artes visuais nas manifestações, articulando a compreensão da diversidade cultural, no patrimônio imaterial (celebrações, ofícios, saberes, habilidades, crenças e manifestações) e patrimônio material (bens históricos, paisagísticos, etnográficos e obras de arte) na formação da comunidade, da região, do estado e da sociedade brasileira, bem como da cidade e comunidade pertencente à escola.
	Materialidades	**(EF15AR04)** Experimentar diferentes formas de expressão artística (desenho, pintura, colagem, quadrinhos, dobradura, escultura, modelagem, instalação, vídeo, fotografia etc.), fazendo uso sustentável de materiais, instrumentos, recursos e técnicas convencionais e não convencionais.	**(EF15AR04RS12)** Pesquisar, identificar e praticar diferentes formas de expressão bi e tridimensionais (desenho, pintura, colagem, dobradura, escultura, modelagem, história em quadrinhos, fotografia, vídeo etc.), estimulando o manuseio e a percepção da diversidade de materiais e sua consistências, os recursos dos instrumentos adequados, a forma de trabalhar nas técnicas convencionais, valorizando o uso sustentável dos materiais, para concretizar uma obra.	

Assinado digitalmente por: Fabrício Machado Ratkiewicz em 24/11/22.
Confira a autenticidade do documento em www.tce.rs.gov.br. Identificador: PRE.4216.6425.8D7E.3876.2754.

Processo 00363-0200/21-6

Página da peça 63

Peça 4741999

DOCUMENTO DE ACESSO RESTRITO

ACESSO P033194D

		(EF15AR05) Experimentar a criação em artes visuais de modo individual, coletivo e colaborativo, explorando diferentes espaços da escola e da comunidade.	**(EF15AR05RS35)** Experimentar e criar em artes visuais, ampliando a possibilidade em diferentes e novos espaços da escola e da comunidade, para consolidar e expandir o repertório criativo de modo individual, coletivo e colaborativo.	**(EF15AR05AG35.1)** Experimentar processos de criação artística, ampliando a possibilidade em diferentes e novos espaços da escola e da comunidade, para consolidar e expandir o repertório criativo de modo individual, coletivo e colaborativo.
	Processos de criação	**(EF15AR06)** Dialogar sobre a sua criação e as dos colegas, para alcançar sentidos plurais.	**(EF15AR06RS35)** Dialogar e interagir sobre o seu processo de criação e dos colegas, sem a utilização de estereótipos e pré- conceitos (bonito e feio, certo e errado, talento, dom etc.), desenvolvendo a escuta respeitosa das individualidades e singularidades no fazer artístico.	**(EF15AR06AG35.1)** Dialogar e interagir sobre o seu processo de criação e dos colegas, sem a utilização de estereótipos e pré- conceitos (bonito e feio, certo e errado, talento, dom etc.), desenvolvendo a escuta respeitosa das individualidades e singularidades no fazer artístico, apreciando as produções de modo a perceber a visão e a expressão dos demais.
	Sistemas da linguagem	**(EF15AR07)** Reconhecer algumas categorias do sistema das artes visuais (museus, galerias, instituições, artistas, artesãos, curadores etc.).	**(EF15AR07RS35)** Experienciar processos de criação e a utilização dos elementos da linguagem, conforme habilidade **EF15AR02RS35** e as materialidades descritas na habilidade **EF15AR04RS35,** no contato com artistas, artesãos e curadores locais e regionais e em visita a museus, galerias e instituições de arte.	

Assinado digitalmente por: Fabrício Machado Ratkiewicz em 24/11/22.
Confira a autenticidade do documento em www.tce.rs.gov.br. Identificador: PRE.4216.6425.8D7E.3876.2754.

Processo 00363-0200/21-6

Página da peça 64

Peça 4741999

DOCUMENTO DE ACESSO RESTRITO

ACESSO P033194D

Dança	Contextos e práticas	**(EF15AR08)** Experimentar e apreciar formas distintas de manifestações da dança presentes em diferentes contextos, cultivando a percepção, o imaginário, a **c**apacidade de simbolizar e o repertório corporal.	**(EF15AR08RS35)** Experimentar ao fazer e refazer movimentos corporais mais elaborados com intencionalidade, presentes no cotidiano e em diferentes formas de dança locais e de outras culturas, observando corpos parados, em equilíbrio e em ações, estimulando a percepção, a significação e a ampliação do repertório pessoal, em trabalhos individuais, coletivos e colaborativos, com a valorização da diversidade cultural na comunidade local e regional.	
		(EF15AR09) Estabelecer relações entre as partes do corpo e destas com o todo corporal na construção do movimento dançado.	**(EF15AR09RS35)** Experimentar e identificar os movimentos de membros do corpo (superiores e inferiores), estabelecendo a relação com o todo corporal, para compreender e ampliar as possibilidades de criação de movimentos dançados.	
	Elementos da linguagem	**(EF15AR10)** Experimentar diferentes formas de orientação no espaço (deslocamentos, planos, direções, caminhos etc.) e ritmos de movimento (lento, moderado e rápido) na construção do movimento dançado.	**(EF15AR10RS35)** Vivenciar, experimentar para ampliar a percepção dos movimentos dançados em diferentes tempos, investigando novas velocidades para a realização de ações simples (fazer o movimento de colocar a mão na cabeça, simular um caminhar bem lentamente, rolar, girar, saltar etc.), em diversos espaços, para compreender a potencialidade da tríade corpo-espaço-movimento.	
	Processos de criação	**(EF15AR11)** Criar e improvisar movimentos dançados de modo individual, coletivo e colaborativo, considerando os aspectos estruturais, dinâmicos e expressivos dos elementos constitutivos do movimento, com base nos códigos de dança.	**(EF15AR11RS35)** Explorar, fazer, refazer, exercitar a criação e a improvisação repetidamente de diferentes movimentos coreográficos individuais e coletivos, a partir dos aprendizados das habilidades EF15AR08RS35, EF15AR09RS35 e EF15AR10RS35, para ampliar a compreensão da tríade corpo- espaço-movimento e os códigos (características) de diversos ritmos dançantes.	

Assinado digitalmente por: Fabrício Machado Ratkiewicz em 24/11/22.
Confira a autenticidade do documento em www.tce.rs.gov.br. Identificador: PRE.4216.6425.8D7E.3876.2754.

Processo 00363-0200/21-6

		(EF15AR12) Discutir, com respeito e sem preconceito, as experiências pessoais e coletivas em dança vivenciadas na escola, como fonte para a construção de vocabulários e repertórios próprios.	**(EF15AR12RS35)** Discutir no sentido de dialogar, escutar, comentar (em rodas de conversas) e, progressivamente, construir argumentações sobre as experiências pessoais e coletivas vivenciadas em dança, evitando análises e comentários preconceituosos e estereotipados de si e do outro, ampliando a construção de repertórios próprios.	
Música	Contextos e práticas	**(EF15AR13)** Identificar e apreciar criticamente diversas formas e gêneros de expressão musical, reconhecendo e analisando os usos e as funções da música em diversos contextos de circulação, em especial, aqueles da vida cotidiana.	**(EF15AR13RS35-1)** Exercitar a escuta atenta para identificar e apreciar diversas formas musicais representadas pela cultura regional e por suas diversas etnias culturais em diferentes gêneros (xote, fandango, milonga, polca, valsa, entre outros). **(EF15AR13RS35-2)** Ampliar a experiência para identificar e apreciar, progressivamente, gêneros musicais que interferem na vida cotidiana (jingle de comerciais no rádio e na televisão, vinhetas em vídeos da Internet, musicais típicas da comunidade executadas em momentos de celebrações, músicas religiosas, das culturas familiares etc.) e nas expressões musicais, valorizando a diversidade cultural na formação da comunidade local e regional.	
	Elementos	**(EF15AR14)** Perceber e explorar os elementos constitutivos da música (altura, intensidade, timbre, melodia, ritmo etc.), por meio de jogos, brincadeiras, canções e práticas diversas de composição /criação, execução e apreciação musical.	**(EF15AR14RS35)** Explorar e identificar os elementos básicos do som: altura (sons agudos e graves), duração (longos e curtos), intensidade (forte e fraco) e timbres (da voz e de instrumentos) em diversos gêneros musicais regionais e étnico-culturais por meio de jogos, brincadeiras, cantigas folclóricas, canções e práticas diversas de composição/criação, canto, execução e apreciação musical.	

Página da peça 65

Peça 4741999

DOCUMENTO DE ACESSO RESTRITO

ACESSO P033194D

Assinado digitalmente por: Fabrício Machado Ratkiewicz em 24/11/22.
Confira a autenticidade do documento em www.tce.rs.gov.br. Identificador: PRE.4216.6425.8D7E.3876.2754.

Processo 00363-0200/21-6

Página da peça 66

Peça 4741999

DOCUMENTO DE ACESSO RESTRITO

ACESSO P033194D

	Materialidades	**(EF15AR15)** Explorar fontes sonoras diversas, como as existentes no próprio corpo (palmas, voz, percussão corporal), na natureza e em objetos cotidianos, reconhecendo os elementos constitutivos da música e as características de instrumentos musicais variados.	**(EF15AR15RS35-1)** Experimentar, explorar, tocar e identificar fontes sonoras, buscando organizar os sons nas famílias dos instrumentos (cordas, madeiras, percussão, metais) utilizando os instrumentos convencionais e não convencionais (objetos do cotidiano) e sons do corpo (palmas, voz e percussão corporal), relacionando-os e trabalhando os elementos da música, conforme habilidade EF15AR14RS35. **(EF15AR15RS35-2)** Experimentar, investigar, pesquisar e construir instrumentos musicais não convencionais com possibilidades sonoras diversas, de forma sustentável, buscando a harmonia e a qualidade do som.	
	Notação e registro musical	**(EF15AR16)** Explorar diferentes formas de registro musical não convencional representação gráfica de sons, partituras criativas etc.), bem como procedimentos e técnicas de registro em áudio e audiovisual, e reconhecer a notação musical convencional.	**(EF15AR16RS35-1)** Explorar diferentes formas de registro musical não convencional de canções e músicas por meio de representações de sons, palavras, desenhos, linhas, pontilhados, partituras criativas, entre outros (por exemplo, um registro para cada tempo do som, um desenho para sons curtos, repetidos desenhos para longo etc.). **(EF15AR16RS35-2)** Explorar e exercitar o registro musical em processos de áudio e/ou audiovisual. **(EF15AR16RS35-3)** Conhecer e reconhecer o registro musical convencional em diferentes canções e músicas.	

Assinado digitalmente por: Fabrício Machado Ratkiewicz em 24/11/22.
Confira a autenticidade do documento em www.tce.rs.gov.br. Identificador: PRE.4216.6425.8D7E.3876.2754.

Processo
00363-0200/21-6

Página da peça
67

Peça
4741999

DOCUMENTO DE ACESSO RESTRITO

ACESSO
P033194D

	Processos de criação	**(EF15AR17)** Experimentar improvisações, composições e sonorização de histórias, entre outros, utilizando vozes, sons corporais e/ou instrumentos musicais convencionais ou não convencionais, de modo individual, coletivo e colaborativo.	**(EF15AR17RS35)** Experimentar improvisações, composições e sonorização de histórias, entre outros, utilizando vozes, sons corporais e/ou instrumentos musicais convencionais ou não convencionais, de modo individual, coletivo e colaborativo, utilizando os parâmetros do som, apresentados na habilidade EF15AR14RS35 e as fontes sonoras, presentes na habilidade EF15AR15RS35-1 e os instrumentos construídos na habilidade EF15AR15RS35-2.	
Teatro	Contextos e práticas	**(EF15AR18)** Reconhecer e apreciar formas distintas de manifestações do teatro presentes em diferentes contextos, aprendendo a ver e a ouvir histórias dramatizadas e cultivando a percepção, o imaginário, a capacidade de simbolizar e o repertório ficcional.	**(EF15AR18RS12-1)** Vivenciar e apreciar formas de expressão, gestos, entonação de voz, expressão facial e corporal presentes no cotidiano, para ver e ouvir histórias reais e dramatizadas, potencializando a construção de repertório, que valorize a diversidade cultural na formação da comunidade local e desenvolva o imaginário, a capacidade de simbolizar e a ampliação do repertório ficcional.	
	Elementos da linguagem	**(EF15AR19)** Descobrir teatralidades na vida cotidiana, identificando elementos teatrais (variadas entonações de voz, diferentes fisicalidades, diversidade de personagens e narrativas etc.).	**(EF15AR19RS35)** Explorar teatralidades na vida cotidiana, observando e identificando elementos básicos do teatro: espaço (onde), personagem (quem) e narrativa (o que/ação), bem como variadas entonações de voz, diferentes fisicalidades (gestualidades, movimentos, expressões corporais etc.).	

Assinado digitalmente por: Fabrício Machado Ratkiewicz em 24/11/22.
Confira a autenticidade do documento em www.tce.rs.gov.br. Identificador: PRE.4216.6425.8D7E.3876.2754.

Processo 00363-0200/21-6
Página da peça 68
Peça 4741999
DOCUMENTO DE ACESSO RESTRITO
ACESSO P033194D

	Processos de criação	**(EF15AR20)** Experimentar o trabalho colaborativo, coletivo e autoral em improvisações teatrais e processos narrativos criativos em teatro, explorando desde a teatralidade dos gestos e das ações do cotidiano até elementos de diferentes matrizes estéticas e culturais.	**(EF15AR20RS35-1)** Experimentar o trabalho colaborativo, coletivo e autoral em improvisações teatrais e processos narrativos criativos em teatro, explorando desde a intencionalidade à teatralidade dos gestos e das ações do cotidiano até elementos de diferentes matrizes estéticas e culturais, que ampliam o repertório pessoal e possibilitam novas criações. **(EF15AR20RS35-2)** Experimentar improvisações de sequências de cenas em teatro de dedoches e fantoches, teatro de sombra, teatro de objetos animados, teatro de bonecos, entre outros.	
		(EF15AR21) Exercitar a imitação e o faz de conta, ressignificando objetos e fatos e experimentando-se no lugar do outro, ao compor e encenar acontecimentos cênicos, por meio de músicas, imagens, textos ou outros pontos de partida, de forma intencional e reflexiva.	**(EF15AR21RS35)** Exercitar a imitação e o faz de conta, ressignificando objetos e fatos e experimentando-se no lugar do outro, ao compor e encenar acontecimentos cênicos, por meio de jogos teatrais, músicas, imagens, textos ou outros pontos de partida, de forma intencional e reflexiva.	
		(EF15AR22) Experimentar possibilidades criativas de movimento e de voz na criação de um personagem teatral, discutindo estereótipos.	**(EF15AR22RS35)** Investigar e explorar possibilidades criativas de movimento e de voz na criação de um personagem teatral, compreendendo e evitando a busca por soluções prontas e estereotipadas.	
Eixos transversais	Processos de criação	**(EF15AR23)** Reconhecer e experimentar, em projetos temáticos, as relações processuais entre diversas linguagens artísticas.	**(EF15AR23RS35)** Experimentar, investigar e produzir projetos temáticos, os elementos, as materialidades e os processos criativos das linguagens artísticas, dentro do coletivo, na busca de uma poética pessoal, respeitando as singularidades e diversidades.	

Assinado digitalmente por: Fabrício Machado Ratkiewicz em 24/11/22.
Confira a autenticidade do documento em www.tce.rs.gov.br. Identificador: PRE.4216.6425.8D7E.3876.2754.

Processo
00363-0200/21-6

Peça
4741999

	Matrizes estéticas e culturais	**(EF15AR24)** Caracterizar e experimentar brinquedos, brincadeiras, jogos, danças, canções e histórias de diferentes matrizes estéticas e culturais.	**(EF15AR24RS35)** Vivenciar, identificar e diferenciar, progressivamente, a riqueza da diversidade multicultural das matrizes da comunidade e seu entorno, valorizando-as em brincadeiras, jogos, danças, canções, obras, histórias, artesanato, apresentações, entre outras.	
	Patrimônio cultural	**(EF15AR25)** Conhecer e valorizar o patrimônio cultural, material e imaterial, de culturas diversas, em especial a brasileira, incluindo-se suas matrizes indígenas, africanas e europeias, de diferentes épocas, favorecendo a construção de vocabulário e repertório relativos às diferentes linguagens artísticas.	**(EF15AR25RS35)** Identificar, pesquisar, reconhecer e valorizar as características estéticas e culturais presentes no patrimônio material e imaterial pertencentes à cultura local, regional e nacional (de origem indígena, africana e europeia), para aproximar dados e fatos históricos e as manifestações populares de pequeno e grande porte, viabilizando a compreensão, o convívio e a interação através das linguagens artísticas.	
	Arte e tecnologia	**(EF15AR26)** Explorar diferentes tecnologias e recursos digitais (multimeios, animações, jogos eletrônicos, gravações em áudio e vídeo, fotografia, softwares etc.) nos processos de criação artística.	**(EF15AR26RS35-1)** Descobrir, conhecer e desenvolver múltiplas experiências individuais, coletivas e compartilhadas, explorando as potencialidades dos meios tecnológicos e digitais para a criação e interação em processos criativos, com outras linguagens artísticas. **(EF15AR26RS35-2)** Descobrir e conhecer a imaterialidade nas obras digitais: fotografia digital, audiovisual, vídeo (o que não é possível tocar fisicamente, que não se desgaste com o tempo, que pode ser reproduzido infinitamente e está salvo em arquivos digitais e virtuais).	

DOCUMENTO DE ACESSO RESTRITO

ACESSO
P033194D

Assinado digitalmente por: Fabrício Machado Ratkiewicz em 24/11/22.
Confira a autenticidade do documento em www.tce.rs.gov.br. Identificador: PRE.4216.6425.8D7E.3876.2754.

Processo 00363-0200/21-6

Peça 4741999

DOCUMENTO DE ACESSO RESTRITO

ACESSO P033194D

ENSINO FUNDAMENTAL				
COMPONENTE CURRICULAR: CIÊNCIAS HUMANAS				
5ºANO				
UNIDADES TEMÁTICAS	**OBJETOS DE CONHECIMENTO**	**HABILIDADES BNCC**	**HABILIDADES RS**	**HABILIDADES MUNICÍPIO**
Matéria	Propriedades físicas dos materiais Ciclo hidrológico Consumo consciente Reciclagem	**(EF05CI01)** Explorar fenômeno da vida cotidiana que evidenciam propriedades físicas dos materiais–como densidade, condutibilidade térmica e elétrica, respostas a forças magnéticas, solubilidade, respostas a forças mecânicas (dureza, elasticidade etc.), entre outras.	**(EF05CI01RS-1)** Observar, através de experimentos, as propriedades (físicas dos materiais – noções de densidade, condutibilidade térmica e elétrica, concepção magnética e mecânica) da matéria de diversos objetos de uso comum. **(EF05CI01RS-2)** Classificar os materiais levando em consideração as suas propriedades.	
		(EF05CI02) Aplicar os conhecimentos sobre as mudanças de estado físico da água para explicar o ciclo hidrológico e analisar suas implicações na agricultura, no clima, na geração de energia elétrica, no provimento de água potável no equilíbrio Ecossistemas regionais (ou locais).	**(EF05CI02RS-1)** Identificar como ocorrem as mudanças de estado físico da água. **(EF05CI02RS-2)** Reconhecer o ciclo hidrológico no ambiente e suas implicações nas atividades cotidianas. **(EF05CI02RS-3)** Conhecer os recursos hídricos e as bacias hidrográficas de sua região.	
		(EF05CI03) Selecionar argumentos que justifiquem a importância da cobertura vegetal para a manutenção do ciclo da água, a conservação dos solos, dos cursos de água e da qualidade do ar atmos-	**(EF05CI03RS-1)** Observar os diferentes ecossistemas. **(EF05CI03RS-2)** Comparar os ambientes que apresentam cobertura vegetal, a desertificação e os que sofreram intervenção humana.	

Assinado digitalmente por: Fabrício Machado Ratkiewicz em 24/11/22.
Confira a autenticidade do documento em www.tce.rs.gov.br. Identificador: PRE.4216.6425.8D7E.3876.2754.

Processo 00363-0200/21-6

Peça 4741999

DOCUMENTO DE ACESSO RESTRITO

ACESSO P033194D

		férico.	**(EF05CI03RS-3)** Compreender os impactos na alteração do ciclo de água entendendo a importância da conservação de mananciais.	**(EF05CI03AG-3.1)** Compreender os impactos na alteração do ciclo de água entendendo a importância da conservação de mananciais identificando e conhecendo mananciais em propriedades de alunos.
			(EF05CI03RS-4) Propor ações reflexivas para preservação da natureza.	
		(EF05CI04) Identificar os principais usos da água e de outros materiais nas atividades cotidianas para discutir e propor formas sustentáveis de utilização desses recursos.	**(EF05CI04RS-1)** Pesquisar dados referentes a corpos d'água presentes em seu ambiente, como rios, lagos, mares, e o consumo de água no ambiente escolar e familiar. **(EF05CI04RS-2)** Discutir e elaborar propostas de como promover o controle da poluição. **(EF05CI04RS-3)** Reconhecer o uso de água associado à sua qualidade e sustentabilidade.	
		(EF05CI05) Construir propostas coletivas para um consumo mais consciente e criar soluções tecnológicas para o descarte adequado e a reutilização ou reciclagem de materiais consumidos na escola e/ou na vida cotidiana.	**(EF05CI05RS-1)** Discutir formas de consumo consciente. **(EF05CI05RS-2)** Promover a conscientização do descarte correto dos diferentes tipos de resíduos. **(EF05CI05RS-3)** Criar formas de sustentabilidade explorando de forma racional a natureza e os recursos que ela oferece.	
			(EF05CI05RS-4) Identificar diferentes materiais, seu descarte e possíveis maneiras de reutilização dos mesmos.	
				(EF05CI05AG-1) Pesquisar como é realizada a Coleta de resíduos (zona urbana e zona rural) no município de Agudo.

Assinado digitalmente por: Fabrício Machado Ratkiewicz em 24/11/22.
Confira a autenticidade do documento em www.tce.rs.gov.br. Identificador: PRE.4216.6425.8D7E.3876.2754.

Processo 00363-0200/21-6

Página da peça 72

Peça 4741999

DOCUMENTO DE ACESSO RESTRITO

ACESSO P033194D

Vida e evolução	Nutrição do organismo Hábitos alimentares Integração entre os sistemas digestório, respiratório.	**(EF05CI06)** Selecionar argumentos que justifiquem por que os sistemas digestório e respiratório são considerados corresponsáveis pelo processo de nutrição do organismo, com base na identificação das funções desses sistemas.	**(EF05CI06RS-1)** Identificar as partes que compõem o sistema respiratório, digestório e circulatório.	
			(EF05CI06RS-2) Reconhecer as funções que cada sistema desempenha no organismo.	**(EF05CI06AG-2.1)** Reconhecer as funções que cada sistema desempenha no organismo, relacionando-as.
			(EF05CI06RS-3) Identificar o caminho percorrido pelo alimento no sistema digestório e o caminho percorrido pelo gás oxigênio no sistema respiratório.	
		(EF05CI07) Justificar a relação entre o funcionamento do sistema circulatório, a distribuição dos nutrientes pelo organismo e a eliminação dos resíduos produzidos.	**(EF05CI07RS-1)** Conhecer os sistemas e sua relação com o metabolismo do corpo humano. **(EF05CI07RS-2)** Entender como suas transformações podem manter a saúde. **(EF05CI07RS-3)** Explicar o caminho que os nutrientes percorrem durante o processo de nutrição.	
		(EF05CI08) Organizar um cardápio equilibrado com base nas características dos grupos alimentares (nutrientes e calorias) e nas necessidades individuais (atividades realizadas, idade, sexo etc.) para a manutenção da saúde do organismo.	**(EF05CI08RS-1)** Classificar os alimentos (proteínas, carboidratos, lipídios e vitaminas). **(EF05CI08RS-2)** Identificar os nutrientes presentes nos alimentos e sua importância para a saúde. **(EF05CI08RS-3)** Analisar como os nutrientes são aproveitados pelos sistemas do corpo humano. **(EF05CI08RS-4)** Analisar a merenda oferecida pela escola e/ou sua alimentação diária e criar um cardápio equilibrado levando em consideração os alimentos da estação.	

Assinado digitalmente por: Fabrício Machado Ratkiewicz em 24/11/22.
Confira a autenticidade do documento em www.tce.rs.gov.br. Identificador: PRE.4216.6425.8D7E.3876.2754.

Processo 00363-0200/21-6

Peça 4741999

DOCUMENTO DE ACESSO RESTRITO

ACESSO P033194D

				(EF05CI08AG-1) Analisar, a culinária típica e sua classificação quanto a alimentação saudável. **(EF05CI08AG-2)** Relacionar o consumo calórico ao gasto de energia pelo corpo, levando em consideração as necessidades individuais.
		(EF05CI09) Discutir a ocorrência de distúrbios nutricionais (como obesidade, subnutrição etc.) entre crianças e jovens a partir da análise de seus hábitos (tipos e quantidade de alimento ingerido, prática de atividade física etc.).	**(EF05CI09RS-1)** Conhecer as doenças relacionadas aos distúrbios nutricionais. **(EF05CI09RS-2)** Discutir sobre como os hábitos alimentares podem influenciar na saúde do aluno na atualidade e futuramente. **(EF05CI09RS-3)** Reconhecer a importância de uma alimentação que contemple todos os grupos da cadeia alimentar em quantidades adequadas para sua faixa etária e seu estilo de vida.	
Terra **Universo**	Constelações e mapas celestes Movimento de rotação da Terra Periodicidade das fases da Lua Instrumentos óticos	**(EF05CI10)** Identificar algumas constelações no céu, com o apoio de recursos (como mapas celestes e aplicativos digitais, entre outros), e os períodos do ano em que elas são visíveis no início da noite.	**(EF05CI10RS-1)** Observar as principais constelações visíveis no Hemisfério Sul. **(EF05CI10RS-2)** Utilizar mapas, bússolas e aplicativos digitais para sua identificação. **(EF05CI10RS-3)** Reconhecer as constelações visíveis na sua região.	
		(EF05CI11) Associar o movimento diário do Sol e das demais estrelas no céu ao movimento de rotação da Terra.	**(EF05CI11RS-1)** Compreender o movimento de rotação da Terra e implicações. **(EF05CI11RS-2)** Pesquisar a relação Sol, Lua e Terra na sua região e em diferentes culturas.	
		(EF05CI12) Concluir sobre a periodicidade das fases da Lua, com base na observação e no registro das formas aparentes da Lua no céu ao longo de, pelo	**(EF05CI12RS-1)** Observar as fases da Lua. **(EF05CI12RS-2)** Registrar as fases, identificando em escalas de tempo. **(EF05CI12RS-3)** Discutir a importância das	

Assinado digitalmente por: Fabrício Machado Ratkiewicz em 24/11/22.
Confira a autenticidade do documento em www.tce.rs.gov.br. Identificador: PRE.4216.6425.8D7E.3876.2754.

Processo
00363-0200/21-6

Página da peça
74

Peça
4741999

DOCUMENTO DE ACESSO RESTRITO

ACESSO
P033194D

		menos, dois meses.	fases da lua. **(EF05 CI12RS-4)** Demonstrar as fases da lua através de aplicações no cotidiano.	
		(EF05CI13) Projetar e construir dispositivos para observação à distância (luneta, periscópio etc.), para observação ampliada de objetos (lupas, microscópios) ou para registro imagens (máquinas fotográficas) e discutir usos sociais desses dispositivos.	**(EF05CI13RS-1)** Identificar os diferentes instrumentos para observação e registro de objetos e imagens. **(EF05CI13RS-2)** Utilizar diferentes tecnologias ou construir instrumentos para observação de objetos de diferentes tamanhos e formas. **(EF05CI13RS-3)** Construir e interagir com objetos de uso de registro de imagens.	

Assinado digitalmente por: Fabrício Machado Ratkiewicz em 24/11/22.
Confira a autenticidade do documento em www.tce.rs.gov.br. Identificador: PRE.4216.6425.8D7E.3876.2754.

Página 1475
Processo 00363-0200/21-6
Página da peça 75
Peça 4741999
DOCUMENTO DE ACESSO RESTRITO
ACESSO P033194D

ENSINO FUNDAMENTAL: 3º, 4°e 5º ANO					
COMPONENTE CURRICULAR: EDUCAÇÃO FÍSICA					
5º ANO					
ANO/ FAIXA	**UNIDADES TEMÁTICAS**	**OBJETOS DE CONHECIMENTO**	**HABILIDADES BNCC**	**HABILIDADES RS**	**HABILIDADES MUNICÍPIO**
3º, 4º e 5º	Brincadeiras e jogos	Brincadeiras e jogos populares do Brasil e do mundo Brincadeiras jogos de matriz indígena e africana.	**(EF35EF01)** Experimentar e fruir brincadeiras e jogos populares do Brasil e do mundo, incluindo aqueles de matriz indígena e africana, e recriá-los, valorizando a importância desse patrimônio histórico-cultural.	**(EF35EF01RS-1)** Experimentar, recriar e fruir brincadeiras e jogos populares do Rio Grande do Sul, de outras regiões do Brasil e do mundo, incluindo aqueles de matriz indígena e africana, valorizando a importância do patrimônio histórico- cultural.	**(EF35EF01AG-1.1)** Experimentar, recriar e fruir brincadeiras e jogos populares do Rio Grande do Sul, de outras regiões do Brasil e do mundo, partindo da realidade local, incluindo aqueles de matriz indígena e africana, valorizando a importância do patrimônio histórico-cultural.
			(EF35EF02) Planejar e utilizar estratégias para possibilitar a participação segura de todos os alunos em brincadeiras e jogos populares do Brasil e de matriz indígena e africana.	**(EF35EF02RS-1)** Elaborar e discutir estratégias para possibilitar a participação segura de todos os alunos em brincadeiras e jogos populares do Brasil e de matriz indígena e africana.	
			(EF35EF03) Descrever, por meio de múltiplas linguagens (corporal, oral, escrita, audiovisual), as brincadeiras e os jogos populares do Brasil e de matriz indígena e africana,	**(EF35EF03RS-1)** Identificar e descrever, por meio de múltiplas linguagens (corporal, oral, escrita, audiovisual), as brincadeiras e os jogos populares do Brasil e de matriz indígena e africana, analisando suas influências, explicando suas características	

Assinado digitalmente por: Fabrício Machado Ratkiewicz em 24/11/22.
Confira a autenticidade do documento em www.tce.rs.gov.br. Identificador: PRE.4216.6425.8D7E.3876.2754.

Processo 00363-0200/21-6

Página da peça 76

Peça 4741999

DOCUMENTO DE ACESSO RESTRITO

ACESSO P033194D

			explicando suas características e a importância desse patrimônio histórico-cultural na preservação das diferentes culturas.	e a importância desse patrimônio histórico- cultural na preservação das diferentes culturas; **(EF35EF03RS-2)** Conhecer o contexto histórico, social e cultural onde foram criados os jogos de tabuleiro, podendo usá-los como conteúdo específico, oportunizando o trabalho interdisciplinar.	
			(EF35EF04) Recriar, individual e coletivamente, e experimentar, na escola e fora dela, brincadeiras e jogos populares do Brasil e do mundo, incluindo aqueles de matriz indígena e africana, e demais práticas corporais tematizadas na escola, adequando- as aos espaços públicos disponíveis.	**(EF35EF04RS-1)** Experimentar e recriar na escola e fora dela, brincadeiras e jogos populares do Brasil e do mundo, incluindo aqueles de matriz indígena e africana, e demais práticas corporais. **(EF35EF04RS-2)** Recriar, individual e coletivamente, brincadeiras e jogos populares do Brasil e do mundo e demais práticas corporais tematizadas na escola, adequando-as aos espaços públicos possíveis.	**(EF35EF04AG-1.1)** Experimentar e recriar na escola e fora dela, brincadeiras e jogos populares do Brasil e do mundo, partindo de experiências locais e regionais, incluindo aqueles de matriz indígena e africana, e demais práticas corporais; **(EF35EF04AG-2.1)** Recriar, individual e coletivamente, brincadeiras e jogos populares do Brasil e do mundo, partindo de experiências locais e regionais, e demais práticas corporais tematizadas na escola, adequando-as aos espaços públicos possíveis.
3º, 4º, 5º	**Esportes**	Esportes de campo e taco Esportes de rede/ parede Esportes de invasão	**(EF35EF05)** Experimentar e fruir diversos tipos de esportes de campo e taco, rede/parede e invasão, identificando seus elementos comuns e criando estratégias	**(EF35EF05RS-1)** Pesquisar, experimentar e fruir diversos tipos de esportes de campo e taco, rede/parede e invasão, identificando seus elementos comuns e criando estratégias individuais e coletivas básicas para sua execução, prezando pelo traba-	**(EF35EF05AG-1.1)** Pesquisar, experimentar e fruir diversos tipos de esportes de campo e taco (beisebol, criqueti), rede/parede (voleibol, badminton, peteca, tênis de mesa e de campo, atletismo) e in-

Assinado digitalmente por: Fabrício Machado Ratkiewicz em 24/11/22.
Confira a autenticidade do documento em www.tce.rs.gov.br. Identificador: PRE.4216.6425.8D7E.3876.2754.

Processo 00363-0200/21-6
Página da peça 77
Peça 4741999
DOCUMENTO DE ACESSO RESTRITO
ACESSO P033194D

			individuais e coletivas básicas para sua execução, prezando pelo trabalho coletivo e pelo protagonismo.	lho coletivo e pelo protagonismo, valorizando as aprendizagens relacionadas à participação e ao trabalho em equipe. **(EF35EF05RS-2)** Experimentar e fruir atividades pré-desportivas.	vasão (futebol, futsal, basquete, handebol, frisbee), identificando seus elementos comuns e criando estratégias individuais e coletivas básicas para sua execução, prezando pelo trabalho coletivo e pelo protagonismo, valorizando as aprendizagens relacionadas à participação e ao trabalho em equipe. **(EF35EF05AG-2.1)** Experimentar e fruir atividades pré-desportivas (pique-bandeira, bobinho, entre outros).
			(EF35EF06) Diferenciar os conceitos de jogo e esporte, identificando as características que os constituem na contemporaneidade e suas manifestações (profissional e comunitária/ lazer).	**(EF35EF06RS-1)** Reconhecer e diferenciar os conceitos de jogo e esporte, identificando e compreendendo as características que os constituem na contemporaneidade e suas manifestações (profissional e comunitária/ lazer).	
3º, 4º, 5º	Ginástica	Ginástica Geral	**(EF35EF07)** Experimentar e fruir, de forma coletiva, combinações de diferentes elementos da ginástica geral (equilíbrios, saltos, giros, rotações, acrobacias, com e sem materiais) propondo coreografias com diferentes temas do cotidiano.	**(EF35EF07RS- 2**) Experimentar, fruir e criar, de forma coletiva, combinações de diferentes elementos da ginástica geral (equilíbrios, saltos, giros, rotações, acrobacias, com e sem materiais), propondo coreografias com diferentes temas do cotidiano, folclore e cultura local.	
			(EF35EF08) Planejar e utilizar	**(EF35EF08RS-1)** Planejar e utilizar estraté-	

Assinado digitalmente por: Fabrício Machado Ratkiewicz em 24/11/22.
Confira a autenticidade do documento em www.tce.rs.gov.br. Identificador: PRE.4216.6425.8D7E.3876.2754.

Processo 00363-0200/21-6

Página da peça 78

Peça 4741999

DOCUMENTO DE ACESSO RESTRITO

ACESSO P033194D

			estratégias para resolver desafios na execução de elementos básicos de apresentações coletivas de ginástica geral, reconhecendo as potencialidades e os limites do corpo e adotando procedimentos de segurança.	gias para resolver desafios na execução de elementos básicos de apresentações coletivas de ginástica geral, reconhecendo as potencialidades e os limites do corpo, bem como nos segmentos corporais utilizados nos movimentos e adotando procedimentos de segurança.	
3º, 4º, 5º	Danças	Danças do Brasil e do mundo Danças de matriz indígena e africana	**(EF35EF09)** Experimentar, recriar e fruir danças populares do Brasil e do mundo e danças de matriz indígena e africana, valorizando e respeitando os diferentes sentidos e significados dessas danças em suas culturas de origem.	**(EF35EF09RS-1)** Experimentar, recriar e fruir danças populares do Brasil e do mundo e danças de matriz indígena e africana, valorizando e respeitando os diferentes sentidos e significados dessas danças em suas culturas de origem com movimentos mais complexos e ampliação do repertório motor.	
			(EF35EF10) Comparar e identificar os elementos constitutivos comuns e diferentes (ritmo, espaço, gestos) em danças populares do Brasil e do mundo e danças de matriz indígena e africana.	**(EF35EF10RS-1)** Pesquisar, demonstrar e localizar as danças mais tradicionais das diferentes regiões brasileiras. **(EF35EF10RS-02)** Comparar e identificar os elementos constitutivos comuns e diferentes (ritmo, espaço, gestos) em danças populares do Brasil e do mundo e danças de matriz indígena e africana. **(EF35EF10RS-03)** Utilizar a dança como recurso para a interpretação de ritmos, incentivando os movimentos do corpo para oautoconhecimento.	

Assinado digitalmente por: Fabrício Machado Ratkiewicz em 24/11/22.
Confira a autenticidade do documento em www.tce.rs.gov.br. Identificador: PRE.4216.6425.8D7E.3876.2754.

Processo 00363-0200/21-6

Página da peça 79

Peça 4741999

DOCUMENTO DE ACESSO RESTRITO

ACESSO P033194D

			(EF35EF11) Formular e utilizar estratégias para a execução de elementos constitutivos das danças populares do Brasil e do mundo, e das danças de matriz indígena e africana.	**(EF35EF11RS-1)** Executar elementos constitutivos das danças populares do Brasil e do mundo, e das danças de matriz indígena e africana; **(EF35EF11RS-2)** Identificar a presença das capacidades físicas durante as práticas das danças (coordenação motora, equilíbrio, agilidade).	
			(EF35EF12) Identificar situações de injustiça e preconceito geradas e/ou presentes no contexto das danças e demais práticas corporais, e discutir alternativas para superá-las.	**(EF35EF12RS-1)** Identificar situações de injustiça e preconceito geradas e/ou presentes no contexto das danças e demais práticas corporais, posicionando-se para buscar alternativas para superá-las.	
3º, 4º, 5º	**Lutas**	Lutas do contexto comunitário e regional Lutas de matriz indígena e africana	**(EF35EF13)** Experimentar, fruir e recriar diferentes lutas presentes no contexto comunitário e regional e lutas de matriz indígena e africana.	**(EF35EF13RS-1)** Experimentar, fruir e recriar diferentes lutas presentes no contexto comunitário, cultural e regional e lutas de matriz indígena e africana.	
			(EF35EF14) Planejar e utilizar estratégias básicas das lutas do contexto comunitário e regional e lutas de matriz indígena e africana experimentadas, respeitando o colega como oponente as normas de segurança.	**(EF35EF14RS-1)** Conhecer a história das lutas em seus diferentes aspectos (origem, finalidade, modificações); **(EF35EF14RS-2)** Planejar e utilizar estratégias básicas (executar movimentos básicos) das lutas do contexto comunitário e regional e lutas de matriz indígena e africana experimentadas, respeitando o colega como oponente e as normas de segurança, adequando as práticas aos interes-	

Assinado digitalmente por: Fabrício Machado Ratkiewicz em 24/11/22.
Confira a autenticidade do documento em www.tce.rs.gov.br. Identificador: PRE.4216.6425.8D7E.3876.2754.

Processo
00363-0200/21-6

Página da peça
80

Peça
4741999

DOCUMENTO DE ACESSO RESTRITO

ACESSO
P033194D

				ses e habilidades; **(EF35EF14RS-3)** Identificar as habilidades motoras necessárias para a prática (chutar, socar, segurar).	
			(EF35EF15) Identificar as características das lutas do contexto comunitário e regional e lutas de matriz indígena e africana, reconhecendo as diferenças entre lutas e brigas e entre lutas e demais práticas corporais.	**(EF35EF15RS-1)** Identificar e valorizaras características das lutas do contexto comunitário e regional e lutas de matriz indígena e africana, reconhecendo as diferenças entre lutas e brigas e entre lutas e as demais práticas corporais e culturais.	

Assinado digitalmente por: Fabrício Machado Ratkiewicz em 24/11/22.
Confira a autenticidade do documento em www.tce.rs.gov.br. Identificador: PRE.4216.6425.8D7E.3876.2754.

Processo 00363-0200/21-6

Página da peça 81

Peça 4741999

DOCUMENTO DE ACESSO RESTRITO

ACESSO P033194D

ENSINO FUNDAMENTAL				
COMPONENTE CURRICULAR: ENSINO RELIGIOSO				
5ºANO				
UNIDADES TEMÁTICAS	**OBJETOS DE CONHECIMENTO**	**HABILIDADES BNCC**	**HABILIDADES RS**	**HABILIDADES MUNICÍPIO**
Crenças religiosas e filosofias de vida	Narrativas religiosas	**(EF05ER01)** Identificar e respeitar acontecimentos sagrados de diferentes culturas e tradições religiosas como recurso para preservar a memória.	**(EF05ER01RS-01)** Conhecer e respeitar as manifestações e/ou acontecimentos sagrados através do resgate de memórias de Tradições Religiosas presentes em sua comunidade. **(EF05ER01RS-02)** Compreender a importância das tradições orais e escritas, memória local, de diferentes comunidades religiosas a partir de narrativas de seus membros. **(EF05ER01RS-03)** Perceber que nos textos sagrados e narrativas orazamidas, diversas Tradições Religiosas existem, fundamentos norteadores para a vida.	
	Mitos nas tradições religiosas	**(EF05ER02)** Identificar mitos de criação em diferentes culturas e tradições religiosas.	**(EF05ER02RS-01)** Analisar o conceito científico do surgimento do homem relacionando com os mitos de criação das Tradições Religiosas presentes na comunidade e no Rio Grande do Sul.	
		(EF05ER03) Reconhecer funções e mensagens religiosas contidas nos mitos de criação (concepções de mundo, natureza, ser humano, divindades, vida e morte).	**(EF05ER03RS-01)** Conhecer as concepções de vida, morte e pós-morte nas diferentes Tradições Religiosas vivenciadas pelo grupo. **(EF05ER03RS-02)** Identificar as funções e mensagens religiosas contidas nas concepções e filosofias de mundo, do surgimento	

Assinado digitalmente por: Fabrício Machado Ratkiewicz em 24/11/22.
Confira a autenticidade do documento em www.tce.rs.gov.br. Identificador: PRE.4216.6425.8D7E.3876.2754.

Processo 00363-0200/21-6

Página da peça 82

Peça 4741999

DOCUMENTO DE ACESSO RESTRITO

ACESSO P033194D

			humano e das divindades.	
	Ancestralidade	**(EF05ER04)** Reconhecer a importância da tradição oral para preservar memórias e acontecimentos religiosos.	**(EF05ER04RS-01)** Identificar as Tradições Religiosas, presentes na comunidade, que transmitem seus ensinamentos oralmente, preservando suas memórias, princípios e acontecimentos marcantes. **(EF05ER05RS-02)** Resgatar elementos da tradição oral nas culturas e religiosidades indígenas, afro-brasileiras, ciganas, comparando com as demais. **(EF05ER05RS-03)** Ler e interpretar histórias, ritos e lendas presentes na religiosidade popular.	
		(EF05ER05) Identificar elementos da tradição oral nas culturas e Religiosidades indígenas, afro-brasileiras, ciganas, entre outras.		
		(EF05ER06) Identificar o papel dos sábios e anciãos na comunicação e preservação da tradição oral.		**(EF05ER06AG-1) I**dentificar o papel dos sábios e anciãos na comunicação e preservação da tradição oral e sua liderança religiosa na comunidade e no município.
		(EF05ER07) Reconhecer, em textos orais, ensinamentos relacionados a modos de ser e viver.	**(EF05ER07RS-01)** Expressar os princípios éticos, religiosos e morais, relacionados à família, tais como: amor, tolerância, diálogo, respeito à dignidade humana.	

Assinado digitalmente por: Fabrício Machado Ratkiewicz em 24/11/22.
Confira a autenticidade do documento em www.tce.rs.gov.br. Identificador: PRE.4216.6425.8D7E.3876.2754.

Processo 00363-0200/21-6

Página da peça 83

Peça 4741999

DOCUMENTO DE ACESSO RESTRITO

ACESSO P033194D

ENSINO FUNDAMENTAL				
COMPONENTE CURRICULAR: GEOGRAFIA				
5ºANO				
UNIDADES TEMÁTICAS	**OBJETOS DE CONHECIMENTO**	**HABILIDADES BNCC**	**HABILIDADES RS**	**HABILIDADES MUNICÍPIO**
O sujeito e seu lugar no mundo	Dinâmica populacional	**(EF05GE01)** Descrever e analisar dinâmicas populacionais na Unidade da Federação em que vive, estabelecendo relações entre migrações e condições de infraestrutura.	**(EF05GE01RS-1)** Atribuir sentido aos movimentos humanos, a partir de relatos sobre as dinâmicas de deslocamento presentes nas histórias de vida de seus pares e de suas famílias. **(EF05GE01RS-2)** Desenvolver noções conceituais sobre o crescimento populacional, a partir do domínio de variáveis, como taxas de natalidade, índices de mortalidade e fluxos migratórios. **(EF05GE01RS-3)** Caracterizar os fluxos migratórios no território gaúcho e nacional como fundamentos para compreensão da formação do povo regional e brasileiro. **(EF05GE01RS-4)** Interpretar, a partir da coleta de dados expressa em gráficos e tabelas, a realidade vivida, evidenciada por indicadores socioeconômicos do município, atribuindo sentido a eles.	
	Diferenças étnico-raciais e étnico- cul-	**(EF05GE02)** Identificar diferenças étnico-raciais e étnico-	**(EF05GE02RS-1)** Associar as desigualdades e a mobilidade social no Brasil ao processo histó-	

Assinado digitalmente por: Fabrício Machado Ratkiewicz em 24/11/22.
Confira a autenticidade do documento em www.tce.rs.gov.br. Identificador: PRE.4216.6425.8D7E.3876.2754.

	turais e desigualdades sociais	culturais e desigualdades sociais entre grupos em diferentes territórios.	rico de formação do território nacional. **(EF05GE02RS-2)** Compreender educação, saúde, produção e acesso a bens e serviços como direitos e garantias de qualidade de vida. **(EF05GE02RS-3)** Manifestar posição e elaborações sobre as diferenças e desigualdades sociais por meio da linguagem verbal, textual, corporal e artística, utilizando imagens e plataformas diversas (vídeos, desenhos, quadrinhos, blogs, etc.). **(EF05GE02RS-4)** Descrever e analisar a composição da população brasileira e gaúcha, caracterizando quanto à distribuição territorial nas unidades da Federação.	
Conexões e escalas	Território, redes e urbanização	**(EF05GE03)** Identificar as formas e funções das cidades e analisar as mudanças sociais, econômicas e ambientais provocadas pelo seu crescimento.	(**EF05GE03RS-1)** Descrever Cidade e Município enquanto conceito, compreendendo-os a partir dos seus papéis na estruturação política e administrativa do país. **(EF05GE03RS-2)** Compreender a dinâmica das cidades atuais a partir do resgate dos seus processos de formação. **(EF05GE03RS-3)** Relacionar a realidade espacial gaúcha e brasileira, associando o planejamento dos espaços urbanos e rurais.	
		(EF05GE04) Reconhecer as características da cidade e analisar as interações entre a cidade e o campo e entre cidades na rede urbana.	**(EF05GE04RS-1)** Conhecer os processos de crescimento de cidades (planejado, linear, radial), agregando variáveis como mobilidade, sistemas de circulação e de transporte e meios de comunicação. **(EF05GE04RS-2)** Analisar o crescimento e a expansão das manchas urbanas sobre os es-	

Assinado digitalmente por: Fabrício Machado Ratkiewicz em 24/11/22.
Confira a autenticidade do documento em www.tce.rs.gov.br. Identificador: PRE.4216.6425.8D7E.3876.2754.

Processo 00363-0200/21-6

Página da peça 85

Peça 4741999

DOCUMENTO DE ACESSO RESTRITO

ACESSO P033194D

			paços rurais, considerando a produção, o comércio e a circulação.	
		(EF05GE05) Identificar e comparar as mudanças dos tipos de trabalho e desenvolvimento tecnológico na agropecuária, na indústria, no comércio e nos serviços.	**EF05GE05RS-1)** Relacionar a evolução da dinâmica espacial a partir das tecnologias empregadas em diferentes atividades econômicas, aferindo consequências sobre a circulação de pessoas, de produtos e da comunicação. **(EF05GE05RS-2)** Problematizar a questão das tecnologias no cotidiano (produtivo e de comunicação) como elemento comparativo e definidor da importância hierárquica entre cidades.	
Mundo do Trabalho	Trabalho e inovação tecnológica	**(EF05GE06)** Identificar e comparar transformações dos meios de transporte e de comunicação.	**(EF05GE06RS-1)** Atribuir ao desenvolvimento tecnológico às concepções de tamanho de mundo. **(EF05GE06RS-2)** Demonstrar sensibilidade ambiental na análise comparativa entre os principais modais de transporte de seu espaço vivido e os danos causados ao meio ambiente. **(EF05GE06RS-3)** Criticar crimes cibernéticos e perigos pelo mau uso de tecnologias informacionais e de ferramentas computacionais. **(EF05GE06RS-4)** Perceber e compreender criticamente desigualdades no espaço de vivência diante do acesso aos modais de transporte e à comunicação/informação como bens e serviços importantes para a qualidade de vida.	

Assinado digitalmente por: Fabrício Machado Ratkiewicz em 24/11/22.
Confira a autenticidade do documento em www.tce.rs.gov.br. Identificador: PRE.4216.6425.8D7E.3876.2754.

Processo 00363-0200/21-6

Página da peça 86

Peça 4741999

DOCUMENTO DE ACESSO RESTRITO

ACESSO P033194D

				(EF05GE06AG-1) Discutir desigualdade social local em relação às invasões tecnológicas e debater sobre o caráter excludente do processo de globalização.
		(EF05GE07) Identificar os diferentes tipos de energia utilizados na produção industrial, agrícola e extrativa e no cotidiano das populações.	**(EF05GE07RS-1)** Identificar e localizar as principais fontes energéticas e de produção de energia da matriz gaúcha e nacional, relacionando custo e benefício entre fontes. **(EF05GE07RS-2)** Descrever energias limpas e sujas. **(EF05GE07RS-3)** Problematizar a matriz energética brasileira, confrontando seus impactos no espaço e na sociedade. **(EF05GE07RS-4)** Relacionar a exploração e o uso de energia aos principais impactos e problemas ambientais, localizando-os no território gaúcho e brasileiro. **(EF05GE07RS-5)** Elaborar e interpretar tabelas, gráficos e imagens, apontando as realidades produtivas, energéticas e de circulação presentes no território gaúcho e brasileiro.	
				(EF05GE07AG-1) Visitar e conhecer o funcionamento da Usina Hidrelétrica Dona Francisca e seus benefícios e impactos ambientais e sociais.
				(EF05GE07AG-2) Analisar e concluir sobre as fontes energéticas mais adequadas/ dispo-

Assinado digitalmente por: Fabrício Machado Ratkiewicz em 24/11/22.
Confira a autenticidade do documento em www.tce.rs.gov.br. Identificador: PRE.4216.6425.8D7E.3876.2754.

Processo 00363-0200/21-6

Página da peça 87

Peça 4741999

DOCUMENTO DE ACESSO RESTRITO

ACESSO P033194D

				níveis em nosso município e como estas estão sendo exploradas (energia de biomassa como a casca de arroz, a energia solar, energia hidráulica...).
Formas de representação e pensamento espacial	Mapas e imagens de satélite	**(EF05GE08)** Analisar transformações de paisagens nas cidades, comparando sequência de fotografias, fotografias aéreas e imagens de satélite de épocas diferentes.	**(EF05GE08RS-1)** Comunicar o resultado de leituras do espaço e situações geográficas por meio de diversas formas de expressão. **(EF05GE08RS-2)** Registrar espaços e paisagens por meio de ilustrações, textos escritos e narrativas orais.	
	Representação das cidades e do espaço urbano	**(EF05GE09)** Estabelecer conexões e hierarquias entre diferentes cidades, utilizando mapas temáticos e representações gráficas.	**(EF05GE09RS-1)** Identificar elementos e atributos (estrutura, equipamentos, serviços etc.) que qualificam e categorizam uma cidade na perspectiva de Hierarquia e Redes Urbanas. **(EF05GE09RS-2)** Hierarquizar cidades quanto ao grau de importância, justificando sua elaboração.	
				(EF05GE09AG-1) Elaborar uma hierarquia urbana entre as cidades locais, analisando o papel do município nessa hierarquia.
Natureza, ambientes e qualidade de vida	Qualidade ambiental	**(EF05GE10)** Reconhecer e comparar atributos da qualidade ambiental e algumas formas de poluição dos cursos de água e dos oceanos (esgotos, efluentes industriais, marés negras etc.)	**(EF05GE10RS-1)** Identificar fontes poluidoras e compreender seus impactos sobre a natureza e a vida. **(EF05GE10RS-2)** Identificar geograficamente e espacialmente as grandes áreas regionais e nacionais mais sensíveis aos danos ambientais. históricos e atuais protagonizados pela ação do homem.	

Assinado digitalmente por: Fabrício Machado Ratkiewicz em 24/11/22.
Confira a autenticidade do documento em www.tce.rs.gov.br. Identificador: PRE.4216.6425.8D7E.3876.2754.

Processo 00363-0200/21-6

Página da peça 88

Peça 4741999

DOCUMENTO DE ACESSO RESTRITO

ACESSO P033194D

			(EF05GE10RS-3) Aferir impactos sobre as diversas manifestações da vida (sociedade, economia, desvalorização territorial, fragilização de biomas etc.) resultantes da degradação ambiental. **(EF05GE10RS-4)** Distinguir formas de poluição características dos diferentes espaços urbanos e rurais. **(EF05GE10RS-5)** Conhecer os principais parâmetros e instrumentos de mediação de qualidade do ar, do solo e da água.	
	Diferentes tipos de poluição	**(EF05GE11)** Identificar e descrever problemas ambientais que ocorrem no entorno da escola e da residência (lixões, indústrias poluentes, destruição do patrimônio histórico etc.), propondo soluções (inclusive tecnológicas) para esses problemas.	**(EF05GE11RS-1)** Identificar as potenciais fontes poluidoras do seu espaço de vivência, caracterizando áreas de entorno e (possíveis) impactos presentes. **(EF05GE11RS-2)** Categorizar poluentes como Líquidos, Atmosféricos e Sólidos, relacionando os principais eventos de impacto e danos ambientais em diferentes escalas territoriais. **(EF05GE11RS-3)** Formular e sustentar ideias para sanar o problema do descarte inadequado de lixo e falta de saneamento. **(EF05GE11RS-4)** Conhecer órgãos e departamentos de fiscalização e de controle para crimes ambientais e danos ao patrimônio público (característicos de espaços urbanos e espaços rurais) atuantes no município.	
				(EF05GE11AG-1) Ter conhecimento sobre o destino final dos resíduos domésticos/ hospitalares e industriais no município a

Assinado digitalmente por: Fabrício Machado Ratkiewicz em 24/11/22.
Confira a autenticidade do documento em www.tce.rs.gov.br. Identificador: PRE.4216.6425.8D7E.3876.2754.

Processo 00363-0200/21-6

Peça 4741999

DOCUMENTO DE ACESSO RESTRITO

ACESSO P033194D

				fim de discutir se é o mais adequado.
				(EF05GE11AG-2) Reconhecer as regras de coleta seletiva do lixo na escola e residência.
	Gestão Pública da qualidade de vida	**(EF05GE12)** Identificar órgãos do poder público e canais de participação social responsáveis por buscar soluções para a melhoria da qualidade de vida (em áreas como meio ambiente, mobilidade, moradia e direito à cidade) e discutir as propostas implementadas por esses órgãos que afetam a comunidade em que vive.	**(EF05GE12RS-1)** Conhecer e analisar indicadores que mensuram a qualidade de vida, bem como os próprios conceitos de Desenvolvimento e Subdesenvolvimento. **(EF05GE12RS-2)** Conhecer dados indicativos de condições de vida e de desenvolvimento humano que retratam a realidade do município em que reside e o estado, como fundamento para a elaboração de panorama socioeconômico desses territórios. **(EF05GE12RS-3)** Propor soluções coerentes para as fragilidades existentes em seu espaço de vivência. **(EF05GE12RS-4)** Intervir em situações de conflito, propondo canais de democratização para os locais de sua vivência. **(EF05GE12RS-5)** Reconhecer as singularidades do território em que vive como parte e consequência de um todo integrado e articulado.	

Assinado digitalmente por: Fabrício Machado Ratkiewicz em 24/11/22.
Confira a autenticidade do documento em www.tce.rs.gov.br. Identificador: PRE.4216.6425.8D7E.3876.2754.

Processo 00363-0200/21-6

Página da peça 90

Peça 4741999

DOCUMENTO DE ACESSO RESTRITO

ACESSO P033194D

ENSINO FUNDAMENTAL COMPONENTE CURRICULAR: HISTÓRIA 5ºANO				
UNIDADES TEMÁTICAS	**OBJETOS DE CONHECIMENTO**	**HABILIDADES BNCC**	**HABILIDADES RS**	**HABILIDADES MUNICÍPIO**
Povos e culturas: meu lugar no mundo e meu grupo social	O que forma um povo: do nomadismo aos primeiros povos sedentarizados	**(EF05HI01)** Identificar os processos de formação das culturas e dos povos, relacionando-os com o espaço geográfico ocupado.	**(EF05HI01RS-1)** Reconhecer e analisar a história e a diversidade cultural dos povos indígenas que habitavam o território gaúcho anterior e contemporaneamente à colonização europeia.	
			(EF05HI01RS-2) Conhecer e analisar a influência dos diferentes povos que colonizaram as terras do Rio Grande do Sul, percebendo suas contribuições nas mais diversas esferas da vida e da cultura (arquitetura, arte, economia, religião, educação, tecnologia etc.).	
			(EF05HI01RS-3) Conhecer as disputas dos territórios do Rio Grande do Sul entre portugueses e espanhóis e a luta dos povos indígenas em defesa das terras.	
	As formas de organização social e política: a noção de Estado	**(EF05HI02)** Identificar os mecanismos de organização do poder político com vistas à compreensão da ideia de Estado e/ou de outras formas de ordenação social.	**(EF05HI02RS-1)** Compreender a importância do desenvolvimento das formas de governo para a organização percebendo que a vida em sociedade exige regras de convivência, respeito à democracia e aos direitos humanos.	
			(EF05HI02RS-2) Analisar o conceito de Estado, enquanto ente jurídico/abstrato da sociedade.	

Assinado digitalmente por: Fabrício Machado Ratkiewicz em 24/11/22.
Confira a autenticidade do documento em www.tce.rs.gov.br. Identificador: PRE.4216.6425.8D7E.3876.2754.

Processo
00363-0200/21-6

Peça
4741999

DOCUMENTO DE ACESSO RESTRITO

ACESSO
P033194D

			(EF05HI02RS-3) Compreender a importância da política para a organização da sociedade, percebendo o valor da participação cidadã.	
			(EF05HI02RS-4) Reconhecer papel dos poderes Legislativo, Executivo e Judiciário na sociedade brasileira e identificar a sua influência no seu dia a dia.	**(EF05HI02AG-4.1)** Reconhecer papel dos poderes Legislativo, Executivo e Judiciário na sociedade brasileira e identificar a sua influência no seu dia a dia, reconhecendo o papel dos poderes legislativo, executivo e judiciário na sociedade brasileira, no Rio Grande do Sul e em Agudo.
			(EF05HI02RS-5) Esclarecer o que são impostos e tributos, discutindo sua importância para a organização da sociedade, financiando os serviços públicos de qualidade.	
			(EF05HI02RS-6) Compreender e discutir os problemas sociais que resultam da sonegação de impostos e da corrupção político/administrativa.	
	O papel das religiões e da cultura para a formação dos povos antigos	**(EF05HI03)** Analisar o papel das culturas e das religiões na composição identitária dos povos antigos.	**(EF05HI03RS-1)** Compreender que a religião é a primeira forma de ciência e filosofia da humanidade.	

Assinado digitalmente por: Fabrício Machado Ratkiewicz em 24/11/22.
Confira a autenticidade do documento em www.tce.rs.gov.br. Identificador: PRE.4216.6425.8D7E.3876.2754.

Processo
00363-0200/21-6

Página da peça
92

Peça
4741999

DOCUMENTO DE ACESSO RESTRITO

ACESSO
P033194D

			(EF05HI03RS-2) Conhecer as diferentes formas de espiritualidade e de religiosidade dos povos indígenas (xamanismo), de matriz africana (candomblé, umbanda, batuque), de origem europeia (catolicismo, protestantismos, kardecismo) ou orientais (islamismo, judaísmo, budismo, hinduísmo), como expressões da diversidade cultural humana.	**(EF05HI03AG-2.1)** Conhecer as diferentes formas de espiritualidade e de religiosidade dos povos indígenas (xamanismo), de matriz africana (candomblé, umbanda, batuque), de origem europeia (catolicismo, protestantismos, kardecismo) ou orientais (islamismo, judaísmo, budismo, hinduísmo), como expressões da diversidade cultural humana, principalmente as principais práticas religiosas de Agudo.
			(EF05HI03RS-2) Valorizar o papel das mais diferentes manifestações religiosas na formação da identidade dos indivíduos, das coletividades e de seu sentido de vida.	
			(EF05HI03RS-3) Conhecer e diferenciar os tipos de religiões: animistas, panteístas, politeístas, monoteístas etc.	
	Cidadania, diversidade cultural e respeito às diferenças sociais, Culturais e históricas	**(EF05HI04)** Associar a noção de cidadania com os princípios de respeito à diversidade, à pluralidade e aos direitos humanos.	**(EF05HI04RS-1)** Compreender as relações sociais ao longo do tempo, percebendo como as diferentes pessoas e grupos sociais se envolvem em relações de poder, estudando conceitos, escravidão, liberdade, autoridade, governo, trabalho, liderança etc.. **(EF05HI04RS-2)** Distinguir as diferenças e as similaridades que envolvem os sujeitos, valorizando os direitos humanos e o respeito à diversidade. **(EF05HI04RS-3)** Compreender que a cidadania é a condição de quem vive em sociedade como participantedela, por isso tem direitos e deveres.	

Assinado digitalmente por: Fabrício Machado Ratkiewicz em 24/11/22.
Confira a autenticidade do documento em www.tce.rs.gov.br. Identificador: PRE.4216.6425.8D7E.3876.2754.

Processo 00363-0200/21-6

Página da peça 93

Peça 4741999

DOCUMENTO DE ACESSO RESTRITO

ACESSO P033194D

	Cidadania, diversidade cultural e respeito às diferenças sociais, culturais e históricas	**(EF05HI05)** Associar o conceito de cidadania à conquista de direitos dos povos e das sociedades, compreendendo-o como conquista histórica.	**(EF05HI05RS-1)** Compreender a relação entre direitos e deveres, bem como os limites entre liberdade e responsabilidade. **(EF05HI05RS-2)** Identificar que a cidadania é a soma de conquistas cotidianas, na forma da lei, de reparações a injustiças sociais, civis e políticas (conquista do voto feminino, lei que criminaliza preconceito de raça e de cor, Lei Maria da Penha, entre outras).	
Registros	As tradições orais e a valorização da memória O surgimento da escrita e a noção de fonte para a transmissão de saberes, culturas e histórias	**(EF05HI06)** Comparar o uso de diferentes linguagens e tecnologias no processo de comunicação e avaliar os significados sociais, políticos e culturais atribuídos a elas.	**(EF05HI06RS-1)** Conhecer e comparar as tecnologias de comunicação de outros tempos com as da atualidade. **(EF05HI06RS-2)** Observar o poder de difusão de informações e ideias por meio da mídia, percebendo o uso da propaganda e da publicidade como meio de formar opiniões e desejos de consumo. **(EF05HI06RS-3)** Entender o papel da educação para a construção do pensamento crítico e autônomo.	
	As tradições orais e a valorização da memória O surgimento da escrita e a noção de fonte para a transmissão de saberes, culturas e histó-	**(EF05HI07)** Identificar os processos de produção hierarquização e difusão dos marcos de memória e discutir a presença e/ou a ausência de diferentes grupos que compõem a sociedade na nomeação desses marcos de memória.	**(EF05HI07RS-1)** Discutir a presença dos diferentes grupos que compõem a sociedade riograndense (europeus, indígenas e africanos), no que diz respeito à produção e à difusão da memória através da tradição oral. **(EF05HI07RS-2)** Perceber que os marcos e registros da história foram produzidos e difundidos por um grupo social dominante e que, por isso, podem ser ou não representativos de todos os grupos que compõem a sociedade.	

Assinado digitalmente por: Fabrício Machado Ratkiewicz em 24/11/22.
Confira a autenticidade do documento em www.tce.rs.gov.br. Identificador: PRE.4216.6425.8D7E.3876.2754.

Processo 00363-0200/21-6

Página da peça 94

Peça 4741999

DOCUMENTO DE ACESSO RESTRITO

ACESSO P033194D

	rias		**(EF05HI07RS-3)** Perceber que a escrita (ou o documento escrito) não é a única fonte da História, e a reconstituição do passado dos diversos grupos que compõem a sociedade pode ser feita por meio de outros tipos de fontes, como relatos orais, lendas, rituais, formas de saber e fazer, objetos, fotos e construções.	**(EF05HI07AG-3.1)** Perceber que a escrita (ou o documento escrito) não é a única fonte da História, e a reconstituição do passado dos diversos grupos que compõem a sociedade pode ser feita por meio de outros tipos de fontes, como relatos orais, lendas, rituais, formas de saber e fazer, objetos, fotos e construções do município, do Rio Grande do Sul e do Brasil, numa perspectiva de Educação Patrimonial.
	As tradições orais e a valorização da memória O surgimento da escrita e a noção de fonte para a transmissão de saberes, culturas e histórias	**(EF05HI08)** Identificar formas de marcação da passagem do tempo em distintas sociedades, incluindo os povos indígenas originários e os povos africanos.	**(EF05HI08RS-1)** Conhecer e transcrever os conceitos de tempo. **(EF05HI08RS-2)** Compreender a marcação do tempo como anterior à invenção do relógio e dos calendários, e que todos os grupos humanos criaram uma forma de registrar o tempo, a partir de mudanças observadas na natureza (estações, calendários solares e lunares, solstícios e equinócios, observatórios astronômicos). **(EF05HI08RS-3)** Compreender como o ritmo da natureza interfere no modo de vida das comunidades indígenas e quilombolas, a partir de suas interpretações dos ciclos da natureza.	
	As tradições orais e a valorização da memória	**(EF05HI09)** Comparar pontos de vista sobre temas que impactam a vida cotidiana no tempo presente, por	**(EF05HI09RS-1)** Analisar notícias do dia a dia pelo ponto de vista histórico, discutindo eventos do passado que contribuíram para a sua ocorrência.	

Assinado digitalmente por: Fabrício Machado Ratkiewicz em 24/11/22.
Confira a autenticidade do documento em www.tce.rs.gov.br. Identificador: PRE.4216.6425.8D7E.3876.2754.

Processo 00363-0200/21-6

Peça 4741999

DOCUMENTO DE ACESSO RESTRITO

ACESSO P033194D

	O surgimento da escrita e a noção de fonte para a transmissão de saberes, culturas e histórias	meio do acesso a diferentes fontes, incluindo orais.	**(EF05HI09RS-2)** Compreender o fenômeno causa-efeito, observando atitudes de seu dia a dia e as consequências delas para a sua história individual e para o coletivo.	
			(EF05HI09RS-3) Refletir criticamente sobre como tornar-se protagonista de sua própria história, assumindo um comportamento cidadão e proativo, cuidando de si mesmo, dos outros e do meio ambiente.	**(EF05HI09AG-3.1)** Refletir criticamente sobre como tornar-se protagonista de sua própria história, assumindo um comportamento cidadão e proativo, cuidando de si mesmo, dos outros e do meio ambiente, praticando ações que modifiquem o meio que vivem.
			(EF05HI09RS-4) Fortalecer o diálogo como forma de resolver conflitos. **(EF05HI09RS-5)** Discutir e problematizar sobre a importância da escrita como fonte e registro da história (f*ake news* e *cyberbullying*).	
	Os patrimônios materiais e imateriais da humanidade	**(EF05HI10)** Inventariar os patrimônios materiais e imateriais da humanidade e analisar mudanças e permanências desses patrimônios ao longodo tempo.	**(EF05HI10RS-1)** Listar os patrimônios históricos mais conhecidos de sua cidade e de sua região, observando o significado de cada um para a preservação da memória.	
			(EF05HI10RS-2) Compreender o significado de patrimônio histórico imaterial, relacionando com elementos do imaginário local.	**(EF05HI10AG-2.1)** Compreender o significado de patrimônio histórico imaterial, relacionando com elementos do imaginário local, investigando os causos, contos e lendas da tradição oral da sua comunidade, numa perspectiva de Educação Patrimonial.

Assinado digitalmente por: Fabrício Machado Ratkiewicz em 24/11/22.
Confira a autenticidade do documento em www.tce.rs.gov.br. Identificador: PRE.4216.6425.8D7E.3876.2754.

Processo 00363-0200/21-6

Peça 4741999

DOCUMENTO DE ACESSO RESTRITO

ACESSO P033194D

ENSINO FUNDAMENTAL

Componente Curricular – Língua Inglesa

5º ANO

EIXO	UNIDADES TEMÁTICAS	OBJETOS DE CONHECIMENTO	HABILIDADES BNCC	HABILIDADES RS	HABILIDADES MUNICÍPIO
Oralidade e escrita	Interação Discursiva	Construção de laços afetivos e convívio social.			**(EF01LI01AG-1)** Interagir em situações de comunicação oral com os colegas, empregando saudações como: apresentar-se, pedir informações pessoais básicas (nome, idade, escola que estuda, município, estado e país que reside, nacionalidade, bem como demais países e nacionalidades, por meio de ampliação, assimilação de expressões e vocábulos básicos. **(EF01LI01AG-2)** Em atividades recreativas e em situações de comunicação oral e escrita expandir seus conhecimentos em relação a números e quantidades até 100. **(EF01LI01AG-3)** A partir de interações orais e escritas, compreender comandos e relacionados a ações corretas em relação ao meio ambiente, a distribuição correta dos resíduos, cores das lixeiras. **(EF01LI01AG-4)** Interpretar oralmente e por escrito diferentes gravuras, observando ação, tempo, cores, expressões. **(EF01LI01AG-5)** Interagir em situações de comunicação oral e escrita, distinguindo verbos básicos que indicam ação, distinguir e escrever os pronomes pessoais e adjetivos que aparecem nas sentenças, aplicando-os corretamente, em forma de perguntas e respostas. **(EF01LI01AG-6)** Através da prática, identificar e distinguir, de forma oral e escrita, as

Assinado digitalmente por: Fabrício Machado Ratkiewicz em 24/11/22.
Confira a autenticidade do documento em www.tce.rs.gov.br. Identificador: PRE.4216.6425.8D7E.3876.2754.

DOCUMENTO DE ACESSO RESTRITO

					disciplinas escolares trabalhadas, a de sua preferência, reconhecendo o dia específico em que ela é oferecida pela escola. **(EF01LI01AG-7)** Estruturar perguntas e respostas revisando, entendendo horas inteiras, meias horas, minutos e segundos, e como emprega-las corretamente na língua. **(EF01LI01AG-8)** A partir de atividades práticas, identificar, na forma oral e escrita, e distinguir diferentes tipos de alimentos e bebidas do cotidiano, suas preferências e dos colegas, bem como aplicar estruturas trabalhadas para fazer pedidos de alimentos e preços em restaurantes. **(EF01LI01AG-9)** A partir da exploração coletiva e de atividades lúdicas, expandir conhecimentos sobre a forma oral e escrita dos dias da semana, meses do ano e estações e sua interferência no clima local, regional e mundial bem como, o vestuário a ser utilizado em cada estação.

Assinado digitalmente por: Fabrício Machado Ratkiewicz em 24/11/22.
Confira a autenticidade do documento em www.tce.rs.gov.br. Identificador: PRE.4216.6425.8D7E.3876.2754.

Processo
00363-0200/21-6

ENSINO FUNDAMENTAL 3º AO 9º ANO

COMPONENTE CURRICULAR: LÍNGUA ALEMÃ

Caracterização da Área

Página da peça
98

Peça
4741999

DOCUMENTO DE ACESSO RESTRITO

ACESSO
P033194D

É atribuição da língua estrangeira, promover as habilidades de ouvir, compreender, falar, ler e escrever. Desenvolvidas tais habilidades, o ser humano interage com o outro, a partir disso, relaciona-se em qualquer situação que se apresenta, passando a reconhecer-se e ser reconhecido como ser histórico, pois todo ser é agente do seu próprio processo.

Identificando o ser-aluno com o seu nome é que se chega à origem do nome que identifica um espaço geográfico-sócio-econômico-cultural. O homem é um ser histórico. A nossa região foi também colonizada por alemães e muitos têm pelo menos um antepassado alemão.

Somos um país composto por diversas raças e para haver uma convivência respeitosa e harmoniosa entre elas é necessário respeitar as diferenças e isso é possível pela aproximação das culturas, dos diferentes hábitos e costumes.

O conhecimento linguístico é o meio mais poderoso para aproximar pessoas.

A aprendizagem da língua estrangeira é uma possibilidade de aumentar a percepção do aluno como ser humano e como cidadão. Por isso, ela vai centrar-se no engajamento discursivo do aluno, ou seja, em sua capacidade de se engajar e engajar outros no discurso, de modo a poder agir no mundo social. Para que isso seja possível é fundamental que o ensino de língua estrangeira seja batizado pela função social desse conhecimento na sociedade.

A Língua Alemã é a terceira mais falada no planeta e na Europa, conforme dados apresentados no Congresso Nacional de Ensino da Língua Alemã – Curitiba. Julho /99, e no Congresso Latino-Americano de Professores de Língua Alemã – São Leopoldo, julho/02, destacando-se nas áreas da filosofia, da medicina, da tecnologia e no direito é a mais utilizada no mundo. Portanto, as pessoas que falam o alemão podem interagir com a humanidade, através do desenvolvimento das habilidades de planejar, organizar, comprar, vender e buscar soluções para problemas individuais.

O maior objetivo do ensino de língua é ampliar as possibilidades de comunicação do aluno capacitando-o a enviar, receber e interpretar mensagens, na forma oral e escrita da Língua Alemã.

A Língua Alemã é o diferencial, o algo mais que o aluno leva da escola em termos de língua estrangeira porque apenas o inglês e o espanhol são línguas obrigatórias ensinadas hoje.

Segundo Rui Barbosa: “O homem é tantos homens quantas línguas ele fala”, e a Língua Alemã auxilia o aluno a ter uma visão de mundo mais integrada, além de proporcionar maiores chances de escolha nas diferentes áreas de estudo e de trabalho.

Competências específicas de língua alemã para o ensino fundamental

Assinado digitalmente por: Fabrício Machado Ratkiewicz em 24/11/22.
Confira a autenticidade do documento em www.tce.rs.gov.br. Identificador:
PRE.4216.6425.8D7E.3876.2754.

Processo
00363-0200/21-6

Identificar o lugar de si e do outro em um mundo plurilíngue e multicultural, refletindo, criticando sobre como a aprendizagem da língua alemã contribui para a inserção dos sujeitos no mundo globalizado, inclusive no que concerne ao mundo do trabalho.

Comunicar-se na língua alemã, por meio do uso variado de linguagens em mídias impressas e digitais, reconhecendo-a como ferramenta de acesso ao conhecimento, de ampliação das perspectivas e de possibilidades para a compreensão dos valores e interesses de outras culturas e para o exercício do protagonismo social.

Identificar similaridades e diferenças entre a língua alemã e a língua materna ou outras línguas, articulando-as a aspectos sociais, culturais e identitários, em uma relação intrínseca entre língua, cultura e identidade.

Elaborar repertórios linguísticos-discursivos da língua alemã, usados em diferentes países e por grupos sociais diferentes dentro de um mesmo país, de modo a reconhecer a diversidade linguística como direito e valorizar os usos heterogêneos, híbridos e multimodais emergentes nas sociedades contemporâneos.

Utilizar novas tecnologias, com novas linguagens e modos de interação para pesquisar, selecionar, compartilha, posicionar-se e produzir sentidos em práticas de letramento na língua alemã, de forma ética, crítica e responsável.

Conhecer diferentes patrimônios culturais, materiais e imateriais, difundidos na língua alemã, com vistas ao exercício da fruição e da ampliação de perspectivas no contato com diferentes manifestações artístico-culturais.

Página da peça
99

Peça
4741999

DOCUMENTO DE ACESSO RESTRITO

ACESSO
P033194D

Assinado digitalmente por: Fabrício Machado Ratkiewicz em 24/11/22.
Confira a autenticidade do documento em www.tce.rs.gov.br. Identificador:
PRE.4216.6425.8D7E.3876.2754.

Processo 00363-0200/21-6

Página da peça 100

Peça 4741999

DOCUMENTO DE ACESSO RESTRITO

ACESSO P033194D

COMPONENTE CURRICULAR: LÍNGUA ALEMÃ				
5ºANO				
UNIDADES TEMÁTICAS	OBJETOS DE CONHECIMENTO	HABILIDADES BNCC	HABILIDADES RS	HABILIDADES MUNICÍPIO
				Ampliar as possibilidades de comunicação do aluno, capacitando-o a enviar, receber e interpretar mensagens, nas formas orais e escritas, com ênfase nas habilidades de ouvir, compreender, falar, ler e escrever. O estímulo à capacidade de ouvir, discutir, falar, ler, escrever, descobrir, interpretar situações, pensar de modo criativo, fazer suposições e inferência relativas aos conteúdos é um caminho que amplia a capacidade de abstrair elementos comuns a várias situações para que se possam fazer generalizações e aperfeiçoar as possibilidades de comunicação, criando significados por intermédio da língua. O aluno deverá ser capaz de: • ler e escrever pequenos textos, observando as pronúncias e o alfabeto; • escrever pequenos diálogos, revisando as saudações, apresentação, palavras de cortesia, dias da semana, meses do ano, estações do ano e animais; • ler e interpretar diálogos; • reconhecer o verbo dentro de um contexto; • empregar corretamente os verbos na 1ª e 3ª pessoa; • reconhecer os números de 0 a 100; • reconhecer e aplicar corretamente as horas; • reconhecer e aplicar vocabulário referente à vestuário; • compreender ordens dadas e usá-las corretamente; • evidenciar datas comemorativas.

Assinado digitalmente por: Fabrício Machado Ratkiewicz em 24/11/22.
Confira a autenticidade do documento em www.tce.rs.gov.br. Identificador: PRE.4216.6425.8D7E.3876.2754.

Página 1501
Processo 00363-0200/21-6
Página da peça 101
Peça 4741999
DOCUMENTO DE ACESSO RESTRITO
ACESSO P033194D

ENSINO FUNDAMENTAL: 3º AO 5ªANO						
COMPONENTE CURRICULAR: LÍNGUA PORTUGUESA						
5ºANO						
ANO/ FAIXA	**CAMPOS DE ATUAÇÃO**	**PRÁTICAS DE LINGUAGEM**	**OBJETOS DE CONHECIMENTO**	**HABILIDADES BNCC**	**HABILIDADES RS**	**HABILIDADES MUNICÍPIO**
	TODOS OS CAMPOS DE ATUAÇÃO	Análise linguística/ semiótica (Ortografização)	Construção do sistema alfabético e da ortografia	**(EF05LP01)** Grafar palavras, utilizando regras de correspondência fonema-grafema regulares, contextuais e morfológicas e palavras de uso frequente com correspondências irregulares.	**(EF05LP01RS-1)** Compreender e registrar palavras, fazendo a correspondência fonema-grafema regulares, contextuais e morfológicas e palavras de uso frequente com correspondências irregulares, analisando as ocorrências para a construção da regra.	
		Análise linguística/ semiótica (Ortografização)	Conhecimento do alfabeto do português do Brasil/ Ordem alfabética/ Polissemia	**(EF05LP02)** Identificar o caráter polissêmico das palavras (uma mesma palavra com diferentes significados, de acordo com o contexto de uso), comparando o significado de determinados termos utilizados nas áreas científicas com esses mesmos termos utilizados na linguagem usual.	**(EF05LP02RS-1)** Interpretar o sentido da palavra nas várias situações do cotidiano, reconhecendo a grafia e o significado que apresentam de acordo com o contexto.	
		Análise linguística / semiótica (Ortografização)	Conhecimento das diversas grafias do alfabeto/ Acentuação	**(EF05LP03)** Acentuar corretamente palavras oxítonas, paroxítonas e proparoxítonas.	**(EF05LP03RS-1)** Identificar a tonicidade nas palavras, empregando a acentuação corretamente.	
		Análise linguística /semiótica	Pontuação	**(EF05LP04)** Diferenciar, na leitura de textos, vírgula, ponto e vírgula, dois	**(EF05LP04RS-1)** Enfatizar a entonação de voz na leitura, respeitando os diferentes	

Assinado digitalmente por: Fabrício Machado Ratkiewicz em 24/11/22.
Confira a autenticidade do documento em www.tce.rs.gov.br. Identificador: PRE.4216.6425.8D7E.3876.2754.

Processo 00363-0200/21-6

Peça 4741999

DOCUMENTO DE ACESSO RESTRITO

ACESSO P033194D

		(Ortografização)		pontos e reconhecer, na leitura de textos, o efeito de sentido que decorre do uso de reticências, aspas, parênteses.	sinais de pontuação.	
		Análise linguística/ semiótica (Ortografização)	Morfologia	**(EF05LP05)** Identificar a expressão de presente, passado e futuro em tempos verbais do modo indicativo.	**(EF05LP05RS-1)** Utilizar corretamente os verbos, nos diferentes tempos do modo indicativo, na linguagem oral e escrita.	
		Análise linguística/ semiótica (Ortografização)	Morfologia	**(EF05LP06)** Flexionar, adequadamente, na escrita e na oralidade, os verbos em concordância com pronomês pessoais /nomes sujeitos da oração.	**(EF05LP06RS-1)** Identificar a necessidade de estabelecer a concordância verbal na construção da coesão e da coerência do texto, flexionando os verbos corretamente.	
		Análise linguística/ semiótica (Ortografização)	Morfologia	**(EF05LP07)** Identificar, em textos, o uso de conjunções e a relação que estabelecem entre partes do texto: adição, oposição, tempo, causa, condição, finalidade.	**(EF05LP07RS-1)** Compreender as relações estabelecidas pelas conjunções, entre os segmentos do texto, observando que seu uso inadequado pode produzir sentidos não desejados.	
		Análise linguística/ semió tica (Ortografização)	Morfologia	**(EF05LP08)** Diferenciar palavras primitivas, derivadas e compostas, e derivadas por adição de prefixo e de sufixo.	**(EF05LP08RS-1)** Diferenciar substantivos primitivos, derivados e compostos, elaborando o entendimento da formação das palavras.	
	CAMPO VIDA COTIDIANA	Leitura/escuta (compartilhada e autônoma)	Compreensão em leitura	**(EF05LP09)** Ler e compreender, com autonomia, textos instrucionais de regras de jogo, dentre outros gêneros do campo da vida cotidiana, de acordo com as convenções do gênero e Considerando a situação comunicativa e a finalidade do texto.	**(EF05LP09RS-1)** Ler e compreender textos instrucionais, com autonomia, considerando suas características, observando a adequação ao portador, ao espaço de circulação e à finalidade, atentando para a linguagem usada.	
		Leitura/escuta (compartilhada e autôno-	Compreensão em leitura	**(EF05LP10)** Ler e compreender, com autonomia, anedotas, piadas e cartuns, dentre outros gêneros do campo da vi-	**(EF05LP10RS-1)** Ler e compreender textos, com autonomia, atentando para a organização, as marcas linguísticas, os recursos	

Assinado digitalmente por: Fabrício Machado Ratkiewicz em 24/11/22.
Confira a autenticidade do documento em www.tce.rs.gov.br. Identificador: PRE.4216.6425.8D7E.3876.2754.

Processo 00363-0200/21-6
Página da peça 103
Peça 4741999
DOCUMENTO DE ACESSO RESTRITO
ACESSO P033194D

		ma)		da cotidiana, de acordo com as convenções do gênero e considerando a situação comunicativa e a finalidade do texto.	visuais e o conteúdo temático, considerando a situação comunicativa.	
		Produção de textos (escrita compartilhada e autônoma)	Escrita colaborativa	**(EF05LP11)** Registrar, com autonomia, anedotas, piadas e cartuns, dentre outros gêneros do campo da vida cotidiana, de acordo com as convenções do gênero e considerando a situação comunicativa e a finalidade do texto.	**(EF05LP11RS-1)** Registrar, de forma atenta e com autonomia, textos de gêneros orais lúdicos e/ou humorísticos da vida cotidiana, considerando a situação comunicativa e a finalidade do texto.	
		Escrita (compartilhada e autônoma)	Escrita colaborativa	**(EF05LP12)** Planejar e produzir, com autonomia, textos instrucionais de regras de jogo, dentre outros gêneros do campo da vida cotidiana, de acordo com as convenções do gênero e considerando a situação comunicativa e a finalidade do texto.	**(EF05LP12RS-1)** Planejar e produzir, com autonomia, textos instrucionais de regras de jogo, denter outros gêneros do campo da vida cotidiana, de acordo com as convenções do gênero e considerando a situação comunicativa e a finalidade do texto, de modo a explicitar suas características na organização das ideias.	
		Oralidade	Produção de texto oral	**(EF05LP13)** Assistir, em vídeo digital, a postagem de vlog infantil de críticas de brinquedos e livros de literatura infantil e, a partir dele, planejar e produzir resenhas digitais em áudio ou vídeo.	**(EF05LP13RS-1)** Praticar a expressão oral, com o uso das diversas mídias, planejando criteriosamente e com criticidade gêneros que circulam neste domínio, tendo em vista o público alvo e meio de circulação.	
		Análise linguística/ semiótica (Ortografização)	Forma de composição do texto	**(EF05LP14)** Identificar e reproduzir, em textos de resenha crítica de brinquedos ou livros de literatura infantil, a formatação própria desses textos (apresentação e avaliação do produto).	**(EF05LP14RS-1)** Reconhecer, no processo de leitura, recursos linguísticos e discursivos que constituem os gêneros previstos, de modo que seja possível empregá-los adequadamente nos textos a serem produzidos.	
		Leitura/escuta (compartilha-	Compreensão em leitura	**(EF05LP15)** Ler/assistir e compreender, com autonomia, notícias, reportagens,	**(EF05LP15RS-1)** Ler/assistir e compreender, com autonomia, textos do campo po-	

Assinado digitalmente por: Fabrício Machado Ratkiewicz em 24/11/22.
Confira a autenticidade do documento em www.tce.rs.gov.br. Identificador: PRE.4216.6425.8D7E.3876.2754.

		da e autônoma)		vídeos em vlogs argumentativos, dentre outros gêneros do campo político-cidadão, de acordo com as convenções dos gêneros e considerando a situação comunicativa e o tema/assunto do texto.	lítico-cidadão e jornalístico, contextualizando-os quanto à extensão, à orientação de valores, às características gráficas e aos recursos digitais disponíveis, considerando a finalidade e situação comunicativa em que circulam.	
		Leitura/escuta (compartilhada e autônoma)	Compreensão em leitura	**(EF05LP16)** Comparar informações sobre um mesmo fato veiculadas em diferentes mídias e concluir sobre qual é mais confiável e por quê.	**(EF05LP16RS-1)** Comparar informações sobre um mesmo fato veiculadas em diferentes mídias, concluindo sobre qual é mais confiável e por que, considerando as finalidades e intenções das mídias utilizadas.	
		Produção de textos (escrita compartilhada e autônoma)	Escrita colaborativa	**(EF05LP17)** Produzir roteiro para edição de uma reportagem digital sobre temas de interesse da turma, a partir de buscas de informações, imagens, áudios e vídeos na internet, de acordo com as convenções do gênero e considerando a situação comunicativa e o tema/assunto do texto.	**(EF05LP17RS-1)** Produzir roteiro para edição de uma reportagem digital sobre temas de interesse da turma, a partir da análise de ambientes digitais, como sites, blogs, páginas de jornal online para repertoriar a produção, adequando às convenções do gênero.	
		Oralidade	Planejamento e produção de texto	**(EF05LP18)** Roteirizar, produzir e editar vídeo para vlogs argumentativos sobre produtos de mídia para público infantil (filmes, desenhos animados, HQs, games etc.), com base em conhecimentos sobre os mesmos, de acordo com as convenções do gênero e considerando a situação comunicativa e o tema/ assunto/finalidade do texto.	**(EF05LP18RS-1)** Roteirizar, produzir e editar vídeo para vlogs argumentativos sobre produtos de mídia para público infantil, construindo novos conhecimentos por meio de pesquisa do conteúdo temático, de acordo com as convenções do gênero e considerando a situação em que irá circular.	
		Oralidade	Produção de texto	**(EF05LP19)** Argumentar oralmente sobre acontecimentos de interesse social,	**(EF05LP19RS-1)** Argumentar oralmente sobre temas de interesse da região e/ou	**(EF05LP19RS-1)** Argumentar oralmente

Processo 00363-0200/21-6
Página da peça 104
Peça 4741999
DOCUMENTO DE ACESSO RESTRITO
ACESSO P033194D

Assinado digitalmente por: Fabrício Machado Ratkiewicz em 24/11/22.
Confira a autenticidade do documento em www.tce.rs.gov.br. Identificador: PRE.4216.6425.8D7E.3876.2754.

Processo 00363-0200/21-6
Página da peça 105
Peça 4741999
DOCUMENTO DE ACESSO RESTRITO
ACESSO P033194D

				com base em conhecimentos sobre fatos divulgados em TV, rádio, mídia impressa e digital, respeitando pontos de vista diferentes.	de temas recorrentes da realidade brasileira, praticando, também, a escuta atenta e respeitando pontos de vista diferentes.	sobre temas de interesse da região e/ou de temas recorrentes da realidade brasileira, praticando, também, a escuta atenta e respeitando pontos de vista diferentes, posicionar-se em relação à discussão.
		Análise linguística/ semiótica (Ortografização)	Forma de composição dos textos	**(EF05LP20)** Analisar a validade e força de argumentos em argumentações sobre produtos de mídia para público infantil (filmes, desenhos animados, HQs, games etc.), com base em conhecimentos sobre os mesmos.	**(EF05LP20RS-1)** Analisar a validade, a força de argumentos e o poder de persuasão a respeito de produtos apresentados pela mídia para o público infantil (filmes, desenhos animados, HQs, games, etc.), com base no conhecimento desses produtos, refletindo sobre o tipo de impacto que pode causar ao público alvo.	
		Análise linguística/ semiótica (Ortografização)	Forma de composição dos textos	**(EF05LP21)** Analisar o padrão entonacional, a expressão facial e corporal e as escolhas de variedade e registro linguísticos de vloggers de logs opinativos ou argumentativos.	**(EF05LP21RS-1)** Perceber e avaliar o papel persuasivo do padrão entonacional, da expressão corporal e da variedade linguística selecionada no discurso argumentativo de vloggers de vlogs opinativos ou argumentativos, refletindo e analisando sobre os aspectos mencionados e a situação comunicativa.	
	CAMPO DAS PRÁTICAS DE ESTUDO E PESQUI-	Leitura/escuta (compartilhada e autônoma)	Compreensão em leitura	**(EF05LP22)** Ler e compreender verbetes de dicionário, identificando a estrutura, as informações gramaticais (significado de abreviaturas) e as informações semânticas.	**(EF05LP22RS-1)** Ler e compreender verbetes do dicionário, identificando a estrutura, as informações gramaticais (significado de abreviaturas) e as informações semânticas, considerando o contexto da palavra	

Assinado digitalmente por: Fabrício Machado Ratkiewicz em 24/11/22.
Confira a autenticidade do documento em www.tce.rs.gov.br. Identificador: PRE.4216.6425.8D7E.3876.2754.

Processo 00363-0200/21-6

Peça 4741999

DOCUMENTO DE ACESSO RESTRITO

ACESSO P033194D

	SA				para selecionar as acepções adequadas.	
		Leitura/escuta (compartilhada e autônoma)	Imagens analíticas em textos	**(EF05LP23)** Comparar informações apresentadas em gráficos ou tabelas.	**(EF05LP23RS-1)** Ler e interpretar dados de gráficos e tabelas, compreendendo as diferenças e semelhanças de apresentação correspondentes a cada um.	
		Produção de textos (escrita compartilhada e autônoma)	Produção de textos	**(EF05LP24)** Planejar e produzir texto sobre tema de interesse, organizando resultados de pesquisa em fontes de informação impressas ou digitais, incluindo imagens e gráficos ou tabelas, considerando a situação comunicativa e o tema/assunto do texto.	**(EF05LP24RS-1)** Planejar e produzir texto sobre tema de interesse, organizando resultados de pesquisa em fontes de informação impressas ou digitais, incluindo imagens e gráficos ou tabelas, prevendo procedimentos de busca de informações em ambientes digitais e uso de programas que permitam a construção de tabelas e gráficos, considerando a situação comunicativa e o tema/ assunto do texto.	
	CAMPO ARTÍSTICO-LITERÁRIO	Oralidade	Performances orais	**(EF05LP25)** Representar cenas de textos dramáticos, reproduzindo as falas das personagens, de acordo com as rubricas de interpretação e movimento indicadas pelo autor.	**(EF05LP25RS-1)** Representar cenas de textos dramáticos, reproduzindo as falas das personagens, de acordo com as rubricas de interpretação e movimento indicadas pelo autor, ou inserindo novas posturas, de acordo com sua ótica, considerando o contexto em que a cena acontece.	
	CAMPO DAS PRÁTICAS DE ESTUDO E PESQUISA	Análise linguística/ sem iótica (Ortografização)	Forma de composição dos textos Adequação do texto às normas de escrita	**(EF05LP26)** Utilizar, ao produzir o texto, conhecimentos linguísticos e gramaticais: regras sintáticas de concordância nominal e verbal, convenções de escrita de citações, pontuação ponto final, dois-pontos, vírgulas em enumerações) e regras ortográficas.	**(EF05LP26RS-1)** Utilizar, ao produzir o texto, conhecimentos linguísticos e gramaticais, gerais e específicos, de gêneros que envolvem o uso tanto da norma quanto de citações padronizadas (como relatórios de experimentos, de observação e pesquisa, entrevistas, etc.), como ferramentas para garantir a coesão e a coerência, analisando a adequação dos textos produzidos.	

Assinado digitalmente por: Fabrício Machado Ratkiewicz em 24/11/22.
Confira a autenticidade do documento em www.tce.rs.gov.br. Identificador: PRE.4216.6425.8D7E.3876.2754.

Processo 00363-0200/21-6
Página da peça 107
Peça 4741999
DOCUMENTO DE ACESSO RESTRITO
ACESSO P033194D

		Análise linguística/ semiótica (Ortografização)	Forma de composição dos textos Coesão e articuladores	**(EF05LP27)** Utilizar, ao produzir o texto, recursos de coesão pronominal (pronomes anafóricos) e articuladores de relações de sentido (tempo, causa, oposição, conclusão, comparação), com nível adequado de informatividade.	**(EF05LP27RS-1)** Utilizar, ao produzir o texto, recursos de coesão pronominal (pronomes anafóricos) e articuladores de relações de sentido (tempo, causa, oposição, conclusão, comparação), empregando-os adequadamente nas produções, garantindo a coerência e legibilidade do texto.	
	CAMPO ARTÍSTICO-LITERÁRIO	Análise linguística/ semiótica (Ortografização)	Forma de composição de textos poéticos visuais	**(EF05LP28)** Observar, em ciber poemas e minicontos infantis em mídia digital, os recursos multissemióticos presents nesses textos digitais.	**(EF05LP28RS-1)** Identificar de que modo o espaço é ocupado por ciber poemas e minicontos infantis em mídia digital, como: os recursos multissemióticos presentes; o modo de ocupação do espaço - que não pode ser estático; a presença de recursos de áudio e movimento e o emprego dos recursos de interação entre leitor e texto para definição - ou não – dos rumos do poema, considerando os efeitos de sentido produzidos com esses recursos e a manutenção da coerência.	
	TODOS OS CAMPOS DE ATUAÇÃO	Leitura/escuta (compartilhada e autônoma)	Decodificação/ F luência de leitura	**(EF35LP01)** Ler e compreender, silenciosamente e, em seguida, em voz alta, com autonomia e fluência, textos curtos com nível de textualidade adequado.	**(EF35LP01RS45-1)** Ler e compreender, silenciosamente e, em seguida, em voz alta, demonstrando fluência, em textos curtos adequados às suas possibilidades e interesses.	
		Leitura/escuta (compartilhada e autônoma)	Formação de leitor	**(EF35LP02)** Selecionar livros da biblioteca e/ou do cantinho de leitura da sala de aula e/ou disponíveis em meios digitais para leitura individual, justificando a escolha e compartilhando com os colegas sua opinião, após a leitura.	**(EF35LP02RS45-1)** Selecionar materiais para leitura individual, justificando a escolha de acordo com os critérios de apreciação pessoal e, posteriormente, compartilhando sua opinião a respeito dos textos lidos.	
		Leitura/escuta	Compreensão	**(EF35LP03)** Identificar a ideia central do	**(EF35LP03RS45-1)** Identificar a ideia cen-	

Assinado digitalmente por: Fabrício Machado Ratkiewicz em 24/11/22.
Confira a autenticidade do documento em www.tce.rs.gov.br. Identificador: PRE.4216.6425.8D7E.3876.2754.

		(compartilhada e autônoma)		texto, demonstrando compreensão global.	tral do texto, demonstrando compreensão global, a partir da construção de informações, identificando o queé mais relevante.	
		Leitura/escuta (compartilhada e autônoma)	Estratégia de leitura	**(EF35LP04)** Inferir informações implícitas nos textos lidos.	**(EF35LP04RS45-1)** Estabelecer, no processo de leitura, inferências (informações subentendidas e/ou pressupostas), com base nos conhecimentos prévios ou no contexto.	**(EF35LP04AG45-1.1)** Estabelecer, no processo de leitura, inferências (informações subentendidas e/ou pressupostas), com base nos conhecimentos prévios, quanto ao gênero ou no contexto.
		Leitura/escuta (compartilhada e autônoma)	Estratégia de leitura	**(EF35LP05)** Inferir o sentido de palavras ou expressões desconhecidas em textos, com base no contexto da frase ou do texto.	**(EF35LP05RS45-1)** Inferir o sentido de palavras ou expressões desconhecidas em textos, percebendo os sentidos, as funções e os usos dessas palavras com base no contexto da frase ou do texto.	
		Leitura/escuta (compartilhada e autônoma)	Estratégia	**(EF35LP06)** Recuperar relações entre partes de um texto, identificando substituições lexicais (de substantivos por sinônimos) ou pronominais (uso de pronomes anafóricos – pessoais, possessivos, demonstrativos) que contribuem para a continuidade do texto.	**(EF35LP06RS45-1)** Recuperar relações entre as partes de um texto, resolvendo problemas de compreensão, a partir de substituições lexicais (de substantivos por sinônimos) ou pronominais (uso de pronomes anafóricos pessoais, possessivos, demonstrativos) na constituição do texto escrito, validando a compreensão e os sentidos.	
		Produção de textos (escrita compartilhada e autônoma)	Construção do sistema alfabético/ Convenções da escrita	**(EF35LP07)** Utilizar, ao produzir um texto, conhecimentos linguísticos e gramaticais, tais como ortografia, regras básicas de concordância nominal e verbal, pontuação (ponto final, ponto de exclamação, ponto de interrogação, vírgulas	**(EF35LP07RS45-1)** Utilizar conhecimentos linguísticos e gramaticais básicos necessários para a produção de texto.	

Processo 00363-0200/21-6
Página da peça 108
Peça 4741999
DOCUMENTO DE ACESSO RESTRITO
ACESSO P033194D

Assinado digitalmente por: Fabrício Machado Ratkiewicz em 24/11/22.
Confira a autenticidade do documento em www.tce.rs.gov.br. Identificador: PRE.4216.6425.8D7E.3876.2754.

Processo 00363-0200/21-6
Página da peça 109
Peça 4741999
DOCUMENTO DE ACESSO RESTRITO
ACESSO P033194D

				em enumerações) e pontuação do discurso direto, quando for o caso.		
		Produção de textos (escrita compartilhada e autônoma)	Construção do sistema alfabético/ Estabelecimento de relações anafóricas na referenciação e construção da coesão	**(EF35LP08)** Utilizar, ao produzir um texto, recursos de referenciação (por substituição lexical ou por pronomes pessoais, possessivos e demonstrativos), vocabulário apropriado ao gênero, recursos de coesão pronominal (pronomes anafóricos) e articuladores de relações de sentido (tempo, causa, oposição, conclusão, comparação), com nível suficiente de informatividade.	**(EF35LP08RS45-1)** Produzir textos, utilizando recursos de referenciação, observando o vocabulário adequado, os efeitos de sentido pretendidos, a coesão e a coerência, com nível suficiente de informatividade.	
		Produção de textos (escrita compartilhada e autônoma)	Planejamento de texto/ Progressão temática e paragrafação	**(EF35LP09)** Organizar o texto em unidades de sentido, dividindo-o em parágrafos segundo as normas gráficas e de acordo com as características do gênero textual.	**(EF35LP09RS45-1)** Organizar o texto em unidades de sentido, de modo coeso e coerente, ou seja, dividindo o Texto em parágrafos, respeitando as normas de pontuação, o encadeamento de ideias, a hierarquia das características do gênero e a finalidade.	
		Oralidade	Forma de composição de gêneros orais	**(EF35LP10)** Identificar gêneros do discurso oral, utilizados em diferentes situações e contextos comunicativos, e suas características linguístico-expressivas e composicionais (conversação espontânea, conversação telefônica, entrevistas pessoais, entrevistas no rádio ou na TV, debate, noticiário de rádio e TV, narração de jogos esportivos no rádio e TV, aula, debate etc.).	**(EF35LP10RS45-1)** Identificar as características, a situação comunicativa e as marcas linguísticas de gêneros do discurso oral.	**(EF35LP10AG45-1.1)** Identificar as características, a situação comunicativa e as marcas linguísticas de gêneros do discurso oral, presentes na realidade cotidiana dos alunos.
		Oralidade	Variação linguística	**(EF35LP11)** Ouvir gravações, canções, textos falados em diferentes variedades	**(EF35LP11RS45-1)** Ouvir gravações, canções, textos falados em diferentes varieda-	

Assinado digitalmente por: Fabrício Machado Ratkiewicz em 24/11/22.
Confira a autenticidade do documento em www.tce.rs.gov.br. Identificador: PRE.4216.6425.8D7E.3876.2754.

Processo 00363-0200/21-6
Página da peça 110
Peça 4741999
DOCUMENTO DE ACESSO RESTRITO
ACESSO P033194D

				linguísticas, identificando características regionais, urbanas e rurais da fala e respeitando as diversas variedades linguísticas como características do uso da língua por diferentes grupos regionais ou diferentes culturas locais, rejeitando preconceitos linguísticos.	des linguísticas que contemplem produções locais e de diferentes regiões do estado/ país, favorecendo o convívio respeitoso com a diversidade linguística, compreendendo as diferenças e as similaridades como constitutivas das identidades de seus falantes.	
		Análise linguística/ semiótica (Ortografização)	Construção do sistema alfabético e da ortografia	**(EF35LP12)** Recorrer ao dicionário para esclarecer dúvida sobre a escrita de palavras, especialmente no caso de palavras com relações irregulares fonema-grafema.	**(EF35LP12RS45-1)** Recorrer ao dicionário, para esclarecer dúvida sobre a escrita de palavras, especialmente no caso de palavras com relações irregulares fonema-grafema, identificando a acepção adequada ao uso que gerou a busca.	
		Análise linguística /semiótica (Ortografização)	Construção do sistema alfabético e da ortografia	**(EF35LP13)** Memorizar a grafia de palavras de uso frequente nas quais as relações fonema-grafema são irregulares e com h inicial que não representa fonema.	**(EF35LP13RS45-1)** Memorizar os registros corretos das grafias de algumas ocorrências irregulares presentes na língua.	
		Análise linguística/semió tica (Ortografização)	Morfologia	**(EF35LP14)** Identificar em textos e usar na produção textual pronomes pessoais, possessivos e demonstrativos, como recurso coesivo anafórico.	**(EF35LP14RS45-1)** Identificar em textos e usar na produção textual pronomês pessoais, possessivos e demonstrativos, percebendo os papéis que desempenham na constituição da coesão do texto.	
	CAMPO DA VIDA PÚBLICA	Produção de textos (escrita compartilhada e autônoma)	Escrita colaborativa	**(EF35LP15)** Opinar e defender ponto de vista sobre tema polêmico relacionado a situações vivenciadas na escola e/ou na comunidade, utilizando registro formal e estrutura adequada à argumentação, considerando a situação comunicativa e o tema/assunto do texto.	**(EF35LP15RS45-1)** Expressar pontos de vista sobre temas controversos da vivência do aluno na escola /comunidade, utilizando adequadamente o registro formal e os recursos de argumentação para legitimar as opiniões, de forma ética e respeitável.	
		Análise linguís-	Forma de	**(EF35LP16)** Identificar e reproduzir, em	**(EF35LP16RS45-1)** Reconhecer, no proces-	

Assinado digitalmente por: Fabrício Machado Ratkiewicz em 24/11/22.
Confira a autenticidade do documento em www.tce.rs.gov.br. Identificador: PRE.4216.6425.8D7E.3876.2754.

Processo 00363-0200/21-6

Página da peça 111

Peça 4741999

DOCUMENTO DE ACESSO RESTRITO

ACESSO P033194D

		tica/semió tica (Ortografização)	composição dos textos	notícias, manchetes, lides e corpo de notícias simples para público infantil e cartas de reclamação (revista infantil), digitais ou impressos, a formatação e diagramação específica de cada um desses gêneros, inclusive em suas versões orais.	so de leitura, recursos linguísticos e discursivos que constituem alguns gêneros jornalísticos, de modo que seja possível empregá-los adequadamente nos textos a serem produzidos.	
	CAMPO DAS PRÁTICAS DE ESTUDO E PESQUISA	Leitura/escuta (compartilhada e autônoma)	Pesquisa	**(EF35LP17)** Buscar e selecionar, com o apoio do professor, informações de interesse sobre fenômenos sociais e naturais, em textos que circulam em meios impressos ou digitais.	**(EF35LP17RS45-1)** Buscar e selecionar textos sobre fenômenos sociais e naturais, com o auxílio do professor, considerando as características dos espaços onde são veiculados e a confiabilidade.	
		Oralidade	Escuta de textos orais	**(EF35LP18)** Escutar, com atenção, apresentações de trabalhos realizadas por colegas, formulando perguntas pertinentes ao tema e solicitando esclarecimentos sempre que necessário.	**(EF35LP18RS45-1)** Escutar, com atenção, apresentações orais em contexto escolar e, a partir da compreensão, formular perguntas para esclarecimentos e/ou posicionamentos em relação à fala.	
		Oralidade	Compreensão de textos orais	**(EF35LP19)** Recuperar as ideias principais em situações formais de escuta de exposições, apresentações e palestras.	**(EF35LP19RS45-1)** Recuperar as ideias principais em situações formais de escuta de exposições orais, fazendo registros, esquemas ou tabelas que possibilitem o entendimento do que foi ouvido.	
		Oralidade	Planejamento de texto oral Exposição oral	**(EF35LP20)** Expor trabalhos ou pesquisas escolares, em sala de aula, com apoio de recursos multissemióticos (imagens, diagrama, tabelas etc.), orientando-se por roteiro escrito, planejando o tempo de fala e adequando a linguagem à situação comunicativa.	**(EF35LP20RS45-1)** Expor trabalhos pesquisa em contextos escolares, reconhecendo a articulação entre a fala e o uso de roteiro escrito e de recursos multissemióticos próprios ou compatíveis com o gênero previsto.	

Assinado digitalmente por: Fabrício Machado Ratkiewicz em 24/11/22.
Confira a autenticidade do documento em www.tce.rs.gov.br. Identificador: PRE.4216.6425.8D7E.3876.2754.

Processo 00363-0200/21-6

Peça 4741999

DOCUMENTO DE ACESSO RESTRITO

ACESSO P033194D

	CAMPO ARTÍSTICO-LITERÁRIO	Leitura/escuta (compartilhada e autônoma)	Formação do leitor literário	**(EF35LP21)** Ler e compreender, de forma autônoma, textos literários de diferentes gêneros e extensões, inclusive aqueles sem ilustrações, estabelecendo preferências por gêneros, temas, autores.	**(EF35LP21RS45-1)** Ler e compreender, com autonomia, gêneros literários diversos, inclusive dramáticos e poéticos, manifestando os critérios de apreciação estética e afetiva e compartilhando informações sobre os materiais lidos.	
		Leitura/escuta (compartilhada e autônoma)	Formação do leitor literário/ Leitura multissemiótica	**(EF35LP22)** Perceber diálogos em textos narrativos, observando o efeito de sentido de verbos de enunciação e, se for o caso, o uso de variedades linguísticas no discurso direto.	**(EF35LP22RS45-2)** Perceber os efeitos de sentido produzidos nos textos narrativos, considerando os verbos introdutórios da fala de terceiros e o uso das variedades linguísticas na representação das falas do discurso, compreendendo o caráter e a dinâmica de personagens numa trama, assim como a organização textual da narrativa.	
		Leitura/escuta (compartilhada e autônoma)	Apreciação estética/Estilo	**(EF35LP23)** Apreciar poemas e outros textos versificados, observando rimas, aliterações e diferentes modos de divisão dos versos, estrofes e refrões e seu efeito de sentido.	**(EF35LP23RS45-1)** Apreciar poemas e outros textos versificados, observando rimas, aliterações e os diferentes modos de divisão dos versos, estrofes e os efeitos de sentido produzidos, trocando impressões a respeito.	
		Leitura/escuta (compartilhada e autônoma)	Textos dramáticos	**(EF35LP24)** Identificar funções do texto dramático (escrito para ser encenado) e sua organização por meio de diálogos entre personagens e marcadores das falas das personagens e de cena.	**(EF35LP24RS45-1)** Identificar as características do texto dramático (escrito para ser encenado) e sua organização, por meio de diálogos e os marcadores das falas, percebendo, com a leitura individual (inicialmente) e colaborativa (posteriormente), uma melhor compreensão.	
		Produção de textos (escrita	Escrita autônoma	**(EF35LP25)** Criar narrativas ficcionais, com certa autonomia, utilizando deta-	**(EF35LP25RS45-1)** Produzir narrativas ficcionais, com certa autonomia, utilizando	**(EF35LP25AG45-1.1)** Produzir narrativas

Assinado digitalmente por: Fabrício Machado Ratkiewicz em 24/11/22.
Confira a autenticidade do documento em www.tce.rs.gov.br. Identificador: PRE.4216.6425.8D7E.3876.2754.

Processo 00363-0200/21-6
Página da peça 113
Peça 4741999
DOCUMENTO DE ACESSO RESTRITO
ACESSO P033194D

		compartilhada e autônoma)		lhes descritivos, sequências de eventos e imagens apropriadas para sustentar o sentido do texto, e marcadores de tempo, espaço e de fala de personagens.	detalhes descritivos, sequências de eventos e imagens apropriadas para sustentar o sentido do texto, empregando representações de cultura local, estadual, nacional e universal.	ficcionais, com certa autonomia, utilizando detalhes descritivos, sequências de eventos e imagens apropriadas para sustentar o sentido do texto, empregando representações de cultura local e de potencialidades turísticas, históricas e geográficas da região, estadual, nacional e universal.
	CAMPO ARTÍSTICO-LITERÁRIO	Produção de textos (escrita compartilhada e autônoma)	Escrita autônoma	**(EF35LP26)** Ler e compreender, com certa autonomia, narrativas ficcionais-que apresentem cenários e personagens, observando os elementos da estrutura narrativa: enredo, tempo, espaço, personagens, narrador e a construção do discurso indireto e discurso direto.	**(EF35LP26RS45-1)** Ler e compreender, com certa autonomia, narrativas ficcionais, analisando sua organização (enredo/ personagem/ tempo/ espaço/ disc urso reportado) na constituição do texto.	
		Produção de textos (escrita compartilhada e autônoma)	Escrita autônoma	**(EF35LP27)** Ler e compreender, com certa autonomia, textos em versos, explorando rimas, sons e jogos de palavras, imagens poéticas (sentidos figurados) e recursos visuais e sonoros.	**(EF35LP27RS45-1)** Ler e compreender, com certa autonomia, gêneros poéticos, percebendo e explorando seus recursos expressivos (rimas, sons, jogo de palavras, sentidos figurados, recursos visuais etc.).	
		Oralidade	Declamação	**(EF35LP28)** Declamar poemas, com entonação, postura e interpretação adequadas.	**(EF35LP28RS451)** Declamar poemas, com entonação, postura e interpretação adequadas, e com atenção e concentração.	
		Análise linguís-	Formas de	**(EF35LP29)** Identificar, em narrativas,	**(EF35LP29RS45-1)** Reconhecer e diferenci-	

Assinado digitalmente por: Fabrício Machado Ratkiewicz em 24/11/22.
Confira a autenticidade do documento em www.tce.rs.gov.br. Identificador: PRE.4216.6425.8D7E.3876.2754.

Processo 00363-0200/21-6

Peça 4741999

DOCUMENTO DE ACESSO RESTRITO

ACESSO P033194D

		tica/ semiótica (Ortografização)	composição de narrativas	cenário, personagem central, conflito gerador, resolução e o ponto de vista com base no qual, histórias são narradas, diferenciando narrativas em primeira e terceira pessoas.	ar cenário, personagem central, conflito gerador, resolução e o ponto de vista com base no qual as histórias são narradas, identificando a pessoa do discurso que os sustenta, sabendo diferenciar quando está em primeira ou terceira pessoa.	
		Análise linguística/ semiótica (Ortografização)	Discurso direto e indireto	**(EF35LP30)** Diferenciar discurso indireto e discurso direto, determinando o efeito de sentido de verbos de enunciação e explicando o uso de variedades linguísticas no discurso direto, quando for o caso.	**(EF35LP30RS45-1)** Diferenciar discurso indireto e discurso direto, determinando o efeito de sentido de verbos de enunciação e explicando o uso das variedades linguísticas (diferentes daquela em que o texto é narrado), na fala dos personagens, utilizando em produções futuras.	
		Análise linguística /semiótica (Ortografização)	Forma de composição de textos poéticos	**(EF35LP31)** Identificar, em textos versificados, efeitos de sentido decorrentes do uso de recursos rítmicos e sonoros e de metáforas.	**(EF35LP31RS45-1)** Identificar, em textos versificados, efeitos de sentido decorrentes do uso de recursos rítmicos e sonoros e metáforas, a fim de aplicar esses recursos, progressivamente, na leitura e na escrita de textos desse gênero.	
		Leitura/escuta (compartilhada e autônoma)	Reconstrução das condições de produção e recepção de textos	**(EF15LP01)** Identificar a função social de textos que circulam em campos da vida social dos quais participa cotidianamente (a casa, a rua, a comunidade, a escola) e nas mídias impressa, de massa e digital, reconhecendo para que foram produzidos, onde circulam, quem os produziu e a quem se destinam.	**(EF15LP01RS45-1)** Identificar a função social de textos que circulam em campo da vida social dos quais participa cotidianamente (a casa, a rua, a comunidade, a escola) e nas mídias impressa, de massa e digital, de modo a reconhecer seu contexto de produção: para que foram produzidos, onde circulam, quem os produziu e a quem se destinam, analisando e refletindo, de forma crítica a confiabilidade desses textos.	
		Leitura/escuta	Estratégia de	**(EF15LP02)** Estabelecer expectativas em	**(EF15LP02RS45-1)** Criar expectativas em	

Assinado digitalmente por: Fabrício Machado Ratkiewicz em 24/11/22.
Confira a autenticidade do documento em www.tce.rs.gov.br. Identificador: PRE.4216.6425.8D7E.3876.2754.

		(compartilhada e autônoma)	leitura	relação ao texto que vai ler (pressuposições antecipadoras dos sentidos, da forma e da função social do texto), apoiando-se em seus conhecimentos prévios sobre as condições de produção e recepção desse texto, o gênero, o suporte e o universo temático, bem como sobre saliências textuais, recursos gráficos, imagens, dados da própria obra (índice, prefácio etc.), confirmando antecipações e inferências realizadas antes e durante a leitura de textos, checando a adequação das hipóteses realizadas.	relação ao texto que vai ler (pressuposições antecipadoras dos sentidos, da forma e da função social do texto), apoiando-se em seus conhecimentos prévios sobre as condições de produção e recepção desse texto, o gênero, o suporte e o universo temático, bem como sobre saliências textuais, recursos gráficos, imagens, dados da própria obra (índice, prefácio etc.), confirmando antecipações e inferências realizadas antes e durante a leitura de textos, checando a adequação das hipóteses levantadas.	
		Leitura/escuta (compartilhada e autônoma)	Estratégia de leitura	**(EF15LP03)** Localizar informações explícitas em textos.	**(EF15LP03RS45-1)** Localizar informações explícitas e implícitas em textos. Perceber as informações subentendidas nos mais diferentes elementos de leitura propostos em aula, levando em conta o material utilizado e sua intencionalidade.	
		Leitura/escuta (compartilhada e autônoma)	Estratégia de leitura	**(EF15LP04)** Identificar o efeito de sentido produzido pelo uso de recursos expressivos gráfico-visuais em textos multissemióticos.	**(EF15LP04RS45-1)** Identificar e relacionar o efeito de imagens em textos, percebendo o papel de textos verbais e não-verbais e os efeitos de sentido de cada um deles a partir dos recursos utilizados.	
		Produção de textos (escrita compartilhada e autônoma)	Planejamento de texto	**(EF15LP05)** Planejar, com a ajuda do professor, o texto que será produzido, considerando a situação comunicativa, os interlocutores (quem escreve/para quem escreve); a finalidade ou o propósito (escrever para quê); a circulação	**(EF15LP05RS45-1)** Produzir textos de diferentes gêneros, atendendo a diferentes finalidades, organizando as ideias, realizando pesquisas e planejando o conteúdo do texto de acordo com o gênero, de forma autônoma.	

Processo 00363-0200/21-6
Página da peça 115
Peça 4741999
DOCUMENTO DE ACESSO RESTRITO
ACESSO P033194D

Assinado digitalmente por: Fabrício Machado Ratkiewicz em 24/11/22.
Confira a autenticidade do documento em www.tce.rs.gov.br. Identificador: PRE.4216.6425.8D7E.3876.2754.

Processo 00363-0200/21-6
Página da peça 116
Peça 4741999
DOCUMENTO DE ACESSO RESTRITO
ACESSO P033194D

				(onde o texto vai circular); o suporte (qual é o portador do texto); a linguagem, organização e forma do texto e seu tema, pesquisando em meios impressos ou digitais, sempre que for preciso, informações necessárias à produção do texto, organizando em tópicos os dados e as fontes pesquisadas.		
		Produção de textos (escrita compartilhada e autônoma)	Revisão de textos	**(EF15LP06)** Reler e revisar o texto produzido com a ajuda do professor e a colaboração dos colegas, para corrigi-lo e aprimorá-lo, fazendo cortes, acréscimos, reformulações, correções de ortografia e pontuação.	**(EF15LP06RS45-1)** Reler e revisar o texto produzido, para corrigi-lo e aprimorá-lo, fazendo cortes, acréscimos, reformulações, correções de ortografia e pontuação, bem como a própria estrutura do texto (parágrafos, sequência de ideias etc.), garantindo a coesão e coerência.	
		Produção de textos (escrita compartilhada e autônoma)	Edição de textos	**(EF15LP07)** Editar a versão final do texto, em colaboração com os colegas e com a ajuda do professor, ilustrando, quando for o caso, em suporte adequado, manual ou digital.	**(EF15LP07RS45-1)** Editar a versão final dotexto, com a colaboração dos colegas e com a ajuda do professor, percebendo a disposição gráfica, para assim apropriar-se, gradativamente, dos aspectos estruturantes dos gêneros discursivos, atendendo as variadas finalidades.	
		Produção de textos (escrita compartilhada e autônoma)	Utilização de tecnologia digital	**(EF15LP08)** Utilizar software, inclusive programas de edição de texto, para editar e publicar os textos produzidos, explorando os recursos multissemióticos disponíveis.	**(EF15LP08RS45-1)** Utilizar software, inclusive programas de edição de texto, para editar e publicar os textos produzidos, efetuando revisões e ajustes necessários, envolvendo conhecimentos procedimentais necessários ao uso do software, explorando os recursos disponíveis.	
		Oralidade	Oralidade pública	**(EF15LP09)** Expressar-se em situações de intercâmbio oral com clareza, preo-	**(EF15LP09RS45-1)** Utilizar canais de comunicação (blogs e redes sociais) para dis-	

Assinado digitalmente por: Fabrício Machado Ratkiewicz em 24/11/22.
Confira a autenticidade do documento em www.tce.rs.gov.br. Identificador: PRE.4216.6425.8D7E.3876.2754.

			/Intercâmbio conversacional em sala de aula	cupando-se em ser compreendido pelo interlocutor e usando a palavra com tom de voz audível, boa articulação e ritmo adequado.	seminar os trabalhos produzidos, associando à realidade local e compreendendo o que é apreciação e réplica.	
		Oralidade	Escuta atenta	**(EF15LP10)** Escutar, com atenção falas de professores e colegas, formulando perguntas pertinentes ao tema e solicitando esclarecimentos sempre que necessário.	**(EF15LP10RS45-1)** Desenvolver a escuta atenta, observando a situação comunicativa, tomando notas e solicitando formalmente a intervenção, quando apropriada.	
		Oralidade	Características da conversação espontânea	**(EF15LP11)** Reconhecer características da conversação espontânea presencial, respeitando os turnos de fala, selecionando e utilizando, durante a conversação, formas de tratamento adequadas, de acordo com a situação e a posição do interlocutor.	**(EF15LP11RS45-1)** Interagir oralmente de forma espontânea, respeitando o momento de fala e as formas de tratamento, considerando o contexto da situação de comunicação e a organização dos turnos do(s) interlocutor (es).	
		Oralidade	Aspectos não linguísticos (paralinguísticos) no ato da fala	**(EF15LP12)** Atribuir significado a aspectos não linguísticos (paralinguísticos) observados na fala, como direção do olhar, riso, gestos, movimentos da cabeça (de concordância ou discordância), expressão corporal, tom de voz.	**(EF15LP12RS45-1)** Reconhecer e analisar as expressões corporais associadas à fala, com o objetivo de determinar seu papel na construção dos sentidos dos textos orais, selecionando os recursos mais adequados às intenções de significação do discurso produzido.	
		Oralidade	Relato oral/ Registro formal e informal	**(EF15LP13)** Identificar finalidades da interação oral em diferentes contextos comunicativos (solicitar informações, apresentar opiniões, informar, relatar experiências etc.).	**(EF15LP13RS45-1)** Perceber as diferenças entre os diversos usos da linguagem, levando em conta a variedade linguística (na oralidade) e formalidade/escrita padrão (na escrita) na construção dos sentidos do texto.	

Processo 00363-0200/21-6
Página da peça 117
Peça 4741999
DOCUMENTO DE ACESSO RESTRITO
ACESSO P033194D

Assinado digitalmente por: Fabrício Machado Ratkiewicz em 24/11/22.
Confira a autenticidade do documento em www.tce.rs.gov.br. Identificador: PRE.4216.6425.8D7E.3876.2754.

	CAMPO VIDA COTIDIANA	Leitura/escuta (compartilhada e autônoma)	Leitura de imagens em narrativas visuais	**(EF15LP14)** Construir o sentido de histórias em quadrinhos e tirinhas, relacionando imagens e palavras e interpretando recursos gráficos (tipos de balões, de letras, onomatopeias).	**(EF15LP14RS45-1)** Construir o sentido de histórias em quadrinhos e tirinhas, relacionando imagens e palavras e interpretando recursos gráfico-visuais (tipos de balões, de letras, onomatopeias); o eixo temporal; a linguagem coloquial; entre outros aspectos, analisando os efeitos provocados e onde esses gêneros são publicados.	
	CAMPO ARTÍSTICO-LITERÁRIO	Leitura/escuta (compartilhada e autônoma)	Formação do leitor literário	**(EF15LP15)** Reconhecer que os textos literários fazem parte do mundo do imaginário e apresentam uma dimensão lúdica, de encantamento, valorizando-os, em sua diversidade cultural, como patrimônio artístico da humanidade.	**(EF15LP15RS45-1)** Reconhecer que a literatura faz parte do mundo do imaginário e apresenta uma dimensão lúdica, de encantamento, assim, valorizando-os, em sua diversidade cultural, como patrimônio artístico da humanidade, compreendendo a natureza e os objetivos das diferentes práticas de leitura, assim como os pactos de leitura que se estabelecem.	
		Leitura/escuta (compartilhada e autônoma)	Leitura colaborativa e autônoma	**(EF15LP16)** Ler e compreender, em colaboração com os colegas e com a ajuda do professor e, mais tarde, de maneira autônoma, textos narrativos de maior porte como contos (populares, de fadas, acumulativos, de assombração etc.) e crônicas.	**(EF15LP16RS45-1)** Ampliar e diversificar sua capacidade leitora, reconhecendo as características dos gêneros e dos textos literários narrativos de maior extensão e complexidade, garantindo maior variedade de gêneros, ao longo dos anos.	
		Leitura/escuta (compartilhada e autônoma)	Apreciação estética / Estilo	**(EF15LP17)** Apreciar poemas visuais e concretos, observando efeitos de sentido criados pelo formato do texto na página, distribuição e diagramação das letras, pelas ilustrações e por outros efeitos visuais.	**(EF15LP17RS45-1)** Compreender as formas de representação dos poemas visuais e concretos, considerando as características, o repertório literário específico e as marcas linguísticas, desenvolvendo procedimentos e comportamentos leitores adequados.	

Processo 00363-0200/21-6
Página da peça 118
Peça 4741999
DOCUMENTO DE ACESSO RESTRITO
ACESSO P033194D

Assinado digitalmente por: Fabrício Machado Ratkiewicz em 24/11/22.
Confira a autenticidade do documento em www.tce.rs.gov.br. Identificador: PRE.4216.6425.8D7E.3876.2754.

Processo
00363-0200/21-6

		Leitura/escuta (compartilhada e autônoma)	Formação do leitor literário/ Leitura multissemiótica	**(EF15LP18)** Relacionar texto com ilustrações e outros recursos gráficos.	**(EF15LP18RS45-1)** Relacionar texto com ilustrações e outros recursos gráficos para que compreenda a relação existente entre os textos imagéticos e os textos escritos, percebendo as apreciações estéticas e afetivas das diferentes perspectivas pelas quais uma obra pode ser vistam.	
		Oralidade	Contagem de histórias	**(EF15LP19)** Recontar oralmente, com e sem apoio de imagem, textos literários lidos pelo professor.	**(EF15LP19RS45-1)** Recontar oralmente, com e sem apoio de imagem, textos literários lidos pelo professor, a fim de empregar os elementos da narrativa (tema, personagens, espaço, enredo, marcas linguísticas próprias da narrativa), com entonação expressiva e a prosódia que melhor ajustam os discursos orais ao contexto.	

Página da peça
119

Peça
4741999

DOCUMENTO DE ACESSO RESTRITO

ACESSO
P033194D

Assinado digitalmente por: Fabrício Machado Ratkiewicz em 24/11/22.
Confira a autenticidade do documento em www.tce.rs.gov.br. Identificador: PRE.4216.6425.8D7E.3876.2754.

Processo 00363-0200/21-6

Página da peça 120

Peça 4741999

DOCUMENTO DE ACESSO RESTRITO

ACESSO P033194D

ENSINO FUNDAMENTAL				
COMPONENTE CURRICULAR: MATEMÁTICA				
5ºANO				
UNIDADES TEMÁTICAS	**OBJETOS DE CONHECIMENTO**	**HABILIDADES BNCC**	**HABILIDADES RS**	**HABILIDADES MUNICÍPIO**
Números	Sistema de numeração decimal: leitura, escrita e ordenação de números naturais (de até seis ordens)	**(EF05MA01)** Ler, escrever e ordenar números naturais até a ordem das centenas de milhar com compreensão das principais características do sistema de numeração decimal.	**(EF05MA01RS-1)** Observar e compreender que cada algarismo tem determinado valor de acordo com a posição que ocupa na representação de um número. **(EF05MA01RS-2)** Explorar, identificar e explicar as ordens e as classes em uma representação numérica, de acordo com as características do sistema de numeração decimal, através de agrupamentos e trocas na base 10. **(EF05MA01RS-3)** Interpretar, produzir e socializar escritas numéricas de acordo com as regras e símbolos do sistema de numeração decimal, considerando o significado da base e do valor posicional.	
	Números racionais expressos na forma decimal e sua representação na reta numérica	**(EF05MA02)** Ler, escrever e ordenar números racionais na forma decimal com compreensão das principais características do sistema de numeração decimal, utilizando, como recursos, a composição e decomposição e a reta numérica.	**(EF05MA02RS-1)** Identificar, Compreender e ler corretamente números racionais na forma decimal em diferentes situações do dia a dia. **(EF05MA02RS-2)** Decompor e reconhecer trocas de números inteiros por décimos, tendo a compreensão decimal e a localização na reta numérica. **(EF05MA02RS-3)** Expressar suas respostas e	

Assinado digitalmente por: Fabrício Machado Ratkiewicz em 24/11/22.
Confira a autenticidade do documento em www.tce.rs.gov.br. Identificador: PRE.4216.6425.8D7E.3876.2754.

Processo 00363-0200/21-6

Página da peça 121

Peça 4741999

DOCUMENTO DE ACESSO RESTRITO

ACESSO P033194D

			sintetizar conclusões de problemas, envolvendo números racionais na forma decimal, através de discussão em grupo, com apoio de material concreto.	
	Representação fracionária dos números racionais: reconhecimento, significados, leitura e representação na reta numérica	**(EF05MA03)** Identificar e representar frações (menores e maiores que a unidade), associando-as ao resultado de uma divisão ou à ideia de parte de um todo, utilizando a reta numérica como recurso.	**(EF05MA03RS-1)** Identificar, representar e traduzir, oralmente ou por escrito, uma fração, associada à ideia de um todo, com compreensão do significado do numerador e do denominador, em diferentes situações contextualizadas. **(EF05MA03RS-2)** Classificar, comparar e ordenar frações em ordem crescente e em ordem decrescente, utilizando a representação gráfica, a reta numérica e a linguagem matemática, através de material concreto e discussão em grupo.	
	Comparação e ordenação de números racionais na representação decimal e na fracionária, utilizando a noção de equivalência	**(EF05MA04)** Identificar frações equivalentes.	**(EF05MA04RS-1)** Reconhecer, perceber e registrar os critérios que representam a equivalência de frações, através da discussão de ideias coletivas e manipulação de material concreto e de resolução de problemas. **(EF05MA04RS-2)** Representar graficamente sequência de frações equivalentes a partir de um padrão observado, utilizando material concreto ou não.	
	Comparação e ordenação de números Racionais na representação decimal e na fracionária, utilizando a noção de equivalência.	**(EF05MA05)** Comparar e ordenar números racionais positivos (representações fracionária e decimal), relacionando-os a pontos na reta numérica.	**(EF05MA05RS-1)** Reconhecer, localizar e associar números racionais positivos representados na forma fracionária e na sua respectiva representação decimal, utilizando, como recurso, a reta numérica.	

Assinado digitalmente por: Fabrício Machado Ratkiewicz em 24/11/22.
Confira a autenticidade do documento em www.tce.rs.gov.br. Identificador: PRE.4216.6425.8D7E.3876.2754.

Processo 00363-0200/21-6

Página da peça 122

Peça 4741999

DOCUMENTO DE ACESSO RESTRITO

ACESSO P033194D

	Cálculo de porcentagens e representação fracionária	**(EF05MA06)** Associar as representações 10%, 25%, 50%, 75% e 100% respectivamente à décima parte, quarta parte, metade, três quartos e um inteiro, para calcular porcentagens, utilizando estratégias pessoais, cálculo mental e calculadora, em contextos de educação financeira, entre outros.	**(EF05MA06RS-1)** Associar e transformar as porcentagens 10%, 25%, 50% e 75%, 100% em frações centesimais e simplificá-las para demonstrar que são partes de um todo, utilizando o cálculo mental e algoritmos. **(EF05MA06RS-2)** Resolver e comparar porcentagens relacionadas à ideia de décima parte, quarta parte, metade, três quartos e um inteiro, utilizando diferentes estratégias de resolução, em problemas característicos de lucro, prejuízo, desconto ou acréscimo.	
				(EF05MA06AG-1) Identificar e calcular o valor correspondente à taxa percentual de tributos destacados em notas fiscais, com o uso da calculadora, reforçando as noções de destinação e aplicação dos recursos públicos.
Números	Problemas: adição e subtração de números naturais e números racionais cuja representação decimal é finita	**(EF05MA07)** Resolver e elaborar problemas de adição e subtração com números naturais e com números racionais, cuja representação decimal seja finita, utilizando estratégias diversas, como cálculo por estimativa, cálculo mental e algoritmos.	**(EF05MA07RS-1)** Desenvolver e expressar suas respostas de operações de adição e subtração, envolvendo números naturais e racionais, na representação decimal finita, por meio de estratégias pessoais, cálculo mental, estimativa e arredondamento, analisando a razoabilidade do cálculo e validando os resultados.	
Números	Problemas: multiplicação e divisão de números acionais cuja representação decimal é finita por nú-	**(EF05MA08)** Resolver e elaborar problemas de multiplicação e divisão com números naturais e com números racionais cuja representa-	**(EF05MA08RS-1)** Desenvolver e expressar suas respostas de operações de multiplicação e divisão, envolvendo números naturais e racionais, na representação decimal finita (com	

Assinado digitalmente por: Fabrício Machado Ratkiewicz em 24/11/22.
Confira a autenticidade do documento em www.tce.rs.gov.br. Identificador: PRE.4216.6425.8D7E.3876.2754.

Processo 00363-0200/21-6

Página da peça 123

Peça 4741999

DOCUMENTO DE ACESSO RESTRITO

ACESSO P033194D

	meros naturais	ção decimal é finita (com multiplicador natural e divisor natural e diferente de zero), utilizando estratégias diversas, como cálculo por estimativa, cálculo mental e algoritmos.	multiplicador natural e divisor natural e diferente de zero), por meio de estratégias do cálculo mental, estimativa, arredondamento e algoritmos, analisando a razoabilidade do cálculo e validando os resultados.	
	Problemas de contagem do tipo: “Se cada objeto de uma coleção A for combinado com todos os elementos de uma coleção B, quantos agrupamentos desse tipo podem ser formados?”	**(EF05MA09)** Resolver e elaborar problemas simples de contagem, envolvendo o princípio multiplicativo, como a determinação do número de agrupamentos possíveis ao se combinar cada elemento de uma coleção com todos os elementos de outra coleção, por meio de diagramas de árvore ou por tabelas.	**(EF05MA09RS-1)** Analisar, interpretar, formular e solucionar problemas simples de contagem, compreendendo o significado do princípio multiplicativo, através de possíveis combinações entre elementos de duas coleções, utilizando a representação por diagramas ou por tabelas. **(EF05MA09RES-2)** Explorar o pensamento lógico ao preencher esquemas e diagramas de árvores de possibilidades de combinações entre elementos de coleções, usando material didático e tecnologias digitais.	
Álgebra	Propriedades da igualdade e noção de equivalência	**(EF05MA10)** Concluir, por meio de investigações, que a relação de igualdade existente entre dois membros permanece ao adicionar, subtrair, multiplicar ou dividir cada um desses membros por um mesmo número, para construir a noção de equivalência.	**(EF05MA10RS-1)** Investigar, interpretar e sistematizar conclusões que uma igualdade não se altera ao adicionar ou subtrair, multiplicar ou dividir os seus termos por um mesmo número, através de problemas e tecnologias digitais.	
Álgebra	Propriedades da igualdade e noção de equivalência	**(EF05MA11)** Resolver e elaborar problemas cuja conversão em sentença matemática seja uma igualdade com uma operação em que um dos termos é desconhecido.	**(EF05MA11RS-1)** Modelar, resolver e elaborar problemas cuja conversão em sentença matemática seja uma igualdade com uma operação em que um dos termos é desconhecido.	

Assinado digitalmente por: Fabrício Machado Ratkiewicz em 24/11/22.
Confira a autenticidade do documento em www.tce.rs.gov.br. Identificador: PRE.4216.6425.8D7E.3876.2754.

Processo 00363-0200/21-6
Página da peça 124
Peça 4741999
DOCUMENTO DE ACESSO RESTRITO
ACESSO P033194D

	Grandezas diretamente proporcionais. Problemas envolvendo a partição de um todo em duas partes proporcionais	**(EF05MA12)** Resolver problemas que envolvam variação de proporcionalidade direta entre duas grandezas, para associar a quantidade de um produto ao valor a pagar, alterar as quantidades de ingredientes de receitas, ampliar ou reduzir escala em mapas, entre outros.	**(EF05MA12RS-1)** Compreender e utilizar a relação entre grandezas diretamente proporcionais, usando medidas usuais ou não, selecionando a mais adequada em função do problema e do grau de precisão do resultado. **(EF05MA12RS-02)** Interpretar, avaliar e resolver problemas que envolvam ampliação ou redução de quantidades de forma proporcional, utilizando escalas, material de desenho ou tecnologias digitais.	
	Grandezas diretamente proporcionais. Problemas envolvendo a partição de um todo em duas partes proporcionais	**(EF05MA13)** Resolver problemas envolvendo a partilha de uma quantidade em duas partes desiguais, tais como dividir uma quantidade em duas partes, de modo que uma seja o dobro da outra, com compreensão da ideia de razão entre as partes e delas com o todo.	**(EF05MA13RS-1)** Analisar, interpretar e discutir as relações de variações entre grandezas, através de problemas de partilha de quantidades, envolvendo duas relações multiplicativas, utilizando representação própria. **(EF05MA13RS-2)** Compreender a ideia de razão entre as partes e o todo, resolvendo problemas de partilha de quantidades com duas ou mais relações, fazendo uso das representações simbólicas.	
Geometria	Plano cartesiano: coordenadas cartesianas (1º quadrante) e representação de deslocamentos no plano cartesiano	**(EF05MA14)** Utilizar e compreender diferentes representações para a localização de objetos no plano, como mapas, células em planilhas eletrônicas e coordenadas geográficas, a fim de desenvolver as primeiras noções de coordenadas cartesianas.	**(EF05MA14RS-1)** Localizar e compreender diferentes representações de pontos ou objetos, usando pares ordenados de números e/ou letras, em desenhos presentados em malhas quadriculadas, em planilhas eletrônicas e coordenadas geográficas, a fim de desenvolver as primeiras noções de coordenadas cartesianas.	
	Plano cartesiano: coordenadas artesianas (1º quadrante) e representação	**(EF05MA15)** Interpretar, descrever e representar a localização ou movimentação de objetos no plano	**(EF05MA15RS-1)** Interpretar, descrever e representar a localização ou a movimentação de pontos no primeiro quadrante do plano	

Assinado digitalmente por: Fabrício Machado Ratkiewicz em 24/11/22.
Confira a autenticidade do documento em www.tce.rs.gov.br. Identificador: PRE.4216.6425.8D7E.3876.2754.

Processo 00363-0200/21-6

Página da peça 125

Peça 4741999

DOCUMENTO DE ACESSO RESTRITO

ACESSO P033194D

	de deslocamentos no plano cartesiano	cartesiano (1º quadrante), utilizando coordenadas cartesianas, indicando mudanças de direção e de sentido e giros.	cartesiano. **(EF05MA15RS-2)** Observar e associar pares ordenados a pontos no plano cartesiano, considerando apenas o 1º quadrante. **(EF05MA15RS-3)** Discutir e descrever a movimentação de objetos no espaço, identificando mudanças de direção e considerando mais de um referencial, incluindo primeiras noções da utilização de coordenadas.	
	Figuras geométricas espaciais: reconhecimento, representações, planificações e características	**(EF05MA16)** Associar figuras espaciais a suas planificações (prismas, pirâmides, cilindros e cones) e analisar, nomear e comparar seus atributos.	**(EF05MA16RS-1)** Analisar, nomear e classificar a partir de suas características, similaridades e diferenças entre poliedros, tais como prismas, pirâmides cilindros e outros. **(EF05MA16RS-2)** Planificar e associar atributos entre prismas, pirâmides, cones e cilindros, utilizando malha quadriculada ou tecnologias digitais.	
	Figuras geométricas planas: características, representações e ângulos	**(EF05MA17)** Reconhecer, nomear e comparar polígonos, considerando lados, vértices e ângulos, e desenhá-los, utilizando material de desenho ou tecnologias digitais.	**(EF05MA17RS-1)** Investigar, perceber e classificar relações entre o número de faces, vértices e arestas de um poliedro, utilizando material de desenho ou tecnologias digitais. **(EF05MA17RS-2)** Reconhecer ângulo como mudança de direção ou giro ou como o espaço delimitado por duas semirretas de mesma origem, utilizando material concreto, desenho ou tecnologias digitais.	

Assinado digitalmente por: Fabrício Machado Ratkiewicz em 24/11/22.
Confira a autenticidade do documento em www.tce.rs.gov.br. Identificador: PRE.4216.6425.8D7E.3876.2754.

Processo 00363-0200/21-6

Página da peça 126

Peça 4741999

DOCUMENTO DE ACESSO RESTRITO

ACESSO P033194D

	Ampliação e redução de figuras poligonais em malhas quadriculadas: reconhecimento da congruência dos ângulos e da proporcionalidade dos lados correspondentes	**(EF05MA18)** Reconhecer a congruência dos ângulos e a proporcionalidade entre os lados correspondentes de figuras poligonais em situações de ampliação e de redução em malhas quadriculadas, usando tecnologias digitais.	**(EF05MA18RS-1)** Reconhecer, em situações de ampliação e redução, a conservação dos ângulos e a proporcionalidade entre os lados de figuras poligonais, utilizando mapas quadriculados e tecnologias digitais. **(EF05MA18RS-2)** Perceber e compreender que duas figuras ou ângulos semelhantes são congruentes quando a razão de semelhança entre elas é igual a 1.	
Grandezas e medidas	Medidas de comprimento, área, massa, tempo, temperatura e capacidade: utilização de unidades convencionais e relações entre as unidades de medida mais usuais	**(EF05MA19)** Resolver e Elaborar problemas envolvendo medidas das Grandezas comprimento, área, massa, tempo, temperatura e capacidade, recorrendo a transformações entre as unidades mais usuais em contextos socioculturais.	**(EF05MA19RS1)** Identificar, comparar e realizar estimativas de medidas de comprimento, massa, capacidade e temperatura tendo como referência unidades de medidas convencionais e não convencionais. **(EF05MA19RS-2)** Estabelecer relações entre as unidades de medidas de tempo e compreender as transformações do tempo cronológico em situações do cotidiano. **(EF05MA19RS-3)** Modelar, resolver e elaborar problemas envolvendo as medidas de grandezas e sintetizar conclusões.	
	Áreas e perímetros de figuras poligonais: algumas relações	**(EF05MA20)** Concluir, por meio de investigações, que figuras de perímetros iguais podem ter áreas diferentes e que, também, figuras que têm a mesma área podem ter perímetros diferentes.	**(EF05MA20RS-1)** Analisar, comparar e concluir relações entre área e perímetro de duas figuras poligonais recorrendo às relações entre elas ou a decomposição e composição. **(EF05MA20RS-2)** Investigar, reconhecer e provar que duas figuras podem ter a mesma área, mas não serem necessariamente congruentes. **(EF05MA20RS-3)** Desenvolver estratégias para estimar e comparar a medida da área de	

Assinado digitalmente por: Fabrício Machado Ratkiewicz em 24/11/22.
Confira a autenticidade do documento em www.tce.rs.gov.br. Identificador: PRE.4216.6425.8D7E.3876.2754.

Processo 00363-0200/21-6

Peça 4741999

DOCUMENTO DE ACESSO RESTRITO

ACESSO P033194D

			retângulos, triângulos e outras figuras regulares, utilizando malhas.	
	Noção de volume	**(EF05MA21)** Reconhecer volume como grandeza associada a sólidos geométricos e medir volumes por meio de empilhamento de cubos, utilizando, preferencialmente, objetos concretos.	**(EF05MA21RS-1)** Reconhecer e medir volume como grandeza associada a sólidos geométricos, por meio de empilhamento de cubos e tecnologias digitais.	
Probabilidade e estatística	Espaço amostral: análise de chances de eventos aleatórios	**(EF05MA22)** Apresentar todos os possíveis resultados de um experimento aleatório, estimando se esses resultados são igualmente prováveis ou não.	**(EF05MA22RS-1)** Explorar, compreender e elencar as possibilidades de ocorrência de uma determinada situação em um experimento.	
Probabilidade e estatística	Cálculo de probabilidade de eventos equiprováveis	**(EF05MA23)** Determinar a probabilidade de ocorrência de um resultado em eventos aleatórios, quando todos os resultados possíveis têm a mesma chance de ocorrer (equiprováveis).	**(EF05MA23RS-1)** Determinar e justificar a probabilidade de ocorrência de um resultado em eventos aleatórios, quando todos os resultados possíveis têm a mesma chance de ocorrer (equiprováveis). **(EF05MA23RS-02)** Comparar as probabilidades de ocorrência de eventos, representando-as com frações e inferir sobre os resultados.	
	Leitura, coleta, classificação interpretação e representação de dados em tabelas de dupla entrada, gráfico de colunas agrupadas, gráficos pictóricos e gráfico de linhas	**(EF05MA24)** Interpretar Dados estatísticos apresentados em textos, tabelas e gráficos (colunas ou linhas), referentes a outras áreas do conhecimento ou a outros contextos, como saúde e trânsito, e produzir textos com o objetivo de sintetizar conclusões.	**(EF05MA24RS-1)** Ler e interpretar e avaliar informações e dados apresentados de maneira organizada por meio de listas, tabelas, mapas e gráficos, e em situação problema. **(EF05MA24RS-2**) Interpretar, concluir e compartilhar pequenas análises de gráficos, apresentados em diferentes áreas do conhecimento ou outros contextos, utilizando revistas, jornais e internet para coleta de dados. **(EF05MA24RS-3)** Resolver e sistematizar con-	

Assinado digitalmente por: Fabrício Machado Ratkiewicz em 24/11/22.
Confira a autenticidade do documento em www.tce.rs.gov.br. Identificador: PRE.4216.6425.8D7E.3876.2754.

Processo
00363-0200/21-6

Página da peça
128

Peça
4741999

DOCUMENTO DE ACESSO RESTRITO

ACESSO
P033194D

			clusões de problemas com dados apresentados de maneira organizada, por meio de tabelas e gráficos.	
	Leitura, coleta, classificação interpretação e representação de dados em tabelas de dupla entrada, gráfico de colunas agrupadas, gráficos pictóricos e gráfico de linhas	**(EF05MA25)** Realizar pesquisa envolvendo variáveis categóricas e numéricas, organizar dados coletados por meio de tabelas, gráficos de colunas, pictóricos e de linhas, com e sem uso de tecnologias digitais, e apresentar texto escrito sobre a finalidade da pesquisa e a síntese dos resultados.	**(EF05MA25RS-1)** Formular questões e definir estratégias apropriadas a coleta de dados, por meio de observações, medições e experimentos, referente a diferentes contextos da realidade do aluno. **(EF05MA25RS-2)** Reconhecer os tipos de variáveis analisadas a partir das questões elaboradas no planejamento da pesquisa. **(EF05MA25RS-3)** Utilizar a forma apropriada de organizar e apresentar os dados coletados (escolha e construção adequada de tabelas e gráficos), com e sem uso de tecnologias. **(EF05MA25RS-4)** Explicar e sistematizar conclusões sobre a finalidade e os resultados da pesquisa, através de texto escrito.	

Assinado digitalmente por: Fabrício Machado Ratkiewicz em 24/11/22.
Confira a autenticidade do documento em www.tce.rs.gov.br. Identificador: PRE.4216.6425.8D7E.3876.2754.

CRECHE		PRÉ-ESCOLA
BEBÊS	CRIANÇAS BEM PEQUENAS	CRIANÇAS PEQUENAS
0 a 1 ano e 6 meses	1 ano e 7 meses a 3 anos e 11 meses	4 anos a 5 anos e 11 meses

FONTE: Base Nacional Comum Curricular, 2017, p. 42

11.1. Direitos de Aprendizagem e Desenvolvimento no Campo de Experiências O Eu, o Outro e o Nós

CONVIVER com crianças e adultos em pequenos grupos, reconhecendo e respeitando as diferentes identidades e pertencimento étnico-racial, de gênero e religião de seus parceiros.

BRINCAR com diferentes parceiros desenvolvendo sua imaginação e solidariedade.

EXPLORAR diferentes formas de interagir com parceiros diversos em situações variadas, ampliando sua noção de mundo e sua sensibilidade em relação aos outros.

PARTICIPAR ativamente das situações do cotidiano, tanto daquelas ligadas ao cuidado de si e do ambiente, como das relativas às atividades propostas pelo/a professor/a.

EXPRESSAR às outras crianças e/ou adultos suas necessidades, emoções, sentimentos, dúvidas, hipóteses, descobertas, opiniões, oposições.

CONHECER-SE e construir uma identidade pessoal e cultural, valorizando suas características e as das outras crianças e adultos, aprendendo a identificar e combater atitudes preconceituosas e discriminatórias.

Assinado digitalmente por: Fabrício Machado Ratkiewicz em 24/11/22.
Confira a autenticidade do documento em www.tce.rs.gov.br. Identificador:
PRE.14CE.9C0C.4A7C.4C76.0223.

1.1.1 Objetivos de Aprendizagem e Desenvolvimento

Os Objetivos de aprendizagem e desenvolvimento para os bebês, as crianças bem pequenas e as crianças pequenas são assim descritos na BNCC (2017), no Referencial Curricular Gaúcho e do Documento Orientador Municipal:

11.1.1.1 Objetivos de Aprendizagem e Desenvolvimento para os Bebês

OBJETIVOS DE APRENDIZAGEM E DESENVOLVIMENTO – BNCC	OBJETIVOS DE APRENDIZAGEM E DESENVOLVIMENTO – RS	OBJETIVOS DE APRENDIZAGEM E DESENVOLVIMENTO DOM
(EI01EO01) Perceber que suas ações têm efeitos nas outras crianças e nos adultos.	**(EI01EO01RS-01)** Mostrar-se ativa, sem a intervenção constante de um adulto. **(EI01EO01RS-02)** Envolver-se em jogos simples de dar e receber, lançar objetos no chão e manifestar-se ao recebê-los de volta. **(EI01EO01RS-03)** Demonstrar interesse em seguir algumas normas em atividades da rotina, participando em contextos de convívio social, como brincar ao lado de outras crianças imitando ou mostrando suas ações.	

Assinado digitalmente por: Fabrício Machado Ratkiewicz em 24/11/22.
Confira a autenticidade do documento em www.tce.rs.gov.br. Identificador: PRE.14CE.9C0C.4A7C.4C76.0223.

Processo
00363-0200/21-6

Página da peça
3

Peça
4742021

DOCUMENTO DE ACESSO RESTRITO

ACESSO
P0331963

(EI01EO02) Perceber as possibilidades e os limites de seu corpo nas brincadeiras e interações das quais participa.	**(EI01EO02RS-01)** Desenvolver a linguagem corporal, a atenção e a curiosidade por tudo que a rodeia. **(EI01EO02RS-02)** Interessar-se por experimentar novos movimentos ao explorar objetos ou brinquedos conhecidos, como segurar objetos nas mãos e levá-los à altura dos olhos na busca por explorá-los, subir em objetos volumosos, lançar objetos em determinada direção.	
(EI01EO03) Interagir com crianças da mesma faixa etária e adultos ao explorar espaços, materiais, objetos, brinquedos.	**(EI01E003RS-01)** Experienciar situações do cotidiano em que exista o compartilhamento de materiais, brinquedos e espaços com outras crianças.	**(EI01E003RS-01AG01)** Construir “edificações” com diferentes materiais, com ajuda ou não das demais crianças e ou adultos, se assim houver o convite;
	(EI01E003RS-02) Participar de brincadeiras com professores, como esconder e achar, imitando os professores e/ou colegas e encadeando ações simples como derrubar uma torre de blocos ou pegar um caminhão e imitar seu som. **(EI01E003RS-03)** Interessar-se por brincar de faz-de-conta junto com outras crianças, compartilhando brinquedos e a representação das atividades sociais.	

Assinado digitalmente por: Fabrício Machado Ratkiewicz em 24/11/22.
Confira a autenticidade do documento em www.tce.rs.gov.br. Identificador: PRE.14CE.9C0C.4A7C.4C76.0223.

Processo
00363-0200/21-6

Página da peça
4

Peça
4742021

DOCUMENTO DE ACESSO RESTRITO

ACESSO
P0331963

(EI01EO04) Comunicar necessidades, desejos e emoções, utilizando gestos, balbucios, palavras.	**(EI01EO04RS-01)** Vivenciar um processo de inserção que respeite o seu tempo e oportunize o seu acolhimento e adaptação. **(EI01EO04RS-02)** Comunicar-se com outros bebês e com adultos, fazendo uso de diferentes formas de comunicação, buscando contato, atenção e prolongamento das situações de interação. **(EI01EO04RS-03)** Usar gestos com a intenção de conseguir algo, apontando o que deseja, colocando a mão na barriga para manifestar que está com fome, apontar para torneira demonstrando sede, apontar para pessoas ou objetos como forma de mostrar reconhecimento. **(EI01EO04RS-04)** Sentir-se confiante nas situações de comunicação e cuidados pessoais com o adulto que escuta, observa e responde aos seus interesses e necessidades.	**(EI01EO04RS-01AG01)** Demonstrar através do choro e gestos a necessidade de auxílio do adulto em momentos de higiene, fome, sono, calor e dor.
(EI01EO05) Reconhecer seu corpo e expressar suas sensações em momentos de alimentação, higiene, brincadeira e descanso.	**(EI01EO05RS-01)** Desenvolver a autoestima e afetividade no convívio em grupo. **(EI01EO05RS-02)** Construir relações de vínculos profundos e estáveis com os professores, manifestando interesses e necessidades, através de diferentes formas de expressar-se e comunicar-se. **(EI01EO05RS-03)** Demonstrar prazer na participação em atividades relacionadas à sua alimentação, sono, descanso e higiene.	**(EI01EO05RS-01AG01)** Desenvolver a consciência de força, equilíbrio para alimentar-se, locomover-se de maneira autônoma.

Assinado digitalmente por: Fabrício Machado Ratkiewicz em 24/11/22.
Confira a autenticidade do documento em www.tce.rs.gov.br. Identificador: PRE.14CE.9C0C.4A7C.4C76.0223.

(EI01EO06) Interagir com outras crianças da mesma faixa etária e adultos, adaptando-se ao convívio social.	**(EI01EO06RS-01)** Enriquecer os conhecimentos e as vivências na escola e no contato com familiares do seu grupo de convivência. **(EI01EO06RS-02)** Mostrar interesse pelas ações e expressões de seus colegas ou ter prazer em interagir com os companheiros em situações de brincadeira, buscando compartilhar significados comuns.	

11.1.1.2. Objetivos de Aprendizagem e Desenvolvimento para as Crianças bem Pequenas

OBJETIVOS DE APRENDIZAGEM E DESENVOLVIMENTO – BNCC	OBJETIVOS DE APRENDIZAGEM E DESENVOLVIMENTO – RS	OBJETIVOS DE APRENDIZAGEM E DESENVOLVIMENTO - DOM
(EI02EO01) Demonstrar atitudes de cuidado e solidariedade na interação com crianças e adultos.	**(EI02EO01RS-01)** Compartilhar ações e brincadeiras em pequenos grupos, por meio de situações em que pode dividir brinquedos, negociar enredos para as brincadeiras, perceber gestos, sentimentos e ações dos colegas, com outras crianças e adultos.	
(EI02EO02) Demonstrar imagem positiva de si e confiança em sua capacidade para enfrentar dificuldades e desafios.	**(EI02EO02RS-01)** Vivenciar desafios e brincadeiras com o corpo, desenvolvendo noções de bem-estar e autoconfiança. **(EI02EO02RS-02)** Manusear, nos momentos de refeição, utensílios como colher, garfo e faca, progressivamente, passando a servir-se sozinha, com apoio do adulto.	

Assinado digitalmente por: Fabrício Machado Ratkiewicz em 24/11/22.
Confira a autenticidade do documento em www.tce.rs.gov.br. Identificador: PRE.14CE.9C0C.4A7C.4C76.0223.

Processo
00363-0200/21-6

Página da peça
6

Peça
4742021

DOCUMENTO DE ACESSO RESTRITO

ACESSO
P0331963

	(EI02EO02RS-03) Explorar e reconhecer a própria imagem corporal: no espelho, brincando com luz e sombra, em fotografias e vídeos. **(EI02EO02RS-04)** Demonstrar satisfação e confiança em suas possibilidades corporais, realizando escolhas e resolvendo desafios nas brincadeiras e interações com outras crianças.	
(EI02EO03) Compartilhar os objetos e os espaços com crianças da mesma faixa etária e adultos.	**(EI02EO03RS-01)** Desenvolver a partilha de brinquedos, objetos e espaços e a convivência com crianças da sua idade, de idades diferentes e adultos. **(EI02EO03RS-02)** Explorar espaços diversos na sala referência, acessando e interagindo com uma diversidade de materiais e propostas que instiguem a descoberta, a interação, o brincar simbólico e a organização em pequenos grupos.	
(EI02EO04) Comunicar-se com os colegas e os adultos, buscando compreendê-los e fazendo-se compreender.	**(EI02EO04RS-01)** Vivenciar momentos diários em que as crianças possam falar e escutar umas às outras - nas rodas de conversa, nos momentos de refeição, nos espaços da sala referência, na brincadeira livre, no pátio, em duplas, trios ou pequenos grupos. **(EI02EO04RS-02)** Expressar-se, por meio de movimentos corporais, de produções artísticas e de representações ao brincar de faz-de-conta. **(EI02EO04RS-03)** Relatar situações e fatos vividos, ampli-	

Assinado digitalmente por: Fabrício Machado Ratkiewicz em 24/11/22.
Confira a autenticidade do documento em www.tce.rs.gov.br. Identificador: PRE.14CE.9C0C.4A7C.4C76.0223.

Processo 00363-0200/21-6

Página da peça 7

Peça 4742021

DOCUMENTO DE ACESSO RESTRITO

ACESSO P0331963

	ando seu vocabulário e utilizando novas palavras e frases cada vez mais complexas.	
(EI02EO05) Perceber que as pessoas têm características físicas.	**(EI02EO05RS-01)** Participar de festividades e comemorações significativas para as crianças, as famíliase a comunidade local. **(EI02EO05RS-02)** Identificar algumas características físicas suas e reconhecer diferenças com as de outras crianças. **(EI02EO05RS-03)** Representar diferentes papéis e imitar ações e comportamentos de outras pessoas nas brincadeiras de faz-de-conta. **(EI02EO05RS-04)** Desenvolver o respeito às individualidades de cada ser humano através do diálogo, interações e brincadeiras.	**(EI02EO05RS-01AG01)** Comparar características entre as crianças e adultos referente a tamanho, altura, cultura, identificando diferenças e semelhanças.
(EI02EO06) Respeitar regras básicas de convívio social nas interações e brincadeiras.	**(EI02EO06RS-01)** Participar de passeios no entorno da escola, no bairro e na cidade, para conhecer e ampliar a experiência cultural e social. **(EI02EO06RS-02)** Explorar e conhecer histórias, brincadeiras, brinquedos e objetos típicos do folclore gaúcho e da cultura local. **(EI02EO06RS-03)** Explorar e participar, cotidianamente, dos diferentes espaços da escola como refeitório, pátio, biblioteca, pracinha, assim como de espaços da comunidade local.	**(EI02EO06RS-01AG01)** Demonstrar capacidade de resolver os próprios conflitos sem o auxílio do adulto. **(EI02EO06RS-02AG02)** Explorar e conhecer histórias, brincadeiras, brinquedos, locais históricos, pontos turísticos e objetos da cultura municipal.

Assinado digitalmente por: Fabrício Machado Ratkiewicz em 24/11/22.
Confira a autenticidade do documento em www.tce.rs.gov.br. Identificador: PRE.14CE.9C0C.4A7C.4C76.0223.

	(EI02EO06RS-04) Perceber e vivenciar gradativamente, regras simples de convívio em espaços diferentes e em momentos de alimentação, cuidados com seu corpo e nas brincadeiras.	
(EI02EO07) Resolver conflitos nas interações e brincadeiras, com a orientação de um adulto.	**(EI02EO07RS-01)** Buscar o auxílio do adulto para resolver situações de conflito nas brincadeiras e em outros momentos do cotidiano. **(EI02EO07RS-02)** Expressar, reconhecer e falar sobre seus sentimentos, criando estratégias para resolver conflitos com o apoio do adulto.	

11.1.1.3 Objetivos de Aprendizagem e Desenvolvimento para as Crianças Pequenas

OBJETIVOS DE APRENDIZAGEM E DESENVOLVIMENTO – BNCC	OBJETIVOS DE APRENDIZAGEM E DESENVOLVIMENTO – RS	OBJETIVOS DE APRENDIZAGEM E DESENVOLVIMENTO - DOM
(EI03EO01) Demonstrar empatia pelos outros, percebendo que as pessoas têm diferentes sentimentos, necessidades e maneiras de pensar e agir.	**(EI03EO01RS-01)** Perceber as diferentes emoções de cada ser humano, a importância da amizade, da confiança, do respeito à diversidade e gerenciar situações de frustração. **(EI03EO01RS-02)** Demonstrar interesse em construir novas relações, respeitando a diversidade. **(EI03EO01RS-03)** Conhecer e reconhecer os integrantes das famílias de seu grupo de convivência, percebendo as diversidades socioculturais, ampliando o conheci-	

Assinado digitalmente por: Fabrício Machado Ratkiewicz em 24/11/22.
Confira a autenticidade do documento em www.tce.rs.gov.br. Identificador: PRE.14CE.9C0C.4A7C.4C76.0223.

Processo 00363-0200/21-6

Página da peça 9

Peça 4742021

DOCUMENTO DE ACESSO RESTRITO

ACESSO P0331963

	mento do outro e da comunidade em que se vive. **(EI03EO01RS-04)** Demonstrar respeito pelo outro, mostrando-se empático e solidário, expressando seus sentimentos e desejos através da comunicação oral. **(EI03EO01RS-05)** Engajar-se em decisões coletivas, aceitando a escolha da maioria.	
(EI03EO02) Agir de maneira independente, com confiança em suas capacidades, reconhecendo suas conquistas e limitações.	**(EI03EO02RS-01)** Desenvolver a autonomia nas diversas situações, interagindo em diferentes ambientes e com diferentes pessoas. **(EI03EO02RS-02)** Relacionar-se com os outros, convivendo com a diversidade, brincando e expressando sentimentos. **(EI03EO02RS-03)** Respeitar as regras de convivência e diferenças culturais e sociais. **(EI03EO02RS-04)** Dialogar para a resolução de conflitos e trocas de experiências. **(EI03EO02RS-05)** Perceber sua capacidade de realizar atividades de vida diária de forma autônoma, como vestir-se, tomar banho, arrumar-se, entre outros, sem o auxílio do adulto, contribuindo para o desenvolvimento da autoconfiança e da autoestima.	**(EI03EO02RS-01AG 01)** Perceber sua capacidade de realizar atividades de vida diária de forma autônoma, como alimentar-se, sem o auxílio do adulto, contribuindo para o desenvolvimento da autoconfiança e da autoestima.

Assinado digitalmente por: Fabrício Machado Ratkiewicz em 24/11/22.
Confira a autenticidade do documento em www.tce.rs.gov.br. Identificador: PRE.14CE.9C0C.4A7C.4C76.0223.

Processo
00363-0200/21-6

Página da peça
10

Peça
4742021

DOCUMENTO DE ACESSO RESTRITO

ACESSO
P0331963

(EI03EO03) Ampliar as relações interpessoais, desenvolvendo atitudes de participação e cooperação.	**(EI03EO03RS-01)** Agir de maneira independente, com confiança em suas capacidades, reconhecendo suas conquistas e limitações. **(EI03EO03RS-02)** Colocar-se no lugar do outro, compreendendo que cada um tem o seu próprio tempo, as suas habilidades, o seu modo de perceber o mundo e as coisas à sua volta. **(EI03EO03RS-03)** Ampliar as relações interpessoais, desenvolvendo atitudes de participação e cooperação, através de brincadeiras e jogos tradicionais da cultura regional e local.	
(EI03EO04) Comunicar suas ideias e sentimentos a pessoas e grupos diversos.	**(EI03EO04RS-01)** Compreender a importância de respeitar o outro e de também se colocar no lugar dele, percebendo através de brincadeiras que a maneira de pensar e agir é diferente entre as pessoas. **(EI03EO04RS-02)** Desenvolver relações de amizade, demonstrando sentimento de afeto e valorização das pessoas. **(EI03EO04RS-03)** Reconhecer diferentes emoções em si mesmo e nos outros.	
(EI03EO05) Demonstrar valorização das características de seu corpo e respeitar as características dos outros (crianças e adultos) com os	**(EI03EO05RS-01)** Demonstrar valorização das características de seu corpo e respeitar as características dos outros (crianças e adultos) com os quais convive, inclu-	

Assinado digitalmente por: Fabrício Machado Ratkiewicz em 24/11/22.
Confira a autenticidade do documento em www.tce.rs.gov.br. Identificador: PRE.14CE.9C0C.4A7C.4C76.0223.

Processo
00363-0200/21-6

Peça
4742021

DOCUMENTO DE ACESSO RESTRITO

ACESSO
P0331963

quais convive.	indo a diversidade étnica do território regional e local. **(EI03EO05RS-02)** Reconhecer seu corpo e expressar suas sensações em momentos de alimentação, higiene, brincadeiras e descanso.	
(EI03EO06) Manifestar interesse e respeito por diferentes culturas e modos de vida.	**(EI03EO06RS-01)** Expressar ideias e sentimentos sobre a cultura regional a pessoas e grupos diversos. **(EI03EO06RS-02)** Reconhecer pessoas que fazem parte de sua comunidade próxima, conversar com elas (comunidade escolar). **(EI03EO06RS-03)** Conhecer e se relacionar com crianças e pessoas de outros grupos sociais, seja por meio de situações presenciaisou por outros meios de comunicação. **(EI03EO06RS-04)** Conhecer-se, construir a sua identidade pessoal, social e cultural, constituindo assim uma imagem positiva de si e de seu grupo de pertencimento. **(EI03EO06RS-05)** Valorizar a diversidade cultural regional e local, através do reconhecimento de seus costumes, alimentação e vestuário.	

Assinado digitalmente por: Fabrício Machado Ratkiewicz em 24/11/22.
Confira a autenticidade do documento em www.tce.rs.gov.br. Identificador: PRE.14CE.9C0C.4A7C.4C76.0223.

(EI03EO07) Usar estratégias pautadas no respeito mútuo para lidar com conflitos nas interações com crianças e adultos.	**(EI03EO07RS-01)** Ampliar atitudes de colaboração e partilha na interação com adultos e crianças, buscando soluções para conflitos interpessoais. **(EI03EO07RS-02)** Usar diferentes estratégias simples e pacíficas ao tentar resolver conflitos com outras crianças, buscando compreender a posição e o sentimento do outro. **(EI03EO07RS-03)** Usar estratégias para resolver seus conflitos relacionais considerando soluções que satisfaçam ambas as partes.	**(EI03EO07RS-01AG01)** Resolver conflitos e situações problemas sem necessidade de intervenção do adulto.

Assinado digitalmente por: Fabrício Machado Ratkiewicz em 24/11/22.
Confira a autenticidade do documento em www.tce.rs.gov.br. Identificador: PRE.14CE.9C0C.4A7C.4C76.0223.

11.2.1 Direitos de Aprendizagem e Desenvolvimento no Campo de Experiências Corpo, Gestos e Movimentos

CONVIVER com crianças e adultos experimentando marcas da cultura corporal nos cuidados pessoais, na dança, música, teatro, artes circenses, escuta de histórias e brincadeiras.

BRINCAR utilizando criativamente o repertório da cultura corporal e do movimento.

EXPLORAR amplo repertório de movimentos, gestos, olhares, produção de sons e de mímicas, descobrindo modos de ocupação e de uso do espaço com o corpo.

PARTICIPAR de atividades que envolvem práticas corporais, desenvolvendo autonomia para cuidar de si.

EXPRESSAR corporalmente emoções e representações tanto nas relações cotidianas como nas brincadeiras, dramatizações, danças, músicas, contação de histórias.

CONHECER-SE nas diversas oportunidades de interações e explorações com seu corpo.

Assinado digitalmente por: Fabrício Machado Ratkiewicz em 24/11/22.
Confira a autenticidade do documento em www.tce.rs.gov.br. Identificador:
PRE.14CE.9C0C.4A7C.4C76.0223.

Processo 00363-0200/21-6

Peça 4742021

DOCUMENTO DE ACESSO RESTRITO

ACESSO P0331963

11.2.2 Objetivos de Aprendizagem e Desenvolvimento

Os Objetivos de aprendizagem e desenvolvimento para os bebês, as crianças bem pequenas e as crianças pequenas são assim descritos na BNCC, no Referencial Curricular Gaúcho e Documento Orientador Municipal:

11.2.2.1 Objetivos de Aprendizagem e Desenvolvimento para os Bebês

OBJETIVOS DE APRENDIZAGEM E DESENVOLVIMENTO – BNCC	OBJETIVOS DE APRENDIZAGEM E DESENVOLVIMENTO – RS	OBJETIVOS DE APRENDIZAGEM E DESENVOLVIMENTO - DOM
(EI01CG01) Movimentar as partes do corpo para exprimir corporalmente emoções, necessidades e desejos.	**(EI01CG01RS-01)** Deslocar seu corpo de forma autônoma no espaço, criando hipóteses e estimulando suas potencialidades, partindo do seu interesse. **(EI01CG01RS-02)** Brincar livremente, exercendo autonomia de fazer escolhas.	**(EI01CG01RS-01AG01)** Deslocar seu corpo de forma autônoma em diferentes espaços (internos e externos), criando hipóteses e estimulando suas potencialidades, partindo do seu interesse.
(EI01CG02) Experimentar as possibilidades corporais nas brincadeiras e interações em ambientes acolhedores e desafiantes.	**(EI01CG02RS-01)** Mover-se e deslocar-se no espaço, apresentando controle e organicidade. **(EI01CG02RS-02)** Escolher as posições mais adequadas para manipular objetos com tranquilidade ou para estar atenta ao seu entorno. **(EI01CG02RS-03)** Brincar com o próprio corpo, envolvendo-se em brincadeiras de cobrir e descobrir o rosto ou outra parte do corpo, ficar em pé, andar com cada vez mais destreza, subir pequenos degraus e depois descer, de acordo com seu tempo.	

Assinado digitalmente por: Fabrício Machado Ratkiewicz em 24/11/22.
Confira a autenticidade do documento em www.tce.rs.gov.br. Identificador: PRE.14CE.9C0C.4A7C.4C76.0223.

Processo
00363-0200/21-6

Peça
4742021

DOCUMENTO DE ACESSO RESTRITO

ACESSO
P0331963

	(EI01CG02RS-04) Imitar movimentos de outros bebês ou adultos nas situações de jogos e brincadeiras; segurar objetos com mãos e pés, passando de uma mão para outra; chutar bola; andar segurando-se em mobiliários; arrastar-se em busca de brinquedos; virar o corpo com intenção de pegar brinquedos; pegar, amassar, empilhar, montar, encaixar, mover, lançar, interagir com objetos de diferentes formas, cores, pesos, texturas, tamanhos. **(EI01CG02RS-05)** Brincar com água, terra, areia, palha, barro e outros elementos naturais. **(EI01CG02RS-06)** Brincar de procurar e achar objetos escondidos, de esconder-se e ser encontrado, de entrar e sair de espaços pequenos, como caixas e túneis.	
(EI01CG03) Imitar gestos e movimentos de outras crianças, adultos e animais.	**(EI01CG03RS-01)** Perceber seu corpo em relação ao contexto, encontrando uma postura adequada para determinada ação, de maneira autônoma e espontânea. **(EI01CG03RS-02)** Brincar imitando professores e/ou colegas, cuidando da boneca, movimentando o caminhão, utilizando seus gestos e movimentos para chamar a atenção do adulto ou dos colegas. **(EI01CG03RS-03)** Dançar com outras crianças ao som de músicas de diferentes gêneros. **(EI01CG03RS-04)** Acompanhar a narrativa ou leitura de histórias fazendo expressões e gestos para acompanhar a ação de personagens de histórias diversas lidas e/ou contadas pelo adulto.	

Assinado digitalmente por: Fabrício Machado Ratkiewicz em 24/11/22.
Confira a autenticidade do documento em www.tce.rs.gov.br. Identificador: PRE.14CE.9C0C.4A7C.4C76.0223.

Processo
00363-0200/21-6

Peça
4742021

DOCUMENTO DE ACESSO RESTRITO

ACESSO
P0331963

(EI01CG04) Participar do cuidado do seu corpo e da promoção do seu bem-estar.	**(EI01CG04RS-01)** Envolver-se de forma ativa e com progressiva autonomia em momentos como troca de fraldas, alimentação e sono, partilhando com o adulto algumas ações como segurar a mamadeira, buscar seu travesseiro, segurar a fralda no momento da troca. **(EI01CG04RS-02)** Reconhecer as pessoas que lhe cuidam, solicitando colo ou aconchego ao adulto referência, participando de situações de troca e interação com ele, desenvolvendo atitudes de respeito ao seu corpo e ao do outro. **(EI01CG04RS-03)** Buscar o adulto quando sente algum desconforto ou desprazer, relacionados à ampliação dos vínculos e expressões de suas necessidades. **(EI01CG04RS-04)** Sensibilizar-se quando algum colega chora, buscando objetos de conforto para seus colegas ou para si.	
(EI01CG05) Utilizar os movimentos de preensão, encaixe e lançamento, ampliando suas possibilidades de manuseio de diferentes materiais eobjetos.	**(EI01CG05RS-01)** Ampliar o repertório, tanto no que diz respeito ao conhecimento de materiais distintos (metal, madeira, plástico, pequeno, grande, frio, quente) como no que se refere ao que fazer com eles (encaixar, desencaixar, rodar, acoplar, desacoplar, empurrar, puxar), além do espaço para imaginar (sons de água, vento, chuva). **(EI01CG05RS-02)** Utilizar pequenos objetos com coordenação e precisão, como colocar argolas em pinos, encaixar chaves em fechaduras.	**(EI01CG05RS-01AG01)** Ampliar o repertório, tanto no que diz respeito ao conhecimento de materiais distintos (metal, madeira, plástico, pequeno, grande, frio, quente) como no que se refere ao que fazer com eles (encaixar, desencaixar, rodar, acoplar, desacoplar, empurrar, puxar, empilhar, ordenar, guardar), além do espaço para imaginar (sons de água, vento, chuva).

Assinado digitalmente por: Fabrício Machado Ratkiewicz em 24/11/22.
Confira a autenticidade do documento em www.tce.rs.gov.br. Identificador: PRE.14CE.9C0C.4A7C.4C76.0223.

(EI01CG05) Utilizar os movimentos de preensão, encaixe e lançamento, ampliando suas possibilidades de manuseio de diferentes materiais eobjetos.	**(EI01CG05RS-01)** Ampliar o repertório, tanto no que diz respeito ao conhecimento de materiais distintos (metal, madeira, plástico, pequeno, grande, frio, quente) como no que se refere ao que fazer com eles (encaixar, desencaixar, rodar, acoplar, desacoplar, empurrar, puxar), além do espaço para imaginar (sons de água, vento, chuva). **(EI01CG05RS-02)** Utilizar pequenos objetos com coordenação e precisão, como colocar argolas em pinos, encaixar chaves em fechaduras.	**(EI01CG05RS-01AG01)** Ampliar o repertório, tanto no que diz respeito ao conhecimento de materiais distintos (metal, madeira, plástico, pequeno, grande, frio, quente) como no que se refere ao que fazer com eles (encaixar, desencaixar, rodar, acoplar, desacoplar, empurrar, puxar, empilhar, ordenar, guardar), além do espaço para imaginar (sons de água, vento, chuva).

Processo 00363-0200/21-6

Página da peça 17

Peça 4742021

DOCUMENTO DE ACESSO RESTRITO

ACESSO P0331963

Assinado digitalmente por: Fabrício Machado Ratkiewicz em 24/11/22.
Confira a autenticidade do documento em www.tce.rs.gov.br. Identificador: PRE.14CE.9C0C.4A7C.4C76.0223.

11.2.2.2 Objetivos de Aprendizagem e Desenvolvimento para as Crianças bem Pequenas

OBJETIVOS DE APRENDIZAGEM E DESENVOLVIMENTO – BNCC	OBJETIVOS DE APRENDIZAGEM E DESENVOLVIMENTO – RS	OBJETIVOS DE APRENDIZAGEM E DESENVOLVIMENTO - DOM
(EI02CG01) Apropriar-se de gestos e movimentos de sua cultura no cuidado de si e nos jogos e brincadeiras.	**(EI02CG01RS-01)** Conhecer as diversas expressões da diversidade cultural regional e da comunidade local, através de jogos, brincadeiras, histórias, músicas, cantigas, danças típicas. **(EI02CG01RS-02)** Vivenciar práticas de cuidado de si como alimentar-se e vestir-se, além de realizar a higiene pessoal, gradativamente e com o apoio do adulto. **(EI02CG01RS-03)** Brincar com materiais naturais, (tocos, pedras, folhas, água, areia, terra), com utensílios e brinquedos produzidos com materiais reais (chaleiras, panelas, colheres de pau, latas) e típicos da cultura local, aperfeiçoando as habilidades manuais.	**(EI02CG01RS-01AG01)** Conhecer as diversas expressões da diversidade cultural municipal e da comunidade local, através de jogos, brincadeiras, histórias, músicas, cantigas, danças típicas. **(EI02CG01RS-02AG02)** Vivenciar práticas de degustação e reconhecimento da culinária cultural do município. **(EI02CG01RS-03AG03)** Brincar com materiais naturais, presentes na cultura municipal.

Assinado digitalmente por: Fabrício Machado Ratkiewicz em 24/11/22.
Confira a autenticidade do documento em www.tce.rs.gov.br. Identificador: PRE.14CE.9C0C.4A7C.4C76.0223.

Processo
00363-0200/21-6

Peça
4742021

DOCUMENTO DE ACESSO RESTRITO

ACESSO
P0331963

(EI02CG02) Deslocar seu corpo no espaço, orientando-se por noções como em frente, atrás, no alto, embaixo, dentro, fora etc., ao se envolver em brincadeiras e atividades de diferentes naturezas.	**(EI02CG02RS-01)** Brincar em espaços internos e em espaços externos e ao ar livre, em contato com a natureza, diariamente e por um tempo significativo. **(EI02CG02RS-02)** Explorar desafios oferecidos pelo espaço por meio de movimentos como correr, caminhar, saltar, subir, descer, escalar, rolar, arrastar-se, pendurar-se, equilibrar-se, balançar-se, bem como por meio de brincadeiras de esconder e achar, de percorrer trajetos no ambiente da escola, usando referências como perto, longe, em cima, embaixo, atrás, entre outras.	
(EI02CG04) Demonstrar progressiva independência no cuidado do seu corpo.	**(EI02CG04RS-01)** Interessar-se pelo cuidado do próprio corpo, solicitando o auxílio do adulto e realizando com progressiva independência os cuidados de atenção pessoal (escovar os dentes, limpar o nariz, limpar-se após usar o banheiro, pentear o cabelo, trocar a roupa, colocar o calçado). **(EI02CG04RS-02)** Participar dos momentos de refeição, manuseando utensílios como prato, copo, talheres e manifestando preferência por determinados alimentos e interesse por experimentar novos.	

Assinado digitalmente por: Fabrício Machado Ratkiewicz em 24/11/22.
Confira a autenticidade do documento em www.tce.rs.gov.br. Identificador: PRE.14CE.9C0C.4A7C.4C76.0223.

(EI02CG05) Desenvolver progressivamente as habilidades manuais, adquirindo controle para desenhar, pintar, rasgar, folhear, entre outros.	**(EI02CG05RS-01)** Aprimorar a motricidade fina, realizando movimentos manuais, sem caráter de repetição e treinamento, mas considerando a brincadeira e a criatividade das crianças. **(EI02CG05RS-02)** Descobrir e coordenar movimentos manuais por meio de brincadeiras e ações com objetos diversos e de diferentes materialidades, como carregar, segurar, amassar, rasgar, recortar, modelar, encaixar, empilhar, construir, equilibrar, lançar, pegar. **(EI02CG05RS-03)** Experimentar suas possibilidades motoras e expressivas por meio de gestos, posturas e ritmos para expressar-se e comunicar-se, ampliando a capacidade de interagir com o meio.	

Assinado digitalmente por: Fabrício Machado Ratkiewicz em 24/11/22.
Confira a autenticidade do documento em www.tce.rs.gov.br. Identificador: PRE.14CE.9C0C.4A7C.4C76.0223.

11.2.2.3 Objetivos de Aprendizagem e Desenvolvimento para as Crianças Pequenas

OBJETIVOS DE APRENDIZAGEM E DESENVOLVIMENTO – BNCC	OBJETIVOS DE APRENDIZAGEM E DESENVOLVIMENTO – RS	OBJETIVOS DE APRENDIZAGEM E DESENVOLVIMENTO - DOM
(EI03CG01) Criar com o corpo formas diversificadas de expressão de sentimentos, sensações e emoções, tanto nas situações do cotidiano quanto em brincadeiras, dança, teatro, música.	**(EI03CG01RS-01)** Desenvolver o domínio corporal na realização de tarefas do cotidiano, com crescente autonomia e independência. **(EI03CG01RS-02)** Apresentar desenvolvimento corporal saudável, evidenciado em atividades psicomotoras diversificadas. **(EI03CG01RS-03)** Coordenar diferentes movimentos, identificando seu corpo e suas nomenclaturas; dançar diferentes ritmos; cantar diferentes estilos de tons; interpretar as ações do corpo, através de brincadeiras e brinquedos tradicionais das diferentes culturas. **(EI03CG01RS-04)** Apresentar-se em situações de brincadeira ou teatro, desenvolvendo suas características corporais, seus interesses, sensações e emoções. **(EI03CG01RS-05)** Reconhecer suas habilidades ou atitudes e conseguir usá-las em suas atividades diárias. **(EI03CG01RS-06)** Expressar e comunicar suas características por meio de diferentes movimentos.	**(EI03CG01RS-01AG01)** Coordenar diferentes movimentos, identificando seu corpo e suas nomenclaturas; dançar diferentes ritmos; cantar diferentes estilos de tons; interpretar as ações do corpo, através de brincadeiras e brinquedos tradicionais do município.

Assinado digitalmente por: Fabrício Machado Ratkiewicz em 24/11/22.
Confira a autenticidade do documento em www.tce.rs.gov.br. Identificador: PRE.14CE.9C0C.4A7C.4C76.0223.

Processo
00363-0200/21-6

Página da peça
22

Peça
4742021

DOCUMENTO DE ACESSO RESTRITO

ACESSO
P0331963

	(EI03CG01RS-07) Aceitar e valorizar suas características corporais, expressando-se de diferentes formas e construindo uma imagem positiva de si mesmo.	
(EI03CG02) Demonstrar controle e adequação do uso de seu corpo em brincadeiras e jogos, escuta e reconto de histórias, atividades artísticas, entre outras possibilidades.	**(EI03CG02RS-01)** Reconhecer seu corpo e seus limites ao dramatizar diferentes situações, ao representar diversas vivências do seu cotidiano, ao brincar e explorar habilidades sensoriais e motoras como andar, pular, correr e demais movimentos. **(EI03CG02RS-02)** Brincar em espaços externos e em contato com a natureza, favorecendo a brincadeira livre. **(EI03CG02RS-03)** Adaptar seus movimentos às situações proporcionadas nas brincadeiras coletivas, de pequenos grupos ou duplas. **(EI03CG02RS-04)** Participar de conversas em pequenos grupos, escutando seus colegas e esperando sua vez para falar. **(EI03CG02RS-05)** Movimentar-se seguindo uma sequência e adequando-se ao compasso definido pela música ou pelas coordenadas dadas por seus colegas em brincadeiras ou atividades em pequenos grupos.	
(EI03CG03) Criar movimentos, gestos, olhares e mímicas em brincadeiras, jogos e atividades artísticas como dança, teatro e	**(EI03CG03RS-01)** Desenvolver o interesse por danças rítmicas, coreografias, teatros, atividades lúdicas, jogos e brincadeiras da cultura regional e local. **(EI03CG03RS-02)** Desenvolver habilidades motoras, por	**(EI03CG03RS-01AG01)** Desenvolver o interesse por danças rítmicas, coreografias, teatros, atividades lúdicas, jogos e brincadeiras da cultura municipal.

Assinado digitalmente por: Fabrício Machado Ratkiewicz em 24/11/22.
Confira a autenticidade do documento em www.tce.rs.gov.br. Identificador: PRE.14CE.9C0C.4A7C.4C76.0223.

Processo
00363-0200/21-6

Peça
4742021

DOCUMENTO DE ACESSO RESTRITO

ACESSO
P0331963

música.	meio de atividades lúdicas e significativas, como atividades com culinária típica, brinquedos e brincadeiras tradicionais e danças típicas da cultura local e regional.	**(EI03CG03RS-02AG02)** Desenvolver habilidades motoras, por meio de atividades lúdicas e significativas, como atividades com culinária típica, brinquedos e brincadeiras tradicionais e danças típicas da cultura municipal.
(EI03CG04) Adotar hábitos de autocuidado relacionados a higiene, alimentação, conforto e aparência.	**(EI03CG04RS-01)** Executar atividades com autonomia, como trocar de roupa, usar o banheiro (baixar e levantar as calças, fazer a higiene após as necessidades fisiológicas, lavar as mãos sem molhar a blusa, etc.), utilizando espelhos para que este cuidado contribua para estimular a autoestima. **(EI03CG04RS-02)** Realizar, de forma independente, ações de cuidado com o próprio corpo (buscar água quando sentir sede, identificar e valorizar alimentos saudáveis, etc.). **(EI03CG04RS-03)** Servir-se e alimentar-se com independência, participando do cuidado dos espaços coletivos, como o banheiro e o refeitório.	

Assinado digitalmente por: Fabrício Machado Ratkiewicz em 24/11/22.
Confira a autenticidade do documento em www.tce.rs.gov.br. Identificador: PRE.14CE.9C0C.4A7C.4C76.0223.

Processo
00363-0200/21-6

Peça
4742021

DOCUMENTO DE ACESSO RESTRITO

ACESSO
P0331963

(EI03CG05) Coordenar suas habilidades manuais no atendimento adequado a seus interesses e necessidades em situações diversas.	**(EI03CG05RS-01)** Criar movimentos, gestos, olhares e mímicas em brincadeiras, jogos e atividades artísticas como dança, teatro e música. **(EI03CG05RS-02)** Desenvolver habilidade motora fina através de confecção de fantoches de diferentes culturas, confecção de brinquedos típicos regionais, pinturas, recortes e colagens com materiais diversos. **(EI03CG05RS-03)** Manipular objetos de diferentes tamanhos e pesos. **(EI03CG05RS-04)** Explorar materiais diversificados como barro, massinha de modelar, argila, massinhas caseiras, entre outros. **(EI03CG05RS-05)** Manipular objetos pequenos, construindo brinquedos ou jogos e utilizar instrumentos como palitos, rolos e pequenas espátulas em suas construções, cada vez com maior destreza.	**(EI03CG05RS-01AG01)** Desenvolver habilidade motora fina através de confecção de fantoches de diferentes culturas, confecção de brinquedos típicos municipal, pinturas, recortes e colagens com materiais diversos, encontrados na comunidade.

Assinado digitalmente por: Fabrício Machado Ratkiewicz em 24/11/22.
Confira a autenticidade do documento em www.tce.rs.gov.br. Identificador: PRE.14CE.9C0C.4A7C.4C76.0223.

Processo
00363-0200/21-6

Peça
4742021

DOCUMENTO DE ACESSO RESTRITO

ACESSO
P0331963

11.3.1 Direitos de Aprendizagem e Desenvolvimento no Campo de Experiências Traços, Sons, Cores e Formas

CONVIVER e fruir com os colegas e professores manifestações artísticas e culturais da sua comunidade e de outras culturas – artes plásticas, música, dança, teatro, cinema, folguedos e festas populares.

BRINCAR com diferentes sons, ritmos, formas, cores, texturas, objetos, materiais, construindo cenários e indumentárias para brincadeiras de faz-de- conta, encenações ou para festas tradicionais.

EXPLORAR variadas possibilidades de usos e combinações de materiais, substâncias, objetos e recursos tecnológicos para criar desenhos, modelagens, músicas, danças, encenações teatrais e musicais.

PARTICIPAR de decisões e ações relativas à organização do ambiente (tanto o cotidiano quanto o preparado para determinados eventos), à definição de temas e à escolha de materiais a serem usados em atividades lúdicas e artísticas.

EXPRESSAR suas emoções, sentimentos, necessidades e ideias cantando, dançando, esculpindo, desenhando, encenando.

CONHECER-SE no contato criativo com manifestações artísticas e culturais locais e de outras comunidades.

Objetivos de Aprendizagem e Desenvolvimento

Os Objetivos de aprendizagem e desenvolvimento para os bebês, as crianças bem pequenas e as crianças pequenas são assim descritos na BNCC, no Referencial Curricular Gaúcho e no Documento Orientador Municipal.

Objetivos de Aprendizagem e Desenvolvimento para os Bebês

Assinado digitalmente por: Fabrício Machado Ratkiewicz em 24/11/22.
Confira a autenticidade do documento em www.tce.rs.gov.br. Identificador:
PRE.14CE.9C0C.4A7C.4C76.0223.

Processo 00363-0200/21-6

Página da peça 26

Peça 4742021

DOCUMENTO DE ACESSO RESTRITO

ACESSO P0331963

OBJETIVOS DE APRENDIZAGEM E DESENVOLVIMENTO – BNCC	OBJETIVOS DE APRENDIZAGEM E DESENVOLVIMENTO – RS	OBJETIVOS DE APRENDIZAGEM E DESENVOLVIMENTO-DOM
(EI01TS01) Explorar sons produzidos com o próprio corpo e com objetos do ambiente.	**(EI01TS01RS-01)** Explorar os elementos da natureza e os espaços externos da escola descobrindo as cores, as formas, os cheiros e os sons produzidos pelo próprio corpo, pela voz e pelos diferentes materiais. **(EI01TS03RS-02**) Explorar o corpo e as diferentes fontes sonoras cotidianas e materialidades regionais gaúchas na vivência e participação em brincadeiras da música tradicional da infância local, regional e nacional, além da declamação e récita de canções e melodias típicas das culturas locais.	**(EI01TS01RS-01AG01**) Explorar o corpo e as diferentes fontes sonoras cotidianas e materialidades municipais na vivência e participação em brincadeiras da música tradicional da infância.
(EI01TS02) Traçar marcas gráficas, em diferentes suportes, usando instrumentos riscantes e tintas.	**(EI01TS02RS-01)** Realizar marcas gráficas com o próprio corpo ao lambuzar-se, tocar e experimentar, utilizando elementos como folhas, sementes, flores, terras de diferentes cores, texturas, densidades, formatos, modelagens.	

Assinado digitalmente por: Fabrício Machado Ratkiewicz em 24/11/22.
Confira a autenticidade do documento em www.tce.rs.gov.br. Identificador: PRE.14CE.9C0C.4A7C.4C76.0223.

Processo
00363-0200/21-6

Peça
4742021

DOCUMENTO DE ACESSO RESTRITO

ACESSO
P0331963

(EI01TS03) Explorar diferentes fontes sonoras e materiais para acompanhar brincadeiras cantadas, canções, músicas e melodias.	**(EI01TS03RS-01)** Participar de situações que convidem a criar sons com o próprio corpo ou objetos/ instrumentos ao escutar, interpretar, compor e improvisar músicas, experimentando a diversidade de estilos musicais e suas características na especificidade das brincadeiras cantadas típicas de sua localidade, estado e país, expressando, interpretando, imitando e criando gestos. **(EI01TS03RS-02)** Acompanhar o ritmo de músicas diversas ou apreciar brincadeiras cantadas, participando, imitando e criando gestos, explorando movimentos, fontes sonoras e materiais.	**(EI01TS03RS-01AG01)** Manusear diferentes instrumentos musicais de forma livre e espontânea. **(EI01TS03RS-02AG02)** Perceber vozes gravadas de pessoas conhecidas.

Assinado digitalmente por: Fabrício Machado Ratkiewicz em 24/11/22.
Confira a autenticidade do documento em www.tce.rs.gov.br. Identificador: PRE.14CE.9C0C.4A7C.4C76.0223.

11.3.2.1 Objetivos de Aprendizagem e Desenvolvimento para as Crianças bem Pequenas

OBJETIVOS DE APRENDIZAGEM E DESENVOLVIMENTO – BNCC	OBJETIVOS DE APRENDIZAGEM E DESENVOLVIMENTO – RS	OBJETIVOS DE APRENDIZAGEM E DESENVOLVIMENTO - DOM
(EI02TS01) Criar sons com materiais, objetos e instrumentos musicais, para acompanhar diversos ritmos de música.	**(EI02TS01RS-01)** Explorar e criar sons e movimentos próprios para acompanhar músicas e danças do repertório cultural regional e local. **(EI02TS01RS-02)** Utilizar e confeccionar objetos para a exploração sonora, a partir de materiais diversos como madeira, metal, plástico, entre outros. **(EI02TS01RS-03)** Apreciar e conhecer músicas, canções, acalantos, cantigas de roda, brincos e outras manifestações relacionadas às diferentes culturas.	
	(EI02TS01RS-04) Descobrir novos sons ao brincar com objetos, materiais e instrumentos musicais. **(EI02TS01RS-05)** Imitar, inventar e reproduzir criações musicais para acompanhar canções que lhe são familiares.	
	(EI02TS01RS-04) Descobrir novos sons ao brincar com objetos, materiais e instrumentos musicais. **(EI02TS01RS-05)** Imitar, inventar e reproduzir criações musicais para acompanhar canções que lhe são familiares.	

Assinado digitalmente por: Fabrício Machado Ratkiewicz em 24/11/22.
Confira a autenticidade do documento em www.tce.rs.gov.br. Identificador: PRE.14CE.9C0C.4A7C.4C76.0223.

Processo 00363-0200/21-6

Página da peça 29

Peça 4742021

DOCUMENTO DE ACESSO RESTRITO

ACESSO P0331963

	(EI02TS01RS-04) Descobrir novos sons ao brincar com objetos, materiais e instrumentos musicais. **(EI02TS01RS-05)** Imitar, inventar e reproduzir criações musicais para acompanhar canções que lhe são familiares.	
(EI02TS02) Utilizar materiais variados com possibilidades de manipulação (argila, massa de modelar), explorando cores, texturas, superfícies, planos, formas e volumes ao criar objetos tridimensionais.	**(EI02TS02RS-01)** Utilizar materiais e suportes diversos para a exploração grafoplástica (tinta, aquarela, carvão, giz, lápis, papel, argila, massa de modelar, entre outros). **(EI02TS02RS-02)** Visualizar e apreciar as próprias produções na sala referência e nos demais espaços da escola, à altura das crianças. **(EI02TS02RS-03)** Participar de eventos culturais apropriados à faixa etária e conhecer espaços artísticos diversificados. **(EI02TS02RS-04)** Manusear materiais diversos, tanto naturais (tocos, pedras, folhas, sementes, areia, barro) como industrializados (potes, caixas, tampas, tecidos), para montar, encaixar, empilhar e produzir construções e objetos tridimensionais.	
(EI02TS03) Utilizar diferentes fontes sonoras disponíveis no ambiente em brincadeiras cantadas, canções, músicas e melodias.	**(EI02TS03RS-01)** Explorar brincadeiras musicais, instrumentos, cantigas e músicas do folclore regional e local, por meio de jogos e brincadeiras que envolvam a dança e a improvisação musical. **(EI02TS03RS-02)** Reconhecer e imitar sons da natureza (canto de pássaros, sons de animais, barulho do vento e	**(EI02TS03RS-01AG01)** Reconhecer vozes gravadas de pessoas conhecidas.

Assinado digitalmente por: Fabrício Machado Ratkiewicz em 24/11/22.
Confira a autenticidade do documento em www.tce.rs.gov.br. Identificador: PRE.14CE.9C0C.4A7C.4C76.0223.

	da chuva), sons da cultura (vozes humanas, sons de instrumentos musicais, produzidos por máquinas e objetos), desenvolvendo a sensibilidade e a percepção de sonoridades diversas. **(EI02TS03RS-03)** Apreciar canções e músicas de diferentes culturas, cantando junto e realizando movimentos e gestos comuns.	

11.3.2.2 Objetivos de Aprendizagem e Desenvolvimento para as Crianças Pequenas

OBJETIVOS DE APRENDIZAGEM E DESENVOLVIMENTO – BNCC	OBJETIVOS DE APRENDIZAGEM E DESENVOLVIMENTO - RS	OBJETIVOS DE APRENDIZAGEM E DESENVOLVIMENTO - DOM
(EI03TS01) Utilizar sons produzidos por materiais, objetos e instrumentos musicais durante brincadeiras de faz de conta, encenações, criações musicais, festas.	**(EI03TS01RS-01)** Utilizar sons produzidos por materiais, objetos e instrumentos musicais durante brincadeiras de faz de conta, encenações, criações musicais, festas, enfatizando a cultura local e regional. **(EI03TS01RS-02)** Identificar sons de gaita, violão, violino, entre outros. **(EI03TS01RS-03)** Apreciar apresentações de músicas da cultura local e regional, reconhecendo os instrumentos tocados (violão, gaita, tambor, entre outros). **(EI03TS01RS-04)** Cantar canções conhecidas acompanhando o ritmo com gestos ou com instrumentos musicais.	**(EI03TS01RS-01AG01)** Apreciar e valorizar a escuta de obras musicais de diversos gêneros, estilos, épocas e culturas dos povos que formam a cultura do território municipal.

Assinado digitalmente por: Fabrício Machado Ratkiewicz em 24/11/22.
Confira a autenticidade do documento em www.tce.rs.gov.br. Identificador: PRE.14CE.9C0C.4A7C.4C76.0223.

Processo
00363-0200/21-6

Peça
4742021

DOCUMENTO DE ACESSO RESTRITO

ACESSO
P0331963

	(EI03TS01RS-05) Apreciar e valorizar a escuta de obras musicais de diversos gêneros, estilos, épocas e culturas, da produção brasileira, rio-grandense e de outros povos e países. **(EI03TS01RS-05)** Produzir sons tentando reproduzir as músicas ouvidas, utilizando materiais alternativos. **(EI03TS01RS-06)** Produzir sons com o corpo, palmas, estalos, sopros, reconhecendo suas diversas possibilidades.	
(EI03TS02) Expressar-se livremente por meio de desenho, pintura, colagem, dobradura e escultura, criando produções bidimensionais e tridimensionais.	**(EI03TS02RS-01)** Expressar-se livremente por meio de desenho, pintura, colagem, dobradura e escultura, criando produções bidimensionais e tridimensionais, a partir da cultura local e regional.	**(EI03TS02RS-01AG01)** Expressar-se livremente por meio de desenho, pintura, colagem, dobradura e escultura, criando produções bidimensionais e tridimensionais, a partir da cultura do território municipal.
(EI03TS03) Reconhecer as qualidades do som (intensidade, duração, altura e timbre), utilizando-as em suas produções sonoras e ao ouvir músicas e sons.	**(EI03TS03RS-01)** Brincar com música, explorando objetos ou instrumentos musicais para experimentar e interpretar seu ritmo ou imitar, inventar e reproduzir criações musicais. **(EI03TS03RS-02)** Brincar com instrumentos musicais típicos da cultura local e regional.	

Assinado digitalmente por: Fabrício Machado Ratkiewicz em 24/11/22.
Confira a autenticidade do documento em www.tce.rs.gov.br. Identificador: PRE.14CE.9C0C.4A7C.4C76.0223.

11.4.1 Direitos de Aprendizagem e Desenvolvimento no Campo de Experiências Escuta, Fala, Pensamento e Imaginação

CONVIVER com crianças e adultos em situações comunicativas cotidianas, constituindo modos de pensar, imaginar, sentir, narrar, dialogar e conhecer.[9]

BRINCAR com parlendas, trava-línguas, adivinhas, memória, rodas, brincadeiras cantadas, jogos e textos de imagens, escritos e outros, ampliando o repertório das manifestações culturais da tradição local e de outras culturas, enriquecendo sua linguagem oral, corporal, musical, dramática, escrita, dentre outras.

PARTICIPAR de rodas de conversa, de relatos de experiências, de contação e leitura de histórias e poesias, de construção de narrativas, da elaboração, descrição e representação de papéis no faz de conta, da exploração de materiais impressos e de variedades linguísticas, construindo diversas formas de organizar o pensamento.

EXPLORAR gestos, expressões, sons da língua, rimas, imagens, textos escritos, além dos sentidos das palavras, nas poesias, parlendas, canções e nos enredos de histórias, apropriando-se desses elementos para criar novas falas, enredos, histórias e escritas convencionais ou não.

EXPRESSAR sentimentos, ideias, percepções, desejos, necessidades, pontos de vista, informações, dúvidas e descobertas, utilizando múltiplas linguagens, considerando o que é comunicado pelos colegas e adultos.

CONHECER-SE e reconhecer suas preferências por pessoas, brincadeiras, lugares, histórias, autores, gêneros linguísticos, e seu interesse em produzir com a linguagem verbal.

11.4.2 Objetivos de Aprendizagem e Desenvolvimento

Os Objetivos de aprendizagem e desenvolvimento para os bebês, as crianças bem pequenas e as crianças pequenas assim são descritos na BNCC e no Referencial Curricular Gaúcho:

Assinado digitalmente por: Fabrício Machado Ratkiewicz em 24/11/22.
Confira a autenticidade do documento em www.tce.rs.gov.br. Identificador:
PRE.14CE.9C0C.4A7C.4C76.0223.

11.4.2.1 Objetivos de Aprendizagem e Desenvolvimento para os Bebês

OBJETIVOS DE APRENDIZAGEM E DESENVOLVIMENTO – BNCC	OBJETIVOS DE APRENDIZAGEM E DESENVOLVIMENTO – RS	OBJETIVOS DE APRENDIZAGEM E DESENVOLVIMENTO - DOM
(EI01EF01) Reconhecer quando é chamado por seu nome e reconhecer os nomes de pessoas com quem convive.	**(EI01EF01RS-01)** Participar de momentos de cantiga, reconhecendo seu nome e dos colegas. (**EI01EF01RS-02)** Reconhecer-se através de sua foto, de sua imagem no espelho e ao chamar seu nome. (**EI01EF01RS-03)** Reconhecer os colegas e os adultos referência por meio de fotografias e pelo nome. **(EI01EF01RS-04)** Reconhecer seus pertences pessoais quando acompanhados de sua foto ou da foto com a escrita de seu nome.	**(EI01EF01RS-01AG01)** Reconhecer os colegas e os adultos referência por meio de gravações vocais.

Assinado digitalmente por: Fabrício Machado Ratkiewicz em 24/11/22.
Confira a autenticidade do documento em www.tce.rs.gov.br. Identificador: PRE.14CE.9C0C.4A7C.4C76.0223.

Processo
00363-0200/21-6

Página da peça
34

Peça
4742021

DOCUMENTO DE ACESSO RESTRITO

ACESSO
P0331963

(EI01EF02) Demonstrar interesse ao ouvir a leitura de poemas e a apresentação de músicas.	**(EI01EF02RS-01)** Participar de brincadeiras de interação respondendo a comandos por meio de gestos, movimentos, balbucios, vocalizações. **(EI01EF02RS-02)** Participar de situações de escuta de poemas ou músicas imitando o adulto ou seus colegas.	
(EI01EF03) Demonstrar interesse ao ouvir histórias lidas ou contadas, observando ilustrações e os movimentos de leitura do adulto-leitor (modo de segurar o portador e de virar as páginas).	**(EI01EF03RS-01)** Conhecer um conjunto de histórias, ampliando o repertório de histórias preferidas, imitando o comportamento do adulto ou de seus colegas ao explorar livros. **(EI01EF03RS-02)** Ampliar o conjunto de palavras conhecidas fazendo uso destas ao apontar ilustrações nos livros ou, ainda, abordar atitudes a serem desenvolvidas, como ter prazer ao escutar histórias lidas, contadas com fantoches, representadas em encenações, escutadas em áudios.	**(EI01EF03RS-01AG01)** Oralizar os nomes de alguns personagens das histórias ouvidas.
(EI01EF04) Reconhecer elementos das ilustrações de histórias, apontando-os, a pedido do adulto-leitor.	**(EI01EF04RS-01)** Observar e manusear livros com imagens, apontar fotos e figuras em livros, nomear os personagens ou objetos conhecidos em ilustrações dos livros. **(EI01EF04RS-02)** Interessar-se por ilustrações e imagens dos livros, buscando atribuir a elas algum significado e expressando-se de diferentes formas ao interagir com a narrativa.	

Assinado digitalmente por: Fabrício Machado Ratkiewicz em 24/11/22.
Confira a autenticidade do documento em www.tce.rs.gov.br. Identificador: PRE.14CE.9C0C.4A7C.4C76.0223.

Processo
00363-0200/21-6

Peça
4742021

DOCUMENTO DE ACESSO RESTRITO

ACESSO
P0331963

(EI01EF05) Imitar as variações de entonação e gestos realizados pelos adultos, ao ler histórias e ao cantar.	**(EI01EF05RS-01)** Repetir acalantos, cantigas de roda, poesias e parlendas, explorando ritmo, sonoridade e a conotação das palavras ao escutar histórias, contos de repetição e poemas.	
(EI01EF06) Comunicar-se com outras pessoas usando movimentos, gestos, balbucios, fala e outras formas de expressão.	**(EI01EF06RS-01)** Expressar-se com "sim" ou "não" balançando a cabeça, por meio da atenção compartilhada ao olhar para mesma coisa que o professor ou colega está olhando. **(EI01EF06RS-02)** Sinalizar, por meio da vocalização, balbucios, gestos, movimentos e expressões gráficas algo que deseja, além de fazer uso de palavras/frases que possam comunicar uma ideia, uma intenção, uma necessidade. **(EI01EF06RS-03)** Expressar-se utilizando gestos comuns em sua cultura, como dar "tchau" balançando a mão, falar "não" mexendo a cabeça ou o dedo indicador, brincar com o barco emitindo o som de impacto nas águas ou carro imitando som de acelerador.	

Assinado digitalmente por: Fabrício Machado Ratkiewicz em 24/11/22.
Confira a autenticidade do documento em www.tce.rs.gov.br. Identificador: PRE.14CE.9C0C.4A7C.4C76.0223.

Processo
00363-0200/21-6

Peça
4742021

DOCUMENTO DE ACESSO RESTRITO

ACESSO
P0331963

(EI01EF07) Conhecer e manipular materiais impressos e audiovisuais em diferentes portadores (livro, revista, gibi, jornal, cartaz, CD, tablet etc.).	**(EI01EF07RS-01)** Interessar-se pela exploração de diferentes materiais impressos e audiovisuais, solicitando sua utilização ou fazendo uso deles em suas brincadeiras. **(EI01EF07RS-02)** Dançar e cantar quando o adulto pegar CD, encenando frente a uma filmadora ou buscando sua imagem na máquina fotográfica.	
(EI01EF08) Participar de situações de escuta de textos em diferentes gêneros textuais(poemas, fábulas, contos, receitas, quadrinhos, anúncios etc.).	**(EI01EF08RS-01)** Divertir-se com a escuta de poemas, parlendas e canções, histórias, receitas, etc.	
(EI01EF09) Conhecer e manipular diferentes instrumentos e suportes de escrita.	**(EI01EF09RS-01)** Participar de situações nos espaços de brincadeira, nas paredes da sala, nos objetos e materiais que fazem parte de seu cotidiano, que envolvam os instrumentos e suportes de escrita. **(EI01EF09RS-02)** Explorar, no espaço do faz de conta, embalagens de produtos de supermercado, livros variados: livro brinquedo, livro imagem, livros com textos, CDs e recursos audiovisuais.	

Assinado digitalmente por: Fabrício Machado Ratkiewicz em 24/11/22.
Confira a autenticidade do documento em www.tce.rs.gov.br. Identificador: PRE.14CE.9C0C.4A7C.4C76.0223.

Processo 00363-0200/21-6

Peça 4742021

DOCUMENTO DE ACESSO RESTRITO

ACESSO P0331963

11.4.2.2 Objetivos de Aprendizagem e Desenvolvimento para as Crianças bem Pequenas

OBJETIVOS DE APRENDIZAGEM E DESENVOLVIMENTO – BNCC	OBJETIVOS DE APRENDIZAGEM E DESENVOLVIMENTO- RS	OBJETIVOS DE APRENDIZAGEM E DESENVOLVIMENTO - DOM
(EI02EF01) Dialogar com crianças e adultos, expressando seus desejos, necessidades, sentimentos e opiniões.	**(EI02EF01RS-01)** Vivenciar momentos diários de diálogo, conversa e relatos sobre assuntos propostos pelo adulto e pelas crianças. **(EI02EF01RS-02)** Comunicar-se e interagir oralmente, ampliando gradualmente seu vocabulário para formular perguntas, iniciar diálogos e ter atenção para escutar o outro.	
(EI02EF02) Identificar e criar diferentes sons e reconhecer rimas e aliterações em cantigas de roda e textos poéticos.	**(EI02EF02RS-01)** Explorar e criar diferentes sonoridades para contar e recontar histórias, declamações, rimas, parlendas, rodas cantadas, entre outras, ampliando o vocabulário, a imaginação e a criatividade. **(EI02EF02RS-02)** Divertir-se com os sons e as rimas ao imitar gestos e entonações dos personagens de histórias do repertório universal, regional e local.	**(EI02EF02RS-01AG01)** Divertir-se com os sons e as rimas ao imitar gestos e entonações dos personagens de histórias do repertório universal, regional, local e do território municipal.

Assinado digitalmente por: Fabrício Machado Ratkiewicz em 24/11/22.
Confira a autenticidade do documento em www.tce.rs.gov.br. Identificador: PRE.14CE.9C0C.4A7C.4C76.0223.

Processo 00363-0200/21-6

Página da peça 38

Peça 4742021

DOCUMENTO DE ACESSO RESTRITO

ACESSO P0331963

(EI02EF03) Demonstrar interesse e atenção ao ouvir a leitura de histórias e outros textos, diferenciando escrita de ilustrações, e acompanhando, com orientação do adulto-leitor, a direção da leitura (de cima para baixo, da esquerda para a direita).	**(EI02EF03RS-01)** Ouvir a leitura de histórias e outros textos, acompanhando, com orientação do adulto-leitor, a presença dos diferentes índices gráficos que compõem a obra (capa, título, autor, páginas, texto, ilustração, entre outros). **(EI02EF03RS-02)** Demonstrar curiosidade e apreciar histórias e contos do folclore regional e local, ampliando o repertório e reconhecendo a diversidade das culturas.	**(EI02EF03RS-01AG01)** Demonstrar curiosidade e apreciar histórias e contos do folclore regional e municipal, ampliando o repertório e reconhecendo a diversidade das culturas.
(EI02EF04) Formular e responder perguntas sobre fatos da história narrada, identificando cenários, personagens e principais acontecimentos.	**(EI02EF04RS-01)** Recontar ou dramatizar histórias narradas, apoiada em ilustrações, cenários e adereços, falando sobre características dos personagens e cenários. **(EI02EF04RS-02)** Identificar aspectos da estrutura da narrativa, respondendo perguntas como “quem?”, “o que?”, “quando?”, “como?” e “por quê?”.	
(EI02EF05) Relatar experiências e fatos acontecidos, histórias ouvidas, filmes ou peças teatrais assistidos etc.	**(EI02EF05RS-01)** Expressar-se oralmente em pequenos grupos, trios e duplas, compartilhando ideias, observações e experiências, incentivada e escutada pelo adulto. **(EI02EF05RS-02)** Participar de situações de conversas, relatando acontecimentos e situações significativas e interessando-se por escutar relatos de seus colegas.	

Assinado digitalmente por: Fabrício Machado Ratkiewicz em 24/11/22.
Confira a autenticidade do documento em www.tce.rs.gov.br. Identificador: PRE.14CE.9C0C.4A7C.4C76.0223.

Processo
00363-0200/21-6

Peça
4742021

DOCUMENTO DE ACESSO RESTRITO

ACESSO
P0331963

(EI02EF06) Criar e contar histórias oralmente, com base em imagens ou temas sugeridos.	**(EI02EF06RS-01)** Contar e recontar histórias oralmente, utilizando recursos de imagens, fantoches, adereços, dramatização. **(EI02EF06RS-02)** Ampliar a oralidade e o vocabulário através da exploração de contos, parlendas, rimas, charadas, trava-línguas, poemas, canções que envolvam a cultura regional e local.	
(EI02EF07) Manusear diferentes portadores textuais, demonstrando reconhecer seus usos sociais.	**(EI02EF07RS-01)** Manusear diferentes portadores textuais, associados e relevantes aos contextos de brincadeira presentes nos espaços da sala referência (revistas, jornais, catálogos, encartes, cardápios, manuais, livros de receitas, agendas, blocos, calendários, entre outros), demonstrando reconhecer seus usos sociais. **(EI02EF07RS-02)** Visualizar materiais escritos presentes nos diferentes espaços da escola (cartazes, recados, comunicados às famílias, agendas, cardápios, entre outros), reconhecendo suas diferentes funções sociais.	
(EI02EF08) Manipular textos e participar de situações de escuta para ampliar seu contato com diferentes gêneros textuais (parlendas, histórias de aventura, tirinhas, cartazes de sala, cardápios, notícias etc.).	**(EI02EF08RS-01)** Ouvir a leitura diária feita pelo professor de textos diversos para ampliar o contato com diferentes gêneros textuais e com o repertório de histórias universais, da cultura regional e local.	

Assinado digitalmente por: Fabrício Machado Ratkiewicz em 24/11/22.
Confira a autenticidade do documento em www.tce.rs.gov.br. Identificador: PRE.14CE.9C0C.4A7C.4C76.0223.

(EI02EF09) Manusear diferentes instrumentos e suportes de escrita para desenhar, traçar letras e outros sinais gráficos.	**(EI02EF09RS-01)** Manusear diferentes instrumentos e suportes de escrita, associados e relevantes aos contextos de brincadeira presentes nos espaços da sala referência e de acordo com o interesse das crianças (agendas, blocos de anotações, calendários, canetas, lápis, carimbos, teclados, entre outros), para desenhar, traçar letras e outros sinais gráficos.	
	(EI02EF09RS-02) Imitar comportamentos de escritor, usando desenhos, garatujas, símbolos gráficos e outras formas de grafar inventadas pela criança, com a intenção de comunicar ideias, sentimentos, histórias.	

11.4.2.3 Objetivos de Aprendizagem e Desenvolvimento para as Crianças Pequenas

OBJETIVOS DE APRENDIZAGEM E DESENVOLVIMENTO – BNCC	OBJETIVOS DE APRENDIZAGEM E DESENVOLVIMENTO - RS	OBJETIVOS DE APRENDIZAGEM E DESENVOLVIMENTO - DOM
(EI03EF01) Expressar ideias, desejos e sentimentos sobre suas vivências, por meio da linguagem oral e escri-	**(EI03EF01RS-01)** Comunicar-se com diferentes intenções, em diferentes contextos, com diferentes interlocutores, respeitando sua vez de falar e escutando o ou-	**(EI03EF01RS-01AG01)** Valorizar a história da cultura local, regional e municipal o vocabulário, as comidas, as vestimentas, as danças, as festividades típicas.

Assinado digitalmente por: Fabrício Machado Ratkiewicz em 24/11/22.
Confira a autenticidade do documento em www.tce.rs.gov.br. Identificador: PRE.14CE.9C0C.4A7C.4C76.0223.

Processo
00363-0200/21-6

Peça
4742021

DOCUMENTO DE ACESSO RESTRITO

ACESSO
P0331963

ta (escrita espontânea) de fotos, desenhos e outras formas de expressão.	tro com atenção. **(EI03EF01RS-02)** Valorizar a história da cultura local e regional, o vocabulário, as comidas, as vestimentas, as danças, as festividades típicas.	
(EI03EF02) Inventar brincadeiras cantadas, poemas e canções, criando rimas, alterações e ritmos.	**(EI03EF02RS-01)** Conhecer, explorar e recontar parlendas, lendas, cantigas folclóricas, cantos, músicas, versos, trovas, declamações, trava-línguas de artistas regionais para compor e recompor produções, canções e melodias de diferentes formas, brincadeiras de roda, poemas e ditados da cultura local e regional. **(EI03EF02RS-02)** Declamar poesias, parlendas preferidas, fazendo uso de ritmo e entonação. **(EI03EF02RS-03)** Divertir-se e interessar-se por brincar com os textos poéticos, lendas, parlendas, cantos, entre outros, da cultura regional, em suas brincadeiras livres com outras crianças.	
(EI03EF03) Escolher e folhear livros, procurando orientar-se por temas e ilustrações e tentando identificar palavras conhecidas.	**(EI03EF03RS-01)** Relacionar imagens à escrita, levantando hipóteses sobre as mesmas, por meio de livros com temas voltados aos contos e histórias da cultura local e regional.	
(EI03EF04) Recontar histórias ouvidas e planejar coletivamente roteiros de vídeos e de encenações, definindo os contextos, os personagens, a estrutura da história.	**(EI03EF04RS-01)** Recontar histórias ouvidas e planejar coletivamente formas diferenciadas de apresentar a mesma utilizando diversos recursos tecnológicos. **(EI03EF04RS-02)** Identificar personagens, cenários, trama, sequência cronológica, ação e intenção dos perso-	

Assinado digitalmente por: Fabrício Machado Ratkiewicz em 24/11/22.
Confira a autenticidade do documento em www.tce.rs.gov.br. Identificador: PRE.14CE.9C0C.4A7C.4C76.0223.

Processo
00363-0200/21-6

Peça
4742021

DOCUMENTO DE ACESSO RESTRITO

ACESSO
P0331963

	nagens.	
(EI03EF05) Recontar histórias ouvidas para produção de reconto escrito, tendo o professor como escriba.	**(EI03EF05RS-01)** Recontar coletivamente história ouvida, reinventando os finais de histórias, tendo o professor como escriba. **(EI03EF05RS-02)** Compreender que a escrita representa a fala. **(EI03EF05RS-03)** Participar de situações coletivas de criação ou reconto de histórias.	
(EI03EF06) Produzir suas próprias histórias orais e escritas (escrita espontânea), em situações com função social significativa.	**(EI03EF06RS-01)** Expressar vivências a partir de pesquisas, junto a família, de histórias regionais, relatando de forma oral ou através de desenhos. **(EI03EF06RS-02)** Produzir as próprias histórias, a partir de histórias e lendas contadas.	
(EI03EF07) Levantar hipóteses sobre gêneros textuais veiculados em portadores conhecidos, recorrendo a estratégias de observação gráfica e/ou de leitura.	**(EI03EF07RS-01)** Levantar hipóteses em relação à linguagem escrita, realizando registros de palavras por meio de escrita espontânea. **(EI03EF07RS-02)** Interessar-se pela escuta da leitura de diferentes gêneros textuais.	
(EI03EF08) Selecionar livros e textos d gêneros conhecidos para leitura de um adulto ou para sua própria leitura (partindo de se repertório sobre esses textos, como recuperação pela memória, pela leitura	**(EI03EF08RS-01)** Identificar um livro pela leitura do título. **(EI03EF08RS-02)** Apresentar uma história, mostrando a capa do livro, o título e o nome do autor.	

Assinado digitalmente por: Fabrício Machado Ratkiewicz em 24/11/22.
Confira a autenticidade do documento em www.tce.rs.gov.br. Identificador: PRE.14CE.9C0C.4A7C.4C76.0223.

das ilustrações, etc.)**.**	**(EI03EF08RS-02)** Identificar portadores e gêneros textuais que sejam típicos da cultura local e regional.	
(EI03EF09) Levantar hipóteses em relação à linguagem escrita, realizando registros de palavras e textos, por meio de escrita espontânea.	**(EI03EF09RS-01)** Levantar hipóteses em relação linguagem escrita por meio da escrita espontânea. **(EI03EF09RS-02)** Compreender que textos como lista de compras, cardápio, carta, recado, receita, etc. tem uma função social. **(EI03EF09RS-03)** Reconhecer letras do seu nome e dos colegas, escrevendo espontaneamente. **(EI03EF09RS-04)** Apreciar e conhecer a biografia e obras de artistas da cultura local e regional.	

Assinado digitalmente por: Fabrício Machado Ratkiewicz em 24/11/22.
Confira a autenticidade do documento em www.tce.rs.gov.br. Identificador: PRE.14CE.9C0C.4A7C.4C76.0223.

11.5.1 Direitos de Aprendizagem e Desenvolvimento no Campo de Experiências Espaços, Tempos, Quantidades, Relações e Transformações.

CONVIVER com crianças e adultos e com eles investigar o mundo natural e social.

BRINCAR com materiais, objetos e elementos da natureza e de diferentes culturas e perceber a diversidade de formas, texturas, cheiros, cores, tamanhos, pesos, densidades que apresentam.

EXPLORAR características do mundo natural e social, nomeando-as, agrupando-as e ordenando-as segundo critérios relativos às noções de espaços, tempos, quantidades, relações e transformações.

PARTICIPAR de atividades de investigação de características de elementos naturais, objetos, situações, espaços, utilizando ferramentas de exploração (bússola, lanterna, lupa) e instrumentos de registro e comunicação, como máquina fotográfica, filmadora, gravador, projetor e computador.

EXPRESSAR suas observações, explicações e representações sobre objetos, organismos vivos, fenômenos da natureza, características do ambiente.

CONHECER-SE e construir sua identidade pessoal e cultural, reconhecendo seus interesses na relação com o mundo físico e social.

11.5.2 Objetivos de Aprendizagem e Desenvolvimento

Os Objetivos de aprendizagem e desenvolvimento para os bebês, as crianças bem pequenas e as crianças pequenas assim são descritos na BNCC, no Referencial Curricular Gaúcho e Documento Orientador Municipal:

Assinado digitalmente por: Fabrício Machado Ratkiewicz em 24/11/22.
Confira a autenticidade do documento em www.tce.rs.gov.br. Identificador:
PRE.14CE.9C0C.4A7C.4C76.0223.

11.5.2.1 Objetivos de Aprendizagem e Desenvolvimento para os Bebês

OBJETIVOS DE APRENDIZAGEM E DESENVOLVIMENTO – BNCC	OBJETIVOS DE APRENDIZAGEM E DESENVOLVIMENTO – RS	OBJETIVOS DE APRENDIZAGEM E DESENVOLVIMENTO DOM
(EI01ET01) Explorar e descobrir as propriedades de objetos e materiais (odor, cor, sabor, temperatura).	**(EI01ET01RS-01)** Explorar e descobrir as propriedades de objetos e materiais de diferentes texturas, odores, cores, sabores e temperaturas. **(EI01ET01RS-02)** Manipular materiais diversos, estruturados e não estruturados, para comparar as diferenças e semelhanças entre eles.	
(EI01ET02) Explorar relações de causa e efeito (transbordar, tingir, misturar, mover e remover etc.) na interação com o mundo físico.	**(EI01ET02RS-01)** Demonstrar interesse e curiosidade ao vivenciar situações de contato com a natureza (luz solar, chuva, vento, correnteza) e com diferentes materiais.	
(EI01ET03) Explorar o ambiente pela ação e observação, manipulando, experimentando e fazendo descobertas.	**(EI01ET03RS-01)** Descobrir, por meio dos seus sentidos, os seres vivos próximos ao entorno que lhes atraem. **(EI01ET03RS-02)** Participar de brincadeiras com areia, com água, com grama, apreciando e manifestando curiosidade frente aos elementos da natureza, se entretendo com eles.	

Assinado digitalmente por: Fabrício Machado Ratkiewicz em 24/11/22.
Confira a autenticidade do documento em www.tce.rs.gov.br. Identificador: PRE.14CE.9C0C.4A7C.4C76.0223.

Processo
00363-0200/21-6

Peça
4742021

DOCUMENTO DE ACESSO RESTRITO

ACESSO
P0331963

(EI01ET04) Manipular, experimentar, arrumar e explorar o espaço por meio de experiências de deslocamentos de si e dos objetos.	**(EI01ET04RS-01)** Acompanhar com os olhos os movimentos dos materiais, usando o corpo para explorar o espaço, virando-se para diferentes lados ou rastejando-se. **(EI01ET04RS-02)** Resolver problemas espaciais que envolvam obstáculos passando por cima, ao lado ou removendo-os, ou persistir em alcançar um brinquedo desejado.	
(EI01ET05) Manipular materiais diversos e variados para comparar as diferenças e semelhanças entre eles.	**(EI01ET05RS-01)** Agir sobre os materiais repetidas vezes, experimentando gostos, texturas, sabores, odores, sons e tendo oportunidades de realizar comparações simples entre eles. **(EI01ET05RS-01)** Brincar individualmente, em pares, trios ou pequenos grupos, com objetos variados, como os que produzem sons, refletem, ampliam, iluminam, e que possam ser encaixados, desmontados, enchidos e esvaziados, divertindo-se ao identificar características e reconhecer algumas semelhanças e diferenças.	**(EI01ET05RS-01AG01)** Experimentar, manipular e conhecer diferentes materialidades de objetos a partir do Brincar Heurístico (Cesto dos tesouros).

Assinado digitalmente por: Fabrício Machado Ratkiewicz em 24/11/22.
Confira a autenticidade do documento em www.tce.rs.gov.br. Identificador: PRE.14CE.9C0C.4A7C.4C76.0223.

(EI01ET06) Vivenciar diferentes ritmos, velocidades e fluxos nas interações e brincadeiras (em danças, balanços, escorregadores etc.)	**(EI01ET06RS-01)** Participar de brincadeiras que envolvam o canto, o movimento, divertindo-se com a exploração de seu corpo e a percepção rítmica. **(EI01ET06RS-02)** Interagir nas brincadeiras cantadas e dançadas, buscando corresponder seus gestos aos versos da canção, ajustando seus movimentos ao ritmo.	

11.5.2.2 Objetivos de Aprendizagem e Desenvolvimento para as Crianças bem Pequenas

OBJETIVOS DE APRENDIZAGEM E DESENVOLVIMENTO – BNCC	OBJETIVOS DE APRENDIZAGEM E DESENVOLVIMENTO – RS	OBJETIVOS DE APRENDIZAGEM E DESENVOLVIMENTO - DOM
(EI02ET01) Explorar e descrever semelhanças e diferenças entre as características e propriedades dos objetos (textura, massa, tamanho).	**(EI02ET01RS-01)** Observar e nomear características de objetos e materiais presentes no cotidiano. **(EI02ET01RS-02)** Mostrar curiosidade em explorar os diversos materiais, suas características, semelhanças e diferenças, por meio da investigação e da brincadeira com água, terra, plantas, tintas, objetos diversos, entre outros.	

Assinado digitalmente por: Fabrício Machado Ratkiewicz em 24/11/22.
Confira a autenticidade do documento em www.tce.rs.gov.br. Identificador: PRE.14CE.9C0C.4A7C.4C76.0223.

Processo 00363-0200/21-6

Página da peça 48

Peça 4742021

DOCUMENTO DE ACESSO RESTRITO

ACESSO P0331963

(EI02ET02) Observar, relatar e descrever incidentes do cotidiano e fenômenos naturais (luz solar, vento, chuva etc.).	**(EI02ET02RS-01)** Observar, apreciar e relatar os fenômenos naturais, nas diferentes estações do ano, por meio de passeios ao ar livre e em contato com a natureza. **(EI02ET02RS-02)** Brincar ao ar livre, em contato com elementos naturais, diariamente, e por um tempo significativo.	**(EI02ET02RS-01AG01)** Observar, apreciar e relatar os fenômenos naturais, nas diferentes estações do ano, por meio de passeios ao ar livre e em contato com a natureza, em torno da comunidade escolar, e território municipal
(EI02ET03) Compartilhar, com outras crianças, situações de cuidado de plantas e animais nos espaços da instituição e fora dela.	**(EI02ET03RS-01)** Plantar, cuidar, ver crescer, colher, observar e admirar o ciclo de vida de plantas diversas (árvores frutíferas nativas e exóticas, legumes, hortaliças, flores, chás, ervas), nos espaços da escola e no seu entorno. **(EI02ET03RS-02)** Apreciar e explorar as diferentes sensações do contato com elementos naturais, como cheiros, gostos, sons, texturas, temperaturas. **(EI02ET03RS-03)** Subir e brincar em árvores presentes no pátio da escola, em parques, praças e outros espaços da comunidade local. **(EI02ET03RS-04)** Observar, identificar e relatar semelhanças e diferenças entre seres vivos e outros elementos e materiais de seu meio.	
(EI02ET04) Identificar relações espaciais (dentro e fora, em cima, embaixo, acima, abaixo, entre e do lado) e temporais (antes, durante e depois).	**(EI02ET04RS-01)** Explorar e narrar as ações e movimentos realizados no espaço e no tempo e nomear as relações espaciais e temporais que vivenciam no cotidiano.	

Assinado digitalmente por: Fabrício Machado Ratkiewicz em 24/11/22.
Confira a autenticidade do documento em www.tce.rs.gov.br. Identificador: PRE.14CE.9C0C.4A7C.4C76.0223.

Processo
00363-0200/21-6

Peça
4742021

DOCUMENTO DE ACESSO RESTRITO

ACESSO
P0331963

	(EI02ET04RS-02) Identificar pontos de referência para situar-se e deslocar-se nos espaços da escola e do seu meio. **(EI02ET04RS-03)** Participar da organização de festividades e comemorações e passagens significativas do tempo, da cultura regional e local, dos grupos familiares e da comunidade escolar.	
(EI02ET05) Classificar objetos, considerando determinado atributo (tamanho, peso, cor, forma etc.).	**(EI02ET05RS-01)** Criar e brincar com coleções de objetos e materiais diversos, naturais e industrializados, explorando e nomeando quantidades, semelhanças, diferenças e seus atributos (tamanho, peso, cor, forma, entre outros). **(EI02ET05RS-02)** Quantificar, classificar, medir e ordenar materiais diversos, por meio do jogo heurístico (bandejasde experimentação).	
(EI02ET06) Utilizar conceitos básicos de tempo (agora, antes, durante, depois, ontem, hoje, amanhã, lento, rápido, depressa, devagar).	**(EI02ET06RS-01)** Explorar e utilizar conceitos básicos de tempo através de movimentos corporais, brincadeiras, histórias, deslocamentos nos espaços da escola e nos diferentes momentos da jornada diária. **(EI02ET06RS-02)** Vivenciar, na jornada diária, momentos e atividades coletivas e individuais, dirigidas pelo adulto e de escolha das crianças, de movimento e de repouso, a partir de suas necessidades. **(EI02ET06RS-03)** Brincar nos espaços externos, explorando diversos movimentos corporais e experimentando diferentes níveis de velocidade (correr, caminhar, saltar, escorregar, rolar, subir, descer).	
(EI02ET07) Contar oralmente objetos, pessoas, livros etc., em contextos diversos.	**(EI02ET07RS-01)** Participar da organização e da distribuição de materiais e objetos que fazem parte do cotidiano, quantificando-os oralmente (utensílios de alimentação, brinquedos, objetos de uso pessoal e coletivo). **(EI02ET07RS-02)** Identificar quantidades e contar oralmente através	

Assinado digitalmente por: Fabrício Machado Ratkiewicz em 24/11/22.
Confira a autenticidade do documento em www.tce.rs.gov.br. Identificador: PRE.14CE.9C0C.4A7C.4C76.0223.

Processo
00363-0200/21-6

	de canções, histórias, jogos e brincadeiras. **(EI02ET07RS-03)** Manusear objetos e materiais inseridos nos contextos reais e de brincadeira que contenham números, como no seu calçado, no telefone e nas brincadeiras de faz-de-conta, em que faça uso de calculadora, régua, fita métrica, teclado de computador, entre outros.	
(EI02ET08) Registrar com números a quantidade de crianças (meninas e meninos, presentes e ausentes) e a quantidade de objetos da mesma natureza (bonecas, bolas, livros etc.).	**(EI02ET08RS-01)** Explorar coletivamente a contagem de materiais, brinquedos, objetos e pessoas presentes no cotidiano, registrando essas quantidades com números, com apoio do adulto. **(EI02ET08RS-02)** Jogar e participar de brincadeiras que envolvam a contagem e que apresentem números escritos, como jogos de trilha, de tabuleiro, de ordenar peças, de rodas cantadas, de amarelinha, entre outros.	

Página da peça
50

Peça
4742021

DOCUMENTO DE ACESSO RESTRITO

ACESSO
P0331963

Assinado digitalmente por: Fabrício Machado Ratkiewicz em 24/11/22.
Confira a autenticidade do documento em www.tce.rs.gov.br. Identificador: PRE.14CE.9C0C.4A7C.4C76.0223.

11.5.2.3 Objetivos de Aprendizagem e Desenvolvimento para as Crianças Pequenas

OBJETIVOS DE APRENDIZAGEM E DESENVOLVIMENTO – BNCC	OBJETIVOS DE APRENDIZAGEM E DESENVOLVIMENTO – RS	OBJETIVOS DE APRENDIZAGEM E DESENVOLVIMENTO DOM
(EI03ET01) Estabelecer relações de comparação entre objetos, observando suas propriedades.	**(EI03ET01RS-01)** Estabelecer relações de comparação entre objetos da cultura local e regional, observando suas propriedades e comparando com objetos das demais culturas.	
(EI03ET02) Observar e descrever mudanças em diferentes materiais, resultantes de ações sobre eles, em experimentos envolvendo fenômenos naturais e artificiais.	**(EI03ET02RS-01)** Participar de diversas situações de exploração de objetos, materiais e fenômenos.	
(EI03ET03) Identificar e selecionar fontes de informações, para responder a questões sobre a natureza, seus fenômenos, sua conservação.	**(EI03ET03RS-01)** Perceber as mudanças climáticas e suas diferenças nas quatro estações do ano, comparando características da região onde vive com as demais regiões do Estado, observando suas semelhanças e diferenças. **(EI03ET03RS-02)** Realizar experiências como a da chuva, utilizando um vidro suspenso e uma chaleira, pequenos terrários e observar como ele se desenvolve. **(EI03ET03RS-03)** Passear pelos arredores da escola e observar o relevo, expandir para observações de mapas, confeccionar maquetes para demonstrar depressões, planaltos, planícies, etc.	

Assinado digitalmente por: Fabrício Machado Ratkiewicz em 24/11/22.
Confira a autenticidade do documento em www.tce.rs.gov.br. Identificador: PRE.14CE.9C0C.4A7C.4C76.0223.

Processo
00363-0200/21-6

Peça
4742021

DOCUMENTO DE ACESSO RESTRITO

ACESSO
P0331963

(EI03ET04) Registrar observações, manipulações e medidas, usando múltiplas linguagens (desenho, registro por números ou escrita espontânea), em diferentes suportes.	**(EI03ET04RS-01)** Registrar observações, manipulações e medidas, usando múltiplas linguagens (desenho, registro por números ou escrita espontânea), utilizando tabelas, gráficos, cartazes, medidas em receitas, desenhos.	
(EI03ET05) Classificar objetos e figuras de acordo com suas semelhanças e diferenças.	**(EI03ET05RS-01)** Reconhecer e classificar os objetos da cultura local e regional.	**(EI03ET05RS-01AG01)** Reconhecer e classificar os objetos da cultura local, regional e território municipal.
(EI03ET06) Relatar fatos importantes sobre seu nascimento e desenvolvimento, a história dos seus familiares e da sua comunidade.	**(EI03ET06RS-01)** Reconhecer sua identidade, seu nome, através de uma linha do tempo confeccionada com fotos do nascimento até a idade atual. **(EI03ET06RS-02)** Identificar através de cenários (fotos, cenas, imagens), características da cultura local e regional como: comidas, jogos, vestuário, linguagem, crenças populares, bebidas, entre outras. **(EI03ET06RS-03)** Criar a sua árvore genealógica com a ajuda dos familiares contando sua história de vida.	
(EI03ET07) Relacionar números às suas respectivas quantidades e identificar o antes, o depois e o entre em uma sequência.	**(EI03ET07RS-01)** Relacionar números às suas respectivas quantidades e identificar o antes, o depois e o entre em uma sequência de forma oral.	

Assinado digitalmente por: Fabrício Machado Ratkiewicz em 24/11/22.
Confira a autenticidade do documento em www.tce.rs.gov.br. Identificador: PRE.14CE.9C0C.4A7C.4C76.0223.

(EI03ET08) Expressar medidas (peso, altura etc.), construindo gráficos básicos.	**(EI03ET08RS-01)** Expressar medidas (peso, altura, etc.) de forma prática, coletiva e lúdica (gráficos básicos). **(EI03ET08RS-02)** Compreender, analisar, descrever, vivenciar e relacionar situações de trajeto, percurso e localização no espaço físico externo.	

Assinado digitalmente por: Fabrício Machado Ratkiewicz em 24/11/22.
Confira a autenticidade do documento em www.tce.rs.gov.br. Identificador: PRE.14CE.9C0C.4A7C.4C76.0223.

ESTADO DO RIO GRANDE DO SUL
TRIBUNAL DE CONTAS DO ESTADO
ESPAÇO DO CONTROLE INTERNO
RECIBO DE ENVIO DE INFORMAÇÕES

Recibo de Envio de Informações Nº 1/2022

O Tribunal de Contas do Estado do Rio Grande do Sul notifica o recebimento das seguintes informações, enviadas eletronicamente no dia 23/03/2022, às 13h e 49min, pelo Controle Interno da PM DE AGUDO, referente ao órgão PM DE AGUDO, na pessoa de Elisabete dos Santos, CPF 00334751055, em atendimento ao Ofício Circular Nº /

Pergunta	Resposta
1) Art. 26-A - Lei de Diretrizes e Bases da Educação	
1.1) Previsão normativa	
1.1.1) O Executivo Municipal e/ou o Conselho Municipal de Educação instituíram normativas específicas, atualmente vigentes, relativas à implementação do ensino da história e cultura africana, afro-brasileira e indígena nas redes e estabelecimentos de ensino do Município?	Sim - ambos
1.1.1.1) Identifique e anexe as normas existentes e em vigor:	Registros informados: 4 Detalhamento no final do recibo.
1.1.2) O Plano Municipal de Educação inclui o cumprimento do artigo 26-A da LDBEN, com a garantia da realização de ações que promovam o reconhecimento, a valorização, o respeito e a interação das crianças e adolescentes com as histórias e culturas africanas, afro-brasileiras e indígenas, bem como o combate ao racismo e à discriminação, conforme disposto na Lei Estadual nº 14.705/2015?	Sim
1.2) Equipe responsável	
1.2.1) A Secretaria Municipal de Educação possui setor ou equipe técnica permanente com a atribuição específica de orientar, coordenar e controlar a educação das relações étnico-raciais e o ensino das histórias e culturas africana, afro-brasileira e indígena nas escolas municipais?	Não possui
1.2.1.1) Informar a composição do Setor informado:	Registros informados: 0
1.2.1.2) Anexar documento que comprova que a coordenação da implementação do ensino da história e cultura africana, afro-brasileira e indígena é atribuição do Setor informado.	-
1.2.1.3) Informe a composição da Equipe técnica permanente e anexe documento que define suas atribuições	Registros informados: 0
1.2.1.4) Anexar documento que comprova que a designação de equipe responsável pela coordenação da implementação do ensino da história e cultura africana, afro-brasileira e indígena	-
1.2.2) Informar as atividades desenvolvidas pelo setor ou equipe técnica permanente da Secretaria Municipal de Educação:	
1.3) Documentação pedagógica	
1.3.1) Nos Projetos Pedagógicos apresentados pelas escolas está incluído, conforme previsto no Artigo 26-A da LDB, o ensino da história e cultura africana	Não
1.3.1.1) Anexar arquivos de projetos pedagógicos que confirmem a resposta.	-
1.3.2) Nos Projetos Pedagógicos apresentados pelas escolas está incluído, conforme previsto no Artigo 26-A da LDB, o ensino da história e cultura afro-brasileira	Não
1.3.2.1) Anexar arquivos de projetos pedagógicos que confirmem a resposta.	-
1.3.3) Nos Projetos Pedagógicos apresentados pelas escolas está incluído, conforme previsto no Artigo 26-A da LDB, o ensino da história e cultura indígena?	Não
1.3.3.1) Anexar arquivos de projetos pedagógicos que confirmem a resposta.	-
1.3.4) Nos Planos de Ensino (PE) está incluído, conforme Artigo 26-A da LDB, o ensino da história e da cultura africana?	Não

Assinado digitalmente por: Fabrício Machado Ratkiewicz em 24/11/22.
Confira a autenticidade do documento em www.tce.rs.gov.br. Identificador: PRE.C350.9D0B.57A2.70BF.5B22.

Pergunta	Resposta
1.3.4.1) Anexar arquivos de planos de ensino que confirmem a resposta.	-
1.3.5) Nos Planos de Ensino (PE) está incluído, conforme Artigo 26-A da LDB, o ensino da história e da cultura afro-brasileira?	Não
1.3.5.1) Anexar arquivos de planos de ensino que confirmem a resposta.	-
1.3.6) Nos Planos de Ensino (PE) está incluído, conforme Artigo 26-A da LDB, o ensino da história e da cultura indígena?	Não
1.3.6.1) Anexar arquivos de planos de ensino que confirmem a resposta.	-
1.4) Previsão orçamentária	
1.4.1) Nas peças orçamentárias do Município (PPA, LDO e LOA) existe recurso orçamentário específico e exclusivo para a execução de política pública de educação das relações étnico-raciais e ensino das culturas e histórias africana, afro-brasileira e indígena?	Não
1.4.1.1) Informe a classificação orçamentária do(s) recurso(s) destinado(s) ao ensino das relações étnico-raciais, bem como o respectivo valor.	Registros informados: 0
1.4.3) De que forma foi empregado o valor destinado especificamente para o cumprimento do artigo 26-A da LDBEN no exercício de 2020?	
1.4.3.1) Anexar os documentos que comprovam as respostas da questão 1.4.3.	-
1.5) Formação dos professores	
1.5.1) Houve concurso(s) público(s) para o magistério municipal no exercício de 2021?	Sim
1.5.1.1) No(s) edital(is) e nas provas de concurso(s) público(s) realizado(s) foram exigidos dos candidatos conhecimentos sobre o ensino das histórias e culturas africanas, afro-brasileiras e indígenas?	Não
1.5.1.2) Anexar cópia(s) do(s) edital(is) do(s) concurso(s).	-
1.5.2) O Município oportunizou a participação de professores em cursos de formação na área de Educação das Relações Étnico-Raciais e o Ensino das Culturas e Histórias Afro-Brasileiras, Africanas e dos Povos Indígenas durante o exercício de 2021?	Não
1.5.2.1) Informe os eventos de formação oferecidos em 2021	Registros informados: 0
1.5.2.2) Informe a área de conhecimento dos professores capacitados para o cumprimento do artigo 26-A da LDBEN no exercício de 2021:	
1.5.3) O Município organizou e realizou evento(s) de formação (mesmo que virtual) sobre o cumprimento do Artigo 26-A da LDBEN em 2021?	Não
1.5.3.1) Os eventos de formação para o cumprimento do Artigo 26-A da LDBEN realizados pelo município tiveram assessoria de especialistas?	
1.5.3.2) Os eventos de formação para o cumprimento do Artigo 26-A da LDBEN realizados pelo município tiveram assessoria de:	
1.5.3.3) Informe o(s) evento(s) de formação realizados no período:	Registros informados: 0
1.6) Abrangência do ensino da história e cultura africana, afro-brasileira e indígena	
1.6.1) Os conteúdos referentes à história e cultura afro-brasileira e dos povos indígenas brasileiros são ministrados nas escolas da rede municipal de ensino?	Sim - parcialmente
Justifique:	Há necessidade de capacitação de profissionais
1.6.2) Os conteúdos referentes à história e cultura afro-brasileira e dos povos indígenas brasileiros são ministrados em todas as disciplinas do currículo escolar das escolas municipais?	Não - apenas em algumas disciplinas
Justifique	no currículo por atividade sim, ano finais não ocorre em todas
1.6.2.1) Anexar documentos que comprovem a resposta à questão anterior.	-

Assinado digitalmente por: Fabrício Machado Ratkiewicz em 24/11/22.
Confira a autenticidade do documento em www.tce.rs.gov.br. Identificador: PRE.C350.9D0B.57A2.70BF.5B22.

Página 1584
Processo 00363-0200/21-6
Página da peça 3
Peça 4742022
DOCUMENTO DE ACESSO RESTRITO
ACESSO P0331964

Pergunta	Resposta
1.6.2.2) Tendo em vista o disposto no parágrafo 2º do Art. 26-A da LDBEN, os conteúdos de histórias e culturas africanas, afro-brasileiras e indígenas são ministrados nas disciplinas de:	
1.6.3) O Município possui escolas públicas municipais de Educação Infantil?	Sim
1.6.4) Na EDUCAÇÃO INFANTIL, os conteúdos de histórias e culturas africana, afro-brasileira e dos povos indígenas:	São ministrados em todas as escolas públicas municipais
1.6.5) Na EDUCAÇÃO INFANTIL, os conteúdos de histórias e culturas africana, afro-brasileira e dos povos indígenas são ministrados:	Em todos os anos desta etapa de ensino
1.6.6) O Município possui escolas públicas municipais de Ensino Fundamental?	Sim
1.6.7) No ENSINO FUNDAMENTAL, os conteúdos de histórias e culturas africana, afro-brasileira e dos povos indígenas:	São ministrados em todas as escolas públicas municipais
1.6.8) No ENSINO FUNDAMENTAL, os conteúdos de histórias e culturas africana, afro-brasileira e dos povos indígenas são ministrados:	Em todos os anos desta etapa de ensino
1.6.9) O Município possui escolas públicas municipais de ou com Ensino Médio?	Não
1.6.10) No ENSINO MÉDIO, os conteúdos de histórias e culturas africana, afro-brasileira e dos povos indígenas:	
1.6.11) No ENSINO MÉDIO, os conteúdos de histórias e culturas africanas afro-brasileiras e indígenas são ministrados:	
1.7) Controle do cumprimento do art. 26-A pelas escolas do Município	
1.7.1) A Secretaria Municipal de Educação realiza consultas nas escolas do Município, elaborando relatórios anuais a respeito das ações de implementação das diretrizes curriculares nacionais para educação das relações étnico-raciais e para o ensino das histórias e culturas afro-brasileiras, africanas e dos povos indígenas?	Não
1.7.2) Anexar cópia do relatório referente a 2021.	-
1.8) Autoavaliação	
1.8.1) Considerando as respostas a todos os questionamentos da presente requisição de informações e documentos, a Secretaria Municipal de Educação entende estar cumprindo plenamente a obrigação legal inserta no artigo 26-A da Lei de Federal 9.394/96, de acordo com as diretrizes nacionais para implementação da educação das relações étnico-raciais e do ensino da história e cultura africana, afro-brasileira e indígena?	Não
Justifique:	Considero que seja cumprida parcialmente, devemos ampliar o acesso a formação de profissionais específicos para os temas tratados até aqui neste questionário
1.8.2) Dados do responsável pelas respostas - Nome:	Emanueli Unfer
Secretaria:	Emanueli Unfer
CPF:	00195501039
Cargo:	Secretária de Educação e Desporto
E-mail:	educacao@agudo.rs.gov.br
Celular:	55 - 996039815
2) Plano Municipal de Educação	
2.1) O município possui plano municipal de educação?	Sim
2.2) Indicar e anexar a legislação correspondente.	Registros informados: 1 Detalhamento no final do recibo.
3) Meta 18 PNE	
3.1) O município possui plano de carreira e remuneração para os profissionais da educação básica pública?	Sim

Assinado digitalmente por: Fabrício Machado Ratkiewicz em 24/11/22.
Confira a autenticidade do documento em www.tce.rs.gov.br. Identificador: PRE.C350.9D0B.57A2.70BF.5B22.

Pergunta	Resposta
3.1.1) Indicar e anexar a legislação correspondente	Registros informados: 1 Detalhamento no final do recibo.
3.2) O município observa o limite máximo de 2/3 (dois terços) da carga horária para o desempenho das atividades de interação com os educandos, conforme disposto no § 4º, art. 2º da Lei Federal nº 11.738/2008	Não
3.3) O município utiliza o piso salarial nacional profissional do magistério público da educação básica como valor mínimo proporcional do vencimento básico para a jornada de 40 (quarenta) horas semanais?	Sim
4) Busca Ativa	
4.1) Processos Estruturados de Busca Ativa	
4.1.1) Em 2021, o Município promoveu processos estruturados de busca ativa?	Sim
4.1.1.1) Informe de que modo o Município promoveu processos estruturados de busca ativa:	Adesão à Busca Ativa Escolar da Unicef/Undime
4.2) Identificação de Crianças e Adolescentes Fora Da Escola e (Re)Matrícula	
4.2.1) O Município realizou, em 2021, proativamente a identificação de crianças e adolescentes fora da escola?	Sim
4.2.1.1) Como foi feita a identificação de crianças e adolescentes fora da escola?	Visitas a domicílios Contato telefônico/ aplicativo de mensagens Via registros estudantis de infrequência ou abandono
4.2.2) Uma vez identificada a criança/adolescente fora da escola, o Município atua imediatamente para garantir a (re)matrícula?	Sim
4.3) Monitoramento e Ações Preventivas Para Evitar Abandono ou Evasão Escolares	
4.3.1) O Município monitorou, em 2021, a frequência dos(as) estudantes, a fim de identificar riscos de abandono e de evasão escolar?	Sim
4.3.1.1) O Município controlou, em 2021, as causas do afastamento da escola?	Sim
4.3.2) O Município divulgou, em 2021, orientações aos profissionais da educação sobre como lidar com a infrequência dos estudantes?	Sim
4.3.3) Em 2021, o Município realizou eventos ou cursos de formação na temática do enfrentamento ao abandono e à evasão escolar?	Não
4.3.4) O Município realiza acompanhamento de estudantes (re)inseridos, para garantir que não haja abandono ou evasão escolar?	Sim
4.4) Documentação Formal	
4.4.1) O Município dispõe de documento formal com diretrizes para identificar e monitorar crianças e adolescentes fora da escola ou em risco de abandono ou evasão?	Não
4.4.1.1) Anexar cópia do documento.	-
4.5) Intersetorialidade	
4.5.1) Informe os órgãos/entidades municipais envolvidos na estratégia municipal de combate à exclusão escolar:	Secretaria Municipal de Educação Secretaria Municipal de Assistência Social (ou órgão/entidade análogo(a)) Secretaria Municipal de Saúde (ou órgão/entidade análogo(a)) Conselho Municipal de Educação Conselho Tutelar
4.5.2) No enfrentamento à exclusão escolar, o Município atua concertadamente com órgãos públicos de outras esferas?	Sim
4.5.2.1) Com quais órgãos?	Ministério Público do Estado
4.5.3) O Município definiu procedimentos visando a garantir que as crianças e adolescentes identificados pelo Município que necessitam de matrícula na rede estadual sejam encaminhados para serem matriculados nessa rede?	Não

Assinado digitalmente por: Fabrício Machado Ratkiewicz em 24/11/22.
Confira a autenticidade do documento em www.tce.rs.gov.br. Identificador: PRE.C350.9D0B.57A2.70BF.5B22.

Página 1586
Processo 00363-0200/21-6
Página da peça 5
Peça 4742022
DOCUMENTO DE ACESSO RESTRITO
ACESSO P0331964

Pergunta	Resposta
4.6) Profissionais envolvidos no enfrentamento à exclusão escolar	
4.6.1) O Município dispõe de profissional(is) treinado(s) e incumbido(s) de identificar casos de crianças e adolescentes fora da escola?	Sim
4.6.2) O Município dispõe de profissional(is) responsável(is) por realizar análise técnica acerca das causas da exclusão escolar, nos casos em que for identificada criança ou adolescente fora da escola?	Sim
4.6.3) O Município dispõe de responsável(is) por assegurar a interlocução entre os órgãos e setores participantes da estratégia de enfrentamento à exclusão escolar?	Sim
4.6.4) O Município dispõe de profissional(is) responsável(is) por realizar os encaminhamentos para a (re)inserção e permanência na escola e, quando necessário, para o atendimento nos demais serviços públicos?	Sim
4.7) Busca Ativa Escolar - Unicef e Undime	
4.7.1) O Município aderiu/realizou readesão à estratégia da Busca Ativa Escolar, desenvolvida por UNICEF e Undime, em parceria com Congemas e Conasems?	Sim
4.7.1.1) O Município utiliza e alimenta regularmente a plataforma da estratégia da Busca Ativa Escolar, desenvolvida por UNICEF e Undime, em parceria com Congemas e Conasems?	Não

Recibo emitido em 01/09/2022 14:14.

Código de autenticação

SFTE3-ZZFE5-UMSX8

Assinado digitalmente por: Fabrício Machado Ratkiewicz em 24/11/22.
Confira a autenticidade do documento em www.tce.rs.gov.br. Identificador: PRE.C350.9D0B.57A2.70BF.5B22.

Dados Tabulares

1.1.1.1) Identifique e anexe as normas existentes e em vigor:

Tipo	Outro
Tipo "Outro", Informe:	Documento Orientador Municipal
Número	2
Ano	2019
Proposta por	Executivo Municipal
Anexar arquivo	DOM Anos Finais.pdf (6491,85 KB)

Tipo	Outro
Tipo "Outro", Informe:	Documento Orientador Municipal
Número	2
Ano	2019
Proposta por	Executivo Municipal
Anexar arquivo	DOM Anos Iniciais 1.pdf (6280,21 KB)

Tipo	Outro
Tipo "Outro", Informe:	Documento Orientador Municipal
Número	2
Ano	2019
Proposta por	Executivo Municipal
Anexar arquivo	DOM Anos Iniciais 2.pdf (4412,54 KB)

Tipo	Outro
Tipo "Outro", Informe:	Documento Orientador Municipal
Número	2
Ano	2019
Proposta por	Executivo Municipal
Anexar arquivo	DOM Educação Infantil.pdf (447,93 KB)

Assinado digitalmente por: Fabrício Machado Ratkiewicz em 24/11/22.
Confira a autenticidade do documento em www.tce.rs.gov.br. Identificador: PRE.C350.9D0B.57A2.70BF.5B22.

Dados Tabulares

2.2) Indicar e anexar a legislação correspondente.

Tipo	Lei
Se "Outro", informe	
Número	1,995
Ano	2015
Anexar arquivo	plano-municipal-de-educacao--1534 (1).pdf (976,94 KB)

Assinado digitalmente por: Fabrício Machado Ratkiewicz em 24/11/22.
Confira a autenticidade do documento em www.tce.rs.gov.br. Identificador: PRE.C350.9D0B.57A2.70BF.5B22.

Dados Tabulares

3.1.1) Indicar e anexar a legislação correspondente

Tipo	Lei
Se "Outro", informe	
Número	734
Ano	1990
Anexar arquivo	732_texto_integral.pdf (1292,03 KB)

Assinado digitalmente por: Fabrício Machado Ratkiewicz em 24/11/22.
Confira a autenticidade do documento em www.tce.rs.gov.br. Identificador: PRE.C350.9D0B.57A2.70BF.5B22.

Processo 00363-0200/21-6

Página da peça 1

Peça 4742000

DOCUMENTO DE ACESSO RESTRITO

ACESSO P033194E

ATA DE REUNIÃO Nº 07/2021

Aos Vinte e sete dias do mês de Maio do ano de dois mil e vinte e um, às dez horas, no Plenário Vox Populi da Câmara Municipal de Agudo, reuniu-se o Conselho Municipal de Saúde, para realização de Reunião Extraordinária conforme lista de presenças em anexo. Constatada a existência de quórum, o Presidente Dênis Gerbassi de Oliveira iniciou saudando a todos os presentes. Na seqüência Eliandra Cardoso efetuou a leitura da ata de nº 06/2021, a qual foi aprovada por unanimidade pelos conselheiros. O Presidente retoma a palavra informando aos presentes que deverá ser eleito um Representante do Conselho Municipal de Saúde para a Comissão de Avaliação dos Contratos do Hospitais. A Secretária de Saúde Verônica Scardoelli esclarece que a Comissão será formada por Representantes do Conselho, da Secretaria de Saúde e do COSEMS/RS, Conselho de Secretarias Municipais de Saúde do Rio Grande do Sul. Após debates, ficou a Comissão assim formada: Representando a Secretaria Municipal de Saúde, Titular Verônica Peripolli Scardoelli e Suplente José Eduardo Lopes Farias; Representando o Conselho Municipal de saúde, Titular Hélio Heldo Hoffmann e Suplente Janete Schiefelbein. Na seqüência passou-se para o primeiro Ponto de Pauta "Relatório de Gestão e Monitoramento em Saúde(RGMS)-Prestação de Contas" do 1º quadrimestre de 2021. Em telão, foi reapresentado pela Secretária de Saúde explicando item a item sendo também repassado para conhecimento, planilha com a série histórica, evolução e Pactuação dos mesmos. Quanto aos indicadores sem dados disponíveis no site BI PÚBLICO ficou acordado que no próximo quadrimestre, serão atualizados os índices e reapresentados para acompanhamento dos resultados. No item relacionado ao percentual de Recursos próprios aplicados em saúde, o município investiu 14,80% conforme relatório do SIOPS fornecido pelo Setor de Contabilidade. Após questionamentos e comentários pertinentes ao assunto, o Conselho Municipal de Saúde aprovou por unanimidade a Prestação de Contas do primeiro quadrimestre de 2021. Na continuidade passou-se para o segundo Ponto de Pauta "Plano Municipal de Saúde 2022-2025", que após análise, ajustes e debates sobre as Diretrizes, os Objetivos e as Metas que se pretende atingir, obteve aprovação unânime dos conselheiros presentes. No decorrer da reunião houveram debates e assuntos gerais relacionados à saúde, onde a Conselheira Ivana Elsa Goltz chama a atenção para a questão de que não há espaços públicos destinados às atividades físicas citando como exemplo as pessoas que fazem caminhadas em áreas perigosas como a faixa. O Presidente levanta a possibilidade de adesão ao o projeto "Academia de Saúde" como incentivo ao retorno das atividades após o término do período de reclusão devido à Pandemia do Coronavírus, salientando os benefícios à saúde física e mental principalmente da população idosa. A Secretária de Saúde elogia o projeto pelo fato de englobar várias questões importantes à saúde como a alimentação saudável, terapias alternativas, saúde mental e outros, porém salienta a necessidade de uma avaliação mais profunda do tema tendo em vista que não há espaço físico adequado para tal projeto. O Vice-Presidente Roberto Leopoldo Schorn concorda com os benefícios e toda a importância para a saúde da população mas observa que além do espaço físico é necessário atentar para a questão financeira que envolve a proposta. O Presidente Dênis em resposta ao questionamento da Conselheira Ivana lembra que há o caminhódromo ao longo da Avenida Floriano Zurowski como alternativa para atividade física e observa que o referido projeto realmente envolve vários segmentos e que geram custos para o Município propondo que esse tema possa ser tratado em um outro momento mais oportuno. Entre os assuntos debatidos, o Enfermeiro José Eduardo também faz explanações a todos sobre as atividades do PSE, Programa Saúde na Escola e sobre a utilização das vacinas para as gestantes com comorbidades. A secretaria Verônica atualiza a

Assinado digitalmente por: Fabrício Machado Ratkiewicz em 24/11/22.
Confira a autenticidade do documento em www.tce.rs.gov.br. Identificador: PRE.6261.EBEB.8F82.EF0E.AB44.

Processo 00363-0200/21-6

Página da peça 2

Peça 4742000

DOCUMENTO DE ACESSO RESTRITO

ACESSO P033194E

situação da vacinação no município, comunicando o recebimento de 186 doses da Pfizer, esclarecendo que a mesma não será aplicada no sistema "Drive true" devido às exigências de sua formulação; que também está previsto o recebimento de vacinas da AstraZeneca para dar continuidade à vacinação. Em continuidade da Reunião o Vice- Presidente e também Administrador do Hospital Agudo informa que se encontram internados hoje 17 pacientes, sendo dois deles inspirando mais cuidados. Informa ainda que o Estabelecimento recebeu dois Respiradores de Leito através da Empresa JBS por intermédio do deputado Beto Fantinel, R$ 150.000,00 de Emenda Parlamentar do Deputado Afonso Hamm e mais R$ 50.000,00 do Estado, também por intermédio do Deputado Beto Fantinel. Para finalizar comenta o envio de Plano de Trabalho para a prefeitura solicitando auxílio financeiro devido aos altos gastos efetuados em razão da Pandemia. Após comentários gerais, Ivana Goltz elogia as entrevistas realizadas pela Secretária Verônica e Enfermeiro José Eduardo que demonstram clareza e informações acessíveis. E nada mais havendo a tratar, o Presidente Dênis Gerbassi encerrou a presente reunião, agradecendo e lembrando a todos que a próxima Reunião Ordinária está agendada para dia dezessete de Junho de dois mil e vinte e um, no plenário Vox Populi da Câmara Municipal de Vereadores de Agudo, com início às dez horas. Eu, Sônia Cardoso, integrante do Setor Administrativo da Secretaria Municipal da Saúde, lavrei a presente Ata que, após lida e aprovada, será assinada por todos os presentes. Agudo, aos vinte dias do mês de Maio de dois mil e vinte e um. Dênis Gerbassi de Oliveira

Assinado digitalmente por: Fabrício Machado Ratkiewicz em 24/11/22.
Confira a autenticidade do documento em www.tce.rs.gov.br. Identificador: PRE.6261.EBEB.8F82.EF0E.AB44.

Lista de Presença dos Conselheiros Presentes na Reunião Extraordinária no dia 20, diga, 27 de Maio de 2021 às 10h00min no Plenário Vox Populi da Câmara Municipal de Vereadores.

Nome	Entidade	Assinatura
Helio Heldo Hoffmann	Sind. Méd. Rurais	Helio Heldo Hoffmann
José Eduardo Faria	COREN/RS	
Cristiane Backes Roos	Fisioterapeuta Crefito/RS	
Sonia Fischer	SIPROMA	Fischer
Evangelos Caixeiro	Vinícola	
Roberto Pasqualotto	Hospital Agudo	
Neri Gerbasi de Oliveira	ROTARY	
Nilva Fanke	SOSU	
Ivana Elsa Goltz	Abrigo	
Veronica Scandelli	Sec Saúde	
Inaê Abreu	CRO	
Claudio Denis Cardoso	Saúde	

Assinado digitalmente por: Fabrício Machado Ratkiewicz em 24/11/22.
Confira a autenticidade do documento em www.tce.rs.gov.br. Identificador: PRE.6261.EBEB.8F82.EF0E.AB44.

Página 1592
Processo 00363-0200/21-6
Página da peça 3
Peça 4742000
DOCUMENTO DE ACESSO RESTRITO
ACESSO P033194E

Processo 00363-0200/21-6

Página da peça 4

Peça 4742000

DOCUMENTO DE ACESSO RESTRITO

ACESSO P033194E

Conselho Municipal de Saúde

Criado pela Lei Municipal 792/91 de 20 de agosto de 1991 - AGUDO/RS

PARECER Nº 08

O Conselho Municipal de Saúde, no uso de suas atribuições legais conferidas pela Lei nº 792/91, esteve reunido no dia 27 de Maio de 2021, às dez horas no Plenário Vox Populi da Câmara Municipal de Vereadores de Agudo, em Reunião Extraordinária para avaliar o Plano Municipal de Saúde para os próximos 4 anos, 2022-2025.
A Comissão após análise, deliberou o que segue:

CONSIDERANDO:

1- Que o Plano Municipal de Saúde 2022-2025 é importante e obrigatório Instrumento de Gestão que norteia as Metas, ações e os resultados a que se propõe alcançar no período de quatro anos;

2- Que o Plano Municipal de Saúde 2022- 2025 foi elaborado e baseado em uma análise situacional do Município que define as intenções e resultados a serem buscados pelo no período de quatro anos, expressos em Objetivos, Diretrizes e Metas.

PARECER:

ESTE CONSELHO MUNICIPAL DE SAÚDE, APROVA POR UNANIMIDADE O PLANO MUNICIPAL DE SAÚDE PARA O PERÍODO DE 2022 a 2025.

Agudo, 27 de Maio de 2021.

DÊNIS GERBASSI DE OLIVEIRA
Presidente do Conselho Municipal de Saúde- CMS

Assinado digitalmente por: Fabrício Machado Ratkiewicz em 24/11/22.
Confira a autenticidade do documento em www.tce.rs.gov.br. Identificador: PRE.6261.EBEB.8F82.EF0E.AB44.

Página 1594
Processo 00363-0200/21-6
Página da peça 1
Peça 4742023
DOCUMENTO DE ACESSO RESTRITO
ACESSO P0331965

Pesquisar Matéria Legislativa

Pesquisa Textual | Fazer nova pesquisa

Pesquisa detalhada concluída com sucesso! Foram encontradas 96 matérias.

Resultados

PL 46/2021 - Projeto de Lei
Ementa:
DISPÕE SOBRE O PLANO PLURIANUAL PARA O QUADRIÊNIO 2022-2025 E DÁ OUTRAS PROVIDÊNCIAS

Apresentação: 30 de Junho de 2021
Data Fim Prazo (Matéria): 30 de Agosto de 2021
Autor: Poder Executivo - Prefeito Municipal
Localização Atual: Arquivo - ARQ
Status: Arquivado
Data Fim Prazo (Tramitação):
Resultado: Aprovado por unanimidade
Data Votação: 23 de Agosto de 2021
Data da última Tramitação: 24 de Agosto de 2021
Última Ação: Arquivado
Documentos Acessórios: 4
Texto Original
Norma Jurídica Vinculada: Lei nº 2.241, de 24 de agosto de 2021
Audiência(s) Pública(s): Avaliação do Projeto de Lei nº 46/2021

PL 45/2021 - Projeto de Lei
Ementa:
Altera os Art. 4º da Lei 2.206/2021

Apresentação: 18 de Junho de 2021
Data Fim Prazo (Matéria): 2 de Agosto de 2021
Autor: Poder Executivo - Prefeito Municipal
Localização Atual: Arquivo - ARQ
Status: Arquivado
Data Fim Prazo (Tramitação):
Resultado: Aprovado por unanimidade
Data Votação: 5 de Julho de 2021
Data da última Tramitação: 6 de Julho de 2021
Última Ação: Arquivado
Documentos Acessórios: 3
Texto Original
Norma Jurídica Vinculada: Lei nº 2.233, de 06 de julho de 2021

Assinado digitalmente por: Fabrício Machado Ratkiewicz em 24/11/22.
Confira a autenticidade do documento em www.tce.rs.gov.br. Identificador: PRE.36E3.3205.FDA6.08C9.3D60.

Página 1595
Processo 00363-0200/21-6
Página da peça 1
Peça 4742024
DOCUMENTO DE ACESSO RESTRITO
ACESSO P0331966

Recibo de Envio de Informações Nº 2/2022

O Tribunal de Contas do Estado do Rio Grande do Sul notifica o recebimento das seguintes informações, enviadas eletronicamente no dia 22/03/2022, às 16h e 57min, pelo Controle Interno da PM DE AGUDO, referente ao órgão PM DE AGUDO, na pessoa de Elisabete dos Santos, CPF 00334751055, em atendimento ao Ofício Circular Nº /

Pergunta	Resposta
1) Qual a situação do Plano de Saúde, a vigorar em 2022-2025 do Município?	Aprovado.
1.1) Anexe o comprovante contendo a data de encaminhamento do Plano de Saúde 2022-2025 ao Conselho de Saúde.	1.1 ATA PARECER E LISTA DE PRESENÇAS PLANO DE SAÚDE 2022-2025- ATA 07 2021 -1-4.pdf (2,06MB)
1.2) Anexe, em formato PDF, a resolução de apreciação do Plano de Saúde 2022-2025 pelo respectivo Conselho, contendo a data da aprovação.	1.2- e 1.4 Parecer Plano Municipal de Saúde 2022-2025.pdf (0,39MB)
1.3) Informar a data de aprovação do Plano de Saúde 2022-2025 pelo Conselho.	27/05/2021
1.4) Anexe, em formato PDF, a resolução de apreciação do Plano de Saúde 2022-2025 pelo respectivo Conselho de Saúde.	-
2) Qual a situação da Programação Anual de Saúde do Município, a vigorar em 2022?	Aprovada.
2.1) Anexe o comprovante contendo a data de encaminhamento da Programação Anual de Saúde ao Conselho de Saúde.	2.1 - 2.2 e 2.4 Comprovantes da Programação Anual 2022 completa-1-4.pdf (2,16MB)
2.2) Anexe, em formato PDF, a resolução de apreciação da Programação Anual de Saúde pelo respectivo conselho, contendo a data da aprovação.	2.1 - 2.2 e 2.4 Comprovantes da Programação Anual 2022 completa-1-4.pdf (2,16MB)
2.3) Informar a data de aprovação da Programação Anual da Saúde pelo Conselho.	19/08/2021
2.4) Anexe, em formato PDF, a resolução de apreciação da Programação Anual de Saúde pelo respectivo Conselho de Saúde.	-
3) Qual a situação do Relatório Anual de Gestão referente ao exercício de 2020 no Município?	Aprovado.
3.1) Anexe o comprovante contendo a data do encaminhamento do Relatório Anual de Gestão ao respectivo conselho de saúde.	3.1 Comprovante Relatório Gestão 2020 Ata reunião CMS 01.pdf (0,77MB)
3.2) Anexe a resolução de apreciação do Relatório Anual de Gestão pelo conselho de saúde.	3.2 Parecer Relatório de Gestão e Anual 2020.pdf (0,39MB)
4) Informar a data do encaminhamento do projeto da Lei de Diretrizes Orçamentárias a vigorar em 2022 à Câmara de Vereadores.	30/11/2021
4.1) Anexe o comprovante contendo a data do encaminhamento do projeto da lei aqui - em formato PDF.	4.1- LDO teste.pdf (0,09MB)
5) Informar a data do encaminhamento do projeto de lei do Plano Plurianual a vigorar em 2022 a 2025 à Câmara de Vereadores.	30/06/2021
5.1) Anexe o comprovante contendo a data do encaminhamento do projeto de lei em formato PDF.	5.1- PPA teste.pdf (0,09MB)

Recibo emitido em 01/09/2022 14:15.

Código de autenticação

UPPE4-PVFY2-HGSP4

Assinado digitalmente por: Fabrício Machado Ratkiewicz em 24/11/22.
Confira a autenticidade do documento em www.tce.rs.gov.br. Identificador: PRE.A6B7.1026.E97D.43EF.7D93.

Página 1596
Processo 00363-0200/21-6
Página da peça 1
Peça 4742001
DOCUMENTO DE ACESSO RESTRITO
ACESSO P033194F

ATA DE REUNIÃO Nº 10/2021

Aos dezenove dias do mês de agosto do ano de dois mil e vinte e um, às dez horas no Plenário Vox Populi da Câmara Municipal de Agudo, reuniu-se o Conselho Municipal de Saúde para realização de Reunião Ordinária conforme lista de presenças em anexo. Constatada a existência de quórum o Presidente Dênis Gerbassi de Oliveira iniciou sua fala dando boas vindas aos Conselheiros. Na sequência Eliandra Cardoso efetuou a leitura da ata de nº 09/2021, e Parecer nº 10/2021, os quais foram lidos e aprovados por unanimidade pelos Conselheiros; também procedeu a leitura do Ofício nº 233/2021-ADM do Hospital Agudo relativo a entrega do Relatório de Monitoramento do 2º Trimestre de 2021; Carta Aberta ao Conselho Municipal de Saúde referente a Serviço prestado via SUS na Atenção Básica Municipal. Conforme sugeriu a Secretária Municipal de Saúde Verônica Scardoelli, e acordado entre os Conselheiros, será encaminhada a correspondência ao profissional citado para que na próxima Reunião o mesmo possa se fazer presente e/ou prestar os devidos esclarecimentos a todos. Em continuidade, Verônica atualizou os dados sobre a vacinação contra o Covid-19; que a organização está ocorrendo de forma diferenciada esta semana onde estão sendo distribuídas senhas ao meio dia para vacinar a tardinha das 17h30 às 19h00min; que devido a grande aceitação da Comunidade, será repetida ao menos uma vez por semana para melhor atender aos munícipes. Informou também que na próxima semana provavelmente estará sendo concluída a faixa etária dos 18 anos de idade no Município salientando que foi observado no Interior como exemplo na Linha dos Pomeranos que nessa faixa etária dos mais jovens não houve muita procura pela vacina e será repetido então em nova data na localidade para que mais pessoas tenham oportunidade de se imunizar. Também informou que aos sábados acontece sempre as 2ª doses das vacinas conforme o Laboratório que a produziu. Em continuidade o Presidente Dênis Gerbassi, na condução da presente Reunião passou para o primeiro e único Ponto de Pauta: a Programação Anual de Saúde para o ano de 2022. Nesse item a Secretária Verônica lembrou que a Programação foi enviada anteriormente via e-mail para conhecimento prévio, explanando então item a item com os esclarecimentos necessários. No item relacionado à realização de Cirurgias Eletivas no município, o Vice Presidente e também Administrador do Hospital Agudo Roberto Schorn comunicou a suspensão da renovação do Contrato de complementação no valor de R$ 1.100,00 da tabela SUS por cirurgia, num total de 10(dez) Cirurgias Eletivas mensais conforme determina a Lei Municipal específica nº 2.042 de 23 de 2017; que atualmente é inviável ao Hospital realizar tais procedimentos por esses valores devido aos custos elevados que envolvem todo o processo. Verônica argumenta que juridicamente não há justificativa para ampliação dos valores pagos como complementação visto que o parâmetro de referência é a tabela SUS e o município não dispõe de Recursos financeiros para custear. Complementa que devido a suspensão do Contrato os procedimentos cirúrgicos serão encaminhados

Assinado digitalmente por: Fabrício Machado Ratkiewicz em 24/11/22.
Confira a autenticidade do documento em www.tce.rs.gov.br. Identificador: PRE.C7C8.13C2.3B9C.0EAF.DC97.

Página 1597
Processo 00363-0200/21-6
Página da peça 2
Peça 4742001
DOCUMENTO DE ACESSO RESTRITO
ACESSO P033194F

aos Centros de Referência em Saúde SUS conforme os protocolos vigentes. Após questionamentos e comentários gerais pertinentes, o Conselho aprovou por unanimidade a referida Programação Anual de Saúde a qual será anexada a presente ATA, e então lançada e finalizada no Sistema DIGISUS conforme determina a legislação. Também foi informado ao Conselho que no momento do lançamento dos dados do Plano Municipal de Saúde no referido Sistema, foram realizados pequenos ajuste e correções conforme explanado para melhor compreensão estando à disposição do Conselho no próprio Sistema. Estando todos de acordo, e nada mais havendo a tratar, o Presidente Dênis Gerbassi encerrou a presente reunião, agradecendo a todos, lembrando que a próxima Reunião Ordinária está agendada para dia dezesseis de Setembro de dois mil e vinte e um, no Plenário Vox Populi da Câmara Municipal de Vereadores de Agudo, com início às dez horas. Eu, Sônia Cardoso, integrante do Setor Administrativo da Secretaria Municipal da Saúde, lavrei a presente ATA que, após lida e aprovada, será assinada por todos os presentes. Agudo, aos dezenove dias do mês de agosto de dois mil e vinte e um. Dênis Gerbassi de Regina Sônia Cardoso, Helio Hebb Hoffmann, [illegible] Lourdiane Bauer Rodrigues, Octavio Pranke Neto, [illegible] Juliano Bosse Hegedy, Ivo Gelbcke, Janete Schiefelbein, Fernando Luis Hermes Bosch.

Assinado digitalmente por: Fabrício Machado Ratkiewicz em 24/11/22.
Confira a autenticidade do documento em www.tce.rs.gov.br. Identificador: PRE.C7C8.13C2.3B9C.0EAF.DC97.

Processo 00363-0200/21-6

Página da peça 3

Peça 4742001

DOCUMENTO DE ACESSO RESTRITO

ACESSO P033194F

Conselho Municipal de Saúde

Criado pela Lei Municipal 792/91 de 20 de agosto de 1991 - AGUDO/RS

PARECER Nº 11/2021

ATA Nº 10/2021

O Conselho Municipal de Saúde, no uso de suas atribuições legais conferidas pela Lei nº 792/91, esteve reunido no dia 19 de Agosto de 2021, às dez horas no Plenário Vox Populi da Câmara Municipal de Vereadores de Agudo, em Reunião Ordinária para Análise da Programação Anual de Saúde para o ano de 2022.

CONSIDERANDO:

1- Que a Programação Anual de Saúde 2022 foi elaborada em conformidade com o Plano Municipal de Saúde 2022-2025;

2- Que a Programação Anual de Saúde 2022 detalha as metas e ações com base na legislação vigente;

3- A obrigatoriedade de alimentação dos Sistemas de Relatório de Monitoramento e Gestão de Saúde RMGS/DIGISUS com o parecer conclusivo do Conselho Municipal de Saúde, conforme determina a legislação.

PARECER:

ESTE CONSELHO MUNICIPAL DE SAÚDE APROVA POR UNANIMIDADE A PROGRAMAÇÃO ANUAL DE SAÚDE PARA O ANO DE 2022.

Agudo, 19 de Agosto de 2021.

Dênis Gerbassi de Oliveira

DÊNIS GERBASSI DE OLIVEIRA

Presidente do Conselho Municipal de Saúde- CMS

Assinado digitalmente por: Fabrício Machado Ratkiewicz em 24/11/22.
Confira a autenticidade do documento em www.tce.rs.gov.br. Identificador: PRE.C7C8.13C2.3B9C.0EAF.DC97.

Lista de presença dos Conselheiros presentes na Reunião Ordinária do dia 19 de agosto às 10h00min no Plenário Vox Populi da Câmara Municipal de Vereadores.

Nome	Entidade	Assinatura
Cesar [illegible]	COREN	
Juliano Basso	Centro de Saúde	Juliano Basso
FABRICIO SCHIAVELLI	CREFITO	
Nádia Kemmerich	Posição Sas Sanitarista	Nádia Kemmerich
NILVA ARMANICE	SDSH	
ANNA PROCHNOW	CRO/RS	
Israel Alves	CRO/RS suplente	
Vagner L. Medeiros	Abrigo	
Ivana Elsa Goltz	Abrigo	
Andrea dos Santos Bittencourt	Hospital Agudo	
JANETE H. H. BOECK	IECLB	Janete Boeckermann Boeck
Janete Schiefelbein	Siproma	Janete Schiefelbein
Alex Valmor Stahlhöfer	IECLB	
Roseda Leopoldo Selon	Hospital Agudo	
ELIANDRA CARDOSO	SINDIGERM	
Isabeli de Menezes	Abrigo	
Luis Adriani de Oliveira	ROTARY	
Sônia Cardoso	Saúde	
Veronica Scarabelli	Sec Saúde	

Obrigado

Página 1599
Processo 00363-0200/21-6
Página da peça 4
Peça 4742001
DOCUMENTO DE ACESSO RESTRITO
ACESSO P033194F

Assinado digitalmente por: Fabrício Machado Ratkiewicz em 24/11/22.
Confira a autenticidade do documento em www.tce.rs.gov.br. Identificador: PRE.C7C8.13C2.3B9C.0EAF.DC97.

Resultados

PL 87/2021 - Projeto de Lei
Ementa:
AUTORIZA A ABERTURA DE CRÉDITO ADICIONAL ESPECIAL POR ARRECADAÇÃO A MAIOR E DÁ OUTRAS PROVIDÊNCIAS

Apresentação: 3 de Dezembro de 2021
Data Fim Prazo (Matéria): 19 de Março de 2022
Autor: Poder Executivo - Prefeito Municipal
Localização Atual: Arquivo - ARQ
Status: Arquivado
Data Fim Prazo (Tramitação):
Resultado: Aprovado por unanimidade
Data Votação: 6 de Dezembro de 2021
Data da última Tramitação: 7 de Dezembro de 2021
Última Ação: Arquivado
Matéria Anexada: Requerimento nº 32 de 2021 **Data Anexação:** 6 de Dezembro de 2021
Matéria Anexada: Requerimento nº 34 de 2021 **Data Anexação:** 6 de Dezembro de 2021
Documentos Acessórios: 4
Texto Original
Norma Jurídica Vinculada: Lei nº 2.267, de 07 de dezembro de 2021

PL 86/2021 - Projeto de Lei
Ementa:
ESTIMA A RECEITA E FIXA A DESPESA DO MUNICÍPIO PARA O EXERCÍCIO FINANCEIRO DE 2022

Apresentação: 30 de Novembro de 2021
Data Fim Prazo (Matéria): 19 de Dezembro de 2021
Autor: Poder Executivo - Prefeito Municipal
Localização Atual: Arquivo - ARQ
Status: Arquivado
Data Fim Prazo (Tramitação):
Resultado: Aprovado por unanimidade
Data Votação: 20 de Dezembro de 2021
Data da última Tramitação: 22 de Dezembro de 2021
Última Ação: Arquivado
Documentos Acessórios: 6
Texto Original
Norma Jurídica Vinculada: Lei nº 2.279, de 21 de dezembro de 2021
Audiência(s) Pública(s): Avaliação do Projeto de Lei nº 86/2021

PL 85/2021 - Projeto de Lei
Ementa:
INSTITUI A DECLARAÇÃO MUNICIPAL DE DIREITOS DE LIBERDADE ECONÔMICA, ESTABELECE NORMAS PARA ATOS DE LIBERAÇÃO DE ATIVIDADE ECONÔMICA E A ANÁLISE DE IMPACTO REGULATÓRIO E DÁ OUTRAS PROVIDÊNCIAS

Apresentação: 26 de Novembro de 2021
Autor: Mesa Diretora - Presidente
Localização Atual: Arquivo - ARQ
Status: Arquivado
Data Fim Prazo (Tramitação):
Resultado: Aprovado por unanimidade
Data Votação: 13 de Dezembro de 2021
Data da última Tramitação: 31 de Dezembro de 2021
Última Ação: Arquivado
Documentos Acessórios: 4
Texto Original
Norma Jurídica Vinculada: Lei nº 2.280, de 31 de dezembro de 2021

Assinado digitalmente por: Fabrício Machado Ratkiewicz em 24/11/22.
Confira a autenticidade do documento em www.tce.rs.gov.br. Identificador: PRE.61BF.0AB3.760C.A913.91D2.

Processo 00363-0200/21-6

Página da peça 1

Peça 4742026

DOCUMENTO DE ACESSO RESTRITO

ACESSO P0331968

Conselho Municipal de Saúde

Criado pela Lei Municipal 792/91 de 20 de agosto de 1991 - AGUDO/RS

ATA DE REUNIÃO Nº 01/2021

Aos vinte e um dias do mês de janeiro do ano de dois mil e vinte e um, às nove horas, no plenário Vox Populi da Câmara Municipal de Agudo, reuniu-se o Conselho Municipal de Saúde, para realização de Reunião Ordinária. Após, constatada a existência de quórum, a Presidente Simone da Cruz, deu início à reunião saudando e agradecendo pela presença de todos. Na sequência foi procedida a leitura da ata de nº 10/2020, a qual foi aprovada por unanimidade pelos Conselheiros presentes. Nos informes da Mesa a Presidente Simone da Cruz e a Secretária de Saúde Verônica Scardoelli, lembram que deverá ser realizada em abril de 2021, a eleição de novos conselheiros de Saúde e a Conferência de Saúde, onde serão traçadas metas para os próximos quatro anos, gestão 2022/2025. Ainda nesse ponto, a Secretária de Saúde explica sobre o sistema de trabalho e atuação do novo governo em relação à saúde no município, explica que a demanda sempre é muito alta e ocorre falta de profissionais Médicos, Enfermeiros e Técnicos de Enfermagem, pois o concurso previsto não foi realizado, que o município então deverá realizar processo seletivo para contratação de profissionais para suprir as necessidades mais urgentes. Esse assunto e demais demandas existentes atualmente foram debatidos entre os conselheiros para que se melhore e esclareçam os trabalhos do Conselho de Saúde e da Secretaria de Saúde. Nos informes dos Conselheiros, o representante do Rotary Clube de Agudo, o Vice-Prefeito Pedro Álvaro Muller informou que a Entidade possui algumas cadeiras de rodas, cadeiras para banho, muletas e andadores, caso alguém precisar pode solicitar empréstimo, levando o CPF e dados da mesma. Ressalta também que realizam empréstimos para outras cidades da região. Ainda nesse item, o Conselheiro José Eduardo faz uma explanação sobre a vacina contra a COVID-19, o MS adquiriu 6 milhões de doses da Coronavac, podendo atender 3 milhões de pessoas no país, o Estado recebeu 311 mil doses, 4ª CRS recebeu 8.400 doses e o municio de Agudo recebeu 60 doses para atender a população, onde ocorrerá depois a segunda dose para reforço. Dia 20 de janeiro houve a primeira vacinação contra a COVID-19, primeiramente serão vacinados os profissionais de linha de frente da saúde do município, ficando ainda muitos profissionais de fora da primeira leva de vacinas, mas quem ficou de fora irá receber as doses assim que forem disponibilizados novos lotes, conforme orientação da Secretaria Estadual de Saúde e Ministério da Saúde. Será feita uma logística e organização no fluxo dos que serão vacinados. Após os conselheiros debaterem sobre a vacina da COVID-19, o Conselheiro Roberto Leopoldo Schorn destaca que o Tomógrafo já foi instalado e os profissionais do Hospital Agudo receberam treinamento para trabalhar com o mesmo e que na próxima semana serão agendados pacientes para realizar exames para teste no mesmo. No Ponto de pauta, referente a Prestação de Contas do 3º quadrimestre de 2020 e Anual, foram apresentados e debatidos os Indicadores de Saúde, porém a Secretária de Saúde Verônica Scardoelli ressalta que o Setor de Contabilidade não repassou, devido a um imprevisto, o relatório financeiro detalhado do Terceiro Quadrimestre da Secretaria da Saúde, sendo que o índice de aplicação em saúde foi de 16,88% no quadrimestre e 18,37% o anual, os quais foram aprovados pelos conselheiros de Saúde. Houve questionamentos sobre a quantidade de profissionais que atuam na Secretaria de Saúde, cuja lista será apresentada na próxima reunião. A Secretária Verônica também esclarece sobre a atuação do Consórcio de Saúde e cita que está em aberto Edital de credenciamento de profissionais no CIRC, para pessoa jurídica, que existem empresas credenciadas no CIRC e estão atendendo a demanda existente. Ao final nada mais havendo a tratar, a Presidente encerrou a presente reunião, agradecendo a presença de todos, lembrando que a próxima reunião ordinária está agendada para dia 18 de fevereiro de dois mil e vinte e um, no plenário Vox Populi da Câmara Municipal de Vereadores de Agudo, com início às nove horas. Eu, Francine Taís Krummenauer, integrante do Setor Administrativo da Secretaria Municipal da Saúde, lavrei a presente Ata que, após lida e aprovada, será assinada por todos os presentes. Agudo, aos vinte e um dias do mês de janeiro do ano dois mil e vinte e um. Simone Dourdes da Cruz.

Assinado digitalmente por: Fabrício Machado Ratkiewicz em 24/11/22.
Confira a autenticidade do documento em www.tce.rs.gov.br. Identificador: PRE.558D.C566.6AE2.E4DE.6579.

Conselho Municipal de Saúde

Criado pela Lei Municipal 792/91 de 20 de agosto de 1991 - AGUDO/RS

PARECER Nº 01/2021

O Conselho Municipal de Saúde, no uso de suas atribuições legais conferidas pela Lei nº 792/91, esteve reunido no dia 21 de Janeiro de 2021, para avaliar a Prestação de contas dos indicadores de Saúde do 3º quadrimestre- Relatório de Monitoramento em Gestão de Saúde (RMGS) - 2020 e **Anual** da Secretaria Municipal de Saúde.
A Comissão após análise deliberou o que segue:

CONSIDERANDO:

1- Que os Recursos financeiros provenientes da União e do Estado são administrado em conta específica e vinculados;

2- Que os Recursos próprios são Administrados em conta do Fundo Municipal de Saúde;

3- Que o Município investiu 16,88 % do total dos Recursos da Receita Tributária líquida do Terceiro Quadrimestre de 2020;

4- Que o Município investiu 18,37 % do total dos Recursos da Receita Tributária líquida no ano de 2020;

5- Que o Relatório Anual comprova os Recursos, as Receitas e Despesas executadas durante o ano de 2020.

PARECER:

ESTE CONSELHO MUNICIPAL DE SAÚDE APROVA POR UNANIMIDADE O RELATÓRIO DE MONITORAMENTO DE GESTÃO EM SAÚDE do 3º QUADRIMESTRE E RELATÓRIO ANUAL DE 2020.

Agudo, 21 de Janeiro de 2020.

Simone L. da Cruz

SIMONE LOURDES DA CRUZ
Presidente do Conselho Municipal de Saúde

Assinado digitalmente por: Fabrício Machado Ratkiewicz em 24/11/22.
Confira a autenticidade do documento em www.tce.rs.gov.br. Identificador: PRE.463E.EEC6.448D.1D22.B855.

Processo
00363-0200/21-6

Peça
4742027

DOCUMENTO DE ACESSO RESTRITO

ACESSO
P0331969

ESTADO DO RIO GRANDE DO SUL
TRIBUNAL DE CONTAS DO ESTADO
ESPAÇO DO CONTROLE INTERNO
RECIBO DE ENVIO DE INFORMAÇÕES

Recibo de Envio de Informações Nº 3/2022

O Tribunal de Contas do Estado do Rio Grande do Sul notifica o recebimento das seguintes informações, enviadas eletronicamente no dia 23/03/2022, às 14h e 08min, pelo Controle Interno da PM DE AGUDO, referente ao órgão PM DE AGUDO, na pessoa de Elisabete dos Santos, CPF 00334751055, em atendimento ao Ofício Circular Nº /

Pergunta	Resposta
1) Política Municipal de Meio Ambiente	
1.1) Com relação à Política Municipal de Meio Ambiente, assinale os itens em que a questão ambiental é considerada no planejamento do município.	
1.1.1) A Política Municipal de Meio Ambiente ou equivalente é constituída formalmente. Assinale "Sim" caso positivo.	Sim
Informe o número da lei:	118
Informe o ano da lei.	2011
1.1.1.1) Anexar a Lei Municipal que constituiu formalmente a Política Municipal do Meio Ambiente.	DECRETO 118.doc (4,53MB)
1.1.2) Há previsão orçamentária para o desenvolvimento das atividades da Política Municipal do Meio Ambiente. Assinale "Sim" caso positivo.	Sim
Informe o número da lei que comprove a previsão orçamentária para as atividades previstas na PMMA.	2.190
Informe o ano da lei.	2020
1.1.2.1) Anexar a lei que comprove a previsão orçamentária para as atividades prevista na PMMA, indique o artigo correspondente.	LOA 2021.pdf (1,00MB)
Observações:	
1.1.3) Promove a integração com os demais entes federados visando a realização de programas e ações, bem como a articulação institucional técnica, científica e financeira com os demais entes federados para a concretização dos objetivos da PNMA (inciso V, art. 9º da Lei Complementar nº 140/2011).	Não
1.1.3.1) Anexar documentos que comprovem a ação ou informar link para acesso aos documentos. Informe, se necessário, a página ou item ao qual se reporta a ação.	-
Link:	
Observações:	
1.1.4) Sistematização das informações sobre o Meio Ambiente visando à divulgação de dados ambientais relevantes à população e ao Sistema Nacional de Informações sobre Meio Ambiente (incisos VII e VIII, art. 9º da Lei Complementar nº 140/2011).	Não
1.1.5) Zoneamento Ambiental no planejamento do uso e ocupação do solo, bem como definição de espaços territoriais e seus componentes a serem especialmente protegidos (incisos IX e X do art. 9º da Lei Complementar nº 140/2011).	Sim
Informe o número e o ano da Lei (número/ano). Exemplo: 10/2019	010/2011
1.1.5.1) Anexar a lei e indicar pelo menos um artigo do documento associado ao zoneamento ambiental e/ou à definição de espaços territoriais a serem protegidos.	Plano Diretor 18-03-compactado.pdf (7,00MB)
Indicar artigo(s):	Anexo V - Diretriz 4
1.1.6) Ações sistemáticas de educação ambiental (inciso XI, art. 9º da Lei Complementar nº 140/2011).	Sim
Informe a(s) ação(ões) sistemática(s) de educação ambiental promovida(s) (nome da ação):	Plantio para recuperação das margens do Arrio Despraiado, Projeto para repovoamento do Rio Jacuí

Assinado digitalmente por: Fabrício Machado Ratkiewicz em 24/11/22.
Confira a autenticidade do documento em www.tce.rs.gov.br. Identificador: PRE.C99C.2CA5.6707.28E1.BE49.

DOCUMENTO DE ACESSO RESTRITO

ESTADO DO RIO GRANDE DO SUL
TRIBUNAL DE CONTAS DO ESTADO
ESPAÇO DO CONTROLE INTERNO
RECIBO DE ENVIO DE INFORMAÇÕES

Pergunta	Resposta
1.1.6.1) No tocante às ações sistemáticas de educação ambiental promovida em todos os níveis. Indique documentos que comprovem a ação, anexando arquivo ou através de link onde são reportadas as ações. Informando, se necessário, a página ou item ao qual se reporta a ação.	-
Link:	www.agudo.rs.gov.br
Observações:	
2) Estrutura Municipal de Licenciamento, Controle e Fiscalização Ambiental	
2.1) Existem pendências do Município junto ao Ministério Público do Rio Grande do Sul relativas a descumprimento dos requisitos legais atinentes à estrutura municipal na área de controle e fiscalização ambiental?	Não
2.1.1) Anexe Termo de Compromisso de Ajustamento de Conduta expedido pelo MPRS, e/ou outros documentos que se associem às pendências referidas.	-
2.1.2) Relacione as pendências registradas no(s) documento(s) anexado(s).	
2.1.3) Informe a data limite definida para a regularização das pendências	
2.1.4) Há desconformidade no prazo de regularização das pendências?	
2.2) O Município possui órgão ambiental dedicado ao tratamento de questões ambientais, relativas ao controle e fiscalização das atividades e empreendimentos que causem ou possam causar impacto ambiental local?	Sim
2.2.1) Indique a unidade responsável pelo meio ambiente:	Secretaria de Desenvolvimento Rural e Gestão Ambiental
2.2.2) Informe o ato normativo de criação da unidade.	Lei nº 1.909, de 12 de julho de 2013
2.2.3) Quantos servidores efetivos são dedicados às atividades de controle e fiscalização ambiental no município?	1
2.2.3.1) Registre o nome, o CPF, a formação e o cargo/função dos servidores efetivos dedicados às atividades de controle e fiscalização ambiental.	Registros informados: 3 Detalhamento no final do recibo.
2.2.4) Foram realizadas notificações ambientais no ano de referência (2021)?	Sim
Indique o número de notificações realizadas:	1
2.2.5) Informe as principais causas de notificações no município em 2021:	Licenciamento Ambiental
2.2.6) Há pelo menos um fiscal ambiental concursado no Município?	
2.2.6.1) Registre o nome, o CPF, a formação, o vínculo e o cargo/função dos responsáveis pelas atividades de controle e fiscalização ambiental.	Registros informados: 0
2.2.7) Há responsável(is) técnico(s) habilitado(s) para o licenciamento ambiental de atividades com impacto local no Município?	Sim
2.2.7.1) Registre o nome, o CPF, a formação e o cargo/função do(s) responsável(is) técnico(s) habilitado a análise de atividades de licenciamento ambiental	Registros informados: 1 Detalhamento no final do recibo.
2.2.8) Informe o número de processos de licenciamento ambiental analisados no Município no ano de 2021.	110
2.2.9) Informe o número de licenças ambientais emitidas pelo município no ano de referência (2021).	100
2.2.10) Sobre a autonomia municipal para o licenciamento de atividades de impacto local, a Resolução CONSEMA nº 372/2018 define, em seu Art. 8º, o seguinte: Art. 8º. Os Municípios que não possuam órgão ambiental capacitado ou Conselho Municipal de Meio Ambiente comunicarão tal situação à Secretaria do Ambiente e Desenvolvimento Sustentável para fins de exercício da competência supletiva prevista no art. 15 da Lei Complementar nº 140/2011. Na ausência de unidade municipal para o licenciamento e de licenciador habilitados, a responsabilidade pelo licenciamento ambiental das atividades de impacto local é transferida a outro ente federado municipal ou estadual?	
2.2.10.1) Anexar o documento que comprove a transferência da competência pelo licenciamento ambiental do município a outro ente federado.	-

Assinado digitalmente por: Fabrício Machado Ratkiewicz em 24/11/22.
Confira a autenticidade do documento em www.tce.rs.gov.br. Identificador: PRE.C99C.2CA5.6707.28E1.BE49.

Pergunta	Resposta
2.3) Segundo a Resolução CONSEMA 372/2018, art. 5º, os empreendimentos e atividades serão licenciados ou autorizados ambientalmente por um único ente federativo, inclusive quanto à supressão de vegetação nativa vinculada ao licenciamento. § 1º. Deverão ser observadas as competências e anuências estabeleci-das na Lei Federal 11.428/2006 (Lei da Mata Atlântica) e no Decreto Federal 6.660/2008. § 2º. Os empreendimentos e atividades de impacto local que envolvam necessidade de supressão de vegetação em formações florestais nativas e ecossistemas associados no Bioma Mata Atlântica serão licenciados pelos órgãos ambientais municipais competentes, desde que os respectivos muni-cípios possuam convênio de delegação de competência da gestão da Mata Atlântica, devendo na inexistência deste, serem licenciados pelo órgão ambi-ental estadual competente.	
2.3.1) Estando localizado na área de aplicação da Lei Federal nº 11.428/2006, o município possui convênio com a Secretaria Estadual de Meio Ambiente/FEPAM para o licenciamento de manejo/corte de vegetação nativa de Mata Atlântica?	Sim
2.3.2) Neste caso, anexe o convênio/termo de cooperação firmado com SEMA/FEPAM.	Termo de Cooperação SEMA20220323_09240653.pdf (2,77MB)
3) Informar os dados do responsável pelas informações relacionadas à Política Municipal do Meio Ambiente e sobre a Estrutura Municipal de Controle e Fiscalização Ambiental:	
3.1) Nome completo:	Giovane Rodrigo Friedrich Neu
3.2) Informar o CPF:	03174019044
3.3) E-mail para contato:	meioambiente@agudo.rs.gov.br
3.4) Informar o telefone celular para contato:	55 - 3265 1144
4) Plano Municipal de Gestão Integrada dos Resíduos Sólidos (PMGIRS)	
4.1) Sobre o Plano Municipal de Gestão Integrada de Resíduos Sólidos (PMGIRS), nos moldes do art. 19 da Lei nº 12.305/2010, informe a situação em que o mesmo se encontra:	Já informou possuir o plano publicado ou promulgado em questionário para o relatório de contas de ano anterior
4.1.1) Indique o número e o ano da lei (número/ano):	
4.1.2) Indique a data do encaminhamento à Câmara de Vereadores	
4.1.3) Anexe cópia do documento submetido à Câmara de Vereadores	-
4.1.4) Indique a fase em que se encontra o processo de elaboração do PMGIRS.	
4.2) No caso de haver ações implementadas pelo município na instrumentalização do plano municipal de gerenciamento integrado de Resíduos Sólidos, responda:	
4.2.1) Qual(is) a(s) origem(ns) dos recursos utilizados no processo de elaboração do Plano Municipal (ou Intermunicipal) de Gestão Integrada de Resíduos Sólidos consolidado ou em consolidação? Por favor, escolha as opções que se aplicam:	
4.2.2) A elaboração do Plano Municipal (Intermunicipal) de Gestão Integrada de Resíduos Sólidos, consolidado ou em consolidação, foi realizada com a atuação/ participação de: Por favor, escolha as opções que se aplicam.	
4.3) O Plano de Gestão Integrada de Resíduos Sólidos do Município foi elaborado no formato completo (conforme art. 19, Lei nº 12.305/2010), simplificado (conforme art. 51, Decreto nº 7.404/2010) ou intermunicipal (conforme art. 52, Decreto nº 7.404/2010).	intermunicipal
4.4) O plano, seja ele peça autônoma ou parte do Plano Municipal de Saneamento Básico, contempla na íntegra o conteúdo mínimo exigido pelo artigo 19 da Lei Federal nº 12.305/2010 ou, no caso de municípios com menos de 20.000 habitantes, pelo artigo 51 do Decreto Federal nº 7.404/2010 para um plano simplificado ou, ainda, caso seja intermunicipal ao que dispõe o artigo 52 do Decreto nº 7.404/2010?	Sim
4.5) Sobre o cumprimento de metas, estando o Plano de Resíduos publicado ou promulgado, inclusive se for simplificado, regional ou parte do Plano de Saneamento Básico, escolha a opção mais adequada à realidade do município:	As ações, programas e metas propostas no plano estão sendo implementadas, mas com

Assinado digitalmente por: Fabrício Machado Ratkiewicz em 24/11/22.
Confira a autenticidade do documento em www.tce.rs.gov.br. Identificador: PRE.C99C.2CA5.6707.28E1.BE49.

Página 1606
Processo 00363-0200/21-6
Página da peça 4
Peça 4742027
DOCUMENTO DE ACESSO RESTRITO
ACESSO P0331969

Pergunta	Resposta
	atraso em relação aos prazos nele inicialmente previstos
4.6) Sobre as revisões periódicas, estando o Plano de Resíduos publicado ou promulgado, inclusive se for simplificado, regional ou parte do Plano de Saneamento Básico, escolha a opção mais adequada à realidade do município:	As revisões periódicas do Plano estão sendo realizadas
4.6.1) Anexar comprovante da revisão realizada.	PRONTO- Plano res. Solidos - Agudo.pdf (5,57MB)
5) Destinação final ambientalmente adequada	
5.1) Indique a situação do local de disposição final de resíduos urbanos no município:	Aterro sanitário, regularmente licenciado
5.1.1) Indique o órgão emissor da licença ambiental do local (aterro ou outra alternativa) onde são dispostos os resíduos sólidos urbanos do município	Fepam
Indique o número da licença ambiental do local (aterro ou outra alternativa) onde são dispostos os resíduos sólidos urbanos do município:	074492020
5.1.1.1) Anexar cópia da licença ambiental do local.	LO 7449 2020 SM_ATUAL.pdf (0,09MB)
5.2) Não havendo o licenciamento ambiental válido para o local de disposição dos resíduos sólidos urbanos do município, Indique a alternativa que representa a situação da irregularidade da área de disposição final, do ponto de vista ambiental:	
5.2.1) Informar o número da última licença ambiental que vigeu para a área de disposição final de resíduos.	
5.2.2) Anexar cópia da da última licença ambiental que vigeu para a área de disposição final de resíduos.	-
5.3) Sobre a propriedade da área onde se situa o sistema de disposição final de RSU, indique	Empresa privada (indique o nome da empresa e a localização (município) da área de disposição final)
Complemente com o solicitado	CRVR
5.4) Há estação de transbordo?	Não
5.4.1) A licença de operação da área de transbordo existe e está em situação regular?	
5.4.2) Indique o número da licença de operação da área de transbordo.	
5.4.3) Anexe o documento.	-
6) Sustentabilidade Econômica: O Serviço público de manejo de Resíduos Sólidos Urbanos (SMRSU) de acordo com o MANUAL ORIENTATIVO SOBRE A NORMA DE REFERÊNCIA Nº 1/ANA/2021 compreende as atividades de coleta, transbordo, transporte, triagem para fins de reutilização ou reciclagem, tratamento e destinação final dos resíduos sólidos urbanos. Não estão incluídos como passíveis de cobrança, os serviços de limpeza urbana (SLU) que compreendem a limpeza dos imóveis e áreas públicas e dos bens de uso comum do município e nem o manejo dos resíduos dos serviços de saúde do município.	
6.1) Há cobrança por serviços de manejo de Resíduos Sólidos Urbanos no município?	Sim
6.2) Quanto à arrecadação, informe:	O montante garante a sustentabilidade econômica dos serviços de manejo de RSU gerados pelos munícipes
6.3) No caso de haver cobrança pelos serviços de manejo de RSU, informe o número e o ano da Lei ou instrumento normativo que autoriza a cobrança da taxa de limpeza urbana ou tributo equivalente: (exemplo: 1.234/2020)	10141995
6.4) Anexe o documento referido na questão anterior.	479_texto_integral redimensionado.pdf (5,13MB)
6.5) No caso de haver cobrança dos serviços de manejo de RSU, informe como é feita a cobrança.	Tarifa/Taxa específica cobrada junto com o carnê do IPTU

Assinado digitalmente por: Fabrício Machado Ratkiewicz em 24/11/22.
Confira a autenticidade do documento em www.tce.rs.gov.br. Identificador: PRE.C99C.2CA5.6707.28E1.BE49.

Página 1607
Processo 00363-0200/21-6
Página da peça 5
Peça 4742027
DOCUMENTO DE ACESSO RESTRITO
ACESSO P0331969

Pergunta	Resposta
6.6) Havendo cobrança pelos serviços de manejo de RSU, informe os valores apurados no exercício em análise como receita (taxa/tarifa) e despesa (valor gasto com os serviços de manejo de resíduos sólidos,, conforme conceituados no início da questão 6).	
6.6.1) Informar a receita anual com taxa/tarifa de manejo de RSU:	728.461,47
6.6.2) Informar a despesa anual com manejo de RSU (coleta, transbordo, transporte, triagem para fins de reutilização ou reciclagem, tratamento e destinação final dos resíduos sólidos urbanos):	650.260,74
7) Abrangência da Prestação	
7.1) Informar o percentual da população URBANA atendida por coleta regular de Resíduos Sólidos:	100
7.2) Informar o percentual da população RURAL atendida por coleta regular de Resíduos Sólidos	30
8) Coleta Seletiva e Participação Comunitária	
8.1) A prefeitura municipal realiza a coleta seletiva de resíduos sólidos na área URBANA do município?	Sim, parcialmente
8.2) A coleta seletiva no município é realizada por:	Associação ou cooperativa de catadores de resíduos
9) Participação em Consórcio Público	
9.1) O município participa de Consórcio Público intermunicipal que realiza a gestão e o manejo de resíduos sólidos, constituídos nos termos da Lei Federal nº 11.107/2005?	Sim
9.1.1) Havendo iniciativas para a gestão consorciada de RSU, indique que etapas do gerenciamento de RSU são/serão contempladas pelo consórcio.	ETAPA 1 Planejamento, diagnóstico e estudos ETAPA 2 Estruturação do contrato ETAPA 3 Validação externa ETAPA 4 Licitação e contratação
9.1.2) Anexe a norma municipal que autoriza o consórcio.	Autorização 9.1.2.pdf (0,76MB)
9.1.3) Anexe o contrato que orienta sobre as responsabilidades e ações pertinentes aos participantes do consórcio.	Responsabilidades 9.1.3.pdf (4,12MB)
10) Gestão de Resíduos da Construção Civil	
10.1) No planejamento municipal, há diretrizes que orientam sobre os procedimentos a serem adotados pelos grandes e pequenos geradores de Resíduos da Construção Civil, com previsão de alternativa de destinação final para pequenos geradores de Resíduos de Construção e Demolição (RCD)?	Não
10.1.1) Informar em que instrumento municipal são constituídas as diretrizes relativas a Resíduos de Construção e Demolição.	
11) Informar os dados do responsável pelas informações relacionadas às questões sobre resíduos.	
11.1) Informar nome completo:	Giovane Rodrigo Friedrich Neu
11.2) Informar nº CPF	03174019044
11.3) Informar e-mail para contato.	meioambiente@agudo.rs.gov.br
11.4) Informar telefone celular para contato.	55 - 32651144
12) Esgotamento Sanitário	
12.1) Prestação dos serviços de esgotamento sanitário.	
12.1.1) De acordo com o art. 3º-B da Lei nº 11.445/2007, são serviços públicos de esgotamento sanitário a coleta, o transporte, o tratamento e a disposição final de esgotos sanitários e lodos de tratamento oriundos das unidades de tratamento coletivas ou individuais, incluídas fossas sépticas. Como são prestados os serviços públicos de esgotamento sanitário no Município?	No Município o tratamento de esgoto se dá somente por soluções individuais (fossas sépticas) sendo que a prefeitura disponibiliza serviço de coleta e o tratamento do lodo de fossa séptica aos munícipes
12.1.1.1) Informe qual a outra forma de prestação:	
12.1.1.2) Anexar o contrato com a empresa contratada.	-

Assinado digitalmente por: Fabrício Machado Ratkiewicz em 24/11/22.
Confira a autenticidade do documento em www.tce.rs.gov.br. Identificador: PRE.C99C.2CA5.6707.28E1.BE49.

Página 1608
Processo 00363-0200/21-6
Página da peça 6
Peça 4742027
DOCUMENTO DE ACESSO RESTRITO
ACESSO P0331969

Pergunta	Resposta
12.1.2) O art. 10 da Lei nº 11.445/2002 estabelece que a celebração de contrato de concessão deve ser precedida de licitação, sendo vedada a contratação através de contratos de programa, convênio, parceria ou outros instrumentos de natureza precária. E, no §3º do mesmo artigo, que os contratos de programa regulares vigentes são válidos até o advento do termo contratual. O contrato de programa com a CORSAN encontra-se em vigência?	
12.1.2.1) Anexar o contrato pactuado com a CORSAN.	-
12.1.3) Definindo o conceito de universalização como a ampliação progressiva do acesso ao saneamento básico visando à meta de 90% para coleta e tratamento de esgotos em 2033, o Plano Nacional de Saneamento Básico, Plansab, estabelece como critério de atendimento adequado a possibilidade de uso de soluções individuais constituídos de fossa séptica, filtro e sumidouro. O acesso ao atendimento adequado, nesse caso, prevê a possibilidade de limpeza periódica dos tanques sépticos, com tratamento e disposição final adequada dos lodos, sendo que a disposição final dos lodos se constitui, nos termos do art. 3-B da Lei nº 11.445/2007, em serviço público de esgotamento sanitário. Tendo em vista que no município não há serviço público de esgotamento sanitário, visando ao atendimento adequado do usuário, marque as opções disponíveis no município:	O município orienta os munícipes, quando da solicitação de Habite-se, sobre os critérios técnicos que devem ser observados para a instalação de fossas sépticas, considerando a existência do tanque séptico, de filtro anaeróbico e de sumidouro. A aprovação do Habite-se é condicionada à inspeção in loco da instalação de soluções individuais de tratamento de esgotos. Contatando a prefeitura, o munícipe é orientado sobre como podem ser contratados ou solicitados os serviços de limpeza de fossa séptica
12.2) o art. 9º da Lei nº 11.445/2007 estabelece como responsabilidade do titular dos serviços de saneamento a formulação da Política Pública de Saneamento Básico, para o que é requerido o Plano Municipal de Saneamento Básico. Nos artigos 19 e 22 da mesma lei, a prestação e a regulação da prestação dos serviços de saneamento devem observar o planejamento, mesmo quando se tratar de prestação direta. Ainda, de acordo com o art. 11 da Lei º 11.445/2007, a existência do plano de saneamento é condição de validade dos contratos que tenham por objeto a prestação de serviços públicos de saneamento básico. A existência do planejamento é também posta como condição de acesso a recursos de financiamento geridos pela União e destinados a serviços de saneamento básico.	
12.2.1) O município possui seu Plano Municipal de Saneamento Básico?	Sim
12.2.2) De acordo com o art. 25, inciso II, do Decreto Federal n. 7.217/2010, o Plano Municipal de Saneamento Básico deve abranger metas de curto, médio e longo prazos visando à universalização dos serviços de saneamento em 2033, entendida como a ampliação progressiva dos serviços de coleta e tratamento de esgotos sanitários de forma a alcançar 90% da população com coleta e tratamento de esgotos até 31 de dezembro de 2033. Haverá atendimento adequado do serviço de saneamento quando o esgoto sanitário for coletado e tratado.. Constam no Plano Municipal de Saneamento Básico metas objetivas para o atingimento da universalização da coleta e tratamento de esgotos sanitários?	Sim
12.2.2.1) Considerando as metas estabelecidas, indique o percentual atualizado de atingimento da meta de curto prazo até o ano de 2021:	Percentual % (0-100)
Informe o valor:	40
12.3) Estrutura da coleta e tratamento de esgotos sanitários. A Lei Federal nº 11.445/2007 define que os serviços de saneamento básico deverão ser prestados com base em princípios de universalização e da integralidade de acesso da população (artigo 2º, incisos I e II).	
12.3.1) No que diz respeito ao sistema público de esgotamento sanitário na zona urbana do Município, escolha a(s) alternativa(s) que existem na zona urbana do município.	Lançamento in natura (afastamento por fossa rudimentar, vala, rio, lago, mar ou outro destino). Soluções individuais do tipo fossa séptica, filtro e sumidouro sem conexão com a rede de coleta. Soluções individuais do tipo fossa séptica, filtro

Assinado digitalmente por: Fabrício Machado Ratkiewicz em 24/11/22.
Confira a autenticidade do documento em www.tce.rs.gov.br. Identificador: PRE.C99C.2CA5.6707.28E1.BE49.

Página 1609
Processo 00363-0200/21-6
Página da peça 7
Peça 4742027
DOCUMENTO DE ACESSO RESTRITO
ACESSO P0331969

Pergunta	Resposta
	e sumidouro com conexão com a rede de coleta (cloacal ou mista).
12.3.1.1) Caso tenha marcado a alternativa " Lançamento in natura (afastamento por fossa rudimentar, vala, rio, lago, mar ou outro destino)", informe se há registro do percentual aproximado da população para essas ocorrências são verificadas:	Não possui registro.
12.3.1.2) Caso tenha marcado a(s) alternativa(s) referente ao uso de soluções individuais e/ou rede coletora, informe se há registro do percentual aproximado da cobertura desse tipo de sistema/rede na área urbana:	Não possui registro.
12.3.1.3) Caso tenha marcado a alternativa "Tratamento de esgotos coletados e conduzido à estação de tratamento", informe se há registro do percentual aproximado de esgoto que, coletado, é conduzido a uma estação de tratamento?	
12.4) Sustentabilidade econômico-financeira: A Lei Federal nº 11.445/2007 determina, em seu Art. 29, que os serviços públicos de saneamento terão a sustentabilidade econômico-financeira assegurada por meio de remuneração pela cobrança dos serviços, tendo em vista a universalização do acesso. No caso de esgotamento sanitário, a universalização considera a ampliação progressiva do acesso (Art. 3º, III) de forma a que 90% dos domicílios ocupados recebam atendimento adequado até 2033 (Art. 11-B), sendo admitidas soluções individuais desde que obser-vadas as normas técnicas aplicáveis (Art. 45, §1º). Ainda sobre a sustentabilidade dos serviços de saneamento, o Art. 45, §4º, esta-belece que, quando disponibilizada rede pública de esgotamento sanitário, o usuário estará sujeito aos pagamentos dos serviços ainda que sua edificação não esteja conectada à rede pública.	
12.4.1) Sobre a sustentabilidade dos serviços, o município instituiu cobrança pelos serviços de esgotamento sanitário?	Não, pois não há serviço público de esgotamento sanitário no município, sendo adotadas apenas soluções individuais.
12.4.1.1) Informe se a remuneração pelos serviços de esgotamento sanitário garante a sustentabilidade da prestação e dos investimentos requeridos para a universalização em 2033, de forma a alcançar o atendimento adequado para 90% dos domicílios.	
12.5) Regulação dos serviços de saneamento: De acordo com o art. 8, § 5º, e o art. 9º, II, da Lei 11.445 de 2007, o titular dos serviços públicos de saneamento básico deverá definir a entidade responsável pela regulação e fiscalização dos serviços de saneamento independentemente da modalidade de sua prestação, sejam os serviços prestados diretamente ou por terceiros. Ainda, o Art. 11º, III, da mesma lei estabelece como condição de validade dos contratos de prestação dos serviços de saneamento a designação de entidade de regulação e fiscalização. E, na ausência de redes públicas de saneamento básico, o Art. 45, § 1º da Lei 11.445 de 2007 estabelece que deverão ser observadas normas editadas pela entidade reguladora.	
12.5.1) O município possui convênio estabelecido com entidade responsável pela regulação e fiscalização dos serviços de esgotamento sanitário?	Não, pois não há serviço público de esgotamento sanitário no município, sendo adotadas apenas soluções individuais.
12.5.1.1) Informe o nome da entidade responsável pela regulação e fiscalização dos serviços de esgotamento sanitário.	
12.5.1.2) Anexar o convênio com a entidade responsável pela regulação e fiscalização dos serviços.	-
12.5.1.3) Nesse caso, considerando o estabelecido no art. 45, § 1º da Lei nº 11.445 de 2007, no sentido de que deverão ser observadas normas editadas pela entidade reguladora, apresente justificativa, se desejar.	
13) Informar os dados do responsável pelas informações relacionadas ao Esgotamento Sanitário:	
13.1) Informar o nome completo:	Giovane Rodrigo Friedrich Neu
13.2) Informar o nº do CPF:	03174019044
13.3) Informar e-mail para contato.	meioambiente@agudo.rs.gov.br

Assinado digitalmente por: Fabrício Machado Ratkiewicz em 24/11/22.
Confira a autenticidade do documento em www.tce.rs.gov.br. Identificador: PRE.C99C.2CA5.6707.28E1.BE49.

Pergunta	Resposta
13.4) Informar telefone celular para contato.	999996052

Recibo emitido em 01/09/2022 14:16.

Código de autenticação

MAWA7-ZTKN2-CGCR3

Assinado digitalmente por: Fabrício Machado Ratkiewicz em 24/11/22.
Confira a autenticidade do documento em www.tce.rs.gov.br. Identificador: PRE.C99C.2CA5.6707.28E1.BE49.

Página 1611
Processo 00363-0200/21-6
Página da peça 9
Peça 4742027
DOCUMENTO DE ACESSO RESTRITO
ACESSO P0331969

Dados Tabulares

2.2.3.1) Registre o nome, o CPF, a formação e o cargo/função dos servidores efetivos dedicados às atividades de controle e fiscalização ambiental.

Nome completo	Delcio Claudir Mundt
CPF	989437731000
Formação	Engenheiro Agrônomo
Cargo/função	Secretário

Nome completo	Luiz Fernando G. Ramos
CPF	39776280030
Formação	Ensino Médio
Cargo/função	Fiscal Ambiental

Nome completo	Henrique L. Galle
CPF	02750556040
Formação	Engenheiro Ambiental
Cargo/função	Assessor de Departamento

Assinado digitalmente por: Fabrício Machado Ratkiewicz em 24/11/22.
Confira a autenticidade do documento em www.tce.rs.gov.br. Identificador: PRE.C99C.2CA5.6707.28E1.BE49.

Dados Tabulares

2.2.7.1) Registre o nome, o CPF, a formação e o cargo/função do(s) responsável(is) técnico(s) habilitado a análise de atividades de licenciamento ambiental

Nome completo	Luiz Fernando G. Ramos
CPF	39776280030
Formação	Ensino Médio
Cargo/função	Fiscal

Assinado digitalmente por: Fabrício Machado Ratkiewicz em 24/11/22.
Confira a autenticidade do documento em www.tce.rs.gov.br. Identificador: PRE.C99C.2CA5.6707.28E1.BE49.

Página
1613
Processo
00363-0200/21-6
Página da peça
1
Peça
4742028
DOCUMENTO DE ACESSO RESTRITO
ACESSO
P033196A

DECRETO 118/2011

INSTITUI O PLANO AMBIENTAL MUNICIPAL E REVOGA O DECRETO N.º 136/2005.

ARI ALVES DA ANUNCIAÇÃO, PREFEITO MUNICIPAL DE AGUDO, ESTADO DO RIO GRANDE DO SUL, no uso de suas atribuições legais e de conformidade com a legislação vigente,

D E C R E T A

Art.1.º Fica instituído o Plano Ambiental Municipal, que será usado pelo Departamento de Meio Ambiente da Secretaria Municipal da Agricultura e Meio Ambiente, conforme consta no Anexo I, de folhas 2 a 53.

Art. 2.º Revoga-se o Decreto n.º 136, de 03 de outubro de 2005.

Art.3.º Este Decreto entra em vigor na data de sua publicação.

GABINETE DO PREFEITO, aos 30 de dezembro 2011; 154º da Colonização e 52º da Emancipação.

ARI ALVES DA ANUNCIAÇÃO
Prefeito Municipal

Registre-se e publique-se.

ALICEU ODAIR KLEIN
Sec. Mun. da Administração

Assinado digitalmente por: Fabrício Machado Ratkiewicz em 24/11/22.
Confira a autenticidade do documento em www.tce.rs.gov.br. Identificador: PRE.E945.1C39.E70D.7BD0.1B90.

Página
1614
Processo
00363-0200/21-6
Página da peça
2
Peça
4742028
DOCUMENTO DE ACESSO RESTRITO
ACESSO
P033196A

PLANO AMBIENTAL MUNICIPAL

AGUDO

Atualização:

DEZEMBRO 2011

Assinado digitalmente por: Fabrício Machado Ratkiewicz em 24/11/22.
Confira a autenticidade do documento em www.tce.rs.gov.br. Identificador: PRE.E945.1C39.E70D.7BD0.1B90.

Página
1615
Processo
00363-0200/21-6
Página da peça
3
Peça
4742028
DOCUMENTO DE ACESSO RESTRITO
ACESSO
P033196A

PLANO AMBIENTAL MUNICIPAL

AGUDO

Atualização: Dezembro de 2011

PREFEITO
Ari Alves Anunciação

ELABORAÇÃO, REDAÇÃO E COORDENAÇÃO
Cláudia Bernardini

COLABORAÇÃO
Anna Najara Muller da Cruz – Estagiária do DEMA

VERSÃO:
Dezembro de 2011

Assinado digitalmente por: Fabrício Machado Ratkiewicz em 24/11/22.
Confira a autenticidade do documento em www.tce.rs.gov.br. Identificador: PRE.E945.1C39.E70D.7BD0.1B90.

Processo
00363-0200/21-6

Peça
4742028

DOCUMENTO DE ACESSO RESTRITO

ACESSO
P033196A

INTRODUÇÃO

1.1 Princípios do plano ambiental

O Plano Ambiental Municipal é um conjunto de medidas administrativas e operacionais para implementação da política ambiental local e regional, enfocando programas e projetos voltados à proteção e recuperação do meio ambiente (Res. CONSEMA 11/00).

Os Projetos Ambientais consistem em um conjunto de atividades programadas, com início e fim preestabelecidos, envolvendo recursos humanos, técnicos, financeiros e logísticos, com a finalidade de realizar pelo menos uma meta ambiental visando a proteção, manutenção e recuperação da qualidade ambiental.

O Plano Ambiental Municipal deverá atender os seguintes princípios (Leis Federais 6.938/81 e 9.795/99):

- Ação governamental na manutenção do equilíbrio ecológico, considerando o meio ambiente como um patrimônio público a ser necessariamente assegurado e protegido, tendo em vista o uso coletivo;
- Concepção do meio em sua totalidade, considerando a interdependência entre o meio natural, o sócio-econômico e o cultural, sob o enfoque da sustentabilidade;
- Vinculação entre a ética, a educação, o trabalho e as práticas sociais;
- Abordagem articulada das questões ambientais locais, regionais, nacionais e globais;
- Racionalização do uso do solo, do subsolo, da água e do ar;
- Planejamento e fiscalização do uso dos recursos ambientais;
- Proteção dos ecossistemas, com a preservação de áreas representativas;
- Controle e zoneamento das atividades potencial ou efetivamente poluidoras;
- Incentivos ao estudo e à pesquisa de tecnologias orientadas para o uso racional e a proteção dos recursos ambientais;
- Acompanhamento do estado da qualidade ambiental ;
- Recuperação de áreas degradadas;
- Proteção de áreas ameaçadas de degradação;
- Educação ambiental em todos os níveis de ensino, inclusive a educação da comunidade, com enfoque humanista, holístico, democrático e participativo;
- Reconhecimento e o respeito à pluralidade e à diversidade individual e cultural.

1.2 Objetivos do Plano Ambiental Municipal

São Objetivos do Plano Ambiental Municipal:

- Definir prioridades de ação do gestor público municipal em relação à qualidade e ao equilíbrio ecológico do município de Agudo;
- Implantar um sistema de gestão ambiental municipal;
- Realizar o diagnóstico ambiental do município como ferramenta essencial para o estabelecimento de políticas, planos, programas e projetos ambientais;
- Elencar as atividades efetiva ou potencialmente causadoras de degradação ambiental ou que utilizam os recursos ambientais independente de porte e potencial poluidor;
- Implementar o licenciamento das atividades de impacto local, o controle e a fiscalização das atividades potencial ou efetivamente poluidoras ou que utilizem recursos ambientais;

Assinado digitalmente por: Fabrício Machado Ratkiewicz em 24/11/22.
Confira a autenticidade do documento em www.tce.rs.gov.br. Identificador: PRE.E945.1C39.E70D.7BD0.1B90.

Processo
00363-0200/21-6

Peça
4742028

DOCUMENTO DE ACESSO RESTRITO

ACESSO
P033196A

- Proteger áreas representativas de ecossistemas mediante a criação de unidades municipais de conservação;
- Proteger as características relevantes de natureza geológica, geomorfológica, paleontológica e cultural;
- Criar projetos de recuperação de áreas degradadas, em especial as áreas de preservação permanente, tais como nascentes, matas ciliares e encostas dos morros;
- Estabelecer um programa de gerenciamento integrado de resíduos sólidos;
- Viabilizar meios para a ampliação da rede de coleta de esgotos sanitários e do sistema de tratamento de esgotos na área urbana e rural do município;
- Estimular e investir em estudos, pesquisas e desenvolvimento de novas tecnologias perseguindo metas para o desenvolvimento sustentável em todos os setores produtivos do município;
- Fortalecer a educação ambiental formal e não formal, com os objetivos de estimular e fortalecer a formação de uma consciência crítica sobre a problemática social e ambiental e incentivar a participação na preservação do equilibro do meio ambiente;
- Criar um banco de dados eletrônico com informações ambientais sobre o município, com livre acesso ao público;
- Integrar ações com outros órgãos da administração pública municipal, estadual e federal, bem como com instituições privadas para a implementação desse Plano Ambiental Municipal.

2. CARACTERIZAÇÃO DO MUNICÍPIO DE AGUDO

2.1 Histórico do Município de Agudo

A região conhecida como Agudo, aparece pela primeira vez num mapa originado pela Província no ano de 1800. Em 1847, o Presidente da Província Riograndense busca informações, com a Câmara Municipal de Vila Cachoeira, sobre um lugar mais apropriado para instalação e desenvolvimento de uma colônia alemã. Após 6 meses, a comissão de estudos indicou o lugar conhecido como Morro Agudo, na margem esquerda do Rio Jacuí, área florestal com terras próprias para a agricultura. O Governo Provincial, cria na região, a Colônia Santo Ângelo, nome dado em homenagem ao então Presidente da Província, Ângelo Muniz Ferraz. Em 1º de Novembro de 1857, os primeiros imigrantes alemães chegaram a Cerro Chato, concretizando a fundação da Colônia de Santo Ângelo. O primeiro Diretor foi *Florian Von Zurowski*, que logo foi substituído pelo Barão *Von Kahlden*. *Karl Hermann Johann Adam Woldmar* - Barão *Von Kahlden*, é a primeira personalidade mais importante da história da Colônia Santo Ângelo, onde atuou como administrador político. Seus relatórios são hoje inesgotável fonte de pesquisa histórica. A abertura de picadas no meio da mata virgem, paralela aos cursos de água, e a instalação dos colonos em lotes com média de 48 ha, objetivaram a ocupação das terras com atividade agrícola. A Picada Morro Pelado aberta em 1858, forma hoje a Avenida Concórdia, a principal da cidade.

Assinado digitalmente por: Fabrício Machado Ratkiewicz em 24/11/22.
Confira a autenticidade do documento em www.tce.rs.gov.br. Identificador: PRE.E945.1C39.E70D.7BD0.1B90.

Processo
00363-0200/21-6

Peça
4742028

DOCUMENTO DE ACESSO RESTRITO

ACESSO
P033196A

Em 1865 a Colônia Santo Ângelo torna-se o 1º Distrito de Cachoeira, estendendo-se à margem esquerda do Rio Jacuí até a Colônia Germânica (Candelária). Em 04 de Setembro de 1885, a Câmara Municipal de Cachoeira do Sul, dividiu a Colônia Santo Ângelo em 6 grandes complexos de acordo com a Lei nº 1.433 de Janeiro de 1844, para a arrecadação de Imposto Colonial. Dessa forma, terminava a possibilidade, em curto prazo, da colônia tornar-se um grande município. Em 1938, Agudo é elevada à categoria de Cidade.

Em 1957, um século após a chegada das primeiras famílias, iniciou-se o movimento de emancipação do distrito de Agudo, juntamente com Nova Boêmia (sub-distrito de Sobradinho). Em 16 de fevereiro de 1959, a emancipação concretiza-se, pela Lei estadual n° 3718, assinada por Leonel de Moura Brizola, então Governador do Rio Grande do Sul.

Quanto a cultura teve maior peso na região colonial a Pomerana representada pela vestes, hábitos e pelo dialeto pomerano. O município possui em atividade, coordenados pelo CMC (Conselho Municipal da Cultura), Grupo de Danças Folclóricas Alemãs nas escolas, com destaque para o Grupo de Dança Alemã *Freundeschaft,* coral municipal, banda municipal e museu municipal. Nas escolas é oferecido o estudo da língua alemã.

Os eventos mais importantes do município são a Festa do Moranguinho e da Cuca, a Festa Wolksfest, o Natal Luz e Soberanas dos Balneários, além de outros.

2.2 Estrutura da Administração Pública Municipal

Atualmente o município de Agudo em seu poder executivo para o planejamento e execução da administração pública municipal conta com oito Secretarias que assessoram o Prefeito e o Vice-Prefeito Municipal. A estrutura da administração pública municipal consta no quadro 1 a seguir:

Quadro 1 – Estrutura da administração pública municipal

Prefeito Municipal
Vice-Prefeito Municipal
Secretaria da Administração
Secretaria da Fazenda
Secretaria de Obras e de Trânsito
Secretaria da Educação e Cultura
Secretaria da Agricultura e Meio Ambiente
Secretaria da Saúde
Secretaria da Indústria, Comércio e Turismo
Secretaria da Assistência Social

Assinado digitalmente por: Fabrício Machado Ratkiewicz em 24/11/22.
Confira a autenticidade do documento em www.tce.rs.gov.br. Identificador: PRE.E945.1C39.E70D.7BD0.1B90.

Página
1619
Processo
00363-0200/21-6
Página da peça
7
Peça
4742028
DOCUMENTO DE ACESSO RESTRITO
ACESSO
P033196A

2.3 Localização geográfica e divisão territorial

O Município de Agudo, localizado na Encosta do Planalto Meridional, foi criado em 16 de Fevereiro de 1959. A Sede Municipal, a 60 m de altitude, tem sua posição geográfica determinada pelo paralelo de 29º 30' de latitude sul em sua interseção com meridiano de 53º 18' de longitude oeste. Tem por limites os seguintes Municípios:

- Ao sul com Restinga Sêca e Paraíso do Sul;
- Ao norte com Ibarama, Lagoa Bonita do Sul, Nova Palma;
- Ao leste com Paraíso do Sul e Cerro Branco;
- A oeste com Dona Francisca e Restinga Sêca.

Figura 1 – Localização do Município de Agudo no Estado do RS

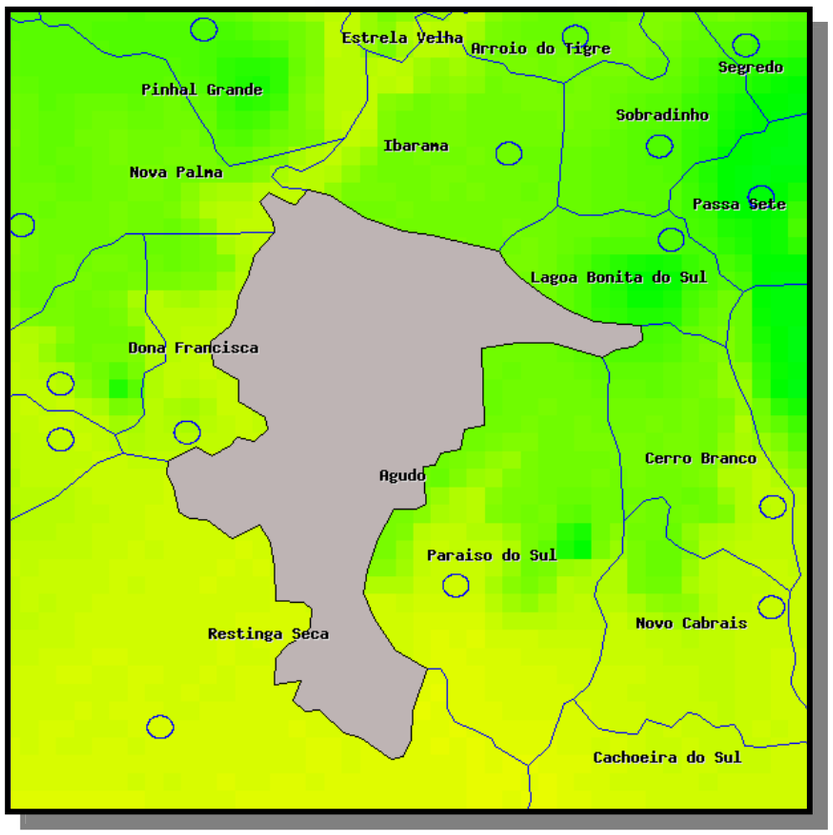

Figura 2. Localização do Município de Agudo e suas Divisas
Fonte: www.estado.rs.gov.br

Assinado digitalmente por: Fabrício Machado Ratkiewicz em 24/11/22.
Confira a autenticidade do documento em www.tce.rs.gov.br. Identificador: PRE.E945.1C39.E70D.7BD0.1B90.

Processo
00363-0200/21-6

Peça
4742028

DOCUMENTO DE ACESSO RESTRITO

ACESSO
P033196A

2.4 Características Físicas

» População Total (2006): 16.080 habitantes
» Área (2006): 536,1 km²
» Densidade Demográfica (2007): 29,99 hab/km²
» Taxa de analfabetismo (2000): 8,46 %
» Expectativa de Vida ao Nascer (2000): 73,24 anos
» Coeficiente de Mortalidade Infantil (2007): 12,27 por mil nascidos vivos
» PIB pm (2006): R$ mil 188.991
» PIB per capita (2006): R$ 10.499
» Exportações Totais (2008): U$ FOB 227.690
» Data de criação: 16/2/1959 (Lei nº 3718)
» Município de origem: Cachoeira do Sul e Sobradinho.
» Rodovias de acesso: VRS 509 e VRS 348
Fonte: FEE

3 Diagnóstico Ambiental

3.1 Clima

O Município de Agudo apresenta clima Subtropical (verões muito quentes e invernos muito frios), caracterizado pela oscilação da temperatura no período de inverno, as geadas acontecem frequentemente. Algumas vezes já se verificou precipitação de neve (localidade de Linha dos Pomeranos- ponto mais alto do Município, 598 metros) (SILVA, 2008).

3.2 Relevo

3.2.1 Geologia e Morfologia

Geomorfologicamente pode-se considerar que o relevo no município de Agudo apresenta três feições principais bem distintas quanto ao substrato rochoso, relevo, hidrografia e cobertura vegetal: a Depressão Central Gaúcha, Planalto Meridional e a zona de transição entre estes (Figura 06).

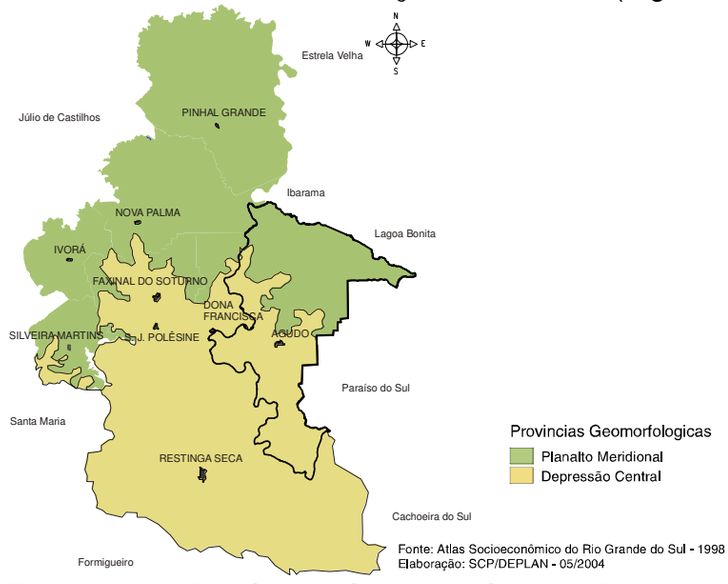

Figura 03 - Províncias Geomorfológicas. Fonte: dos autores, com base no Atlas Socioeconômico do RS (SCP).

Assinado digitalmente por: Fabrício Machado Ratkiewicz em 24/11/22.
Confira a autenticidade do documento em www.tce.rs.gov.br. Identificador: PRE.E945.1C39.E70D.7BD0.1B90.

Processo
00363-0200/21-6

Peça
4742028

DOCUMENTO DE ACESSO RESTRITO

ACESSO
P033196A

A primeira feição, a Depressão Central Gaúcha, ou também chamada de Periférica, situada a sul, corresponde à planície aluvial do rio Jacuí, composta por rochas sedimentares da bacia do Paraná (Paleozóico e Quartenário), encoberta por substrato mais recente (Cenozóico e Quartenário). A topografia nessa área é suave, onde se destacam as coxilhas e planícies aluviais, em cotas altimétricas variando de aproximadamente 40 a 80 metros, composta por depósitos aluviais recentes. As litologias são caracterizadas pelo domínio de rochas areno-sílticas, às vezes recortadas por diques vulcânicos (pedreiras).

Ross (1998) coloca que a Depressão Central Gaúcha se apresenta esculpida principalmente por sedimentos junto à borda da Bacia Sedimentar do Paraná. Encontra-se entre o Planalto Sul-rio-grandense e a escarpa da borda da Bacia Sedimentar, cuja posição altimétrica situa-se em torno de 200 metros, sendo drenada pelas bacias do Rio Jacuí (para leste) e do Rio Ibicuí (para oeste).

Segundo o projeto Radambrasil (1986), a Depressão Central Gaúcha é caracterizada por ser uma área baixa, interplanáltica, onde os processos erosivos esculpiram as rochas da Bacia do Paraná, formando colinas alongadas, de topo convexo, conhecidas na região como coxilhas. Ao lado dessa formas, ocorrem vastas superfícies pediplanadas. Essas rampas estão localizadas a norte da Depressão Central Gaúcha, entre o sopé da escarpa da Serra Geral e nas coxilhas que contatam com as faixas aluvionares do rio Jacuí.

É constante a ocorrência de fenômenos de erosão e movimentos de massa generalizados, que provocam sulcamentos e ravinamentos. O vale do arroio Grande, em Agudo, apresenta-se largo e de fundo plano, apresentando-se encaixados nas cabeceiras. Como principais atividades agrícolas na área destacam-se as plantações de arroz nas várzeas, utilizando-se dos recursos hídricos abundantes e propiciadas pela presença de altitudes relativamente suaves.

A segunda feição presente no município de Agudo é o topo do Planalto Meridional, que é encontrado no divisor Nordeste, formado por sucessivos derrames provindos do vulcanismo fissural mesozóico da Bacia do Paraná, composto de rochas Vulcânicas basálticas e granófiros. A altimetria chega a cota de 566 m , cujo principal processo geológico atuante relaciona-se ao transporte e movimento de massa.

O rebordo do Planalto Meridional é a terceira feição e caracteriza-se como sendo a faixa de transição entre as feições anteriores que corresponde a escarpa da Serra Geral, resultado do processo de falhamento e diaclasamento. Ocorre a presença de vales profundos, ocasionados pela erosão fluvial regressiva (devido ao grande desequilíbrio dos perfis longitudinais), proporcionando o recuo da escarpa (front) e aparecimento de morros testemunhos isolados. Exemplo típico é o morro agudo, com 429 metros, e o morro pelado, com 301 metros, em que em certo período geológico foram a frente do rebordo e, atualmente, mantém-se devido a ocorrência de rochas resistentes ao intemperismo do topo.

No Planalto Meridional encontram-se áreas de relevos de topos planos, esse nivelamento demonstra truncamento das rochas. A esse fato pode-se relacionar a presença de rocha mais resistente, funcionando como substrato mantenedor, ou remanescentes de pediplano.

Constitui-se de uma faixa de elevados desníveis de relevo entre seu topo e as terras baixas da Depressão Central Gaúcha, com presença de vales em “V” e “U”, encaixados e profundos, determinam a presença de festonamentos, trabalho facilitado pela existência de falhas, fraturas e diáclases.

Assinado digitalmente por: Fabrício Machado Ratkiewicz em 24/11/22.
Confira a autenticidade do documento em www.tce.rs.gov.br. Identificador: PRE.E945.1C39.E70D.7BD0.1B90.

A ocorrência de escarpas abruptas refletem o forte comando estrutural representado por falhamentos e diaclasamentos resultantes dos esforços de soerguimentos do Planalto, iniciados no terciário. Os processos geomorfológicos de denudação sucessiva e o retrocesso das escarpas ocasionam o rebaixamento da superfície regional, soerguida por movimentos tectônicos, culminando com a formação de um pediplano, acompanhado de morros residuais. A Figura 04 apresenta as classes de declividade do município de Agudo e a Figura 05 mostra a hipsometria do município.

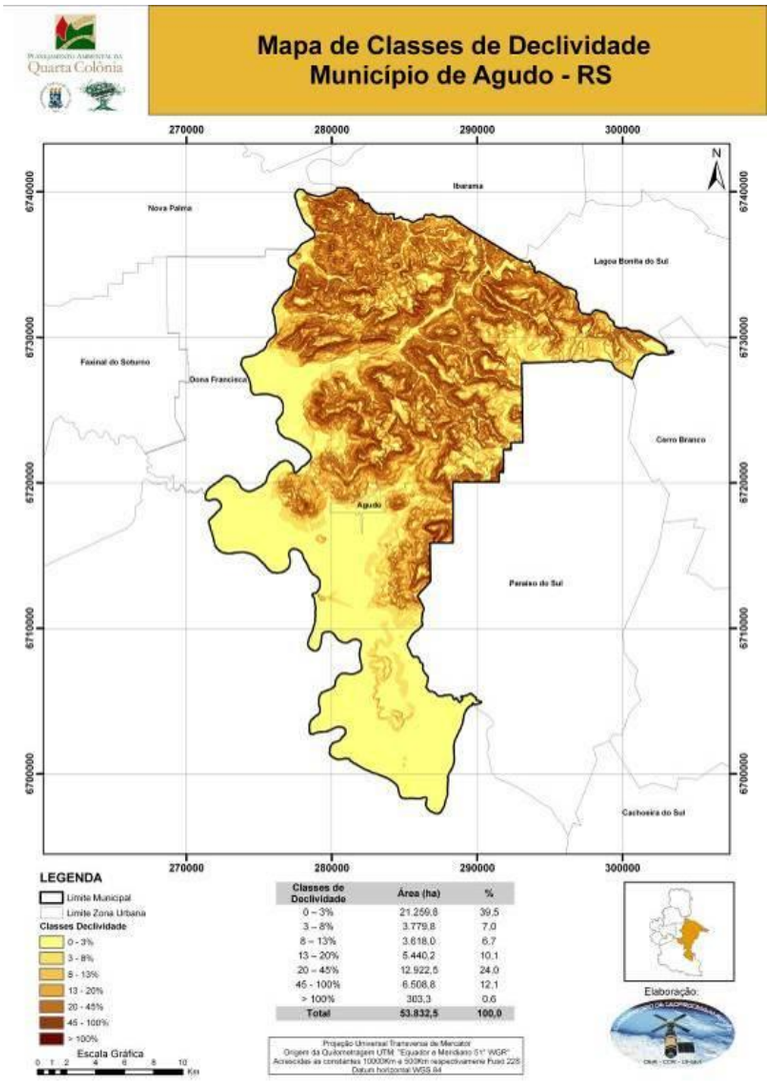

Figura 04 - Mapa Classes de Declividade do município de Agudo.
Fonte: Laboratório de Geoprocessamento – DER – CCR – UFSM.

Assinado digitalmente por: Fabrício Machado Ratkiewicz em 24/11/22.
Confira a autenticidade do documento em www.tce.rs.gov.br. Identificador: PRE.E945.1C39.E70D.7BD0.1B90.

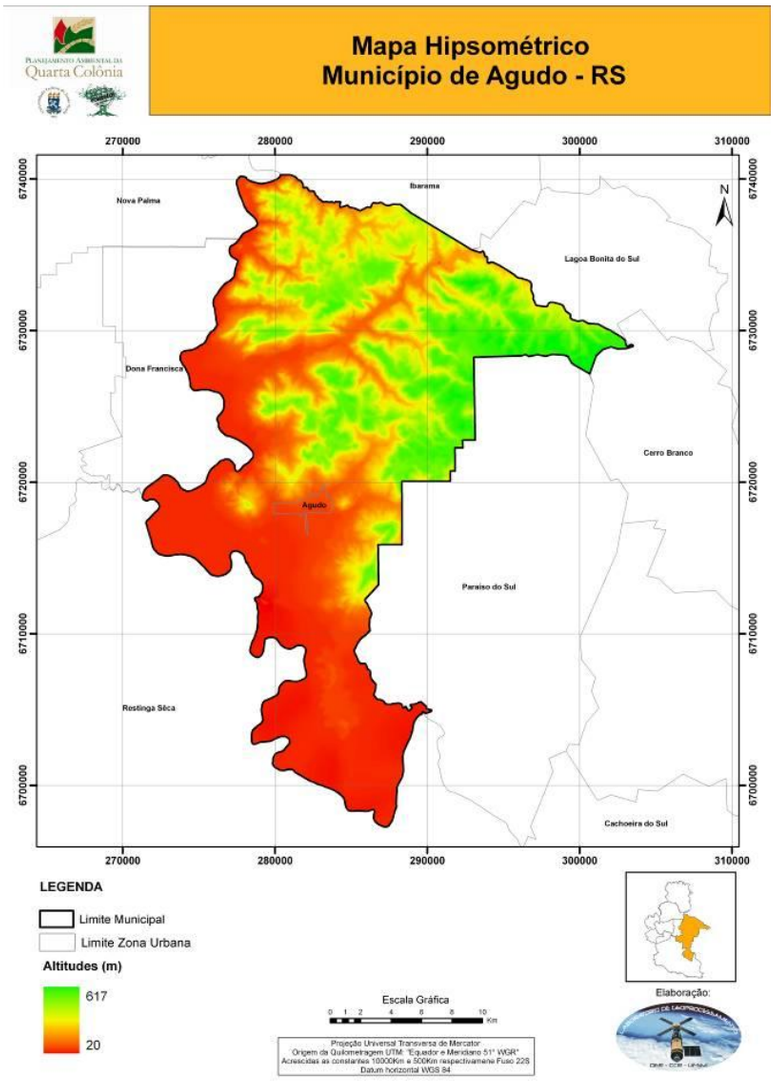

Figura 05 - Mapa Hipsométrico do município de Agudo.
Fonte: Laboratório de Geoprocessamento – DER – CCR – UFSM.

3.2.2 Solos do Município de Agudo

Os solos do município de Agudo são compostos por argilitos, siltitos e arenitos de diferentes unidades geológicas e granulações (dependendo da natureza das rochas sedimentares), pertencentes as formações Santa Maria (Membros Passo da Tropas e Alemoa), Caturrita e Botucatu. Essa característica torna-se visível na drenagem, tendo seu leito arenoso (com desenvolvimento de várzeas argilosas) sem controle estrutural marcante, e horizonte superficial de cor escura com teores médios de matéria orgânica.

Os solos são mediamente profundos originados de rochas basálticas, apresentando fertilidade natural, com certas restrições agrícolas, devido à profundidade dos solos. As restrições à agricultura estão no controle à erosão, ravinamentos e erosão laminar. A vegetação remanescente está constantemente desmatada, merecendo cuidados em relação a sua preservação.

Assinado digitalmente por: Fabrício Machado Ratkiewicz em 24/11/22.
Confira a autenticidade do documento em www.tce.rs.gov.br. Identificador: PRE.E945.1C39.E70D.7BD0.1B90.

Processo
00363-0200/21-6

Peça
4742028

DOCUMENTO DE ACESSO RESTRITO

ACESSO
P033196A

De acordo com o Macrozoneamento Agroecológico e Econômico do Estado do Rio Grande do Sul (1994), no que se refere à capacidade do uso dos solos do Estado, o município de Agudo insere-se na *Categoria A - Cultiváveis regularmente com culturas anuais, Classe III* – que são cultiváveis segura e continuamente com culturas anuais adaptadas, exigindo o emprego de práticas intensivas de consumo dos solos; *na Categoria B – Cultiváveis esporadicamente com culturas anuais, Classe IV*, que são cultiváveis durante parte do ano com culturas anuais adaptadas de verão, apresentando limitações no tempo de uso, devido a inundações periódicas ou má drenagem e que exigem práticas de controle de umidade; *na Categoria C – só permitem o uso de culturas permanentes, Classe VI af*, que são próprias para a fruticultura, pastagem nativa e silvicultura intensiva, apresentando limitações sérias devido à distribuição e ocorrência intensiva de afloramentos de rocha, exigindo práticas de conservação dos solos.

Os morros residuais apresentam topos com afloramentos de rochas (basalto ou arenito silicado) e áreas com produtos de alteração de basalto ou arenito Botucatu, onde ocorrem solos pouco desenvolvidos, cobertos com vegetação rala e dispersa; as escarpas também podem conter arenitos silicificados, enquanto nas encostas encontram-se depósitos coluviais arenosos.

3.2.2.1 Sítios fossilíferos do Município de Agudo

A região da Quarta Colônia é rica em fósseis de vertebrados e botânicos do período triássico – a mais antiga das eras dos dinossauros, ocorrida há mais de 200 milhões de anos. Em 2000, a região ganhou projeção internacional com a descoberta de um fóssil de *Sacisaurus agudoensis*.

A maior parte dos fósseis do Estado Rio Grande do Sul é encontrada em camadas de rochas sedimentares da Bacia do Paraná, principalmente nas unidades pertencentes aos períodos Permiano e Triássico, aflorantes na região geológica-geomorfológica conhecida como Depressão Periférica Sul-Riograndense (Depressão Central Gaúcha), (Stranz, et al, 2008)

Na Região da Quarta Colônia foram encontrados vários sítios paleontológicos. O Estado faz parte do Geoparque da Paleorrota *(Paleoroute em inglês)* ou Rota Paleontológica cuja área contém diversos fósseis do tempo em que havia apenas o continente Pangéia. O caminho dessa rota está situado dentro de uma grande área que pertence ao período geológico denominado de triássico e que datam de 230 milhões de anos atrás. A região possui vários sítios paleontológicos, que pertencem às camadas litoestratigrafica Formação Santa Maria e Formação Caturrita. Nestes sítios são encontrados os fósseis de antigos animais vertebrados

A região da "Paleorrota" envolve 21 municípios do Rio Grande do Sul , sendo que os Municípios da Quarta Colônia que fazem parte da dela são: Agudo, Dona Francisca, Faxinal do Soturno e São João do Polêsine.

Os fósseis de vertebrados são encontrados na terra vermelha ou lamito. Dependendo do processo de fossilização apresentam algumas características (Paleorrota/Wikipédia):

- Sem Carbonato - O fóssil possui a cor branca e facilmente se dissolvem em água.

Assinado digitalmente por: Fabrício Machado Ratkiewicz em 24/11/22.
Confira a autenticidade do documento em www.tce.rs.gov.br. Identificador: PRE.E945.1C39.E70D.7BD0.1B90.

- Com Carbonato - O fóssil possui a cor marrom ferrugem, e apresentam a forma de concreto por causa do Carbonato de cálcio. Quando o fóssil está com a quantidade ideal de carbonato, o fóssil não fica deformado, e não se dissolve em água. Porém o excesso de carbonato deforma o fóssil, ficando com a aparência de inchado. Se há uma quantidade muito grande de carbonato o fóssil, fica esfarelado, e se dissolve em água.

Outro importante fator á ser considerado nesses fósseis é a movimentação do solo. Durante os milhões de anos em que os fósseis ficam de baixo do solo, a movimentação lenta da terra gerou ondulações nos fósseis.

A maioria do lamito da região está coberta pelo solo, não deixando aflorar os fósseis, sendo que apenas um por cento do lamito está exposto em córregos, riachos, estradas e lagoas.

Desde a década de 1940, a Legislação Federal protege os fósseis como propriedade da União. Somente em 2001 foi criada uma Legislação Estadual que protege os fósseis da "Paleorrota"**,** que em linhas gerais estabelece (Paleorrota/ Wikipédia):

- Os fósseis são patrimônio cultural do Estado.
- Os fósseis somente podem ser coletados por paleontólogo ou técnico que estejam fazendo pesquisa por instituição oficialmente reconhecida.
- Instituições estrangeiras, somente com acompanhamento de uma instituição de pesquisa do estado.
- A visita aos Sítios Paleontológicos somente podem ser realizados com o acompanhamento de alguém autorizado.
- Transporte de Fósseis somente com autorização, com garantia de retorno.
- Uso para fins econômicos, somente para fins Turísticos, com guias autorizados.

Com base nesta riqueza, estão sendo implementados os Parques Paleontológicos Integrados da Quarta Colônia, projeto encabeçado pelo Consórcio de Desenvolvimento Sustentável da Quarta Colônia – CONDESUS/Quarta Colônia, e com o apoio da PETROBRÁS e da ELETROBRÁS.

"Este projeto se estrutura em três campos integrados (pesquisa, educação e desenvolvimento regional) e envolve, de forma direta, os municípios de São João do Polêsine, Faxinal do Soturno, Dona Francisca e Agudo, todos localizados na região central do Rio Grande do Sul, na qual serão construídas as quatro Unidades Museológicas integradas ao Centro de Apoio à Pesquisa Paleontológica da Quarta Colônia/CAPPA. Nesta primeira etapa será construído, em São João do Polêsine, o CAPPA, complexo de 2.649 m², que contará com uma infra-estrutura de apoio à pesquisa [...]. O complexo, de gestão consorciada, tem por objeto disponibilizar às instituições de pesquisa, públicas e privadas, os meios necessários para a implantação e o desenvolvimento de programas de monitoramento, pesquisa e coleta em sítios e afloramentos fossilíferos da região. As quatro Unidades Museológicas farão um recorte, por meio de exposições permanentes e temporárias, da vida animal e vegetal durante o período Triássico. Com este projeto serão dadas as condições necessárias para preservar o patrimônio fossílifero da Região Central do Rio Grande do Sul, apoiar e promover o desenvolvimento da pesquisa, contribuir na formação científica e socializar este patrimônio com os mais diversos públicos, integrando-o ao desenvolvimento regional"[1]. Em 2008, este projeto venceu o Prêmio

Assinado digitalmente por: Fabrício Machado Ratkiewicz em 24/11/22.
Confira a autenticidade do documento em www.tce.rs.gov.br. Identificador: PRE.E945.1C39.E70D.7BD0.1B90.

Rodrigo Melo Franco de Andrade, na categoria Proteção do Patrimônio Natural e Arqueológico.

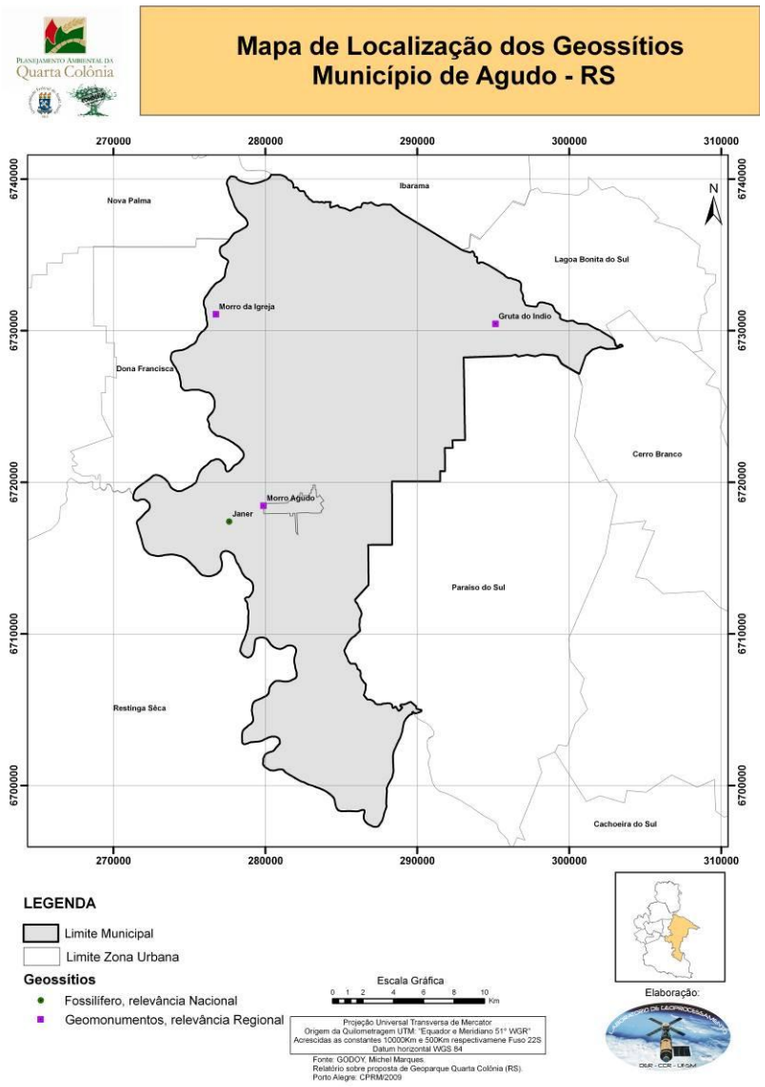

Figura 06 - Mapa Geológico da Carta de Agudo. Fonte: CPRM – Serviço Geológico do Brasil.

3.2.2.2 Uso do solo do Município de Agudo

O Mapa de Uso do Solo de Agudo classificou as seguintes Classes de Usos do Solo (Figura 07):

- Água;
- Vegetação Arbórea;
- Agricultura;
- Agricultura Irrigada;
- Campo.

Assinado digitalmente por: Fabrício Machado Ratkiewicz em 24/11/22.
Confira a autenticidade do documento em www.tce.rs.gov.br. Identificador: PRE.E945.1C39.E70D.7BD0.1B90.

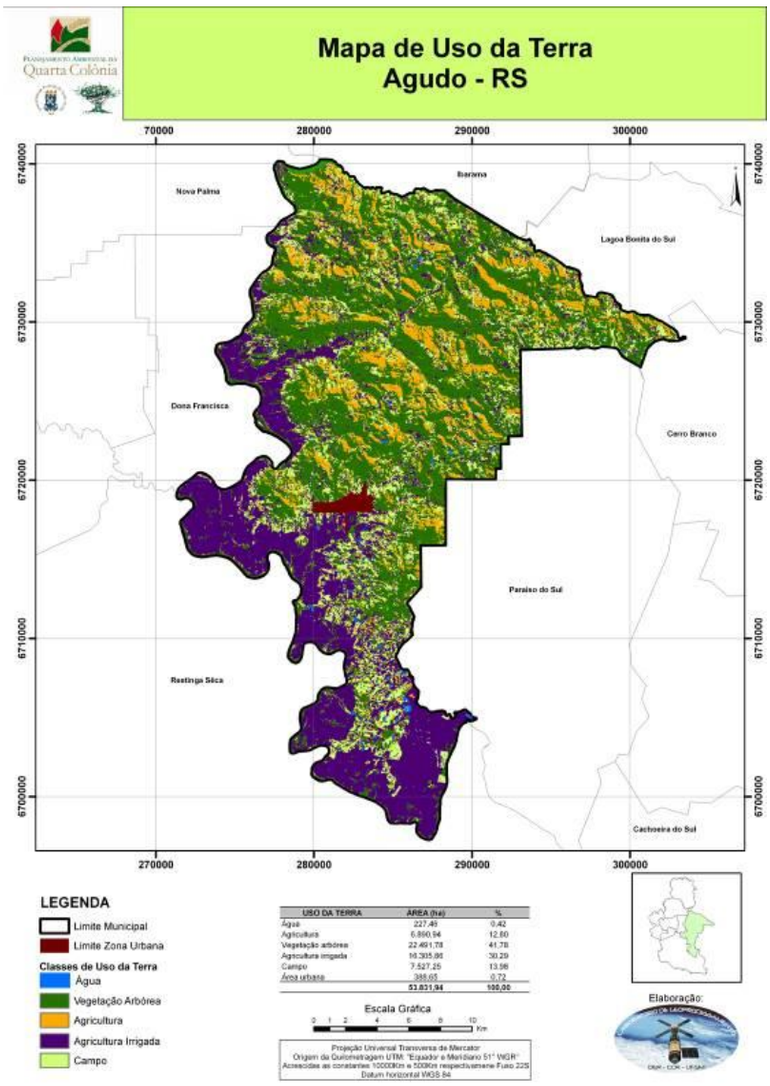

Figura 07 - Mapa de Uso do Solo do Município de Agudo. Fonte: Laboratório de Geoprocessamento – DER – CCR – UFSM.

De acordo com o mapa apresentado, a área total do município corresponde a 53.831,94 ha. A classe de uso Vegetação Arbórea apresentou área aproximada de 22.491,78 ha, ou seja, 41,78% da área total do município. Em relação ao total deste uso na Quarta Colônia, que correspondeu a 28,48% do território, a participação de Agudo correspondeu a 7,74%.

A classe de uso Agricultura apresentou área total de 6.890,84 ha (12,80% da área total do município). Em relação a este uso na Quarta Colônia (18,33%), a participação de Agudo neste percentual foi de 2,37%.

A classe de uso Agricultura Irrigada apresentou área total de 16.305,86 ha, ou seja, 30,29% da área total do município. Em relação a este uso na Quarta Colônia, que correspondeu a 20,21% da área total da região, a participação de Agudo foi de 5,61%. Destaca-se a importância da plantação de arroz para a economia do município, que se reflete no uso do solo.

Assinado digitalmente por: Fabrício Machado Ratkiewicz em 24/11/22.
Confira a autenticidade do documento em www.tce.rs.gov.br. Identificador: PRE.E945.1C39.E70D.7BD0.1B90.

A classe de uso solo exposto apresentou área total aproximada de 13,1 ha, ou seja, 24,4% da área total do município.

A classe de uso água correspondeu a 227 ha, ou seja, 0,42% da área total do município. Em relação a Quarta Colônia, onde a porcentagem desta classe de uso correspondeu a 1,82% do território, a participação de Agudo neste percentual foi de 0,078%.

A classe de uso campo correspondeu a 7.527,25 ha, ou seja, 13,98% do território do município. Em relação a este uso na Quarta Colônia (13,20%), Agudo contribuiu com 3,59%.

Em relação a classe de uso vegetação arbórea, verifica-se tendência crescente desta área, atribuído ao abandono dos locais mais difíceis de serem cultivados pelas crises continuadas do setor agrícola, pelo maior rigor da legislação e pela crescente conscientização dos proprietários rurais e de toda a população sobre a importância da preservação das florestas para o equilíbrio do meio ambiente. Outro motivo é a substituição de culturas mais agressivas, que necessitam desmatar, por outras que possam conviver com a vegetação existente (exemplo, na Quarta Colônia destaca-se a plantação de banana nas encostas dos morros).

Um grave problema a ser enfrentado e minimizado na região é a destruição das matas ciliares ao longo dos cursos d'água. Como não existe uma fiscalização atuante na região, os produtores rurais que são proprietários de áreas limitadas por estes cursos d'água, não respeitam as áreas de preservação estabelecidas por lei e avançam suas plantações até quase o leito dos rios. Este problema é grave, pois a plantação de arroz é uma das principais atividades agrícolas do município (no mapa percebe-se bem esta realidade). Esta situação de desmatamento das matas ciliares pode ser claramente percebido quando espacializa-se a legislação ambiental (Figura 16), que define:

"Art. 2° Consideram-se de preservação permanente, pelo só efeito desta Lei, as florestas e demais formas de vegetação natural situadas:

a) ao longo dos rios ou de qualquer curso d'água desde o seu nível mais alto em faixa marginal cuja largura mínima será: 1 - de 30 (trinta) metros para os cursos d'água de menos de 10 (dez) metros de largura;

2 - de 50 (cinquenta) metros para os cursos d'água que tenham de 10 (dez) a 50 (cinquenta) metros de largura;

3 - de 100 (cem) metros para os cursos d'água que tenham de 50 (cinquenta) a 200 (duzentos) metros de largura;

4 - de 200 (duzentos) metros para os cursos d'água que tenham de 200 (duzentos) a 600 (seiscentos) metros de largura;

5 - de 500 (quinhentos) metros para os cursos d'água que tenham largura superior a 600 (seiscentos) metros;

b) ao redor das lagoas, lagos ou reservatórios d'água naturais ou artificiais;

c) nas nascentes, ainda que intermitentes e nos chamados "olhos d'água", qualquer que seja a sua situação topográfica, num raio mínimo de 50 (cinquenta) metros de largura;

d) no topo de morros, montes, montanhas e serras;

e) nas encostas ou partes destas, com declividade superior a 45°, equivalente a 100% na linha de maior declive;

Assinado digitalmente por: Fabrício Machado Ratkiewicz em 24/11/22.
Confira a autenticidade do documento em www.tce.rs.gov.br. Identificador: PRE.E945.1C39.E70D.7BD0.1B90.

f) nas restingas, como fixadoras de dunas ou estabilizadoras de mangues;

g) nas bordas dos tabuleiros ou chapadas, a partir da linha de ruptura do relevo, em faixa nunca inferior a 100 (cem) metros em projeções horizontais;

h) em altitude superior a 1.800 (mil e oitocentos) metros, qualquer que seja a vegetação." (CÓDIGO FLORESTAL).

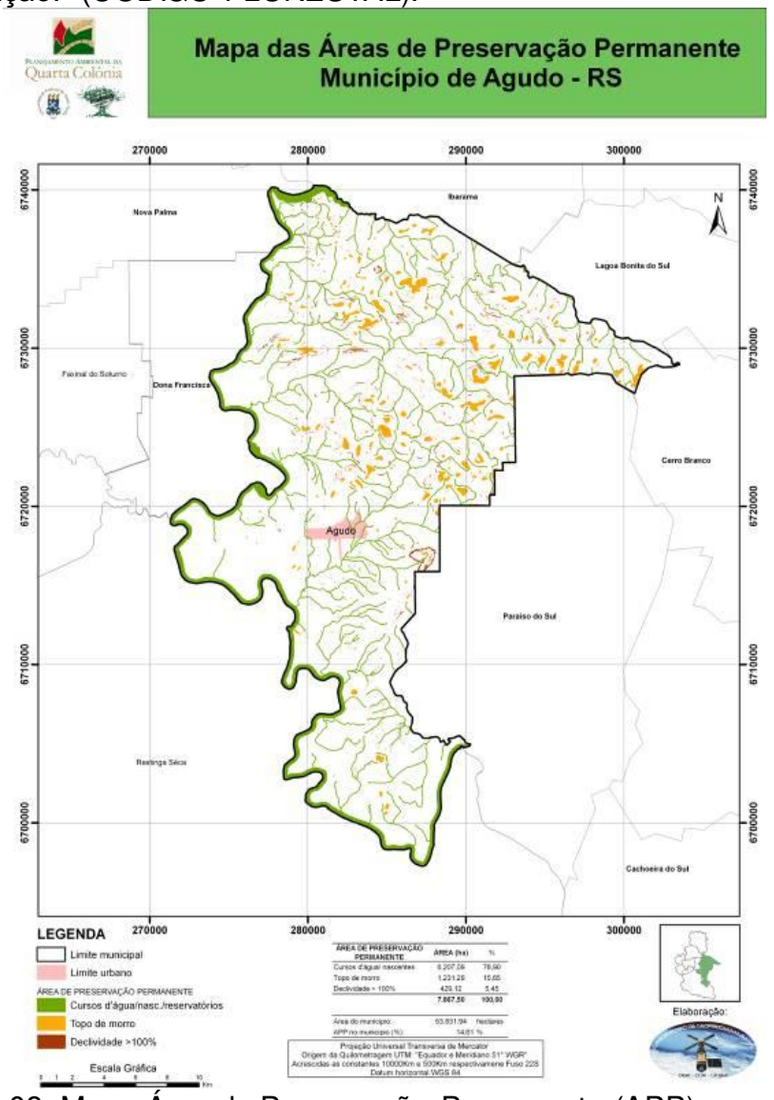

Figura 08- Mapa Área de Preservação Permanente (APP).
Fonte: Laboratório de Geoprocessamento – DER – CCR – UFSM.

Assinado digitalmente por: Fabrício Machado Ratkiewicz em 24/11/22.
Confira a autenticidade do documento em www.tce.rs.gov.br. Identificador: PRE.E945.1C39.E70D.7BD0.1B90.

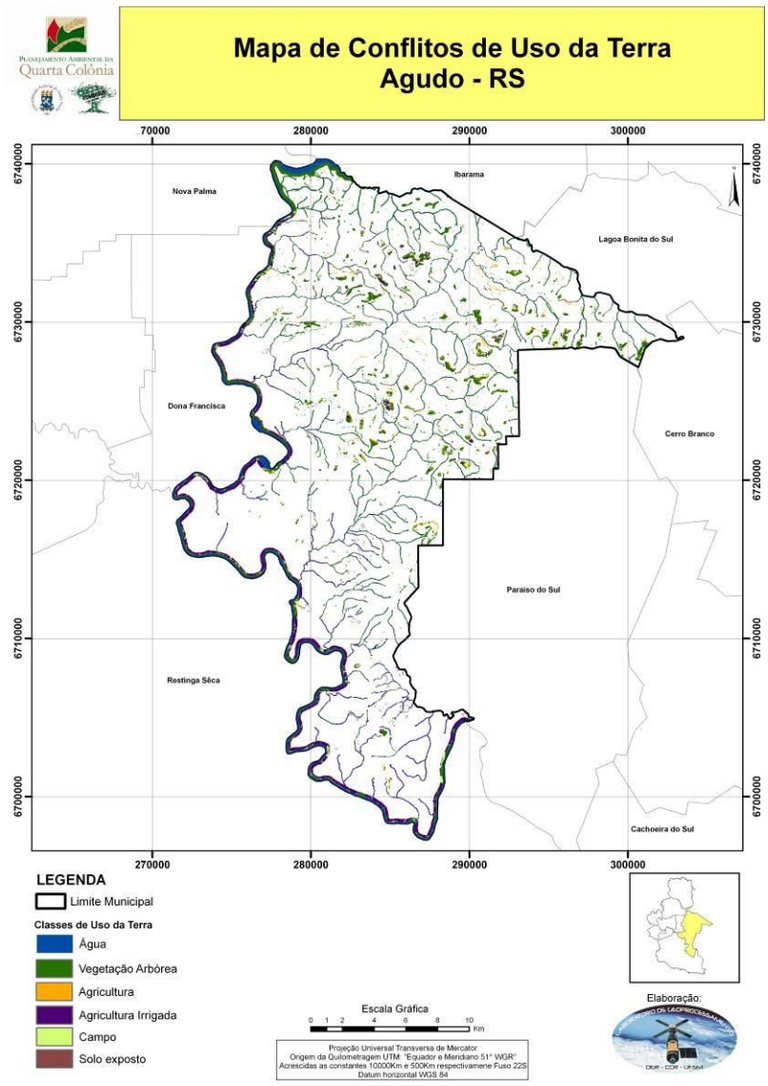

Figura 09 - Mapa de Conflito do Solo do Município de Agudo.
Fonte: Laboratório de Geoprocessamento – DER – CCR – UFSM.

3.3 Hidrografia

A rede hidrográfica se caracteriza pela meandrização dos cursos d'água, com padrão dentrítico e subdentrítico, do curso médio até a foz. O rio que apresenta grande importância para o município é o Jacuí, em que sua extensão de várzea favorece o cultivo de arroz irrigado, fornece energia elétrica (Usina Hidrelétrica de Dona Francisca), serve de via de transporte, oferece lazer e abastecimento de água para muitas propriedades rurais. Devido ao relevo acidentado, formam-se corredeiras e cascatas, instituindo na região um grande potencial turístico. Além do rio Jacuí, outros cursos d'água menores banham o Município, como o Lajeado do Gringo, Arroio Corupá, Arroio Grande, Sanga da Boa Vista, Arroio Araçá, entre outros (SILVA, 2008). Além destes, merece destaque também o arroio Hermes, por passar pela área urbana do município de Agudo. A Figura 10 e 11 mostram a rede hidrográfica do município e da área urbana.

Assinado digitalmente por: Fabrício Machado Ratkiewicz em 24/11/22.
Confira a autenticidade do documento em www.tce.rs.gov.br. Identificador: PRE.E945.1C39.E70D.7BD0.1B90.

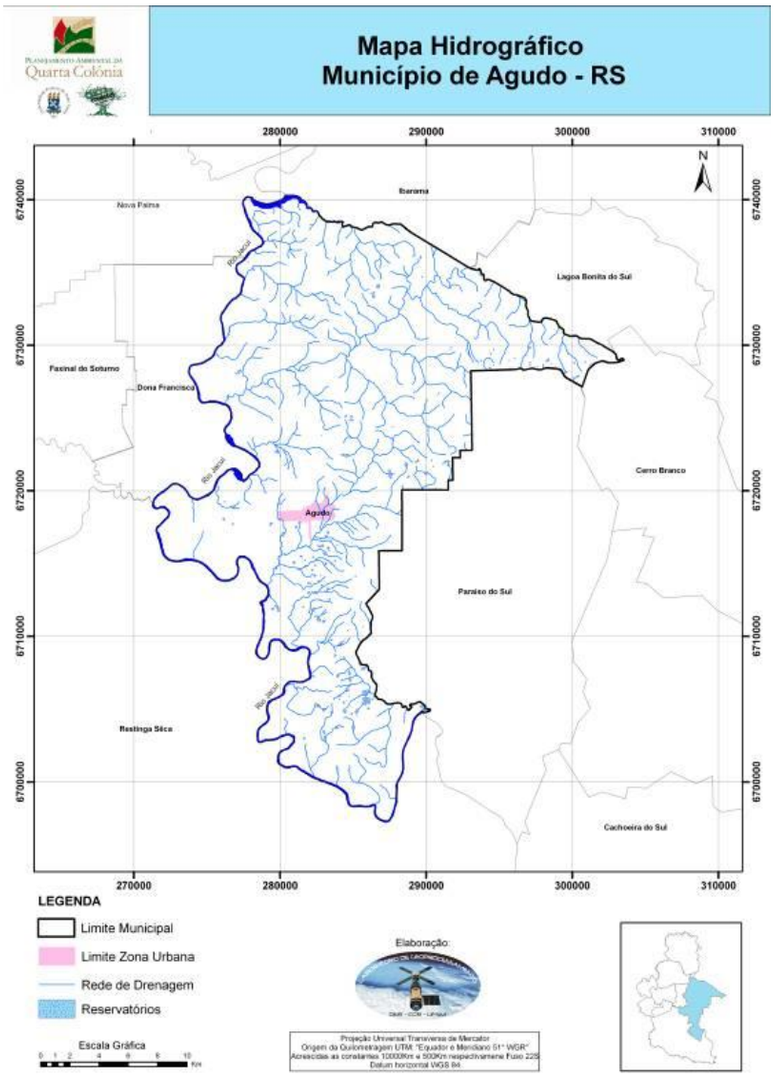

Figura 10 - Mapa Hidrográfico do Município de Agudo. Fonte: Laboratório de Geoprocessamento – DER – CCR – UFSM.

Assinado digitalmente por: Fabrício Machado Ratkiewicz em 24/11/22.
Confira a autenticidade do documento em www.tce.rs.gov.br. Identificador: PRE.E945.1C39.E70D.7BD0.1B90.

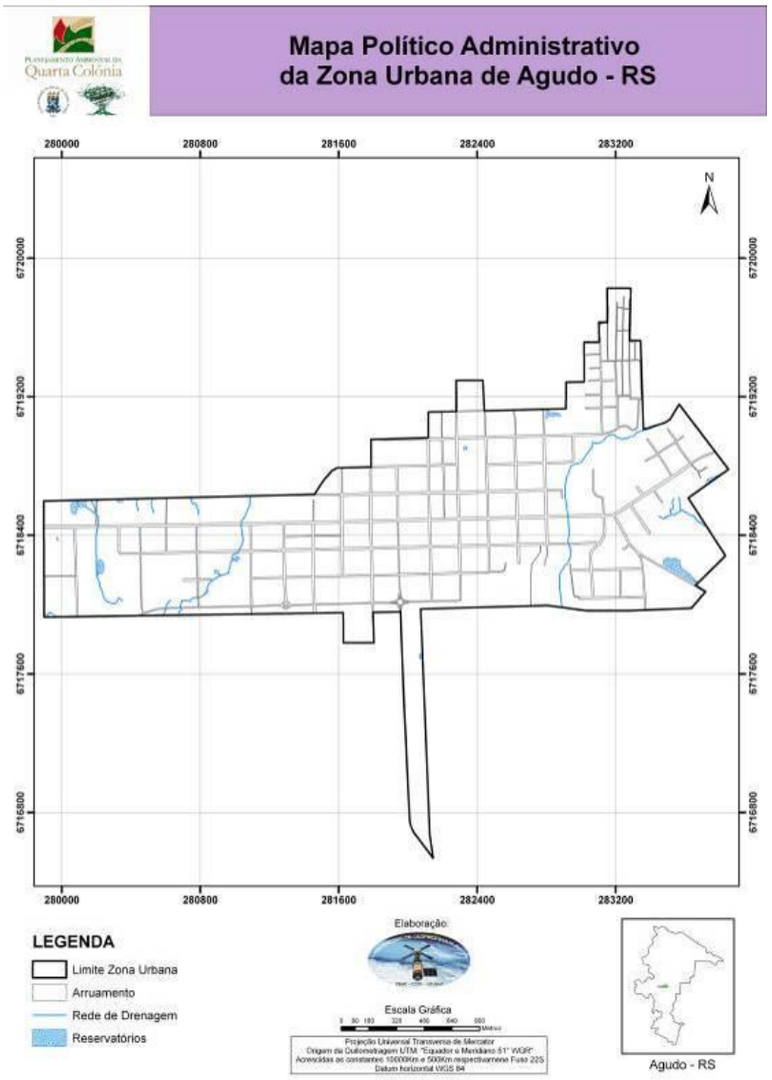

Figura 11 – Mapa político-administrativo da zona urbana de Agudo com rede hidrográfica. Fonte: Laboratório de Geoprocessamento – DER – CCR – UFSM.

Em relação as bacias hidrográficas, o município de Agudo enquadra-se na Bacia Hidrográfica Baixo Jacuí, conforme mostra a Figura 12.

Assinado digitalmente por: Fabrício Machado Ratkiewicz em 24/11/22.
Confira a autenticidade do documento em www.tce.rs.gov.br. Identificador: PRE.E945.1C39.E70D.7BD0.1B90.

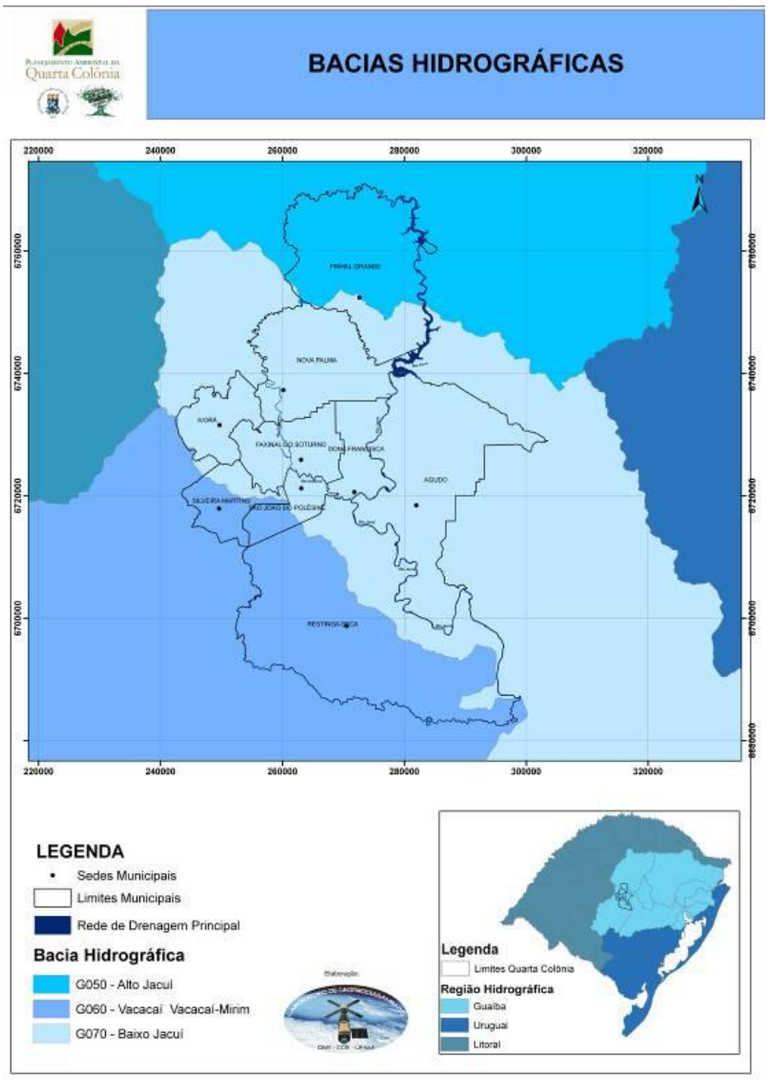

Figura 12 - Bacias Hidrográficas. Fonte: Laboratório de Geoprocessamento – DER – CCR – UFSM.

3.4 Vegetação do Município de Agudo

De acordo com o Macrozoneamento Agroecológico e Econômico do Estado do Rio Grande do Sul (1994), o município de Agudo encontra-se na Região 1 – Depressão Central e Sub-região 1C – Santa Maria. Desta forma, a vegetação original da Região Central do Rio Grande do Sul, onde se localiza o município de Agudo, é caracterizada pela Floresta Estacional Decidual, cuja formação é constituída, basicamente, por cinco degraus de vegetação e por três subformações básicas (Floresta Aluvial, Floresta Submontana e Floresta Montana).

As florestas de Agudo constituem o tipo fitogeográfico Floresta Decidual, no qual mais de 50% dos indivíduos arbóreos perdem suas folhas na época do outono e inverno. As espécies mais encontradas no município são: entre as ervas - capim-rabo-de-burro, adeus-brasil e capim-dos-pampas; entre os arbustos - vassoura-braba, fumobrabo, grandiúva e pata-de-vaca, e entre as árvores - canela-guaicá, angico-vermelho e timbó.

Assinado digitalmente por: Fabrício Machado Ratkiewicz em 24/11/22.
Confira a autenticidade do documento em www.tce.rs.gov.br. Identificador: PRE.E945.1C39.E70D.7BD0.1B90.

Processo
00363-0200/21-6

Peça
4742028

DOCUMENTO DE ACESSO RESTRITO

ACESSO
P033196A

A vegetação primitiva foi, em grande parte, substituída pelas atividades da agropecuária, principalmente ocupada com lavouras de arroz.

3.4.1 Mata Atlântica

Embora tenha aderido ao Programa MaB - Programa Homem e Biosfera (MaB – Man and the Biosphere) e criado seu Comitê Nacional – COBRAMAB desde 1974, foi apenas em 1991 que o Brasil aprovou, junto à UNESCO, sua primeira Reserva da Biosfera, a da Mata Atlântica. Essa demora, no entanto, teve seu lado positivo: as décadas de 1970 e 1980 foram extremamente ricas no debate sobre a conservação ambiental no Brasil e no Mundo e novos conceitos e estratégias de conservação surgiram ou se firmaram a exemplo dos Corredores Ecológicos, das áreas envoltórias de Parques, do manejo de bacias hidrográficas, dos cinturões verdes no entorno das cidades, das Áreas Protegidas Privadas, das Reservas Comunitárias, do manejo participativo e da congestão de Áreas Protegidas. Todos esses aspectos foram incorporados na proposta de criação da Reserva da Biosfera da Mata Atlântica - RBMA, (RS Biodiversidade).

A Reserva da Biosfera da Mata Atlântica – RBMA, cuja área foi reconhecida pela UNESCO em cinco fases sucessivas entre 1991 e 2002, foi a primeira unidade da Rede Mundial de Reservas da Biosfera declarada no Brasil. É a maior reserva da biosfera em área florestada do planeta, com cerca de 35 milhões de hectares, abrangendo áreas de 15 dos 17 estados brasileiros onde ocorre a Mata Atlântica, o que permite sua atuação na escala de todo o Bioma (RS Biodiversidade). A Figura 13 mostra a abrangência da RBMA no Rio Grande do Sul.

Figura 13 - Reserva da Biosfera da Mata Atlântica no RS. Fonte: Fundação Estadual de Proteção Ambiental – FEPAM.

Segundo a Fundação Estadual de Proteção Ambiental – FEPAM, as Reservas da Biosfera são áreas especialmente protegidas que fazem parte de uma rede internacional de intercâmbio e cooperação para equacionar problemas relacionados com o ambiente e o desenvolvimento, tendo por objetivos:

Assinado digitalmente por: Fabrício Machado Ratkiewicz em 24/11/22.
Confira a autenticidade do documento em www.tce.rs.gov.br. Identificador: PRE.E945.1C39.E70D.7BD0.1B90.

- Conservação da Biodiversidade;
- Desenvolvimento Sustentável;
- Participação da população na gestão dos recursos naturais;
- Fomento à pesquisa e educação ambiental.

Segundo a FEPAM, pelo fato de a área da Mata Atlântica no Estado abranger uma área muito extensa, optou-se por implantar a RBMA através de áreas piloto. "Assim, os resultados obtidos nessas áreas podem servir como exemplos concretos para a busca de integrarão homem/natureza e de projetos de desenvolvimento sustentável procurando, a partir daí, irradiar estes objetivos para as demais áreas da Reserva da Biosfera"[2]. No Rio Grande do Sul, existem atualmente três áreas piloto, sendo uma delas a Área Piloto da Quarta Colônia.

A Área Piloto da Quarta Colônia abrange os municípios cujo território fez parta da Quarta Colônia de Imigração Italiana no Rio Grande do Sul, quais sejam: Dona Francisca, Faxinal do Soturno, Ivorá, Nova Palma, Pinhal Grande, São João do Polêsine e Silveira Martins. A região abriga também um dos quatro Postos Avançados para informar a população sobre a Reserva da Biosfera da Mata Atlântica.

Na mesma época de criação da Reserva da Biosfera da Mata Atlântica, estava em processo de programação o terceiro Fórum de Cultura da Quarta Colônia, tendo como tema central "Memória e Desenvolvimento socioeconômico em uma Reserva da Biosfera". No documento resultante do fórum, realizado de 8 a 11 de novembro de 1994, foi redigido um relatório sistematizando as propostas levantadas e sugeridas como "diretrizes básicas para o desenvolvimento integrado da Quarta Colônia", incluindo os municípios de Silveira Martins, Ivorá, Faxinal do Soturno, Nova Palma, Dona Francisca, São João do Polêsine, Pinhal Grande e Agudo, (Itaqui, 2002). Logo após a realização do fórum reuniram-se os prefeitos dos municípios que já tinham firmado o acordo, mais o município de Restinga Seca e aprovaram que a Quarta Colônia fosse área piloto da reserva da biosfera da Mata Atlântica do Rio Grande do Sul.

O município de Agudo faz parte da RBMA, conforme mostra a Figura 14.

Assinado digitalmente por: Fabrício Machado Ratkiewicz em 24/11/22.
Confira a autenticidade do documento em www.tce.rs.gov.br. Identificador: PRE.E945.1C39.E70D.7BD0.1B90.

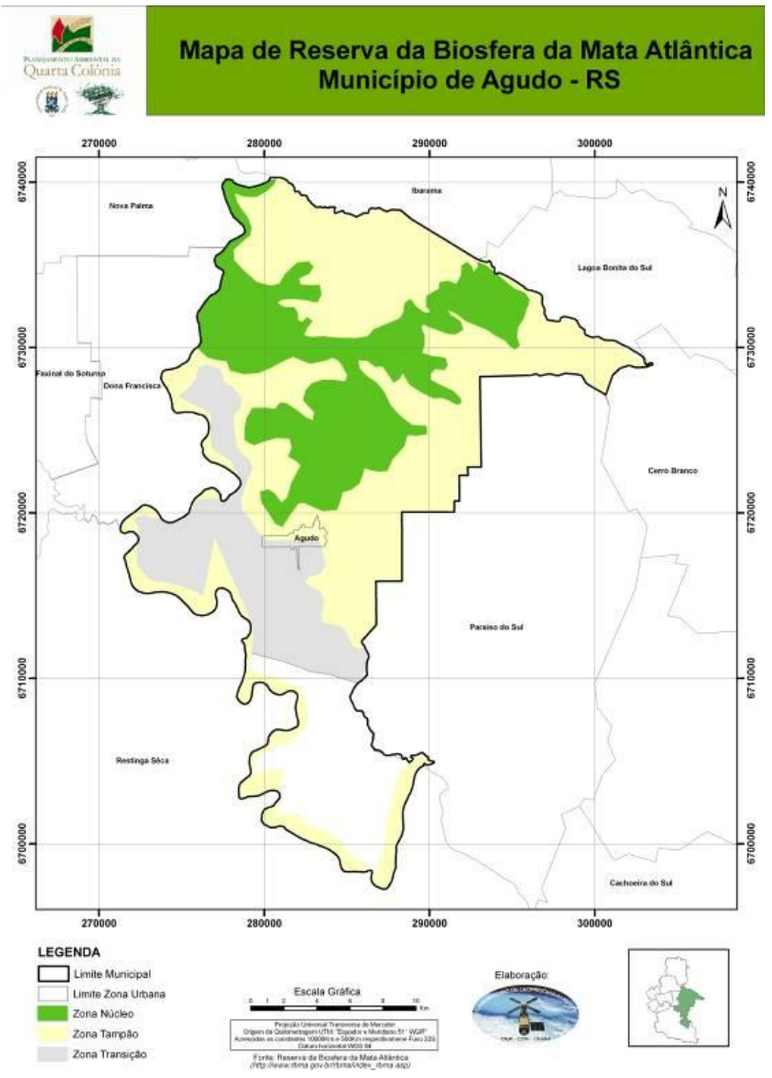

Figura 14 - Mapa Reserva da Biosfera da Mata Atlântica do Município de Agudo. Fonte: Laboratório de Geoprocessamento – DER – CCR – UFSM.

As espécies arbóreas e arbustivas que podem ser observadas no município de Agudo, podem ser vistas no quadro 2 a seguir:

Quadro 2: Espécies arbóreas e arbustivas observadas no município de Agudo

Nome científico	**Nome vulgar**	**Família**
Acacia bonariensis	Unha de gato	*Leguminoseae*
Actinostemon concolor	Laranjeira do mato	*Euphorbiaceae*
Aioua saligna	Canela vermelha	*Lauraceae*
Albizia austrobasilica	Angico branco	*Leguminoseae*
Alchornea triplinervia	Tanheiro	*Euphorbiaceae*
Allophylus edulis	Chal chal	*Sapindaceae*
Allophylus guaraniticus	Tanheiro	*Sapindaceae*
Apuleia leiocarpa	Grápia	*Leguminoseae*
Banara parviflora	Guaçatunga	*Flacourtiaceae*
Blepharocalyx salicifolius	Murta	*Myrtaceae*

Assinado digitalmente por: Fabrício Machado Ratkiewicz em 24/11/22.
Confira a autenticidade do documento em www.tce.rs.gov.br. Identificador: PRE.E945.1C39.E70D.7BD0.1B90.

Processo
00363-0200/21-6

Peça
4742028

DOCUMENTO DE ACESSO RESTRITO

ACESSO
P033196A

Brunfelsia uniflora	Primavera	*Solanaceae*
Cabralea canjerana	Canjerana	*Meliaceae*
Carica quercifolia	Mamão do mato	*Caricaceae*
Casearia decandra	Guaçatunga preta	*Flacourtiaceae*
Casearia silvestres	Chá de bugre, carvalhinho	*Flacourtiaceae*
Cedrela fissilis	Cedro	*Meliaceae*
Celtis spinosa	Esporão de galo, taleira	*Ulmaceae*
Cestrum sp	Coerama	*Solanaceae*
Chomelia obtusa	Viuvinha	*Rubiaceae*
Chrysophylum gonocarpum	Aguaí da serra	*Sapotaceae*
Chrysophylum marginatum	Aguaí leiteiro	*Sapotaceae*
Citronela paniculata	Gongonha	*Icacinaceae*
Cordia trichotoma	Louro	*Boraginaceae*
Cupania vernalis	Camboata vermelho	*Sapindaceae*
Cytharexylum montevidensis	Taruma de espinho	*Verbenaceae*
Dalbergia variabilis	Rabo de bugiu	*Leguminoseae*
Daphnopsis racemosa	Embira	*Thymeliaceae*
Dasyphyllum spinescens	Açucara	*Asteraceae*
Diospyrus inconstans	Maria preta	*Ebenaceae*
Enterolobium contortisiliquum	Timbaúva	*Leguminoseae*
Erythroxylum deciduum	Cocão	*Erythroxylaceae*
Erythroxylum myrsinites	Cocão-miúdo	*Erythroxylaceae*
Eugenia involucrata	Cerejeira	*Myrtaceae*
Eugenia rostrifolia	Batinga	*Myrtaceae*
Eugenia uniflora	Pitangueira	*Myrtaceae*
Faramea marginata	Pimenteira	*Rubiaceae*
Ficus luschnattiana	Figueira do mato	*Moraceae*
Helietta apiculata	Canela de veado	*Rutaceae*
Ilex brevicuspis	Caúna da serra	*Aquifoliaceae*
Ilex dumosa	Congonha	*Aquifoliaceae*
Leandra regnelli	Pixirica miúda	*Melastomataceae*
Lithraea molleoides	Aroeira brava	*Anacardiaceae*
Luehea divaricata	Açoita cavalo	*Tiliaceae*
Maba inconstans	Maria preta	*Ebenaceae*
Machaerium stipitatum	Canela do brejo	*Leguminoseae*
Matayba eleagnoides	Camboata branco	*Sapindaceae*
Miconia sp	Pixirica	*Melastomataceae*
Myrcia multiflora	Camboim	*Myrtaceae*
Myrciantes pungens	Guabiju	*Myrtaceae*
Myrciaria rivularis	Guapuriti	*Myrtaceae*
Myrsine ferruginea	Capororoquinha	*Myrsinaceae*
Myrsine sp	Capororoca	*Myrsinaceae*
Myrsine umbellate	Capororocão	*Myrsinaceae*
Myrocarpus frondosus	Cabriúva	*Leguminoseae*
Nectandra lanceolata	Canela amarela	*Lauraceae*
Nectandra megapotamica	Canela preta	*Lauraceae*
Ocotea lancifolia	Canela pilosa	*Lauraceae*
Ocotea puberula	Canela guaicá	*Lauraceae*

Assinado digitalmente por: Fabrício Machado Ratkiewicz em 24/11/22.
Confira a autenticidade do documento em www.tce.rs.gov.br. Identificador: PRE.E945.1C39.E70D.7BD0.1B90.

Ocotea pulchella	Canela lageana	*Lauraceae*
Parapiptadenia rígida	Angico vermelho	*Leguminoseae*
Patagonula americana	Guajuvira	*Boraginaceae*
Phytolacca dióica	Umbu	*Phytolacaceae*
Pilocarpus pennatifolius	Cutia	*Rutaceae*
Pisonia ambígua	Maria mole	*Nyctaginaceae*
Plinia rivularis	Guapuriti	*Myrtaceae*
Prunus sellowii	Pessegueiro bravo	*Rosaceae*
Prunus subcoriaceae	Pessegueiro do mato	*Rosaceae*
Psidium cattleianum	Araçá	*Myrtaceae*
Psidium incanum	Araçá miúdo	*Myrtaceae*
Psychotria leiocarpa	Pimenteira	*Rubiaceae*
Psychotria miriantha	Grandiúva d'anta	*Rubiaceae*
Psychotria sp	Grandiúva	*Rubiaceae*
Quillaja brasiliensis	Saboeiro	*Rosaceae*
Rapanea lorentziana	Capororoca	*Myrsinacea*
Rollinia rugulosa	Araticum	*Annonaceae*
Rudgea parquioides	Jasmim do mato	*Rubiaceae*
Sapium glandulatum	Pau leiteiro	*Euphorbiaceae*
Solanum erianthum	Fumo bravo	*Solanaceae*
Schinus terebenthifolius	Aroeira vermelha	*Anacardiaceae*
Sebastiana brasiliensis	Branquilho leiteiro	*Euphorbiaceae*
Sebastiana commersoniana	Branquilho	*Euphorbiaceae*
Sorocea bonplandii	Cincho	*Moraceae*
Strychnos brasiliensis	Anzol de lontra	*Loganiaceae*
Styrax leprosus	Carne de vaca	*Styracaceae*
Syagrus romanzoffiana	Jerivá	*Palamceae*
Tabebuia impetigiosa	Ipê roxo	*Bignonaceae*
Trema micranta	Grandiuva	*Ulmaceae*
Trichilia catigua	Catigua	*Meliaceae*
Trichilia clausseni	Catiguá vermelho	*Meliaceae*
Trichilia elegans	Catiguá de ervilha	*Meliaceae*
Urera bacífera	Urtigão bravo	*Urticaceae*
Vitex megapotamica	Tarumã	*Verbenaceae*
Xylostoma sp	Sucará	*Flacourtiaceae*
Xylostoma wamburgii	Sucará	*Flacourtiaceae*
Zanthoxylum hyemale	Quentrilho	*Rutaceae*
Zanthoxylum rhoifolium	Mamica de cadela	*Rutaceace*

3.5 Fauna

Devido à sua localização, o Município possui uma variedade de ecossistemas que proporcionam uma grande diversidade de espécies animais, vertebrados e invertebrados. Dessa forma é possível identificar e registrar algumas espécies animais encontradas no município.

Assinado digitalmente por: Fabrício Machado Ratkiewicz em 24/11/22.
Confira a autenticidade do documento em www.tce.rs.gov.br. Identificador: PRE.E945.1C39.E70D.7BD0.1B90.

3.5.1 Peixes

Branca (*Oligosarcus spp*)
Cará (*Geophagus brasiliensis*)
Cascudo (*Hypostomus commersoni*)
Joaninha (*Crenicichla lepidopa*)
Jundiá (*Rhamdia sapo*)
Jundiá de Arroio (*Heptapteros mustelinus*)
Lambari (*Astyanax bimaculatus*)
Mussum (*Symbranchius marmoratus*)
Traíra (*Hoplias malabaricus*)

3.5.2 Anfíbios

Perereca (*Hyla minuta*)
Perereca-do-banhado (*Hyla pulchella*)
Rã-comum (*Leptodactylus ocellatus*)
Sapo (*Bufo ictericus*)
Sapo-cururu (*Bufo arenarum*)
Sapinho-de-jardim (*Elachistocleis bicolor*)

3.5.3 Répteis

Cobra-cipó (*Philodryas olfersii*)
Cobra-coral-verdadeira (*Micrurus frontalis*)
Cobra d'água (*Helicops cannicaudus*)
Cobra-verde (*Liophis miliaris*)
Cruzeira (*Bothrops alternatus*)
Falsa-coral (*Oxyrhopus rhombifer*)
Jacaré-do-papo-amarelo (*Caiman latirostris*)
Jararaca (*Bothrops jararaca*)
Lagartixa (*Teius teyou*)
Tartaruga verde-e-amarela (*Chrysemys dorbigni*)

3.5.4 Aves

Alma-de-gato (*Piaya cayana*)
Anu-Preto (*Crotophaga ani*)
Arapaçu (*Lepidocolaptes squamatus*)
Bacurau (*Chordeiles minor*)
Beija-flor-de-papo-branco (*Leucochloris albicollis*)
Beija-flor-dourado (*Hylocharis chrysura*)
Bem-te-vi (*Pitangus sulphuratus*)
Biguá (*Phalacrocorax olivaceus*)
Canário-da-terra (*Sicalis flaveola*)
Carão (*Aramus guarauna*)
Cardeal (*Paroaria coronata*)
Caturrita (*Myiopsitta monachus*)
Corruíra (*Troglodytes aedon*)
Corujinha-do-mato (*Otus choliba*)
Cravina (*Coryphospingus cucullatus*)

Assinado digitalmente por: Fabrício Machado Ratkiewicz em 24/11/22.
Confira a autenticidade do documento em www.tce.rs.gov.br. Identificador: PRE.E945.1C39.E70D.7BD0.1B90.

Garça branca grande (*Casmerodius albus*)
Garça branca pequena (*Egretta thula*)
Gavião (*Pandion haliaetus*)
Gavião-caramujeiro (*Rostrhamus sociabilis*)
Gavião-carijó (*Buteo magnirostris*)
Gralha-picaça (*Cyanocorax chrysops*)
Jaçanã (*Jaçana jacana*)
João-de-barro (*Furnarius rufus*)
João-teneném (*Synallaxis spixi*)
Maçarico-preto (*Phimosus infuscatus*)
Marreca-pé-vermelho (*Amazonetta brasiliensis*)
Marreca-piadeira (*Dendrocygna viduata*)
Martim-pescador-grande (*Ceryle torquata*)
Noivinha (*Xolmis irupero*)
Pardal (*Passer domesticus*)
Perdiz (*Nothura maculosa*)
Periquito (*Pyrrhura frontalis*)
Pica-pau-do-campo (*Colaptes campestroides*)
Pica-pau-do-mato (*Colaptes melanochloros*)
Pombão (*Columba picazuro*)
Pomba-de-bando (*Zenaida auriculata*)
Pupu (*Leptotila verreauxi*)
Quero-Quero (*Vanellus chilenses*)
Rolinha-picuí (*Columbina picui*)
Rolinha-roxa (*Columbina talpacoti*)
Sabiá-laranjeira (*Turdus rufiventris*)
Saracura (*Aramides cajanea*)
Siriri (*Tyrannus melancholicus*)
Siriri-cavaleiro (*Machetornis rixosus*)
Socó-boi-verdadeiro (*Tigrisoma lineatum*)
Socozinho (*Ardeola striata*)
Tesourinha (*Tyrannus savana*)
Tico-tico (*Zonotrichia capensis*)
Tororó (*Todirostrum plumbeiceps*)
Tucano-do-bico-verde (*Ramphastos dicolorus*)

3.5.5 Mamíferos

Bugio (*Allouata fusca*)
Capivara (*Hydrochaeris hydrochaeris*)
Coati (*Nasua nasua*)
Cuíca-de-cauda-grossa (*Lutreolina crassicaudata*)
Gambá (*Didelphis albiventris*)
Graxaim-do-campo (*Dusicyon gymnocercus*)
Lebre-européia (*Lepus capensis*)
Mão-pelada (*Procyon cancrivorus*)
Morceguinho-das-casas (*Tadarida brasiliensis*)
Ouriço-cacheiro (*Coendou villosus*)
Preá (*Cavia aperea*)

Assinado digitalmente por: Fabrício Machado Ratkiewicz em 24/11/22.
Confira a autenticidade do documento em www.tce.rs.gov.br. Identificador: PRE.E945.1C39.E70D.7BD0.1B90.

Ratão-do-banhado (*Myocastor coypus*)
Rato-do-chão (*Akodon azarae*)
Tamanduá-mirim (*Tamanduá tetradactyla*)
Tatu-galinha (*Dasypus novemcinctus*)
Tatu-mulita (*Dasypus hybridus*)
Veado-bororó (*Mazama rufina*)
Zorrilho (*Conepatus chinga*)

4. Aspectos Sociais do Município de Agudo

4.1 Agudo: histórico de sua colonização

Os índios das tribos humaitás, vieiras e tupi-guaranis habitavam as terras que hoje compreendem o município de Agudo. As missões jesuíticas espanholas existentes na região no século XVII e XVIII procuravam catequizar os indígenas e, para isso, formaram a Missão Santana em 1632, que posteriormente foi destruída por Raposo Tavares.

O município de Agudo é originário da Colônia Santo Ângelo de imigração alemã, instalada em 1857. A emancipação ocorreu em 16 de fevereiro de 1959. O território, de 536 km², foi desmembrado de Cachoeira do Sul e Sobradinho.

A região e o morro denominado de Agudo apareceram pela primeira vez em um mapa organizado pela Província, no ano de 1800. Segundo REETZ (2000), a área do atual município de Agudo pertencia, em 1800, ao município de Rio Pardo e, em 1819, passou a integrar o município de Cachoeira do Sul, ao qual pertenceu até o momento de sua emancipação. Já muito antes do início da colonização nesta região, instalaram-se famílias de descendentes de portugueses, que ocupavam pequenas posses. Quando os alemães chegaram, por volta de 1857, para ocuparem a área e fundarem a Colônia Santo Ângelo, encontraram esses brasileiros ocupando a parte leste e sul da chamada Picada do Morro Pelado (hoje cidade de Agudo) e da Picada Teotônia (Rincão Despraiado e Cerro Chato).

Em 1847, o presidente da província Rio-Grandense buscava um local adequado para a instalação e o desenvolvimento de uma colônia alemã. Nesse momento foi indicada a região conhecida como Morro Agudo, na margem esquerda do rio Jacuí, no então município de Cachoeira do Sul (Figura 15). Esta área foi indicada em função da ocorrência de terras propicias para agricultura, segundo FRIEDRICH (1990).

Assinado digitalmente por: Fabrício Machado Ratkiewicz em 24/11/22.
Confira a autenticidade do documento em www.tce.rs.gov.br. Identificador: PRE.E945.1C39.E70D.7BD0.1B90.

Página
1642
Processo
00363-0200/21-6
Página da peça
30
Peça
4742028
DOCUMENTO DE ACESSO RESTRITO
ACESSO
P033196A

Figura 15 - “Primeiro Croqui da Colônia Santo Ângelo, 20 de dezembro de 1857, Barão de Kahlden - Diretor”. Publicado em WERLANG (1995).

De acordo com REETZ (2000), em 1855 a Colônia Santo Ângelo foi criada na região pelo governo provincial. O nome foi dado em homenagem ao seu fundador, Ângelo Muniz Ferraz. Porém, apenas em 1857 chegaram os primeiros imigrantes alemães na região. Em 1875 a colônia tinha uma área de 55 mil hectares e uma população de 4 mil habitantes (Figura 19). Hoje a região da Colônia Santo Ângelo corresponde aos Municípios de Agudo e Paraíso do Sul e algumas áreas de Dona Francisca e Cachoeira do Sul.

Assinado digitalmente por: Fabrício Machado Ratkiewicz em 24/11/22.
Confira a autenticidade do documento em www.tce.rs.gov.br. Identificador: PRE.E945.1C39.E70D.7BD0.1B90.

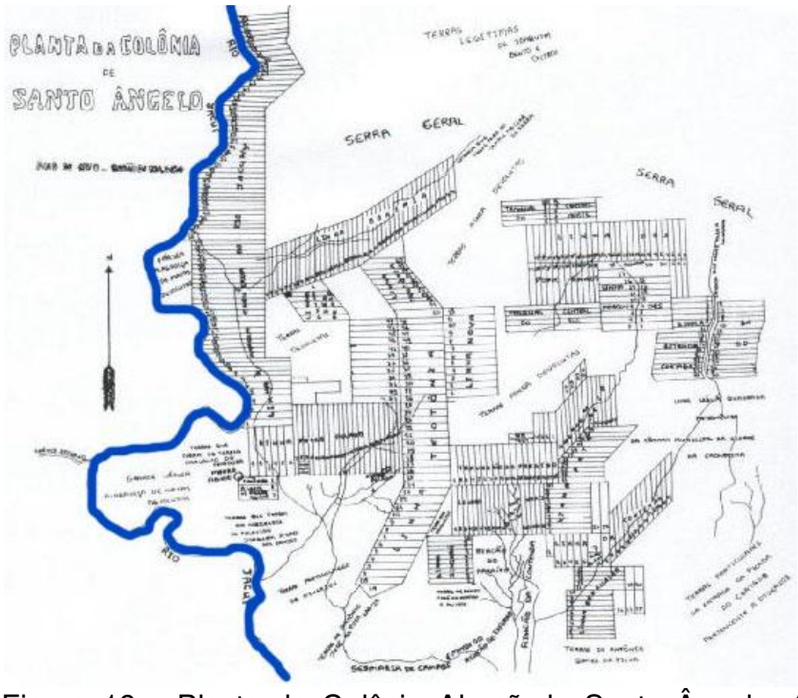

Figura 19 - Planta da Colônia Alemã de Santo Ângelo, 1878 - Barão de Kahlden. Publicado em WERLANG (1995).

O primeiro diretor da Colônia foi Florian Von Zurowski, que logo foi substituído pelo Barão Von Kahlden, sendo a primeira personalidade importante da história da Colônia Santo Ângelo, onde atuou como administrador público.

Segundo WERLANG (1995), quando os primeiros imigrantes chegaram à região, encontraram na área os lotes demarcados, que eram as chamadas picadas, que se constituíam em linhas ou travessões. Porém enfrentaram inúmeras dificuldades, já que não havia estrutura para recebê-los, como a disponibilidade de casas, que estavam incompletas. Cada lote colonial possuía em torno de 48,4 ha, sendo que os primeiros a chegarem, receberam 72,6 ha. Conforme REETZ (2000), o travessão central era a linha que separava as picadas e esta linha corresponde a atual Avenida Concórdia, que é a principal e mais longa rua da cidade. Em função desta origem, a configuração da cidade é marcada pela uniformidade das ruas laterais que partem da Avenida, formando um ângulo reto entre si.

A produção na colônia Santo Ângelo sempre teve bases agrícolas. Esta era uma determinação do governo provincial na época. Porém, inicialmente, eles ocuparam apenas as regiões de encosta, já que eram secas, diferentemente das áreas pantanosas e alagadiças da margem do Jacuí.

De acordo com dados da Câmara de Vereadores de Cachoeira do Sul, datados de 14/09/1971 (apud WERLANG, 1995), a mão de obra imigrante serviu para integrar zonas pantanosas ao quadro de terras produtivas da união. Foram os colonos que abriram as picadas, construíram as pontes e drenaram as várzeas ribeirinhas do rio Jacuí, com muito sacrifício e trabalho.

Assinado digitalmente por: Fabrício Machado Ratkiewicz em 24/11/22.
Confira a autenticidade do documento em www.tce.rs.gov.br. Identificador: PRE.E945.1C39.E70D.7BD0.1B90.

Processo
00363-0200/21-6

Peça
4742028

DOCUMENTO DE ACESSO RESTRITO

ACESSO
P033196A

A região da chamada Várzea do Agudo era formada por terreno alagadiço que, com o trabalho dos imigrantes, transformou-se em terra produtiva, trazendo benefícios ao Estado. O governo desejava "... instalar colonos agricultores em todos esses grandes desertos, para que o exemplo mude as tendências da população que se consagra unicamente à pecuária, a despeito da fertilidade das terras..." (Roche p.150, apud WERLANG, 1995, p.204).

De acordo com WERLLANG (1995), em 1865 a colônia Santo Ângelo tornou-se 1° Distrito de Cachoeira do Sul, estendendo-se à margem esquerda do Rio Jacuí até a Colônia Germânica (atualmente Candelária). Em 1885 a Câmara de Cachoeira do Sul dividiu a Colônia Santo Ângelo em seis complexos coloniais, surgindo o distrito de Agudo. pelo Decreto n° 7.199, de 31 de março de 1938, a sede sendo elevada à categoria de vila. Em 1957, surgem os primeiros movimentos emancipacionistas e, em 1959, o município emancipa-se, tendo como municípios mãe, Cachoeira do Sul e Sobradinho (Lei n° 3.718 de 16 de fevereiro de 1959).

4.2 Aspectos Populacionais e da Urbanização do Município de Agudo

A população de um município pode ser visualizada por faixa etária, indicando sua ocupação na economia do país. De modo geral consideram-se os jovens de 0 a 14 anos; de 15 a 59 anos de idade a População Economicamente Ativa (PEA) e com mais de 60 anos, os idosos, possivelmente aposentados. A Tabela 01 apresenta a distribuição da população da Quarta Colônia (total da população da região) e por município, apresentando a população por faixa etária.

Municípios	População total	0-14 anos (jovem)	%	15-59 anos (PEA)	%	Mais de 60 anos	%
Agudo	16.875	3.653	21,6	10.800	64,0	2.422	14,4
Dona Francisca	3.629	822	22,65	2.256	62,16	551	15,18
Faxinal do Soturno	6.433	1.343	20,87	4.054	63,01	1.036	16,10
Ivorá	2.397	465	19,39	1.519	63,37	413	17,22
Nova Palma	6.419	1.510	23,52	4.020	62,62	889	13,84
Pinhal Grande	4.529	1.141	25,19	2.810	62,04	578	12,76
Restinga Seca	15.745	3.526	22,39	9.828	62,41	2.391	15,45
São João do Polêsine	2.709	543	19,46	1.620	59,80	556	20,52
Quarta Colônia	58.736	12.993	22,13	36.897	62,83	8.826	15,04

Tabela 01 - Número da população por faixa etária dos municípios da Quarta Colônia, 2006. FONTE: FEE, 2006.

Observando a Tabela 01 verificamos, na população da Região da Quarta Colônia, certa regularidade no valor dos índices apresentados por faixa etária, os quais são proporcionais ao total da população de cada município. Portanto, há uma média nessa distribuição que apareceu na faixa etária de menos de 14 anos, em torno dos 20%, sendo considerada a população em idade escolar. Na faixa etária dos 15 aos 59 anos, a população ficou em torno dos 62%, inferindo a população economicamente ativa da Região, ou seja, aquela que possui a força de trabalho.

Assinado digitalmente por: Fabrício Machado Ratkiewicz em 24/11/22.
Confira a autenticidade do documento em www.tce.rs.gov.br. Identificador: PRE.E945.1C39.E70D.7BD0.1B90.

A população com mais de 60 anos, considerada idosa, correspondeu a 15%, sendo pessoas freqüentemente aposentadas. Mas, mesmo assim, pela realidade do nosso país, essas pessoas idosas continuam realizando algum trabalho na busca de melhoria da renda familiar. O salário aposentadoria vem suprimindo a subsistência de milhares de famílias no nosso país, inclusive no meio rural, onde se tem oscilação no rendimento da produção.

Dentro da divisão etária da população, em Agudo verificamos percentuais aproximados ao da população da Quarta Colônia, sendo que aproximadamente 21% da população tem idade entre 0 e 14 anos, cerca de 64% tem idade entre 15 e 59 anos e aproximadamente 14% tem mais de 60 anos (dados de 2006). A Figura 16 mostra a pirâmide etária do município de Agudo.

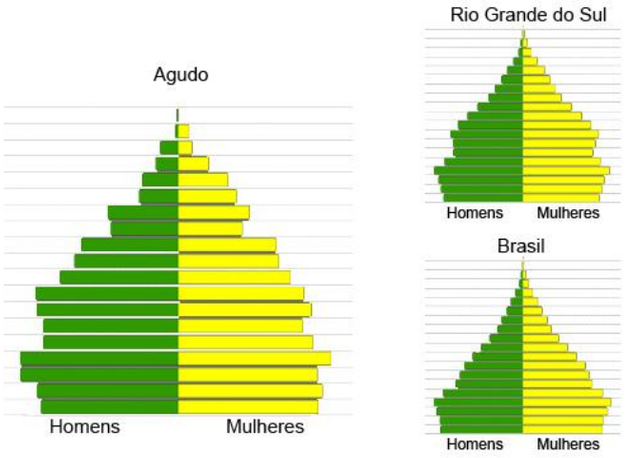

Figura 16 - Pirâmide etária da população de Agudo. Fonte: IBGE Cidades.

O município de Agudo, segundo dados da FEE (2006), conta com uma população de 16.875 habitantes. Deste total, 65.3% residem na área rural e 34.7% na área urbana, sendo 50,4% do sexo masculino e 49,6% do sexo feminino. O município de Agudo compreende uma área de 536,1 km², resultando uma densidade demográfica de 29,99 hab/km² (FEE, 2007).

Quanto ao gênero ou número da população por sexo, entre a faixa etária de 0 e 14 anos, 50,86% está representada pelo sexo masculino e 49,13% pelo feminino. Da população na faixa entre 15 a 59 anos, 55,02% são homens e 44,98% são mulheres. E quanto a população com mais de 60 anos, 44,59% são mulheres e 55,40% são homens, o que demonstra uma proporção quase equivalente.

Outro aspecto da população é o seu crescimento anual (Tabela 02), o qual para Agudo não foi alto (0,54% a.a). Em relação a participação da população de Agudo na população total da Quarta Colônia, verificou-se leve aumento nesta porcentagem entre os anos de 1996 (26,86%) e 2006 (27,60%).

Assinado digitalmente por: Fabrício Machado Ratkiewicz em 24/11/22.
Confira a autenticidade do documento em www.tce.rs.gov.br. Identificador: PRE.E945.1C39.E70D.7BD0.1B90.

Município	População em 1996	% Quarta Colônia	População em 2000	% Quarta Colônia	População em 2006	% Quarta Colônia	Taxa de Cresc. anual da população (%)
Agudo	16.253	26,86	17.444	27,51	16.875	27,60	0,54
Quarta Colônia	60.501	-	63.389		65.498		
RS	9.634.688	-	10.187.798	-	10.536.009		1,21*

Tabela 02 - Crescimento da população do município de Agudo no período de 1996 á 2006. Fonte: Um século de população/FEE; Resumo estatístico/FEE.
*ano 2000, IBGE.

Analisando o grau de urbanização da população de Agudo, verificamos crescimento do grau de urbanização entre os anos de 1960 e 2006, sendo que em 1960 correspondia a 8,1% e em 2006 a 39,1%, porém ainda bastante abaixo do grau de urbanização verificado na Quarta Colônia (49,54%) e no Estado (83,42%), conforme mostra a Tabela 03.

Municípios	Grau de urbanização (%)					
	1960	1970	1980	1991	2000	2006
Agudo	8,1	11,75	15,53	20,4	32,42	39,10
Quarta Colônia*					41,94	49,54
RS	44,36	53,30	67,54	76,55	78,94	83,42

Tabela 03 - Grau de urbanização do município de Agudo. Fonte: FEE.
*Nos anos de 1960, 1970, 1980 e 1991 ainda não haviam se emancipado todos os municípios da Região da Quarta Colônia.

4.3 Aspectos Socioeconômicos

A Fundação de Economia e Estatística (FEE) apresenta o Índice de Desenvolvimento Socioeconômico - IDESE para o Rio Grande do Sul, seus municípios e Coredes. O IDESE é um índice sintético, inspirado no IDH (Índice de Desenvolvimento Humano), que abrange um conjunto amplo de indicadores sociais e econômicos classificados em quatro blocos temáticos: Educação; Renda; Saneamento e Domicílios; e Saúde.

O IDESE tem por objetivo mensurar e acompanhar o nível de desenvolvimento do Estado, de seus municípios e Coredes, informando a sociedade e orientando os governos (municipais e estaduais) nas suas políticas socioeconômicas.

O IDESE varia de zero a um e, assim como o IDH, permite que se classifique o Estado, os municípios ou os Coredes em três níveis de desenvolvimento: baixo (índices até 0,499), médio (entre 0,500 e 0,799) ou alto (maiores ou iguais que 0,800).

Assinado digitalmente por: Fabrício Machado Ratkiewicz em 24/11/22.
Confira a autenticidade do documento em www.tce.rs.gov.br. Identificador: PRE.E945.1C39.E70D.7BD0.1B90.

Processo
00363-0200/21-6

Peça
4742028

DOCUMENTO DE ACESSO RESTRITO

ACESSO
P033196A

A transformação dos diversos indicadores em índices adimensionais é feita comparando-os com os melhores e os piores indicadores internacionais do ano-base (2004, 2005), obtendo-se índices que assumem valores entre zero e um, sendo zero o equivalente ao pior indicador observado internacionalmente (tendo como referência os anos 2004, 2005) e um ao melhor indicador. Na tabela abaixo (Tabela 04) observa-se o IDESE do município de Agudo referente aos anos de 2004 e 2005.

O IDESE é um indicador importante para analisarmos o desenvolvimento socieconômico de um lugar. No caso do município de Agudo, em 2005 os indicadores de educação e renda apresentaram nível de desenvolvimento médio, já o indicador saúde apresentou desenvolvimento alto e o indicador saneamento apresentou desenvolvimento baixo.

	Educação		Renda		Saneamento domicílios		Saúde		IDESE	
	2004	2005	2004	2005	2004	2005	2004	2005	2004	2005
Agudo	0,8	0,79	0,67	0,67	0,29	0,29	0,89	0,87	0,66	0,66
Quarta Colônia	0,67	0,58	0,54	0,52	0,28	0,28	0,69	0,69	0,48	0,54
RS	0,86	0,85	0,78	0,77	0,57	0,57	0,85	0,85	0,76	0,76

Tabela 04 - Índice de Desenvolvimento Socioeconômico (IDESE) dos municípios da Quarta Colônia–FEE, 2004, 2005. Fonte: FEE.
*Os dados da Região da Quarta Colônia não incluem o município de Silveira Martins.

O bom desempenho do indicador saúde pode estar relacionado ao relativo atendimento hospitalar no município, com 3,4 leitos para cada mil habitantes, estando próximo da média do país (Tabela 05), o que reflete também uma expectativa de vida elevada (73 anos), acima da média da Quarta Colônia e do Estado. Nos municípios da Quarta Colônia a expectativa de vida apresenta-se maior do que as médias estadual e nacional.

	População (2007)	Número leitos (2005)	Leitos por mil habitantes
Agudo	16.714	64	3,8
Quarta Colônia	60.711	272	4,48
RS	10.582.887*	-	2,93

Tabela 05 - População total da Quarta Colônia e do município de Agudo e o número de leitos por mil habitantes. Fonte: IBGE.
*Projeção FEE/CIE/NPE para 2007.

Em 2005, o coeficiente de mortalidade infantil no Estado foi de 13,64 óbitos por mil nascidos vivos. A média dos coeficientes de mortalidade infantil na Quarta Colônia foi de 11,18 por mil nascidos vivos para o mesmo ano, abaixo do coeficiente do Estado. Já o município de Agudo, para o ano de 2007, apresentou coeficiente de 12,27 óbitos por mil nascidos vivos (Tabela 06).

Assinado digitalmente por: Fabrício Machado Ratkiewicz em 24/11/22.
Confira a autenticidade do documento em www.tce.rs.gov.br. Identificador: PRE.E945.1C39.E70D.7BD0.1B90.

	Coeficiente de mortalidade infantil por mil nascidos vivos		
	ano de referência 2003	ano de referência 2005	ano de referência 2007
Agudo	9,9	9,66	12,27
Quarta Colônia	8,6	8,3	6,87
RS	15,94	13,64	13,2 (ano de referência 2006)

Tabela 06 - Coeficiente de mortalidade infantil nos anos de 2003, 2005, 2007, na Quarta Colônia e no município de Agudo. Fonte: FEE.

4.3.1 Caracterização estrutural da economia local

A economia de Agudo, a maior dentre os municípios da Quarta Colônia, caracteriza-se pela predominância do setor primário que responde por dois quintos da riqueza produzida no município (Tabela 12).

Setor	Valor (1000 Reais)	Participação relativa (%)
Primário	129.584	41,5
Secundário	97.832	31,4
Terciário	84.686	27,1
Total	312.102	100,00

Tabela 07 – Valor setorial e composição do Produto Interno Bruto de Agudo, em 2004 (em Reais de dezembro de 2008). Fonte: elaboração dos autores à partir do IBGE/Cidades.

O setor secundário, que comporta uma diversificação industrial, é a segunda fonte de riqueza do município, responsável por cerca de um terço do PIB municipal, sendo a principal concentração industrial regional, respondendo por 40% do PIB industrial da Quarta Colônia. Embora seja o setor com menor agregação de valor na economia local, o terciário congrega a prestação de serviços mais diversificada e mais importante da região.

Responsável por 70% do PIB municipal, a agricultura e a indústria de Agudo compõem sua base de exportação de produtos. A agricultura exporta basicamente fumo e arroz, e, em menor medida, frutas de maior consumo, como a laranja, o pêssego e a uva. A indústria, embora diversificada, concentra-se na produção de alimentos e derivados de couro; a maior escala da economia deu origem a um setor industrial relevante, a produção de máquinas e equipamentos, embora ainda em pequena escala de produção.

Com a renda externa proveniente dessas atividades que compõem sua base de exportação, Agudo importa bens duráveis e não duráveis de consumo, como automóveis, geladeiras, alimentos e material de higiene pessoal, que são comercializados no mercado local. Portanto, é do giro da renda no município que o setor de serviços alimenta-se. Com isso, a crise nos setores primário e secundário, no campo e na indústria, afeta de forma direta a prestação de serviços.

Assinado digitalmente por: Fabrício Machado Ratkiewicz em 24/11/22.
Confira a autenticidade do documento em www.tce.rs.gov.br. Identificador: PRE.E945.1C39.E70D.7BD0.1B90.

Cultura	1990 – 1991	2004 - 2005	Variação entre os biênios	Variação entre os biênios	Participação relativa em 1990-91	Participação relativa em 2004-05
	R$ mil	R$ mil	R$ mil	%	%	%
Alho	32	29	- 3	- 10	0,05	0,03
Amendoim	79	197	118	149	0,13	0,20
Arroz	26.802	29.029	2.227	8	45,61	29,05
Aveia	129	0	- 129	- 100	0,22	0,00
Batata doce	499	742	242	49	0,85	0,74
Batata-inglesa	719	1.608	888	123	1,22	1,61
Cana-de-açúcar	1.775	503	- 1.272	- 72	3,02	0,50
Cebola	21	88	67	316	0,04	0,09
Feijão	557	607	50	9	0,95	0,61
Fumo	19.719	63.739	44.019	223	33,55	63,78
Mandioca	5.773	2.084	- 3.689	- 64	9,82	2,09
Melancia	22	0	- 22	- 100	0,04	0,00
Melão	24	0	- 24	- 100	0,04	0,00
Milho	2.236	1.087	- 1.149	- 51	3,80	1,09
Soja	173	0	- 173	- 100	0,29	0,00
Tomate	41	228	186	449	0,07	0,23
Trigo	165	0	- 165	- 100	0,28	0,00
Total	58.767	99.940	41.173	70	100,00	100,00

Tabela 08 – Evolução do valor real médio da produção da agricultura temporária em Agudo, nos biênios 1990-91 e 2004-05, segundo principais culturas (em preços constantes de 2007). Fonte: elaboração dos autores a partir dos dados de IBGE/PAM.
Obs: valores monetários correntes deflacionados pelo IGP-DI.

4.4 Aspectos Educacionais do Município de Agudo

Nos últimos anos, muitas escolas rurais tiveram suas atividades encerradas no interior do município, pois ainda apresentavam atividade multiseriada. Para atender a demanda de vagas e qualidade de ensino, houve nucleação de algumas escolas.

Em 2011, o interior do município conta com 05 escolas municipais de ensino fundamental e 01 escola estadual de educação básica. No meio urbano são 02 escolas municipais de ensino fundamental, 01 escola estadual de educação básica e 1 de ensino fundamental, 1 escola particular de ensino fundamental e 02 escolas, 01 particular e 01 municipal, de educação infantil. O ensino de jovens e adultos concentra 2 unidade (uma na cidade e outra na zona rural) para o ensino médio e 1 unidade urbana para o ensino fundamental.

A educação especial conta com atendimento na APAE e em algumas escolas através das salas de recurso.

Já quanto ao nível superior, é possível afirmar que a parcela da população que chega a cursar nível superior é relativamente grande. E grande parte da desta população se insere nas carreiras referentes às ciências sociais, administração e direito. Porém, podemos notar também que a parcela da população que se declara como sendo parda ou negra, embora pequena, dificilmente chega a concluir um curso superior. O Município possui um Pólo de Apoio Presencial da UAB (Universidade Aberta do Brasil) onde funcionam diversos cursos de graduação e pós-graduação à distância.

Assinado digitalmente por: Fabrício Machado Ratkiewicz em 24/11/22.
Confira a autenticidade do documento em www.tce.rs.gov.br. Identificador: PRE.E945.1C39.E70D.7BD0.1B90.

4.4.1 Distribuição das escolas

As escolas do Município de Agudo estão distribuídas por tipo de atendimento e localização conforme a tabela abaixo:

	Escolas municipais	Escolas Estaduais	Escolas Particulares	Localização zona Rural		Localização zona Urbana		Total
				EF	EM	EF	EM	
Agudo	08	3	02	05	1	06	1	13

Tabela 09 - Escolas do município de Agudo. Fonte: Secretaria Municipal da Educação e CUltura

A Figura 17 apresenta a espacialização das Escolas localizadas na Zona Urbana do município de Agudo.

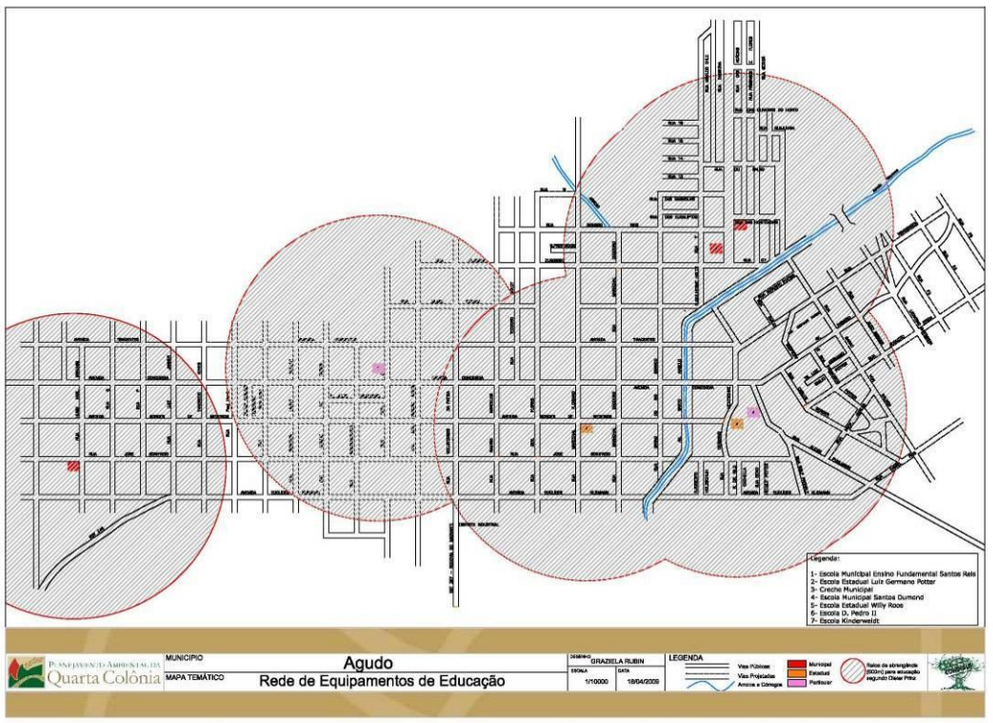

Figura 17 - Rede de Equipamentos de Educação do município de Agudo. Fonte: Prefeitura Municipal de Agudo.

4.4.2 Alfabetização

O Rio Grande do Sul, em 2000, estava entre os cinco estados brasileiros com menor índice de analfabetismo, atingindo apenas 6,7% da população acima de 15 anos de idade. É um valor bem abaixo da média brasileira, que é de 13,6% e também do estado de Alagoas (33,4%), a mais alta taxa do país.

Assinado digitalmente por: Fabrício Machado Ratkiewicz em 24/11/22.
Confira a autenticidade do documento em www.tce.rs.gov.br. Identificador: PRE.E945.1C39.E70D.7BD0.1B90.

Analisando o nível de instrução da população gaúcha, observou-se sua posição privilegiada comparativamente com os demais estados brasileiros, mas internamente constatam-se diferenças regionais significativas. Verificou-se que mais de 65% dos municípios gaúchos apresentam percentual de analfabetismo acima da média estadual (6,7%).

Em relação aos municípios da Quarta Colônia, apenas dois apresentaram taxa de analfabetismo abaixo da média do Estado, e a média da Região também ficou acima da média do Estado (Tabela 08). Em Agudo, a taxa de analfabetismo alcançou 8,66%, bem acima da média do Estado, conforme mostra a Tabela 10.

	Taxa de analfabetismo % (ano 2000)
Agudo	8,66
Quarta Colônia*	8,26
RS	6,65

Tabela 10 - Taxa de analfabetismo dos municípios da Quarta Colônia – 2000. Fonte: IBGE.
*As informações não incluem o município de Silveira Martins.

4.4.3 Ensino fundamental e Ensino Médio

O Ensino Fundamental tem por objetivo a formação básica do cidadão e de acordo com a Constituição Brasileira, é obrigatório e gratuito. Em fevereiro de 2006, houve alteração na lei, ampliando o Ensino Fundamental de oito para nove anos, com prazo de cinco anos para as redes se adaptarem à norma. Por esta nova organização, o Ensino Fundamental atende a faixa etária de 6 a 14 anos (FEE, Atlas Socioeconômico).

O Ensino Médio, conforme a Lei de Diretrizes e Bases da Educação corresponde à etapa final da educação básica, com duração mínima de três anos, e tem como principais finalidades a consolidação e o aprofundamento dos conhecimentos já adquiridos, a preparação para o trabalho, o desenvolvimento da capacidade de compreensão dos conhecimentos e o aprimoramento do educando enquanto cidadão (FEE, Atlas Socioeconômico).

O acesso ao Ensino Médio no Brasil ainda é reduzido e grande parte da população não conclui este nível de escolaridade. Na zona rural o problema se acentua, pois é muito raro existir uma escola desse nível. Na Região da Quarta Colônia só temos um estabelecimento com ensino médio, justamente no município de Agudo.

No país e no Estado cerca de 16% da população maior de 25 anos já possui esta formação. No Rio Grande do Sul, em 2005, 22,5% das matrículas na educação básica referiam-se a este nível de ensino. Nos últimos anos, verificou-se um aumento significativo do número de alunos matriculados, especialmente no período 1999 a 2003. Embora tenha decrescido em 2004 e 2005, considerando o período entre 1999 e 2005, o Brasil e o Estado tiveram, respectivamente, um acréscimo de 16,2% e 4,7%, no total das matrículas. Pode-se atribuir este fato a uma melhora no fluxo do ensino fundamental e à ampliação do acesso ao ensino médio (FEE, Atlas Socioeconômico).

Assinado digitalmente por: Fabrício Machado Ratkiewicz em 24/11/22.
Confira a autenticidade do documento em www.tce.rs.gov.br. Identificador: PRE.E945.1C39.E70D.7BD0.1B90.

A distribuição das matrículas entre as esferas administrativas, indica que a rede estadual gaúcha continua sendo o maior responsável pela oferta, tendo aumentado a sua participação nessa composição de 78,5%, em 1999, para 85,3%, em 2005.

Deve-se destacar, também, que vem aumentando o número de estabelecimentos que oferecem ensino médio. No período de 1999 a 2005, ocorreu também um avanço de 25,5% no Brasil e 26,6% no Rio Grande do Sul.

Abaixo, a tabela demonstra o número de alunos e professores, no ano de 2011, veiculados às escolas estaduais e municipais, bem como o número de alunos por professor.

Município	Professores (ensino médio e fundamental)	Matrículas 2011(EF, EM, EI e EJA)	Número de alunos por professor
Agudo	274	3199	11,67

4.5 Aspectos Sociais Públicos

4.5.1 Aspectos da Saúde do Município de Agudo

Em relação à saúde, o município apresenta deficiências, principalmente no que se refere ao atendimento da população na zona rural. Esta deficiência pode estar relacionada à migração campo-cidade. Na área rural do município, existem apenas três unidades básicas de saúde, com atendimentos médicos, odontológicos e de enfermagem. Na sede do município, há outro centro de saúde com atendimento multiprofissional e um hospital (Prefeitura Municipal de Agudo).

O grande problema que reside aí, é que a zona rural do município, além de ser relativamente grande, é de difícil acesso. Desta maneira, esse número de unidades de saúde se torna pequeno, frente ao tamanho da população.

No caso dos índices de saneamento básico nos domicílios, também há muitas deficiências. Grande parte dos domicílios não conta com uma boa estrutura nesse aspecto. A maior parte tem apenas fossas sépticas. Na Tabela 13, são apresentados alguns aspectos importantes.

IDESE Infra estrutura	Saneamento.e domicílios	Saúde
2000	0,283	0,887
2004	0,288	0,894

Tabela 13 - Índice de Desenvolvimento Sócio-econômico do município de Agudo, para infra-estrutura. Fonte: FEE, 2004. Elaboração: PAUL, C. R.

A Figura 18 apresenta o mapa da área urbana do município com a localização dos equipamentos de saúde.

Assinado digitalmente por: Fabrício Machado Ratkiewicz em 24/11/22.
Confira a autenticidade do documento em www.tce.rs.gov.br. Identificador: PRE.E945.1C39.E70D.7BD0.1B90.

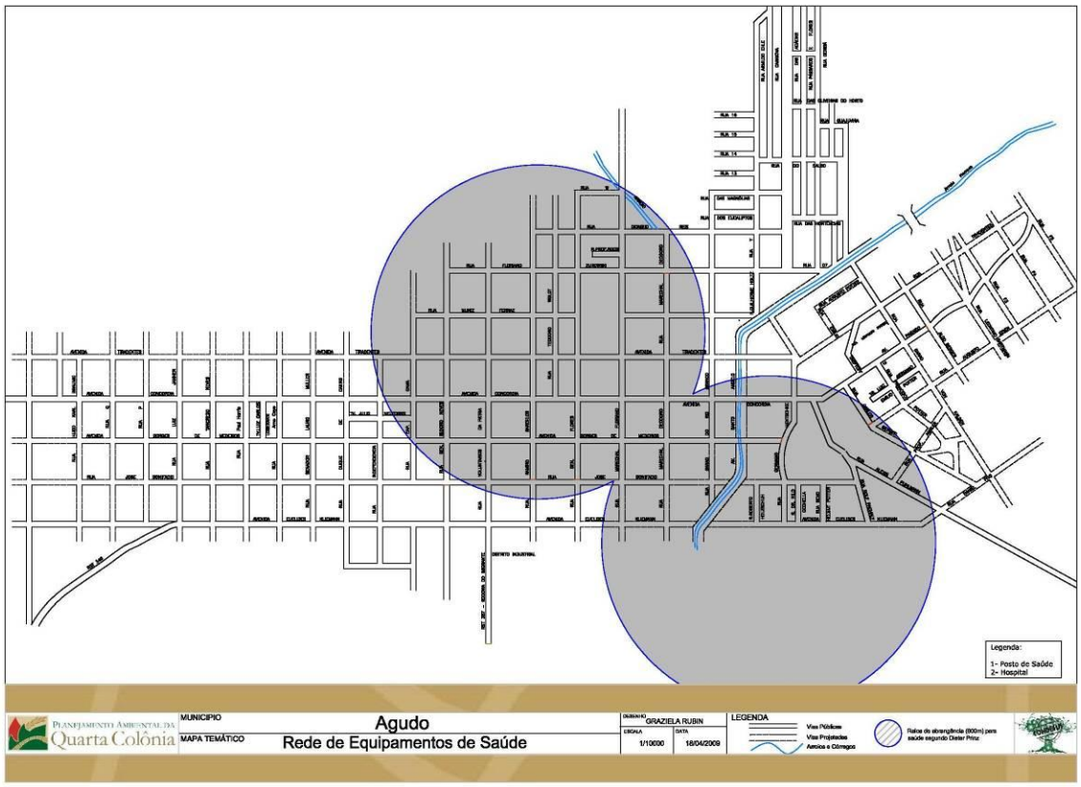

Figura 18 - Rede de Equipamentos de Saúde do município de Agudo.
Fonte: Prefeitura Municipal de Agudo.

4.5.2 Aspectos Culturais

O Município possui um Departamento de Cultura que coordena atividades culturais com a ajuda do Conselho de Cultura. O município conta com Coral, grupo de artesãs e grupo de danças folclóricas alemãs. Bandas, corais escolares, entre outras manifestações culturais, são realizadas por grupos independentemente do poder público. A Figura 19 espacializa os equipamentos culturais localizados na área urbana do município de Agudo.

Assinado digitalmente por: Fabrício Machado Ratkiewicz em 24/11/22.
Confira a autenticidade do documento em www.tce.rs.gov.br. Identificador: PRE.E945.1C39.E70D.7BD0.1B90.

Página
1654
Processo
00363-0200/21-6
Página da peça
42
Peça
4742028
DOCUMENTO DE ACESSO RESTRITO
ACESSO
P033196A

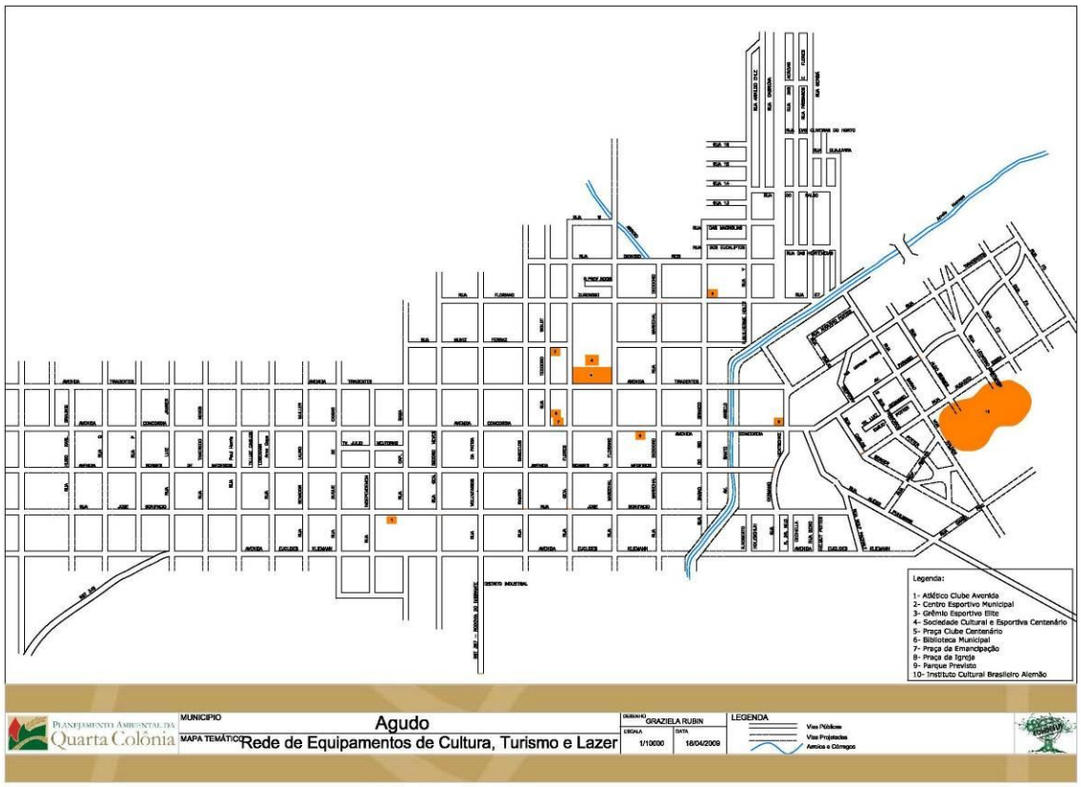

Figura 19 - Rede de Equipamentos de Cultura, Turismo e Lazer do município de Agudo. Fonte: Prefeitura Municipal de Agudo.

4.5.3 Aspectos de Segurança

O município possui Delegacia de Polícia e Brigada Militar, que estão localizados na zona central da área urbana.

Assinado digitalmente por: Fabrício Machado Ratkiewicz em 24/11/22.
Confira a autenticidade do documento em www.tce.rs.gov.br. Identificador: PRE.E945.1C39.E70D.7BD0.1B90.

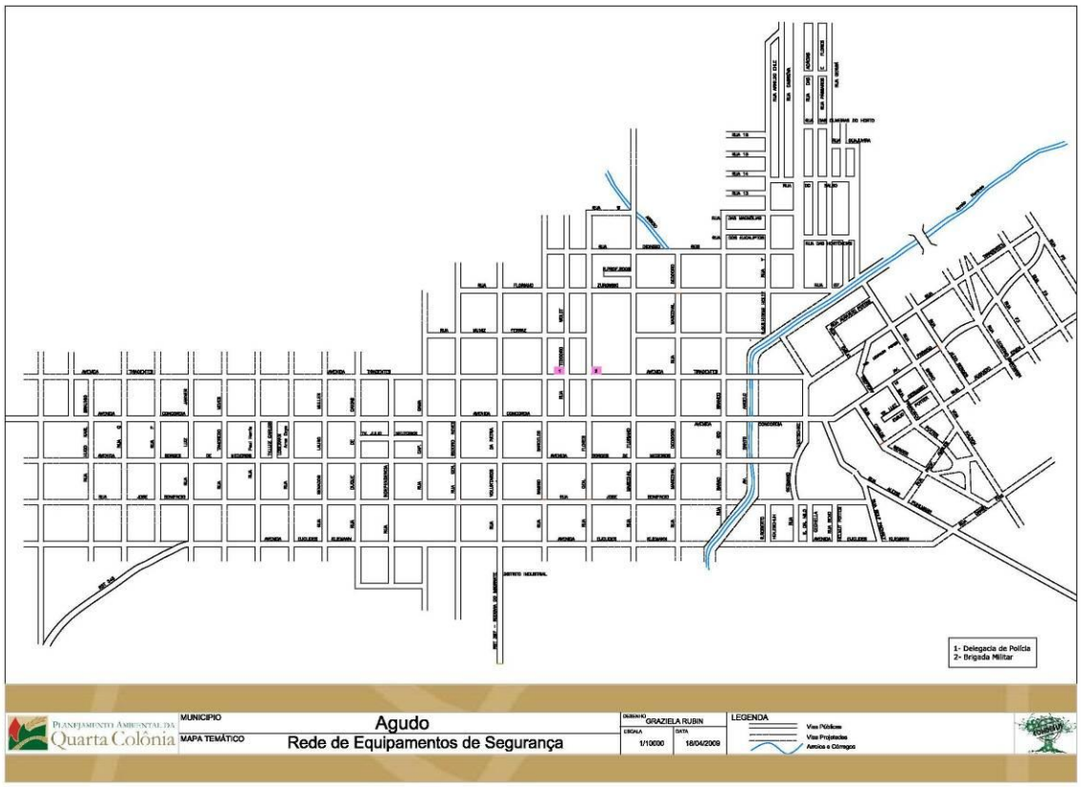

Figura 20 - Rede de Equipamentos de Segurança do município de Agudo.
Fonte: Prefeitura Municipal de Agudo.

4.5.4 Saneamento

4.5.4.1 Abastecimento de Água – Zona Rural

O abastecimento de água no meio rural acontece através de Soluções Alternativas Individuais – SAI - e Soluções Alternativas Coletivas – SAC - (nomenclatura adotada pelo Programa Nacional VIGIAGUA - Vigilância Ambiental em Saúde relacionada à Qualidade da Água para Consumo Humano).

4.5.4.2 Abastecimento de Água- Zona Urbana

Prefeitura Municipal de Agudo, através de concessão, repassou à CORSAN o serviço de captação, tratamento e distribuição de água à população urbana. Atualmente a captação é feita no arroio Uhlmann, no entanto há projeto já em andamento de uma nova captação, esta no Rio Jacuí, com instalação de uma nova ETA (Estação de Tratamento de Água), cujo objetivo é atender a demanda crescente por ligações, bem como atender áreas mais altas geograficamente na cidade, que atualmente, com a estrutura existente, não recebem água tratada.

4.5.5 Sistema de esgotamento Sanitário

4.5.5.1 Esgotamento Sanitário – Meio Urbano

Município não possui um sistema específico de coleta e tratamento do esgoto sanitário. O tratamento é feito através de fossas sépticas e sumidouros, sistemas esses que abrangem todas as residências que estão regularizadas, pois esta é uma exigência para aprovação de projetos, que consta no Código de Edificações e, mais recentemente, no Plano Diretor do município que entrou em vigor em 1° de julho de 2011.

Assinado digitalmente por: Fabrício Machado Ratkiewicz em 24/11/22.
Confira a autenticidade do documento em www.tce.rs.gov.br. Identificador: PRE.E945.1C39.E70D.7BD0.1B90.

4.5.5.2 Esgotamento Sanitário – Meio Rural

A maioria das residências liga as instalações do banheiro diretamente em um sumidouro, não existindo o pré-tratamento com a fossa. Há casos de disposição a céu aberto.

4.5.6 Manejo de Resíduos Sólidos

4.5.6.1 Limpeza Urbana

A limpeza urbana é realizada por equipe exclusiva da Secretaria de Obras e Trânsito, cujo trabalho é a manutenção das ruas com varrição e conservação dos canteiros centrais. Há uma equipe exclusiva para as podas. Os resíduos são levados a um local público no Rincão Despraiado. Entulhos de poda e varrição também são retirados das residências pela Prefeitura

4.5.6.2 Resíduos Domésticos

O serviço de recolhimento do lixo domiciliar, realizado 03 vezes por semana no perímetro urbano, é terceirizado e tem como destino o aterro sanitário licenciado em Santa Maria. Embora não há coleta seletiva, algumas famílias separam o lixo por componentes, principalmente aquele composto por embalagens plásticas. A ação de catadores é esporádica e voltada ao papelão, latinhas de alumínio e embalagens PET. Existem iniciativas, principalmente de escolas, na coleta de materiais como embalagens PET, jornais e alumínio para a venda. O dinheiro é revertido à atividades da própria escola.

Na área rural, o recolhimento vinha acontecendo a cada dois meses em todas as localidades e era destinado à Coorecipas (Cooperativa de Triagem de Paraíso do Sul), visto que o material coletado era praticamente em sua totalidade, reciclável. Com o fechamento da Cooperativa as coleta cessaram e só recomeçaram em julho de 2011, sendo que a Prefeitura realiza a coleta e destina o material ao aterro sanitário de Santa Maria. As coletas estão programadas para acontecer a cada dois meses em todas as localidades rurais.

4.5.6.3 Resíduos dos Serviços de Saúde

O serviço de recolhimento e disposição final dos resíduos oriundos de Serviços de Saúde nos laboratórios, hospital e postos de saúde, bem como a destinação final de medicamentos vencidos pelas farmácias é feito através de serviço terceirizado.

4.5.6.4 Resíduos Especiais

Como resíduos especiais, considera-se nessa descrição aqueles produzidos no uso doméstico mas que, devido à sua composição, seus resíduos devem ser destinados corretamente evitando contaminação ambiental e danos à saúde humana e animal. São realizadas campanhas semestrais para o recolhimento desses.

4.5.6.5 Resíduos Industriais

Com relação aos resíduos industriais, as empresas são responsáveis pela destinação final. Os resíduos originados de postos de combustível e de oficinas mecânicas são recolhidos periodicamente por firmas especializadas e licenciadas pela FEPAM assim como o material contaminado por óleo oriundo de lavagens de veículos.

Assinado digitalmente por: Fabrício Machado Ratkiewicz em 24/11/22.
Confira a autenticidade do documento em www.tce.rs.gov.br. Identificador: PRE.E945.1C39.E70D.7BD0.1B90.

Página
1657
Processo
00363-0200/21-6
Página da peça
45
Peça
4742028
DOCUMENTO DE ACESSO RESTRITO
ACESSO
P033196A

4.5.6.6 Resíduos de embalagens de agrotóxicos

O recolhimento de embalagens vazias de agrotóxicos ocorre anualmente pelas empresas fumageiras e pela cooperativa local - Cooperagudo. São divulgados roteiros/locais e horários para que o produtor tenha facilidade para fazer a entrega.

5. AÇÕES, PROGRAMAS E PROJETOS

5.1 PROJETO PILHAGUDO

A problemática da destinação final de resíduos como pilhas e baterias está presente nos diálogos da sociedade que se preocupa com os impactos ambientais e na saúde provocados pela má destinação final desses resíduos. Legalmente, há previsão de que esses resíduos especiais deveriam retornar para seus fabricantes, garantindo que os mesmos dariam o destino adequado. No entanto o cumprimento da legislação vigente que prevê a logística reversa ainda é uma utopia e as conseqüências da poluição gerada por esses materiais continuam. Como forma de minimizar esses impactos, o Departamento de Meio Ambiente da Prefeitura de Agudo e o Lions Clube de Agudo formaram uma parceria e lançaram o projeto PILHAGUDO. O mesmo se consistiu na busca de parcerias para a coleta e pagamento da reciclagem das pilhas e baterias, bem como a distribuição de 32 Papa-Pilhas (frascos de vidro devidamente identificados) na zona urbana e rural do Município: 13 em escolas municipais, estaduais e particulares, 02 em postos de saúde, 04 em supermercados, 01 no sindicato dos trabalhadores rurais, 02 na Prefeitura e Secretaria de Obras, 01 na Biblioteca, 01 na APAE (Associação de Pais e Amigos de Excepcionais), 01 no Instituto Cultural Brasileiro Alemão e 07 em casas comerciais das localidades do interior de Agudo. O projeto foi lançado dia 30 de maio de 2011, durante a comemoração da Semana do Meio Ambiente de Agudo, e em um mês de realização já contabiliza mais de 300 Kg de material coletado. A coleta interna no município é feita pelo Departamento de Meio Ambiente e pelo Lions Clube, e o envio para reciclagem é feito através da ABINEE (Associação Brasileira da Indústria Elétrica e Eletrônica), que possui pontos de coleta na cidade de Santa Maria, e que garante a logística da reciclagem para empresa certificada, da cidade de São Paulo/SP. Este projeto não tem prazo de finalização, sendo continuado e fornecendo à população uma alternativa para a destinação destes resíduos especiais.

5.2 DESTINAÇÃO DE RESÍDUOS ESPECIAIS

Em meio às diversas informações veiculadas nos meios de comunicação e nos ambientes formais e informais de educação, bem como as questões legais que permeiam a gestão ambiental, observa-se que a população vem reivindicando da parte de seus representantes políticos, alternativas e posturas adequadas frente à destinação de resíduos especiais gerados dentro do município: pneus, pilhas, eletroeletrônicos, lâmpadas fluorescentes, entre outros. Nesse contexto, e com o apoio do Conselho Municipal de Defesa do Meio Ambiente, a Prefeitura de Agudo implantou diversas práticas que garantem à população uma alternativa para destinação dos resíduos especiais gerados em âmbito doméstico. Pneus são recolhidos e levados à empresa recicladora da cidade de Porto Alegre (prática que já ocorre há 3 anos), semestralmente são realizadas campanhas de recolhimento de eletroeletrônicos, destinados á empresas recicladoras também de Porto Alegre (até agora já foram enviadas 06 cargas). O projeto PILHAGUDO, iniciado em junho de 2011 abarca a questão da reciclagem das pilhas e baterias. O óleo de cozinha

Assinado digitalmente por: Fabrício Machado Ratkiewicz em 24/11/22.
Confira a autenticidade do documento em www.tce.rs.gov.br. Identificador: PRE.E945.1C39.E70D.7BD0.1B90.

Processo
00363-0200/21-6

Peça
4742028

DOCUMENTO DE ACESSO RESTRITO

ACESSO
P033196A

usado em frituras tem seu ponto de coleta na Prefeitura Municipal e Escola Willy Roos, sendo que esta encaminha para venda à Afubra, em seu projeto de fabricação de biodiesel. Houve uma campanha de recolhimento e encaminhamento para reciclagem por empresa especializada de lâmpadas fluorescentes. Pelo custo ter sido arcado com despesas do Fundo do Meio Ambiente, por se tratar de um passivo ambiental, hoje se busca parceria do Ministério Público de Agudo para que a legislação que prevê a logística reversa seja cumprida no Município pelas empresas que as revendem. Todas essas ações motivaram trabalhos em educação ambiental pelas escolas e outras entidades, sendo que os meios de comunicação como rádios e jornais veicularam informações relevantes sobre as campanhas e a importância da adesão da população para o sucesso das mesmas. Em 2011 foi construído um local específico para armazenagem temporária de pneus e há possibilidade que este seja um ecoponto regional para a destinação dos pneus de toda Quarta Colônia á Reciclanip. Nesse local está sendo planejado um espaço de coleta permanente de eletroeletrônicos, visto que as campanhas hoje acontecem semestralmente.

5.3 PLANO MUNICIPAL DE ARBORIZAÇÃO URBANA DE AGUDO

Ao longo da construção de uma gestão ambiental mais participativa, o poder público municipal de Agudo/RS defrontava-se com o apelo da população pela modificação na forma como tratava da arborização urbana. Pesquisas de satisfação, audiências públicas para a montagem do novo Plano Diretor e por fim manifestações de lideranças no Seminário Ambiental para multiplicadores, em 2009, apontavam para a necessidade da criação de um Plano de Arborização Urbana. Foi aí que, com participação de lideranças comunitárias e entidades governamentais, em agosto de 2009 iniciou-se o seu planejamento, em fevereiro de 2010 uma equipe de funcionários recebeu treinamento sobre poda, e no dia 23 de março de 2010 foi lançado o Plano de Arborização Urbana de Agudo, em um evento chamado "Consulta Pública do Plano de Arborização Urbana de Agudo", onde a população urbana teve oportunidade de conhecer as metas do projeto e decidir pela área prioritária de implantação, bem como as espécies que deveriam ser utilizadas. Para este momento foi realizado diagnóstico da situação atual e criada uma listagem de espécies indicadas para serem implantadas em passeios públicos com fiação elétrica alta, baixa ou sem fiação. Foram apresentados também os períodos destinados à poda e ao plantio, sendo estes de responsabilidade da Prefeitura Municipal. Em 2010, foram plantadas 70 mudas (cujo valor individual foi de R$ 18,00) e colocadas as devidas proteções de tela e ferro (ao custo de R$ 70,00 cada). Para 2011 está previsto o plantio de 120 mudas, com proteções colocadas. Foi editada uma cartilha com orientação sobre o manejo correto das árvores urbanas, poda, escolha de espécies e problemas causados pela má condução da arborização. Esta foi lançada no Seminário Ambiental Municipal 2011, dia 01 de junho, e distribuída à todos os alunos das escolas do meio urbano, garantindo assim ampla divulgação das informações. O projeto terá continuidade nos próximos anos e está previsto ainda neste ano uma reunião de avaliação e recondução, com a população.

Assinado digitalmente por: Fabrício Machado Ratkiewicz em 24/11/22.
Confira a autenticidade do documento em www.tce.rs.gov.br. Identificador: PRE.E945.1C39.E70D.7BD0.1B90.

5.4 PRÁTICAS DE EDUCAÇÃO AMBIENTAL NAS TURMAS DO PELOTÃO MIRIM DA BRIGADA MILITAR

A Brigada Militar do Rio Grande do Sul possui o projeto denominado Brigada Mirim, onde crianças de 07 a 12 anos são atendidas com atividades que promovam a ética, a cidadania, a integração, a solidariedade e a valorização das crianças economicamente menos favorecidas, inserindo-as em condições de dignidade e respeitabilidade frente às comunidades locais. A Brigada Mirim possui nomenclaturas diferentes nas diversas regiões do Estado. Na cidade de Agudo, o projeto denomina-se "Pelotão Mirim da Brigada Militar". Neste projeto são desenvolvidas atividades de educação física, defesa pessoal, ordem unida, cidadania, relações humanas, ética e civismo, trânsito, orientação sobre drogas e meio ambiente. Desde o ano de 2008 até o presente, foram atendidas o total de 130 crianças. Dentre as práticas realizadas com os participantes, as de educação ambiental possuem um olhar especial devido aos diversos projetos que hoje são desenvolvidos nas escolas e pelos entes públicos. Sendo assim, o desafio foi desenvolver o olhar crítico diante da realidade ambiental que se vive e no espaço físico da área urbana e rural do Município de Agudo, mas procurando também aguçar a percepção deste ambiente como local de diversidade e belezas, onde o ser humano se insere e participa dos processos que tornam esse local melhor ou pior de se viver. Para tanto, foram organizadas saídas a campo para reconhecimento da situação do arroio que abastece a cidade, cuja realidade muda conforme o leito avança pelo meio urbano; passeios pelas vias públicas com diagnóstico da situação da disposição do lixo pela população ao longo das vias públicas, bem como da situação da arborização urbana, já com orientação sobre as boas práticas na implantação e condução das árvores do passeio público. No interior do Município foram visitadas localidades com diferentes vocações agrícolas (arroz e tabaco), relacionando os aspectos geográficos e bióticos que sugerem essa diferenciação das vocações, bem como a visitação de pontos turísticos considerados naturais (cascatas e grutas), onde houve realização de piquenique e brincadeiras. Em visita a um local turístico histórico, os integrantes do Pelotão Mirim puderam observar instrumentos que fizeram parte das lidas diárias dos imigrantes alemães, analisando o que elas também implicaram para construção da realidade ambiental que se tem hoje. Com o objetivo de ampliar as percepções para um olhar regional, foram proporcionadas visitas ao Criatório São Brás, onde estão animais da fauna local capturados por sofrerem maus tratos e tráfico, bem como visita ao Zoológico de Sapucaia, onde pode-se comparar as diferentes realidades ambientais a nível mundial (diferentes biomas) que abarcam animais como os visualizados no local. A avaliação, realizada oralmente após cada atividade, demonstra a satisfação e aprendizado das crianças envolvidas. Este projeto tem previsão de continuidade enquanto houver formação anual de turmas do Pelotão Mirim.

5.5 SENSIBILIZAÇÃO DE AGENTES MULTIPLICADORES PARA O DESENVOLVIMENTO DE PROJETOS AMBIENTAIS COMUNITÁRIOS

O presente estudo teve como objetivo principal sensibilizar os agentes multiplicadores para o desenvolvimento de ações comunitárias para melhoria da qualidade ambiental local. Partiu da premissa de que a participação e o envolvimento das lideranças de grupos organizados são fundamentais para se mudar uma realidade que não condiz com as necessidades de qualidade de vida, perpassando por aspectos relevantes da qualidade ambiental local.

Assinado digitalmente por: Fabrício Machado Ratkiewicz em 24/11/22.
Confira a autenticidade do documento em www.tce.rs.gov.br. Identificador: PRE.E945.1C39.E70D.7BD0.1B90.

Foram realizadas ações para sensibilizar e motivar lideranças comunitárias do Município de Agudo a agirem como multiplicadores de ações práticas que melhorassem a qualidade ambiental do espaço comunitário a que estavam atreladas. Dentre as práticas cita-se a realização do seminário municipal para sensibilização, em julho de 2009, durante as atividades da Semana do Meio Ambiente de Agudo, onde na ocasião, trabalhou-se a aplicação da ferramenta 5W2H para facilitar o planejamento das ações comunitárias que foram propostas pelas lideranças após diagnóstico das necessidades locais no âmbito dos problemas ambientais. Posteriormente foram realizadas visitas técnicas, de orientação e acompanhamento, bem como a divulgação dos resultados na mídia local. Cabe salientar que, neste estudo, a educação ambiental é entendida como os processos pelos quais ocorrem mudanças internas nos seres humanos culminando com novas atitudes que garantam a sustentabilidade da vida humana, o que propiciou aos participantes a oportunidade de posicionarem-se como reais agentes de mudança de sua realidade. Ao final, conseguiu-se a realização efetiva de 15 (quinze) das 26 (vinte e cinco) ações propostas, sendo que 04 foram realizadas de forma incompleta. Considerou-se um resultado positivo, visto que, somente 02 comunidades não realizaram nenhuma ação. Nas demais, ao menos uma proposta foi concluída, o que certamente gerou movimento de mais lideranças ou participantes na sua realização, efetivando o conceito de multiplicadores àqueles que propuseram inicialmente os projetos.

5.6 PROÁGUA

O Projeto de Abastecimento de Água no Meio Rural – PROAGUA, tem como principal foco qualificar o atendimento no abastecimento de água no meio rural através da construção de redes d'água ou proteção de fontes para os casos de soluções individuais. Com uma bagagem de mais de 40 fontes protegidas no ano de 2006. O PROAGUA retomou atividades em 2011 com a publicação de um livreto sobre qualidade e usos múltiplos da água, ampliação de redes já existentes (Novo São Paulo e Linha das Pedras) e cosntrução de novas redes (Linha Boêmia); bem como fomento à construção de cisternas através de parceria com o governo estadual.

5.7 EMBELEZAMENTO DE PROPRIEDADES RURAIS

O projeto de embelezamento das propriedades rurais é uma parceria com a EMATER e Associação de Trabalhadoras Rurais de Agudo, com seus 14 grupos filiados. Em 2009 foram escolhidas árvores e flores símbolos de cada grupo e destas foram adquiridas mudas, com apoio da Sec. da Agricultura e Meio Ambiente, para embelezamento da sede e das residências das associadas. No ano de 2011 foram produzidas cerca de 600 mudas de hortênsias que serão distribuídas aos grupos. Há previsão de continuidade do projeto, com ênfase na produção de mudas de hortênsia.

5.8 PROLEITE-AGUDO

O Programa de Desenvolvimento da Bovinocultura de Leite – PROLEITE-AGUDO tem como principais objetivos capacitar os produtores rurais na atividade leiteira, incentivar a permanência do jovem no campo e aumentar o emprego e a renda. O método de produção é por pastoreio, sempre valorizando a biodiversidade

Assinado digitalmente por: Fabrício Machado Ratkiewicz em 24/11/22.
Confira a autenticidade do documento em www.tce.rs.gov.br. Identificador: PRE.E945.1C39.E70D.7BD0.1B90.

e as práticas ecológicas. O município custeia 50% do valor do curso para quem tiver 100% de presença, e disponibilizar de forma gratuita, a Carta de Aptidão para acessar ao financiamento.

5.9 FRUTAS EM AGUDO

O programa de fruticultura – FRUTAS EM AGUDO – é desenvolvido com a efetiva participação da comunidade rural e com o auxílio de órgãos técnicos e científicos, fomentando a produção frutícola , incrementando a oferta de alimentos e renda nas propriedades rurais de Agudo. Este projeto foi criado para capacitar os produtores e as famílias rurais na fruticultura através da produção saudável e do uso de tecnologias adequadas, gerando frutos de valor comercial e aumentando a renda familiar. São distribuídas 50 ou 100 mudas anuais gratuitamente para cada propriedade.

5.10 FLORESTAR AGUDO

O programa FLORESTAR AGUDO incentiva o reflorestamento comercial em propriedades rurais. O projeto tem como objetivos capacitar os produtores na atividade florestal, tornar as propriedades auto-suficientes em produtos madeiráveis, qualificar a produção florestal, diversificando e aumentando a produção madeireira, desenvolver a extensão florestal, e com isso possibilita uma alternativa de renda a propriedade rural.

5.11 VERDE É VIDA

Projeto da AFUBRA (Associação dos Fumicultores do Brasil), o Verde é Vida destina-se a desenvolver trabalhos ambientais em quatro escolas do município de Agudo (Sete de Setembro, Três de Maio, Alberto Pasqualine e Santo Antônio), onde são abordadas as temáticas ambientais como resíduos sólidos, agrotóxicos, florestamento, bem como abordagens culturais e sociais que objetivam o conhecimento e a afirmação das crianças no meio em que vivem, desenvolvendo-as como agentes preservacionistas e multiplicadores de ações de proteção ao ambiente natural.

5.12 UNIÃO FAZ A VIDA

O programa União Faz a Vida é institucional, do Sicredi, e acontece em todas as escolas do Município com a parceria da SMEC. Com foco cooperativista, desenvolve em sua essência também projetos de cunho ambiental, focando a temática preservacionista e a fomentando as ações conjuntas para a construção de um futuro melhor.

6. DIRETRIZES PARA PROJETOS FUTUROS

A definição das diretrizes para projetos futuros deu-se através da participação popular por meio do Fórum Municipal de Saneamento Básico e Fórum Estudantil “Diálogos Ambientais”, realizados no mês de novembro de 2011; bem como em reunião do COMDEMA, onde estão representados todos os segmentos municipais que direta ou indiretamente trabalham com as questões ambientais.

Assinado digitalmente por: Fabrício Machado Ratkiewicz em 24/11/22.
Confira a autenticidade do documento em www.tce.rs.gov.br. Identificador: PRE.E945.1C39.E70D.7BD0.1B90.

LINHA DE AÇÃO	Diretrizes para projetos futuros
Antropia - meio ambiente e agricultura	• Campanhas sobre a utilização dos agrotóxicos e de EPIs. • Conscientizar a população rural, preservação do meio ambiente • Incentivo de plantação de eucalipto, acácia negra, pinus. Atentando para aspectos ambientais. • Continuidade do FLORESTAR AGUDO, atentando sempre para as questões ambientais. • Conscientização para a preservação das lâminas d'água, nascentes e matas ciliares. • Incentivo ao aproveitamento da tecnologia, genética e irrigação na diminuição de impactos ambientais. • Programa de manejo de solos no intuito de evitar a erosão, utilizar adubos orgânicos, plantio direto e forrageiras.
Antropia - meio ambiente e saúde	• Fomentar o aumento do uso de sacolas retornáveis. • Conscientização para não haver a queima de lixo. • Descarte correto de remédios.
Antropia - meio ambiente e qualidade de vida	• Melhora da freqüência e abrangência na coleta de lixo. • Coleta seletiva. • Campanhas permanentes do uso de materiais recicláveis. • Participação do comércio nas campanhas ambientais. • Diversificação na agricultura (não monocultura). • Fortalecer a prevenção contra doenças relacionadas ao saneamento. • Distribuição de mudas em eventos. • Campanhas de embelezamento da cidade e interior. • Apresentar publicamente os índices de melhoria do município. • Fiscalização da aplicação da legislação ambiental. • Locais para atividades físicas tanto na cidade quanto no interior. • Turismo ecológico • Áreas de lazer naturais. • Fomentar soluções para conflitos de uso da água na agricultura.
Fatores Abióticos (ar, água, solos, clima, minerais)	• Água: verificação de fatores contaminantes com base em resultados de análises, parav água de consumo humano (contaminação por coliformes, agrotóxicos e metais pesados • Ter programa de preservação dos recursos hídricos; • Fomentar a pesquisa para melhora o banco de dados técnico. • Ar: conscientização e fiscalização nas práticas de aviação agrícola • Rochas: regularização de pedreiras e aplicação de planos de recuperação das áreas degradadas • Solo: ver metas da agricultura
Fatores Bióticos (fauna, flora)	• Fomentar a existência de corredores ecológicos • Projetos para diminuir a mortandade de animais na rodovia e pelo uso de agrotóxicos • Fomentar a pesquisa para melhora o banco de dados

Assinado digitalmente por: Fabrício Machado Ratkiewicz em 24/11/22.
Confira a autenticidade do documento em www.tce.rs.gov.br. Identificador: PRE.E945.1C39.E70D.7BD0.1B90.

Processo
00363-0200/21-6

Peça
4742028

DOCUMENTO DE ACESSO RESTRITO

ACESSO
P033196A

	técnico. • Projetos de recuperação de Matas Ciliares
Educação Ambiental	• Garantir práticas ou projetos de educação ambiental nos diversos níveis da educação formal e também educação informal.

Quadro 3 – Linhas de Ação e Diretrizes para projetos futuros

7. METODOLOGIA DAS PLENÁRIAS DE PARTICIPAÇÃO POPULAR E VALIDAÇÃO DAS PROPOSTAS

O Fórum Municipal de Saneamento Básico e o Fórum Estudantil "Diálogos Ambientais", foram amplamente divulgados na mídia impressa e falada local. Foram enviados questionários aos alunos dos anos finais do ensino fundamental das escolas do município, ara que estes trouxessem, após uma conversa com seus pais, as sugestões dentro das diferentes áreas que compõem a temática ambiental. Durante os Fóruns, formou-se grupos de discussão por temáticas (abastecimento de água, esgotamento sanitário, drenagem pluvial urbana, manejo de resíduos sólidos, meio ambiente e agricultura, meio ambiente e saúde, meio ambiente e qualidade de vida.) para que as sugestões advindas dos questionários fossem discutidas e complementadas. Ao final, realizou-se uma AUDIÊNCIA PÚBLICA para validar o Plano.

Pode haver, em outros PLANOS MUNICIPAIS, a indicação de projetos que correlacionem a área ambiental às suas áreas de atuação (Ex: Plano Municipal de Saneamento Básico). RESÍDUOS SÓLIDOS.

8. DIRETRIZES DEFINIDAS NO PLANO DIRETOR

São diretrizes definidas no atual Plano Diretor do Município:

– instituição de superação do déficit de áreas de Reserva Legal, se for o caso, bem como para recuperação de áreas degradadas, por meio do plantio de árvores, preferencialmente nativas, com adoção de incentivos fiscais, tributários e/ou urbanísticos;
- O mapeamento das áreas protegidas, conforme a legislação vigente;
- O zoneamento da Macro Zona Rural, identificando dentre as atividades agropecuárias, extrativas, de turismo, lazer e de proteção ambiental, as mais adequadas para cada zona;
- Indicar as formas de incentivo oferecidas pelo Município ao desenvolvimento das atividades permitidas em cada zona da Macro Zona Rural;
– O mapeamento e instituição de Zonas Especiais de Interesse Ambiental (ZEIA), Zonas Especiais de Interesse Paleontológico (ZEIP) e áreas que embora não enquadradas no inciso primeiro, necessitem de tratamento diferenciado em função de suas características, naturais ou não;
– as formas de incentivo oferecidas pelo Município às ações de preservação, recuperação e conservação ambiental, vinculadas as protegidas, as ZEIA, as ZEIP e a Reserva Legal;
– regulamentação e fiscalização da abertura, funcionamento e utilização de poços artesianos/tubulares no Município;
- criação do Sistema Municipal de Espaços Livres, que consiste nos mecanismos de implantação e gestão das áreas – públicas e privadas - assim consideradas. Dele fazem parte as Zonas Especiais de Interesse de Lazer (ZEIL), Zonas Especiais de

Assinado digitalmente por: Fabrício Machado Ratkiewicz em 24/11/22.
Confira a autenticidade do documento em www.tce.rs.gov.br. Identificador: PRE.E945.1C39.E70D.7BD0.1B90.

Processo
00363-0200/21-6

Peça
4742028

DOCUMENTO DE ACESSO RESTRITO

ACESSO
P033196A

Interesse Cultural (ZEIC), Zonas Especiais de Interesse Turístico (ZEIT) e Áreas de Preservação Permanente.

São atribuições dos gestores do Sistema Municipal de Espaços Livres, sem prejuízo de outras afins:
– indicar a localização das áreas de acesso público e de uso institucional em loteamentos, desmembramentos e condomínios, considerando o potencial natural, a densidade populacional do entorno, a acessibilidade, a salubridade e a proximidade de equipamentos públicos e comunitários;
– manter mapeamento atualizado das áreas de acesso público, de acordo com as normas de Uso e Ocupação do Solo;
– indicar áreas a serem convertidas em Zonas Especiais de Interesse de Lazer (ZEIL), conforme normatização de Uso e Ocupação do Solo
– elaborar e implantar Projetos de praças, parques, ciclovias, pistas de caminhada e trilhas, bem como outros equipamentos destinados a recreação, ao lazer e ao esporte;
– implantar Programas permanentes de recreação em praças, parques e pátios de escolas, por meio de convênios com instituições de ensino superior e da região;
- prever, no Código de Obras do Município, a possibilidade de utilização de soluções arquitetônicas mais sustentáveis ao meio ambiente;
- projeto de melhoria das pracinhas;
- buscar a implantação de um parque municipal urbano, visando abrigar as festas municipais que são realizadas na área urbana;
- propor ou analisar propostas de parcerias com entidades recreativas privadas do Município, de forma a possibilitar o acesso universal aos clubes e balneários.
– elaborar e gerir programa de aproveitamento das APP's.

O Programa de Aproveitamento de APP’s deverá contemplar os seguintes requisitos:
– permitir, tanto quanto for possível, a continuidade dos espaços públicos, propiciando a formação de corredores verdes;
– possibilitar a integração das APPs à malha urbana, permitindo o uso sustentável, pela população;
– no parcelamento do solo, garantir que as áreas destinadas às atividades especiais de recreação e lazer sejam adjacentes às APPs, quando se verificar a existência destas, bem como que as mesmas não se localizem nos fundos de lotes.
- criação da Política Municipal de Drenagem, Preservação dos Recursos Hídricos e Recuperação da Vegetação Nativa, com os seguintes requisitos:

- instalação de sistemas de infraestrutura verde de modo a possibilitar a utilização e a infiltração das águas das chuvas e integração com o sistema de saneamento.
- ordenação utilização de poços, nascentes, cursos d’água, balneários e afins, para manter a qualidade da água consumida pela população e o potencial paisagístico e turístico do Município.
- preservação, recuperação e conservação da vegetação marginal dos cursos d’água do Município;
- instituição de Programas de incentivo à recuperação e conservação dos recursos hídricos poluídos;
- fiscalização do uso de agrotóxicos;

Assinado digitalmente por: Fabrício Machado Ratkiewicz em 24/11/22.
Confira a autenticidade do documento em www.tce.rs.gov.br. Identificador: PRE.E945.1C39.E70D.7BD0.1B90.

Processo
00363-0200/21-6

Peça
4742028

DOCUMENTO DE ACESSO RESTRITO

ACESSO
P033196A

- criação de mecanismos que facilitem o recolhimento e a destinação final adequada das embalagens de agrotóxicos, baterias, lâmpadas, produtos eletroeletrônicos e demais que impactem negativamente no meio ambiente sob a responsabilidade dos fornecedores;
- realização de campanhas educativas, elaboradas e aplicadas junto às associações comunitárias, escolas, turistas e população em geral, com vistas à redução e, da utilização de agrotóxicos.

9. SISTEMA MUNICIPAL DE MEIO AMBIENTE – Controle e implantação do Plano Ambiental Municipal.

Atualmente o Sistema Municipal de Meio Ambiente é constituído pela Secretaria da Agricultura e Meio Ambiente, onde está atrelado o Departamento de Meio Ambiente. Como órgão de Controle, destaca-se também o Conselho Municipal de Defesa do Meio Ambiente de Agudo – COMDEMA.

No Departamento de Meio Ambiente são realizados os processos de Licenciamento Ambiental de Impacto local, fiscalização ambiental, atendimento ao púbico e coordenação de alguns projetos ambientais desenvolvidos no município.

O COMDEMA é um conselho deliberativo e consultivo, formado por 14 entidades (07 governamentais e 07 não-governamentais), que reúne-se mensalmente para tratar de pautas relativas às questões ambientais. Será deste Conselho a incumbência de acompanhar a efetiva realização das metas propostas no Plano Ambiental Municipal.

10. REVISÃO E ATUALIZAÇÃO DO PLANO AMBIENTAL

Define-se o prazo de 05 anos para que haja releitura e atualização de dados e metas contidos neste plano. Esta ação deverá ser coordenada pelo Conselho de Meio Ambiente e a Secretaria onde o setor ambiental estiver atrelado.

11. GESTÃO DA BACIA HIDROGRÁFICA

O Município de Agudo faz parte do Comitê de Bacia Hidrográfica Baixo Jacuí, com participação ativa nas reuniões mensais deste, através da representação de servidor público da Secretaria da Agricultura e Meio Ambiente, no segmento “Gestão Pública”.

12. PARCEIROS NA ÁREA AMBIENTAL

As atividades em Meio Ambiente, dentro do Município, são efetivadas em parceria, com envolvimento das Secretarias Municipais, Emater-Ascar/RS, Sindicatos, Cooperativa, SEJAMIGO, Brigada Militar e Polícia Civil. Fora do Município, destacam-se como parceiros o IBAMA, FEPAM, Batalhão Ambiental, Comitê Baixo Jacuí, CONDESUS, entre outros.

Agudo, 30 de dezembro de 2012.

ARI ALVES DA ANUNCIAÇÃO
Prefeito Municipal

Assinado digitalmente por: Fabrício Machado Ratkiewicz em 24/11/22.
Confira a autenticidade do documento em www.tce.rs.gov.br. Identificador: PRE.E945.1C39.E70D.7BD0.1B90.

Processo
00363-0200/21-6

Página da peça
1

Peça
4742003

DOCUMENTO DE ACESSO RESTRITO

ACESSO
P0331951

LEI N.º 2.190/2020, DE 16 DE DEZEMBRO 2020.

ESTIMA A RECEITA E FIXA A DESPESA DO MUNICÍPIO PARA O EXERCÍCIO DE 2021.

O PREFEITO DO MUNICÍPIO DE AGUDO, **ESTADO DO RIO GRANDE DO SUL**, faço saber que a Câmara Municipal aprovou e eu sanciono e promulgo, com base no Art. 76 da Lei Orgânica Municipal, a seguinte Lei:

Art. 1.º O Orçamento Fiscal do Município de Agudo para o exercício de 2021, estima a receita e fixa a despesa em R$ 72.000.000,00 (setenta e dois milhões de reais) para a Administração Direta, discriminadas pelos anexos integrantes desta Lei.
Art. 2.º A receita será realizada mediante a arrecadação de tributos, rendas e de receitas correntes e de capital, na forma da legislação em vigor e das especificações constantes dos anexos integrantes desta Lei, com desdobramento.
Art. 3.º A despesa será realizada segundo a discriminação dos quadros Programas de Trabalho e Natureza da Despesa, integrantes desta Lei, e em seus orçamentos, assim distribuída:
1- POR FUNÇÕES DE GOVERNO
Administração Direta

01 - Legislativa	R$ 1.785.000,00
04 - Administração	R$ 8.178.110,00
06 - Segurança Pública	R$ 392.100,00
08 - Assistência Social	R$ 2.638.490,00
09 - Previdência Social	R$ 14.680.000,00
10 - Saúde	R$ 8.585.130,00
11 - Trabalho	R$ 320,00
12 - Educação	R$ 18.752.000,00
13 - Cultura	R$ 400.920,00
15 - Urbanismo	R$ 2.237.970,00
16 - Habitação	R$ 46.010,00
17 - Saneamento	R$ 260.000,00
18 - Gestão Ambiental	R$ 186.710,00
20 - Agricultura	R$ 2.647.480,00
22 - Indústria	R$ 161.650,00
23 - Comércio e Serviços	R$ 441.910,00
24 - Comunicações	R$ 103.200,00
25 - Energia	R$ 1.037.060,00
26 - Transporte	R$ 3.932.070,00
27 - Desporto e Lazer	R$ 1.040.000,00
28 - Encargos Especiais	R$ 3.173.870,00
99 - Reserva de Contingência	R$ 1.020.000,00
Total	R$ 72.000.000,00

2- POR ÓRGÃOS DA ADMINISTRAÇÃO
Poder Legislativo

01 - Câmara Municipal de Vereadores	R$ 1.800.000,00

Poder Executivo

Assinado digitalmente por: Fabrício Machado Ratkiewicz em 24/11/22.
Confira a autenticidade do documento em www.tce.rs.gov.br. Identificador: PRE.F47E.364E.5442.04D4.C75A.

Página
1667
Processo
00363-0200/21-6
Página da peça
2
Peça
4742003
DOCUMENTO DE ACESSO RESTRITO
ACESSO
P0331951

02 - Gabinete do Prefeito	RS 1.828.000,00
03 - Secretaria da Administração	R$ 2.088.000,00
04 - Secretaria da Fazenda	R$ 3.563.000,00
05 - Secretaria da Saúde	R$ 8.880.000,00
06 - Secretaria da Educação e Desporto	R$ 20.861.000,00
07 - Secretaria de Desenvolvimento Social e Habitação	R$ 2.800.000,00
08 - Secretaria de Desenvolvimento Econômico, Cultura e Turismo	R$ 1.199.000,00
09 - Secretaria de Desenvolvimento Rural e Gestão Ambiental	R$ 2.851.000,00
10 - Secretaria de Infraestrutura, Obras, Serviços e Trânsito	R$ 10.430.000,00
11 - Reserva de Contingência	R$ 700.000,00
12 - Fundo de Previdência do Servidor	R$ 15.000.000,00
Total	R$ 72.000.000,00

Art. 4.º O Poder Executivo fica autorizado a:

I - abrir crédito suplementar para atender despesas relativas à aplicação ou transferência de receitas vinculadas que excedam a previsão orçamentária correspondente, até o limite recebido;

II - abrir crédito suplementar para remanejar dotações orçamentárias do mesmo projeto ou atividade, existindo os elementos de despesa nas respectivas atividades ou projetos, até o limite da dotação;

III - abrir crédito suplementar com saldos de recursos vinculados não utilizados no exercício passado, até o limite do saldo bancário livre;

IV - abrir, durante o exercício, créditos suplementares até o limite de 25% (vinte e cinco por cento) da despesa total autorizada;

V - realizar, em qualquer mês do exercício, operações de crédito por antecipação de receita e oferecer garantias usuais necessárias, até o limite fixado pela Constituição Federal.

Art. 5.º O Poder Executivo repassará ao Poder Legislativo, em parcelas mensais, valor equivalente a até 7% (sete por cento) da receita do Município, em conformidade com o disposto no Art. 29-A, da Constituição Federal.

Art. 6.º Integram esta lei os seguintes Anexos:

I - Anexo 1: Demonstração da Receita e Despesa;

II - Anexo 2: Receitas segundo as naturezas;

III - Anexo 2; Despesas segundo as naturezas;

IV - Anexo 2: Demonstração da despesa;

V - Anexo 6: Programa de Trabalho;

VI - Anexo 7: Programa de Trabalho de Governo;

VII - Anexo 8: Demonstrativo da Despesa conforme vinculo;

VIII - Anexo 9: Demonstrativo da Despesa por Funções; e

IX - Sumário Geral da Receita e da Despesa.

Art.7.º Esta Lei entra em vigor na data de sua publicação.

GABINETE DO PREFEITO, 16 de dezembro de 2020; 163º da Colonização e 61º da Emancipação.

VALÉRIO VILÍ TREBIEN
Prefeito de Agudo

Registre-se e publique-se.

JOSÉ LUIZ GOMES RAMOS
Secretário de Administração e Gestão

Assinado digitalmente por: Fabrício Machado Ratkiewicz em 24/11/22.
Confira a autenticidade do documento em www.tce.rs.gov.br. Identificador: PRE.F47E.364E.5442.04D4.C75A.

Processo 00363-0200/21-6

Estado do Rio Grande do Sul
Prefeitura Municipal de Agudo

Demonstração da Receita e Despesa Segundo as Categorias Econômicas
Exercício de 2021 - Anexo 01, da Lei 4.320/64

Página da peça 3

Peça 4742003

DOCUMENTO DE ACESSO RESTRITO

ACESSO P0331951

Unidade Gestora: CONSOLIDADO

Receita			Despesa		
Receitas Correntes			Despesas Correntes		
Impostos, Taxas e Contrib	8.094.360,00		PESSOAL E ENCARGOS SOCIAIS	35.917.280,00	
Contribuições	2.654.500,00		JUROS E ENCARGOS DA DÍVIDA	241.500,00	
Receita Patrimonial	7.185.350,00		OUTRAS DESPESAS CORRENTES	23.324.825,00	59.483.605,00
Receita Agropecuária	250.000,00				
Receita de Serviços	85.300,00				
Transferências Correntes	52.892.910,00				
Outras Receitas Correntes	808.680,00	71.971.100,00			
(-) Dedução - Restituições	1.100,00				
(-) Dedução - Descontos Concedidos	370.000,00				
(-) Dedução para o FUNDEB	6.209.000,00	-6.580.100,00			
Receitas Correntes Intraorçamentárias			Despesas Correntes Intraorçamentárias		
Contribuições	5.454.900,00		PESSOAL E ENCARGOS SOCIAIS	6.700.590,00	6.700.590,00
Receita de Serviços	60.000,00	5.514.900,00			
			Superávit		4.721.705,00
Totais		70.905.900,00	Totais		70.905.900,00
Receitas de Capital			Despesas de Capital		
Operações de Crédito	3.100,00		INVESTIMENTOS	3.962.480,00	
Alienação de Bens	2.000,00		INVERSÕES FINANCEIRAS	5.000,00	
Amortização de Empréstimo	29.000,00		AMORTIZAÇÃO DA DÍVIDA	609.500,00	4.576.980,00
Transferências de Capital	1.060.000,00	1.094.100,00			
			AMORTIZAÇÃO DA DÍVIDA	218.825,00	218.825,00
			Reserva de Contingência		1.020.000,00
Déficit		4.721.705,00			
Totais		5.815.805,00	Totais		5.815.805,00

Assinado digitalmente por: Fabrício Machado Ratkiewicz em 24/11/22.
Confira a autenticidade do documento em www.tce.rs.gov.br. Identificador: PRE.F47E.364E.5442.04D4.C75A.

Resumo	Receita	Despesa	
Receitas Correntes	65.391.000,00	Despesas Correntes	59.483.605,00
Receitas Correntes Intraorçamentária	5.514.900,00	Despesas Correntes Intraorçamentária	6.700.590,00
Receitas de Capital	1.094.100,00	Despesas de Capital	4.576.980,00
Receitas de Capital Intraorçamentária	-	Despesas de Capital Intraorçamentária	218.825,00
		Reserva de Contingência	1.020.000,00
Total	72.000.000,00	Total	72.000.000,00

Página
1669
Processo
00363-0200/21-6
Página da peça
4
Peça
4742003
DOCUMENTO DE ACESSO RESTRITO
ACESSO
P0331951

Assinado digitalmente por: Fabrício Machado Ratkiewicz em 24/11/22.
Confira a autenticidade do documento em www.tce.rs.gov.br. Identificador: PRE.F47E.364E.5442.04D4.C75A.

Estado do Rio Grande do Sul **Resumo Geral da Receita#**

Prefeitura Municipal de Agudo **Exercicio de 2021 - Anexo 2, da Lei 4.320/64**

Unidade Gestora: CONSOLIDADO

Codigo	Especificacao	Desdobramento	Fonte	Natureza Da Receita
1.0.0.0.00.0.0.00.00.00	Receitas Correntes			71.971.100,00
1.1.0.0.00.0.0.00.00.00	Impostos, Taxas e Contribuicoes de Melhoria		8.094.360,00	
1.1.1.0.00.0.0.00.00.00	Impostos		6.485.300,00	
1.1.1.3.00.0.0.00.00.00	Impostos sobre a Renda e Proventos de Qualquer Natureza	2.333.000,00		
1.1.1.8.00.0.0.00.00.00	Impostos Especificos de Estados, DF e Municipios	4.152.300,00		
1.1.2.0.00.0.0.00.00.00	Taxas		1.609.060,00	
1.1.2.8.00.0.0.00.00.00	Taxas - Especificas de Estados, DF e Municipios	1.609.060,00		
1.2.0.0.00.0.0.00.00.00	Contribuicoes		2.654.500,00	
1.2.1.0.00.0.0.00.00.00	Contribuicoes Sociais		2.081.500,00	
1.2.1.8.00.0.0.00.00.00	Contribuicoes Sociais especificas de Estados, DF e Municipio	2.081.500,00		
1.2.4.0.00.0.0.00.00.00	Contribuicao para o Custeio do Servico de Iluminacao Publica		573.000,00	
1.3.0.0.00.0.0.00.00.00	Receita Patrimonial		7.185.350,00	
1.3.1.0.00.0.0.00.00.00	Exploracao do Patrimonio Imobiliario do Estado		10.000,00	
1.3.2.0.00.0.0.00.00.00	Valores Mobiliarios		7.175.350,00	
1.3.2.1.00.0.0.00.00.00	Juros e Correcoes Monetarias	7.175.250,00		
1.3.2.2.00.0.0.00.00.00	Dividendos	100,00		
1.4.0.0.00.0.0.00.00.00	Receita Agropecuaria		250.000,00	
1.6.0.0.00.0.0.00.00.00	Receita de Servicos		85.300,00	
1.6.1.0.00.0.0.00.00.00	Servicos Administrativos e Comerciais Gerais		11.500,00	
1.6.9.0.00.0.0.00.00.00	Outros Servicos		73.800,00	
1.7.0.0.00.0.0.00.00.00	Transferencias Correntes		52.892.910,00	
1.7.1.0.00.0.0.00.00.00	Transferencias da Uniao e de suas Entidades		23.062.370,00	
1.7.1.8.00.0.0.00.00.00	Transferencias da Uniao - Especificas Estado, DF e Municipio	23.062.370,00		
1.7.2.0.00.0.0.00.00.00	Transf dos Estados e do Distrito Federal e de suas Entidades		16.794.050,00	
1.7.2.8.00.0.0.00.00.00	Transf dos Estados - Especificas de Estados, DF e Municipios	16.794.050,00		
1.7.4.0.00.0.0.00.00.00	Transferencias de Instituicoes Privadas		17.700,00	
1.7.4.8.00.0.0.00.00.00	Transf de Instituicoes Privadas - Especif Estados, DF e Muni	17.700,00		
1.7.5.0.00.0.0.00.00.00	Transferencias de Outras Instituicoes Publicas		13.014.790,00	
1.7.5.8.00.0.0.00.00.00	Transf de Outras Instit Publicas - Espec			

Página da peça 5

Peça 4742003

DOCUMENTO DE ACESSO RESTRITO

ACESSO P0331951

Assinado digitalmente por: Fabrício Machado Ratkiewicz em 24/11/22.
Confira a autenticidade do documento em www.tce.rs.gov.br. Identificador: PRE.F47E.364E.5442.04D4.C75A.

	Estados, DF e Munic	13.014.790,00	
1.7.7.0.00.0.0.00.00.00	Transferencias de Pessoas Fisicas		4.000,00
1.7.7.8.00.0.0.00.00.00	Transf de Pessoas Fisicas - Especif Estados, DF e Municipios	4.000,00	
1.9.0.0.00.0.0.00.00.00	Outras Receitas Correntes		808.680,00
1.9.1.0.00.0.0.00.00.00	Multas Administrativas, Contratuais e Judiciais		3.000,00
1.9.2.0.00.0.0.00.00.00	Indenizacoes, Restituicoes e		

Página 1671
Processo 00363-0200/21-6
Página da peça 6
Peça 4742003
DOCUMENTO DE ACESSO RESTRITO
ACESSO P0331951

Assinado digitalmente por: Fabrício Machado Ratkiewicz em 24/11/22.
Confira a autenticidade do documento em www.tce.rs.gov.br. Identificador: PRE.F47E.364E.5442.04D4.C75A.

Estado do Rio Grande do Sul **Resumo Geral da Receita#**

Prefeitura Municipal de Agudo **Exercicio de 2021 - Anexo 2, da Lei 4.320/64**

Unidade Gestora: CONSOLIDADO

Natureza Codigo	Especificacao	Desdobramento	Fonte	Da Receita
Ressarcimentos		428.180,00		
1.9.2.8.00.0.0.00.00.00	Indenizacoes, Restituicoes e Ressarcimentos - Espec E/DF/M	428.180,00		
1.9.9.0.00.0.0.00.00.00	Demais Receitas Correntes		377.500,00	
7.0.0.0.00.0.0.00.00.00	Receitas Correntes Intraorcamentarias			5.514.900,00
7.2.0.0.00.0.0.00.00.00	Contribuicoes		5.454.900,00	
7.2.1.0.00.0.0.00.00.00	Contribuicoes Sociais		5.454.900,00	
7.2.1.8.00.0.0.00.00.00	Contribuicoes Sociais especificas de Estados, DF e Municipio	5.454.900,00		
7.6.0.0.00.0.0.00.00.00	Receita de Servicos		60.000,00	
7.6.1.0.00.0.0.00.00.00	Servicos Administrativos e Comerciais Gerais	60.000,00		
2.0.0.0.00.0.0.00.00.00	Receitas de Capital			1.094.100,00
2.1.0.0.00.0.0.00.00.00	Operacoes de Credito		3.100,00	
2.1.1.0.00.0.0.00.00.00	Operacoes de Credito - Mercado Interno		3.100,00	
2.1.1.2.00.0.0.00.00.00	Operacoes de Credito Contratuais - Mercado Interno	2.100,00		
2.1.1.8.00.0.0.00.00.00	Operacoes Credito - Mercado Interno - Estados/DF/Municipios	1.000,00		
2.2.0.0.00.0.0.00.00.00	Alienacao de Bens		2.000,00	
2.2.1.0.00.0.0.00.00.00	Alienacao de Bens Moveis		1.000,00	
2.2.1.3.00.0.0.00.00.00	Alienacao de Bens Moveis e Semoventes	1.000,00		
2.2.2.0.00.0.0.00.00.00	Alienacao de Bens Imoveis		1.000,00	
2.3.0.0.00.0.0.00.00.00	Amortizacao de Emprestimos		29.000,00	
2.4.0.0.00.0.0.00.00.00	Transferencias de Capital		1.060.000,00	
2.4.1.0.00.0.0.00.00.00	Transferencias da Uniao e de suas Entidades	1.060.000,00		
2.4.1.8.00.0.0.00.00.00	Transferencias da Uniao - Especificas Estado, DF e Municipio	1.060.000,00		
Total Geral			78.580.100,00	
(-) Deducao de Receita - Restituicoes				
1.0.0.0.00.0.0.00.00.00	Receitas Correntes		1.100,00	
1.4.0.0.00.0.0.00.00.00	Receita Agropecuaria		100,00	
1.9.0.0.00.0.0.00.00.00	Outras Receitas Correntes		1.000,00	
1.9.2.0.00.0.0.00.00.00	Indenizacoes, Restituicoes e Ressarcimentos		1.000,00	
1.9.2.8.00.0.0.00.00.00	Indenizacoes, Restituicoes e Ressarcimentos - E		1.000,00	
(-) Deducao de Receita - Descontos Concedidos				
1.0.0.0.00.0.0.00.00.00	Receitas Correntes		370.000,00	
1.1.0.0.00.0.0.00.00.00	Impostos, Taxas e Contribuicoes de Melhoria		370.000,00	

Página da peça 7

Peça 4742003

DOCUMENTO DE ACESSO RESTRITO

ACESSO P0331951

Assinado digitalmente por: Fabrício Machado Ratkiewicz em 24/11/22.
Confira a autenticidade do documento em www.tce.rs.gov.br. Identificador: PRE.F47E.364E.5442.04D4.C75A.

1.1.1.0.00.0.0.00.00.00	Impostos	290.000,00
1.1.1.8.00.0.0.00.00.00	Impostos Especificos de Estados, DF e Municipio	290.000,00
1.1.2.0.00.0.0.00.00.00	Taxas	80.000,00
1.1.2.8.00.0.0.00.00.00	Taxas - Especificas de Estados, DF e Municipios	80.000,00

(-) Deducao de Receita para Formacao do FUNDEB		
1.0.0.0.00.0.0.00.00.00	Receitas Correntes	6.209.000,00
1.7.0.0.00.0.0.00.00.00	Transferencias Correntes	6.209.000,00
1.7.1.0.00.0.0.00.00.00	Transferencias da Uniao e de suas Entidades	3.215.000,00
1.7.1.8.00.0.0.00.00.00	Transferencias da Uniao - Especificas Estado, D	3.215.000,00

Página
1673
Processo
00363-0200/21-6
Página da peça
8
Peça
4742003
DOCUMENTO DE ACESSO RESTRITO
ACESSO
P0331951

Assinado digitalmente por: Fabrício Machado Ratkiewicz em 24/11/22.
Confira a autenticidade do documento em www.tce.rs.gov.br. Identificador: PRE.F47E.364E.5442.04D4.C75A.

Estado do Rio Grande do Sul **Resumo Geral da Receita#**

Prefeitura Municipal de Agudo **Exercicio de 2021 - Anexo 2, da Lei 4.320/64**

1.7.2.0.00.0.0.00.00.00	Transf dos Estados e do Distrito Federal e de su	2.994.000,00
1.7.2.8.00.0.0.00.00.00	Transf dos Estados - Especificas de Estados, DF	2.994.000,00

Total de Deducoes..... 6.580.100,00

Total da Receita Liquida.. 72.000.000,00

Página 1674

Processo 00363-0200/21-6

Página da peça 9

Peça 4742003

DOCUMENTO DE ACESSO RESTRITO

ACESSO P0331951

Assinado digitalmente por: Fabrício Machado Ratkiewicz em 24/11/22.
Confira a autenticidade do documento em www.tce.rs.gov.br. Identificador: PRE.F47E.364E.5442.04D4.C75A.

Estado do Rio Grande do Sul **Resumo Geral da Receita#**
Prefeitura Municipal de Agudo **Exercício de 2021 - Anexo 2, da Lei 4.320/64**

Unidade Gestora: CONSOLIDADO

R e s u m o

Impostos, Taxas e Contribuicoes de Melho	8.094.360,00
Contribuicoes	2.654.500,00
Receita Patrimonial	7.185.350,00
Receita Agropecuaria	250.000,00
Receita de Servicos	85.300,00
Transferencias Correntes	52.892.910,00
Outras Receitas Correntes	808.680,00
Total Receitas Correntes	71.971.100,00
Contribuicoes	5.454.900,00
Receita de Servicos	60.000,00
Total Receitas Correntes Intraorcamentarias	5.514.900,00
Operacoes de Credito	3.100,00
Alienacao de Bens	2.000,00
Amortizacao de Emprestimos	29.000,00
Transferencias de Capital	1.060.000,00
Total Receitas de Capital	1.094.100,00
Total Geral	**78.580.100,00**
(-) Deducao de Receita - Restituicoes	1.100,00
(-) Deducao de Receita - Descontos Concedidos	370.000,00
(-) Deducao de Receita para Formacao do FUNDEB	6.209.000,00
Total das Deducoes	6.580.100,00
Total da Receita Liquida	**72.000.000,00**

Página 1675
Processo 00363-0200/21-6
Página da peça 10
Peça 4742003
DOCUMENTO DE ACESSO RESTRITO
ACESSO P0331951

Assinado digitalmente por: Fabrício Machado Ratkiewicz em 24/11/22.
Confira a autenticidade do documento em www.tce.rs.gov.br. Identificador: PRE.F47E.364E.5442.04D4.C75A.

Estado do Rio Grande do Sul **Natureza da Despesa Segundo as Categorias Economicas#**

Prefeitura Municipal de Agudo **Exercicio de 2021 - Anexo 2, da Lei 4.320/64**

Unidade Gestora.....: CONSOLIDADO
Orgao.....: 01 CAMARA MUNICIPAL
Unidade Orcamentaria: 01.01 Estrutura da Camara

Grupo de Natureza Codigo	Natureza Especificacao	Desdobramento da Despesa	da Despesa	da Despesa
3.0.00.00.00.0000	DESPESAS CORRENTES		1.300.000,00	
3.1.00.00.00.0000	PESSOAL E ENCARGOS SOCIAIS		1.077.500,00	
3.1.90.00.00.0000	APLICACOES DIRETAS		1.014.700,00	
3.1.90.04.00.0000	CONTRATACAO POR TEMPO DETERMINADO	500,00		
3.1.90.11.00.0000	VENCIMENTOS E VANTAGENS FIXAS - PESSOAL CIVIL	800.200,00		
3.1.90.13.00.0000	OBRIGACOES PATRONAIS	194.000,00		
3.1.90.16.00.0000	OUTRAS DESPESAS VARIAVEIS - PESSOAL CIVIL	19.000,00		
3.1.90.92.00.0000	DESPESAS DE EXERCICIOS ANTERIORES	1.000,00		
3.1.91.00.00.0000	APLICACAO DIR. DEC. OP. O., F. ENT. INT. DOS OFSS		62.800,00	
3.1.91.13.00.0000	OBRIGACOES PATRONAIS	62.800,00		
3.3.00.00.00.0000	OUTRAS DESPESAS CORRENTES		222.500,00	
3.3.90.00.00.0000	APLICACOES DIRETAS		222.500,00	
3.3.90.14.00.0000	DIARIAS - CIVIL	50.000,00		
3.3.90.30.00.0000	MATERIAL DE CONSUMO	20.000,00		
3.3.90.31.00.0000	PREMIACOES CLT., ART., C., DESP. E OUTRAS	2.000,00		
3.3.90.32.00.0000	MATERIAL, BEM OU SERVICO PARA DISTRIBUICAO GRATUITA	1.500,00		
3.3.90.33.00.0000	PASSAGENS E DESPESAS COM LOCOMOCAO	10.000,00		
3.3.90.35.00.0000	SERVICOS DE CONSULTORIA	1.000,00		
3.3.90.36.00.0000	OUTROS SERVICOS DE TERCEIROS - PESSOA FISICA	5.500,00		
3.3.90.39.00.0000	OUTROS SERVICOS DE TERCEIROS - PESSOA JURIDICA	130.000,00		
3.3.90.40.00.0000	SERVICOS DE TECNOLOGIA DA INFORMACAO E COMUNICACAO - PJ	500,00		
3.3.90.47.00.0000	OBRIGACOES TRIBUTARIAS E CONTRIBUTIVAS	2.000,00		
4.0.00.00.00.0000	DESPESAS DE CAPITAL			500.000,00
4.4.00.00.00.0000	INVESTIMENTOS		500.000,00	
4.4.90.00.00.0000	APLICACOES DIRETAS		500.000,00	
4.4.90.51.00.0000	OBRAS E INSTALACOES	450.000,00		
4.4.90.52.00.0000	EQUIPAMENTOS E MATERIAL PERMANENTE	50.000,00		

Total da Unidade Orcamentaria	1.800.000,00
Total do Orgao	1.800.000,00

Assinado digitalmente por: Fabrício Machado Ratkiewicz em 24/11/22.
Confira a autenticidade do documento em www.tce.rs.gov.br. Identificador: PRE.F47E.364E.5442.04D4.C75A.

Estado do Rio Grande do Sul **Natureza da Despesa Segundo as Categorias Economicas#**
Prefeitura Municipal de Agudo **Exercicio de 2021 - Anexo 2, da Lei 4.320/64**

Unidade Gestora.....: CONSOLIDADO
Orgao.....: 02 GABINETE DO PREFEITO
Unidade Orcamentaria: 02.01 Estrutura do Gabinete

Grupo de Natureza Codigo	Natureza Especificacao	Desdobramento	da Despesa	da Despesa
3.0.00.00.00.0000	DESPESAS CORRENTES			1.798.900,00
3.1.00.00.00.0000	PESSOAL E ENCARGOS SOCIAIS		1.111.400,00	
3.1.90.00.00.0000	APLICACOES DIRETAS		913.400,00	
3.1.90.11.00.0000	VENCIMENTOS E VANTAGENS FIXAS - PESSOAL CIVIL	865.400,00		
3.1.90.13.00.0000	OBRIGACOES PATRONAIS	46.000,00		
3.1.90.16.00.0000	OUTRAS DESPESAS VARIAVEIS - PESSOAL CIVIL	2.000,00		
3.1.91.00.00.0000	APLICACAO DIR. DEC. OP. O., F. ENT. INT. DOS OFSS		198.000,00	
3.1.91.13.00.0000	OBRIGACOES PATRONAIS	198.000,00		
3.3.00.00.00.0000	OUTRAS DESPESAS CORRENTES		687.500,00	
3.3.30.00.00.0000	TRANSFERENCIAS A ESTADOS E AO DISTRITO FEDERAL		1.000,00	
3.3.30.93.00.0000	INDENIZACOES E RESTITUICOES	1.000,00		
3.3.90.00.00.0000	APLICACOES DIRETAS		686.500,00	
3.3.90.14.00.0000	DIARIAS - CIVIL	32.000,00		
3.3.90.30.00.0000	MATERIAL DE CONSUMO	136.990,00		
3.3.90.31.00.0000	PREMIACOES CLT., ART., C., DESP. E OUTRAS	1.000,00		
3.3.90.32.00.0000	MATERIAL, BEM OU SERVICO PARA DISTRIBUICAO GRATUITA	12.000,00		
3.3.90.33.00.0000	PASSAGENS E DESPESAS COM LOCOMOCAO	21.500,00		
3.3.90.35.00.0000	SERVICOS DE CONSULTORIA	135.000,00		
3.3.90.36.00.0000	OUTROS SERVICOS DE TERCEIROS - PESSOA FISICA	23.000,00		
3.3.90.39.00.0000	OUTROS SERVICOS DE TERCEIROS - PESSOA JURIDICA	284.000,00		
3.3.90.40.00.0000	SERVICOS DE TECNOLOGIA DA INFORMACAO E COMUNICACAO - PJ	6.010,00		
3.3.90.47.00.0000	OBRIGACOES TRIBUTARIAS E CONTRIBUTIVAS	5.000,00		
3.3.90.92.00.0000	DESPESAS DE EXERCICIOS ANTERIORES	15.000,00		
3.3.90.93.00.0000	INDENIZACOES E RESTITUICOES	15.000,00		
4.0.00.00.00.0000	DESPESAS DE CAPITAL			29.100,00
4.4.00.00.00.0000	INVESTIMENTOS		29.100,00	
4.4.90.00.00.0000	APLICACOES DIRETAS		29.100,00	
4.4.90.51.00.0000	OBRAS E INSTALACOES	10.490,00		
4.4.90.52.00.0000	EQUIPAMENTOS E MATERIAL PERMANENTE	18.510,00		
4.4.90.61.00.0000	AQUISICAO DE IMOVEIS	100,00		
	Total da Unidade Orcamentaria			1.828.000,00
	Total do Orgao			1.828.000,00

Página 1677
Processo 00363-0200/21-6
Página da peça 12
Peça 4742003
DOCUMENTO DE ACESSO RESTRITO
ACESSO P0331951

Assinado digitalmente por: Fabrício Machado Ratkiewicz em 24/11/22.
Confira a autenticidade do documento em www.tce.rs.gov.br. Identificador: PRE.F47E.364E.5442.04D4.C75A.

Estado do Rio Grande do Sul **Natureza da Despesa Segundo as Categorias Economicas#**
Prefeitura Municipal de Agudo **Exercicio de 2021 - Anexo 2, da Lei 4.320/64**

Unidade Gestora.....: CONSOLIDADO
Orgao.....: 03 SECRETARIA DE ADMINISTRACAO E GESTAO
Unidade Orcamentaria: 03.01 Estrutura de Administracao e Gestao

Grupo de Natureza Codigo	Natureza Especificacao	Desdobramento	da Despesa	da Despesa
3.0.00.00.00.0000	DESPESAS CORRENTES			2.078.900,00
3.1.00.00.00.0000	PESSOAL E ENCARGOS SOCIAIS		1.241.850,00	
3.1.90.00.00.0000	APLICACOES DIRETAS		756.840,00	
3.1.90.11.00.0000	VENCIMENTOS E VANTAGENS FIXAS - PESSOAL CIVIL	705.010,00		
3.1.90.13.00.0000	OBRIGACOES PATRONAIS	41.010,00		
3.1.90.16.00.0000	OUTRAS DESPESAS VARIAVEIS - PESSOAL CIVIL	10.820,00		
3.1.91.00.00.0000	APLICACAO DIR. DEC. OP. O., F. ENT. INT. DOS OFSS		485.010,00	
3.1.91.13.00.0000	OBRIGACOES PATRONAIS	485.010,00		
3.3.00.00.00.0000	OUTRAS DESPESAS CORRENTES		837.050,00	
3.3.90.00.00.0000	APLICACOES DIRETAS		837.050,00	
3.3.90.14.00.0000	DIARIAS - CIVIL	3.800,00		
3.3.90.30.00.0000	MATERIAL DE CONSUMO	20.000,00		
3.3.90.33.00.0000	PASSAGENS E DESPESAS COM LOCOMOCAO	1.750,00		
3.3.90.35.00.0000	SERVICOS DE CONSULTORIA	100,00		
3.3.90.36.00.0000	OUTROS SERVICOS DE TERCEIROS - PESSOA FISICA	100,00		
3.3.90.39.00.0000	OUTROS SERVICOS DE TERCEIROS - PESSOA JURIDICA	58.300,00		
3.3.90.40.00.0000	SERVICOS DE TECNOLOGIA DA INFORMACAO E COMUNICACAO - PJ	101.000,00		
3.3.90.47.00.0000	OBRIGACOES TRIBUTARIAS E CONTRIBUTIVAS	1.000,00		
3.3.90.91.00.0000	SENTENCAS JUDICIAIS	650.000,00		
3.3.90.92.00.0000	DESPESAS DE EXERCICIOS ANTERIORES	1.000,00		
4.0.00.00.00.0000	DESPESAS DE CAPITAL			9.100,00
4.4.00.00.00.0000	INVESTIMENTOS		9.000,00	
4.4.90.00.00.0000	APLICACOES DIRETAS		9.000,00	
4.4.90.52.00.0000	EQUIPAMENTOS E MATERIAL PERMANENTE	9.000,00		
4.6.00.00.00.0000	AMORTIZACAO DA DIVIDA		100,00	
4.6.91.00.00.0000	APLICACAO DIR. DEC. OP. O., F. ENT. INT. DOS OFSS		100,00	
4.6.91.71.00.0000	PRINCIPAL DA DIVIDA CONTRATUAL RESGATADO	100,00		
	Total da Unidade Orcamentaria			2.088.000,00
	Total do Orgao			2.088.000,00

Página 1678
Processo 00363-0200/21-6
Página da peça 13
Peça 4742003
DOCUMENTO DE ACESSO RESTRITO
ACESSO P0331951

Assinado digitalmente por: Fabrício Machado Ratkiewicz em 24/11/22.
Confira a autenticidade do documento em www.tce.rs.gov.br. Identificador: PRE.F47E.364E.5442.04D4.C75A.

Estado do Rio Grande do Sul **Natureza da Despesa Segundo as Categorias Economicas#**

Prefeitura Municipal de Agudo **Exercicio de 2021 - Anexo 2, da Lei 4.320/64**

Unidade Gestora.....: CONSOLIDADO
Orgao.....: 04 SECRETARIA DA FAZENDA
Unidade Orcamentaria: 04.01 Estrutura Fazendaria

Grupo de Natureza Codigo	Natureza Especificacao	Desdobramento	da Despesa	da Despesa
3.0.00.00.00.0000	DESPESAS CORRENTES			2.919.180,00
3.1.00.00.00.0000	PESSOAL E ENCARGOS SOCIAIS		1.470.600,00	
3.1.90.00.00.0000	APLICACOES DIRETAS		1.130.600,00	
3.1.90.04.00.0000	CONTRATACAO POR TEMPO DETERMINADO	100,00		
3.1.90.11.00.0000	VENCIMENTOS E VANTAGENS FIXAS - PESSOAL CIVIL	1.065.000,00		
3.1.90.13.00.0000	OBRIGACOES PATRONAIS	37.000,00		
3.1.90.16.00.0000	OUTRAS DESPESAS VARIAVEIS - PESSOAL CIVIL	28.500,00		
3.1.91.00.00.0000	APLICACAO DIR. DEC. OP. O., F. ENT. INT. DOS OFSS		340.000,00	
3.1.91.13.00.0000	OBRIGACOES PATRONAIS	340.000,00		
3.2.00.00.00.0000	JUROS E ENCARGOS DA DIVIDA		241.500,00	
3.2.90.00.00.0000	APLICACOES DIRETAS		241.500,00	
3.2.90.21.00.0000	JUROS SOBRE A DIVIDA POR CONTRATO	241.500,00		
3.3.00.00.00.0000	OUTRAS DESPESAS CORRENTES		1.207.080,00	
3.3.90.00.00.0000	APLICACOES DIRETAS		1.207.080,00	
3.3.90.14.00.0000	DIARIAS - CIVIL	10.000,00		
3.3.90.30.00.0000	MATERIAL DE CONSUMO	31.000,00		
3.3.90.31.00.0000	PREMIACOES CLT., ART., C., DESP. E OUTRAS	30.000,00		
3.3.90.33.00.0000	PASSAGENS E DESPESAS COM LOCOMOCAO	600,00		
3.3.90.35.00.0000	SERVICOS DE CONSULTORIA	10.000,00		
3.3.90.36.00.0000	OUTROS SERVICOS DE TERCEIROS - PESSOA FISICA	2.680,00		
3.3.90.39.00.0000	OUTROS SERVICOS DE TERCEIROS - PESSOA JURIDICA	129.900,00		
3.3.90.40.00.0000	SERVICOS DE TECNOLOGIA DA INFORMACAO E COMUNICACAO - PJ	132.900,00		
3.3.90.47.00.0000	OBRIGACOES TRIBUTARIAS E CONTRIBUTIVAS	800.000,00		
3.3.90.93.00.0000	INDENIZACOES E RESTITUICOES	60.000,00		
4.0.00.00.00.0000	DESPESAS DE CAPITAL			643.820,00
4.4.00.00.00.0000	INVESTIMENTOS		28.320,00	
4.4.90.00.00.0000	APLICACOES DIRETAS		28.320,00	
4.4.90.52.00.0000	EQUIPAMENTOS E MATERIAL PERMANENTE	28.320,00		
4.6.00.00.00.0000	AMORTIZACAO DA DIVIDA		615.500,00	
4.6.90.00.00.0000	APLICACOES DIRETAS		609.500,00	
4.6.90.71.00.0000	PRINCIPAL DA DIVIDA CONTRATUAL RESGATADO	609.500,00		
4.6.91.00.00.0000	APLICACAO DIR. DEC. OP. O., F. ENT. INT. DOS OFSS		6.000,00	
4.6.91.71.00.0000	PRINCIPAL DA DIVIDA CONTRATUAL RESGATADO	6.000,00		
	Total da Unidade Orcamentaria			3.563.000,00
	Total do Orgao			3.563.000,00

Página da peça 14

Peça 4742003

DOCUMENTO DE ACESSO RESTRITO

ACESSO P0331951

Assinado digitalmente por: Fabrício Machado Ratkiewicz em 24/11/22.
Confira a autenticidade do documento em www.tce.rs.gov.br. Identificador: PRE.F47E.364E.5442.04D4.C75A.

Estado do Rio Grande do Sul **Natureza da Despesa Segundo as Categorias Economicas#**

Prefeitura Municipal de Agudo **Exercicio de 2021 - Anexo 2, da Lei 4.320/64**

Unidade Gestora.....: CONSOLIDADO
Orgao.....: 05 SECRETARIA DA SAUDE
Unidade Orcamentaria: 05.01 Estutura da Saude

Grupo de Natureza Codigo	Natureza Especificacao	Desdobramento	da Despesa	da Despesa
3.0.00.00.00.0000	DESPESAS CORRENTES			507.870,00
3.1.00.00.00.0000	PESSOAL E ENCARGOS SOCIAIS		474.270,00	
3.1.90.00.00.0000	APLICACOES DIRETAS		324.270,00	
3.1.90.04.00.0000	CONTRATACAO POR TEMPO DETERMINADO	1.000,00		
3.1.90.11.00.0000	VENCIMENTOS E VANTAGENS FIXAS - PESSOAL CIVIL	300.000,00		
3.1.90.13.00.0000	OBRIGACOES PATRONAIS	8.400,00		
3.1.90.16.00.0000	OUTRAS DESPESAS VARIAVEIS - PESSOAL CIVIL	14.870,00		
3.1.91.00.00.0000	APLICACAO DIR. DEC. OP. O., F. ENT. INT. DOS OFSS		150.000,00	
3.1.91.13.00.0000	OBRIGACOES PATRONAIS	150.000,00		
3.3.00.00.00.0000	OUTRAS DESPESAS CORRENTES		33.600,00	
3.3.90.00.00.0000	APLICACOES DIRETAS		33.600,00	
3.3.90.14.00.0000	DIARIAS - CIVIL	3.000,00		
3.3.90.30.00.0000	MATERIAL DE CONSUMO	2.000,00		
3.3.90.33.00.0000	PASSAGENS E DESPESAS COM LOCOMOCAO	1.100,00		
3.3.90.39.00.0000	OUTROS SERVICOS DE TERCEIROS - PESSOA JURIDICA	26.500,00		
3.3.90.40.00.0000	SERVICOS DE TECNOLOGIA DA INFORMACAO E COMUNICACAO - PJ	1.000,00		
4.0.00.00.00.0000	DESPESAS DE CAPITAL			500,00
4.4.00.00.00.0000	INVESTIMENTOS		500,00	
4.4.90.00.00.0000	APLICACOES DIRETAS		500,00	
4.4.90.52.00.0000	EQUIPAMENTOS E MATERIAL PERMANENTE	500,00		
	Total da Unidade Orcamentaria			508.370,00

Assinado digitalmente por: Fabrício Machado Ratkiewicz em 24/11/22.
Confira a autenticidade do documento em www.tce.rs.gov.br. Identificador: PRE.F47E.364E.5442.04D4.C75A.

Estado do Rio Grande do Sul **Natureza da Despesa Segundo as Categorias Economicas#**

Prefeitura Municipal de Agudo **Exercicio de 2021 - Anexo 2, da Lei 4.320/64**

Unidade Gestora.....: CONSOLIDADO
Orgao.....: 05 SECRETARIA DA SAUDE
Unidade Orcamentaria: 05.02 Fundo Municipal de Saude

Grupo de Natureza Codigo	Especificacao	Desdobramento	da Despesa	Natureza da Despesa
3.0.00.00.00.0000	DESPESAS CORRENTES			8.281.250,00
3.1.00.00.00.0000	PESSOAL E ENCARGOS SOCIAIS		3.588.140,00	
3.1.71.00.00.0000	TRANSF. A CONSORCIOS PUBLICOS MEDIANTE CONTRATO DE RATEIO		22.000,00	
3.1.71.70.00.0000	RATEIO PELA PARTICIPACAO EM CONSORCIO PUBLICO	22.000,00		
3.1.90.00.00.0000	APLICACOES DIRETAS		2.734.060,00	
3.1.90.04.00.0000	CONTRATACAO POR TEMPO DETERMINADO	70.230,00		
3.1.90.11.00.0000	VENCIMENTOS E VANTAGENS FIXAS - PESSOAL CIVIL	2.531.100,00		
3.1.90.13.00.0000	OBRIGACOES PATRONAIS	24.730,00		
3.1.90.16.00.0000	OUTRAS DESPESAS VARIAVEIS - PESSOAL CIVIL	108.000,00		
3.1.91.00.00.0000	APLICACAO DIR. DEC. OP. O., F. ENT. INT. DOS OFSS		832.080,00	
3.1.91.13.00.0000	OBRIGACOES PATRONAIS	832.080,00		
3.3.00.00.00.0000	OUTRAS DESPESAS CORRENTES		4.693.110,00	
3.3.20.00.00.0000	TRANSFERENCIAS A UNIAO		900,00	
3.3.20.93.00.0000	INDENIZACOES E RESTITUICOES	900,00		
3.3.50.00.00.0000	TRANSFERENCIAS A INSTITUICOES PRIVADAS SEM FINS LUCRATIVOS		101.000,00	
3.3.50.43.00.0000	SUBVENCOES SOCIAIS	101.000,00		
3.3.71.00.00.0000	TRANSF. A CONSORCIOS PUBLICOS MEDIANTE CONTRATO DE RATEIO		12.500,00	
3.3.71.70.00.0000	RATEIO PELA PARTICIPACAO EM CONSORCIO PUBLICO	12.500,00		
3.3.90.00.00.0000	APLICACOES DIRETAS		4.118.710,00	
3.3.90.14.00.0000	DIARIAS - CIVIL	103.180,00		
3.3.90.30.00.0000	MATERIAL DE CONSUMO	669.100,00		
3.3.90.32.00.0000	MATERIAL, BEM OU SERVICO PARA DISTRIBUICAO GRATUITA	760.510,00		
3.3.90.33.00.0000	PASSAGENS E DESPESAS COM LOCOMOCAO	75.000,00		
3.3.90.36.00.0000	OUTROS SERVICOS DE TERCEIROS - PESSOA FISICA	26.000,00		
3.3.90.39.00.0000	OUTROS SERVICOS DE TERCEIROS - PESSOA JURIDICA	2.374.310,00		
3.3.90.40.00.0000	SERVICOS DE TECNOLOGIA DA INFORMACAO E COMUNICACAO - PJ	35.000,00		
3.3.90.47.00.0000	OBRIGACOES TRIBUTARIAS E CONTRIBUTIVAS	15.510,00		
3.3.90.48.00.0000	OUTROS AUXILIOS FINANCEIROS A PESSOAS FISICAS	40.000,00		
3.3.90.91.00.0000	SENTENCAS JUDICIAIS	20.100,00		
3.3.93.00.00.0000	APLIC. DIR. DEC. DE OP. O., F. ENT. INT. OFSS C/ E. P. CSR.		460.000,00	
3.3.93.39.00.0000	OUTROS SERVICOS DE TERCEIROS - PESSOA	460.000,00		

Página da peça 16

Peça 4742003

DOCUMENTO DE ACESSO RESTRITO

ACESSO P0331951

Assinado digitalmente por: Fabrício Machado Ratkiewicz em 24/11/22.
Confira a autenticidade do documento em www.tce.rs.gov.br. Identificador: PRE.F47E.364E.5442.04D4.C75A.

Página 1682
Processo 00363-0200/21-6
Página da peça 17
Peça 4742003
DOCUMENTO DE ACESSO RESTRITO
ACESSO P0331951

JURIDICA			
4.0.00.00.00.0000	DESPESAS DE CAPITAL		90.380,00
4.4.00.00.00.0000	INVESTIMENTOS	90.370,00	
4.4.71.00.00.0000	TRANSF. A CONSORCIOS PUBLICOS MEDIANTE CONTRATO DE RATEIO	500,00	
4.4.71.70.00.0000	RATEIO PELA PARTICIPACAO EM CONSORCIO PUBLICO	500,00	
4.4.90.00.00.0000	APLICACOES DIRETAS	89.870,00	
4.4.90.42.00.0000	AUXILIOS	100,00	

Assinado digitalmente por: Fabrício Machado Ratkiewicz em 24/11/22.
Confira a autenticidade do documento em www.tce.rs.gov.br. Identificador: PRE.F47E.364E.5442.04D4.C75A.

Estado do Rio Grande do Sul **Natureza da Despesa Segundo as Categorias Economicas#**
Prefeitura Municipal de Agudo **Exercicio de 2021 - Anexo 2, da Lei 4.320/64**

Unidade Gestora.....: CONSOLIDADO
Orgao.....: 05 SECRETARIA DA SAUDE
Unidade Orcamentaria: 05.02 Fundo Municipal de Saude

Codigo	Especificacao	Desdobramento	Grupo de Natureza da Despesa	Natureza da Despesa
4.4.90.51.00.0000	OBRAS E INSTALACOES	3.000,00		
4.4.90.52.00.0000	EQUIPAMENTOS E MATERIAL PERMANENTE	86.340,00		
4.4.90.61.00.0000	AQUISICAO DE IMOVEIS	430,00		
4.6.00.00.00.0000	AMORTIZACAO DA DIVIDA		10,00	
4.6.91.00.00.0000	APLICACAO DIR. DEC. OP. O., F. ENT. INT. DOS OFSS		10,00	
4.6.91.71.00.0000	PRINCIPAL DA DIVIDA CONTRATUAL RESGATADO	10,00		
	Total da Unidade Orcamentaria			8.371.630,00
	Total do Orgao			8.880.000,00

Página 1683
Processo 00363-0200/21-6
Página da peça 18
Peça 4742003
DOCUMENTO DE ACESSO RESTRITO
ACESSO P0331951

Assinado digitalmente por: Fabrício Machado Ratkiewicz em 24/11/22.
Confira a autenticidade do documento em www.tce.rs.gov.br. Identificador: PRE.F47E.364E.5442.04D4.C75A.

Estado do Rio Grande do Sul **Natureza da Despesa Segundo as Categorias Economicas#**
Prefeitura Municipal de Agudo **Exercicio de 2021 - Anexo 2, da Lei 4.320/64**

Unidade Gestora.....: CONSOLIDADO
Orgao.....: 06 SECRETARIA DE EDUCACAO E DESPORTO
Unidade Orcamentaria: 06.01 Educacao Infantil

Codigo	Especificacao	Desdobramento	Grupo de Natureza da Despesa	Natureza da Despesa
3.0.00.00.00.0000	DESPESAS CORRENTES			4.513.450,00
3.1.00.00.00.0000	PESSOAL E ENCARGOS SOCIAIS		2.816.300,00	
3.1.90.00.00.0000	APLICACOES DIRETAS		2.099.000,00	
3.1.90.04.00.0000	CONTRATACAO POR TEMPO DETERMINADO	86.300,00		
3.1.90.11.00.0000	VENCIMENTOS E VANTAGENS FIXAS - PESSOAL CIVIL	2.012.100,00		
3.1.90.13.00.0000	OBRIGACOES PATRONAIS	400,00		
3.1.90.16.00.0000	OUTRAS DESPESAS VARIAVEIS - PESSOAL CIVIL	200,00		
3.1.91.00.00.0000	APLICACAO DIR. DEC. OP. O., F. ENT. INT. DOS OFSS		717.300,00	
3.1.91.13.00.0000	OBRIGACOES PATRONAIS	717.300,00		
3.3.00.00.00.0000	OUTRAS DESPESAS CORRENTES		1.697.150,00	
3.3.20.00.00.0000	TRANSFERENCIAS A UNIAO		10,00	
3.3.20.93.00.0000	INDENIZACOES E RESTITUICOES	10,00		
3.3.90.00.00.0000	APLICACOES DIRETAS		1.697.140,00	
3.3.90.14.00.0000	DIARIAS - CIVIL	13.500,00		
3.3.90.30.00.0000	MATERIAL DE CONSUMO	475.430,00		
3.3.90.33.00.0000	PASSAGENS E DESPESAS COM LOCOMOCAO	490.100,00		
3.3.90.36.00.0000	OUTROS SERVICOS DE TERCEIROS - PESSOA FISICA	2.000,00		
3.3.90.39.00.0000	OUTROS SERVICOS DE TERCEIROS - PESSOA JURIDICA	686.110,00		
3.3.90.40.00.0000	SERVICOS DE TECNOLOGIA DA INFORMACAO E COMUNICACAO - PJ	25.000,00		
3.3.90.47.00.0000	OBRIGACOES TRIBUTARIAS E CONTRIBUTIVAS	5.000,00		
4.0.00.00.00.0000	DESPESAS DE CAPITAL			360.050,00
4.4.00.00.00.0000	INVESTIMENTOS		360.050,00	
4.4.90.00.00.0000	APLICACOES DIRETAS		360.050,00	
4.4.90.51.00.0000	OBRAS E INSTALACOES	248.000,00		
4.4.90.52.00.0000	EQUIPAMENTOS E MATERIAL PERMANENTE	112.030,00		
4.4.90.61.00.0000	AQUISICAO DE IMOVEIS	20,00		
	Total da Unidade Orcamentaria			4.873.500,00

Página 1684
Processo 00363-0200/21-6
Página da peça 19
Peça 4742003
DOCUMENTO DE ACESSO RESTRITO
ACESSO P0331951

Assinado digitalmente por: Fabrício Machado Ratkiewicz em 24/11/22.
Confira a autenticidade do documento em www.tce.rs.gov.br. Identificador: PRE.F47E.364E.5442.04D4.C75A.

Estado do Rio Grande do Sul **Natureza da Despesa Segundo as Categorias Economicas#**

Prefeitura Municipal de Agudo **Exercicio de 2021 - Anexo 2, da Lei 4.320/64**

Unidade Gestora.....: CONSOLIDADO
Orgao.....: 06 SECRETARIA DE EDUCACAO E DESPORTO
Unidade Orcamentaria: 06.02 Ensino Fundamental

Codigo	Especificacao	Desdobramento	Grupo de Natureza da Despesa	Natureza da Despesa
3.0.00.00.00.0000	DESPESAS CORRENTES			13.727.690,00
3.1.00.00.00.0000	PESSOAL E ENCARGOS SOCIAIS		10.163.800,00	
3.1.90.00.00.0000	APLICACOES DIRETAS		7.508.700,00	
3.1.90.04.00.0000	CONTRATACAO POR TEMPO DETERMINADO	70.400,00		
3.1.90.11.00.0000	VENCIMENTOS E VANTAGENS FIXAS - PESSOAL CIVIL	7.406.200,00		
3.1.90.13.00.0000	OBRIGACOES PATRONAIS	18.100,00		
3.1.90.16.00.0000	OUTRAS DESPESAS VARIAVEIS - PESSOAL CIVIL	14.000,00		
3.1.91.00.00.0000	APLICACAO DIR. DEC. OP. O., F. ENT. INT. DOS OFSS		2.655.100,00	
3.1.91.13.00.0000	OBRIGACOES PATRONAIS	2.655.100,00		
3.3.00.00.00.0000	OUTRAS DESPESAS CORRENTES		3.563.890,00	
3.3.50.00.00.0000	TRANSFERENCIAS A INSTITUICOES PRIVADAS SEM FINS LUCRATIVOS		210.000,00	
3.3.50.43.00.0000	SUBVENCOES SOCIAIS	210.000,00		
3.3.90.00.00.0000	APLICACOES DIRETAS		3.353.890,00	
3.3.90.14.00.0000	DIARIAS - CIVIL	22.590,00		
3.3.90.30.00.0000	MATERIAL DE CONSUMO	1.120.100,00		
3.3.90.31.00.0000	PREMIACOES CLT., ART., C., DESP. E OUTRAS	20.000,00		
3.3.90.33.00.0000	PASSAGENS E DESPESAS COM LOCOMOCAO	1.203.100,00		
3.3.90.36.00.0000	OUTROS SERVICOS DE TERCEIROS - PESSOA FISICA	10.100,00		
3.3.90.39.00.0000	OUTROS SERVICOS DE TERCEIROS - PESSOA JURIDICA	863.000,00		
3.3.90.40.00.0000	SERVICOS DE TECNOLOGIA DA INFORMACAO E COMUNICACAO - PJ	80.000,00		
3.3.90.47.00.0000	OBRIGACOES TRIBUTARIAS E CONTRIBUTIVAS	35.000,00		
4.0.00.00.00.0000	DESPESAS DE CAPITAL			680.710,00
4.4.00.00.00.0000	INVESTIMENTOS		480.710,00	
4.4.90.00.00.0000	APLICACOES DIRETAS		480.710,00	
4.4.90.30.00.0000	MATERIAL DE CONSUMO	7.500,00		
4.4.90.39.00.0000	OUTROS SERVICOS DE TERCEIROS - PESSOA JURIDICA	10.000,00		
4.4.90.51.00.0000	OBRAS E INSTALACOES	275.100,00		
4.4.90.52.00.0000	EQUIPAMENTOS E MATERIAL PERMANENTE	188.010,00		
4.4.90.61.00.0000	AQUISICAO DE IMOVEIS	100,00		
4.6.00.00.00.0000	AMORTIZACAO DA DIVIDA		200.000,00	
4.6.91.00.00.0000	APLICACAO DIR. DEC. OP. O., F. ENT. INT. DOS OFSS		200.000,00	
4.6.91.71.00.0000	PRINCIPAL DA DIVIDA CONTRATUAL RESGATADO	200.000,00		
	Total da Unidade Orcamentaria			14.408.400,00

Assinado digitalmente por: Fabrício Machado Ratkiewicz em 24/11/22.
Confira a autenticidade do documento em www.tce.rs.gov.br. Identificador: PRE.F47E.364E.5442.04D4.C75A.

Estado do Rio Grande do Sul **Natureza da Despesa Segundo as Categorias Economicas#**
Prefeitura Municipal de Agudo **Exercicio de 2021 - Anexo 2, da Lei 4.320/64**

Unidade Gestora.....: CONSOLIDADO
Orgao.....: 06 SECRETARIA DE EDUCACAO E DESPORTO
Unidade Orcamentaria: 06.03 Desporto

Codigo	Especificacao	Desdobramento	Grupo de Natureza da Despesa	Natureza da Despesa
3.0.00.00.00.0000	DESPESAS CORRENTES			338.000,00
3.3.00.00.00.0000	OUTRAS DESPESAS CORRENTES		338.000,00	
3.3.90.00.00.0000	APLICACOES DIRETAS		338.000,00	
3.3.90.14.00.0000	DIARIAS - CIVIL	1.000,00		
3.3.90.30.00.0000	MATERIAL DE CONSUMO	93.000,00		
3.3.90.31.00.0000	PREMIACOES CLT., ART., C., DESP. E OUTRAS	35.000,00		
3.3.90.33.00.0000	PASSAGENS E DESPESAS COM LOCOMOCAO	31.000,00		
3.3.90.36.00.0000	OUTROS SERVICOS DE TERCEIROS - PESSOA FISICA	7.000,00		
3.3.90.39.00.0000	OUTROS SERVICOS DE TERCEIROS - PESSOA JURIDICA	169.000,00		
3.3.90.47.00.0000	OBRIGACOES TRIBUTARIAS E CONTRIBUTIVAS	2.000,00		
4.0.00.00.00.0000	DESPESAS DE CAPITAL			631.000,00
4.4.00.00.00.0000	INVESTIMENTOS		631.000,00	
4.4.90.00.00.0000	APLICACOES DIRETAS		631.000,00	
4.4.90.51.00.0000	OBRAS E INSTALACOES	610.000,00		
4.4.90.52.00.0000	EQUIPAMENTOS E MATERIAL PERMANENTE	21.000,00		
	Total da Unidade Orcamentaria			969.000,00

Página 1686
Processo 00363-0200/21-6
Página da peça 21
Peça 4742003
DOCUMENTO DE ACESSO RESTRITO
ACESSO P0331951

Assinado digitalmente por: Fabrício Machado Ratkiewicz em 24/11/22.
Confira a autenticidade do documento em www.tce.rs.gov.br. Identificador: PRE.F47E.364E.5442.04D4.C75A.

Estado do Rio Grande do Sul **Natureza da Despesa Segundo as Categorias Economicas#**
Prefeitura Municipal de Agudo **Exercicio de 2021 - Anexo 2, da Lei 4.320/64**

Unidade Gestora.....: CONSOLIDADO
Orgao.....: 06 SECRETARIA DE EDUCACAO E DESPORTO
Unidade Orcamentaria: 06.04 Ensino Medio

Codigo	Especificacao	Desdobramento	Grupo de Natureza da Despesa	Natureza da Despesa
3.0.00.00.00.0000	DESPESAS CORRENTES			522.100,00
3.3.00.00.00.0000	OUTRAS DESPESAS CORRENTES		522.100,00	
3.3.90.00.00.0000	APLICACOES DIRETAS		522.100,00	
3.3.90.30.00.0000	MATERIAL DE CONSUMO	230.000,00		
3.3.90.33.00.0000	PASSAGENS E DESPESAS COM LOCOMOCAO	290.000,00		
3.3.90.39.00.0000	OUTROS SERVICOS DE TERCEIROS - PESSOA JURIDICA	2.100,00		
	Total da Unidade Orcamentaria			522.100,00

Página 1687
Processo 00363-0200/21-6
Página da peça 22
Peça 4742003
DOCUMENTO DE ACESSO RESTRITO
ACESSO P0331951

Assinado digitalmente por: Fabrício Machado Ratkiewicz em 24/11/22.
Confira a autenticidade do documento em www.tce.rs.gov.br. Identificador: PRE.F47E.364E.5442.04D4.C75A.

Estado do Rio Grande do Sul **Natureza da Despesa Segundo as Categorias Economicas#**
Prefeitura Municipal de Agudo **Exercicio de 2021 - Anexo 2, da Lei 4.320/64**

Unidade Gestora.....: CONSOLIDADO
Orgao.....: 06 SECRETARIA DE EDUCACAO E DESPORTO
Unidade Orcamentaria: 06.05 Ensino Superior

Codigo	Especificacao	Desdobramento	Grupo de Natureza da Despesa	Natureza da Despesa
3.0.00.00.00.0000	DESPESAS CORRENTES			58.000,00
3.3.00.00.00.0000	OUTRAS DESPESAS CORRENTES		58.000,00	
3.3.90.00.00.0000	APLICACOES DIRETAS		58.000,00	
3.3.90.14.00.0000	DIARIAS - CIVIL	1.000,00		
3.3.90.30.00.0000	MATERIAL DE CONSUMO	15.000,00		
3.3.90.33.00.0000	PASSAGENS E DESPESAS COM LOCOMOCAO	12.000,00		
3.3.90.39.00.0000	OUTROS SERVICOS DE TERCEIROS - PESSOA JURIDICA	30.000,00		
4.0.00.00.00.0000	DESPESAS DE CAPITAL			30.000,00
4.4.00.00.00.0000	INVESTIMENTOS		30.000,00	
4.4.90.00.00.0000	APLICACOES DIRETAS		30.000,00	
4.4.90.52.00.0000	EQUIPAMENTOS E MATERIAL PERMANENTE	30.000,00		
	Total da Unidade Orcamentaria			88.000,00
	Total do Orgao			20.861.000,00

Página 1688
Processo 00363-0200/21-6
Página da peça 23
Peça 4742003
DOCUMENTO DE ACESSO RESTRITO
ACESSO P0331951

Assinado digitalmente por: Fabrício Machado Ratkiewicz em 24/11/22.
Confira a autenticidade do documento em www.tce.rs.gov.br. Identificador: PRE.F47E.364E.5442.04D4.C75A.

Estado do Rio Grande do Sul **Natureza da Despesa Segundo as Categorias Economicas#**
Prefeitura Municipal de Agudo **Exercicio de 2021 - Anexo 2, da Lei 4.320/64**

Unidade Gestora.....: CONSOLIDADO
Orgao.....: 07 SECRETARIA DE DESEN. SOCIAL E HABITACAO
Unidade Orcamentaria: 07.01 Fundo Mun de Habitacao e Int Social

Codigo	Especificacao	Desdobramento	Grupo de Natureza da Despesa	Natureza da Despesa
3.0.00.00.00.0000	DESPESAS CORRENTES			12.000,00
3.3.00.00.00.0000	OUTRAS DESPESAS CORRENTES		12.000,00	
3.3.90.00.00.0000	APLICACOES DIRETAS		12.000,00	
3.3.90.30.00.0000	MATERIAL DE CONSUMO	1.000,00		
3.3.90.32.00.0000	MATERIAL, BEM OU SERVICO PARA DISTRIBUICAO GRATUITA	10.000,00		
3.3.90.39.00.0000	OUTROS SERVICOS DE TERCEIROS - PESSOA JURIDICA	1.000,00		
4.0.00.00.00.0000	DESPESAS DE CAPITAL			34.010,00
4.4.00.00.00.0000	INVESTIMENTOS		34.010,00	
4.4.90.00.00.0000	APLICACOES DIRETAS		34.010,00	
4.4.90.51.00.0000	OBRAS E INSTALACOES	31.410,00		
4.4.90.61.00.0000	AQUISICAO DE IMOVEIS	2.600,00		
	Total da Unidade Orcamentaria			46.010,00

Página 1689
Processo 00363-0200/21-6
Página da peça 24
Peça 4742003
DOCUMENTO DE ACESSO RESTRITO
ACESSO P0331951

Assinado digitalmente por: Fabrício Machado Ratkiewicz em 24/11/22.
Confira a autenticidade do documento em www.tce.rs.gov.br. Identificador: PRE.F47E.364E.5442.04D4.C75A.

Estado do Rio Grande do Sul **Natureza da Despesa Segundo as Categorias Economicas#**
Prefeitura Municipal de Agudo **Exercicio de 2021 - Anexo 2, da Lei 4.320/64**

Unidade Gestora.....: CONSOLIDADO
Orgao.....: 07 SECRETARIA DE DESEN. SOCIAL E HABITACAO
Unidade Orcamentaria: 07.02 Fundo Municipal do Idoso

Codigo	Especificacao	Desdobramento	Grupo de Natureza da Despesa	Natureza da Despesa
3.0.00.00.00.0000	DESPESAS CORRENTES			44.890,00
3.3.00.00.00.0000	OUTRAS DESPESAS CORRENTES		44.890,00	
3.3.50.00.00.0000	TRANSFERENCIAS A INSTITUICOES PRIVADAS SEM FINS LUCRATIVOS		1.100,00	
3.3.50.43.00.0000	SUBVENCOES SOCIAIS	1.100,00		
3.3.90.00.00.0000	APLICACOES DIRETAS		43.790,00	
3.3.90.14.00.0000	DIARIAS - CIVIL	1.000,00		
3.3.90.30.00.0000	MATERIAL DE CONSUMO	2.890,00		
3.3.90.33.00.0000	PASSAGENS E DESPESAS COM LOCOMOCAO	3.000,00		
3.3.90.36.00.0000	OUTROS SERVICOS DE TERCEIROS - PESSOA FISICA	3.000,00		
3.3.90.39.00.0000	OUTROS SERVICOS DE TERCEIROS - PESSOA JURIDICA	33.000,00		
3.3.90.47.00.0000	OBRIGACOES TRIBUTARIAS E CONTRIBUTIVAS	900,00		
4.0.00.00.00.0000	DESPESAS DE CAPITAL			56.000,00
4.4.00.00.00.0000	INVESTIMENTOS		56.000,00	
4.4.90.00.00.0000	APLICACOES DIRETAS		56.000,00	
4.4.90.51.00.0000	OBRAS E INSTALACOES	45.000,00		
4.4.90.52.00.0000	EQUIPAMENTOS E MATERIAL PERMANENTE	11.000,00		
	Total da Unidade Orcamentaria			100.890,00

Página 1690
Processo 00363-0200/21-6
Página da peça 25
Peça 4742003
DOCUMENTO DE ACESSO RESTRITO
ACESSO P0331951

Assinado digitalmente por: Fabrício Machado Ratkiewicz em 24/11/22.
Confira a autenticidade do documento em www.tce.rs.gov.br. Identificador: PRE.F47E.364E.5442.04D4.C75A.

Estado do Rio Grande do Sul **Natureza da Despesa Segundo as Categorias Economicas#**

Prefeitura Municipal de Agudo **Exercicio de 2021 - Anexo 2, da Lei 4.320/64**

Unidade Gestora.....: CONSOLIDADO
Orgao.....: 07 SECRETARIA DE DESEN. SOCIAL E HABITACAO
Unidade Orcamentaria: 07.03 SDSH - Fundo Mun. da Assistencia Social

Codigo	Especificacao	Desdobramento	Grupo de Natureza da Despesa	Natureza da Despesa
3.0.00.00.00.0000	DESPESAS CORRENTES			1.931.990,00
3.1.00.00.00.0000	PESSOAL E ENCARGOS SOCIAIS		1.148.000,00	
3.1.90.00.00.0000	APLICACOES DIRETAS		944.800,00	
3.1.90.04.00.0000	CONTRATACAO POR TEMPO DETERMINADO	215.300,00		
3.1.90.11.00.0000	VENCIMENTOS E VANTAGENS FIXAS - PESSOAL CIVIL	657.100,00		
3.1.90.13.00.0000	OBRIGACOES PATRONAIS	72.000,00		
3.1.90.16.00.0000	OUTRAS DESPESAS VARIAVEIS - PESSOAL CIVIL	400,00		
3.1.91.00.00.0000	APLICACAO DIR. DEC. OP. O., F. ENT. INT. DOS OFSS		203.200,00	
3.1.91.13.00.0000	OBRIGACOES PATRONAIS	203.200,00		
3.3.00.00.00.0000	OUTRAS DESPESAS CORRENTES		783.990,00	
3.3.50.00.00.0000	TRANSFERENCIAS A INSTITUICOES PRIVADAS SEM FINS LUCRATIVOS		190.000,00	
3.3.50.43.00.0000	SUBVENCOES SOCIAIS	190.000,00		
3.3.90.00.00.0000	APLICACOES DIRETAS		593.990,00	
3.3.90.14.00.0000	DIARIAS - CIVIL	18.600,00		
3.3.90.30.00.0000	MATERIAL DE CONSUMO	133.800,00		
3.3.90.32.00.0000	MATERIAL, BEM OU SERVICO PARA DISTRIBUICAO GRATUITA	105.000,00		
3.3.90.33.00.0000	PASSAGENS E DESPESAS COM LOCOMOCAO	4.500,00		
3.3.90.36.00.0000	OUTROS SERVICOS DE TERCEIROS - PESSOA FISICA	40.790,00		
3.3.90.39.00.0000	OUTROS SERVICOS DE TERCEIROS - PESSOA JURIDICA	249.100,00		
3.3.90.40.00.0000	SERVICOS DE TECNOLOGIA DA INFORMACAO E COMUNICACAO - PJ	37.000,00		
3.3.90.47.00.0000	OBRIGACOES TRIBUTARIAS E CONTRIBUTIVAS	5.200,00		
4.0.00.00.00.0000	DESPESAS DE CAPITAL			71.410,00
4.4.00.00.00.0000	INVESTIMENTOS		71.410,00	
4.4.90.00.00.0000	APLICACOES DIRETAS		71.410,00	
4.4.90.51.00.0000	OBRAS E INSTALACOES	3.110,00		
4.4.90.52.00.0000	EQUIPAMENTOS E MATERIAL PERMANENTE	68.300,00		
	Total da Unidade Orcamentaria			2.003.400,00

Peça 4742003

DOCUMENTO DE ACESSO RESTRITO

ACESSO P0331951

Assinado digitalmente por: Fabrício Machado Ratkiewicz em 24/11/22.
Confira a autenticidade do documento em www.tce.rs.gov.br. Identificador: PRE.F47E.364E.5442.04D4.C75A.

Estado do Rio Grande do Sul **Natureza da Despesa Segundo as Categorias Economicas#**

Prefeitura Municipal de Agudo **Exercicio de 2021 - Anexo 2, da Lei 4.320/64**

Unidade Gestora.....: CONSOLIDADO
Orgao.....: 07 SECRETARIA DE DESEN. SOCIAL E HABITACAO
Unidade Orcamentaria: 07.04 Fundo Mun dos Direitos da Crianca e Ado

Codigo	Especificacao	Desdobramento	Grupo de Natureza da Despesa	Natureza da Despesa
3.0.00.00.00.0000	DESPESAS CORRENTES			644.500,00
3.1.00.00.00.0000	PESSOAL E ENCARGOS SOCIAIS		155.300,00	
3.1.90.00.00.0000	APLICACOES DIRETAS		155.200,00	
3.1.90.11.00.0000	VENCIMENTOS E VANTAGENS FIXAS - PESSOAL CIVIL	130.100,00		
3.1.90.13.00.0000	OBRIGACOES PATRONAIS	25.100,00		
3.1.91.00.00.0000	APLICACAO DIR. DEC. OP. O., F. ENT. INT. DOS OFSS		100,00	
3.1.91.13.00.0000	OBRIGACOES PATRONAIS	100,00		
3.3.00.00.00.0000	OUTRAS DESPESAS CORRENTES		489.200,00	
3.3.50.00.00.0000	TRANSFERENCIAS A INSTITUICOES PRIVADAS SEM FINS LUCRATIVOS		361.000,00	
3.3.50.43.00.0000	SUBVENCOES SOCIAIS	361.000,00		
3.3.90.00.00.0000	APLICACOES DIRETAS		128.200,00	
3.3.90.14.00.0000	DIARIAS - CIVIL	6.000,00		
3.3.90.30.00.0000	MATERIAL DE CONSUMO	27.600,00		
3.3.90.33.00.0000	PASSAGENS E DESPESAS COM LOCOMOCAO	8.500,00		
3.3.90.36.00.0000	OUTROS SERVICOS DE TERCEIROS - PESSOA FISICA	26.800,00		
3.3.90.39.00.0000	OUTROS SERVICOS DE TERCEIROS - PESSOA JURIDICA	51.000,00		
3.3.90.40.00.0000	SERVICOS DE TECNOLOGIA DA INFORMACAO E COMUNICACAO - PJ	2.000,00		
3.3.90.47.00.0000	OBRIGACOES TRIBUTARIAS E CONTRIBUTIVAS	5.300,00		
3.3.90.91.00.0000	SENTENCAS JUDICIAIS	1.000,00		
4.0.00.00.00.0000	DESPESAS DE CAPITAL			5.200,00
4.4.00.00.00.0000	INVESTIMENTOS		5.200,00	
4.4.90.00.00.0000	APLICACOES DIRETAS		5.200,00	
4.4.90.52.00.0000	EQUIPAMENTOS E MATERIAL PERMANENTE	5.200,00		
	Total da Unidade Orcamentaria			649.700,00
	Total do Orgao			2.800.000,00

Assinado digitalmente por: Fabrício Machado Ratkiewicz em 24/11/22.
Confira a autenticidade do documento em www.tce.rs.gov.br. Identificador: PRE.F47E.364E.5442.04D4.C75A.

Estado do Rio Grande do Sul **Natureza da Despesa Segundo as Categorias Economicas#**

Prefeitura Municipal de Agudo **Exercicio de 2021 - Anexo 2, da Lei 4.320/64**

Unidade Gestora.....: CONSOLIDADO
Orgao.....: 08 SEC. DE DESEN. ECONOMICO, CULT E TURISMO
Unidade Orcamentaria: 08.01 Estrutura de Desenvolvimento Economico

Codigo	Especificacao	Desdobramento	Grupo de Natureza da Despesa	Natureza da Despesa
3.0.00.00.00.0000	DESPESAS CORRENTES			545.220,00
3.1.00.00.00.0000	PESSOAL E ENCARGOS SOCIAIS		279.600,00	
3.1.71.00.00.0000	TRANSF. A CONSORCIOS PUBLICOS MEDIANTE CONTRATO DE RATEIO		27.600,00	
3.1.71.70.00.0000	RATEIO PELA PARTICIPACAO EM CONSORCIO PUBLICO	27.600,00		
3.1.90.00.00.0000	APLICACOES DIRETAS		205.000,00	
3.1.90.11.00.0000	VENCIMENTOS E VANTAGENS FIXAS - PESSOAL CIVIL	180.000,00		
3.1.90.13.00.0000	OBRIGACOES PATRONAIS	25.000,00		
3.1.91.00.00.0000	APLICACAO DIR. DEC. OP. O., F. ENT. INT. DOS OFSS		47.000,00	
3.1.91.13.00.0000	OBRIGACOES PATRONAIS	47.000,00		
3.3.00.00.00.0000	OUTRAS DESPESAS CORRENTES		265.620,00	
3.3.60.00.00.0000	TRANSFERENCIAS A INSTITUICOES PRIVADAS COM FINS LUCRATIVOS		150.000,00	
3.3.60.45.00.0000	SUBVENCOES ECONOMICAS	150.000,00		
3.3.71.00.00.0000	TRANSF. A CONSORCIOS PUBLICOS MEDIANTE CONTRATO DE RATEIO		17.250,00	
3.3.71.70.00.0000	RATEIO PELA PARTICIPACAO EM CONSORCIO PUBLICO	17.250,00		
3.3.90.00.00.0000	APLICACOES DIRETAS		96.070,00	
3.3.90.14.00.0000	DIARIAS - CIVIL	500,00		
3.3.90.30.00.0000	MATERIAL DE CONSUMO	15.000,00		
3.3.90.31.00.0000	PREMIACOES CLT., ART., C., DESP. E OUTRAS	4.000,00		
3.3.90.32.00.0000	MATERIAL, BEM OU SERVICO PARA DISTRIBUICAO GRATUITA	5.000,00		
3.3.90.33.00.0000	PASSAGENS E DESPESAS COM LOCOMOCAO	1.000,00		
3.3.90.36.00.0000	OUTROS SERVICOS DE TERCEIROS - PESSOA FISICA	2.350,00		
3.3.90.39.00.0000	OUTROS SERVICOS DE TERCEIROS - PESSOA JURIDICA	52.650,00		
3.3.90.40.00.0000	SERVICOS DE TECNOLOGIA DA INFORMACAO E COMUNICACAO - PJ	15.000,00		
3.3.90.47.00.0000	OBRIGACOES TRIBUTARIAS E CONTRIBUTIVAS	570,00		
3.3.93.00.00.0000	APLIC. DIR. DEC. DE OP. O., F. ENT. INT. OFSS C/ E. P. CSR.		2.300,00	
3.3.93.39.00.0000	OUTROS SERVICOS DE TERCEIROS - PESSOA JURIDICA	2.300,00		
4.0.00.00.00.0000	DESPESAS DE CAPITAL			19.350,00
4.4.00.00.00.0000	INVESTIMENTOS		19.350,00	
4.4.71.00.00.0000	TRANSF. A CONSORCIOS PUBLICOS MEDIANTE CONTRATO DE RATEIO		10.350,00	

Peça 4742003

DOCUMENTO DE ACESSO RESTRITO

ACESSO P0331951

Assinado digitalmente por: Fabrício Machado Ratkiewicz em 24/11/22.
Confira a autenticidade do documento em www.tce.rs.gov.br. Identificador: PRE.F47E.364E.5442.04D4.C75A.

4.4.71.70.00.0000	RATEIO PELA PARTICIPACAO EM CONSORCIO PUBLICO	10.350,00	
4.4.90.00.00.0000	APLICACOES DIRETAS		9.000,00
4.4.90.51.00.0000	OBRAS E INSTALACOES	2.000,00	
4.4.90.52.00.0000	EQUIPAMENTOS E MATERIAL PERMANENTE	6.000,00	
4.4.90.61.00.0000	AQUISICAO DE IMOVEIS	1.000,00	
	Total da Unidade Orcamentaria		564.570,00

Página 1694
Processo 00363-0200/21-6
Página da peça 29
Peça 4742003
DOCUMENTO DE ACESSO RESTRITO
ACESSO P0331951

Assinado digitalmente por: Fabrício Machado Ratkiewicz em 24/11/22.
Confira a autenticidade do documento em www.tce.rs.gov.br. Identificador: PRE.F47E.364E.5442.04D4.C75A.

Estado do Rio Grande do Sul **Natureza da Despesa Segundo as Categorias Economicas#**

Prefeitura Municipal de Agudo **Exercicio de 2021 - Anexo 2, da Lei 4.320/64**

Unidade Gestora.....: CONSOLIDADO
Orgao.....: 08 SEC. DE DESEN. ECONOMICO, CULT E TURISMO
Unidade Orcamentaria: 08.02 Estrutura de Culltura e Turismo

Codigo	Especificacao	Desdobramento	Grupo de Natureza da Despesa	Natureza da Despesa
3.0.00.00.00.0000	DESPESAS CORRENTES			561.920,00
3.1.00.00.00.0000	PESSOAL E ENCARGOS SOCIAIS		105.000,00	
3.1.90.00.00.0000	APLICACOES DIRETAS		87.600,00	
3.1.90.11.00.0000	VENCIMENTOS E VANTAGENS FIXAS - PESSOAL CIVIL	81.000,00		
3.1.90.13.00.0000	OBRIGACOES PATRONAIS	5.800,00		
3.1.90.16.00.0000	OUTRAS DESPESAS VARIAVEIS - PESSOAL CIVIL	800,00		
3.1.91.00.00.0000	APLICACAO DIR. DEC. OP. O., F. ENT. INT. DOS OFSS		17.400,00	
3.1.91.13.00.0000	OBRIGACOES PATRONAIS	17.300,00		
3.1.91.92.00.0000	DESPESAS DE EXERCICIOS ANTERIORES	100,00		
3.3.00.00.00.0000	OUTRAS DESPESAS CORRENTES		456.920,00	
3.3.50.00.00.0000	TRANSFERENCIAS A INSTITUICOES PRIVADAS SEM FINS LUCRATIVOS		10.000,00	
3.3.50.43.00.0000	SUBVENCOES SOCIAIS	10.000,00		
3.3.90.00.00.0000	APLICACOES DIRETAS		446.920,00	
3.3.90.14.00.0000	DIARIAS - CIVIL	2.500,00		
3.3.90.30.00.0000	MATERIAL DE CONSUMO	61.500,00		
3.3.90.31.00.0000	PREMIACOES CLT., ART., C., DESP. E OUTRAS	5.500,00		
3.3.90.32.00.0000	MATERIAL, BEM OU SERVICO PARA DISTRIBUICAO GRATUITA	3.500,00		
3.3.90.33.00.0000	PASSAGENS E DESPESAS COM LOCOMOCAO	25.000,00		
3.3.90.35.00.0000	SERVICOS DE CONSULTORIA	500,00		
3.3.90.36.00.0000	OUTROS SERVICOS DE TERCEIROS - PESSOA FISICA	18.000,00		
3.3.90.39.00.0000	OUTROS SERVICOS DE TERCEIROS - PESSOA JURIDICA	324.720,00		
3.3.90.40.00.0000	SERVICOS DE TECNOLOGIA DA INFORMACAO E COMUNICACAO - PJ	1.000,00		
3.3.90.47.00.0000	OBRIGACOES TRIBUTARIAS E CONTRIBUTIVAS	4.700,00		
4.0.00.00.00.0000	DESPESAS DE CAPITAL			72.510,00
4.4.00.00.00.0000	INVESTIMENTOS		72.510,00	
4.4.90.00.00.0000	APLICACOES DIRETAS		72.510,00	
4.4.90.51.00.0000	OBRAS E INSTALACOES	43.010,00		
4.4.90.52.00.0000	EQUIPAMENTOS E MATERIAL PERMANENTE	28.500,00		
4.4.90.61.00.0000	AQUISICAO DE IMOVEIS	1.000,00		
	Total da Unidade Orcamentaria			634.430,00
	Total do Orgao			1.199.000,00

Peça 4742003

DOCUMENTO DE ACESSO RESTRITO

ACESSO P0331951

Assinado digitalmente por: Fabrício Machado Ratkiewicz em 24/11/22.
Confira a autenticidade do documento em www.tce.rs.gov.br. Identificador: PRE.F47E.364E.5442.04D4.C75A.

Estado do Rio Grande do Sul **Natureza da Despesa Segundo as Categorias Economicas#**

Prefeitura Municipal de Agudo **Exercicio de 2021 - Anexo 2, da Lei 4.320/64**

Unidade Gestora.....: CONSOLIDADO
Orgao.....: 09 SEC DE DESEN. RURAL E GESTAO AMBIENTAL
Unidade Orcamentaria: 09.01 Estrutura de Desenvolvimento Rural

Codigo	Especificacao	Desdobramento	Grupo de Natureza da Despesa	Natureza da Despesa
3.0.00.00.00.0000	DESPESAS CORRENTES			2.557.350,00
3.1.00.00.00.0000	PESSOAL E ENCARGOS SOCIAIS		759.200,00	
3.1.90.00.00.0000	APLICACOES DIRETAS		649.100,00	
3.1.90.04.00.0000	CONTRATACAO POR TEMPO DETERMINADO	200,00		
3.1.90.11.00.0000	VENCIMENTOS E VANTAGENS FIXAS - PESSOAL CIVIL	574.600,00		
3.1.90.13.00.0000	OBRIGACOES PATRONAIS	50.200,00		
3.1.90.16.00.0000	OUTRAS DESPESAS VARIAVEIS - PESSOAL CIVIL	24.100,00		
3.1.91.00.00.0000	APLICACAO DIR. DEC. OP. O., F. ENT. INT. DOS OFSS		110.100,00	
3.1.91.13.00.0000	OBRIGACOES PATRONAIS	110.100,00		
3.3.00.00.00.0000	OUTRAS DESPESAS CORRENTES		1.798.150,00	
3.3.30.00.00.0000	TRANSFERENCIAS A ESTADOS E AO DISTRITO FEDERAL		200.000,00	
3.3.30.41.00.0000	CONTRIBUICOES	200.000,00		
3.3.50.00.00.0000	TRANSFERENCIAS A INSTITUICOES PRIVADAS SEM FINS LUCRATIVOS		1.100,00	
3.3.50.41.00.0000	CONTRIBUICOES	1.100,00		
3.3.90.00.00.0000	APLICACOES DIRETAS		1.597.050,00	
3.3.90.14.00.0000	DIARIAS - CIVIL	16.000,00		
3.3.90.30.00.0000	MATERIAL DE CONSUMO	628.120,00		
3.3.90.31.00.0000	PREMIACOES CLT., ART., C., DESP. E OUTRAS	21.000,00		
3.3.90.32.00.0000	MATERIAL, BEM OU SERVICO PARA DISTRIBUICAO GRATUITA	15.320,00		
3.3.90.33.00.0000	PASSAGENS E DESPESAS COM LOCOMOCAO	5.410,00		
3.3.90.36.00.0000	OUTROS SERVICOS DE TERCEIROS - PESSOA FISICA	7.000,00		
3.3.90.39.00.0000	OUTROS SERVICOS DE TERCEIROS - PESSOA JURIDICA	894.100,00		
3.3.90.40.00.0000	SERVICOS DE TECNOLOGIA DA INFORMACAO E COMUNICACAO - PJ	6.000,00		
3.3.90.47.00.0000	OBRIGACOES TRIBUTARIAS E CONTRIBUTIVAS	4.100,00		
4.0.00.00.00.0000	DESPESAS DE CAPITAL			125.130,00
4.4.00.00.00.0000	INVESTIMENTOS		120.030,00	
4.4.40.00.00.0000	TRANSFERENCIAS A MUNICIPIOS		100,00	
4.4.40.42.00.0000	AUXILIOS	100,00		
4.4.90.00.00.0000	APLICACOES DIRETAS		119.930,00	
4.4.90.51.00.0000	OBRAS E INSTALACOES	22.010,00		
4.4.90.52.00.0000	EQUIPAMENTOS E MATERIAL PERMANENTE	97.920,00		
4.5.00.00.00.0000	INVERSOES FINANCEIRAS		5.000,00	
4.5.90.00.00.0000	APLICACOES DIRETAS		5.000,00	
4.5.90.66.00.0000	CONCESSAO DE EMPRESTIMOS E	5.000,00		

Assinado digitalmente por: Fabrício Machado Ratkiewicz em 24/11/22.
Confira a autenticidade do documento em www.tce.rs.gov.br. Identificador: PRE.F47E.364E.5442.04D4.C75A.

	FINANCIAMENTOS		
4.6.00.00.00.0000	AMORTIZACAO DA DIVIDA		100,00
4.6.91.00.00.0000	APLICACAO DIR. DEC. OP. O., F. ENT. INT. DOS OFSS		100,00
4.6.91.71.00.0000	PRINCIPAL DA DIVIDA CONTRATUAL RESGATADO	100,00	
	Total da Unidade Orcamentaria		2.682.480,00

Página 1697
Processo 00363-0200/21-6
Página da peça 32
Peça 4742003
DOCUMENTO DE ACESSO RESTRITO
ACESSO P0331951

Assinado digitalmente por: Fabrício Machado Ratkiewicz em 24/11/22.
Confira a autenticidade do documento em www.tce.rs.gov.br. Identificador: PRE.F47E.364E.5442.04D4.C75A.

Estado do Rio Grande do Sul **Natureza da Despesa Segundo as Categorias Economicas#**

Prefeitura Municipal de Agudo **Exercicio de 2021 - Anexo 2, da Lei 4.320/64**

Unidade Gestora.....: CONSOLIDADO
Orgao.....: 09 SEC DE DESEN. RURAL E GESTAO AMBIENTAL
Unidade Orcamentaria: 09.02 Estrutura de Gestao Ambiental

Codigo	Especificacao	Desdobramento	Grupo de Natureza da Despesa	Natureza da Despesa
3.0.00.00.00.0000	DESPESAS CORRENTES			109.210,00
3.1.00.00.00.0000	PESSOAL E ENCARGOS SOCIAIS		200,00	
3.1.90.00.00.0000	APLICACOES DIRETAS		100,00	
3.1.90.11.00.0000	VENCIMENTOS E VANTAGENS FIXAS - PESSOAL CIVIL	100,00		
3.1.91.00.00.0000	APLICACAO DIR. DEC. OP. O., F. ENT. INT. DOS OFSS		100,00	
3.1.91.13.00.0000	OBRIGACOES PATRONAIS	100,00		
3.3.00.00.00.0000	OUTRAS DESPESAS CORRENTES		109.010,00	
3.3.90.00.00.0000	APLICACOES DIRETAS		109.010,00	
3.3.90.14.00.0000	DIARIAS - CIVIL	1.000,00		
3.3.90.30.00.0000	MATERIAL DE CONSUMO	55.200,00		
3.3.90.31.00.0000	PREMIACOES CLT., ART., C., DESP. E OUTRAS	100,00		
3.3.90.32.00.0000	MATERIAL, BEM OU SERVICO PARA DISTRIBUICAO GRATUITA	1.510,00		
3.3.90.33.00.0000	PASSAGENS E DESPESAS COM LOCOMOCAO	1.000,00		
3.3.90.36.00.0000	OUTROS SERVICOS DE TERCEIROS - PESSOA FISICA	4.000,00		
3.3.90.39.00.0000	OUTROS SERVICOS DE TERCEIROS - PESSOA JURIDICA	46.000,00		
3.3.90.47.00.0000	OBRIGACOES TRIBUTARIAS E CONTRIBUTIVAS	200,00		
4.0.00.00.00.0000	DESPESAS DE CAPITAL			59.310,00
4.4.00.00.00.0000	INVESTIMENTOS		59.310,00	
4.4.90.00.00.0000	APLICACOES DIRETAS		59.310,00	
4.4.90.51.00.0000	OBRAS E INSTALACOES	52.310,00		
4.4.90.52.00.0000	EQUIPAMENTOS E MATERIAL PERMANENTE	7.000,00		
	Total da Unidade Orcamentaria			168.520,00
	Total do Orgao			2.851.000,00

Peça 4742003

DOCUMENTO DE ACESSO RESTRITO

ACESSO P0331951

Assinado digitalmente por: Fabrício Machado Ratkiewicz em 24/11/22.
Confira a autenticidade do documento em www.tce.rs.gov.br. Identificador: PRE.F47E.364E.5442.04D4.C75A.

Estado do Rio Grande do Sul **Natureza da Despesa Segundo as Categorias Economicas#**

Prefeitura Municipal de Agudo **Exercicio de 2021 - Anexo 2, da Lei 4.320/64**

Unidade Gestora.....: CONSOLIDADO
Orgao.....: 10 SECR DE INFRAEST E OBRAS SERV E TRANSITO
Unidade Orcamentaria: 10.01 Est. de infraest. do Interior e Transito

Codigo	Especificacao	Desdobramento	Grupo de Natureza da Despesa	Natureza da Despesa
3.0.00.00.00.0000	DESPESAS CORRENTES			2.740.900,00
3.1.00.00.00.0000	PESSOAL E ENCARGOS SOCIAIS		1.225.500,00	
3.1.90.00.00.0000	APLICACOES DIRETAS		990.400,00	
3.1.90.04.00.0000	CONTRATACAO POR TEMPO DETERMINADO	100,00		
3.1.90.11.00.0000	VENCIMENTOS E VANTAGENS FIXAS - PESSOAL CIVIL	920.100,00		
3.1.90.13.00.0000	OBRIGACOES PATRONAIS	100,00		
3.1.90.16.00.0000	OUTRAS DESPESAS VARIAVEIS - PESSOAL CIVIL	70.100,00		
3.1.91.00.00.0000	APLICACAO DIR. DEC. OP. O., F. ENT. INT. DOS OFSS		235.100,00	
3.1.91.13.00.0000	OBRIGACOES PATRONAIS	235.100,00		
3.3.00.00.00.0000	OUTRAS DESPESAS CORRENTES		1.515.400,00	
3.3.90.00.00.0000	APLICACOES DIRETAS		1.515.400,00	
3.3.90.30.00.0000	MATERIAL DE CONSUMO	1.020.000,00		
3.3.90.36.00.0000	OUTROS SERVICOS DE TERCEIROS - PESSOA FISICA	10.000,00		
3.3.90.39.00.0000	OUTROS SERVICOS DE TERCEIROS - PESSOA JURIDICA	485.400,00		
4.0.00.00.00.0000	DESPESAS DE CAPITAL			82.920,00
4.4.00.00.00.0000	INVESTIMENTOS		82.920,00	
4.4.90.00.00.0000	APLICACOES DIRETAS		82.920,00	
4.4.90.51.00.0000	OBRAS E INSTALACOES	78.300,00		
4.4.90.52.00.0000	EQUIPAMENTOS E MATERIAL PERMANENTE	4.520,00		
4.4.90.61.00.0000	AQUISICAO DE IMOVEIS	100,00		
	Total da Unidade Orcamentaria			2.823.820,00

Peça 4742003

DOCUMENTO DE ACESSO RESTRITO

ACESSO P0331951

Assinado digitalmente por: Fabrício Machado Ratkiewicz em 24/11/22.
Confira a autenticidade do documento em www.tce.rs.gov.br. Identificador: PRE.F47E.364E.5442.04D4.C75A.

Estado do Rio Grande do Sul **Natureza da Despesa Segundo as Categorias Economicas#**

Prefeitura Municipal de Agudo **Exercicio de 2021 - Anexo 2, da Lei 4.320/64**

Unidade Gestora.....: CONSOLIDADO
Orgao.....: 10 SECR DE INFRAEST E OBRAS SERV E TRANSITO
Unidade Orcamentaria: 10.02 Estr de Infra. e Obras Serv e Transito

Codigo	Especificacao	Desdobramento	Grupo de Natureza da Despesa	Natureza da Despesa
3.0.00.00.00.0000	DESPESAS CORRENTES			6.336.440,00
3.1.00.00.00.0000	PESSOAL E ENCARGOS SOCIAIS		2.521.210,00	
3.1.90.00.00.0000	APLICACOES DIRETAS		1.874.010,00	
3.1.90.04.00.0000	CONTRATACAO POR TEMPO DETERMINADO	100,00		
3.1.90.11.00.0000	VENCIMENTOS E VANTAGENS FIXAS - PESSOAL CIVIL	1.732.200,00		
3.1.90.13.00.0000	OBRIGACOES PATRONAIS	62.110,00		
3.1.90.16.00.0000	OUTRAS DESPESAS VARIAVEIS - PESSOAL CIVIL	79.600,00		
3.1.91.00.00.0000	APLICACAO DIR. DEC. OP. O., F. ENT. INT. DOS OFSS		647.200,00	
3.1.91.13.00.0000	OBRIGACOES PATRONAIS	647.200,00		
3.3.00.00.00.0000	OUTRAS DESPESAS CORRENTES		3.815.230,00	
3.3.40.00.00.0000	TRANSFERENCIAS A MUNICIPIOS		1.000,00	
3.3.40.41.00.0000	CONTRIBUICOES	1.000,00		
3.3.50.00.00.0000	TRANSFERENCIAS A INSTITUICOES PRIVADAS SEM FINS LUCRATIVOS		12.000,00	
3.3.50.43.00.0000	SUBVENCOES SOCIAIS	12.000,00		
3.3.90.00.00.0000	APLICACOES DIRETAS		3.802.130,00	
3.3.90.14.00.0000	DIARIAS - CIVIL	12.500,00		
3.3.90.30.00.0000	MATERIAL DE CONSUMO	1.605.100,00		
3.3.90.33.00.0000	PASSAGENS E DESPESAS COM LOCOMOCAO	1.300,00		
3.3.90.36.00.0000	OUTROS SERVICOS DE TERCEIROS - PESSOA FISICA	7.600,00		
3.3.90.39.00.0000	OUTROS SERVICOS DE TERCEIROS - PESSOA JURIDICA	2.123.130,00		
3.3.90.40.00.0000	SERVICOS DE TECNOLOGIA DA INFORMACAO E COMUNICACAO - PJ	43.500,00		
3.3.90.47.00.0000	OBRIGACOES TRIBUTARIAS E CONTRIBUTIVAS	9.000,00		
3.3.93.00.00.0000	APLIC. DIR. DEC. DE OP. O., F. ENT. INT. OFSS C/ E. P. CSR.		100,00	
3.3.93.39.00.0000	OUTROS SERVICOS DE TERCEIROS - PESSOA JURIDICA	100,00		
4.0.00.00.00.0000	DESPESAS DE CAPITAL			1.269.740,00
4.4.00.00.00.0000	INVESTIMENTOS		1.257.740,00	
4.4.50.00.00.0000	TRANSFERENCIAS A INSTITUICOES PRIVADAS SEM FINS LUCRATIVOS		1.000,00	
4.4.50.42.00.0000	AUXILIOS	1.000,00		
4.4.90.00.00.0000	APLICACOES DIRETAS		1.256.740,00	
4.4.90.51.00.0000	OBRAS E INSTALACOES	1.093.910,00		
4.4.90.52.00.0000	EQUIPAMENTOS E MATERIAL PERMANENTE	162.830,00		
4.6.00.00.00.0000	AMORTIZACAO DA DIVIDA		12.000,00	
4.6.91.00.00.0000	APLICACAO DIR. DEC. OP. O., F. ENT. INT. DOS OFSS		12.000,00	

Assinado digitalmente por: Fabrício Machado Ratkiewicz em 24/11/22.
Confira a autenticidade do documento em www.tce.rs.gov.br. Identificador: PRE.F47E.364E.5442.04D4.C75A.

4.6.91.71.00.0000	PRINCIPAL DA DIVIDA CONTRATUAL RESGATADO	12.000,00	
	Total da Unidade Orcamentaria		7.606.180,00
	Total do Orgao		10.430.000,00

Página
1701
Processo
00363-0200/21-6
Página da peça
36
Peça
4742003
DOCUMENTO DE ACESSO RESTRITO
ACESSO
P0331951

Assinado digitalmente por: Fabrício Machado Ratkiewicz em 24/11/22.
Confira a autenticidade do documento em www.tce.rs.gov.br. Identificador: PRE.F47E.364E.5442.04D4.C75A.

Estado do Rio Grande do Sul **Natureza da Despesa Segundo as Categorias Economicas#**
Prefeitura Municipal de Agudo **Exercicio de 2021 - Anexo 2, da Lei 4.320/64**

Unidade Gestora.....: CONSOLIDADO
Orgao.....: 11 RESERVA DE CONTINGENCIA
Unidade Orcamentaria: 11.01 Reserva de Contigencia

Codigo	Especificacao	Desdobramento	Grupo de Natureza da Despesa	Natureza da Despesa
9.0.00.00.00.0000	RESERVA DE CONTINGENCIA			700.000,00
9.9.00.00.00.0000	RESERVA DE CONTINGENCIA	700.000,00		
9.9.99.00.00.0000	RESERVA DE CONTINGENCIA	700.000,00		
9.9.99.99.00.0000	RESERVA DE CONTINGENCIA	700.000,00		
	Total da Unidade Orcamentaria			700.000,00
	Total do Orgao			700.000,00

Página 1702
Processo 00363-0200/21-6
Página da peça 37
Peça 4742003
DOCUMENTO DE ACESSO RESTRITO
ACESSO P0331951

Assinado digitalmente por: Fabrício Machado Ratkiewicz em 24/11/22.
Confira a autenticidade do documento em www.tce.rs.gov.br. Identificador: PRE.F47E.364E.5442.04D4.C75A.

Estado do Rio Grande do Sul **Natureza da Despesa Segundo as Categorias Economicas#**
Prefeitura Municipal de Agudo **Exercicio de 2021 - Anexo 2, da Lei 4.320/64**

Unidade Gestora.....: CONSOLIDADO
Orgao.....: 12 RPPS - PREVIAGUDO
Unidade Orcamentaria: 12.01 Fundo de Aposentadoria e pensao

Codigo	Especificacao	Desdobramento	Grupo de Natureza da Despesa	Natureza da Despesa
3.0.00.00.00.0000	DESPESAS CORRENTES			14.460.000,00
3.1.00.00.00.0000	PESSOAL E ENCARGOS SOCIAIS		14.460.000,00	
3.1.90.00.00.0000	APLICACOES DIRETAS		14.460.000,00	
3.1.90.01.00.0000	APOSENTADORIAS DO RPPS, RES. REM. E REF. DOS MILITARES	12.680.000,00		
3.1.90.03.00.0000	PENSOES DO RPPS E DO MILITAR	1.780.000,00		
	Total da Unidade Orcamentaria			14.460.000,00

Página 1703
Processo 00363-0200/21-6
Página da peça 38
Peça 4742003
DOCUMENTO DE ACESSO RESTRITO
ACESSO P0331951

Assinado digitalmente por: Fabrício Machado Ratkiewicz em 24/11/22.
Confira a autenticidade do documento em www.tce.rs.gov.br. Identificador: PRE.F47E.364E.5442.04D4.C75A.

Estado do Rio Grande do Sul **Natureza da Despesa Segundo as Categorias Economicas#**
Prefeitura Municipal de Agudo **Exercicio de 2021 - Anexo 2, da Lei 4.320/64**

Unidade Gestora.....: CONSOLIDADO
Orgao.....: 12 RPPS - PREVIAGUDO
Unidade Orcamentaria: 12.02 Manutencao do Previagudo

Codigo	Especificacao	Desdobramento	Grupo de Natureza da Despesa	Natureza da Despesa
3.0.00.00.00.0000	DESPESAS CORRENTES			194.435,00
3.1.00.00.00.0000	PESSOAL E ENCARGOS SOCIAIS		20.000,00	
3.1.90.00.00.0000	APLICACOES DIRETAS		19.900,00	
3.1.90.11.00.0000	VENCIMENTOS E VANTAGENS FIXAS - PESSOAL CIVIL	19.800,00		
3.1.90.16.00.0000	OUTRAS DESPESAS VARIAVEIS - PESSOAL CIVIL	100,00		
3.1.91.00.00.0000	APLICACAO DIR. DEC. OP. O., F. ENT. INT. DOS OFSS		100,00	
3.1.91.13.00.0000	OBRIGACOES PATRONAIS	100,00		
3.3.00.00.00.0000	OUTRAS DESPESAS CORRENTES		174.435,00	
3.3.90.00.00.0000	APLICACOES DIRETAS		174.435,00	
3.3.90.14.00.0000	DIARIAS - CIVIL	3.450,00		
3.3.90.30.00.0000	MATERIAL DE CONSUMO	5.750,00		
3.3.90.33.00.0000	PASSAGENS E DESPESAS COM LOCOMOCAO	8.050,00		
3.3.90.35.00.0000	SERVICOS DE CONSULTORIA	74.750,00		
3.3.90.36.00.0000	OUTROS SERVICOS DE TERCEIROS - PESSOA FISICA	1.035,00		
3.3.90.39.00.0000	OUTROS SERVICOS DE TERCEIROS - PESSOA JURIDICA	41.400,00		
3.3.90.40.00.0000	SERVICOS DE TECNOLOGIA DA INFORMACAO E COMUNICACAO - PJ	30.000,00		
3.3.90.93.00.0000	INDENIZACOES E RESTITUICOES	10.000,00		
4.0.00.00.00.0000	DESPESAS DE CAPITAL			25.565,00
4.4.00.00.00.0000	INVESTIMENTOS		24.950,00	
4.4.90.00.00.0000	APLICACOES DIRETAS		24.950,00	
4.4.90.52.00.0000	EQUIPAMENTOS E MATERIAL PERMANENTE	24.950,00		
4.6.00.00.00.0000	AMORTIZACAO DA DIVIDA		615,00	
4.6.91.00.00.0000	APLICACAO DIR. DEC. OP. O., F. ENT. INT. DOS OFSS		615,00	
4.6.91.71.00.0000	PRINCIPAL DA DIVIDA CONTRATUAL RESGATADO	615,00		
	Total da Unidade Orcamentaria			220.000,00

Página 1704
Processo 00363-0200/21-6
Página da peça 39
Peça 4742003
DOCUMENTO DE ACESSO RESTRITO
ACESSO P0331951

Assinado digitalmente por: Fabrício Machado Ratkiewicz em 24/11/22.
Confira a autenticidade do documento em www.tce.rs.gov.br. Identificador: PRE.F47E.364E.5442.04D4.C75A.

Estado do Rio Grande do Sul **Natureza da Despesa Segundo as Categorias Economicas#**
Prefeitura Municipal de Agudo **Exercicio de 2021 - Anexo 2, da Lei 4.320/64**

Unidade Gestora.....: CONSOLIDADO
Orgao.....: 12 RPPS - PREVIAGUDO
Unidade Orcamentaria: 12.03 Reserva de Contingencia

Codigo	Especificacao	Desdobramento	Grupo de Natureza da Despesa	Natureza da Despesa
9.0.00.00.00.0000	RESERVA DE CONTINGENCIA			320.000,00
9.9.00.00.00.0000	RESERVA DE CONTINGENCIA	320.000,00		
9.9.99.00.00.0000	RESERVA DE CONTINGENCIA	320.000,00		
9.9.99.99.00.0000	RESERVA DE CONTINGENCIA	320.000,00		
	Total da Unidade Orcamentaria			320.000,00
	Total do Orgao			15.000.000,00
	Total Geral			72.000.000,00

Página 1705
Processo 00363-0200/21-6
Página da peça 40
Peça 4742003
DOCUMENTO DE ACESSO RESTRITO
ACESSO P0331951

Assinado digitalmente por: Fabrício Machado Ratkiewicz em 24/11/22.
Confira a autenticidade do documento em www.tce.rs.gov.br. Identificador: PRE.F47E.364E.5442.04D4.C75A.

Estado do Rio Grande do Sul **Demonstracao da Despesa por Unidades Orcamentarias#**

Prefeitura Municipal de Agudo **Segundo as Categorias Economicas**

Exercicio de 2021 - Anexo 2, da Lei 4.320/64

Unidade Gestora : CONSOLIDADO

Orgao / Unidade Orcamentaria	Despesas Correntes: Pessoal e Encargos Sociais	Despesas Correntes: Juros e Encargos da Divida	Despesas Correntes: Outras Despesas Correntes	Total
CAMARA MUNICIPAL				
Estrutura da Camara	1.077.500,00		222.500,00	1.300.000,00
GABINETE DO PREFEITO				
Estrutura do Gabinete	1.111.400,00		687.500,00	1.798.900,00
SECRETARIA DE ADMINISTRACAO E GESTAO				
Estrutura de Administracao e Gestao	1.241.850,00		837.050,00	2.078.900,00
SECRETARIA DA FAZENDA				
Estrutura Fazendaria	1.470.600,00	241.500,00	1.207.080,00	2.919.180,00
SECRETARIA DA SAUDE				
Estutura da Saude	474.270,00		33.600,00	507.870,00
Fundo Municipal de Saude	3.588.140,00		4.693.110,00	8.281.250,00
SECRETARIA DE EDUCACAO E DESPORTO				
Educacao Infantil	2.816.300,00		1.697.150,00	4.513.450,00
Ensino Fundamental	10.163.800,00		3.563.890,00	13.727.690,00
Desporto			338.000,00	338.000,00
Ensino Medio			522.100,00	522.100,00
Ensino Superior			58.000,00	58.000,00
SECRETARIA DE DESEN. SOCIAL E HABITACAO				
Fundo Mun de Habitacao e Int Social			12.000,00	12.000,00
Fundo Municipal do Idoso			44.890,00	44.890,00
SDSH - Fundo Mun. da Assistencia Social	1.148.000,00		783.990,00	1.931.990,00
Fundo Mun dos Direitos da Crianca e Ado	155.300,00		489.200,00	644.500,00
SEC. DE DESEN. ECONOMICO, CULT E TURISMO				
Estrutura de Desenvolvimento Economico	279.600,00		265.620,00	545.220,00
Estrutura de Culltura e Turismo	105.000,00		456.920,00	561.920,00
SEC DE DESEN. RURAL E GESTAO AMBIENTAL				
Estrutura de Desenvolvimento Rural	759.200,00		1.798.150,00	2.557.350,00
Estrutura de Gestao Ambiental	200,00		109.010,00	109.210,00
SECR DE INFRAEST E OBRAS SERV E TRANSITO				
Est. de infraest. do Interior e Transito	1.225.500,00		1.515.400,00	2.740.900,00
Estr de Infra. e Obras Serv e Transito	2.521.210,00		3.815.230,00	6.336.440,00
RPPS - PREVIAGUDO				
Fundo de Aposentadoria e pensao	14.460.000,00			14.460.000,00
Manutencao do Previagudo	20.000,00		174.435,00	194.435,00
Total	42.617.870,00	241.500,00	23.324.825,00	66.184.195,00

Assinado digitalmente por: Fabrício Machado Ratkiewicz em 24/11/22.
Confira a autenticidade do documento em www.tce.rs.gov.br. Identificador: PRE.F47E.364E.5442.04D4.C75A.

Página 1707
Processo 00363-0200/21-6
Página da peça 42
Peça 4742003
DOCUMENTO DE ACESSO RESTRITO
ACESSO P0331951

Estado do Rio Grande do Sul **Demonstracao da Despesa por Unidades Orcamentarias#**
Prefeitura Municipal de Agudo **Segundo as Categorias Economicas**
Exercicio de 2021 - Anexo 2, da Lei 4.320/64

Unidade Gestora : CONSOLIDADO

Orgao / Unidade Orcamentaria	Despesas de Capital: Investimentos	Despesas de Capital: Inversoes Financeiras	Despesas de Capital: Amortizacao da Divida	Total
CAMARA MUNICIPAL				
Estrutura da Camara	500.000,00			500.000,00
GABINETE DO PREFEITO				
Estrutura do Gabinete	29.100,00			29.100,00
SECRETARIA DE ADMINISTRACAO E GESTAO				
Estrutura de Administracao e Gestao	9.000,00		100,00	9.100,00
SECRETARIA DA FAZENDA				
Estrutura Fazendaria	28.320,00		615.500,00	643.820,00
SECRETARIA DA SAUDE				
Estutura da Saude	500,00			500,00
Fundo Municipal de Saude	90.370,00		10,00	90.380,00
SECRETARIA DE EDUCACAO E DESPORTO				
Educacao Infantil	360.050,00			360.050,00
Ensino Fundamental	480.710,00		200.000,00	680.710,00
Desporto	631.000,00			631.000,00
Ensino Superior	30.000,00			30.000,00
SECRETARIA DE DESEN. SOCIAL E HABITACAO				
Fundo Mun de Habitacao e Int Social	34.010,00			34.010,00
Fundo Municipal do Idoso	56.000,00			56.000,00
SDSH - Fundo Mun. da Assistencia Social	71.410,00			71.410,00
Fundo Mun dos Direitos da Crianca e Ado	5.200,00			5.200,00
Fundo Mun de Habitacao e Int Social				
SEC. DE DESEN. ECONOMICO, CULT E TURISMO				
Estrutura de Desenvolvimento Economico	19.350,00			19.350,00
Estrutura de Culltura e Turismo	72.510,00			72.510,00
SEC DE DESEN. RURAL E GESTAO AMBIENTAL				
Estrutura de Desenvolvimento Rural	120.030,00	5.000,00	100,00	125.130,00
Estrutura de Gestao Ambiental	59.310,00			59.310,00
SECR DE INFRAEST E OBRAS SERV E TRANSITO				
Est. de infraest. do Interior e Transito	82.920,00			82.920,00
Estr de Infra. e Obras Serv e Transito	1.257.740,00		12.000,00	1.269.740,00
RPPS - PREVIAGUDO				
Manutencao do Previagudo	24.950,00		615,00	25.565,00
Total	3.962.480,00	5.000,00	828.325,00	4.795.805,00

Assinado digitalmente por: Fabrício Machado Ratkiewicz em 24/11/22.
Confira a autenticidade do documento em www.tce.rs.gov.br. Identificador: PRE.F47E.364E.5442.04D4.C75A.

Estado do Rio Grande do Sul **Demonstracao da Despesa por Unidades Orcamentarias#**

Prefeitura Municipal de Agudo **Segundo as Categorias Economicas**

Exercicio de 2021 - Anexo 2, da Lei 4.320/64

Unidade Gestora : CONSOLIDADO

Orgao / Unidade Orcamentaria	Despesas Correntes	Despesas de Capital	Reserva de Contingencia	Total Geral
CAMARA MUNICIPAL				
Estrutura da Camara	1.300.000,00	500.000,00		1.800.000,00
GABINETE DO PREFEITO				
Estrutura do Gabinete	1.798.900,00	29.100,00		1.828.000,00
SECRETARIA DE ADMINISTRACAO E GESTAO				
Estrutura de Administracao e Gestao	2.078.900,00	9.100,00		2.088.000,00
SECRETARIA DA FAZENDA				
Estrutura Fazendaria	2.919.180,00	643.820,00		3.563.000,00
SECRETARIA DA SAUDE				
Estutura da Saude	507.870,00	500,00		508.370,00
Fundo Municipal de Saude	8.281.250,00	90.380,00		8.371.630,00
SECRETARIA DE EDUCACAO E DESPORTO				
Educacao Infantil	4.513.450,00	360.050,00		4.873.500,00
Ensino Fundamental	13.727.690,00	680.710,00		14.408.400,00
Desporto	338.000,00	631.000,00		969.000,00
Ensino Medio	522.100,00			522.100,00
Ensino Superior	58.000,00	30.000,00		88.000,00
SECRETARIA DE DESEN. SOCIAL E HABITACAO				
Fundo Mun de Habitacao e Int Social	12.000,00	34.010,00		46.010,00
Fundo Municipal do Idoso	44.890,00	56.000,00		100.890,00
SDSH - Fundo Mun. da Assistencia Social	1.931.990,00	71.410,00		2.003.400,00
Fundo Mun dos Direitos da Crianca e Ado	644.500,00	5.200,00		649.700,00
Fundo Mun de Habitacao e Int Social				
SEC. DE DESEN. ECONOMICO, CULT E TURISMO				
Estrutura de Desenvolvimento Economico	545.220,00	19.350,00		564.570,00
Estrutura de Culltura e Turismo	561.920,00	72.510,00		634.430,00
SEC DE DESEN. RURAL E GESTAO AMBIENTAL				
Estrutura de Desenvolvimento Rural	2.557.350,00	125.130,00		2.682.480,00
Estrutura de Gestao Ambiental	109.210,00	59.310,00		168.520,00
SECR DE INFRAEST E OBRAS SERV E TRANSITO				
Est. de infraest. do Interior e Transito	2.740.900,00	82.920,00		2.823.820,00
Estr de Infra. e Obras Serv e Transito	6.336.440,00	1.269.740,00		7.606.180,00
RESERVA DE CONTINGENCIA				
Reserva de Contigencia			700.000,00	700.000,00
RPPS - PREVIAGUDO				
Fundo de Aposentadoria e pensao	14.460.000,00			14.460.000,00
Manutencao do Previagudo	194.435,00	25.565,00		220.000,00
Reserva de Contingencia			320.000,00	320.000,00
Total	66.184.195,00	4.795.805,00	1.020.000,00	72.000.000,00

Página da peça 43

Peça 4742003

DOCUMENTO DE ACESSO RESTRITO

ACESSO P0331951

Assinado digitalmente por: Fabrício Machado Ratkiewicz em 24/11/22.
Confira a autenticidade do documento em www.tce.rs.gov.br. Identificador: PRE.F47E.364E.5442.04D4.C75A.

Página 1709
Processo 00363-0200/21-6
Página da peça 44
Peça 4742003
DOCUMENTO DE ACESSO RESTRITO
ACESSO P0331951

Estado do Rio Grande do Sul **Programa de Trabalho#**
Prefeitura Municipal de Agudo **Exercicio de 2021 - Anexo 6, da Lei 4.320/64**

Unidade Gestora.....: CONSOLIDADO
Orgao.....: 01 CAMARA MUNICIPAL
Unidade Orcamentaria: 01.01 Estrutura da Camara

Codigo	Especificacao	Projetos	Atividades	Oper. Especiais	Total
01.000.0000.0.000.000	Legislativa	476.000,00	1.309.000,00		1.785.000,00
01.031.0000.0.000.000	Acao Legislativa	476.000,00	1.309.000,00		1.785.000,00
01.031.0004.0.000.000	APOIO AS ACOES DO LEGISLATIVO	476.000,00	1.309.000,00		1.785.000,00
01.031.0004.1.001.000	INVESTIMENTOS PATRIMONIAIS DA CAMARA MUNICIPAL	476.000,00			476.000,00
01.031.0004.2.001.000	MANUTENCAO DA CAMARA MUNICIPAL		246.500,00		246.500,00
01.031.0004.2.002.000	MANUTENCAO DO PESSOAL DA CAMARA MUNICIPAL		1.062.500,00		1.062.500,00
28.000.0000.0.000.000	Encargos Especiais		15.000,00		15.000,00
28.846.0000.0.000.000	Outros Encargos Especiais		15.000,00		15.000,00
28.846.0010.0.000.000	OBRIGACOES ESPECIAIS		15.000,00		15.000,00
28.846.0010.2.221.000	MANUTENCAO DAS CONTRIBUICOES DO PASSIVO ATUARIAL		15.000,00		15.000,00
	Total Unidade Orcamentaria.....	476.000,00	1.324.000,00		1.800.000,00
	Total do Orgao	476.000,00	1.324.000,00		1.800.000,00

Assinado digitalmente por: Fabrício Machado Ratkiewicz em 24/11/22.
Confira a autenticidade do documento em www.tce.rs.gov.br. Identificador: PRE.F47E.364E.5442.04D4.C75A.

Estado do Rio Grande do Sul **Programa de Trabalho#**

Prefeitura Municipal de Agudo **Exercicio de 2021 - Anexo 6, da Lei 4.320/64**

Unidade Gestora.....: CONSOLIDADO
Orgao.....: 02 GABINETE DO PREFEITO
Unidade Orcamentaria: 02.01 Estrutura do Gabinete

Codigo	Especificacao	Projetos	Atividades	Oper. Especiais	Total
04.000.0000.0.000.000	Administracao		1.763.000,00		1.763.000,00
04.122.0000.0.000.000	Administracao Geral		245.480,00		245.480,00
04.122.0001.0.000.000	GESTAO DA POLITICA ADMINSITRATIVA		245.480,00		245.480,00
04.122.0001.2.006.000	MANUTENCAO E ORGANIZACAO DE EVENTOS		97.180,00		97.180,00
04.122.0001.2.007.000	MANUTENCAO DO CENTRO ADMINISTRATIVO		148.300,00		148.300,00
04.123.0000.0.000.000	Administracao Financeira		1.203.020,00		1.203.020,00
04.123.0001.0.000.000	GESTAO DA POLITICA ADMINSITRATIVA		1.203.020,00		1.203.020,00
04.123.0001.2.004.000	MANUTENCAO DA JUNTA DO SERVICO MILITAR		25.910,00		25.910,00
04.123.0001.2.008.000	MANUTENCAO DO GABINETE DO PREFEITO		1.167.110,00		1.167.110,00
04.123.0001.2.014.000	ESTAGIARIOS DO CIEE - GABINETE		10.000,00		10.000,00
04.125.0000.0.000.000	Normatizacao e Fiscalizacao		310.000,00		310.000,00
04.125.0001.0.000.000	GESTAO DA POLITICA ADMINSITRATIVA		310.000,00		310.000,00
04.125.0001.2.010.000	MANUTENCAO DO CONTROLE INTERNO		288.000,00		288.000,00
04.125.0001.2.013.000	MANUTENCAO DOS SERVICOS DE INTERESSE COMUM, ESTADO E MUNICIPIO		22.000,00		22.000,00
04.128.0000.0.000.000	Formacao de Recursos Humanos		4.500,00		4.500,00
04.128.0001.0.000.000	GESTAO DA POLITICA ADMINSITRATIVA		4.500,00		4.500,00
04.128.0001.2.011.000	CURSOS DE APERFEICOAMENTO PROFISSIONAL		4.500,00		4.500,00
28.000.0000.0.000.000	Encargos Especiais		65.000,00		65.000,00
28.846.0000.0.000.000	Outros Encargos Especiais		65.000,00		65.000,00
28.846.0010.0.000.000	OBRIGACOES ESPECIAIS		65.000,00		65.000,00
28.846.0010.2.222.000	MANUTENCAO DAS CONTRIBUICOES DO PASSIVO ATUARIAL		65.000,00		65.000,00
	Total Unidade Orcamentaria.....		1.828.000,00		1.828.000,00
	Total do Orgao		1.828.000,00		1.828.000,00

Assinado digitalmente por: Fabrício Machado Ratkiewicz em 24/11/22.
Confira a autenticidade do documento em www.tce.rs.gov.br. Identificador: PRE.F47E.364E.5442.04D4.C75A.

Estado do Rio Grande do Sul **Programa de Trabalho#**
Prefeitura Municipal de Agudo **Exercicio de 2021 - Anexo 6, da Lei 4.320/64**

Unidade Gestora.....: CONSOLIDADO
Orgao.....: 03 SECRETARIA DE ADMINISTRACAO E GESTAO
Unidade Orcamentaria: 03.01 Estrutura de Administracao e Gestao

Codigo	Especificacao	Projetos	Atividades	Oper. Especiais	Total
04.000.0000.0.000.000	Administracao	650.000,00	1.168.000,00		1.818.000,00
04.122.0000.0.000.000	Administracao Geral		150.590,00		150.590,00
04.122.0001.0.000.000	GESTAO DA POLITICA ADMINSITRATIVA		150.590,00		150.590,00
04.122.0001.2.003.000	CONSELHO MUNICIPAL DE DESENVOLVIMENTO - COMUDE		5.000,00		5.000,00
04.122.0001.2.197.000	GESTAO DOS VEICULOS DO EXECUTIVO		390,00		390,00
04.122.0001.2.198.000	GESTAO DO PATRIMONIO MUNICIPAL		80.400,00		80.400,00
04.122.0001.2.201.000	GESTAO DO ARQUIVO MUNICIPAL		64.800,00		64.800,00
04.123.0000.0.000.000	Administracao Financeira	650.000,00	1.007.710,00		1.657.710,00
04.123.0001.0.000.000	GESTAO DA POLITICA ADMINSITRATIVA	650.000,00	1.007.710,00		1.657.710,00
04.123.0001.1.006.000	PAGAMENTO DE PRECATORIOS	650.000,00			650.000,00
04.123.0001.2.015.000	MANUTENCAO DO ORGAO DA ADMINISTRACAO		998.710,00		998.710,00
04.123.0001.2.167.000	ESTAGIARIOS CIEE - ADMINISTRACAO		9.000,00		9.000,00
04.128.0000.0.000.000	Formacao de Recursos Humanos		9.700,00		9.700,00
04.128.0001.0.000.000	GESTAO DA POLITICA ADMINSITRATIVA		9.700,00		9.700,00
04.128.0001.2.016.000	ASSISTENCIA MEDICA AOS SERVIDORES		500,00		500,00
04.128.0001.2.196.000	CONCURSO PUBLICO		6.000,00		6.000,00
04.128.0001.2.200.000	CAPACITACAO E FORMACAO DOS SERVIDORES PUBLICOS MUNICIPAIS		3.200,00		3.200,00
28.000.0000.0.000.000	Encargos Especiais		270.000,00		270.000,00
28.846.0000.0.000.000	Outros Encargos Especiais		270.000,00		270.000,00
28.846.0010.0.000.000	OBRIGACOES ESPECIAIS		270.000,00		270.000,00
28.846.0010.2.223.000	MANUTENCAO DAS CONTRIBUICOES DO PASSIVO ATUARIAL		270.000,00		270.000,00
	Total Unidade Orcamentaria.....	650.000,00	1.438.000,00		2.088.000,00
	Total do Orgao	650.000,00	1.438.000,00		2.088.000,00

Assinado digitalmente por: Fabrício Machado Ratkiewicz em 24/11/22.
Confira a autenticidade do documento em www.tce.rs.gov.br. Identificador: PRE.F47E.364E.5442.04D4.C75A.

Página 1711
Processo 00363-0200/21-6
Página da peça 46
Peça 4742003
DOCUMENTO DE ACESSO RESTRITO
ACESSO P0331951

Estado do Rio Grande do Sul **Programa de Trabalho#**
Prefeitura Municipal de Agudo **Exercicio de 2021 - Anexo 6, da Lei 4.320/64**

Unidade Gestora.....: CONSOLIDADO
Orgao.....: 04 SECRETARIA DA FAZENDA
Unidade Orcamentaria: 04.01 Estrutura Fazendaria

Codigo	Especificacao	Projetos	Atividades	Oper. Especiais	Total
04.000.0000.0.000.000	Administracao		2.582.000,00		2.582.000,00
04.121.0000.0.000.000	Planejamento e Orcamento		1.607.790,00		1.607.790,00
04.121.0001.0.000.000	GESTAO DA POLITICA ADMINSITRATIVA		1.607.790,00		1.607.790,00
04.121.0001.2.018.000	MANUTENCAO DOS SERVICOS DA CONTABILIDADE		1.607.790,00		1.607.790,00
04.123.0000.0.000.000	Administracao Financeira		15.000,00		15.000,00
04.123.0001.0.000.000	GESTAO DA POLITICA ADMINSITRATIVA		15.000,00		15.000,00
04.123.0001.2.163.000	ESTAGIARIOS CIEE - FAZENDA		15.000,00		15.000,00
04.125.0000.0.000.000	Normatizacao e Fiscalizacao		325.110,00		325.110,00
04.125.0007.0.000.000	ADMINISTRACAO DA RECEITA		325.110,00		325.110,00
04.125.0007.2.012.000	MANUTENCAO DO BOLAO MUNICIPAL		32.000,00		32.000,00
04.125.0007.2.020.000	MANUTENCAO DOS SERVICOS DE FISCALIZACAO		293.110,00		293.110,00
04.129.0000.0.000.000	Administracao de Receitas		634.100,00		634.100,00
04.129.0007.0.000.000	ADMINISTRACAO DA RECEITA		634.100,00		634.100,00
04.129.0007.2.019.000	MANUTENCAO DOS SERVICOS DA RECEITA		634.100,00		634.100,00
28.000.0000.0.000.000	Encargos Especiais		981.000,00		981.000,00
28.843.0000.0.000.000	Servico da Divida Interna		851.000,00		851.000,00
28.843.0010.0.000.000	OBRIGACOES ESPECIAIS		851.000,00		851.000,00
28.843.0010.2.021.000	AMORTIZACAO DA DIVIDA FUNDADA		851.000,00		851.000,00
28.846.0000.0.000.000	Outros Encargos Especiais		130.000,00		130.000,00
28.846.0010.0.000.000	OBRIGACOES ESPECIAIS		130.000,00		130.000,00
28.846.0010.2.224.000	MANUTENCAO DAS CONTRIBUICOES DO PASSIVO ATUARIAL		130.000,00		130.000,00
	Total Unidade Orcamentaria.....		3.563.000,00		3.563.000,00
	Total do Orgao		3.563.000,00		3.563.000,00

Página 1712
Processo 00363-0200/21-6
Página da peça 47
Peça 4742003
DOCUMENTO DE ACESSO RESTRITO
ACESSO P0331951

Assinado digitalmente por: Fabrício Machado Ratkiewicz em 24/11/22.
Confira a autenticidade do documento em www.tce.rs.gov.br. Identificador: PRE.F47E.364E.5442.04D4.C75A.

Estado do Rio Grande do Sul **Programa de Trabalho#**

Prefeitura Municipal de Agudo **Exercicio de 2021 - Anexo 6, da Lei 4.320/64**

Unidade Gestora.....: CONSOLIDADO
Orgao.....: 05 SECRETARIA DA SAUDE
Unidade Orcamentaria: 05.01 Estutura da Saude

Codigo	Especificacao	Projetos	Atividades	Oper. Especiais	Total
10.000.0000.0.000.000	Saude		508.370,00		508.370,00
10.301.0000.0.000.000	Atencao Basica		483.370,00		483.370,00
10.301.0058.0.000.000	GESTAO DO SISTEMA DA SAUDE		483.370,00		483.370,00
10.301.0058.2.114.000	MANUTENCAO DO ORGAO DE SAUDE		479.370,00		479.370,00
10.301.0058.2.115.000	CONSELHO MUNICIPAL DE SAUDE		4.000,00		4.000,00
10.304.0000.0.000.000	Vigilancia Sanitaria		25.000,00		25.000,00
10.304.0039.0.000.000	DEFESA SANITARIA		25.000,00		25.000,00
10.304.0039.2.093.000	MANUTENCAO DA COLETA DO LIXO HOSPITALAR		25.000,00		25.000,00
	Total Unidade Orcamentaria.....		508.370,00		508.370,00

Página 1713
Processo 00363-0200/21-6
Página da peça 48
Peça 4742003
DOCUMENTO DE ACESSO RESTRITO
ACESSO P0331951

Assinado digitalmente por: Fabrício Machado Ratkiewicz em 24/11/22.
Confira a autenticidade do documento em www.tce.rs.gov.br. Identificador: PRE.F47E.364E.5442.04D4.C75A.

Estado do Rio Grande do Sul **Programa de Trabalho#**

Prefeitura Municipal de Agudo **Exercicio de 2021 - Anexo 6, da Lei 4.320/64**

Unidade Gestora.....: CONSOLIDADO
Orgao.....: 05 SECRETARIA DA SAUDE
Unidade Orcamentaria: 05.02 Fundo Municipal de Saude

Codigo	Especificacao	Projetos	Atividades	Oper. Especiais	Total
10.000.0000.0.000.000	Saude	42.430,00	8.034.330,00		8.076.760,00
10.122.0000.0.000.000	Administracao Geral		35.000,00		35.000,00
10.122.0055.0.000.000	ASSISTENCIA HOSPITAL E AMBULATORIAL		35.000,00		35.000,00
10.122.0055.2.184.000	PARTICIPACAO DE CONSORCIO PUBLICO		35.000,00		35.000,00
10.301.0000.0.000.000	Atencao Basica	42.430,00	4.659.170,00		4.701.600,00
10.301.0053.0.000.000	ATENCAO BASICA A SAUDE	40.000,00	4.249.650,00		4.289.650,00
10.301.0053.1.094.000	PROGRAMA MAIS MEDICOS	40.000,00			40.000,00
10.301.0053.2.113.000	ATENDIMENTO DE SAUDE A COMUNIDADE		4.224.650,00		4.224.650,00
10.301.0053.2.213.000	PROGRAMA SAUDE BUCAL		25.000,00		25.000,00
10.301.0057.0.000.000	ATENCAO A SAUDE MENTAL		33.000,00		33.000,00
10.301.0057.2.187.000	PROGRAMA NAAB/OFICINAS TERAPEUTICAS		33.000,00		33.000,00
10.301.0058.0.000.000	GESTAO DO SISTEMA DA SAUDE	2.430,00	40.000,00		42.430,00
10.301.0058.1.093.000	CONSTRUCAO DE POSTOS DE SAUDE	2.430,00			2.430,00
10.301.0058.2.162.000	ESTAGIARIOS CIEE - SAUDE		40.000,00		40.000,00
10.301.0060.0.000.000	PROGRAMA DE CONSERVACAO E MANUTENCAO DE PREDIOS MUNICIPAIS		336.520,00		336.520,00
10.301.0060.2.211.000	MANUTENCAO E AMPLIACAO DE PREDIOS		34.000,00		34.000,00
10.301.0060.2.212.000	ESTRATEGIA DE SAUDE DA FAMILIA		302.520,00		302.520,00
10.302.0000.0.000.000	Assistencia Hospitalar e Ambulatorial		2.430.000,00		2.430.000,00
10.302.0055.0.000.000	ASSISTENCIA HOSPITAL E AMBULATORIAL		695.400,00		695.400,00
10.302.0055.2.185.000	SERVICOS VIA CONSORCIO PUBLICO		460.000,00		460.000,00
10.302.0055.2.206.000	ATENDIMENTO EM SAUDE DE MEDIA E ALTA COMPLEXIDADE		235.400,00		235.400,00
10.302.0056.0.000.000	ATENCAO AS URGENCIAS E EMERGENCIAS		1.734.600,00		1.734.600,00
10.302.0056.2.119.000	PROGRAMA DE PLANTAO EXTRA HORARIO		1.400.100,00		1.400.100,00
10.302.0056.2.214.000	PROGRAMA SAMU/SALVAR		334.500,00		334.500,00
10.303.0000.0.000.000	Suporte Profilatico e Terapeutico		784.400,00		784.400,00
10.303.0049.0.000.000	ASSISTENCIA FARMACEUTICA		784.400,00		784.400,00
10.303.0049.2.209.000	INCENTIIVO A ASSISTENCIA FARMARCEUTICA BASICA E DIABETES		784.400,00		784.400,00
10.304.0000.0.000.000	Vigilancia Sanitaria		1.100,00		1.100,00
10.304.0047.0.000.000	VIGILANCIA SANITARIA DE PRODUTOS E SERVICOS		1.100,00		1.100,00
10.304.0047.2.208.000	ACOES DA VIGILANCIA SANITARIA		1.100,00		1.100,00
10.305.0000.0.000.000	Vigilancia Epidemiologica		124.660,00		124.660,00
10.305.0051.0.000.000	PREVENCAO E CONTROLE DE DOENCAS		124.660,00		124.660,00
10.305.0051.2.207.000	ACOES DA VIGILANCIA EPIDEMIOLOGICA, SANITARIA, AMBIENTAL E SAUDE DO TRABALHADOR		124.510,00		124.510,00
10.305.0051.2.219.000	ACOES DE COMBATE, CONTROLE E PREVENCAO DO COVID-19		150,00		150,00
28.000.0000.0.000.000	Encargos Especiais		294.870,00		294.870,00
28.846.0000.0.000.000	Outros Encargos Especiais		294.870,00		294.870,00
28.846.0010.0.000.000	OBRIGACOES ESPECIAIS		294.870,00		294.870,00
28.846.0010.2.225.000	MANUTENCAO DAS CONTRIBUICOES DO PASSIVO ATUARIAL		294.870,00		294.870,00

Peça 4742003

DOCUMENTO DE ACESSO RESTRITO

ACESSO P0331951

Assinado digitalmente por: Fabrício Machado Ratkiewicz em 24/11/22.
Confira a autenticidade do documento em www.tce.rs.gov.br. Identificador: PRE.F47E.364E.5442.04D4.C75A.

Total Unidade Orcamentaria.....	42.430,00	8.329.200,00	8.371.630,00
Total do Orgao	42.430,00	8.837.570,00	8.880.000,00

Página
1715
Processo
00363-0200/21-6
Página da peça
50
Peça
4742003
DOCUMENTO DE ACESSO RESTRITO
ACESSO
P0331951

Assinado digitalmente por: Fabrício Machado Ratkiewicz em 24/11/22.
Confira a autenticidade do documento em www.tce.rs.gov.br. Identificador: PRE.F47E.364E.5442.04D4.C75A.

Estado do Rio Grande do Sul **Programa de Trabalho#**
Prefeitura Municipal de Agudo **Exercicio de 2021 - Anexo 6, da Lei 4.320/64**

Unidade Gestora.....: CONSOLIDADO
Orgao.....: 06 SECRETARIA DE EDUCACAO E DESPORTO
Unidade Orcamentaria: 06.01 Educacao Infantil

Codigo	Especificacao	Projetos	Atividades	Oper. Especiais	Total
12.000.0000.0.000.000	Educacao		4.633.500,00		4.633.500,00
12.365.0000.0.000.000	Educacao Infantil		4.633.500,00		4.633.500,00
12.365.0027.0.000.000	ATENDIMENTO E APOIO A EDUCACAO INFANTIL		4.497.500,00		4.497.500,00
12.365.0027.2.009.000	ESTAGIARIOS CIEE - EDUCACAO/INFANTIL		180.000,00		180.000,00
12.365.0027.2.041.000	MANUTENCAO ENSINO INFANTIL/PRE ESCOLA		952.670,00		952.670,00
12.365.0027.2.045.000	MANUTENCAO ENSINO INFANTIL/PROF CRECHE		1.127.300,00		1.127.300,00
12.365.0027.2.054.000	MANUTENCAO ENSINO INFANTIL/PROF PRE ESCOLA		790.300,00		790.300,00
12.365.0027.2.055.000	MANUTENCAO ENSINO INFANTIL/CRECHE		577.220,00		577.220,00
12.365.0027.2.195.000	TRANSPORTE ESCOLAR DA EDUCACAO INFANTIL		720.000,00		720.000,00
12.365.0027.2.215.000	CONSTRUCAO E/OU AMPLIACAO DE PREDIOS E QUADRAS EDUCAO INFANTIL		150.010,00		150.010,00
12.365.0030.0.000.000	PROGRAMA DA ALIMENTACAO ESCOLAR		136.000,00		136.000,00
12.365.0030.2.053.000	PROGRAMA DE MERENDA ESCOLAR - INFANTIL/CRECHE		40.000,00		40.000,00
12.365.0030.2.194.000	PROGRAMA DE MERENDA ESCOLAR - INFANTIL/PRE ESCOLA		96.000,00		96.000,00
28.000.0000.0.000.000	Encargos Especiais		240.000,00		240.000,00
28.846.0000.0.000.000	Outros Encargos Especiais		240.000,00		240.000,00
28.846.0010.0.000.000	OBRIGACOES ESPECIAIS		240.000,00		240.000,00
28.846.0010.2.226.000	MANUTENCAO DAS CONTRIBUICOES DO PASSIVO ATUARIAL		240.000,00		240.000,00
	Total Unidade Orcamentaria.....		4.873.500,00		4.873.500,00

Página 1716
Processo 00363-0200/21-6
Página da peça 51
Peça 4742003
DOCUMENTO DE ACESSO RESTRITO
ACESSO P0331951

Assinado digitalmente por: Fabrício Machado Ratkiewicz em 24/11/22.
Confira a autenticidade do documento em www.tce.rs.gov.br. Identificador: PRE.F47E.364E.5442.04D4.C75A.

Estado do Rio Grande do Sul **Programa de Trabalho#**
Prefeitura Municipal de Agudo **Exercicio de 2021 - Anexo 6, da Lei 4.320/64**

Unidade Gestora.....: CONSOLIDADO
Orgao.....: 06 SECRETARIA DE EDUCACAO E DESPORTO
Unidade Orcamentaria: 06.02 Ensino Fundamental

Codigo	Especificacao	Projetos	Atividades	Oper. Especiais	Total
12.000.0000.0.000.000	Educacao		13.508.400,00		13.508.400,00
12.361.0000.0.000.000	Ensino Fundamental		13.099.000,00		13.099.000,00
12.361.0001.0.000.000	GESTAO DA POLITICA ADMINSITRATIVA		10.000,00		10.000,00
12.361.0001.2.047.000	CONSELHO MUNICIPAL DE EDUCACAO		5.000,00		5.000,00
12.361.0001.2.051.000	CONSELHO MUNICIPAL DO FUNDEB		5.000,00		5.000,00
12.361.0021.0.000.000	MANUTENCAO E REVITALIZACAO DO ENSINO FUNDAMENTAL		12.929.410,00		12.929.410,00
12.361.0021.2.044.000	CONSTRUCAO E/OOU AMPLIACAO DE PREDIOS E QUADRAS ENSINO FUNDAMENTAL		292.600,00		292.600,00
12.361.0021.2.046.000	MANUTENCAO DO ENSINO FUNDAMENTAL		2.416.210,00		2.416.210,00
12.361.0021.2.052.000	MANUTENCAO DO ORGAO DA SED		1.246.400,00		1.246.400,00
12.361.0021.2.057.000	MANUTENCAO DO ENSINO FUNDAMENTAL - PROF		6.726.100,00		6.726.100,00
12.361.0021.2.058.000	TRANSPORTE ESCOLAR DO ENSINO FUNDAMENTAL		2.098.100,00		2.098.100,00
12.361.0021.2.161.000	ESTAGIARIOS CIEE - EDUCACAO/FUNDAMENTAL		150.000,00		150.000,00
12.361.0030.0.000.000	PROGRAMA DA ALIMENTACAO ESCOLAR		159.590,00		159.590,00
12.361.0030.2.074.000	MANUTENCAO DO COMALES		4.590,00		4.590,00
12.361.0030.2.075.000	PROGRAMA DE MERENDA ESCOLAR		155.000,00		155.000,00
12.367.0000.0.000.000	Educacao Especial		409.400,00		409.400,00
12.367.0029.0.000.000	ATENDIMENTO AO ENSINO ESPECIAL		409.400,00		409.400,00
12.367.0029.2.056.000	MANUTENCAO DA EDUCACAO ESPECIAL		409.400,00		409.400,00
28.000.0000.0.000.000	Encargos Especiais		900.000,00		900.000,00
28.846.0000.0.000.000	Outros Encargos Especiais		900.000,00		900.000,00
28.846.0010.0.000.000	OBRIGACOES ESPECIAIS		900.000,00		900.000,00
28.846.0010.2.231.000	MANUTENCAO DAS CONTRIBUICOES DO PASSIVO ATUARIAL		900.000,00		900.000,00
	Total Unidade Orcamentaria.....		14.408.400,00		14.408.400,00

Página 1717
Processo 00363-0200/21-6
Página da peça 52
Peça 4742003
DOCUMENTO DE ACESSO RESTRITO
ACESSO P0331951

Assinado digitalmente por: Fabrício Machado Ratkiewicz em 24/11/22.
Confira a autenticidade do documento em www.tce.rs.gov.br. Identificador: PRE.F47E.364E.5442.04D4.C75A.

Estado do Rio Grande do Sul **Programa de Trabalho#**
Prefeitura Municipal de Agudo **Exercicio de 2021 - Anexo 6, da Lei 4.320/64**

Unidade Gestora.....: CONSOLIDADO
Orgao.....: 06 SECRETARIA DE EDUCACAO E DESPORTO
Unidade Orcamentaria: 06.03 Desporto

Codigo	Especificacao	Projetos	Atividades	Oper. Especiais	Total
27.000.0000.0.000.000	Desporto e Lazer	574.000,00	395.000,00		969.000,00
27.812.0000.0.000.000	Desporto Comunitario	574.000,00	395.000,00		969.000,00
27.812.0024.0.000.000	PROMOCAO E APOIO AO DESPORTO E LAZER	574.000,00	395.000,00		969.000,00
27.812.0024.1.052.000	INCENTIVO AO DESPORTO	574.000,00			574.000,00
27.812.0024.2.084.000	PROMOCAO DE COMPETICOES ESPORTIVAS		135.500,00		135.500,00
27.812.0024.2.085.000	CONSELHO MUNICIPAL DO DESPORTO		5.000,00		5.000,00
27.812.0024.2.086.000	CENTRO DESPORTIVO MUNICIPAL		254.500,00		254.500,00
	Total Unidade Orcamentaria.....	574.000,00	395.000,00		969.000,00

Página 1718
Processo 00363-0200/21-6
Página da peça 53
Peça 4742003
DOCUMENTO DE ACESSO RESTRITO
ACESSO P0331951

Assinado digitalmente por: Fabrício Machado Ratkiewicz em 24/11/22.
Confira a autenticidade do documento em www.tce.rs.gov.br. Identificador: PRE.F47E.364E.5442.04D4.C75A.

Estado do Rio Grande do Sul **Programa de Trabalho#**
Prefeitura Municipal de Agudo **Exercicio de 2021 - Anexo 6, da Lei 4.320/64**

Unidade Gestora.....: CONSOLIDADO
Orgao.....: 06 SECRETARIA DE EDUCACAO E DESPORTO
Unidade Orcamentaria: 06.04 Ensino Medio

Codigo	Especificacao	Projetos	Atividades	Oper. Especiais	Total
12.000.0000.0.000.000	Educacao		522.100,00		522.100,00
12.362.0000.0.000.000	Ensino Medio		522.100,00		522.100,00
12.362.0021.0.000.000	MANUTENCAO E REVITALIZACAO DO ENSINO FUNDAMENTAL		522.100,00		522.100,00
12.362.0021.2.081.000	TRANSPORTE ESCOLAR DO ENSINO MEDIO		522.100,00		522.100,00
	Total Unidade Orcamentaria.....		522.100,00		522.100,00

Página 1719
Processo 00363-0200/21-6
Página da peça 54
Peça 4742003
DOCUMENTO DE ACESSO RESTRITO
ACESSO P0331951

Assinado digitalmente por: Fabrício Machado Ratkiewicz em 24/11/22.
Confira a autenticidade do documento em www.tce.rs.gov.br. Identificador: PRE.F47E.364E.5442.04D4.C75A.

Estado do Rio Grande do Sul **Programa de Trabalho#**
Prefeitura Municipal de Agudo **Exercicio de 2021 - Anexo 6, da Lei 4.320/64**

Unidade Gestora.....: CONSOLIDADO
Orgao.....: 06 SECRETARIA DE EDUCACAO E DESPORTO
Unidade Orcamentaria: 06.05 Ensino Superior

Codigo	Especificacao	Projetos	Atividades	Oper. Especiais	Total
12.000.0000.0.000.000	Educacao		88.000,00		88.000,00
12.364.0000.0.000.000	Ensino Superior		88.000,00		88.000,00
12.364.0028.0.000.000	ASSISTENCIA A ESTUDANTES DO ENSINO SUPERIOR		88.000,00		88.000,00
12.364.0028.2.158.000	POLO DE APOIO E UNIVERSIDADE ABERTA		88.000,00		88.000,00
	Total Unidade Orcamentaria.....		88.000,00		88.000,00
	Total do Orgao	574.000,00	20.287.000,00		20.861.000,00

Página 1720
Processo 00363-0200/21-6
Página da peça 55
Peça 4742003
DOCUMENTO DE ACESSO RESTRITO
ACESSO P0331951

Assinado digitalmente por: Fabrício Machado Ratkiewicz em 24/11/22.
Confira a autenticidade do documento em www.tce.rs.gov.br. Identificador: PRE.F47E.364E.5442.04D4.C75A.

Estado do Rio Grande do Sul **Programa de Trabalho#**
Prefeitura Municipal de Agudo **Exercicio de 2021 - Anexo 6, da Lei 4.320/64**

Unidade Gestora.....: CONSOLIDADO
Orgao.....: 07 SECRETARIA DE DESEN. SOCIAL E HABITACAO
Unidade Orcamentaria: 07.01 Fundo Mun de Habitacao e Int Social

Codigo	Especificacao	Projetos	Atividades	Oper. Especiais	Total
16.000.0000.0.000.000	Habitacao	34.010,00	12.000,00		46.010,00
16.481.0000.0.000.000	Habitacao Rural	1.010,00			1.010,00
16.481.0048.0.000.000	PROGRAMA DE HABITACAO POPULAR	1.010,00			1.010,00
16.481.0048.1.071.000	INSTALACAO DE MODULOS SANITARIOS	1.010,00			1.010,00
16.482.0000.0.000.000	Habitacao Urbana	33.000,00	12.000,00		45.000,00
16.482.0048.0.000.000	PROGRAMA DE HABITACAO POPULAR	33.000,00	12.000,00		45.000,00
16.482.0048.1.028.000	CONSTRUCAO DE CASAS POPULARES	33.000,00			33.000,00
16.482.0048.2.035.000	REFORMA DE CASAS POPULARES		10.000,00		10.000,00
16.482.0048.2.176.000	PLANO LOCAL DE HABITACAO DE INTERESSE SOCIAL - PLHIS		2.000,00		2.000,00
	Total Unidade Orcamentaria.....	34.010,00	12.000,00		46.010,00

Página 1721
Processo 00363-0200/21-6
Página da peça 56
Peça 4742003
DOCUMENTO DE ACESSO RESTRITO
ACESSO P0331951

Assinado digitalmente por: Fabrício Machado Ratkiewicz em 24/11/22.
Confira a autenticidade do documento em www.tce.rs.gov.br. Identificador: PRE.F47E.364E.5442.04D4.C75A.

Estado do Rio Grande do Sul **Programa de Trabalho#**
Prefeitura Municipal de Agudo **Exercicio de 2021 - Anexo 6, da Lei 4.320/64**

Unidade Gestora.....: CONSOLIDADO
Orgao.....: 07 SECRETARIA DE DESEN. SOCIAL E HABITACAO
Unidade Orcamentaria: 07.02 Fundo Municipal do Idoso

Codigo	Especificacao	Projetos	Atividades	Oper. Especiais	Total
08.000.0000.0.000.000	Assistencia Social		100.890,00		100.890,00
08.241.0000.0.000.000	Assistencia ao Idoso		100.890,00		100.890,00
08.241.0032.0.000.000	ATENCAO AO IDOSO		100.890,00		100.890,00
08.241.0032.2.124.000	ATENDIMENTO ASILAR		30.100,00		30.100,00
08.241.0032.2.156.000	CONSELHO MUNICIPAL AO IDOSO		6.190,00		6.190,00
08.241.0032.2.173.000	FUNDO MUNICIPAL DO IDOSO		64.600,00		64.600,00
	Total Unidade Orcamentaria.....		100.890,00		100.890,00

Página 1722
Processo 00363-0200/21-6
Página da peça 57
Peça 4742003
DOCUMENTO DE ACESSO RESTRITO
ACESSO P0331951

Assinado digitalmente por: Fabrício Machado Ratkiewicz em 24/11/22.
Confira a autenticidade do documento em www.tce.rs.gov.br. Identificador: PRE.F47E.364E.5442.04D4.C75A.

Página 1723
Processo 00363-0200/21-6
Página da peça 58
Peça 4742003
DOCUMENTO DE ACESSO RESTRITO
ACESSO P0331951

Estado do Rio Grande do Sul **Programa de Trabalho#**
Prefeitura Municipal de Agudo **Exercicio de 2021 - Anexo 6, da Lei 4.320/64**

Unidade Gestora.....: CONSOLIDADO
Orgao.....: 07 SECRETARIA DE DESEN. SOCIAL E HABITACAO
Unidade Orcamentaria: 07.03 SDSH - Fundo Mun. da Assistencia Social

Codigo	Especificacao	Projetos	Atividades	Oper. Especiais	Total
08.000.0000.0.000.000	Assistencia Social		1.887.900,00		1.887.900,00
08.242.0000.0.000.000	Assistencia ao Portador de Deficiencia		190.500,00		190.500,00
08.242.0035.0.000.000	ASSISTENCIA SOCIAL AS PESSOAS COM NECESSIDADES ESPECIAIS		190.500,00		190.500,00
08.242.0035.2.125.000	GRUPO DE INTEGRACAO DE PESSOAS PORTADORAS DE DEFICIENCIA		190.500,00		190.500,00
08.244.0000.0.000.000	Assistencia Comunitaria		1.697.400,00		1.697.400,00
08.244.0034.0.000.000	APOIO AS ACOES DE ASSISTENCIA SOCIAL		1.697.400,00		1.697.400,00
08.244.0034.2.130.000	PLANTAO SOCIAL E REPARACAO DE DANOS CLIMATICOS		70.000,00		70.000,00
08.244.0034.2.134.000	CONSELHO MUNICIPAL DE ASSISTENCIA SOCIAL		5.600,00		5.600,00
08.244.0034.2.135.000	ORIENTACAO E APOIO SOCIO FAMILIAR		48.500,00		48.500,00
08.244.0034.2.136.000	MANUTENCAO DO ORGAO DA ASSISTENCIA SOCIAL		579.600,00		579.600,00
08.244.0034.2.138.000	PROGRAMA BPC		2.000,00		2.000,00
08.244.0034.2.168.000	ESTAGIARIOS CIEE - SOCIAL/ASSISTENCIA		60.000,00		60.000,00
08.244.0034.2.169.000	CENTRO DE REFERENCIA DE ASSISTENCIA SOCIAL - CRAS		315.610,00		315.610,00
08.244.0034.2.174.000	BENEFICIOS EVENTUAIS		50.000,00		50.000,00
08.244.0034.2.177.000	CONSELHO MUNICIPAL DE SEGURANCA ALIMENTAR E NUTRICIONAL		6.000,00		6.000,00
08.244.0034.2.190.000	MANUTENCAO DO CENTRO DE CONVIVENCIA		18.000,00		18.000,00
08.244.0034.2.217.000	CENTRO DE REFERENCIA ESP. ASS. SOCIAL		541.890,00		541.890,00
08.244.0034.2.220.000	ACOES DE COMBATE, CONTROLE E PREVENCAO DO COVID-19		200,00		200,00
24.000.0000.0.000.000	Comunicacoes		57.500,00		57.500,00
24.722.0000.0.000.000	Telecomunicacoes		57.500,00		57.500,00
24.722.0052.0.000.000	INCLUSAO SOCIAL		57.500,00		57.500,00
24.722.0052.2.048.000	MANUTENCAO DO TELECENTRO COMUNITARIO		57.500,00		57.500,00
28.000.0000.0.000.000	Encargos Especiais		58.000,00		58.000,00
28.846.0000.0.000.000	Outros Encargos Especiais		58.000,00		58.000,00
28.846.0010.0.000.000	OBRIGACOES ESPECIAIS		58.000,00		58.000,00
28.846.0010.2.227.000	MANUTENCAO DAS CONTRIBUICOES DO PASSIVO ATUARIAL		58.000,00		58.000,00
	Total Unidade Orcamentaria.....		2.003.400,00		2.003.400,00

Assinado digitalmente por: Fabrício Machado Ratkiewicz em 24/11/22.
Confira a autenticidade do documento em www.tce.rs.gov.br. Identificador: PRE.F47E.364E.5442.04D4.C75A.

Estado do Rio Grande do Sul **Programa de Trabalho#**
Prefeitura Municipal de Agudo **Exercicio de 2021 - Anexo 6, da Lei 4.320/64**

Unidade Gestora.....: CONSOLIDADO
Orgao.....: 07 SECRETARIA DE DESEN. SOCIAL E HABITACAO
Unidade Orcamentaria: 07.04 Fundo Mun dos Direitos da Crianca e Ado

Codigo	Especificacao	Projetos	Atividades	Oper. Especiais	Total
08.000.0000.0.000.000	Assistencia Social		649.700,00		649.700,00
08.243.0000.0.000.000	Assistencia a Crianca e ao Adolescente		649.700,00		649.700,00
08.243.0031.0.000.000	APOIO AS ACOES DE ASSISTENCIA A INFANCIA E ADOLESCENCIA		603.800,00		603.800,00
08.243.0031.2.121.000	CONSELHO MUNICIPAL DA CRIANCA E DO ADOLESCENTE		5.000,00		5.000,00
08.243.0031.2.122.000	MANUTENCAO DO CONSELHO TUTELAR		189.700,00		189.700,00
08.243.0031.2.128.000	ATENDIMENTO A CRIANCA E AO ADOLESCENTE		409.100,00		409.100,00
08.243.0052.0.000.000	INCLUSAO SOCIAL		45.900,00		45.900,00
08.243.0052.2.126.000	PRO JOVEM		45.900,00		45.900,00
	Total Unidade Orcamentaria.....		649.700,00		649.700,00
	Total do Orgao	34.010,00	2.765.990,00		2.800.000,00

Página 1724
Processo 00363-0200/21-6
Página da peça 59
Peça 4742003
DOCUMENTO DE ACESSO RESTRITO
ACESSO P0331951

Assinado digitalmente por: Fabrício Machado Ratkiewicz em 24/11/22.
Confira a autenticidade do documento em www.tce.rs.gov.br. Identificador: PRE.F47E.364E.5442.04D4.C75A.

Página 1725
Processo 00363-0200/21-6
Página da peça 60
Peça 4742003
DOCUMENTO DE ACESSO RESTRITO
ACESSO P0331951

Estado do Rio Grande do Sul **Programa de Trabalho#**
Prefeitura Municipal de Agudo **Exercicio de 2021 - Anexo 6, da Lei 4.320/64**

Unidade Gestora.....: CONSOLIDADO
Orgao.....: 08 SEC. DE DESEN. ECONOMICO, CULT E TURISMO
Unidade Orcamentaria: 08.01 Estrutura de Desenvolvimento Economico

Codigo	Especificacao	Projetos	Atividades	Oper. Especiais	Total
04.000.0000.0.000.000	Administracao		57.500,00		57.500,00
04.122.0000.0.000.000	Administracao Geral		57.500,00		57.500,00
04.122.0026.0.000.000	INCENTIVO AO DESENVOLVIMENTO ECONOMICO E SOCIAL		57.500,00		57.500,00
04.122.0026.2.172.000	MANUTENCAO DO CONDESUS		57.500,00		57.500,00
11.000.0000.0.000.000	Trabalho		320,00		320,00
11.334.0000.0.000.000	Fomento ao Trabalho		320,00		320,00
11.334.0050.0.000.000	GERACAO DE EMPREGO, TRABALHO E RENDA		320,00		320,00
11.334.0050.2.142.000	QUALIFICACAO DE MAO-DE-OBRA		320,00		320,00
22.000.0000.0.000.000	Industria	161.650,00			161.650,00
22.661.0000.0.000.000	Promocao Industrial	161.650,00			161.650,00
22.661.0026.0.000.000	INCENTIVO AO DESENVOLVIMENTO ECONOMICO E SOCIAL	161.650,00			161.650,00
22.661.0026.1.079.000	FOMENTO A INDUSTRIALIZACAO	161.650,00			161.650,00
23.000.0000.0.000.000	Comercio e Servicos		325.100,00		325.100,00
23.691.0000.0.000.000	Promocao Comercial		11.000,00		11.000,00
23.691.0026.0.000.000	INCENTIVO AO DESENVOLVIMENTO ECONOMICO E SOCIAL		11.000,00		11.000,00
23.691.0026.2.145.000	INCENTIVO AO DESENVOLVIMENTO COMERCIAL		11.000,00		11.000,00
23.694.0000.0.000.000	Servicos Financeiros		314.100,00		314.100,00
23.694.0026.0.000.000	INCENTIVO AO DESENVOLVIMENTO ECONOMICO E SOCIAL		314.100,00		314.100,00
23.694.0026.2.144.000	MANUTENCAO DO ORGAO DA SEDECT		304.100,00		304.100,00
23.694.0026.2.165.000	ESTAGIARIOS CIEE - ECONOMICO		10.000,00		10.000,00
28.000.0000.0.000.000	Encargos Especiais		20.000,00		20.000,00
28.846.0000.0.000.000	Outros Encargos Especiais		20.000,00		20.000,00
28.846.0010.0.000.000	OBRIGACOES ESPECIAIS		20.000,00		20.000,00
28.846.0010.2.228.000	MANUTENCAO DAS CONTRIBUICOES DO PASSIVO ATUARIAL		20.000,00		20.000,00
	Total Unidade Orcamentaria.....	161.650,00	402.920,00		564.570,00

Assinado digitalmente por: Fabrício Machado Ratkiewicz em 24/11/22.
Confira a autenticidade do documento em www.tce.rs.gov.br. Identificador: PRE.F47E.364E.5442.04D4.C75A.

Estado do Rio Grande do Sul **Programa de Trabalho#**
Prefeitura Municipal de Agudo **Exercicio de 2021 - Anexo 6, da Lei 4.320/64**

Unidade Gestora.....: CONSOLIDADO
Orgao.....: 08 SEC. DE DESEN. ECONOMICO, CULT E TURISMO
Unidade Orcamentaria: 08.02 Estrutura de Culltura e Turismo

Codigo	Especificacao	Projetos	Atividades	Oper. Especiais	Total
13.000.0000.0.000.000	Cultura		400.920,00		400.920,00
13.391.0000.0.000.000	Patrimonio Historico, Artistico e Arque		114.400,00		114.400,00
13.391.0021.0.000.000	MANUTENCAO E REVITALIZACAO DO ENSINO FUNDAMENTAL		114.400,00		114.400,00
13.391.0021.2.061.000	BIBIOTECA PUBLICA MUNICIPAL		114.400,00		114.400,00
13.392.0000.0.000.000	Difusao Cultural		286.520,00		286.520,00
13.392.0001.0.000.000	GESTAO DA POLITICA ADMINSITRATIVA		210.820,00		210.820,00
13.392.0001.2.005.000	ESTAGIARIOS CIEE - ECONOMICO/CULTURA		14.230,00		14.230,00
13.392.0001.2.062.000	CONSELHO MUNICIPAL DA CULTURA		3.300,00		3.300,00
13.392.0001.2.063.000	MANUTENCAO E DIFUSAO DAS ATIVIDADES CULTURAIS		193.290,00		193.290,00
13.392.0006.0.000.000	PROMOCAO, PRODUCAO E DIFUSAO CULTURAL		75.700,00		75.700,00
13.392.0006.2.064.000	MANUTENCAO E AMPLIACAO DE CENTROS CULTURAIS		75.700,00		75.700,00
23.000.0000.0.000.000	Comercio e Servicos	510,00	116.300,00		116.810,00
23.695.0000.0.000.000	Turismo	510,00	116.300,00		116.810,00
23.695.0023.0.000.000	PROMOCAO E FOMENTO AO TURISMO	510,00	116.300,00		116.810,00
23.695.0023.1.087.000	CONSTRUCAO DO MUSEU PALEONTOLOGICO	510,00			510,00
23.695.0023.2.147.000	INCREMENTAR E DESENVOLVER O TURISMO		102.300,00		102.300,00
23.695.0023.2.193.000	MANUTENCAO DO CONSELHO MUNICIPAL DO TURISMO		4.000,00		4.000,00
23.695.0023.2.232.000	CONSERVACAO E MANUTENCAO DO PATRIMONIO HISTORICO E CULTURAL		10.000,00		10.000,00
24.000.0000.0.000.000	Comunicacoes		45.700,00		45.700,00
24.722.0000.0.000.000	Telecomunicacoes		45.700,00		45.700,00
24.722.0026.0.000.000	INCENTIVO AO DESENVOLVIMENTO ECONOMICO E SOCIAL		45.700,00		45.700,00
24.722.0026.2.149.000	MANUTENCAO DOS SERVICOS DE TELEFONIA		45.700,00		45.700,00
27.000.0000.0.000.000	Desporto e Lazer		71.000,00		71.000,00
27.813.0000.0.000.000	Lazer		71.000,00		71.000,00
27.813.0026.0.000.000	INCENTIVO AO DESENVOLVIMENTO ECONOMICO E SOCIAL		71.000,00		71.000,00
27.813.0026.2.148.000	MANUTENCAO DA REPETIDORA DE TV		71.000,00		71.000,00
	Total Unidade Orcamentaria.....	510,00	633.920,00		634.430,00
	Total do Orgao	162.160,00	1.036.840,00		1.199.000,00

Assinado digitalmente por: Fabrício Machado Ratkiewicz em 24/11/22.
Confira a autenticidade do documento em www.tce.rs.gov.br. Identificador: PRE.F47E.364E.5442.04D4.C75A.

Página 1726
Processo 00363-0200/21-6
Página da peça 61
Peça 4742003
DOCUMENTO DE ACESSO RESTRITO
ACESSO P0331951

Estado do Rio Grande do Sul **Programa de Trabalho#**
Prefeitura Municipal de Agudo **Exercicio de 2021 - Anexo 6, da Lei 4.320/64**

Unidade Gestora.....: CONSOLIDADO
Orgao.....: 09 SEC DE DESEN. RURAL E GESTAO AMBIENTAL
Unidade Orcamentaria: 09.01 Estrutura de Desenvolvimento Rural

Codigo	Especificacao	Projetos	Atividades	Oper. Especiais	Total
20.000.0000.0.000.000	Agricultura	7.130,00	2.640.350,00		2.647.480,00
20.605.0000.0.000.000	Abastecimento	2.130,00			2.130,00
20.605.0036.0.000.000	APOIO A PRODUCAO RURAL	2.130,00			2.130,00
20.605.0036.1.092.000	CONSTRUCAO DE UNIDADE DA AGRICULTURA FAMILIAR	2.130,00			2.130,00
20.606.0000.0.000.000	Extensao Rural	5.000,00	1.058.410,00		1.063.410,00
20.606.0036.0.000.000	APOIO A PRODUCAO RURAL	5.000,00	19.410,00		24.410,00
20.606.0036.1.059.000	FUNDERA	5.000,00			5.000,00
20.606.0036.2.101.000	MANUTENCAO DO CONSELHO MUNICIPAL DE DESENVOLVIMENTO RURAL		4.410,00		4.410,00
20.606.0036.2.160.000	ESTAGIARIOS CIEE - AGRICULTURA		15.000,00		15.000,00
20.606.0037.0.000.000	MECANIZACAO AGRICOLA		1.039.000,00		1.039.000,00
20.606.0037.2.094.000	MANUTENCAO DA PATRULHA AGRICOLA		1.039.000,00		1.039.000,00
20.608.0000.0.000.000	Promocao da Producao Agropecuaria		1.581.940,00		1.581.940,00
20.608.0036.0.000.000	APOIO A PRODUCAO RURAL		1.581.940,00		1.581.940,00
20.608.0036.2.029.000	PROGRAMA DO MORANGUINHO		5.300,00		5.300,00
20.608.0036.2.032.000	PROGRAMA DO GADO DE CORTE		5.000,00		5.000,00
20.608.0036.2.034.000	PROGRAMA PROAVES		5.500,00		5.500,00
20.608.0036.2.096.000	INCENTIVO A AGRICULTURA		1.478.420,00		1.478.420,00
20.608.0036.2.103.000	PROGRAMA DO PRO-LEITE		72.210,00		72.210,00
20.608.0036.2.202.000	PROGRAMA PRO FRUTAS		3.210,00		3.210,00
20.608.0036.2.203.000	PROGRAMA FLORESTAR		4.100,00		4.100,00
20.608.0036.2.204.000	PROGRAMA PRO PEIXE		3.100,00		3.100,00
20.608.0036.2.205.000	PROGRAMA AGRO INDUSTRIA		5.100,00		5.100,00
28.000.0000.0.000.000	Encargos Especiais		35.000,00		35.000,00
28.846.0000.0.000.000	Outros Encargos Especiais		35.000,00		35.000,00
28.846.0010.0.000.000	OBRIGACOES ESPECIAIS		35.000,00		35.000,00
28.846.0010.2.229.000	MANUTENCAO DAS CONTRIBUICOES DO PASSIVO ATUARIAL		35.000,00		35.000,00
	Total Unidade Orcamentaria.....	7.130,00	2.675.350,00		2.682.480,00

Processo 00363-0200/21-6
Página 1727
Página da peça 62
Peça 4742003
DOCUMENTO DE ACESSO RESTRITO
ACESSO P0331951

Assinado digitalmente por: Fabrício Machado Ratkiewicz em 24/11/22.
Confira a autenticidade do documento em www.tce.rs.gov.br. Identificador: PRE.F47E.364E.5442.04D4.C75A.

Estado do Rio Grande do Sul **Programa de Trabalho#**
Prefeitura Municipal de Agudo **Exercicio de 2021 - Anexo 6, da Lei 4.320/64**

Unidade Gestora.....: CONSOLIDADO
Orgao.....: 09 SEC DE DESEN. RURAL E GESTAO AMBIENTAL
Unidade Orcamentaria: 09.02 Estrutura de Gestao Ambiental

Codigo	Especificacao	Projetos	Atividades	Oper. Especiais	Total
18.000.0000.0.000.000	Gestao Ambiental	113.520,00	55.000,00		168.520,00
18.541.0000.0.000.000	Preservacao e Conservacao Ambiental		36.200,00		36.200,00
18.541.0041.0.000.000	PROTECAO E PRESERVACAO DE ECOSSISTEMAS		31.200,00		31.200,00
18.541.0041.2.090.000	CONTROLE E LICENCIAMENTO AMBIENTAL		31.200,00		31.200,00
18.541.0045.0.000.000	PROGRAMA DE PROTECAO AO MEIO AMBIENTE		5.000,00		5.000,00
18.541.0045.2.089.000	CONSELHO MUNICIPAL DO MEIO AMBIENTE		5.000,00		5.000,00
18.544.0000.0.000.000	Recursos Hidricos	113.520,00	18.800,00		132.320,00
18.544.0038.0.000.000	PROGRAMA DE ABASTECIMENTO DE AGUA	113.520,00	18.800,00		132.320,00
18.544.0038.1.029.000	CAPTACAO E AMPLIACAO DE REDES DE AGUA	113.520,00			113.520,00
18.544.0038.2.043.000	PROGRAMA FONTES DRENADAS		18.800,00		18.800,00
	Total Unidade Orcamentaria.....	113.520,00	55.000,00		168.520,00
	Total do Orgao	120.650,00	2.730.350,00		2.851.000,00

Página 1728
Processo 00363-0200/21-6
Página da peça 63
Peça 4742003
DOCUMENTO DE ACESSO RESTRITO
ACESSO P0331951

Assinado digitalmente por: Fabrício Machado Ratkiewicz em 24/11/22.
Confira a autenticidade do documento em www.tce.rs.gov.br. Identificador: PRE.F47E.364E.5442.04D4.C75A.

Estado do Rio Grande do Sul **Programa de Trabalho#**

Prefeitura Municipal de Agudo **Exercicio de 2021 - Anexo 6, da Lei 4.320/64**

Unidade Gestora.....: CONSOLIDADO
Orgao.....: 10 SECR DE INFRAEST E OBRAS SERV E TRANSITO
Unidade Orcamentaria: 10.01 Est. de infraest. do Interior e Transito

Codigo	Especificacao	Projetos	Atividades	Oper. Especiais	Total
15.000.0000.0.000.000	Urbanismo		16.400,00		16.400,00
15.452.0000.0.000.000	Servicos Urbanos		16.400,00		16.400,00
15.452.0019.0.000.000	INFRA-ESTRUTURA URBANA		16.400,00		16.400,00
15.452.0019.2.023.000	MANUTENCAO DO CEMITERIO MUNICIPAL		16.400,00		16.400,00
25.000.0000.0.000.000	Energia	77.750,00			77.750,00
25.751.0000.0.000.000	Conservacao de Energia	77.750,00			77.750,00
25.751.0018.0.000.000	ILUMINACAO PUBLICA	77.750,00			77.750,00
25.751.0018.1.062.000	CONSTRUCAO E AMPLIACAO DE REDES DE ILUMINACAO PUBLICA	77.750,00			77.750,00
26.000.0000.0.000.000	Transporte	3.020,00	2.726.650,00		2.729.670,00
26.782.0000.0.000.000	Transporte Rodoviario	3.020,00	2.726.650,00		2.729.670,00
26.782.0017.0.000.000	MANUTENCAO DE SERVICOS DE TRANSPORTE	3.020,00			3.020,00
26.782.0017.1.030.000	MAQUINAS RODOVIARIAS, VEICULOS E CAMINHOES	3.020,00			3.020,00
26.782.0020.0.000.000	ESTRADAS VICINAIS		2.726.650,00		2.726.650,00
26.782.0020.2.039.000	MANUNTECAO E CONSERVACAO DE RODOVIAS E PONTES		2.726.650,00		2.726.650,00
	Total Unidade Orcamentaria.....	80.770,00	2.743.050,00		2.823.820,00

Peça 4742003

DOCUMENTO DE ACESSO RESTRITO

ACESSO P0331951

Assinado digitalmente por: Fabrício Machado Ratkiewicz em 24/11/22.
Confira a autenticidade do documento em www.tce.rs.gov.br. Identificador: PRE.F47E.364E.5442.04D4.C75A.

Estado do Rio Grande do Sul **Programa de Trabalho#**

Prefeitura Municipal de Agudo **Exercicio de 2021 - Anexo 6, da Lei 4.320/64**

Unidade Gestora.....: CONSOLIDADO
Orgao.....: 10 SECR DE INFRAEST E OBRAS SERV E TRANSITO
Unidade Orcamentaria: 10.02 Estr de Infra. e Obras Serv e Transito

Codigo	Especificacao	Projetos	Atividades	Oper. Especiais	Total
04.000.0000.0.000.000	Administracao		1.957.610,00		1.957.610,00
04.122.0000.0.000.000	Administracao Geral		203.800,00		203.800,00
04.122.0001.0.000.000	GESTAO DA POLITICA ADMINSITRATIVA		203.800,00		203.800,00
04.122.0001.2.026.000	MANUTENCAO DO CORPO DE BOMBEIROS		63.500,00		63.500,00
04.122.0001.2.197.000	GESTAO DOS VEICULOS DO EXECUTIVO		18.000,00		18.000,00
04.122.0001.2.199.000	GESTAO DO ALMOXARIFADO MUNICIPAL		122.300,00		122.300,00
04.123.0000.0.000.000	Administracao Financeira		1.722.710,00		1.722.710,00
04.123.0001.0.000.000	GESTAO DA POLITICA ADMINSITRATIVA		14.000,00		14.000,00
04.123.0001.2.164.000	ESTAGIARIOS CIEE - OBRAS		14.000,00		14.000,00
04.123.0016.0.000.000	SERVICOS URBANOS E RURAIS		1.708.710,00		1.708.710,00
04.123.0016.2.036.000	MANUTENCAO DO ORGAO DAS OBRAS		1.708.710,00		1.708.710,00
04.124.0000.0.000.000	Controle Interno		10.100,00		10.100,00
04.124.0054.0.000.000	SERVICOS DE TRANSITO		10.100,00		10.100,00
04.124.0054.2.024.000	CONTROLE E FISCALIZACAO DO TRANSITO		10.100,00		10.100,00
04.125.0000.0.000.000	Normatizacao e Fiscalizacao		21.000,00		21.000,00
04.125.0054.0.000.000	SERVICOS DE TRANSITO		21.000,00		21.000,00
04.125.0054.2.025.000	MANUTENCAO DA JARI		16.000,00		16.000,00
04.125.0054.2.027.000	MANUTENCAO DO CONSELHO DE PRO-SEGURANCA		5.000,00		5.000,00
06.000.0000.0.000.000	Seguranca Publica		392.100,00		392.100,00
06.183.0000.0.000.000	Informacao e Inteligencia		392.100,00		392.100,00
06.183.0019.0.000.000	INFRA-ESTRUTURA URBANA		392.100,00		392.100,00
06.183.0019.2.017.000	MONITORAMENTO DE LOGRADOUROS E ESPACOS PUBLICOS		392.100,00		392.100,00
15.000.0000.0.000.000	Urbanismo	756.620,00	1.764.950,00		2.521.570,00
15.451.0000.0.000.000	Infra-estrutura Urbana	50.050,00	56.200,00		106.250,00
15.451.0019.0.000.000	INFRA-ESTRUTURA URBANA	50.050,00			50.050,00
15.451.0019.1.023.000	EXTENSAO DE REDES DE ESGOTO E CANALIZACAO DE SANGAS	40.010,00			40.010,00
15.451.0019.1.034.000	CONSTRUCAO DE OBRAS DE ARTE	10.040,00			10.040,00
15.451.0048.0.000.000	PROGRAMA DE HABITACAO POPULAR		20.200,00		20.200,00
15.451.0048.2.175.000	REGULARIZACAO DE LOTEAMENTOS		20.200,00		20.200,00
15.451.0060.0.000.000	PROGRAMA DE CONSERVACAO E MANUTENCAO DE PREDIOS MUNICIPAIS		36.000,00		36.000,00
15.451.0060.2.022.000	CONSERVACAO E AMPLIACAO DE PREDIOS		36.000,00		36.000,00
15.452.0000.0.000.000	Servicos Urbanos	706.570,00	1.708.750,00		2.415.320,00
15.452.0016.0.000.000	SERVICOS URBANOS E RURAIS	5.000,00	1.708.750,00		1.713.750,00
15.452.0016.1.035.000	TERCEIRIZACAO DE SERVICOS	5.000,00			5.000,00
15.452.0016.2.030.000	MANUTENCAO DE PARQUES, JARDINS E LOGRADOUROS		180.240,00		180.240,00
15.452.0016.2.031.000	MANUTENCAO E CONSERVACAO DE VIAS URBANAS		1.528.510,00		1.528.510,00
15.452.0025.0.000.000	CONSTRUCAO E PAVIMENTACAO DE RODOVIAS	701.570,00			701.570,00

Assinado digitalmente por: Fabrício Machado Ratkiewicz em 24/11/22.
Confira a autenticidade do documento em www.tce.rs.gov.br. Identificador: PRE.F47E.364E.5442.04D4.C75A.

15.452.0025.1.024.000	PAVIMENTACAO DE RUAS E AVENIDAS	701.570,00		701.570,00
17.000.0000.0.000.000	Saneamento	260.000,00		260.000,00
17.512.0000.0.000.000	Saneamento Basico Urbano	260.000,00		260.000,00
17.512.0016.0.000.000	SERVICOS URBANOS E RURAIS	260.000,00		260.000,00
17.512.0016.1.036.000	AQUISICAO DE TUBOS	260.000,00		260.000,00
18.000.0000.0.000.000	Gestao Ambiental	11.090,00	7.100,00	18.190,00
18.541.0000.0.000.000	Preservacao e Conservacao Ambiental	11.090,00	100,00	11.190,00
18.541.0040.0.000.000	PROGRAMA DE ESGOTAMENTO SANITARIO		100,00	100,00

Página 1731
Processo 00363-0200/21-6
Página da peça 66
Peça 4742003
DOCUMENTO DE ACESSO RESTRITO
ACESSO P0331951

Assinado digitalmente por: Fabrício Machado Ratkiewicz em 24/11/22.
Confira a autenticidade do documento em www.tce.rs.gov.br. Identificador: PRE.F47E.364E.5442.04D4.C75A.

Estado do Rio Grande do Sul **Programa de Trabalho#**
Prefeitura Municipal de Agudo **Exercicio de 2021 - Anexo 6, da Lei 4.320/64**

Unidade Gestora.....: CONSOLIDADO
Orgao.....: 10 SECR DE INFRAEST E OBRAS SERV E TRANSITO
Unidade Orcamentaria: 10.02 Estr de Infra. e Obras Serv e Transito

Codigo	Especificacao	Projetos	Atividades	Oper. Especiais	Total
18.541.0040.2.186.000	SERVICOS VIA CONSORCIO PUBLICO		100,00		100,00
18.541.0041.0.000.000	PROTECAO E PRESERVACAO DE ECOSSISTEMAS	11.090,00			11.090,00
18.541.0041.1.025.000	RECUPERACAO DA MARGEM DO ARROIO	11.090,00			11.090,00
18.543.0000.0.000.000	Recuperacao de Areas Degradadas		7.000,00		7.000,00
18.543.0041.0.000.000	PROTECAO E PRESERVACAO DE ECOSSISTEMAS		7.000,00		7.000,00
18.543.0041.2.028.000	RECUPERACAO DA AREA DE RISCO		7.000,00		7.000,00
25.000.0000.0.000.000	Energia		959.310,00		959.310,00
25.751.0000.0.000.000	Conservacao de Energia		959.310,00		959.310,00
25.751.0018.0.000.000	ILUMINACAO PUBLICA		959.310,00		959.310,00
25.751.0018.2.108.000	MANUTENCAO DOS SERVICOS DE ILUMINACAO PUBLICA		959.310,00		959.310,00
26.000.0000.0.000.000	Transporte		1.202.400,00		1.202.400,00
26.782.0000.0.000.000	Transporte Rodoviario		1.202.400,00		1.202.400,00
26.782.0017.0.000.000	MANUTENCAO DE SERVICOS DE TRANSPORTE		1.202.400,00		1.202.400,00
26.782.0017.2.037.000	MANUTENCAO DE MAQUINAS E VEICULOS		1.202.400,00		1.202.400,00
28.000.0000.0.000.000	Encargos Especiais		295.000,00		295.000,00
28.846.0000.0.000.000	Outros Encargos Especiais		295.000,00		295.000,00
28.846.0010.0.000.000	OBRIGACOES ESPECIAIS		295.000,00		295.000,00
28.846.0010.2.230.000	MANUTENCAO DAS CONTRIBUICOES DO PASSIVO ATUARIAL		295.000,00		295.000,00
	Total Unidade Orcamentaria.....	1.027.710,00	6.578.470,00		7.606.180,00
	Total do Orgao	1.108.480,00	9.321.520,00		10.430.000,00

Página 1732
Processo 00363-0200/21-6
Página da peça 67
Peça 4742003
DOCUMENTO DE ACESSO RESTRITO
ACESSO P0331951

Assinado digitalmente por: Fabrício Machado Ratkiewicz em 24/11/22.
Confira a autenticidade do documento em www.tce.rs.gov.br. Identificador: PRE.F47E.364E.5442.04D4.C75A.

Estado do Rio Grande do Sul **Programa de Trabalho#**
Prefeitura Municipal de Agudo **Exercicio de 2021 - Anexo 6, da Lei 4.320/64**

Unidade Gestora.....: CONSOLIDADO
Orgao.....: 11 RESERVA DE CONTINGENCIA
Unidade Orcamentaria: 11.01 Reserva de Contigencia

Codigo	Especificacao	Projetos	Atividades	Oper. Especiais	Total
99.000.0000.0.000.000	Reserva de Contingencia	700.000,00			700.000,00
99.999.0000.0.000.000	Reserva de Contingencia	700.000,00			700.000,00
99.999.9999.0.000.000	RESERVA DE CONTINGENCIA	700.000,00			700.000,00
99.999.9999.9.997.000	RESERVA DE CONTINGENCIA	700.000,00			700.000,00
	Total Unidade Orcamentaria.....	700.000,00			700.000,00
	Total do Orgao	700.000,00			700.000,00

Página 1733
Processo 00363-0200/21-6
Página da peça 68
Peça 4742003
DOCUMENTO DE ACESSO RESTRITO
ACESSO P0331951

Assinado digitalmente por: Fabrício Machado Ratkiewicz em 24/11/22.
Confira a autenticidade do documento em www.tce.rs.gov.br. Identificador: PRE.F47E.364E.5442.04D4.C75A.

Estado do Rio Grande do Sul **Programa de Trabalho#**
Prefeitura Municipal de Agudo **Exercicio de 2021 - Anexo 6, da Lei 4.320/64**

Unidade Gestora.....: CONSOLIDADO
Orgao.....: 12 RPPS - PREVIAGUDO
Unidade Orcamentaria: 12.01 Fundo de Aposentadoria e pensao

Codigo	Especificacao	Projetos	Atividades	Oper. Especiais	Total
09.000.0000.0.000.000	Previdencia Social		14.460.000,00		14.460.000,00
09.272.0000.0.000.000	Previdencia do Regime Estatutario		14.000.000,00		14.000.000,00
09.272.0061.0.000.000	ADMINISTRACAO DA AUTARQUIA - RPPS		14.000.000,00		14.000.000,00
09.272.0061.2.151.000	PREVIAGUDO - MANUTENCAO DE BENEFICIOS		14.000.000,00		14.000.000,00
09.273.0000.0.000.000	Previdencia Complementar		460.000,00		460.000,00
09.273.0062.0.000.000	CONCESSAO DE BENEFICIOS PREVIDENCIARIOS		460.000,00		460.000,00
09.273.0062.2.170.000	PREVIAGUDO - COMPLEMENTACAO DE BENEFICIO		460.000,00		460.000,00
	Total Unidade Orcamentaria.....		14.460.000,00		14.460.000,00

Página 1734
Processo 00363-0200/21-6
Página da peça 69
Peça 4742003
DOCUMENTO DE ACESSO RESTRITO
ACESSO P0331951

Assinado digitalmente por: Fabrício Machado Ratkiewicz em 24/11/22.
Confira a autenticidade do documento em www.tce.rs.gov.br. Identificador: PRE.F47E.364E.5442.04D4.C75A.

Estado do Rio Grande do Sul **Programa de Trabalho#**
Prefeitura Municipal de Agudo **Exercicio de 2021 - Anexo 6, da Lei 4.320/64**

Unidade Gestora.....: CONSOLIDADO
Orgao.....: 12 RPPS - PREVIAGUDO
Unidade Orcamentaria: 12.02 Manutencao do Previagudo

Codigo	Especificacao	Projetos	Atividades	Oper. Especiais	Total
09.000.0000.0.000.000	Previdencia Social		220.000,00		220.000,00
09.272.0000.0.000.000	Previdencia do Regime Estatutario		220.000,00		220.000,00
09.272.0061.0.000.000	ADMINISTRACAO DA AUTARQUIA - RPPS		220.000,00		220.000,00
09.272.0061.2.150.000	PREVIAGUDO - EQUIPAMENTOS E ESTRUTURACAO DO RPPS		200.000,00		200.000,00
09.272.0061.2.152.000	PREVIAGUDO - MANUTENCAO		20.000,00		20.000,00
	Total Unidade Orcamentaria.....		220.000,00		220.000,00

Página 1735
Processo 00363-0200/21-6
Página da peça 70
Peça 4742003
DOCUMENTO DE ACESSO RESTRITO
ACESSO P0331951

Assinado digitalmente por: Fabrício Machado Ratkiewicz em 24/11/22.
Confira a autenticidade do documento em www.tce.rs.gov.br. Identificador: PRE.F47E.364E.5442.04D4.C75A.

Estado do Rio Grande do Sul **Programa de Trabalho#**
Prefeitura Municipal de Agudo **Exercicio de 2021 - Anexo 6, da Lei 4.320/64**

Unidade Gestora.....: CONSOLIDADO
Orgao.....: 12 RPPS - PREVIAGUDO
Unidade Orcamentaria: 12.03 Reserva de Contingencia

Codigo	Especificacao	Projetos	Atividades	Oper. Especiais	Total
99.000.0000.0.000.000	Reserva de Contingencia	320.000,00			320.000,00
99.999.0000.0.000.000	Reserva de Contingencia	320.000,00			320.000,00
99.999.7799.0.000.000	RESERVA DE CONTIGENCIA DO RPPS	320.000,00			320.000,00
99.999.7799.7.799.000	RPPS - RESERVA DE CONTINGENCIA	320.000,00			320.000,00
	Total Unidade Orcamentaria.....	320.000,00			320.000,00
	Total do Orgao	320.000,00	14.680.000,00		15.000.000,00
	Total Geral	4.187.730,00	67.812.270,00		72.000.000,00

Página 1736
Processo 00363-0200/21-6
Página da peça 71
Peça 4742003
DOCUMENTO DE ACESSO RESTRITO
ACESSO P0331951

Assinado digitalmente por: Fabrício Machado Ratkiewicz em 24/11/22.
Confira a autenticidade do documento em www.tce.rs.gov.br. Identificador: PRE.F47E.364E.5442.04D4.C75A.

Estado do Rio Grande do Sul **Programa de Trabalho de Governo#**

Prefeitura Municipal de Agudo **Demonstrativo de Funcoes, Subfuncoes e Programas por Projetos, Atividades e O.E.**

Exercicio de 2021 - Anexo 7, da Lei 4.320/64

Unidade Gestora : CONSOLIDADO

Codigo	Especificacao	Projetos	Atividades	Oper. Especiais	Total
01.000.0000	Legislativa	476.000,00	1.309.000,00		1.785.000,00
01.031.0000	Acao Legislativa	476.000,00	1.309.000,00		1.785.000,00
01.031.0004	APOIO AS ACOES DO LEGISLATIVO	476.000,00	1.309.000,00		1.785.000,00
04.000.0000	Administracao	650.000,00	7.528.110,00		8.178.110,00
04.121.0000	Planejamento e Orcamento		1.607.790,00		1.607.790,00
04.121.0001	GESTAO DA POLITICA ADMINSITRATIVA		1.607.790,00		1.607.790,00
04.122.0000	Administracao Geral		657.370,00		657.370,00
04.122.0001	GESTAO DA POLITICA ADMINSITRATIVA		599.870,00		599.870,00
04.122.0026	INCENTIVO AO DESENVOLVIMENTO ECONOMICO E SOCIAL		57.500,00		57.500,00
04.123.0000	Administracao Financeira	650.000,00	3.948.440,00		4.598.440,00
04.123.0001	GESTAO DA POLITICA ADMINSITRATIVA	650.000,00	2.239.730,00		2.889.730,00
04.123.0016	SERVICOS URBANOS E RURAIS		1.708.710,00		1.708.710,00
04.124.0000	Controle Interno		10.100,00		10.100,00
04.124.0054	SERVICOS DE TRANSITO		10.100,00		10.100,00
04.125.0000	Normatizacao e Fiscalizacao		656.110,00		656.110,00
04.125.0001	GESTAO DA POLITICA ADMINSITRATIVA		310.000,00		310.000,00
04.125.0007	ADMINISTRACAO DA RECEITA		325.110,00		325.110,00
04.125.0054	SERVICOS DE TRANSITO		21.000,00		21.000,00
04.128.0000	Formacao de Recursos Humanos		14.200,00		14.200,00
04.128.0001	GESTAO DA POLITICA ADMINSITRATIVA		14.200,00		14.200,00
04.129.0000	Administracao de Receitas		634.100,00		634.100,00
04.129.0007	ADMINISTRACAO DA RECEITA		634.100,00		634.100,00
06.000.0000	Seguranca Publica		392.100,00		392.100,00
06.183.0000	Informacao e Inteligencia		392.100,00		392.100,00
06.183.0019	INFRA-ESTRUTURA URBANA		392.100,00		392.100,00
08.000.0000	Assistencia Social		2.638.490,00		2.638.490,00
08.241.0000	Assistencia ao Idoso		100.890,00		100.890,00
08.241.0032	ATENCAO AO IDOSO		100.890,00		100.890,00
08.242.0000	Assistencia ao Portador de Deficiencia		190.500,00		190.500,00
08.242.0035	ASSISTENCIA SOCIAL AS PESSOAS COM NECESSIDADES ESPECIAIS		190.500,00		190.500,00
08.243.0000	Assistencia a Crianca e ao Adolescente		649.700,00		649.700,00
08.243.0031	APOIO AS ACOES DE ASSISTENCIA A INFANCIA E ADOLESCENCIA		603.800,00		603.800,00
08.243.0052	INCLUSAO SOCIAL		45.900,00		45.900,00
08.244.0000	Assistencia Comunitaria		1.697.400,00		1.697.400,00
08.244.0034	APOIO AS ACOES DE ASSISTENCIA SOCIAL		1.697.400,00		1.697.400,00
09.000.0000	Previdencia Social		14.680.000,00		14.680.000,00
09.272.0000	Previdencia do Regime Estatutario		14.220.000,00		14.220.000,00

Peça 4742003

DOCUMENTO DE ACESSO RESTRITO

ACESSO P0331951

Assinado digitalmente por: Fabrício Machado Ratkiewicz em 24/11/22.
Confira a autenticidade do documento em www.tce.rs.gov.br. Identificador: PRE.F47E.364E.5442.04D4.C75A.

09.272.0061	ADMINISTRACAO DA AUTARQUIA - RPPS		14.220.000,00	14.220.000,00
09.273.0000	Previdencia Complementar		460.000,00	460.000,00
09.273.0062	CONCESSAO DE BENEFICIOS PREVIDENCIARIOS		460.000,00	460.000,00
10.000.0000	Saude	42.430,00	8.542.700,00	8.585.130,00
10.122.0000	Administracao Geral		35.000,00	35.000,00
10.122.0055	ASSISTENCIA HOSPITAL E AMBULATORIAL		35.000,00	35.000,00
10.301.0000	Atencao Basica	42.430,00	5.142.540,00	5.184.970,00
10.301.0053	ATENCAO BASICA A SAUDE	40.000,00	4.249.650,00	4.289.650,00
10.301.0057	ATENCAO A SAUDE MENTAL		33.000,00	33.000,00
10.301.0058	GESTAO DO SISTEMA DA SAUDE	2.430,00	523.370,00	525.800,00
10.301.0060	PROGRAMA DE CONSERVACAO E MANUTENCAO DE PREDIOS MUNICIPAIS		336.520,00	336.520,00
10.302.0000	Assistencia Hospitalar e Ambulatorial		2.430.000,00	2.430.000,00

Página 1738
Processo 00363-0200/21-6
Página da peça 73
Peça 4742003
DOCUMENTO DE ACESSO RESTRITO
ACESSO P0331951

Assinado digitalmente por: Fabrício Machado Ratkiewicz em 24/11/22.
Confira a autenticidade do documento em www.tce.rs.gov.br. Identificador: PRE.F47E.364E.5442.04D4.C75A.

Estado do Rio Grande do Sul **Programa de Trabalho de Governo#**

Prefeitura Municipal de Agudo **Demonstrativo de Funcoes, Subfuncoes e Programas por Projetos, Atividades e O.E.**

Exercicio de 2021 - Anexo 7, da Lei 4.320/64

Unidade Gestora : CONSOLIDADO

Codigo	Especificacao	Projetos	Atividades	Oper. Especiais	Total
10.302.0055	ASSISTENCIA HOSPITAL E AMBULATORIAL		695.400,00		695.400,00
10.302.0056	ATENCAO AS URGENCIAS E EMERGENCIAS		1.734.600,00		1.734.600,00
10.303.0000	Suporte Profilatico e Terapeutico		784.400,00		784.400,00
10.303.0049	ASSISTENCIA FARMACEUTICA		784.400,00		784.400,00
10.304.0000	Vigilancia Sanitaria		26.100,00		26.100,00
10.304.0039	DEFESA SANITARIA		25.000,00		25.000,00
10.304.0047	VIGILANCIA SANITARIA DE PRODUTOS E SERVICOS		1.100,00		1.100,00
10.305.0000	Vigilancia Epidemiologica		124.660,00		124.660,00
10.305.0051	PREVENCAO E CONTROLE DE DOENCAS		124.660,00		124.660,00
11.000.0000	Trabalho		320,00		320,00
11.334.0000	Fomento ao Trabalho		320,00		320,00
11.334.0050	GERACAO DE EMPREGO, TRABALHO E RENDA		320,00		320,00
12.000.0000	Educacao		18.752.000,00		18.752.000,00
12.361.0000	Ensino Fundamental		13.099.000,00		13.099.000,00
12.361.0001	GESTAO DA POLITICA ADMINSITRATIVA		10.000,00		10.000,00
12.361.0021	MANUTENCAO E REVITALIZACAO DO ENSINO FUNDAMENTAL		12.929.410,00		12.929.410,00
12.361.0030	PROGRAMA DA ALIMENTACAO ESCOLAR		159.590,00		159.590,00
12.362.0000	Ensino Medio		522.100,00		522.100,00
12.362.0021	MANUTENCAO E REVITALIZACAO DO ENSINO FUNDAMENTAL		522.100,00		522.100,00
12.364.0000	Ensino Superior		88.000,00		88.000,00
12.364.0028	ASSISTENCIA A ESTUDANTES DO ENSINO SUPERIOR		88.000,00		88.000,00
12.365.0000	Educacao Infantil		4.633.500,00		4.633.500,00
12.365.0027	ATENDIMENTO E APOIO A EDUCACAO INFANTIL		4.497.500,00		4.497.500,00
12.365.0030	PROGRAMA DA ALIMENTACAO ESCOLAR		136.000,00		136.000,00
12.367.0000	Educacao Especial		409.400,00		409.400,00
12.367.0029	ATENDIMENTO AO ENSINO ESPECIAL		409.400,00		409.400,00
13.000.0000	Cultura		400.920,00		400.920,00
13.391.0000	Patrimonio Historico, Artistico e Arqueologico		114.400,00		114.400,00
13.391.0021	MANUTENCAO E REVITALIZACAO DO ENSINO FUNDAMENTAL		114.400,00		114.400,00
13.392.0000	Difusao Cultural		286.520,00		286.520,00
13.392.0001	GESTAO DA POLITICA ADMINSITRATIVA		210.820,00		210.820,00
13.392.0006	PROMOCAO, PRODUCAO E DIFUSAO CULTURAL		75.700,00		75.700,00
15.000.0000	Urbanismo	756.620,00	1.781.350,00		2.537.970,00
15.451.0000	Infra-estrutura Urbana	50.050,00	56.200,00		106.250,00
15.451.0019	INFRA-ESTRUTURA URBANA	50.050,00			50.050,00
15.451.0048	PROGRAMA DE HABITACAO POPULAR		20.200,00		20.200,00
15.451.0060	PROGRAMA DE CONSERVACAO E MANUTENCAO DE PREDIOS MUNICIPAIS		36.000,00		36.000,00

Página 1739
Processo 00363-0200/21-6
Página da peça 74
Peça 4742003
DOCUMENTO DE ACESSO RESTRITO
ACESSO P0331951

Assinado digitalmente por: Fabrício Machado Ratkiewicz em 24/11/22.
Confira a autenticidade do documento em www.tce.rs.gov.br. Identificador: PRE.F47E.364E.5442.04D4.C75A.

15.452.0000	Servicos Urbanos	706.570,00	1.725.150,00	2.431.720,00
15.452.0016	SERVICOS URBANOS E RURAIS	5.000,00	1.708.750,00	1.713.750,00
15.452.0019	INFRA-ESTRUTURA URBANA		16.400,00	16.400,00
15.452.0025	CONSTRUCAO E PAVIMENTACAO DE RODOVIAS	701.570,00		701.570,00
16.000.0000	Habitacao	34.010,00	12.000,00	46.010,00
16.481.0000	Habitacao Rural	1.010,00		1.010,00
16.481.0048	PROGRAMA DE HABITACAO POPULAR	1.010,00		1.010,00
16.482.0000	Habitacao Urbana	33.000,00	12.000,00	45.000,00
16.482.0048	PROGRAMA DE HABITACAO POPULAR	33.000,00	12.000,00	45.000,00

Página 1740
Processo 00363-0200/21-6
Página da peça 75
Peça 4742003
DOCUMENTO DE ACESSO RESTRITO
ACESSO P0331951

Assinado digitalmente por: Fabrício Machado Ratkiewicz em 24/11/22.
Confira a autenticidade do documento em www.tce.rs.gov.br. Identificador: PRE.F47E.364E.5442.04D4.C75A.

Estado do Rio Grande do Sul **Programa de Trabalho de Governo#**

Prefeitura Municipal de Agudo **Demonstrativo de Funcoes, Subfuncoes e Programas por Projetos, Atividades e O.E.**

Exercicio de 2021 - Anexo 7, da Lei 4.320/64

Unidade Gestora : CONSOLIDADO

Codigo	Especificacao	Projetos	Atividades	Oper. Especiais	Total
17.000.0000	Saneamento	260.000,00			260.000,00
17.512.0000	Saneamento Basico Urbano	260.000,00			260.000,00
17.512.0016	SERVICOS URBANOS E RURAIS	260.000,00			260.000,00
18.000.0000	Gestao Ambiental	124.610,00	62.100,00		186.710,00
18.541.0000	Preservacao e Conservacao Ambiental	11.090,00	36.300,00		47.390,00
18.541.0040	PROGRAMA DE ESGOTAMENTO SANITARIO		100,00		100,00
18.541.0041	PROTECAO E PRESERVACAO DE ECOSSISTEMAS	11.090,00	31.200,00		42.290,00
18.541.0045	PROGRAMA DE PROTECAO AO MEIO AMBIENTE		5.000,00		5.000,00
18.543.0000	Recuperacao de Areas Degradadas		7.000,00		7.000,00
18.543.0041	PROTECAO E PRESERVACAO DE ECOSSISTEMAS		7.000,00		7.000,00
18.544.0000	Recursos Hidricos	113.520,00	18.800,00		132.320,00
18.544.0038	PROGRAMA DE ABASTECIMENTO DE AGUA	113.520,00	18.800,00		132.320,00
20.000.0000	Agricultura	7.130,00	2.640.350,00		2.647.480,00
20.605.0000	Abastecimento	2.130,00			2.130,00
20.605.0036	APOIO A PRODUCAO RURAL	2.130,00			2.130,00
20.606.0000	Extensao Rural	5.000,00	1.058.410,00		1.063.410,00
20.606.0036	APOIO A PRODUCAO RURAL	5.000,00	19.410,00		24.410,00
20.606.0037	MECANIZACAO AGRICOLA		1.039.000,00		1.039.000,00
20.608.0000	Promocao da Producao Agropecuaria		1.581.940,00		1.581.940,00
20.608.0036	APOIO A PRODUCAO RURAL		1.581.940,00		1.581.940,00
22.000.0000	Industria	161.650,00			161.650,00
22.661.0000	Promocao Industrial	161.650,00			161.650,00
22.661.0026	INCENTIVO AO DESENVOLVIMENTO ECONOMICO E SOCIAL	161.650,00			161.650,00
23.000.0000	Comercio e Servicos	510,00	441.400,00		441.910,00
23.691.0000	Promocao Comercial		11.000,00		11.000,00
23.691.0026	INCENTIVO AO DESENVOLVIMENTO ECONOMICO E SOCIAL		11.000,00		11.000,00
23.694.0000	Servicos Financeiros		314.100,00		314.100,00
23.694.0026	INCENTIVO AO DESENVOLVIMENTO ECONOMICO E SOCIAL		314.100,00		314.100,00
23.695.0000	Turismo	510,00	116.300,00		116.810,00
23.695.0023	PROMOCAO E FOMENTO AO TURISMO	510,00	116.300,00		116.810,00
24.000.0000	Comunicacoes		103.200,00		103.200,00
24.722.0000	Telecomunicacoes		103.200,00		103.200,00
24.722.0026	INCENTIVO AO DESENVOLVIMENTO ECONOMICO E SOCIAL		45.700,00		45.700,00
24.722.0052	INCLUSAO SOCIAL		57.500,00		57.500,00
25.000.0000	Energia	77.750,00	959.310,00		1.037.060,00
25.751.0000	Conservacao de Energia	77.750,00	959.310,00		1.037.060,00
25.751.0018	ILUMINACAO PUBLICA	77.750,00	959.310,00		1.037.060,00

DOCUMENTO DE ACESSO RESTRITO

ACESSO P0331951

Assinado digitalmente por: Fabrício Machado Ratkiewicz em 24/11/22.
Confira a autenticidade do documento em www.tce.rs.gov.br. Identificador: PRE.F47E.364E.5442.04D4.C75A.

26.000.0000	Transporte	3.020,00	3.929.050,00	3.932.070,00
26.782.0000	Transporte Rodoviario	3.020,00	3.929.050,00	3.932.070,00
26.782.0017	MANUTENCAO DE SERVICOS DE TRANSPORTE	3.020,00	1.202.400,00	1.205.420,00
26.782.0020	ESTRADAS VICINAIS		2.726.650,00	2.726.650,00
27.000.0000	Desporto e Lazer	574.000,00	466.000,00	1.040.000,00
27.812.0000	Desporto Comunitario	574.000,00	395.000,00	969.000,00
27.812.0024	PROMOCAO E APOIO AO DESPORTO E LAZER	574.000,00	395.000,00	969.000,00
27.813.0000	Lazer		71.000,00	71.000,00

Página
1742
Processo
00363-0200/21-6
Página da peça
77
Peça
4742003
DOCUMENTO DE ACESSO RESTRITO
ACESSO
P0331951

Assinado digitalmente por: Fabrício Machado Ratkiewicz em 24/11/22.
Confira a autenticidade do documento em www.tce.rs.gov.br. Identificador: PRE.F47E.364E.5442.04D4.C75A.

Estado do Rio Grande do Sul **Programa de Trabalho de Governo#**

Prefeitura Municipal de Agudo **Demonstrativo de Funcoes, Subfuncoes e Programas por Projetos, Atividades e O.E.**

Exercicio de 2021 - Anexo 7, da Lei 4.320/64

Unidade Gestora : CONSOLIDADO

Codigo	Especificacao	Projetos	Atividades	Oper. Especiais	Total
27.813.0026	INCENTIVO AO DESENVOLVIMENTO ECONOMICO E SOCIAL		71.000,00		71.000,00
28.000.0000	Encargos Especiais		3.173.870,00		3.173.870,00
28.843.0000	Servico da Divida Interna		851.000,00		851.000,00
28.843.0010	OBRIGACOES ESPECIAIS		851.000,00		851.000,00
28.846.0000	Outros Encargos Especiais		2.322.870,00		2.322.870,00
28.846.0010	OBRIGACOES ESPECIAIS		2.322.870,00		2.322.870,00
99.000.0000	Reserva de Contingencia				1.020.000,00
99.999.0000	Reserva de Contingencia				1.020.000,00
99.999.7799	RESERVA DE CONTIGENCIA DO RPPS				320.000,00
99.999.9999	RESERVA DE CONTINGENCIA				700.000,00
	Total	3.167.730,00	67.812.270,00		72.000.000,00

Página 1743
Processo 00363-0200/21-6
Página da peça 78
Peça 4742003
DOCUMENTO DE ACESSO RESTRITO
ACESSO P0331951

Assinado digitalmente por: Fabrício Machado Ratkiewicz em 24/11/22.
Confira a autenticidade do documento em www.tce.rs.gov.br. Identificador: PRE.F47E.364E.5442.04D4.C75A.

Estado do Rio Grande do Sul **Demonstrativo da Despesa por Funcoes, Programas e Subprogramas#**

Subfuncoes e Programas **Conforme o Vinculo com os Recursos**

Prefeitura Municipal de Agudo

Unidade Gestora : CONSOLIDADO

Codigo	Especificacao	Ordinario	Vinculado	Total
01.000.0000	Legislativa	1.785.000,00		1.785.000,00
01.031.0000	Acao Legislativa	1.785.000,00		1.785.000,00
01.031.0004	APOIO AS ACOES DO LEGISLATIVO	1.785.000,00		1.785.000,00
04.000.0000	Administracao	8.171.810,00	6.300,00	8.178.110,00
04.121.0000	Planejamento e Orcamento	1.607.690,00	100,00	1.607.790,00
04.121.0001	GESTAO DA POLITICA ADMINSITRATIVA	1.607.690,00	100,00	1.607.790,00
04.122.0000	Administracao Geral	657.370,00		657.370,00
04.122.0001	GESTAO DA POLITICA ADMINSITRATIVA	599.870,00		599.870,00
04.122.0026	INCENTIVO AO DESENVOLVIMENTO ECONOMICO E SOCIAL	57.500,00		57.500,00
04.123.0000	Administracao Financeira	4.594.440,00	4.000,00	4.598.440,00
04.123.0001	GESTAO DA POLITICA ADMINSITRATIVA	2.889.730,00		2.889.730,00
04.123.0016	SERVICOS URBANOS E RURAIS	1.704.710,00	4.000,00	1.708.710,00
04.124.0000	Controle Interno	8.100,00	2.000,00	10.100,00
04.124.0054	SERVICOS DE TRANSITO	8.100,00	2.000,00	10.100,00
04.125.0000	Normatizacao e Fiscalizacao	656.010,00	100,00	656.110,00
04.125.0001	GESTAO DA POLITICA ADMINSITRATIVA	310.000,00		310.000,00
04.125.0007	ADMINISTRACAO DA RECEITA	325.010,00	100,00	325.110,00
04.125.0054	SERVICOS DE TRANSITO	21.000,00		21.000,00
04.128.0000	Formacao de Recursos Humanos	14.200,00		14.200,00
04.128.0001	GESTAO DA POLITICA ADMINSITRATIVA	14.200,00		14.200,00
04.129.0000	Administracao de Receitas	634.000,00	100,00	634.100,00
04.129.0007	ADMINISTRACAO DA RECEITA	634.000,00	100,00	634.100,00
06.000.0000	Seguranca Publica	392.000,00	100,00	392.100,00
06.183.0000	Informacao e Inteligencia	392.000,00	100,00	392.100,00
06.183.0019	INFRA-ESTRUTURA URBANA	392.000,00	100,00	392.100,00
08.000.0000	Assistencia Social	2.294.290,00	344.200,00	2.638.490,00
08.241.0000	Assistencia ao Idoso	100.890,00		100.890,00
08.241.0032	ATENCAO AO IDOSO	100.890,00		100.890,00
08.242.0000	Assistencia ao Portador de Deficiencia	190.400,00	100,00	190.500,00
08.242.0035	ASSISTENCIA SOCIAL AS PESSOAS COM NECESSIDADES ESPECIAIS	190.400,00	100,00	190.500,00
08.243.0000	Assistencia a Crianca e ao Adolescente	538.700,00	111.000,00	649.700,00
08.243.0031	APOIO AS ACOES DE ASSISTENCIA A INFANCIA E ADOLESCENCIA	534.200,00	69.600,00	603.800,00
08.243.0052	INCLUSAO SOCIAL	4.500,00	41.400,00	45.900,00
08.244.0000	Assistencia Comunitaria	1.464.300,00	233.100,00	1.697.400,00
08.244.0034	APOIO AS ACOES DE ASSISTENCIA SOCIAL	1.464.300,00	233.100,00	1.697.400,00
09.000.0000	Previdencia Social	40.000,00	14.640.000,00	14.680.000,00
09.272.0000	Previdencia do Regime Estatutario	40.000,00	14.180.000,00	14.220.000,00
09.272.0061	ADMINISTRACAO DA AUTARQUIA - RPPS	40.000,00	14.180.000,00	14.220.000,00

Assinado digitalmente por: Fabrício Machado Ratkiewicz em 24/11/22.
Confira a autenticidade do documento em www.tce.rs.gov.br. Identificador: PRE.F47E.364E.5442.04D4.C75A.

09.273.0000	Previdencia Complementar		460.000,00	460.000,00
09.273.0062	CONCESSAO DE BENEFICIOS PREVIDENCIARIOS		460.000,00	460.000,00
10.000.0000	Saude	21.730,00	8.563.400,00	8.585.130,00
10.122.0000	Administracao Geral		35.000,00	35.000,00
10.122.0055	ASSISTENCIA HOSPITAL E AMBULATORIAL		35.000,00	35.000,00
10.301.0000	Atencao Basica	1.440,00	5.183.530,00	5.184.970,00
10.301.0053	ATENCAO BASICA A SAUDE	10,00	4.289.640,00	4.289.650,00
10.301.0057	ATENCAO A SAUDE MENTAL		33.000,00	33.000,00
10.301.0058	GESTAO DO SISTEMA DA SAUDE	1.430,00	524.370,00	525.800,00
10.301.0060	PROGRAMA DE CONSERVACAO E MANUTENCAO DE PREDIOS MUNICIPAIS		336.520,00	336.520,00
10.302.0000	Assistencia Hospitalar e Ambulatorial	20.100,00	2.409.900,00	2.430.000,00

Página 1745
Processo 00363-0200/21-6
Página da peça 80
Peça 4742003
DOCUMENTO DE ACESSO RESTRITO
ACESSO P0331951

Assinado digitalmente por: Fabrício Machado Ratkiewicz em 24/11/22.
Confira a autenticidade do documento em www.tce.rs.gov.br. Identificador: PRE.F47E.364E.5442.04D4.C75A.

Página 1746
Processo 00363-0200/21-6
Página da peça 81
Peça 4742003
DOCUMENTO DE ACESSO RESTRITO
ACESSO P0331951

Estado do Rio Grande do Sul **Demonstrativo da Despesa por Funcoes, Programas e Subprogramas#**
Subfuncoes e Programas **Conforme o Vinculo com os Recursos**
Prefeitura Municipal de Agudo

Unidade Gestora : CONSOLIDADO

Codigo	Especificacao	Ordinario	Vinculado	Total
10.302.0055	ASSISTENCIA HOSPITAL E AMBULATORIAL	20.100,00	675.300,00	695.400,00
10.302.0056	ATENCAO AS URGENCIAS E EMERGENCIAS		1.734.600,00	1.734.600,00
10.303.0000	Suporte Profilatico e Terapeutico		784.400,00	784.400,00
10.303.0049	ASSISTENCIA FARMACEUTICA		784.400,00	784.400,00
10.304.0000	Vigilancia Sanitaria		26.100,00	26.100,00
10.304.0039	DEFESA SANITARIA		25.000,00	25.000,00
10.304.0047	VIGILANCIA SANITARIA DE PRODUTOS E SERVICOS		1.100,00	1.100,00
10.305.0000	Vigilancia Epidemiologica	190,00	124.470,00	124.660,00
10.305.0051	PREVENCAO E CONTROLE DE DOENCAS	190,00	124.470,00	124.660,00
11.000.0000	Trabalho	320,00		320,00
11.334.0000	Fomento ao Trabalho	320,00		320,00
11.334.0050	GERACAO DE EMPREGO, TRABALHO E RENDA	320,00		320,00
12.000.0000	Educacao	1.032.610,00	17.719.390,00	18.752.000,00
12.361.0000	Ensino Fundamental	79.190,00	13.019.810,00	13.099.000,00
12.361.0001	GESTAO DA POLITICA ADMINSITRATIVA		10.000,00	10.000,00
12.361.0021	MANUTENCAO E REVITALIZACAO DO ENSINO FUNDAMENTAL	19.600,00	12.909.810,00	12.929.410,00
12.361.0030	PROGRAMA DA ALIMENTACAO ESCOLAR	59.590,00	100.000,00	159.590,00
12.362.0000	Ensino Medio	102.000,00	420.100,00	522.100,00
12.362.0021	MANUTENCAO E REVITALIZACAO DO ENSINO FUNDAMENTAL	102.000,00	420.100,00	522.100,00
12.364.0000	Ensino Superior	78.000,00	10.000,00	88.000,00
12.364.0028	ASSISTENCIA A ESTUDANTES DO ENSINO SUPERIOR	78.000,00	10.000,00	88.000,00
12.365.0000	Educacao Infantil	628.420,00	4.005.080,00	4.633.500,00
12.365.0027	ATENDIMENTO E APOIO A EDUCACAO INFANTIL	628.420,00	3.869.080,00	4.497.500,00
12.365.0030	PROGRAMA DA ALIMENTACAO ESCOLAR		136.000,00	136.000,00
12.367.0000	Educacao Especial	145.000,00	264.400,00	409.400,00
12.367.0029	ATENDIMENTO AO ENSINO ESPECIAL	145.000,00	264.400,00	409.400,00
13.000.0000	Cultura	400.920,00		400.920,00
13.391.0000	Patrimonio Historico, Artistico e Arqueologico	114.400,00		114.400,00
13.391.0021	MANUTENCAO E REVITALIZACAO DO ENSINO FUNDAMENTAL	114.400,00		114.400,00
13.392.0000	Difusao Cultural	286.520,00		286.520,00
13.392.0001	GESTAO DA POLITICA ADMINSITRATIVA	210.820,00		210.820,00
13.392.0006	PROMOCAO, PRODUCAO E DIFUSAO CULTURAL	75.700,00		75.700,00
15.000.0000	Urbanismo	2.006.350,00	531.620,00	2.537.970,00
15.451.0000	Infra-estrutura Urbana	96.200,00	10.050,00	106.250,00
15.451.0019	INFRA-ESTRUTURA URBANA	40.000,00	10.050,00	50.050,00
15.451.0048	PROGRAMA DE HABITACAO POPULAR	20.200,00		20.200,00
15.451.0060	PROGRAMA DE CONSERVACAO E MANUTENCAO DE PREDIOS MUNICIPAIS	36.000,00		36.000,00

Assinado digitalmente por: Fabrício Machado Ratkiewicz em 24/11/22.
Confira a autenticidade do documento em www.tce.rs.gov.br. Identificador: PRE.F47E.364E.5442.04D4.C75A.

15.452.0000	Servicos Urbanos	1.910.150,00	521.570,00	2.431.720,00
15.452.0016	SERVICOS URBANOS E RURAIS	1.643.750,00	70.000,00	1.713.750,00
15.452.0019	INFRA-ESTRUTURA URBANA	16.400,00		16.400,00
15.452.0025	CONSTRUCAO E PAVIMENTACAO DE RODOVIAS	250.000,00	451.570,00	701.570,00
16.000.0000	Habitacao	45.600,00	410,00	46.010,00
16.481.0000	Habitacao Rural	1.000,00	10,00	1.010,00
16.481.0048	PROGRAMA DE HABITACAO POPULAR	1.000,00	10,00	1.010,00
16.482.0000	Habitacao Urbana	44.600,00	400,00	45.000,00
16.482.0048	PROGRAMA DE HABITACAO POPULAR	44.600,00	400,00	45.000,00

Página 1747
Processo 00363-0200/21-6
Página da peça 82
Peça 4742003
DOCUMENTO DE ACESSO RESTRITO
ACESSO P0331951

Assinado digitalmente por: Fabrício Machado Ratkiewicz em 24/11/22.
Confira a autenticidade do documento em www.tce.rs.gov.br. Identificador: PRE.F47E.364E.5442.04D4.C75A.

Estado do Rio Grande do Sul **Demonstrativo da Despesa por Funcoes, Programas e Subprogramas#**
Subfuncoes e Programas **Conforme o Vinculo com os Recursos**
Prefeitura Municipal de Agudo

Unidade Gestora : CONSOLIDADO

Codigo	Especificacao	Ordinario	Vinculado	Total
17.000.0000	Saneamento	230.000,00	30.000,00	260.000,00
17.512.0000	Saneamento Basico Urbano	230.000,00	30.000,00	260.000,00
17.512.0016	SERVICOS URBANOS E RURAIS	230.000,00	30.000,00	260.000,00
18.000.0000	Gestao Ambiental	178.310,00	8.400,00	186.710,00
18.541.0000	Preservacao e Conservacao Ambiental	39.300,00	8.090,00	47.390,00
18.541.0040	PROGRAMA DE ESGOTAMENTO SANITARIO	100,00		100,00
18.541.0041	PROTECAO E PRESERVACAO DE ECOSSISTEMAS	34.200,00	8.090,00	42.290,00
18.541.0045	PROGRAMA DE PROTECAO AO MEIO AMBIENTE	5.000,00		5.000,00
18.543.0000	Recuperacao de Areas Degradadas	7.000,00		7.000,00
18.543.0041	PROTECAO E PRESERVACAO DE ECOSSISTEMAS	7.000,00		7.000,00
18.544.0000	Recursos Hidricos	132.010,00	310,00	132.320,00
18.544.0038	PROGRAMA DE ABASTECIMENTO DE AGUA	132.010,00	310,00	132.320,00
20.000.0000	Agricultura	2.646.910,00	570,00	2.647.480,00
20.605.0000	Abastecimento	2.100,00	30,00	2.130,00
20.605.0036	APOIO A PRODUCAO RURAL	2.100,00	30,00	2.130,00
20.606.0000	Extensao Rural	1.063.210,00	200,00	1.063.410,00
20.606.0036	APOIO A PRODUCAO RURAL	24.410,00		24.410,00
20.606.0037	MECANIZACAO AGRICOLA	1.038.800,00	200,00	1.039.000,00
20.608.0000	Promocao da Producao Agropecuaria	1.581.600,00	340,00	1.581.940,00
20.608.0036	APOIO A PRODUCAO RURAL	1.581.600,00	340,00	1.581.940,00
22.000.0000	Industria	161.650,00		161.650,00
22.661.0000	Promocao Industrial	161.650,00		161.650,00
22.661.0026	INCENTIVO AO DESENVOLVIMENTO ECONOMICO E SOCIAL	161.650,00		161.650,00
23.000.0000	Comercio e Servicos	441.900,00	10,00	441.910,00
23.691.0000	Promocao Comercial	11.000,00		11.000,00
23.691.0026	INCENTIVO AO DESENVOLVIMENTO ECONOMICO E SOCIAL	11.000,00		11.000,00
23.694.0000	Servicos Financeiros	314.100,00		314.100,00
23.694.0026	INCENTIVO AO DESENVOLVIMENTO ECONOMICO E SOCIAL	314.100,00		314.100,00
23.695.0000	Turismo	116.800,00	10,00	116.810,00
23.695.0023	PROMOCAO E FOMENTO AO TURISMO	116.800,00	10,00	116.810,00
24.000.0000	Comunicacoes	103.200,00		103.200,00
24.722.0000	Telecomunicacoes	103.200,00		103.200,00
24.722.0026	INCENTIVO AO DESENVOLVIMENTO ECONOMICO E SOCIAL	45.700,00		45.700,00
24.722.0052	INCLUSAO SOCIAL	57.500,00		57.500,00
25.000.0000	Energia	1.031.210,00	5.850,00	1.037.060,00
25.751.0000	Conservacao de Energia	1.031.210,00	5.850,00	1.037.060,00
25.751.0018	ILUMINACAO PUBLICA	1.031.210,00	5.850,00	1.037.060,00

DOCUMENTO DE ACESSO RESTRITO

ACESSO P0331951

Assinado digitalmente por: Fabrício Machado Ratkiewicz em 24/11/22.
Confira a autenticidade do documento em www.tce.rs.gov.br. Identificador: PRE.F47E.364E.5442.04D4.C75A.

Página 1749
Processo 00363-0200/21-6
Página da peça 84
Peça 4742003
DOCUMENTO DE ACESSO RESTRITO
ACESSO P0331951

26.000.0000	Transporte	3.919.610,00	12.460,00	3.932.070,00
26.782.0000	Transporte Rodoviario	3.919.610,00	12.460,00	3.932.070,00
26.782.0017	MANUTENCAO DE SERVICOS DE TRANSPORTE	1.203.410,00	2.010,00	1.205.420,00
26.782.0020	ESTRADAS VICINAIS	2.716.200,00	10.450,00	2.726.650,00
27.000.0000	Desporto e Lazer	550.000,00	490.000,00	1.040.000,00
27.812.0000	Desporto Comunitario	479.000,00	490.000,00	969.000,00
27.812.0024	PROMOCAO E APOIO AO DESPORTO E LAZER	479.000,00	490.000,00	969.000,00
27.813.0000	Lazer	71.000,00		71.000,00

Assinado digitalmente por: Fabrício Machado Ratkiewicz em 24/11/22.
Confira a autenticidade do documento em www.tce.rs.gov.br. Identificador: PRE.F47E.364E.5442.04D4.C75A.

Estado do Rio Grande do Sul **Demonstrativo da Despesa por Funcoes, Programas e Subprogramas#**
Subfuncoes e Programas **Conforme o Vinculo com os Recursos**
Prefeitura Municipal de Agudo

Unidade Gestora : CONSOLIDADO

Codigo	Especificacao	Ordinario	Vinculado	Total
27.813.0026	INCENTIVO AO DESENVOLVIMENTO ECONOMICO E SOCIAL	71.000,00		71.000,00
28.000.0000	Encargos Especiais	3.173.870,00		3.173.870,00
28.843.0000	Servico da Divida Interna	851.000,00		851.000,00
28.843.0010	OBRIGACOES ESPECIAIS	851.000,00		851.000,00
28.846.0000	Outros Encargos Especiais	2.322.870,00		2.322.870,00
28.846.0010	OBRIGACOES ESPECIAIS	2.322.870,00		2.322.870,00
99.000.0000	Reserva de Contingencia	700.000,00	320.000,00	1.020.000,00
99.999.0000	Reserva de Contingencia	700.000,00	320.000,00	1.020.000,00
99.999.7799	RESERVA DE CONTIGENCIA DO RPPS		320.000,00	320.000,00
99.999.9999	RESERVA DE CONTINGENCIA	700.000,00		700.000,00
	Total	29.327.290,00	42.672.710,00	72.000.000,00

Página 1750
Processo 00363-0200/21-6
Página da peça 85
Peça 4742003
DOCUMENTO DE ACESSO RESTRITO
ACESSO P0331951

Assinado digitalmente por: Fabrício Machado Ratkiewicz em 24/11/22.
Confira a autenticidade do documento em www.tce.rs.gov.br. Identificador: PRE.F47E.364E.5442.04D4.C75A.

Página 1751
Processo 00363-0200/21-6
Página da peça 86
Peça 4742003
DOCUMENTO DE ACESSO RESTRITO
ACESSO P0331951

Estado do Rio Grande do Sul **Demonstrativo da Despesa por Funcoes#**
Prefeitura Municipal de Agudo **Exercicio de 2021 - Anexo 9, da Lei 4.320/64**

Unidade Gestora : CONSOLIDADO

Orgao	Funcao	Despesa Fixada	Total
01	CAMARA MUNICIPAL		
	01 Legislativa	1.785.000,00	
	28 Encargos Especiais	15.000,00	1.800.000,00
02	GABINETE DO PREFEITO		
	04 Administracao	1.763.000,00	
	28 Encargos Especiais	65.000,00	1.828.000,00
03	SECRETARIA DE ADMINISTRACAO E GESTAO		
	04 Administracao	1.818.000,00	
	28 Encargos Especiais	270.000,00	2.088.000,00
04	SECRETARIA DA FAZENDA		
	04 Administracao	2.582.000,00	
	28 Encargos Especiais	981.000,00	3.563.000,00
05	SECRETARIA DA SAUDE		
	10 Saude	8.585.130,00	
	28 Encargos Especiais	294.870,00	8.880.000,00
06	SECRETARIA DE EDUCACAO E DESPORTO		
	12 Educacao	18.752.000,00	
	27 Desporto e Lazer	969.000,00	
	28 Encargos Especiais	1.140.000,00	20.861.000,00
07	SECRETARIA DE DESEN. SOCIAL E HABITACAO		
	08 Assistencia Social	2.638.490,00	
	16 Habitacao	46.010,00	
	24 Comunicacoes	57.500,00	
	28 Encargos Especiais	58.000,00	2.800.000,00
08	SEC. DE DESEN. ECONOMICO, CULT E TURISMO		
	04 Administracao	57.500,00	
	11 Trabalho	320,00	
	13 Cultura	400.920,00	
	22 Industria	161.650,00	
	23 Comercio e Servicos	441.910,00	
	24 Comunicacoes	45.700,00	

Assinado digitalmente por: Fabrício Machado Ratkiewicz em 24/11/22.
Confira a autenticidade do documento em www.tce.rs.gov.br. Identificador: PRE.F47E.364E.5442.04D4.C75A.

27	Desporto e Lazer	71.000,00	
28	Encargos Especiais	20.000,00	1.199.000,00
09	SEC DE DESEN. RURAL E GESTAO AMBIENTAL		
18	Gestao Ambiental	168.520,00	
20	Agricultura	2.647.480,00	
28	Encargos Especiais	35.000,00	2.851.000,00
10	SECR DE INFRAEST E OBRAS SERV E TRANSITO		
04	Administracao	1.957.610,00	
06	Seguranca Publica	392.100,00	

Página 1752
Processo 00363-0200/21-6
Página da peça 87
Peça 4742003
DOCUMENTO DE ACESSO RESTRITO
ACESSO P0331951

Assinado digitalmente por: Fabrício Machado Ratkiewicz em 24/11/22.
Confira a autenticidade do documento em www.tce.rs.gov.br. Identificador: PRE.F47E.364E.5442.04D4.C75A.

Estado do Rio Grande do Sul **Demonstrativo da Despesa por Funcoes#**
Prefeitura Municipal de Agudo **Exercicio de 2021 - Anexo 9, da Lei 4.320/64**

Unidade Gestora : CONSOLIDADO

Orgao	Funcao	Despesa Fixada	Total
10	SECR DE INFRAEST E OBRAS SERV E TRANSITO		
	15 Urbanismo	2.537.970,00	
	17 Saneamento	260.000,00	
	18 Gestao Ambiental	18.190,00	
	25 Energia	1.037.060,00	
	26 Transporte	3.932.070,00	
	28 Encargos Especiais	295.000,00	10.430.000,00
11	RESERVA DE CONTINGENCIA		
	99 Reserva de Contingencia	700.000,00	700.000,00
12	RPPS - PREVIAGUDO		
	09 Previdencia Social	14.680.000,00	
	99 Reserva de Contingencia	320.000,00	15.000.000,00

Página 1753
Processo 00363-0200/21-6
Página da peça 88
Peça 4742003
DOCUMENTO DE ACESSO RESTRITO
ACESSO P0331951

Assinado digitalmente por: Fabrício Machado Ratkiewicz em 24/11/22.
Confira a autenticidade do documento em www.tce.rs.gov.br. Identificador: PRE.F47E.364E.5442.04D4.C75A.

Página 1754
Processo 00363-0200/21-6
Página da peça 89
Peça 4742003
DOCUMENTO DE ACESSO RESTRITO
ACESSO P0331951

Estado do Rio Grande do Sul **Demonstrativo da Despesa por Funcoes#**
Prefeitura Municipal de Agudo **Exercicio de 2021 - Anexo 9, da Lei 4.320/64**

Unidade Gestora : CONSOLIDADO

---------- Resumo ----------

Funcao	**Despesa Fixada**
01 Legislativa	1.785.000,00
04 Administracao	8.178.110,00
06 Seguranca Publica	392.100,00
08 Assistencia Social	2.638.490,00
09 Previdencia Social	14.680.000,00
10 Saude	8.585.130,00
11 Trabalho	320,00
12 Educacao	18.752.000,00
13 Cultura	400.920,00
15 Urbanismo	2.537.970,00
16 Habitacao	46.010,00
17 Saneamento	260.000,00
18 Gestao Ambiental	186.710,00
20 Agricultura	2.647.480,00
22 Industria	161.650,00
23 Comercio e Servicos	441.910,00
24 Comunicacoes	103.200,00
25 Energia	1.037.060,00
26 Transporte	3.932.070,00
27 Desporto e Lazer	1.040.000,00
28 Encargos Especiais	3.173.870,00
99 Reserva de Contingencia	1.020.000,00
Total Geral	72.000.000,00

Assinado digitalmente por: Fabrício Machado Ratkiewicz em 24/11/22.
Confira a autenticidade do documento em www.tce.rs.gov.br. Identificador: PRE.F47E.364E.5442.04D4.C75A.

Página 1755
Processo 00363-0200/21-6
Página da peça 90
Peça 4742003
DOCUMENTO DE ACESSO RESTRITO
ACESSO P0331951

Estado do Rio Grande do Sul — **Sumario Geral da Receita por Fontes e da Despesa por Funcoes do Governo**

Prefeitura Municipal de Agudo — **Exercicio de 2021**

Por Fontes		**Por Funcoes de Governo**	
Receitas Correntes			
Impostos, Taxas e Contribuicoes de Melho	7.724.360,00	Legislativa	1.785.000,00
Contribuicoes	2.654.500,00	Administracao	8.178.110,00
Receita Patrimonial	7.185.350,00	Seguranca Publica	392.100,00
Receita Agropecuaria	249.900,00	Assistencia Social	2.638.490,00
Receita de Servicos	85.300,00	Previdencia Social	14.680.000,00
Transferencias Correntes	46.683.910,00	Saude	8.585.130,00
Outras Receitas Correntes	807.680,00	Trabalho	320,00
		Educacao	18.752.000,00
Total Receitas Correntes	65.391.000,00	Cultura	400.920,00
		Urbanismo	2.537.970,00
Receitas Correntes Intra-Orcamentarias		Habitacao	46.010,00
Contribuicoes	5.454.900,00	Saneamento	260.000,00
Receita de Servicos	60.000,00	Gestao Ambiental	186.710,00
		Agricultura	2.647.480,00
Total Receitas Correntes Intra-Orcamentar	5.514.900,00	Industria	161.650,00
		Comercio e Servicos	441.910,00
Receitas de Capital		Comunicacoes	103.200,00
Operacoes de Credito	3.100,00	Energia	1.037.060,00
Alienacao de Bens	2.000,00	Transporte	3.932.070,00
Amortizacao de Emprestimos	29.000,00	Desporto e Lazer	1.040.000,00
Transferencias de Capital	1.060.000,00	Encargos Especiais	3.173.870,00
		Reserva de Contingencia	1.020.000,00
Total Receitas de Capital	1.094.100,00		
Totais	72.000.000,00	Totais	72.000.000,00

Valério Vilí Trebien
Prefeito de Agudo

Assinado digitalmente por: Fabrício Machado Ratkiewicz em 24/11/22.
Confira a autenticidade do documento em www.tce.rs.gov.br. Identificador: PRE.F47E.364E.5442.04D4.C75A.

Página
1756
Processo
00363-0200/21-6
Página da peça
1
Peça
4742029
DOCUMENTO DE ACESSO RESTRITO
ACESSO
P033196B

LEI COMPLEMENTAR N.º 010/2011
PLANO DIRETOR DE AGUDO

SUMÁRIO

TÍTULO I - DAS DISPOSIÇÕES GERAIS 03
CAPÍTULO I - DO PLANEJAMENTO E DA GESTÃO DO MUNICÍPIO..... 03
Seção I - Política Municipal de Participação Popular..... 04
TÍTULO II - DAS DIRETRIZES DE DESENVOLVIMENTO MUNICIPAL..... 05
CAPÍTULO I - DAS DIRETRIZES BÁSICAS..... 05
CAPÍTULO II - POLÍTICAS PÚBLICAS PARA A ESTRUTURAÇÃO REGIONAL..... 06
Seção I - Política Municipal de Estruturação Regional 07
CAPÍTULO III - POLÍTICAS PÚBLICAS PARA A ARTICULAÇÃO ECONÔMICA 07
Seção I - Política Municipal de Desenvolvimento do Setor Primário 08
Seção II - Política Municipal de Desenvolvimento do Setor Secundário 08
Seção III - Política Municipal de Desenvolvimento do Setor Terciário 09
Seção IV - Política Municipal de Turismo..... 09
CAPÍTULO IV - POLÍTICAS PÚBLICAS PARA A MOBILIDADE E TRANSPORTE .. 10
Seção I - Política Municipal de Mobilidade 10
Seção II - Política Municipal de Desenvolvimento do Sistema Viário..... 11
CAPÍTULO V - POLÍTICAS PÚBLICAS PARA A PROTEÇÃO AMBIENTAL..... 11
Seção I - Política Municipal de Meio Ambiente..... 12
Seção II - Política Municipal de Drenagem, Preservação dos Recursos Hídricos e Recuperação e Conservação da Vegetação Nativa 12
Seção III - Política Municipal de Gestão dos Espaços Livres 14
CAPÍTULO VI - POLÍTICAS PÚBLICAS PARA MELHORIA E AMPLIAÇÃO DA INFRA-ESTRUTURA E SERVIÇOS URBANOS..... 15
Seção I - Política Municipal de Infraestrutura..... 15
Seção II - Política Municipal de Saneamento Básico e Gestão de Resíduos Sólidos..... 15
Seção III - Política Municipal de Saúde..... 17
Seção IV - Política Municipal de Educação e Cultura..... 17
Seção V - Política Municipal de Segurança Pública..... 18
CAPÍTULO VII - POLÍTICA PÚBLICA PARA PRESERVAÇÃO E CONSERVAÇÃO DO PATRIMÔNIO..... 19
Seção I - Política Municipal de Qualificação do Patrimônio Cultural..... 19
CAPÍTULO VIII - POLÍTICAS PÚBLICAS PARA HABITAÇÃO PARA TODOS..... 20
Seção I - Política Municipal de Habitação de Interesse Social e Regularização Fundiária.... 20
TÍTULO III - DOS INSTRUMENTOS DE PLANEJAMENTO E GESTÃO TERRITORIAL..... 21
CAPÍTULO I - INSTITUTOS JURÍDICOS E POLÍTICOS..... 22
Seção I - Parcelamento, Edificação ou Utilização Compulsórios..... 22
Seção II - Desapropriação com Pagamento em Títulos..... 23
Seção III - Direito de Preempção..... 23
Seção IV - Outorga Onerosa do Direito de Construir e de Alteração de Uso..... 24
Seção V - Transferência do Direito de Construir..... 24
Seção VI - Operação Urbana Consorciada..... 24
Seção VII - Consórcio Imobiliário 25
Seção VIII - Estudo de Impacto de Vizinhança..... 25

Assinado digitalmente por: Fabrício Machado Ratkiewicz em 24/11/22.
Confira a autenticidade do documento em www.tce.rs.gov.br. Identificador: PRE.CF9F.7711.CC23.EC34.8018.

Página
1757
Processo
00363-0200/21-6
Página da peça
2
Peça
4742029
DOCUMENTO DE ACESSO RESTRITO
ACESSO
P033196B

CAPÍTULO II - INSTITUTOS TRIBUTÁRIOS E FINANCEIROS..... 27
Seção I - Incentivos Fiscais..... 27
Seção II - IPTU Progressivo no Tempo..... 27
Seção III - Contribuição de Melhoria..... 27
TÍTULO IV - DO USO E OCUPAÇÃO DO SOLO..... 27
TÍTULO V - DO PARCELAMENTO DO SOLO..... 30
TÍTULO VI - DO SISTEMA VIÁRIO 31
CAPÍTULO I - DO SISTEMA VIÁRIO URBANO 31
Seção I – Vias Arteriais..... 31
Seção II – Vias Coletoras..... 32
Seção III – Vias Locais..... 32
Seção IV – Vias Verdes..... 32
Seção V – Vias Especiais..... 32
CAPÍTULO II - ELEMENTOS VIÁRIOS ESTRUTURAIS..... 33
Seção I – Conexões Viárias..... 33
Seção II – Ruas Sem Saída..... 33
Seção III – Infra-estrutura e Instalações nas Vias..... 33
CAPÍTULO III - ELEMENTOS VIÁRIOS ACESSÓRIOS..... 34
Seção I – Passeio Público..... 34
Seção II – Canteiros Centrais..... 34
CAPÍTULO IV - SISTEMA VIÁRIO RURAL..... 34
Seção I – Hierarquia do Sistema Viário Rural..... 34
Seção II – Das Disposições Finais..... 34
TÍTULO VII - DAS OBRAS E EDIFICAÇÕES..... 35
Seção I - Das responsabilidades..... 35
Seção II - Dos Materiais 36
Seção III - Das instalações hidráulicas, de saneamento, escoamento, elétricas e de armazenamento de resíduos..... 36
TÍTULO VIII - DISPOSIÇÕES FINAIS E TRANSITÓRIAS 37
ANEXO I – GLOSSÁRIO..... 39

Assinado digitalmente por: Fabrício Machado Ratkiewicz em 24/11/22.
Confira a autenticidade do documento em www.tce.rs.gov.br. Identificador: PRE.CF9F.7711.CC23.EC34.8018.

Página
1758
Processo
00363-0200/21-6
Página da peça
3
Peça
4742029
DOCUMENTO DE ACESSO RESTRITO
ACESSO
P033196B

LEI COMPLEMENTAR Nº 010/2011

ESTABELECE OS PRINCÍPIOS, DIRETRIZES, POLÍTICAS, PROGRAMAS, PROJETOS E OUTROS INSTRUMENTOS DO DESENVOLVIMENTO MUNICIPAL E DÁ OUTRAS PROVIDÊNCIAS.

O PREFEITO DO MUNICÍPIO DE AGUDO, **ESTADO DO RIO GRANDE DO SUL**, faço saber que a Câmara Municipal aprovou e eu sanciono e promulgo, com base no Art. 76 da Lei Orgânica Municipal, a seguinte Lei:

TÍTULO I
DAS DISPOSIÇÕES GERAIS
CAPÍTULO I
DO PLANEJAMENTO E DA GESTÃO DO MUNICÍPIO

Art. 1.º O Sistema Municipal de Planejamento e Gestão obedecerá às disposições do Plano Diretor Municipal e será gerido pelo Conselho Superior Municipal e pelo Comitê Técnico de Planejamento e Gestão do Município.

Art. 2.° O Conselho Superior Municipal, a ser instituído por Lei Complementar, é o órgão gestor do Sistema de Planejamento Municipal, com competência para deliberar acerca das questões atinentes à implantação do Plano Diretor Municipal, na forma do seu Estatuto.

Art. 3.° Ao Comitê Técnico de Planejamento e Gestão do Município, integrado por técnicos do Executivo, caberá, além das atividades afins, de análise dos processos de licenciamento, dentre outros, o assessoramento do Conselho Superior Municipal nas decisões de sua competência, além das medidas técnicas para a implementação do Plano Diretor Municipal, inclusive a elaboração e execução de Projetos voltados à habitação de interesse social, seja através de parcelamento do solo, seja através de edificação.

Art. 4.º O Plano Diretor, abrangendo a totalidade do território do Município, contém as Diretrizes e os instrumentos para a construção das Políticas de ordenamento e desenvolvimento urbano e rural, visando a efetivação das funções sociais da cidade, da posse e da propriedade, a garantia do bem-estar e da dignidade dos cidadãos, o crescimento econômico, a justiça social, a erradicação da pobreza e da marginalização e a recuperação, conservação e preservação do meio ambiente, em conformidade com os ditames dos artigos 182 e 183 da Constituição da República Federativa do Brasil e da Lei Federal nº. 10.257/01.

Parágrafo único. O Plano Diretor Municipal é parte integrante do processo de planejamento municipal, devendo o Plano Plurianual, as Diretrizes Orçamentárias e o Orçamento Anual incorporar as Diretrizes e prioridades nele contidas.

Art. 5.º Integram o Plano Diretor Municipal de Agudo, além da presente Lei, a Lei de Parcelamento do Solo para Fins Urbanos, de n.º 1.376/2001, o Código de Edificações, Lei Complementar n.º 003/2002, o Código Municipal de Posturas, Lei de n.º 950/1994, e a Lei n.º 1.690/2007.

Assinado digitalmente por: Fabrício Machado Ratkiewicz em 24/11/22.
Confira a autenticidade do documento em www.tce.rs.gov.br. Identificador: PRE.CF9F.7711.CC23.EC34.8018.

Página
1759
Processo
00363-0200/21-6

Página da peça
4
Peça
4742029
DOCUMENTO DE ACESSO RESTRITO
ACESSO
P033196B

§ 1.º As Leis mencionadas no *caput* deste artigo devem ser adaptadas a este Plano Diretor.
§ 2.º Integrarão também este Plano Diretor as Leis de Uso e Ocupação do Solo, de Diretrizes do Sistema Viário e o Estatuto do Conselho Superior Municipal que serão elaborados de acordo com as disposições deste Plano Diretor e dentro do prazo de dois anos no caso das primeiras e no prazo fixado no art. 10 no da última.
Art. 6.º São Princípios fundamentais do Plano Diretor Municipal de Agudo:
I – pleno cumprimento das funções sociais da cidade, da posse e da propriedade;
II – promoção da sustentabilidade;
III – justa divisão dos ônus e benefícios decorrentes da urbanização;
IV – gestão democrática e participativa;
V – compatibilização da ocupação humana com o sistema natural;
VI – harmonização da legislação urbanística e ambiental;
VII - integração regional no âmbito da Quarta Colônia.
Art. 7.º A função social da cidade caracteriza-se pela ocupação adequada do solo urbano, subordinada aos interesses da coletividade, expressos no Plano Diretor, pelo uso sustentável dos recursos naturais e pela proteção do meio ambiente, assegurando, para as presentes e futuras gerações, acesso a transporte coletivo, público e de qualidade, para a livre circulação pelo território do Município; à terra urbana, para moradia digna; ao saneamento ambiental, para saúde física; ao trabalho, para a plena realização da pessoa e ao lazer, para saúde mental, mediante a oferta de infraestrutura e serviços públicos básicos.
Art. 8.º A propriedade e a posse urbanas cumprem sua função social quando atendem às exigências de ordenação da cidade, expressas no Plano Diretor Municipal e nas Leis a ele correlatas, através da racionalização do aproveitamento dos recursos naturais, da compatibilidade entre o uso e a capacidade de oferta dos serviços públicos essenciais, e tem por fundamentos:
I – o atendimento às necessidades dos cidadãos quanto à qualidade de vida, à justiça social, ao acesso universal aos direitos sociais e ao desenvolvimento econômico;
II – a submissão do uso e da ocupação do solo à oferta de infraestrutura, equipamentos e serviços públicos disponíveis ou que possam ser ofertados;
III – a articulação do uso e da ocupação com a proteção da qualidade do ambiente construído e natural;
IV – a compatibilidade do uso e da ocupação com a segurança, o bem-estar e a saúde de seus usuários e vizinhos.

Seção I
Política Municipal de Participação Popular

Art. 9.º A Política Municipal de Participação Popular visa garantir o efetivo controle social sobre os agentes do Poder Público, ou seus delegados, em todos os atos que digam respeito ao planejamento, implantação, monitoramento e avaliação da efetivação dos Princípios, Diretrizes, Programas e Projetos integrantes do Plano Diretor, em especial através dos instrumentos de gestão democrática da cidade, consistentes nos Conselhos, Audiências Públicas, Conferências Municipais, Plebiscitos, Referendos e Iniciativas Populares de Leis.
Art. 10. Para dar efetividade à Política Municipal de Participação Popular, o Poder Executivo criará, por Lei própria, no prazo de 180 (cento e oitenta) dias, a partir da promulgação da presente Lei, o Conselho Superior Municipal, com caráter deliberativo e participação popular, composto por representantes das comunidades locais, conforme divisão do território do

Assinado digitalmente por: Fabrício Machado Ratkiewicz em 24/11/22.
Confira a autenticidade do documento em www.tce.rs.gov.br. Identificador: PRE.CF9F.7711.CC23.EC34.8018.

Página 1760
Processo 00363-0200/21-6
Página da peça 5
Peça 4742029
DOCUMENTO DE ACESSO RESTRITO
ACESSO P033196B

Município em unidades territoriais (bairros urbanos e comunidades rurais), e de setores da sociedade civil organizada (entidades recreativas, associações de classe, sindicatos, etc.), além de membros do Poder Público, na proporção de dois quintos (2/5), dois quintos (2/5) e um quinto (1/5), respectivamente, devendo reunir-se, ordinariamente, uma vez por mês, no mínimo, funcionando conforme dispuser seu Regimento Interno, a ser discutido e aprovado até a terceira reunião ordinária seguinte à sua instalação com competências, no mínimo, para:

I – acompanhar e avaliar a implantação do Plano Diretor, bem como sugerir alterações, e colaborar em todas as atividades que se relacionem com o planejamento do desenvolvimento do Município;

II – gerir o Fundo Municipal de Habitação;

III – gerir a Reserva de Imóveis do Município;

IV – deliberar sobre a implementação de empreendimentos imobiliários que causem grande impacto urbanístico;

V – propor a edição de normas que regulem matéria territorial, urbana e ambiental;

VI – articular-se com outros conselhos, de forma a integrar ações e Políticas de intervenção territorial.

Parágrafo único: Os representantes das comunidades locais serão eleitos pelas respectivas associações de moradores, existentes ou criadas, a partir da divisão do Município em unidades territoriais já definidas ou a serem criadas, como bairros, vilas, localidades, distritos, etc..

TÍTULO II
DAS DIRETRIZES DE DESENVOLVIMENTO MUNICIPAL
CAPÍTULO I
DAS DIRETRIZES BÁSICAS

Art. 11. Objetivando a construção de um Município ambientalmente equilibrado, economicamente sustentável e socialmente justo, as Políticas Públicas Municipais de Agudo orientam-se em torno de sete Diretrizes básicas:

I – estruturação regional;

II – articulação econômica;

III – mobilidade;

IV- proteção ambiental;

V – melhoria e ampliação da infraestrutura e serviços urbanos;

VI – preservação e conservação do patrimônio;

VII – habitação para todos.

Art. 12. A Diretriz de Estruturação Regional se relaciona com as Políticas Públicas Municipais, a fim de fortalecer a Região da Quarta Colônia, por meio de ações que visem maior integração de Agudo com os demais Municípios integrantes desta.

Art. 13. A Diretriz de Articulação Econômica orienta as Políticas Públicas Municipais para a promoção de ações que busquem a promoção econômica do Município de Agudo, incentivando as potencialidades e iniciativas existentes e desenvolvendo outras ações nas áreas deficientes.

Art. 14. A Diretriz de Mobilidade direciona as Políticas Públicas Municipais de acessibilidade dos moradores ao território municipal e à região, do ponto de vista da mobilidade e do transporte, promovendo sistemas diversificados e articulados, buscando sempre as alternativas mais sustentáveis e otimizando os recursos já existentes no Município.

Art. 15. A Diretriz de Proteção Ambiental é voltada às Políticas Públicas Municipais que visem as práticas produtivas e de lazer compatíveis com a preservação e conservação do meio

Assinado digitalmente por: Fabrício Machado Ratkiewicz em 24/11/22.
Confira a autenticidade do documento em www.tce.rs.gov.br. Identificador: PRE.CF9F.7711.CC23.EC34.8018.

Página
1761
Processo
00363-0200/21-6
Página da peça
6
Peça
4742029
DOCUMENTO DE ACESSO RESTRITO
ACESSO
P033196B

ambiente.

Art. 16. A Diretriz de Melhoria e Ampliação da Infraestrutura e Serviços Urbanos condiciona as Políticas Públicas Municipais, respectivamente, para acesso a redes de abastecimento de água, energia elétrica, saneamento básico, bem como à educação, saúde, cultura e qualificação das ações do Poder Público Municipal no que tange ao atendimento das necessidades básicas dos moradores, tais como pavimentação, iluminação pública, varrição e capina.

Art. 17. A Diretriz de Preservação e Conservação do Patrimônio traz os parâmetros para as Políticas Públicas Municipais de reconhecimento das diferentes formas de expressão e manifestação, características dos moradores do Município de Agudo, além de registrar, sistematicamente, o acervo cultural da região da Quarta Colônia, e propor ações de preservação e valorização do respectivo patrimônio Cultural e Natural, em concordância com o Plano Regional de Desenvolvimento da Quarta Colônia e os Planos Diretores dos demais Municípios desta região.

Art. 18. A Diretriz Habitação para todos versa sobre o acesso à moradia digna, seja através da oferta de unidades habitacionais de interesse social, seja por meio da regularização fundiária, por meio dos diversos institutos previstos nesta Lei.

Art. 19. Devem ser garantidos o controle social e a integração das Políticas públicas municipais em sua concepção, implantação, monitoramento e fiscalização, no que respeita à observância aos Princípios e Diretrizes que as informam.

§ 1.º Para que seja atendida a exigência de controle popular, o Conselho Superior Municipal de Agudo, a ser instituído por Lei Complementar, deverá participar da elaboração, implementação, avaliação e reorientação, se for o caso, de todos os Programas e Projetos previstos nesta Lei, podendo, quando entender oportuno e conveniente, promover consulta à população, na forma do seu Estatuto.

§ 2.° Para que seja atendida a exigência de integração das Políticas Públicas municipais, o Comitê Técnico de Planejamento e Gestão do Município deve zelar para que as ações planejadas e desenvolvidas em cada Diretriz básica sejam articuladas com as demais, concorrendo para a consecução dos seus objetivos, evitando normas contraditórias.

Art. 20. Com o fim de dar efetividade às Políticas Públicas Municipais, serão desenvolvidos Programas e Projetos territoriais, conforme o disposto nesta Lei.

§ 1.º As Políticas Públicas são conjuntos de medidas de longo prazo, entendido este como o período de vigência da matriz ideológica popularmente legitimada quando da aprovação do Plano Diretor, a serem tomadas pelo Poder Público e observadas por este e pelos entes privados, orientadas no sentido da efetivação das Diretrizes básicas do Plano Diretor Municipal em cada um dos setores/zonas abrangidas.

§ 2.º Os Programas são formados por um conjunto de iniciativas com resultados em médio prazo, assim considerado o período de uma gestão do Poder Executivo, baseado nos Princípios estabelecidos nesta Lei e estruturado com vistas ao desenvolvimento do território e da população como um todo, através da materialização das Diretrizes básicas.

§ 3.º Os Projetos enfeixam um conjunto de iniciativas de curto prazo, assim considerado o período de até um ano, baseado nos Princípios estabelecidos nesta Lei e estruturado com vistas ao resgate do passivo existente em cada um dos aspectos que compõem o desenvolvimento urbano sustentável, visando à concretização das Diretrizes básicas.

Art. 21. Além dos constantes nesta Lei, o Município pode desenvolver outros Planos, setoriais, desde que adequados às Diretrizes do Plano Diretor Municipal e aprovados pelo Conselho Superior Municipal.

Assinado digitalmente por: Fabrício Machado Ratkiewicz em 24/11/22.
Confira a autenticidade do documento em www.tce.rs.gov.br. Identificador: PRE.CF9F.7711.CC23.EC34.8018.

Página 1762
Processo 00363-0200/21-6
Página da peça 7
Peça 4742029
DOCUMENTO DE ACESSO RESTRITO
ACESSO P033196B

CAPÍTULO II
DAS POLÍTICAS PÚBLICAS PARA A ESTRUTURAÇÃO REGIONAL

Art. 22. As Políticas Públicas Municipais a serem implementadas para a obtenção da estruturação regional deverão:

I - fortalecer atividades relacionadas à paleontologia na região da Quarta Colônia, como forma de aproveitar o potencial do Município nesta área bem como assegurar o andamento do Projeto "Parques Paleontológicos da Quarta Colônia";

II - intensificar o turismo na Região da Quarta Colônia, incentivando as potencialidades turísticas do Município, através da utilização de infraestrutura e atrativos turísticos já existentes e a desenvolver, que possibilitam explorar o turismo religioso, de aventura, ecológico, cultural, científico, gastronômico, entre outros, visando viabilizar um roteiro turístico integrado entre os Municípios da Quarta Colônia;

Parágrafo único. Para efetivação da Política de que trata o *caput*, deverão ser elaborados e executados os Programas e Projetos constantes do Anexo V, observadas as ordens de prioridade, quando indicadas no referido Anexo.

Seção I
Política Municipal de Estruturação Regional

Art. 23. A Política Municipal de Estruturação Regional visa a inserção do Plano Diretor do Município no Plano Ambiental da Quarta Colônia.

Art. 24. As Políticas Públicas municipais devem, dentro do possível, atender ao contexto das necessidades regionais, a fim de potencializar os investimentos públicos em todos os setores, em especial no que diz respeito à infraestrutura voltada à produção e à qualidade de vida dos moradores da região da Quarta Colônia.

Art. 25. As Políticas Públicas municipais devem evitar a adoção de regimes especiais de tributação, estimulando a complementaridade entre os Municípios do ponto de vista da oferta de serviços públicos, em especial os de saúde, educação e defesa civil, bem como no que tange às atividades econômicas de natureza privada, a fim de criar uma verdadeira integração regional.

Art. 26. As Políticas Públicas Municipais devem observar, tanto quanto possível, os valores e costumes próprios às distintas culturas existentes na região, buscando compensar, em termos qualitativos, a menor presença numérica dos descendentes de cada etnia, a fim de que o processo de desenvolvimento se dê de forma equilibrada, transformando estas diferenças em fator de união e de desenvolvimento regional.

Parágrafo único. As Políticas Públicas incentivarão e promoverão os aspectos culturais, o patrimônio, espaços urbanos e demais referências da cultura local, principalmente a alemã.

CAPÍTULO III
POLÍTICAS PÚBLICAS PARA A ARTICULAÇÃO ECONÔMICA

Art. 27. As Políticas Públicas Municipais a serem implementadas para a obtenção da articulação econômica deverão:

I – estudar alternativas para a diversificação de culturas, buscando recursos para a implementação de cadeias produtivas que assegurem ao produtor rendimentos necessários a sua subsistência e que estejam de acordo com a vocação existente no município;

II - promover o Associativismo e Cooperativismo, visando possibilitar a implantação de uma cadeia produtiva e de comercialização;

III - incentivar a permanência dos jovens no campo, por meio de campanhas de conscientização

Assinado digitalmente por: Fabrício Machado Ratkiewicz em 24/11/22.
Confira a autenticidade do documento em www.tce.rs.gov.br. Identificador: PRE.CF9F.7711.CC23.EC34.8018.

Página 1763
Processo 00363-0200/21-6
Página da peça 8
Peça 4742029
DOCUMENTO DE ACESSO RESTRITO
ACESSO P033196B

no que diz respeito ao fortalecimento da importância do meio rural e da sua permanência no campo;
IV - viabilizar a produção orgânica, como forma de diferenciar a produção do Município frente à concorrência;
V - priorizar compras pelo Poder Público Municipal de produtos e mão-de-obra local;
VI - promover Programas de Economia Solidária;
VII - incentivar agroindústrias, objetivando agregar valor à produção;
VIII - incentivar a exploração de atividades ligadas ao turismo, buscando com que este se transforme em fonte de renda;
IX - estudar a possibilidade de propor a transferência do ITR para a esfera municipal;
X – estudar alternativas para mitigar os impactos ambientais, principalmente em áreas de preservação permanente.
Art. 28. As Políticas Públicas promotoras do desenvolvimento econômico sustentável e da melhoria da qualidade de vida são:
I – Política Municipal de Desenvolvimento do Setor Primário;
II – Política Municipal de Desenvolvimento do Setor Secundário;
III – Política Municipal de Desenvolvimento do Setor Terciário;
IV – Política Municipal de Turismo.

Seção I
Política Municipal de Desenvolvimento do Setor Primário

Art. 29. A Política Municipal de Desenvolvimento do Setor Primário tem por objetivo harmonizar o desenvolvimento de atividades econômicas com a preservação dos recursos naturais, visando à melhoria da qualidade de vida na área rural e o desenvolvimento sustentável das atividades primárias, atendendo às premissas de diversificação de culturas, adoção de técnicas de cultivos de menor impacto ambiental e organização associativa.
Art. 30. Para a implementação da Política Municipal de Desenvolvimento do Setor Primário, o Município de Agudo deverá:
I – implantar zoneamento detalhado da Macro Zona Rural, definindo microrregiões de acordo com o perfil fundiário e o potencial produtivo e considerando o disposto no Plano Ambiental;
II – demarcar os limites entre as áreas de cultivo, as Áreas de Preservação Permanente e a Reserva Legal;
III – desenvolver Programas de incentivo à criação de associações e cooperativas de produção e de consumo na Macro Zona Rural, definindo e viabilizando locais adequados para a venda de produtos hortifrutigranjeiros;
IV – desenvolver Programas de incentivo à diversificação e criação de novas cadeias produtivas, em consonância com as potencialidades do Município, disponibilizando assistência técnica aos produtores;
V – promover a melhoria das condições físicas dos centros comunitários rurais e a instalação de telecentros e espaços para cursos, recreação e lazer, possibilitando que se tornem lugares de referência na busca de serviços e difusão de conhecimentos na microrregião;
VI – criar e/ou fortalecer instância administrativa municipal e parâmetros para fiscalização da exploração dos recursos naturais;
VII – desenvolver Programas de qualificação de mão-de-obra, preferencialmente através de parcerias com instituições de ensino ou congêneres;
VIII – inibir atividades que causem significativo impacto ambiental ou de vizinhança;
IX – orientar a não utilização de agrotóxicos nas atividades agrícolas desenvolvidas na Macro

Assinado digitalmente por: Fabrício Machado Ratkiewicz em 24/11/22.
Confira a autenticidade do documento em www.tce.rs.gov.br. Identificador: PRE.CF9F.7711.CC23.EC34.8018.

Página 1764
Processo 00363-0200/21-6
Página da peça 9
Peça 4742029
DOCUMENTO DE ACESSO RESTRITO
ACESSO P033196B

Zona Urbana ou na sua proximidade;
X - priorizar a compra da produção local para a disponibilização da merenda escolar nas escolas municipais, refeições em restaurantes comunitários ou qualquer situação em que seja o Município responsável pelo fornecimento de alimentos;
XI – assessorar os produtores rurais na elaboração de Planos de Manejo para as áreas de Reserva Legal, a serem licenciados mediante procedimentos simplificados e coletivos, junto ao órgão ambiental competente.

Seção II
Política Municipal de Desenvolvimento do Setor Secundário

Art. 31. A Política Municipal de Desenvolvimento do Setor Secundário constitui-se em um conjunto de medidas a serem tomadas pelo Poder Público com o objetivo de harmonizar o crescimento econômico com as conquistas sociais, a partir da preservação dos recursos naturais, visando à melhoria da qualidade de vida e o desenvolvimento sustentável das atividades de beneficiamento, atendendo às premissas de diversificação das atividades produtivas de pequeno e médio porte, evitando significativos impactos ambientais ou de vizinhança.
Art. 32. Para a implementação da Política Municipal de Desenvolvimento do Setor Secundário, além das medidas referentes à estrutura urbana, constantes nas Leis de Diretrizes do Sistema Viário e de Uso e Ocupação do Solo, serão adotadas as seguintes ações:
I – fomentar atividades de beneficiamento vinculadas às potencialidades locais e suas respectivas cadeias produtivas, priorizando as cooperativas, e micro e pequenas empresas;
II – desenvolver Programas permanentes de qualificação da mão-de-obra local e encaminhamento ao mercado de trabalho, preferencialmente por meio de parcerias com instituições de ensino ou congênere;
III – elaborar o plano de fortalecimento da infraestrutura física e institucional do território, para atração das atividades de beneficiamento, priorizando o capital local e regional;
IV – regulamentar incentivos fiscais para investimentos no setor, priorizando o associativismo, o capital local e as pequenas e médias empresas;

Seção III
Política Municipal de Desenvolvimento do Setor Terciário

Art. 33. A Política Municipal de Desenvolvimento do Setor Terciário visa equipar a cidade para garantir a qualidade dos ambientes residenciais e laborais e incentivar a proximidade de usos variados e compatíveis, possibilitando a formação de polos atrativos de atividades geradoras de trabalho e renda.
Art. 34. Para a implementação da Política Municipal de Desenvolvimento do Setor Terciário, além das medidas referentes à estrutura urbana, constantes nas Leis de Diretrizes do Sistema Viário e de Uso e Ocupação do Solo, serão incentivadas as seguintes:
I – desenvolvimento de cadeias produtivas, preferencialmente comunitárias ou alternativas, baseadas em organizações associativas e cooperativas, através de incentivos urbanísticos, tributários e financeiros aos empreendimentos locais e regionais;
II – criação de cooperativas de prestação de serviços e de consumo;
III – parcerias com instituições de ensino ou congênere para fins de qualificação da mão-de-obra local;
IV - qualificação dos detentores de conhecimento ou mesmo de exemplares do patrimônio da Quarta Colônia, a fim de que a mesma seja geradora de renda e incentivadora do turismo;
V – concessão de incentivos fiscais e financeiros aos empreendimentos locais e regionais que

Assinado digitalmente por: Fabrício Machado Ratkiewicz em 24/11/22.
Confira a autenticidade do documento em www.tce.rs.gov.br. Identificador: PRE.CF9F.7711.CC23.EC34.8018.

Página
1765
Processo
00363-0200/21-6

exploram ou têm potencial de explorar o turismo, conforme mapeamento do Plano de Desenvolvimento Turístico, a ser elaborado;
VI – incentivo, em especial através da organização e divulgação, de eventos locais e regionais.

Página da peça
10
Peça
4742029
DOCUMENTO DE ACESSO RESTRITO
ACESSO
P033196B

Seção IV
Política Municipal de Turismo

Art. 35. A Política Municipal de Turismo de Agudo será fundamentada na participação popular, com ênfase no associativismo comunitário, por meio da identificação das vocações, potencialidades e viabilidade de desenvolvimento do turismo vinculado aos recursos naturais e culturais, possibilitando geração de trabalho e renda, preferencialmente para as comunidades locais, buscando a sustentabilidade socioeconômica e ecológica do Município.
Art. 36. Para a efetivação da Política Municipal de Turismo, deverá ser elaborado e implementado um Plano de Desenvolvimento Turístico, o qual deverá conter, no mínimo:

I – mapeamento dos principais pontos turísticos do Município evidenciando seus potenciais de utilização, público alvo e estratégias de promoção;
II – indicação das áreas que deverão ser prioritariamente convertidas em Zonas Especiais de Interesse Turístico (ZEIT), Zonas Especiais de Interesse Cultural (ZEIC), Zonas Especiais de Interesse Paleontológico (ZEIP) e Zonas Especiais de Interesse de Lazer (ZEIL);
III – mapeamento dos empreendimentos privados que exploram ou têm potencial de explorar o turismo no Município;
IV – definição de critérios para a concessão de incentivos aos empreendimentos locais que exploram ou têm potencial de explorar o turismo, conforme mapeamento do Plano de Desenvolvimento Turístico;
V – proposição de temas, setores e eventos, de natureza religiosa, econômica, ecológica, rural, étnica, cultural ou científica, entre outras, que representem potencialidades para o desenvolvimento do turismo;
VI – Programas de informação, sinalização, divulgação e acessibilidade, preferencialmente por meio de transporte coletivo, ao público;
VII – cursos de qualificação de empreendedores, priorizando aqueles de natureza coletiva/comunitária local/regional;
VIII - incentivo à preservação do patrimônio cultural, natural e paleontológico.
Art. 37. Para efetivação da Política de que trata o *caput*, deverão ser elaborados e executados os Projetos e Programas constantes do anexo V, observadas as ordens de prioridade, quando indicadas no referido Anexo.

CAPÍTULO IV
POLÍTICAS PÚBLICAS PARA A MOBILIDADE

Art. 38. As Políticas Públicas Municipais a serem implementadas para a obtenção da mobilidade e acesso ao transporte são:
I – Política Municipal de Mobilidade;
II – Política Municipal de Desenvolvimento do Sistema Viário.

Seção I
Política Municipal de Mobilidade

Art. 39. A Política Municipal de Mobilidade tem por objetivo assegurar acessibilidade universal da população local, sazonal e dos turistas às diversas localidades do Município, por meio de

Assinado digitalmente por: Fabrício Machado Ratkiewicz em 24/11/22.
Confira a autenticidade do documento em www.tce.rs.gov.br. Identificador: PRE.CF9F.7711.CC23.EC34.8018.

Página 1766
Processo 00363-0200/21-6
Página da peça 11
Peça 4742029
DOCUMENTO DE ACESSO RESTRITO
ACESSO P033196B

deslocamentos racionais e sustentáveis.

Art. 40. A Política Municipal de Mobilidade, observados os Princípios da Política Municipal de Desenvolvimento do Sistema Viário, será implementada por meio do Plano Municipal de Mobilidade, o qual deverá, no mínimo:

I – definir:

a) hierarquia viária, gabaritos, tipos de pavimentos, áreas para estacionamento e sistema de transporte público urbano e rural, buscando, ainda, aumentar a segurança dos pedestres;

b) a articulação do sistema de transporte público municipal com o modal cicloviário e com o sistema de transporte público intermunicipal;

c) o local mais adequado para o terminal rodoviário que promova a interligação com o sistema intermunicipal;

II – buscar a viabilidade do sistema de transporte público municipal, por meio da sua integração ao sistema de transporte escolar;

III – propor Programas de incentivo ao uso de bicicletas pela população;

IV – prever a implantação, a curto prazo, de um sistema de transporte público intra municipal que contemple as localidades mais distantes e não atendidas pelo existente;

V – priorizar o uso de energia elétrica, eólica ou biomassa, para diminuir os custos do transporte público intra e intermunicipal.

Art. 41. O Plano Municipal de Mobilidade deverá ser elaborado pela Administração Municipal e encaminhado para a aprovação do Conselho Superior Municipal em até doze (12) meses, a contar da publicação desta Lei.

Seção II
Política Municipal de Desenvolvimento do Sistema Viário

Art. 42. A Política Municipal de Desenvolvimento do Sistema Viário tem por objetivo planejar, implantar e manter o sistema viário do Município, de forma a proporcionar os espaços necessários aos deslocamentos originados pelo uso do solo, em conformidade com as seguintes Diretrizes:

I – definir características e dimensões das vias compatíveis com os tipos de uso estabelecidos no Plano Diretor;

II – assegurar ampla acessibilidade a todas as regiões do Município;

III – estruturar a malha viária, garantindo sua continuidade e integração;

IV – ordenar o parcelamento do solo e possibilitar o controle sobre a ocupação urbana;

V – integrar a legislação urbanística do Município.

Art. 43. Para a implementação da Política Municipal de Desenvolvimento do Sistema Viário, o Poder Público deverá adotar as seguintes medidas:

I – implantação e manutenção do Sistema Viário de Agudo, priorizando as vias integrantes do Sistema Viário Básico, em especial as que dão suporte ao Sistema de Transporte Público Municipal de Agudo;

II – planejamento e implantação de vias de interesse turístico, na forma da Lei de Diretrizes do Sistema Viário e desta Lei, de forma a atender também as necessidades da população local;

III – estruturação ecológica nas vias e espaços abertos;

IV – orientação e incentivos para a implantação de infraestrutura ecológica nos lotes e glebas privadas;

V – construção de interseções seguras no tecido urbano e, preferencialmente em desnível, nos acessos e ligações da cidade junto às rodovias RST 287 e 348;

Assinado digitalmente por: Fabrício Machado Ratkiewicz em 24/11/22.
Confira a autenticidade do documento em www.tce.rs.gov.br. Identificador: PRE.CF9F.7711.CC23.EC34.8018.

Página 1767
Processo 00363-0200/21-6
Página da peça 12
Peça 4742029
DOCUMENTO DE ACESSO RESTRITO
ACESSO P033196B

VI – disponibilização de sinalização turística junto ao sistema viário;
VIII – elaboração e implantação do Plano de Arborização Urbana, priorizando espécies adequadas ao clima e solo do Município;
IX – acessibilidade para pessoas com necessidades especiais;
X – padronização da pavimentação dos passeios públicos.
Art. 44. Caberá ao Comitê Técnico de Planejamento e Gestão do Município prestar o assessoramento necessário à implementação da Política Municipal de Desenvolvimento do Sistema Viário.

CAPÍTULO V
POLÍTICAS PÚBLICAS PARA A PROTEÇÃO AMBIENTAL

Art. 45. As Políticas Públicas municipais a serem implementadas para a proteção ambiental são:
I - Política Municipal de Meio Ambiente;
II - Política Municipal de Drenagem, Preservação dos Recursos Hídricos e Recuperação e Conservação da Vegetação Nativa;
III – Política Municipal de Gestão dos Espaços Livres.

Seção I
Política Municipal de Meio Ambiente

Art. 46. A Política Municipal de Meio Ambiente tem por objetivo ordenar a utilização do território de modo a agilizar os processos de recuperação dos recursos naturais degradados e sua conservação, bem como a preservação daqueles não antropizados ou em estágio de regeneração natural a estes equiparáveis, visando à obtenção da sustentabilidade ecológica e o desenvolvimento turístico.
Art. 47. Para implementação da Política Municipal de Meio Ambiente serão adotadas as seguintes medidas:
I - instituir um Plano de recuperação e preservação das Áreas de Preservação Permanente (cursos de água, nascentes, inclinações excessivas) e das áreas de Reserva Legal, visando recompor, na medida do possível, o Bioma Mata Atlântica por meio da definição das zonas matriz, fragmentos e corredores, indicando os possíveis usos compatíveis que permitam a geração de renda às propriedades, evitando a expulsão da população rural,;
II - fortalecer e ampliar a fiscalização ambiental;
III - apoiar ações regionais de apoio ao Licenciamento Ambiental Municipal;
IV – elaborar e/ou revisar o Plano Ambiental do Município, o qual deverá ser implantado e gerido pelo Comitê Técnico de Planejamento e Gestão do Município, sob a supervisão do Conselho Superior Municipal;
V – instituição de Zonas Especiais de Interesse Ambiental e Zonas Especiais de Interesse Paleontológico, conforme o disposto no Título IV e Anexo VIII.I desta Lei;
VI – incentivo à instituição de Reservas Particulares do Patrimônio Natural (RPPN);
VII – implantação de Programas de educação ambiental, formais e informais.
Art. 48. O Plano Ambiental do Município de Agudo, a ser revisado e adequado ao Plano Diretor e instituído sob a forma de Lei, deve contemplar, no mínimo:
I – o mapeamento das áreas protegidas, conforme a legislação vigente;
II – zoneamento da Macro Zona Rural, identificando dentre as atividades agropecuárias, extrativas, de turismo, lazer e de proteção ambiental, as mais adequadas para cada zona;
III – as formas de incentivo oferecidas pelo Município ao desenvolvimento das atividades

Assinado digitalmente por: Fabrício Machado Ratkiewicz em 24/11/22.
Confira a autenticidade do documento em www.tce.rs.gov.br. Identificador: PRE.CF9F.7711.CC23.EC34.8018.

Página 1768
Processo 00363-0200/21-6
Página da peça 13
Peça 4742029
DOCUMENTO DE ACESSO RESTRITO
ACESSO P033196B

permitidas em cada zona da Macro Zona Rural;
IV – o mapeamento e instituição de Zonas Especiais de Interesse Ambiental (ZEIA), Zonas Especiais de Interesse Paleontológico (ZEIP) e áreas que embora não enquadradas no inciso primeiro, necessitem de tratamento diferenciado em função de suas características, naturais ou não;
V – as formas de incentivo oferecidas pelo Município às ações de preservação, recuperação e conservação ambiental, vinculadas as protegidas, as ZEIA, as ZEIP e a Reserva Legal;
VI – as penalidades para as infrações ambientais.
Art. 49. Para a efetivação da Política de Meio Ambiente serão previstas em Lei específica as sanções e seus meios de aplicação.

Seção II
Política Municipal de Drenagem, Preservação dos Recursos Hídricos e Recuperação e Conservação da Vegetação Nativa

Art. 50. A Política Municipal de Drenagem, Preservação dos Recursos Hídricos e Recuperação da Vegetação Nativa, no que concerne à Drenagem tem por objetivo viabilizar o uso e ocupação do solo com a recuperação e conservação dos recursos hídricos, por meio da adoção de tecnologias ecologicamente sustentáveis.

Art. 51. A Política Municipal de Preservação dos Recursos Hídricos e Recuperação da Vegetação Nativa, no que tange à Drenagem será implantada por meio do Plano Municipal de Drenagem, a ser elaborado pelo Comitê Técnico de Planejamento e Gestão e aprovado pelo Conselho Superior Municipal, contemplando as seguintes medidas:
I – instalação de sistemas de infraestrutura verde de modo a possibilitar a utilização e a infiltração das águas das chuvas;
II – integração com o sistema de saneamento.
Art. 52. A Política Municipal de Drenagem, Preservação dos Recursos Hídricos e Recuperação da Vegetação Nativa, no que se relaciona à Preservação dos Recursos Hídricos visa ordenar a utilização de poços, nascentes, cursos d'água, balneários e afins, para manter a qualidade da água consumida pela população e o potencial paisagístico e turístico do Município.
Art. 53. Para a implementação da Política Municipal de Drenagem, Preservação dos Recursos Hídricos e Recuperação da Vegetação Nativa para o fim de Preservação dos Recursos Hídricos serão adotadas as seguintes medidas:
I – mapeamento, no Plano Ambiental, dos recursos hídricos existentes no Município;
II – preservação, recuperação e conservação da vegetação marginal dos cursos d'água do Município;
III – implantação de sistemas de infraestrutura verde para a drenagem das águas das chuvas;
IV – instituição de Programas de incentivo à recuperação e conservação dos recursos hídricos poluídos;
V – regulamentação e fiscalização da abertura, funcionamento e utilização de poços artesianos/tubulares no Município;
VI – fiscalização do uso de agrotóxicos;
VII – criação de mecanismos que facilitem o recolhimento e a destinação final adequada das embalagens de agrotóxicos, baterias, lâmpadas, produtos eletroeletrônicos e demais que impactem negativamente no meio ambiente sob a responsabilidade dos fornecedores;
VIII – realização de campanhas educativas, elaboradas e aplicadas junto às associações

Assinado digitalmente por: Fabrício Machado Ratkiewicz em 24/11/22.
Confira a autenticidade do documento em www.tce.rs.gov.br. Identificador: PRE.CF9F.7711.CC23.EC34.8018.

Página
1769
Processo
00363-0200/21-6
Página da peça
14
Peça
4742029
DOCUMENTO DE ACESSO RESTRITO
ACESSO
P033196B

comunitárias, escolas, turistas e população em geral, com vistas à redução e, da utilização de agrotóxicos.

Art. 54. Para a recuperação e conservação da vegetação marginal, o Município deverá instituir um programa de aproveitamento das Áreas de Preservação Permanente (APP) integrantes de loteamentos e consideradas espaços livres de acesso público, conforme disposto na Seção III, do Capítulo V, do Título II desta Lei.

§ 1.º O programa de aproveitamento das APPs a que se refere o *caput* deste artigo integrará o Sistema Municipal de Espaços Livres e deverá observar os seguintes requisitos:

I – permitir, tanto quanto for possível, a continuidade dos espaços públicos, propiciando a formação de corredores verdes;

II – possibilitar a integração das APPs à malha urbana, permitindo o uso sustentável, pela população;

III – no parcelamento do solo, garantir que as áreas destinadas às atividades especiais de recreação e lazer sejam adjacentes às APPs, quando se verificar a existência destas, bem como que as mesmas não se localizem nos fundos de lotes.

§ 2.º Nos locais abrangidos pelo programa de que trata o *caput* deste artigo, o Município poderá abrir trilhas e ciclovias, na forma das Diretrizes do Sistema Viário, conforme disposto na Seção I, do Capítulo IV, do Título II desta Lei, bem como instalar equipamentos urbanos, desde que compatíveis com o regime de uso da área.

Art. 55. A Política Municipal de Drenagem, Preservação dos Recursos Hídricos e Recuperação da Vegetação Nativa, no que tange a preservação e recuperação da vegetação nativa, tem por objetivo garantir a preservação, a recuperação e conservação da fauna e da flora locais, além da proteção de áreas de nascentes, encostas e topos de morro, combatendo o desmatamento, a erosão do solo e o assoreamento dos recursos hídricos bem como a formação de corredores ecológicos.

Art. 56. Para a implementação da Política Municipal de Drenagem, Preservação dos Recursos Hídricos e Recuperação da Vegetação Nativa, com a finalidade de Preservação e Recuperação da Vegetação Nativa deverão ser adotadas as seguintes medidas:

I – mapeamento das Áreas de Preservação Permanente (APP) urbanas e rurais, e das áreas de Reserva Legal o Município;

II – levantamento do déficit de áreas de Reserva Legal, no Município;

III – mapeamento das Unidades de Conservação porventura existentes no território do Município;

IV – regulamentação e fiscalização do plantio e corte de árvores;

V – instituição de superação do déficit de áreas de Reserva Legal, se for o caso, bem como para recuperação de áreas degradadas, por meio do plantio de árvores, preferencialmente nativas, com adoção de incentivos fiscais, tributários e/ou urbanísticos;

VI – instituição de Programa de educação ambiental, formal e informal.

Seção III
Política Municipal de Gestão dos Espaços Livres

Art. 57. Para gerir os espaços livres de Agudo, de forma a possibilitar o acesso universal da população e viabilizar a continuidade dos ecossistemas locais, objetivando o desenvolvimento do turismo ecológico e a melhoria da qualidade de vida, será instituída a Política Municipal de Espaços Livres.

Art. 58. O Sistema Municipal de Espaços Livres consiste nos mecanismos de implantação e gestão das áreas – públicas e privadas - assim consideradas e dele fazem parte as Zonas

Assinado digitalmente por: Fabrício Machado Ratkiewicz em 24/11/22.
Confira a autenticidade do documento em www.tce.rs.gov.br. Identificador: PRE.CF9F.7711.CC23.EC34.8018.

Página
1770
Processo
00363-0200/21-6
Página da peça
15
Peça
4742029
DOCUMENTO DE ACESSO RESTRITO
ACESSO
P033196B

Especiais de Interesse de Lazer (ZEIL), Zonas Especiais de Interesse Cultural (ZEIC), Zonas Especiais de Interesse Turístico (ZEIT) e Áreas de Preservação Permanente.

Art. 59. Zonas Especiais de Interesse de Lazer (ZEIL) são regiões de planejamento destinadas preferencialmente para usos de lazer, onde os espaços livres predominam sobre as edificações.

§ 1.º São considerados locais prioritários para a instituição de Zonas Especiais de Interesse de Lazer (ZEIL) os constantes no Anexo VIII desta Lei.

§ 2.º Nas vias de ligação entre as Zonas Especiais de Interesse de Lazer (ZEIL) devem ser priorizadas a implantação de ciclovias e arborização, conforme disposições da Seção II, do Capítulo IV, do Título II desta Lei.

Art. 60. Caberá ao Comitê Técnico de Planejamento e Gestão, sob a supervisão do Conselho Superior Municipal, gerir o Sistema Municipal de Espaços Livres.

Art. 61. São atribuições dos gestores do Sistema Municipal de Espaços Livres, sem prejuízo de outras afins:

I – indicar a localização das áreas de acesso público e de uso institucional em loteamentos, desmembramentos e condomínios, considerando o potencial natural, a densidade populacional do entorno, a acessibilidade, a salubridade e a proximidade de equipamentos públicos e comunitários;

II – manter mapeamento atualizado das áreas de acesso público, de acordo com as normas de Uso e Ocupação do Solo (Título IV);

III – indicar áreas a serem convertidas em Zonas Especiais de Interesse de Lazer (ZEIL), conforme normatização de Uso e Ocupação do Solo (Título IV);

IV – elaborar e gerir o programa de aproveitamento das APP's, conforme as Diretrizes traçadas nesta Lei;

V – elaborar e implantar Projetos de praças, parques, ciclovias, pistas de caminhada e trilhas, bem como outros equipamentos destinados a recreação, ao lazer e ao esporte;

VI – implantar Programas permanentes de recreação em praças, parques e pátios de escolas, por meio de convênios com instituições de ensino superior e da região;

VII - prever, no Código de Obras do Município, a possibilidade de utilização de soluções arquitetônicas mais sustentáveis ao meio ambiente;

VIII - projeto de melhoria da pracinha da Praça principal;

IX - buscar a implantação de um parque municipal urbano, visando abrigar as festas municipais que são realizadas na área urbana;

X - propor ou analisar propostas de parcerias com entidades recreativas privadas do Município, de forma a possibilitar o acesso universal aos clubes e balneários.

Parágrafo único - Para a efetivação da Política Municipal de Gestão dos Espaços Livres, além dos instrumentos e medidas mencionados no *caput* e nos incisos, deverá o Município implantar a cobrança de preços públicos sobre a utilização privada do espaço urbano, em especial para publicidade, salvo nos casos de utilidade pública.

CAPÍTULO VI
POLÍTICAS PÚBLICAS PARA MELHORIA E AMPLIAÇÃO DA INFRAESTRUTURA E SERVIÇOS URBANOS

Art. 62. As Políticas Públicas Municipais a serem implementadas para a melhoria e ampliação da infra-estrutura e dos serviços urbanos são:

I - Política Municipal de Infraestrutura;

Assinado digitalmente por: Fabrício Machado Ratkiewicz em 24/11/22.
Confira a autenticidade do documento em www.tce.rs.gov.br. Identificador: PRE.CF9F.7711.CC23.EC34.8018.

Página 1771
Processo 00363-0200/21-6
Página da peça 16
Peça 4742029
DOCUMENTO DE ACESSO RESTRITO
ACESSO P033196B

II - Política Municipal de Saneamento Básico e Gestão de Resíduos Sólidos;
III – Política Municipal de Saúde;
IV - Política Municipal de Educação e Cultura;
V - Política Municipal de Segurança Pública.

Seção I
Política Municipal de Infraestrutura

Art. 63. Para a recuperação, manutenção, ampliação e melhoria da infraestrutura, o Município aplicará instrumentos jurídicos, políticos, urbanísticos e tributários previstos nesta Lei que possibilitem a justa distribuição dos ônus e das vantagens da urbanização e adotará as seguintes medidas:

§ 1.º Para a efetivação da Política Municipal de Infraestrutura Urbana, além dos instrumentos e medidas mencionados no *caput* e nos incisos, deverá o Município implantar a cobrança de preços públicos sobre a utilização do espaço urbano pelas prestadoras de serviços, com a possibilidade de isenções nos casos de uso do subsolo e de utilidade pública.

§ 2.º Na ampliação da infraestrutura urbana, conforme as Políticas Públicas respectivas terão prioridade: a extensão dos serviços de coleta e tratamento de esgoto; implantação da coleta seletiva do lixo urbano; estudo e implantação de fonte alternativa de abastecimento de água potável para a área urbana; e melhoria e acesso de todo o município aos serviços de telecomunicações, especialmente telefonia e internet, por meio da regulamentação da instalação de antenas de rádio base, buscando forçar o compartilhamento e, assim, otimizar a infraestrutura já existente.

Seção II
Política Municipal de Saneamento Básico e Gestão de Resíduos Sólidos

Art. 64. A Política Municipal de Saneamento Básico visa implantar sistemas de coleta e tratamento de esgoto, adequados a cada localidade ou edificação isolada, urbana e rural, considerando as microbacias hidrográficas e priorizando sistemas de tratamento mais ecológicos.

Art. 65. Para a implementação da Política Municipal de Saneamento Básico, que deverá abranger todo o território do Município, serão adotadas as seguintes medidas:

I - elaborar o Plano Municipal de Saneamento, definindo sistemas alternativos para a Macro Zona Rural e para as áreas da Macro Zona Urbana não contempladas com o projeto de saneamento existente;
II - propor novas alternativas para o abastecimento de água na área rural, incentivando usos alternativos de captação de águas, como cisternas;
III - definir regramento para localização de chiqueiros dentro de áreas urbanas e próximo a equipamentos de saúde, educação e lazer, tanto na área urbana quanto rural;
IV – elaborar manuais e ministrar cursos práticos de construção de sistemas alternativos de coleta, tratamento e destinação do esgoto sanitário individual;
V – incentivar e fiscalizar a adequação dos munícipes ao sistema;
VI – realizar campanhas educativas elaboradas e aplicadas junto às associações comunitárias e escolas.

Art. 66. A Política Municipal de Gestão de Resíduos Sólidos tem por objetivo estruturar um sistema de coleta, triagem, reciclagem, tratamento e destinação final de resíduos, que contemple:

I – Programa de Coleta Seletiva no Município, apoiando a instalação da Central Regional de Reciclagem, para receber o lixo de tal coleta, cujo município sede deve ser definido no âmbito do CONDESUS;

Assinado digitalmente por: Fabrício Machado Ratkiewicz em 24/11/22.
Confira a autenticidade do documento em www.tce.rs.gov.br. Identificador: PRE.CF9F.7711.CC23.EC34.8018.

Página 1772
Processo 00363-0200/21-6
Página da peça 17
Peça 4742029
DOCUMENTO DE ACESSO RESTRITO
ACESSO P033196B

II - a definição do local adequado para deposição temporária do lixo;
III - o apoio à instalação da Central Regional de Reciclagem, para receber o lixo da coleta seletiva, cujo Município sede deve ser definido no âmbito do CONDESUS;
IV - soluções para aumentar a freqüência do recolhimento de lixo, com especial atenção às embalagens de agrotóxicos na área rural, estas sob a responsabilidade dos fornecedores;
V – priorização da inclusão da população local para fins de geração de renda;
VI – a redução da geração de resíduos;
VII – a transformação do resíduo orgânico via compostagem, em adubo, destinado às áreas públicas e hortas comunitárias e, futuramente, como fonte de energia para uso no transporte coletivo;
VIII – o aproveitamento do resíduo reciclável na geração de renda, preferencialmente através da transformação com agregação de valor ou, em último caso, pela venda in natura, por meio de associações/cooperativas de trabalhadores do ramo;
IX – a qualificação e unificação da coleta de resíduos na região da Quarta Colônia, potencializando o seu reaproveitamento, priorizando processos de reciclagem, geradores de menor impacto urbanístico e ambiental, de adubo natural, energia alternativa e de renda.
Parágrafo único. Em sendo proibida ou dificultada a segregação do resíduo na fonte, e tratando-se de bens descartados para coleta, triagem, reciclagem, tratamento e destinação final, sob a responsabilidade do Poder Público, terão prioridade para o exercício de cada etapa, as empresas de natureza cooperativa, as entidades associativas, aquelas sem fins lucrativos ou o próprio ente público, preferencialmente de natureza regional.
Art. 67. Para implementação da Política Municipal de Gestão de Resíduos Sólidos serão adotadas as seguintes medidas:
I – definição dos sistemas e processos mais adequados para coleta, triagem, reciclagem, tratamento e destinação final dos resíduos sólidos, nas áreas urbanas e rurais;
II – estipulação dos locais mais adequados para a localização dos sistemas de tratamento e deposição dos resíduos sólidos, podendo, dentro do Planejamento Ambiental da Região da Quarta Colônia, ser adotado o sistema de rodízio entre os Municípios;
III – levantamento da necessidade, viabilidade e localização de lixeiras públicas;
IV – fixação de horários e itinerários para a coleta domiciliar de lixo;
V – desenvolvimento de Programas continuados de educação ambiental, priorizando a redução do volume coletado, por meio de incentivo à compostagem individual ou coletiva e à reciclagem como forma de geração de renda para a comunidade;
VI – instituição de um programa de planejamento e implantação da coleta seletiva, analisando a viabilidade do sistema, considerando as seguintes variáveis:
a) utilização de postos de entrega voluntária em áreas públicas;
b) quando da necessidade de terceirização ou concessão dos serviços a empresas privadas, priorizar, dentro das possibilidades legais, cooperativas da região da Quarta Colônia.

Seção III
Política Municipal de Saúde

Art. 68. A Política Municipal de Saúde tem por fim a criação de um Sistema Público Municipal de Saúde, integrado ao restante da Quarta Colônia, de forma complementar, baseado na descentralização do atendimento, com vista à diminuição da dependência em relação aos serviços prestados em Municípios de maior porte da região central do Estado, priorizando a prevenção por meio de Políticas de educação e investimentos na qualificação ambiental do território municipal, tendo por premissas o acesso universal, a gestão participativa e a integração

Assinado digitalmente por: Fabrício Machado Ratkiewicz em 24/11/22.
Confira a autenticidade do documento em www.tce.rs.gov.br. Identificador: PRE.CF9F.7711.CC23.EC34.8018.

Página
1773
Processo
00363-0200/21-6
Página da peça
18
Peça
4742029
DOCUMENTO DE ACESSO RESTRITO
ACESSO
P033196B

regional.

Art. 69. Para a efetivação da Política Municipal de Saúde, o Poder Público deverá instituir Grupo de Trabalho com vista à elaboração de proposta de criação do Sistema Público Municipal de Saúde, contemplando as seguintes iniciativas:

I - incentivo e promoção da saúde preventiva;

II - estudo das potencialidades médicas, visando à diversificação dos serviços prestados no âmbito da Quarta Colônia, promovendo a rede de atendimento à saúde integrado na região, por meio do incentivo a instalação de média e alta complexidade, fortalecendo uma especialidade no Município, a ser definida por estudo específico;

III - garantia de atendimento emergencial (pronto-atendimento) no Município;

IV - promoção da rede de atendimento à saúde integrado na região, por meio do incentivo a instalação de média complexidade, fortalecendo uma especialidade no Município, a ser definida por estudo específico;

V – criação do Fundo Municipal de Saúde, com designação de fontes de recursos, forma de gestão e critérios de investimento;

VI - implantação de Programas de saúde preventiva;

VII – instalação de farmácia popular;

VIII – elaboração de Programas de educação da população em relação à prevenção de doenças e preservação do meio ambiente, bem como ao uso do sistema público de saúde;

IX – realização de campanhas de orientação à população quanto à adoção de fitoterápicos;

X– utilização de unidade móvel de saúde nas comunidades distantes das unidades fixas;

XI – viabilização do aumento do número de agentes comunitários de saúde;

XII – implantação do Programa de Saúde da Família (PSF) no Município;

XIII – divulgação de métodos/alternativas de planejamento familiar;

XIV – fortalecimento do Conselho Municipal de Saúde, através de disponibilização de estrutura para funcionamento.

Seção IV
Política Municipal de Educação e Cultura

Art. 70. A Política Municipal de Educação e Cultura visa qualificar o ensino no que tange à formação cidadã, pessoal e profissional, e aumentar a produção e oferta de atividades/empreendimentos culturais a toda população, tendo por premissas o acesso universal e a gestão participativa.

Art. 71. Para a efetivação da Política Municipal de Educação e Cultura, o Poder Público deverá:

I – elaborar o Plano Municipal de Distribuição Espacial dos Estabelecimentos de Educação no território municipal, considerando critérios de demanda, distância, acessibilidade, densidade demográfica e infraestrutura física;

II – incentivar a implementação de cursos de extensão universitária junto às instituições de ensino superior da região;

III – estimular a criação e divulgação de equipamentos e atividades culturais, tais como eventos, corais, bandas, cineclubes, grupos de teatro, feiras, museus, bibliotecas, parques temáticos, entre outros;

IV - promover Educação ambiental e patrimonial, visando conscientizar a população para a importância da preservação do patrimônio;

V - oferecer cursos profissionalizantes, visando qualificar a mão-de-obra urbana e rural, a fim de melhorar a produção no campo;

VI - implementar o Projeto Escola Técnica no Seminário Franciscano;

Assinado digitalmente por: Fabrício Machado Ratkiewicz em 24/11/22.
Confira a autenticidade do documento em www.tce.rs.gov.br. Identificador: PRE.CF9F.7711.CC23.EC34.8018.

Página 1774
Processo 00363-0200/21-6
Página da peça 19
Peça 4742029
DOCUMENTO DE ACESSO RESTRITO
ACESSO P033196B

VII - incentivar o Projeto Educação para Adultos, voltado para toda a população, principalmente a população rural;
VIII – implementar Rádios Comunitárias;
IX – interligar, digitalmente, as escolas, órgãos públicos e associações comunitárias, com vistas, inclusive, ao acesso, por parte dos habitantes, ao ensino superior na modalidade EAD (Ensino à Distância);
X – redefinir o sistema de transporte escolar, considerando a necessidade de acesso dos pais às escolas e a falta de transporte coletivo no Município;
XI – viabilizar o acesso da população à rede de ensino superior regional, em especial através do subsídio ao transporte;
XII – estabelecer um Calendário de Eventos de forma regionalmente articulada.
Parágrafo único. O Plano de Distribuição Espacial dos Estabelecimentos de Educação, previsto no inciso I deste artigo, deverá delimitar as áreas e estabelecer critérios para implantação de novas escolas.

Seção V
Política Municipal de Segurança Pública

Art. 72. A Política Municipal de Segurança Pública se pautará pela adoção de medidas preventivas de riscos, Programas de educação – formal e informal – para a cidadania, bem como treinamento para situações de calamidade pública.
Art. 73. Para a efetivação da Política Municipal de Segurança Pública, o Poder Público deverá:
I – criar os Conselhos Municipais de Segurança Alimentar e de Segurança Pública, com caráter deliberativo e participação popular;
II – criar um serviço de guarda municipal, com vista à segurança do patrimônio público, à fiscalização do trânsito de veículos e pedestres e manutenção do sossego público;
III – implementar equipamentos de segurança para a circulação de veículos, ciclistas e pedestres,
IV – identificar e sinalizar as ruas e rodovias do Município;
V – instituir e equipar um serviço de Defesa Civil, com competência para o combate a incêndios.

CAPÍTULO VII
POLÍTICAS PÚBLICAS PARA PRESERVAÇÃO E CONSERVAÇÃO DO PATRIMÔNIO
Seção I
Política Municipal de Qualificação do Patrimônio Cultural

Art. 74. O Patrimônio Cultural compreende o Social, o Histórico e o Artístico.
§ 1.º Os espaços representativos do Patrimônio Cultural devem ter seu uso e ocupação incentivados e disciplinados de forma a garantir sua perpetuação.
§ 2.º Os elementos que compõem o Patrimônio Cultural deverão ser inventariados e identificados em Lei específica, com critérios de classificação, parâmetros e mecanismos de preservação, recuperação e conservação proporcionais à sua importância, complementando os Programas e atualizando o inventário do Patrimônio Cultural elaborado no município.
Art. 75. Para efeitos desta Lei, integram o Patrimônio Cultural:
I - os bens imóveis de valor histórico, cultural e/ou artístico significativo, sejam esses edificações isoladas ou não, integrantes do inventário do patrimônio cultural do município ou novas que venham a ser agregadas a este;

Assinado digitalmente por: Fabrício Machado Ratkiewicz em 24/11/22.
Confira a autenticidade do documento em www.tce.rs.gov.br. Identificador: PRE.CF9F.7711.CC23.EC34.8018.

Página 1775
Processo 00363-0200/21-6
Página da peça 20
Peça 4742029
DOCUMENTO DE ACESSO RESTRITO
ACESSO P033196B

II – as manifestações culturais, entendidas como tradições, práticas e referências, bens intangíveis que conferem identidade ao Município;
III – as ambiências históricas e culturais;
IV - praças, sítios históricos, paisagens e demais elementos culturais significativos.
Art. 76. A qualificação do Patrimônio Cultural de Agudo será desenvolvida por equipe técnica habilitada, integrante de órgão municipal e/ou regional competente, em parceria com a comunidade e outras instituições públicas ou privadas, visando:
I – obter ganhos de qualidade para o território do Município, através da valorização de seu patrimônio cultural;
II - promover a preservação, recuperação e conservação do potencial ambiente cultural do Município;
III - garantir a perpetuação do Patrimônio Cultural do Município, sempre buscando a superação de conflitos relacionados à degradação ambiental.
Art. 77. A qualificação do Patrimônio Cultural deve, obrigatoriamente, observar:
I - valorização da diversidade cultural e étnica do Município;
II - preservação e valorização do patrimônio histórico do Município;
III - incentivo ao desenvolvimento de atividades culturais que proporcionem a integração social;
IV - apoio a movimentos ou manifestações culturais que contribuam para a qualidade da vida e para a pluralidade do Município;
V - valorização das potencialidades turísticas e do patrimônio cultural do território.
Art. 78. O Programa de Qualificação do Patrimônio Cultural envolverá atividades que permitam:
I - promover a preservação do Patrimônio Cultural do Município;
II - apoiar a implementação de uma Comissão Regional de Patrimônio Cultural, gerenciada pelo CONDEUS, visando apoiar os Municípios nas ações relacionadas ao Patrimônio Cultural;
III – priorizar a abertura de vagas públicas via concurso para técnicos que a viabilizem a estruturação de Comissões Municipais de Patrimônio Cultural;
IV - apoiar atividades relacionadas à Paleontologia no Município;
V – resgatar a memória cultural e histórica, através da restauração, revitalização e desenvolvimento do potencial de áreas com características históricas e culturais significativas;
VI - criar ou aperfeiçoar instrumentos jurídicos; políticos, tributários e urbanísticos para incentivar a preservação, proporcionando a integração da população, especialmente das regiões mais carentes do Município através da criação, produção e usufruto de bens culturais;
VII - apoiar atividades relacionadas à Paleontologia no município.

CAPÍTULO VIII
POLÍTICAS PÚBLICAS PARA HABITAÇÃO PARA TODOS
Seção I
Política Municipal de Habitação de Interesse Social e Regularização Fundiária

Art. 79. A Política Municipal de Habitação de Interesse Social visa possibilitar o acesso à moradia urbana de qualidade, erradicando a sub-habitação e a segregação territorial através das seguintes Diretrizes:
I – o controle social através de instrumentos participativos de gestão;
II – a integração com Políticas de desenvolvimento comunitário sustentável;
III – a miscigenação da ocupação urbana, evitando a criação de zonas segregadas de habitação de interesse social, evitando a segregação espacial das áreas residenciais de baixa renda;
IV – a preferência para a concessão de uso, ao invés da transmissão de propriedade;
V – o fomento à autoconstrução em regime comunitário e com apoio técnico do Poder Público.

Assinado digitalmente por: Fabrício Machado Ratkiewicz em 24/11/22.
Confira a autenticidade do documento em www.tce.rs.gov.br. Identificador: PRE.CF9F.7711.CC23.EC34.8018.

Página 1776
Processo 00363-0200/21-6
Página da peça 21
Peça 4742029
DOCUMENTO DE ACESSO RESTRITO
ACESSO P033196B

Art. 80. Para a implementação da Política Municipal de Habitação de Interesse Social, o Poder Público deverá:
I - elaborar Plano Local de Habitação de Interesse Social, visando suprimir as necessidades habitacionais do Município, urbanas e rurais;
II - promover ações de regularização fundiária;
III – criar a Reserva de Imóveis do Município, destinada a Políticas institucionais de habitação de interesse social e gerida pelo Conselho Superior Municipal, com o assessoramento do Comitê Técnico de Planejamento e Gestão do Município;
IV – criar e manter atualizado Cadastro de Imóveis de Interesse Social (CADIS), passíveis de serem utilizados em Programas institucionais de habitação;
V – aplicar instrumentos para o aproveitamento adequado das áreas privadas subutilizadas ou não utilizadas, revertendo-as para Programas de habitação de interesse social, tais como as Zonas Especiais de Interesse Social (ZEIS);
VI - diminuir a segregação espacial de áreas residenciais de baixa renda;
VII - estudar alternativas para solucionar problemas de conflito de ocupação em área de preservação permanente na área urbana e rural;
VIII - promover fortemente associativismo/cooperativismo voltado à oferta habitacional;
IX - instituir o Fundo Municipal de Habitação, para o financiamento da construção de habitações de interesse social, e respectivo Conselho;
X - buscar soluções para população que vive em ocupações em áreas de risco;
XI – priorizar o investimento em infraestrutura urbana que atenda às necessidades da população assentada;
XII – criar Programas de implantação e manutenção de infraestrutura e equipamentos públicos junto a habitações de interesse social.
Art. 81. A Zona Especial de Interesse Social 1 (ZEIS 1) corresponde às Vilas Caiçara e Graebner, onde deverá ser realizada regularização fundiária, entre outras medidas necessárias.
Art. 82. As Zonas Especiais de Interesse Social 2 (ZEIS 2) deverão ser instituídas para fins de construção de habitações, conforme disposto nas Diretrizes de Uso e Ocupação do Solo (Título IV), para a implantação de loteamentos populares, destinados à moradia da população alvo, e para gravar bens integrantes da Reserva de Imóveis do Município.
§ 1.º Entende-se por população alvo aquela que não possui meios próprios suficientes para a aquisição de moradia digna, ou que, de forma coletiva, se organiza para fazê-lo de forma alternativa ao sistema de crédito/financiamento vigente.
§ 2.º Além daquelas ZEIS já especializadas na presente Lei, outras deverão ser criadas, mediante critérios a serem estabelecidos nos instrumentos a elas correlatos.

Art. 83. A Política Municipal de Regularização Fundiária tem por fim promover a legalização e qualificação das áreas ocupadas irregularmente, públicas ou privadas, salvo aquelas de Preservação Permanente ou cujo uso é considerado de risco, casos em que o Poder Público providenciará sua realocação, mediante os instrumentos constantes da Política Municipal de Habitação de Interesse Social, quando se tratar de população de baixa renda.
Art. 84. Para a implementação da Política Municipal de Regularização Fundiária, o Poder Público, por meio do Comitê Técnico de Planejamento e Gestão e sob a supervisão do Conselho Superior Municipal e do Conselho de Habitação, deverá:
I – mapear espaços públicos, Áreas de Preservação Permanente (APP) e de risco, bem como as respectivas ocupações irregulares;
II – retomar áreas públicas invadidas, revitalizando-as e destinando-as ao uso de acordo com a

Assinado digitalmente por: Fabrício Machado Ratkiewicz em 24/11/22.
Confira a autenticidade do documento em www.tce.rs.gov.br. Identificador: PRE.CF9F.7711.CC23.EC34.8018.

Página 1777
Processo 00363-0200/21-6
Página da peça 22
Peça 4742029
DOCUMENTO DE ACESSO RESTRITO
ACESSO P033196B

sua categoria;
III – fiscalizar a utilização das APP's, obrigando a correção dos usos inadequados;
IV – promover regularização fundiária e urbanística das ocupações irregulares, para fins de habitação de interesse social, desde que possível sua permanência; dando preferência à concessão de uso dos imóveis, quando públicos;
V – providenciar a remoção e reassentamento dos moradores de áreas de risco ou de ocupação proibida, nos casos de ocupação irregular por habitação de interesse social;
VI – instituir Zonas Especiais de Interesse Social, conforme disposto na Lei de Uso e Ocupação do Solo, com vista à regularização fundiária e urbanística de ocupações consolidadas por habitação de interesse social;
VII – inibir novas irregularidades, controlando o crescimento urbano em desconformidade com as previsões da Lei do Plano Diretor, por meio do provimento de moradias, em atendimento à lista da Demanda Habitacional Prioritária (DHP), conforme definições do Plano Local de Habitação de Interesse Social, de geração de emprego e renda e de fiscalização.
Art. 85. As Zonas Especiais de Interesse Social (ZEIS), a serem prioritariamente instituídas para fins de Regularização Fundiária de ocupações consolidadas, são as constantes no Anexo IX.I desta Lei.

TÍTULO III
DOS INSTRUMENTOS DE PLANEJAMENTO E GESTÃO TERRITORIAL

Art. 86. Na execução das Políticas Públicas de que trata o Título II desta Lei serão utilizados, sem prejuízo de outros mecanismos, os seguintes instrumentos de planejamento e gestão territorial:
I – institutos de planejamento:
a) elaboração de Políticas de longo prazo;
b) elaboração de programas de médio prazo;
c) elaboração de projetos de curto prazo;
d) planos setoriais;
e) zoneamento tributário;
II – institutos jurídicos e políticos:
a) parcelamento, edificação e utilização compulsórios;
b) desapropriação;
c) limitações administrativas;
d) servidão administrativa;
e) tombamento de imóveis ou de mobiliário urbano;
f) instituição de áreas especiais para o resguardo de interesse público;
g) concessão de direito real de uso;
h) concessão de uso especial para fins de moradia;
i) usucapião especial de imóvel urbano;
j) Reserva de Imóveis do Município;
k) direito de superfície;
l) direito de preempção;
m) outorga onerosa do direito de construir e de alteração de uso;
n) transferência do direito de construir;
o) operações urbanas consorciadas;
p) consórcio imobiliário

Assinado digitalmente por: Fabrício Machado Ratkiewicz em 24/11/22.
Confira a autenticidade do documento em www.tce.rs.gov.br. Identificador: PRE.CF9F.7711.CC23.EC34.8018.

Página 1778
Processo 00363-0200/21-6
Página da peça 23
Peça 4742029
DOCUMENTO DE ACESSO RESTRITO
ACESSO P033196B

q) regularização fundiária;
r) audiências públicas, referendo popular, plebiscito e iniciativa popular de lei;
s) assistência técnica e jurídica gratuita para as comunidades e grupos sociais menos favorecidos.
III – institutos tributários e financeiros:
a) incentivos fiscais;
b) IPTU, inclusive progressivo no tempo;
c) contribuição de melhoria.

Art. 87. Os instrumentos referidos no artigo anterior, salvo disposição desta Lei ou de outra Lei integrante do Plano Diretor Municipal de Agudo, obedecem ao disposto no Estatuto da Cidade (Lei Federal n. 10.257/01), e na legislação específica de cada instituto.

CAPÍTULO I
INSTITUTOS JURÍDICOS E POLÍTICOS
Seção I
Parcelamento, Edificação ou Utilização Compulsórios

Art. 88. Periodicamente, conforme a necessidade, o Executivo Municipal elaborará e encaminhará ao Legislativo, Projeto de Lei determinando parcelamento, edificação ou utilização compulsórios de imóveis não utilizados e subutilizados, contendo as condições e os prazos para o implemento da obrigação.

§ 1.º O Projeto de Lei deverá indicar, no mínimo, os imóveis subutilizados ou não utilizados constantes no Cadastro de Imóveis de Interesse Social (CADIS).

§ 2.º O Projeto de Lei que trata o *caput* deverá ser submetido ao Conselho Superior Municipal, antes da remessa ao Poder Legislativo.

§ 3.º São considerados subutilizados os imóveis que não atingem 50% (cinquenta por cento) do índice de aproveitamento máximo ou descumprem sua função social, conforme disposições da Lei de Uso e Ocupação do Solo em vigor, ou a ser elaborada no prazo máximo de 180 dias a partir da entrada em vigor da presente Lei.

§ 4.º O Projeto de Lei de que trata o *caput* deverá fixar o valor da alíquota a ser aplicada a cada ano, em caso de incidência de IPTU Progressivo.

§ 5.º Os prazos referidos no *caput* serão os seguintes:
I – um ano, a partir da notificação, para que seja protocolado o projeto urbanístico no órgão municipal competente;
II – dois anos, a partir da aprovação do projeto, para iniciar as obras do empreendimento;
III – três anos para a conclusão do empreendimento.

Art. 89. Promulgada a Lei determinando o parcelamento, a edificação ou a utilização compulsórios, a Administração Municipal, na forma do artigo 5.º da Lei Federal 10.257/01, notificará os proprietários para que estes dêem a destinação apropriada aos imóveis.

Art. 90. A transmissão do imóvel, por ato inter vivos ou causa mortis, posterior à data da notificação, transfere as obrigações de parcelamento, edificação ou utilização previstas nesta seção.

Seção II
Desapropriação com Pagamento em Títulos

Art. 91. Decorridos cinco anos de cobrança do IPTU progressivo, de que trata o artigo 144 desta Lei, sem que o proprietário tenha cumprido a obrigação de parcelamento, edificação ou utilização, o Município poderá proceder à desapropriação do imóvel, com pagamento em títulos da dívida pública.

Assinado digitalmente por: Fabrício Machado Ratkiewicz em 24/11/22.
Confira a autenticidade do documento em www.tce.rs.gov.br. Identificador: PRE.CF9F.7711.CC23.EC34.8018.

Página 1779
Processo 00363-0200/21-6
Página da peça 24
Peça 4742029
DOCUMENTO DE ACESSO RESTRITO
ACESSO P033196B

§ 1.º Os títulos da dívida pública terão prévia aprovação pelo Senado Federal e serão resgatados no prazo de até dez anos, em prestações anuais, iguais e sucessivas, assegurados o valor real da indenização e os juros legais de seis por cento ao ano.
§ 2.º O valor real da indenização:
I – refletirá o valor da base de cálculo do IPTU, descontado o montante incorporado em função de obras realizadas pelo Poder Público na área onde o mesmo se localiza após a notificação de que trata o artigo 88, § 5.º, I desta Lei;
II – não computará expectativas de ganhos, lucros cessantes e juros compensatórios.
§ 3.º Os títulos de que trata este artigo não terão poder liberatório para pagamento de tributos.
Art. 92. Quando constar no Cadastro de Imóveis de Interesse Social (CADIS), o imóvel desapropriado passará a compor a Reserva de Imóveis do Município.

Seção III
Direito de Preempção

Art. 93. O Executivo Municipal, periodicamente, conforme a necessidade, elaborará e encaminhará ao Legislativo, Projeto de Lei determinando as áreas ou imóveis sobre os quais incidirá o direito de preempção do Município pelos próximos cinco anos.
§ 1.º O Projeto de Lei deverá indicar, sem prejuízo de outros imóveis, os constantes no Cadastro de Imóveis de Interesse Social (CADIS).
§ 2.º O Projeto de Lei de que trata o *caput* deverá ser submetido ao Conselho Superior Municipal, antes da remessa ao Poder Legislativo.
§ 3.º Os imóveis adquiridos pelo Município no exercício do seu direito de preempção, quando constarem no Cadastro de Imóveis de Interesse Social (CADIS), passarão a compor a Reserva de Imóveis do Município.
Art. 94. O proprietário de imóvel sobre o qual incide o direito de preempção do Município deverá ser notificado em 30 (trinta) dias pela Administração Municipal.
Art. 95. Após a notificação, o proprietário não poderá alienar o imóvel sem antes comunicar o Município de sua intenção, para que este, no prazo máximo de trinta dias, manifeste por escrito seu interesse em comprá-lo.
§ 1.º A comunicação de que trata o *caput* deverá ser escrita e estar acompanhada por proposta de compra assinada por terceiro interessado na aquisição do imóvel, da qual constará preço, condições de pagamento e prazo de validade.
§ 2.º O Município fará publicar, em órgão oficial e em pelo menos um jornal local ou regional de grande circulação, edital de aviso da notificação recebida nos termos do *caput* e da intenção de aquisição do imóvel nas condições da proposta apresentada.
§ 3.º Transcorrido o prazo mencionado no *caput* sem manifestação, fica o proprietário autorizado a realizar a alienação para terceiros, nas condições da proposta apresentada.
§ 4.º Concretizada a venda a terceiro, o proprietário fica obrigado a apresentar ao Município, no prazo de trinta dias, cópia do instrumento público de alienação do imóvel.
§ 5.º A alienação processada em condições diversas da proposta apresentada é nula de pleno direito.

§ 6.º Ocorrida a hipótese prevista no Parágrafo 5º o Município poderá adquirir o imóvel pelo valor da base de cálculo do IPTU ou pelo valor indicado na proposta apresentada, se este for inferior àquele.

Seção IV

Assinado digitalmente por: Fabrício Machado Ratkiewicz em 24/11/22.
Confira a autenticidade do documento em www.tce.rs.gov.br. Identificador: PRE.CF9F.7711.CC23.EC34.8018.

Página 1780
Processo 00363-0200/21-6
Página da peça 25
Peça 4742029
DOCUMENTO DE ACESSO RESTRITO
ACESSO P033196B

Outorga Onerosa do Direito de Construir e de Alteração de Uso

Art. 96. Para a consecução das Política Públicas previstas no Título II desta Lei, poderá o Município, mediante Lei específica, autorizar o proprietário a exceder os índices de ocupação e aproveitamento previstos na Lei de Uso e Ocupação do Solo, ou, ainda, alterar o uso do imóvel, mediante contrapartida financeira.

Art. 97. A outorga onerosa somente será autorizada se estudo específico, a cargo do interessado e conforme critérios fixados pelo Município, demonstrar que há infraestrutura ociosa, considerando os índices de ocupação e aproveitamento máximos permitidos para a Zona, sendo defesa, em qualquer hipótese, a construção além dos índices fixados na Lei de Uso e Ocupação do Solo.

Art. 98. O Projeto de Lei que autoriza a outorga do direito de construir e/ou a alteração de uso do imóvel deverá ser submetido à apreciação do Conselho Superior Municipal antes da remessa ao Poder Legislativo.

Seção V

Transferência do Direito de Construir

Art. 99. Poderá o Município, por Lei específica, autorizar o proprietário a exercer em outra área, ou alienar, mediante escritura pública, o seu direito de construir, quando o seu imóvel for considerado necessário para fins de implantação de equipamentos urbanos e comunitários; preservação do patrimônio natural ou cultural, ou para servir a Programas/Projetos de regularização fundiária, urbanização de áreas ocupadas - ou novas - por habitações de interesse social.

§ 1.º A mesma faculdade poderá ser concedida ao proprietário que doar ao Poder Público seu imóvel, ou parte dele, para os fins previstos no *caput*.

§ 2.º A Lei específica referida no *caput* estabelecerá as condições relativas à aplicação da transferência do direito de construir.

Seção VI

Operação Urbana Consorciada

Art. 100. Lei municipal específica, baseada no Plano Diretor, poderá delimitar área para aplicação de operações consorciadas.

Parágrafo único. Considera-se operação urbana consorciada o conjunto de intervenções e medidas coordenadas pelo Poder Público municipal, com a participação dos proprietários, moradores, usuários permanentes e investidores privados, com o objetivo de alcançar em uma área transformações urbanísticas estruturais, melhorias sociais e a valorização ambiental.

Art. 101. Da Lei específica que aprovar a operação urbana consorciada constará o plano da operação urbana consorciada, contendo, no mínimo:

I – definição da área a ser atingida;

II – projeto básico de ocupação da área;

III – programa de atendimento econômico e social para a população diretamente afetada pela operação;

IV – finalidades da operação;

V – estudo prévio de impacto de vizinhança;

VI – contrapartida a ser exigida dos proprietários, usuários permanentes e investidores privados em função da utilização dos benefícios previstos nos incisos I e II, do Parágrafo 2º, do artigo 32, da Lei Federal 10.257, de 10.07.2001;

Assinado digitalmente por: Fabrício Machado Ratkiewicz em 24/11/22.
Confira a autenticidade do documento em www.tce.rs.gov.br. Identificador: PRE.CF9F.7711.CC23.EC34.8018.

Página 1781
Processo 00363-0200/21-6
Página da peça 26
Peça 4742029
DOCUMENTO DE ACESSO RESTRITO
ACESSO P033196B

VII – forma de controle da operação, obrigatoriamente compartilhado com representação da sociedade civil.

§ 1.º Os recursos obtidos pelo Poder Público Municipal na forma do inciso VI deste artigo serão aplicados exclusivamente na própria operação urbana consorciada.

§ 2.º A partir da aprovação da Lei específica de que trata o *caput*, são nulas as licenças e autorizações a cargo do Poder Público municipal expedidas em desacordo com o plano da operação urbana consorciada.

Art. 102. A Lei específica que aprovar a operação urbana consorciada poderá prever a emissão pelo Município de quantidade determinada de certificados de potencial adicional de construção, que serão alienados em Leilão ou utilizados diretamente no pagamento das obras necessárias à própria operação.

§ 1.º Os certificados de potencial adicional de construção serão livremente negociados, mas conversíveis em direito de construir unicamente na área objeto da operação.

§ 2.º Apresentado pedido de licença para construir, o certificado de potencial adicional será utilizado no pagamento da área de construção que supere os padrões estabelecidos pela legislação de uso e ocupação do solo, até o limite fixado pela Lei específica que aprovar a operação urbana consorciada.

Seção VII
Consórcio Imobiliário

Art. 103. Lei municipal específica, baseada no Plano Diretor, poderá, em caso de descumprimento do disposto na Seção I deste Capítulo, estabelecer Consórcio Imobiliário, entre o Poder Público e proprietário da área subutilizada ou não utilizada, desde que comprovada a incapacidade financeira deste, cujo empreendimento será destinado à habitação de interesse social ou a equipamentos públicos, revertendo ao titular do domínio lote ou área construída proporcional ao valor resultante da avaliação do bem, deduzidas as dívidas para com a Municipalidade.

Art. 104. O Consócio Imobiliário deve contemplar, prioritariamente, a edificação de habitações de interesse social.

Art. 105. O Consórcio Imobiliário, quando destinado à habitação de interesse social, obedecerá às regras específicas desta modalidade de empreendimento previstas na legislação pertinente.

Art. 106. A população a ser preferencialmente atendida pelo Consórcio Imobiliário será aquela, integrante da Demanda Habitacional Prioritária (DHP) apontada pelo Plano Local de Habitação de Interesse Social, que se dispuser a trabalhar em regime de mutirão, organizada em entidades de cunho associativo/cooperativo.

Art. 107. As obras decorrentes de Consócio Imobiliário devem ser executadas, prioritariamente, pelo Poder Público, e caso inviável, deve a Municipalidade repassá-lo à iniciativa privada, pela forma e condições que o Conselho Superior do Município de Agudo determinar.

Seção VIII
Estudo de Impacto de Vizinhança

Art. 108. Os empreendimentos que resultem em situações de excepcionalidade ao já regulamentado por Legislação Municipal e/ou que causem impacto urbanístico e ambiental no meio urbano, terão sua aprovação condicionada à elaboração e aprovação de Estudo de Impacto de Vizinhança (EIV).

Parágrafo único. A aprovação pelos órgãos competentes da Administração Municipal será

Assinado digitalmente por: Fabrício Machado Ratkiewicz em 24/11/22.
Confira a autenticidade do documento em www.tce.rs.gov.br. Identificador: PRE.CF9F.7711.CC23.EC34.8018.

realizada após Audiência Pública, em que poderão ser solicitados estudos complementares e medidas mitigadoras aos impactos avaliados.

Art. 109. O Estudo de Impacto de Vizinhança (EIV) deverá contemplar os aspectos positivos e negativos do empreendimento, sobre a qualidade de vida da população residente ou usuária da área em questão e seu entorno, devendo incluir, no que couber, a análise e proposição de soluções para as seguintes questões:

I - adensamento populacional;

II - uso e ocupação do solo;

III - valorização ou desvalorização imobiliária;

IV - áreas de interesse histórico, cultural, paisagístico ou ambiental;

V - serviços públicos, incluindo consumo de água e de energia, bem como a geração de resíduos sólidos, líquidos e efluentes, assim como drenagem de águas pluviais;

VI - equipamentos institucionais;

VII - sistemas de circulação e transporte;

VIII - poluição sonora e do ar; e

IX - impacto socioeconômico na população residente ou atuante no entorno.

Art. 110. O Poder Executivo Municipal, para eliminar ou minimizar impactos negativos a serem gerados pelo empreendimento, deverá solicitar como condição para a aprovação de projeto, no que couber:

I - execução de melhorias na infraestrutura urbana em relação à rede física, através da qual o Poder Público ou a concessionária alcança ao cidadão o serviço e/ou o abastecimento, tais como:

a) ampliação de redes, tais como: água, gás, esgoto pluvial, esgoto sanitário, eletricidade, iluminação pública;

b) área de terreno ou área edificada para instalação de equipamentos comunitários em proporção compatível com as demandas geradas pelo empreendimento, tais como: educação,
saúde, assistência social, cultura, esporte e lazer; e

c) ampliação e/ou adequação da estrutura viária, sinalização e mobiliário tais como: faixas de desaceleração, faixas de pedestres, paradas de transporte público, semaforização e placas de trânsito;

II - proteção acústica mediante o uso de filtros e outros procedimentos que minimizem incômodos gerados pelas atividades a serem desenvolvidas;

III - recuperação ambiental da área e preservação dos elementos naturais considerados de interesse paisagístico;

IV - manutenção de imóveis, fachadas ou outros elementos arquitetônicos considerados de interesse histórico, artístico ou cultural;

V - criação de cotas de emprego e cursos de capacitação profissional;

VI - criação de habitações de interesse social; e

VII - construção de equipamentos sociais.

Parágrafo único. A aprovação do empreendimento ficará condicionada à assinatura de Termo de Compromisso pelo interessado, em que este se compromete a arcar integralmente com as despesas decorrentes das obras e serviços necessários à minimização dos impactos decorrentes da implantação do empreendimento e demais exigências apontadas pelo Executivo Municipal, antes da finalização do mesmo.

Art. 111. O Estudo de Impacto de Vizinhança (EIV) deverá conter:

I - informações urbanísticas (IU), fornecidas pelo órgão competente;

II - situação e localização, com clara indicação de acessos;

III- atividades previstas;

Página 1782
Processo 00363-0200/21-6
Página da peça 27
Peça 4742029
DOCUMENTO DE ACESSO RESTRITO
ACESSO P033196B

Assinado digitalmente por: Fabrício Machado Ratkiewicz em 24/11/22.
Confira a autenticidade do documento em www.tce.rs.gov.br. Identificador: PRE.CF9F.7711.CC23.EC34.8018.

Página
1783
Processo
00363-0200/21-6
Página da peça
28
Peça
4742029
DOCUMENTO DE ACESSO RESTRITO
ACESSO
P033196B

IV - descrição dos espaços edificados, cobertos ou descobertos e os usos previstos nos mesmos;
V - descrição da infraestrutura existente no local e atestado da possibilidade de atendimento das demandas de água e energia elétrica, emitidos pelos fornecedores da mesma; e
VI - análise das questões indicadas no art. 109.
§ 1.º O Município poderá solicitar complementação das informações apresentadas, quando necessário.
§ 2.º Os Estudos de Impacto de Vizinhança (EIV) deverão ser assinados pelo empreendedor e pelos responsáveis técnicos dos mesmos, sendo solidariamente responsáveis pela veracidade das informações fornecidas.

CAPÍTULO II
INSTITUTOS TRIBUTÁRIOS E FINANCEIROS
Seção I
Incentivos Fiscais

Art. 112. A concessão de incentivos fiscais pela Administração Municipal fica condicionada à adequação do empreendimento beneficiado às Diretrizes desta Lei, bem como o enquadramento da atividade entre os usos incentivados, conforme a Lei de Uso e Ocupação do Solo.
Art. 113. Os incentivos fiscais devem ser prioritariamente concedidos a empreendimentos locais sustentáveis, dentro das Políticas Públicas previstas no Título II desta Lei.

Seção II
IPTU Progressivo no Tempo

Art. 114. Verificado descumprimento dos prazos previstos no § 5.º, do artigo 88, o Município procederá à aplicação do Imposto sobre a Propriedade Predial e Territorial Urbana (IPTU) progressivo no tempo, mediante a majoração da alíquota, pelo prazo de cinco anos consecutivos, conforme os valores fixados na Lei que determinou o parcelamento, edificação ou utilização compulsórios.
§ 1.º Caso a obrigação de parcelar, edificar ou utilizar não esteja atendida em cinco anos, o Município manterá a cobrança pela alíquota máxima, até que se cumpra a referida obrigação, garantida a prerrogativa de proceder à desapropriação do imóvel, na forma desta Lei.
§ 2.º É vedada a concessão de isenções ou de anistia relativas à tributação progressiva de que trata este artigo.

Seção III
Contribuição de Melhoria

Art. 115. O Município deverá instituir, por legislação específica, Contribuição de Melhoria, que incidirá sobre a valorização de imóveis particulares decorrente de obras ou serviços públicos.
Parágrafo único. O Município somente poderá conceder isenção do tributo de que trata esta Seção nos casos de interesse social ou utilidade pública.

TÍTULO IV
DO USO E OCUPAÇÃO DO SOLO

Art. 116. Para efeito desta Lei, o território do Município é dividido em Macrozonas, Urbana e Rural, sendo as primeiras divididas em zonas e áreas.

Assinado digitalmente por: Fabrício Machado Ratkiewicz em 24/11/22.
Confira a autenticidade do documento em www.tce.rs.gov.br. Identificador: PRE.CF9F.7711.CC23.EC34.8018.

§ 1.° A Macro Zona Urbana é destinada às atividades urbanas ou de interesse urbano, tais como moradia, produção industrial, comércio e serviços, e proteção ambiental.

§ 2.° Para a promoção do adequado desenvolvimento do Município, serão estabelecidas Zonas Especiais (Zona Especial de Interesse Social e Zona Especial de Interesse de Lazer), Zona Predominantemente Residencial 1 e 2, Zona de Atividades Industriais e Serviços de Grande Porte e Pequeno/Médio Potencial Poluidor, Zona de Contenção Urbana, Zona de Expansão Urbana, Zona Predominantemente Comercial e de Serviços e Espaços Legalmente Instituídos, conforme disposto no Anexo VII.

§ 3.º O Regime Urbanístico é apresentado no Anexo VI.

§ 4.º A Macro Zona Rural é parcela do Município não incluída na Macro Zona Urbana, e destinada às atividades agropecuárias, extrativas, de turismo, lazer e de proteção ambiental.

§ 5.º Para a promoção do adequado desenvolvimento do Município como um todo, poderão ser estabelecidos Núcleos Urbanos Isolados, no caso de sedes de distritos, bem como Zonas Especiais, devendo ser identificadas as Áreas de Preservação Permanente e de Reserva Legal.

Artigo 117. O perímetro urbano proposto é apresentado no Anexo III e está assim delimitado:

§ 1.º O perímetro urbano da sede urbana de Agudo foi definido e georreferenciado na projeção UTM (Universal Transversa de Mercator), Datum horizontal-Chuá, Minas Gerais, Fuso 22S-SAD 69 Brasil.

§ 2.º O polígono que norteará o perímetro urbano da SEDE URBANA DO MUNICÍPIO DE AGUDO inicia na coordenada E 279886,418 N 6718757,820, localizada no eixo da Rua Muniz Ferraz, a qual se prolonga até essa coordenada, seguindo em linha reta para a coordenada E 281785,271 N 6718786,218, localizada na esquina da Rua Muniz Ferraz com a Rua General Isidoro Neves, seguindo ao Norte por uma linha reta até chegar na esquina com a Rua Floriano Zurowski, na coordenada E 281790,273, N 6718948,976, seguindo duas quadras em linha reta e a Leste até a coordenada E 282117,578 N 6718948,956, logo seguindo a Norte, em linha reta, uma quadra até a coordenada E 282120,374, N 6719103,197, seguindo em linha reta, a Leste, pela Rua W, até a coordenada E 292429,011, N 6821121,163, seguindo ao Norte, em linha reta, até a coordenada E 282912,482, N 6719269,603 e logo depois virando a Leste, em linha reta até o ponto de coordenadas E 283017,773, N 6719270,919, seguindo a Norte, em linha reta, até a coordenada E 283727,576, N 6718062,947. Pelo eixo da Rua 16 o perímetro urbano segue a Leste, até a coordenada E 290248,584, N 6794152,144, seguindo pelo eixo curvo da Rua Arnildo Ehle até a coordenada E 283151,251 N 6719631,512, seguindo a Norte, pelo eixo da Rua Cabriúva até o ponto de coordenadas E 283161,210, N 6719812,654, virando, em linha reta e a Leste, até o ponto de coordenadas E 283282,764, N 6719813,776, seguindo a Sul pelo eixo da Rua Geribá até o ponto de coordenadas E 283280,216, N 6719514,410, seguindo a Leste pelo eixo da Rua Guajuvira até a coordenada E 283346,140, N 6719521,311, seguindo por uma linha diagonal a Sudeste até a coordenada E 283854,798, N 6719351,246. A partir desse ponto, o perímetro urbano segue pelo eixo do curso d'água da área de preservação permanente até o ponto de coordenadas E 283570,038, N 6719161,193, seguindo em linha reta a Sudeste até a coordenada E 284091,946, N 6718458,594, seguindo em linha reta a Sudoeste para a coordenada E 284072,489, N 6718483,547, contornando a Rua Rolf Pachaly a 100 m do eixo da mesma, passando, respectivamente, pelas coordenadas E 283519,011, N 6717601,467, E 283694,337, N 6717160,230, E 284072,489, N 6718483,547, E 283896,965, N 6716658,993, E 283886,300 N 6716583,807, E 283800,983 N 6716453,165, E 283651,678 N 6716378,513, E 283519,292 N 6716358,454, contornando os 30 m de vegetação da área de preservação permanente até o outro

Página 1784
Processo 00363-0200/21-6
Página da peça 29
Peça 4742029
DOCUMENTO DE ACESSO RESTRITO
ACESSO P033196B

Assinado digitalmente por: Fabrício Machado Ratkiewicz em 24/11/22.
Confira a autenticidade do documento em www.tce.rs.gov.br. Identificador: PRE.CF9F.7711.CC23.EC34.8018.

lado da via, no ponto de coordenada E 283377,063 N 6716525,710, seguindo em linhas retas pelas coordenadas seguintes, contornando a via em 100 m do seu eixo no sentido inverso ao anterior: E 283421,055 N 6716565,677, E 283561,029 N 6716577,675, E 283626,409 N 6716606,733, E 283670,848 N 6716663,352, E 283679,661 N 6716692,316, E 283669,008 N 6716777,387, E 283422,341 N 6717273,560, E 283319,417 N 6717566,813, E 283286,544 N 6717782,882. A partir dessa coordenada o perímetro urbano segue a Oeste até o ponto E 282880,728 N 6717778,121 e contorna a Sul o eixo do curso d'água da área de preservação permanente até a coordenada E 282148,062 N 6716511,749, no eixo da RST – 348, seguindo para o ponto E 282031,995 N 6716681,149, ainda no eixo da RST – 348 e virando a Oeste nas coordenadas E 281820,061 N 6716682,431, subindo em linha reta, ao Norte, até E 281803,205 N 6717775,635, virando a Oeste até o ponto de coordenadas E 280233,992 N 6717722,737, contornando a Sul o eixo da Av. Euclides Kliemann até o ponto E 280107,558 N 6717591,017, seguindo pelo eixo do curso d'água da área de preservação permanente no sentido Norte até o ponto E 279898,740 N 6717933,523, havendo o fechamento do polígono com a coordenada inicial do perímetro, E 279886,418 N 6718757,820.

Art. 118. A Lei de Uso e Ocupação do Solo deverá estabelecer as atividades a serem desenvolvidas em cada zona, segundo os inconvenientes que possam causar à vizinhança, classificados em:

I) Permitido;

II) Não Permitido.

Art. 119. A Administração Municipal deverá realizar os estudos necessários à determinação da localização dos estabelecimentos nas zonas da cidade, levando em conta os seguintes fatores:

I - Natureza dos estabelecimentos permitidos, condições e horários de funcionamento, garantias de segurança, saúde e sossego da vizinhança;

II - Orientação dos ventos dominantes, evitando que emissões atmosféricas e detritos sejam levados a outras regiões e impedindo a poluição em grau que possa ser considerado danoso à saúde pública, ou incômodo à vizinhança;

III - Facilidade de obtenção de água e de remoção de detritos sólidos e líquidos sem o risco de prejuízos à saúde pública, ao meio ambiente e ao sossego da vizinhança;

IV - Proximidade dos sistemas de transportes;

V - Possibilidade de criação e preservação de áreas verdes;

VI - Tendências de expansão da cidade e planejamento do crescimento urbano;

VII - Densidade demográfica atual e previsão de evolução da população da cidade;

VIII - Condições do solo.

Art. 120. A instalação dos estabelecimentos caracterizados como perigosos, somente será permitida em locais especialmente designados pela Administração Municipal, ouvidos os órgãos competentes.

Parágrafo único. A instalação/operação de empreendimento/atividade de que trata o *caput* dependerá de Licenciamento, sujeito este a prévio Estudo de Impacto de Vizinhança e/ou Estudo de Impacto Ambiental, nos quais serão considerados os prováveis efeitos dele decorrentes, a natureza do impacto/poluição, potencial ou efetivo, além de seu porte e conforme a sua localização em relação, principalmente, às zonas predominantemente residenciais.

Art. 121. Quando a implantação de um empreendimento particular determinar a necessidade de execução de obras de infraestrutura urbana tais como vias, drenagem, rede de água, de esgoto, de comunicação, de energia elétrica, de iluminação pública, assim como serviços relacionados à implantação e ou operação do sistema viário, o interessado arcará integralmente com as despesas decorrentes, devidamente aprovados pela Administração Municipal.

Página 1785
Processo 00363-0200/21-6
Página da peça 30
Peça 4742029
DOCUMENTO DE ACESSO RESTRITO
ACESSO P033196B

Assinado digitalmente por: Fabrício Machado Ratkiewicz em 24/11/22.
Confira a autenticidade do documento em www.tce.rs.gov.br. Identificador: PRE.CF9F.7711.CC23.EC34.8018.

Página
1786
Processo
00363-0200/21-6

Parágrafo único. A título de incentivo, serão computadas como áreas públicas destinadas a equipamentos urbanos e institucionais, os canteiros centrais das vias, desde que sob eles sejam implantadas as galerias técnicas para instalação das redes de energia, gás, água e demais serviços de infraestrutura.

Página da peça
31
Peça
4742029
DOCUMENTO DE ACESSO RESTRITO
ACESSO
P033196B

TÍTULO V
DO PARCELAMENTO DO SOLO

Art. 122. É vedado o parcelamento do solo urbano em terrenos baixos, alagadiços, insalubres ou sujeitos a inundações, antes de executados os serviços ou obras de saneamento ou escoamento de águas.

Parágrafo único - O parcelamento para fins urbanos só poderá ser executado em zona urbana, ou em área específica, definida em Lei.

Art. 123 O parcelamento para fins urbanos só poderá ser executado sob as modalidades de loteamento, desmembramento e condomínio fechado.

§ 1.º Considera-se loteamento a subdivisão de gleba em lotes destinados à edificação, com abertura de novas vias de circulação, de logradouros públicos ou prolongamento, modificação ou ampliação das vias existentes e, em situações excepcionais, o Poder Público poderá consentir a inclusão das Áreas de Preservação Permanente (APP) como públicas.

§ 2.º Entende-se por desmembramento a subdivisão de gleba em lotes destinados à edificação, com aproveitamento do sistema viário existente, desde que não implique abertura de novas vias e logradouros públicos, nem no prolongamento, modificação ou ampliação dos já existentes. Nos casos de desdobramentos com área superior a 10.000 m^2 e face de 150 m, fica o empreendedor obrigado à destinação de área pública.

§ 3.º Caracteriza-se como Condomínio Fechado o sistema residencial composto por casas, construídas em lotes individuais, distribuídos dentro de área de acesso restrito, contendo ruas internas, infraestrutura e equipamentos urbanos e de lazer privativos, sendo que a área não poderá exceder a 30.000m^2 e sua face para a via pública a 300m.

§ 4.º A cada parcelamento corresponderá destinação de uma área pública definida conforme a modalidade pelo município, obedecendo os seguintes critérios:

I – no caso de desmembramento, a exigência de destinação de área publica se aplica apenas àqueles que tiverem área superior a 10.000 m^2 e tiverem face de 150 m ou mais;

II – no caso de Condomínio Fechado, pelo menos metade da área pública deverá estar na área deste, sendo que o restante ficará em espaço a ser determinado pelo Poder Público.

§ 5.º Não sendo necessária a implantação de equipamentos públicos ou institucionais no local em que se efetivará o empreendimento, o poder Público indicará espaço diverso e, caso não haja necessidade, a gleba será destinada à Reserva de Imóveis, podendo ser aceita área edificada em valor correspondente.

Art. 124. O parcelamento do solo obedecerá as disposições apresentadas no Anexo VI e às seguintes Diretrizes:

I - todas as obras e serviços exigidos, bem como as demais benfeitorias e a implantação dos equipamentos públicos de infraestrutura urbana, drenagem de águas pluviais, redes de água, esgoto, energia elétrica e iluminação pública, telefonia, abertura de vias públicas com guia, sarjeta, pavimentação da via e do passeio, arborização, áreas de lazer equipadas, e outras necessárias, deverão ser executadas e custeadas pelo empreendedor;

II - todos os equipamentos e benfeitorias acima citados passarão a fazer parte integrante do

Assinado digitalmente por: Fabrício Machado Ratkiewicz em 24/11/22.
Confira a autenticidade do documento em www.tce.rs.gov.br. Identificador: PRE.CF9F.7711.CC23.EC34.8018.

Página
1787
Processo
00363-0200/21-6
Página da peça
32
Peça
4742029
DOCUMENTO DE ACESSO RESTRITO
ACESSO
P033196B

patrimônio do Município sem direito a qualquer indenização ou ressarcimento;
III - a integração ao patrimônio do Município se dará após a aprovação dos respectivos Projetos técnicos, pela Municipalidade e inscrição no Ofício de Registro de Imóveis;
IV - não cabe à Administração Municipal nenhuma responsabilidade pela diferença de medidas, eventualmente constatadas nos lotes ou quadras, em relação às medidas apresentadas nos Projetos dos loteamentos já implantados;
V – as configurações do loteamento devem obedecer aos padrões estabelecidos nesta Lei;

VI - cabe à Administração Municipal, através do órgão competente, fornecer as Diretrizes para construção nos novos loteamentos em consonância com o disposto nesta Lei, Código de Obras e Edificações e Código de Posturas;
VII – é de responsabilidade da Administração Municipal, através de órgão competente, a fiscalização da implantação dos Projetos aprovados, podendo, caso necessário, embargar a obra até que seja corrigida a irregularidade constatada.
Art. 125. As vias de circulação dos novos loteamentos devem garantir a continuidade de traçado com as vias existentes nas adjacências da gleba, conforme a expedição de Diretrizes pela Administração Municipal.

TÍTULO VI
DO SISTEMA VIÁRIO
CAPÍTULO I
DO SISTEMA VIÁRIO URBANO

Art. 126. Integram o Sistema Viário Urbano do Município as vias arteriais, coletoras e locais, existentes e projetadas, além das estradas vicinais rurais.
Art. 127. As vias existentes e as projeções de vias do Sistema Viário Básico não poderão ser interrompidas em nenhuma hipótese.
Art. 128. O Poder Público somente poderá traçar novas vias integrantes do Sistema Viário Básico após a abertura de todas as vias porventura já projetadas
Art. 129. Integram este título os seguintes anexos:
I – ANEXO X.I: Sistema Viário Regional;
II – ANEXO X.II: Sistema Viário Municipal;
III – ANEXO X.III: Sistema Viário Urbano;
IV - ANEXO X.IV: Especificação dos Perfis Viários Urbanos e Rurais;
V – ANEXO X.V: Elementos Viários Estruturais e Acessórios.
Art. 130. A hierarquia das vias urbanas do Município compreende as seguintes categorias, conforme disposto no Mapa Sistema Viário Urbano (Anexo X.III), que é parte integrante desta Lei:
I – vias arteriais;
II – vias coletoras;
III – vias locais;
IV – vias verdes;
V – vias especiais.

Seção I
Vias Arteriais

Art. 131. As vias arteriais interligam as regiões de centralidades urbanas e destinam-se à

Assinado digitalmente por: Fabrício Machado Ratkiewicz em 24/11/22.
Confira a autenticidade do documento em www.tce.rs.gov.br. Identificador: PRE.CF9F.7711.CC23.EC34.8018.

Página
1788
Processo
00363-0200/21-6

circulação e ao acesso, concentrando ao longo de sua extensão os usos institucional, de comércio e de serviços.

Art. 132. As formas e dimensões das vias arteriais devem obedecer ao disposto no ANEXO X.IV.a desta Lei.

Art. 133. A velocidade máxima permitida para o tráfego nas vias arteriais será de 60 Km/h (sessenta quilômetros por hora), podendo ser reduzida conforme sinalização de trânsito.

Art. 134. O traçado e a abertura de novas vias arteriais será realizada pelo Município, de acordo com as disposições desta Lei.

Página da peça
33
Peça
4742029
DOCUMENTO DE ACESSO RESTRITO
ACESSO
P033196B

Seção II
Vias Coletoras

Art. 135. As vias coletoras ligam as diversas regiões da cidade às vias principais, estruturando o sistema viário do município e destinam-se à circulação e ao acesso aos imóveis lindeiros.

Art. 136. As formas e dimensões das vias coletoras devem obedecer ao disposto no ANEXO X.IV.b desta lei.

Art. 137. A velocidade máxima permitida para o tráfego nas vias coletoras será de 40 Km/h (quarenta quilômetros por hora), podendo ser reduzida conforme sinalização de trânsito.

Art. 138. O traçado de novas vias coletoras ficará a cargo do Município, conforme as disposições desta Lei.

Parágrafo único. Nos casos de parcelamento do solo, em que a abertura de vias coletoras estiver a cargo do particular, o Município deverá definir seu traçado e informá-lo, de acordo com o disposto na Lei de Parcelamento do Solo Urbano.

Seção III
Vias Locais

Art. 139. As vias locais são as destinadas ao tráfego das zonas, permitindo acesso direto aos imóveis lindeiros, onde a circulação intensa deve ser desestimulada.

Art. 140. As formas e dimensões das vias locais devem obedecer ao disposto no ANEXO X.IV.c, desta lei.

Art. 141. A velocidade máxima permitida para o tráfego nas vias locais será de 30 Km/h (trinta quilômetros por hora), podendo ser reduzida conforme sinalização de trânsito.

Art. 142. O traçado e a abertura das vias locais poderão ser feitos pelo Município ou, em caso de loteamentos, pelo particular, em conformidade com as disposições desta Lei.

Parágrafo único. Nos loteamentos, o Município poderá definir o traçado das vias locais, caso entenda necessário para a regular organização da malha urbana.

Seção IV
Vias Verdes

Art. 143. Denominam-se Vias Verdes (VV) as vias com pavimentação alternativa, que desempenham a função de via local e atendem as seguintes diretrizes:

I – garantam a drenagem pluvial urbana;

II – tenham 50% (cinquenta por cento) da área destinada ao passeio público e ao leito carroçável podendo ser pavimentada com material permeável, desde que possibilite trilhos independentes e tráfego nos dois sentidos;

III - tenham 50% (cinquenta por cento) de área a ser pavimentada com material natural, como

Assinado digitalmente por: Fabrício Machado Ratkiewicz em 24/11/22.
Confira a autenticidade do documento em www.tce.rs.gov.br. Identificador: PRE.CF9F.7711.CC23.EC34.8018.

gramínea;
IV - sejam aprovadas pelo Conselho Superior Municipal;
V - as vias locais poderão ser transformadas em vias verdes se for requerido ao Conselho Superior Municipal.

Seção V
Vias Especiais

Art. 144. A categoria das vias especiais urbanas compreende:
I – as peatonais;
II – as ciclovias.
Art. 145. As ciclovias são faixas destinadas à circulação exclusiva de ciclistas que podem integrar o gabarito das vias principais ou serem traçadas separadamente.

§ 1.º As ciclovias integrantes do gabarito das vias principais deverão obedecer às disposições relativas ao perfil viário da via.
§ 2.º As ciclovias não integradas a outras vias deverão obedecer às especificações referentes à ciclovia tipo (ANEXO X.IV), no que se refere às suas dimensões e características.
Art. 146. Peatonais são vias de uso exclusivo de pedestres e deverão ter dimensão mínima de 12m (doze metros).
Parágrafo 1º. A abertura de peatonais deve ser aprovada, previamente, pelo setor competente da Prefeitura Municipal.
Parágrafo 2º. Não poderão ser abertas peatonais em áreas de preservação permanente.

CAPÍTULO II
ELEMENTOS VIÁRIOS ESTRUTURAIS

Art. 147. São elementos viários estruturais:
I – conexões viárias;
II – ruas sem saída e balões de retorno;
III – infraestrutura e instalações nas vias.

Seção I
Conexões Viárias

Art. 148. Nas intersecções de duas ou mais vias, terá preferência para o trânsito a via de hierarquia superior.
Parágrafo único. Nas vias de mesma hierarquia, a preferência será estabelecida pela sinalização de trânsito.
Art. 149. As formas e dimensões das conexões deverão obedecer às diretrizes gerais estabelecidas nos ANEXOS X.IV.d, X.IV.e, X.IV.f, X.IV.g, X.IV.h e X.IV.i desta Lei e às regras de acessibilidade da NBR 9.050 da ABNT.

Seção II
Ruas Sem Saída

Art. 150. Não será admitido o traçado de novas vias públicas sem saída, exceto quando avaliação técnica da Prefeitura Municipal constatar que as condições físicas do terreno ou a existência de obstáculo intransponível não permitem sua continuidade.
Parágrafo único. As vias sem saída a que se refere o *caput* deste artigo deverão ser dotadas de

Página 1789
Processo 00363-0200/21-6
Página da peça 34
Peça 4742029
DOCUMENTO DE ACESSO RESTRITO
ACESSO P033196B

Assinado digitalmente por: Fabrício Machado Ratkiewicz em 24/11/22.
Confira a autenticidade do documento em www.tce.rs.gov.br. Identificador: PRE.CF9F.7711.CC23.EC34.8018.

Página
1790
Processo
00363-0200/21-6
Página da peça
35
Peça
4742029
DOCUMENTO DE ACESSO RESTRITO
ACESSO
P033196B

balão de retorno em sua extremidade fechada, na forma do ANEXO X.V.a desta Lei.
Art. 151. As vias existentes cuja extremidade encontra-se na faixa de domínio de rodovias federais ou estaduais deverão ter tal extremidade fechada, tornando-se vias sem saída.

Seção III
Infraestrutura e Instalações nas Vias

Art. 152. As novas vias a serem abertas deverão ser dotadas da infraestrutura necessária, conforme Anexo X.V.b, o que compreende:
I – instalações de escoamento de esgoto, nas regiões onde a coleta pública está disponível;
II – instalações adequadas para escoamento pluvial, incluindo a infraestrutura verde adequada;
III – estrutura para a instalação das redes elétrica e de telefonia, preferencialmente subterrânea.

CAPÍTULO III
ELEMENTOS VIÁRIOS ACESSÓRIOS

Art. 153. São elementos viários acessórios:
I – passeio público;
II – canteiros centrais.

Seção I
Passeio Público

Art. 154. As condições do passeio público relativas às suas dimensões e forma são definidas, de acordo com a categoria da via a que está integrado, no ANEXO X.IV (a, b, c), desta Lei.
Art. 155. A construção e manutenção do passeio público das vias é de responsabilidade do proprietário do lote contíguo, exceto nos casos de parcelamento do solo, em que a implementação é de responsabilidade do loteador.
Parágrafo único. Quando serviço ou obra pública causar dano ao passeio, caberá ao executante repará-lo.
Art. 156. Na construção do passeio público o responsável observará as disposições desta Lei, bem como as exigências do município.
Parágrafo único. Cabe ao município obrigar o responsável a construir e conservar o passeio público, estabelecendo prazos para o cumprimento da obrigação e penalizando o descumprimento.
Art. 157. O passeio público terá seu meio-fio rebaixado nos casos e condições previstos na NBR 9.050 da ABNT, de forma a garantir as condições básicas de acessibilidade.

Seção II
Canteiros Centrais

Art. 158. Nas vias em que houver canteiro central, este deve estar de acordo com as especificações referentes ao perfil viário correspondente (ANEXO X.IV).
Art. 159. No canteiro central das vias devem ser respeitadas as regras de acessibilidade estabelecidas pela NBR 9.050 da ABNT.

CAPÍTULO IV
SISTEMA VIÁRIO RURAL

Assinado digitalmente por: Fabrício Machado Ratkiewicz em 24/11/22.
Confira a autenticidade do documento em www.tce.rs.gov.br. Identificador: PRE.CF9F.7711.CC23.EC34.8018.

Página 1791
Processo 00363-0200/21-6
Página da peça 36
Peça 4742029
DOCUMENTO DE ACESSO RESTRITO
ACESSO P033196B

Seção I
Hierarquia do Sistema Viário Rural

Art. 160. Denominam-se Estradas Municipais as vias municipais que realizam a ligação da área urbana com a área rural e com municípios vizinhos, as quais se localizam conforme disposto no Mapa do Sistema Viário Municipal (ANEXO X.II).

Art. 161. As formas e dimensões das Estradas Municipais devem obedecer ao disposto no ANEXO X.IV.j desta Lei.

Art. 162. O traçado, a abertura e a manutenção de novas Estradas Municipais serão realizados pelo Município, de acordo com as disposições desta Lei.

Seção II
Das Disposições Finais

Art. 163. As disposições desta Lei deverão ser observadas em todos os empreendimentos imobiliários, mesmo que sua execução não implique em parcelamento do solo.

Art. 164. As vias existentes, na medida do possível, serão adequadas às disposições desta Lei.

Parágrafo único. Qualquer alteração nas vias existentes devem considerar os novos padrões impostos por esta Lei.

Art. 165. Todas as vias que forem abertas a partir da entrada em vigor desta Lei deverão obedecer às suas disposições.

TÍTULO VII
DAS OBRAS E EDIFICAÇÕES

Art. 166. Este Título disciplina e é aplicado sobre o projeto, o licenciamento, a utilização, a fiscalização, a execução, a manutenção e as alterações em obras de edificações do Município de Agudo.

Art. 167. As normas deste Título são orientadas pelos seguintes princípios:

I – facilitação do acesso à moradia urbana;

II – promoção da justa divisão das vantagens e dos ônus decorrentes da atividade edilícia;

III – garantia da comodidade da habitação e do bem estar dos moradores;

IV – integração da legislação urbanística.

Seção I
Das responsabilidades

Art. 168. O município, por seus órgãos competentes, é responsável por:

I – oferecer informações urbanísticas necessárias para a elaboração dos respectivos Projetos;

II – aprovar Projetos e licenciar obras, na forma desta Lei e em obediência ao restante da legislação;

III – fornecer o "Habite-se", quando cumpridos os requisitos legais para tanto;

IV – fiscalizar a execução de obras e a manutenção das edificações, visando garantir as condições de segurança e salubridade das mesmas;

V – responsabilizar o proprietário e o profissional pelo descumprimento das disposições deste Código;

VI – aplicar as sanções previstas aos infratores, na forma desta Lei.

Parágrafo único: O Município não será responsabilizado por eventos decorrentes de deficiência do projeto, da execução, ou da utilização da obra ou edificação.

Art. 169. É de responsabilidade do empreendedor:

Assinado digitalmente por: Fabrício Machado Ratkiewicz em 24/11/22.
Confira a autenticidade do documento em www.tce.rs.gov.br. Identificador: PRE.CF9F.7711.CC23.EC34.8018.

Página 1792
Processo 00363-0200/21-6
Página da peça 37
Peça 4742029
DOCUMENTO DE ACESSO RESTRITO
ACESSO P033196B

I – Manter as condições de salubridade, segurança, higiene e estabilidade do imóvel, bem como sua conformidade com a legislação municipal;
II – Responder por danos ambientais e urbanísticos decorrentes da obra ou edificação, bem como por inconformidades com a legislação vigente;
III – Consultar profissional habilitado, quando necessário, para promover e executar obras ou edificações.
Parágrafo único: Na ausência do profissional, o empreendedor assumirá integralmente suas responsabilidades.
Art. 170. Profissional habilitado é o técnico registrado junto ao órgão federal fiscalizador do exercício profissional, podendo atuar como pessoa física ou como responsável por pessoa jurídica, respeitadas as atribuições e limitações consignadas por aquele organismo.
Art. 171. O profissional é responsável por:
I – apresentar projeto ao órgão competente do Poder Público em conformidade com as normas técnicas (ABNT), normas deste Código e do restante da legislação urbanística;
II – executar a obra de acordo com o projeto aprovado;
III – submeter à apreciação do órgão competente as alterações no projeto aprovado;
IV – garantir o cumprimento das exigências legais e urbanísticas pela obra ou edificação;

V – responder, solidariamente com o empreendedor, pelos danos ambientais ou patrimoniais decorrentes de deficiência no projeto ou da execução da obra.
Parágrafo único. O acompanhamento de profissional habilitado é obrigatório para todas as obras e edificações, exceto nos casos expressamente excluídos no Código de Edificações.

Seção II
Dos Materiais

Art. 172. Deve ser priorizada a utilização de materiais ecologicamente sustentáveis e, quando possível, proceder-se à reutilização daqueles que forem considerados aptos.
Art. 173. Todo material deverá satisfazer as normas de qualidade relativas a seu destino na construção, enquadrando-se no que dispõe a ABNT em relação a cada caso.
Parágrafo único. Em se tratando de materiais novos ou de materiais para os quais não tenham sido estabelecidas normas, os índices qualificativos serão fixados mediante estudo e orientação do Instituto Tecnológico do Rio Grande do Sul, ou por uma entidade oficial reconhecida.
Art. 174. O órgão competente reserva-se o direito de impedir o emprego de qualquer material que julgar inadequado e, em consequência exigir o seu exame as expensas do construtor ou do proprietário no Instituto Tecnológico do Rio Grande do Sul ou em Laboratório conceituado.

Seção III
Das instalações hidráulicas, de saneamento, escoamento, elétricas e de armazenamento de resíduos

Art. 175. As instalações em geral devem primar por soluções que atendam à necessidade do Município sustentável, priorizando-se, assim, materiais ecologicamente sustentáveis e fontes alternativas de energia e ventilação, que não sobrecarreguem o meio ambiente.
Art. 176. As edificações deverão possuir instalações hidráulicas executadas de acordo com as normas da ABNT, regulamentos da concessionária local e as disposições dos parágrafos abaixo.
§ 1.º Nos prédios públicos e privados destinados a uso não residencial será obrigatória a instalação de dispositivos hidráulicos para controle do consumo de água.

Assinado digitalmente por: Fabrício Machado Ratkiewicz em 24/11/22.
Confira a autenticidade do documento em www.tce.rs.gov.br. Identificador: PRE.CF9F.7711.CC23.EC34.8018.

Página 1793
Processo 00363-0200/21-6
Página da peça 38
Peça 4742029
DOCUMENTO DE ACESSO RESTRITO
ACESSO P033196B

§ 2.º Os dispositivos hidráulicos obrigatórios para o controle do consumo de água, de que trata o parágrafo anterior, são:
I – torneiras para pias, registros para chuveiros e válvulas para mictório acionadas manualmente e com ciclo de fechamento automático ou acionadas por sensor de proximidade;
II – torneiras com acionamento restrito para áreas externas e de serviços;
III – bacias sanitárias com volume de descargas reduzidos (VDR).
§ 3.º Nas edificações públicas e privadas não residenciais existentes a data desta Lei complementar será dado um prazo de adaptação de 2 (dois) anos.
§ 4.º Nas edificações residenciais multifamiliares será obrigatória a instalação de dispositivo hidráulico para controle do consumo de água para cada unidade residencial autônoma, constituindo economia independente, e para as áreas de uso comum (NR5).
Art. 177. As edificações destinadas aos diversos usos deverão obedecer as normas da concessionária quanto ao volume do reservatório.

Art. 178. Toda edificação que não seja servida por rede pública de esgotos sanitários deverá possuir sistema de tratamento e destinação de esgotos, individual ou coletivo próprio, projetado e construído de acordo com as normas da ABNT e aprovado pelos órgãos competentes.
Parágrafo único. O sistema de tratamento utilizado nos casos previsto no *caput* do artigo deve priorizar aquele que menos impactar o meio ambiente.
Art. 179. Os terrenos, ao receberem edificações, deverão ser convenientemente preparados para dar escoamento às águas pluviais e de infiltração com adoção de medidas de controle da erosão.
Art. 180. Não será permitido o despejo de águas pluviais ou servidas, inclusive daquelas provenientes do funcionamento de equipamentos, sobre as calçadas e os imóveis vizinhos, devendo as mesmas serem conduzidas por canalização sob o passeio à rede coletora própria, de acordo com as normas emanadas do órgão competente.
Art. 181. Somente o Município poderá autorizar ou promover a eliminação ou canalização de redes pluviais bem como a alteração do curso das águas.
Art. 182. As edificações deverão ter suas instalações elétricas executadas de acordo com as normas da ABNT e regulamentos de instalações da concessionária de energia elétrica.
Art. 183. As edificações de uso multifamiliar ou misto com área de construção superior a 300,00m^2 (trezentos metros quadrados) ou mais de três unidades autônomas e as edificações não residenciais com área de construção superior a 150,00m^2 (cento e cinquenta metros quadrados) deverão ser dotadas de depósito central de lixo, situado no pavimento de acesso ou em subsolo, e com acesso à via pública por passagem ou corredor com largura mínima de 1,20m (um metro e vinte centímetros).
Parágrafo único. As construções referidas no *caput* deste artigo devem disponibilizar recipientes que possibilitem a coleta seletiva e/ou a separação do lixo para fins de reciclagem.
Art. 184. As edificações destinadas a hospitais, farmácias, clínicas médicas ou veterinárias e assemelhados deverão ser providas de instalação especial para coleta e eliminação de lixo séptico, de acordo com as normas emanadas do órgão competente, distinguindo-se da coleta pública de lixo comum, ficando, nestes casos, dispensada a obrigatoriedade do atendimento ao artigo anterior.

TÍTULO VIII
DISPOSIÇÕES FINAIS E TRANSITÓRIAS

Art. 185. A implementação dos Programas e Projetos constantes nesta Lei ou em seus anexos

Assinado digitalmente por: Fabrício Machado Ratkiewicz em 24/11/22.
Confira a autenticidade do documento em www.tce.rs.gov.br. Identificador: PRE.CF9F.7711.CC23.EC34.8018.

Página
1794
Processo
00363-0200/21-6
Página da peça
39
Peça
4742029
DOCUMENTO DE ACESSO RESTRITO
ACESSO
P033196B

será prioritária em relação a outros Programas e, exceto em caso de emergência ou calamidade pública.

Art. 186. São considerados locais prioritários para a instituição de Zonas Especiais de Interesse de Lazer (ZEIL) os indicados no Anexo VIII.I.

Parágrafo único. O Sistema Municipal de Espaços Livres deverá ser instituído em até 12 (doze) meses após a aprovação desta Lei, por ato regulamentador do Poder Executivo.

Art. 187. São considerados locais prioritários para a instituição de Zonas Especiais de Interesse Paleontológico (ZEIP) os indicados no Anexo VIII.II.

Art. 188. As Zonas Especiais de Interesse Social (ZEIS) a serem prioritariamente instituídas para fins de Regularização Fundiária de ocupações consolidadas são as constantes no Anexo IX.I desta Lei.

Art. 189. A definição das zonas especiais mapeadas nos artigos anteriores entra em vigor com a promulgação desta Lei.

Art. 190. São parte integrante desta Lei os seguintes Anexos:

I – Anexo I: Glossário de Termos;
II – Anexo II: Mapa Político-Administrativo Municipal;
III – Anexo III: Mapa Político-Administrativo Urbano;
IV – Anexo IV: Modelo Territorial Municipal;
V – Anexo V: Base para Políticas, Programas e Projetos e Descrição de Projetos;
VI – Anexos VI.a e VI.b: Regime Urbanístico;
VII – Anexo VII: Mapa Zoneamento Urbano;
VIII – Anexo VIII.I: Mapa Zonas Especiais – Zes;
IX – Anexo VIII.II: Mapa Zonas Especiais – Áreas Prioritárias para ZEIP;
X – Anexo IX.I: Instrumentos Urbanísticos – ZEIS;
XI – Anexo X.I: Mapa Sistema Viário Regional;
XII – Anexo X.II: Mapa Sistema Viário Municipal;
XIII – Anexo X.III: Mapa Sistema Viário Urbano;
XIV – Anexo X.IV: Perfis Viários;
XV – Anexo X.IV.a: Vias Arteriais (VA);
XVI – Anexo X.IV.b: Vias Coletoras (VC);
XVII – Anexo X.IV.c: Vias Locais (VL);
XVIII – Anexo X.IV.d: Cruzamento VAxVA;
XIX – Anexo X.IV.e: Cruzamento VCxVC;
XX – Anexo X.IV.f: Cruzamento VLxVL;
XXI – Anexo X.IV.g: Cruzamento VAxVC;
XXII – Anexo X.IV.h: Cruzamento VAxVL;
XXIII – Anexo X.IV.i: Cruzamento VCxVL;
XXIV – Anexo X.IV.j: Vias Vicinais Rurais;
XXV – Anexo X.V: Elementos Viários Estruturantes;
XXVI – Anexo X.V.a: Vias sem saída;
XXVII – Anexo X.V.b: Infraestrutura.

Art. 191. Em até 6 (seis) meses a contar da publicação desta Lei, a Administração Municipal instituirá o Conselho Superior Municipal, na forma do seu Estatuto e criará o Comitê Técnico de Planejamento e Gestão, composto por técnicos da Prefeitura Municipal das diferentes áreas abrangidas pelo Plano Diretor Municipal, podendo estes ser contratados, desde que não haja, no quadro permanente do Município, profissional habilitado e seu aproveitamento não implique em desvio de função.

Assinado digitalmente por: Fabrício Machado Ratkiewicz em 24/11/22.
Confira a autenticidade do documento em www.tce.rs.gov.br. Identificador: PRE.CF9F.7711.CC23.EC34.8018.

§ 1.º A análise técnica dos processos de licenciamento das atividades ou empreendimentos relativos ao parcelamento do solo e seus consectários passará a ser realizada pelo Comitê Técnico de Planejamento e Gestão, sem prejuízo das demais atribuições do órgão.
§ 2.º Nos casos excepcionais, assim entendidos aqueles que demandam manifestação acerca de propostas cujos elementos extrapolem as Diretrizes instituídas pela presente Lei e outras correlatas, o Comitê Técnico de Planejamento e Gestão funcionará de forma ampliada, contando com a presença de profissionais de outros órgãos da Municipalidade, em especial da área afim com o projeto sob análise, cujo parecer final será encaminhado ao Conselho Superior do Município, para deliberação.
Art. 192. Caberá ao Executivo Municipal promover a regulamentação desta Lei, sob a supervisão do Conselho Superior Municipal, no prazo máximo de 12 (doze) meses, a contar de sua entrada em vigor.
Art. 193. As Leis integrantes do Plano Diretor Municipal deverão ser obrigatoriamente revisadas em, no máximo, 10 (dez) anos, devendo ser garantida a ampla participação popular no processo de revisão.
Art. 194 . Esta Lei entra em vigor na data de sua publicação.

GABINETE DO PREFEITO, aos 10 de junho de 2011; 153º da Colonização e 52º da Emancipação.

ARI ALVES DA ANUNCIAÇÃO
Prefeito Municipal

Registre-se e publique-se.

ALICEU ODAIR KLEIN
Secretário Mun. da Administração

Página 1795
Processo 00363-0200/21-6
Página da peça 40
Peça 4742029
DOCUMENTO DE ACESSO RESTRITO
ACESSO P033196B

Assinado digitalmente por: Fabrício Machado Ratkiewicz em 24/11/22.
Confira a autenticidade do documento em www.tce.rs.gov.br. Identificador: PRE.CF9F.7711.CC23.EC34.8018.

Página
1796
Processo
00363-0200/21-6
Página da peça
41
Peça
4742029
DOCUMENTO DE ACESSO RESTRITO
ACESSO
P033196B

ANEXO I – GLOSSÁRIO

TERMOS E LEGISLAÇÕES UTILIZADAS

1. LISTA DE SIGLAS E ABREVIATURAS

ABNT – Associação Brasileira de Normas Técnicas
ART – Anotação de Responsabilidade Técnica
CONAMA – Conselho Nacional do Meio Ambiente
CONSEMA – Conselho Estadual do Meio Ambiente
EIA-RIMA – Estudo de Impacto Ambiental – Relatório de Impacto sobre o meio Ambiente
ERB – Estações de Rádio Base
FEPAM – Fundação Estadual de Proteção Ambiental
IBAMA – Instituto Brasileiro do Meio Ambiente e dos Recursos Naturais Renováveis
IPHAN – Instituto do Patrimônio Histórico Artístico Nacional
LA – Licença Ambiental
LC – Lei Complementar
LI – Licença de Instalação
LO – Licença de Operação
LP – Licença Prévia
LU – Licença Única
SEMA – Secretaria Estadual do Meio Ambiente
TR – Termo de Referência
FAMURS – Federação das Associações de Municípios do R.G.S.
IPTU – Imposto Predial e Territorial Urbano
APP – Área de Preservação Permanente
ZEIS – Zona Especial de Interesse Social
ZEIL – Zona Especial de Interesse de Lazer
ZEIC – Zona Especial de Interesse Cultural
ZEIT - Zona Especial de Interesse de Turismo
ZEEP – Zona Especial do Entorno da Praça
ZEC – Zona Especial do Cemitério
ZESP - Zona Especial do Sítio Paleontológico
ZPR – Zona Predominantemente Residencial
ZSCU – Zona Predominantemente de Comércio e Serviços
ZAISGP - Zona de Atividades Industriais e Serviços de Grande Porte
ZI – Zona Industrial
ZAU – Zona de Atividades Rurais
ZEU – Zona de Expansão Urbana
ZCU – Zona de Contenção Urbana

2. LEIS – DECRETOS – RESOLUÇÕES

LEI FEDERAL 10.257 – ESTATUTO DA CIDADE DE 10/07/2001
CÓDIGO ESTADUAL DO MEIO AMBIENTE
LEGISLAÇÃO DE RECURSOS HÍDRICOS

Assinado digitalmente por: Fabrício Machado Ratkiewicz em 24/11/22.
Confira a autenticidade do documento em www.tce.rs.gov.br. Identificador: PRE.CF9F.7711.CC23.EC34.8018.

Política do Meio Ambiente
LEI FEDERAL Nº. 6.938 DE 31 DE AGOSTO DE 1981
DECRETO FEDERAL Nº. 99.274, DE 06 DE JUNHO DE 1990
LEI ESTADUAL Nº. 10.330 DE 27 DE DEZEMBRO DE 1994

Licenciamentos Ambientais
RESOLUÇÃO CONAMA
RESOLUÇÃO CONSEMA

Crimes Ambientais
LEI FEDERAL Nº. 9.605 DE 12/02/98

Parcelamento do Solo
LEI FEDERAL Nº. 6.766 DE 19/12/79

3. TERMOS

1. Afastamento: Refere-se às distâncias entre as faces da construção e os limites do terreno.
2. Área de Preservação Permanente (APP): Local como áreas de inclinação iguais ou superiores a 45%, margens de qualquer curso hídrico contendo ou não matas ciliares, áreas vegetadas ou não no entorno de nascentes, topos de morros, como forma de proteger a água e o solo e toda ou qualquer cobertura vegetal com características originais da paisagem que garantam a proteção da água e do solo.
3. Área rural: É a área do município, excluídas desta as áreas urbanas, urbanizáveis ou de expansão urbana.
4. Área urbana: É a área que abrange as edificações contínuas da cidade e vila, e sua adjacência servidas, no mínimo, por dois destes melhoramentos: iluminação pública, esgoto sanitário, abastecimento de água, rede de água pluvial, calçamento ou guia para passeio, escola primária ou posto de saúde a uma distância máxima de 3 Km do imóvel considerada, executados pelo Município, por sua concessão ou com sua autorização.
5. Área Verde: Assim entendidos como Espaços livres de uso público, são as áreas verdes, as praças e os similares.
6. Bairro: Resultado de um conjunto de relações sociais que passa pela consciência histórica de pertencer a uma localidade. O conceito ultrapassa os limites administrativos, à medida que o grau de relações criadas entre as pessoas que vivenciam um mesmo cotidiano, de rua ou quantidade de praças ou igrejas, forma uma unidade espacial de profunda significação.
7. Box ou vaga de estacionamento: Entende-se a área mínima de 2,30m por 4,6m destinada à guarda de veículo, coberto ou descoberto.
8. Condomínio: Caracteriza tanto os loteamentos com acesso restrito aos proprietários, quanto os edifícios onde determinado número de pessoas possui terreno de partes ideais.
9. Cota: Distância vertical entre um ponto do terreno e um plano horizontal de referência, número colocado sobre uma linha fina auxiliar traçada em paralelo com uma dimensão ou ângulo de um desenho técnico, que indica o valor real de distância ou abertura correspondente no mesmo representado.
10. Cota de Referência ou Referencia de Nível: É a cota de altitudes oficial adotada pelo Município, em relação ao nível do Mar.
11. Cul-de-Sac: Praça de retorno onde terminam as vias ou os trechos de vias.

Assinado digitalmente por: Fabrício Machado Ratkiewicz em 24/11/22.
Confira a autenticidade do documento em www.tce.rs.gov.br. Identificador: PRE.CF9F.7711.CC23.EC34.8018.

12. Declive: Inclinação do terreno de cima para baixo. O mesmo que aclive, encosta, ladeira.

13. Efluente: Qualquer produto líquido, sólido ou gasoso, tratado ou não, produzido pela atividade industrial ou resultante dos resíduos urbanos, que é lançado no meio ambiente.
14. Equipamentos comunitários: São os equipamentos públicos destinados à educação, saúde, cultura, lazer, segurança e similares.
15. Equipamentos urbanos: São os equipamentos públicos destinados a abastecimento de água, serviço de esgotos, energia elétrica, coleta de águas pluviais, rede telefônica e gás canalizado.
16. Espaços livres de uso público: São as áreas verdes, as praças e os similares.
17. Estudo de Impacto de Vizinhança: É o instrumento que tem como objetivo do Estudo de Impacto de Vizinhança democratizar o sistema de tomada de decisões sobre os grandes empreendimentos a serem realizados na cidade, dando voz a bairros e comunidades que estejam expostos aos impactos dos grandes empreendimentos.
18. Fóssil: Resto ou vestígio de seres orgânicos (vegetais e animais) que deixaram suas pegadas na rocha da crosta terrestre. Graças aos fósseis pode-se identificar, por exemplo, a idade de um terreno na América do Sul e dizer qual a sua posição geológica.
19. Garagem: É a área onde estão localizados os boxes e/ou vagas de estacionamentos e as circulações necessárias para a manobra e circulação dos veículos.
20. Gestão ambiental: Processo de mediação entre interesses de atores sociais voltado ao uso ou preservação de um recurso, incluindo instrumentos, como normas e regulamentos, investimentos públicos e financiamentos, requisitos interinstitucionais e jurídicos.
21. Gleba: É a área localizada dentro do perímetro urbano, rodeada ou não por ruas, não subdividida em lotes. É considerada gleba a fração maior que 0,5 ha.
22. Impacto Ambiental: Qualquer alteração das propriedades físicas, químicas e biológicas do meio ambiente, causada por qualquer forma de matéria ou energia. Diz-se de uma situação bastante adversa, causadora de graves danos ecológicos e sociais ao meio ambiente, pela introdução de fatores alheios a este.
23. Índice de Aproveitamento (IA): É a relação entre a área total edificada computável e a área total do terreno. O índice será calculado sobre a área do terreno. IA = Área Total Edificada x Área do Terreno
24. Índice Verde (IV): É a relação entre a área permeável do terreno e a área total do terreno.
25. Infra-estruturas básicas: São as vias, pavimentadas ou não, rede pluvial, redes de esgoto sanitário e abastecimento de água potável, rede de energia elétrica pública e domiciliar.
26. Instrumentos da Política Urbana: São ferramentas normativas para viabilizar políticas urbanas de interesse público.
27. Lote: É o terreno servido de infra-estrutura básica, nos termos desta lei, cujas dimensões estejam de acordo com a previsão do regime urbanístico para a respectiva zona. Considera-se lote, a fração de até 0,5ha.
28. Município: Unidade política e administrativa de um Estado, governada por um prefeito e por uma Câmara de Vereadores.
29. Nascente: Local onde o rio nasce.
30. Parcelamento do solo: são as distintas modalidades de subdivisão ou adição de glebas ou lotes, com ou sem alteração dos espaços públicos.
31. Pátios internos à edificação: É o espaço fechado descoberto no interior de um edifício.
32. Patrimônio cultural: engloba o material (imóvel e móvel) e o imaterial.

Página 1798
Processo 00363-0200/21-6
Página da peça 43
Peça 4742029
DOCUMENTO DE ACESSO RESTRITO
ACESSO P033196B

Assinado digitalmente por: Fabrício Machado Ratkiewicz em 24/11/22.
Confira a autenticidade do documento em www.tce.rs.gov.br. Identificador: PRE.CF9F.7711.CC23.EC34.8018.

33. Patrimônio natural: pode ser intocado pelo homem (reservas naturais e florestas) ou antropizado (paisagem cultural).
34. Perímetro urbano: É uma linha imaginária que delimita as áreas urbanas do município.
35. Projetos complementares: São os projetos geométricos e de pavimentação, esgoto pluvial, esgoto cloacal, abastecimento d'água, distribuição de energia elétrica e iluminação pública e arborização.
36. Quadra: É a área de terreno delimitada por vias de comunicação, subdividida ou não em lotes para construção. Quadra normal é a caracterizada por dimensões tais que permitam uma dupla fila de lotes justapostos.
37. Recuo: Ver afastamento.
38. Sistema de circulação: São as vias necessárias ao tráfego de veículos e pedestres.
39. Sistema Viário Municipal: É o conjunto de vias hierarquizadas conforme diretrizes municipais.
40. Sistema Viário Regional: É o conjunto de vias hierarquizadas conforme diretrizes regionais.
41. Taxa de Ocupação (TO): É uma taxa índice, também chamada de Índice de Ocupação, que é a relação entre a projeção no plano horizontal da área ocupada pela edificação e a área total do terreno.
42. Testada: Uma das faces do lote.
43. Vaga para carga e descarga: É por uma área mínima de 15m² (mínimo 2,70m por 5.00m).
44. Zoneamento ecológico-econômico: Instrumento de que o governo, o setor produtivo e a sociedade dispõem para organizar o processo de ocupação socioeconômica de determinado território. Consiste em identificar e documentar o potencial e a limitação do uso sustentável dos recursos naturais dos espaços, considerando características sócio-ambientais e culturais. Trata-se de um referencial básico para o planejamento e a gestão do processo de desenvolvimento definindo a destinação das áreas de acordo com a vocação de cada uma e, com isso, orientar os investimentos e as ações do governo e dos entes produtivos.
45. Zoneamento urbano: Divisão de áreas objetivando a reorganização espacial de uma cidade, como forma de diferenciar as áreas e os fins a que se destinam.

Página 1799
Processo 00363-0200/21-6
Página da peça 44
Peça 4742029
DOCUMENTO DE ACESSO RESTRITO
ACESSO P033196B

Assinado digitalmente por: Fabrício Machado Ratkiewicz em 24/11/22.
Confira a autenticidade do documento em www.tce.rs.gov.br. Identificador: PRE.CF9F.7711.CC23.EC34.8018.

Assinado digitalmente por: Fabrício Machado Ratkiewicz em 24/11/22.
Confira a autenticidade do documento em www.tce.rs.gov.br. Identificador: PRE.CF9F.7711.CC23.EC34.8018.

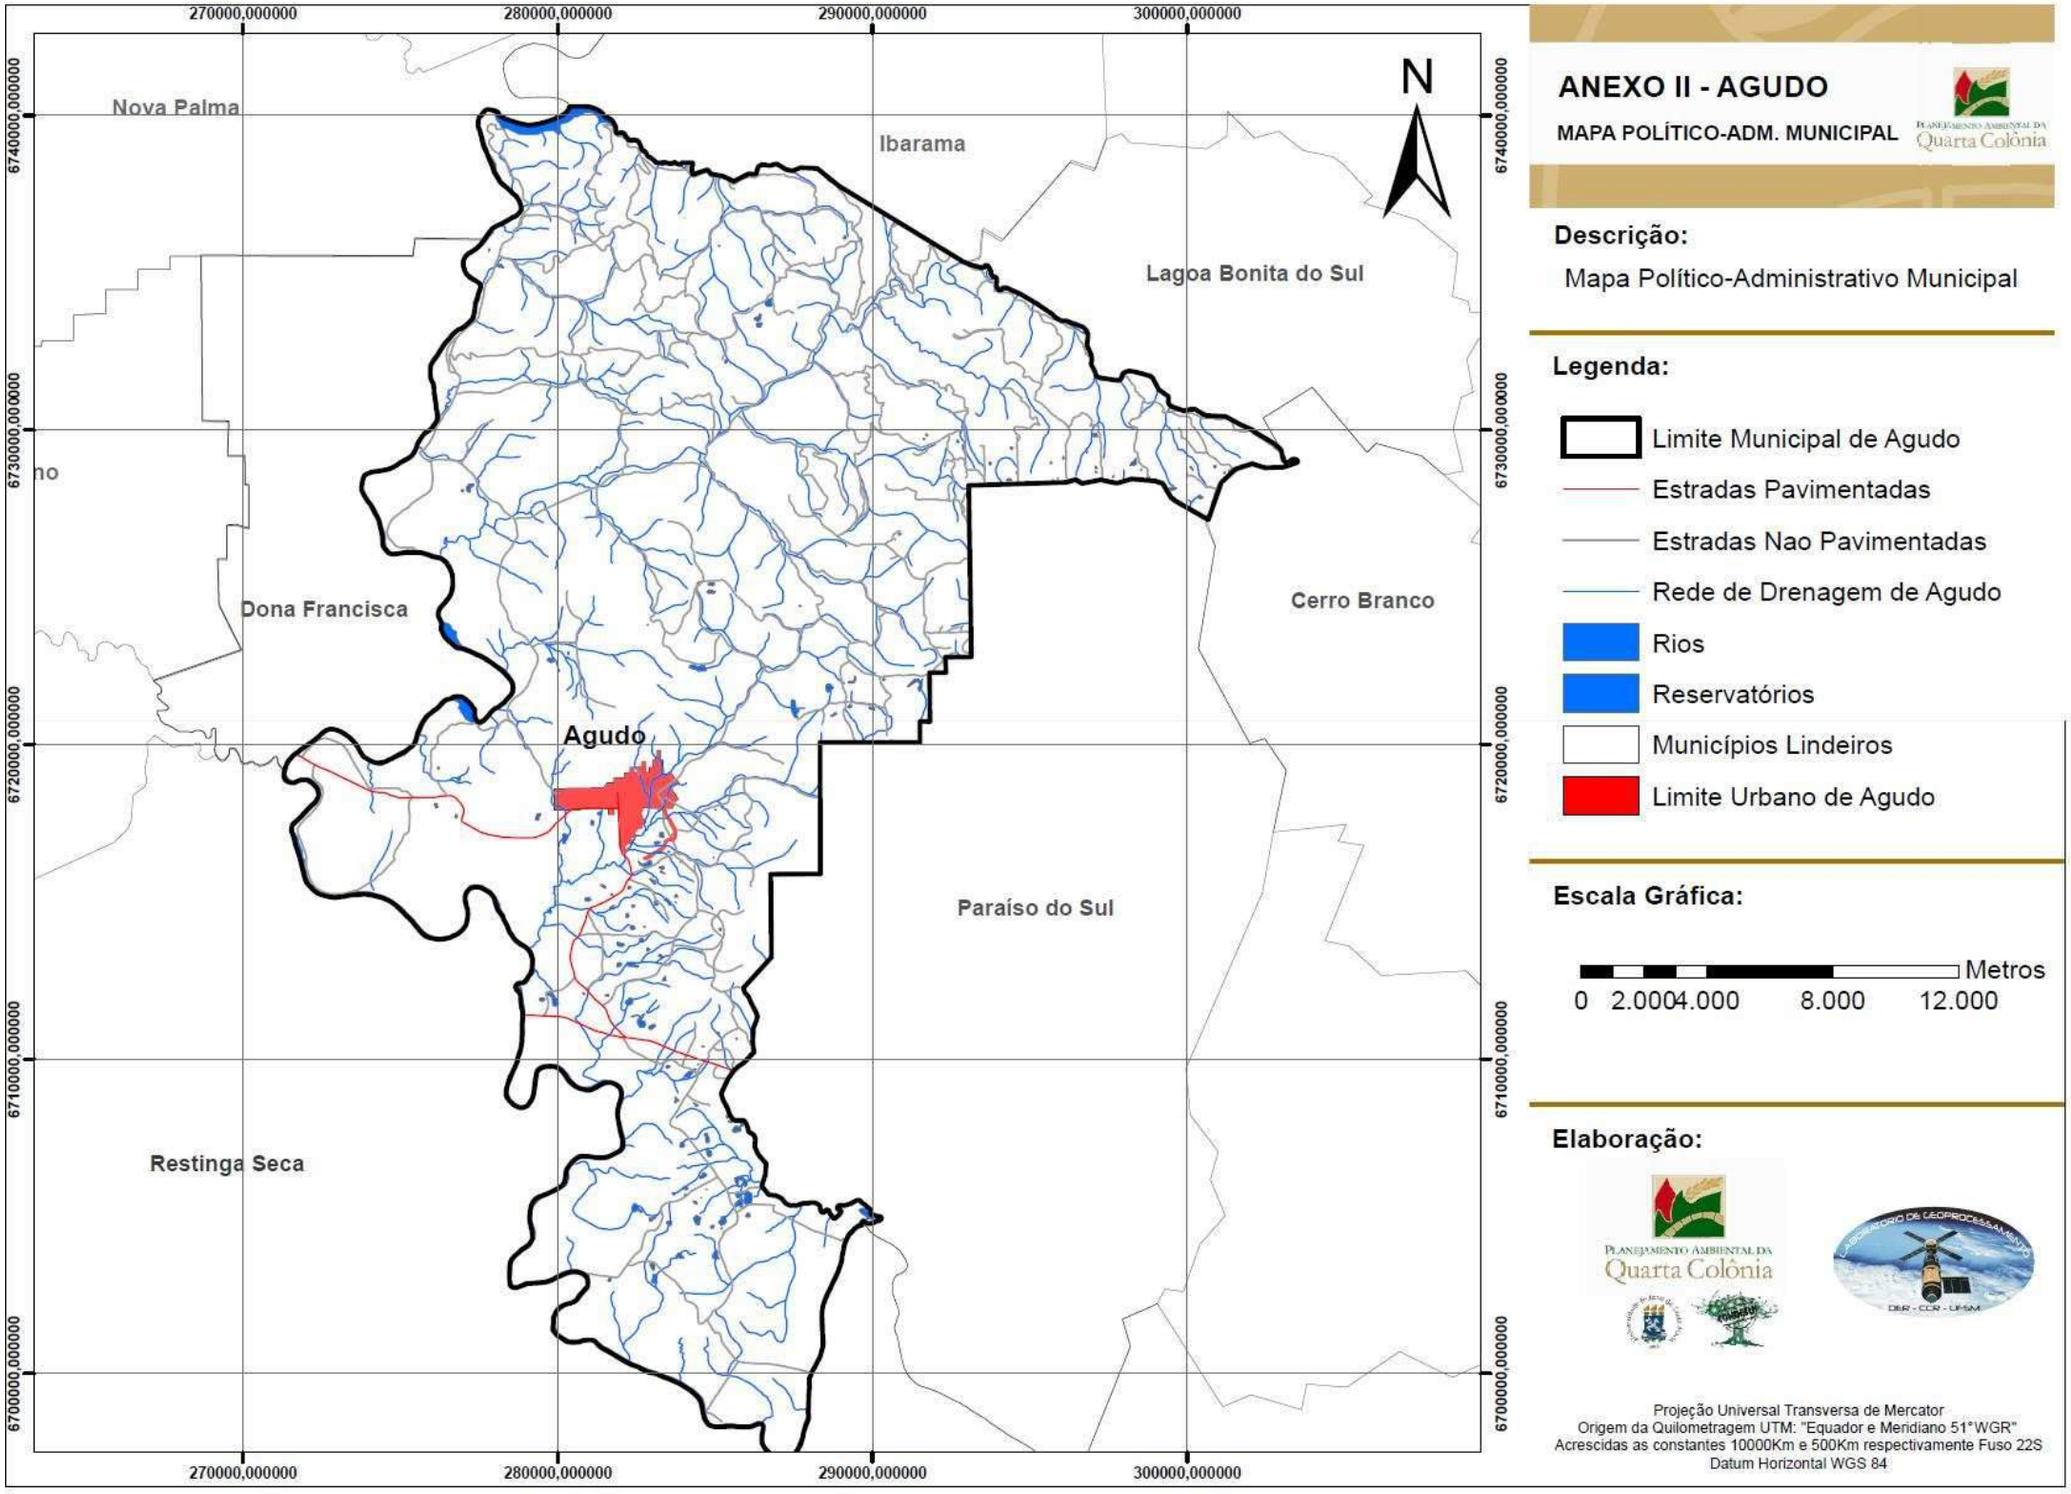

ANEXO II - AGUDO

MAPA POLÍTICO-ADM. MUNICIPAL

Descrição:

Mapa Político-Administrativo Municipal

Legenda:

- Limite Municipal de Agudo
- Estradas Pavimentadas
- Estradas Nao Pavimentadas
- Rede de Drenagem de Agudo
- Rios
- Reservatórios
- Municípios Lindeiros
- Limite Urbano de Agudo

Escala Gráfica:

Metros
0 2.000 4.000 8.000 12.000

Elaboração:

Projeção Universal Transversa de Mercator
Origem da Quilometragem UTM: "Equador e Meridiano 51°WGR"
Acrescidas as constantes 10000Km e 500Km respectivamente Fuso 22S
Datum Horizontal WGS 84

Assinado digitalmente por: Fabrício Machado Ratkiewicz em 24/11/22.
Confira a autenticidade do documento em www.tce.rs.gov.br. Identificador: PRE.CF9F.7711.CC23.EC34.8018.

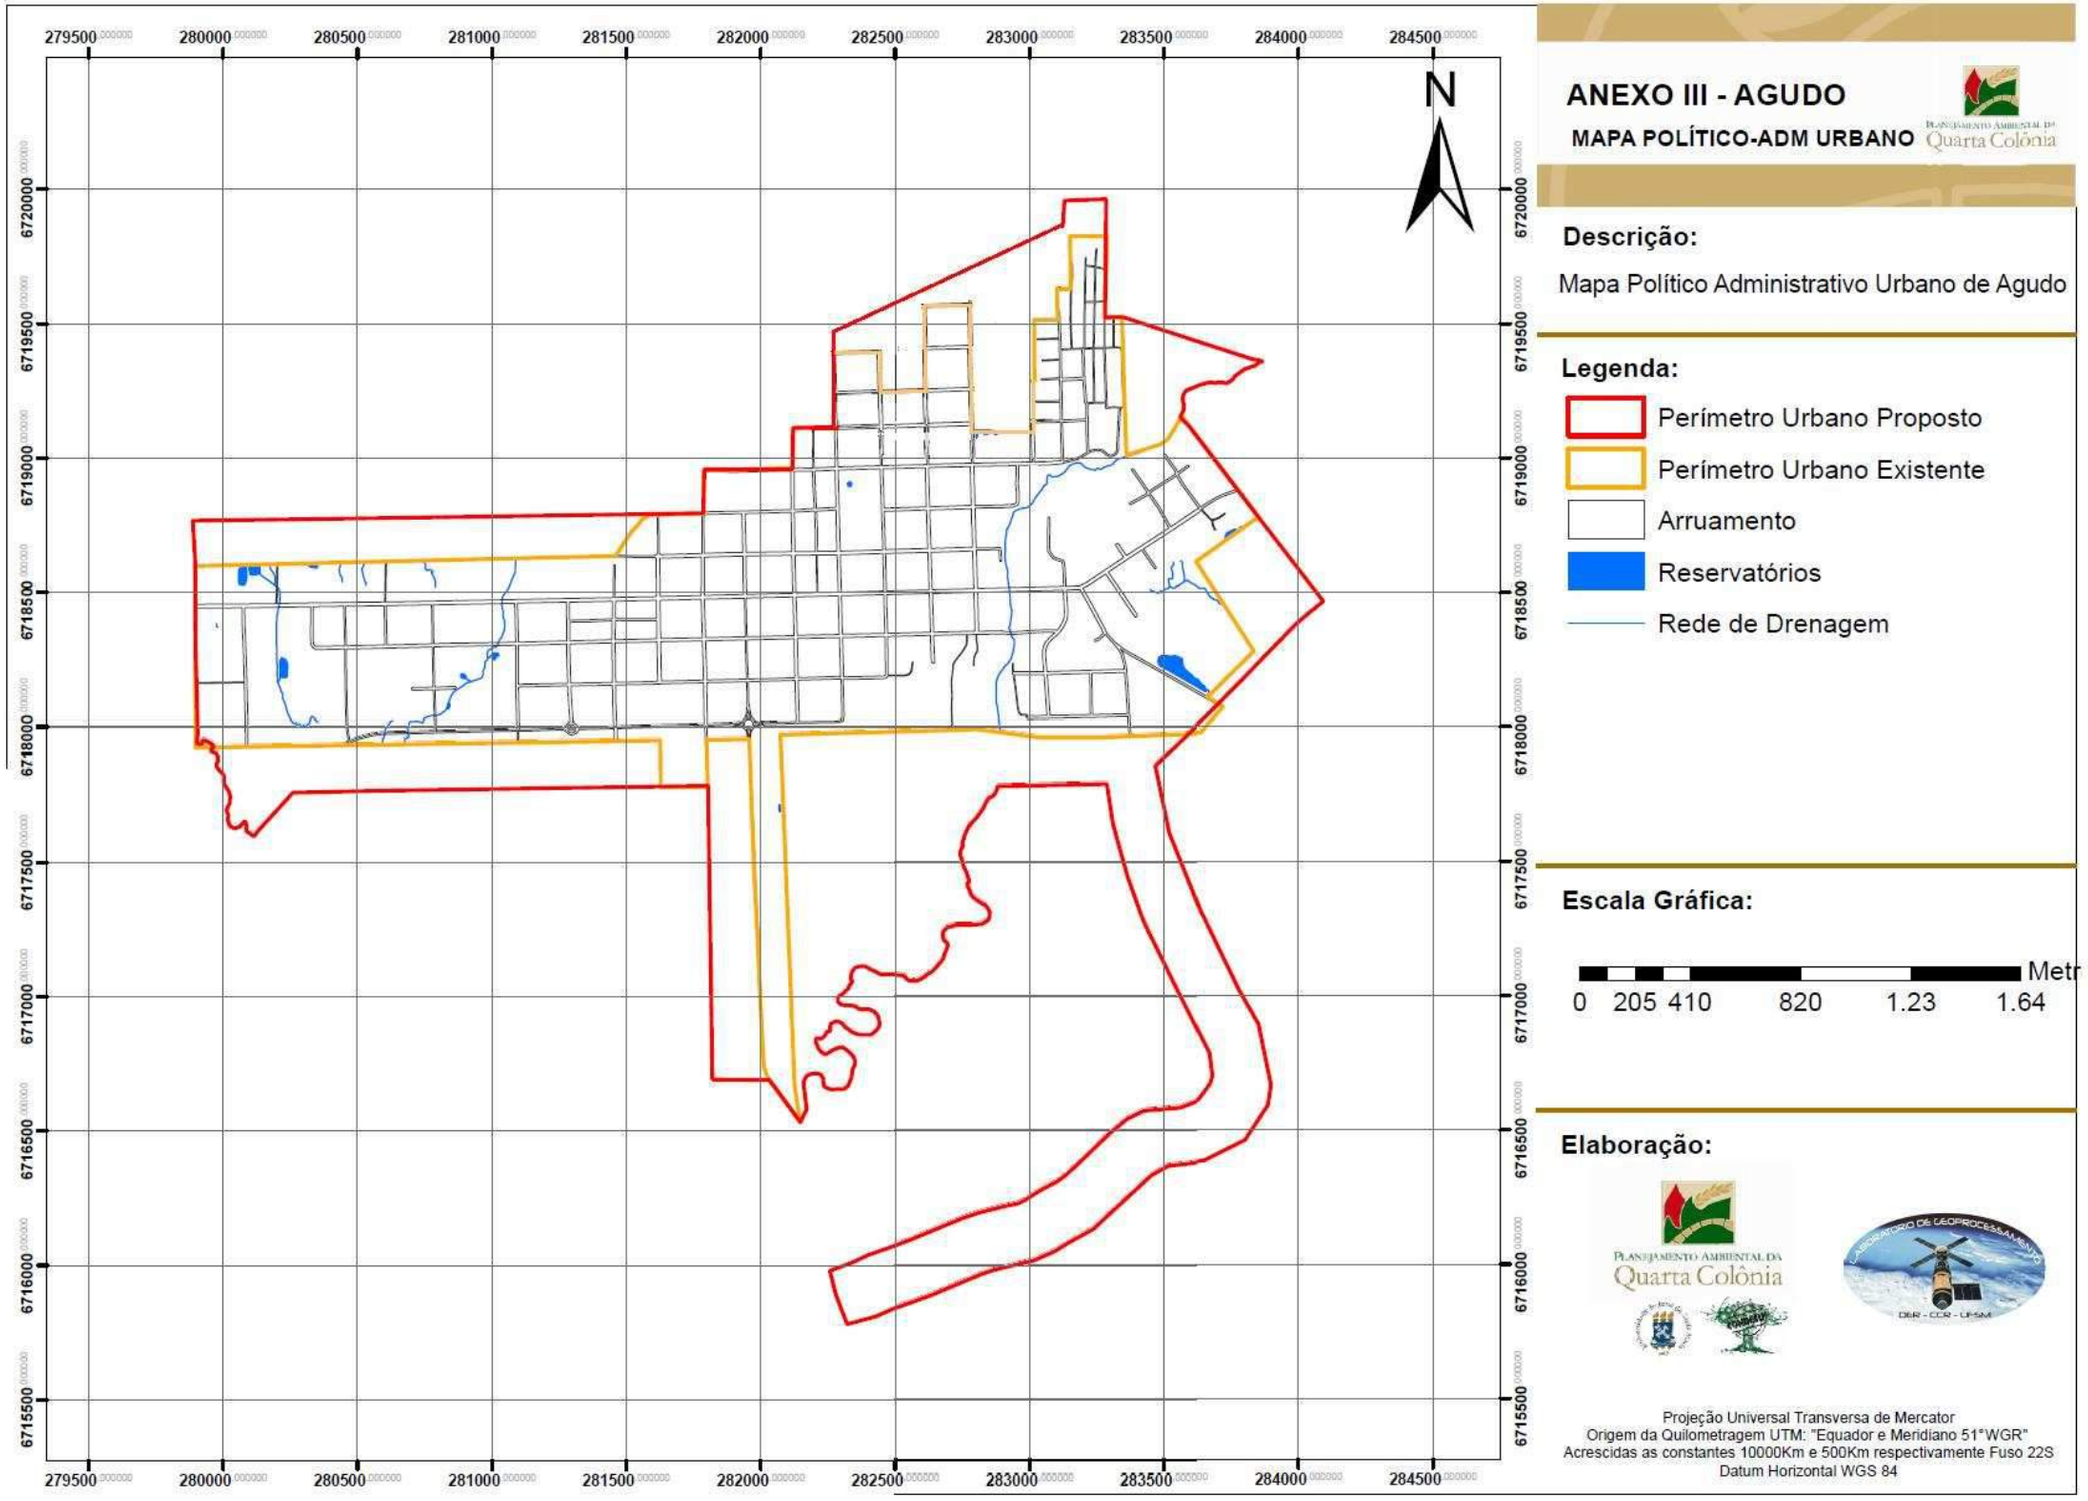

ANEXO III - AGUDO

MAPA POLÍTICO-ADM URBANO

Descrição:

Mapa Político Administrativo Urbano de Agudo

Legenda:

- Perímetro Urbano Proposto
- Perímetro Urbano Existente
- Arruamento
- Reservatórios
- Rede de Drenagem

Escala Gráfica:

0 205 410 820 1.23 1.64 Metr

Elaboração:

Planejamento Ambiental da Quarta Colônia

Laboratório de Geoprocessamento DER - CCR - UFSM

Projeção Universal Transversa de Mercator
Origem da Quilometragem UTM: "Equador e Meridiano 51°WGR"
Acrescidas as constantes 10000Km e 500Km respectivamente Fuso 22S
Datum Horizontal WGS 84

Assinado digitalmente por: Fabrício Machado Ratkiewicz em 24/11/22.
Confira a autenticidade do documento em www.tce.rs.gov.br. Identificador: PRE.CF9F.7711.CC23.EC34.8018.

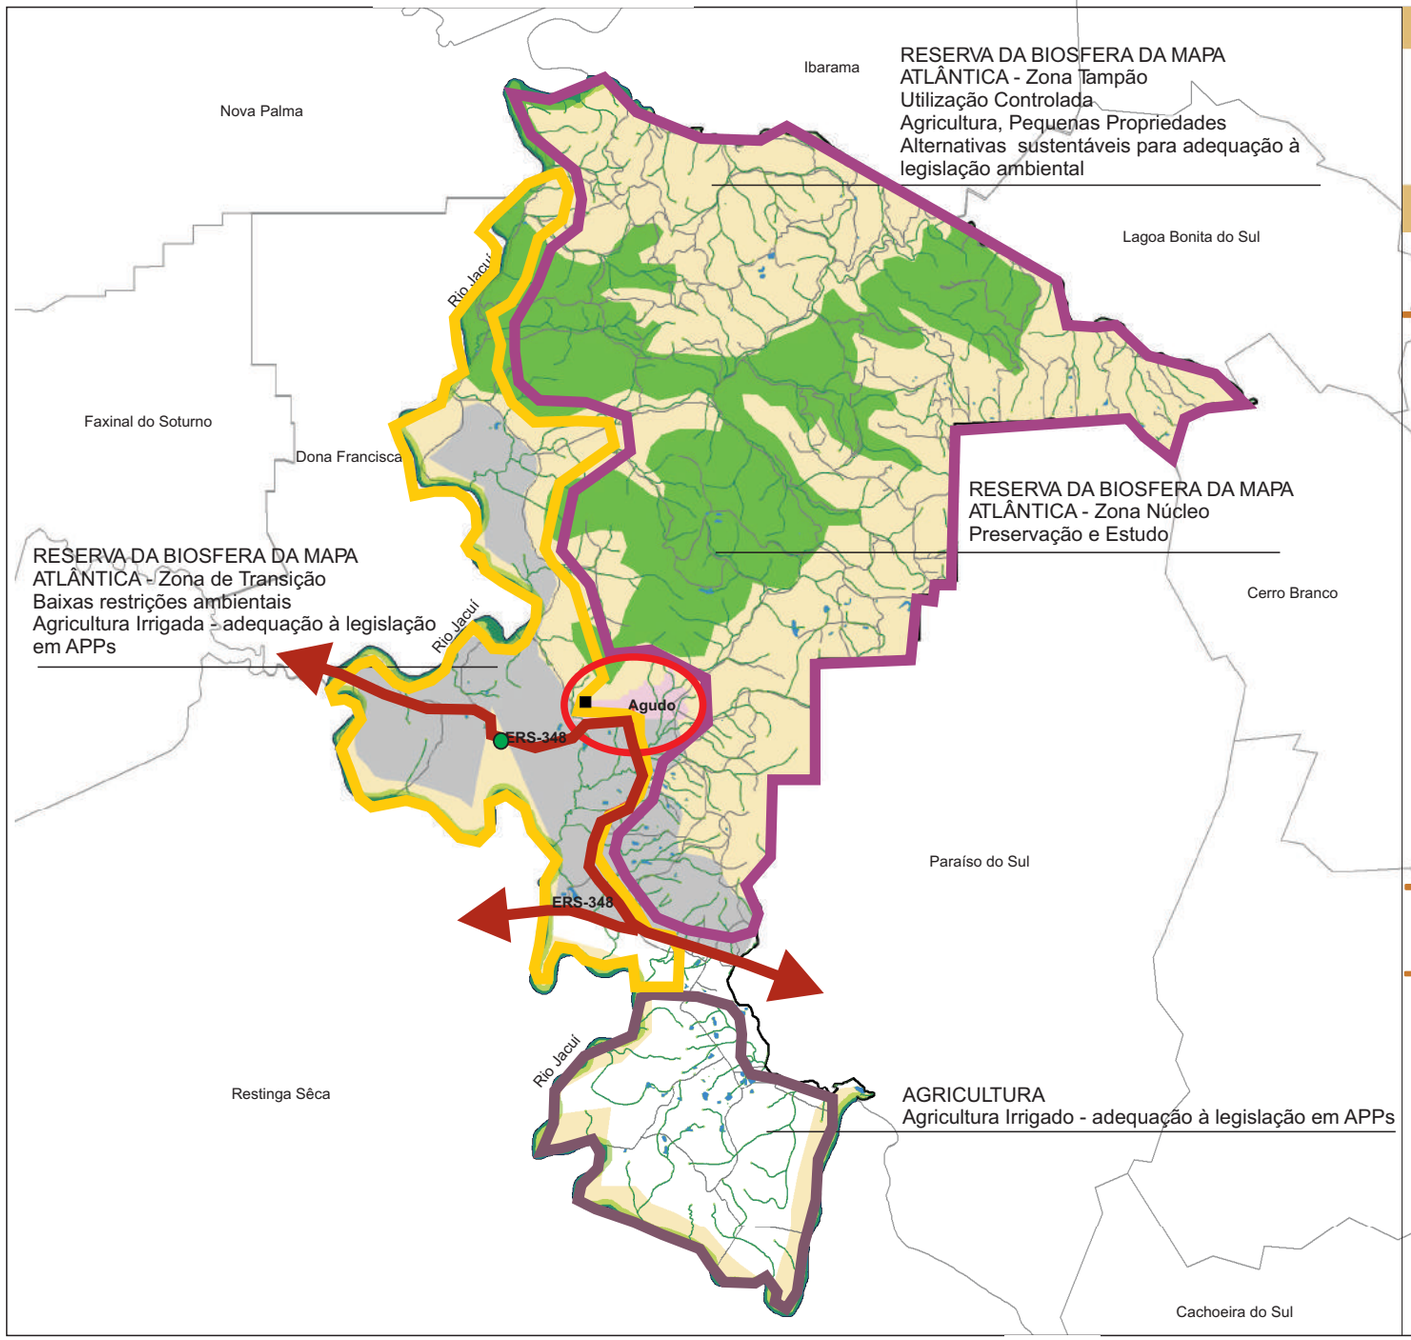

ANEXO IV - AGUDO

MODELO TERRITORIAL

PLANEJAMENTO AMBIENTAL DA Quarta Colônia

Descrição:

Modelo Territorial do Município de Agudo

Legenda:

- Limite Municipal
- Limite Zona Urbana
- Principais ligações asfálticas
- Propriedades > 50 ha - Arroz
- Propriedades < 50 ha - Arroz
- Pequenas propriedades - Fumo
- Área urbana
- Zona de Transição - RBMA
- Zona Tampão - RBMA
- Zona Núcleo - RBMA
- Geomonumento, relevância regional
- Fossilífero, relevância nacional

Escala Gráfica:

Mapa Esquemático

Elaboração:

PLANEJAMENTO AMBIENTAL DA Quarta Colônia

Projeção Universal Transversa de Mercator
Origem da Quilometragem UTM: "Equador e Meridiano 51° WGR"
Acrescidas as constantes 10000Km e 500Km respectivamente Fuso 22S
Datum Horizontal WGS 84

ACESSO P033196B | DOCUMENTO DE ACESSO RESTRITO | Peça 4742029 | Página da peça 47 | Processo 00363-0200/21-6 | Página 1802

Assinado digitalmente por: Fabrício Machado Ratkiewicz em 24/11/22.
Confira a autenticidade do documento em www.tce.rs.gov.br. Identificador: PRE.CF9F.7711.CC23.EC34.8018.

ANEXO V-POLÍTICAS, PROGRAMAS E PROJETOS
Bases para Políticas, Programas e Projetos

POLÍTICAS, PROGRAMAS E PROJETOS
ESCALA: REGIONAL
Esta escala foi considerada em virtude dos alcances da Lei do Plano Diretor, buscando promover a articulação dos municípios, com participação do Estado e do Governo Federal, para projetos que requerem e aconselha a participação de maior número de entidades públicas e privadas. Projetos como os descritos nesta escala são comuns aos municípios da região da Quarta Colônia, e somente nesta economia de escala poderá voltar-se a realidade.

POLÍTICAS, PROGRAMAS E PROJETOS		
DIRETRIZ 1: ESTRUTURAÇÃO REGIONAL		
Trata da integração regional para o desenvolvimento e a articulação de serviços e infraestruturas de forma comum a todos os municípios da Quarta Colônia. Este tema se desenvolve mediante a existência do Consórcio de Desenvolvimento Sustentável da Quarta Colônia, e tem como incumbência estabelecer dentro da Lei do Plano Diretor uma previsão genérica de realizar acordos e associações do Poder Público Municipal com os Municípios vizinhos, e o Estado, para estes fins.		
POLÍTICAS	**PROGRAMAS**	**PROJETOS**
Política de Estruturação Regional	Programa de Fortalecimento das Potencialidades Paleontológicas	* Projeto “Parques Paleontológicos da Quarta Colônia” Projeto “Faculdade de Paleontologia da Quarta Colônia”
	Programa de Desenvolvimento Ecoturístico	* Projeto Circuitos Turísticos da Reserva da Biosfera da Mata Atlântica Projeto de Turismo de Aventura Projeto de Pesca Esportiva
	Programa Zonas de Preservação	* Projeto Zonas de Preservação Permanente – ZPPs Projeto Zonas de Proteção Ambiental – ZPAs * Projeto Recuperação de Matas Ciliares
	Programa de Fortalecimento do CONDESUS	* Projeto de Divulgação do CONDESUS Projeto de Articulação da representatividade do CONDESUS
* Projetos prioritários		

ACESSO P033196B | DOCUMENTO DE ACESSO RESTRITO | Peça 4742029 | Página da peça 48 | Processo 00363-0200/21-6 | Página 1803

Assinado digitalmente por: Fabrício Machado Ratkiewicz em 24/11/22.
Confira a autenticidade do documento em www.tce.rs.gov.br. Identificador: PRE.CF9F.7711.CC23.EC34.8018.

POLÍTICAS, PROGRAMAS E PROJETOS

DIRETRIZ 2: ARTICULAÇÃO ECONÔMICA

Promover ações que tratem de **articular economicamente o município de Agudo,** incentivando as potencialidades e iniciativas existentes, e promovendo outras ações nas áreas deficientes.

POLÍTICAS	PROGRAMAS	PROJETOS
Política de Desenvolvimento do Setor Primário **Política de Desenvolvimento do Setor Secundário** **Política de Desenvolvimento do Setor Terciário** **Política de Turismo**	Programa de Fortalecimento das Propriedades Rurais	* Projeto de Cultivos Alternativos para o Fumo Projeto de Incentivo ao Turismo Rural * Projeto Incentivos de Preservação * Projeto de Permanência do Jovem no Campo Projeto de Incentivo à Produção Orgânica Projeto de Economia Solidária Projeto de Incentivo aos Produtores Locais
	Programa de Promoção do Associativismo e Cooperativismo	* Projeto de educação ambiental para proprietários rurais Projeto de empreendedorismo para proprietários rurais * Projeto de Incentivo às Agroindústrias
	Programa de Promoção Turística	* Projeto de Incentivos Fiscais para Investimento em Produtos e Serviços de Base Turística Projeto de Capacitação de mão-de-obra local Projeto de Pesca Turística

* Projetos prioritários

POLÍTICAS, PROGRAMAS E PROJETOS

DIRETRIZ 3: MOBILIDADE

Garantir ao município de Agudo **boa acessibilidade do ponto de vista da mobilidade e do transporte**, promovendo sistemas inter-modais de transporte e a diversificação de modalidades, buscando sempre as alternativas mais sustentáveis e promovendo as características que a população já apresenta.

POLÍTICAS	PROGRAMAS	PROJETOS
Política de Mobilidade **Política de Desenvolvimento do Sistema Viário**	Programa de Melhoria da Mobilidade e Transporte	* Projeto de Elaboração de Plano Municipal de Sistema Viário * Projeto de Melhoria do Sistema de Escoamento de Produção Projeto de Vias alternativas para o tráfego pesado de veículos Projeto de Melhoria para a Rua da Cooperativa Projeto de Melhoria de Acesso à Usina Dona Francisca * Projeto de Acessibilidade a Potencialidades Turísticas
	Programa de Promoção de Diferentes Modalidades de Transporte	Projeto de Ciclovia para Zona Urbana e Rural Projeto de incentivo ao uso da bicicleta Projeto de Caminhódromo Projeto de Elaboração de Plano de Arborização Urbana

Projetos prioritários

ACESSO P033196B | DOCUMENTO DE ACESSO RESTRITO | Peça 4742029 | Página da peça 49 | Processo 00363-0200/21-6 | Página 1804

Assinado digitalmente por: Fabrício Machado Ratkiewicz em 24/11/22.
Confira a autenticidade do documento em www.tce.rs.gov.br. Identificador: PRE.CF9F.7711.CC23.EC34.8018.

POLÍTICAS, PROGRAMAS E PROJETOS		
DIRETRIZ 4: PROTEÇÃO AMBIENTAL		
Garantir no município de Agudo a ocorrência de práticas produtivas e de lazer compatíveis com a preservação e conservação do meio ambiente. A temática da preservação do meio ambiente se torna praticamente obrigatória em todo o mundo, e é um conjunto de medidas que devem ser adotadas por todos, de forma a garantir o futuro do nosso planeta para as novas gerações.		
POLÍTICAS	**PROGRAMAS**	**PROJETOS**
Política de Meio Ambiente **Política de Drenagem, Preservação dos Recursos Hídricos e Recuperação e Conservação da Vegetação Nativa** **Política de Gestão dos Espaços Livres**	Programa de Recuperação e Preservação de Áreas de Preservação Permanente	Projeto de Mapeamento de Propriedades Rurais * Projeto de Elaboração de Zoneamento Ecológico-Econômico Projeto de Incentivos para Proprietários Rurais
	Programa de Fiscalização Ambiental	Projeto de Mapeamento de Renda de famílias moradoras de APPs * Projeto de Educação Ambiental * Projeto de Educação Patrimonial Projeto de Fiscalização do Rio Jacuí Projeto de Apoio a associações ambientais
	Programa de Apoio ao Licenciamento Ambiental Regional	Projeto de Formação de Equipe Técnica para análise de Licenciamentos Ambientais Regionais
* Projetos prioritários		

ACESSO P033196B | DOCUMENTO DE ACESSO RESTRITO | Peça 4742029 | Página da peça 50 | Processo 00363-0200/21-6 | Página 1805

Assinado digitalmente por: Fabrício Machado Ratkiewicz em 24/11/22.
Confira a autenticidade do documento em www.tce.rs.gov.br. Identificador: PRE.CF9F.7711.CC23.EC34.8018.

POLÍTICAS, PROGRAMAS E PROJETOS

DIRETRIZ 5: MELHORIA E AMPLIAÇÃO DA INFRAESTRUTURA E SERVIÇOS URBANOS

Garantir a população do município de Agudo o acesso a infraestrutura e melhoria dos serviços urbanos. Acesso à infraestrutura entendida como o acesso à redes de abastecimento de água, energia elétrica, saneamento básico, bem como à educação, saúde, cultura e lazer. Melhoria dos serviços urbanos entendida como a busca por ações referentes aos **serviços urbanos** que a Prefeitura Municipal oferece aos seus moradores, tais como pavimentação, iluminação pública, varrição, capina etc.

POLÍTICAS	PROGRAMAS	PROJETOS
Política de Infraestrutura **Política de Saneamento Básico e Gestão de Resíduos Sólidos** **Política de Saúde** **Política de Educação e Cultura** **Política de Segurança Pública**	Programa de Fortalecimento da Saúde Municipal	* Projeto de Ações de Saúde Preventiva * Projeto de Implantação de Atendimento Emergencial * Projeto de Especialização na Saúde
	Programa de Abrangência Educacional	* Projeto de Educação Ambiental * Projeto de Educação Patrimonial * Projeto de Qualificação de Mão-de-obra rural Projeto Escola Técnica Seminário Franciscano Projeto de Educação de Jovens e Adultos (EJA)
	Programa de Melhoria à Infraestrutura Física	* Projeto de Elaboração de Plano de Saneamento Ambiental Projetos de Alternativas para Abastecimento de Áreas Rurais Projeto de fiscalização de criação de suínos na zona urbana Projeto de padronização da rede de telecomunicações Projeto de melhoria da rodoviária Projeto de promoção de áreas de lazer Projeto de promoção de atividades recreativas Projeto de melhoria na praça municipal Projeto de implantação de Parque Municipal Projeto de melhoria da rede de iluminação pública
	Programa de Coleta Regional de Resíduos Sólidos	* Projeto de Coleta Seletiva de Resíduos Sólidos * Projeto de Aterro sanitário de apoio * Projeto de instalação de Central Regional de Reciclagem * Projeto de recolhimento de embalagens de agrotóxicos

* Projetos prioritários

Assinado digitalmente por: Fabrício Machado Ratkiewicz em 24/11/22.
Confira a autenticidade do documento em www.tce.rs.gov.br. Identificador: PRE.CF9F.7711.CC23.EC34.8018.

POLÍTICAS, PROGRAMAS E PROJETOS		
DIRETRIZ 6: PRESERVAÇÃO E CONSERVAÇÃO DO PATRIMÔNIO		
Reconhecer as diferentes formas de expressão e manifestações culturais características do município de Agudo, além de registrar e catalogar sistematicamente o acervo cultural da região da Quarta Colônia, e propor ações de **preservação e valorização do patrimônio cultural** em concordância com o Plano Regional de Desenvolvimento da Quarta Colônia e os Planos Diretores dos demais Municípios desta região.		
POLÍTICAS	**PROGRAMAS**	**PROJETOS**
Política de Qualificação do Patrimônio Cultural	Programa de Recuperação e Preservação do Patrimônio Cultural	* Projeto de Elaboração de Plano de Preservação e Conservação do * Patrimônio Natural e Construído * Projeto de Educação Ambiental * Projeto de Educação Patrimonial * Projeto de Capacitação de técnicos para orientação de proprietários * Projeto de preservação do Morro Agudo * Projeto de preservação do Morro Pelado
	Programa de Implementação de Comissão Regional de Patrimônio Cultural	* Projeto de Capacitação de técnicos para orientação de proprietários Projeto de implementação de centro de estudos e catalogação do patrimônio regional
* Projetos prioritários		

POLÍTICAS, PROGRAMAS E PROJETOS		
DIRETRIZ 7: HABITAÇÃO PARA TODOS		
Viabilizar para toda a população de Agudo o **acesso à terra urbanizada e à habitação digna e sustentável**.		
POLÍTICAS	**PROGRAMAS**	**PROJETOS**
Política de Habitação de Interesse Social e Regularização Fundiária	Programa de Regularização Fundiária	* Projeto de Regularização da Vila Caiçara * Projeto de Regularização da Vila Graehber
	Programa de Habitação de Interesse Social	* Projeto de Elaboração de Plano Habitacional de Interesse Social Projeto de Remoção de população moradora de áreas de risco Projeto de redução de segregação espacial
* Projetos prioritários		

ACESSO P033196B | DOCUMENTO DE ACESSO RESTRITO | Peça 4742029 | Página da peça 52 | Processo 00363-0200/21-6 | Página 1807

Assinado digitalmente por: Fabrício Machado Ratkiewicz em 24/11/22.
Confira a autenticidade do documento em www.tce.rs.gov.br. Identificador: PRE.CF9F.7711.CC23.EC34.8018.

ANEXO V- POLÍTICAS, PROGRAMAS E PROJETOS
Bases para Políticas, Programas e Projetos
Descrição dos Projetos

DIRETRIZ DE ESTRUTURAÇÃO REGIONAL
Programa de Fortalecimento das Potencialidades Paleontológicas
Projeto “Parques Paleontológicos da Quarta Colônia” Descrição: O projeto "Parque Paleontológico da Quarta Colônia" terá como destaque os sitios paleontológicos que poderão ser transformadas em museus ao ar livre, com a colocação de painéis explicativos contando a sua história evolutiva. As rodovias deverão ser sinalizadas com placas indicativas dos pontos de interesse paleontológico, tendo como propósito, trazer a cultura da Paleontologia para os município da região da Quarta Colônia e municípios vizinhos que tenham elementos já divulgados e registrados. O CPRM – Companhia de Pesquisas e Recursos Minerais já tem estudos em andamento e deverá ser a instituição colaboradora desse projeto. O projeto deve ser implantado por meio de uma campanha conjunta dos municípios envolvidos. Objetivo Geral: Constituir o Parque Paleontológico da Quarta Colônia, fomentando e divulgando as descobertas científicas na área da paleontologia e arqueologia, estimulando o turismo científico e ecológico de maneira sustentável no município e na região.
Projeto “Faculdade de Paleontologia da Quarta Colônia” Descrição: A Faculdade de Paleontologia, ou um Instituto de Pesquisas Paleontológicas, deverá ser uma organização não governamental sem fins lucrativos, congregando ambientalistas, técnicos, educadores e pesquisadores da área, onde poderá funcionar também um laboratório, uma biblioteca temática e um Museu Paleontológico. Atuará em atividades relacionadas a cursos de capacitação e aperfeiçoamento; pesquisa e documentação; assessoria jurídica para empresas e pessoa física que tenham interesse na questão; consultoria em educação ambiental; palestras, seminários e workshops; campanhas e oficinas de arte. Será responsável pela concepção, execução de políticas, conhecimento e investigação de temas tradicionais de paleontologia, paleobotânica e arqueologia, com projetos temáticos de investigação de importância regional e estudos de revelação, aproveitamento e valorização desse patrimônio no território municipal e regional. Realizará também pesquisas científicas, estudos econômicos, cursos, seminários, convenções e outros eventos, com a finalidade de difundir o conhecimento sobre o tema. Objetivo Geral: Criar a Faculdade de Paleontologia da Quarta Colônia, ou entidade equivalente.
Programa de Desenvolvimento Ecoturístico
Projeto Circuitos Turísticos da Reserva da Biosfera da Mata Atlântica Descrição: O projeto prevê a implantação de Circuitos Turísticos, inserindo atividades de preservação e valorização do patrimônio natural e cultural, a partir de roteiros com estradas e trilhas sinalizadas, integrando o Ecoturismo com a formação de grupos treinados para a atividade turística local. Objetivo Geral: O projeto Circuitos Turísticos tem por finalidade revitalizar o patrimônio histórico, artístico, cultural e paisagístico natural dos municípios da região, integrando-se em circuitos que coloquem o visitante e a população local em contato com o patrimônio através de visitação aos atrativos turísticos, oferecendo aventuras agradáveis e conforto aos que desejam conhecer a Quarta Colônia e ter contato com a Reserva da Biosfera da Mata Atlântica. Além disso, objetiva resgatar o valor cultural, patrimonial e ambiental do município, contribuindo para a formação de circuitos e cadeia produtiva da atividade turística, em consonância com a preservação e conservação do ambiente natural.
Projeto de Turismo de Aventura Descrição: Diante da identificação das possibilidades dentro das modalidades existentes de turismo de aventura possíveis de serem realizadas na região, promover as melhores práticas de segurança e qualidade entre os praticantes, contribuindo para o desenvolvimento sustentável do Turismo de Aventura, buscando incentivar, de forma harmônica e ética, a preservação do meio ambiente e do patrimônio cultural, assim como a prosperidade econômica dos associados e de seus colaboradores e dos destinos turísticos.

ACESSO P033196B | DOCUMENTO DE ACESSO RESTRITO | Peça 4742029 | Página da peça 53 | Processo 00363-0200/21-6 | Página 1808

Assinado digitalmente por: Fabrício Machado Ratkiewicz em 24/11/22.
Confira a autenticidade do documento em www.tce.rs.gov.br. Identificador: PRE.CF9F.7711.CC23.EC34.8018.

Objetivo Geral: Implementar ações voltadas para o desenvolvimento do segmento do turismo de aventura com qualidade, sustentabilidade e segurança.
Projeto de Pesca Esportiva Descrição: Implantar a modalidade de Pesca Esportiva, entendida como aquela em que o peixe é solto imediatamente após a captura, permitindo-se apenas a captura de cota mínima para consumo no local. Objetivo Geral: Utilizar a pesca esportiva como atrativas às demais modalidades de turismo.
Programa Zonas de Preservação
Projeto Zonas de Preservação Permanente – ZPPs Descrição: Voltado à produtividade econômica e à proteção total da Mata Atlântica existente no município, incorporando o desenvolvimento e a implantação de projetos do sistema agroflorestal, com o manejo da floresta nativa, bem como permitir a introdução de espécies exóticas, em regiões determinadas e apropriadas. Objetivo Geral: Promover o desenvolvimento econômico e humano, de maneira ecológica e ambientalmente sustentável, protegendo e preservando a biodiversidade da Mata Atlântica local.
Projeto Zonas de Proteção Ambiental – ZPAs Descrição: Voltado à produtividade econômica e à proteção parcial da Mata Atlântica existente no município, incorporando o desenvolvimento e a implantação de projetos do sistema agroflorestal, com o manejo da floresta nativa, bem como a introdução de espécies exóticas, em regiões apropriadas, com a possibilidade de aproveitamento de áreas para produção. Objetivo Geral: Promover o desenvolvimento econômico e humano, de maneira ecológica e culturalmente sustentável, protegendo e preservando a biodiversidade da Mata Atlântica local estimulando a permanência das famílias no meio rural oferecendo novas oportunidades de fonte e renda.
Projeto Recuperação de Matas Ciliares Descrição: Prevê a recuperação da mata ciliar, que protege as nascentes e demais mananciais e a vida aquática. Evitando a erosão das margens, funcionando como filtro aos agentes agressores, servindo de refúgio às aves e animais, favorecendo a criação de corredores de biodiversidade, preservando a biodiversidade da fauna e flora. Atualmente as matas ciliares da região são praticamente inexistentes, em função do plantio indiscriminado do arroz. Objetivo Geral: Recuperar as matas ciliares ao longo dos cursos d´água.
Programa de Fortalecimento do CONDESUS
Projeto de Divulgação do CONDESUS Descrição: A região da Quarta Colônia é pioneira na formação de um consórcio de desenvolvimento sustentável no estado do Rio Grande do Sul, mas suas atividades e atuação ainda são pouco conhecidas, limitadas e exploradas. Objetivo Geral: Fortalecer o consórcio, promovendo maior divulgação de sua existência e de suas atividades desempenhadas.
Projeto de Articulação da representatividade do CONDESUS Descrição: Utilizar com maior ênfase a estrutura do Consórcio. Objetivo Geral: Proporcionar maior integração entre os associados do Consórcio.

Assinado digitalmente por: Fabrício Machado Ratkiewicz em 24/11/22.
Confira a autenticidade do documento em www.tce.rs.gov.br. Identificador: PRE.CF9F.7711.CC23.EC34.8018.

DIRETRIZ DE ARTICULAÇÃO ECONÔMICA
Programa de Fortalecimento das Propriedades Rurais
Projeto de Cultivos Alternativos para o Fumo Descrição: Incrementar ações de substituição da cultura do fumo. Divulgar e capacitar os fumicultores para a busca de cultivos sustentáveis economicamente e ecologicamente. Objetivo Geral: Substituição gradual dos cultivos do fumo sem provocar o êxodo rural, melhoria da produção e meio ambiente.
Projeto de Incentivo ao Turismo Rural Descrição: Projeto de incentivo a toda atividade turística que ocorra na zona rural, integrando a atividade agrícola e de pecuária à atividade turística. Objetivo Geral: Criar oportunidades para uma área que tem um potencial turístico e, ao mesmo tempo, estabelecer condições para atividades de sustentabilidade na região.
Projeto Incentivos de Preservação Descrição: Em meio a grande percentual de fragmentos florestais, característicos do rebordo da região, a vocação agrícola destas áreas é sustentada pela produção da pequena propriedade familiar, onde uma policultura pouco diversificada de hortigranjeiros, com fins de subsistência e comercialização (por meio de atravessadores), é a atividade econômica de maior importância na renda familiar. Nesta realidade, revela-se o uso conflitivo do solo, onde o impedimento legal (Lei Federal 4.771/65 – Código Florestal) limita a expansão da área destes cultivos sobre a floresta, que geralmente ocorre em solos acidentados e ocupa, em média 50 a 70% da área total da propriedade. Em função da abrangência e freqüência dos problemas detectados, além da importância da atividade agrícola na região, considera-se que os Sistemas Agroflorestais constituem a melhor alternativa para amenizar os problemas gerados pela agricultura praticada na região. Nesse sentido, a adoção de práticas agroflorestais que permitam a otimização do uso da terra, levando em conta aspectos de sustentabilidade econômica, ambiental e sócio-cultural, tendem permitir a manutenção e a melhoria da produção, além de dignificar a qualidade de vida. A partir da linha mestra da sustentabilidade ambiental, o projeto tem por finalidade incorporar elementos florestais nos sistemas agrícolas, visando ao mesmo tempo recuperar e conservar fragmentos florestais existentes no âmbito das propriedades rurais, bem como o aumento da biodiversidade. Objetivo Geral: Fomentar e estimular a permanência das famílias no meio rural, criando formas rentáveis de produção, manejo e uso sustentável dos recursos naturais, preservando a biodiversidade do município, em especial da Mata Atlântica.
Projeto de Permanência do Jovem no Campo Descrição: Projeto que visa enfocar o desenvolvimento de processos educativos permanentes e continuados, visando a formação da juventude rural como forma de estimular a sua permanência no campo, promover a melhoria da qualidade de vida e o desenvolvimento de comunidades sustentáveis. Objetivo Geral: Formar jovens capacitados a gerenciar e conduzir atividades produtivas no campo, inserindo-os de forma sustentável na sociedade.
Projeto de Incentivo à Produção Orgânica Descrição: O projeto visa incentivar a produção de alimentos e produtos animais e vegetais que não faz uso de produtos químicos sintéticos ou alimentos geneticamente modificados, através de incentivos de aquisição de produtores que garantirem este tipo de produto final que adere aos princípios de agricultura sustentável. Objetivo Geral: Incentivar a produção de alimentos e produtos animais e vegetais baseados nos princípios da produção orgânica.
Projeto de Economia Solidária Descrição: As práticas da economia solidária consistem na valorização social do trabalho humano, no reconhecimento do lugar da mulher, jovens, idosos e menos favorecidos culturalmente e socialmente numa economia fundada na solidariedade. A busca de uma relação de intercâmbio respeitoso com a natureza e nos valores da cooperação e da solidariedade. É, portanto, um projeto de desenvolvimento integral que visa à sustentabilidade, à justiça econômica, social, cultural e ambiental e à democracia participativa. Objetivo geral: Fomentar iniciativas que incluam os princípios da economia solidária e da inclusão social na região da Quarta Colônia.
Projeto de Incentivo aos Produtores Locais

Assinado digitalmente por: Fabrício Machado Ratkiewicz em 24/11/22.
Confira a autenticidade do documento em www.tce.rs.gov.br. Identificador: PRE.CF9F.7711.CC23.EC34.8018.

Descrição: O projeto visa o fortalecimento da produção, com a exploração e manejo adequado das unidades que favorecem os diversos cultivos característicos da região; o melhoramento da qualidade de vida das famílias de produtores rurais, com o crescimento econômico e a permanência no campo; o desenvolvimento econômico dos distritos; e o abastecimento da sede do município de produtos da região com qualidade, aproveitando a oportunidade dos municípios vizinhos como complementação mútua à produção. Objetivo Geral: Permitir a comercialização direta dos produtos da Agricultura Familiar da região central, de forma a estimular a permanência das famílias de agricultores na área rural e promover a Soberania Alimentar. Uso em programas sociais governamentais de produtos locais.
Programa de Promoção do Associativismo e Cooperativismo
Projeto de educação ambiental e empreendedorismo para proprietários rurais Descrição: Projeto que inclui temas como agricultura familiar, ética, agroecologia, associativismo, comercialização e mercado, meio ambiente e segurança alimentar, além de qualificações voltadas para o empreendedorismo e administração rural, através da prática dos ensinamentos teóricos algumas características do comportamento empreendedor, tais como aproveitamento de oportunidades, desenvolvimento da iniciativa, persistência, correr riscos calculados, comprometimento, busca de informações, estabelecimento de metas, planejamentos e monitoramentos sistemáticos e rede de contatos. Independência e autoconfiança. Objetivo Geral: Capacitar os proprietários rurais da região conforme os temas que envolvem a educação ambiental e o empreendedorismo.
Projeto de Incentivo às Agroindústrias Descrição: Devido à existência de um amplo mercado consumidor de produtos caseiros ou artesanais nos município do entorno, a implantação de agroindústrias devidamente constituídas nesse setor, de forma a qualificar e regularizar a produção hoje existente, constitui um das políticas a ser desenvolvida. Caracterizada principalmente pela produção de embutidos maturados, como os salames, e frescais, como lingüiças, salsichões, conservas e panificados a quantidade de produtos fabricados hoje fica aquém da demanda existente na região. Objetivo Geral: Promover o desenvolvimento local e regional através da estruturação dos agricultores, rurais e urbanos, responsáveis pela oferta de alimento processados no mercado.
Programa de Promoção Turística
Projeto de Incentivos Fiscais para Investimento em Produtos e Serviços de Base Turística Descrição: O projeto prevê a capacitação e qualificação de recursos humanos que estejam dispostos a adquirir conhecimento na área de planejamento da gestão ambiental, voltados ao investimento de empreendimentos turísticos e hoteleiros ligados, especialmente, à hotelaria, gastronomia e ao turismo. Objetivo Geral: Formar profissionais preocupados com o Planejamento e o Desenvolvimento do Turismo Sustentável assim como empreendedores que desenvolvam suas atividades voltadas às necessidades do Turismo como Negócio e aptos a atuarem em todos os setores desse mercado.
Projeto de Capacitação de mão-de-obra local Descrição: O resgate social do cidadão através do conhecimento e conseqüente capacitação é o grande objetivo deste trabalho. Objetivo Geral: Capacitar mão de obra para construção civil através de ações sociais-pedagógicas em comunidades carentes da região da Quarta Colônia.
Projeto de Pesca Esportiva Descrição: Implantar a modalidade de Pesca Esportiva, entendida como aquela em que o peixe é solto imediatamente após a captura, permitindo-se apenas a captura de cota mínima para consumo no local. Objetivo Geral: Utilizar a pesca esportiva como atrativo às demais modalidades de turismo.

Assinado digitalmente por: Fabrício Machado Ratkiewicz em 24/11/22.
Confira a autenticidade do documento em www.tce.rs.gov.br. Identificador: PRE.CF9F.7711.CC23.EC34.8018.

DIRETRIZ DE MOBILIDADE
Programa de Melhoria da Mobilidade e Transporte
Projeto de Elaboração de Plano Municipal de Sistema Viário Descrição: Realização do diagnóstico e das propostas para um Plano Diretor Municipal de Sistema Viário de Agudo. Objetivo Geral: Adequar o sistema de transporte público e privado às diretrizes do Plano Diretor, adequado para solucionar os problemas atuais de ineficiência nas áreas urbanas centrais.
Projeto de Melhoria do Sistema de Escoamento de Produção Descrição: Realização do diagnóstico da rede viária municipal de Agudo. Intervenção e melhoria do sistema viário municipal e regional. Objetivo Geral: Estabelecer prioridades de melhorias nas vias de escoamento da produção local e regional
Projeto de Vias alternativas para o tráfego pesado de veículos Descrição: Estabelecer estudo visando um projeto alternativo de uso de vias para o trafego pesado no espaço urbano. Objetivo Geral: Estabelecer alternativa para a passagem de caminhões e outros veículos pesados em vias projetadas com maior capacidade de suporte ao trafego destes veículos.
Projeto de Melhoria para a Rua da Cooperativa Descrição: Estudar o uso de pavimentação mais adequada para suportar o tráfego pesado quem se destina a Cooperativa. Também resulta em menos danos ao sistema de infraestrutura como as canalizações. Objetivo Geral: Promover a melhoria para a circulação de veículos e para os moradores com a diminuição de ruídos, poeira e melhoria na segurança dos pedestres.
Projeto de Melhoria de Acesso à Usina Dona Francisca Descrição: Projeto de pavimentação e sinalização da via que dá acesso a Usina de Dona Francisca. Desenvolvimento de atividades de lazer e contemplação da paisagem, aproveitamento do potencial turístico local. Objetivo Geral: Proporcionar o desenvolvimento turístico das áreas próximas a barragem de Dona Francisca.
Projeto de Acessibilidade a Potencialidades Turísticas Descrição: Estudo de rotas para o turismo local e regional. Utilização dos levantamentos do patrimônio construído e dos mapas do Plano Diretor como base. Objetivo Geral: Promover a divulgação e aproveitamento das potencialidades turísticas do município e da região com roteiros integrados para acessar os locais de interesse históricos, culturais, de atividades de lazer e paisagístico.
Programa de Promoção de Diferentes Modalidades de Transporte
Projeto de Ciclovia para Zona Urbana e Rural Descrição: A bicicleta e a necessidade de infraestrutura adequada à sua utilização é um pressuposto que deve estar nas cidades que buscam um desenvolvimento sustentável, principalmente às pessoas envolvidas com projeto geométrico de vias urbanas e intermunicipais Objetivo Geral: Incentivar à população para que esta faça uso da bicicleta como meio de transporte alternativo, não poluente e saudável.
Projeto de Caminhódromo Descrição: Contemplar setores da cidade com equipamento adequado para o exercício de caminhar, sem conflitos com a circulação viária e outras atividades urbanas. Construir vias especifica para a atividade, com material adequado e seguro, em áreas públicas. Incentivar à população para que pratique a atividade de caminhadas. Objetivo Geral: Proporcionar local adequado e seguro para esta prática saudável em vários setores da cidade, independente de idade, mais próximo das áreas residenciais.
Projeto de Elaboração de Plano de Arborização Urbana Descrição: O Plano de Arborização Urbana trata da arborização urbana e toda cobertura vegetal de porte arbóreo existente nas cidades, que consiste nas áreas livres de uso público e potencialmente coletivas, nas áreas livres particulares e no sistema viário.

ACESSO P033196B | DOCUMENTO DE ACESSO RESTRITO | Peça 4742029 | Página da peça 57 | Processo 00363-0200/21-6 | Página 1812

Assinado digitalmente por: Fabrício Machado Ratkiewicz em 24/11/22.
Confira a autenticidade do documento em www.tce.rs.gov.br. Identificador: PRE.CF9F.7711.CC23.EC34.8018.

Objetivo Geral: Normatizar procedimentos básicos para implantação e manutenção de árvores que constituem a arborização urbana, com a seleção de espécies adequadas, que favoreçam a biodiversidade urbana e que resultem em fator positivo para a qualificação dos espaços urbanos e seus usuários.

DIRETRIZ DE PROTEÇÃO AMBIENTAL
Programa de Recuperação e Preservação de Áreas de Preservação Permanente
Projeto de Mapeamento de Propriedades Rurais Descrição: Manter cadastro atualizado das propriedades rurais com o intuito de promover o desenvolvimento rural, verificar necessidades e potencialidades para o uso adequado da propriedade, verificar conflitos ambientais. Objetivo Geral: Utilizar as informações dos mapas do Plano Diretor que define as APPs, e georreferenciados para cadastrar os imóveis rurais.
Projeto de Elaboração de Zoneamento Ecológico-Econômico Descrição: Utilizando a base cartográfica do Plano Diretor que define as APPs, e o cadastro rural, implementar políticas de produção e renda em todas as propriedades no sentido de aproveitamento máximo das potencialidades naturais, sem comprometer o meio ambiente. Objetivo Geral: Estabelecer o Zoneamento Ecológico-Econômico de todo o município.
Projeto de Incentivos para Proprietários Rurais Descrição: Incentivos, através de impostos ecológicos, aos proprietários que mantém e conservam o espaço natural com sua biodiversidade. Objetivo Geral: Com o objetivo de remuneração aos proprietários que preservam áreas naturais ou recuperem áreas degradas. Compensação pela não utilização com atividades impactantes ao meio ambiente. Promoção da fixação dos moradores nas propriedades rurais com alternativas de melhoria na qualidade de vida desta população.
Programa de Fiscalização Ambiental
Projeto de Mapeamento de Renda de famílias moradoras de APPs Descrição: Utilizando a base cartográfica do Plano Diretor que define as APPs e o cadastro rural, estabelecer políticas de compensação da manutenção e preservação das APPs. Objetivo Geral: Melhorar a renda dos moradores em APPs através dos incentivos para a manutenção e proteção do meio ambiente.
Projeto de Educação Ambiental Descrição: Processo de sensibilização e Educação Ambiental para a população do município, priorizando os pequenos agricultores, integrando os conhecimentos populares com os conhecimentos técnico/científicos para o manejo produtivo do território municipal, em especial na Reserva da Biosfera da Mata Atlântica - RBMA. Objetivo Geral: Proporcionar a sensibilização e a mudanças de hábitos e atitudes culturais da população do município, priorizando os pequenos agricultores localizados na área da RBMA, incorporando sub-projetos pedagógicos nas escolas rurais que estimulem a valorização das atividades rurais de maneira sustentável e, sub-projetos nas escolas urbanas visando a valorização do ambiente natural, bem com a sua proteção e conservação.
Projeto de Educação Patrimonial Descrição: Estabelecer disciplinas obrigatórias com ensino sobre o patrimônio natural e construído do município e da região nas escolas do município. Objetivo Geral: Promover através do ensino e da pesquisa a disseminação do conhecimento e valorização do patrimônio natural e construído.
Projeto de Fiscalização do Rio Jacuí Descrição: Estabelecer e capacitar funcionários da prefeitura municipal e integrantes de organizações não governamentais e da comunidade para a fiscalização dos usos e relações entre os recursos hídricos e a comunidade. Objetivo Geral: Melhoria na qualidade do recurso hídrico, usos racionais e preservação da qualidade e da vida.
Projeto de Apoio a Associações Ambientais Descrição: Apoio da municipalidade as Associações Ambientais através de espaços físicos, acesso e usos de informações cadastrais, mapas

Assinado digitalmente por: Fabrício Machado Ratkiewicz em 24/11/22.
Confira a autenticidade do documento em www.tce.rs.gov.br. Identificador: PRE.CF9F.7711.CC23.EC34.8018.

georreferenciados e outros apoios para a atividade fiscalizadora. Objetivo Geral: Ter como parceiros nas fiscalizações e políticas ambientais municipais as Associações Ambientais. Melhorar as atividades de fiscalização ambiental com menores custos e mais eficiência.
Programa de Apoio ao Licenciamento Ambiental Regional
Projeto de Formação de Equipe Técnica para análise de Licenciamentos Ambientais Regionais Descrição: Capacitação de técnicos municipais para o Licenciamento Ambiental de atividades locais e regionais. Objetivo Geral: Promover melhoria na aplicação das Leis Ambientais, rapidez nos licenciamentos municipais e regionais, efetivo cumprimento do estabelecido na legislação ambiental.
DIRETRIZ DE MELHORIA E AMPLIAÇÃO DA INFRAESTRUTURA E SERVIÇOS URBANOS
Programa de Fortalecimento da Saúde Municipal
Projeto de Ações de Saúde Preventiva Descrição: Desenvolvimento de ações de prevenção de doenças contagiosas ou não, através dos médicos de família, postos de saúde. Diminuição dos custos ao sistema municipal de saúde. Objetivo Geral: Promover melhoria na qualidade de vida da população através da prevenção com consultas e informações de procedimentos, alimentação, cuidados especiais, etc.
Projeto de Implantação de Atendimento Emergencial Descrição: Implantação de espaço municipal para atendimento emergencial. Objetivo Geral: Atender localmente os casos de emergência médica, propiciando segurança e conforto aos pacientes, sem a necessidade de deslocamento a centros maiores para o atendimento.
Projeto de Especialização na Saúde Descrição: Promover e reconhecer a área da saúde mais favorável a ser desenvolvida no município, através de diagnóstico da saúde municipal, profissionais com especialização, equipamentos, estrutura física, etc. Objetivo Geral: Incentivar e desenvolver atividade especializada na saúde que sirva como complementação ao sistema regional de saúde, sem a sobreposição de especialidades.
Programa de Abrangência Educacional
Projeto de Educação Ambiental Descrição: Processo de sensibilização e Educação Ambiental para a população do município, priorizando os pequenos agricultores, integrando os conhecimentos populares com os conhecimentos técnico/científicos para o manejo produtivo do território municipal, em especial na Reserva da Biosfera da Mata Atlântica - RBMA. Objetivo Geral: Proporcionar a sensibilização e a mudanças de hábitos e atitudes culturais da população do município, priorizando os pequenos agricultores localizados na área da RBMA, incorporando sub-projetos pedagógicos nas escolas rurais que estimulem a valorização das atividades rurais de maneira sustentável e, sub-projetos nas escolas urbanas visando a valorização do ambiente natural, bem com a sua proteção e conservação.
Projeto de Educação Patrimonial Descrição: Estabelecer disciplinas obrigatórias com ensino sobre o patrimônio natural e construído do município e da região nas escolas do município. Objetivo Geral: Promover através do ensino e da pesquisa a disseminação do conhecimento e valorização do patrimônio natural e construído.
Projeto de Qualificação de Mão-de-obra rural Descrição: Promoção de Cursos Técnicos nas áreas da atividade rural, através de convênios com a Pró Reitoria de Extensão da UFSM. Objetivo Geral: Melhoria na produção familiar rural, desenvolvimento de agricultura mais ecológica, maior produtividade e ganhos econômicos, ambientais e de saúde para os produtores. Novas atividades produtivas e mudança de base produtiva.

Assinado digitalmente por: Fabrício Machado Ratkiewicz em 24/11/22.
Confira a autenticidade do documento em www.tce.rs.gov.br. Identificador: PRE.CF9F.7711.CC23.EC34.8018.

Projeto de Educação de Jovens e Adultos (EJA) Descrição: Garantia de continuidade do ensino de jovens e adultos, em qualquer idade, promovendo o acesso á educação em todas as gerações. Objetivo Geral: Dar oportunidade de as pessoas terem acesso ao conhecimento científico e histórico, assim como a produção literária e artística, e paralelamente a isso proporcionar-lhes a vivência de valores ligados à cidadania e ética.
Programa de Melhoria à Infraestrutura Física
Projeto de Elaboração de Plano de Saneamento Básico Descrição: Implementar rede de coleta e tratamento dos resíduos líquidos urbanos. Tratamento e destino final ao meio ambiente de forma a não impactar os mananciais existentes. Objetivo Geral: Elaborar o Plano de Saneamento Básico Municipal.
Projetos de Alternativas para Abastecimento de Áreas Rurais Descrição: Busca de alternativas através de poços artesianos ou cisternas para a coleta de águas pluviais. Objetivo Geral: Garantir água para uso doméstico e de animais domésticos. Melhoria da qualidade de vida e saúde da população rural.
Projeto Melhoria do acesso à comunicação (Telefonia fixa e móvel (celular), internet, TV) Descrição: Implementação e ampliação do sistema de comunicação telefonia fixa e celular, acesso a internet e ampliação ao acesso de sinal de Canais de TV aberta. Objetivo Geral: Promover e facilitar o acesso a comunicação e informação em todo o território do município, para o maior número de moradores, incrementando o desenvolvimento, agilizando e democratizando a comunicação e informação.
Projeto de melhoria da rodoviária Descrição: Melhoria da estrutura da atual rodoviária e estudar a possível nova localização urbana. Objetivo Geral: Garantir melhorias no serviço rodoviário e diminuir conflitos urbanos no transito, maior segurança no espaço urbano e qualificação do mesmo.
Projeto de promoção de áreas de lazer Descrição: Contemplar o espaço urbano com áreas verdes e lazer (esporte e recreação) para todas as idades e atividades. Objetivo Geral: Promover a melhoria da qualidade de vida urbana, atender a todas as classes sociais com espaços de recreação e lazer.
Projeto de promoção de atividades recreativas Descrição: Promoção pelos entes municipais de atividades esportivas e recreativas para vários segmentos da população urbana e rural. Objetivo Geral: Garantir maior aproveitamento das infraestruturas existentes, proporcionar acesso aos menos favorecidos e incentivar as práticas mais saudáveis fisicamente, socialmente e culturalmente.
Projeto de melhoria na praça municipal Descrição: Adaptação a nova realidade urbana, uso mais efetivo do espaço urbano para o lazer. Uso de vegetação mais adequada ao clima ao ambiente e seus usos, novos equipamentos. Objetivo Geral: Elaborar projeto de remodelação da Praça Municipal.
Projeto de implantação de Parque Municipal Descrição: O município é carente de um parque com atendimento a nível municipal. Um parque municipal tem características especiais servindo não apenas para o lazer, mas, também como uma reserva de espécies vegetais nativas e significativas. Deve atender a toda comunidade do município. Objetivo Geral: Elaborar projeto do Parque Municipal, estudar a possível localização e implantação no espaço urbano.
Projeto de melhoria da rede de iluminação pública Descrição: Equalização na utilização da infraestrutura de iluminação pública do município. Troca das lâmpadas superadas tecnologicamente, pouco eficientes em termos de iluminação, durabilidades e consumidoras de energia. Objetivo Geral: Diminuir de custos na implantação, manutenção, reparação e ampliação dos serviços públicos de iluminação. Melhoria na qualidade de

Assinado digitalmente por: Fabrício Machado Ratkiewicz em 24/11/22.
Confira a autenticidade do documento em www.tce.rs.gov.br. Identificador: PRE.CF9F.7711.CC23.EC34.8018.

iluminação proporcionando maior segurança aos transeuntes.
Programa de Coleta Regional de Resíduos Sólidos
Projeto de Coleta Seletiva de Resíduos Sólidos Descrição: Implementação de políticas de seletividade na coleta de resíduos sólidos. Objetivo Geral: Diminuição de custos da atividade de coleta dos resíduos sólidos. Conscientização da população para a necessidade de separação dos resíduos sólidos na fonte produtora.
Projeto de Aterro sanitário de apoio Descrição: A questão da destinação final de resíduos sólidos não vem sendo tratada com a devida importância, o que gerou uma série de problemas ambientais e problemas financeiros. Objetivo Geral: Equacionar o problema dos resíduos sólidos no município e região, minimizando os impactos ambientais que os mesmos vem causando.
Projeto de instalação de Central Regional de Reciclagem Descrição: Criação da Central Regional de Reciclagem de resíduos sólidos. Objetivo Geral: Economia na destinação final dos resíduos, melhoria ambiental com menores impactos, geração de renda.
Projeto de recolhimento de embalagens de agrotóxicos Descrição: Conveniar com o CREA e demais entidades da área a implementação de atividades de destino final e fiscalização dos resíduos de embalagens de agrotóxicos. Objetivo Geral: Aprimorar um programa já existente no CREA com resultados mais positivos para os usuários, população e meio ambiente.

DIRETRIZ DE PRESERVAÇÃO E CONSERVAÇÃODO PATRIMÔNIO
Programa de Recuperação e Preservação do Patrimônio Construído
Projeto de Elaboração de Plano de Preservação e Conservação do Patrimônio Natural e Construído Descrição: Aproveitamento do levantamento técnico do patrimônio construído para a criação e implementação da Lei de Tombamento do Patrimônio. Objetivo Geral: Colocar em prática e definitivamente preservar o patrimônio natural e construído do município. Beneficiar a população em geral com a preservação e valorização do patrimônio natural e construído, incrementar o turismo local e regional.
Projeto de Educação Ambiental Descrição: Processo de sensibilização e Educação Ambiental para a população do município, priorizando os pequenos agricultores, integrando os conhecimentos populares com os conhecimentos técnico/científicos para o manejo produtivo do território municipal, em especial na Reserva da Biosfera da Mata Atlântica - RBMA. Objetivo Geral: Proporcionar a sensibilização e a mudanças de hábitos e atitudes culturais da população do município, priorizando os pequenos agricultores localizados na área da RBMA, incorporando sub-projetos pedagógicos nas escolas rurais que estimulem a valorização das atividades rurais de maneira sustentável e, sub-projetos nas escolas urbanas visando a valorização do ambiente natural, bem com a sua proteção e conservação.
Projeto de Educação Patrimonial Descrição: Estabelecer disciplinas obrigatórias com ensino sobre o patrimônio natural e construído do município e da região nas escolas do município. Objetivo Geral: Promover através do ensino e da pesquisa a disseminação do conhecimento e valorização do patrimônio natural e construído.
Projeto de Capacitação de técnicos para orientação de proprietários Descrição: Capacitação de equipe técnica da prefeitura e de Organizações não Governamentais e outras Associações locais de mini cursos de capacitação de profissionais para a preservação do patrimônio construído. Conveniar com Curso de Restauro do Programa de Pós Graduação do Centro de Tecnologia da UFSM cursos de capacitação de técnicos em preservação construtiva. Objetivo Geral: Contribuição aos proprietários na preservação do patrimônio, tanto daqueles em boas condições de uso como os em condições precárias. Impedir a descaracterização dos elementos construídos com a conseqüente desvalorização patrimonial.

ACESSO P033196B | DOCUMENTO DE ACESSO RESTRITO | Peça 4742029 | Página da peça 61 | Processo 00363-0200/21-6 | Página 1816

Assinado digitalmente por: Fabrício Machado Ratkiewicz em 24/11/22.
Confira a autenticidade do documento em www.tce.rs.gov.br. Identificador: PRE.CF9F.7711.CC23.EC34.8018.

Projeto de preservação do Morro Agudo e do Morro Pelado Descrição: Este projeto prevê a transformação da área compreendida pelos Morros Agudo e Pelado, em uma área de conservação integrando-o com o Parque Estadual da Quarta Colônia. Morro Agudo considerado geomonumento pelo CPRM. Objetivo Geral: Transformar os morros em uma área de preservação e conservação ambiental, visando a conservação das cabeceiras de nascentes, da paisagem, da história, da cultura e da natureza local, dando um uso recreativo, educacional e científica a toda esta área evitando assim a sua ocupação desordenada.
Programa de Implementação de Comissão Regional de Patrimônio Cultural
Projeto de Capacitação de técnicos para orientação de proprietários Descrição: Capacitar técnicos municipais ou de entidades envolvidas com a cultura e patrimônio para interceder junto aos proprietários na condução da preservação do patrimônio. Objetivo Geral: Incrementar a preservação do patrimônio cultural do município. Não permitir a descaracterização dos elementos construídos. Auxiliar na manutenção do patrimônio.
Projeto de implementação de centro de estudos e catalogação do patrimônio regional Descrição: Criação de escritório municipal, vinculado a secretaria de cultura, para a responsabilização dos projetos, busca de recursos definição dos elementos valiosos para a preservação, etc. Objetivo Geral: Auxiliar na condução mais eficiente da preservação do patrimônio.

DIRETRIZ PARA HABITAÇÃO PARA TODOS
Programa de Regularização Fundiária
Projeto de Regularização da Vila Caiçara e Vila Graehber Descrição: Implementação de política de Regularização Fundiária em dois espaços críticos no espaço urbano municipal. Objetivo Geral: Melhoria na qualidade dos assentamentos irregulares. Promoção e acesso as vantagens da urbanização, acesso a infraestruturas e serviços urbanos de qualidade, segurança social e ambiental. Redução da segregação espacial e social. Intervenção prioritária na Vila Caiçara e Graehber.
Programa de Habitação de Interesse Social
Projeto de Elaboração de Plano Habitacional de Interesse Social Descrição: Implantação de Plano Habitacional de Interesse Social nas áreas descritas no Plano Diretor como ZEIS. Objetivo Geral: Solução dos problemas relacionados com a falta de habitação ou da precariedade das mesmas. Aproveitamento dos recursos disponibilizados pelo governo federal e estadual para promoção e qualificação da habitação.
Projeto de Remoção de população moradora de áreas de risco Descrição: Utilização dos mapas de APPs e áreas de proteção ambiental para delimitação de remoção dos moradores destas áreas. Objetivo Geral: Redução dos riscos ambientais e sociais com os desastres naturais. Melhoria na qualidade de vida dos moradores e redução da segregação social e espacial.
Projeto de redução de segregação espacial Descrição: Utilização das diretrizes estabelecidas pelo Plano Diretor para diminuir a segregação espacial. Proporcionar melhorias e integração espacial com as áreas mais consolidadas. Objetivo Geral: Contemplar os espaços segregados espacialmente melhorias nos acessos a infraestruturas e serviços urbanos. Promover intervenções urbanas no sentido de qualificação destes espaços, como a criação de creches, escolas postos de saúde, praças e parques, bem como ligações viárias mais qualificadas. Diminuição dos conflitos sociais, promoção da equidade nos investimentos urbanos.

ACESSO P033196B | DOCUMENTO DE ACESSO RESTRITO | Peça 4742029 | Página da peça 62 | Processo 00363-0200/21-6 | Página 1817

Assinado digitalmente por: Fabrício Machado Ratkiewicz em 24/11/22.
Confira a autenticidade do documento em www.tce.rs.gov.br. Identificador: PRE.CF9F.7711.CC23.EC34.8018.

ANEXO VI b- REGIME URBANÍSTICO

Quadro Usos e Atividades da Zona Urbana Tabelas – Índices da Zona Urbana

	ZONA	TAXA DE OCUPAÇÃO (MAXIMO NO TÉRREO)	INDICE DE APROVEITAMENTO TOTAL	ÍNDICE DE APROVEITAMENTO SEGUNDO USO																																
				RESIDENCIAL		COMÉRCIO			SERVIÇOS																INDÚSTRIA					INSTITUCIONAL				AGRICULTURA		
				1.1.a	1.1.b	2.1.a	2.1.b	2.1.c	3.1.a	3.2.a	3.2.b	3.2.c	3.3	3.4.a	3.4.b	3.4.c	3.4.d	3.5.a	3.5.b	3.5.c	3.5.d	3.6	4.1	4.2	4.3	4.4.a	4.4.b	5.1	5.2	5.3	5.4	6.1.a	6.1.b	6.2
				UNIFAMILIAR/BIFAMILIAR	MULTI-FAMILIAR	COMÉRCIO E REPARAÇÃO DE VEÍCULOS AUTOMOTORES E MOTOCICLETAS; E COMÉRCIO A VAREJO DE COMBUSTÍVEIS	COMÉRCIO POR ATACADO E REPRESENTANTES COMERCIAIS E AGENTES DO COMÉRCIO	COMÉRCIO VAREJISTA E REPARAÇÃO DE OBJETOS PESSOAIS E DOMÉSTICOS	ALOJAMENTO E ALIMENTAÇÃO	TRANSPORTE TERRESTRE	ATIVIDADES ANEXAS E AUXILIARES DO TRANSPORTE E AGÊNCIAS DE VIAGEM	CORREIO E TELECOMUNICAÇÕES	INTERMEDIAÇÃO FINANCEIRA, SEGUROS, PREVIDÊNCIA COMPLEMENTAR E SERVIÇOS RELACIONADOS	ATIVIDADES IMOBILIÁRIAS	ATIVIDADES DE INFORMÁTICA E SERVIÇOS RELACIONADOS	PESQUISA E DESENVOLVIMENTO	PRESTAÇÃO DE SERVIÇOS	LIMPEZA URBANA E ESGOTO E ATIVIDADES RELACIONADAS	ATIVIDADES ASSOCIATIVAS	ATIVIDADES RECREATIVAS, CULTURAIS E DESPORTIVAS	SERVIÇOS PESSOAIS	SERVIÇOS DOMÉSTICOS	INDÚSTRIAS EXTRATIVAS	INDÚSTRIAS DE TRANSFORMAÇÃO	CONSTRUÇÃO	ELETRICIDADE, GÁS E ÁGUA QUENTE	CAPTAÇÃO, TRATAMENTO E DISTRIBUIÇÃO DE ÁGUA	ADMINISTRAÇÃO PÚBLICA, DEFESA E SEGURIDADE SOCIAL	EDUCAÇÃO	SAÚDE E SERVIÇOS SOCIAIS	ORGANISMOS INTERNACIONAIS E OUTRAS INSTITUIÇÕES EXTRATERRITORIAIS	AGRICULTURA, PECUÁRIA E SERVIÇOS RELACIONADOS	SILVICULTURA, EXPLORAÇÃO FLORESTAL E SERVIÇOS RELACIONADOS	PESCA, AQUICULTURA E SERVIÇOS RELACIONADOS
1.1	ÁREA DE PRESERVAÇÃO PERMANENTE (APP)	0,2	0,4	0,4	0,2				0,4							0,2			0,4	0,4							0,2	0,2	0,2	0,2	0,2	0,2	0,2
1.2.2	ZONA ESPECIAL DE INTERESSE SOCIAL (ZEIS) 2	0,6	1	1	0,5			0,5	0,5								0,5	0,25	0,5	0,5	0,5	0,5		0,5			0,25	0,5	0,5	0,25	0,25		
1.2.1	ZONA ESPECIAL DE INTERESSE SOCIAL (ZEIS) 1	0,6	1	1	0,5			0,5	0,5								0,5	0,25	0,5	0,5	0,5	0,5		0,5			0,25	0,5	0,5	0,25	0,25		
1.3	ZONA ESPECIAL DE INTERESSE DE LAZER (ZEIL)	0,2	1																	1														
2.1	ZONA PREDOMINANTEMENTE RESIDENCIAL 1 (ZPR1)	0,6	1,2	1,2	1,2	1,2	1,4	1,4	1,6	0,3	0,3	0,3	0,6	0,6	0,6	0,6	0,3	0,3	0,6	0,6	0,6	0,6		0,5				0,5	0,5	0,5	0,5			
2.2	ZONA PREDOMINANTEMENTE RESIDENCIAL 2 (ZPR2)	0,4	1	1	1	1	1	1	1	0,2	0,2	0,2	0,5	0,5	0,5	0,5	0,2	0,2	0,5	0,5	0,5	0,5		0,5				0,2	0,2	0,2	0,2			
3	ZONA DE ATIVIDADES INDUSTRIAIS E SERVIÇOS DE GRANDE PORTE (ZAISGP)	0,8	1	0,8	1	0,5	0,5	1	1	0,5	0,5	0,5	0,5	0,5	0,5	0,5	0,5	0,5	0,5	0,5	0,5	0,5		0,5	0,5	0,5	0,5	0,5	0,5	0,5	0,5			
4	ZONA DE CONTENÇÃO URBANA (ZCU)	0,6	1	1	0,6	0,3	0,3	0,4	0,4	0,2	0,3	0,2	0,3	0,3	0,3	0,3	0,2	0,2	0,3	0,3	0,4	0,4		0,3				0,3	0,2	0,2	0,3			
5	ZONA DE EXPANSÃO URBANA (ZEU)	0,4	0,5	0,2	0,2	
6	ZONA PREDOMINANTEMENTE DE COMÉRCIO E SERVIÇOS (ZPCS)	0,8	2	1,6	1,6	0,4	0,4	2	2	2	2	2	2	2	2	2	2	2	2	2	2	2		1				1	1	1	1			

Página
1819
Processo
00363-0200/21-6
Página da peça
64
Peça
4742029
DOCUMENTO DE ACESSO RESTRITO
ACESSO
P033196B

ANEXO VIa– LC 010/2011
REGIME URBANÍSTICO
Quadro Usos e Atividades da Zona Urbana
Tabelas – Índices da Zona Urbana

MACROZONA	Área de Preservação Permanente - APP	ZONA	1.1

Caracterização da zona:	área comumente conhecida como de preservação permanente e assim determinada por legislação federal e estadual (30 metros ao longo de cursos d´água de menor porte), permite certo grau de ocupação humana, dotada de atributos abióticos, bióticos, estéticos ou culturais especialmente importantes para a qualidade de vida e o bem-estar das populações humanas, e tem como objetivos básicos proteger a diversidade biológica, disciplinar o processo de ocupação e assegurar a sustentabilidade do uso dos recursos naturais*.

REGIME URBANÍSTICO			
Índice de Aproveitamento	0,2	***Taxa de Ocupação***	0,4
Índice Verde	0,2	***Recuo para jardim (metros)***	6
Altura específica (número de pavimentos)	2	***Altura específica (metros)***	6
Critério de medição da altura	PARÂMETRO SUPERIOR – laje de forro do último pavimento ocupado; PARÂMETRO INFERIOR – cota da soleira de acesso ao prédio.		
Afastamentos laterais	5	***Afastamento de fundos***	5
Não serão computáveis, no cálculo de aproveitamento, em prédios multifamiliares, as áreas:	1. As rampas de acesso aos pavimentos de garagens; 2. Os acessos aos pavimentos de garagem, circulações, escadas e elevadores de todos os pavimentos, as casas de máquinas, depósitos condominiais, reservatórios, cisternas,, central de gás e outras áreas de uso comum exigidas por lei, até o limite de 30% das áreas privativas do prédio; 3. A área de estacionamento construída até o limite de um box, com sua área de uso comum, correspondendo a um limite máximo de 25,00m², por unidade residencial de até 100,00 m² de área privativa; 4. A área de estacionamento construída, até o limite de dois boxes, com sua área de uso comum, correspondendo a um limite máximo de 50,00m² por unidade residencial maior que 100,00 m² de área privativa.		

PADRÕES DE PARCELAMENTO

Não serão permitidos novos parcelamentos do solo.**

USOS

Índice de aproveitamento segundo uso	Conforme Anexo 06 (predominantemente usos recreacionistas, institucionais e de lazer).

OBSERVAÇÕES GERAIS

* - Lei Federal 9985 de 18 de Julho de 2000. ** - Apenas serão permitidos remembramentos.

Assinado digitalmente por: Fabrício Machado Ratkiewicz em 24/11/22.
Confira a autenticidade do documento em www.tce.rs.gov.br. Identificador: PRE.CF9F.7711.CC23.EC34.8018.

2

MACROZONA	Zona Especial de Interesse Social 1	ZONA	1.2.1

Caracterização da zona:	zona gravada como de incentivo à ocupação de habitação de interesse social, de acesso à moradia.

REGIME URBANÍSTICO			
Índice de Aproveitamento	1	***Taxa de Ocupação***	0,6
Índice Verde	0,2	***Recuo para jardim (metros)***	-
Altura específica (número de pavimentos)	3	***Altura específica (metros)***	12
Critério de medição da altura	PARÂMETRO SUPERIOR – laje de forro do último pavimento ocupado; PARÂMETRO INFERIOR – cota da soleira de acesso ao prédio.		
Afastamentos laterais	-	***Afastamento de fundos***	**–**
Não serão computáveis, no cálculo de aproveitamento, em prédios multifamiliares, as áreas:	As rampas de acesso aos pavimentos de garagens; 1. Os acessos aos pavimentos de garagem, circulações, escadas e elevadores de todos os pavimentos, as casas de máquinas, depósitos condominiais, reservatórios, cisternas,, central de gás e outras áreas de uso comum exigidas por lei, até o limite de 30% das áreas privativas do prédio; 2. A área de estacionamento construída até o limite de um box, com sua área de uso comum, correspondendo a um limite máximo de 25,00m², por unidade residencial de até 100,00 m² de área privativa; 3. A área de estacionamento construída, até o limite de dois boxes, com sua área de uso comum, correspondendo a um limite máximo de 50,00m² por unidade residencial maior que 100,00 m² de área privativa.		

ESTACIONAMENTOS			
Mínimo obrigatório residencial	-	***Máximo não computável residencial***	-
Critério de ocupação	Não existem exigências pré-definidas para esta zona, fica a critério do Conselho.		

PADRÕES DE PARCELAMENTO			
Gleba mínima para novos parcelamentos	1ha		
Quadra máxima	***Área***	***Lado máximo***	***Relação testada/comprimento***
	22.500m²	150m	1:1
Lote mínimo	***Área***	***Testada mínima***	***Relação testada/comprimento***
	160m²	8	1:3
Lote máximo	***Área***	***Testada mínima***	***Relação testada/comprimento***
	240m²	12	1:3
Área máxima condomínio fechado	5 há - EIV - raio de abrangência equipamentos, fechamentos, percentual áreas públicas.		

USOS	
Índice de aproveitamento segundo uso	Residencial para fins de interesse social

OBSERVAÇÕES GERAIS

Assinado digitalmente por: Fabrício Machado Ratkiewicz em 24/11/22.
Confira a autenticidade do documento em www.tce.rs.gov.br. Identificador: PRE.CF9F.7711.CC23.EC34.8018.

Processo
00363-0200/21-6

MACROZONA	Zona Especial de Interesse de Lazer - ZEIL	ZONA	1.3

Caracterização da zona:	Zona que grava áreas para se incentivarem espaços abertos, ocupação do solo escassa para que se instalem atividades que se relacionem ao lazer da população

Página da peça
66

Peça
4742029

DOCUMENTO DE ACESSO RESTRITO

ACESSO
P033196B

REGIME URBANÍSTICO			
Índice de Aproveitamento	1	***Taxa de Ocupação***	0,2
Índice Verde	0,2	***Recuo para jardim (metros)***	6
Altura específica (número de pavimentos)	3	***Altura específica (metros)***	12
Critério de medição da altura	PARÂMETRO SUPERIOR – laje de forro do último pavimento ocupado; PARÂMETRO INFERIOR – cota da soleira de acesso ao prédio.		
Afastamentos laterais	5	***Afastamento de fundos***	5
Não serão computáveis, no cálculo de aproveitamento, em prédios multifamiliares, as áreas:	1. As rampas de acesso aos pavimentos de garagens; 2. Os acessos aos pavimentos de garagem, circulações, escadas e elevadores de todos os pavimentos, as casas de máquinas, depósitos condominiais, reservatórios, cisternas,, central de gás e outras áreas de uso comum exigidas por lei, até o limite de 30% das áreas privativas do prédio; 3. A área de estacionamento construída até o limite de um box, com sua área de uso comum, correspondendo a um limite máximo de 25,00m², por unidade residencial de até 100,00 m² de área privativa; 4. A área de estacionamento construída, até o limite de dois boxes, com sua área de uso comum, correspondendo a um limite máximo de 50,00m² por unidade residencial maior que 100,00 m² de área privativa.		

PADRÕES DE PARCELAMENTO
Não serão permitidos novos parcelamentos do solo.**

USOS	
Índice de aproveitamento segundo uso	Conforme Anexo 5 (predominantemente usos recreacionistas, institucionais e de lazer).

OBSERVAÇÕES GERAIS
* - Lei Federal 9985 de 18 de Julho de 2000. ** - Apenas serão permitidos remembramentos.

Assinado digitalmente por: Fabrício Machado Ratkiewicz em 24/11/22.
Confira a autenticidade do documento em www.tce.rs.gov.br. Identificador: PRE.CF9F.7711.CC23.EC34.8018.

4

MACROZONA	Zona Predominantemente Residencial 1 - ZPR 1	ZONA	2..1

Caracterização da zona:	zona de densificação prioritária, com maiores índices de ocupação e de aproveitamento

REGIME URBANÍSTICO			
Índice de Aproveitamento	1,2	***Taxa de Ocupação***	0,6
Índice Verde	0,2	***Recuo para jardim (metros)***	4
Altura específica (número de pavimentos)	8	***Altura específica (metros)***	32
Critério de medição da altura	PARÂMETRO SUPERIOR: laje do forro do último pavimento ocupado PARÂMETRO INFERIOR: cota média do terreno		
Afastamentos laterais	h/4	***Afastamento de fundos***	h/4
Não serão computáveis, no cálculo de aproveitamento, em prédios multifamiliares, as áreas:	Os acessos ao pavimento de garagem, escadas, circulações e elevadores de todos os pavimentos, as casas de máquinas, depósitos condominiais, reservatórios e cisternas; sempre que somados, não superem 12% das áreas privativas do prédio;		

ESTACIONAMENTOS			
Mínimo obrigatório residencial	1 box para cada unidade residencial 0,5 box para cada unidade comercial e/ou de serviços	***Máximo não computável residencial***	1,5
Critério de ocupação	1. Habitações multifamiliares de interesse social não necessitam dispor de box e/ou estacionamentos; 2. Para edificações destinadas a uso comercial e/ou de serviços com área de até 100m², é exigida 1 vaga de estacionamento, no mínimo; 3. Para edificações destinadas a uso comercial e/ou de serviços, com área superior a 100m², é exigida 1 vaga de estacionamento, no mínimo, para cada 100m² ou fração; 4. Para edificações destinadas a uso comercial ou de serviços, com área superior a 500m², é exigida uma vaga de estacionamento para carga/descarga e uma vaga de estacionamento para cada 100m² ou fração.		

PADRÕES DE PARCELAMENTO			
Gleba mínima para novos parcelamentos	1ha		
Quadra máxima	***Área***	***Lado máximo***	***Relação testada/comprimento***
	10.000m²	450m	01:04
Lote mínimo	***Área***	***Testada mínima***	***Relação testada/comprimento***
	360m²	10m	01:04
Área máxima condomínio fechado	3 ha - EIV - raio de abrangência equipamentos, fechamentos, percentual áreas públicas		

USOS	
Índice de aproveitamento segundo uso	Conforme Anexo 06.

OBSERVAÇÕES GERAIS

Assinado digitalmente por: Fabrício Machado Ratkiewicz em 24/11/22.
Confira a autenticidade do documento em www.tce.rs.gov.br. Identificador: PRE.CF9F.7711.CC23.EC34.8018.

MACROZONA	Zona Predominantemente Residencial 2 - ZPR 2	**ZONA**	2.2
Caracterização da zona:	zona de densificação secundária, com índices de ocupação e de aproveitamento intermediários.		

REGIME URBANÍSTICO			
Índice de Aproveitamento	1	***Taxa de Ocupação***	0,4
Índice Verde	0,2	***Recuo para jardim (metros)***	4
Altura específica (número de pavimentos)	3	***Altura específica (metros)***	12
Critério de medição da altura	PARÂMETRO SUPERIOR: laje do forro do último pavimento ocupado PARÂMETRO INFERIOR: cota média do terreno		
Afastamentos laterais	h/4	***Afastamento de fundos***	h/4
Não serão computáveis, no cálculo de aproveitamento, em prédios multifamiliares, as áreas:	Os acessos ao pavimento de garagem, escadas, circulações e elevadores de todos os pavimentos, as casas de máquinas, depósitos condominiais, reservatórios e cisternas; sempre que somados, não superem 12% das áreas privativas do prédio;		

ESTACIONAMENTOS			
Mínimo obrigatório residencial	1 box para cada unidade residencial 0,5 box para cada unidade comercial e/ou de serviços	***Máximo não computável residencial***	1,5
Critério de ocupação	1. Para edificações destinadas a residências multifamiliares em prédios de até 24 apartamentos, que não superem 50,00m² de área privativa por unidade autônoma, o coeficiente mínimo de box é de 0,5 vagas de estacionamento por apartamento, arredondando a maior; 2. Para edificações destinadas a uso de serviços, com área de até 100,00m² é exigida uma vaga de estacionamento, no mínimo; 3. Para edificações destinadas a uso de serviços, com área superior a 100,00m², é exigida 1 vaga de estacionamento, no mínimo, para cada 100,00 m², ou fração; 4. Na troca de uso, para edificações de até 100,00m é dispensada a exigência de box; 5. Para edificações destinadas a uso de serviços, com área superior a 500,00 m², é exigida uma vaga de estacionamento para carga e descarga, e 1 vaga de estacionamento, no mínimo, para cada 100,00 m², ou fração; 6. Quando o uso da edificação for misto, a área de cada uso deve obedecer ao percentual mínimo de box por tipo de uso, conforme incisos anteriores, arredondando para mais o resultado desta operação; 7. São exigidos os requisitos de estacionamento em ampliações de prédios, quando as mesmas superem os 50% da superfície construída existente; 8. Fica em qualquer tempo, terminantemente proibida a troca de destinação de uso destas áreas mínimas de estacionamento.		

PADRÕES DE PARCELAMENTO			
Gleba mínima para novos parcelamentos	1ha		
Quadra máxima	***Área***	***Lado máximo***	***Relação testada/comprimento***
	10.000m²	450m	01:04
Lote mínimo	***Área***	***Testada mínima***	***Relação testada/comprimento***
	360m²	10m	01:04
Área máxima condomínio fechado	3 há - EIV - raio de abrangência equipamentos, fechamentos, percentual áreas públicas		

USOS	
Índice de aproveitamento segundo uso	Conforme Anexo 06.

OBSERVAÇÕES GERAIS

Assinado digitalmente por: Fabrício Machado Ratkiewicz em 24/11/22.
Confira a autenticidade do documento em www.tce.rs.gov.br. Identificador: PRE.CF9F.7711.CC23.EC34.8018.

Assinado digitalmente por: Fabrício Machado Ratkiewicz em 24/11/22.
Confira a autenticidade do documento em www.tce.rs.gov.br. Identificador: PRE.CF9F.7711.CC23.EC34.8018.

MACROZONA	Zona de Atividades Industriais e Serviços de Grande Porte - ZAISGP	ZONA	3

Caracterização da zona:	zona localizada ao longo da rodovia de acesso à cidade, com fluxo pesado de veículos, e por isto se pretende incentivar a instalação de serviços e atividades de grande porte; não propensa à ocupação residencial em função de topografia e fluxo pesado

REGIME URBANÍSTICO			
Índice de Aproveitamento	1	*Taxa de Ocupação*	0,8
Índice Verde	0,2	*Recuo para jardim (metros)*	15 *
Altura específica (número de pavimentos)	8	*Altura específica (metros)*	32
Critério de medição da altura	PARÂMETRO SUPERIOR: laje do forro do último pavimento ocupado PARÂMETRO INFERIOR: cota média do terreno		
Afastamentos laterais	5	*Afastamento de fundos*	5
Não serão computáveis, no cálculo de aproveitamento, em prédios multifamiliares, as áreas:	Os acessos ao pavimento de garagem, escadas, circulações e elevadores de todos os pavimentos, as casas de máquinas, depósitos condominiais, reservatórios e cisternas; sempre que somados, não superem 12% das áreas privativas do prédio		

ESTACIONAMENTOS			
Mínimo obrigatório residencial	1 box para cada unidade residencial 0,5 box para cada unidade comercial e/ou de serviços	*Máximo não computável residencial*	1,5
Critério de ocupação	1. Habitações multifamiliares de interesse social não necessitam dispor de box e/ou estacionamentos; 2. Para edificações destinadas a uso comercial e/ou de serviços com área de até 100m², é exigida 1 vaga de estacionamento, no mínimo; 3. Para edificações destinadas a uso comercial e/ou de serviços, com área superior a 100m², é exigida 1 vaga de estacionamento, no mínimo, para cada 100m² ou fração; 4. Para edificações destinadas a uso comercial ou de serviços, com área superior a 500m², é exigida uma vaga de estacionamento para carga/descarga e uma vaga de estacionamento para cada 100m² ou fração.		

PADRÕES DE PARCELAMENTO			
Gleba mínima para novos parcelamentos	0,25ha		
Quadra máxima	*Área*	*Lado máximo*	*Relação testada/comprimento*
	10.000m²	450m	01:04
Lote mínimo	*Área*	*Testada mínima*	*Relação testada/comprimento*
	360m²	12m	01:04
Área máxima condomínio fechado	3 ha - EIV - raio de abrangência equipamentos, fechamentos, percentual áreas públicas		

USOS	
Índice de aproveitamento segundo uso	Conforme Anexo 06.

OBSERVAÇÕES GERAIS
* - Observar legislação DAER

Assinado digitalmente por: Fabrício Machado Ratkiewicz em 24/11/22.
Confira a autenticidade do documento em www.tce.rs.gov.br. Identificador: PRE.CF9F.7711.CC23.EC34.8018.

Página 1826
Processo 00363-0200/21-6
Página da peça 71
Peça 4742029
DOCUMENTO DE ACESSO RESTRITO
ACESSO P033196B

MACROZONA	Zona de Contenção Urbana - ZCU	ZONA	4

Caracterização da zona:	zona que extrapola limites físicos conhecidos da cidade, para onde não se deve incentivar a ocupação urbana; índices de ocupação e aproveitamento baixos

REGIME URBANÍSTICO			
Índice de Aproveitamento	1	*Taxa de Ocupação*	0,6
Índice Verde	0,2	*Recuo para jardim (metros)*	5
Altura específica (número de pavimentos)	2	*Altura específica (metros)*	6
Critério de medição da altura	PARÂMETRO SUPERIOR: laje do forro do último pavimento ocupado PARÂMETRO INFERIOR: cota média do terreno		
Afastamentos laterais	5	*Afastamento de fundos*	5
Não serão computáveis, no cálculo de aproveitamento, em prédios multifamiliares, as áreas:	Os acessos ao pavimento de garagem, escadas, circulações e elevadores de todos os pavimentos, as casas de máquinas, depósitos condominiais, reservatórios e cisternas; sempre que somados, não superem 12% das áreas privativas do prédio;		

ESTACIONAMENTOS			
Mínimo obrigatório residencial	1 box para cada unidade residencial 0,5 box para cada unidade comercial e/ou de serviços	*Máximo não computável residencial*	1,5
Critério de ocupação	1. Habitações multifamiliares de interesse social não necessitam dispor de box e/ou estacionamentos; 2. Para edificações destinadas a uso comercial e/ou de serviços com área de até 100m², é exigida 1 vaga de estacionamento, no mínimo; 3. Para edificações destinadas a uso comercial e/ou de serviços, com área superior a 100m², é exigida 1 vaga de estacionamento, no mínimo, para cada 100m² ou fração; 4. Para edificações destinadas a uso comercial ou de serviços, com área superior a 500m², é exigida uma vaga de estacionamento para carga/descarga e uma vaga de estacionamento para cada 100m² ou fração.		

PADRÕES DE PARCELAMENTO			
Gleba mínima para novos parcelamentos	2ha		
Quadra máxima	*Área*	*Lado máximo*	*Relação testada/comprimento*
	10.000m²	450m	01:04
Lote mínimo	*Área*	*Testada mínima*	*Relação testada/comprimento*
	360m²	12m	01:04
Área máxima condomínio fechado	3 ha - EIV - raio de abrangência equipamentos, fechamentos, percentual áreas públicas		

USOS	
Índice de aproveitamento segundo uso	Conforme Anexo 06.

OBSERVAÇÕES GERAIS

Assinado digitalmente por: Fabrício Machado Ratkiewicz em 24/11/22.
Confira a autenticidade do documento em www.tce.rs.gov.br. Identificador: PRE.CF9F.7711.CC23.EC34.8018.

MACROZONA	Zona de Expansão Urbana - ZEU	ZONA	5

Caracterização da zona:	zona que tenta unificar a cidade, agora segregada, e para onde se intenciona que a cidade cresça; índices de ocupação e aproveitamento secundários

REGIME URBANÍSTICO			
Índice de Aproveitamento	0,5	*Taxa de Ocupação*	0,4
Índice Verde	0,2	*Recuo para jardim (metros)*	5
Altura específica (número de pavimentos)	4	*Altura específica (metros)*	12
Critério de medição da altura	PARÂMETRO SUPERIOR: laje do forro do último pavimento ocupado PARÂMETRO INFERIOR: cota média do terreno		
Afastamentos laterais	5	*Afastamento de fundos*	5
Não serão computáveis, no cálculo de aproveitamento, em prédios multifamiliares, as áreas:	Os acessos ao pavimento de garagem, escadas, circulações e elevadores de todos os pavimentos, as casas de máquinas, depósitos condominiais, reservatórios e cisternas; sempre que somados, não superem 12% das áreas privativas do prédio;		

ESTACIONAMENTOS			
Mínimo obrigatório residencial	1 box para cada unidade residencial 0,5 box para cada unidade comercial e/ou de serviços	*Máximo não computável residencial*	1,5
Critério de ocupação	1. Habitações multifamiliares de interesse social não necessitam dispor de box e/ou estacionamentos; 2. Para edificações destinadas a uso comercial e/ou de serviços com área de até 100m², é exigida 1 vaga de estacionamento, no mínimo; 3. Para edificações destinadas a uso comercial e/ou de serviços, com área superior a 100m², é exigida 1 vaga de estacionamento, no mínimo, para cada 100m² ou fração; 4. Para edificações destinadas a uso comercial ou de serviços, com área superior a 500m², é exigida uma vaga de estacionamento para carga/descarga e uma vaga de estacionamento para cada 100m² ou fração.		

PADRÕES DE PARCELAMENTO			
Gleba mínima para novos parcelamentos	2ha		
Quadra máxima	*Área*	*Lado máximo*	*Relação testada/comprimento*
	10.000m²	450m	01:04
Lote mínimo	*Área*	*Testada mínima*	*Relação testada/comprimento*
	360m²	12m	01:04
Área máxima condomínio fechado	3 ha - EIV - raio de abrangência equipamentos, fechamentos, percentual áreas públicas		

USOS	
Índice de aproveitamento segundo uso	Conforme Anexo 06

OBSERVAÇÕES GERAIS

Assinado digitalmente por: Fabrício Machado Ratkiewicz em 24/11/22.
Confira a autenticidade do documento em www.tce.rs.gov.br. Identificador: PRE.CF9F.7711.CC23.EC34.8018.

MACROZONA	Zona Predominantemente de Comércio e Serviços - ZPCS	ZONA	6

Caracterização da zona:	zona que corresponde a área central e mais consolidada da área urbana, com privilégio à implantação de uso do solo comercial e de serviços.

REGIME URBANÍSTICO			
Índice de Aproveitamento	2	*Taxa de Ocupação*	0,8
Índice Verde	0,2	*Recuo para jardim (metros)*	Não tem
Altura específica (número de pavimentos)	8	*Altura específica (metros)*	32
Critério de medição da altura	PARÂMETRO SUPERIOR: laje do forro do último pavimento ocupado PARÂMETRO INFERIOR: cota média do terreno		
Afastamentos laterais	h/4	*Afastamento de fundos*	h/4
Não serão computáveis, no cálculo de aproveitamento, em prédios multifamiliares, as áreas:	Os acessos ao pavimento de garagem, escadas, circulações e elevadores de todos os pavimentos, as casas de máquinas, depósitos condominiais, reservatórios e cisternas; sempre que somados, não superem 12% das áreas privativas do prédio;		

ESTACIONAMENTOS			
Mínimo obrigatório residencial	1 box para cada unidade residencial 0,5 box para cada unidade comercial e/ou de serviços	*Máximo não computável residencial*	1,5
Critério de ocupação	1. Habitações multifamiliares de interesse social não necessitam dispor de box e/ou estacionamentos; 2. Para edificações destinadas a uso comercial e/ou de serviços com área de até 100m², é exigida 1 vaga de estacionamento, no mínimo; 3. Para edificações destinadas a uso comercial e/ou de serviços, com área superior a 100m², é exigida 1 vaga de estacionamento, no mínimo, para cada 100m² ou fração; 4. Para edificações destinadas a uso comercial ou de serviços, com área superior a 500m², é exigida uma vaga de estacionamento para carga/descarga e uma vaga de estacionamento para cada 100m² ou fração.		

PADRÕES DE PARCELAMENTO			
Gleba mínima para novos parcelamentos	1ha		
Quadra máxima	*Área*	*Lado máximo*	*Relação testada/comprimento*
	10.000m²	450m	01:04
Lote mínimo	*Área*	*Testada mínima*	*Relação testada/comprimento*
	360m²	12m	01:04
Área máxima condomínio fechado	3 ha - EIV - raio de abrangência equipamentos, fechamentos, percentual áreas públicas		

USOS	
Índice de aproveitamento segundo uso	Conforme Anexo 06.

OBSERVAÇÕES GERAIS

Assinado digitalmente por: Fabrício Machado Ratkiewicz em 24/11/22.
Confira a autenticidade do documento em www.tce.rs.gov.br. Identificador: PRE.CF9F.7711.CC23.EC34.8018.

Assinado digitalmente por: Fabrício Machado Ratkiewicz em 24/11/22.
Confira a autenticidade do documento em www.tce.rs.gov.br. Identificador: PRE.CF9F.7711.CC23.EC34.8018.

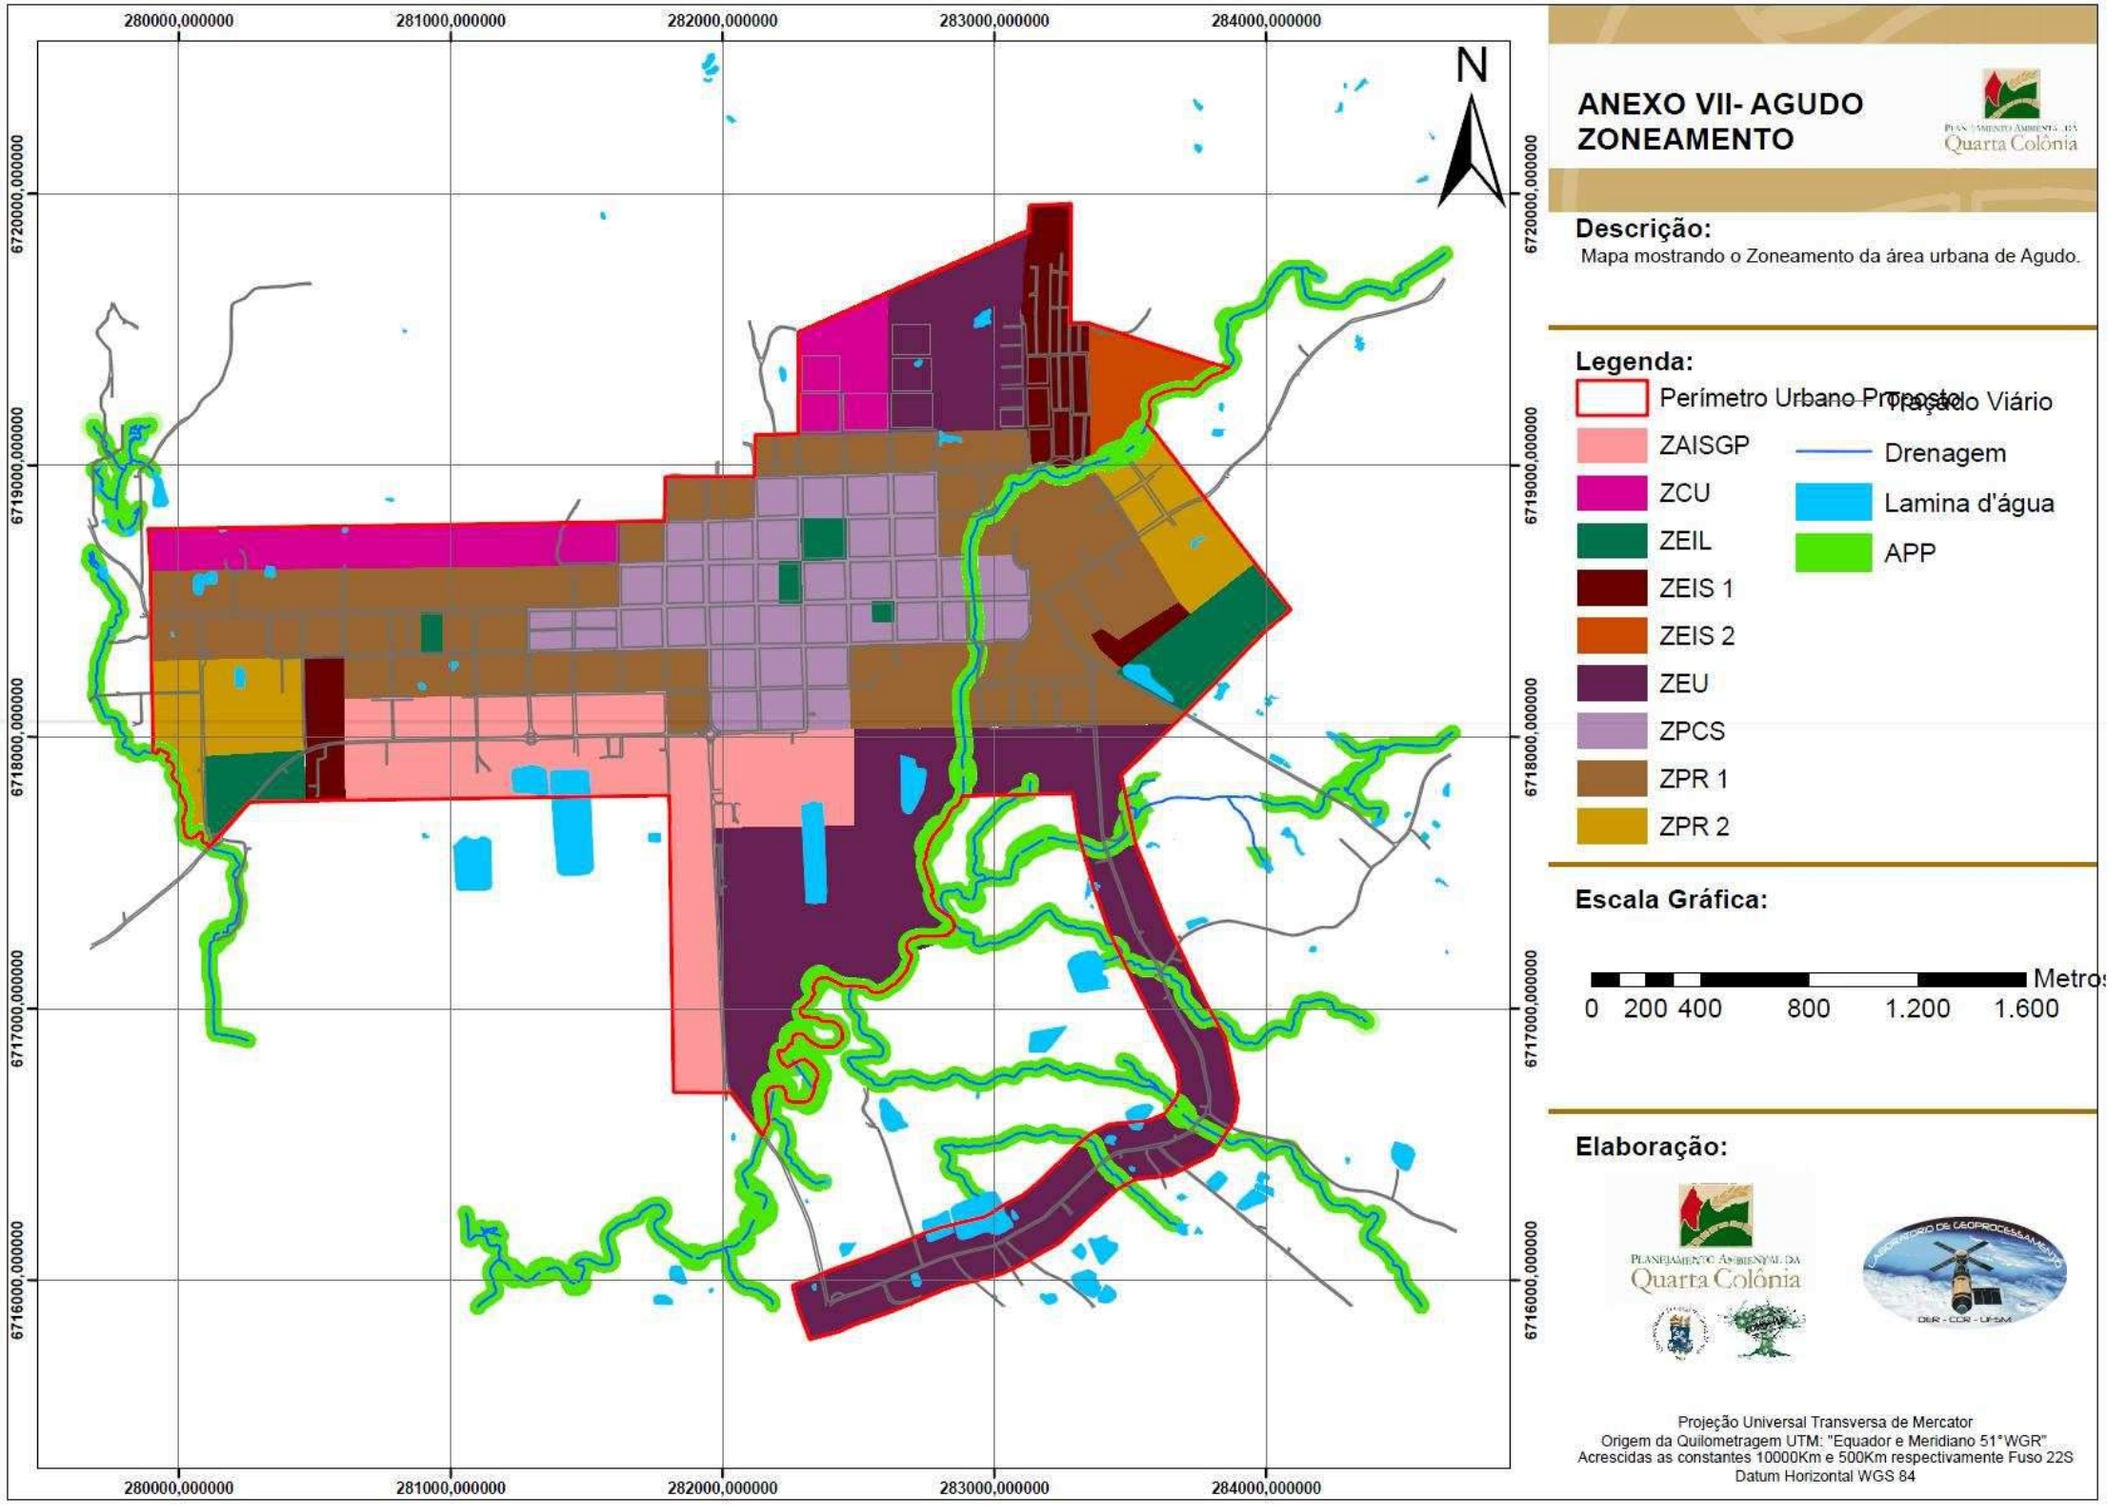

Assinado digitalmente por: Fabrício Machado Ratkiewicz em 24/11/22.
Confira a autenticidade do documento em www.tce.rs.gov.br. Identificador: PRE.CF9F.7711.CC23.EC34.8018.

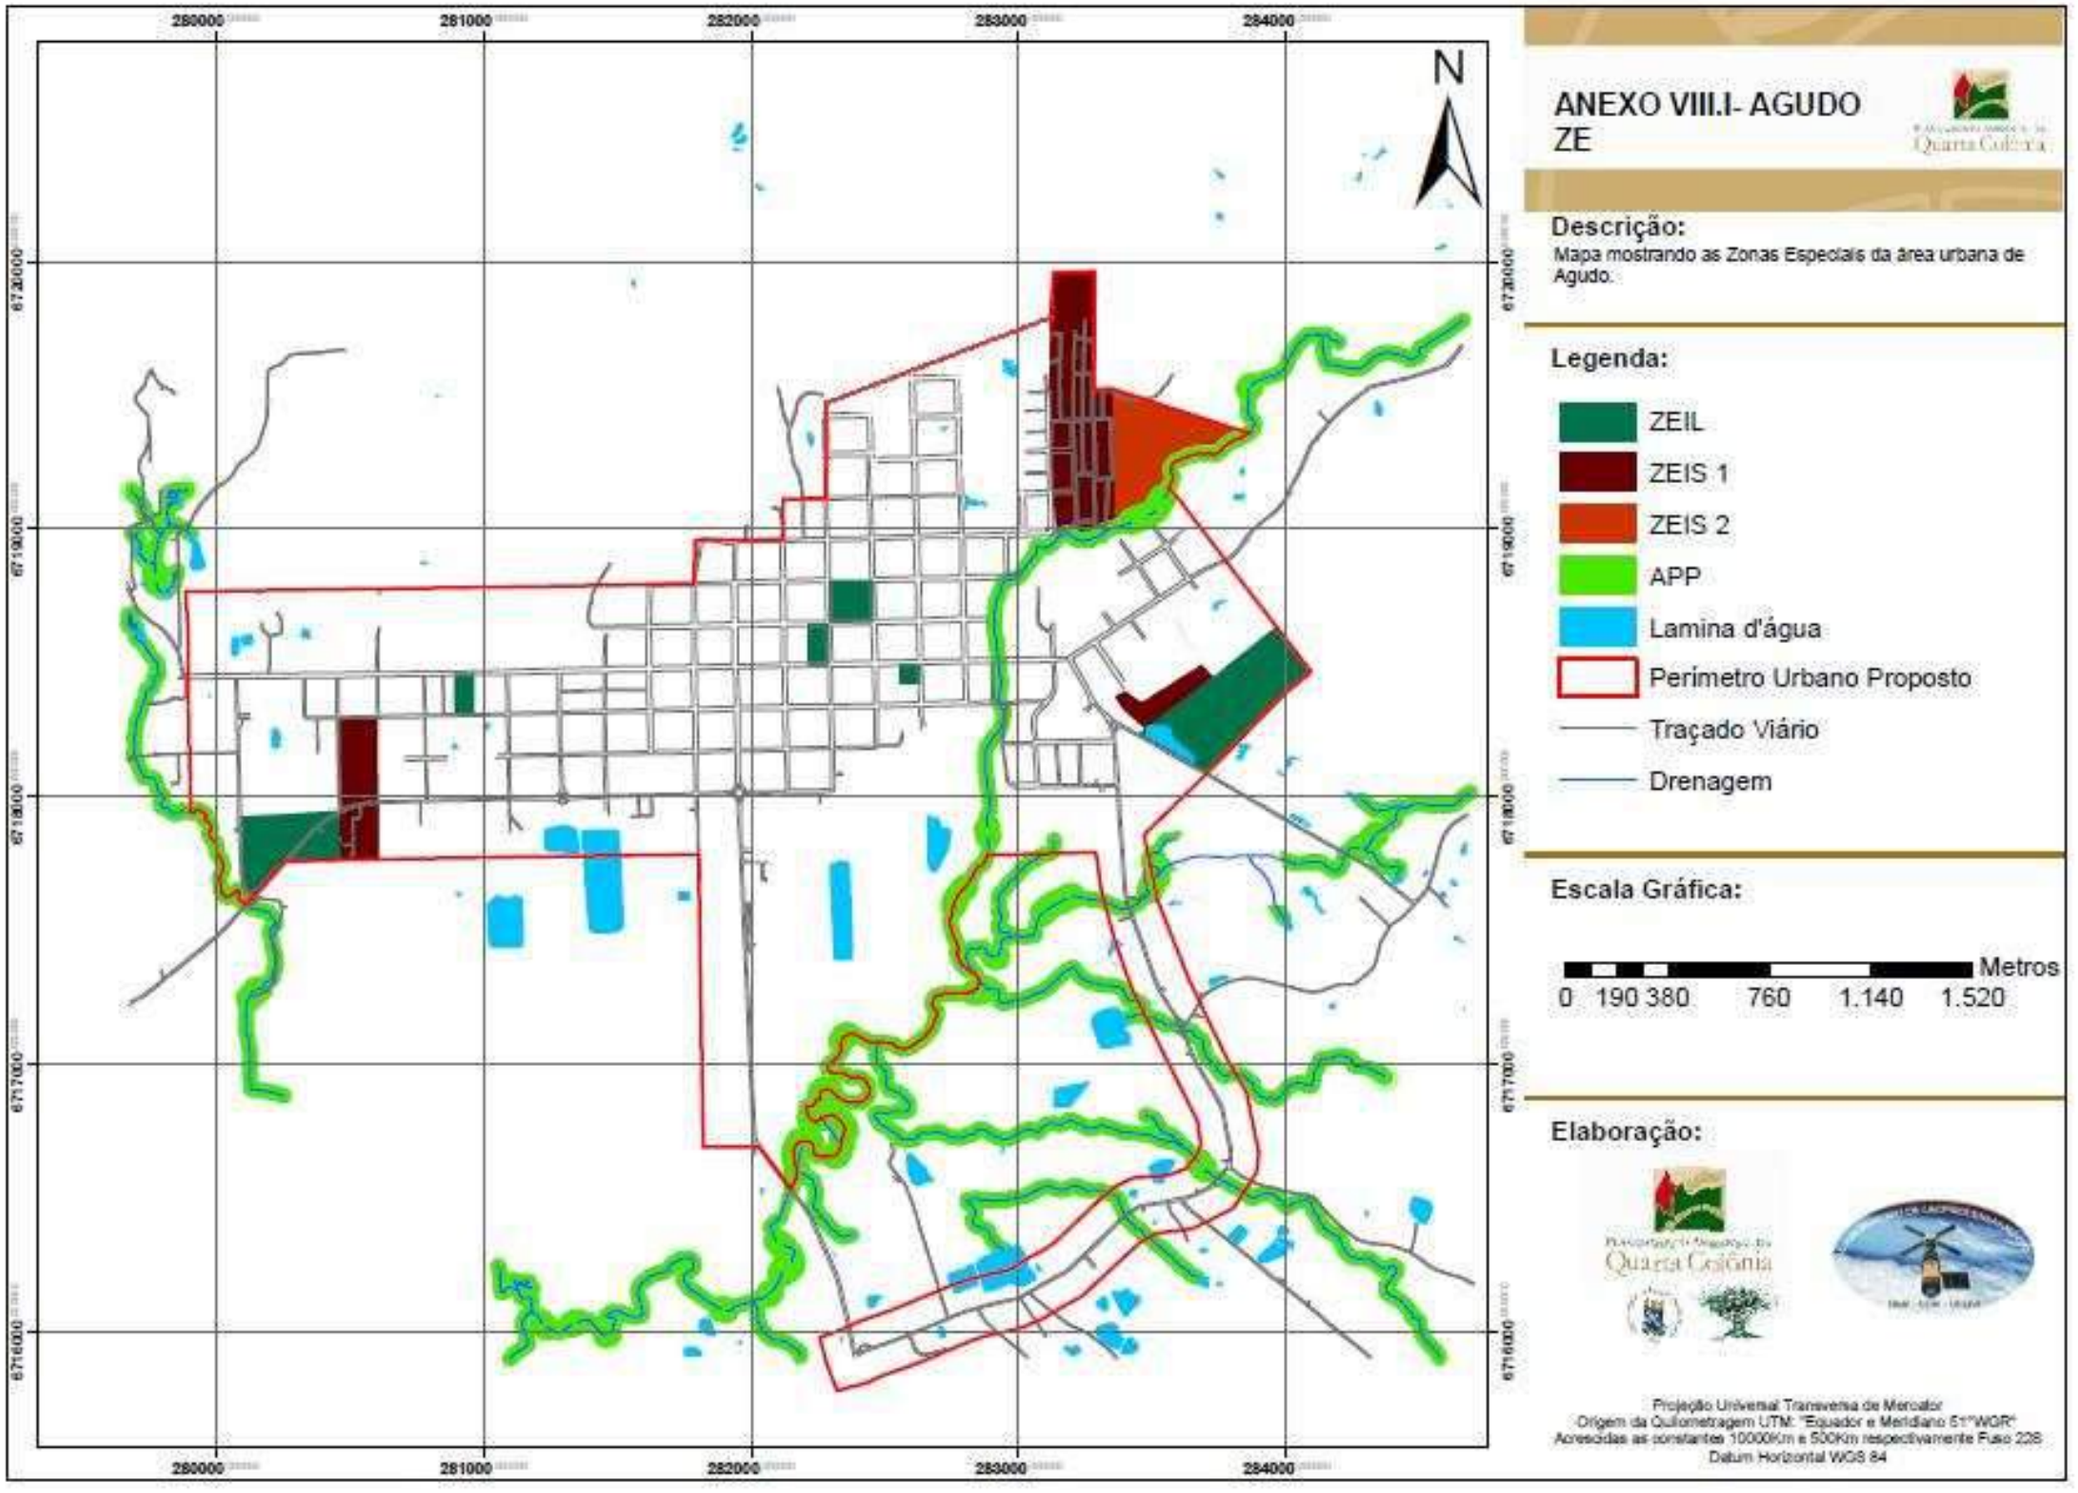

Assinado digitalmente por: Fabrício Machado Ratkiewicz em 24/11/22.
Confira a autenticidade do documento em www.tce.rs.gov.br. Identificador: PRE.CF9F.7711.CC23.EC34.8018.

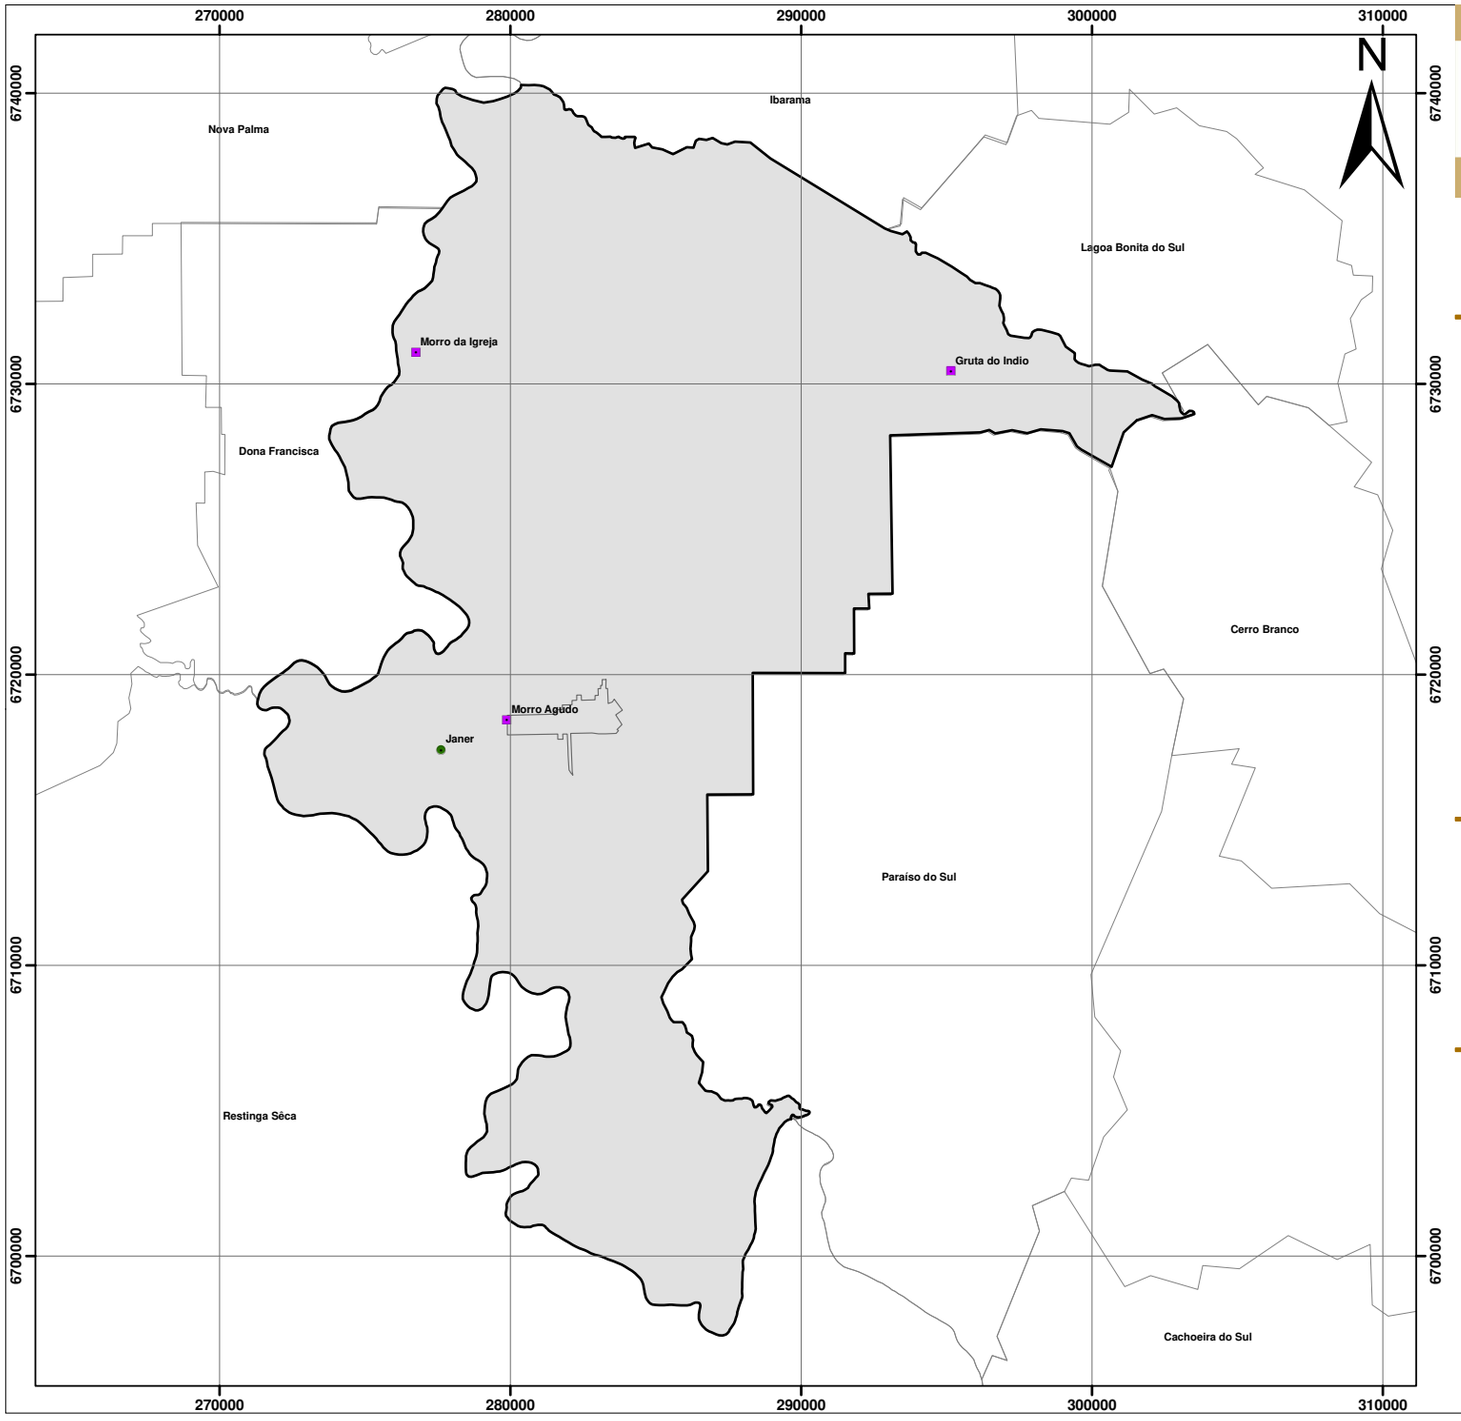

ANEXO VIII.II - AGUDO
ÁREAS PRIORITÁRIAS PARA ZEIP

Planejamento Ambiental da Quarta Colônia

Descrição:

Mapa mostrando as áreas prioritárias para ZEIP de Agudo.

LEGENDA

- Limite Municipal
- Limite Zona Urbana

Geossítios

- Fossilífero, relevância Nacional
- Geomonumentos, relevância Regional

Escala Gráfica:

Metros
0 1.625 3.250 6.500 9.750 13.000

Elaboração:

Planejamento Ambiental da Quarta Colônia

Laboratório de Geoprocessamento DER - CCR - UFSM

Projeção Universal Transversa de Mercator
Origem da Quilometragem UTM: "Equador e Meridiano 51°WGR"
Acrescidas as constantes 10000Km e 500Km respectivamente Fuso 22S
Datum Horizontal WGS 84

ACESSO P033196B | DOCUMENTO DE ACESSO RESTRITO | Peça 4742029 | Página da peça 76 | Processo 00363-0200/21-6 | Página 1831

Assinado digitalmente por: Fabrício Machado Ratkiewicz em 24/11/22.
Confira a autenticidade do documento em www.tce.rs.gov.br. Identificador: PRE.CF9F.7711.CC23.EC34.8018.

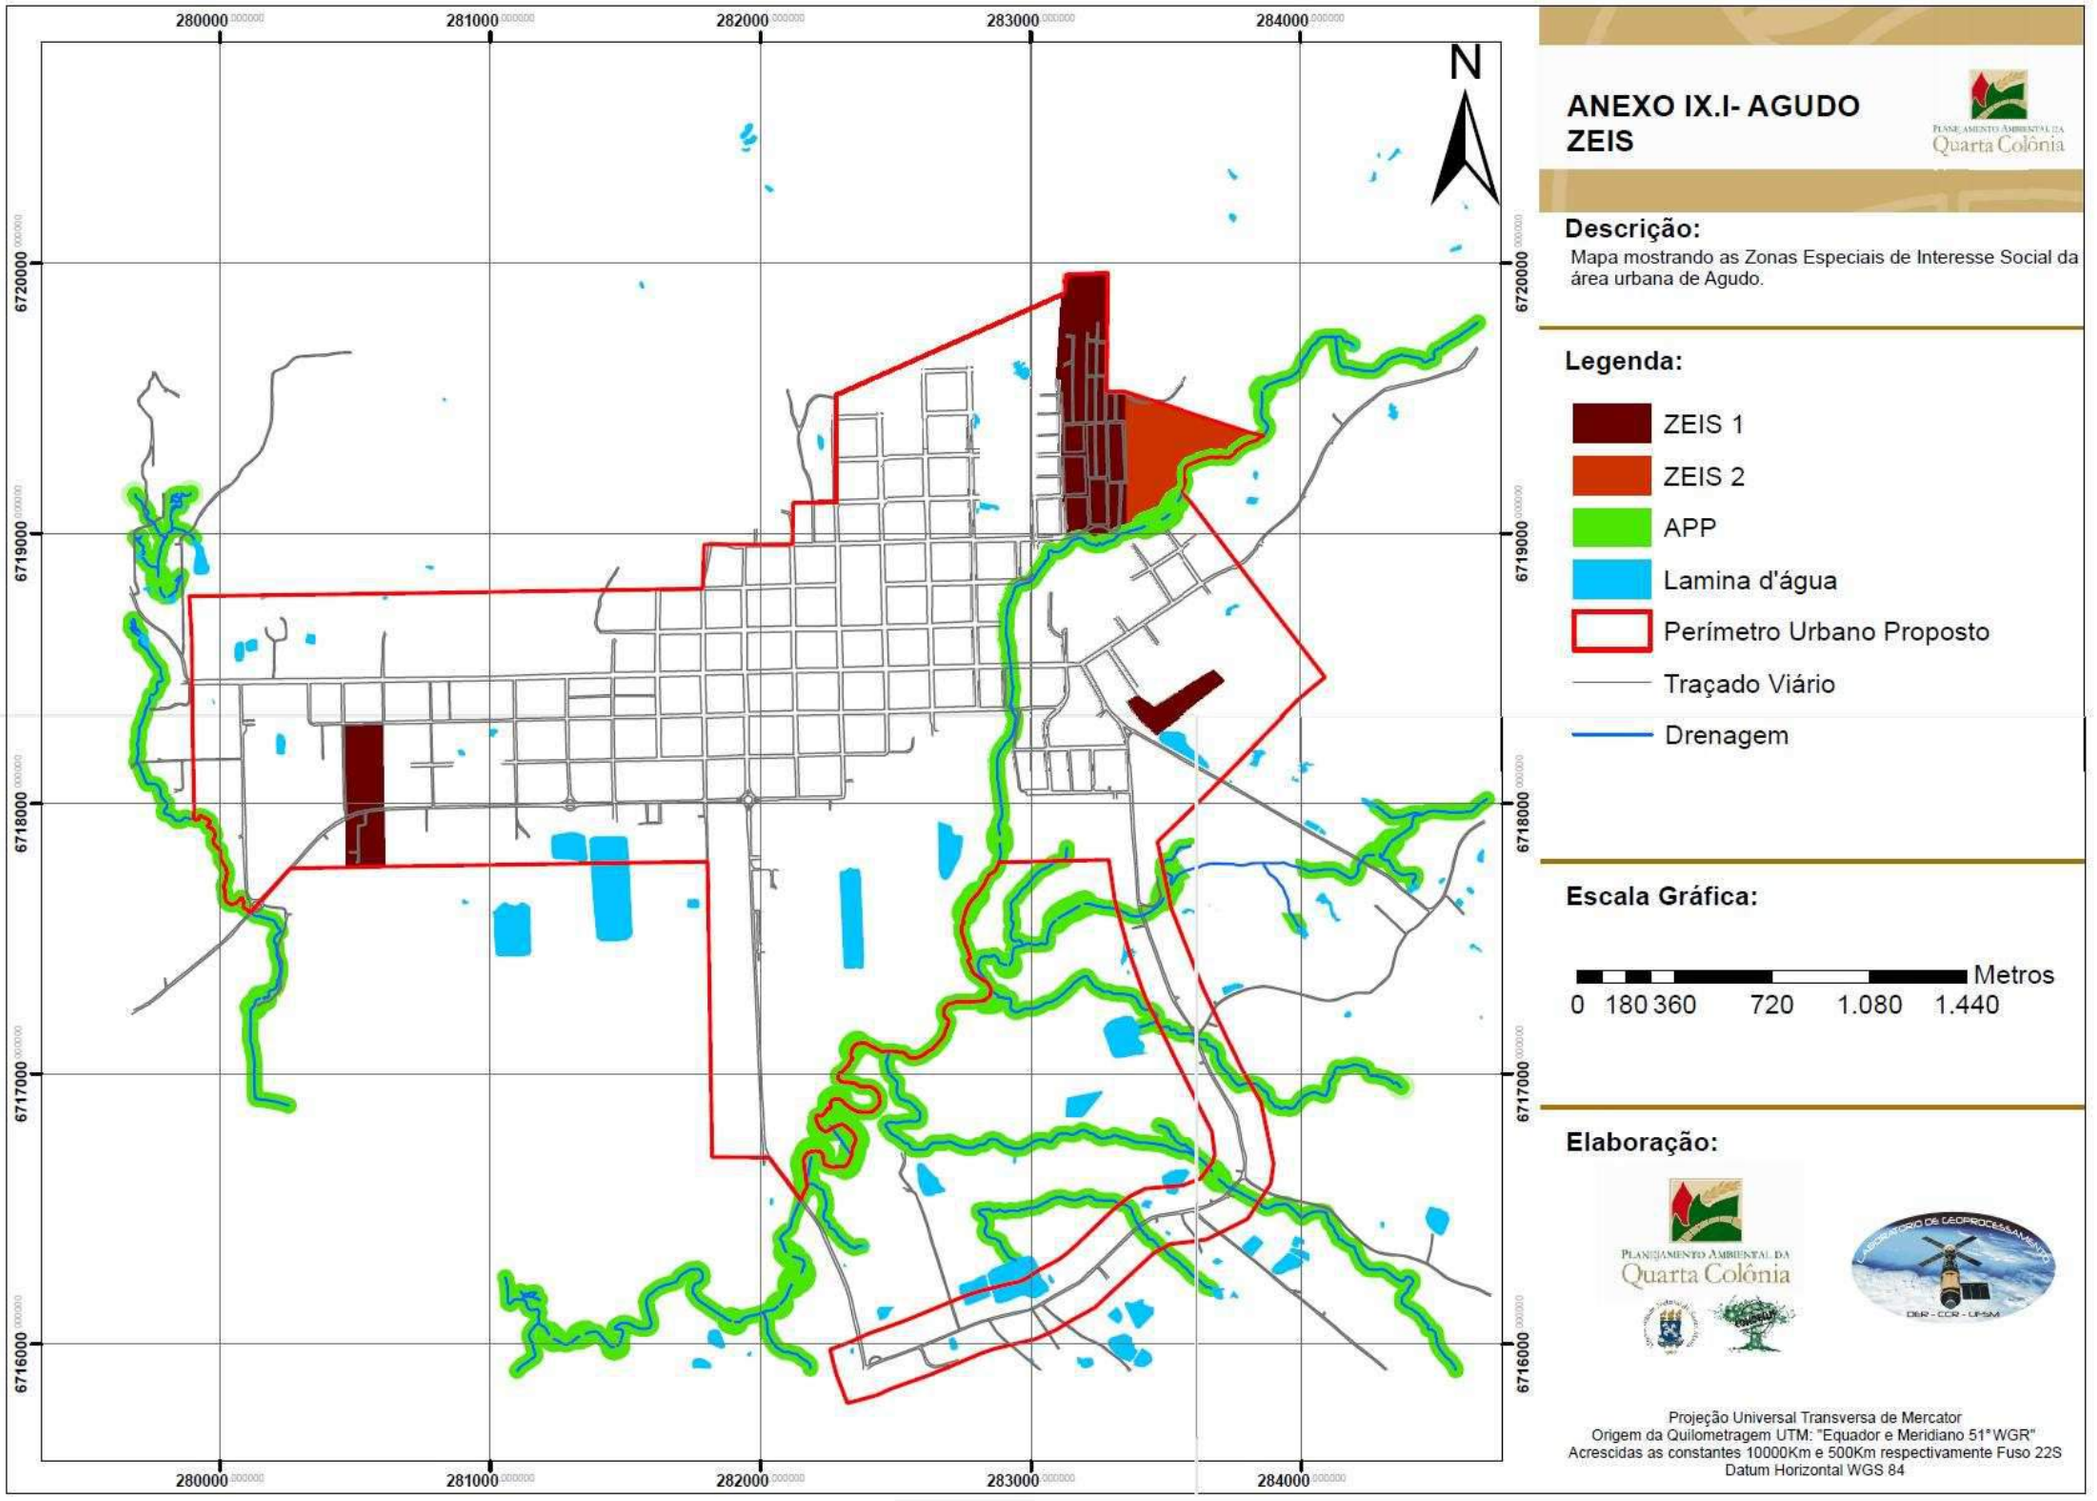

ANEXO IX.I- AGUDO ZEIS

Planejamento Ambiental da Quarta Colônia

Descrição:

Mapa mostrando as Zonas Especiais de Interesse Social da área urbana de Agudo.

Legenda:

- ZEIS 1
- ZEIS 2
- APP
- Lamina d'água
- Perímetro Urbano Proposto
- Traçado Viário
- Drenagem

Escala Gráfica:

Metros
0 180 360 720 1.080 1.440

Elaboração:

Planejamento Ambiental da Quarta Colônia

Laboratório de Geoprocessamento DER - CCR - UFSM

Projeção Universal Transversa de Mercator
Origem da Quilometragem UTM: "Equador e Meridiano 51° WGR"
Acrescidas as constantes 10000Km e 500Km respectivamente Fuso 22S
Datum Horizontal WGS 84

Assinado digitalmente por: Fabrício Machado Ratkiewicz em 24/11/22.
Confira a autenticidade do documento em www.tce.rs.gov.br. Identificador: PRE.CF9F.7711.CC23.EC34.8018.

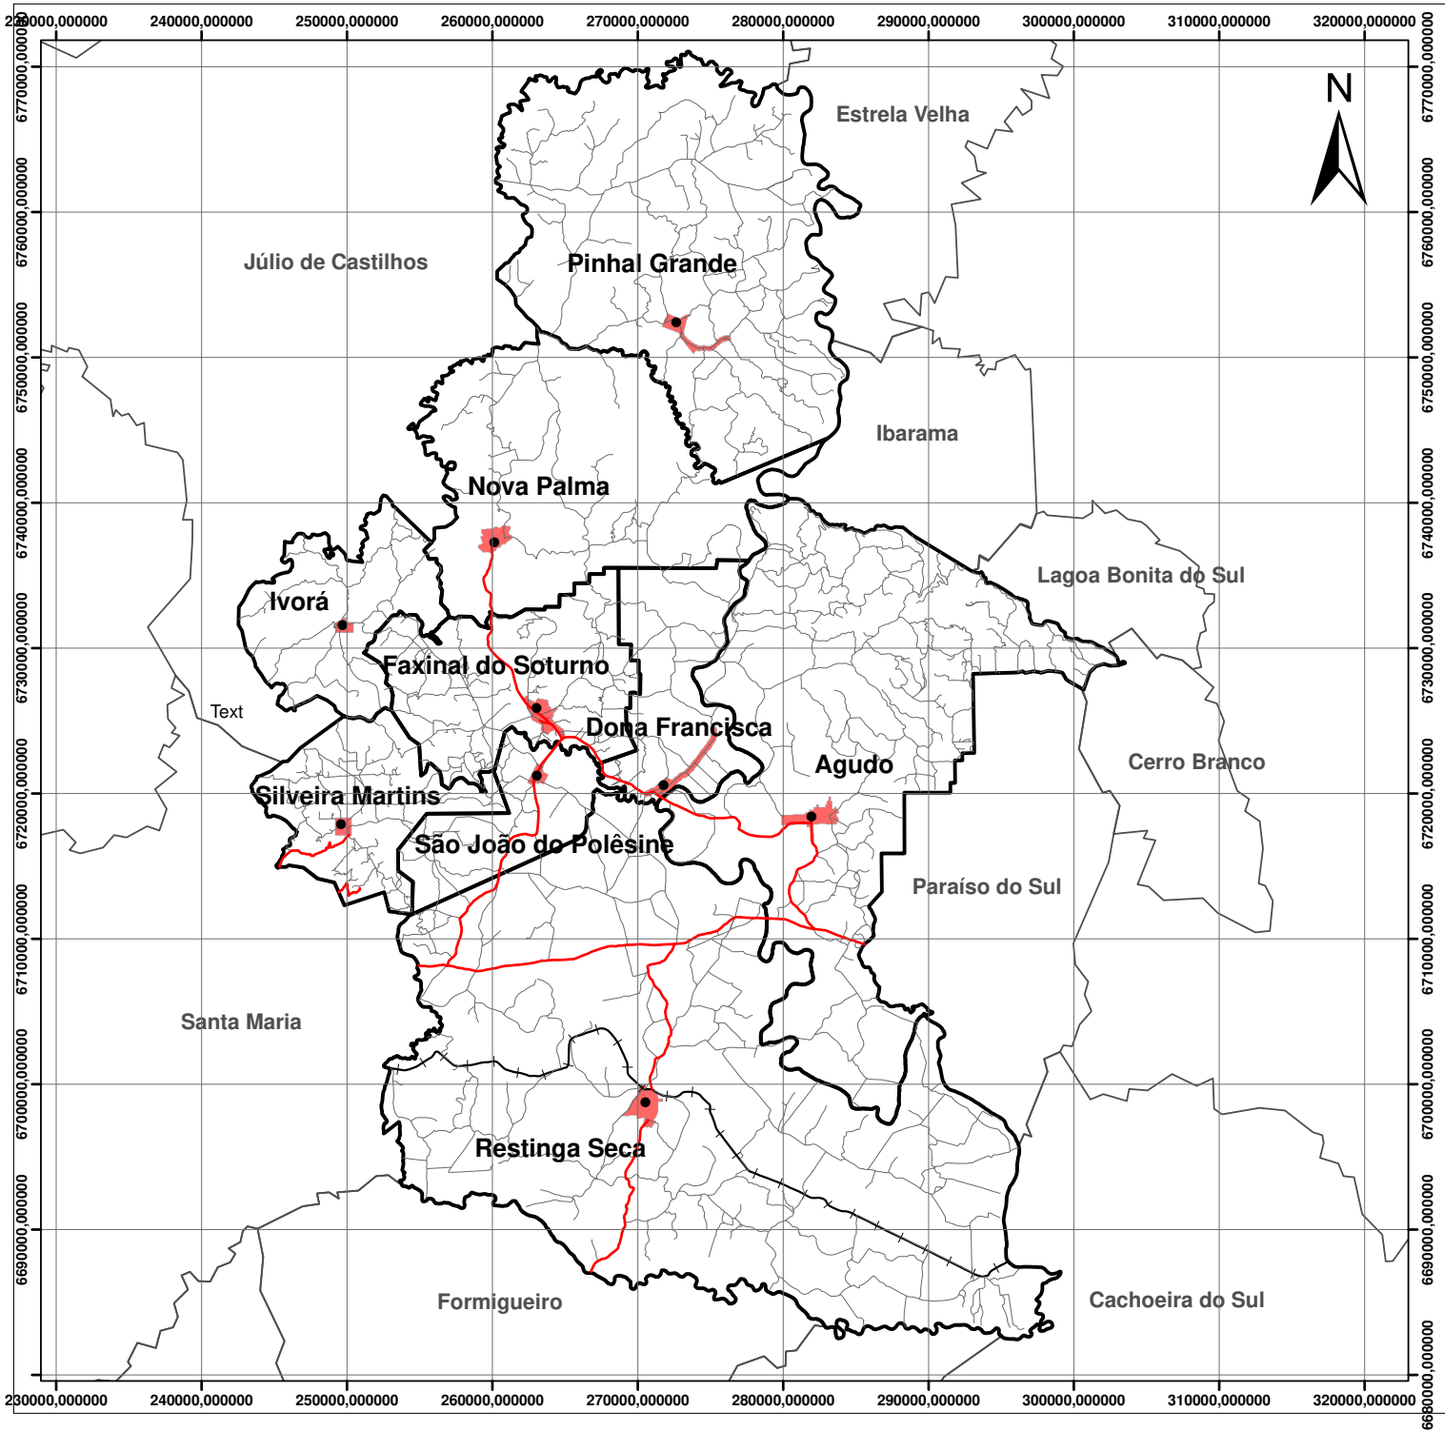

ANEXO X.I - AGUDO

SISTEMA VIÁRIO REGIONAL

Planejamento Ambiental da Quarta Colônia

Descrição:

Mapa do Sistema Viário da Quarta Colônia

Legenda:

- Sedes Municipais
- Rodovias
- Estradas Vicinais
- Estrada de Ferro
- Limite Quarta Colônia
- Municípios Lindeiros
- Limites Urbanos

Escala Gráfica:

0 4.200 8.400 16.800 25.200 Metros

Elaboração:

Planejamento Ambiental da Quarta Colônia

Laboratório de Geoprocessamento DER - CCR - UFSM

Projeção Universal Transversa de Mercator
Origem da Quilometragem UTM: "Equador e Meridiano 51°WGR"
Acrescidas as constantes 10000Km e 500Km respectivamente Fuso 22S
Datum Horizontal WGS 84

Assinado digitalmente por: Fabrício Machado Ratkiewicz em 24/11/22.
Confira a autenticidade do documento em www.tce.rs.gov.br. Identificador: PRE.CF9F.7711.CC23.EC34.8018.

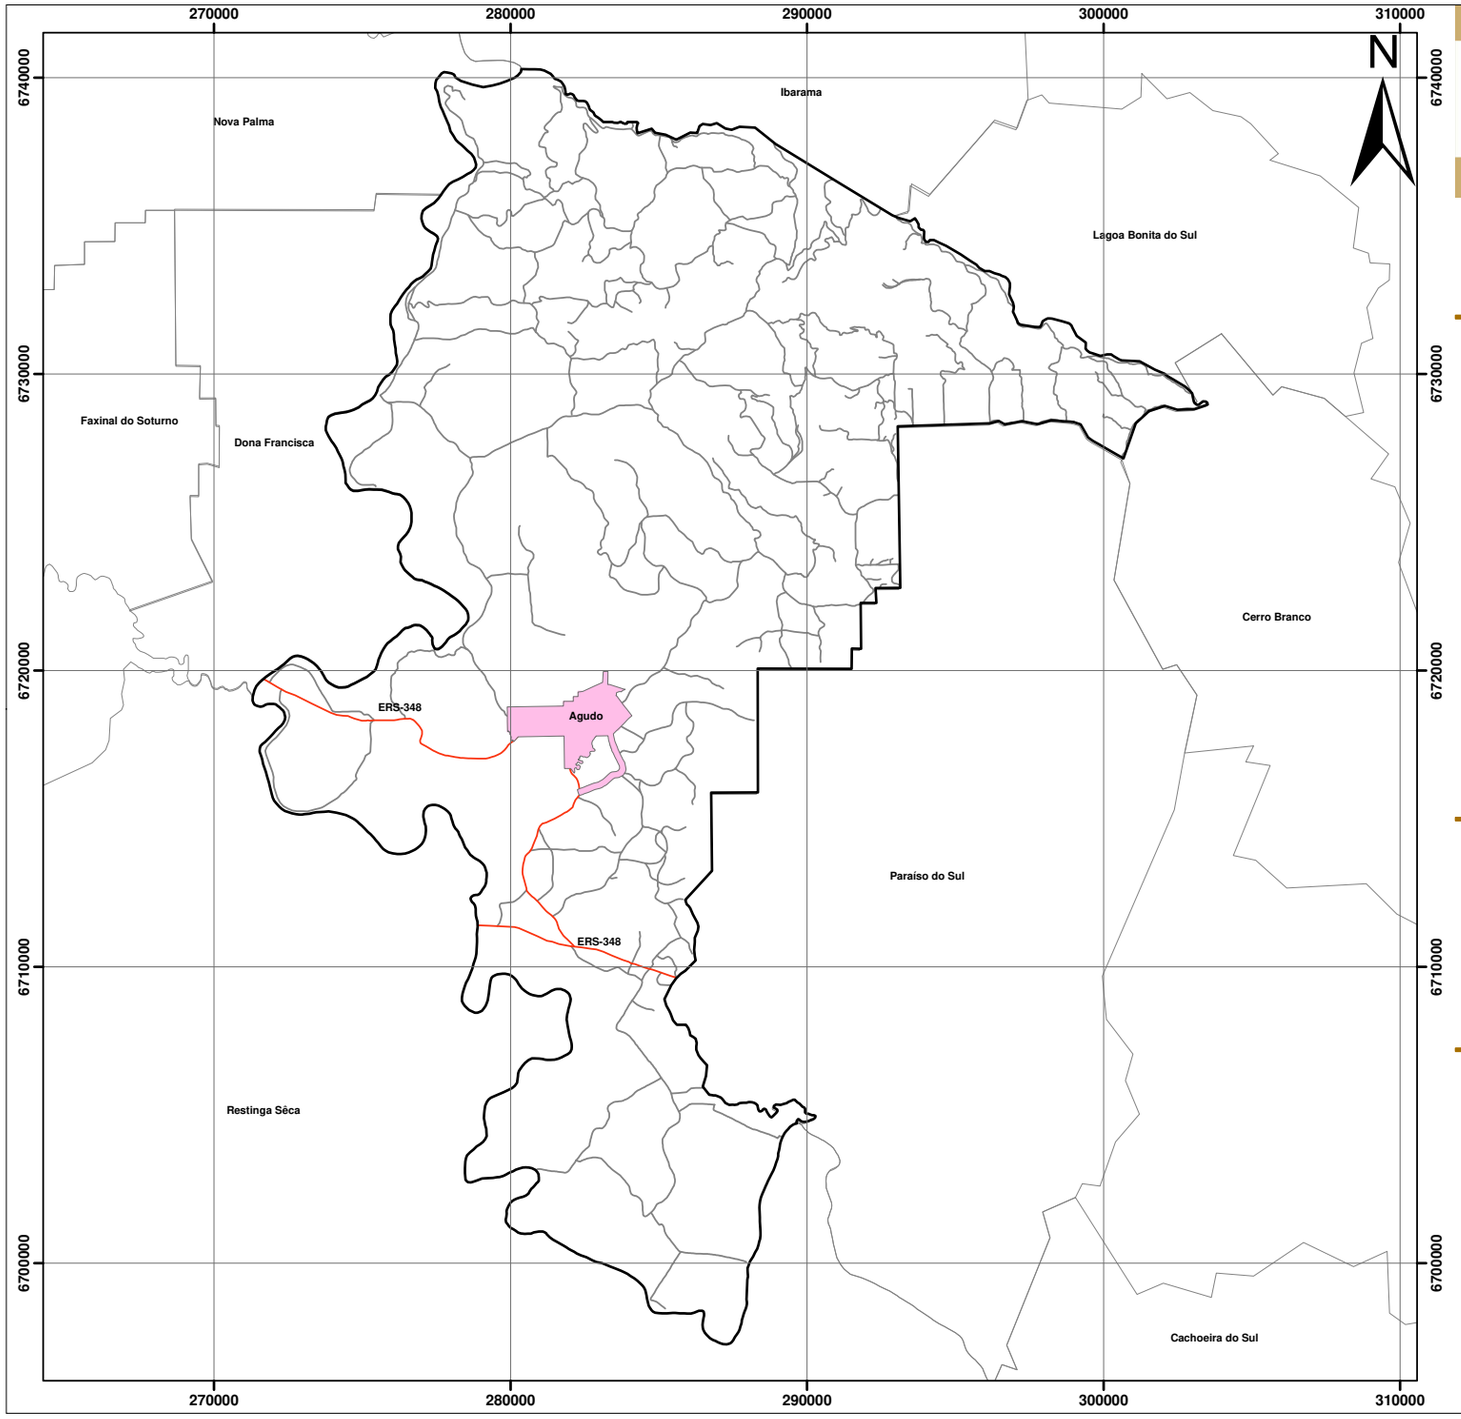

ANEXO X.II- AGUDO
SISTEMA VIÁRIO MUNICIPAL

Planejamento Ambiental da Quarta Colônia

Descrição:

Mapa mostrando o Sistema Viário Municipal de Agudo.

Legenda:

- Perímetro Urbano
- Limite Municipal
- Rodovias Estaduais
- Estradas Vicinais
- Limite Zona Urbana

Escala Gráfica:

0 1.65 3.3 6.6 9.9 13.2 Metros

Elaboração:

Planejamento Ambiental da Quarta Colônia

Laboratório de Geoprocessamento DER - CCR - UFSM

Projeção Universal Transversa de Mercator
Origem da Quilometragem UTM: "Equador e Meridiano 51°WGR"
Acrescidas as constantes 10000Km e 500Km respectivamente Fuso 22S
Datum Horizontal WGS 84

Assinado digitalmente por: Fabrício Machado Ratkiewicz em 24/11/22.
Confira a autenticidade do documento em www.tce.rs.gov.br. Identificador: PRE.CF9F.7711.CC23.EC34.8018.

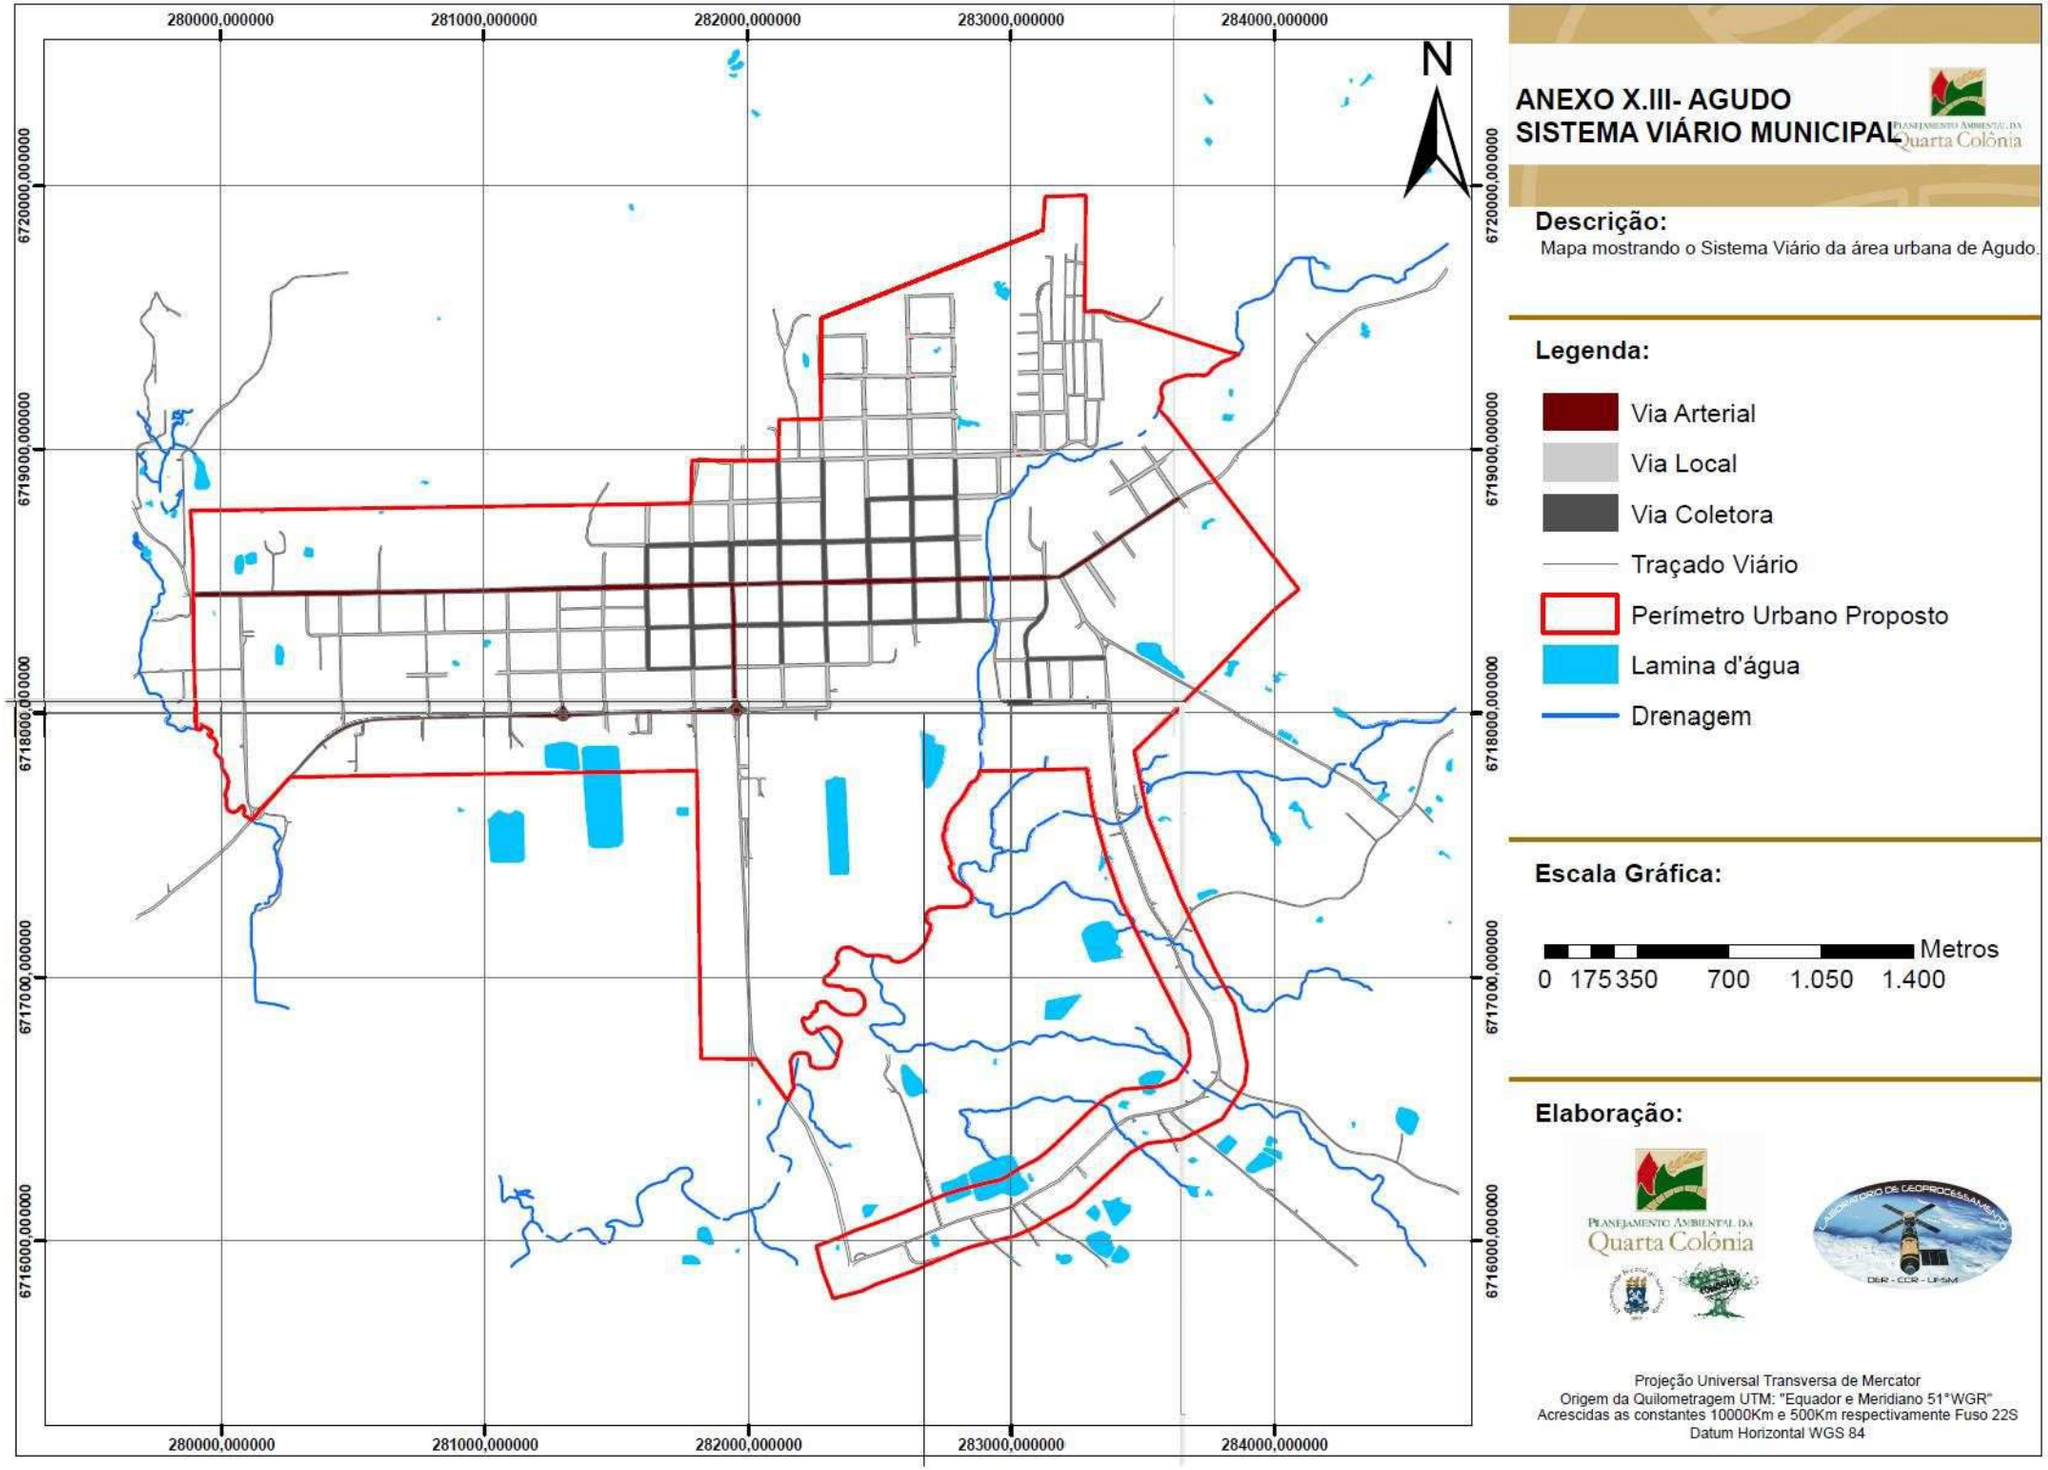

ANEXO X.III- AGUDO
SISTEMA VIÁRIO MUNICIPAL

Planejamento Ambiental da Quarta Colônia

Descrição:
Mapa mostrando o Sistema Viário da área urbana de Agudo.

Legenda:

- Via Arterial
- Via Local
- Via Coletora
- Traçado Viário
- Perímetro Urbano Proposto
- Lamina d'água
- Drenagem

Escala Gráfica:

Metros
0 175 350 700 1.050 1.400

Elaboração:

Planejamento Ambiental da Quarta Colônia

Laboratório de Geoprocessamento DER - CCR - UFSM

Projeção Universal Transversa de Mercator
Origem da Quilometragem UTM: "Equador e Meridiano 51°WGR"
Acrescidas as constantes 10000Km e 500Km respectivamente Fuso 22S
Datum Horizontal WGS 84

Assinado digitalmente por: Fabrício Machado Ratkiewicz em 24/11/22.
Confira a autenticidade do documento em www.tce.rs.gov.br. Identificador: PRE.CF9F.7711.CC23.EC34.8018.

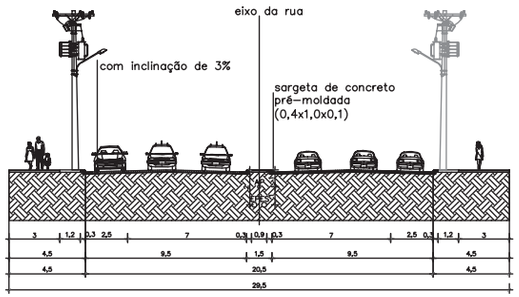

Via Arterial – Perfil
Escala 1/300

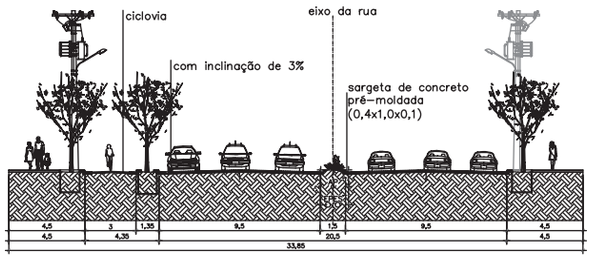

Via Arterial Com Ciclovia– Perfil
Escala 1/300

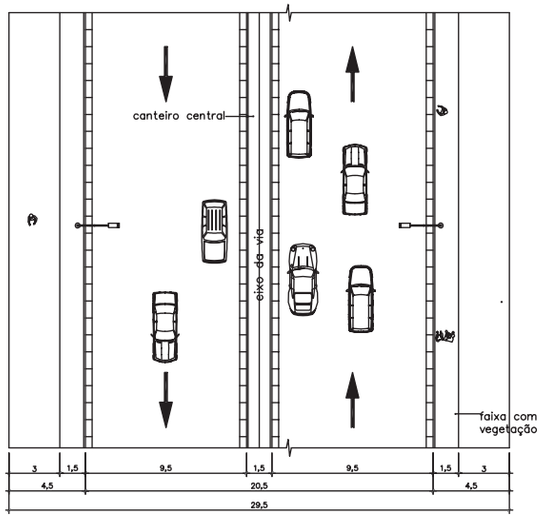

Via Arterial – Planta
Escala 1/300

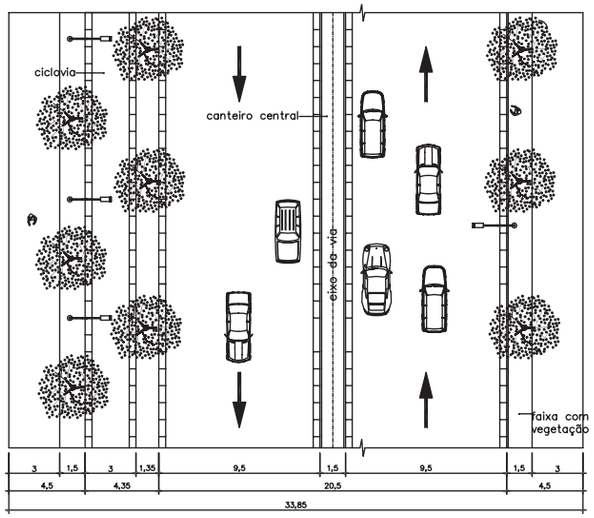

Via Arterial Com Ciclovia – Planta
Escala 1/300

ANEXO X.IV.a- AGUDO
PERFIL VIÁRIO-
VIAS ARTERIAIS

Descrição:
Perfil viário de vias arteriais, com e sem ciclovia.

Legenda:

Escala:
Indicada.

Elaboração:

Projeção Universal Transversa de Mercator
Origem da Quilometragem UTM: "Equador e Meridiano 51 °WGR"
Acrescidas as constantes 10000Km e 500Km respectivamente le Fuso 22S
Datum Horizontal: WGS 84

Assinado digitalmente por: Fabrício Machado Ratkiewicz em 24/11/22.
Confira a autenticidade do documento em www.tce.rs.gov.br. Identificador: PRE.CF9F.7711.CC23.EC34.8018.

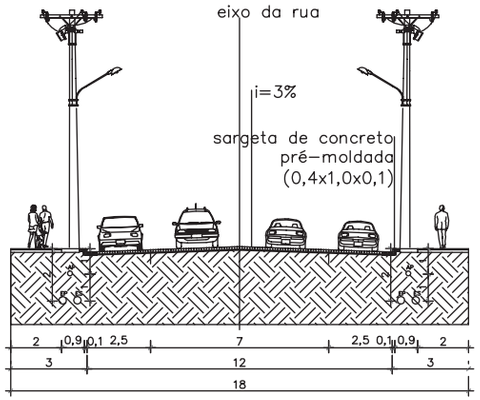

Via Coletora – Perfil
Escala 1/200

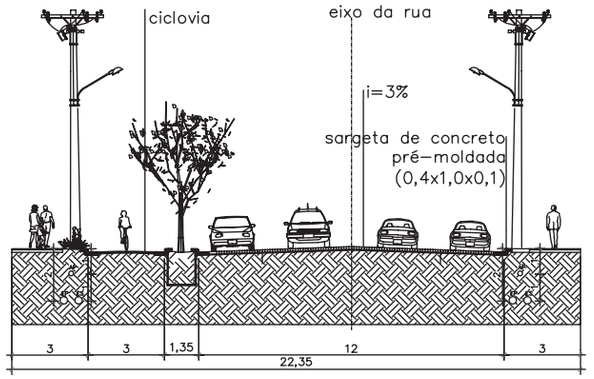

Via Coletora– Perfil
Escala 1/200

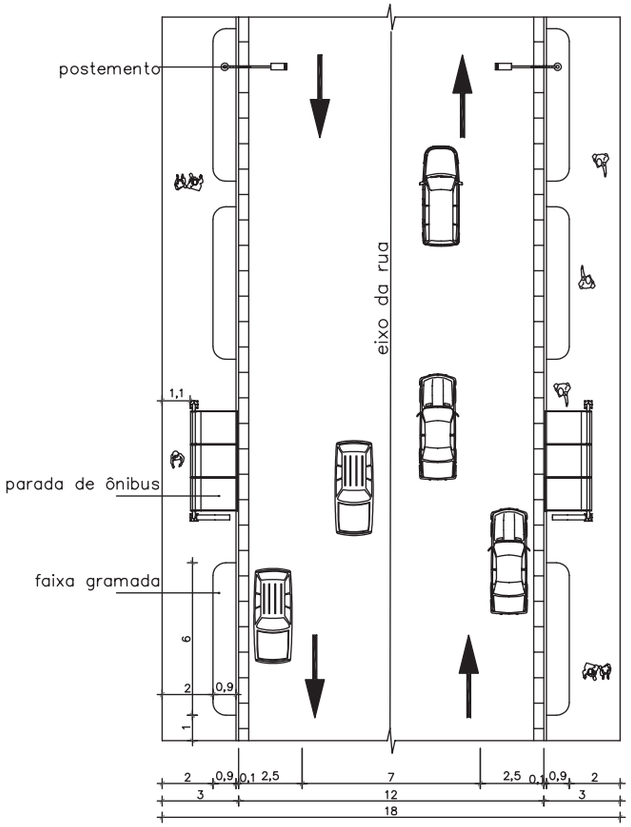

Via Coletora – Planta
Escala 1/200

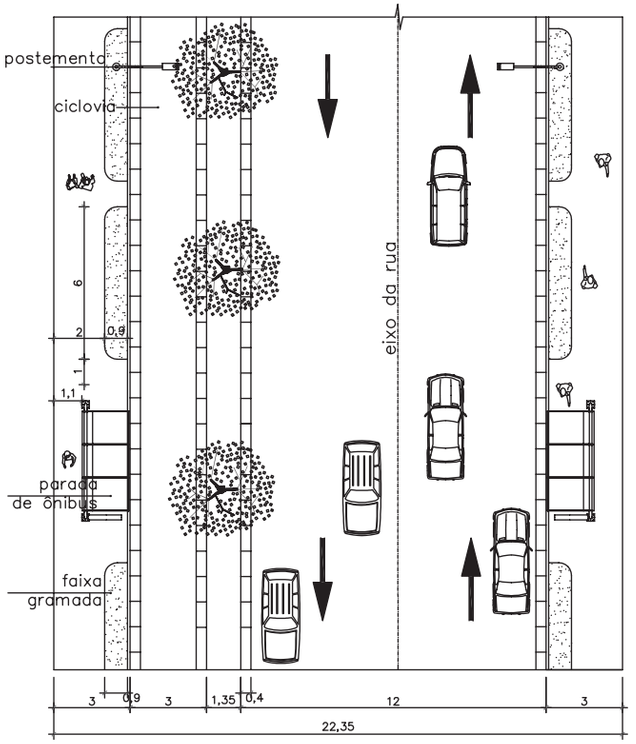

Via Coletora – Planta
Escala 1/200

ANEXO X.IV.b- AGUDO
PERFIL VIÁRIO -
VIAS COLETORAS

Descrição:
Perfil viário de vias coletoras, com e sem ciclovia.

Legenda:

Escala:
Indicada.

Elaboração:

Projeção Universal Transversa de Mercator
Origem da Quilometragem UTM: "Equador e Meridiano 51 "WGR"
Acrescidas as constantes 10000Km e 500Km respectivamente ao Fuso 22S
Datum Horizontal: WGS 84

ACESSO P033196B
DOCUMENTO DE ACESSO RESTRITO
Peça 4742029
Página da peça 82
Processo 00363-0200/21-6
Página 1837

Assinado digitalmente por: Fabrício Machado Ratkiewicz em 24/11/22.
Confira a autenticidade do documento em www.tce.rs.gov.br. Identificador: PRE.CF9F.7711.CC23.EC34.8018.

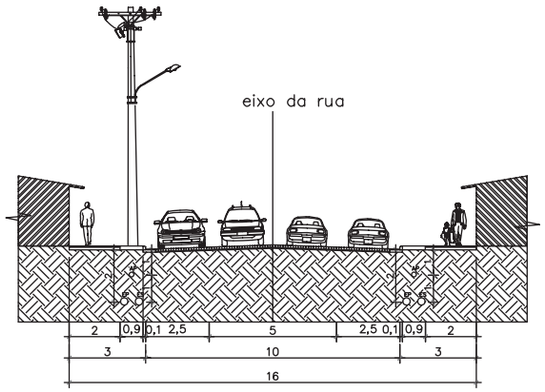

Ruas locais – Perfil
Escala 1/200

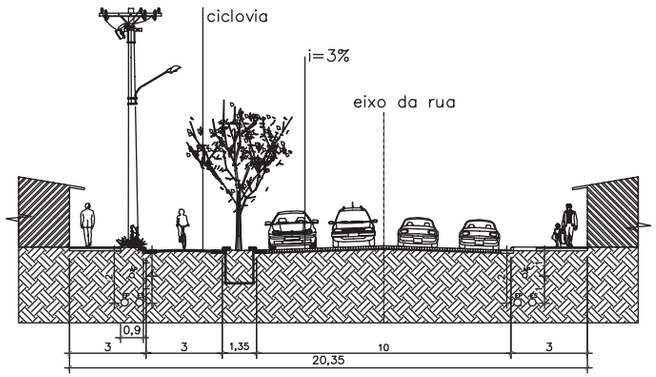

Ruas locais– Perfil
Escala 1/200

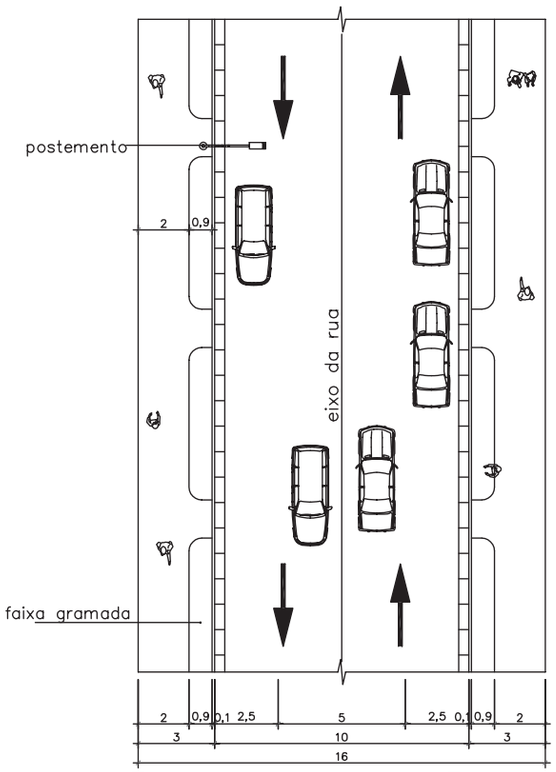

Ruas locais – Planta
Escala 1/200

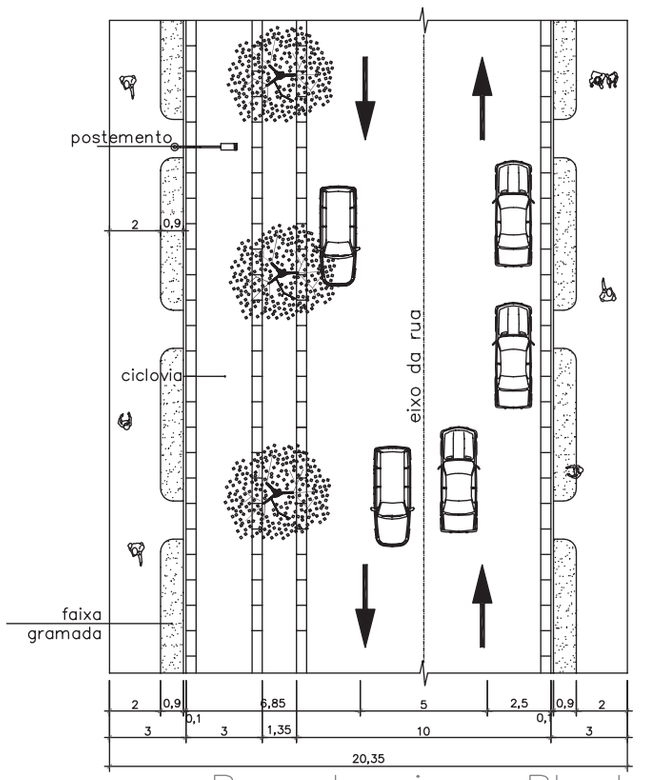

Ruas locais – Planta
Escala 1/200

ANEXO X.IV.c- AGUDO PERFIL VIÁRIO - VIAS LOCAIS

Descrição:
Perfil viário de vias locais, com e sem ciclovia.

Legenda:

Escala:
Indicada.

Elaboração:

Projeção Universal Transversa de Mercator
Origem da Quilometragem UTM, "Equador e Meridiano 51 "WGR"
Acrescidas as constantes 10000Km e 500Km respectivamente ao Fuso 22S
Datum Horizontal WGS 84

Assinado digitalmente por: Fabrício Machado Ratkiewicz em 24/11/22.
Confira a autenticidade do documento em www.tce.rs.gov.br. Identificador: PRE.CF9F.7711.CC23.EC34.8018.

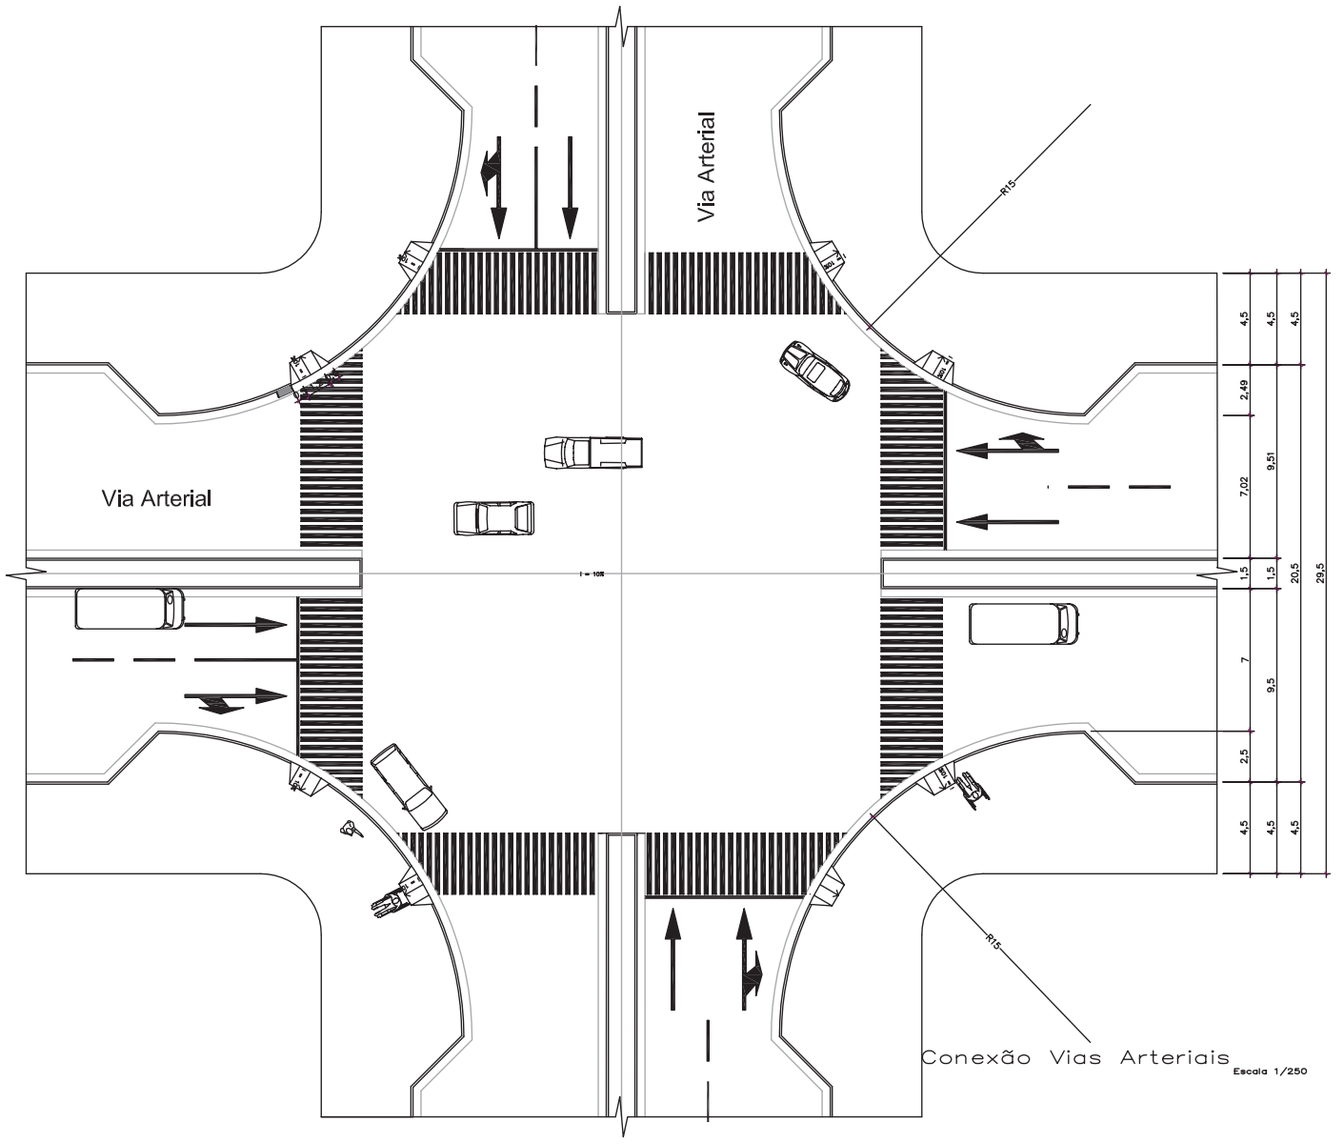

Conexão Vias Arteriais
Escala 1/250

ANEXO X.IV.d- AGUDO
PERFIL VIÁRIO -CRUZAMENTO VAxVA

Descrição:
Cruzamento de vias arteriais.

Legenda:

Sinais Horizontais de Trânsito

Rebaixo para portadores de necessidades especiais

Raio de Giro com seu valor em metro

Observação:
Para as conexões são considerados os gabaritos mínimos de vias.

Escala:
Indicada.

Elaboração:

Projeção Universal Transversa de Mercator
Origem da Quilometragem UTM: "Equador e Meridiano 51°WGR"
Acrescidas as constantes 10000Km e 500Km respectivamente Fuso 22S
Datum Horizontal WGS 84

Assinado digitalmente por: Fabrício Machado Ratkiewicz em 24/11/22.
Confira a autenticidade do documento em www.tce.rs.gov.br. Identificador: PRE.CF9F.7711.CC23.EC34.8018.

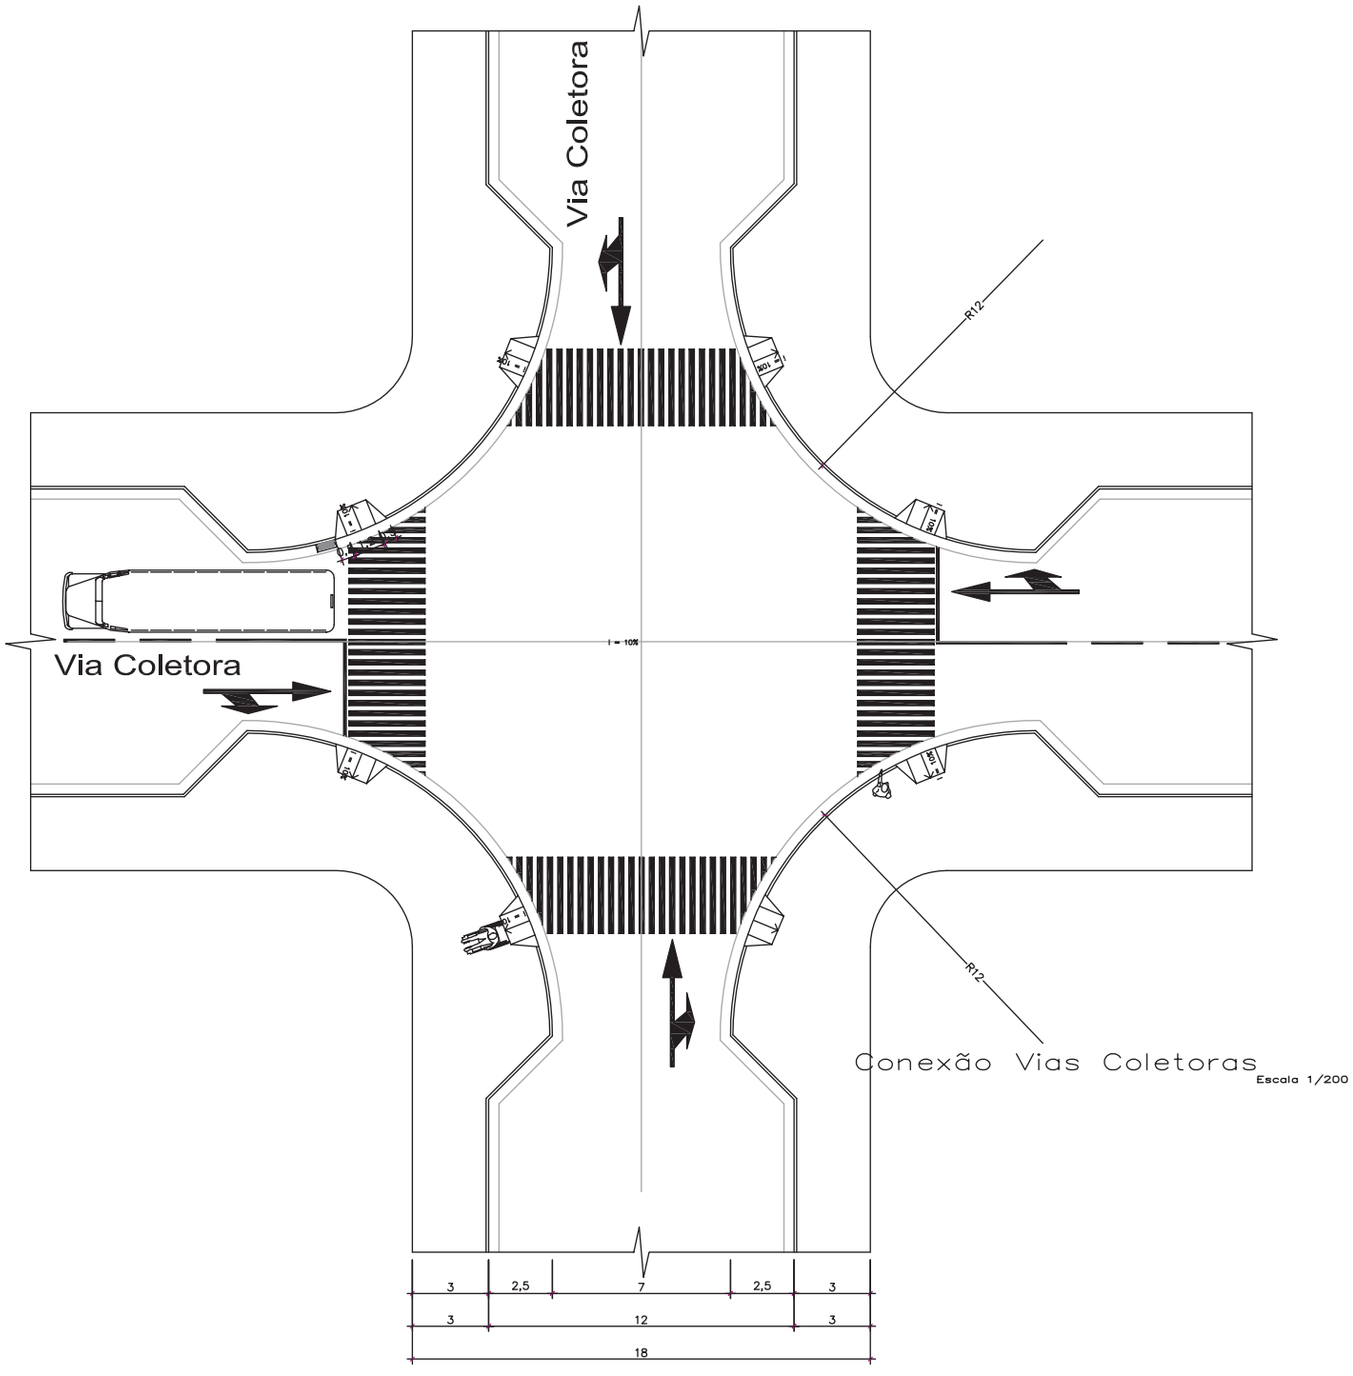

Conexão Vias Coletoras
Escala 1/200

ANEXO X.IV.e- AGUDO
PERFIL VIÁRIO -CRUZAMENTO VCxVC

Descrição:
Cruzamento de vias coletoras.

Legenda:

Sinais Horizontais de Trânsito

Rebaixo para portadores de necessidades especiais

Raio de Giro com seu valor em metro

Observação:
Para as conexões são considerados os gabaritos mínimos de vias.

Escala:
Indicada.

Elaboração:

Projeção Universal Transversa de Mercator
Origem da Quilometragem UTM, "Equador e Meridiano 51°WGR"
Acrescidas as constantes 10000Km e 500Km respectivamente Fuso 22S
Datum Horizontal: WGS 84

Assinado digitalmente por: Fabrício Machado Ratkiewicz em 24/11/22.
Confira a autenticidade do documento em www.tce.rs.gov.br. Identificador: PRE.CF9F.7711.CC23.EC34.8018.

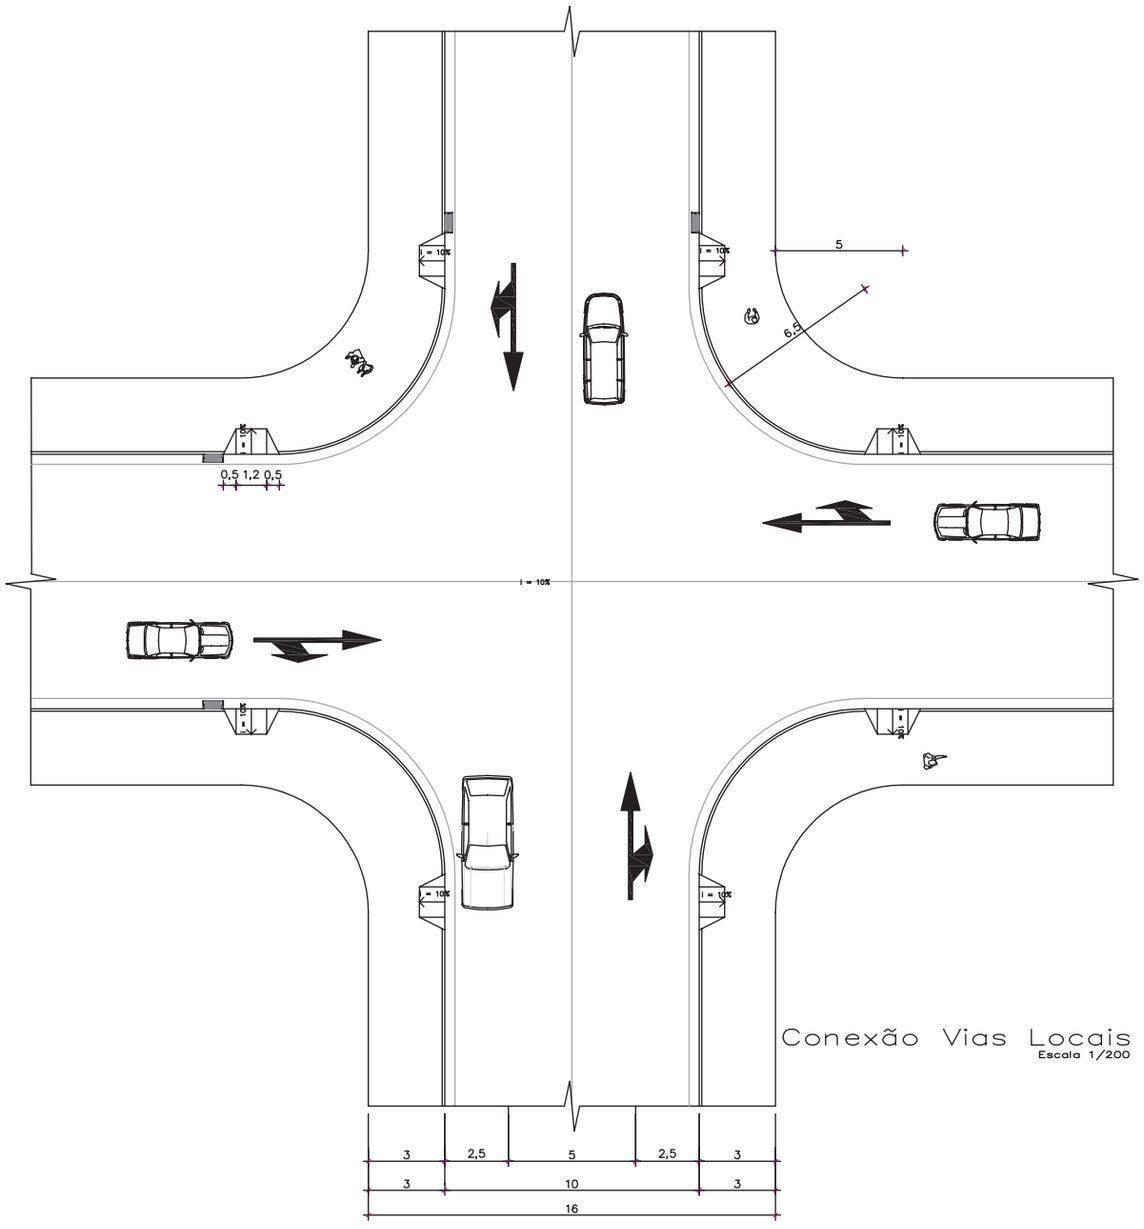

Conexão Vias Locais
Escala 1/200

ANEXO X.IV.f- AGUDO
PERFIL VIÁRIO -CRUZAMENTO VLxVL

Descrição:
Cruzamento de vias locais.

Legenda:

Sinais Horizontais de Trânsito

Rebaixo para portadores de necessidades especiais

Raio de Giro com seu valor em metro

Observação:
Para as conexões são considerados os gabaritos mínimos de vias.

Escala:
Indicada.

Elaboração:

Projeção Universal Transversa de Mercator
Origem da Quilometragem UTM: "Equador e Meridiano 51 °WGR"
Acrescidas as constantes 10000Km e 500Km respectivamente Fuso 22S
Datum Horizontal: WGS 84

Assinado digitalmente por: Fabrício Machado Ratkiewicz em 24/11/22.
Confira a autenticidade do documento em www.tce.rs.gov.br. Identificador: PRE.CF9F.7711.CC23.EC34.8018.

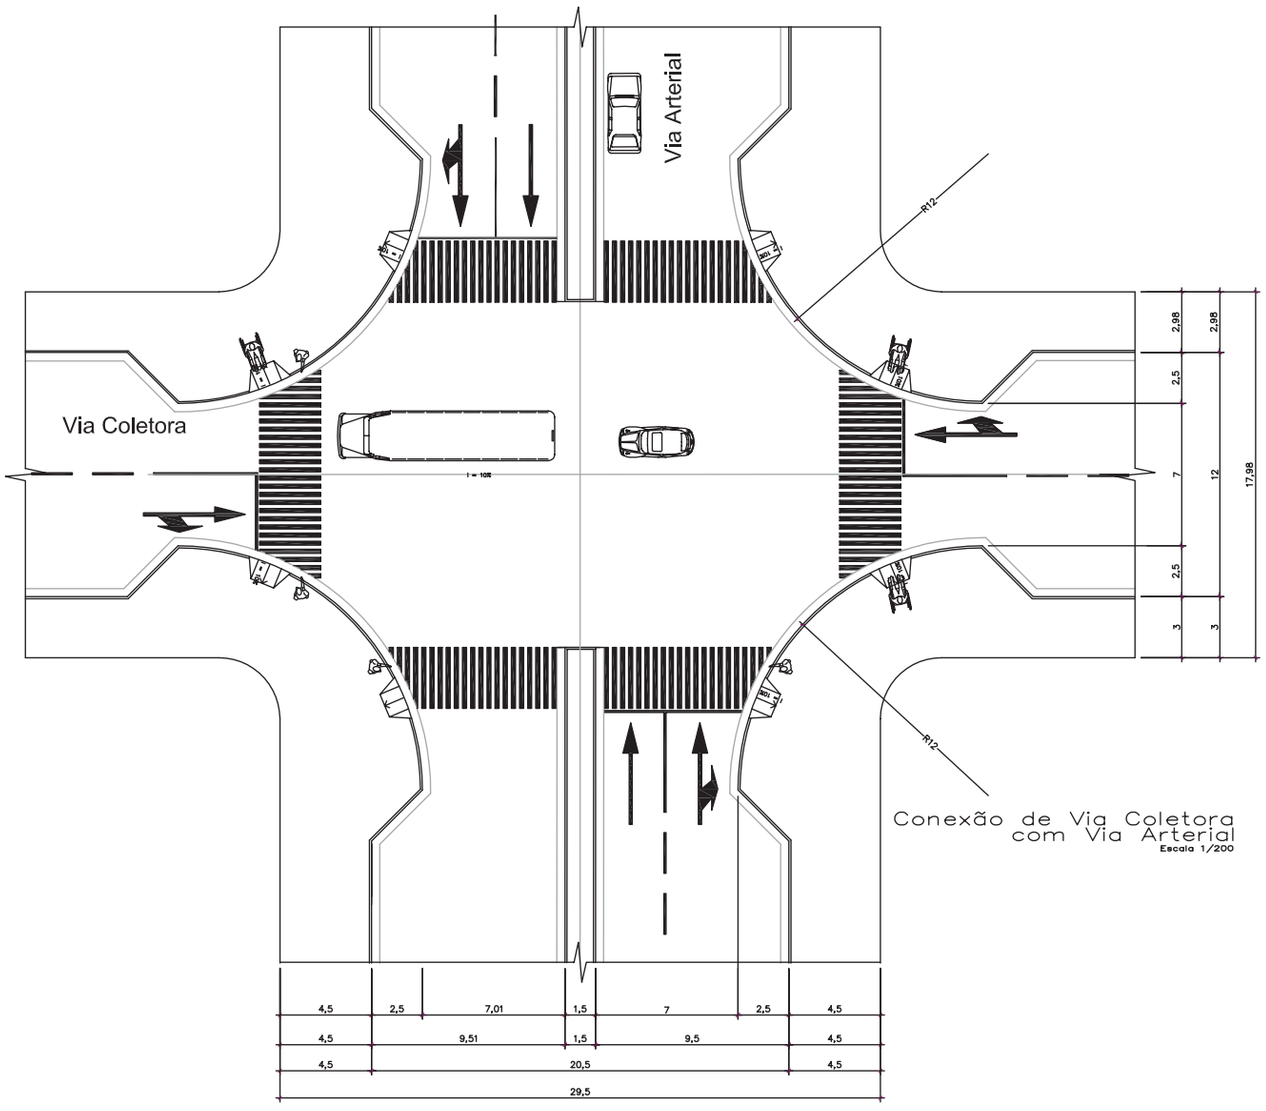

Conexão de Via Coletora com Via Arterial
Escala 1/200

ANEXO X.IV.g- AGUDO
PERFIL VIÁRIO -CRUZAMENTO VAxVC

Descrição:
Cruzamento de via arterial com via coletoras.

Legenda:

Sinais Horizontais de Trânsito

Rebaixo para portadores de necessidades especiais

Raio de Giro com seu valor em metro

Observação:
Para as conexões são considerados os gabaritos mínimos de vias.

Escala:
Indicada.

Elaboração:

Projeção Universal Transversa de Mercator
Origem da Quilometragem UTM, "Equador e Meridiano 51°WGR"
Acrescidas as constantes 10000Km e 500Km respectivamente ao Fuso 22S
Datum Horizontal: WGS 84

ACESSO P033196B
DOCUMENTO DE ACESSO RESTRITO
Peça 4742029
Página da peça 87
Processo 00363-0200/21-6
Página 1842

Assinado digitalmente por: Fabrício Machado Ratkiewicz em 24/11/22.
Confira a autenticidade do documento em www.tce.rs.gov.br. Identificador: PRE.CF9F.7711.CC23.EC34.8018.

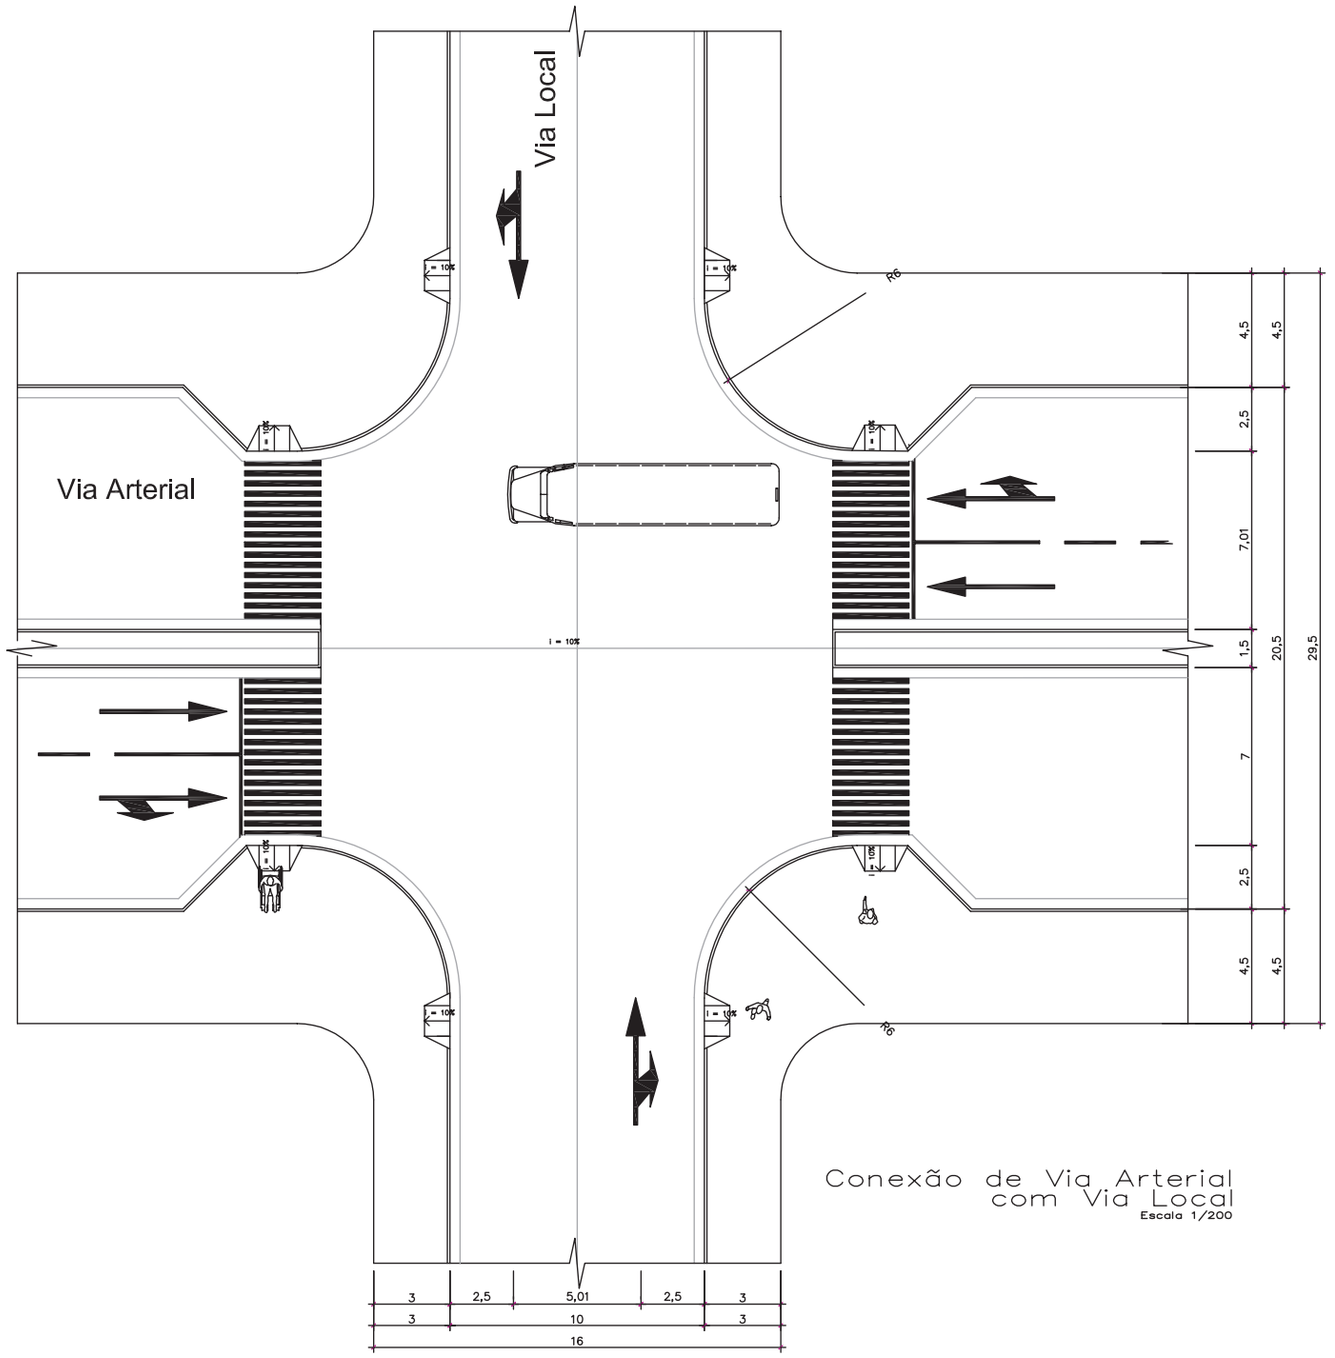

Conexão de Via Arterial com Via Local
Escala 1/200

ANEXO X.IV.h- AGUDO
PERFIL VIÁRIO -CRUZAMENTO VAxVL

Descrição:
Cruzamento de via arterial com via local.

Legenda:

Sinais Horizontais de Trânsito

Rebaixo para portadores de necessidades especiais

Raio de Giro com seu valor em metro

Observação:
Para as conexões são considerados os gabaritos mínimos de vias.

Escala:
Indicada.

Elaboração:

Projeção Universal Transversa de Mercator
Origem da Quilometragem UTM, "Equador e Meridiano 51 °WGR"
Acrescidas as constantes 10000Km e 500Km respectivamente.e Fuso 22S
Datum Horizontal WGS 84

Assinado digitalmente por: Fabrício Machado Ratkiewicz em 24/11/22.
Confira a autenticidade do documento em www.tce.rs.gov.br. Identificador: PRE.CF9F.7711.CC23.EC34.8018.

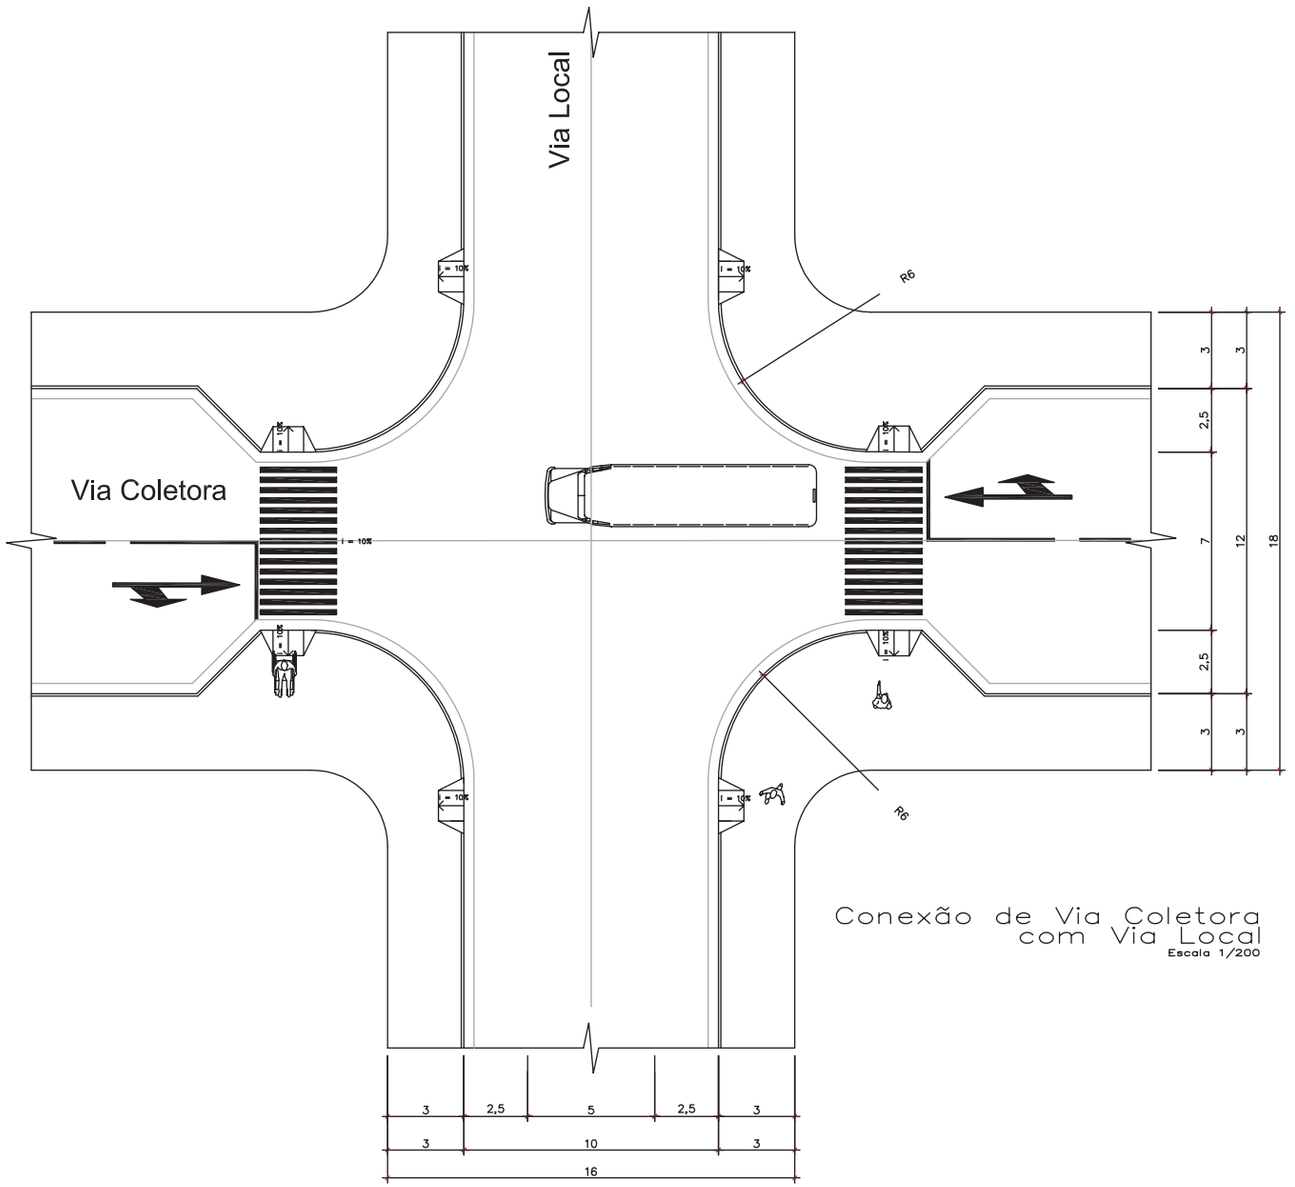

Conexão de Via Coletora com Via Local
Escala 1/200

ANEXO X.IV.i- AGUDO
PERFIL VIÁRIO -CRUZAMENTO VCxVL

Descrição:
Cruzamento de via coletora com via local.

Legenda:

Sinais Horizontais de Trânsito

Rebaixo para portadores de necessidades especiais

Raio de Giro com seu valor em metro

Observação:
Para as conexões são considerados os gabaritos mínimos de vias.

Escala:
Indicada.

Elaboração:

Projeção Universal Transversa de Mercator
Origem da Quilometragem UTM, "Equador e Meridiano 51°WGR"
Acrescidas as constantes 10000Km e 500Km respectivamente Fuso 22S
Datum Horizontal: WGS 84

Assinado digitalmente por: Fabrício Machado Ratkiewicz em 24/11/22.
Confira a autenticidade do documento em www.tce.rs.gov.br. Identificador: PRE.CF9F.7711.CC23.EC34.8018.

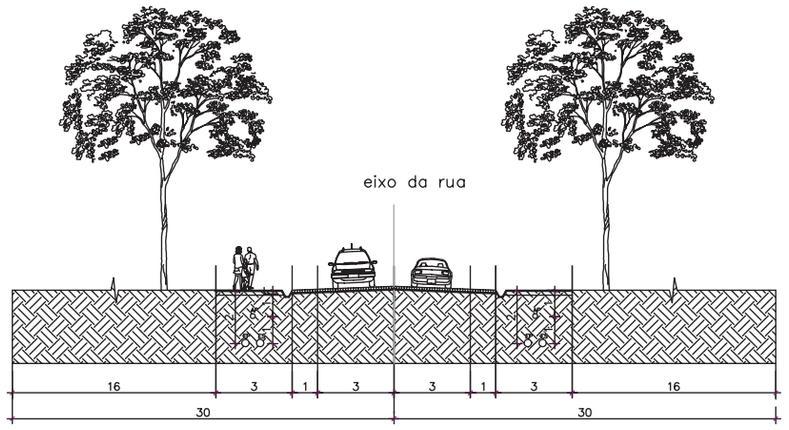

Estrada Vicinal – Perfil
Escala 1/200

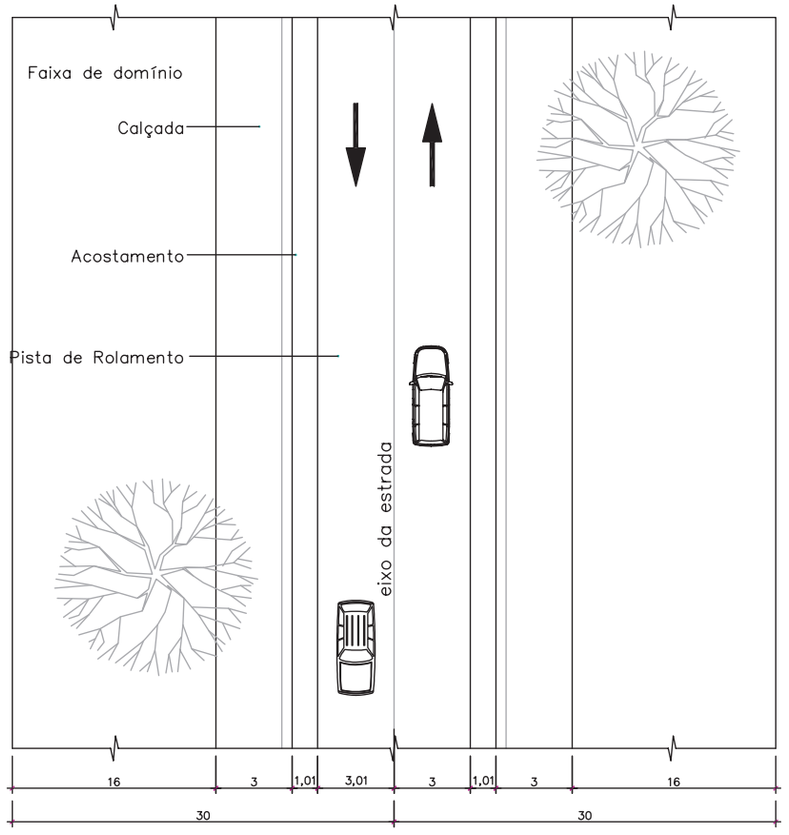

Estrada Vicinal – Planta
Escala 1/200

ANEXO X.IV.j- AGUDO
PERFIL VIÁRIO -VIAS VICINAIS RURAIS

Descrição:
Perfil viário de via vicinal rural.

Legenda:

Escala:
Indicada.

Elaboração:

Projeção Universal Transversa de Mercator
Origem da Quilometragem UTM, "Equador e Meridiano 51°WGR"
Acrescidas as constantes 10000Km e 500Km respectivamente ao Fuso 22S
Datum Horizontal WGS 84

Assinado digitalmente por: Fabrício Machado Ratkiewicz em 24/11/22.
Confira a autenticidade do documento em www.tce.rs.gov.br. Identificador: PRE.CF9F.7711.CC23.EC34.8018.

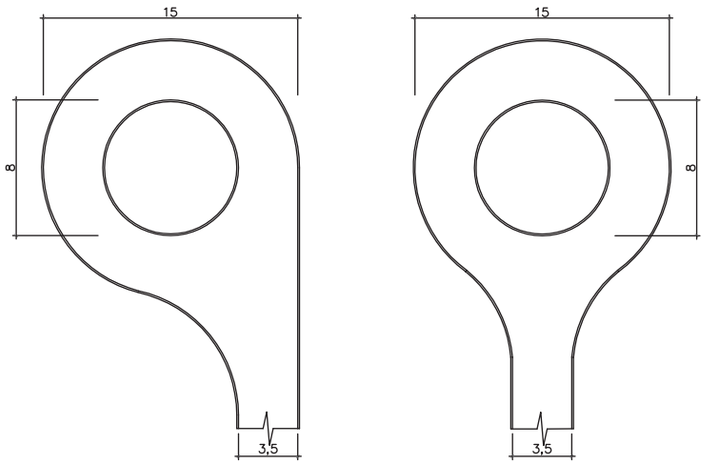

Curvas em laço para retorno em ruas sem saída

Escala 1/300

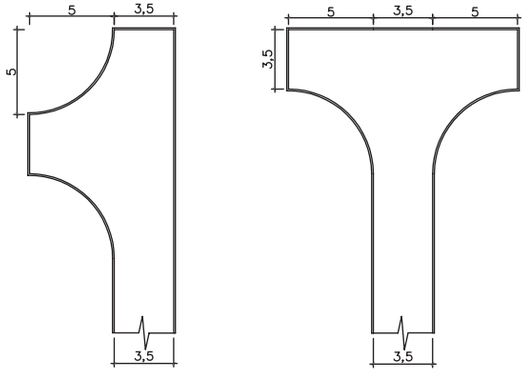

Curvas de martelo para retorno em ruas sem saída

Escala 1/300

CT

ANEXO X.V.a- AGUDO
ELEMENTOS VIÁRIOS ESTRUTURANTES- VIAS SEM SAÍDA

Descrição:
Elementos viários estruturantes para vias sem saídal.

Legenda:

Escala:
Indicada.

Elaboração:

Projeção Universal Transversa de Mercator
Origem da Quilometragem UTM: "Equador e Meridiano 51°WGR"
Acrescidas as constantes 10000Km e 500Km respectivamente ao Fuso 22S
Datum Horizontal: WGS 84

Assinado digitalmente por: Fabrício Machado Ratkiewicz em 24/11/22.
Confira a autenticidade do documento em www.tce.rs.gov.br. Identificador: PRE.CF9F.7711.CC23.EC34.8018.

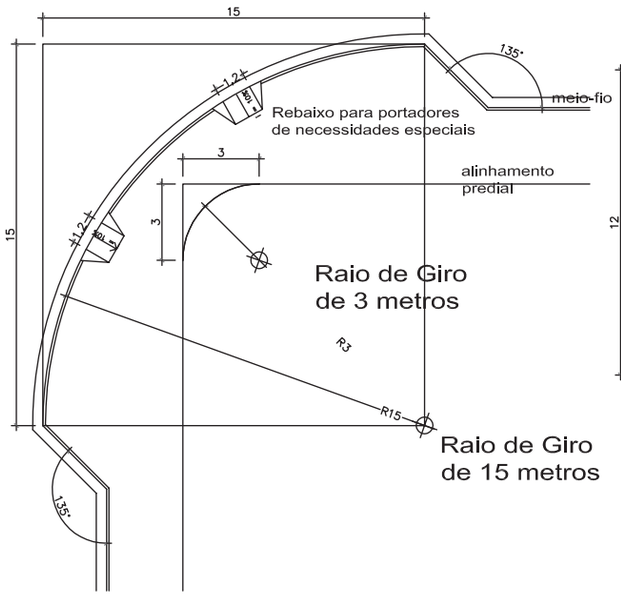

Raio de Giro Via Arterial
Escala 1/200

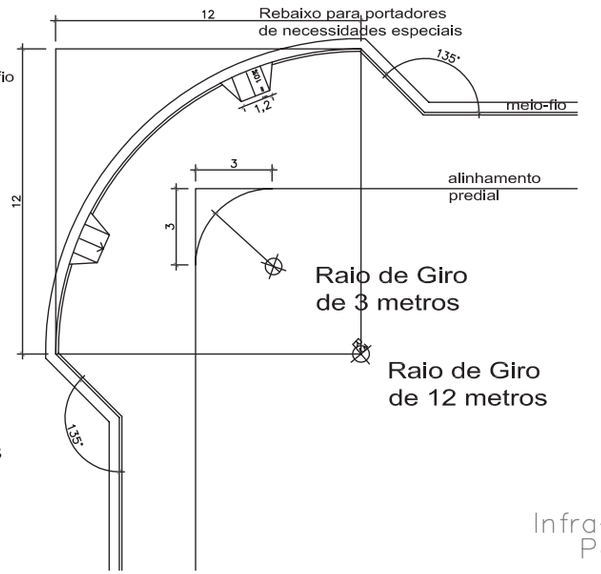

Raio de Giro Via Coletora
Escala 1/200

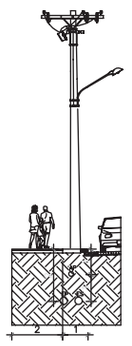

Infra-Estrutura no
Passeio Público
Escala 1/200

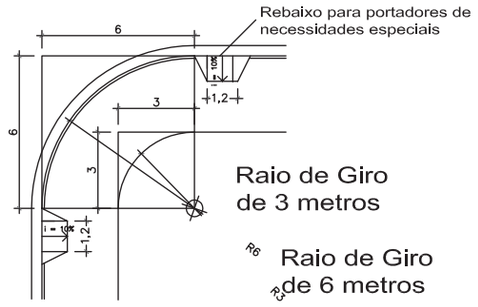

Raio de Giro Vial Local
Escala 1/200

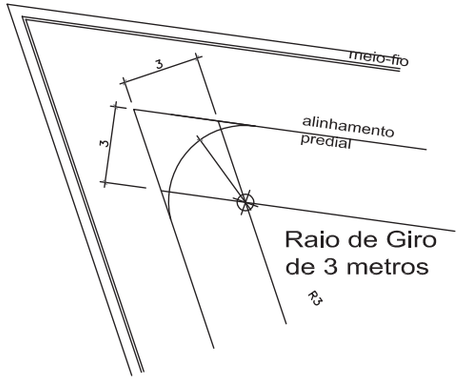

Raio de Giro
Escala 1/200

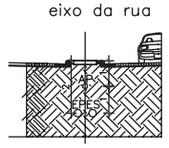

Infra-Estrutura no
Canteiro Central
Escala 1/200

ANEXO X.V.b- AGUDO
ELEMENTOS VIÁRIOS ESTRUTURANTES-INFRA-ESTRUTURA

Descrição:
Elementos viários estruturante, raios de giro para cada tipo de via e infra-estrutura.

Legenda:

Escala:
Indicada.

Elaboração:

Projeção Universal Transversa de Mercator
Origem da Quilometragem UTM: "Equador e Meridiano 51°WGR"
Acrescidas as constantes 10000Km e 500Km respectivamente ao Fuso 22S
Datum Horizontal: WGS 84

ACESSO P033196B	DOCUMENTO DE ACESSO RESTRITO	Peça 4742029	Página da peça 92	Processo 00363-0200/21-6	Página 1847

Página
1848
Processo
00363-0200/21-6
Página da peça
1
Peça
4742030
DOCUMENTO DE ACESSO RESTRITO
ACESSO
P033196C

PRGIRS – CI/CENTRO

REVISÃO MAIO/2019

PLANO REGIONAL DE GESTÃO INTEGRADA DE RESÍDUOS SÓLIDOS DOS MUNICÍPIOS INTEGRANTES DO CONSÓRCIO INTERMUNICIPAL DA REGIÃO CENTRO DO ESTADO DO RIO GRANDE DO SUL

COMPILAÇÃO DOS DADOS DO MUNICÍPIO DE AGUDO

Maio - 2013

Assinado digitalmente por: Fabrício Machado Ratkiewicz em 24/11/22.
Confira a autenticidade do documento em www.tce.rs.gov.br. Identificador: PRE.AEE9.8A14.AC65.ECF8.0703.

Página
1849
Processo
00363-0200/21-6
Página da peça
2
Peça
4742030
DOCUMENTO DE ACESSO RESTRITO
ACESSO
P033196C

CONSÓRCIO INTERMUNICIPAL DA REGIÃO CENTRO DO ESTADO DO RIO GRANDE DO SUL - CI/CENTRO

Grupo Gestor

Presidente do CI/Centro: Prefeito João Vestena – mandato 2011/2012

Presidente do CI/Centro: Julio César Viero Ruivo – mandato 2013

Diretor Executivo do CI/Centro: Vanoir Koehler

Assessora Jurídica: Angeliza Quatrin da Silva

Auxiliar Administrativa: Maria Paulina Scolari Iasi do Canto

Grupo Técnico de Interlocutores

Agudo

Chefe de Departamento de Meio Ambiente: Anna Najara Müller da Cruz

Consórcio Intermunicipal da Região Centro do Estado/RS – CI/Centro

Rua Lamartine Souza, 68

N. S. de Lourdes – Santa Maria / RS

CEP: 97050-282

CNPJ: 94.446.804/0001-62

PABX +55 (51) 3221-7441

www.circ.com.br

Assinado digitalmente por: Fabrício Machado Ratkiewicz em 24/11/22.
Confira a autenticidade do documento em www.tce.rs.gov.br. Identificador: PRE.AEE9.8A14.AC65.ECF8.0703.

Página
1850
Processo
00363-0200/21-6
Página da peça
3
Peça
4742030
DOCUMENTO DE ACESSO RESTRITO
ACESSO
P033196C

CONSÓRCIO INTERMUNICIPAL DA REGIÃO CENTRO DO ESTADO DO RIO GRANDE DO SUL - CI/CENTRO

Key Consultoria e Treinamento / Keyassociados

Coordenação Geral

Bióloga: Thais Gozzi Cazzaro
Economista: Willian Barbosa Siqueira
Engenheira Química: Maria Angela Oliveira Cruz Cardoso
Gestor Ambiental: Maurício Prass

Equipe Técnica

Assistente Administrativa: Rafaella Schavinski Borba
Assistente Técnica: Paula Fensterseifer
Bióloga: Andrea Vargas dos Santos
Bióloga: Flávia Cristina Aita Bejar
Biólogo: Lucas Kessler de Oliveira
Biólogo: Rafael Gomes de Moura
Cadista: Humberto Teixeira Damilano
Engenheiro Ambiental: Eduardo Tadeu Nicolodi
Engenheiro Civil: Francisco Antônio Costa de Oliveira
Engenheiro Florestal: Joaquim Libanio Ribeiro Ferreira Laite
Engenheiro Mecânico: Ricardo Valente da Silva
Geólogo: Roberto Harb Naime
Tecnólogo em Gestão Ambiental e Ciências Econômicas: Sandro Arnhold
Tecnólogo em Saneamento: Everton Lagemann

Empresa Contratada: Keyassociados
Rua Lindolfo Collor, 691, Sala 403
Centro – São Leopoldo / RS
CEP: 93010-080
CNPJ:03.006.106/0001-90
PABX +55 (51) 3554-3907
www.keyassociados.com.br

Assinado digitalmente por: Fabrício Machado Ratkiewicz em 24/11/22.
Confira a autenticidade do documento em www.tce.rs.gov.br. Identificador: PRE.AEE9.8A14.AC65.ECF8.0703.

Página
1851
Processo
00363-0200/21-6
Página da peça
4
Peça
4742030
DOCUMENTO DE ACESSO RESTRITO
ACESSO
P033196C

Produto: Compilação dos dados do município de Agudo, extraídos do Plano Regional de Gestão Integrada de Resíduos Sólidos dos municípios integrantes do Consórcio Intermunicipal da Região do Centro do Estado/RS - PRGIRS – CI/Centro.

OBSERVAÇÃO: ESTE DOCUMENTO FAZ REFERÊNCIA APENAS AOS PRINCIPAIS DADOS DIAGNOSTICADOS NO MUNICÍPIO, ACOMPANHADOS DE ANÁLISES CRÍTICAS SIMPLIFICADAS. SALIENTA-SE QUE AS TENDÊNCIAS DA GESTÃO DOS RESÍDUOS, PROGRAMAS E AÇÕES, DIRETRIZES, ESTRATÉGIAS E OUTRAS RECOMENDAÇÕES E SUGESTÕES RELATIVAS Á GESTÃO DOS RESÍDUOS SÓLIDOS ENCONTRAM-SE CONTEMPLADAS, DE FORMA INTEGRADA COM OS DEMAIS ENTES CONSORCIADOS, NO PLANO REGIONAL DE GESTÃO INTEGRADA DE RESÍDUOS SÓLIDOS - PRGIRS.

ESTE DOCUMENTO NÃO CARACTERIZA-SE COMO UM PLANO MUNICIPAL DE GESTÃO INTEGRADA DE RESÍDUOS SÓLIDOS - PRGIRS, UMA VEZ TODAS AS INFORMAÇÕES RELATIVAS A CADA UMA DAS FASES PREVISTAS PARA UM PLANO MUNICIPAL DEVERÃO SER COMPLEMENTADAS.

OS DADOS LOCAIS CONTEMPLADOS NO PRGIRS NÃO ATENDEM ÀS DEMANDAS REQUERIDAS POR UM PLANO MUNICIPAL DE GESTÃO INTEGRADA DE RESÍDUOS SÓLIDOS, NÃO HAVENDO O DETALHAMENTO DE PROGRAMAS E AÇÕES, DIRETRIZES E ESTRATÉGIAS LOCAIS PARA O CORRETO GERENCIAMENTO DOS RESÍDUOS SÓLIDOS.

Assinado digitalmente por: Fabrício Machado Ratkiewicz em 24/11/22.
Confira a autenticidade do documento em www.tce.rs.gov.br. Identificador: PRE.AEE9.8A14.AC65.ECF8.0703.

Página
1852
Processo
00363-0200/21-6
Página da peça
5
Peça
4742030
DOCUMENTO DE ACESSO RESTRITO
ACESSO
P033196C

CONSÓRCIO INTERMUNICIPAL DA REGIÃO CENTRO DO ESTADO DO RIO GRANDE DO SUL - CI/CENTRO

PLANO MUNICIPAL DE GESTÃO INTEGRADA DE RESÍDUOS SÓLIDOS

REVISÃO - AGUDO/2019

PREFEITO

Valério Vilí Trebien

SECRETARIA DE DESENVOLVIMENTO RURAL E GESTÃO AMBIENTAL

Alexandre Neu

REVISÃO E REDAÇÃO

COMISSÃO MUNICIPAL (Decreto nº 64/2018, de 05 de julho de 2018)

Secretaria da Saúde - Alécio Wachholz

Secretaria de Infraestrutura, Obras, Serviços e Trânsito Arno Carlos Hörbe Bräunig, Djavan Deives Oestreich

Secretaria da Fazenda - Clair Lisandra Wilhelm

Associação Sulina de Crédito e Assistência Rural - Ascar/ Emater/ RS - Cláudia Bernardini

Associação Mãos Verdes - Greice Kelly Perske da Silva

Secretaria de Desenvolvimento Rural e Gestão Ambiental - Márcio Arno Halberstadt, Magdiel Luiz Dickow, Janete Vanda Dumke

Secretaria de Educação e Desporto - Luciara de Lima

Secretaria de Desenvolvimento Rural e Gestão Ambiental – Mácio Jardel Falcão (2019)

Assinado digitalmente por: Fabrício Machado Ratkiewicz em 24/11/22.
Confira a autenticidade do documento em www.tce.rs.gov.br. Identificador: PRE.AEE9.8A14.AC65.ECF8.0703.

CONSÓRCIO INTERMUNICIPAL DA REGIÃO CENTRO DO ESTADO DO RIO GRANDE DO SUL - CI/CENTRO

COLABORAÇÃO

Companhia Riograndense de Saneamento – CORSAN - Anderson Hermes

Assinado digitalmente por: Fabrício Machado Ratkiewicz em 24/11/22.
Confira a autenticidade do documento em www.tce.rs.gov.br. Identificador: PRE.AEE9.8A14.AC65.ECF8.0703.

Página
1854
Processo
00363-0200/21-6
Página da peça
7
Peça
4742030
DOCUMENTO DE ACESSO RESTRITO
ACESSO
P033196C

CONSÓRCIO INTERMUNICIPAL DA REGIÃO CENTRO DO ESTADO DO RIO GRANDE DO SUL - CI/CENTRO

Municípios consorciados ao CI/Centro:

- **Agudo;**
- Capão do Cipó;
- Dilermando de Aguiar;
- Dona Francisca;
- Faxinal do Soturno;
- Formigueiro;
- Itaara;
- Ivorá;
- Jaguari;
- Jari;
- Júlio de Castilhos;
- Mata;
- Nova Esperança do Sul;
- Nova Palma;
- Paraíso do Sul;
- Pinhal Grande;
- Quevedos;
- Restinga Sêca;
- São Francisco de Assis;
- São João do Polêsine;
- São Martinho da Serra;
- São Pedro do Sul;
- São Sepé;
- Silveira Martins;
- Tupanciretã
- Toropi;
- Unistalada.

*O Consórcio Intermunicipal da Região do Centro do Estado/RS – CI/Centro é composto por 32 municípios, no entanto apenas 27 destes encontram-se contemplados no Plano Regional de Gestão Integrada de Resíduos Sólidos (PRGIRS). Desta forma, sempre que mencionado “os municípios consorciados ao CI/Centro”, entende-se “os municípios consorciados ao CI/Centro, contemplados no PRGIRS”.

Assinado digitalmente por: Fabrício Machado Ratkiewicz em 24/11/22.
Confira a autenticidade do documento em www.tce.rs.gov.br. Identificador: PRE.AEE9.8A14.AC65.ECF8.0703.

Página
1855
Processo
00363-0200/21-6
Página da peça
8
Peça
4742030
DOCUMENTO DE ACESSO RESTRITO
ACESSO
P033196C

Sumário

CONSÓRCIO INTERMUNICIPAL DA REGIÃO CENTRO DO ESTADO DO RIO GRANDE DO SUL – CI/CENTRO – RS 17

APRESENTAÇÃO 18

INTRODUÇÃO 20

1 ASPECTOS GERAIS 23

2 HISTÓRICO DA GESTÃO DOS RESÍDUOS SÓLIDOS NOS MUNICÍPIOS CONSORCIADOS AO CI/CENTRO .. 40

3 DIAGNÓSTICO E PROGNÓSTICO – METODOLOGIA DE BASE 41

4 RESÍDUOS SÓLIDOS DOMICILIARES (RSD) E REJEITOS 45

5 RESÍDUOS DA LIMPEZA PÚBLICA (RLP) E RESÍDUOS VERDES (RV) 58

6 RESÍDUOS COM LOGÍSTICA REVERSA OBRIGATÓRIA 62

7 RESÍDUOS DE SERVIÇOS DE SAÚDE (RSS) 65

8 RESÍDUOS DA CONSTRUÇÃO CIVIL E DEMOLIÇÃO (RCC) E RESÍDUOS VOLUMOSOS 69

9 RESÍDUOS SÓLIDOS INDUSTRIAIS (RSI) 74

10 RESÍDUOS DOS SERVIÇOS PÚBLICOS DE SANEAMENTO BÁSICO (RSB) 77

11 RESÍDUOS SÓLIDOS CEMITERIAIS (RSC) 78

12 RESÍDUOS DE ÓLEOS COMESTÍVEIS (ROC) 80

13 RESÍDUOS SÓLIDOS DOS SERVIÇOS DE TRANSPORTE (RST) 82

Assinado digitalmente por: Fabrício Machado Ratkiewicz em 24/11/22.
Confira a autenticidade do documento em www.tce.rs.gov.br. Identificador: PRE.AEE9.8A14.AC65.ECF8.0703.

Página
1856
Processo
00363-0200/21-6
Página da peça
9
Peça
4742030
DOCUMENTO DE ACESSO RESTRITO
ACESSO
P033196C

14RESÍDUOS SÓLIDOS DE MINERAÇÃO (RSM) 85

15 RESÍDUOS SÓLIDOS AGROSSILVOPASTORIS (RSASP) 87

16 EDUCAÇÃO AMBIENTAL 89

17 PASSIVOS AMBIENTAIS 97

18 LEGISLAÇÃO AMBIENTAL 100

19 CUSTOS ASSOCIADOS À GESTÃO DOS RESÍDUOS SÓLIDOS 107

20 SANEAMENTO BÁSICO 114

21 RELATÓRIO FOTOGRÁFICO 118

REFERÊNCIAS BIBLIOGRÁFICAS 121

Assinado digitalmente por: Fabrício Machado Ratkiewicz em 24/11/22.
Confira a autenticidade do documento em www.tce.rs.gov.br. Identificador: PRE.AEE9.8A14.AC65.ECF8.0703.

Página 1857
Processo 00363-0200/21-6
Página da peça 10
Peça 4742030
DOCUMENTO DE ACESSO RESTRITO
ACESSO P033196C

Índice de Quadros

Quadro 1: Municípios e suas microrregiões. 27
Quadro 2: Localização dos municípios. 27
Quadro 3: Recursos hídricos. 30
Quadro 4: Dados Populacionais. 38
Quadro 5: Área dos municípios. 38
Quadro 6: Emprego e renda dos municípios. 38
Quadro 7: Principais atividades econômicas. 39
Quadro 8: IDESE dos municípios. 39
Quadro 9: Educação. 39
Quadro 10: Estabelecimentos de saúde. 39
Quadro 11: Histórico da gestão dos resíduos. 42
Quadro 12: Dados de RSD e rejeitos coletados e destinados. 47
Quadro 13: Quantidades de RSD e Rejeitos coletadas e destinadas - total / média / picos / declínios. ... 48
Quadro 14: Serviço de coleta domiciliar de RSD e rejeitos e calendário de coleta. 49
Quadro 15:Relação dos veículos utilizados nos serviços de coleta de RSD e rejeitos. 49
Quadro 16: Estimativa da geração de RSD e rejeitos. 50

Assinado digitalmente por: Fabrício Machado Ratkiewicz em 24/11/22.
Confira a autenticidade do documento em www.tce.rs.gov.br. Identificador: PRE.AEE9.8A14.AC65.ECF8.0703.

Página 1858
Processo 00363-0200/21-6
Página da peça 11
Peça 4742030
DOCUMENTO DE ACESSO RESTRITO
ACESSO P033196C

Quadro 17: Relação da % de resíduos triados na CRVR, situada em Santa Maria/RS. 50

Quadro 18: Distâncias percorridas pelos RSD e rejeitos até a destinação final 51

Quadro 19:Serviço de coleta seletiva e calendário de coleta. 51

Quadro 20: Relação dos veículos utilizados nos serviços de coleta seletiva. 51

Quadro 21: Recursos necessários para a implantação e/ou ampliação e aprimoramento da coleta seletiva..... 51

Quadro 22: Recursos necessários para as Cooperativas e Associações de Recicladores 52

Quadro 23: Relação de agentes ambientais informais 53

Quadro 24: Beneficiamento de RSD e Rejeitos 53

Quadro 25: Acompanhamento e fiscalização da gestão de RSD e rejeitos 53

Quadro 26: Problemas e sugestões relacionados à gestão dos RSD e rejeitos 54

Quadro 27: Responsáveis pela Gestão e Fiscalização dos RCD..... 54

Quadro 28:Taxa de aumento da geração per capta de resíduos nos anos de 2009 a 2011 no Estado Rio Grande do Sul. 57

Quadro 29: Taxas de crescimento populacional. 57

Quadro 30: Prognóstico (I) da geração de RSD e rejeitos. 58

Quadro 31: Prognóstico (II) da geração de RSD e rejeitos. 59

Quadro 32: Serviço de coleta de RLP. 59

Quadro 33: Veículos utilizados na coleta dos RLP..... 59

Assinado digitalmente por: Fabrício Machado Ratkiewicz em 24/11/22.
Confira a autenticidade do documento em www.tce.rs.gov.br. Identificador: PRE.AEE9.8A14.AC65.ECF8.0703.

Página 1859
Processo 00363-0200/21-6
Página da peça 12
Peça 4742030
DOCUMENTO DE ACESSO RESTRITO
ACESSO P033196C

Quadro 34: Destinação final e beneficiamento de RLP. 60

Quadro 35: Relação e de PEV's e Eco pontos 63

Quadro 36: Problemas relacionados à gestão dos resíduos contemplados na logística reversa e órgãos públicos responsáveis pela gestão e fiscalização destes resíduos. 64

Quadro 37: Relação dos estabelecimentos de saúde registrados nos municípios. 68

Quadro 38: Relação dos estabelecimentos que geram RSS, segundo o diagnóstico. 68

Quadro 39: Recursos necessários à efetivação da gestão dos RCC e Resíduos Volumosos. 69

Quadro 40: Responsáveis pela gestão dos RCC e Resíduos Volumosos 70

Quadro 41: Destinação Final dos RCC e Resíduos Volumosos. 71

Quadro 42: Prognóstico de coleta de RCC. 73

Quadro 43: Municípios habilitados e municípios que efetuam Licenciamentos Ambientais. 75

Quadro 44: Gestão e Fiscalização de RSI. 75

Quadro 45: Geração dos Resíduos Sólidos Industriais 77

Quadro 46: Geração dos RSB. 78

Quadro 47: Gestão e Fiscalização RSB. 78

Quadro 48: Gestão dos RSC. 79

Quadro 49: Geração de RSC. 79

Quadro 50: Tratamento e Destinação Final dos RSC. 79

Assinado digitalmente por: Fabrício Machado Ratkiewicz em 24/11/22.
Confira a autenticidade do documento em www.tce.rs.gov.br. Identificador: PRE.AEE9.8A14.AC65.ECF8.0703.

Página 1860
Processo 00363-0200/21-6
Página da peça 13
Peça 4742030
DOCUMENTO DE ACESSO RESTRITO
ACESSO P033196C

Quadro 51: Gestão e Fiscalização dos RSC. 79

Quadro 52: Gestão dos ROC..... 80

Quadro 53: Tratamento, beneficiamento e destinação final dos ROC. 81

Quadro 54: Gestão e Fiscalização dos ROC..... 81

Quadro 55: Gestão dos RST – Tipologia - Resíduos de Transporte Rodoviário. 82

Quadro 56: Destinação Final dos RST. 84

Quadro 57: Gestão e Fiscalização dos RST. 84

Quadro 58: Fontes Geradoras de RSM..... 85

Quadro 59: Gestão e Fiscalização dos RSM..... 86

Quadro 60: Atividades agrossilvopastoris desenvolvidas e tipologias de resíduos geradas..... 90

Quadro 61: Tratamento e Processamento dos RSASP. 88

Quadro 62: Problemas de Gestão dos RSASP. ..... **Erro! Indicador não definido.**

Quadro 63: Relação entre tipologias de resíduos contempladas, assuntos abordados e recursos necessários ..... **Erro! Indicador não definido.**

Quadro 64: Relação de recursos necessários ao aprimoramento das ações de educação ambiental. 89

Quadro 65: Planejamentos futuros e equipes atuantes na gestão da Educação Ambiental 89

Quadro 66: Relação dos municípios que orientam, ou não a comunidade quanto ao beneficiamento e segregação dos RSD. 90

Assinado digitalmente por: Fabrício Machado Ratkiewicz em 24/11/22.
Confira a autenticidade do documento em www.tce.rs.gov.br. Identificador: PRE.AEE9.8A14.AC65.ECF8.0703.

Página 1861
Processo 00363-0200/21-6
Página da peça 14
Peça 4742030
DOCUMENTO DE ACESSO RESTRITO
ACESSO P033196C

Quadro 67: Relação de ONG's ou outras entidades dedicadas a temática da coleta seletiva, por município. 90

Quadro 68: Campanhas de incentivo referentes à acordos setoriais, por município. 92

Quadro 69: Campanhas de sensibilização junto ao consumidor referente à devolução dos resíduos da logística reversa. 93

Quadro 70: Relação das áreas de bota fora. 99

Quadro 71: Relação de outros passivos ambientais. 99

Quadro 72: Leis municipais. 106

Quadro 73: Custos Diretos - RSD e Rejeitos. 113

Quadro 74: Custos Diretos - RLP. 113

Quadro 75: Custos Diretos - RSS. 113

Assinado digitalmente por: Fabrício Machado Ratkiewicz em 24/11/22.
Confira a autenticidade do documento em www.tce.rs.gov.br. Identificador: PRE.AEE9.8A14.AC65.ECF8.0703.

Página
1862
Processo
00363-0200/21-6
Página da peça
15
Peça
4742030
DOCUMENTO DE ACESSO RESTRITO
ACESSO
P033196C

Índice de Figuras

Figura 1: Região de estudo - municípios consorciados ao CI/Centro. 24

Figura 2: Concentrações e delimitações urbanas (IBGE 2009) 25

Figura 3: Temperatura média anual. 27

Figura 4: Malha hídrica (Laboratório de Geoprocessamento – UFRGS). 28

Figura 5: Identificação das áreas de nascentes (Agência Nacional da Água). 29

Figura 6: Vulnerabilidade de Aquíferos (Laboratório de Geoprocessamento – UFRGS). 31

Figura 7: Classificação do Solo (Laboratório de Geologia – UFRGS). 32

Figura 8: Mapeamento do uso do solo (Laboratório de Geoprocessamento - UFRGS). 33

Figura 9: Declividade do relevo (ASTERGDEM). 34

Figura 10: Relevo da região Centro do estado do Rio Grande do Sul (ASTERGDEM). 35

Figura 11: Sítios Paleontológicos (Laboratório de Geologia – UFRGS). 36

Figura 12: Sistema viário (DETRAN-RS). 39

Figura 13: Geração per capta de RSD e rejeitos 46

Figura 14: Gerações de RLP diagnosticadas. ..... **Erro! Indicador não definido.**

Figura 15: Orientação à comunidade sobre a importância da segregação dos RSD secos e compostagem dos RSD úmidos. 90

Figura 16: Município de Agudo - Pórtico do município. 122

Assinado digitalmente por: Fabrício Machado Ratkiewicz em 24/11/22.
Confira a autenticidade do documento em www.tce.rs.gov.br. Identificador: PRE.AEE9.8A14.AC65.ECF8.0703.

Página 1863
Processo 00363-0200/21-6
Página da peça 16
Peça 4742030
DOCUMENTO DE ACESSO RESTRITO
ACESSO P033196C

Figura 17: Município de Agudo – Ecoponto de eletroeletrônicos do município.....122

Figura 18: Município de Agudo – Produção de ímã de geladeira educativo entregue à comunidade..123

Figura 19: Município de Agudo – Lixiras instaladas nos três principais acessos da cidade para uso de quem vem da zona rural e traz o seu lico.....124

Figura 20: Município de Agudo – Jogos de lixeiras para eventos.....124

Figura 21: Município de Agudo – Lixeiras de mão (fase de licitação).....124

Assinado digitalmente por: Fabrício Machado Ratkiewicz em 24/11/22.
Confira a autenticidade do documento em www.tce.rs.gov.br. Identificador: PRE.AEE9.8A14.AC65.ECF8.0703.

CONSÓRCIO INTERMUNICIPAL DA REGIÃO CENTRO DO ESTADO DO RIO GRANDE DO SUL – CI/CENTRO – RS

O Consórcio Intermunicipal da Região Centro do Estado/RS - CI/Centro é uma associação pública de natureza autárquica, composta por 32 municípios, dos quais 27 encontram-se contemplados no estudo do Plano Regional de Gestão Integrada de Resíduos Sólidos - PRGIRS.

Missão: atender aos interesses comuns dos entes consorciados na implementação de políticas públicas, considerando sempre a minimização de custos, maximização de benefícios, pautando suas ações nos princípios jurídicos constitucionais da legalidade, impessoalidade, moralidade, publicidade, eficiência e supremacia do interesse público, para o bem do desenvolvimento e integração regional.

Ramos de atuação: meio ambiente, saúde, turismo, agricultura e desenvolvimento regional.

Meio ambiente: O CI/Centro viabilizou a contratação de empresa para a elaboração deste Plano Regional de Gestão Integrada de Resíduos Sólidos – PRGIRS, que contempla 27 dos 32 municípios consorciados.

Assinado digitalmente por: Fabrício Machado Ratkiewicz em 24/11/22.
Confira a autenticidade do documento em www.tce.rs.gov.br. Identificador: PRE.AEE9.8A14.AC65.ECF8.0703.

Página
1865
Processo
00363-0200/21-6
Página da peça
18
Peça
4742030
DOCUMENTO DE ACESSO RESTRITO
ACESSO
P033196C

APRESENTAÇÃO

A Lei nº 12.305, de 02 de agosto de 2010, institui a Política Nacional de Resíduos Sólidos e dá outras providências relacionadas aos princípios, objetivos, instrumentos e diretrizes referentes à gestão integrada e ao gerenciamento dos resíduos sólidos.

Dentre os instrumentos previstos na Política Nacional de Resíduos Sólidos, existem os planos municipais de gestão integrada de resíduos sólidos. Segundo o artigo 18º da referida Lei, a elaboração destes planos é condição para o Distrito Federal e os Municípios terem acesso a recursos da União, ou por ela controlados, destinados a empreendimentos e serviços relacionados à limpeza urbana e ao manejo de resíduos sólidos, ou para serem beneficiados por incentivos ou financiamentos de entidades federais de crédito ou fomento para tal finalidade.

Com o propósito de acatar as premissas da Lei nº 12.305 de 02 de agosto de 2010 e estabelecer a gestão contínua, padronizada, comparitlhada e eficaz dos resíduos sólidos, o Consórcio Intermunicipal da Região do Centro do Estado/RS – CI/Centro contratou a empresa Key Consultoria e Treinamento para a elaboração do Plano Regional de Gestão Integrada de Resíduos Sólidos - PRGIRS. A empresa contratada atua desde 1997 na área das questões ambientais, fornecendo soluções sustentáveis, envolvendo novos métodos, práticas e competências que maximizam os aspectos econômicos, sociais e ambientais de seus clientes, em bases sólidas e permanentes. Destaca-se no mercado pela experiência relativa à prestação de consultorias no ramo de elaboração de Planos de Gestão e Gerenciamento de Resíduos Sólidos.

O PRGIRS dos municípios integrantes do CI/Centro simboliza o início de uma nova era da administração pública da região, com relação à gestão responsável e sustentável dos resíduos descartados, tendo em vista que este instrumento objetiva subsidiar a gestão integrada dos resíduos sólidos por meio de um conjunto de ações normativas, operacionais, financeiras e de planejamento.

A execução do PRGIRS foi subdividida em 5 etapas:

Assinado digitalmente por: Fabrício Machado Ratkiewicz em 24/11/22.
Confira a autenticidade do documento em www.tce.rs.gov.br. Identificador: PRE.AEE9.8A14.AC65.ECF8.0703.

Página 1866
Processo 00363-0200/21-6
Página da peça 19
Peça 4742030
DOCUMENTO DE ACESSO RESTRITO
ACESSO P033196C

1ª etapa – Plano de Trabalho;

2ª etapa – Diagnóstico;

3ª etapa - Prognóstico;

4ª etapa - Matriz de Alternativas e Construção de Cenários;

5ª etapa - Plano Regional de Gestão Integrada de Resíduos Sólidos (PRGIRS).

*O Plano Regional de Gestão Integrada de Resíduos Sólidos do Consórcio Intermunicipal da Região Centro do Estado do Rio grande do Sul – PRGIRS – CI/Centro inicialmente contou com a participação de 26, dos 32 municípios consorciados. No entanto, durante o processo de elaboração do documento, houve a adesão do município de Tupanciretã ao estudo.

Salienta-se que as informações disponibilizadas pelos municípios contemplados no projeto desde o início dos trabalhos fazem referência ao ano de 2011, já os dados do município posteriormente aderido fazem referência ao ano de 2012. Contudo, pelo fato desta variação temporal ser mínima, não houve implicações significativas nos cálculos de geração e destinação/disposição de resíduos sólidos, não interferindo em nada nas ações compartilhadas propostas e sugeridas neste PRGIRS – CI/Centro. A partir da primeira revisão do Plano, as informações e dados de todos os municípios serão atualizados em uma mesma temporalidade.

Assinado digitalmente por: Fabrício Machado Ratkiewicz em 24/11/22.
Confira a autenticidade do documento em www.tce.rs.gov.br. Identificador: PRE.AEE9.8A14.AC65.ECF8.0703.

INTRODUÇÃO

A Lei nº 12.305, de 02 de agosto de 2010 define resíduos sólidos como "materiais, substâncias, objetos ou bens descartados resultantes de atividades humanas em sociedade, cuja destinação final se procede, se propõe proceder ou se está obrigada a proceder, nos estados sólido ou semissólido, bem como gases contidos em recipientes e líquidos cujas particularidades tornem inviável o seu lançamento na rede pública de esgotos ou em corpos d'água, ou exijam para isso soluções técnicas ou economicamente inviáveis em face da melhor tecnologia disponível" (BRASIL, 2010).

A intensificação do crescimento populacional aliada ao desenvolvimento industrial e consumo desenfreado, repercute diretamente na elevação significativa da geração de resíduos sólidos (CETESB a;b;c, 2012). O século XXI é fortemente marcado pelo desequilíbrio ambiental caracterizado, dentre outros fatores, pelo acúmulo inadequado de resíduos e rejeitos em áreas impróprias e ilegais, resultando em prejuízos ambientais, sociais e econômicos de grande escala e proporção. Levando-se em conta o quadro retratado, torna-se imprescindível e urgente o planejamento estratégico e a gestão ambientalmente adequada dos resíduos descartados.

Segundo o Panorama dos Resíduos Sólidos no Brasil, divulgado anualmente pela Associação Brasileira de Empresas de Limpeza Pública e Resíduos Especiais - ABRELPE, só no que tange à geração de Resíduos Sólidos Urbanos (RSU), o país gerou 61.936.368 toneladas em 2011. Do total de toneladas geradas, cerca de 6,4 milhões tiveram destino inadequado em aterros controlados e lixões, evidenciando de forma mais acentuada a necessidade de estabelecer parâmetros de aperfeiçoamento e controle da gestão dos resíduos sólidos (ABRELPE 2011).

A região Sul produz 20.777 toneladas de RSU por dia. Nessa região 70,3% dos resíduos descartados tem como destinação final aterros sanitários, 18,1% aterros controlados e 11,6%

Assinado digitalmente por: Fabrício Machado Ratkiewicz em 24/11/22.
Confira a autenticidade do documento em www.tce.rs.gov.br. Identificador: PRE.AEE9.8A14.AC65.ECF8.0703.

lixões. Especificamente no Rio Grande do Sul são geradas 8.036 toneladas por dia de RSU e a destinação final é feita predominantemente em aterros sanitários (ABRELPE, 2011).

Atualmente, a gestão pública ambientalmente adequada das diversas tipologias de resíduos sólidos gerados no Brasil é um dos maiores desafios para os governos. Com o propósito de adequar e padronizar a gestão deste tema, foi promulgada em 2010 a Política Nacional de Resíduos Sólidos, que estabelece princípios, objetivos, diretrizes, metas e ações necessárias para subsidiar o planejamento, implementação e aprimoramento da gestão de resíduos sólidos nos âmbitos federal, estadual e municipal, dentro de um contexto sustentável, visando garantir a homeostase ambiental e a sadia qualidade de vida da população brasileira.

O Plano Regional de Gestão Integrada de Resíduos Sólidos dos municípios consorciados ao CI/Centro apresenta a situação atual da gestão dos resíduos sólidos gerados na região e aponta as principais fragilidades associadas ao sistema. A análise crítica do diagnóstico elaborado e apresentado neste documento subsidiou a elaboração de proposições e recomendações favoráveis ao aperfeiçoamento do gerenciamento dos resíduos, em escala local e regional, bem como ao atendimento das Políticas Nacionais de Resíduos Sólidos e Saneamento Básico.

É importante destacar que o PRGIRS dos municípios que compõem o Consórcio CI/Centro atende plenamente aos requisitos da lei que institui a política Nacional de Resíduos sólidos, conforme versa seu artigo 19º, parágrafo 9º:

> "§ 9º Nos termos do regulamento, o Município que optar por soluções consorciadas intermunicipais para a gestão dos resíduos sólidos, assegurado que o plano intermunicipal preencha os requisitos previstos na Política Nacional de Resíduos Sólidos, pode ser dispensado da elaboração de plano municipal de gestão integrada de resíduos sólidos."

A elaboração do plano também possibilitará o acesso a recursos federais de forma prioritária, conforme descrito no artigo 18º, parágrafo 1º:

Assinado digitalmente por: Fabrício Machado Ratkiewicz em 24/11/22.
Confira a autenticidade do documento em www.tce.rs.gov.br. Identificador: PRE.AEE9.8A14.AC65.ECF8.0703.

"§ 1o Serão priorizados no acesso aos recursos da União os Municípios que:

I - optarem por soluções consorciadas intermunicipais para a gestão dos resíduos sólidos, incluída a elaboração e implementação de plano intermunicipal, ou que se inserirem de forma voluntária nos planos microrregionais de resíduos sólidos;"

Assinado digitalmente por: Fabrício Machado Ratkiewicz em 24/11/22.
Confira a autenticidade do documento em www.tce.rs.gov.br. Identificador: PRE.AEE9.8A14.AC65.ECF8.0703.

Página 1870
Processo 00363-0200/21-6
Página da peça 23
Peça 4742030
DOCUMENTO DE ACESSO RESTRITO
ACESSO P033196C

1 ASPECTOS GERAIS

FISICOS E GEOGRÁFICOS

- Localização:

- Meso e microrregião;

- Altitude, latitude, longitude.

- Áreas urbanas;

- Clima: Subtropical

- Temperatura média anual:

- Recursos hídricos superficiais e subterrâneos:

- Hidrologia;

- Nascentes.

- Geologia e geomorfologia;

- Classificação e uso do solo;

- Declividade;

- Relevo;

- Sítios paleontológicos.

Assinado digitalmente por: Fabrício Machado Ratkiewicz em 24/11/22.
Confira a autenticidade do documento em www.tce.rs.gov.br. Identificador: PRE.AEE9.8A14.AC65.ECF8.0703.

Assinado digitalmente por: Fabrício Machado Ratkiewicz em 24/11/22.
Confira a autenticidade do documento em www.tce.rs.gov.br. Identificador: PRE.AEE9.8A14.AC65.ECF8.0703.

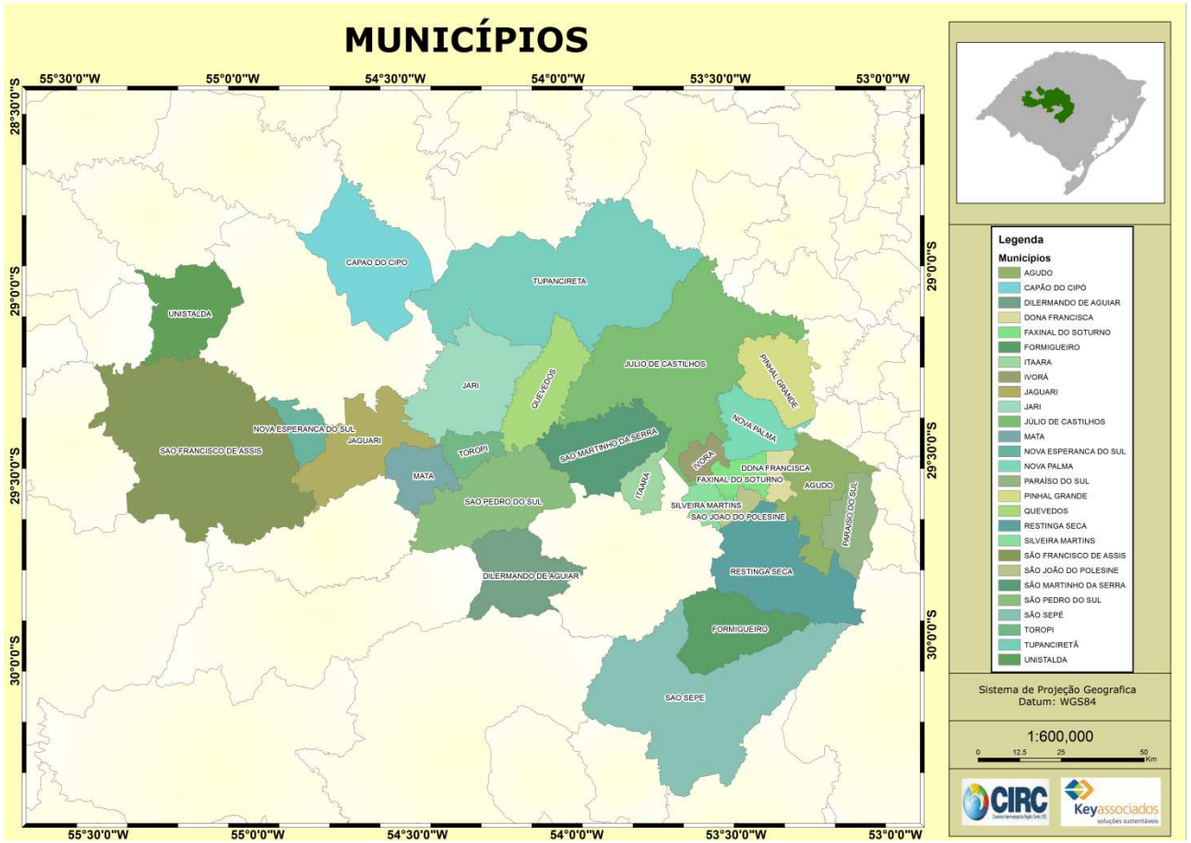

Figura 1: Região de estudo - municípios consorciados ao CI/Centro.

Keyassociados

ACESSO P033196C | DOCUMENTO DE ACESSO RESTRITO | Peça 4742030 | Página da peça 24 | Processo 00363-0200/21-6 | Página 1871

Assinado digitalmente por: Fabrício Machado Ratkiewicz em 24/11/22.
Confira a autenticidade do documento em www.tce.rs.gov.br. Identificador: PRE.AEE9.8A14.AC65.ECF8.0703.

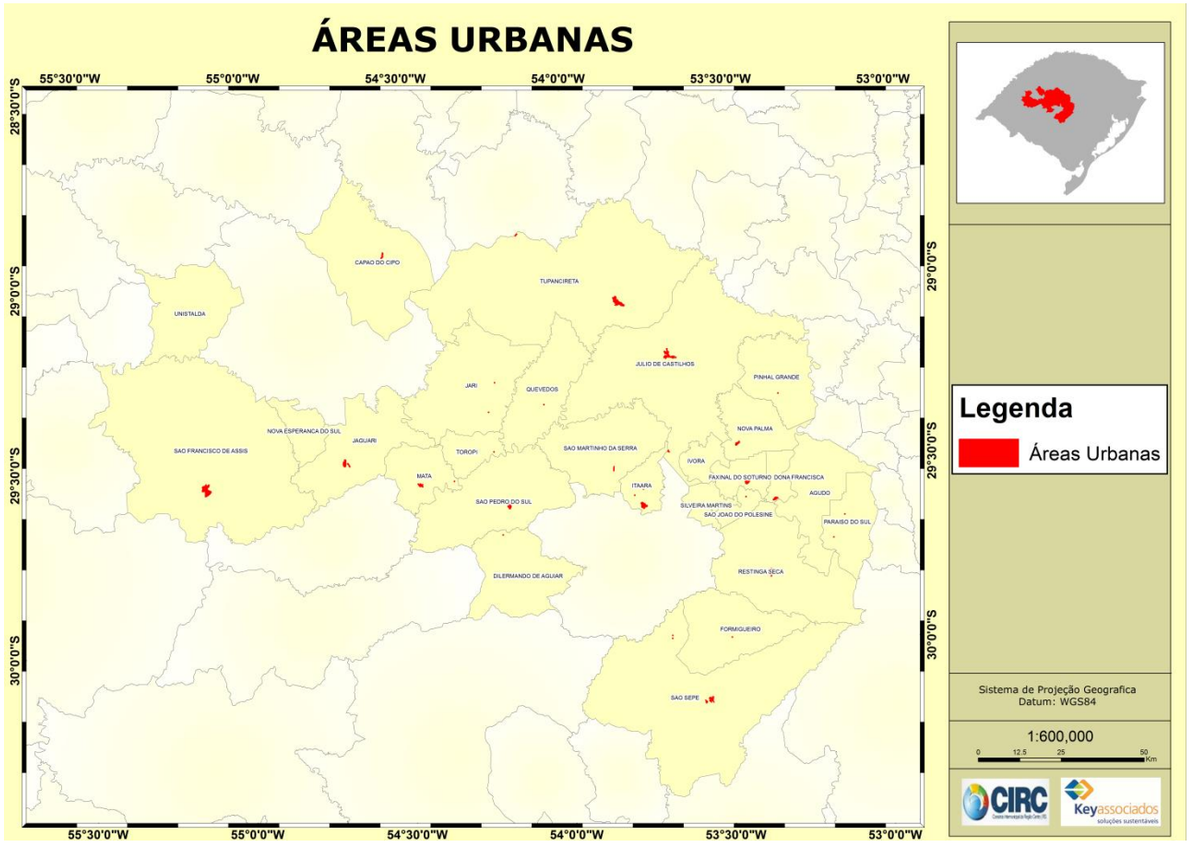

Figura 2: Concentrações e delimitações urbanas (IBGE 2009)

Página 1873
Processo 00363-0200/21-6
Página da peça 26
Peça 4742030
DOCUMENTO DE ACESSO RESTRITO
ACESSO P033196C

Mesorregião: Centro Ocidental Rio-Grandense.

Microrregião:

Quadro 1: Municípios e suas microrregiões.

Município	Microrregião
Agudo	Restinga Sêca

Quadro 2: Localização dos municípios.

Município	Altitude da sede (m)	Latitude	Longitude
Agudo	83	29°38’43’’ S	53°14’24’’ W

Assinado digitalmente por: Fabrício Machado Ratkiewicz em 24/11/22.
Confira a autenticidade do documento em www.tce.rs.gov.br. Identificador: PRE.AEE9.8A14.AC65.ECF8.0703.

Assinado digitalmente por: Fabrício Machado Ratkiewicz em 24/11/22.
Confira a autenticidade do documento em www.tce.rs.gov.br. Identificador: PRE.AEE9.8A14.AC65.ECF8.0703.

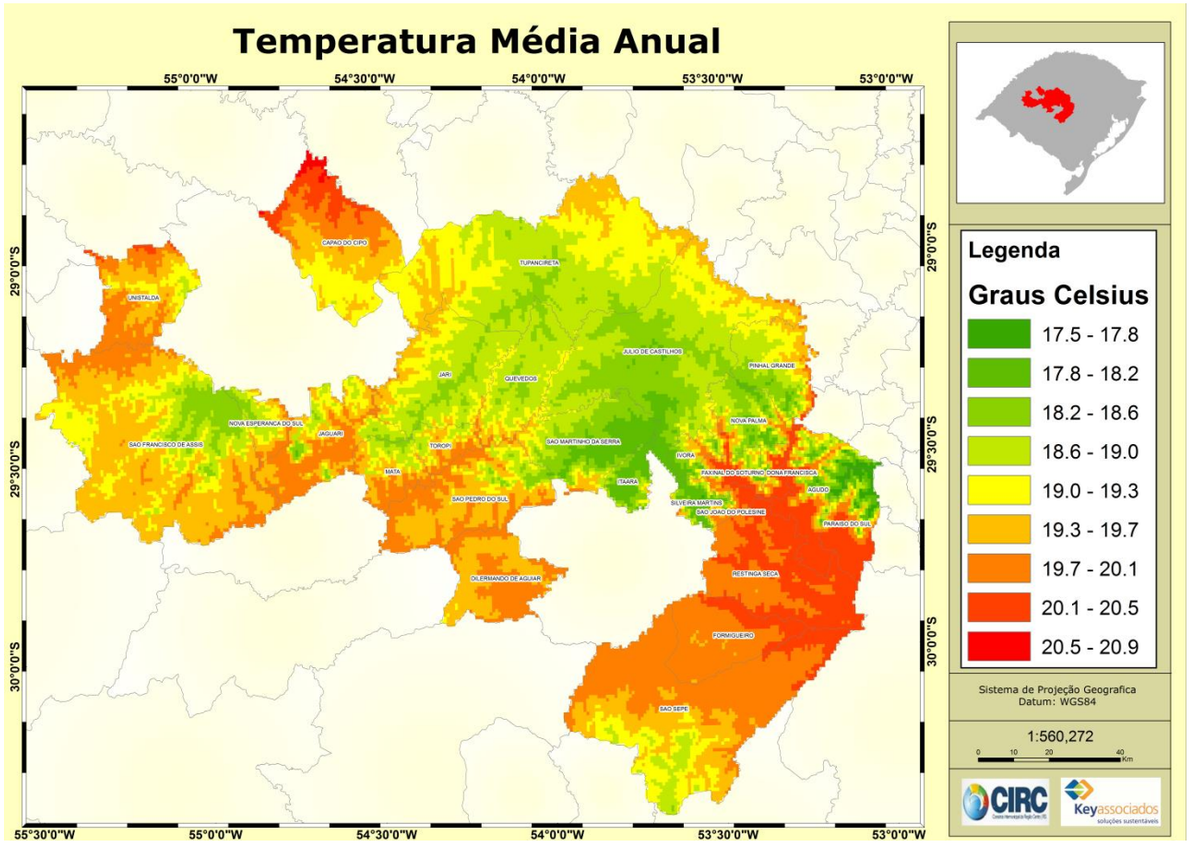

Figura 3: Temperatura média anual.

Keyassociados

Assinado digitalmente por: Fabrício Machado Ratkiewicz em 24/11/22.
Confira a autenticidade do documento em www.tce.rs.gov.br. Identificador: PRE.AEE9.8A14.AC65.ECF8.0703.

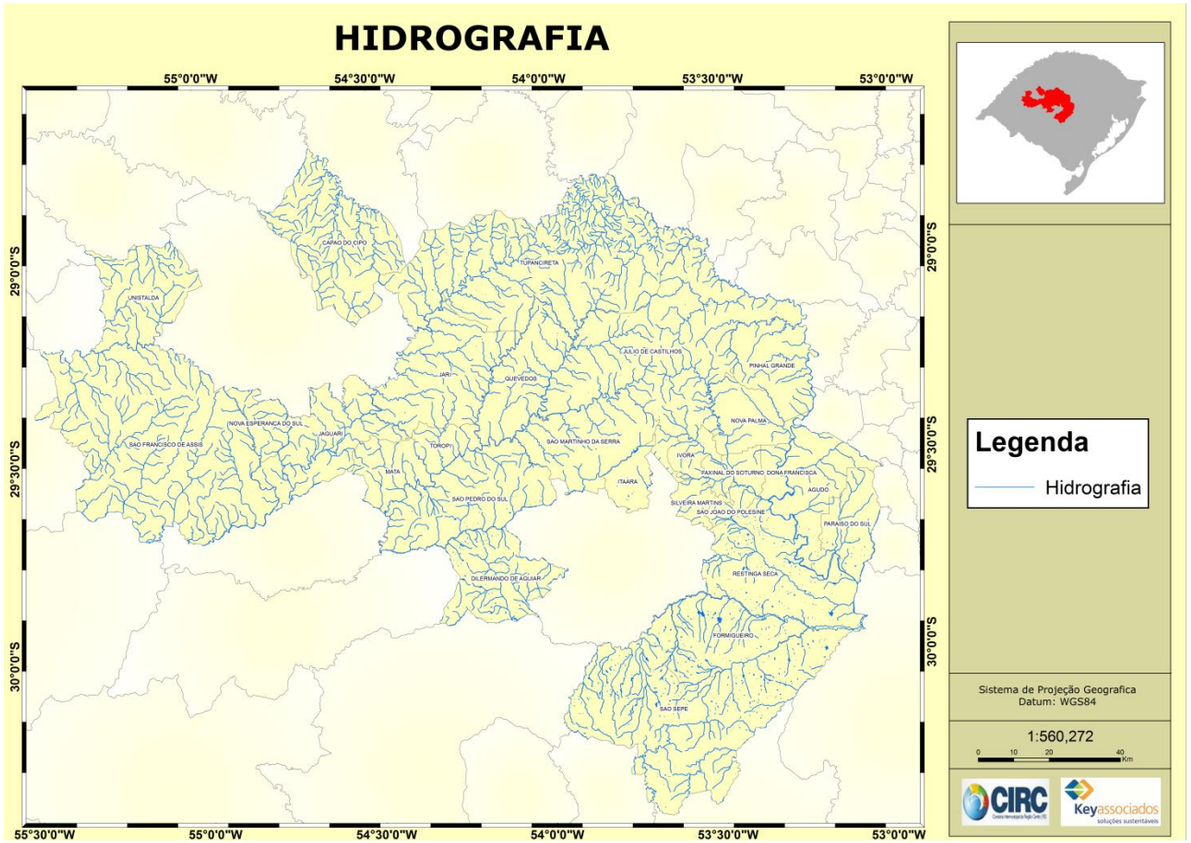

Figura 4: Malha hídrica (Laboratório de Geoprocessamento – UFRGS).

Assinado digitalmente por: Fabrício Machado Ratkiewicz em 24/11/22.
Confira a autenticidade do documento em www.tce.rs.gov.br. Identificador: PRE.AEE9.8A14.AC65.ECF8.0703.

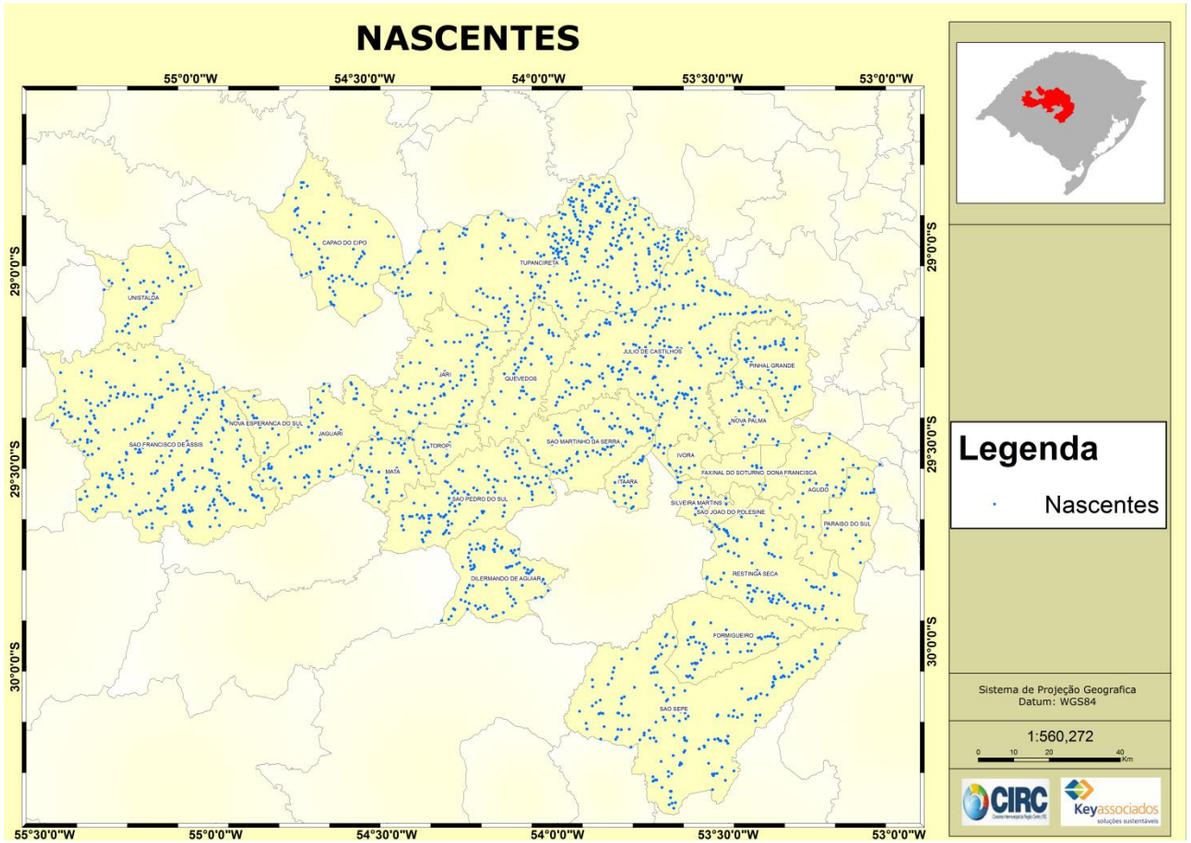

Figura 5: Identificação das áreas de nascentes (Agência Nacional da Água).

Página 1877
Processo 00363-0200/21-6
Página da peça 30
Peça 4742030
DOCUMENTO DE ACESSO RESTRITO
ACESSO P033196C

Quadro 3: Recursos hídricos.

Município	Recursos hídricos superficiais
Agudo	Rio Jacuí, Arroio Hermes Arroio Corupá

Assinado digitalmente por: Fabrício Machado Ratkiewicz em 24/11/22.
Confira a autenticidade do documento em www.tce.rs.gov.br. Identificador: PRE.AEE9.8A14.AC65.ECF8.0703.

Assinado digitalmente por: Fabrício Machado Ratkiewicz em 24/11/22.
Confira a autenticidade do documento em www.tce.rs.gov.br. Identificador: PRE.AEE9.8A14.AC65.ECF8.0703.

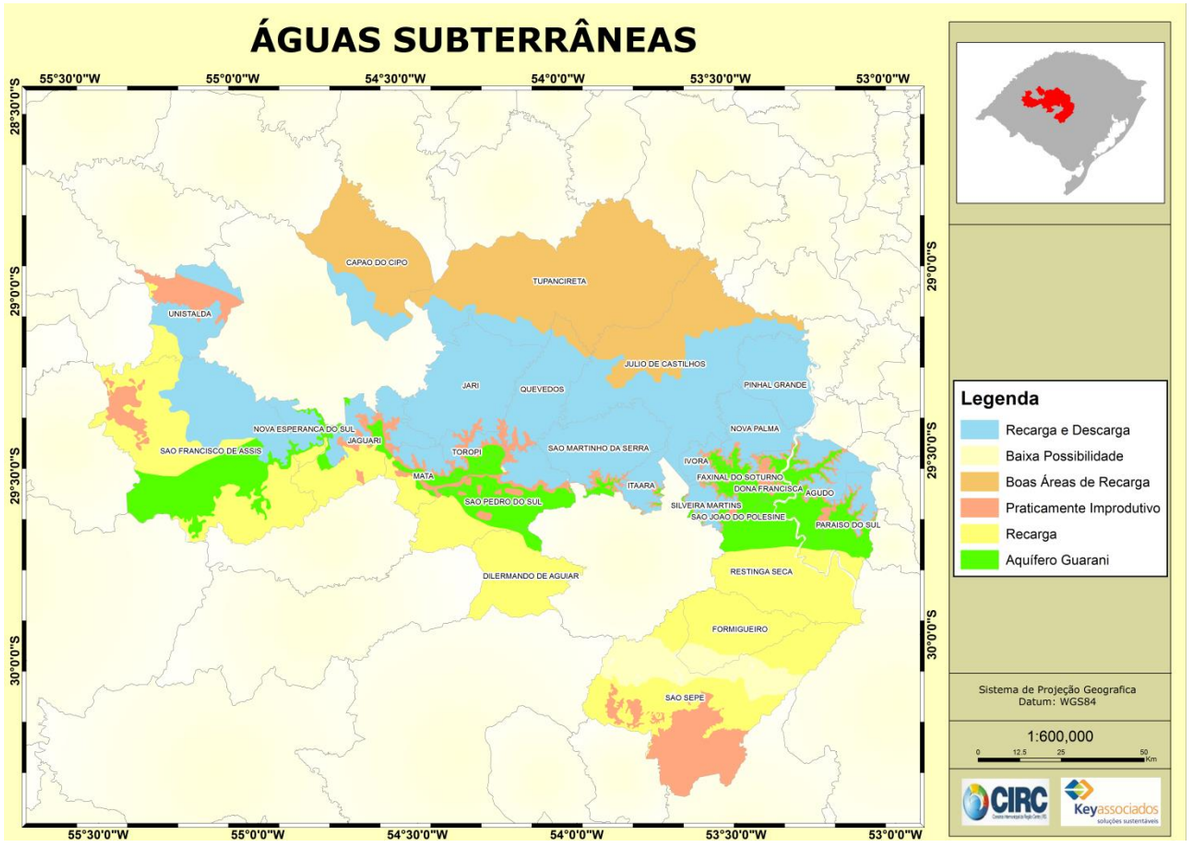

Figura 6: Vulnerabilidade de Aquíferos (Laboratório de Geoprocessamento – UFRGS).

ACESSO P033196C | DOCUMENTO DE ACESSO RESTRITO | Peça 4742030 | Página da peça 31 | Processo 00363-0200/21-6 | Página 1878

Assinado digitalmente por: Fabrício Machado Ratkiewicz em 24/11/22.
Confira a autenticidade do documento em www.tce.rs.gov.br. Identificador: PRE.AEE9.8A14.AC65.ECF8.0703.

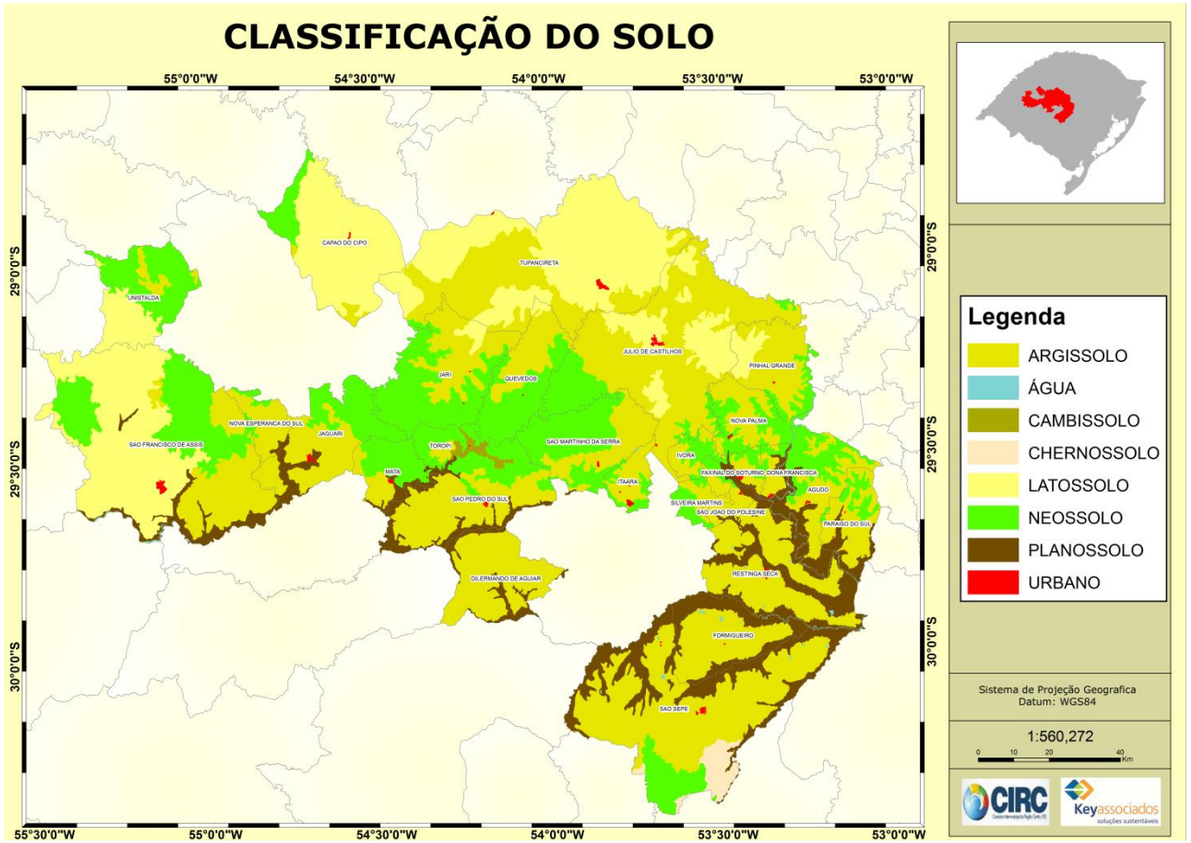

Figura 7: Classificação do Solo (Laboratório de Geologia – UFRGS).

Assinado digitalmente por: Fabrício Machado Ratkiewicz em 24/11/22.
Confira a autenticidade do documento em www.tce.rs.gov.br. Identificador: PRE.AEE9.8A14.AC65.ECF8.0703.

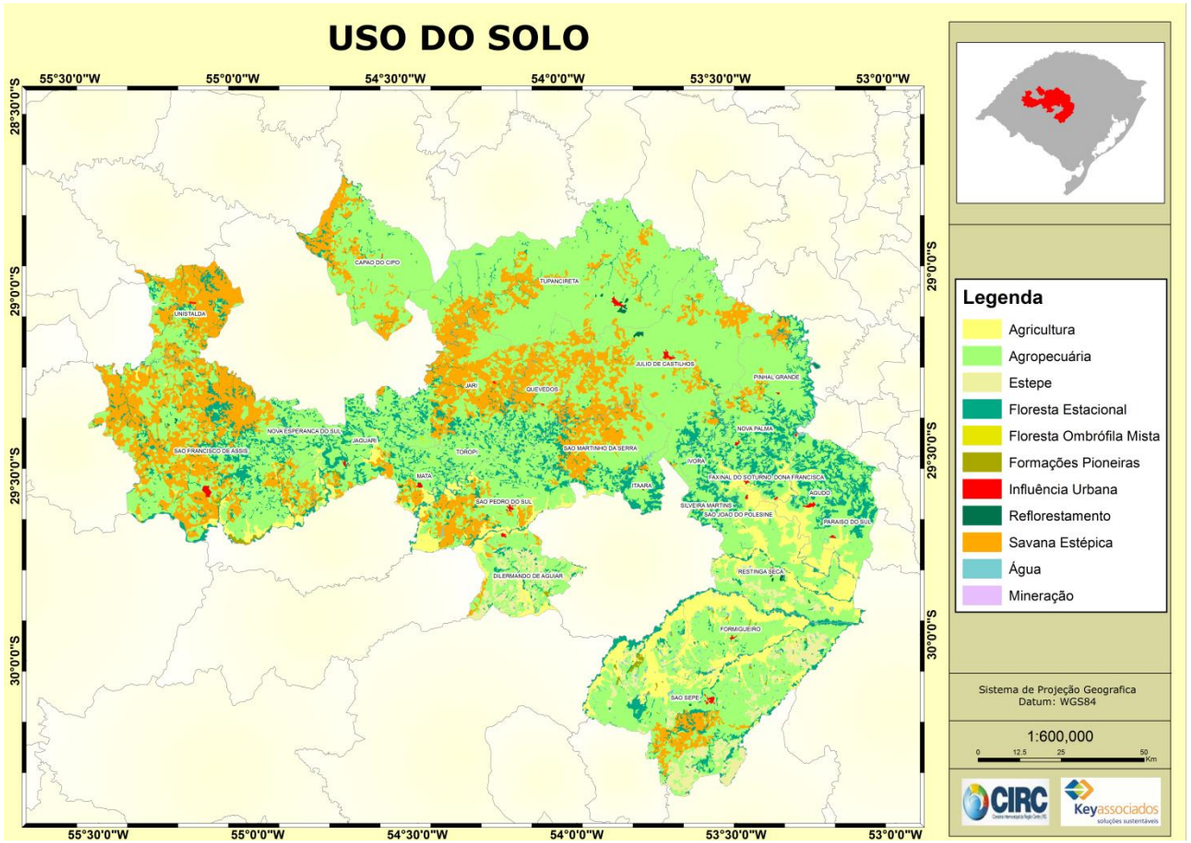

Figura 8: Mapeamento do uso do solo (Laboratório de Geoprocessamento - UFRGS).

ACESSO P033196C | DOCUMENTO DE ACESSO RESTRITO | Peça 4742030 | Página da peça 33 | Processo 00363-0200/21-6 | Página 1880

Assinado digitalmente por: Fabrício Machado Ratkiewicz em 24/11/22.
Confira a autenticidade do documento em www.tce.rs.gov.br. Identificador: PRE.AEE9.8A14.AC65.ECF8.0703.

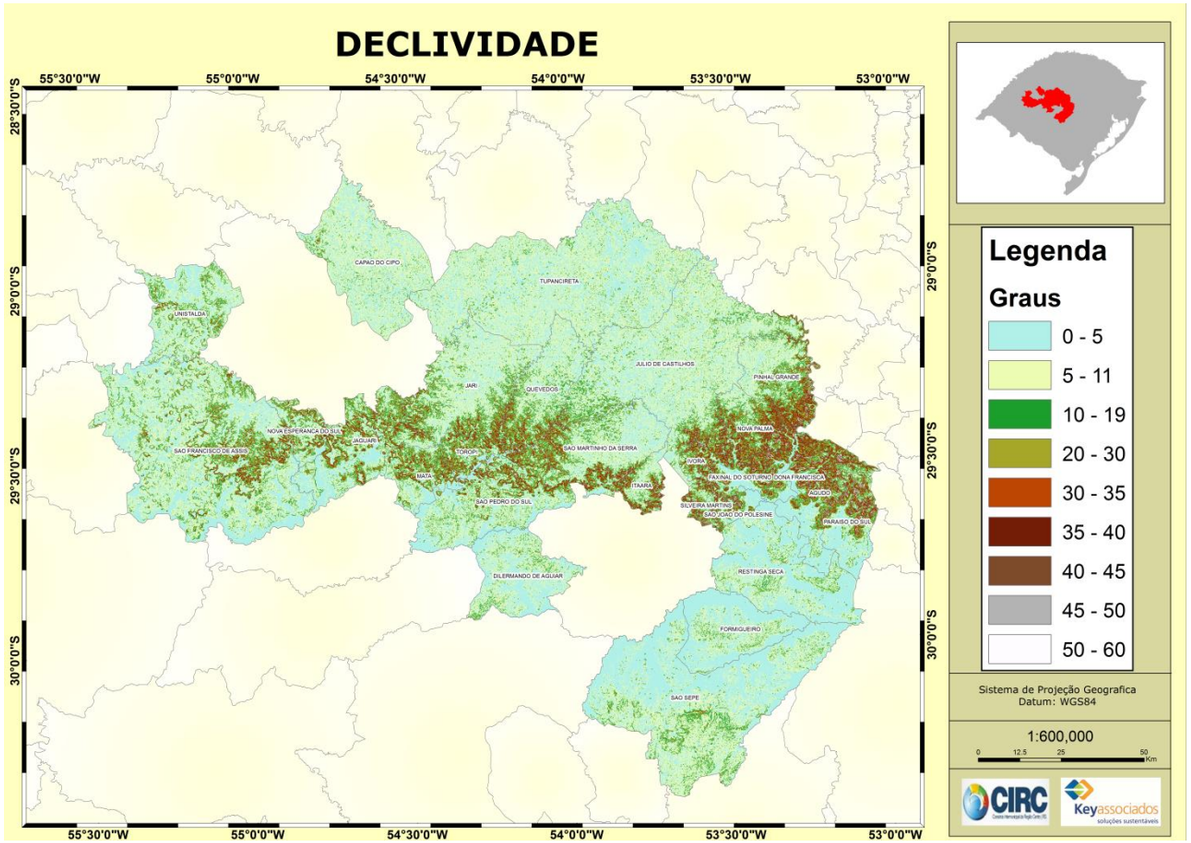

Figura 9: Declividade do relevo (ASTERGDEM).

Assinado digitalmente por: Fabrício Machado Ratkiewicz em 24/11/22.
Confira a autenticidade do documento em www.tce.rs.gov.br. Identificador: PRE.AEE9.8A14.AC65.ECF8.0703.

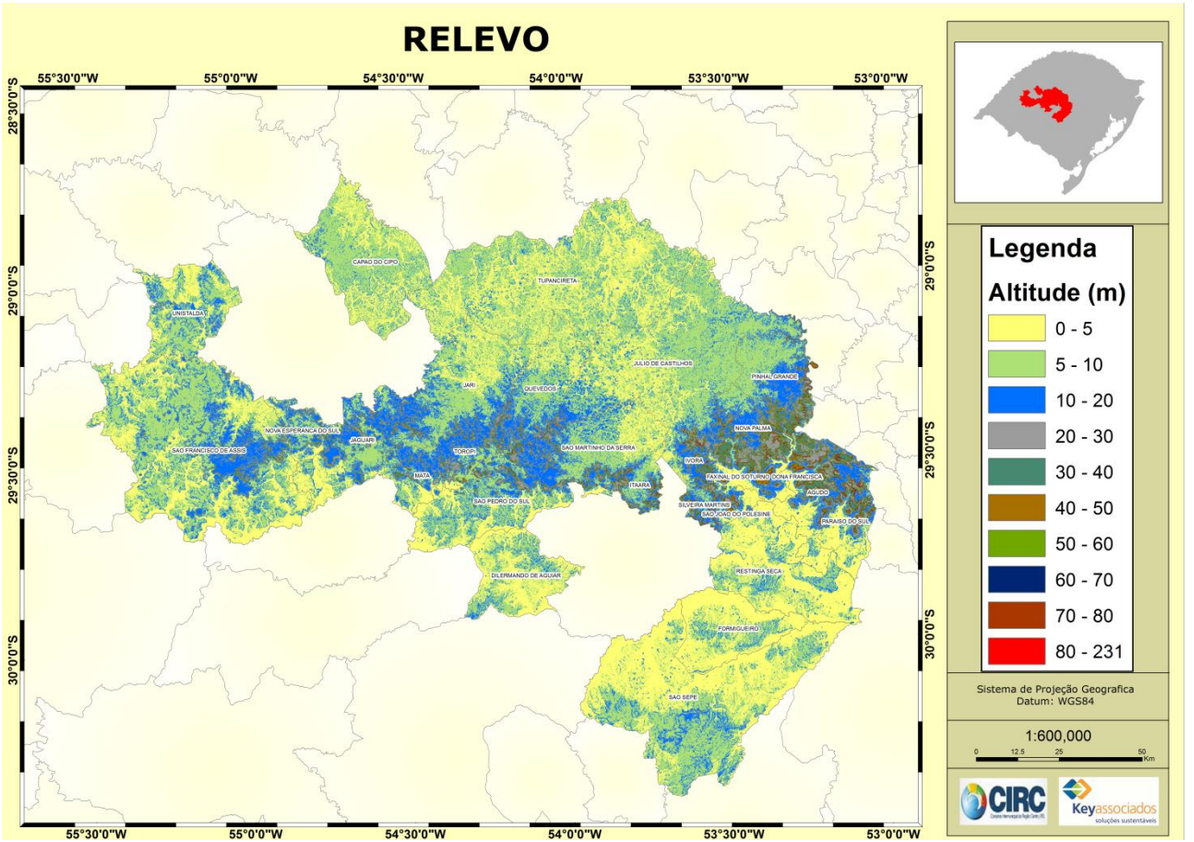

Figura 10: Relevo da região Centro do estado do Rio Grande do Sul (ASTERGDEM).

ACESSO P033196C | DOCUMENTO DE ACESSO RESTRITO | Peça 4742030 | Página da peça 35 | Processo 00363-0200/21-6 | Página 1882

Assinado digitalmente por: Fabrício Machado Ratkiewicz em 24/11/22.
Confira a autenticidade do documento em www.tce.rs.gov.br. Identificador: PRE.AEE9.8A14.AC65.ECF8.0703.

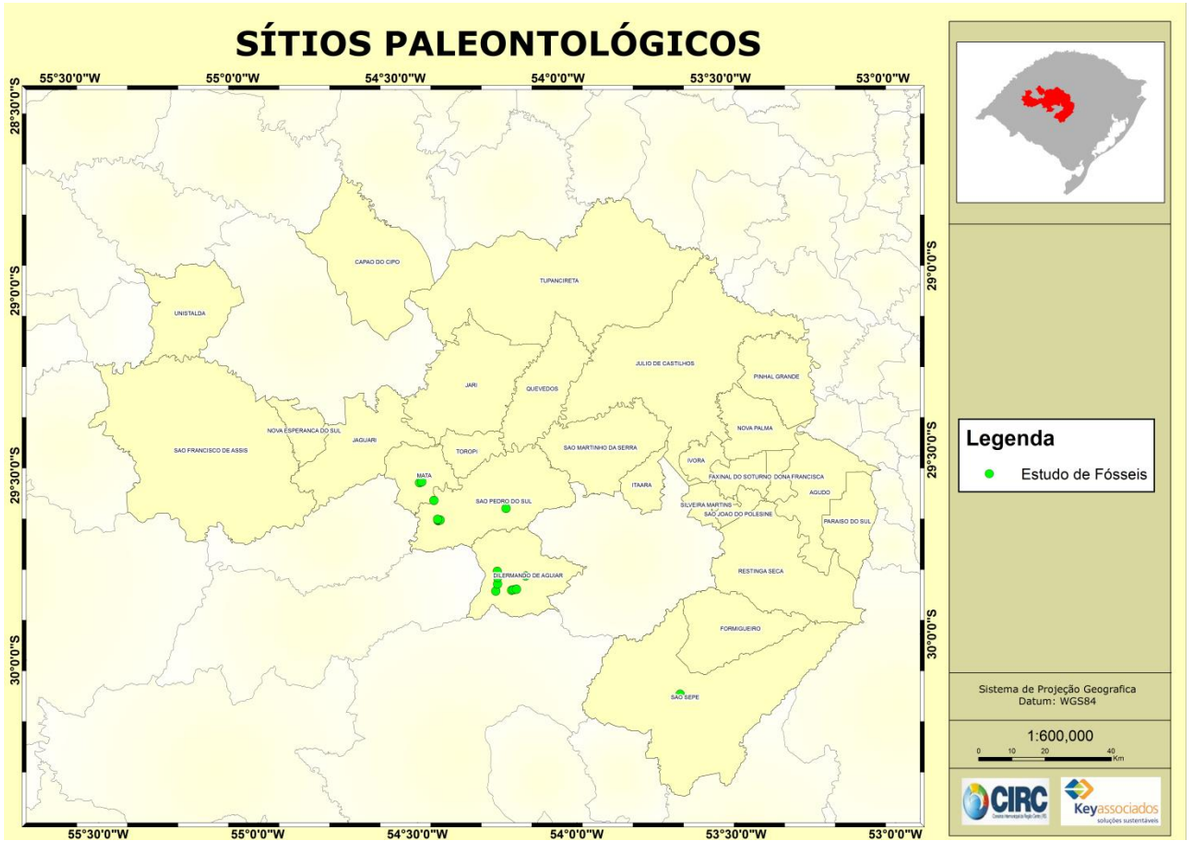

Figura 11: Sítios Paleontológicos (Laboratório de Geologia – UFRGS).

ACESSO P003196C | DOCUMENTO DE ACESSO RESTRITO | Peça 4742030 | Página da peça 36 | Processo 00363-0200/21-6 | Página 1883

Página 1884
Processo 00363-0200/21-6
Página da peça 37
Peça 4742030
DOCUMENTO DE ACESSO RESTRITO
ACESSO P033196C

SOCIAIS E ECONÔMICOS

- **Demografia;**

- **Área territorial;**

- **Emprego e renda;**

- **Atividade econômica;**

- **Índice de Desenvolvimento Socioeconômico – IDESE;**

- **Educação;**

- **Saúde;**

- **Sistema viário.**

Quadro 4: Dados Populacionais.

Município	População (IBGE 2017)			Estimativa população (IBGE 2019)			Densidade Demográfica (hab/km2)	Taxa de crescimento da população
	Total	Urbana	Rural	Total	Urbana	Rural		
Agudo	16.475	7.036	9.439	16.524	6.824	9.700	31,19	-1,01

Quadro 5: Área dos municípios.

Município	Área (km²)
Agudo	536,114

Quadro 6: Emprego e renda dos municípios.

Emprego e Renda (IBGE,2017)										
Município	Pop. (IBGE,2017)	Pessoas Economicamente ativas	Índice de hab econ. ativos (%)	Rendimento mensal de até 1 salário mínimo (nºde mensal de	mais de 1 a 2 salários mínimos (nºde	mais de 2 a 3 salários mínimos	mais de 3 a 5 salários mínimos	mais de 5 a 10 salários mínimos	mais de 10 a 20 salários mínimos	mais de 20 salários mínimos
Agudo	16.475	10.301	61,60%	3.167	3.737	1.256	855	327	87	56

Assinado digitalmente por: Fabrício Machado Ratkiewicz em 24/11/22.
Confira a autenticidade do documento em www.tce.rs.gov.br. Identificador: PRE.AEE9.8A14.AC65.ECF8.0703.

Página 1885
Processo 00363-0200/21-6
Página da peça 38
Peça 4742030
DOCUMENTO DE ACESSO RESTRITO
ACESSO P033196C

Quadro 7: Principais atividades econômicas.

Município	Atividade Econômica
Agudo	Agricultura

Quadro 8: IDESE dos municípios.

Idese - 2009						
Municípios	**Educação**	**Renda**	**Saneamento**	**Saúde**	**Idese**	**Classificação**
Agudo	0,799	0,71	0,296	0,861	0,666	médio desenvolvimento

Quadro 9: Educação.

Educação					
Município	**Escolas de Ensino Fundamental (2019)**	**Matrículas no Ensino Fundamental (2019)**	**Escolas de Ensino Médio (2019)**	**Matrículas no Ensino Médio (2019)**	**Analfabetos com 15 anos ou mais (2010)**
Agudo	10	1.934	2	435 CRE	1.117 (6,78 %)

Quadro 10: Estabelecimentos de saúde.

Estabelecimentos de Saúde			
Município	**Privados (2019)**	**Públicos (2019)**	**Total (2019)**
Agudo	CLÍNICA DE FISIOTERAPIA SAÚDE E MOVIMENTO LTDA- ME CLÍNICA MEDVIDA LTDA ME CONSULTÓRIO MÉDICO ILDEMAR ANTÔNIO FISCHER CONSULTÓRIO MÉDICO SANDRA MARGARETE WILKE CONSULTÓRIO ODONTOLÓGICO CÉZAR ANDRÉ HENTSCHKE CONSULTÓRIO ODONTOLÓGICO FLÁVIA PROCHNOW ESSENCIAL CARE UNIDADE AGUDO FISIOVIDA HARMONIE FISIOTERAPIA HOSPITAL AGUDO LABORATÓRIO FISCHER LABORATÓRIO GENELY POLICLÍNICA AGUDO PONTO DA SAÚDE	Secretaria Municipal de Saúde de Agudo UBS- Tia Laurinha UBS- Centro de Saúde UBS- Elemar Roberto Braga – Nova Boêmia UBS- Darcila Diva Bender Picada do Rio UBS- Professor Edmundo Frederico Beskow Associação Bombeiros Voluntários de Agudo SAMU 192 AGUDO	22

Assinado digitalmente por: Fabrício Machado Ratkiewicz em 24/11/22.
Confira a autenticidade do documento em www.tce.rs.gov.br. Identificador: PRE.AEE9.8A14.AC65.ECF8.0703.

Assinado digitalmente por: Fabrício Machado Ratkiewicz em 24/11/22.
Confira a autenticidade do documento em www.tce.rs.gov.br. Identificador: PRE.AEE9.8A14.AC65.ECF8.0703.

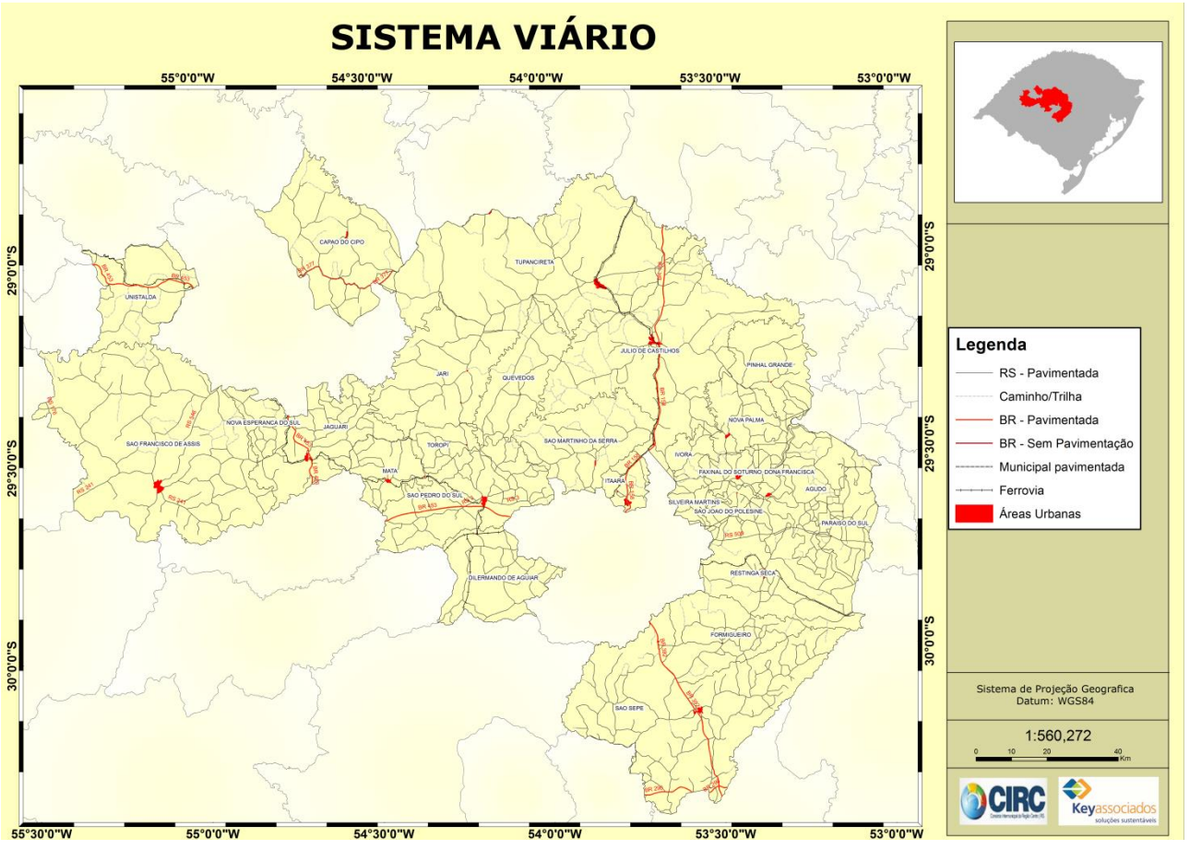

Figura 12: Sistema viário (DETRAN-RS).

ACESSO P033196C | DOCUMENTO DE ACESSO RESTRITO | Peça 4742030 | Página da peça 39 | Processo 00363-0200/21-6 | Página 1886

Página 1887
Processo 00363-0200/21-6
Página da peça 40
Peça 4742030
DOCUMENTO DE ACESSO RESTRITO
ACESSO P033196C

2 HISTÓRICO DA GESTÃO DOS RESÍDUOS SÓLIDOS NOS MUNICÍPIOS CONSORCIADOS AO CI/CENTRO

Quadro 11: Histórico da gestão dos resíduos.

Município	Histórico da gestão das diversas tipologias de resíduos sólidos gerados no município.	Planejamentos do município para aprimorar a gestão das diversas tipologias de resíduos sólidos gerados.
Agudo	Há anos a coleta de resíduos domésticos na área urbana tem sido feita por empresas terceirizadas e no interior, pela prefeitura. Também há coleta de eletroeletrônicos no Ecoponto, sendo que já houveram campanhas pontuais para os mesmos, como de pneus, pilhas e baterias em parceria com o Lions Clube. Hoje cabe ao papel da logística reversa. A operação "Agudo Limpo" aconteceu como forma de propiciar um "bota fora" no interior, motivando também a limpeza de arroios e sangas. Resíduos de cemitérios e centros comunitários são encaminhados para recolhimento da Prefeitura nas comunidades rurais depois de campanhas de conscientização. Há anos a Cooperagudo e empresas fumageiras promovem recolhimento de embalagens de agrotóxico. Em 2017 foi instituída a Comissão Municipal de Resíduos Sólidos, formada por integrantes do Poder Público Municiapl, Emater e Associação Mãos Verdes, no intuito de qualificar as ações em gestão de resíduos no Município de Agudo	- Implantar coleta seletiva através da criação de uma cooperativa de catadores, sendo esta também responsável por auxiliar na destinação de inservíveis domésticos realizando sua descaracterização; - Fomentar a utilização do ecoponto onde são recebidos eletroeletrônicos e restos de tinta; - Melhorar a logística reversa de pilhas, baterias, lâmpadas, medicamentos humanos e veterinários, óleos e graxas; - Licenciar local para resíduos da construção civil; - Criar campanhas para recolher passivos de resíduos no interior e cidade; - Implementar um projeto de educação ambiental permanente nas escolas.

Assinado digitalmente por: Fabrício Machado Ratkiewicz em 24/11/22.
Confira a autenticidade do documento em www.tce.rs.gov.br. Identificador: PRE.AEE9.8A14.AC65.ECF8.0703.

3 DIAGNÓSTICO E PROGNÓSTICO – METODOLOGIA DE BASE

O Diagnóstico situacional da Gestão de Resíduos Sólidos dos municípios integrantes do Consórcio Intermunicipal da Região do Centro do Estado/RS – CI/Centro buscou evidenciar dados qualitativos e quantitativos de diversas naturezas, tais como estruturas administrativas e organizacionais, origem, volume, caracterização, formas de destinação e disposição final, adotadas para as diferentes tipologias de resíduos sólidos gerados.

As informações diagnosticadas contemplaram todos os itens necessários à elaboração do Plano Regional de Gestão Integrada de Resíduos Sólidos - PRGIRS. As questões abordaram os seguintes tópicos, de acordo com as tipologias de resíduos estudadas:

- Resíduos Sólidos Domiciliares (RSD) e Rejeitos;
- Resíduos da Limpeza Pública (RLP);
- Resíduos com Logística Reversa Obrigatória (RLR);
- Resíduos de Serviços de Saúde (RSS);
- Resíduos da Construção Civil e Demolição (RCC);
- Resíduos Industriais (RI);
- Resíduos Volumosos (RVol);
- Resíduos Verdes (RV);
- Resíduos dos Serviços Públicos de Saneamento Básico (RSB);
- Resíduos Sólidos Cemiteriais (RSC);

Assinado digitalmente por: Fabrício Machado Ratkiewicz em 24/11/22.
Confira a autenticidade do documento em www.tce.rs.gov.br. Identificador: PRE.AEE9.8A14.AC65.ECF8.0703.

Página 1889
Processo 00363-0200/21-6
Página da peça 42
Peça 4742030
DOCUMENTO DE ACESSO RESTRITO
ACESSO P033196C

- Resíduos de Óleos Comestíveis (ROC);
- Resíduos Sólidos do Transporte Aéreo e Aquaviário (RTAA);
- Resíduos Sólidos do Transporte Rodoviário e Ferroviário (RTRF);
- Resíduos Sólidos de Mineração (RSM);
- Resíduos Sólidos Agrossilvopastoris (RASP);
- Educação Ambiental;
- Passivos Ambientais;
- Legislação Ambiental;
- Saneamento Básico;
- Custos despendidos para a gestão dos resíduos sólidos.

O Prognóstico elaborado neste PRGIRS demonstra a tendência de geração dos resíduos sólidos em curto, médio e longo prazo.

Os horizontes temporais foram projetados de 4 em 4 anos - 2015; 2019; 2023; 2027 e 2031, coincidindo com os prazos do Plano Plurianual da União e com o prazo máximo previsto para a revisão do PRGIRS dos municípios consorciados ao CI/Centro.

Foram utilizados nos cálculos de prognóstico, índices divulgados nos Panoramas Nacionais de Resíduos Sólidos dos anos de 2009, 2010 e 2011, registrados pela Associação Brasileira de Empresas de Limpeza Pública e Resíduos Especiais - ABRELPE. Os referidos índices asseguraram que outras variáveis influenciadoras no aumento da geração de resíduos sólidos, que não somente o crescimento populacional, fossem contempladas na projeção.

Assinado digitalmente por: Fabrício Machado Ratkiewicz em 24/11/22.
Confira a autenticidade do documento em www.tce.rs.gov.br. Identificador: PRE.AEE9.8A14.AC65.ECF8.0703.

Para a realização do prognóstico da geração dos resíduos sólidos, foi necessário estimar a população de cada município nos anos de 2012 a 2031, visto que a variação da população interfere diretamente na geração total de resíduos do município.

Para o cálculo de estimativa de população foi utilizado o método matemático aritmético, onde a previsão da população futura é estabelecida através de uma equação matemática, cujos parâmetros são obtidos a partir de dados conhecidos, da seguinte forma:

Calcula-se o incremento populacional:

$$K_a = \frac{P_2 - P1}{t_2 - t1}$$

Sendo:

Ka = constante de crescimento aritmético;

P1 = população do penúltimo censo, realizado no ano t1;

P2 = população do ultimo censo, realizado no ano t2;

Definida a constante de crescimento aritmético, formula-se a equação geral:

$$P = P_2 + Ka\ (t - t_2)$$

onde:

P = população de projeto;

t = data futura.

Assinado digitalmente por: Fabrício Machado Ratkiewicz em 24/11/22.
Confira a autenticidade do documento em www.tce.rs.gov.br. Identificador: PRE.AEE9.8A14.AC65.ECF8.0703.

Página 1891
Processo 00363-0200/21-6
Página da peça 44
Peça 4742030
DOCUMENTO DE ACESSO RESTRITO
ACESSO P033196C

As populações obtidas através deste método foram utilizadas para prognosticar a geração total dos Resíduos Domiciliares e Rejeitos, Resíduos de Serviço de Saúde e Resíduos de Construção Civil.

Convêm salientar que o estudo de Prognóstico foi aplicado apenas para os RSD e Rejeitos, RSS e RCC. As demais tipologias de resíduos sólidos não foram contempladas nas estimativas projetadas devido à escassez de dados disponibilizados pelos municípios consorciados, resultando na inviabilidade de execução específica desse item.

Assinado digitalmente por: Fabrício Machado Ratkiewicz em 24/11/22.
Confira a autenticidade do documento em www.tce.rs.gov.br. Identificador: PRE.AEE9.8A14.AC65.ECF8.0703.

Página
1892
Processo
00363-0200/21-6
Página da peça
45
Peça
4742030
DOCUMENTO DE ACESSO RESTRITO
ACESSO
P033196C

4 RESÍDUOS SÓLIDOS DOMICILIARES (RSD) E REJEITOS

COLETA E DESTINAÇÃO FINAL DE RSD E REJEITOS

Os dados relativos às quantidades de RSD e Rejeitos coletadas e encaminhadas à destinação final foram adquiridos junto ao escritório local do órgão ambiental Estadual, a Fundação Estadual de Proteção Ambiental Henrique Luiz Roessler – FEPAM. Com base nestes dados foi estimada a geração destes resíduos em todos os municípios consorciados ao CI/Centro.

Os dados disponibilizados pela Fepam provêm de um estudo minucioso, junto à administração do aterro sanitário da CRVR – Companhia Riograndense de Valorização dos Resíduos.

A unidade da CRVR, localizada em Santa Maria/RS possui contrato firmado com 25 dos 27 municípios consorciados ao CI/Centro para execução da destinação final dos RSD e rejeitos gerados, sendo a unidade da mesma empresa situada em Giruá/RS, responsável pela destinação dos resíduos provenientes do município de Capão do Cipó. Ambas unidades apresentam-se devidamente regularizadas e licenciadas para as atividades de aterramento.

O quadro a seguir demonstra os resultados obtidos no estudo referente às quantidades coletadas e destinadas ao aterro sanitário.

A base de dados utilizada para a obtenção dos resultados provenientes dos dados da Secretaria de Infraestrutura, Obras e Trânsito de Agudo é extremamente recente, correspondendo à média do período de março de 2018 a março de 2019 (Tonelagem Contrato 33/2018).

Quadro 12: Dados de RSD e rejeitos coletados e destinados.

Município	Dados de coleta e destinação final de RSD e Rejeitos (t/dia)	Coleta *per capta* (kg/hab/dia)
Agudo	4,357	0,26

Assinado digitalmente por: Fabrício Machado Ratkiewicz em 24/11/22.
Confira a autenticidade do documento em www.tce.rs.gov.br. Identificador: PRE.AEE9.8A14.AC65.ECF8.0703.

Em complemento às informações dispostas no quadro anterior, seguem informações relativas não só aos dados médios obtidos no estudo realizado pela FEPAM, mas também dados totais e dados que evidenciam picos e declínios das quantidades de RSD e Rejeitos coletadas e destinadas à CRVR:

Quadro 13: Quantidades de RSD e Rejeitos coletadas e destinadas - total / média / picos / declínios.

Município	Dados de destinação final de RSD e Rejeitos						
	Total (kg)	Média (kg)	Picos (kg)	Variação entre média X pico	Declínios (kg)	Variação entre média X declínio	Período/lapso
Agudo	1.699.050	**130.696**	157.240 Dez.2018	20,3%	49.780 Mar/2019	61,9%	Março 2018- março 2019

GERAÇÃO *PER CAPTA*

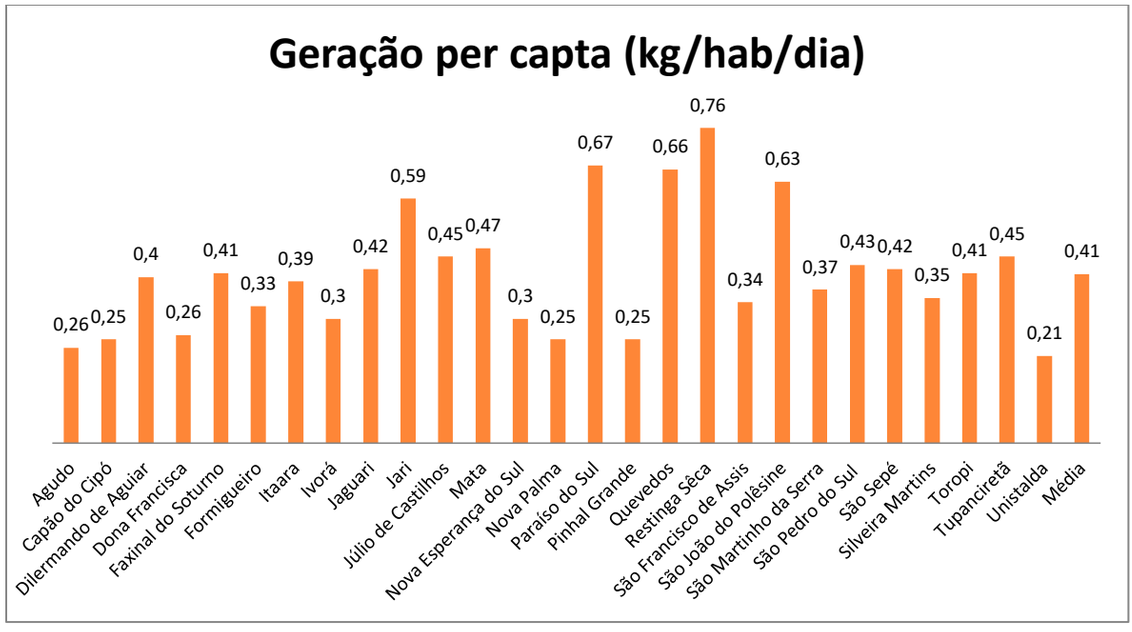

Figura 13: Geração per capta de RSD e rejeitos

Assinado digitalmente por: Fabrício Machado Ratkiewicz em 24/11/22.
Confira a autenticidade do documento em www.tce.rs.gov.br. Identificador: PRE.AEE9.8A14.AC65.ECF8.0703.

COLETA DOMICILIAR

Segundo as Políticas Nacionais de Saneamento Básico e Resíduos Sólidos, os serviços de coleta domiciliar devem atingir a universalidade e efetividade em todo o território urbano dos municípios. Recomenda-se que nas áreas rurais, seja efetuada a coleta apenas dos RSD secos e seja incentivada a compostagem residencial da parcela úmida. O quadro abaixo demonstra a abrangência e as respectivas rotas de coleta nos municípios consorciados.

Quadro 14: Serviço de coleta domiciliar de RSD e rejeitos e calendário de coleta.

Município	Responsável pelo serviço	Abrangência da coleta (%)		Calendário de coleta
		Área urbana	Área rural	
Agudo	Municipal	100	100	Urbana: 6 vezes por semana Rural: 1 vez a cada 3 meses

O quadro abaixo traz a relação e condições dos veículos utilizados nos serviços de coleta de RSD e rejeitos.

Quadro 15:Relação dos veículos utilizados nos serviços de coleta de RSD e rejeitos.

Município	Veículos			
	Tipo	Quantidade (ud)	Capacidade (t)	Condições do veículo
Agudo	Caminhão Truck	1	12	Boa

GERAÇÃO DE RSD E REJEITOS

A partir dos dados de coleta *per capta*, foi possível estimar a geração total dos resíduos domiciliares, utilizando como parâmetro a abrangência de 100% dos serviços de coleta, ou seja, a universalização dos serviços a todos os usuários.

Assinado digitalmente por: Fabrício Machado Ratkiewicz em 24/11/22.
Confira a autenticidade do documento em www.tce.rs.gov.br. Identificador: PRE.AEE9.8A14.AC65.ECF8.0703.

Quadro 16: Estimativa da geração de RSD e rejeitos.

Município	Resíduos coletados (t/dia)	Abrangência de coleta existente (%)		Abrangência de coleta estimada (%)		Resíduos gerados (t/dia) * abrangência de coleta 100%
		Área urbana	Área rural	Área urbana	Área rural	
Agudo	4,357	100	100	100	100	4,357

DESTINAÇÃO FINAL DE RSD E REJEITOS

Agudo encaminha os seus resíduos à unidade do CRVR situada em Santa Maria.

De acordo com as informações obtidas pela Fepam junto à administração da CRVR, situada em Santa Maria/RS, o empreendimento dispõe de usinas de triagem e compostagem, além do aterro sanitário.

A eficiência da usina de triagem do empreendimento no período de julho de 2010 a agosto de 2012 foi, em média, de 7,8%, variando de 5,8% (agosto/2010) a 11,5% (maio/2012). Embora constem na respectiva licença de operação do aterro as atividades relativas ao processo de compostagem, salienta-se que não há registros operacionais desta unidade no período analisado, em virtude desta estar operando apenas em caráter experimental.

O quadro abaixo demonstra as parcelas de resíduos triados na unidade durante o período de Março de 2018 a Março de 2019:

Quadro 17: Relação da % de resíduos triados na CRVR, situada em Santa Maria/RS.

Município	Dados de destinação final de RSD e Rejeitos		Dados de encaminhamento para a triagem		
	Total (kg)	Média (kg)	Média (kg)	Máximo (kg)	Mínimo (kg)
Agudo	1.699.050	130.696	**80.152**	**149.660**	**8.970**

Assinado digitalmente por: Fabrício Machado Ratkiewicz em 24/11/22.
Confira a autenticidade do documento em www.tce.rs.gov.br. Identificador: PRE.AEE9.8A14.AC65.ECF8.0703.

DISTÂNCIAS PERCORRIDAS PARA O ENCAMINHAMENTO DOS RSD E REJEITOS À DESTINAÇÃO FINAL

Quadro 18: Distâncias percorridas pelos RSD e rejeitos até a destinação final

Município	Distância percorrida (km)
Agudo	80

COLETA SELETIVA

Quadro 19:Serviço de coleta seletiva e calendário de coleta.

Município	Programa de coleta seletiva estabelecido e solidificado	Iniciativas / Ações Pontuais de Coleta Seletiva	Tipo de Coleta Seletiva	Quantidade coletada (t/dia)	Responsável pelo serviço	Abrangência da coleta (%)		Calendário de Coleta
						Área urbana	Área rural	
Agudo	Existente	Há uma empresa local que coleta informalmente, em algumas ruas da cidade seis vezes na semana.	Reciclagem	0,5	Particular	100	25	Na area urbana ocorrem 6 coletas por semana. Na area rural ocorrem em média a cada 3 meses

Quadro 20: Relação dos veículos utilizados nos serviços de coleta seletiva.

Município	Veículos			
	Tipo	Quantidade (ud)	Capacidade (t)	Condições do veículo
Agudo	Particular	1	5	bom

Quadro 21: Recursos necessários para a implantação e/ou ampliação e aprimoramento da coleta seletiva.

Município	Recursos necessários para a implantação da coleta seletiva			
	Financeiro	Capacitação Técnica	Humano	Outros (Especificar)
Agudo	X	X	X	Auxílio na organização formal da Cooperativa de Catadores (em andamento o assessoramento pela Comissão Municipal de Resíduos).

Assinado digitalmente por: Fabrício Machado Ratkiewicz em 24/11/22.
Confira a autenticidade do documento em www.tce.rs.gov.br. Identificador: PRE.AEE9.8A14.AC65.ECF8.0703.

ÁREAS DE TRANSBORDO

Agudo ainda não possui área de transbordo.

ÁREAS DE TRIAGEM

Agudo ainda não possui área de triagem.

COOPERATIVAS E ASSOCIAÇÕES DE CATADORES

Agudo não possui cooperativas ou associações de catadores de materiais recicláveis. O Quadro abaixo demonstra os recursos necessários para o estabelecimento destas estruturas.

Quadro 22: Recursos necessários para as Cooperativas e Associações de Recicladores

Município	Cooperativas/ Associações de recicladores	Recursos necessários para a implantação de cooperativas/associação de recicladores			
		Financeiro	Capacitação Técnica	Humanos	Outros (Especificar)
Agudo	Em fase de criação	X	X	Existem pessoas interessadas a formar cooperativa	Auxílio na implantação, formalização e gestão da cooperativa.

CATADORES DE RESÍDUOS RECICLÁVEIS – FORMAIS E INFORMAIS

Agudo não apresenta agentes ambientais atuando em cooperativas ou associações organizadas. No entanto, apresenta aproximadamente 20 agentes ambientais informais atuando de modo individual ou vinculados às atividades de uma empresa.

Assinado digitalmente por: Fabrício Machado Ratkiewicz em 24/11/22.
Confira a autenticidade do documento em www.tce.rs.gov.br. Identificador: PRE.AEE9.8A14.AC65.ECF8.0703.

Há possiblidade de que parte deles integrem a cooperativa de catadores que está em andamento para ser formalizada, sendo que todos estão tendo a oportunidade de participar do processo de implantação da mesma.

Quadro 23: Relação de agentes ambientais informais

Município	Há agentes ambientais informais?	Quantidade de agentes ambientais informais	Condições de trabalho dos agentes ambientais informais (catadores)
Agudo	Sim	Aproximadamente 20 pessoas	Aproximadamente 10 pessoas catam individualmente, e outras 10 estão ligadas às atividades de uma empresa do ramo.

BENEFICIAMENTO DOS RSD

Embora alguns municípios tenham informado não possuir coleta seletiva, áreas de triagem bem como cooperativas e associações de catadores, salienta-se que os RSD recicláveis destes locais são encaminhados ao beneficiamento mediante a atuação dos agentes ambientais informais, conforme evidencia o quadro a seguir:

Quadro 24: Beneficiamento de RSD e Rejeitos

Município	RSD e Rejeitos (t/dia)	Beneficiamento (t/dia)	Observações
Agudo	4,357	0,5	O beneficiamento é realizado por agentes ambientais informais (catadores).

FERRAMENTAS E RESPONSÁVEIS PELA FISCALIZAÇÃO E GESTÃO DOS RSD E REJEITOS

Quadro 25: Acompanhamento e fiscalização da gestão de RSD e rejeitos

Município	Acompanhamento e fiscalização da gestão de RSD e rejeitos
Agudo	Secretaria de Infraestrutura, Obras e Trânsito, Departamento de Meio

Assinado digitalmente por: Fabrício Machado Ratkiewicz em 24/11/22.
Confira a autenticidade do documento em www.tce.rs.gov.br. Identificador: PRE.AEE9.8A14.AC65.ECF8.0703.

	Ambiente e Setor de Fiscalização

O quadro a seguir relaciona os principais problemas enfrentados pelo município frente à gestão dos RSD e rejeitos, bem como as soluções sugeridas.

Quadro 26: Problemas e sugestões relacionados à gestão dos RSD e rejeitos

Município	Principais problemas relacionados à gestão dos RSD	Formas como o município pretende aprimorar a gestão dos RSD
Agudo	Ausência de uma organização formal que garanta a reciclagem de parte dos resíduos, evitando que os recicláveis também sejam dispostos em aterros; Ausência de organização formal que garanta que os recicláveis possam ser vendidos por valores mais elevados, avitando atravessadores; Ausência de um trabalho contínuo de conscientização para redução da geração dos resóduos sólidos domésticos; Ausência de um programa de conscientização constante sobre o aproveitamento dos resíduos orgânicos para adubação na zona urbana.	Implantação da Coleta Seletiva pela formalização da Cooperativa de Catadores; Criar programas sobre destinação correta de todos os resíduos solídos domésticos (recicláveis, rejeitos e orgânicos).

Quadro 27: Responsáveis pela Gestão e Fiscalização dos RSD.

Município	Órgão responsável pela gestão e fiscalização dos RSD	Número de equipes e agentes que atuam na gestão dos RSD
Agudo	Secretaria de Infraestrutura, Obras e Trânsito, Departamento de Meio Ambiente e Setor de Fiscalização	1 (Secretaria de Obras)

Prognóstico

Os Panoramas dos Resíduos Sólidos no Brasil, divulgados anualmente pela ABRELPE – Associação Brasileira de Empresas de Limpeza Pública e Resíduos Especiais indicam que o crescimento da geração de resíduos sólidos supera a taxa de crescimento populacional. Em 2010, por exemplo, o Brasil registrou uma elevação na geração de resíduos de 6,8% em relação a

Assinado digitalmente por: Fabrício Machado Ratkiewicz em 24/11/22.
Confira a autenticidade do documento em www.tce.rs.gov.br. Identificador: PRE.AEE9.8A14.AC65.ECF8.0703.

2009 enquanto que a elevação do crescimento populacional registrou um aumento de 1% quando comparado com o mesmo ano.

Esses dados demonstram que o crescimento populacional, isoladamente, não é o único fator responsável pelo aumento da geração de resíduos. Variáveis como mudanças de hábitos de consumo da população, elevação do poder aquisitivo, migrações, etc., em conjunto com o crescimento populacional, repercutem diretamente na elevação desta geração.

Com o propósito de disponibilizar ao município quadros representativos e tangíveis referentes à projeção do aumento da geração de RSD e rejeitos, optou-se por calcular dois modelos de prognósticos:

- Prognóstico I: Estimativa do aumento da geração de RSD e rejeitos em curto, médio e longo prazo, levando-se em conta apenas a variável relativa ao crescimento populacional.

- Prognóstico II: Estimativa do aumento da geração de RSD e rejeitos em curto, médio e longo prazo, levando-se em conta a variável relativa ao crescimento populacional e outras variáveis influenciadoras, tais como:

  - Alteração dos hábitos de consumo;

  - Variação do desenvolvimento socioeconômico;

  - Imigrações;

  - Dentre outros.

  *Admitiu-se que as variáveis influenciadoras repercutem apenas no aumento da geração de RSD e rejeitos e não na redução. O intuito desta ação foi prevenir planejamentos de gestão direcionados a uma geração futura subestimada.

Assinado digitalmente por: Fabrício Machado Ratkiewicz em 24/11/22.
Confira a autenticidade do documento em www.tce.rs.gov.br. Identificador: PRE.AEE9.8A14.AC65.ECF8.0703.

Página 1901
Processo 00363-0200/21-6
Página da peça 54
Peça 4742030
DOCUMENTO DE ACESSO RESTRITO
ACESSO P033196C

O Prognóstico II foi realizado da seguinte forma:

Foi calculada a quantidade de habitantes contemplados pela coleta de RSD na área urbana e rural do município, através dos dados de abrangência de coleta e população nas duas áreas. Com o número de habitantes contemplados pela coleta e com a geração total de RSD do ano de 2011, foi calculada a geração per capta.

Geração *per capta* = geração total / habitantes contemplados pela coleta

Tendo conhecimento da geração *per capta*, juntamente com as estimativas de população calculadas mediante metodologia exposta no item de introdução deste capítulo "Diagnóstico e Prognóstico", e com a taxa de crescimento anual da geração per capta, calculou-se a geração total de resíduos até o ano de 2031.

Geração total = População futura * ((geração per capta + (geração per capta*taxa de crescimento da geração))

Foi considerado como referência o índice de aumento anual da geração per capta de RSD e rejeitos de 2,34%, pelo fato dos municípios não possuírem tais dados. A origem deste índice foi embasada na média dos índices de aumento anual da geração per capta de RSD e rejeitos no Estado do Rio Grande do Sul registradas nos anos de 2009 a 2011 pela Abrelpe. A utilização deste índice visa garantir que outras variáveis influenciadoras na geração de resíduos sejam contempladas no cálculo.

Assinado digitalmente por: Fabrício Machado Ratkiewicz em 24/11/22.
Confira a autenticidade do documento em www.tce.rs.gov.br. Identificador: PRE.AEE9.8A14.AC65.ECF8.0703.

É importante informar que os índices da Abrelpe foram utilizados neste estudo de prognóstico pelo fato de não haver ainda um banco de dados de geração de RSD e rejeitos do município consorciado ao CI/Centro, visto que este é o primeiro ano de registros.

O cenário ideal é prognosticar a geração de resíduos com base na realidade do município, considerando características individuais tais como porte, atividades econômicas, etc. Desta forma, salienta-se que a partir da segunda edição do Plano Regional de Gestão Integrada de Resíduos Sólidos será possível determinar estatisticamente um índice de aumento da geração de resíduos sólidos, pautado em dados específicos do município, visto que já possuirá um banco de dados de contabilização da geração dos RSU e rejeitos.

A base de dados de geração total de RSD e Rejeitos utilizada nesse prognóstico foi a disponibilizada pelo Órgão Ambiental Estadual.

Quadro 28:Taxa de aumento da geração per capta de resíduos nos anos de 2009 a 2011 no Estado Rio Grande do Sul.

Anos	Taxa de aumento da geração de resíduos (kg/hab/dia)
2009/2010	3,54%
2010/2011	1,14%
Média= 2,34%	

*Fonte: Panorama Nacional de Resíduos Sólidos da Abrelpe 2009, 2010, 2011.

As taxas geométricas de crescimento anual populacional dos municípios consorciados ao CI/Centro foram obtidas através da seguinte fórmula matemática:

$$(P2/P1)^{0,1}$$

P1: População registrada no ano de 2000 (Censo IBGE 2000)

P2: População registrada no ano de 2000 (Censo IBGE 2010)

Assinado digitalmente por: Fabrício Machado Ratkiewicz em 24/11/22.
Confira a autenticidade do documento em www.tce.rs.gov.br. Identificador: PRE.AEE9.8A14.AC65.ECF8.0703.

Quadro 29: Taxas de crescimento populacional.

Município	População (IBGE, 2017)	População (IBGE, 2000)	Taxa positiva e negativa (%)	*População (IBGE,2011)
Agudo	16.475	17.455	-1,00	16.666

Prognóstico de RSD e Rejeitos I

O quadro abaixo representa a estimativa do aumento da geração de RSD e rejeitos em curto, médio e longo prazo, levando-se em conta apenas a variável relativa ao crescimento populacional.

Quadro 30: Prognóstico (I) da geração de RSD e rejeitos.

Agudo		
Ano	**População**	**t/dia**
2000	17.455	
2011	16.666	3,78
2015	16.373	3,71
2019	16.080	3,65
2023	15769	3,58
2027	15476	3,51
2031	15183	3,44
ka=	-73,30	

Prognóstico de RSD e Rejeitos II

- O quadro abaixo demonstra a estimativa do aumento da geração de RSD e rejeitos em curto, médio e longo prazo, levando-se em conta a variável relativa ao crescimento populacional e outras variáveis influenciadoras, tais como a alteração dos hábitos de consumo, variação do desenvolvimento socioeconômico e as imigrações, dentre outros.

Assinado digitalmente por: Fabrício Machado Ratkiewicz em 24/11/22.
Confira a autenticidade do documento em www.tce.rs.gov.br. Identificador: PRE.AEE9.8A14.AC65.ECF8.0703.

Quadro 31: Prognóstico (II) da geração de RSD e rejeitos.

Agudo		
Ano	**População**	**t/dia**
2000	17.455	—
2011	16.666	3,78
2015	16.373	3,80
2019	16.080	3,73
2023	15769	3,66
2027	15476	3,59
2031	15183	3,52
ka=	-73,30	

Conforme esperado, o modelo de prognóstico II apresentou um resultado final superior ao prognóstico I, ou seja, a geração de RSD e Rejeitos mostrou-se 2,43% maior. Cabe ressaltar que o prognóstico do aumento da geração de RSD e rejeitos é uma ferramenta estatística de extrema importância que deve ser criticamente analisada e avaliada pelo município para tomadas de decisões relacionadas aos planejamentos futuros da gestão.

Assinado digitalmente por: Fabrício Machado Ratkiewicz em 24/11/22.
Confira a autenticidade do documento em www.tce.rs.gov.br. Identificador: PRE.AEE9.8A14.AC65.ECF8.0703.

Página
1905
Processo
00363-0200/21-6
Página da peça
58
Peça
4742030
DOCUMENTO DE ACESSO RESTRITO
ACESSO
P033196C

5 RESÍDUOS DA LIMPEZA PÚBLICA (RLP) E RESÍDUOS VERDES (RV)

Os serviços de limpeza urbana compreendem o conjunto de atividades, infraestruturas e instalações operacionais de coleta, transbordo, transporte, tratamento e destinação final dos resíduos originados na varrição, poda e limpeza de logradouros e vias públicas e outros eventuais serviços pertinentes à limpeza pública. A Lei que institui a política nacional de saneamento regulamenta, dentre outras atividades, os serviços de limpeza nas áreas urbanas. O manejo e gestão dos resíduos provenientes dos serviços de limpeza urbana são de competência dos municípios, podendo estes delegar ou não os serviços a terceiros mediante concessão.

Contudo, é imprescindível que a prestação dos serviços de limpeza urbana assegurem a regularidade, continuidade, funcionalidade e universalização das atividades de poda, capina e varrição na totalidade da área urbana. Para isso devem ser adotados mecanismos gerenciais e econômicos que prevejam a recuperação dos custos dos serviços prestados, como forma de garantir sua sustentabilidade operacional e financeira, propiciando resultados positivos que reflitam na a qualidade ambiental e saúde da população.

Os Resíduos Verdes decorrentes dos serviços de manutenção de parques, áreas verdes e jardins, redes de distribuição de energia elétrica, telefonia e outras, tais como troncos, galharias, etc., podem facilmente ser geridos de forma conjunta com a parcela orgânica dos RLP, visto que as características de ambos são semelhantes e os responsáveis pela gestão dos serviços também. Desta forma, todas as ações propostas neste Plano para a gestão dos RLP orgânicos serão igualmente aplicáveis aos Resíduos Verdes.

GESTÃO E FISCALIZAÇÃO DOS RLP E RV

De acordo com o diagnóstico efetuado, evidenciou-se que a gestão e fiscalização dos serviços de limpeza urbana competem a Secretaria Infraestrutura, Obras, Serviços e Trânsito.

Assinado digitalmente por: Fabrício Machado Ratkiewicz em 24/11/22.
Confira a autenticidade do documento em www.tce.rs.gov.br. Identificador: PRE.AEE9.8A14.AC65.ECF8.0703.

O município de Agudo acredita na implementação do Plano Regional de Gestão Integrada de Resíduos Sólidos como ferramenta para aprimoramento da gestão dos RLP e RV.

GERAÇÃO DE RLP e RV

Atualmente Agudo não possui controle da geração de RLP e RV sendo esta uma medida importante para a aplicação do plano de residuos.

COLETA DE RLP

Quadro 32: Serviço de coleta de RLP.

Município	Abrangência da coleta (%)	Calendário de coleta	Responsável pelo serviço
	Área urbana		
Agudo	100%	Por demanda	Município

Quadro 33: Veículos utilizados na coleta dos RLP

Município	Veículos			
	Tipo	Quantidade (un)	Capacidade (t)	Condições do veículo
Agudo	Caminhão Truck	1	12	Boa

TRATAMENTO, BENEFICIAMENTO E DESTINAÇÃO FINAL DE RLP E RV

Os resíduos sólidos coletados pela equipe de limpeza pública são destinados ao aterro sanitário localizado em Santa Maria, devidamente licenciado para esta finalidade. Os resíduos orgânicos e verdes são dispostos na area de bota fora na localidade de Rincão Despraiado.

Embora o intuito de depositar os RLP **orgânicos** e RV diretamente sobre o solo seja benéfico, visando a adubação e aterramento do mesmo, salienta-se que a deposição

Assinado digitalmente por: Fabrício Machado Ratkiewicz em 24/11/22.
Confira a autenticidade do documento em www.tce.rs.gov.br. Identificador: PRE.AEE9.8A14.AC65.ECF8.0703.

descontrolada bem como a deposição de resíduos inorgânicos é prejudicial ao meio ambiente e pode vir a se tornar um passivo ambiental.

O quadro abaixo evidencia as formas de destinação final dos RLP e RV adotadas pelo município:

Quadro 34: Destinação final e beneficiamento de RLP.

Município	Destinação final de RV	Destinação final de RLP	Beneficiamento da parcela orgânica dos RLP e dos RV
Agudo	Área de bota fora municipal	Aterro sanitário em Santa Maria	-

A destinação final é um dos principais problemas relacionados à gestão dos RLP e RV. Segundo a Lei 12.305/2010 as áreas de bota-fora, lixão e aterro controlado deverão ser eliminados até o ano de 2014. Em virtude do que foi mencionado, os municípios têm a incumbência de iniciar o quanto antes ações que prevejam o encaminhamento ambientalmente adequado destes resíduos visando atender a legislação ambiental vigente garantir a sadia qualidade ambiental.

Destaca-se que em casos específicos de alguns municípios, as áreas irregulares para a deposição dos RLP e RV não caracterizam um passivo ambiental, pois não interferem negativamente na qualidade do meio ambiente por se tratar de deposição exclusiva de resíduos orgânicos. Nestes casos, indica-se que os municípios providenciem um estudo específico que comprove que o local não se assemelha a um passivo ambiental. No entanto, torna-se imprescindível a regularização e licenciamento da área ou a isenção da licença, registrada e aprovada pelo órgão ambiental responsável.

Quanto às áreas irregulares definidas como passivos ambientais por prejudicarem efetivamente a qualidade ambiental e ameaçarem a saúde pública, faz-se necessário que os municípios tomem as seguintes providências:

- Selar as áreas de bota-fora, lixão, dentre outras.

Assinado digitalmente por: Fabrício Machado Ratkiewicz em 24/11/22.
Confira a autenticidade do documento em www.tce.rs.gov.br. Identificador: PRE.AEE9.8A14.AC65.ECF8.0703.

Página 1908
Processo 00363-0200/21-6
Página da peça 61
Peça 4742030
DOCUMENTO DE ACESSO RESTRITO
ACESSO P033196C

- Planejar e executar a recuperação da área;

- Mapear, selecionar e licenciar novas áreas para a deposição dos RLP;

- Priorizar o beneficiamento dos resíduos orgânicos provenientes dos serviços de limpeza urbana através de processos de compostagem, reutilização como insumo energético, dentre outros.

Assinado digitalmente por: Fabrício Machado Ratkiewicz em 24/11/22.
Confira a autenticidade do documento em www.tce.rs.gov.br. Identificador: PRE.AEE9.8A14.AC65.ECF8.0703.

6 RESÍDUOS COM LOGÍSTICA REVERSA OBRIGATÓRIA

O diagnóstico evidenciou que mais da metade dos municípios consorciados apresenta ações pontuais que indicam o atendimento ao sistema de logística reversa no que tange ao recolhimento dos resíduos.

No entanto, destaca-se que as iniciativas detectadas se encontram em diversos estágios distintos, não sendo significativamente representativas. Em muitos casos ocorre o recolhimento parcial e/ou simbólico dos resíduos, já em outros casos ocorre apenas o recolhimento de algumas das tipologias abrangidas no sistema, retratando a não universalização do processo.

Além disto, o processo de diagnóstico retratou que em diversas situações, as iniciativas da logística reversa não atendem às premissas previstas nas ações relativas à responsabilidade compartilhada, visto que o poder público desempenha atividades que competem aos fabricantes, importadores, distribuidores e/ou comerciantes, acarretando em despesas públicas desnecessárias e utilização de recursos, sejam estes técnicos, físicos, administrativos, que poderiam ser aproveitados em outras frentes da gestão dos resíduos sólidos.

De forma geral, as tipologias de resíduos contempladas na logística reversa limitam-se àquelas exigidas nas Resoluções do Conama. Atualmente não existem ações pró-ativas que indiquem a expansão do sistema de logística reversa a outros resíduos não contemplados em regulamentos normativos, mas que representam impacto à saúde pública e ao meio ambiente.

A metodologia de estruturação mais comumente utilizada pelos municípios para o recolhimento dos resíduos é via Pontos de Entrega Voluntária - PEVs e Locais de Entrega Voluntária – LEVs. Escolas, agências bancárias, cooperativas, supermercados e prefeituras são os locais estratégicos de alocação destes pontos.

Assinado digitalmente por: Fabrício Machado Ratkiewicz em 24/11/22.
Confira a autenticidade do documento em www.tce.rs.gov.br. Identificador: PRE.AEE9.8A14.AC65.ECF8.0703.

O controle referente à quantidade de resíduos recolhidos e encaminhados para a destinação final ambientalmente adequada é quase nulo.

Relação de PEVs e/ou ecopontos no município:

Quadro 35: Relação e de PEV's e Eco pontos

Município	PEV's ou Eco Pontos		
	Tipologias de resíduos recolhidos	Partes responsáveis pelo funcionamento destes pontos e responsabilidades de cada parte envolvida	Tratamento/processamento selecionado e destinação final
Agudo	Lâmpadas fluorescentes	Recolhimento pelas lojas onde foram compradas	N/I
	Eletroeletrônicos	Recolhimento pela prefeitura - ECOPONTO	Maringa Metais
	Latas com restos de tintas	Recolhimento pela prefeitura	Maringa Metais
	Pneus	Recolhimento pela empresa licitada	Encaminhamento à reciclagem pela empresa licitada

Ressalta-se que em nenhuma municipalidade o titular do serviço público de limpeza urbana e de manejo de resíduos sólidos, por acordo setorial ou termo de compromisso firmado com o setor empresarial é encarregado de atividades de responsabilidade de fabricantes, importadores, distribuidores e comerciantes envolvidos no sistema de logística reversa.

Em Agudo a comissão de Residuos Sólidos tem buscado conhecer os acordos setoriais existentes e fazer contato para a viabilidade da destinação dos residuos especiais gerados no Município e sujeitos a legislação da logistica reversa.

Percebe-se limites no acesso aos acordos setoriais por parte dos comerciantes, inviabilizando ações de efetivação da politica da logistica reversa.

Assinado digitalmente por: Fabrício Machado Ratkiewicz em 24/11/22.
Confira a autenticidade do documento em www.tce.rs.gov.br. Identificador: PRE.AEE9.8A14.AC65.ECF8.0703.

Página 1911
Processo 00363-0200/21-6
Página da peça 64
Peça 4742030
DOCUMENTO DE ACESSO RESTRITO
ACESSO P033196C

Quadro 36: Problemas relacionados à gestão dos resíduos contemplados na logística reversa e órgãos públicos responsáveis pela gestão e fiscalização destes resíduos.

Município	Principais problemas relacionados à gestão dos resíduos contemplados na Logística Reversa	Órgão público responsável pela gestão e fiscalização da Logística Reversa	Número de equipes e agentes que atuam na gestão do sistema de Logística Reversa
Agudo	Falta de clareza sobre os acordos setoriais existentes ou distância de centros urbanos onde alguns tipos de acordos são implementados (EX: acordo setorial das pilhas e lâmpadas); Fabricantes que não recolhem os resíduos previstos na legislação;	Secretaria de Infraestrutura, Obras e Trânsito, Departamento de Meio Ambiente e Setor de Fiscalização	1 - Fiscalização Sanitária do Município (medicamentos)

Assinado digitalmente por: Fabrício Machado Ratkiewicz em 24/11/22.
Confira a autenticidade do documento em www.tce.rs.gov.br. Identificador: PRE.AEE9.8A14.AC65.ECF8.0703.

7 RESÍDUOS DE SERVIÇOS DE SAÚDE (RSS)

As diretrizes gerais para a gestão ambientalmente adequada dos RSS encontram-se previstas na Resolução nº 358/05 do Conselho Nacional do Meio Ambiente e na RDC 306/04 da Agência de Vigilância Sanitária. Todos os estabelecimentos que geram atividades de natureza médico-assistencial de saúde humana ou animal devem seguir os parâmetros definidos nos regulamentos acima citados e nos regulamentos das demais normas estaduais e municipais existentes.

Segundo a Resolução Conama 358/2005, "É obrigatória a segregação dos RSS na fonte e no momento da geração, de acordo com suas características, para fins de redução do volume dos resíduos a serem tratados e dispostos, garantindo a proteção da saúde e do meio ambiente". A segregação dos RSS deve ser efetuada da seguinte forma:

GRUPO A: Resíduos com a possível presença de agentes biológicos que, por suas características de maior virulência ou concentração, podem apresentar risco de infecção;

GRUPO B: Resíduos contendo substâncias químicas que podem apresentar risco à saúde pública ou ao meio ambiente, dependendo de suas características de inflamabilidade, corrosividade, reatividade e toxicidade;

GRUPO C: Quaisquer materiais resultantes de atividades humanas que contenham radionuclídeos em quantidades superiores aos limites de eliminação especificados nas normas da Comissão Nacional de Energia Nuclear-CNEN e para os quais a reutilização é imprópria ou não prevista;

GRUPO D: Resíduos que não apresentem risco biológico, químico ou radiológico à saúde ou ao meio ambiente, podendo ser equiparados aos resíduos domiciliares;

Assinado digitalmente por: Fabrício Machado Ratkiewicz em 24/11/22.
Confira a autenticidade do documento em www.tce.rs.gov.br. Identificador: PRE.AEE9.8A14.AC65.ECF8.0703.

GRUPO E: Materiais perfurocortantes ou escarificantes, tais como: lâminas de barbear, agulhas, escalpes, ampolas de vidro, brocas, limas endodônticas, pontas diamantadas, lâminas de bisturi, lancetas; tubos capilares; micropipetas; lâminas e lamínulas; espátulas; e todos os utensílios de vidro quebrados no laboratório (pipetas, tubos de coleta sanguínea e placas de Petri) e outros similares.

As regras e obrigatoriedades definidas nas legislações que abordam a gestão dos RSS especificam encaminhamentos e destinações finais específicas a cada grupo de RSS, conforme descrito abaixo:

Grupo A: Os resíduos pertencentes a este grupo devem ser submetidos a processo de esterilização, por meio da autoclavação, que promova redução de carga patogênica. Após este processo os resíduos podem ser encaminhados para aterro sanitário ou sepultamento. Outra alternativa tecnológica seria o tratamento térmico, como por exemplo a incineração. A destinação final específica dos resíduos "A5" deve ser orientada pela ANVISA;

Grupo B: Caso os resíduos deste grupo apresentem características de periculosidade, não sendo possível sua reutilização e/ou ainda não haja no mercado tecnologias capazes de encaminhá-los à reciclagem, estes devem ser submetidos a tratamento e disposição final específicos como, por exemplo, aterros Classe I. Processos térmicos como a pirólise ou co-processamento, que fazem a captação energética ou agregam algum valor posterior a estes resíduos, seria o tratamento mais indicado quando comparado com o aterramento;

Nos casos em que os resíduos do grupo B não apresentem periculosidade, estes prioritariamente devem ser encaminhados à reciclagem. Convém citar ainda que resíduos no estado líquido não devem ser encaminhados para disposição final em aterros e devem ser lançados em corpo receptor ou na rede pública de esgoto, se atenderem as diretrizes estabelecidas pelos órgãos ambientais, gestores de recursos hídricos e de saneamento competentes;

Assinado digitalmente por: Fabrício Machado Ratkiewicz em 24/11/22.
Confira a autenticidade do documento em www.tce.rs.gov.br. Identificador: PRE.AEE9.8A14.AC65.ECF8.0703.

Grupo C: As condições de destinação final dos resíduos radioativos devem ser consultadas junto à CNEM, todavia, os rejeitos radioativos, quando atingido o limite de eliminação radioativa, passam a ser considerados resíduos das categorias biológica, química ou de resíduo comum, devendo seguir as determinações do grupo ao qual pertencem;

*Os rejeitos radioativos não podem ser considerados resíduos até que seja decorrido o tempo de decaimento necessário ao atingimento do limite de eliminação radioativa.

Grupo D: Os resíduos deste grupo devem ser gerenciados de acordo com a gestão dos RSU, priorizando-se sempre as premissas de "Reutilização, recuperação ou reciclagem";

Grupo E: Resíduos perfurocortantes ou escarificantes devem ser gerenciados de acordo com o Grupo A e B considerando-se a periculosidade associada.

Em vista da geração dos diversos grupos de RSS na totalidade do território nacional somada às características de periculosidade atribuídas a determinados grupos, convém que as etapas de gestão destes resíduos sejam devidamente controladas e padronizadas em todos os estabelecimentos geradores, de modo a não eferecer riscos à saúde pública e meio ambiente.

Todavia, pelo fato de a legislação brasileira conferir ao gerador a responsabilidade pela gestão destes resíduos, grande parte dos municípios brasileiros detém controle apenas da parcela gerada pelos estabelecimentos públicos, sendo que as informações relativas à geração, coleta, transporte e destinação final dos resíduos gerados pelos estabelecimentos privados são escassas ou desconhecidas pelas gestão pública.

Em contrapartida, a Resolução Conama nº 358/2005 define que são obrigados a elaborar Planos de Gerenciamento de Resíduos de Serviços de Saúde (PGRSS) todos os estabelecimentos que prestam serviços diretos ou indiretos, relacionados com o atendimento à saúde humana ou animal.

Assinado digitalmente por: Fabrício Machado Ratkiewicz em 24/11/22.
Confira a autenticidade do documento em www.tce.rs.gov.br. Identificador: PRE.AEE9.8A14.AC65.ECF8.0703.

Os PGRSS são definidos no artigo 2º desta resolução como "documento integrante do processo de licenciamento ambiental, baseado nos princípios da não geração de resíduos e na minimização da geração de resíduos, que aponta e descreve as ações relativas ao seu manejo, no âmbito dos serviços relacionados com o atendimento à saúde humana ou animal, contemplando os aspectos referentes à geração, segregação, acondicionamento, coleta, armazenamento, transporte, reciclagem, tratamento e disposição final, bem como a proteção à saúde pública e ao meio ambiente".

Quadro 37: Relação dos estabelecimentos de saúde registrados nos municípios.

Estabelecimentos de Saúde			
Município	**Privados**	**Públicos**	**Total**
Agudo	14	6	20

Segundo as informações obtidas no diagnóstico, junto ao município, a relação dos estabelecimentos geradores de RSS mostrou-se da seguinte forma:

Quadro 38: Relação dos estabelecimentos que geram RSS, segundo o diagnóstico.

Município	Fontes Geradoras	Quantidade
Agudo	Hospital	1
	Postos de Saúde	5
	Clinicas Médicas	5
	Consultorios odontológicos	7
	Laboratórios	2
	Farmácias	11
	Clinicas veterinárias	4
	Agropecuárias	3

Assinado digitalmente por: Fabrício Machado Ratkiewicz em 24/11/22.
Confira a autenticidade do documento em www.tce.rs.gov.br. Identificador: PRE.AEE9.8A14.AC65.ECF8.0703.

8 RESÍDUOS DA CONSTRUÇÃO CIVIL E DEMOLIÇÃO (RCC) E RESÍDUOS VOLUMOSOS

GESTÃO DE RCC E RESÍDUOS VOLUMOSOS

O resultado do trabalho de diagnóstico evidenciou que não existem Planos Integrados de Gerenciamento de Resíduos da Construção Civil, Programas Municipais ou Projetos de Gerenciamento de Resíduos da Construção Civil no município.

Embora determinados municípios apresentem ações pontuais de gerenciamento que indiquem a gestão adequada dos RCC e Resíduos Volumos, ficou evidente a ausência de padronização, monitoramento e controle da gestão destes resíduos.

A comprovação dos argumentos acima mencionados pode ser verificada através da carência de informações disponibilizadas pelos municípios referentes a estas tipologias de resíduos e através da gestão irregular.

A necessidade de planejamento e fiscalização, normativas municipais, qualificação técnica, recursos humanos e financeiros, controle de licenciamento de obras e espaço físico são apontados como os principais fatores que limitam a estruturação da gestão dos RCC e Volumosos.

Quadro 39: Recursos necessários à efetivação da gestão dos RCC e Resíduos Volumosos.

Município	Recursos necessários à implementação e fiscalização da gestão de RCC e Resíduos Volumosos			
	Financeiro	Capacitação técnica	Humano	Outros
Agudo	X	X	X	

Assinado digitalmente por: Fabrício Machado Ratkiewicz em 24/11/22.
Confira a autenticidade do documento em www.tce.rs.gov.br. Identificador: PRE.AEE9.8A14.AC65.ECF8.0703.

Quadro 40: Responsáveis pela gestão dos RCC e Resíduos Volumosos

Município	Órgão responsável pela gestão e fiscalização dos RCC	Número de equipes e agentes que atuam na gestão dos RCC
Agudo	Secretária de Infraestrutura, Obras e Trânsito	1

GERAÇÃO DE RCC E RESÍDUOS VOLUMOSOS

A grande maioria dos municípios consorciados ao CI/Centro desconhece a geração de RCC e Resíduos Volumosos provenientes tanto das frentes públicas como das privadas.

Uma das variadas formas de deter controles relativos às gerações é por meio da cobrança da elaboração dos Planos de Resíduos.

Segundo o Panorama de Resíduos Sólidos de 2015, a população do estado do Rio Grande do Sul era de 11.247.972 habitantes, com uma geração diária de 8.738 toneladas de resíduos. Dessa forma, calcula-se que a geração per capita diária no estado em 2015 era de aproximadamente 0,78 kg/hab/dia (ABRELPE, 2015).

O Plano Estadual utilizou, para municípios com menos de 50.000 habitantes, uma taxa de geração per capita de 0,65 kg⁄hab⁄dia; para municípios até 300.000 habitantes, uma taxa de geração de 0,8 kg⁄hab⁄dia; e para municípios de grande porte, com mais de 300.000 habitantes, a geração per capita utilizada é de 0,9 kg⁄hab⁄dia (ABRELPE, 2015; PERS, 2014).

Segundo o Plano Estadual de Resíduos Sólidos do Rio Grande do Sul, a taxa de urbanização dos municípios influencia diretamente no padrão de consumo da população, resultando no aumento da geração per capita dos resíduos. O Plano destaca que os 10 municípios mais populosos do Estado são também os maiores geradores de resíduos sólidos urbanos (PERS-RS, 2014).

Assinado digitalmente por: Fabrício Machado Ratkiewicz em 24/11/22.
Confira a autenticidade do documento em www.tce.rs.gov.br. Identificador: PRE.AEE9.8A14.AC65.ECF8.0703.

Página
1918
Processo
00363-0200/21-6
Página da peça
71
Peça
4742030
DOCUMENTO DE ACESSO RESTRITO
ACESSO
P033196C

Quadro 41: Destinação Final dos RCC e Resíduos Volumosos.

Município	RCC	Resíduos Volumosos
Agudo	Reutilização em obras, Área de Bota-fora	Área de Bota-fora

O reaproveitamento dos RCC pela maior parte do município indica o atendimento aos princípios da Política Nacional de Resíduos Sólidos e da Conama 307/2002, que pregam a reutilização e a reciclagem do resíduo.

No entanto, de acordo com o inciso 1º do artigo 4º da resolução citada “os resíduos da construção civil não poderão ser dispostos em aterros de resíduos sólidos urbanos, em áreas de "bota fora", em encostas, corpos d`água, lotes vagos e em áreas protegidas por Lei ”, conforme ocorre em alguns município consorciados. A destinação destes resíduos, após a triagem, deve atender aos parâmetros de referência da Res. Conama 307/2002 – Artigo 10º):

Desta forma, faz-se necessário que os municípios que fazem uso de áreas de bota-fora, áreas particulares, lixões ou aterros sanitários para a deposição final dos RCC se estruturem para o atendimento às premissas da Resolução Conama 307/2002 e passem a encaminhar estas frações à áreas devidamente licenciadas para o recolhimento e reservação de RCC.

Atualmente as etapas de gestão dos RCC e Resíduos Volumosos ocorrem de forma isolada em cada município. Não existem iniciativas compartilhadas que prevejam a deposição em locais comuns, como por exemplo, em galpões, PEVs ou outras estruturas semelhantes. Indica-se a gestão compartilhada e consorciada destes resíduos, de modo a proporcionar viabilidade financeira e operacional ao serviço.

Assinado digitalmente por: Fabrício Machado Ratkiewicz em 24/11/22.
Confira a autenticidade do documento em www.tce.rs.gov.br. Identificador: PRE.AEE9.8A14.AC65.ECF8.0703.

A gestão compartilhada entre os municípios poderia promover, por exemplo, a instalação de unidades de reciclagem de RCC, possibilitando a extração do valor agregado ao resíduo e convertendo-o em benefícios mútuos a todos os municípios.

Prognóstico

Conforme diagnosticado, apenas Ivorá, Jaguari e Tupanciretã possuem dados relativos à geração de RCC. Por conta deste fator, foi calculado um prognóstico, considerando os dados reais de geração destes municípios em curto, médio e longo prazo para estes resíduos e foi calculado um prognóstico genérico de RCC para os demais, considerando à média *per capta* de coleta de RCC dos anos de 2009 a 2011, para a região Sul (0,634 kg/hab/dia), registrada pela Abrelpe.

De forma semelhante ao prognóstico dos RSD e rejeitos, os prognósticos calculados para os RCC levaram em conta a média do crescimento da geração per capta de RCC dos anos de 2009 a 2011 (5,25%), em conjunto com a taxa de crescimento populacional.

A utilização do índice da média *per capta* assegurou que demais variáveis influenciadoras no aumento da geração dos RCC fossem contempladas no prognóstico, no entanto ressalta-se, novamente, que a formulação do referido índice pela Abrelpe contou com dados de municípios consideravelmente mais populosos e urbanizados que os municípios consorciados ao CI/Centro e, este fator resultou na superestimação do prognóstico de aumento da coleta de RCC. Todavia, não existe na literatura índice específico calculado por porte e urbanização de municípios.

A partir da revisão do Plano Regional de Gestão Integrada de Resíduos Sólidos, espera-se uma qualificação das informações acerca da geração de RCC em seus territórios de forma que o prognóstico relate um dado mais preciso para cada município e não um resultado genérico superestimado. O objetivo de estimar genericamente o aumento da geração dos RCC foi disponibilizar aos municípios consorciados pelo menos um quadro aproximado do prognóstico

Assinado digitalmente por: Fabrício Machado Ratkiewicz em 24/11/22.
Confira a autenticidade do documento em www.tce.rs.gov.br. Identificador: PRE.AEE9.8A14.AC65.ECF8.0703.

Página 1920
Processo 00363-0200/21-6
Página da peça 73
Peça 4742030
DOCUMENTO DE ACESSO RESTRITO
ACESSO P033196C

destes resíduos e possibilitar o início de um planejamento operacional, administrativo e financeiro visando a gestão sustentável dos RCC.

Não foi possível prognosticar o aumento da geração dos Resíduos Volumos pelo fato de não haver índice de coleta deste material na literatura.

VALORES DE REFERÊNCIA UTILIZADOS NO PROGNÓSTICO DOS RCC

Prognóstico de RCC

Quadro 42: Prognóstico de coleta de RCC.

Agudo		
Ano	População	t/dia
2000	17.455	—
2011	16.666	11,121
2015	16.373	10,93
2019	16.080	10,73
2023	15769	10,52
2027	15476	10,33
2031	15183	10,13

ka=	-73,3

Assinado digitalmente por: Fabrício Machado Ratkiewicz em 24/11/22.
Confira a autenticidade do documento em www.tce.rs.gov.br. Identificador: PRE.AEE9.8A14.AC65.ECF8.0703.

9 RESÍDUOS SÓLIDOS INDUSTRIAIS (RSI)

GESTÃO E FISCALIZAÇÃO DE RSI

A região centro do estado do Rio Grande do Sul apresenta setores industriais bastante desenvolvidos no ramos coureiro-calçadista, tecnologia da informação, papel e celulose, metalurgia, siderurgia, indústria química e petroquímica, automobilística e alimentícia (FIERGS, 2012). No entanto, o desconhecimento com relação à classificação e volume de RSI gerado nos municípios integrantes do Consórcio ocorre fundamentalmente em virtude de fragilidades relacionadas à gestão ambiental dos municípios.

O artigo 69º da Lei Estadual n° 11.520/2000, que dispõe sobre o Código Estadual do Meio Ambiente/RS, estabeleçe que "caberá aos municípios o licenciamento ambiental dos empreendimentos e atividades consideradas como de impacto local, bem como aquelas que lhe forem delegadas pelo Estado por instrumento legal ou Convênio". Esta ferramenta dá aporte aos municípios para que estes gerenciem dentre outras ações, a gestão ambietalmente adequada dos resíduos sólidos provenientes do ramo industrial.

Segundo pesquisas realizadas no site oficial da FEPAM, sabe-se que 24 dos 27 municípios consorciados ao CI/Centro encontram-se devidamente habilitados junto ao órgão ambiental para execução de atividades de lincenciamento de impacto local. Todavia, nem todos os municípios cadastrados executam de fato atividades de licenciamento por conta de fatores limitantes diversos, tais como empecilhos de caráter administrativo e técnico.

Cabe considerar que de acordo com o parágrafo único do artigo 5º da lei complementar nº 140/2011, “Considera-se órgão ambiental capacitado aquele que possui técnicos próprios ou em consórcio, devidamente habilitados e em número compatível com a demanda das ações administrativas a serem delegadas” e, desta forma, mesmo habilitados a grande maioria dos municípios não reúne todas as condições necessárias para atuar na área de licenciamento e fiscalização, evidenciando a necessidade iminente e urgente de uma reestruturação técnico-

Assinado digitalmente por: Fabrício Machado Ratkiewicz em 24/11/22.
Confira a autenticidade do documento em www.tce.rs.gov.br. Identificador: PRE.AEE9.8A14.AC65.ECF8.0703.

administiva que viabilize a atuação municipal no ramo do licenciamento de atividades de impacto local, visto que atualmente a fiscalização das atividades e controle da gestão dos resíduos encontra-se concentrada no órgão ambiental do estado, o qual age em caráter supletivo e por sua vez não dá conta de realizar de modo efetivo este trabalho, acarretando em lacunas na gestão desta tipologia de resíduo.

O quadro abaixo informa a situação do município frente ao licenciamento ambiental municipal:

Quadro 43: Municípios habilitados e municípios que efetuam Licenciamentos Ambientais.

Município	Habilitação junto a FEPAM para executar atividades de licenciamento ambiental no âmbito municipal	Prática da execução de atividades de licenciamento ambiental no âmbito municipal	Empresas que possuem Planos de Gerenciamento de Resíduos Sólidos Industriais
Agudo	Habilitado	Efetua atividades de licenciamento ambiental	—

É de extrema urgência que os municípios passem a licenciar suas atividades de impacto local e que condicionem o licenciamento à apresentação de Planos de Gerenciamento de Resíduos Sólidos Industriais, de forma que possam ser conhecidas as etapas de transporte e destinação final destes resíduos e possam ser verificadas se estas ocorrem de forma ambientalmente adequada.

A seguir, é demonstrada a relação dos órgãos e equipes disponíveis para atuar na gestão dos RSI no município:

Quadro 44: Gestão e Fiscalização de RSI.

Município	Órgão responsável pela gestão e fiscalização dos RSI	Número de equipes e agentes que atuam na gestão dos RSI
Agudo	Departamento de Meio Ambiente, Setor de Fiscalização	1

Assinado digitalmente por: Fabrício Machado Ratkiewicz em 24/11/22.
Confira a autenticidade do documento em www.tce.rs.gov.br. Identificador: PRE.AEE9.8A14.AC65.ECF8.0703.

Em suma, a elaboração de Planos de Gerenciamento de Resíduos Sólidos e o preenchimento do Cadastro Nacional de Operadores de Resíduos Perigosos, por parte dos geradores, somados à fiscalização acirrada dos órgãos públicos responsáveis pela vistoria desta tipologia de resíduos e à capacitação municipal para efetivação de licenciamentos ambientais de âmbito local, são condições fundamentais para o início do estabelecimento de um controle efetivo da gestão dos RSI.

GERAÇÃO, TRATAMENTO/PROCESSAMENTO E DESTINAÇÃO FINAL DE RESÍDUOS SÓLIDOS INDUSTRIAIS.

De acordo com os dados diagnosticados, a maioria dos municípios consorciados ao CI/Centro identifica as atividades geradoras de RSI, desconhecendo a sua classificação e o volume de resíduos gerados, bem como as demais etapas envolvidas na gestão destes resíduos, tais como tratamento/processamento e destinação final. Apenas alguns municípios realizaram a identificação de forma genérica, relacionando ao o tipo de atividade industrial desenvolvida. O quadro abaixo evidencia a situação do município:

Quadro 45: Geração dos Resíduos Sólidos Industriais

Município	Empreendimentos que geram RSI
Agudo	-1 fábrica alimentícia; -2 indústrias de arroz; -1 atelier de produtos artesanais de couro e lã; -2 moinhos de farelo de arroz;

Assinado digitalmente por: Fabrício Machado Ratkiewicz em 24/11/22.
Confira a autenticidade do documento em www.tce.rs.gov.br. Identificador: PRE.AEE9.8A14.AC65.ECF8.0703.

Página 1924
Processo 00363-0200/21-6
Página da peça 77
Peça 4742030
DOCUMENTO DE ACESSO RESTRITO
ACESSO P033196C

	- 1 atelier de Calçados; -1 indústria de calçados; - 3 fábricas de móveis; - 4 madeireiras; - 2 serrarias de madeira.

10 RESÍDUOS DOS SERVIÇOS PÚBLICOS DE SANEAMENTO BÁSICO (RSB)

GERAÇÃO DOS RSB

Conforme o informado pelos municípios consorciados ao CI/Centro, há poucos dados sobre a quantidade de Lodo de ETA (Estação de Tratamento de Água), Lodo de ETE (Estação de Tratamento de Esgoto), Resíduos Sólidos de drenagem e RSB Totais, seja pela a ausência do controle da gestão desta tipologia de resíduo ou seja pela inexistência de atividades de saneamento básico geradoras de RSB. Em muitos casos esses dados não foram obtidos pela falta dessas formas de tratamento, ou pelos dados estarem em posse da CORSAN.

O quadro abaixo evidencia as informações obtidas do município a respeito dos RSB:

Quadro 46: Geração dos RSB.

Município	Geração de RSB (t/dia)			
	Lodo de ETA	Lodo de ETE	Resíduos Sólidos de Drenagem	RSB total
Agudo	2,3 ton/mês (CORSAN, Maio/2019)	Inexistente	Desconhecido	Desconhecido

Assinado digitalmente por: Fabrício Machado Ratkiewicz em 24/11/22.
Confira a autenticidade do documento em www.tce.rs.gov.br. Identificador: PRE.AEE9.8A14.AC65.ECF8.0703.

GESTÃO E FISCALIZAÇÃO DOS RSB

Quadro 47: Gestão e Fiscalização RSB.

Município	Acompanhamento e fiscalização da gestão dos RSB	Problemas relacionados à gestão dos RSB	Formas de aprimoramento da gestão dos RSB	Órgão responsável pela gestão e fiscalização dos RSB	Equipes e agentes que atuam na gestão dos RSB
Agudo	Setor de Fiscalização	Não há indicadores que gerem dados concretos sobre o volume gerado.	Buscar informações sobre o volume gerado para buscar soluções sobre a destinação.	Setor de Fiscalização	1 (fiscal sanitário)

11 RESÍDUOS SÓLIDOS CEMITERIAIS (RSC)

Os resíduos sólidos cemiteriais são caracterizados por restos florais resultantes das coroas e ramalhetes, vasos (de plástico ou cerâmica), resíduos de construção gerados durante a reforma de túmulos e da infraestrutura em geral, resíduos gerados em exumações sendo eles, humanos, como ossos e restos da decomposição dos corpos ou não humanos, como caixões, restos de tecidos e acessórios, há a geração também de resíduos como cera, resultado da velas e dos suportes das velas. Ressalta-se que a geração desses resíduos é maior em datas simbólicas das mais variadas religiões, portanto a geração não é constante. Ressalta-se também que a administração de cemitérios públicos e a fiscalização dos cemitérios privados competem aos municípios.

GESTÃO DOS RSC

Segundo informações obtidas no diagnóstico, os controles efetivos da gestão e da fiscalização dos RSC não são realizados em inúmeros municípios. Em alguns casos estes

Assinado digitalmente por: Fabrício Machado Ratkiewicz em 24/11/22.
Confira a autenticidade do documento em www.tce.rs.gov.br. Identificador: PRE.AEE9.8A14.AC65.ECF8.0703.

controles mostraram-se parciais, envolvendo administrações relativas à coleta ou destinação final dos resíduos. O quadro a seguir evidencia a situação do município, frente a esta gestão:

Quadro 48: Gestão dos RSC.

Município	Gestão dos RSC
Agudo	Coleta realizada pela prefeitura e pela empresa terceirizada

GERAÇÃO DOS RSC

Quadro 49: Geração de RSC.

Município	Fontes geradoras	Geração de RSC (t/dia)
Agudo	2 Cemitérios na zona urbana: Cemitério Municipal; Cemitério Luterano; 16 Cemitérios no interior, em todas as localidades do município, e vários cemitérios muito pequenos, antigos, em áreas particulares.	Não há dados.

TRATAMENTO E DESTINAÇÃO FINAL DOS RSC

Quadro 50: Tratamento e Destinação Final dos RSC.

Município	Destinação final dos RSC
Agudo	Aterro da CRVR - Santa Maria

GESTÃO E FISCALIZAÇÃO DOS RSC

Quadro 51: Gestão e Fiscalização dos RSC.

Município	Fiscalização e gestão de RSC	Principais problemas relacionados à gestão dos RSC	Formas para aprimorar a gestão dos RSC	Órgão responsável pela gestão e fiscalização dos RSC	Número de equipes e agentes que atuam na gestão dos RSC
Agudo	Departametno de Meio	Falta de um	Definir um servidor que	Departamento	1

Assinado digitalmente por: Fabrício Machado Ratkiewicz em 24/11/22.
Confira a autenticidade do documento em www.tce.rs.gov.br. Identificador: PRE.AEE9.8A14.AC65.ECF8.0703.

Página
1927
Processo
00363-0200/21-6
Página da peça
80
Peça
4742030
DOCUMENTO DE ACESSO RESTRITO
ACESSO
P033196C

	Ambiente, Setor de Fiscalização.	acompanhamento nas ccmomunidades do interior, para diminuir a geração e melhorar o acondicionamento do resíduo gerado.	cuide da parte da gestão/conscientização.	de Meio Ambiente, Setor de Fiscalização.	

Uma grande quantidade de municípios não possui dados sobre os Resíduos Sólidos Cemiterias. Conclui-se que isso se deve ao fato de a maioria dos municípios não possuir gestão, controle ou fiscalização referente ao esse tema. Por esse motivo indica-se que haja a normatização instituindo uma gestão seguida de um controle e uma fiscalização. Salienta-se que em termos de requisitos legais, poucos municípios possuem legislação funerária que aborde a regulação das atividades cemiteriais.

12 RESÍDUOS DE ÓLEOS COMESTÍVEIS (ROC)

GESTÃO DOS ROC

Em relação à gestão dos ROC, somente alguns municípios manifestaram possuir alguma forma de gestão, mesmo não tendo informado por completo “passo a passo” do processo.

Quadro 52: Gestão dos ROC.

Município	Gestão dos ROC
Agudo	Enviado para a Escola Estadual Willy Roos/ Alberto Pasqualine e 3 de Maio.
	Divulgação das escolas que recebem o óleo saturado. No interior as famílias produzem sabões para consumo próprio.

Em Agudo existem iniciativas pontuais que evidenciam o aproveitamento e beneficiamento do resíduo de óleo comestível.

Assinado digitalmente por: Fabrício Machado Ratkiewicz em 24/11/22.
Confira a autenticidade do documento em www.tce.rs.gov.br. Identificador: PRE.AEE9.8A14.AC65.ECF8.0703.

Página 1928
Processo 00363-0200/21-6
Página da peça 81
Peça 4742030
DOCUMENTO DE ACESSO RESTRITO
ACESSO P033196C

Quadro 53: Tratamento, beneficiamento e destinação final dos ROC.

Município	Empreendimento / tecnologia
Agudo	O ROC coletado pelas escolas é encaminhado à AFUBRA para fabricação de biodiesel. No interior é utilizado na confecção de sabões.

DESAFIOS E MELHORIAS DOS ROC

Quadro 54: Gestão e Fiscalização dos ROC.

Município	Principais problemas relacionados à gestão dos ROC	Ações de melhoria referentes à gestão dos ROC
Agudo	Conscientização da população para o armazenamento e destinação adequada.	Ações de conscientização da população para a armazenagem e destinação adequada.

Assinado digitalmente por: Fabrício Machado Ratkiewicz em 24/11/22.
Confira a autenticidade do documento em www.tce.rs.gov.br. Identificador: PRE.AEE9.8A14.AC65.ECF8.0703.

13 RESÍDUOS SÓLIDOS DOS SERVIÇOS DE TRANSPORTE (RST)

GESTÃO DOS RST

Quadro 55: Gestão dos RST – Tipologia - Resíduos de Transporte Rodoviário.

Município	Gestão dos Resíduos de Transporte Rodoviário
Agudo	Empresas que desenvolvem a atividade.

GERAÇÃO DOS RST

Nenhum município obteve dados de quantidades geradas para nenhuma tipologia de RST. Alguns municípios justificaram esse fato, informando que não há controle da gestão e geração de RST no município ou que esses dados são contabilizados juntamente com os dados de geração de RSD e Rejeitos.

Agudo possui a Estação Rodoviária, garagens de empresas de ônibus (Viação Santa Cruz, Fecha Verde, Sobral Turismo, Jaeger Turismo, Expresso Amigo), e algumas residências onde são guardados ônibus, micro ônibus e caminhões particulares. Não há informações detalhadas sobre os resíduos gerados. Alguns certamente são tratados como resíduos domiciliares (lixo advindo dos passageiros de ônibus e caminhão), outros devem ser destinados como resíduos especiais (limpeza e manutenção dos veículos).

TRATAMENTO/PROCESSAMENTO, DESTINAÇÃO FINAL E BENEFICIAMENTO DOS RST

Outro fato é o de que não há tratamento/processamento ou beneficiamento dos RST gerados, apenas foram obtidas informações sobre alguns pontos de destinação final.

Assinado digitalmente por: Fabrício Machado Ratkiewicz em 24/11/22.
Confira a autenticidade do documento em www.tce.rs.gov.br. Identificador: PRE.AEE9.8A14.AC65.ECF8.0703.

Conforme a Resolução da ANVISA 56/2008, os Resíduos Sólidos pertencentes ao Grupo A devem ser segregados dos demais resíduos, garantindo a proteção da saúde e do meio ambiente. Essa lei também descreve o acondicionamento adequado desses resíduos além descrever a coleta e transporte adequados

Os resíduos devem ser acondicionados em recipientes específicos, não sendo permitidas suas prévias colocações em calçadas, locais públicos ou outras áreas externas. O transporte para as áreas de armazenamento temporário deverá ser realizado por carros coletores ou pelos próprios recipientes de acondicionamento. O transporte dos resíduos do grupo A para o tratamento e ou à disposição final, deverá ser realizado por meio de veículos coletores específicos com caçambas fechadas e sem compactação, que também poderão ser utilizados para os resíduos classificados como do grupo E. Os veículos coletores, deverão ser submetidos a procedimentos de limpeza e desinfecção.

Os resíduos sólidos do grupo A não poderão ser dispostos sem tratamento prévio, o tratamento e a disposição final devem ser realizados em locais licenciados pelos órgãos ambientais. Após tratamento, os resíduos sólidos do grupo A poderão ser destinados juntamente com os resíduos do Grupo D, ressaltando-se que essa tipologia de resíduos (Grupo A) não poderá ser reciclada, reutilizada ou reaproveitada.

O tratamento e destinação final dos resíduos do grupo B devem ser realizados pela sua segregação e posterior processo de reutilização, recuperação, reciclagem ou tratamento pertinente. As embalagens e materiais contaminados por substâncias químicas devem ser tratados da mesma forma. O descarte de pilhas, baterias e acumuladores de carga, deve ser feito de acordo com a logística reversa.

Os resíduos sólidos classificados como do Grupo C devem ser gerenciados, conforme os critérios e requisitos estabelecidos aos rejeitos radioativos.

Assinado digitalmente por: Fabrício Machado Ratkiewicz em 24/11/22.
Confira a autenticidade do documento em www.tce.rs.gov.br. Identificador: PRE.AEE9.8A14.AC65.ECF8.0703.

Os resíduos do Grupo D podem ser reutilizados ou reciclados, não necessitando de tratamento prévio à disposição final. Os restos e sobras de alimentos só podem ser utilizados para fins de ração animal, se forem submetidos a processo de tratamento que garanta a inocuidade do composto, devidamente avaliado e comprovado por órgãos competentes. E indica-se também que os resíduos alimentícios sejam encaminhados para a compostagem.

Os resíduos do Grupo E recebem o mesmo tratamento e destinação final que os resíduos do Grupo A, já descritos acima.

Quadro 56: Destinação Final dos RST.

Município	Tipologia de RST - especificar	Empreendimento / local
Agudo	Resíduos do transporte rodoviário	Aterro sanitário em Santa Maria na coleta normal e parte do resíduo reciclável para os catadores locais.

GESTÃO E FISCALIZAÇÃO DE RST

Quadro 57: Gestão e Fiscalização dos RST.

Município	Fiscalização e gestão dos RST	Problemas relacionados à gestão dos RST	Formas de aprimoramento d a gestão dos RST	Órgão responsável pela gestão e fiscalização dos RST	Equipes e agentes que atuam na gestão dos RST
Agudo	Setor de Fiscalização				

Outras considerações

Foi constatado que não existem ferrovias nos municípios consorciados, há apenas um meio de transporte aquaviário, um aeroclube, alguns terminais e rodoviárias e, de acordo com a Lei Nº12.305/2010 estes estabelecimentos devem elaborar Planos de Gerenciamento de Resíduos Sólidos. As ações tomadas devem ser controladas pelos órgãos fiscalizadores responsáveis.

Assinado digitalmente por: Fabrício Machado Ratkiewicz em 24/11/22.
Confira a autenticidade do documento em www.tce.rs.gov.br. Identificador: PRE.AEE9.8A14.AC65.ECF8.0703.

Página 1932
Processo 00363-0200/21-6
Página da peça 85
Peça 4742030
DOCUMENTO DE ACESSO RESTRITO
ACESSO P033196C

Os Planos devem ser elaborados a partir das informações presentes nas Resoluções:

- CONAMA Nº 05/1993;

- CONAMA Nº 06/1991;

- ANVISA Nº 56/2008;

- LEI FEDERAL Nº 12.305/2010.

14 RESÍDUOS SÓLIDOS DE MINERAÇÃO (RSM)

GESTÃO E FONTES GERADORAS DOS RSM

Quadro 58: Fontes Geradoras de RSM.

Município	Fontes Geradoras de RSM
Agudo	- 1 olaria com extração de argila devidamente licenciada pelo município (Olaria Goltz); - 1 área de extração de argila e basalto, devidamente licenciada pelo município (Lílio Gassen); - 6 áreas de saibreiras para uso da Prefeitura, devidamente licenciadas pelo município; - 1 área particular de saibreira, em processo de remediação, devidamente licenciada pela Fepam(Gérson Cassel); -1 área de britagem particular, devidamente licenciada pela Fepam(Gérson Cassel); - 1 área particular de saibreira, devidamente licenciada pelo município(Gérson Cassel).

Assinado digitalmente por: Fabrício Machado Ratkiewicz em 24/11/22.
Confira a autenticidade do documento em www.tce.rs.gov.br. Identificador: PRE.AEE9.8A14.AC65.ECF8.0703.

Página 1933
Processo 00363-0200/21-6
Página da peça 86
Peça 4742030
DOCUMENTO DE ACESSO RESTRITO
ACESSO P033196C

GESTÃO E FISCALIZAÇÃO DOS RSM

No quadro seguinte é possível observar as seguintes informações relativas aos RSM:

- Modos de fiscalização e gestão dos RSM;

- Responsáveis fiscalização e gestão dos RSM;

- Principais problemas enfrentados na gestão dos RSM;

- Formas e métodos para aprimorar a gestão dos RSM.

Quadro 59: Gestão e Fiscalização dos RSM.

Município	Fiscalização da gestão dos RSM	Principais problemas relacionados à gestão dos RSM	Formas para aprimorar a gestão dos RSM	Órgão responsável pela gestão e fiscalização dos RSM	Número de equipes e agentes que atuam na gestão dos RSM
Agudo	Departamento de Meio Ambiente, Setor de Fiscalização	Faltam dados sobre os rejeitos gerados.	Vistoriar os locais e conversar com os funcionários que realizam os serviços.	Departamento de Meio Ambiente, Setor de Fiscalização	1

Assinado digitalmente por: Fabrício Machado Ratkiewicz em 24/11/22.
Confira a autenticidade do documento em www.tce.rs.gov.br. Identificador: PRE.AEE9.8A14.AC65.ECF8.0703.

15 RESÍDUOS SÓLIDOS AGROSSILVOPASTORIS (RSASP)

GESTÃO DOS RSASP

Os municípios consorciados ao CI/Centro que informaram pelo menos alguma etapa da gestão dos RSASP disponibilizaram apenas dados relativos à destinação final. Metade dos municípios não informou dado algum.

Agudo reutiliza os Resíduos Orgânicos de Agricultura na própria lavoura, como adubo.

GERAÇÃO DOS RSASP

Quanto a Geração dos Resíduos Sólidos Agrosslvopastoris, nenhum município possui dados quantitativos.

No quadro abaixo é possível visualizar quais as diferentes frentes Agrossilvopastoris (Agricultura, Pecuária, Silvicultura e Agroindústria) presentes no município.

Quadro 60: Atividades agrossilvopastoris desenvolvidas e tipologias de resíduos geradas.

Município	Atividade	RSASP
Agudo	Agricultura (Arroz, Tabaco, Hortifrutigrangeiros); bovinocultura de leite e corte, piscicultura, apicultura	Casca de Arroz, embalagens de agrotóxicos e produtos veterinários; estercos, embalagens e sacarias.

TRATAMENTO/PROCESSAMENTO DOS RSASP

O quadro seguinte expõe os processos pelos quais os Resíduos Sólidos Agrassilvopastoris são submetidos como forma de tratamento.

Assinado digitalmente por: Fabrício Machado Ratkiewicz em 24/11/22.
Confira a autenticidade do documento em www.tce.rs.gov.br. Identificador: PRE.AEE9.8A14.AC65.ECF8.0703.

Página
1935
Processo
00363-0200/21-6
Página da peça
88
Peça
4742030
DOCUMENTO DE ACESSO RESTRITO
ACESSO
P033196C

Quadro 61: Tratamento e Processamento dos RSASP.

Município	Tratamento/Processamento de RSASP	
	Empreendimento / tecnologia	
	RSASP - orgânicos	RSASP – inorgânicos
Agudo	Reincorporação no solo como adubo, produção de ração.	Embalagens de agrotóxico e resíduos veterinários – logística reversa Embalagens e sacarias – recolhimento pela prefeitura ou reaproveitamento.

GESTÃO E FISCALIZAÇÃO DOS RSASP

No quadro abaixo é possível identificar quais são os maiores problemas encontrados pelo município e como se pretende aprimorar a gestão de RSASP para superar esses desafios.

Quadro 62: Problemas de Gestão dos RSASP.

Município	Principais problemas relacionados à gestão dos RSASP	Formas para aprimorar a gestão dos RSASP
Agudo	Há´conhecimento dos tipos de resíduos mas não do quantitativo gerado	Criar mecanismos de monitoramento

Assinado digitalmente por: Fabrício Machado Ratkiewicz em 24/11/22.
Confira a autenticidade do documento em www.tce.rs.gov.br. Identificador: PRE.AEE9.8A14.AC65.ECF8.0703.

Página 1936
Processo 00363-0200/21-6
Página da peça 89
Peça 4742030
DOCUMENTO DE ACESSO RESTRITO
ACESSO P033196C

16 EDUCAÇÃO AMBIENTAL

PROGRAMAS DE EDUCAÇÃO AMBIENTAL

Quadro 63: Relação entre tipologias de resíduos contempladas, assuntos abordados e recursos necessários.

Município	Tipologias de resíduos contempladas nos programas/ projetos	Assuntos abordados
Agudo	Embalagens de agrotóxicos, RSD, Resíduos da logística reversa.	Destinação, segregação, recursos hídricos e armazenagem.

Quadro 64: Relação de recursos necessários ao aprimoramento das ações de educação ambiental.

Município	Recursos financeiro	Capacitação técnica	Recursos humanos
Agudo	X	X	X

Quadro 65: Planejamentos futuros e equipes atuantes na gestão da Educação Ambiental.

Município	Tipologias de resíduos a serem contempladas nos programas/ projetos futuros	Assuntos a serem abordados futuramente	Número de equipes e agentes atuando na gestão da Educação Ambiental
Agudo	Embalagens de agrotóxicos, RSD, Resíduos da logística reversa.	A não geração, a Redução, a reutilização, a reciclagem, e o tratamento dos resíduos sólidos, a disposição final ambientalmente adequada dos rejeitos e a implementação eficiente da logística reversa no município..	Há formação de equipe de acordo com os projetos executados.

EDUCAÇÃO AMBIENTAL E RSD E REJEITOS

De acordo com o diagnóstico, 56% dos municípios prestam orientações à comunidade quanto aos benefícios da segregação dos RSD secos e quanto aos benefícios da compostagem dos RSD úmidos nas residências, conforme pode ser verificado na figura e quadro abaixo:

Assinado digitalmente por: Fabrício Machado Ratkiewicz em 24/11/22.
Confira a autenticidade do documento em www.tce.rs.gov.br. Identificador: PRE.AEE9.8A14.AC65.ECF8.0703.

Página 1937
Processo 00363-0200/21-6
Página da peça 90
Peça 4742030
DOCUMENTO DE ACESSO RESTRITO
ACESSO P033196C

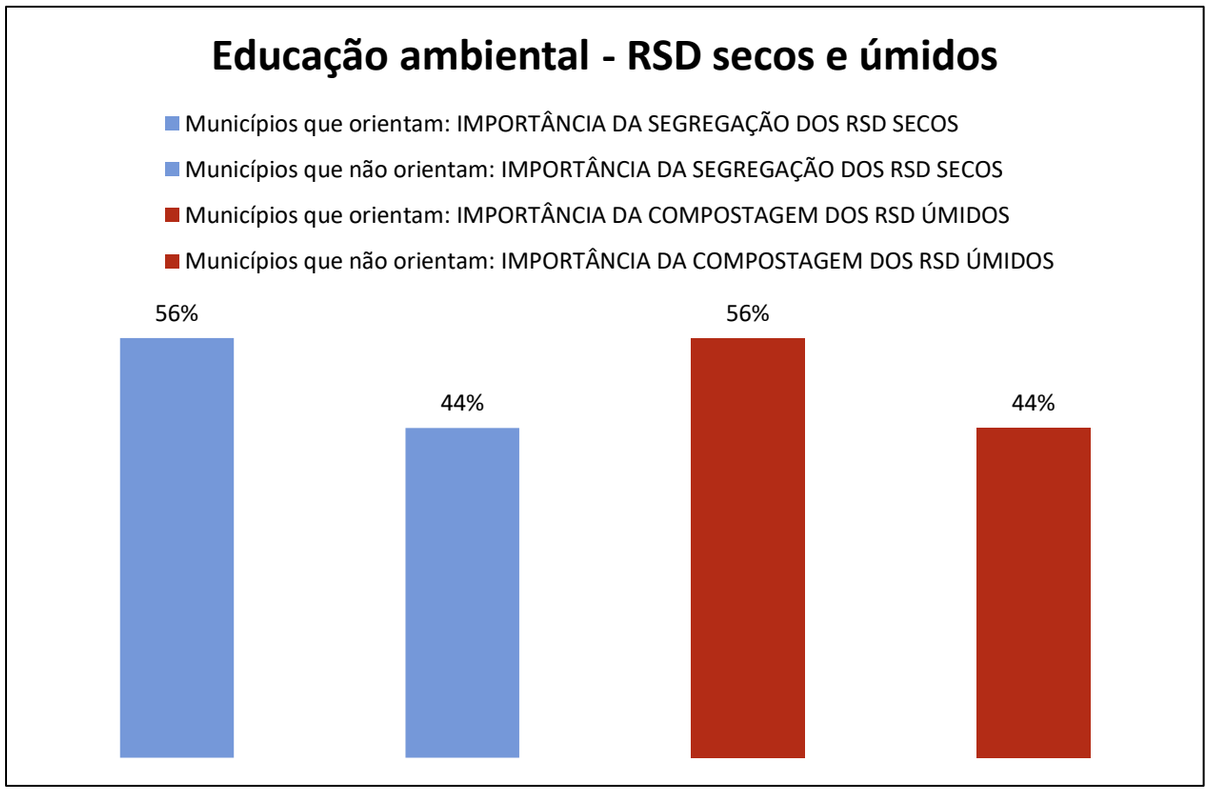

Figura 14: Orientação à comunidade sobre a importância da segregação dos RSD secos e compostagem dos RSD úmidos.

Quadro 66: Relação dos municípios que orientam, ou não a comunidade quanto ao beneficiamento e segregação dos RSD.

Município	Orientação à comunidade quanto aos benefícios da segregação dos RSD secos		Orientação à comunidade quanto aos benefícios da compostagem do RSD úmidos	
	Existente (Especificar)	Existente	Existente (Especificar)	Inexistente
Agudo	Através de Palestras, principalmente nas escolas.	Associação Mãos Verdes, Projeto Reciclagudo..	Sim, através de palestras em condomínios, escolas, principalmente a Associação Mãos Verdes, Projeto OIKOS.	

Quadro 67: Relação de ONG's ou outras entidades dedicadas a temática da coleta seletiva, por município.

Município	ONG's ou outras entidades dedicadas à temática da coleta seletiva	
	Existente (Especificar)	Inexistente
Agudo	Associação Mãos Verdes	

Assinado digitalmente por: Fabrício Machado Ratkiewicz em 24/11/22.
Confira a autenticidade do documento em www.tce.rs.gov.br. Identificador: PRE.AEE9.8A14.AC65.ECF8.0703.

No que diz respeito aos resíduos sólidos domiciliares orgânicos, secos e aos rejeitos, há a necessidade de se realizar campanhas, através de seminários, eventos (escolares, esportivos, religiosos, etc.), entrevistas em rádio e televisão, internet, mídias impressas, e outros meios de comunicação, visando assim mudar o comportamento da população em relação aos resíduos e estimular a segregação, o encaminhamento de resíduos secos para os eco pontos, a deposição de resíduos para coleta nas datas e horários definidos de acordo com cada município e a implantação da coleta seletiva. Além de abordar temáticas como a não geração, redução, reutilização, reciclagem, consumo consciente, produção e consumo sustentáveis.

Também se faz necessária a criação de programas voltados a capacitação, de gestores públicos e demais interessados, para implementação e operacionalização da compostagem e da coleta seletiva, como pode ser observado em mais detalhes no capítulo de Programas e Ações desse Plano.

Outro instrumento que pode ser utilizado em campanhas e na divulgação da educação ambiental, é a participação dos agentes que atuam em contato com a população, como o Programa de Saúde da Família, Programa de Agentes Comunitários de Saúde, Controle de Endemias, Vigilância Sanitária e demais programas relacionados. Este instrumento é muito poderoso, pois estes agentes estão em contato direto com a população o que facilita e, de certa forma, garante que a mensagem chegará ao seu destino.

Dos 27 municípios 16 possuem equipes e/ou agentes que fazem parte do Programa de Saúde da Família, do Programa de Agentes Comunitários de Saúde, do Controle de endemias ou da Vigilância Sanitária. O trabalho desses agentes é detalhado no capítulo de Saneamento Básico, mas de forma geral 11 municípios abordam a interface entre Saúde e Saneamento através de palestras, oficinas, audiências públicas, campanhas e visitas em escolas e comunidades para sensibilizar a população e levar informações sobre prevenção de doenças, noções básicas de higiene. Para realizar o proposto acima e incluir noções gerais e específicas de educação

Assinado digitalmente por: Fabrício Machado Ratkiewicz em 24/11/22.
Confira a autenticidade do documento em www.tce.rs.gov.br. Identificador: PRE.AEE9.8A14.AC65.ECF8.0703.

Página 1939
Processo 00363-0200/21-6
Página da peça 92
Peça 4742030
DOCUMENTO DE ACESSO RESTRITO
ACESSO P033196C

ambiental, será necessária a realização de programas de capacitação para que os agentes saibam como abordar o assunto, além de estarem aptos à responder às dúvidas da população.

EDUCAÇÃO AMBIENTAL E RESÍDUOS SÓLIDOS COM LOGÍSTICA REVERSA OBRIGATÓRIA

A maior parte dos municípios estudados não possui campanhas de incentivo ao setor privado referente aos acordos setoriais em conjunto (ou não) com entidades ou cooperativas ou outras associações.

No município de Agudo, é desenvolvida iniciativa de conscientização objetiva da população, através de um ímã de geladeira distribuído massivamente para a população, contendo informações sobre a Logistica Reversa indicando os pontos de recebimento dos produtos a serem descartados.

Quadro 68: Campanhas de incentivo referentes à acordos setoriais, por município.

Município	Resíduos sólidos com Logística Reversa obrigatória				
	Campanhas/ incentivos ao setor privado referentes à acordos setoriais em conjunto (ou não) com entidades/ cooperativas/ outras associações.				
	Existente (Especificar)	Inexistente	Recursos necessários para execução desta ação		
			Técnico	Financeiro	Outros
Agudo	Campanhas para recolhimento, realizadas anualmente e divulgadas em rádios e jornais da cidade.		X	X	Humanos

Assinado digitalmente por: Fabrício Machado Ratkiewicz em 24/11/22.
Confira a autenticidade do documento em www.tce.rs.gov.br. Identificador: PRE.AEE9.8A14.AC65.ECF8.0703.

Quadro 69: Campanhas de sensibilização junto ao consumidor referente à devolução dos resíduos da logística reversa.

Município e Cooperagudo	Resíduos sólidos com Logística Reversa obrigatória					
	Programas/ campanhas de educação ambiental, em parceria com o setor empresarial, que sensibilizem o consumidor quanto à importância da devolução após o uso dos produtos e embalagens contempladas no sistema de Logística Reversa aos comerciantes ou distribuidores, bem como da importância e obrigatoriedade do mesmo de acondicionar e disponibilizar de forma diferenciada os resíduos reutilizáveis e recicláveis para a coleta e devolução.					
	Existente (Especificar)	Inexistente	Recursos necessários para execução desta ação			Observações
			Técnico	Financeiro	Outros	
Agudo	Projeto Reciclagudo		X	X	Humanos	Atuação continuada.

Para os resíduos de logística reversa, é necessário que se realizem programas ou projetos de educação ambiental e de capacitação dos gestores e funcionários das empresas para que os mesmos saibam como lidar com os resíduos gerados, tanto internamente nas empresas e indústrias, quanto com os resíduos que efetivamente fazem parte do sistema de logística reversa e do processo da responsabilidade compartilhada.

Os resíduos de Logística Reversa têm como responsável pelo tratamento, disposição e destinação final de resíduos, o fabricante. Destaca-se novamente, portanto, a necessidade da realização de campanhas de educação ambiental, tendo como foco a participação da população na parte inicial do sistema de logística reversa, ou seja, para que o fabricante dessa tipologia de resíduo realize a disposição adequada desses resíduos há a necessidade de que a população os encaminhem de forma adequada também, os dispondo em Eco pontos (PEVs, LEVs e ATPs). Essas campanhas assim como as campanhas relacionadas à educação ambiental com foco em Resíduos Domiciliares necessitarão de um sistema de divulgação intenso e eficaz, que atinja as mais variadas classes sociais e faixas etárias. Portanto novamente surge a necessidade do apoio e utilização dos mais variados meios de comunicação.

EDUCAÇÃO AMBIENTAL GERAL

Assinado digitalmente por: Fabrício Machado Ratkiewicz em 24/11/22.
Confira a autenticidade do documento em www.tce.rs.gov.br. Identificador: PRE.AEE9.8A14.AC65.ECF8.0703.

De forma geral não só abrangendo as comunidades há a necessidade de que todos os setores geradores de resíduos sejam capacitados ou que tenham um membro do Coletivo Educador que guie através de ações de educação ambiental. Esse fator é importante, pois diferentes setores geram diferentes resíduos que devem ser tratados, dispostos e destinados de formas distintas, e é importante que quem lida diretamente com esses resíduos estejam aptos a fazê-lo gerindo os resíduos de forma adequada.

Representantes de grupos variados devem ser capacitados para difundir informações relativas à educação ambiental. Dessa forma não apenas as prefeituras estarão encarregadas de promover a educação ambiental, mas também os membros do Coletivo Educador pertencentes a diferentes áreas e grupos sociais poderão exercer esse papel. Tornando mais fácil a comunicação entre educador ambiental e o aprendiz pela proximidade já existente entre as partes. Cada escola tem seus projetos pelo PUFV no qual também desenvolvem a Educação Ambiental.

Um grupo que deve ser capacitado como um todo é o das cooperativas de catadores. Eles participarão da coleta seletiva muitas vezes em contato direto com a população, portanto estarão sempre informando a população sobre o passo a passo da segregação, coleta, tratamento e destinação final adequada dos resíduos, além de poderem responder à eventuais questionamento e dúvidas que a população possui sobre os resíduos. Portanto, as cooperativas realizarão a coleta domiciliar porta a porta dos resíduos sólidos urbanos segregados pela população, realizando conjuntamente um trabalho de orientação da população. Após essa coleta porta a porta, as associações e cooperativas destinam esses resíduos para eco pontos espalhados pela região.

Outra questão que é muito importante na educação ambiental é atingir o público-alvo desejado. Para tal, diferentes estratégias devem ser usadas na sensibilização de faixas etárias distintas, classes sociais e setores da sociedade. Por exemplo, uma das melhores formas de atingir a população jovem é de forma lúdica (em escolas, parques, etc.) com eventos, gincanas e brincadeiras. Para atingir adultos, a melhor forma é através de palestras no próprio local de trabalho (empresas, indústrias, comércios, áreas em construção ou em obras), em alguns casos

Assinado digitalmente por: Fabrício Machado Ratkiewicz em 24/11/22.
Confira a autenticidade do documento em www.tce.rs.gov.br. Identificador: PRE.AEE9.8A14.AC65.ECF8.0703.

incentivos das igrejas também são válidos para influenciar a população religiosa, atingindo diferentes públicos-alvo e cercando o problema dos mais variados ângulos.

Já no caso de empresas, por exemplo, os maiores incentivos são a redução de gastos que pode estar agregada à redução do consumo de matéria orgânica substituída por resíduos recicláveis, ou mesmo a redução do consumo de materiais de escritório e a possível doação de seus resíduos para uma outra empresa que os utilize como matéria prima reduzindo assim os gastos com coleta, transporte e destinação final adequados. Sempre lembrando que todas as ações e informações importantes relacionadas à educação ambiental deverão ser divulgadas de forma permanente para que a população se adapte e mude seus hábitos. Parcerias devem ser incentivadas e realizadas entre as diferentes esferas sociais para que a educação ambiental não permaneça apenas na teoria, mas que se realize na prática.

Fortes aliados para as atividades de capacitação, educação ambiental e organização comunitária são: as escolas, universidades, centros de ensino e institutos de educação tecnológica.

Considerando todos os pontos e fatores descritos nesse capítulo existem algumas iniciativas que podem ser tomadas para que a educação ambiental seja eficaz:

- A estruturação da equipe e de ações de Educação Ambiental;

- A capacitação do Conselho Gestor (membros da prefeitura) e posteriormente do Coletivo Educador (representantes de variados setores da comunidade que serão responsáveis por promover a educação ambiental em seus respectivos meios);

- A obtenção de dados e informações sobre resíduos, referentes à região e/ou ao município;

- O planejamento de ações e atividades de educação ambiental;

Assinado digitalmente por: Fabrício Machado Ratkiewicz em 24/11/22.
Confira a autenticidade do documento em www.tce.rs.gov.br. Identificador: PRE.AEE9.8A14.AC65.ECF8.0703.

Página 1943
Processo 00363-0200/21-6
Página da peça 96
Peça 4742030
DOCUMENTO DE ACESSO RESTRITO
ACESSO P033196C

- A promoção de atividades variadas de educação ambiental;

- O monitoramento dos resultados obtidos através do acompanhamento dos resultados da gestão de resíduos.

Assinado digitalmente por: Fabrício Machado Ratkiewicz em 24/11/22.
Confira a autenticidade do documento em www.tce.rs.gov.br. Identificador: PRE.AEE9.8A14.AC65.ECF8.0703.

Página 1944
Processo 00363-0200/21-6
Página da peça 97
Peça 4742030
DOCUMENTO DE ACESSO RESTRITO
ACESSO P033196C

17 PASSIVOS AMBIENTAIS

De acordo com Schianetz (1999) “passivos ambientais são disposições antigas e sítios contaminados que produzem riscos para o bem-estar da coletividade, segundo a avaliação tecnicamente respaldada das autoridades competentes”.

Uma definição mais atual, feita pela Associação Brasileira de Normas Técnicas (2007), conceitua passivos ambientais como “danos infligidos ao meio natural por uma determinada atividade ou pelo conjunto de ações humanas, que podem ou não ser avaliados economicamente”.

No entanto, o termo “passivo ambiental” tem sido empregado, com frequência, para conotar, de uma forma mais ampla, o custo monetário e a totalidade dos custos decorrentes do acúmulo de danos ambientais, incluindo os custos sociais e ambientais.

Segundo informações obtidas na etapa de Diagnóstico deste Plano Regional de Gestão Integrada de Resíduos Sólidos (PRGIRS), os municípios consorciados ao CI/Centro apresentam diversas áreas que podem ser caracterizadas como passivos ambientais devido à deposição irregular de diferentes tipologias de resíduos sólidos. Estas áreas configuram domínios de lixões, aterros controlados, bota-foras, corpos hídricos contaminados, etc.

Dentre os tipos de resíduos depositados irregularmente, destacam-se:

- Resíduos domiciliares,
- Resíduos de limpeza urbana e resíduos verdes;
- Resíduos da construção e demolição;
- Resíduos cemiteriais;
- Resíduos provenientes de atividades minerarias;
- Dentre outros.

Assinado digitalmente por: Fabrício Machado Ratkiewicz em 24/11/22.
Confira a autenticidade do documento em www.tce.rs.gov.br. Identificador: PRE.AEE9.8A14.AC65.ECF8.0703.

Página 1945
Processo 00363-0200/21-6
Página da peça 98
Peça 4742030
DOCUMENTO DE ACESSO RESTRITO
ACESSO P033196C

As tabelas a seguir demonstram as principais áreas de passivos ambientais levantadas no estudo de diagnóstico.

A análise crítica do quadro dos passivos evidencia as seguintes situações:

- Existência de áreas já seladas, que se encontram em processo de recuperação, apresentando Planos de Recuperação de Áreas Degradadas (PRAD), desenvolvidos e monitorados com recursos do próprio município ou com subsídios já estabelecidos;

- Existência de áreas já seladas, que não se encontram em processo de recuperação, necessitando de auxílio do CI/Centro e de recursos financeiros e técnicos para dar início aos processos de recuperação;

- Existência de áreas de passivos ambientais ainda em uso.

- Existência de áreas irregulares, utilizadas para a deposição dos RLP e RV, que não caracterizam um passivo ambiental, pois não interferem negativamente na qualidade do meio ambiente por se tratar de deposição exclusiva de resíduos orgânicos. Nestes casos, indica-se que os municípios providenciem um estudo específico que comprove que o local não se assemelha a um passivo ambiental. No entanto, torna-se imprescindível a regularização e licenciamento da área ou a isenção da licença, registrada e aprovada pelo órgão ambiental responsável.

- Provável existência de passivos ambientais ainda não identificados no território dos municípios consorciados. Cabe frisar que a busca pelos recursos financeiros junto ao Governo Federal deve garantir o financiamento de projetos executivos, bem como a recuperação destes passivos ambientais, caso seja detectada futuramente a presença dos mesmos.

Assinado digitalmente por: Fabrício Machado Ratkiewicz em 24/11/22.
Confira a autenticidade do documento em www.tce.rs.gov.br. Identificador: PRE.AEE9.8A14.AC65.ECF8.0703.

Assinado digitalmente por: Fabrício Machado Ratkiewicz em 24/11/22.
Confira a autenticidade do documento em www.tce.rs.gov.br. Identificador: PRE.AEE9.8A14.AC65.ECF8.0703.

Quadro 70: Relação das áreas de bota fora.

Município	Bota-fora				
	Quantidade (ud)	Fonte	Tipologia de resíduo	Status	Coordenada geográfica
Agudo	1	Município	RLP RV RCC Resíduos volumosos	Ativo	22 J 282680 UTM 6715924

Quadro 71: Relação de outros passivos ambientais.

Município	Outros tipos de passivos ambientais				
	Quantidade (ud)	Especificação	Fonte	Tipologia de resíduo	Coordenada geográfica
Agudo	1	Arroio Hermes contaminado	Várias	RSD e esgoto	22 J 0282916 UTM 6718546

Página 1947
Processo 00363-0200/21-6
Página da peça 100
Peça 4742030
DOCUMENTO DE ACESSO RESTRITO
ACESSO P033196C

18 LEGISLAÇÃO AMBIENTAL

O estudo de diagnóstico efetuado neste Plano Regional de Gestão Integrada de Resíduos Sólidos (PRGIRS) contemplou o levantamento e análise das legislações ambientais, focalizadas na temática de resíduos sólidos existentes nos municípios consorciados ao CI/Centro.

De modo geral, detectou-se que os municípios apresentam normativas legais que dispõem sobre o tema, entretanto estas normativas, em sua grande maioria, não fazem referências às especificidades existentes na Política Nacional de Resíduos Sólidos, não podendo ser caracterizadas como "instrumentos guia" na efetivação do gerenciamento sustentável dos resíduos, deixando à mercê princípios e objetivos de significativa importância no processo, tais como:

- a prevenção e a precaução;

- o poluidor-pagador e o protetor-recebedor;

- a visão sistêmica, na gestão dos resíduos sólidos, que considere as variáveis ambiental, social, cultural, econômica, tecnológica e de saúde pública;

- o desenvolvimento sustentável;

- a eco eficiência, mediante a compatibilização entre o fornecimento, a preços competitivos, de bens e serviços qualificados que satisfaçam as necessidades humanas e tragam qualidade de vida e a redução do impacto ambiental e do consumo de recursos naturais a um nível, no mínimo, equivalente à capacidade de sustentação estimada do planeta;

- a cooperação entre as diferentes esferas do poder público, o setor empresarial e demais segmentos da sociedade;

Assinado digitalmente por: Fabrício Machado Ratkiewicz em 24/11/22.
Confira a autenticidade do documento em www.tce.rs.gov.br. Identificador: PRE.AEE9.8A14.AC65.ECF8.0703.

Página 1948
Processo 00363-0200/21-6
Página da peça 101
Peça 4742030
DOCUMENTO DE ACESSO RESTRITO
ACESSO P033196C

- a responsabilidade compartilhada pelo ciclo de vida dos produtos;

- o reconhecimento do resíduo sólido reutilizável e reciclável como um bem econômico e de valor social, gerador de trabalho e renda e promotor de cidadania;

- o respeito às diversidades locais e regionais;

- o direito da sociedade à informação e ao controle social;

- a razoabilidade e a proporcionalidade.

- não geração, redução, reutilização, reciclagem e tratamento dos resíduos sólidos, bem como disposição final ambientalmente adequada dos rejeitos;

- estímulo à adoção de padrões sustentáveis de produção e consumo de bens e serviços;

- adoção, desenvolvimento e aprimoramento de tecnologias limpas como forma de minimizar impactos ambientais;

- redução do volume e da periculosidade dos resíduos perigosos;

- incentivo à indústria da reciclagem, tendo em vista fomentar o uso de matérias-primas e insumos derivados de resíduos recicláveis e reciclados;

- gestão integrada de resíduos sólidos;

- articulação entre as diferentes esferas do poder público, e destas com o setor empresarial, com vistas à cooperação técnica e financeira para a gestão integrada de resíduos sólidos;

- capacitação técnica continuada na área de resíduos sólidos;

Assinado digitalmente por: Fabrício Machado Ratkiewicz em 24/11/22.
Confira a autenticidade do documento em www.tce.rs.gov.br. Identificador: PRE.AEE9.8A14.AC65.ECF8.0703.

Página 1949
Processo 00363-0200/21-6
Página da peça 102
Peça 4742030
DOCUMENTO DE ACESSO RESTRITO
ACESSO P033196C

- regularidade, continuidade, funcionalidade e universalização da prestação dos serviços públicos de limpeza urbana e de manejo de resíduos sólidos, com adoção de mecanismos gerenciais e econômicos que assegurem a recuperação dos custos dos serviços prestados, como forma de garantir sua sustentabilidade operacional e financeira, observada a Lei nº 11.445, de 2007;

- prioridade, nas aquisições e contratações governamentais, para:

a) produtos reciclados e recicláveis;

b) bens, serviços e obras que considerem critérios compatíveis com padrões de consumo, social e ambientalmente sustentáveis;

- integração dos catadores de resíduos reutilizáveis e recicláveis nas ações que envolvam a responsabilidade compartilhada pelo ciclo de vida dos produtos;

- estímulo à implementação da avaliação do ciclo de vida do produto;

- incentivo ao desenvolvimento de sistemas de gestão ambiental e empresarial voltados à melhoria dos processos produtivos e ao reaproveitamento dos resíduos sólidos, incluídos a recuperação e o aproveitamento energético;

- estímulo à rotulagem ambiental e ao consumo sustentável.

(ref.: Lei nº 12.305/2010 – artigos 6º e 7º)

Dentre os assuntos abordados nas legislações municipais levantadas, destacam-se:

- Assuntos genéricos relativos à importância da preservação ambiental;

- Ações pontuais relativas ao beneficiamento dos resíduos;

- Importância do atendimento à normas de segurança para manuseio dos resíduos;

Assinado digitalmente por: Fabrício Machado Ratkiewicz em 24/11/22.
Confira a autenticidade do documento em www.tce.rs.gov.br. Identificador: PRE.AEE9.8A14.AC65.ECF8.0703.

Página 1950
Processo 00363-0200/21-6
Página da peça 103
Peça 4742030
DOCUMENTO DE ACESSO RESTRITO
ACESSO P033196C

- Obrigatoriedade do descarte ambientalmente adequado dos resíduos;

- Condicionantes relativas aos resíduos para obtenção do licenciamento ambiental;

- Proibição da incineração a céu aberto

- Proibição do lançamento dos resíduo em corpos hídricos;

- Responsabilidade da gestão do resíduo pelo gerador de: resíduos industriais, de saúde, grandes geradores de resíduos da construção civil;

- Formas de acondicionamento e disposição dos resíduos para a coleta pública;

- Taxas de resíduos e código tributários;

- Dentre outros.

Dentre as tipologias de resíduos mais contempladas nas legislações dos municípios, destacam-se:

- Resíduos de limpeza urbana;

- Resíduos sólidos domiciliares;

- Resíduos industriais;

- Resíduos da saúde;

- Resíduos radioativos;

- Resíduos de agrotóxico;

- Dentre outros.

Como resultado dos fatos evidenciados e analisados, é notória a necessidade do estabelecimento de controles que assegurem a alteração do atual quadro existente. As administrações públicas dos municípios consorciados devem firmar o comando

Assinado digitalmente por: Fabrício Machado Ratkiewicz em 24/11/22.
Confira a autenticidade do documento em www.tce.rs.gov.br. Identificador: PRE.AEE9.8A14.AC65.ECF8.0703.

Página 1951
Processo 00363-0200/21-6
Página da peça 104
Peça 4742030
DOCUMENTO DE ACESSO RESTRITO
ACESSO P033196C

referente aos serviços de limpeza urbana e manejo de resíduos sólidos através de ferramentas legislativas e fiscalizatórias.

Recomenda-se que os poderes públicos dos municípios, em conjunto com o Consórcio Intermunicipal da Região Centro do Estado do Rio Grande do Sul, planejem e decretem normativas legais, aplicáveis a todos os entes consorciados, que disponham sobre o gerenciamento de **todas** as tipologias de resíduos geradas na região. As normativas legais devem estar contextualizadas e em consonância com a Política Nacional de Resíduos Sólidos. Devem levar em conta adaptações focalizadas à realidade social, ambiental e econômica existente na região e abranger premissas relativas ao novo modelo tecnológico de manejo de resíduos sólidos concebido pelo Ministério do Meio Ambiente, Ministério das Cidades e contemplado neste PRGIR, de modo adaptado à localidade em estudo.

Além disso, é importante que todos os programas, ações, diretrizes e estratégias abordadas no Plano Regional de Resíduos sejam considerados na formulação das leis e decretos regionais.

Devem ser também tomados como referências outros ordenamentos jurídicos de âmbito federal, que não somente a lei 12.305/2010, e os ordenamentos de âmbito estadual, promulgados pelas secretarias e órgãos ambientais da federação e do estado, que caracterizam apêndices da PNRS.

Em contrapartida, vale informar que os municípios, em complemento às futuras leis a serem decretadas pelo CI/Centro, podem e devem alterar e suplementar as legislações municipais já existentes, com vistas a aprimorar e restringir ainda mais o banco de dados legislativo, relativo ao gerenciamento dos resíduos sólidos, já que estas normativas versam, em sua grande maioria, sobre exigências genéricas que não asseguram o atendimento integral, local, aos preceitos da PNRS. Conforme já mencionado anteriormente, este fator decorre do fato de estas normas terem sido elaboradas e validadas em um passado retrógrado onde a cultura ambiental ainda não enfatizava normalizações específicas direcionadas ao gerenciamento dos resíduos.

Assinado digitalmente por: Fabrício Machado Ratkiewicz em 24/11/22.
Confira a autenticidade do documento em www.tce.rs.gov.br. Identificador: PRE.AEE9.8A14.AC65.ECF8.0703.

Página 1952
Processo 00363-0200/21-6
Página da peça 105
Peça 4742030
DOCUMENTO DE ACESSO RESTRITO
ACESSO P033196C

É importante referir que dentre os municípios consorciados, Ivorá; Nova Esperança do Sul e Nova Palma já possuem leis bem avançadas, que abordam os conceitos previstos na PNRS, tais como assuntos relativos à implementação da Política Municipal de Gestão de Resíduos Sólidos, Plano Municipal de Saneamento e Política Municipal de Saneamento Básico e Gestão de Resíduos Sólidos, respectivamente.

Outro fator de extrema relevância que merece ser abordado neste tópico é referente ao processo fiscalizatório.

Salienta-se que de nada vale o aprimoramento dos regulamentos legais, focalizados nas questões de gerenciamento de resíduos sólidos se os entes consorciados não apresentarem um sólido corpo fiscalizatório que atue fortemente na verificação e monitoramento das ações desenvolvidas por todas as esferas envolvidas no processo, que contemplam desde o setor público, passando pelo privado até o gerador/ consumidor,ou seja, a comunidade.

Deste modo, faz-se urgente e imprescindível prover recursos técnicos, humanos e financeiros que viabilizem a atuação de agentes para a fiscalização dos processos que competem aos municípios consorciados, conforme previsto no capítulo “Proposição de estrutura administrativa e fiscalizatória para a gestão dos resíduos sólidos gerados” deste PRGIRS.

Somente para fins de explanação, cabe citar que diversos municípios enfocam em suas normativas legais a proibição da deposição irregular dos resíduos. No entanto, quase 100% dos municípios apresentam áreas de bota-fora e lixão. Este é apenas um dos exemplos que demonstram que as alusões contidas nas leis não funcionam caso o processo de fiscalização se apresente defasado.

O quadro a seguir relaciona as leis ambientais que fazem referência à temática dos resíduos sólidos no município:

Assinado digitalmente por: Fabrício Machado Ratkiewicz em 24/11/22.
Confira a autenticidade do documento em www.tce.rs.gov.br. Identificador: PRE.AEE9.8A14.AC65.ECF8.0703.

Página 1953
Processo 00363-0200/21-6
Página da peça 106
Peça 4742030
DOCUMENTO DE ACESSO RESTRITO
ACESSO P033196C

Quadro 72: Leis municipais.

MUNICÍPIO DE AGUDO			
Legislação	**Preâmbulo**	**Descrição**	**Status**
Lei Orgânica Municipal	Os Vereadores da Câmara Municipal de Agudo, reunidos em Assembleia, no uso das prerrogativas conferidas pela Constituição Federal, afirmando a autonomia política e administrativa de que é investido o Município como integrante da Federação Brasileira, invocando a proteção de Deus, promulgam a seguinte LEI ORGÂNICA MUNICIPAL.	Art. 115. Todos tem direito ao meio ambiente ecologicamente equilibrado, bem de uso comum do povo e essencial à qualidade de vida, impondo-se ao Município e à coletividade a sua defesa, preservação e restauração para as presentes e futuras gerações, garantindo-se a proteção dos ecossistemas e o uso racional dos recursos ambientais. § 1.º Para assegurar a efetividade desse direito, o Município desenvolverá ações permanentes de proteção, restauração e fiscalização do meio ambiente, tendo como metas primordiais: XII - estabelecer normas com o fim de promover a reciclagem, a destinação e o tratamento dos resíduos industriais, hospitalares, dos agrotóxicos e dos rejeitos domésticos; §2.º As pessoas físicas ou jurídicas, públicas ou privadas, que exercem atividades consideradas poluidoras ou potencialmente poluidoras são responsáveis pela coleta, tratamento e disposição final dos resíduos e pela desativação de produtos que tenham o uso proibido. Art. 117. Fica proibido, nos limites do Município, o depósito de resíduos tóxicos ou radioativos, de remanescentes de produtos proibidos ou potencialmente tóxicos, provenientes de outros municípios.	Vigente
Lei Municipal Nº 1.274/99	Cria o Conselho Municipal do Meio Ambiente - CONDEMA e dá outras providências.	Lei não dispõe diretamente sobre resíduos sólidos.	Alterado pela Lei Municipal Nº 1.431/02
Lei Municipal Nº 1.431/2002	Altera a Lei Municipal N.º 1.274//99 - Conselho Municipal do Meio Ambiente - CONDEMA.	Lei não dispõe diretamente sobre resíduos sólidos.	Alterado pela Lei Municipal Nº 1.558/04
Lei Municipal Nº 1.558/2004	Altera a Lei Municipal N.º 1.274/99- Conselho Municipal do Meio Ambiente - CONDEMA.	Lei não dispõe diretamente sobre resíduos sólidos.	Alterado pela Lei Municipal Nº 1983/2015
Decreto Municipal 134/2005	Homologa o Regimento Interno do Conselho Municipal do Meio Ambiente - CONDEMA.	Lei não dispõe diretamente sobre resíduos sólidos.	Vigente

Assinado digitalmente por: Fabrício Machado Ratkiewicz em 24/11/22.
Confira a autenticidade do documento em www.tce.rs.gov.br. Identificador: PRE.AEE9.8A14.AC65.ECF8.0703.

Página 1954
Processo 00363-0200/21-6
Página da peça 107
Peça 4742030
DOCUMENTO DE ACESSO RESTRITO
ACESSO P033196C

19 CUSTOS ASSOCIADOS À GESTÃO DOS RESÍDUOS SÓLIDOS

A eficácia, universalização e sustentabilidade do sistema de gestão dos serviços de limpeza urbana e manejo de resíduos sólidos requer o dimensionamento adequado dos custos necessários à efetivação destes serviços.

Segundo o artigo 29º da Lei Federal de Saneamento Básico, os serviços públicos de limpeza urbana e manejo de resíduos sólidos urbanos terão a sustentabilidade econômico-financeira assegurada, sempre que possível, mediante remuneração pela cobrança dos serviços aos usuários, mediante taxas ou tarifas e outros preços públicos, em conformidade com o regime de prestação do serviço ou de suas atividades. Estabelece ainda que poderão ser adotados subsídios tarifários e não tarifários para os usuários e localidades que não tenham capacidade de pagamento ou escala econômica suficiente para cobrir o custo integral dos serviços e que, quando da instituição das tarifas, preços públicos e taxas para os serviços de saneamento básico, devem ser observadas as seguintes diretrizes:

I - prioridade para atendimento das funções essenciais relacionadas à saúde pública;

II - ampliação do acesso dos cidadãos e localidades de baixa renda aos serviços;

III - geração dos recursos necessários para realização dos investimentos, objetivando o cumprimento das metas e objetivos do serviço;

IV - inibição do consumo supérfluo e do desperdício de recursos;

V - recuperação dos custos incorridos na prestação do serviço, em regime de eficiência;

VI - remuneração adequada do capital investido pelos prestadores dos serviços;

Assinado digitalmente por: Fabrício Machado Ratkiewicz em 24/11/22.
Confira a autenticidade do documento em www.tce.rs.gov.br. Identificador: PRE.AEE9.8A14.AC65.ECF8.0703.

Página 1955
Processo 00363-0200/21-6
Página da peça 108
Peça 4742030
DOCUMENTO DE ACESSO RESTRITO
ACESSO P033196C

VII - estímulo ao uso de tecnologias modernas e eficientes, compatíveis com os níveis exigidos de qualidade, continuidade e segurança na prestação dos serviços;

VIII - incentivo à eficiência dos prestadores dos serviços.

Atualmente, diversos municípios brasileiros cobram de seus contribuintes taxas, tarifas e regulações que não cobrem as despesas despendidas pelo poder público, acarretando na não universalização e efetividade dos serviços de limpeza urbana e manejo de resíduos sólidos. Esta situação evidencia a necessidade urgente do estabelecimento de uma gestão de custos, bem como da cobrança de taxas apropriadas as realidades locais, que subsidiem a recuperação dos custos despendidos nos serviços. No entanto, o gerenciamento financeiro demanda um estudo detalhado de todas as frentes contempladas na gestão dos resíduos sólidos.

O "Manual para implantação de sistema de apropriação e recuperação de custos dos consórcios prioritários de resíduos sólidos", publicado pelo Ministério do Meio Ambiente e Secretaria de Recursos Hídricos e Ambiente Urbano, trás diversos modelos relativos à esta gestão, indicando que o gerenciamento satisfatório dos custos despendidos nos serviços relacionados à limpeza urbana e manejo de resíduos, envolve uma malha complexa de variáveis diretamente correlacionadas, que deve ser criteriosamente estudada e avaliada por todos os municípios. As variáveis contempladas no sistema de gestão de custos são:

1. Gastos – custos, despesas, investimentos – pagamento ou compromisso de pagamento ou entrega de ativos, normalmente dinheiro. Se aplica a bens ou serviços, tais como:

    a. recursos humanos;

    b. Salários com mão-de-obra;

    c. Honorários em projetos, gerenciamento, fiscalização, regulação, etc.;

Assinado digitalmente por: Fabrício Machado Ratkiewicz em 24/11/22.
Confira a autenticidade do documento em www.tce.rs.gov.br. Identificador: PRE.AEE9.8A14.AC65.ECF8.0703.

Página 1956
Processo 00363-0200/21-6
Página da peça 109
Peça 4742030
DOCUMENTO DE ACESSO RESTRITO
ACESSO P033196C

d. Compra de matéria prima;

e. Compra de ferramentas e de equipamentos;

f. Compra de veículos;

g. Manutenção;

h. Outros.

2. Custos – gastos relativos a bens ou serviços utilizados na produção de outros bens ou serviços, sendo classificados em: diretos, indiretos, fixos ou variáveis.

   a. Custos diretos: diretamente apropriados aos produtos ou serviços, bastando haver uma medida de consumo – materiais, mão de obra, etc.

   b. Custos indiretos: beneficiam toda a linha de produção ou serviços e não são identificados a cada produto ou serviço. Para apropriação dos custos indiretos é necessário o uso de rateios ou estimativas: depreciação, aluguel, supervisão, energia elétrica, telefone, combustível, etc.

   c. Custos fixos: independem do volume da produção ou atividade. Aluguel, segurança, etc.

   d. Custos variáveis: relacionados diretamente com a variação no volume de produção ou atividades. Sendo: maior produção maior custo variável: matéria prima, energia, mão de obra, etc.

3. Despesas – gastos relativos a bens e serviços ocorridos fora da área de produção. São gastos no processo de obtenção de receitas como: comissões, juros pagos, depreciação de equipamentos. São itens que reduzem o patrimônio líquido e, quando os recursos são malversados reduzem a capacidade de investimentos.

4. Desembolso – pagamento resultante da aquisição de bens ou serviços.

Assinado digitalmente por: Fabrício Machado Ratkiewicz em 24/11/22.
Confira a autenticidade do documento em www.tce.rs.gov.br. Identificador: PRE.AEE9.8A14.AC65.ECF8.0703.

Página 1957
Processo 00363-0200/21-6
Página da peça 110
Peça 4742030
DOCUMENTO DE ACESSO RESTRITO
ACESSO P033196C

5. Perda – bem ou serviço consumido de forma anormal e involuntária, sem o objetivo de obtenção de receita como perdas com incêndio ou inundações, obsoletismo do estoque ou de equipamentos; gastos com mão de obra em período de greve; aquisição de materiais desnecessários.

6. Investimento – gasto ativado em função da vida útil ou de benefícios atribuíveis a futuros períodos: matéria prima, investimento circulante temporário; máquinas, investimentos de longo prazo; ações, investimentos circulantes de curto, médio ou longo prazo.

7. Custos de atividades – os custos de uma atividade compreendem todos os recursos para desempenhá-la, exemplo: custos de remuneração, salários, encargos sociais, benefícios; custos das instalações, aluguel, construção, água, energia; custos de comunicações, telefone, fax, internet, intranet, software e hardwares; custos de viagens, passagens, locomoção, hotel, refeições; custos de gerenciamento, planejamento, monitoramento, treinamento e aperfeiçoamento de pessoal, manutenção preventiva e corretiva, supervisão, controle de qualidade.

Ressalta-se que processo para análise e definição dos custos requer impreterivelmente informações completas e claras, relativas aos serviços de limpeza urbana e manejo de resíduos sólidos, que indiquem:

- O diagnóstico da situação e condições operacionais dos serviços;

- A apropriação de recursos orçamentários;

- O cadastro de usuários e geradores;

- Recursos a serem consumidos;

- Quantidade de resíduos gerados;

- Custos totais da coleta até a disposição final;

Assinado digitalmente por: Fabrício Machado Ratkiewicz em 24/11/22.
Confira a autenticidade do documento em www.tce.rs.gov.br. Identificador: PRE.AEE9.8A14.AC65.ECF8.0703.

Página 1958
Processo 00363-0200/21-6
Página da peça 111
Peça 4742030
DOCUMENTO DE ACESSO RESTRITO
ACESSO P033196C

- Custos totais dos serviços de limpeza urbana;

- Dentre outros.

A relação entre **custos** *X* **despesas** *X* **volume de serviços prestados** é fundamental para a determinação de cobrança de taxas e tarifas aos usuários, tendo em vista que o preço destas taxas e tarifas devem ser diretamente proporcionais às características destas variáveis influenciadoras.

Caso não haja equilíbrio entre despesas e receitas devido à grande quantidade de habitantes com baixo poder contribuitivo ou devido a inadimplências, devem ser estabelecidos mecanismos de cobrança de taxas mínimas e subsídios que assegurem a efetividade e universalização do processo, visto que devido ao fato de os serviços de limpeza urbana e manejo dos resíduos sólidos estarem ligados com questões relativas à saúde pública, não é viável limitar estes serviços à setores que abrigam somente contribuintes regularmente ativos.

Outro fator importante a ser mencionado é que em diversos casos, os gestores municipais do Brasil vêm assumindo como responsabilidade do poder público os custos dos serviços de saneamento, quando na verdade a recuperação destes desembolsos deveriam ser efetuada por meio da cobrança de taxas e tarifas dos usuários dos serviços. Esta situação se agrava quando as cobranças são iniciadas e ocorre a resistência por parte da população. Em vista do cenário acima exposto, torna-se fundamental a realização de uma ampla divulgação à sociedade, relativa à elevada desproporcionalidade entre os recursos destinados e os custos necessários para a gestão dos resíduos sólidos e como esta situação influencia diretamente na qualidade e efetivação dos serviços. Deve ser informada à sociedade a necessidade da participação dos contribuintes no esquema de gestão, de forma diferenciada, considerando-se os aspectos sociais e econômicos da região, de forma a trazer à tona a compreensão da comunidade. Dentre outras ações, esta garante de forma satisfatória a participação da sociedade nos processos de formulação, implementação e avaliação das políticas públicas relacionadas aos resíduos sólidos.

Assinado digitalmente por: Fabrício Machado Ratkiewicz em 24/11/22.
Confira a autenticidade do documento em www.tce.rs.gov.br. Identificador: PRE.AEE9.8A14.AC65.ECF8.0703.

Página 1959
Processo 00363-0200/21-6
Página da peça 112
Peça 4742030
DOCUMENTO DE ACESSO RESTRITO
ACESSO P033196C

GESTÃO DE CUSTOS NOS MUNICÍPIOS CONSORCIADOS AO CI/CENTRO

Segundo o Manual para implantação de sistema de apropriação e recuperação de custos dos consórcios prioritários de resíduos sólidos, “os dados e informações identificadas pelos estudos existentes, inclusive o SNIS, não permitem estabelecer padrões ou médias para custos e cobranças dos serviços. São necessários estudos mais aprofundados para definição de parâmetros consistentes e propostas para coletar e sistematizar informações, de modo que as equipes municipais, capacitadas para tanto, tenham condições de participar deste processo”. Esta constatação aplica-se também à situação levantada nos municípios consorciados ao CI/Centro.

De acordo com os dados diagnosticados, os municípios possuem controles escassos relativos à gestão dos custos despendidos nos serviços de limpeza urbana e manejo de resíduos sólidos. O trabalho de diagnóstico buscou investigar as diversas despesas que incidem sobre os custos diretos e indiretos advindos do processo de gestão das diversas tipologias de resíduos sólidos.

Os questionamentos relativos aos **custos diretos** contemplaram dados referentes aos custos das de operações de coleta e transporte de destinação e disposição, inclusive os custos de limpeza corretiva em pontos viciados de deposição irregular constante e outros. Já os questionamentos relativos aos custos indiretos contemplaram dados referentes à fiscalização, combate a vetores, administrativos, relativos à amortização e depreciação de investimentos e outros.

A obtenção destes dados, em conjunto com outros dados qualitativos e quantitativos da gestão dos resíduos, viabilizaria o estabelecimento de um modelo de gestão de custos, incluindo a proposição e determinação de cobrança de taxas e tarifas regionais aos usuários, de acordo com as realidades e estruturas locais. No entanto, na grande maioria dos casos, os municípios não souberam informar os dados relativos aos custos diretos e indiretos despendidos na gestão das tipologias de resíduos sólidos contempladas neste Plano Regional, sendo que as poucas informações coletadas referiram-se aos custos diretos relativos aos serviços que envolvem os RSD e Rejeitos (Resíduos Sólidos Domiciliares e Rejeitos) e RSS (Resíduos dos Serviços da Saúde).

Assinado digitalmente por: Fabrício Machado Ratkiewicz em 24/11/22.
Confira a autenticidade do documento em www.tce.rs.gov.br. Identificador: PRE.AEE9.8A14.AC65.ECF8.0703.

Página 1960
Processo 00363-0200/21-6
Página da peça 113
Peça 4742030
DOCUMENTO DE ACESSO RESTRITO
ACESSO P033196C

Em vista dos argumentos apresentados, fica exposta a necessidade do estabelecimento de um processo de gestão de custos associado à gestão satisfatória das demais etapas que envolvem o gerenciamento dos resíduos sólidos gerados na região centro do estado do Rio Grande do Sul. Recomenda-se que todos os municípios consorciados iniciem a elaboração de relatórios contábeis, tornando possível o acompanhamento pelos consorciados e órgãos de regulação, bem como por agentes de controle social, acerca da captação de recursos e investimentos focalizados nos serviços de limpeza urbana e manejo de resíduos sólidos.

Os quadros a seguir demonstram as informações prestadas pelo município.

Quadro 73: Custos Diretos - RSD e Rejeitos.

Municípios	Custos diretos (R$/ano - 2019/março) – RSD E REJEITOS				Sistema de cobrança ao contribuinte e normativa legal que regulamenta a cobrança	Taxa (R$) ao ano cobrada ao contribuinte	% média do orçamento anual para a gestão de resíduos
	Custos segregados			Custos conjuntos			
	Coleta e transporte	Coleta seletiva	Destinação final	Coleta/ transporte/ destinação final			
Agudo	R$ 34.715,90	Sem custo	R$ 14.710,25	R$ 49.426,15	-	-	-

Quadro 74: Custos Diretos - RLP.

Municípios	Custos diretos (R$/ton/ano - 2019) - RLP				Sistema de cobrança ao contribuinte e normativa legal que regulamenta a cobrança	Taxa (R$) ao ano cobrada ao contribuinte	% média do orçamento anual para a gestão de resíduos
	Serviços de LP	Coleta e transporte	Destinação final	Total			
Agudo	-	239,42	114,96-	354,38	-	-	-

Quadro 75: Custos Diretos - RSS.

Municípios	Custos diretos (R$/ ano - 2019) - RSS	% média do orçamento anual para a gestão de resíduos
	Coleta, transporte, tratamento e destinação final	
Agudo	R$ 25.506,24	

Assinado digitalmente por: Fabrício Machado Ratkiewicz em 24/11/22.
Confira a autenticidade do documento em www.tce.rs.gov.br. Identificador: PRE.AEE9.8A14.AC65.ECF8.0703.

Página 1961
Processo 00363-0200/21-6
Página da peça 114
Peça 4742030
DOCUMENTO DE ACESSO RESTRITO
ACESSO P033196C

20 SANEAMENTO BÁSICO

Os dados sobre Saneamento Básico e as metas para melhoria do Sistema, estão todos contemplados no Plano Municipal de Saneamento Básico de Agudo.

21 METAS, PROGRAMAS E PROJETOS

Buscando a universalização dos direitos de todos os cidadãos aos serviços de saneamento básico, serão previstas metas para direcionar os programas e projetos específicos e geridos pelo Gestor Municipal, a serem desenvolvidos ao longo de um horizonte de 20 anos. As metas descritas obedecerão a uma previsão de curto, médio e longo prazo para serem realizadas, sendo as de curto prazo previstas para um horizonte de 05 anos, de médio prazo um horizonte de 06 a 10 anos e longo prazo o horizonte de 11 a 20 anos.

21.1 Sistema de resíduos sólidos

Para cumprir este objetivo, o PMSB pode propor **soluções graduais e progressivas**, expressas segundo metas imediatas, de curto, médio e longo prazos, voltadas para a ampliação e melhoria dos quatro serviços de saneamento básico, tanto na dimensão **da gestão (medidas estruturantes)** quanto na dimensão da **infraestrutura (medidas estruturais)**.

Assinado digitalmente por: Fabrício Machado Ratkiewicz em 24/11/22.
Confira a autenticidade do documento em www.tce.rs.gov.br. Identificador: PRE.AEE9.8A14.AC65.ECF8.0703.

Página 1962
Processo 00363-0200/21-6
Página da peça 115
Peça 4742030
DOCUMENTO DE ACESSO RESTRITO
ACESSO P033196C

Metas de curto prazo

- Implantação da coleta seletiva na cidade

- Fomentar a existência de cooperativas, associações, centros de triagem de resíduos sólidos

- Estudo técnico que preveja um local para aterro sanitário dentro do município

- Qualificar o local que serve de entreposto de resíduos especiais (pilhas, pneus, eletroeletrônicos)

- Qualificar o local de disposição de resíduos de construção civil

-Ações para redução, reaproveitamento e reciclagem dos resíduos domiciliares e industriais

- Implantação de lixeiras maiores, por quadra, e lixeiras para lixo de mão no centro da cidade

- Fomentar a responsabilização pelos resíduos gerados por animais de estimação, pelos proprietários

- Manter horários de coleta de lixo na cidade

- Ampliar e garantir a continuidade da coleta no meio rural

- Garantir, nas licitações públicas, a logística reversa dos resíduos das compras, contempladas já em lei.

- Escolas e centros comunitários deverão ter local específico de armazenamento de resíduos.

- Não realização de coleta com caminhão compactador.

- Treinamento anual aos servidores municipais que trabalham na coleta de resíduos domiciliares, de varrição e poda.

Assinado digitalmente por: Fabrício Machado Ratkiewicz em 24/11/22.
Confira a autenticidade do documento em www.tce.rs.gov.br. Identificador: PRE.AEE9.8A14.AC65.ECF8.0703.

Página 1963
Processo 00363-0200/21-6
Página da peça 116
Peça 4742030
DOCUMENTO DE ACESSO RESTRITO
ACESSO P033196C

Metas de médio prazo

- Implantação da coleta seletiva na cidade

- Fomentar a existência de cooperativas, associações, centros de triagem de resíduos sólidos

- Estudo técnico que preveja um local para aterro sanitário dentro do município

- Qualificar o local de disposição de resíduos de construção civil

- Ações para redução, reaproveitamento e reciclagem dos resíduos domiciliares e industriais

- Implantação de lixeiras maiores, por quadra, dificultando ações de animais e vândalos, e lixeiras para lixo de mão no centro da cidade

- Fomentar a responsabilização pelos resíduos gerados por animais de estimação, pelos proprietários

- Manter horários de coleta de lixo na cidade

- Ampliar e garantir a continuidade da coleta no meio rural

- Escolas e centros comunitários deverão ter local específico de armazenamento de resíduos

- Campanhas de educação ambiental e orientação sobre o que são resíduos e como separá-los.

Metas de longo prazo

- Manter horários de coleta de lixo na cidade

Assinado digitalmente por: Fabrício Machado Ratkiewicz em 24/11/22.
Confira a autenticidade do documento em www.tce.rs.gov.br. Identificador: PRE.AEE9.8A14.AC65.ECF8.0703.

Página 1964
Processo 00363-0200/21-6
Página da peça 117
Peça 4742030
DOCUMENTO DE ACESSO RESTRITO
ACESSO P033196C

- Fomentar a existência de cooperativas, associações, centros de triagem de resíduos sólidos

- Estudo técnico que preveja um local para aterro sanitário dentro do município.

Assinado digitalmente por: Fabrício Machado Ratkiewicz em 24/11/22.
Confira a autenticidade do documento em www.tce.rs.gov.br. Identificador: PRE.AEE9.8A14.AC65.ECF8.0703.

Página 1965
Processo 00363-0200/21-6
Página da peça 118
Peça 4742030
DOCUMENTO DE ACESSO RESTRITO
ACESSO P033196C

22 RELATÓRIO FOTOGRÁFICO

Figura 15: Município de Agudo - Pórtico do município.

Figura 17: Município de Agudo – Ecoponto de eletroeletrônicos do município.

Assinado digitalmente por: Fabrício Machado Ratkiewicz em 24/11/22.
Confira a autenticidade do documento em www.tce.rs.gov.br. Identificador: PRE.AEE9.8A14.AC65.ECF8.0703.

Página 1966
Processo 00363-0200/21-6
Página da peça 119
Peça 4742030
DOCUMENTO DE ACESSO RESTRITO
ACESSO P033196C

Figura 18: Município de Agudo – Produção de ímã de geladeira educativo entregue à comunidade.

Figura 19: Município de Agudo – Lixiras instaladas nos três principais acessos da cidade para uso de quem vem da zona rural e traz o seu lico.

Assinado digitalmente por: Fabrício Machado Ratkiewicz em 24/11/22.
Confira a autenticidade do documento em www.tce.rs.gov.br. Identificador: PRE.AEE9.8A14.AC65.ECF8.0703.

Página 1967
Processo 00363-0200/21-6
Página da peça 120
Peça 4742030
DOCUMENTO DE ACESSO RESTRITO
ACESSO P033196C

Figura 16: Município de Agudo – Jogos de lixeiras para eventos.

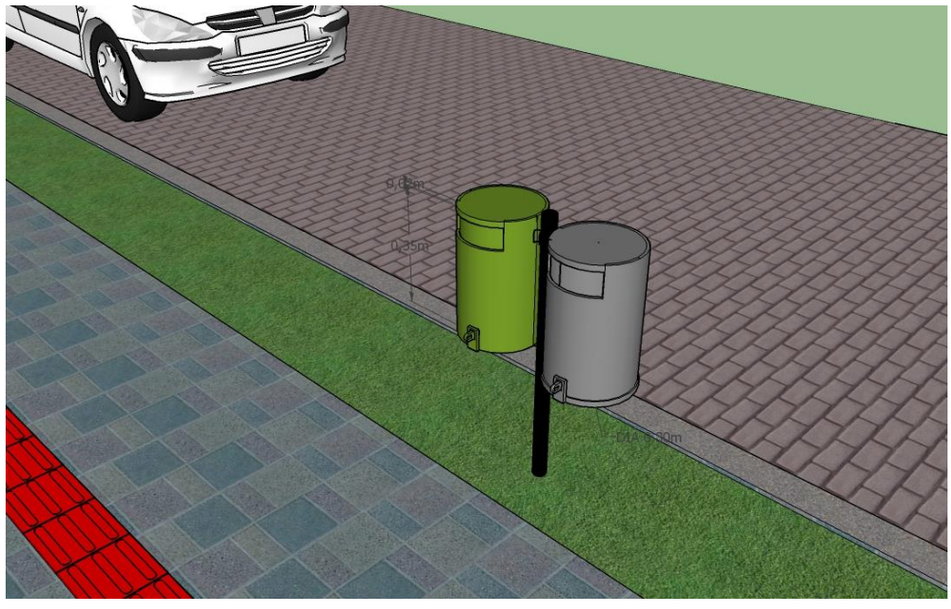

Figura 21: Município de Agudo – Lixeiras de mão (fase de licitação).

Assinado digitalmente por: Fabrício Machado Ratkiewicz em 24/11/22.
Confira a autenticidade do documento em www.tce.rs.gov.br. Identificador: PRE.AEE9.8A14.AC65.ECF8.0703.

Página 1968
Processo 00363-0200/21-6
Página da peça 121
Peça 4742030
DOCUMENTO DE ACESSO RESTRITO
ACESSO P033196C

REFERÊNCIAS BIBLIOGRÁFICAS

- BRASIL, **Decreto nº 6.017 de 17 de janeiro de 2007**. Regulamenta a Lei nº 11.107, de 6 de abril de 2005, que dispõe sobre normas gerais de contratação de consórcios públicos.. Diário Oficial da União, 18 de janeiro de 2007.

- MUNIZ, D. H. F.; OLIVEIRA-FILHO, E. C. Metais pesados provenientes de rejeitos de mineração e seus efeitos sobre a saúde e o meio ambiente. Universitas: Ciências da Saúde, v. 4, n. 1 / 2, p. 83-100, 2006.

- ABRELPE - Associação Brasileira de Empresas de Limpeza Pública e Resíduos Especiais. **Panorama dos Resíduos Sólidos no Brasil 2009**. Disponível em http://www.abrelpe.org.br/downloads/Panorama2009.pdf. Acesso em agosto de 2011.

- ABRELPE - Associação Brasileira de Empresas de Limpeza Pública e Resíduos Especiais. **Panorama dos Resíduos Sólidos no Brasil 2010**. Disponível em http://www.abrelpe.org.br/downloads/Panorama2010.pdf. Acesso em agosto de 2011.

- ABRELPE - Associação Brasileira de Empresas de Limpeza Pública e Resíduos Especiais. **Panorama dos Resíduos Sólidos no Brasil 2011**. Disponível em http://www.abrelpe.org.br/downloads/Panorama2011.pdf. Acesso em agosto de 2011.

- BAHR, T.; et al. Clean Development Mechanism - Tratamento de Resíduos Sólidos e Oxidação de Gás Metano para Minimização de Emissões. Technische Universität Braunschweig, Abt. Abfallwirtschaft, Beethovenstrasse 51a, Germany, abr. 2006. In: RETTENBERG, G. Abschätzung von Deponiegasemissionen über den Gaspfad, Beiträge

Assinado digitalmente por: Fabrício Machado Ratkiewicz em 24/11/22.
Confira a autenticidade do documento em www.tce.rs.gov.br. Identificador: PRE.AEE9.8A14.AC65.ECF8.0703.

Página 1969
Processo 00363-0200/21-6
Página da peça 122
Peça 4742030
DOCUMENTO DE ACESSO RESTRITO
ACESSO P033196C

zur Abfallwirtschaft, Band 4, Eigenverlag der Gesellschaft zur Förderung des Instituts für Abfallwirtschaft und Altlasten e.V., Dresden,1996.

- BRASIL, Agência Nacional de Vigilância Santária, **Resolução RDC nº 306 de 07 de dezembro de 2004**. Dispõe sobre o Regulamento Técnico para o gerenciamento de resíduos de serviços de saúde.. Diário Oficial da União, 10 de dezembro de 2004.

- BRASIL, **Decreto Federal nº. 7.404/2010**. Regulamenta a Lei no 12.305, de 2 de agosto de 2010, que institui a Política Nacional de Resíduos Sólidos, cria o Comitê Interministerial da Política Nacional de Resíduos Sólidos e o Comitê Orientador para a Implantação dos Sistemas de Logística Reversa, e dá outras providências. Diário Oficial da República Federativa do Brasil, Brasília, DF, 23 de dezembro de 2010.

- BRASIL, **Lei nº 11.107 de 06 de abril de 2005**. Dispõe sobre normas gerais de contratação de consórcios públicos e dá outras providências.. Diário Oficial da União, 07 de abril de 2005.

- BRASIL, **Lei nº 11.445 de 05 de janeiro de 2007**. Estabelece diretrizes nacionais para o saneamento básico; altera as Leis nºs 6.766, de 19 de dezembro de 1979, 8.036, de 11 de maio de 1990, 8.666, de 21 de junho de 1993, 8.987, de 13 de fevereiro de 1995; revoga a Lei nº 6.528, de 11 de maio de 1978; e dá outras providências.Diário Oficial da União, 11 de janeiro de 2007.

- BRASIL, **Lei nº 9.795 de 27 de abril de 1999**. Dispõe sobre a educação ambiental, institui a Política Nacional de Educação Ambiental e dá outras providências. Diário Oficial da União, 28 de abril de 1999.

Assinado digitalmente por: Fabrício Machado Ratkiewicz em 24/11/22.
Confira a autenticidade do documento em www.tce.rs.gov.br. Identificador: PRE.AEE9.8A14.AC65.ECF8.0703.

Página 1970
Processo 00363-0200/21-6
Página da peça 123
Peça 4742030
DOCUMENTO DE ACESSO RESTRITO
ACESSO P033196C

- BRASIL, Ministério do Meio Ambiente, **Resolução CONAMA 307, de 05 de julho de 2002** – Estabelece diretrizes, critérios e procedimentos para a gestão dos resíduos da construção civil. Diário Oficial da República Federativa do Brasil, Brasília, DF, nº 136, 17 de julho de 2002. Seção 1, p. 95-96.

- BRASIL, Ministério do Meio Ambiente, **Resolução CONAMA Nº 313, de 29 de outubro de 2002** –. Dispõe sobre o Inventário Nacional de Resíduos Sólidos Industriais. Diário Oficial da República Federativa do Brasil, Brasília, DF, nº 226, de 22 de novembro de 2002.

- BRASIL, Ministério do Meio Ambiente, **Resolução CONAMA Nº 358, de 29 de abril de 2005** – Dispõe sobre o tratamento e a disposição final dos resíduos dos serviços de saúde e dá outras providências. Diário Oficial da República Federativa do Brasil, Brasília, DF, nº 084, de 04 de maio 2005, págs. 63-65.

- BRASIL, Ministério do Meio Ambiente, **Resolução CONAMA nº 362 de 23 de junho de 2005.** Dispõe sobre o recolhimento, coleta e destinação final de óleo lubrificante usado ou contaminado.. Diário Oficial da União, 01 de outubro de 1999.

- BRASIL, Ministério do Meio Ambiente, **Resolução CONAMA nº 416 de 01 de outrubro de 2009**. Dispõe sobre a prevenção à degradação ambientalcausada por pneus inservíveis e sua destinaçãoambientalmente adequada, e dá outras providências. Diário Oficial da União, 27 de junho de 2005.

- BRASIL. **Lei Federal 12.305, de 02 de agosto de 2010**. Institui a Política Nacional de Resíduos Sólidos; altera a Lei nº 9.605, de 12 de fevereiro de 1998; e dá outras

Assinado digitalmente por: Fabrício Machado Ratkiewicz em 24/11/22.
Confira a autenticidade do documento em www.tce.rs.gov.br. Identificador: PRE.AEE9.8A14.AC65.ECF8.0703.

Página 1971
Processo 00363-0200/21-6
Página da peça 124
Peça 4742030
DOCUMENTO DE ACESSO RESTRITO
ACESSO P033196C

providências. Diário Oficial da República Federativa do Brasil, Brasília, DF, 03 de agosto de 2010.

- BRITES, A. P. et al. Avaliação dos Resíduos Sólidos Veiculados em Sistemas de Drenagem Urbana. Universidade Federal de Santa Maria, Centro de Tecnologia, Departamento de Hidráulica e Saneamento. Santa Maria, RS – Brasil.

- CETESB a **-** Companhia Ambiental do Estado de São Paulo. **Resíduos Sólidos**. Disponível em: http://www.cetesb.sp.gov.br/residuos-solidos/Res%C3%ADduos-Urbanos/1-Introdu%C3%A7%C3%A3o. Acesso em julho de 2012.

- CETESB b - Companhia Ambiental do Estado de São Paulo. **Resíduos Sólidos**. Disponível em: http://www.cetesb.sp.gov.br/residuos-solidos/residuos-urbanos/2-residuos-urbanos. Acesso em julho de 2012.

- CETESB c - Companhia Ambiental do Estado de São Paulo. **Resíduos Sólidos**. Disponível em: http://www.cetesb.sp.gov.br/residuos-solidos/Resíduos-Urbanos/1-Introdução. Acesso em julho de 2012.

- ECÓLEO - Associação Brasileira para sensibilização, coleta e reciclagem de resíduos de óleos comestíveis. 2011. Disponível em: <http://www.ecoleo.org.br/noticias/2011/05-01-11.html>. Acesso em 18 out. 2012

- FEPAM, 2009. Qualidade das águas da Bacia Hidrográfica do Rio dos Sinos. Fundaçao Estadual de Proteção Ambiental Henrique Luiz Roesler. www.fepam.rs.gov.br/qualidade/qualidade_sinos/sinos.asp. (último acesso 15/05/2009).

Assinado digitalmente por: Fabrício Machado Ratkiewicz em 24/11/22.
Confira a autenticidade do documento em www.tce.rs.gov.br. Identificador: PRE.AEE9.8A14.AC65.ECF8.0703.

Página 1972
Processo 00363-0200/21-6
Página da peça 125
Peça 4742030
DOCUMENTO DE ACESSO RESTRITO
ACESSO P033196C

- FUNGARO, D. A. Tratamento de drenagem ácida de mina. IPEN - Instituto de Pesquisas Energéticas e Nucleares Centro de Química e Meio Ambiente. Ano IV, Ed. 18, Janeiro/Fevereiro 2006. Disponível em: <http://www.meiofiltrante.com.br/materias_ver.asp?action=detalhe&id=193&revista=n18>. Acesso em 25 out. 2012.

- HENRIQUES, R. M. Aproveitamento energético dos resíduos sólidos urbanos: uma abordagem tecnológica. Mestrado COPPE/UFRJ mar. 2004

- JUNIOR, O. S. R. P.; et al. Reciclagem do Óleo de Cozinha Usado: uma Contribuição para Aumentar a Produtividade do Processo, Key Elements for a Sustainable World: Energy, Water and Climate Change, São Paulo – Brazil – Mai. 2009.

- NEVES, M. G. F. P.; TUCCI, C. E. M. Resíduos Sólidos na Drenagem Urbana: Estudo de Caso. Universidade Federal de Alagoas - UFAL & Instituto de Pesquisas Hidráulicas – UFRGS. RBRH - Revista Brasileira de Recursos Hídricos, v. 13, n. 4, p. 43-53, 2008.

- Plano de Gestão Integrada de Resíduos Sólidos – Prefeitura da Cidade de Curitiba/Paraná – Outubro de 2010.

- Plano Municipal de Saneamento Básico – Plano Setorial de Limpeza Urbana, Manejo e Gestão Integrada de Resíduos Sólidos do município de Ji-Paraná/Rondônia – Agosto de 2012.

Assinado digitalmente por: Fabrício Machado Ratkiewicz em 24/11/22.
Confira a autenticidade do documento em www.tce.rs.gov.br. Identificador: PRE.AEE9.8A14.AC65.ECF8.0703.

Página 1973
Processo 00363-0200/21-6
Página da peça 126
Peça 4742030
DOCUMENTO DE ACESSO RESTRITO
ACESSO P033196C

- RANDO, J. C. M. Política Nacional de Resíduos Sólidos. INPEV, mar. 2012. Disponível em : <http://www.agricultura.gov.br/arq_editor/file/camaras_tematicas/Insumos_agropecuarios/59RO/App_InpEV_Insumos.pdf>. Acesso em 25 out. 2012.

- RIBEIRO, L. F. M. Análise da cadeia produtiva do setor de mineração de rochas para produção de agregados no Estado de Goiás, com vistas ao aproveitamento dos resíduos em aplicações geotécnicas. Universidade de Brasília, Departamento de Engenharia Civil e Ambiental. REM: R. Esc. Minas, Ouro Preto, v. 60, n. 4, p. 663-668, out/dez. 2007.

- Rio Grande do Sul. PERS-RS Plano Estadual de Resíduos Sólidos do Rio Grande do Sul (2015-2034). Dezembro de 2014.

Assinado digitalmente por: Fabrício Machado Ratkiewicz em 24/11/22.
Confira a autenticidade do documento em www.tce.rs.gov.br. Identificador: PRE.AEE9.8A14.AC65.ECF8.0703.

Fepam
Fundação Estadual de Proteção Ambiental - RS

Processo nº
8824-05.67 / 15.7

LO Nº **07449 / 2020**

LICENÇA DE OPERAÇÃO

A Fundação Estadual de Proteção Ambiental, criada pela Lei Estadual nº 9.077 de 04/06/90, registrada no Ofício do Registro Oficial em 01/02/91, e com seu Estatuto aprovado pelo Decreto nº 51.761, de 26/08/14, no uso das atribuições que lhe confere a Lei nº 6.938, de 31/08/81, que dispõe sobre a Política Nacional do Meio Ambiente, regulamentada pelo Decreto nº 99.274, de 06/06/90 e com base nos autos do processo administrativo nº 8824-05.67/15.7 concede a presente LICENÇA DE OPERAÇÃO.

I - Identificação:

EMPREENDEDOR RESPONSÁVEL: **231175 - CRVR - RIOGRANDENSE VALORIZACAO DE RESIDUOS LTDA**

CPF / CNPJ / Doc Estr: 03.505.185/0004-27

ENDEREÇO: ESTRADA GERAL DA BOCA DO MONTE 4555
CATURRITA
97040-000 SANTA MARIA - RS

EMPREENDIMENTO: **143879**

LOCALIZAÇÃO: LOCALIDADE ESTRADA GERAL DA CATURRITA
DISTRITO BOCA DO MONTE
SANTA MARIA - RS

COORDENADAS GEOGRÁFICAS: **Latitude:** -29,65955982 **Longitude:** -53,86109520

A PROMOVER A OPERAÇÃO RELATIVA À ATIVIDADE DE: ATERRO SANITARIO COM CENTRAL DE TRIAGEM

RAMO DE ATIVIDADE:	3.541,31
MEDIDA DE PORTE:	15.500,00 quantidade de resíduos (t/mês)
ÁREA DO TERRENO (m²):	247.000,00
ÁREA CONSTRUÍDA (m²):	2.396,28
ÁREA ÚTIL (m²):	205.000,00

II - Condições e Restrições:

1. Quanto ao Empreendedor:

1.1- este documento REVOGA o documento de Licença de Operação Nº 00920/2020, de 14/02/2020;

2. Quanto ao Empreendimento:

2.1- esta licença refere-se à operação do empreendimento acima caracterizado, constituído com disposição final sob a forma de aterro sanitário, unidade de tratamento e evaporação de efluentes, unicamente para resíduos sólidos urbanos dimensionado para um aporte de 15.000 t/mês;

2.2- a área total do empreendimento é de 24,7 ha, sendo 16,5 ha para aterro sanitário; 1,0 ha para a estação de tratamento de efluentes; 0,4 ha para a área administrativa e 4,2 ha para circulação e faixa de proteção sanitária;

2.3- a área do empreendimento deverá ser cercada, devidamente identificada e com controle de acesso;

2.4- empreendimento é composto por célula para disposição de resíduos sólidos urbanos (Fases A, B, C, D, F, E); 07 lagoas para acúmulo de efluentes; 03 lagoas facultativas, sistema de osmose reversa composto por 02 Unidades de Osmose Reversa, uma lagoa de percolado e uma lagoa de concentrado; prédios administrativos e estruturas de apoio;

2.5- está autorizada somente a operação das células das FASES D, F (1ª parcela) e E (1ª parcela). Sendo as células das FASES A, B e C encerradas;

Av Borges de Medeiros, 261 - Centro - CEP 90020-021 - Porto Alegre - RS - Brasil www.fepam.rs.gov.br

Documento Assinado Digitalmente

Assinado digitalmente por: Fabrício Machado Ratkiewicz em 24/11/22.
Confira a autenticidade do documento em www.tce.rs.gov.br. Identificador: PRE.4B12.14B7.0FE2.43CF.DAE1.

DOCUMENTO DE ACESSO RESTRITO

ACESSO P0331952

2.6- os acessos internos, externos e as áreas de manobra deverão ser mantidos em perfeito estado de conservação, sinalização e trafegabilidade, permitindo o fluxo normal de veículos e a operação do empreendimento sob qualquer condição climática;

2.6.1- a manutenção dos acessos deverá seguir o Plano de Manutenção de Estradas que Acessam a Central de Tratamento de Resíduos da Caturrita, bem como o Cronograma Anual de Manutenção dos Acessos apresentados no processo n° 15235-05.67/11-4;

2.7- visando à adequada operação do empreendimento, manter profissional habilitado, bem como dispor de maquinário e operadores capacitados, necessários à realização dos serviços, em conformidade com os requisitos técnicos e normas pertinentes ao tema. O projeto e a operação do empreendimento é de inteira responsabilidade do empreendedor solicitante e dos técnicos por ela contratados;

2.8- deverá fazer a comunicação imediata à Secretaria do Meio Ambiente e Infraestrutura na hipótese de descoberta fortuita de elementos de interesse paleontológico, na área do empreendimento;

2.9- os poços de monitoramento de águas subterrâneas estão instalados nas seguintes coordenadas:

Identificação	*Latitude*	*Longitude*
PZ 1A	-29,66059520	-53,86028230
PZ 2A	-29,65831710	-53,86476670
PZ 3	-29,65536160	-53,86949980
PZ 4	-29,65751180	-53,86979030

2.10- deverá ser apresentado, a cada 02 (dois) anos, até o último dia útil do mês de dezembro, Relatório de Auditoria Ambiental, elaborada de acordo com o disposto na Portaria FEPAM Nº 32 DE 27/05/2016, que Estabelece os critérios e as diretrizes que deverão ser considerados para execução das auditorias ambientais no Estado do Rio Grande do Sul;

2.11- toda e qualquer alteração/ampliação no empreendimento que não seja dispensada de licenciamento prévio, conforme Portaria FEPAM Nº 58/2019 e suas atualizações, deverá ser objeto de novo licenciamento junto à FEPAM;

2.12- o material para cobertura intermediária e final da célula de disposição de resíduos será retirado da área do empreendimento, nas seguintes coordenadas: lat. -29.658490, long. -53.865477 e lat. -29.6590000, long. -53.866882;

2.13- deverão ser observados procedimentos periódicos de inspeção e manutenção aos sistemas de drenagens de superfície, de lixiviados, de gases, de detecção de vazamentos e de monitoramento, iluminação, sinalização, acessos, processos erosivos, presença de vetores, e nos demais elementos e instalações implantadas;

2.14- deverá ser informado à FEPAM o encerramento de célula. Para o encerramento de célula deverá ser apresentado projeto técnico de encerramento da célula assinado por responsável técnico acompanhado da respectiva ART (Anotação de Responsabilidade Técnica). O projeto de encerramento e monitoramento da célula de recebimento dos resíduos deverá conter no mínimo: cobertura, com impermeabilização com camada de argila compactada, solo fértil e revegetação, drenagem pluvial, de lixiviado e gases e continuidade das lagoas de lixiviado, acompanhado da respectiva Anotação de Responsabilidade Técnica (ART);

2.15- o(s) empreendedor(es) deste empreendimento deverá(ão) manter o Certificado de Regularidade do Cadastro Técnico Federal - CTF/APP válido(s) (www.ibama.gov.br) e, caso haja inclusão de novo(s) empreendedor(es), este(s) deverá (ão), no prazo de até 60 (sessenta) dias, apresentar o(s) Certificado(s) de Regularidade do Cadastro Técnico Federal - CTF/APP válido(s), com correlação na(s) Ficha(s) Técnica(s) de Enquadramento:

Categoria	*Código*	*Descrição*
17	17 - 4	Destinação de resíduos de esgotos sanitários e de resíduos sólidos urbanos, inclusive aqueles provenientes de fossas

3. Quanto à Preservação e Conservação Ambiental:

3.1- deverão ser mantidos procedimentos periódicos de inspeção e manutenção às estruturas implantadas de modo a prevenir/corrigir eventuais ocorrências de danos ou falhas operacionais, objetivando condições adequadas de preservação do ambiente no entorno do mesmo;

3.2- deverão ser adotadas medidas de controle dos processos erosivos;

3.3- não poderá haver supressão de vegetação nativa e imune a corte do Estado do Rio Grande do Sul, conforme legislação vigente;

4. Quanto ao Cortinamento Vegetal:

4.1- deverá ser mantida a Cortina Vegetal, na forma de cortina arbórea no perímetro do empreendimento, visando amenizar visualmente o local e criar condições para sua proteção e isolamento;

4.2- para fins de garantir o rápido crescimento e bom desenvolvimento do plantio florestal deverá ser feito uso de adubação mineral, bem como irrigação das mudas se necessário para garantir seu desenvolvimento;

4.3- poderá ser executado o manejo da cortina florestal exótica após seu ciclo de desenvolvimento economicamente viável, desde que

Av Borges de Medeiros, 261 - Centro - CEP 90020-021 - Porto Alegre - RS - Brasil www.fepam.rs.gov.br

Assinado digitalmente por: Fabrício Machado Ratkiewicz em 24/11/22.
Confira a autenticidade do documento em www.tce.rs.gov.br. Identificador: PRE.4B12.14B7.0FE2.43CF.DAE1.

Documento assinado digitalmente

sua supressão seja gradual, e desde que ocorra o plantio e adequado desenvolvimento de espécies nativas na barreira vegetal ou reforma do plantio exótico;

4.4- a execução da implantação da barreira florestal deverá ser acompanhada por responsável técnico habilitado na área florestal, com objetivo de garantir a correta execução das atividades de plantio, condução e estabelecimento das mudas ao solo, bem como manejo adequado;

4.5- a manutenção da barreira florestal deverá ser acompanhada por responsável técnico habilitado, com objetivo de garantir a correta execução das atividades de adubação, rega, reposição de mudas, bem como manejo adequado;

5. Quanto à Fauna:

5.1- caso a área do empreendimento situe-se dentro do raio de 20 Km a partir do centro geométrico da maior pista de um aeródromo deverão ser adotadas técnicas para mitigar o efeito atrativo de espécies-problema para aviação, sendo de responsabilidade do empreendedor que o empreendimento não se configure como um foco atrativo de fauna;

5.2- caso a área do empreendimento situe-se dentro do raio de 20 Km a partir do centro geométrico da maior pista de um aeródromo deverão ser mantidos no empreendimento, para consulta dos órgãos competentes, os relatórios que comprovam a adoção de técnicas adequadas de mitigação dos efeitos atrativos de espécies-problema para aviação e que, no caso de eventuais não conformidades, foram adotadas medidas corretivas;

6. Quanto aos Efluentes Líquidos:

6.1- a estação de tratamento de efluentes é composta por: filtro anaeróbio de base do aterro (FABA), tanque equalizador de fluxo ascendente (TEFA), filtro aeróbio de taxa Intermediária, 03 lagoas facultativas, 08 lagoas de acúmulo/evaporação, 2 estações de osmose reversa, lagoa de concentrado e lagoa de permeado;

6.2- é vetada, para fins de diluição antes do seu lançamento, a mistura de efluentes com águas de melhor qualidade;

6.3- o efluente gerado nas células de disposição de resíduos deverá ser conduzido à estação de tratamento de efluentes, não sendo permitido o lançamento no meio ambiente;

6.4- o efluente gerado no aterro após a passagem pelas lagoas de tratamento poderão ser: recirculados/reinjetados ao topo da célula; aspergidos de forma controlada; encaminhado para central de tratamento externa devidamente licenciada, sem que ocorra, em quaisquer das hipóteses, descarte do mesmo no meio ambiente;

6.5- o concentrado gerado no sistema de tratamento por osmose reversa poderá ser recirculado no aterro, encaminhado para as lagoas de tratamento ou destinado ao sistema de evaporação;

6.6- fica autorizado o reproveitamento do permado da osmose reversa para recirculação e/ou aspersão no maciço, irrigação de grama do maciço e área verdes, em obras de terraplanagens e umidificação das vias de acesso internas;

6.7- quando necessário, a estação de tratamento de efluentes poderá receber efluente de outras unidades de responsabilidade do empreendedor para tratamento, desde que não altere a eficiência mínima operacional do sistema;

6.8- quando necessário, o efluente gerado ou armazenado na unidade, poderá ser destinado para tratamento externo em outra unidade de responsabilidade do empreendedor, desde que a mesma esteja autorizada a receber efluentes de outras unidades;

6.9- o efluente gerado nas células de disposição de resíduos poderá ser enviado para tratamento em unidade externa localizada fora dos limites geográficos do Estado do Rio Grande do Sul, desde que possua autorização prévia da Fepam, conforme a Portaria Fepam nº 89/2016;

6.10- quaisquer alterações no sistema de tratamento de lixiviado, entre elas a desativação de lagoas, deverão ser solicitadas previamente autorização da FEPAM;

7. Quanto às Emissões Atmosféricas:

7.1- deverão ser adotados os controles necessários para minimizar a emissão de odores que possam ser percebidos fora dos limites do empreendimento;

7.2- os gases gerados no interior da massa de resíduos, captados pela rede de drenagem, deverão ser queimados nos queimadores de gás (flare);

7.3- os gases gerados no interior da massa de resíduos deverão ser captados por rede de drenagem;

7.4- não poderá haver emissão de material particulado visível para a atmosfera;

8. Quanto aos Resíduos Sólidos:

8.1- o empreendimento admite somente o recebimento de resíduos sólidos urbanos, Classe II, não sendo permitido o recebimento de resíduos de saúde, de construção civil ou de resíduos industriais. Os resíduos classe I, de acordo com a NBR 10.004:2004, eventualmente recebidos, deverão ser segregados e encaminhados para locais devidamente licenciados para recebê-los, devendo ser evitada a sua disposição em aterros sanitários;

Av Borges de Medeiros, 261 - Centro - CEP 90020-021 - Porto Alegre - RS - Brasil www.fepam.rs.gov.br

Documento Assinado Digitalmente

Assinado digitalmente por: Fabrício Machado Ratkiewicz em 24/11/22.
Confira a autenticidade do documento em www.tce.rs.gov.br. Identificador: PRE.4B12.14B7.0FE2.43CF.DAE1.

8.2- deverão ser mantidos registros e controle da entrada eventual de resíduos classe I. A quantidade máxima de resíduos armazenados temporariamente deve ser compatível com a área disponível, de maneira que todas as embalagens sejam mantidas íntegras e possam ser inspecionadas visualmente sem a necessidade de manuseio das mesmas. Os resíduos devem ser destinados para empreendimentos licenciados e os registros comprovando a destinação deverão ser mantidos arquivados no empreendimento à disposição da fiscalização da FEPAM;

8.3- a frente de trabalho do aterro deverá ser reduzida, sendo os resíduos compactados e cobertos ao fim da jornada diária, não devendo permanecer a céu aberto;

8.4- o responsável ou encarregado da operação deverá inspecionar, periodicamente, as áreas de armazenamento, verificando os possíveis pontos de deterioração dos recipientes e vazamentos causados por corrosão ou outros fatores, assim também como o sistema de contenção. Qualquer irregularidade constatada deverá ser registrada e as ações corretivas necessárias devem ser executadas em tempo, procurando-se evitar contaminações ao ambiente;

8.5- o controle do recebimento dos resíduos no empreendimento é de responsabilidade do empreendedor, devendo ser observados os critérios de compatibilidade para o qual foi projetado;

8.6- no caso de envio de resíduos para disposição ou tratamento em outros estados, deverá ser solicitada Autorização para Remessa de Resíduos para fora do Estado do Rio Grande do Sul através do Sistema Online de Licenciamento - SOL, conforme Portaria N° 89/2016;

8.7- fica proibida a queima, a céu aberto, de resíduos sólidos de qualquer natureza, ressalvadas as situações de emergência sanitária, reconhecidas por esta Fundação;

8.8- as lâmpadas fluorescentes usadas deverão ser armazenadas íntegras, embaladas individualmente, em papel ou papelão de origem e acondicionadas de forma segura para posterior transporte a empresas que realizem sua descontaminação;

8.9- toda entrada de resíduo sólido urbano DEVERÁ ser pesada, sendo as cópias dos registros de recebimento de resíduos (quantidade e usuário) mantidas a disposição da FEPAM a qualquer momento, seja em vistorias ou a pedido;

8.10- deverá ser observado o cumprimento da Portaria FEPAM n.º 087/2018, D.O.E. de 30/10/2018, referente ao Manifesto de Transportes de Resíduos - MTR;

8.11- o armazenamento temporário de lâmpadas inservíveis contendo mercúrio deverá atender ao disposto na Diretriz Técnica FEPAM nº 02/2015;

8.12- os resíduos sólidos gerados deverão ser segregados, identificados, classificados e acondicionados para armazenagem temporária, observando a NBR 12.235 e a NBR 11.174, da ABNT, em conformidade com o tipo de resíduo, até posterior destinação final dos mesmos;

8.13- para os resíduos sólidos gerados na unidade, deve ser seguido o Plano de Gerenciamento de Resíduos Sólidos do empreendimento observando a legislação vigente, o qual deverá ser mantido atualizado e divulgado entre os colaboradores;

9. Quanto aos Óleos Lubrificantes e Combustíveis:

9.1- a lavagem de veículos, aeronaves, máquinas e equipamentos, deverá ser realizada em áreas dotadas de piso impermeável com drenagem para caixa separadora água/óleo (CSAO);

9.2- resíduos sólidos gerados nas atividades de abastecimento, limpeza e/ou manutenção de veículos e equipamentos deverão ser adequadamente acondicionados e destinados a local devidamente licenciado;

9.3- caso a atividade utilize óleos lubrificantes em embalagens plásticas, deverá entrar em contato com o(s) fornecedor(es) atacadista(s) (fabricante ou fornecedor) para que estes realizem a coleta das embalagens plásticas pós-consumo. A coleta é gratuita e o coletor fornece comprovante de coleta em atendimento a Portaria SEMA/FEPAM n° 001/2003. O telefone para contato com os distribuidores e fabricantes regularizados constam da Licença Ambiental destes, e estão disponíveis para consulta no site da FEPAM com o código da atividade 3117.00;

9.4- caso a atividade adquira óleo lubrificante em embalagens plásticas apenas no comércio varejista, deverá fazer a devolução voluntária no ponto de compra. O comércio varejista de óleos lubrificantes (lojas, supermercados, etc.) não realiza a coleta das embalagens, mas é ponto de coleta dos fornecedores imediatos;

9.5- todo o óleo lubrificante usado ou contaminado deverá ser coletado e destinado à reciclagem por meio do processo de rerrefino, em conformidade com a legislação vigente;

9.6- fica proibida a destinação de embalagens plásticas de óleos lubrificantes pós-consumo em aterros urbanos, aterros industriais ou incineração no Estado do Rio Grande do Sul, devendo as mesmas ser destinadas à reciclagem, a ser realizada pelos fabricantes e distribuidores (atacadistas), conforme a Portaria SEMA/FEPAM n° 001/2003, publicada no DOE de 13/05/2003;

10. Quanto aos Riscos Ambientais e Plano de Emergência:

10.1- em qualquer caso de derramamento, vazamento, deposição acidental de resíduos ou outro tipo de acidente, a FEPAM deverá ser comunicada imediatamente após o ocorrido, através do fone (051) 99982-7840 (24h), devendo ser apresentadas as medidas

Av Borges de Medeiros, 261 - Centro - CEP 90020-021 - Porto Alegre - RS - Brasil www.fepam.rs.gov.br

Documento Assinado Digitalmente

Assinado digitalmente por: Fabrício Machado Ratkiewicz em 24/11/22.
Confira a autenticidade do documento em www.tce.rs.gov.br. Identificador: PRE.4B12.14B7.0FE2.43CF.DAE1.

Processo
00363-0200/21-6

Peça
4742004

DOCUMENTO DE ACESSO RESTRITO

ACESSO
P0331952

saneadoras, explicitando as já adotadas, em cumprimento ao disposto no Art. 10 do Decreto Estadual nº 38.356, de 1º de Abril de 1998, que regulamenta a Lei Estadual nº 9.921/93;

10.2- o empreendimento deve ser operado e mantido de forma a minimizar a possibilidade de fogo, explosão ou derramamento/vazamento de resíduos que possam ameaçar a saúde humana ou ao meio ambiente;

10.3- o responsável técnico deverá manter disponibilizado no empreendimento, em local de fácil acesso e conhecimento de todos, o manual de operação do empreendimento contemplando as operações diárias e o plano de atendimento a emergências, indicando as ações a serem tomadas em caso de acidentes que minimizem os danos a saúde e ao meio ambiente, contemplando no mínimo: identificação dos riscos e ações a serem tomadas (incêndio, explosão, vazamento de líquidos, entre outros), indicação do coordenador do plano de emergência com telefone e endereço de contato atualizado, lista de equipamentos de proteção existentes, estratégia de liberação de recursos financeiros e materiais necessários ao atendimento das emergências, sistema de comunicação interna e externa (corpo de bombeiros, órgão ambiental, atendimento médico, defesa civil/polícia);

10.4- deverá ser mantido atualizado o Alvará do Corpo de Bombeiros Municipal, em conformidade com as Normas em vigor, relativo ao sistema de combate a incêndio;

11. Quanto ao Monitoramento:

11.1- deverá ser enviada eletronicamente à FEPAM, através do Sistema de Manifesto de Transporte de Resíduos - MTR ON LINE, a Declaração de Movimentação de Resíduos - DMR, com periodicidade trimestral;

11.2- deverá ser enviado à FEPAM, com periodicidade BIMESTRAL, até o último dia útil dos meses de julho, setembro, novembro, janeiro, março e maio, Relatório Técnico e Fotográfico, elaborado e assinado pelo Responsável Técnico, acompanhado da devida ART, descrevendo as condições gerais do empreendimento contemplando, no mínimo:

11.2.1- identificação, cercamento, acessos externos e vias de circulação internas, iluminação e força, plano de emergência e sistemas de comunicação, melhorias realizadas, roçadas realizadas, sinalização, condições sanitárias do local, sistemas de abastecimento de combustível, preservação das APPs, se for o caso, ocorrências e serviços efetuados no período, bem como acidentes verificados e os procedimentos adotados;

11.2.2- identificação, cercamento, acessos externos e vias de circulação internas, iluminação e força, plano de emergência e sistemas de comunicação, melhorias realizadas, roçadas realizadas, sinalização, condições sanitárias do local, sistemas de abastecimento de combustível, preservação das APPs, se for o caso, ocorrências e serviços efetuados no período, bem como acidentes verificados e os procedimentos adotados;

11.2.3- deverá ser anexada planilha de recebimento de resíduos, onde deve constar, discriminado por gerador, a quantidade mensal de resíduos recebida no empreendimento;

11.2.4- deverá ser anexada a planilha de destinação de resíduos, onde deve constar a quantidade de resíduos [triados, reciclados] e encaminhados para tratamento ou disposição final, no local ou em empreendimento externo. No caso de a destinação ser em outro empreendimento, deverá ser anexada a licença de operação do destinatário e, em caso de encaminhamento de resíduos perigosos, estes deverão ser transportados acompanhados de Manifesto de Transporte de Resíduos - MTR;

11.3- deverá ser enviado à FEPAM, com periodicidade BIMESTRAL, até o último dia útil dos meses de julho, setembro, novembro, janeiro, março e maio, Relatório Técnico e Fotográfico, elaborado e assinado pelo Responsável Técnico, com ART, descrevendo as condições de monitoramento das águas subterrâneas do empreendimento, contendo no mínimo:

11.3.1- laudo de amostragem contemplando: identificação dos pontos de amostragem (foto atualizada, coordenada geográfica e croqui de localização) e estado de conservação, equipamentos de amostragem utilizados, operação da renovação da água dos poços de monitoramento, técnica de coleta, limpeza dos frascos e manuseio e preservação das amostras, preferencialmente conforme estabelecido na norma ABNT NBR 15847:2010 - Amostragem de água subterrânea em poços de monitoramento - Métodos de purga;

11.3.2- laudos de análise e laudo de interpretação dos resultados das análises, elaborado por profissional habilitado, com a respectiva ART, acompanhado da análise crítica da influência do empreendimento sobre a qualidade das águas subterrâneas, analisando estatisticamente os resultados de campanhas anteriores, os pontos de montante e jusante e a legislação em vigor acompanhado da respectiva interpretação e conclusão para os seguintes parâmetros de monitoramento: Alcalinidade, Alumínio, Cádmio, Chumbo, Cobre, Coliformes Termotolerantes, Coliformes Totais, Condutividade Elétrica, Cromo, DBO5, DQO, Ferro, Mercúrio, Níquel, Nitrato, pH, Sólidos Totais, Temperatura, Turbidez, Zinco e nível do lençol freático;

11.4- deverá ser enviado à FEPAM, com periodicidade anual, até o último dia útil do mês de dezembro, Relatório Técnico e Fotográfico, elaborado e assinado pelo Responsável Técnico, com ART, descrevendo as condições de monitoramento das águas subterrâneas do empreendimento, contendo no mínimo:

11.4.1- laudo de amostragem contemplando: identificação dos pontos de amostragem (foto atualizada, coordenada geográfica e croqui de localização), equipamentos de amostragem utilizados, operação da renovação da água dos poços de monitoramento, técnica de coleta, limpeza dos frascos e manuseio e preservação das amostras, preferencialmente conforme estabelecido na norma ABNT NBR 15847:2010 - Amostragem de água subterrânea em poços de

Documento Assinado Digitalmente

Assinado digitalmente por: Fabrício Machado Ratkiewicz em 24/11/22.
Confira a autenticidade do documento em www.tce.rs.gov.br. Identificador: PRE.4B12.14B7.0FE2.43CF.DAE1.

monitoramento - Métodos de purga;

11.4.2- laudos de análise e laudo de interpretação dos resultados das análises, elaborado por profissional habilitado, com a respectiva ART, acompanhado da análise crítica da influência do empreendimento sobre a qualidade das águas subterrâneas, analisando estatisticamente os resultados de campanhas anteriores, os pontos de montante e jusante e a legislação em vigor acompanhado da respectiva interpretação e conclusão para os seguintes parâmetros de monitoramento: Antimônio, Arsênio, Bário, Boro, Cobalto, Manganês, Molibidênio, Prata, Selênio e Vanádio;

11.5- deverá ser enviado à FEPAM, com periodicidade BIMESTRAL, até o último dia útil dos meses de julho, setembro, novembro, janeiro, março e maio, Relatório Técnico Fotográfico, elaborado e assinado pelo Responsável Técnico, com ART, inclusive da amostragem, descrevendo as condições de monitoramento das águas superficiais do empreendimento contendo, no mínimo:

11.5.1- laudos de amostragem, contendo no mínimo os seguintes itens: identificação dos pontos de amostragem (foto atualizada, coordenada geográfica e croqui de localização), descrição da técnica de coleta, limpeza dos frascos e manuseio e preservação das amostras, resultados analíticos, limites de detecção, incertezas, equipamentos utilizados e certificados de calibração (número e validade);

11.5.2- laudos de análise e laudo de interpretação das análises, elaborado por profissional habilitado, com a respectiva ART, sobre a influência do empreendimento sobre a qualidade das águas, analisando estatisticamente o histórico acumulativo e a legislação em vigor, acompanhado da respectiva interpretação e conclusão para as águas superficiais da Sanga da Carvoeira, para os seguintes parâmetros de monitoramento: Alcalinidade, Alumínio, Cádmio, Cloretos, Chumbo, Cobre, Coliformes Termotolerantes, Coliformes Totais, Condutividade Elétrica, Cromo, DBO5, DQO, Ferro dissolvido, Ferro total, Fósforo, Manganês dissolvido, Manganês total, Mercúrio, Níquel, Nitrogênio Amoniacal, Nitrogênio total, Oxigênio dissolvido, pH, Sólidos Sedimentáveis, Sólidos Suspensos, Sulfatos, Sulfeto, Temperatura e Zinco;

11.5.2.1- as amostras de águas superficiais devem ser coletadas em dois pontos em relação a saída da ETE, a montante e a jusante. Estes pontos deverão ser georeferenciados;

11.6- deverá ser enviado à FEPAM, com periodicidade anual, até o último dia útil do mês de dezembro, Relatório Técnico e Fotográfico, elaborado e assinado pelo Responsável Técnico, com ART, inclusive da amostragem, descrevendo as condições de monitoramento das águas superficiais do empreendimento contendo, no mínimo:

11.6.1- laudos de amostragem, contendo no mínimo os seguintes itens: identificação dos pontos de amostragem (foto atualizada, coordenada geográfica e croqui de localização), descrição da técnica de coleta, limpeza dos frascos e manuseio e preservação das amostras, resultados analíticos, limites de detecção, incertezas, equipamentos utilizados e certificados de calibração (número e validade);

11.6.2- laudos de análise e laudo de interpretação das análises, elaborado por profissional habilitado, com a respectiva ART, sobre a influência do empreendimento sobre a qualidade das águas, analisando estatisticamente o histórico acumulativo e a legislação em vigor, acompanhado da respectiva interpretação e conclusão para as águas superficiais da Sanga da Carvoeira, para os seguintes parâmetros de monitoramento: Arsênio, Bário, Boro, Cianeto total, Cianeto livre, Cobalto, Cobre, Cor, Cromo hexavalente, Cromo trivalente, Espumas, Estanho, Fenóis, Fluoreto, Lítio, Materiais flutuantes, Molibdênio, Odor, Óleos minerais, Óleos vegetais e gorduras animais, Prata, Selênio, Substâncias tenso-ativas que reagem ao azul de metileno, Sulfatos, Vanádio, Benzeno, Clorofórmio, Dicloroeteno (somatório de 1,1 + 1,2 cis + 1,2 trans), Estireno, Etilbenzeno, Tetracloreto de carbono, Tricloroeteno, Tolueno, Xileno, Aldrin, Bifenilas Policloradas (PCBs), Clordano (cis + trans), DDT (4,4'DDt+4,4'DDE+4,4'DDD), Dieldrin, Endrin, Heptacloro e Heptacloro epóxido, Hexaclorobenzeno, Mirex (Dodecacloro Pentaciclodecano) e Toxafeno;

11.7- deverão ser realizados e apresentados à FEPAM, com periodicidade anual, até o último dia útil do mes de dezembro, Relatório Técnico de supervisão ambiental atinente ao cortinamento vegetal assinado por responsável técnico habilitado contendo no mínimo:

11.7.1- adequações implantadas no local do plantio visando corrigir as falhas na germinação, estado nutricional das mudas (informando as técnicas selecionadas para corrigir o problema), e indicando reposições/replantios sempre que necessário;

11.7.2- descrição qualitativa e quantitativa dos exemplares escolhidos, índice de sobrevivência com a qualificação do desenvolvimento das mudas (altura média, sanidade, brotamento), sendo que os indivíduos que forem substituídos (mortalidade) deverão ser identificados;

11.7.3- adequações implantadas no local do plantio visando corrigir as falhas na germinação, e estado nutricional das mudas (informando as técnicas selecionadas para corrigir o problema);

11.7.4- relatório fotográfico panorâmico e detalhado;

11.7.5- ART do responsável técnico pelas informações;

11.8- deverá ser enviado à FEPAM, com periodicidade BIMESTRAL, até o último dia útil dos meses de julho, setembro, novembro, janeiro, março e maio, Relatório Técnico e Fotográfico, assinado pelo respectivo Responsável Técnico, acompanhado da devida ART, descrevendo as condições de operação da célula do aterro sanitário contendo, no mínimo:

11.8.1- manutenção dos acessos à célula;

11.8.2- volume atual de recebimento, percentuais de ocupação e cálculos de vida útil das células instaladas no empreendimento

Av Borges de Medeiros, 261 - Centro - CEP 90020-021 - Porto Alegre - RS - Brasil www.fepam.rs.gov.br

Documento Assinado Digitalmente

Assinado digitalmente por: Fabrício Machado Ratkiewicz em 24/11/22.
Confira a autenticidade do documento em www.tce.rs.gov.br. Identificador: PRE.4B12.14B7.0FE2.43CF.DAE1.

Processo 00363-0200/21-6

Página da peça 7

Peça 4742004

DOCUMENTO DE ACESSO RESTRITO

ACESSO P0331952

e vida útil total do aterro;

11.8.3- emanação de odores incômodos à circunvizinhança, proliferação de vetores (moscas, mosquitos, ratos, barata), presença de aves, manutenção da frente de trabalho reduzida, cobertura freqüente dos resíduos e equipamentos disponíveis para a operação;

11.8.4- eficiência e estado dos drenos de lixiviado, de captação/queima de biogás, de pluvial (e de drenos testemunho);

11.8.5- impermeabilização de base, estabilidade e conformação dos taludes, drenagem pluvial, surgência de lixiviado nos taludes ou na drenagem pluvial;

11.8.6- cotas de topo da célula em operação e das células encerradas, indicando o recalque, quando houver;

11.8.7- fechamento/encerramento das células já esgotadas;

11.8.8- deverão ser preenchidas e apresentadas a FEPAM as seguintes planilhas: Recebimento e Destinação de Resíduos, Monitoramento e Reciclo do Lixiviado Bruto e Tratado, Monitoramento de Águas Subterrâneas acompanhada de Laudo de Coleta, Monitoramento de Águas Superficiais e Monitoramento do Corpo receptor.

11.8.9- situação quanto a estanqueidade dos taludes das células em operação e encerradas;

11.9- deverá ser enviado à FEPAM, com periodicidade BIMESTRAL, até o último dia útil dos meses de julho, setembro, novembro, janeiro, março e maio, Relatório Técnico e Fotográfico, assinado pelo respectivo Responsável Técnico, acompanhado da devida ART, descrevendo as condições de operação da ETE contendo, no mínimo:

11.9.1- descrição geral do processo de tratamento, e quando houver lagoas, incluir a indicação dos volumes das lagoas e percentual de ocupação;

11.9.2- vazão mensal de efluentes gerado, recirculado ou volume de efluente encaminhado para tratamento externo;

11.9.3- balanço hídrico do sistema de tratamento de efluentes contendo a vazão de efluente gerado, a capacidade de acúmulo de todo o sistema e de cada lagoa separadamente, quando houver, e das saídas de efluentes do processo, concluindo acerca dos resultados obtidos;

11.9.4- laudos de análise do efluente bruto (entrada da primeira unidade/lagoa da ETE) e na última etapa de tratamento, determinando os parâmetros: Alcalinidade, Alumínio, Cádmio, Cloretos, Chumbo, Cobre, Coliformes Termotolerantes, Coliformes Totais, Condutividade Elétrica, Cromo, DBO5, DQO, Ferro dissolvido, Ferro total, Fósforo, Manganês dissolvido, Manganês total, Mercúrio, Níquel, Nitrogênio Amoniacal, Nitrogênio total, Oxigênio dissolvido, pH, Sólidos Sedimentáveis, Sólidos Suspensos, Sulfatos, Sulfeto, Temperatura e Zinco;

11.9.5- declaração, assinada pelo técnico habilitado, com a devida ART, referente à execução da amostragem em conformidade com o estabelecido nas normas NBR 9898 NB 1050 - Preservação e Técnicas de Amostragem de Efluentes Líquidos e Corpos Receptores;

11.9.6- interpretação dos resultados obtidos, relacionando-os com as campanhas anteriores e com os padrões de emissão;

11.9.7- caso ocorra lançamento ou envio do efluente para tratamento externo deverá ser apresentada, até o dia 31 de março de cada ano, declaração de carga poluidora, referente ao ano civil anterior, subscrita pelo administrador principal da empresa e pelo responsável técnico devidamente habilitado, acompanhada da respectiva Anotação de Responsabilidade Técnica;

11.9.8- o empreendimento deverá manter junto ao sistema de tratamento de efluentes líquidos, à disposição da fiscalização da FEPAM, relatórios da operação do mesmo, incluindo análises e medições realizadas, por um período mínimo de 2 (dois) anos;

11.10- deverá ser enviado à FEPAM, com periodicidade anual, até o último dia útil do mês de dezembro, Relatório Técnico e Fotográfico, elaborado e assinado pelo Responsável Técnico, com ART, descrevendo as condições de monitoramento da ETE do empreendimento, contendo no mínimo:

11.10.1- laudos de análise do efluente (lixiviado) bruto (entrada da primeira unidade/lagoa da ETE) e na última etapa de tratamento, determinando os parâmetros: Arsênio, Bário, Boro, Cianeto total, Cianeto livre, Cobalto, Cobre, Cor, Cromo hexavalente, Cromo trivalente, Espumas, Estanho, Fenóis, Fluoreto, Lítio, Materiais flutuantes, Molibdênio, Odor, Óleos minerais, Óleos vegetais e gorduras animais, Prata, Selênio, Substâncias tenso-ativas que reagem ao azul de metileno, Sulfatos, Vanádio, Benzeno, Clorofórmio, Dicloroeteno (somatório de 1,1 + 1,2 cis + 1,2 trans), Estireno, Etilbenzeno, Tetracloreto de carbono, Tricloroeteno, Tolueno, Xileno, Aldrin, Bifenilas Policloradas (PCBs), Clordano (cis + trans), DDT (4,4'DDt+4,4'DDE+4,4'DDD), Dieldrin, Endrin, Heptacloro e Heptacloro epóxido, Hexaclorobenzeno, Mirex (Dodecacloro Pentaciclodecano) e Toxafeno;

11.10.2- declaração, assinada pelo técnico habilitado, com a devida ART, referente à execução da amostragem em conformidade com o estabelecido nas normas NBR 9898 NB 1050 - Preservação e Técnicas de Amostragem de Efluentes Líquidos e Corpos Receptores;

11.10.3- interpretação dos resultados obtidos, relacionando-os com as campanhas anteriores e com os padrões de emissão;

11.11- todas as análises realizadas deverão ser efetuadas por laboratório cadastrado junto a FEPAM;

12. Quanto à Publicidade da Licença:

12.1- deverá ser instalada placa de identificação e divulgação da Licença Ambiental, conforme Portaria Nº 17/2009 DPRES, segundo modelo disponível na home page da FEPAM (www.fepam.rs.gov.br);

Documento Assinado Digitalmente

Assinado digitalmente por: Fabrício Machado Ratkiewicz em 24/11/22.
Confira a autenticidade do documento em www.tce.rs.gov.br. Identificador: PRE.4B12.14B7.0FE2.43CF.DAE1.

III - <u>Documentos a apresentar para renovação desta Licença:</u>

1- planilha de tratamento de dados estatístico dos resultados das análises de (efluentes e/ou águas subterrâneas e/ou águas superficiais) realizadas no decorrer desta licença e respectiva interpretação alusiva à legislação vigente;

2- laudo técnico acompanhado de registro fotográfico detalhado, firmado pelo responsável técnico, apresentando as reais condições do empreendimento em cumprimento a presente licença;

3- declaração do empreendedor quanto à responsabilidade técnica pela operação do empreendimento, remetendo cópia da ART do responsável técnico;

4- planta atualizada da área onde conste todas as unidades existentes em operação e encerradas e pontos de monitoramento com as respectivas coordenadas em grau decimal sistema SIRGAS2000, quando houver e quadro de áreas;

5- layout geral do empreendimento;

6- imagem de satélite atualizada e colorida, indicando a localização da área e descrição das vias de acesso desde a sede do município;

7- levantamento topográfico e laudo técnico descrevendo a situação do empreendimento em relação ao projeto original e estimativa de vida útil;

8- caso a área do empreendimento situe-se dentro do raio de 20 Km a partir do centro geométrico da maior pista de um aeródromo, deverá ser anexada lista de aeródromos em cuja ASA o empreendimento está localizado, informando a classificação do aeródromo (público ou privado) e, em caso de aeródromo público, se há voos regulares ou movimento superior a 1.150 movimentos/ano. A lista de aeródromos, sua localização (coordenadas geográficas) e classificação (público ou privado) estão disponíveis no link https://www.anac.gov.br/assuntos/setor-regulado/aerodromos/cadastro-de-aerodromos-civis;

9- caso a área do empreendimento situe-se dentro do raio de 20 Km a partir do centro geométrico da maior pista de um aeródromo, deverá ser anexado compromisso formal, assinado por representante legal e por profissional com Anotação de Responsabilidade Técnica (ART), por meio do qual obrigam-se a empregar um conjunto de técnicas para mitigar o efeito atrativo de espécies-problema para aviação, de forma que o empreendimento não se configure como um foco atrativo de fauna;

10- acessar o SOL - Sistema On Line de Licenciamento Ambiental, em www.sol.rs.gov.br, e seguir as orientações preenchendo as informações e apresentando as documentações solicitadas. O Manual de Operação do SOL encontra-se disponível na sua tela de acesso;

Havendo alteração nos atos constitutivos, a empresa deverá apresentar, imediatamente, cópia da mesma à FEPAM, sob pena do empreendedor acima identificado continuar com a responsabilidade sobre a atividade/empreendimento licenciada por este documento;

Esta licença é válida para as condições acima até 26 de abril de 2023, caso ocorra o descumprimento das condições e restrições desta licença, o empreendedor estará sujeito às penalidades previstas em Lei.

Esta licença não dispensa nem substitui quaisquer alvarás ou certidões de qualquer natureza exigidos pela Legislação Federal, Estadual ou Municipal, nem exclui as demais licenças ambientais;

Esta licença deverá estar disponível no local da atividade licenciada para efeito de fiscalização.

Data de emissão: Porto Alegre, 17 de dezembro de 2020.

Este documento é válido para as condições acima no período de 18/12/2020 a 26/04/2023.

A renovação desta licença deve ser requerida com antecedência mínima de 120 dias da expiração de seu prazo de validade, fixado na respectiva licença, conforme Art. 14 § 4.º da Lei Complementar nº 140, de 08/12/2011.

Este documento foi certificado por assinatura digital, processo eletrônico baseado em sistema criptográfico assimétrico, assinado eletronicamente por chave privada, garantida integridade de seu conteúdo e está à disposição no site www.fepam.rs.gov.br.

fepam®.

Documento Assinado Digitalmente

Assinado digitalmente por: Fabrício Machado Ratkiewicz em 24/11/22.
Confira a autenticidade do documento em www.tce.rs.gov.br. Identificador: PRE.4B12.14B7.0FE2.43CF.DAE1.

Processo 00363-0200/21-6

Página da peça 9

Peça 4742004

DOCUMENTO DE ACESSO RESTRITO

ACESSO P0331952

Nome do arquivo: 0itbnr35.x4s

Autenticidade: Documento Íntegro

DOCUMENTO ASSINADO POR	DATA	CPF/CNPJ	VERIFICADOR
Renato das Chagas e Silva	18/12/2020 10:08:34 GMT-03:00	39553094015	Assinatura válida

Documento Assinado Digitalmente

Documento eletrônico assinado digitalmente conforme MP nº 2.200-2/2001 de 24/08/2001, que institui a infraestrutura de Chaves Públicas Brasileira - ICP-Brasil.

Assinado digitalmente por: Fabrício Machado Ratkiewicz em 24/11/22.
Confira a autenticidade do documento em www.tce.rs.gov.br. Identificador: PRE.4B12.14B7.0FE2.43CF.DAE1.

Página 1983
Processo 00363-0200/21-6
Página da peça 1
Peça 4742031
DOCUMENTO DE ACESSO RESTRITO
ACESSO P033196D

ESTADO DO RIO GRANDE DO SUL
PREFEITURA MUNICIPAL DE AGUDO

CÂMARA MUNICIPAL DE VEREADORES
13/12/95
Ass. Folha

LEI MUNICIPAL 1014/95

Dispõe sobre o Código Tributário do Município de Agudo e dá outras providências.

DISPOSIÇÕES PRELIMINARES

Art. 1º - Esta Lei institui o Código Tributário do Município, obedecidos os mandamentos oriundos da Constituição Federal, do Código Tributário Nacional, de demais leis complementares e da Legislação Estadual nos limites de sua respectiva competência.

Art. 2º - São considerados autoridades fiscais, para os efeitos do Código Tributário, todos os servidores públicos que disponham de poderes ou atribuições para a prática de quaisquer atos que se refiram ao lançamento, fiscalização, arrecadação, recolhimento e controle dos tributos municipais, bem como aqueles que tenham delegações especiais do responsável pelo órgão.

LIVRO PRIMEIRO

PARTE ESPECIAL TRIBUTOS

Art. 3º - Os Tributos de competência do Município são os seguintes:

I - IMPOSTO SOBRE:
- a) Propriedade Predial e Territorial Urbana;
- b) Serviços de Qualquer Natureza;
- c) Transmissão "inter-vivos" de Bens Imóveis.

II - TAXAS DE:
- a) Serviços Públicos;
- b) Licença;
- c) Vistoria Sanitária;
- d) Inspeção Sanitária e Industrial dos Produtos de Origem Animal.

III - CONTRIBUIÇÃO DE MELHORIA

TÍTULO I

DOS IMPOSTOS

CAPÍTULO I

Assinado digitalmente por: Fabrício Machado Ratkiewicz em 24/11/22.
Confira a autenticidade do documento em www.tce.rs.gov.br. Identificador: PRE.865E.D9A0.9F83.F972.9FAD.

Página 1984
Processo 00363-0200/21-6
Página da peça 2
Peça 4742031
DOCUMENTO DE ACESSO RESTRITO
ACESSO P033196D

DO IMPOSTO SOBRE A PROPRIEDADE PREDIAL E TERRITORIAL URBANA

SEÇÃO I

HIPÓTESE DE INCIDÊNCIA

Art. 4º - A hipótese de incidência do Imposto Sobre a Propriedade Predial e Territorial Urbana é a propriedade, o domínio útil ou posse de bem imóvel, por natureza ou acessão física, localizada na zona urbana do Município.

Parágrafo Único - O fato gerador do Imposto ocorre anualmente no dia primeiro de janeiro.

Art. 5º - Para os efeitos deste Imposto, considera-se Zona Urbana a definida e delimitada em Lei Municipal onde existam pelo menos dois dos seguintes melhoramentos, construídos ou mantidos pelo Poder Público:

I - Meio fio ou calçamento, com canalização de águas pluviais;
II - Abastecimento de Água;
III - Sistema de esgotos sanitários;
IV - Rede de iluminação pública, com ou sem posteamento, para a distribuição domiciliar;
V - Escola primária ou posto de saúde a uma distância máxima de 03 (três) quilômetros do imóvel considerado.

§ 1º - Considera-se também Zona Urbana as áreas urbanizáveis ou de expansão urbana, definidas e delimitadas em Lei Municipal, constantes de loteamento aprovados pelos órgãos competentes e destinados à habitação, indústria e comércio, localizados fora da Zona acima referida.

§ 2º - O Imposto Predial e Territorial Urbano incide sobre o imóvel que, localizado fora da Zona Urbana, seja comprovadamente utilizado como sítio de recreio no qual a eventual produção não se destine a comércio.

Art. 6º - O bem imóvel, para os efeitos deste Imposto, será classificado como terreno ou prédio.

§ 1º - Considera-se terreno o bem imóvel:

a) sem edificação;
b) em que houver construção paralisada ou em andamento;
c) em que houver edificação interditada, condenada, em ruína ou em demolição;

Assinado digitalmente por: Fabrício Machado Ratkiewicz em 24/11/22.
Confira a autenticidade do documento em www.tce.rs.gov.br. Identificador: PRE.865E.D9A0.9F83.F972.9FAD.

d) cuja construção seja de natureza temporária ou provisória, ou possa ser removida sem destruição, alteração ou modificação;

§ 2º - Considera-se prédio o bem imóvel no qual exista edificação utilizável para habitação ou exercício de qualquer atividade, seja qual for a sua denominação, forma ou destino desde que não compreendida nas situações do parágrafo anterior.

§ 3º - A área da unidade imobiliária que exceder 20 (vinte) vezes a área construída será considerada da unidade imobiliária terreno para os efeitos deste Imposto.

Art. 7º - A incidência do Imposto independe:

I - de legitimidade dos títulos de aquisição da propriedade, do domínio útil ou da posse do bem imóvel;
II - do resultado financeiro da exploração econômica do bem imóvel;
III - do cumprimento de quaisquer exigências legais, regulamentares ou administrativas relativas ao bem imóvel.

SEÇÃO II

SUJEITO PASSIVO

Art. 8º - Contribuinte do Imposto é o proprietário, titular do domínio útil ou possuidor a qualquer título do bem imóvel.

§ 1º - Conhecidos os proprietários ou o titular do domínio útil e o possuidor, para efeito de determinação do sujeito passivo dar-se-á preferência aqueles e não a este; dentre aqueles tomar-se-á o titular do domínio útil.

§ 2º - Na impossibilidade de eleição do proprietário ou titular do domínio útil devido ao fato de o mesmo ser imune ao Imposto, ele estar isento, ser desconhecido ou não localizado, será considerado sujeito passivo aquele que estiver na posse do imóvel.

§ 3º - O Promitente comprador imitido na posse, os titulares de direito real sobre o imóvel alheio e o fideicomissório serão considerados sujeitos passivos da obrigação tributária.

Página 1985
Processo 00363-0200/21-6
Página da peça 3
Peça 4742031
DOCUMENTO DE ACESSO RESTRITO
ACESSO P033196D

Assinado digitalmente por: Fabrício Machado Ratkiewicz em 24/11/22.
Confira a autenticidade do documento em www.tce.rs.gov.br. Identificador: PRE.865E.D9A0.9F83.F972.9FAD.

Art. 9º - Quando o adquirente de posse, domínio útil ou propriedade de bem imóvel já lançado for pessoa imune ou isenta vencerão antecipadamente as prestações vincendas relativas ao Imposto, respondendo por elas o alienante, ressalvado o disposto no item IV do art.30.

SEÇÃO III

CADASTRAMENTO

Art. 10 - A inscrição no Cadastro Fiscal Imobiliário é obrigatória, devendo ser requerida separadamente para cada imóvel de que o contribuinte seja proprietário, titular do domínio útil ou possuidor a qualquer título, mesmo que sejam beneficiadas por imunidade ou isenção fiscal.

Art. 11 - Para efeitos de caracterização da unidade imobiliária, será considerada a situação de fato do bem imóvel e não a descrição contida no respectivo título de propriedade.

Art. 12 - O Cadastro Fiscal Imobiliário, sem prejuízo de outros elementos obtidos pela fiscalização, será formado pelos dados da inscrição e respectivas alterações.

§ 1º - O contribuinte promoverá inscrição sempre que se constituir uma unidade imobiliária pela concessão do "habite-se", tratando-se de construção, ou por remembramento ou desmembramento, no caso de terreno.

§ 2º - Sempre que ocorrer modificação na unidade imobiliária, deverá o contribuinte informá-las à Prefeitura para efeito de alteração cadastral.

§ 3º - A inscrição será efetuada em formulário próprio, no prazo de 20 (vinte) dias contados da formação da unidade imobiliária, ou, quando for o caso, da convocação por edital ou do despacho publicado no órgão de divulgação do Município.

§ 4º - A alteração será efetuada em formulário próprio, no prazo de 20 (vinte) dias, contados da data da ocorrência da modificação, inclusive no caso de:

a) conclusão da construção, no todo ou em parte, em condições de uso ou habitação;
b) aquisição da propriedade, domínio útil ou posse de bem imóvel;

Página 1986
Processo 00363-0200/21-6
Página da peça 4
Peça 4742031
DOCUMENTO DE ACESSO RESTRITO
ACESSO P033196D

Assinado digitalmente por: Fabrício Machado Ratkiewicz em 24/11/22.
Confira a autenticidade do documento em www.tce.rs.gov.br. Identificador: PRE.865E.D9A0.9F83.F972.9FAD.

§ 5º - A administração poderá promover, de ofício, inscrições e alterações cadastrais, sem prejuízo da aplicação de penalidades por não terem sido efetuados pelo contribuinte ou apresentarem erro, omissão ou falsidade.

§ 6º - Ficam os loteadores ou responsáveis pelos loteamentos obrigados a fornecer à Prefeitura, mensalmente, até o dia 10, relação nominal e respectivos endereços dos compradores ou promitentes compradores de imóveis de sua responsabilidade.

Art. 13 - Serão objeto de uma única inscrição:

I - a gleba de terra bruta desprovida de melhoramento, desde que não haja loteamento aprovado pela Prefeitura;
II - a quadra indivisa de áreas arruadas.

Art. 14 - Antes do recebimento da notificação o contribuinte poderá promover a retificação dos dados cadastrais por ele fornecidos ou solicitar a retificação daqueles levantados pela administração.

SEÇÃO IV

BASE DE CÁLCULO

Art. 15 - A base de cálculo do Imposto é o valor venal do bem imóvel.

Art. 16 - O valor venal do bem imóvel será conhecido:

I - Tratando-se de prédio, pela multiplicação do valor do metro quadrado de cada tipo de edificação, aplicados os fatores corretivos dos componentes da construção pela metragem da construção, somando o resultado ao valor do terreno, conforme disposto em regulamento.
II - Tratando-se de terreno, pela multiplicação de sua área pelo valor unitário de medida do terreno, aplicados os fatores corretivos, conforme disposto em regulamento.

§ 1º - Toda gleba terá seu valor venal reduzido em 50% (cincoenta por cento) após ser estabelecida sua área corrigida, conforme disposto em regulamento.

§ 2º - Entende-se por gleba, para os efeitos deste imposto, a porção de terra contínua com mais de 3.000 m2 (três mil metros quadrados) si-

Página 1987
Processo 00363-0200/21-6
Página da peça 5
Peça 4742031
DOCUMENTO DE ACESSO RESTRITO
ACESSO P033196D

Assinado digitalmente por: Fabrício Machado Ratkiewicz em 24/11/22.
Confira a autenticidade do documento em www.tce.rs.gov.br. Identificador: PRE.865E.D9A0.9F83.F972.9FAD.

tuada dentro da zona urbana do Município e que ainda não foi objeto de loteamento.

§ 3º - Quando num mesmo terreno houver mais de uma unidade autônoma edificada, será calculada a fração ideal do terreno pela fórmula seguinte:

FRAÇÃO IDEAL = área do terreno X área construída da unidade
área total construída

Art. 17 - Será atualizado anualmente, antes da ocorrência do fato gerador, o valor venal dos imóveis levando-se em conta os equipamentos urbanos e melhorias decorrentes de obras públicas recebidos pela área onde se localizem, bem como os preços correntes no mercado.

Parágrafo Único - Os preços do metro quadrado de terreno e de cada tipo de construção, serão estabelecidos e atualizados anualmente por decreto do Poder Executivo, ouvida a comisão criada no art. 260.

Art. 18 - No cálculo do Imposto, a alíquota a ser aplicada sobre o valor venal do imóvel será de:

I - 2% (dois por cento) tratando-se de terreno;
II - 0,5% (meio por cento) tratando-se de prédio.

Art. 19 - O Poder Executivo concederá, a requerimento do contribuinte, redução de até 30% (trinta por cento) do Imposto devido pelos imóveis que tiverem mais de 50% (cincoenta por cento) da área do terreno plantada com árvores frutíferas ou decorativas e redução de 50% (cincoenta por cento) quanto aos imóveis pertencentes a conjuntos habitacionais populares.

SEÇÃO V

CÁLCULO DO IMPOSTO

Art. 20 - O valor venal do bem imóvel será obtido através da soma do valor venal do terreno ao valor venal da edificação, de acordo com a seguinte fórmula:
Vv = Vvt + Vve

onde:

Vv = valor venal do imóvel
Vvt = valor venal do terreno
Vve = valor venal da edificação

Art. 21 - Para efeito de determinação do valor venal do bem imóvel, considera-se:

Página 1988
Processo 00363-0200/21-6
Página da peça 6
Peça 4742031
DOCUMENTO DE ACESSO RESTRITO
ACESSO P033196D

Assinado digitalmente por: Fabrício Machado Ratkiewicz em 24/11/22.
Confira a autenticidade do documento em www.tce.rs.gov.br. Identificador: PRE.865E.D9A0.9F83.F972.9FAD.

1 - Valor venal do terreno, aquele obtido através da multiplicação da área do terreno pelo valor genérico de metro quadrado do terreno, aplicados os fatores de correção, de acordo com a seguinte fórmula :

Vvt = Vgm2t x At x P x T x S

onde:

Vvt = valor venal do terreno
Vgm2t = valor genérico de metro quadrado do terreno
At = área do terreno
P = fator corretivo de pedologia
T = fator corretivo de topografia
S = fator corretivo de situação do terreno.

a) a área de gleba será conhecida após ser estabelecida sua área corrigida, de acordo com a seguinte fórmula:

* CORRIGIR GLEBA
ACG = X + (AT - X) x F
X = 3.000
AT = área do terreno
F = 0,5

* CALCULAR GLEBA
VT = ACG x Vgm2 x P x T x S

Art. 22 - Valor venal da edificação, aquele obtido através da multiplicação do valor genérico de metro quadrado do tipo da construção por um percentual indicativo da categoria da construção e pela área construída da unidade, de acordo com a seguinte fórmula:

$$Vve = Vgm2c \times \frac{CAT}{100} \times Ac \times EC$$

onde:

Vve = valor venal da edificação
Vgm2c = valor genérico de metro quadrado do tipo de construção
CAT / 100 = percentual indicativo da categoria da construção
Ac = área construída da unidade
EC = estado de conservação

§ 1º - Valor genérico de metro quadrado do terreno (Vgm2t) será através da "Tabela de Valores de Terrenos", conforme disposto em regulamento.

Página 1989
Processo 00363-0200/21-6
Página da peça 7
Peça 4742031
DOCUMENTO DE ACESSO RESTRITO
ACESSO P033196D

Assinado digitalmente por: Fabrício Machado Ratkiewicz em 24/11/22.
Confira a autenticidade do documento em www.tce.rs.gov.br. Identificador: PRE.865E.D9A0.9F83.F972.9FAD.

§ 2º - O fator corretivo de Pedologia, designado pela letra "P", é atribuído ao imóvel conforme as características do solo - firme, alagado, brejo, mangue e inundável - e será obtido através da tabela acima referida.

§ 3º - O fator corretivo de Topografia, designada pela letra "T", é atribuído ao imóvel conforme as características do relevo do solo - plano, aclive, declive ou irregular - e será obtido através da tabela acima referida.

§ 4º - O fator corretivo de situação, designado pela letra "S", é atribuído ao imóvel conforme sua localização mais ou menos favorável dentro da quadra - meio de quadra, esquina/mais de uma frente, vila, encravado, gleba, aglomerado, condomínio horizontal - e será obtido através da tabela acima referida.

§ 5º - O fator corretivo de conservação referido pela sigla "EC", consiste em um grau atribuído ao imóvel, conforme seu estado de conservação - em nova, ótima, bom, regular e mau.

§ 6º - O valor genérico de metro quadrado do tipo de construção (Vgm2c) será obtido tomando-se por base o valor máximo de metro quadrado de cada tipo de construção - casa, apartamento, loja, galpão, telheiro e outros, de acordo com a "Tabela de Valores de Construção", conforme disposto em Regulamento.

§ 7º - A categoria da construção será determinada pelo somatório dos pontos obtidos pela construção em função dos ítens: estrutura, cobertura, parede, instalação elétrica e instalação sanitária de acordo com a tabela referida acima.

Art. 23 - Constituem instrumentos para a apuração da base de cálculo do imposto:

I - os elementos contidos no cadastro fiscal imobiliário da Prefeitura e/ou apurados em campo, que possibilitem a caracterização do imóvel;
II - as informações de órgãos técnicos ligados à construção civil que indiquem o valor do metro quadrado das construções, em função dos respectivos tipos;
III - fatores de correção de acordo com a situação, pedologia e topografia dos terrenos e fatores de correção de acordo com a categoria e conservação da construção.

Página 1990
Processo 00363-0200/21-6
Página da peça 8
Peça 4742031
DOCUMENTO DE ACESSO RESTRITO
ACESSO P033196D

Assinado digitalmente por: Fabrício Machado Ratkiewicz em 24/11/22.
Confira a autenticidade do documento em www.tce.rs.gov.br. Identificador: PRE.865E.D9A0.9F83.F972.9FAD.

Página 1991
Processo 00363-0200/21-6
Página da peça 9
Peça 4742031
DOCUMENTO DE ACESSO RESTRITO
ACESSO P033196D

SEÇÃO VI

LANÇAMENTO E ARRECADAÇÃO

Art. 24 - O lançamento do imposto, a ser feito pela autoridade administrativa, será anual e distinto, um para cada imóvel ou unidade imobiliária independente, ainda que contíguo, levando-se em conta sua situação à época da ocorrência do fato gerador, e reger-se-á pela Lei então vigente ainda que posteriormente modificada ou revogada.

Parágrafo Único - O lançamento será procedido, na hipótese de condomínio:

a) quando "pro-indiviso", em nome de qualquer um dos proprietários, titulares do domínio útil ou possuidores;
b) quando "pro-diviso", em nome do proprietário, do titular do domínio útil ou do possuidor da unidade autônoma.

Art. 25 - Na impossibilidade de obtenção dos dados exatos sobre o bem imóvel ou dos elementos necessários à fixação da base de cálculo do Imposto, o valor venal do imóvel será arbitrado e o tributo lançado com base nos elementos de que dispuser a Administração, sem prejuízo das penalidades previstas no Art. 31.

Art. 26 - O lançamento do imposto não implica em reconhecimento de legitimidade da propriedade, do domínio útil ou de posse do bem imóvel.

Art. 27 - O lançamento e a arrecadação do IPTU serão feitos através do Documento de Arrecadação Municipal (DAM), no qual estarão indicados, entre outros elementos, os dados necessários à perfeita identificação do imóvel, do contribuinte e do tributo e seus elementos constitutivos.

Art. 28 - A Prefeitura poderá lançar e arrecadar, em um único DAM, a totalidade do IPTU, nos seguintes casos especiais:

I - quando se tratar de lançamento suplementar;
II - quando o contribuinte optar pelo pagamento em cota única.

Art. 29 - O imposto será pago de uma vez ou parceladamente, na forma e prazos definidos em regulamento.

Assinado digitalmente por: Fabrício Machado Ratkiewicz em 24/11/22.
Confira a autenticidade do documento em www.tce.rs.gov.br. Identificador: PRE.865E.D9A0.9F83.F972.9FAD.

§ 1º - O contribuinte que optar pelo pagamento em cota única gozará do desconto de 20% (vinte por cento).

§ 2º - O pagamento das parcelas vincendas só poderá ser efetivado após o das vencidas.

SEÇÃO VII

ISENÇÕES

Art. 30 - Fica isento do Imposto o bem imóvel:

I - pertencente a particular, quanto a fração cedida gratuitamente para uso da União, dos Estados, do Distrito Federal, do Município ou de suas autarquias;

II - pertencente a agremiação desportiva licenciada, quando utilizado efetiva e habitualmente no exercício de suas atividades sociais;

III - pertencente ou cedido gratuitamente à sociedade ou instituição sem fins lucrativos que se destine a congregar classes patronais ou trabalhadoras, com a finalidade de realizar sua união, representação, defesa, elevação de seu nível cultural, físico e recreativo;

IV - pertencente a sociedade civil e destinado ao exercício de atividades culturais, recreativas ou esportivas; entidades beneficentes, hospitalares e religiosas, legalmente organizadas, sem fins lucrativos.

V - declarado de utilidade pública para fins de desapropriação a partir da parcela correspondente ao período de arrecadação do Imposto que ocorrer emissão da posse ou a ocupação efetiva pelo Poder desapropriante;

VI - cujo valor do Imposto não ultrapasse a 10 UFIRs.

a) a isenção refere-se a todos os imóveis pertencentes às entidades citadas neste artigo.

Art. 31 - Serão punidas com multa de 50% (cincoenta por cento) sobre o valor do imposto calculado com base nos dados corretos do imóvel, as seguintes infrações:

I - o não comparecimento do contribuinte à Prefeitura para solicitar a inscrição do imóvel no cadastro fiscal imobiliário ou a anotação de suas alterações, no prazo de 20 (vinte) dias a contar do surgimento da nova unidade ou das alterações já existentes;

II - erro ou omissão dolosa, bem como falsidade nas

Assinado digitalmente por: Fabrício Machado Ratkiewicz em 24/11/22.
Confira a autenticidade do documento em www.tce.rs.gov.br. Identificador: PRE.865E.D9A0.9F83.F972.9FAD.

Página 1992
Processo 00363-0200/21-6
Página da peça 10
Peça 4742031
DOCUMENTO DE ACESSO RESTRITO
ACESSO P033196D

informações fornecidas para inscrição ou alteração dos dados cadastrais do imóvel.

CAPÍTULO II

DO IMPOSTO SOBRE SERVIÇOS DE QUALQUER NATUREZA

SEÇÃO I

Art. 32 - A hipótese de incidência do Imposto Sobre Serviços de Qualquer Natureza é a prestação de serviços constantes da lista do anexo I, por empresa ou profissional autônomo.

Parágrafo Único - A hipótese de incidência do Imposto se configura independentemente:

a) da existência de estabelecimento fixo;
b) do resultado financeiro do exercício da atividade;
c) do cumprimento de qualquer exigência legal ou regulamentar, sem prejuízo das penalidades cabíveis;
d) do pagamento ou não do preço do serviço no mesmo mês ou exercício.

Art. 33 - Para os efeitos de incidência do Imposto é considerado local de prestação de serviço:

I - o do estabelecimento prestador;
II - na falta de estabelecimento, o do domicílio do prestador;
III - o local da obra, no caso de construção civil.

Art. 34 - Os serviços sobre os quais incide o Imposto são os listados no anexo I desta Lei.

Parágrafo Único - Ficam também sujeitos ao imposto os serviços não listados no anexo mas que, por sua natureza e características, assemelhem-se a qualquer um dos que compõem cada ítem, e desde que não constituam hipóteses de incidência de tributo Estadual ou Federal.

SEÇÃO II

SUJEITO PASSIVO

Art. 35 - Contribuinte do Imposto é o prestador de serviço.

Página 1993
Processo 00363-0200/21-6
Página da peça 11
Peça 4742031
DOCUMENTO DE ACESSO RESTRITO
ACESSO P033196D

Assinado digitalmente por: Fabrício Machado Ratkiewicz em 24/11/22.
Confira a autenticidade do documento em www.tce.rs.gov.br. Identificador: PRE.865E.D9A0.9F83.F972.9FAD.

Parágrafo Único - Não são contribuintes os que prestam serviços em relação de emprego, os trabalhadores avulsos, os diretores e membros de conselho consultivo ou fiscal de sociedades.

Art. 36 - Será responsável pela retenção e recolhimento do imposto todo aquele que, mesmo incluído no regime de imunidade ou isenção se utilizar de serviços de terceiros, quando:

I - o prestador do serviço for empresa ou profissional autônomo sujeito a lançamento mensal e não emitir nota fiscal ou outro documento permitido contendo, no mínimo, seu endereço e número de inscrição no cadastro de atividades econômicas;
II - o serviço for prestado em caráter pessoal e o prestador profissional autônomo ou sociedade de profissionais, não apresentar comprovante de inscrição no cadastro de atividades econômicas;
III - o prestador de serviço alegar e não comprovar imunidade ou isenção.

§ 1º - Dessa retenção a empresa dará ao prestador do serviço, obrigatóriamente, declaração formal contendo os dados de identificação, seus e do prestador, descrição e preços dos serviços e ainda o valor do imposto retido.

§ 2º - A declaração referida no parágrafo primeiro terá, para o prestador de serviço, valor do comprovante de pagamento do imposto retido, não se eximindo ele,porém,em razão disto, das penalidades a que estiver sujeito pelo descumprimento de obrigações acessórias.

§ 3º - As importâncias retidas durante o mês serão recolhidas à Fazenda Municipal, até o dia 15 do mês seguinte, englobadamente em um único DAM acompanhado de relação contendo os nomes e domicílios dos prestadores , descrição e preço dos serviços, como o valor do imposto retido de cada um, sob pena de sujeitar-se o retentor às penalidades da Lei.

§ 4º - As disposições deste artigo se aplicam, de igual modo e no que couberem, às retenções feitas pelo proprietário de bens imóveis, donos de obras e empreiteiros, quanto aos serviços previstos nos itens 31, 32, 33 e 38 da Lista de Serviços.

Página 1994
Processo 00363-0200/21-6
Página da peça 12
Peça 4742031
DOCUMENTO DE ACESSO RESTRITO
ACESSO P033196D

Assinado digitalmente por: Fabrício Machado Ratkiewicz em 24/11/22.
Confira a autenticidade do documento em www.tce.rs.gov.br. Identificador: PRE.865E.D9A0.9F83.F972.9FAD.

§ 5º - A retenção será feita no ato do pagamento do preço do serviço prestado.

Art. 37 - Para efeitos deste Imposto considera-se:

I - empresa - toda e qualquer pessoa jurídica que exercer atividade econômica de prestação de serviço;

II - profissional autônomo - toda e qualquer pessoa física que habitualmente e sem subordinação jurídica ou dependência hierárquica, exercer atividade econômica de prestação de serviço;

III - profissional autônomo estabelecido - toda e qualquer pessoa física que habitualmente e sem subordinação jurídica ou dependência hierárquica exercer atividade econômica de prestação de serviços, que mantenha estabelecimento fixo e que tenha empregados;

IV - sociedade de profissionais - sociedade civil de trabalho profissional, de caráter especializado, organizada para a prestação de qualquer dos serviços relacionados nos itens 1, 4, 7, 24,51, 88, 89, 90 e 91 da lista do anexo I, que tenha seu contrato ou ato constitutivo registrado no respectivo órgão de classe;

V - trabalhador avulso - aquele que exercer atividade de caráter eventual, isto é, fortuito, casual, incerto, sem continuidade, sob dependência hierárquica mas sem vinculação empregatícia;

VI - trabalho pessoal - aquele, material ou intelectual, executado pelo próprio prestador, pessoa física, sem intervenção profissional congênere de terceiros; não o desqualifica nem descaracteriza a contratação de empregados para a execução de atividades acessórias ou auxiliares não componentes da essência do serviço;

VII - estabelecimento prestador - local onde sejam planejados, organizados, contratados, administrados, fiscalizados ou executados os serviços, total ou parcialmente, de modo permanente ou temporário, sendo irrelevante para sua caracterização e denominação de sede, filial, agência, sucursal, escritório, loja, oficina, matriz ou quaisquer que venham a ser utilizadas.

SEÇÃO III

CADASTRAMENTO

Art. 38 - A pessoa física ou jurídica cuja atividade esteja sujeita ao ISSQN, ainda que isenta ou imune, deverá se

Assinado digitalmente por: Fabrício Machado Ratkiewicz em 24/11/22.
Confira a autenticidade do documento em www.tce.rs.gov.br. Identificador: PRE.865E.D9A0.9F83.F972.9FAD.

Página 1995
Processo 00363-0200/21-6
Página da peça 13
Peça 4742031
DOCUMENTO DE ACESSO RESTRITO
ACESSO P033196D

inscrever no cadastro de atividades econômicas antes do início de suas atividades.

Parágrafo Único - Ficará também obrigado à inscrição aquele que, embora não estabelecido no município, exerça no território deste, atividade sujeita ao Imposto.

Art. 39 - O cadastro de atividades econômicas, sem prejuízo de outros elementos obtidos pela fiscalização, será formado pelos dados da inscrição e respectivas alterações.

Art. 40 - O contribuinte será identificado, para efeitos fiscais, pelo número de cadastro, o qual deverá constar de quaisquer documentos, inclusive recibos e notas fiscais.

Art. 41 - A inscrição deverá ser promovida pelo contribuinte, em formulário próprio que conterá os dados necessários ao lançamento do tributo.

§ 1º - A inscrição será efetuada antes do início da atividade do contribuinte.

§ 2º - Na hipótese de o contribuinte deixar de promover a inscrição, esta será procedida de ofício, sem prejuízo da aplicação de penalidades, o mesmo se dará em relação às alterações nos dados da inscrição.

§ 3º - A inscrição deverá ser feita uma para cada estabelecimento ou local de atividade, ainda que pertencentes à mesma pessoa.

§ 4º - Na inexistência de estabelecimento fixo, a inscrição será única para o local do domicílio do prestador do serviço.

Art. 42 - Os dados constantes da inscrição deverão ser alterados pelo contribuinte dentro do prazo de 20 (vinte) dias, contados da ocorrência de quaisquer fatos ou circunstâncias que possam afetar o lançamento do tributo.

Art. 43 - O formulário de inscrição do contribuinte no cadastro deverá conter, no mínimo, os seguintes elementos:

I - nome ou razão social;
II - endereço do estabelecimento, ou, se for o caso, do domicílio;
III - atividades exercidas para efeito de lançamento do ISSQN;

Página 1996
Processo 00363-0200/21-6
Página da peça 14
Peça 4742031
DOCUMENTO DE ACESSO RESTRITO
ACESSO P033196D

Assinado digitalmente por: Fabrício Machado Ratkiewicz em 24/11/22.
Confira a autenticidade do documento em www.tce.rs.gov.br. Identificador: PRE.865E.D9A0.9F83.F972.9FAD.

IV - informações da taxa de licença;
V - número da inscrição cadastral.

Art. 44 - Deverão ser atualizados e exibidos obrigatóriamente, quando solicitados pela administração, os seguintes livros, notas fiscais e demais documentos adotados pela autoridade competente:

I - LIVRO DIÁRIO, na forma prevista pela Legislação Federal;
II - LIVRO CAIXA, que especifique a origem e a natureza das receitas;
III - NOTAS FISCAIS de prestação de serviços com numeração consecutiva, em que conste a razão social ou nome do prestador, seu endereço, número da inscrição cadastral, data de emissão, a especificação e o valor dos serviços prestados;
IV - LIVRO DO ISSQN;
V - OUTROS documentos necessários para apuração do imposto.

§ 1º - A escrituração nos livros fiscais deverá ser feita no prazo máximo de 05 (cinco) dias a contar da data da ocorrência do fato.

§ 2º - A nota fiscal prevista neste artigo poderá ser substituída por cupom de máquina registradora.

Art. 45 - Os livros e documentos fiscais definidos no artigo anterior terão seus modelos, a requerimento do contribuinte, previamente submetidos à aprovação e/ou autenticação da autoridade fiscal competente.

§ 1º - As notas fiscais serão numeradas seqüencialmente a partir de 001 e impressas em duas vias, no mínimo, a primeira para o usuário e a outra presa no talão à disposição do fisco.

§ 2º - Os livros novos somente serão autenticados mediante apresentação dos livros anteriores.

Art. 46 - Os documentos já em uso poderão ser aprovados pela autoridade competente desde que tenham os requisitos mínimos exigidos.

Art. 47 - Os livros terão termos de abertura e encerramento e suas folhas serão numeradas seqüencialmente e rubricadas pela autoridade competente quando de sua autenticação.

Art. 48 - Os livros e documentos fiscais somente poderão ser retirados do estabelecimento por exigência do fisco, mediante lavratura de termo próprio e para escrituração

Página 1997
Processo 00363-0200/21-6
Página da peça 15
Peça 4742031
DOCUMENTO DE ACESSO RESTRITO
ACESSO P033196D

Assinado digitalmente por: Fabrício Machado Ratkiewicz em 24/11/22.
Confira a autenticidade do documento em www.tce.rs.gov.br. Identificador: PRE.865E.D9A0.9F83.F972.9FAD.

contábil externa previamente comunicada, por escrito, à autoridade competente.

Parágrafo Único - Em ambos os casos, a documentação somente permanecerá fora do estabelecimento ou domicílio pelo prazo máximo de 20 (vinte) dias.

SEÇÃO IV

BASE DE CÁLCULO E ALÍQUOTA

Art. 49 - A base de cálculo do imposto é o preço do serviço sobre o qual será aplicada a alíquota segundo o tipo do serviço prestado.

§ 1º - Quando o serviço for prestado em caráter pessoal, a alíquota será aplicada sobre a base de cálculo de 1.157 UFIRs, vigente no mês de dezembro do exercício imediatamente anterior.

§ 2º - Quando os serviços a que se referem os itens 1, 4, 7, 24, 51, 87, 88, 89, 90 e 91 da lista de serviços prestados por sociedades, estas ficam sujeitas ao imposto, mediante a aplicação da alíquota, sobre a base de cálculo de 1.157 UFIRs, vigente no mês de dezembro do exercício imediatamente anterior, por cada profissional habilitado, seja sócio, empregado ou terceiro, que preste serviços em nome da sociedade, embora assumindo responsabilidade pessoal.

Art. 50 - Para os efeitos de retenção na fonte, o imposto será calculado aplicando-se a alíquota sobre o preço do serviço.

Art. 51 - Na hipótese de serviços prestados por empresas, e por profissionais autônomos que não prestam trabalho pessoal ou que estejam estabelecidos, o imposto será calculado aplicando-se a alíquota própria sobre o preço do serviço.

Parágrafo Único - O contribuinte deverá apresentar escrituração idônea que permita diferenciar as receitas específicas das várias atividades, sob pena de o imposto ser calculado da forma mais onerosa, mediante a aplicação da alíquota mais elevada sobre a receita auferida.

Art. 52 - Na hipótese de serviços prestados sob a forma de trabalho pessoal do próprio contribuinte, enquadráveis em mais de um dos itens da lista de serviços, o imposto

Página 1998
Processo 00363-0200/21-6
Página da peça 16
Peça 4742031
DOCUMENTO DE ACESSO RESTRITO
ACESSO P033196D

Assinado digitalmente por: Fabrício Machado Ratkiewicz em 24/11/22.
Confira a autenticidade do documento em www.tce.rs.gov.br. Identificador: PRE.865E.D9A0.9F83.F972.9FAD.

será calculado em relação à atividade gravada com a alíquota mais elevada e acrescido de 10% (dez por cento) deste valor para as demais atividades.

Art. 53 - Preço do serviço é a receita bruta a ele correspondente sem quaisquer deduções, ainda que a título de subempreitada, frete, despesas, tributos e outros.

§ 1º - Na prestação dos serviços a que se referem os itens 31, 32, 33, 37 e 38 da lista, o imposto será calculado sobre o preço deduzido das parcelas correspondentes ao valor dos materiais fornecidos pelo prestador dos serviços.

§ 2º - Constituem parte integrante do preço:

a) valores acrescidos e os encargos de qualquer natureza;
b) os ônus relativos à concessão de crédito, ainda que cobrados em separado, na hipótese de prestação de serviços à crédito, sob qualquer modalidade.
c) o valor das subempreitadas.

§ 3º - Serão diminuídos do preço do serviço os valores relativos a descontos ou abatimentos não sujeitos a condição, desde que prévia e expressamente contratados.

Art. 54 - A apuração do preço será efetuado com base nos elementos em poder do sujeito passivo.

Art. 55 - Proceder-se-á ao arbitramento para a apuração do preço sempre que, fundamentalmente:

I - o contribuinte não possuir livros fiscais de utilização obrigatória ou estes não se encontrarem com sua escrituração atualizada;
II - o contribuinte depois de intimado, deixar de exibir os livros fiscais de utilização obrigatória;
III - ocorrer fraude ou sonegação de dados julgados indispensáveis ao lançamento;
IV - sejam omissos ou não mereçam fé as declarações, os esclarecimentos prestados ou os documentos expedidos pelo sujeito passivo;
V - o preço seja notoriamente inferior ao corrente no mercado, ou desconhecido pela autoridade administrativa.

Art. 56 - Nas hipóteses do artigo anterior, o arbitramento será procedido por uma Comissão Municipal designada especialmente para cada caso pelo titular da Fazenda Muni-

Página 1999
Processo 00363-0200/21-6
Página da peça 17
Peça 4742031
DOCUMENTO DE ACESSO RESTRITO
ACESSO P033196D

Assinado digitalmente por: Fabrício Machado Ratkiewicz em 24/11/22.
Confira a autenticidade do documento em www.tce.rs.gov.br. Identificador: PRE.865E.D9A0.9F83.F972.9FAD.

cipal, levando-se em conta, entre outros, os seguintes elementos:

I - os recolhimentos feitos em períodos idênticos pelo contribuinte ou por outros contribuintes que exerçam a mesma atividade em condições semelhantes;
II - os preços correntes dos serviços no mercado, em vigor na época da apuração;
III - as condições próprias do contribuinte bem como os elementos que possam evidenciar sua condição econômica-financeira, tais como:
a) valor das matérias-primas, combustíveis e outros materiais consumidos ou aplicados no período;
b) folha de salários pagos, honorários de diretores, retiradas de sócios ou gerentes;
c) aluguel do imóvel e das máquinas e equipamentos utilizados, ou, quando próprios, o valor dos mesmos;
d) despesas com fornecimento de água, luz, força, telefone e demais encargos obrigatórios do contribuinte.

Art. 57 - As alíquotas do imposto são as fixadas na tabela do anexo II a este Código.

SEÇÃO V

LANÇAMENTO

Art. 58 - O Imposto será lançado:

I - uma única vez, no exercício a que corresponder o tributo, quando o serviço for prestado sob a forma de trabalho pessoal do próprio contribuinte ou pelas sociedades de profissionais;
II - mensalmente, em relação ao serviço efetivamente prestado no período, quando o prestador for empresa, ou profissional autônomo que não tenha aplicado exclusivamente seu trabalho pessoal e/ou quando estiver estabelecido.

Parágrafo Único - A critério da autoridade administrativa, o Imposto poderá ser cobrado uma única vez no exercício quando se tratar de contribuinte de rudimentar organização.

Art. 59 - Os contribuintes sujeitos ao pagamento mensal do Imposto ficam obrigados a:

Página 2000
Processo 00363-0200/21-6
Página da peça 18
Peça 4742031
DOCUMENTO DE ACESSO RESTRITO
ACESSO P033196D

Assinado digitalmente por: Fabrício Machado Ratkiewicz em 24/11/22.
Confira a autenticidade do documento em www.tce.rs.gov.br. Identificador: PRE.865E.D9A0.9F83.F972.9FAD.

I - manter escrita fiscal destinada ao registro dos serviços prestados, ainda que não tributáveis;

II - emitir notas fiscais de serviços ou outros documentos admitidos ou exigidos pela Administração, por ocasião da prestação dos serviços;

III - independentemente de aviso ou notificação, a calcular e recolher à Fazenda Municipal em um único DAM (Documento de Arrecadação Municipal), o Imposto devido em cada mês até o dia 15 do mês seguinte.

§ 1º - O Poder Executivo definirá os modelos de livros, notas fiscais e demais documentos a serem obrigatóriamente utilizados pelo contribuinte e mantidos em cada um dos estabelecimentos ou, na falta destes, em seu domicílio.

§ 2º - Os livros e documentos fiscais serão previamente formalizados, de acordo com o estabelecido em regulamento.

§ 3º - Os livros e documentos fiscais, que são de exibição obrigatória à fiscalização, não poderão ser retirados do estabelecimento ou do domicílio do contribuinte, salvo nos casos expressamente previstos em regulamento

§ 4º - Sendo insatisfatórios os meios normais de fiscalização e tendo em vista a natureza do serviço prestado, o Poder Executivo poderá decretar ou a autoridade administrativa, por despacho fundamentado, permitir complementarmente ou em substituição, a adoção de instrumentos ou documentos especiais necessários a perfeita apuração dos serviços prestados, da receita auferida e do Imposto devido.

§ 5º - Durante o prazo de cinco anos dado à Fazenda Pública para constituir o crédito tributário, o lançamento ficará sujeito a revisão devendo o contribuinte manter à disposição do fisco os livros e documentos de exibição obrigatória.

Art. 60 - Fica autorizado o Poder Executivo a criar ou aceitar documentação simplificada no caso de contribuintes de rudimentar organização.

Art. 61 - A autoridade administrativa poderá, por ato normativo próprio, fixar o valor do Imposto por estimativa:

I - quando se tratar de atividade exercida em caráter temporário;

II - quando se tratar de contribuinte de rudimentar organização;

Página 2001
Processo 00363-0200/21-6
Página da peça 19
Peça 4742031
DOCUMENTO DE ACESSO RESTRITO
ACESSO P033196D

Assinado digitalmente por: Fabrício Machado Ratkiewicz em 24/11/22.
Confira a autenticidade do documento em www.tce.rs.gov.br. Identificador: PRE.865E.D9A0.9F83.F972.9FAD.

III - quando o contribuinte não tiver condições de emitir documentos fiscais ou deixar, sistematicamente de cumprir as obrigações acessórias previstas na legislação vigente;

IV - quando se tratar de contribuinte ou grupo de contribuintes cuja espécie, modalidade ou volume de negócios ou de atividades aconselhar, a critério exclusivo da autoridade competente, tratamento fiscal específico;

V - quando o contribuinte reiteradamente violar o disposto na legislação tributária.

Art. 62 - O valor do Imposto lançado por estimativa levará em consideração:

I - o tempo de duração e a natureza específica da atividade;
II - o preço corrente dos serviços;
III - o local onde se estabelece o contribuinte.

Art. 63 - A Administração poderá rever os valores estimados a qualquer tempo, reajustando as parcelas vincendas do Imposto, quando se verificar que a estimativa inicial foi incorreta ou que o volume ou modalidade dos serviços se tenha alterado de forma substancial.

Art. 64 - Os contribuintes sujeitos ao regime de estimativa poderão, a critério da autoridade administrativa, ficar dispensados do uso de livros fiscais e emissão de documentos.

Art. 65 - O regime de estimativa poderá ser suspenso pela autoridade administrativa, mesmo quando não findo o exercício ou período, seja de modo geral ou individual,seja quanto a qualquer categoria de estabelecimentos, grupos ou setores de atividades, quando não mais prevalecerem as condições que originaram o enquadramento.

Art. 66 - Os contribuintes abrangidos pelo regime de estimativa poderão, no prazo de vinte (20) dias, a contar da publicação do ato normativo, apresentar reclamação contra o valor estimado.

Art. 67 - O lançamento do Imposto não implica em reconhecimento ou regularidade do exercício em atividades ou na legalidade das condições do local, instalações, equipamentos ou obras.

Art. 68 - Corrido o prazo de cinco (05) anos contados a partir da ocorrência do fato gerador sem que a Fazenda Pública se tenha pronunciado, considerar-se-à homologado o lançamento e definitivamente extinto o crédito, salvo

Página 2002
Processo 00363-0200/21-6
Página da peça 20
Peça 4742031
DOCUMENTO DE ACESSO RESTRITO
ACESSO P033196D

Assinado digitalmente por: Fabrício Machado Ratkiewicz em 24/11/22.
Confira a autenticidade do documento em www.tce.rs.gov.br. Identificador: PRE.865E.D9A0.9F83.F972.9FAD.

se comprovada a ocorrência de dolo, fraude ou simulação.

SEÇÃO VI

ARRECADAÇÃO

Art. 69 - O Imposto será pago na forma e prazo fixados.

§ 1º - O contribuinte que optar pelo pagamento em Cota Única gozará do desconto de 20% (vinte por cento).

§ 2º - Tratando-se de lançamento de ofício, há que se respeitar o intervalo mínimo de dez (10) dias entre o recebimento e o prazo fixado para o pagamento.

Art. 70 - No recolhimento do Imposto por estimativa serão observadas as seguintes regras:

I - serão estimados o valor dos serviços tributáveis e do imposto total a recolher no exercício ou período, e parcelado o respectivo montante para recolhimento em prestações mensais;

II - findo o exercício ou período da estimativa ou deixando o regime de ser aplicado, serão apurados os preços dos serviços e o montante do imposto efetivamente devido pelo contribuinte, respondendo este pela diferença verificada ou tendo direito à restituição do imposto pago a mais;

III - qualquer diferença verificada entre o montante do imposto recolhido por estimativa e o efetivamente devido será:

a) recolhida dentro do prazo de dez (10) dias, contados da data de encerramento do exercício ou período considerado, independentemente de qualquer iniciativa do Poder Público, quando a este for devido;

b) restituída ou compensada, mediante requerimento do contribuinte.

Art. 71 - Sempre que o volume ou modalidade dos serviços o aconselhe e tendo em vista facilitar aos contribuintes o cumprimento de suas obrigações tributárias, a Administração poderá, a requerimento do interessado e sem prejuízo para o Município, autorizar a adoção de regime especial para pagamento do Imposto.

Art. 72 - Prestado o serviço, o Imposto será recolhido na forma e no prazo estipulado no item III, do artigo 59, inde-

Página 2003
Processo 00363-0200/21-6
Página da peça 21
Peça 4742031
DOCUMENTO DE ACESSO RESTRITO
ACESSO P033196D

Assinado digitalmente por: Fabrício Machado Ratkiewicz em 24/11/22.
Confira a autenticidade do documento em www.tce.rs.gov.br. Identificador: PRE.865E.D9A0.9F83.F972.9FAD.

pendentemente do pagamento do preço ser efetuado à vista ou em prestações.

SEÇÃO VII

ISENÇÕES

Art. 73 - São isentos do pagamento do Imposto Sobre Serviços de Qualquer Natureza, os serviços:

a) de entidade cultural, beneficente, hospitalar, recreativa, religiosa, esportiva ou educacional;
b) de engraxates, ambulantes e lavadeiras;
c) de diversão pública, com fins beneficentes ou considerados de interesse da comunidade pelo órgão de Educação e Cultura do Município ou órgão similar.

SEÇÃO VIII

INFRAÇÕES E PENALIDADES

Art. 74 - As infrações às disposições deste Capítulo serão punidas com as seguintes penalidades:

I - multa de importância igual a 57,85 UFIRs, nos casos de:
a) não comparecimento à Repartição própria do Município para solicitar inscrição no cadastro de atividades econômicas ou anotações das alterações ocorridas;
b) inscrição ou sua alteração, comunicação de venda ou transferência de estabelecimento e encerramento ou transferência de ramo ou atividades, após o prazo de 20 (vinte) dias contados da data da ocorrência do evento;
c) falta do número de inscrição no cadastro de atividades econômicas em documentos fiscais.

II - multa de importância igual a 115,70 UFIRs, nos casos de:
a) falta de livros fiscais;
b) falta de escrituração do imposto devido;
c) dados incorretos na escrita fiscal ou documentos fiscais;
d) falta de declaração de dados;
e) erro, omissão ou falsidade na declaração de dados.

III - multa de importância igual a 138,83 UFIRs, nos casos de:
a) falta de emissão de nota fiscal ou outro documento admitido ou exigido pela Administração;

Página 2004
Processo 00363-0200/21-6
Página da peça 22
Peça 4742031
DOCUMENTO DE ACESSO RESTRITO
ACESSO P033196D

Assinado digitalmente por: Fabrício Machado Ratkiewicz em 24/11/22.
Confira a autenticidade do documento em www.tce.rs.gov.br. Identificador: PRE.865E.D9A0.9F83.F972.9FAD.

b) falta ou recusa de exibição de livros, notas ou documentos fiscais;
c) retirada do estabelecimento ou domicílio do prestador de livros ou documentos fiscais nos casos previstos em regulamento;
d) sonegação de documentos para apuração do preço dos serviços;
e) embaraço ou impedimento à fiscalização.

IV - multa de importância igual a 100% (cem por cento) sobre a diferença entre o valor recolhido e o valor efetivamente devido do Imposto, em caso comprovado de fraude e sem prejuízo da aplicação do disposto nos itens I e II do artigo 169.

V - multa de importância igual a 50% (cincoenta por cento) sobre o valor do Imposto, no caso de não retenção do Imposto devido.

VI - multa de importância igual a 200% (duzentos por cento) sobre o valor do Imposto, no caso de falta de recolhimento do Imposto retido na fonte, sem prejuízo da aplicação do disposto nos itens I e II do artigo 169.

Parágrafo Único - Verificada mais de uma infração, a multa será cobrada cumulativamente, uma por inciso.

CAPÍTULO III

DO IMPOSTO SOBRE A TRANSMISSÃO "INTER-VIVOS", POR ATO ONEROSO, DE BENS IMÓVEIS E DE DIREITOS REAIS A ELES RELATIVOS - ITBI

SEÇÃO I

DA INCIDÊNCIA

Art. 75 - O Imposto Sobre a Transmissão "Inter-Vivos" por ato oneroso de bens imóveis e de direitos reais a eles relativos tem como fato gerador:

I - a transmissão, a qualquer título, da propriedade ou do domínio útil de bens imóveis por natureza ou acessão física como definidos na lei civil;
II - a transmissão, a qualquer título, de direitos reais sobre imóveis, exceto os de garantia;
III - a cessão de direitos relativos às transmissões referidas nos ítens anteriores.

Art. 76 - Considera-se ocorrido o fato gerador:

I - na adjunção e na arrematação, na data da assina-

Página 2005
Processo 00363-0200/21-6
Página da peça 23
Peça 4742031
DOCUMENTO DE ACESSO RESTRITO
ACESSO P033196D

Assinado digitalmente por: Fabrício Machado Ratkiewicz em 24/11/22.
Confira a autenticidade do documento em www.tce.rs.gov.br. Identificador: PRE.865E.D9A0.9F83.F972.9FAD.

tura do respectivo auto;

II - na adjudicação sujeita à licitação e na adjudicação compulsória, na data em que transitar em julgado a sentença adjudicatória;

III - na dissolução da sociedade conjugal, relativamente ao que exceder a meação, na data em que transitar em julgado a sentença que homologar ou decidir a partilha;

IV - no usufruto de imóvel, decretado pelo Juiz da Execução, na data em que transitar em julgado a sentença que o constituir;

V - na extinção de usufruto, na data em que ocorrer o fato ou ato jurídico determinante da consolidação da propriedade pessoa do nú-proprietário, se não houver sido pago anteriormente;

VI - na remissão, na data do depósito em juízo;

VII - na data da formalização do ato ou negócio jurídico:

a) na compra e venda pura ou condicional;
b) na dação em pagamento;
c) no mandato em causa própria e seus substabelecimentos;
d) na permuta;
e) na cessão de contrato de promessa de compra e venda;
f) na transmissão do domínio útil;
g) na instituição de usufruto convencional;
h) na demais transmissões de bens imóveis ou de direitos reais sobre os mesmos, não previstos nas alíneas anteriores, incluída a cessão de direitos à aquisição.

Parágrafo Único - Na dissolução da sociedade conjugal, excesso de meação, para fins do Imposto, é o valor de bens imóveis incluído no quinhão de um dos cônjuges, que ultrapasse 50% (cincoenta por cento) do total partilhável.

Art. 77 - Consideram-se bens imóveis para os fins do Imposto:

I - o solo com sua superfície, os seus acessórios e adjacências naturais, compreendendo as árvores e os frutos pendentes, o espaço aéreo e o subsolo;

II - tudo quanto o homem incorporar permanentemente ao solo, como as construções e a semente lançada à terra, de modo que não se possa retirar sem destruição, modificação, fratura ou dano.

Página 2006
Processo 00363-0200/21-6
Página da peça 24
Peça 4742031
DOCUMENTO DE ACESSO RESTRITO
ACESSO P033196D

Assinado digitalmente por: Fabrício Machado Ratkiewicz em 24/11/22.
Confira a autenticidade do documento em www.tce.rs.gov.br. Identificador: PRE.865E.D9A0.9F83.F972.9FAD.

Página 2007
Processo 00363-0200/21-6
Página da peça 25
Peça 4742031
DOCUMENTO DE ACESSO RESTRITO
ACESSO P033196D

SEÇÃO II

DO CONTRIBUINTE

Art. 78 - Contribuinte do Imposto é:

I - nas cessões de direito, o cedente;
II - na permuta, cada um dos permutantes em relação ao imóvel ou do direito transmitido.

SEÇÃO III

DA BASE DE CÁLCULO

Art. 79 - A base de cálculo do Imposto é o valor venal do imóvel objeto da transmissão ou da cessão de direitos reais a ele relativos, no momento da avaliação fiscal.

§ 1º - Na avaliação fiscal dos bens imóveis ou dos direitos reais a eles relativos, poderão ser considerados, dentre outros elementos, os valores correntes das transações de bens da mesma natureza no mercado imobiliário, declaração do contribuinte na guia de imposto, características do imóvel como forma, dimensões, custo unitário de construção, infraestrutura urbana, e valores das áreas vizinhas ou situadas em zonas economicamente equivalentes.

§ 2º - A avaliação prevalecerá pelo prazo de 30 (trinta) dias, contados da data em que tiver sido realizada, findos os quais, sem o pagamento do Imposto, deverá ser feita nova avaliação.

Art. 80 - São também bases de cálculo do Imposto:

I - o valor venal do imóvel aforado, na transmissão do domínio útil;
II - o valor venal do imóvel objeto de instituição ou de extinção de usufruto;
III - a avaliação fiscal ou o preço pago, se este for maior na arrematação e na adjudicação do imóvel.

Art. 81 - Não se inclui na avaliação fiscal do imóvel o valor da construção nele executada pelo adquirente e comprovada mediante exibição dos seguintes documentos:

I - projeto aprovado e licenciado para a construção;
II - notas fiscais do material adquirido para a construção;
III - por quaisquer outros meios de provas idôneas, a critério do Fisco.

Assinado digitalmente por: Fabrício Machado Ratkiewicz em 24/11/22.
Confira a autenticidade do documento em www.tce.rs.gov.br. Identificador: PRE.865E.D9A0.9F83.F972.9FAD.

Página 2008
Processo 00363-0200/21-6
Página da peça 26
Peça 4742031
DOCUMENTO DE ACESSO RESTRITO
ACESSO P033196D

SEÇÃO IV

DA ALÍQUOTA

Art. 82 - A alíquota do Imposto é:

I - nas transmissões compreendidas no Sistema Financeiro da Habitação:
a) sobre o valor efetivamente financiado, até o limite de 16.430 UFIRs: 0,5% (meio por cento);
b) sobre o que exceder ao limite estipulado na letra "a": 2,0% (dois por cento);
c) sobre o valor não financiado: 2,0% (dois por cento).

II - nas demais transmissões: 2,0% (dois por cento).

§ 1º - A adjudicação de imóvel pelo credor hipotecário ou a sua arrematação por terceiro estão sujeitas a alíquota de 2,0% (dois por cento), mesmo que o bem tenha sido adquirido, antes da adjudicação, com financiamento do Sistema Financeiro da Habitação.

§ 2º - Não se considera como parte financiada, para fins de aplicação da alíquota de 0,5% (meio por cento), o valor do Fundo de Garantia por Tempo de Serviço liberado para aquisição do imóvel.

SEÇÃO V

DO PAGAMENTO DO IMPOSTO

Art. 83 - O pagamento do Imposto far-se-á de uma só vez nos prazos previstos no artigo 86, em banco credenciado pelo Município ou na Tesouraria da Prefeitura Municipal, mediante apresentação da guia do Imposto, observado o prazo de validade da avaliação fiscal, fixado no parágrafo 2º do artigo 79.

Art. 84 - A Secretaria Municipal de Fazenda instituirá os modelos da guia a que se refere o artigo anterior e expedirá as instruções relativas à sua impressão por estabelecimentos gráficos, ao seu preenchimento pelos contribuintes e destinação das suas vias.

Art. 85 - A guia processada em estabelecimento bancário será quitada mediante aposição de carimbo identificador da agência e autenticação mecânica que informe a data, a

Assinado digitalmente por: Fabrício Machado Ratkiewicz em 24/11/22.
Confira a autenticidade do documento em www.tce.rs.gov.br. Identificador: PRE.865E.D9A0.9F83.F972.9FAD.

importância paga, o número da operação e o da caixa recebedora.

SEÇÃO VI

DO PRAZO DE PAGAMENTO

Art. 86 - O Imposto será pago:

I - na transmissão de bens imóveis ou na cessão de direitos reais a eles relativos, que se formalizar por escritura pública, antes de sua lavratura;

II - na transmissão de bens imóveis ou na cessão de direitos reais a eles relativos, que se formalizar por escrito particular, no prazo de 15 (quinze) dias contados da data da assinatura deste e antes de sua transmissão no ofício competente;

III - na arrematação, no prazo de 30 (trinta) dias contados da assinatura do auto e antes da expedição da respectiva carta;

IV - na adjudicação, no prazo de 30 (trinta) dias, contados da data da assinatura do auto ou, havendo licitação, do trânsito em julgado da sentença de adjudicação e antes da expedição da respectiva carta.

V - na adjudicação compulsória, no prazo de 30 (trinta) dias, contados da data em que transitar em julgado a sentença de adjudicação e antes de sua transcrição no ofício competente;

VI - na extinção do usufruto, no prazo de 120 (cento e vinte) dias, contados do fato ou ato jurídico determinante da extinção de:

a) antes da lavratura, se por escritura pública; ou

b) antes da averbação do cancelamento no ofício competente nos demais casos;

VII - na dissolução da sociedade conjugal, relativamente ao valor que exceder à meação, no prazo de 30 (trinta) dias contados da data em que transitar em julgado a sentença homologatória do cálculo;

VIII - na remissão, no prazo de 30 (trinta) dias, contados da data do depósito e antes da expedição da respectiva carta;

IX - no usufruto de imóvel concedido pelo Juiz de Execução, no prazo de 30 (trinta) dias, contados da data da publicação da sentença e antes da expedição da carta de constituição:

a) antes de lavrada a escritura pública, se o contrato tiver objeto bem imóvel certo e determinado;

Página 2009
Processo 00363-0200/21-6
Página da peça 27
Peça 4742031
DOCUMENTO DE ACESSO RESTRITO
ACESSO P033196D

Assinado digitalmente por: Fabrício Machado Ratkiewicz em 24/11/22.
Confira a autenticidade do documento em www.tce.rs.gov.br. Identificador: PRE.865E.D9A0.9F83.F972.9FAD.

b) no prazo de 30 (trinta) dias, contados da data em que transitar em julgado a sentença homologatória do cálculo:
1 - nos casos em que somente com a partilha se puder constatar que a cessão implica a transmissão de imóvel;
2 - quando a cessão se formalizar nos autos do inventário, mediante termo de cessão ou desistência;

X - quando verificada a preponderância de que trata o § 3º do artigo 88, no prazo de 30 (trinta) dias, contados do primeiro dia útil subsequente ao término do período que serviu de base para a apuração da citada preponderância;

XI - nas cessões de direitos hereditários:
a) antes de lavrada a escritura pública, se o contrato tiver por objeto bem imóvel certo e determinado;
b) no prazo de 30 (trinta) dias, contados da data em que transitar em julgado a sentença homologatória do cálculo:
1 - nos casos em que somente com a partilha se puder constatar que a cessão implica a transmissão de imóvel;
2 - quando a cessão se formalizar nos autos do inventário, mediante termo de cessão ou desistência;

XII - nas transmissões de bens imóveis ou de direitos reais a eles relativos não referidos nos incisos anteriores, no prazo de 30 (trinta) dias, contados da ocorrência do fato gerador e antes do registro do ato no ofício competente.

Art. 87 - Fica facultado o pagamento do Imposto correspondente à extinção do usufruto, quando a alienação do imóvel com reserva daquele direito na pessoa do alienante, ou com sua concomitante instituição em favor de terceiro.

Parágrafo Único - O pagamento antecipado nos moldes deste artigo elide a exigibilidade do Imposto quando da ocorrência do fato gerador da respectiva obrigação tributária.

SEÇÃO VII

DA NÃO-INCIDÊNCIA

Art. 88 - O Imposto não incide:

I - na transmissão do domínio direto ou da nua propriedade;

II - na desincorporação dos bens ou dos direitos an-

Página 2010
Processo 00363-0200/21-6
Página da peça 28
Peça 4742031
DOCUMENTO DE ACESSO RESTRITO
ACESSO P033196D

Assinado digitalmente por: Fabrício Machado Ratkiewicz em 24/11/22.
Confira a autenticidade do documento em www.tce.rs.gov.br. Identificador: PRE.865E.D9A0.9F83.F972.9FAD.

teriormente transmitidos ao patrimônio de pessoa jurídica, em realização de capital, quando reverterem aos primitivos alienantes;

III - na transmissão ao alienante anterior, em razão do desfazimento da alienação condicional ou com pacto comissório, pelo não cumprimento da condição ou pela falta de pagamento do preço;

IV - na retrovenda e na volta dos bens ao domínio do alienante em razão da compra e venda com pacto de melhor comprador;

V - no usucapião;

VI - na extinção de condomínio, sobre o valor que não exceder ao da quota-parte de cada condômino;

VII - na transmissão de direitos hereditários;

VIII - na promessa de compra e venda;

IX - na incorporação de bens ou de direitos a eles relativos , ao patrimônio da pessoa jurídica, para integralização de quota de capital;

X - na transmissão de bens imóveis ou de direitos a eles relativos, decorrente de fusão, incorporação ou extinção de pessoa jurídica.

§ 1º - O disposto no inciso II deste artigo somente tem aplicação se os primitivos alienantes receberem os mesmos bens ou direitos em pagamento de sua participação, total ou parcial, no capital social da pessoa jurídica.

§ 2º - As disposições dos incisos IX e X deste artigo não se aplicam quando a pessoa jurídica adquirente tenha como atividade preponderante a compra e venda desses bens e direitos, locação de bens imóveis ou arrendamento mercantil.

§ 3º - Considera-se caracterizada a atividade preponderante referida no parágrafo anterior quando mais de 50% (cincoenta por cento) da receita operacional da pessoa jurídica adquirente nos 2 (dois) anos seguintes à aquisição decorrer das vendas, administração ou sucessão de direitos à aquisição de imóveis.

§ 4º - Verificada a preponderância a que se referem os parágrafos anteriores tornar-se-á devido o Imposto nos termos da Lei vigente à data da aquisição e sobre o valor atualizado do imóvel ou dos direitos sobre eles.

Página 2011
Processo 00363-0200/21-6
Página da peça 29
Peça 4742031
DOCUMENTO DE ACESSO RESTRITO
ACESSO P033196D

Assinado digitalmente por: Fabrício Machado Ratkiewicz em 24/11/22.
Confira a autenticidade do documento em www.tce.rs.gov.br. Identificador: PRE.865E.D9A0.9F83.F972.9FAD.

SEÇÃO VIII

DA ISENÇÃO

Art. 89 - É isenta do pagamento do Imposto a primeira aquisição:

I - de terreno situado na zona urbana quando se destinar à construção da casa própria e cuja avaliação fiscal não ultrapasse o valor de 4.400 UFIRs.

II - de casa própria situada em zona urbana cuja avaliação não ultrapasse o valor de 9.000 UFIRs.

III - de terreno com casa de moradia situado na zona urbana cuja avaliação não ultrapasse ao valor de 16.400 UFIRs.

IV - de imóvel rural, destinado a moradia de produtor rural, cuja área não exceda ao módulo fiscal do Município, limitado à localização da área:

a) 25% (vinte e cinco por cento) do módulo fiscal para terras de várzea;

b) 50% (cincoenta por cento) do módulo fiscal para as demais áreas.

§ 1º - Para os efeitos do disposto nos incisos I, II, III e IV deste artigo considera-se:

a) primeira aquisição: a realizada por pessoa que comprove não ser ela própria, ou o seu cônjuge, proprietário de terreno ou outro imóvel edificado no Município, no momento da transmissão ou cessão;

b) casa própria: o imóvel que se destinar à residência do adquirente, com ânimo definitivo;

c) imóvel rural: área de terras situada em zona rural, com ou sem benfeitorias, destinada à exploração de atividade agropastoril, de área equivalente ao parâmetro "módulo fiscal" definido em Lei para o Município.

§ 2º - O Imposto dispensado nos termos do inciso I deste artigo tornar-se-á devido na data da aquisição do imóvel, se o beneficiário não apresentar à Fiscalização, no prazo de 12 (doze) meses contados da data da aquisição, prova de licenciamento para construir, fornecida pela Prefeitura Municipal ou, se antes de esgotado o referido prazo, der ao imóvel destinação diversa.

Página 2012
Processo 00363-0200/21-6
Página da peça 30
Peça 4742031
DOCUMENTO DE ACESSO RESTRITO
ACESSO P033196D

Assinado digitalmente por: Fabrício Machado Ratkiewicz em 24/11/22.
Confira a autenticidade do documento em www.tce.rs.gov.br. Identificador: PRE.865E.D9A0.9F83.F972.9FAD.

§ 3º - Para fins do disposto nos incisos I, II, III e IV deste artigo, a avaliação fiscal será atualizada pela variação da UFIR na data da avaliação do imóvel.

§ 4º - As isenções de que tratam os incisos I, II, III e IV deste artigo não abrangem as aquisições de imóveis destinados à recreação , ao lazer ou para veraneio.

Art. 90 - As situações de imunidade e isenções tributárias ficam condicionadas ao seu reconhecimento pelo Secretário Municipal da Fazenda.

Art. 91 - O reconhecimento das situações de imunidade e de isenção não gera direito adquirido, tornando-se devido o Imposto respectivo, corrigido monetariamente, desde a data da transmissão, se apurado que o beneficiário prestou prova falsa ou, quando for o caso, deixou de utilizar o imóvel para os fins que lhe asseguram o benefício.

SEÇÃO IX

DA RESTITUIÇÃO

Art. 92 - O valor pago a título de Imposto sòmente poderá ser restituído:

I - quando não se formalizar o ato ou negócio jurídico que tenha dado causa ao pagamento;
II - quando for declarada, por decisão judicial passada em julgado, a nulidade do ato ou do negócio jurídico que tenha dado causa ao pagamento;
III - quando for considerado indevido por decisão administrativa final ou por decisão judicial transitada em julgado.

Art. 93 - A restituição, corrigida monetariamente, será feita a quem prove ter pago o valor respectivo.

SEÇÃO X

DAS OBRIGAÇÕES DE TERCEIROS

Art. 94 - Não poderão ser lavrados, transcritos, registrados ou averbados pelos Tabeliães, Escrivães e Oficiais de Registro de Imóveis, os atos e termos de sua competência, sem prova do pagamento do Imposto devido, ou do reconhecimento da imunidade ou da isenção.

Página 2013
Processo 00363-0200/21-6
Página da peça 31
Peça 4742031
DOCUMENTO DE ACESSO RESTRITO
ACESSO P033196D

Assinado digitalmente por: Fabrício Machado Ratkiewicz em 24/11/22.
Confira a autenticidade do documento em www.tce.rs.gov.br. Identificador: PRE.865E.D9A0.9F83.F972.9FAD.

§ 1º - Tratando-se de transmissão de domínio útil, exigir-se-á, também, a prova de pagamento do laudêmio e da concessão da licença, quando for o caso.

§ 2º - Os Tabeliães ou os Escrivães farão constar, nos atos e termos que lavrarem, a avaliação fiscal, o valor do Imposto, a data de seu pagamento e o número atribuído à guia, pela Secretaria Municipal da Fazenda ou, se for o caso, a identificação do documento comprobatório do reconhecimento da imunidade ou da isenção tributária.

SEÇÃO XI

DA RECLAMAÇÃO E DO RECURSO

Art. 95 - Discordando da avaliação fiscal, o contribuinte poderá encaminhar, por escrito, no prazo de 10 (dez) dias, reclamação ao Secretário Municipal da Fazenda que, em despacho fundamentado, poderá deferir ou não a pretensão.

Art. 96 - Não se conformando com a decisão do Secretário Municipal da Fazenda é facultado ao contribuinte encaminhar mediante requerimento, no prazo de 10 (dez) dias de ciência da decisão recorrida, recurso à Comissão Municipal de Avaliação, que exarará parecer em 10 (dez) dias, o qual, ratificado pelo Prefeito Municipal, valerá como decisão definitiva.

TÍTULO II

DAS TAXAS

CAPÍTULO I

DA TAXA DE SERVIÇOS PÚBLICOS

SEÇÃO I

HIPÓTESE DE INCIDÊNCIA

Art. 97 - A hipótese de incidência da taxa de Serviços Públicos é a utilização, efetiva ou potencial, dos serviços de coleta de lixo, conservação de vias e logradouros públicos e limpeza pública prestados pelo Município ao contribuinte ou colocados a sua disposição com a regularidade necessária.

Página 2014
Processo 00363-0200/21-6
Página da peça 32
Peça 4742031
DOCUMENTO DE ACESSO RESTRITO
ACESSO P033196D

Assinado digitalmente por: Fabrício Machado Ratkiewicz em 24/11/22.
Confira a autenticidade do documento em www.tce.rs.gov.br. Identificador: PRE.865E.D9A0.9F83.F972.9FAD.

§ 1º - Entende-se por serviço de coleta de lixo a remoção periódica de lixo gerado em imóvel edificado. Não está sujeita à taxa a remoção especial de lixo assim entendida a retirada de entulhos, detritos industriais, galhos de árvores, etc, e ainda a remoção de lixo realizado em horário especial por solicitação do interessado.

§ 2º - Entende-se por serviço de conservação de vias e logradouros públicos a reparação e manutenção de ruas, estradas municipais, praças, jardins e similares, que visam manter ou melhorar as condições de utilização desses locais, quais sejam:

a) raspagem do leito carroçavel, com o uso de ferramentas ou máquinas;
b) conservação e reparação de calçamento;
c) recondicionamento do meio-fio;
d) melhoramentos ou manutenção de "mata-burros", acostamentos, sinalização e similares;
e) desobstrução, aterros de reparação e serviços correlatos;
f) sustentação e fixação de encostas laterais, remoção de barreiras;
g) fixação, poda e tratamento de árvores e plantas ornamentais e serviços correlatos;
h) manutenção de lagos e fontes;

§ 3º - Entende-se por serviços de limpeza pública os realizados em vias e logradouros públicos, que consistem em: varrição, lavagem e irrigação, limpeza e desobstrução de bueiros, bocas de lobo, galerias de águas pluviais e córregos, capinação, desinfecção de locais insalubres.

SEÇÃO II

SUJEITO PASSIVO

Art. 98 - Contribuinte da taxa é o proprietário, o titular do domínio útil, o possuidor a qualquer título de bem imóvel situado em local onde o Município mantenha os serviços referidos no artigo anterior.

SEÇÃO III

BASE DE CÁLCULO E ALÍQUOTA

Art. 99 - A base de cálculo da taxa é o custo dos serviços utilizados pelo contribuinte ou colocados a sua disposição e dimensionados para cada caso, da seguinte forma:

Página 2015
Processo 00363-0200/21-6
Página da peça 33
Peça 4742031
DOCUMENTO DE ACESSO RESTRITO
ACESSO P033196D

Assinado digitalmente por: Fabrício Machado Ratkiewicz em 24/11/22.
Confira a autenticidade do documento em www.tce.rs.gov.br. Identificador: PRE.865E.D9A0.9F83.F972.9FAD.

I - em relação aos serviços de Limpeza Pública: por metro linear de testada do imóvel beneficiado pelo serviço ou colocado a sua disposição, mediante a aplicação da alíquota de 57,85% (cinqüenta e sete vírgula oitenta e cinco por cento) sobre a UFIR.

II - em relação ao serviço de Conservação de Calçamento: por metro linear de testada do imóvel beneficiado pelo serviço, ou colocado a sua disposição, mediante a aplicação de 69,17% (sessenta e nove vírgula dezessete por cento) sobre a UFIR.

III - em relação ao serviço de Coleta de Lixo: por metro quadrado (m2) de área edificada e por tipo de utilização do imóvel, de acordo com a tabela do anexo VIII.

§ 1º - Tratando-se de imóvel com mais de uma testada, considerar-se-ão, para efeito de cálculo, sòmente as testadas dotadas do serviço.

§ 2º - Quando no mesmo terreno houver mais de uma unidade autônoma edificada, será calculada a testada ideal conforme determinação em regulamento.

SEÇÃO IV

LANÇAMENTO

Art. 100 - A taxa será lançada anualmente, em nome do contribuinte com base nos dados do cadastro fiscal imobiliário.

Parágrafo Único - Serão isentas do lançamento das Taxas as entidades culturais, religiosas, beneficentes e associações de classe.

SEÇÃO V

ARRECADAÇÃO

Art. 101 - A Taxa será paga de uma vez ou parceladamente, na forma e prazos regulamentares.

§ 1º - O contribuinte que optar pelo pagamento em cota única gozará do desconto de 20% (vinte por cento).

§ 2º - O pagamento das parcelas vincendas só poderão ser efetuadas após o das vencidas.

Página 2016
Processo 00363-0200/21-6
Página da peça 34
Peça 4742031
DOCUMENTO DE ACESSO RESTRITO
ACESSO P033196D

Assinado digitalmente por: Fabrício Machado Ratkiewicz em 24/11/22.
Confira a autenticidade do documento em www.tce.rs.gov.br. Identificador: PRE.865E.D9A0.9F83.F972.9FAD.

Página 2017
Processo 00363-0200/21-6
Página da peça 35
Peça 4742031
DOCUMENTO DE ACESSO RESTRITO
ACESSO P033196D

CAPÍTULO II

DA TAXA DE LICENÇA

SEÇÃO I

HIPÓTESE DE INCIDÊNCIA

Art. 102 - A hipótese de incidência da Taxa é o prévio exame e fiscalização, dentro do território do Município, das condições de localização e segurança, bem como de respeito à ordem, aos costumes, à tranquilidade pública, a propriedade, aos direitos individuais e coletivos e à legislação urbanística a que se submete qualquer pessoa física ou jurídica que pretenda: realizar obra; veicular publicidade em vias e logradouros públicos, em locais dele visíveis ou de acesso público; localizar e fazer funcionar estabelecimento comercial, industrial, prestador de serviços, agropecuário e outros; ocupar vias e logradouros públicos com móveis e utensílios; manter aberto estabelecimento fora de horários normais de funcionamento do estabelecimento previamente licenciado.

§ 1º - Estão sujeitos à prévia licença:
a) a localização e/ou funcionamento do estabelecimento;
b) o funcionamento de estabelecimento em horário especial;
c) a veiculação de publicidade em geral;
d) a execução de obras, arruamentos e loteamentos;
e) a ocupação de área em terrenos ou vias e logradouros públicos.

§ 2º - A licença não poderá ser concedida por período superior a um ano.

§ 3º - Em relação a localização e/ou funcionamento de estabelecimentos:
a) haverá incidência da taxa independentemente da concessão da licença;
b) a licença abrange, quando do primeiro licenciamento, a localização e o funcionamento e nos exercícios posteriores apenas o funcionamento;

§ 4º - As licenças relativas as alíneas a e c do § 1º serão válidas para o exercício em que forem concedidas; as relativas as alíneas b e e pelo período solicitado; a relativa à alínea d pelo prazo de alvará.

Assinado digitalmente por: Fabrício Machado Ratkiewicz em 24/11/22.
Confira a autenticidade do documento em www.tce.rs.gov.br. Identificador: PRE.865E.D9A0.9F83.F972.9FAD.

§ 5º - Em relação à veiculação de publicidade:
a) a realizada em jornais, revistas, rádios e televisão, estará sujeita à incidência da Taxa quando o órgão de divulgação localizar-se no Município;
b) não se consideram publicidade as expressões de indicação.

§ 6º - Será considerado abandono de pedido de licença a falta de qualquer providência da parte interessada que importe em arquivamento de processo.

Art. 103 - Concedida ou renovada a licença, será fornecida ao requerente alvará quando se tratar de localização e/ou funcionamento de estabelecimentos ou execução de obras, arruamentos e loteamentos.

Parágrafo Único - Nenhum estabelecimento poderá funcionar, nem nenhuma obra ser executada sem alvará, que deverá ser afixado em local visível.

SEÇÃO II

SUJEITO PASSIVO

Art. 104 - Contribuinte da Taxa é a pessoa física ou jurídica que solicitar a licença, que explora o estabelecimento, que veicula a publicidade, enfim, aquele que exerce a atividade sujeita a licenciamento e/ou fiscalização.

SEÇÃO III

BASE DE CÁLCULO E ALÍQUOTA

Art. 105 - A base de cálculo da Taxa é o custo da atividade de fiscalização realizada pelo Município, no exercício regular de seu poder de polícia, dimensionado, para cada licença requerida ou concedida, conforme o caso, mediante a aplicação de alíquota sobre o Valor de 20 (vinte) UFIRs, vigente no mês de dezembro do exercício imediatamente anterior de acordo com as tabelas dos anexos III, IV, V, VI e VII a esta Lei.

§ 1º - Relativamente à localização e/ou funcionamento de estabelecimentos, no caso de atividades diversas exercidas no mesmo local, sem delimitação física de espaço ocupado pelas mesmas e exploradas pelo mesmo contribuinte, a Taxa será calculada e devida sobre a atividade que estiver sujeita à maior alíquota, acrescida de 10% (dez por cento) desse valor para cada uma das

Página 2018
Processo 00363-0200/21-6
Página da peça 36
Peça 4742031
DOCUMENTO DE ACESSO RESTRITO
ACESSO P033196D

Assinado digitalmente por: Fabrício Machado Ratkiewicz em 24/11/22.
Confira a autenticidade do documento em www.tce.rs.gov.br. Identificador: PRE.865E.D9A0.9F83.F972.9FAD.

demais atividades.

§ 2º - Ficam sujeitos ao pagamento do dobro da Taxa os anúncios referentes a bebidas alcoólicas e cigarros, bem como os redigidos em língua estrangeira.

SEÇÃO IV

LANÇAMENTO

Art. 106 - A Taxa será lançada com base nos dados fornecidos pelo contribuinte, constatados no local e/ou existentes no cadastro.

§ 1º - A Taxa será lançada em relação a cada licença requerida e/ou concedida.

§ 2º - O sujeito passivo é obrigado a comunicar à Repartição própria do Município, dentro de 20 (vinte) dias, para fins de atualização cadastral, as seguintes ocorrências relativas a seu estabelecimento:

a) alteração de razão social ou de ramo de atividade;

b) alterações físicas do estabelecimento.

SEÇÃO V

ARRECADAÇÃO

Art. 107 - O contribuinte que optar pelo pagamento em quota única gozará de desconto de 20%(vinte por cento),referente à licença para localização e/ou funcionamento de estabelecimento.

Art. 108 - A arrecadação da Taxa, no que se refere às demais licenças, será feita quando de sua concessão, sem descontos.

Art. 109 - Em caso de prorrogação de licença para execução de obras, quando a mesma for pré-fixada a Taxa será devida em 50% (cinqoenta por cento) de seu valor original.

Art. 110 - Não será admitido o parcelamento da Taxa de licença exceto para localização e/ou funcionamento de estabelecimento .

Art. 111 - São isentos de pagamento da Taxa de licença:

I - os vendedores ambulantes de jornais e revistas;
II - os engraxates ambulantes;
III - os vendedores de artigos de artesanato doméstico e arte popular, de sua fabricação, sem auxílio de empregados;

Página 2019
Processo 00363-0200/21-6
Página da peça 37
Peça 4742031
DOCUMENTO DE ACESSO RESTRITO
ACESSO P033196D

Assinado digitalmente por: Fabrício Machado Ratkiewicz em 24/11/22.
Confira a autenticidade do documento em www.tce.rs.gov.br. Identificador: PRE.865E.D9A0.9F83.F972.9FAD.

IV - as construções de passeio e muros;
V - as construções provisórias destinadas à guarda de material, quando no local das obras;
VI - as associações de classe, associações religiosas, clubes esportivos, escolas primárias sem fins lucrativos , orfanatos e asilos;
VII - os parques de diversões com entrada gratuita;
VIII - os espetáculos circenses com entrada gratuita;
IX - os dizeres indicativos a:
a) hospitais, casas de saúde e congêneres, colégios, sítios, chácaras e fazendas, firmas e engenheiros, arquitetos ou profissionais responsáveis pelo projeto e execução de obras quando no local destas;
b) propaganda eleitoral, política, atividade sindical, culto religioso e atividade da Administração Pública.
X - os cegos, mutilados e os incapazes permanentemente que exerçam o comércio eventual e ambulante em terrenos, vias e logradouros públicos.

SEÇÃO VI

INFRAÇÕES E PENALIDADES

Art. 112 - As infrações serão punidas com as seguintes penalidades:

I - Multa de 50% (cincoenta por cento) do valor da Taxa no caso de não comunicação ao fisco, dentro do prazo de 20 (vinte) dias a contar da ocorrência do evento, da alteração da razão social, do ramo de atividade e das alterações físicas sofridas pelo estabelecimento;

II - Multa de 100% (cem por cento) do valor da Taxa, pelo exercício de qualquer atividade sujeita à Taxa sem respectiva licença.

III - Suspensão de licença, pelo prazo máximo de 30 (trinta) dias nos casos de reincidência;

IV - Denegação, cancelamento, suspensão ou cassação da licença, a qualquer tempo,quando não existirem ou deixarem de existir as condições exigidas para a sua concessão;quando deixarem de ser cumpridas, dentro do prazo, as intimações expedidas pelo fisco; quando a atividade for exercida de maneira a contrariar o interesse público no que diz respeito à ordem, à segurança e aos bons costumes; quando se tratar de negócio diferente do requerido; para reprimir especulações com gêneros de primeira neces-

Página 2020
Processo 00363-0200/21-6
Página da peça 38
Peça 4742031
DOCUMENTO DE ACESSO RESTRITO
ACESSO P033196D

Assinado digitalmente por: Fabrício Machado Ratkiewicz em 24/11/22.
Confira a autenticidade do documento em www.tce.rs.gov.br. Identificador: PRE.865E.D9A0.9F83.F972.9FAD.

sidade; como medida preventiva a bem da higiene, da moral, do sossego e segurança pública; quando o licenciado se opuser a exame, fiscalização ou vistoria dos agentes municipais; quando o estabelecimento se instalar fora da área designada pelo respectivo Alvará ou mudar de endereço sem a devida autorização.

§ 1º - Denegada, cassada, cancelada ou suspensa a Licença, o estabelecimento será imediatamente fechado ou o local interditado.

§ 2º - A suspensão se dará até que as condições que a motivaram sejam sanadas.

CAPÍTULO III

TAXA DE VISTORIA SANITÁRIA

SEÇÃO I

HIPÓTESE DE INCIDÊNCIA

Art. 113 - A hipótese de incidência da Taxa é a prévia vistoria nas condições de higiene, saúde e incolumidade, a que se submete qualquer pessoa, física ou jurídica, que pretenda localizar e/ou fazer funcionar,dentro do território do Município estabelecimento comercial, industrial ou prestador de serviços onde se produzam, beneficiem, acondicionem, depositem, distribuam ou vendam alimentos, assim como aqueles onde se produzam, manipulem, acondicionem e comercializem drogas e medicamentos, produtos farmacêuticos e químicos, plantas medicinais, antissépticos, desinfetantes, inseticidas, raticidas, produtos biológicos de higiene, cosméticos e quaisquer outros que interessem à saúde pública, além de salões ou institutos de beleza, barbearias,gabinetes de massagem e/ou de pedicuro, casas de banho, de estética ou qualquer outro similar a esses, bem como consultórios médicos e odontológicos, hospitais,casas de saúde e congêneres, dispensários de qualquer natureza, gabinetes e laboratórios de análises clínicas, laboratórios e oficinas de aparelhos odontológicos, ortopédicos e de próteses, ou qualquer outro similar a esses, além de hotéis, motéis, pensões, casas de cômodo e congêneres, bem como piscinas de uso coletivo.

§ 1º - Estão sujeitos a prévia vistoria os estabelecimentos citados neste artigo e que só poderão funcionar mediante Certificado de Vistoria Sa-

Página 2021
Processo 00363-0200/21-6
Página da peça 39
Peça 4742031
DOCUMENTO DE ACESSO RESTRITO
ACESSO P033196D

Assinado digitalmente por: Fabrício Machado Ratkiewicz em 24/11/22.
Confira a autenticidade do documento em www.tce.rs.gov.br. Identificador: PRE.865E.D9A0.9F83.F972.9FAD.

Página 2022
Processo 00363-0200/21-6
Página da peça 40
Peça 4742031
DOCUMENTO DE ACESSO RESTRITO
ACESSO P033196D

nitária fornecido pelo setor competente da Secretaria Municipal da Saúde e Bem Estar Social.

§ 2º - Haverá incidência da Taxa independentemente da concessão do Certificado.

§ 3º - Haverá incidência de nova Taxa no mesmo exercício e será concedido, se for o caso, o respectivo Certificado, sempre que ocorrer mudança do ramo de atividade sujeito à Taxa, modificação nas características do estabelecimento ou transferência de local.

§ 4º - O Certificado de que trata o presente artigo terá validade durante o ano civil de sua concessão e será fornecido:
a) no primeiro semestre, quando se tratar de estabelecimento já existente;
b) a qualquer época, quando se tratar de estabelecimento novo.

SEÇÃO II

SUJEITO PASSIVO

Art. 114 - Contribuinte da Taxa é a pessoa física ou jurídica que solicitar a Vistoria ou que explore o estabelecimento.

SEÇÃO III

BASE DE CÁLCULO

Art. 115 - A base de cálculo da Taxa é o custo da atividade da vistoria realizada pelo Município, dimensionado, para cada Certificado requerido ou concedido, mediante a aplicação de alíquota sobre o valor de 20 (vinte) UFIRs, vigente no mês de dezembro do exercício imediatamente anterior de acordo com a Tabela do anexo IX a esta Lei.

SEÇÃO IV

LANÇAMENTO

Art. 116 - A Taxa será lançada com base nos dados fornecidos pelo contribuinte, constatados no local e/ou existentes no cadastro.

§ 1º - A Taxa será lançada em relação a cada Certificado requerido ou concedido.

Assinado digitalmente por: Fabrício Machado Ratkiewicz em 24/11/22.
Confira a autenticidade do documento em www.tce.rs.gov.br. Identificador: PRE.865E.D9A0.9F83.F972.9FAD.

§ 2º - O sujeito passivo é obrigado a comunicar à Repartição competente, dentro de 20 (vinte)dias, para fins de atualização cadastral, as seguintes ocorrências relativas a seu estabelecimento:

a) alteração de razão social ou de ramo de atividade;

b) alterações físicas do estabelecimento.

SEÇÃO V

ARRECADAÇÃO

Art. 117 - A arrecadação da Taxa será feita na forma e prazos definidos em Regulamento.

Art. 118 - Não será permitido o parcelamento da Taxa.

SEÇÃO VI

INFRAÇÕES E PENALIDADES

Art. 119 - As infrações serão punidas com as seguintes penalidades:

I - multa de 50% (cincoenta por cento) do valor da Taxa no caso da não comunicação ao fisco, dentro do prazo de 20 (vinte) dias, a contar da ocorrência do evento, da alteração da razão social, do ramo de atividade e das alterações físicas sofridas pelo estabelecimento;

II - multa de 100% (cem por cento) do valor da Taxa, pelo exercício de qualquer atividade sujeita à Taxa sem o respectivo Certificado;

III - suspensão do Certificado, pelo prazo máximo de 30 (trinta) dias nos casos de reincidência;

IV - denegação, cassação, cancelamento ou suspensão do Certificado, a qualquer tempo, quando não existirem ou deixarem de existir as condições exigidas para a sua concessão; quando deixarem de ser cumpridas, dentro do prazo, as intimações expedidas pelo fisco, ou quando a atividade for exercida de maneira a contrariar a legislação sanitária pertinente.

§ 1º - Denegado, cassado, cancelado ou suspenso o Certificado, o estabelecimento será imediatamente fechado ou o local interditado.

Página 2023
Processo 00363-0200/21-6
Página da peça 41
Peça 4742031
DOCUMENTO DE ACESSO RESTRITO
ACESSO P033196D

Assinado digitalmente por: Fabrício Machado Ratkiewicz em 24/11/22.
Confira a autenticidade do documento em www.tce.rs.gov.br. Identificador: PRE.865E.D9A0.9F83.F972.9FAD.

§ 2º - A suspensão se dará até que as condições que a motivaram sejam sanadas.

CAPÍTULO IV

TAXA DE INSPEÇÃO SANITÁRIA E INDUSTRIAL DOS PRODUTOS DE ORIGEM ANIMAL

SEÇÃO I

HIPÓTESE DE INCIDÊNCIA

Art.120- A hipótese de incidência da Taxa é a prévia fiscalização, sob o ponto de vista industrial e sanitário, de todos os produtos de origem animal, comestíveis e não comestíveis, sejam ou não adicionados de produtos vegetais, preparados, manipulados, recebidos, acondicionados e em trânsito para ou de estabelecimento industrial ou entrepostos de produtos de origem animal, que façam apenas comércio municipal.

§ 1º - Estão sujeitos à prévia fiscalização os produtos referidos no "caput" deste artigo.

§ 2º - O registro no órgão municipal competente é condição indispensável para o funcionamento dos estabelecimentos industriais ou entrepostos de produtos de origem animal referidos no "caput" deste artigo.

§ 3º - Haverá incidência da Taxa independentemente da liberação do produto inspecionado.

§ 4º - Para os produtos liberados será fornecido o Certificado de Inspeção que terá validade sòmente para os produtos constantes no referido Certificado.

SEÇÃO II

SUJEITO PASSIVO

Art. 121 - Contribuinte da Taxa é a pessoa física ou jurídica que pretenda exercer atividade prevista no art. 120 desta Lei.

SEÇÃO III

BASE DE CÁLCULO

Art. 122 - A base de cálculo da Taxa é o custo da atividade de inspeção realizada pelo Município, dimensionado, para

Página 2024
Processo 00363-0200/21-6
Página da peça 42
Peça 4742031
DOCUMENTO DE ACESSO RESTRITO
ACESSO P033196D

Assinado digitalmente por: Fabrício Machado Ratkiewicz em 24/11/22.
Confira a autenticidade do documento em www.tce.rs.gov.br. Identificador: PRE.865E.D9A0.9F83.F972.9FAD.

cada produto inspecionado, mediante a aplicação de alíquota sobre o Valor de 20 (vinte) UFIRs, vigente no mês de dezembro do exercício imediatamente anterior de acordo com a Tabela do anexo X a esta Lei.

SEÇÃO IV

LANÇAMENTO

Art. 123 - A Taxa será lançada com base nos dados fornecidos pelo contribuinte e/ou constatados no local.

Parágrafo Único - A Taxa será lançada em relação a cada Certificado requerido ou concedido.

SEÇÃO V

ARRECADAÇÃO

Art. 124 - A arrecadação da Taxa será feita na forma e prazos definidos em Regulamento.

SEÇÃO VI

INFRAÇÕES E PENALIDADES

Art. 125 - As infrações serão punidas com as seguintes penalidades:

I - multa de 100% (cem por cento) do valor da Taxa, pelo exercício de qualquer atividade sujeita à Taxa sem o respectivo Certificado.

TÍTULO III

DA CONTRIBUIÇÃO DE MELHORIA

CAPÍTULO ÚNICO

SEÇÃO I

FATO GERADOR, INCIDÊNCIA E CÁLCULO

Art. 126 - A contribuição de melhoria tem como fato gerador a execução de obra pública que beneficie, direta ou indiretamente, imóvel de propriedade privada.

Página 2025
Processo 00363-0200/21-6
Página da peça 43
Peça 4742031
DOCUMENTO DE ACESSO RESTRITO
ACESSO P033196D

Assinado digitalmente por: Fabrício Machado Ratkiewicz em 24/11/22.
Confira a autenticidade do documento em www.tce.rs.gov.br. Identificador: PRE.865E.D9A0.9F83.F972.9FAD.

Art. 127 - A contribuição de melhoria será calculada em função do valor total ou parcial da despesa realizada.

Art. 128 - Será devida a contribuição de melhoria, no caso de execução, pelo Município,das seguintes obras públicas:

I - abertura ou alargamento de rua, construção de parque, estrada, ponte, túnel e viaduto, calçada e meio-fio;
II - nivelamento, retificação, pavimentação, impermeabilização de logradouros;
III - instalação de rede de energia elétrica para distribuição domiciliar ou iluminação pública, de telefonia, de água, e esgoto pluvial ou sanitário;
IV - proteção contra inundação, drenagem, retificação e regularização de curso de água e saneamento;
V - aterro, ajardinamento e obra urbanística em geral;
VI - construção ou ampliação de praças e obras de embelezamento paisagístico em geral;
VII - outras obras similares, de interesse público.

Parágrafo Único - Só é permitido o lançamento de novo Plano de Obras de mesma espécie e sobre o qual incida a Contribuição de Melhoria, depois de executado, pelo menos, 75% Setenta e cinco por cento) do Plano de Obras em andamendo.

Art. 129 - A contribuição de melhoria será determinada pelo rateio do custo da obra entre os imóveis situados na zona de influência, em função dos respectivos fatores individuais.

Art. 130 - Caberá ao setor municipal competente determinar, para cada obra, o valor a ser ressarcido através da contribuição de melhoria, observado o custo total ou parcial fixado de conformidade com o disposto no artigo seguinte.

Art. 131 - No custo das obras públicas, serão computadas as despesas de estudos, projetos, fiscalização, desapropriações, administração, execução e financiamento, inclusive prêmios de reembolso e outros de praxe com financiamentos ou empréstimos e terá a sua expressão monetária atualizada na época do lançamento mediante aplicação do coeficiente de correção monetária dos débitos fiscais.

Página 2026
Processo 00363-0200/21-6
Página da peça 44
Peça 4742031
DOCUMENTO DE ACESSO RESTRITO
ACESSO P033196D

Assinado digitalmente por: Fabrício Machado Ratkiewicz em 24/11/22.
Confira a autenticidade do documento em www.tce.rs.gov.br. Identificador: PRE.865E.D9A0.9F83.F972.9FAD.

Parágrafo Único - Serão incluídos nos orçamentos do custo das obras, todos os investimentos necessários para que os benefícios delas decorrentes sejam integralmente alcançados pelos imóveis beneficiados.

SEÇÃO II

DO SUJEITO PASSIVO

Art. 132 - Considera-se sujeito passivo da obrigação tributária o proprietário do imóvel beneficiado ao tempo do lançamento do tributo, transmitindo-se a responsabilidade aos adquirentes e sucessores, a qualquer título, do domínio do imóvel.

§ 1° - No caso de enfiteuse, responde pela contribuição de melhoria o enfiteuta.

§ 2° - Os bens individuais serão considerados como pertencentes a um só proprietário, na forma da Lei Federal que dispõe sobre a contribuição de melhoria.

SEÇÃO III

DO PROGRAMA DE EXECUÇÃO DE OBRAS

Art. 133 - As obras ou melhoramentos que justifiquem a cobrança da contribução de melhoria, enquadrar-se-ão em 2 (dois) programas de realização:

I - ORDINÁRIO - quando referentes a obras preferenciais e de acordo com a escala de prioridades estabelecida pelo Município.

II - EXTRAORDINÁRIO - quando referente a obra de menor interesse geral, mas que tenha sido solicitada, pelo menos, por 2/3 (dois terços) dos proprietários (compreendidos na zona de influência).

SEÇÃO IV

DA FIXAÇÃO DA ZONA DE INFLUÊNCIA E DOS COEFICIENTES DE PARTICIPAÇÃO DOS IMÓVEIS

Art. 134 - A fixação da zona de influência das obras públicas e dos coeficientes de participação dos imóveis nela situados, será procedida pelo órgão competente do Município em relação a cada uma delas e obedecerá aos seguintes critérios básicos:

I - A zona de influência poderá ser fixada em função do benefício direto, como testada do imóvel ou em função do benefício indireto, como localização do imóvel, área, destinação econômica e outros elementos a serem considerados isolados e

Página 2027
Processo 00363-0200/21-6
Página da peça 45
Peça 4742031
DOCUMENTO DE ACESSO RESTRITO
ACESSO P033196D

Assinado digitalmente por: Fabrício Machado Ratkiewicz em 24/11/22.
Confira a autenticidade do documento em www.tce.rs.gov.br. Identificador: PRE.865E.D9A0.9F83.F972.9FAD.

conjuntamente;

II - a determinação da contribuição de melhoria referente a cada imóvel beneficiado far-se-á rateando, proporcionalmente o custo total ou parcial das obras, entre todos os imóveis incluídos nas respectivas zonas de influência;

III - para cada obra pública, seja urbana ou rural, será fixado o valor a ser ressarcido pela contribuição de melhoria, entre os proprietários beneficiados pelo melhoramento;

IV - a contribuição de melhoria, para cada imóvel será igual ao produto da área ou testada ou ambos simultaneamente do terreno beneficiado pela obra correspondente.

SEÇÃO V

DO LANÇAMENTO E DA ARRECADAÇÃO

Art. 135 - Para cobrança da contribuição de melhoria, a administração, obrigatoriamente, publicará edital, na forma usual, contendo, entre outros, os seguintes elementos:

I - delimitação das área direta e indiretamente beneficiadas e a relação dos imóveis nela compreendidos;

II - memorial descritivo do projeto;

III - orçamento total ou parcial do custo das obras;

IV - determinação da parcela do custo das obras a ser ressarcido pela contribuição de melhoria com o correspondente plano de rateio entre os imóveis beneficiados.

Art. 136 - Executada a obra de melhoramento, na sua totalidade ou em parte suficiente para beneficiar determinados imóveis, de modo a justificar o início da cobrança da contribuição de melhoria, proceder-se-á ao lançamento referente a esses imóveis, depois de publicado o respectivo demonstrativo de custos.

Art. 137 - O órgão encarregado do lançamento deverá escriturar, em registro próprio, o valor da contribuição de melhoria correspondente a cada imóvel, notificando o proprietário, diretamente ou por Edital, do:

I - valor da contribuição de melhoria lançada;

II - prazo para o seu pagamento, suas prestações, vencimentos e acréscimos incidentes;

III - prazo para impugnação;

IV - local de pagamento.

Parágrafo Único - Dentro do prazo que lhe for concedido na notificação do lançamento, que não será inferior a 30 (trinta) dias, o contribuinte poderá reclamar, ao Prefeito Municipal, contra:

Página 2028
Processo 00363-0200/21-6
Página da peça 46
Peça 4742031
DOCUMENTO DE ACESSO RESTRITO
ACESSO P033196D

Assinado digitalmente por: Fabrício Machado Ratkiewicz em 24/11/22.
Confira a autenticidade do documento em www.tce.rs.gov.br. Identificador: PRE.865E.D9A0.9F83.F972.9FAD.

a) erro na localização e dimensões do imóvel;
b) cálculo dos índices atribuídos;
c) valor da contribuição de melhoria;
d) número de prestações.

Art. 138 - Os requerimentos de impugnação ou reclamação, como também, quaisquer recursos administrativos, não suspendem o início ou prosseguimento das obras e nem terão efeito de obstaculizar a administração na prática dos atos necessários ao lançamento e cobrança da contribuição de melhoria.

Art. 139 - A contribuição de melhoria será paga pelo contribuinte de forma que a sua parcela anual não exceda o estabelecido na legislação federal correspondente, vinculada ao valor fiscal do imóvel atualizado à época de cobrança.

Art. 140 - Caberá ao contribuinte o ônus da prova quando impugnar quaisquer dos elementos referentes ao memorial descritivo do projeto, orçamento de custo da obra, total ou parcial, determinação da parcela do custo da obra a ser ressarcida pela contribuição de melhoria e delimitação do fator de absorção do benefício para toda a zona ou para cada uma das áreas diferenciadas, nela contidas.
Parágrafo Único - A impugnação deverá ser dirigida ao Prefeito Municipal, através de petição, que servirá para o início do processo administrativo.

Art. 141 - A contribuição de melhoria terá como limite total a despesa realizada, sendo que o proprietário beneficiado pagará 55% do total da despesa e a Prefeitura cobrirá o restante.

Art. 142 - O prazo de parcelamento da contribuição de melhoria será de até 36 (trinta e seis) meses.

Página 2029
Processo 00363-0200/21-6
Página da peça 47
Peça 4742031
DOCUMENTO DE ACESSO RESTRITO
ACESSO P033196D

Assinado digitalmente por: Fabrício Machado Ratkiewicz em 24/11/22.
Confira a autenticidade do documento em www.tce.rs.gov.br. Identificador: PRE.865E.D9A0.9F83.F972.9FAD.

Art. 143 - O contribuinte que, a época da primeira prestação optar pelo pagamento total do tributo, gozará um desconto de 20% (vinte por cento);se optar em pagar 50%(cincoenta por cento), gozará de 10% (dez por cento) ou se optar em pagar 25% (vinte e cinco por cento), gozará de um desconto de 5% (cinco por cento).

Art. 144 - O Prefeito Municipal em cada Edital a que se refere o artigo 137 fixará os prazos de lançamento, a forma de arrecadação e outros requisitos necessários à cobrança do tributo.

Art. 145 - Nos casos omissos do presente capítulo, aplicar-se-á a legislação federal pertinente.

Art. 146 - O atraso no pagamento das prestações sujeitará o contribuinte à atualização monetária e às penalidades previstas no artigo 169.

LIVRO SEGUNDO

PARTE GERAL

TÍTULO I

DAS NORMAS GERAIS

CAPÍTULO I

DO SUJEITO PASSIVO

Art. 147 - O sujeito passivo de obrigação tributária será considerado:

I - Contribuinte: quando tiver relação pessoal e direta com a situação que constitui o respectivo fato gerador.
II - Responsável: quando, sem revestir a condição de contribuinte, sua obrigação decorrer de disposições expressas desta Lei.

Art. 148 - São pessoalmente responsáveis:

Página 2030
Processo 00363-0200/21-6
Página da peça 48
Peça 4742031
DOCUMENTO DE ACESSO RESTRITO
ACESSO P033196D

Assinado digitalmente por: Fabrício Machado Ratkiewicz em 24/11/22.
Confira a autenticidade do documento em www.tce.rs.gov.br. Identificador: PRE.865E.D9A0.9F83.F972.9FAD.

I - o adquirente pelos débitos relativos a bem imóvel existente à data do título de transferência, salvo quando conste deste, prova de plena quitação, limitada esta responsabilidade, nos casos a de arrematação em hasta pública, ao montante do respectivo preço;

II - o espólio, pelos débitos tributários do "de cujus" existentes à data de abertura da sucessão.

III - o sucessor a qualquer título e o cônjuge meeiro, pelos débitos tributários de "de cujus" existentes até a data de partilha ou adjudicação, limitada a responsabilidade ao montante do quinhão, do legado ou da meação.

Art. 149 - A pessoa jurídica de direito privado que resultar de fusão, transformação ou incorporação de outra ou em outra, é responsável pelos tributos devidos, até a data do ato, pelas pessoas jurídicas fusionadas, transformadas ou incorporadas.

Parágrafo Único - O disposto neste artigo aplica-se aos casos de extinção de pessoas jurídicas de direito privado, quando a exploração da respectiva atividade seja continuada por qualquer sócio remanescente ou seu espólio, sob a mesma ou outra razão social, denominação ou ainda sob firma individual.

Art. 150 - A pessoa física ou jurídica de direito privado que adquirir de outra, por qualquer título, estabelecimento comercial, industrial ou profissional, e continuar a respectiva exploração, sob a mesma ou outra razão social, denominação ou sob firma individual, responde pelos débitos Tributários relativos ao estabelecimento adquirido, devidos até a data do respectivo ato:

I - integralmente, se o alienante cessar a exploração do comércio, indústria ou atividades tributadas;

II - subsidiariamente, com o alienante, se este prosseguir na exploração ou iniciar dentro de 6 (seis) meses, contados da data da alienação, novas atividades no mesmo ou em outro ramo de comércio, indústria ou profissão.

Art. 151 - Nos casos de impossibilidade de exigência do cumprimento da obrigação principal pelo contribuinte, respondem solidariamente com estas nos atos em que intervierem ou pelas omissões por que foram responsáveis:

I - os pais, pelos débitos tributários dos filhos

Página 2031
Processo 00363-0200/21-6
Página da peça 49
Peça 4742031
DOCUMENTO DE ACESSO RESTRITO
ACESSO P033196D

Assinado digitalmente por: Fabrício Machado Ratkiewicz em 24/11/22.
Confira a autenticidade do documento em www.tce.rs.gov.br. Identificador: PRE.865E.D9A0.9F83.F972.9FAD.

menores;
II - os tutores e curadores, pelos débitos tributários dos seus tutelados ou curatelados;
III - os administradores de bens de terceiros, pelos débitos tributários destes;
IV - o inventariante, pelos débitos tributários do espólio;
V - o síndico e o comissário, pelos débitos tributários de massa falida ou do concordatário;
VI - os tabeliães, escrivães e demais serventuários de ofício, pelos tributos devidos sobre os atos praticados por eles ou perante eles, em razão de seu ofício;
VII - os sócios, pelos débitos tributários de sociedade de pessoas, no caso de liquidação.

Parágrafo Único - Ao disposto neste artigo sòmente se aplicam as penalidades de caráter moratório.

Art. 152 - São pessoalmente responsáveis pelos créditos correspondentes a obrigações tributárias resultantes de atos praticados com excesso de poder ou infração da Lei, contrato social ou estatutos:

I - as pessoas referidas no artigo anterior;
II - os mandatários, os prepostos e empregados;
III - os diretores, gerentes ou representantes de pessoas jurídicas de direito privado.

Art. 153 - O sujeito passivo, quando convocado, fica obrigado a prestar declarações solicitadas pela autoridade administrativa quando esta julgá-las insuficientes ou imprecisas, poderá exigir que sejam completadas ou esclarecidas.

§ 1º - A convocação do contribuinte será feita por quaisquer dos meios previstos nesta Lei.

§ 2º - Feita a convocação do contribuinte, terá ele o prazo de 20 (vinte) dias para prestar os esclarecimentos solicitados, pessoalmente ou por via postal, sob pena de que se proceda ao lançamento de ofício, sem prejuízo de aplicação das penalidades legais cabíveis.

Art. 154 - Poderá ser cancelada e baixada de ofício a inscrição de contribuintes que:

I - deixarem de atualizar seus dados ou recadastrar-se no cadastro de atividades econômicas;
II - de qualquer contribuinte que deixar de requerer

Página 2032
Processo 00363-0200/21-6
Página da peça 50
Peça 4742031
DOCUMENTO DE ACESSO RESTRITO
ACESSO P033196D

Assinado digitalmente por: Fabrício Machado Ratkiewicz em 24/11/22.
Confira a autenticidade do documento em www.tce.rs.gov.br. Identificador: PRE.865E.D9A0.9F83.F972.9FAD.

a respectiva baixa ou alterações, ou não ter sido localizado.

III - sistematicamente, deixar de pagar o imposto/taxa por ele devido ou de que se tornou responsável.

§ 1º - Os contribuintes serão notificados via postal, e dar-se-à por Edital, o prazo máximo de 30 (trinta) dias, contados a partir da data de sua publicação para que os mesmos regularizem sua situação, bem como os débitos existentes com a Fazenda Municipal. Nada ocorrendo, os mesmos serão baixados de ofício.

§ 2º - Aos contribuintes que tiverem sua inscrição cancelada, somente será concedida nova inscrição mediante comprovação de terem cessado as causas que determinaram o cancelamento da anterior e satisfeitas as obrigações delas decorrentes.

CAPÍTULO II

DO CRÉDITO TRIBUTÁRIO

SEÇÃO I

LANÇAMENTO

Art. 155 - O lançamento do tributo independe:

I - da validade jurídica dos atos efetivamente praticados pelos contribuintes, responsáveis ou terceiros, bem como da natureza do seu objeto ou dos seus efeitos;

II - dos efeitos dos fatos efetivamente ocorridos.

Art. 156 - O contribuinte será notificado do lançamento do tributo no domicílio tributário, na sua pessoa, na de seu familiar, representante ou preposto.

§ 1º - Quando o município permitir que o contribuinte eleja domicílio tributário fora de seu território, a notificação far-se-á por via postal e registrada, com aviso de recebimento.

§ 2º - A notificação far-se-á por edital ou por via postal registrada na impossibilidade da entrega do aviso respectivo ou no caso de recusa de seu recebimento.

Art. 157 - Será sempre de 10 (dez) dias, contados a partir do re-

Página 2033
Processo 00363-0200/21-6
Página da peça 51
Peça 4742031
DOCUMENTO DE ACESSO RESTRITO
ACESSO P033196D

Assinado digitalmente por: Fabrício Machado Ratkiewicz em 24/11/22.
Confira a autenticidade do documento em www.tce.rs.gov.br. Identificador: PRE.865E.D9A0.9F83.F972.9FAD.

cebimento da notificação, o prazo mínimo para pagamento e máximo para impugnação do lançamento, se outro não for estipulado, especificamente, nesta Lei.

Art. 158 - A notificação de lançamento conterá:
I - o endereço do imóvel tributado;
II - o nome do sujeito passivo, e seu domicílio tributário;
III - a denominação do tributo e o exercício a que se refere;
IV - o valor do tributo, sua alíquota e base de cálculo;
V - o prazo para recolhimento;
VI - o comprovante, para o órgão fiscal, de recebimento pelo contribuinte.

Art. 159 - Enquanto não extinto o direito da Fazenda Pública, poderão ser efetuados lançamentos omitidos ou viciados por irregularidade ou erro de fato.

Art. 160 - Até o dia 10 (dez) de cada mês os serventuários da justiça enviarão ao fisco municipal informações a respeito dos atos relativos a imóveis, praticados no mês anterior, tais como transcrições, inscrições e averbações.

SEÇÃO II

SUSPENSÃO DO CRÉDITO TRIBUTÁRIO

Art. 161 - A concessão de moratória será objeto de Lei especial, atendidos os requisitos do Código Tributário Nacional.

Art. 162 - O depósito do montante integral ou parcial da obrigação tributária poderá ser efetuado pelo sujeito passivo e suspenderá a exigibilidade do crédito tributário a partir da data da sua efetivação na Tesouraria Municipal ou de sua consignação judicial.

Art. 163 - A impugnação, a defesa e o recurso apresentados pelo sujeito passivo, bem como a concessão de medida liminar em mandato de segurança suspendem a exigibilidade de crédito tributário, independentemente do prévio depósito.

Art. 164 - A suspensão de exigibilidade do crédito tributário, não dispensa o cumprimento das obrigações acessórias dependentes da obrigação principal ou dela consequentes.

Art. 165 - Os efeitos suspensivos cessam pela extinção ou exclusão de crédito tributário, pela decisão administrativa desfavorável no todo ou em parte, ao sujeito passivo e

Página 2034
Processo 00363-0200/21-6
Página da peça 52
Peça 4742031
DOCUMENTO DE ACESSO RESTRITO
ACESSO P033196D

Assinado digitalmente por: Fabrício Machado Ratkiewicz em 24/11/22.
Confira a autenticidade do documento em www.tce.rs.gov.br. Identificador: PRE.865E.D9A0.9F83.F972.9FAD.

pela cassação da medida liminar concedida em mandado de segurança.

SEÇÃO III

EXTINÇÃO DO CRÉDITO TRIBUTÁRIO

Art. 166 - Nenhum recolhimento de tributo ou penalidade pecuniária será efetuado sem que se expeça o competente documento de arrecadação municipal, na forma estabelecida em regulamento.

Parágrafo Único - No caso de expedição fraudulenta de documento de arrecadação municipal, responderão civil, criminal e administrativamente os servidores que os houverem subscrito, emitido ou fornecido.

Art. 167 - Todo pagamento de tributo deverá ser efetuado em órgão arrecadador municipal ou estabelecimento de crédito autorizado pela administração, sob pena de nulidade.

Art. 168 - É facultado à administração a cobrança em conjunto de impostos e taxas, observadas as disposições regulamentares.

Art. 169 - O tributo e demais créditos tributários não pagos na data do vencimento terão seu valor atualizado e acrescidos de acordo com os seguintes critérios:

I - a atualização se dará mediante divisão do principal pelo Valor da UFIR do mês em que o débito deveria ter sido pago, multiplicado pelo Valor da UFIR do mês em que se efetivar o pagamento.

II - Sobre o valor principal atualizado serão aplicados:

a) Multas de:

1 - 10% (dez por cento) quando o pagamento for efetuado até 30 (trinta) dias após o vencimento;

2 - 20% (vinte por cento) quando o pagamento for efetuado depois de decorridos mais de 30 (trinta) do vencimento.

b) Juros de mora à razão de 1% (um por cento) ao mês, devidos a partir do mês seguinte ao do vencimento, considerado mês qualquer fração.

Art. 170 - O sujeito passivo terá direito à restituição total ou parcial das importâncias pagas a título de tributo ou demais créditos tributários, nos seguintes casos:

Página 2035
Processo 00363-0200/21-6
Página da peça 53
Peça 4742031
DOCUMENTO DE ACESSO RESTRITO
ACESSO P033196D

Assinado digitalmente por: Fabrício Machado Ratkiewicz em 24/11/22.
Confira a autenticidade do documento em www.tce.rs.gov.br. Identificador: PRE.865E.D9A0.9F83.F972.9FAD.

I - cobrança ou pagamento espontâneo de tributo indevido ou em valor maior que o devido, em face de legislação tributária ou da natureza ou circunstâncias materiais do fato gerador efetivamente ocorrido;

II - erro na identificação do sujeito passivo, na determinação da alíquota, no cálculo do montante do débito, na elaboração ou conferência de qualquer documento relativo ao pagamento;

III - reforma, anulação, revogação ou rescisão de decisão condenatória.

§ 1º - A restituição de tributos que comportam, por sua natureza, transferência do respectivo encargo financeiro, sòmente será feita a quem prove haver assumido o referido encargo, ou no caso de tê-lo transferido a terceiro, estar por este expressamente autorizado a recebê-la.

§ 2º - A restituição total ou parcial dá lugar à restituição, na mesma proporção, dos juros de mora, penalidade pecuniária e demais acréscimos legais relativos ao principal, excetuando-se os acréscimos referentes a infração de caráter formal.

Art. 171 - A autoridade administrativa poderá determinar que a restituição se processe através de compensação.

Art. 172 - O direito de pleitear a restituição total ou parcial do tributo extingue-se com o decurso de prazo de 5 (cinco) anos, contados:

I - nas hipóteses dos incisos I e II do artigo 170, da data da extinção do crédito tributário;

II - na hipótese do inciso III do artigo 170, da data em que se tornar definitiva a decisão administrativa ou transitar em julgado a decisão judicial que tenha reformado, anulado, revogado ou rescindido a decisão condenatória.

Art. 173 - Prescreve em 2 (dois) anos a ação anulatória de decisão administrativa que denegar a restituição.

Parágrafo Único - O prazo de prescrição é interrompido pelo início da ação judicial, recomeçando o seu curso, por metade, a partir da data de intimação validamente feita ao representante da Fazenda Municipal.

Página 2036
Processo 00363-0200/21-6
Página da peça 54
Peça 4742031
DOCUMENTO DE ACESSO RESTRITO
ACESSO P033196D

Assinado digitalmente por: Fabrício Machado Ratkiewicz em 24/11/22.
Confira a autenticidade do documento em www.tce.rs.gov.br. Identificador: PRE.865E.D9A0.9F83.F972.9FAD.

Art. 174 - O pedido de restituição será feito à autoridade administrativa através de requerimento da parte interessada que apresentará prova de pagamento e das razões de ilegalidade ou irregularidade do crédito.

Art. 175 - A importância será restituída dentro de um máximo de 30 (trinta) dias a contar da decisão final da autoridade que deferiu o pedido.

Parágrafo Único - A não restituição no prazo definido neste artigo implicará, a partir de então, em atualização monetária da quantia e na incidência de juros não capitalizáveis de 1% (um por cento) ao mês sobre o valor atualizado.

Art. 176 - Só haverá restituição de quaisquer importâncias após decisão definitiva, na esfera administrativa, favorável ao contribuinte.

Art. 177 - Fica o Executivo Municipal autorizado, a seu critério, a compensar débitos tributários com créditos líquidos e certos, vencidos ou vincendos do sujeito passivo contra a Fazenda Pública nas condições e sob as garantias que estipular.

Parágrafo Único - Sendo vincendo o crédito tributário do sujeito passivo, seu montante será reduzido de 1% (um por cento) por cada mês que decorrer entre a data da compensação e a do vencimento.

Art. 178 - Fica o Prefeito Municipal autorizado a conceder por despacho fundamentado, remissão total ou parcial do crédito tributário, atendendo:

I - a situação econômica do sujeito passivo;
II - ao erro ou ignorância excusáveis do sujeito passivo, quanto à matéria de fato;
III - ao fato de ser a importância do crédito tributário inferior a 11,57 (onze vírgula cinqüenta e sete) UFIRs;
IV - às considerações de equidade relativamente às características pessoais ou materiais do caso;
V - às condições peculiares a determinada região do território municipal.

Parágrafo Único - A concessão referida neste artigo não gera direito adquirido e será revogada de ofício sempre que se apura que o benefício não satisfazia ou deixou de satisfazer as condições ou não cumpria ou deixou

Página 2037
Processo 00363-0200/21-6
Página da peça 55
Peça 4742031
DOCUMENTO DE ACESSO RESTRITO
ACESSO P033196D

Assinado digitalmente por: Fabrício Machado Ratkiewicz em 24/11/22.
Confira a autenticidade do documento em www.tce.rs.gov.br. Identificador: PRE.865E.D9A0.9F83.F972.9FAD.

de cumprir os requisitos necessários a sua obtenção, sem prejuízo da aplicação das penalidades cabíveis nos casos de dolo ou simulação do beneficiário.

Art. 179 - O direito da Fazenda Pública constituir o crédito tributário decai após 5 (cinco) anos, contados:

I - da data em que tenha sido notificado ao sujeito passivo qualquer medida preparatória indispensável ao lançamento;
II - do primeiro dia do exercício seguinte aquele em que o lançamento deveria ter sido efetuado;
III - da data em que se tornar definitiva a decisão que houver anulado por vício formal, o lançamento anteriormente efetuado.

§ 1º - Excetuado o caso do item III deste artigo, o prazo de decadência não admite interrupção ou suspensão.

§ 2º - Ocorrendo a decadência, aplicam-se as normas do artigo 181 no tocante a apuração da responsabilidade e a caracterização da falta.

Art. 180 - A ação para cobrança do crédito tributário prescreve em cinco anos, contados da data de sua constituição definitiva.

§ 1º - A prescrição se interrompe:
a) pela citação pessoal feita ao devedor;
b) pelo protesto judicial;
c) por qualquer ato judicial que constitua em mora o devedor;
d) por qualquer ato inequívoco, ainda que extrajudicial que importe em reconhecimento do débito pelo devedor;

§ 2º - A prescrição suspende:
a) durante o prazo de concessão da moratória até sua revogação, em caso de dolo ou simulação do beneficiário ou de terceiro por aquele;
b) durante o prazo da concessão da remissão até sua revogação, em caso de dolo ou simulação do beneficiário de terceiros por aquele;
c) a partir da inscrição do débito da dívida ativa, por 180 (cento e oitenta dias), ou se anterior, até a distribuição da execução

Página 2038
Processo 00363-0200/21-6
Página da peça 56
Peça 4742031
DOCUMENTO DE ACESSO RESTRITO
ACESSO P033196D

Assinado digitalmente por: Fabrício Machado Ratkiewicz em 24/11/22.
Confira a autenticidade do documento em www.tce.rs.gov.br. Identificador: PRE.865E.D9A0.9F83.F972.9FAD.

fiscal.

Art. 181 - Ocorrendo a prescrição e não tendo sido ela interrompida na forma do artigo anterior, abrir-se-á inquérito administrativo para apurar as responsabilidades na forma da Lei.

Parágrafo Único - A autoridade Municipal, qualquer que seja seu cargo ou função ou independentemente do vínculo empregatício ou funcional, responderá civil, criminal e administrativamente pela prescrição de débitos tributários sob sua responsabilidade, cumprindo-lhe indenizar o Município do valor dos débitos prescritos.

Art. 182 - As importâncias relativas ao montante do crédito tributário depositadas na repartição fiscal ou consignadas judicialmente para efeito de discussão, serão, após decisão irrecorrível, no total ou em parte, restituídas de ofício ao impugnante ou convertidos em renda a favor do Município.

Art. 183 - Extingue o crédito tributário a decisão administrativa ou judicial que expressamente, em conjunto ou isoladamente:

I - declare a irregularidade de sua constituição;
II - reconheça a inexistência da obrigação que lhe deu origem;
III - exonere o sujeito passivo do cumprimento da obrigação;
IV - declare a incompetência do sujeito ativo para exigir o cumprimento da obrigação.

§ 1º - Extinguem o crédito tributário:
a) a decisão administrativa irreformável, assim entendida a definitiva na órbita administrativa que não mais possa ser objeto de ação anulatória.
b) a decisão judicial passada em julgado.

§ 2º - Enquanto não tornada definitiva a decisão administrativa a passada em julgado a decisão judicial, continuará o sujeito passivo obrigado nos termos da legislação tributária, ressalvadas as hipóteses de suspensão da exigibilidade do crédito, previsto no artigo 163.

SEÇÃO IV

Página 2039
Processo 00363-0200/21-6
Página da peça 57
Peça 4742031
DOCUMENTO DE ACESSO RESTRITO
ACESSO P033196D

Assinado digitalmente por: Fabrício Machado Ratkiewicz em 24/11/22.
Confira a autenticidade do documento em www.tce.rs.gov.br. Identificador: PRE.865E.D9A0.9F83.F972.9FAD.

Página 2040
Processo 00363-0200/21-6
Página da peça 58
Peça 4742031
DOCUMENTO DE ACESSO RESTRITO
ACESSO P033196D

EXCLUSÃO DO CRÉDITO TRIBUTÁRIO

Art. 184 - A exclusão do crédito tributário não dispensa o cumprimento das obrigações acessórias dependentes da obrigação principal ou dela consequente.

Art. 185 - A isenção, quando concedida em função de preenchimento de determinadas condições ou cumprimento de requisitos, dependerá de reconhecimento anual pelo Executivo, antes de expiração de cada exercício, mediante requerimento do interessado em que prove enquadrar-se nas situações exigidas pela Lei.

§ 1º - O reconhecimento da isenção de que trata este artigo, obedecerá as seguintes regras:

I - do requerimento deverão constar todos os elementos comprobatórios necessários ao reconhecimento do direito à isenção;
II - o pedido inicial deverá ser feito até o dia 31 de janeiro do exercício fiscal;
III - o requerimento de renovação deverá ser apresentado antes do exercício fiscal para o qual for requerida, devendo o contribuinte indicar o número do processo administrativo anterior, e, se for o caso, oferecer as provas relativas ao novo exercício.

§ 2º - Quando deixarem de ser cumpridas as exigências determinadas na Lei de isenção condicionada a prazo ou a quaisquer outros encargos, a autoridade administrativa, fundamentada, cancelará o despacho que reconheceu o benefício.

Art. 186 - A anistia, quando não concedida em caráter geral, é efetivada, em cada caso, por despacho ao executivo em requerimento no qual o interessado faça prova do preenchimento das condições e do cumprimento dos requisitos previstos em Lei para a sua concessão.

Parágrafo Único - O despacho neste artigo não gera direito adquirido e será revogado de ofício sempre que o beneficiado não satisfazia ou deixou de satisfazer as condições ou não cumpria ou deixou de cumprir os requisitos para a concessão de favor, cobrando-se o crédito acrescido de juros de mora.

Art. 187 - A concessão da anistia implica em perdão da infração,

Assinado digitalmente por: Fabrício Machado Ratkiewicz em 24/11/22.
Confira a autenticidade do documento em www.tce.rs.gov.br. Identificador: PRE.865E.D9A0.9F83.F972.9FAD.

não constituindo esta antecedente para efeito de imposição ou graduação de penalidades por outras infrações de qualquer natureza a ela consequentes cometidas pelo sujeito passivo beneficiado por anistia anterior.

SEÇÃO V

INFRAÇÃO E PENALIDADES

Art. 188 - Os contribuintes que se encontrarem em débito para com a Fazenda Municipal não poderão delas receber quantias ou créditos de qualquer natureza nem participar de licitações públicas ou administrativas para fornecimento de materiais ou equipamentos, ou realização de obras e prestação de serviços aos órgãos da administração municipal direta ou indiretamente, bem como gozarem de quaisquer benefícios fiscais.

Art. 189 - Independentemente dos limites estabelecidos nesta Lei, a reincidência em infração da mesma natureza punir-se-á com multa em dobro e, a cada nova reincidência, aplicar-se-á a última pena, um acréscimo de 20% (vinte por cento).

Art. 190 - O contribuinte ou responsável poderão apresentar denúncia espontânea de infração, ficando incluída a respectiva penalidade desde que a falta seja corrigida imediatamente ou, se for o caso, efetuado o pagamento do tributo devido, atualizado e com os acréscimos legais cabíveis, ou depositada a importância arbitrada pela autoridade administrativa quando o montante do tributo dependa de apuração.

§ 1º - Não se considera espontânea a denúncia apresentada após o início de qualquer procedimento administrativo ou medida de fiscalização relacionados com a infração.

§ 2º - A apresentação de documentos obrigatórios à administração não importa em denúncia espontânea, para os fins do disposto neste artigo.

Art. 191 - Será punida:

I - com multa de 57,85 (cinqüenta e sete vírgula oitenta e cinco) UFIRs qualquer pessoa, física ou jurídica, que infringir dispositivos de legislação tributária do Município para os quais não tenham sido especificadas as penalidades próprias.

Art. 192 - São considerados crimes de sonegação fiscal a prática

Página 2041
Processo 00363-0200/21-6
Página da peça 59
Peça 4742031
DOCUMENTO DE ACESSO RESTRITO
ACESSO P033196D

Assinado digitalmente por: Fabrício Machado Ratkiewicz em 24/11/22.
Confira a autenticidade do documento em www.tce.rs.gov.br. Identificador: PRE.865E.D9A0.9F83.F972.9FAD.

pelo sujeito passivo ou por terceiros em benefício daquele, dos seguintes atos:

I - prestar declarações falsas ou omitir, total ou parcialmente informação que deve ser produzida a agentes do fisco, com intenção de eximir-se, total ou parcialmente, do pagamento de tributos e quaisquer outros adicionais devidos por Lei;
II - inserir elementos inexatos ou omitir rendimento ou operações de qualquer natureza em documentos ou livros exigidos pelas Leis fiscais, com a intenção de exonerar-se do pagamento de tributos devidos à Fazenda Municipal;
III - alterar faturas ou quaisquer documentos relativos a operações tributáveis com o propósito de fraudar a Fazenda Municipal;
IV - fornecer ou emitir documentos graciosos ou majorar despesas com o objetivo de obter dedução de tributos devidos à Fazenda Municipal.

TÍTULO II

DO PROCEDIMENTO FISCAL TRIBUTÁRIO

CAPÍTULO I

DA ADMINISTRAÇÃO TRIBUTÁRIA

SEÇÃO I

CONSULTA

Art. 193 - Ao contribuinte ou responsável é assegurado o direito de efetuar consulta sobre interpretação e aplicação da legislação tributária desde que feita antes da ação fiscal, em obediência às normas aqui estabelecidas.

Art. 194 - A consulta será dirigida ao titular da Fazenda Municipal com apresentação clara e precisa do caso concreto e de todos os elementos indispensáveis ao entendimento da situação do fato, indicados os dispositivos legais e instruída, se necessário, com documentos.

Art. 195 - Nenhum procedimento fiscal será promovido contra o sujeito passivo, em relação à espécie consultada, durante a tramitação da consulta.

Parágrafo Único - Os efeitos previstos neste artigo não se produzirão em relação as consultas meramente protelatórias, assim entendidas as que versam sobre dispositivos claros da legislação tributária ou sobre tese de direito

Página 2042
Processo 00363-0200/21-6
Página da peça 60
Peça 4742031
DOCUMENTO DE ACESSO RESTRITO
ACESSO P033196D

Assinado digitalmente por: Fabrício Machado Ratkiewicz em 24/11/22.
Confira a autenticidade do documento em www.tce.rs.gov.br. Identificador: PRE.865E.D9A0.9F83.F972.9FAD.

já resolvido por decisão administrativa ou judicial definitiva ou passada em julgado.

Art. 196 - A resposta à consulta será respeitada pela Administração, salvo se baseada em elementos inexatos fornecidos pelo contribuinte.

Art. 197 - Na hipótese de mudança de orientação fiscal, a nova orientação atingirá todos os casos, ressalvando o direito daquele que anteriormente procederam de acordo com a orientação vigente até a data da modificação.

Parágrafo Único - Enquanto o contribuinte, protegido por consulta não for notificado de qualquer alteração posterior no entendimento da autoridade administrativa sobre o mesmo assunto, ficará amparado em seu procedimento pelos termos da resposta à sua consulta.

Art. 198 - A formulação da consulta não terá efeito suspensivo da cobrança de tributos e respectivas atualizações e penalidades.

Parágrafo Único - O consulente poderá evitar a oneração do débito por multa, juros de mora e correção monetária efetuando o seu pagamento ou o prévio depósito administrativo das importâncias que, se indevidas, serão restituídas dentro do prazo de 30 (trinta) dias contados da notificação do consulente.

Art. 199 - A autoridade administrativa dará resposta à consulta no prazo de 60 (sessenta) dias.

Parágrafo Único - Do despacho proferido em processo da consulta caberá pedido de reconsideração, no prazo de 10 (dez) dias contados da sua notificação desde que fundamentado em novas alegações.

SEÇÃO II

FISCALIZAÇÃO

Art. 200 - Compete à administração fazendária municipal, pelos órgãos especializados, a fiscalização do cumprimento das normas da legislação tributária.

§ 1º - Iniciada a fiscalização ao contribuinte, terão

Página 2043
Processo 00363-0200/21-6
Página da peça 61
Peça 4742031
DOCUMENTO DE ACESSO RESTRITO
ACESSO P033196D

Assinado digitalmente por: Fabrício Machado Ratkiewicz em 24/11/22.
Confira a autenticidade do documento em www.tce.rs.gov.br. Identificador: PRE.865E.D9A0.9F83.F972.9FAD.

os agentes fazendários o prazo de 30 (trinta) dias para concluí-la, salvo quando esteja ele submetido a regime especial de fiscalização.

§ 2º - Havendo justo motivo, o prazo referido no parágrafo anterior poderá ser prorrogado, mediante despacho do titular da Fazenda Municipal pelo período por este fixado.

Art. 201 - A fiscalização será exercida sobre todas as pessoas sujeitas a cumprimento de obrigações tributárias, inclusive aquelas imunes ou isentas.

Art. 202 - A autoridade administrativa terá ampla faculdade de fiscalização, podendo, especialmente:

I - exigir do sujeito passivo a exibição de livros comerciais e fiscais e documentos em geral, bem como solicitar seu comparecimento à repartição competente para prestar informações ou declarações;
II - apreender livros e documentos fiscais, nas condições e formas definidas nesta Lei;
III - fazer inspeções, vistorias, levantamentos e avaliações nos locais e estabelecimentos onde se exerçam atividades passíveis de tributação ou nos bens que constituam matéria tributável.

Art. 203 - A escrita fiscal ou mercantil, com omissão de formalidades legais ou intuito de fraude fiscal, será desclassificada e facultado à Administração o arbitramento dos diversos valores.

Art. 204 - O exame de livros, arquivos, documentos, papéis de efeitos comerciais e demais diligências da fiscalização poderão ser repetidos, em relação a um mesmo fato ou período de tempo, enquanto não extinto o direito de proceder ao lançamento do tributo ou da penalidade, ainda que já lançados e pagos.

Art. 205 - Mediante intimação escrita, são obrigados a prestar à autoridade administrativa todas as informações de que disponham, com relação aos bens, negócios ou atividades de terceiros:

I - os tabeliães, escrivães e demais serventuários de ofício;
II - os bancos, caixas econômicas e demais instituições financeiras;
III - as empresas de administração de bens;
IV - os corretores, leiloeiros e despachantes oficiais;
V - os inventariantes;

Página 2044
Processo 00363-0200/21-6
Página da peça 62
Peça 4742031
DOCUMENTO DE ACESSO RESTRITO
ACESSO P033196D

Assinado digitalmente por: Fabrício Machado Ratkiewicz em 24/11/22.
Confira a autenticidade do documento em www.tce.rs.gov.br. Identificador: PRE.865E.D9A0.9F83.F972.9FAD.

VI - os síndicos, comissários e liquidatários;
VII - qualquer outras entidades ou pessoas que, em razão de seu cargo, ofício, função, ministério, atividade ou profissão detenham em seu poder, a qualquer título e de qualquer forma, informações necessárias ao fisco.

Parágrafo Único - A obrigação prevista neste artigo não abrange a prestação de informações quanto à fatos sobre os quais o informante esteja legalmente a guardar segredo.

Art. 206 - Independentemente do disposto na legislação criminal, é vedado a divulgação, para qualquer fim, por parte dos prepostos da Fazenda Municipal, de qualquer informação obtida em razão de ofício sobre a situação econômica financeira e sobre a natureza e estado dos negócios ou atividades das pessoas sujeitas a fiscalização.

§ 1º - Excetuam-se do disposto neste artigo unicamente as requisições de autoridade judiciária e os casos de prestação mútua de assistência para fiscalização de tributos e permuta de informações entre os diversos órgãos do Município e entre este e a União, Estado e outros Municípios.

§ 2º - A divulgação das informações obtidas no exame de contas e documentos constitui falta grave sujeita à penalidade da legislação pertinente.

Art. 207 - As autoridades da Administração Fiscal do Município, através do Prefeito, poderão requisitar auxílio de força pública federal, estadual ou municipal, quando vítimas de embaraço ou desacato no exercício das funções de seus agentes, ou quando indispensável à efetivação de medidas previstas na legislação tributária.

SEÇÃO III

CERTIDÕES

Art. 208 - A pedido do contribuinte, em não havendo débito, será fornecida certidão negativa dos tributos municipais, nos termos do requerido.

Art. 209 - A certidão será fornecida dentro de 10 (dez) dias a contar da data de entrada do requerimento na repartição, sob pena de responsabilidade funcional.

Página 2045
Processo 00363-0200/21-6
Página da peça 63
Peça 4742031
DOCUMENTO DE ACESSO RESTRITO
ACESSO P033196D

Assinado digitalmente por: Fabrício Machado Ratkiewicz em 24/11/22.
Confira a autenticidade do documento em www.tce.rs.gov.br. Identificador: PRE.865E.D9A0.9F83.F972.9FAD.

Parágrafo Único - A Certidão Negativa terá validade por 60 (sessenta) dias a contar da data de sua expedição.

Art. 210 - Terá os mesmos efeitos da certidão negativa a que ressalvar a existência de créditos:

I - não vencidos;
II - em curso de cobrança executiva com efetivação de penhora;
III - cuja exigibilidade esteja suspensa.

Art. 211 - A certidão negativa fornecida não exclui o direito da Fazenda Municipal exigir, a qualquer tempo, os débitos que venham a ser apurados.

Art. 212 - O Município não celebrará contrato, aceitará proposta em concorrência pública, concederá licença para construção ou reforma e habite-se nem aprovará projetos de obras de construção civil, plantas de desmembramento e loteamentos de imóveis sem que o interessado faça prova, por certidão negativa, da quitação de todos os tributos devidos à Fazenda Municipal, relativos ao objeto em questão.

Art. 213 - A certidão negativa expedida com dolo ou fraude, que contenha erro contra a Fazenda Municipal, responsabiliza pessoalmente o funcionário que a expedir pelo pagamento do crédito tributário e juros de mora acrescidos.

Parágrafo Único - O disposto neste artigo não exclui a responsabilidade civil, criminal e administrativa que couber e é extensivo a quantos colaborarem por ação ou omissão, no erro contra a Fazenda Municipal.

SEÇÃO IV

DÍVIDA ATIVA TRIBUTÁRIA

Art. 214 - As importâncias relativas a tributos e seus acréscimos, bem como a qualsquer outros débitos tributários lançados mas não recolhidos no exercício de origem, constituem dívida ativa a partir da data da sua inscrição regular.

Parágrafo Único - A fluência de juros de mora não exclui, para os efeitos deste artigo, a liquidez do crédito.

Página 2046
Processo 00363-0200/21-6
Página da peça 64
Peça 4742031
DOCUMENTO DE ACESSO RESTRITO
ACESSO P033196D

Assinado digitalmente por: Fabrício Machado Ratkiewicz em 24/11/22.
Confira a autenticidade do documento em www.tce.rs.gov.br. Identificador: PRE.865E.D9A0.9F83.F972.9FAD.

Art. 215 - A Fazenda Municipal inscreverá em dívida ativa, a partir do primeiro dia útil do exercício seguinte ao do lançamento dos débitos tributários, os contribuintes inadimplentes com as obrigações.

§ 1º - Sobre os débitos inscritos em dívida ativa incidirão correção monetária, multa e juros, a contar da data de vencimento dos mesmos.

§ 2º - No caso de débito com pagamento parcelado, considerar-se-á data de vencimento, para efeito de inscrição, aquele da primeira parcela não paga.

§ 3º - Os débitos serão cobrados amigavelmente antes de sua execução.

Art. 216 - O termo de inscrição em dívida ativa, autenticado pela autoridade competente, indicará obrigatoriamente:

I - o nome do devedor, dos co-responsáveis e, sempre que conhecido, o domicílio ou residência de um e de outro;
II - o valor originário da dívida, bem como o termo inicial e a forma de calcular os juros de mora e demais encargos previstos em Lei;
III - a origem, a natureza e o fundamento legal da dívida;
IV - a indicação de estar a dívida sujeita a atualização monetária, bem como o respectivo fundamento legal e o termo inicial para o cálculo;
V - a data e o número da inscrição no Livro de Dívida Ativa;
VI - sendo o caso, o número do processo administrativo ou do auto de infração, se neles estiver apurado o valor da dívida.

§ 1º - A certidão conterá, além dos requisitos deste artigo, indicação do livro e da folha de inscrição.

§ 2º - O termo de certidão e a Certidão de Dívida Ativa poderão ser preparados e numerados por processo manual, mecânico ou eletrônico.

Art. 217 - A omissão de quaisquer dos requisitos previstos no artigo anterior ou o erro a eles relativos são causas de nulidade da inscrição e do processo de cobrança dela decorrente, mas a nulidade poderá ser sanada até decisão judicial de primeira instância, mediante substituição de certidão nula, devolvida ao sujeito passivo, acusado ou interessado o prazo para a defesa,

Página 2047
Processo 00363-0200/21-6
Página da peça 65
Peça 4742031
DOCUMENTO DE ACESSO RESTRITO
ACESSO P033196D

Assinado digitalmente por: Fabrício Machado Ratkiewicz em 24/11/22.
Confira a autenticidade do documento em www.tce.rs.gov.br. Identificador: PRE.865E.D9A0.9F83.F972.9FAD.

que somente poderá versar sobre a parte modificada.

Art. 218 - O débito inscrito em dívida ativa, a critério do órgão fazendário e respeitado o disposto no item I do artigo 169, poderá ser parcelado em até 24 (vinte e quatro) pagamentos mensais e sucessivos.

§ 1º - O parcelamento só será concedido mediante requerimento do interessado o que implicará no reconhecimento da dívida.

§ 2º - O não pagamento de quaisquer das prestações na data fixada no acordo importará no vencimento antecipado das demais e na imediata cobrança do crédito, ficando proibida sua renovação ou novo parcelamento para o mesmo débito.

CAPÍTULO II

DO PROCESSO FISCAL TRIBUTÁRIO

SEÇÃO I

IMPUGNAÇÃO

Art. 219 - A impugnação terá efeito suspensivo da exigência e instaurará a fase contraditória do procedimento.

Parágrafo único - A impugnação do lançamento mencionará:
a) a autoridade julgadora a quem é dirigida;
b) a qualificação do interessado e o endereço para intimação;
c) os motivos do fato e do direito em que se fundamenta;
d) as diligências que o sujeito passivo pretende que sejam efetuadas desde que justificadas as suas razões;
e) o objetivo visado.

Art. 220 - O impugnador será notificado do despacho no próprio processo mediante assinatura ou por via postal registrada ou ainda por edital quando se encontrar em local incerto ou não sabido.

Art. 221 - Na hipótese da impugnação ser julgada improcedente, os tributos e penalidades impugnadas serão atualizadas monetariamente e acrescidos de multa e juros de mo-

Página 2048
Processo 00363-0200/21-6
Página da peça 66
Peça 4742031
DOCUMENTO DE ACESSO RESTRITO
ACESSO P033196D

Assinado digitalmente por: Fabrício Machado Ratkiewicz em 24/11/22.
Confira a autenticidade do documento em www.tce.rs.gov.br. Identificador: PRE.865E.D9A0.9F83.F972.9FAD.

ra, a partir da data dos respectivos vencimentos, quando cabíveis.

§ 1º - O sujeito passivo poderá evitar a aplicação dos acréscimos na forma deste artigo, desde que efetue o prévio depósito administrativo na tesouraria do município, da quantia total exigida.

§ 2º - Julgada improcedente a impugnação, o sujeito passivo arcará com as custas processuais que houver.

Art. 222 - Julgada procedente a impugnação, serão restituídas ao sujeito passivo, dentro do prazo de 30 (trinta) dias contados do despacho ou decisão, as importâncias acaso depositadas, atualizadas monetariamente a partir da data em que foi efetuado o depósito.

SEÇÃO II

AUTO DE INFRAÇÃO

Art. 223 - As ações ou omissões que contrariem o disposto na legislação tributária serão, através da fiscalização, objeto de autuação com o fim de determinar o responsável pela infração verificada, o dano causado ao Município e seu respectivo valor, aplicar ao infrator a pena correspondente e proceder-se, quando for o caso, no sentido de obter o ressarcimento do referido dano.

Art. 224 - O auto de infração será lavrado por autoridade administrativa competente e conterá:

I - o local, a data e a hora da lavratura;
II - o nome, o endereço do infrator e de seu estabelecimento, com a respectiva inscrição, quando houver;
III - a descrição clara e precisa do fato que constitui a infração e, se necessário, as circunstâncias pertinentes;
IV - a citação expressa do dispositivo legal infringido e do que define a infração e comina a respectiva penalidade;
V - a referência a documentos que serviram de base à lavratura do auto;
VI - a intimação para a apresentação de defesa ou pagamento do tributo, bem como o cálculo com os acréscimos legais, penalidades e/ou atualização, dentro do prazo de 10 (dez) dias;
VII - a assinatura do agente autuante e a indicação de seu cargo ou função;
VIII- a assinatura do autuado ou infrator ou a menção

Página 2049
Processo 00363-0200/21-6
Página da peça 67
Peça 4742031
DOCUMENTO DE ACESSO RESTRITO
ACESSO P033196D

Assinado digitalmente por: Fabrício Machado Ratkiewicz em 24/11/22.
Confira a autenticidade do documento em www.tce.rs.gov.br. Identificador: PRE.865E.D9A0.9F83.F972.9FAD.

da circunstância de que não pode ou se recusou a assinar.

§ 1º - As incorrências ou omissões verificadas no auto de infração não constituem motivo de nulidade do processo, desde que do mesmo constem elementos suficientes para determinar a infração e o infrator.

§ 2º - Havendo reformulação ou alteração do auto de infração, será devolvido ao contribuinte autuado o prazo de defesa.

§ 3º - A assinatura do autuado poderá ser aposta no auto simplesmente ou sob protesto, e, em nenhuma hipótese, implicará em confissão da falta arguida, nem sua recusa agravará a infração ou anulará o auto.

Art. 225 - Após a lavratura do auto o autuante inscreverá, em livro fiscal do contribuinte, se existente, termo do qual deverá constar relato dos fatos, da infração verificada, e menção especificada dos documentos apreendidos de modo a possibilitar a reconstituição do processo.

Art. 226 - Lavrado o auto, terão os autuantes o prazo obrigatório e improrrogável de 48 (quarenta e oito) horas para entregar cópia do mesmo ao órgão arrecadador.

Parágrafo Único - A infringência do disposto neste artigo sujeitará o funcionário às penalidades do item I do artigo 191.

Art. 227 - Conformando-se o autuado com o auto de infração e desde que efetue o pagamento das importâncias exigidas dentro do prazo de 10 (dez) dias contados da Intimação do Auto de Infração, o valor das multas, exceto a moratória, será reduzida de 50% (cincoenta por cento).

Art. 228 - Nenhum auto de infração será arquivado nem cancelada a multa fiscal sem prévio despacho de autoridade administrativa.

SEÇÃO III

TERMO DE APREENSÃO

Art. 229 - Poderão ser apreendidos bens móveis, inclusive mercadorias existentes em poder do contribuinte ou de terceiros desde que constituam provas de infração da legislação tributária.
Parágrafo Único - A apreensão pode compreender livros

Página 2050
Processo 00363-0200/21-6
Página da peça 68
Peça 4742031
DOCUMENTO DE ACESSO RESTRITO
ACESSO P033196D

Assinado digitalmente por: Fabrício Machado Ratkiewicz em 24/11/22.
Confira a autenticidade do documento em www.tce.rs.gov.br. Identificador: PRE.865E.D9A0.9F83.F972.9FAD.

ou documentos quando constituem prova de fraude, simulação, adulteração ou falsificação.

Art. 230 - A apreensão será objeto de lavratura de termo próprio devidamente fundamentado, contendo a descrição dos bens ou documentos apreendidos, com a indicação do lugar onde ficaram depositados e o nome do depositário, se for o caso, além dos demais elementos indispensáveis à identificação do contribuinte e, descrição clara e precisa do fato e a indicação das disposições legais.

Art. 231 - Os documentos apreendidos poderão, a requerimento do autuado ser-lhe devolvidos, ficando no processo cópia do inteiro teor ou da parte que deve fazer prova, caso o original não seja indispensável a este fim.

Art. 232 - Lavrado o auto de infração ou o termo de apreensão, por esses mesmos documentos será o sujeito passivo intimado a recolher o débito, cumprir o que foi determinado ou apresentar defesa.

SEÇÃO IV

DEFESA

Art. 233 - O sujeito passivo poderá contestar a exigência fiscal, dentro do prazo de 10 (dez) dias contados da intimação do Auto de Infração ou do Termo de Apreensão, mediante defesa por escrito, independentemente do prévio depósito, alegando toda a matéria que entender útil e juntando os documentos comprobatórios das razões apresentadas.

Art. 234 - O sujeito passivo poderá, conformando-se com parte dos termos de autuação, recolher os valores relativos a essa parte ou cumprir o que for determinado pela autoridade fiscal, contestado o restante.

Art. 235 - A defesa será dirigida ao titular da Fazenda Municipal, constará de petição datada e assinada pelo sujeito passivo ou seu representante e deverá ser acompanhada de todos os elementos que lhe servirem de base.

Art. 236 - Anexada a defesa, será o processo encaminhado ao funcionário autuante ou seu substituto para que, no prazo de 10 (dez) dias prorrogáveis proceda o seu parecer sobre as razões oferecidas.

Art. 237 - Na hipótese de defesa, conformando-se o autuado com o despacho da autoridade administrativa de 1ª instância, e desde que efetue o pagamento das importâncias exigi-

Página 2051
Processo 00363-0200/21-6
Página da peça 69
Peça 4742031
DOCUMENTO DE ACESSO RESTRITO
ACESSO P033196D

Assinado digitalmente por: Fabrício Machado Ratkiewicz em 24/11/22.
Confira a autenticidade do documento em www.tce.rs.gov.br. Identificador: PRE.865E.D9A0.9F83.F972.9FAD.

das dentro de prazo de 10 (dez) dias contados a partir da ciência deste despacho, o valor das multas será reduzido em 25% (vinte e cinco por cento) e o procedimento tributário arquivado.

Art. 238 - Aplicam-se à defesa, no que couberem, as normas relativas à impugnação.

SEÇÃO V

DILIGÊNCIAS

Art. 239 - A autoridade administrativa determinará, de ofício ou a requerimento do sujeito passivo, em qualquer instância, a realização de perícia e outras diligências, quando as entender necessárias, fixando-lhes prazo e indeferirá as que considerar prescindíveis, impraticáveis ou protelatórias.

Parágrafo Único - A autoridade administrativa determinará o agente da Fazenda Municipal e/ou perito devidamente qualificado para realização de diligências.

Art. 240 - O sujeito passivo poderá participar das diligências pessoalmente ou através de seu preposto ou representante legal, e as alegações que fizer serão juntadas ao processo para serem apreciadas no julgamento.

Art. 241 - As diligências serão realizadas no prazo máximo de 30 (trinta) dias prorrogáveis a critério da autoridade administrativa e suspenderão o curso dos demais prazos processuais.

SEÇÃO VI

PRIMEIRA INSTÂNCIA ADMINISTRATIVA

Art. 242 - As impugnações e lançamentos e as defesas de autos de infração e de termos de apreensão serão decididas, em 1ª instância administrativa, pelo titular da Fazenda Municipal.

Parágrafo Único - A autoridade julgadora terá o prazo de 30 (trinta) dias para proferir sua decisão, contados da data do recebimento da impugnação ou defesa.

Art. 243 - Considera-se iniciado o procedimento fiscal administrativo:

I - com a impugnação pelo sujeito passivo, de lançamento ou ato administrativo dele decorrente;

Página 2052
Processo 00363-0200/21-6
Página da peça 70
Peça 4742031
DOCUMENTO DE ACESSO RESTRITO
ACESSO P033196D

Assinado digitalmente por: Fabrício Machado Ratkiewicz em 24/11/22.
Confira a autenticidade do documento em www.tce.rs.gov.br. Identificador: PRE.865E.D9A0.9F83.F972.9FAD.

Página 2053
Processo 00363-0200/21-6
Página da peça 71
Peça 4742031
DOCUMENTO DE ACESSO RESTRITO
ACESSO P033196D

II - com a lavratura do termo de início de fiscalização ou intimação escrita para apresentar livros comerciais ou fiscais e outros documentos de interesse para a Fazenda Municipal;
III - com lavratura do termo de livros ou de outros documentos fiscais;
IV - com lavratura de auto de infração;
V - com qualquer ato escrito de agente do fisco, que caracterize o início do procedimento para apuração de infração fiscal, de conhecimento prévio do fiscalizado.

Art. 244 - Findo o prazo para produção de provas ou perante o direito de apresentar defesa, a autoridade julgadora proferirá decisão no prazo de 30 (trinta) dias.

Parágrafo Único - Se não se considerar possuidora de todas as informações necessárias à sua decisão, a autoridade administrativa poderá converter o processo em diligência e determinar a produção de novas provas.

Art. 245 - Não sendo proferida decisão no prazo legal, nem convertido o julgamento em diligência, poderá a parte interpor recurso voluntário, como se fora julgado procedente o auto de infração ou improcedente a impugnação contra o lançamento cessando, com a interposição do recurso, a jurisdição da autoridade de primeira instância.

SEÇÃO VII

SEGUNDA INSTÂNCIA ADMINISTRATIVA

Art. 246 - Das decisões de primeira instância caberá recurso para instância administrativa superior:

I - voluntário, quando requerido pelo sujeito passivo no prazo de 10 (dez) dias a contar da notificação do despacho quando a ele contrárias no todo ou em parte;
II - de ofício, a ser obrigatóriamente interposto pela autoridade julgadora, imediatamente e no próprio despacho, quando contrárias, no todo ou em parte ao Município desde que a importância em litígio exceda a 579 (quinhentos e setenta e nove) UFIRs.

§ 1º - O recurso terá efeito suspensivo.

§ 2º - Enquanto não interposto o recurso de ofí-

Assinado digitalmente por: Fabrício Machado Ratkiewicz em 24/11/22.
Confira a autenticidade do documento em www.tce.rs.gov.br. Identificador: PRE.865E.D9A0.9F83.F972.9FAD.

cio, a decisão produzirá efeito.

Art. 247 - A decisão, na instância administrativa superior, será proferida no prazo máximo de 30 (trinta) dias, contados da data do recebimento do processo, aplicando-se para a notificação do despacho as modalidades previstas para a primeira instância.

Parágrafo Único - Decorrido o prazo definido neste artigo sem que tenha sido proferida a decisão, não serão computados juros e atualização monetária a partir desta data.

Art. 248 - A segunda instância administrativa será representada pelo Prefeito Municipal.

Art. 249 - O recurso voluntário poderá ser impetrado independentemente de apresentação da garantia de instância.

DISPOSIÇÕES FINAIS

Art. 250 - São definitivas as decisões de qualquer instância, uma vez esgotado o prazo legal para interposição de recurso, salvo se sujeitas a recurso de ofício.

Art. 251 - Não se tomará qualquer medida contra o contribuinte que tenha agido ou pago tributo de acordo com a decisão administrativa ou judicial transitada em julgado, mesmo que posteriormente modificada.

Art. 252 - Todos os atos relativos a matéria fiscal serão praticados dentro dos prazos fixados na legislação tributária.

§ 1º - Os prazos serão contínuos, excluindo no seu cômputo o dia do início e incluído o do vencimento.

§ 2º - Os prazos somente se iniciam ou vencem em dia de expediente normal na Prefeitura ou estabelecimentos de crédito, prorrogando-se, se necessário, até o primeiro dia útil seguinte.

Art. 253 - O responsável por loteamento fica obrigado a apresentar à administração:

I - título de propriedade da área lotada;
II - planta completa do loteamento contendo, em escala que permita sua anotação, os logradouros, quadras, lotes, área total, áreas cedidas ao Patrimônio Municipal;
III - mensalmente, comunicação das alienações realiza-

Página 2054
Processo 00363-0200/21-6
Página da peça 72
Peça 4742031
DOCUMENTO DE ACESSO RESTRITO
ACESSO P033196D

Assinado digitalmente por: Fabrício Machado Ratkiewicz em 24/11/22.
Confira a autenticidade do documento em www.tce.rs.gov.br. Identificador: PRE.865E.D9A0.9F83.F972.9FAD.

das, contendo os dados indicativos dos adquirentes e das unidades adquiridas.

Art. 254 - Os cartórios serão obrigados a exigir, sob pena de responsabilidade, para efeito de lavratura da escritura de transferência ou venda do imóvel, certidão de aprovação do loteamento e ainda enviar à Administração relação mensal das operações realizadas com imóveis.

Art. 255 - Consideram-se integradas à presente Lei as tabelas dos anexos que a acompanha.

Art. 256 - Fica adotada a UFIR nas mesmas condições e periodicidade adotados pela União.

§ 1º - A UFIR servirá como referência a ser utilizada pelo Tesouro Municipal, como unidade padrão para o cálculo de Tributos Municipais e preços públicos.

§ 2º - A importância em reais dos tributos, tarifas e preços públicos municipais, serão convertidos em correspondentes números de UFIRs tomando-se para cálculo de conversão, o valor da UFIR vigente no mês de janeiro ao do lançamento dos tributos.

Art. 257 - Permanecem vigentes as Leis Municipais nº 938 de 30 de setembro de 1994 e Lei Municipal nº 962 de 15 de março de 1995.

Art. 258 - O valor devido dos tributos será o do lançamento, quando pago de uma só vez, no mês de competência.

Art. 259 - Na hipótese de parcelamento do pagamento, cada parcela será atualizada ou convertida pelo coeficiente de variação ou pelo valor da UFIR na data do seu pagamento, calculados a partir do mês de competência.

Parágrafo Único - O mês de competência para efeito deste artigo é o mês estabelecido para pagamento do tributo pelo valor do lançamento em Cota Única.

Art. 260 - Fica criada a Comissão Municipal de Avaliações, integrada por dois membros indicados pelo Executivo Municipal, um pelo Legislativo Municipal, um pela Associação Comercial e Industrial e um dentre os Engenheiros Civis lotados em Agudo, cujas atribuições são:

I - exarar parecer, se houver recurso da avaliação fiscal procedida pelo Secretário Municipal da Fazenda com relação à imóveis, para fins de co-

Página 2055
Processo 00363-0200/21-6
Página da peça 73
Peça 4742031
DOCUMENTO DE ACESSO RESTRITO
ACESSO P033196D

Assinado digitalmente por: Fabrício Machado Ratkiewicz em 24/11/22.
Confira a autenticidade do documento em www.tce.rs.gov.br. Identificador: PRE.865E.D9A0.9F83.F972.9FAD.

Assinado digitalmente por: Fabrício Machado Ratkiewicz em 24/11/22.
Confira a autenticidade do documento em www.tce.rs.gov.br. Identificador: PRE.865E.D9A0.9F83.F972.9FAD.

LEI MUNICIPAL 1014/95 Fl. 74

brança do ITBI;

II - levantar, anualmente, o valor venal dos imóveis urbanos, com a finalidade de cobrança do IPTU, em conformidade com os critérios do artigo 17, submetendo tais valores ao Prefeito Municipal que os ratificará por Decreto;

III - outras correlatas e afins à matéria tributária.

Art. 261 - Esta Lei será regulamentada, no que couber por Decreto do Executivo Municipal.

Art. 262 - Esta Lei entrará em vigor na data da sua publicação, gerando efeitos a partir de 1º (primeiro) de janeiro de 1996, revogadas as disposições em contrário.

GABINETE DO PREFEITO MUNICIPAL, aos 12 de dezembro de 1995

SÉLIO MILBRADT
Prefeito em Exercício

Registre-se e Publique-se

WILTON CLEVER JAEGER
Sec. de Administração.

Página 2057
Processo 00363-0200/21-6
Página da peça 75
Peça 4742031
DOCUMENTO DE ACESSO RESTRITO
ACESSO P033196D

ANEXO 1 DA LEI MUNICIPAL 1014/95

SERVIÇOS SORRE OS QUAIS INCIDE O IMPOSTO PREVISTO NO CAPÍTULO II DA LEI MUNICIPAL Nº

1 - Médicos, inclusive análises clínicas, eletricidade médica, radioterapia, ultra-sonografia, radiologia, tomografia e congêneres.

2 - Hospitais, clínicas, sanatórios, laboratórios de análises, ambulatórios, pronto-socorros, manicômio, casas de saúdes, de repouso e de recuperação e congêneres.

3 - Bancos de sangue, leite, pele, olhos, sêmem e congêneres.

4 - Enfermeiros, obstetras, ortópticos, fonoaudiólogos, protéticos (próteses dentárias).

5 - Assistência médica e congêneres previstos nos ítens 1 , 2 e 3 desta lista, prestados através de planos de medicina de grupo, convênios, inclusive com empresas para assistência a empregados.

6 - Planos de saúde, prestados por empresas que não estejam incluídas no item 5 desta lista e que cumpram através de serviços prestados por terceiros, contratados pela empresa ou apenas pagos por esta,mediante indicação do beneficiário do plano.

7 - Médicos, veterinários.

8 - Hospitais veterinários, clínicas veterinárias e congêneres.

9 - Guarda, tratamento, amestramento, adestramento, embelezamento, alojamento e congêneres, relativos a animais.

10 - Barbeiros, cabeleireiros, manicures, pedicures, tratamento de pele, depilação e congêneres.

11 - Banhos, duchas, saunas, massagens, ginástica e congêneres.

12 - Varrição, coleta, remoção e incineração de lixo.

13 - Limpeza e drenagem de portos, rios e canais.

14 - Limpeza, manutenção e conservação de imóveis, inclusive vias públicas, parques e jardins.

15 - Desinfecção, imunização, higienização, desratização e congêneres.

16 - Controle e tratamento de afluentes de qualquer natureza e de agentes físicos e biológicos.

Assinado digitalmente por: Fabrício Machado Ratkiewicz em 24/11/22.
Confira a autenticidade do documento em www.tce.rs.gov.br. Identificador: PRE.865E.D9A0.9F83.F972.9FAD.

Página 2058
Processo 00363-0200/21-6
Página da peça 76
Peça 4742031
DOCUMENTO DE ACESSO RESTRITO
ACESSO P033196D

17 - Incineração de resíduos quaisquer.
18 - Limpeza de chaminés.

19 - Saneamento ambiental e congêneres.

20 - Assistência Técnica.

21 - Assessoria ou consultoria de qualquer natureza, não contida em outros itens desta lista, organização, programação, planejamento, assessoria, processamento de dados, consultoria técnica, financeira ou administrativa.

22 - Planejamento, coordenação, programação ou organização técnica, financeira ou administrativa.

23 - Análises, inclusive de sistemas, exames, pesquisas e informações, coleta e processamento de dados de qualquer natureza.

24 - Contabilidade, auditoria, guarda-livros, técnicos em contabilidade e congêneres.

25 - Perícias, laudos, exames técnicos e análises técnicas.

26 - Traduções e Interpretações.

27 - Avaliação de bens.

28 - Datilografia, estenografia, expediente, secretaria em geral e congêneres.

29 - Projetos, cálculos e desenhos técnicos de qualquer natureza.

30 - Aerofotogrametria (inclusive interpretação), mapeamento e topografia.

31 - Execução, por administração, empreitada ou subempreitada, de construção civil, de obras hidráulicas e outras semelhantes e respectiva engenharia consultiva, inclusive serviços auxiliares ou complementares (exceto o fornecimento de mercadorias produzidas pelo prestador de serviços, fora do local da prestação dos serviços, que fica sujeito ao ICMS).

32 - Demolição.

33 - Reparação, conservação e reforma de edifícios, estradas, pontes, portos e congêneres (exceto o fornecimento de mercadorias produzidas pelo prestador dos serviços fora do local da prestação dos serviços, que fica sujeito ao ICMS).

34 - Pesquisa, perfuração, cimentação, perfilagem, estimulação e outros serviços relacionados com a exploração de petróleo e gás natural.

Assinado digitalmente por: Fabrício Machado Ratkiewicz em 24/11/22.
Confira a autenticidade do documento em www.tce.rs.gov.br. Identificador: PRE.865E.D9A0.9F83.F972.9FAD.

Página 2059
Processo 00363-0200/21-6
Página da peça 77
Peça 4742031
DOCUMENTO DE ACESSO RESTRITO
ACESSO P033196D

35 - Florestamento e Reflorestamento.

36 - Escoramento e contenção de encostas e serviços congêneres.

37 - Paisagismo, jardinagem e decoração (exceto fornecimento de mercadorias, que fica sujeito ao ICMS).

38 - Raspagem, calafetação, polimento, lustração de pisos, paredes e divisórias.

39 - Ensino, instrução, treinamento, avaliação de conhecimentos, de qualquer grau ou natureza.

40 - Planejamento, organização e administração de feiras, exposições, congressos e congêneres.

41 - Organizações de festas e recepções: Buffet (exceto o fornecimento de alimentação e bebidas, que fica sujeito ao ICMS).

42 - Administração de bens e negócios de terceiros e de consórcio.

43 - Administração de fundos mútuos (exceto a realizada por instituições autorizadas a funcionar pelo Banco Central).

44 - Agenciamento, corretagem ou intermediação de câmbio, de seguros e de planos de previdência privada.

45 - Agenciamento, corretagem ou intermediação de títulos quaisquer (exceto os serviços executados por instituições autorizadas a funcionar pelo Banco Central).

46 - Agenciamento, corretagem ou intermediação de direitos da propriedade, industrial, artística ou literária.

47 - Agenciamento, corretagem ou intermediação de contratos de franquia (franquiase) e de faturação (fectoring) (excetuam-se os serviços prestados por instituições autorizadas a funcionar pelo Banco Central).

48 - Agenciamento, organização, promoção e execução de programas de turismo, passeios, excursões, guias de turismo e congêneres.

49 - Agenciamento, corretagem ou intermediação de bens imóveis e móveis não abrangidos nos itens 44, 45, 46 e 47.

50 - Despachantes.

51 - Agentes de propriedade industrial.

52 - Agentes de propriedade artística ou literária.

53 - Leilão.

Assinado digitalmente por: Fabrício Machado Ratkiewicz em 24/11/22.
Confira a autenticidade do documento em www.tce.rs.gov.br. Identificador: PRE.865E.D9A0.9F83.F972.9FAD.

54 - Regulação de sinistros cobertos por contratos de seguros, inspeção e avaliação de riscos de cobertura de contratos de seguros, prevenção e gerência de riscos seguráveis, prestados por quem não seja o próprio segurado ou companhia de seguro.

55 - Armazenamento, depósito, carga, descarga, arrumação e guarda de bens de qualquer espécie (exceto depósitos feitos em instituições financeiras autorizadas a funcionar pelo Banco Central).

56 - Guarda e estacionamento de veículos automotores terrestres.

57 - Vigilância ou segurança de pessoas e bens.

58 - Transporte, coleta, remessa ou entrega de bens ou valores, dentro do território do município.

59 - Diversões Públicas:
- a) cinemas, "taxi dancings" e congêneres;
- b) bilhares, boliches, corridas de animais e outros jogos;
- c) exposições com cobrança de ingresso;
- d) bailes, shows, festivais,recitais e congêneres,inclusive espetáculos que sejam também transmitidos, mediante compra de direitos para tanto, pela televisão, ou pelo rádio;
- e) jogos eletrônicos;
- f) competições esportivas ou de destreza física ou intelectual, com ou sem a participação do espectador, inclusive a venda de direitos à transmissão pelo rádio e televisão;
- g) execução de música, individualmente ou por conjuntos.

60 - Distribuição e venda de bilhetes de loteria, cartões, pules ou cupons de apostas, sorteios ou prêmios.

61 - Fornecimento de música, mediante transmissão por qualquer processo, para vias públicas ou ambientes fechados (exceto transmissões radiofônicas ou de televisão).

62 - Gravação e distribuição de filmes e vídeo-tapes.

63 - Fonografia ou gravação de sons ou ruídos, inclusive trucagem, dublagem e mixagem sonora.

64 - Fotografia e cinematografia, inclusive revelação, ampliação, cópias, reprodução e trucagem.

65 - Produção, para terceiros, mediante ou sem encomenda prévia, de espetáculos, entrevistas e congêneres.

66 - Colocação de tapetes e cortinas, com material fornecido pelo usuário final do serviço.

67 - Lubrificação, limpeza e revisão, de máquinas, veículos, apa-

Página 2060
Processo 00363-0200/21-6
Página da peça 78
Peça 4742031
DOCUMENTO DE ACESSO RESTRITO
ACESSO P033196D

Assinado digitalmente por: Fabrício Machado Ratkiewicz em 24/11/22.
Confira a autenticidade do documento em www.tce.rs.gov.br. Identificador: PRE.865E.D9A0.9F83.F972.9FAD.

Página 2061
Processo 00363-0200/21-6
Página da peça 79
Peça 4742031
DOCUMENTO DE ACESSO RESTRITO
ACESSO P033196D

relhos e equipamentos (exceto o fornecimento de peças e partes, que fica sujeito ao ICMS).

68 - Conserto, restauração, manutenção e conservação de máquinas, veículos, motores, elevadores ou de qualquer objeto (exceto o fornecimento de peças e partes, que fica sujeito ao ICMS).

69 - Recondicionamento de motores (o valor das peças fornecidas pelo prestador do serviço fica sujeito ao ICMS).

70 - Recauchutagem ou regeneração de pneus para o usuário final.

71 - Recondicionamento, acondicionamento, pinturas, beneficiamento, lavagem,secagem, tingimento, galvanoplastia, anodização, corte, recorte, polimento, plastificação e congêneres de objetos não destinados à industrialização ou comercialização.

72 - Lustração de bens móveis quando o serviço for prestado para usuário final do objeto lustrado.

73 - Instalação e montagem de aparelhos, máquinas e equipamentos, prestados ao usuário final do serviço, exclusivamente por material por ele fornecido.

74 - Montagem industrial, prestada ao usuário final do serviço, exclusivamente com material por ele fornecido.

75 - Cópia ou reprodução, por qualquer processo, de documentos e outros papéis, plantas ou desenhos.

76 - Composição gráfica, fotocomposição, clicheria, zincografia, litografia e fotolitografia.

77 - Colocação de molduras e afins, encadernação, gravação e douração de livros e congêneres.

78 - Locação de bens móveis, inclusive arrendamento mercantil.

79 - Funerais.

80 - Alfaiataria e costura, quando o material for fornecido pelo usuário final, exceto aviamento.

81 - Tinturaria e Lavanderia.

82 - Taxidermia.

83 - Recrutamento, agenciamento, seleção, colocação ou fornecimento de mão-de-obra, mesmo em caráter temporário, inclusive por empregados do prestador do serviço ou por trabalhadores avulsos por ele contratados.

84 - Propaganda e publicidade, inclusive promoção de vendas, planejamento de campanhas ou sistemas de publicidade, elabora-

Assinado digitalmente por: Fabrício Machado Ratkiewicz em 24/11/22.
Confira a autenticidade do documento em www.tce.rs.gov.br. Identificador: PRE.865E.D9A0.9F83.F972.9FAD.

Página 2062
Processo 00363-0200/21-6
Página da peça 80
Peça 4742031
DOCUMENTO DE ACESSO RESTRITO
ACESSO P033196D

ANEXO II DA LEI MUNICIPAL 1014/95

TABELA PARA COBRANÇA DO IMPOSTO SOBRE SERVIÇOS DE QUALQUER NATUREZA

ATIVIDADES LISTADAS NO ANEXO I	BASE DE CÁLCULO	ALÍQUOTA
1 - Administrador de Empresas, Advogado, Agrimensor, Arquiteto, Contador, Corretor de Imóveis, Dentista, Enfermeiro, Economista, Engenheiro, Farmacêutico, Fisioterapeuta, Foncaudiólogo, Jornalista, Médico, Programador, Projetista, Psicólogo, Topógrafo, Urbanista, Veterinário.....	1.157 UFIRs	20%
2 - Auto de Praça (táxi) e similares..	1.157 UFIRs	10%
3 - Avaliador, Intérprete, Perito, Professor, Representante Comercial, Protético, Técnico Agrícola, Técnico Contábil, Técnico em Enfermagem, Técnico em Programação, Técnico em Topografia, Tradutor.....	1.157 UFIRs	8%
4 - Alfaiate, Auxiliar de Enfermagem, Azulejador, Barbeiro, Borracheiro, Cabeleireiro, Carpinteiro, Costureira, Datilógrafo, Desenhista, Despachante, Detetive, Digitador, Eletricista, Encanador, Esteticista, Estofador, Ferreiro, Fotógrafo, Funileiro, Garçom, Jardineiro, Lixador, Manicure, Marceneiro, Massagista, Mecânico, Motorista, Operador, Pedicure, Pedreiro, Pintor, Radialista, Radiotécnico, Relojoeiro, Sapateiro, Segurança, Tipógrafo, Torneiro Mecânico, Tratorista, Vendedor, Vigilante.....	1.157 UFIRs	5%
5 - Artesão, Bordadeira, Confeiteira, Doceira, Encadernador, Encanador, Faxineira, Jóquei, Moldurador, Músico, Servente, Tricoteira.....	1.157 UFIRs	3%

Assinado digitalmente por: Fabrício Machado Ratkiewicz em 24/11/22.
Confira a autenticidade do documento em www.tce.rs.gov.br. Identificador: PRE.865E.D9A0.9F83.F972.9FAD.

Assinado digitalmente por: Fabrício Machado Ratkiewicz em 24/11/22.
Confira a autenticidade do documento em www.tce.rs.gov.br. Identificador: PRE.865E.D9A0.9F83.F972.9FAD.

6 - Diversões Públicas.....	Sobre Preço Serviço	5%
7 - Demais itens da lista.....	Sobre Preço Serviço	3%

ACESSO P033196D | DOCUMENTO DE ACESSO RESTRITO | Peça 4742031 | Página da peça 81 | Processo 00363-0200/21-6 | Página 2063

Página
2064
Processo
00363-0200/21-6
Página da peça
82
Peça
4742031
DOCUMENTO DE ACESSO RESTRITO
ACESSO
P033196D

ESTADO DO RIO GRANDE DO SUL

PREFEITURA MUNICIPAL DE AGUDO

ANEXO III DA LEI MUNICIPAL/95

TABELA PARA COBRANÇA DA TAXA DE LICENÇA RELATIVA A LOCALIZAÇÃO E FUNCIONAMENTO DE ESTABELECIMENTOS E PROFISSIONAIS AUTÔNOMOS ESTABELECIDOS

	% Sobre o Valor 20 UFIRs
1 - INDÚSTRIA	
COM:	
1 empregado	405%
2 empregados	492%
3 empregados	637%
4 empregados	724%
5 empregados	839%
6 empregados	984%
7 a 9 empregados	1.157%
10 a 12 empregados	1.476%
13 a 15 empregados	1.736%
16 a 20 empregados	2.140%
21 a 40 empregados	2.488%
41 a 60 empregados	3.124%
mais de 60 empregados	3.818%
Observação: Considera-se empregado qualquer pessoa que exerça atividade no estabelecimento industrial.	
2 - COMÉRCIO	
Até 21 m²	405%
de 22 a 25 m²	492%
de 26 a 35 m²	637%
de 36 a 45 m²	724%
de 46 a 55 m²	839%
de 56 a 65 m²	984%
de 66 a 75 m²	1.157%
de 76 a 85 m²	1.330%
de 86 a 100 m²	1.678%
de 101 a 120 m²	2.025%
de 121 a 200 m²	2.372%
de 201 a 500 m²	2.719%
de 501 a 800 m²	3.066%
mais de 800 m²	3.818%
3 - Estabelecimentos bancários, de crédito de financiamento e investimento	2.430%
4 - Hotéis, motéis, pensões e similares:	
até 10 quartos	579%
de 11 a 20 quartos	868%
mais de 20 quartos	1.735%

Assinado digitalmente por: Fabrício Machado Ratkiewicz em 24/11/22.
Confira a autenticidade do documento em www.tce.rs.gov.br. Identificador: PRE.865E.D9A0.9F83.F972.9FAD.

por apartamento.....	145%
5 - Escritórios Prestadores de Serviços.....	1.157%
6 - Casas Lotéricas.....	521%
7 - Oficinas de consertos em geral:	
Até 20 m².....	463%
de 21 a 40 m².....	694%
de 41 a 60 m².....	868%
de 61 a 80 m².....	1.041%
de 81 a 100 m².....	1.215%
de 101 a 150 m².....	1.504%
de 151 a 200 m².....	1.793%
mais de 201 m².....	2.140%
8 - Lavagem e Lubrificação.....	926%
9 - Depósito de inflamáveis, explosivos e similares.....	1.909%
10- Tinturarias e lavanderias.....	463%
11- Salões de engraxate.....	347%
12- Estabelecimentos de banhos, duchas, massagens, ginástica e similares.....	636%
13- Barbearias e Salões de Beleza(por número de cadeiras).....	463%
14- Ensino de qualquer grau ou natureza, por sala de aula.....	347%
15- Estabelecimentos hospitalares:	
com até 25 leitos.....	1.735%
com mais de 25 leitos.....	3.471%
16- Laboratórios de Análises Clínicas.....	926%
17- Diversões Públicas:	
17.1 - cinemas e teatros com até 150 lugares.....	1.157%
17.2 - cinemas e teatros com mais de 150 lugares.....	2.314%
17.3 - restaurantes dançantes, boates e similares.....	2.025%
17.4 - bilhares e quaisquer outros jogos de mesa:	
17.4.1 - estabelecimentos com até 3 mesas.....	174%
17.4.2 - estabelecimentos com mais de 3 mesas.....	347%
17.4.3 - boliches,bochas e simila-	

Página 2065
Processo 00363-0200/21-6
Página da peça 83
Peça 4742031
DOCUMENTO DE ACESSO RESTRITO
ACESSO P033196D

Assinado digitalmente por: Fabrício Machado Ratkiewicz em 24/11/22.
Confira a autenticidade do documento em www.tce.rs.gov.br. Identificador: PRE.865E.D9A0.9F83.F972.9FAD.

res por número de pistas.	116%
17.4.4 - exposições, feiras de amostras, quermesses.....	347%
17.4.5 - circos e parques de diversões - por mês.....	694%
17.4.6 - quaisquer outros espetáculos ou diversões - por mês.....	579%
18- Empreiteiras e Incorporadoras.....	2.082%
19- Agropecuária:	
19.1 - até 100 empregados.....	2.314%
19.2 - mais de 100 empregados.....	4.050%
20- Profissionais autônomos listados no Anexo II e que estejam estabelecidos:	
-para profissionais incluídos no item "1"	695%
-para profissionais incluídos no item "2"	463%
-para profissionais incluídos no item "3"	463%
-para profissionais incluídos no item "4"	347%
-para profissionais incluídos no item "5"	232%
21- Demais atividades sujeitas à licença de localização e funcionamento não encontradas nesta lista.	463%

Página 2066
Processo 00363-0200/21-6
Página da peça 84
Peça 4742031
DOCUMENTO DE ACESSO RESTRITO
ACESSO P033196D

Assinado digitalmente por: Fabrício Machado Ratkiewicz em 24/11/22.
Confira a autenticidade do documento em www.tce.rs.gov.br. Identificador: PRE.865E.D9A0.9F83.F972.9FAD.

Página
2067
Processo
00363-0200/21-6
Página da peça
85
Peça
4742031
DOCUMENTO DE ACESSO RESTRITO
ACESSO
P033196D

ESTADO DO RIO GRANDE DO SUL

PREFEITURA MUNICIPAL DE AGUDO

ANEXO IV DA LEI MUNICIPAL 1014/95

TABELA PARA COBRANÇA DA TAXA DE LICENÇA RELATIVA AO FUNCIONAMENTO DE ESTABELECIMENTO EM HORÁRIO ESPECIAL.

	% sobre o Valor 20 UFIRs
1 - PARA A PRORROGAÇÃO DE HORÁRIO	
I - Até às 22:00 horas	21% ao dia 203% ao mês 955% ao ano
II - Além das 22:00 horas	29% ao dia 290% ao mês 1.447% ao ano
2 - PARA A ANTECIPAÇÃO DE HORÁRIO	
	21% ao dia 203% ao mês 955% ao ano

Assinado digitalmente por: Fabrício Machado Ratkiewicz em 24/11/22.
Confira a autenticidade do documento em www.tce.rs.gov.br. Identificador: PRE.865E.D9A0.9F83.F972.9FAD.

Página 2068
Processo 00363-0200/21-6
Página da peça 86
Peça 4742031
DOCUMENTO DE ACESSO RESTRITO
ACESSO P033196D

ANEXO V DA LEI MUNICIPAL 1014/95

TABELA PARA COBRANÇA DA TAXA DE LICENÇA RELATIVA À VEICULAÇÃO DE PUBLICIDADE EM GERAL.

ESPÉCIE DE PUBLICIDADE	% sobre o Valor 20 UFIRs
1 - Publicidade afixada na parte externa ou interna de estabelecimentos industriais, comerciais, agropecuários, de prestação de serviços e outros, por publicidade.....	58% ao ano
2 - Publicidade no interior de veículos de uso público não destinados à publicidade como ramo de negócio - por publicidade.....	58% ao ano
3 - Publicidade sonora, por qualquer meio.....	29% ao dia
4 - Publicidade escrita em veículos destinados a qualquer modalidade de publicidade - por veículo.....	58% ao mês 579% ao ano
5 - Publicidades em cinema, teatros, boates e similares por meio de projeção de filmes ou dispositivos.....	116% ao mês 579% ao ano
6 - Publicidade colocada em terrenos, campos de esporte, clubes associações, qualquer que seja o sistema de colocação desde que visíveis de quaisquer vias ou logradouros públicos, inclusive as rodovias, estradas e caminhos municipais por publicidade.....	290% ao ano
7 - Publicidade em jornais, revistas e rádios locais por publicidade.....	87% ao mês ou fração.
8 - Publicidade em televisão local por publicidade.....	174% ao mês ou fração.
9 - Qualquer outro tipo de publicidade não constante dos itens anteriores.....	29% ao dia

Assinado digitalmente por: Fabrício Machado Ratkiewicz em 24/11/22.
Confira a autenticidade do documento em www.tce.rs.gov.br. Identificador: PRE.865E.D9A0.9F83.F972.9FAD.

Página
2069
Processo
00363-0200/21-6
Página da peça
87
Peça
4742031
DOCUMENTO DE ACESSO RESTRITO
ACESSO
P033196D

ESTADO DO RIO GRANDE DO SUL
PREFEITURA MUNICIPAL DE AGUDO

ANEXO VI DA LEI MUNICIPAL 1014/95

TABELA PARA COBRANÇA DA TAXA DE LICENÇA RELATIVA À EXECUÇÃO DE OBRAS, DE ARRUAMENTOS E LOTEAMENTOS.

	% sobre o Valor 20 UFIRs
1 - APROVAÇÃO DE PROJETOS, POR m² DE OBRA PROJETADA.....	2,9%
2 - ALTERAÇÃO EM PROJETOS APROVADOS, POR m² DE MODIFICAÇÃO.....	2,9%
3 - CONSTRUÇÃO	
A) Edificação até dois pavimentos, por m² de área construída.....	2,3%
B) Edificação com mais de dois pavimentos por m² de área construída.....	2,3%
C) Dependências em prédios residenciais, por m² de área construída.....	2,3%
D) Dependências em quaisquer outros prédios para qualquer finalidade, por m² de área construída.....	2,3%
E) Barracões, por m² de área construída..	1,2%
F) Galpões, por m² de área construída....	1,2%
G) Marquises, cobertas e tapumes, por metro linear.....	4,6%
4 - REFORMAS E REPAROS, POR m².....	1,2%
5 - DEMOLIÇÕES POR m².....	1,2%
6 - ARRUAMENTOS	
A) com área até 20.000 m², excluídas as áreas destinadas a vias e logradouros públicos, por m².....	0,2%
B) com área superior a 20.000 m², excluídas as áreas destinadas a vias e logradouros públicos por m².....	0,1%

Assinado digitalmente por: Fabrício Machado Ratkiewicz em 24/11/22.
Confira a autenticidade do documento em www.tce.rs.gov.br. Identificador: PRE.865E.D9A0.9F83.F972.9FAD.

7 - LOTEAMENTOS

A) Com área até 10.000 m², excluídas as áreas destinadas a vias e logradouros públicos e que sejam doados ao Município por m²..... 0,3%

B) Com área superior a 10.000 m², excluídas as áreas destinadas a vias e logradouros públicos e que sejam doadas ao Município por m²..... 0,2%

QUAISQUER OUTRAS OBRAS NÃO ESPECIFICADAS NESTA TABELA:

A) Por metro linear..... 9,8%
B) Por metro quadrado..... 0,4%

Assinado digitalmente por: Fabrício Machado Ratkiewicz em 24/11/22.
Confira a autenticidade do documento em www.tce.rs.gov.br. Identificador: PRE.865E.D9A0.9F83.F972.9FAD.

Página
2071
Processo
00363-0200/21-6
Página da peça
89
Peça
4742031
DOCUMENTO DE ACESSO RESTRITO
ACESSO
P033196D

ESTADO DO RIO GRANDE DO SUL

PREFEITURA MUNICIPAL DE AGUDO

ANEXO VII DA LEI MUNICIPAL 1014/95

TABELA PARA COBRANÇA DA TAXA DE LICENÇA RELATIVA À OCUPAÇÃO DE TERRENOS OU VIAS E LOGRADOUROS PÚBLICOS.

% sobre o Valor UFIRs	20

1 - FEIRANTES

1.1 - por dia	41%
1.2 - por mês	405%
1.3 - por ano	1.620%

2 - VEÍCULOS	POR DIA	POR MÊS	POR ANO
2.1 - Carros de passeio	41%	405%	1.620%
2.2 - Caminhão e Ônibus	58%	579%	2.314%
2.3 - Reboques	58%	579%	2.314%
2.4 - Utilitários	41%	405%	1.620%

3 - BARRAQUINHAS OU QUIOSQUES

3.1 - por dia	58%
3.2 - por mês	579%
3.3 - por ano	2.314%

4 - DEMAIS PESSOAS QUE OCUPAREM ÁREA EM TERRENOS OU VIAS E LOGRADOUROS PÚBLICOS

4.1 - por dia	58%
4.2 - por mês	290%
4.3 - por ano	1.447%

Assinado digitalmente por: Fabrício Machado Ratkiewicz em 24/11/22.
Confira a autenticidade do documento em www.tce.rs.gov.br. Identificador: PRE.865E.D9A0.9F83.F972.9FAD.

Página
2072
Processo
00363-0200/21-6
Página da peça
90
Peça
4742031
DOCUMENTO DE ACESSO RESTRITO
ACESSO
P033196D

ESTADO DO RIO GRANDE DO SUL

PREFEITURA MUNICIPAL DE AGUDO

ANEXO VIII DA LEI MUNICIPAL 1014/95

TABELA PARA COBRANÇA DA TAXA DE COLETA DE LIXO

	% da UFIR por m² vigente no mês de dezembro do exercício imediatamente anterior
1 - Unidades Residenciais.....	34%
2 - Comércio/Serviço.....	46%
3 - Industrial.....	46%
4 - Hospitais e Congêneres.....	46%
5 - Agropecuária.....	46%
6 - Mista e Outros.....	46%

NOTA: Ficam estabelecidos os seguintes limites máximos para cobrança desta taxa:

1 - Unidades Residenciais.....	116 UFIRs
2 - Comércio/Serviço.....	139 UFIRs
3 - Industrial.....	162 UFIRs
4 - Hospitais e Congêneres.....	162 UFIRs
5 - Agropecuária.....	162 UFIRs
6 - Mista e Outros.....	162 UFIRs

Assinado digitalmente por: Fabrício Machado Ratkiewicz em 24/11/22.
Confira a autenticidade do documento em www.tce.rs.gov.br. Identificador: PRE.865E.D9A0.9F83.F972.9FAD.

Página
2073
Processo
00363-0200/21-6
Página da peça
91
Peça
4742031
DOCUMENTO DE ACESSO RESTRITO
ACESSO
P033196D

ESTADO DO RIO GRANDE DO SUL

PREFEITURA MUNICIPAL DE AGUDO

ANEXO IX DA LEI MUNICIPAL 1014/95

TABELA PARA COBRANÇA DA TAXA DE VISTORIA SANITÁRIA

	% sobre o Valor 20 UFIRs
1 - Taxa de Vistoria Sanitária para os estabelecimentos ligados ao ramo de alimentos, mencionados no artigo 113,na seguinte proporção:	
- Supermercados.....	463%
- Mini-mercados.....	290%
- Demais estabelecimentos da área de alimentos.....	174%
2 - Taxa de Vistoria Sanitária para os salões ou institutos de beleza, barbearias e similares, casas de banho, de estética, gabintetes de massagem, de pedicuro ou qualquer outros similar a esses.....	174%
3 - Hotéis, motéis, pensões, casas de cômodo e similares.....	232%
4 - Piscinas de uso coletivo.....	232%
5 - Consultório: médico, odontológico, veterinário, de psicologia, de nutrição; clínica sem internamento: médica, odontológica, veterinária, de psicologia, de nutrição, de fisioterapia e terapia ocupacional e de radiologia; ambulatório; serviço de fonoaudiologia; serviço de audiometria; laboratório de análises clínicas; laboratório de análises químicas; laboratório de prótese dentária, banco de sangue e sauna; farmácia; drogaria; óptica; desintetizadora; desratizadora; comércio de prótese ortopédica e comércio de correlatos; clínica geriátrica com internamento; distribuidora de produtos farmacêuticos ou correlatos: prontos-socorros em geral; clínica médica com internamento; clínica veterinária com internamento; hospital; hospital veterinário; laboratório industrial farmacêutico; laboratório industrial de cosméticos; laboratório industrial de saneantes domissanitários e laboratório industrial de correlatos.....	347%
6 - Demais atividades sujeitas a taxa não encontradas nos itens acima.....	347%

Assinado digitalmente por: Fabrício Machado Ratkiewicz em 24/11/22.
Confira a autenticidade do documento em www.tce.rs.gov.br. Identificador: PRE.865E.D9A0.9F83.F972.9FAD.

ESTADO DO RIO GRANDE DO SUL

PREFEITURA MUNICIPAL DE AGUDO

ANEXO X DA LEI MUNICIPAL 1014/95

TABELA PARA COBRANÇA DA TAXA DE INSPEÇÃO SANITÁRIA E INDUSTRIAL DOS PRODUTOS DE ORIGEM ANIMAL

	% sobre o Valor 20 UFIRs
1 - Bovino por unidade.....	58%
2 - Ovino por unidade.....	11,6%
3 - Caprino por unidade.....	11,6%
4 - Suíno por unidade.....	11,6%
5 - Galináceo por unidade.....	11,6%

Assinado digitalmente por: Fabrício Machado Ratkiewicz em 24/11/22.
Confira a autenticidade do documento em www.tce.rs.gov.br. Identificador: PRE.865E.D9A0.9F83.F972.9FAD.

RELATÓRIO DE CONTAS ANUAIS

EXECUTIVO MUNICIPAL

PROCESSO Nº:	**000363-0200/21-6**
FISCALIZADO:	**PREFEITURA MUNICIPAL DE AGUDO**
CNPJ:	**87.531.976/0001-79**
EXERCÍCIO:	**2021**

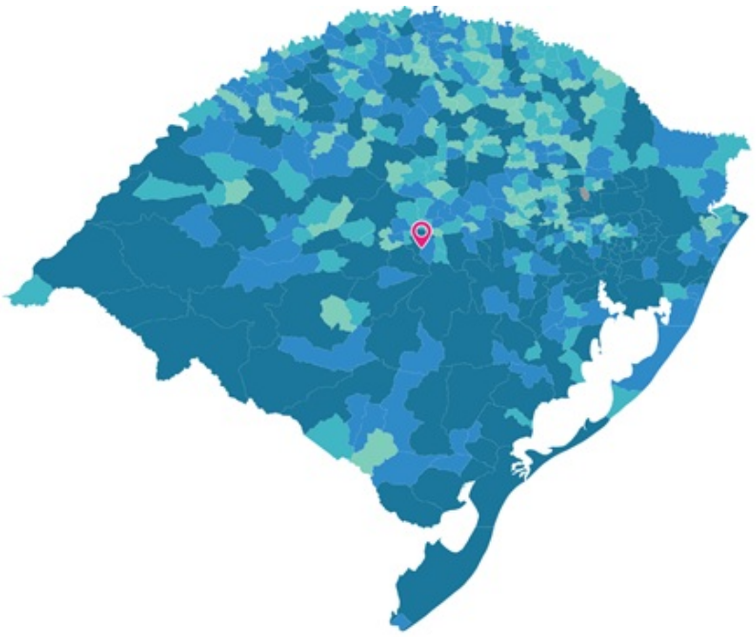

Assinado digitalmente por: Fabrício Machado Ratkiewicz em 24/11/22, Fernanda Colvero Nogueira em 25/11/22 e Alex Mateus Ferigolo em 25/11/22.
Confira a autenticidade do documento em www.tce.rs.gov.br. Identificador: PRE.BD53.E65D.E594.7995.846E.

Página 2076
Processo 00363-0200/21-6
Página da peça 2
Peça 4742032
DOCUMENTO PÚBLICO

SUMÁRIO

1 GESTORES RESPONSÁVEIS
2 INTRODUÇÃO
3 PERFIL MUNICIPAL
3.1 Características do Município
3.1.1 População
3.1.2 Regionalização
3.1.3 Economia
3.2 Características da Administração Municipal
3.2.1 Estrutura Administrativa
4 REMESSAS DE INFORMAÇÕES
4.1 Entregas
4.1.1 Relatório de Gestão Fiscal (RGF) e Manifestação Conclusiva de Controle Interno (MCI)
4.1.2 Relatório de Validação e Encaminhamento (RVE)
4.1.3 Prestação de Contas Anual
4.1.4 Base de Legislação Municipal (BLM)
4.1.5 Sistema de Licitações e Contratos (LicitaCon)
4.1.6 Questionários
4.1.7 Sistema Único e Integrado de Execução Orçamentária, Administração Financeira e Controle – SIAFIC
5 SISTEMA DE CONTROLE INTERNO
5.1 Aspectos Gerais
5.1.1 Legislação Aplicável
5.2 Instituição do Sistema de Controle Interno
5.2.1 Legislação Municipal
5.3 Estrutura Administrativa e Organizacional
5.3.1 Composição da Unidade Central de Controle Interno
5.4 Execução do Controle Interno
5.4.1 Atendimento das Recomendações da Unidade Central de Controle Interno
5.4.2 Parecer da Unidade Central de Controle Interno sobre as Contas do Prefeito
6 GESTÃO ORÇAMENTÁRIA
6.1 Aspectos Gerais
6.1.1 Legislação Aplicável

Assinado digitalmente por: Fabrício Machado Ratkiewicz em 24/11/22, Fernanda Colvero Nogueira em 25/11/22 e Alex Mateus Ferigolo em 25/11/22.
Confira a autenticidade do documento em www.tce.rs.gov.br. Identificador: PRE.BD53.E65D.E594.7995.846E.

6.2 Resultado Orçamentário
6.2.1 Resultado Orçamentário do Município
6.3 Créditos Orçamentários
6.3.1 Índice de Modificação Orçamentária
6.3.2 Limite Orçamentário para Abertura de Créditos Adicionais
6.4 Receitas
6.4.1 Estimativa e Execução das Receitas Orçamentárias
6.4.2 Estimativa e Execução das Receitas Correntes
6.4.3 Origem das Receitas Correntes
6.5 Despesas
6.5.1 Despesa por Função e Subfunção
6.5.2 Despesa por Programa
7 GESTÃO FISCAL
7.1 Aspectos Gerais
7.1.1 Legislação Aplicável
7.2 Avaliação Geral dos Índices de Gestão Fiscal
7.2.1 Índices de Gestão Fiscal
7.3 Receita Corrente Líquida
7.3.1 Apuração da Receita Corrente Líquida
7.4 Despesa Bruta com Pessoal
7.4.1 Percentual da Despesa com Pessoal
7.5 Dívida Consolidada Líquida
7.5.1 Percentual da Dívida Consolidada Líquida
7.6 Operações de Crédito
7.6.1 Percentual das operações de crédito
7.7 Restos a Pagar e Equilíbrio Financeiro
7.7.1 Valores Restituíveis
7.7.2 Equilíbrio Financeiro
7.8 Publicação do Relatório de Gestão Fiscal - RGF e do Relatório Resumido de Execução Orçamentária - RREO
7.8.1 Relatório de Gestão Fiscal (RGF)
7.8.2 Relatório Resumido de Execução Orçamentária (RREO)
7.9 Audiências Públicas
7.9.1 Realização de Audiências Públicas
8 GESTÃO PATRIMONIAL
8.1 Aspectos Gerais
8.1.1 Conceitos
8.2 Balanço Patrimonial
8.2.1 Indicadores do Balanço Patrimonial
8.3 Demonstração de Variações Patrimoniais

Assinado digitalmente por: Fabrício Machado Ratkiewicz em 24/11/22, Fernanda Colvero Nogueira em 25/11/22 e Alex Mateus Ferigolo em 25/11/22.
Confira a autenticidade do documento em www.tce.rs.gov.br. Identificador: PRE.BD53.E65D.E594.7995.846E.

8.3.1 Indicador da Demonstração das Variações Patrimoniais
9 TRANSPARÊNCIA E ACESSO À INFORMAÇÃO
9.1 Pesquisas Aplicadas
9.1.1 Pesquisa da Transparência Fiscal
9.1.2 Pesquisa do Acesso à Informação
9.1.3 Pesquisa da Lei de Enfrentamento à COVID-19
9.1.4 Pesquisa sobre a Vacinação contra COVID-19
10 REGIME PRÓPRIO DE PREVIDÊNCIA SOCIAL (RPPS)
10.1 Aspectos Gerais
10.1.1 Legislação e Regime Municipal
10.2 Certificado de Regularidade Previdenciária (CRP)
10.2.1 Certificado de Regularidade Previdenciária
10.3 Avaliação Atuarial
10.3.1 Tempestividade da Avaliação Atuarial
10.4 Balanço Atuarial do Plano Previdenciário
10.4.1 Evolução do Ativo, Passivo e Resultado Atuarial
10.5 Reservas Matemáticas
10.5.1 Contabilização das Provisões Matemáticas
10.6 Investimentos
10.6.1 Enquadramento de Limites
11 LIMITES CONSTITUCIONAIS
11.1 Manutenção e Desenvolvimento do Ensino (MDE)
11.1.1 Percentual de Aplicação em MDE
11.2 Fundo de Manutenção e Desenvolvimento da Educação Básica e de Valorização dos Profissinais da Educação (FUNDEB)
11.2.1 Receitas Formadoras do FUNDEB
11.2.2 Aplicação de 70% dos Recursos do FUNDEB na Remuneração dos Profissionais da Educação Básica
11.2.3 Ganho x Perda do FUNDEB
11.3 Ações e Serviços Públicos de Saúde
11.3.1 Percentual de Aplicação em ASPS
11.4 Operações de Crédito e Despesas de Capital - Regra de Ouro
11.4.1 Verificação do Cumprimento da Regra de Ouro
12 EDUCAÇÃO
12.1 Ensino da História e da Cultura Africana, Afro-brasileira e Indígena
12.1.1 Previsão Normativa
12.1.2 Formação dos Professores
12.1.3 Abrangência do Ensino da História e da Cultura Africana, Afro-brasileira e Indígena
12.2 Busca Ativa e Enfrentamento à Exclusão Escolar

Assinado digitalmente por: Fabrício Machado Ratkiewicz em 24/11/22, Fernanda Colvero Nogueira em 25/11/22 e Alex Mateus Ferigolo em 25/11/22.
Confira a autenticidade do documento em www.tce.rs.gov.br. Identificador: PRE.BD53.E65D.E594.7995.846E.

12.2.1 Processos Estruturados de Busca Ativa
12.2.2 Identificação de Crianças e Adolescentes Fora da Escola e (Re)Matrícula
12.2.3 Monitoramento e Ações Preventivas Para Evitar Abandono ou Evasão Escolares
12.2.4 Documentação Formal
12.2.5 Intersetorialidade e Coordenação entre Entes Federativos
12.2.6 Profissionais Envolvidos no Enfrentamento à Exclusão Escolar
13 SAÚDE
13.1 Instrumentos de Planejamento e Gestão do SUS
13.1.1 Plano Municipal de Saúde
13.1.2 Programação Anual da Saúde
13.1.3 Relatório de Gestão
14 MEIO AMBIENTE
14.1 Políticas Municipais de Meio Ambiente
14.1.1 Políticas Municipais de Meio Ambiente
14.1.2 Estrutura de Licenciamento, Controle e Fiscalização Ambiental
14.2 Resíduos Sólidos
14.2.1 Plano de Gestão Integrada de Resíduos Sólidos
14.2.2 Destinação Final Ambientalmente Adequada
14.2.3 Sustentabilidade Econômica da Prestação de Serviços
14.2.4 Abrangência da Prestação de Serviços no Território
14.2.5 Coleta Seletiva e Participação Comunitária
14.2.6 Gestão de Resíduos na Construção Civil
14.3 Esgoto Sanitário
14.3.1 Prestação dos Serviços de Coleta e Tratamento do Esgoto
14.3.2 Plano Municipal de Saneamento
14.3.3 Estruturas de Coleta e Tratamento de Esgotos Sanitários
14.3.4 Sustentabilidade Econômico-Financeira
14.3.5 Regulação dos Serviços de Saneamento
15 QUADRO RESUMO
16 CONCLUSÃO

Assinado digitalmente por: Fabrício Machado Ratkiewicz em 24/11/22, Fernanda Colvero Nogueira em 25/11/22 e Alex Mateus Ferigolo em 25/11/22.
Confira a autenticidade do documento em www.tce.rs.gov.br. Identificador: PRE.BD53.E65D.E594.7995.846E.

1 GESTORES RESPONSÁVEIS

No quadro a seguir constam as autoridades responsáveis pelas contas do Poder Executivo de Agudo, ora analisadas.

Quadro 1 – Gestores responsáveis e substitutos

Cargo	Nome	Período de Responsabilidade
Prefeito	Luis Henrique Kittel	01-01-21 a 31-12-21

Fonte: Sistema de Cadastro do TCE-RS (SISCAD).

2 INTRODUÇÃO

O presente Relatório de Auditoria foi elaborado para subsidiar o exercício da competência deste Tribunal de Contas de emitir parecer prévio sobre as contas prestadas anualmente pelos Prefeitos Municipais, na forma dos artigos 31, 70, 71, I, e 75 da Constituição Federal; artigo 70 da Constituição Estadual; Lei Estadual n.º 11.424/2000; e Resolução TCE-RS n.º 1.028/2015.

O parecer prévio emitido pelo Tribunal de Contas, oportuno assinalar, é uma peça de conteúdo técnico-jurídico e natureza opinativa cuja finalidade precípua é oferecer ao Poder Legislativo e à sociedade uma visão consistente sobre a macrogestão governamental e sobre o desempenho do governante naquele exercício financeiro.

Trata-se, por isso, de uma peça relevantíssima para a democracia, sendo o elemento técnico que instrui ou orienta, prevalentemente, o julgamento político-administrativo que o Poder Legislativo está incumbido de realizar sobre as contas globais prestadas pelo Chefe do Executivo, julgamento este do qual podem advir consequências como a inelegibilidade.

Com o escopo de fornecer substrato denso e suficiente para uma apreciação ampla e tecnicamente qualificada, o Relatório de Auditoria reúne um conjunto de criteriosas análises de gestão orçamentária, fiscal e patrimonial, de aplicação de recursos constitucionalmente vinculados à educação e à saúde, assim como outros elementos que podem ser considerados importantes para a avaliação da gestão municipal e dos resultados obtidos com as ações governamentais.

Por fim, cabe ressalvar que as contas anuais são compostas de informações voltadas a propiciar a formação de uma opinião técnica sob a perspectiva da macrogestão da unidade jurisdicionada e, por terem esse objeto e essa proposta de abordagem, podem não versar, por conseguinte, sobre situações concretas e específicas caracterizadoras de irregularidades em atos de gestão ou danos ao erário, ocorrências estas que, em regra, são apuradas por este Tribunal, com espeque no art. 71, II, da Constituição Federal, por meio de outros tipos processuais previstos em seu Regimento Interno – tais como o processo de contas especiais e a tomada de contas especial.

Registra-se a existência dos processos abaixo, de responsabilidade do senhor Luis Henrique Kittel, gestor no exercício em exame:

Quadro 2 – Lista de processos

Processo	Tipo	Data de abertura	Período examinado	Situação
026751-0200/21-8	Tutela de Urgência	22/10/2021	01/01/2021 a 31/12/2021	Concluído, aguardando cumprimento de decisão, conforme transcrição abaixo

Assinado digitalmente por: Fabrício Machado Ratkiewicz em 24/11/22, Fernanda Colvero Nogueira em 25/11/22 e Alex Mateus Ferigolo em 25/11/22.
Confira a autenticidade do documento em www.tce.rs.gov.br. Identificador: PRE.BD53.E65D.E594.7995.846E.

026657-0200/21-6	Representação	20/10/2021	01/01/2021 a 31/12/2021	Concluído, sem repercussão nas contas

Fonte: Processo Eletrônico do TCE-RS.

Processo n° 026751-02.00/21-8 - Decisão nº 1C-0071/2022 - EXECUTIVO MUNICIPAL DE AGUDO (2021). Tutela de Urgência. Executivo Municipal de Agudo. Informação n. 28/2021 do Serviço Regional de Auditoria de Santa Maria – SRSM. Concessão de Revisão Geral Anual. Vedação temporal prevista pela Lei Complementar Federal n. 173/2020. Interessado: Luis Henrique Kittel.

> A Primeira Câmara, por unanimidade, acolhendo o voto da Conselheira-Relatora, por seus jurídicos fundamentos, decide: a) converter a medida de urgência concedida no despacho de Peça n. 3909720 em tutela definitiva; b) **determinar ao atual Gestor, com fundamento no artigo 80 do Regimento Interno deste Tribunal, que demonstre, nas Contas Ordinárias de 2021 do Executivo Municipal de Agudo, o cumprimento da decisão decorrente deste expediente, devendo a mesma ser encaminhada àqueles autos, na forma do artigo 14, inciso I, da Resolução n. 1.112/2019 deste Tribunal;** c) extinguir o feito, com julgamento de mérito, forte no artigo 487, inciso I, do Código de Processo Civil, combinado com o artigo 147 do Regimento Interno deste Tribunal; d) dar ciência do inteiro teor do relatório e voto da Conselheira-Relatora e da presente decisão ao Ministério Público de Contas, ao Sistema de Controle Interno e à Câmara de Vereadores do Município; e) arquivar o expediente, após o trânsito em julgado da decisão. (Grifou-se)

Destaca-se a necessidade do gestor juntar ao Processo de Contas Ordinárias de 2021 os documentos que demonstrem o cumprimento da decisão decorrente do Processo n° 026751-0200/21-8.

3 PERFIL MUNICIPAL

3.1 Características do Município

3.1.1 População

O município de Agudo tem 16.344 habitantes e está entre os municípios de 10 a 20 mil habitantes no Estado:

Quadro 3 – População Municipal

Faixa de População	Nº de Municípios	População Total	População Relativa
Até 5 mil hab	230	680.880	6%
5 a 10 mil hab	101	686.455	6%
10 a 20 mil hab	57	777.417	7%
20 a 50 mil hab	64	1.972.845	17%
50 a 100 mil hab	26	1.806.498	16%
Mais de 100 mil hab	19	5.542.535	48%

Fonte: Estimativa de População para 2021. IBGE, 2021 - https://www.ibge.gov.br/estatisticas/sociais/populacao/9103-estimativas-de-populacao.html?=&t=resultados - acesso em 04/04/2022.

Assinado digitalmente por: Fabrício Machado Ratkiewicz em 24/11/22, Fernanda Colvero Nogueira em 25/11/22 e Alex Mateus Ferigolo em 25/11/22.
Confira a autenticidade do documento em www.tce.rs.gov.br. Identificador: PRE.BD53.E65D.E594.7995.846E.

Página 2082
Processo 00363-0200/21-6
Página da peça 8
Peça 4742032
DOCUMENTO PÚBLICO

É classificado como Rural Adjacente pelo Instituto Brasileiro de Geografia e Estatística:

Quadro 4 – Tipologia Urbano-Rural

Tipologia Urbano-Rural	Quant.	%	População	%
Rural Adjacente	341	68,61%	1.776.423	15,49%
Urbano	126	25,35%	9.144.408	79,75%
Intermediário Adjacente	26	5,23%	528.509	4,61%
Rural Remoto	2	0,40%	7.390	0,06%
Intermediário Remoto	1	0,20%	6.832	0,06%
Sem classificação	1	0,20%	3.068	0,03%

Fonte: Portal IBGE - https://www.ibge.gov.br/geociencias/organizacao-do-territorio/tipologias-do-territorio/15790-classificacao-e-caracterizacao-dos-espacos-rurais-e-urbanos-do-brasil.html?=&t=acesso-ao-produto - acesso em 04/04/2022.

3.1.2 Regionalização

O município de Agudo integra o Conselho Regional de Desenvolvimento Central, cuja classificação é utilizada pela Secretaria Estadual de Planejamento, Governança e Gestão para distribuição orçamentária.

Quadro 5 – Distribuição de Municípios e População por COREDE

COREDE	Nº de Municípios	População Total	População Relativa
Campos de Cima da Serra	10	104.842	1%
Alto da Serra do Botucaraí	16	105.102	1%
Vale do Jaguari	9	115.372	1%
Rio da Várzea	20	130.998	1%
Nordeste	19	132.343	1%
Celeiro	21	136.328	1%
Jacuí Centro	7	141.621	1%
Hortênsias	7	142.183	1%
Médio Alto Uruguai	22	143.744	1%
Alto Jacuí	14	154.373	1%
Noroeste Colonial	11	176.743	2%
Vale do Caí	19	192.968	2%
Fronteira Noroeste	20	201.040	2%
Campanha	7	222.208	2%
Norte	32	223.505	2%
Paranhana Encosta da Serra	10	232.267	2%
Missões	25	238.840	2%
Centro-Sul	17	276.216	2%
Litoral	21	357.673	3%
Vale do Taquari	36	364.172	3%
Produção	21	372.772	3%
Central	19	415.514	4%
Vale do Rio Pardo	23	449.890	4%
Fronteira Oeste	13	518.106	5%
Sul	22	879.476	8%
Serra	32	1.015.512	9%
Vale do Rio dos Sinos	14	1.420.221	12%

Assinado digitalmente por: Fabrício Machado Ratkiewicz em 24/11/22, Fernanda Colvero Nogueira em 25/11/22 e Alex Mateus Ferigolo em 25/11/22.
Confira a autenticidade do documento em www.tce.rs.gov.br. Identificador: PRE.BD53.E65D.E594.7995.846E.

Metropolitano Delta do Jacuí	10	2.602.601	23%

Fonte: Atlas Socioeconômico, disponível em https://atlassocioeconomico.rs.gov.br/conselhos-regionais-de-desenvolvimento-coredes, acesso em 25/03/2022.

Agudo integra a associação de municípios AMCENTRO, que reúne municípios próximos e com perspectivas econômico-sociais em comum.

Quadro 6 – Associações de Municípios - Distribuição de Municípios e População

Associação	Número de Municípios	População Total	População Relativa
AMCSERRA	12	75.464	1%
AMASBI	12	77.481	1%
AMUCSER	10	107.102	1%
ASMURC	7	125.457	1%
AMUNOR	19	132.343	1%
AMUCELEIRO	21	136.328	1%
AMSERRA	7	144.954	1%
ACOSTADOCE	11	159.098	1%
AMUPLAM	11	176.743	2%
AMUFRON	20	201.040	2%
AMPARA	6	210.150	2%
ASSUDOESTE	7	222.208	2%
AMAU	32	223.505	2%
AMVARC	20	231.049	2%
AMM	25	238.840	2%
AMAJA	20	241.440	2%
AMZOP	43	278.640	2%
AMPLA	16	300.241	3%
AMVAT	35	360.762	3%
AMLINORTE	22	363.157	3%
AMVARP	14	384.240	3%
AMFRO	13	518.106	5%
AMCENTRO	33	663.541	6%
AMVARS	12	791.805	7%
AZONASUL	21	873.992	8%
AMESNE	34	1.020.273	9%
GRANPAL	14	3.208.671	28%

Fonte: Portal da Federação das Associações de Municípios do Rio Grande do Sul – FAMURS, disponível em http://www.famurs.com.br/associacoes/, acesso em 25/03/2022.

3.1.3 Economia

O produto interno bruto (PIB) de Agudo em 2019 foi de R$ 536.911,80 mil, ano em que o PIB dos municípios gaúchos foi de R$ 482,46 bilhões e representava 6,5% do PIB nacional, de R$ 7,389 trilhões.

A evolução do PIB de Agudo é a seguinte:

Gráfico 1 – Evolução do PIB - 2010 a 2019 (em R$ mil)

Assinado digitalmente por: Fabrício Machado Ratkiewicz em 24/11/22, Fernanda Colvero Nogueira em 25/11/22 e Alex Mateus Ferigolo em 25/11/22.
Confira a autenticidade do documento em www.tce.rs.gov.br. Identificador: PRE.BD53.E65D.E594.7995.846E.

Fonte: IBGE. Produto Interno Bruto dos Municípios. Disponível em: https://www.ibge.gov.br/estatisticas/economicas/contas-nacionais/9088-produto-interno-bruto-dos-municipios.html?edicao=32575&t=resultados. Acesso em 18/01/2022.
Nota: Valores apresentados a preço corrente.

Por sua vez, naquele mesmo exercício, o PIB *per capita* de Agudo foi de R$ 32.617,20, o que correspondia a 0,77 vezes o estadual (R$ 42.406,09/habitante) e 0,93 vezes o nacional (R$ 35.161,70/habitante).

A evolução do PIB *per capita* de Agudo é a seguinte:

Gráfico 2 – Evolução do PIB Per Capita - 2010 a 2019

Fonte: IBGE. Produto Interno Bruto dos Municípios. Disponível em: https://www.ibge.gov.br/estatisticas/economicas/contas-nacionais/9088-produto-interno-bruto-dos-municipios.html?edicao=32575&t=resultados. Acesso em 18/01/2022.

Assinado digitalmente por: Fabrício Machado Ratkiewicz em 24/11/22, Fernanda Colvero Nogueira em 25/11/22 e Alex Mateus Ferigolo em 25/11/22.
Confira a autenticidade do documento em www.tce.rs.gov.br. Identificador: PRE.BD53.E65D.E594.7995.846E.

Página 2085
Processo 00363-0200/21-6
Página da peça 11
Peça 4742032
DOCUMENTO PÚBLICO

Nota: Valores apresentados a preço corrente.

Os principais elementos do produto interno bruto de Agudo eram os serviços.

Quadro 7 – Composição do PIB (R$ mil e %) - 2010 a 2019

Ano	Administração Pública	%	Agropecuária	%	Indústria	%	Serviços	%	Impostos	%	PIB
2010	43.890,44	17,91%	68.992,35	28,15%	27.289,66	11,14%	80.533,96	32,86%	24.364,40	9,94%	245.070,81
2011	47.282,83	16,69%	84.917,80	29,97%	37.054,85	13,08%	88.252,75	31,14%	25.856,60	9,12%	283.364,84
2012	49.704,97	16,46%	72.898,35	24,14%	45.899,34	15,20%	102.749,02	34,02%	30.779,26	10,19%	302.030,93
2013	58.720,91	16,53%	104.695,84	29,47%	47.794,70	13,45%	117.323,13	33,02%	26.755,08	7,53%	355.289,66
2014	67.084,88	15,58%	119.265,52	27,70%	79.926,40	18,57%	132.339,88	30,74%	31.896,61	7,41%	430.513,28
2015	71.175,71	16,59%	110.019,49	25,65%	76.892,58	17,92%	135.115,34	31,50%	35.789,13	8,34%	428.992,24
2016	73.939,25	16,76%	100.337,48	22,74%	76.839,35	17,41%	148.204,10	33,59%	41.926,10	9,50%	441.246,26
2017	77.338,23	15,91%	128.704,91	26,47%	80.857,50	16,63%	154.427,33	31,76%	44.842,13	9,22%	486.170,09
2018	81.574,12	16,32%	115.840,20	23,17%	92.741,04	18,55%	164.416,18	32,88%	45.413,03	9,08%	499.984,57
2019	87.608,55	16,32%	127.982,74	23,84%	95.382,19	17,76%	175.993,53	32,78%	49.944,80	9,30%	536.911,80

Fonte: IBGE. Produto Interno Bruto dos Municípios. Disponível em: https://www.ibge.gov.br/estatisticas/economicas/contas-nacionais/9088-produto-interno-bruto-dos-municipios.html?edicao=32575&t=resultados. Acesso em 18/01/2022.
Nota: Valores apresentados em R$ mil e a preço corrente.

Os impostos representaram 9,30% do produto interno bruto, indicando uma manutenção em relação ao ano anterior.

A evolução da participação dos impostos no produto interno bruto é a seguinte:

Gráfico 3 – Participação dos Impostos no PIB Municipal (2010 a 2019)

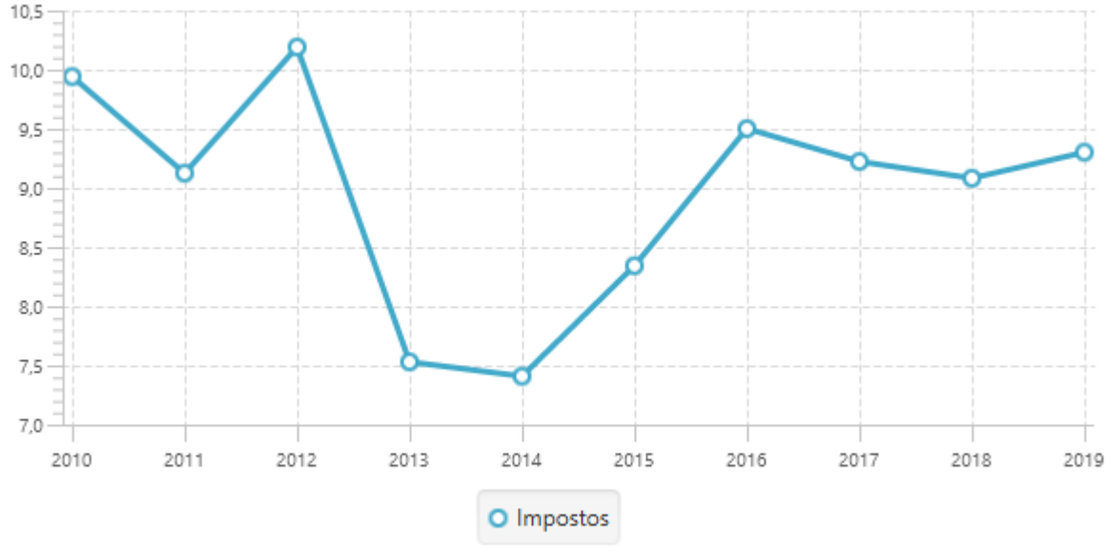

Fonte: IBGE. Produto Interno Bruto dos Municípios. Disponível em: https://www.ibge.gov.br/estatisticas/economicas/contas-nacionais/9088-produto-interno-bruto-dos-municipios.html?edicao=32575&t=resultados. Acesso em 18/01/2022.
Nota: Valores apresentados a preço corrente.

As três principais atividades que mais geraram valor adicionado em 2019 no Município foram “Demais serviços”, “Agricultura, inclusive apoio à agricultura e a pós colheita” e “Administração, defesa, educação e saúde públicas e seguridade social”, demonstradas no

Assinado digitalmente por: Fabrício Machado Ratkiewicz em 24/11/22, Fernanda Colvero Nogueira em 25/11/22 e Alex Mateus Ferigolo em 25/11/22.
Confira a autenticidade do documento em www.tce.rs.gov.br. Identificador: PRE.BD53.E65D.E594.7995.846E.

quadro seguinte:

Quadro 8 – Atividades com Maior Valor Adicionado Bruto (as três principais)

Ano	Primeira	Segunda	Terceira
2010	Demais serviços	Agricultura, inclusive apoio à agricultura e a pós colheita	Administração, defesa, educação e saúde públicas e seguridade social
2011	Agricultura, inclusive apoio à agricultura e a pós colheita	Demais serviços	Administração, defesa, educação e saúde públicas e seguridade social
2012	Demais serviços	Agricultura, inclusive apoio à agricultura e a pós colheita	Administração, defesa, educação e saúde públicas e seguridade social
2013	Agricultura, inclusive apoio à agricultura e a pós colheita	Demais serviços	Administração, defesa, educação e saúde públicas e seguridade social
2014	Demais serviços	Agricultura, inclusive apoio à agricultura e a pós colheita	Administração, defesa, educação e saúde públicas e seguridade social
2015	Demais serviços	Agricultura, inclusive apoio à agricultura e a pós colheita	Administração, defesa, educação e saúde públicas e seguridade social
2016	Demais serviços	Administração, defesa, educação e saúde públicas e seguridade social	Agricultura, inclusive apoio à agricultura e a pós colheita
2017	Demais serviços	Agricultura, inclusive apoio à agricultura e a pós colheita	Administração, defesa, educação e saúde públicas e seguridade social
2018	Demais serviços	Agricultura, inclusive apoio à agricultura e a pós colheita	Administração, defesa, educação e saúde públicas e seguridade social
2019	Demais serviços	Agricultura, inclusive apoio à agricultura e a pós colheita	Administração, defesa, educação e saúde públicas e seguridade social

Fonte: IBGE. Produto Interno Bruto dos Municípios. Disponível em: https://www.ibge.gov.br/estatisticas/economicas/contas-nacionais/9088-produto-interno-bruto-dos-municipios.html?edicao=32575&t=resultados. Acesso em 18/01/2022.

3.2 Características da Administração Municipal

3.2.1 Estrutura Administrativa

De acordo com os dados do Sistema de Informações para Auditoria e Prestação de Contas – SIAPC compõem a estrutura da Administração Pública Municipal:

Quadro 9 – Estrutura Administrativa

MUNICÍPIO DE AGUDO	
Administração Direta	Prefeitura Municipal de Agudo
	Câmara Municipal de Agudo

Fonte: Dados do Sistema de Informações para Auditoria e Prestação de Contas.

4 REMESSAS DE INFORMAÇÕES

4.1 Entregas

O Município deve enviar obrigatoriamente ao TCE-RS o Relatório de Gestão Fiscal, a Manifestação Conclusiva da Unidade Central de Controle Interno, o Relatório de Validação e Encaminhamento, a Prestação de Contas Anual, a Base de Legislação Municipal, os contratos e licitações e os questionários, nos prazos estabelecidos nas Resoluções TCE-RS n.º 1.134/2020, n.º 843/2009 e n.º 1.050/2015 e nas Instruções Normativas TCE-RS n.º 13/2021 e nº 13/2017.

Cumpre dizer que a qualquer tempo o TCE-RS pode solicitar informações complementares, nos termos do contido no § 2º do artigo 71 da Constituição do Estado do Rio

Assinado digitalmente por: Fabrício Machado Ratkiewicz em 24/11/22, Fernanda Colvero Nogueira em 25/11/22 e Alex Mateus Ferigolo em 25/11/22.
Confira a autenticidade do documento em www.tce.rs.gov.br. Identificador: PRE.BD53.E65D.E594.7995.846E.

Grande do Sul e no § 1º do artigo 33 da Lei Estadual n.º 11.424/2000.

4.1.1 Relatório de Gestão Fiscal (RGF) e Manifestação Conclusiva de Controle Interno (MCI)

Em relação a essa documentação, observa-se, a partir dos respectivos protocolos eletrônicos, a seguinte situação de entrega:

Quadro 10 – Informações das Entregas - RGF/MCI

Período	Prazo até	Data Entrega	Dias de Atraso	Peças RGF / MCI
2ºS/2020 (1)	01-02-21	28-01-21	0	3258956 / 3287273
1ºS/2021	30-07-21	30-07-21	0	3667283 / 3677745

Nota: (1) Processo de Contas Anuais nº 0090-0200/20-0.

Portanto, os Relatórios de Gestão Fiscal **foram entregues** nos prazos estabelecidos na Resolução TCE-RS n.º 1.134/2020.

Também as Manifestações Conclusivas da Unidade de Controle Interno acerca do cumprimento das normas da Lei de Responsabilidade Fiscal **foram entregues** nos prazos estabelecidos na Resolução TCE-RS n.º 1.134/2020.

4.1.2 Relatório de Validação e Encaminhamento (RVE)

Em relação a esse relatório, observa-se, a partir dos respectivos protocolos eletrônicos, a seguinte situação de entrega:

Quadro 11 – Informações das Entregas

Período	Prazo até	Data Entrega	Dias de Atraso	Peça
Dez/2020 (1)	01-02-21	28-01-21	0	3258955
Jan/2021	02-03-21	25-02-21	0	3345040
Fev/2021	30-03-21	26-03-21	0	3406566
Mar/2021	30-04-21	26-04-21	0	3470266
Abr/2021	31-05-21	21-05-21	0	3526346
Mai/2021	30-06-21	29-06-21	0	3604085
Jun/2021	30-07-21	30-07-21	0	3667282
Jul/2021	30-08-21	23-08-21	0	3730726
Ago/2021	30-09-21	23-09-21	0	3805179
Set/2021	01-11-21	20-10-21	0	3886052
Out/2021	30-11-21	05-11-21	0	3927117

Nota: (1) Processo de Contas Anuais nº 0090-0200/20-0.

Portanto, os Relatórios de Validação e Encaminhamento **foram entregues** dentro dos prazos estabelecidos na Resolução TCE-RS n.º 1.134/2020.

Importa referir que, de acordo com o Ofício Circular DCF n.º 44/2021, o prazo de entrega do RVE do 11º mês de 2021 foi prorrogado para 07-01-2022. Nesse sentido, a tempestividade da entrega do mesmo será verificada no Relatório de Contas Anuais de 2022.

4.1.3 Prestação de Contas Anual

Em relação a essa documentação, referente ao Processo de Contas Anuais do ano de 2020, observa-se, a partir dos respectivos protocolos eletrônicos, a seguinte situação de entrega:

Assinado digitalmente por: Fabrício Machado Ratkiewicz em 24/11/22, Fernanda Colvero Nogueira em 25/11/22 e Alex Mateus Ferigolo em 25/11/22.
Confira a autenticidade do documento em www.tce.rs.gov.br. Identificador: PRE.BD53.E65D.E594.7995.846E.

Quadro 12 – Informações das Entregas

Período	Prazo até	Data Entrega	Dias de Atraso
ANUAL	30-01-21	29-01-21	0

Verifica-se que os documentos da prestação de contas **foram entregues** dentro do prazo disposto no artigo 2º, inciso III, da Resolução TCE-RS n.º 1.099/2018, conforme protocolo eletrônico nº 355356.

4.1.4 Base de Legislação Municipal (BLM)

Em relação a essa remessa, observa-se, a partir dos respectivos protocolos eletrônicos, a seguinte situação de entrega:

Quadro 13 – Informações das Entregas

Período	Prazo até	Data Entrega	Dias de Atraso
4º T/2020 (1)	10-01-21	30-12-20	0
1º T/2021	10-04-21	07-04-21	0
2º T/2021	10-07-21	07-07-21	0
3º T/2021	10-10-21	29-09-21	0

Nota: (1) Processo de Contas Anuais nº 0090-0200/20-0

As remessas de normas à Base de Legislação Municipal do TCE/RS **foram encaminhadas nos prazos** estabelecidos na Instrução Normativa TCE/RS n.º 12/2009 que regulamenta a Resolução TCE/RS n.º 843/2009.

4.1.5 Sistema de Licitações e Contratos (LicitaCon)

Em relação a essas remessas, observa-se, a partir dos respectivos protocolos eletrônicos, a seguinte situação de entrega:

Quadro 14 – Informações das Entregas

Indicador	% Fora do Prazo	Atraso médio (dias)	Peça
Licitações	10,00	10,71	(peça 4741984)
Contratos	7,55	14,75	(peça 4741991)

As remessas de licitações e contratos ao Sistema de Licitações e Contratos do TCE-RS (LICITACON) foram efetuadas **em desacordo** com a Resolução TCE-RS nº 1.050/2015 e a Instrução Normativa TCE-RS nº 13/2017, tendo em vista o atraso no cadastramento dos eventos.

Considerando que o atraso não comprometeu a análise das contas, tal situação não deve ser caracterizada como irregularidade passível de esclarecimento. No entanto, o Administrador deve adotar medidas para evitar novos atrasos para que estes não sejam objeto de indicação de irregularidade.

4.1.6 Questionários

De acordo com o art. 8º da Resolução TCE n.º 1.134/2020, a qualquer tempo este Tribunal poderá solicitar informações complementares, inclusive por meio de questionários, que

Assinado digitalmente por: Fabrício Machado Ratkiewicz em 24/11/22, Fernanda Colvero Nogueira em 25/11/22 e Alex Mateus Ferigolo em 25/11/22.
Confira a autenticidade do documento em www.tce.rs.gov.br. Identificador: PRE.BD53.E65D.E594.7995.846E.

devem ser entregues no prazo fixado no pedido.

Com o objetivo de emitir pareceres prévios que trouxessem uma visão mais ampla sobre o município e seus serviços públicos, e que, desse modo, melhor informassem os cidadãos e as Câmaras Municipais, este Tribunal requisitou informações e documentos adicionais no ano de 2021, por meio do Espaço do Controle Interno do Portal do TCE-RS, conforme dispôs os Ofícios Circulares DCF n.º 06/2021 e n.º 10/2021.

As informações requisitadas decorrem da competência constitucional atribuída a esta Corte de Contas, de forma que o não atendimento constitui obstaculização ao controle externo e sujeita o Prefeito responsável à apuração da ocorrência em seus próprios processos de contas com os possíveis consectários legais, dentre os quais, eventualmente, a emissão de parecer desfavorável.

Em relação a essas remessas, observa-se a seguinte situação de entrega:

Quadro 15 – Informações das Entregas

Questionário	Prazo até	Data Entrega	Peça
01/2021. Educação	30-04-2021	13-04-2021	(peça 4741985)
03/2021. Conselho Municipal de Assistência Social	30-04-2021	13-04-2021	(peça 4741986)
04/2021. Conselho Municipal de Educação	30-04-2021	13-04-2021	(peça 4741992)
05/2021. Conselho Municipal de Igualdade Racial	30-04-2021	13-04-2021	(peça 4741987)
06/2021. Conselho Municipal de Meio Ambiente	30-04-2021	13-04-2021	(peça 4741988)
07/2021. Conselho Municipal de Políticas para as Mulheres	30-04-2021	13-04-2021	(peça 4741993)
08/2021. Conselho Municipal de Saneamento	30-04-2021	13-04-2021	(peça 4741989)
09/2021. Conselho Municipal de Saúde	30-04-2021	13-04-2021	(peça 4742010)
10/2021. Conselho Municipal dos Direitos da Criança e do Adolescente	30-04-2021	13-04-2021	(peça 4741994)
11/2021. Conselho Tutelar	30-04-2021	14-04-2021	(peça 4742011)
12/2021. Políticas para Mulheres	30-04-2021	13-04-2021	(peça 4742012)
13/2021. Saúde	30-04-2021	14-04-2021	(peça 4741995)
14/2021. Meio Ambiente e Saneamento	30-04-2021	14-04-2021	(peça 4742013)

De posse dos dados acima, verifica-se que as remessas dos questionários foram efetuadas **de acordo** com a Resolução TCE-RS n.º 1.134/2020 e os Ofícios Circulares DCF n.º 06/2021 e n.º 10/2021.

4.1.7 Sistema Único e Integrado de Execução Orçamentária, Administração Financeira e Controle – SIAFIC

De acordo com o inciso III do § 1º do art. 48 da Lei de Responsabilidade Fiscal, a transparência da gestão fiscal será assegurada, entre outros meios, pela adoção de sistema integrado de administração financeira e controle, que atenda a padrão mínimo de qualidade estabelecido pelo Poder Executivo da União e ao disposto no art. 48-A da mesma lei.

O Decreto Federal n.º 10.540/2020, que dispõe sobre o padrão mínimo de qualidade do Sistema Único e Integrado de Execução Orçamentária, Administração Financeira e Controle – SIAFIC, estabeleceu, em seu art. 18, parágrafo único, que os entes federativos deveriam disponibilizar ao órgão de controle externo o plano de ação voltado para a adequação às disposições do SIAFIC, no prazo de 180 dias, contado da data de publicação daquele instrumento. Esse prazo se encerrou em 04/05/2021.

No decorrer do ano de 2021, foi remetida comunicação eletrônica aos administradores municipais solicitando o encaminhamento do plano de ação e outras informações ao TCE-RS.

Verifica-se que não houve a entrega do referido Plano de Ação **em descumprimento**

Assinado digitalmente por: Fabrício Machado Ratkiewicz em 24/11/22, Fernanda Colvero Nogueira em 25/11/22 e Alex Mateus Ferigolo em 25/11/22.
Confira a autenticidade do documento em www.tce.rs.gov.br. Identificador: PRE.BD53.E65D.E594.7995.846E.

ao disposto no art. 18, parágrafo único do Decreto Federal n.º 10.540/2020.

5 SISTEMA DE CONTROLE INTERNO

5.1 Aspectos Gerais

5.1.1 Legislação Aplicável

O sistema de controle interno deve avaliar o cumprimento de metas e resultados da gestão pública e apoiar o controle externo em sua missão institucional, nos termos do artigo 74 da Constituição Federal.

No Poder Executivo, esse sistema tem de exercer a fiscalização do município na forma da lei, conforme o disposto no artigo 31 da Constituição Federal.

Compete ao TCE-RS avaliar a eficiência e eficácia dos sistemas de controle interno dos municípios jurisdicionados, de acordo com o § 5º do artigo 71 da Constituição Estadual.

A estruturação e funcionamento do sistema de controle interno municipal devem atender as diretrizes estabelecidas na Resolução TCE-RS n.º 936/2012.

5.2 Instituição do Sistema de Controle Interno

5.2.1 Legislação Municipal

O sistema de controle interno do município de Agudo foi instituído pela Lei Municipal n.º 1349 (peça 4742014) , de 24-01-01, alterada pela Lei Municipal n° 2176 (peça 4741996) , de 01-07-20, conforme informações prestadas na peça 4129803.

O exame dessa legislação evidencia que:

a) não existe previsão legal de que os órgãos e entidades da administração municipal, direta e indireta, e o Poder Legislativo se submetem à fiscalização da UCCI (inciso I do artigo 3º da Resolução TCE-RS nº 936/2012);

b) não existe previsão legal de exame da legalidade e avaliação dos resultados, quanto à eficácia e eficiência, da gestão orçamentária, financeira e patrimonial nos órgãos e entidades da administração municipal, bem como da aplicação de recursos públicos por entidades do direito privado (alínea “h” do inciso II do artigo 4º da Resolução TCE-RS n.º 936/2012);

c) não existe previsão legal de fixação de prazos a serem cumpridos pelos órgãos e entidades auditados internamente para resposta aos questionamentos formulados e aos relatórios elaborados pela UCCI, assim como para a adoção das medidas corretivas demandadas (alínea “c” do inciso II do artigo 3º da Resolução TCE-RS n.º 936/2012);

d) existe indicação legal do dever de os responsáveis pela UCCI darem ciência aos respectivos administradores e ao TCE-RS das irregularidades ou ilegalidades constatadas no curso da fiscalização interna, bem como o momento e a forma de adoção dessas providências, sob pena de sua responsabilização solidária, nos termos do disposto no artigo 74, § 1º, da Constituição Federal (alínea “d” do inciso II do artigo 3º da Resolução TCE-RS n.º 936/2012);

e) não existe previsão legal de que a UCCI acompanhará o processamento das tomadas de contas especiais, manifestando-se ao final da respectiva instrução, as quais deverão ser encaminhadas ao TCE-RS, a fim de ensejar a possível responsabilização dos administradores ou agentes subordinados por atos omissivos ou comissivos que importarem em

Assinado digitalmente por: Fabrício Machado Ratkiewicz em 24/11/22, Fernanda Colvero Nogueira em 25/11/22 e Alex Mateus Ferigolo em 25/11/22.
Confira a autenticidade do documento em www.tce.rs.gov.br. Identificador: PRE.BD53.E65D.E594.7995.846E.

Página 2091
Processo 00363-0200/21-6
Página da peça 17
Peça 4742032
DOCUMENTO PÚBLICO

dano ao erário (inciso III do parágrafo único do artigo 6º da Resolução TCE-RS n.º 936/2012).

5.3 Estrutura Administrativa e Organizacional

5.3.1 Composição da Unidade Central de Controle Interno

A composição da Unidade Central de Controle Interno do Município é a seguinte (peça 4129803):

Quadro 16 – Composição da Unidade de Controle Interno

Nome do Servidor	Formação do Servidor	Cargo Original	Função/Atribuição	Provimento
Elisabete dos Santos	Ensino Superior Completo	Secretário de Escola	Controle Interno - Responsável	Efetivo
Liane Martinazzo	Ensino Superior Completo	Técnico em Contabilidade	Controle Interno - Responsável	Efetivo
Magdiel Luiz Dickow	Ensino Superior Completo	Auxiliar Administrativo	Controle Interno - Membros	Efetivo
Samuel Pretzel	Ensino Médio Completo	Auxiliar Administrativo	Controle Interno - Membros	Efetivo

Fonte: Dados do SISCAD.

A partir da análise dos dados apresentados no quadro anterior, pode-se concluir que os servidores:

a) exercem cargos de provimento efetivo;

b) não desempenham suas atividades exclusivamente no controle interno, com exceção da Responsável pela UCCI;

c) estão lotados em cargos com atribuições compatíveis às desenvolvidas na unidade de controle.

De acordo com a Unidade de Controle Interno, "*Os servidores do controle interno exercem suas atividades concomitantemente com as suas demais funções.*", com exceção da responsável pela UCCI, que atua exclusivamente nesse Setor (peça 4742015) (peça 4742016) .

5.4 Execução do Controle Interno

5.4.1 Atendimento das Recomendações da Unidade Central de Controle Interno

As informações prestadas pela UCCI (peça 4129803), alteradas pelo Ofício n. 09/2022 - SCI (peça 4742016) , indicam que o gestor:

a) adota providências tendentes à correção das inconformidades apuradas e ao atendimento das recomendações efetuadas pela unidade de controle; e

b) não adotou medidas tendentes a responsabilizar os agentes que infringem os regramentos vigentes para a administração pública do Município, pois não houve verificação de infringência à legislação municipal.

5.4.2 Parecer da Unidade Central de Controle Interno sobre as Contas do Prefeito

A unidade de controle interno pronuncia-se indicando o cumprimento das metas previstas no PPA, no parecer sobre as contas do Prefeito Municipal.

Assinado digitalmente por: Fabrício Machado Ratkiewicz em 24/11/22, Fernanda Colvero Nogueira em 25/11/22 e Alex Mateus Ferigolo em 25/11/22.
Confira a autenticidade do documento em www.tce.rs.gov.br. Identificador: PRE.BD53.E65D.E594.7995.846E.

Ainda, a UCCI opinou que os atos de gestão financeira, orçamentária e patrimonial observaram a legislação vigente, com exceção da ocorrência de insuficiência financeira para a cobertura de restos a pagar (4172197). Destaca-se que esse assunto foi tratado no item "Equilíbrio Financeiro" do presente relatório.

6 GESTÃO ORÇAMENTÁRIA

6.1 Aspectos Gerais

6.1.1 Legislação Aplicável

É de iniciativa do Poder Executivo, por meio de lei, estabelecer o plano plurianual, as diretrizes orçamentárias e os orçamentos anuais, nos termos do artigo 165 da Constituição Federal.

Compete aos entes federados adaptar suas estruturas ao regramento constitucional, por meio das constituições estaduais e das leis orgânicas municipais.

6.2 Resultado Orçamentário

6.2.1 Resultado Orçamentário do Município

Os princípios orçamentários da unidade e da universalidade, previstos de forma expressa pelo *caput* do artigo 2º da Lei n.º 4.320/1964, dispõem, respectivamente, que deve existir um orçamento único para cada um dos entes federados com a finalidade de evitar a existência de múltiplos orçamentos paralelos dentro da mesma pessoa política e que a Lei Orçamentária Anual de cada ente federado deverá conter todas as receitas e despesas de todos os poderes, órgãos, entidades, fundos e fundações instituídas e mantidas pelo poder público.

Nesse sentido, a execução do orçamento de 2021 do município de Agudo, considerando as atualizações na previsão de arrecadação de receitas e de fixação das despesas (mediante abertura dos créditos adicionais), pode ser assim sintetizada:

Quadro 17 – Resultado Orçamentário da Prefeitura Municipal de Agudo (40100)

Orçamento 2021 Em R$ mil		Previsão Inicial	Previsão Autorizada (1)	Execução (2)	Diferença (2-1)
Receita (A)	Intraorçamentária	R$ 5.514,90	R$ 5.514,90	R$ 4.910,58	-R$ 604,32
	Exceto Intraorçamentária	R$ 66.485,10	R$ 66.485,10	R$ 70.418,87	R$ 3.933,77
	Total	**R$ 72.000,00**	**R$ 72.000,00**	**R$ 75.329,45**	**R$ 3.329,45**
Despesa (B)	Intraorçamentária	R$ 6.856,61	R$ 6.697,77	R$ 5.372,72	-R$ 1.325,05
	Exceto Intraorçamentária	R$ 63.343,39	R$ 75.708,77	R$ 64.873,36	-R$ 10.835,41
	Total	**R$ 70.200,00**	**R$ 82.406,53**	**R$ 70.246,08**	**-R$ 12.160,46**
Resultado Orçamentário (A - B)	Intraorçamentário	-R$ 1.341,72	-R$ 1.182,86	-R$ 462,14	R$ 720,73
	Exceto Intraorçamentário	R$ 3.141,72	-R$ 9.223,67	R$ 5.545,51	R$ 14.769,18
	Total	**R$ 1.800,00**	**-R$ 10.406,53**	**R$ 5.083,38**	**R$ 15.489,91**

Fonte: Dados do Sistema de Informações para Auditoria e Prestação de Contas.
Notas:
(1) A coluna Previsão Autorizada considera o orçamento após a abertura de créditos adicionais no exercício.

Quadro 18 – Resultado Orçamentário de CM DE AGUDO (40101)

Orçamento 2021 Em R$ mil		Previsão Inicial	Previsão Autorizada (1)	Execução (2)	Diferença (2-1)
Receita (A)	Intraorçamentária	R$ 0,00	R$ 0,00	R$ 0,00	R$ 0,00
	Exceto Intraorçamentária	R$ 0,00	R$ 0,00	R$ 0,00	R$ 0,00

Assinado digitalmente por: Fabrício Machado Ratkiewicz em 24/11/22, Fernanda Colvero Nogueira em 25/11/22 e Alex Mateus Ferigolo em 25/11/22.
Confira a autenticidade do documento em www.tce.rs.gov.br. Identificador: PRE.BD53.E65D.E594.7995.846E.

	Total	**R$ 0,00**	**R$ 0,00**	**R$ 0,00**	**R$ 0,00**
Despesa (B)	Intraorçamentária	R$ 62,80	R$ 62,80	R$ 29,10	-R$ 33,70
	Exceto Intraorçamentária	R$ 1.737,20	R$ 1.437,20	R$ 987,18	-R$ 450,02
	Total	**R$ 1.800,00**	**R$ 1.500,00**	**R$ 1.016,28**	**-R$ 483,72**
Resultado Orçamentário (A - B)	Intraorçamentário	-R$ 62,80	-R$ 62,80	-R$ 29,10	R$ 33,70
	Exceto Intraorçamentário	-R$ 1.737,20	-R$ 1.437,20	-R$ 987,18	R$ 450,02
	Total	**-R$ 1.800,00**	**-R$ 1.500,00**	**-R$ 1.016,28**	**R$ 483,72**

Fonte: Dados do Sistema de Informações para Auditoria e Prestação de Contas.
Notas:
(1) A coluna Previsão Autorizada considera o orçamento após a abertura de créditos adicionais no exercício.

Quadro 19 – Resultado Orçamentário Consolidado

Orçamento 2021 Em R$ mil		**Previsão Inicial**	**Previsão Autorizada (1)**	**Execução (2)**	**Diferença (2-1)**
Receita (A)	Intraorçamentária	R$ 5.514,90	R$ 5.514,90	R$ 4.910,58	-R$ 604,32
	Exceto Intraorçamentária	R$ 66.485,10	R$ 66.485,10	R$ 70.418,87	R$ 3.933,77
	Total	**R$ 72.000,00**	**R$ 72.000,00**	**R$ 75.329,45**	**R$ 3.329,45**
Despesa (B)	Intraorçamentária	R$ 6.919,41	R$ 6.760,56	R$ 5.401,82	-R$ 1.358,74
	Exceto Intraorçamentária	R$ 65.080,58	R$ 77.145,97	R$ 65.860,53	-R$ 11.285,44
	Total	**R$ 72.000,00**	**R$ 83.906,53**	**R$ 71.262,35**	**-R$ 12.644,18**
Resultado Orçamentário (A - B)	Intraorçamentário	-R$ 1.404,52	-R$ 1.245,66	-R$ 491,24	R$ 754,42
	Exceto Intraorçamentário	R$ 1.404,52	-R$ 10.660,87	R$ 4.558,34	R$ 15.219,21
	Total	**R$ 0,00**	**-R$ 11.906,53**	**R$ 4.067,10**	**R$ 15.973,63**

Fonte: Dados do Sistema de Informações para Auditoria e Prestação de Contas.
Notas:
(1) A coluna Previsão Autorizada considera o orçamento após a abertura de créditos adicionais no exercício.

A partir dos dados, pode-se concluir que o município de Agudo apresenta um *superávit* orçamentário de R$ 4.067,10 (R$ mil) no ano de 2021.

A diferença verificada de R$ 15.973,63 (R$ mil) entre o resultado orçamentário previsto e o executado deve-se à subestimativa das receitas em R$ 3.329,45 (R$ mil) e à superestimativa das despesas em R$ 12.644,18 (R$ mil).

A Lei Orçamentária Anual destinou recursos orçamentários ao município de Agudo, o montante de R$ 72.000.000,00, distribuídos no cenário de arrecadação e gastos demonstrado nos dois quadros seguintes:

Quadro 20 – Evolução das Receitas Realizadas e Orçadas para 2021

RECEITAS POR CATEGORIA ECONÔMICA Em R$ mil	**RECEITAS REALIZADAS (1)**				**RECEITAS ORÇADAS**		
	2018	**2019**	**2020**	**AV 2020 (2)(3)**	**2021**	**AH (2)(4)**	**AV (2)(3)**
RECEITAS CORRENTES	**54.713,52**	**61.305,14**	**64.619,22**	**88,16%**	**65.391,00**	**1,19%**	**90,82%**
Tributária	5.619,63	6.173,64	6.651,01	9,07%	7.724,36	16,14%	10,73%
Contribuições	2.487,63	2.808,61	2.577,18	3,52%	2.654,50	3,00%	3,69%
Patrimonial	6.610,77	9.186,36	8.690,69	11,86%	7.185,35	-17,32%	9,98%
Agropecuária	121,83	175,55	166,46	0,23%	249,90	50,13%	0,35%
Industrial	-	-	-	-	-	-	-
Serviços	56,08	32,87	527,00	0,72%	85,30	-83,81%	0,12%
Transferências Correntes	39.570,89	42.555,76	45.382,74	61,92%	46.683,91	2,87%	64,84%
Outras Receitas Correntes	246,70	372,35	624,14	0,85%	807,68	29,41%	1,12%
RECEITAS DE CAPITAL	**4.876,33**	**1.411,91**	**3.439,70**	**4,69%**	**1.094,10**	**-68,19%**	**1,52%**
Operações de Crédito	-	-	1.399,70	1,91%	3,10	-99,78%	0,00%
Alienação de Bens	248,90	124,52	-	-	2,00	-	0,00%
Amortização de Empréstimo	30,40	41,21	22,62	0,03%	29,00	28,23%	0,04%
Transferências de Capital	4.597,04	1.246,19	2.017,39	2,75%	1.060,00	-47,46%	1,47%
Outras Receitas de Capital	-	-	-	-	-	-	-
RECEITAS CORRENTES INTRAORÇAMENTÁRIAS	**6.125,36**	**5.615,23**	**5.236,32**	**7,14%**	**5.514,90**	**5,32%**	**7,66%**

Assinado digitalmente por: Fabrício Machado Ratkiewicz em 24/11/22, Fernanda Colvero Nogueira em 25/11/22 e Alex Mateus Ferigolo em 25/11/22.
Confira a autenticidade do documento em www.tce.rs.gov.br. Identificador: PRE.BD53.E65D.E594.7995.846E.

RECEITAS DE CAPITAL INTRAORÇAMENTÁRIAS	**-**	**-**	**-**	**-**	**-**	**-**	**-**
TOTAL	**65.715,22**	**68.332,29**	**73.295,25**	**100,00%**	**72.000,00**	**-1,77%**	**100,00%**

Fonte: Dados do Sistema de Informações para Auditoria e Prestação de Contas.
Notas:
(1) Valores dos anos de 2018, 2019 e 2020 apresentados no quadro são nominais.
(2) Os percentuais apresentados no quadro consideram os valores sem o arredondamento para R$ mil.
(3) AV = Análise Vertical: relação entre a Categoria Econômica e o total das Receitas do exercício atual (em percentual).
(4) AH = Análise Horizontal: relação entre a Receita do exercício atual e a Receita do exercício anterior (em percentual).

Quadro 21 – Evolução das Despesas Empenhadas e das Dotações Iniciais para 2021

DESPESAS POR FUNÇÃO Em R$ mil		**DESPESAS EMPENHADAS (1)**				**DOTAÇÃO INICIAL**		
		2018	**2019**	**2020**	**AV 2020 (2)(3)**	**2021**	**AH (2)(4)**	**AV (2)(3)**
1	Legislativa	-	-	-	-	-	-	-
2	Judiciária	-	-	-	-	-	-	-
3	Essencial à Justiça	-	-	-	-	-	-	-
4	Administração	6.824,67	6.893,07	7.470,20	12,21%	8.178,11	9,48%	11,65%
5	Defesa Nacional	-	-	-	-	-	-	-
6	Segurança Pública	67,28	75,69	76,54	0,13%	392,10	412,28%	0,56%
7	Relações Exteriores	-	-	-	-	-	-	-
8	Assistência Social	1.929,00	2.231,40	2.348,01	3,84%	2.638,49	12,37%	3,76%
9	Previdência Social	7.936,62	10.014,20	11.867,26	19,39%	14.680,00	23,70%	20,91%
10	Saúde	8.849,21	9.680,06	9.978,95	16,31%	8.585,13	-13,97%	12,23%
11	Trabalho	-	-	-	-	0,32	-	0,00%
12	Educação	16.982,83	18.316,80	16.488,61	26,94%	18.752,00	13,73%	26,71%
13	Cultura	197,43	213,97	285,60	0,47%	400,92	40,38%	0,57%
14	Direitos da Cidadania	-	-	-	-	-	-	-
15	Urbanismo	2.568,35	3.268,47	4.381,08	7,16%	2.537,97	-42,07%	3,62%
16	Habitação	-	-	1,80	0,00%	46,01	2456,11%	0,07%
17	Saneamento	230,76	176,51	89,40	0,15%	260,00	190,82%	0,37%
18	Gestão Ambiental	149,56	165,82	404,40	0,66%	186,71	-53,83%	0,27%
19	Ciência e Tecnologia	-	-	-	-	-	-	-
20	Agricultura	1.889,83	2.368,90	2.645,89	4,32%	2.647,48	0,06%	3,77%
21	Organização Agrária	-	-	-	-	-	-	-
22	Indústria	125,29	121,43	12,00	0,02%	161,65	1247,08%	0,23%
23	Comercío e Serviços	302,78	497,44	366,64	0,60%	441,91	20,53%	0,63%
24	Comunicações	25,62	36,54	36,50	0,06%	103,20	182,71%	0,15%
25	Energia	675,69	803,01	895,69	1,46%	1.037,06	15,78%	1,48%
26	Transporte	3.289,83	4.476,68	3.243,11	5,30%	3.932,07	21,24%	5,60%
27	Desporto e Lazer	199,59	279,75	142,46	0,23%	1.040,00	630,01%	1,48%
28	Encargos Especiais	323,02	294,79	464,36	0,76%	3.158,87	580,26%	4,50%
RESERVA DE CONTINGÊNCIA		-	-	-	-	1.020,00	-	1,45%
TOTAL		**52.567,36**	**59.914,51**	**61.198,52**	**100,00%**	**70.200,00**	**14,71%**	**100,00%**

Fonte: Dados do Sistema de Informações para Auditoria e Prestação de Contas.
Notas:
(1) Valores dos anos de 2018, 2019 e 2020 apresentados no quadro são nominais.
(2) Os percentuais apresentados no quadro consideram os valores sem o arredondamento para R$ mil.
(3) AV = Análise Vertical: relação entre a Categoria Econômica e o total das Receitas do exercício atual (em percentual).
(4) AH = Análise Horizontal: relação entre a Receita do exercício atual e a Receita do exercício anterior (em percentual).

No quadro acima, foi considerada apenas a dotação inicial do Executivo Municipal. Por esse motivo, esse valor não coincide com o total das Receitas Orçadas do quadro anterior.

6.3 Créditos Orçamentários

6.3.1 Índice de Modificação Orçamentária

A autorização legislativa para a realização da despesa constitui crédito orçamentário,

Assinado digitalmente por: Fabrício Machado Ratkiewicz em 24/11/22, Fernanda Colvero Nogueira em 25/11/22 e Alex Mateus Ferigolo em 25/11/22.
Confira a autenticidade do documento em www.tce.rs.gov.br. Identificador: PRE.BD53.E65D.E594.7995.846E.

que poderá ser inicial ou adicional.

O crédito inicial é aquele aprovado pela Lei Orçamentária Anual, constante dos orçamentos fiscal, da seguridade social e de investimento das empresas estatais não dependentes.

Os créditos adicionais são as autorizações ocorridas no decorrer do exercício para realização de despesas inicialmente não computadas ou insuficientemente dotadas na lei orçamentária, classificados em suplementares, especiais e extraordinários, conforme o disposto no artigo 41 da Lei Federal n.º 4.320/1964.

Apresenta-se o desmembramento dos créditos adicionais abertos pelo município de Agudo nos últimos cinco exercícios, em valores nominais:

Quadro 22 – Evolução dos Créditos Adicionais (2017 a 2021) (em R$ mil)

Tipo Crédito Adicional	2017		2018		2019		2020		2021	
	Valor	IMO (1)	Valor	IMO (1)	Valor	IMO (1)	Valor	IMO (1)	Valor	IMO (1)
Créditos Suplementares	12.173,28	21,82%	15.624,53	26,94%	18.514,59	27,10%	16.234,27	22,18%	23.903,53	34,05%
Créditos Especiais	0,00	0,00%	245,00	0,42%	0,00	0,00%	42,46	0,06%	1.027,40	1,46%
Créditos Extraordinários	0,00	0,00%	0,00	0,00%	0,00	0,00%	1.496,09	2,04%	430,00	0,61%
TOTAL	**12.173,28**	**21,82%**	**15.869,53**	**27,36%**	**18.514,59**	**27,10%**	**17.772,82**	**24,28%**	**25.360,93**	**36,13%**
Total das Despesas Fixadas na LOA	**55.792,00**		**58.000,00**		**68.320,00**		**73.200,00**		**70.200,00**	

Fonte: Dados do Sistema de Informações para Auditoria e Prestação de Contas.
Nota:
(1) IMO (Índice de Modificação Orçamentária).

O Poder Executivo de Agudo, após a abertura de créditos adicionais, fixou em R$ 82.406.534,74 a sua despesa total para o ano de 2021, consoante a Lei Orçamentária Anual e os decretos municipais que alteraram a referida lei, e executou efetivamente o montante de R$ 70.246.076,23, gerando economia de 14,76% entre o valor fixado atualizado e o realizado, conforme se verificou no item do Resultado Orçamentário anteriormente tratado neste relatório.

Embora tenha havido uma economia nas despesas do ente, o Índice de Modificação Orçamentária (IMO) total do ano em análise é de 36,13%, ou seja, houve necessidade de adaptação do plano elaborado para o ano de 2021.

Os créditos suplementares corresponderam a 34,05% do total das despesas fixadas na Lei Orçamentária Anual.

Por sua vez, os créditos especiais corresponderam a 1,46% do total das despesas fixadas na LOA.

Já os créditos extraordinários corresponderam a 0,61% do total das despesas fixadas na LOA.

6.3.2 Limite Orçamentário para Abertura de Créditos Adicionais

Os recursos disponíveis para fins de abertura de créditos suplementares e especiais são o superávit financeiro apurado em balanço patrimonial do exercício anterior, o excesso de arrecadação, a anulação parcial ou total de dotações orçamentárias ou de créditos adicionais autorizados em lei e as operações de crédito autorizadas, conforme disposto no § 1º do artigo 43 da Lei Federal n.º 4.320/1964.

Os créditos extraordinários devem ser abertos por decreto do Poder Executivo e submetido ao Poder Legislativo correspondente (artigo 44 da Lei Federal n.º 4.320/1964).

A vigência dos créditos adicionais restringe-se ao exercício financeiro em que forem

Assinado digitalmente por: Fabrício Machado Ratkiewicz em 24/11/22, Fernanda Colvero Nogueira em 25/11/22 e Alex Mateus Ferigolo em 25/11/22.
Confira a autenticidade do documento em www.tce.rs.gov.br. Identificador: PRE.BD53.E65D.E594.7995.846E.

autorizados, exceto os créditos especiais e extraordinários abertos nos últimos quatro meses daquele exercício, que poderão ser reabertos, por instrumento legal apropriado, nos limites de seus saldos, e incorporados ao orçamento do exercício financeiro subsequente (artigo 167, § 2º da Constituição Federal).

Os recursos utilizados pelo Executivo Municipal de Agudo no ano de 2021 para abertura dos créditos adicionais foram os seguintes:

Quadro 23 – Recursos Disponíveis para Abertura de Créditos Adicionais (2021) (em R$)

CRÉDITOS ADICIONAIS (por fonte)	2021	
Auxílios e Convênios	R$ 0,00	0,00%
Excesso de Arrecadação	R$ 5.634.683,87	22,22%
Operações de Crédito	R$ 0,00	0,00%
Reduções/Suplementações Orçamentárias entre Entidades	R$ 300.000,00	1,18%
Reduções/Suplementações Orçamentárias na mesma Entidade	R$ 13.154.397,54	51,87%
Superavit Financeiro	R$ 6.271.850,87	24,73%
TOTAL	**R$ 25.360.932,28**	**100,00%**

Fonte: Dados do Sistema de Informações para Auditoria e Prestação de Contas.

6.4 Receitas

O conjunto de receitas de cada município está intimamente relacionado à sua matriz econômica e administrativa.

A estimativa de receitas é uma ferramenta essencial na gestão orçamentária, pela qual se limita a fixação das despesas. A adoção de parâmetros inadequados na elaboração do orçamento pode contribuir para o desequilíbrio financeiro e comprometer a disponibilidade de recursos indispensáveis ao atendimento da população. Ao longo do tempo, pode prejudicar o equilíbrio da gestão fiscal e o desenvolvimento das políticas públicas, sobretudo quando não houver discussão e avaliação adequada dos créditos adicionais.

6.4.1 Estimativa e Execução das Receitas Orçamentárias

A receita orçamentária é todo ingresso de recurso financeiro que pode viabilizar a execução das políticas públicas com a finalidade precípua de atender as necessidades e demandas da sociedade. Por categoria econômica, é classificada em corrente e de capital. A receita corrente contempla recursos que se destinam a gastos correntes e de consumo, que não resulta em sacrifício patrimonial. A receita de capital, por sua vez, é a direcionada à aplicação e cobertura das despesas com investimentos, que resulta em sacrifício patrimonial para ser obtida.

O Poder Executivo de Agudo estimou em R$ 72.000.000,00 a sua receita para o ano de 2021, consoante sua Lei Orçamentária Anual, e arrecadou efetivamente o montante de R$ 75.329.452,57, gerando excesso de arrecadação de 4,62% entre o valor orçado inicialmente e o realizado.

Nos dois últimos exercícios, o ente municipal acumulou excesso de R$ 1.624.698,40, que representa 1,11% das receitas orçamentárias estimadas para o período, conforme evidenciado no quadro seguinte:

Quadro 24 – Comparativo entre Receita Orçada e Realização das Receitas (2020 e 2021)

Ano	Orçada (R$) (A)	Realizada (R$) (B)	Diferença (R$) (B-A)	Diferença (%) (B/A)

Assinado digitalmente por: Fabrício Machado Ratkiewicz em 24/11/22, Fernanda Colvero Nogueira em 25/11/22 e Alex Mateus Ferigolo em 25/11/22.
Confira a autenticidade do documento em www.tce.rs.gov.br. Identificador: PRE.BD53.E65D.E594.7995.846E.

2020	75.000.000,00	73.295.245,83	-1.704.754,17	-2,27%
2021	72.000.000,00	75.329.452,57	3.329.452,57	4,62%
		Acumulado	**1.624.698,40**	**1,11%**

Fonte: Dados do Sistema de Informações para Auditoria e Prestação de Contas.
Nota:
(1) Somatório das contas analíticas iniciadas com a seguinte codificação: 1, 2, 7, 8, 91, 92, 97 e 98
(2) Consideradas todas as receitas correntes, receitas de capital, receitas correntes intraorçamentárias, receitas de capital intraorçamentárias e deduções de receitas correntes, de capital, correntes intraorçamentárias e de capital intraorçamentárias registradas como realizadas no exercício.

Os municípios gaúchos apresentaram insuficiência média ponderada de arrecadação de 2,43% em 2020 e excesso médio ponderado de arrecadação de 9,79% em 2021, levando como base para o cálculo da média ponderada a representatividade da população estimada de cada município para cada ano, divulgada pelo IBGE em https://www.ibge.gov.br/apps/populacao/projecao/index.html. Nesse sentido, os municípios gaúchos atingiram uma suficiência média ponderada de 3,68% no biênio.

Para o exercício de 2022, o Poder Executivo de Agudo projeta em 0,46% a queda das receitas orçamentárias sobre o montante efetivamente arrecadado no ano de 2021, conforme demonstrado no quadro seguinte:

Quadro 25 – Estimativa das Receitas Orçamentárias (2022)

Município	Realizada 2021 (R$) (A)	Orçada 2022 (R$) (B)	Diferença (R$) (B-A)	Diferença (%) (B/A)
Agudo	75.329.452,57	74.982.086,28	-347.366,29	-0,46%

Fonte: Dados do Sistema de Informações para Auditoria e Prestação de Contas.
Nota: Somatório das contas analíticas iniciadas com a seguinte codificação: 1, 2, 7, 8, 91, 92, 97 e 98

O crescimento médio ponderado das receitas orçamentárias de todos os municípios do Estado para o ano de 2022 está estimado em 5,25%, considerando como base para o cálculo da média ponderada a representatividade da população estimada de cada município para 2021, divulgada pelo IBGE em https://www.ibge.gov.br/apps/populacao/projecao/index.html.

No quadro seguinte, tem-se a composição da receita orçamentária orçada e realizada no ano de 2021:

Quadro 26 – Composição das Receitas Orçamentárias

DESCRIÇÃO DA CONTA Em R$ mil	2017	2018	2019	2020	2021				
	Realizada	Realizada	Realizada	Realizada	Orçada	Realizada	Evolução	Orçada x Realizada	% Total
RECEITAS CORRENTES	**49.872,59**	**54.713,52**	**61.305,14**	**64.619,22**	**65.391,00**	**69.709,67**	**7,88%**	**106,60%**	**92,54%**
Tributária	4.907,99	5.619,63	6.173,64	6.651,01	7.724,36	7.747,52	16,49%	100,30%	10,28%
Contribuições	2.341,55	2.487,63	2.808,61	2.577,18	2.654,50	2.727,99	5,85%	102,77%	3,62%
Patrimonial	6.286,13	6.610,77	9.186,36	8.690,69	7.185,35	4.743,03	-45,42%	66,01%	6,30%
Agropecuária	125,69	121,83	175,55	166,46	249,90	239,58	43,93%	95,87%	0,32%
Industrial	-	-	-	-	-	-	-	-	-
Serviços	19,30	56,08	32,87	527,00	85,30	83,99	-84,06%	98,46%	0,11%
Transferências Correntes	35.461,96	39.570,89	42.555,76	45.382,74	46.683,91	53.767,53	18,48%	115,17%	71,38%
Outras Receitas Correntes	729,97	246,70	372,35	624,14	807,68	400,02	-35,91%	49,53%	0,53%
RECEITAS DE CAPITAL	**2.654,64**	**4.876,33**	**1.411,91**	**3.439,70**	**1.094,10**	**709,21**	**-79,38%**	**64,82%**	**0,94%**
Operações de Crédito	108,73	-	-	1.399,70	3,10	-	-100,00%	-	-
Alienação de Bens	51,50	248,90	124,52	-	2,00	-	-	-	-
Amortização de Empréstimo	10,73	30,40	41,21	22,62	29,00	22,16	-2,03%	76,40%	0,03%
Transferências de Capital	2.483,68	4.597,04	1.246,19	2.017,39	1.060,00	687,05	-65,94%	64,82%	0,91%
Outras Receitas de Capital	-	-	-	-	-	-	-	-	-

Assinado digitalmente por: Fabrício Machado Ratkiewicz em 24/11/22, Fernanda Colvero Nogueira em 25/11/22 e Alex Mateus Ferigolo em 25/11/22.
Confira a autenticidade do documento em www.tce.rs.gov.br. Identificador: PRE.BD53.E65D.E594.7995.846E.

RECEITAS CORRENTES INTRAORÇAMENTÁRIAS	5.172,66	6.125,36	5.615,23	5.236,32	5.514,90	4.910,58	-6,22%	89,04%	6,52%
RECEITAS DE CAPITAL INTRAORÇAMENTÁRIAS	-	-	-	-	-	-	-	-	-
TOTAL	57.699,89	65.715,22	68.332,29	73.295,25	72.000,00	75.329,45	2,78%	104,62%	100,00%

Fonte: Dados do Sistema de Informações para Auditoria e Prestação de Contas.
Notas:
(1) Valores dos anos de 2017, 2018, 2019 e 2020 apresentados no quadro são nominais.
(2) Os percentuais apresentados no quadro consideram os valores sem o arredondamento para R$ mil.

Gráfico 4 – Composição % das Receitas Orçamentárias (Agudo)

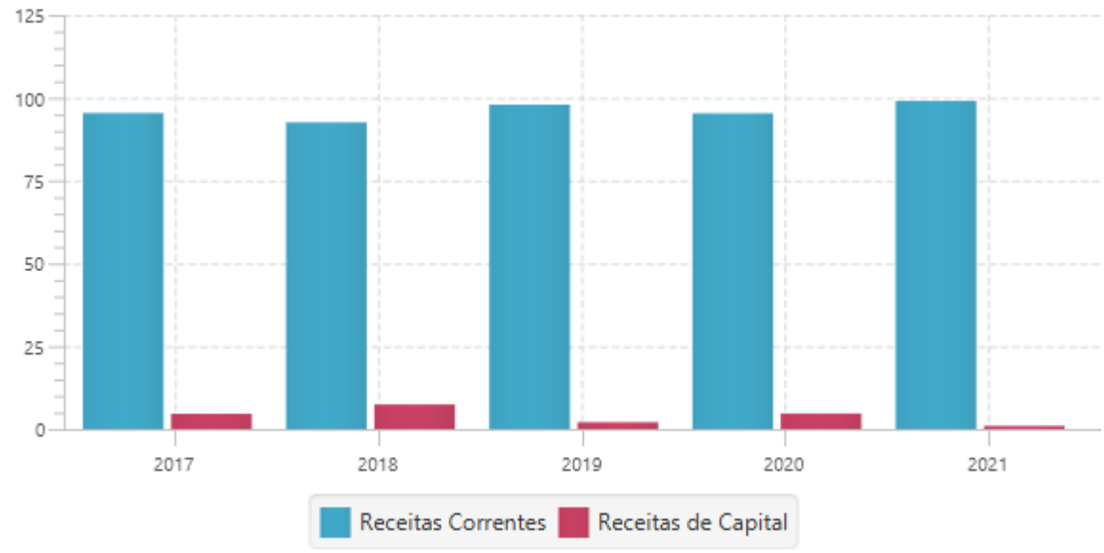

Fonte: Dados do Sistema de Informações para Auditoria e Prestação de Contas.

As receitas orçamentárias do ente municipal, ano de 2021, estão compostas de aproximadamente 99,06% de receitas correntes, considerando as respectivas deduções, e de 0,94% de receitas de capital.

As receitas orçamentárias dos 497 municípios gaúchos no ano de 2021 estão compostas de aproximadamente 97,25% de receitas correntes e de 2,75% de receitas de capital.

Com base nos dados apresentados anteriormente, constata-se uma evolução de 30,55% na arrecadação de Agudo, entre os exercícios de 2017 e 2021, e de 2,78% entre os anos de 2020 e 2021.

A evolução média ponderada de arrecadação da totalidade dos municípios do Estado é de 40,26%, entre os exercícios de 2017 e 2021, e de 14,50%, entre os anos de 2020 e 2021, considerando como base para o cálculo da média ponderada a representatividade da população estimada de cada município para cada ano, divulgada pelo IBGE em https://www.ibge.gov.br/apps/populacao/projecao/index.html.

As receitas orçamentárias arrecadadas do Município somam R$ 4.609,00 por habitante, no ano de 2021, representando uma evolução de 36,47%, entre os exercícios de 2017 e de 2021, e de 3,13%, no ano de 2021 (v. quadro seguinte).

Quadro 27 – Receitas Orçamentárias Realizadas Per Capita

Assinado digitalmente por: Fabrício Machado Ratkiewicz em 24/11/22, Fernanda Colvero Nogueira em 25/11/22 e Alex Mateus Ferigolo em 25/11/22.
Confira a autenticidade do documento em www.tce.rs.gov.br. Identificador: PRE.BD53.E65D.E594.7995.846E.

Ano	Receitas Orçamentárias (A)	População (B)	Receitas Orçamentárias *per capita* (A/B)
2017	R$ 57.699.885,31	17.085	R$ 3.377,22
2018	R$ 65.715.216,27	16.524	R$ 3.976,96
2019	R$ 68.332.286,85	16.461	R$ 4.151,16
2020	R$ 73.295.245,83	16.401	R$ 4.468,95
2021	R$ 75.329.452,57	16.344	R$ 4.609,00

Fonte: Dados do Sistema de Informações para Auditoria e Prestação de Contas e IBGE.
Notas:
(1) Valores dos anos de 2017, 2018, 2019 e 2020 apresentados no quadro são nominais.
(2) Somatório das contas analíticas iniciadas com a seguinte codificação 1, 2, 7, 8, 91, 92, 97 e 98.

Os municípios gaúchos, no ano de 2021, apresentaram receita orçamentária per capita média ponderada de R$ 4.891,55. A evolução média ponderada apurada é de 39,51%, entre os exercícios de 2017 e 2021, e de 13,68%, entre os anos de 2020 e 2021.

6.4.2 Estimativa e Execução das Receitas Correntes

A arrecadação do município de Agudo em 2021 revela excesso de R$ 3.714.346,09 nas receitas correntes, que representa perto de 5,24% do montante estimado.

Nos dois últimos anos, o Município acumula excesso de R$ 3.565.937,99, que corresponde a 2,53% das receitas previstas para o período:

Quadro 28 – Comparativo entre Valor Orçado e Montante Realizado (2020 e 2021)

Ano	Orçado (R$) (A)	Realizado (R$) (B)	Diferença (R$) (B-A)	Diferença (%) (B/A)
2020	70.003.950,00	69.855.541,90	-148.408,1	-0,21%
2021	70.905.900,00	74.620.246,09	3.714.346,09	5,24%
		Acumulado	**3.565.937,99**	**2,53%**

Fonte: Dados do Sistema de Informações para Auditoria e Prestação de Contas.
Nota: Somatório das contas analíticas iniciadas com a seguinte codificação: 1, 7, 91 e 97.

Os municípios gaúchos apresentaram excesso de arrecadação médio de 2,21% em 2020 e 15,55% em 2021, atingindo um excesso médio de 7,88%, levando como base para o cálculo da média ponderada a representatividade da população estimada de cada município para cada ano, divulgada pelo IBGE em https://www.ibge.gov.br/apps/populacao/projecao/index.html.

Para o exercício de 2022, o município de Agudo projeta em 0,54% a queda das receitas correntes sobre o montante efetivamente arrecadado no ano de 2021, conforme demonstrado no quadro seguinte:

Quadro 29 – Estimativa das Receitas Correntes (2022)

Município	Realizada 2021 (R$) (A)	Orçada 2022 (R$) (B)	Diferença (R$) (B-A)	Diferença (%) (B/A)
Agudo	74.620.246,09	74.214.086,28	-406.159,81	-0,54%

Fonte: Dados do Sistema de Informações para Auditoria e Prestação de Contas.
Nota: Somatório das contas analíticas iniciadas com a seguinte codificação: 1, 7, 91 e 97.

A evolução média ponderada das receitas correntes de todos os municípios do Estado está estimada em 2,04% para o exercício de 2022, considerando como base para o cálculo da média a representatividade da população estimada de cada município para 2021,

Assinado digitalmente por: Fabrício Machado Ratkiewicz em 24/11/22, Fernanda Colvero Nogueira em 25/11/22 e Alex Mateus Ferigolo em 25/11/22.
Confira a autenticidade do documento em www.tce.rs.gov.br. Identificador: PRE.BD53.E65D.E594.7995.846E.

divulgada pelo IBGE em https://www.ibge.gov.br/apps/populacao/projecao/index.html.

As receitas correntes arrecadadas pelo Executivo Municipal de Agudo no exercício de 2021 somam R$ 74.620.246,09, configurando uma evolução na arrecadação de 35,56% entre os exercícios de 2017 e 2021, e de 6,82% entre os anos de 2020 e 2021 (v. quadro seguinte).

Quadro 30 – Evolução das Receitas Correntes (2017 a 2021)

DESCRIÇÃO DA CONTA Em R$ mil	2017	2018	2019	2020	2021				
	Realizada	Realizada	Realizada	Realizada	Orçada	Realizada	Evolução	Orçada x Realizada	% Total
Receita Tributária	**4.907,99**	**5.619,63**	**6.173,64**	**6.651,01**	**7.724,36**	**7.747,52**	**16,49%**	**100,30%**	**10,38%**
IPTU	971,56	1.212,60	1.447,96	1.591,77	1.916,00	1.781,46	11,92%	92,98%	2,39%
IR	1.386,01	1.591,76	1.899,17	2.181,25	2.333,00	2.508,49	15,00%	107,52%	3,36%
ITBI	335,44	410,03	298,08	387,40	450,00	749,80	93,55%	166,62%	1,00%
ISS	1.260,41	1.160,52	1.241,57	1.173,27	1.496,30	1.372,11	16,95%	91,70%	1,84%
ITR	18,07	40,41	42,83	43,43	-	-	-100,00%	-	-
Taxas	936,50	1.154,61	1.184,84	1.273,88	1.529,06	1.335,67	4,85%	87,35%	1,79%
Contribuições de Melhorias	-	-	-	-	-	-	-	-	-
Outras Receitas Tributárias	-	49,69	59,19	-	-	-	-	-	-
Contribuições	2.341,55	2.487,63	2.808,61	2.577,18	2.654,50	2.727,99	5,85%	102,77%	3,66%
Receita Patrimonial	6.286,13	6.610,77	9.186,36	8.690,69	7.185,35	4.743,03	-45,42%	66,01%	6,36%
Receita Agropecuária	125,69	121,83	175,55	166,46	249,90	239,58	43,93%	95,87%	0,32%
Receita Industrial	-	-	-	-	-	-	-	-	-
Receita de Serviços	19,30	56,08	32,87	527,00	85,30	83,99	-84,06%	98,46%	0,11%
Transferências Correntes	**35.461,96**	**39.570,89**	**42.555,76**	**45.382,74**	**46.683,91**	**53.767,53**	**18,48%**	**115,17%**	**72,05%**
TRANSF. DA UNIÃO	15.057,07	16.285,47	18.149,12	20.871,98	19.847,37	21.428,51	2,67%	107,97%	28,72%
TRANSF. DO ESTADO	19.697,35	13.400,28	13.908,54	13.639,23	13.800,05	17.318,91	26,98%	125,50%	23,21%
TRANSF. MULTIGOVERN.	1,00	9.861,57	10.477,13	10.832,91	13.014,79	14.947,86	37,99%	114,85%	20,03%
DEMAIS TRANSF.	706,54	23,57	20,96	38,62	21,70	72,25	87,08%	332,96%	0,10%
Outras Receitas Correntes	729,97	246,70	372,35	624,14	807,68	400,02	-35,91%	49,53%	0,54%
Receitas Correntes Intraorçamentárias	5.172,66	6.125,36	5.615,23	5.236,32	5.514,90	4.910,58	-6,22%	89,04%	6,58%
Total	**55.045,25**	**60.838,88**	**66.920,37**	**69.855,54**	**70.905,90**	**74.620,25**	**6,82%**	**105,24%**	**100,00%**

Fonte: Dados do Sistema de Informações para Auditoria e Prestação de Contas.
Notas:
(1) A nomenclatura utilizada é aquela informada pelo município na última remessa bimestral ao TCE/RS.
(2) Embora o ISS cobrado no âmbito do Simples Nacional seja apurado, fiscalizado e cobrado na sua maior parte pela União Federal, não existe uma codificação no PCASP 2020 que permita excluí-lo do montante das receitas arrecadadas pela estrutura própria. Dessa forma, ele é considerado nas receitas arrecadadas diretamente pela administração municipal.
(3) Valores dos anos de 2017, 2018, 2019 e 2020 apresentados no quadro são nominais.
(4) Os percentuais apresentados no quadro consideram os valores sem o arredondamento para R$ mil.

Gráfico 5 – Evolução da Arrecadação das Receitas Correntes (Agudo)

Assinado digitalmente por: Fabrício Machado Ratkiewicz em 24/11/22, Fernanda Colvero Nogueira em 25/11/22 e Alex Mateus Ferigolo em 25/11/22.
Confira a autenticidade do documento em www.tce.rs.gov.br. Identificador: PRE.BD53.E65D.E594.7995.846E.

Página 2101
Processo 00363-0200/21-6
Página da peça 27
Peça 4742032
DOCUMENTO PÚBLICO

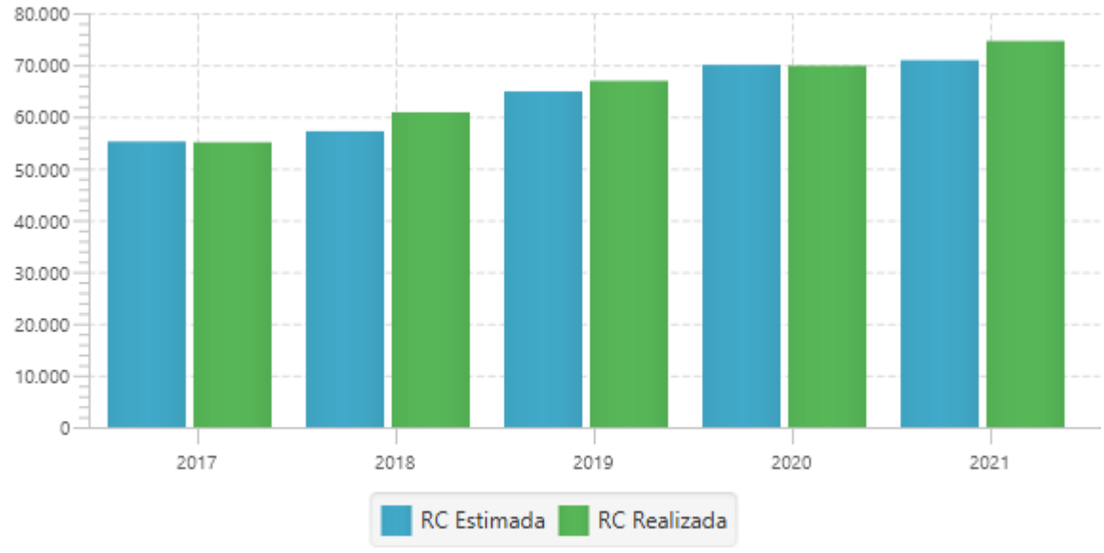

Fonte: Dados do Sistema de Informações para Auditoria e Prestação de Contas.

A evolução média de arrecadação das receitas correntes da totalidade dos municípios do Estado é de 40,15% entre os exercícios de 2017 e 2021, e de 15,55% entre os anos de 2020 e 2021, considerando como base para o cálculo da média a representatividade da população estimada de cada município para cada ano, divulgada pelo IBGE em https://www.ibge.gov.br/apps/populacao/projecao/index.html.

6.4.3 Origem das Receitas Correntes

As receitas correntes, em termos de origem, são oriundas do processo de arrecadação do próprio ente municipal ou resultantes de transferências de outros entes.

Dentre as receitas arrecadadas diretamente, faz-se destaque às receitas intraorçamentárias (código da conta 7), as quais são a contrapartida das despesas classificadas na Modalidade de Aplicação "91 – Aplicação Direta Decorrente de Operação entre Órgãos, Fundos e Entidades Integrantes do Orçamento Fiscal e do Orçamento da Seguridade Social" que, devidamente identificadas, possibilitam anulação do efeito da dupla contagem na consolidação das contas governamentais.

Nesse sentido, para fins de análise comparativa, foram excluídas deste exame as receitas intraorçamentárias oriundas de contribuições para o Regime Próprio de Previdência Social - RPPS, tendo em vista a existência de municípios que não instituíram o regime próprio de previdência.

Assim sendo, a arrecadação própria do município de Agudo, desconsiderando as receitas correntes intraorçamentárias vinculadas ao RPPS, importou em R$ 20.852.715,12 e a originária de transferências correntes, em R$ 53.767.530,97, o que representa 27,95% e 72,06%, respectivamente, das receitas correntes realizadas em 2021, livres das deduções.

Quadro 31 – Composição das Receitas Correntes - Origem dos Recursos

Ano	Arrecadação Própria (R$)	%	Transferências Correntes (R$)	%	Índice de Arrecadação Própria
2017	R$ 19.583.286,41	35,58	R$ 35.461.962,99	64,42	0,55
2018	R$ 21.267.993,89	34,96	R$ 39.570.887,55	65,04	0,54

Assinado digitalmente por: Fabrício Machado Ratkiewicz em 24/11/22, Fernanda Colvero Nogueira em 25/11/22 e Alex Mateus Ferigolo em 25/11/22.
Confira a autenticidade do documento em www.tce.rs.gov.br. Identificador: PRE.BD53.E65D.E594.7995.846E.

2019	R$ 24.364.611,30	36,41	R$ 42.555.761,39	63,59	0,57
2020	R$ 24.472.798,82	35,03	R$ 45.382.743,08	64,97	0,54
2021	R$ 20.852.715,12	27,95	R$ 53.767.530,97	72,06	0,39

Fonte: Dados do Sistema de Informações para Auditoria e Prestação de Contas.
Nota: Valores dos anos de 2017, 2018, 2019 e 2020 apresentados no quadro são nominais.

Com base nos dados extraídos do Sistema de Informações para Auditoria e Prestação de Contas, a participação ponderada média dos 497 municípios do Estado no ano de 2021 é de 38,23% de arrecadação própria e de 61,77% de transferências correntes, considerando como base para o cálculo da média ponderada a representatividade da população estimada de cada município para 2021, divulgada pelo IBGE em https://www.ibge.gov.br/apps/populacao/projecao/index.html.

Em Agudo, a relação entre a arrecadação própria e as transferências correntes é de 0,39 da receita auferida em 2021, enquanto que na totalidade dos municípios gaúchos, a média é de 0,48.

As receitas arrecadadas diretamente pelo Poder Executivo de Agudo em 2021 atingiram o montante de R$ 20.852.715,12. O quadro seguinte demonstra a composição desse valor:

Quadro 32 – Composição das Receitas Arrecadadas Diretamente (em R$)

Cód	Conta	Orçada	Realizada	Diferença	%
11	Impostos, Taxas e Contribuicoes de Melhoria	8.094.360,00	8.315.757,71	221.397,71	2,74
12	Contribuicoes	2.654.500,00	2.727.991,10	73.491,10	2,77
13	Receita Patrimonial	7.185.350,00	4.743.031,73	-2.442.318,27	-33,99
14	Receita Agropecuaria	250.000,00	239.583,28	-10.416,72	-4,17
16	Receita de Servicos	85.300,00	83.987,33	-1.312,67	-1,54
19	Outras Receitas Correntes	808.680,00	402.800,94	-405.879,06	-50,19
72	Contribuicoes	5.454.900,00	4.857.453,47	-597.446,53	-10,95
76	Receita de Servicos	60.000,00	53.125,58	-6.874,42	-11,46
911	Deducao - Impostos, Taxas e Contribuicoes de Melhoria	-370.000,00	-568.234,20	-198.234,20	53,58
914	Deducao - Receita Agropecuaria	-100,00	0,00	100,00	-100,00
919	Deducao - Outras Receitas Correntes	-1.000,00	-2.781,82	-1.781,82	178,18
	Total	**24.221.990,00**	**20.852.715,12**	**-3.369.274,88**	**-13,91**

Fonte: Dados do Sistema de Informações para Auditoria e Prestação de Contas.
Notas: 1. A nomenclatura utilizada é aquela informada pelo município na última remessa bimestral ao TCE/RS 2. Embora o ISS cobrado no âmbito do Simples Nacional seja apurado, fiscalizado e cobrado na sua maior parte pela União Federal, não existe uma codificação no PCASP 2020 que permita exclui-lo do montante das receitas arrecadadas pela estrutura própria. Dessa forma, ele é considerado nas receitas arrecadadas diretamente pela administração municipal.

A arrecadação própria de Agudo apresenta uma evolução de 6,48%, entre os exercícios de 2017 e 2021, e de -14,79% entre os anos de 2020 e 2021.

A evolução ponderada média da totalidade dos municípios gaúchos é de 36,21%, entre 2017 e 2021, e de 17,07%, entre os anos de 2020 e 2021, considerando como base para o cálculo da média ponderada a representatividade da população estimada de cada município para 2021, divulgada pelo IBGE em https://www.ibge.gov.br/apps/populacao/projecao/index.html.

As receitas de transferências correntes recebidas pelo município de Agudo no ano de 2021 atingiram o montante de R$ 53.767.530,97. (v. quadro abaixo).

Quadro 33 – Composição das Receitas de Transferências Correntes Recebidas

Cód	Conta	Orçada	Realizada	Diferença	%

Assinado digitalmente por: Fabrício Machado Ratkiewicz em 24/11/22, Fernanda Colvero Nogueira em 25/11/22 e Alex Mateus Ferigolo em 25/11/22.
Confira a autenticidade do documento em www.tce.rs.gov.br. Identificador: PRE.BD53.E65D.E594.7995.846E.

17	Transferencias Correntes	52.892.910,00	61.799.305,94	8.906.395,94	16.84
917	Deducao - Transferencias Correntes	-6.209.000,00	-8.031.774,97	-1.822.774,97	29.36
	Total	**46.683.910,00**	**53.767.530,97**	**7.083.620,97**	**15,17**

Fonte: Dados do Sistema de Informações para Auditoria e Prestação de Contas.
Nota: A nomenclatura utilizada é aquela informada pelo município na última remessa mensal ao TCE/RS.

As transferências correntes recebidas por Agudo apresentaram uma evolução de 51,62% entre os exercícios de 2017 e 2021, e de 18,48% entre os anos de 2020 e 2021.

A evolução ponderada média da totalidade dos municípios gaúchos é de 44,56% entre 2017 e 2021, e de 12,15% entre os anos de 2020 e 2021, considerando como base para o cálculo da média ponderada a representatividade da população estimada de cada município para 2021, divulgada pelo IBGE em https://www.ibge.gov.br/apps/populacao/projecao/index.html.

As receitas correntes arrecadadas de Agudo somaram R$ 4.565,60 por habitante, no ano de 2021, representando uma evolução de 41,71% entre os exercícios de 2017 e 2021, e de 7,19% entre os anos de 2020 e 2021 (v. quadro abaixo).

Quadro 34 – Receitas Correntes Realizadas per capita

Ano	Receitas Correntes (A)	População (B)	Receitas Correntes *per capita* (A/B)
2017	R$ 55.045.249,40	17.085	R$ 3.221,85
2018	R$ 60.838.881,44	16.524	R$ 3.681,85
2019	R$ 66.920.372,69	16.461	R$ 4.065,39
2020	R$ 69.855.541,90	16.401	R$ 4.259,22
2021	R$ 74.620.246,09	16.344	R$ 4.565,60

Fonte: Dados do Sistema de Informações para Auditoria e Prestação de Contas e do IBGE.
Nota: Valores dos anos de 2017, 2018, 2019 e 2020 apresentados no quadro são nominais.

Os municípios gaúchos apresentaram receita corrente per capita média ponderada de R$ 4.757,22 no ano de 2021. A evolução média apurada era de 39,25% entre os exercícios de 2017 e 2021, e de 14,60% entre os anos de 2020 e 2021, considerando como base para o cálculo da média a representatividade da população estimada de cada município para cada ano, divulgada pelo IBGE em https://www.ibge.gov.br/apps/populacao/projecao/index.html.

6.5 Despesas

O planejamento de qualquer entidade é realizado por meio do orçamento, onde são apresentados o fluxo de ingressos e a aplicação de recursos em determinado período.

O acompanhamento da execução orçamentária da despesa permite uma visão mais clara do programa governamental, proporcionando maior racionalidade e eficiência na administração pública e ampliando, assim, a visibilidade dos resultados e benefícios gerados para a sociedade com a aplicação dos recursos públicos.

Os principais estágios da execução da despesa orçamentária são o empenho, a liquidação e o pagamento.

O Poder Executivo de Agudo, após a abertura de créditos adicionais, fixou em R$ 82.406.534,74 a sua despesa total para o ano de 2021, consoante sua Lei Orçamentária Anual e os decretos municipais que alteram a referida lei, e executa efetivamente o montante de R$ 70.246.076,23, gerando uma economia de 14,76% entre o valor fixado atualizado e o realizado.

Assinado digitalmente por: Fabrício Machado Ratkiewicz em 24/11/22, Fernanda Colvero Nogueira em 25/11/22 e Alex Mateus Ferigolo em 25/11/22.
Confira a autenticidade do documento em www.tce.rs.gov.br. Identificador: PRE.BD53.E65D.E594.7995.846E.

Essa situação teve origem na economia das despesas correntes de 12,17% combinada com a economia das despesas de capital de 25,46%:

Quadro 35 – Evolução da Execução Orçamentária em R$ mil – 2017 a 2021

Categoria Econômica	Natureza da Despesa		2017	2018	2019	2020	2021				
			Empenho	Empenho	Empenho	Empenho	Dotação Aut.	Empenho	% Evol.	Dot. x Emp.	% Total Real.
Despesas Correntes	31	Pessoal e Encargos Sociais	29.612	32.020	35.235	38.404	46.137	42.542	10,77%	-7,79%	60,56%
	32	Juros e Encargos da Dívida	119	58	30	51	142	61	19,95%	-57,05%	0,09%
	33	Outras Despesas Correntes	16.229	16.203	17.115	15.713	25.271	20.237	28,79%	-19,92%	28,81%
	TOTAL		**45.960**	**48.281**	**52.380**	**54.168**	**71.550**	**62.839**	**16,01%**	**-12,17%**	**89,46%**
Despesas de Capital	44	Investimentos	3.055	3.243	7.072	6.374	9.183	6.766	6,15%	-26,33%	9,63%
	45	Inversões Financeiras	-	-	-	-	5	-	-	-100,00%	-
	46	Amortização da Dívida	1.360	1.044	463	657	748	641	-2,39%	-14,35%	0,91%
	TOTAL		**4.415**	**4.286**	**7.535**	**7.031**	**9.937**	**7.407**	**5,35%**	**-25,46%**	**10,54%**
Reservas	99	Reserva de Contingência/RPPS	-	-	-	-	920	-	-	-100,00%	-
TOTAL			**50.375**	**52.567**	**59.915**	**61.199**	**82.407**	**70.246**	**14,78%**	**-14,76%**	**100,00%**

Notas:
(1) Valores dos anos de 2017, 2018, 2019 e 2020 corrigidos pelo IGP-DI/FGV Médio, tomando-se como base o exercício de 2021.

A comparação entre as despesas empenhadas em 2021 e em 2020 revelou um aumento de 16,01% das despesas correntes e um aumento de 5,35% das despesas de capital.

Na categoria de despesas correntes, a natureza de despesa orçamentária "Outras Despesas Correntes" teve a maior variação em comparação com o ano anterior: 28,79%.

Na categoria de despesas de capital, a natureza de despesa orçamentária "Investimentos" teve a maior variação em comparação com o ano anterior: 6,15%.

No exercício em exame, as despesas correntes e de capital corresponderam a 89,46% e 10,54%, respectivamente, do total das despesas orçamentárias.

6.5.1 Despesa por Função e Subfunção

A função pode ser traduzida como o maior nível de agregação das diversas áreas de atuação do setor público. A subfunção, por sua vez, representa um nível de agregação imediatamente inferior à função e deve evidenciar cada área da atuação governamental, segundo o Manual de Contabilidade Aplicada ao Setor Público.

No quadro seguinte, apresentam-se as despesas orçamentárias do ente municipal, relativas ao ano de 2021, classificadas por função e subfunção, com o comparativo entre a fixada atualizada e a executada:

Quadro 36 – Dotação Autorizada e Despesa Empenhada por Função e Subfunção (2021)

Função	Subfunção	Dotação Autorizada R$	Dotação Empenhada R$	Variação %
12 - Educação	361 - Ensino Fundamental	15.698.225,25	14.133.549,56	-9,97
	365 - Educação Infantil	6.370.605,50	5.840.622,69	-8,32
	362 - Ensino Médio	694.100,00	320.592,34	-53,81
	367 - Educação Especial	654.550,00	577.054,86	-11,84
	364 - Ensino Superior	88.000,00	31.330,18	-64,40
12 - Educação TOTAL		23.505.480,75	20.903.149,63	-11,07

Assinado digitalmente por: Fabrício Machado Ratkiewicz em 24/11/22, Fernanda Colvero Nogueira em 25/11/22 e Alex Mateus Ferigolo em 25/11/22.
Confira a autenticidade do documento em www.tce.rs.gov.br. Identificador: PRE.BD53.E65D.E594.7995.846E.

9 - Previdência Social	272 - Previdência do Regime Estatutário	14.220.000,00	12.732.499,71	-10,46
	273 - Previdência Complementar	460.000,00	403.303,56	-12,32
9 - Previdência Social TOTAL		14.680.000,00	13.135.803,27	-10,52
10 - Saúde	301 - Atenção Básica	7.373.859,86	6.826.807,72	-7,42
	302 - Assistência Hospitalar e Ambulatorial	2.505.677,58	2.332.424,45	-6,91
	303 - Suporte Profilático e Terapêutico	997.073,00	665.154,59	-33,29
	305 - Vigilância Epidemiológica	837.405,92	782.519,11	-6,55
	122 - Administração Geral	33.998,76	33.998,64	0,00
	304 - Vigilância Sanitária	17.600,00	15.126,00	-14,06
10 - Saúde TOTAL		11.765.615,12	10.656.030,51	-9,43
4 - Administração	123 - Administração Financeira	5.444.130,00	5.074.202,51	-6,80
	121 - Planejamento e Orçamento	1.717.210,00	1.588.573,41	-7,49
	129 - Administração de Receitas	723.800,00	689.432,10	-4,75
	125 - Normatização e Fiscalização	669.790,00	530.889,45	-20,74
	122 - Administração Geral	524.212,91	376.567,87	-28,16
	128 - Formação de Recursos Humanos	17.345,00	8.745,00	-49,58
	124 - Controle Interno	10.100,00	4.990,98	-50,58
4 - Administração TOTAL		9.106.587,91	8.273.401,32	-9,15
26 - Transporte	782 - Transporte Rodoviário	4.697.006,00	4.567.340,64	-2,76
26 - Transporte TOTAL		4.697.006,00	4.567.340,64	-2,76
100 - Demais funções	-	18.651.844,96	12.710.350,86	-31,86
TOTAL		**82.406.534,74**	**70.246.076,23**	**-14,76**

Para análise das despesas empenhadas por habitante, foram desconsideradas todas as despesas realizadas com recursos do Regime Próprio de Previdência Social – Fundo de RPPS.

Quadro 37 – Despesas Empenhadas por Habitante (2021)

Código Função	Função	Despesa Empenhada	Despesa por Habitante
012	Educação	R$ 20.903.149,63	R$ 1.278,95
009	Previdência Social	R$ 13.135.803,27	R$ 803,71
010	Saúde	R$ 10.656.030,51	R$ 651,98
004	Administração	R$ 8.273.401,32	R$ 506,20
026	Transporte	R$ 4.567.340,64	R$ 279,45
100	Demais funções	R$ 12.710.350,86	R$ 777,68
TOTAL		**R$ 70.246.076,23**	**R$ 4.297,97**

6.5.2 Despesa por Programa

O programa é o instrumento de organização da atuação governamental que articula

Assinado digitalmente por: Fabrício Machado Ratkiewicz em 24/11/22, Fernanda Colvero Nogueira em 25/11/22 e Alex Mateus Ferigolo em 25/11/22.
Confira a autenticidade do documento em www.tce.rs.gov.br. Identificador: PRE.BD53.E65D.E594.7995.846E.

um conjunto de ações que concorrem para a concretização de um objetivo comum preestabelecido, visando à solução de um problema ou ao atendimento de determinada necessidade ou demanda da sociedade, segundo o Manual de Contabilidade Aplicada ao Setor Público.

No quadro seguinte, apresentam-se as despesas orçamentárias do Município, relativas ao ano de 2021, classificadas por programa, com o comparativo entre a dotação fixada autorizada e as despesas empenhadas no referido ano.

Quadro 38 – Dotações Orçamentárias Atualizadas e Despesas Empenhadas por Programas (2021) (em R$ mil)

Despesas por Programas em 2021				
Código	**Descrição**	**Dotação Autorizada**	**Despesa Empenhada**	**Variação**
0001	GESTAO DA POLITICA ADMINSITRATIVA	R$ 6.459,84	R$ 5.728,19	-11,33%
0006	PROMOCAO, PRODUCAO E DIFUSAO CULTURAL	R$ 18,30	R$ 15,55	-15,01%
0007	ADMINISTRACAO DA RECEITA	R$ 1.078,59	R$ 1.007,95	-6,55%
0010	OBRIGACOES ESPECIAIS	R$ 3.776,87	R$ 2.570,87	-31,93%
0016	SERVICOS URBANOS E RURAIS	R$ 3.814,65	R$ 3.543,92	-7,10%
0017	MANUTENCAO DE SERVICOS DE TRANSPORTE	R$ 1.623,86	R$ 1.547,52	-4,70%
0018	ILUMINACAO PUBLICA	R$ 939,96	R$ 747,50	-20,48%
0019	INFRA-ESTRUTURA URBANA	R$ 662,50	R$ 509,18	-23,14%
0020	ESTRADAS VICINAIS	R$ 3.073,15	R$ 3.019,82	-1,74%
0021	MANUTENCAO E REVITALIZACAO DO ENSINO FUNDAMENTAL	R$ 16.275,37	R$ 14.341,31	-11,88%
0023	PROMOCAO E FOMENTO AO TURISMO	R$ 250,71	R$ 202,80	-19,11%
0024	PROMOCAO E APOIO AO DESPORTO E LAZER	R$ 1.221,80	R$ 77,19	-93,68%
0025	CONSTRUCAO E PAVIMENTACAO DE RODOVIAS	R$ 736,03	R$ 632,12	-14,12%
0026	INCENTIVO AO DESENVOLVIMENTO ECONOMICO E SOCIAL	R$ 635,82	R$ 401,05	-36,92%
0027	ATENDIMENTO E APOIO A EDUCACAO INFANTIL	R$ 6.210,16	R$ 5.751,77	-7,38%
0028	ASSISTENCIA A ESTUDANTES DO ENSINO SUPERIOR	R$ 88,00	R$ 31,33	-64,40%
0029	ATENDIMENTO AO ENSINO ESPECIAL	R$ 654,55	R$ 577,05	-11,84%
0030	PROGRAMA DA ALIMENTACAO ESCOLAR	R$ 398,03	R$ 282,89	-28,93%
0031	APOIO AS ACOES DE ASSISTENCIA A INFANCIA E ADOLESCENCIA	R$ 773,43	R$ 594,56	-23,13%
0032	ATENCAO AO IDOSO	R$ 44,09	R$ 4,34	-90,15%
0034	APOIO AS ACOES DE ASSISTENCIA SOCIAL	R$ 2.005,75	R$ 1.454,92	-27,46%
0035	ASSISTENCIA SOCIAL AS PESSOAS COM NECESSIDADES ESPECIAIS	R$ 313,25	R$ 306,41	-2,18%
0036	APOIO A PRODUCAO RURAL	R$ 2.210,57	R$ 1.909,80	-13,61%
0037	MECANIZACAO AGRICOLA	R$ 1.199,13	R$ 842,91	-29,71%
0038	PROGRAMA DE ABASTECIMENTO DE AGUA	R$ 224,32	R$ 153,13	-31,74%
0039	DEFESA SANITARIA	R$ 16,50	R$ 15,13	-8,33%
0040	PROGRAMA DE ESGOTAMENTO SANITARIO	R$ 0,10	R$ 0,00	-100,00%
0041	PROTECAO E PRESERVACAO DE ECOSSISTEMAS	R$ 190,16	R$ 154,42	-18,79%
0045	PROGRAMA DE PROTECAO AO MEIO AMBIENTE	R$ 4,20	R$ 0,11	-97,43%
0047	VIGILANCIA SANITARIA DE PRODUTOS E SERVICOS	R$ 1,10	R$ 0,00	-100,00%
0048	PROGRAMA DE HABITACAO POPULAR	R$ 24,91	R$ 16,54	-33,61%
0049	ASSISTENCIA FARMACEUTICA	R$ 997,07	R$ 665,15	-33,29%
0050	GERACAO DE EMPREGO, TRABALHO E RENDA	R$ 0,32	R$ 0,00	-100,00%
0051	PREVENCAO E CONTROLE DE DOENCAS	R$ 837,41	R$ 782,52	-6,55%
0052	INCLUSAO SOCIAL	R$ 83,40	R$ 0,00	-100,00%
0053	ATENCAO BASICA A SAUDE	R$ 6.510,21	R$ 6.134,29	-5,77%
0054	SERVICOS DE TRANSITO	R$ 31,10	R$ 14,16	-54,46%
0055	ASSISTENCIA HOSPITAL E AMBULATORIAL	R$ 810,17	R$ 692,67	-14,50%

Assinado digitalmente por: Fabrício Machado Ratkiewicz em 24/11/22, Fernanda Colvero Nogueira em 25/11/22 e Alex Mateus Ferigolo em 25/11/22.
Confira a autenticidade do documento em www.tce.rs.gov.br. Identificador: PRE.BD53.E65D.E594.7995.846E.

0056	ATENCAO AS URGENCIAS E EMERGENCIAS	R$ 1.729,51	R$ 1.673,76	-3,22%
0057	ATENCAO A SAUDE MENTAL	R$ 17,00	R$ 1,92	-88,73%
0058	GESTAO DO SISTEMA DA SAUDE	R$ 415,30	R$ 355,95	-14,29%
0059	CONTROLES DE ZOONOZES	R$ 0,00	R$ 0,00	%
0060	PROGRAMA DE CONSERVACAO E MANUTENCAO DE PREDIOS MUNICIPAIS	R$ 449,35	R$ 349,59	-22,20%
0061	ADMINISTRACAO DA AUTARQUIA - RPPS	R$ 14.220,00	R$ 12.732,50	-10,46%
0062	CONCESSAO DE BENEFICIOS PREVIDENCIARIOS	R$ 460,00	R$ 403,30	-12,33%
7799	RESERVA DE CONTIGENCIA DO RPPS	R$ 320,00	R$ 0,00	-100,00%
9999	RESERVA DE CONTINGENCIA	R$ 600,00	R$ 0,00	-100,00%
TOTAL		**R$ 82.406,53**	**R$ 70.246,08**	**100,00%**

Fonte: Dados do Sistema de Informações para Auditoria e Prestação de Contas.
Nota: Os valores da coluna "dotação autorizada" apresentados na tabela acima são aqueles originais da Lei Orçamentária Anual, alterados por conta de abertura de créditos adicionais.

7 GESTÃO FISCAL

7.1 Aspectos Gerais

7.1.1 Legislação Aplicável

O cumprimento dos dispositivos da Lei Complementar Federal n.º 101/2000 será fiscalizado pelo Poder Legislativo, com o auxílio dos Tribunais de Contas, e pelos sistemas de controle interno de cada Poder e do Ministério Público.

A competência atribuída aos Tribunais de Contas está replicada no artigo 5º, inciso XVI, do Regimento Interno do TCE-RS.

Além da previsão regimental, há a Instrução Normativa TCE-RS n.º **13/2021**, que dispõe sobre critérios para elaboração dos relatórios gerados de forma eletrônica e automática pelo Programa Autenticador de Dados – PAD –, a partir do Sistema de Informações para Auditoria e Prestação de Contas – SIAPC –, bem como sobre as informações acessórias imprescindíveis para a sua geração e sobre a forma de publicação das informações do Relatório Resumido da Execução Orçamentária – RREO – e do Relatório de Gestão Fiscal – RGF – para fins do exercício da fiscalização preconizada pelo artigo 59 da Lei Complementar Federal n.º 101/2000.

7.2 Avaliação Geral dos Índices de Gestão Fiscal

7.2.1 Índices de Gestão Fiscal

A Lei Complementar Federal n.º 101/2000 estabelece normas de finanças públicas voltadas para a responsabilidade na gestão fiscal com o propósito de assegurar a transparência dos gastos públicos e a consecução das metas fiscais, com a permanente observância dos limites fixados que estabelecem o comprometimento de despesas e endividamento.

No gráfico seguinte, tem-se a evolução dos limites fixados pela lei fiscal, atingidos pelo Poder Executivo de Agudo nos últimos exercícios, quanto à despesa com pessoal, dívida consolidada líquida, garantias e contragarantias e operações de crédito.

Gráfico 6 – Índices de Gestão Fiscal

Assinado digitalmente por: Fabrício Machado Ratkiewicz em 24/11/22, Fernanda Colvero Nogueira em 25/11/22 e Alex Mateus Ferigolo em 25/11/22.
Confira a autenticidade do documento em www.tce.rs.gov.br. Identificador: PRE.BD53.E65D.E594.7995.846E.

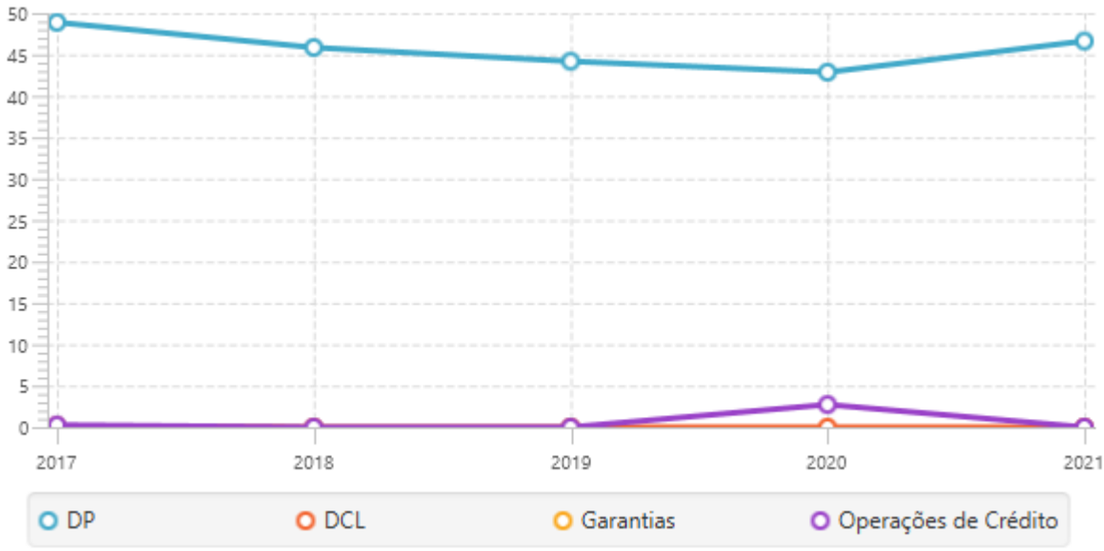

Observa-se, em relação à receita corrente líquida:

a) **o crescimento** das despesas com pessoal, no ano de 2021 em relação ao ano anterior;

b) **a estabilidade** da dívida consolidada líquida, no ano de 2021 em relação ao ano anterior;

c) a **inexistência** de concessão de garantias e contragarantias no período;

d) **a queda** da realização de operações de crédito, no ano de 2021 em relação ao ano anterior.

7.3 Receita Corrente Líquida

A receita corrente líquida é apurada a partir das informações prestadas individualmente pelos órgãos jurisdicionados ao Sistema de Informações para Auditoria e Prestação de Contas do TCE-RS, conforme o disposto no **Anexo I** da Instrução Normativa TCE-RS n.º **13/2021,** e é o resultado da soma das receitas tributárias, de contribuições, patrimoniais, agropecuárias, industriais, de serviços, transferências correntes e outras receitas correntes municipais, arrecadadas no mês de referência e nos onze anteriores, deduzida da contribuição dos servidores para o custeio do seu sistema de previdência e das receitas provenientes da compensação financeira dos regimes de previdência.

Serve como parâmetro para apuração dos limites da despesa total com pessoal, da dívida consolidada líquida, das garantias e contragarantias e das operações de crédito internas, externas e por antecipação de receita orçamentária do ente da federação.

No quadro seguinte, tem-se a evolução da receita corrente líquida do município de Agudo nos últimos cinco anos: e, no gráfico, logo após, a respectiva representação da curva de evolução.

Quadro 39 – Evolução da Receita Corrente Líquida

Ano	2017	2018	2019	2020	2021
RCL (1)	R$ 40.802.627,07	R$ 45.067.669,44	R$ 48.691.019,61	R$ 51.264.638,57	R$ 63.187.895,36

Assinado digitalmente por: Fabrício Machado Ratkiewicz em 24/11/22, Fernanda Colvero Nogueira em 25/11/22 e Alex Mateus Ferigolo em 25/11/22.
Confira a autenticidade do documento em www.tce.rs.gov.br. Identificador: PRE.BD53.E65D.E594.7995.846E.

RCL (2)	R$ 65.887.000,35	R$ 68.775.325,22	R$ 70.067.879,56	R$ 65.257.808,75	R$ 63.187.895,36
Variação anual %	-	4,38%	1,88%	-6,86%	-3,17%

Fonte: Dados do Sistema de Informações para Auditoria e Prestação de Contas.
Notas:
(1) Valores nominais da RCL para fins da apuração dos limites da Despesa com Pessoal.
(2) Valores indexados pelo IGP-DI/FGV Médio.

Gráfico 7 – Evolução da Receita Corrente Líquida

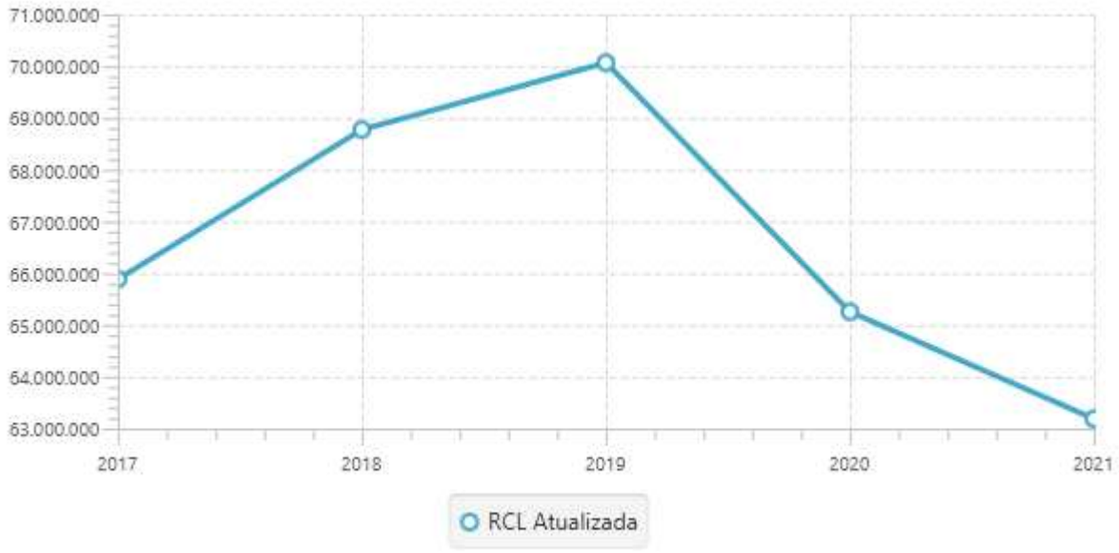

Fonte: Dados do Sistema de Informações para Auditoria e Prestação de Contas.

7.3.1 Apuração da Receita Corrente Líquida

A composição da receita corrente líquida do município de Agudo apurada no exercício de 2021 é a seguinte:

Quadro 40 – Composição da Receita Corrente Líquida (em R$)

ESPECIFICAÇÃO	1º SEM (peça 3667282)	2º SEM (peça 4125386)
Receitas Correntes (a)	37.586.334,27	78.312.458,03
(-) Deduções Receitas Correntes (b)	-4.410.338,87	-8.602.790,99
(-) Outras Deduções (c)	-3.019.899,18	-6.521.771,68
Contribuições Sociais Específicas de Estados, DF e Municípios	-878.082,33	-2.162.716,48
Receitas do RPPS – Remuneração e Outras Receitas	-2.085.656,20	-4.190.799,70
Receitas Fundo de Assistência Social dos Servidores	0,00	0,00
Receita Fundo de Assistência à Saúde dos Servidores	0,00	0,00
Compensação Financeira entre Regimes de Previdência	-56.160,65	-168.255,50
Outras Contribuições Sociais	0,00	0,00
Outros Ajustes	0,00	0,00
RECEITA CORRENTE LÍQUIDA do ano corrente (d = a+b+c)	**30.156.096,22**	**63.187.895,36**
Receita Corrente Líquida - ano anterior - Geral (e)	26.086.215,03	-
Receita Corrente Líquida - ano anterior - Despesa com Pessoal (f)	26.085.215,03	-
SUB TOTAL RECEITA CORRENTE LÍQUIDA - GERAL (g = d+e)	**56.242.311,25**	**63.187.895,36**
SUB TOTAL RECEITA CORRENTE LÍQUIDA - DESPESA COM PESSOAL (h = d+f)	**56.241.311,25**	**63.187.895,36**
Emendas Parlamentares Individuais (i)	0,00	0,00

Assinado digitalmente por: Fabrício Machado Ratkiewicz em 24/11/22, Fernanda Colvero Nogueira em 25/11/22 e Alex Mateus Ferigolo em 25/11/22.
Confira a autenticidade do documento em www.tce.rs.gov.br. Identificador: PRE.BD53.E65D.E594.7995.846E.

Outros Ajustes - Endividamento (j)	0,00	0,00
TOTAL RECEITA CORRENTE LÍQUIDA - ENDIVIDAMENTO (k = g-i-j)	**56.242.311,25**	**63.187.895,36**
Emendas Parlamentares de Bancada (l)	0,00	0,00
Outros Ajustes - Despesa com Pessoal (m)	0,00	0,00
TOTAL RECEITA CORRENTE LÍQUIDA - DESPESA COM PESSOAL (n = h-i-l-m)	**56.241.311,25**	**63.187.895,36**
TOTAL RECEITA CORRENTE LÍQUIDA - EXCETO DP E ENDIVIDAMENTO (g)	**56.242.311,25**	**63.187.895,36**

Fonte: Dados do Sistema de Informações para Auditoria e Prestação de Contas.

7.4 Despesa Bruta com Pessoal

O objetivo neste item é apresentar um panorama geral da despesa bruta com pessoal, correlacionando-a com outros dados e informações.

A composição e a evolução da despesa bruta com pessoal do Poder Executivo de Agudo nos últimos cinco anos, considerando todas as despesas de natureza de despesa 3.1, está representada a seguir:

Quadro 41 – Despesa Bruta com Pessoal

Despesa Bruta com Pessoal					
Exercício	**2017**	**2018**	**2019**	**2020**	**2021**
Valores Nominais(1)(2)	29.611.901,40	32.014.806,67	35.234.979,89	38.404.403,94	42.541.629,84
Valores em R$(3)	47.816.513,25	48.856.059,52	50.704.223,22	48.887.250,89	42.541.629,84
Variação Anual %	**-**	**2,17%**	**3,78%**	**-3,58%**	**-12,98%**
RCL Valores Nominais	40.802.627,07	45.067.669,44	48.691.019,61	51.264.638,57	63.187.895,36
RCL Valores em R$(3)	65.887.000,35	68.775.325,22	70.067.879,56	65.257.808,75	63.187.895,36
Variação anual %	-	4,38%	1,88%	-6,86%	-3,17%

Fonte: Dados do Sistema de Informações para Auditoria e Prestação de Contas.
Notas:
1. Considerando o somatório total dos grupo de natureza de despesa 31.
2. As despesas correspondem aos valores liquidados no exercício, incluindo toda a despesa correspondente ao elemento de despesa estruturado no Plano de Contas Aplicado ao Setor Público.
3. Valores corrigidos monetariamente pelo IGP-DI/FGV para efeitos de comparação com o exercício de 2021.

Observa-se uma **redução** de 12,98% da despesa bruta com pessoal no exercício de 2021 em relação ao ano anterior. Ressalva-se que essa redução considera a atualização da despesa bruta do ano anterior pelo IGP-DI/FGV, conforme a nota 3 do quadro acima. Todavia, cumpre referir que no exercício 2021 estava vigente a LC 173/2020, a qual estabeleceu restrições ao aumento da despesa com pessoal.

Por sua vez, os dados da tabela também demonstram um **decréscimo** de 3,17% da receita corrente líquida apurada em 2021 em referência ao exercício anterior.

A quantidade e estratificação dos servidores lotados no Poder Executivo de Agudo nos últimos cinco anos são as seguintes:

Quadro 42 – Número de Servidores (Matrículas)

Vínculo	Número de Matrículas				
	2017	**2018**	**2019**	**2020**	**2021**
Efetivos	576	602	614	630	617
Contratação Temporária	10	22	6	10	28
Comissionados	33	39	34	31	28

Assinado digitalmente por: Fabrício Machado Ratkiewicz em 24/11/22, Fernanda Colvero Nogueira em 25/11/22 e Alex Mateus Ferigolo em 25/11/22.
Confira a autenticidade do documento em www.tce.rs.gov.br. Identificador: PRE.BD53.E65D.E594.7995.846E.

Agentes Políticos	-	-	-	2	2
Outros	21	75	27	23	39
Total	640	738	681	696	714
Variação Anual %	-	15,31%	-7,72%	2,20%	2,59%

Fonte: Dados do Sistema de Informações para Auditoria e Prestação de Contas.

Gráfico 8 – Número de Servidores (Matrículas)

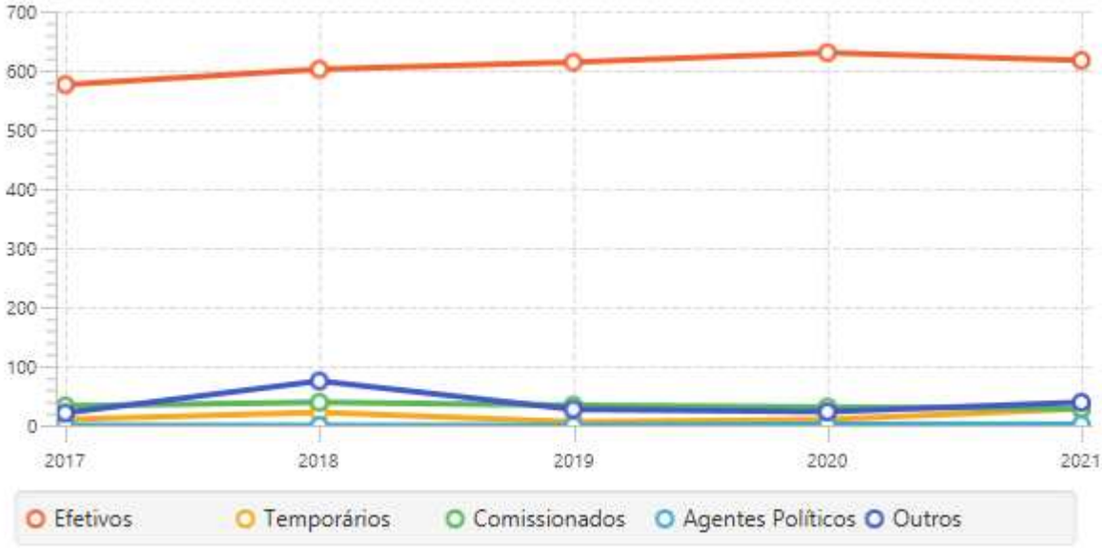

Fonte: Dados do Sistema de Informações para Auditoria e Prestação de Contas.

A partir dos dados, pode-se concluir que no ano de 2021, em relação ao exercício anterior, houve:

a) **aumento de** 2,59% no número total de servidores;
b) **diminuição de** 9,68% no número de servidores comissionados.

A comparação entre a despesa bruta com pessoal de todas as áreas da atuação governamental e os valores totais aplicados nas funções saúde e educação, inclusive com pessoal, pelo Poder Executivo de Agudo no exercício de 2021, com a apuração do valor por habitante, segue no quadro e gráfico seguintes:

Quadro 43 – Despesa Per Capita

	2021	Despesa per Capita
População	**16.344**	**R$**
Despesa com Pessoal	42.541.629,84	2.602,89
Função Educação	17.451.165,64	1.067,74
Função Saúde	10.270.455,35	628,39

Fonte: Dados do Sistema de Informações para Auditoria e Prestação de Contas.

Gráfico 9 – Comparativo da Despesa com Pessoal com as Funções Saúde e Educação

Assinado digitalmente por: Fabrício Machado Ratkiewicz em 24/11/22, Fernanda Colvero Nogueira em 25/11/22 e Alex Mateus Ferigolo em 25/11/22.
Confira a autenticidade do documento em www.tce.rs.gov.br. Identificador: PRE.BD53.E65D.E594.7995.846E.

Página 2112
Processo 00363-0200/21-6
Página da peça 38
Peça 4742032
DOCUMENTO PÚBLICO

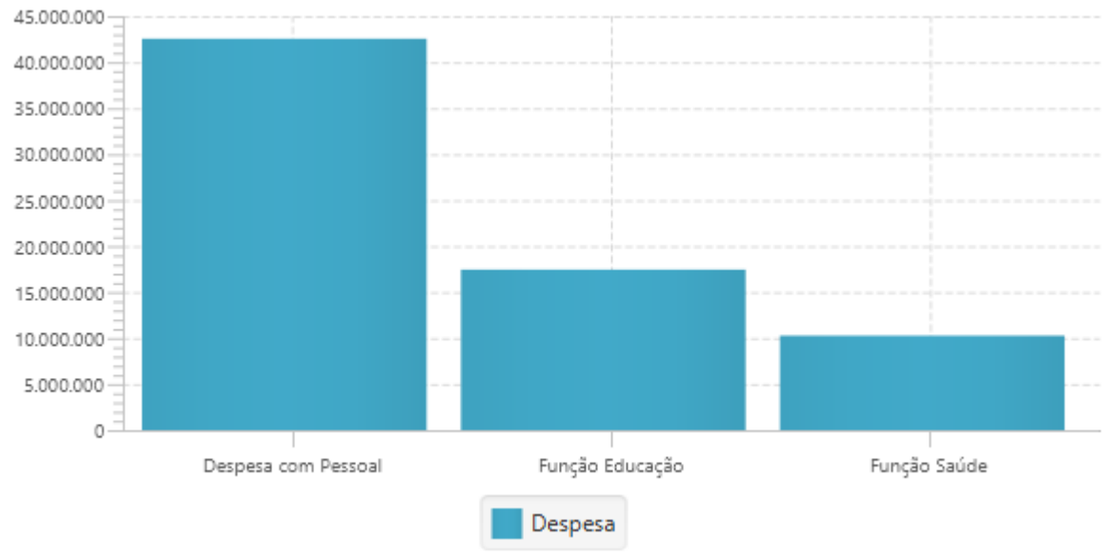

Fonte: Dados do Sistema de Informações para Auditoria e Prestação de Contas.

7.4.1 Percentual da Despesa com Pessoal

A despesa total com pessoal é o montante bruto dos gastos do ente da federação com os ativos, os inativos e os pensionistas, sem qualquer dedução ou retenção, nos termos do artigo 18 da Lei Complementar Federal nº 101/2000.

É apurada somando-se a despesa realizada no mês em referência com as dos onze meses imediatamente anteriores, adotando-se o regime de competência, independentemente do empenho, não podendo exceder a 60% da receita corrente líquida do município, sendo **6%** para o legislativo e **54%** para o executivo, conforme disposto no artigo 19, inciso III, e artigo 20, inciso III, alíneas “a” e “b”, da Lei Complementar Federal nº 101/2000.

Os critérios e entendimentos para apuração das despesas com pessoal dos entes jurisdicionados da área municipal do Estado do Rio Grande do Sul constam da Instrução Normativa TCE-RS nº **13/2021**.

A evolução das despesas com pessoal do Poder Executivo de Agudo nos últimos cinco anos está evidenciada no quadro e gráfico seguintes:

Quadro 44 – Evolução das Despesas com Pessoal

Ano	2017	2018	2019	2020	2021
Despesa com Pessoal(1)	19.945.378,65	20.659.802,52	21.512.698,86	21.975.683,04	29.462.245,55
Despesa com Pessoal(2)	32.207.268,61	31.527.803,74	30.957.437,42	27.974.154,53	29.462.245,55
Variação anual %	-	-2,11%	-1,81%	-9,64%	5,32%
RCL(2)	65.887.000,35	68.775.325,22	70.067.879,56	65.257.808,75	63.187.895,36
% Despesa Pessoal/RCL	48,88%	45,84%	44,18%	42,87%	46,63%

Fonte: Dados do Sistema de Informações para Auditoria e Prestação de Contas.
Notas:
(1) Valores nominais.
(2) Valores indexados pelo IGP-DI/FGV Médio.

Gráfico 10 – Evolução das Despesas com Pessoal

Assinado digitalmente por: Fabrício Machado Ratkiewicz em 24/11/22, Fernanda Colvero Nogueira em 25/11/22 e Alex Mateus Ferigolo em 25/11/22.
Confira a autenticidade do documento em www.tce.rs.gov.br. Identificador: PRE.BD53.E65D.E594.7995.846E.

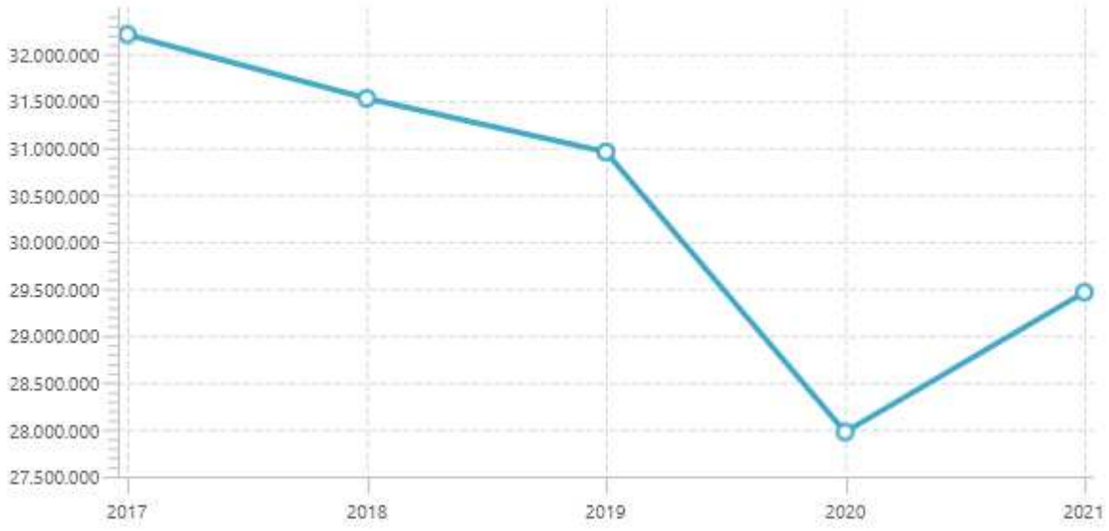

Os dados relativos à receita corrente líquida e à despesa com pessoal apresentados pelo Poder Executivo de Agudo a partir dos Modelos 1 e 2 do Anexo I da Instrução Normativa TCE-RS nº 13/2021, referentes aos períodos do ano de 2021, foram inseridos no quadro seguinte, com a composição das despesas com pessoal, para fins de cálculo e análise dos percentuais obtidos.

Quadro 45 – Composição das Despesas com Pessoal

	1º SEM (peça 3667282)	2º SEM (peça 4125386)
Pessoal e Encargos Sociais (a)	**19.053.316,57**	**42.541.629,84**
Substituição de Mão de Obra (b)	**0,00**	**0,00**
Deduções (c)	**-5.983.235,65**	**-13.079.384,29**
Aposentadorias e Pensões Pagas com Recursos do RPPS	-5.983.235,65	-13.079.384,29
Indenizatórios	0,00	0,00
Despesas de Exercícios Anteriores	0,00	0,00
Outras Deduções	0,00	0,00
Total Naturezas de Despesa Orçamentárias (d = [a+b]-c)	13.070.080,92	29.462.245,55
Cobertura de Insuficiências Financeiras (e)	0,00	0,00
Cobertura de Déficit Financeiro (f)	0	0,00
Total Contas Patrimoniais (g = [e+f])	**0**	**0,00**
Empenhos Não Liquidados (h)	**29.185,68**	**-**
Restos a Pagar Não Processados (i)	**-**	**0,00**
Consórcios (j)	**17.547,60**	**0,00**
Subtotal Despesa com Pessoal - exercício atual (k = d+g+h+i+j)	**13.116.814,20**	**29.462.245,55**
Despesa com Pessoal do ano anterior (l)	12.130.093,20	-
Total da Despesa com Pessoal Ativo/Inativo da Entidade (m = k+l)	**25.246.907,40**	**29.462.245,55**
Receita Corrente Líquida - Despesa com Pessoal	56.241.311,25	63.187.895,36
% Despesa Com Pessoal	**44,89**	**46,63**

Fonte: Dados do Sistema de Informações para Auditoria e Prestação de Contas.

Assinado digitalmente por: Fabrício Machado Ratkiewicz em 24/11/22, Fernanda Colvero Nogueira em 25/11/22 e Alex Mateus Ferigolo em 25/11/22.
Confira a autenticidade do documento em www.tce.rs.gov.br. Identificador: PRE.BD53.E65D.E594.7995.846E.

Fonte: Dados do Sistema de Informações para Auditoria e Prestação de Contas.

A partir dos dados apresentados no quadro, conclui-se que os percentuais apurados são **inferiores** ao limite previsto no artigo 20, inciso III, alínea "b", da Lei Complementar Federal n.º 101/2000.

7.5 Dívida Consolidada Líquida

A dívida consolidada líquida representa o montante da dívida consolidada, deduzidas as disponibilidades de caixa, as aplicações financeiras e os demais haveres financeiros, e não poderá exceder a 1,2 vezes a receita corrente líquida do município, nos termos da Resolução do Senado Federal n.º 40/2001.

Os critérios e entendimentos para apuração da dívida consolidada líquida dos entes jurisdicionados da área municipal constam da Instrução Normativa TCE-RS n.º **13/2021**.

A evolução da dívida consolidada líquida do Poder Executivo de Agudo nos últimos cinco anos está evidenciada no quadro e gráfico seguintes:

Quadro 46 – Evolução da Dívida Consolidada Líquida

Ano	2017	2018	2019	2020	2021
DCL (1)	R$ 51.912,78	R$ 0,00	R$ 0,00	R$ 0,00	R$ 0,00
DCL (2)	R$ 83.827,38	R$ 0,00	R$ 0,00	R$ 0,00	R$ 0,00
Variação anual %	-	-100,00%	-	-	-

Fonte: Dados do Sistema de Informações para Auditoria e Prestação de Contas.
Notas:
(1) Valores nominais.
(2) Valores indexados pelo IGP-DI/FGV Médio.

Gráfico 11 – Evolução da Dívida Consolidada Líquida

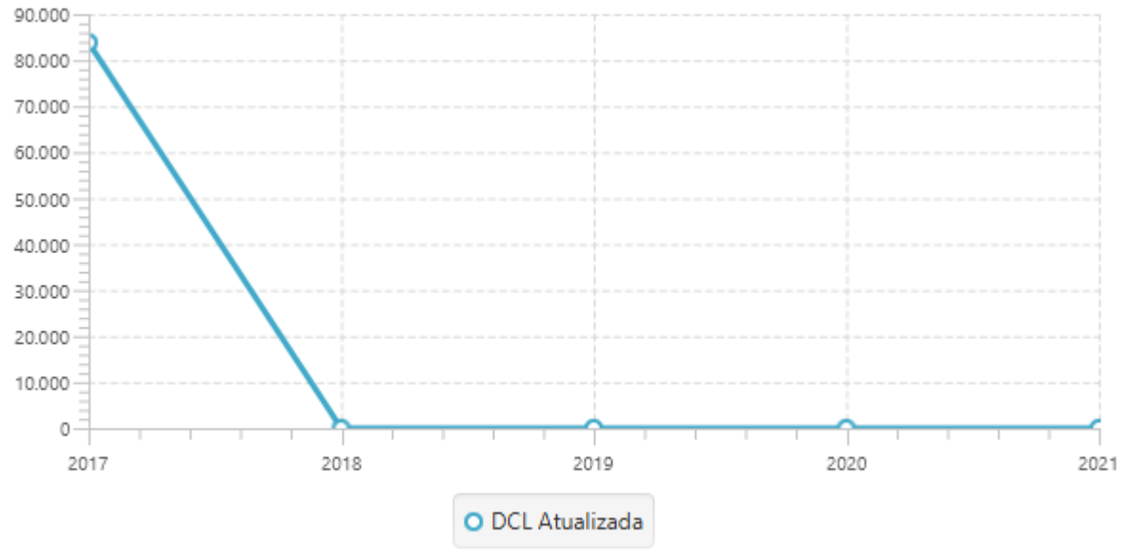

Fonte: Dados do Sistema de Informações para Auditoria e Prestação de Contas.

Assinado digitalmente por: Fabrício Machado Ratkiewicz em 24/11/22, Fernanda Colvero Nogueira em 25/11/22 e Alex Mateus Ferigolo em 25/11/22.
Confira a autenticidade do documento em www.tce.rs.gov.br. Identificador: PRE.BD53.E65D.E594.7995.846E.

Página 2115
Processo 00363-0200/21-6
Página da peça 41
Peça 4742032
DOCUMENTO PÚBLICO

7.5.1 Percentual da Dívida Consolidada Líquida

O Executivo Municipal de Agudo **não possui** dívida consolidada líquida no exercício de 2021.

7.6 Operações de Crédito

A operação de crédito é todo compromisso financeiro assumido em razão de mútuo, de abertura de crédito, de emissão e aceite de título, de aquisição financiada de bens, de recebimento antecipado de valores provenientes da venda a termo de bens e serviços, de arrendamento mercantil; ou de outras operações assemelhadas, inclusive com o uso de derivativos financeiros, e, por equiparação, a assunção, o reconhecimento ou a confissão de dívidas, nos termos do disposto no artigo 29, inciso III e § 3º, da Lei Complementar Federal nº 101/2000.

O montante global das operações de crédito é limitado em 16% da receita corrente líquida do município em cada exercício financeiro, conforme determina o Senado Federal. No caso de operações de crédito com liberação prevista para mais de um exercício, o limite será calculado considerando-se o cronograma anual de ingresso e a projeção da receita corrente líquida, atualizada por índice divulgado pelo Ministério da Economia.

Os critérios e entendimentos para apuração do montante das operações de crédito dos entes jurisdicionados da área municipal constam da Instrução Normativa TCE-RS nº 13/2021.

A evolução das operações de crédito internas e externas efetuadas pelo Poder Executivo de Agudo nos últimos cinco anos está evidenciada no quadro e gráfico seguintes:

Quadro 47 – Evolução das Operações de Crédito (em R$)

Ano	2017	2018	2019	2020	2021
Operações de Crédito Internas e Externas (1)	108.730,00	0,00	0,00	1.399.700,00	0,00
Operações de Crédito Internas e Externas (2)	175.574,32	0,00	0,00	1.781.761,41	0,00
Variação anual %	-87,91%	-100,00%	-	-	-100,00%

Fonte: Dados do Sistema de Informações para Auditoria e Prestação de Contas.
Notas:
(1) Valores nominais.
(2) Valores indexados pelo IGP-DI/FGV Médio.

Gráfico 12 – Operações de Crédito

Assinado digitalmente por: Fabrício Machado Ratkiewicz em 24/11/22, Fernanda Colvero Nogueira em 25/11/22 e Alex Mateus Ferigolo em 25/11/22.
Confira a autenticidade do documento em www.tce.rs.gov.br. Identificador: PRE.BD53.E65D.E594.7995.846E.

Fonte: Dados do Sistema de Informações para Auditoria e Prestação de Contas.

Os números revelam a queda em 100,00% das operações de crédito no ano de 2021, em comparação ao ano anterior.

7.6.1 Percentual das operações de crédito

O Executivo Municipal de Agudo **não realizou** operações de crédito no exercício de 2021.

7.7 Restos a Pagar e Equilíbrio Financeiro

A responsabilidade na gestão fiscal pressupõe a ação planejada e transparente em que se previnem riscos e se corrigem desvios capazes de afetar o equilíbrio das contas públicas.

Em regra, as despesas devem ser executadas e pagas dentro do exercício financeiro. O gestor pode deixar obrigações a serem cumpridas no exercício seguinte, desde que com disponibilidade de caixa.

Assim, o controle da disponibilidade de caixa e da geração de obrigações deve ocorrer simultaneamente à execução financeira da despesa em todos os exercícios e não somente no último ano de mandato.

7.7.1 Valores Restituíveis

Os valores restituíveis são recursos financeiros transitórios e de caráter temporário, em que o município é mero agente depositário, que provocam o surgimento de passivos financeiros.

É necessário que, ao final do exercício financeiro, conste saldo suficiente no ativo circulante para cobertura dos valores restituíveis inseridos no passivo circulante, nos recursos vinculados extraorçamentários 8001 a 9999, nos termos do Manual Técnico – Volume III – Recurso Vinculado Aplicável aos órgãos, entidades e consórcios públicos municipais regidos pela Lei Federal n.º 4.320/1964, disponível no portal do TCE-RS.

Na hipótese de insuficiência nos recursos citados, o **recurso vinculado livre 0001**

Assinado digitalmente por: Fabrício Machado Ratkiewicz em 24/11/22, Fernanda Colvero Nogueira em 25/11/22 e Alex Mateus Ferigolo em 25/11/22.
Confira a autenticidade do documento em www.tce.rs.gov.br. Identificador: PRE.BD53.E65D.E594.7995.846E.

deverá suportar essas obrigações.

Quadro 48 – Valores Restituíveis - Prefeitura Municipal de Agudo (40100)

Abertura de Valores Restituíveis	Em R$
Valores Restituíveis (Passivo Circulante - conta 2188) (1) – I	267.856,31
Rec. Extraorçamentário (Ativo Circulante 8001 a 9999) (2) – II	271.987,86
Suficiência de Valores Restituíveis (III = II – I)	**4.131,55**

Notas:
(1) Todas as contas contábeis iniciadas pelo código 2188, no Passivo Circulante.
(2) Peça: 4125386

A partir dos dados apontados no quadro, o Poder Executivo de Agudo apresenta disponibilidade financeira no recurso extraorçamentário 8001 a 9999 para a cobertura dos valores restituíveis inscritos no passivo circulante.

7.7.2 Equilíbrio Financeiro

O equilíbrio financeiro é aferido por recurso vinculado, considerando eventuais ajustes realizados no item anterior e as informações constantes no Modelo 3 (Demonstrativo da Disponibilidade de Caixa) e no Modelo 7 (Demonstrativo dos Restos a Pagar) do **Anexo I** da Instrução Normativa TCE-RS n.º **13/2021,** e evidenciam a existência, ou não, de disponibilidade financeira suficiente para inscrição em restos a pagar das despesas empenhadas e não pagas ao final do exercício financeiro de 2021.

As informações constantes no Modelo 9 (Demonstrativo dos Limites) do **Anexo I** da Instrução Normativa n.º **13/2021** (peça 4125387), que, juntamente com o Modelo 7, antes citado, integram o Relatório de Gestão Fiscal, demonstram **insuficiência financeira** para a cobertura dos valores inscritos em restos a pagar, no valor total de R$ 287.309,60, **nos recursos vinculados demonstrados a seguir:**

Quadro 49 – Restos a Pagar com Insuficiência Financeira (PM DE AGUDO)

Recurso (1)	Exercícios Anteriores		Exercício Atual		Total	Órgão (2)
	Processados	Não Processados	Processados	Não Processados		
1197	0,00	0,00	0,00	287.309,60	287.309,60	40100
TOTAL	**0,00**	**0,00**	**0,00**	**287.309,60**	**287.309,60**	**-**

Fonte: Dados do Sistema de Informações para Auditoria e Prestação de Contas.
Notas:
(1) Legenda dos códigos de Recursos Vinculados:
1197 - PRO MUNICIPIO GAL FLORES
(2) Legenda dos códigos de Órgãos:
40100 - PM DE AGUDO

Quadro 50 – Restos a Pagar x Insuficiência Financeira (PM DE AGUDO)

Exercício	Restos a Pagar			Insuficiência Financeira			
	Valor (R$) (1)	Relativo Base Fixa (2)	Evolução Anual (%)	Valor* (R$)	Relativo Base Fixa (2)	Evolução Anual (%)	Relativo à RCL (3)
2017	11.462.487,64	100		2.106.208,13	100		3,20%
2018	6.867.434,76	59.91	-40.09	2.870.171,26	136.27	36.27	4,17%
2019	8.695.744,28	75.86	26.62	2.162.661,68	102.68	-24.65	3,09%
2020	4.570.228,78	39.87	-47.44	352.910,47	16.76	-83.68	0,54%
2021	8.346.091,19	72.81	82.62	287.309,60	13.64	-18.59	0,45%

Fonte: Dados do Sistema de Informações para Auditoria e Prestação de Contas.

Assinado digitalmente por: Fabrício Machado Ratkiewicz em 24/11/22, Fernanda Colvero Nogueira em 25/11/22 e Alex Mateus Ferigolo em 25/11/22.
Confira a autenticidade do documento em www.tce.rs.gov.br. Identificador: PRE.BD53.E65D.E594.7995.846E.

Notas:
(1) Valores indexados pelo IGP-DI/FGV Médio, tomando-se como base o exercício de 2021.
(2) Base fixa: exercício de 2017.
(3) RCL para fins da apuração dos limites da Despesa com Pessoal.

A partir dos dados demonstrados nos quadros anteriores, observa-se que, com a existência de **insuficiência financeira** nos recursos vinculados detalhados no quadro de Restos a Pagar com Insuficiência Financeira, no montante de R$ 287.309,60, ao final do exercício de 2021, resta evidenciado que foram contraídas obrigações financeiras sem a suficiente disponibilidade de caixa.

Em que pese a insuficiência financeira verificada no recurso vinculado 1197 demonstrado acima, o Poder Executivo dispõe de **R$ 8.667.507,76,** líquido dos restos a pagar**,** no Recurso Livre (0001), passível de ser utilizado para cobertura total das obrigações assumidas, **atendendo** ao disposto no § 1º do artigo 1º da Lei Complementar Federal n.º 101/2000.

7.8 Publicação do Relatório de Gestão Fiscal - RGF e do Relatório Resumido de Execução Orçamentária - RREO

É obrigatória, nos termos da Lei Complementar Federal n.º 101/2000, a publicação e a ampla divulgação, inclusive em meios eletrônicos de acesso público, dos instrumentos de transparência da gestão fiscal, dentre os quais estão o Relatório Resumido da Execução Orçamentária e o Relatório de Gestão Fiscal.

Os prazos, formas e meios de publicação e divulgação desses relatórios encontram-se dispostos no **Anexo I** da Instrução Normativa TCE-RS n.º **13/2021**.

7.8.1 Relatório de Gestão Fiscal (RGF)

A publicação e divulgação do Relatório de Gestão Fiscal dos municípios deve ser realizada de acordo com o estabelecido no **Anexo I** da Instrução Normativa n.º **13/2021**.

Quadro 51 – Prazos de Publicação do Relatório de Gestão Fiscal

Relatório	Base Legal	Prazos e meios de publicação com base no número de habitantes	
		+ 50.000 habitantes	- 50.000 habitantes (1)
RGF	Art. 55, § 2º da Lei Federal nº 101/2000	30 dias após final de cada quadrimestre	30 dias ao final de cada de semestre
		Internet, jornal e mural	Internet e jornal ou mural

Nota:
(1) É facultado aos municípios com população inferior a cinquenta mil habitantes optar pela divulgação semestral, conforme o prescrito no artigo 63, inciso II, alínea "b" da Lei Complementar Federal nº 101/2000.

A partir das informações extraídas do Sistema de Informações para Auditoria e Prestação de Contas, a situação encontrada é a seguinte:

Quadro 52 – Publicação e Divulgação do Relatório de Gestão Fiscal (Agudo)

. .	Período	Prazo	Peça	Data Publicação			Dias de Atraso		
				Mural	Jornal	Internet	Mural	Jornal	Internet
RGF	2ºS/2020(1)	01-02-21	3258955	29-01-21	29-01-21	29-01-21	0	0	0
	1ºQ/2021	30-05-21	4125386	30-05-21	30-05-21	30-05-21	0	0	0
	1ºS/2021	30-07-21	4125386	30-07-21	30-07-21	30-07-21	0	0	0

Assinado digitalmente por: Fabrício Machado Ratkiewicz em 24/11/22, Fernanda Colvero Nogueira em 25/11/22 e Alex Mateus Ferigolo em 25/11/22.
Confira a autenticidade do documento em www.tce.rs.gov.br. Identificador: PRE.BD53.E65D.E594.7995.846E.

	2ºQ/2021	30-09-21	4125386	30-09-21	30-09-21	30-09-21	0	0	0

Fonte: Dados do Sistema de Informações para Auditoria e Prestação de Contas.
Nota:
(1) Processo de Contas Anuais nº 0090-0200/20-0

Conclui-se, portanto, que as publicações e as divulgações dos Relatórios de Gestão Fiscal ocorreram nos prazos estabelecidos, em cumprimento ao disposto no § 2º do artigo 55 da Lei Complementar Federal n.º 101/2000.

7.8.2 Relatório Resumido de Execução Orçamentária (RREO)

A publicação e divulgação do Relatório Resumido da Execução Orçamentária dos municípios deve ser realizada de acordo com o estabelecido no **Anexo I** da Instrução Normativa n.º **13/2021**.

Quadro 53 – Prazos de Publicação do Relatório Resumido da Execução Orçamentária

Relatório	Base Legal	Prazos e meios de publicação com base no número de habitantes	
		+ 50.000 habitantes	- 50.000 habitantes
RREO	Art. 52 da Lei Federal nº 101/2000	30 dias após o final de cada bimestre	
		Internet, jornal e mural	Internet e jornal ou mural

A partir das informações extraídas do Sistema de Informações para Auditoria e Prestação de Contas, a situação encontrada é a seguinte:

Quadro 54 – Publicação e Divulgação do Relatório Resumido da Execução Orçamentária (Agudo)

. .	Período	Prazo	Peça	Data Publicação			Dias de Atraso		
				Mural	Jornal	Internet	Mural	Jornal	Internet
RREO	6ºB/2020(1)	01-02-21	3258955	29-01-21	29-01-21	29-01-21	0	0	0
	1ºB/2021	30-03-21	4125386	30-03-21	30-03-21	30-03-21	0	0	0
	2ºB/2021	30-05-21	4125386	30-05-21	30-05-21	30-05-21	0	0	0
	3ºB/2021	30-07-21	4125386	30-07-21	30-07-21	30-07-21	0	0	0
	4ºB/2021	30-09-21	4125386	30-09-21	30-09-21	30-09-21	0	0	0
	5ºB/2021	30-11-21	4125386	30-11-21	30-11-21	30-11-21	0	0	0

Fonte: Dados do Sistema de Informações para Auditoria e Prestação de Contas.
Nota:
(1) Processo de Contas de Governo nº 0090-0200/20-0.

Conclui-se, portanto, que as publicações e as divulgações dos Relatórios Resumidos da Execução Orçamentária ocorreram nos prazos estabelecidos, **em cumprimento** ao disposto no artigo 52 da Lei Complementar Federal n.º 101/2000.

7.9 Audiências Públicas

A audiência pública é um mecanismo que propicia ao cidadão o exercício da participação popular nos atos de governo.

Cumpre ao Poder Executivo demonstrar e avaliar o cumprimento das metas fiscais de cada quadrimestre ao final dos meses de maio, setembro e fevereiro em audiência pública na Câmara Municipal, em comissão equivalente àquela referida no § 1º do artigo 166 da Constituição Federal, conforme o disposto no § 4º do artigo 9º da Lei Complementar Federal n.º 101/2000.

Assinado digitalmente por: Fabrício Machado Ratkiewicz em 24/11/22, Fernanda Colvero Nogueira em 25/11/22 e Alex Mateus Ferigolo em 25/11/22.
Confira a autenticidade do documento em www.tce.rs.gov.br. Identificador: PRE.BD53.E65D.E594.7995.846E.

7.9.1 Realização de Audiências Públicas

A partir das informações extraídas do Sistema de Informações para Auditoria e Prestação de Contas (item 5.1.3 do relatório de validação e encaminhamento), a situação encontrada é a seguinte (peça 4125386):

Quadro 55 – Datas e Locais das Audiências Públicas

Período	Prazo até	Audiência	Local	Dias Atraso
3ºQ/20	28-02-21	30-01-21	mural	0
1ºQ/21	31-05-21	30-05-21	mural	0
2ºQ/21	30-09-21	30-09-21	mural	0

Fonte: Dados do Sistema de Informações para Auditoria e Prestação de Contas.

Com base nos dados, conclui-se que as audiências públicas foram realizadas nos prazos estabelecidos no § 4º do artigo 9º da Lei Complementar Federal n.º 101/2000.

8 GESTÃO PATRIMONIAL

8.1 Aspectos Gerais

8.1.1 Conceitos

O aspecto patrimonial da contabilidade aplicada ao setor público compreende o registro e a evidenciação da composição do patrimônio do ente e sua avaliação por indicadores financeiros, na forma dos artigos 85, 89, 100 e 104 da Lei Federal nº 4.320/1964, bem como das Normas Brasileiras de Contabilidade e do Manual de Contabilidade Aplicada ao Setor Público.

O Balanço Patrimonial e a Demonstração das Variações Patrimoniais representam importantes instrumentos de avaliação da gestão patrimonial.

A análise das demonstrações contábeis é uma das técnicas que possibilita compreender a situação econômico-financeira do ente e as consequências das decisões dos gestores ante o patrimônio público ao longo dos anos.

8.2 Balanço Patrimonial

O balanço patrimonial é a demonstração contábil que evidencia, qualitativa e quantitativamente, a situação patrimonial da entidade pública por meio de contas representativas do patrimônio público, bem como os atos potenciais, que são registrados em contas de compensação (natureza de informação de controle).

O balanço patrimonial é estruturado em:

a) ativo - recurso controlado no presente pela entidade como resultado de evento passado, com potencial de serviços ou com capacidade de gerar benefícios econômicos;

b) passivo - obrigação presente, derivada de evento passado, cuja extinção deva resultar na saída de recursos da entidade;

c) patrimônio líquido (ou situação patrimonial líquida) - diferença entre os ativos e os passivos após a inclusão de outros recursos e a dedução de outras obrigações, que pode ser um montante positivo ou negativo.

8.2.1 Indicadores do Balanço Patrimonial

Os indicadores financeiros para a análise e interpretação dos resultados

Assinado digitalmente por: Fabrício Machado Ratkiewicz em 24/11/22, Fernanda Colvero Nogueira em 25/11/22 e Alex Mateus Ferigolo em 25/11/22.
Confira a autenticidade do documento em www.tce.rs.gov.br. Identificador: PRE.BD53.E65D.E594.7995.846E.

apresentados no balanço patrimonial são os seguintes:

a) situação financeira - demonstra o resultado da movimentação financeira de curto prazo, ou seja, a soma dos recursos financeiros disponíveis ou realizáveis no curto prazo, em confronto com as obrigações financeiras de curto prazo;

b) liquidez corrente - demonstra quanto o ente detém de recursos disponíveis para a quitação de suas dívidas circulantes, ou seja, de curto prazo;

c) liquidez geral - demonstra quanto o ente detém de recursos realizáveis de curto e longo prazo para o pagamento da totalidade das suas obrigações;

d) solvência - medida de capacidade do ente em honrar todas as suas exigibilidades, contando, para isso, com todos os seus recursos (bens e direitos) circulantes e não circulantes;

e) endividamento geral - demonstra o grau de endividamento do ente, refletindo também a sua estrutura de capital;

f) composição do endividamento - demonstra o volume da dívida de curto prazo em relação ao total da dívida existente no exercício.

No quadro a seguir são demonstrados esses indicadores, calculados a partir do balanço patrimonial do Poder Executivo de Agudo, encerrado em 31/12/2021 (peça 4125389).

Quadro 56 – Indicadores Patrimoniais

Indicador	Fórmula	Valores	Índice	Conclusão
Situação Financeira	AF / PF	22.792.643,79 / 8.603.828,40	2,65	O resultado maior que 1 indica a existência de superavit financeiro, fonte para abertura de crédito adicional, nos termos do § 2º do art. 43 da Lei 4320/64, refletindo a influência positiva da Administração na gestão dos recursos disponíveis.
Liquidez Corrente	AC / PC	26.305.462,55 / 4.373.763,64	6,01	O resultado maior que 1 indica que a entidade dispôs, ao final do exercício, de mais recursos disponíveis e realizáveis (bens e direitos) frente as suas obrigações no curto prazo, ou seja, aquelas que deverão ser cumpridas, geralmente, até o final do exercício seguinte à data da elaboração do balanço patrimonial, refletindo a influência positiva da Administração na capacidade de saldar as dívidas circulantes.
Liquidez Geral	AC + ARLP / PC + PNC	27.166.622,16 / 7.506.281,68	3,62	O resultado maior que 1 indica que a entidade dispôs, ao final do exercício, de mais recursos (bens e direitos) de curto e longo prazos frente as suas obrigações no mesmo período, refletindo a influência positiva da Administração na capacidade de saldar as dívidas circulantes e não circulantes.
Índice de Solvência	AC + ANC / PC + PNC	144.937.420,88 / 7.506.281,68	19,31	O resultado maior que 1 indica que a entidade dispôs, ao final do exercício, de mais recursos (bens e direitos) circulantes e não circulantes frente a todas obrigações, refletindo a influência positiva da Administração na solvência da entidade, evidenciando uma situação patrimonial líquida positiva.
Endividamento Geral	PC + PNC / AT	7.506.281,68 / 144.937.420,88	0,05	O resultado menor que 0,5 indica que a maioria dos recursos (bens e direitos) da entidade não estão financiados com capital de terceiros, refletindo a influência positiva da Administração na gestão de suas atividades.
Composição do Endividamento	PC / PC + PNC	4.373.763,64 / 7.506.281,68	0,58	O resultado maior que 0,5 indica que a maioria das obrigações existentes ao final do exercício possuem exigibilidade de curto prazo, evidenciando menor qualidade das dívidas pactuadas pela Administração.

Fonte: Dados do Sistema de Informações para Auditoria e Prestação de Contas.
Nota: AF - Ativo Financeiro, AC - Ativo Circulante, ARLP - Ativo Realizável a Longo Prazo, ANC - Ativo Não Circulante, AT - Ativo Total, PF - Passivo Financeiro, PC - Passivo Circulante, PNC - Passivo Não Circulante.

8.3 Demonstração de Variações Patrimoniais

A demonstração das variações patrimoniais evidencia as alterações verificadas no patrimônio, resultantes ou independentes da execução orçamentária, e indica o resultado patrimonial do exercício, apurado pelo confronto entre as variações patrimoniais quantitativas aumentativas e diminutivas.

Assinado digitalmente por: Fabrício Machado Ratkiewicz em 24/11/22, Fernanda Colvero Nogueira em 25/11/22 e Alex Mateus Ferigolo em 25/11/22.
Confira a autenticidade do documento em www.tce.rs.gov.br. Identificador: PRE.BD53.E65D.E594.7995.846E.

8.3.1 Indicador da Demonstração das Variações Patrimoniais

O indicador financeiro para a análise e interpretação dos resultados apresentados na demonstração das variações patrimoniais é o "resultado das variações patrimoniais", que demonstra o resultado patrimonial do exercício e é apurado a partir da relação entre as variações patrimoniais aumentativas e as diminutivas.

No quadro a seguir é demonstrado esse indicador, calculado a partir da demonstração das variações patrimoniais do Poder Executivo de Agudo, encerrada em 31/12/2021 (peça 4125390).

Quadro 57 – Quociente Patrimonial

Indicador	Fórmula	Valores	Índice	Conclusão
Resultado das Variações Patrimoniais	VPA / VPD	86.949.688,06 / 76.710.859,39	1,13	O resultado maior que 1 indica a existência de superavit patrimonial no exercício, refletindo a influência da Administração na evolução positiva do Patrimônio Líquido

Fonte: Dados do Sistema de Informações para Auditoria e Prestação de Contas.
Nota: VPA - Variações Patrimoniais Aumentativas; VPD - Variações Patrimoniais Diminutivas.

9 TRANSPARÊNCIA E ACESSO À INFORMAÇÃO

9.1 Pesquisas Aplicadas

A legislação aplicada à divulgação de informações no âmbito da administração pública é ampla. Nesse sentido, o direito de receber informações dos órgãos públicos e o princípio da publicidade estão inseridos nos artigos 5º, inciso XXXIII, e 37 da Constituição Federal, respectivamente.

Por sua vez, a Lei Complementar Federal n.º 101/2000 exige a disponibilização e divulgação, inclusive em meio eletrônico, por todos os entes da federação, de suas informações e dados contábeis, orçamentários e fiscais.

Conforme se extrai dessa Lei, trata-se de rol exemplificativo, não se esgotando a obrigação da entidade ou do órgão público tão só pela disponibilização dos dados elencados no seu artigo 8º, § 2º. Nesse sentido, entende-se que é dever do poder público prestar todas as informações de interesse coletivo ou geral por ele produzidas ou custodiadas, inclusive de forma ativa quando houver viabilidade técnica para tanto.

Em seguida, registra-se que a Lei Federal n.º 13.460/2017, que traz também as atribuições e os deveres atinentes às ouvidorias públicas, prevê a garantia da participação, proteção e defesa dos direitos do usuário dos serviços públicos.

Por fim, as Leis Federais n.ºs 13.979/2020 e 14.124/2021 trazem a obrigação de serem disponibilizadas, em site oficial específico na internet, informações sobre aquisições ou contratações realizadas pelo ente federado para enfrentamento ao coronavírus, bem como sobre a aplicação das vacinas correspondentes.

Considerando questões de materialidade e relevância, apenas alguns itens apresentados nos recibos das pesquisas foram selecionados para serem analisados pela equipe técnica. Para tanto, foi utilizada a sistemática de amostragem de auditoria. Nesse sentido, todos aqueles quesitos que possuem **Análise Definitiva S*** tiveram seus resultados considerados como atendidos a partir do histórico de pesquisa dos anos anteriores.

Com base em todos esses parâmetros normativos, o TCE-RS **promoveu avaliação sistemática e global de cada um dos municípios**, a fim de verificar o nível de atendimento aos

Assinado digitalmente por: Fabrício Machado Ratkiewicz em 24/11/22, Fernanda Colvero Nogueira em 25/11/22 e Alex Mateus Ferigolo em 25/11/22.
Confira a autenticidade do documento em www.tce.rs.gov.br. Identificador: PRE.BD53.E65D.E594.7995.846E.

princípios da transparência e da publicidade.

9.1.1 Pesquisa da Transparência Fiscal

O ente federado é obrigado a dar ampla divulgação, inclusive em meios eletrônicos de acesso público, aos instrumentos de transparência da gestão fiscal: os planos, orçamentos e leis de diretrizes orçamentárias; as prestações de contas e o respectivo parecer prévio; as informações pormenorizadas sobre a execução orçamentária e financeira; o Relatório Resumido da Execução Orçamentária e o Relatório de Gestão Fiscal. Essa imposição advém do disposto nos artigos 48 e 48-A da Lei Complementar Federal n.º 101/2000.

A divulgação do Relatório Resumido da Execução Orçamentária e do Relatório de Gestão Fiscal é tratada em item próprio deste relatório (Publicação do Relatório de Gestão Fiscal e do Relatório Resumido da Execução Orçamentária).

A partir dos dados contidos no Recibo de Informações (peça 4741997), aferidos mediante pesquisa efetuada no período de 06/07 a 26/09/2021 no sítio eletrônico do Poder Executivo de Agudo, constata-se que, **dentre os aspectos examinados, estão sendo cumpridas** as exigências de transparência estabelecidas pela Lei Complementar Federal n.º 101/2000.

9.1.2 Pesquisa do Acesso à Informação

O ente federado é obrigado, igualmente, sob pena de responsabilidade, a franquear ao cidadão informações e documentos de interesses particular e coletivo, em cumprimento ao disposto no inciso XXXIII do artigo 5º da Constituição Federal.

No sentido de atender não somente a esse mandamento, mas também ao ditado pelo artigo 37, § 3º, inciso II, da Constituição Federal, é dever do ente observar os dispositivos da Lei Federal n.º 12.527/2011 – a chamada "Lei de Acesso à Informação" – que, em seu artigo 32, inciso I, tipifica como conduta ilícita do agente público o não fornecimento, o retardamento deliberado ou o fornecimento intencionalmente incorreto de informações requeridas.

A partir dos dados contidos no Recibo de Informações (peça 4742017), aferidos mediante pesquisa amostral efetuada no período de 06/07 a 26/09/2021 no sítio eletrônico do Poder Executivo de Agudo, constata-se que, **dentre os aspectos examinados, não estão sendo cumpridas** as seguintes exigências estabelecidas pela Lei Federal n.º 12.527/2011:

4) Registro de repasses ou transferências (Artigo 8º, § 1º, incisos II e III, da Lei nº 12.527/2011 e art. 8º, inciso I, alínea f, do Decreto nº 10.540/2020)

- Existência de histórico das informações (art. 8º)
- Ferramenta de pesquisa (art. 8º, § 3º, I)
- Gravação de relatórios em diversos formatos (art. 8º, § 3º, II)
- Existência de informações atualizadas (art. 8º, § 3º, VI)
- Número do processo correspondente
- Nome e identificação por CPF ou CNPJ do favorecido
- Objeto
- Valor

10) Dados gerais para acompanhamento de programas, ações, projetos e obras (Artigo 7º, inciso VII, alínea "a" e artigo 8º, § 1º, inciso V, da Lei nº 12.527/2011)

Assinado digitalmente por: Fabrício Machado Ratkiewicz em 24/11/22, Fernanda Colvero Nogueira em 25/11/22 e Alex Mateus Ferigolo em 25/11/22.
Confira a autenticidade do documento em www.tce.rs.gov.br. Identificador: PRE.BD53.E65D.E594.7995.846E.

- Existência de histórico das informações (art. 8º)
- Ferramenta de pesquisa (art. 8º, § 3º, I)
- Gravação de relatórios em diversos formatos (art. 8º, § 3º, II)
- Existência de informações atualizadas (art. 8º, § 3º, VI)

9.1.3 Pesquisa da Lei de Enfrentamento à COVID-19

É obrigação do ente federado a disponibilização, no prazo máximo de cinco dias úteis, contado da realização do ato, em site oficial específico na internet, de todas as aquisições ou contratações realizadas para o enfrentamento da emergência de saúde pública de importância internacional decorrente do novo coronavírus, conforme o contido no § 2º do artigo 4º da Lei Federal n.º 13.979/2020.

A partir da análise dos dados contidos no Recibo de Informações (peça 4742018) , aferidos mediante pesquisa amostral efetuada no período de 06/07 a 26/09/2021 no sítio eletrônico do Poder Executivo de Agudo, constata-se que, dentre os aspectos examinados, **estão sendo cumpridas** as exigências estabelecidas pela Lei Federal n.º 13.979/2020.

9.1.4 Pesquisa sobre a Vacinação contra COVID-19

O regime jurídico excepcional de emergência sanitária decorrente da pandemia do coronavírus não relativiza ou exime o administrador público do dever constitucional de transparência. Pelo contrário, situações graves e extraordinárias exigem ampla visibilidade da atuação estatal empreendida para o enfrentamento da crise.

A transparência, neste momento, além de garantir o acesso à informação e o controle pelos órgãos competentes, constitui instrumento que possibilita a conjugação de esforços dos mais diversos setores da sociedade na busca de soluções para os problemas decorrentes da atual pandemia.

Diante disso, conforme se extrai do artigo 37, caput, da Constituição Federal (princípio da publicidade); dos artigos 3º e 8º, “caput”, da Lei n.º 12.527/11 (Lei de Acesso à Informação); e do artigo 14, da Lei n.º 14.124/2021, é relevante a transparência efetiva de atos e procedimentos atinentes à vacinação contra a COVID-19.

A partir da análise dos dados contidos no Recibo de Informações (peça 4741998) , aferidos mediante pesquisa efetuada no período de 19/07 a 10/08/2021 no sítio eletrônico do Poder Executivo de Agudo, constata-se que, dentre os aspectos examinados, **não estão sendo cumpridas** as seguintes exigências estabelecidas:

9) Há divulgação destacada no site oficial e/ou portal da transparência do município dos endereços, telefones e horários de funcionamento das salas de vacinação e documentos necessários para vacinação?

- Horários de funcionamento
- Documentos necessários

Entretanto, **o conjunto de inconformidades não é suficiente para caracterizar falta de transparência generalizada** da aplicação de vacinas contra a COVID-19, **dispensando a necessidade de esclarecimento pela gestão.**

Assinado digitalmente por: Fabrício Machado Ratkiewicz em 24/11/22, Fernanda Colvero Nogueira em 25/11/22 e Alex Mateus Ferigolo em 25/11/22.
Confira a autenticidade do documento em www.tce.rs.gov.br. Identificador: PRE.BD53.E65D.E594.7995.846E.

10 REGIME PRÓPRIO DE PREVIDÊNCIA SOCIAL (RPPS)

10.1 Aspectos Gerais

10.1.1 Legislação e Regime Municipal

A seguridade social compreende um conjunto integrado de ações de iniciativa dos poderes públicos e da sociedade, financiado por recursos orçamentários públicos e contribuições sociais e destinado a assegurar os direitos relativos à saúde, à previdência e à assistência social.

O sistema previdenciário brasileiro é composto pelo regime geral de previdência social, pelo regime próprio de previdência social e pelo regime de previdência complementar, cuja essência é a gestão do patrimônio coletivo dos segurados, para transformar a poupança presente em benefícios futuros.

O regime próprio de previdência social, exclusivo dos servidores públicos efetivos, tem caráter contributivo e solidário, mediante contribuição do respectivo ente público, dos servidores ativos e inativos e dos pensionistas, e deve observar os critérios de preservação do equilíbrio financeiro e atuarial, nos termos do artigo 40 da Constituição Federal e da Lei Federal n.º 9.717/1998.

O servidor civil ocupante de cargo efetivo ou o militar da administração pública direta, bem como o das respectivas autarquias e fundações, serão amparados pelo regime geral de previdência social, caso o ente público não tenha instituído seu regime próprio, de acordo com o disposto no artigo 13 da Lei Federal n.º 8.212/1991.

A estrutura administrativa-organizacional dos regimes próprios de previdência pode ser na forma de fundo, dentro da estrutura da administração direta, ou de autarquia ou de fundação pública, na administração indireta.

A instituição de regime próprio de previdência implica adoção de contabilidade exclusiva e realização tempestiva e adequada de avaliação atuarial do plano de benefícios, sem prejuízo de observação às exigências de responsabilidade fiscal estabelecidas legalmente.

O regime próprio de previdência do município de Agudo está constituído sob a forma de **fundo municipal**.

10.2 Certificado de Regularidade Previdenciária (CRP)

10.2.1 Certificado de Regularidade Previdenciária

O certificado de regularidade previdenciária tem a finalidade de atestar a situação do município em relação à Lei Federal n.º 9.717/1998, conforme previsão contida no Decreto Federal n.º 3.788/2001 e na Portaria MPS n.º 204/2008.

O caráter contributivo, o equilíbrio financeiro e atuarial e o encaminhamento de documentos obrigatórios são alguns dos critérios para que o certificado seja emitido, nos termos do disposto no artigo 5º da portaria antes referida.

A partir de dados da Secretaria de Previdência – Ministério do Trabalho e Previdência, apresentam-se os certificados de regularidade previdenciária válidos no exercício:

Quadro 58 – Certificados de Regularidade Previdenciária Válidos em 2021

CRPs Válidos em 2021			
Número CRP	**Data de Emissão**	**Data de Validade**	**Emissão Judicial**
988501-191213	22/11/2020	21/05/2021	Sim
988501-197188	21/05/2021	17/11/2021	Sim

Assinado digitalmente por: Fabrício Machado Ratkiewicz em 24/11/22, Fernanda Colvero Nogueira em 25/11/22 e Alex Mateus Ferigolo em 25/11/22.
Confira a autenticidade do documento em www.tce.rs.gov.br. Identificador: PRE.BD53.E65D.E594.7995.846E.

988501-204331	17/11/2021	16/05/2022	Sim

Verificou-se que o município de Agudo apresentou **CRP válido** por todo o período em análise.

O certificado de regularidade previdenciária emitido por decisão judicial, ainda que seja válido, coloca o município de Agudo em **situação de alerta**, uma vez que o ente não demonstra o atendimento de todos os critérios de gestão previdenciária necessários para a emissão do certificado de forma administrativa. Assim, ainda que esse item não seja enquadrado como inconformidade para fins de apreciação das Contas Anuais, faz-se necessária a adoção de medidas saneadoras.

10.3 Avaliação Atuarial

10.3.1 Tempestividade da Avaliação Atuarial

A avaliação atuarial é o documento elaborado por atuário, que caracteriza a população segurada, discrimina os encargos, estima os recursos e as alíquotas de contribuição, apresenta os montantes dos fundos de natureza atuarial, das reservas técnicas e provisões matemáticas a contabilizar e que contém o parecer atuarial relativo à solvência e liquidez do plano de benefícios do regime próprio, na definição trazida pela Portaria MF n.º 464/2018.

A elaboração desse documento, contendo as definições, resultados e medidas necessárias para o equilíbrio financeiro e atuarial do plano previdenciário, é obrigatória em cada balanço, conforme disposto no artigo 1º da Lei Federal n.º 9.717/1998.

O resultado da avaliação atuarial é encaminhado anualmente à Secretaria de Previdência Social – Ministério do Trabalho e Previdência até 31 de março do exercício subsequente ao da sua data base, por meio do Demonstrativo de Resultados da Avaliação Atuarial (documento que demonstra resumidamente as características gerais do plano de benefícios e da massa segurada e os principais resultados da avaliação atuarial), de acordo com o previsto no inciso I do § 6º do artigo 5º da Portaria MPS n.º 204/2008. Excepcionalmente, no exercício de 2021, o prazo foi prorrogado para **30/04/2021**, conforme Portaria SEPRT/ME n.º 3.411, de 23 de março de 2021.

A consulta ao Sistema de Informações dos Regimes Públicos de Previdência Social (CADPREV) revela o cadastramento do Demonstrativo de Resultados da Avaliação Atuarial em 23/03/2021, em **cumprimento,** portanto, ao prazo supracitado.

10.4 Balanço Atuarial do Plano Previdenciário

10.4.1 Evolução do Ativo, Passivo e Resultado Atuarial

O ativo total corresponde ao somatório dos ativos garantidores [1] dos compromissos do plano de benefícios com o valor atual dos fluxos dos parcelamentos vigentes a receber.

O passivo atuarial corresponde ao valor presente de todos os compromissos assumidos e resulta da soma da Provisão Matemática de Benefícios Concedidos (PMBC) com a Provisão Matemática de Benefícios a Conceder (PMBaC).

O resultado atuarial é a diferença entre o ativo total e o passivo atuarial do plano de benefícios.

A seguir o resultado atuarial do fundo em capitalização do exercício em exame e um gráfico explicitando a representatividade das variáveis que compõem o ativo total e o passivo atuarial:

Assinado digitalmente por: Fabrício Machado Ratkiewicz em 24/11/22, Fernanda Colvero Nogueira em 25/11/22 e Alex Mateus Ferigolo em 25/11/22.
Confira a autenticidade do documento em www.tce.rs.gov.br. Identificador: PRE.BD53.E65D.E594.7995.846E.

Página 2127
Processo 00363-0200/21-6
Página da peça 53
Peça 4742032
DOCUMENTO PÚBLICO

Quadro 59 – Resultado Atuarial - DRAA 2022, enviado dia 17/03/2022, com data focal de 31/12/2021 (em R$)

Resultado Atuarial - DRAA 2022		
ATIVO	**Ativo Total**	**58.607.991,00**
	Ativos Garantidores	**56.359.843,36**
	Renda fixa	56.359.843,36
	Renda variável	0,00
	Segmento imobiliário	0,00
	Em enquadramento	0,00
	Títulos e valores não sujeitos ao enquadramento	0,00
	Demais bens, direitos e ativos	0,00
	Valor Atual dos Parcelamentos de Débitos Previdenciários	**2.248.147,64**
PASSIVO	**Passivo Atuarial**	**247.643.777,08**
	PMBC - Provisão Matemática de Benefícios Concedidos	**149.008.421,20**
	VABF - Valor Atual dos Benefícios Futuros	155.861.560,91
	VACF - Valor Atual das Contribuições Futuras (-)	6.853.139,71
	PMBaC - Provisão Matemática de Benefícios a Conceder	**98.635.355,88**
	VABF - Valor Atual dos Benefícios Futuros	177.299.626,51
	VACF - Valor Atual das Contribuições Futuras (-)	78.664.270,63
Resultado Atuarial sem plano de amortização: Deficit Atuarial a Amortizar (-)/ Superavit Atuarial (+)		**-189.035.786,08**
Valor Atual do Plano de Amortização do Deficit Atuarial estabelecido em lei		193.909.067,49
Resultado Atuarial após plano de amortização: Deficit Atuarial (-) / Superavit Atuarial (+)		**4.873.281,41**

Fonte: Tabela elaborada com base em dados do DRAA obtidos da Secretaria de Previdência.

Gráfico 13 – Resultado Atuarial sem plano de amortização - Fundo em Capitalização (em R$ milhões)

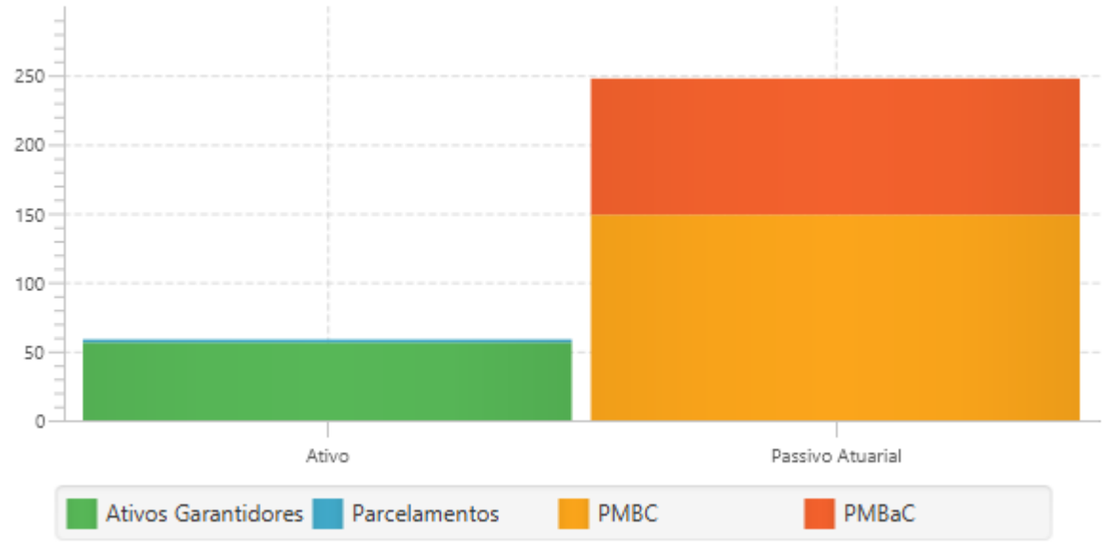

Com intuito de observar o comportamento do fundo em capitalização e mostrar a evolução do resultado atuarial, levantaram-se os dados dos três últimos exercícios, a saber:

Assinado digitalmente por: Fabrício Machado Ratkiewicz em 24/11/22, Fernanda Colvero Nogueira em 25/11/22 e Alex Mateus Ferigolo em 25/11/22.
Confira a autenticidade do documento em www.tce.rs.gov.br. Identificador: PRE.BD53.E65D.E594.7995.846E.

Quadro 60 – Evolução do Resultado Atuarial do Fundo em Capitalização (em R$)

	DRAA 2020	DRAA 2021	DRAA 2022
Data Focal	**31/12/2019**	**31/12/2020**	**31/12/2021**
Data de Envio DRAA	**27/03/2020**	**23/03/2021**	**17/03/2022**
Ativo Total	**62.406.427,27**	**63.742.397,17**	**58.607.991,00**
Ativos Garantidores	60.858.060,43	61.683.788,38	56.359.843,36
Valor Atual dos Parcelamentos de Débitos Previdenciários	1.548.366,84	2.058.608,79	2.248.147,64
Passivo Atuarial	**175.119.130,52**	**172.077.022,99**	**247.643.777,08**
PMBC - Provisão Matemática dos Benefícios Concedidos	93.098.219,93	126.069.331,60	149.008.421,20
PMBaC - Provisão Matemática dos Benefícios a Conceder	82.020.910,59	46.007.691,39	98.635.355,88
Resultado Atuarial sem plano de amortização: Deficit Atuarial a Amortizar (-)/ Superavit Atuarial (+)	**- 112.712.703,25**	**- 108.334.625,82**	**- 189.035.786,08**
Valor Atual do Plano de Amortização do Deficit Atuarial estabelecido em lei	121.076.914,02	131.504.888,40	193.909.067,49
Resultado Atuarial após plano de amortização: Deficit Atuarial (-)/ Superavit Atuarial (+)	**8.364.210,77**	**23.170.262,58**	**4.873.281,41**

Fonte: Secretaria da Previdência.

Gráfico 14 – Evolução do Resultado Atuarial sem plano de amortização

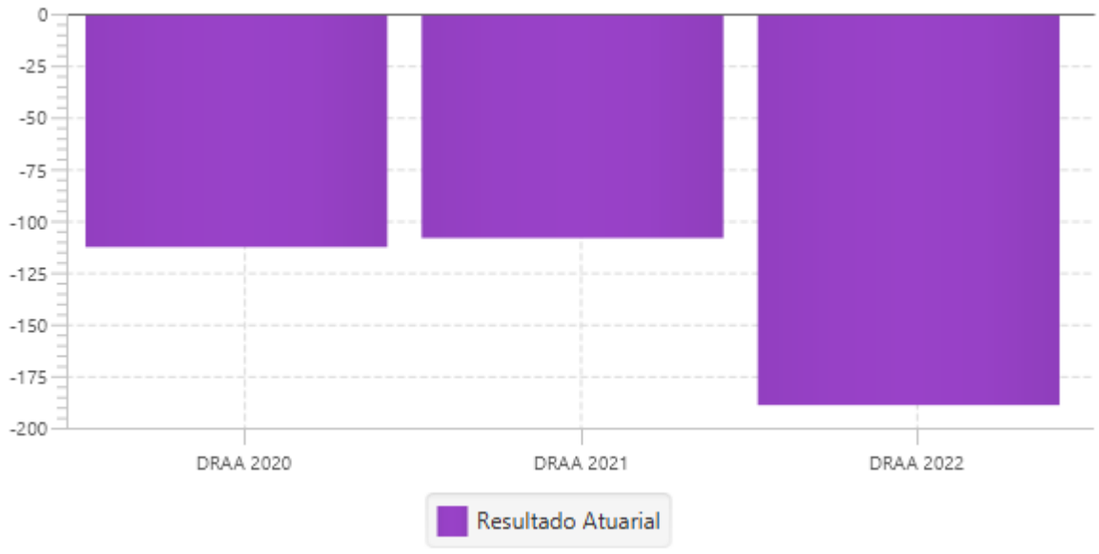

Gráfico 15 – Ativo Total x Passivo Atuarial sem plano de amortização (em R$ milhões)

Assinado digitalmente por: Fabrício Machado Ratkiewicz em 24/11/22, Fernanda Colvero Nogueira em 25/11/22 e Alex Mateus Ferigolo em 25/11/22.
Confira a autenticidade do documento em www.tce.rs.gov.br. Identificador: PRE.BD53.E65D.E594.7995.846E.

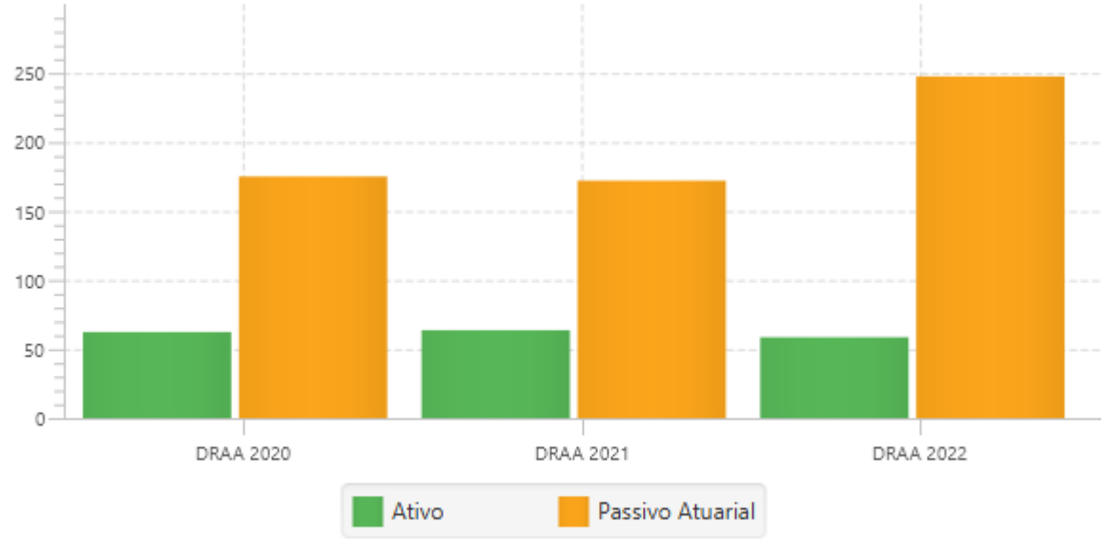

O fundo em capitalização, com base nas informações anteriores, apesar de registrar uma queda do déficit atuarial no penúltimo estudo, apresenta uma **retomada de seu crescimento**, sendo necessária a adoção de medidas efetivas, visando à sua redução.

Índice de Cobertura Atuarial

A análise do índice de cobertura atuarial da provisão matemática visa identificar a proporção de recursos financeiros existentes para o pagamento das aposentadorias e pensões concedidas (provisão matemática de benefícios concedidos) ou futuras (provisão matemática de benefícios a conceder) a cargo do fundo em capitalização.

É esperado que seja igual ou superior a 1 (um) o índice de cobertura atuarial da provisão matemática dos benefícios concedidos. Quanto menor, pior será a situação atuarial do regime próprio de previdência.

A seguir, a evolução dos índices nas três últimas avaliações e as considerações para o ano em exame:

Quadro 61 – Índice de Cobertura Atuarial do Fundo em Capitalização sem plano de amortização

	DRAA 2020	DRAA 2021	DRAA 2022
Índice de Cobertura Atuarial da Provisão Matemática Total (Passivo Atuarial)	0,35	0,36	0,23
Índice de Cobertura Atuarial da Provisão Matemática dos Benefícios Concedidos	0,65	0,49	0,38

Fonte: Secretaria da Previdência.

O índice de cobertura atuarial da provisão matemática total do DRAA de 2022, com data focal em 31/12/2021, **é menor que 1**, bem como índice de cobertura atuarial da provisão matemática de benefícios concedidos, significando que os recursos financeiros são insuficientes inclusive para a cobertura da provisão matemática dos benefícios já concedidos de aposentadoria e pensão. Essa situação impede, por exemplo, que o município reduza seu plano

Assinado digitalmente por: Fabrício Machado Ratkiewicz em 24/11/22, Fernanda Colvero Nogueira em 25/11/22 e Alex Mateus Ferigolo em 25/11/22.
Confira a autenticidade do documento em www.tce.rs.gov.br. Identificador: PRE.BD53.E65D.E594.7995.846E.

de custeio, por não atender ao disposto no inciso III do artigo 65 da Portaria ME n.º 464/2018, sendo necessária a adoção de medidas em busca do equilíbrio atuarial integral.

Notas

1. Ativos garantidores dos compromissos do plano de benefícios: somatório dos ativos financeiros e dos bens, direitos e ativos vinculados ao RPPS por lei, excluídos os recursos relativos à Reserva Administrativa e fundos garantidores de benefício e fundos para oscilação de riscos.

10.5 Reservas Matemáticas

10.5.1 Contabilização das Provisões Matemáticas

A contabilização das provisões matemáticas previdenciárias é necessária para demonstrar a real situação patrimonial e financeira do regime próprio de previdência. O reconhecimento do passivo atuarial e sua evidenciação no balanço patrimonial atendem ao regime de competência.

A provisão matemática previdenciária, também conhecida como passivo atuarial, representa o valor presente do total dos recursos necessários ao pagamento dos compromissos dos planos de benefícios, calculados atuarialmente, em determinada data.

O registro das provisões matemáticas previdenciárias, observadas as normas de contabilidade aplicáveis ao setor público, deve ser efetuado nas contas:

- 2.2.7.2.1.03.00.00.00.00 - Provisão Matemática de Benefícios Concedidos; e

- 2.2.7.2.1.04.00.00.00.00 - Provisão Matemática de Benefícios a Conceder.

Os valores apurados no Demonstrativo de Resultado da Avaliação Atuarial devem ser registrados de acordo com o ano civil a que competem, tendo em vista a data do fato gerador das obrigações, em obediência ao regime de competência e às diretrizes estabelecidas pela NBC TSP Estrutura Conceitual e pelas demais Normas Brasileiras de Contabilidade Aplicadas ao Setor Público, nos termos do disposto no artigo 3º da Portaria MF n.º 464/2018.

A validação entre os dados [1] constantes no Sistema de Informações para Auditoria e Prestação de Contas e os repassados à Secretaria de Previdência Social do Ministério do Trabalho e Previdência, por meio do Demonstrativo de Resultados da Avaliação Atuarial, é apresentada no quadro seguinte:

Quadro 62 – Validação de Dados entre o SIAPC e o DRAA

. .	Valor Informado no SIAPC	Valor Informado no DRAA	Validação
Provisões Matemáticas Previdenciárias	247.643.777,08	247.643.777,08	CONFORME

Os valores contabilizados no balancete de verificação estão em **conformidade** com os informados no Demonstrativo de Resultados da Avaliação Atuarial de 2022, não havendo inconformidades a serem apontadas.

Notas

1. Foi considerado o DRAA enviado em 17/03/2022, com situação “Documentos Digitalizados”. Consulta pública disponível em https://cadprev.previdencia.gov.br/Cadprev/pages/modulos/draa/consultarDemonstrativos.xhtml.

Assinado digitalmente por: Fabrício Machado Ratkiewicz em 24/11/22, Fernanda Colvero Nogueira em 25/11/22 e Alex Mateus Ferigolo em 25/11/22.
Confira a autenticidade do documento em www.tce.rs.gov.br. Identificador: PRE.BD53.E65D.E594.7995.846E.

10.6 Investimentos

10.6.1 Enquadramento de Limites

As aplicações dos recursos dos regimes próprios de previdência instituídos pelos entes federados estão sujeitas a uma série de limites, requisitos e vedações, previstos na Resolução CMN n.° 3.922/2010, com alteração dada pela Resolução CMN n.° 4.604/2017.

Entre as principais exigências, tem-se o enquadramento da alocação dos recursos dentro de limites estabelecidos para os segmentos de aplicação e tipos de ativos, com o objetivo de trazer segurança aos recursos garantidores, evitando exposição excessiva a riscos.

A partir dos dados constantes no Demonstrativo das Aplicações e Investimentos dos Recursos correspondente a dezembro de 2021, enviado ao CADPREV, as aplicações de recursos estavam assim distribuídas:

Quadro 63 – Investimentos do Regime Próprio de Previdência

TIPOS DE ATIVOS	% Limite CMN 3.992/10		Valor (R$)	% Recursos RPPS
	Ativo	Segmento		
Títulos Públicos de emissão do TN - Art. 7º , I, a	100		-	-
FI 100% títulos TN - Art. 7º, I, b	100		33.768.209,23	59,91%
ETF - 100% Títulos Públicos - Art. 7º, I, c	100		-	-
FI Renda Fixa "Referenciado" - Art. 7º, III, a	60		4.198.919,15	7,45%
ETF - Renda Fixa "Referenciado" - Art. 7º, III, b	60		-	-
FI Renda Fixa - Geral - Art. 7º, IV, a	40		5.664.853,43	10,05%
ETF - Demais Indicadores de RF - Art. 7º, IV, b	40		-	-
Poupança - Art. 7º, VI, b	15		-	-
FI em Direitos Creditórios - Cota Sênior - Art. 7º, VII, a	5	15	-	-
FI Renda Fixa "Crédito Privado" - Art. 7º, VII, b	5		-	-
FI de Ações - Índices c/ no mínimo 50 ações - Art. 8º, I, a	30	30	1.253.095,61	2,22%
ETF - Índice de Ações (c/ no mínimo 50) - Art. 8º, I, b	30		-	-
FI de Ações - Geral - Art. 8º, II, a	20		5.129.727,73	9,09%
ETF - Demais Índices de Ações - Art. 8º, II, b	20		-	-
FI Multimercado - Aberto - Art. 8º, III	10		4.831.821,14	8,57%
FI em Participações - Art. 8º, IV, a	5		-	-
FI Imobiliários - Art. 8º, IV, b	5		464.905,25	0,82%
Fundo Investimento - Sufixo Investimento no Exterior - Art. 9-Aº, II	10	10	-	-
Fundo de Ações BDR Nível 1 - Art. 9º-A, III	10		964.336,78	1,71%
TOTAL	**-**	**-**	**56.275.868,32**	**99,82%**

Fonte: Demonstrativo das Aplicações e Investimentos dos Recursos (DAIR) da competência 12/2021.

Gráfico 16 – Investimentos do Regime Próprio de Previdência

Assinado digitalmente por: Fabrício Machado Ratkiewicz em 24/11/22, Fernanda Colvero Nogueira em 25/11/22 e Alex Mateus Ferigolo em 25/11/22.
Confira a autenticidade do documento em www.tce.rs.gov.br. Identificador: PRE.BD53.E65D.E594.7995.846E.

Página 2132
Processo 00363-0200/21-6
Página da peça 58
Peça 4742032
DOCUMENTO PÚBLICO

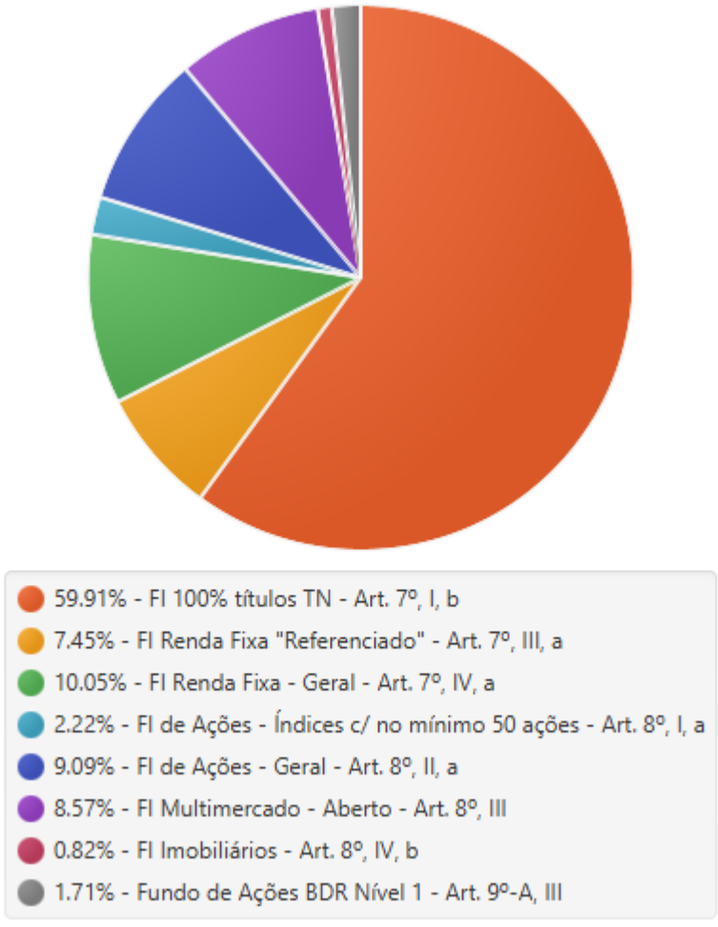

Gráfico 17 – Evolução Mensal dos Investimentos do Regime Próprio de Previdência em 2021

Assinado digitalmente por: Fabrício Machado Ratkiewicz em 24/11/22, Fernanda Colvero Nogueira em 25/11/22 e Alex Mateus Ferigolo em 25/11/22.
Confira a autenticidade do documento em www.tce.rs.gov.br. Identificador: PRE.BD53.E65D.E594.7995.846E.

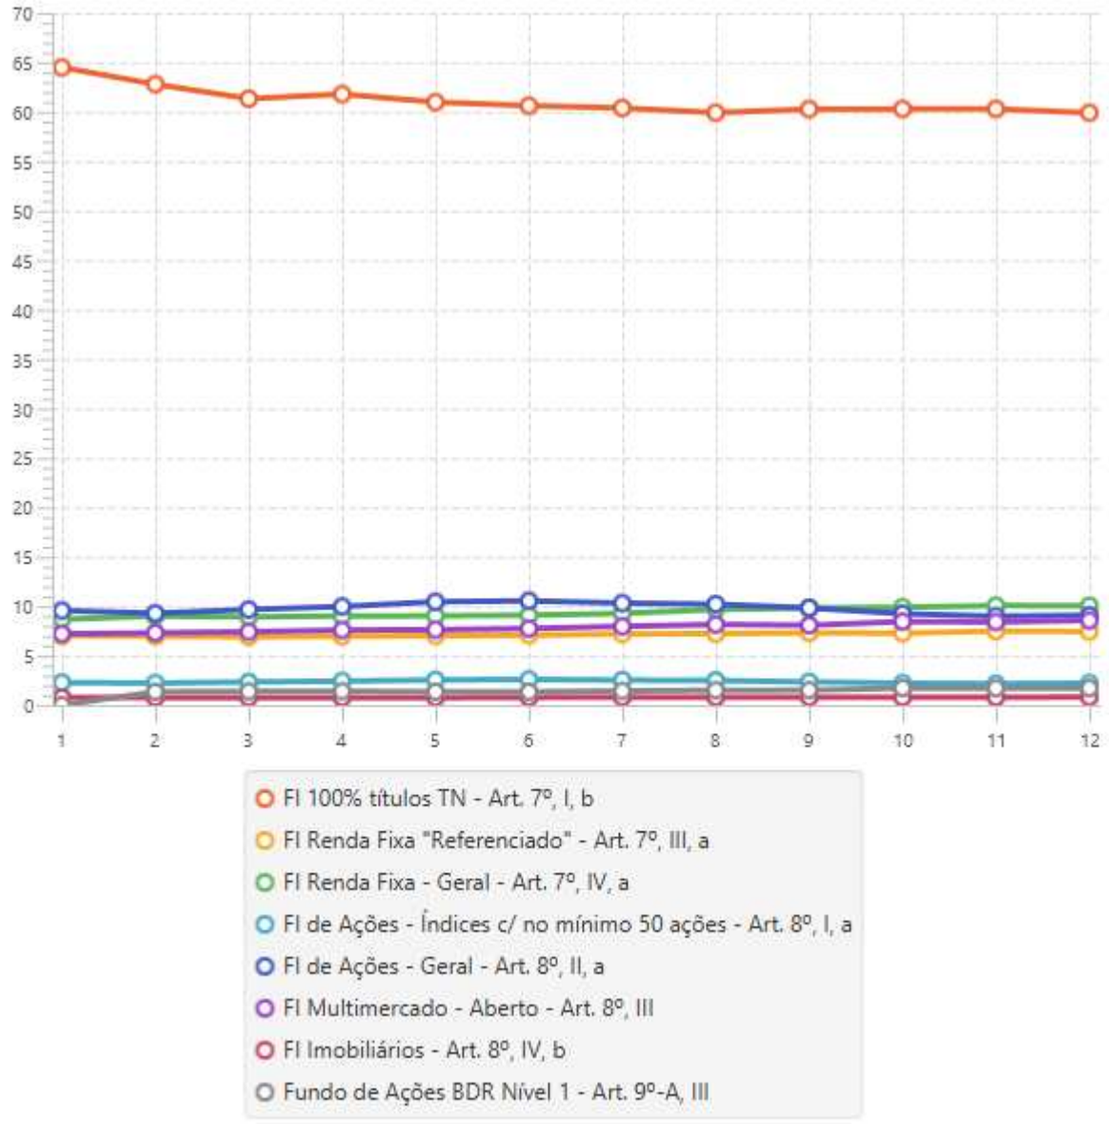

Com base nas informações expostas anteriormente, assim como em verificações adicionais, constata-se:

a) a **inexistência de desenquadramentos** da alocação dos recursos em relação aos limites estabelecidos nos artigos 7°, 8° e 9° da Resolução CMN n° 3.922/2010;

b) a **inexistência** de investimentos em fundos com participação superior a 20% (vinte por cento) das aplicações dos recursos do regime próprio de previdência, conforme artigo 13 da Resolução CMN n° 3.922/2010;

c) a **inexistência** de investimentos em fundos com participação superior ao limite estabelecido no artigo 14 da Resolução CMN n° 3.922/2010;

d) a **inexistência** de investimentos em **fundos vedados** pela Secretaria de Previdência do Ministério do Trabalho e Previdência, de acordo com a Resolução CMN n.º 4.604/2017;

Assinado digitalmente por: Fabrício Machado Ratkiewicz em 24/11/22, Fernanda Colvero Nogueira em 25/11/22 e Alex Mateus Ferigolo em 25/11/22.
Confira a autenticidade do documento em www.tce.rs.gov.br. Identificador: PRE.BD53.E65D.E594.7995.846E.

e) a **existência** [1] de investimentos em fundos que não possuem administrador ou gestor que atenda aos critérios do artigo 15 da Resolução CMN nº 3.922/2010.

Quadro 64 – Investimentos em Fundos cujo Administrador ou Gestor não atende aos critérios do art. 15 da Res. 3.922/2010

CNPJ	Nome do Fundo	Artigo/Tipo de Ativo/Segmento	% do RPPS	CNPJ Administrador	CNPJ Gestor
15570431000160	BANRISUL NOVAS FRONTEIRAS FII - BNFS11	FI Imobiliários - Art. 8º, IV, b / Renda Variável e Investimentos Estruturados	0,82%	36113876000191	36113876000191

Fonte: Demonstrativo das Aplicações e Investimentos dos Recursos (DAIR) de dezembro de 2021.

Assim, tendo sido verificado que **não** foram atendidos alguns critérios estabelecidos na Resolução CMN n.° 3.922/2010, faz-se necessária a adoção de medidas saneadoras pelo gestor do RPPS.

Notas

1. Foram identificados investimentos em Fundos que não constam da lista exaustiva, divulgada pela Secretaria de Previdência, das instituições que atendem aos critérios do art. 15 da Res. 3.922/2010 (disponível em: https://www.gov.br/previdencia/pt-br/assuntos/previdencia-no-servico-publico/investimentos-do-rpps/arquivos/2020/instituicoes-financeiras-que-atendem-o-previsto-no-art-15-28-06-21.pdf).

11 LIMITES CONSTITUCIONAIS

11.1 Manutenção e Desenvolvimento do Ensino (MDE)

O município deverá aplicar, anualmente, **25%** (vinte e cinco por cento), no mínimo, da receita resultante de impostos, compreendida a proveniente de transferências, na **manutenção e desenvolvimento do ensino**, na forma do artigo 212 da Constituição Federal.

A base de cálculo dos gastos em manutenção e desenvolvimento do ensino é a receita líquida de impostos e transferências, as multas e juros incidentes sobre os impostos e a dívida ativa relacionada a esse tipo de tributo.

As despesas consideradas e as não admitidas como manutenção e desenvolvimento do ensino estão disciplinadas, respectivamente, nos artigos 70 e 71 da Lei Federal n.º 9.394/1996.

11.1.1 Percentual de Aplicação em MDE

As contas de receita e de despesa necessárias para a apuração do percentual aplicado pelo município na manutenção e desenvolvimento do ensino estão listadas no **Anexo I** da Instrução Normativa TCE/RS nº **07/2021**.

Quadro 65 – Evolução do Percentual do MDE no município de Agudo (em R$)

MDE	2017	2018	2019	2020	2021
Receita MDE	32.149.237,10	35.018.947,31	37.463.195,40	37.316.294,73	48.274.552,75
Aplicação Mínima (25%)	8.037.309,28	8.754.736,83	9.365.798,85	9.329.073,68	12.068.638,19
Aplicação Efetiva	8.556.849,30	9.496.488,85	9.685.093,82	9.531.649,72	12.572.348,11
% Aplicação MDE	**26,62%**	**27,12%**	**25,85%**	**25,54%**	**26,04%**

Assinado digitalmente por: Fabrício Machado Ratkiewicz em 24/11/22, Fernanda Colvero Nogueira em 25/11/22 e Alex Mateus Ferigolo em 25/11/22.
Confira a autenticidade do documento em www.tce.rs.gov.br. Identificador: PRE.BD53.E65D.E594.7995.846E.

Fonte: Dados do Sistema de Informações para Auditoria e Prestação de Contas.

A partir dos dados extraídos do Sistema de Informações para a Auditoria e Prestação de Contas (peça 4125386) (RVE item 3.2.3 Cálculo da Despesa Constitucional com Educação (MDE + FUNDEB), por Recursos Vinculados), constata-se que o percentual aplicado na manutenção e desenvolvimento do ensino pelo Poder Executivo de Agudo no exercício de 2021 **atende** ao disposto no artigo 212 da Constituição Federal .

11.2 Fundo de Manutenção e Desenvolvimento da Educação Básica e de Valorização dos Profissinais da Educação (FUNDEB)

O Fundo de Manutenção e Desenvolvimento da Educação Básica e de Valorização dos Profissionais da Educação (FUNDEB) é um fundo especial, de natureza contábil e de âmbito estadual, composto por recursos provenientes de impostos e das transferências dos estados, Distrito Federal e municípios vinculados à educação, conforme disposto nos artigos 212 e 212-A da Constituição Federal.

As contas de receita e de despesa necessárias para a apuração do percentual do FUNDEB aplicado pelo município estão listadas no **Anexo II** da Instrução Normativa TCE-RS n.º **07/2021**.

11.2.1 Receitas Formadoras do FUNDEB

A aplicação dos recursos do FUNDEB nos municípios materializa-se nos investimentos em educação infantil, ensino fundamental, educação especial e educação de jovens e adultos (ensino fundamental).

No quadro abaixo, demonstram-se a segregação e a evolução das receitas formadoras do fundo no município de **Agudo** (peça 4125386) (RVE item 3.3.2 Base de Cálculo Constitucional da Receita do FUNDEB, a partir dos Recursos):

Quadro 66 – Evolução das Receitas Formadoras do FUNDEB no município de Agudo (em R$)

Base de Cálculo Receita do FUNDEB	2017	2018	2019	2020	2021
ITR - Mun. Conveniados	8.004,93	10.102,49	10.698,24	10.858,44	0,00
Cota-parte FPM	2.767.597,55	2.965.343,35	3.139.675,98	3.061.709,50	4.127.997,45
Cota-parte ITR	0,00	0,00	0,00	0,00	5.515,01
LC nº 87/96 – Lei Kandir	14.286,48	14.158,16	0,00	0,00	0,00
Cota-parte ICMS	2.307.415,36	2.543.971,52	2.691.194,19	2.649.932,65	3.324.684,74
Cota-parte IPVA	0,00	0,00	0,00	127.662,20	537.709,00
Cota-parte IPI/Exportação	0,00	0,00	0,00	18.979,45	35.869,08
TOTAL	**5.097.304,32**	**5.533.575,52**	**5.841.568,41**	**5.869.142,24**	**8.031.775,28**

Fonte: Dados do Sistema de Informações para Auditoria e Prestação de Contas.

11.2.2 Aplicação de 70% dos Recursos do FUNDEB na Remuneração dos Profissionais da Educação Básica

É obrigação do município destinar pelo menos 70% (setenta por cento) dos recursos anuais do FUNDEB ao pagamento dos profissionais da educação básica em efetivo exercício na rede pública.

Quadro 67 – Evolução da Aplicação dos Recursos do FUNDEB na Remuneração dos Profissionais da Educação Básica de Agudo (em R$)

FUNDEB	2017	2018	2019	2020	2021

Assinado digitalmente por: Fabrício Machado Ratkiewicz em 24/11/22, Fernanda Colvero Nogueira em 25/11/22 e Alex Mateus Ferigolo em 25/11/22.
Confira a autenticidade do documento em www.tce.rs.gov.br. Identificador: PRE.BD53.E65D.E594.7995.846E.

Receita FUNDEB Total (1)	8.822.384,60	9.869.574,73	10.488.624,68	10.835.175,00	15.007.178,15
70% do Retorno do FUNDEB (2)	5.293.430,76	5.921.744,84	6.293.174,81	6.501.105,00	10.505.024,71
Aplicação Recursos - FUNDEB	7.483.489,60	6.640.430,73	6.754.915,39	8.006.167,30	10.657.078,80
% Aplicação	84,82	67,28	64,40	73,89	71,01

Fonte: Dados do Sistema de Informações para Auditoria e Prestação de Contas.
Notas:
(1) Receita FUNDEB Total = Total retorno do FUNDEB + Receitas de Remuneração de Depósitos Bancário - Recurso vinculado FUNDEB.
(2) Os valores calculados até 2020 consideram o percentual de 60% do retorno do FUNDEB. A partir de 2021, esse percentual mínimo foi alterado para 70% (art. 26 da Lei Federal n.º 14.113, de 25 de dezembro de 2020).

A partir dos dados extraídos do Sistema de Informações para a Auditoria e Prestação de Contas (peça 4125386) (RVE item 3.3.4.2 Aplicação dos Recursos do FUNDEB destinada ao pagamento dos Profissionais do Magistério), constata-se que o percentual aplicado pelo Poder Executivo de **Agudo** no exercício de 2021 **atende** ao disposto no artigo 26 da Lei Federal n.º 14.113/2020 e no artigo 212-A, inciso XI da Constituição Federal .

11.2.3 Ganho x Perda do FUNDEB

Na dinâmica do FUNDEB há, de um lado, a contribuição à formação do fundo (no caso dos estados e municípios 20% dos impostos e transferências) e, de outro, a receita proveniente do fundo (valor recebido de acordo com o número de alunos matriculados).

Ao comparar-se o valor da contribuição com o valor do retorno, apura-se o "ganho" ou a "perda" com o FUNDEB.

Valor do Retorno > Valor da Contribuição = **Ganho**
Valor do Retorno < **Valor da Contribuição** = **Perda**

Quadro 68 – Demonstração do Ganho ou da Perda do FUNDEB (em R$)

Ano	Valor	Conclusão
2017	R$ 3.746.913,97	Ganho
2018	R$ 4.327.996,78	Ganho
2019	R$ 4.635.565,55	Ganho
2020	R$ 4.963.769,59	Ganho
2021	R$ 6.916.084,27	Ganho

Fonte: Dados do Sistema de Informações para Auditoria e Prestação de Contas.

A partir dos dados extraídos do Sistema de Informações para a Auditoria e Prestação de Contas, constata-se que o município de Agudo teve **ganho** no ano de 2021.

11.3 Ações e Serviços Públicos de Saúde

A saúde é direito de todos e deverá ser garantida mediante políticas sociais e econômicas que visem à redução do risco de doenças e de outros agravos e ao acesso universal e igualitário às ações e serviços para sua promoção, proteção e recuperação, na forma do artigo 196 da Constituição Federal.

O município deverá aplicar, anualmente, **15%** (quinze por cento), no mínimo, da arrecadação de impostos e transferências nas **ações e serviços públicos de saúde**, nos termos da Lei Complementar Federal n.º 141/2012, que regulamenta o § 3º do artigo 198 da Constituição Federal e dá outras providências.

Assinado digitalmente por: Fabrício Machado Ratkiewicz em 24/11/22, Fernanda Colvero Nogueira em 25/11/22 e Alex Mateus Ferigolo em 25/11/22.
Confira a autenticidade do documento em www.tce.rs.gov.br. Identificador: PRE.BD53.E65D.E594.7995.846E.

11.3.1 Percentual de Aplicação em ASPS

As contas de receita e de despesa necessárias para a apuração do percentual aplicado pelo município em ações e serviços públicos de saúde estão listadas no **Anexo III** da Instrução Normativa TCE/RS n.º **07/2021**.

Quadro 69 – Evolução do Percentual do ASPS no município de Agudo (em R$)

ASPS	2017	2018	2019	2020	2021
Receita ASPS	32.149.237,10	35.018.947,31	37.463.195,40	37.316.294,73	48.274.552,75
Aplicação Mínima (15%)	4.822.385,56	5.252.842,10	5.619.479,31	5.597.444,21	7.241.182,91
Aplicação Efetiva	6.027.958,93	6.429.237,51	6.992.287,64	6.855.114,87	8.254.401,24
% Aplicação ASPS	**18,75%**	**18,36%**	**18,66%**	**18,37%**	**17,10%**

Fonte: Dados do Sistema de Informações para Auditoria e Prestação de Contas.

A partir dos dados extraídos do Sistema de Informações para a Auditoria e Prestação de Contas (peça 4125386) (RVE item 3.5.4 Dedução da Despesa Constitucional com Saúde (ASPS)), constata-se que o percentual aplicado em ações e serviços públicos de saúde pelo Poder Executivo de **Agudo** no exercício de 2021 **atende** ao disposto no artigo 7º da Lei Complementar Federal nº 141/2012 .

11.4 Operações de Crédito e Despesas de Capital - Regra de Ouro

A regra de ouro é a vedação de o montante das receitas de operações de crédito ser superior ao total das despesas de capital em cada exercício financeiro, ressalvadas as autorizadas mediante créditos suplementares ou especiais com finalidade precisa, aprovados pelo Poder Legislativo por maioria absoluta, nos termos do **inciso III** do **artigo 167** da Constituição Federal.

11.4.1 Verificação do Cumprimento da Regra de Ouro

Apenas as operações de crédito que motivaram registros de receita orçamentária no exercício ao qual se refere a lei orçamentária serão consideradas no cálculo para a verificação do cumprimento da regra de ouro.

A partir dos dados extraídos do Sistema de Informações para a Auditoria e Prestação de Contas (RVE item 5.6.1 Operações de Crédito e Despesas de Capital do Exercício)(peça 4125386) constata-se a **inexistência** de operações de crédito internas e externas no exercício de 2021.

12 EDUCAÇÃO

12.1 Ensino da História e da Cultura Africana, Afro-brasileira e Indígena

A promoção do bem comum, sem quaisquer formas de discriminação, é objetivo fundamental, disposto no inciso IV do artigo 3º da Constituição Federal.

O conhecimento, o respeito e a valorização, por toda a população, da história e da cultura africana, afro-brasileira e indígena são pontos importantes para a superação do racismo no país.

O estudo desses temas tornou-se obrigatório no currículo dos estabelecimentos de ensino fundamental públicos e privados com o acréscimo, pela Lei Federal n.º 10.639/2003, do artigo 26-A à Lei Federal n.º 9.394/1996, com redação alterada pela Lei Federal n.º 11.645/2008.

Assinado digitalmente por: Fabrício Machado Ratkiewicz em 24/11/22, Fernanda Colvero Nogueira em 25/11/22 e Alex Mateus Ferigolo em 25/11/22.
Confira a autenticidade do documento em www.tce.rs.gov.br. Identificador: PRE.BD53.E65D.E594.7995.846E.

Desde então, várias iniciativas foram adotadas, dentre as quais destacam-se:

· O Conselho Nacional de Educação disciplinou essa obrigatoriedade por meio de pareceres e resoluções, entre os quais o Parecer CNE/CP n.º 3/2004 e a Resolução CNE/CP n.º 1/2004 e os Pareceres CNE/CEB n.ºs 2/2007, 6/2011 e 14/2015;

· A obrigatoriedade do estudo da história geral da África e da história da população negra no Brasil nos estabelecimentos de ensino fundamental e médio, públicos e privados, é matéria reafirmada pelo disposto no artigo 11 da Lei Federal n.º 12.288/2010, que institui o Estatuto da Igualdade Racial;

· Edição, pela Secretaria de Educação Continuada, Alfabetização, Diversidade e Inclusão do Ministério da Educação, em 2013, do Plano Nacional de Implementação das Diretrizes Curriculares Nacionais para Educação das Relações Étnico-Raciais e para o Ensino de História e Cultura Afro-Brasileira e Africana;

· A obrigatoriedade do ensino da história e cultura africana, afro-brasileira e indígena é disciplinada no âmbito do Rio Grande do Sul pelas Leis n.ºs 13.694/2011 e 14.705/2015, que instituem o Estatuto Estadual da Igualdade Racial e o Plano Estadual de Educação, respectivamente, pelo Decreto n.º 53.817/2017 e pela Resolução do Conselho Estadual de Educação n.º 297/2009.

Para realização da análise deste tema, foram obtidos dados através do Questionário nº 1/2022 - Contas Anuais 2021 - Educação.

12.1.1 Previsão Normativa

O município de Agudo editou norma específica e vigente disciplinando a implementação do ensino da história e cultura afro-brasileira e indígena, denotando **cumprimento ao artigo 26-A da Lei Federal n.º 9.394/1996**, como demonstrado no quadro a seguir:

Quadro 70 – Normativas relacionadas

Norma	Proposta por	Peça
Documento Orientador Municipal nº 2/2019	Executivo Municipal	(peça 4742019)
Documento Orientador Municipal nº 2/2019	Executivo Municipal	(peça 4742020)
Documento Orientador Municipal nº 2/2019	Executivo Municipal	(peça 4741999)
Documento Orientador Municipal nº 2/2019	Executivo Municipal	(peça 4742021)

Fonte: Resposta à questão 1.1.1.1 do Questionário nº 1/2022 - Contas Anuais 2021 - Educação.

Por sua vez, o Plano Municipal de Educação inclui o ensino da história e cultura afro-brasileira e indígena dentre as metas a serem atingidas, **cumprindo, portanto, o disposto na Lei Estadual n.º 14.705/2015**.

12.1.2 Formação dos Professores

A capacitação dos professores é fundamental para a adequada implementação do ensino da cultura e história africana, afro-brasileira e indígena nas instituições de educação, pontuada em todos os instrumentos normativos que disciplinam o artigo 26-A da Lei Federal n.º 9.394/1996.

O município de Agudo informou que **houve concurso público** para o magistério municipal no exercício de 2021 e, dentre os conteúdos programáticos exigidos no(s) concurso(s), **não** se encontra o ensino da cultura e história africana, afro-brasileira e indígena (peça 4742022) . Essa situação **não se coaduna** com o Plano Nacional de Implementação das Diretrizes

Assinado digitalmente por: Fabrício Machado Ratkiewicz em 24/11/22, Fernanda Colvero Nogueira em 25/11/22 e Alex Mateus Ferigolo em 25/11/22.
Confira a autenticidade do documento em www.tce.rs.gov.br. Identificador: PRE.BD53.E65D.E594.7995.846E.

Curriculares Nacionais para Educação das Relações Étnico-Raciais e para o Ensino de História e Cultura Afro-Brasileira e Africana, que prevê que os sistemas de ensino e os estabelecimentos de educação básica, nos níveis de educação infantil, fundamental, média, educação de jovens e adultos, educação superior, precisarão providenciar a inclusão de bibliografia relativa à história e cultura afro-brasileira e africana às relações étnico-raciais, aos problemas desencadeados pelo racismo e por outras discriminações e à pedagogia antirracista nos programas de concursos públicos para admissão de professores.

O Município **não oportunizou** a participação de professores em cursos de formação nas áreas de educação das relações étnico-raciais e ensino da cultura e história afro-brasileira, africana e dos povos indígenas; tampouco organizou e realizou evento(s) de formação de professores sobre o cumprimento do artigo 26-A da LDBEN durante o exercício de 2021. A ausência de medidas que promovam e assegurem a formação dos professores está em **desacordo** com o disposto nas estratégias n.ºs 8.22 e 8.27 do Plano Estadual de Educação (Anexo da Lei Estadual n.º 14.705/2015) e com as ações previstas para os governos municipais no Plano Estadual de Implementação das Diretrizes Curriculares Nacionais para a Educação das Relações Étnico-Raciais e o Ensino da Cultura e História Afro-Brasileira, Africana e dos Povos Indígenas, instituído pelo Decreto Estadual n.º 53.817/2017.

12.1.3 Abrangência do Ensino da História e da Cultura Africana, Afro-brasileira e Indígena

O ensino da história e cultura africana, afro-brasileira e indígena deve ser ministrado em todos os sistemas e níveis de ensino, e no âmbito de todo o currículo escolar, em todas as disciplinas, áreas do conhecimento ou outra forma de organização curricular de cada escola, em especial nas áreas de educação artística e de literatura e história brasileira, nos termos do disposto no § 2º do artigo 26-A da Lei Federal n.º 9.394/1996, no Parecer CNE/CEB n.º 14/2015 e nas demais diretrizes curriculares nacionais para a educação das relações étnico-raciais e o ensino da cultura e história afro-brasileira, africana e dos povos indígenas.

O município de Agudo informou que os conteúdos referentes à história e cultura afro-brasileira e dos povos indígenas brasileiros são parcialmente ministrados nas escolas da rede municipal de ensino, sendo ministrados em apenas algumas das disciplinas do currículo escolar dessas escolas.

As justificativas apresentadas são as seguintes: *"Há necessidade de capacitação de profissionais"* e *"no currículo por atividade sim, ano finais não ocorre em todas"* (peça 4742022) .

Na rede de ensino municipal, a situação informada pode ser assim resumida:

a) na educação infantil, os conteúdos são ministrados em todas as escolas municipais e em todos os anos;

b) no ensino fundamental, os conteúdos são ministrados em todas as escolas municipais e em todos os anos;

c) O Município informou não possuir escolas públicas municipais de ensino médio.

Considerando que o ensino da história e cultura africana, afro-brasileira e indígena deve ser ministrado em todos os sistemas e níveis de ensino, no âmbito de todo o currículo escolar, em todas as disciplinas, áreas do conhecimento ou outra forma de organização curricular de cada escola, a situação descrita **não atende** ao previsto no § 2º do artigo 26-A da Lei Federal n.º 9.394/1996, no Parecer CNE/CEB n.º 14/2015 e nas demais diretrizes curriculares

Assinado digitalmente por: Fabrício Machado Ratkiewicz em 24/11/22, Fernanda Colvero Nogueira em 25/11/22 e Alex Mateus Ferigolo em 25/11/22.
Confira a autenticidade do documento em www.tce.rs.gov.br. Identificador: PRE.BD53.E65D.E594.7995.846E.

nacionais para a educação das relações étnico-raciais e o ensino das culturas e histórias afro-brasileiras, africanas e dos povos indígenas.

A secretaria de educação de Agudo não elaborou relatórios anuais a respeito das ações de implementação das diretrizes curriculares nacionais para a educação das relações étnico-raciais e para o ensino da história e cultura afro-brasileira, africana e dos povos indígenas, em **desacordo** com o artigo 4º, parágrafo único, do Decreto Estadual n.º 53.817/2017 e com as principais ações previstas para os governos municipais no Plano Estadual de Implementação das Diretrizes Curriculares Nacionais para a Educação das Relações Étnico-Raciais e para o Ensino das Histórias e das Culturas Afro-Brasileiras, Africanas e dos Povos Indígenas, instituído pelo mesmo decreto (peça 4742022) .

12.2 Busca Ativa e Enfrentamento à Exclusão Escolar

A educação é direito de todos e dever do Estado e da família, conforme disposto no artigo 205 da Constituição Federal de 1988. Esse dever do Estado com a educação, nos termos do inciso I do artigo 208 da Carta Constitucional, será efetivado mediante a garantia de educação básica obrigatória e gratuita dos 04 aos 17 anos de idade.

A fim de assegurar o direito à educação, a Lei Maior, no § 2º do artigo 208, prevê, ainda, que o não oferecimento do ensino obrigatório pelo poder público, ou sua oferta irregular, importa responsabilidade da autoridade competente.

Em que pese a assertividade do arcabouço legal pátrio quanto à exigência de universalização do acesso à educação, milhares de crianças e adolescentes brasileiros ainda se encontram à margem do sistema educacional.

De acordo com Nota Técnica emitida em dezembro de 2021 pela organização Todos Pela Educação [1] , com base em dados da Pesquisa Nacional por Amostra de Domicílios Contínua (PNAD Contínua) do 2º trimestre de 2021, houve, entre o segundo trimestre de 2019 e o mesmo período de 2021, aumento de 171,1% na quantidade de crianças e jovens de 06 a 14 anos fora da escola, passando de, aproximadamente, 90 mil em 2019 para, aproximadamente, 244 mil em 2021. Em termos relativos, o percentual de crianças e jovens dessa faixa etária que não estavam frequentando a escola, que era de 0,3% em 2019, atingiu 1,0% em 2021 - a maior taxa observada nos últimos seis anos.

Esses dados, além de demonstrarem os efeitos deletérios da pandemia da Covid-19 nas taxas de atendimento escolar, evidenciam a urgência de medidas contundentes para minimizar prejuízos ao aprendizado e ao desenvolvimento das crianças e dos adolescentes do país.

Para realização da análise do tema busca ativa e enfrentamento à exclusão escolar, foram obtidos dados por meio do Questionário nº 1/2022 - Contas Anuais 2021 - Educação (peça 4742022) .

1. Disponível em: https://todospelaeducacao.org.br/wordpress/wp-content/uploads/2021/12/nota-tecnica-taxas-de-atendimento-escolar.pdf?utm_source=site&utm_id=nota . Acesso em: 14 dez. 2021

12.2.1 Processos Estruturados de Busca Ativa

O dever do Estado de garantir educação básica obrigatória e gratuita dos 04 aos 17 anos de idade é afirmado no inciso I do artigo 208 da Constituição da Federal de 1988. A fim de efetivar essa garantia, o Plano Nacional de Educação, instituído pela Lei Federal n.º

Assinado digitalmente por: Fabrício Machado Ratkiewicz em 24/11/22, Fernanda Colvero Nogueira em 25/11/22 e Alex Mateus Ferigolo em 25/11/22.
Confira a autenticidade do documento em www.tce.rs.gov.br. Identificador: PRE.BD53.E65D.E594.7995.846E.

13.005/2014, em suas três primeiras metas, aborda a universalização da educação básica no país e prevê, entre as estratégias para ampliação do acesso à educação, a realização de busca ativa.

As ações de busca ativa são importantes mecanismos de enfrentamento à exclusão escolar e de concretização do direito fundamental à educação.

A respeito dessa temática, o município de Agudo declarou que, em 2021, promoveu processos estruturados de busca ativa mediante adesão à Busca Ativa Escolar da Unicef/Undime.

12.2.2 Identificação de Crianças e Adolescentes Fora da Escola e (Re)Matrícula

Na busca ativa, diferentemente do que ocorre na demanda manifesta, em que as instituições de ensino são procuradas por pais ou responsáveis que expressam o interesse na matrícula, o Estado atua de ofício para identificar crianças que estão fora da escola. Além de atender a demanda manifesta, os municípios devem realizar esforços para (re)inserir na escola crianças e adolescentes cujas famílias ou responsáveis não procuraram a rede de ensino para registrar interesse por vaga.

O município de Agudo asseverou que, em 2021, realizou proativamente a identificação de crianças e adolescentes fora da escola, por meio de visitas a domicílios, contato telefônico/aplicativo de mensagens e via registros estudantis de infrequência ou abandono.

Uma vez identificadas situações de exclusão escolar, é fundamental que se proceda com celeridade à (re)matrícula, a fim de prevenir a ocorrência de atraso escolar e de prejuízos ao desenvolvimento dos estudantes.

Acerca desse tema, o Executivo Municipal informou que, uma vez identificada criança/adolescente fora da escola, o Município atua imediatamente para garantir a (re)matrícula.

12.2.3 Monitoramento e Ações Preventivas Para Evitar Abandono ou Evasão Escolares

Conquanto, em razão das particularidades de cada município ou estado, inexista modelo único de combate à exclusão escolar, as estratégias de enfrentamento, a fim de obter resultados efetivos, devem contemplar medidas de monitoramento e ações preventivas para evitar abandono e evasão escolares.

O Município informou que em 2021 monitorou a frequência dos estudantes, a fim de identificar riscos de abandono e de evasão escolares, e controlou as causas do afastamento da escola.

Esclarece ainda que houve, em 2021, a divulgação de orientações aos profissionais da educação sobre como lidar com a infrequência dos estudantes. Não foram, contudo, realizados eventos ou cursos de formação na temática do enfrentamento ao abandono e à evasão escolares. A realização de eventos e cursos de capacitação é prática recomendável, na medida em que reforça a atuação preventiva do município e amplia as chances de permanência dos alunos na escola.

Por fim, o Município declarou que realiza acompanhamento de estudantes (re)inseridos, para garantir que não haja (novo) abandono ou evasão escolar.

12.2.4 Documentação Formal

A elaboração de documento formal em que se definam diretrizes para identificar e monitorar crianças e adolescentes fora da escola ou em risco de abandono ou evasão é

Assinado digitalmente por: Fabrício Machado Ratkiewicz em 24/11/22, Fernanda Colvero Nogueira em 25/11/22 e Alex Mateus Ferigolo em 25/11/22.
Confira a autenticidade do documento em www.tce.rs.gov.br. Identificador: PRE.BD53.E65D.E594.7995.846E.

importante etapa para implementação da estratégia do município.

A definição de metas, de cronograma, de ações e de procedimentos e a atribuição de responsabilidades contribuem para conferir direcionamento à atuação municipal e racionalidade às ações de enfrentamento à exclusão escolar, o que mitiga o risco de falhas na etapa de execução.

De acordo com os dados informados, o município de Agudo, no entanto, não dispõe de documento formal com diretrizes para identificar e monitorar crianças e adolescentes fora da escola ou em risco de abandono ou evasão, o que indica necessidade de aperfeiçoamento da etapa de planejamento da estratégia municipal de enfrentamento à exclusão escolar.

12.2.5 Intersetorialidade e Coordenação entre Entes Federativos

As causas da exclusão escolar são multidimensionais e envolvem questões que, frequentemente, não estão ao alcance da secretaria de educação, como violência familiar, trabalho infantil, falta de acesso a direitos básicos, vulnerabilidade econômica e enfermidades. Por esse motivo, é necessário que haja envolvimento de órgãos/entidades públicos municipais com atribuições variadas e que exista atuação concertada com órgãos públicos de outras esferas de governo.

Nesse sentido, o Plano Nacional de Educação, instituído pela Lei Federal n.º 13.005/2014, prevê, nas estratégias 1.15, 2.5 e 3.9, que a busca ativa deve ser realizada em parceria com órgãos públicos de assistência social, saúde e proteção à infância, adolescência e juventude.

Acerca dessa temática, o município de Agudo informou que os seguintes órgãos/entidades municipais estão envolvidos na estratégia municipal de combate à exclusão escolar: Secretaria Municipal de Educação, Secretaria Municipal de Assistência Social, Secretaria Municipal de Saúde, Conselho Municipal de Educação e Conselho Tutelar.

Ademais, assevera também que atua concertadamente com órgãos públicos de outras esferas, quais sejam: Ministério Público do Estado.

O Município esclareceu, porém, que não definiu procedimentos visando a garantir o encaminhamento, à rede estadual, das crianças e adolescentes por ele identificados que necessitam de matrícula naquela rede. Essa omissão representa risco à (re)inserção de crianças e adolescentes que se encontram fora da escola e que necessitam de matrícula em dependências administrativas estaduais.

12.2.6 Profissionais Envolvidos no Enfrentamento à Exclusão Escolar

O enfrentamento à exclusão escolar pressupõe a atuação coordenada de profissionais com atribuições, habilidades e competências diversas. As múltiplas etapas que compõem uma estratégia de enfrentamento efetiva, tais como a identificação de crianças ou adolescentes fora da escola, análise técnica das causas da exclusão, (re)matrícula e acompanhamento para assegurar a permanência, são complexas e demandam, portanto, constituição de equipes multidisciplinares.

Acerca dos recursos humanos destinados ao enfrentamento da exclusão escolar, o município de Agudo informou que:

a) dispõe de profissional(is) treinado(s) e incumbido(s) de identificar casos de crianças e adolescentes fora da escola;

b) dispõe de profissional(is) responsável(is) por realizar análise técnica acerca das causas da exclusão escolar, nos casos em que for identificada criança ou adolescente fora da

Assinado digitalmente por: Fabrício Machado Ratkiewicz em 24/11/22, Fernanda Colvero Nogueira em 25/11/22 e Alex Mateus Ferigolo em 25/11/22.
Confira a autenticidade do documento em www.tce.rs.gov.br. Identificador: PRE.BD53.E65D.E594.7995.846E.

escola;

c) dispõe de responsável(is) por assegurar a interlocução entre os órgãos e setores participantes da estratégia de enfrentamento à exclusão escolar;

d) dispõe de profissional(is) responsável(is) por realizar os encaminhamentos para a (re)inserção e permanência na escola e, quando necessário, para o atendimento nos demais serviços públicos.

A situação descrita indica que o município de Agudo dispõe de profissionais com atribuições condizentes com o objetivo de erradicar a exclusão escolar.

13 SAÚDE

13.1 Instrumentos de Planejamento e Gestão do SUS

O conjunto de ações e serviços de saúde prestados por órgãos e instituições públicas federais, estaduais e municipais, da administração direta e indireta e das fundações mantidas pelo poder público constitui o Sistema Único de Saúde (SUS), instituído pela Lei Federal n.º 8.080/1990 e regulamentado pelo Decreto Federal n.º 7.508/2011.

O planejamento da saúde é obrigatório para os entes públicos e deve ser fruto de uma articulação de tarefas entre as três esferas da federação, cujas diretrizes encontram-se elencadas no artigo 94 da Portaria de Consolidação MS/GM n.º 1/2017, do Ministério da Saúde.

Os principais instrumentos de gestão no âmbito dos municípios são o plano de saúde, as programações anuais e os relatórios de gestão, previstos nos artigos 95 a 99 da portaria citada anteriormente.

13.1.1 Plano Municipal de Saúde

O plano de saúde é o instrumento central de planejamento para definição e implementação de todas as iniciativas na área da saúde, onde são explicitados os compromissos para o setor e refletidas as necessidades de saúde da população e as suas peculiaridades.

A concepção do plano deve observar o prazo do plano plurianual, definido na lei orgânica do ente federado, uma vez que norteia a elaboração do planejamento e orçamento do governo no campo da saúde.

Por ser estruturante, a não elaboração do plano municipal pode implicar suspensão da transferência (obrigatória) dos recursos referidos no artigo 198, § 3º, inciso II, da Constituição Federal, destinados ao custeio de ações e serviços públicos de saúde no âmbito do SUS, conforme previsão contida no artigo 22, parágrafo único, inciso II, da Lei Complementar Federal nº 141/2012.

A partir de informação prestada pelo Poder Executivo de Agudo, constata-se a **existência** do Plano Municipal de Saúde 2022-2025, **aprovado** pelo Conselho Municipal de Saúde **em data anterior** à do encaminhamento do projeto de lei do Plano Plurianual ao Poder Legislativo (peça 4742000) (peça 4742023) (peça 4742024) .

13.1.2 Programação Anual da Saúde

A programação anual é o instrumento que operacionaliza as intenções expressas no Plano Municipal de Saúde e tem por objetivo anualizar as suas metas e prever a alocação dos recursos orçamentários a serem executados.

A programação deve ser encaminhada ao respectivo conselho de saúde para

Assinado digitalmente por: Fabrício Machado Ratkiewicz em 24/11/22, Fernanda Colvero Nogueira em 25/11/22 e Alex Mateus Ferigolo em 25/11/22.
Confira a autenticidade do documento em www.tce.rs.gov.br. Identificador: PRE.BD53.E65D.E594.7995.846E.

aprovação **antes da data** de remessa da Lei de Diretrizes Orçamentárias do exercício correspondente. Ou seja, no exercício ora examinado, de 2021, o PAS 2022 deveria ter sido elaborado antes da LDO de 2022.

A partir de informação prestada pelo Poder Executivo de Agudo, constata-se a **existência** da programação anual para o ano de 2022, **aprovada** pelo Conselho Municipal de Saúde em **data anterior** à do encaminhamento da Lei de Diretrizes Orçamentárias ao Poder Legislativo (peça 4742001) (peça 4742025) (peça 4742024) .

13.1.3 Relatório de Gestão

O relatório de gestão é o instrumento com elaboração anual que permite ao gestor apresentar os resultados alcançados com a execução da programação anual de saúde e que orienta eventuais redirecionamentos que se fizerem necessários no plano de saúde; deve ser encaminhado ao respectivo conselho de saúde até o dia 30 de março do ano seguinte ao da execução financeira, cabendo àquela entidade emitir parecer conclusivo sobre o cumprimento ou não das normas estatuídas na Lei Complementar Federal n.º 141/2012.

A partir de informação prestada pelo Poder Executivo de Agudo, constata-se a **existência** do relatório de gestão de 2020, **aprovado** pelo Conselho Municipal de Saúde (peça 4742026) (peça 4742002) (peça 4742024) .

14 MEIO AMBIENTE

14.1 Políticas Municipais de Meio Ambiente

A Constituição Federal estabeleceu, em seu artigo 225, que compete ao poder público e a toda coletividade defender o meio ambiente de modo que ele possa ser preservado para as presentes e para as futuras gerações. Além disso, para o cumprimento desse dever, o artigo 23 da Constituição Federal repartiu as competências entre os entes da federação, cabendo a cada um deles proteger o meio ambiente, combater a poluição em qualquer de suas formas e preservar as florestas, a fauna e a flora.

Já a Lei Complementar Federal n.º 140/2011 fixou normas de cooperação entre os entes federados nas ações administrativas relativas à proteção ambiental e combate à poluição. Nessa perspectiva, o município é o ente federativo onde os problemas ambientais estão mais próximos da vida do cidadão, sendo a administração municipal responsável, em grande parte, pela tomada de decisão e execução da gestão ambiental. Para tanto, de acordo com os incisos I a IX do artigo 9º da Lei Complementar Federal n.º 140/2011, são ações administrativas dos municípios:

> I - executar e fazer cumprir, em âmbito municipal, as Políticas Nacional e Estadual de Meio Ambiente e demais políticas nacionais e estaduais relacionadas à proteção do meio ambiente;
>
> II - exercer a gestão dos recursos ambientais no âmbito de suas atribuições;
>
> III - formular, executar e fazer cumprir a **Política Municipal de Meio Ambiente**;
>
> IV - promover, no Município, a integração de programas e ações de órgãos e entidades da administração pública federal, estadual e municipal, relacionados à proteção e à gestão ambiental;

Assinado digitalmente por: Fabrício Machado Ratkiewicz em 24/11/22, Fernanda Colvero Nogueira em 25/11/22 e Alex Mateus Ferigolo em 25/11/22.
Confira a autenticidade do documento em www.tce.rs.gov.br. Identificador: PRE.BD53.E65D.E594.7995.846E.

> V - articular a cooperação técnica, científica e financeira, em apoio às Políticas Nacional, Estadual e Municipal de Meio Ambiente;
>
> VI - promover o desenvolvimento de estudos e pesquisas direcionados à proteção e à gestão ambiental, divulgando os resultados obtidos;
>
> VII - organizar e manter o Sistema Municipal de Informações sobre Meio Ambiente;
>
> VIII - prestar informações aos Estados e à União para a formação e atualização dos Sistemas Estadual e Nacional de Informações sobre Meio Ambiente;
>
> IX - elaborar o Plano Diretor, observando os **zoneamentos ambientais**;
>
> X - definir espaços territoriais e seus componentes a serem especialmente protegidos;
>
> XI - promover e orientar a **educação ambiental** em todos os níveis de ensino e a conscientização pública para a proteção do meio ambiente;
>
> (grifou-se)

Cabe referir que a Política Nacional do Meio Ambiente (PNMA) é um sistema estabelecido pela Lei Federal n.º 6.938/1981, que dispõe sobre seus fins, mecanismos e instrumentos destinados à preservação do meio ambiente.

Nesse sentido, no presente tópico são analisadas as políticas ambientais adotadas pelo Município e suas ações estruturantes, em especial quanto às atividades de controle e fiscalização e de licenciamento ambiental.

14.1.1 Políticas Municipais de Meio Ambiente

Questionada se a gestão ambiental é considerada no planejamento das ações do município, a Administração Municipal informou o que segue (peça 4742027) :

a) O Decreto n° 118/2011 instituiu a Política Municipal de Meio Ambiente no município de Agudo, em consonância com o que estabelece a Lei Complementar n.º 140/2011, art. 9º, III (peça 4742028) ; No entanto, é necessário que seja definido, na lei orçamentária, recursos para a implementação de ações que se pretende implementar e em que prazo, pois não há, no documento apresentado, uma programação de ações e recursos compatíveis com os problemas ambientais levantados; ainda, é importante implementar uma abordagem fiscalizatória no meio rural, visando a possibilitar um controle da degradação ambiental pelo agronegócio;

b) de acordo com a Lei Municipal n.º 2.190/2020, são destinados recursos orçamentários para o desenvolvimento de atividades previstas no Plano Municipal de Meio Ambiente (peça 4742003) ;

c) o município de Agudo **não estabeleceu,** até o momento, ações articuladas com outros entes federados visando à concretização dos objetivos da PNMA, requisitos constantes nos incisos IV e V, art. 9º da Lei Complementar n.º 140/2011;

d) o Município não possui sistematização de informações ambientais, **desatendendo** a previsão posta nos incisos VII e VIII do art. 9º da Lei Complementar n.º 140/2011;

e) na Lei Municipal n.º 010/2011 são definidas diretrizes de zoneamento ambiental e/ou espaços territoriais a serem protegidos no planejamento do uso e ocupação do solo,

Assinado digitalmente por: Fabrício Machado Ratkiewicz em 24/11/22, Fernanda Colvero Nogueira em 25/11/22 e Alex Mateus Ferigolo em 25/11/22.
Confira a autenticidade do documento em www.tce.rs.gov.br. Identificador: PRE.BD53.E65D.E594.7995.846E.

conforme incisos IX e X do art. 9º da Lei Complementar n.º 140/2011 (peça 4742029) ;

f) de acordo com as informações prestadas, são promovidas ações sistemáticas de educação ambiental pelo Município, como previsto no inciso XI do art. 9º da Lei Complementar n.º 140/2011. Sobre essas ações, foi informado o que segue pelo Município: "*Plantio para recuperação das margens do Arrio Despraiado, Projeto para repovoamento do Rio Jacuí (www.agudo.rs.gov.br).*"

Diante desse cenário, verifica-se que o município de Agudo **atende em maior parte** os requisitos ambientais previstos no artigo 9° da Lei Complementar Federal n.º 140/2011, demonstrando esforços no aprimoramento da política ambiental municipal. Recomenda-se a contínua estruturação das ações preconizada na lei.

14.1.2 Estrutura de Licenciamento, Controle e Fiscalização Ambiental

Em alinhamento ao estipulado pela Lei Complementar n.º 140/2011, a Lei Estadual n.º 15.434 de 2020 – Código Estadual de Meio Ambiente – estabelece, em seu art. 67, que compete aos municípios o licenciamento ambiental de empreendimentos e atividades de impacto local.

A Resolução Consema n.º 372/2018 estabelece, em seu art. 6º, critérios mínimos para as estruturas municipais de licenciamento e fiscalização ambiental, nos seguintes termos:

> **Art. 6º .** Considera-se órgão ambiental capacitado, para efeitos do disposto nesta Resolução, aquele que possui técnicos próprios ou em consórcio, devidamente habilitados em meio físico e biótico e em número compatível com a demanda das ações administrativas de licenciamento e fiscalização ambiental de competência do município.
>
> **§ 1º.** Todos os municípios devem possuir em seu quadro no mínimo um licenciador habilitado e um fiscal concursado, designados por portaria, mesmo que o município opte por consórcio.
>
> **§ 2º.** O município dotará o órgão ambiental com equipamentos e os meios necessários para o exercício de suas funções e atribuições.

Estando o Município deficiente quanto à estrutura de licenciamento de atividades de impacto local, é requerida a atuação supletiva do Estado, previsão constante no art. 8º da Resolução Consema 372/2018:

> **Art. 8º.** Os Municípios que não possuam órgão ambiental capacitado ou Conselho Municipal de Meio Ambiente comunicarão tal situação à Secretaria do Ambiente e Desenvolvimento Sustentável para fins de exercício da competência supletiva prevista no art. 15 da Lei Complementar 140/2011.

Questionado sobre a existência de pendências relativas a descumprimento dos requisitos legais atinentes à estrutura municipal na área de licenciamento, controle e fiscalização ambiental, o jurisdicionado informou o que segue (peça 4742027) :

Não existem pendências do Município junto ao Ministério Público do Rio Grande do Sul relativas a questões ambientais.

O Município possui unidade administrativa dedicada ao tratamento de questões ambientais, com foco no controle e fiscalização das atividades e empreendimentos que causem ou possam causar impacto ambiental local. Sobre essa unidade, o Município prestou as seguintes informações:

Assinado digitalmente por: Fabrício Machado Ratkiewicz em 24/11/22, Fernanda Colvero Nogueira em 25/11/22 e Alex Mateus Ferigolo em 25/11/22.
Confira a autenticidade do documento em www.tce.rs.gov.br. Identificador: PRE.BD53.E65D.E594.7995.846E.

Quadro 71 – Informações do Município

Nome da unidade:	Secretaria de Desenvolvimento Rural e Gestão Ambiental
Ato normativo de criação da unidade:	Lei nº 1.909, de 12 de julho de 2013
Número de servidores efetivos:	1

No ano de 2021, a fiscalização ambiental do Município registrou 1 notificação ambiental, relacionada ao licenciamento ambiental.

A estrutura conta com responsável técnico habilitado ao licenciamento ambiental de atividades com potencial de impacto local, atendendo ao critério mínimo estabelecido no art. 6º, § 1º da Resolução Consema n.º 372/2018.

Quadro 72 – Lista de licenciador(es) habilitado(s)

Nome	Formação	Cargo/função
Luiz Fernando G. Ramos	Ensino Médio	Fiscal

Fonte: Resposta à questão 2.2.7.1 do Questionário nº 3/2022 - Contas Anuais 2021 - Meio Ambiente.

O Município informou que, no ano de 2021, analisou 110 processos de licenciamento ambiental de atividades de impacto local.

No mesmo ano, indicou que foram emitidas 100 licenças ambientais.

14.2 Resíduos Sólidos

A Lei Federal nº 11.445/2007, que estabelece as diretrizes nacionais para o saneamento básico e para a Política Nacional de Saneamento Básico, considera que o Saneamento Básico é o conjunto de serviços, infraestruturas e instalações operacionais de:

a) abastecimento de água potável: constituído pelas atividades, infraestruturas e instalações necessárias ao abastecimento público de água potável, desde a captação até as ligações prediais e respectivos instrumentos de medição;

b) esgotamento sanitário: constituído pelas atividades, infraestruturas e instalações operacionais de coleta, transporte, tratamento e disposição final adequados dos esgotos sanitários, desde as ligações prediais até o seu lançamento final no meio ambiente;

c) limpeza urbana e manejo de resíduos sólidos: conjunto de atividades, infraestruturas e instalações operacionais de coleta, transporte, transbordo, tratamento e destino final do lixo doméstico e do lixo originário da varrição e limpeza de logradouros e vias públicas;

d) drenagem e manejo das águas pluviais, limpeza e fiscalização preventiva das respectivas redes urbanas: conjunto de atividades, infraestruturas e instalações operacionais de drenagem urbana de águas pluviais, de transporte, detenção ou retenção para o amortecimento de vazões de cheias, tratamento e disposição final das águas pluviais drenadas nas áreas urbanas.

Sobre essas diretrizes, são analisados a seguir os eixos de esgotamento sanitário e de manejo de resíduos sólidos.

14.2.1 Plano de Gestão Integrada de Resíduos Sólidos

A Lei Federal n.º 11.445/2007 define que os serviços de saneamento básico, entre eles o manejo de resíduos sólidos, deverão ser prestados com base nos princípios da universalização e da integralidade de acesso da população (artigo 2º, incisos I e II).

Assinado digitalmente por: Fabrício Machado Ratkiewicz em 24/11/22, Fernanda Colvero Nogueira em 25/11/22 e Alex Mateus Ferigolo em 25/11/22.
Confira a autenticidade do documento em www.tce.rs.gov.br. Identificador: PRE.BD53.E65D.E594.7995.846E.

Por sua vez, a Lei Federal n.º 12.305/2010 define gerenciamento de resíduos sólidos como sendo o conjunto de ações exercidas, direta ou indiretamente, nas etapas de coleta, transporte, transbordo, tratamento e destinação final ambientalmente adequada dos resíduos sólidos e disposição final ambientalmente adequada dos rejeitos, de acordo com plano de gestão integrada de resíduos sólidos ou com plano de gerenciamento de resíduos sólidos, exigidos na forma da referida legislação. Também define a gestão integrada de resíduos sólidos como o conjunto de ações voltadas para a busca de soluções para os resíduos sólidos, de forma a considerar as dimensões política, econômica, ambiental, cultural e social, com controle social e sob a premissa do desenvolvimento sustentável.

A Lei Federal n.º 12.305/2010, em seu artigo 18, determina que:

> A elaboração de plano municipal de gestão integrada de resíduos sólidos, nos termos previstos por esta lei, é condição para o Distrito Federal e os Municípios terem acesso a recursos da União, ou por ela controlados, destinados a empreendimentos e serviços relacionados à limpeza urbana e ao manejo de resíduos sólidos, ou para serem beneficiados por incentivos ou financiamentos de entidades federais de crédito ou fomento para tal finalidade.

Já no § 9º do artigo 19, consta que pode ser dispensado da elaboração do PMGIRS o município contemplado por soluções consorciadas intermunicipais para a gestão dos resíduos sólidos, desde que exista plano intermunicipal compatível com os requisitos da lei.

Por sua vez, a Lei Federal n.º 11.445/2007, no seu artigo 11, estabelece como condição de validade dos contratos que tenham por objeto a prestação de serviços públicos de saneamento básico a existência de plano de saneamento – o que inclui os serviços de manejo de resíduos sólidos urbanos (RSU) e limpeza urbana. A lei também condiciona a liberação de recursos da União à existência de planejamento.

Com base nas definições e diretrizes legais, foi encaminhado questionário ao jurisdicionado para obtenção de informações e de dados quanto ao atendimento municipal sobre os seguintes quesitos (peça 4742027) :

a) O Município já informou, em ano anterior, que cumpriu a exigência da Lei n.º 12.305/2010 relativa à realização do Plano de Resíduos Sólidos, passando-se, nesse caso, a avaliar o cumprimento das exigências posteriores relativas ao cumprimento do disposto no plano e suas revisões;

b) O Executivo informou que o Plano de Gestão Integrada de Resíduos Sólidos vigente no Município foi realizado no formato intermunicipal e contempla na íntegra o conteúdo mínimo exigido pelo artigo 19 da Lei Federal n.º 12.305/2010 ou, no caso de municípios com menos de 20.000 habitantes, pelo Decreto Federal n.º 7.404/2010 para o caso de um plano simplificado, estando, neste aspecto, **em consonância com as exigências legais**;

c) As ações, programas e metas propostas no Plano estão sendo implementadas**, mas com atraso em relação aos prazos nele inicialmente previstos**. Desta forma, o Município declara que **não está cumprindo integralmente** com as previsões do Plano, elaboradas com base no artigo 19 da Lei Federal n.º 12.305/2010, e deve envidar esforços no sentido de recuperar a cronologia prevista no Plano de forma a evitar que, em exercícios futuros, a reincidência possa converter o presente alerta em falha a ser considerada no relatório de contas anuais;

d) As revisões periódicas do Plano estão sendo realizadas (peça 4742030) . Desta forma, o Município declara que **está cumprindo** com o que determina o inciso XIX do artigo 19 da Lei Federal n.º 12.305/2010, alterado e incluído pela Lei Federal n.º 14.026/2020.

Assinado digitalmente por: Fabrício Machado Ratkiewicz em 24/11/22, Fernanda Colvero Nogueira em 25/11/22 e Alex Mateus Ferigolo em 25/11/22.
Confira a autenticidade do documento em www.tce.rs.gov.br. Identificador: PRE.BD53.E65D.E594.7995.846E.

14.2.2 Destinação Final Ambientalmente Adequada

A destinação final ambientalmente adequada é priorizada pela Lei Federal n.º 12.305/2010. A responsabilidade pela destinação final inadequada recai sobre o município e sobre o proprietário da área, de acordo com o artigo 225, § 3º, da Constituição Federal. Já a destinação de resíduos em lixões é tipificada pela Lei Federal n.º 9.605/1998, artigo 54, como crime ambiental.

A existência de estação de transbordo, por sua vez, representa uma operação que, em função da distância do destino final e da quantidade de resíduos, pode se impor em razão da economicidade dos serviços de coleta e transporte de RSU.

Sobre a disposição final dos resíduos do Município, o jurisdicionado informou que **é feita em aterro sanitário regularmente licenciado**, conforme licença ambiental n.º 07449/2020, emitida pela Fepam (peça 4742004) .

14.2.3 Sustentabilidade Econômica da Prestação de Serviços

De acordo com a Lei Federal n.º 11.445/2007, artigo 2º, inciso VII, a prestação dos serviços públicos de saneamento básico deve observar os princípios de eficiência e sustentabilidade econômica. Em seu artigo 29, a referida lei determina que os serviços públicos de saneamento básico terão sua sustentabilidade econômico-financeira assegurada por meio de remuneração pela cobrança dos serviços e, quando necessário, por meio de subsídios ou subvenções. O § 2º do artigo 35 especifica que a não proposição de instrumento de cobrança pelo titular dos serviços de limpeza urbana e manejo de resíduos sólidos nos termos estabelecidos no mesmo artigo configura renúncia de receita a partir de julho de 2021. Dados os obstáculos e dificuldades reais que se impõem ao gestor no objetivo de sustentabilidade econômica dos serviços de saneamento, situação postulada no artigo 22 da LINDB, a ausência de instrumento de cobrança compatível com as despesas dos serviços de saneamento será caracterizada como renúncia de receita a partir de janeiro de 2022.

Sobre a sustentabilidade econômica da prestação desse tipo de serviço, foi informado o que segue pelo jurisdicionado (peça 4742027) :

a) O Município **possui um sistema de cobrança** dos serviços de manejo dos RSU em montante que corresponde ao custo dos serviços;

b) A cobrança é disciplinada pela Lei Municipal n° 1014/1995 (peça 4742031) .

Desta forma, a cobrança busca atender ao princípio de sustentabilidade econômica previsto no inciso VII do artigo 2º e no artigo 29 da Lei Federal n.º 11.445/2007, e se dá por meio de Tarifa/Taxa específica cobrada junto com o carnê do IPTU. Neste sentido, o jurisdicionado informa que, no ano em análise, arrecadou R$ 728.461,47, valor suficiente para cobrir uma despesa, no mesmo período, de R$ 650.260,74.

14.2.4 Abrangência da Prestação de Serviços no Território

A Lei Federal n.º 11.445/2007 define que os serviços de saneamento básico, entre eles o manejo de resíduos sólidos, deverão ser prestados com base em princípios da universalização e da integralidade de acesso da população (artigo 2º, incisos I e II). Já a Lei Federal n.º 12.305/2010 estabelece a responsabilidade do poder público municipal pela organização e prestação dos serviços de manejo de RSU e de limpeza urbana.

Conforme informado pela Auditada, na área urbana do Município a coleta de resíduos sólidos domiciliares atende a 100% da população. Já na área rural do Município, a coleta de

Assinado digitalmente por: Fabrício Machado Ratkiewicz em 24/11/22, Fernanda Colvero Nogueira em 25/11/22 e Alex Mateus Ferigolo em 25/11/22.
Confira a autenticidade do documento em www.tce.rs.gov.br. Identificador: PRE.BD53.E65D.E594.7995.846E.

resíduos sólidos domiciliares atende a 30% da população.

A partir dos dados apresentados, constata-se que a universalização e a integralidade de acesso da população aos serviços de coleta de RSU **ainda não foram atendidas**. Entretanto, a universalização ao acesso da população aos serviços de saneamento básico deve se dar de forma progressiva, conforme definição do Decreto Federal nº 7.217/2010 (art. 2º, XII). Dessa forma, sugere-se ao gestor que envide esforços para atendimento dos referidos princípios.

14.2.5 Coleta Seletiva e Participação Comunitária

A Lei Federal n.º 12.305/2010, em seu artigo 6º, discorre sobre os princípios da Política Nacional de Resíduos Sólidos (PNRS), com destaque ao reconhecimento do resíduo sólido reutilizável e reciclável como um bem econômico e de valor social, gerador de trabalho e renda e promotor de cidadania (inciso VIII). Já no artigo 7º, são descritos os objetivos da PNRS, tais como o incentivo à indústria da reciclagem, tendo em vista fomentar o uso de matérias-primas e insumos derivados de materiais recicláveis e reciclados (inciso VI), e a integração dos catadores de materiais reutilizáveis e recicláveis nas ações que envolvam a responsabilidade compartilhada pelo ciclo de vida dos produtos (inciso XII).

Para atendimento legal do princípio e dos objetivos citados, são previstos como instrumentos da PNRS:

> Art. 8º São instrumentos da Política Nacional de Resíduos Sólidos, entre outros:
>
> [...]
>
> III - a coleta seletiva, os sistemas de logística reversa e outras ferramentas relacionadas à implementação da responsabilidade compartilhada pelo ciclo de vida dos produtos;
>
> [...]
>
> IV - o incentivo à criação e ao desenvolvimento de cooperativas ou de outras formas de associação de catadores de materiais reutilizáveis e recicláveis;

A implantação de coleta seletiva com a participação de cooperativas ou associações é requisito para que os municípios tenham acesso a recursos financeiros da União:

> Art. 18. A elaboração de plano municipal de gestão integrada de resíduos sólidos, nos termos previstos por esta Lei, é condição para o Distrito Federal e os Municípios terem acesso a recursos da União, ou por ela controlados, destinados a empreendimentos e serviços relacionados à limpeza urbana e ao manejo de resíduos sólidos, ou para serem beneficiados por incentivos ou financiamentos de entidades federais de crédito ou fomento para tal finalidade.
>
> § 1º Serão priorizados no acesso aos recursos da União referidos no caput os Municípios que:
>
> [...]
>
> II - implantarem a coleta seletiva com a participação de cooperativas ou outras formas de associação de catadores de materiais reutilizáveis e recicláveis formadas por pessoas físicas de baixa renda.

Questionada se realiza a coleta seletiva de resíduos sólidos, a Prefeitura Municipal

Assinado digitalmente por: Fabrício Machado Ratkiewicz em 24/11/22, Fernanda Colvero Nogueira em 25/11/22 e Alex Mateus Ferigolo em 25/11/22.
Confira a autenticidade do documento em www.tce.rs.gov.br. Identificador: PRE.BD53.E65D.E594.7995.846E.

informou o que segue (peça 4742027) :

A coleta seletiva é provida para parte da área urbana municipal, consolidando que o Município **atende parcialmente** ao que determinam os princípios, objetivos e instrumentos da Política Nacional de Resíduos Sólidos no que diz respeito à implantação da coleta seletiva. Nessa condição, é desejável que o Município apresente avanço nos relatórios posteriores em relação aos percentuais atuais, até que atinja a condição ideal, de 100% de cobertura para a coleta na área urbana.

14.2.6 Gestão de Resíduos na Construção Civil

De acordo com a Resolução n.º 307/2002 do Conselho Nacional do Meio Ambiente (CONAMA), compete ao município definir as diretrizes técnicas e procedimentos para o exercício das responsabilidades dos pequenos geradores e para os Planos de Gerenciamento de Resíduos da Construção Civil a serem elaborados pelos grandes geradores. Ainda, compete ao município licenciar áreas para a destinação de resíduos da construção civil.

Tendo em vista a orientação do CONAMA, o jurisdicionado foi questionado sobre a existência de diretrizes, no planejamento municipal, que orientem sobre os procedimentos a serem adotados pelos grandes e pequenos geradores de resíduos da construção civil, com previsão de alternativa de destinação final para pequenos geradores de Resíduos de Construção e Demolição (RCD) (peça 4742027) .

Constatou-se que o Município **não atende os requisitos** da Resolução CONAMA n.º 307/2002 relativamente a suas responsabilidades quanto a definição de diretrizes urbanas para o gerenciamento de Resíduos da Construção e Demolição (RCD).

14.3 Esgoto Sanitário

A Lei n.º 11.445/2007, recentemente alterada pela Lei 14.026/2020, demandou a estruturação do planejamento em todas as instâncias federadas, a partir do que foi estruturado o Plano Nacional de Saneamento Básico, o Plansab. O Plansab (2013) definiu metas de curto, médio e longo prazo, visando à universalização do acesso à água potável e ao esgotamento sanitário em um horizonte de 20 anos, então projetado para 2033.

Em nova redação dada à Lei 11.445/2007, a Lei 14.026/2020 reeditou as obrigações do titular dos serviços de saneamento:

> Art. 9º O titular dos serviços formulará a respectiva política pública de saneamento básico, devendo, para tanto:
>
> I - elaborar os planos de saneamento básico, nos termos desta Lei, bem como estabelecer metas e indicadores de desempenho e mecanismos de aferição de resultados, a serem obrigatoriamente observados na execução dos serviços prestados de forma direta ou por concessão; (Redação pela Lei n.º 14.026, de 2020)
>
> II - prestar diretamente os serviços, ou conceder a prestação deles, e definir, em ambos os casos, a entidade responsável pela regulação e fiscalização da prestação dos serviços públicos de saneamento básico; (Redação pela Lei n.º 14.026, de 2020)
>
> III - definir os parâmetros a serem adotados para a garantia do atendimento essencial à saúde pública, inclusive quanto ao volume mínimo per capita de

Assinado digitalmente por: Fabrício Machado Ratkiewicz em 24/11/22, Fernanda Colvero Nogueira em 25/11/22 e Alex Mateus Ferigolo em 25/11/22.
Confira a autenticidade do documento em www.tce.rs.gov.br. Identificador: PRE.BD53.E65D.E594.7995.846E.

> água para abastecimento público, observadas as normas nacionais relativas à potabilidade da água; (Redação pela Lei n.º 14.026, de 2020)
>
> IV - estabelecer os direitos e os deveres dos usuários; (Redação pela Lei n.º 14.026, de 2020)
>
> V - estabelecer os mecanismos e os procedimentos de controle social, observado o disposto no inciso IV do **caput** do art. 3º desta Lei; (Redação pela Lei n.º 14.026, de 2020)
>
> VI - implementar sistema de informações sobre os serviços públicos de saneamento básico, articulado com o Sistema Nacional de Informações em Saneamento Básico (Sinisa), o Sistema Nacional de Informações sobre a Gestão dos Resíduos Sólidos (Sinir) e o Sistema Nacional de Gerenciamento de Recursos Hídricos (Singreh), observadas a metodologia e a periodicidade estabelecidas pelo Ministério do Desenvolvimento Regional; e (Redação pela Lei n.º 14.026, de 2020)
>
> VII - intervir e retomar a operação dos serviços delegados, por indicação da entidade reguladora, nas hipóteses e nas condições previstas na legislação e nos contratos. (Redação pela Lei n.º 14.026, de 2020)
>
> Parágrafo único. No exercício das atividades a que se refere o caput deste artigo, o titular poderá receber cooperação técnica do respectivo Estado e basear-se em estudos fornecidos pelos prestadores dos serviços. (Incluído pela Lei n.º 14.026, de 2020)

Além dessas alterações, visando à universalização do acesso ao saneamento, foram reforçadas as exigências aos municípios sobre: a proibição de contratos de programa; a necessidade de contratualização precedida de licitação; de que os contratos incluam metas; a obrigatoriedade da regulação, independentemente do tipo de prestação; condicionantes impondo a sustentabilidade econômica dos serviços.

14.3.1 Prestação dos Serviços de Coleta e Tratamento do Esgoto

O artigo 9º, inciso II, da Lei Federal n.º 11.445/2007 estabelece que o titular dos serviços de saneamento deverá prestar o serviço diretamente (por execução direta ou indireta) ou conceder a prestação, definindo, em ambos os casos, a entidade responsável pela regulação e fiscalização da prestação dos serviços públicos de saneamento básico.

No caso da prestação se dar por entidade que não integre a administração do titular, a prestação dependerá da celebração de contrato de concessão mediante prévia licitação, vedada a sua disciplina mediante contratos de programa, convênio, termo de parceria ou outros instrumentos de natureza precária (artigo 10 da Lei Federal n.º 11.445/2007, atualizado pela Lei 14.026/2020). Ressalva-se que os contratos de programa em vigor são válidos até o advento do termo contratual.

De acordo com o artigo 3º-B da Lei 11.445/2007, são serviços públicos de esgotamento sanitário a coleta, o transporte, o tratamento e a disposição final de esgotos sanitários e lodos de tratamento oriundos das unidades de tratamento coletivas ou individuais, incluídas fossas sépticas.

Questionado sobre como são prestados os serviços públicos de esgotamento sanitário no Município, o jurisdicionado respondeu o que segue (peça 4742027) :

Assinado digitalmente por: Fabrício Machado Ratkiewicz em 24/11/22, Fernanda Colvero Nogueira em 25/11/22 e Alex Mateus Ferigolo em 25/11/22.
Confira a autenticidade do documento em www.tce.rs.gov.br. Identificador: PRE.BD53.E65D.E594.7995.846E.

No Município o tratamento de esgoto se dá somente por soluções individuais (fossas sépticas) sendo que a prefeitura disponibiliza serviço de coleta e o tratamento do lodo de fossa séptica aos munícipes.

A universalização do acesso ao saneamento considera, para o atendimento adequado, que soluções individuais sejam constituídas de tanque séptico, filtro anaeróbio e sumidouro, conforme definido pelo Plano Nacional de Saneamento Básico.

De acordo com o artigo 3º-B, IV, da Lei 11.445/2007, consideram-se serviços públicos de esgotamento sanitário a disposição final dos lodos oriundos de fossas sépticas.

Tendo em vista que no Município não há serviço público de esgotamento sanitário visando ao atendimento adequado do usuário, o gestor informou o seguinte:

O Município orienta os munícipes, quando da solicitação de *Habite-se*, sobre os critérios técnicos que devem ser observados para a instalação de fossas sépticas, considerando a existência do tanque séptico, de filtro anaeróbio e de sumidouro.

A aprovação do Habite-se é condicionada à inspeção *in loco* da instalação de soluções individuais de tratamento de esgotos.

Contatando a prefeitura, o munícipe é orientado sobre como podem ser contratados ou solicitados os serviços de limpeza de fossa séptica.

14.3.2 Plano Municipal de Saneamento

O artigo 9º da Lei 11.445/2007 estabelece como responsabilidade do titular dos serviços de saneamento a formulação da Política Pública de Saneamento Básico, para o que é requerido o Plano Municipal de Saneamento Básico. Nos artigos 19 e 22 da mesma lei, a prestação e a regulação da prestação dos serviços de saneamento devem observar o planejamento, mesmo quando se tratar de prestação direta. Ainda, de acordo com o artigo 11, a existência do plano de saneamento é condição de validade dos contratos que tenham por objeto a prestação de serviços públicos de saneamento básico.

De acordo com o § 2º do artigo 1º do Decreto Federal n.º 10.203/2020, após 31-12-2022 a existência de Plano de Saneamento Básico, elaborado pelo titular dos serviços, será condição para o acesso aos recursos orçamentários da União ou aos recursos de financiamentos geridos ou administrados por órgão ou entidade da administração pública federal, quando destinados a serviços de saneamento básico.

O mesmo documento é de envio obrigatório a este Tribunal de Contas por ocasião da entrega da prestação de contas anual, disciplinada pela Resolução TCE/RS n.º 1.134/2020, conforme artigo 2º, inciso IV, alínea “p”.

Com base nos documentos entregues na prestação de contas anual do Poder Executivo de Agudo, constata-se a **existência do Plano Municipal de Saneamento Básico** (peça 4172247).

De acordo com o artigo 25, inciso II, do Decreto Federal n.º 7.217/2010, o Plano Municipal de Saneamento Básico deve abranger metas de curto, médio e longo prazos visando à universalização dos serviços de saneamento em 2033, entendida como a ampliação progressiva dos serviços de coleta e tratamento de esgotos sanitários de forma a alcançar 90% da população com coleta e tratamento de esgotos até 31 de dezembro de 2033. Haverá atendimento adequado do serviço de saneamento quando o esgoto sanitário for coletado e tratado.

Quando questionado sobre a existência de metas que visem à universalização da coleta e tratamento de esgotos sanitários, o jurisdicionado informou que o Plano Municipal de Saneamento Básico do Município estabelece tais metas e que o percentual de atingimento da

Assinado digitalmente por: Fabrício Machado Ratkiewicz em 24/11/22, Fernanda Colvero Nogueira em 25/11/22 e Alex Mateus Ferigolo em 25/11/22.
Confira a autenticidade do documento em www.tce.rs.gov.br. Identificador: PRE.BD53.E65D.E594.7995.846E.

meta de curto prazo, para o ano de 2021, foi de 40%.

14.3.3 Estruturas de Coleta e Tratamento de Esgotos Sanitários

A Lei Federal n.º 11.445/2007 define que os serviços de saneamento básico deverão ser prestados com base em princípios de universalização e integralidade de acesso da população (artigo 2º, incisos I e II).

No que diz respeito ao sistema público de esgotamento sanitário na zona urbana, foi informada a seguinte composição das soluções no Município (peça 4742027) :

- Lançamento *in natura* (afastamento por fossa rudimentar, vala, rio, lago, mar ou outro destino): não há registro do percentual da população.

- Soluções individuais do tipo fossa séptica, filtro e sumidouro sem conexão com a rede de coleta (cloacal ou mista): não há registro do percentual da população.

- Soluções individuais (fossa séptica, filtro e sumidouro) com conexão com a rede de coleta (cloacal ou mista): não há registro do percentual da população.

14.3.4 Sustentabilidade Econômico-Financeira

A Lei Federal n.º 11.445/2007 determina, em seu artigo 29, que os serviços públicos de saneamento terão a sustentabilidade econômico-financeira assegurada por meio de remuneração pela cobrança dos serviços, tendo em vista a universalização do acesso. No caso de esgotamento sanitário, a universalização considera a ampliação progressiva do acesso (artigo 3º, III) de forma que 90% dos domicílios ocupados recebam atendimento adequado até 2033 (artigo 11-B), sendo admitidas soluções individuais desde que observadas as normas técnicas aplicáveis (artigo 45, § 1º).

Ainda sobre a sustentabilidade dos serviços de saneamento, o artigo 45, § 4º, estabelece que, quando disponibilizada rede pública de esgotamento sanitário, o usuário estará sujeito aos pagamentos dos serviços ainda que sua edificação não esteja conectada à rede pública.

Questionado sobre a sustentabilidade dos serviços de esgotamento sanitário, o Município informou não haver serviços de saneamento, por isso, não há instituição da cobrança até o momento (peça 4742027) .

14.3.5 Regulação dos Serviços de Saneamento

De acordo com o artigo 8, § 5º, e o artigo 9º, II, da Lei 11.445 de 2007, o titular dos serviços públicos de saneamento básico deverá definir a entidade responsável pela regulação e fiscalização dos serviços de saneamento independentemente da modalidade de sua prestação, sejam os serviços prestados diretamente ou por terceiros. Ainda, o artigo 11º, III, da mesma lei estabelece como condição de validade dos contratos de prestação dos serviços de saneamento a designação de entidade de regulação e fiscalização. E, na ausência de redes públicas de saneamento básico, o artigo 45, § 1º da Lei 11.445 de 2007 estabelece que deverão ser observadas normas editadas pela entidade reguladora.

Questionado sobre o estabelecimento de convênio com entidade de regulação dos serviços de esgotamento sanitário, o Município informou que, em razão de contar apenas com soluções individuais para o esgotamento sanitário, não há definição de entidade responsável pela regulação e fiscalização dos serviços de esgotamento sanitário.

Nesse caso, no entanto, aplica-se o estabelecido no artigo 45, § 1º, da Lei n.º 11.445 de 2007, que determina que, na ausência de redes públicas de saneamento básico, são

Assinado digitalmente por: Fabrício Machado Ratkiewicz em 24/11/22, Fernanda Colvero Nogueira em 25/11/22 e Alex Mateus Ferigolo em 25/11/22.
Confira a autenticidade do documento em www.tce.rs.gov.br. Identificador: PRE.BD53.E65D.E594.7995.846E.

admitidas soluções individuais desde que observadas normas editadas pela entidade reguladora e pelos órgãos responsáveis pelas políticas ambientais, sanitária e de recursos hídricos.

A ausência de regulação das soluções unitárias afronta o artigo 9º, II, da Lei n.º 11.445 de 2007. Alerta-se o gestor sobre a necessidade de definição da entidade de regulação e fiscalização dos serviços de saneamento, visando a garantir a adequação das soluções aplicadas no Município às normas de regulação (peça 4742027) .

15 QUADRO RESUMO

EXECUTIVO MUNICIPAL DE AGUDO - 2021				
Perfil Municipal				
População estimada	16.344			
COREDE	Central			
Associação de Municípios	AMCENTRO			
Produto Interno Bruto (PIB) em 2019 - R$ mil	R$ 536.911,80			
PIB per capita	R$ 32.617,20			
Remessas				
RGF	Atendimento dos Prazos			
MCI	Atendimento dos Prazos			
RVE	Atendimento dos Prazos			
BLM	Atendimento dos Prazos			
Prestação de Contas	Atendimento dos Prazos			
Licitacon	Atendimento Parcial dos Prazos			
Questionários	Atendimento dos Prazos			
Sistema de Controle Interno				
Legislação Municipal	Atendido Parcialmente			
Atendimento das Recomendações da Unidade Central de Controle Interno	Atendido			
Gestão Orçamentária				
Resultado Orçamentário - R$ mil	Superavit orçamentário de R$ 4.067,10			
Índice de Modificação Orçamentária	36,13%			
Receitas Orçamentárias - R$ mil	Subestimada em R$ 3.329,45			
Estimativa Receitas Orçamentárias 2022	Redução de 0,46%			
Composição Receitas Orçamentárias Arrecadadas	99,06% de receitas correntes e 0,94% de receitas de capital			
Receitas Orçamentárias per capita	R$ 4.609,00			
Receitas Correntes	Excesso de Arrecadação de R$ 3.714.346,09			
Estimativa Receitas Correntes 2022	Redução de 0,54% em comparação com 2021			
Receitas Correntes per capita	R$ 4.565,60			
Origem Receitas Correntes	Arrecadação própria 27,95% | Transferências 72,06%			
Despesas Orçamentárias	Superestimada em R$ 12.644,18			
Gestão Fiscal				
RCL	R$ 63.187.895,36	Queda de 3,17%		
Despesa com Pessoal	R$ 29.462.245,55	Aumento de 5,32%	**Apuração ano**	**Limite / RCL**
			46,63%	54%
DCL	R$ 0,00	-	0,00%	120%
Operações de Crédito - Internas e Externas	R$ 0,00	-	0,00%	16%

Assinado digitalmente por: Fabrício Machado Ratkiewicz em 24/11/22, Fernanda Colvero Nogueira em 25/11/22 e Alex Mateus Ferigolo em 25/11/22.
Confira a autenticidade do documento em www.tce.rs.gov.br. Identificador: PRE.BD53.E65D.E594.7995.846E.

Operações de Crédito - Antecipação de Receita Orçamentária	R$ 0,00	-	0,00%	7%
Valores Restituíveis	Suficiência			
Equilíbrio Financeiro	R$ 287.309,60	Insuficiência		
Publicação RGF	Atendimento dos Prazos			
Publicação RREO	Atendimento dos Prazos			
Audiências Públicas	Atendimento dos Prazos			

Gestão Patrimonial		
Situação Financeira	2,65	Recomendável: > 1
Liquidez Corrente	6,01	Recomendável: > 1
Liquidez Geral	3,62	Recomendável: > 1
Solvência	19,31	Recomendável: > 1
Endividamento Geral	0,05	Recomendável: < 0,5
Composição do Endividamento	0,58	Recomendável: < 0,5
Resultado das Variações Patrimoniais	1,13	Recomendável: > 1

RPPS		
Certificado de Regularidade Previdenciária		Atendido Parcialmente
Tempestividade do envio do DRAA com informações sobre a avaliação atuarial		Atendido
Contabilização das reservas matemáticas: conformidade entre DRAA x Balancete de Verificação		Atendido
Enquadramento de limites dos investimentos		Atendido Parcialmente
Resultado Atuarial	Ativo Total	R$ 58.607.991,00
	Valor do Passivo Atuarial	R$ 247.643.777,08
	Resultado Atuarial sem plano de amortização	-R$ 189.035.786,08
	Evolução desde o último exercício	Apresenta deficit atuarial crescente
	Valor Atual do Plano de Amortização do Deficit Atuarial estabelecido em lei	R$ 193.909.067,49
	Resultado Atuarial após plano de amortização	R$ 4.873.281,41

Índices Constitucionais		
MDE	26,04%	Mínimo: 25%
ASPS	17,10%	Mínimo: 15%
FUNDEB	71,01%	Mínimo: 70%
Regra de Ouro	Atendida	

Transparência	
Lei da Transparência Fiscal	Atendida
Lei de Acesso à Informação	Não Atendida
Lei das Ouvidorias	Não há conclusão possível
Lei de Enfrentamento à COVID	Atendida
Vacinação contra COVID-19	Atendida Parcialmente

Educação	
Art. 26A - Lei de Diretrizes e Base. Previsão Normativa	Atendido
Art. 26A - Lei de Diretrizes e Base. Formação dos Professores	Conteúdo não exigido no último concurso para o magistério municipal; Professores não capacitados para o cumprimento do Art. 26-A da LDBEN
Art. 26A - Lei de Diretrizes e Base. Abrangência do Ensino da História e Cultura Africana, Afro-Brasileira e Indígena	Implantou o ensino da história e da cultura africana, afro-brasileira e indígena; Não elaborou relatórios anuais
Busca Ativa - Processos Estruturados	Promove
Busca Ativa - Identificação de Crianças e Adolescentes Fora da Escola e (Re)matrícula	Realiza

Assinado digitalmente por: Fabrício Machado Ratkiewicz em 24/11/22, Fernanda Colvero Nogueira em 25/11/22 e Alex Mateus Ferigolo em 25/11/22.
Confira a autenticidade do documento em www.tce.rs.gov.br. Identificador: PRE.BD53.E65D.E594.7995.846E.

Busca Ativa - Monitoramento e Ações Preventivas para Evitar Abandono e Evasão Escolar	Realiza monitoramento
Busca Ativa - Documentação Formal	Não possui documento formal definindo diretrizes para Busca Ativa.
Busca Ativa - Intersetorialidade e Coordenação entre Entes Federativos	Atua concertadamente com órgãos de outras esferas de governo
Busca Ativa - Profissionais Envolvidos no Enfrentamento à Exclusão Escolar	Dispõe de profissional(is) responsável(is)
Saúde	
Plano Municipal de Saúde 2022-2025	Aprovado.
Programação Anual de Saúde	Aprovada.
Relatório Anual de Saúde	Aprovado.
Gestão Ambiental	
Política Municipal de Meio Ambiente ou equivalente, constituída formalmente	Sim
Situação do Plano Municipal de Gestão Integrada de Resíduos Sólidos	Já informou possuir o plano publicado ou promulgado em questionário para o relatório de contas de ano anterior
Situação da disposição final ambientalmente adequada	Aterro sanitário, regularmente licenciado
Cobrança pelos serviços de manejo de Resíduos Sólidos Urbanos	Sim
Realização de coleta seletiva de recicláveis	Sim, parcialmente
Município possui Plano Municipal de Saneamento Básico	Sim
Instituição de cobrança pelos serviços de esgotamento	Não houve a instituição
Regulação dos serviços de saneamento sanitário	Não há definição de entidade responsável pela regulação e fiscalização

16 CONCLUSÃO

Diante das irregularidades verificadas no presente relatório, resume-se no quadro a seguir aquelas passíveis de serem esclarecidas pelo(s) gestor(es):

Cargo	Nome	Item de responsabilização
Prefeito	Luis Henrique Kittel	4.1.7
		5.2.1
		9.1.2
		12.1.2
		12.1.3
		14.2.6

Assinado digitalmente por: Fabrício Machado Ratkiewicz em 24/11/22, Fernanda Colvero Nogueira em 25/11/22 e Alex Mateus Ferigolo em 25/11/22.
Confira a autenticidade do documento em www.tce.rs.gov.br. Identificador: PRE.BD53.E65D.E594.7995.846E.

Senhor(a) Supervisor(a): Esta Coordenação concorda com o Informe Técnico produzido.

Em 25/11/2022.

Assinado digitalmente pelo Coordenador.

Assinado digitalmente por: Marco Antonio Krachefski Teixeira em 25/11/22.
Confira a autenticidade do documento em www.tce.rs.gov.br. Identificador: PRE.3A0E.40DA.42B5.2A67.CE04.

O processo está em condições de seguir seu trâmite.

Em 29/11/2022.

Assinado digitalmente pelo Supervisor.

Assinado digitalmente por: Jose Alfredo Fank de Oliveira em 29/11/22.
Confira a autenticidade do documento em www.tce.rs.gov.br. Identificador: PRE.5A1B.9443.2CB9.35F3.F102.

Processo:	000363-0200/21-6
Órgão:	PM DE AGUDO
Matéria:	Contas Anuais
Exercício:	2021

Nos termos da Resolução nº 1.028/2015, Regimento Interno deste Tribunal de Contas, artigo 12, inciso IV, determino a citação do Sr. Luis Henrique Kittel, para que, no prazo improrrogável de 30 dias, preste esclarecimentos sobre o conteúdo das peças 4742032 - Relatório de Auditoria, juntando a documentação comprobatória que considerar pertinente.

Após a elaboração da Análise dos Esclarecimentos, remetam-se os autos ao Ministério Público de Contas para emissão de Parecer, nos termos do artigo 36, Inciso II, do Regimento Interno desta Corte.

Assinado digitalmente pelo Relator.

Assinado digitalmente por: Daniela Zago Goncalves da Cunda em 30/11/22.
Confira a autenticidade do documento em www.tce.rs.gov.br. Identificador: PRE.25F6.2FAD.62F4.FB41.E20C.

Certidão de Envio de Comunicação

Certifica-se que foi enviada comunicação eletrônica nos seguintes termos:

Processo 000363-0200/21-6 - Matéria - Contas Anuais

- Órgão: PM DE AGUDO
- Relator: Cezar Miola
- Peça(s):
  - nº 4751419 - Despacho Interlocutório - Conclusões
    - CITAÇÃO
- Data de envio da comunicação: 30/11/2022
- Motivo: Citado - Apresentar Defesa/Esclarecimentos - prazo 30 dia(s)
  - Destinatário: **Luis Henrique Kittel** - Responsável (e-com nº 61440/222477)

Porto Alegre, 30 de Novembro de 2022

Documento assinado digitalmente por Tribunal de Contas do Estado do RS

Assinado digitalmente por: Tribunal de Contas do Estado do RS em 30/11/22.
Confira a autenticidade do documento em www.tce.rs.gov.br. Identificador: PRE.3491.0CB2.2530.B46E.229D.

ESTADO DO RIO GRANDE DO SUL
TRIBUNAL DE CONTAS
SERVIÇO DE CONTROLE PROCESSUAL E OPERACIONAL

Certidão de Consulta

Processo nº: 000363-0200/21-6
Órgão: PM DE AGUDO
Destinatário: Luis Henrique Kittel
Matéria: Contas Anuais
Motivo: Apresentar Defesa/Esclarecimentos
Prazo: 30 dia(s)

Nos termos do artigo 117, §§4º e 6º, do Regimento Interno deste TCE-RS, certifica-se que a consulta à comunicação eletrônica número 61440/222477, enviada a Luis Henrique Kittel, em 30/11/2022, foi automaticamente consumada em:

12/12/2022 23:59:59

Porto Alegre, 13 de Dezembro de 2022

Documento assinado digitalmente por Tribunal de Contas do Estado do RS

Assinado digitalmente por: Tribunal de Contas do Estado do RS em 13/12/22.
Confira a autenticidade do documento em www.tce.rs.gov.br. Identificador: PRE.37CA.4DC0.9A14.368B.3651.

TÂNIA GRIGORIEFF
ADVOCACIA

EXCELENTÍSSIMO SENHOR

CONSELHEIRO CEZAR MIOLA

M.D. CONSELHEIRO RELATOR DO EGRÉGIO

TRIBUNAL DE CONTAS DO ESTADO DO RIO GRANDE DO SUL

Processo nº 363-0200/21-6

EXECUTIVO MUNICIPAL DE AGUDO

Assunto: Contas Anuais 2021

LUÍS HENRIQUE KITTEL, Prefeito Municipal de Agudo – Gestão 2021-2024, por sua procuradora firmatária (*ut* instrumento procuratório incluso) vem, respeitosamente, à presença de Vossa Excelência, apresentar os presentes ESCLARECIMENTOS ao **processo supra epigrafado**, referente ao ***Relatório de Auditoria de Contas Anuais do Executivo Municipal de Agudo/RS - Exercício 2021*** na forma a seguir aduzida.

Nestes termos,

Pede deferimento.

Porto Alegre/RS, 10 de fevereiro de 2023.

Tânia Miroslaw Grigorieff

OAB/RS 32.823

Assinado digitalmente por: TANIA JUSSARA MIROSLAW GRIGORIEFF em 10/02/23.
Confira a autenticidade do documento em www.tce.rs.gov.br. Identificador: PRE.31FD.6FE4.2404.834F.7480.

TÂNIA GRIGORIEFF
ADVOCACIA

EMÉRITOS CONSELHEIROS!

Considerando os apontamentos trazidos ao Processo, resultado da auditoria efetuada no município ora auditado por esta Corte de Contas, necessário se torna a prestação dos esclarecimentos, a fim elucidar situações controversas e elidir eventuais apontes, eis que, como adiante restará demonstrado, as ações da Administração Municipal sempre tiveram como escopo o estrito cumprimento das normas legais, não devendo persistir qualquer penalidade impingida.

INCONFORMIDADES APONTADAS NO RELATÓRIO DE AUDITORIA DE CONTAS ANUAIS 2021

Precedentemente ao enfrentamento e registro dos esclarecimentos a respeito das supostas inconformidades apontadas pela Auditoria, faz-se absolutamente necessário consignar de modo preliminar a seguinte ponderação:

O Relatório de Contas Anuais analisou 80 itens que representam a fiscalização e controle de abrangência integral dos aspectos legais, administrativos e orçamentários de todas as áreas da Administração Pública. Dos 80 itens, a Auditoria apontou apenas 06 (seis) inconformidades, consistentes em atrasos na divulgação de informações e lacunas de cunho eminentemente burocrático. Nenhum dos itens revelou teor e gravidade capazes de comprometer de forma severa a gestão administrativa, os serviços públicos e o interesse ou bem comum.

Além disso, o manifestante assumiu a direção do Poder Executivo em Janeiro de 2021, ainda sob o imensurável e praticamente irreparável impacto administrativo e financeiro causado pela pandemia do Covid-19. Ou seja, o Relatório de Auditoria analisou o primeiro ano de governo do Prefeito Luís Henrique entrementes a maior catástrofe social e sanitária do século.

Não bastassem os desafios e a urgente necessidade de organização da estrutura administrativa – não perfeitamente planejada no governo de transição em razão da manutenção do sistema de governo implementado pelo antecessor -, houve, no primeiro trimestre de 2021, a mais crítica fase de contágio viral, com recordes de internações e mortes, além do mais restritivo sistema de controle social imposto pelo Governo Estadual (com a adoção da chamada b*andeira preta*).

Estas considerações preliminares não tem o objetivo de apenas tratar de um relato demagogo a fim de justificar eventuais falhas administrativas evidenciadas pela auditoria, **mas registrar o imenso desafio assumido pelo Prefeito logo nos primeiros dias de governo.**

Assinado digitalmente por: TANIA JUSSARA MIROSLAW GRIGORIEFF em 10/02/23.
Confira a autenticidade do documento em www.tce.rs.gov.br. Identificador: PRE.31FD.6FE4.2404.834F.7480.

TÂNIA GRIGORIEFF
ADVOCACIA

Diante desse cenário, roga-se à Vossa Excelência que analise os temas em discussão sob uma ótica contextualizada, considerando as dificuldades enfrentadas no primeiro ano de gestão que deveria ser o passo inicial para a adoção de um novo modelo de governança, o que foi severamente prejudicado pela situação social *herdada* do catastrófico ano de 2020.

Passa-se, então, a abordar os itens sob os quais repousam a tese de inconformidade pela Auditora.

4. ENTREGAS

4.1 ENTREGAS

4.1.7 SISTEMA ÚNICO E INTEGRADO DE EXECUÇÃO ORÇAMENTÁRIA, ADMINISTRAÇÃO FINANCEIRA E CONTROLE - SIAFIC

Conforme o relatório de auditoria, o Plano de Ação da regulamentação do SIAFIC requisitado pelo TCE no ano de 2021 não teria sido fornecido pela municipalidade.

A respeito deste item, há considerações dignas de registro, a fim de bem demonstrar que os atrasos referidos não decorreram, exclusivamente, de conduta negligente ou voluntária praticada pela Administração.

Ainda que possa parecer uma argumentação *bordão*, o período auditado compreendeu a continuidade dos efeitos catastróficos causados por um dos eventos de maior proporção (de nível mundial) e que impôs à esfera administrativa um desafio incomensurável, desde a manutenção das atividades administrativas triviais até a prestação dos serviços públicos.

Em face do teor da manifestação da Auditoria, o Gestor questionou a Secretaria Municipal da Fazenda, responsável pela elaboração e disponibilização do citado Plano. De acordo com a referida Secretaria, o Plano de Ação havia sido elaborado, porém o Secretário anterior da Pasta não o havia enviado ao TCE.

Apesar disso, cumpre registrar que o Plano de Ação foi publicado no dia 26.04.2021 por meio da edição do Decreto n.º 69/2021 (disponível em http://leismunicipa.is/czngа)**. O citado ato normativo não só estabeleceu o plano de ação como também instituiu um grupo técnico de estudos, acompanhamento e avaliação do plano.**

Assinado digitalmente por: TANIA JUSSARA MIROSLAW GRIGORIEFF em 10/02/23.
Confira a autenticidade do documento em www.tce.rs.gov.br. Identificador: PRE.31FD.6FE4.2404.834F.7480.

Diante desse contexto, *data vênia,* entende o Gestor que a inconformidade relatada no item não condiz com a realidade, não sendo justificável qualquer penalidade, ainda que administrativa, porque a legislação local que estabelecia o plano de ação **estava vigente desde 26.04.2021 e, por conseguinte, antes da data limite de 04.05.2021, fixada pelo Decreto Federal n.º 10.540/20**.

Por fim, informa o gestor que **no dia 03.01.2023, foi publicado o Decreto n.º 05/2023[1], que reconheceu o cumprimento do plano de ação voltado para a adequação do SIAFIC no âmbito do município de Agudo.**

5. SISTEMA DE CONTROLE INTERNO

5.2 INSTITUIÇÃO DO SISTEMA DO CONTROLE INTERNO

5.2.1 LEGISLAÇÃO MUNICIPAL

A Auditoria evidenciou que, no âmbito legislativo municipal, não existe *(a)* previsão de que os órgãos e entidades da administração municipal, direta e indireta, e o Poder legislativo se submetam à fiscalização da UCCI; *(b)* exame de legalidade e avaliação dos resultados quanto à eficácia e eficiência da gestão orçamentária, financeira e patrimonial; *(c)* fixação de prazos a serem cumpridos tanto pelos órgãos e entidades auditadas para resposta aos questionamentos formulados e aos relatórios elaborados pela UCCI; e *(d)* disposição legal quanto ao dever da UCCI de acompanhar o processamento das tomadas de contas especiais.

A situação nunca fora observada pelos Gestores que antecederam o manifestante e só foi descoberta a partir da manifestação pela Auditora que elaborou o Relatório ora em discussão (exercício de 2021).

A despeito do *silêncio* da lei quanto às funções decorrentes de expressa previsão legal, cumpre registrar que, na rotina administrativa, a UCCI sempre estabeleceu prazos para resposta e exerceu regime fiscalizatório permanente e rigoroso, não havendo negligência no desempenho das suas funções ou lacunas e omissões no âmbito fiscalizatório.

As informações contidas no relatório, por exemplo, dão conta de que, embora certas obrigações não constem redigidas em legislação própria, são efetivamente exercidas pela unidade em decorrência lógica tanto dos conceitos éticos e funcionais quanto dos princípios da Administração Pública, como o da Moralidade, Publicidade e Eficiência. Prova é que as eventuais inconsistências constatadas pela UCCI sempre foram notificadas e delas

[1] Disponível em: https://www.agudo.rs.gov.br/portal-da-transparencia/decretos?ano=2023&texto=05.

Assinado digitalmente por: TANIA JUSSARA MIROSLAW GRIGORIEFF em 10/02/23.
Confira a autenticidade do documento em www.tce.rs.gov.br. Identificador: PRE.31FD.6FE4.2404.834F.7480.

Página 2167
Processo 00363-0200/21-6
Página da peça 5
Peça 4896841
DOCUMENTO PÚBLICO

concedido prazo para manifestação do Gestor, sendo até mesmo, em certas situações, reportadas a este Tribunal.

Isto significa que não há inércia ou fragilidade do regime fiscalizatório exercido pela UCCI, porque a responsabilidade de fiscalização e cumprimento do dever legal sempre foram exercidos de forma adequada e satisfatória, tanto que a inconformidade passou despercebida durante longo período de tempo, nunca tendo havido qualquer insurgência sobre o tema pelos órgãos de controle externo.

Por fim, não menos importante registrar que o *silêncio* legal não revela situação grave ou que comprometa os atos de gestão, na medida em que, outrora e historicamente, nunca havia sido verificada pelo sistema de controle e fiscalização.

De plano, faz-se oportuno esclarecer que diante da notícia do teor do apontamento, o Gestor editou a **Lei Municipal n.º 2.376/2022** (disponível em http://leismunicipa.is/0a2jq), **aprovada pelo Legislativo e sancionada em 21.12.2022, que instituiu uma série de adequações relacionadas à função do Controle Interno.**

A novel Lei alterou a já vigente e **incluiu absolutamente todas as exigências apontadas no Item ora em comento,** conforme provam as redações dos artigos abaixo reproduzidos:

> Art. 5º Integram o Sistema de Controle Interno de que trata esta Lei o Poder Executivo em sua administração direta e indireta, incluindo os fundos especiais, autarquias e fundações públicas que venham a ser instituídas pelo Município, os consórcios públicos que o Município fizer ou venha fazer parte, e o Poder Legislativo Municipal.
> Parágrafo único. Qualquer pessoa física ou jurídica que tiver estabelecido vínculo com o Município, beneficiada com recursos públicos ou não, estará ao alcance da fiscalização da UCCI.
>
> Art. 10. São atribuições da Unidade Central de Controle Interno:
> I - elaboração do plano anual de atividades;
> II - acompanhamento e verificação da legalidade, eficiência e eficácia da gestão na execução orçamentária, financeira, contábil e patrimonial do Município;
> III - emissão de Recomendações, Instruções e/ou Orientações de Controle Interno;
> IV - instituição de normatização sobre rotinas, fluxos e procedimentos operacionais dos setores, as quais terão vigência mediante Decreto Municipal;
> V - planejamento e execução de controles, fiscalizações, auditorias e verificações sistemáticas, que poderão gerar relatórios específicos com dados, imagens, gráficos, informações, apontamentos e recomendações;
> VI - investigação de denúncias e fatos cadastrados pela sociedade;

Assinado digitalmente por: TANIA JUSSARA MIROSLAW GRIGORIEFF em 10/02/23.
Confira a autenticidade do documento em www.tce.rs.gov.br. Identificador: PRE.31FD.6FE4.2404.834F.7480.

TÂNIA GRIGORIEFF
ADVOCACIA

> VII - emissão de relatórios e pareceres técnicos exigidos pela legislação, pelos órgãos de fiscalização externa ou por órgãos de outras esferas de governo, quando houver exigência formal;
> VIII - acompanhamento dos processos de tomadas de contas especiais e emissão de respectivo parecer, quando for o caso;
> IX - apoio ao Controle Externo no exercício da sua missão institucional, incluindo as atividades legais já instituídas e que venham a ser implementadas.
> Parágrafo único. Considerando a complexidade das atividades da UCCI que envolvem diversas áreas profissionais, a Unidade Central de Controle Interno poderá ser permanentemente auxiliada por assessoria técnica competente.
>
> Art. 11. Em caso de inconformidades apuradas em Relatórios, a UCCI concederá 2 dias corridos para que os gestores apresentem seus esclarecimentos por escrito, podendo fazer uso do contraditório ou identificando as medidas adotadas para sanar as inconformidades apontadas. Não sendo observado o prazo citado, a UCCI fará a reiteração estendendo o prazo por mais 10 (dez) dias corridos, e por fim, não atendido este último prazo, encaminhará o Relatório ao Tribunal de Contas do Estado do Rio Grande do Sul para conhecimento e providências.
> [g.n]

O que se depreende, portanto, é que a inconformidade apontada foi plenamente sanada, tendo em vista a precedente adoção de medida legal, adequada e eficaz à cessação da irregularidade.

9. TRANSPARÊNCIA E ACESSO À INFORMAÇÃO

9.1 Pesquisas Aplicadas

9.1.2 Pesquisa do Acesso à Informação

Apurou a Auditoria que uma série de exigências quanto a transparência não vinham sendo cumpridas pela municipalidade, todas previstas nos arts. 7º e 8º da Lei Federal n.º 12.527/2011, quais sejam: ausência do registro de repasses ou transferências e dados gerais para acompanhamento de programas, ações, projetos e obras.

Assim como nos itens anteriores, a inconformidade tratou de falhas eminentemente burocráticas e que fogem - pela característica do desenvolvimento e da atividade imanente ao Gestor - à sua capacidade de diligência. Em outras palavras, **ainda que toda a Administração fique sob sua guarida e responsabilidade, é impossível impor-lhe o dever e a diligência de verificar se todos os atos de publicidade estão sendo regularmente cumpridos, tarefa que é delegada aos Secretários** e, neste caso, ao setor da Fazenda e Contabilidade, restando-lhe tarefas estratégicas e de maior impacto social.

Assinado digitalmente por: TANIA JUSSARA MIROSLAW GRIGORIEFF em 10/02/23.
Confira a autenticidade do documento em www.tce.rs.gov.br. Identificador: PRE.31FD.6FE4.2404.834F.7480.

TÂNIA GRIGORIEFF
ADVOCACIA

Nesse contexto, é de se reconhecer que algumas informações foram lançadas com atraso no portal de transparência do Município.

Assim, tão logo conhecido o teor do item no Relatório de Contas Anuais, o Gestor determinou a imediata regularização da situação, **que foi regularizada mediante a reformulação e atualização total do site oficial do município**, tendo o ente providenciado a publicidade das informações, conforme é possível verificar mediante acesso ao Portal da Transparência do município (disponível em http://agudo-portais.govcloud.com.br/pronimtb/ ou em https://www.agudo.rs.gov.br/portal-da-transparencia).

Em que pese o atraso, a situação foi satisfatoriamente retificada por ordem do Prefeito e, hoje, a plena transparência dos dados está à disposição dos órgãos de controle e à população em geral, restando cumprida a obrigação de publicidade e transparência e o disposto na Lei de Acesso à Informação.

A respeito da inconformidade, pertinente registrar o posicionamento da corte no sentido de que o descumprimento parcial do acesso à informação não é motivo suficiente para culminar no julgamento de irregularidade das contas do Gestor, conforme se observa da seguinte ementa:

> (...)
> 6 – Da Lei de Acesso à Informação – Lei Federal nº 12.527/2011. Com base na análise das informações contidas em sitio eletrônico, constatou-se que as exigências da Lei Federal nº 12.527, de 18-11- 2011, estão sendo cumpridas apenas parcialmente,(...)
> CONTAS DE GOVERNO. PARECER FAVORÁVEL. RECOMENDAÇÃO AO ATUAL GESTOR. A existência de falhas que, em seu conjunto, não comprometem a Gestão enseja a emissão de parecer favorável à aprovação das contas. As infringências ao ordenamento jurídico justificam recomendação ao atual Administrador no sentido da implementação de medidas preventivas e corretivas. (Processo: 004726-0200/17-0, Relator(a): Cezar Miola, SEGUNDA CÂMARA, Julgado em 27/03/2019, Publicado em 24/04/2019, Boletim 616/2019)
>
> (...)
> 2.4 – Da Lei de Acesso à Informação. Com base na análise das informações contidas em sítio eletrônico, constatou-se que as exigências da Lei Federal nº 12.527/2011 foram cumpridas apenas parcialmente (peças 620975, 620957 e 802332). O Gestor informou ter feito grande esforço para o cumprimento da Lei de Acesso à Informação, realizando os ajustes necessários para o cumprimento integral da lei. Destaco que os quesitos identificados pelo Órgão Técnico como ausentes no portal da Prefeitura referem-se à divulgação dos repasses e transferências, a instrumento normativo local que regulamente a LAI, e a dados gerais para acompanhamento de programas, ações, projetos e obras, além de outras deficiências pontuais. Em que pese a inclusão no sítio eletrônico de alguns

Assinado digitalmente por: TANIA JUSSARA MIROSLAW GRIGORIEFF em 10/02/23.
Confira a autenticidade do documento em www.tce.rs.gov.br. Identificador: PRE.31FD.6FE4.2404.834F.7480.

> dos tópicos exigidos, tais como informações gerais sobre programas, ações, projetos e obras, ainda restam lacunas pontuais a serem regularizadas para o pleno atendimento à Lei de Acesso à Informação. (...)
> CONTAS DE GOVERNO. ATENDIMENTO À LRF. PARECER FAVORÁVEL. RECOMENDAÇÃO AO ATUAL GESTOR. A obediência às normas da Lei Complementar nº 101/2000 quanto ao examinado nos autos e a ausência de apontamentos em relação à observância de índices constitucionais e normas de regulação relativos à educação e à saúde e a outras obrigações ensejam a emissão de parecer favorável à aprovação das contas. As infringências ao ordenamento jurídico justificam recomendação e determinação ao atual Administrador no sentido da implementação de medidas preventivas e corretivas. (Processo: 001615-0200/16-8, Relator(a): Cezar Miola, SEGUNDA CÂMARA, Julgado em 03/10/2018, Publicado em 13/11/2018, Boletim 1938/2018)
> [g.n]

Diante desse contexto, roga o Gestor pelo afastamento de eventual penalidade decorrente do apontamento, tendo em vista a regularização tempestiva e a cessação da inconformidade.

12. EDUCAÇÃO

12.1 Ensino da História e da Cultura Africana, Afro-Brasileiras e Indígena

12.1.2 Formação de Professores

Nos termos do Relatório da Auditoria, os professores não teriam recebido capacitação sobre o ensino das culturas e histórias africanas, afro-brasileiras e indígenas no ano de 2021, o que violaria o disposto no artigo 26-A da Lei Federal nº 9.394/1996, assim como a temática não foi incluída dentre os conteúdos programáticos exigidos no concurso público realizado no município de 2021.

Relativamente ao item do concurso público, esclarece o Gestor que a organização e execução da prova foi submetida ao regime de terceirização, de modo que a empresa vencedora do certame foi a responsável pela compilação dos conteúdos programáticos que foram incluídos na prova. Considerando a necessária segurança jurídica que envolve o regime desse tipo de prestação de serviço (que trata de elaboração de provas cujas questões são absolutamente sigilosas), **a Administração e o Gestor não exerceram qualquer tipo de ingerência**, outorgando exclusivamente à empresa a responsabilidade pela elaboração do conteúdo programático das provas para os respectivos cargos, **restando prejudicada a imputação ao Gestor da responsabilidade pela obrigatoriedade** da inclusão da disciplina em comento no conteúdo programático do concurso para cargos do magistério.

Relativamente à formação dos professores, no exercício de 2021, em razão da situação pandêmica, a Administração promoveu a formação continuada dos professores

Assinado digitalmente por: TANIA JUSSARA MIROSLAW GRIGORIEFF em 10/02/23.
Confira a autenticidade do documento em www.tce.rs.gov.br. Identificador: PRE.31FD.6FE4.2404.834F.7480.

com foco em ações voltadas para o embasamento e capacitação pedagógica do ensino à distância, **tendo em vista a suspensão das aulas presenciais**, o que, em face do caráter prioritário, prejudicou a realização de formação com temática étnica e racial.

Todavia, no exercício de 2022, já com o retorno das aulas presenciais o município ofertou como formação continuada dos integrantes do magistério o curso denominado "Temas Emergentes – CTE/PROGRAD/UFSM", planejado e executado pela Universidade Federal de Santa Maria (UFSM), o qual dispôs de atividades MENSAIS cujos temas podem ser consultados no *site* oficial do programa disponível no seguinte *link*: https://www.ufsm.br/projetos/ensino/temasemergentes/programacao.

Dentre a centena de atividades desenvolvidas estava o desenvolvimento do ensino étnico e racial, conforme exemplificam os registros das seguintes palestras das quais participou todo o corpo docente do ensino público municipal entre os meses de maio e dezembro de 2022:

- Educação sem preconceitos - Tenmyō Yakusan Silva - 10/05/2022 - https://youtu.be/oTrAyC36La4;
- Educação Escolar Indígena: uma proposta construída com a comunidade Mbya Guarani - Profa. Esp. Sirlete Frigheto, Prof. Dr. Vitor Jochims Shneider, Prof. Vhera Xunu – Jonata Benites - 09/06/2022 - https://youtu.be/fInlwtbj4I0;
- Temática indígena na escola: como ultrapassar apagamentos e estereótipos - Prof. Dr. Vitor Schneider - 23/06/2022 - https://youtu.be/xUxIPyyWl6Y;
- Educação Antirracista - Profa. Me. Marielda Barcellos Medeiros - 30/06/2022 - https://youtu.be/5-0V0tC7AgI;
- Lutas por reconhecimento em Comunidades Quilombolas da fronteira oeste do Rio Grande do Sul - Prof. Me. Cassiel Henrique Moreira - 20/07/2022 - https://youtu.be/84onwxOoUuc;
- Da Diáspora África ao Estudo das Relações Étnico-Raciais - Prof. Dr. Anderson Luiz Machado dos Santos - 04/11/2022 - https://youtu.be/468YQ2-XjTs.

Ou seja, mesmo que a formação continuada dos professores no exercício de 2021 não tenha abordado a temática étnica e cultural mencionada no Relatório de Auditoria, foi abordada em 2022, sem que tal circunstância tenha causado impacto negativo ou prejuízo tanto à educação pública quanto à categoria profissional.

Nesse compasso, entende o Gestor que, contrariamente ao que foi observado pela Auditoria, houve sim o cumprimento da meta pelo Gestor, o que afasta o caráter de inconformidade do item e, consequentemente, de toda e qualquer penalidade dele decorrente.

Assinado digitalmente por: TANIA JUSSARA MIROSLAW GRIGORIEFF em 10/02/23.
Confira a autenticidade do documento em www.tce.rs.gov.br. Identificador: PRE.31FD.6FE4.2404.834F.7480.

TÂNIA GRIGORIEFF
ADVOCACIA

12.1.3 ABRANGÊNCIA DO ENSINO E DA HISTÓRIA DA CULTURA AFRICANA, AFRO-BRASILEIRA E INDÍGENA

A Auditoria apontou que o ente não teria elaborado os relatórios anuais a respeito das ações de implementação das diretrizes curriculares nacionais para a educação das relações étnico-raciais e para o ensino das histórias e culturas afro-brasileiras, africanas e dos povos indígenas, em desacordo com o artigo 4º, parágrafo único, do Decreto Estadual nº 53.817/2017, assim como há o ensino parcial do tema na rede de ensino municipal, em desatendimento ao previsto no §2º do artigo 26-A da Lei Federal nº 9.394/1996, no Parecer CNE/CEB nº 14/2015 e nas demais diretrizes curriculares nacionais.

No ponto, o Gestor arrisca discordar do teor do Relatório diante da realidade praticada no âmbito do Município, uma vez que o Município possui o conhecimento e as habilidades para o ensino da história da cultura africana, afro-brasileira e indígena inseridos nas suas Diretrizes Curriculares, cumprindo o que dispõe o Decreto Estadual n.º 53.817/17.

Note-se que a própria Auditoria, ao desenvolver a conclusão analítica do item, referiu, de forma clara (Peça 4742032 – p. 2139), que *"a) na educação infantil, os conteúdos são ministrados em todas as escolas municipais e em todos os anos; b) no ensino fundamental, os conteúdos são ministrados em todas as escolas municipais e em todos os anos".*

A ausência do relatório anual, por conseguinte, não significa descumprimento à norma aplicável, porque se trata de mera inobservância de cunho material (em outras palavras, há tão somente a ausência do documento físico), já que, na prática, o Relatório Prévio atestou que o ensino é institucionalizado e ministrado no âmbito municipal. **Ou seja, a Auditoria apurou e constatou, objetivamente, que existem no Município ações de implementação das diretrizes curriculares nacionais para educação das relações étnico-raciais e para o ensino das histórias e culturas afro-brasileiras, africanas e dos povos indígenas, restando ausente, apenas, a elaboração de relatórios anuais.**

Cumpre esclarecer, no ponto, que o Conselho Municipal de Educação (CME) fiscaliza regular e permanentemente as ações e diretrizes implementadas na grade curricular municipal, frequentemente analisando e revisando (quando necessário) os projetos político-pedagógicos.

Esse processo de revisão contínua do projeto político-pedagógico tem o objetivo de representar os anseios da comunidade escolar e inclui discussões sobre a comunidade local, as prioridades, objetivos de cada escola e os problemas que precisam ser superados, por meio da criação de práticas pedagógicas coletivas e da corresponsabilidade de todos os membros da comunidade escolar.

Assinado digitalmente por: TANIA JUSSARA MIROSLAW GRIGORIEFF em 10/02/23.
Confira a autenticidade do documento em www.tce.rs.gov.br. Identificador: PRE.31FD.6FE4.2404.834F.7480.

O processo é coordenado e acompanhado pelo Conselho Escolar que também exerce a função de estimular e desencadear uma contínua realização e avaliação do projeto político-pedagógico das escolas, acompanhando e interferindo nas estratégias de ação, contribuindo decisivamente para a criação de um novo cotidiano escolar, no qual a escola e a comunidade se identificam no enfrentamento não só dos desafios escolares imediatos, mas dos graves problemas sociais vividos na realidade brasileira.

No caso *sub examine*, uma vez que o Relatório de Auditoria confirmou, positivamente, que o ensino temático está inserido nos projetos político-pedagógicos das escolas (o tema é ministrado e inserido na grade curricular), é indiscutível que a previsão legal foi (e continua sendo) cumprida no município.

Pode-se citar, exemplificativamente, as seguintes atividades desenvolvidas no ensino público municipal das quais requisitou o gestor a apresentação de relatórios:

- Escola Municipal Alberto Pasquialini: As turmas realizaram pesquisas sobre as mandalas e as máscaras africanas, depois confeccionaram as suas utilizando materiais recicláveis; nas aulas de Arte os alunos trabalharam a lenda Abayomi e depois confeccionaram as suas bonecas; os alunos do 4º ano realizaram leitura sobre a brincadeiras e jogos de matriz indígena e africana; brincadeiras de Origem Africana: Terra-mar, Da Ga (jibóia), Labirinto, Banyoka, Meu querido bebê (Nigéria), Pombo (Gana), Gutera Uriziga (Ruanda), Pegue a cauda (Nigéria), Kakopi (Uganda), Ampe (Gana). (Desenvolver a cooperação, integração, interação e inclusão entre os alunos; · Vivenciar atividades cooperativas e ao mesmo tempo competitivas, e o resultado da equipe dependa da participação de cada um dos membros); Anos Finais realizaram pesquisas sobre história de mulheres negras que lutaram para mudar o nosso mundo. Buscando conhecer a biografia de Dandara dos Palmares, percebendo que devem existir lideranças, pessoas comuns, que contribuíram para a formação da nossa cultura e sociedade, bem como a nação brasileira, cuja história não foi registrada.

- Na Escola Municipal de Ensino Fundamental D. Pedro II:
  - 2º Ano e 4º Ano - Professora Rosineide Dalla Corte: durante o ano, dentre as propostas pedagógicas desenvolvidas nas turmas do 2º e 4º Ano, destacam-se as atividades referentes às Culturas Afro e Indígena. Sendo assim, em rodas de conversas e debates discorreu-se sobre as inúmeras contribuições na música, na dança, na culinária, no artesanato, na arquitetura, na religião e na formação do povo brasileiro, dando-se ênfase na valorização dos costumes e tradições destes povos, bem como no respeito às diversidades. As temáticas citadas acima foram trabalhadas através de contos, lendas, vídeos, documentários e histórias que demonstram as contribuições do povo Afro e Indígena em nossa cultura. Livros como: O Cabelo de Lelê, Menina bonita do laço de fita, Kirikú e a Feiticeira, Na África, Meu pequeno Chaka, Programa de Índio, Quinhentos Anos e Literatura, Arte e Cultura, foram importantes para que pudéssemos desenvolver as

Assinado digitalmente por: TANIA JUSSARA MIROSLAW GRIGORIEFF em 10/02/23.
Confira a autenticidade do documento em www.tce.rs.gov.br. Identificador: PRE.31FD.6FE4.2404.834F.7480.

TÂNIA GRIGORIEFF
ADVOCACIA

atividades pedagógicas como pesquisas bibliográficas, produção textual, confecção de cartazes, desenhos, reprodução de pratos típicos, apreciação musical, dentre outros.

- 2º Ano e 4º Ano - Professora Rosineide Dalla Corte - em alusão ao Dia da Consciência Negra, comemorado em 20 de novembro, os alunos do 2°e 3° Ano juntamente com a professora Rosineide Dalla Corte da Silva, debateram diversos assuntos relacionados a questão do racismo e preconceito racial ainda muito presentes em nossa sociedade, além de elencar o grande legado deixado pelos antepassados. Também, para complementar, após análise das principais características fisionômicas dos descendentes africanos, representaram-os, através das silhuetas dos rostos, utilizando diversos materiais para enfatizar o "cabelo afro": símbolo de aceitação e resistência da população afrodescendente. (https://www.facebook.com/profile/100064267443714/search/?q=Dia%20da%20consciencia%20negra)
- 3º Ano - Professora Márcia Gonçalves - com a frase "na nossa sala o AMOR não tem COR!", a turma do 3º ano realizou em diversas aulas reflexões e leituras abordando a necessidade do respeito às diferenças e sobre a importância da preservação da cultura das diferentes raças. Finalizaram a semana da Consciência Negra com os próprios alunos assumindo-se como protagonistas no processo de reconhecimento das diversidades culturais, raciais e étnicas.
- 3º Ano - Professora Márcia Gonçalves e Luiza da Costa - "Assim como as flores, pessoas têm cores diferentes." - O objetivo do trabalho desenvolvido com os alunos do 3° Ano foi propor uma reflexão sobre o racismo e a desigualdade em nosso país. A sua relevância se dá pelo fato de lembrar a todos que, assim como os demais povos, o povo africano teve grande importância na construção social e cultural do nosso país. Assim sendo, através da disciplina de História puderam conhecer um pouco da História da África e a contribuição destes na formação da cultura brasileira. Tiveram um momento de debate com a história do livro "O cabelo de Lelê" e a partir da leitura realizaram o trabalho de pintura e colagem na disciplina de Arte. Vídeo: https://www.facebook.com/100064267443714/videos/1741563239549405
- 5º Ano - Professor Gilberto Beskow - ao longo do ano, a turma leu, discutiu e realizou pesquisas diversas que envolveram, dentre outros, assuntos como a luta pela cidadania, direitos ao longo da história, a vida de Martin Luther King e a luta pelo fim da discriminação racial dos EUA, Malala Yousagzai luta pelo direito das mulheres, as comunidades Quilombolas, o que é um estado laico, liberdade religiosa. Ainda, realizaram visita ao Instituto Cultural Brasileiro Alemão, visita virtual ao Museu do Louvre e ao Museu Nacional do Rio de Janeiro.
- 1º e 4º Ano - Professora Liara Verônica Lazzari - visita ao Musei ICBAA e a Casa Charlote, onde conheceram muitos objetos históricos que contam a história dos nossos antepassados.
- 5º Ano - Professora Rosméri Martini Oestreich - com o intuito de conhecer a história do município de Agudo, nossos antepassados e seus legados, ocorreu a visitação ao ICBAA (Instituto Cultural Brasileiro Alemão de Agudo). Na visitação foram observados os patrimônios materiais, sua conservação e permanência ao longo do tempo. Local de grande aprendizado, gerando questionamentos, curiosidades, pensamentos críticos e, principalmente, comparações entre as épocas registradas e a atual.
- Grupo de Teatro - Professores Renato Tolfo e Fabiana Dallanora - Um dos objetivos do "Projeto Acolher" (que integra Alunos das Emef Alberto Pasqualini, Emef Santos Reis e Emef D. Pedro II) é desenvolver a coordenação motora, ritmo, atenção e concentração, para isso, os Professores Renato e Fabiana, utilizam, entre outras metodologias, o resgate de brincadeiras que, além de estimular essas habilidades, também divertem enquanto ensinam. De origem africana, Escravos de Jó é uma brincadeira muito antiga e tradicional em nossa região. https://www.facebook.com/100064267443714/videos/383440093597803
- 4º Ano - Professora Liara Lazzari - Brincadeira: MBUBE - Na sexta-feira, dia 19, a turma do 4º Ano, sob a orientação da Profª Liara Verônica Lazzari, realizou na quadra da Escola, a brincadeira africana chamada "Mbube", resgatando assim, um pouco da cultura do povo Africano. "Imbube" é uma palavra da língua Zulu que significa leão. "Mbube" é chamar o leão. Nesta brincadeira as crianças estão ajudando o leão a capturar a presa. https://www.facebook.com/100064267443714/videos/431000471866516
- Todas as turmas - Brincadeira amarelinha africana - Como forma de estimular a expressão corporal e o movimento, bem como conhecer a brincadeira de origem africana, foi pintado na quadra da Escola, uma

Assinado digitalmente por: TANIA JUSSARA MIROSLAW GRIGORIEFF em 10/02/23.
Confira a autenticidade do documento em www.tce.rs.gov.br. Identificador: PRE.31FD.6FE4.2404.834F.7480.

amarelinha africana, onde durante os recreios ou mesmo em aula, os alunos utilizam a canção e o som para exercitar os passos da brincadeira. https://www.facebook.com/100064267443714/videos/340574024825105.

- Pé II - Professora Beatriz Ratzlaff - como forma de estimular a criatividade e trabalhar a coordenação motora, os alunos da Educação Infantil conheceram a modelagem em argila. Inicialmente, discutiram sobre a arte de manipular o barro, utilizada há muitos anos pelos nossos antepassados. Aos povos originários, serviram como utensílios essenciais para que pudessem acondicionar água e alimentos. https://www.facebook.com/100064267443714/videos/3218497588428054. Também houve contação de histórias, como "O Cabelo de Lelê"; através do diálogo com os alunos, foi destacada a importância do respeito às diferenças físicas e culturais de cada um. Realização de confecção de colar, acessório da cultura indígena. Contação da história "Madiba, o menino africano", com representação da história com desenhos na quadra com giz.
- 1º Ano - Professora Eloiza Mayer - Projeto: Patrimônio Cultural e Histórico dos Indígenas em Agudo - Como forma de trabalhar com as crianças o reconhecimento da cultura indígena na nossa comunidade, a turma 12, coordenados pela professora Eloiza, realizaram diversas atividades relacionadas. A proposta envolveu desde pesquisas com os mais velhos da comunidade, e principalmente da participação das famílias através de um caderno de histórias, em que houve registro diário e a leitura em sala das histórias familiares contadas, incluindo o tema indígena. Na sala de aula foram expostos artefatos de caça e utensílios variados, incluindo boleadeira, pedaços de panelas de barro, pontas de flechas, lanças e produções da arte indígena. Também foi realizada uma visita de estudos no Museu ICBAA (Instituto Cultural Brasileiro e Alemão em Agudo), onde puderam ver objetos indígenas. Os objetos trazidos pelos alunos e professora foram expostos na Escola e também no hall de entrada na Prefeitura, no mês de Setembro. https://www.facebook.com/100064267443714/videos/1309611069844867.

Assinado digitalmente por: TANIA JUSSARA MIROSLAW GRIGORIEFF em 10/02/23.
Confira a autenticidade do documento em www.tce.rs.gov.br. Identificador: PRE.31FD.6FE4.2404.834F.7480.

- Na Escola Municipal de Ensino Fundamental Olavo Bilac: exemplo de atividade:
  - As bonecas Africanas: foram feitas como símbolo de resistência e para promover o empoderamento da

Assinado digitalmente por: TANIA JUSSARA MIROSLAW GRIGORIEFF em 10/02/23.
Confira a autenticidade do documento em www.tce.rs.gov.br. Identificador: PRE.31FD.6FE4.2404.834F.7480.

Página 2177
Processo 00363-0200/21-6
Página da peça 15
Peça 4896841
DOCUMENTO PÚBLICO

mulher negra e não apenas serem vistas como objetos pela sociedade. Mostrar o protagonismo da mulher negra como guerreira que busca sua voz de igualdade na sociedade. E também contribuir para que os alunos conheçam um pouco mais sobre a cultura afro-brasileira.

- Escola Municipal Santos Dumont: foram realizadas muitas atividades envolvendo o Tema Contemporâneo Transversal, Multiculturalismo na Escola Municipal Cívico Militar de Ensino Fundamental Santo Dumont, entre elas estão:
  - África, paisagens naturais e humanizadas;
  - Hora do conto: O amigo do Rei; Mas que bandeira, entre outros;
  - Vídeos do Youtube: Bino e Finos Ritmos, costumes e regiões brasileiras;
  - Vídeos retratando o passado e a atualidade tanto dos indígenas quanto dos afrodescendentes;
  - Roda de conversa onde os educandos a partir dos vídeos, das atividades realizadas com gravuras, leituras, entre outros, puderam refletir e comparar como viveram e como vivem os indígenas e os afros descendentes atualmente em nossa sociedade;
  - Trabalhos colaborativos e cooperativos;
  - Brincadeiras e músicas de matriz africana e indígenas (Ritmos);
  - Pesquisas sobre sua cultura: culinária, músicas, vestimentas etc.
  - Vídeos sobre Indígenas;
  - Confecção de peteca;
  - Hora do conto: histórias folclóricas de origem indígena, aproveitando o mês do folclore;
  - Confecção de cartazes com a temática "Passado e Presente da Cultura Indígena";
  - Gincana com várias atividades dirigidas pelos integrantes do DTG Noel Guarany, incluindo roda de chimarrão com a Lenda Indígena da Erva-Mate;
  - Pesquisa sobre a influência indígena na nossa culinária.

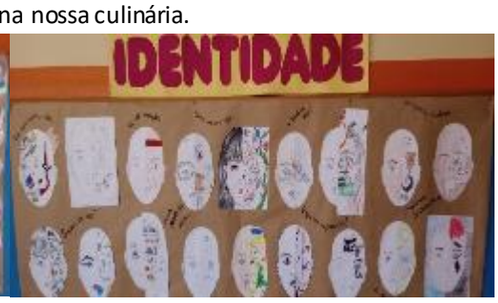

Assinado digitalmente por: TANIA JUSSARA MIROSLAW GRIGORIEFF em 10/02/23.
Confira a autenticidade do documento em www.tce.rs.gov.br. Identificador: PRE.31FD.6FE4.2404.834F.7480.

- Escola Municipal de Ensino Fundamental Santos Reis: realização de inúmeras atividades e estudos, como por exemplo:
  - Jogos africanos: pesquisa e apresentação;
  - Maquetes das missões jesuíticas e as contribuições para a educação e pesquisa;
  - Contribuições dos povos originários aos fatores educacionais, socioeconômicos, históricos e culturais;
  - Cultura africana: gênero textual/biografia;
  - Estudo sobre história da escravização, racismo cultural, direitos e deveres.

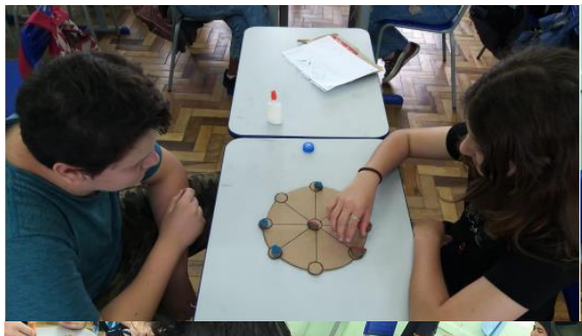

Assinado digitalmente por: TANIA JUSSARA MIROSLAW GRIGORIEFF em 10/02/23.
Confira a autenticidade do documento em www.tce.rs.gov.br. Identificador: PRE.31FD.6FE4.2404.834F.7480.

TÂNIA GRIGORIEFF
ADVOCACIA

- Escola Municipal de Ensino Fundamental 7 de Setembro: a escola desenvolve dentro do currículo escolar temas referentes ao racismo, discriminação, igualdade social, inclusão do negro na sociedade, religião e cultura afro-brasileira, o Dia da Consciência Negra (20 de novembro), o respeito às crenças e religiões, a cultura do povo africano desde os primórdios, escravização. Também são desenvolvidos temas referentes à cultura indígena, suas crenças, costumes, religião, igualdade social, direitos, línguas, tribos, relação e convivência com o branco, FUNAI, dentre outros. Os temas são trabalhados desde a educação infantil ao 8º ano do ensino fundamental, em diversas disciplinas. Alguns exemplos:
  - Contação da história "A Menina do Laço de Fita", com atividade de pintar e adicionar lã aos cabelos;
  - Atividade com colagem de grãos de feijão simbolizando o cabelo afro, sua beleza e característica;
  - Atividade com folhas, sementes, cascas e outros materiais da natureza para criar tintas para pintura de um cartaz inspirado nas pinturas de indígenas;
  - Apresentação de hora cívica sobre cultura afro e indígena;
  - Contação da história "O Menino Marrom";
  - Atividades em sala de aula em todas as turmas dos anos finais sobre o tema "Cultura Afro-Brasileira e Indígena" nas aulas de história;
  - Estudo sobre escravidão;
  - Estudo sobre trabalho escravo indígena e africano no Brasil Colonial e no Império, observando as práticas de resistência ao regime escravocrata;
  - Estudo sobre os caminhos até a independência do Brasil;
  - Trabalho sobre as questões indígena, negra e a diradura.

Assinado digitalmente por: TANIA JUSSARA MIROSLAW GRIGORIEFF em 10/02/23.
Confira a autenticidade do documento em www.tce.rs.gov.br. Identificador: PRE.31FD.6FE4.2404.834F.7480.

Página 2180
Processo 00363-0200/21-6
Página da peça 18
Peça 4896841
DOCUMENTO PÚBLICO

Neste desiderato, suscita o Gestor o afastamento da inconformidade, tendo em vista o cumprimento das normas e diretrizes impostas pelo item e pela legislação aplicável.

Assinado digitalmente por: TANIA JUSSARA MIROSLAW GRIGORIEFF em 10/02/23.
Confira a autenticidade do documento em www.tce.rs.gov.br. Identificador: PRE.31FD.6FE4.2404.834F.7480.

TÂNIA GRIGORIEFF
ADVOCACIA

14. MEIO AMBIENTE

14.2 Resíduos Sólidos

14.2.6 Gestão de Resíduos na Construção Civil

O Relatório sustenta que o Município não estaria atendendo à Resolução do CONAMA no que diz respeito à definição de diretrizes urbanas para o gerenciamento de resíduos da construção civil.

Deveras, há algumas questões que precisam ser regulamentadas no campo da gestão ambiental, assim como ocorre em boa parte dos demais entes federados. Todavia, não significa, objetivamente, que o meio ambiente seja absolutamente negligenciado pela Administração.

Apesar da lacuna jurídica e das eventuais fragilidades evidenciadas, é necessário que se examine o contexto do Município, que é de pequeno porte e cuja economia depende, integralmente, da cultura de minifúndios. De acordo com os dados oficiais publicados na plataforma Infosanbas, ferramenta utilizada pela Funasa para aferir o quantitativo de habitantes atendidos pelo saneamento básico, Agudo possui a população predominantemente rural, sendo que, dos aproximadamente 16.644 habitantes do município, cerca de 9.802 (ou 58%) residem no interior.

Decorrência lógica desta condição é o fato incontestável de que, uma vez sendo a população municipal predominantemente rural, a produção de resíduos da construção civil é praticamente inexpressiva, não produzindo quantidade cujo impacto justifique um investimento especificamente para este serviço. Ora, é certo que a Administração recolhe os resíduos produzidos pelas comunidades do interior, mas como a produção de resíduos da construção civil é praticamente insignificante, estes são incorporados à coleta regular e destinados para tratamento juntamente com os demais resíduos.

Assim, ainda que com as dificuldades e desafios para que a gestão ambiental transcenda o cenário ilustrado no relatório, a administração voltada para a proteção ambiental sempre foi levada a sério pelo Administrador.

Especificamente quanto aos pontos abordados no Relatório, cumpre esclarecer que o **Município conta com Plano de Gestão Integrada de Resíduos Sólidos**, que contempla a coleta, tratamento e destinação de resíduos, inclusive os provenientes da construção civil. **Veja-se que o Decreto 78/2020[2] instituiu o Plano Municipal de**

[2] Disponível em: https://www.agudo.rs.gov.br/portal-da-transparencia/decretos?ano=2020&texto=.

Assinado digitalmente por: TANIA JUSSARA MIROSLAW GRIGORIEFF em 10/02/23.
Confira a autenticidade do documento em www.tce.rs.gov.br. Identificador: PRE.31FD.6FE4.2404.834F.7480.

Página 2182
Processo 00363-0200/21-6
Página da peça 20
Peça 4896841
DOCUMENTO PÚBLICO

Saneamento Básico e previu de modo adequado o tratamento e destinação dos resíduos da construção civil.

Faz-se oportuno consignar, complementarmente, que há uma empresa contratada pela Administração que realiza a coleta dos resíduos, inclusive os dispostos irregularmente pela população e os produzidos pela construção civil, e dá-lhes destino depositando-os em local licenciado.

A gestão ambiental está sendo levada a sério pelo Administrador, o que pode ser confirmado com outros aspectos positivos que são trazidos no próprio Relatório da Auditoria que cita a destinação de recursos orçamentários previstos para o desenvolvimento de atividades dispostas no Plano Municipal; promoções de ações sistemáticas de educação ambiental; a total ausência de pendências em relação a possível descumprimento das exigências legais atinentes à estrutura municipal de controle e fiscalização ambiental; técnicos habilitados para tratar as questões, com servidor efetivo para as atribuições de fiscalização; a realização efetiva do licenciamento ambiental, com apoio de empresa especializada para o licenciamento; entre outras.

Diante desse cenário, assim como defendido e instigado em todos os itens anteriores, suplica o Gestor que seja afastado o caráter de irregularidade do apontamento a fim de que lhe seja oportunizada a correção das falhas (muitas herdadas das gestões antecessoras).

CONCLUSÃO E DA AUSÊNCIA DE PREJUÍZO AO ERÁRIO

Em suma, além de demonstrar que os apontes levantados pela Equipe de Auditoria, pelas razões expostas, devem ser elididos em sua totalidade, também importa destacar que esta Administração – Gestão 2021/2024 – mostra-se sempre disposta a corrigir qualquer possível irregularidade já no momento do aponte pelos Auditores.

Com medidas concretas, as questões levantadas já foram ou estão sendo sanadas de forma gradual e dentro das possibilidades estruturais e econômico-financeiras, mas sempre com o fim maior de salvaguardar e bem gerir o dinheiro e o patrimônio municipal, sem deixar faltar à população os mais essenciais dos serviços públicos.

E aqui, faz-se absolutamente oportuno dedicar-se à discussão técnico-jurídica acerca do juízo de análise, convencimento e decisão dos atos praticados pelo Administrador Público.

Assinado digitalmente por: TANIA JUSSARA MIROSLAW GRIGORIEFF em 10/02/23.
Confira a autenticidade do documento em www.tce.rs.gov.br. Identificador: PRE.31FD.6FE4.2404.834F.7480.

TÂNIA GRIGORIEFF
ADVOCACIA

O direito, à medida em que deve acompanhar a evolução do comportamento humano no âmbito do relacionamento social e se manter não só atualizado como também em sintonia com os reflexos promovidos pelas mudanças de comportamento social, seja sob o contexto do direito privado, seja pelo direito público, desafia o pragmatismo de solidez e imutabilidade, induzindo a ampla discussão acerca do conceito de segurança jurídica. Sob essa discussão, tanto a legislação quanto a doutrina tentam delimitar um conceito de cunho dogmático, a fim de atribuir consistência ao instituto de suma importância para o mundo dos fatos e do direito.

Com o objetivo de estabelecer essa consistência e coerência às normas jurídico-positivas do sistema legislativo brasileiro, foi editado o Decreto-Lei nº 4.657/1942, denominado de Lei de Introdução ao Código Civil. Não obstante, ainda que a nomenclatura fizesse clara referência à seara jurídica-civilista, observou-se que o conjunto de disposições normativas contida na norma disciplinava regras que transcendiam o âmbito do direito civil e abordava, ou melhor, interviam em outros campos do direito. Em 2010, foi sancionada a Lei nº 12.376 que, dentre outros aspectos, alterou o título do decreto-lei e deu-lhe novo conceito, passando a ser denominado "Lei de Introdução às Normas do Direito Brasileiro" - LINDB. Contrariando as demais normas jurídicas, que têm como objeto — mediata (princípio) ou imediatamente (regras) — o comportamento humano, a legislação mencionada tem como objeto a interpretação e a aplicação das próprias normas. Por esta razão, a Lei n.º 12.376 tratou (e se trata) de regras e princípios que podem ser chamados de "normas de sobredireito" ou "lei das leis"[3].

Em abril de 2018, ajustando-se a legislação à nova configuração social e estatal, foi sancionada a Lei nº 13.655, cujo escopo, em sentido amplo, foi de ampliar as disposições normativas do Decreto-Lei nº 4.657/1942, sobretudo no tratamento dedicado a segurança jurídica e eficiência na criação e na aplicação do direito público.

Pois bem, a primazia da segurança jurídica é resguardar a estabilidade das relações jurídicas e a paz social, com o fim de evitar deliberações estatais inesperadas e cujo impacto possam provocar situações inesperadas e surpreendentes no campo do comportamento individual e coletivo. Absorvendo o conceito para o campo do direito administrativo, pode-se dizer que o instituto jurídico em comento confere proteção às relações jurídicas que envolvam a Administração Pública e os administrados. Por meio desse princípio, objetiva-se assegurar a irretroatividade da lei capaz de atingir situações anteriormente concretizadas, outorgando proteção a essas situações. Em sentido amplo, a

[3] MAFFINI, R., & HEINEN, J. (2018). Análise acerca da aplicação da Lei de Introdução às Normas do Direito Brasileiro (na redação dada pela Lei 13.655/2018) no que concerne à interpretação de normas de direito público: operações interpretativas e princípios gerais de direito administrativo. Revista De Direito Administrativo, 277(3), 247–278.

Assinado digitalmente por: TANIA JUSSARA MIROSLAW GRIGORIEFF em 10/02/23.
Confira a autenticidade do documento em www.tce.rs.gov.br. Identificador: PRE.31FD.6FE4.2404.834F.7480.

regra geral é a irretroatividade da lei, exceptuando o ordenamento jurídico a permissão da retroativa da lei.[4]

Indissociável do instituto da segurança jurídica se encontra o da proteção da confiança, que juntos, segundo a lição de SILVA[5], constituem elementos conservadores inseridos na ordem jurídica, destinados à manutenção do *status quo* e a evitar que as pessoas sejam surpreendidas por modificações do direito positivo ou na conduta do Estado. O autor acrescenta ao afirmar:

> É certo que o futuro não pode ser um perpétuo prisioneiro do passado, nem podem a segurança jurídica e a proteção à confiança se transformar em valores absolutos, capazes de petrificar a ordem jurídica, imobilizando o Estado e impedindo-o de realizar as mudanças que o interesse público estaria a reclamar. Mas, de outra parte, não é igualmente admissível que o Estado seja autorizado, em todas as circunstâncias, a adotar novas providências em contradição com as que foram por ele próprio impostas, surpreendendo os que acreditaram nos atos do Poder Público.

E nesse sentido, a Lei n.º 13.655/2018, ao inserir a vigência de dez novos artigos à LINDB, lançou luz e equilíbrio ao Direito Público, atribuindo sintonia e simetria entre o princípio da legalidade e da segurança jurídica, ambos fundamentais no Estado Democrático de Direito, e estabelecendo, no campo dogmático, a certeza de que a Administração Pública, apesar de gozar do poder-dever de anular seus atos ilegais, deve fazê-lo indissociavelmente da análise do impacto e interferência da decisão sob a ótica da paz social e da estabilidade jurídica que naturalmente se espera do comportamento estatal[6].

Exemplo prático dessa simetria é a exegese do art. 21 da citada Lei, que vinculou a declaração de nulidade de eventual ato administrativo à prévia ponderação e manifestação expressa do seu impacto (consequencialismo) no mundo dos fatos, obrigando o julgador (em qualquer esfera), a "indicar as condições para que a regularização ocorra de modo proporcional e equânime e sem prejuízo aos interesses gerais, não se podendo impor aos sujeitos atingidos ônus ou perdas que, em função das peculiaridades do caso, sejam anormais ou excessivos".

---

[4] ARAÚJO, Bárbara Teixeira Tomaz de. Segurança Jurídica sob a perspectiva das inovações trazidas pela Lei nº 13.655/18. Revista Científica Multidisciplinar Núcleo do Conhecimento. Ano 05, Ed. 05, Vol. 06, pp. 155-165. Maio de 2020. ISSN: 2448-0959, Link de acesso: https://www.nucleodoconhecimento.com.br/lei/seguranca-juridica.

[5] SILVA, A. do. C. E. O Princípio da Segurança Jurídica (Proteção à Confiança) no Direito Público Brasileiro e o Direito da Administração Pública de Anular seus Próprios Atos Administrativos: o Prazo Decadencial do Art. 54. da Lei do Processo Administrativo da União (Lei no 9.784/99). Revista de Direito Administrativo , n. 237, p. 271-315, jul. 2004. p. 38.

[6] ARAÚJO, Bárbara Teixeira Tomaz de. *Op. cit.*

Assinado digitalmente por: TANIA JUSSARA MIROSLAW GRIGORIEFF em 10/02/23.
Confira a autenticidade do documento em www.tce.rs.gov.br. Identificador: PRE.31FD.6FE4.2404.834F.7480.

TÂNIA GRIGORIEFF
ADVOCACIA

Nesse ponto, irretocável é a lição de JULIANO HEINEN[7] ao tratar sobre o que chama de ***Consequencialismo*** **dos atos ou decisões,** abrangendo, inclusive, aquelas proferidas pelos órgãos de controle e fiscalização:

> Pode parecer contraditório, mas é verdade: o Direito Administrativo permite defender a manutenção de atos administrativos ilegais. Mesmo que contrários ao Direito ou violadores à norma, o mesmo sistema jurídico dirá que eles devem continuar gerando efeitos. Então, a mesma legalidade que obriga o administrador público a atuar conforme o Direito defere a essa mesma autoridade a possibilidade de, em certas situações, defender a manutenção de uma ilegalidade.
> Cuide bem: o sistema normativo não está a incentivar ilegalidades, mas a considerar que elas são um bem jurídico a ser ponderado com outros bens, muitas vezes mais relevantes. E, em assim sendo, a norma declarará legal a manutenção de uma ilegalidade.
>
> Logo, como professor, não posso mais afirmar — o que confessadamente fiz muitas vezes — que a anulação é ato administrativo vinculado. A frase deve ser refeita: a anulação pressupõe ponderação e interpretação sistemática. Esse cenário nos incentiva a apresentar ao leitor uma espécie de "roteiro" para a anulação dos atos administrativos, pressupondo que outros itens ou sistematizações poderão vir a complementar nossa metodologia. Enfim, destacamos duas palavras iniciais: o sistema de nulidades do Direito Administrativo não é mais o mesmo, porque incorporou uma série de institutos que, mal ou bem, podem ser importados do Direito Privado, como o plano da existência, a teoria da *pas de nullité sans grief* e algo próprio: a necessidade de ponderação para com outros bens juridicamente tutelados.
> (...)
>
> Ademais, o jurista deverá perceber se a o ato administrativo ilegal ou os seus efeitos não devem ser mantidos por outras ferramentas de estabilização, como, por exemplo, por aquelas ligadas à boa-fé objetiva, à violação da expectativa legítima, à aplicação da surrectio ou da supressio etc. Veja a situação em que o Poder Judiciário, em vez de declarar a nulidade de ato administrativo já praticado, determina que o agente administrativo deixe de fazer algo em relação ao ato ilegal anterior, mas sem anular este mesmo ato. Aqui, seria visualizada uma situação em que estaria presente a estabilização;
>
> O ato administrativo ilegal poderá ser mantido no ordenamento jurídico, desde que se pretenda proteger um bem juridicamente tutelado mais relevante ao caso concreto. É dizer que antes do pronunciamento de qualquer nulidade, é necessário que se faça um juízo de ponderação, ou seja, que se aplique o postulado da razoabilidade ou proporcionalidade. E isso ficou claro a partir das alterações feitas na Lei de Introdução às Normas do Direito Brasileiro — LNDB) pela edição da Lei nº 13.655/18, e pelo texto do artigo 147 da Lei nº 14.133/21 (Lei de Licitações e Contratos Administrativos);

[7] Disponível em: https://www.conjur.com.br/2021-ago-05/juliano-heinen-antes-nulidade-ponderacao.

Assinado digitalmente por: TANIA JUSSARA MIROSLAW GRIGORIEFF em 10/02/23.
Confira a autenticidade do documento em www.tce.rs.gov.br. Identificador: PRE.31FD.6FE4.2404.834F.7480.

TÂNIA GRIGORIEFF
ADVOCACIA

> Muitas vezes as licitações ou contratos irregulares eram paralisadas e a execução dos seus objetos não mais acontecia. Enfim, de um lado, veja que uma nulidade, um vício jurídico etc. é um fator sério e que não deve ser ignorado. De outro, ele não pode ser percebido de modo isolado ou absoluto, ou seja, deve ser ponderado com outros bens jurídicos tão ou mais importantes. Em outras palavras, a paralisação da execução de um contrato pode gerar danos sociais, econômicos, ambientais etc. de grande monta, fato que impõe a ponderação entre valores juridicamente tutelados.
>
> Então, diante desse cenário, o artigo 147 da Lei nº 14.133/21 convida o gestor, o controlador de contas, o magistrado e as demais autoridades a estabelecer um juízo de ponderação entre uma irregularidade no procedimento licitatório ou na execução contratual constatada e uma série de conjunturas ou bens jurídicos apreciáveis (...)
> [g.n]

Ainda, imprescindível a análise acerca da relevância do que dispõem os arts. 20, 22 e 28 do Decreto-Lei, que assim preveem:

> Art. 20 . Nas esferas administrativa, controladora e judicial, não se decidirá com base em valores jurídicos abstratos sem que sejam consideradas as consequências práticas da decisão.
> Parágrafo único. A motivação demonstrará a necessidade e a adequação da medida imposta ou da invalidação de ato, contrato, ajuste, processo ou norma administrativa, inclusive em face das possíveis alternativas.
>
> Art. 22. **Na interpretação de normas sobre gestão pública, serão considerados os obstáculos e as dificuldades reais do gestor e as exigências das políticas públicas a seu cargo**, sem prejuízo dos direitos dos administrados.
> § 1º Em decisão sobre regularidade de conduta ou validade de ato, contrato, ajuste, processo ou norma administrativa, serão consideradas as circunstâncias práticas que houverem imposto, limitado ou condicionado a ação do agente.
> § 2º Na aplicação de sanções, serão consideradas a natureza e a gravidade da infração cometida, os danos que dela provierem para a administração pública, as circunstâncias agravantes ou atenuantes e os antecedentes do agente.
> § 3º As sanções aplicadas ao agente serão levadas em conta na dosimetria das demais sanções de mesma natureza e relativas ao mesmo fato.
>
> Art. 28. O agente público responderá pessoalmente por suas decisões ou opiniões técnicas em caso de dolo ou erro grosseiro.
> [g.n]

Os mencionados dispositivos introduzem um elemento dogmático (de natureza subjetiva e fundamentado no princípio da culpabilidade) na responsabilização por decisões administrativas ou opiniões técnicas.

Assinado digitalmente por: TANIA JUSSARA MIROSLAW GRIGORIEFF em 10/02/23.
Confira a autenticidade do documento em www.tce.rs.gov.br. Identificador: PRE.31FD.6FE4.2404.834F.7480.

TÂNIA GRIGORIEFF
ADVOCACIA

Complementarmente, oportuno reproduzir a lição proferida pelos Professores JULIANO HEINEN e RAFAEL MAFFINI no trabalho intitulado *"Análise acerca da aplicação da Lei de Introdução às Normas do Direito Brasileiro (na redação dada pela Lei nº 13.655/2018) no que concerne à interpretação de normas de direito público: operações interpretativas e princípios gerais de direito administrativo"*[8], do qual se extraem os seguintes excertos:

> Já o art. 22, "caput", endereça sua prescritividade à interpretação do direito público, que sempre deverá ponderar: as dificuldades reais do gestor e as exigências das políticas públicas a seu cargo, em relação ao prejuízo que os direitos dos administrados possam sofrer. Esse "diálogo" é notoriamente bastante complexo. Contudo, revela notar a determinação, até mesmo repetitiva, de que a realidade, ou melhor, os fatores reais e pragmáticos existentes devam ser sempre levados em conta.
> (...)
> Não são raras as decisões administrativas e judiciais (e porque não, de órgãos controladores e fiscalizadores) que, em face de uma visão estanque e individualizada da realidade, buscam atender uma demanda específica apresentada, a qual, em última instância, pode chegar a comprometer o todo. A proteção do interesse social perde quando se atenta somente à proteção individual.
> É óbvio que não se pode exigir dos entes públicos condutas não razoáveis. Até porque a carência de recursos "[...] consubstancia limitação certa quando da definição da obrigação governamental de agir diante de uma dada realidade, seja na via judiciária, seja na via administrativa[9]. (...)
> Não há mais saída senão voltar-se para uma leitura *pragmática* dos direitos fundamentais. A construção ponderada das decisões judiciais, controladoras ou administrativas não deve mais ignorar a realidade em que se insere. A reflexão dos limites em que nos encontramos deve ser sopesada, com repugnância à malversação de recursos do erário, à megalomania no atendimento individualizado de demandas desarrazoadas e à tantas vezes criminosa inatividade estatal.
> (...)
> Um novo movimento jurídico deve tomar conta, pugnando pela consideração da realidade como fator determinante, como fator primeiro, deixando-se de lado a orientação "normativista", redutora dos próprios direitos.
> [g.n]

E assim, resta absolutamente transparente, no caso *sub judice*, que o Prefeito não agiu de modo proposital, doloso ou desonesto, tampouco produziu e proferiu decisões que causaram prejuízo ao erário público, tendo todo o relatório de auditoria reproduzido constatações de ordem meramente administrativa, sem gravidade a ponto de comprometer a lisura da administração da *res publica*.

[8] *In* Rev. Direito Adm., Rio de Janeiro, v. 277, n. 3, p. 247-278, set./dez. 2018.
[9] Carvalho, Raquel de Melo Urbano de. Curso de direito administrativo — parte geral, intervenção do estado e estrutura da administração. Salvador: Juspodivm, 2008. p. 604.

Assinado digitalmente por: TANIA JUSSARA MIROSLAW GRIGORIEFF em 10/02/23.
Confira a autenticidade do documento em www.tce.rs.gov.br. Identificador: PRE.31FD.6FE4.2404.834F.7480.

TÂNIA GRIGORIEFF
ADVOCACIA

Repita-se, de todos os itens que foram objeto de apontamento (sob a rubrica da inconformidade), nenhum deles reportou irregularidades que comprometeram as contas públicas ou violaram diretamente direitos indisponíveis, passíveis de punição na seara judicial, por exemplo, o que leva o Gestor a rogar pela aprovação das contas seguindo o posicionamento jurisprudencial desta Corte no sentido de que "*a existência de irregularidades que, em seu conjunto, não têm o condão de comprometer a gestão, determina a emissão de parecer favorável*"[10].

Complementarmente, não menos importante citar o desafio que os anos de 2020 e 2021 impuseram – com grande sofrimento - à humanidade, e Vossas Excelências têm ciência do esforço, da dedicação (e por que não, sacrifício) praticado pelos Gestores Municipais em prol da população na expectativa de entregar mais rapidamente e com qualidade os serviços públicos, especialmente os voltados para a área da saúde.

Enfim, essas são as razões e fundamentos que o Prefeito Municipal, ora manifestante, entende por suficientes ao completo esclarecimento dos apontes realizados, esperando que Vossas Excelências assim os recebam e lhes deem procedência, o que será da mais inteira JUSTIÇA.

Nestes termos,
Pede e espera deferimento.

Porto Alegre, 10 de fevereiro de 2023.

Tânia Miroslaw Grigorieff

OAB/RS 32.823

[10] Vide, por exemplo, os seguintes julgados: Processo: 004589-0200/17-3, Relator(a): Roberto Debacco Loureiro, PRIMEIRA CÂMARA, Julgado em 11/02/2020, Publicado em 08/06/2020, Boletim 465/2020; Processo: 001213-0200/18-6, Relator(a): Marco Peixoto, SEGUNDA CÂMARA, Julgado em 05/02/2020, Publicado em 08/06/2020, Boletim 465/2020.

Assinado digitalmente por: TANIA JUSSARA MIROSLAW GRIGORIEFF em 10/02/23.
Confira a autenticidade do documento em www.tce.rs.gov.br. Identificador: PRE.31FD.6FE4.2404.834F.7480.

TÂNIA GRIGORIEFF
ADVOCACIA

P R O C U R A Ç Ã O

OUTORGANTE: LUÍS HENRIQUE KITTEL, Prefeito Municipal de Agudo/RS – Gestão 2021-2024, brasileiro, portador do CPF nº 801.079.820-72, residente e domiciliado em Agudo/RS.

OUTORGADAS: **TÂNIA MIROSLAW GRIGORIEFF**, brasileira, divorciada, advogada inscrita na OAB/RS sob o n.º 32.823; **MÁRCIA STURM TRUCULO**, brasileira, casada, advogada inscrita na OAB/RS sob o nº 53.764; e **BÁRBARA GRIGORIEFF BUBLITZ**, brasileira, casada, advogada inscrita na OAB/RS sob o n.º 107.769, com endereço profissional na Av. Borges de Medeiros, 2105 / Sala 601, Praia de Belas, Porto Alegre, RS, CEP 90.110-130 – Fone: (51) 99916.1739.

FIM ESPECÍFICO: Representação do OUTORGANTE junto ao **Processo de Contas Anuais 2021 nº 363-0200/21-6** do Executivo Municipal de Agudo/RS, que tramita perante o Tribunal de Contas do Estado do RS – TCE/RS.

PODERES: Por este instrumento particular de mandato, e na forma prevista nos artigos 653 a 661 do Código Civil Brasileiro (Lei Federal n° 10.406/2002) e no art. 105 do Código de Processo Civil (Lei Federal n° 13.105/15), o Outorgante constitui e nomeia as Outorgadas suas bastante procuradoras para representá-lo em qualquer instância administrativa e/ou judicial, e em qualquer ação como autor, réu, assistente, oponente ou litisconsorte, conferindo-lhe os poderes contidos na cláusula "AD JUDICIA" para o foro em geral, e mais os específicos de confessar, reconhecer a procedência do pedido, transigir, desistir, renunciar ao direito sobre o qual se funda a ação, receber, dar quitação, firmar compromisso e assinar declaração de hipossuficiência econômica, podendo substabelecer no todo ou em parte, com ou sem reservas, para o fim de tudo praticar ao fiel e cabal cumprimento do presente mandato.

Porto Alegre, 06 de fevereiro de 2023.

LUIS HENRIQUE KITTEL:80107982072

Assinado de forma digital por LUIS HENRIQUE KITTEL:80107982072
Dados: 2023.02.06 11:05:04 -03'00'

LUÍS HENRIQUE KITTEL

Prefeito Municipal

Assinado digitalmente por: TANIA JUSSARA MIROSLAW GRIGORIEFF em 10/02/23.
Confira a autenticidade do documento em www.tce.rs.gov.br. Identificador: PRE.D2D0.36CC.74DC.EFEC.C6BA.

Processo de Contas Anuais nº 000363-0200/21-6

Órgão: PM DE AGUDO

Assunto: Análise de Esclarecimentos

Exercício: 2021

Administrador[1]: Luís Henrique Kittel (Prefeito Municipal)

Procuradoras[2]: Tânia Miroslaw Grigorieff, OAB/RS n. 32.823; Márcia Sturm Truculo, OAB/RS n. 53.764; e Bárbara Grigorieff Bublitz, OAB/RS n. 107.769.

Senhora Coordenadora,

Preliminarmente, registra-se que não existem processos de Tomadas de Contas Especiais, Inspeções Extraordinárias ou Especiais, Denúncias, Tutelas de Urgência, Representações, Representações do MPC e Processos de Contas Especiais em andamento de responsabilidade do Gestor do órgão, no exercício sob exame.

Em considerações gerais à p. 20-26 da peça 4896841, o Gestor argumenta que os apontes levantados pela Equipe de Auditoria devem ser elididos em sua totalidade, e destaca que a Gestão atual mostra-se sempre disposta a corrigir qualquer possível irregularidade. Discorre sobre as sucessivas alterações do Código Civil, em especial no que tange às mudanças trazidas pela Lei n.º 13.655/2018, e, mais especificamente, aos seus art. 20, 21, 22 e 28 que atribuíram simetria entre o princípio da legalidade e da segurança jurídica, estabelecendo que a Administração Pública, ao se utilizar do poder-dever de anular seus atos ilegais, deve fazê-lo indissociavelmente da análise do impacto e das consequências da decisão. Além disso, refere que os mencionados dispositivos introduzem elemento de natureza subjetiva, e fundamentado no princípio da culpabilidade, na responsabilização por decisões administrativas ou opiniões técnicas.

Em exame preliminar, no que diz respeito à Lei de Introdução às Normas do Direito Brasileiro (LINDB), verifica-se que o artigo 28 mantém expressamente a responsabilidade pessoal por ato de gestão. Da mesma sorte, encontram-se os exames obrigatórios para a aplicação de sanções e para a interpretação das normas de direito público trazidos no art. 22 da LINDB.

O elenco de pressupostos ali contidos não autoriza o Controle Externo a aprovar condutas administrativas aplicadas em contrariedade ao Ordenamento Jurídico, mas imprime o dever tanto à Administração quanto à Controladoria que considerem as circunstâncias, dificuldades, exigência de políticas públicas ao cargo do Gestor, os direitos dos administrados, natureza da infração e sua gravidade, os danos causados, eventuais agravantes ou atenuantes e, por fim, os antecedentes do agente. Em suma, não se trata aqui de aplicação da responsabilidade objetiva, mas de responsabilidade pessoal por atos de gestão em

Assinado digitalmente por: Carlos Roberto Romero Generoso em 10/03/23.
Confira a autenticidade do documento em www.tce.rs.gov.br. Identificador: PRE.A323.83B8.337A.59F7.DA2F.

desconformidade com a lei.

Nesse sentido, observa-se que a análise técnica procedida por este Serviço Instrutivo será realizada de acordo com o ordenamento jurídico vigente, considerando objetivamente os fatos constantes nos autos e os esclarecimentos apresentados pelo Gestor responsável, conforme itens a seguir.

DO RELATÓRIO DE CONTAS ANUAIS

4.1.7. Sistema Único e Integrado de Execução Orçamentária, Administração Financeira e Controle – SIAFIC

De acordo com o inciso III do § 1º do art. 48 da Lei de Responsabilidade Fiscal, a transparência da gestão fiscal será assegurada, dentre outros meios, pela adoção de sistema integrado de administração financeira e controle, que atenda a padrão mínimo de qualidade estabelecido pelo Poder Executivo da União e ao disposto no art. 48-A da mesma lei. O Decreto Federal n.º 10.540/2020, que dispõe sobre o padrão mínimo de qualidade do Sistema Único e Integrado de Execução Orçamentária, Administração Financeira e Controle (SIAFIC), estabeleceu que os entes federativos deveriam disponibilizar ao órgão de controle externo o plano de ação voltado para a adequação às disposições do SIAFIC, no prazo de 180 dias, contado da data de publicação daquele instrumento. Esse prazo se encerrou em 04/05/2021. Verificou-se que não houve a entrega do referido Plano de Ação pelo Executivo Municipal, em descumprimento ao disposto acima (p. 15-16 da peça 4742032).

Esclarecimentos juntados às p. 3-4 da peça 4896841.

O Administrador justificou eventuais dificuldades citando, em outras palavras, que a pandemia de Covid-19 impôs à esfera administrativa um desafio incomensurável, desde a manutenção das atividades administrativas triviais até a prestação dos serviços públicos. Em face do teor da manifestação da Auditoria, o Gestor questionou a Secretaria Municipal da Fazenda, responsável pela elaboração e disponibilização do citado plano, e de acordo com a referida Secretaria, o Plano de Ação havia sido elaborado, porém o secretário anterior da pasta não o havia enviado ao TCE. Registrou também que o Plano de Ação foi publicado no dia 26/04/2021 por meio da edição do Decreto Municipal n.º 69/2021[3]. O citado ato normativo não só estabeleceu o plano de ação como também instituiu um grupo técnico de estudos, acompanhamento e avaliação do plano.

Em conferência ao referido decreto, de fato ele dispõe do plano de ação voltado para a adequação do Sistema Único e Integrado de Execução Orçamentária, Administração Financeira e Controle do Município de Agudo. No entanto, como este não foi disponibilizado ao órgão de controle externo dentro do prazo definido pelo parágrafo único do art. 18 do Decreto Federal n.º 10.540/2020, **sugere-se a manutenção do aponte**.

Administradores responsáveis

Luis Henrique Kittel

Assinado digitalmente por: Carlos Roberto Romero Generoso em 10/03/23.
Confira a autenticidade do documento em www.tce.rs.gov.br. Identificador: PRE.A323.83B8.337A.59F7.DA2F.

5.2.1. Legislação Municipal

O Sistema de Controle Interno do Município de Agudo foi instituído pela Lei Municipal n.º 1.349/2021 (peça 4742014), alterada pela Lei Municipal n.° 2.176/2020 (peça 4741996). O exame dessa legislação evidenciou que:

a) não existe previsão legal de que os órgãos e entidades da administração municipal, direta e indireta, e o Poder Legislativo se submetem à fiscalização da UCCI (inciso I do artigo 3º da Resolução TCE-RS nº 936/2012);

b) não existe previsão legal de exame da legalidade e avaliação dos resultados, quanto à eficácia e eficiência, da gestão orçamentária, financeira e patrimonial nos órgãos e entidades da administração municipal, bem como da aplicação de recursos públicos por entidades do direito privado (alínea "h" do inciso II do artigo 4º da Resolução TCE-RS n.º 936/2012);

c) não existe previsão legal de fixação de prazos a serem cumpridos pelos órgãos e entidades auditados internamente para resposta aos questionamentos formulados e aos relatórios elaborados pela UCCI, assim como para a adoção das medidas corretivas demandadas (alínea "c" do inciso II do artigo 3º da Resolução TCE-RS n.º 936/2012);

e) não existe previsão legal de que a UCCI acompanhará o processamento das tomadas de contas especiais, manifestando-se ao final da respectiva instrução, as quais deverão ser encaminhadas ao TCE-RS, a fim de ensejar a possível responsabilização dos administradores ou agentes subordinados por atos omissivos ou comissivos que importarem em dano ao erário (inciso III do parágrafo único do artigo 6º da Resolução TCE-RS n.º 936/2012) (p. 16 da peça 4742032).

Esclarecimentos juntados às p. 4-6 da peça 4896841.

Relata o Administrador que a situação não estava sendo observada pelos Gestores que antecederam o manifestante, apenas sendo descoberta a partir da manifestação pela Auditora que elaborou o Relatório de Contas Anuais do exercício em análise. A despeito do silêncio da lei quanto às funções decorrentes de previsão legal, registrou que, na rotina administrativa, a UCCI sempre estabeleceu prazos para resposta e exerceu regime fiscalizatório, não havendo negligência no desempenho das suas funções ou lacunas e omissões. Argumenta que as informações contidas no relatório dão conta de que, embora certas obrigações não constassem redigidas em legislação própria, são efetivamente exercidas pela Unidade. Relatou também que, diante da notícia do teor do apontamento, foi aprovada a Lei Municipal n.º 2.376/2022[4], sancionada em 21/12/2022, que instituiu uma série de adequações relacionadas à função do Controle Interno. A nova legislação alterou a já vigente e incluiu as exigências apontadas no item ora em comento, em especial nos seus Arts. 5, 10 e 11.

Em que pesem as ações saneadoras demonstradas pelo Gestor, tem-se presente a intempestividade da edição da norma, a qual foi promulgada no final do exercício de 2022. Desta forma, **sugere-se a manutenção do aponte**, comprovado ao longo do exercício em exame.

Administradores responsáveis

Luis Henrique Kittel

9.1.2. Pesquisa do Acesso à Informação

Assinado digitalmente por: Carlos Roberto Romero Generoso em 10/03/23.
Confira a autenticidade do documento em www.tce.rs.gov.br. Identificador: PRE.A323.83B8.337A.59F7.DA2F.

O ente federado é obrigado, igualmente, sob pena de responsabilidade, a franquear ao cidadão informações e documentos de interesses particular e coletivo, em cumprimento ao disposto no inciso XXXIII do artigo 5º da Constituição Federal. No sentido de atender não somente a esse mandamento, mas também ao ditado pelo artigo 37, § 3º, inciso II, da Constituição Federal, é dever do ente observar os dispositivos da Lei Federal n.º 12.527/2011 que, em seu artigo 32, inciso I, tipificando como conduta ilícita do agente público o não fornecimento, o retardamento deliberado ou o fornecimento intencionalmente incorreto de informações requeridas.

A partir dos dados contidos no Recibo de Informações (peça 4742017), constatou-se que, dentre os aspectos examinados, não estão sendo cumpridas as seguintes exigências estabelecidas pela Lei Federal n.º 12.527/2011:

4) Registro de repasses ou transferências (Artigo 8º, § 1º, incisos II e III, da Lei nº 12.527/2011 e art. 8º, inciso I, alínea f, do Decreto nº 10.540/2020).

10) Dados gerais para acompanhamento de programas, ações, projetos e obras (Artigo 7º, inciso VII, alínea "a" e artigo 8º, § 1º, inciso V, da Lei nº 12.527/2011) (p. 49-50 da peça 4742032).

Esclarecimentos juntados às p. 6-8 da peça 4896841.

O Administrador justificou que se tratava de falha burocrática que fugia à sua capacidade de diligência. Reconheceu, também, que algumas informações foram lançadas com atraso no Portal de Transparência Municipal. Porém, justificou que assim que tomou conhecimento do teor do item apontado, determinou a imediata regularização da situação, mediante a reformulação e atualização do site oficial do município, promovendo a publicidade das informações[5], sendo, segundo este, cumprida a obrigação de publicidade e transparência e o disposto na Lei de Acesso à Informação. Registrou ainda que a Corte de Contas Gaúcha possui posicionamento no sentido de que o descumprimento parcial do acesso à informação não seria motivo suficiente para culminar no julgamento de irregularidade das contas do Gestor[6].

Assim, tendo em vista o reconhecimento do lançamento com atraso de informações pertinentes à Transparência na Administração Pública, em que pesem os argumentos de regularização intempestiva das informações em seu site oficial, **opina-se pela manutenção do aponte.** Registra-se ainda que, durante o exercício em análise, foi disponibilizado período para apresentação de recursos relativos ao aponte em tela (27/09/2021 a 31/10/2021), conforme orientações dos Ofícios Circulares DCF nº 27/2021, 35/2021 e 37/2021, cujo exame foi registrado na peça 4742017.

Administradores responsáveis

Luis Henrique Kittel

12.1.2. Formação dos Professores

A capacitação dos professores é fundamental para a adequada implementação do ensino da cultura e história africana, afro-brasileira e indígena nas instituições de educação, pontuada em todos os instrumentos normativos que disciplinam o artigo 26-A da Lei Federal n.º 9.394/1996.

O Município de Agudo informou que houve concurso público para o magistério municipal no exercício de 2021 e, dentre os conteúdos programáticos que foram exigidos

Assinado digitalmente por: Carlos Roberto Romero Generoso em 10/03/23.
Confira a autenticidade do documento em www.tce.rs.gov.br. Identificador: PRE.A323.83B8.337A.59F7.DA2F.

no concurso, não se encontrava o ensino da cultura e história africana, afro-brasileira e indígena (peça 4742022). Essa situação não encontra guarida no Plano Nacional de Implementação das Diretrizes Curriculares Nacionais para Educação das Relações Étnico-Raciais e para o Ensino de História e Cultura Afro-Brasileira e Africana, que prevê que os sistemas de ensino e os estabelecimentos de educação básica, nos níveis de educação infantil, fundamental, média, educação de jovens e adultos, educação superior, precisarão providenciar a inclusão de bibliografia relativa à história e cultura afro-brasileira e africana às relações étnico-raciais, aos problemas desencadeados pelo racismo e por outras discriminações e à pedagogia antirracista nos programas de concursos públicos para admissão de professores. O Município também não oportunizou a participação de professores em cursos de formação nas áreas de educação das relações étnico-raciais e ensino da cultura e história afro-brasileira, africana e dos povos indígenas, tampouco organizou e realizou eventos de formação de professores sobre o cumprimento do artigo 26-A da LDBEN durante o exercício de 2021. A ausência de medidas que promovam e assegurem a formação dos professores está em desacordo com o disposto nas estratégias 8.22 e 8.27 do Plano Estadual de Educação (Anexo da Lei Estadual n.º 14.705/2015) e com as ações previstas para os governos municipais no Plano Estadual de Implementação das Diretrizes Curriculares Nacionais para a Educação das Relações Étnico-Raciais e o Ensino da Cultura e História Afro-Brasileira, Africana e dos Povos Indígenas, instituído pelo Decreto Estadual n.º 53.817/2017 (p. 65-66 da peça 4742032).

Esclarecimentos juntados à p. 8-9 da peça 4896841.

Argumentou o Gestor que:

- referente ao item do concurso público, a organização e execução da prova foi submetida ao regime de terceirização, de modo que a empresa vencedora do certame foi a responsável pela compilação dos conteúdos programáticos que foram incluídos na prova. Embasou tal ponto no sentido de se considerar a necessária segurança jurídica que envolve o regime desse tipo de prestação de serviço (que trata de elaboração de provas cujas questões são absolutamente sigilosas), não podendo exercer ingerência, outorgando à empresa a responsabilidade pela elaboração do conteúdo programático das provas para os respectivos cargos, restando prejudicada obrigatoriedade da inclusão da disciplina no conteúdo programático do concurso para cargos do magistério;
- referente à formação dos professores, no exercício de 2021, em razão da situação pandêmica, a Administração Pública Municipal promoveu a formação continuada dos professores com foco em ações voltadas para o embasamento e capacitação pedagógica do ensino à distância, tendo em vista a suspensão das aulas presenciais. Tal ponto teria prejudicado a realização de formação com temática étnica e racial.

Frisou ao final que, embora a formação continuada dos professores no exercício de 2021 não tenha abordado a temática étnica e cultural mencionada no Relatório de Auditoria, foi abordada em 2022 (conforme descrito na p. 9 da peça 4896841), sem que tal ponto tenha causado impacto negativo ou prejuízo à educação pública e à categoria profissional.

Conclui-se então, mediante os esclarecimentos apresentados, que o Gestor reconhece a falha ocorrida no exercício em análise, embora tente justificá-la. Assim, **fica sugerida a manutenção do apontamento.**

Assinado digitalmente por: Carlos Roberto Romero Generoso em 10/03/23.
Confira a autenticidade do documento em www.tce.rs.gov.br. Identificador: PRE.A323.83B8.337A.59F7.DA2F.

Administradores responsáveis
Luis Henrique Kittel

12.1.3. Abrangência do Ensino da História e da Cultura Africana, Afro-brasileira e Indígena

O ensino da história e cultura africana, afro-brasileira e indígena deve ser ministrado em todos os sistemas e níveis de ensino, e no âmbito de todo o currículo escolar, em todas as disciplinas, áreas do conhecimento ou outra forma de organização curricular de cada escola, em especial nas áreas de educação artística e de literatura e história brasileira, nos termos do disposto no § 2º do artigo 26-A da Lei Federal n.º 9.394/1996, no Parecer CNE/CEB n.º 14/2015 e nas demais diretrizes curriculares nacionais para a educação das relações étnico-raciais e o ensino da cultura e história afro-brasileira, africana e dos povos indígenas. O município de Agudo informou que os conteúdos referentes à história e cultura afro-brasileira e dos povos indígenas brasileiros são parcialmente ministrados nas escolas da rede municipal de ensino, sendo ministrados em apenas algumas das disciplinas do currículo escolar dessas escolas. As justificativas apresentadas foram as seguintes: "Há necessidade de capacitação de profissionais" e "no currículo por atividade sim, ano finais não ocorre em todas" (peça 4742022).

A situação descrita não atende ao previsto no § 2º do artigo 26-A da Lei Federal n.º 9.394/1996, no Parecer CNE/CEB n.º 14/2015 e nas demais diretrizes curriculares nacionais para a educação das relações étnico-raciais e o ensino das culturas e histórias afrobrasileiras, africanas e dos povos indígenas. Ainda, a Secretaria Municipal de Educação de Agudo não elaborou relatórios anuais a respeito das ações de implementação das diretrizes curriculares nacionais para a educação das relações étnico-raciais e para o ensino da história e cultura afro-brasileira, africana e dos povos indígenas, em desacordo com o artigo 4º, parágrafo único, do Decreto Estadual n.º 53.817/2017 e com as principais ações previstas para os governos municipais no Plano Estadual de Implementação das Diretrizes Curriculares Nacionais para a Educação das Relações Étnico-Raciais e para o Ensino das Histórias e das Culturas Afro-Brasileiras, Africanas e dos Povos Indígenas, instituído pelo mesmo decreto (p. 65-66 da peça 4742032) .

Esclarecimentos e documentação comprobatória apresentados às p. 10-18 da peça 4896841.

O Administrador alegou que o município possui o conhecimento e as habilidades para o ensino da história da cultura africana, afro-brasileira e indígena inseridos nas suas Diretrizes Curriculares, cumprindo o que dispõe o Decreto Estadual n.º 53.817/2017. Justificou, ainda, que a ausência do relatório anual não significaria descumprimento à norma aplicável, haja vista se tratar de mera inobservância de cunho material, já que o Relatório de Auditoria atestou que o ensino é institucionalizado e ministrado no âmbito municipal (p. 65 da peça 4742032). Entende que a Auditoria apurou que restou ausente apenas a elaboração de relatórios anuais. Para finalizar, trouxe um arrazoado em sua documentação comprobatória de atividades desenvolvidas no âmbito do ensino público municipal as quais possuem relação com o tema.

De maneira sucinta, o Administrador reconheceu que não elaborou os relatórios

Assinado digitalmente por: Carlos Roberto Romero Generoso em 10/03/23.
Confira a autenticidade do documento em www.tce.rs.gov.br. Identificador: PRE.A323.83B8.337A.59F7.DA2F.

anuais nos termos do decreto estadual em questão. A apresentação do referido arrazoado de atividades em seus esclarecimentos, em tese, não exime a apresentação do relatório conforme regramento vigente. Assim, **opina-se pela permanência do aponte em questão**.

Administradores responsáveis
Luis Henrique Kittel

14.2.6. Gestão de Resíduos na Construção Civil

De acordo com a Resolução n.º 307/2002 do Conselho Nacional do Meio Ambiente (CONAMA), compete ao município definir as diretrizes técnicas e procedimentos para o exercício das responsabilidades dos pequenos geradores e para os Planos de Gerenciamento de Resíduos da Construção Civil a serem elaborados pelos grandes geradores. Ainda, compete ao município licenciar áreas para a destinação de resíduos da construção civil. Tendo em vista essa orientação, o jurisdicionado foi questionado sobre a existência de diretrizes, no planejamento municipal, que orientem sobre os procedimentos a serem adotados pelos grandes e pequenos geradores de resíduos da construção civil, com previsão de alternativa de destinação final para pequenos geradores de Resíduos de Construção e Demolição (RCD) (peça 4742027). Constatou-se que o Município não atende os requisitos da citada Resolução no que tange às suas responsabilidades quanto à definição de diretrizes urbanas para o gerenciamento de Resíduos da Construção e Demolição (RCD).

Esclarecimentos apresentados às p. 19-20 da peça 4896841.

Argumenta o Gestor que, por conta das características da população do município e por este ser de pequeno porte, cuja cultura econômica depende da cultura de minifúndios, a produção de resíduos na construção civil é praticamente inexpressiva. Relata que a Administração recolhe os resíduos produzidos pelas comunidades do interior, mas como a produção de resíduos da construção civil é pouca, estes são incorporados à coleta regular e destinados para tratamento juntamente com os demais resíduos. Consigna ainda que há uma empresa contratada pela Administração que realiza a coleta dos resíduos, inclusive os dispostos irregularmente pela população, e os produzidos pela construção civil, e dá-lhes destino depositando-os em local licenciado. Finaliza citando que a gestão ambiental está sendo levada a sério pela Administração, o que pode ser confirmado com outros aspectos positivos que são trazidos no Relatório da Auditoria, segundo o Gestor.

Conclui-se, no caso, que os esclarecimentos trazidos não possuem o condão de afastar o apontamento. Embora cite a existência do Decreto Municipal nº 78/2020, a pesquisa[7] não trouxe resultado. Assim, **opina-se pela manutenção do aponte.**

Administradores responsáveis
Luis Henrique Kittel

Assinado digitalmente por: Carlos Roberto Romero Generoso em 10/03/23.
Confira a autenticidade do documento em www.tce.rs.gov.br. Identificador: PRE.A323.83B8.337A.59F7.DA2F.

CONSIDERAÇÕES FINAIS

Responsabilização:

A responsabilidade pelas falhas remanescentes, conforme os respectivos períodos administrativos, está demonstrada no quadro a seguir:

Quadro 1 – Inconformidades mantidas totalmente ou parcialmente

Item	Prefeito Luis Henrique Kittel 01/01/2021 a 31/12/2021, Responsável
DO RELATÓRIO DE CONTAS ANUAIS	
4.1.7	Sim
5.2.1	Sim
9.1.2	Sim
12.1.2	Sim
12.1.3	Sim
14.2.6	Sim

DA TUTELA DE URGÊNCIA Nº 026751-0200/21-8

Informa-se que o Processo de Tutela de Urgência Nº 026751-0200/21-8, do Executivo Municipal de Agudo, relativo ao exercício de 2021, tratou de irregularidades na concessão de revisão geral de remunerações, proventos e pensões, no percentual de 4,52%, efetuada através das Leis Municipais nºs 2.196 e 2.198, ambas de 25/01/2021, que acarretou na violação às restrições impostas pela Lei Complementar Federal nº 173/2020.

Na Decisão n. 1C-0071/2022, de 15/03/2022, a Primeira Câmara, por unanimidade, acolhendo o voto da Conselheira-Relatora, assim determinou:

> a) converter a medida de urgência concedida no despacho de Peça n. 3909720 em tutela definitiva;
>
> b) **determinar ao atual Gestor**, com fundamento no artigo 80 do Regimento Interno deste Tribunal, **que demonstre, nas Contas Ordinárias de 2021 do Executivo Municipal de Agudo[8], o cumprimento da decisão decorrente deste expediente, devendo a mesma ser encaminhada àqueles autos**, na forma do artigo 14, inciso I, da Resolução n. 1.112/2019 deste Tribunal;
>
> c) extinguir o feito, com julgamento de mérito, forte no artigo 487, inciso I, do Código de Processo Civil, combinado com o artigo 147 do Regimento Interno deste Tribunal;
>
> d) dar ciência do inteiro teor do relatório e voto da Conselheira-Relatora e da presente decisão ao Ministério Público de Contas, ao Sistema de Controle Interno e à Câmara de Vereadores do Município;
>
> e) arquivar o expediente, após o trânsito em julgado da decisão. (grifou-se)

Assinado digitalmente por: Carlos Roberto Romero Generoso em 10/03/23.
Confira a autenticidade do documento em www.tce.rs.gov.br. Identificador: PRE.A323.83B8.337A.59F7.DA2F.

O respectivo trânsito em julgado ocorreu em 30/05/2022. Registra-se, contudo, que não foi localizada, nos presentes autos, comprovação relativa ao cumprimento da decisão transcrita, corroborando a informação da equipe de auditoria destacada na p. 7 da peça 4742032.

À sua consideração.

Carlos Roberto Romero Generoso
Auditor De Controle Externo

Assinado digitalmente por: Carlos Roberto Romero Generoso em 10/03/23.
Confira a autenticidade do documento em www.tce.rs.gov.br. Identificador: PRE.A323.83B8.337A.59F7.DA2F.

NOTAS

1. Consulta aos Sistemas Corporativos, RES1310, em 06/03/2023.
2. Procuração juntada. Peça 4896840.
3. Disponível em http://leismunicipa.is/cznga.
4. Disponível em http://leismunicipa.is/0a2jq.
5. Disponível em http://agudo-portais.govcloud.com.br/pronimtb/ ou em https://www.agudo.rs.gov.br/portal-da-transparencia
6. Processo: 004726-0200/17-0, Relator: Cezar Miola, Segunda Câmara, julgado em 27/03/2019, publicado em 24/04/2019, Boletim 616/2019; e Processo: 001615-0200/16-8, Relator: Cezar Miola, Segunda Câmara, julgado em 03/10/2018, publicado em 13/11/2018, Boletim 1938/2018.
7. https://leismunicipais.com.br/legislacao-municipal/3874/leis-de-Agudo/ Acesso em 06/03/2023.
8. Embora a Decisão faça referência a "Contas Ordinárias", registra-se que o rito ordinário para a prestação de contas e emissão de parecer prévio dos órgãos Executivos Municipais, neste TCE-RS, é instaurado sob a forma de "Contas Anuais", conforme artigos 71 a 77 do Regimento Interno, Resolução Nº 1028/2015, com redação dada pela Resolução nº 1128/2020.

Assinado digitalmente por: Carlos Roberto Romero Generoso em 10/03/23.
Confira a autenticidade do documento em www.tce.rs.gov.br. Identificador: PRE.A323.83B8.337A.59F7.DA2F.

Senhor(a) Supervisor(a): Examinados os termos da Informação e a documentação anexada aos autos, esta Coordenação concorda com o Informe Técnico produzido.

Em 10/03/2023.

Assinado digitalmente pelo Coordenador.

Assinado digitalmente por: Juliana Baum Vivian em 10/03/23.
Confira a autenticidade do documento em www.tce.rs.gov.br. Identificador: PRE.668A.2BAD.FE2B.76C0.AA93.

O processo está em condições de ser encaminhado à apreciação superior.

Em 10/03/2023.

Assinado digitalmente pelo Supervisor.

Assinado digitalmente por: Jose Alfredo Fank de Oliveira em 10/03/23.
Confira a autenticidade do documento em www.tce.rs.gov.br. Identificador: PRE.577D.508E.5A7C.AC3D.13D5.

MINISTÉRIO PÚBLICO DE CONTAS
DO ESTADO DO RIO GRANDE DO SUL

Consoante disposto na Resolução MPC-RS nº 02/2018, que estabelece o sistema de distribuição eletrônica, o processo abaixo foi **DISTRIBUÍDO** nesta data.

Processo: 000363-0200/21-6
Órgão: PM DE AGUDO
Matéria: Contas Anuais
Gabinete: MPC - Procurador 3
Exercício: 01/01/2021 à 31/12/2021

Distribuído em 10/03/2023.

Assinado digitalmente por: Tribunal de Contas do Estado do RS em 10/03/23.
Confira a autenticidade do documento em www.tce.rs.gov.br. Identificador: PRE.4495.AB54.C9D2.F684.45F6.

MINISTÉRIO PÚBLICO DE CONTAS
DO ESTADO DO RIO GRANDE DO SUL

PARECER MPC nº 8443/2023

Processo nº	**000363-0200/21-6**
Relator:	**Gabinete Cezar Miola**
Tipo:	**Contas Anuais - EXERCÍCIO DE 2021**
Órgão:	**PM DE AGUDO**
Gestor:	**Luis Henrique Kittel (Prefeito)**

CONTAS ANUAIS. MULTA. PARECER DESFAVORÁVEL. RECOMENDAÇÃO AO ATUAL GESTOR.

As infrações às regras, aos princípios constitucionais e à legislação ensejam a aplicação de penalidade pecuniária, e o descumprimento de decisão desta Corte justifica a emissão de parecer desfavorável à aprovação das contas do Responsável (Prefeito).

Para exame e parecer, o Processo de Contas de Gestão do Administrador acima nominado, o qual apresentou esclarecimentos acompanhados de documentos que, após examinados pela Supervisão competente, vieram encaminhados a este *Parquet* para a manifestação regimentalmente prevista.

Cumpre informar que há pedido de **intimação** dos procuradores para que seja viabilizada a possibilidade de **sustentação oral** (pp. 01 e 27 da peça 4539296).

I – RESULTADO DAS VERIFICAÇÕES PROCEDIDAS

1. O SIM II registra que não foram localizados processos outros que estejam tramitando no TCE/RS de responsabilidade do Gestor no exercício sob exame[1].

[1] Consulta aos Sistemas Corporativos, RES1310, em 16/02/2023.

Assinado digitalmente por: Fernanda Ismael em 15/08/23.
Confira a autenticidade do documento em www.tce.rs.gov.br. Identificador: PRE.DCEE.8862.10F5.59CF.DFC1.

2. Destaca-se, ainda, que o Gestor apresenta, como considerações finais, argumentos versando sobre a impossibilidade de ser julgado utilizando-se a responsabilidade objetiva, sem comprovação de sua culpa ou dolo.

Tais argumentos foram adequadamente respondidos pelo SIM II, na abertura da Análise de Esclarecimentos, deixando claro que o exame realizado neste processo está em conformidade tanto com o disposto na Constituição da República quanto com os ditames da Lei de Introdução às Normas do Direito Brasileiro – LINDB.

Assim sendo, acolhe este Ministério Público a posição expressa pelo SIM II, deixando de fazer outras ponderações, por desnecessárias.

3. As irregularidades a seguir desvelam a transgressão a dispositivos constitucionais e a normas de administração financeira e orçamentária, ensejando a imposição de **multa** ao Responsável.

DO RELATÓRIO DE CONTAS ANUAIS

4.1.7. Sistema Único e Integrado de Execução Orçamentária, Administração Financeira e Controle – SIAFIC. De acordo com o inciso III do § 1º do art. 48 da Lei de Responsabilidade Fiscal, a transparência da gestão fiscal será assegurada, dentre outros meios, pela adoção de sistema integrado de administração financeira e controle, que atenda a padrão mínimo de qualidade estabelecido pelo Poder Executivo da União e ao disposto no art. 48-A da mesma lei. O Decreto Federal n.º 10.540/2020, que dispõe sobre o padrão mínimo de qualidade do Sistema Único e Integrado de Execução Orçamentária, Administração Financeira e Controle (SIAFIC), estabeleceu que os entes federativos deveriam disponibilizar ao órgão de controle externo o plano de ação voltado para a adequação às disposições do SIAFIC, no prazo de 180 dias, contado da data de publicação daquele instrumento. Esse prazo se encerrou em

Assinado digitalmente por: Fernanda Ismael em 15/08/23.
Confira a autenticidade do documento em www.tce.rs.gov.br. Identificador: PRE.DCEE.8862.10F5.59CF.DFC1.

04/05/2021. Verificou-se que não houve a entrega do referido Plano de Ação pelo Executivo Municipal, em descumprimento ao disposto acima (pp. 15-16 da peça 4742032).

5.2.1. Legislação Municipal. O Sistema de Controle Interno do Município de Agudo foi instituído pela Lei Municipal n.º 1.349/2021 (peça 4742014), alterada pela Lei Municipal n.° 2.176/2020 (peça 4741996). O exame dessa legislação evidenciou que:

a) não existe previsão legal de que os órgãos e entidades da administração municipal, direta e indireta, e o Poder Legislativo se submetem à fiscalização da UCCI (inciso I do artigo 3º da Resolução TCE-RS n.º 936/2012);

b) não existe previsão legal de exame da legalidade e avaliação dos resultados, quanto à eficácia e eficiência, da gestão orçamentária, financeira e patrimonial nos órgãos e entidades da administração municipal, bem como da aplicação de recursos públicos por entidades do direito privado (alínea "h" do inciso II do artigo 4º da Resolução TCE-RS n.º 936/2012);

c) não existe previsão legal de fixação de prazos a serem cumpridos pelos órgãos e entidades auditados internamente para resposta aos questionamentos formulados e aos relatórios elaborados pela UCCI, assim como para a adoção das medidas corretivas demandadas (alínea "c" do inciso II do artigo 3º da Resolução TCE-RS n.º 936/2012);

e) não existe previsão legal de que a UCCI acompanhará o processamento das tomadas de contas especiais, manifestando-se ao final da respectiva instrução, as quais deverão ser encaminhadas ao TCE-RS, a fim de ensejar a possível responsabilização dos administradores ou agentes subordinados por atos omissivos ou comissivos que importarem

Assinado digitalmente por: Fernanda Ismael em 15/08/23.
Confira a autenticidade do documento em www.tce.rs.gov.br. Identificador: PRE.DCEE.8862.10F5.59CF.DFC1.

em dano ao erário (inciso III do parágrafo único do artigo 6º da Resolução TCE-RS n.º 936/2012) (p. 16 da peça 4742032).

9.1.2. Pesquisa do Acesso à Informação. O ente federado é obrigado, igualmente, sob pena de responsabilidade, a franquear ao cidadão informações e documentos de interesses particular e coletivo, em cumprimento ao disposto no inciso XXXIII do artigo 5º da Constituição da República. No sentido de atender não somente a esse mandamento, mas também ao ditado pelo artigo 37, § 3º, inciso II, da Constituição da República, é dever do ente observar os dispositivos da Lei Federal n.º 12.527/2011 que, em seu artigo 32, inciso I, tipificando como conduta ilícita do agente público o não fornecimento, o retardamento deliberado ou o fornecimento intencionalmente incorreto de informações requeridas. A partir dos dados contidos no Recibo de Informações (peça 4742017), constatou-se que, dentre os aspectos examinados, não estão sendo cumpridas as seguintes exigências estabelecidas pela Lei Federal n.º 12.527/2011:

4) Registro de repasses ou transferências (Artigo 8º, § 1º, incisos II e III, da Lei Federal nº 12.527/2011 e art. 8º, inciso I, alínea "f", do Decreto Federal nº 10.540/2020).

10) Dados gerais para acompanhamento de programas, ações, projetos e obras (Artigo 7º, inciso VII, alínea "a" e artigo 8º, § 1º, inciso V) (p. 49-50 da peça 4742032).

12.1.2. Formação dos Professores. A capacitação dos professores é fundamental para a adequada implementação do ensino da cultura e história africana, afro-brasileira e indígena nas instituições de educação, pontuada em todos os instrumentos normativos que disciplinam o artigo 26-A da Lei Federal n.º 9.394/1996. O Município de Agudo informou que houve concurso público para o magistério municipal

Assinado digitalmente por: Fernanda Ismael em 15/08/23.
Confira a autenticidade do documento em www.tce.rs.gov.br. Identificador: PRE.DCEE.8862.10F5.59CF.DFC1.

no exercício de 2021 e, dentre os conteúdos programáticos que foram exigidos no concurso, não se encontrava o ensino da cultura e história africana, afro-brasileira e indígena (peça 4742022). Essa situação não encontra guarida no Plano Nacional de Implementação das Diretrizes Curriculares Nacionais para Educação das Relações Étnico-Raciais e para o Ensino de História e Cultura Afro-Brasileira e Africana, que prevê que os sistemas de ensino e os estabelecimentos de educação básica, nos níveis de educação infantil, fundamental, média, educação de jovens e adultos, educação superior, precisarão providenciar a inclusão de bibliografia relativa à história e cultura afro-brasileira e africana às relações étnico-raciais, aos problemas desencadeados pelo racismo e por outras discriminações e à pedagogia antirracista nos programas de concursos públicos para admissão de professores. O Município também não oportunizou a participação de professores em cursos de formação nas áreas de educação das relações étnico-raciais e ensino da cultura e história afro-brasileira, africana e dos povos indígenas, tampouco organizou e realizou eventos de formação de professores sobre o cumprimento do artigo 26-A da LDBEN durante o exercício de 2021. A ausência de medidas que promovam e assegurem a formação dos professores está em desacordo com o disposto nas estratégias 8.22 e 8.27 do Plano Estadual de Educação (Anexo da Lei Estadual n.º 14.705/2015) e com as ações previstas para os governos municipais no Plano Estadual de Implementação das Diretrizes Curriculares Nacionais para a Educação das Relações Étnico-Raciais e o Ensino da Cultura e História Afro-Brasileira, Africana e dos Povos Indígenas, instituído pelo Decreto Estadual n.º 53.817/2017 (p. 65-66 da peça 4742032).

Em relação ao concurso público, ainda que as provas tenham sido elaboradas por terceiro, a este cumpria observar as mesmas exigências legais que o Poder Executivo deveria cumprir, se fosse se desincumbir da tarefa.

Assinado digitalmente por: Fernanda Ismael em 15/08/23.
Confira a autenticidade do documento em www.tce.rs.gov.br. Identificador: PRE.DCEE.8862.10F5.59CF.DFC1.

Assim, justifica-se a manutenção deste aspecto da inconformidade.

Por outro lado, aceitável que, no processo de formação continuada do magistério, nem todos os temas sejam tratados em todos os anos; assim, considerando que o Gestor demonstra que, no exercício de 2022, foi abordada a temática étnica e cultural mencionada no Relatório de Auditoria, entende esta Agente Ministerial que não subsiste a crítica, devendo apenas ser alertado à Origem para que mantenha registros sobre os treinamentos efetuados s sobre a programação respectiva, destacando os temas a serem tratados em cada um com a respectiva periodicidade.

Diante do exposto, opina o Ministério Público pela manutenção do aponte no que tange ao conteúdo programático ausente na prova do concurso realizado e pelo afastamento da crítica à não disponibilização de formação de professores, com determinação à Administração Municipal para que mantenha registros sobre os treinamentos efetuados s sobre a programação respectiva, destacando os temas a serem tratados em cada um com a respectiva periodicidade.

12.1.3. Abrangência do Ensino da História e da Cultura Africana, Afro-Brasileira e Indígena. O ensino da história e cultura africana, afro-brasileira e indígena deve ser ministrado em todos os sistemas e níveis de ensino, e no âmbito de todo o currículo escolar, em todas as disciplinas, áreas do conhecimento ou outra forma de organização curricular de cada escola, em especial nas áreas de educação artística e de literatura e história brasileira, nos termos do disposto no § 2º do artigo 26-A da Lei Federal n.º 9.394/1996, no Parecer CNE/CEB n.º 14/2015 e nas demais diretrizes curriculares nacionais para a educação das relações étnico-raciais e o ensino da cultura e história afro-brasileira, africana e dos povos indígenas. O Município de Agudo informou que os conteúdos referentes à história e cultura afro-brasileira e dos povos indígenas brasileiros são parcialmente ministrados nas escolas da rede municipal

Assinado digitalmente por: Fernanda Ismael em 15/08/23.
Confira a autenticidade do documento em www.tce.rs.gov.br. Identificador: PRE.DCEE.8862.10F5.59CF.DFC1.

de ensino, sendo ministrados em apenas algumas das disciplinas do currículo escolar dessas escolas. As justificativas apresentadas foram as seguintes: "Há necessidade de capacitação de profissionais" e "no currículo por atividade sim, ano finais não ocorre em todas" (peça 4742022). A situação descrita não atende ao previsto no § 2º do artigo 26-A da Lei Federal n.º 9.394/1996, no Parecer CNE/CEB n.º 14/2015 e nas demais diretrizes curriculares nacionais para a educação das relações étnico-raciais e o ensino das culturas e histórias afrobrasileiras, africanas e dos povos indígenas. Ainda, a Secretaria Municipal de Educação de Agudo não elaborou relatórios anuais a respeito das ações de implementação das diretrizes curriculares nacionais para a educação das relações étnico-raciais e para o ensino da história e cultura afro-brasileira, africana e dos povos indígenas, em desacordo com o artigo 4º, parágrafo único, do Decreto Estadual n.º 53.817/2017 e com as principais ações previstas para os governos municipais no Plano Estadual de Implementação das Diretrizes Curriculares Nacionais para a Educação das Relações Étnico-Raciais e para o Ensino das Histórias e das Culturas Afro-Brasileiras, Africanas e dos Povos Indígenas, instituído pelo mesmo decreto (p. 65-66 da peça 4742032).

14.2.6. Gestão de Resíduos na Construção Civil. De acordo com a Resolução n.º 307/2002 do Conselho Nacional do Meio Ambiente (CONAMA), compete ao município definir as diretrizes técnicas e procedimentos para o exercício das responsabilidades dos pequenos geradores e para os Planos de Gerenciamento de Resíduos da Construção Civil a serem elaborados pelos grandes geradores. Ainda, compete ao município licenciar áreas para a destinação de resíduos da construção civil. Tendo em vista essa orientação, o jurisdicionado foi questionado sobre a existência de diretrizes, no planejamento municipal, que orientem sobre os procedimentos a serem adotados pelos grandes e

Assinado digitalmente por: Fernanda Ismael em 15/08/23.
Confira a autenticidade do documento em www.tce.rs.gov.br. Identificador: PRE.DCEE.8862.10F5.59CF.DFC1.

pequenos geradores de resíduos da construção civil, com previsão de alternativa de destinação final para pequenos geradores de Resíduos de Construção e Demolição (RCD) (peça 4742027). Constatou-se que o Município não atende os requisitos da citada Resolução no que tange às suas responsabilidades quanto à definição de diretrizes urbanas para o gerenciamento de Resíduos da Construção e Demolição (RCD).

DA TUTELA DE URGÊNCIA - PROCESSO Nº 26751-0200/21-8

O Processo citado tratou de irregularidades na concessão de revisão geral de remunerações, proventos e pensões, no percentual de 4,52%, efetuada através das Leis Municipais nºs 2.196 e 2.198, ambas de 25/01/2021, que acarretou na violação às restrições impostas pela Lei Complementar Federal nº 173/2020. A Primeira Câmara, em Sessão de 15/03/2022, entre outras medidas, decidiu por "*b) **determinar ao atual Gestor**, com fundamento no artigo 80 do Regimento Interno deste Tribunal, que demonstre, nas Contas Ordinárias de 2021 do Executivo Municipal de Agudo, o cumprimento da decisão decorrente deste expediente, devendo a mesma ser encaminhada àqueles autos, na forma do artigo 14, inciso I, da Resolução n. 1.112/2019 deste Tribunal;*". Transitado em julgado em 30/05/2022, não foi juntada aos autos, até a presente data, informação sobre o atendimento ao determinado no julgamento.

Destaca o SIM I que *"Embora a Decisão faça referência a 'Contas Ordinárias', registra-se que o rito ordinário para a prestação de contas e emissão de parecer prévio dos órgãos Executivos Municipais, neste TCE-RS, é instaurado sob a forma de 'Contas Anuais', conforme artigos 71 a 77 do Regimento Interno, Resolução nº 1028/2015, com redação dada pela Resolução nº 1128/2020"*.

Na visão desta Agente Ministerial, o descumprimento da determinação da decisão desta Corte é motivo para a emissão de Parecer

Assinado digitalmente por: Fernanda Ismael em 15/08/23.
Confira a autenticidade do documento em www.tce.rs.gov.br. Identificador: PRE.DCEE.8862.10F5.59CF.DFC1.

Desfavorável à aprovação das contas. No caso em particular, deve ser destacado que:

a) o Tribunal Pleno, em 14/04/2021, decidiu, por conceder medida acautelatória para suspender a aplicação das Leis Municipais nº 2.196/2021 e nº 2.198/2021, a qual foi transformada em definitiva em 30/05/2022.

b) em atendimento ao determinado na medida acautelatória proferida em Despacho (peça 3909720), foram apresentados o Memorando nº 20/2021, datado de 29/10/2021, do Sistema de Controle Interno para as Secretarias Municipais, e a Instrução de Serviço nº 03/2021, datada de 10/11/2021, do Prefeito Luís Kittel para o Setor de Recursos Humanos. No primeiro, encaminhava-se o Processo nº 26751-0200/21-8, ressaltando-se o deferimento à tutela de urgência; no segundo, determinou o Chefe do Executivo a suspensão dos pagamentos decorrentes das revisões gerais.

c) não houve apresentação de justificativas para os pagamentos, nem houve a comprovação da efetiva suspensão dos pagamentos noticiada, o que levou à determinação para que fosse acostada, nas Contas Anuais de 2021, a prova referente à regularização da situação apontada.

Portanto, descumprida a determinação expressa para a comprovação da suspensão dos pagamentos irregulares, constante da decisão proferida pela Primeira Câmara, citada antes, opina o Ministério Público: **a)** pela **emissão de Parecer Desfavorável** à aprovação das contas do Sr. Luís Henrique Kittel; **b)** por determinar a atual Administração para que: 1) verifique se tais medidas foram efetivamente adotadas e, em caso negativo; 2) apure a responsabilidade pelo descumprimento em processo próprio, no qual deve ser apurado o prejuízo decorrente deste fato, para fins de ressarcimento aos cofres municipais; **c)** a matéria seja verificada, em futura auditoria, por esta Corte.

Assinado digitalmente por: Fernanda Ismael em 15/08/23.
Confira a autenticidade do documento em www.tce.rs.gov.br. Identificador: PRE.DCEE.8862.10F5.59CF.DFC1.

II – CONCLUSÃO

Isso posto, opina este Ministério Público de Contas nos seguintes termos:

1º) **Multa** ao Senhor **Luis Henrique Kittel (Prefeito),** por infringência de normas de administração financeira e orçamentária, com fulcro nos artigos 67 da Lei Estadual nº 11.424, de 06 de janeiro de 2000, e 135 do RITCE;

2º) **Parecer Desfavorável** à aprovação das contas do Senhor **Luis Henrique Kittel (Prefeito),** com fundamento no artigo 75, inc. III, do RITCE, e nos artigos 2º e 3º da Resolução nº 1.142/2021;

3º) **Ciência** ao Procurador-Geral de Justiça e ao Procurador Regional Eleitoral, consoante o disposto no artigo 140 do Diploma Regimental;

4º) **Recomendação** ao atual Administrador para que evite a reincidência dos apontes criticados nos autos, adotando as medidas necessárias para sanar aquelas passíveis de correção, em especial quanto aos pagamentos decorrentes da revisão irregular de vencimentos, bem como verificação, em futura auditoria, das medidas implementadas em tal sentido.

É o Parecer.

MPC, na data da assinatura digital.

FERNANDA ISMAEL
Procuradora do MPC

Assinado digitalmente.

Assinado digitalmente por: Fernanda Ismael em 15/08/23.
Confira a autenticidade do documento em www.tce.rs.gov.br. Identificador: PRE.DCEE.8862.10F5.59CF.DFC1.

TÂNIA GRIGORIEFF
ADVOCACIA

EXCELENTÍSSIMO SENHOR
CONSELHEIRO CEZAR MIOLA
M.D. CONSELHEIRO RELATOR DO EGRÉGIO
TRIBUNAL DE CONTAS DO ESTADO DO RIO GRANDE DO SUL

Processo nº 363-0200/21-6

EXECUTIVO MUNICIPAL DE AGUDO

Assunto: Contas Anuais 2021

LUÍS HENRIQUE KITTEL, Prefeito Municipal de Agudo – Gestão 2021-2024, por sua procuradora firmatária vem, respeitosamente, à presença de Vossa Excelência, em que pese o presente Processo se encontrar nesta data em fase de elaboração do Relatório e Voto por Vossa Excelência, elevar e requerer que lhe seja concedida a juntada dos documentos que seguem anexos, posto que no entender do Gestor são imprescindíveis **para comprovar o cumprimento da decisão liminar desta Corte proferida nos autos do processo de Tutela de Urgência nº 26.751-0200/21-8,** nos termos que segue:

Em acompanhamento processual a Administração de Agudo identificou nos autos do presente Processo de Contas Anuais que o Parecer nº 8443/2023 oriundo do digno Representante do Ministério Público de Contas, além da análise dos itens apontados no Relatório Anual de Auditoria, manifestou-se também em relação ao processo de **Tutela de Urgência** tombado sob o **nº 26.751-0200/21-8** que tratou de irregularidades na **concessão de revisão geral das remunerações, proventos e pensões dos servidores municipais** concedida no percentual de 4,52%, autorizadas pelo Poder Legislativo Municipal através das Leis Municipais n°s 2.196 e 2.198, ambas de 25/01/2021.

Isso porque, no processo de Tutela de Urgência acima identificado, essa Corte Fiscalizatória analisou a legalidade da concessão da referida revisão geral salarial, tendo decidido por sua ilegalidade (Decisão nº 1C-0071/2022) por conta da vedação imposta pela Lei Complementar Federal nº 173/2020, especificamente no seu art. 8º, inciso I.

Ocorre que, nos termos do Parecer emitido pelo Ministério Público de Contas, o Prefeito Municipal "descumpriu a determinação expressa naquela decisão proferida pela Primeira Câmara dessa Corte ao não ter comprovado a suspensão dos pagamentos considerados irregulares".

Assinado digitalmente por: TANIA JUSSARA MIROSLAW GRIGORIEFF em 04/09/23.
Confira a autenticidade do documento em www.tce.rs.gov.br. Identificador: PRE.5696.30DE.271E.7F44.9AB1.

Página 2214
Processo 00363-0200/21-6
Página da peça 2
Peça 5402496
DOCUMENTO PÚBLICO

Assim, de plano, entende o Prefeito Municipal ser imprescindível informar e comprovar a essa digna Corte que houve sim o cumprimento da referida Tutela de Urgência, com a devida suspensão dos pagamentos a todos os servidores beneficiados pela revisão geral salarial. Para comprovar, requer a juntada das **Folhas de Pagamentos** anexas que demonstram a suspensão dos pagamentos, tal como o mesmo havia determinado no Memorando nº 20/2021 enviado pela Diretora do Sistema de Controle Interno do Município a todas as Secretarias Municipais e no Ofício nº 759/2021 do Prefeito Municipal ao Sistema de Controle Interno, que acompanhou a sua Instrução de Serviço nº 03/2021 (docs. anexados nos autos da Tutela de Urgência nº 26.751-0200/21-8 – peças 3952004; 3952006 e 3952010).

Através das **Folhas de Pagamentos anexas** referentes aos meses de Outubro, Novembro e Dezembro/2021, tanto dos servidores ativos, quanto dos inativos, pode-se verificar que **a decisão da tutela proferida por essa Corte para a suspensão do pagamento foi devidamente cumprida**. Veja-se que a tutela foi deferida em despacho prolatado em 28 de outubro de 2021 e de imediato, em 29 de outubro, a Diretora do Sistema de Controle Interno informou através do seu Memorando nº 20/2021 a determinação para a suspensão dos pagamentos, como também determinou, logo após, o Prefeito Municipal na Instrução de Serviço nº 03/2021.

O que realmente faltou, infelizmente, e que pegou o Prefeito Municipal de surpresa foi a ausência da comprovação da suspensão do pagamento a todos os servidores, pois imaginava que teria sido realizada diretamente nos autos do Processo de Tutela de Urgência uma vez que esse processo correu até sua decisão final em 15 de março de 2022, tempo suficiente para ter sido juntada as comprovações.

Diante do exposto, pede-se vênia e **requer** seja concedida a oportunidade para trazer a esses autos as Folhas de Pagamentos dos servidores ativos e inativos do Município referente aos meses de outubro (quando a tutela foi deferida em 28/10/2023 e a Folha de Pagamento já estava encerrada e enviada ao banco), de novembro e de dezembro/2021 com a comprovação da suspensão do pagamento, a fim de demonstrar que o Prefeito Municipal não somente determinou imediatamente o cumprimento da decisão inicial, como realmente o pagamento foi suspenso.

Nestes termos, Pede e espera deferimento.

Agudo, 04 de setembro de 2023.

Tânia Miroslaw Grigorieff
OAB/RS 32.823

Assinado digitalmente por: TANIA JUSSARA MIROSLAW GRIGORIEFF em 04/09/23.
Confira a autenticidade do documento em www.tce.rs.gov.br. Identificador: PRE.5696.30DE.271E.7F44.9AB1.

868-0/1 Adelmar Reinoldo Prade Adm: 07/11/1994 Dem: Dep.IR: 00 Dep.SF: 00 Hrs Mes-Int:073-220
Cargo: 1590 Pedreiro Faixa Salarial: 004.005 P 4 Classe E Nascimento: 26/07/1961
Mod. de Pag. Credito Bancario Banco: 104 Cef Agencia: 1292-0 Conta: 1160-7
Local: 0051 SIOST MANUTENCAO DE RODOVIAS Situacao Funcional: Ativo Lotacao:05.001

	Cod.	R	Descricao	Compl.	Bases	VlMensal
PROV	2		Vencimentos	73,33	2.352,01	784,00
	12		Anuenio	25,00	2.352,01	195,99

	Cod.	R	Descricao	Compl.	Bases	VlMensal
DESC	134		SINDISERMA(ASERMA)	1,00	1.680,00	16,80
	158		Celular SINDISERMA		0,00	52,04
	163		Vale Compras		0,00	100,00
	223		Consig. CEF (FOLHA)		0,00	548,63
	239		Refri Aserma		0,00	2,50
	317		SINDISERMA/Pro-Vida		0,00	41,00
	554		Previagudo	14,00	979,99	137,19

PROVENTOS: 979,99 VANTAGENS: 0,00 DESCONTOS: 898,16 LIQUIDO: 81,83

1531-8/1 Ademir Joel Cavalheiro Adm: 20/02/2006 Dem: Dep.IR: 00 Dep.SF: 00 Hrs Mes-Int:220-220
Cargo: 1750 Operario Faixa Salarial: 001.003 P 1 Classe C Nascimento: 21/02/1983
Mod. de Pag. Credito Bancario Banco: 104 Cef Agencia: 1292-0 Conta: 1161-5
Local: 0051 SIOST MANUTENCAO DE RODOVIAS Situacao Funcional: Ativo Lotacao:05.001

	Cod.	R	Descricao	Compl.	Bases	VlMensal
PROV	2		Vencimentos	220,00	1.478,40	1.478,40
	8		Insalubridade	40,00	746,67	448,00
	12		Anuenio	14,00	1.478,40	206,97

	Cod.	R	Descricao	Compl.	Bases	VlMensal
DESC	134		SINDISERMA(ASERMA)	1,00	1.232,00	12,32
	158		Celular SINDISERMA		0,00	26,02
	163		Vale Compras		0,00	350,00
	220		Consig. Bradesco		0,00	132,46
	223		Consig. CEF (FOLHA)		0,00	637,90
	239		Refri Aserma		0,00	12,50
	464		Pensal Judicial s/brut	22,50	2.133,37	480,00
	554		Previagudo	14,00	1.685,37	235,95

PROVENTOS: 2.133,37 VANTAGENS: 0,00 DESCONTOS: 1.887,15 LIQUIDO: 246,22

1088-0/1 Adilson de Oliveira dos Santos Adm: 09/09/1998 Dem: Dep.IR: 00 Dep.SF: 00 Hrs Mes-Int:213-220
Cargo: 1500 Operador Maquinas Faixa Salarial: 006.005 P 6 Classe E Nascimento: 06/11/1967
Mod. de Pag. Credito Bancario Banco: 104 Cef Agencia: 1292-0 Conta: 1162-3
Local: 0051 SIOST MANUTENCAO DE RODOVIAS Situacao Funcional: Ativo Lotacao:05.001

	Cod.	R	Descricao	Compl.	Bases	VlMensal
PROV	2		Vencimentos	212,66	3.397,34	3.284,09
	6		Horas Extras 50%	8,26	4.762,62	273,74
	8		Insalubridade	40,00	746,67	433,06
	12		Anuenio	27,00	3.397,34	886,70

	Cod.	R	Descricao	Compl.	Bases	VlMensal
DESC	134		SINDISERMA(ASERMA)	1,00	2.426,67	24,26
	158		Celular SINDISERMA		0,00	52,04
	239		Refri Aserma		0,00	2,50
	400		Syns		0,00	93,17
	531		IRRF	22,50	4.293,68	329,94
	554		Previagudo	14,00	4.170,79	583,91

PROVENTOS: 4.877,59 VANTAGENS: 0,00 DESCONTOS: 1.085,82 LIQUIDO: 3.791,77

3313-8/1 Adriane M. De Oliveira Stelter Adm: 03/05/2021 Dem: Dep.IR: 00 Dep.SF: 00 Hrs Mes-Int:100-100
Cargo: 2057 Professor Contrato Faixa Salarial: 003.001 N 3 Classe A Nascimento: 10/08/1975
Mod. de Pag. Credito Bancario Banco: 104 Cef Agencia: 1292-0 Conta: 986885591-3
Local: 0412 FUNDEB ENS FUNDAMENTAL CONT 60 Situacao Funcional: Ativo Lotacao:04.012

	Cod.	R	Descricao	Compl.	Bases	VlMensal
PROV	1		Salario	100,00	2.150,40	2.150,40
	83		Dificil Acesso (Mag)	20,00	1.687,47	337,49

	Cod.	R	Descricao	Compl.	Bases	VlMensal
DESC	528		INSS	10,79	2.487,89	268,52
	531		IRRF	22,50	4.137,66	293,77

PROVENTOS: 2.487,89 VANTAGENS: 0,00 DESCONTOS: 562,29 LIQUIDO: 1.925,60

Assinado digitalmente por: TANIA JUSSARA MIROSLAW GRIGORIEFF em 04/09/23.
Confira a autenticidade do documento em www.tce.rs.gov.br. Identificador: PRE.9B23.8DFF.79AB.F633.2454.

Página 2215
Processo 00363-0200/21-6
Página da peça 1
Peça 5402497
DOCUMENTO DE ACESSO RESTRITO
ACESSO P03D2D5F

3309-0/1 Adriane M. De Oliveira Stelter Adm: 03/05/2021 Dem: Dep.IR: 00 Dep.SF: 00 Hrs Mes-Int:100-100
Cargo: 2057 Professor Contrato Faixa Salarial: 003.001 N 3 Classe A Nascimento: 10/08/1975
Mod. de Pag. Credito Bancario Banco: 104 Cef Agencia: 1292-0 Conta: 986885591-3
Local: 0425 FUNDEB ENS INF CRECHE CONTR 60 Situacao Funcional: Ativo Lotacao:04.025

	Cod.	R	Descricao	Compl.	Bases	VlMensal		Cod.	R	Descricao	Compl.	Bases	VlMensal
PROV	1		Salario	100,00	2.150,40	2.150,40	DESC	528		INSS	10,79	2.150,40	232,10
								531		IRRF	7,50	1.918,30	1,07

PROVENTOS: 2.150,40 VANTAGENS: 0,00 DESCONTOS: 233,17 LIQUIDO: 1.917,23

2489-9/1 Adriano Vagner Mundt Adm: 04/04/2016 Dem: Dep.IR: 01 Dep.SF: 00 Hrs Mes-Int:220-220
Cargo: 1530 Motorista Faixa Salarial: 005.002 P 5 Classe B Nascimento: 23/02/1983
Mod. de Pag. Credito Bancario Banco: 104 Cef Agencia: 1292-0 Conta: 1632-3
Local: 0051 SIOST MANUTENCAO DE RODOVIAS Situacao Funcional: Ativo Lotacao:05.001

	Cod.	R	Descricao	Compl.	Bases	VlMensal		Cod.	R	Descricao	Compl.	Bases	VlMensal
PROV	2		Vencimentos	220,00	2.262,41	2.262,41	DESC	531		IRRF	7,50	2.351,50	33,56
	6		Horas Extras 50%	16,43	2.576,90	293,59		554		Previagudo	14,00	2.352,90	329,40
	8		Insalubridade	20,00	746,67	224,00							
	12		Anuenio	4,00	2.262,41	90,49							

PROVENTOS: 2.870,49 VANTAGENS: 0,00 DESCONTOS: 362,96 LIQUIDO: 2.507,53

3408-8/1 Alana R. Rigao Achterberg Adm: 01/07/2021 Dem: Dep.IR: 00 Dep.SF: 00 Hrs Mes-Int:050-050
Cargo: 2071 Professor Contrato 10 hor Faixa Salarial: 003.007 N3 Classe A/2 Nascimento: 19/02/1999
Mod. de Pag. Credito Bancario Banco: 104 Cef Agencia: 1292-0 Conta: 793896957-6
Local: 0412 FUNDEB ENS FUNDAMENTAL CONT 60 Situacao Funcional: Ativo Lotacao:04.012

	Cod.	R	Descricao	Compl.	Bases	VlMensal		Cod.	R	Descricao	Compl.	Bases	VlMensal
PROV	1		Salario	50,00	1.075,20	1.075,20	DESC	528		INSS	7,50	1.075,20	80,64

PROVENTOS: 1.075,20 VANTAGENS: 0,00 DESCONTOS: 80,64 LIQUIDO: 994,56

2790-1/1 Aldo Ito Paul Adm: 03/04/2018 Dem: Dep.IR: 00 Dep.SF: 00 Hrs Mes-Int:200-200
Cargo: 1200 Engenheiro Civil Faixa Salarial: 011.001 P 11 Classe A Nascimento: 02/07/1957
Mod. de Pag. Credito Bancario Banco: 104 Cef Agencia: 1292-0 Conta: 1382-0
Local: 0055 SIOST MANUTENCAO Situacao Funcional: Ativo Lotacao:05.005

	Cod.	R	Descricao	Compl.	Bases	VlMensal		Cod.	R	Descricao	Compl.	Bases	VlMensal
PROV	2		Vencimentos	200,00	6.817,09	6.817,09	DESC	134		SINDISERMA(ASERMA)	1,00	6.817,09	68,17
	12		Anuenio	4,00	6.817,09	272,68		163		Vale Compras	0,00	1.194,20	
								217		Consig. Banri import v	0,00	352,13	
								531		IRRF	27,50	6.097,21	807,37
								554		Previagudo	14,00	7.089,77	992,56

PROVENTOS: 7.089,77 VANTAGENS: 0,00 DESCONTOS: 3.414,43 LIQUIDO: 3.675,34

Assinado digitalmente por: TANIA JUSSARA MIROSLAW GRIGORIEFF em 04/09/23.
Confira a autenticidade do documento em www.tce.rs.gov.br. Identificador: PRE.9B23.8DFF.79AB.F633.2454.

Página 2216
Processo 00363-0200/21-6
Página da peça 2
Peça 5402497
DOCUMENTO DE ACESSO RESTRITO
ACESSO P03D2D5F

1515-6/1 Aldo Lidio Karsburg Adm: 18/07/2005 Dem: Dep.IR: 00 Dep.SF: 00 Hrs Mes-Int:220-220
Cargo: 1660 Pintor Faixa Salarial: 003.004 P 3 Classe D Nascimento: 30/05/1967
Mod. de Pag. Credito Bancario Banco: 104 Cef Agencia: 1292-0 Conta: 1163-1
Local: 0053 SIOST MANUT VIAS URBANAS Situacao Funcional: Ativo Lotacao:05.003

	Cod.	R	Descricao	Compl.	Bases	VlMensal		Cod.	R	Descricao	Compl.	Bases	VlMensal
PROV	2		Vencimentos	220,00	1.993,60	1.993,60	DESC	134		SINDISERMA(ASERMA)	1,00	1.530,67	15,30
	8		Insalubridade	40,00	746,67	448,00		158		Celular SINDISERMA		0,00	96,78
	12		Anuenio	14,00	1.993,60	279,10		223		Consig. CEF (FOLHA)		0,00	233,84
								239		Refri Aserma		0,00	5,00
								420		SINDISERMA CAUZZO		0,00	145,52
								531		IRRF	7,50	2.402,53	37,38
								554		Previagudo	14,00	2.272,70	318,17

PROVENTOS: 2.720,70 VANTAGENS: 0,00 DESCONTOS: 851,99 LIQUIDO: 1.868,71

1581-4/1 Alecio Derli Wachholz Adm: 21/11/2007 Dem: Dep.IR: 00 Dep.SF: 00 Hrs Mes-Int:200-200
Cargo: 1520 Auxiliar Administrativo Faixa Salarial: 007.003 P 7 Classe C Nascimento: 25/12/1973
Mod. de Pag. Credito Bancario Banco: 104 Cef Agencia: 1292-0 Conta: 589-5
Local: 0020 MANUT ORGAO - ASPS Situacao Funcional: Ativo Lotacao:02.010

	Cod.	R	Descricao	Compl.	Bases	VlMensal		Cod.	R	Descricao	Compl.	Bases	VlMensal
PROV	2		Vencimentos	200,00	3.255,48	3.255,48	DESC	134		SINDISERMA(ASERMA)	1,00	2.710,41	27,10
	12		Anuenio	12,00	3.255,48	390,65		158		Celular SINDISERMA		0,00	70,43
								531		IRRF	15,00	3.135,68	115,55
								554		Previagudo	14,00	3.646,13	510,45

PROVENTOS: 3.646,13 VANTAGENS: 0,00 DESCONTOS: 723,53 LIQUIDO: 2.922,60

1956-9/1 Alejandro Jesus Fenker Gimeno Adm: 02/05/2012 Dem: Dep.IR: 01 Dep.SF: 00 Hrs Mes-Int:100-100
Cargo: 1900 Professor Faixa Salarial: 003.003 N 3 Classe C Nascimento: 03/08/1981
Mod. de Pag. Credito Bancario Banco: 104 Cef Agencia: 1292-0 Conta: 1164-0
Local: 0042 FUNDEB ENSINO FUNDAMENTAL 60 Situacao Funcional: Ativo Lotacao:04.002

	Cod.	R	Descricao	Compl.	Bases	VlMensal		Cod.	R	Descricao	Compl.	Bases	VlMensal
PROV	2		Vencimentos	100,00	2.553,61	2.553,61	DESC	153		SIPROMA		17,74	17,74
	12		Anuenio	8,00	2.553,61	204,28		531		IRRF	7,50	2.317,19	30,98
	83		Dificil Acesso (Mag)	8/10	1.687,47	134,99		554		Previagudo	14,00	2.757,89	386,10

PROVENTOS: 2.892,88 VANTAGENS: 0,00 DESCONTOS: 434,82 LIQUIDO: 2.458,06

3331-6/1 Alessandra Cassia Kohls Adm: 10/05/2021 Dem: Dep.IR: 00 Dep.SF: 00 Hrs Mes-Int:220-220
Cargo: 1760 Merendeira Servente Contr Faixa Salarial: 001.001 P 1Classe A Nascimento: 21/07/1990
Mod. de Pag. Credito Bancario Banco: 104 Cef Agencia: 1292-0 Conta: 970070934-0
Local: 0430 FUNDEB ENS INF CRECHE CONTR 40 Situacao Funcional: Ativo Lotacao:04.430

	Cod.	R	Descricao	Compl.	Bases	VlMensal		Cod.	R	Descricao	Compl.	Bases	VlMensal
PROV	1		Salario	220,00	1.232,00	1.232,00	DESC	528		INSS	8,02	1.680,00	134,70
	8		Insalubridade	40,00	746,67	448,00							

PROVENTOS: 1.680,00 VANTAGENS: 0,00 DESCONTOS: 134,70 LIQUIDO: 1.545,30

Página 2217
Processo 00363-0200/21-6
Página da peça 3
Peça 5402497
DOCUMENTO DE ACESSO RESTRITO
ACESSO P03D2D5F

Assinado digitalmente por: TANIA JUSSARA MIROSLAW GRIGORIEFF em 04/09/23.
Confira a autenticidade do documento em www.tce.rs.gov.br. Identificador: PRE.9B23.8DFF.79AB.F633.2454.

3298-0/1 Alessandra V. P. Bastos Lima Adm: 07/04/2021 Dem: Dep.IR: 00 Dep.SF: 00 Hrs Mes-Int:100-100
Cargo: 2062 Medico Clinico Geral Cont Faixa Salarial: 013.001 P12 Classe A Nascimento: 11/09/1996
Mod. de Pag. Credito Bancario Banco: 104 Cef Agencia: 1292-0 Conta: 880335612-4
Local: 0027 SAUDE ASPS CONTRATOS Situacao Funcional: Ativo Lotacao:02.007

	Cod.	R	Descricao	Compl.	Bases	VlMensal		Cod.	R	Descricao	Compl.	Bases	VlMensal
PROV	1		Salario	100,00	10.229,37	10.229,37	DESC	531		IRRF	27,50	20.582,83	2.874,67
	8		Insalubridade	20,00	746,67	224,00							

PROVENTOS: 10.453,37 VANTAGENS: 0,00 DESCONTOS: 2.874,67 LIQUIDO: 7.578,70

3266-2/1 Alessandra V. P. Bastos Lima Adm: 18/02/2021 Dem: Dep.IR: 00 Dep.SF: 00 Hrs Mes-Int:100-100
Cargo: 2062 Medico Clinico Geral Cont Faixa Salarial: 013.001 P12 Classe A Nascimento: 11/09/1996
Mod. de Pag. Credito Bancario Banco: 104 Cef Agencia: 1292-0 Conta: 880335612-4
Local: 0027 SAUDE ASPS CONTRATOS Situacao Funcional: Ativo Lotacao:02.007

	Cod.	R	Descricao	Compl.	Bases	VlMensal		Cod.	R	Descricao	Compl.	Bases	VlMensal
PROV	1		Salario	100,00	10.229,37	10.229,37	DESC	528		INSS	11,69	6.433,57	751,97
	6		Horas Extras 50%	2,44	10.453,37	428,06		531		IRRF	27,50	10.129,46	1.916,24
	8		Insalubridade	20,00	746,67	224,00							

PROVENTOS: 10.881,43 VANTAGENS: 0,00 DESCONTOS: 2.668,21 LIQUIDO: 8.213,22

2675-1/1 Alessandro Oliveira Camilo Adm: 24/07/2017 Dem: Dep.IR: 00 Dep.SF: 00 Hrs Mes-Int:220-220
Cargo: 1750 Operario Faixa Salarial: 001.002 P 1 Classe B Nascimento: 07/06/1976
Mod. de Pag. Credito Bancario Banco: 104 Cef Agencia: 1292-0 Conta: 71064-5
Local: 0054 SIOST ILUMINACAO PUBLICA Situacao Funcional: Ativo Lotacao:05.004

	Cod.	R	Descricao	Compl.	Bases	VlMensal		Cod.	R	Descricao	Compl.	Bases	VlMensal
PROV	2		Vencimentos	220,00	1.358,93	1.358,93	DESC	554		Previagudo	14,00	1.386,10	194,05
	9		Periculosidade	220,00	1.358,93	407,67							
	12		Anuenio	2,00	1.358,93	27,17							

PROVENTOS: 1.793,77 VANTAGENS: 0,00 DESCONTOS: 194,05 LIQUIDO: 1.599,72

1848-1/1 Alessiana Borin Adm: 25/08/2011 Dem: Dep.IR: 00 Dep.SF: 00 Hrs Mes-Int:100-100
Cargo: 1900 Professor Faixa Salarial: 003.003 N 3 Classe C Nascimento: 08/01/1984
Mod. de Pag. Credito Bancario Banco: 104 Cef Agencia: 1292-0 Conta: 590-9
Local: 0041 FUNDEB ED INF PRE ESCOLA 60 Situacao Funcional: Ativo Lotacao:04.001

	Cod.	R	Descricao	Compl.	Bases	VlMensal		Cod.	R	Descricao	Compl.	Bases	VlMensal
PROV	2		Vencimentos	100,00	2.553,61	2.553,61	DESC	153		SIPROMA	17,74		17,74
	12		Anuenio	8,00	2.553,61	204,28		531		IRRF	7,50	2.371,79	35,08
								554		Previagudo	14,00	2.757,89	386,10

PROVENTOS: 2.757,89 VANTAGENS: 0,00 DESCONTOS: 438,92 LIQUIDO: 2.318,97

1603-9/1 Aline Braga Rissi Adm: 02/02/2009 Dem: Dep.IR: 01 Dep.SF: 00 Hrs Mes-Int:200-200
Cargo: 1170 Psicologo Faixa Salarial: 011.003 P 11 Classe C Nascimento: 16/08/1984
Mod. de Pag. Credito Bancario Banco: 104 Cef Agencia: 1292-0 Conta: 591-7
Local: 0021 ATENDIMENTO COMUNIDADE ASPS Situacao Funcional: Ativo Lotacao:02.001

	Cod.	R	Descricao	Compl.	Bases	VlMensal		Cod.	R	Descricao	Compl.	Bases	VlMensal
PROV	2		Vencimentos	200,00	8.183,50	8.183,50	DESC	531		IRRF	27,50	8.388,08	1.437,36
	6		Horas Extras 50%	7,46	9.307,68	541,70		554		Previagudo	14,00	9.083,68	1.271,71
	8		Insalubridade	20,00	746,67	224,00							
	12		Anuenio	11,00	8.183,50	900,18							

PROVENTOS: 9.849,38 VANTAGENS: 0,00 DESCONTOS: 2.709,07 LIQUIDO: 7.140,31

Assinado digitalmente por: TANIA JUSSARA MIROSLAW GRIGORIEFF em 04/09/23.
Confira a autenticidade do documento em www.tce.rs.gov.br. Identificador: PRE.9B23.8DFF.79AB.F633.2454.

Página 2218
Processo 00363-0200/21-6
Página da peça 4
Peça 5402497
DOCUMENTO DE ACESSO RESTRITO
ACESSO P03D2D5F

2014-1/1 Aline Daiane Bulsing Adm: 25/02/2013 Dem: Dep.IR: 01 Dep.SF: 00 Hrs Mes-Int:100-100
Cargo: 1900 Professor Faixa Salarial: 003.003 N 3 Classe C Nascimento: 29/09/1981
Mod. de Pag. Credito Bancario Banco: 104 Cef Agencia: 1292-0 Conta: 592-5
Local: 0041 FUNDEB ED INF PRE ESCOLA 60 Situacao Funcional: Ativo Lotacao:04.001

	Cod.	R	Descricao	Compl.	Bases	VlMensal		Cod.	R	Descricao	Compl.	Bases	VlMensal
PROV	2		Vencimentos	100,00	2.553,61	2.553,61	DESC	153		SIPROMA		17,74	17,74
	12		Anuenio	7,00	2.553,61	178,75		223		Consig. CEF (FOLHA)		0,00	817,98
	83		Dificil Acesso (Mag)	9/11	1.687,47	506,24		418		SIPROMA/Pro-Vida		0,00	56,00
	94		Convocacao	9/11	2.150,40	2.150,40		531		IRRF	27,50	5.765,15	716,05
	161		Grat Direcao	2/7	746,67	948,27		554		Previagudo	14,00	2.732,36	382,53

PROVENTOS: 6.337,27 VANTAGENS: 0,00 DESCONTOS: 1.990,30 LIQUIDO: 4.346,97

2988-2/1 Aline Jardim Cauduro Rodrigues Adm: 18/04/2019 Dem: Dep.IR: 00 Dep.SF: 00 Hrs Mes-Int:200-200
Cargo: 2013 Tecnico Enfermagem Faixa Salarial: 007.001 P 7 Classe A Nascimento: 27/10/1983
Mod. de Pag. Credito Bancario Banco: 104 Cef Agencia: 1292-0 Conta: 986727142-0
Local: 0021 ATENDIMENTO COMUNIDADE ASPS Situacao Funcional: Ativo Lotacao:02.001

	Cod.	R	Descricao	Compl.	Bases	VlMensal		Cod.	R	Descricao	Compl.	Bases	VlMensal
PROV	2		Vencimentos	200,00	2.710,41	2.710,41	DESC	223		Consig. CEF (FOLHA)		0,00	311,74
	6		Horas Extras 50%	4,31	2.961,51	100,17		531		IRRF	7,50	2.678,43	58,08
	8		Insalubridade	20,00	746,67	224,00		554		Previagudo	14,00	2.737,51	383,25
	12		Anuenio	1,00	2.710,41	27,10							

PROVENTOS: 3.061,68 VANTAGENS: 0,00 DESCONTOS: 753,07 LIQUIDO: 2.308,61

3040-6/1 Aline Rosangela Borth Adm: 01/08/2019 Dem: Dep.IR: 00 Dep.SF: 00 Hrs Mes-Int:200-200
Cargo: 1079 Conselheiro Tutelar Nascimento: 26/07/1997
Mod. de Pag. Credito Bancario Banco: 104 Cef Agencia: 1292-0 Conta: 986306979-0
Local: 0230 CONSELHO TUTELAR Situacao Funcional: Ativo Lotacao:23.001

	Cod.	R	Descricao	Compl.	Bases	VlMensal		Cod.	R	Descricao	Compl.	Bases	VlMensal
PROV	25		Remuneracao Conselheir	200,00	1.866,68	1.866,68	DESC	528		INSS	11,00	1.866,68	205,33

PROVENTOS: 1.866,68 VANTAGENS: 0,00 DESCONTOS: 205,33 LIQUIDO: 1.661,35

2481-3/1 Alisson Alex Rodrigues Adm: 21/03/2016 Dem: Dep.IR: 00 Dep.SF: 00 Hrs Mes-Int:200-200
Cargo: 1691 Agente Comunitario de Sau Faixa Salarial: 004.001 P 4 Classe A Nascimento: 22/02/1996
Mod. de Pag. Credito Bancario Banco: 104 Cef Agencia: 1292-0 Conta: 1622-6
Local: 0098 ESF 4500 Situacao Funcional: Ativo Lotacao:02.022

	Cod.	R	Descricao	Compl.	Bases	VlMensal		Cod.	R	Descricao	Compl.	Bases	VlMensal
PROV	2		Vencimentos	200,00	1.680,00	1.680,00	DESC	134		SINDISERMA(ASERMA)	1,00	1.680,00	16,80
	6		Horas Extras 50%	4,58	1.967,46	73,18		163		Vale Compras		0,00	149,99
	8		Insalubridade	20,00	746,67	220,26		223		Consig. CEF (FOLHA)		0,00	400,00
	12		Anuenio	4,00	1.680,00	67,20		554		Previagudo	14,00	1.718,08	240,53
								952		Falta Injustificada	0 Dias	1.747,20	29,12

PROVENTOS: 2.040,64 VANTAGENS: 0,00 DESCONTOS: 836,44 LIQUIDO: 1.204,20

Assinado digitalmente por: TANIA JUSSARA MIROSLAW GRIGORIEFF em 04/09/23.
Confira a autenticidade do documento em www.tce.rs.gov.br. Identificador: PRE.9B23.8DFF.79AB.F633.2454.

Página 2219
Processo 00363-0200/21-6
Página da peça 5
Peça 5402497
DOCUMENTO DE ACESSO RESTRITO
ACESSO P03D2D5F

1098-7/1 Almir Santo de Lima Adm: 21/09/1998 Dem: Dep.IR: 00 Dep.SF: 00 Hrs Mes-Int:220-220
Cargo: 1750 Operario Faixa Salarial: 001.005 P 1 Classe E Nascimento: 03/06/1962
Mod. de Pag. Credito Bancario Banco: 104 Cef Agencia: 1292-0 Conta: 595-0
Local: 0051 SIOST MANUTENCAO DE RODOVIAS Situacao Funcional: Ativo Lotacao:05.001

	Cod.	R	Descricao	Compl.	Bases	VlMensal		Cod.	R	Descricao	Compl.	Bases	VlMensal
PROV	2		Vencimentos	220,00	1.724,80	1.724,80	DESC	134		SINDISERMA(ASERMA)	1,00	1.232,00	12,32
	8		Insalubridade	40,00	746,67	448,00		158		Celular SINDISERMA		0,00	43,71
	12		Anuenio	21,00	1.724,80	362,20		531		IRRF	7,50	2.242,82	25,41
								554		Previagudo	14,00	2.087,00	292,18

PROVENTOS: 2.535,00 VANTAGENS: 0,00 DESCONTOS: 373,62 LIQUIDO: 2.161,38

2326-4/1 Ana Claudia de Menezes Adm: 13/04/2015 Dem: Dep.IR: 01 Dep.SF: 00 Hrs Mes-Int:100-100
Cargo: 1900 Professor Faixa Salarial: 003.002 N 3 Classe B Nascimento: 03/03/1988
Mod. de Pag. Credito Bancario Banco: 104 Cef Agencia: 1292-0 Conta: 1517-3
Local: 0042 FUNDEB ENSINO FUNDAMENTAL 60 Situacao Funcional: Ativo Lotacao:04.002

	Cod.	R	Descricao	Compl.	Bases	VlMensal		Cod.	R	Descricao	Compl.	Bases	VlMensal
PROV	2		Vencimentos	100,00	2.352,01	2.352,01	DESC	153		SIPROMA		17,74	17,74
	12		Anuenio	5,00	2.352,01	117,60		531		IRRF	7,50	2.271,77	27,58
	83		Dificil Acesso (Mag)	6/8	1.687,47	337,49		554		Previagudo	14,00	2.469,61	345,74

PROVENTOS: 2.807,10 VANTAGENS: 0,00 DESCONTOS: 391,06 LIQUIDO: 2.416,04

2846-0/1 Ana Claudia de Menezes Adm: 01/08/2018 Dem: Dep.IR: 01 Dep.SF: 00 Hrs Mes-Int:100-100
Cargo: 1900 Professor Faixa Salarial: 003.002 N 3 Classe B Nascimento: 03/03/1988
Mod. de Pag. Credito Bancario Banco: 104 Cef Agencia: 1292-0 Conta: 1517-3
Local: 0042 FUNDEB ENSINO FUNDAMENTAL 60 Situacao Funcional: Ativo Lotacao:04.002

	Cod.	R	Descricao	Compl.	Bases	VlMensal		Cod.	R	Descricao	Compl.	Bases	VlMensal
PROV	2		Vencimentos	100,00	2.352,01	2.352,01	DESC	531		IRRF	22,50	4.652,22	383,03
	12		Anuenio	1,00	2.352,01	23,52		554		Previagudo	14,00	2.375,53	332,57
	83		Dificil Acesso (Mag)	6/8	1.687,47	337,49							

PROVENTOS: 2.713,02 VANTAGENS: 0,00 DESCONTOS: 715,60 LIQUIDO: 1.997,42

1687-0/1 Ana Leticia Correa Rodrigues Adm: 22/02/2010 Dem: Dep.IR: 01 Dep.SF: 00 Hrs Mes-Int:100-100
Cargo: 1900 Professor Faixa Salarial: 003.003 N 3 Classe C Nascimento: 30/08/1982
Mod. de Pag. Credito Bancario Banco: 104 Cef Agencia: 1292-0 Conta: 599-2
Local: 0042 FUNDEB ENSINO FUNDAMENTAL 60 Situacao Funcional: Ativo Lotacao:04.002

	Cod.	R	Descricao	Compl.	Bases	VlMensal		Cod.	R	Descricao	Compl.	Bases	VlMensal
PROV	2		Vencimentos	100,00	2.553,61	2.553,61	DESC	153		SIPROMA		17,74	17,74
	12		Anuenio	10,00	2.553,61	255,36		223		Consig. CEF (FOLHA)		0,00	841,76
	83		Dificil Acesso (Mag)	9/11	1.687,47	843,73		531		IRRF	27,50	5.220,26	566,21
	94		Convocacao	9/11	2.150,40	2.150,40		554		Previagudo	14,00	2.808,97	393,25

PROVENTOS: 5.803,10 VANTAGENS: 0,00 DESCONTOS: 1.818,96 LIQUIDO: 3.984,14

3455-0/1 Ana Paula Dias Fontana Adm: 13/09/2021 Dem: Dep.IR: 00 Dep.SF: 00 Hrs Mes-Int:100-100
Cargo: 2057 Professor Contrato Faixa Salarial: 003.001 N 3 Classe A Nascimento: 29/11/1982
Mod. de Pag. Credito Bancario Banco: 104 Cef Agencia: 1292-0 Conta: 758243319-0
Local: 0437 FUNDEB EDUC INF PRE ESC CONT 6 Situacao Funcional: Ativo Lotacao:04.037

	Cod.	R	Descricao	Compl.	Bases	VlMensal		Cod.	R	Descricao	Compl.	Bases	VlMensal
PROV	1		Salario	100,00	2.150,40	2.150,40	DESC	528		INSS	8,23	2.150,40	177,03
								531		IRRF	7,50	1.973,37	5,20

PROVENTOS: 2.150,40 VANTAGENS: 0,00 DESCONTOS: 182,23 LIQUIDO: 1.968,17

Assinado digitalmente por: TANIA JUSSARA MIROSLAW GRIGORIEFF em 04/09/23.
Confira a autenticidade do documento em www.tce.rs.gov.br. Identificador: PRE.9B23.8DFF.79AB.F633.2454.

Página 2220
Processo 00363-0200/21-6
Página da peça 6
Peça 5402497
DOCUMENTO DE ACESSO RESTRITO
ACESSO P03D2D5F

1335-8/1 Ana Paula Elesbao Hoppe Adm: 08/04/2002 Dem: Dep.IR: 02 Dep.SF: 00 Hrs Mes-Int:100-100
Cargo: 1900 Professor Faixa Salarial: 003.005 N 3 Classe E Nascimento: 30/05/1978
Mod. de Pag. Credito Bancario Banco: 104 Cef Agencia: 1292-0 Conta: 907-6
Local: 0042 FUNDEB ENSINO FUNDAMENTAL 60 Situacao Funcional: Ativo Lotacao:04.002

	Cod.	R	Descricao	Compl.	Bases	VlMensal		Cod.	R	Descricao	Compl.	Bases	VlMensal
PROV	2		Vencimentos	100,00	3.053,88	3.053,88	DESC	134		SINDISERMA(ASERMA)	1,00	2.150,40	21,50
	12		Anuenio	18,00	3.053,88	549,69		153		SIPROMA		17,74	17,74
	83		Dificil Acesso (Mag)	8/10	1.687,47	253,12		158		Celular SINDISERMA		0,00	26,02
								531		IRRF	15,00	2.973,02	91,15
								554		Previagudo	14,00	3.603,57	504,49

PROVENTOS: 3.856,69 VANTAGENS: 0,00 DESCONTOS: 660,90 LIQUIDO: 3.195,79

2480-5/1 Ana Paula Lemos da Silva Adm: 21/03/2016 Dem: Dep.IR: 00 Dep.SF: 00 Hrs Mes-Int:200-200
Cargo: 1691 Agente Comunitario de Sau Faixa Salarial: 004.001 P 4 Classe A Nascimento: 06/01/1989
Mod. de Pag. Credito Bancario Banco: 104 Cef Agencia: 1292-0 Conta: 1285-9
Local: 0098 ESF 4500 Situacao Funcional: Ativo Lotacao:02.022

	Cod.	R	Descricao	Compl.	Bases	VlMensal		Cod.	R	Descricao	Compl.	Bases	VlMensal
PROV	2		Vencimentos	200,00	1.680,00	1.680,00	DESC	134		SINDISERMA(ASERMA)	1,00	1.680,00	16,80
	8		Insalubridade	20,00	746,67	216,23		163		Vale Compras		0,00	200,00
	12		Anuenio	4,00	1.680,00	67,20		220		Consig. Bradesco		0,00	264,55
								223		Consig. CEF (FOLHA)		0,00	558,75
								554		Previagudo	14,00	1.686,63	236,12
								952		Falta Injustificada	1 Dias	1.747,20	60,57

PROVENTOS: 1.963,43 VANTAGENS: 0,00 DESCONTOS: 1.336,79 LIQUIDO: 626,64

3289-1/1 Ana Paula Ludtke Adm: 22/03/2021 Dem: Dep.IR: 00 Dep.SF: 00 Hrs Mes-Int:200-200
Cargo: 2080 Secretario Escola Contrat Faixa Salarial: 005.001 P 5 Classe A Nascimento: 07/06/1994
Mod. de Pag. Credito Bancario Banco: 104 Cef Agencia: 1292-0 Conta: 796501767-0
Local: 0429 FUNDEB ENS FUND CONTR 40 Situacao Funcional: Ativo Lotacao:04.029

	Cod.	R	Descricao	Compl.	Bases	VlMensal		Cod.	R	Descricao	Compl.	Bases	VlMensal
PROV	1		Salario	200,00	2.053,34	2.053,34	DESC	528		INSS	8,65	2.464,00	213,07
	84		Dificil Acesso (Servid	55,00	746,67	410,66		531		IRRF	7,50	2.250,93	26,01

PROVENTOS: 2.464,00 VANTAGENS: 0,00 DESCONTOS: 239,08 LIQUIDO: 2.224,92

1419-2/1 Ana Regina Ruoso Adm: 13/08/2003 Dem: Dep.IR: 01 Dep.SF: 00 Hrs Mes-Int:100-100
Cargo: 1900 Professor Faixa Salarial: 003.005 N 3 Classe E Nascimento: 04/02/1979
Mod. de Pag. Credito Bancario Banco: 104 Cef Agencia: 1292-0 Conta: 603-4
Local: 0042 FUNDEB ENSINO FUNDAMENTAL 60 Situacao Funcional: Ativo Lotacao:04.002

	Cod.	R	Descricao	Compl.	Bases	VlMensal		Cod.	R	Descricao	Compl.	Bases	VlMensal
PROV	2		Vencimentos	100,00	3.053,88	3.053,88	DESC	153		SIPROMA		17,74	17,74
	12		Anuenio	16,00	3.053,88	488,62		531		IRRF	22,50	4.564,96	390,98
	83		Dificil Acesso (Mag)	8/10	1.687,47	632,80		554		Previagudo	14,00	3.542,50	495,95
	94		Convocacao	8/10	2.150,40	1.075,20							

PROVENTOS: 5.250,50 VANTAGENS: 0,00 DESCONTOS: 904,67 LIQUIDO: 4.345,83

Página 2221
Processo 00363-0200/21-6
Página da peça 7
Peça 5402497
DOCUMENTO DE ACESSO RESTRITO
ACESSO P03D2D5F

Assinado digitalmente por: TANIA JUSSARA MIROSLAW GRIGORIEFF em 04/09/23.
Confira a autenticidade do documento em www.tce.rs.gov.br. Identificador: PRE.9B23.8DFF.79AB.F633.2454.

3031-7/1 Anderson Vagner Kobs Adm: 02/08/2019 Dem: Dep.IR: 00 Dep.SF: 00 Hrs Mes-Int:200-200
Cargo: 1520 Auxiliar Administrativo Faixa Salarial: 007.001 P 7 Classe A Nascimento: 18/10/1987
Mod. de Pag. Credito Bancario Banco: 104 Cef Agencia: 1292-0 Conta: 986262278-0
Local: 0016 SAG SETOR DE PATRIMONIO Situacao Funcional: Ativo Lotacao:01.006

	Cod.	R	Descricao	Compl.	Bases	VlMensal		Cod.	R	Descricao	Compl.	Bases	VlMensal
PROV	2		Vencimentos	200,00	2.710,41	2.710,41	DESC	531		IRRF	7,50	2.330,96	32,02
								554		Previagudo	14,00	2.710,41	379,45

PROVENTOS: 2.710,41 VANTAGENS: 0,00 DESCONTOS: 411,47 LIQUIDO: 2.298,94

3252-2/1 Andre Alexandre Hermes Adm: 05/01/2021 Dem: Dep.IR: 00 Dep.SF: 00 Hrs Mes-Int:200-200
Cargo: 2078 Assessor de Departamento Faixa Salarial: 002.001 CC1 Nascimento: 02/02/1981
Mod. de Pag. Credito Bancario Banco: 104 Cef Agencia: 1292-0 Conta: 913744252-5
Local: 0026 CCS ATENDIMENTO COMUNID ASPS Situacao Funcional: Ativo Lotacao:02.006

	Cod.	R	Descricao	Compl.	Bases	VlMensal		Cod.	R	Descricao	Compl.	Bases	VlMensal
PROV	68		Cargo Comissao	200,00	1.493,34	1.493,34	DESC	528		INSS	7,90	1.493,34	117,90

PROVENTOS: 1.493,34 VANTAGENS: 0,00 DESCONTOS: 117,90 LIQUIDO: 1.375,44

2429-5/1 Andreia Carla Friedrich Adm: 04/03/2016 Dem: Dep.IR: 01 Dep.SF: 00 Hrs Mes-Int:000-100
Cargo: 1900 Professor Faixa Salarial: 003.002 N 3 Classe B Nascimento: 08/12/1984
Mod. de Pag. Credito Bancario Banco: 104 Cef Agencia: 1292-0 Conta: 1606-4
Local: 0042 FUNDEB ENSINO FUNDAMENTAL 60 Situacao Funcional: Ativo Lotacao:04.002

	Cod.	R	Descricao	Compl.	Bases	VlMensal		Cod.	R	Descricao	Compl.	Bases	VlMensal
PROV	906		Lic.Maternidade Funpre	30 Dias	2.446,09	2.446,09	DESC	153		SIPROMA		17,74	17,74
								531		IRRF	7,50	1.914,05	0,75
								554		Previagudo	14,00	2.446,09	342,45

PROVENTOS: 2.446,09 VANTAGENS: 0,00 DESCONTOS: 360,94 LIQUIDO: 2.085,15

3239-5/1 Andressa G. Hoffmann Limana Adm: 05/01/2021 Dem: Dep.IR: 00 Dep.SF: 00 Hrs Mes-Int:200-200
Cargo: 1310 Oficial Gabinete Faixa Salarial: 002.003 CC3 Nascimento: 22/09/1994
Mod. de Pag. Credito Bancario Banco: 104 Cef Agencia: 1292-0 Conta: 987014536-7
Local: 0084 GABINETE DO PREFEITO CCS Situacao Funcional: Ativo Lotacao:08.004

	Cod.	R	Descricao	Compl.	Bases	VlMensal		Cod.	R	Descricao	Compl.	Bases	VlMensal
PROV	68		Cargo Comissao	200,00	3.733,35	3.733,35	DESC	528		INSS	10,02	3.733,35	373,94
								531		IRRF	15,00	3.359,41	149,11

PROVENTOS: 3.733,35 VANTAGENS: 0,00 DESCONTOS: 523,05 LIQUIDO: 3.210,30

692-0/1 Anemarie Glaci Stahl Adm: 13/12/1990 Dem: Dep.IR: 00 Dep.SF: 00 Hrs Mes-Int:200-200
Cargo: 1520 Auxiliar Administrativo Faixa Salarial: 007.006 P7 Classe F Nascimento: 18/07/1969
Mod. de Pag. Credito Bancario Banco: 104 Cef Agencia: 1292-0 Conta: 606-9
Local: 0300 SEFAZ RECEITA Situacao Funcional: Ativo Lotacao:03.300

	Cod.	R	Descricao	Compl.	Bases	VlMensal		Cod.	R	Descricao	Compl.	Bases	VlMensal
PROV	2		Vencimentos	200,00	4.069,35	4.069,35	DESC	134		SINDISERMA(ASERMA)	1,00	2.710,41	27,10
	12		Anuenio	29,00	4.069,35	1.180,11		158		Celular SINDISERMA	0,00	0,00	69,73
	90		Incorp.FG		0,00	232,22		531		IRRF	27,50	4.714,25	427,05
								554		Previagudo	14,00	5.481,68	767,43

PROVENTOS: 5.481,68 VANTAGENS: 0,00 DESCONTOS: 1.291,31 LIQUIDO: 4.190,37

GOVBR GP - Emissao: 21/08/2023 as 13h56min - Duracao: 0h00m02seg (6)

Assinado digitalmente por: TANIA JUSSARA MIROSLAW GRIGORIEFF em 04/09/23.
Confira a autenticidade do documento em www.tce.rs.gov.br. Identificador: PRE.9B23.8DFF.79AB.F633.2454.

Página 2222
Processo 00363-0200/21-6
Página da peça 8
Peça 5402497
DOCUMENTO DE ACESSO RESTRITO
ACESSO P03D2D5F

580-0/1 Angela Hermes Adm: 01/03/1989 Dem: Dep.IR: 00 Dep.SF: 00 Hrs Mes-Int:100-100
Cargo: 1900 Professor Faixa Salarial: 003.006 N3 Classe F Nascimento: 03/11/1969
Mod. de Pag. Credito Bancario Banco: 104 Cef Agencia: 1292-0 Conta: 608-5
Local: 0042 FUNDEB ENSINO FUNDAMENTAL 60 Situacao Funcional: Ativo Lotacao:04.002

	Cod.	R	Descricao	Compl.	Bases	VlMensal		Cod.	R	Descricao	Compl.	Bases	VlMensal
PROV	2		Vencimentos	100,00	3.180,81	3.180,81	DESC	134		SINDISERMA(ASERMA)	1,00	2.150,40	21,50
	12		Anuenio	31,00	3.180,81	986,05		153		SIPROMA		17,74	17,74
	83		Dificil Acesso (Mag)	8/10	1.687,47	337,49		227		SINDISERMA/PREVISUL		0,00	7,46
	90		Incorp.FG		0,00	303,48		531		IRRF	22,50	4.181,99	304,81
								554		Previagudo	14,00	4.470,34	625,84

PROVENTOS: 4.807,83 VANTAGENS: 0,00 DESCONTOS: 977,35 LIQUIDO: 3.830,48

2722-7/1 Angela Vera Vogel Adm: 22/02/2018 Dem: Dep.IR: 00 Dep.SF: 00 Hrs Mes-Int:100-100
Cargo: 1900 Professor Faixa Salarial: 003.002 N 3 Classe B Nascimento: 06/04/1977
Mod. de Pag. Credito Bancario Banco: 104 Cef Agencia: 1292-0 Conta: 71110-2
Local: 0042 FUNDEB ENSINO FUNDAMENTAL 60 Situacao Funcional: Ativo Lotacao:04.002

	Cod.	R	Descricao	Compl.	Bases	VlMensal		Cod.	R	Descricao	Compl.	Bases	VlMensal
PROV	2		Vencimentos	100,00	2.352,01	2.352,01	DESC	153		SIPROMA		17,74	17,74
	12		Anuenio	2,00	2.352,01	47,04		531		IRRF	7,50	2.400,68	37,25
	83		Dificil Acesso (Mag)	8/10	1.687,47	337,49		554		Previagudo	14,00	2.399,05	335,86

PROVENTOS: 2.736,54 VANTAGENS: 0,00 DESCONTOS: 390,85 LIQUIDO: 2.345,69

853-2/1 Antenor Fontoura Adm: 10/01/1994 Dem: Dep.IR: 01 Dep.SF: 00 Hrs Mes-Int:220-220
Cargo: 1750 Operario Faixa Salarial: 001.004 P 1 Classe D Nascimento: 29/12/1954
Mod. de Pag. Credito Bancario Banco: 104 Cef Agencia: 1292-0 Conta: 610-7
Local: 0051 SIOST MANUTENCAO DE RODOVIAS Situacao Funcional: Ativo Lotacao:05.001

	Cod.	R	Descricao	Compl.	Bases	VlMensal		Cod.	R	Descricao	Compl.	Bases	VlMensal
PROV	2		Vencimentos	220,00	1.605,34	1.605,34	DESC	134		SINDISERMA(ASERMA)	1,00	1.232,00	12,32
	8		Insalubridade	40,00	746,67	349,23		163		Vale Compras		0,00	298,29
	12		Anuenio	26,00	1.605,34	417,38		223		Consig. CEF (FOLHA)		0,00	706,97
								523		Hrs.Repouso Perdido	3 Dias	2.022,72	202,27
								554		Previagudo	14,00	1.576,81	220,75
								952		Falta Injustificada	3 Dias	2.022,72	243,64

PROVENTOS: 2.371,95 VANTAGENS: 0,00 DESCONTOS: 1.684,24 LIQUIDO: 687,71

1533-4/1 Antonio Marcus Cardoso Adm: 21/02/2006 Dem: Dep.IR: 02 Dep.SF: 00 Hrs Mes-Int:220-220
Cargo: 1750 Operario Faixa Salarial: 001.004 P 1 Classe D Nascimento: 04/01/1981
Mod. de Pag. Credito Bancario Banco: 104 Cef Agencia: 1292-0 Conta: 1166-6
Local: 0427 FUNDEB ENS FUNDAMENTAL 40 Situacao Funcional: Ativo Lotacao:04.427

	Cod.	R	Descricao	Compl.	Bases	VlMensal		Cod.	R	Descricao	Compl.	Bases	VlMensal
PROV	2		Vencimentos	220,00	1.605,34	1.605,34	DESC	134		SINDISERMA(ASERMA)	1,00	1.232,00	12,32
	8		Insalubridade	40,00	746,67	448,00		163		Vale Compras		0,00	589,83
	12		Anuenio	14,00	1.605,34	224,74		223		Consig. CEF (FOLHA)		0,00	148,35
								317		SINDISERMA/Pro-Vida		0,00	56,00
								554		Previagudo	14,00	1.830,08	256,21

PROVENTOS: 2.278,08 VANTAGENS: 0,00 DESCONTOS: 1.062,71 LIQUIDO: 1.215,37

Assinado digitalmente por: TANIA JUSSARA MIROSLAW GRIGORIEFF em 04/09/23.
Confira a autenticidade do documento em www.tce.rs.gov.br. Identificador: PRE.9B23.8DFF.79AB.F633.2454.

Página 2223
Processo 00363-0200/21-6
Página da peça 9
Peça 5402497
DOCUMENTO DE ACESSO RESTRITO
ACESSO P03D2D5F

3403-7/1 Ariele de Carvalho Soares Adm: 01/07/2021 Dem: Dep.IR: 00 Dep.SF: 00 Hrs Mes-Int:100-100
Cargo: 2057 Professor Contrato Faixa Salarial: 003.001 N 3 Classe A Nascimento: 03/06/1989
Mod. de Pag. Credito Bancario Banco: 104 Cef Agencia: 1292-0 Conta: 792669587-5
Local: 0412 FUNDEB ENS FUNDAMENTAL CONT 60 Situacao Funcional: Ativo Lotacao:04.012

	Cod.	R	Descricao	Compl.	Bases	VlMensal		Cod.	R	Descricao	Compl.	Bases	VlMensal
PROV	1		Salario	100,00	2.150,40	2.150,40	DESC	528		INSS	8,68	2.487,89	215,93
	83		Dificil Acesso (Mag)	20,00	1.687,47	337,49		531		IRRF	7,50	2.271,96	27,59

PROVENTOS: 2.487,89 VANTAGENS: 0,00 DESCONTOS: 243,52 LIQUIDO: 2.244,37

880-0/1 Auri Antonio Karkow Adm: 19/07/1995 Dem: Dep.IR: 01 Dep.SF: 00 Hrs Mes-Int:220-220
Cargo: 1750 Operario Faixa Salarial: 001.005 P 1 Classe E Nascimento: 11/10/1971
Mod. de Pag. Credito Bancario Banco: 104 Cef Agencia: 1292-0 Conta: 613-1
Local: 0055 SIOST MANUTENCAO Situacao Funcional: Ativo Lotacao:05.005

	Cod.	R	Descricao	Compl.	Bases	VlMensal		Cod.	R	Descricao	Compl.	Bases	VlMensal
PROV	2		Vencimentos	220,00	1.724,80	1.724,80	DESC	134		SINDISERMA(ASERMA)	1,00	1.232,00	12,32
	8		Insalubridade	17,33	746,67	194,13		158		Celular SINDISERMA	0,00		52,04
	12		Anuenio	24,00	1.724,80	413,95		554		Previagudo	14,00	2.138,75	299,42

PROVENTOS: 2.332,88 VANTAGENS: 0,00 DESCONTOS: 363,78 LIQUIDO: 1.969,10

1830-9/1 Auri Luiz Mozzaquatro Brondani Adm: 05/07/2011 Dem: Dep.IR: 01 Dep.SF: 00 Hrs Mes-Int:100-100
Cargo: 1150 Medico Clinico Geral Faixa Salarial: 013.003 P12 Classe C Nascimento: 14/03/1957
Mod. de Pag. Credito Bancario Banco: 104 Cef Agencia: 1292-0 Conta: 615-8
Local: 0021 ATENDIMENTO COMUNIDADE ASPS Situacao Funcional: Ativo Lotacao:02.001

	Cod.	R	Descricao	Compl.	Bases	VlMensal		Cod.	R	Descricao	Compl.	Bases	VlMensal
PROV	2		Vencimentos	100,00	10.640,04	10.640,04	DESC	531		IRRF	27,50	14.100,14	3.008,17
	8		Insalubridade	20,00	746,67	224,00		554		Previagudo	14,00	11.597,64	1.623,66
	12		Anuenio	9,00	10.640,04	957,60							
	94		Convocacao	8/10	10.229,37	4.091,75							

PROVENTOS: 15.913,39 VANTAGENS: 0,00 DESCONTOS: 4.631,83 LIQUIDO: 11.281,56

1822-8/1 Bani Josias Rodrigues Adm: 24/06/2011 Dem: Dep.IR: 02 Dep.SF: 00 Hrs Mes-Int:220-220
Cargo: 1740 Merendeira/Servente Faixa Salarial: 001.003 P 1 Classe C Nascimento: 15/04/1975
Mod. de Pag. Credito Bancario Banco: 104 Cef Agencia: 1292-0 Conta: 616-6
Local: 0426 FUNDEB ED INF PRE ESCOLA 40 Situacao Funcional: Ativo Lotacao:04.026

	Cod.	R	Descricao	Compl.	Bases	VlMensal		Cod.	R	Descricao	Compl.	Bases	VlMensal
PROV	2		Vencimentos	220,00	1.478,40	1.478,40	DESC	134		SINDISERMA(ASERMA)	1,00	1.232,00	12,32
	8		Insalubridade	40,00	746,67	448,00		158		Celular SINDISERMA	0,00		128,78
	12		Anuenio	8,00	1.478,40	118,27		163		Vale Compras	0,00		396,02
	84		Dificil Acesso (Servid	9/11	746,67	298,66		217		Consig. Banri import v	0,00		132,89
								223		Consig. CEF (FOLHA)	0,00		582,51
								554		Previagudo	14,00	1.596,67	223,53

PROVENTOS: 2.343,33 VANTAGENS: 0,00 DESCONTOS: 1.476,05 LIQUIDO: 867,28

GOVBR GP - Emissao: 21/08/2023 as 13h56min - Duracao: 0h00m02seg (6)

Assinado digitalmente por: TANIA JUSSARA MIROSLAW GRIGORIEFF em 04/09/23.
Confira a autenticidade do documento em www.tce.rs.gov.br. Identificador: PRE.9B23.8DFF.79AB.F633.2454.

Página 2224
Processo 00363-0200/21-6
Página da peça 10
Peça 5402497
DOCUMENTO DE ACESSO RESTRITO
ACESSO P03D2D5F

690-4/1 Beatriz de Fatima Lipke Ludtke Adm: 22/04/1994 Dem: Dep.IR: 01 Dep.SF: 00 Hrs Mes-Int:100-100
Cargo: 1900 Professor Faixa Salarial: 003.006 N3 Classe F Nascimento: 05/01/1972
Mod. de Pag. Credito Bancario Banco: 104 Cef Agencia: 1292-0 Conta: 908-4
Local: 0042 FUNDEB ENSINO FUNDAMENTAL 60 Situacao Funcional: Ativo Lotacao:04.002

	Cod.	R	Descricao	Compl.	Bases	VlMensal		Cod.	R	Descricao	Compl.	Bases	VlMensal
PROV	2		Vencimentos	100,00	3.180,81	3.180,81	DESC	153		SIPROMA		17,74	17,74
	12		Anuenio	26,00	3.180,81	827,01		418		SIPROMA/Pro-Vida		0,00	71,00
	83		Dificil Acesso (Mag)	7/9	1.687,47	421,86		531		IRRF	15,00	3.679,00	197,05
								554		Previagudo	14,00	4.007,82	561,09

PROVENTOS: 4.429,68 VANTAGENS: 0,00 DESCONTOS: 846,88 LIQUIDO: 3.582,80

1351-0/1 Beatriz de Fatima Lipke Ludtke Adm: 15/04/2002 Dem: Dep.IR: 01 Dep.SF: 00 Hrs Mes-Int:100-100
Cargo: 1900 Professor Faixa Salarial: 003.005 N 3 Classe E Nascimento: 05/01/1972
Mod. de Pag. Credito Bancario Banco: 104 Cef Agencia: 1292-0 Conta: 908-4
Local: 0042 FUNDEB ENSINO FUNDAMENTAL 60 Situacao Funcional: Ativo Lotacao:04.002

	Cod.	R	Descricao	Compl.	Bases	VlMensal		Cod.	R	Descricao	Compl.	Bases	VlMensal
PROV	2		Vencimentos	100,00	3.053,88	3.053,88	DESC	531		IRRF	27,50	7.199,94	913,57
	12		Anuenio	18,00	3.053,88	549,69		554		Previagudo	14,00	3.603,57	504,49
	83		Dificil Acesso (Mag)	7/9	1.687,47	421,86							

PROVENTOS: 4.025,43 VANTAGENS: 0,00 DESCONTOS: 1.418,06 LIQUIDO: 2.607,37

3105-4/1 Beatriz Kirsch Berger Ratzlaff Adm: 12/02/2020 Dem: Dep.IR: 02 Dep.SF: 00 Hrs Mes-Int:100-100
Cargo: 1900 Professor Faixa Salarial: 003.001 N 3 Classe A Nascimento: 26/03/1986
Mod. de Pag. Credito Bancario Banco: 104 Cef Agencia: 1292-0 Conta: 990515583-5
Local: 0041 FUNDEB ED INF PRE ESCOLA 60 Situacao Funcional: Ativo Lotacao:04.001

	Cod.	R	Descricao	Compl.	Bases	VlMensal		Cod.	R	Descricao	Compl.	Bases	VlMensal
PROV	2		Vencimentos	100,00	2.150,40	2.150,40	DESC	153		SIPROMA		17,74	17,74
	94		Convocacao	8/10	2.150,40	2.150,40		531		IRRF	15,00	3.620,57	188,28
								554		Previagudo	14,00	2.150,40	301,05

PROVENTOS: 4.300,80 VANTAGENS: 0,00 DESCONTOS: 507,07 LIQUIDO: 3.793,73

1634-9/1 Bianca Becker Anacleto Adm: 05/03/2009 Dem: Dep.IR: 01 Dep.SF: 00 Hrs Mes-Int:200-200
Cargo: 2013 Tecnico Enfermagem Faixa Salarial: 007.003 P 7 Classe C Nascimento: 23/12/1987
Mod. de Pag. Credito Bancario Banco: 104 Cef Agencia: 1292-0 Conta: 620-4
Local: 0021 ATENDIMENTO COMUNIDADE ASPS Situacao Funcional: Ativo Lotacao:02.001

	Cod.	R	Descricao	Compl.	Bases	VlMensal		Cod.	R	Descricao	Compl.	Bases	VlMensal
PROV	2		Vencimentos	200,00	3.255,48	3.255,48	DESC	134		SINDISERMA(ASERMA)	1,00	2.710,41	27,10
	6		Horas Extras 50%	4,27	3.772,47	125,90		163		Vale Compras		0,00	300,00
	8		Insalubridade	20,00	746,67	224,00		223		Consig. CEF (FOLHA)		0,00	448,00
	12		Anuenio	9,00	3.255,48	292,99		317		SINDISERMA/Pro-Vida		0,00	56,00
								531		IRRF	15,00	3.212,00	127,00
								554		Previagudo	14,00	3.548,47	496,78

PROVENTOS: 3.898,37 VANTAGENS: 0,00 DESCONTOS: 1.454,88 LIQUIDO: 2.443,49

Página 2225
Processo 00363-0200/21-6
Página da peça 11
Peça 5402497
DOCUMENTO DE ACESSO RESTRITO
ACESSO P03D2D5F

Assinado digitalmente por: TANIA JUSSARA MIROSLAW GRIGORIEFF em 04/09/23.
Confira a autenticidade do documento em www.tce.rs.gov.br. Identificador: PRE.9B23.8DFF.79AB.F633.2454.

1544-0/1 Braulio Cezar Pilecco Adm: 01/07/2006 Dem: Dep.IR: 01 Dep.SF: 00 Hrs Mes-Int:220-220
Cargo: 1500 Operador Maquinas Faixa Salarial: 006.004 P 6 Classe D Nascimento: 21/04/1971
Mod. de Pag. Credito Bancario Banco: 104 Cef Agencia: 1292-0 Conta: 1169-0
Local: 0051 SIOST MANUTENCAO DE RODOVIAS Situacao Funcional: Ativo Lotacao:05.001

	Cod.	R	Descricao	Compl.	Bases	VlMensal		Cod.	R	Descricao	Compl.	Bases	VlMensal
PROV	2		Vencimentos	220,00	3.158,41	3.158,41	DESC	126		Consig.Trib.Mun.	0,00		59,27
	6		Horas Extras 50%	11,40	4.017,00	319,35		134		SINDISERMA(ASERMA)	1,00	2.426,67	24,26
	8		Insalubridade	40,00	746,67	448,00		158		Celular SINDISERMA	0,00		26,02
	12		Anuenio	13,00	3.158,41	410,59		163		Vale Compras	0,00		697,48
								223		Consig. CEF (FOLHA)	0,00		986,94
								239		Refri Aserma	0,00		32,50
								420		SINDISERMA CAUZZO	0,00		108,88
								531		IRRF	15,00	3.647,10	192,26
								554		Previagudo	14,00	3.569,00	499,66

PROVENTOS: 4.336,35 VANTAGENS: 0,00 DESCONTOS: 2.627,27 LIQUIDO: 1.709,08

3328-6/1 Bruna Cielo Cabrera Adm: 03/05/2021 Dem: Dep.IR: 00 Dep.SF: 00 Hrs Mes-Int:100-100
Cargo: 2057 Professor Contrato Faixa Salarial: 003.001 N 3 Classe A Nascimento: 16/03/1990
Mod. de Pag. Credito Bancario Banco: 104 Cef Agencia: 1292-0 Conta: 970253506-4
Local: 0412 FUNDEB ENS FUNDAMENTAL CONT 60 Situacao Funcional: Ativo Lotacao:04.012

	Cod.	R	Descricao	Compl.	Bases	VlMensal		Cod.	R	Descricao	Compl.	Bases	VlMensal
PROV	1		Salario	100,00	2.150,40	2.150,40	DESC	528		INSS	8,79	2.572,26	226,06
	83		Dificil Acesso (Mag)	25,00	1.687,47	421,86		531		IRRF	7,50	2.346,20	33,16

PROVENTOS: 2.572,26 VANTAGENS: 0,00 DESCONTOS: 259,22 LIQUIDO: 2.313,04

2651-4/1 Bruno Soares Rodrigues Adm: 11/05/2017 Dem: Dep.IR: 00 Dep.SF: 00 Hrs Mes-Int:200-200
Cargo: 1180 Medico Veterinario Faixa Salarial: 011.002 P 11 Classe B Nascimento: 17/02/1983
Mod. de Pag. Credito Bancario Banco: 104 Cef Agencia: 1292-0 Conta: 71049-1
Local: 0061 SEDERGA MANUTENCAO Situacao Funcional: Ativo Lotacao:06.001

	Cod.	R	Descricao	Compl.	Bases	VlMensal		Cod.	R	Descricao	Compl.	Bases	VlMensal
PROV	2		Vencimentos	200,00	7.496,56	7.496,56	DESC	450		Pensao Judicial s/liq	30,00	6.008,49	1.802,54
	8		Insalubridade	40,00	746,67	448,00		531		IRRF	27,50	5.285,91	584,26
	12		Anuenio	3,00	7.496,56	224,89		554		Previagudo	14,00	7.721,45	1.081,00

PROVENTOS: 8.169,45 VANTAGENS: 0,00 DESCONTOS: 3.467,80 LIQUIDO: 4.701,65

1723-0/1 Carin Cristine Seehaber Temp Adm: 03/08/2010 Dem: Dep.IR: 01 Dep.SF: 00 Hrs Mes-Int:100-100
Cargo: 1900 Professor Faixa Salarial: 003.003 N 3 Classe C Nascimento: 26/02/1978
Mod. de Pag. Credito Bancario Banco: 104 Cef Agencia: 1292-0 Conta: 1170-4
Local: 0042 FUNDEB ENSINO FUNDAMENTAL 60 Situacao Funcional: Ativo Lotacao:04.002

	Cod.	R	Descricao	Compl.	Bases	VlMensal		Cod.	R	Descricao	Compl.	Bases	VlMensal
PROV	2		Vencimentos	100,00	2.553,61	2.553,61	DESC	153		SIPROMA	17,74		17,74
	12		Anuenio	9,00	2.553,61	229,82		418		SIPROMA/Pro-Vida	0,00		71,00
	83		Dificil Acesso (Mag)	6/8	1.687,47	337,49		531		IRRF	15,00	3.616,85	187,72
	94		Convocacao	8/10	2.150,40	1.075,20		554		Previagudo	14,00	2.783,43	389,68

PROVENTOS: 4.196,12 VANTAGENS: 0,00 DESCONTOS: 666,14 LIQUIDO: 3.529,98

Página 2226
Processo 00363-0200/21-6
Página da peça 12
Peça 5402497
DOCUMENTO DE ACESSO RESTRITO
ACESSO P03D2D5F

Assinado digitalmente por: TANIA JUSSARA MIROSLAW GRIGORIEFF em 04/09/23.
Confira a autenticidade do documento em www.tce.rs.gov.br. Identificador: PRE.9B23.8DFF.79AB.F633.2454.

2756-1/1 Carina Grutzmacher Peserico Adm: 07/03/2018 Dem: Dep.IR: 00 Dep.SF: 00 Hrs Mes-Int:100-100
Cargo: 1900 Professor Faixa Salarial: 003.002 N 3 Classe B Nascimento: 19/03/1989
Mod. de Pag. Credito Bancario Banco: 104 Cef Agencia: 1292-0 Conta: 1665-0
Local: 0042 FUNDEB ENSINO FUNDAMENTAL 60 Situacao Funcional: Ativo Lotacao:04.002

	Cod.	R	Descricao	Compl.	Bases	VlMensal		Cod.	R	Descricao	Compl.	Bases	VlMensal
PROV	2		Vencimentos	100,00	2.352,01	2.352,01	DESC	153		SIPROMA		17,74	17,74
	12		Anuenio	2,00	2.352,01	47,04		531		IRRF	7,50	2.063,19	11,93
								554		Previagudo	14,00	2.399,05	335,86

PROVENTOS: 2.399,05 VANTAGENS: 0,00 DESCONTOS: 365,53 LIQUIDO: 2.033,52

2723-5/1 Carina Wilke Adm: 22/02/2018 Dem: Dep.IR: 01 Dep.SF: 00 Hrs Mes-Int:100-100
Cargo: 1900 Professor Faixa Salarial: 003.002 N 3 Classe B Nascimento: 26/06/1979
Mod. de Pag. Credito Bancario Banco: 104 Cef Agencia: 1292-0 Conta: 71111-0
Local: 0041 FUNDEB ED INF PRE ESCOLA 60 Situacao Funcional: Ativo Lotacao:04.001

	Cod.	R	Descricao	Compl.	Bases	VlMensal		Cod.	R	Descricao	Compl.	Bases	VlMensal
PROV	2		Vencimentos	100,00	2.352,01	2.352,01	DESC	153		SIPROMA		17,74	17,74
	12		Anuenio	2,00	2.352,01	47,04		217		Consig. Banri import v		0,00	616,51
								554		Previagudo	14,00	2.399,05	335,86

PROVENTOS: 2.399,05 VANTAGENS: 0,00 DESCONTOS: 970,11 LIQUIDO: 1.428,94

3106-2/1 Carine Teixeira Teixeira Adm: 12/02/2020 Dem: Dep.IR: 00 Dep.SF: 00 Hrs Mes-Int:220-220
Cargo: 1740 Merendeira/Servente Faixa Salarial: 001.001 P 1Classe A Nascimento: 28/11/1984
Mod. de Pag. Credito Bancario Banco: 104 Cef Agencia: 1292-0 Conta: 983955052-2
Local: 0427 FUNDEB ENS FUNDAMENTAL 40 Situacao Funcional: Ativo Lotacao:04.427

	Cod.	R	Descricao	Compl.	Bases	VlMensal		Cod.	R	Descricao	Compl.	Bases	VlMensal
PROV	2		Vencimentos	220,00	1.232,00	1.232,00	DESC	134		SINDISERMA(ASERMA)	1,00	1.232,00	12,32
	8		Insalubridade	40,00	746,67	448,00		220		Consig. Bradesco		0,00	507,86
	84		Dificil Acesso (Servid	9/11	746,67	298,66		317		SINDISERMA/Pro-Vida		0,00	41,00
								554		Previagudo	14,00	1.232,00	172,48

PROVENTOS: 1.978,66 VANTAGENS: 0,00 DESCONTOS: 733,66 LIQUIDO: 1.245,00

2520-8/1 Carine Wittke Siqueira Adm: 13/06/2016 Dem: Dep.IR: 00 Dep.SF: 00 Hrs Mes-Int:100-100
Cargo: 1900 Professor Faixa Salarial: 003.002 N 3 Classe B Nascimento: 29/12/1987
Mod. de Pag. Credito Bancario Banco: 104 Cef Agencia: 1292-0 Conta: 1662-5
Local: 0042 FUNDEB ENSINO FUNDAMENTAL 60 Situacao Funcional: Ativo Lotacao:04.002

	Cod.	R	Descricao	Compl.	Bases	VlMensal		Cod.	R	Descricao	Compl.	Bases	VlMensal
PROV	2		Vencimentos	100,00	2.352,01	2.352,01	DESC	153		SIPROMA		17,74	17,74
	12		Anuenio	3,00	2.352,01	70,56		531		IRRF	7,50	2.471,53	42,56
	83		Dificil Acesso (Mag)	8/10	1.687,47	388,11		554		Previagudo	14,00	2.422,57	339,15

PROVENTOS: 2.810,68 VANTAGENS: 0,00 DESCONTOS: 399,45 LIQUIDO: 2.411,23

Assinado digitalmente por: TANIA JUSSARA MIROSLAW GRIGORIEFF em 04/09/23.
Confira a autenticidade do documento em www.tce.rs.gov.br. Identificador: PRE.9B23.8DFF.79AB.F633.2454.

Página 2227
Processo 00363-0200/21-6
Página da peça 13
Peça 5402497
DOCUMENTO DE ACESSO RESTRITO
ACESSO P03D2D5F

1347-1/1 Carla Irene Boijink Adm: 08/04/2002 Dem: Dep.IR: 00 Dep.SF: 00 Hrs Mes-Int:100-100
Cargo: 1900 Professor Faixa Salarial: 003.005 N 3 Classe E Nascimento: 13/03/1980
Mod. de Pag. Credito Bancario Banco: 104 Cef Agencia: 1292-0 Conta: 625-5
Local: 0042 FUNDEB ENSINO FUNDAMENTAL 60 Situacao Funcional: Ativo Lotacao:04.002

	Cod.	R	Descricao	Compl.	Bases	VlMensal		Cod.	R	Descricao	Compl.	Bases	VlMensal
PROV	2		Vencimentos	100,00	3.053,88	3.053,88	DESC	153		SIPROMA		17,74	17,74
	12		Anuenio	18,00	3.053,88	549,69		217		Consig. Banri import v		0,00	408,02
	94		Convocacao	5/7	2.150,40	2.150,40		531		IRRF	27,50	5.249,48	574,24
								554		Previagudo	14,00	3.603,57	504,49

PROVENTOS: 5.753,97 VANTAGENS: 0,00 DESCONTOS: 1.504,49 LIQUIDO: 4.249,48

2517-8/1 Carla M. Costa Domingues Adm: 01/06/2016 Dem: Dep.IR: 00 Dep.SF: 00 Hrs Mes-Int:100-100
Cargo: 1900 Professor Faixa Salarial: 003.002 N 3 Classe B Nascimento: 27/03/1974
Mod. de Pag. Credito Bancario Banco: 104 Cef Agencia: 1292-0 Conta: 1172-0
Local: 0049 MDE MANUTENCAO SED Situacao Funcional: Ativo Lotacao:04.009

	Cod.	R	Descricao	Compl.	Bases	VlMensal		Cod.	R	Descricao	Compl.	Bases	VlMensal
PROV	2		Vencimentos	100,00	2.352,01	2.352,01	DESC	531		IRRF	27,50	5.530,41	489,26
	12		Anuenio	3,00	2.352,01	70,56		554		Previagudo	14,00	2.422,57	339,15

PROVENTOS: 2.422,57 VANTAGENS: 0,00 DESCONTOS: 828,41 LIQUIDO: 1.594,16

1922-4/1 Carla M. Costa Domingues Adm: 26/03/2012 Dem: Dep.IR: 00 Dep.SF: 00 Hrs Mes-Int:100-100
Cargo: 1900 Professor Faixa Salarial: 003.003 N 3 Classe C Nascimento: 27/03/1974
Mod. de Pag. Credito Bancario Banco: 104 Cef Agencia: 1292-0 Conta: 1172-0
Local: 0049 MDE MANUTENCAO SED Situacao Funcional: Ativo Lotacao:04.009

	Cod.	R	Descricao	Compl.	Bases	VlMensal		Cod.	R	Descricao	Compl.	Bases	VlMensal
PROV	2		Vencimentos	100,00	2.553,61	2.553,61	DESC	153		SIPROMA		17,74	17,74
	12		Anuenio	8,00	2.553,61	204,28		217		Consig. Banri import v		0,00	650,44
	94		Convocacao	3/5	2.150,40	1.075,20		418		SIPROMA/Pro-Vida		0,00	41,00
								531		IRRF	15,00	3.446,99	162,24
								554		Previagudo	14,00	2.757,89	386,10

PROVENTOS: 3.833,09 VANTAGENS: 0,00 DESCONTOS: 1.257,52 LIQUIDO: 2.575,57

1405-2/1 Carmem E. Lindner Streck Adm: 06/06/2003 Dem: Dep.IR: 00 Dep.SF: 00 Hrs Mes-Int:220-220
Cargo: 1740 Merendeira/Servente Faixa Salarial: 001.004 P 1 Classe D Nascimento: 28/01/1967
Mod. de Pag. Credito Bancario Banco: 104 Cef Agencia: 1292-0 Conta: 627-1
Local: 0426 FUNDEB ED INF PRE ESCOLA 40 Situacao Funcional: Ativo Lotacao:04.026

	Cod.	R	Descricao	Compl.	Bases	VlMensal		Cod.	R	Descricao	Compl.	Bases	VlMensal
PROV	2		Vencimentos	220,00	1.605,34	1.605,34	DESC	134		SINDISERMA(ASERMA)	1,00	1.232,00	12,32
	8		Insalubridade	40,00	746,67	448,00		158		Celular SINDISERMA		0,00	26,02
	12		Anuenio	16,00	1.605,34	256,85		223		Consig. CEF (FOLHA)		0,00	437,02
								531		IRRF	7,50	2.049,49	10,91
								554		Previagudo	14,00	1.862,19	260,70

PROVENTOS: 2.310,19 VANTAGENS: 0,00 DESCONTOS: 746,97 LIQUIDO: 1.563,22

Assinado digitalmente por: TANIA JUSSARA MIROSLAW GRIGORIEFF em 04/09/23.
Confira a autenticidade do documento em www.tce.rs.gov.br. Identificador: PRE.9B23.8DFF.79AB.F633.2454.

Página 2228
Processo 00363-0200/21-6
Página da peça 14
Peça 5402497
DOCUMENTO DE ACESSO RESTRITO
ACESSO P03D2D5F

2482-1/1 Caroline Lopes Soares Hoppe Adm: 21/03/2016 Dem: Dep.IR: 00 Dep.SF: 00 Hrs Mes-Int:200-200
Cargo: 1691 Agente Comunitario de Sau Faixa Salarial: 004.002 P 4 Classe B Nascimento: 16/03/1993
Mod. de Pag. Credito Bancario Banco: 104 Cef Agencia: 1292-0 Conta: 1624-2
Local: 0098 ESF 4500 Situacao Funcional: Ativo Lotacao:02.022

	Cod.	R	Descricao	Compl.	Bases	VlMensal		Cod.	R	Descricao	Compl.	Bases	VlMensal
PROV	2		Vencimentos	200,00	1.851,74	1.851,74	DESC	134		SINDISERMA(ASERMA)	1,00	1.680,00	16,80
	6		Horas Extras 50%	4,57	2.137,85	79,36		163		Vale Compras		0,00	299,72
	8		Insalubridade	20,00	746,67	212,05		223		Consig. CEF (FOLHA)		0,00	752,34
	12		Anuenio	4,00	1.851,74	74,06		523		Hrs.Repouso Perdido	1 Dias	1.925,80	64,19
								554		Previagudo	14,00	1.823,10	255,23
								952		Falta Injustificada	0 Dias	1.925,80	38,51

PROVENTOS: 2.217,21 VANTAGENS: 0,00 DESCONTOS: 1.426,79 LIQUIDO: 790,42

3451-7/1 Cassia Jarine Sima Adm: 26/08/2021 Dem: Dep.IR: 00 Dep.SF: 00 Hrs Mes-Int:100-100
Cargo: 1900 Professor Faixa Salarial: 003.001 N 3 Classe A Nascimento: 13/03/1996
Mod. de Pag. Credito Bancario Banco: 104 Cef Agencia: 1292-0 Conta: 876798743-3
Local: 0035 FUNDE EDUC ESPECIAL CONTRATOS Situacao Funcional: Ativo Lotacao:04.035

	Cod.	R	Descricao	Compl.	Bases	VlMensal		Cod.	R	Descricao	Compl.	Bases	VlMensal
PROV	1		Salario	100,00	2.150,40	2.150,40	DESC	528		INSS	8,23	2.150,40	177,03
								531		IRRF	7,50	1.973,37	5,20

PROVENTOS: 2.150,40 VANTAGENS: 0,00 DESCONTOS: 182,23 LIQUIDO: 1.968,17

1356-0/1 Catia Helena Fick Gewehr Adm: 24/04/2002 Dem: Dep.IR: 00 Dep.SF: 00 Hrs Mes-Int:220-220
Cargo: 1740 Merendeira/Servente Faixa Salarial: 001.004 P 1 Classe D Nascimento: 03/09/1972
Mod. de Pag. Credito Bancario Banco: 104 Cef Agencia: 1292-0 Conta: 628-0
Local: 0427 FUNDEB ENS FUNDAMENTAL 40 Situacao Funcional: Ativo Lotacao:04.427

	Cod.	R	Descricao	Compl.	Bases	VlMensal		Cod.	R	Descricao	Compl.	Bases	VlMensal
PROV	2		Vencimentos	220,00	1.605,34	1.605,34	DESC	134		SINDISERMA(ASERMA)	1,00	1.232,00	12,32
	12		Anuenio	18,00	1.605,34	288,96		158		Celular SINDISERMA		0,00	87,42
								223		Consig. CEF (FOLHA)		0,00	662,47
								317		SINDISERMA/Pro-Vida		0,00	71,00
								554		Previagudo	14,00	1.894,30	265,20

PROVENTOS: 1.894,30 VANTAGENS: 0,00 DESCONTOS: 1.098,41 LIQUIDO: 795,89

2845-2/1 Catiele Bitencourt Adm: 01/08/2018 Dem: Dep.IR: 00 Dep.SF: 00 Hrs Mes-Int:220-220
Cargo: 1740 Merendeira/Servente Faixa Salarial: 001.001 P 1Classe A Nascimento: 04/08/1993
Mod. de Pag. Credito Bancario Banco: 104 Cef Agencia: 1292-0 Conta: 988108917-0
Local: 0082 GAB PREFEITO DEMAIS SERVIDORES Situacao Funcional: Ativo Lotacao:08.002

	Cod.	R	Descricao	Compl.	Bases	VlMensal		Cod.	R	Descricao	Compl.	Bases	VlMensal
PROV	2		Vencimentos	220,00	1.232,00	1.232,00	DESC	134		SINDISERMA(ASERMA)	1,00	1.232,00	12,32
	8		Insalubridade	40,00	746,67	448,00		158		Celular SINDISERMA		0,00	26,02
	12		Anuenio	1,00	1.232,00	12,32		554		Previagudo	14,00	1.244,32	174,20

PROVENTOS: 1.692,32 VANTAGENS: 0,00 DESCONTOS: 212,54 LIQUIDO: 1.479,78

3238-7/1 Catiusca Granado Fontanari Adm: 05/01/2021 Dem: Dep.IR: 01 Dep.SF: 00 Hrs Mes-Int:200-200
Cargo: 2077 Assessor de Departamento Faixa Salarial: 002.002 CC2 Nascimento: 06/06/1984
Mod. de Pag. Credito Bancario Banco: 104 Cef Agencia: 1292-0 Conta: 909679066-4
Local: 0431 MDE CCS MANUT DO ORGAO DA SED Situacao Funcional: Ativo Lotacao:04.431

	Cod.	R	Descricao	Compl.	Bases	VlMensal		Cod.	R	Descricao	Compl.	Bases	VlMensal
PROV	68		Cargo Comissao	200,00	2.240,01	2.240,01	DESC	528		INSS	8,31	2.240,01	186,19

PROVENTOS: 2.240,01 VANTAGENS: 0,00 DESCONTOS: 186,19 LIQUIDO: 2.053,82

Página 2229
Processo 00363-0200/21-6
Página da peça 15
Peça 5402497
DOCUMENTO DE ACESSO RESTRITO
ACESSO P03D2D5F

Assinado digitalmente por: TANIA JUSSARA MIROSLAW GRIGORIEFF em 04/09/23.
Confira a autenticidade do documento em www.tce.rs.gov.br. Identificador: PRE.9B23.8DFF.79AB.F633.2454.

3344-8/1 Cecilia E. Dos Santos Rocha Adm: 17/05/2021 Dem: Dep.IR: 00 Dep.SF: 00 Hrs Mes-Int:100-100
Cargo: 2057 Professor Contrato Faixa Salarial: 003.001 N 3 Classe A Nascimento: 20/09/1994
Mod. de Pag. Credito Bancario Banco: 104 Cef Agencia: 1292-0 Conta: 863385365-3
Local: 0412 FUNDEB ENS FUNDAMENTAL CONT 60 Situacao Funcional: Ativo Lotacao:04.012

	Cod.	R	Descricao	Compl.	Bases	VlMensal		Cod.	R	Descricao	Compl.	Bases	VlMensal
PROV	1		Salario	100,00	2.150,40	2.150,40	DESC	528		INSS	8,44	2.319,14	195,68
	83		Dificil Acesso (Mag)	10,00	1.687,47	168,74		531		IRRF	7,50	2.123,46	16,45

PROVENTOS: 2.319,14 VANTAGENS: 0,00 DESCONTOS: 212,13 LIQUIDO: 2.107,01

1090-1/1 Celio Marques da Silva Adm: 15/09/1998 Dem: Dep.IR: 00 Dep.SF: 00 Hrs Mes-Int:220-220
Cargo: 1750 Operario Faixa Salarial: 001.005 P 1 Classe E Nascimento: 02/03/1962
Mod. de Pag. Credito Bancario Banco: 104 Cef Agencia: 1292-0 Conta: 631-0
Local: 0428 FUNDEB ENS INF CRECHE 40 Situacao Funcional: Ativo Lotacao:04.428

	Cod.	R	Descricao	Compl.	Bases	VlMensal		Cod.	R	Descricao	Compl.	Bases	VlMensal
PROV	2		Vencimentos	220,00	1.724,80	1.724,80	DESC	134		SINDISERMA(ASERMA)	1,00	1.232,00	12,32
	8		Insalubridade	40,00	746,67	448,00		158		Celular SINDISERMA	0,00		52,04
	12		Anuenio	21,00	1.724,80	362,20		317		SINDISERMA/Pro-Vida	0,00		56,00
								350		Ipe	18,74	2.535,00	475,05
								531		IRRF	7,50	2.242,82	25,41
								554		Previagudo	14,00	2.087,00	292,18

PROVENTOS: 2.535,00 VANTAGENS: 0,00 DESCONTOS: 913,00 LIQUIDO: 1.622,00

3107-0/1 Cesar Augusto Manfio Adm: 12/02/2020 Dem: Dep.IR: 01 Dep.SF: 00 Hrs Mes-Int:220-220
Cargo: 1530 Motorista Faixa Salarial: 005.001 P 5 Classe A Nascimento: 17/03/1973
Mod. de Pag. Credito Bancario Banco: 104 Cef Agencia: 1292-0 Conta: 983990833-8
Local: 0427 FUNDEB ENS FUNDAMENTAL 40 Situacao Funcional: Ativo Lotacao:04.427

	Cod.	R	Descricao	Compl.	Bases	VlMensal		Cod.	R	Descricao	Compl.	Bases	VlMensal
PROV	2		Vencimentos	220,00	2.053,34	2.053,34	DESC	531		IRRF	15,00	3.042,47	101,57
	6		Horas Extras 50%	80,00	2.277,34	1.242,18		554		Previagudo	14,00	2.053,34	287,46
	8		Insalubridade	20,00	746,67	224,00							

PROVENTOS: 3.519,52 VANTAGENS: 0,00 DESCONTOS: 389,03 LIQUIDO: 3.130,49

1442-7/1 Charles Dalcin Adm: 24/05/2004 Dem: Dep.IR: 01 Dep.SF: 00 Hrs Mes-Int:200-200
Cargo: 2012 Secretario Escola Faixa Salarial: 005.004 P 5 Classe D Nascimento: 29/09/1980
Mod. de Pag. Credito Bancario Banco: 104 Cef Agencia: 1292-0 Conta: 1173-9
Local: 0049 MDE MANUTENCAO SED Situacao Funcional: Ativo Lotacao:04.009

	Cod.	R	Descricao	Compl.	Bases	VlMensal		Cod.	R	Descricao	Compl.	Bases	VlMensal
PROV	2		Vencimentos	200,00	2.673,07	2.673,07	DESC	134		SINDISERMA(ASERMA)	1,00	2.053,34	20,53
	12		Anuenio	16,00	2.673,07	427,69		158		Celular SINDISERMA	0,00		52,04
	42		Grat Esp Comiss. Sindi	0,00	1.269,34			223		Consig. CEF (FOLHA)	0,00		900,00
								531		IRRF	15,00	3.568,70	180,50
								554		Previagudo	14,00	4.370,10	611,81

PROVENTOS: 4.370,10 VANTAGENS: 0,00 DESCONTOS: 1.764,88 LIQUIDO: 2.605,22

Assinado digitalmente por: TANIA JUSSARA MIROSLAW GRIGORIEFF em 04/09/23.
Confira a autenticidade do documento em www.tce.rs.gov.br. Identificador: PRE.9B23.8DFF.79AB.F633.2454.

Página 2230
Processo 00363-0200/21-6
Página da peça 16
Peça 5402497
DOCUMENTO DE ACESSO RESTRITO
ACESSO P03D2D5F

3113-5/1 Cirilo Hoch Concatto da Rosa Adm: 12/02/2020 Dem: Dep.IR: 00 Dep.SF: 00 Hrs Mes-Int:100-100
Cargo: 1900 Professor Faixa Salarial: 003.001 N 3 Classe A Nascimento: 27/11/1989
Mod. de Pag. Credito Bancario Banco: 104 Cef Agencia: 1292-0 Conta: 983961753-8
Local: 0042 FUNDEB ENSINO FUNDAMENTAL 60 Situacao Funcional: Ativo Lotacao:04.002

	Cod.	R	Descricao	Compl.	Bases	VlMensal		Cod.	R	Descricao	Compl.	Bases	VlMensal
PROV	2		Vencimentos	100,00	2.150,40	2.150,40	DESC	153		SIPROMA		17,74	17,74
	83		Dificil Acesso (Mag)	7/9	1.687,47	354,36		531		IRRF	7,50	2.203,71	22,47
								554		Previagudo	14,00	2.150,40	301,05

PROVENTOS: 2.504,76 VANTAGENS: 0,00 DESCONTOS: 341,26 LIQUIDO: 2.163,50

1490-7/1 Clair Lisandra Wilhelm Adm: 01/03/2005 Dem: Dep.IR: 00 Dep.SF: 00 Hrs Mes-Int:200-200
Cargo: 1520 Auxiliar Administrativo Faixa Salarial: 007.004 P 7 Classe D Nascimento: 24/05/1982
Mod. de Pag. Credito Bancario Banco: 104 Cef Agencia: 1292-0 Conta: 910-6
Local: 0301 SEFAZ CONTABILIDADE Situacao Funcional: Ativo Lotacao:03.301

	Cod.	R	Descricao	Compl.	Bases	VlMensal		Cod.	R	Descricao	Compl.	Bases	VlMensal
PROV	2		Vencimentos	200,00	3.524,28	3.524,28	DESC	134		SINDISERMA(ASERMA)	1,00	2.710,41	27,10
	6		Horas Extras 50%	19,30	4.052,92	592,73		158		Celular SINDISERMA	0,00		69,73
	12		Anuenio	15,00	3.524,28	528,64		531		IRRF	27,50	5.169,88	552,35
	42		Grat Esp Comiss. Sindi		0,00	1.269,34		554		Previagudo	14,00	5.322,26	745,11

PROVENTOS: 5.914,99 VANTAGENS: 0,00 DESCONTOS: 1.394,29 LIQUIDO: 4.520,70

1624-1/1 Claiton Luiz Pfeifer Adm: 02/03/2009 Dem: Dep.IR: 00 Dep.SF: 00 Hrs Mes-Int:220-220
Cargo: 1740 Merendeira/Servente Faixa Salarial: 001.003 P 1 Classe C Nascimento: 18/12/1973
Mod. de Pag. Credito Bancario Banco: 104 Cef Agencia: 1292-0 Conta: 911-4
Local: 0047 MDE ENSINO FUNDAMENTAL Situacao Funcional: Ativo Lotacao:04.007

	Cod.	R	Descricao	Compl.	Bases	VlMensal		Cod.	R	Descricao	Compl.	Bases	VlMensal
PROV	2		Vencimentos	220,00	1.478,40	1.478,40	DESC	134		SINDISERMA(ASERMA)	1,00	1.232,00	12,32
	8		Insalubridade	40,00	746,67	448,00		158		Celular SINDISERMA	0,00		26,02
	12		Anuenio	11,00	1.478,40	162,62		554		Previagudo	14,00	1.641,02	229,74

PROVENTOS: 2.089,02 VANTAGENS: 0,00 DESCONTOS: 268,08 LIQUIDO: 1.820,94

1582-2/1 Clandira M. Giuliani Losekann Adm: 03/12/2007 Dem: Dep.IR: 00 Dep.SF: 00 Hrs Mes-Int:200-200
Cargo: 2012 Secretario Escola Faixa Salarial: 005.003 P 5 Classe C Nascimento: 16/05/1966
Mod. de Pag. Credito Bancario Banco: 104 Cef Agencia: 1292-0 Conta: 912-2
Local: 0427 FUNDEB ENS FUNDAMENTAL 40 Situacao Funcional: Ativo Lotacao:04.427

	Cod.	R	Descricao	Compl.	Bases	VlMensal		Cod.	R	Descricao	Compl.	Bases	VlMensal
PROV	2		Vencimentos	200,00	2.464,01	2.464,01	DESC	218		Consig. SICREDI		0,00	340,37
	12		Anuenio	12,00	2.464,01	295,68		531		IRRF	7,50	2.373,34	35,20
								554		Previagudo	14,00	2.759,69	386,35

PROVENTOS: 2.759,69 VANTAGENS: 0,00 DESCONTOS: 761,92 LIQUIDO: 1.997,77

3348-0/1 Clarice Ullrich Adm: 17/05/2021 Dem: Dep.IR: 00 Dep.SF: 00 Hrs Mes-Int:220-220
Cargo: 1760 Merendeira Servente Contr Faixa Salarial: 001.001 P 1Classe A Nascimento: 04/11/1989
Mod. de Pag. Credito Bancario Banco: 104 Cef Agencia: 1292-0 Conta: 959202556-3
Local: 0429 FUNDEB ENS FUND CONTR 40 Situacao Funcional: Ativo Lotacao:04.029

	Cod.	R	Descricao	Compl.	Bases	VlMensal		Cod.	R	Descricao	Compl.	Bases	VlMensal
PROV	1		Salario	220,00	1.232,00	1.232,00	DESC	528		INSS	8,02	1.680,00	134,70
	8		Insalubridade	40,00	746,67	448,00							

PROVENTOS: 1.680,00 VANTAGENS: 0,00 DESCONTOS: 134,70 LIQUIDO: 1.545,30

Página 2231
Processo 00363-0200/21-6
Página da peça 17
Peça 5402497
DOCUMENTO DE ACESSO RESTRITO
ACESSO P03D2D5F

Assinado digitalmente por: TANIA JUSSARA MIROSLAW GRIGORIEFF em 04/09/23.
Confira a autenticidade do documento em www.tce.rs.gov.br. Identificador: PRE.9B23.8DFF.79AB.F633.2454.

1214-9/1 Claudete Terezinha Wittke Adm: 01/03/2000 Dem: Dep.IR: 01 Dep.SF: 00 Hrs Mes-Int:100-100
Cargo: 1900 Professor Faixa Salarial: 003.005 N 3 Classe E Nascimento: 29/04/1972
Mod. de Pag. Credito Bancario Banco: 104 Cef Agencia: 1292-0 Conta: 1175-5
Local: 0042 FUNDEB ENSINO FUNDAMENTAL 60 Situacao Funcional: Ativo Lotacao:04.002

	Cod.	R	Descricao	Compl.	Bases	VlMensal		Cod.	R	Descricao	Compl.	Bases	VlMensal
PROV	2		Vencimentos	100,00	3.053,88	3.053,88	DESC	223		Consig. CEF (FOLHA)		0,00	744,15
	12		Anuenio	20,00	3.053,88	610,77		531		IRRF	27,50	7.001,65	884,01
	83		Dificil Acesso (Mag)	8/10	1.687,47	337,49		554		Previagudo	14,00	3.664,65	513,05

PROVENTOS: 4.002,14 VANTAGENS: 0,00 DESCONTOS: 2.141,21 LIQUIDO: 1.860,93

984-9/1 Claudete Terezinha Wittke Adm: 17/03/1997 Dem: Dep.IR: 01 Dep.SF: 00 Hrs Mes-Int:100-100
Cargo: 1900 Professor Faixa Salarial: 003.006 N3 Classe F Nascimento: 29/04/1972
Mod. de Pag. Credito Bancario Banco: 104 Cef Agencia: 1292-0 Conta: 1175-5
Local: 0042 FUNDEB ENSINO FUNDAMENTAL 60 Situacao Funcional: Ativo Lotacao:04.002

	Cod.	R	Descricao	Compl.	Bases	VlMensal		Cod.	R	Descricao	Compl.	Bases	VlMensal
PROV	2		Vencimentos	100,00	3.180,81	3.180,81	DESC	126		Consig.Trib.Mun.		0,00	90,18
	12		Anuenio	23,00	3.180,81	731,58		153		SIPROMA		17,74	17,74
	83		Dificil Acesso (Mag)	8/10	1.687,47	337,49		220		Consig. Bradesco	14/95	0,00	248,46
								223		Consig. CEF (FOLHA)		0,00	744,15
								400		Syns		0,00	42,42
								531		IRRF	15,00	3.512,56	172,08
								554		Previagudo	14,00	3.912,39	547,73

PROVENTOS: 4.249,88 VANTAGENS: 0,00 DESCONTOS: 1.862,76 LIQUIDO: 2.387,12

1341-2/1 Claudia Regina Ruviaro Adm: 02/04/2002 Dem: Dep.IR: 01 Dep.SF: 00 Hrs Mes-Int:100-100
Cargo: 1900 Professor Faixa Salarial: 003.005 N 3 Classe E Nascimento: 28/07/1975
Mod. de Pag. Credito Bancario Banco: 104 Cef Agencia: 1292-0 Conta: 635-2
Local: 0042 FUNDEB ENSINO FUNDAMENTAL 60 Situacao Funcional: Ativo Lotacao:04.002

	Cod.	R	Descricao	Compl.	Bases	VlMensal		Cod.	R	Descricao	Compl.	Bases	VlMensal
PROV	2		Vencimentos	100,00	3.053,88	3.053,88	DESC	153		SIPROMA		17,74	17,74
	12		Anuenio	18,00	3.053,88	549,69		217		Consig. Banri import v		0,00	180,95
								531		IRRF	15,00	2.909,49	81,62
								554		Previagudo	14,00	3.603,57	504,49

PROVENTOS: 3.603,57 VANTAGENS: 0,00 DESCONTOS: 784,80 LIQUIDO: 2.818,77

3235-2/1 Claudio Hoppe Adm: 05/01/2021 Dem: Dep.IR: 02 Dep.SF: 00 Hrs Mes-Int:200-200
Cargo: 2077 Assessor de Departamento Faixa Salarial: 002.002 CC2 Nascimento: 24/04/1976
Mod. de Pag. Credito Bancario Banco: 104 Cef Agencia: 1292-0 Conta: 909768186-9
Local: 0507 SIOST CCS Situacao Funcional: Ativo Lotacao:05.007

	Cod.	R	Descricao	Compl.	Bases	VlMensal		Cod.	R	Descricao	Compl.	Bases	VlMensal
PROV	6		Horas Extras 50%	18,38	2.240,01	312,98	DESC	528		INSS	8,76	2.552,99	223,75
	68		Cargo Comissao	200,00	2.240,01	2.240,01		531		IRRF	7,50	1.950,06	3,45

PROVENTOS: 2.552,99 VANTAGENS: 0,00 DESCONTOS: 227,20 LIQUIDO: 2.325,79

Página 2232
Processo 00363-0200/21-6
Página da peça 18
Peça 5402497
DOCUMENTO DE ACESSO RESTRITO
ACESSO P03D2D5F

Assinado digitalmente por: TANIA JUSSARA MIROSLAW GRIGORIEFF em 04/09/23.
Confira a autenticidade do documento em www.tce.rs.gov.br. Identificador: PRE.9B23.8DFF.79AB.F633.2454.

804-4/1 Claudio Nelson Wendler Adm: 05/11/1992 Dem: Dep.IR: 02 Dep.SF: 00 Hrs Mes-Int:100-100
Cargo: 1900 Professor Faixa Salarial: 003.006 N3 Classe F Nascimento: 30/08/1967
Mod. de Pag. Credito Bancario Banco: 104 Cef Agencia: 1292-0 Conta: 637-9
Local: 0042 FUNDEB ENSINO FUNDAMENTAL 60 Situacao Funcional: Ativo Lotacao:04.002

	Cod.	R	Descricao	Compl.	Bases	VlMensal		Cod.	R	Descricao	Compl.	Bases	VlMensal
PROV	2		Vencimentos	100,00	3.180,81	3.180,81	DESC	217		Consig. Banri import v	0,00		1.300,94
	12		Anuenio	27,00	3.180,81	858,81		531		IRRF	27,50	8.525,10	1.069,61
	83		Dificil Acesso (Mag)	9/11	1.687,47	421,86		554		Previagudo	14,00	4.039,62	565,54

PROVENTOS: 4.461,48 VANTAGENS: 0,00 DESCONTOS: 2.936,09 LIQUIDO: 1.525,39

486-3/1 Claudio Nelson Wendler Adm: 20/03/1987 Dem: Dep.IR: 02 Dep.SF: 00 Hrs Mes-Int:100-100
Cargo: 1900 Professor Faixa Salarial: 003.006 N3 Classe F Nascimento: 30/08/1967
Mod. de Pag. Credito Bancario Banco: 104 Cef Agencia: 1292-0 Conta: 637-9
Local: 0042 FUNDEB ENSINO FUNDAMENTAL 60 Situacao Funcional: Ativo Lotacao:04.002

	Cod.	R	Descricao	Compl.	Bases	VlMensal		Cod.	R	Descricao	Compl.	Bases	VlMensal
PROV	2		Vencimentos	100,00	3.180,81	3.180,81	DESC	153		SIPROMA	17,74		17,74
	12		Anuenio	33,00	3.180,81	1.049,66		217		Consig. Banri import v	0,00		1.549,70
	83		Dificil Acesso (Mag)	9/11	1.687,47	421,86		531		IRRF	22,50	4.629,16	405,43
	161		Grat Direcao	1,27	746,67	948,27		554		Previagudo	14,00	4.230,47	592,26

PROVENTOS: 5.600,60 VANTAGENS: 0,00 DESCONTOS: 2.565,13 LIQUIDO: 3.035,47

1019-7/1 Claudio Ricardo Schott Adm: 19/08/1997 Dem: Dep.IR: 00 Dep.SF: 00 Hrs Mes-Int:100-100
Cargo: 1900 Professor Faixa Salarial: 003.005 N 3 Classe E Nascimento: 25/08/1969
Mod. de Pag. Credito Bancario Banco: 104 Cef Agencia: 1292-0 Conta: 1176-3
Local: 0042 FUNDEB ENSINO FUNDAMENTAL 60 Situacao Funcional: Ativo Lotacao:04.002

	Cod.	R	Descricao	Compl.	Bases	VlMensal		Cod.	R	Descricao	Compl.	Bases	VlMensal
PROV	2		Vencimentos	100,00	3.053,88	3.053,88	DESC	153		SIPROMA	17,74		17,74
	12		Anuenio	22,00	3.053,88	671,85		531		IRRF	15,00	3.541,62	176,44
	83		Dificil Acesso (Mag)	8/10	1.687,47	337,49		554		Previagudo	14,00	3.725,73	521,60

PROVENTOS: 4.063,22 VANTAGENS: 0,00 DESCONTOS: 715,78 LIQUIDO: 3.347,44

1536-9/1 Claudio Ricardo Schott Adm: 20/03/2006 Dem: Dep.IR: 00 Dep.SF: 00 Hrs Mes-Int:100-100
Cargo: 1900 Professor Faixa Salarial: 003.004 N 3 Classe D Nascimento: 25/08/1969
Mod. de Pag. Credito Bancario Banco: 104 Cef Agencia: 1292-0 Conta: 1176-3
Local: 0042 FUNDEB ENSINO FUNDAMENTAL 60 Situacao Funcional: Ativo Lotacao:04.002

	Cod.	R	Descricao	Compl.	Bases	VlMensal		Cod.	R	Descricao	Compl.	Bases	VlMensal
PROV	2		Vencimentos	100,00	2.755,21	2.755,21	DESC	531		IRRF	27,50	6.495,94	740,58
	12		Anuenio	14,00	2.755,21	385,72		554		Previagudo	14,00	3.140,93	439,73
	83		Dificil Acesso (Mag)	8/10	1.687,47	253,12							

PROVENTOS: 3.394,05 VANTAGENS: 0,00 DESCONTOS: 1.180,31 LIQUIDO: 2.213,74

Página 2233
Processo 00363-0200/21-6
Página da peça 19
Peça 5402497
DOCUMENTO DE ACESSO RESTRITO
ACESSO P03D2D5F

Assinado digitalmente por: TANIA JUSSARA MIROSLAW GRIGORIEFF em 04/09/23.
Confira a autenticidade do documento em www.tce.rs.gov.br. Identificador: PRE.9B23.8DFF.79AB.F633.2454.

1508-3/1 Claudio Roberto Seibert Adm: 01/07/2005 Dem: Dep.IR: 01 Dep.SF: 00 Hrs Mes-Int:220-220
Cargo: 1530 Motorista Faixa Salarial: 005.004 P 5 Classe D Nascimento: 11/09/1973
Mod. de Pag. Credito Bancario Banco: 104 Cef Agencia: 1292-0 Conta: 1177-1
Local: 0021 ATENDIMENTO COMUNIDADE ASPS Situacao Funcional: Ativo Lotacao:02.001

	Cod.	R	Descricao	Compl.	Bases	VlMensal		Cod.	R	Descricao	Compl.	Bases	VlMensal
PROV	2		Vencimentos	220,00	2.673,07	2.673,07	DESC	134		SINDISERMA(ASERMA)	1,00	2.053,34	20,53
	6		Horas Extras 50%	2,58	3.271,29	66,02		158		Celular SINDISERMA		0,00	85,76
	8		Insalubridade	20,00	746,67	224,00		317		SINDISERMA/Pro-Vida		0,00	86,00
	12		Anuenio	14,00	2.673,07	374,22		531		IRRF	15,00	3.201,67	125,45
	14		Horas Extras c/ 100%	13,18	3.271,29	395,52		554		Previagudo	14,00	3.047,29	426,62
	506		Adicional Noturno	0,20	2.673,07	85,05							

PROVENTOS: 3.817,88 VANTAGENS: 0,00 DESCONTOS: 744,36 LIQUIDO: 3.073,52

1440-0/1 Claudius Cezimbra Cruz Adm: 28/04/2004 Dem: Dep.IR: 01 Dep.SF: 00 Hrs Mes-Int:100-100
Cargo: 1900 Professor Faixa Salarial: 003.004 N 3 Classe D Nascimento: 29/03/1976
Mod. de Pag. Credito Bancario Banco: 104 Cef Agencia: 1292-0 Conta: 639-5
Local: 0042 FUNDEB ENSINO FUNDAMENTAL 60 Situacao Funcional: Ativo Lotacao:04.002

	Cod.	R	Descricao	Compl.	Bases	VlMensal		Cod.	R	Descricao	Compl.	Bases	VlMensal
PROV	2		Vencimentos	100,00	2.755,21	2.755,21	DESC	153		SIPROMA		17,74	17,74
	12		Anuenio	16,00	2.755,21	440,83		217		Consig. Banri import v		0,00	906,66
								531		IRRF	7,50	2.559,01	49,12
								554		Previagudo	14,00	3.196,04	447,44

PROVENTOS: 3.196,04 VANTAGENS: 0,00 DESCONTOS: 1.420,96 LIQUIDO: 1.775,08

2851-7/1 Clauzia Pereira Dotto Adm: 03/08/2018 Dem: Dep.IR: 00 Dep.SF: 00 Hrs Mes-Int:100-100
Cargo: 1900 Professor Faixa Salarial: 003.002 N 3 Classe B Nascimento: 10/01/1970
Mod. de Pag. Credito Bancario Banco: 104 Cef Agencia: 1292-0 Conta: 991966566-0
Local: 0042 FUNDEB ENSINO FUNDAMENTAL 60 Situacao Funcional: Ativo Lotacao:04.002

	Cod.	R	Descricao	Compl.	Bases	VlMensal		Cod.	R	Descricao	Compl.	Bases	VlMensal
PROV	2		Vencimentos	100,00	2.352,01	2.352,01	DESC	153		SIPROMA		17,74	17,74
	12		Anuenio	1,00	2.352,01	23,52		217		Consig. Banri import v		0,00	577,71
	83		Dificil Acesso (Mag)	8/10	1.687,47	506,24		531		IRRF	27,50	4.699,60	423,03
	94		Convocacao	8/10	2.150,40	2.150,40		554		Previagudo	14,00	2.375,53	332,57

PROVENTOS: 5.032,17 VANTAGENS: 0,00 DESCONTOS: 1.351,05 LIQUIDO: 3.681,12

2484-8/1 Cledio Julio Koch Adm: 21/03/2016 Dem: Dep.IR: 00 Dep.SF: 00 Hrs Mes-Int:200-200
Cargo: 1691 Agente Comunitario de Sau Faixa Salarial: 004.002 P 4 Classe B Nascimento: 15/04/1974
Mod. de Pag. Credito Bancario Banco: 104 Cef Agencia: 1292-0 Conta: 1623-4
Local: 0098 ESF 4500 Situacao Funcional: Ativo Lotacao:02.022

	Cod.	R	Descricao	Compl.	Bases	VlMensal		Cod.	R	Descricao	Compl.	Bases	VlMensal
PROV	2		Vencimentos	200,00	1.851,74	1.851,74	DESC	134		SINDISERMA(ASERMA)	1,00	1.680,00	16,80
	8		Insalubridade	20,00	746,67	224,00		158		Celular SINDISERMA		0,00	109,74
	12		Anuenio	4,00	1.851,74	74,06		163		Vale Compras		0,00	177,23
								223		Consig. CEF (FOLHA)		0,00	751,81
								554		Previagudo	14,00	1.925,80	269,61

PROVENTOS: 2.149,80 VANTAGENS: 0,00 DESCONTOS: 1.325,19 LIQUIDO: 824,61

Página 2234
Processo 00363-0200/21-6
Página da peça 20
Peça 5402497
DOCUMENTO DE ACESSO RESTRITO
ACESSO P03D2D5F

Assinado digitalmente por: TANIA JUSSARA MIROSLAW GRIGORIEFF em 04/09/23.
Confira a autenticidade do documento em www.tce.rs.gov.br. Identificador: PRE.9B23.8DFF.79AB.F633.2454.

3302-2/1 Clenita Manfio Facco Adm: 19/04/2021 Dem: Dep.IR: 00 Dep.SF: 00 Hrs Mes-Int:200-200
Cargo: 2079 Enfermeiro Contrato Faixa Salarial: 011.001 P 11 Classe A Nascimento: 28/01/1985
Mod. de Pag. Credito Bancario Banco: 104 Cef Agencia: 1292-0 Conta: 865531969-2
Local: 0027 SAUDE ASPS CONTRATOS Situacao Funcional: Ativo Lotacao:02.007

	Cod.	R	Descricao	Compl.	Bases	VlMensal		Cod.	R	Descricao	Compl.	Bases	VlMensal
PROV	1		Salario	200,00	6.817,09	6.817,09	DESC	523		Hrs.Repouso Perdido	1 Dias	6.817,09	227,23
	8		Insalubridade	20,00	746,67	179,87		528		INSS	11,37	5.654,00	642,83
								531		IRRF	27,50	5.011,17	508,71
								952		Falta Injustificada	4 Dias	6.817,09	1.115,73

PROVENTOS: 6.996,96 VANTAGENS: 0,00 DESCONTOS: 2.494,50 LIQUIDO: 4.502,46

1489-3/1 Clestiane Schlosser Siebert Adm: 01/03/2005 Dem: Dep.IR: 00 Dep.SF: 00 Hrs Mes-Int:220-220
Cargo: 1740 Merendeira/Servente Faixa Salarial: 001.004 P 1 Classe D Nascimento: 08/10/1979
Mod. de Pag. Credito Bancario Banco: 104 Cef Agencia: 1292-0 Conta: 913-0
Local: 0426 FUNDEB ED INF PRE ESCOLA 40 Situacao Funcional: Ativo Lotacao:04.026

	Cod.	R	Descricao	Compl.	Bases	VlMensal		Cod.	R	Descricao	Compl.	Bases	VlMensal
PROV	2		Vencimentos	220,00	1.605,34	1.605,34	DESC	217		Consig. Banri import v		0,00	454,75
	8		Insalubridade	40,00	746,67	448,00		531		IRRF	7,50	2.035,69	9,87
	12		Anuenio	15,00	1.605,34	240,80		554		Previagudo	14,00	1.846,14	258,45

PROVENTOS: 2.294,14 VANTAGENS: 0,00 DESCONTOS: 723,07 LIQUIDO: 1.571,07

2418-0/1 Clovis Acacio Steuernagel Adm: 02/03/2016 Dem: Dep.IR: 01 Dep.SF: 00 Hrs Mes-Int:220-220
Cargo: 1530 Motorista Faixa Salarial: 005.002 P 5 Classe B Nascimento: 15/04/1987
Mod. de Pag. Credito Bancario Banco: 104 Cef Agencia: 1292-0 Conta: 1596-3
Local: 0021 ATENDIMENTO COMUNIDADE ASPS Situacao Funcional: Ativo Lotacao:02.001

	Cod.	R	Descricao	Compl.	Bases	VlMensal		Cod.	R	Descricao	Compl.	Bases	VlMensal
PROV	2		Vencimentos	220,00	2.262,41	2.262,41	DESC	134		SINDISERMA(ASERMA)	1,00	2.053,34	20,53
	6		Horas Extras 50%	33,47	2.576,90	593,50		531		IRRF	7,50	2.659,50	56,66
	8		Insalubridade	20,00	746,67	224,00		554		Previagudo	14,00	2.352,90	329,40
	12		Anuenio	4,00	2.262,41	90,49							
	506		Adicional Noturno	0,20	2.262,41	8,09							

PROVENTOS: 3.178,49 VANTAGENS: 0,00 DESCONTOS: 406,59 LIQUIDO: 2.771,90

466-9/1 Clovis Fernando Fick Adm: 18/01/1983 Dem: Dep.IR: 02 Dep.SF: 00 Hrs Mes-Int:200-200
Cargo: 1370 Oficial Administrativo Faixa Salarial: 008.006 P 8 Classe F Nascimento: 29/06/1962
Mod. de Pag. Credito Bancario Banco: 104 Cef Agencia: 1292-0 Conta: 1178-0
Local: 0011 SAG MANUTENCAO Situacao Funcional: Ativo Lotacao:01.001

	Cod.	R	Descricao	Compl.	Bases	VlMensal		Cod.	R	Descricao	Compl.	Bases	VlMensal
PROV	2		Vencimentos	200,00	4.905,62	4.905,62	DESC	134		SINDISERMA(ASERMA)	1,00	3.270,41	32,70
	12		Anuenio	37,00	4.905,62	1.815,07		158		Celular SINDISERMA		0,00	166,88
	36		Abono de Permanencia		0,00	1.463,54		531		IRRF	27,50	10.074,73	1.901,19
	90		Incorp.FG		0,00	3.733,22		554		Previagudo	14,00	10.453,91	1.463,54

PROVENTOS: 11.917,45 VANTAGENS: 0,00 DESCONTOS: 3.564,31 LIQUIDO: 8.353,14

Assinado digitalmente por: TANIA JUSSARA MIROSLAW GRIGORIEFF em 04/09/23.
Confira a autenticidade do documento em www.tce.rs.gov.br. Identificador: PRE.9B23.8DFF.79AB.F633.2454.

Página 2235
Processo 00363-0200/21-6
Página da peça 21
Peça 5402497
DOCUMENTO DE ACESSO RESTRITO
ACESSO P03D2D5F

3352-9/1 Daiane Flores Pereira Adm: 17/05/2021 Dem: Dep.IR: 00 Dep.SF: 00 Hrs Mes-Int:100-100
Cargo: 2057 Professor Contrato Faixa Salarial: 003.001 N 3 Classe A Nascimento: 19/06/1986
Mod. de Pag. Credito Bancario Banco: 104 Cef Agencia: 1292-0 Conta: 986476238-4
Local: 0035 FUNDE EDUC ESPECIAL CONTRATOS Situacao Funcional: Ativo Lotacao:04.035

	Cod.	R	Descricao	Compl.	Bases	VlMensal		Cod.	R	Descricao	Compl.	Bases	VlMensal
PROV	1		Salario	100,00	2.150,40	2.150,40	DESC	193		Dev. Pagamento Indevi	0,00		393,74
								528		INSS	8,23	2.150,40	177,03

PROVENTOS: 2.150,40 VANTAGENS: 0,00 DESCONTOS: 570,77 LIQUIDO: 1.579,63

2392-2/1 Daiane Maira Soccal Adm: 22/02/2016 Dem: Dep.IR: 00 Dep.SF: 00 Hrs Mes-Int:100-100
Cargo: 1900 Professor Faixa Salarial: 003.002 N 3 Classe B Nascimento: 30/06/1983
Mod. de Pag. Credito Bancario Banco: 104 Cef Agencia: 1292-0 Conta: 1562-9
Local: 0042 FUNDEB ENSINO FUNDAMENTAL 60 Situacao Funcional: Ativo Lotacao:04.002

	Cod.	R	Descricao	Compl.	Bases	VlMensal		Cod.	R	Descricao	Compl.	Bases	VlMensal
PROV	2		Vencimentos	100,00	2.352,01	2.352,01	DESC	153		SIPROMA		17,74	17,74
	12		Anuenio	4,00	2.352,01	94,08		531		IRRF	22,50	4.254,04	321,02
	94		Convocacao	9/11	2.150,40	2.150,40		554		Previagudo	14,00	2.446,09	342,45

PROVENTOS: 4.596,49 VANTAGENS: 0,00 DESCONTOS: 681,21 LIQUIDO: 3.915,28

2394-9/1 Daiane Patricia Lindner Adm: 22/02/2016 Dem: Dep.IR: 01 Dep.SF: 00 Hrs Mes-Int:100-100
Cargo: 1900 Professor Faixa Salarial: 003.002 N 3 Classe B Nascimento: 04/10/1977
Mod. de Pag. Credito Bancario Banco: 104 Cef Agencia: 1292-0 Conta: 914-9
Local: 0424 FUNDEB ENS INF CRECHE 60 Situacao Funcional: Ativo Lotacao:04.024

	Cod.	R	Descricao	Compl.	Bases	VlMensal		Cod.	R	Descricao	Compl.	Bases	VlMensal
PROV	2		Vencimentos	100,00	2.352,01	2.352,01	DESC	531		IRRF	22,50	4.285,84	307,32
	12		Anuenio	4,00	2.352,01	94,08		554		Previagudo	14,00	2.446,09	342,45

PROVENTOS: 2.446,09 VANTAGENS: 0,00 DESCONTOS: 649,77 LIQUIDO: 1.796,32

1894-5/1 Daiane Patricia Lindner Adm: 15/02/2012 Dem: Dep.IR: 01 Dep.SF: 00 Hrs Mes-Int:100-100
Cargo: 1900 Professor Faixa Salarial: 003.003 N 3 Classe C Nascimento: 04/10/1977
Mod. de Pag. Credito Bancario Banco: 104 Cef Agencia: 1292-0 Conta: 914-9
Local: 0424 FUNDEB ENS INF CRECHE 60 Situacao Funcional: Ativo Lotacao:04.024

	Cod.	R	Descricao	Compl.	Bases	VlMensal		Cod.	R	Descricao	Compl.	Bases	VlMensal
PROV	2		Vencimentos	100,00	2.553,61	2.553,61	DESC	153		SIPROMA		17,74	17,74
	12		Anuenio	8,00	2.553,61	204,28		218		Consig. SICREDI	26/84	0,00	967,98
								531		IRRF	7,50	2.182,20	20,86
								554		Previagudo	14,00	2.757,89	386,10

PROVENTOS: 2.757,89 VANTAGENS: 0,00 DESCONTOS: 1.392,68 LIQUIDO: 1.365,21

3456-8/1 Daiane Rodrigues Schmidt Adm: 13/09/2021 Dem: Dep.IR: 00 Dep.SF: 00 Hrs Mes-Int:200-200
Cargo: 2067 Psicologo Contrato Faixa Salarial: 011.001 P 11 Classe A Nascimento: 03/01/1986
Mod. de Pag. Credito Bancario Banco: 104 Cef Agencia: 1292-0 Conta: 758117287-3
Local: 0115 SDSH CONT CRAS LIVRE Situacao Funcional: Ativo Lotacao:10.015

	Cod.	R	Descricao	Compl.	Bases	VlMensal		Cod.	R	Descricao	Compl.	Bases	VlMensal
PROV	1		Salario	200,00	6.817,09	6.817,09	DESC	528		INSS	11,69	6.433,57	751,97
								531		IRRF	27,50	6.065,12	798,54

PROVENTOS: 6.817,09 VANTAGENS: 0,00 DESCONTOS: 1.550,51 LIQUIDO: 5.266,58

Página 2236
Processo 00363-0200/21-6
Página da peça 22
Peça 5402497
DOCUMENTO DE ACESSO RESTRITO
ACESSO P03D2D5F

Assinado digitalmente por: TANIA JUSSARA MIROSLAW GRIGORIEFF em 04/09/23.
Confira a autenticidade do documento em www.tce.rs.gov.br. Identificador: PRE.9B23.8DFF.79AB.F633.2454.

2670-0/1 Daniel Cavalheiro Adm: 06/07/2017 Dem: Dep.IR: 00 Dep.SF: 00 Hrs Mes-Int:220-220
Cargo: 1620 Calceteiro Faixa Salarial: 003.002 P 3 Classe B Nascimento: 02/12/1996
Mod. de Pag. Credito Bancario Banco: 104 Cef Agencia: 1292-0 Conta: 71062-9
Local: 0053 SIOST MANUT VIAS URBANAS Situacao Funcional: Ativo Lotacao:05.003

	Cod.	R	Descricao	Compl.	Bases	VlMensal		Cod.	R	Descricao	Compl.	Bases	VlMensal
PROV	2		Vencimentos	220,00	1.687,47	1.687,47	DESC	134		SINDISERMA(ASERMA)	1,00	1.530,67	15,30
	6		Horas Extras 50%	1,00	2.169,21	14,79		158		Celular SINDISERMA		0,00	69,73
	8		Insalubridade	40,00	746,67	448,00		217		Consig. Banri import v		0,00	451,97
	12		Anuenio	2,00	1.687,47	33,74		220		Consig. Bradesco	19/24	0,00	110,15
	14		Horas Extras c/ 100%	8,48	2.169,21	173,53		239		Refri Aserma		0,00	5,00
								531		IRRF	7,50	2.116,57	15,94
								554		Previagudo	14,00	1.721,21	240,96

PROVENTOS: 2.357,53 VANTAGENS: 0,00 DESCONTOS: 909,05 LIQUIDO: 1.448,48

1156-8/1 Daniel de Deus Adm: 19/04/1999 Dem: Dep.IR: 00 Dep.SF: 00 Hrs Mes-Int:220-220
Cargo: 1530 Motorista Faixa Salarial: 005.005 P 5 Classe E Nascimento: 06/08/1968
Mod. de Pag. Credito Bancario Banco: 104 Cef Agencia: 1292-0 Conta: 646-8
Local: 0021 ATENDIMENTO COMUNIDADE ASPS Situacao Funcional: Ativo Lotacao:02.001

	Cod.	R	Descricao	Compl.	Bases	VlMensal		Cod.	R	Descricao	Compl.	Bases	VlMensal
PROV	2		Vencimentos	220,00	2.874,67	2.874,67	DESC	134		SINDISERMA(ASERMA)	1,00	2.053,34	20,53
	6		Horas Extras 50%	41,40	3.702,35	1.051,63		158		Celular SINDISERMA		0,00	78,06
	8		Insalubridade	20,00	746,67	224,00		223		Consig. CEF (FOLHA)		0,00	707,63
	12		Anuenio	21,00	2.874,67	603,68		239		Refri Aserma		0,00	2,50
	506		Adicional Noturno	0,20	2.874,67	18,47		531		IRRF	22,50	4.285,49	328,10
								554		Previagudo	14,00	3.478,35	486,96

PROVENTOS: 4.772,45 VANTAGENS: 0,00 DESCONTOS: 1.623,78 LIQUIDO: 3.148,67

3243-3/1 Daniela Arguilar Camargo Adm: 01/01/2021 Dem: Dep.IR: 00 Dep.SF: 00 Hrs Mes-Int:200-200
Cargo: 1030 Secretario Municipal Faixa Salarial: 001.003 Secretarios Nascimento: 01/04/1993
Mod. de Pag. Credito Bancario Banco: 104 Cef Agencia: 1292-0 Conta: 913761375-3
Local: 0012 SAG SECRETARIO Situacao Funcional: Ativo Lotacao:01.002

	Cod.	R	Descricao	Compl.	Bases	VlMensal		Cod.	R	Descricao	Compl.	Bases	VlMensal
PROV	5		Subsidios	200,00	7.845,36	7.845,36	DESC	528		INSS	11,69	6.433,57	751,97
								531		IRRF	27,50	7.093,39	1.081,32

PROVENTOS: 7.845,36 VANTAGENS: 0,00 DESCONTOS: 1.833,29 LIQUIDO: 6.012,07

3310-3/1 Daniela Camila Froehlich Adm: 03/05/2021 Dem: Dep.IR: 00 Dep.SF: 00 Hrs Mes-Int:100-100
Cargo: 2057 Professor Contrato Faixa Salarial: 003.001 N 3 Classe A Nascimento: 15/07/1993
Mod. de Pag. Credito Bancario Banco: 104 Cef Agencia: 1292-0 Conta: 863582647-5
Local: 0035 FUNDE EDUC ESPECIAL CONTRATOS Situacao Funcional: Ativo Lotacao:04.035

	Cod.	R	Descricao	Compl.	Bases	VlMensal		Cod.	R	Descricao	Compl.	Bases	VlMensal
PROV	1		Salario	100,00	2.150,40	2.150,40	DESC	528		INSS	8,68	2.487,89	215,93
	83		Dificil Acesso (Mag)	20,00	1.687,47	337,49		531		IRRF	7,50	2.271,96	27,59

PROVENTOS: 2.487,89 VANTAGENS: 0,00 DESCONTOS: 243,52 LIQUIDO: 2.244,37

Página 2237
Processo 00363-0200/21-6
Página da peça 23
Peça 5402497
DOCUMENTO DE ACESSO RESTRITO
ACESSO P03D2D5F

Assinado digitalmente por: TANIA JUSSARA MIROSLAW GRIGORIEFF em 04/09/23.
Confira a autenticidade do documento em www.tce.rs.gov.br. Identificador: PRE.9B23.8DFF.79AB.F633.2454.

3421-5/1 Daniela Durigon Almeida Adm: 01/07/2021 Dem: Dep.IR: 00 Dep.SF: 00 Hrs Mes-Int:100-100
Cargo: 2057 Professor Contrato Faixa Salarial: 003.001 N 3 Classe A Nascimento: 30/12/1992
Mod. de Pag. Credito Bancario Banco: 104 Cef Agencia: 1292-0 Conta: 792902716-4
Local: 0035 FUNDE EDUC ESPECIAL CONTRATOS Situacao Funcional: Ativo Lotacao:04.035

	Cod.	R	Descricao	Compl.	Bases	VlMensal		Cod.	R	Descricao	Compl.	Bases	VlMensal
PROV	1		Salario	100,00	2.150,40	2.150,40	DESC	528		INSS	8,23	2.150,40	177,03
								531		IRRF	7,50	1.973,37	5,20

PROVENTOS: 2.150,40 VANTAGENS: 0,00 DESCONTOS: 182,23 LIQUIDO: 1.968,17

3335-9/1 Daniele F. C. D. Bittencourt Adm: 10/05/2021 Dem: Dep.IR: 00 Dep.SF: 00 Hrs Mes-Int:100-100
Cargo: 2057 Professor Contrato Faixa Salarial: 003.001 N 3 Classe A Nascimento: 08/10/1979
Mod. de Pag. Credito Bancario Banco: 104 Cef Agencia: 1292-0 Conta: 970067622-1
Local: 0035 FUNDE EDUC ESPECIAL CONTRATOS Situacao Funcional: Ativo Lotacao:04.035

	Cod.	R	Descricao	Compl.	Bases	VlMensal		Cod.	R	Descricao	Compl.	Bases	VlMensal
PROV	1		Salario	100,00	2.150,40	2.150,40	DESC	528		INSS	8,68	2.487,89	215,93
	83		Dificil Acesso (Mag)	20,00	1.687,47	337,49		531		IRRF	7,50	2.271,96	27,59

PROVENTOS: 2.487,89 VANTAGENS: 0,00 DESCONTOS: 243,52 LIQUIDO: 2.244,37

1861-9/1 Daniele Maria Wrasse Abreu Adm: 03/11/2011 Dem: Dep.IR: 00 Dep.SF: 00 Hrs Mes-Int:100-100
Cargo: 1900 Professor Faixa Salarial: 003.003 N 3 Classe C Nascimento: 17/12/1982
Mod. de Pag. Credito Bancario Banco: 104 Cef Agencia: 1292-0 Conta: 649-2
Local: 0424 FUNDEB ENS INF CRECHE 60 Situacao Funcional: Ativo Lotacao:04.024

	Cod.	R	Descricao	Compl.	Bases	VlMensal		Cod.	R	Descricao	Compl.	Bases	VlMensal
PROV	2		Vencimentos	100,00	2.553,61	2.553,61	DESC	153		SIPROMA		17,74	17,74
	12		Anuenio	8,00	2.553,61	204,28		223		Consig. CEF (FOLHA)		0,00	964,28
	94		Convocacao	9/11	2.150,40	2.150,40		531		IRRF	22,50	4.522,19	381,36
								554		Previagudo	14,00	2.757,89	386,10

PROVENTOS: 4.908,29 VANTAGENS: 0,00 DESCONTOS: 1.749,48 LIQUIDO: 3.158,81

3307-3/1 Debora Pinheiro Pereira Adm: 03/05/2021 Dem: Dep.IR: 00 Dep.SF: 00 Hrs Mes-Int:100-100
Cargo: 2057 Professor Contrato Faixa Salarial: 003.001 N 3 Classe A Nascimento: 22/09/1997
Mod. de Pag. Credito Bancario Banco: 104 Cef Agencia: 1292-0 Conta: 974640169-1
Local: 0425 FUNDEB ENS INF CRECHE CONTR 60 Situacao Funcional: Ativo Lotacao:04.025

	Cod.	R	Descricao	Compl.	Bases	VlMensal		Cod.	R	Descricao	Compl.	Bases	VlMensal
PROV	1		Salario	100,00	2.150,40	2.150,40	DESC	528		INSS	8,23	2.150,40	177,03
								531		IRRF	7,50	1.973,37	5,20

PROVENTOS: 2.150,40 VANTAGENS: 0,00 DESCONTOS: 182,23 LIQUIDO: 1.968,17

2414-7/1 Debora Z. Do Nascimento Adm: 26/02/2016 Dem: Dep.IR: 00 Dep.SF: 00 Hrs Mes-Int:220-220
Cargo: 1740 Merendeira/Servente Faixa Salarial: 001.002 P 1 Classe B Nascimento: 30/05/1993
Mod. de Pag. Credito Bancario Banco: 104 Cef Agencia: 1292-0 Conta: 1573-4
Local: 0427 FUNDEB ENS FUNDAMENTAL 40 Situacao Funcional: Ativo Lotacao:04.427

	Cod.	R	Descricao	Compl.	Bases	VlMensal		Cod.	R	Descricao	Compl.	Bases	VlMensal
PROV	2		Vencimentos	220,00	1.358,93	1.358,93	DESC	223		Consig. CEF (FOLHA)		0,00	651,44
	8		Insalubridade	40,00	746,67	448,00		554		Previagudo	14,00	1.413,28	197,85
	12		Anuenio	4,00	1.358,93	54,35							

PROVENTOS: 1.861,28 VANTAGENS: 0,00 DESCONTOS: 849,29 LIQUIDO: 1.011,99

Assinado digitalmente por: TANIA JUSSARA MIROSLAW GRIGORIEFF em 04/09/23.
Confira a autenticidade do documento em www.tce.rs.gov.br. Identificador: PRE.9B23.8DFF.79AB.F633.2454.

Página 2238
Processo 00363-0200/21-6
Página da peça 24
Peça 5402497
DOCUMENTO DE ACESSO RESTRITO
ACESSO P03D2D5F

3281-6/1 Decio Claudir Mundt Adm: 01/01/2021 Dem: 01/10/2021 Dep.IR: 02 Dep.SF: 00 Hrs Mes-Int:000-200
Cargo: 1030 Secretario Municipal Faixa Salarial: 001.003 Secretarios Nascimento: 11/09/1980
Mod. de Pag. Credito Bancario Banco: 104 Cef Agencia: 1292-0 Conta: 928513225-7
Local: 0062 SEDERGA SECRETARIO Situacao Funcional: Ativo Lotacao:06.002

	Cod.	R	Descricao	Compl.	Bases	VlMensal		Cod.	R	Descricao	Compl.	Bases	VlMensal
PROV	517		Ferias Proporcionais 1	33,33 %	0,00	1.961,33	DESC	526		INSS (13o Slr)	11,47	5.884,02	675,04
	519		Ferias Proporcionais	22,5 D.	0,00	5.884,02		529		IRRF (13oSlr)	27,50	4.829,80	458,83
	568		Parcela Prop. (13oSlr)	9/12	5.884,02	5.884,02		546		Parcela Ant.(13oSlr)		0,00	3.922,68
								578		Liquido Pago (Rescisao	5.056,55	13.729,37	8.672,82

PROVENTOS: 13.729,37 VANTAGENS: 0,00 DESCONTOS: 13.729,37 LIQUIDO: 0,00

1876-7/1 Deivid Rodrigo Friedrich Adm: 11/01/2012 Dem: Dep.IR: 00 Dep.SF: 00 Hrs Mes-Int:200-200
Cargo: 1520 Auxiliar Administrativo Faixa Salarial: 007.003 P 7 Classe C Nascimento: 12/11/1985
Mod. de Pag. Credito Bancario Banco: 104 Cef Agencia: 1292-0 Conta: 654-9
Local: 0301 SEFAZ CONTABILIDADE Situacao Funcional: Ativo Lotacao:03.301

	Cod.	R	Descricao	Compl.	Bases	VlMensal		Cod.	R	Descricao	Compl.	Bases	VlMensal
PROV	2		Vencimentos	200,00	3.255,48	3.255,48	DESC	134		SINDISERMA(ASERMA)	1,00	2.710,41	27,10
	12		Anuenio	8,00	3.255,48	260,43		531		IRRF	22,50	3.770,36	212,20
	32		Funcao Gratificada	746,67	746,67	746,67		554		Previagudo	14,00	3.515,91	492,22

PROVENTOS: 4.262,58 VANTAGENS: 0,00 DESCONTOS: 731,52 LIQUIDO: 3.531,06

1631-4/1 Deize Farenzena Adm: 02/03/2009 Dem: Dep.IR: 02 Dep.SF: 00 Hrs Mes-Int:100-100
Cargo: 1900 Professor Faixa Salarial: 003.004 N 3 Classe D Nascimento: 20/08/1983
Mod. de Pag. Credito Bancario Banco: 104 Cef Agencia: 1292-0 Conta: 656-5
Local: 0042 FUNDEB ENSINO FUNDAMENTAL 60 Situacao Funcional: Ativo Lotacao:04.002

	Cod.	R	Descricao	Compl.	Bases	VlMensal		Cod.	R	Descricao	Compl.	Bases	VlMensal
PROV	2		Vencimentos	100,00	2.755,21	2.755,21	DESC	153		SIPROMA		17,74	17,74
	12		Anuenio	11,00	2.755,21	303,07		531		IRRF	7,50	2.250,95	26,02
								554		Previagudo	14,00	3.058,28	428,15

PROVENTOS: 3.058,28 VANTAGENS: 0,00 DESCONTOS: 471,91 LIQUIDO: 2.586,37

3452-5/1 Delaine Machado Rodrigues Adm: 01/09/2021 Dem: Dep.IR: 00 Dep.SF: 00 Hrs Mes-Int:100-100
Cargo: 2057 Professor Contrato Faixa Salarial: 003.001 N 3 Classe A Nascimento: 13/07/1981
Mod. de Pag. Credito Bancario Banco: 104 Cef Agencia: 1292-0 Conta: 762745079-0
Local: 0425 FUNDEB ENS INF CRECHE CONTR 60 Situacao Funcional: Ativo Lotacao:04.025

	Cod.	R	Descricao	Compl.	Bases	VlMensal		Cod.	R	Descricao	Compl.	Bases	VlMensal
PROV	1		Salario	100,00	2.150,40	2.150,40	DESC	528		INSS	8,23	2.150,40	177,03
								531		IRRF	7,50	1.973,37	5,20

PROVENTOS: 2.150,40 VANTAGENS: 0,00 DESCONTOS: 182,23 LIQUIDO: 1.968,17

Assinado digitalmente por: TANIA JUSSARA MIROSLAW GRIGORIEFF em 04/09/23.
Confira a autenticidade do documento em www.tce.rs.gov.br. Identificador: PRE.9B23.8DFF.79AB.F633.2454.

Página 2239
Processo 00363-0200/21-6
Página da peça 25
Peça 5402497
DOCUMENTO DE ACESSO RESTRITO
ACESSO P03D2D5F

1996-8/1 Delcio Joel da Silva Adm: 21/11/2012 Dem: Dep.IR: 00 Dep.SF: 00 Hrs Mes-Int:200-200
Cargo: 2012 Secretario Escola Faixa Salarial: 005.002 P 5 Classe B Nascimento: 15/10/1981
Mod. de Pag. Credito Bancario Banco: 104 Cef Agencia: 1292-0 Conta: 657-3
Local: 0427 FUNDEB ENS FUNDAMENTAL 40 Situacao Funcional: Ativo Lotacao:04.427

Cod.	R	Descricao	Compl.	Bases	VlMensal	Cod.	R	Descricao	Compl.	Bases	VlMensal
PROV 2		Vencimentos	200,00	2.262,41	2.262,41	DESC 134		SINDISERMA(ASERMA)	1,00	2.053,34	20,53
12		Anuenio	10,00	2.262,41	226,24	158		Celular SINDISERMA		0,00	59,74
84		Dificil Acesso (Servid	9/11	746,67	298,66	163		Vale Compras		0,00	100,00
						223		Consig. CEF (FOLHA)		0,00	536,83
						453		Pensao Judicial s/min(	35,00	1.100,00	385,00
						531		IRRF	7,50	2.053,90	11,24
						554		Previagudo	14,00	2.488,65	348,41

PROVENTOS: 2.787,31 VANTAGENS: 0,00 DESCONTOS: 1.461,75 LIQUIDO: 1.325,56

1046-4/1 Denise C. Grellmann Schumacher Adm: 09/03/1998 Dem: Dep.IR: 00 Dep.SF: 00 Hrs Mes-Int:100-100
Cargo: 1900 Professor Faixa Salarial: 003.006 N3 Classe F Nascimento: 25/04/1972
Mod. de Pag. Credito Bancario Banco: 104 Cef Agencia: 1292-0 Conta: 658-1
Local: 0042 FUNDEB ENSINO FUNDAMENTAL 60 Situacao Funcional: Ativo Lotacao:04.002

Cod.	R	Descricao	Compl.	Bases	VlMensal	Cod.	R	Descricao	Compl.	Bases	VlMensal
PROV 2		Vencimentos	100,00	3.180,81	3.180,81	DESC 153		SIPROMA		17,74	17,74
12		Anuenio	22,00	3.180,81	699,77	419		SIPROMA CAUZZO		0,00	103,91
83		Dificil Acesso (Mag)	9/11	1.687,47	421,86	531		IRRF	22,50	3.759,16	209,68
						554		Previagudo	14,00	3.880,58	543,28

PROVENTOS: 4.302,44 VANTAGENS: 0,00 DESCONTOS: 874,61 LIQUIDO: 3.427,83

1366-8/1 Denise C. Grellmann Schumacher Adm: 13/05/2002 Dem: Dep.IR: 00 Dep.SF: 00 Hrs Mes-Int:100-100
Cargo: 1900 Professor Faixa Salarial: 003.005 N 3 Classe E Nascimento: 25/04/1972
Mod. de Pag. Credito Bancario Banco: 104 Cef Agencia: 1292-0 Conta: 658-1
Local: 0042 FUNDEB ENSINO FUNDAMENTAL 60 Situacao Funcional: Ativo Lotacao:04.002

Cod.	R	Descricao	Compl.	Bases	VlMensal	Cod.	R	Descricao	Compl.	Bases	VlMensal
PROV 2		Vencimentos	100,00	3.053,88	3.053,88	DESC 531		IRRF	27,50	7.280,10	922,98
12		Anuenio	18,00	3.053,88	549,69	554		Previagudo	14,00	3.603,57	504,49
83		Dificil Acesso (Mag)	9/11	1.687,47	421,86						

PROVENTOS: 4.025,43 VANTAGENS: 0,00 DESCONTOS: 1.427,47 LIQUIDO: 2.597,96

3240-9/1 Denise dos Santos Cavalheiro Adm: 05/01/2021 Dem: Dep.IR: 02 Dep.SF: 02 Hrs Mes-Int:200-200
Cargo: 2078 Assessor de Departamento Faixa Salarial: 002.001 CC1 Nascimento: 07/07/1991
Mod. de Pag. Credito Bancario Banco: 104 Cef Agencia: 1292-0 Conta: 928594261-5
Local: 0109 SDSH CCS CRAS Situacao Funcional: Ativo Lotacao:10.009

Cod.	R	Descricao	Compl.	Bases	VlMensal	Cod.	R	Descricao	Compl.	Bases	VlMensal
PROV 68		Cargo Comissao	200,00	1.493,34	1.493,34	DESC 528		INSS	7,90	1.493,34	117,90
VANT 501		Salario Familia	2,00	1.493,34	102,54						

PROVENTOS: 1.493,34 VANTAGENS: 102,54 DESCONTOS: 117,90 LIQUIDO: 1.477,98

Página 2240
Processo 00363-0200/21-6
Página da peça 26
Peça 5402497
DOCUMENTO DE ACESSO RESTRITO
ACESSO P03D2D5F

Assinado digitalmente por: TANIA JUSSARA MIROSLAW GRIGORIEFF em 04/09/23.
Confira a autenticidade do documento em www.tce.rs.gov.br. Identificador: PRE.9B23.8DFF.79AB.F633.2454.

3334-0/1 Denise Meller Losekann Adm: 06/05/2021 Dem: Dep.IR: 00 Dep.SF: 00 Hrs Mes-Int:050-050
Cargo: 2071 Professor Contrato 10 hor Faixa Salarial: 003.007 N3 Classe A/2 Nascimento: 09/08/1991
Mod. de Pag. Credito Bancario Banco: 104 Cef Agencia: 1292-0 Conta: 970068749-5
Local: 0412 FUNDEB ENS FUNDAMENTAL CONT 60 Situacao Funcional: Ativo Lotacao:04.012

	Cod.	R	Descricao	Compl.	Bases	VlMensal		Cod.	R	Descricao	Compl.	Bases	VlMensal
PROV	1		Salario	50,00	1.075,20	1.075,20	DESC	528		INSS	7,67	1.243,94	95,45
	83		Dificil Acesso (Mag)	10,00	1.687,47	168,74							

PROVENTOS: 1.243,94 VANTAGENS: 0,00 DESCONTOS: 95,45 LIQUIDO: 1.148,49

1509-1/1 Derli Claudio Schmengler Adm: 01/07/2005 Dem: Dep.IR: 00 Dep.SF: 00 Hrs Mes-Int:220-220
Cargo: 1750 Operario Faixa Salarial: 001.003 P 1 Classe C Nascimento: 08/03/1977
Mod. de Pag. Credito Bancario Banco: 104 Cef Agencia: 1292-0 Conta: 659-0
Local: 0053 SIOST MANUT VIAS URBANAS Situacao Funcional: Ativo Lotacao:05.003

	Cod.	R	Descricao	Compl.	Bases	VlMensal		Cod.	R	Descricao	Compl.	Bases	VlMensal
PROV	2		Vencimentos	220,00	1.478,40	1.478,40	DESC	554		Previagudo	14,00	1.685,37	235,95
	8		Insalubridade	40,00	746,67	448,00							
	12		Anuenio	14,00	1.478,40	206,97							

PROVENTOS: 2.133,37 VANTAGENS: 0,00 DESCONTOS: 235,95 LIQUIDO: 1.897,42

1057-0/1 Diana Crummenauer Adm: 01/04/1998 Dem: Dep.IR: 00 Dep.SF: 00 Hrs Mes-Int:220-220
Cargo: 1740 Merendeira/Servente Faixa Salarial: 001.005 P 1 Classe E Nascimento: 22/06/1972
Mod. de Pag. Credito Bancario Banco: 104 Cef Agencia: 1292-0 Conta: 915-7
Local: 0427 FUNDEB ENS FUNDAMENTAL 40 Situacao Funcional: Ativo Lotacao:04.427

	Cod.	R	Descricao	Compl.	Bases	VlMensal		Cod.	R	Descricao	Compl.	Bases	VlMensal
PROV	2		Vencimentos	220,00	1.724,80	1.724,80	DESC	134		SINDISERMA(ASERMA)	1,00	1.232,00	12,32
	8		Insalubridade	40,00	746,67	448,00		223		Consig. CEF (FOLHA)		0,00	494,58
	12		Anuenio	22,00	1.724,80	379,45		531		IRRF	7,50	2.257,66	26,52
								554		Previagudo	14,00	2.104,25	294,59

PROVENTOS: 2.552,25 VANTAGENS: 0,00 DESCONTOS: 828,01 LIQUIDO: 1.724,24

2189-0/1 Diana Denise Radiske Muller Adm: 02/06/2014 Dem: Dep.IR: 02 Dep.SF: 00 Hrs Mes-Int:100-100
Cargo: 1900 Professor Faixa Salarial: 003.003 N 3 Classe C Nascimento: 05/07/1983
Mod. de Pag. Credito Bancario Banco: 104 Cef Agencia: 1292-0 Conta: 1371-5
Local: 0042 FUNDEB ENSINO FUNDAMENTAL 60 Situacao Funcional: Ativo Lotacao:04.002

	Cod.	R	Descricao	Compl.	Bases	VlMensal		Cod.	R	Descricao	Compl.	Bases	VlMensal
PROV	2		Vencimentos	100,00	2.553,61	2.553,61	DESC	153		SIPROMA		17,74	17,74
	12		Anuenio	5,00	2.553,61	127,68		531		IRRF	22,50	4.077,13	281,22
	94		Convocacao	9/11	2.150,40	2.150,40		554		Previagudo	14,00	2.681,29	375,38

PROVENTOS: 4.831,69 VANTAGENS: 0,00 DESCONTOS: 674,34 LIQUIDO: 4.157,35

Página 2241
Processo 00363-0200/21-6
Página da peça 27
Peça 5402497
DOCUMENTO DE ACESSO RESTRITO
ACESSO P03D2D5F

Assinado digitalmente por: TANIA JUSSARA MIROSLAW GRIGORIEFF em 04/09/23.
Confira a autenticidade do documento em www.tce.rs.gov.br. Identificador: PRE.9B23.8DFF.79AB.F633.2454.

1633-0/1 Diana Friedrich Adm: 04/03/2009 Dem: Dep.IR: 00 Dep.SF: 00 Hrs Mes-Int:100-100
Cargo: 1900 Professor Faixa Salarial: 003.004 N 3 Classe D Nascimento: 13/05/1982
Mod. de Pag. Credito Bancario Banco: 104 Cef Agencia: 1292-0 Conta: 661-1
Local: 0042 FUNDEB ENSINO FUNDAMENTAL 60 Situacao Funcional: Ativo Lotacao:04.002

	Cod.	R	Descricao	Compl.	Bases	VlMensal		Cod.	R	Descricao	Compl.	Bases	VlMensal
PROV	2		Vencimentos	100,00	2.755,21	2.755,21	DESC	153		SIPROMA		17,74	17,74
	12		Anuenio	11,00	2.755,21	303,07		223		Consig. CEF (FOLHA)		0,00	567,05
	94		Convocacao	9/11	2.150,40	2.150,40		418		SIPROMA/Pro-Vida		0,00	56,00
	161		Grat Direcao	1,27	746,67	948,27		531		IRRF	27,50	5.728,80	706,06
								554		Previagudo	14,00	3.058,28	428,15

PROVENTOS: 6.156,95 VANTAGENS: 0,00 DESCONTOS: 1.775,00 LIQUIDO: 4.381,95

2416-3/1 Diego Escobar Adm: 01/03/2016 Dem: Dep.IR: 00 Dep.SF: 00 Hrs Mes-Int:220-220
Cargo: 1500 Operador Maquinas Faixa Salarial: 006.002 P 6 Classe B Nascimento: 06/04/1987
Mod. de Pag. Credito Bancario Banco: 104 Cef Agencia: 1292-0 Conta: 662-0
Local: 0055 SIOST MANUTENCAO Situacao Funcional: Ativo Lotacao:05.005

	Cod.	R	Descricao	Compl.	Bases	VlMensal		Cod.	R	Descricao	Compl.	Bases	VlMensal
PROV	2		Vencimentos	220,00	2.673,07	2.673,07	DESC	134		SINDISERMA(ASERMA)	1,00	2.426,67	24,26
	6		Horas Extras 50%	29,45	3.388,37	687,29		158		Celular SINDISERMA		0,00	26,02
	8		Insalubridade	40,00	746,67	448,00		220		Consig. Bradesco		0,00	1.045,56
	12		Anuenio	10,00	2.673,07	267,30		239		Refri Aserma		0,00	2,50
	14		Horas Extras c/ 100%	12,23	3.388,37	381,34		453		Pensao Judicial s/min(	30,00	1.100,00	330,00
								531		IRRF	15,00	3.715,35	202,50
								554		Previagudo	14,00	2.940,37	411,65

PROVENTOS: 4.457,00 VANTAGENS: 0,00 DESCONTOS: 2.042,49 LIQUIDO: 2.414,51

3052-0/1 Diego Spalding Scarparo Adm: 02/09/2019 Dem: Dep.IR: 00 Dep.SF: 00 Hrs Mes-Int:200-200
Cargo: 1270 Tecnico Contabilidade Faixa Salarial: 010.001 P 10 Classe A Nascimento: 26/11/1979
Mod. de Pag. Credito Bancario Banco: 104 Cef Agencia: 1292-0 Conta: 986220434-1
Local: 0301 SEFAZ CONTABILIDADE Situacao Funcional: Ativo Lotacao:03.301

	Cod.	R	Descricao	Compl.	Bases	VlMensal		Cod.	R	Descricao	Compl.	Bases	VlMensal
PROV	2		Vencimentos	200,00	5.323,75	5.323,75	DESC	531		IRRF	27,50	4.834,36	460,08
	6		Horas Extras 50%	6,25	5.323,75	255,93		554		Previagudo	14,00	5.323,75	745,32

PROVENTOS: 5.579,68 VANTAGENS: 0,00 DESCONTOS: 1.205,40 LIQUIDO: 4.374,28

3358-8/1 Dienifer T. Pereira Zitzmann Adm: 24/05/2021 Dem: Dep.IR: 00 Dep.SF: 00 Hrs Mes-Int:100-100
Cargo: 2057 Professor Contrato Faixa Salarial: 003.001 N 3 Classe A Nascimento: 08/09/1991
Mod. de Pag. Credito Bancario Banco: 104 Cef Agencia: 1292-0 Conta: 846824087-5
Local: 0437 FUNDEB EDUC INF PRE ESC CONT 6 Situacao Funcional: Ativo Lotacao:04.037

	Cod.	R	Descricao	Compl.	Bases	VlMensal		Cod.	R	Descricao	Compl.	Bases	VlMensal
PROV	1		Salario	100,00	2.150,40	2.150,40	DESC	528		INSS	8,68	2.487,89	215,93
	83		Dificil Acesso (Mag)	20,00	1.687,47	337,49		531		IRRF	7,50	2.271,96	27,59

PROVENTOS: 2.487,89 VANTAGENS: 0,00 DESCONTOS: 243,52 LIQUIDO: 2.244,37

Página 2242
Processo 00363-0200/21-6
Página da peça 28
Peça 5402497
DOCUMENTO DE ACESSO RESTRITO
ACESSO P03D2D5F

Assinado digitalmente por: TANIA JUSSARA MIROSLAW GRIGORIEFF em 04/09/23.
Confira a autenticidade do documento em www.tce.rs.gov.br. Identificador: PRE.9B23.8DFF.79AB.F633.2454.

511-8/1 Dilmar Schmengler Adm: 01/09/1987 Dem: Dep.IR: 01 Dep.SF: 00 Hrs Mes-Int:100-100
Cargo: 1900 Professor Faixa Salarial: 003.006 N3 Classe F Nascimento: 01/09/1967
Mod. de Pag. Credito Bancario Banco: 104 Cef Agencia: 1292-0 Conta: 1183-6
Local: 0042 FUNDEB ENSINO FUNDAMENTAL 60 Situacao Funcional: Ativo Lotacao:04.002

	Cod.	R	Descricao	Compl.	Bases	VlMensal		Cod.	R	Descricao	Compl.	Bases	VlMensal
PROV	2		Vencimentos	100,00	3.180,81	3.180,81	DESC	531		IRRF	22,50	3.903,83	242,23
	12		Anuenio	32,00	3.180,81	1.017,85		554		Previagudo	14,00	4.367,36	611,43
	83		Dificil Acesso (Mag)	8/10	1.687,47	337,49							
	90		Incorp.FG			0,00							168,70

PROVENTOS: 4.704,85 VANTAGENS: 0,00 DESCONTOS: 853,66 LIQUIDO: 3.851,19

727-7/1 Dilmar Schmengler Adm: 01/04/1991 Dem: Dep.IR: 01 Dep.SF: 00 Hrs Mes-Int:100-100
Cargo: 1900 Professor Faixa Salarial: 003.006 N3 Classe F Nascimento: 01/09/1967
Mod. de Pag. Credito Bancario Banco: 104 Cef Agencia: 1292-0 Conta: 1183-6
Local: 0042 FUNDEB ENSINO FUNDAMENTAL 60 Situacao Funcional: Ativo Lotacao:04.002

	Cod.	R	Descricao	Compl.	Bases	VlMensal		Cod.	R	Descricao	Compl.	Bases	VlMensal
PROV	2		Vencimentos	100,00	3.180,81	3.180,81	DESC	531		IRRF	27,50	7.838,45	1.043,98
	12		Anuenio	29,00	3.180,81	922,43		554		Previagudo	14,00	4.182,70	585,57
	83		Dificil Acesso (Mag)	8/10	1.687,47	337,49							
	90		Incorp.FG			0,00							79,46

PROVENTOS: 4.520,19 VANTAGENS: 0,00 DESCONTOS: 1.629,55 LIQUIDO: 2.890,64

575-4/1 Dilo Schmengler Adm: 06/03/1989 Dem: Dep.IR: 00 Dep.SF: 00 Hrs Mes-Int:100-100
Cargo: 1900 Professor Faixa Salarial: 001.006 N1 Classe F Nascimento: 25/12/1969
Mod. de Pag. Credito Bancario Banco: 104 Cef Agencia: 1292-0 Conta: 1184-4
Local: 0042 FUNDEB ENSINO FUNDAMENTAL 60 Situacao Funcional: Ativo Lotacao:04.002

	Cod.	R	Descricao	Compl.	Bases	VlMensal		Cod.	R	Descricao	Compl.	Bases	VlMensal
PROV	2		Vencimentos	100,00	2.486,41	2.486,41	DESC	153		SIPROMA	17,74		17,74
	12		Anuenio	29,00	2.486,41	721,05		531		IRRF	15,00	2.903,50	80,72
	90		Incorp.FG			0,00		554		Previagudo	14,00	3.376,16	472,66

PROVENTOS: 3.376,16 VANTAGENS: 0,00 DESCONTOS: 571,12 LIQUIDO: 2.805,04

2579-8/1 Dioneia Machado dos Santos Adm: 23/02/2017 Dem: Dep.IR: 01 Dep.SF: 00 Hrs Mes-Int:220-220
Cargo: 1692 Monitor de Escola Faixa Salarial: 002.002 P 2 Classe B Nascimento: 03/06/1982
Mod. de Pag. Credito Bancario Banco: 104 Cef Agencia: 1292-0 Conta: 71018-1
Local: 0428 FUNDEB ENS INF CRECHE 40 Situacao Funcional: Ativo Lotacao:04.428

	Cod.	R	Descricao	Compl.	Bases	VlMensal		Cod.	R	Descricao	Compl.	Bases	VlMensal
PROV	2		Vencimentos	220,00	1.523,20	1.523,20	DESC	223		Consig. CEF (FOLHA)	0,00		310,23
	8		Insalubridade	40,00	746,67	448,00		554		Previagudo	14,00	1.568,89	219,64
	12		Anuenio	3,00	1.523,20	45,69							

PROVENTOS: 2.016,89 VANTAGENS: 0,00 DESCONTOS: 529,87 LIQUIDO: 1.487,02

3354-5/1 Dioneia Steuernagel Adm: 17/05/2021 Dem: Dep.IR: 00 Dep.SF: 00 Hrs Mes-Int:100-100
Cargo: 2057 Professor Contrato Faixa Salarial: 003.001 N 3 Classe A Nascimento: 13/09/1991
Mod. de Pag. Credito Bancario Banco: 104 Cef Agencia: 1292-0 Conta: 842591433-5
Local: 0425 FUNDEB ENS INF CRECHE CONTR 60 Situacao Funcional: Ativo Lotacao:04.025

	Cod.	R	Descricao	Compl.	Bases	VlMensal		Cod.	R	Descricao	Compl.	Bases	VlMensal
PROV	1		Salario	100,00	2.150,40	2.150,40	DESC	528		INSS	8,23	2.150,40	177,03
								531		IRRF	7,50	1.973,37	5,20

PROVENTOS: 2.150,40 VANTAGENS: 0,00 DESCONTOS: 182,23 LIQUIDO: 1.968,17

Página 2243
Processo 00363-0200/21-6
Página da peça 29
Peça 5402497
DOCUMENTO DE ACESSO RESTRITO
ACESSO P03D2D5F

Assinado digitalmente por: TANIA JUSSARA MIROSLAW GRIGORIEFF em 04/09/23.
Confira a autenticidade do documento em www.tce.rs.gov.br. Identificador: PRE.9B23.8DFF.79AB.F633.2454.

2325-6/1 Djavan Deives Oestreich Adm: 06/04/2015 Dem: Dep.IR: 00 Dep.SF: 00 Hrs Mes-Int:200-200
Cargo: 1520 Auxiliar Administrativo Faixa Salarial: 007.002 P 7 Classe B Nascimento: 18/02/1993
Mod. de Pag. Credito Bancario Banco: 104 Cef Agencia: 1292-0 Conta: 1516-5
Local: 0021 ATENDIMENTO COMUNIDADE ASPS Situacao Funcional: Ativo Lotacao:02.001

	Cod.	R	Descricao	Compl.	Bases	VlMensal		Cod.	R	Descricao	Compl.	Bases	VlMensal
PROV	2		Vencimentos	200,00	2.979,21	2.979,21	DESC	134		SINDISERMA(ASERMA)	1,00	2.710,41	27,10
	12		Anuenio	5,00	2.979,21	148,96		220		Consig. Bradesco		0,00	674,34
								531		IRRF	7,50	2.690,23	58,96
								554		Previagudo	14,00	3.128,17	437,94

PROVENTOS: 3.128,17 VANTAGENS: 0,00 DESCONTOS: 1.198,34 LIQUIDO: 1.929,83

1450-8/1 Djenane Magali Zitzmann Adm: 15/06/2004 Dem: Dep.IR: 01 Dep.SF: 00 Hrs Mes-Int:100-100
Cargo: 1900 Professor Faixa Salarial: 003.004 N 3 Classe D Nascimento: 28/11/1973
Mod. de Pag. Credito Bancario Banco: 104 Cef Agencia: 1292-0 Conta: 669-7
Local: 0042 FUNDEB ENSINO FUNDAMENTAL 60 Situacao Funcional: Ativo Lotacao:04.002

	Cod.	R	Descricao	Compl.	Bases	VlMensal		Cod.	R	Descricao	Compl.	Bases	VlMensal
PROV	2		Vencimentos	100,00	2.755,21	2.755,21	DESC	126		Consig.Trib.Mun.		0,00	65,90
	12		Anuenio	15,00	2.755,21	413,28		153		SIPROMA		17,74	17,74
	83		Dificil Acesso (Mag)	9/11	1.687,47	674,98		418		SIPROMA/Pro-Vida		0,00	56,00
	94		Convocacao	9/11	2.150,40	2.150,40		419		SIPROMA CAUZZO		0,00	49,49
								531		IRRF	27,50	5.360,70	604,83
								554		Previagudo	14,00	3.168,49	443,58

PROVENTOS: 5.993,87 VANTAGENS: 0,00 DESCONTOS: 1.237,54 LIQUIDO: 4.756,33

3278-6/1 Djulia Regina Ziemann Adm: 01/01/2021 Dem: Dep.IR: 00 Dep.SF: 00 Hrs Mes-Int:200-200
Cargo: 1030 Secretario Municipal Faixa Salarial: 001.003 Secretarios Nascimento: 10/03/1992
Mod. de Pag. Credito Bancario Banco: 104 Cef Agencia: 1292-0 Conta: 913739265-0
Local: 0072 SEDECT SECRETARIO Situacao Funcional: Ativo Lotacao:07.002

	Cod.	R	Descricao	Compl.	Bases	VlMensal		Cod.	R	Descricao	Compl.	Bases	VlMensal
PROV	5		Subsidios	200,00	7.845,36	7.845,36	DESC	528		INSS	11,69	6.433,57	751,97
								531		IRRF	27,50	7.093,39	1.081,32

PROVENTOS: 7.845,36 VANTAGENS: 0,00 DESCONTOS: 1.833,29 LIQUIDO: 6.012,07

2872-0/1 Douglas Roggia dos Santos Adm: 25/09/2018 Dem: Dep.IR: 00 Dep.SF: 00 Hrs Mes-Int:200-200
Cargo: 1030 Secretario Municipal Faixa Salarial: 0 Prefeito Nascimento: 17/02/1991
Mod. de Pag. Credito Bancario Banco: 104 Cef Agencia: 1292-0 Conta: 987546831-8
Local: 0031 SEFAZ SECRETARIO Situacao Funcional: Ativo Lotacao:03.001

	Cod.	R	Descricao	Compl.	Bases	VlMensal		Cod.	R	Descricao	Compl.	Bases	VlMensal
PROV	5		Subsidios	200,00	7.845,36	7.845,36	DESC	134		SINDISERMA(ASERMA)		0,00	32,70
								223		Consig. CEF (FOLHA)		0,00	1.156,05
								531		IRRF	27,50	7.382,93	1.160,94
								554		Previagudo	14,00	3.303,11	462,43

PROVENTOS: 7.845,36 VANTAGENS: 0,00 DESCONTOS: 2.812,12 LIQUIDO: 5.033,24

Página 2244
Processo 00363-0200/21-6
Página da peça 30
Peça 5402497
DOCUMENTO DE ACESSO RESTRITO
ACESSO P03D2D5F

Assinado digitalmente por: TANIA JUSSARA MIROSLAW GRIGORIEFF em 04/09/23.
Confira a autenticidade do documento em www.tce.rs.gov.br. Identificador: PRE.9B23.8DFF.79AB.F633.2454.

2986-6/1 Dulce Streck Procknow Adm: 17/04/2019 Dem: Dep.IR: 00 Dep.SF: 00 Hrs Mes-Int:100-100
Cargo: 1900 Professor Faixa Salarial: 003.001 N 3 Classe A Nascimento: 15/02/1966
Mod. de Pag. Credito Bancario Banco: 104 Cef Agencia: 1292-0 Conta: 986730924-9
Local: 0042 FUNDEB ENSINO FUNDAMENTAL 60 Situacao Funcional: Ativo Lotacao:04.002

	Cod.	R	Descricao	Compl.	Bases	VlMensal		Cod.	R	Descricao	Compl.	Bases	VlMensal
PROV	2		Vencimentos	100,00	2.150,40	2.150,40	DESC	153		SIPROMA		17,74	17,74
	12		Anuenio	1,00	2.150,40	21,50		531		IRRF	15,00	3.069,60	105,64
	83		Dificil Acesso (Mag)	3/5	1.687,47	126,56		554		Previagudo	14,00	2.171,90	304,06
	94		Convocacao	3/5	2.150,40	1.075,20							

PROVENTOS: 3.373,66 VANTAGENS: 0,00 DESCONTOS: 427,44 LIQUIDO: 2.946,22

1579-2/1 Eder Luiz Assmann Adm: 12/11/2007 Dem: Dep.IR: 01 Dep.SF: 00 Hrs Mes-Int:133-200
Cargo: 1360 Fiscal Faixa Salarial: 008.003 P 8 Classe C Nascimento: 14/09/1978
Mod. de Pag. Credito Bancario Banco: 104 Cef Agencia: 1292-0 Conta: 675-1
Local: 0021 ATENDIMENTO COMUNIDADE ASPS Situacao Funcional: Ativo Lotacao:02.001

	Cod.	R	Descricao	Compl.	Bases	VlMensal		Cod.	R	Descricao	Compl.	Bases	VlMensal
PROV	2		Vencimentos	133,33	3.927,48	2.618,32	DESC	134		SINDISERMA(ASERMA)	1,00	3.270,41	32,70
	6		Horas Extras 50%	37,20	4.622,77	1.294,25		158		Celular SINDISERMA		0,00	113,44
	8		Insalubridade	20,00	746,67	149,33		163		Vale Compras		0,00	292,80
	12		Anuenio	12,00	3.927,48	314,19		530		IRRF (Ferias)	7,50	2.065,04	12,07
	430		Media Ferias AbonoPec.	33,33 %	423,11	141,03		531		IRRF	22,50	3.775,95	213,45
	502		Ferias Ab.Pecuniario	10 Dias	0,00	1.466,25		533		Liquido Pago (Ferias)	276,58	5.038,28	4.761,70
	503		Ferias Ab.Pecuniario 1	33,33 %	0,00	488,75		553		Previagudo Ferias	14,00	1.889,36	264,51
	515		Ferias	10 Dias	0,00	1.466,25		554		Previagudo	14,00	2.932,51	410,55
	516		Ferias 1/3	33,33 %	0,00	488,75							
	537		Ferias Media	10 Dias	0,00	423,11							
	538		Ferias Media 1/3	33,33 %	0,00	141,03							
	602		Media Abono Pecuniario	10 dias	0,00	423,11							

PROVENTOS: 9.414,37 VANTAGENS: 0,00 DESCONTOS: 6.101,22 LIQUIDO: 3.313,15

2781-2/1 Eder Pedro Lipke Adm: 19/03/2018 Dem: Dep.IR: 01 Dep.SF: 00 Hrs Mes-Int:220-220
Cargo: 1750 Operario Faixa Salarial: 001.001 P 1Classe A Nascimento: 13/03/1979
Mod. de Pag. Credito Bancario Banco: 104 Cef Agencia: 1292-0 Conta: 71122-6
Local: 0055 SIOST MANUTENCAO Situacao Funcional: Ativo Lotacao:05.005

	Cod.	R	Descricao	Compl.	Bases	VlMensal		Cod.	R	Descricao	Compl.	Bases	VlMensal
PROV	2		Vencimentos	220,00	1.232,00	1.232,00	DESC	134		SINDISERMA(ASERMA)	1,00	1.232,00	12,32
	6		Horas Extras 50%	49,15	1.704,64	572,41		531		IRRF	7,50	2.064,64	12,04
	8		Insalubridade	40,00	746,67	448,00		554		Previagudo	14,00	1.256,64	175,92
	12		Anuenio	2,00	1.232,00	24,64							
	14		Horas Extras c/ 100%	9,53	1.704,64	153,10							

PROVENTOS: 2.430,15 VANTAGENS: 0,00 DESCONTOS: 200,28 LIQUIDO: 2.229,87

Página 2245
Processo 00363-0200/21-6
Página da peça 31
Peça 5402497
DOCUMENTO DE ACESSO RESTRITO
ACESSO P03D2D5F

Assinado digitalmente por: TANIA JUSSARA MIROSLAW GRIGORIEFF em 04/09/23.
Confira a autenticidade do documento em www.tce.rs.gov.br. Identificador: PRE.9B23.8DFF.79AB.F633.2454.

1505-9/1 Ederson Luiz Lipke Adm: 01/07/2005 Dem: Dep.IR: 00 Dep.SF: 00 Hrs Mes-Int:220-220
Cargo: 1500 Operador Maquinas Faixa Salarial: 006.004 P 6 Classe D Nascimento: 03/12/1978
Mod. de Pag. Credito Bancario Banco: 104 Cef Agencia: 1292-0 Conta: 1186-0
Local: 0051 SIOST MANUTENCAO DE RODOVIAS Situacao Funcional: Ativo Lotacao:05.001

	Cod.	R	Descricao	Compl.	Bases	VlMensal		Cod.	R	Descricao	Compl.	Bases	VlMensal
PROV	2		Vencimentos	220,00	3.158,41	3.158,41	DESC	134		SINDISERMA(ASERMA)	1,00	2.426,67	24,26
	6		Horas Extras 50%	16,36	4.048,58	458,22		158		Celular SINDISERMA		0,00	26,02
	8		Insalubridade	40,00	746,67	448,00		223		Consig. CEF (FOLHA)		0,00	571,18
	12		Anuenio	14,00	3.158,41	442,17		239		Refri Aserma		0,00	15,00
	14		Horas Extras c/ 100%	9,06	4.048,58	334,92		317		SINDISERMA/Pro-Vida		0,00	41,00
								531		IRRF	22,50	4.337,64	339,83
								554		Previagudo	14,00	3.600,58	504,08

PROVENTOS: 4.841,72 VANTAGENS: 0,00 DESCONTOS: 1.521,37 LIQUIDO: 3.320,35

3464-9/1 Eduardo Augusto Graebner Adm: 01/10/2021 Dem: Dep.IR: 00 Dep.SF: 00 Hrs Mes-Int:200-200
Cargo: 2078 Assessor de Departamento Faixa Salarial: 002.001 CC1 Nascimento: 15/06/2002
Mod. de Pag. Credito Bancario Banco: 104 Cef Agencia: 1292-0 Conta: 865781854-8
Local: 0507 SIOST CCS Situacao Funcional: Ativo Lotacao:05.007

	Cod.	R	Descricao	Compl.	Bases	VlMensal		Cod.	R	Descricao	Compl.	Bases	VlMensal
PROV	68		Cargo Comissao	200,00	1.493,34	1.493,34	DESC	528		INSS	7,90	1.493,34	117,90

PROVENTOS: 1.493,34 VANTAGENS: 0,00 DESCONTOS: 117,90 LIQUIDO: 1.375,44

3110-0/1 Elaine de Fatima Machado Galle Adm: 12/02/2020 Dem: Dep.IR: 00 Dep.SF: 00 Hrs Mes-Int:220-220
Cargo: 1740 Merendeira/Servente Faixa Salarial: 001.001 P 1Classe A Nascimento: 06/09/1963
Mod. de Pag. Credito Bancario Banco: 104 Cef Agencia: 1292-0 Conta: 986730509-0
Local: 0102 SDSH MANUTENCAO Situacao Funcional: Ativo Lotacao:10.002

	Cod.	R	Descricao	Compl.	Bases	VlMensal		Cod.	R	Descricao	Compl.	Bases	VlMensal
PROV	2		Vencimentos	220,00	1.232,00	1.232,00	DESC	350		Ipe	18,74	1.680,00	314,83
	8		Insalubridade	40,00	746,67	448,00		554		Previagudo	14,00	1.232,00	172,48

PROVENTOS: 1.680,00 VANTAGENS: 0,00 DESCONTOS: 487,31 LIQUIDO: 1.192,69

2413-9/1 Elaine dos Santos Cavalheiro Adm: 24/02/2016 Dem: Dep.IR: 01 Dep.SF: 00 Hrs Mes-Int:220-220
Cargo: 1740 Merendeira/Servente Faixa Salarial: 001.002 P 1 Classe B Nascimento: 03/12/1979
Mod. de Pag. Credito Bancario Banco: 104 Cef Agencia: 1292-0 Conta: 1576-9
Local: 0427 FUNDEB ENS FUNDAMENTAL 40 Situacao Funcional: Ativo Lotacao:04.427

	Cod.	R	Descricao	Compl.	Bases	VlMensal		Cod.	R	Descricao	Compl.	Bases	VlMensal
PROV	2		Vencimentos	220,00	1.358,93	1.358,93	DESC	554		Previagudo	14,00	1.413,28	197,85
	8		Insalubridade	40,00	746,67	448,00							
	12		Anuenio	4,00	1.358,93	54,35							

PROVENTOS: 1.861,28 VANTAGENS: 0,00 DESCONTOS: 197,85 LIQUIDO: 1.663,43

Assinado digitalmente por: TANIA JUSSARA MIROSLAW GRIGORIEFF em 04/09/23.
Confira a autenticidade do documento em www.tce.rs.gov.br. Identificador: PRE.9B23.8DFF.79AB.F633.2454.

Página 2246
Processo 00363-0200/21-6
Página da peça 32
Peça 5402497
DOCUMENTO DE ACESSO RESTRITO
ACESSO P03D2D5F

1126-6/1 Elcio Lencina da Rosa Adm: 08/12/1998 Dem: Dep.IR: 00 Dep.SF: 00 Hrs Mes-Int:220-220
Cargo: 1750 Operario Faixa Salarial: 001.005 P 1 Classe E Nascimento: 29/06/1958
Mod. de Pag. Credito Bancario Banco: 104 Cef Agencia: 1292-0 Conta: 677-8
Local: 0054 SIOST ILUMINACAO PUBLICA Situacao Funcional: Ativo Lotacao:05.004

	Cod.	R	Descricao	Compl.	Bases	VlMensal		Cod.	R	Descricao	Compl.	Bases	VlMensal
PROV	2		Vencimentos	220,00	1.724,80	1.724,80	DESC	134		SINDISERMA(ASERMA)	1,00	1.232,00	12,32
	9		Periculosidade	220,00	1.724,80	517,44		158		Celular SINDISERMA		0,00	52,04
	12		Anuenio	21,00	1.724,80	362,20		223		Consig. CEF (FOLHA)		0,00	412,54
								531		IRRF	7,50	2.312,26	30,61
								554		Previagudo	14,00	2.087,00	292,18

PROVENTOS: 2.604,44 VANTAGENS: 0,00 DESCONTOS: 799,69 LIQUIDO: 1.804,75

1443-5/1 Eleandro Domingues Costa Adm: 24/05/2004 Dem: Dep.IR: 01 Dep.SF: 00 Hrs Mes-Int:220-220
Cargo: 1530 Motorista Faixa Salarial: 005.004 P 5 Classe D Nascimento: 19/11/1970
Mod. de Pag. Credito Bancario Banco: 104 Cef Agencia: 1292-0 Conta: 1187-9
Local: 0021 ATENDIMENTO COMUNIDADE ASPS Situacao Funcional: Ativo Lotacao:02.001

	Cod.	R	Descricao	Compl.	Bases	VlMensal		Cod.	R	Descricao	Compl.	Bases	VlMensal
PROV	2		Vencimentos	220,00	2.673,07	2.673,07	DESC	134		SINDISERMA(ASERMA)	1,00	2.053,34	20,53
	6		Horas Extras 50%	20,45	3.458,41	489,28		158		Celular SINDISERMA		0,00	116,80
	8		Insalubridade	20,00	746,67	224,00		217		Consig. Banri import v		0,00	194,12
	12		Anuenio	21,00	2.673,07	561,34		220		Consig. Bradesco	25/50	0,00	664,98
	90		Incorp.FG		0,00	275,16		350		Ipe	18,74	4.392,95	823,23
	506		Adicional Noturno	0,20	2.673,07	170,10		453		Pensao Judicial s/min(	25,00	1.100,00	275,00
								531		IRRF	15,00	3.437,03	160,75
								554		Previagudo	14,00	3.509,57	491,33

PROVENTOS: 4.392,95 VANTAGENS: 0,00 DESCONTOS: 2.746,74 LIQUIDO: 1.646,21

2139-3/1 Eliana Parreira Adm: 17/02/2014 Dem: Dep.IR: 02 Dep.SF: 00 Hrs Mes-Int:100-100
Cargo: 1900 Professor Faixa Salarial: 003.002 N 3 Classe C Nascimento: 27/10/1983
Mod. de Pag. Credito Bancario Banco: 104 Cef Agencia: 1292-0 Conta: 1304-9
Local: 0042 FUNDEB ENSINO FUNDAMENTAL 60 Situacao Funcional: Ativo Lotacao:04.002

	Cod.	R	Descricao	Compl.	Bases	VlMensal		Cod.	R	Descricao	Compl.	Bases	VlMensal
PROV	2		Vencimentos	100,00	2.352,01	2.352,01	DESC	153		SIPROMA		17,74	17,74
	12		Anuenio	6,00	2.352,01	141,12		350		Ipe	18,74	2.493,13	467,21
								418		SIPROMA/Pro-Vida		0,00	71,00
								554		Previagudo	14,00	2.493,13	349,03

PROVENTOS: 2.493,13 VANTAGENS: 0,00 DESCONTOS: 904,98 LIQUIDO: 1.588,15

1650-0/1 Eliandra Cardoso Adm: 18/05/2009 Dem: Dep.IR: 01 Dep.SF: 00 Hrs Mes-Int:161-220
Cargo: 1740 Merendeira/Servente Faixa Salarial: 001.003 P 1 Classe C Nascimento: 23/03/1982
Mod. de Pag. Credito Bancario Banco: 104 Cef Agencia: 1292-0 Conta: 678-6
Local: 0082 GAB PREFEITO DEMAIS SERVIDORES Situacao Funcional: Ativo Lotacao:08.002

	Cod.	R	Descricao	Compl.	Bases	VlMensal		Cod.	R	Descricao	Compl.	Bases	VlMensal
PROV	2		Vencimentos	161,33	1.478,40	1.084,16	DESC	134		SINDISERMA(ASERMA)	1,00	1.232,00	12,32
	8		Insalubridade	40,00	746,67	328,53		220		Consig. Bradesco	20/96	0,00	94,02
	12		Anuenio	11,00	1.478,40	119,25		554		Previagudo	14,00	1.203,41	168,47

PROVENTOS: 1.531,94 VANTAGENS: 0,00 DESCONTOS: 274,81 LIQUIDO: 1.257,13

Assinado digitalmente por: TANIA JUSSARA MIROSLAW GRIGORIEFF em 04/09/23.
Confira a autenticidade do documento em www.tce.rs.gov.br. Identificador: PRE.9B23.8DFF.79AB.F633.2454.

Página 2247
Processo 00363-0200/21-6
Página da peça 33
Peça 5402497
DOCUMENTO DE ACESSO RESTRITO
ACESSO P03D2D5F

3413-4/1 Eliane Bianchin Pereira Adm: 01/07/2021 Dem: Dep.IR: 00 Dep.SF: 00 Hrs Mes-Int:100-100
Cargo: 2057 Professor Contrato Faixa Salarial: 003.001 N 3 Classe A Nascimento: 29/07/1978
Mod. de Pag. Credito Bancario Banco: 104 Cef Agencia: 1292-0 Conta: 793280261-0
Local: 0035 FUNDE EDUC ESPECIAL CONTRATOS Situacao Funcional: Ativo Lotacao:04.035

	Cod.	R	Descricao	Compl.	Bases	VlMensal		Cod.	R	Descricao	Compl.	Bases	VlMensal
PROV	1		Salario	100,00	2.150,40	2.150,40	DESC	528		INSS	8,23	2.150,40	177,03
								531		IRRF	7,50	1.973,37	5,20

PROVENTOS: 2.150,40 VANTAGENS: 0,00 DESCONTOS: 182,23 LIQUIDO: 1.968,17

3423-1/1 Eliane de Fatima Roggia Adm: 12/07/2021 Dem: Dep.IR: 00 Dep.SF: 00 Hrs Mes-Int:100-100
Cargo: 2057 Professor Contrato Faixa Salarial: 003.001 N 3 Classe A Nascimento: 15/10/1964
Mod. de Pag. Credito Bancario Banco: 104 Cef Agencia: 1292-0 Conta: 791242184-0
Local: 0437 FUNDEB EDUC INF PRE ESC CONT 6 Situacao Funcional: Ativo Lotacao:04.037

	Cod.	R	Descricao	Compl.	Bases	VlMensal		Cod.	R	Descricao	Compl.	Bases	VlMensal
PROV	1		Salario	100,00	2.150,40	2.150,40	DESC	528		INSS	8,23	2.150,40	177,03
								531		IRRF	7,50	1.973,37	5,20

PROVENTOS: 2.150,40 VANTAGENS: 0,00 DESCONTOS: 182,23 LIQUIDO: 1.968,17

3341-3/1 Eliege Raquele Adm: 17/05/2021 Dem: Dep.IR: 00 Dep.SF: 00 Hrs Mes-Int:220-220
Cargo: 1760 Merendeira Servente Contr Faixa Salarial: 001.001 P 1Classe A Nascimento: 09/11/1979
Mod. de Pag. Credito Bancario Banco: 104 Cef Agencia: 1292-0 Conta: 969925274-5
Local: 0421 FUNDEB ENS INF PRE ESC CONT 40 Situacao Funcional: Ativo Lotacao:04.021

	Cod.	R	Descricao	Compl.	Bases	VlMensal		Cod.	R	Descricao	Compl.	Bases	VlMensal
PROV	1		Salario	220,00	1.232,00	1.232,00	DESC	528		INSS	8,21	2.090,66	171,65
	8		Insalubridade	40,00	746,67	448,00		531		IRRF	7,50	1.919,01	1,12
	84		Dificil Acesso (Servid	55,00	746,67	410,66							

PROVENTOS: 2.090,66 VANTAGENS: 0,00 DESCONTOS: 172,77 LIQUIDO: 1.917,89

2719-7/1 Elis Regina Fleck da Silva Adm: 05/02/2018 Dem: Dep.IR: 00 Dep.SF: 00 Hrs Mes-Int:220-220
Cargo: 1740 Merendeira/Servente Faixa Salarial: 001.001 P 1Classe A Nascimento: 16/01/1977
Mod. de Pag. Credito Bancario Banco: 104 Cef Agencia: 1292-0 Conta: 71057-2
Local: 0049 MDE MANUTENCAO SED Situacao Funcional: Ativo Lotacao:04.009

	Cod.	R	Descricao	Compl.	Bases	VlMensal		Cod.	R	Descricao	Compl.	Bases	VlMensal
PROV	2		Vencimentos	220,00	1.232,00	1.232,00	DESC	223		Consig. CEF (FOLHA)	0,00		350,00
	8		Insalubridade	40,00	746,67	448,00		554		Previagudo	14,00	1.256,64	175,92
	12		Anuenio	2,00	1.232,00	24,64							

PROVENTOS: 1.704,64 VANTAGENS: 0,00 DESCONTOS: 525,92 LIQUIDO: 1.178,72

2576-3/1 Elisabete dos Santos Adm: 20/02/2017 Dem: Dep.IR: 01 Dep.SF: 00 Hrs Mes-Int:100-100
Cargo: 1900 Professor Faixa Salarial: 003.002 N 3 Classe B Nascimento: 09/12/1976
Mod. de Pag. Credito Bancario Banco: 104 Cef Agencia: 1292-0 Conta: 71024-6
Local: 0041 FUNDEB ED INF PRE ESCOLA 60 Situacao Funcional: Ativo Lotacao:04.001

	Cod.	R	Descricao	Compl.	Bases	VlMensal		Cod.	R	Descricao	Compl.	Bases	VlMensal
PROV	2		Vencimentos	100,00	2.352,01	2.352,01	DESC	531		IRRF	7,50	2.315,69	30,87
	12		Anuenio	3,00	2.352,01	70,56		554		Previagudo	14,00	2.422,57	339,15
	83		Dificil Acesso (Mag)	7/9	1.687,47	421,86							

PROVENTOS: 2.844,43 VANTAGENS: 0,00 DESCONTOS: 370,02 LIQUIDO: 2.474,41

Assinado digitalmente por: TANIA JUSSARA MIROSLAW GRIGORIEFF em 04/09/23.
Confira a autenticidade do documento em www.tce.rs.gov.br. Identificador: PRE.9B23.8DFF.79AB.F633.2454.

Página 2248
Processo 00363-0200/21-6
Página da peça 34
Peça 5402497
DOCUMENTO DE ACESSO RESTRITO
ACESSO P03D2D5F

1451-6/1 Elisabete dos Santos Adm: 15/06/2004 Dem: Dep.IR: 00 Dep.SF: 00 Hrs Mes-Int:200-200
Cargo: 2012 Secretario Escola Faixa Salarial: 005.004 P 5 Classe D Nascimento: 28/04/1981
Mod. de Pag. Credito Bancario Banco: 104 Cef Agencia: 1292-0 Conta: 680-8
Local: 0085 CONTROLE INTERNO Situacao Funcional: Ativo Lotacao:08.005

	Cod.	R	Descricao	Compl.	Bases	VlMensal		Cod.	R	Descricao	Compl.	Bases	VlMensal
PROV	2		Vencimentos	200,00	2.673,07	2.673,07	DESC	531		IRRF	27,50	5.046,82	518,51
	12		Anuenio	18,00	2.673,07	481,15		554		Previagudo	14,00	3.281,15	459,36
	42		Grat Esp Comiss. Sindi	10/10		0,00	126,93						
	55		FGCI			0,00	2.225,03						

PROVENTOS: 5.506,18 VANTAGENS: 0,00 DESCONTOS: 977,87 LIQUIDO: 4.528,31

583-5/1 Elisabete M. Schlosser Rehbein Adm: 01/02/1989 Dem: Dep.IR: 00 Dep.SF: 00 Hrs Mes-Int:015-220
Cargo: 1740 Merendeira/Servente Faixa Salarial: 001.006 P1 Classe F Nascimento: 10/08/1969
Mod. de Pag. Credito Bancario Banco: 104 Cef Agencia: 1292-0 Conta: 916-5
Local: 0021 ATENDIMENTO COMUNIDADE ASPS Situacao Funcional: Ativo Lotacao:02.001

	Cod.	R	Descricao	Compl.	Bases	VlMensal		Cod.	R	Descricao	Compl.	Bases	VlMensal
PROV	2		Vencimentos	14,66	1.851,74	123,45	DESC	350		Ipe	18,74	176,64	33,10
	8		Insalubridade	20,00	746,67	14,93		352		Ipe Ferias	18,74	2.649,77	496,56
	12		Anuenio	31,00	1.851,74	38,26		530		IRRF (Ferias)	15,00	3.193,42	124,21
	515		Ferias	30 Dias		0,00	2.425,77	533		Liquido Pago (Ferias)	960,37	3.533,02	2.572,65
	516		Ferias 1/3	33,33 %		0,00	808,59	553		Previagudo Ferias	14,00	2.425,77	339,60
	537		Ferias Media	30 Dias		0,00	224,00	554		Previagudo	14,00	161,71	22,63
	538		Ferias Media 1/3	33,33 %		0,00	74,66						

PROVENTOS: 3.709,66 VANTAGENS: 0,00 DESCONTOS: 3.588,75 LIQUIDO: 120,91

2412-0/1 Elisangela Cardoso dos Santos Adm: 24/02/2016 Dem: Dep.IR: 01 Dep.SF: 00 Hrs Mes-Int:220-220
Cargo: 1740 Merendeira/Servente Faixa Salarial: 001.002 P 1 Classe B Nascimento: 18/10/1974
Mod. de Pag. Credito Bancario Banco: 104 Cef Agencia: 1292-0 Conta: 1569-6
Local: 0082 GAB PREFEITO DEMAIS SERVIDORES Situacao Funcional: Ativo Lotacao:08.002

	Cod.	R	Descricao	Compl.	Bases	VlMensal		Cod.	R	Descricao	Compl.	Bases	VlMensal
PROV	2		Vencimentos	220,00	1.358,93	1.358,93	DESC	134		SINDISERMA(ASERMA)	1,00	1.232,00	12,32
	8		Insalubridade	40,00	746,67	448,00		158		Celular SINDISERMA		0,00	26,02
	12		Anuenio	4,00	1.358,93	54,35		163		Vale Compras		0,00	497,84
								220		Consig. Bradesco		0,00	658,35
								554		Previagudo	14,00	1.413,28	197,85

PROVENTOS: 1.861,28 VANTAGENS: 0,00 DESCONTOS: 1.392,38 LIQUIDO: 468,90

Página 2249
Processo 00363-0200/21-6
Página da peça 35
Peça 5402497
DOCUMENTO DE ACESSO RESTRITO
ACESSO P03D2D5F

Assinado digitalmente por: TANIA JUSSARA MIROSLAW GRIGORIEFF em 04/09/23.
Confira a autenticidade do documento em www.tce.rs.gov.br. Identificador: PRE.9B23.8DFF.79AB.F633.2454.

770-6/1 Elisangela Rohde Schumacher Adm: 09/03/1992 Dem: Dep.IR: 02 Dep.SF: 00 Hrs Mes-Int:200-200
Cargo: 1680 Telefonista/Recepcionista Faixa Salarial: 004.006 P4 Classe F Nascimento: 07/03/1973
Mod. de Pag. Credito Bancario Banco: 104 Cef Agencia: 1292-0 Conta: 1191-7
Local: 0021 ATENDIMENTO COMUNIDADE ASPS Situacao Funcional: Ativo Lotacao:02.001

	Cod.	R	Descricao	Compl.	Bases	VlMensal		Cod.	R	Descricao	Compl.	Bases	VlMensal
PROV	2		Vencimentos	200,00	2.523,74	2.523,74	DESC	134		SINDISERMA(ASERMA)	1,00	1.680,00	16,80
	8		Insalubridade	20,00	746,67	224,00		158		Celular SINDISERMA		0,00	111,82
	12		Anuenio	28,00	2.523,74	706,64		163		Vale Compras		0,00	899,49
	32		Funcao Gratificada		746,67	746,67		220		Consig. Bradesco		0,00	209,23
								223		Consig. CEF (FOLHA)		0,00	1.469,36
								317		SINDISERMA/Pro-Vida		0,00	56,00
								420		SINDISERMA CAUZZO		0,00	66,55
								531		IRRF	15,00	3.369,62	150,64
								554		Previagudo	14,00	3.230,38	452,25

PROVENTOS: 4.201,05 VANTAGENS: 0,00 DESCONTOS: 3.432,14 LIQUIDO: 768,91

2900-9/1 Elisiane Vargas Pretzel Adm: 18/02/2019 Dem: Dep.IR: 00 Dep.SF: 00 Hrs Mes-Int:100-100
Cargo: 1900 Professor Faixa Salarial: 003.001 N 3 Classe A Nascimento: 24/06/1983
Mod. de Pag. Credito Bancario Banco: 104 Cef Agencia: 1292-0 Conta: 986989746-6
Local: 0042 FUNDEB ENSINO FUNDAMENTAL 60 Situacao Funcional: Ativo Lotacao:04.002

	Cod.	R	Descricao	Compl.	Bases	VlMensal		Cod.	R	Descricao	Compl.	Bases	VlMensal
PROV	2		Vencimentos	100,00	2.150,40	2.150,40	DESC	153		SIPROMA		17,74	17,74
	12		Anuenio	1,00	2.150,40	21,50		217		Consig. Banri import v		0,00	359,51
								554		Previagudo	14,00	2.171,90	304,06

PROVENTOS: 2.171,90 VANTAGENS: 0,00 DESCONTOS: 681,31 LIQUIDO: 1.490,59

3112-7/1 Eliza Oliveira Marques Adm: 12/02/2020 Dem: Dep.IR: 01 Dep.SF: 00 Hrs Mes-Int:100-100
Cargo: 1900 Professor Faixa Salarial: 003.001 N 3 Classe A Nascimento: 08/04/1990
Mod. de Pag. Credito Bancario Banco: 104 Cef Agencia: 1292-0 Conta: 983961954-9
Local: 0041 FUNDEB ED INF PRE ESCOLA 60 Situacao Funcional: Ativo Lotacao:04.001

	Cod.	R	Descricao	Compl.	Bases	VlMensal		Cod.	R	Descricao	Compl.	Bases	VlMensal
PROV	2		Vencimentos	100,00	2.150,40	2.150,40	DESC	153		SIPROMA		17,74	17,74
	83		Dificil Acesso (Mag)	9/11	1.687,47	421,86		223		Consig. CEF (FOLHA)		0,00	559,18
	94		Convocacao	3/5	2.150,40	2.150,40		531		IRRF	22,50	4.232,02	316,07
								554		Previagudo	14,00	2.150,40	301,05

PROVENTOS: 4.722,66 VANTAGENS: 0,00 DESCONTOS: 1.194,04 LIQUIDO: 3.528,62

3415-0/1 Eliziane Chelotti Adm: 01/07/2021 Dem: Dep.IR: 00 Dep.SF: 00 Hrs Mes-Int:200-200
Cargo: 2058 Tecnico Enfermagem Contra Faixa Salarial: 007.001 P 7 Classe A Nascimento: 13/11/1976
Mod. de Pag. Credito Bancario Banco: 104 Cef Agencia: 1292-0 Conta: 988130626-0
Local: 0027 SAUDE ASPS CONTRATOS Situacao Funcional: Ativo Lotacao:02.007

	Cod.	R	Descricao	Compl.	Bases	VlMensal		Cod.	R	Descricao	Compl.	Bases	VlMensal
PROV	1		Salario	200,00	2.710,41	2.710,41	DESC	528		INSS	9,18	2.934,41	269,52
	8		Insalubridade	20,00	746,67	224,00		531		IRRF	7,50	2.664,89	57,06

PROVENTOS: 2.934,41 VANTAGENS: 0,00 DESCONTOS: 326,58 LIQUIDO: 2.607,83

Assinado digitalmente por: TANIA JUSSARA MIROSLAW GRIGORIEFF em 04/09/23.
Confira a autenticidade do documento em www.tce.rs.gov.br. Identificador: PRE.9B23.8DFF.79AB.F633.2454.

Página 2250
Processo 00363-0200/21-6
Página da peça 36
Peça 5402497
DOCUMENTO DE ACESSO RESTRITO
ACESSO P03D2D5F

2717-0/1 Elton Arnoldo Dahlke Adm: 11/01/2018 Dem: Dep.IR: 00 Dep.SF: 00 Hrs Mes-Int:147-220
Cargo: 1500 Operador Maquinas Faixa Salarial: 006.001 P 6 Classe A Nascimento: 12/07/1968
Mod. de Pag. Credito Bancario Banco: 104 Cef Agencia: 1292-0 Conta: 71099-8
Local: 0051 SIOST MANUTENCAO DE RODOVIAS Situacao Funcional: Ativo Lotacao:05.001

	Cod.	R	Descricao	Compl.	Bases	VlMensal		Cod.	R	Descricao	Compl.	Bases	VlMensal
PROV	2		Vencimentos	146,66	2.426,67	1.617,78	DESC	223		Consig. CEF (FOLHA)	0,00		949,93
	6		Horas Extras 50%	5,58	2.923,20	118,78		533		Liquido Pago (Ferias)	432,14	2.598,36	2.166,22
	8		Insalubridade	40,00	746,67	298,66		553		Previagudo Ferias	14,00	825,06	115,50
	12		Anuenio	2,00	2.426,67	32,35		554		Previagudo	14,00	1.650,13	231,01
	430		Media Ferias AbonoPec.	33,33 %	149,33	49,77							
	502		Ferias Ab.Pecuniario	10 Dias	0,00	825,06							
	503		Ferias Ab.Pecuniario 1	33,33 %	0,00	275,02							
	515		Ferias	10 Dias	0,00	825,06							
	516		Ferias 1/3	33,33 %	0,00	275,02							
	537		Ferias Media	10 Dias	0,00	149,33							
	538		Ferias Media 1/3	33,33 %	0,00	49,77							
	602		Media Abono Pecuniario	10 dias	0,00	149,33							

PROVENTOS: 4.665,93 VANTAGENS: 0,00 DESCONTOS: 3.462,66 LIQUIDO: 1.203,27

1441-9/1 Elton Vilmar Ehle Adm: 19/05/2004 Dem: Dep.IR: 00 Dep.SF: 00 Hrs Mes-Int:200-200
Cargo: 1370 Oficial Administrativo Faixa Salarial: 008.004 P 8 Classe D Nascimento: 22/10/1976
Mod. de Pag. Credito Bancario Banco: 104 Cef Agencia: 1292-0 Conta: 1192-5
Local: 0300 SEFAZ RECEITA Situacao Funcional: Ativo Lotacao:03.300

	Cod.	R	Descricao	Compl.	Bases	VlMensal		Cod.	R	Descricao	Compl.	Bases	VlMensal
PROV	2		Vencimentos	200,00	4.248,55	4.248,55	DESC	134		SINDISERMA(ASERMA)	1,00	3.270,41	32,70
	12		Anuenio	16,00	4.248,55	679,76		220		Consig. Bradesco	10/50	0,00	300,43
								223		Consig. CEF (FOLHA)		0,00	950,00
								531		IRRF	22,50	4.238,35	317,49
								554		Previagudo	14,00	4.928,31	689,96

PROVENTOS: 4.928,31 VANTAGENS: 0,00 DESCONTOS: 2.290,58 LIQUIDO: 2.637,73

3425-8/1 Elymara da Silva Zitzmann Adm: 12/07/2021 Dem: Dep.IR: 00 Dep.SF: 00 Hrs Mes-Int:220-220
Cargo: 2060 Monitor de Escola Contrat Faixa Salarial: 002.001 P 2Classe A Nascimento: 25/04/1972
Mod. de Pag. Credito Bancario Banco: 104 Cef Agencia: 1292-0 Conta: 791823339-6
Local: 0421 FUNDEB ENS INF PRE ESC CONT 40 Situacao Funcional: Ativo Lotacao:04.021

	Cod.	R	Descricao	Compl.	Bases	VlMensal		Cod.	R	Descricao	Compl.	Bases	VlMensal
PROV	1		Salario	220,00	1.381,33	1.381,33	DESC	528		INSS	8,22	2.127,99	175,01
	8		Insalubridade	40,00	746,67	448,00		531		IRRF	7,50	1.952,98	3,67
	84		Dificil Acesso (Servid	40,00	746,67	298,66							

PROVENTOS: 2.127,99 VANTAGENS: 0,00 DESCONTOS: 178,68 LIQUIDO: 1.949,31

Assinado digitalmente por: TANIA JUSSARA MIROSLAW GRIGORIEFF em 04/09/23.
Confira a autenticidade do documento em www.tce.rs.gov.br. Identificador: PRE.9B23.8DFF.79AB.F633.2454.

Página 2251
Processo 00363-0200/21-6
Página da peça 37
Peça 5402497
DOCUMENTO DE ACESSO RESTRITO
ACESSO P03D2D5F

1399-4/1 Emanuele Santos Adm: 23/04/2003 Dem: Dep.IR: 01 Dep.SF: 00 Hrs Mes-Int:100-100
Cargo: 1900 Professor Faixa Salarial: 001.005 N 1 Classe E Nascimento: 12/10/1982
Mod. de Pag. Credito Bancario Banco: 104 Cef Agencia: 1292-0 Conta: 682-4
Local: 0041 FUNDEB ED INF PRE ESCOLA 60 Situacao Funcional: Ativo Lotacao:04.001

	Cod.	R	Descricao	Compl.	Bases	VlMensal		Cod.	R	Descricao	Compl.	Bases	VlMensal
PROV	2		Vencimentos	100,00	2.217,60	2.217,60	DESC	134		SINDISERMA(ASERMA)	1,00	1.687,47	16,87
	12		Anuenio	17,00	2.217,60	376,99		153		SIPROMA		17,74	17,74
	94		Convocacao	8/10	1.687,47	1.687,47		217		Consig. Banri import v		0,00	613,20
								531		IRRF	15,00	3.729,23	204,58
								554		Previagudo	14,00	2.594,59	363,24

PROVENTOS: 4.282,06 VANTAGENS: 0,00 DESCONTOS: 1.215,63 LIQUIDO: 3.066,43

2396-5/1 Emanueli Unfer Adm: 22/02/2016 Dem: Dep.IR: 01 Dep.SF: 00 Hrs Mes-Int:100-100
Cargo: 1030 Secretario Municipal Faixa Salarial: 001.003 Pref / VIC / SECRET Nascimento: 02/01/1984
Mod. de Pag. Credito Bancario Banco: 104 Cef Agencia: 1292-0 Conta: 1601-3
Local: 0046 MDE SECRETARIO Situacao Funcional: Ativo Lotacao:04.006

	Cod.	R	Descricao	Compl.	Bases	VlMensal		Cod.	R	Descricao	Compl.	Bases	VlMensal
PROV	5		Subsidios	100,00	7.845,36	7.845,36	DESC	134		SINDISERMA(ASERMA)		0,00	21,50
								217		Consig. Banri import v		0,00	553,46
								317		SINDISERMA/Pro-Vida		0,00	56,00
								531		IRRF	27,50	7.313,32	1.141,80
								554		Previagudo	14,00	2.446,09	342,45

PROVENTOS: 7.845,36 VANTAGENS: 0,00 DESCONTOS: 2.115,21 LIQUIDO: 5.730,15

1081-2/1 Enio Alberto Drews Adm: 09/09/1998 Dem: Dep.IR: 00 Dep.SF: 00 Hrs Mes-Int:220-220
Cargo: 1530 Motorista Faixa Salarial: 005.005 P 5 Classe E Nascimento: 29/07/1965
Mod. de Pag. Credito Bancario Banco: 104 Cef Agencia: 1292-0 Conta: 685-9
Local: 0051 SIOST MANUTENCAO DE RODOVIAS Situacao Funcional: Ativo Lotacao:05.001

	Cod.	R	Descricao	Compl.	Bases	VlMensal		Cod.	R	Descricao	Compl.	Bases	VlMensal
PROV	2		Vencimentos	220,00	2.874,67	2.874,67	DESC	220		Consig. Bradesco	25/57	0,00	208,73
	6		Horas Extras 50%	27,38	3.759,84	708,30		531		IRRF	22,50	4.269,81	324,57
	8		Insalubridade	20,00	746,67	224,00		554		Previagudo	14,00	3.535,84	495,01
	12		Anuenio	23,00	2.874,67	661,17							
	14		Horas Extras c/ 100%	8,41	3.759,84	296,68							

PROVENTOS: 4.764,82 VANTAGENS: 0,00 DESCONTOS: 1.028,31 LIQUIDO: 3.736,51

2897-5/1 Estefali Bredow Adm: 18/02/2019 Dem: Dep.IR: 00 Dep.SF: 00 Hrs Mes-Int:100-100
Cargo: 1900 Professor Faixa Salarial: 003.001 N 3 Classe A Nascimento: 30/11/1983
Mod. de Pag. Credito Bancario Banco: 104 Cef Agencia: 1292-0 Conta: 987010857-7
Local: 0424 FUNDEB ENS INF CRECHE 60 Situacao Funcional: Ativo Lotacao:04.024

	Cod.	R	Descricao	Compl.	Bases	VlMensal		Cod.	R	Descricao	Compl.	Bases	VlMensal
PROV	2		Vencimentos	100,00	2.150,40	2.150,40	DESC	153		SIPROMA		17,74	17,74
	12		Anuenio	1,00	2.150,40	21,50		223		Consig. CEF (FOLHA)		0,00	623,50
								554		Previagudo	14,00	2.171,90	304,06

PROVENTOS: 2.171,90 VANTAGENS: 0,00 DESCONTOS: 945,30 LIQUIDO: 1.226,60

Assinado digitalmente por: TANIA JUSSARA MIROSLAW GRIGORIEFF em 04/09/23.
Confira a autenticidade do documento em www.tce.rs.gov.br. Identificador: PRE.9B23.8DFF.79AB.F633.2454.

Página 2252
Processo 00363-0200/21-6
Página da peça 38
Peça 5402497
DOCUMENTO DE ACESSO RESTRITO
ACESSO P03D2D5F

2533-0/1 Estevan Mauricio Seibert Adm: 11/07/2016 Dem: Dep.IR: 03 Dep.SF: 00 Hrs Mes-Int:220-220
Cargo: 1530 Motorista Faixa Salarial: 005.002 P 5 Classe B Nascimento: 12/10/1979
Mod. de Pag. Credito Bancario Banco: 104 Cef Agencia: 1292-0 Conta: 1670-6
Local: 0051 SIOST MANUTENCAO DE RODOVIAS Situacao Funcional: Ativo Lotacao:05.001

	Cod.	R	Descricao	Compl.	Bases	VlMensal		Cod.	R	Descricao	Compl.	Bases	VlMensal
PROV	2		Vencimentos	220,00	2.262,41	2.262,41	DESC	218		Consig. SICREDI	0,00		566,81
	6		Horas Extras 50%	6,48	2.554,28	118,42		554		Previagudo	14,00	2.330,28	326,23
	8		Insalubridade	20,00	746,67	224,00							
	12		Anuenio	3,00	2.262,41	67,87							

PROVENTOS: 2.672,70 VANTAGENS: 0,00 DESCONTOS: 893,04 LIQUIDO: 1.779,66

859-1/1 Evair Fernando Steyding Adm: 01/03/1994 Dem: Dep.IR: 02 Dep.SF: 00 Hrs Mes-Int:220-220
Cargo: 1530 Motorista Faixa Salarial: 005.006 P5 Classe F Nascimento: 04/01/1970
Mod. de Pag. Credito Bancario Banco: 104 Cef Agencia: 1292-0 Conta: 1195-0
Local: 0021 ATENDIMENTO COMUNIDADE ASPS Situacao Funcional: Ativo Lotacao:02.001

	Cod.	R	Descricao	Compl.	Bases	VlMensal		Cod.	R	Descricao	Compl.	Bases	VlMensal
PROV	2		Vencimentos	220,00	3.083,74	3.083,74	DESC	134		SINDISERMA(ASERMA)	1,00	2.053,34	20,53
	6		Horas Extras 50%	12,30	4.109,51	350,24		158		Celular SINDISERMA	0,00		163,19
	8		Insalubridade	20,00	746,67	224,00		531		IRRF	15,00	3.575,85	181,57
	12		Anuenio	26,00	3.083,74	801,77		554		Previagudo	14,00	3.885,51	543,97
	506		Adicional Noturno	0,20	3.083,74	39,25							

PROVENTOS: 4.499,00 VANTAGENS: 0,00 DESCONTOS: 909,26 LIQUIDO: 3.589,74

3330-8/1 Ezequiel Hans Hoppe Adm: 10/05/2021 Dem: Dep.IR: 00 Dep.SF: 00 Hrs Mes-Int:220-220
Cargo: 2060 Monitor de Escola Contrat Faixa Salarial: 002.001 P 2Classe A Nascimento: 23/07/1998
Mod. de Pag. Credito Bancario Banco: 104 Cef Agencia: 1292-0 Conta: 970081149-8
Local: 0421 FUNDEB ENS INF PRE ESC CONT 40 Situacao Funcional: Ativo Lotacao:04.021

	Cod.	R	Descricao	Compl.	Bases	VlMensal		Cod.	R	Descricao	Compl.	Bases	VlMensal
PROV	1		Salario	220,00	1.381,33	1.381,33	DESC	528		INSS	8,10	1.829,33	148,13
	8		Insalubridade	40,00	746,67	448,00							

PROVENTOS: 1.829,33 VANTAGENS: 0,00 DESCONTOS: 148,13 LIQUIDO: 1.681,20

1142-8/1 Fabiana Dallanora Adm: 01/03/1999 Dem: Dep.IR: 01 Dep.SF: 00 Hrs Mes-Int:100-100
Cargo: 1900 Professor Faixa Salarial: 003.005 N 3 Classe E Nascimento: 22/07/1975
Mod. de Pag. Credito Bancario Banco: 104 Cef Agencia: 1292-0 Conta: 918-1
Local: 0042 FUNDEB ENSINO FUNDAMENTAL 60 Situacao Funcional: Ativo Lotacao:04.002

	Cod.	R	Descricao	Compl.	Bases	VlMensal		Cod.	R	Descricao	Compl.	Bases	VlMensal
PROV	2		Vencimentos	100,00	3.053,88	3.053,88	DESC	153		SIPROMA	17,74		17,74
	12		Anuenio	21,00	3.053,88	641,31		217		Consig. Banri import v	0,00		251,85
								531		IRRF	15,00	2.988,28	93,44
								554		Previagudo	14,00	3.695,19	517,32

PROVENTOS: 3.695,19 VANTAGENS: 0,00 DESCONTOS: 880,35 LIQUIDO: 2.814,84

3286-7/1 Fabiana Ismaela Alves Adm: 22/03/2021 Dem: Dep.IR: 00 Dep.SF: 00 Hrs Mes-Int:220-220
Cargo: 1760 Merendeira Servente Contr Faixa Salarial: 001.001 P 1Classe A Nascimento: 29/12/1981
Mod. de Pag. Credito Bancario Banco: 104 Cef Agencia: 1292-0 Conta: 875418244-0
Local: 0430 FUNDEB ENS INF CRECHE CONTR 40 Situacao Funcional: Ativo Lotacao:04.430

	Cod.	R	Descricao	Compl.	Bases	VlMensal		Cod.	R	Descricao	Compl.	Bases	VlMensal
PROV	1		Salario	220,00	1.232,00	1.232,00	DESC	528		INSS	8,02	1.680,00	134,70
	8		Insalubridade	40,00	746,67	448,00							

PROVENTOS: 1.680,00 VANTAGENS: 0,00 DESCONTOS: 134,70 LIQUIDO: 1.545,30

Página 2253
Processo 00363-0200/21-6
Página da peça 39
Peça 5402497
DOCUMENTO DE ACESSO RESTRITO
ACESSO P03D2D5F

Assinado digitalmente por: TANIA JUSSARA MIROSLAW GRIGORIEFF em 04/09/23.
Confira a autenticidade do documento em www.tce.rs.gov.br. Identificador: PRE.9B23.8DFF.79AB.F633.2454.

1521-0/1 Fabiane Julieta Boeck Adm: 01/08/2005 Dem: Dep.IR: 01 Dep.SF: 00 Hrs Mes-Int:100-100
Cargo: 1900 Professor Faixa Salarial: 003.004 N 3 Classe D Nascimento: 18/11/1979
Mod. de Pag. Credito Bancario Banco: 104 Cef Agencia: 1292-0 Conta: 690-5
Local: 0042 FUNDEB ENSINO FUNDAMENTAL 60 Situacao Funcional: Ativo Lotacao:04.002

	Cod.	R	Descricao	Compl.	Bases	VlMensal		Cod.	R	Descricao	Compl.	Bases	VlMensal
PROV	2		Vencimentos	100,00	2.755,21	2.755,21	DESC	134		SINDISERMA(ASERMA)	1,00	2.150,40	21,50
	12		Anuenio	14,00	2.755,21	385,72		153		SIPROMA		17,74	17,74
	94		Convocacao	9/11	2.150,40	2.150,40		531		IRRF	27,50	5.610,28	673,46
	161		Grat Direcao	1,27	746,67	948,27		554		Previagudo	14,00	3.140,93	439,73

PROVENTOS: 6.239,60 VANTAGENS: 0,00 DESCONTOS: 1.152,43 LIQUIDO: 5.087,17

3394-4/1 Fabiane Schott Adm: 01/06/2021 Dem: Dep.IR: 00 Dep.SF: 00 Hrs Mes-Int:200-200
Cargo: 2067 Psicologo Contrato Faixa Salarial: 011.001 P 11 Classe A Nascimento: 24/10/1987
Mod. de Pag. Credito Bancario Banco: 104 Cef Agencia: 1292-0 Conta: 795575878-2
Local: 0114 SDSH CONT CREAS Situacao Funcional: Ativo Lotacao:10.014

	Cod.	R	Descricao	Compl.	Bases	VlMensal		Cod.	R	Descricao	Compl.	Bases	VlMensal
PROV	1		Salario	200,00	6.817,09	6.817,09	DESC	528		INSS	11,69	6.433,57	751,97
								531		IRRF	27,50	6.065,12	798,54

PROVENTOS: 6.817,09 VANTAGENS: 0,00 DESCONTOS: 1.550,51 LIQUIDO: 5.266,58

1875-9/1 Fabio Jader Heidemann Adm: 10/01/2012 Dem: Dep.IR: 01 Dep.SF: 00 Hrs Mes-Int:220-220
Cargo: 1530 Motorista Faixa Salarial: 005.002 P 5 Classe B Nascimento: 19/10/1985
Mod. de Pag. Credito Bancario Banco: 104 Cef Agencia: 1292-0 Conta: 1196-8
Local: 0411 MDE TRANSPORTE ESCOLAR Situacao Funcional: Ativo Lotacao:04.011

	Cod.	R	Descricao	Compl.	Bases	VlMensal		Cod.	R	Descricao	Compl.	Bases	VlMensal
PROV	2		Vencimentos	220,00	2.262,41	2.262,41	DESC	223		Consig. CEF (FOLHA)		0,00	481,11
	12		Anuenio	8,00	2.262,41	180,99		531		IRRF	7,50	1.911,74	0,58
								554		Previagudo	14,00	2.443,40	342,07

PROVENTOS: 2.443,40 VANTAGENS: 0,00 DESCONTOS: 823,76 LIQUIDO: 1.619,64

2716-2/1 Fabio Lima de Freitas Adm: 10/01/2018 Dem: Dep.IR: 00 Dep.SF: 00 Hrs Mes-Int:220-220
Cargo: 1530 Motorista Faixa Salarial: 005.001 P 5 Classe A Nascimento: 16/01/1982
Mod. de Pag. Credito Bancario Banco: 104 Cef Agencia: 1292-0 Conta: 71096-3
Local: 0021 ATENDIMENTO COMUNIDADE ASPS Situacao Funcional: Ativo Lotacao:02.001

	Cod.	R	Descricao	Compl.	Bases	VlMensal		Cod.	R	Descricao	Compl.	Bases	VlMensal
PROV	2		Vencimentos	220,00	2.053,34	2.053,34	DESC	223		Consig. CEF (FOLHA)		0,00	811,43
	6		Horas Extras 50%	58,51	2.318,40	930,25		531		IRRF	15,00	2.967,01	90,25
	8		Insalubridade	20,00	746,67	224,00		554		Previagudo	14,00	2.094,40	293,21
	12		Anuenio	2,00	2.053,34	41,06							
	506		Adicional Noturno	0,20	2.053,34	11,57							

PROVENTOS: 3.260,22 VANTAGENS: 0,00 DESCONTOS: 1.194,89 LIQUIDO: 2.065,33

Assinado digitalmente por: TANIA JUSSARA MIROSLAW GRIGORIEFF em 04/09/23.
Confira a autenticidade do documento em www.tce.rs.gov.br. Identificador: PRE.9B23.8DFF.79AB.F633.2454.

Página 2254
Processo 00363-0200/21-6
Página da peça 40
Peça 5402497
DOCUMENTO DE ACESSO RESTRITO
ACESSO P03D2D5F

3436-3/1 Fabio Marcus Golke Adm: 02/08/2021 Dem: Dep.IR: 00 Dep.SF: 00 Hrs Mes-Int:220-220
Cargo: 2083 Operador Maquinas Contrat Faixa Salarial: 006.001 P 6 Classe A Nascimento: 23/04/1991
Mod. de Pag. Credito Bancario Banco: 104 Cef Agencia: 1292-0 Conta: 790841663-3
Local: 0066 SEDERGA CONTRATOS Situacao Funcional: Ativo Lotacao:06.006

	Cod.	R	Descricao	Compl.	Bases	VlMensal		Cod.	R	Descricao	Compl.	Bases	VlMensal
PROV	1		Salario	220,00	2.426,67	2.426,67	DESC	239		Refri Aserma	0,00		5,00
	6		Horas Extras 50%	8,00	2.874,67	156,80		528		INSS	9,50	3.301,42	313,56
	8		Insalubridade	40,00	746,67	448,00		531		IRRF	15,00	2.987,86	93,37
	14		Horas Extras c/ 100%	10,20	2.874,67	269,95							

PROVENTOS: 3.301,42 VANTAGENS: 0,00 DESCONTOS: 411,93 LIQUIDO: 2.889,49

2140-7/1 Farli Lilian Borfe Streck Adm: 17/02/2014 Dem: Dep.IR: 02 Dep.SF: 00 Hrs Mes-Int:100-100
Cargo: 1900 Professor Faixa Salarial: 003.003 N 3 Classe C Nascimento: 16/12/1980
Mod. de Pag. Credito Bancario Banco: 104 Cef Agencia: 1292-0 Conta: 692-1
Local: 0042 FUNDEB ENSINO FUNDAMENTAL 60 Situacao Funcional: Ativo Lotacao:04.002

	Cod.	R	Descricao	Compl.	Bases	VlMensal		Cod.	R	Descricao	Compl.	Bases	VlMensal
PROV	2		Vencimentos	100,00	2.553,61	2.553,61	DESC	531		IRRF	27,50	4.673,60	382,76
	12		Anuenio	6,00	2.553,61	153,21		554		Previagudo	14,00	2.706,82	378,95

PROVENTOS: 2.706,82 VANTAGENS: 0,00 DESCONTOS: 761,71 LIQUIDO: 1.945,11

1493-1/1 Farli Lilian Borfe Streck Adm: 07/03/2005 Dem: Dep.IR: 02 Dep.SF: 00 Hrs Mes-Int:100-100
Cargo: 1900 Professor Faixa Salarial: 003.004 N 3 Classe D Nascimento: 16/12/1980
Mod. de Pag. Credito Bancario Banco: 104 Cef Agencia: 1292-0 Conta: 692-1
Local: 0042 FUNDEB ENSINO FUNDAMENTAL 60 Situacao Funcional: Ativo Lotacao:04.002

	Cod.	R	Descricao	Compl.	Bases	VlMensal		Cod.	R	Descricao	Compl.	Bases	VlMensal
PROV	2		Vencimentos	100,00	2.755,21	2.755,21	DESC	153		SIPROMA	17,74		17,74
	12		Anuenio	15,00	2.755,21	413,28		217		Consig. Banri import v	0,00		554,32
								419		SIPROMA CAUZZO	0,00		69,34
								531		IRRF	7,50	2.345,73	33,12
								554		Previagudo	14,00	3.168,49	443,58

PROVENTOS: 3.168,49 VANTAGENS: 0,00 DESCONTOS: 1.118,10 LIQUIDO: 2.050,39

3280-8/1 Fernando Josias Wappler Dickow Adm: 05/01/2021 Dem: Dep.IR: 01 Dep.SF: 00 Hrs Mes-Int:200-200
Cargo: 2074 Assessor Especial de Gabi Faixa Salarial: 002.005 CC5 Nascimento: 27/12/1984
Mod. de Pag. Credito Bancario Banco: 104 Cef Agencia: 1292-0 Conta: 913769503-2
Local: 0084 GABINETE DO PREFEITO CCS Situacao Funcional: Ativo Lotacao:08.004

	Cod.	R	Descricao	Compl.	Bases	VlMensal		Cod.	R	Descricao	Compl.	Bases	VlMensal
PROV	68		Cargo Comissao	200,00	7.466,70	7.466,70	DESC	528		INSS	11,69	6.433,57	751,97
								531		IRRF	27,50	6.525,14	925,05

PROVENTOS: 7.466,70 VANTAGENS: 0,00 DESCONTOS: 1.677,02 LIQUIDO: 5.789,68

Assinado digitalmente por: TANIA JUSSARA MIROSLAW GRIGORIEFF em 04/09/23.
Confira a autenticidade do documento em www.tce.rs.gov.br. Identificador: PRE.9B23.8DFF.79AB.F633.2454.

Página 2255
Processo 00363-0200/21-6
Página da peça 41
Peça 5402497
DOCUMENTO DE ACESSO RESTRITO
ACESSO P03D2D5F

1764-7/1 Fernando Luis Perusso Adm: 14/03/2011 Dem: Dep.IR: 00 Dep.SF: 00 Hrs Mes-Int:100-100
Cargo: 1900 Professor Faixa Salarial: 003.003 N 3 Classe C Nascimento: 28/10/1985
Mod. de Pag. Credito Bancario Banco: 104 Cef Agencia: 1292-0 Conta: 694-8
Local: 0071 SEDECT MANUTENCAO Situacao Funcional: Ativo Lotacao:07.001

	Cod.	R	Descricao	Compl.	Bases	VlMensal		Cod.	R	Descricao	Compl.	Bases	VlMensal
PROV	2		Vencimentos	100,00	2.553,61	2.553,61	DESC	153		SIPROMA	17,74		17,74
	12		Anuenio	9,00	2.553,61	229,82		531		IRRF	15,00	3.140,42	116,26
	32		Funcao Gratificada		746,67	746,67		554		Previagudo	14,00	2.783,43	389,68

PROVENTOS: 3.530,10 VANTAGENS: 0,00 DESCONTOS: 523,68 LIQUIDO: 3.006,42

3306-5/1 Fernando Moraes dos Santos Adm: 22/04/2021 Dem: Dep.IR: 00 Dep.SF: 00 Hrs Mes-Int:100-100
Cargo: 2062 Medico Clinico Geral Cont Faixa Salarial: 013.001 P12 Classe A Nascimento: 07/10/1994
Mod. de Pag. Credito Bancario Banco: 104 Cef Agencia: 1292-0 Conta: 970281862-7
Local: 0027 SAUDE ASPS CONTRATOS Situacao Funcional: Ativo Lotacao:02.007

	Cod.	R	Descricao	Compl.	Bases	VlMensal		Cod.	R	Descricao	Compl.	Bases	VlMensal
PROV	1		Salario	100,00	10.229,37	10.229,37	DESC	528		INSS	11,69	6.433,57	751,97
	8		Insalubridade	20,00	746,67	224,00		531		IRRF	27,50	9.701,40	1.798,52

PROVENTOS: 10.453,37 VANTAGENS: 0,00 DESCONTOS: 2.550,49 LIQUIDO: 7.902,88

1252-1/1 Flavia Gonzales Coradini Adm: 15/05/2000 Dem: Dep.IR: 03 Dep.SF: 00 Hrs Mes-Int:200-200
Cargo: 1525 Auxiliar Enfermagem Faixa Salarial: 006.004 P 6 Classe D Nascimento: 31/03/1976
Mod. de Pag. Credito Bancario Banco: 104 Cef Agencia: 1292-0 Conta: 695-6
Local: 0021 ATENDIMENTO COMUNIDADE ASPS Situacao Funcional: Ativo Lotacao:02.001

	Cod.	R	Descricao	Compl.	Bases	VlMensal		Cod.	R	Descricao	Compl.	Bases	VlMensal
PROV	2		Vencimentos	200,00	3.158,41	3.158,41	DESC	223		Consig. CEF (FOLHA)	0,00		1.308,04
	6		Horas Extras 50%	18,57	4.014,09	570,50		350		Ipe	18,74	4.584,59	859,15
	8		Insalubridade	20,00	746,67	224,00		531		IRRF	15,00	3.485,21	167,98
	12		Anuenio	20,00	3.158,41	631,68		554		Previagudo	14,00	3.790,09	530,61

PROVENTOS: 4.584,59 VANTAGENS: 0,00 DESCONTOS: 2.865,78 LIQUIDO: 1.718,81

1239-4/1 Flaviana Andrea Grabner Adm: 03/05/2000 Dem: Dep.IR: 02 Dep.SF: 00 Hrs Mes-Int:100-100
Cargo: 1900 Professor Faixa Salarial: 003.005 N 3 Classe E Nascimento: 24/06/1976
Mod. de Pag. Credito Bancario Banco: 104 Cef Agencia: 1292-0 Conta: 696-4
Local: 0042 FUNDEB ENSINO FUNDAMENTAL 60 Situacao Funcional: Ativo Lotacao:04.002

	Cod.	R	Descricao	Compl.	Bases	VlMensal		Cod.	R	Descricao	Compl.	Bases	VlMensal
PROV	2		Vencimentos	100,00	3.053,88	3.053,88	DESC	531		IRRF	27,50	7.085,35	830,15
	12		Anuenio	20,00	3.053,88	610,77		554		Previagudo	14,00	3.664,65	513,05

PROVENTOS: 3.664,65 VANTAGENS: 0,00 DESCONTOS: 1.343,20 LIQUIDO: 2.321,45

951-2/1 Flaviana Andrea Grabner Adm: 20/02/1997 Dem: Dep.IR: 02 Dep.SF: 00 Hrs Mes-Int:100-100
Cargo: 1900 Professor Faixa Salarial: 003.006 N3 Classe F Nascimento: 24/06/1976
Mod. de Pag. Credito Bancario Banco: 104 Cef Agencia: 1292-0 Conta: 696-4
Local: 0042 FUNDEB ENSINO FUNDAMENTAL 60 Situacao Funcional: Ativo Lotacao:04.002

	Cod.	R	Descricao	Compl.	Bases	VlMensal		Cod.	R	Descricao	Compl.	Bases	VlMensal
PROV	2		Vencimentos	100,00	3.180,81	3.180,81	DESC	153		SIPROMA	17,74		17,74
	12		Anuenio	23,00	3.180,81	731,58		531		IRRF	22,50	3.933,75	248,96
	161		Grat Direcao	1,27	746,67	948,27		554		Previagudo	14,00	3.912,39	547,73

PROVENTOS: 4.860,66 VANTAGENS: 0,00 DESCONTOS: 814,43 LIQUIDO: 4.046,23

Assinado digitalmente por: TANIA JUSSARA MIROSLAW GRIGORIEFF em 04/09/23.
Confira a autenticidade do documento em www.tce.rs.gov.br. Identificador: PRE.9B23.8DFF.79AB.F633.2454.

Página 2256
Processo 00363-0200/21-6
Página da peça 42
Peça 5402497
DOCUMENTO DE ACESSO RESTRITO
ACESSO P03D2D5F

1867-8/1 Franciel G. Tischler Barbieri Adm: 14/12/2011 Dem: Dep.IR: 02 Dep.SF: 00 Hrs Mes-Int:200-200
Cargo: 2013 Tecnico Enfermagem Faixa Salarial: 007.003 P 7 Classe C Nascimento: 25/04/1983
Mod. de Pag. Credito Bancario Banco: 104 Cef Agencia: 1292-0 Conta: 697-2
Local: 0021 ATENDIMENTO COMUNIDADE ASPS Situacao Funcional: Ativo Lotacao:02.001

	Cod.	R	Descricao	Compl.	Bases	VlMensal		Cod.	R	Descricao	Compl.	Bases	VlMensal
PROV	2		Vencimentos	200,00	3.255,48	3.255,48	DESC	453		Pensao Judicial s/min(	40,00	1.100,00	440,00
	6		Horas Extras 50%	3,56	3.739,91	110,23		531		IRRF	7,50	2.538,74	47,60
	8		Insalubridade	20,00	746,67	224,00		554		Previagudo	14,00	3.515,91	492,22
	12		Anuenio	8,00	3.255,48	260,43							

PROVENTOS: 3.850,14 VANTAGENS: 0,00 DESCONTOS: 979,82 LIQUIDO: 2.870,32

2873-8/1 Franciele V. Dos S. Cavalheiro Adm: 26/09/2018 Dem: Dep.IR: 00 Dep.SF: 00 Hrs Mes-Int:220-220
Cargo: 1692 Monitor de Escola Faixa Salarial: 002.001 P 2Classe A Nascimento: 08/01/1996
Mod. de Pag. Credito Bancario Banco: 104 Cef Agencia: 1292-0 Conta: 990515581-9
Local: 0428 FUNDEB ENS INF CRECHE 40 Situacao Funcional: Ativo Lotacao:04.428

	Cod.	R	Descricao	Compl.	Bases	VlMensal		Cod.	R	Descricao	Compl.	Bases	VlMensal
PROV	2		Vencimentos	220,00	1.381,33	1.381,33	DESC	134		SINDISERMA(ASERMA)	1,00	1.381,33	13,81
	8		Insalubridade	40,00	746,67	448,00		217		Consig. Banri import v	0,00		633,17
	12		Anuenio	1,00	1.381,33	13,81		554		Previagudo	14,00	1.395,14	195,31

PROVENTOS: 1.843,14 VANTAGENS: 0,00 DESCONTOS: 842,29 LIQUIDO: 1.000,85

1902-0/1 Francieli Freese Adm: 12/03/2012 Dem: Dep.IR: 01 Dep.SF: 00 Hrs Mes-Int:100-100
Cargo: 1900 Professor Faixa Salarial: 003.003 N 3 Classe C Nascimento: 11/11/1987
Mod. de Pag. Credito Bancario Banco: 104 Cef Agencia: 1292-0 Conta: 699-9
Local: 0042 FUNDEB ENSINO FUNDAMENTAL 60 Situacao Funcional: Ativo Lotacao:04.002

	Cod.	R	Descricao	Compl.	Bases	VlMensal		Cod.	R	Descricao	Compl.	Bases	VlMensal
PROV	2		Vencimentos	100,00	2.553,61	2.553,61	DESC	153		SIPROMA	17,74		17,74
	12		Anuenio	8,00	2.553,61	204,28		223		Consig. CEF (FOLHA)	0,00		779,99
								531		IRRF	7,50	2.182,20	20,86
								554		Previagudo	14,00	2.757,89	386,10

PROVENTOS: 2.757,89 VANTAGENS: 0,00 DESCONTOS: 1.204,69 LIQUIDO: 1.553,20

2632-8/1 Francieli Freese Adm: 03/04/2017 Dem: Dep.IR: 01 Dep.SF: 00 Hrs Mes-Int:100-100
Cargo: 1900 Professor Faixa Salarial: 003.002 N 3 Classe B Nascimento: 11/11/1987
Mod. de Pag. Credito Bancario Banco: 104 Cef Agencia: 1292-0 Conta: 699-9
Local: 0042 FUNDEB ENSINO FUNDAMENTAL 60 Situacao Funcional: Ativo Lotacao:04.002

	Cod.	R	Descricao	Compl.	Bases	VlMensal		Cod.	R	Descricao	Compl.	Bases	VlMensal
PROV	2		Vencimentos	100,00	2.352,01	2.352,01	DESC	531		IRRF	22,50	4.265,62	302,77
	12		Anuenio	3,00	2.352,01	70,56		554		Previagudo	14,00	2.422,57	339,15

PROVENTOS: 2.422,57 VANTAGENS: 0,00 DESCONTOS: 641,92 LIQUIDO: 1.780,65

3345-6/1 Francieli Puntel Adm: 10/05/2021 Dem: Dep.IR: 00 Dep.SF: 00 Hrs Mes-Int:100-100
Cargo: 2057 Professor Contrato Faixa Salarial: 003.001 N 3 Classe A Nascimento: 12/12/1984
Mod. de Pag. Credito Bancario Banco: 104 Cef Agencia: 1292-0 Conta: 970279364-0
Local: 0412 FUNDEB ENS FUNDAMENTAL CONT 60 Situacao Funcional: Ativo Lotacao:04.012

	Cod.	R	Descricao	Compl.	Bases	VlMensal		Cod.	R	Descricao	Compl.	Bases	VlMensal
PROV	1		Salario	100,00	2.150,40	2.150,40	DESC	528		INSS	10,79	2.487,89	268,52
	83		Dificil Acesso (Mag)	20,00	1.687,47	337,49		531		IRRF	7,50	2.219,37	23,65

PROVENTOS: 2.487,89 VANTAGENS: 0,00 DESCONTOS: 292,17 LIQUIDO: 2.195,72

Assinado digitalmente por: TANIA JUSSARA MIROSLAW GRIGORIEFF em 04/09/23.
Confira a autenticidade do documento em www.tce.rs.gov.br. Identificador: PRE.9B23.8DFF.79AB.F633.2454.

Página 2257
Processo 00363-0200/21-6
Página da peça 43
Peça 5402497
DOCUMENTO DE ACESSO RESTRITO
ACESSO P03D2D5F

3347-2/1 Francieli Puntel Adm: 10/05/2021 Dem: Dep.IR: 00 Dep.SF: 00 Hrs Mes-Int:100-100
Cargo: 2057 Professor Contrato Faixa Salarial: 003.001 N 3 Classe A Nascimento: 12/12/1984
Mod. de Pag. Credito Bancario Banco: 104 Cef Agencia: 1292-0 Conta: 970279364-0
Local: 0425 FUNDEB ENS INF CRECHE CONTR 60 Situacao Funcional: Ativo Lotacao:04.025

	Cod.	R	Descricao	Compl.	Bases	VlMensal		Cod.	R	Descricao	Compl.	Bases	VlMensal
PROV	1		Salario	100,00	2.150,40	2.150,40	DESC	528		INSS	10,79	2.150,40	232,10
								531		IRRF	22,50	4.137,66	271,19

PROVENTOS: 2.150,40 VANTAGENS: 0,00 DESCONTOS: 503,29 LIQUIDO: 1.647,11

2676-0/1 Francine Tais Krummenauer Adm: 01/08/2017 Dem: Dep.IR: 00 Dep.SF: 00 Hrs Mes-Int:200-200
Cargo: 1520 Auxiliar Administrativo Faixa Salarial: 007.002 P 7 Classe B Nascimento: 26/11/1991
Mod. de Pag. Credito Bancario Banco: 104 Cef Agencia: 1292-0 Conta: 71069-6
Local: 0020 MANUT ORGAO - ASPS Situacao Funcional: Ativo Lotacao:02.010

	Cod.	R	Descricao	Compl.	Bases	VlMensal		Cod.	R	Descricao	Compl.	Bases	VlMensal
PROV	2		Vencimentos	200,00	2.979,21	2.979,21	DESC	531		IRRF	7,50	2.613,36	53,20
	12		Anuenio	2,00	2.979,21	59,58		554		Previagudo	14,00	3.038,79	425,43

PROVENTOS: 3.038,79 VANTAGENS: 0,00 DESCONTOS: 478,63 LIQUIDO: 2.560,16

2580-1/1 Francine Thaise Wachholz Adm: 06/03/2017 Dem: Dep.IR: 00 Dep.SF: 00 Hrs Mes-Int:220-220
Cargo: 1740 Merendeira/Servente Faixa Salarial: 001.002 P 1 Classe B Nascimento: 26/11/1991
Mod. de Pag. Credito Bancario Banco: 104 Cef Agencia: 1292-0 Conta: 71023-8
Local: 0427 FUNDEB ENS FUNDAMENTAL 40 Situacao Funcional: Ativo Lotacao:04.427

	Cod.	R	Descricao	Compl.	Bases	VlMensal		Cod.	R	Descricao	Compl.	Bases	VlMensal
PROV	2		Vencimentos	220,00	1.358,93	1.358,93	DESC	554		Previagudo	14,00	1.399,69	195,95
	8		Insalubridade	40,00	746,67	448,00							
	12		Anuenio	3,00	1.358,93	40,76							

PROVENTOS: 1.847,69 VANTAGENS: 0,00 DESCONTOS: 195,95 LIQUIDO: 1.651,74

3246-8/1 Gabriel da Silva Puhl Adm: 05/01/2021 Dem: Dep.IR: 00 Dep.SF: 00 Hrs Mes-Int:200-200
Cargo: 2076 Assessor Especial 2 Faixa Salarial: 002.003 CC3 Nascimento: 19/10/1998
Mod. de Pag. Credito Bancario Banco: 104 Cef Agencia: 1292-0 Conta: 909730024-5
Local: 0084 GABINETE DO PREFEITO CCS Situacao Funcional: Ativo Lotacao:08.004

	Cod.	R	Descricao	Compl.	Bases	VlMensal		Cod.	R	Descricao	Compl.	Bases	VlMensal
PROV	68		Cargo Comissao	200,00	3.733,35	3.733,35	DESC	528		INSS	10,02	3.733,35	373,94
								531		IRRF	15,00	3.359,41	149,11

PROVENTOS: 3.733,35 VANTAGENS: 0,00 DESCONTOS: 523,05 LIQUIDO: 3.210,30

3279-4/1 Gabriel Roberto Drescher Adm: 05/01/2021 Dem: Dep.IR: 00 Dep.SF: 00 Hrs Mes-Int:200-200
Cargo: 2075 Assessor Especial 1 Faixa Salarial: 002.004 CC4 Nascimento: 07/01/1984
Mod. de Pag. Credito Bancario Banco: 104 Cef Agencia: 1292-0 Conta: 808618408-9
Local: 0084 GABINETE DO PREFEITO CCS Situacao Funcional: Ativo Lotacao:08.004

	Cod.	R	Descricao	Compl.	Bases	VlMensal		Cod.	R	Descricao	Compl.	Bases	VlMensal
PROV	68		Cargo Comissao	200,00	5.226,69	5.226,69	DESC	528		INSS	11,15	5.226,69	583,01
								531		IRRF	22,50	4.643,68	408,69

PROVENTOS: 5.226,69 VANTAGENS: 0,00 DESCONTOS: 991,70 LIQUIDO: 4.234,99

Assinado digitalmente por: TANIA JUSSARA MIROSLAW GRIGORIEFF em 04/09/23.
Confira a autenticidade do documento em www.tce.rs.gov.br. Identificador: PRE.9B23.8DFF.79AB.F633.2454.

Página 2258
Processo 00363-0200/21-6
Página da peça 44
Peça 5402497
DOCUMENTO DE ACESSO RESTRITO
ACESSO P03D2D5F

3308-1/1 Gabriela Pires Porto Adm: 03/05/2021 Dem: Dep.IR: 00 Dep.SF: 00 Hrs Mes-Int:100-100
Cargo: 2057 Professor Contrato Faixa Salarial: 003.001 N 3 Classe A Nascimento: 14/04/1989
Mod. de Pag. Credito Bancario Banco: 104 Cef Agencia: 1292-0 Conta: 974642124-2
Local: 0425 FUNDEB ENS INF CRECHE CONTR 60 Situacao Funcional: Ativo Lotacao:04.025

	Cod.	R	Descricao	Compl.	Bases	VlMensal		Cod.	R	Descricao	Compl.	Bases	VlMensal
PROV	1		Salario	100,00	2.150,40	2.150,40	DESC	528		INSS	8,23	2.150,40	177,03
								531		IRRF	7,50	1.973,37	5,20

PROVENTOS: 2.150,40 VANTAGENS: 0,00 DESCONTOS: 182,23 LIQUIDO: 1.968,17

3274-3/1 Gelson Abilio Neuenschwander Adm: 01/03/2021 Dem: Dep.IR: 00 Dep.SF: 00 Hrs Mes-Int:200-200
Cargo: 2076 Assessor Especial 2 Faixa Salarial: 002.003 CC3 Nascimento: 25/07/1970
Mod. de Pag. Credito Bancario Banco: 104 Cef Agencia: 1292-0 Conta: 876203423-3
Local: 0104 SDSH CCS Situacao Funcional: Ativo Lotacao:10.004

	Cod.	R	Descricao	Compl.	Bases	VlMensal		Cod.	R	Descricao	Compl.	Bases	VlMensal
PROV	68		Cargo Comissao	200,00	3.733,35	3.733,35	DESC	528		INSS	10,02	3.733,35	373,94
								531		IRRF	15,00	3.359,41	149,11

PROVENTOS: 3.733,35 VANTAGENS: 0,00 DESCONTOS: 523,05 LIQUIDO: 3.210,30

695-5/1 Gerson Jose Kiefer Adm: 02/01/1991 Dem: Dep.IR: 02 Dep.SF: 00 Hrs Mes-Int:200-200
Cargo: 1360 Fiscal Faixa Salarial: 008.006 P 8 Classe F Nascimento: 25/08/1968
Mod. de Pag. Credito Bancario Banco: 104 Cef Agencia: 1292-0 Conta: 702-2
Local: 0302 SEFAZ FISCALIZACAO Situacao Funcional: Ativo Lotacao:03.302

	Cod.	R	Descricao	Compl.	Bases	VlMensal		Cod.	R	Descricao	Compl.	Bases	VlMensal
PROV	2		Vencimentos	200,00	4.905,62	4.905,62	DESC	134		SINDISERMA(ASERMA)	1,00	3.270,41	32,70
	6		Horas Extras 50%	25,00	6.552,24	1.228,54		158		Celular SINDISERMA	0,00		78,06
	8		Insalubridade	20,00	746,67	224,00		317		SINDISERMA/Pro-Vida	0,00		71,00
	12		Anuenio	29,00	4.905,62	1.422,62		531		IRRF	27,50	6.688,00	969,84
	90		Incorp.FG		0,00	166,18		554		Previagudo	14,00	6.494,42	909,21
	506		Adicional Noturno	0,20	4.905,62	29,43							

PROVENTOS: 7.976,39 VANTAGENS: 0,00 DESCONTOS: 2.060,81 LIQUIDO: 5.915,58

3439-8/1 Gerson Marcos Pretzel Adm: 03/08/2021 Dem: Dep.IR: 00 Dep.SF: 00 Hrs Mes-Int:220-220
Cargo: 2083 Operador Maquinas Contrat Faixa Salarial: 006.001 P 6 Classe A Nascimento: 07/04/1985
Mod. de Pag. Credito Bancario Banco: 104 Cef Agencia: 1292-0 Conta: 790624064-3
Local: 0058 SIOST CONTRATOS Situacao Funcional: Ativo Lotacao:05.008

	Cod.	R	Descricao	Compl.	Bases	VlMensal		Cod.	R	Descricao	Compl.	Bases	VlMensal
PROV	1		Salario	220,00	2.426,67	2.426,67	DESC	528		INSS	10,10	3.813,11	385,11
	6		Horas Extras 50%	32,53	2.874,67	644,44		531		IRRF	15,00	3.428,00	159,40
	8		Insalubridade	40,00	746,67	448,00							
	14		Horas Extras c/ 100%	11,15	2.874,67	294,00							

PROVENTOS: 3.813,11 VANTAGENS: 0,00 DESCONTOS: 544,51 LIQUIDO: 3.268,60

Página 2259
Processo 00363-0200/21-6
Página da peça 45
Peça 5402497
DOCUMENTO DE ACESSO RESTRITO
ACESSO P03D2D5F

Assinado digitalmente por: TANIA JUSSARA MIROSLAW GRIGORIEFF em 04/09/23.
Confira a autenticidade do documento em www.tce.rs.gov.br. Identificador: PRE.9B23.8DFF.79AB.F633.2454.

1449-4/1 Gilberto Flavio Streck Adm: 02/06/2004 Dem: Dep.IR: 00 Dep.SF: 00 Hrs Mes-Int:220-220
Cargo: 1530 Motorista Faixa Salarial: 005.004 P 5 Classe D Nascimento: 13/05/1978
Mod. de Pag. Credito Bancario Banco: 104 Cef Agencia: 1292-0 Conta: 703-0
Local: 0021 ATENDIMENTO COMUNIDADE ASPS Situacao Funcional: Ativo Lotacao:02.001

	Cod.	R	Descricao	Compl.	Bases	VlMensal		Cod.	R	Descricao	Compl.	Bases	VlMensal
PROV	2		Vencimentos	220,00	2.673,07	2.673,07	DESC	217		Consig. Banri import v	0,00		554,32
	6		Horas Extras 50%	31,49	3.298,03	715,29		531		IRRF	15,00	3.590,74	183,81
	8		Insalubridade	20,00	746,67	224,00		554		Previagudo	14,00	3.074,03	430,36
	12		Anuenio	15,00	2.673,07	400,96							
	506		Adicional Noturno	0,20	2.673,07	7,78							

PROVENTOS: 4.021,10 VANTAGENS: 0,00 DESCONTOS: 1.168,49 LIQUIDO: 2.852,61

832-0/1 Gilberto Teodoro Beskow Adm: 29/03/1993 Dem: Dep.IR: 00 Dep.SF: 00 Hrs Mes-Int:100-100
Cargo: 1900 Professor Faixa Salarial: 003.006 N3 Classe F Nascimento: 31/12/1969
Mod. de Pag. Credito Bancario Banco: 104 Cef Agencia: 1292-0 Conta: 1199-2
Local: 0042 FUNDEB ENSINO FUNDAMENTAL 60 Situacao Funcional: Ativo Lotacao:04.002

	Cod.	R	Descricao	Compl.	Bases	VlMensal		Cod.	R	Descricao	Compl.	Bases	VlMensal
PROV	2		Vencimentos	100,00	3.180,81	3.180,81	DESC	223		Consig. CEF (FOLHA)	0,00		1.212,77
	12		Anuenio	27,00	3.180,81	858,81		531		IRRF	15,00	3.727,20	204,28
	83		Dificil Acesso (Mag)	8/10	1.687,47	253,12		554		Previagudo	14,00	4.039,62	565,54

PROVENTOS: 4.292,74 VANTAGENS: 0,00 DESCONTOS: 1.982,59 LIQUIDO: 2.310,15

750-1/1 Gilson Edegar Seiffert Adm: 02/07/1991 Dem: Dep.IR: 01 Dep.SF: 00 Hrs Mes-Int:200-200
Cargo: 1680 Telefonista/Recepcionista Faixa Salarial: 004.006 P4 Classe F Nascimento: 05/04/1959
Mod. de Pag. Credito Bancario Banco: 104 Cef Agencia: 1292-0 Conta: 704-9
Local: 0055 SIOST MANUTENCAO Situacao Funcional: Ativo Lotacao:05.005

	Cod.	R	Descricao	Compl.	Bases	VlMensal		Cod.	R	Descricao	Compl.	Bases	VlMensal
PROV	2		Vencimentos	200,00	2.523,74	2.523,74	DESC	217		Consig. Banri import v	0,00		783,39
	6		Horas Extras 50%	6,21	3.678,38	175,18		531		IRRF	22,50	4.342,65	340,96
	8		Insalubridade	40,00	746,67	448,00		554		Previagudo	14,00	3.432,93	480,61
	12		Anuenio	28,00	2.523,74	706,64							
	14		Horas Extras c/ 100%	26,01	3.678,38	956,74							
	44		Parc.Autonoma			0,00							
						202,55							

PROVENTOS: 5.012,85 VANTAGENS: 0,00 DESCONTOS: 1.604,96 LIQUIDO: 3.407,89

3245-0/1 Giovane Rodrigo Friedrich Neu Adm: 05/01/2021 Dem: Dep.IR: 00 Dep.SF: 00 Hrs Mes-Int:200-200
Cargo: 1030 Secretario Municipal Faixa Salarial: 001.003 Secretarios Nascimento: 12/10/1995
Mod. de Pag. Credito Bancario Banco: 104 Cef Agencia: 1292-0 Conta: 913762697-9
Local: 0062 SEDERGA SECRETARIO Situacao Funcional: Ativo Lotacao:06.002

	Cod.	R	Descricao	Compl.	Bases	VlMensal		Cod.	R	Descricao	Compl.	Bases	VlMensal
PROV	5		Subsidios	200,00	7.845,36	7.845,36	DESC	528		INSS	11,69	6.433,57	751,97
								531		IRRF	27,50	7.093,39	1.081,32

PROVENTOS: 7.845,36 VANTAGENS: 0,00 DESCONTOS: 1.833,29 LIQUIDO: 6.012,07

Página 2260
Processo 00363-0200/21-6
Página da peça 46
Peça 5402497
DOCUMENTO DE ACESSO RESTRITO
ACESSO P03D2D5F

Assinado digitalmente por: TANIA JUSSARA MIROSLAW GRIGORIEFF em 04/09/23.
Confira a autenticidade do documento em www.tce.rs.gov.br. Identificador: PRE.9B23.8DFF.79AB.F633.2454.

2012-5/1 Gisele Severo Fonte de Lara Adm: 25/02/2013 Dem: Dep.IR: 01 Dep.SF: 00 Hrs Mes-Int:100-100
Cargo: 1900 Professor Faixa Salarial: 003.003 N 3 Classe C Nascimento: 17/05/1987
Mod. de Pag. Credito Bancario Banco: 104 Cef Agencia: 1292-0 Conta: 919-0
Local: 0042 FUNDEB ENSINO FUNDAMENTAL 60 Situacao Funcional: Ativo Lotacao:04.002

	Cod.	R	Descricao	Compl.	Bases	VlMensal		Cod.	R	Descricao	Compl.	Bases	VlMensal
PROV	2		Vencimentos	100,00	2.553,61	2.553,61	DESC	223		Consig. CEF (FOLHA)		0,00	570,46
	12		Anuenio	7,00	2.553,61	178,75		531		IRRF	7,50	2.497,73	44,52
	83		Dificil Acesso (Mag)	9/11	1.687,47	337,49		554		Previagudo	14,00	2.732,36	382,53

PROVENTOS: 3.069,85 VANTAGENS: 0,00 DESCONTOS: 997,51 LIQUIDO: 2.072,34

2736-7/1 Giseli Marina Machado Adm: 05/03/2018 Dem: Dep.IR: 00 Dep.SF: 00 Hrs Mes-Int:100-100
Cargo: 1900 Professor Faixa Salarial: 003.002 N 3 Classe B Nascimento: 12/09/1988
Mod. de Pag. Credito Bancario Banco: 104 Cef Agencia: 1292-0 Conta: 71116-1
Local: 0041 FUNDEB ED INF PRE ESCOLA 60 Situacao Funcional: Ativo Lotacao:04.001

	Cod.	R	Descricao	Compl.	Bases	VlMensal		Cod.	R	Descricao	Compl.	Bases	VlMensal
PROV	2		Vencimentos	100,00	2.352,01	2.352,01	DESC	153		SIPROMA		17,74	17,74
	12		Anuenio	2,00	2.352,01	47,04		531		IRRF	22,50	4.213,59	311,92
	94		Convocacao	8/10	2.150,40	2.150,40		554		Previagudo	14,00	2.399,05	335,86

PROVENTOS: 4.549,45 VANTAGENS: 0,00 DESCONTOS: 665,52 LIQUIDO: 3.883,93

2577-1/1 Gislaine Cristiane Raddatz Adm: 20/02/2017 Dem: Dep.IR: 00 Dep.SF: 00 Hrs Mes-Int:220-220
Cargo: 1740 Merendeira/Servente Faixa Salarial: 001.002 P 1 Classe B Nascimento: 08/07/1972
Mod. de Pag. Credito Bancario Banco: 104 Cef Agencia: 1292-0 Conta: 71017-3
Local: 0426 FUNDEB ED INF PRE ESCOLA 40 Situacao Funcional: Ativo Lotacao:04.026

	Cod.	R	Descricao	Compl.	Bases	VlMensal		Cod.	R	Descricao	Compl.	Bases	VlMensal
PROV	2		Vencimentos	220,00	1.358,93	1.358,93	DESC	134		SINDISERMA(ASERMA)	1,00	1.232,00	12,32
	8		Insalubridade	40,00	746,67	448,00		218		Consig. SICREDI		0,00	508,69
	12		Anuenio	3,00	1.358,93	40,76		531		IRRF	7,50	1.950,40	3,48
	84		Dificil Acesso (Servid	9/11	746,67	298,66		554		Previagudo	14,00	1.399,69	195,95

PROVENTOS: 2.146,35 VANTAGENS: 0,00 DESCONTOS: 720,44 LIQUIDO: 1.425,91

977-6/1 Gislene Fatima Duarte Peserico Adm: 06/03/1997 Dem: Dep.IR: 00 Dep.SF: 00 Hrs Mes-Int:100-100
Cargo: 1900 Professor Faixa Salarial: 003.006 N3 Classe F Nascimento: 29/03/1967
Mod. de Pag. Credito Bancario Banco: 104 Cef Agencia: 1292-0 Conta: 707-3
Local: 0042 FUNDEB ENSINO FUNDAMENTAL 60 Situacao Funcional: Ativo Lotacao:04.002

	Cod.	R	Descricao	Compl.	Bases	VlMensal		Cod.	R	Descricao	Compl.	Bases	VlMensal
PROV	2		Vencimentos	100,00	3.180,81	3.180,81	DESC	153		SIPROMA		17,74	17,74
	12		Anuenio	23,00	3.180,81	731,58		223		Consig. CEF (FOLHA)		0,00	429,92
								350		Ipe	18,74	3.912,39	733,18
								418		SIPROMA/Pro-Vida		0,00	41,00
								531		IRRF	15,00	3.364,66	149,89
								554		Previagudo	14,00	3.912,39	547,73

PROVENTOS: 3.912,39 VANTAGENS: 0,00 DESCONTOS: 1.919,46 LIQUIDO: 1.992,93

Assinado digitalmente por: TANIA JUSSARA MIROSLAW GRIGORIEFF em 04/09/23.
Confira a autenticidade do documento em www.tce.rs.gov.br. Identificador: PRE.9B23.8DFF.79AB.F633.2454.

Página 2261
Processo 00363-0200/21-6
Página da peça 47
Peça 5402497
DOCUMENTO DE ACESSO RESTRITO
ACESSO P03D2D5F

2409-0/1 Glaucia Vitalis Adm: 22/02/2016 Dem: Dep.IR: 01 Dep.SF: 00 Hrs Mes-Int:220-220
Cargo: 1740 Merendeira/Servente Faixa Salarial: 001.002 P 1 Classe B Nascimento: 04/04/1983
Mod. de Pag. Credito Bancario Banco: 104 Cef Agencia: 1292-0 Conta: 1564-5
Local: 0427 FUNDEB ENS FUNDAMENTAL 40 Situacao Funcional: Ativo Lotacao:04.427

Cod.	R	Descricao	Compl.	Bases	VlMensal	Cod.	R	Descricao	Compl.	Bases	VlMensal
PROV 2		Vencimentos	220,00	1.358,93	1.358,93	DESC 134		SINDISERMA(ASERMA)	1,00	1.232,00	12,32
8		Insalubridade	40,00	746,67	448,00	223		Consig. CEF (FOLHA)		0,00	252,95
12		Anuenio	4,00	1.358,93	54,35	554		Previagudo	14,00	1.413,28	197,85
84		Dificil Acesso (Servid	9/11	746,67	261,33						

PROVENTOS: 2.122,61 VANTAGENS: 0,00 DESCONTOS: 463,12 LIQUIDO: 1.659,49

3317-0/1 Graciela de Lima Barchet Adm: 03/05/2021 Dem: Dep.IR: 02 Dep.SF: 00 Hrs Mes-Int:200-200
Cargo: 2076 Assessor Especial 2 Faixa Salarial: 002.003 CC3 Nascimento: 24/06/1976
Mod. de Pag. Credito Bancario Banco: 104 Cef Agencia: 1292-0 Conta: 970449811-5
Local: 0026 CCS ATENDIMENTO COMUNID ASPS Situacao Funcional: Ativo Lotacao:02.006

Cod.	R	Descricao	Compl.	Bases	VlMensal	Cod.	R	Descricao	Compl.	Bases	VlMensal
PROV 68		Cargo Comissao	200,00	3.733,35	3.733,35	DESC 528		INSS	10,02	3.733,35	373,94
						531		IRRF	15,00	2.980,23	92,23

PROVENTOS: 3.733,35 VANTAGENS: 0,00 DESCONTOS: 466,17 LIQUIDO: 3.267,18

2901-7/1 Guilherme Bizzi Guerra Adm: 18/02/2019 Dem: Dep.IR: 00 Dep.SF: 00 Hrs Mes-Int:100-100
Cargo: 1900 Professor Faixa Salarial: 003.001 N 3 Classe A Nascimento: 04/11/1993
Mod. de Pag. Credito Bancario Banco: 104 Cef Agencia: 1292-0 Conta: 990032124-9
Local: 0042 FUNDEB ENSINO FUNDAMENTAL 60 Situacao Funcional: Ativo Lotacao:04.002

Cod.	R	Descricao	Compl.	Bases	VlMensal	Cod.	R	Descricao	Compl.	Bases	VlMensal
PROV 2		Vencimentos	100,00	2.150,40	2.150,40	DESC 153		SIPROMA		17,74	17,74
12		Anuenio	1,00	2.150,40	21,50	418		SIPROMA/Pro-Vida		0,00	71,00
83		Dificil Acesso (Mag)	9/11	1.687,47	843,73	531		IRRF	27,50	5.810,24	728,45
94		Convocacao	9/11	2.150,40	2.150,40	554		Previagudo	14,00	2.171,90	304,06
161		Grat Direcao	1,27	746,67	948,27						

PROVENTOS: 6.114,30 VANTAGENS: 0,00 DESCONTOS: 1.121,25 LIQUIDO: 4.993,05

3472-0/1 Guilherme Natan Pereira Simon Adm: 25/10/2021 Dem: Dep.IR: 00 Dep.SF: 00 Hrs Mes-Int:040-200
Cargo: 2078 Assessor de Departamento Faixa Salarial: 002.001 CC1 Nascimento: 01/04/1999
Mod. de Pag. Credito Bancario Banco: 104 Cef Agencia: 1292-0 Conta: 969921188-7
Local: 0104 SDSH CCS Situacao Funcional: Ativo Lotacao:10.004

Cod.	R	Descricao	Compl.	Bases	VlMensal	Cod.	R	Descricao	Compl.	Bases	VlMensal
PROV 68		Cargo Comissao	40,00	1.493,34	298,67	DESC 528		INSS	7,50	298,67	22,40

PROVENTOS: 298,67 VANTAGENS: 0,00 DESCONTOS: 22,40 LIQUIDO: 276,27

Página 2262
Processo 00363-0200/21-6
Página da peça 48
Peça 5402497
DOCUMENTO DE ACESSO RESTRITO
ACESSO P03D2D5F

Assinado digitalmente por: TANIA JUSSARA MIROSLAW GRIGORIEFF em 04/09/23.
Confira a autenticidade do documento em www.tce.rs.gov.br. Identificador: PRE.9B23.8DFF.79AB.F633.2454.

2847-9/1 Gustavo Andre Schunemann Adm: 01/08/2018 Dem: Dep.IR: 00 Dep.SF: 00 Hrs Mes-Int:100-100
Cargo: 1900 Professor Faixa Salarial: 003.002 N 3 Classe B Nascimento: 22/06/1993
Mod. de Pag. Credito Bancario Banco: 104 Cef Agencia: 1292-0 Conta: 988237015-8
Local: 0042 FUNDEB ENSINO FUNDAMENTAL 60 Situacao Funcional: Ativo Lotacao:04.002

	Cod.	R	Descricao	Compl.	Bases	VlMensal		Cod.	R	Descricao	Compl.	Bases	VlMensal
PROV	2		Vencimentos	100,00	2.352,01	2.352,01	DESC	153		SIPROMA	17,74		17,74
	12		Anuenio	1,00	2.352,01	23,52		531		IRRF	22,50	4.446,48	364,32
	83		Dificil Acesso (Mag)	7/9	1.687,47	253,12		554		Previagudo	14,00	2.375,53	332,57
	94		Convocacao	8/10	2.150,40	2.150,40							

PROVENTOS: 4.779,05 VANTAGENS: 0,00 DESCONTOS: 714,63 LIQUIDO: 4.064,42

3426-6/1 Helena Maria Beling Adm: 12/07/2021 Dem: Dep.IR: 00 Dep.SF: 00 Hrs Mes-Int:100-100
Cargo: 2057 Professor Contrato Faixa Salarial: 003.001 N 3 Classe A Nascimento: 25/04/1993
Mod. de Pag. Credito Bancario Banco: 104 Cef Agencia: 1292-0 Conta: 928601432-0
Local: 0412 FUNDEB ENS FUNDAMENTAL CONT 60 Situacao Funcional: Ativo Lotacao:04.012

	Cod.	R	Descricao	Compl.	Bases	VlMensal		Cod.	R	Descricao	Compl.	Bases	VlMensal
PROV	1		Salario	100,00	2.150,40	2.150,40	DESC	528		INSS	8,23	2.150,40	177,03
								531		IRRF	7,50	1.973,37	5,20

PROVENTOS: 2.150,40 VANTAGENS: 0,00 DESCONTOS: 182,23 LIQUIDO: 1.968,17

3260-3/1 Henrique Leopoldo Galle Adm: 18/01/2021 Dem: Dep.IR: 00 Dep.SF: 00 Hrs Mes-Int:200-200
Cargo: 2078 Assessor de Departamento Faixa Salarial: 002.001 CC1 Nascimento: 22/02/1991
Mod. de Pag. Credito Bancario Banco: 104 Cef Agencia: 1292-0 Conta: 909766595-2
Local: 0067 SEDERGA CCS Situacao Funcional: Ativo Lotacao:06.007

	Cod.	R	Descricao	Compl.	Bases	VlMensal		Cod.	R	Descricao	Compl.	Bases	VlMensal
PROV	68		Cargo Comissao	200,00	1.493,34	1.493,34	DESC	528		INSS	7,90	1.493,34	117,90

PROVENTOS: 1.493,34 VANTAGENS: 0,00 DESCONTOS: 117,90 LIQUIDO: 1.375,44

1506-7/1 Homero Pedro Paul Adm: 01/07/2005 Dem: Dep.IR: 00 Dep.SF: 00 Hrs Mes-Int:220-220
Cargo: 1530 Motorista Faixa Salarial: 005.004 P 5 Classe D Nascimento: 02/04/1973
Mod. de Pag. Credito Bancario Banco: 104 Cef Agencia: 1292-0 Conta: 712-0
Local: 0021 ATENDIMENTO COMUNIDADE ASPS Situacao Funcional: Ativo Lotacao:02.001

	Cod.	R	Descricao	Compl.	Bases	VlMensal		Cod.	R	Descricao	Compl.	Bases	VlMensal
PROV	2		Vencimentos	220,00	2.673,07	2.673,07	DESC	531		IRRF	15,00	3.467,41	165,31
	6		Horas Extras 50%	27,27	3.271,29	612,25		554		Previagudo	14,00	3.047,29	426,62
	8		Insalubridade	20,00	746,67	224,00							
	12		Anuenio	14,00	2.673,07	374,22							
	506		Adicional Noturno	0,20	2.673,07	10,49							

PROVENTOS: 3.894,03 VANTAGENS: 0,00 DESCONTOS: 591,93 LIQUIDO: 3.302,10

Página 2263
Processo 00363-0200/21-6
Página da peça 49
Peça 5402497
DOCUMENTO DE ACESSO RESTRITO
ACESSO P03D2D5F

Assinado digitalmente por: TANIA JUSSARA MIROSLAW GRIGORIEFF em 04/09/23.
Confira a autenticidade do documento em www.tce.rs.gov.br. Identificador: PRE.9B23.8DFF.79AB.F633.2454.

2904-1/1 Hulia Juana Scherer Adm: 18/02/2019 Dem: Dep.IR: 00 Dep.SF: 00 Hrs Mes-Int:100-100
Cargo: 1900 Professor Faixa Salarial: 003.001 N 3 Classe A Nascimento: 29/11/1988
Mod. de Pag. Credito Bancario Banco: 104 Cef Agencia: 1292-0 Conta: 990032113-3
Local: 0042 FUNDEB ENSINO FUNDAMENTAL 60 Situacao Funcional: Ativo Lotacao:04.002

	Cod.	R	Descricao	Compl.	Bases	VlMensal		Cod.	R	Descricao	Compl.	Bases	VlMensal
PROV	2		Vencimentos	100,00	2.150,40	2.150,40	DESC	153		SIPROMA		17,74	17,74
	12		Anuenio	1,00	2.150,40	21,50		531		IRRF	22,50	4.288,23	328,72
	83		Dificil Acesso (Mag)	8/10	1.687,47	269,99		554		Previagudo	14,00	2.171,90	304,06
	94		Convocacao	8/10	2.150,40	2.150,40							

PROVENTOS: 4.592,29 VANTAGENS: 0,00 DESCONTOS: 650,52 LIQUIDO: 3.941,77

1431-1/1 Iara Regina de Oliveira Ortiz Adm: 12/03/2004 Dem: Dep.IR: 00 Dep.SF: 00 Hrs Mes-Int:100-100
Cargo: 1900 Professor Faixa Salarial: 003.004 N 3 Classe D Nascimento: 14/05/1961
Mod. de Pag. Credito Bancario Banco: 104 Cef Agencia: 1292-0 Conta: 713-8
Local: 0042 FUNDEB ENSINO FUNDAMENTAL 60 Situacao Funcional: Ativo Lotacao:04.002

	Cod.	R	Descricao	Compl.	Bases	VlMensal		Cod.	R	Descricao	Compl.	Bases	VlMensal
PROV	2		Vencimentos	100,00	2.755,21	2.755,21	DESC	153		SIPROMA		17,74	17,74
	12		Anuenio	16,00	2.755,21	440,83		531		IRRF	15,00	3.052,34	103,05
	83		Dificil Acesso (Mag)	8/10	1.687,47	303,74		554		Previagudo	14,00	3.196,04	447,44

PROVENTOS: 3.499,78 VANTAGENS: 0,00 DESCONTOS: 568,23 LIQUIDO: 2.931,55

782-0/1 Igiane Hubner Adm: 10/06/1992 Dem: Dep.IR: 01 Dep.SF: 00 Hrs Mes-Int:200-200
Cargo: 1680 Telefonista/Recepcionista Faixa Salarial: 004.006 P4 Classe F Nascimento: 25/10/1971
Mod. de Pag. Credito Bancario Banco: 104 Cef Agencia: 1292-0 Conta: 716-2
Local: 0102 SDSH MANUTENCAO Situacao Funcional: Ativo Lotacao:10.002

	Cod.	R	Descricao	Compl.	Bases	VlMensal		Cod.	R	Descricao	Compl.	Bases	VlMensal
PROV	2		Vencimentos	200,00	2.523,74	2.523,74	DESC	350		Ipe	18,74	3.205,14	600,64
	12		Anuenio	27,00	2.523,74	681,40		531		IRRF	7,50	2.566,84	49,71
								554		Previagudo	14,00	3.205,14	448,71

PROVENTOS: 3.205,14 VANTAGENS: 0,00 DESCONTOS: 1.099,06 LIQUIDO: 2.106,08

1208-4/1 Ilda de Fatima Friedrich Adm: 01/03/2000 Dem: Dep.IR: 00 Dep.SF: 00 Hrs Mes-Int:100-100
Cargo: 1900 Professor Faixa Salarial: 003.005 N 3 Classe E Nascimento: 06/05/1961
Mod. de Pag. Credito Bancario Banco: 104 Cef Agencia: 1292-0 Conta: 922-0
Local: 0424 FUNDEB ENS INF CRECHE 60 Situacao Funcional: Ativo Lotacao:04.024

	Cod.	R	Descricao	Compl.	Bases	VlMensal		Cod.	R	Descricao	Compl.	Bases	VlMensal
PROV	2		Vencimentos	100,00	3.053,88	3.053,88	DESC	134		SINDISERMA(ASERMA)	1,00	2.150,40	21,50
	12		Anuenio	20,00	3.053,88	610,77		418		SIPROMA/Pro-Vida		0,00	56,00
								531		IRRF	15,00	3.151,60	117,94
								554		Previagudo	14,00	3.664,65	513,05

PROVENTOS: 3.664,65 VANTAGENS: 0,00 DESCONTOS: 708,49 LIQUIDO: 2.956,16

Página 2264
Processo 00363-0200/21-6
Página da peça 50
Peça 5402497
DOCUMENTO DE ACESSO RESTRITO
ACESSO P03D2D5F

Assinado digitalmente por: TANIA JUSSARA MIROSLAW GRIGORIEFF em 04/09/23.
Confira a autenticidade do documento em www.tce.rs.gov.br. Identificador: PRE.9B23.8DFF.79AB.F633.2454.

631-9/1 Ildemar Beilfuss Adm: 02/03/1990 Dem: Dep.IR: 01 Dep.SF: 00 Hrs Mes-Int:220-220
Cargo: 1630 Eletricista Faixa Salarial: 003.006 P3 Classe F Nascimento: 03/09/1967
Mod. de Pag. Credito Bancario Banco: 104 Cef Agencia: 1292-0 Conta: 718-9
Local: 0061 SEDERGA MANUTENCAO Situacao Funcional: Ativo Lotacao:06.001

	Cod.	R	Descricao	Compl.	Bases	VlMensal		Cod.	R	Descricao	Compl.	Bases	VlMensal
PROV	2		Vencimentos	220,00	2.299,74	2.299,74	DESC	134		SINDISERMA(ASERMA)	1,00	1.530,67	15,30
	6		Horas Extras 50%	10,50	3.679,58	271,70		158		Celular SINDISERMA		0,00	95,75
	9		Periculosidade	220,00	2.299,74	689,92		163		Vale Compras		0,00	526,38
	12		Anuenio	30,00	2.299,74	689,92		217		Consig. Banri import v		0,00	1.217,02
								239		Refri Aserma		0,00	37,50
								317		SINDISERMA/Pro-Vida		0,00	41,00
								531		IRRF	15,00	3.343,14	146,67
								554		Previagudo	14,00	2.989,66	418,55

PROVENTOS: 3.951,28 VANTAGENS: 0,00 DESCONTOS: 2.498,17 LIQUIDO: 1.453,11

1092-8/1 Ilimar de Deus Adm: 15/09/1998 Dem: Dep.IR: 01 Dep.SF: 00 Hrs Mes-Int:220-220
Cargo: 1750 Operario Faixa Salarial: 001.005 P 1 Classe E Nascimento: 29/06/1963
Mod. de Pag. Credito Bancario Banco: 104 Cef Agencia: 1292-0 Conta: 1203-4
Local: 0011 SAG MANUTENCAO Situacao Funcional: Ativo Lotacao:01.001

	Cod.	R	Descricao	Compl.	Bases	VlMensal		Cod.	R	Descricao	Compl.	Bases	VlMensal
PROV	2		Vencimentos	220,00	1.724,80	1.724,80	DESC	126		Consig.Trib.Mun.		0,00	50,08
	6		Horas Extras 50%	8,19	2.087,00	118,24		134		SINDISERMA(ASERMA)	1,00	1.232,00	12,32
	12		Anuenio	21,00	1.724,80	362,20		158		Celular SINDISERMA		0,00	26,02
								163		Vale Compras		0,00	230,70
								217		Consig. Banri import v		0,00	142,99
								223		Consig. CEF (FOLHA)		0,00	369,76
								227		SINDISERMA/PREVISUL		0,00	7,46
								317		SINDISERMA/Pro-Vida		0,00	116,00
								554		Previagudo	14,00	2.087,00	292,18

PROVENTOS: 2.205,24 VANTAGENS: 0,00 DESCONTOS: 1.247,51 LIQUIDO: 957,73

1761-2/1 Illana dos Santos Dalmolin Adm: 14/02/2011 Dem: Dep.IR: 00 Dep.SF: 00 Hrs Mes-Int:100-100
Cargo: 1900 Professor Faixa Salarial: 003.003 N 3 Classe C Nascimento: 28/12/1986
Mod. de Pag. Credito Bancario Banco: 104 Cef Agencia: 1292-0 Conta: 720-0
Local: 0433 FUNDEB EDUCACAO ESPECIAL Situacao Funcional: Ativo Lotacao:04.033

	Cod.	R	Descricao	Compl.	Bases	VlMensal		Cod.	R	Descricao	Compl.	Bases	VlMensal
PROV	2		Vencimentos	100,00	2.553,61	2.553,61	DESC	153		SIPROMA		17,74	17,74
	12		Anuenio	9,00	2.553,61	229,82		217		Consig. Banri import v		0,00	1.403,76
	39		Educacao Especial	50,00	2.553,61	1.276,80		419		SIPROMA CAUZZO		0,00	213,94
	94		Convocacao	9/11	2.150,40	2.150,40		531		IRRF	27,50	6.590,47	943,01
	161		Grat Direcao	1,27	746,67	948,27		554		Previagudo	14,00	4.060,23	568,43

PROVENTOS: 7.158,90 VANTAGENS: 0,00 DESCONTOS: 3.146,88 LIQUIDO: 4.012,02

Assinado digitalmente por: TANIA JUSSARA MIROSLAW GRIGORIEFF em 04/09/23.
Confira a autenticidade do documento em www.tce.rs.gov.br. Identificador: PRE.9B23.8DFF.79AB.F633.2454.

Página 2265
Processo 00363-0200/21-6
Página da peça 51
Peça 5402497
DOCUMENTO DE ACESSO RESTRITO
ACESSO P03D2D5F

3108-9/1 Ines Rejane Rodrigues Adm: 12/02/2020 Dem: Dep.IR: 00 Dep.SF: 00 Hrs Mes-Int:100-100
Cargo: 1900 Professor Faixa Salarial: 003.001 N 3 Classe A Nascimento: 13/05/1990
Mod. de Pag. Credito Bancario Banco: 104 Cef Agencia: 1292-0 Conta: 983970789-8
Local: 0042 FUNDEB ENSINO FUNDAMENTAL 60 Situacao Funcional: Ativo Lotacao:04.002

	Cod.	R	Descricao	Compl.	Bases	VlMensal		Cod.	R	Descricao	Compl.	Bases	VlMensal
PROV	2		Vencimentos	100,00	2.150,40	2.150,40	DESC	153		SIPROMA	17,74		17,74
	83		Dificil Acesso (Mag)	7/9	1.687,47	843,73		531		IRRF	27,50	4.843,48	462,59
	94		Convocacao	6/8	2.150,40	2.150,40		554		Previagudo	14,00	2.150,40	301,05

PROVENTOS: 5.144,53 VANTAGENS: 0,00 DESCONTOS: 781,38 LIQUIDO: 4.363,15

734-0/1 Isabel A. Bortolin Giuliani Adm: 17/04/1991 Dem: Dep.IR: 00 Dep.SF: 00 Hrs Mes-Int:100-100
Cargo: 1900 Professor Faixa Salarial: 003.006 N3 Classe F Nascimento: 03/09/1965
Mod. de Pag. Credito Bancario Banco: 104 Cef Agencia: 1292-0 Conta: 923-8
Local: 0424 FUNDEB ENS INF CRECHE 60 Situacao Funcional: Ativo Lotacao:04.024

	Cod.	R	Descricao	Compl.	Bases	VlMensal		Cod.	R	Descricao	Compl.	Bases	VlMensal
PROV	2		Vencimentos	100,00	3.180,81	3.180,81	DESC	153		SIPROMA	17,74		17,74
	12		Anuenio	25,00	3.180,81	795,20		350		Ipe	18,74	3.976,01	745,10
								531		IRRF	15,00	3.419,37	158,10
								554		Previagudo	14,00	3.976,01	556,64

PROVENTOS: 3.976,01 VANTAGENS: 0,00 DESCONTOS: 1.477,58 LIQUIDO: 2.498,43

1716-7/1 Isabel Gomes Steyding Adm: 16/06/2010 Dem: Dep.IR: 00 Dep.SF: 00 Hrs Mes-Int:200-200
Cargo: 2013 Tecnico Enfermagem Faixa Salarial: 007.003 P 7 Classe C Nascimento: 07/04/1983
Mod. de Pag. Credito Bancario Banco: 104 Cef Agencia: 1292-0 Conta: 924-6
Local: 0021 ATENDIMENTO COMUNIDADE ASPS Situacao Funcional: Ativo Lotacao:02.001

	Cod.	R	Descricao	Compl.	Bases	VlMensal		Cod.	R	Descricao	Compl.	Bases	VlMensal
PROV	2		Vencimentos	200,00	3.255,48	3.255,48	DESC	531		IRRF	15,00	3.598,23	184,93
	6		Horas Extras 50%	11,24	3.772,47	322,54		554		Previagudo	14,00	3.548,47	496,78
	8		Insalubridade	20,00	746,67	224,00							
	12		Anuenio	9,00	3.255,48	292,99							

PROVENTOS: 4.095,01 VANTAGENS: 0,00 DESCONTOS: 681,71 LIQUIDO: 3.413,30

2249-7/1 Isaquiel Dal Ongaro Adm: 26/01/2015 Dem: Dep.IR: 01 Dep.SF: 00 Hrs Mes-Int:200-200
Cargo: 1520 Auxiliar Administrativo Faixa Salarial: 007.002 P 7 Classe B Nascimento: 04/02/1989
Mod. de Pag. Credito Bancario Banco: 104 Cef Agencia: 1292-0 Conta: 1458-4
Local: 0301 SEFAZ CONTABILIDADE Situacao Funcional: Ativo Lotacao:03.301

	Cod.	R	Descricao	Compl.	Bases	VlMensal		Cod.	R	Descricao	Compl.	Bases	VlMensal
PROV	2		Vencimentos	200,00	2.979,21	2.979,21	DESC	217		Consig. Banri import v	0,00		708,51
	6		Horas Extras 50%	9,29	3.128,17	222,41		223		Consig. CEF (FOLHA)	0,00		379,71
	12		Anuenio	5,00	2.979,21	148,96		531		IRRF	7,50	2.723,05	61,42
								554		Previagudo	14,00	3.128,17	437,94

PROVENTOS: 3.350,58 VANTAGENS: 0,00 DESCONTOS: 1.587,58 LIQUIDO: 1.763,00

Página 2266
Processo 00363-0200/21-6
Página da peça 52
Peça 5402497
DOCUMENTO DE ACESSO RESTRITO
ACESSO P03D2D5F

Assinado digitalmente por: TANIA JUSSARA MIROSLAW GRIGORIEFF em 04/09/23.
Confira a autenticidade do documento em www.tce.rs.gov.br. Identificador: PRE.9B23.8DFF.79AB.F633.2454.

1835-0/1 Ivair Ederson Stopp Adm: 21/07/2011 Dem: Dep.IR: 00 Dep.SF: 00 Hrs Mes-Int:220-220
Cargo: 1660 Pintor Faixa Salarial: 003.003 P 3 Classe C Nascimento: 27/02/1983
Mod. de Pag. Credito Bancario Banco: 104 Cef Agencia: 1292-0 Conta: 725-1
Local: 0053 SIOST MANUT VIAS URBANAS Situacao Funcional: Ativo Lotacao:05.003

	Cod.	R	Descricao	Compl.	Bases	VlMensal		Cod.	R	Descricao	Compl.	Bases	VlMensal
PROV	2		Vencimentos	220,00	1.836,80	1.836,80	DESC	134		SINDISERMA(ASERMA)	1,00	1.530,67	15,30
	8		Insalubridade	40,00	746,67	448,00		158		Celular SINDISERMA		0,00	26,02
	12		Anuenio	8,00	1.836,80	146,94		531		IRRF	7,50	2.154,02	18,75
								554		Previagudo	14,00	1.983,74	277,72

PROVENTOS: 2.431,74 VANTAGENS: 0,00 DESCONTOS: 337,79 LIQUIDO: 2.093,95

2862-2/1 Ivanesca Scota Adm: 29/08/2018 Dem: Dep.IR: 00 Dep.SF: 00 Hrs Mes-Int:100-100
Cargo: 1900 Professor Faixa Salarial: 003.002 N 3 Classe B Nascimento: 10/04/1990
Mod. de Pag. Credito Bancario Banco: 104 Cef Agencia: 1292-0 Conta: 987687975-3
Local: 0042 FUNDEB ENSINO FUNDAMENTAL 60 Situacao Funcional: Ativo Lotacao:04.002

	Cod.	R	Descricao	Compl.	Bases	VlMensal		Cod.	R	Descricao	Compl.	Bases	VlMensal
PROV	2		Vencimentos	100,00	2.352,01	2.352,01	DESC	153		SIPROMA		17,74	17,74
	12		Anuenio	1,00	2.352,01	23,52		217		Consig. Banri import v		0,00	647,10
	83		Dificil Acesso (Mag)	8/10	1.687,47	421,86		531		IRRF	7,50	2.464,82	42,06
								554		Previagudo	14,00	2.375,53	332,57

PROVENTOS: 2.797,39 VANTAGENS: 0,00 DESCONTOS: 1.039,47 LIQUIDO: 1.757,92

3449-5/1 Ivanete Maria R. Dos Santos Adm: 25/08/2021 Dem: Dep.IR: 00 Dep.SF: 00 Hrs Mes-Int:200-200
Cargo: 1079 Conselheiro Tutelar Nascimento: 24/07/1961
Mod. de Pag. Credito Bancario Banco: 104 Cef Agencia: 1292-0 Conta: 876795316-4
Local: 0230 CONSELHO TUTELAR Situacao Funcional: Ativo Lotacao:23.001

	Cod.	R	Descricao	Compl.	Bases	VlMensal		Cod.	R	Descricao	Compl.	Bases	VlMensal
PROV	25		Remuneracao Conselheir	200,00	1.866,68	1.866,68	DESC	528		INSS	11,00	1.866,68	205,33

PROVENTOS: 1.866,68 VANTAGENS: 0,00 DESCONTOS: 205,33 LIQUIDO: 1.661,35

886-9/1 Ivanir da Rosa Mundt Adm: 11/03/1996 Dem: Dep.IR: 03 Dep.SF: 00 Hrs Mes-Int:100-100
Cargo: 1900 Professor Faixa Salarial: 003.006 N3 Classe F Nascimento: 22/08/1975
Mod. de Pag. Credito Bancario Banco: 104 Cef Agencia: 1292-0 Conta: 728-6
Local: 0424 FUNDEB ENS INF CRECHE 60 Situacao Funcional: Ativo Lotacao:04.024

	Cod.	R	Descricao	Compl.	Bases	VlMensal		Cod.	R	Descricao	Compl.	Bases	VlMensal
PROV	2		Vencimentos	100,00	3.180,81	3.180,81	DESC	134		SINDISERMA(ASERMA)	1,00	2.150,40	21,50
	12		Anuenio	24,00	3.180,81	763,39		153		SIPROMA		17,74	17,74
	161		Grat Direcao	1,27	746,67	948,27		223		Consig. CEF (FOLHA)		0,00	709,05
								317		SINDISERMA/Pro-Vida		0,00	86,00
								531		IRRF	22,50	3.771,52	212,46
								554		Previagudo	14,00	3.944,20	552,18

PROVENTOS: 4.892,47 VANTAGENS: 0,00 DESCONTOS: 1.598,93 LIQUIDO: 3.293,54

Assinado digitalmente por: TANIA JUSSARA MIROSLAW GRIGORIEFF em 04/09/23.
Confira a autenticidade do documento em www.tce.rs.gov.br. Identificador: PRE.9B23.8DFF.79AB.F633.2454.

Página 2267
Processo 00363-0200/21-6
Página da peça 53
Peça 5402497
DOCUMENTO DE ACESSO RESTRITO
ACESSO P03D2D5F

1251-3/1 Ivanir da Rosa Mundt Adm: 03/05/2000 Dem: Dep.IR: 03 Dep.SF: 00 Hrs Mes-Int:100-100
Cargo: 1900 Professor Faixa Salarial: 003.005 N 3 Classe E Nascimento: 22/08/1975
Mod. de Pag. Credito Bancario Banco: 104 Cef Agencia: 1292-0 Conta: 728-6
Local: 0424 FUNDEB ENS INF CRECHE 60 Situacao Funcional: Ativo Lotacao:04.024

	Cod.	R	Descricao	Compl.	Bases	VlMensal		Cod.	R	Descricao	Compl.	Bases	VlMensal
PROV	2		Vencimentos	100,00	3.053,88	3.053,88	DESC	134		SINDISERMA(ASERMA)	1,00	2.150,40	21,50
	12		Anuenio	20,00	3.053,88	610,77		531		IRRF	27,50	6.923,12	822,03
								554		Previagudo	14,00	3.664,65	513,05

PROVENTOS: 3.664,65 VANTAGENS: 0,00 DESCONTOS: 1.356,58 LIQUIDO: 2.308,07

527-4/1 Ivo Cavalheiro Adm: 17/02/1988 Dem: Dep.IR: 00 Dep.SF: 00 Hrs Mes-Int:220-220
Cargo: 1750 Operario Faixa Salarial: 001.006 P1 Classe F Nascimento: 13/08/1956
Mod. de Pag. Credito Bancario Banco: 104 Cef Agencia: 1292-0 Conta: 729-4
Local: 0051 SIOST MANUTENCAO DE RODOVIAS Situacao Funcional: Ativo Lotacao:05.001

	Cod.	R	Descricao	Compl.	Bases	VlMensal		Cod.	R	Descricao	Compl.	Bases	VlMensal
PROV	2		Vencimentos	220,00	1.851,74	1.851,74	DESC	134		SINDISERMA(ASERMA)	1,00	1.232,00	12,32
	8		Insalubridade	40,00	746,67	448,00		158		Celular SINDISERMA		0,00	26,02
	12		Anuenio	30,00	1.851,74	555,52		163		Vale Compras		0,00	400,00
								220		Consig. Bradesco	18/95	0,00	924,91
								239		Refri Aserma		0,00	2,50
								531		IRRF	7,50	2.518,25	46,06
								554		Previagudo	14,00	2.407,26	337,01

PROVENTOS: 2.855,26 VANTAGENS: 0,00 DESCONTOS: 1.748,82 LIQUIDO: 1.106,44

1137-1/1 Izabel C. Assmann Lamaison Adm: 11/02/1999 Dem: Dep.IR: 00 Dep.SF: 00 Hrs Mes-Int:200-200
Cargo: 1525 Auxiliar Enfermagem Faixa Salarial: 006.005 P 6 Classe E Nascimento: 16/05/1972
Mod. de Pag. Credito Bancario Banco: 104 Cef Agencia: 1292-0 Conta: 730-8
Local: 0021 ATENDIMENTO COMUNIDADE ASPS Situacao Funcional: Ativo Lotacao:02.001

	Cod.	R	Descricao	Compl.	Bases	VlMensal		Cod.	R	Descricao	Compl.	Bases	VlMensal
PROV	2		Vencimentos	200,00	3.397,34	3.397,34	DESC	350		Ipe	18,74	5.103,67	956,42
	6		Horas Extras 50%	16,36	4.538,62	565,05		531		IRRF	22,50	4.499,63	376,28
	8		Insalubridade	20,00	746,67	224,00		554		Previagudo	14,00	4.314,62	604,04
	12		Anuenio	27,00	3.397,34	917,28							

PROVENTOS: 5.103,67 VANTAGENS: 0,00 DESCONTOS: 1.936,74 LIQUIDO: 3.166,93

3351-0/1 Jaci Onira Cardoso Rosa Adm: 17/05/2021 Dem: Dep.IR: 00 Dep.SF: 00 Hrs Mes-Int:220-220
Cargo: 1760 Merendeira Servente Contr Faixa Salarial: 001.001 P 1Classe A Nascimento: 02/11/1959
Mod. de Pag. Credito Bancario Banco: 104 Cef Agencia: 1292-0 Conta: 863243925-0
Local: 0421 FUNDEB ENS INF PRE ESC CONT 40 Situacao Funcional: Ativo Lotacao:04.021

	Cod.	R	Descricao	Compl.	Bases	VlMensal		Cod.	R	Descricao	Compl.	Bases	VlMensal
PROV	1		Salario	220,00	1.232,00	1.232,00	DESC	528		INSS	8,02	1.680,00	134,70
	8		Insalubridade	40,00	746,67	448,00							

PROVENTOS: 1.680,00 VANTAGENS: 0,00 DESCONTOS: 134,70 LIQUIDO: 1.545,30

Página 2268
Processo 00363-0200/21-6
Página da peça 54
Peça 5402497
DOCUMENTO DE ACESSO RESTRITO
ACESSO P03D2D5F

Assinado digitalmente por: TANIA JUSSARA MIROSLAW GRIGORIEFF em 04/09/23.
Confira a autenticidade do documento em www.tce.rs.gov.br. Identificador: PRE.9B23.8DFF.79AB.F633.2454.

1652-7/1 Jader Kegler Adm: 01/06/2009 Dem: Dep.IR: 00 Dep.SF: 00 Hrs Mes-Int:220-220
Cargo: 1750 Operario Faixa Salarial: 001.003 P 1 Classe C Nascimento: 15/02/1986
Mod. de Pag. Credito Bancario Banco: 104 Cef Agencia: 1292-0 Conta: 731-6
Local: 0053 SIOST MANUT VIAS URBANAS Situacao Funcional: Ativo Lotacao:05.003

	Cod.	R	Descricao	Compl.	Bases	VlMensal		Cod.	R	Descricao	Compl.	Bases	VlMensal
PROV	2		Vencimentos	220,00	1.478,40	1.478,40	DESC	531		IRRF	7,50	2.415,47	38,36
	6		Horas Extras 50%	15,53	2.074,24	224,58		554		Previagudo	14,00	1.626,24	227,67
	8		Insalubridade	40,00	746,67	448,00							
	12		Anuenio	10,00	1.478,40	147,84							
	14		Horas Extras c/ 100%	18,16	2.074,24	344,32							

PROVENTOS: 2.643,14 VANTAGENS: 0,00 DESCONTOS: 266,03 LIQUIDO: 2.377,11

3255-7/1 Jair Severo Adm: 08/01/2021 Dem: Dep.IR: 00 Dep.SF: 00 Hrs Mes-Int:200-200
Cargo: 2076 Assessor Especial 2 Faixa Salarial: 002.003 CC3 Nascimento: 22/11/1970
Mod. de Pag. Credito Bancario Banco: 104 Cef Agencia: 1292-0 Conta: 987872978-3
Local: 0507 SIOST CCS Situacao Funcional: Ativo Lotacao:05.007

	Cod.	R	Descricao	Compl.	Bases	VlMensal		Cod.	R	Descricao	Compl.	Bases	VlMensal
PROV	6		Horas Extras 50%	15,45	3.733,35	441,00	DESC	239		Refri Aserma	0,00		2,50
	68		Cargo Comissao	200,00	3.733,35	3.733,35		528		INSS	10,44	4.174,35	435,68
								531		IRRF	15,00	3.738,67	206,00

PROVENTOS: 4.174,35 VANTAGENS: 0,00 DESCONTOS: 644,18 LIQUIDO: 3.530,17

3355-3/1 Jamila Alma Cassel Adm: 19/05/2021 Dem: Dep.IR: 00 Dep.SF: 00 Hrs Mes-Int:200-200
Cargo: 2081 Advogado Contrato Faixa Salarial: 011.001 P 11 Classe A Nascimento: 05/01/1985
Mod. de Pag. Credito Bancario Banco: 104 Cef Agencia: 1292-0 Conta: 993432428-3
Local: 0114 SDSH CONT CREAS Situacao Funcional: Ativo Lotacao:10.014

	Cod.	R	Descricao	Compl.	Bases	VlMensal		Cod.	R	Descricao	Compl.	Bases	VlMensal
PROV	1		Salario	200,00	6.817,09	6.817,09	DESC	528		INSS	11,69	6.433,57	751,97
								531		IRRF	27,50	6.065,12	798,54

PROVENTOS: 6.817,09 VANTAGENS: 0,00 DESCONTOS: 1.550,51 LIQUIDO: 5.266,58

2474-0/1 Janaina Cardoso Wegner Adm: 14/03/2016 Dem: Dep.IR: 02 Dep.SF: 00 Hrs Mes-Int:220-220
Cargo: 1692 Monitor de Escola Faixa Salarial: 002.002 P 2 Classe B Nascimento: 24/11/1981
Mod. de Pag. Credito Bancario Banco: 104 Cef Agencia: 1292-0 Conta: 1603-0
Local: 0428 FUNDEB ENS INF CRECHE 40 Situacao Funcional: Ativo Lotacao:04.428

	Cod.	R	Descricao	Compl.	Bases	VlMensal		Cod.	R	Descricao	Compl.	Bases	VlMensal
PROV	2		Vencimentos	220,00	1.523,20	1.523,20	DESC	223		Consig. CEF (FOLHA)	0,00		411,94
	8		Insalubridade	40,00	746,67	448,00		554		Previagudo	14,00	1.584,12	221,77
	12		Anuenio	4,00	1.523,20	60,92							

PROVENTOS: 2.032,12 VANTAGENS: 0,00 DESCONTOS: 633,71 LIQUIDO: 1.398,41

3332-4/1 Janaina Kanitz Adm: 05/05/2021 Dem: Dep.IR: 00 Dep.SF: 00 Hrs Mes-Int:100-100
Cargo: 2057 Professor Contrato Faixa Salarial: 003.001 N 3 Classe A Nascimento: 10/06/1996
Mod. de Pag. Credito Bancario Banco: 104 Cef Agencia: 1292-0 Conta: 970070336-9
Local: 0412 FUNDEB ENS FUNDAMENTAL CONT 60 Situacao Funcional: Ativo Lotacao:04.012

	Cod.	R	Descricao	Compl.	Bases	VlMensal		Cod.	R	Descricao	Compl.	Bases	VlMensal
PROV	1		Salario	100,00	2.150,40	2.150,40	DESC	528		INSS	8,68	2.487,89	215,93
	83		Dificil Acesso (Mag)	20,00	1.687,47	337,49		531		IRRF	7,50	2.271,96	27,59

PROVENTOS: 2.487,89 VANTAGENS: 0,00 DESCONTOS: 243,52 LIQUIDO: 2.244,37

Assinado digitalmente por: TANIA JUSSARA MIROSLAW GRIGORIEFF em 04/09/23.
Confira a autenticidade do documento em www.tce.rs.gov.br. Identificador: PRE.9B23.8DFF.79AB.F633.2454.

Página 2269
Processo 00363-0200/21-6
Página da peça 55
Peça 5402497
DOCUMENTO DE ACESSO RESTRITO
ACESSO P03D2D5F

2724-3/1 Janaina Rubia Grellmann Adm: 19/02/2018 Dem: Dep.IR: 01 Dep.SF: 00 Hrs Mes-Int:100-100
Cargo: 1900 Professor Faixa Salarial: 003.002 N 3 Classe B Nascimento: 27/03/1985
Mod. de Pag. Credito Bancario Banco: 104 Cef Agencia: 1292-0 Conta: 71105-6
Local: 0041 FUNDEB ED INF PRE ESCOLA 60 Situacao Funcional: Ativo Lotacao:04.001

	Cod.	R	Descricao	Compl.	Bases	VlMensal		Cod.	R	Descricao	Compl.	Bases	VlMensal
PROV	2		Vencimentos	100,00	2.352,01	2.352,01	DESC	153		SIPROMA			17,74
	12		Anuenio	2,00	2.352,01	47,04		223		Consig. CEF (FOLHA)			0,00
								554		Previagudo	14,00	2.399,05	335,86

PROVENTOS: 2.399,05 VANTAGENS: 0,00 DESCONTOS: 1.192,59 LIQUIDO: 1.206,46

3291-3/1 Janice Gladis Losekann Adm: 05/04/2021 Dem: Dep.IR: 00 Dep.SF: 00 Hrs Mes-Int:220-220
Cargo: 1760 Merendeira Servente Contr Faixa Salarial: 001.001 P 1Classe A Nascimento: 19/09/1969
Mod. de Pag. Credito Bancario Banco: 104 Cef Agencia: 1292-0 Conta: 866371533-0
Local: 0430 FUNDEB ENS INF CRECHE CONTR 40 Situacao Funcional: Ativo Lotacao:04.430

	Cod.	R	Descricao	Compl.	Bases	VlMensal		Cod.	R	Descricao	Compl.	Bases	VlMensal
PROV	1		Salario	220,00	1.232,00	1.232,00	DESC	528		INSS	8,02	1.680,00	134,70
	8		Insalubridade	40,00	746,67	448,00							

PROVENTOS: 1.680,00 VANTAGENS: 0,00 DESCONTOS: 134,70 LIQUIDO: 1.545,30

3072-4/1 Janice Ines Neu Adm: 11/11/2019 Dem: Dep.IR: 00 Dep.SF: 00 Hrs Mes-Int:100-100
Cargo: 1900 Professor Faixa Salarial: 003.001 N 3 Classe A Nascimento: 17/03/1973
Mod. de Pag. Credito Bancario Banco: 104 Cef Agencia: 1292-0 Conta: 986961166-0
Local: 0042 FUNDEB ENSINO FUNDAMENTAL 60 Situacao Funcional: Ativo Lotacao:04.002

	Cod.	R	Descricao	Compl.	Bases	VlMensal		Cod.	R	Descricao	Compl.	Bases	VlMensal
PROV	2		Vencimentos	100,00	2.150,40	2.150,40	DESC	153		SIPROMA			17,74
								554		Previagudo	14,00	2.150,40	301,05

PROVENTOS: 2.150,40 VANTAGENS: 0,00 DESCONTOS: 318,79 LIQUIDO: 1.831,61

694-7/1 Janice Jussara Mundt Adm: 02/01/1991 Dem: Dep.IR: 00 Dep.SF: 00 Hrs Mes-Int:200-200
Cargo: 1520 Auxiliar Administrativo Faixa Salarial: 007.006 P7 Classe F Nascimento: 30/01/1971
Mod. de Pag. Credito Bancario Banco: 104 Cef Agencia: 1292-0 Conta: 736-7
Local: 0011 SAG MANUTENCAO Situacao Funcional: Ativo Lotacao:01.001

	Cod.	R	Descricao	Compl.	Bases	VlMensal		Cod.	R	Descricao	Compl.	Bases	VlMensal
PROV	2		Vencimentos	200,00	4.069,35	4.069,35	DESC	134		SINDISERMA(ASERMA)	1,00	2.710,41	27,10
	6		Horas Extras 50%	12,45	5.249,46	501,97		158		Celular SINDISERMA		0,00	157,15
	12		Anuenio	29,00	4.069,35	1.180,11		220		Consig. Bradesco	24/60	0,00	226,30
	42		Grat Esp Comiss. Sindi		0,00	1.269,34		223		Consig. CEF (FOLHA)		0,00	179,66
								317		SINDISERMA/Pro-Vida		0,00	56,00
								531		IRRF	27,50	6.108,14	810,37
								554		Previagudo	14,00	6.518,80	912,63

PROVENTOS: 7.020,77 VANTAGENS: 0,00 DESCONTOS: 2.369,21 LIQUIDO: 4.651,56

Página 2270
Processo 00363-0200/21-6
Página da peça 56
Peça 5402497
DOCUMENTO DE ACESSO RESTRITO
ACESSO P03D2D5F

Assinado digitalmente por: TANIA JUSSARA MIROSLAW GRIGORIEFF em 04/09/23.
Confira a autenticidade do documento em www.tce.rs.gov.br. Identificador: PRE.9B23.8DFF.79AB.F633.2454.

1644-6/1 Jaqueline C. Wachholz Thom Adm: 13/04/2009 Dem: Dep.IR: 00 Dep.SF: 00 Hrs Mes-Int:220-220
Cargo: 1740 Merendeira/Servente Faixa Salarial: 001.003 P 1 Classe C Nascimento: 12/08/1978
Mod. de Pag. Credito Bancario Banco: 104 Cef Agencia: 1292-0 Conta: 925-4
Local: 0427 FUNDEB ENS FUNDAMENTAL 40 Situacao Funcional: Ativo Lotacao:04.427

	Cod.	R	Descricao	Compl.	Bases	VlMensal		Cod.	R	Descricao	Compl.	Bases	VlMensal
PROV	2		Vencimentos	220,00	1.478,40	1.478,40	DESC	134		SINDISERMA(ASERMA)	1,00	1.232,00	12,32
	8		Insalubridade	40,00	746,67	448,00		217		Consig. Banri import v		0,00	372,22
	12		Anuenio	11,00	1.478,40	162,62		350		Ipe	18,74	2.089,02	391,48
	84		Dificil Acesso (Servid	9/11	746,67	298,66		531		IRRF	7,50	2.157,94	19,04
								554		Previagudo	14,00	1.641,02	229,74

PROVENTOS: 2.387,68 VANTAGENS: 0,00 DESCONTOS: 1.024,80 LIQUIDO: 1.362,88

3412-6/1 Jaqueline Daise Kauffmann Adm: 01/07/2021 Dem: Dep.IR: 00 Dep.SF: 00 Hrs Mes-Int:100-100
Cargo: 2057 Professor Contrato Faixa Salarial: 003.001 N 3 Classe A Nascimento: 15/08/1992
Mod. de Pag. Credito Bancario Banco: 104 Cef Agencia: 1292-0 Conta: 793522265-8
Local: 0035 FUNDE EDUC ESPECIAL CONTRATOS Situacao Funcional: Ativo Lotacao:04.035

	Cod.	R	Descricao	Compl.	Bases	VlMensal		Cod.	R	Descricao	Compl.	Bases	VlMensal
PROV	1		Salario	100,00	2.150,40	2.150,40	DESC	528		INSS	8,23	2.150,40	177,03
								531		IRRF	7,50	1.973,37	5,20

PROVENTOS: 2.150,40 VANTAGENS: 0,00 DESCONTOS: 182,23 LIQUIDO: 1.968,17

2721-9/1 Jaqueline Fette Brondani Adm: 19/02/2018 Dem: Dep.IR: 01 Dep.SF: 00 Hrs Mes-Int:000-100
Cargo: 1900 Professor Faixa Salarial: 003.002 N 3 Classe B Nascimento: 08/04/1987
Mod. de Pag. Credito Bancario Banco: 104 Cef Agencia: 1292-0 Conta: 71106-4
Local: 0042 FUNDEB ENSINO FUNDAMENTAL 60 Situacao Funcional: Ativo Lotacao:04.002

	Cod.	R	Descricao	Compl.	Bases	VlMensal		Cod.	R	Descricao	Compl.	Bases	VlMensal
PROV	906		Lic.Maternidade Funpre	30 Dias	2.399,05	2.399,05	DESC	153		SIPROMA			17,74
								554		Previagudo	14,00	2.399,05	335,86

PROVENTOS: 2.399,05 VANTAGENS: 0,00 DESCONTOS: 353,60 LIQUIDO: 2.045,45

2426-0/1 Jaques Fiss Adm: 07/03/2016 Dem: Dep.IR: 00 Dep.SF: 00 Hrs Mes-Int:220-220
Cargo: 1620 Calceteiro Faixa Salarial: 003.002 P 3 Classe B Nascimento: 07/10/1968
Mod. de Pag. Credito Bancario Banco: 104 Cef Agencia: 1292-0 Conta: 1592-0
Local: 0053 SIOST MANUT VIAS URBANAS Situacao Funcional: Ativo Lotacao:05.003

	Cod.	R	Descricao	Compl.	Bases	VlMensal		Cod.	R	Descricao	Compl.	Bases	VlMensal
PROV	2		Vencimentos	220,00	1.687,47	1.687,47	DESC	223		Consig. CEF (FOLHA)		0,00	314,99
	6		Horas Extras 50%	16,33	2.202,96	248,58		531		IRRF	7,50	2.707,72	60,27
	8		Insalubridade	40,00	746,67	448,00		554		Previagudo	14,00	1.754,96	245,69
	12		Anuenio	4,00	1.687,47	67,49							
	14		Horas Extras c/ 100%	25,04	2.202,96	501,87							

PROVENTOS: 2.953,41 VANTAGENS: 0,00 DESCONTOS: 620,95 LIQUIDO: 2.332,46

Assinado digitalmente por: TANIA JUSSARA MIROSLAW GRIGORIEFF em 04/09/23.
Confira a autenticidade do documento em www.tce.rs.gov.br. Identificador: PRE.9B23.8DFF.79AB.F633.2454.

Página 2271
Processo 00363-0200/21-6
Página da peça 57
Peça 5402497
DOCUMENTO DE ACESSO RESTRITO
ACESSO P03D2D5F

2427-9/1 Jean C. Dos Santos Cavalheiro Adm: 07/03/2016 Dem: Dep.IR: 00 Dep.SF: 00 Hrs Mes-Int:220-220
Cargo: 1750 Operario Faixa Salarial: 001.002 P 1 Classe B Nascimento: 31/05/1994
Mod. de Pag. Credito Bancario Banco: 104 Cef Agencia: 1292-0 Conta: 1598-0
Local: 0061 SEDERGA MANUTENCAO Situacao Funcional: Ativo Lotacao:06.001

	Cod.	R	Descricao	Compl.	Bases	VlMensal		Cod.	R	Descricao	Compl.	Bases	VlMensal
PROV	2		Vencimentos	220,00	1.358,93	1.358,93	DESC	223		Consig. CEF (FOLHA)	0,00		491,84
	6		Horas Extras 50%	12,25	1.861,28	157,48		531		IRRF	7,50	2.240,20	25,21
	8		Insalubridade	40,00	746,67	448,00		554		Previagudo	14,00	1.413,28	197,85
	12		Anuenio	4,00	1.358,93	54,35							
	14		Horas Extras c/ 100%	24,47	1.861,28	419,29							

PROVENTOS: 2.438,05 VANTAGENS: 0,00 DESCONTOS: 714,90 LIQUIDO: 1.723,15

2398-1/1 Jean Oliver Linck Adm: 24/02/2016 Dem: Dep.IR: 00 Dep.SF: 00 Hrs Mes-Int:100-100
Cargo: 1900 Professor Faixa Salarial: 003.002 N 3 Classe B Nascimento: 16/08/1982
Mod. de Pag. Credito Bancario Banco: 104 Cef Agencia: 1292-0 Conta: 1572-6
Local: 0049 MDE MANUTENCAO SED Situacao Funcional: Ativo Lotacao:04.009

	Cod.	R	Descricao	Compl.	Bases	VlMensal		Cod.	R	Descricao	Compl.	Bases	VlMensal
PROV	2		Vencimentos	100,00	2.352,01	2.352,01	DESC	223		Consig. CEF (FOLHA)	0,00		730,78
	12		Anuenio	4,00	2.352,01	94,08		531		IRRF	7,50	2.103,64	14,97
								554		Previagudo	14,00	2.446,09	342,45

PROVENTOS: 2.446,09 VANTAGENS: 0,00 DESCONTOS: 1.088,20 LIQUIDO: 1.357,89

658-0/1 Jeane Darla Drews Schuller Adm: 01/06/1992 Dem: Dep.IR: 01 Dep.SF: 00 Hrs Mes-Int:100-100
Cargo: 1900 Professor Faixa Salarial: 003.006 N3 Classe F Nascimento: 23/03/1971
Mod. de Pag. Credito Bancario Banco: 104 Cef Agencia: 1292-0 Conta: 740-5
Local: 0042 FUNDEB ENSINO FUNDAMENTAL 60 Situacao Funcional: Ativo Lotacao:04.002

	Cod.	R	Descricao	Compl.	Bases	VlMensal		Cod.	R	Descricao	Compl.	Bases	VlMensal
PROV	2		Vencimentos	100,00	3.180,81	3.180,81	DESC	153		SIPROMA	17,74		17,74
	12		Anuenio	27,00	3.180,81	858,81		400		Syns	0,00		428,01
	83		Dificil Acesso (Mag)	6/8	1.687,47	253,12		418		SIPROMA/Pro-Vida	0,00		71,00
	90		Incorp.FG		0,00	27,88		531		IRRF	15,00	3.561,58	179,43
								554		Previagudo	14,00	4.067,50	569,45

PROVENTOS: 4.320,62 VANTAGENS: 0,00 DESCONTOS: 1.265,63 LIQUIDO: 3.054,99

839-7/1 Jeane Darla Drews Schuller Adm: 06/03/1995 Dem: Dep.IR: 01 Dep.SF: 00 Hrs Mes-Int:100-100
Cargo: 1900 Professor Faixa Salarial: 003.006 N3 Classe F Nascimento: 23/03/1971
Mod. de Pag. Credito Bancario Banco: 104 Cef Agencia: 1292-0 Conta: 740-5
Local: 0042 FUNDEB ENSINO FUNDAMENTAL 60 Situacao Funcional: Ativo Lotacao:04.002

	Cod.	R	Descricao	Compl.	Bases	VlMensal		Cod.	R	Descricao	Compl.	Bases	VlMensal
PROV	2		Vencimentos	100,00	3.180,81	3.180,81	DESC	531		IRRF	27,50	7.234,07	940,57
	12		Anuenio	25,00	3.180,81	795,20		554		Previagudo	14,00	3.976,01	556,64
	83		Dificil Acesso (Mag)	6/8	1.687,47	253,12							

PROVENTOS: 4.229,13 VANTAGENS: 0,00 DESCONTOS: 1.497,21 LIQUIDO: 2.731,92

Assinado digitalmente por: TANIA JUSSARA MIROSLAW GRIGORIEFF em 04/09/23.
Confira a autenticidade do documento em www.tce.rs.gov.br. Identificador: PRE.9B23.8DFF.79AB.F633.2454.

Página 2272
Processo 00363-0200/21-6
Página da peça 58
Peça 5402497
DOCUMENTO DE ACESSO RESTRITO
ACESSO P03D2D5F

3411-8/1 Jenifer Klusener Adm: 01/07/2021 Dem: Dep.IR: 00 Dep.SF: 00 Hrs Mes-Int:220-220
Cargo: 2060 Monitor de Escola Contrat Faixa Salarial: 002.001 P 2Classe A Nascimento: 16/07/1997
Mod. de Pag. Credito Bancario Banco: 104 Cef Agencia: 1292-0 Conta: 793773385-4
Local: 0421 FUNDEB ENS INF PRE ESC CONT 40 Situacao Funcional: Ativo Lotacao:04.021

	Cod.	R	Descricao	Compl.	Bases	VlMensal		Cod.	R	Descricao	Compl.	Bases	VlMensal
PROV	1		Salario	220,00	1.381,33	1.381,33	DESC	528		INSS	8,10	1.829,33	148,13
	8		Insalubridade	40,00	746,67	448,00							

PROVENTOS: 1.829,33 VANTAGENS: 0,00 DESCONTOS: 148,13 LIQUIDO: 1.681,20

2478-3/1 Joao Alcir da Rosa Adm: 22/03/2016 Dem: Dep.IR: 00 Dep.SF: 00 Hrs Mes-Int:220-220
Cargo: 1750 Operario Faixa Salarial: 001.002 P 1 Classe B Nascimento: 09/03/1978
Mod. de Pag. Credito Bancario Banco: 104 Cef Agencia: 1292-0 Conta: 1612-9
Local: 0051 SIOST MANUTENCAO DE RODOVIAS Situacao Funcional: Ativo Lotacao:05.001

	Cod.	R	Descricao	Compl.	Bases	VlMensal		Cod.	R	Descricao	Compl.	Bases	VlMensal
PROV	2		Vencimentos	220,00	1.358,93	1.358,93	DESC	134		SINDISERMA(ASERMA)	1,00	1.232,00	12,32
	6		Horas Extras 50%	1,00	1.861,28	12,69		163		Vale Compras		0,00	193,58
	8		Insalubridade	40,00	746,67	448,00		218		Consig. SICREDI		0,00	399,86
	12		Anuenio	4,00	1.358,93	54,35		239		Refri Aserma		0,00	10,00
								554		Previagudo	14,00	1.413,28	197,85

PROVENTOS: 1.873,97 VANTAGENS: 0,00 DESCONTOS: 813,61 LIQUIDO: 1.060,36

2715-4/1 Joao Antonio Moraes dos Santos Adm: 10/01/2018 Dem: Dep.IR: 00 Dep.SF: 00 Hrs Mes-Int:220-220
Cargo: 1530 Motorista Faixa Salarial: 005.001 P 5 Classe A Nascimento: 06/03/1981
Mod. de Pag. Credito Bancario Banco: 104 Cef Agencia: 1292-0 Conta: 71095-5
Local: 0021 ATENDIMENTO COMUNIDADE ASPS Situacao Funcional: Ativo Lotacao:02.001

	Cod.	R	Descricao	Compl.	Bases	VlMensal		Cod.	R	Descricao	Compl.	Bases	VlMensal
PROV	2		Vencimentos	220,00	2.053,34	2.053,34	DESC	217		Consig. Banri import v		0,00	616,21
	6		Horas Extras 50%	46,29	2.318,40	734,72		453		Pensao Judicial s/min(	38,22	1.100,00	420,42
	8		Insalubridade	20,00	746,67	224,00		531		IRRF	7,50	2.348,82	33,36
	12		Anuenio	2,00	2.053,34	41,06		554		Previagudo	14,00	2.094,40	293,21
	506		Adicional Noturno	0,20	2.053,34	9,33							

PROVENTOS: 3.062,45 VANTAGENS: 0,00 DESCONTOS: 1.363,20 LIQUIDO: 1.699,25

3065-1/1 Joao F. Frescura Marques Adm: 02/10/2019 Dem: Dep.IR: 00 Dep.SF: 00 Hrs Mes-Int:220-220
Cargo: 1530 Motorista Faixa Salarial: 005.001 P 5 Classe A Nascimento: 19/05/1992
Mod. de Pag. Credito Bancario Banco: 104 Cef Agencia: 1292-0 Conta: 984907787-0
Local: 0051 SIOST MANUTENCAO DE RODOVIAS Situacao Funcional: Ativo Lotacao:05.001

	Cod.	R	Descricao	Compl.	Bases	VlMensal		Cod.	R	Descricao	Compl.	Bases	VlMensal
PROV	2		Vencimentos	220,00	2.053,34	2.053,34	DESC	134		SINDISERMA(ASERMA)	1,00	2.053,34	20,53
	6		Horas Extras 50%	24,04	2.277,34	373,58		223		Consig. CEF (FOLHA)		0,00	499,99
	8		Insalubridade	20,00	746,67	224,00		239		Refri Aserma		0,00	7,50
								531		IRRF	7,50	2.363,46	34,45
								554		Previagudo	14,00	2.053,34	287,46

PROVENTOS: 2.650,92 VANTAGENS: 0,00 DESCONTOS: 849,93 LIQUIDO: 1.800,99

GOVBR GP - Emissao: 21/08/2023 as 13h56min - Duracao: 0h00m13seg (6)

Assinado digitalmente por: TANIA JUSSARA MIROSLAW GRIGORIEFF em 04/09/23.
Confira a autenticidade do documento em www.tce.rs.gov.br. Identificador: PRE.9B23.8DFF.79AB.F633.2454.

Página 2273
Processo 00363-0200/21-6
Página da peça 59
Peça 5402497
DOCUMENTO DE ACESSO RESTRITO
ACESSO P03D2D5F

1688-8/1 Joao Jorge Esperidiao Stahl Adm: 03/03/2010 Dem: Dep.IR: 00 Dep.SF: 00 Hrs Mes-Int:220-220
Cargo: 1750 Operario Faixa Salarial: 001.003 P 1 Classe C Nascimento: 17/08/1981
Mod. de Pag. Credito Bancario Banco: 104 Cef Agencia: 1292-0 Conta: 1206-9
Local: 0053 SIOST MANUT VIAS URBANAS Situacao Funcional: Ativo Lotacao:05.003

	Cod.	R	Descricao	Compl.	Bases	VlMensal		Cod.	R	Descricao	Compl.	Bases	VlMensal
PROV	2		Vencimentos	220,00	1.478,40	1.478,40	DESC	531		IRRF	7,50	2.508,57	45,34
	6		Horas Extras 50%	35,13	2.074,24	497,95		554		Previagudo	14,00	1.626,24	227,67
	8		Insalubridade	40,00	746,67	448,00							
	12		Anuenio	10,00	1.478,40	147,84							
	14		Horas Extras c/ 100%	8,42	2.074,24	164,05							

PROVENTOS: 2.736,24 VANTAGENS: 0,00 DESCONTOS: 273,01 LIQUIDO: 2.463,23

1987-9/1 Jocelaine C. Kegler Mayer Adm: 08/08/2012 Dem: Dep.IR: 00 Dep.SF: 00 Hrs Mes-Int:051-220
Cargo: 2072 Aux. Telefonista/Recepcio Faixa Salarial: 001.002 P 1 Classe B Nascimento: 12/03/1975
Mod. de Pag. Credito Bancario Banco: 104 Cef Agencia: 1292-0 Conta: 744-8
Local: 0102 SDSH MANUTENCAO Situacao Funcional: Ativo Lotacao:10.002

	Cod.	R	Descricao	Compl.	Bases	VlMensal		Cod.	R	Descricao	Compl.	Bases	VlMensal
PROV	2		Vencimentos	51,33	1.358,93	317,08	DESC	223		Consig. CEF (FOLHA)	0,00		153,52
	12		Anuenio	7,00	1.358,93	22,19		350		Ipe	18,74	1.454,04	272,48
	918		Licenca Saude	23 Dias	1.454,05	1.114,77		554		Previagudo	14,00	1.454,04	203,56

PROVENTOS: 1.454,04 VANTAGENS: 0,00 DESCONTOS: 629,56 LIQUIDO: 824,48

2788-0/1 Joel Batista Machado Catelan Adm: 02/04/2018 Dem: Dep.IR: 00 Dep.SF: 00 Hrs Mes-Int:200-200
Cargo: 1520 Auxiliar Administrativo Faixa Salarial: 007.001 P 7 Classe A Nascimento: 23/02/1985
Mod. de Pag. Credito Bancario Banco: 104 Cef Agencia: 1292-0 Conta: 988817957-3
Local: 0011 SAG MANUTENCAO Situacao Funcional: Ativo Lotacao:01.001

	Cod.	R	Descricao	Compl.	Bases	VlMensal		Cod.	R	Descricao	Compl.	Bases	VlMensal
PROV	2		Vencimentos	200,00	2.710,41	2.710,41	DESC	220		Consig. Bradesco	23/45	0,00	370,12
	12		Anuenio	2,00	2.710,41	54,20		223		Consig. CEF (FOLHA)	0,00		302,92
	32		Funcao Gratificada	8/8	746,67	74,66		531		IRRF	15,00	3.434,69	160,40
	42		Grat Esp Comiss. Sindi	0,00	1.142,40			554		Previagudo	14,00	3.907,01	546,98

PROVENTOS: 3.981,67 VANTAGENS: 0,00 DESCONTOS: 1.380,42 LIQUIDO: 2.601,25

1943-7/1 Joel Ivanio Faber Adm: 17/04/2012 Dem: Dep.IR: 00 Dep.SF: 00 Hrs Mes-Int:220-220
Cargo: 1500 Operador Maquinas Faixa Salarial: 006.002 P 6 Classe B Nascimento: 19/09/1982
Mod. de Pag. Credito Bancario Banco: 104 Cef Agencia: 1292-0 Conta: 1207-7
Local: 0102 SDSH MANUTENCAO Situacao Funcional: Ativo Lotacao:10.002

	Cod.	R	Descricao	Compl.	Bases	VlMensal		Cod.	R	Descricao	Compl.	Bases	VlMensal
PROV	2		Vencimentos	220,00	2.673,07	2.673,07	DESC	531		IRRF	7,50	2.482,75	43,40
	12		Anuenio	8,00	2.673,07	213,84		554		Previagudo	14,00	2.886,91	404,16

PROVENTOS: 2.886,91 VANTAGENS: 0,00 DESCONTOS: 447,56 LIQUIDO: 2.439,35

Assinado digitalmente por: TANIA JUSSARA MIROSLAW GRIGORIEFF em 04/09/23.
Confira a autenticidade do documento em www.tce.rs.gov.br. Identificador: PRE.9B23.8DFF.79AB.F633.2454.

Página 2274
Processo 00363-0200/21-6
Página da peça 60
Peça 5402497
DOCUMENTO DE ACESSO RESTRITO
ACESSO P03D2D5F

2633-6/1 Joice Schwede Adm: 04/04/2017 Dem: Dep.IR: 00 Dep.SF: 00 Hrs Mes-Int:100-100
Cargo: 1900 Professor Faixa Salarial: 003.002 N 3 Classe B Nascimento: 14/11/1980
Mod. de Pag. Credito Bancario Banco: 104 Cef Agencia: 1292-0 Conta: 1486-0
Local: 0042 FUNDEB ENSINO FUNDAMENTAL 60 Situacao Funcional: Ativo Lotacao:04.002

	Cod.	R	Descricao	Compl.	Bases	VlMensal		Cod.	R	Descricao	Compl.	Bases	VlMensal
PROV	2		Vencimentos	100,00	2.352,01	2.352,01	DESC	153		SIPROMA		17,74	17,74
	12		Anuenio	3,00	2.352,01	70,56		531		IRRF	7,50	2.083,42	13,45
								554		Previagudo	14,00	2.422,57	339,15

PROVENTOS: 2.422,57 VANTAGENS: 0,00 DESCONTOS: 370,34 LIQUIDO: 2.052,23

854-0/1 Jorge Narciso Schultz Adm: 10/01/1994 Dem: Dep.IR: 01 Dep.SF: 00 Hrs Mes-Int:220-220
Cargo: 1750 Operario Faixa Salarial: 001.005 P 1 Classe E Nascimento: 11/04/1969
Mod. de Pag. Credito Bancario Banco: 104 Cef Agencia: 1292-0 Conta: 749-9
Local: 0055 SIOST MANUTENCAO Situacao Funcional: Ativo Lotacao:05.005

	Cod.	R	Descricao	Compl.	Bases	VlMensal		Cod.	R	Descricao	Compl.	Bases	VlMensal
PROV	2		Vencimentos	220,00	1.724,80	1.724,80	DESC	126		Consig.Trib.Mun.		0,00	37,15
	8		Insalubridade	17,33	746,67	194,13		134		SINDISERMA(ASERMA)	1,00	1.232,00	12,32
	12		Anuenio	26,00	1.724,80	448,44		158		Celular SINDISERMA		0,00	131,13
								350		Ipe	18,74	2.367,37	443,64
								554		Previagudo	14,00	2.173,24	304,25

PROVENTOS: 2.367,37 VANTAGENS: 0,00 DESCONTOS: 928,49 LIQUIDO: 1.438,88

2692-1/1 Jose Eduardo Lopes Farias Adm: 19/09/2017 Dem: Dep.IR: 03 Dep.SF: 00 Hrs Mes-Int:200-200
Cargo: 1190 Enfermeiro Faixa Salarial: 011.002 P 11 Classe B Nascimento: 07/10/1988
Mod. de Pag. Credito Bancario Banco: 104 Cef Agencia: 1292-0 Conta: 71076-9
Local: 0021 ATENDIMENTO COMUNIDADE ASPS Situacao Funcional: Ativo Lotacao:02.001

	Cod.	R	Descricao	Compl.	Bases	VlMensal		Cod.	R	Descricao	Compl.	Bases	VlMensal
PROV	2		Vencimentos	200,00	7.496,56	7.496,56	DESC	217		Consig. Banri import v		0,00	1.608,83
	12		Anuenio	2,00	7.496,56	149,93		531		IRRF	27,50	7.127,22	1.090,62
	32		Funcao Gratificada		1.120,00	1.120,00		554		Previagudo	14,00	7.646,49	1.070,50

PROVENTOS: 8.766,49 VANTAGENS: 0,00 DESCONTOS: 3.769,95 LIQUIDO: 4.996,54

3111-9/1 Joselina Guilherme Moreira Adm: 12/02/2020 Dem: Dep.IR: 00 Dep.SF: 00 Hrs Mes-Int:220-220
Cargo: 1740 Merendeira/Servente Faixa Salarial: 001.001 P 1Classe A Nascimento: 08/01/1979
Mod. de Pag. Credito Bancario Banco: 104 Cef Agencia: 1292-0 Conta: 983964067-0
Local: 0427 FUNDEB ENS FUNDAMENTAL 40 Situacao Funcional: Ativo Lotacao:04.427

	Cod.	R	Descricao	Compl.	Bases	VlMensal		Cod.	R	Descricao	Compl.	Bases	VlMensal
PROV	2		Vencimentos	220,00	1.232,00	1.232,00	DESC	223		Consig. CEF (FOLHA)		0,00	475,49
	8		Insalubridade	40,00	746,67	448,00		531		IRRF	7,50	1.918,18	1,06
	84		Dificil Acesso (Servid	9/11	746,67	410,66		554		Previagudo	14,00	1.232,00	172,48

PROVENTOS: 2.090,66 VANTAGENS: 0,00 DESCONTOS: 649,03 LIQUIDO: 1.441,63

Página 2275
Processo 00363-0200/21-6
Página da peça 61
Peça 5402497
DOCUMENTO DE ACESSO RESTRITO
ACESSO P03D2D5F

Assinado digitalmente por: TANIA JUSSARA MIROSLAW GRIGORIEFF em 04/09/23.
Confira a autenticidade do documento em www.tce.rs.gov.br. Identificador: PRE.9B23.8DFF.79AB.F633.2454.

2725-1/1 Joselise Tomasi da Silva Adm: 22/02/2018 Dem: Dep.IR: 01 Dep.SF: 00 Hrs Mes-Int:100-100
Cargo: 1900 Professor Faixa Salarial: 003.002 N 3 Classe B Nascimento: 08/08/1981
Mod. de Pag. Credito Bancario Banco: 104 Cef Agencia: 1292-0 Conta: 1663-3
Local: 0042 FUNDEB ENSINO FUNDAMENTAL 60 Situacao Funcional: Ativo Lotacao:04.002

	Cod.	R	Descricao	Compl.	Bases	VlMensal		Cod.	R	Descricao	Compl.	Bases	VlMensal
PROV	2		Vencimentos	100,00	2.352,01	2.352,01	DESC	153		SIPROMA		17,74	17,74
	12		Anuenio	2,00	2.352,01	47,04		531		IRRF	22,50	4.024,00	269,27
	94		Convocacao	9/11	2.150,40	2.150,40		554		Previagudo	14,00	2.399,05	335,86

PROVENTOS: 4.549,45 VANTAGENS: 0,00 DESCONTOS: 622,87 LIQUIDO: 3.926,58

2532-1/1 Josiane Santos Jacques Adm: 05/07/2016 Dem: Dep.IR: 00 Dep.SF: 00 Hrs Mes-Int:100-100
Cargo: 1900 Professor Faixa Salarial: 003.002 N 3 Classe B Nascimento: 24/04/1981
Mod. de Pag. Credito Bancario Banco: 104 Cef Agencia: 1292-0 Conta: 1508-4
Local: 0042 FUNDEB ENSINO FUNDAMENTAL 60 Situacao Funcional: Ativo Lotacao:04.002

	Cod.	R	Descricao	Compl.	Bases	VlMensal		Cod.	R	Descricao	Compl.	Bases	VlMensal
PROV	2		Vencimentos	100,00	2.352,01	2.352,01	DESC	153		SIPROMA		17,74	17,74
	12		Anuenio	3,00	2.352,01	70,56		531		IRRF	7,50	2.209,98	22,94
	83		Dificil Acesso (Mag)	7/9	1.687,47	126,56		554		Previagudo	14,00	2.422,57	339,15

PROVENTOS: 2.549,13 VANTAGENS: 0,00 DESCONTOS: 379,83 LIQUIDO: 2.169,30

1362-5/1 Josie Catarine Lovato Loureiro Adm: 06/05/2002 Dem: Dep.IR: 01 Dep.SF: 00 Hrs Mes-Int:220-220
Cargo: 1740 Merendeira/Servente Faixa Salarial: 001.004 P 1 Classe D Nascimento: 01/10/1981
Mod. de Pag. Credito Bancario Banco: 104 Cef Agencia: 1292-0 Conta: 754-5
Local: 0426 FUNDEB ED INF PRE ESCOLA 40 Situacao Funcional: Ativo Lotacao:04.026

	Cod.	R	Descricao	Compl.	Bases	VlMensal		Cod.	R	Descricao	Compl.	Bases	VlMensal
PROV	2		Vencimentos	220,00	1.605,34	1.605,34	DESC	134		SINDISERMA(ASERMA)	1,00	1.232,00	12,32
	8		Insalubridade	40,00	746,67	448,00		158		Celular SINDISERMA		0,00	197,75
	12		Anuenio	18,00	1.605,34	288,96		163		Vale Compras		0,00	226,27
								217		Consig. Banri import v		0,00	555,34
								350		Ipe	18,74	2.342,30	438,94
								554		Previagudo	14,00	1.894,30	265,20

PROVENTOS: 2.342,30 VANTAGENS: 0,00 DESCONTOS: 1.695,82 LIQUIDO: 646,48

3116-0/1 Jucelaine dos S. Cavalheiro Adm: 12/02/2020 Dem: Dep.IR: 00 Dep.SF: 00 Hrs Mes-Int:100-100
Cargo: 1900 Professor Faixa Salarial: 003.001 N 3 Classe A Nascimento: 26/10/1971
Mod. de Pag. Credito Bancario Banco: 104 Cef Agencia: 1292-0 Conta: 992453595-8
Local: 0042 FUNDEB ENSINO FUNDAMENTAL 60 Situacao Funcional: Ativo Lotacao:04.002

	Cod.	R	Descricao	Compl.	Bases	VlMensal		Cod.	R	Descricao	Compl.	Bases	VlMensal
PROV	2		Vencimentos	100,00	2.150,40	2.150,40	DESC	153		SIPROMA		17,74	17,74
	83		Dificil Acesso (Mag)	8/10	1.687,47	624,36		531		IRRF	22,50	4.624,11	404,29
	94		Convocacao	8/10	2.150,40	2.150,40		554		Previagudo	14,00	2.150,40	301,05

PROVENTOS: 4.925,16 VANTAGENS: 0,00 DESCONTOS: 723,08 LIQUIDO: 4.202,08

Página 2276
Processo 00363-0200/21-6
Página da peça 62
Peça 5402497
DOCUMENTO DE ACESSO RESTRITO
ACESSO P03D2D5F

Assinado digitalmente por: TANIA JUSSARA MIROSLAW GRIGORIEFF em 04/09/23.
Confira a autenticidade do documento em www.tce.rs.gov.br. Identificador: PRE.9B23.8DFF.79AB.F633.2454.

3428-2/1 Julia Martins Righi Adm: 14/07/2021 Dem: Dep.IR: 00 Dep.SF: 00 Hrs Mes-Int:100-100
Cargo: 2062 Medico Clinico Geral Cont Faixa Salarial: 013.001 P12 Classe A Nascimento: 27/11/1996
Mod. de Pag. Credito Bancario Banco: 104 Cef Agencia: 1292-0 Conta: 913725834-1
Local: 0027 SAUDE ASPS CONTRATOS Situacao Funcional: Ativo Lotacao:02.007

	Cod.	R	Descricao	Compl.	Bases	VlMensal		Cod.	R	Descricao	Compl.	Bases	VlMensal
PROV	1		Salario	100,00	10.229,37	10.229,37	DESC	523		Hrs.Repouso Perdido	1 Dias	10.229,37	340,98
	8		Insalubridade	20,00	746,67	209,06		528		INSS	11,69	6.433,57	751,97
								531		IRRF	27,50	9.004,50	1.606,87
								952		Falta Injustificada	1 Dias	10.229,37	340,98

PROVENTOS: 10.438,43 VANTAGENS: 0,00 DESCONTOS: 3.040,80 LIQUIDO: 7.397,63

3429-0/1 Julia Martins Righi Adm: 14/07/2021 Dem: Dep.IR: 00 Dep.SF: 00 Hrs Mes-Int:100-100
Cargo: 2062 Medico Clinico Geral Cont Faixa Salarial: 013.001 P12 Classe A Nascimento: 27/11/1996
Mod. de Pag. Credito Bancario Banco: 104 Cef Agencia: 1292-0 Conta: 913725834-1
Local: 0027 SAUDE ASPS CONTRATOS Situacao Funcional: Ativo Lotacao:02.007

	Cod.	R	Descricao	Compl.	Bases	VlMensal		Cod.	R	Descricao	Compl.	Bases	VlMensal
PROV	1		Salario	100,00	10.229,37	10.229,37	DESC	523		Hrs.Repouso Perdido	1 Dias	10.229,37	340,98
	8		Insalubridade	20,00	746,67	209,06		531		IRRF	27,50	18.760,97	2.683,03
								952		Falta Injustificada	1 Dias	10.229,37	340,98

PROVENTOS: 10.438,43 VANTAGENS: 0,00 DESCONTOS: 3.364,99 LIQUIDO: 7.073,44

1952-6/1 Juliana Aparecida Davila Adm: 23/04/2012 Dem: Dep.IR: 01 Dep.SF: 00 Hrs Mes-Int:220-220
Cargo: 1740 Merendeira/Servente Faixa Salarial: 001.003 P 1 Classe C Nascimento: 23/05/1984
Mod. de Pag. Credito Bancario Banco: 104 Cef Agencia: 1292-0 Conta: 756-1
Local: 0428 FUNDEB ENS INF CRECHE 40 Situacao Funcional: Ativo Lotacao:04.428

	Cod.	R	Descricao	Compl.	Bases	VlMensal		Cod.	R	Descricao	Compl.	Bases	VlMensal
PROV	2		Vencimentos	220,00	1.478,40	1.478,40	DESC	554		Previagudo	14,00	1.596,67	223,53
	8		Insalubridade	40,00	746,67	448,00							
	12		Anuenio	8,00	1.478,40	118,27							

PROVENTOS: 2.044,67 VANTAGENS: 0,00 DESCONTOS: 223,53 LIQUIDO: 1.821,14

1599-7/1 Juliana Basso Adm: 19/01/2009 Dem: Dep.IR: 02 Dep.SF: 00 Hrs Mes-Int:133-200
Cargo: 1190 Enfermeiro Faixa Salarial: 011.003 P 11 Classe C Nascimento: 24/11/1977
Mod. de Pag. Credito Bancario Banco: 104 Cef Agencia: 1292-0 Conta: 757-0
Local: 0021 ATENDIMENTO COMUNIDADE ASPS Situacao Funcional: Ativo Lotacao:02.001

	Cod.	R	Descricao	Compl.	Bases	VlMensal		Cod.	R	Descricao	Compl.	Bases	VlMensal
PROV	2		Vencimentos	133,33	8.183,50	5.455,67	DESC	530		IRRF (Ferias)	15,00	3.706,96	201,24
	6		Horas Extras 50%	7,15	9.307,68	506,10		531		IRRF	27,50	5.484,23	638,80
	8		Insalubridade	20,00	746,67	149,33		533		Liquido Pago (Ferias)	625,14	4.510,04	3.884,90
	12		Anuenio	11,00	8.183,50	600,11		553		Previagudo Ferias	14,00	3.027,89	423,90
	515		Ferias	10 Dias		3.027,89		554		Previagudo	14,00	6.055,78	847,80
	516		Ferias 1/3	33,33 %		1.009,29							
	537		Ferias Media	10 Dias		354,65							
	538		Ferias Media 1/3	33,33 %		118,21							

PROVENTOS: 11.221,25 VANTAGENS: 0,00 DESCONTOS: 5.996,64 LIQUIDO: 5.224,61

Página 2277
Processo 00363-0200/21-6
Página da peça 63
Peça 5402497
DOCUMENTO DE ACESSO RESTRITO
ACESSO P03D2D5F

Assinado digitalmente por: TANIA JUSSARA MIROSLAW GRIGORIEFF em 04/09/23.
Confira a autenticidade do documento em www.tce.rs.gov.br. Identificador: PRE.9B23.8DFF.79AB.F633.2454.

1706-0/1 Juliana Kohls Adm: 19/04/2010 Dem: Dep.IR: 00 Dep.SF: 00 Hrs Mes-Int:220-220
Cargo: 1750 Operario Faixa Salarial: 001.003 P 1 Classe C Nascimento: 25/03/1975
Mod. de Pag. Credito Bancario Banco: 104 Cef Agencia: 1292-0 Conta: 758-8
Local: 0055 SIOST MANUTENCAO Situacao Funcional: Ativo Lotacao:05.005

	Cod.	R	Descricao	Compl.	Bases	VlMensal		Cod.	R	Descricao	Compl.	Bases	VlMensal
PROV	2		Vencimentos	220,00	1.478,40	1.478,40	DESC	134		SINDISERMA(ASERMA)	1,00	1.232,00	12,32
	6		Horas Extras 50%	6,15	1.850,24	78,84		158		Celular SINDISERMA		0,00	69,73
	8		Insalubridade	20,00	746,67	224,00		163		Vale Compras		0,00	90,37
	12		Anuenio	10,00	1.478,40	147,84		220		Consig. Bradesco	7/42	0,00	166,14
								223		Consig. CEF (FOLHA)		0,00	270,76
								317		SINDISERMA/Pro-Vida		0,00	71,00
								554		Previagudo	14,00	1.626,24	227,67

PROVENTOS: 1.929,08 VANTAGENS: 0,00 DESCONTOS: 907,99 LIQUIDO: 1.021,09

2516-0/1 Juliane Eline Pacheco Prieb Adm: 01/06/2016 Dem: Dep.IR: 04 Dep.SF: 00 Hrs Mes-Int:220-220
Cargo: 1740 Merendeira/Servente Faixa Salarial: 001.002 P 1 Classe B Nascimento: 05/02/1987
Mod. de Pag. Credito Bancario Banco: 104 Cef Agencia: 1292-0 Conta: 1661-7
Local: 0427 FUNDEB ENS FUNDAMENTAL 40 Situacao Funcional: Ativo Lotacao:04.427

	Cod.	R	Descricao	Compl.	Bases	VlMensal		Cod.	R	Descricao	Compl.	Bases	VlMensal
PROV	2		Vencimentos	220,00	1.358,93	1.358,93	DESC	134		SINDISERMA(ASERMA)	1,00	1.232,00	12,32
	12		Anuenio	3,00	1.358,93	40,76		158		Celular SINDISERMA		0,00	87,42
								223		Consig. CEF (FOLHA)		0,00	646,66
								554		Previagudo	14,00	1.399,69	195,95

PROVENTOS: 1.399,69 VANTAGENS: 0,00 DESCONTOS: 942,35 LIQUIDO: 457,34

3060-0/1 Juliano Fontoura Adm: 17/09/2019 Dem: Dep.IR: 01 Dep.SF: 00 Hrs Mes-Int:183-220
Cargo: 1750 Operario Faixa Salarial: 001.001 P 1Classe A Nascimento: 08/04/1993
Mod. de Pag. Credito Bancario Banco: 104 Cef Agencia: 1292-0 Conta: 984860135-5
Local: 0051 SIOST MANUTENCAO DE RODOVIAS Situacao Funcional: Ativo Lotacao:05.001

	Cod.	R	Descricao	Compl.	Bases	VlMensal		Cod.	R	Descricao	Compl.	Bases	VlMensal
PROV	2		Vencimentos	183,33	1.232,00	1.026,67	DESC	223		Consig. CEF (FOLHA)		0,00	587,46
	6		Horas Extras 50%	16,07	1.680,00	184,53		239		Refri Aserma		0,00	2,50
	8		Insalubridade	40,00	746,67	373,33		554		Previagudo	14,00	1.026,67	143,73
	14		Horas Extras c/ 100%	8,02	1.680,00	122,64							

PROVENTOS: 1.707,17 VANTAGENS: 0,00 DESCONTOS: 733,69 LIQUIDO: 973,48

3470-3/1 Juliano Oliveira dos Santos Adm: 21/10/2021 Dem: Dep.IR: 00 Dep.SF: 00 Hrs Mes-Int:073-220
Cargo: 2086 Pedreiro Contrato Faixa Salarial: 004.001 P 4 Classe A Nascimento: 10/03/1989
Mod. de Pag. Credito Bancario Banco: 104 Cef Agencia: 1292-0 Conta: 864138855-7
Local: 0058 SIOST CONTRATOS Situacao Funcional: Ativo Lotacao:05.008

	Cod.	R	Descricao	Compl.	Bases	VlMensal		Cod.	R	Descricao	Compl.	Bases	VlMensal
PROV	1		Salario	73,33	1.680,00	560,00	DESC	528		INSS	7,50	560,00	42,00

PROVENTOS: 560,00 VANTAGENS: 0,00 DESCONTOS: 42,00 LIQUIDO: 518,00

3233-6/1 Juliete D Avila Dahlke Adm: 05/01/2021 Dem: Dep.IR: 01 Dep.SF: 00 Hrs Mes-Int:200-200
Cargo: 2077 Assessor de Departamento Faixa Salarial: 002.002 CC2 Nascimento: 15/06/1989
Mod. de Pag. Credito Bancario Banco: 104 Cef Agencia: 1292-0 Conta: 928513652-0
Local: 0026 CCS ATENDIMENTO COMUNID ASPS Situacao Funcional: Ativo Lotacao:02.006

	Cod.	R	Descricao	Compl.	Bases	VlMensal		Cod.	R	Descricao	Compl.	Bases	VlMensal
PROV	68		Cargo Comissao	200,00	2.240,01	2.240,01	DESC	528		INSS	8,31	2.240,01	186,19

PROVENTOS: 2.240,01 VANTAGENS: 0,00 DESCONTOS: 186,19 LIQUIDO: 2.053,82

Assinado digitalmente por: TANIA JUSSARA MIROSLAW GRIGORIEFF em 04/09/23.
Confira a autenticidade do documento em www.tce.rs.gov.br. Identificador: PRE.9B23.8DFF.79AB.F633.2454.

Página 2278
Processo 00363-0200/21-6
Página da peça 64
Peça 5402497
DOCUMENTO DE ACESSO RESTRITO
ACESSO P03D2D5F

3015-5/1 Jussandra Regina Rodrigues Adm: 13/06/2019 Dem: Dep.IR: 02 Dep.SF: 00 Hrs Mes-Int:220-220
Cargo: 1740 Merendeira/Servente Faixa Salarial: 001.001 P 1Classe A Nascimento: 03/12/1980
Mod. de Pag. Credito Bancario Banco: 104 Cef Agencia: 1292-0 Conta: 987759391-8
Local: 0427 FUNDEB ENS FUNDAMENTAL 40 Situacao Funcional: Ativo Lotacao:04.427

	Cod.	R	Descricao	Compl.	Bases	VlMensal		Cod.	R	Descricao	Compl.	Bases	VlMensal
PROV	2		Vencimentos	220,00	1.232,00	1.232,00	DESC	554		Previagudo	14,00	1.232,00	172,48
	8		Insalubridade	40,00	746,67	448,00							

PROVENTOS: 1.680,00 VANTAGENS: 0,00 DESCONTOS: 172,48 LIQUIDO: 1.507,52

1434-6/1 Jussara Pinheiro Pereira Adm: 12/04/2004 Dem: Dep.IR: 00 Dep.SF: 00 Hrs Mes-Int:220-220
Cargo: 1740 Merendeira/Servente Faixa Salarial: 001.004 P 1 Classe D Nascimento: 22/03/1974
Mod. de Pag. Credito Bancario Banco: 104 Cef Agencia: 1292-0 Conta: 760-0
Local: 0021 ATENDIMENTO COMUNIDADE ASPS Situacao Funcional: Ativo Lotacao:02.001

	Cod.	R	Descricao	Compl.	Bases	VlMensal		Cod.	R	Descricao	Compl.	Bases	VlMensal
PROV	2		Vencimentos	220,00	1.605,34	1.605,34	DESC	134		SINDISERMA(ASERMA)	1,00	1.232,00	12,32
	8		Insalubridade	40,00	746,67	448,00		158		Celular SINDISERMA		0,00	26,02
	12		Anuenio	16,00	1.605,34	256,85		223		Consig. CEF (FOLHA)		0,00	661,55
								317		SINDISERMA/Pro-Vida		0,00	56,00
								531		IRRF	7,50	2.049,49	10,91
								554		Previagudo	14,00	1.862,19	260,70

PROVENTOS: 2.310,19 VANTAGENS: 0,00 DESCONTOS: 1.027,50 LIQUIDO: 1.282,69

3320-0/1 Kerli Rosvita Hoppe Adm: 03/05/2021 Dem: Dep.IR: 00 Dep.SF: 00 Hrs Mes-Int:200-200
Cargo: 2080 Secretario Escola Contrat Faixa Salarial: 005.001 P 5 Classe A Nascimento: 18/08/1997
Mod. de Pag. Credito Bancario Banco: 104 Cef Agencia: 1292-0 Conta: 970263373-2
Local: 0421 FUNDEB ENS INF PRE ESC CONT 40 Situacao Funcional: Ativo Lotacao:04.021

	Cod.	R	Descricao	Compl.	Bases	VlMensal		Cod.	R	Descricao	Compl.	Bases	VlMensal
PROV	1		Salario	200,00	2.053,34	2.053,34	DESC	528		INSS	8,43	2.314,67	195,15
	84		Dificil Acesso (Servid	35,00	746,67	261,33		531		IRRF	7,50	2.119,52	16,16

PROVENTOS: 2.314,67 VANTAGENS: 0,00 DESCONTOS: 211,31 LIQUIDO: 2.103,36

3467-3/1 Larissa Silva Freitas Adm: 14/10/2021 Dem: Dep.IR: 00 Dep.SF: 00 Hrs Mes-Int:057-100
Cargo: 2057 Professor Contrato Faixa Salarial: 003.001 N 3 Classe A Nascimento: 08/10/1997
Mod. de Pag. Credito Bancario Banco: 104 Cef Agencia: 1292-0 Conta: 787101951-2
Local: 0412 FUNDEB ENS FUNDAMENTAL CONT 60 Situacao Funcional: Ativo Lotacao:04.012

	Cod.	R	Descricao	Compl.	Bases	VlMensal		Cod.	R	Descricao	Compl.	Bases	VlMensal
PROV	1		Salario	56,66	2.150,40	1.218,56	DESC	528		INSS	7,65	1.218,56	93,17

PROVENTOS: 1.218,56 VANTAGENS: 0,00 DESCONTOS: 93,17 LIQUIDO: 1.125,39

3253-0/1 Lauderi Rodrigues Adm: 05/01/2021 Dem: Dep.IR: 02 Dep.SF: 00 Hrs Mes-Int:200-200
Cargo: 2077 Assessor de Departamento Faixa Salarial: 002.002 CC2 Nascimento: 25/08/1978
Mod. de Pag. Credito Bancario Banco: 104 Cef Agencia: 1292-0 Conta: 913781223-3
Local: 0507 SIOST CCS Situacao Funcional: Ativo Lotacao:05.007

	Cod.	R	Descricao	Compl.	Bases	VlMensal		Cod.	R	Descricao	Compl.	Bases	VlMensal
PROV	6		Horas Extras 50%	19,15	2.240,01	323,40	DESC	528		INSS	8,78	2.563,41	225,00
	68		Cargo Comissao	200,00	2.240,01	2.240,01		531		IRRF	7,50	1.959,23	4,14

PROVENTOS: 2.563,41 VANTAGENS: 0,00 DESCONTOS: 229,14 LIQUIDO: 2.334,27

Assinado digitalmente por: TANIA JUSSARA MIROSLAW GRIGORIEFF em 04/09/23.
Confira a autenticidade do documento em www.tce.rs.gov.br. Identificador: PRE.9B23.8DFF.79AB.F633.2454.

Página 2279
Processo 00363-0200/21-6
Página da peça 65
Peça 5402497
DOCUMENTO DE ACESSO RESTRITO
ACESSO P03D2D5F

2408-2/1 Laura Andrea de Lima Parreira Adm: 01/03/2016 Dem: Dep.IR: 01 Dep.SF: 00 Hrs Mes-Int:220-220
Cargo: 1692 Monitor de Escola Faixa Salarial: 002.002 P 2 Classe B Nascimento: 03/08/1973
Mod. de Pag. Credito Bancario Banco: 104 Cef Agencia: 1292-0 Conta: 1581-5
Local: 0047 MDE ENSINO FUNDAMENTAL Situacao Funcional: Ativo Lotacao:04.007

	Cod.	R	Descricao	Compl.	Bases	VlMensal		Cod.	R	Descricao	Compl.	Bases	VlMensal
PROV	2		Vencimentos	220,00	1.523,20	1.523,20	DESC	217		Consig. Banri import v	0,00		563,90
	8		Insalubridade	40,00	746,67	448,00		554		Previagudo	14,00	1.584,12	221,77
	12		Anuenio	4,00	1.523,20	60,92							

PROVENTOS: 2.032,12 VANTAGENS: 0,00 DESCONTOS: 785,67 LIQUIDO: 1.246,45

558-4/1 Lauri Adolfo Klein Adm: 03/01/1989 Dem: Dep.IR: 00 Dep.SF: 00 Hrs Mes-Int:220-220
Cargo: 1500 Operador Maquinas Faixa Salarial: 006.006 P6 Classe F Nascimento: 13/08/1967
Mod. de Pag. Credito Bancario Banco: 104 Cef Agencia: 1292-0 Conta: 1213-1
Local: 0051 SIOST MANUTENCAO DE RODOVIAS Situacao Funcional: Ativo Lotacao:05.001

	Cod.	R	Descricao	Compl.	Bases	VlMensal		Cod.	R	Descricao	Compl.	Bases	VlMensal
PROV	2		Vencimentos	220,00	3.643,74	3.643,74	DESC	126		Consig.Trib.Mun.	0,00		63,70
	12		Anuenio	31,00	3.643,74	1.129,55		134		SINDISERMA(ASERMA)	1,00	2.426,67	24,26
								158		Celular SINDISERMA	0,00		70,43
								217		Consig. Banri import v	0,00		433,47
								400		Syns	0,00		97,34
								531		IRRF	22,50	4.105,03	287,50
								554		Previagudo	14,00	4.773,29	668,26

PROVENTOS: 4.773,29 VANTAGENS: 0,00 DESCONTOS: 1.644,96 LIQUIDO: 3.128,33

1099-5/1 Lauri Claudio Mundt Adm: 17/09/1998 Dem: Dep.IR: 01 Dep.SF: 00 Hrs Mes-Int:000-220
Cargo: 1680 Telefonista/Recepcionista Faixa Salarial: 004.004 P 4 Classe D Nascimento: 09/12/1963
Mod. de Pag. Credito Bancario Banco: 104 Cef Agencia: 1292-0 Conta: 1214-0
Local: 0055 SIOST MANUTENCAO Situacao Funcional: Ativo Lotacao:05.005

	Cod.	R	Descricao	Compl.	Bases	VlMensal		Cod.	R	Descricao	Compl.	Bases	VlMensal
PROV	6		Horas Extras 50%	4,20	2.647,16	78,15	DESC	134		SINDISERMA(ASERMA)	1,00	1.680,00	16,80
	918		Licenca Saude	30 Dias	4.072,49	4.072,49		158		Celular SINDISERMA	0,00		104,08
								217		Consig. Banri import v	0,00		884,27
								223		Consig. CEF (FOLHA)	0,00		495,89
								317		SINDISERMA/Pro-Vida	0,00		56,00
								531		IRRF	15,00	3.390,91	153,83
								554		Previagudo	14,00	4.072,49	570,14

PROVENTOS: 4.150,64 VANTAGENS: 0,00 DESCONTOS: 2.281,01 LIQUIDO: 1.869,63

752-8/1 Lauro da Silva Adm: 02/07/1991 Dem: Dep.IR: 01 Dep.SF: 00 Hrs Mes-Int:220-220
Cargo: 1620 Calceteiro Faixa Salarial: 003.006 P3 Classe F Nascimento: 21/12/1969
Mod. de Pag. Credito Bancario Banco: 104 Cef Agencia: 1292-0 Conta: 763-4
Local: 0053 SIOST MANUT VIAS URBANAS Situacao Funcional: Ativo Lotacao:05.003

	Cod.	R	Descricao	Compl.	Bases	VlMensal		Cod.	R	Descricao	Compl.	Bases	VlMensal
PROV	2		Vencimentos	220,00	2.299,74	2.299,74	DESC	531		IRRF	7,50	2.789,96	66,44
	8		Insalubridade	40,00	746,67	448,00		554		Previagudo	14,00	2.943,66	412,11
	12		Anuenio	28,00	2.299,74	643,92							

PROVENTOS: 3.391,66 VANTAGENS: 0,00 DESCONTOS: 478,55 LIQUIDO: 2.913,11

Página 2280
Processo 00363-0200/21-6
Página da peça 66
Peça 5402497
DOCUMENTO DE ACESSO RESTRITO
ACESSO P03D2D5F

Assinado digitalmente por: TANIA JUSSARA MIROSLAW GRIGORIEFF em 04/09/23.
Confira a autenticidade do documento em www.tce.rs.gov.br. Identificador: PRE.9B23.8DFF.79AB.F633.2454.

2260-8/1 Leandro Everson Friedrich Adm: 23/02/2015 Dem: Dep.IR: 01 Dep.SF: 00 Hrs Mes-Int:200-200
Cargo: 2012 Secretario Escola Faixa Salarial: 005.002 P 5 Classe B Nascimento: 22/02/1976
Mod. de Pag. Credito Bancario Banco: 104 Cef Agencia: 1292-0 Conta: 1500-9
Local: 0049 MDE MANUTENCAO SED Situacao Funcional: Ativo Lotacao:04.009

	Cod.	R	Descricao	Compl.	Bases	VlMensal		Cod.	R	Descricao	Compl.	Bases	VlMensal
PROV	2		Vencimentos	200,00	2.262,41	2.262,41	DESC	134		SINDISERMA(ASERMA)	1,00	2.053,34	20,53
	12		Anuenio	5,00	2.262,41	113,12		158		Celular SINDISERMA		0,00	140,71
	42		Grat Esp Comiss. Sindi		0,00	1.269,34		163		Vale Compras		0,00	203,40
								223		Consig. CEF (FOLHA)		0,00	1.275,01
								531		IRRF	15,00	2.945,00	86,95
								554		Previagudo	14,00	3.644,87	510,28

PROVENTOS: 3.644,87 VANTAGENS: 0,00 DESCONTOS: 2.236,88 LIQUIDO: 1.407,99

1516-4/1 Leandro Gabriel Bandeira Adm: 12/07/2005 Dem: Dep.IR: 03 Dep.SF: 00 Hrs Mes-Int:220-220
Cargo: 1750 Operario Faixa Salarial: 001.003 P 1 Classe C Nascimento: 08/04/1979
Mod. de Pag. Credito Bancario Banco: 104 Cef Agencia: 1292-0 Conta: 764-2
Local: 0051 SIOST MANUTENCAO DE RODOVIAS Situacao Funcional: Ativo Lotacao:05.001

	Cod.	R	Descricao	Compl.	Bases	VlMensal		Cod.	R	Descricao	Compl.	Bases	VlMensal
PROV	2		Vencimentos	220,00	1.478,40	1.478,40	DESC	126		Consig.Trib.Mun.		0,00	175,91
	8		Insalubridade	17,33	746,67	194,13		134		SINDISERMA(ASERMA)	1,00	1.232,00	12,32
	12		Anuenio	11,00	1.478,40	162,62		158		Celular SINDISERMA		0,00	70,43
								217		Consig. Banri import v		0,00	571,51
								554		Previagudo	14,00	1.641,02	229,74

PROVENTOS: 1.835,15 VANTAGENS: 0,00 DESCONTOS: 1.059,91 LIQUIDO: 775,24

3117-8/1 Leandro J. Maciel de Menezes Adm: 12/02/2020 Dem: Dep.IR: 00 Dep.SF: 00 Hrs Mes-Int:100-100
Cargo: 1900 Professor Faixa Salarial: 003.001 N 3 Classe A Nascimento: 05/10/1979
Mod. de Pag. Credito Bancario Banco: 104 Cef Agencia: 1292-0 Conta: 983948548-8
Local: 0042 FUNDEB ENSINO FUNDAMENTAL 60 Situacao Funcional: Ativo Lotacao:04.002

	Cod.	R	Descricao	Compl.	Bases	VlMensal		Cod.	R	Descricao	Compl.	Bases	VlMensal
PROV	2		Vencimentos	100,00	2.150,40	2.150,40	DESC	153		SIPROMA		17,74	17,74
	83		Dificil Acesso (Mag)	7/9	1.687,47	253,12		223		Consig. CEF (FOLHA)		0,00	752,47
								531		IRRF	7,50	2.102,47	14,88
								554		Previagudo	14,00	2.150,40	301,05

PROVENTOS: 2.403,52 VANTAGENS: 0,00 DESCONTOS: 1.086,14 LIQUIDO: 1.317,38

1767-1/1 Leci Petzold da Costa Adm: 17/03/2011 Dem: Dep.IR: 00 Dep.SF: 00 Hrs Mes-Int:220-220
Cargo: 1740 Merendeira/Servente Faixa Salarial: 001.003 P 1 Classe C Nascimento: 18/05/1974
Mod. de Pag. Credito Bancario Banco: 104 Cef Agencia: 1292-0 Conta: 1216-6
Local: 0427 FUNDEB ENS FUNDAMENTAL 40 Situacao Funcional: Ativo Lotacao:04.427

	Cod.	R	Descricao	Compl.	Bases	VlMensal		Cod.	R	Descricao	Compl.	Bases	VlMensal
PROV	2		Vencimentos	220,00	1.478,40	1.478,40	DESC	217		Consig. Banri import v		0,00	378,15
	8		Insalubridade	40,00	746,67	448,00		554		Previagudo	14,00	1.611,45	225,60
	12		Anuenio	9,00	1.478,40	133,05							

PROVENTOS: 2.059,45 VANTAGENS: 0,00 DESCONTOS: 603,75 LIQUIDO: 1.455,70

Assinado digitalmente por: TANIA JUSSARA MIROSLAW GRIGORIEFF em 04/09/23.
Confira a autenticidade do documento em www.tce.rs.gov.br. Identificador: PRE.9B23.8DFF.79AB.F633.2454.

Página 2281
Processo 00363-0200/21-6
Página da peça 67
Peça 5402497
DOCUMENTO DE ACESSO RESTRITO
ACESSO P03D2D5F

1704-3/1 Leoci Maria Moro Vedoin Garcia Adm: 11/03/2010 Dem: Dep.IR: 00 Dep.SF: 00 Hrs Mes-Int:100-100
Cargo: 1900 Professor Faixa Salarial: 003.003 N 3 Classe C Nascimento: 24/09/1964
Mod. de Pag. Credito Bancario Banco: 104 Cef Agencia: 1292-0 Conta: 766-9
Local: 0042 FUNDEB ENSINO FUNDAMENTAL 60 Situacao Funcional: Ativo Lotacao:04.002

	Cod.	R	Descricao	Compl.	Bases	VlMensal		Cod.	R	Descricao	Compl.	Bases	VlMensal
PROV	2		Vencimentos	100,00	2.553,61	2.553,61	DESC	153		SIPROMA		17,74	17,74
	12		Anuenio	10,00	2.553,61	255,36		223		Consig. CEF (FOLHA)		0,00	453,03
	83		Dificil Acesso (Mag)	8/10	1.687,47	253,12		419		SIPROMA CAUZZO		0,00	60,65
								531		IRRF	7,50	2.668,84	57,36
								554		Previagudo	14,00	2.808,97	393,25

PROVENTOS: 3.062,09 VANTAGENS: 0,00 DESCONTOS: 982,03 LIQUIDO: 2.080,06

3454-1/1 Leocla Vanessa Brandt Adm: 14/09/2021 Dem: Dep.IR: 00 Dep.SF: 00 Hrs Mes-Int:100-100
Cargo: 2057 Professor Contrato Faixa Salarial: 003.001 N 3 Classe A Nascimento: 13/03/1994
Mod. de Pag. Credito Bancario Banco: 104 Cef Agencia: 1292-0 Conta: 758244468-0
Local: 0412 FUNDEB ENS FUNDAMENTAL CONT 60 Situacao Funcional: Ativo Lotacao:04.012

	Cod.	R	Descricao	Compl.	Bases	VlMensal		Cod.	R	Descricao	Compl.	Bases	VlMensal
PROV	1		Salario	100,00	2.150,40	2.150,40	DESC	528		INSS	8,79	2.572,26	226,06
	83		Dificil Acesso (Mag)	25,00	1.687,47	421,86		531		IRRF	7,50	2.346,20	33,16

PROVENTOS: 2.572,26 VANTAGENS: 0,00 DESCONTOS: 259,22 LIQUIDO: 2.313,04

525-8/1 Leomar Ramos Adm: 08/02/1988 Dem: Dep.IR: 00 Dep.SF: 00 Hrs Mes-Int:220-220
Cargo: 1690 Operario Especializado Faixa Salarial: 002.006 P2 Classe F Nascimento: 27/12/1966
Mod. de Pag. Credito Bancario Banco: 104 Cef Agencia: 1292-0 Conta: 767-7
Local: 0051 SIOST MANUTENCAO DE RODOVIAS Situacao Funcional: Ativo Lotacao:05.001

	Cod.	R	Descricao	Compl.	Bases	VlMensal		Cod.	R	Descricao	Compl.	Bases	VlMensal
PROV	2		Vencimentos	220,00	2.075,74	2.075,74	DESC	134		SINDISERMA(ASERMA)	1,00	1.381,33	13,81
	6		Horas Extras 50%	18,20	3.187,97	398,42		158		Celular SINDISERMA		0,00	26,02
	8		Insalubridade	40,00	746,67	448,00		163		Vale Compras		0,00	500,00
	12		Anuenio	32,00	2.075,74	664,23		217		Consig. Banri import v		0,00	1.087,34
	14		Horas Extras c/ 100%	31,50	3.187,97	922,48		223		Consig. CEF (FOLHA)		0,00	55,88
								453		Pensao Judicial s/min(	30,00	1.100,00	330,00
								531		IRRF	22,50	3.795,28	217,80
								554		Previagudo	14,00	2.739,97	383,59

PROVENTOS: 4.508,87 VANTAGENS: 0,00 DESCONTOS: 2.614,44 LIQUIDO: 1.894,43

Página 2282
Processo 00363-0200/21-6
Página da peça 68
Peça 5402497
DOCUMENTO DE ACESSO RESTRITO
ACESSO P03D2D5F

Assinado digitalmente por: TANIA JUSSARA MIROSLAW GRIGORIEFF em 04/09/23.
Confira a autenticidade do documento em www.tce.rs.gov.br. Identificador: PRE.9B23.8DFF.79AB.F633.2454.

322-0/1 Leonardo Rodrigues Adm: 10/01/1994 Dem: Dep.IR: 00 Dep.SF: 00 Hrs Mes-Int:220-220
Cargo: 1750 Operario Faixa Salarial: 001.006 P1 Classe F Nascimento: 10/09/1963
Mod. de Pag. Credito Bancario Banco: 104 Cef Agencia: 1292-0 Conta: 769-3
Local: 0051 SIOST MANUTENCAO DE RODOVIAS Situacao Funcional: Ativo Lotacao:05.001

	Cod.	R	Descricao	Compl.	Bases	VlMensal		Cod.	R	Descricao	Compl.	Bases	VlMensal
PROV	2		Vencimentos	220,00	1.851,74	1.851,74	DESC	134		SINDISERMA(ASERMA)	1,00	1.232,00	12,32
	6		Horas Extras 50%	17,10	2.781,19	325,39		158		Celular SINDISERMA		0,00	26,02
	8		Insalubridade	40,00	746,67	448,00		163		Vale Compras		0,00	398,51
	12		Anuenio	26,00	1.851,74	481,45		220		Consig. Bradesco	7/96	0,00	972,90
								239		Refri Aserma		0,00	25,00
								531		IRRF	7,50	2.779,94	65,69
								554		Previagudo	14,00	2.333,19	326,64

PROVENTOS: 3.106,58 VANTAGENS: 0,00 DESCONTOS: 1.827,08 LIQUIDO: 1.279,50

3416-9/1 Leticia de Souza Flores Adm: 05/07/2021 Dem: Dep.IR: 00 Dep.SF: 00 Hrs Mes-Int:100-100
Cargo: 2057 Professor Contrato Faixa Salarial: 003.001 N 3 Classe A Nascimento: 01/05/1988
Mod. de Pag. Credito Bancario Banco: 104 Cef Agencia: 1292-0 Conta: 793283254-4
Local: 0425 FUNDEB ENS INF CRECHE CONTR 60 Situacao Funcional: Ativo Lotacao:04.025

	Cod.	R	Descricao	Compl.	Bases	VlMensal		Cod.	R	Descricao	Compl.	Bases	VlMensal
PROV	1		Salario	100,00	2.150,40	2.150,40	DESC	528		INSS	8,23	2.150,40	177,03
								531		IRRF	7,50	1.973,37	5,20

PROVENTOS: 2.150,40 VANTAGENS: 0,00 DESCONTOS: 182,23 LIQUIDO: 1.968,17

3251-4/1 Leticia Mahlke Adm: 05/01/2021 Dem: Dep.IR: 01 Dep.SF: 00 Hrs Mes-Int:200-200
Cargo: 2075 Assessor Especial 1 Faixa Salarial: 002.004 CC4 Nascimento: 22/02/1985
Mod. de Pag. Credito Bancario Banco: 104 Cef Agencia: 1292-0 Conta: 928498428-4
Local: 0013 SAG CCS Situacao Funcional: Ativo Lotacao:01.003

	Cod.	R	Descricao	Compl.	Bases	VlMensal		Cod.	R	Descricao	Compl.	Bases	VlMensal
PROV	68		Cargo Comissao	200,00	5.226,69	5.226,69	DESC	528		INSS	11,15	5.226,69	583,01
								531		IRRF	22,50	4.454,09	366,04

PROVENTOS: 5.226,69 VANTAGENS: 0,00 DESCONTOS: 949,05 LIQUIDO: 4.277,64

3435-5/1 Leticia Pfuller dos Santos Adm: 02/08/2021 Dem: Dep.IR: 00 Dep.SF: 00 Hrs Mes-Int:220-220
Cargo: 2060 Monitor de Escola Contrat Faixa Salarial: 002.001 P 2Classe A Nascimento: 30/07/2001
Mod. de Pag. Credito Bancario Banco: 104 Cef Agencia: 1292-0 Conta: 790849826-5
Local: 0421 FUNDEB ENS INF PRE ESC CONT 40 Situacao Funcional: Ativo Lotacao:04.021

	Cod.	R	Descricao	Compl.	Bases	VlMensal		Cod.	R	Descricao	Compl.	Bases	VlMensal
PROV	1		Salario	220,00	1.381,33	1.381,33	DESC	528		INSS	8,10	1.829,33	148,13
	8		Insalubridade	40,00	746,67	448,00							

PROVENTOS: 1.829,33 VANTAGENS: 0,00 DESCONTOS: 148,13 LIQUIDO: 1.681,20

3336-7/1 Liane C. Oliveira de Oliveira Adm: 10/05/2021 Dem: Dep.IR: 01 Dep.SF: 00 Hrs Mes-Int:220-220
Cargo: 2060 Monitor de Escola Contrat Faixa Salarial: 002.001 P 2Classe A Nascimento: 29/03/1979
Mod. de Pag. Credito Bancario Banco: 104 Cef Agencia: 1292-0 Conta: 983976586-3
Local: 0430 FUNDEB ENS INF CRECHE CONTR 40 Situacao Funcional: Ativo Lotacao:04.430

	Cod.	R	Descricao	Compl.	Bases	VlMensal		Cod.	R	Descricao	Compl.	Bases	VlMensal
PROV	1		Salario	220,00	1.381,33	1.381,33	DESC	528		INSS	8,10	1.829,33	148,13
	8		Insalubridade	40,00	746,67	448,00							

PROVENTOS: 1.829,33 VANTAGENS: 0,00 DESCONTOS: 148,13 LIQUIDO: 1.681,20

Página 2283
Processo 00363-0200/21-6
Página da peça 69
Peça 5402497
DOCUMENTO DE ACESSO RESTRITO
ACESSO P03D2D5F

Assinado digitalmente por: TANIA JUSSARA MIROSLAW GRIGORIEFF em 04/09/23.
Confira a autenticidade do documento em www.tce.rs.gov.br. Identificador: PRE.9B23.8DFF.79AB.F633.2454.

2816-9/1 Liane Martinazzo Adm: 02/05/2018 Dem: Dep.IR: 01 Dep.SF: 00 Hrs Mes-Int:133-200
Cargo: 1270 Tecnico Contabilidade Faixa Salarial: 010.001 P 10 Classe A Nascimento: 19/09/1973
Mod. de Pag. Credito Bancario Banco: 104 Cef Agencia: 1292-0 Conta: 988217598-3
Local: 0301 SEFAZ CONTABILIDADE Situacao Funcional: Ativo Lotacao:03.301

	Cod.	R	Descricao	Compl.	Bases	VlMensal		Cod.	R	Descricao	Compl.	Bases	VlMensal
PROV	2		Vencimentos	133,33	5.323,75	3.549,17	DESC	217		Consig. Banri import v	0,00		1.899,86
	6		Horas Extras 50%	5,23	5.430,22	219,10		530		IRRF (Ferias)	15,00	3.069,20	105,58
	12		Anuenio	2,00	5.323,75	70,97		531		IRRF	15,00	3.390,07	153,71
	55		FGCI		0,00	247,23		533		Liquido Pago (Ferias)	992,26	7.024,38	6.032,12
	430		Media Ferias AbonoPec.		0,00	274,69		553		Previagudo Ferias	14,00	1.810,07	253,40
	502		Ferias Ab.Pecuniario	10 Dias	0,00	1.810,07		554		Previagudo	14,00	3.620,14	506,81
	503		Ferias Ab.Pecuniario 1	33,33 %	0,00	603,35							
	515		Ferias	10 Dias	0,00	1.810,07							
	516		Ferias 1/3	33,33 %	0,00	603,35							
	537		Ferias Media		0,00	824,08							
	538		Ferias Media 1/3		0,00	274,69							
	602		Media Abono Pecuniario		0,00	824,08							

PROVENTOS: 11.110,85 VANTAGENS: 0,00 DESCONTOS: 8.951,48 LIQUIDO: 2.159,37

2905-0/1 Liara Veronica Lazzari Adm: 18/02/2019 Dem: Dep.IR: 00 Dep.SF: 00 Hrs Mes-Int:100-100
Cargo: 1900 Professor Faixa Salarial: 003.001 N 3 Classe A Nascimento: 24/01/1989
Mod. de Pag. Credito Bancario Banco: 104 Cef Agencia: 1292-0 Conta: 990997719-8
Local: 0042 FUNDEB ENSINO FUNDAMENTAL 60 Situacao Funcional: Ativo Lotacao:04.002

	Cod.	R	Descricao	Compl.	Bases	VlMensal		Cod.	R	Descricao	Compl.	Bases	VlMensal
PROV	2		Vencimentos	100,00	2.150,40	2.150,40	DESC	153		SIPROMA	17,74		17,74
	12		Anuenio	1,00	2.150,40	21,50		531		IRRF	22,50	4.018,24	267,97
	94		Convocacao	8/10	2.150,40	2.150,40		554		Previagudo	14,00	2.171,90	304,06

PROVENTOS: 4.322,30 VANTAGENS: 0,00 DESCONTOS: 589,77 LIQUIDO: 3.732,53

3322-7/1 Ligia Concari Adm: 03/05/2021 Dem: Dep.IR: 00 Dep.SF: 00 Hrs Mes-Int:100-100
Cargo: 2057 Professor Contrato Faixa Salarial: 003.001 N 3 Classe A Nascimento: 07/12/1983
Mod. de Pag. Credito Bancario Banco: 104 Cef Agencia: 1292-0 Conta: 986459911-4
Local: 0425 FUNDEB ENS INF CRECHE CONTR 60 Situacao Funcional: Ativo Lotacao:04.025

	Cod.	R	Descricao	Compl.	Bases	VlMensal		Cod.	R	Descricao	Compl.	Bases	VlMensal
PROV	1		Salario	100,00	2.150,40	2.150,40	DESC	528		INSS	8,23	2.150,40	177,03
								531		IRRF	7,50	1.973,37	5,20

PROVENTOS: 2.150,40 VANTAGENS: 0,00 DESCONTOS: 182,23 LIQUIDO: 1.968,17

1923-2/1 Lisane Seiffert Adm: 02/04/2012 Dem: Dep.IR: 01 Dep.SF: 00 Hrs Mes-Int:220-220
Cargo: 1740 Merendeira/Servente Faixa Salarial: 001.003 P 1 Classe C Nascimento: 14/04/1974
Mod. de Pag. Credito Bancario Banco: 104 Cef Agencia: 1292-0 Conta: 778-2
Local: 0433 FUNDEB EDUCACAO ESPECIAL Situacao Funcional: Ativo Lotacao:04.033

	Cod.	R	Descricao	Compl.	Bases	VlMensal		Cod.	R	Descricao	Compl.	Bases	VlMensal
PROV	2		Vencimentos	220,00	1.478,40	1.478,40	DESC	126		Consig.Trib.Mun.	0,00		68,62
	8		Insalubridade	40,00	746,67	448,00		134		SINDISERMA(ASERMA)	1,00	1.232,00	12,32
	12		Anuenio	8,00	1.478,40	118,27		217		Consig. Banri import v	0,00		379,81
								317		SINDISERMA/Pro-Vida	0,00		71,00
								554		Previagudo	14,00	1.596,67	223,53

PROVENTOS: 2.044,67 VANTAGENS: 0,00 DESCONTOS: 755,28 LIQUIDO: 1.289,39

Página 2284
Processo 00363-0200/21-6
Página da peça 70
Peça 5402497
DOCUMENTO DE ACESSO RESTRITO
ACESSO P03D2D5F

Assinado digitalmente por: TANIA JUSSARA MIROSLAW GRIGORIEFF em 04/09/23.
Confira a autenticidade do documento em www.tce.rs.gov.br. Identificador: PRE.9B23.8DFF.79AB.F633.2454.

3276-0/1 Lisani Isabel Drews Adm: 05/01/2021 Dem: Dep.IR: 00 Dep.SF: 00 Hrs Mes-Int:200-200
Cargo: 2076 Assessor Especial 2 Faixa Salarial: 002.003 CC3 Nascimento: 18/05/1968
Mod. de Pag. Credito Bancario Banco: 104 Cef Agencia: 1292-0 Conta: 928533814-9
Local: 0026 CCS ATENDIMENTO COMUNID ASPS Situacao Funcional: Ativo Lotacao:02.006

	Cod.	R	Descricao	Compl.	Bases	VlMensal		Cod.	R	Descricao	Compl.	Bases	VlMensal
PROV	68		Cargo Comissao	200,00	3.733,35	3.733,35	DESC	528		INSS	10,02	3.733,35	373,94
								531		IRRF	15,00	3.359,41	149,11

PROVENTOS: 3.733,35 VANTAGENS: 0,00 DESCONTOS: 523,05 LIQUIDO: 3.210,30

1880-5/1 Lisete Rossdeutscher Scapin Adm: 25/01/2012 Dem: Dep.IR: 02 Dep.SF: 00 Hrs Mes-Int:220-220
Cargo: 2053 Lavador e L. de Veiculos Faixa Salarial: 004.002 P 4 Classe B Nascimento: 11/04/1974
Mod. de Pag. Credito Bancario Banco: 104 Cef Agencia: 1292-0 Conta: 780-4
Local: 0055 SIOST MANUTENCAO Situacao Funcional: Ativo Lotacao:05.005

	Cod.	R	Descricao	Compl.	Bases	VlMensal		Cod.	R	Descricao	Compl.	Bases	VlMensal
PROV	2		Vencimentos	220,00	1.851,74	1.851,74	DESC	134		SINDISERMA(ASERMA)	1,00	1.680,00	16,80
	8		Insalubridade	40,00	746,67	448,00		158		Celular SINDISERMA		0,00	26,02
	12		Anuenio	8,00	1.851,74	148,13		163		Vale Compras		0,00	448,86
								220		Consig. Bradesco	19/95	0,00	802,25
								239		Refri Aserma		0,00	37,50
								554		Previagudo	14,00	1.999,87	279,98

PROVENTOS: 2.447,87 VANTAGENS: 0,00 DESCONTOS: 1.611,41 LIQUIDO: 836,46

3400-2/1 Lisiane Fatima Barbosa Adm: 21/06/2021 Dem: Dep.IR: 00 Dep.SF: 00 Hrs Mes-Int:220-220
Cargo: 1760 Merendeira Servente Contr Faixa Salarial: 001.001 P 1Classe A Nascimento: 25/01/1982
Mod. de Pag. Credito Bancario Banco: 104 Cef Agencia: 1292-0 Conta: 794036225-0
Local: 0421 FUNDEB ENS INF PRE ESC CONT 40 Situacao Funcional: Ativo Lotacao:04.021

	Cod.	R	Descricao	Compl.	Bases	VlMensal		Cod.	R	Descricao	Compl.	Bases	VlMensal
PROV	1		Salario	220,00	1.232,00	1.232,00	DESC	528		INSS	8,21	2.090,66	171,65
	8		Insalubridade	40,00	746,67	448,00		531		IRRF	7,50	1.919,01	1,12
	84		Dificil Acesso (Servid	55,00	746,67	410,66							

PROVENTOS: 2.090,66 VANTAGENS: 0,00 DESCONTOS: 172,77 LIQUIDO: 1.917,89

1765-5/1 Lisiane Weber Adm: 16/03/2011 Dem: Dep.IR: 00 Dep.SF: 00 Hrs Mes-Int:100-100
Cargo: 1900 Professor Faixa Salarial: 003.003 N 3 Classe C Nascimento: 30/05/1980
Mod. de Pag. Credito Bancario Banco: 104 Cef Agencia: 1292-0 Conta: 781-2
Local: 0042 FUNDEB ENSINO FUNDAMENTAL 60 Situacao Funcional: Ativo Lotacao:04.002

	Cod.	R	Descricao	Compl.	Bases	VlMensal		Cod.	R	Descricao	Compl.	Bases	VlMensal
PROV	2		Vencimentos	100,00	2.553,61	2.553,61	DESC	153		SIPROMA		17,74	17,74
	12		Anuenio	9,00	2.553,61	229,82		223		Consig. CEF (FOLHA)		0,00	247,05
	83		Dificil Acesso (Mag)	8/10	1.687,47	337,49		531		IRRF	7,50	2.731,24	62,04
								554		Previagudo	14,00	2.783,43	389,68

PROVENTOS: 3.120,92 VANTAGENS: 0,00 DESCONTOS: 716,51 LIQUIDO: 2.404,41

Página 2285
Processo 00363-0200/21-6
Página da peça 71
Peça 5402497
DOCUMENTO DE ACESSO RESTRITO
ACESSO P03D2D5F

Assinado digitalmente por: TANIA JUSSARA MIROSLAW GRIGORIEFF em 04/09/23.
Confira a autenticidade do documento em www.tce.rs.gov.br. Identificador: PRE.9B23.8DFF.79AB.F633.2454.

2138-5/1 Liziani Maria Bortolas Adm: 17/02/2014 Dem: Dep.IR: 00 Dep.SF: 00 Hrs Mes-Int:100-100
Cargo: 1900 Professor Faixa Salarial: 003.003 N 3 Classe C Nascimento: 01/04/1978
Mod. de Pag. Credito Bancario Banco: 104 Cef Agencia: 1292-0 Conta: 1308-1
Local: 0042 FUNDEB ENSINO FUNDAMENTAL 60 Situacao Funcional: Ativo Lotacao:04.002

	Cod.	R	Descricao	Compl.	Bases	VlMensal		Cod.	R	Descricao	Compl.	Bases	VlMensal
PROV	2		Vencimentos	100,00	2.553,61	2.553,61	DESC	153		SIPROMA		17,74	17,74
	12		Anuenio	6,00	2.553,61	153,21		531		IRRF	7,50	2.327,87	31,79
								554		Previagudo	14,00	2.706,82	378,95

PROVENTOS: 2.706,82 VANTAGENS: 0,00 DESCONTOS: 428,48 LIQUIDO: 2.278,34

3343-0/1 Loiva Diva Dumke Pomerening Adm: 10/05/2021 Dem: Dep.IR: 00 Dep.SF: 00 Hrs Mes-Int:050-050
Cargo: 2071 Professor Contrato 10 hor Faixa Salarial: 003.007 N3 Classe A/2 Nascimento: 12/09/1968
Mod. de Pag. Credito Bancario Banco: 104 Cef Agencia: 1292-0 Conta: 863385521-4
Local: 0412 FUNDEB ENS FUNDAMENTAL CONT 60 Situacao Funcional: Ativo Lotacao:04.012

	Cod.	R	Descricao	Compl.	Bases	VlMensal		Cod.	R	Descricao	Compl.	Bases	VlMensal
PROV	1		Salario	50,00	1.075,20	1.075,20	DESC	528		INSS	7,67	1.243,94	95,45
	83		Dificil Acesso (Mag)	10,00	1.687,47	168,74							

PROVENTOS: 1.243,94 VANTAGENS: 0,00 DESCONTOS: 95,45 LIQUIDO: 1.148,49

3242-5/1 Lovana Grutzmacher Adm: 05/01/2021 Dem: Dep.IR: 00 Dep.SF: 00 Hrs Mes-Int:200-200
Cargo: 2077 Assessor de Departamento Faixa Salarial: 002.002 CC2 Nascimento: 30/11/1995
Mod. de Pag. Credito Bancario Banco: 104 Cef Agencia: 1292-0 Conta: 913780935-6
Local: 0084 GABINETE DO PREFEITO CCS Situacao Funcional: Ativo Lotacao:08.004

	Cod.	R	Descricao	Compl.	Bases	VlMensal		Cod.	R	Descricao	Compl.	Bases	VlMensal
PROV	68		Cargo Comissao	200,00	2.240,01	2.240,01	DESC	528		INSS	8,31	2.240,01	186,19
								531		IRRF	7,50	2.053,82	11,23

PROVENTOS: 2.240,01 VANTAGENS: 0,00 DESCONTOS: 197,42 LIQUIDO: 2.042,59

3419-3/1 Luana Aline Bissacotti Zanella Adm: 01/07/2021 Dem: Dep.IR: 00 Dep.SF: 00 Hrs Mes-Int:050-050
Cargo: 2071 Professor Contrato 10 hor Faixa Salarial: 003.007 N3 Classe A/2 Nascimento: 16/12/1995
Mod. de Pag. Credito Bancario Banco: 104 Cef Agencia: 1292-0 Conta: 993884453-2
Local: 0437 FUNDEB EDUC INF PRE ESC CONT 6 Situacao Funcional: Ativo Lotacao:04.037

	Cod.	R	Descricao	Compl.	Bases	VlMensal		Cod.	R	Descricao	Compl.	Bases	VlMensal
PROV	1		Salario	50,00	1.075,20	1.075,20	DESC	528		INSS	8,23	2.150,40	177,03
	94		Convocacao	50,00	2.150,40	1.075,20		531		IRRF	7,50	1.973,37	5,20

PROVENTOS: 2.150,40 VANTAGENS: 0,00 DESCONTOS: 182,23 LIQUIDO: 1.968,17

3321-9/1 Luana Giuliani Losekann Adm: 03/05/2021 Dem: Dep.IR: 00 Dep.SF: 00 Hrs Mes-Int:100-100
Cargo: 2057 Professor Contrato Faixa Salarial: 003.001 N 3 Classe A Nascimento: 14/10/1994
Mod. de Pag. Credito Bancario Banco: 104 Cef Agencia: 1292-0 Conta: 970088772-9
Local: 0425 FUNDEB ENS INF CRECHE CONTR 60 Situacao Funcional: Ativo Lotacao:04.025

	Cod.	R	Descricao	Compl.	Bases	VlMensal		Cod.	R	Descricao	Compl.	Bases	VlMensal
PROV	1		Salario	100,00	2.150,40	2.150,40	DESC	528		INSS	8,23	2.150,40	177,03
								531		IRRF	7,50	1.973,37	5,20

PROVENTOS: 2.150,40 VANTAGENS: 0,00 DESCONTOS: 182,23 LIQUIDO: 1.968,17

Página 2286
Processo 00363-0200/21-6
Página da peça 72
Peça 5402497
DOCUMENTO DE ACESSO RESTRITO
ACESSO P03D2D5F

Assinado digitalmente por: TANIA JUSSARA MIROSLAW GRIGORIEFF em 04/09/23.
Confira a autenticidade do documento em www.tce.rs.gov.br. Identificador: PRE.9B23.8DFF.79AB.F633.2454.

3249-2/1 Lucas Bock Cardoso Adm: 05/01/2021 Dem: Dep.IR: 00 Dep.SF: 00 Hrs Mes-Int:200-200
Cargo: 1340 Dirigente Nucleo Faixa Salarial: 002.002 CC2 Nascimento: 12/10/1994
Mod. de Pag. Credito Bancario Banco: 104 Cef Agencia: 1292-0 Conta: 913735403-0
Local: 0067 SEDERGA CCS Situacao Funcional: Ativo Lotacao:06.007

	Cod.	R	Descricao	Compl.	Bases	VlMensal		Cod.	R	Descricao	Compl.	Bases	VlMensal
PROV	68		Cargo Comissao	200,00	2.240,01	2.240,01	DESC	528		INSS	8,31	2.240,01	186,19
								531		IRRF	7,50	2.053,82	11,23

PROVENTOS: 2.240,01 VANTAGENS: 0,00 DESCONTOS: 197,42 LIQUIDO: 2.042,59

3434-7/1 Lucas Felipe Krummenauer Adm: 02/08/2021 Dem: Dep.IR: 00 Dep.SF: 00 Hrs Mes-Int:220-220
Cargo: 2083 Operador Maquinas Contrat Faixa Salarial: 006.001 P 6 Classe A Nascimento: 20/04/2001
Mod. de Pag. Credito Bancario Banco: 104 Cef Agencia: 1292-0 Conta: 790850166-5
Local: 0066 SEDERGA CONTRATOS Situacao Funcional: Ativo Lotacao:06.006

	Cod.	R	Descricao	Compl.	Bases	VlMensal		Cod.	R	Descricao	Compl.	Bases	VlMensal
PROV	1		Salario	220,00	2.426,67	2.426,67	DESC	239		Refri Aserma	0,00		15,00
	6		Horas Extras 50%	28,11	2.874,67	552,32		528		INSS	9,99	3.706,87	370,24
	8		Insalubridade	40,00	746,67	448,00		531		IRRF	15,00	3.336,63	145,69
	14		Horas Extras c/ 100%	10,43	2.874,67	279,88							

PROVENTOS: 3.706,87 VANTAGENS: 0,00 DESCONTOS: 530,93 LIQUIDO: 3.175,94

2859-2/1 Lucas Idalecio Lemos da Silva Adm: 17/08/2018 Dem: Dep.IR: 02 Dep.SF: 00 Hrs Mes-Int:220-220
Cargo: 1530 Motorista Faixa Salarial: 005.001 P 5 Classe A Nascimento: 25/02/1986
Mod. de Pag. Credito Bancario Banco: 104 Cef Agencia: 1292-0 Conta: 987710159-4
Local: 0427 FUNDEB ENS FUNDAMENTAL 40 Situacao Funcional: Ativo Lotacao:04.427

	Cod.	R	Descricao	Compl.	Bases	VlMensal		Cod.	R	Descricao	Compl.	Bases	VlMensal
PROV	2		Vencimentos	220,00	2.053,34	2.053,34	DESC	217		Consig. Banri import v	0,00		111,43
	6		Horas Extras 50%	66,00	2.297,87	1.034,04		220		Consig. Bradesco	0,00		687,77
	8		Insalubridade	20,00	746,67	224,00		531		IRRF	7,50	2.662,39	56,87
	12		Anuenio	1,00	2.053,34	20,53		554		Previagudo	14,00	2.073,87	290,34

PROVENTOS: 3.331,91 VANTAGENS: 0,00 DESCONTOS: 1.146,41 LIQUIDO: 2.185,50

616-5/1 Luciana da Silva Adm: 01/07/1989 Dem: Dep.IR: 01 Dep.SF: 00 Hrs Mes-Int:200-200
Cargo: 1370 Oficial Administrativo Faixa Salarial: 008.006 P 8 Classe F Nascimento: 03/12/1970
Mod. de Pag. Credito Bancario Banco: 104 Cef Agencia: 1292-0 Conta: 1221-2
Local: 0055 SIOST MANUTENCAO Situacao Funcional: Ativo Lotacao:05.005

	Cod.	R	Descricao	Compl.	Bases	VlMensal		Cod.	R	Descricao	Compl.	Bases	VlMensal
PROV	2		Vencimentos	200,00	4.905,62	4.905,62	DESC	126		Consig.Trib.Mun.	0,00		78,25
	12		Anuenio	30,00	4.905,62	1.471,68		134		SINDISERMA(ASERMA)	1,00	3.270,41	32,70
	90		Incorp.FG		0,00	17,87		158		Celular SINDISERMA	0,00		231,51
								163		Vale Compras	0,00		163,29
								220		Consig. Bradesco	0,00		317,85
								223		Consig. CEF (FOLHA)	0,00		1.918,52
								317		SINDISERMA/Pro-Vida	0,00		56,00
								531		IRRF	27,50	5.310,26	590,96
								554		Previagudo	14,00	6.395,17	895,32

PROVENTOS: 6.395,17 VANTAGENS: 0,00 DESCONTOS: 4.284,40 LIQUIDO: 2.110,77

Página 2287
Processo 00363-0200/21-6
Página da peça 73
Peça 5402497
DOCUMENTO DE ACESSO RESTRITO
ACESSO P03D2D5F

Assinado digitalmente por: TANIA JUSSARA MIROSLAW GRIGORIEFF em 04/09/23.
Confira a autenticidade do documento em www.tce.rs.gov.br. Identificador: PRE.9B23.8DFF.79AB.F633.2454.

1349-8/1 Luciane Claudia Gehrke Adm: 08/04/2002 Dem: Dep.IR: 00 Dep.SF: 00 Hrs Mes-Int:100-100
Cargo: 1900 Professor Faixa Salarial: 003.005 N 3 Classe E Nascimento: 15/03/1968
Mod. de Pag. Credito Bancario Banco: 104 Cef Agencia: 1292-0 Conta: 785-5
Local: 0042 FUNDEB ENSINO FUNDAMENTAL 60 Situacao Funcional: Ativo Lotacao:04.002

	Cod.	R	Descricao	Compl.	Bases	VlMensal		Cod.	R	Descricao	Compl.	Bases	VlMensal
PROV	2		Vencimentos	100,00	3.053,88	3.053,88	DESC	153		SIPROMA	17,74		17,74
	12		Anuenio	18,00	3.053,88	549,69		418		SIPROMA/Pro-Vida	0,00		56,00
	83		Dificil Acesso (Mag)	7/9	1.687,47	421,86		531		IRRF	15,00	3.536,10	175,61
	90		Incorp.FG		0,00	17,63		554		Previagudo	14,00	3.621,20	506,96

PROVENTOS: 4.043,06 VANTAGENS: 0,00 DESCONTOS: 756,31 LIQUIDO: 3.286,75

2410-4/1 Luciane Lenise Mann Adm: 19/06/2016 Dem: Dep.IR: 00 Dep.SF: 00 Hrs Mes-Int:220-220
Cargo: 1740 Merendeira/Servente Faixa Salarial: 001.002 P 1 Classe B Nascimento: 12/02/1978
Mod. de Pag. Credito Bancario Banco: 104 Cef Agencia: 1292-0 Conta: 1647-1
Local: 0426 FUNDEB ED INF PRE ESCOLA 40 Situacao Funcional: Ativo Lotacao:04.026

	Cod.	R	Descricao	Compl.	Bases	VlMensal		Cod.	R	Descricao	Compl.	Bases	VlMensal
PROV	2		Vencimentos	220,00	1.358,93	1.358,93	DESC	554		Previagudo	14,00	1.399,69	195,95
	8		Insalubridade	40,00	746,67	448,00							
	12		Anuenio	3,00	1.358,93	40,76							

PROVENTOS: 1.847,69 VANTAGENS: 0,00 DESCONTOS: 195,95 LIQUIDO: 1.651,74

1342-0/1 Luciane Ribas de Andrade Adm: 08/04/2002 Dem: Dep.IR: 00 Dep.SF: 00 Hrs Mes-Int:100-100
Cargo: 1900 Professor Faixa Salarial: 003.005 N 3 Classe E Nascimento: 17/09/1967
Mod. de Pag. Credito Bancario Banco: 104 Cef Agencia: 1292-0 Conta: 1222-0
Local: 0042 FUNDEB ENSINO FUNDAMENTAL 60 Situacao Funcional: Ativo Lotacao:04.002

	Cod.	R	Descricao	Compl.	Bases	VlMensal		Cod.	R	Descricao	Compl.	Bases	VlMensal
PROV	2		Vencimentos	100,00	3.053,88	3.053,88	DESC	531		IRRF	22,50	4.174,28	303,08
	12		Anuenio	18,00	3.053,88	549,69		554		Previagudo	14,00	3.603,57	504,49
	94		Convocacao	8/10	2.150,40	1.075,20							

PROVENTOS: 4.678,77 VANTAGENS: 0,00 DESCONTOS: 807,57 LIQUIDO: 3.871,20

2946-7/1 Luciano de Castro Adm: 11/03/2019 Dem: Dep.IR: 00 Dep.SF: 00 Hrs Mes-Int:220-220
Cargo: 1500 Operador Maquinas Faixa Salarial: 006.001 P 6 Classe A Nascimento: 02/11/1976
Mod. de Pag. Credito Bancario Banco: 104 Cef Agencia: 1292-0 Conta: 986901806-3
Local: 0051 SIOST MANUTENCAO DE RODOVIAS Situacao Funcional: Ativo Lotacao:05.001

	Cod.	R	Descricao	Compl.	Bases	VlMensal		Cod.	R	Descricao	Compl.	Bases	VlMensal
PROV	2		Vencimentos	220,00	2.426,67	2.426,67	DESC	217		Consig. Banri import v	0,00		315,28
	8		Insalubridade	40,00	746,67	448,00		531		IRRF	7,50	2.555,80	48,88
	12		Anuenio	1,00	2.426,67	24,26		554		Previagudo	14,00	2.450,93	343,13

PROVENTOS: 2.898,93 VANTAGENS: 0,00 DESCONTOS: 707,29 LIQUIDO: 2.191,64

Página 2288
Processo 00363-0200/21-6
Página da peça 74
Peça 5402497
DOCUMENTO DE ACESSO RESTRITO
ACESSO P03D2D5F

Assinado digitalmente por: TANIA JUSSARA MIROSLAW GRIGORIEFF em 04/09/23.
Confira a autenticidade do documento em www.tce.rs.gov.br. Identificador: PRE.9B23.8DFF.79AB.F633.2454.

1924-0/1 Luciano Jaques Drescher Adm: 05/04/2012 Dem: Dep.IR: 02 Dep.SF: 00 Hrs Mes-Int:220-220
Cargo: 1630 Eletricista Faixa Salarial: 003.003 P 3 Classe C Nascimento: 04/06/1977
Mod. de Pag. Credito Bancario Banco: 104 Cef Agencia: 1292-0 Conta: 786-3
Local: 0054 SIOST ILUMINACAO PUBLICA Situacao Funcional: Ativo Lotacao:05.004

	Cod.	R	Descricao	Compl.	Bases	VlMensal		Cod.	R	Descricao	Compl.	Bases	VlMensal
PROV	2		Vencimentos	220,00	1.836,80	1.836,80	DESC	531		IRRF	7,50	1.912,44	0,63
	6		Horas Extras 50%	2,00	2.534,78	34,56		554		Previagudo	14,00	1.983,74	277,72
	9		Periculosidade	220,00	1.836,80	551,04							
	12		Anuenio	8,00	1.836,80	146,94							

PROVENTOS: 2.569,34 VANTAGENS: 0,00 DESCONTOS: 278,35 LIQUIDO: 2.290,99

2417-1/1 Luciano Moro Adm: 02/03/2016 Dem: Dep.IR: 03 Dep.SF: 00 Hrs Mes-Int:147-220
Cargo: 1500 Operador Maquinas Faixa Salarial: 006.002 P 6 Classe B Nascimento: 25/10/1977
Mod. de Pag. Credito Bancario Banco: 104 Cef Agencia: 1292-0 Conta: 1593-9
Local: 0051 SIOST MANUTENCAO DE RODOVIAS Situacao Funcional: Ativo Lotacao:05.001

	Cod.	R	Descricao	Compl.	Bases	VlMensal		Cod.	R	Descricao	Compl.	Bases	VlMensal
PROV	2		Vencimentos	146,66	2.673,07	1.782,05	DESC	533		Liquido Pago (Ferias)	129,73	2.869,28	2.739,55
	6		Horas Extras 50%	22,16	3.227,99	489,92		553		Previagudo Ferias	14,00	926,66	129,73
	8		Insalubridade	40,00	746,67	298,66		554		Previagudo	14,00	1.853,32	259,46
	12		Anuenio	4,00	2.673,07	71,27							
	430		Media Ferias AbonoPec.	33,33 %	149,33	49,77							
	502		Ferias Ab.Pecuniario	10 Dias	0,00	926,66							
	503		Ferias Ab.Pecuniario 1	33,33 %	0,00	308,88							
	515		Ferias	10 Dias	0,00	926,66							
	516		Ferias 1/3	33,33 %	0,00	308,88							
	537		Ferias Media	10 Dias	0,00	149,33							
	538		Ferias Media 1/3	33,33 %	0,00	49,77							
	602		Media Abono Pecuniario	10 dias	0,00	149,33							

PROVENTOS: 5.511,18 VANTAGENS: 0,00 DESCONTOS: 3.128,74 LIQUIDO: 2.382,44

1333-1/1 Luciara de Lima Adm: 01/04/2002 Dem: Dep.IR: 01 Dep.SF: 00 Hrs Mes-Int:100-100
Cargo: 1900 Professor Faixa Salarial: 003.005 N 3 Classe E Nascimento: 22/08/1973
Mod. de Pag. Credito Bancario Banco: 104 Cef Agencia: 1292-0 Conta: 787-1
Local: 0042 FUNDEB ENSINO FUNDAMENTAL 60 Situacao Funcional: Ativo Lotacao:04.002

	Cod.	R	Descricao	Compl.	Bases	VlMensal		Cod.	R	Descricao	Compl.	Bases	VlMensal
PROV	2		Vencimentos	100,00	3.053,88	3.053,88	DESC	153		SIPROMA	17,74		17,74
	12		Anuenio	18,00	3.053,88	549,69		217		Consig. Banri import v	0,00		500,12
	90		Incorp.FG		0,00	15,54		531		IRRF	27,50	5.073,25	525,78
	94		Convocacao	8/10	2.150,40	2.150,40		554		Previagudo	14,00	3.619,11	506,67

PROVENTOS: 5.769,51 VANTAGENS: 0,00 DESCONTOS: 1.550,31 LIQUIDO: 4.219,20

Assinado digitalmente por: TANIA JUSSARA MIROSLAW GRIGORIEFF em 04/09/23.
Confira a autenticidade do documento em www.tce.rs.gov.br. Identificador: PRE.9B23.8DFF.79AB.F633.2454.

Página 2289
Processo 00363-0200/21-6
Página da peça 75
Peça 5402497
DOCUMENTO DE ACESSO RESTRITO
ACESSO P03D2D5F

2814-2/1 Lucieli Flores de Siqueira Adm: 20/04/2018 Dem: Dep.IR: 00 Dep.SF: 00 Hrs Mes-Int:200-200
Cargo: 1125 Farmaceutico Faixa Salarial: 011.001 P 11 Classe A Nascimento: 08/02/1990
Mod. de Pag. Credito Bancario Banco: 104 Cef Agencia: 1292-0 Conta: 987617392-3
Local: 0021 ATENDIMENTO COMUNIDADE ASPS Situacao Funcional: Ativo Lotacao:02.001

	Cod.	R	Descricao	Compl.	Bases	VlMensal		Cod.	R	Descricao	Compl.	Bases	VlMensal
PROV	2		Vencimentos	200,00	6.817,09	6.817,09	DESC	531		IRRF	27,50	6.091,95	805,92
	8		Insalubridade	10,00	746,67	112,00		554		Previagudo	14,00	6.953,43	973,48
	12		Anuenio	2,00	6.817,09	136,34							

PROVENTOS: 7.065,43 VANTAGENS: 0,00 DESCONTOS: 1.779,40 LIQUIDO: 5.286,03

2903-3/1 Luciere Schmidt Datsch Adm: 18/02/2019 Dem: Dep.IR: 00 Dep.SF: 00 Hrs Mes-Int:100-100
Cargo: 1900 Professor Faixa Salarial: 003.001 N 3 Classe A Nascimento: 30/06/1979
Mod. de Pag. Credito Bancario Banco: 104 Cef Agencia: 1292-0 Conta: 992942521-2
Local: 0424 FUNDEB ENS INF CRECHE 60 Situacao Funcional: Ativo Lotacao:04.024

	Cod.	R	Descricao	Compl.	Bases	VlMensal		Cod.	R	Descricao	Compl.	Bases	VlMensal
PROV	2		Vencimentos	100,00	2.150,40	2.150,40	DESC	153		SIPROMA		17,74	17,74
	12		Anuenio	1,00	2.150,40	21,50		223		Consig. CEF (FOLHA)		0,00	614,19
	94		Convocacao	8/10	2.150,40	2.150,40		531		IRRF	22,50	4.018,24	267,97
								554		Previagudo	14,00	2.171,90	304,06

PROVENTOS: 4.322,30 VANTAGENS: 0,00 DESCONTOS: 1.203,96 LIQUIDO: 3.118,34

2258-6/1 Lucila Friedrich Adm: 23/02/2015 Dem: Dep.IR: 00 Dep.SF: 00 Hrs Mes-Int:100-100
Cargo: 1900 Professor Faixa Salarial: 003.002 N 3 Classe B Nascimento: 20/08/1978
Mod. de Pag. Credito Bancario Banco: 104 Cef Agencia: 1292-0 Conta: 1223-9
Local: 0042 FUNDEB ENSINO FUNDAMENTAL 60 Situacao Funcional: Ativo Lotacao:04.002

	Cod.	R	Descricao	Compl.	Bases	VlMensal		Cod.	R	Descricao	Compl.	Bases	VlMensal
PROV	2		Vencimentos	100,00	2.352,01	2.352,01	DESC	134		SINDISERMA(ASERMA)	1,00	2.150,40	21,50
	12		Anuenio	8,00	2.352,01	188,16		153		SIPROMA		17,74	17,74
	94		Convocacao	8/10	2.150,40	2.150,40		158		Celular SINDISERMA		0,00	52,04
								223		Consig. CEF (FOLHA)		0,00	380,87
								350		Ipe	18,74	4.690,57	879,01
								531		IRRF	22,50	4.334,95	339,23
								554		Previagudo	14,00	2.540,17	355,62

PROVENTOS: 4.690,57 VANTAGENS: 0,00 DESCONTOS: 2.046,01 LIQUIDO: 2.644,56

3453-3/1 Lucimara Miranda da Costa Adm: 03/09/2021 Dem: Dep.IR: 01 Dep.SF: 00 Hrs Mes-Int:050-050
Cargo: 2071 Professor Contrato 10 hor Faixa Salarial: 003.007 N3 Classe A/2 Nascimento: 11/09/1971
Mod. de Pag. Credito Bancario Banco: 104 Cef Agencia: 1292-0 Conta: 990515579-7
Local: 0412 FUNDEB ENS FUNDAMENTAL CONT 60 Situacao Funcional: Ativo Lotacao:04.012

	Cod.	R	Descricao	Compl.	Bases	VlMensal		Cod.	R	Descricao	Compl.	Bases	VlMensal
PROV	1		Salario	50,00	1.075,20	1.075,20	DESC	528		INSS	8,79	2.572,26	226,06
	83		Dificil Acesso (Mag)	25,00	1.687,47	421,86		531		IRRF	7,50	2.156,61	18,94
	94		Convocacao	50,00	2.150,40	1.075,20							

PROVENTOS: 2.572,26 VANTAGENS: 0,00 DESCONTOS: 245,00 LIQUIDO: 2.327,26

Assinado digitalmente por: TANIA JUSSARA MIROSLAW GRIGORIEFF em 04/09/23.
Confira a autenticidade do documento em www.tce.rs.gov.br. Identificador: PRE.9B23.8DFF.79AB.F633.2454.

Página 2290
Processo 00363-0200/21-6
Página da peça 76
Peça 5402497
DOCUMENTO DE ACESSO RESTRITO
ACESSO P03D2D5F

1204-1/1 Lucimare T. Barbieri Puntel Adm: 01/03/2000 Dem: Dep.IR: 03 Dep.SF: 00 Hrs Mes-Int:100-100
Cargo: 1900 Professor Faixa Salarial: 003.005 N 3 Classe E Nascimento: 23/07/1972
Mod. de Pag. Credito Bancario Banco: 104 Cef Agencia: 1292-0 Conta: 788-0
Local: 0042 FUNDEB ENSINO FUNDAMENTAL 60 Situacao Funcional: Ativo Lotacao:04.002

	Cod.	R	Descricao	Compl.	Bases	VlMensal		Cod.	R	Descricao	Compl.	Bases	VlMensal
PROV	2		Vencimentos	100,00	3.053,88	3.053,88	DESC	153		SIPROMA	17,74		17,74
	12		Anuenio	20,00	3.053,88	610,77		418		SIPROMA/Pro-Vida	0,00		41,00
								531		IRRF	7,50	2.582,83	50,91
								554		Previagudo	14,00	3.664,65	513,05

PROVENTOS: 3.664,65 VANTAGENS: 0,00 DESCONTOS: 622,70 LIQUIDO: 3.041,95

3402-9/1 Ludiron Dias Dutra Adm: 22/06/2021 Dem: Dep.IR: 00 Dep.SF: 00 Hrs Mes-Int:200-200
Cargo: 2082 Contador Contrato Faixa Salarial: 011.001 P 11 Classe A Nascimento: 17/10/1990
Mod. de Pag. Credito Bancario Banco: 104 Cef Agencia: 1292-0 Conta: 793895147-2
Local: 0019 SEFAZ CONTABILIDADE CONTRATO Situacao Funcional: Ativo Lotacao:03.304

	Cod.	R	Descricao	Compl.	Bases	VlMensal		Cod.	R	Descricao	Compl.	Bases	VlMensal
PROV	1		Salario	200,00	6.817,09	6.817,09	DESC	528		INSS	11,69	6.433,57	751,97
	6		Horas Extras 50%	21,00	6.817,09	1.073,69		531		IRRF	27,50	7.138,81	1.093,81

PROVENTOS: 7.890,78 VANTAGENS: 0,00 DESCONTOS: 1.845,78 LIQUIDO: 6.045,00

3248-4/1 Luis Henrique Kittel Adm: 01/01/2021 Dem: Dep.IR: 02 Dep.SF: 00 Hrs Mes-Int:200-200
Cargo: 1010 Prefeito Faixa Salarial: 001.001 Prefeito Nascimento: 27/06/1985
Mod. de Pag. Credito Bancario Banco: 104 Cef Agencia: 1292-0 Conta: 909775058-5
Local: 0081 GABINETE DO PREFEITO E VICE Situacao Funcional: Ativo Lotacao:08.001

	Cod.	R	Descricao	Compl.	Bases	VlMensal		Cod.	R	Descricao	Compl.	Bases	VlMensal
PROV	5		Subsidios	200,00	18.691,18	18.691,18	DESC	528		INSS	11,69	6.433,57	751,97
								531		IRRF	27,50	17.560,03	3.959,64

PROVENTOS: 18.691,18 VANTAGENS: 0,00 DESCONTOS: 4.711,61 LIQUIDO: 13.979,57

3030-9/1 Luismar Delmar Bendlin Adm: 01/08/2019 Dem: Dep.IR: 02 Dep.SF: 00 Hrs Mes-Int:220-220
Cargo: 1500 Operador Maquinas Faixa Salarial: 006.001 P 6 Classe A Nascimento: 08/02/1989
Mod. de Pag. Credito Bancario Banco: 104 Cef Agencia: 1292-0 Conta: 986358724-4
Local: 0063 SEDERGA PATRULHA AGRICOLA Situacao Funcional: Ativo Lotacao:06.003

	Cod.	R	Descricao	Compl.	Bases	VlMensal		Cod.	R	Descricao	Compl.	Bases	VlMensal
PROV	2		Vencimentos	220,00	2.426,67	2.426,67	DESC	531		IRRF	15,00	2.968,67	90,50
	6		Horas Extras 50%	3,23	2.874,67	66,24		554		Previagudo	14,00	2.426,67	339,73
	8		Insalubridade	40,00	746,67	448,00							
	32		Funcao Gratificada		746,67	746,67							

PROVENTOS: 3.687,58 VANTAGENS: 0,00 DESCONTOS: 430,23 LIQUIDO: 3.257,35

Página 2291
Processo 00363-0200/21-6
Página da peça 77
Peça 5402497
DOCUMENTO DE ACESSO RESTRITO
ACESSO P03D2D5F

Assinado digitalmente por: TANIA JUSSARA MIROSLAW GRIGORIEFF em 04/09/23.
Confira a autenticidade do documento em www.tce.rs.gov.br. Identificador: PRE.9B23.8DFF.79AB.F633.2454.

3017-1/1 Luiz Fernando Dumke Adm: 14/06/2019 Dem: Dep.IR: 00 Dep.SF: 00 Hrs Mes-Int:110-220
Cargo: 1530 Motorista Faixa Salarial: 005.001 P 5 Classe A Nascimento: 15/09/1979
Mod. de Pag. Credito Bancario Banco: 104 Cef Agencia: 1292-0 Conta: 986512709-7
Local: 0051 SIOST MANUTENCAO DE RODOVIAS Situacao Funcional: Ativo Lotacao:05.001

	Cod.	R	Descricao	Compl.	Bases	VlMensal		Cod.	R	Descricao	Compl.	Bases	VlMensal
PROV	2		Vencimentos	110,00	2.053,34	1.026,67	DESC	533		Liquido Pago (Ferias)	143,73	1.518,22	1.374,49
	6		Horas Extras 50%	17,20	2.277,34	269,08		553		Previagudo Ferias	14,00	1.026,67	143,73
	8		Insalubridade	20,00	746,67	112,00		554		Previagudo	14,00	1.026,67	143,73
	14		Horas Extras c/ 100%	9,35	2.277,34	198,33							
	515		Ferias	15 Dias	0,00	1.026,67							
	516		Ferias 1/3	33,33 %	0,00	342,22							
	537		Ferias Media	15 Dias	0,00	112,00							
	538		Ferias Media 1/3	33,33 %	0,00	37,33							

PROVENTOS: 3.124,30 VANTAGENS: 0,00 DESCONTOS: 1.661,95 LIQUIDO: 1.462,35

761-7/1 Luiz Fernando Gomes Ramos Adm: 04/12/1989 Dem: Dep.IR: 00 Dep.SF: 00 Hrs Mes-Int:133-200
Cargo: 1360 Fiscal Faixa Salarial: 008.006 P 8 Classe F Nascimento: 03/04/1964
Mod. de Pag. Credito Bancario Banco: 104 Cef Agencia: 1292-0 Conta: 1224-7
Local: 0302 SEFAZ FISCALIZACAO Situacao Funcional: Ativo Lotacao:03.302

	Cod.	R	Descricao	Compl.	Bases	VlMensal		Cod.	R	Descricao	Compl.	Bases	VlMensal
PROV	2		Vencimentos	133,33	4.905,62	3.270,41	DESC	134		SINDISERMA(ASERMA)	1,00	3.270,41	32,70
	6		Horas Extras 50%	13,26	6.601,30	664,91		158		Celular SINDISERMA		0,00	96,45
	8		Insalubridade	20,00	746,67	149,33		163		Vale Compras		0,00	594,33
	12		Anuenio	30,00	4.905,62	981,11		456		Pensao Judicial x min(	1,30	1.100,00	1.430,00
	90		Incorp.FG		0,00	497,72		462		Pensao Judicial s/basi	30,00	3.270,41	981,12
								531		IRRF	7,50	2.487,47	43,76
								554		Previagudo	14,00	4.749,24	664,89

PROVENTOS: 5.563,48 VANTAGENS: 0,00 DESCONTOS: 3.843,25 LIQUIDO: 1.720,23

1085-5/1 Luiz Leonel Davila Adm: 24/09/1998 Dem: Dep.IR: 02 Dep.SF: 00 Hrs Mes-Int:220-220
Cargo: 1530 Motorista Faixa Salarial: 005.005 P 5 Classe E Nascimento: 02/05/1963
Mod. de Pag. Credito Bancario Banco: 104 Cef Agencia: 1292-0 Conta: 789-8
Local: 0053 SIOST MANUT VIAS URBANAS Situacao Funcional: Ativo Lotacao:05.003

	Cod.	R	Descricao	Compl.	Bases	VlMensal		Cod.	R	Descricao	Compl.	Bases	VlMensal
PROV	2		Vencimentos	220,00	2.874,67	2.874,67	DESC	134		SINDISERMA(ASERMA)	1,00	2.053,34	20,53
	8		Insalubridade	20,00	746,67	224,00		158		Celular SINDISERMA		0,00	43,71
	12		Anuenio	23,00	2.874,67	661,17		317		SINDISERMA/Pro-Vida		0,00	41,00
								350		Ipe	18,74	3.759,84	704,59
								531		IRRF	15,00	2.885,65	78,04
								554		Previagudo	14,00	3.535,84	495,01

PROVENTOS: 3.759,84 VANTAGENS: 0,00 DESCONTOS: 1.382,88 LIQUIDO: 2.376,96

Assinado digitalmente por: TANIA JUSSARA MIROSLAW GRIGORIEFF em 04/09/23.
Confira a autenticidade do documento em www.tce.rs.gov.br. Identificador: PRE.9B23.8DFF.79AB.F633.2454.

Página 2292
Processo 00363-0200/21-6
Página da peça 78
Peça 5402497
DOCUMENTO DE ACESSO RESTRITO
ACESSO P03D2D5F

2397-3/1 Lunara R. S. Halberstadt Adm: 23/02/2016 Dem: Dep.IR: 00 Dep.SF: 00 Hrs Mes-Int:100-100
Cargo: 1900 Professor Faixa Salarial: 003.002 N 3 Classe B Nascimento: 20/09/1987
Mod. de Pag. Credito Bancario Banco: 104 Cef Agencia: 1292-0 Conta: 1332-4
Local: 0041 FUNDEB ED INF PRE ESCOLA 60 Situacao Funcional: Ativo Lotacao:04.001

	Cod.	R	Descricao	Compl.	Bases	VlMensal		Cod.	R	Descricao	Compl.	Bases	VlMensal
PROV	2		Vencimentos	100,00	2.352,01	2.352,01	DESC	531		IRRF	27,50	5.106,49	477,82
	12		Anuenio	4,00	2.352,01	94,08		554		Previagudo	14,00	2.446,09	342,45
	83		Dificil Acesso (Mag)	9/11	1.687,47	337,49							

PROVENTOS: 2.783,58 VANTAGENS: 0,00 DESCONTOS: 820,27 LIQUIDO: 1.963,31

2148-2/1 Lunara R. S. Halberstadt Adm: 27/02/2014 Dem: Dep.IR: 00 Dep.SF: 00 Hrs Mes-Int:100-100
Cargo: 1900 Professor Faixa Salarial: 003.003 N 3 Classe C Nascimento: 20/09/1987
Mod. de Pag. Credito Bancario Banco: 104 Cef Agencia: 1292-0 Conta: 1332-4
Local: 0042 FUNDEB ENSINO FUNDAMENTAL 60 Situacao Funcional: Ativo Lotacao:04.002

	Cod.	R	Descricao	Compl.	Bases	VlMensal		Cod.	R	Descricao	Compl.	Bases	VlMensal
PROV	2		Vencimentos	100,00	2.553,61	2.553,61	DESC	153		SIPROMA	17,74		17,74
	12		Anuenio	6,00	2.553,61	153,21		531		IRRF	7,50	2.665,36	57,10
	83		Dificil Acesso (Mag)	9/11	1.687,47	337,49		554		Previagudo	14,00	2.706,82	378,95

PROVENTOS: 3.044,31 VANTAGENS: 0,00 DESCONTOS: 453,79 LIQUIDO: 2.590,52

2236-5/1 Lurdes Maria da Rosa Adm: 27/10/2014 Dem: Dep.IR: 01 Dep.SF: 00 Hrs Mes-Int:100-100
Cargo: 1900 Professor Faixa Salarial: 003.002 N 3 Classe B Nascimento: 03/07/1971
Mod. de Pag. Credito Bancario Banco: 104 Cef Agencia: 1292-0 Conta: 1441-0
Local: 0042 FUNDEB ENSINO FUNDAMENTAL 60 Situacao Funcional: Ativo Lotacao:04.002

	Cod.	R	Descricao	Compl.	Bases	VlMensal		Cod.	R	Descricao	Compl.	Bases	VlMensal
PROV	2		Vencimentos	100,00	2.352,01	2.352,01	DESC	153		SIPROMA	17,74		17,74
	12		Anuenio	5,00	2.352,01	117,60		531		IRRF	7,50	1.934,28	2,27
								554		Previagudo	14,00	2.469,61	345,74

PROVENTOS: 2.469,61 VANTAGENS: 0,00 DESCONTOS: 365,75 LIQUIDO: 2.103,86

2404-0/1 Luziele da S. Costa da Rocha Adm: 24/02/2016 Dem: Dep.IR: 00 Dep.SF: 00 Hrs Mes-Int:100-100
Cargo: 1900 Professor Faixa Salarial: 003.002 N 3 Classe B Nascimento: 28/03/1991
Mod. de Pag. Credito Bancario Banco: 104 Cef Agencia: 1292-0 Conta: 1588-2
Local: 0042 FUNDEB ENSINO FUNDAMENTAL 60 Situacao Funcional: Ativo Lotacao:04.002

	Cod.	R	Descricao	Compl.	Bases	VlMensal		Cod.	R	Descricao	Compl.	Bases	VlMensal
PROV	2		Vencimentos	100,00	2.352,01	2.352,01	DESC	153		SIPROMA	17,74		17,74
	12		Anuenio	4,00	2.352,01	94,08		418		SIPROMA/Pro-Vida	0,00		71,00
	83		Dificil Acesso (Mag)	8/10	1.687,47	421,86		531		IRRF	7,50	2.525,50	46,61
								554		Previagudo	14,00	2.446,09	342,45

PROVENTOS: 2.867,95 VANTAGENS: 0,00 DESCONTOS: 477,80 LIQUIDO: 2.390,15

GOVBR GP - Emissao: 21/08/2023 as 13h56min - Duracao: 0h00m18seg (6)

Página 2293
Processo 00363-0200/21-6
Página da peça 79
Peça 5402497
DOCUMENTO DE ACESSO RESTRITO
ACESSO P03D2D5F

Assinado digitalmente por: TANIA JUSSARA MIROSLAW GRIGORIEFF em 04/09/23.
Confira a autenticidade do documento em www.tce.rs.gov.br. Identificador: PRE.9B23.8DFF.79AB.F633.2454.

2666-2/1 Magda Regina Cheiran Pereira Adm: 22/06/2017 Dem: Dep.IR: 00 Dep.SF: 00 Hrs Mes-Int:100-100
Cargo: 1900 Professor Faixa Salarial: 003.002 N 3 Classe B Nascimento: 03/12/1967
Mod. de Pag. Credito Bancario Banco: 104 Cef Agencia: 1292-0 Conta: 71010-6
Local: 0042 FUNDEB ENSINO FUNDAMENTAL 60 Situacao Funcional: Ativo Lotacao:04.002

	Cod.	R	Descricao	Compl.	Bases	VlMensal		Cod.	R	Descricao	Compl.	Bases	VlMensal
PROV	2		Vencimentos	100,00	2.352,01	2.352,01	DESC	153		SIPROMA		17,74	17,74
	12		Anuenio	2,00	2.352,01	47,04		223		Consig. CEF (FOLHA)		0,00	401,89
	94		Convocacao	9/11	2.150,40	2.150,40		531		IRRF	22,50	4.213,59	311,92
								554		Previagudo	14,00	2.399,05	335,86

PROVENTOS: 4.549,45 VANTAGENS: 0,00 DESCONTOS: 1.067,41 LIQUIDO: 3.482,04

2782-0/1 Magdiel Luiz Dickow Adm: 19/03/2018 Dem: Dep.IR: 00 Dep.SF: 00 Hrs Mes-Int:133-200
Cargo: 1520 Auxiliar Administrativo Faixa Salarial: 007.001 P 7 Classe A Nascimento: 04/06/1985
Mod. de Pag. Credito Bancario Banco: 104 Cef Agencia: 1292-0 Conta: 792-8
Local: 0011 SAG MANUTENCAO Situacao Funcional: Ativo Lotacao:01.001

	Cod.	R	Descricao	Compl.	Bases	VlMensal		Cod.	R	Descricao	Compl.	Bases	VlMensal
PROV	2		Vencimentos	133,33	2.710,41	1.806,94	DESC	134		SINDISERMA(ASERMA)	1,00	2.710,41	27,10
	6		Horas Extras 50%	17,45	2.927,24	389,68		531		IRRF	15,00	2.892,06	79,00
	12		Anuenio	8,00	2.710,41	144,55		533		Liquido Pago (Ferias)	136,60	1.850,38	1.713,78
	55		FGCI		0,00	824,09		553		Previagudo Ferias	14,00	975,74	136,60
	515		Ferias	10 Dias	0,00	975,74		554		Previagudo	14,00	1.951,49	273,20
	516		Ferias 1/3	33,33 %	0,00	325,24							
	537		Ferias Media	10 Dias	0,00	412,05							
	538		Ferias Media 1/3	33,33 %	0,00	137,35							

PROVENTOS: 5.015,64 VANTAGENS: 0,00 DESCONTOS: 2.229,68 LIQUIDO: 2.785,96

2488-0/1 Magner Jenifer Soares Giuliani Adm: 04/04/2016 Dem: Dep.IR: 00 Dep.SF: 00 Hrs Mes-Int:220-220
Cargo: 1750 Operario Faixa Salarial: 001.002 P 1 Classe B Nascimento: 17/07/1990
Mod. de Pag. Credito Bancario Banco: 104 Cef Agencia: 1292-0 Conta: 1628-5
Local: 0055 SIOST MANUTENCAO Situacao Funcional: Ativo Lotacao:05.005

	Cod.	R	Descricao	Compl.	Bases	VlMensal		Cod.	R	Descricao	Compl.	Bases	VlMensal
PROV	2		Vencimentos	220,00	1.358,93	1.358,93	DESC	134		SINDISERMA(ASERMA)	1,00	1.232,00	12,32
	6		Horas Extras 50%	24,54	1.861,28	315,99		163		Vale Compras		0,00	249,76
	8		Insalubridade	40,00	746,67	448,00		220		Consig. Bradesco	17/96	0,00	565,29
	12		Anuenio	4,00	1.358,93	54,35		531		IRRF	7,50	1.979,42	5,65
								554		Previagudo	14,00	1.413,28	197,85

PROVENTOS: 2.177,27 VANTAGENS: 0,00 DESCONTOS: 1.030,87 LIQUIDO: 1.146,40

Assinado digitalmente por: TANIA JUSSARA MIROSLAW GRIGORIEFF em 04/09/23.
Confira a autenticidade do documento em www.tce.rs.gov.br. Identificador: PRE.9B23.8DFF.79AB.F633.2454.

Página 2294
Processo 00363-0200/21-6
Página da peça 80
Peça 5402497
DOCUMENTO DE ACESSO RESTRITO
ACESSO P03D2D5F

762-5/1 Maira Goreti Lopes Adm: 01/10/1991 Dem: Dep.IR: 00 Dep.SF: 00 Hrs Mes-Int:200-200
Cargo: 1680 Telefonista/Recepcionista Faixa Salarial: 004.006 P4 Classe F Nascimento: 27/12/1965
Mod. de Pag. Credito Bancario Banco: 104 Cef Agencia: 1292-0 Conta: 795-2
Local: 0020 MANUT ORGAO - ASPS Situacao Funcional: Ativo Lotacao:02.010

	Cod.	R	Descricao	Compl.	Bases	VlMensal		Cod.	R	Descricao	Compl.	Bases	VlMensal
PROV	2		Vencimentos	200,00	2.523,74	2.523,74	DESC	134		SINDISERMA(ASERMA)	1,00	1.680,00	16,80
	6		Horas Extras 50%	5,29	3.230,38	132,76		158		Celular SINDISERMA		0,00	328,71
	12		Anuenio	28,00	2.523,74	706,64		163		Vale Compras		0,00	900,00
	36		Abono de Permanencia		0,00	452,25		217		Consig. Banri import v		0,00	224,27
								220		Consig. Bradesco		0,00	1.048,59
								317		SINDISERMA/Pro-Vida		0,00	56,00
								420		SINDISERMA CAUZZO		0,00	106,16
								531		IRRF	15,00	3.363,14	149,67
								554		Previagudo	14,00	3.230,38	452,25

PROVENTOS: 3.815,39 VANTAGENS: 0,00 DESCONTOS: 3.282,45 LIQUIDO: 532,94

2727-8/1 Majori Marta Hermes Adm: 22/02/2018 Dem: Dep.IR: 00 Dep.SF: 00 Hrs Mes-Int:100-100
Cargo: 1900 Professor Faixa Salarial: 003.002 N 3 Classe B Nascimento: 12/02/1982
Mod. de Pag. Credito Bancario Banco: 104 Cef Agencia: 1292-0 Conta: 71114-5
Local: 0424 FUNDEB ENS INF CRECHE 60 Situacao Funcional: Ativo Lotacao:04.024

	Cod.	R	Descricao	Compl.	Bases	VlMensal		Cod.	R	Descricao	Compl.	Bases	VlMensal
PROV	2		Vencimentos	100,00	2.352,01	2.352,01	DESC	153		SIPROMA		17,74	17,74
	12		Anuenio	2,00	2.352,01	47,04		218		Consig. SICREDI		0,00	463,81
	94		Convocacao	8/10	2.150,40	2.150,40		531		IRRF	22,50	4.213,59	311,92
								554		Previagudo	14,00	2.399,05	335,86

PROVENTOS: 4.549,45 VANTAGENS: 0,00 DESCONTOS: 1.129,33 LIQUIDO: 3.420,12

2390-6/1 Mara Lucia Bandeira Rodrigues Adm: 22/02/2016 Dem: Dep.IR: 00 Dep.SF: 00 Hrs Mes-Int:100-100
Cargo: 1900 Professor Faixa Salarial: 003.002 N 3 Classe B Nascimento: 05/10/1981
Mod. de Pag. Credito Bancario Banco: 104 Cef Agencia: 1292-0 Conta: 1364-2
Local: 0042 FUNDEB ENSINO FUNDAMENTAL 60 Situacao Funcional: Ativo Lotacao:04.002

	Cod.	R	Descricao	Compl.	Bases	VlMensal		Cod.	R	Descricao	Compl.	Bases	VlMensal
PROV	2		Vencimentos	100,00	2.352,01	2.352,01	DESC	531		IRRF	27,50	5.275,23	517,90
	12		Anuenio	4,00	2.352,01	94,08		554		Previagudo	14,00	2.446,09	342,45
	83		Dificil Acesso (Mag)	8/10	1.687,47	421,86							

PROVENTOS: 2.867,95 VANTAGENS: 0,00 DESCONTOS: 860,35 LIQUIDO: 2.007,60

2187-3/1 Mara Lucia Bandeira Rodrigues Adm: 02/05/2014 Dem: Dep.IR: 00 Dep.SF: 00 Hrs Mes-Int:100-100
Cargo: 1900 Professor Faixa Salarial: 003.003 N 3 Classe C Nascimento: 05/10/1981
Mod. de Pag. Credito Bancario Banco: 104 Cef Agencia: 1292-0 Conta: 1364-2
Local: 0042 FUNDEB ENSINO FUNDAMENTAL 60 Situacao Funcional: Ativo Lotacao:04.002

	Cod.	R	Descricao	Compl.	Bases	VlMensal		Cod.	R	Descricao	Compl.	Bases	VlMensal
PROV	2		Vencimentos	100,00	2.553,61	2.553,61	DESC	153		SIPROMA		17,74	17,74
	12		Anuenio	6,00	2.553,61	153,21		531		IRRF	7,50	2.749,73	63,42
	83		Dificil Acesso (Mag)	8/10	1.687,47	421,86		554		Previagudo	14,00	2.706,82	378,95

PROVENTOS: 3.128,68 VANTAGENS: 0,00 DESCONTOS: 460,11 LIQUIDO: 2.668,57

Assinado digitalmente por: TANIA JUSSARA MIROSLAW GRIGORIEFF em 04/09/23.
Confira a autenticidade do documento em www.tce.rs.gov.br. Identificador: PRE.9B23.8DFF.79AB.F633.2454.

Página 2295
Processo 00363-0200/21-6
Página da peça 81
Peça 5402497
DOCUMENTO DE ACESSO RESTRITO
ACESSO P03D2D5F

3401-0/1 Marcele Penteado de Oliveira Adm: 23/06/2021 Dem: Dep.IR: 00 Dep.SF: 00 Hrs Mes-Int:200-200
Cargo: 2079 Enfermeiro Contrato Faixa Salarial: 011.001 P 11 Classe A Nascimento: 27/06/1993
Mod. de Pag. Credito Bancario Banco: 104 Cef Agencia: 1292-0 Conta: 794022962-2
Local: 0027 SAUDE ASPS CONTRATOS Situacao Funcional: Ativo Lotacao:02.007

	Cod.	R	Descricao	Compl.	Bases	VlMensal		Cod.	R	Descricao	Compl.	Bases	VlMensal
PROV	1		Salario	200,00	6.817,09	6.817,09	DESC	528		INSS	11,69	6.433,57	751,97
	8		Insalubridade	20,00	746,67	224,00		531		IRRF	27,50	6.289,12	860,14

PROVENTOS: 7.041,09 VANTAGENS: 0,00 DESCONTOS: 1.612,11 LIQUIDO: 5.428,98

3232-8/1 Marceli Helena Wendt Adm: 05/01/2021 Dem: Dep.IR: 00 Dep.SF: 00 Hrs Mes-Int:200-200
Cargo: 2078 Assessor de Departamento Faixa Salarial: 002.001 CC1 Nascimento: 04/11/1970
Mod. de Pag. Credito Bancario Banco: 104 Cef Agencia: 1292-0 Conta: 913775579-5
Local: 0104 SDSH CCS Situacao Funcional: Ativo Lotacao:10.004

	Cod.	R	Descricao	Compl.	Bases	VlMensal		Cod.	R	Descricao	Compl.	Bases	VlMensal
PROV	68		Cargo Comissao	200,00	1.493,34	1.493,34	DESC	528		INSS	7,90	1.493,34	117,90

PROVENTOS: 1.493,34 VANTAGENS: 0,00 DESCONTOS: 117,90 LIQUIDO: 1.375,44

1456-7/1 Marcelo Augusto Kegler Adm: 30/06/2004 Dem: Dep.IR: 02 Dep.SF: 00 Hrs Mes-Int:093-100
Cargo: 1070 Procurador Juridico Faixa Salarial: 011.004 P 11 Classe D Nascimento: 14/05/1979
Mod. de Pag. Credito Bancario Banco: 104 Cef Agencia: 1292-0 Conta: 798-7
Local: 0082 GAB PREFEITO DEMAIS SERVIDORES Situacao Funcional: Ativo Lotacao:08.002

	Cod.	R	Descricao	Compl.	Bases	VlMensal		Cod.	R	Descricao	Compl.	Bases	VlMensal
PROV	2		Vencimentos	93,33	8.862,97	8.272,10	DESC	531		IRRF	27,50	8.066,53	1.348,93
	12		Anuenio	15,00	8.862,97	1.240,81		554		Previagudo	14,00	9.512,91	1.331,80
	48		Jeton		0,00	264,60							

PROVENTOS: 9.777,51 VANTAGENS: 0,00 DESCONTOS: 2.680,73 LIQUIDO: 7.096,78

3288-3/1 Marcelo R. R. Ludtke Adm: 22/03/2021 Dem: Dep.IR: 00 Dep.SF: 00 Hrs Mes-Int:200-200
Cargo: 2080 Secretario Escola Contrat Faixa Salarial: 005.001 P 5 Classe A Nascimento: 06/03/1990
Mod. de Pag. Credito Bancario Banco: 104 Cef Agencia: 1292-0 Conta: 796500771-2
Local: 0429 FUNDEB ENS FUND CONTR 40 Situacao Funcional: Ativo Lotacao:04.029

	Cod.	R	Descricao	Compl.	Bases	VlMensal		Cod.	R	Descricao	Compl.	Bases	VlMensal
PROV	1		Salario	200,00	2.053,34	2.053,34	DESC	528		INSS	8,20	2.053,34	168,30

PROVENTOS: 2.053,34 VANTAGENS: 0,00 DESCONTOS: 168,30 LIQUIDO: 1.885,04

2984-0/1 Marci Petzold Adm: 23/04/2019 Dem: Dep.IR: 01 Dep.SF: 00 Hrs Mes-Int:220-220
Cargo: 1750 Operario Faixa Salarial: 001.001 P 1Classe A Nascimento: 22/06/1979
Mod. de Pag. Credito Bancario Banco: 104 Cef Agencia: 1292-0 Conta: 986736495-9
Local: 0053 SIOST MANUT VIAS URBANAS Situacao Funcional: Ativo Lotacao:05.003

	Cod.	R	Descricao	Compl.	Bases	VlMensal		Cod.	R	Descricao	Compl.	Bases	VlMensal
PROV	2		Vencimentos	220,00	1.232,00	1.232,00	DESC	220		Consig. Bradesco	19/95	0,00	481,78
	6		Horas Extras 50%	11,16	1.692,32	129,92		554		Previagudo	14,00	1.244,32	174,20
	8		Insalubridade	40,00	746,67	448,00							
	12		Anuenio	1,00	1.232,00	12,32							
	14		Horas Extras c/ 100%	9,55	1.692,32	152,46							

PROVENTOS: 1.974,70 VANTAGENS: 0,00 DESCONTOS: 655,98 LIQUIDO: 1.318,72

Assinado digitalmente por: TANIA JUSSARA MIROSLAW GRIGORIEFF em 04/09/23.
Confira a autenticidade do documento em www.tce.rs.gov.br. Identificador: PRE.9B23.8DFF.79AB.F633.2454.

Página 2296
Processo 00363-0200/21-6
Página da peça 82
Peça 5402497
DOCUMENTO DE ACESSO RESTRITO
ACESSO P03D2D5F

1455-9/1 Marcia J. Da Silva Friedrich Adm: 28/06/2004 Dem: Dep.IR: 00 Dep.SF: 00 Hrs Mes-Int:220-220
Cargo: 1740 Merendeira/Servente Faixa Salarial: 001.004 P 1 Classe D Nascimento: 29/01/1965
Mod. de Pag. Credito Bancario Banco: 104 Cef Agencia: 1292-0 Conta: 800-2
Local: 0078 SEDECT ATIVIDADES CULTURAIS Situacao Funcional: Ativo Lotacao:07.008

	Cod.	R	Descricao	Compl.	Bases	VlMensal		Cod.	R	Descricao	Compl.	Bases	VlMensal
PROV	2		Vencimentos	220,00	1.605,34	1.605,34	DESC	126		Consig.Trib.Mun.	0,00		95,30
	8		Insalubridade	10,00	746,67	112,00		134		SINDISERMA(ASERMA)	1,00	1.232,00	12,32
	12		Anuenio	15,00	1.605,34	240,80		554		Previagudo	14,00	1.846,14	258,45

PROVENTOS: 1.958,14 VANTAGENS: 0,00 DESCONTOS: 366,07 LIQUIDO: 1.592,07

1973-9/1 Marciano Morais Prestes Adm: 30/05/2012 Dem: Dep.IR: 02 Dep.SF: 00 Hrs Mes-Int:220-220
Cargo: 1530 Motorista Faixa Salarial: 005.002 P 5 Classe B Nascimento: 17/08/1984
Mod. de Pag. Credito Bancario Banco: 104 Cef Agencia: 1292-0 Conta: 801-0
Local: 0021 ATENDIMENTO COMUNIDADE ASPS Situacao Funcional: Ativo Lotacao:02.001

	Cod.	R	Descricao	Compl.	Bases	VlMensal		Cod.	R	Descricao	Compl.	Bases	VlMensal
PROV	2		Vencimentos	220,00	2.262,41	2.262,41	DESC	223		Consig. CEF (FOLHA)	0,00		771,97
	6		Horas Extras 50%	11,24	2.644,77	205,57		531		IRRF	7,50	2.319,42	31,15
	8		Insalubridade	20,00	746,67	224,00		554		Previagudo	14,00	2.420,77	338,90
	12		Anuenio	7,00	2.262,41	158,36							
	506		Adicional Noturno	0,20	2.262,41	187,16							

PROVENTOS: 3.037,50 VANTAGENS: 0,00 DESCONTOS: 1.142,02 LIQUIDO: 1.895,48

1824-4/1 Marcilene Schott Adm: 01/07/2011 Dem: Dep.IR: 00 Dep.SF: 00 Hrs Mes-Int:200-200
Cargo: 2012 Secretario Escola Faixa Salarial: 005.003 P 5 Classe C Nascimento: 19/07/1985
Mod. de Pag. Credito Bancario Banco: 104 Cef Agencia: 1292-0 Conta: 802-9
Local: 0428 FUNDEB ENS INF CRECHE 40 Situacao Funcional: Ativo Lotacao:04.428

	Cod.	R	Descricao	Compl.	Bases	VlMensal		Cod.	R	Descricao	Compl.	Bases	VlMensal
PROV	2		Vencimentos	200,00	2.464,01	2.464,01	DESC	531		IRRF	7,50	2.288,58	28,84
	12		Anuenio	8,00	2.464,01	197,12		554		Previagudo	14,00	2.661,13	372,55

PROVENTOS: 2.661,13 VANTAGENS: 0,00 DESCONTOS: 401,39 LIQUIDO: 2.259,74

2419-8/1 Marcio Eni Kullmann Adm: 02/03/2016 Dem: Dep.IR: 01 Dep.SF: 00 Hrs Mes-Int:220-220
Cargo: 1620 Calceteiro Faixa Salarial: 003.002 P 3 Classe B Nascimento: 15/04/1982
Mod. de Pag. Credito Bancario Banco: 104 Cef Agencia: 1292-0 Conta: 1617-0
Local: 0053 SIOST MANUT VIAS URBANAS Situacao Funcional: Ativo Lotacao:05.003

	Cod.	R	Descricao	Compl.	Bases	VlMensal		Cod.	R	Descricao	Compl.	Bases	VlMensal
PROV	2		Vencimentos	220,00	1.687,47	1.687,47	DESC	223		Consig. CEF (FOLHA)	0,00		631,99
	8		Insalubridade	40,00	746,67	448,00		554		Previagudo	14,00	1.754,96	245,69
	12		Anuenio	4,00	1.687,47	67,49							

PROVENTOS: 2.202,96 VANTAGENS: 0,00 DESCONTOS: 877,68 LIQUIDO: 1.325,28

Assinado digitalmente por: TANIA JUSSARA MIROSLAW GRIGORIEFF em 04/09/23.
Confira a autenticidade do documento em www.tce.rs.gov.br. Identificador: PRE.9B23.8DFF.79AB.F633.2454.

Página 2297
Processo 00363-0200/21-6
Página da peça 83
Peça 5402497
DOCUMENTO DE ACESSO RESTRITO
ACESSO P03D2D5F

1406-0/1 Margarete Schmengler Drews Adm: 16/06/2003 Dem: Dep.IR: 00 Dep.SF: 00 Hrs Mes-Int:220-220
Cargo: 1740 Merendeira/Servente Faixa Salarial: 001.004 P 1 Classe D Nascimento: 20/06/1970
Mod. de Pag. Credito Bancario Banco: 104 Cef Agencia: 1292-0 Conta: 806-1
Local: 0427 FUNDEB ENS FUNDAMENTAL 40 Situacao Funcional: Ativo Lotacao:04.427

	Cod.	R	Descricao	Compl.	Bases	VlMensal		Cod.	R	Descricao	Compl.	Bases	VlMensal
PROV	2		Vencimentos	220,00	1.605,34	1.605,34	DESC	134		SINDISERMA(ASERMA)	1,00	1.232,00	12,32
	8		Insalubridade	40,00	746,67	448,00		350		Ipe	18,74	2.310,19	432,92
	12		Anuenio	16,00	1.605,34	256,85		531		IRRF	7,50	2.049,49	10,91
								554		Previagudo	14,00	1.862,19	260,70

PROVENTOS: 2.310,19 VANTAGENS: 0,00 DESCONTOS: 716,85 LIQUIDO: 1.593,34

2121-0/1 Maria Angela Fantinel Adm: 29/10/2013 Dem: Dep.IR: 00 Dep.SF: 00 Hrs Mes-Int:200-200
Cargo: 2012 Secretario Escola Faixa Salarial: 005.002 P 5 Classe B Nascimento: 30/04/1966
Mod. de Pag. Credito Bancario Banco: 104 Cef Agencia: 1292-0 Conta: 1274-3
Local: 0427 FUNDEB ENS FUNDAMENTAL 40 Situacao Funcional: Ativo Lotacao:04.427

	Cod.	R	Descricao	Compl.	Bases	VlMensal		Cod.	R	Descricao	Compl.	Bases	VlMensal
PROV	2		Vencimentos	200,00	2.262,41	2.262,41	DESC	531		IRRF	7,50	2.361,07	34,28
	12		Anuenio	6,00	2.262,41	135,74		554		Previagudo	14,00	2.398,15	335,74
	84		Dificil Acesso (Servid	9/11	746,67	298,66							

PROVENTOS: 2.696,81 VANTAGENS: 0,00 DESCONTOS: 370,02 LIQUIDO: 2.326,79

3299-9/1 Maria Beloni Santos da Silva Adm: 19/04/2021 Dem: Dep.IR: 00 Dep.SF: 00 Hrs Mes-Int:200-200
Cargo: 1079 Conselheiro Tutelar Nascimento: 07/01/1966
Mod. de Pag. Credito Bancario Banco: 104 Cef Agencia: 1292-0 Conta: 992453581-8
Local: 0230 CONSELHO TUTELAR Situacao Funcional: Ativo Lotacao:23.001

	Cod.	R	Descricao	Compl.	Bases	VlMensal		Cod.	R	Descricao	Compl.	Bases	VlMensal
PROV	25		Remuneracao Conselheir	200,00	1.866,68	1.866,68	DESC	528		INSS	11,00	1.866,68	205,33

PROVENTOS: 1.866,68 VANTAGENS: 0,00 DESCONTOS: 205,33 LIQUIDO: 1.661,35

1504-0/1 Maria R. Ribeiro Roubuste Adm: 01/07/2005 Dem: Dep.IR: 01 Dep.SF: 00 Hrs Mes-Int:200-200
Cargo: 1030 Secretario Municipal Faixa Salarial: 011.004 P 11 Classe D Nascimento: 15/12/1968
Mod. de Pag. Credito Bancario Banco: 104 Cef Agencia: 1292-0 Conta: 808-8
Local: 0101 SDSH SECRETARIO Situacao Funcional: Ativo Lotacao:10.001

	Cod.	R	Descricao	Compl.	Bases	VlMensal		Cod.	R	Descricao	Compl.	Bases	VlMensal
PROV	2		Vencimentos	200,00	8.862,97	8.862,97	DESC	531		IRRF	27,50	8.499,67	1.468,04
	12		Anuenio	14,00	8.862,97	1.240,81		554		Previagudo	14,00	10.103,78	1.414,52

PROVENTOS: 10.103,78 VANTAGENS: 0,00 DESCONTOS: 2.882,56 LIQUIDO: 7.221,22

1556-3/1 Mariana de Paula Azambuja Adm: 02/04/2007 Dem: Dep.IR: 02 Dep.SF: 00 Hrs Mes-Int:200-200
Cargo: 1160 Nutricionista Faixa Salarial: 011.003 P 11 Classe C Nascimento: 30/10/1980
Mod. de Pag. Credito Bancario Banco: 104 Cef Agencia: 1292-0 Conta: 1226-3
Local: 0049 MDE MANUTENCAO SED Situacao Funcional: Ativo Lotacao:04.009

	Cod.	R	Descricao	Compl.	Bases	VlMensal		Cod.	R	Descricao	Compl.	Bases	VlMensal
PROV	2		Vencimentos	200,00	8.183,50	8.183,50	DESC	126		Consig.Trib.Mun.	0,00		92,34
	12		Anuenio	13,00	8.183,50	1.063,85		217		Consig. Banri import v	0,00		2.269,17
								531		IRRF	27,50	7.573,55	1.213,36
								554		Previagudo	14,00	9.247,35	1.294,62

PROVENTOS: 9.247,35 VANTAGENS: 0,00 DESCONTOS: 4.869,49 LIQUIDO: 4.377,86

Assinado digitalmente por: TANIA JUSSARA MIROSLAW GRIGORIEFF em 04/09/23.
Confira a autenticidade do documento em www.tce.rs.gov.br. Identificador: PRE.9B23.8DFF.79AB.F633.2454.

Página 2298
Processo 00363-0200/21-6
Página da peça 84
Peça 5402497
DOCUMENTO DE ACESSO RESTRITO
ACESSO P03D2D5F

1865-1/1 Mariana Savegnago Adm: 18/11/2011 Dem: Dep.IR: 00 Dep.SF: 00 Hrs Mes-Int:100-100
Cargo: 1900 Professor Faixa Salarial: 003.003 N 3 Classe C Nascimento: 08/02/1984
Mod. de Pag. Credito Bancario Banco: 104 Cef Agencia: 1292-0 Conta: 809-6
Local: 0042 FUNDEB ENSINO FUNDAMENTAL 60 Situacao Funcional: Ativo Lotacao:04.002

	Cod.	R	Descricao	Compl.	Bases	VlMensal		Cod.	R	Descricao	Compl.	Bases	VlMensal
PROV	2		Vencimentos	100,00	2.553,61	2.553,61	DESC	153		SIPROMA		17,74	17,74
	12		Anuenio	8,00	2.553,61	204,28		531		IRRF	7,50	2.371,79	35,08
								554		Previagudo	14,00	2.757,89	386,10

PROVENTOS: 2.757,89 VANTAGENS: 0,00 DESCONTOS: 438,92 LIQUIDO: 2.318,97

3068-6/1 Mariele Oliveira de Vargas Adm: 11/11/2019 Dem: Dep.IR: 03 Dep.SF: 00 Hrs Mes-Int:147-200
Cargo: 2013 Tecnico Enfermagem Faixa Salarial: 007.001 P 7 Classe A Nascimento: 28/12/1985
Mod. de Pag. Credito Bancario Banco: 104 Cef Agencia: 1292-0 Conta: 984765406-4
Local: 0021 ATENDIMENTO COMUNIDADE ASPS Situacao Funcional: Ativo Lotacao:02.001

	Cod.	R	Descricao	Compl.	Bases	VlMensal		Cod.	R	Descricao	Compl.	Bases	VlMensal
PROV	2		Vencimentos	146,66	2.710,41	1.987,63	DESC	350		Ipe	18,74	3.103,11	581,52
	6		Horas Extras 50%	10,23	2.934,41	228,44		531		IRRF	7,50	2.154,89	18,81
	8		Insalubridade	20,00	746,67	164,27		554		Previagudo	14,00	2.710,40	379,45
	918		Licenca Saude	8 Dias	2.710,41	722,77							

PROVENTOS: 3.103,11 VANTAGENS: 0,00 DESCONTOS: 979,78 LIQUIDO: 2.123,33

3326-0/1 Marilia Henn Dutra Adm: 03/05/2021 Dem: Dep.IR: 00 Dep.SF: 00 Hrs Mes-Int:100-100
Cargo: 2057 Professor Contrato Faixa Salarial: 003.001 N 3 Classe A Nascimento: 23/12/1998
Mod. de Pag. Credito Bancario Banco: 104 Cef Agencia: 1292-0 Conta: 970270133-9
Local: 0425 FUNDEB ENS INF CRECHE CONTR 60 Situacao Funcional: Ativo Lotacao:04.025

	Cod.	R	Descricao	Compl.	Bases	VlMensal		Cod.	R	Descricao	Compl.	Bases	VlMensal
PROV	1		Salario	100,00	2.150,40	2.150,40	DESC	528		INSS	8,23	2.150,40	177,03
								531		IRRF	7,50	1.973,37	5,20

PROVENTOS: 2.150,40 VANTAGENS: 0,00 DESCONTOS: 182,23 LIQUIDO: 1.968,17

3323-5/1 Marilia Mara Matte Adm: 17/05/2021 Dem: Dep.IR: 02 Dep.SF: 00 Hrs Mes-Int:100-100
Cargo: 2057 Professor Contrato Faixa Salarial: 003.001 N 3 Classe A Nascimento: 11/07/1989
Mod. de Pag. Credito Bancario Banco: 104 Cef Agencia: 1292-0 Conta: 845812557-7
Local: 0437 FUNDEB EDUC INF PRE ESC CONT 6 Situacao Funcional: Ativo Lotacao:04.037

	Cod.	R	Descricao	Compl.	Bases	VlMensal		Cod.	R	Descricao	Compl.	Bases	VlMensal
PROV	1		Salario	100,00	2.150,40	2.150,40	DESC	528		INSS	8,79	2.572,26	226,06
	83		Dificil Acesso (Mag)	25,00	1.687,47	421,86		531		IRRF	7,50	1.967,02	4,72

PROVENTOS: 2.572,26 VANTAGENS: 0,00 DESCONTOS: 230,78 LIQUIDO: 2.341,48

3084-8/1 Marilu Kleinpaul Kilian Adm: 10/01/2020 Dem: Dep.IR: 00 Dep.SF: 00 Hrs Mes-Int:200-200
Cargo: 1079 Conselheiro Tutelar Nascimento: 21/12/1965
Mod. de Pag. Credito Bancario Banco: 104 Cef Agencia: 1292-0 Conta: 984088733-0
Local: 0230 CONSELHO TUTELAR Situacao Funcional: Ativo Lotacao:23.001

	Cod.	R	Descricao	Compl.	Bases	VlMensal		Cod.	R	Descricao	Compl.	Bases	VlMensal
PROV	25		Remuneracao Conselheir	200,00	1.866,68	1.866,68	DESC	528		INSS	11,00	1.866,68	205,33

PROVENTOS: 1.866,68 VANTAGENS: 0,00 DESCONTOS: 205,33 LIQUIDO: 1.661,35

Página 2299
Processo 00363-0200/21-6
Página da peça 85
Peça 5402497
DOCUMENTO DE ACESSO RESTRITO
ACESSO P03D2D5F

Assinado digitalmente por: TANIA JUSSARA MIROSLAW GRIGORIEFF em 04/09/23.
Confira a autenticidade do documento em www.tce.rs.gov.br. Identificador: PRE.9B23.8DFF.79AB.F633.2454.

3115-1/1 Mariluza Ribeiro Badke Adm: 12/02/2020 Dem: Dep.IR: 00 Dep.SF: 00 Hrs Mes-Int:100-100
Cargo: 1900 Professor Faixa Salarial: 003.001 N 3 Classe A Nascimento: 25/03/1972
Mod. de Pag. Credito Bancario Banco: 104 Cef Agencia: 1292-0 Conta: 986978675-3
Local: 0042 FUNDEB ENSINO FUNDAMENTAL 60 Situacao Funcional: Ativo Lotacao:04.002

	Cod.	R	Descricao	Compl.	Bases	VlMensal		Cod.	R	Descricao	Compl.	Bases	VlMensal
PROV	2		Vencimentos	100,00	2.150,40	2.150,40	DESC	153		SIPROMA		17,74	17,74
								554		Previagudo	14,00	2.150,40	301,05

PROVENTOS: 2.150,40 VANTAGENS: 0,00 DESCONTOS: 318,79 LIQUIDO: 1.831,61

885-0/1 Mario Moraes Adm: 03/08/1995 Dem: Dep.IR: 00 Dep.SF: 00 Hrs Mes-Int:220-220
Cargo: 1750 Operario Faixa Salarial: 001.005 P 1 Classe E Nascimento: 20/12/1963
Mod. de Pag. Credito Bancario Banco: 104 Cef Agencia: 1292-0 Conta: 814-2
Local: 0055 SIOST MANUTENCAO Situacao Funcional: Ativo Lotacao:05.005

	Cod.	R	Descricao	Compl.	Bases	VlMensal		Cod.	R	Descricao	Compl.	Bases	VlMensal
PROV	2		Vencimentos	220,00	1.724,80	1.724,80	DESC	126		Consig.Trib.Mun.		0,00	41,65
	8		Insalubridade	17,33	746,67	194,13		134		SINDISERMA(ASERMA)	1,00	1.232,00	12,32
	12		Anuenio	24,00	1.724,80	413,95		158		Celular SINDISERMA		0,00	69,86
								217		Consig. Banri import v		0,00	414,47
								223		Consig. CEF (FOLHA)		0,00	372,79
								531		IRRF	7,50	2.033,46	9,70
								554		Previagudo	14,00	2.138,75	299,42

PROVENTOS: 2.332,88 VANTAGENS: 0,00 DESCONTOS: 1.220,21 LIQUIDO: 1.112,67

2671-9/1 Marisa Dal Ongaro Adm: 05/07/2017 Dem: Dep.IR: 00 Dep.SF: 00 Hrs Mes-Int:100-100
Cargo: 1900 Professor Faixa Salarial: 003.002 N 3 Classe B Nascimento: 04/07/1988
Mod. de Pag. Credito Bancario Banco: 104 Cef Agencia: 1292-0 Conta: 1578-5
Local: 0424 FUNDEB ENS INF CRECHE 60 Situacao Funcional: Ativo Lotacao:04.024

	Cod.	R	Descricao	Compl.	Bases	VlMensal		Cod.	R	Descricao	Compl.	Bases	VlMensal
PROV	2		Vencimentos	100,00	2.352,01	2.352,01	DESC	153		SIPROMA		17,74	17,74
	12		Anuenio	2,00	2.352,01	47,04		531		IRRF	22,50	4.213,59	311,92
	94		Convocacao	8/10	2.150,40	2.150,40		554		Previagudo	14,00	2.399,05	335,86

PROVENTOS: 4.549,45 VANTAGENS: 0,00 DESCONTOS: 665,52 LIQUIDO: 3.883,93

3043-0/1 Marise Cristiane Gehrke Adm: 12/08/2019 Dem: Dep.IR: 01 Dep.SF: 00 Hrs Mes-Int:100-100
Cargo: 1900 Professor Faixa Salarial: 003.001 N 3 Classe A Nascimento: 16/02/1987
Mod. de Pag. Credito Bancario Banco: 104 Cef Agencia: 1292-0 Conta: 986274729-9
Local: 0042 FUNDEB ENSINO FUNDAMENTAL 60 Situacao Funcional: Ativo Lotacao:04.002

	Cod.	R	Descricao	Compl.	Bases	VlMensal		Cod.	R	Descricao	Compl.	Bases	VlMensal
PROV	2		Vencimentos	100,00	2.150,40	2.150,40	DESC	153		SIPROMA		17,74	17,74
								554		Previagudo	14,00	2.150,40	301,05

PROVENTOS: 2.150,40 VANTAGENS: 0,00 DESCONTOS: 318,79 LIQUIDO: 1.831,61

Página 2300
Processo 00363-0200/21-6
Página da peça 86
Peça 5402497
DOCUMENTO DE ACESSO RESTRITO
ACESSO P03D2D5F

Assinado digitalmente por: TANIA JUSSARA MIROSLAW GRIGORIEFF em 04/09/23.
Confira a autenticidade do documento em www.tce.rs.gov.br. Identificador: PRE.9B23.8DFF.79AB.F633.2454.

3114-3/1 Mariza Wendt Scheidt Adm: 12/02/2020 Dem: Dep.IR: 00 Dep.SF: 00 Hrs Mes-Int:100-100
Cargo: 1900 Professor Faixa Salarial: 003.001 N 3 Classe A Nascimento: 22/03/1977
Mod. de Pag. Credito Bancario Banco: 104 Cef Agencia: 1292-0 Conta: 815-0
Local: 0042 FUNDEB ENSINO FUNDAMENTAL 60 Situacao Funcional: Ativo Lotacao:04.002

	Cod.	R	Descricao	Compl.	Bases	VlMensal		Cod.	R	Descricao	Compl.	Bases	VlMensal
PROV	2		Vencimentos	100,00	2.150,40	2.150,40	DESC	217		Consig. Banri import v		0,00	644,65
								531		IRRF	22,50	4.574,26	331,51
								554		Previagudo	14,00	2.150,40	301,05

PROVENTOS: 2.150,40 VANTAGENS: 0,00 DESCONTOS: 1.277,21 LIQUIDO: 873,19

1494-0/1 Mariza Wendt Scheidt Adm: 01/03/2005 Dem: Dep.IR: 00 Dep.SF: 00 Hrs Mes-Int:100-100
Cargo: 1900 Professor Faixa Salarial: 003.004 N 3 Classe D Nascimento: 22/03/1977
Mod. de Pag. Credito Bancario Banco: 104 Cef Agencia: 1292-0 Conta: 815-0
Local: 0042 FUNDEB ENSINO FUNDAMENTAL 60 Situacao Funcional: Ativo Lotacao:04.002

	Cod.	R	Descricao	Compl.	Bases	VlMensal		Cod.	R	Descricao	Compl.	Bases	VlMensal
PROV	2		Vencimentos	100,00	2.755,21	2.755,21	DESC	153		SIPROMA		17,74	17,74
	12		Anuenio	15,00	2.755,21	413,28		217		Consig. Banri import v		0,00	950,48
								531		IRRF	7,50	2.724,91	61,56
								554		Previagudo	14,00	3.168,49	443,58

PROVENTOS: 3.168,49 VANTAGENS: 0,00 DESCONTOS: 1.473,36 LIQUIDO: 1.695,13

3120-8/1 Marliesi Dias Adm: 18/02/2020 Dem: Dep.IR: 01 Dep.SF: 00 Hrs Mes-Int:220-220
Cargo: 1740 Merendeira/Servente Faixa Salarial: 001.001 P 1Classe A Nascimento: 24/02/1986
Mod. de Pag. Credito Bancario Banco: 104 Cef Agencia: 1292-0 Conta: 983928167-0
Local: 0427 FUNDEB ENS FUNDAMENTAL 40 Situacao Funcional: Ativo Lotacao:04.427

	Cod.	R	Descricao	Compl.	Bases	VlMensal		Cod.	R	Descricao	Compl.	Bases	VlMensal
PROV	2		Vencimentos	220,00	1.232,00	1.232,00	DESC	134		SINDISERMA(ASERMA)	1,00	1.232,00	12,32
	8		Insalubridade	40,00	746,67	448,00		163		Vale Compras		0,00	297,53
	84		Dificil Acesso (Servid	9/11	746,67	298,66		223		Consig. CEF (FOLHA)		0,00	182,97
								554		Previagudo	14,00	1.232,00	172,48

PROVENTOS: 1.978,66 VANTAGENS: 0,00 DESCONTOS: 665,30 LIQUIDO: 1.313,36

799-4/1 Marsoe L. Francesquet Hermes Adm: 01/09/1992 Dem: Dep.IR: 00 Dep.SF: 00 Hrs Mes-Int:100-100
Cargo: 1900 Professor Faixa Salarial: 003.006 N3 Classe F Nascimento: 10/03/1963
Mod. de Pag. Credito Bancario Banco: 104 Cef Agencia: 1292-0 Conta: 819-3
Local: 0042 FUNDEB ENSINO FUNDAMENTAL 60 Situacao Funcional: Ativo Lotacao:04.002

	Cod.	R	Descricao	Compl.	Bases	VlMensal		Cod.	R	Descricao	Compl.	Bases	VlMensal
PROV	2		Vencimentos	100,00	3.180,81	3.180,81	DESC	153		SIPROMA		17,74	17,74
	12		Anuenio	27,00	3.180,81	858,81		531		IRRF	15,00	3.604,20	185,83
	90		Incorp.FG		0,00	151,30		554		Previagudo	14,00	4.190,92	586,72

PROVENTOS: 4.190,92 VANTAGENS: 0,00 DESCONTOS: 790,29 LIQUIDO: 3.400,63

Página 2301
Processo 00363-0200/21-6
Página da peça 87
Peça 5402497
DOCUMENTO DE ACESSO RESTRITO
ACESSO P03D2D5F

Assinado digitalmente por: TANIA JUSSARA MIROSLAW GRIGORIEFF em 04/09/23.
Confira a autenticidade do documento em www.tce.rs.gov.br. Identificador: PRE.9B23.8DFF.79AB.F633.2454.

813-3/1 Marson Augusto Streck Adm: 01/04/1993 Dem: Dep.IR: 02 Dep.SF: 00 Hrs Mes-Int:100-100
Cargo: 1900 Professor Faixa Salarial: 003.006 N3 Classe F Nascimento: 23/04/1965
Mod. de Pag. Credito Bancario Banco: 104 Cef Agencia: 1292-0 Conta: 820-7
Local: 0042 FUNDEB ENSINO FUNDAMENTAL 60 Situacao Funcional: Ativo Lotacao:04.002

	Cod.	R	Descricao	Compl.	Bases	VlMensal		Cod.	R	Descricao	Compl.	Bases	VlMensal
PROV	2		Vencimentos	100,00	3.180,81	3.180,81	DESC	217		Consig. Banri import v	0,00		507,29
	12		Anuenio	27,00	3.180,81	858,81		223		Consig. CEF (FOLHA)	0,00		743,66
	94		Convocacao	4/6	2.150,40	2.150,40		531		IRRF	27,50	5.245,30	573,09
								554		Previagudo	14,00	4.039,62	565,54

PROVENTOS: 6.190,02 VANTAGENS: 0,00 DESCONTOS: 2.389,58 LIQUIDO: 3.800,44

3044-9/1 Marta R. De Souza Tuchtenhagen Adm: 08/08/2019 Dem: Dep.IR: 01 Dep.SF: 00 Hrs Mes-Int:220-220
Cargo: 1740 Merendeira/Servente Faixa Salarial: 001.001 P 1Classe A Nascimento: 27/06/1987
Mod. de Pag. Credito Bancario Banco: 104 Cef Agencia: 1292-0 Conta: 988098202-4
Local: 0427 FUNDEB ENS FUNDAMENTAL 40 Situacao Funcional: Ativo Lotacao:04.427

	Cod.	R	Descricao	Compl.	Bases	VlMensal		Cod.	R	Descricao	Compl.	Bases	VlMensal
PROV	2		Vencimentos	220,00	1.232,00	1.232,00	DESC	223		Consig. CEF (FOLHA)	0,00		462,84
	8		Insalubridade	40,00	746,67	448,00		554		Previagudo	14,00	1.232,00	172,48

PROVENTOS: 1.680,00 VANTAGENS: 0,00 DESCONTOS: 635,32 LIQUIDO: 1.044,68

3265-4/1 Maura Liane Fontoura Abich Adm: 01/03/2021 Dem: Dep.IR: 01 Dep.SF: 00 Hrs Mes-Int:200-200
Cargo: 2058 Tecnico Enfermagem Contra Faixa Salarial: 007.001 P 7 Classe A Nascimento: 28/08/1977
Mod. de Pag. Credito Bancario Banco: 104 Cef Agencia: 1292-0 Conta: 880389473-8
Local: 0027 SAUDE ASPS CONTRATOS Situacao Funcional: Ativo Lotacao:02.007

	Cod.	R	Descricao	Compl.	Bases	VlMensal		Cod.	R	Descricao	Compl.	Bases	VlMensal
PROV	1		Salario	200,00	2.710,41	2.710,41	DESC	528		INSS	9,49	3.285,36	311,63
	8		Insalubridade	20,00	746,67	224,00		531		IRRF	7,50	2.784,14	66,01
	14		Horas Extras c/ 100%	11,58	2.934,41	350,95							

PROVENTOS: 3.285,36 VANTAGENS: 0,00 DESCONTOS: 377,64 LIQUIDO: 2.907,72

3244-1/1 Mauricio Angelo Kohls Adm: 01/01/2021 Dem: Dep.IR: 00 Dep.SF: 00 Hrs Mes-Int:200-200
Cargo: 1030 Secretario Municipal Faixa Salarial: 001.003 Secretarios Nascimento: 22/09/1993
Mod. de Pag. Credito Bancario Banco: 104 Cef Agencia: 1292-0 Conta: 928599597-2
Local: 0052 SIOST SECRETARIO Situacao Funcional: Ativo Lotacao:05.002

	Cod.	R	Descricao	Compl.	Bases	VlMensal		Cod.	R	Descricao	Compl.	Bases	VlMensal
PROV	5		Subsidios	200,00	7.845,36	7.845,36	DESC	528		INSS	11,69	6.433,57	751,97
								531		IRRF	27,50	7.093,39	1.081,32

PROVENTOS: 7.845,36 VANTAGENS: 0,00 DESCONTOS: 1.833,29 LIQUIDO: 6.012,07

Assinado digitalmente por: TANIA JUSSARA MIROSLAW GRIGORIEFF em 04/09/23.
Confira a autenticidade do documento em www.tce.rs.gov.br. Identificador: PRE.9B23.8DFF.79AB.F633.2454.

Página 2302
Processo 00363-0200/21-6
Página da peça 88
Peça 5402497
DOCUMENTO DE ACESSO RESTRITO
ACESSO P03D2D5F

1654-3/1 Mauricio Bandeira Rodrigues Adm: 01/06/2009 Dem: Dep.IR: 00 Dep.SF: 00 Hrs Mes-Int:213-220
Cargo: 1750 Operario Faixa Salarial: 001.002 P 1 Classe B Nascimento: 07/12/1982
Mod. de Pag. Credito Bancario Banco: 104 Cef Agencia: 1292-0 Conta: 821-5
Local: 0051 SIOST MANUTENCAO DE RODOVIAS Situacao Funcional: Ativo Lotacao:05.001

	Cod.	R	Descricao	Compl.	Bases	VlMensal		Cod.	R	Descricao	Compl.	Bases	VlMensal
PROV	2		Vencimentos	212,66	1.358,93	1.313,63	DESC	134		SINDISERMA(ASERMA)	1,00	1.232,00	12,32
	8		Insalubridade	40,00	746,67	389,76		158		Celular SINDISERMA		0,00	59,74
	12		Anuenio	10,00	1.358,93	131,36		223		Consig. CEF (FOLHA)		0,00	445,74
								239		Refri Aserma		0,00	2,50
								523		Hrs.Repouso Perdido	1 Dias	1.494,82	49,82
								554		Previagudo	14,00	1.295,52	181,37
								952		Falta Injustificada	2 Dias	1.494,82	99,65
								1006		Saldo Negativo Anterio		0,00	136,87

PROVENTOS: 1.834,75 VANTAGENS: 0,00 DESCONTOS: 988,01 LIQUIDO: 846,74

787-0/1 Mauro Afonso Raddatz Adm: 01/06/1992 Dem: Dep.IR: 00 Dep.SF: 00 Hrs Mes-Int:100-100
Cargo: 1900 Professor Faixa Salarial: 003.006 N3 Classe F Nascimento: 27/02/1966
Mod. de Pag. Credito Bancario Banco: 104 Cef Agencia: 1292-0 Conta: 822-3
Local: 0042 FUNDEB ENSINO FUNDAMENTAL 60 Situacao Funcional: Ativo Lotacao:04.002

	Cod.	R	Descricao	Compl.	Bases	VlMensal		Cod.	R	Descricao	Compl.	Bases	VlMensal
PROV	2		Vencimentos	100,00	3.180,81	3.180,81	DESC	531		IRRF	27,50	9.141,74	1.024,98
	12		Anuenio	27,00	3.180,81	858,81		554		Previagudo	14,00	4.039,62	565,54
	83		Dificil Acesso (Mag)	8/10	1.687,47	253,12							

PROVENTOS: 4.292,74 VANTAGENS: 0,00 DESCONTOS: 1.590,52 LIQUIDO: 2.702,22

663-7/1 Mauro Afonso Raddatz Adm: 01/04/1990 Dem: Dep.IR: 00 Dep.SF: 00 Hrs Mes-Int:100-100
Cargo: 1900 Professor Faixa Salarial: 003.006 N3 Classe F Nascimento: 27/02/1966
Mod. de Pag. Credito Bancario Banco: 104 Cef Agencia: 1292-0 Conta: 822-3
Local: 0042 FUNDEB ENSINO FUNDAMENTAL 60 Situacao Funcional: Ativo Lotacao:04.002

	Cod.	R	Descricao	Compl.	Bases	VlMensal		Cod.	R	Descricao	Compl.	Bases	VlMensal
PROV	2		Vencimentos	100,00	3.180,81	3.180,81	DESC	153		SIPROMA		17,74	17,74
	12		Anuenio	30,00	3.180,81	954,24		531		IRRF	27,50	5.414,54	619,63
	83		Dificil Acesso (Mag)	8/10	1.687,47	253,12		554		Previagudo	14,00	6.001,64	840,22
	90		Incorp.FG		0,00	1.866,59							

PROVENTOS: 6.254,76 VANTAGENS: 0,00 DESCONTOS: 1.477,59 LIQUIDO: 4.777,17

3085-6/1 Mauro Jair da Silva Adm: 14/01/2020 Dem: Dep.IR: 00 Dep.SF: 00 Hrs Mes-Int:220-220
Cargo: 1500 Operador Maquinas Faixa Salarial: 006.001 P 6 Classe A Nascimento: 04/09/1973
Mod. de Pag. Credito Bancario Banco: 104 Cef Agencia: 1292-0 Conta: 984078863-4
Local: 0051 SIOST MANUTENCAO DE RODOVIAS Situacao Funcional: Ativo Lotacao:05.001

	Cod.	R	Descricao	Compl.	Bases	VlMensal		Cod.	R	Descricao	Compl.	Bases	VlMensal
PROV	2		Vencimentos	220,00	2.426,67	2.426,67	DESC	218		Consig. SICREDI	12/24	0,00	292,58
	6		Horas Extras 50%	17,00	2.874,67	333,20		531		IRRF	15,00	2.998,80	95,02
	8		Insalubridade	40,00	746,67	448,00		554		Previagudo	14,00	2.426,67	339,73
	14		Horas Extras c/ 100%	5,00	2.874,67	130,66							

PROVENTOS: 3.338,53 VANTAGENS: 0,00 DESCONTOS: 727,33 LIQUIDO: 2.611,20

Página 2303
Processo 00363-0200/21-6
Página da peça 89
Peça 5402497
DOCUMENTO DE ACESSO RESTRITO
ACESSO P03D2D5F

Assinado digitalmente por: TANIA JUSSARA MIROSLAW GRIGORIEFF em 04/09/23.
Confira a autenticidade do documento em www.tce.rs.gov.br. Identificador: PRE.9B23.8DFF.79AB.F633.2454.

2428-7/1 Michele Dagort Adm: 07/03/2016 Dem: Dep.IR: 00 Dep.SF: 00 Hrs Mes-Int:100-200
Cargo: 2013 Tecnico Enfermagem Faixa Salarial: 007.002 P 7 Classe B Nascimento: 29/08/1994
Mod. de Pag. Credito Bancario Banco: 104 Cef Agencia: 1292-0 Conta: 1594-7
Local: 0021 ATENDIMENTO COMUNIDADE ASPS Situacao Funcional: Ativo Lotacao:02.001

	Cod.	R	Descricao	Compl.	Bases	VlMensal		Cod.	R	Descricao	Compl.	Bases	VlMensal
PROV	2		Vencimentos	100,00	2.979,21	1.489,61	DESC	533		Liquido Pago (Ferias)	216,88	2.102,90	1.886,02
	8		Insalubridade	20,00	746,67	112,00		553		Previagudo Ferias	14,00	1.549,18	216,88
	12		Anuenio	4,00	2.979,21	59,58		554		Previagudo	14,00	1.549,19	216,88
	515		Ferias	15 Dias	0,00	1.549,18							
	516		Ferias 1/3	33,33 %	0,00	516,39							
	537		Ferias Media	15 Dias	0,00	28,00							
	538		Ferias Media 1/3	33,33 %	0,00	9,33							

PROVENTOS: 3.764,09 VANTAGENS: 0,00 DESCONTOS: 2.319,78 LIQUIDO: 1.444,31

1978-0/1 Michele Feiteiro Osorio Droese Adm: 21/06/2012 Dem: Dep.IR: 00 Dep.SF: 00 Hrs Mes-Int:220-220
Cargo: 2072 Aux. Telefonista/Recepcio Faixa Salarial: 001.002 P 1 Classe B Nascimento: 18/12/1981
Mod. de Pag. Credito Bancario Banco: 104 Cef Agencia: 1292-0 Conta: 823-1
Local: 0021 ATENDIMENTO COMUNIDADE ASPS Situacao Funcional: Ativo Lotacao:02.001

	Cod.	R	Descricao	Compl.	Bases	VlMensal		Cod.	R	Descricao	Compl.	Bases	VlMensal
PROV	2		Vencimentos	220,00	1.358,93	1.358,93	DESC	134		SINDISERMA(ASERMA)	1,00	1.232,00	12,32
	8		Insalubridade	20,00	746,67	224,00		223		Consig. CEF (FOLHA)		0,00	480,78
	12		Anuenio	7,00	1.358,93	95,12		317		SINDISERMA/Pro-Vida		0,00	71,00
								554		Previagudo	14,00	1.454,05	203,56

PROVENTOS: 1.678,05 VANTAGENS: 0,00 DESCONTOS: 767,66 LIQUIDO: 910,39

1920-8/1 Micheli M. Decian de Pellegrin Adm: 20/03/2012 Dem: Dep.IR: 00 Dep.SF: 00 Hrs Mes-Int:100-100
Cargo: 1900 Professor Faixa Salarial: 003.003 N 3 Classe C Nascimento: 13/12/1983
Mod. de Pag. Credito Bancario Banco: 104 Cef Agencia: 1292-0 Conta: 824-0
Local: 0042 FUNDEB ENSINO FUNDAMENTAL 60 Situacao Funcional: Ativo Lotacao:04.002

	Cod.	R	Descricao	Compl.	Bases	VlMensal		Cod.	R	Descricao	Compl.	Bases	VlMensal
PROV	2		Vencimentos	100,00	2.553,61	2.553,61	DESC	153		SIPROMA		17,74	17,74
	12		Anuenio	8,00	2.553,61	204,28		531		IRRF	7,50	2.759,90	64,19
	83		Dificil Acesso (Mag)	8/10	1.687,47	388,11		554		Previagudo	14,00	2.757,89	386,10

PROVENTOS: 3.146,00 VANTAGENS: 0,00 DESCONTOS: 468,03 LIQUIDO: 2.677,97

2259-4/1 Miriam Ehle Adm: 02/03/2015 Dem: Dep.IR: 00 Dep.SF: 00 Hrs Mes-Int:200-200
Cargo: 1520 Auxiliar Administrativo Faixa Salarial: 007.002 P 7 Classe B Nascimento: 13/12/1975
Mod. de Pag. Credito Bancario Banco: 104 Cef Agencia: 1292-0 Conta: 1484-3
Local: 0020 MANUT ORGAO - ASPS Situacao Funcional: Ativo Lotacao:02.010

	Cod.	R	Descricao	Compl.	Bases	VlMensal		Cod.	R	Descricao	Compl.	Bases	VlMensal
PROV	2		Vencimentos	200,00	2.979,21	2.979,21	DESC	134		SINDISERMA(ASERMA)	1,00	2.710,41	27,10
	12		Anuenio	5,00	2.979,21	148,96		158		Celular SINDISERMA		0,00	69,73
								163		Vale Compras		0,00	944,58
								217		Consig. Banri import v		0,00	654,51
								531		IRRF	7,50	2.690,23	58,96
								554		Previagudo	14,00	3.128,17	437,94

PROVENTOS: 3.128,17 VANTAGENS: 0,00 DESCONTOS: 2.192,82 LIQUIDO: 935,35

Página 2304
Processo 00363-0200/21-6
Página da peça 90
Peça 5402497
DOCUMENTO DE ACESSO RESTRITO
ACESSO P03D2D5F

Assinado digitalmente por: TANIA JUSSARA MIROSLAW GRIGORIEFF em 04/09/23.
Confira a autenticidade do documento em www.tce.rs.gov.br. Identificador: PRE.9B23.8DFF.79AB.F633.2454.

1227-0/1 Miriam M. Kiefer Vendrusculo Adm: 21/03/2000 Dem: Dep.IR: 01 Dep.SF: 00 Hrs Mes-Int:100-100
Cargo: 1900 Professor Faixa Salarial: 003.005 N 3 Classe E Nascimento: 22/08/1974
Mod. de Pag. Credito Bancario Banco: 104 Cef Agencia: 1292-0 Conta: 927-0
Local: 0041 FUNDEB ED INF PRE ESCOLA 60 Situacao Funcional: Ativo Lotacao:04.001

	Cod.	R	Descricao	Compl.	Bases	VlMensal		Cod.	R	Descricao	Compl.	Bases	VlMensal
PROV	2		Vencimentos	100,00	3.053,88	3.053,88	DESC	153		SIPROMA		17,74	17,74
	12		Anuenio	20,00	3.053,88	610,77		350		Ipe	18,74	3.705,61	694,43
	90		Incorp.FG		0,00	40,96		531		IRRF	15,00	2.997,24	94,78
								554		Previagudo	14,00	3.705,61	518,78

PROVENTOS: 3.705,61 VANTAGENS: 0,00 DESCONTOS: 1.325,73 LIQUIDO: 2.379,88

1445-1/1 Miriana Pozzer Adm: 25/05/2004 Dem: Dep.IR: 02 Dep.SF: 00 Hrs Mes-Int:200-200
Cargo: 1290 Tesoureiro Faixa Salarial: 009.004 P 9 Classe D Nascimento: 06/07/1980
Mod. de Pag. Credito Bancario Banco: 104 Cef Agencia: 1292-0 Conta: 825-8
Local: 0300 SEFAZ RECEITA Situacao Funcional: Ativo Lotacao:03.300

	Cod.	R	Descricao	Compl.	Bases	VlMensal		Cod.	R	Descricao	Compl.	Bases	VlMensal
PROV	2		Vencimentos	200,00	5.219,22	5.219,22	DESC	134		SINDISERMA(ASERMA)	1,00	4.017,08	40,17
	12		Anuenio	16,00	5.219,22	835,07		158		Celular SINDISERMA		0,00	52,28
	49		Quebra Caixa	10,00	5.219,22	521,92		531		IRRF	27,50	5.349,43	601,73
								554		Previagudo	14,00	6.054,29	847,60

PROVENTOS: 6.576,21 VANTAGENS: 0,00 DESCONTOS: 1.541,78 LIQUIDO: 5.034,43

2893-2/1 Monica Dall Asta Vendruscolo Adm: 18/02/2019 Dem: Dep.IR: 00 Dep.SF: 00 Hrs Mes-Int:100-100
Cargo: 1900 Professor Faixa Salarial: 003.001 N 3 Classe A Nascimento: 09/06/1979
Mod. de Pag. Credito Bancario Banco: 104 Cef Agencia: 1292-0 Conta: 987013336-9
Local: 0424 FUNDEB ENS INF CRECHE 60 Situacao Funcional: Ativo Lotacao:04.024

	Cod.	R	Descricao	Compl.	Bases	VlMensal		Cod.	R	Descricao	Compl.	Bases	VlMensal
PROV	2		Vencimentos	100,00	2.150,40	2.150,40	DESC	153		SIPROMA		17,74	17,74
	12		Anuenio	1,00	2.150,40	21,50		223		Consig. CEF (FOLHA)		0,00	648,14
	94		Convocacao	8/10	2.150,40	2.150,40		531		IRRF	22,50	4.018,24	267,97
								554		Previagudo	14,00	2.171,90	304,06

PROVENTOS: 4.322,30 VANTAGENS: 0,00 DESCONTOS: 1.237,91 LIQUIDO: 3.084,39

3409-6/1 Monica Lemes Pereira Adm: 01/07/2021 Dem: Dep.IR: 00 Dep.SF: 00 Hrs Mes-Int:100-100
Cargo: 2057 Professor Contrato Faixa Salarial: 003.001 N 3 Classe A Nascimento: 20/09/1999
Mod. de Pag. Credito Bancario Banco: 104 Cef Agencia: 1292-0 Conta: 792920875-4
Local: 0437 FUNDEB EDUC INF PRE ESC CONT 6 Situacao Funcional: Ativo Lotacao:04.037

	Cod.	R	Descricao	Compl.	Bases	VlMensal		Cod.	R	Descricao	Compl.	Bases	VlMensal
PROV	1		Salario	100,00	2.150,40	2.150,40	DESC	528		INSS	10,16	3.870,72	393,18
	94		Convocacao	80,00	2.150,40	1.720,32		531		IRRF	15,00	3.477,54	166,83

PROVENTOS: 3.870,72 VANTAGENS: 0,00 DESCONTOS: 560,01 LIQUIDO: 3.310,71

3247-6/1 Nader Aguilar Flebbe Adm: 05/01/2021 Dem: Dep.IR: 00 Dep.SF: 00 Hrs Mes-Int:200-200
Cargo: 2077 Assessor de Departamento Faixa Salarial: 002.002 CC2 Nascimento: 23/06/1990
Mod. de Pag. Credito Bancario Banco: 104 Cef Agencia: 1292-0 Conta: 910012813-4
Local: 0049 MDE MANUTENCAO SED Situacao Funcional: Ativo Lotacao:04.009

	Cod.	R	Descricao	Compl.	Bases	VlMensal		Cod.	R	Descricao	Compl.	Bases	VlMensal
PROV	68		Cargo Comissao	200,00	2.240,01	2.240,01	DESC	528		INSS	8,31	2.240,01	186,19
								531		IRRF	7,50	2.053,82	11,23

PROVENTOS: 2.240,01 VANTAGENS: 0,00 DESCONTOS: 197,42 LIQUIDO: 2.042,59

Assinado digitalmente por: TANIA JUSSARA MIROSLAW GRIGORIEFF em 04/09/23.
Confira a autenticidade do documento em www.tce.rs.gov.br. Identificador: PRE.9B23.8DFF.79AB.F633.2454.

Página 2305
Processo 00363-0200/21-6
Página da peça 91
Peça 5402497
DOCUMENTO DE ACESSO RESTRITO
ACESSO P03D2D5F

1238-6/1 Nadiesca Maria Fardin Adm: 03/05/2000 Dem: Dep.IR: 01 Dep.SF: 00 Hrs Mes-Int:100-100
Cargo: 1900 Professor Faixa Salarial: 003.005 N 3 Classe E Nascimento: 19/05/1974
Mod. de Pag. Credito Bancario Banco: 104 Cef Agencia: 1292-0 Conta: 826-6
Local: 0042 FUNDEB ENSINO FUNDAMENTAL 60 Situacao Funcional: Ativo Lotacao:04.002

	Cod.	R	Descricao	Compl.	Bases	VlMensal		Cod.	R	Descricao	Compl.	Bases	VlMensal
PROV	2		Vencimentos	100,00	3.053,88	3.053,88	DESC	217		Consig. Banri import v		0,00	815,98
	12		Anuenio	20,00	3.053,88	610,77		531		IRRF	27,50	7.276,44	931,02
	83		Dificil Acesso (Mag)	7/9	1.687,47	421,86		554		Previagudo	14,00	3.664,65	513,05

PROVENTOS: 4.086,51 VANTAGENS: 0,00 DESCONTOS: 2.260,05 LIQUIDO: 1.826,46

862-1/1 Nadiesca Maria Fardin Adm: 22/04/1994 Dem: Dep.IR: 01 Dep.SF: 00 Hrs Mes-Int:100-100
Cargo: 1900 Professor Faixa Salarial: 003.006 N3 Classe F Nascimento: 19/05/1974
Mod. de Pag. Credito Bancario Banco: 104 Cef Agencia: 1292-0 Conta: 826-6
Local: 0042 FUNDEB ENSINO FUNDAMENTAL 60 Situacao Funcional: Ativo Lotacao:04.002

	Cod.	R	Descricao	Compl.	Bases	VlMensal		Cod.	R	Descricao	Compl.	Bases	VlMensal
PROV	2		Vencimentos	100,00	3.180,81	3.180,81	DESC	153		SIPROMA		17,74	17,74
	12		Anuenio	26,00	3.180,81	827,01		217		Consig. Banri import v		0,00	813,45
	83		Dificil Acesso (Mag)	7/9	1.687,47	421,86		531		IRRF	15,00	3.702,98	200,64
	90		Incorp.FG		0,00	27,88		554		Previagudo	14,00	4.035,70	564,99

PROVENTOS: 4.457,56 VANTAGENS: 0,00 DESCONTOS: 1.596,82 LIQUIDO: 2.860,74

2534-8/1 Naiara Aline Mattje Adm: 01/08/2016 Dem: Dep.IR: 00 Dep.SF: 00 Hrs Mes-Int:220-220
Cargo: 1740 Merendeira/Servente Faixa Salarial: 001.002 P 1 Classe B Nascimento: 28/01/1993
Mod. de Pag. Credito Bancario Banco: 104 Cef Agencia: 1292-0 Conta: 1675-7
Local: 0426 FUNDEB ED INF PRE ESCOLA 40 Situacao Funcional: Ativo Lotacao:04.026

	Cod.	R	Descricao	Compl.	Bases	VlMensal		Cod.	R	Descricao	Compl.	Bases	VlMensal
PROV	2		Vencimentos	220,00	1.358,93	1.358,93	DESC	554		Previagudo	14,00	1.399,69	195,95
	8		Insalubridade	40,00	746,67	448,00							
	12		Anuenio	3,00	1.358,93	40,76							

PROVENTOS: 1.847,69 VANTAGENS: 0,00 DESCONTOS: 195,95 LIQUIDO: 1.651,74

2551-8/1 Nastacia Quoos Adm: 03/11/2016 Dem: Dep.IR: 00 Dep.SF: 00 Hrs Mes-Int:100-100
Cargo: 1900 Professor Faixa Salarial: 003.002 N 3 Classe B Nascimento: 22/03/1989
Mod. de Pag. Credito Bancario Banco: 104 Cef Agencia: 1292-0 Conta: 1699-4
Local: 0042 FUNDEB ENSINO FUNDAMENTAL 60 Situacao Funcional: Ativo Lotacao:04.002

	Cod.	R	Descricao	Compl.	Bases	VlMensal		Cod.	R	Descricao	Compl.	Bases	VlMensal
PROV	2		Vencimentos	100,00	2.352,01	2.352,01	DESC	153		SIPROMA		17,74	17,74
	12		Anuenio	3,00	2.352,01	70,56		531		IRRF	7,50	2.420,91	38,76
	83		Dificil Acesso (Mag)	8/10	1.687,47	337,49		554		Previagudo	14,00	2.422,57	339,15

PROVENTOS: 2.760,06 VANTAGENS: 0,00 DESCONTOS: 395,65 LIQUIDO: 2.364,41

3261-1/1 Natalia Rodrigues Sari Adm: 18/01/2021 Dem: Dep.IR: 00 Dep.SF: 00 Hrs Mes-Int:200-200
Cargo: 2077 Assessor de Departamento Faixa Salarial: 002.002 CC2 Nascimento: 15/01/1995
Mod. de Pag. Credito Bancario Banco: 104 Cef Agencia: 1292-0 Conta: 909706981-0
Local: 0507 SIOST CCS Situacao Funcional: Ativo Lotacao:05.007

	Cod.	R	Descricao	Compl.	Bases	VlMensal		Cod.	R	Descricao	Compl.	Bases	VlMensal
PROV	68		Cargo Comissao	200,00	2.240,01	2.240,01	DESC	528		INSS	8,31	2.240,01	186,19
								531		IRRF	7,50	2.053,82	11,23

PROVENTOS: 2.240,01 VANTAGENS: 0,00 DESCONTOS: 197,42 LIQUIDO: 2.042,59

Página 2306
Processo 00363-0200/21-6
Página da peça 92
Peça 5402497
DOCUMENTO DE ACESSO RESTRITO
ACESSO P03D2D5F

Assinado digitalmente por: TANIA JUSSARA MIROSLAW GRIGORIEFF em 04/09/23.
Confira a autenticidade do documento em www.tce.rs.gov.br. Identificador: PRE.9B23.8DFF.79AB.F633.2454.

1852-0/1 Natalino Lima Silva Adm: 15/09/2011 Dem: Dep.IR: 02 Dep.SF: 00 Hrs Mes-Int:100-100
Cargo: 2047 Medico Pediatra Faixa Salarial: 013.002 P12 Classe B Nascimento: 25/12/1965
Mod. de Pag. Credito Bancario Banco: 104 Cef Agencia: 1292-0 Conta: 1230-1
Local: 0021 ATENDIMENTO COMUNIDADE ASPS Situacao Funcional: Ativo Lotacao:02.001

	Cod.	R	Descricao	Compl.	Bases	VlMensal		Cod.	R	Descricao	Compl.	Bases	VlMensal
PROV	2		Vencimentos	100,00	10.430,97	10.430,97	DESC	217		Consig. Banri import v	0,00		2.073,28
	8		Insalubridade	20,00	746,67	205,96		531		IRRF	27,50	8.735,12	1.532,79
	12		Anuenio	8,00	10.430,97	834,47		554		Previagudo	14,00	10.358,53	1.450,19
								952		Falta Injustificada	2 Dias	11.265,44	906,91

PROVENTOS: 11.471,40 VANTAGENS: 0,00 DESCONTOS: 5.963,17 LIQUIDO: 5.508,23

3042-2/1 Nathalia Marion Fantinel Adm: 12/08/2019 Dem: Dep.IR: 00 Dep.SF: 00 Hrs Mes-Int:200-200
Cargo: 1190 Enfermeiro Faixa Salarial: 011.001 P 11 Classe A Nascimento: 12/08/1990
Mod. de Pag. Credito Bancario Banco: 104 Cef Agencia: 1292-0 Conta: 986283607-0
Local: 0021 ATENDIMENTO COMUNIDADE ASPS Situacao Funcional: Ativo Lotacao:02.001

	Cod.	R	Descricao	Compl.	Bases	VlMensal		Cod.	R	Descricao	Compl.	Bases	VlMensal
PROV	2		Vencimentos	200,00	6.817,09	6.817,09	DESC	531		IRRF	27,50	6.314,30	867,07
	6		Horas Extras 50%	4,19	7.041,09	227,60		554		Previagudo	14,00	6.817,09	954,39
	8		Insalubridade	20,00	746,67	224,00							

PROVENTOS: 7.268,69 VANTAGENS: 0,00 DESCONTOS: 1.821,46 LIQUIDO: 5.447,23

3300-6/1 Nayara Streck Temp Adm: 19/04/2021 Dem: Dep.IR: 00 Dep.SF: 00 Hrs Mes-Int:200-200
Cargo: 2080 Secretario Escola Contrat Faixa Salarial: 005.001 P 5 Classe A Nascimento: 22/08/1993
Mod. de Pag. Credito Bancario Banco: 104 Cef Agencia: 1292-0 Conta: 865791132-7
Local: 0429 FUNDEB ENS FUND CONTR 40 Situacao Funcional: Ativo Lotacao:04.029

	Cod.	R	Descricao	Compl.	Bases	VlMensal		Cod.	R	Descricao	Compl.	Bases	VlMensal
PROV	1		Salario	200,00	2.053,34	2.053,34	DESC	528		INSS	8,65	2.464,00	213,07
	84		Dificil Acesso (Servid	55,00	746,67	410,66		531		IRRF	7,50	2.250,93	26,01

PROVENTOS: 2.464,00 VANTAGENS: 0,00 DESCONTOS: 239,08 LIQUIDO: 2.224,92

1485-0/1 Neida Denise Roos Adm: 10/01/2005 Dem: Dep.IR: 01 Dep.SF: 00 Hrs Mes-Int:200-200
Cargo: 1520 Auxiliar Administrativo Faixa Salarial: 007.004 P 7 Classe D Nascimento: 25/10/1978
Mod. de Pag. Credito Bancario Banco: 104 Cef Agencia: 1292-0 Conta: 830-4
Local: 0300 SEFAZ RECEITA Situacao Funcional: Ativo Lotacao:03.300

	Cod.	R	Descricao	Compl.	Bases	VlMensal		Cod.	R	Descricao	Compl.	Bases	VlMensal
PROV	2		Vencimentos	200,00	3.524,28	3.524,28	DESC	134		SINDISERMA(ASERMA)	1,00	2.710,41	27,10
	12		Anuenio	15,00	3.524,28	528,64		158		Celular SINDISERMA	0,00		142,90
	42		Grat Esp Comiss. Sindi	0,00	1.269,34			163		Vale Compras	0,00		120,53
								317		SINDISERMA/Pro-Vida	0,00		56,00
								531		IRRF	22,50	4.387,56	351,07
								554		Previagudo	14,00	5.322,26	745,11

PROVENTOS: 5.322,26 VANTAGENS: 0,00 DESCONTOS: 1.442,71 LIQUIDO: 3.879,55

3082-1/1 Neide Isabel Dahlke Kilian Adm: 10/01/2020 Dem: Dep.IR: 00 Dep.SF: 00 Hrs Mes-Int:200-200
Cargo: 1079 Conselheiro Tutelar Nascimento: 14/06/1962
Mod. de Pag. Credito Bancario Banco: 104 Cef Agencia: 1292-0 Conta: 984097868-9
Local: 0230 CONSELHO TUTELAR Situacao Funcional: Ativo Lotacao:23.001

	Cod.	R	Descricao	Compl.	Bases	VlMensal		Cod.	R	Descricao	Compl.	Bases	VlMensal
PROV	25		Remuneracao Conselheir	200,00	1.866,68	1.866,68	DESC	528		INSS	11,00	1.866,68	205,33

PROVENTOS: 1.866,68 VANTAGENS: 0,00 DESCONTOS: 205,33 LIQUIDO: 1.661,35

Assinado digitalmente por: TANIA JUSSARA MIROSLAW GRIGORIEFF em 04/09/23.
Confira a autenticidade do documento em www.tce.rs.gov.br. Identificador: PRE.9B23.8DFF.79AB.F633.2454.

Página 2307
Processo 00363-0200/21-6
Página da peça 93
Peça 5402497
DOCUMENTO DE ACESSO RESTRITO
ACESSO P03D2D5F

1578-4/1 Nilva Iva Niemeier Franke Adm: 12/11/2007 Dem: Dep.IR: 00 Dep.SF: 00 Hrs Mes-Int:200-200
Cargo: 1520 Auxiliar Administrativo Faixa Salarial: 007.003 P 7 Classe C Nascimento: 04/09/1977
Mod. de Pag. Credito Bancario Banco: 104 Cef Agencia: 1292-0 Conta: 928-9
Local: 0102 SDSH MANUTENCAO Situacao Funcional: Ativo Lotacao:10.002

	Cod.	R	Descricao	Compl.	Bases	VlMensal		Cod.	R	Descricao	Compl.	Bases	VlMensal
PROV	2		Vencimentos	200,00	3.255,48	3.255,48	DESC	126		Consig.Trib.Mun.	0,00		86,04
	12		Anuenio	12,00	3.255,48	390,65		134		SINDISERMA(ASERMA)	1,00	2.710,41	27,10
								223		Consig. CEF (FOLHA)	0,00		1.176,37
								317		SINDISERMA/Pro-Vida	0,00		41,00
								531		IRRF	15,00	3.135,68	115,55
								554		Previagudo	14,00	3.646,13	510,45

PROVENTOS: 3.646,13 VANTAGENS: 0,00 DESCONTOS: 1.956,51 LIQUIDO: 1.689,62

3359-6/1 Nilza Maria Fiss Adm: 24/05/2021 Dem: Dep.IR: 00 Dep.SF: 00 Hrs Mes-Int:050-050
Cargo: 2071 Professor Contrato 10 hor Faixa Salarial: 003.007 N3 Classe A/2 Nascimento: 26/03/1965
Mod. de Pag. Credito Bancario Banco: 104 Cef Agencia: 1292-0 Conta: 832029099-4
Local: 0437 FUNDEB EDUC INF PRE ESC CONT 6 Situacao Funcional: Ativo Lotacao:04.037

	Cod.	R	Descricao	Compl.	Bases	VlMensal		Cod.	R	Descricao	Compl.	Bases	VlMensal
PROV	1		Salario	50,00	1.075,20	1.075,20	DESC	528		INSS	7,72	1.286,13	99,25
	83		Dificil Acesso (Mag)	12,50	1.687,47	210,93							

PROVENTOS: 1.286,13 VANTAGENS: 0,00 DESCONTOS: 99,25 LIQUIDO: 1.186,88

602-5/1 Odete dos Santos Adm: 31/01/1997 Dem: Dep.IR: 00 Dep.SF: 00 Hrs Mes-Int:220-220
Cargo: 1740 Merendeira/Servente Faixa Salarial: 001.005 P 1 Classe E Nascimento: 19/04/1960
Mod. de Pag. Credito Bancario Banco: 104 Cef Agencia: 1292-0 Conta: 929-7
Local: 0049 MDE MANUTENCAO SED Situacao Funcional: Ativo Lotacao:04.009

	Cod.	R	Descricao	Compl.	Bases	VlMensal		Cod.	R	Descricao	Compl.	Bases	VlMensal
PROV	2		Vencimentos	220,00	1.724,80	1.724,80	DESC	134		SINDISERMA(ASERMA)	1,00	1.232,00	12,32
	8		Insalubridade	40,00	746,67	448,00		217		Consig. Banri import v	0,00		576,60
	12		Anuenio	23,00	1.724,80	396,70		350		Ipe	18,74	2.569,50	481,52
								531		IRRF	7,50	2.272,49	27,63
								554		Previagudo	14,00	2.121,50	297,01

PROVENTOS: 2.569,50 VANTAGENS: 0,00 DESCONTOS: 1.395,08 LIQUIDO: 1.174,42

916-4/1 Odete Teresinha Bittencourt Adm: 17/05/1996 Dem: Dep.IR: 00 Dep.SF: 00 Hrs Mes-Int:220-220
Cargo: 1740 Merendeira/Servente Faixa Salarial: 001.005 P 1 Classe E Nascimento: 10/02/1969
Mod. de Pag. Credito Bancario Banco: 104 Cef Agencia: 1292-0 Conta: 937-8
Local: 0071 SEDECT MANUTENCAO Situacao Funcional: Ativo Lotacao:07.001

	Cod.	R	Descricao	Compl.	Bases	VlMensal		Cod.	R	Descricao	Compl.	Bases	VlMensal
PROV	2		Vencimentos	220,00	1.724,80	1.724,80	DESC	134		SINDISERMA(ASERMA)	1,00	1.232,00	12,32
	8		Insalubridade	10,00	746,67	112,00		227		SINDISERMA/PREVISUL	0,00		4,98
	12		Anuenio	24,00	1.724,80	413,95		317		SINDISERMA/Pro-Vida	0,00		41,00
								531		IRRF	7,50	1.951,33	3,54
								554		Previagudo	14,00	2.138,75	299,42

PROVENTOS: 2.250,75 VANTAGENS: 0,00 DESCONTOS: 361,26 LIQUIDO: 1.889,49

Assinado digitalmente por: TANIA JUSSARA MIROSLAW GRIGORIEFF em 04/09/23.
Confira a autenticidade do documento em www.tce.rs.gov.br. Identificador: PRE.9B23.8DFF.79AB.F633.2454.

Página 2308
Processo 00363-0200/21-6
Página da peça 94
Peça 5402497
DOCUMENTO DE ACESSO RESTRITO
ACESSO P03D2D5F

976-8/1 Olivio Lidomar de Souza Adm: 20/02/1997 Dem: Dep.IR: 01 Dep.SF: 00 Hrs Mes-Int:100-100
Cargo: 1900 Professor Faixa Salarial: 003.005 N 3 Classe E Nascimento: 21/08/1960
Mod. de Pag. Credito Bancario Banco: 104 Cef Agencia: 1292-0 Conta: 874199396-7
Local: 0042 FUNDEB ENSINO FUNDAMENTAL 60 Situacao Funcional: Ativo Lotacao:04.002

	Cod.	R	Descricao	Compl.	Bases	VlMensal		Cod.	R	Descricao	Compl.	Bases	VlMensal
PROV	2		Vencimentos	100,00	3.053,88	3.053,88	DESC	223		Consig. CEF (FOLHA)	0,00		256,32
	12		Anuenio	19,00	3.053,88	580,23		523		Hrs.Repouso Perdido	2 Dias	3.729,04	248,60
	83		Dificil Acesso (Mag)	8/10	1.687,47	118,12		554		Previagudo	14,00	1.740,19	243,62
	90		Incorp.FG		0,00	94,93		952		Falta Injustificada	14 Dias	3.729,04	1.740,25

PROVENTOS: 3.847,16 VANTAGENS: 0,00 DESCONTOS: 2.488,79 LIQUIDO: 1.358,37

1626-8/1 Oni Nardi Adm: 02/03/2009 Dem: Dep.IR: 00 Dep.SF: 00 Hrs Mes-Int:100-100
Cargo: 1900 Professor Faixa Salarial: 003.004 N 3 Classe D Nascimento: 11/10/1979
Mod. de Pag. Credito Bancario Banco: 104 Cef Agencia: 1292-0 Conta: 838-0
Local: 0042 FUNDEB ENSINO FUNDAMENTAL 60 Situacao Funcional: Ativo Lotacao:04.002

	Cod.	R	Descricao	Compl.	Bases	VlMensal		Cod.	R	Descricao	Compl.	Bases	VlMensal
PROV	2		Vencimentos	100,00	2.755,21	2.755,21	DESC	153		SIPROMA	17,74		17,74
	12		Anuenio	11,00	2.755,21	303,07		223		Consig. CEF (FOLHA)	0,00		968,47
	83		Dificil Acesso (Mag)	8/10	1.687,47	286,87		531		IRRF	15,00	2.917,00	82,75
								554		Previagudo	14,00	3.058,28	428,15

PROVENTOS: 3.345,15 VANTAGENS: 0,00 DESCONTOS: 1.497,11 LIQUIDO: 1.848,04

2393-0/1 Pamela Forrati Pereira Adm: 22/02/2016 Dem: Dep.IR: 02 Dep.SF: 00 Hrs Mes-Int:000-100
Cargo: 1900 Professor Faixa Salarial: 003.002 N 3 Classe B Nascimento: 04/07/1986
Mod. de Pag. Credito Bancario Banco: 104 Cef Agencia: 1292-0 Conta: 1582-3
Local: 0042 FUNDEB ENSINO FUNDAMENTAL 60 Situacao Funcional: Ativo Lotacao:04.002

	Cod.	R	Descricao	Compl.	Bases	VlMensal		Cod.	R	Descricao	Compl.	Bases	VlMensal
PROV	906		Lic.Maternidade Funpre	30 Dias	3.394,36	3.394,36	DESC	153		SIPROMA	17,74		17,74
								223		Consig. CEF (FOLHA)	0,00		379,99
								531		IRRF	7,50	2.672,73	57,65
								554		Previagudo	14,00	2.446,09	342,45

PROVENTOS: 3.394,36 VANTAGENS: 0,00 DESCONTOS: 797,83 LIQUIDO: 2.596,53

3262-0/1 Pamela M. Wachholz Bendlin Adm: 25/01/2021 Dem: Dep.IR: 00 Dep.SF: 00 Hrs Mes-Int:200-200
Cargo: 2078 Assessor de Departamento Faixa Salarial: 002.001 CC1 Nascimento: 02/12/1992
Mod. de Pag. Credito Bancario Banco: 104 Cef Agencia: 1292-0 Conta: 71098-0
Local: 0303 SEFAZ CCS Situacao Funcional: Ativo Lotacao:03.303

	Cod.	R	Descricao	Compl.	Bases	VlMensal		Cod.	R	Descricao	Compl.	Bases	VlMensal
PROV	68		Cargo Comissao	200,00	1.493,34	1.493,34	DESC	528		INSS	7,90	1.493,34	117,90

PROVENTOS: 1.493,34 VANTAGENS: 0,00 DESCONTOS: 117,90 LIQUIDO: 1.375,44

3342-1/1 Patricia Cristiane Paul Adm: 17/05/2021 Dem: Dep.IR: 00 Dep.SF: 00 Hrs Mes-Int:220-220
Cargo: 1760 Merendeira Servente Contr Faixa Salarial: 001.001 P 1Classe A Nascimento: 12/05/1977
Mod. de Pag. Credito Bancario Banco: 104 Cef Agencia: 1292-0 Conta: 863240884-2
Local: 0429 FUNDEB ENS FUND CONTR 40 Situacao Funcional: Ativo Lotacao:04.029

	Cod.	R	Descricao	Compl.	Bases	VlMensal		Cod.	R	Descricao	Compl.	Bases	VlMensal
PROV	1		Salario	220,00	1.232,00	1.232,00	DESC	528		INSS	8,02	1.680,00	134,70
	8		Insalubridade	40,00	746,67	448,00							

PROVENTOS: 1.680,00 VANTAGENS: 0,00 DESCONTOS: 134,70 LIQUIDO: 1.545,30

Assinado digitalmente por: TANIA JUSSARA MIROSLAW GRIGORIEFF em 04/09/23.
Confira a autenticidade do documento em www.tce.rs.gov.br. Identificador: PRE.9B23.8DFF.79AB.F633.2454.

Página 2309
Processo 00363-0200/21-6
Página da peça 95
Peça 5402497
DOCUMENTO DE ACESSO RESTRITO
ACESSO P03D2D5F

1337-4/1 Patricia Verginia Sonego Adm: 01/04/2002 Dem: Dep.IR: 02 Dep.SF: 00 Hrs Mes-Int:100-100
Cargo: 1900 Professor Faixa Salarial: 003.005 N 3 Classe E Nascimento: 02/12/1976
Mod. de Pag. Credito Bancario Banco: 104 Cef Agencia: 1292-0 Conta: 839-8
Local: 0042 FUNDEB ENSINO FUNDAMENTAL 60 Situacao Funcional: Ativo Lotacao:04.002

	Cod.	R	Descricao	Compl.	Bases	VlMensal		Cod.	R	Descricao	Compl.	Bases	VlMensal
PROV	2		Vencimentos	100,00	3.053,88	3.053,88	DESC	153		SIPROMA	17,74		17,74
	12		Anuenio	18,00	3.053,88	549,69		531		IRRF	15,00	2.973,02	91,15
	83		Dificil Acesso (Mag)	3/5	1.687,47	253,12		554		Previagudo	14,00	3.603,57	504,49

PROVENTOS: 3.856,69 VANTAGENS: 0,00 DESCONTOS: 613,38 LIQUIDO: 3.243,31

3318-9/1 Pauline Fernanda Preussler Adm: 03/05/2021 Dem: Dep.IR: 00 Dep.SF: 00 Hrs Mes-Int:100-100
Cargo: 2057 Professor Contrato Faixa Salarial: 003.001 N 3 Classe A Nascimento: 18/03/1995
Mod. de Pag. Credito Bancario Banco: 104 Cef Agencia: 1292-0 Conta: 970256783-7
Local: 0425 FUNDEB ENS INF CRECHE CONTR 60 Situacao Funcional: Ativo Lotacao:04.025

	Cod.	R	Descricao	Compl.	Bases	VlMensal		Cod.	R	Descricao	Compl.	Bases	VlMensal
PROV	1		Salario	100,00	2.150,40	2.150,40	DESC	528		INSS	10,79	2.150,40	232,10
								531		IRRF	7,50	1.918,30	1,07

PROVENTOS: 2.150,40 VANTAGENS: 0,00 DESCONTOS: 233,17 LIQUIDO: 1.917,23

3319-7/1 Pauline Fernanda Preussler Adm: 03/05/2021 Dem: Dep.IR: 00 Dep.SF: 00 Hrs Mes-Int:100-100
Cargo: 2057 Professor Contrato Faixa Salarial: 003.001 N 3 Classe A Nascimento: 18/03/1995
Mod. de Pag. Credito Bancario Banco: 104 Cef Agencia: 1292-0 Conta: 970256783-7
Local: 0412 FUNDEB ENS FUNDAMENTAL CONT 60 Situacao Funcional: Ativo Lotacao:04.012

	Cod.	R	Descricao	Compl.	Bases	VlMensal		Cod.	R	Descricao	Compl.	Bases	VlMensal
PROV	1		Salario	100,00	2.150,40	2.150,40	DESC	528		INSS	10,79	2.487,89	268,52
	83		Dificil Acesso (Mag)	20,00	1.687,47	337,49		531		IRRF	22,50	4.137,66	293,77

PROVENTOS: 2.487,89 VANTAGENS: 0,00 DESCONTOS: 562,29 LIQUIDO: 1.925,60

2831-2/1 Pauline Silva dos Santos Adm: 11/06/2018 Dem: Dep.IR: 00 Dep.SF: 00 Hrs Mes-Int:100-100
Cargo: 1900 Professor Faixa Salarial: 003.002 N 3 Classe B Nascimento: 16/12/1990
Mod. de Pag. Credito Bancario Banco: 104 Cef Agencia: 1292-0 Conta: 988079479-1
Local: 0424 FUNDEB ENS INF CRECHE 60 Situacao Funcional: Ativo Lotacao:04.024

	Cod.	R	Descricao	Compl.	Bases	VlMensal		Cod.	R	Descricao	Compl.	Bases	VlMensal
PROV	2		Vencimentos	100,00	2.352,01	2.352,01	DESC	153		SIPROMA	17,74		17,74
	12		Anuenio	1,00	2.352,01	23,52		531		IRRF	22,50	4.193,36	307,37
	94		Convocacao	8/10	2.150,40	2.150,40		554		Previagudo	14,00	2.375,53	332,57

PROVENTOS: 4.525,93 VANTAGENS: 0,00 DESCONTOS: 657,68 LIQUIDO: 3.868,25

628-9/1 Paulo Roberto Reinehr Adm: 08/01/1990 Dem: Dep.IR: 00 Dep.SF: 00 Hrs Mes-Int:220-220
Cargo: 1530 Motorista Faixa Salarial: 005.006 P5 Classe F Nascimento: 04/12/1965
Mod. de Pag. Credito Bancario Banco: 104 Cef Agencia: 1292-0 Conta: 841-0
Local: 0427 FUNDEB ENS FUNDAMENTAL 40 Situacao Funcional: Ativo Lotacao:04.427

	Cod.	R	Descricao	Compl.	Bases	VlMensal		Cod.	R	Descricao	Compl.	Bases	VlMensal
PROV	2		Vencimentos	220,00	3.083,74	3.083,74	DESC	134		SINDISERMA(ASERMA)	1,00	2.053,34	20,53
	8		Insalubridade	20,00	746,67	224,00		158		Celular SINDISERMA	0,00		111,78
	12		Anuenio	30,00	3.083,74	925,12		531		IRRF	22,50	4.151,60	297,98
	44		Parc.Autonoma		0,00	558,11		554		Previagudo	14,00	4.566,97	639,37

PROVENTOS: 4.790,97 VANTAGENS: 0,00 DESCONTOS: 1.069,66 LIQUIDO: 3.721,31

Página 2310
Processo 00363-0200/21-6
Página da peça 96
Peça 5402497
DOCUMENTO DE ACESSO RESTRITO
ACESSO P03D2D5F

Assinado digitalmente por: TANIA JUSSARA MIROSLAW GRIGORIEFF em 04/09/23.
Confira a autenticidade do documento em www.tce.rs.gov.br. Identificador: PRE.9B23.8DFF.79AB.F633.2454.

1532-6/1 Paulo Rogerio Flores Adm: 20/02/2006 Dem: Dep.IR: 02 Dep.SF: 00 Hrs Mes-Int:220-220
Cargo: 1750 Operario Faixa Salarial: 001.004 P 1 Classe D Nascimento: 25/12/1973
Mod. de Pag. Credito Bancario Banco: 104 Cef Agencia: 1292-0 Conta: 1233-6
Local: 0063 SEDERGA PATRULHA AGRICOLA Situacao Funcional: Ativo Lotacao:06.003

	Cod.	R	Descricao	Compl.	Bases	VlMensal		Cod.	R	Descricao	Compl.	Bases	VlMensal
PROV	2		Vencimentos	220,00	1.605,34	1.605,34	DESC	134		SINDISERMA(ASERMA)	1,00	1.232,00	12,32
	6		Horas Extras 50%	3,16	2.278,08	50,63		158		Celular SINDISERMA		0,00	87,42
	8		Insalubridade	40,00	746,67	448,00		163		Vale Compras		0,00	395,46
	12		Anuenio	14,00	1.605,34	224,74		220		Consig. Bradesco		0,00	547,64
								223		Consig. CEF (FOLHA)		0,00	510,04
								239		Refri Aserma		0,00	40,00
								420		SINDISERMA CAUZZO		0,00	135,81
								554		Previagudo	14,00	1.830,08	256,21

PROVENTOS: 2.328,71 VANTAGENS: 0,00 DESCONTOS: 1.984,90 LIQUIDO: 343,81

1497-4/1 Paulo Sergio Weller Adm: 29/03/2005 Dem: Dep.IR: 00 Dep.SF: 00 Hrs Mes-Int:100-100
Cargo: 1900 Professor Faixa Salarial: 003.004 N 3 Classe D Nascimento: 31/12/1969
Mod. de Pag. Credito Bancario Banco: 104 Cef Agencia: 1292-0 Conta: 842-8
Local: 0042 FUNDEB ENSINO FUNDAMENTAL 60 Situacao Funcional: Ativo Lotacao:04.002

	Cod.	R	Descricao	Compl.	Bases	VlMensal		Cod.	R	Descricao	Compl.	Bases	VlMensal
PROV	2		Vencimentos	100,00	2.755,21	2.755,21	DESC	153		SIPROMA		17,74	17,74
	12		Anuenio	14,00	2.755,21	385,72		217		Consig. Banri import v		0,00	872,91
	83		Dificil Acesso (Mag)	8/10	1.687,47	202,49		450		Pensao Judicial s/liq	25,00	2.822,94	705,73
								531		IRRF	7,50	2.197,96	22,04
								554		Previagudo	14,00	3.140,93	439,73

PROVENTOS: 3.343,42 VANTAGENS: 0,00 DESCONTOS: 2.058,15 LIQUIDO: 1.285,27

3241-7/1 Pedro Alvaro Muller Junior Adm: 01/01/2021 Dem: Dep.IR: 00 Dep.SF: 00 Hrs Mes-Int:200-200
Cargo: 1020 Vice Prefeito Faixa Salarial: 001.002 Vice Prefeito Nascimento: 11/09/1969
Mod. de Pag. Credito Bancario Banco: 104 Cef Agencia: 1292-0 Conta: 913768056-6
Local: 0081 GABINETE DO PREFEITO E VICE Situacao Funcional: Ativo Lotacao:08.001

	Cod.	R	Descricao	Compl.	Bases	VlMensal		Cod.	R	Descricao	Compl.	Bases	VlMensal
PROV	5		Subsidios	200,00	5.827,04	5.827,04	DESC	528		INSS	11,45	5.827,04	667,06
								531		IRRF	27,50	5.159,98	549,63

PROVENTOS: 5.827,04 VANTAGENS: 0,00 DESCONTOS: 1.216,69 LIQUIDO: 4.610,35

2421-0/1 Priscila Lourenco da Silva Adm: 03/03/2016 Dem: Dep.IR: 02 Dep.SF: 01 Hrs Mes-Int:220-220
Cargo: 1750 Operario Faixa Salarial: 001.002 P 1 Classe B Nascimento: 02/03/1986
Mod. de Pag. Credito Bancario Banco: 104 Cef Agencia: 1292-0 Conta: 1589-0
Local: 0055 SIOST MANUTENCAO Situacao Funcional: Ativo Lotacao:05.005

	Cod.	R	Descricao	Compl.	Bases	VlMensal		Cod.	R	Descricao	Compl.	Bases	VlMensal
PROV	2		Vencimentos	220,00	1.358,93	1.358,93	DESC	350		Ipe	18,74	1.413,28	264,84
	12		Anuenio	4,00	1.358,93	54,35		554		Previagudo	14,00	1.387,59	194,26
VANT	500		Abono Familia	1,00	1.413,28	51,27		952		Falta Injustificada	0 Dias	1.413,28	25,69

PROVENTOS: 1.413,28 VANTAGENS: 51,27 DESCONTOS: 484,79 LIQUIDO: 979,76

Assinado digitalmente por: TANIA JUSSARA MIROSLAW GRIGORIEFF em 04/09/23.
Confira a autenticidade do documento em www.tce.rs.gov.br. Identificador: PRE.9B23.8DFF.79AB.F633.2454.

Página 2311
Processo 00363-0200/21-6
Página da peça 97
Peça 5402497
DOCUMENTO DE ACESSO RESTRITO
ACESSO P03D2D5F

2401-5/1 Priscila Roatt de Oliveira Adm: 22/02/2016 Dem: Dep.IR: 00 Dep.SF: 00 Hrs Mes-Int:100-100
Cargo: 1900 Professor Faixa Salarial: 003.002 N 3 Classe B Nascimento: 22/06/1987
Mod. de Pag. Credito Bancario Banco: 104 Cef Agencia: 1292-0 Conta: 1575-0
Local: 0042 FUNDEB ENSINO FUNDAMENTAL 60 Situacao Funcional: Ativo Lotacao:04.002

	Cod.	R	Descricao	Compl.	Bases	VlMensal		Cod.	R	Descricao	Compl.	Bases	VlMensal
PROV	2		Vencimentos	100,00	2.352,01	2.352,01	DESC	153		SIPROMA		17,74	17,74
	12		Anuenio	4,00	2.352,01	94,08		531		IRRF	7,50	2.103,64	14,97
								554		Previagudo	14,00	2.446,09	342,45

PROVENTOS: 2.446,09 VANTAGENS: 0,00 DESCONTOS: 375,16 LIQUIDO: 2.070,93

2483-0/1 Rael Piovesan da Silva Adm: 04/04/2016 Dem: Dep.IR: 00 Dep.SF: 00 Hrs Mes-Int:220-220
Cargo: 1620 Calceteiro Faixa Salarial: 003.002 P 3 Classe B Nascimento: 29/05/1995
Mod. de Pag. Credito Bancario Banco: 104 Cef Agencia: 1292-0 Conta: 1631-5
Local: 0053 SIOST MANUT VIAS URBANAS Situacao Funcional: Ativo Lotacao:05.003

	Cod.	R	Descricao	Compl.	Bases	VlMensal		Cod.	R	Descricao	Compl.	Bases	VlMensal
PROV	2		Vencimentos	220,00	1.687,47	1.687,47	DESC	134		SINDISERMA(ASERMA)	1,00	1.530,67	15,30
	6		Horas Extras 50%	31,57	2.202,96	479,89		223		Consig. CEF (FOLHA)		0,00	613,75
	8		Insalubridade	40,00	746,67	448,00		239		Refri Aserma		0,00	10,00
	12		Anuenio	4,00	1.687,47	67,49		531		IRRF	7,50	2.437,16	39,98
								554		Previagudo	14,00	1.754,96	245,69

PROVENTOS: 2.682,85 VANTAGENS: 0,00 DESCONTOS: 924,72 LIQUIDO: 1.758,13

2658-1/1 Rafael Martini Adm: 02/06/2017 Dem: Dep.IR: 00 Dep.SF: 00 Hrs Mes-Int:200-200
Cargo: 1520 Auxiliar Administrativo Faixa Salarial: 007.002 P 7 Classe B Nascimento: 17/11/1986
Mod. de Pag. Credito Bancario Banco: 104 Cef Agencia: 1292-0 Conta: 71055-6
Local: 0300 SEFAZ RECEITA Situacao Funcional: Ativo Lotacao:03.300

	Cod.	R	Descricao	Compl.	Bases	VlMensal		Cod.	R	Descricao	Compl.	Bases	VlMensal
PROV	2		Vencimentos	200,00	2.979,21	2.979,21	DESC	134		SINDISERMA(ASERMA)	1,00	2.710,41	27,10
	12		Anuenio	2,00	2.979,21	59,58		531		IRRF	7,50	2.613,36	53,20
								554		Previagudo	14,00	3.038,79	425,43

PROVENTOS: 3.038,79 VANTAGENS: 0,00 DESCONTOS: 505,73 LIQUIDO: 2.533,06

1651-9/1 Rafael Ziegler Bonilla Adm: 20/05/2009 Dem: Dep.IR: 00 Dep.SF: 00 Hrs Mes-Int:220-220
Cargo: 1480 Almoxarife Faixa Salarial: 006.003 P 6 Classe C Nascimento: 06/06/1983
Mod. de Pag. Credito Bancario Banco: 104 Cef Agencia: 1292-0 Conta: 1234-4
Local: 0059 SIOST ALMOXARIFADO Situacao Funcional: Ativo Lotacao:05.009

	Cod.	R	Descricao	Compl.	Bases	VlMensal		Cod.	R	Descricao	Compl.	Bases	VlMensal
PROV	2		Vencimentos	220,00	2.912,01	2.912,01	DESC	134		SINDISERMA(ASERMA)	1,00	2.426,67	24,26
	12		Anuenio	11,00	2.912,01	320,32		158		Celular SINDISERMA		0,00	70,43
								239		Refri Aserma		0,00	5,00
								531		IRRF	7,50	2.779,81	65,68
								554		Previagudo	14,00	3.232,33	452,52

PROVENTOS: 3.232,33 VANTAGENS: 0,00 DESCONTOS: 617,89 LIQUIDO: 2.614,44

Página 2312
Processo 00363-0200/21-6
Página da peça 98
Peça 5402497
DOCUMENTO DE ACESSO RESTRITO
ACESSO P03D2D5F

Assinado digitalmente por: TANIA JUSSARA MIROSLAW GRIGORIEFF em 04/09/23.
Confira a autenticidade do documento em www.tce.rs.gov.br. Identificador: PRE.9B23.8DFF.79AB.F633.2454.

2141-5/1 Raquel Chaves Friedrich Adm: 17/02/2014 Dem: Dep.IR: 00 Dep.SF: 00 Hrs Mes-Int:063-100
Cargo: 1900 Professor Faixa Salarial: 003.003 N 3 Classe C Nascimento: 09/02/1983
Mod. de Pag. Credito Bancario Banco: 104 Cef Agencia: 1292-0 Conta: 1305-7
Local: 0049 MDE MANUTENCAO SED Situacao Funcional: Ativo Lotacao:04.009

	Cod.	R	Descricao	Compl.	Bases	VlMensal		Cod.	R	Descricao	Compl.	Bases	VlMensal
PROV	2		Vencimentos	63,33	2.553,61	1.617,29	DESC	531		IRRF	7,50	2.549,52	48,41
	12		Anuenio	6,00	2.553,61	97,03		554		Previagudo	14,00	1.714,32	240,00
	94		Convocacao		0,00	1.075,20							

PROVENTOS: 2.789,52 VANTAGENS: 0,00 DESCONTOS: 288,41 LIQUIDO: 2.501,11

3305-7/1 Raquel de Melo Ferreira Adm: 19/04/2021 Dem: Dep.IR: 00 Dep.SF: 00 Hrs Mes-Int:200-200
Cargo: 2069 Assistente Social Contrat Faixa Salarial: 011.001 P 11 Classe A Nascimento: 04/08/1971
Mod. de Pag. Credito Bancario Banco: 104 Cef Agencia: 1292-0 Conta: 983954752-1
Local: 0114 SDSH CONT CREAS Situacao Funcional: Ativo Lotacao:10.014

	Cod.	R	Descricao	Compl.	Bases	VlMensal		Cod.	R	Descricao	Compl.	Bases	VlMensal
PROV	1		Salario	200,00	6.817,09	6.817,09	DESC	528		INSS	11,69	6.433,57	751,97
								531		IRRF	27,50	6.065,12	798,54

PROVENTOS: 6.817,09 VANTAGENS: 0,00 DESCONTOS: 1.550,51 LIQUIDO: 5.266,58

3461-4/1 Raquel Dumke Adm: 20/09/2021 Dem: Dep.IR: 01 Dep.SF: 00 Hrs Mes-Int:220-220
Cargo: 1760 Merendeira Servente Contr Faixa Salarial: 001.001 P 1Classe A Nascimento: 28/04/1993
Mod. de Pag. Credito Bancario Banco: 104 Cef Agencia: 1292-0 Conta: 751214841-1
Local: 0429 FUNDEB ENS FUND CONTR 40 Situacao Funcional: Ativo Lotacao:04.029

	Cod.	R	Descricao	Compl.	Bases	VlMensal		Cod.	R	Descricao	Compl.	Bases	VlMensal
PROV	1		Salario	220,00	1.232,00	1.232,00	DESC	528		INSS	8,02	1.680,00	134,70
	8		Insalubridade	40,00	746,67	448,00							

PROVENTOS: 1.680,00 VANTAGENS: 0,00 DESCONTOS: 134,70 LIQUIDO: 1.545,30

3029-5/1 Regis Ivan Kobs Adm: 08/07/2019 Dem: Dep.IR: 00 Dep.SF: 00 Hrs Mes-Int:220-220
Cargo: 1530 Motorista Faixa Salarial: 005.001 P 5 Classe A Nascimento: 18/09/1988
Mod. de Pag. Credito Bancario Banco: 104 Cef Agencia: 1292-0 Conta: 986394544-2
Local: 0061 SEDERGA MANUTENCAO Situacao Funcional: Ativo Lotacao:06.001

	Cod.	R	Descricao	Compl.	Bases	VlMensal		Cod.	R	Descricao	Compl.	Bases	VlMensal
PROV	2		Vencimentos	220,00	2.053,34	2.053,34	DESC	239		Refri Aserma	0,00		15,00
	6		Horas Extras 50%	24,09	2.277,34	374,98		531		IRRF	7,50	2.364,86	34,56
	8		Insalubridade	20,00	746,67	224,00		554		Previagudo	14,00	2.053,34	287,46

PROVENTOS: 2.652,32 VANTAGENS: 0,00 DESCONTOS: 337,02 LIQUIDO: 2.315,30

2578-0/1 Renata Baumart Adm: 20/02/2017 Dem: Dep.IR: 00 Dep.SF: 00 Hrs Mes-Int:220-220
Cargo: 1740 Merendeira/Servente Faixa Salarial: 001.002 P 1 Classe B Nascimento: 28/03/1987
Mod. de Pag. Credito Bancario Banco: 104 Cef Agencia: 1292-0 Conta: 71015-7
Local: 0427 FUNDEB ENS FUNDAMENTAL 40 Situacao Funcional: Ativo Lotacao:04.427

	Cod.	R	Descricao	Compl.	Bases	VlMensal		Cod.	R	Descricao	Compl.	Bases	VlMensal
PROV	2		Vencimentos	220,00	1.358,93	1.358,93	DESC	134		SINDISERMA(ASERMA)	1,00	1.232,00	12,32
	8		Insalubridade	40,00	746,67	448,00		223		Consig. CEF (FOLHA)	0,00		390,39
	12		Anuenio	3,00	1.358,93	40,76		317		SINDISERMA/Pro-Vida	0,00		56,00
								554		Previagudo	14,00	1.399,69	195,95

PROVENTOS: 1.847,69 VANTAGENS: 0,00 DESCONTOS: 654,66 LIQUIDO: 1.193,03

Assinado digitalmente por: TANIA JUSSARA MIROSLAW GRIGORIEFF em 04/09/23.
Confira a autenticidade do documento em www.tce.rs.gov.br. Identificador: PRE.9B23.8DFF.79AB.F633.2454.

Página 2313
Processo 00363-0200/21-6
Página da peça 99
Peça 5402497
DOCUMENTO DE ACESSO RESTRITO
ACESSO P03D2D5F

3427-4/1 Renata Vasques Miotti Adm: 14/07/2021 Dem: Dep.IR: 00 Dep.SF: 00 Hrs Mes-Int:100-100
Cargo: 2062 Medico Clinico Geral Cont Faixa Salarial: 013.001 P12 Classe A Nascimento: 19/08/1993
Mod. de Pag. Credito Bancario Banco: 104 Cef Agencia: 1292-0 Conta: 913725473-7
Local: 0027 SAUDE ASPS CONTRATOS Situacao Funcional: Ativo Lotacao:02.007

	Cod.	R	Descricao	Compl.	Bases	VlMensal		Cod.	R	Descricao	Compl.	Bases	VlMensal
PROV	1		Salario	100,00	10.229,37	10.229,37	DESC	528		INSS	11,69	6.433,57	751,97
	6		Horas Extras 50%	8,09	10.453,37	1.277,92		531		IRRF	27,50	10.979,32	2.149,95
	8		Insalubridade	20,00	746,67	224,00							

PROVENTOS: 11.731,29 VANTAGENS: 0,00 DESCONTOS: 2.901,92 LIQUIDO: 8.829,37

3236-0/1 Renato Roberto Wachholz Adm: 05/01/2021 Dem: Dep.IR: 01 Dep.SF: 00 Hrs Mes-Int:200-200
Cargo: 2077 Assessor de Departamento Faixa Salarial: 002.002 CC2 Nascimento: 06/06/1977
Mod. de Pag. Credito Bancario Banco: 104 Cef Agencia: 1292-0 Conta: 913769176-2
Local: 0507 SIOST CCS Situacao Funcional: Ativo Lotacao:05.007

	Cod.	R	Descricao	Compl.	Bases	VlMensal		Cod.	R	Descricao	Compl.	Bases	VlMensal
PROV	6		Horas Extras 50%	29,43	2.240,01	499,12	DESC	528		INSS	8,98	2.739,13	246,08
	68		Cargo Comissao	200,00	2.240,01	2.240,01		531		IRRF	7,50	2.303,46	29,95

PROVENTOS: 2.739,13 VANTAGENS: 0,00 DESCONTOS: 276,03 LIQUIDO: 2.463,10

1763-9/1 Renato Tolfo Adm: 24/02/2011 Dem: Dep.IR: 00 Dep.SF: 00 Hrs Mes-Int:100-100
Cargo: 1900 Professor Faixa Salarial: 003.003 N 3 Classe C Nascimento: 09/09/1982
Mod. de Pag. Credito Bancario Banco: 104 Cef Agencia: 1292-0 Conta: 847-9
Local: 0042 FUNDEB ENSINO FUNDAMENTAL 60 Situacao Funcional: Ativo Lotacao:04.002

	Cod.	R	Descricao	Compl.	Bases	VlMensal		Cod.	R	Descricao	Compl.	Bases	VlMensal
PROV	2		Vencimentos	100,00	2.553,61	2.553,61	DESC	153		SIPROMA	17,74		17,74
	12		Anuenio	9,00	2.553,61	229,82		223		Consig. CEF (FOLHA)	0,00		674,99
	94		Convocacao	9/11	2.150,40	2.150,40		531		IRRF	22,50	4.544,15	386,30
								554		Previagudo	14,00	2.783,43	389,68

PROVENTOS: 4.933,83 VANTAGENS: 0,00 DESCONTOS: 1.468,71 LIQUIDO: 3.465,12

605-0/1 Renato Vanderlei Bertotti Adm: 20/06/1989 Dem: Dep.IR: 00 Dep.SF: 00 Hrs Mes-Int:213-220
Cargo: 1630 Eletricista Faixa Salarial: 003.006 P3 Classe F Nascimento: 12/12/1964
Mod. de Pag. Credito Bancario Banco: 104 Cef Agencia: 1292-0 Conta: 848-7
Local: 0054 SIOST ILUMINACAO PUBLICA Situacao Funcional: Ativo Lotacao:05.004

	Cod.	R	Descricao	Compl.	Bases	VlMensal		Cod.	R	Descricao	Compl.	Bases	VlMensal
PROV	2		Vencimentos	212,66	2.299,74	2.223,08	DESC	134		SINDISERMA(ASERMA)	1,00	1.530,67	15,30
	9		Periculosidade	220,00	2.299,74	666,92		158		Celular SINDISERMA	0,00		70,43
	12		Anuenio	30,00	2.299,74	666,92		453		Pensao Judicial s/min(	32,50	1.100,00	357,50
								459		P Judicial s/min 2 (fp	40,00	1.100,00	440,00
								531		IRRF	7,50	2.354,82	33,81
								554		Previagudo	14,00	2.890,00	404,60

PROVENTOS: 3.556,92 VANTAGENS: 0,00 DESCONTOS: 1.321,64 LIQUIDO: 2.235,28

GOVBR GP - Emissao: 21/08/2023 as 13h56min - Duracao: 0h00m23seg (6)

Página 2314
Processo 00363-0200/21-6
Página da peça 100
Peça 5402497
DOCUMENTO DE ACESSO RESTRITO
ACESSO P03D2D5F

Assinado digitalmente por: TANIA JUSSARA MIROSLAW GRIGORIEFF em 04/09/23.
Confira a autenticidade do documento em www.tce.rs.gov.br. Identificador: PRE.9B23.8DFF.79AB.F633.2454.

1811-2/1 Rita de C. Brasil de Aquino Adm: 31/05/2011 Dem: Dep.IR: 01 Dep.SF: 00 Hrs Mes-Int:100-100
Cargo: 1900 Professor Faixa Salarial: 003.003 N 3 Classe C Nascimento: 05/04/1979
Mod. de Pag. Credito Bancario Banco: 104 Cef Agencia: 1292-0 Conta: 850-9
Local: 0433 FUNDEB EDUCACAO ESPECIAL Situacao Funcional: Ativo Lotacao:04.033

	Cod.	R	Descricao	Compl.	Bases	VlMensal		Cod.	R	Descricao	Compl.	Bases	VlMensal
PROV	2		Vencimentos	100,00	2.553,61	2.553,61	DESC	134		SINDISERMA(ASERMA)	1,00	2.150,40	21,50
	12		Anuenio	8,00	2.553,61	204,28		153		SIPROMA		17,74	17,74
	39		Educacao Especial	50,00	2.553,61	1.276,80		158		Celular SINDISERMA		0,00	93,71
	83		Dificil Acesso (Mag)	8/10	1.687,47	253,12		217		Consig. Banri import v		0,00	1.406,25
								419		SIPROMA CAUZZO		0,00	133,45
								531		IRRF	15,00	3.533,37	175,20
								554		Previagudo	14,00	4.034,69	564,85

PROVENTOS: 4.287,81 VANTAGENS: 0,00 DESCONTOS: 2.412,70 LIQUIDO: 1.875,11

971-7/1 Rita Ines Fischer Pfuller Adm: 20/02/1997 Dem: Dep.IR: 01 Dep.SF: 00 Hrs Mes-Int:100-100
Cargo: 1900 Professor Faixa Salarial: 003.006 N3 Classe F Nascimento: 11/05/1970
Mod. de Pag. Credito Bancario Banco: 104 Cef Agencia: 1292-0 Conta: 851-7
Local: 0424 FUNDEB ENS INF CRECHE 60 Situacao Funcional: Ativo Lotacao:04.024

	Cod.	R	Descricao	Compl.	Bases	VlMensal		Cod.	R	Descricao	Compl.	Bases	VlMensal
PROV	2		Vencimentos	100,00	3.180,81	3.180,81	DESC	134		SINDISERMA(ASERMA)	1,00	2.150,40	21,50
	12		Anuenio	23,00	3.180,81	731,58		153		SIPROMA		17,74	17,74
	90		Incorp.FG		0,00	42,64		163		Vale Compras		0,00	565,86
	94		Convocacao	8/10	2.150,40	2.150,40		223		Consig. CEF (FOLHA)		0,00	1.205,05
								317		SINDISERMA/Pro-Vida		0,00	101,00
								531		IRRF	27,50	5.362,14	605,22
								554		Previagudo	14,00	3.955,03	553,70

PROVENTOS: 6.105,43 VANTAGENS: 0,00 DESCONTOS: 3.070,07 LIQUIDO: 3.035,36

629-7/1 Rita Piovesan Adm: 20/02/1997 Dem: Dep.IR: 00 Dep.SF: 00 Hrs Mes-Int:220-220
Cargo: 1740 Merendeira/Servente Faixa Salarial: 001.005 P 1 Classe E Nascimento: 12/08/1963
Mod. de Pag. Credito Bancario Banco: 104 Cef Agencia: 1292-0 Conta: 852-5
Local: 0102 SDSH MANUTENCAO Situacao Funcional: Ativo Lotacao:10.002

	Cod.	R	Descricao	Compl.	Bases	VlMensal		Cod.	R	Descricao	Compl.	Bases	VlMensal
PROV	2		Vencimentos	220,00	1.724,80	1.724,80	DESC	134		SINDISERMA(ASERMA)	1,00	1.232,00	12,32
	8		Insalubridade	40,00	746,67	448,00		158		Celular SINDISERMA		0,00	76,15
	12		Anuenio	23,00	1.724,80	396,70		163		Vale Compras		0,00	239,12
								223		Consig. CEF (FOLHA)		0,00	670,00
								531		IRRF	7,50	2.272,49	27,63
								554		Previagudo	14,00	2.121,50	297,01

PROVENTOS: 2.569,50 VANTAGENS: 0,00 DESCONTOS: 1.322,23 LIQUIDO: 1.247,27

Página 2315
Processo 00363-0200/21-6
Página da peça 101
Peça 5402497
DOCUMENTO DE ACESSO RESTRITO
ACESSO P03D2D5F

Assinado digitalmente por: TANIA JUSSARA MIROSLAW GRIGORIEFF em 04/09/23.
Confira a autenticidade do documento em www.tce.rs.gov.br. Identificador: PRE.9B23.8DFF.79AB.F633.2454.

1517-2/1 Roberto Carlos de Souza Pires Adm: 11/07/2005 Dem: Dep.IR: 02 Dep.SF: 00 Hrs Mes-Int:220-220
Cargo: 1500 Operador Maquinas Faixa Salarial: 006.004 P 6 Classe D Nascimento: 19/05/1968
Mod. de Pag. Credito Bancario Banco: 104 Cef Agencia: 1292-0 Conta: 930-0
Local: 0051 SIOST MANUTENCAO DE RODOVIAS Situacao Funcional: Ativo Lotacao:05.001

	Cod.	R	Descricao	Compl.	Bases	VlMensal		Cod.	R	Descricao	Compl.	Bases	VlMensal
PROV	2		Vencimentos	220,00	3.158,41	3.158,41	DESC	134		SINDISERMA(ASERMA)	1,00	2.426,67	24,26
	6		Horas Extras 50%	20,18	4.269,67	590,96		158		Celular SINDISERMA		0,00	52,04
	8		Insalubridade	40,00	746,67	448,00		317		SINDISERMA/Pro-Vida		0,00	56,00
	12		Anuenio	21,00	3.158,41	663,26		531		IRRF	22,50	4.320,21	335,91
	14		Horas Extras c/ 100%	9,38	4.269,67	373,79		554		Previagudo	14,00	3.821,67	535,03

PROVENTOS: 5.234,42 VANTAGENS: 0,00 DESCONTOS: 1.003,24 LIQUIDO: 4.231,18

1376-5/1 Roberto Goes da Silva Adm: 29/07/2002 Dem: Dep.IR: 00 Dep.SF: 00 Hrs Mes-Int:100-100
Cargo: 1900 Professor Faixa Salarial: 003.005 N 3 Classe E Nascimento: 05/08/1966
Mod. de Pag. Credito Bancario Banco: 104 Cef Agencia: 1292-0 Conta: 853-3
Local: 0042 FUNDEB ENSINO FUNDAMENTAL 60 Situacao Funcional: Ativo Lotacao:04.002

	Cod.	R	Descricao	Compl.	Bases	VlMensal		Cod.	R	Descricao	Compl.	Bases	VlMensal
PROV	2		Vencimentos	100,00	3.053,88	3.053,88	DESC	153		SIPROMA		17,74	17,74
	12		Anuenio	17,00	3.053,88	519,15		531		IRRF	15,00	3.072,81	106,12
								554		Previagudo	14,00	3.573,03	500,22

PROVENTOS: 3.573,03 VANTAGENS: 0,00 DESCONTOS: 624,08 LIQUIDO: 2.948,95

2657-3/1 Roberto Toaldo Adm: 05/06/2017 Dem: Dep.IR: 00 Dep.SF: 00 Hrs Mes-Int:200-200
Cargo: 1520 Auxiliar Administrativo Faixa Salarial: 007.002 P 7 Classe B Nascimento: 25/07/1991
Mod. de Pag. Credito Bancario Banco: 104 Cef Agencia: 1292-0 Conta: 71056-4
Local: 0055 SIOST MANUTENCAO Situacao Funcional: Ativo Lotacao:05.005

	Cod.	R	Descricao	Compl.	Bases	VlMensal		Cod.	R	Descricao	Compl.	Bases	VlMensal
PROV	2		Vencimentos	200,00	2.979,21	2.979,21	DESC	220		Consig. Bradesco		0,00	813,55
	12		Anuenio	2,00	2.979,21	59,58		531		IRRF	7,50	2.613,36	53,20
								554		Previagudo	14,00	3.038,79	425,43

PROVENTOS: 3.038,79 VANTAGENS: 0,00 DESCONTOS: 1.292,18 LIQUIDO: 1.746,61

2575-5/1 Rochele Cargnelutti Prevedello Adm: 20/02/2017 Dem: Dep.IR: 00 Dep.SF: 00 Hrs Mes-Int:100-100
Cargo: 1900 Professor Faixa Salarial: 003.002 N 3 Classe B Nascimento: 26/01/1989
Mod. de Pag. Credito Bancario Banco: 104 Cef Agencia: 1292-0 Conta: 71012-2
Local: 0041 FUNDEB ED INF PRE ESCOLA 60 Situacao Funcional: Ativo Lotacao:04.001

	Cod.	R	Descricao	Compl.	Bases	VlMensal		Cod.	R	Descricao	Compl.	Bases	VlMensal
PROV	2		Vencimentos	100,00	2.352,01	2.352,01	DESC	153		SIPROMA		17,74	17,74
	12		Anuenio	3,00	2.352,01	70,56		531		IRRF	27,50	4.908,80	480,56
	83		Dificil Acesso (Mag)	8/10	1.687,47	674,98		554		Previagudo	14,00	2.422,57	339,15
	94		Convocacao	8/10	2.150,40	2.150,40							

PROVENTOS: 5.247,95 VANTAGENS: 0,00 DESCONTOS: 837,45 LIQUIDO: 4.410,50

3250-6/1 Rochelly Tavares Adm: 05/01/2021 Dem: Dep.IR: 00 Dep.SF: 00 Hrs Mes-Int:200-200
Cargo: 2076 Assessor Especial 2 Faixa Salarial: 002.003 CC3 Nascimento: 24/08/1987
Mod. de Pag. Credito Bancario Banco: 104 Cef Agencia: 1292-0 Conta: 909720409-2
Local: 0084 GABINETE DO PREFEITO CCS Situacao Funcional: Ativo Lotacao:08.004

	Cod.	R	Descricao	Compl.	Bases	VlMensal		Cod.	R	Descricao	Compl.	Bases	VlMensal
PROV	68		Cargo Comissao	200,00	3.733,35	3.733,35	DESC	528		INSS	10,02	3.733,35	373,94
								531		IRRF	15,00	3.359,41	149,11

PROVENTOS: 3.733,35 VANTAGENS: 0,00 DESCONTOS: 523,05 LIQUIDO: 3.210,30

Assinado digitalmente por: TANIA JUSSARA MIROSLAW GRIGORIEFF em 04/09/23.
Confira a autenticidade do documento em www.tce.rs.gov.br. Identificador: PRE.9B23.8DFF.79AB.F633.2454.

Página 2316
Processo 00363-0200/21-6
Página da peça 102
Peça 5402497
DOCUMENTO DE ACESSO RESTRITO
ACESSO P03D2D5F

3237-9/1 Roger Rodrigues Dutra Adm: 05/01/2021 Dem: 18/10/2021 Dep.IR: 00 Dep.SF: 00 Hrs Mes-Int:120-200
Cargo: 2077 Assessor de Departamento Faixa Salarial: 002.002 CC2 Nascimento: 24/06/1992
Mod. de Pag. Credito Bancario Banco: 104 Cef Agencia: 1292-0 Conta: 970326902-3
Local: 0104 SDSH CCS Situacao Funcional: Ativo Lotacao:10.004

	Cod.	R	Descricao	Compl.	Bases	VlMensal		Cod.	R	Descricao	Compl.	Bases	VlMensal
PROV	68		Cargo Comissao	120,00	2.240,01	1.344,01	DESC	526		INSS (13o Slr)	8,12	1.866,67	151,50
	517		Ferias Proporcionais 1	33,33 %	0,00	559,99		528		INSS	7,77	1.344,01	104,46
	519		Ferias Proporcionais	22,5 D.	0,00	1.680,00		546		Parcela Ant.(13oSlr)		0,00	1.120,00
	568		Parcela Prop. (13oSlr)	10/12	1.866,67	1.866,67		578		Liquido Pago (Rescisao	1.375,96	5.450,67	4.074,71

PROVENTOS: 5.450,67 VANTAGENS: 0,00 DESCONTOS: 5.450,67 LIQUIDO: 0,00

2848-7/1 Rosane Souza da Silva Adm: 01/08/2018 Dem: Dep.IR: 00 Dep.SF: 00 Hrs Mes-Int:100-100
Cargo: 1900 Professor Faixa Salarial: 001.002 N 1 Classe B Nascimento: 22/01/1972
Mod. de Pag. Credito Bancario Banco: 104 Cef Agencia: 1292-0 Conta: 855-0
Local: 0042 FUNDEB ENSINO FUNDAMENTAL 60 Situacao Funcional: Ativo Lotacao:04.002

	Cod.	R	Descricao	Compl.	Bases	VlMensal		Cod.	R	Descricao	Compl.	Bases	VlMensal
PROV	2		Vencimentos	100,00	1.747,20	1.747,20	DESC	153		SIPROMA		17,74	17,74
	12		Anuenio	11,00	1.747,20	192,19		223		Consig. CEF (FOLHA)		0,00	476,98
	83		Dificil Acesso (Mag)	7/9	1.687,47	421,86		531		IRRF	22,50	3.777,21	213,74
	94		Convocacao	3/5	1.687,47	1.687,47		554		Previagudo	14,00	1.939,39	271,51

PROVENTOS: 4.048,72 VANTAGENS: 0,00 DESCONTOS: 979,97 LIQUIDO: 3.068,75

3420-7/1 Roseli Aparecida Mundt Adm: 05/07/2021 Dem: Dep.IR: 00 Dep.SF: 00 Hrs Mes-Int:220-220
Cargo: 1760 Merendeira Servente Contr Faixa Salarial: 001.001 P 1Classe A Nascimento: 26/03/1990
Mod. de Pag. Credito Bancario Banco: 104 Cef Agencia: 1292-0 Conta: 792922725-2
Local: 0430 FUNDEB ENS INF CRECHE CONTR 40 Situacao Funcional: Ativo Lotacao:04.430

	Cod.	R	Descricao	Compl.	Bases	VlMensal		Cod.	R	Descricao	Compl.	Bases	VlMensal
PROV	1		Salario	220,00	1.232,00	1.232,00	DESC	528		INSS	8,02	1.680,00	134,70
	8		Insalubridade	40,00	746,67	448,00							

PROVENTOS: 1.680,00 VANTAGENS: 0,00 DESCONTOS: 134,70 LIQUIDO: 1.545,30

974-1/1 Roselia Maria Rodrigues Adm: 01/02/1997 Dem: Dep.IR: 00 Dep.SF: 00 Hrs Mes-Int:100-100
Cargo: 1900 Professor Faixa Salarial: 003.006 N3 Classe F Nascimento: 02/04/1961
Mod. de Pag. Credito Bancario Banco: 104 Cef Agencia: 1292-0 Conta: 1240-9
Local: 0424 FUNDEB ENS INF CRECHE 60 Situacao Funcional: Ativo Lotacao:04.024

	Cod.	R	Descricao	Compl.	Bases	VlMensal		Cod.	R	Descricao	Compl.	Bases	VlMensal
PROV	2		Vencimentos	100,00	3.180,81	3.180,81	DESC	134		SINDISERMA(ASERMA)	1,00	2.150,40	21,50
	12		Anuenio	22,00	3.180,81	699,77		531		IRRF	15,00	3.337,30	145,79
								554		Previagudo	14,00	3.880,58	543,28

PROVENTOS: 3.880,58 VANTAGENS: 0,00 DESCONTOS: 710,57 LIQUIDO: 3.170,01

Página 2317
Processo 00363-0200/21-6
Página da peça 103
Peça 5402497
DOCUMENTO DE ACESSO RESTRITO
ACESSO P03D2D5F

Assinado digitalmente por: TANIA JUSSARA MIROSLAW GRIGORIEFF em 04/09/23.
Confira a autenticidade do documento em www.tce.rs.gov.br. Identificador: PRE.9B23.8DFF.79AB.F633.2454.

1436-2/1 Rosemeri Martinazzo Adm: 19/04/2004 Dem: Dep.IR: 01 Dep.SF: 00 Hrs Mes-Int:100-100
Cargo: 1900 Professor Faixa Salarial: 003.004 N 3 Classe D Nascimento: 22/06/1977
Mod. de Pag. Credito Bancario Banco: 104 Cef Agencia: 1292-0 Conta: 1242-5
Local: 0042 FUNDEB ENSINO FUNDAMENTAL 60 Situacao Funcional: Ativo Lotacao:04.002

	Cod.	R	Descricao	Compl.	Bases	VlMensal		Cod.	R	Descricao	Compl.	Bases	VlMensal
PROV	2		Vencimentos	100,00	2.755,21	2.755,21	DESC	153		SIPROMA		17,74	17,74
	12		Anuenio	16,00	2.755,21	440,83		223		Consig. CEF (FOLHA)		0,00	1.156,02
	94		Convocacao	8/10	2.150,40	2.150,40		418		SIPROMA/Pro-Vida		0,00	56,93
								531		IRRF	27,50	4.709,41	425,72
								554		Previagudo	14,00	3.196,04	447,44

PROVENTOS: 5.346,44 VANTAGENS: 0,00 DESCONTOS: 2.103,85 LIQUIDO: 3.242,59

1338-2/1 Rosineide Dalla Corte da Silva Adm: 01/04/2002 Dem: Dep.IR: 01 Dep.SF: 00 Hrs Mes-Int:100-100
Cargo: 1900 Professor Faixa Salarial: 003.005 N 3 Classe E Nascimento: 24/12/1980
Mod. de Pag. Credito Bancario Banco: 104 Cef Agencia: 1292-0 Conta: 1243-3
Local: 0042 FUNDEB ENSINO FUNDAMENTAL 60 Situacao Funcional: Ativo Lotacao:04.002

	Cod.	R	Descricao	Compl.	Bases	VlMensal		Cod.	R	Descricao	Compl.	Bases	VlMensal
PROV	2		Vencimentos	100,00	3.053,88	3.053,88	DESC	153		SIPROMA		17,74	17,74
	12		Anuenio	18,00	3.053,88	549,69		217		Consig. Banri import v		0,00	983,01
								418		SIPROMA/Pro-Vida		0,00	92,50
								531		IRRF	15,00	2.909,49	81,62
								554		Previagudo	14,00	3.603,57	504,49

PROVENTOS: 3.603,57 VANTAGENS: 0,00 DESCONTOS: 1.679,36 LIQUIDO: 1.924,21

2015-0/1 Rosineide Dalla Corte da Silva Adm: 25/02/2013 Dem: Dep.IR: 01 Dep.SF: 00 Hrs Mes-Int:100-100
Cargo: 1900 Professor Faixa Salarial: 003.003 N 3 Classe C Nascimento: 24/12/1980
Mod. de Pag. Credito Bancario Banco: 104 Cef Agencia: 1292-0 Conta: 1243-3
Local: 0042 FUNDEB ENSINO FUNDAMENTAL 60 Situacao Funcional: Ativo Lotacao:04.002

	Cod.	R	Descricao	Compl.	Bases	VlMensal		Cod.	R	Descricao	Compl.	Bases	VlMensal
PROV	2		Vencimentos	100,00	2.553,61	2.553,61	DESC	531		IRRF	27,50	5.259,32	495,33
	12		Anuenio	7,00	2.553,61	178,75		554		Previagudo	14,00	2.732,36	382,53

PROVENTOS: 2.732,36 VANTAGENS: 0,00 DESCONTOS: 877,86 LIQUIDO: 1.854,50

741-2/1 Rosmeri Martini Oestreich Adm: 15/10/1990 Dem: Dep.IR: 00 Dep.SF: 00 Hrs Mes-Int:100-100
Cargo: 1900 Professor Faixa Salarial: 003.006 N3 Classe F Nascimento: 25/03/1968
Mod. de Pag. Credito Bancario Banco: 104 Cef Agencia: 1292-0 Conta: 859-2
Local: 0042 FUNDEB ENSINO FUNDAMENTAL 60 Situacao Funcional: Ativo Lotacao:04.002

	Cod.	R	Descricao	Compl.	Bases	VlMensal		Cod.	R	Descricao	Compl.	Bases	VlMensal
PROV	2		Vencimentos	100,00	3.180,81	3.180,81	DESC	153		SIPROMA		17,74	17,74
	12		Anuenio	29,00	3.180,81	922,43		531		IRRF	15,00	3.612,42	187,06
	90		Incorp.FG		0,00	97,24		554		Previagudo	14,00	4.200,48	588,06

PROVENTOS: 4.200,48 VANTAGENS: 0,00 DESCONTOS: 792,86 LIQUIDO: 3.407,62

Página 2318
Processo 00363-0200/21-6
Página da peça 104
Peça 5402497
DOCUMENTO DE ACESSO RESTRITO
ACESSO P03D2D5F

Assinado digitalmente por: TANIA JUSSARA MIROSLAW GRIGORIEFF em 04/09/23.
Confira a autenticidade do documento em www.tce.rs.gov.br. Identificador: PRE.9B23.8DFF.79AB.F633.2454.

1510-5/1 Rudi Marcos Dall Ongaro Adm: 01/07/2005 Dem: Dep.IR: 00 Dep.SF: 00 Hrs Mes-Int:220-220
Cargo: 1750 Operario Faixa Salarial: 001.004 P 1 Classe D Nascimento: 28/10/1976
Mod. de Pag. Credito Bancario Banco: 104 Cef Agencia: 1292-0 Conta: 861-4
Local: 0055 SIOST MANUTENCAO Situacao Funcional: Ativo Lotacao:05.005

	Cod.	R	Descricao	Compl.	Bases	VlMensal		Cod.	R	Descricao	Compl.	Bases	VlMensal
PROV	2		Vencimentos	220,00	1.605,34	1.605,34	DESC	239		Refri Aserma	0,00		5,00
	6		Horas Extras 50%	19,00	2.278,08	295,11		531		IRRF	7,50	2.712,74	60,65
	8		Insalubridade	40,00	746,67	448,00		554		Previagudo	14,00	1.830,08	256,21
	12		Anuenio	14,00	1.605,34	224,74							
	14		Horas Extras c/ 100%	19,07	2.278,08	395,76							

PROVENTOS: 2.968,95 VANTAGENS: 0,00 DESCONTOS: 321,86 LIQUIDO: 2.647,09

1826-0/1 Rudinei Freo Dalla Corte Adm: 01/07/2011 Dem: Dep.IR: 01 Dep.SF: 00 Hrs Mes-Int:200-200
Cargo: 2012 Secretario Escola Faixa Salarial: 005.003 P 5 Classe C Nascimento: 26/09/1984
Mod. de Pag. Credito Bancario Banco: 104 Cef Agencia: 1292-0 Conta: 862-2
Local: 0427 FUNDEB ENS FUNDAMENTAL 40 Situacao Funcional: Ativo Lotacao:04.427

	Cod.	R	Descricao	Compl.	Bases	VlMensal		Cod.	R	Descricao	Compl.	Bases	VlMensal
PROV	2		Vencimentos	200,00	2.464,01	2.464,01	DESC	223		Consig. CEF (FOLHA)	0,00		777,57
	12		Anuenio	8,00	2.464,01	197,12		531		IRRF	7,50	2.098,99	14,62
								554		Previagudo	14,00	2.661,13	372,55

PROVENTOS: 2.661,13 VANTAGENS: 0,00 DESCONTOS: 1.164,74 LIQUIDO: 1.496,39

3327-8/1 Samara Fernanda Bock Adm: 03/05/2021 Dem: Dep.IR: 00 Dep.SF: 00 Hrs Mes-Int:200-200
Cargo: 2077 Assessor de Departamento Faixa Salarial: 002.002 CC2 Nascimento: 20/02/1994
Mod. de Pag. Credito Bancario Banco: 104 Cef Agencia: 1292-0 Conta: 970264402-5
Local: 0507 SIOST CCS Situacao Funcional: Ativo Lotacao:05.007

	Cod.	R	Descricao	Compl.	Bases	VlMensal		Cod.	R	Descricao	Compl.	Bases	VlMensal
PROV	6		Horas Extras 50%	14,10	2.240,01	237,88	DESC	528		INSS	8,67	2.477,89	214,73
	68		Cargo Comissao	200,00	2.240,01	2.240,01		531		IRRF	7,50	2.263,16	26,93

PROVENTOS: 2.477,89 VANTAGENS: 0,00 DESCONTOS: 241,66 LIQUIDO: 2.236,23

2500-3/1 Samuel Pretzel Adm: 11/04/2016 Dem: Dep.IR: 00 Dep.SF: 00 Hrs Mes-Int:200-200
Cargo: 1520 Auxiliar Administrativo Faixa Salarial: 007.002 P 7 Classe B Nascimento: 29/03/1997
Mod. de Pag. Credito Bancario Banco: 104 Cef Agencia: 1292-0 Conta: 1637-4
Local: 0011 SAG MANUTENCAO Situacao Funcional: Ativo Lotacao:01.001

	Cod.	R	Descricao	Compl.	Bases	VlMensal		Cod.	R	Descricao	Compl.	Bases	VlMensal
PROV	2		Vencimentos	200,00	2.979,21	2.979,21	DESC	531		IRRF	22,50	3.900,75	241,53
	12		Anuenio	4,00	2.979,21	119,16		554		Previagudo	14,00	3.098,37	433,77
	55		FGCI	0,00	1.236,15								

PROVENTOS: 4.334,52 VANTAGENS: 0,00 DESCONTOS: 675,30 LIQUIDO: 3.659,22

3349-9/1 Sandra B. Rodrigues da Rosa Adm: 17/05/2021 Dem: Dep.IR: 00 Dep.SF: 00 Hrs Mes-Int:220-220
Cargo: 1760 Merendeira Servente Contr Faixa Salarial: 001.001 P 1Classe A Nascimento: 02/10/1969
Mod. de Pag. Credito Bancario Banco: 104 Cef Agencia: 1292-0 Conta: 863234341-4
Local: 0429 FUNDEB ENS FUND CONTR 40 Situacao Funcional: Ativo Lotacao:04.029

	Cod.	R	Descricao	Compl.	Bases	VlMensal		Cod.	R	Descricao	Compl.	Bases	VlMensal
PROV	1		Salario	220,00	1.232,00	1.232,00	DESC	528		INSS	8,02	1.680,00	134,70
	8		Insalubridade	40,00	746,67	448,00							

PROVENTOS: 1.680,00 VANTAGENS: 0,00 DESCONTOS: 134,70 LIQUIDO: 1.545,30

Assinado digitalmente por: TANIA JUSSARA MIROSLAW GRIGORIEFF em 04/09/23.
Confira a autenticidade do documento em www.tce.rs.gov.br. Identificador: PRE.9B23.8DFF.79AB.F633.2454.

Página 2319
Processo 00363-0200/21-6
Página da peça 105
Peça 5402497
DOCUMENTO DE ACESSO RESTRITO
ACESSO P03D2D5F

3350-2/1 Sandra Diane Barichello Adm: 17/05/2021 Dem: Dep.IR: 00 Dep.SF: 00 Hrs Mes-Int:100-100
Cargo: 2057 Professor Contrato Faixa Salarial: 003.001 N 3 Classe A Nascimento: 10/10/1991
Mod. de Pag. Credito Bancario Banco: 104 Cef Agencia: 1292-0 Conta: 990032137-0
Local: 0035 FUNDE EDUC ESPECIAL CONTRATOS Situacao Funcional: Ativo Lotacao:04.035

	Cod.	R	Descricao	Compl.	Bases	VlMensal		Cod.	R	Descricao	Compl.	Bases	VlMensal
PROV	1		Salario	100,00	2.150,40	2.150,40	DESC	528		INSS	8,79	2.572,26	226,06
	83		Dificil Acesso (Mag)	25,00	1.687,47	421,86		531		IRRF	7,50	2.346,20	33,16

PROVENTOS: 2.572,26 VANTAGENS: 0,00 DESCONTOS: 259,22 LIQUIDO: 2.313,04

3028-7/1 Sandra Seniw Ribeiro Adm: 10/07/2019 Dem: Dep.IR: 00 Dep.SF: 00 Hrs Mes-Int:220-220
Cargo: 1740 Merendeira/Servente Faixa Salarial: 001.001 P 1Classe A Nascimento: 27/03/1976
Mod. de Pag. Credito Bancario Banco: 104 Cef Agencia: 1292-0 Conta: 986394755-0
Local: 0021 ATENDIMENTO COMUNIDADE ASPS Situacao Funcional: Ativo Lotacao:02.001

	Cod.	R	Descricao	Compl.	Bases	VlMensal		Cod.	R	Descricao	Compl.	Bases	VlMensal
PROV	2		Vencimentos	220,00	1.232,00	1.232,00	DESC	223		Consig. CEF (FOLHA)	0,00		503,87
	6		Horas Extras 50%	3,54	1.680,00	44,67		554		Previagudo	14,00	1.232,00	172,48
	8		Insalubridade	40,00	746,67	448,00							

PROVENTOS: 1.724,67 VANTAGENS: 0,00 DESCONTOS: 676,35 LIQUIDO: 1.048,32

2902-5/1 Sandy Muller Soares Adm: 18/02/2019 Dem: Dep.IR: 00 Dep.SF: 00 Hrs Mes-Int:100-100
Cargo: 1900 Professor Faixa Salarial: 003.001 N 3 Classe A Nascimento: 27/11/1991
Mod. de Pag. Credito Bancario Banco: 104 Cef Agencia: 1292-0 Conta: 986983172-4
Local: 0424 FUNDEB ENS INF CRECHE 60 Situacao Funcional: Ativo Lotacao:04.024

	Cod.	R	Descricao	Compl.	Bases	VlMensal		Cod.	R	Descricao	Compl.	Bases	VlMensal
PROV	2		Vencimentos	100,00	2.150,40	2.150,40	DESC	153		SIPROMA	17,74		17,74
	12		Anuenio	1,00	2.150,40	21,50		531		IRRF	22,50	4.018,24	267,97
	94		Convocacao	8/10	2.150,40	2.150,40		554		Previagudo	14,00	2.171,90	304,06

PROVENTOS: 4.322,30 VANTAGENS: 0,00 DESCONTOS: 589,77 LIQUIDO: 3.732,53

1563-6/1 Selene Seiffert Adm: 08/08/2007 Dem: Dep.IR: 00 Dep.SF: 00 Hrs Mes-Int:200-200
Cargo: 2012 Secretario Escola Faixa Salarial: 005.003 P 5 Classe C Nascimento: 31/01/1973
Mod. de Pag. Credito Bancario Banco: 104 Cef Agencia: 1292-0 Conta: 868-1
Local: 0427 FUNDEB ENS FUNDAMENTAL 40 Situacao Funcional: Ativo Lotacao:04.427

	Cod.	R	Descricao	Compl.	Bases	VlMensal		Cod.	R	Descricao	Compl.	Bases	VlMensal
PROV	2		Vencimentos	200,00	2.464,01	2.464,01	DESC	134		SINDISERMA(ASERMA)	1,00	2.053,34	20,53
	12		Anuenio	18,00	2.464,01	443,52		531		IRRF	7,50	2.500,48	44,73
								554		Previagudo	14,00	2.907,53	407,05

PROVENTOS: 2.907,53 VANTAGENS: 0,00 DESCONTOS: 472,31 LIQUIDO: 2.435,22

Página 2320
Processo 00363-0200/21-6
Página da peça 106
Peça 5402497
DOCUMENTO DE ACESSO RESTRITO
ACESSO P03D2D5F

Assinado digitalmente por: TANIA JUSSARA MIROSLAW GRIGORIEFF em 04/09/23.
Confira a autenticidade do documento em www.tce.rs.gov.br. Identificador: PRE.9B23.8DFF.79AB.F633.2454.

2406-6/1 Sheron Rodrigues Martins Adm: 22/02/2016 Dem: Dep.IR: 00 Dep.SF: 00 Hrs Mes-Int:220-220
Cargo: 1692 Monitor de Escola Faixa Salarial: 002.002 P 2 Classe B Nascimento: 16/06/1992
Mod. de Pag. Credito Bancario Banco: 104 Cef Agencia: 1292-0 Conta: 1566-1
Local: 0428 FUNDEB ENS INF CRECHE 40 Situacao Funcional: Ativo Lotacao:04.428

	Cod.	R	Descricao	Compl.	Bases	VlMensal		Cod.	R	Descricao	Compl.	Bases	VlMensal
PROV	2		Vencimentos	220,00	1.523,20	1.523,20	DESC	134		SINDISERMA(ASERMA)	1,00	1.381,33	13,81
	8		Insalubridade	40,00	746,67	448,00		163		Vale Compras		0,00	146,40
	12		Anuenio	4,00	1.523,20	60,92		217		Consig. Banri import v		0,00	487,01
								223		Consig. CEF (FOLHA)		0,00	26,65
								554		Previagudo	14,00	1.584,12	221,77

PROVENTOS: 2.032,12 VANTAGENS: 0,00 DESCONTOS: 895,64 LIQUIDO: 1.136,48

1888-0/1 Sidonia Claudete Beskow Cassel Adm: 13/02/2012 Dem: Dep.IR: 00 Dep.SF: 00 Hrs Mes-Int:220-220
Cargo: 1750 Operario Faixa Salarial: 001.003 P 1 Classe C Nascimento: 07/09/1958
Mod. de Pag. Credito Bancario Banco: 104 Cef Agencia: 1292-0 Conta: 932-7
Local: 0021 ATENDIMENTO COMUNIDADE ASPS Situacao Funcional: Ativo Lotacao:02.001

	Cod.	R	Descricao	Compl.	Bases	VlMensal		Cod.	R	Descricao	Compl.	Bases	VlMensal
PROV	2		Vencimentos	220,00	1.478,40	1.478,40	DESC	217		Consig. Banri import v		0,00	312,44
	6		Horas Extras 50%	16,50	1.820,67	208,92		223		Consig. CEF (FOLHA)		0,00	131,67
	8		Insalubridade	20,00	746,67	224,00		350		Ipe	18,74	2.029,59	380,34
	12		Anuenio	8,00	1.478,40	118,27		554		Previagudo	14,00	1.596,67	223,53

PROVENTOS: 2.029,59 VANTAGENS: 0,00 DESCONTOS: 1.047,98 LIQUIDO: 981,61

3433-9/1 Silberto Chaves Adm: 02/08/2021 Dem: Dep.IR: 00 Dep.SF: 00 Hrs Mes-Int:220-220
Cargo: 2083 Operador Maquinas Contrat Faixa Salarial: 006.001 P 6 Classe A Nascimento: 05/06/1983
Mod. de Pag. Credito Bancario Banco: 104 Cef Agencia: 1292-0 Conta: 906838329-4
Local: 0058 SIOST CONTRATOS Situacao Funcional: Ativo Lotacao:05.008

	Cod.	R	Descricao	Compl.	Bases	VlMensal		Cod.	R	Descricao	Compl.	Bases	VlMensal
PROV	1		Salario	220,00	2.426,67	2.426,67	DESC	528		INSS	10,26	3.976,57	407,99
	6		Horas Extras 50%	29,23	2.874,67	575,84		531		IRRF	15,00	3.568,58	180,48
	8		Insalubridade	40,00	746,67	448,00							
	14		Horas Extras c/ 100%	20,08	2.874,67	526,06							

PROVENTOS: 3.976,57 VANTAGENS: 0,00 DESCONTOS: 588,47 LIQUIDO: 3.388,10

1346-3/1 Silvana da Silva Steuernagel Adm: 08/04/2002 Dem: Dep.IR: 00 Dep.SF: 00 Hrs Mes-Int:100-100
Cargo: 1900 Professor Faixa Salarial: 003.005 N 3 Classe E Nascimento: 14/05/1978
Mod. de Pag. Credito Bancario Banco: 104 Cef Agencia: 1292-0 Conta: 870-3
Local: 0042 FUNDEB ENSINO FUNDAMENTAL 60 Situacao Funcional: Ativo Lotacao:04.002

	Cod.	R	Descricao	Compl.	Bases	VlMensal		Cod.	R	Descricao	Compl.	Bases	VlMensal
PROV	2		Vencimentos	100,00	3.053,88	3.053,88	DESC	134		SINDISERMA(ASERMA)	1,00	2.150,40	21,50
	12		Anuenio	18,00	3.053,88	549,69		153		SIPROMA		17,74	17,74
	83		Dificil Acesso (Mag)	8/10	1.687,47	337,49		217		Consig. Banri import v		0,00	1.124,78
								531		IRRF	15,00	3.436,57	160,68
								554		Previagudo	14,00	3.603,57	504,49

PROVENTOS: 3.941,06 VANTAGENS: 0,00 DESCONTOS: 1.829,19 LIQUIDO: 2.111,87

Assinado digitalmente por: TANIA JUSSARA MIROSLAW GRIGORIEFF em 04/09/23.
Confira a autenticidade do documento em www.tce.rs.gov.br. Identificador: PRE.9B23.8DFF.79AB.F633.2454.

Página 2321
Processo 00363-0200/21-6
Página da peça 107
Peça 5402497
DOCUMENTO DE ACESSO RESTRITO
ACESSO P03D2D5F

3333-2/1 Silvana de Oliveira Pinto Adm: 10/05/2021 Dem: Dep.IR: 00 Dep.SF: 00 Hrs Mes-Int:100-100
Cargo: 2057 Professor Contrato Faixa Salarial: 003.001 N 3 Classe A Nascimento: 26/01/1983
Mod. de Pag. Credito Bancario Banco: 104 Cef Agencia: 1292-0 Conta: 970065977-7
Local: 0425 FUNDEB ENS INF CRECHE CONTR 60 Situacao Funcional: Ativo Lotacao:04.025

	Cod.	R	Descricao	Compl.	Bases	VlMensal		Cod.	R	Descricao	Compl.	Bases	VlMensal
PROV	1		Salario	100,00	2.150,40	2.150,40	DESC	528		INSS	8,23	2.150,40	177,03
								531		IRRF	7,50	1.973,37	5,20

PROVENTOS: 2.150,40 VANTAGENS: 0,00 DESCONTOS: 182,23 LIQUIDO: 1.968,17

1361-7/1 Silvania M. Da Silva Puhl Adm: 29/04/2002 Dem: Dep.IR: 00 Dep.SF: 00 Hrs Mes-Int:220-220
Cargo: 1740 Merendeira/Servente Faixa Salarial: 001.004 P 1 Classe D Nascimento: 03/08/1966
Mod. de Pag. Credito Bancario Banco: 104 Cef Agencia: 1292-0 Conta: 871-1
Local: 0021 ATENDIMENTO COMUNIDADE ASPS Situacao Funcional: Ativo Lotacao:02.001

	Cod.	R	Descricao	Compl.	Bases	VlMensal		Cod.	R	Descricao	Compl.	Bases	VlMensal
PROV	2		Vencimentos	220,00	1.605,34	1.605,34	DESC	223		Consig. CEF (FOLHA)	0,00		819,70
	8		Insalubridade	40,00	746,67	448,00		531		IRRF	7,50	2.077,10	12,98
	12		Anuenio	18,00	1.605,34	288,96		554		Previagudo	14,00	1.894,30	265,20

PROVENTOS: 2.342,30 VANTAGENS: 0,00 DESCONTOS: 1.097,88 LIQUIDO: 1.244,42

1892-9/1 Silvia Pretzel Mentges Adm: 15/02/2012 Dem: Dep.IR: 01 Dep.SF: 00 Hrs Mes-Int:100-100
Cargo: 1900 Professor Faixa Salarial: 003.003 N 3 Classe C Nascimento: 09/05/1985
Mod. de Pag. Credito Bancario Banco: 104 Cef Agencia: 1292-0 Conta: 872-0
Local: 0042 FUNDEB ENSINO FUNDAMENTAL 60 Situacao Funcional: Ativo Lotacao:04.002

	Cod.	R	Descricao	Compl.	Bases	VlMensal		Cod.	R	Descricao	Compl.	Bases	VlMensal
PROV	2		Vencimentos	100,00	2.553,61	2.553,61	DESC	153		SIPROMA	17,74		17,74
	12		Anuenio	8,00	2.553,61	204,28		531		IRRF	15,00	3.467,96	165,39
	83		Dificil Acesso (Mag)	9/11	1.687,47	337,49		554		Previagudo	14,00	2.757,89	386,10
	161		Grat Direcao	1,27	746,67	948,27							

PROVENTOS: 4.043,65 VANTAGENS: 0,00 DESCONTOS: 569,23 LIQUIDO: 3.474,42

1906-2/1 Silvia Pretzel Mentges Adm: 19/03/2012 Dem: Dep.IR: 01 Dep.SF: 00 Hrs Mes-Int:100-100
Cargo: 1900 Professor Faixa Salarial: 003.003 N 3 Classe C Nascimento: 09/05/1985
Mod. de Pag. Credito Bancario Banco: 104 Cef Agencia: 1292-0 Conta: 872-0
Local: 0042 FUNDEB ENSINO FUNDAMENTAL 60 Situacao Funcional: Ativo Lotacao:04.002

	Cod.	R	Descricao	Compl.	Bases	VlMensal		Cod.	R	Descricao	Compl.	Bases	VlMensal
PROV	2		Vencimentos	100,00	2.553,61	2.553,61	DESC	418		SIPROMA/Pro-Vida	0,00		56,00
	12		Anuenio	8,00	2.553,61	204,28		531		IRRF	27,50	6.177,24	663,99
	83		Dificil Acesso (Mag)	9/11	1.687,47	337,49		554		Previagudo	14,00	2.757,89	386,10

PROVENTOS: 3.095,38 VANTAGENS: 0,00 DESCONTOS: 1.106,09 LIQUIDO: 1.989,29

GOVBR GP - Emissao: 21/08/2023 as 13h56min - Duracao: 0h00m26seg (6)

Assinado digitalmente por: TANIA JUSSARA MIROSLAW GRIGORIEFF em 04/09/23.
Confira a autenticidade do documento em www.tce.rs.gov.br. Identificador: PRE.9B23.8DFF.79AB.F633.2454.

Página 2322
Processo 00363-0200/21-6
Página da peça 108
Peça 5402497
DOCUMENTO DE ACESSO RESTRITO
ACESSO P03D2D5F

1050-2/1 Simone Marlusa Hoppe Adm: 09/03/1998 Dem: Dep.IR: 01 Dep.SF: 00 Hrs Mes-Int:100-100
Cargo: 1900 Professor Faixa Salarial: 003.006 N3 Classe F Nascimento: 06/03/1978
Mod. de Pag. Credito Bancario Banco: 104 Cef Agencia: 1292-0 Conta: 875-4
Local: 0042 FUNDEB ENSINO FUNDAMENTAL 60 Situacao Funcional: Ativo Lotacao:04.002

	Cod.	R	Descricao	Compl.	Bases	VlMensal		Cod.	R	Descricao	Compl.	Bases	VlMensal
PROV	2		Vencimentos	100,00	3.180,81	3.180,81	DESC	153		SIPROMA	17,74		17,74
	12		Anuenio	22,00	3.180,81	699,77		217		Consig. Banri import v	0,00		252,22
	161		Grat Direcao	1,27	746,67	948,27		531		IRRF	22,50	4.095,98	285,46
								554		Previagudo	14,00	3.880,58	543,28

PROVENTOS: 4.828,85 VANTAGENS: 0,00 DESCONTOS: 1.098,70 LIQUIDO: 3.730,15

3303-0/1 Simone Rodrigues de Sousa Adm: 19/04/2021 Dem: Dep.IR: 00 Dep.SF: 00 Hrs Mes-Int:200-200
Cargo: 2069 Assistente Social Contrat Faixa Salarial: 011.001 P 11 Classe A Nascimento: 01/09/1993
Mod. de Pag. Credito Bancario Banco: 104 Cef Agencia: 1292-0 Conta: 865530327-3
Local: 0115 SDSH CONT CRAS LIVRE Situacao Funcional: Ativo Lotacao:10.015

	Cod.	R	Descricao	Compl.	Bases	VlMensal		Cod.	R	Descricao	Compl.	Bases	VlMensal
PROV	1		Salario	200,00	6.817,09	6.817,09	DESC	528		INSS	11,69	6.433,57	751,97
								531		IRRF	27,50	6.065,12	798,54

PROVENTOS: 6.817,09 VANTAGENS: 0,00 DESCONTOS: 1.550,51 LIQUIDO: 5.266,58

477-4/1 Sirio Lirio Kobs Adm: 02/06/1986 Dem: Dep.IR: 01 Dep.SF: 00 Hrs Mes-Int:220-220
Cargo: 1750 Operario Faixa Salarial: 001.006 P1 Classe F Nascimento: 29/05/1953
Mod. de Pag. Credito Bancario Banco: 104 Cef Agencia: 1292-0 Conta: 877-0
Local: 0061 SEDERGA MANUTENCAO Situacao Funcional: Ativo Lotacao:06.001

	Cod.	R	Descricao	Compl.	Bases	VlMensal		Cod.	R	Descricao	Compl.	Bases	VlMensal
PROV	2		Vencimentos	220,00	1.851,74	1.851,74	DESC	531		IRRF	7,50	2.152,43	18,63
	8		Insalubridade	20,00	746,67	224,00		554		Previagudo	14,00	2.462,81	344,79
	12		Anuenio	33,00	1.851,74	611,07							

PROVENTOS: 2.686,81 VANTAGENS: 0,00 DESCONTOS: 363,42 LIQUIDO: 2.323,39

1458-3/1 Sonia Cardoso da Silva Costa Adm: 02/07/2004 Dem: Dep.IR: 00 Dep.SF: 00 Hrs Mes-Int:200-200
Cargo: 1520 Auxiliar Administrativo Faixa Salarial: 007.004 P 7 Classe D Nascimento: 30/11/1970
Mod. de Pag. Credito Bancario Banco: 104 Cef Agencia: 1292-0 Conta: 879-7
Local: 0020 MANUT ORGAO - ASPS Situacao Funcional: Ativo Lotacao:02.010

	Cod.	R	Descricao	Compl.	Bases	VlMensal		Cod.	R	Descricao	Compl.	Bases	VlMensal
PROV	2		Vencimentos	200,00	3.524,28	3.524,28	DESC	317		SINDISERMA/Pro-Vida	0,00		41,00
	12		Anuenio	15,00	3.524,28	528,64		531		IRRF	15,00	3.485,52	168,02
								554		Previagudo	14,00	4.052,92	567,40
								1006		Saldo Negativo Anterio	0,00		41,00

PROVENTOS: 4.052,92 VANTAGENS: 0,00 DESCONTOS: 817,42 LIQUIDO: 3.235,50

Assinado digitalmente por: TANIA JUSSARA MIROSLAW GRIGORIEFF em 04/09/23.
Confira a autenticidade do documento em www.tce.rs.gov.br. Identificador: PRE.9B23.8DFF.79AB.F633.2454.

Página 2323
Processo 00363-0200/21-6
Página da peça 109
Peça 5402497
DOCUMENTO DE ACESSO RESTRITO
ACESSO P03D2D5F

817-6/1 Sonil Tuchtenhagen Adm: 01/04/1993 Dem: Dep.IR: 00 Dep.SF: 00 Hrs Mes-Int:000-100
Cargo: 1900 Professor Faixa Salarial: 003.006 N3 Classe F Nascimento: 10/01/1957
Mod. de Pag. Credito Bancario Banco: 104 Cef Agencia: 1292-0 Conta: 1249-2
Local: 0042 FUNDEB ENSINO FUNDAMENTAL 60 Situacao Funcional: Ativo Lotacao:04.002

	Cod.	R	Descricao	Compl.	Bases	VlMensal		Cod.	R	Descricao	Compl.	Bases	VlMensal
PROV	918		Licenca Saude	30 Dias	4.110,51	4.110,51	DESC	153		SIPROMA		17,74	17,74
								223		Consig. CEF (FOLHA)		0,00	1.658,73
								531		IRRF	15,00	3.535,04	175,45
								554		Previagudo	14,00	4.110,51	575,47

PROVENTOS: 4.110,51 VANTAGENS: 0,00 DESCONTOS: 2.427,39 LIQUIDO: 1.683,12

3417-7/1 Stefhani Dalla Nora Michelon Adm: 01/07/2021 Dem: Dep.IR: 00 Dep.SF: 00 Hrs Mes-Int:100-100
Cargo: 2057 Professor Contrato Faixa Salarial: 003.001 N 3 Classe A Nascimento: 15/12/1998
Mod. de Pag. Credito Bancario Banco: 104 Cef Agencia: 1292-0 Conta: 792905984-8
Local: 0437 FUNDEB EDUC INF PRE ESC CONT 6 Situacao Funcional: Ativo Lotacao:04.037

	Cod.	R	Descricao	Compl.	Bases	VlMensal		Cod.	R	Descricao	Compl.	Bases	VlMensal
PROV	1		Salario	100,00	2.150,40	2.150,40	DESC	528		INSS	8,23	2.150,40	177,03
								531		IRRF	7,50	1.973,37	5,20

PROVENTOS: 2.150,40 VANTAGENS: 0,00 DESCONTOS: 182,23 LIQUIDO: 1.968,17

1722-1/1 Susana Inez Drescher Adm: 02/08/2010 Dem: Dep.IR: 00 Dep.SF: 00 Hrs Mes-Int:220-220
Cargo: 1740 Merendeira/Servente Faixa Salarial: 001.003 P 1 Classe C Nascimento: 06/03/1966
Mod. de Pag. Credito Bancario Banco: 104 Cef Agencia: 1292-0 Conta: 933-5
Local: 0021 ATENDIMENTO COMUNIDADE ASPS Situacao Funcional: Ativo Lotacao:02.001

	Cod.	R	Descricao	Compl.	Bases	VlMensal		Cod.	R	Descricao	Compl.	Bases	VlMensal
PROV	2		Vencimentos	220,00	1.478,40	1.478,40	DESC	126		Consig.Trib.Mun.		0,00	70,62
	8		Insalubridade	40,00	746,67	448,00		317		SINDISERMA/Pro-Vida		0,00	41,00
	12		Anuenio	9,00	1.478,40	133,05		554		Previagudo	14,00	1.611,45	225,60

PROVENTOS: 2.059,45 VANTAGENS: 0,00 DESCONTOS: 337,22 LIQUIDO: 1.722,23

1676-4/1 Suziane Dias Almansa Adm: 28/08/2009 Dem: Dep.IR: 02 Dep.SF: 00 Hrs Mes-Int:100-100
Cargo: 1900 Professor Faixa Salarial: 003.004 N 3 Classe D Nascimento: 04/03/1978
Mod. de Pag. Credito Bancario Banco: 104 Cef Agencia: 1292-0 Conta: 882-7
Local: 0042 FUNDEB ENSINO FUNDAMENTAL 60 Situacao Funcional: Ativo Lotacao:04.002

	Cod.	R	Descricao	Compl.	Bases	VlMensal		Cod.	R	Descricao	Compl.	Bases	VlMensal
PROV	2		Vencimentos	100,00	2.755,21	2.755,21	DESC	217		Consig. Banri import v		0,00	365,09
	12		Anuenio	10,00	2.755,21	275,52		531		IRRF	7,50	2.227,25	24,24
								554		Previagudo	14,00	3.030,73	424,30

PROVENTOS: 3.030,73 VANTAGENS: 0,00 DESCONTOS: 813,63 LIQUIDO: 2.217,10

Página 2324
Processo 00363-0200/21-6
Página da peça 110
Peça 5402497
DOCUMENTO DE ACESSO RESTRITO
ACESSO P03D2D5F

Assinado digitalmente por: TANIA JUSSARA MIROSLAW GRIGORIEFF em 04/09/23.
Confira a autenticidade do documento em www.tce.rs.gov.br. Identificador: PRE.9B23.8DFF.79AB.F633.2454.

1082-0/1 Tadiana Rosita Grings Adm: 09/09/1998 Dem: Dep.IR: 02 Dep.SF: 00 Hrs Mes-Int:200-200
Cargo: 1525 Auxiliar Enfermagem Faixa Salarial: 006.005 P 6 Classe E Nascimento: 11/07/1974
Mod. de Pag. Credito Bancario Banco: 104 Cef Agencia: 1292-0 Conta: 883-5
Local: 0021 ATENDIMENTO COMUNIDADE ASPS Situacao Funcional: Ativo Lotacao:02.001

	Cod.	R	Descricao	Compl.	Bases	VlMensal		Cod.	R	Descricao	Compl.	Bases	VlMensal
PROV	2		Vencimentos	200,00	3.397,34	3.397,34	DESC	531		IRRF	22,50	4.456,44	366,56
	6		Horas Extras 50%	29,31	4.368,75	966,91		554		Previagudo	14,00	4.238,03	593,32
	8		Insalubridade	20,00	746,67	224,00							
	12		Anuenio	22,00	3.397,34	747,41							
	90		Incorp.FG		0,00	93,28							

PROVENTOS: 5.428,94 VANTAGENS: 0,00 DESCONTOS: 959,88 LIQUIDO: 4.469,06

3066-0/1 Tafarel Augusto Jaeger Adm: 03/10/2019 Dem: Dep.IR: 01 Dep.SF: 00 Hrs Mes-Int:220-220
Cargo: 1740 Merendeira/Servente Faixa Salarial: 001.001 P 1Classe A Nascimento: 14/09/1986
Mod. de Pag. Credito Bancario Banco: 104 Cef Agencia: 1292-0 Conta: 987710171-3
Local: 0427 FUNDEB ENS FUNDAMENTAL 40 Situacao Funcional: Ativo Lotacao:04.427

	Cod.	R	Descricao	Compl.	Bases	VlMensal		Cod.	R	Descricao	Compl.	Bases	VlMensal
PROV	2		Vencimentos	220,00	1.232,00	1.232,00	DESC	531		IRRF	7,50	2.186,77	21,20
	6		Horas Extras 50%	40,00	1.680,00	458,18		554		Previagudo	14,00	1.232,00	172,48
	8		Insalubridade	40,00	746,67	448,00							
	84		Dificil Acesso (Servid	9/11	746,67	410,66							

PROVENTOS: 2.548,84 VANTAGENS: 0,00 DESCONTOS: 193,68 LIQUIDO: 2.355,16

3441-0/1 Tafarel Telmo Knirsch Adm: 02/08/2021 Dem: Dep.IR: 00 Dep.SF: 00 Hrs Mes-Int:220-220
Cargo: 2084 Motorista Contrato Faixa Salarial: 005.001 P 5 Classe A Nascimento: 12/07/1988
Mod. de Pag. Credito Bancario Banco: 104 Cef Agencia: 1292-0 Conta: 896215594-8
Local: 0438 MDE TRANSPORTE ESCOLAR CONTRAT Situacao Funcional: Ativo Lotacao:04.438

	Cod.	R	Descricao	Compl.	Bases	VlMensal		Cod.	R	Descricao	Compl.	Bases	VlMensal
PROV	1		Salario	220,00	2.053,34	2.053,34	DESC	528		INSS	9,77	3.519,52	344,01
	6		Horas Extras 50%	80,00	2.277,34	1.242,18		531		IRRF	15,00	3.175,51	121,52
	8		Insalubridade	20,00	746,67	224,00							

PROVENTOS: 3.519,52 VANTAGENS: 0,00 DESCONTOS: 465,53 LIQUIDO: 3.053,99

2726-0/1 Tailine Pretzel Karsburg Adm: 19/02/2018 Dem: Dep.IR: 00 Dep.SF: 00 Hrs Mes-Int:100-100
Cargo: 1900 Professor Faixa Salarial: 003.002 N 3 Classe B Nascimento: 06/07/1990
Mod. de Pag. Credito Bancario Banco: 104 Cef Agencia: 1292-0 Conta: 1549-1
Local: 0042 FUNDEB ENSINO FUNDAMENTAL 60 Situacao Funcional: Ativo Lotacao:04.002

	Cod.	R	Descricao	Compl.	Bases	VlMensal		Cod.	R	Descricao	Compl.	Bases	VlMensal
PROV	2		Vencimentos	100,00	2.352,01	2.352,01	DESC	531		IRRF	7,50	2.063,19	11,93
	12		Anuenio	2,00	2.352,01	47,04		554		Previagudo	14,00	2.399,05	335,86

PROVENTOS: 2.399,05 VANTAGENS: 0,00 DESCONTOS: 347,79 LIQUIDO: 2.051,26

3337-5/1 Taina de Oliveira Duarte Adm: 17/05/2021 Dem: Dep.IR: 00 Dep.SF: 00 Hrs Mes-Int:220-220
Cargo: 1760 Merendeira Servente Contr Faixa Salarial: 001.001 P 1Classe A Nascimento: 14/09/1987
Mod. de Pag. Credito Bancario Banco: 104 Cef Agencia: 1292-0 Conta: 969926347-0
Local: 0421 FUNDEB ENS INF PRE ESC CONT 40 Situacao Funcional: Ativo Lotacao:04.021

	Cod.	R	Descricao	Compl.	Bases	VlMensal		Cod.	R	Descricao	Compl.	Bases	VlMensal
PROV	1		Salario	220,00	1.232,00	1.232,00	DESC	528		INSS	8,02	1.680,00	134,70
	8		Insalubridade	40,00	746,67	448,00							

PROVENTOS: 1.680,00 VANTAGENS: 0,00 DESCONTOS: 134,70 LIQUIDO: 1.545,30

Assinado digitalmente por: TANIA JUSSARA MIROSLAW GRIGORIEFF em 04/09/23.
Confira a autenticidade do documento em www.tce.rs.gov.br. Identificador: PRE.9B23.8DFF.79AB.F633.2454.

Página 2325
Processo 00363-0200/21-6
Página da peça 111
Peça 5402497
DOCUMENTO DE ACESSO RESTRITO
ACESSO P03D2D5F

1429-0/1 Tainara Bartmann Martins Adm: 05/03/2004 Dem: Dep.IR: 00 Dep.SF: 00 Hrs Mes-Int:100-100
Cargo: 1900 Professor Faixa Salarial: 003.004 N 3 Classe D Nascimento: 08/01/1964
Mod. de Pag. Credito Bancario Banco: 104 Cef Agencia: 1292-0 Conta: 885-1
Local: 0042 FUNDEB ENSINO FUNDAMENTAL 60 Situacao Funcional: Ativo Lotacao:04.002

	Cod.	R	Descricao	Compl.	Bases	VlMensal		Cod.	R	Descricao	Compl.	Bases	VlMensal
PROV	2		Vencimentos	100,00	2.755,21	2.755,21	DESC	153		SIPROMA		17,74	17,74
	12		Anuenio	16,00	2.755,21	440,83		531		IRRF	7,50	2.748,60	63,34
								554		Previagudo	14,00	3.196,04	447,44

PROVENTOS: 3.196,04 VANTAGENS: 0,00 DESCONTOS: 528,52 LIQUIDO: 2.667,52

2407-4/1 Tatiane Borin Canabarro Adm: 22/02/2016 Dem: Dep.IR: 00 Dep.SF: 00 Hrs Mes-Int:220-220
Cargo: 1692 Monitor de Escola Faixa Salarial: 002.002 P 2 Classe B Nascimento: 13/02/1996
Mod. de Pag. Credito Bancario Banco: 104 Cef Agencia: 1292-0 Conta: 1565-3
Local: 0428 FUNDEB ENS INF CRECHE 40 Situacao Funcional: Ativo Lotacao:04.428

	Cod.	R	Descricao	Compl.	Bases	VlMensal		Cod.	R	Descricao	Compl.	Bases	VlMensal
PROV	2		Vencimentos	220,00	1.523,20	1.523,20	DESC	554		Previagudo	14,00	1.584,12	221,77
	8		Insalubridade	40,00	746,67	448,00							
	12		Anuenio	4,00	1.523,20	60,92							

PROVENTOS: 2.032,12 VANTAGENS: 0,00 DESCONTOS: 221,77 LIQUIDO: 1.810,35

2584-4/1 Tatiele Tamara Gehrke Adm: 13/03/2017 Dem: Dep.IR: 01 Dep.SF: 00 Hrs Mes-Int:100-100
Cargo: 1900 Professor Faixa Salarial: 003.002 N 3 Classe B Nascimento: 27/09/1985
Mod. de Pag. Credito Bancario Banco: 104 Cef Agencia: 1292-0 Conta: 71026-2
Local: 0042 FUNDEB ENSINO FUNDAMENTAL 60 Situacao Funcional: Ativo Lotacao:04.002

	Cod.	R	Descricao	Compl.	Bases	VlMensal		Cod.	R	Descricao	Compl.	Bases	VlMensal
PROV	2		Vencimentos	100,00	2.352,01	2.352,01	DESC	153		SIPROMA		17,74	17,74
	12		Anuenio	3,00	2.352,01	70,56		223		Consig. CEF (FOLHA)		0,00	522,20
								554		Previagudo	14,00	2.422,57	339,15

PROVENTOS: 2.422,57 VANTAGENS: 0,00 DESCONTOS: 879,09 LIQUIDO: 1.543,48

2473-2/1 Teolides da Silva Klimeck Adm: 14/03/2016 Dem: Dep.IR: 01 Dep.SF: 00 Hrs Mes-Int:100-100
Cargo: 1900 Professor Faixa Salarial: 003.002 N 3 Classe B Nascimento: 24/05/1988
Mod. de Pag. Credito Bancario Banco: 104 Cef Agencia: 1292-0 Conta: 1608-0
Local: 0424 FUNDEB ENS INF CRECHE 60 Situacao Funcional: Ativo Lotacao:04.024

	Cod.	R	Descricao	Compl.	Bases	VlMensal		Cod.	R	Descricao	Compl.	Bases	VlMensal
PROV	2		Vencimentos	100,00	2.352,01	2.352,01	DESC	153		SIPROMA		17,74	17,74
	12		Anuenio	4,00	2.352,01	94,08		418		SIPROMA/Pro-Vida		0,00	59,52
	94		Convocacao	8/10	2.150,40	2.150,40		531		IRRF	22,50	4.064,45	278,37
								554		Previagudo	14,00	2.446,09	342,45

PROVENTOS: 4.596,49 VANTAGENS: 0,00 DESCONTOS: 698,08 LIQUIDO: 3.898,41

3055-4/1 Thiele Neu Tischler Adm: 02/09/2019 Dem: Dep.IR: 02 Dep.SF: 00 Hrs Mes-Int:220-220
Cargo: 1692 Monitor de Escola Faixa Salarial: 002.001 P 2Classe A Nascimento: 13/05/1994
Mod. de Pag. Credito Bancario Banco: 104 Cef Agencia: 1292-0 Conta: 986353221-0
Local: 0428 FUNDEB ENS INF CRECHE 40 Situacao Funcional: Ativo Lotacao:04.428

	Cod.	R	Descricao	Compl.	Bases	VlMensal		Cod.	R	Descricao	Compl.	Bases	VlMensal
PROV	2		Vencimentos	220,00	1.381,33	1.381,33	DESC	220		Consig. Bradesco	25/96	0,00	468,85
	8		Insalubridade	40,00	746,67	448,00		554		Previagudo	14,00	1.381,33	193,38

PROVENTOS: 1.829,33 VANTAGENS: 0,00 DESCONTOS: 662,23 LIQUIDO: 1.167,10

Página 2326
Processo 00363-0200/21-6
Página da peça 112
Peça 5402497
DOCUMENTO DE ACESSO RESTRITO
ACESSO P03D2D5F

Assinado digitalmente por: TANIA JUSSARA MIROSLAW GRIGORIEFF em 04/09/23.
Confira a autenticidade do documento em www.tce.rs.gov.br. Identificador: PRE.9B23.8DFF.79AB.F633.2454.

3450-9/1 Tiago Alex Temp Adm: 26/08/2021 Dem: Dep.IR: 01 Dep.SF: 00 Hrs Mes-Int:200-200
Cargo: 2085 Tecnico Contabilidade Con Faixa Salarial: 010.001 P 10 Classe A Nascimento: 24/10/1988
Mod. de Pag. Credito Bancario Banco: 104 Cef Agencia: 1292-0 Conta: 876792519-5
Local: 0019 SEFAZ CONTABILIDADE CONTRATO Situacao Funcional: Ativo Lotacao:03.304

	Cod.	R	Descricao	Compl.	Bases	VlMensal		Cod.	R	Descricao	Compl.	Bases	VlMensal
PROV	1		Salario	200,00	5.323,75	5.323,75	DESC	528		INSS	11,21	5.323,75	596,60
								531		IRRF	22,50	4.537,56	384,82

PROVENTOS: 5.323,75 VANTAGENS: 0,00 DESCONTOS: 981,42 LIQUIDO: 4.342,33

3273-5/1 Vagner Augusto Muller Adm: 15/03/2021 Dem: Dep.IR: 00 Dep.SF: 00 Hrs Mes-Int:200-200
Cargo: 2077 Assessor de Departamento Faixa Salarial: 002.002 CC2 Nascimento: 24/05/1983
Mod. de Pag. Credito Bancario Banco: 104 Cef Agencia: 1292-0 Conta: 876070834-2
Local: 0431 MDE CCS MANUT DO ORGAO DA SED Situacao Funcional: Ativo Lotacao:04.431

	Cod.	R	Descricao	Compl.	Bases	VlMensal		Cod.	R	Descricao	Compl.	Bases	VlMensal
PROV	6		Horas Extras 50%	6,27	2.240,01	108,36	DESC	528		INSS	8,48	2.348,37	199,19
	68		Cargo Comissao	200,00	2.240,01	2.240,01		531		IRRF	7,50	2.149,18	18,38

PROVENTOS: 2.348,37 VANTAGENS: 0,00 DESCONTOS: 217,57 LIQUIDO: 2.130,80

2425-2/1 Valdecir Engel Adm: 04/03/2016 Dem: Dep.IR: 00 Dep.SF: 00 Hrs Mes-Int:220-220
Cargo: 1750 Operario Faixa Salarial: 001.001 P 1Classe A Nascimento: 18/11/1978
Mod. de Pag. Credito Bancario Banco: 104 Cef Agencia: 1292-0 Conta: 1591-2
Local: 0053 SIOST MANUT VIAS URBANAS Situacao Funcional: Ativo Lotacao:05.003

	Cod.	R	Descricao	Compl.	Bases	VlMensal		Cod.	R	Descricao	Compl.	Bases	VlMensal
PROV	2		Vencimentos	220,00	1.232,00	1.232,00	DESC	134		SINDISERMA(ASERMA)	1,00	1.232,00	12,32
	8		Insalubridade	40,00	746,67	375,71		158		Celular SINDISERMA		0,00	43,71
	12		Anuenio	4,00	1.232,00	49,28		220		Consig. Bradesco	30/36	0,00	79,14
								239		Refri Aserma		0,00	10,00
								523		Hrs.Repouso Perdido	1 Dias	1.281,28	42,70
								554		Previagudo	14,00	1.074,54	150,43
								952		Falta Injustificada	3 Dias	1.281,28	164,04

PROVENTOS: 1.656,99 VANTAGENS: 0,00 DESCONTOS: 502,34 LIQUIDO: 1.154,65

1514-8/1 Valdir Arci Prochnow Adm: 18/07/2005 Dem: Dep.IR: 00 Dep.SF: 00 Hrs Mes-Int:220-220
Cargo: 1500 Operador Maquinas Faixa Salarial: 006.004 P 6 Classe D Nascimento: 19/08/1965
Mod. de Pag. Credito Bancario Banco: 104 Cef Agencia: 1292-0 Conta: 888-6
Local: 0051 SIOST MANUTENCAO DE RODOVIAS Situacao Funcional: Ativo Lotacao:05.001

	Cod.	R	Descricao	Compl.	Bases	VlMensal		Cod.	R	Descricao	Compl.	Bases	VlMensal
PROV	2		Vencimentos	220,00	3.158,41	3.158,41	DESC	531		IRRF	27,50	4.694,66	421,67
	6		Horas Extras 50%	29,00	4.048,58	800,51		554		Previagudo	14,00	3.600,58	504,08
	8		Insalubridade	40,00	746,67	448,00							
	12		Anuenio	14,00	3.158,41	442,17							
	14		Horas Extras c/ 100%	9,30	4.048,58	349,65							

PROVENTOS: 5.198,74 VANTAGENS: 0,00 DESCONTOS: 925,75 LIQUIDO: 4.272,99

Assinado digitalmente por: TANIA JUSSARA MIROSLAW GRIGORIEFF em 04/09/23.
Confira a autenticidade do documento em www.tce.rs.gov.br. Identificador: PRE.9B23.8DFF.79AB.F633.2454.

Página 2327
Processo 00363-0200/21-6
Página da peça 113
Peça 5402497
DOCUMENTO DE ACESSO RESTRITO
ACESSO P03D2D5F

1168-1/1 Valdirene Olinda Friedrich Adm: 03/08/1999 Dem: Dep.IR: 02 Dep.SF: 00 Hrs Mes-Int:100-100
Cargo: 1900 Professor Faixa Salarial: 003.005 N 3 Classe E Nascimento: 17/07/1970
Mod. de Pag. Credito Bancario Banco: 104 Cef Agencia: 1292-0 Conta: 889-4
Local: 0042 FUNDEB ENSINO FUNDAMENTAL 60 Situacao Funcional: Ativo Lotacao:04.002

	Cod.	R	Descricao	Compl.	Bases	VlMensal		Cod.	R	Descricao	Compl.	Bases	VlMensal
PROV	2		Vencimentos	100,00	3.053,88	3.053,88	DESC	217		Consig. Banri import v		0,00	891,07
	12		Anuenio	20,00	3.053,88	610,77		531		IRRF	7,50	2.772,42	65,13
								554		Previagudo	14,00	3.664,65	513,05

PROVENTOS: 3.664,65 VANTAGENS: 0,00 DESCONTOS: 1.469,25 LIQUIDO: 2.195,40

3440-1/1 Vanderlei Claiton Pfeifer Adm: 02/08/2021 Dem: Dep.IR: 00 Dep.SF: 00 Hrs Mes-Int:220-220
Cargo: 2084 Motorista Contrato Faixa Salarial: 005.001 P 5 Classe A Nascimento: 04/03/1983
Mod. de Pag. Credito Bancario Banco: 104 Cef Agencia: 1292-0 Conta: 790628589-2
Local: 0438 MDE TRANSPORTE ESCOLAR CONTRAT Situacao Funcional: Ativo Lotacao:04.438

	Cod.	R	Descricao	Compl.	Bases	VlMensal		Cod.	R	Descricao	Compl.	Bases	VlMensal
PROV	1		Salario	220,00	2.053,34	2.053,34	DESC	528		INSS	9,77	3.519,52	344,01
	6		Horas Extras 50%	80,00	2.277,34	1.242,18		531		IRRF	15,00	3.175,51	121,52
	8		Insalubridade	20,00	746,67	224,00							

PROVENTOS: 3.519,52 VANTAGENS: 0,00 DESCONTOS: 465,53 LIQUIDO: 3.053,99

403-0/1 Vanildo Machado de Souza Adm: 01/02/1990 Dem: Dep.IR: 00 Dep.SF: 00 Hrs Mes-Int:147-220
Cargo: 1690 Operario Especializado Faixa Salarial: 002.006 P2 Classe F Nascimento: 12/04/1961
Mod. de Pag. Credito Bancario Banco: 104 Cef Agencia: 1292-0 Conta: 897-5
Local: 0021 ATENDIMENTO COMUNIDADE ASPS Situacao Funcional: Ativo Lotacao:02.001

	Cod.	R	Descricao	Compl.	Bases	VlMensal		Cod.	R	Descricao	Compl.	Bases	VlMensal
PROV	2		Vencimentos	146,66	2.075,74	1.383,83	DESC	134		SINDISERMA(ASERMA)	1,00	1.381,33	13,81
	6		Horas Extras 50%	32,57	3.146,46	706,88		158		Celular SINDISERMA		0,00	70,86
	8		Insalubridade	40,00	746,67	298,66		217		Consig. Banri import v		0,00	517,10
	12		Anuenio	30,00	2.075,74	415,14		239		Refri Aserma		0,00	2,50
	14		Horas Extras c/ 100%	13,42	3.146,46	391,87		451		Pensao Judicial s/liq	25,00	1.272,48	318,12
	515		Ferias	10 Dias	0,00	899,48		468		Pensao Judicial s/liqu	25,00	1.845,78	461,44
	516		Ferias 1/3	33,33 %	0,00	299,82		531		IRRF	7,50	2.164,97	19,57
	537		Ferias Media	10 Dias	0,00	149,33		533		Liquido Pago (Ferias)	616,40	1.398,40	782,00
	538		Ferias Media 1/3	33,33 %	0,00	49,77		553		Previagudo Ferias	14,00	899,48	125,92
								554		Previagudo	14,00	1.798,97	251,85

PROVENTOS: 4.594,78 VANTAGENS: 0,00 DESCONTOS: 2.563,17 LIQUIDO: 2.031,61

2493-7/1 Veronica Peripolli Scardoelli Adm: 06/04/2016 Dem: Dep.IR: 01 Dep.SF: 00 Hrs Mes-Int:150-150
Cargo: 1130 Fisioterapeuta Faixa Salarial: 011.002 P 11 Classe B Nascimento: 01/06/1975
Mod. de Pag. Credito Bancario Banco: 104 Cef Agencia: 1292-0 Conta: 1633-1
Local: 0021 ATENDIMENTO COMUNIDADE ASPS Situacao Funcional: Ativo Lotacao:02.001

	Cod.	R	Descricao	Compl.	Bases	VlMensal		Cod.	R	Descricao	Compl.	Bases	VlMensal
PROV	2		Vencimentos	150,00	7.496,56	7.496,56	DESC	531		IRRF	27,50	8.382,01	1.435,69
	12		Anuenio	4,00	7.496,56	299,86		554		Previagudo	14,00	7.796,42	1.091,49
	32		Funcao Gratificada		1.866,67	1.866,67							

PROVENTOS: 9.663,09 VANTAGENS: 0,00 DESCONTOS: 2.527,18 LIQUIDO: 7.135,91

Assinado digitalmente por: TANIA JUSSARA MIROSLAW GRIGORIEFF em 04/09/23.
Confira a autenticidade do documento em www.tce.rs.gov.br. Identificador: PRE.9B23.8DFF.79AB.F633.2454.

Página 2328
Processo 00363-0200/21-6
Página da peça 114
Peça 5402497
DOCUMENTO DE ACESSO RESTRITO
ACESSO P03D2D5F

1022-7/1 Vilma Maria de Mello Friedrich Adm: 20/08/1997 Dem: Dep.IR: 01 Dep.SF: 00 Hrs Mes-Int:100-100
Cargo: 1900 Professor Faixa Salarial: 003.006 N3 Classe F Nascimento: 03/08/1955
Mod. de Pag. Credito Bancario Banco: 104 Cef Agencia: 1292-0 Conta: 935-1
Local: 0042 FUNDEB ENSINO FUNDAMENTAL 60 Situacao Funcional: Ativo Lotacao:04.002

	Cod.	R	Descricao	Compl.	Bases	VlMensal		Cod.	R	Descricao	Compl.	Bases	VlMensal
PROV	2		Vencimentos	100,00	3.180,81	3.180,81	DESC	153		SIPROMA	17,74		17,74
	12		Anuenio	22,00	3.180,81	699,77		531		IRRF	22,50	4.212,64	311,71
	83		Dificil Acesso (Mag)	8/10	1.687,47	527,33		554		Previagudo	14,00	3.880,58	543,28
	94		Convocacao	8/10	2.150,40	537,60							

PROVENTOS: 4.945,51 VANTAGENS: 0,00 DESCONTOS: 872,73 LIQUIDO: 4.072,78

3438-0/1 Viviane Cristina Santana Adm: 05/08/2021 Dem: Dep.IR: 00 Dep.SF: 00 Hrs Mes-Int:220-220
Cargo: 2060 Monitor de Escola Contrat Faixa Salarial: 002.001 P 2Classe A Nascimento: 22/05/1995
Mod. de Pag. Credito Bancario Banco: 104 Cef Agencia: 1292-0 Conta: 896299433-8
Local: 0421 FUNDEB ENS INF PRE ESC CONT 40 Situacao Funcional: Ativo Lotacao:04.021

	Cod.	R	Descricao	Compl.	Bases	VlMensal		Cod.	R	Descricao	Compl.	Bases	VlMensal
PROV	1		Salario	220,00	1.381,33	1.381,33	DESC	528		INSS	8,10	1.829,33	148,13
	8		Insalubridade	40,00	746,67	448,00							

PROVENTOS: 1.829,33 VANTAGENS: 0,00 DESCONTOS: 148,13 LIQUIDO: 1.681,20

1580-6/1 Volnei Alexandre Steckling Adm: 16/11/2007 Dem: Dep.IR: 01 Dep.SF: 00 Hrs Mes-Int:220-220
Cargo: 1600 Viveirista Faixa Salarial: 004.003 P 4 Classe C Nascimento: 14/02/1977
Mod. de Pag. Credito Bancario Banco: 104 Cef Agencia: 1292-0 Conta: 903-3
Local: 0061 SEDERGA MANUTENCAO Situacao Funcional: Ativo Lotacao:06.001

	Cod.	R	Descricao	Compl.	Bases	VlMensal		Cod.	R	Descricao	Compl.	Bases	VlMensal
PROV	2		Vencimentos	220,00	2.016,00	2.016,00	DESC	134		SINDISERMA(ASERMA)	1,00	1.680,00	16,80
	6		Horas Extras 50%	16,07	2.705,92	297,22		158		Celular SINDISERMA	0,00		52,04
	8		Insalubridade	40,00	746,67	448,00		531		IRRF	15,00	3.086,11	108,11
	12		Anuenio	12,00	2.016,00	241,92		554		Previagudo	14,00	2.257,92	316,10
	14		Horas Extras c/ 100%	23,56	2.705,92	588,66							

PROVENTOS: 3.591,80 VANTAGENS: 0,00 DESCONTOS: 493,05 LIQUIDO: 3.098,75

3414-2/1 Walkiria Lousado de Morais Adm: 02/07/2021 Dem: Dep.IR: 00 Dep.SF: 00 Hrs Mes-Int:220-220
Cargo: 2060 Monitor de Escola Contrat Faixa Salarial: 002.001 P 2Classe A Nascimento: 05/07/1976
Mod. de Pag. Credito Bancario Banco: 104 Cef Agencia: 1292-0 Conta: 792541116-4
Local: 0421 FUNDEB ENS INF PRE ESC CONT 40 Situacao Funcional: Ativo Lotacao:04.021

	Cod.	R	Descricao	Compl.	Bases	VlMensal		Cod.	R	Descricao	Compl.	Bases	VlMensal
PROV	1		Salario	220,00	1.381,33	1.381,33	DESC	528		INSS	8,10	1.829,33	148,13
	8		Insalubridade	40,00	746,67	448,00							

PROVENTOS: 1.829,33 VANTAGENS: 0,00 DESCONTOS: 148,13 LIQUIDO: 1.681,20

Página 2329
Processo 00363-0200/21-6
Página da peça 115
Peça 5402497
DOCUMENTO DE ACESSO RESTRITO
ACESSO P03D2D5F

Assinado digitalmente por: TANIA JUSSARA MIROSLAW GRIGORIEFF em 04/09/23.
Confira a autenticidade do documento em www.tce.rs.gov.br. Identificador: PRE.9B23.8DFF.79AB.F633.2454.

2894-0/1 Zelia Chemello Adm: 18/02/2019 Dem: Dep.IR: 00 Dep.SF: 00 Hrs Mes-Int:100-100
Cargo: 1900 Professor Faixa Salarial: 003.001 N 3 Classe A Nascimento: 24/01/1967
Mod. de Pag. Credito Bancario Banco: 104 Cef Agencia: 1292-0 Conta: 990032116-8
Local: 0042 FUNDEB ENSINO FUNDAMENTAL 60 Situacao Funcional: Ativo Lotacao:04.002

	Cod.	R	Descricao	Compl.	Bases	VlMensal		Cod.	R	Descricao	Compl.	Bases	VlMensal
PROV	2		Vencimentos	100,00	2.150,40	2.150,40	DESC	153		SIPROMA	17,74		17,74
	12		Anuenio	1,00	2.150,40	21,50		217		Consig. Banri import v	0,00		517,93
	94		Convocacao	8/10	2.150,40	2.150,40		223		Consig. CEF (FOLHA)	0,00		396,53
								531		IRRF	22,50	4.018,24	267,97
								554		Previagudo	14,00	2.171,90	304,06

PROVENTOS: 4.322,30 VANTAGENS: 0,00 DESCONTOS: 1.504,23 LIQUIDO: 2.818,07

1091-0/1 Zulnir Luiz Hoffmann Adm: 15/09/1998 Dem: Dep.IR: 02 Dep.SF: 00 Hrs Mes-Int:220-220
Cargo: 1750 Operario Faixa Salarial: 001.005 P 1 Classe E Nascimento: 03/09/1964
Mod. de Pag. Credito Bancario Banco: 104 Cef Agencia: 1292-0 Conta: 906-8
Local: 0055 SIOST MANUTENCAO Situacao Funcional: Ativo Lotacao:05.005

	Cod.	R	Descricao	Compl.	Bases	VlMensal		Cod.	R	Descricao	Compl.	Bases	VlMensal
PROV	2		Vencimentos	220,00	1.724,80	1.724,80	DESC	554		Previagudo	14,00	2.087,00	292,18
	6		Horas Extras 50%	2,45	2.311,00	43,33							
	8		Insalubridade	20,00	746,67	224,00							
	12		Anuenio	21,00	1.724,80	362,20							

PROVENTOS: 2.354,33 VANTAGENS: 0,00 DESCONTOS: 292,18 LIQUIDO: 2.062,15

Assinado digitalmente por: TANIA JUSSARA MIROSLAW GRIGORIEFF em 04/09/23.
Confira a autenticidade do documento em www.tce.rs.gov.br. Identificador: PRE.9B23.8DFF.79AB.F633.2454.

Página 2330
Processo 00363-0200/21-6
Página da peça 116
Peça 5402497
DOCUMENTO DE ACESSO RESTRITO
ACESSO P03D2D5F

Total Geral ..... (484 funcionarios)

	Cod.	R	Descricao	Compl.	VlMensal		Cod.	R	Descricao	Compl.	VlMensal
PROV	1		Salario	13.029,99	256.631,30	DESC	126		Consig.Trib.Mun.	0,00	1.075,01
	2		Vencimentos	55.291,99	891.270,22		134		SINDISERMA(ASERMA)	115,00	2.210,61
	5		Subsidios	1.500,00	71.590,38		153		SIPROMA	0,00	2.093,32
	6		Horas Extras 50%	1.797,51	39.761,49		158		Celular SINDISERMA	0,00	5.448,44
	8		Insalubridade	5.699,33	62.113,80		163		Vale Compras	0,00	14.377,82
	9		Periculosidade	1.100,00	2.832,99		193		Dev. Pagamento Indevi	0,00	393,74
	12		Anuenio	3.911,00	108.107,90		217		Consig. Banri import v	0,00	44.151,09
	14		Horas Extras c/ 100%	364,58	9.468,50		218		Consig. SICREDI	0,00	3.540,10
	25		Remuneracao Conselheir	1.000,00	9.333,40		220		Consig. Bradesco	0,00	13.592,20
	32		Funcao Gratificada	0,00	6.048,01		223		Consig. CEF (FOLHA)	0,00	62.011,80
	36		Abono de Permanencia	0,00	1.915,79		227		SINDISERMA/PREVISUL	0,00	19,90
	39		Educacao Especial	100,00	2.553,60		239		Refri Aserma	0,00	315,00
	42		Grat Esp Comiss. Sindi	0,00	7.616,03		317		SINDISERMA/Pro-Vida	0,00	1.841,00
	44		Parc.Autonoma	0,00	760,66		350		Ipe	412,28	11.973,62
	48		Jeton	0,00	264,60		352		Ipe Ferias	18,74	496,56
	49		Quebra Caixa	10,00	521,92		400		Syns	0,00	660,94
	55		FGCI	0,00	4.532,50		418		SIPROMA/Pro-Vida	0,00	1.093,95
	68		Cargo Comissao	5.560,00	79.296,36		419		SIPROMA CAUZZO	0,00	630,78
	83		Dificil Acesso (Mag)	327,50	30.766,41		420		SINDISERMA CAUZZO	0,00	562,92
	84		Dificil Acesso (Servid	295,00	5.375,90		450		Pensao Judicial s/liq	55,00	2.508,27
	90		Incorp.FG	0,00	8.118,58		451		Pensao Judicial s/liq	25,00	318,12
	94		Convocacao	180,00	97.891,01		453		Pensao Judicial s/min(	230,72	2.537,92
	161		Grat Direcao	11,43	9.482,70		456		Pensao Judicial x min(	1,30	1.430,00
	430		Media Ferias AbonoPec.	0,00	515,26		459		P Judicial s/min 2 (fp	40,00	440,00
	502		Ferias Ab.Pecuniario	0,00	5.028,04		462		Pensao Judicial s/basi	30,00	981,12
	503		Ferias Ab.Pecuniario 1	0,00	1.676,00		464		Pensal Judicial s/brut	22,50	480,00
	506		Adicional Noturno	2,20	576,72		468		Pensao Judicial s/liqu	25,00	461,44
	515		Ferias	0,00	14.932,77		523		Hrs.Repouso Perdido	0,00	1.516,77
	516		Ferias 1/3	0,00	4.977,55		526		INSS (13o Slr)	19,59	826,54
	517		Ferias Proporcionais 1	0,00	2.521,32		528		INSS	1.175,02	37.082,07
	519		Ferias Proporcionais	0,00	7.564,02		529		IRRF (13oSlr)	27,50	458,83
	537		Ferias Media	0,00	2.825,88		530		IRRF (Ferias)	52,50	443,10
	538		Ferias Media 1/3	0,00	941,91		531		IRRF	5.750,00	110.708,50
	568		Parcela Prop. (13oSlr)	0,00	7.750,69		533		Liquido Pago (Ferias)	4.529,83	27.913,43
	602		Media Abono Pecuniario	0,00	1.545,85		546		Parcela Ant.(13oSlr)	0,00	5.042,68
	906		Lic.Maternidade Funpre	0,00	8.239,50		553		Previagudo Ferias	140,00	2.149,77
	918		Licenca Saude	0,00	10.020,54		554		Previagudo	4.956,00	145.258,34
VANT	500		Abono Familia	1,00	51,27		578		Liquido Pago (Rescisao	6.432,51	12.747,53
	501		Salario Familia	2,00	102,54		952		Falta Injustificada	0,00	5.106,07
							1006		Saldo Negativo Anterio	0,00	177,87

PROVENTOS: 1.775.370,10 VANTAGENS: 153,81 DESCONTOS: 525.077,17 LIQUIDO: 1.250.446,74

INSS..... BASE INSS: 433.808,56 VALOR EMPRESA: 86.761,72
VALOR SAT: 14.941,53 OUTRAS ENTIDADES: 0,00
VALORES SEGURADOS: 37.082,07

INSS 13o SALARIO ..... BASE INSS: 7.750,69 VALOR EMPRESA: 1.550,13
VALOR RAT: 272,81 OUTRAS ENTIDADES: 0,00
VALORES SEGURADOS: 0,00

FGTS ..... BASE FGTS FOLHA: 0,00 VALOR FGTS: 0,00
BASE FGTS 13o SLR.: 0,00 VALOR FGTS: 0,00

IRRF ..... BASE IRRF FOLHA: 1.718.074,23 VALOR IRRF: 0,00
BASE IRRF FERIAS: 23.678,11 VALOR IRRF: 0,00
BASE IRRF 13o SALARIO: 7.750,69 VALOR IRRF: 0,00

GOVBR GP - Emissao: 21/08/2023 as 13h56min - Duracao: 0h00m28seg (6)

Assinado digitalmente por: TANIA JUSSARA MIROSLAW GRIGORIEFF em 04/09/23.
Confira a autenticidade do documento em www.tce.rs.gov.br. Identificador: PRE.9B23.8DFF.79AB.F633.2454.

Página 2331
Processo 00363-0200/21-6
Página da peça 117
Peça 5402497
DOCUMENTO DE ACESSO RESTRITO
ACESSO P03D2D5F

1-Fundo Previdencia Municipal.....	BASE FUNDO PREV (Folha):	1.052.927,88	VALOR EMPRESA:	187.105,28
	VALORES SEGURADOS:	145.258,34		
	BASE FUNDO PREV (Ferias):	0,00	VALOR EMPRESA:	0,00
	VALORES SEGURADOS:	2.149,77		
	BASE FUNDO PREV (13o Slr):	0,00	VALOR EMPRESA:	0,00
	VALORES SEGURADOS:	0,00		

Página 2332
Processo 00363-0200/21-6
Página da peça 118
Peça 5402497
DOCUMENTO DE ACESSO RESTRITO
ACESSO P03D2D5F

Assinado digitalmente por: TANIA JUSSARA MIROSLAW GRIGORIEFF em 04/09/23.
Confira a autenticidade do documento em www.tce.rs.gov.br. Identificador: PRE.9B23.8DFF.79AB.F633.2454.

1131-2/1 Adagir Antonio Baiotto Adm: 04/01/1999 Dem: Dep.IR: 00 Dep.SF: 00 Hrs Mes-Int:200-200
Cargo: 1710 Vigilante Nascimento: 10/06/1957
Mod. de Pag. Credito Bancario Banco: 104 Cef Agencia: 1292-0 Conta: 1036-8
Local: 0091 Previ Inativos Situacao Funcional: Inativo Lotacao:09.001

	Cod.	R	Descricao	Compl.	Bases	VlMensal		Cod.	R	Descricao	Compl.	Bases	VlMensal
PROV	4		Proventos	30 Dias	2.069,65	2.069,65	DESC	134		SINDISERMA(ASERMA)	1,00	1.381,30	13,81
								158		Celular SINDISERMA		0,00	121,77
								223		Consignacao Cef		0,00	307,18
								317		SINDISERMA/Pro-Vida		0,00	56,00
								350		Ipe	18,74	2.069,65	387,85
								531		IRRF	7,50	2.069,65	12,42

PROVENTOS: 2.069,65 VANTAGENS: 0,00 DESCONTOS: 899,03 LIQUIDO: 1.170,62

2073-7/1 Ademir Kesseler Adm: 01/05/2013 Dem: Dep.IR: 00 Dep.SF: 00 Hrs Mes-Int:200-200
Cargo: 1220 Contador Nascimento: 26/04/1957
Mod. de Pag. Credito Bancario Banco: 104 Cef Agencia: 1292-0 Conta: 1139-9
Local: 0091 Previ Inativos Situacao Funcional: Inativo Lotacao:09.001

	Cod.	R	Descricao	Compl.	Bases	VlMensal		Cod.	R	Descricao	Compl.	Bases	VlMensal
PROV	4		Proventos	30 Dias	17.235,83	17.235,83	DESC	134		SINDISERMA(ASERMA)	1,00	6.817,00	68,17
								158		Celular SINDISERMA		0,00	227,34
								317		SINDISERMA/Pro-Vida		0,00	56,00
								420		SINDISERMA CAUZZO		0,00	79,22
								531		IRRF	27,50	15.723,52	3.454,60
								554		Previagudo	14,00	10.802,26	1.512,31

PROVENTOS: 17.235,83 VANTAGENS: 0,00 DESCONTOS: 5.397,64 LIQUIDO: 11.838,19

1101-0/1 Adriano Kohls Adm: 21/09/1998 Dem: Dep.IR: 00 Dep.SF: 00 Hrs Mes-Int:200-200
Cargo: 1500 Operador Maquinas Nascimento: 18/10/1945
Mod. de Pag. Credito Bancario Banco: 104 Cef Agencia: 1292-0 Conta: 1038-4
Local: 0091 Previ Inativos Situacao Funcional: Inativo Lotacao:09.001

	Cod.	R	Descricao	Compl.	Bases	VlMensal		Cod.	R	Descricao	Compl.	Bases	VlMensal
PROV	4		Proventos	30 Dias	4.663,87	4.663,87							

PROVENTOS: 4.663,87 VANTAGENS: 0,00 DESCONTOS: 0,00 LIQUIDO: 4.663,87

3200-0/1 Airton Alves Adm: 25/05/2020 Dem: Dep.IR: 00 Dep.SF: 00 Hrs Mes-Int:220-220
Cargo: 1750 Operario Nascimento: 18/10/1962
Mod. de Pag. Credito Bancario Banco: 104 Cef Agencia: 1292-0 Conta: 585-2
Local: 0091 Previ Inativos Situacao Funcional: Inativo Lotacao:09.001

	Cod.	R	Descricao	Compl.	Bases	VlMensal		Cod.	R	Descricao	Compl.	Bases	VlMensal
PROV	4		Proventos	30 Dias	2.536,87	2.536,87	DESC	134		SINDISERMA(ASERMA)	1,00	1.232,00	12,32
								163		Vale Compras		0,00	300,00
								223		Consignacao Cef		0,00	887,84
								531		IRRF	7,50	2.536,87	47,46

PROVENTOS: 2.536,87 VANTAGENS: 0,00 DESCONTOS: 1.247,62 LIQUIDO: 1.289,25

1015-4/1 Alda Homrich Schultz Adm: 01/07/1997 Dem: Dep.IR: 00 Dep.SF: 00 Hrs Mes-Int:200-200
Cargo: 1760 Servente Nascimento: 22/06/1937
Mod. de Pag. Credito Bancario Banco: 104 Cef Agencia: 1292-0 Conta: 1039-2
Local: 0091 Previ Inativos Situacao Funcional: Inativo Lotacao:09.001

	Cod.	R	Descricao	Compl.	Bases	VlMensal		Cod.	R	Descricao	Compl.	Bases	VlMensal
PROV	4		Proventos	30 Dias	1.100,00	1.100,00	DESC	134		SINDISERMA(ASERMA)	1,00	1.100,00	11,00
								158		Celular SINDISERMA		0,00	69,73
								350		Ipe	18,74	1.100,00	206,14

PROVENTOS: 1.100,00 VANTAGENS: 0,00 DESCONTOS: 286,87 LIQUIDO: 813,13

Assinado digitalmente por: TANIA JUSSARA MIROSLAW GRIGORIEFF em 04/09/23.
Confira a autenticidade do documento em www.tce.rs.gov.br. Identificador: PRE.BD53.7912.5CB9.CD70.E9FC.

Página 2333
Processo 00363-0200/21-6
Página da peça 1
Peça 5402498
DOCUMENTO DE ACESSO RESTRITO
ACESSO P03D2D60

2240-3/1 Aldo Artur Beskow Adm: 05/11/2014 Dem: Dep.IR: 00 Dep.SF: 00 Hrs Mes-Int:220-220
Cargo: 1530 Motorista Nascimento: 03/01/1953
Mod. de Pag. Credito Bancario Banco: 104 Cef Agencia: 1292-0 Conta: 588-7
Local: 0091 Previ Inativos Situacao Funcional: Inativo Lotacao:09.001

	Cod.	R	Descricao	Compl.	Bases	VlMensal	Cod.	R	Descricao	Compl.	Bases	VlMensal
PROV	4		Proventos	30 Dias	3.564,52	3.564,52	DESC	134	SINDISERMA(ASERMA)	1,00	2.053,29	20,53
								158	Celular SINDISERMA		0,00	113,44
								163	Vale Compras		0,00	291,80

PROVENTOS: 3.564,52 VANTAGENS: 0,00 DESCONTOS: 425,77 LIQUIDO: 3.138,75

1354-4/1 Aldo Berti Hoppe Adm: 16/04/2002 Dem: Dep.IR: 00 Dep.SF: 00 Hrs Mes-Int:200-200
Cargo: 1900 Professor Nascimento: 10/04/1949
Mod. de Pag. Credito Bancario Banco: 104 Cef Agencia: 1292-0 Conta: 1040-6
Local: 0091 Previ Inativos Situacao Funcional: Inativo Lotacao:09.001

	Cod.	R	Descricao	Compl.	Bases	VlMensal	Cod.	R	Descricao	Compl.	Bases	VlMensal
PROV	4		Proventos	30 Dias	4.198,53	4.198,53	DESC	154	SIPROMA (inativos)		17,74	17,74
								531	IRRF	7,50	2.294,55	29,29

PROVENTOS: 4.198,53 VANTAGENS: 0,00 DESCONTOS: 47,03 LIQUIDO: 4.151,50

1324-2/1 Alemar Francisco Behrenz Adm: 01/09/2001 Dem: Dep.IR: 01 Dep.SF: 00 Hrs Mes-Int:220-220
Cargo: 1500 Operador Maquinas Nascimento: 10/12/1946
Mod. de Pag. Credito Bancario Banco: 104 Cef Agencia: 1292-0 Conta: 1041-4
Local: 0091 Previ Inativos Situacao Funcional: Inativo Lotacao:09.001

	Cod.	R	Descricao	Compl.	Bases	VlMensal	Cod.	R	Descricao	Compl.	Bases	VlMensal
PROV	4		Proventos	30 Dias	2.840,01	2.840,01	DESC	134	SINDISERMA(ASERMA)	1,00	2.426,64	24,26
								158	Celular SINDISERMA		0,00	78,06
								400	Syns		0,00	343,16

PROVENTOS: 2.840,01 VANTAGENS: 0,00 DESCONTOS: 445,48 LIQUIDO: 2.394,53

898-2/1 Amelia Schiefelbein Raddatz Adm: 01/04/1993 Dem: Dep.IR: 00 Dep.SF: 00 Hrs Mes-Int:200-200
Cargo: 1900 Professor Nascimento: 12/02/1947
Mod. de Pag. Credito Bancario Banco: 104 Cef Agencia: 1292-0 Conta: 1042-2
Local: 0091 Previ Inativos Situacao Funcional: Inativo Lotacao:09.001

	Cod.	R	Descricao	Compl.	Bases	VlMensal	Cod.	R	Descricao	Compl.	Bases	VlMensal
PROV	4		Proventos	30 Dias	2.109,24	2.109,24						

PROVENTOS: 2.109,24 VANTAGENS: 0,00 DESCONTOS: 0,00 LIQUIDO: 2.109,24

1396-0/1 Americo Machado Adm: 10/04/2003 Dem: Dep.IR: 00 Dep.SF: 00 Hrs Mes-Int:200-200
Cargo: 1900 Professor Nascimento: 08/04/1950
Mod. de Pag. Credito Bancario Banco: 104 Cef Agencia: 1292-0 Conta: 1271-9
Local: 0091 Previ Inativos Situacao Funcional: Inativo Lotacao:09.001

	Cod.	R	Descricao	Compl.	Bases	VlMensal	Cod.	R	Descricao	Compl.	Bases	VlMensal
PROV	4		Proventos	30 Dias	3.425,81	3.425,81	DESC	400	Syns		0,00	343,16

PROVENTOS: 3.425,81 VANTAGENS: 0,00 DESCONTOS: 343,16 LIQUIDO: 3.082,65

2324-8/1 Americo Machado Adm: 01/04/2015 Dem: Dep.IR: 00 Dep.SF: 00 Hrs Mes-Int:100-100
Cargo: 1900 Professor Nascimento: 08/04/1950
Mod. de Pag. Credito Bancario Banco: 104 Cef Agencia: 1292-0 Conta: 1271-9
Local: 0091 Previ Inativos Situacao Funcional: Inativo Lotacao:09.001

	Cod.	R	Descricao	Compl.	Bases	VlMensal	Cod.	R	Descricao	Compl.	Bases	VlMensal
PROV	4		Proventos	30 Dias	3.401,01	3.401,01	DESC	531	IRRF	27,50	4.922,84	484,42

PROVENTOS: 3.401,01 VANTAGENS: 0,00 DESCONTOS: 484,42 LIQUIDO: 2.916,59

Assinado digitalmente por: TANIA JUSSARA MIROSLAW GRIGORIEFF em 04/09/23.
Confira a autenticidade do documento em www.tce.rs.gov.br. Identificador: PRE.BD53.7912.5CB9.CD70.E9FC.

Página 2334
Processo 00363-0200/21-6
Página da peça 2
Peça 5402498
DOCUMENTO DE ACESSO RESTRITO
ACESSO P03D2D60

1535-0/1 Ana Cristina Dill Moser Adm: 01/03/2006 Dem: Dep.IR: 00 Dep.SF: 00 Hrs Mes-Int:200-200
Cargo: 1900 Professor Nascimento: 28/08/1969
Mod. de Pag. Credito Bancario Banco: 104 Cef Agencia: 1292-0 Conta: 1140-2
Local: 0091 Previ Inativos Situacao Funcional: Inativo Lotacao:09.001

	Cod.	R	Descricao	Compl.	Bases	VlMensal		Cod.	R	Descricao	Compl.	Bases	VlMensal
PROV	4		Proventos	30 Dias	2.422,42	2.422,42	DESC	154		SIPROMA (inativos)		17,74	17,74
								223		Consignacao Cef		0,00	386,16

PROVENTOS: 2.422,42 VANTAGENS: 0,00 DESCONTOS: 403,90 LIQUIDO: 2.018,52

1306-4/1 Anelise Klix Adm: 06/03/2001 Dem: Dep.IR: 00 Dep.SF: 00 Hrs Mes-Int:200-200
Cargo: 1900 Professor Nascimento: 10/02/1953
Mod. de Pag. Credito Bancario Banco: 104 Cef Agencia: 1292-0 Conta: 1043-0
Local: 0091 Previ Inativos Situacao Funcional: Inativo Lotacao:09.001

	Cod.	R	Descricao	Compl.	Bases	VlMensal		Cod.	R	Descricao	Compl.	Bases	VlMensal
PROV	4		Proventos	30 Dias	2.369,82	2.369,82	DESC	154		SIPROMA (inativos)		17,74	17,74
								223		Consignacao Cef		0,00	679,80

PROVENTOS: 2.369,82 VANTAGENS: 0,00 DESCONTOS: 697,54 LIQUIDO: 1.672,28

3212-3/1 Angela Fatima de Lima Adm: 20/07/2020 Dem: Dep.IR: 00 Dep.SF: 00 Hrs Mes-Int:100-100
Cargo: 1900 Professor Nascimento: 11/05/1970
Mod. de Pag. Credito Bancario Banco: 104 Cef Agencia: 1292-0 Conta: 909728069-4
Local: 0091 Previ Inativos Situacao Funcional: Inativo Lotacao:09.001

	Cod.	R	Descricao	Compl.	Bases	VlMensal		Cod.	R	Descricao	Compl.	Bases	VlMensal
PROV	4		Proventos	30 Dias	4.135,05	4.135,05	DESC	134		SINDISERMA(ASERMA)	1,00	2.150,39	21,50
								154		SIPROMA (inativos)		17,74	17,74
								531		IRRF	22,50	4.135,05	294,25

PROVENTOS: 4.135,05 VANTAGENS: 0,00 DESCONTOS: 333,49 LIQUIDO: 3.801,56

3442-8/1 Angela Fatima de Lima Adm: 02/08/2021 Dem: Dep.IR: 00 Dep.SF: 00 Hrs Mes-Int:100-100
Cargo: 1900 Professor Nascimento: 11/05/1970
Mod. de Pag. Credito Bancario Banco: 104 Cef Agencia: 1292-0 Conta: 607-7
Local: 0091 Previ Inativos Situacao Funcional: Inativo Lotacao:09.001

	Cod.	R	Descricao	Compl.	Bases	VlMensal		Cod.	R	Descricao	Compl.	Bases	VlMensal
PROV	4		Proventos	30 Dias	3.976,01	3.976,01	DESC	134		SINDISERMA(ASERMA)	1,00	2.150,41	21,50
								223		Consignacao Cef		0,00	436,11
								400		Syns		0,00	84,84
								418		SIPROMA/Pro-Vida		0,00	41,00
								531		IRRF	27,50	8.111,06	1.066,93

PROVENTOS: 3.976,01 VANTAGENS: 0,00 DESCONTOS: 1.650,38 LIQUIDO: 2.325,63

1975-5/1 Antonio Aldoir Alves Adm: 01/06/2012 Dem: Dep.IR: 00 Dep.SF: 00 Hrs Mes-Int:220-220
Cargo: 1750 Operario Nascimento: 15/06/1948
Mod. de Pag. Credito Bancario Banco: 104 Cef Agencia: 1292-0 Conta: 1044-9
Local: 0091 Previ Inativos Situacao Funcional: Inativo Lotacao:09.001

	Cod.	R	Descricao	Compl.	Bases	VlMensal		Cod.	R	Descricao	Compl.	Bases	VlMensal
PROV	4		Proventos	30 Dias	1.942,35	1.942,35	DESC	134		SINDISERMA(ASERMA)	1,00	1.231,97	12,31
								163		Vale Compras		0,00	292,79
								220		Consig. Bradesco	17/96	0,00	182,41
								223		Consignacao Cef		0,00	496,92

PROVENTOS: 1.942,35 VANTAGENS: 0,00 DESCONTOS: 984,43 LIQUIDO: 957,92

Página 2335
Processo 00363-0200/21-6
Página da peça 3
Peça 5402498
DOCUMENTO DE ACESSO RESTRITO
ACESSO P03D2D60

Assinado digitalmente por: TANIA JUSSARA MIROSLAW GRIGORIEFF em 04/09/23.
Confira a autenticidade do documento em www.tce.rs.gov.br. Identificador: PRE.BD53.7912.5CB9.CD70.E9FC.

2123-7/1 Arabela Franco Carvalho Adm: 01/11/2013 Dem: Dep.IR: 00 Dep.SF: 00 Hrs Mes-Int:220-220
Cargo: 1910 Pensionista Nascimento: 28/02/1943
Mod. de Pag. Credito Bancario Banco: 104 Cef Agencia: 1292-0 Conta: 1272-7
Local: 0092 Previ Pensionistas Situacao Funcional: Pensionista Lotacao:09.002

	Cod.	R	Descricao	Compl.	Bases	VlMensal		Cod.	R	Descricao	Compl.	Bases	VlMensal
PROV	4		Proventos	30 Dias	1.323,36	1.323,36	DESC	217		Consig.Banrisul		0,00	254,36

PROVENTOS: 1.323,36 VANTAGENS: 0,00 DESCONTOS: 254,36 LIQUIDO: 1.069,00

1561-0/1 Arcerinda da Silva Adm: 14/07/2007 Dem: Dep.IR: 00 Dep.SF: 00 Hrs Mes-Int:200-200
Cargo: 1910 Pensionista Nascimento: 12/06/1943
Mod. de Pag. Credito Bancario Banco: 104 Cef Agencia: 1292-0 Conta: 1045-7
Local: 0092 Previ Pensionistas Situacao Funcional: Pensionista Lotacao:09.002

	Cod.	R	Descricao	Compl.	Bases	VlMensal		Cod.	R	Descricao	Compl.	Bases	VlMensal
PROV	4		Proventos	30 Dias	3.777,36	3.777,36							

PROVENTOS: 3.777,36 VANTAGENS: 0,00 DESCONTOS: 0,00 LIQUIDO: 3.777,36

2223-3/1 Arnildo de Deus Adm: 01/09/2014 Dem: Dep.IR: 01 Dep.SF: 00 Hrs Mes-Int:220-220
Cargo: 1530 Motorista Nascimento: 28/08/1954
Mod. de Pag. Credito Bancario Banco: 104 Cef Agencia: 1292-0 Conta: 1168-2
Local: 0091 Previ Inativos Situacao Funcional: Inativo Lotacao:09.001

	Cod.	R	Descricao	Compl.	Bases	VlMensal		Cod.	R	Descricao	Compl.	Bases	VlMensal
PROV	4		Proventos	30 Dias	3.234,32	3.234,32	DESC	126		Consig.Trib.Mun.		0,00	45,47
								134		SINDISERMA(ASERMA)	1,00	2.053,29	20,53
								158		Celular SINDISERMA		0,00	28,25
								220		Consig. Bradesco	11/96	0,00	169,82
								223		Consignacao Cef		0,00	800,39

PROVENTOS: 3.234,32 VANTAGENS: 0,00 DESCONTOS: 1.064,46 LIQUIDO: 2.169,86

2129-6/1 Auri dos Santos Adm: 01/01/2014 Dem: Dep.IR: 00 Dep.SF: 00 Hrs Mes-Int:220-220
Cargo: 1760 Servente Nascimento: 04/01/1953
Mod. de Pag. Credito Bancario Banco: 104 Cef Agencia: 1292-0 Conta: 614-0
Local: 0091 Previ Inativos Situacao Funcional: Inativo Lotacao:09.001

	Cod.	R	Descricao	Compl.	Bases	VlMensal		Cod.	R	Descricao	Compl.	Bases	VlMensal
PROV	4		Proventos	30 Dias	2.138,68	2.138,68	DESC	134		SINDISERMA(ASERMA)	1,00	1.231,97	12,31
								158		Celular SINDISERMA		0,00	26,02
								217		Consig.Banrisul		0,00	155,96
								223		Consignacao Cef		0,00	457,80
								350		Ipe	18,74	2.138,68	400,78

PROVENTOS: 2.138,68 VANTAGENS: 0,00 DESCONTOS: 1.052,87 LIQUIDO: 1.085,81

1566-0/1 Balduino Lissner Adm: 06/07/1986 Dem: Dep.IR: 01 Dep.SF: 00 Hrs Mes-Int:200-200
Cargo: 1270 Tecnico Contabilidade Nascimento: 08/02/1930
Mod. de Pag. Credito Bancario Banco: 104 Cef Agencia: 1292-0 Conta: 1046-5
Local: 0111 Inativos Complem Situacao Funcional: Inativo Lotacao:11.001

	Cod.	R	Descricao	Compl.	Bases	VlMensal		Cod.	R	Descricao	Compl.	Bases	VlMensal
PROV	4		Proventos	30 Dias	9.201,63	9.201,63	DESC	531		IRRF	27,50	6.720,54	978,78
								554		Previagudo	14,00	2.768,06	387,52

PROVENTOS: 9.201,63 VANTAGENS: 0,00 DESCONTOS: 1.366,30 LIQUIDO: 7.835,33

Assinado digitalmente por: TANIA JUSSARA MIROSLAW GRIGORIEFF em 04/09/23.
Confira a autenticidade do documento em www.tce.rs.gov.br. Identificador: PRE.BD53.7912.5CB9.CD70.E9FC.

Página 2336
Processo 00363-0200/21-6
Página da peça 4
Peça 5402498
DOCUMENTO DE ACESSO RESTRITO
ACESSO P03D2D60

2794-4/1 Beloni Tavares Soares Adm: 03/04/2018 Dem: Dep.IR: 00 Dep.SF: 00 Hrs Mes-Int:220-220
Cargo: 1910 Pensionista Nascimento: 28/10/1956
Mod. de Pag. Credito Bancario Banco: 104 Cef Agencia: 1292-0 Conta: 987617364-8
Local: 0092 Previ Pensionistas Situacao Funcional: Pensionista Lotacao:09.002

	Cod.	R	Descricao	Compl.	Bases	VlMensal		Cod.	R	Descricao	Compl.	Bases	VlMensal
PROV	4		Proventos	30 Dias	2.884,25	2.884,25	DESC	134		SINDISERMA(ASERMA)	1,00	1.530,66	15,30
								158		Celular SINDISERMA		0,00	26,28
								223		Consignacao Cef		0,00	770,00

PROVENTOS: 2.884,25 VANTAGENS: 0,00 DESCONTOS: 811,58 LIQUIDO: 2.072,67

3229-8/1 Beloni Tavares Soares Adm: 19/11/2020 Dem: Dep.IR: 00 Dep.SF: 00 Hrs Mes-Int:220-220
Cargo: 1740 Merendeira/Servente Nascimento: 28/10/1956
Mod. de Pag. Credito Bancario Banco: 104 Cef Agencia: 1292-0 Conta: 618-2
Local: 0091 Previ Inativos Situacao Funcional: Inativo Lotacao:09.001

	Cod.	R	Descricao	Compl.	Bases	VlMensal		Cod.	R	Descricao	Compl.	Bases	VlMensal
PROV	4		Proventos	30 Dias	2.407,27	2.407,27	DESC	223		Consignacao Cef		0,00	653,20
								531		IRRF	15,00	3.387,54	153,33

PROVENTOS: 2.407,27 VANTAGENS: 0,00 DESCONTOS: 806,53 LIQUIDO: 1.600,74

3035-0/1 Carla Cristina Kich Adm: 26/07/2019 Dem: Dep.IR: 00 Dep.SF: 00 Hrs Mes-Int:200-200
Cargo: 1190 Enfermeiro Nascimento: 10/07/1966
Mod. de Pag. Credito Bancario Banco: 104 Cef Agencia: 1292-0 Conta: 1171-2
Local: 0091 Previ Inativos Situacao Funcional: Inativo Lotacao:09.001

	Cod.	R	Descricao	Compl.	Bases	VlMensal		Cod.	R	Descricao	Compl.	Bases	VlMensal
PROV	4		Proventos	30 Dias	16.091,57	16.091,57	DESC	223		Consignacao Cef		0,00	843,72
								531		IRRF	27,50	14.739,45	3.183,98
								554		Previagudo	14,00	9.658,00	1.352,12

PROVENTOS: 16.091,57 VANTAGENS: 0,00 DESCONTOS: 5.379,82 LIQUIDO: 10.711,75

2058-3/1 Carlos Sidnei da Silva Adm: 01/04/2013 Dem: Dep.IR: 00 Dep.SF: 00 Hrs Mes-Int:220-220
Cargo: 1530 Motorista Nascimento: 03/02/1966
Mod. de Pag. Credito Bancario Banco: 104 Cef Agencia: 1292-0 Conta: 1047-3
Local: 0091 Previ Inativos Situacao Funcional: Inativo Lotacao:09.001

	Cod.	R	Descricao	Compl.	Bases	VlMensal		Cod.	R	Descricao	Compl.	Bases	VlMensal
PROV	4		Proventos	30 Dias	3.678,16	3.678,16	DESC	217		Consig.Banrisul		0,00	1.280,74

PROVENTOS: 3.678,16 VANTAGENS: 0,00 DESCONTOS: 1.280,74 LIQUIDO: 2.397,42

2235-7/1 Celani Fuchs Adm: 15/10/2014 Dem: Dep.IR: 00 Dep.SF: 00 Hrs Mes-Int:100-100
Cargo: 1900 Professor Nascimento: 07/10/1964
Mod. de Pag. Credito Bancario Banco: 104 Cef Agencia: 1292-0 Conta: 1437-1
Local: 0091 Previ Inativos Situacao Funcional: Inativo Lotacao:09.001

	Cod.	R	Descricao	Compl.	Bases	VlMensal		Cod.	R	Descricao	Compl.	Bases	VlMensal
PROV	4		Proventos	30 Dias	4.287,06	4.287,06	DESC	154		SIPROMA (inativos)		17,74	17,74
								223		Consignacao Cef		0,00	606,08
								531		IRRF	22,50	4.287,06	328,45

PROVENTOS: 4.287,06 VANTAGENS: 0,00 DESCONTOS: 952,27 LIQUIDO: 3.334,79

2365-5/1 Celani Fuchs Adm: 01/11/2015 Dem: Dep.IR: 00 Dep.SF: 00 Hrs Mes-Int:100-100
Cargo: 1900 Professor Nascimento: 07/10/1964
Mod. de Pag. Credito Bancario Banco: 104 Cef Agencia: 1292-0 Conta: 1437-1
Local: 0091 Previ Inativos Situacao Funcional: Inativo Lotacao:09.001

	Cod.	R	Descricao	Compl.	Bases	VlMensal		Cod.	R	Descricao	Compl.	Bases	VlMensal
PROV	4		Proventos	30 Dias	4.099,02	4.099,02	DESC	531		IRRF	27,50	8.386,08	1.108,36

PROVENTOS: 4.099,02 VANTAGENS: 0,00 DESCONTOS: 1.108,36 LIQUIDO: 2.990,66

Página 2337
Processo 00363-0200/21-6
Página da peça 5
Peça 5402498
DOCUMENTO DE ACESSO RESTRITO
ACESSO P03D2D60

Assinado digitalmente por: TANIA JUSSARA MIROSLAW GRIGORIEFF em 04/09/23.
Confira a autenticidade do documento em www.tce.rs.gov.br. Identificador: PRE.BD53.7912.5CB9.CD70.E9FC.

900-8/1 Celi Maria Ladwig Ehle Adm: 01/03/1996 Dem: Dep.IR: 00 Dep.SF: 00 Hrs Mes-Int:200-200
Cargo: 1900 Professor Nascimento: 02/06/1951
Mod. de Pag. Credito Bancario Banco: 104 Cef Agencia: 1292-0 Conta: 1048-1
Local: 0091 Previ Inativos Situacao Funcional: Inativo Lotacao:09.001

	Cod.	R	Descricao	Compl.	Bases	VlMensal		Cod.	R	Descricao	Compl.	Bases	VlMensal
PROV	4		Proventos	30 Dias	2.613,21	2.613,21							

PROVENTOS: 2.613,21 VANTAGENS: 0,00 DESCONTOS: 0,00 LIQUIDO: 2.613,21

2800-2/1 Celio Flores Adm: 16/04/2018 Dem: Dep.IR: 00 Dep.SF: 00 Hrs Mes-Int:220-220
Cargo: 1500 Operador Maquinas Nascimento: 07/06/1958
Mod. de Pag. Credito Bancario Banco: 104 Cef Agencia: 1292-0 Conta: 630-1
Local: 0091 Previ Inativos Situacao Funcional: Inativo Lotacao:09.001

	Cod.	R	Descricao	Compl.	Bases	VlMensal		Cod.	R	Descricao	Compl.	Bases	VlMensal
PROV	4		Proventos	30 Dias	3.948,04	3.948,04	DESC	126		Consig.Trib.Mun.		0,00	44,42
								223		Consignacao Cef		0,00	1.183,51
								531		IRRF	22,50	3.948,04	252,17

PROVENTOS: 3.948,04 VANTAGENS: 0,00 DESCONTOS: 1.480,10 LIQUIDO: 2.467,94

3049-0/1 Cesar Andre Hentschke Adm: 20/08/2019 Dem: Dep.IR: 00 Dep.SF: 00 Hrs Mes-Int:100-100
Cargo: 1090 Cirurgiao Dentista Nascimento: 10/08/1957
Mod. de Pag. Credito Bancario Banco: 104 Cef Agencia: 1292-0 Conta: 909-2
Local: 0091 Previ Inativos Situacao Funcional: Inativo Lotacao:09.001

	Cod.	R	Descricao	Compl.	Bases	VlMensal		Cod.	R	Descricao	Compl.	Bases	VlMensal
PROV	4		Proventos	30 Dias	9.406,71	9.406,71	DESC	217		Consig.Banrisul		0,00	586,70
								220		Consig. Bradesco	19/95	0,00	1.965,11
								531		IRRF	27,50	8.990,48	1.603,02
								554		Previagudo	14,00	2.973,14	416,23

PROVENTOS: 9.406,71 VANTAGENS: 0,00 DESCONTOS: 4.571,06 LIQUIDO: 4.835,65

1621-7/1 Cilda Fuchs Lopes Adm: 01/03/2009 Dem: Dep.IR: 00 Dep.SF: 00 Hrs Mes-Int:200-200
Cargo: 1900 Professor Nascimento: 23/12/1958
Mod. de Pag. Credito Bancario Banco: 104 Cef Agencia: 1292-0 Conta: 1050-3
Local: 0091 Previ Inativos Situacao Funcional: Inativo Lotacao:09.001

	Cod.	R	Descricao	Compl.	Bases	VlMensal		Cod.	R	Descricao	Compl.	Bases	VlMensal
PROV	4		Proventos	30 Dias	3.182,46	3.182,46	DESC	154		SIPROMA (inativos)		17,74	17,74
								350		Ipe	18,74	3.182,46	596,39
								531		IRRF	15,00	3.182,46	122,56

PROVENTOS: 3.182,46 VANTAGENS: 0,00 DESCONTOS: 736,69 LIQUIDO: 2.445,77

2338-8/1 Clair Drews Adm: 18/05/2015 Dem: Dep.IR: 00 Dep.SF: 00 Hrs Mes-Int:100-100
Cargo: 1900 Professor Nascimento: 08/05/1965
Mod. de Pag. Credito Bancario Banco: 104 Cef Agencia: 1292-0 Conta: 1525-4
Local: 0091 Previ Inativos Situacao Funcional: Inativo Lotacao:09.001

	Cod.	R	Descricao	Compl.	Bases	VlMensal		Cod.	R	Descricao	Compl.	Bases	VlMensal
PROV	4		Proventos	30 Dias	4.145,92	4.145,92	DESC	134		SINDISERMA(ASERMA)	1,00	2.150,36	21,50
								158		Celular SINDISERMA		0,00	105,02
								163		Vale Compras		0,00	400,00
								223		Consignacao Cef		0,00	1.590,18
								531		IRRF	22,50	4.145,92	296,70

PROVENTOS: 4.145,92 VANTAGENS: 0,00 DESCONTOS: 2.413,40 LIQUIDO: 1.732,52

Assinado digitalmente por: TANIA JUSSARA MIROSLAW GRIGORIEFF em 04/09/23.
Confira a autenticidade do documento em www.tce.rs.gov.br. Identificador: PRE.BD53.7912.5CB9.CD70.E9FC.

Página 2338
Processo 00363-0200/21-6
Página da peça 6
Peça 5402498
DOCUMENTO DE ACESSO RESTRITO
ACESSO P03D2D60

2366-3/1 Clair Drews Adm: 01/11/2015 Dem: Dep.IR: 00 Dep.SF: 00 Hrs Mes-Int:100-100
Cargo: 1900 Professor Nascimento: 08/05/1965
Mod. de Pag. Credito Bancario Banco: 104 Cef Agencia: 1292-0 Conta: 1525-4
Local: 0091 Previ Inativos Situacao Funcional: Inativo Lotacao:09.001

	Cod.	R	Descricao	Compl.	Bases	VlMensal		Cod.	R	Descricao	Compl.	Bases	VlMensal
PROV	4		Proventos	30 Dias	3.975,94	3.975,94	DESC	134		SINDISERMA(ASERMA)	1,00	2.150,36	21,50
								154		SIPROMA (inativos)		17,74	17,74
								163		Vale Compras		0,00	489,99
								223		Consignacao Cef		0,00	1.252,04
								531		IRRF	27,50	8.121,86	1.067,45

PROVENTOS: 3.975,94 VANTAGENS: 0,00 DESCONTOS: 2.848,72 LIQUIDO: 1.127,22

2363-9/1 Claudete D. Grellmann Hoffmann Adm: 05/10/2015 Dem: Dep.IR: 00 Dep.SF: 00 Hrs Mes-Int:100-100
Cargo: 1900 Professor Nascimento: 16/07/1965
Mod. de Pag. Credito Bancario Banco: 104 Cef Agencia: 1292-0 Conta: 1548-3
Local: 0091 Previ Inativos Situacao Funcional: Inativo Lotacao:09.001

	Cod.	R	Descricao	Compl.	Bases	VlMensal		Cod.	R	Descricao	Compl.	Bases	VlMensal
PROV	4		Proventos	30 Dias	4.465,83	4.465,83	DESC	531		IRRF	22,50	4.465,83	368,68

PROVENTOS: 4.465,83 VANTAGENS: 0,00 DESCONTOS: 368,68 LIQUIDO: 4.097,15

2882-7/1 Claudete D. Grellmann Hoffmann Adm: 28/12/2018 Dem: Dep.IR: 00 Dep.SF: 00 Hrs Mes-Int:100-100
Cargo: 1900 Professor Nascimento: 16/07/1965
Mod. de Pag. Credito Bancario Banco: 104 Cef Agencia: 1292-0 Conta: 1548-3
Local: 0091 Previ Inativos Situacao Funcional: Inativo Lotacao:09.001

	Cod.	R	Descricao	Compl.	Bases	VlMensal		Cod.	R	Descricao	Compl.	Bases	VlMensal
PROV	4		Proventos	30 Dias	4.222,87	4.222,87	DESC	531		IRRF	27,50	8.688,70	1.151,35

PROVENTOS: 4.222,87 VANTAGENS: 0,00 DESCONTOS: 1.151,35 LIQUIDO: 3.071,52

3027-9/1 Claudete dos Santos Adm: 04/07/2019 Dem: Dep.IR: 00 Dep.SF: 00 Hrs Mes-Int:220-220
Cargo: 1730 Lavadeira Nascimento: 05/04/1959
Mod. de Pag. Credito Bancario Banco: 104 Cef Agencia: 1292-0 Conta: 1174-7
Local: 0091 Previ Inativos Situacao Funcional: Inativo Lotacao:09.001

	Cod.	R	Descricao	Compl.	Bases	VlMensal		Cod.	R	Descricao	Compl.	Bases	VlMensal
PROV	4		Proventos	30 Dias	2.407,26	2.407,26	DESC	134		SINDISERMA(ASERMA)	1,00	1.231,99	12,31
								158		Celular SINDISERMA		0,00	92,31
								163		Vale Compras		0,00	300,00
								223		Consignacao Cef		0,00	842,46
								317		SINDISERMA/Pro-Vida		0,00	101,00
								531		IRRF	7,50	2.407,26	37,74

PROVENTOS: 2.407,26 VANTAGENS: 0,00 DESCONTOS: 1.385,82 LIQUIDO: 1.021,44

3008-2/1 Daniel Claude Roos Adm: 20/05/2019 Dem: Dep.IR: 01 Dep.SF: 00 Hrs Mes-Int:200-200
Cargo: 1210 Zootecnista Nascimento: 16/03/1960
Mod. de Pag. Credito Bancario Banco: 104 Cef Agencia: 1292-0 Conta: 645-0
Local: 0091 Previ Inativos Situacao Funcional: Inativo Lotacao:09.001

	Cod.	R	Descricao	Compl.	Bases	VlMensal		Cod.	R	Descricao	Compl.	Bases	VlMensal
PROV	4		Proventos	30 Dias	13.700,63	13.700,63	DESC	134		SINDISERMA(ASERMA)	1,00	6.817,09	68,17
								158		Celular SINDISERMA		0,00	97,02
								218		Consig SICREDI	20/60	0,00	4.100,94
								450		Pensao Judicial		0,00	1.500,00
								531		IRRF	27,50	10.993,66	2.153,89
								554		Previagudo	14,00	7.267,06	1.017,38

PROVENTOS: 13.700,63 VANTAGENS: 0,00 DESCONTOS: 8.937,40 LIQUIDO: 4.763,23

Assinado digitalmente por: TANIA JUSSARA MIROSLAW GRIGORIEFF em 04/09/23.
Confira a autenticidade do documento em www.tce.rs.gov.br. Identificador: PRE.BD53.7912.5CB9.CD70.E9FC.

Página 2339
Processo 00363-0200/21-6
Página da peça 7
Peça 5402498
DOCUMENTO DE ACESSO RESTRITO
ACESSO P03D2D60

2337-0/1 Danilo Fontoura Adm: 18/05/2015 Dem: Dep.IR: 01 Dep.SF: 00 Hrs Mes-Int:220-220
Cargo: 1750 Operario Nascimento: 14/02/1950
Mod. de Pag. Credito Bancario Banco: 104 Cef Agencia: 1292-0 Conta: 650-6
Local: 0091 Previ Inativos Situacao Funcional: Inativo Lotacao:09.001

	Cod.	R	Descricao	Compl.	Bases	VlMensal	Cod.	R	Descricao	Compl.	Bases	VlMensal
PROV	4		Proventos	30 Dias	1.100,00	1.100,00	DESC	217	Consig.Banrisul		0,00	98,26

PROVENTOS: 1.100,00 VANTAGENS: 0,00 DESCONTOS: 98,26 LIQUIDO: 1.001,74

901-6/1 Danilo G. Rezende da Costa Adm: 01/03/1996 Dem: Dep.IR: 00 Dep.SF: 00 Hrs Mes-Int:200-200
Cargo: 1900 Professor Nascimento: 07/04/1947
Mod. de Pag. Credito Bancario Banco: 104 Cef Agencia: 1292-0 Conta: 1051-1
Local: 0091 Previ Inativos Situacao Funcional: Inativo Lotacao:09.001

	Cod.	R	Descricao	Compl.	Bases	VlMensal	Cod.	R	Descricao	Compl.	Bases	VlMensal
PROV	4		Proventos	30 Dias	2.056,23	2.056,23	DESC	154	SIPROMA (inativos)		17,74	17,74
								217	Consig.Banrisul		0,00	649,49

PROVENTOS: 2.056,23 VANTAGENS: 0,00 DESCONTOS: 667,23 LIQUIDO: 1.389,00

2521-6/1 Danilo G. Rezende da Costa Adm: 14/06/2016 Dem: Dep.IR: 00 Dep.SF: 00 Hrs Mes-Int:100-100
Cargo: 1900 Professor Nascimento: 07/04/1947
Mod. de Pag. Credito Bancario Banco: 104 Cef Agencia: 1292-0 Conta: 1051-1
Local: 0091 Previ Inativos Situacao Funcional: Inativo Lotacao:09.001

	Cod.	R	Descricao	Compl.	Bases	VlMensal	Cod.	R	Descricao	Compl.	Bases	VlMensal
PROV	4		Proventos	30 Dias	2.193,60	2.193,60	DESC	217	Consig.Banrisul		0,00	758,64
								531	IRRF	7,50	2.345,85	33,13

PROVENTOS: 2.193,60 VANTAGENS: 0,00 DESCONTOS: 791,77 LIQUIDO: 1.401,83

919-9/1 Danilo Graebner Adm: 03/05/1996 Dem: Dep.IR: 00 Dep.SF: 00 Hrs Mes-Int:200-200
Cargo: 1290 Tesoureiro Nascimento: 25/09/1953
Mod. de Pag. Credito Bancario Banco: 104 Cef Agencia: 1292-0 Conta: 1142-9
Local: 0091 Previ Inativos Situacao Funcional: Inativo Lotacao:09.001

	Cod.	R	Descricao	Compl.	Bases	VlMensal	Cod.	R	Descricao	Compl.	Bases	VlMensal
PROV	4		Proventos	30 Dias	8.489,88	8.489,88	DESC	217	Consig.Banrisul		0,00	857,60
								223	Consignacao Cef		0,00	2.104,99
								531	IRRF	27,50	6.298,02	862,59
								554	Previagudo	14,00	2.056,31	287,88

PROVENTOS: 8.489,88 VANTAGENS: 0,00 DESCONTOS: 4.113,06 LIQUIDO: 4.376,82

2689-1/1 Darci da Silva Adm: 11/09/2017 Dem: Dep.IR: 01 Dep.SF: 00 Hrs Mes-Int:200-200
Cargo: 1370 Oficial Adminstrativo Nascimento: 26/12/1960
Mod. de Pag. Credito Bancario Banco: 104 Cef Agencia: 1292-0 Conta: 71075-0
Local: 0091 Previ Inativos Situacao Funcional: Inativo Lotacao:09.001

	Cod.	R	Descricao	Compl.	Bases	VlMensal	Cod.	R	Descricao	Compl.	Bases	VlMensal
PROV	4		Proventos	30 Dias	7.888,70	7.888,70	DESC	126	Consig.Trib.Mun.		0,00	94,46
								134	SINDISERMA(ASERMA)	1,00	3.270,39	32,70
								220	Consig. Bradesco	33/96	0,00	641,68
								223	Consignacao Cef		0,00	1.592,54
								317	SINDISERMA/Pro-Vida		0,00	56,00
								531	IRRF	27,50	7.495,40	1.191,87
								554	Previagudo	14,00	1.455,13	203,71

PROVENTOS: 7.888,70 VANTAGENS: 0,00 DESCONTOS: 3.812,96 LIQUIDO: 4.075,74

1673-0/1 Darcila Meyer Schumacher Adm: 22/06/2009 Dem: Dep.IR: 00 Dep.SF: 00 Hrs Mes-Int:200-200
Cargo: 1910 Pensionista Nascimento: 30/04/1960
Mod. de Pag. Credito Bancario Banco: 104 Cef Agencia: 1292-0 Conta: 1053-8
Local: 0092 Previ Pensionistas Situacao Funcional: Pensionista Lotacao:09.002

	Cod.	R	Descricao	Compl.	Bases	VlMensal	Cod.	R	Descricao	Compl.	Bases	VlMensal
PROV	4		Proventos	30 Dias	1.233,58	1.233,58	DESC	154	SIPROMA (inativos)		17,74	17,74

PROVENTOS: 1.233,58 VANTAGENS: 0,00 DESCONTOS: 17,74 LIQUIDO: 1.215,84

Página 2340
Processo 00363-0200/21-6
Página da peça 8
Peça 5402498
DOCUMENTO DE ACESSO RESTRITO
ACESSO P03D2D60

Assinado digitalmente por: TANIA JUSSARA MIROSLAW GRIGORIEFF em 04/09/23.
Confira a autenticidade do documento em www.tce.rs.gov.br. Identificador: PRE.BD53.7912.5CB9.CD70.E9FC.

1674-8/1 Darcila Meyer Schumacher Adm: 22/06/2009 Dem: Dep.IR: 00 Dep.SF: 00 Hrs Mes-Int:200-200
Cargo: 1910 Pensionista Nascimento: 30/04/1960
Mod. de Pag. Credito Bancario Banco: 104 Cef Agencia: 1292-0 Conta: 1053-8
Local: 0092 Previ Pensionistas Situacao Funcional: Pensionista Lotacao:09.002

	Cod.	R	Descricao	Compl.	Bases	VlMensal	Cod.	R	Descricao	Compl.	Bases	VlMensal
PROV	4		Proventos	30 Dias	1.086,19	1.086,19	DESC	531	IRRF	7,50	2.319,77	31,18

PROVENTOS: 1.086,19 VANTAGENS: 0,00 DESCONTOS: 31,18 LIQUIDO: 1.055,01

939-3/1 Deli Streck Braunig Adm: 23/12/1996 Dem: Dep.IR: 00 Dep.SF: 00 Hrs Mes-Int:200-200
Cargo: 1520 Auxiliar Administrativo Nascimento: 27/12/1949
Mod. de Pag. Credito Bancario Banco: 104 Cef Agencia: 1292-0 Conta: 1054-6
Local: 0091 Previ Inativos Situacao Funcional: Inativo Lotacao:09.001

	Cod.	R	Descricao	Compl.	Bases	VlMensal	Cod.	R	Descricao	Compl.	Bases	VlMensal
PROV	4		Proventos	30 Dias	3.167,75	3.167,75	DESC	350	Ipe	18,74	3.167,75	593,63

PROVENTOS: 3.167,75 VANTAGENS: 0,00 DESCONTOS: 593,63 LIQUIDO: 2.574,12

1546-6/1 Delia Barbosa Franco da Silva Adm: 24/06/2006 Dem: Dep.IR: 01 Dep.SF: 00 Hrs Mes-Int:200-200
Cargo: 1910 Pensionista Nascimento: 17/07/1978
Mod. de Pag. Credito Bancario Banco: 104 Cef Agencia: 1292-0 Conta: 1055-4
Local: 0092 Previ Pensionistas Situacao Funcional: Pensionista Lotacao:09.002

	Cod.	R	Descricao	Compl.	Bases	VlMensal	Cod.	R	Descricao	Compl.	Bases	VlMensal
PROV	4		Proventos	30 Dias	1.173,31	1.173,31	DESC	134	SINDISERMA(ASERMA)	1,00	1.173,31	11,73
								223	Consignacao Cef	0,00		410,58

PROVENTOS: 1.173,31 VANTAGENS: 0,00 DESCONTOS: 422,31 LIQUIDO: 751,00

3443-6/1 Dieter Sigmar Streck Adm: 02/08/2021 Dem: Dep.IR: 00 Dep.SF: 00 Hrs Mes-Int:100-100
Cargo: 1900 Professor Nascimento: 26/02/1962
Mod. de Pag. Credito Bancario Banco: 104 Cef Agencia: 1292-0 Conta: 663-8
Local: 0091 Previ Inativos Situacao Funcional: Inativo Lotacao:09.001

	Cod.	R	Descricao	Compl.	Bases	VlMensal	Cod.	R	Descricao	Compl.	Bases	VlMensal
PROV	4		Proventos	30 Dias	4.103,24	4.103,24	DESC	154	SIPROMA (inativos)	17,74	17,74	17,74
								531	IRRF	22,50	4.103,24	287,09

PROVENTOS: 4.103,24 VANTAGENS: 0,00 DESCONTOS: 304,83 LIQUIDO: 3.798,41

2059-1/1 Dila Maria Friedrich Kesseler Adm: 01/04/2013 Dem: Dep.IR: 00 Dep.SF: 00 Hrs Mes-Int:100-100
Cargo: 1900 Professor Nascimento: 01/03/1963
Mod. de Pag. Credito Bancario Banco: 104 Cef Agencia: 1292-0 Conta: 1143-7
Local: 0091 Previ Inativos Situacao Funcional: Inativo Lotacao:09.001

	Cod.	R	Descricao	Compl.	Bases	VlMensal	Cod.	R	Descricao	Compl.	Bases	VlMensal
PROV	4		Proventos	30 Dias	4.134,96	4.134,96	DESC	154	SIPROMA (inativos)	17,74	17,74	17,74
								223	Consignacao Cef	0,00	1.763,00	
								531	IRRF	22,50	4.134,96	294,23

PROVENTOS: 4.134,96 VANTAGENS: 0,00 DESCONTOS: 2.074,97 LIQUIDO: 2.059,99

2797-9/1 Dila Maria Friedrich Kesseler Adm: 16/04/2018 Dem: Dep.IR: 00 Dep.SF: 00 Hrs Mes-Int:100-100
Cargo: 1900 Professor Nascimento: 01/03/1963
Mod. de Pag. Credito Bancario Banco: 104 Cef Agencia: 1292-0 Conta: 1143-7
Local: 0091 Previ Inativos Situacao Funcional: Inativo Lotacao:09.001

	Cod.	R	Descricao	Compl.	Bases	VlMensal	Cod.	R	Descricao	Compl.	Bases	VlMensal
PROV	4		Proventos	30 Dias	3.976,04	3.976,04	DESC	223	Consignacao Cef	0,00		541,97
								531	IRRF	27,50	8.111,00	1.066,93

PROVENTOS: 3.976,04 VANTAGENS: 0,00 DESCONTOS: 1.608,90 LIQUIDO: 2.367,14

Assinado digitalmente por: TANIA JUSSARA MIROSLAW GRIGORIEFF em 04/09/23.
Confira a autenticidade do documento em www.tce.rs.gov.br. Identificador: PRE.BD53.7912.5CB9.CD70.E9FC.

Página 2341
Processo 00363-0200/21-6
Página da peça 9
Peça 5402498
DOCUMENTO DE ACESSO RESTRITO
ACESSO P03D2D60

2824-0/1 Dilvio Jose Kiefer Adm: 17/05/2018 Dem: Dep.IR: 01 Dep.SF: 00 Hrs Mes-Int:220-220
Cargo: 1380 Mestre Construcoes Nascimento: 18/04/1946
Mod. de Pag. Credito Bancario Banco: 104 Cef Agencia: 1292-0 Conta: 664-6
Local: 0091 Previ Inativos Situacao Funcional: Inativo Lotacao:09.001

Cod.	R	Descricao	Compl.	Bases	VlMensal	Cod.	R	Descricao	Compl.	Bases	VlMensal
PROV 4		Proventos	30 Dias	3.249,72	3.249,72						

PROVENTOS: 3.249,72 VANTAGENS: 0,00 DESCONTOS: 0,00 LIQUIDO: 3.249,72

3223-9/1 Dolores Becker Adm: 14/09/2020 Dem: Dep.IR: 00 Dep.SF: 00 Hrs Mes-Int:220-220
Cargo: 1740 Merendeira/Servente Nascimento: 28/05/1961
Mod. de Pag. Credito Bancario Banco: 104 Cef Agencia: 1292-0 Conta: 670-0
Local: 0091 Previ Inativos Situacao Funcional: Inativo Lotacao:09.001

Cod.	R	Descricao	Compl.	Bases	VlMensal	Cod.	R	Descricao	Compl.	Bases	VlMensal
PROV 4		Proventos	30 Dias	2.370,24	2.370,24	DESC	134	SINDISERMA(ASERMA)	1,00	1.232,00	12,32
							158	Celular SINDISERMA		0,00	26,02
							317	SINDISERMA/Pro-Vida		0,00	56,00
							350	Ipe	18,74	2.370,24	444,18
							531	IRRF	7,50	2.370,24	34,96

PROVENTOS: 2.370,24 VANTAGENS: 0,00 DESCONTOS: 573,48 LIQUIDO: 1.796,76

2523-2/1 Dora Margareta Mayer Adm: 14/06/2016 Dem: Dep.IR: 00 Dep.SF: 00 Hrs Mes-Int:220-220
Cargo: 1910 Pensionista Nascimento: 18/10/1960
Mod. de Pag. Credito Bancario Banco: 104 Cef Agencia: 1292-0 Conta: 1664-1
Local: 0092 Previ Pensionistas Situacao Funcional: Pensionista Lotacao:09.002

Cod.	R	Descricao	Compl.	Bases	VlMensal	Cod.	R	Descricao	Compl.	Bases	VlMensal
PROV 4		Proventos	30 Dias	3.668,78	3.668,78	DESC	134	SINDISERMA(ASERMA)	1,00	2.053,30	20,53
							158	Celular SINDISERMA		0,00	52,04
							217	Consig.Banrisul		0,00	365,69
							317	SINDISERMA/Pro-Vida		0,00	86,00
							531	IRRF	15,00	3.668,78	195,51

PROVENTOS: 3.668,78 VANTAGENS: 0,00 DESCONTOS: 719,77 LIQUIDO: 2.949,01

3226-3/1 Dora Margareta Mayer Adm: 05/11/2020 Dem: Dep.IR: 00 Dep.SF: 00 Hrs Mes-Int:220-220
Cargo: 1740 Merendeira/Servente Nascimento: 18/10/1960
Mod. de Pag. Credito Bancario Banco: 104 Cef Agencia: 1292-0 Conta: 671-9
Local: 0091 Previ Inativos Situacao Funcional: Inativo Lotacao:09.001

Cod.	R	Descricao	Compl.	Bases	VlMensal	Cod.	R	Descricao	Compl.	Bases	VlMensal
PROV 4		Proventos	30 Dias	1.100,00	1.100,00	DESC	350	Ipe	18,74	1.100,00	206,14
							531	IRRF	27,50	4.768,78	246,54

PROVENTOS: 1.100,00 VANTAGENS: 0,00 DESCONTOS: 452,68 LIQUIDO: 647,32

997-0/1 Dorali Lair Ehle Geis Adm: 08/04/1997 Dem: Dep.IR: 00 Dep.SF: 00 Hrs Mes-Int:200-200
Cargo: 1900 Professor Nascimento: 22/02/1951
Mod. de Pag. Credito Bancario Banco: 104 Cef Agencia: 1292-0 Conta: 1056-2
Local: 0091 Previ Inativos Situacao Funcional: Inativo Lotacao:09.001

Cod.	R	Descricao	Compl.	Bases	VlMensal	Cod.	R	Descricao	Compl.	Bases	VlMensal
PROV 4		Proventos	30 Dias	2.096,53	2.096,53	DESC	418	SIPROMA/Pro-Vida		0,00	56,00

PROVENTOS: 2.096,53 VANTAGENS: 0,00 DESCONTOS: 56,00 LIQUIDO: 2.040,53

2798-7/1 Dorali Lair Ehle Geis Adm: 16/04/2018 Dem: Dep.IR: 00 Dep.SF: 00 Hrs Mes-Int:100-100
Cargo: 1900 Professor Nascimento: 22/02/1951
Mod. de Pag. Credito Bancario Banco: 104 Cef Agencia: 1292-0 Conta: 1056-2
Local: 0091 Previ Inativos Situacao Funcional: Inativo Lotacao:09.001

Cod.	R	Descricao	Compl.	Bases	VlMensal	Cod.	R	Descricao	Compl.	Bases	VlMensal
PROV 4		Proventos	30 Dias	3.375,30	3.375,30	DESC	154	SIPROMA (inativos)		17,74	17,74
							531	IRRF	15,00	3.567,85	180,37

PROVENTOS: 3.375,30 VANTAGENS: 0,00 DESCONTOS: 198,11 LIQUIDO: 3.177,19

Assinado digitalmente por: TANIA JUSSARA MIROSLAW GRIGORIEFF em 04/09/23.
Confira a autenticidade do documento em www.tce.rs.gov.br. Identificador: PRE.BD53.7912.5CB9.CD70.E9FC.

Página 2342
Processo 00363-0200/21-6
Página da peça 10
Peça 5402498
DOCUMENTO DE ACESSO RESTRITO
ACESSO P03D2D60

902-4/1 Dori Laura Muller Paul Adm: 01/10/1999 Dem: Dep.IR: 01 Dep.SF: 00 Hrs Mes-Int:200-200
Cargo: 1370 Oficial Adminstrativo Nascimento: 10/04/1951
Mod. de Pag. Credito Bancario Banco: 104 Cef Agencia: 1292-0 Conta: 1057-0
Local: 0091 Previ Inativos Situacao Funcional: Inativo Lotacao:09.001

	Cod.	R	Descricao	Compl.	Bases	VlMensal	Cod.	R	Descricao	Compl.	Bases	VlMensal
PROV	4		Proventos	30 Dias	8.901,93	8.901,93	DESC	217	Consig.Banrisul		0,00	350,44
								223	Consignacao Cef		0,00	1.651,61
								554	Previagudo	14,00	2.468,36	345,57

PROVENTOS: 8.901,93 VANTAGENS: 0,00 DESCONTOS: 2.347,62 LIQUIDO: 6.554,31

1246-7/1 Doris Ellen Temp Adm: 02/05/2000 Dem: Dep.IR: 00 Dep.SF: 00 Hrs Mes-Int:200-200
Cargo: 1520 Auxiliar Administrativo Nascimento: 01/05/1950
Mod. de Pag. Credito Bancario Banco: 104 Cef Agencia: 1292-0 Conta: 1058-9
Local: 0091 Previ Inativos Situacao Funcional: Inativo Lotacao:09.001

	Cod.	R	Descricao	Compl.	Bases	VlMensal	Cod.	R	Descricao	Compl.	Bases	VlMensal
PROV	4		Proventos	30 Dias	5.290,03	5.290,03	DESC	134	SINDISERMA(ASERMA)	1,00	2.710,36	27,10
								531	IRRF	15,00	3.386,05	153,10

PROVENTOS: 5.290,03 VANTAGENS: 0,00 DESCONTOS: 180,20 LIQUIDO: 5.109,83

3406-1/1 Eda Eva Schott Honnef Adm: 21/06/2021 Dem: Dep.IR: 00 Dep.SF: 00 Hrs Mes-Int:100-100
Cargo: 1900 Professor Nascimento: 01/06/1971
Mod. de Pag. Credito Bancario Banco: 104 Cef Agencia: 1292-0 Conta: 1185-2
Local: 0091 Previ Inativos Situacao Funcional: Inativo Lotacao:09.001

	Cod.	R	Descricao	Compl.	Bases	VlMensal	Cod.	R	Descricao	Compl.	Bases	VlMensal
PROV	4		Proventos	30 Dias	4.135,05	4.135,05	DESC	154	SIPROMA (inativos)	17,74	17,74	17,74
								400	Syns	0,00	232,50	
								531	IRRF	22,50	4.135,05	294,25

PROVENTOS: 4.135,05 VANTAGENS: 0,00 DESCONTOS: 544,49 LIQUIDO: 3.590,56

3407-0/1 Eda Eva Schott Honnef Adm: 21/06/2021 Dem: Dep.IR: 00 Dep.SF: 00 Hrs Mes-Int:100-100
Cargo: 1900 Professor Nascimento: 01/06/1971
Mod. de Pag. Credito Bancario Banco: 104 Cef Agencia: 1292-0 Conta: 1185-2
Local: 0091 Previ Inativos Situacao Funcional: Inativo Lotacao:09.001

	Cod.	R	Descricao	Compl.	Bases	VlMensal	Cod.	R	Descricao	Compl.	Bases	VlMensal
PROV	4		Proventos	30 Dias	4.039,62	4.039,62	DESC	531	IRRF	27,50	8.174,67	1.084,42

PROVENTOS: 4.039,62 VANTAGENS: 0,00 DESCONTOS: 1.084,42 LIQUIDO: 2.955,20

1525-3/1 Eda Laura Kullmann Kittel Adm: 26/12/2005 Dem: Dep.IR: 00 Dep.SF: 00 Hrs Mes-Int:200-200
Cargo: 1910 Pensionista Nascimento: 16/04/1941
Mod. de Pag. Credito Bancario Banco: 104 Cef Agencia: 1292-0 Conta: 1059-7
Local: 0092 Previ Pensionistas Situacao Funcional: Pensionista Lotacao:09.002

	Cod.	R	Descricao	Compl.	Bases	VlMensal	Cod.	R	Descricao	Compl.	Bases	VlMensal
PROV	4		Proventos	30 Dias	2.676,55	2.676,55						

PROVENTOS: 2.676,55 VANTAGENS: 0,00 DESCONTOS: 0,00 LIQUIDO: 2.676,55

2653-0/1 Edemar Seiffert Adm: 10/05/2017 Dem: Dep.IR: 00 Dep.SF: 00 Hrs Mes-Int:220-220
Cargo: 1750 Operario Nascimento: 09/10/1956
Mod. de Pag. Credito Bancario Banco: 104 Cef Agencia: 1292-0 Conta: 674-3
Local: 0091 Previ Inativos Situacao Funcional: Inativo Lotacao:09.001

	Cod.	R	Descricao	Compl.	Bases	VlMensal	Cod.	R	Descricao	Compl.	Bases	VlMensal
PROV	4		Proventos	30 Dias	2.388,72	2.388,72	DESC	227	SINDISERMA/PREVISUL	0,00		7,46

PROVENTOS: 2.388,72 VANTAGENS: 0,00 DESCONTOS: 7,46 LIQUIDO: 2.381,26

Página 2343
Processo 00363-0200/21-6
Página da peça 11
Peça 5402498
DOCUMENTO DE ACESSO RESTRITO
ACESSO P03D2D60

Assinado digitalmente por: TANIA JUSSARA MIROSLAW GRIGORIEFF em 04/09/23.
Confira a autenticidade do documento em www.tce.rs.gov.br. Identificador: PRE.BD53.7912.5CB9.CD70.E9FC.

2826-6/1 Elaine Martins Machado Adm: 17/05/2018 Dem: Dep.IR: 00 Dep.SF: 00 Hrs Mes-Int:100-100
Cargo: 1150 Medico Nascimento: 21/02/1958
Mod. de Pag. Credito Bancario Banco: 104 Cef Agencia: 1292-0 Conta: 988168623-2
Local: 0091 Previ Inativos Situacao Funcional: Inativo Lotacao:09.001

	Cod.	R	Descricao	Compl.	Bases	VlMensal		Cod.	R	Descricao	Compl.	Bases	VlMensal
PROV	4		Proventos	30 Dias	8.225,52	8.225,52	DESC	217		Consig.Banrisul		0,00	2.230,69
								531		IRRF	27,50	7.974,65	1.323,66
								554		Previagudo	14,00	1.791,95	250,87

PROVENTOS: 8.225,52 VANTAGENS: 0,00 DESCONTOS: 3.805,22 LIQUIDO: 4.420,30

3211-5/1 Elaine Martins Machado Adm: 20/07/2020 Dem: Dep.IR: 00 Dep.SF: 00 Hrs Mes-Int:100-100
Cargo: 2049 Medico Clinico Geral Nascimento: 21/02/1958
Mod. de Pag. Credito Bancario Banco: 104 Cef Agencia: 1292-0 Conta: 988168623-2
Local: 0091 Previ Inativos Situacao Funcional: Inativo Lotacao:09.001

	Cod.	R	Descricao	Compl.	Bases	VlMensal		Cod.	R	Descricao	Compl.	Bases	VlMensal
PROV	4		Proventos	30 Dias	14.515,48	14.515,48	DESC	531		IRRF	27,50	21.358,67	3.680,61
								554		Previagudo	14,00	8.081,91	1.131,46

PROVENTOS: 14.515,48 VANTAGENS: 0,00 DESCONTOS: 4.812,07 LIQUIDO: 9.703,41

1319-6/1 Eldo Velido Schiefelbein Adm: 14/05/2001 Dem: Dep.IR: 00 Dep.SF: 00 Hrs Mes-Int:200-200
Cargo: 1750 Operario Nascimento: 09/02/1959
Mod. de Pag. Credito Bancario Banco: 104 Cef Agencia: 1292-0 Conta: 1060-0
Local: 0091 Previ Inativos Situacao Funcional: Inativo Lotacao:09.001

	Cod.	R	Descricao	Compl.	Bases	VlMensal		Cod.	R	Descricao	Compl.	Bases	VlMensal
PROV	4		Proventos	30 Dias	1.100,00	1.100,00	DESC	134		SINDISERMA(ASERMA)	1,00	1.100,00	11,00
								158		Celular SINDISERMA		0,00	26,15
								223		Consignacao Cef		0,00	383,87

PROVENTOS: 1.100,00 VANTAGENS: 0,00 DESCONTOS: 421,02 LIQUIDO: 678,98

1958-5/1 Eli Kohls Adm: 01/05/2012 Dem: Dep.IR: 00 Dep.SF: 00 Hrs Mes-Int:220-220
Cargo: 1910 Pensionista Nascimento: 22/02/1950
Mod. de Pag. Credito Bancario Banco: 104 Cef Agencia: 1292-0 Conta: 1144-5
Local: 0092 Previ Pensionistas Situacao Funcional: Pensionista Lotacao:09.002

	Cod.	R	Descricao	Compl.	Bases	VlMensal		Cod.	R	Descricao	Compl.	Bases	VlMensal
PROV	4		Proventos	30 Dias	3.985,05	3.985,05	DESC	223		Consignacao Cef		0,00	864,12
								531		IRRF	7,50	2.081,07	13,28

PROVENTOS: 3.985,05 VANTAGENS: 0,00 DESCONTOS: 877,40 LIQUIDO: 3.107,65

1318-8/1 Elia Enia Reinehr Streck Adm: 14/05/2001 Dem: Dep.IR: 00 Dep.SF: 00 Hrs Mes-Int:200-200
Cargo: 1900 Professor Nascimento: 15/12/1944
Mod. de Pag. Credito Bancario Banco: 104 Cef Agencia: 1292-0 Conta: 1145-3
Local: 0091 Previ Inativos Situacao Funcional: Inativo Lotacao:09.001

	Cod.	R	Descricao	Compl.	Bases	VlMensal		Cod.	R	Descricao	Compl.	Bases	VlMensal
PROV	4		Proventos	30 Dias	1.100,00	1.100,00	DESC	154		SIPROMA (inativos)		17,74	17,74

PROVENTOS: 1.100,00 VANTAGENS: 0,00 DESCONTOS: 17,74 LIQUIDO: 1.082,26

2193-8/1 Eliane Brum da Silva Adm: 01/06/2014 Dem: Dep.IR: 00 Dep.SF: 00 Hrs Mes-Int:200-200
Cargo: 1120 Farmaceutico Bioquimico Nascimento: 01/02/1958
Mod. de Pag. Credito Bancario Banco: 104 Cef Agencia: 1292-0 Conta: 1189-5
Local: 0091 Previ Inativos Situacao Funcional: Inativo Lotacao:09.001

	Cod.	R	Descricao	Compl.	Bases	VlMensal		Cod.	R	Descricao	Compl.	Bases	VlMensal
PROV	4		Proventos	30 Dias	11.737,00	11.737,00	DESC	531		IRRF	27,50	10.994,52	2.154,13
								554		Previagudo	14,00	5.303,43	742,48

PROVENTOS: 11.737,00 VANTAGENS: 0,00 DESCONTOS: 2.896,61 LIQUIDO: 8.840,39

Página 2344
Processo 00363-0200/21-6
Página da peça 12
Peça 5402498
DOCUMENTO DE ACESSO RESTRITO
ACESSO P03D2D60

Assinado digitalmente por: TANIA JUSSARA MIROSLAW GRIGORIEFF em 04/09/23.
Confira a autenticidade do documento em www.tce.rs.gov.br. Identificador: PRE.BD53.7912.5CB9.CD70.E9FC.

3282-4/1 Eliane C. Kiefer de Vargas Adm: 02/03/2021 Dem: Dep.IR: 00 Dep.SF: 00 Hrs Mes-Int:200-200
Cargo: 1680 Telefonista/Recepcionista Nascimento: 10/12/1966
Mod. de Pag. Credito Bancario Banco: 104 Cef Agencia: 1292-0 Conta: 679-4
Local: 0091 Previ Inativos Situacao Funcional: Inativo Lotacao:09.001

	Cod.	R	Descricao	Compl.	Bases	VlMensal		Cod.	R	Descricao	Compl.	Bases	VlMensal
PROV	4		Proventos	30 Dias	5.214,37	5.214,37	DESC	134		SINDISERMA(ASERMA)	1,00	1.680,00	16,80
								158		Celular SINDISERMA		0,00	253,43
								223		Consignacao Cef		0,00	1.338,47
								317		SINDISERMA/Pro-Vida		0,00	56,00
								531		IRRF	27,50	5.214,37	564,59

PROVENTOS: 5.214,37 VANTAGENS: 0,00 DESCONTOS: 2.229,29 LIQUIDO: 2.985,08

1730-2/1 Elido Reinaldo Bock Adm: 01/12/2010 Dem: Dep.IR: 00 Dep.SF: 00 Hrs Mes-Int:220-220
Cargo: 1750 Operario Nascimento: 09/01/1950
Mod. de Pag. Credito Bancario Banco: 104 Cef Agencia: 1292-0 Conta: 1061-9
Local: 0091 Previ Inativos Situacao Funcional: Inativo Lotacao:09.001

	Cod.	R	Descricao	Compl.	Bases	VlMensal		Cod.	R	Descricao	Compl.	Bases	VlMensal
PROV	4		Proventos	30 Dias	1.926,31	1.926,31	DESC	134		SINDISERMA(ASERMA)	1,00	1.231,97	12,31
								158		Celular SINDISERMA		0,00	43,71

PROVENTOS: 1.926,31 VANTAGENS: 0,00 DESCONTOS: 56,02 LIQUIDO: 1.870,29

2883-5/1 Elisabete Ruedi Cavalheiro Adm: 10/12/2018 Dem: Dep.IR: 00 Dep.SF: 00 Hrs Mes-Int:220-220
Cargo: 1910 Pensionista Nascimento: 29/12/1964
Mod. de Pag. Credito Bancario Banco: 104 Cef Agencia: 1292-0 Conta: 987201699-8
Local: 0092 Previ Pensionistas Situacao Funcional: Pensionista Lotacao:09.002

	Cod.	R	Descricao	Compl.	Bases	VlMensal		Cod.	R	Descricao	Compl.	Bases	VlMensal
PROV	4		Proventos	30 Dias	2.339,81	2.339,81	DESC	134		SINDISERMA(ASERMA)	1,00	1.232,00	12,32
								158		Celular SINDISERMA		0,00	34,94
								163		Vale Compras		0,00	399,03
								531		IRRF	7,50	2.339,81	32,68

PROVENTOS: 2.339,81 VANTAGENS: 0,00 DESCONTOS: 478,97 LIQUIDO: 1.860,84

928-8/1 Eliva Neu Beling Adm: 12/08/1996 Dem: Dep.IR: 00 Dep.SF: 00 Hrs Mes-Int:200-200
Cargo: 1900 Professor Nascimento: 19/08/1953
Mod. de Pag. Credito Bancario Banco: 104 Cef Agencia: 1292-0 Conta: 1062-7
Local: 0091 Previ Inativos Situacao Funcional: Inativo Lotacao:09.001

	Cod.	R	Descricao	Compl.	Bases	VlMensal		Cod.	R	Descricao	Compl.	Bases	VlMensal
PROV	4		Proventos	30 Dias	2.638,84	2.638,84	DESC	400		Syns		0,00	288,91

PROVENTOS: 2.638,84 VANTAGENS: 0,00 DESCONTOS: 288,91 LIQUIDO: 2.349,93

2503-8/1 Eliva Neu Beling Adm: 11/04/2016 Dem: Dep.IR: 00 Dep.SF: 00 Hrs Mes-Int:100-100
Cargo: 1900 Professor Nascimento: 19/08/1953
Mod. de Pag. Credito Bancario Banco: 104 Cef Agencia: 1292-0 Conta: 681-6
Local: 0091 Previ Inativos Situacao Funcional: Inativo Lotacao:09.001

	Cod.	R	Descricao	Compl.	Bases	VlMensal		Cod.	R	Descricao	Compl.	Bases	VlMensal
PROV	4		Proventos	30 Dias	3.276,69	3.276,69	DESC	154		SIPROMA (inativos)		17,74	17,74
								531		IRRF	22,50	4.011,55	266,46

PROVENTOS: 3.276,69 VANTAGENS: 0,00 DESCONTOS: 284,20 LIQUIDO: 2.992,49

1613-6/1 Elmira Frida Bohrer Herkert Adm: 05/02/2009 Dem: Dep.IR: 00 Dep.SF: 00 Hrs Mes-Int:200-200
Cargo: 1910 Pensionista Nascimento: 29/06/1950
Mod. de Pag. Credito Bancario Banco: 104 Cef Agencia: 1292-0 Conta: 1063-5
Local: 0092 Previ Pensionistas Situacao Funcional: Pensionista Lotacao:09.002

	Cod.	R	Descricao	Compl.	Bases	VlMensal		Cod.	R	Descricao	Compl.	Bases	VlMensal
PROV	4		Proventos	30 Dias	1.691,83	1.691,83	DESC	134		SINDISERMA(ASERMA)	1,00	1.530,63	15,30
								223		Consignacao Cef		0,00	591,94

PROVENTOS: 1.691,83 VANTAGENS: 0,00 DESCONTOS: 607,24 LIQUIDO: 1.084,59

Página 2345
Processo 00363-0200/21-6
Página da peça 13
Peça 5402498
DOCUMENTO DE ACESSO RESTRITO
ACESSO P03D2D60

Assinado digitalmente por: TANIA JUSSARA MIROSLAW GRIGORIEFF em 04/09/23.
Confira a autenticidade do documento em www.tce.rs.gov.br. Identificador: PRE.BD53.7912.5CB9.CD70.E9FC.

3340-5/1 Emidio Kesseler Adm: 05/05/2021 Dem: Dep.IR: 00 Dep.SF: 00 Hrs Mes-Int:220-220
Cargo: 1590 Pedreiro Nascimento: 13/04/1961
Mod. de Pag. Credito Bancario Banco: 104 Cef Agencia: 1292-0 Conta: 683-2
Local: 0091 Previ Inativos Situacao Funcional: Inativo Lotacao:09.001

	Cod.	R	Descricao	Compl.	Bases	VlMensal		Cod.	R	Descricao	Compl.	Bases	VlMensal
PROV	4		Proventos	30 Dias	2.892,97	2.892,97	DESC	134		SINDISERMA(ASERMA)	1,00	1.680,01	16,80
								158		Celular SINDISERMA		0,00	78,06
								163		Vale Compras		0,00	456,12
								531		IRRF	15,00	2.892,97	79,14

PROVENTOS: 2.892,97 VANTAGENS: 0,00 DESCONTOS: 630,12 LIQUIDO: 2.262,85

2065-6/1 Enice Teresinha Missau Adm: 08/04/2013 Dem: Dep.IR: 00 Dep.SF: 00 Hrs Mes-Int:200-200
Cargo: 1370 Oficial Adminstrativo Nascimento: 11/11/1958
Mod. de Pag. Credito Bancario Banco: 104 Cef Agencia: 1292-0 Conta: 1147-0
Local: 0091 Previ Inativos Situacao Funcional: Inativo Lotacao:09.001

	Cod.	R	Descricao	Compl.	Bases	VlMensal		Cod.	R	Descricao	Compl.	Bases	VlMensal
PROV	4		Proventos	30 Dias	8.096,63	8.096,63	DESC	134		SINDISERMA(ASERMA)	1,00	3.270,36	32,70
								158		Celular SINDISERMA		0,00	70,43
								317		SINDISERMA/Pro-Vida		0,00	71,00
								531		IRRF	27,50	7.863,81	1.293,18
								554		Previagudo	14,00	1.663,06	232,82

PROVENTOS: 8.096,63 VANTAGENS: 0,00 DESCONTOS: 1.700,13 LIQUIDO: 6.396,50

2379-5/1 Enilda M. Dos Santos Teixeira Adm: 18/02/2016 Dem: Dep.IR: 00 Dep.SF: 00 Hrs Mes-Int:100-100
Cargo: 1900 Professor Nascimento: 10/05/1958
Mod. de Pag. Credito Bancario Banco: 104 Cef Agencia: 1292-0 Conta: 990515602-5
Local: 0091 Previ Inativos Situacao Funcional: Inativo Lotacao:09.001

	Cod.	R	Descricao	Compl.	Bases	VlMensal		Cod.	R	Descricao	Compl.	Bases	VlMensal
PROV	4		Proventos	30 Dias	4.007,74	4.007,74	DESC	126		Consig.Trib.Mun.		0,00	78,00
								134		SINDISERMA(ASERMA)	1,00	2.150,36	21,50
								158		Celular SINDISERMA		0,00	26,02
								217		Consig.Banrisul		0,00	688,21
								350		Ipe	18,74	4.007,74	751,05
								531		IRRF	22,50	4.007,74	265,61

PROVENTOS: 4.007,74 VANTAGENS: 0,00 DESCONTOS: 1.830,39 LIQUIDO: 2.177,35

3032-5/1 Enilda M. Dos Santos Teixeira Adm: 22/07/2019 Dem: Dep.IR: 00 Dep.SF: 00 Hrs Mes-Int:100-100
Cargo: 1900 Professor Nascimento: 10/05/1958
Mod. de Pag. Credito Bancario Banco: 104 Cef Agencia: 1292-0 Conta: 990515602-5
Local: 0091 Previ Inativos Situacao Funcional: Inativo Lotacao:09.001

	Cod.	R	Descricao	Compl.	Bases	VlMensal		Cod.	R	Descricao	Compl.	Bases	VlMensal
PROV	4		Proventos	30 Dias	4.007,81	4.007,81	DESC	134		SINDISERMA(ASERMA)	1,00	2.150,41	21,50
								154		SIPROMA (inativos)		17,74	17,74
								350		Ipe	18,74	4.007,81	751,06
								531		IRRF	27,50	8.015,55	1.069,30

PROVENTOS: 4.007,81 VANTAGENS: 0,00 DESCONTOS: 1.859,60 LIQUIDO: 2.148,21

Assinado digitalmente por: TANIA JUSSARA MIROSLAW GRIGORIEFF em 04/09/23.
Confira a autenticidade do documento em www.tce.rs.gov.br. Identificador: PRE.BD53.7912.5CB9.CD70.E9FC.

Página 2346
Processo 00363-0200/21-6
Página da peça 14
Peça 5402498
DOCUMENTO DE ACESSO RESTRITO
ACESSO P03D2D60

1992-5/1 Enio Darci Klein Adm: 20/10/2012 Dem: Dep.IR: 01 Dep.SF: 00 Hrs Mes-Int:220-220
Cargo: 1500 Operador Maquinas Nascimento: 11/07/1960
Mod. de Pag. Credito Bancario Banco: 104 Cef Agencia: 1292-0 Conta: 1064-3
Local: 0091 Previ Inativos Situacao Funcional: Inativo Lotacao:09.001

	Cod.	R	Descricao	Compl.	Bases	VlMensal		Cod.	R	Descricao	Compl.	Bases	VlMensal
PROV	4		Proventos	30 Dias	4.212,56	4.212,56	DESC	134		SINDISERMA(ASERMA)	1,00	2.426,64	24,26
								158		Celular SINDISERMA		0,00	53,17
								163		Vale Compras		0,00	1.200,00
								217		Consig.Banrisul		0,00	1.232,87
								220		Consig. Bradesco	11/96	0,00	235,05

PROVENTOS: 4.212,56 VANTAGENS: 0,00 DESCONTOS: 2.745,35 LIQUIDO: 1.467,21

935-0/1 Enio Jose Karkow Adm: 15/10/1996 Dem: Dep.IR: 01 Dep.SF: 00 Hrs Mes-Int:200-200
Cargo: 1410 Contramestre Construcao Nascimento: 29/04/1947
Mod. de Pag. Credito Bancario Banco: 104 Cef Agencia: 1292-0 Conta: 1065-1
Local: 0091 Previ Inativos Situacao Funcional: Inativo Lotacao:09.001

	Cod.	R	Descricao	Compl.	Bases	VlMensal		Cod.	R	Descricao	Compl.	Bases	VlMensal
PROV	4		Proventos	30 Dias	3.307,21	3.307,21	DESC	134		SINDISERMA(ASERMA)	1,00	2.710,36	27,10
								158		Celular SINDISERMA		0,00	53,43
								223		Consignacao Cef		0,00	459,56

PROVENTOS: 3.307,21 VANTAGENS: 0,00 DESCONTOS: 540,09 LIQUIDO: 2.767,12

2351-5/1 Enio Miguel Bitencourt Adm: 01/08/2015 Dem: Dep.IR: 00 Dep.SF: 00 Hrs Mes-Int:220-220
Cargo: 1620 Calceteiro Nascimento: 28/07/1953
Mod. de Pag. Credito Bancario Banco: 104 Cef Agencia: 1292-0 Conta: 686-7
Local: 0091 Previ Inativos Situacao Funcional: Inativo Lotacao:09.001

	Cod.	R	Descricao	Compl.	Bases	VlMensal		Cod.	R	Descricao	Compl.	Bases	VlMensal
PROV	4		Proventos	30 Dias	2.989,60	2.989,60	DESC	134		SINDISERMA(ASERMA)	1,00	1.530,64	15,30
								158		Celular SINDISERMA		0,00	26,82
								223		Consignacao Cef		0,00	633,67

PROVENTOS: 2.989,60 VANTAGENS: 0,00 DESCONTOS: 675,79 LIQUIDO: 2.313,81

2843-6/1 Enoir Alci Drews Adm: 18/07/2018 Dem: Dep.IR: 01 Dep.SF: 00 Hrs Mes-Int:100-100
Cargo: 1900 Professor Nascimento: 21/06/1963
Mod. de Pag. Credito Bancario Banco: 104 Cef Agencia: 1292-0 Conta: 917-3
Local: 0091 Previ Inativos Situacao Funcional: Inativo Lotacao:09.001

	Cod.	R	Descricao	Compl.	Bases	VlMensal		Cod.	R	Descricao	Compl.	Bases	VlMensal
PROV	4		Proventos	30 Dias	4.335,61	4.335,61	DESC	154		SIPROMA (inativos)		17,74	17,74
								418		SIPROMA/Pro-Vida		0,00	51,00
								531		IRRF	22,50	4.146,02	296,72

PROVENTOS: 4.335,61 VANTAGENS: 0,00 DESCONTOS: 365,46 LIQUIDO: 3.970,15

2844-4/1 Enoir Alci Drews Adm: 18/07/2018 Dem: Dep.IR: 01 Dep.SF: 00 Hrs Mes-Int:100-100
Cargo: 1900 Professor Nascimento: 21/06/1963
Mod. de Pag. Credito Bancario Banco: 104 Cef Agencia: 1292-0 Conta: 917-3
Local: 0091 Previ Inativos Situacao Funcional: Inativo Lotacao:09.001

	Cod.	R	Descricao	Compl.	Bases	VlMensal		Cod.	R	Descricao	Compl.	Bases	VlMensal
PROV	4		Proventos	30 Dias	4.039,62	4.039,62	DESC	531		IRRF	27,50	8.185,64	1.084,97

PROVENTOS: 4.039,62 VANTAGENS: 0,00 DESCONTOS: 1.084,97 LIQUIDO: 2.954,65

1946-1/1 Erica Marlene Gehrke Adm: 16/04/2012 Dem: Dep.IR: 00 Dep.SF: 00 Hrs Mes-Int:100-100
Cargo: 1900 Professor Nascimento: 05/09/1950
Mod. de Pag. Credito Bancario Banco: 104 Cef Agencia: 1292-0 Conta: 1066-0
Local: 0091 Previ Inativos Situacao Funcional: Inativo Lotacao:09.001

	Cod.	R	Descricao	Compl.	Bases	VlMensal		Cod.	R	Descricao	Compl.	Bases	VlMensal
PROV	4		Proventos	30 Dias	1.100,00	1.100,00	DESC	154		SIPROMA (inativos)		17,74	17,74

PROVENTOS: 1.100,00 VANTAGENS: 0,00 DESCONTOS: 17,74 LIQUIDO: 1.082,26

Assinado digitalmente por: TANIA JUSSARA MIROSLAW GRIGORIEFF em 04/09/23.
Confira a autenticidade do documento em www.tce.rs.gov.br. Identificador: PRE.BD53.7912.5CB9.CD70.E9FC.

Página 2347
Processo 00363-0200/21-6
Página da peça 15
Peça 5402498
DOCUMENTO DE ACESSO RESTRITO
ACESSO P03D2D60

2200-4/1 Ermilo Seiffert Adm: 01/07/2014 Dem: Dep.IR: 00 Dep.SF: 00 Hrs Mes-Int:220-220
Cargo: 1530 Motorista Nascimento: 23/06/1954
Mod. de Pag. Credito Bancario Banco: 104 Cef Agencia: 1292-0 Conta: 687-5
Local: 0091 Previ Inativos Situacao Funcional: Inativo Lotacao:09.001

	Cod.	R	Descricao	Compl.	Bases	VlMensal		Cod.	R	Descricao	Compl.	Bases	VlMensal
PROV	4		Proventos	30 Dias	4.505,80	4.505,80	DESC	126		Consig.Trib.Mun.		0,00	70,39
								134		SINDISERMA(ASERMA)	1,00	2.053,29	20,53
								158		Celular SINDISERMA		0,00	96,06
								217		Consig.Banrisul		0,00	438,11
								223		Consignacao Cef		0,00	913,18
								531		IRRF	7,50	2.601,82	52,33

PROVENTOS: 4.505,80 VANTAGENS: 0,00 DESCONTOS: 1.590,60 LIQUIDO: 2.915,20

968-7/1 Erni Rudolfo Bock Adm: 04/03/1997 Dem: Dep.IR: 00 Dep.SF: 00 Hrs Mes-Int:200-200
Cargo: 1370 Oficial Adminstrativo Nascimento: 26/09/1946
Mod. de Pag. Credito Bancario Banco: 104 Cef Agencia: 1292-0 Conta: 1148-8
Local: 0091 Previ Inativos Situacao Funcional: Inativo Lotacao:09.001

	Cod.	R	Descricao	Compl.	Bases	VlMensal		Cod.	R	Descricao	Compl.	Bases	VlMensal
PROV	4		Proventos	30 Dias	6.262,22	6.262,22	DESC	126		Consig.Trib.Mun.		0,00	131,82
								134		SINDISERMA(ASERMA)	1,00	3.270,36	32,70
								158		Celular SINDISERMA		0,00	119,48
								217		Consig.Banrisul		0,00	1.651,60
								531		IRRF	22,50	4.358,24	344,47

PROVENTOS: 6.262,22 VANTAGENS: 0,00 DESCONTOS: 2.280,07 LIQUIDO: 3.982,15

2244-6/1 Eronilda M. Palhano Kullmann Adm: 08/01/2015 Dem: Dep.IR: 00 Dep.SF: 00 Hrs Mes-Int:220-220
Cargo: 1910 Pensionista Nascimento: 01/02/1963
Mod. de Pag. Credito Bancario Banco: 104 Cef Agencia: 1292-0 Conta: 1460-6
Local: 0092 Previ Pensionistas Situacao Funcional: Pensionista Lotacao:09.002

	Cod.	R	Descricao	Compl.	Bases	VlMensal		Cod.	R	Descricao	Compl.	Bases	VlMensal
PROV	4		Proventos	30 Dias	2.278,60	2.278,60	DESC	134		SINDISERMA(ASERMA)	1,00	1.231,97	12,31
								223		Consignacao Cef		0,00	535,00
								531		IRRF	7,50	2.278,60	28,09

PROVENTOS: 2.278,60 VANTAGENS: 0,00 DESCONTOS: 575,40 LIQUIDO: 1.703,20

1562-8/1 Evani Loreto Adm: 15/07/2007 Dem: Dep.IR: 00 Dep.SF: 00 Hrs Mes-Int:200-200
Cargo: 1910 Pensionista Nascimento: 26/10/1950
Mod. de Pag. Credito Bancario Banco: 104 Cef Agencia: 1292-0 Conta: 1067-8
Local: 0092 Previ Pensionistas Situacao Funcional: Pensionista Lotacao:09.002

	Cod.	R	Descricao	Compl.	Bases	VlMensal		Cod.	R	Descricao	Compl.	Bases	VlMensal
PROV	4		Proventos	30 Dias	1.529,20	1.529,20	DESC	223		Consignacao Cef		0,00	370,45

PROVENTOS: 1.529,20 VANTAGENS: 0,00 DESCONTOS: 370,45 LIQUIDO: 1.158,75

903-2/1 Felicia Raddatz Adm: 01/02/1995 Dem: Dep.IR: 00 Dep.SF: 00 Hrs Mes-Int:200-200
Cargo: 1900 Professor Nascimento: 16/08/1935
Mod. de Pag. Credito Bancario Banco: 104 Cef Agencia: 1292-0 Conta: 1068-6
Local: 0091 Previ Inativos Situacao Funcional: Inativo Lotacao:09.001

	Cod.	R	Descricao	Compl.	Bases	VlMensal		Cod.	R	Descricao	Compl.	Bases	VlMensal
PROV	4		Proventos	30 Dias	3.157,62	3.157,62							

PROVENTOS: 3.157,62 VANTAGENS: 0,00 DESCONTOS: 0,00 LIQUIDO: 3.157,62

Página 2348
Processo 00363-0200/21-6
Página da peça 16
Peça 5402498
DOCUMENTO DE ACESSO RESTRITO
ACESSO P03D2D60

Assinado digitalmente por: TANIA JUSSARA MIROSLAW GRIGORIEFF em 04/09/23.
Confira a autenticidade do documento em www.tce.rs.gov.br. Identificador: PRE.BD53.7912.5CB9.CD70.E9FC.

893-1/1 Gessi Cardoso Soares Adm: 30/05/1996 Dem: Dep.IR: 00 Dep.SF: 00 Hrs Mes-Int:200-200
Cargo: 1910 Pensionista Nascimento: 02/05/1950
Mod. de Pag. Credito Bancario Banco: 104 Cef Agencia: 1292-0 Conta: 1069-4
Local: 0092 Previ Pensionistas Situacao Funcional: Pensionista Lotacao:09.002

	Cod.	R	Descricao	Compl.	Bases	VlMensal		Cod.	R	Descricao	Compl.	Bases	VlMensal
PROV	4		Proventos	30 Dias	2.038,74	2.038,74	DESC	134		SINDISERMA(ASERMA)	1,00	1.530,63	15,30
								217		Consig.Banrisul		0,00	380,62

PROVENTOS: 2.038,74 VANTAGENS: 0,00 DESCONTOS: 395,92 LIQUIDO: 1.642,82

2838-0/1 Gilberto Domingos Buriol Adm: 18/06/2018 Dem: Dep.IR: 00 Dep.SF: 00 Hrs Mes-Int:200-200
Cargo: 1200 Engenheiro Civil Nascimento: 15/07/1955
Mod. de Pag. Credito Bancario Banco: 104 Cef Agencia: 1292-0 Conta: 1198-4
Local: 0091 Previ Inativos Situacao Funcional: Inativo Lotacao:09.001

	Cod.	R	Descricao	Compl.	Bases	VlMensal		Cod.	R	Descricao	Compl.	Bases	VlMensal
PROV	4		Proventos	30 Dias	12.027,27	12.027,27	DESC	134		SINDISERMA(ASERMA)	1,00	6.817,11	68,17
								158		Celular SINDISERMA		0,00	314,76
								217		Consig.Banrisul		0,00	2.338,18
								220		Consig. Bradesco	13/96	0,00	1.102,57
								227		SINDISERMA/PREVISUL		0,00	11,49
								531		IRRF	27,50	9.340,18	1.699,18
								554		Previagudo	14,00	5.593,70	783,11

PROVENTOS: 12.027,27 VANTAGENS: 0,00 DESCONTOS: 6.317,46 LIQUIDO: 5.709,81

2120-2/1 Giselda Dias da Silveira Adm: 21/10/2013 Dem: Dep.IR: 00 Dep.SF: 00 Hrs Mes-Int:100-100
Cargo: 1900 Professor Nascimento: 13/02/1958
Mod. de Pag. Credito Bancario Banco: 104 Cef Agencia: 1292-0 Conta: 1200-0
Local: 0091 Previ Inativos Situacao Funcional: Inativo Lotacao:09.001

	Cod.	R	Descricao	Compl.	Bases	VlMensal		Cod.	R	Descricao	Compl.	Bases	VlMensal
PROV	4		Proventos	30 Dias	3.975,91	3.975,91	DESC	154		SIPROMA (inativos)		17,74	17,74
								217		Consig.Banrisul		0,00	48,50
								223		Consignacao Cef		0,00	1.342,42
								531		IRRF	22,50	3.975,91	258,44

PROVENTOS: 3.975,91 VANTAGENS: 0,00 DESCONTOS: 1.667,10 LIQUIDO: 2.308,81

2643-3/1 Gislene Fatima Duarte Peserico Adm: 10/04/2017 Dem: Dep.IR: 00 Dep.SF: 00 Hrs Mes-Int:100-100
Cargo: 1900 Professor Nascimento: 29/03/1967
Mod. de Pag. Credito Bancario Banco: 104 Cef Agencia: 1292-0 Conta: 71043-2
Local: 0091 Previ Inativos Situacao Funcional: Inativo Lotacao:09.001

	Cod.	R	Descricao	Compl.	Bases	VlMensal		Cod.	R	Descricao	Compl.	Bases	VlMensal
PROV	4		Proventos	30 Dias	4.071,39	4.071,39	DESC	350		Ipe	18,74	4.071,39	762,97
								531		IRRF	22,50	4.071,39	279,93

PROVENTOS: 4.071,39 VANTAGENS: 0,00 DESCONTOS: 1.042,90 LIQUIDO: 3.028,49

3197-6/1 Gladir Cleusa Bortolazzo Adm: 04/05/2020 Dem: Dep.IR: 00 Dep.SF: 00 Hrs Mes-Int:200-200
Cargo: 1520 Auxiliar Administrativo Nascimento: 22/04/1967
Mod. de Pag. Credito Bancario Banco: 104 Cef Agencia: 1292-0 Conta: 920-3
Local: 0091 Previ Inativos Situacao Funcional: Inativo Lotacao:09.001

	Cod.	R	Descricao	Compl.	Bases	VlMensal		Cod.	R	Descricao	Compl.	Bases	VlMensal
PROV	4		Proventos	30 Dias	5.409,05	5.409,05	DESC	134		SINDISERMA(ASERMA)	1,00	2.710,41	27,10
								158		Celular SINDISERMA		0,00	129,47
								223		Consignacao Cef		0,00	943,66
								531		IRRF	27,50	5.409,05	618,12

PROVENTOS: 5.409,05 VANTAGENS: 0,00 DESCONTOS: 1.718,35 LIQUIDO: 3.690,70

Assinado digitalmente por: TANIA JUSSARA MIROSLAW GRIGORIEFF em 04/09/23.
Confira a autenticidade do documento em www.tce.rs.gov.br. Identificador: PRE.BD53.7912.5CB9.CD70.E9FC.

Página 2349
Processo 00363-0200/21-6
Página da peça 17
Peça 5402498
DOCUMENTO DE ACESSO RESTRITO
ACESSO P03D2D60

1439-7/1 Guisela C. Schmengler Machado Adm: 06/04/2004 Dem: Dep.IR: 00 Dep.SF: 00 Hrs Mes-Int:200-200
Cargo: 1900 Professor Nascimento: 05/07/1951
Mod. de Pag. Credito Bancario Banco: 104 Cef Agencia: 1292-0 Conta: 1298-0
Local: 0091 Previ Inativos Situacao Funcional: Inativo Lotacao:09.001

	Cod.	R	Descricao	Compl.	Bases	VlMensal	Cod.	R	Descricao	Compl.	Bases	VlMensal
PROV	4		Proventos	30 Dias	2.575,88	2.575,88						

PROVENTOS: 2.575,88 VANTAGENS: 0,00 DESCONTOS: 0,00 LIQUIDO: 2.575,88

1684-5/1 Gustavo Pinheiro Schumacher Adm: 01/02/2010 Dem: Dep.IR: 00 Dep.SF: 00 Hrs Mes-Int:200-200
Cargo: 1910 Pensionista Nascimento: 12/06/2006
Mod. de Pag. Credito Bancario Banco: 104 Cef Agencia: 1292-0 Conta: 1070-8
Local: 0092 Previ Pensionistas Situacao Funcional: Pensionista Lotacao:09.002

	Cod.	R	Descricao	Compl.	Bases	VlMensal	Cod.	R	Descricao	Compl.	Bases	VlMensal
PROV	4		Proventos	30 Dias	1.233,58	1.233,58						

PROVENTOS: 1.233,58 VANTAGENS: 0,00 DESCONTOS: 0,00 LIQUIDO: 1.233,58

1685-3/1 Gustavo Pinheiro Schumacher Adm: 01/02/2010 Dem: Dep.IR: 00 Dep.SF: 00 Hrs Mes-Int:200-200
Cargo: 1910 Pensionista Nascimento: 12/06/2006
Mod. de Pag. Credito Bancario Banco: 104 Cef Agencia: 1292-0 Conta: 1070-8
Local: 0092 Previ Pensionistas Situacao Funcional: Pensionista Lotacao:09.002

	Cod.	R	Descricao	Compl.	Bases	VlMensal	Cod.	R	Descricao	Compl.	Bases	VlMensal
PROV	4		Proventos	30 Dias	1.086,19	1.086,19	DESC	531	IRRF	7,50	2.319,77	31,18

PROVENTOS: 1.086,19 VANTAGENS: 0,00 DESCONTOS: 31,18 LIQUIDO: 1.055,01

1808-2/1 Heidi Klusener Neuenfeldt Adm: 01/06/2011 Dem: Dep.IR: 00 Dep.SF: 00 Hrs Mes-Int:200-200
Cargo: 1900 Professor Nascimento: 07/01/1958
Mod. de Pag. Credito Bancario Banco: 104 Cef Agencia: 1292-0 Conta: 1071-6
Local: 0091 Previ Inativos Situacao Funcional: Inativo Lotacao:09.001

	Cod.	R	Descricao	Compl.	Bases	VlMensal	Cod.	R	Descricao	Compl.	Bases	VlMensal
PROV	4		Proventos	30 Dias	3.725,58	3.725,58	DESC	154	SIPROMA (inativos)	17,74		17,74
								418	SIPROMA/Pro-Vida	0,00		71,00

PROVENTOS: 3.725,58 VANTAGENS: 0,00 DESCONTOS: 88,74 LIQUIDO: 3.636,84

1809-0/1 Heidi Klusener Neuenfeldt Adm: 01/06/2011 Dem: Dep.IR: 00 Dep.SF: 00 Hrs Mes-Int:200-200
Cargo: 1900 Professor Nascimento: 07/01/1958
Mod. de Pag. Credito Bancario Banco: 104 Cef Agencia: 1292-0 Conta: 1071-6
Local: 0091 Previ Inativos Situacao Funcional: Inativo Lotacao:09.001

	Cod.	R	Descricao	Compl.	Bases	VlMensal	Cod.	R	Descricao	Compl.	Bases	VlMensal
PROV	4		Proventos	30 Dias	3.251,01	3.251,01						

PROVENTOS: 3.251,01 VANTAGENS: 0,00 DESCONTOS: 0,00 LIQUIDO: 3.251,01

1438-9/1 Helena Maria Kich Adm: 01/04/2004 Dem: Dep.IR: 00 Dep.SF: 00 Hrs Mes-Int:200-200
Cargo: 1900 Professor Nascimento: 25/06/1944
Mod. de Pag. Credito Bancario Banco: 104 Cef Agencia: 1292-0 Conta: 1072-4
Local: 0091 Previ Inativos Situacao Funcional: Inativo Lotacao:09.001

	Cod.	R	Descricao	Compl.	Bases	VlMensal	Cod.	R	Descricao	Compl.	Bases	VlMensal
PROV	4		Proventos	30 Dias	2.791,82	2.791,82						

PROVENTOS: 2.791,82 VANTAGENS: 0,00 DESCONTOS: 0,00 LIQUIDO: 2.791,82

1753-1/1 Hildegard Raddatz Schott Adm: 13/01/2011 Dem: Dep.IR: 00 Dep.SF: 00 Hrs Mes-Int:220-220
Cargo: 1910 Pensionista Nascimento: 09/09/1947
Mod. de Pag. Credito Bancario Banco: 104 Cef Agencia: 1292-0 Conta: 1073-2
Local: 0092 Previ Pensionistas Situacao Funcional: Pensionista Lotacao:09.002

	Cod.	R	Descricao	Compl.	Bases	VlMensal	Cod.	R	Descricao	Compl.	Bases	VlMensal
PROV	4		Proventos	30 Dias	3.392,20	3.392,20	DESC	217	Consig.Banrisul	0,00		957,04

PROVENTOS: 3.392,20 VANTAGENS: 0,00 DESCONTOS: 957,04 LIQUIDO: 2.435,16

Assinado digitalmente por: TANIA JUSSARA MIROSLAW GRIGORIEFF em 04/09/23.
Confira a autenticidade do documento em www.tce.rs.gov.br. Identificador: PRE.BD53.7912.5CB9.CD70.E9FC.

Página 2350
Processo 00363-0200/21-6
Página da peça 18
Peça 5402498
DOCUMENTO DE ACESSO RESTRITO
ACESSO P03D2D60

2703-0/1 Hildo Friedrich Adm: 25/10/2017 Dem: Dep.IR: 00 Dep.SF: 00 Hrs Mes-Int:100-100
Cargo: 1900 Professor Nascimento: 18/10/1962
Mod. de Pag. Credito Bancario Banco: 104 Cef Agencia: 1292-0 Conta: 71079-3
Local: 0091 Previ Inativos Situacao Funcional: Inativo Lotacao:09.001

	Cod.	R	Descricao	Compl.	Bases	VlMensal		Cod.	R	Descricao	Compl.	Bases	VlMensal
PROV	4		Proventos	30 Dias	4.166,81	4.166,81	DESC	134		SINDISERMA(ASERMA)	1,00	2.150,37	21,50
								154		SIPROMA (inativos)		17,74	17,74
								531		IRRF	22,50	4.166,81	301,40

PROVENTOS: 4.166,81 VANTAGENS: 0,00 DESCONTOS: 340,64 LIQUIDO: 3.826,17

3283-2/1 Hildo Friedrich Adm: 02/03/2021 Dem: Dep.IR: 00 Dep.SF: 00 Hrs Mes-Int:100-100
Cargo: 1900 Professor Nascimento: 18/10/1962
Mod. de Pag. Credito Bancario Banco: 104 Cef Agencia: 1292-0 Conta: 711-1
Local: 0091 Previ Inativos Situacao Funcional: Inativo Lotacao:09.001

	Cod.	R	Descricao	Compl.	Bases	VlMensal		Cod.	R	Descricao	Compl.	Bases	VlMensal
PROV	4		Proventos	30 Dias	4.103,26	4.103,26	DESC	134		SINDISERMA(ASERMA)	1,00	2.150,41	21,50
								531		IRRF	27,50	8.270,07	1.103,50

PROVENTOS: 4.103,26 VANTAGENS: 0,00 DESCONTOS: 1.125,00 LIQUIDO: 2.978,26

2334-5/1 Ieda Salete Bernardini Schott Adm: 04/05/2015 Dem: Dep.IR: 00 Dep.SF: 00 Hrs Mes-Int:100-100
Cargo: 1900 Professor Nascimento: 26/04/1965
Mod. de Pag. Credito Bancario Banco: 104 Cef Agencia: 1292-0 Conta: 921-1
Local: 0091 Previ Inativos Situacao Funcional: Inativo Lotacao:09.001

	Cod.	R	Descricao	Compl.	Bases	VlMensal		Cod.	R	Descricao	Compl.	Bases	VlMensal
PROV	4		Proventos	30 Dias	4.485,38	4.485,38	DESC	154		SIPROMA (inativos)		17,74	17,74
								350		Ipe	18,74	4.485,38	840,56

PROVENTOS: 4.485,38 VANTAGENS: 0,00 DESCONTOS: 858,30 LIQUIDO: 3.627,08

1569-5/1 Ignez Fiszuk Schiefelbein Adm: 25/11/2003 Dem: Dep.IR: 00 Dep.SF: 00 Hrs Mes-Int:200-200
Cargo: 1910 Pensionista Nascimento: 30/06/1938
Mod. de Pag. Credito Bancario Banco: 104 Cef Agencia: 1292-0 Conta: 1075-9
Local: 0112 Pensionistas Complem Situacao Funcional: Pensionista Lotacao:11.002

	Cod.	R	Descricao	Compl.	Bases	VlMensal		Cod.	R	Descricao	Compl.	Bases	VlMensal
PROV	4		Proventos	30 Dias	3.050,39	3.050,39							

PROVENTOS: 3.050,39 VANTAGENS: 0,00 DESCONTOS: 0,00 LIQUIDO: 3.050,39

1998-4/1 Ilda de Fatima Friedrich Adm: 01/11/2012 Dem: Dep.IR: 00 Dep.SF: 00 Hrs Mes-Int:200-200
Cargo: 1900 Professor Nascimento: 06/05/1961
Mod. de Pag. Credito Bancario Banco: 104 Cef Agencia: 1292-0 Conta: 1076-7
Local: 0091 Previ Inativos Situacao Funcional: Inativo Lotacao:09.001

	Cod.	R	Descricao	Compl.	Bases	VlMensal		Cod.	R	Descricao	Compl.	Bases	VlMensal
PROV	4		Proventos	30 Dias	4.060,50	4.060,50	DESC	134		SINDISERMA(ASERMA)	1,00	2.150,36	21,50
								154		SIPROMA (inativos)		17,74	17,74
								531		IRRF	22,50	4.060,50	277,48

PROVENTOS: 4.060,50 VANTAGENS: 0,00 DESCONTOS: 316,72 LIQUIDO: 3.743,78

2644-1/1 Ilisardo dos Santos Cavalheiro Adm: 11/04/2017 Dem: Dep.IR: 00 Dep.SF: 00 Hrs Mes-Int:100-100
Cargo: 1900 Professor Nascimento: 03/04/1962
Mod. de Pag. Credito Bancario Banco: 104 Cef Agencia: 1292-0 Conta: 71042-4
Local: 0091 Previ Inativos Situacao Funcional: Inativo Lotacao:09.001

	Cod.	R	Descricao	Compl.	Bases	VlMensal		Cod.	R	Descricao	Compl.	Bases	VlMensal
PROV	4		Proventos	30 Dias	4.300,54	4.300,54	DESC	223		Consignacao Cef	0,00	1.472,56	
								531		IRRF	22,50	4.300,54	331,49

PROVENTOS: 4.300,54 VANTAGENS: 0,00 DESCONTOS: 1.804,05 LIQUIDO: 2.496,49

Página 2351
Processo 00363-0200/21-6
Página da peça 19
Peça 5402498
DOCUMENTO DE ACESSO RESTRITO
ACESSO P03D2D60

Assinado digitalmente por: TANIA JUSSARA MIROSLAW GRIGORIEFF em 04/09/23.
Confira a autenticidade do documento em www.tce.rs.gov.br. Identificador: PRE.BD53.7912.5CB9.CD70.E9FC.

1866-0/1 Ilo Schmengler Adm: 01/12/2011 Dem: Dep.IR: 00 Dep.SF: 00 Hrs Mes-Int:220-220
Cargo: 1750 Operario Nascimento: 23/04/1953
Mod. de Pag. Credito Bancario Banco: 104 Cef Agencia: 1292-0 Conta: 1077-5
Local: 0091 Previ Inativos Situacao Funcional: Inativo Lotacao:09.001

	Cod.	R	Descricao	Compl.	Bases	VlMensal	Cod.	R	Descricao	Compl.	Bases	VlMensal
PROV	4		Proventos	30 Dias	1.991,07	1.991,07	DESC	134	SINDISERMA(ASERMA)	1,00	1.231,97	12,31

PROVENTOS: 1.991,07 VANTAGENS: 0,00 DESCONTOS: 12,31 LIQUIDO: 1.978,76

2629-8/1 Ineia Elisabete Pereira Alves Adm: 14/03/2017 Dem: Dep.IR: 00 Dep.SF: 00 Hrs Mes-Int:220-220
Cargo: 1740 Merendeira/Servente Nascimento: 15/03/1956
Mod. de Pag. Credito Bancario Banco: 104 Cef Agencia: 1292-0 Conta: 721-9
Local: 0091 Previ Inativos Situacao Funcional: Inativo Lotacao:09.001

	Cod.	R	Descricao	Compl.	Bases	VlMensal	Cod.	R	Descricao	Compl.	Bases	VlMensal
PROV	4		Proventos	30 Dias	2.425,74	2.425,74	DESC	134	SINDISERMA(ASERMA)	1,00	1.231,98	12,31
								158	Celular SINDISERMA	0,00		69,73
								217	Consig.Banrisul	0,00		490,28
								223	Consignacao Cef	0,00		404,92
								350	Ipe	18,74	2.425,74	454,58

PROVENTOS: 2.425,74 VANTAGENS: 0,00 DESCONTOS: 1.431,82 LIQUIDO: 993,92

2477-5/1 Inga Iva Vidal Adm: 08/03/2016 Dem: Dep.IR: 00 Dep.SF: 00 Hrs Mes-Int:220-220
Cargo: 1910 Pensionista Nascimento: 24/06/1949
Mod. de Pag. Credito Bancario Banco: 104 Cef Agencia: 1292-0 Conta: 1621-8
Local: 0092 Previ Pensionistas Situacao Funcional: Pensionista Lotacao:09.002

	Cod.	R	Descricao	Compl.	Bases	VlMensal	Cod.	R	Descricao	Compl.	Bases	VlMensal
PROV	4		Proventos	30 Dias	3.445,42	3.445,42	DESC	223	Consignacao Cef	0,00		55,38

PROVENTOS: 3.445,42 VANTAGENS: 0,00 DESCONTOS: 55,38 LIQUIDO: 3.390,04

904-0/1 Inilse Ivone Schlosser Adm: 01/08/1993 Dem: Dep.IR: 00 Dep.SF: 00 Hrs Mes-Int:200-200
Cargo: 1900 Professor Nascimento: 23/04/1940
Mod. de Pag. Credito Bancario Banco: 104 Cef Agencia: 1292-0 Conta: 1078-3
Local: 0091 Previ Inativos Situacao Funcional: Inativo Lotacao:09.001

	Cod.	R	Descricao	Compl.	Bases	VlMensal	Cod.	R	Descricao	Compl.	Bases	VlMensal
PROV	4		Proventos	30 Dias	3.620,02	3.620,02	DESC	154	SIPROMA (inativos)	17,74		17,74

PROVENTOS: 3.620,02 VANTAGENS: 0,00 DESCONTOS: 17,74 LIQUIDO: 3.602,28

3191-7/1 Ireci Kelling Schmengler Adm: 22/04/2020 Dem: Dep.IR: 00 Dep.SF: 00 Hrs Mes-Int:220-220
Cargo: 1740 Merendeira/Servente Nascimento: 31/08/1960
Mod. de Pag. Credito Bancario Banco: 104 Cef Agencia: 1292-0 Conta: 722-7
Local: 0091 Previ Inativos Situacao Funcional: Inativo Lotacao:09.001

	Cod.	R	Descricao	Compl.	Bases	VlMensal	Cod.	R	Descricao	Compl.	Bases	VlMensal
PROV	4		Proventos	30 Dias	2.351,71	2.351,71	DESC	134	SINDISERMA(ASERMA)	1,00	1.232,00	12,32
								163	Vale Compras	0,00		276,24
								217	Consig.Banrisul	0,00		195,87
								531	IRRF	7,50	2.351,71	33,57

PROVENTOS: 2.351,71 VANTAGENS: 0,00 DESCONTOS: 518,00 LIQUIDO: 1.833,71

1570-9/1 Irena Kesseler Adm: 08/06/2004 Dem: Dep.IR: 00 Dep.SF: 00 Hrs Mes-Int:200-200
Cargo: 1910 Pensionista Nascimento: 18/11/1937
Mod. de Pag. Credito Bancario Banco: 104 Cef Agencia: 1292-0 Conta: 1079-1
Local: 0112 Pensionistas Complem Situacao Funcional: Pensionista Lotacao:11.002

	Cod.	R	Descricao	Compl.	Bases	VlMensal	Cod.	R	Descricao	Compl.	Bases	VlMensal
PROV	4		Proventos	30 Dias	3.553,83	3.553,83						

PROVENTOS: 3.553,83 VANTAGENS: 0,00 DESCONTOS: 0,00 LIQUIDO: 3.553,83

Assinado digitalmente por: TANIA JUSSARA MIROSLAW GRIGORIEFF em 04/09/23.
Confira a autenticidade do documento em www.tce.rs.gov.br. Identificador: PRE.BD53.7912.5CB9.CD70.E9FC.

Página 2352
Processo 00363-0200/21-6
Página da peça 20
Peça 5402498
DOCUMENTO DE ACESSO RESTRITO
ACESSO P03D2D60

2836-3/1 Isabel A. Bortolin Giuliani Adm: 11/06/2018 Dem: Dep.IR: 00 Dep.SF: 00 Hrs Mes-Int:100-100
Cargo: 1900 Professor Nascimento: 03/09/1965
Mod. de Pag. Credito Bancario Banco: 104 Cef Agencia: 1292-0 Conta: 988092029-0
Local: 0091 Previ Inativos Situacao Funcional: Inativo Lotacao:09.001

	Cod.	R	Descricao	Compl.	Bases	VlMensal	Cod.	R	Descricao	Compl.	Bases	VlMensal
PROV	4		Proventos	30 Dias	4.103,24	4.103,24	DESC	350	Ipe	18,74	4.103,24	768,94
								531	IRRF	22,50	4.103,24	287,09

PROVENTOS: 4.103,24 VANTAGENS: 0,00 DESCONTOS: 1.056,03 LIQUIDO: 3.047,21

3077-5/1 Isabel Cristina Ribas Mello Adm: 09/12/2019 Dem: Dep.IR: 00 Dep.SF: 00 Hrs Mes-Int:200-200
Cargo: 2013 Tecnico Enfermagem Nascimento: 16/11/1964
Mod. de Pag. Credito Bancario Banco: 104 Cef Agencia: 1292-0 Conta: 724-3
Local: 0091 Previ Inativos Situacao Funcional: Inativo Lotacao:09.001

	Cod.	R	Descricao	Compl.	Bases	VlMensal	Cod.	R	Descricao	Compl.	Bases	VlMensal
PROV	4		Proventos	30 Dias	3.081,05	3.081,05	DESC	350	Ipe	18,74	3.081,05	577,38
								531	IRRF	15,00	3.081,05	107,35

PROVENTOS: 3.081,05 VANTAGENS: 0,00 DESCONTOS: 684,73 LIQUIDO: 2.396,32

2113-0/1 Ivana I. Schlosser Steuernagel Adm: 01/10/2013 Dem: Dep.IR: 00 Dep.SF: 00 Hrs Mes-Int:100-100
Cargo: 1900 Professor Nascimento: 12/09/1963
Mod. de Pag. Credito Bancario Banco: 104 Cef Agencia: 1292-0 Conta: 1080-5
Local: 0091 Previ Inativos Situacao Funcional: Inativo Lotacao:09.001

	Cod.	R	Descricao	Compl.	Bases	VlMensal	Cod.	R	Descricao	Compl.	Bases	VlMensal
PROV	4		Proventos	30 Dias	4.144,64	4.144,64	DESC	531	IRRF	22,50	4.144,64	296,41

PROVENTOS: 4.144,64 VANTAGENS: 0,00 DESCONTOS: 296,41 LIQUIDO: 3.848,23

2630-1/1 Ivana I. Schlosser Steuernagel Adm: 14/03/2017 Dem: Dep.IR: 00 Dep.SF: 00 Hrs Mes-Int:100-100
Cargo: 1900 Professor Nascimento: 12/09/1963
Mod. de Pag. Credito Bancario Banco: 104 Cef Agencia: 1292-0 Conta: 1080-5
Local: 0091 Previ Inativos Situacao Funcional: Inativo Lotacao:09.001

	Cod.	R	Descricao	Compl.	Bases	VlMensal	Cod.	R	Descricao	Compl.	Bases	VlMensal
PROV	4		Proventos	30 Dias	4.025,68	4.025,68	DESC	154	SIPROMA (inativos)	17,74		17,74
								531	IRRF	27,50	8.170,32	1.081,06

PROVENTOS: 4.025,68 VANTAGENS: 0,00 DESCONTOS: 1.098,80 LIQUIDO: 2.926,88

1986-0/1 Ivete Diva Neu Wachholz Adm: 14/07/2012 Dem: Dep.IR: 01 Dep.SF: 00 Hrs Mes-Int:220-220
Cargo: 1910 Pensionista Nascimento: 25/03/1975
Mod. de Pag. Credito Bancario Banco: 104 Cef Agencia: 1292-0 Conta: 1081-3
Local: 0092 Previ Pensionistas Situacao Funcional: Pensionista Lotacao:09.002

	Cod.	R	Descricao	Compl.	Bases	VlMensal	Cod.	R	Descricao	Compl.	Bases	VlMensal
PROV	4		Proventos	30 Dias	2.655,25	2.655,25	DESC	134	SINDISERMA(ASERMA)	1,00	2.053,29	20,53
								158	Celular SINDISERMA	0,00		113,44
								350	Ipe	18,74	2.655,25	497,59
								531	IRRF	7,50	2.465,66	42,12

PROVENTOS: 2.655,25 VANTAGENS: 0,00 DESCONTOS: 673,68 LIQUIDO: 1.981,57

905-9/1 Ivo Edy Stahl Adm: 01/12/1993 Dem: Dep.IR: 01 Dep.SF: 00 Hrs Mes-Int:200-200
Cargo: 1900 Professor Nascimento: 10/01/1938
Mod. de Pag. Credito Bancario Banco: 104 Cef Agencia: 1292-0 Conta: 1082-1
Local: 0091 Previ Inativos Situacao Funcional: Inativo Lotacao:09.001

	Cod.	R	Descricao	Compl.	Bases	VlMensal	Cod.	R	Descricao	Compl.	Bases	VlMensal
PROV	4		Proventos	30 Dias	3.232,21	3.232,21	DESC	154	SIPROMA (inativos)	17,74		17,74

PROVENTOS: 3.232,21 VANTAGENS: 0,00 DESCONTOS: 17,74 LIQUIDO: 3.214,47

Assinado digitalmente por: TANIA JUSSARA MIROSLAW GRIGORIEFF em 04/09/23.
Confira a autenticidade do documento em www.tce.rs.gov.br. Identificador: PRE.BD53.7912.5CB9.CD70.E9FC.

Página 2353
Processo 00363-0200/21-6
Página da peça 21
Peça 5402498
DOCUMENTO DE ACESSO RESTRITO
ACESSO P03D2D60

1100-2/1 Ivo Machado Adm: 15/09/1998 Dem: Dep.IR: 00 Dep.SF: 00 Hrs Mes-Int:200-200
Cargo: 1620 Calceteiro Nascimento: 25/06/1941
Mod. de Pag. Credito Bancario Banco: 104 Cef Agencia: 1292-0 Conta: 1083-0
Local: 0091 Previ Inativos Situacao Funcional: Inativo Lotacao:09.001

	Cod.	R	Descricao	Compl.	Bases	VlMensal	Cod.	R	Descricao	Compl.	Bases	VlMensal
PROV	4		Proventos	30 Dias	2.583,35	2.583,35	DESC	350	Ipe	18,74	2.583,35	484,11

PROVENTOS: 2.583,35 VANTAGENS: 0,00 DESCONTOS: 484,11 LIQUIDO: 2.099,24

929-6/1 Jadir Lipke Adm: 01/09/1996 Dem: Dep.IR: 00 Dep.SF: 00 Hrs Mes-Int:200-200
Cargo: 1500 Operador Maquinas Nascimento: 11/11/1953
Mod. de Pag. Credito Bancario Banco: 104 Cef Agencia: 1292-0 Conta: 1085-6
Local: 0091 Previ Inativos Situacao Funcional: Inativo Lotacao:09.001

	Cod.	R	Descricao	Compl.	Bases	VlMensal	Cod.	R	Descricao	Compl.	Bases	VlMensal
PROV	4		Proventos	30 Dias	2.597,45	2.597,45	DESC	134	SINDISERMA(ASERMA)	1,00	2.426,64	24,26
								217	Consig.Banrisul		0,00	630,89
								317	SINDISERMA/Pro-Vida		0,00	71,00

PROVENTOS: 2.597,45 VANTAGENS: 0,00 DESCONTOS: 726,15 LIQUIDO: 1.871,30

2711-1/1 Janete Schiefelbein Adm: 18/12/2017 Dem: Dep.IR: 00 Dep.SF: 00 Hrs Mes-Int:100-100
Cargo: 1900 Professor Nascimento: 10/10/1967
Mod. de Pag. Credito Bancario Banco: 104 Cef Agencia: 1292-0 Conta: 71094-7
Local: 0091 Previ Inativos Situacao Funcional: Inativo Lotacao:09.001

	Cod.	R	Descricao	Compl.	Bases	VlMensal	Cod.	R	Descricao	Compl.	Bases	VlMensal
PROV	4		Proventos	30 Dias	4.268,24	4.268,24	DESC	154	SIPROMA (inativos)	17,74		17,74
								217	Consig.Banrisul		0,00	595,13
								531	IRRF	22,50	4.268,24	324,22

PROVENTOS: 4.268,24 VANTAGENS: 0,00 DESCONTOS: 937,09 LIQUIDO: 3.331,15

3296-4/1 Janete Schiefelbein Adm: 09/04/2021 Dem: Dep.IR: 00 Dep.SF: 00 Hrs Mes-Int:100-100
Cargo: 1900 Professor Nascimento: 10/10/1967
Mod. de Pag. Credito Bancario Banco: 104 Cef Agencia: 1292-0 Conta: 734-0
Local: 0091 Previ Inativos Situacao Funcional: Inativo Lotacao:09.001

	Cod.	R	Descricao	Compl.	Bases	VlMensal	Cod.	R	Descricao	Compl.	Bases	VlMensal
PROV	4		Proventos	30 Dias	4.192,78	4.192,78	DESC	217	Consig.Banrisul		0,00	567,19
								531	IRRF	27,50	8.461,02	1.133,20

PROVENTOS: 4.192,78 VANTAGENS: 0,00 DESCONTOS: 1.700,39 LIQUIDO: 2.492,39

1678-0/1 Janiro Alves Adm: 15/09/2009 Dem: Dep.IR: 00 Dep.SF: 00 Hrs Mes-Int:200-200
Cargo: 1620 Calceteiro Nascimento: 11/12/1947
Mod. de Pag. Credito Bancario Banco: 104 Cef Agencia: 1292-0 Conta: 1086-4
Local: 0091 Previ Inativos Situacao Funcional: Inativo Lotacao:09.001

	Cod.	R	Descricao	Compl.	Bases	VlMensal	Cod.	R	Descricao	Compl.	Bases	VlMensal
PROV	4		Proventos	30 Dias	3.173,50	3.173,50	DESC	126	Consig.Trib.Mun.		0,00	88,15
								134	SINDISERMA(ASERMA)	1,00	1.530,63	15,30
								158	Celular SINDISERMA		0,00	26,02
								223	Consignacao Cef		0,00	643,40
								317	SINDISERMA/Pro-Vida		0,00	71,00

PROVENTOS: 3.173,50 VANTAGENS: 0,00 DESCONTOS: 843,87 LIQUIDO: 2.329,63

Assinado digitalmente por: TANIA JUSSARA MIROSLAW GRIGORIEFF em 04/09/23.
Confira a autenticidade do documento em www.tce.rs.gov.br. Identificador: PRE.BD53.7912.5CB9.CD70.E9FC.

Página 2354
Processo 00363-0200/21-6
Página da peça 22
Peça 5402498
DOCUMENTO DE ACESSO RESTRITO
ACESSO P03D2D60

2776-6/1 Jorge Alberto de Lima Adm: 01/03/2018 Dem: Dep.IR: 00 Dep.SF: 00 Hrs Mes-Int:200-200
Cargo: 1350 Auxiliar Topografia Nascimento: 31/03/1960
Mod. de Pag. Credito Bancario Banco: 104 Cef Agencia: 1292-0 Conta: 71120-0
Local: 0091 Previ Inativos Situacao Funcional: Inativo Lotacao:09.001

	Cod.	R	Descricao	Compl.	Bases	VlMensal		Cod.	R	Descricao	Compl.	Bases	VlMensal
PROV	4		Proventos	30 Dias	6.928,36	6.928,36	DESC	126		Consig.Trib.Mun.		0,00	86,51
	48		Jeton		0,00	264,60		134		SINDISERMA(ASERMA)	1,00	3.270,42	32,70
								158		Celular SINDISERMA		0,00	184,57
								317		SINDISERMA/Pro-Vida		0,00	51,00
								400		Syns		0,00	663,92
								531		IRRF	27,50	7.123,69	1.089,65
								554		Previagudo	14,00	494,79	69,27

PROVENTOS: 7.192,96 VANTAGENS: 0,00 DESCONTOS: 2.177,62 LIQUIDO: 5.015,34

2878-9/1 Jorge Antonio Machado Adm: 01/11/2018 Dem: Dep.IR: 00 Dep.SF: 00 Hrs Mes-Int:200-200
Cargo: 1680 Telefonista/Recepcionista Nascimento: 30/05/1960
Mod. de Pag. Credito Bancario Banco: 104 Cef Agencia: 1292-0 Conta: 748-0
Local: 0091 Previ Inativos Situacao Funcional: Inativo Lotacao:09.001

	Cod.	R	Descricao	Compl.	Bases	VlMensal		Cod.	R	Descricao	Compl.	Bases	VlMensal
PROV	4		Proventos	30 Dias	3.543,07	3.543,07	DESC	134		SINDISERMA(ASERMA)	1,00	1.680,01	16,80
								158		Celular SINDISERMA		0,00	26,02
								163		Vale Compras		0,00	600,00
								217		Consig.Banrisul		0,00	1.236,47
								531		IRRF	15,00	3.543,07	176,66

PROVENTOS: 3.543,07 VANTAGENS: 0,00 DESCONTOS: 2.055,95 LIQUIDO: 1.487,12

3206-9/1 Jose Evanildo Cavalheiro Adm: 22/06/2020 Dem: Dep.IR: 00 Dep.SF: 00 Hrs Mes-Int:220-220
Cargo: 1690 Operario Especializado Nascimento: 21/08/1960
Mod. de Pag. Credito Bancario Banco: 104 Cef Agencia: 1292-0 Conta: 1209-3
Local: 0091 Previ Inativos Situacao Funcional: Inativo Lotacao:09.001

	Cod.	R	Descricao	Compl.	Bases	VlMensal		Cod.	R	Descricao	Compl.	Bases	VlMensal
PROV	4		Proventos	30 Dias	2.802,25	2.802,25	DESC	126		Consig.Trib.Mun.		0,00	64,43
								134		SINDISERMA(ASERMA)	1,00	1.381,33	13,81
								158		Celular SINDISERMA		0,00	70,86
								163		Vale Compras		0,00	284,90
								223		Consignacao Cef		0,00	840,14
								317		SINDISERMA/Pro-Vida		0,00	56,00
								531		IRRF	7,50	2.802,25	67,36

PROVENTOS: 2.802,25 VANTAGENS: 0,00 DESCONTOS: 1.397,50 LIQUIDO: 1.404,75

1538-5/1 Jose Jailson das Flores Adm: 01/06/2006 Dem: Dep.IR: 00 Dep.SF: 00 Hrs Mes-Int:200-200
Cargo: 1710 Vigilante Nascimento: 18/05/1955
Mod. de Pag. Credito Bancario Banco: 104 Cef Agencia: 1292-0 Conta: 1088-0
Local: 0091 Previ Inativos Situacao Funcional: Inativo Lotacao:09.001

	Cod.	R	Descricao	Compl.	Bases	VlMensal		Cod.	R	Descricao	Compl.	Bases	VlMensal
PROV	4		Proventos	30 Dias	1.856,41	1.856,41	DESC	134		SINDISERMA(ASERMA)	1,00	1.381,30	13,81
								163		Vale Compras		0,00	686,91
								217		Consig.Banrisul		0,00	436,14

PROVENTOS: 1.856,41 VANTAGENS: 0,00 DESCONTOS: 1.136,86 LIQUIDO: 719,55

Página 2355
Processo 00363-0200/21-6
Página da peça 23
Peça 5402498
DOCUMENTO DE ACESSO RESTRITO
ACESSO P03D2D60

Assinado digitalmente por: TANIA JUSSARA MIROSLAW GRIGORIEFF em 04/09/23.
Confira a autenticidade do documento em www.tce.rs.gov.br. Identificador: PRE.BD53.7912.5CB9.CD70.E9FC.

2982-3/1 Jose Luiz Gomes Ramos Adm: 02/04/2019 Dem: Dep.IR: 00 Dep.SF: 00 Hrs Mes-Int:200-200
Cargo: 1280 Inspetor Tributario Nascimento: 08/02/1959
Mod. de Pag. Credito Bancario Banco: 104 Cef Agencia: 1292-0 Conta: 750-2
Local: 0091 Previ Inativos Situacao Funcional: Inativo Lotacao:09.001

	Cod.	R	Descricao	Compl.	Bases	VlMensal		Cod.	R	Descricao	Compl.	Bases	VlMensal
PROV	4		Proventos	30 Dias	11.060,93	11.060,93	DESC	531		IRRF	27,50	10.413,10	1.994,24
								554		Previagudo	14,00	4.627,36	647,83

PROVENTOS: 11.060,93 VANTAGENS: 0,00 DESCONTOS: 2.642,07 LIQUIDO: 8.418,86

2708-1/1 Jose Manoel Medina de Freitas Adm: 20/11/2017 Dem: Dep.IR: 01 Dep.SF: 00 Hrs Mes-Int:220-220
Cargo: 1420 Contramestre Eletricidade Nascimento: 27/03/1957
Mod. de Pag. Credito Bancario Banco: 104 Cef Agencia: 1292-0 Conta: 1210-7
Local: 0091 Previ Inativos Situacao Funcional: Inativo Lotacao:09.001

	Cod.	R	Descricao	Compl.	Bases	VlMensal		Cod.	R	Descricao	Compl.	Bases	VlMensal
PROV	4		Proventos	30 Dias	5.208,73	5.208,73	DESC	134		SINDISERMA(ASERMA)	1,00	2.710,38	27,10
								158		Celular SINDISERMA	0,00		113,44
								223		Consignacao Cef	0,00		954,55
								317		SINDISERMA/Pro-Vida	0,00		56,00
								531		IRRF	27,50	5.019,14	510,90

PROVENTOS: 5.208,73 VANTAGENS: 0,00 DESCONTOS: 1.661,99 LIQUIDO: 3.546,74

3339-1/1 Jovani Antonio Ceretta Adm: 05/05/2021 Dem: Dep.IR: 00 Dep.SF: 00 Hrs Mes-Int:100-100
Cargo: 1900 Professor Nascimento: 24/07/1961
Mod. de Pag. Credito Bancario Banco: 104 Cef Agencia: 1292-0 Conta: 755-3
Local: 0091 Previ Inativos Situacao Funcional: Inativo Lotacao:09.001

	Cod.	R	Descricao	Compl.	Bases	VlMensal		Cod.	R	Descricao	Compl.	Bases	VlMensal
PROV	4		Proventos	30 Dias	4.103,24	4.103,24	DESC	531		IRRF	22,50	4.103,24	287,09

PROVENTOS: 4.103,24 VANTAGENS: 0,00 DESCONTOS: 287,09 LIQUIDO: 3.816,15

1317-0/1 Julia Nunes Adm: 02/05/2001 Dem: Dep.IR: 00 Dep.SF: 00 Hrs Mes-Int:200-200
Cargo: 1740 Merendeira/Servente Nascimento: 27/02/1961
Mod. de Pag. Credito Bancario Banco: 104 Cef Agencia: 1292-0 Conta: 1089-9
Local: 0091 Previ Inativos Situacao Funcional: Inativo Lotacao:09.001

	Cod.	R	Descricao	Compl.	Bases	VlMensal		Cod.	R	Descricao	Compl.	Bases	VlMensal
PROV	4		Proventos	30 Dias	1.100,00	1.100,00	DESC	217		Consig.Banrisul	0,00		183,89

PROVENTOS: 1.100,00 VANTAGENS: 0,00 DESCONTOS: 183,89 LIQUIDO: 916,11

1990-9/1 Lacy T. Segabinazzi Zimmer Adm: 01/09/2012 Dem: Dep.IR: 00 Dep.SF: 00 Hrs Mes-Int:100-100
Cargo: 1910 Pensionista Nascimento: 03/11/1938
Mod. de Pag. Credito Bancario Banco: 104 Cef Agencia: 1292-0 Conta: 1090-2
Local: 0112 Pensionistas Complem Situacao Funcional: Pensionista Lotacao:11.002

	Cod.	R	Descricao	Compl.	Bases	VlMensal		Cod.	R	Descricao	Compl.	Bases	VlMensal
PROV	4		Proventos	30 Dias	1.650,73	1.650,73							

PROVENTOS: 1.650,73 VANTAGENS: 0,00 DESCONTOS: 0,00 LIQUIDO: 1.650,73

2552-6/1 Lani Ila Ziemann Adm: 01/11/2016 Dem: Dep.IR: 00 Dep.SF: 00 Hrs Mes-Int:100-100
Cargo: 1900 Professor Nascimento: 19/05/1965
Mod. de Pag. Credito Bancario Banco: 104 Cef Agencia: 1292-0 Conta: 1212-3
Local: 0091 Previ Inativos Situacao Funcional: Inativo Lotacao:09.001

	Cod.	R	Descricao	Compl.	Bases	VlMensal		Cod.	R	Descricao	Compl.	Bases	VlMensal
PROV	4		Proventos	30 Dias	4.007,75	4.007,75	DESC	217		Consig.Banrisul	0,00		839,21
								531		IRRF	22,50	4.007,75	265,61

PROVENTOS: 4.007,75 VANTAGENS: 0,00 DESCONTOS: 1.104,82 LIQUIDO: 2.902,93

Assinado digitalmente por: TANIA JUSSARA MIROSLAW GRIGORIEFF em 04/09/23.
Confira a autenticidade do documento em www.tce.rs.gov.br. Identificador: PRE.BD53.7912.5CB9.CD70.E9FC.

Página 2356
Processo 00363-0200/21-6
Página da peça 24
Peça 5402498
DOCUMENTO DE ACESSO RESTRITO
ACESSO P03D2D60

2335-3/1 Leani Dania Schumacher Hoppe Adm: 04/05/2015 Dem: Dep.IR: 00 Dep.SF: 00 Hrs Mes-Int:100-100
Cargo: 1900 Professor Nascimento: 20/05/1960
Mod. de Pag. Credito Bancario Banco: 104 Cef Agencia: 1292-0 Conta: 1215-8
Local: 0091 Previ Inativos Situacao Funcional: Inativo Lotacao:09.001

	Cod.	R	Descricao	Compl.	Bases	VlMensal		Cod.	R	Descricao	Compl.	Bases	VlMensal
PROV	4		Proventos	30 Dias	3.975,94	3.975,94	DESC	154		SIPROMA (inativos)		17,74	17,74
								531		IRRF	22,50	3.975,94	258,45

PROVENTOS: 3.975,94 VANTAGENS: 0,00 DESCONTOS: 276,19 LIQUIDO: 3.699,75

1657-8/1 Leciba Hoppe Adm: 01/06/2009 Dem: Dep.IR: 00 Dep.SF: 00 Hrs Mes-Int:200-200
Cargo: 1740 Merendeira/Servente Nascimento: 09/04/1949
Mod. de Pag. Credito Bancario Banco: 104 Cef Agencia: 1292-0 Conta: 1091-0
Local: 0091 Previ Inativos Situacao Funcional: Inativo Lotacao:09.001

	Cod.	R	Descricao	Compl.	Bases	VlMensal		Cod.	R	Descricao	Compl.	Bases	VlMensal
PROV	4		Proventos	30 Dias	1.100,00	1.100,00							

PROVENTOS: 1.100,00 VANTAGENS: 0,00 DESCONTOS: 0,00 LIQUIDO: 1.100,00

2182-2/1 Leni Norma Bortoluzzi Adm: 01/04/2014 Dem: Dep.IR: 00 Dep.SF: 00 Hrs Mes-Int:100-100
Cargo: 1900 Professor Nascimento: 23/02/1964
Mod. de Pag. Credito Bancario Banco: 104 Cef Agencia: 1292-0 Conta: 1360-0
Local: 0091 Previ Inativos Situacao Funcional: Inativo Lotacao:09.001

	Cod.	R	Descricao	Compl.	Bases	VlMensal		Cod.	R	Descricao	Compl.	Bases	VlMensal
PROV	4		Proventos	30 Dias	3.276,38	3.276,38	DESC	154		SIPROMA (inativos)		17,74	17,74
								531		IRRF	15,00	3.276,38	136,65

PROVENTOS: 3.276,38 VANTAGENS: 0,00 DESCONTOS: 154,39 LIQUIDO: 3.121,99

2370-1/1 Leni Norma Bortoluzzi Adm: 21/12/2015 Dem: Dep.IR: 00 Dep.SF: 00 Hrs Mes-Int:100-100
Cargo: 1900 Professor Nascimento: 23/02/1964
Mod. de Pag. Credito Bancario Banco: 104 Cef Agencia: 1292-0 Conta: 1360-0
Local: 0091 Previ Inativos Situacao Funcional: Inativo Lotacao:09.001

	Cod.	R	Descricao	Compl.	Bases	VlMensal		Cod.	R	Descricao	Compl.	Bases	VlMensal
PROV	4		Proventos	30 Dias	3.127,23	3.127,23	DESC	217		Consig.Banrisul		0,00	493,17
								400		Syns		0,00	217,34
								531		IRRF	27,50	6.403,61	754,98

PROVENTOS: 3.127,23 VANTAGENS: 0,00 DESCONTOS: 1.465,49 LIQUIDO: 1.661,74

1547-4/1 Lenice Lenia Alves Stieler Adm: 01/08/2006 Dem: Dep.IR: 00 Dep.SF: 00 Hrs Mes-Int:200-200
Cargo: 1900 Professor Nascimento: 06/04/1956
Mod. de Pag. Credito Bancario Banco: 104 Cef Agencia: 1292-0 Conta: 1149-6
Local: 0091 Previ Inativos Situacao Funcional: Inativo Lotacao:09.001

	Cod.	R	Descricao	Compl.	Bases	VlMensal		Cod.	R	Descricao	Compl.	Bases	VlMensal
PROV	4		Proventos	30 Dias	4.103,13	4.103,13	DESC	134		SINDISERMA(ASERMA)	1,00	2.150,36	21,50
								154		SIPROMA (inativos)		17,74	17,74
								158		Celular SINDISERMA		0,00	52,04
								223		Consignacao Cef		0,00	1.435,80
								531		IRRF	7,50	2.199,15	22,13

PROVENTOS: 4.103,13 VANTAGENS: 0,00 DESCONTOS: 1.549,21 LIQUIDO: 2.553,92

936-9/1 Leo Ivo Braga Adm: 01/10/1996 Dem: Dep.IR: 01 Dep.SF: 00 Hrs Mes-Int:200-200
Cargo: 1900 Professor Nascimento: 03/12/1945
Mod. de Pag. Credito Bancario Banco: 104 Cef Agencia: 1292-0 Conta: 1092-9
Local: 0091 Previ Inativos Situacao Funcional: Inativo Lotacao:09.001

	Cod.	R	Descricao	Compl.	Bases	VlMensal		Cod.	R	Descricao	Compl.	Bases	VlMensal
PROV	4		Proventos	30 Dias	2.044,11	2.044,11	DESC	134		SINDISERMA(ASERMA)	1,00	1.687,44	16,87
								158		Celular SINDISERMA		0,00	52,04
								350		Ipe	18,74	2.044,11	383,06

PROVENTOS: 2.044,11 VANTAGENS: 0,00 DESCONTOS: 451,97 LIQUIDO: 1.592,14

Assinado digitalmente por: TANIA JUSSARA MIROSLAW GRIGORIEFF em 04/09/23.
Confira a autenticidade do documento em www.tce.rs.gov.br. Identificador: PRE.BD53.7912.5CB9.CD70.E9FC.

Página 2357
Processo 00363-0200/21-6
Página da peça 25
Peça 5402498
DOCUMENTO DE ACESSO RESTRITO
ACESSO P03D2D60

2368-0/1 Leomar Carlos Reetz Adm: 01/11/2015 Dem: Dep.IR: 00 Dep.SF: 00 Hrs Mes-Int:100-100
Cargo: 1150 Medico Nascimento: 23/01/1950
Mod. de Pag. Credito Bancario Banco: 104 Cef Agencia: 1292-0 Conta: 1217-4
Local: 0091 Previ Inativos Situacao Funcional: Inativo Lotacao:09.001

	Cod.	R	Descricao	Compl.	Bases	VlMensal		Cod.	R	Descricao	Compl.	Bases	VlMensal
PROV	4		Proventos	30 Dias	7.241,97	7.241,97	DESC	531		IRRF	27,50	5.224,82	567,46
								554		Previagudo	14,00	808,40	113,17

PROVENTOS: 7.241,97 VANTAGENS: 0,00 DESCONTOS: 680,63 LIQUIDO: 6.561,34

3071-6/1 Leonel Fagundes de Freitas Adm: 07/11/2019 Dem: Dep.IR: 00 Dep.SF: 00 Hrs Mes-Int:220-220
Cargo: 1530 Motorista Nascimento: 28/10/1961
Mod. de Pag. Credito Bancario Banco: 104 Cef Agencia: 1292-0 Conta: 770-7
Local: 0091 Previ Inativos Situacao Funcional: Inativo Lotacao:09.001

	Cod.	R	Descricao	Compl.	Bases	VlMensal		Cod.	R	Descricao	Compl.	Bases	VlMensal
PROV	4		Proventos	30 Dias	4.862,89	4.862,89	DESC	134		SINDISERMA(ASERMA)	1,00	2.053,34	20,53
								158		Celular SINDISERMA	0,00		26,02
								217		Consig.Banrisul	0,00		853,44
								531		IRRF	27,50	4.862,89	467,93

PROVENTOS: 4.862,89 VANTAGENS: 0,00 DESCONTOS: 1.367,92 LIQUIDO: 3.494,97

1997-6/1 Leoni Schmengler Adm: 07/11/2012 Dem: Dep.IR: 00 Dep.SF: 00 Hrs Mes-Int:220-220
Cargo: 1750 Operario Nascimento: 17/11/1949
Mod. de Pag. Credito Bancario Banco: 104 Cef Agencia: 1292-0 Conta: 1093-7
Local: 0091 Previ Inativos Situacao Funcional: Inativo Lotacao:09.001

	Cod.	R	Descricao	Compl.	Bases	VlMensal		Cod.	R	Descricao	Compl.	Bases	VlMensal
PROV	4		Proventos	30 Dias	2.370,24	2.370,24	DESC	134		SINDISERMA(ASERMA)	1,00	1.231,97	12,31
								163		Vale Compras	0,00		80,00
								217		Consig.Banrisul	0,00		402,10

PROVENTOS: 2.370,24 VANTAGENS: 0,00 DESCONTOS: 494,41 LIQUIDO: 1.875,83

1518-0/1 Leonira Bittencourt Schmengler Adm: 04/07/2005 Dem: Dep.IR: 00 Dep.SF: 00 Hrs Mes-Int:200-200
Cargo: 1910 Pensionista Nascimento: 09/07/1959
Mod. de Pag. Credito Bancario Banco: 104 Cef Agencia: 1292-0 Conta: 1094-5
Local: 0092 Previ Pensionistas Situacao Funcional: Pensionista Lotacao:09.002

	Cod.	R	Descricao	Compl.	Bases	VlMensal		Cod.	R	Descricao	Compl.	Bases	VlMensal
PROV	4		Proventos	30 Dias	1.529,34	1.529,34	DESC	223		Consignacao Cef	0,00		331,61

PROVENTOS: 1.529,34 VANTAGENS: 0,00 DESCONTOS: 331,61 LIQUIDO: 1.197,73

1810-4/1 Leonita Flores Guse Adm: 01/06/2011 Dem: Dep.IR: 00 Dep.SF: 00 Hrs Mes-Int:220-220
Cargo: 1740 Merendeira/Servente Nascimento: 09/08/1960
Mod. de Pag. Credito Bancario Banco: 104 Cef Agencia: 1292-0 Conta: 1095-3
Local: 0091 Previ Inativos Situacao Funcional: Inativo Lotacao:09.001

	Cod.	R	Descricao	Compl.	Bases	VlMensal		Cod.	R	Descricao	Compl.	Bases	VlMensal
PROV	4		Proventos	30 Dias	1.584,63	1.584,63	DESC	134		SINDISERMA(ASERMA)	1,00	1.231,97	12,31
								158		Celular SINDISERMA	0,00		95,75
								350		Ipe	18,74	1.584,63	296,95

PROVENTOS: 1.584,63 VANTAGENS: 0,00 DESCONTOS: 405,01 LIQUIDO: 1.179,62

3297-2/1 Liane Zimmer Adm: 19/04/2021 Dem: Dep.IR: 00 Dep.SF: 00 Hrs Mes-Int:100-100
Cargo: 1900 Professor Nascimento: 01/04/1970
Mod. de Pag. Credito Bancario Banco: 104 Cef Agencia: 1292-0 Conta: 773-1
Local: 0091 Previ Inativos Situacao Funcional: Inativo Lotacao:09.001

	Cod.	R	Descricao	Compl.	Bases	VlMensal		Cod.	R	Descricao	Compl.	Bases	VlMensal
PROV	4		Proventos	30 Dias	3.944,20	3.944,20	DESC	154		SIPROMA (inativos)	17,74		17,74
								217		Consig.Banrisul	0,00		995,91
								531		IRRF	22,50	3.944,20	251,31

PROVENTOS: 3.944,20 VANTAGENS: 0,00 DESCONTOS: 1.264,96 LIQUIDO: 2.679,24

Página 2358
Processo 00363-0200/21-6
Página da peça 26
Peça 5402498
DOCUMENTO DE ACESSO RESTRITO
ACESSO P03D2D60

Assinado digitalmente por: TANIA JUSSARA MIROSLAW GRIGORIEFF em 04/09/23.
Confira a autenticidade do documento em www.tce.rs.gov.br. Identificador: PRE.BD53.7912.5CB9.CD70.E9FC.

3050-3/1 Liberto Ernesto Strahl Adm: 19/08/2019 Dem: Dep.IR: 00 Dep.SF: 00 Hrs Mes-Int:220-220
Cargo: 1680 Telefonista/Recepcionista Nascimento: 28/03/1955
Mod. de Pag. Credito Bancario Banco: 104 Cef Agencia: 1292-0 Conta: 774-0
Local: 0091 Previ Inativos Situacao Funcional: Inativo Lotacao:09.001

	Cod.	R	Descricao	Compl.	Bases	VlMensal		Cod.	R	Descricao	Compl.	Bases	VlMensal
PROV	4		Proventos	30 Dias	3.010,56	3.010,56	DESC	134		SINDISERMA(ASERMA)	1,00	1.680,01	16,80
								158		Celular SINDISERMA		0,00	52,04
								350		Ipe	18,74	3.010,56	564,17

PROVENTOS: 3.010,56 VANTAGENS: 0,00 DESCONTOS: 633,01 LIQUIDO: 2.377,55

2221-7/1 Lida Celita Duttel Koch Adm: 01/09/2014 Dem: Dep.IR: 00 Dep.SF: 00 Hrs Mes-Int:220-220
Cargo: 1910 Pensionista Nascimento: 17/07/1954
Mod. de Pag. Credito Bancario Banco: 104 Cef Agencia: 1292-0 Conta: 1415-0
Local: 0092 Previ Pensionistas Situacao Funcional: Pensionista Lotacao:09.002

	Cod.	R	Descricao	Compl.	Bases	VlMensal		Cod.	R	Descricao	Compl.	Bases	VlMensal
PROV	4		Proventos	30 Dias	2.784,00	2.784,00	DESC	134		SINDISERMA(ASERMA)	1,00	2.053,29	20,53
								158		Celular SINDISERMA		0,00	26,02
								163		Vale Compras		0,00	476,88
								223		Consignacao Cef		0,00	974,41

PROVENTOS: 2.784,00 VANTAGENS: 0,00 DESCONTOS: 1.497,84 LIQUIDO: 1.286,16

908-3/1 Lidio Ilvo Bock Adm: 01/08/1994 Dem: Dep.IR: 01 Dep.SF: 00 Hrs Mes-Int:200-200
Cargo: 1900 Professor Nascimento: 07/12/1943
Mod. de Pag. Credito Bancario Banco: 104 Cef Agencia: 1292-0 Conta: 1096-1
Local: 0091 Previ Inativos Situacao Funcional: Inativo Lotacao:09.001

	Cod.	R	Descricao	Compl.	Bases	VlMensal		Cod.	R	Descricao	Compl.	Bases	VlMensal
PROV	4		Proventos	30 Dias	2.037,17	2.037,17							

PROVENTOS: 2.037,17 VANTAGENS: 0,00 DESCONTOS: 0,00 LIQUIDO: 2.037,17

2550-0/1 Lili Lorita Graupe Kegler Adm: 08/09/2016 Dem: Dep.IR: 00 Dep.SF: 00 Hrs Mes-Int:200-200
Cargo: 1910 Pensionista Nascimento: 30/01/1947
Mod. de Pag. Credito Bancario Banco: 104 Cef Agencia: 1292-0 Conta: 1694-3
Local: 0092 Previ Pensionistas Situacao Funcional: Pensionista Lotacao:09.002

	Cod.	R	Descricao	Compl.	Bases	VlMensal		Cod.	R	Descricao	Compl.	Bases	VlMensal
PROV	4		Proventos	30 Dias	2.407,79	2.407,79	DESC	134		SINDISERMA(ASERMA)	1,00	2.407,79	24,07
								350		Ipe	18,74	2.407,79	451,21

PROVENTOS: 2.407,79 VANTAGENS: 0,00 DESCONTOS: 475,28 LIQUIDO: 1.932,51

3067-8/1 Liliane Flores Leal Adm: 11/10/2019 Dem: Dep.IR: 00 Dep.SF: 00 Hrs Mes-Int:100-100
Cargo: 1090 Cirurgiao Dentista Nascimento: 25/11/1964
Mod. de Pag. Credito Bancario Banco: 104 Cef Agencia: 1292-0 Conta: 777-4
Local: 0091 Previ Inativos Situacao Funcional: Inativo Lotacao:09.001

	Cod.	R	Descricao	Compl.	Bases	VlMensal		Cod.	R	Descricao	Compl.	Bases	VlMensal
PROV	4		Proventos	30 Dias	9.442,04	9.442,04	DESC	217		Consig.Banrisul		0,00	2.882,04
								531		IRRF	27,50	9.020,86	1.611,37
								554		Previagudo	14,00	3.008,47	421,18

PROVENTOS: 9.442,04 VANTAGENS: 0,00 DESCONTOS: 4.914,59 LIQUIDO: 4.527,45

1378-1/1 Liro Lipke Adm: 02/07/2002 Dem: Dep.IR: 00 Dep.SF: 00 Hrs Mes-Int:200-200
Cargo: 1630 Eletricista Nascimento: 11/05/1952
Mod. de Pag. Credito Bancario Banco: 104 Cef Agencia: 1292-0 Conta: 1098-8
Local: 0091 Previ Inativos Situacao Funcional: Inativo Lotacao:09.001

	Cod.	R	Descricao	Compl.	Bases	VlMensal		Cod.	R	Descricao	Compl.	Bases	VlMensal
PROV	4		Proventos	30 Dias	1.673,05	1.673,05	DESC	134		SINDISERMA(ASERMA)	1,00	1.530,63	15,30
								158		Celular SINDISERMA		0,00	26,02
								350		Ipe	18,74	1.673,05	313,52

PROVENTOS: 1.673,05 VANTAGENS: 0,00 DESCONTOS: 354,84 LIQUIDO: 1.318,21

GOVBR GP - Emissao: 21/08/2023 as 14h18min - Duracao: 0h00m03seg (6)

Assinado digitalmente por: TANIA JUSSARA MIROSLAW GRIGORIEFF em 04/09/23.
Confira a autenticidade do documento em www.tce.rs.gov.br. Identificador: PRE.BD53.7912.5CB9.CD70.E9FC.

Página 2359
Processo 00363-0200/21-6
Página da peça 27
Peça 5402498
DOCUMENTO DE ACESSO RESTRITO
ACESSO P03D2D60

1728-0/1 Lisani M. Losekann Seiffert Adm: 21/08/2010 Dem: Dep.IR: 00 Dep.SF: 00 Hrs Mes-Int:200-200
Cargo: 1910 Pensionista Nascimento: 06/04/1966
Mod. de Pag. Credito Bancario Banco: 104 Cef Agencia: 1292-0 Conta: 1099-6
Local: 0092 Previ Pensionistas Situacao Funcional: Pensionista Lotacao:09.002

	Cod.	R	Descricao	Compl.	Bases	VlMensal		Cod.	R	Descricao	Compl.	Bases	VlMensal
PROV	4		Proventos	30 Dias	2.871,10	2.871,10	DESC	126		Consig.Trib.Mun.		0,00	85,58
								134		SINDISERMA(ASERMA)	1,00	2.426,64	24,26
								158		Celular SINDISERMA		0,00	97,02
								163		Vale Compras		0,00	442,32
								217		Consig.Banrisul		0,00	72,82
								223		Consignacao Cef		0,00	931,90
								531		IRRF	15,00	2.871,10	75,86

PROVENTOS: 2.871,10 VANTAGENS: 0,00 DESCONTOS: 1.729,76 LIQUIDO: 1.141,34

3026-0/1 Liseta Plate Machado Adm: 04/07/2019 Dem: Dep.IR: 00 Dep.SF: 00 Hrs Mes-Int:220-220
Cargo: 1740 Merendeira/Servente Nascimento: 07/07/1961
Mod. de Pag. Credito Bancario Banco: 104 Cef Agencia: 1292-0 Conta: 779-0
Local: 0091 Previ Inativos Situacao Funcional: Inativo Lotacao:09.001

	Cod.	R	Descricao	Compl.	Bases	VlMensal		Cod.	R	Descricao	Compl.	Bases	VlMensal
PROV	4		Proventos	30 Dias	2.370,23	2.370,23	DESC	134		SINDISERMA(ASERMA)	1,00	1.231,99	12,31
								158		Celular SINDISERMA		0,00	26,85
								163		Vale Compras		0,00	390,62
								217		Consig.Banrisul		0,00	331,23
								223		Consignacao Cef		0,00	318,92
								317		SINDISERMA/Pro-Vida		0,00	101,00
								531		IRRF	7,50	2.370,23	34,96

PROVENTOS: 2.370,23 VANTAGENS: 0,00 DESCONTOS: 1.215,89 LIQUIDO: 1.154,34

1027-8/1 Livio Ademar Stopp Adm: 16/09/1997 Dem: Dep.IR: 01 Dep.SF: 00 Hrs Mes-Int:200-200
Cargo: 1590 Pedreiro Nascimento: 20/03/1954
Mod. de Pag. Credito Bancario Banco: 104 Cef Agencia: 1292-0 Conta: 1100-3
Local: 0091 Previ Inativos Situacao Funcional: Inativo Lotacao:09.001

	Cod.	R	Descricao	Compl.	Bases	VlMensal		Cod.	R	Descricao	Compl.	Bases	VlMensal
PROV	4		Proventos	30 Dias	1.540,83	1.540,83	DESC	134		SINDISERMA(ASERMA)	1,00	1.540,83	15,40
								158		Celular SINDISERMA		0,00	26,02
								350		Ipe	18,74	1.540,83	288,75

PROVENTOS: 1.540,83 VANTAGENS: 0,00 DESCONTOS: 330,17 LIQUIDO: 1.210,66

2130-0/1 Lizete Cremonese Crummenauer Adm: 01/01/2014 Dem: Dep.IR: 00 Dep.SF: 00 Hrs Mes-Int:100-100
Cargo: 1900 Professor Nascimento: 26/10/1962
Mod. de Pag. Credito Bancario Banco: 104 Cef Agencia: 1292-0 Conta: 1218-2
Local: 0091 Previ Inativos Situacao Funcional: Inativo Lotacao:09.001

	Cod.	R	Descricao	Compl.	Bases	VlMensal		Cod.	R	Descricao	Compl.	Bases	VlMensal
PROV	4		Proventos	30 Dias	4.077,84	4.077,84	DESC	154		SIPROMA (inativos)		17,74	17,74
								531		IRRF	22,50	4.077,84	281,38

PROVENTOS: 4.077,84 VANTAGENS: 0,00 DESCONTOS: 299,12 LIQUIDO: 3.778,72

2131-8/1 Lizete Cremonese Crummenauer Adm: 01/01/2014 Dem: Dep.IR: 00 Dep.SF: 00 Hrs Mes-Int:100-100
Cargo: 1900 Professor Nascimento: 26/10/1962
Mod. de Pag. Credito Bancario Banco: 104 Cef Agencia: 1292-0 Conta: 1218-2
Local: 0091 Previ Inativos Situacao Funcional: Inativo Lotacao:09.001

	Cod.	R	Descricao	Compl.	Bases	VlMensal		Cod.	R	Descricao	Compl.	Bases	VlMensal
PROV	4		Proventos	30 Dias	3.756,15	3.756,15	DESC	531		IRRF	27,50	7.833,99	1.003,60

PROVENTOS: 3.756,15 VANTAGENS: 0,00 DESCONTOS: 1.003,60 LIQUIDO: 2.752,55

Assinado digitalmente por: TANIA JUSSARA MIROSLAW GRIGORIEFF em 04/09/23.
Confira a autenticidade do documento em www.tce.rs.gov.br. Identificador: PRE.BD53.7912.5CB9.CD70.E9FC.

Página 2360
Processo 00363-0200/21-6
Página da peça 28
Peça 5402498
DOCUMENTO DE ACESSO RESTRITO
ACESSO P03D2D60

1733-7/1 Lizete Rodrigues Temp Adm: 18/12/2010 Dem: Dep.IR: 00 Dep.SF: 00 Hrs Mes-Int:220-220
Cargo: 1760 Servente Nascimento: 12/09/1962
Mod. de Pag. Credito Bancario Banco: 104 Cef Agencia: 1292-0 Conta: 1101-1
Local: 0091 Previ Inativos Situacao Funcional: Inativo Lotacao:09.001

	Cod.	R	Descricao	Compl.	Bases	VlMensal	Cod.	R	Descricao	Compl.	Bases	VlMensal
PROV	4		Proventos	30 Dias	1.499,56	1.499,56	DESC	134	SINDISERMA(ASERMA)	1,00	1.231,97	12,31
								158	Celular SINDISERMA		0,00	70,43
								350	Ipe	18,74	1.499,56	281,01

PROVENTOS: 1.499,56 VANTAGENS: 0,00 DESCONTOS: 363,75 LIQUIDO: 1.135,81

2707-3/1 Lorgen Stanlei Zitzmann Adm: 01/11/2017 Dem: Dep.IR: 00 Dep.SF: 00 Hrs Mes-Int:220-220
Cargo: 1700 Zelador Cemiterio Nascimento: 10/01/1966
Mod. de Pag. Credito Bancario Banco: 104 Cef Agencia: 1292-0 Conta: 783-9
Local: 0091 Previ Inativos Situacao Funcional: Inativo Lotacao:09.001

	Cod.	R	Descricao	Compl.	Bases	VlMensal	Cod.	R	Descricao	Compl.	Bases	VlMensal
PROV	4		Proventos	30 Dias	1.466,91	1.466,91	DESC	134	SINDISERMA(ASERMA)	1,00	1.381,32	13,81
								158	Celular SINDISERMA		0,00	26,02

PROVENTOS: 1.466,91 VANTAGENS: 0,00 DESCONTOS: 39,83 LIQUIDO: 1.427,08

1559-8/1 Lourdes Nunes Lopes Adm: 18/06/2007 Dem: Dep.IR: 00 Dep.SF: 00 Hrs Mes-Int:200-200
Cargo: 1760 Servente Nascimento: 15/02/1944
Mod. de Pag. Credito Bancario Banco: 104 Cef Agencia: 1292-0 Conta: 1102-0
Local: 0091 Previ Inativos Situacao Funcional: Inativo Lotacao:09.001

	Cod.	R	Descricao	Compl.	Bases	VlMensal	Cod.	R	Descricao	Compl.	Bases	VlMensal
PROV	4		Proventos	30 Dias	1.100,00	1.100,00	DESC	134	SINDISERMA(ASERMA)	1,00	1.100,00	11,00
								158	Celular SINDISERMA		0,00	29,39
								163	Vale Compras		0,00	114,38

PROVENTOS: 1.100,00 VANTAGENS: 0,00 DESCONTOS: 154,77 LIQUIDO: 945,23

2854-1/1 Luciane Claudia Gehrke Adm: 01/08/2018 Dem: Dep.IR: 00 Dep.SF: 00 Hrs Mes-Int:100-100
Cargo: 1900 Professor Nascimento: 15/03/1968
Mod. de Pag. Credito Bancario Banco: 104 Cef Agencia: 1292-0 Conta: 987743629-4
Local: 0091 Previ Inativos Situacao Funcional: Inativo Lotacao:09.001

	Cod.	R	Descricao	Compl.	Bases	VlMensal	Cod.	R	Descricao	Compl.	Bases	VlMensal
PROV	4		Proventos	30 Dias	4.112,94	4.112,94	DESC	531	IRRF	22,50	4.112,94	289,28

PROVENTOS: 4.112,94 VANTAGENS: 0,00 DESCONTOS: 289,28 LIQUIDO: 3.823,66

909-1/1 Lucildo Lucio Wendler Adm: 01/02/1995 Dem: Dep.IR: 01 Dep.SF: 00 Hrs Mes-Int:200-200
Cargo: 1900 Professor Nascimento: 31/10/1938
Mod. de Pag. Credito Bancario Banco: 104 Cef Agencia: 1292-0 Conta: 1103-8
Local: 0091 Previ Inativos Situacao Funcional: Inativo Lotacao:09.001

	Cod.	R	Descricao	Compl.	Bases	VlMensal	Cod.	R	Descricao	Compl.	Bases	VlMensal
PROV	4		Proventos	30 Dias	3.749,06	3.749,06						

PROVENTOS: 3.749,06 VANTAGENS: 0,00 DESCONTOS: 0,00 LIQUIDO: 3.749,06

2226-8/1 Lueni de Deus dos Santos Adm: 14/09/2014 Dem: Dep.IR: 00 Dep.SF: 00 Hrs Mes-Int:220-220
Cargo: 1910 Pensionista Nascimento: 17/02/1953
Mod. de Pag. Credito Bancario Banco: 104 Cef Agencia: 1292-0 Conta: 1421-5
Local: 0092 Previ Pensionistas Situacao Funcional: Pensionista Lotacao:09.002

	Cod.	R	Descricao	Compl.	Bases	VlMensal	Cod.	R	Descricao	Compl.	Bases	VlMensal
PROV	4		Proventos	30 Dias	2.519,61	2.519,61	DESC	126	Consig.Trib.Mun.		0,00	39,73
								134	SINDISERMA(ASERMA)	1,00	1.381,30	13,81
								158	Celular SINDISERMA		0,00	26,02
								220	Consig. Bradesco	24/96	0,00	637,02

PROVENTOS: 2.519,61 VANTAGENS: 0,00 DESCONTOS: 716,58 LIQUIDO: 1.803,03

Assinado digitalmente por: TANIA JUSSARA MIROSLAW GRIGORIEFF em 04/09/23.
Confira a autenticidade do documento em www.tce.rs.gov.br. Identificador: PRE.BD53.7912.5CB9.CD70.E9FC.

Página 2361
Processo 00363-0200/21-6
Página da peça 29
Peça 5402498
DOCUMENTO DE ACESSO RESTRITO
ACESSO P03D2D60

1904-6/1 Luiz Carlos Rodrigues Adm: 01/03/2012 Dem: Dep.IR: 01 Dep.SF: 00 Hrs Mes-Int:220-220
Cargo: 1750 Operario Nascimento: 13/10/1964
Mod. de Pag. Credito Bancario Banco: 104 Cef Agencia: 1292-0 Conta: 1104-6
Local: 0091 Previ Inativos Situacao Funcional: Inativo Lotacao:09.001

	Cod.	R	Descricao	Compl.	Bases	VlMensal		Cod.	R	Descricao	Compl.	Bases	VlMensal
PROV	4		Proventos	30 Dias	1.277,19	1.277,19	DESC	134		SINDISERMA(ASERMA)	1,00	1.232,00	12,32
								158		Celular SINDISERMA		0,00	53,12
								163		Vale Compras		0,00	400,00
								223		Consignacao Cef		0,00	446,98
								317		SINDISERMA/Pro-Vida		0,00	86,00

PROVENTOS: 1.277,19 VANTAGENS: 0,00 DESCONTOS: 998,42 LIQUIDO: 278,77

3293-0/1 Lurdes T. Ferreira Jordani Adm: 05/04/2021 Dem: Dep.IR: 00 Dep.SF: 00 Hrs Mes-Int:220-220
Cargo: 1740 Merendeira/Servente Nascimento: 08/06/1961
Mod. de Pag. Credito Bancario Banco: 104 Cef Agencia: 1292-0 Conta: 790-1
Local: 0091 Previ Inativos Situacao Funcional: Inativo Lotacao:09.001

	Cod.	R	Descricao	Compl.	Bases	VlMensal		Cod.	R	Descricao	Compl.	Bases	VlMensal
PROV	4		Proventos	30 Dias	2.370,22	2.370,22	DESC	134		SINDISERMA(ASERMA)	1,00	1.232,00	12,32
								158		Celular SINDISERMA		0,00	43,71
								223		Consignacao Cef		0,00	701,89
								531		IRRF	7,50	2.370,22	34,96

PROVENTOS: 2.370,22 VANTAGENS: 0,00 DESCONTOS: 792,88 LIQUIDO: 1.577,34

1905-4/1 Mafalda Garlet Hoppe Adm: 02/03/2012 Dem: Dep.IR: 00 Dep.SF: 00 Hrs Mes-Int:100-100
Cargo: 1900 Professor Nascimento: 02/03/1952
Mod. de Pag. Credito Bancario Banco: 104 Cef Agencia: 1292-0 Conta: 1105-4
Local: 0091 Previ Inativos Situacao Funcional: Inativo Lotacao:09.001

	Cod.	R	Descricao	Compl.	Bases	VlMensal		Cod.	R	Descricao	Compl.	Bases	VlMensal
PROV	4		Proventos	30 Dias	1.327,58	1.327,58	DESC	154		SIPROMA (inativos)		17,74	17,74

PROVENTOS: 1.327,58 VANTAGENS: 0,00 DESCONTOS: 17,74 LIQUIDO: 1.309,84

2242-0/1 Marcilio Urbano Wittke Adm: 04/12/2014 Dem: Dep.IR: 01 Dep.SF: 00 Hrs Mes-Int:220-220
Cargo: 1620 Calceteiro Nascimento: 28/11/1949
Mod. de Pag. Credito Bancario Banco: 104 Cef Agencia: 1292-0 Conta: 804-5
Local: 0091 Previ Inativos Situacao Funcional: Inativo Lotacao:09.001

	Cod.	R	Descricao	Compl.	Bases	VlMensal		Cod.	R	Descricao	Compl.	Bases	VlMensal
PROV	4		Proventos	30 Dias	2.322,05	2.322,05	DESC	134		SINDISERMA(ASERMA)	1,00	1.530,63	15,30
								158		Celular SINDISERMA		0,00	52,04

PROVENTOS: 2.322,05 VANTAGENS: 0,00 DESCONTOS: 67,34 LIQUIDO: 2.254,71

2341-8/1 Maria Clarice Costa Adm: 11/06/2015 Dem: Dep.IR: 00 Dep.SF: 00 Hrs Mes-Int:220-220
Cargo: 1760 Servente Nascimento: 29/07/1960
Mod. de Pag. Credito Bancario Banco: 104 Cef Agencia: 1292-0 Conta: 807-0
Local: 0091 Previ Inativos Situacao Funcional: Inativo Lotacao:09.001

	Cod.	R	Descricao	Compl.	Bases	VlMensal		Cod.	R	Descricao	Compl.	Bases	VlMensal
PROV	4		Proventos	30 Dias	1.974,52	1.974,52	DESC	134		SINDISERMA(ASERMA)	1,00	1.231,97	12,31
								158		Celular SINDISERMA		0,00	129,47
								217		Consig.Banrisul		0,00	564,23
								350		Ipe	18,74	1.974,52	370,02
								400		Syns		0,00	106,50

PROVENTOS: 1.974,52 VANTAGENS: 0,00 DESCONTOS: 1.182,53 LIQUIDO: 791,99

GOVBR GP - Emissao: 21/08/2023 as 14h18min - Duracao: 0h00m03seg (6)

Assinado digitalmente por: TANIA JUSSARA MIROSLAW GRIGORIEFF em 04/09/23.
Confira a autenticidade do documento em www.tce.rs.gov.br. Identificador: PRE.BD53.7912.5CB9.CD70.E9FC.

Página 2362
Processo 00363-0200/21-6
Página da peça 30
Peça 5402498
DOCUMENTO DE ACESSO RESTRITO
ACESSO P03D2D60

2835-5/1 Maria Helena Faller Adm: 11/06/2018 Dem: Dep.IR: 00 Dep.SF: 00 Hrs Mes-Int:220-220
Cargo: 1720 Cozinheira Nascimento: 23/08/1960
Mod. de Pag. Credito Bancario Banco: 104 Cef Agencia: 1292-0 Conta: 926-2
Local: 0091 Previ Inativos Situacao Funcional: Inativo Lotacao:09.001

	Cod.	R	Descricao	Compl.	Bases	VlMensal		Cod.	R	Descricao	Compl.	Bases	VlMensal
PROV	4		Proventos	30 Dias	2.388,73	2.388,73	DESC	134		SINDISERMA(ASERMA)	1,00	1.231,99	12,31
								158		Celular SINDISERMA		0,00	122,71
								217		Consig.Banrisul		0,00	177,21
								220		Consig. Bradesco	20/43	0,00	486,32
								317		SINDISERMA/Pro-Vida		0,00	101,00
								531		IRRF	7,50	2.388,73	36,35

PROVENTOS: 2.388,73 VANTAGENS: 0,00 DESCONTOS: 935,90 LIQUIDO: 1.452,83

1549-0/1 Maria Rocha Jaques Adm: 21/08/2006 Dem: Dep.IR: 00 Dep.SF: 00 Hrs Mes-Int:200-200
Cargo: 1170 Psicologo Nascimento: 05/08/1946
Mod. de Pag. Credito Bancario Banco: 104 Cef Agencia: 1292-0 Conta: 1106-2
Local: 0091 Previ Inativos Situacao Funcional: Inativo Lotacao:09.001

	Cod.	R	Descricao	Compl.	Bases	VlMensal		Cod.	R	Descricao	Compl.	Bases	VlMensal
PROV	4		Proventos	30 Dias	8.425,47	8.425,47	DESC	531		IRRF	27,50	6.242,63	847,36
								554		Previagudo	14,00	1.991,90	278,86

PROVENTOS: 8.425,47 VANTAGENS: 0,00 DESCONTOS: 1.126,22 LIQUIDO: 7.299,25

1476-1/1 Maria Vanina de Menezes Alves Adm: 23/10/2004 Dem: Dep.IR: 00 Dep.SF: 00 Hrs Mes-Int:200-200
Cargo: 1910 Pensionista Nascimento: 23/07/1947
Mod. de Pag. Credito Bancario Banco: 104 Cef Agencia: 1292-0 Conta: 1107-0
Local: 0092 Previ Pensionistas Situacao Funcional: Pensionista Lotacao:09.002

	Cod.	R	Descricao	Compl.	Bases	VlMensal		Cod.	R	Descricao	Compl.	Bases	VlMensal
PROV	4		Proventos	30 Dias	4.322,41	4.322,41	DESC	126		Consig.Trib.Mun.		0,00	192,61
								134		SINDISERMA(ASERMA)	1,00	2.710,36	27,10
								158		Celular SINDISERMA		0,00	26,02
								163		Vale Compras		0,00	307,80
								531		IRRF	7,50	2.418,43	38,58

PROVENTOS: 4.322,41 VANTAGENS: 0,00 DESCONTOS: 592,11 LIQUIDO: 3.730,30

2796-0/1 Marilei Maria Reffatti Janner Adm: 16/04/2018 Dem: Dep.IR: 00 Dep.SF: 00 Hrs Mes-Int:100-100
Cargo: 1900 Professor Nascimento: 01/05/1963
Mod. de Pag. Credito Bancario Banco: 104 Cef Agencia: 1292-0 Conta: 811-8
Local: 0091 Previ Inativos Situacao Funcional: Inativo Lotacao:09.001

	Cod.	R	Descricao	Compl.	Bases	VlMensal		Cod.	R	Descricao	Compl.	Bases	VlMensal
PROV	4		Proventos	30 Dias	4.039,64	4.039,64	DESC	134		SINDISERMA(ASERMA)	1,00	2.150,40	21,50
								154		SIPROMA (inativos)		17,74	17,74
								158		Celular SINDISERMA		0,00	43,71
								223		Consignacao Cef		0,00	915,44
								227		SINDISERMA/PREVISUL		0,00	7,46
								419		SIPROMA CAUZZO		0,00	109,94
								531		IRRF	22,50	4.039,64	272,78

PROVENTOS: 4.039,64 VANTAGENS: 0,00 DESCONTOS: 1.388,57 LIQUIDO: 2.651,07

Assinado digitalmente por: TANIA JUSSARA MIROSLAW GRIGORIEFF em 04/09/23.
Confira a autenticidade do documento em www.tce.rs.gov.br. Identificador: PRE.BD53.7912.5CB9.CD70.E9FC.

Página 2363
Processo 00363-0200/21-6
Página da peça 31
Peça 5402498
DOCUMENTO DE ACESSO RESTRITO
ACESSO P03D2D60

1682-9/1 Mario Luiz Lopes Adm: 01/01/2010 Dem: Dep.IR: 01 Dep.SF: 00 Hrs Mes-Int:200-200
Cargo: 1750 Operario Nascimento: 22/11/1951
Mod. de Pag. Credito Bancario Banco: 104 Cef Agencia: 1292-0 Conta: 1108-9
Local: 0091 Previ Inativos Situacao Funcional: Inativo Lotacao:09.001

	Cod.	R	Descricao	Compl.	Bases	VlMensal		Cod.	R	Descricao	Compl.	Bases	VlMensal
PROV	4		Proventos	30 Dias	1.926,32	1.926,32	DESC	134		SINDISERMA(ASERMA)	1,00	1.231,97	12,31
								158		Celular SINDISERMA		0,00	26,15
								163		Vale Compras		0,00	250,00
								223		Consignacao Cef		0,00	599,99

PROVENTOS: 1.926,32 VANTAGENS: 0,00 DESCONTOS: 888,45 LIQUIDO: 1.037,87

2702-2/1 Marizete dos Santos Adm: 20/10/2017 Dem: Dep.IR: 00 Dep.SF: 00 Hrs Mes-Int:220-220
Cargo: 1740 Merendeira/Servente Nascimento: 31/03/1955
Mod. de Pag. Credito Bancario Banco: 104 Cef Agencia: 1292-0 Conta: 816-9
Local: 0091 Previ Inativos Situacao Funcional: Inativo Lotacao:09.001

	Cod.	R	Descricao	Compl.	Bases	VlMensal		Cod.	R	Descricao	Compl.	Bases	VlMensal
PROV	4		Proventos	30 Dias	2.173,22	2.173,22	DESC	134		SINDISERMA(ASERMA)	1,00	1.231,98	12,31
								158		Celular SINDISERMA		0,00	26,02
								223		Consignacao Cef		0,00	405,68

PROVENTOS: 2.173,22 VANTAGENS: 0,00 DESCONTOS: 444,01 LIQUIDO: 1.729,21

3397-9/1 Marla Marieta Mostardeiro Adm: 11/06/2021 Dem: Dep.IR: 02 Dep.SF: 00 Hrs Mes-Int:100-100
Cargo: 1900 Professor Nascimento: 11/11/1965
Mod. de Pag. Credito Bancario Banco: 104 Cef Agencia: 1292-0 Conta: 817-7
Local: 0091 Previ Inativos Situacao Funcional: Inativo Lotacao:09.001

	Cod.	R	Descricao	Compl.	Bases	VlMensal		Cod.	R	Descricao	Compl.	Bases	VlMensal
PROV	4		Proventos	30 Dias	3.912,39	3.912,39	DESC	134		SINDISERMA(ASERMA)	1,00	2.150,41	21,50
								154		SIPROMA (inativos)		17,74	17,74
								158		Celular SINDISERMA		0,00	52,04
								163		Vale Compras		0,00	492,95
								223		Consignacao Cef		0,00	912,87
								419		SIPROMA CAUZZO		0,00	121,19
								531		IRRF	15,00	3.533,21	175,18

PROVENTOS: 3.912,39 VANTAGENS: 0,00 DESCONTOS: 1.793,47 LIQUIDO: 2.118,92

1488-5/1 Marlene Cardoso dos Santos Adm: 23/01/2005 Dem: Dep.IR: 00 Dep.SF: 00 Hrs Mes-Int:200-200
Cargo: 1910 Pensionista Nascimento: 27/08/1957
Mod. de Pag. Credito Bancario Banco: 104 Cef Agencia: 1292-0 Conta: 1109-7
Local: 0092 Previ Pensionistas Situacao Funcional: Pensionista Lotacao:09.002

	Cod.	R	Descricao	Compl.	Bases	VlMensal		Cod.	R	Descricao	Compl.	Bases	VlMensal
PROV	4		Proventos	30 Dias	3.690,53	3.690,53	DESC	134		SINDISERMA(ASERMA)	1,00	3.270,36	32,70
								158		Celular SINDISERMA		0,00	26,02
								220		Consig. Bradesco	11/36	0,00	109,36
								317		SINDISERMA/Pro-Vida		0,00	56,00
								531		IRRF	15,00	3.690,53	198,77

PROVENTOS: 3.690,53 VANTAGENS: 0,00 DESCONTOS: 422,85 LIQUIDO: 3.267,68

927-0/1 Marlene Eveli Franke Manzke Adm: 12/08/1996 Dem: Dep.IR: 00 Dep.SF: 00 Hrs Mes-Int:200-200
Cargo: 1360 Fiscal Nascimento: 28/08/1958
Mod. de Pag. Credito Bancario Banco: 104 Cef Agencia: 1292-0 Conta: 1110-0
Local: 0091 Previ Inativos Situacao Funcional: Inativo Lotacao:09.001

	Cod.	R	Descricao	Compl.	Bases	VlMensal		Cod.	R	Descricao	Compl.	Bases	VlMensal
PROV	4		Proventos	30 Dias	3.742,79	3.742,79							

PROVENTOS: 3.742,79 VANTAGENS: 0,00 DESCONTOS: 0,00 LIQUIDO: 3.742,79

Assinado digitalmente por: TANIA JUSSARA MIROSLAW GRIGORIEFF em 04/09/23.
Confira a autenticidade do documento em www.tce.rs.gov.br. Identificador: PRE.BD53.7912.5CB9.CD70.E9FC.

Página 2364
Processo 00363-0200/21-6
Página da peça 32
Peça 5402498
DOCUMENTO DE ACESSO RESTRITO
ACESSO P03D2D60

1680-2/1 Marlene Fuchs Adm: 16/11/2009 Dem: Dep.IR: 00 Dep.SF: 00 Hrs Mes-Int:200-200
Cargo: 1520 Auxiliar Administrativo Nascimento: 18/07/1954
Mod. de Pag. Credito Bancario Banco: 104 Cef Agencia: 1292-0 Conta: 1111-9
Local: 0091 Previ Inativos Situacao Funcional: Inativo Lotacao:09.001

	Cod.	R	Descricao	Compl.	Bases	VlMensal	Cod.	R	Descricao	Compl.	Bases	VlMensal
PROV	4		Proventos	30 Dias	4.411,88	4.411,88	DESC	531	IRRF	7,50	2.507,90	45,29

PROVENTOS: 4.411,88 VANTAGENS: 0,00 DESCONTOS: 45,29 LIQUIDO: 4.366,59

1898-8/1 Marli Fatima Freo Brixius Adm: 01/03/2012 Dem: Dep.IR: 01 Dep.SF: 00 Hrs Mes-Int:100-100
Cargo: 1900 Professor Nascimento: 29/12/1961
Mod. de Pag. Credito Bancario Banco: 104 Cef Agencia: 1292-0 Conta: 1112-7
Local: 0091 Previ Inativos Situacao Funcional: Inativo Lotacao:09.001

	Cod.	R	Descricao	Compl.	Bases	VlMensal	Cod.	R	Descricao	Compl.	Bases	VlMensal
PROV	4		Proventos	30 Dias	3.140,82	3.140,82	DESC	217	Consig.Banrisul		0,00	181,26
								400	Syns		0,00	169,67

PROVENTOS: 3.140,82 VANTAGENS: 0,00 DESCONTOS: 350,93 LIQUIDO: 2.789,89

2720-0/1 Marli Fatima Freo Brixius Adm: 19/02/2018 Dem: Dep.IR: 01 Dep.SF: 00 Hrs Mes-Int:100-100
Cargo: 1900 Professor Nascimento: 29/12/1961
Mod. de Pag. Credito Bancario Banco: 104 Cef Agencia: 1292-0 Conta: 1112-7
Local: 0091 Previ Inativos Situacao Funcional: Inativo Lotacao:09.001

	Cod.	R	Descricao	Compl.	Bases	VlMensal	Cod.	R	Descricao	Compl.	Bases	VlMensal
PROV	4		Proventos	30 Dias	3.223,60	3.223,60	DESC	217	Consig.Banrisul		0,00	725,05

PROVENTOS: 3.223,60 VANTAGENS: 0,00 DESCONTOS: 725,05 LIQUIDO: 2.498,55

1575-0/1 Marlise Elisabeti Prade Neu Adm: 03/09/2007 Dem: Dep.IR: 00 Dep.SF: 00 Hrs Mes-Int:200-200
Cargo: 1900 Professor Nascimento: 10/06/1957
Mod. de Pag. Credito Bancario Banco: 104 Cef Agencia: 1292-0 Conta: 1113-5
Local: 0091 Previ Inativos Situacao Funcional: Inativo Lotacao:09.001

	Cod.	R	Descricao	Compl.	Bases	VlMensal	Cod.	R	Descricao	Compl.	Bases	VlMensal
PROV	4		Proventos	30 Dias	4.134,93	4.134,93	DESC	154	SIPROMA (inativos)		17,74	17,74
								418	SIPROMA/Pro-Vida		0,00	56,00
								419	SIPROMA CAUZZO		0,00	98,78
								531	IRRF	22,50	4.134,93	294,22

PROVENTOS: 4.134,93 VANTAGENS: 0,00 DESCONTOS: 466,74 LIQUIDO: 3.668,19

2694-8/1 Marlise Elisabeti Prade Neu Adm: 18/09/2017 Dem: Dep.IR: 00 Dep.SF: 00 Hrs Mes-Int:100-100
Cargo: 1900 Professor Nascimento: 10/06/1957
Mod. de Pag. Credito Bancario Banco: 104 Cef Agencia: 1292-0 Conta: 1113-5
Local: 0091 Previ Inativos Situacao Funcional: Inativo Lotacao:09.001

	Cod.	R	Descricao	Compl.	Bases	VlMensal	Cod.	R	Descricao	Compl.	Bases	VlMensal
PROV	4		Proventos	30 Dias	4.007,78	4.007,78	DESC	531	IRRF	27,50	8.142,71	1.075,66

PROVENTOS: 4.007,78 VANTAGENS: 0,00 DESCONTOS: 1.075,66 LIQUIDO: 2.932,12

1587-3/1 Marlize Plate Dias Adm: 01/09/2008 Dem: Dep.IR: 00 Dep.SF: 00 Hrs Mes-Int:200-200
Cargo: 1740 Merendeira/Servente Nascimento: 01/06/1965
Mod. de Pag. Credito Bancario Banco: 104 Cef Agencia: 1292-0 Conta: 1114-3
Local: 0091 Previ Inativos Situacao Funcional: Inativo Lotacao:09.001

	Cod.	R	Descricao	Compl.	Bases	VlMensal	Cod.	R	Descricao	Compl.	Bases	VlMensal
PROV	4		Proventos	30 Dias	1.229,97	1.229,97	DESC	350	Ipe	18,74	1.229,97	230,49

PROVENTOS: 1.229,97 VANTAGENS: 0,00 DESCONTOS: 230,49 LIQUIDO: 999,48

Assinado digitalmente por: TANIA JUSSARA MIROSLAW GRIGORIEFF em 04/09/23.
Confira a autenticidade do documento em www.tce.rs.gov.br. Identificador: PRE.BD53.7912.5CB9.CD70.E9FC.

Página 2365
Processo 00363-0200/21-6
Página da peça 33
Peça 5402498
DOCUMENTO DE ACESSO RESTRITO
ACESSO P03D2D60

3152-6/1 Marsoe L. Francesquet Hermes Adm: 11/02/2020 Dem: Dep.IR: 00 Dep.SF: 00 Hrs Mes-Int:100-100
Cargo: 1900 Professor Nascimento: 10/03/1963
Mod. de Pag. Credito Bancario Banco: 104 Cef Agencia: 1292-0 Conta: 983893236-7
Local: 0091 Previ Inativos Situacao Funcional: Inativo Lotacao:09.001

Cod.	R	Descricao	Compl.	Bases	VlMensal	Cod.	R	Descricao	Compl.	Bases	VlMensal
PROV 4		Proventos	30 Dias	4.127,37	4.127,37	DESC 531		IRRF	22,50	4.127,37	292,52

PROVENTOS: 4.127,37 VANTAGENS: 0,00 DESCONTOS: 292,52 LIQUIDO: 3.834,85

3216-6/1 Marson Augusto Streck Adm: 05/08/2020 Dem: Dep.IR: 00 Dep.SF: 00 Hrs Mes-Int:100-100
Cargo: 1900 Professor Nascimento: 23/04/1965
Mod. de Pag. Credito Bancario Banco: 104 Cef Agencia: 1292-0 Conta: 875251313-9
Local: 0091 Previ Inativos Situacao Funcional: Inativo Lotacao:09.001

Cod.	R	Descricao	Compl.	Bases	VlMensal	Cod.	R	Descricao	Compl.	Bases	VlMensal
PROV 4		Proventos	30 Dias	4.262,29	4.262,29	DESC 154		SIPROMA (inativos)			17,74
						217		Consig.Banrisul			238,46
						223		Consignacao Cef			1.249,09
						531		IRRF	22,50	4.262,29	322,88

PROVENTOS: 4.262,29 VANTAGENS: 0,00 DESCONTOS: 1.828,17 LIQUIDO: 2.434,12

2976-9/1 Moises Carlos Kilian Adm: 28/03/2019 Dem: Dep.IR: 00 Dep.SF: 00 Hrs Mes-Int:220-220
Cargo: 1450 Contramestre Trans. Equip Nascimento: 18/07/1960
Mod. de Pag. Credito Bancario Banco: 104 Cef Agencia: 1292-0 Conta: 986832379-2
Local: 0091 Previ Inativos Situacao Funcional: Inativo Lotacao:09.001

Cod.	R	Descricao	Compl.	Bases	VlMensal	Cod.	R	Descricao	Compl.	Bases	VlMensal
PROV 4		Proventos	30 Dias	7.973,17	7.973,17	DESC 126		Consig.Trib.Mun.			182,51
						134		SINDISERMA(ASERMA)	1,00	2.710,41	27,10
						158		Celular SINDISERMA			166,88
						223		Consignacao Cef			955,90
						531		IRRF	27,50	7.757,63	1.263,98
						554		Previagudo	14,00	1.539,60	215,54

PROVENTOS: 7.973,17 VANTAGENS: 0,00 DESCONTOS: 2.811,91 LIQUIDO: 5.161,26

2327-2/1 Nadir da Silva de Freitas Adm: 11/04/2015 Dem: Dep.IR: 00 Dep.SF: 00 Hrs Mes-Int:220-220
Cargo: 1910 Pensionista Nascimento: 22/03/1973
Mod. de Pag. Credito Bancario Banco: 104 Cef Agencia: 1292-0 Conta: 1519-0
Local: 0092 Previ Pensionistas Situacao Funcional: Pensionista Lotacao:09.002

Cod.	R	Descricao	Compl.	Bases	VlMensal	Cod.	R	Descricao	Compl.	Bases	VlMensal
PROV 4		Proventos	30 Dias	4.051,88	4.051,88	DESC 134		SINDISERMA(ASERMA)	1,00	2.426,64	24,26
						158		Celular SINDISERMA			26,02
						531		IRRF	22,50	4.051,88	275,54

PROVENTOS: 4.051,88 VANTAGENS: 0,00 DESCONTOS: 325,82 LIQUIDO: 3.726,06

2102-4/1 Nara Terezinha Fetzer Pedroso Adm: 01/08/2013 Dem: Dep.IR: 00 Dep.SF: 00 Hrs Mes-Int:200-200
Cargo: 1180 Medico Veterinario Nascimento: 07/07/1956
Mod. de Pag. Credito Bancario Banco: 104 Cef Agencia: 1292-0 Conta: 1115-1
Local: 0091 Previ Inativos Situacao Funcional: Inativo Lotacao:09.001

Cod.	R	Descricao	Compl.	Bases	VlMensal	Cod.	R	Descricao	Compl.	Bases	VlMensal
PROV 4		Proventos	30 Dias	12.991,05	12.991,05	DESC 134		SINDISERMA(ASERMA)	1,00	6.817,00	68,17
						158		Celular SINDISERMA			52,04
						531		IRRF	27,50	10.169,03	1.927,12
						554		Previagudo	14,00	6.557,48	918,04

PROVENTOS: 12.991,05 VANTAGENS: 0,00 DESCONTOS: 2.965,37 LIQUIDO: 10.025,68

Assinado digitalmente por: TANIA JUSSARA MIROSLAW GRIGORIEFF em 04/09/23.
Confira a autenticidade do documento em www.tce.rs.gov.br. Identificador: PRE.BD53.7912.5CB9.CD70.E9FC.

Página 2366
Processo 00363-0200/21-6
Página da peça 34
Peça 5402498
DOCUMENTO DE ACESSO RESTRITO
ACESSO P03D2D60

1584-9/1 Neiva Maria Genro Ropke Adm: 18/03/2008 Dem: Dep.IR: 00 Dep.SF: 00 Hrs Mes-Int:200-200
Cargo: 1900 Professor Nascimento: 20/02/1958
Mod. de Pag. Credito Bancario Banco: 104 Cef Agencia: 1292-0 Conta: 992942549-2
Local: 0091 Previ Inativos Situacao Funcional: Inativo Lotacao:09.001

	Cod.	R	Descricao	Compl.	Bases	VlMensal		Cod.	R	Descricao	Compl.	Bases	VlMensal
PROV	4		Proventos	30 Dias	4.134,93	4.134,93	DESC	134		SINDISERMA(ASERMA)	1,00	2.150,36	21,50
								163		Vale Compras		0,00	900,00
								217		Consig.Banrisul		0,00	1.413,21
								350		Ipe	18,74	4.134,93	774,88
								531		IRRF	22,50	4.134,93	294,22

PROVENTOS: 4.134,93 VANTAGENS: 0,00 DESCONTOS: 3.403,81 LIQUIDO: 731,12

3051-1/1 Neiva Maria Genro Ropke Adm: 21/08/2019 Dem: Dep.IR: 00 Dep.SF: 00 Hrs Mes-Int:100-100
Cargo: 1900 Professor Nascimento: 20/02/1958
Mod. de Pag. Credito Bancario Banco: 104 Cef Agencia: 1292-0 Conta: 992942549-2
Local: 0091 Previ Inativos Situacao Funcional: Inativo Lotacao:09.001

	Cod.	R	Descricao	Compl.	Bases	VlMensal		Cod.	R	Descricao	Compl.	Bases	VlMensal
PROV	4		Proventos	30 Dias	1.692,78	1.692,78	DESC	134		SINDISERMA(ASERMA)	1,00	1.692,78	16,92
								154		SIPROMA (inativos)		17,74	17,74
								158		Celular SINDISERMA		0,00	26,02
								163		Vale Compras		0,00	503,40
								350		Ipe	18,74	1.692,78	317,22
								531		IRRF	27,50	5.827,71	439,04

PROVENTOS: 1.692,78 VANTAGENS: 0,00 DESCONTOS: 1.320,34 LIQUIDO: 372,44

3404-5/1 Nelci Dias Adm: 10/06/2021 Dem: Dep.IR: 00 Dep.SF: 00 Hrs Mes-Int:200-200
Cargo: 1680 Telefonista/Recepcionista Nascimento: 30/05/1966
Mod. de Pag. Credito Bancario Banco: 104 Cef Agencia: 1292-0 Conta: 832-0
Local: 0091 Previ Inativos Situacao Funcional: Inativo Lotacao:09.001

	Cod.	R	Descricao	Compl.	Bases	VlMensal		Cod.	R	Descricao	Compl.	Bases	VlMensal
PROV	4		Proventos	30 Dias	3.205,14	3.205,14	DESC	531		IRRF	15,00	3.205,14	125,97

PROVENTOS: 3.205,14 VANTAGENS: 0,00 DESCONTOS: 125,97 LIQUIDO: 3.079,17

3405-3/1 Nelci Maria Martinazzo Adm: 21/06/2021 Dem: Dep.IR: 00 Dep.SF: 00 Hrs Mes-Int:220-220
Cargo: 1740 Merendeira/Servente Nascimento: 31/07/1965
Mod. de Pag. Credito Bancario Banco: 104 Cef Agencia: 1292-0 Conta: 833-9
Local: 0091 Previ Inativos Situacao Funcional: Inativo Lotacao:09.001

	Cod.	R	Descricao	Compl.	Bases	VlMensal		Cod.	R	Descricao	Compl.	Bases	VlMensal
PROV	4		Proventos	30 Dias	2.388,74	2.388,74	DESC	531		IRRF	7,50	2.388,74	36,35

PROVENTOS: 2.388,74 VANTAGENS: 0,00 DESCONTOS: 36,35 LIQUIDO: 2.352,39

3078-3/1 Nelson Machado de Souza Adm: 09/12/2019 Dem: Dep.IR: 01 Dep.SF: 00 Hrs Mes-Int:220-220
Cargo: 1500 Operador Maquinas Nascimento: 15/11/1959
Mod. de Pag. Credito Bancario Banco: 104 Cef Agencia: 1292-0 Conta: 984622638-7
Local: 0091 Previ Inativos Situacao Funcional: Inativo Lotacao:09.001

	Cod.	R	Descricao	Compl.	Bases	VlMensal		Cod.	R	Descricao	Compl.	Bases	VlMensal
PROV	4		Proventos	30 Dias	4.882,63	4.882,63	DESC	134		SINDISERMA(ASERMA)	1,00	2.426,68	24,26
								163		Vale Compras		0,00	293,22
								223		Consignacao Cef		0,00	1.282,24
								453		Pensao Judicial Sal Mi		0,00	880,00
								531		IRRF	22,50	3.813,04	221,80

PROVENTOS: 4.882,63 VANTAGENS: 0,00 DESCONTOS: 2.701,52 LIQUIDO: 2.181,11

Assinado digitalmente por: TANIA JUSSARA MIROSLAW GRIGORIEFF em 04/09/23.
Confira a autenticidade do documento em www.tce.rs.gov.br. Identificador: PRE.BD53.7912.5CB9.CD70.E9FC.

Página 2367
Processo 00363-0200/21-6
Página da peça 35
Peça 5402498
DOCUMENTO DE ACESSO RESTRITO
ACESSO P03D2D60

1130-4/1 Neusa Maria Machado Roos Adm: 02/01/1999 Dem: Dep.IR: 00 Dep.SF: 00 Hrs Mes-Int:200-200
Cargo: 1900 Professor Nascimento: 25/05/1957
Mod. de Pag. Credito Bancario Banco: 104 Cef Agencia: 1292-0 Conta: 1118-6
Local: 0091 Previ Inativos Situacao Funcional: Inativo Lotacao:09.001

Cod.	R	Descricao	Compl.	Bases	VlMensal	Cod.	R	Descricao	Compl.	Bases	VlMensal
PROV 4		Proventos	30 Dias	2.342,63	2.342,63	DESC 134		SINDISERMA(ASERMA)	1,00	2.150,36	21,50
						154		SIPROMA (inativos)		17,74	17,74
						158		Celular SINDISERMA		0,00	26,02
						531		IRRF	7,50	2.342,63	32,89

PROVENTOS: 2.342,63 VANTAGENS: 0,00 DESCONTOS: 98,15 LIQUIDO: 2.244,48

913-0/1 Noeli da Silva Beleski Adm: 19/02/1996 Dem: Dep.IR: 00 Dep.SF: 00 Hrs Mes-Int:200-200
Cargo: 1910 Pensionista Nascimento: 30/01/1941
Mod. de Pag. Credito Bancario Banco: 104 Cef Agencia: 1292-0 Conta: 1120-8
Local: 0092 Previ Pensionistas Situacao Funcional: Pensionista Lotacao:09.002

Cod.	R	Descricao	Compl.	Bases	VlMensal	Cod.	R	Descricao	Compl.	Bases	VlMensal
PROV 4		Proventos	30 Dias	1.441,32	1.441,32	DESC 223		Consignacao Cef		0,00	168,59

PROVENTOS: 1.441,32 VANTAGENS: 0,00 DESCONTOS: 168,59 LIQUIDO: 1.272,73

923-7/1 Noeli dos Santos Adm: 01/06/1996 Dem: Dep.IR: 00 Dep.SF: 00 Hrs Mes-Int:200-200
Cargo: 1760 Servente Nascimento: 02/04/1956
Mod. de Pag. Credito Bancario Banco: 104 Cef Agencia: 1292-0 Conta: 1121-6
Local: 0091 Previ Inativos Situacao Funcional: Inativo Lotacao:09.001

Cod.	R	Descricao	Compl.	Bases	VlMensal	Cod.	R	Descricao	Compl.	Bases	VlMensal
PROV 4		Proventos	30 Dias	1.440,39	1.440,39	DESC 134		SINDISERMA(ASERMA)	1,00	1.231,97	12,31
						163		Vale Compras		0,00	500,00
						217		Consig.Banrisul		0,00	356,08

PROVENTOS: 1.440,39 VANTAGENS: 0,00 DESCONTOS: 868,39 LIQUIDO: 572,00

3207-7/1 Noeli Friedrich Adm: 22/06/2020 Dem: Dep.IR: 00 Dep.SF: 00 Hrs Mes-Int:220-220
Cargo: 1740 Merendeira/Servente Nascimento: 21/02/1960
Mod. de Pag. Credito Bancario Banco: 104 Cef Agencia: 1292-0 Conta: 835-5
Local: 0091 Previ Inativos Situacao Funcional: Inativo Lotacao:09.001

Cod.	R	Descricao	Compl.	Bases	VlMensal	Cod.	R	Descricao	Compl.	Bases	VlMensal
PROV 4		Proventos	30 Dias	2.370,22	2.370,22	DESC 134		SINDISERMA(ASERMA)	1,00	1.232,00	12,32
						158		Celular SINDISERMA		0,00	26,02
						350		Ipe	18,74	2.370,22	444,17
						531		IRRF	7,50	2.370,22	34,96

PROVENTOS: 2.370,22 VANTAGENS: 0,00 DESCONTOS: 517,47 LIQUIDO: 1.852,75

3016-3/1 Noemia Hilda Paulus Adm: 06/06/2019 Dem: Dep.IR: 00 Dep.SF: 00 Hrs Mes-Int:200-200
Cargo: 1910 Pensionista Nascimento: 01/06/1949
Mod. de Pag. Credito Bancario Banco: 104 Cef Agencia: 1292-0 Conta: 986490823-0
Local: 0092 Previ Pensionistas Situacao Funcional: Pensionista Lotacao:09.002

Cod.	R	Descricao	Compl.	Bases	VlMensal	Cod.	R	Descricao	Compl.	Bases	VlMensal
PROV 4		Proventos	30 Dias	1.606,14	1.606,14	DESC 134		SINDISERMA(ASERMA)	1,00	1.606,14	16,06
						350		Ipe	18,74	1.606,14	300,99

PROVENTOS: 1.606,14 VANTAGENS: 0,00 DESCONTOS: 317,05 LIQUIDO: 1.289,09

3231-0/1 Norberto Ervino Muller Adm: 21/12/2020 Dem: Dep.IR: 00 Dep.SF: 00 Hrs Mes-Int:200-200
Cargo: 1270 Tecnico Contabilidade Nascimento: 11/04/1949
Mod. de Pag. Credito Bancario Banco: 104 Cef Agencia: 1292-0 Conta: 1232-8
Local: 0091 Previ Inativos Situacao Funcional: Inativo Lotacao:09.001

Cod.	R	Descricao	Compl.	Bases	VlMensal	Cod.	R	Descricao	Compl.	Bases	VlMensal
PROV 4		Proventos	30 Dias	2.750,03	2.750,03	DESC 134		SINDISERMA(ASERMA)	1,00	2.750,03	27,50
						158		Celular SINDISERMA		0,00	78,06

PROVENTOS: 2.750,03 VANTAGENS: 0,00 DESCONTOS: 105,56 LIQUIDO: 2.644,47

Assinado digitalmente por: TANIA JUSSARA MIROSLAW GRIGORIEFF em 04/09/23.
Confira a autenticidade do documento em www.tce.rs.gov.br. Identificador: PRE.BD53.7912.5CB9.CD70.E9FC.

Página 2368
Processo 00363-0200/21-6
Página da peça 36
Peça 5402498
DOCUMENTO DE ACESSO RESTRITO
ACESSO P03D2D60

1573-3/1 Norma Gertrudes Merten Adm: 20/06/2004 Dem: Dep.IR: 00 Dep.SF: 00 Hrs Mes-Int:200-200
Cargo: 1910 Pensionista Nascimento: 28/07/1938
Mod. de Pag. Credito Bancario Banco: 104 Cef Agencia: 1292-0 Conta: 1122-4
Local: 0112 Pensionistas Complem Situacao Funcional: Pensionista Lotacao:11.002

	Cod.	R	Descricao	Compl.	Bases	VlMensal		Cod.	R	Descricao	Compl.	Bases	VlMensal
PROV	4		Proventos	30 Dias	7.414,55	7.414,55	DESC	531		IRRF	27,50	5.373,24	608,28
								554		Previagudo	14,00	980,98	137,33

PROVENTOS: 7.414,55 VANTAGENS: 0,00 DESCONTOS: 745,61 LIQUIDO: 6.668,94

1454-0/1 Odima Bittencourt Duttel Adm: 21/06/2004 Dem: Dep.IR: 00 Dep.SF: 00 Hrs Mes-Int:200-200
Cargo: 1900 Professor Nascimento: 09/06/1954
Mod. de Pag. Credito Bancario Banco: 104 Cef Agencia: 1292-0 Conta: 1123-2
Local: 0091 Previ Inativos Situacao Funcional: Inativo Lotacao:09.001

	Cod.	R	Descricao	Compl.	Bases	VlMensal		Cod.	R	Descricao	Compl.	Bases	VlMensal
PROV	4		Proventos	30 Dias	4.103,13	4.103,13	DESC	126		Consig.Trib.Mun.	0,00		169,90
								134		SINDISERMA(ASERMA)	1,00	2.150,36	21,50
								154		SIPROMA (inativos)	17,74		17,74
								217		Consig.Banrisul	0,00		911,51
								531		IRRF	7,50	2.199,15	22,13

PROVENTOS: 4.103,13 VANTAGENS: 0,00 DESCONTOS: 1.142,78 LIQUIDO: 2.960,35

3033-3/1 Olivio Lidomar de Souza Adm: 22/07/2019 Dem: Dep.IR: 00 Dep.SF: 00 Hrs Mes-Int:100-100
Cargo: 1900 Professor Nascimento: 21/08/1960
Mod. de Pag. Credito Bancario Banco: 104 Cef Agencia: 1292-0 Conta: 837-1
Local: 0091 Previ Inativos Situacao Funcional: Inativo Lotacao:09.001

	Cod.	R	Descricao	Compl.	Bases	VlMensal		Cod.	R	Descricao	Compl.	Bases	VlMensal
PROV	4		Proventos	30 Dias	4.303,80	4.303,80	DESC	223		Consignacao Cef	0,00		1.290,84
								531		IRRF	22,50	4.303,80	332,22

PROVENTOS: 4.303,80 VANTAGENS: 0,00 DESCONTOS: 1.623,06 LIQUIDO: 2.680,74

970-9/1 Onirma Schott Adm: 10/03/1997 Dem: Dep.IR: 00 Dep.SF: 00 Hrs Mes-Int:200-200
Cargo: 1900 Professor Nascimento: 27/03/1953
Mod. de Pag. Credito Bancario Banco: 104 Cef Agencia: 1292-0 Conta: 1124-0
Local: 0091 Previ Inativos Situacao Funcional: Inativo Lotacao:09.001

	Cod.	R	Descricao	Compl.	Bases	VlMensal		Cod.	R	Descricao	Compl.	Bases	VlMensal
PROV	4		Proventos	30 Dias	2.379,92	2.379,92	DESC	134		SINDISERMA(ASERMA)	1,00	2.150,36	21,50
								154		SIPROMA (inativos)	17,74		17,74
								158		Celular SINDISERMA	0,00		26,02

PROVENTOS: 2.379,92 VANTAGENS: 0,00 DESCONTOS: 65,26 LIQUIDO: 2.314,66

2545-3/1 Osmilda Schott Steyding Adm: 29/08/2016 Dem: Dep.IR: 00 Dep.SF: 00 Hrs Mes-Int:220-220
Cargo: 1910 Pensionista Nascimento: 13/05/1943
Mod. de Pag. Credito Bancario Banco: 104 Cef Agencia: 1292-0 Conta: 1688-9
Local: 0112 Pensionistas Complem Situacao Funcional: Pensionista Lotacao:11.002

	Cod.	R	Descricao	Compl.	Bases	VlMensal		Cod.	R	Descricao	Compl.	Bases	VlMensal
PROV	4		Proventos	30 Dias	2.055,81	2.055,81	DESC	350		Ipe	18,74	2.055,81	385,25

PROVENTOS: 2.055,81 VANTAGENS: 0,00 DESCONTOS: 385,25 LIQUIDO: 1.670,56

Assinado digitalmente por: TANIA JUSSARA MIROSLAW GRIGORIEFF em 04/09/23.
Confira a autenticidade do documento em www.tce.rs.gov.br. Identificador: PRE.BD53.7912.5CB9.CD70.E9FC.

Página 2369
Processo 00363-0200/21-6
Página da peça 37
Peça 5402498
DOCUMENTO DE ACESSO RESTRITO
ACESSO P03D2D60

2698-0/1 Paulo Augusto Wilhelm Adm: 05/10/2017 Dem: Dep.IR: 01 Dep.SF: 00 Hrs Mes-Int:200-200
Cargo: 1270 Tecnico Contabilidade Nascimento: 24/01/1960
Mod. de Pag. Credito Bancario Banco: 104 Cef Agencia: 1292-0 Conta: 71078-5
Local: 0091 Previ Inativos Situacao Funcional: Inativo Lotacao:09.001

	Cod.	R	Descricao	Compl.	Bases	VlMensal		Cod.	R	Descricao	Compl.	Bases	VlMensal
PROV	4		Proventos	30 Dias	12.808,30	12.808,30	DESC	217		Consig.Banrisul		0,00	453,76
								220		Consig. Bradesco	26/97	0,00	628,49
								223		Consignacao Cef		0,00	1.109,73
								554		Previagudo	14,00	6.374,73	892,46

PROVENTOS: 12.808,30 VANTAGENS: 0,00 DESCONTOS: 3.084,44 LIQUIDO: 9.723,86

1731-0/1 Pedro de Magalhaes Adm: 01/12/2010 Dem: Dep.IR: 01 Dep.SF: 00 Hrs Mes-Int:220-220
Cargo: 1750 Operario Nascimento: 30/07/1955
Mod. de Pag. Credito Bancario Banco: 104 Cef Agencia: 1292-0 Conta: 1127-5
Local: 0091 Previ Inativos Situacao Funcional: Inativo Lotacao:09.001

	Cod.	R	Descricao	Compl.	Bases	VlMensal		Cod.	R	Descricao	Compl.	Bases	VlMensal
PROV	4		Proventos	30 Dias	1.868,16	1.868,16	DESC	134		SINDISERMA(ASERMA)	1,00	1.231,97	12,31
								158		Celular SINDISERMA		0,00	86,11
								163		Vale Compras		0,00	549,06
								217		Consig.Banrisul		0,00	483,05
								223		Consignacao Cef		0,00	170,63
								317		SINDISERMA/Pro-Vida		0,00	56,00

PROVENTOS: 1.868,16 VANTAGENS: 0,00 DESCONTOS: 1.357,16 LIQUIDO: 511,00

2789-8/1 Pedro Paulo Limberger Adm: 02/04/2018 Dem: Dep.IR: 00 Dep.SF: 00 Hrs Mes-Int:100-100
Cargo: 1900 Professor Nascimento: 29/06/1952
Mod. de Pag. Credito Bancario Banco: 104 Cef Agencia: 1292-0 Conta: 843-6
Local: 0091 Previ Inativos Situacao Funcional: Inativo Lotacao:09.001

	Cod.	R	Descricao	Compl.	Bases	VlMensal		Cod.	R	Descricao	Compl.	Bases	VlMensal
PROV	4		Proventos	30 Dias	3.603,59	3.603,59	DESC	220		Consig. Bradesco	7/48	0,00	946,55

PROVENTOS: 3.603,59 VANTAGENS: 0,00 DESCONTOS: 946,55 LIQUIDO: 2.657,04

2672-7/1 Redolino Edvino Aguilar Adm: 11/07/2017 Dem: Dep.IR: 00 Dep.SF: 00 Hrs Mes-Int:220-220
Cargo: 1750 Operario Nascimento: 13/09/1948
Mod. de Pag. Credito Bancario Banco: 104 Cef Agencia: 1292-0 Conta: 1235-2
Local: 0091 Previ Inativos Situacao Funcional: Inativo Lotacao:09.001

	Cod.	R	Descricao	Compl.	Bases	VlMensal		Cod.	R	Descricao	Compl.	Bases	VlMensal
PROV	4		Proventos	30 Dias	2.444,27	2.444,27	DESC	134		SINDISERMA(ASERMA)	1,00	1.231,98	12,31
								163		Vale Compras		0,00	499,68
								223		Consignacao Cef		0,00	855,22

PROVENTOS: 2.444,27 VANTAGENS: 0,00 DESCONTOS: 1.367,21 LIQUIDO: 1.077,06

2333-7/1 Regina Siegrid Brauer de Nin Adm: 03/05/2015 Dem: Dep.IR: 00 Dep.SF: 00 Hrs Mes-Int:100-100
Cargo: 1900 Professor Nascimento: 03/05/1945
Mod. de Pag. Credito Bancario Banco: 104 Cef Agencia: 1292-0 Conta: 1236-0
Local: 0091 Previ Inativos Situacao Funcional: Inativo Lotacao:09.001

	Cod.	R	Descricao	Compl.	Bases	VlMensal		Cod.	R	Descricao	Compl.	Bases	VlMensal
PROV	4		Proventos	30 Dias	1.225,50	1.225,50	DESC	154		SIPROMA (inativos)		17,74	17,74
								217		Consig.Banrisul		0,00	347,28

PROVENTOS: 1.225,50 VANTAGENS: 0,00 DESCONTOS: 365,02 LIQUIDO: 860,48

Página 2370
Processo 00363-0200/21-6
Página da peça 38
Peça 5402498
DOCUMENTO DE ACESSO RESTRITO
ACESSO P03D2D60

Assinado digitalmente por: TANIA JUSSARA MIROSLAW GRIGORIEFF em 04/09/23.
Confira a autenticidade do documento em www.tce.rs.gov.br. Identificador: PRE.BD53.7912.5CB9.CD70.E9FC.

2194-6/1 Rejane B. Rehbein Bernardini Adm: 01/06/2014 Dem: Dep.IR: 00 Dep.SF: 00 Hrs Mes-Int:100-100
Cargo: 1900 Professor Nascimento: 28/04/1963
Mod. de Pag. Credito Bancario Banco: 104 Cef Agencia: 1292-0 Conta: 845-2
Local: 0091 Previ Inativos Situacao Funcional: Inativo Lotacao:09.001

	Cod.	R	Descricao	Compl.	Bases	VlMensal		Cod.	R	Descricao	Compl.	Bases	VlMensal
PROV	4		Proventos	30 Dias	3.975,91	3.975,91	DESC	223		Consignacao Cef	0,00		524,99
								531		IRRF	22,50	3.975,91	258,44

PROVENTOS: 3.975,91 VANTAGENS: 0,00 DESCONTOS: 783,43 LIQUIDO: 3.192,48

2080-0/1 Reneo Jose Fischer Adm: 17/05/2013 Dem: Dep.IR: 01 Dep.SF: 00 Hrs Mes-Int:220-220
Cargo: 1530 Motorista Nascimento: 12/11/1951
Mod. de Pag. Credito Bancario Banco: 104 Cef Agencia: 1292-0 Conta: 1150-0
Local: 0091 Previ Inativos Situacao Funcional: Inativo Lotacao:09.001

	Cod.	R	Descricao	Compl.	Bases	VlMensal		Cod.	R	Descricao	Compl.	Bases	VlMensal
PROV	4		Proventos	30 Dias	5.780,02	5.780,02	DESC	134		SINDISERMA(ASERMA)	1,00	2.053,29	20,53
								158		Celular SINDISERMA	0,00		52,04
								350		Ipe	18,74	5.780,02	1.083,17
								531		IRRF	15,00	3.686,45	198,16

PROVENTOS: 5.780,02 VANTAGENS: 0,00 DESCONTOS: 1.353,90 LIQUIDO: 4.426,12

3059-7/1 Reni Enidio Boijink Adm: 11/09/2019 Dem: Dep.IR: 00 Dep.SF: 00 Hrs Mes-Int:200-200
Cargo: 1370 Oficial Adminstrativo Nascimento: 31/08/1960
Mod. de Pag. Credito Bancario Banco: 104 Cef Agencia: 1292-0 Conta: 849-5
Local: 0091 Previ Inativos Situacao Funcional: Inativo Lotacao:09.001

	Cod.	R	Descricao	Compl.	Bases	VlMensal		Cod.	R	Descricao	Compl.	Bases	VlMensal
PROV	4		Proventos	30 Dias	6.328,25	6.328,25	DESC	531		IRRF	27,50	6.328,25	870,90

PROVENTOS: 6.328,25 VANTAGENS: 0,00 DESCONTOS: 870,90 LIQUIDO: 5.457,35

1959-3/1 Rinelce Ivani Roos Adm: 07/05/2012 Dem: Dep.IR: 00 Dep.SF: 00 Hrs Mes-Int:100-100
Cargo: 1900 Professor Nascimento: 18/01/1960
Mod. de Pag. Credito Bancario Banco: 104 Cef Agencia: 1292-0 Conta: 1128-3
Local: 0091 Previ Inativos Situacao Funcional: Inativo Lotacao:09.001

	Cod.	R	Descricao	Compl.	Bases	VlMensal		Cod.	R	Descricao	Compl.	Bases	VlMensal
PROV	4		Proventos	30 Dias	4.103,08	4.103,08	DESC	154		SIPROMA (inativos)	17,74		17,74
								217		Consig.Banrisul	0,00	1.001,43	
								531		IRRF	22,50	4.103,08	287,06

PROVENTOS: 4.103,08 VANTAGENS: 0,00 DESCONTOS: 1.306,23 LIQUIDO: 2.796,85

3213-1/1 Rita Ines Fischer Pfuller Adm: 20/07/2020 Dem: Dep.IR: 01 Dep.SF: 00 Hrs Mes-Int:100-100
Cargo: 1900 Professor Nascimento: 11/05/1970
Mod. de Pag. Credito Bancario Banco: 104 Cef Agencia: 1292-0 Conta: 909729374-5
Local: 0091 Previ Inativos Situacao Funcional: Inativo Lotacao:09.001

	Cod.	R	Descricao	Compl.	Bases	VlMensal		Cod.	R	Descricao	Compl.	Bases	VlMensal
PROV	4		Proventos	30 Dias	4.205,26	4.205,26	DESC	134		SINDISERMA(ASERMA)	1,00	2.150,39	21,50
								223		Consignacao Cef	0,00	1.089,99	
								531		IRRF	22,50	4.015,67	267,39

PROVENTOS: 4.205,26 VANTAGENS: 0,00 DESCONTOS: 1.378,88 LIQUIDO: 2.826,38

1568-7/1 Roberto Elemar Wild Adm: 19/03/1988 Dem: Dep.IR: 00 Dep.SF: 00 Hrs Mes-Int:200-200
Cargo: 1370 Oficial Adminstrativo Nascimento: 25/01/1939
Mod. de Pag. Credito Bancario Banco: 104 Cef Agencia: 1292-0 Conta: 1151-8
Local: 0111 Inativos Complem Situacao Funcional: Inativo Lotacao:11.001

	Cod.	R	Descricao	Compl.	Bases	VlMensal		Cod.	R	Descricao	Compl.	Bases	VlMensal
PROV	4		Proventos	30 Dias	4.428,46	4.428,46	DESC	531		IRRF	7,50	2.524,48	46,53

PROVENTOS: 4.428,46 VANTAGENS: 0,00 DESCONTOS: 46,53 LIQUIDO: 4.381,93

Assinado digitalmente por: TANIA JUSSARA MIROSLAW GRIGORIEFF em 04/09/23.
Confira a autenticidade do documento em www.tce.rs.gov.br. Identificador: PRE.BD53.7912.5CB9.CD70.E9FC.

Página 2371
Processo 00363-0200/21-6
Página da peça 39
Peça 5402498
DOCUMENTO DE ACESSO RESTRITO
ACESSO P03D2D60

2491-0/1 Rosane Dalva Ullrich Adm: 01/04/2016 Dem: Dep.IR: 00 Dep.SF: 00 Hrs Mes-Int:100-100
Cargo: 1900 Professor Nascimento: 18/03/1966
Mod. de Pag. Credito Bancario Banco: 104 Cef Agencia: 1292-0 Conta: 1237-9
Local: 0091 Previ Inativos Situacao Funcional: Inativo Lotacao:09.001

	Cod.	R	Descricao	Compl.	Bases	VlMensal		Cod.	R	Descricao	Compl.	Bases	VlMensal
PROV	4		Proventos	30 Dias	4.098,95	4.098,95	DESC	134		SINDISERMA(ASERMA)	1,00	2.150,36	21,50
								154		SIPROMA (inativos)		17,74	17,74
								163		Vale Compras		0,00	1.000,00
								223		Consignacao Cef		0,00	1.400,00
								531		IRRF	22,50	4.098,95	286,13

PROVENTOS: 4.098,95 VANTAGENS: 0,00 DESCONTOS: 2.725,37 LIQUIDO: 1.373,58

2492-9/1 Rosane Dalva Ullrich Adm: 01/04/2016 Dem: Dep.IR: 00 Dep.SF: 00 Hrs Mes-Int:100-100
Cargo: 1900 Professor Nascimento: 18/03/1966
Mod. de Pag. Credito Bancario Banco: 104 Cef Agencia: 1292-0 Conta: 1237-9
Local: 0091 Previ Inativos Situacao Funcional: Inativo Lotacao:09.001

	Cod.	R	Descricao	Compl.	Bases	VlMensal		Cod.	R	Descricao	Compl.	Bases	VlMensal
PROV	4		Proventos	30 Dias	3.944,13	3.944,13	DESC	134		SINDISERMA(ASERMA)	1,00	2.150,36	21,50
								163		Vale Compras		0,00	996,50
								223		Consignacao Cef		0,00	1.401,63
								531		IRRF	27,50	8.043,08	1.056,35

PROVENTOS: 3.944,13 VANTAGENS: 0,00 DESCONTOS: 3.475,98 LIQUIDO: 468,15

1881-3/1 Rosane M. Rodrigues Alves Adm: 01/03/2012 Dem: Dep.IR: 00 Dep.SF: 00 Hrs Mes-Int:220-220
Cargo: 1750 Operario Nascimento: 10/06/1961
Mod. de Pag. Credito Bancario Banco: 104 Cef Agencia: 1292-0 Conta: 1152-6
Local: 0091 Previ Inativos Situacao Funcional: Inativo Lotacao:09.001

	Cod.	R	Descricao	Compl.	Bases	VlMensal		Cod.	R	Descricao	Compl.	Bases	VlMensal
PROV	4		Proventos	30 Dias	1.862,08	1.862,08	DESC	134		SINDISERMA(ASERMA)	1,00	1.231,97	12,31
								163		Vale Compras		0,00	496,78
								220		Consig. Bradesco		0,00	94,74
								223		Consignacao Cef		0,00	556,97
								317		SINDISERMA/Pro-Vida		0,00	56,00

PROVENTOS: 1.862,08 VANTAGENS: 0,00 DESCONTOS: 1.216,80 LIQUIDO: 645,28

2422-8/1 Rosangela M. Rohde Wilhelm Adm: 01/03/2016 Dem: Dep.IR: 00 Dep.SF: 00 Hrs Mes-Int:200-200
Cargo: 1370 Oficial Adminstrativo Nascimento: 25/02/1963
Mod. de Pag. Credito Bancario Banco: 104 Cef Agencia: 1292-0 Conta: 1600-5
Local: 0091 Previ Inativos Situacao Funcional: Inativo Lotacao:09.001

	Cod.	R	Descricao	Compl.	Bases	VlMensal		Cod.	R	Descricao	Compl.	Bases	VlMensal
PROV	4		Proventos	30 Dias	6.328,17	6.328,17	DESC	134		SINDISERMA(ASERMA)	1,00	3.270,36	32,70
								158		Celular SINDISERMA		0,00	183,87
								217		Consig.Banrisul		0,00	353,45
								223		Consignacao Cef		0,00	1.137,80
								227		SINDISERMA/PREVISUL		0,00	14,57
								317		SINDISERMA/Pro-Vida		0,00	51,00
								531		IRRF	27,50	6.328,17	870,88

PROVENTOS: 6.328,17 VANTAGENS: 0,00 DESCONTOS: 2.644,27 LIQUIDO: 3.683,90

Assinado digitalmente por: TANIA JUSSARA MIROSLAW GRIGORIEFF em 04/09/23.
Confira a autenticidade do documento em www.tce.rs.gov.br. Identificador: PRE.BD53.7912.5CB9.CD70.E9FC.

Página 2372
Processo 00363-0200/21-6
Página da peça 40
Peça 5402498
DOCUMENTO DE ACESSO RESTRITO
ACESSO P03D2D60

2795-2/1 Roselei Maria Sari Adm: 16/04/2018 Dem: Dep.IR: 00 Dep.SF: 00 Hrs Mes-Int:200-200
Cargo: 1370 Oficial Adminstrativo Nascimento: 01/05/1965
Mod. de Pag. Credito Bancario Banco: 104 Cef Agencia: 1292-0 Conta: 1239-5
Local: 0091 Previ Inativos Situacao Funcional: Inativo Lotacao:09.001

	Cod.	R	Descricao	Compl.	Bases	VlMensal		Cod.	R	Descricao	Compl.	Bases	VlMensal
PROV	4		Proventos	30 Dias	7.542,30	7.542,30	DESC	223		Consignacao Cef		0,00	1.933,62
								531		IRRF	27,50	7.387,08	1.162,08
								554		Previagudo	14,00	1.108,73	155,22

PROVENTOS: 7.542,30 VANTAGENS: 0,00 DESCONTOS: 3.250,92 LIQUIDO: 4.291,38

1548-2/1 Roselena Gomes de Atayde Adm: 16/08/2006 Dem: Dep.IR: 00 Dep.SF: 00 Hrs Mes-Int:200-200
Cargo: 1900 Professor Nascimento: 23/07/1956
Mod. de Pag. Credito Bancario Banco: 104 Cef Agencia: 1292-0 Conta: 1129-1
Local: 0091 Previ Inativos Situacao Funcional: Inativo Lotacao:09.001

	Cod.	R	Descricao	Compl.	Bases	VlMensal		Cod.	R	Descricao	Compl.	Bases	VlMensal
PROV	4		Proventos	30 Dias	4.103,13	4.103,13	DESC	134		SINDISERMA(ASERMA)	1,00	2.150,36	21,50
								531		IRRF	7,50	2.199,15	22,13

PROVENTOS: 4.103,13 VANTAGENS: 0,00 DESCONTOS: 43,63 LIQUIDO: 4.059,50

3222-0/1 Roselena Gomes de Atayde Adm: 03/09/2020 Dem: Dep.IR: 00 Dep.SF: 00 Hrs Mes-Int:100-100
Cargo: 1900 Professor Nascimento: 23/07/1956
Mod. de Pag. Credito Bancario Banco: 104 Cef Agencia: 1292-0 Conta: 857-6
Local: 0091 Previ Inativos Situacao Funcional: Inativo Lotacao:09.001

	Cod.	R	Descricao	Compl.	Bases	VlMensal		Cod.	R	Descricao	Compl.	Bases	VlMensal
PROV	4		Proventos	30 Dias	4.329,56	4.329,56	DESC	134		SINDISERMA(ASERMA)	1,00	2.150,40	21,50
								154		SIPROMA (inativos)		17,74	17,74
								418		SIPROMA/Pro-Vida		0,00	86,00
								531		IRRF	27,50	6.528,71	903,90

PROVENTOS: 4.329,56 VANTAGENS: 0,00 DESCONTOS: 1.029,14 LIQUIDO: 3.300,42

3007-4/1 Roselia Maria Rodrigues Adm: 13/05/2019 Dem: Dep.IR: 00 Dep.SF: 00 Hrs Mes-Int:100-100
Cargo: 1900 Professor Nascimento: 02/04/1961
Mod. de Pag. Credito Bancario Banco: 104 Cef Agencia: 1292-0 Conta: 986615816-6
Local: 0091 Previ Inativos Situacao Funcional: Inativo Lotacao:09.001

	Cod.	R	Descricao	Compl.	Bases	VlMensal		Cod.	R	Descricao	Compl.	Bases	VlMensal
PROV	4		Proventos	30 Dias	3.976,02	3.976,02	DESC	134		SINDISERMA(ASERMA)	1,00	2.150,41	21,50
								531		IRRF	22,50	3.976,02	258,47

PROVENTOS: 3.976,02 VANTAGENS: 0,00 DESCONTOS: 279,97 LIQUIDO: 3.696,05

3002-3/1 Rosemeri Ieda Stahl Adm: 02/05/2019 Dem: Dep.IR: 00 Dep.SF: 00 Hrs Mes-Int:200-200
Cargo: 1370 Oficial Adminstrativo Nascimento: 10/04/1966
Mod. de Pag. Credito Bancario Banco: 104 Cef Agencia: 1292-0 Conta: 1241-7
Local: 0091 Previ Inativos Situacao Funcional: Inativo Lotacao:09.001

	Cod.	R	Descricao	Compl.	Bases	VlMensal		Cod.	R	Descricao	Compl.	Bases	VlMensal
PROV	4		Proventos	30 Dias	6.702,50	6.702,50	DESC	134		SINDISERMA(ASERMA)	1,00	3.270,42	32,70
								158		Celular SINDISERMA		0,00	114,30
								531		IRRF	27,50	6.664,85	963,47
								554		Previagudo	14,00	268,93	37,65

PROVENTOS: 6.702,50 VANTAGENS: 0,00 DESCONTOS: 1.148,12 LIQUIDO: 5.554,38

2793-6/1 Rosmeri Martini Oestreich Adm: 06/04/2018 Dem: Dep.IR: 00 Dep.SF: 00 Hrs Mes-Int:100-100
Cargo: 1900 Professor Nascimento: 25/03/1968
Mod. de Pag. Credito Bancario Banco: 104 Cef Agencia: 1292-0 Conta: 988802184-8
Local: 0091 Previ Inativos Situacao Funcional: Inativo Lotacao:09.001

	Cod.	R	Descricao	Compl.	Bases	VlMensal		Cod.	R	Descricao	Compl.	Bases	VlMensal
PROV	4		Proventos	30 Dias	4.342,54	4.342,54	DESC	531		IRRF	22,50	4.342,54	340,94

PROVENTOS: 4.342,54 VANTAGENS: 0,00 DESCONTOS: 340,94 LIQUIDO: 4.001,60

Página 2373
Processo 00363-0200/21-6
Página da peça 41
Peça 5402498
DOCUMENTO DE ACESSO RESTRITO
ACESSO P03D2D60

Assinado digitalmente por: TANIA JUSSARA MIROSLAW GRIGORIEFF em 04/09/23.
Confira a autenticidade do documento em www.tce.rs.gov.br. Identificador: PRE.BD53.7912.5CB9.CD70.E9FC.

1589-0/1 Sabrina N. Militz Lipke Adm: 02/09/2008 Dem: Dep.IR: 00 Dep.SF: 00 Hrs Mes-Int:200-200
Cargo: 1910 Pensionista Nascimento: 14/03/1990
Mod. de Pag. Credito Bancario Banco: 104 Cef Agencia: 1292-0 Conta: 1130-5
Local: 0092 Previ Pensionistas Situacao Funcional: Pensionista Lotacao:09.002

	Cod.	R	Descricao	Compl.	Bases	VlMensal	Cod.	R	Descricao	Compl.	Bases	VlMensal
PROV	4		Proventos	30 Dias	3.810,45	3.810,45	DESC	220	Consig. Bradesco	22/24	0,00	459,83

PROVENTOS: 3.810,45 VANTAGENS: 0,00 DESCONTOS: 459,83 LIQUIDO: 3.350,62

3224-7/1 Salete Elesbao Adm: 17/09/2020 Dem: Dep.IR: 00 Dep.SF: 00 Hrs Mes-Int:220-220
Cargo: 1740 Merendeira/Servente Nascimento: 03/09/1965
Mod. de Pag. Credito Bancario Banco: 104 Cef Agencia: 1292-0 Conta: 863-0
Local: 0091 Previ Inativos Situacao Funcional: Inativo Lotacao:09.001

	Cod.	R	Descricao	Compl.	Bases	VlMensal	Cod.	R	Descricao	Compl.	Bases	VlMensal
PROV	4		Proventos	30 Dias	2.121,51	2.121,51	DESC	531	IRRF	7,50	2.121,51	16,31

PROVENTOS: 2.121,51 VANTAGENS: 0,00 DESCONTOS: 16,31 LIQUIDO: 2.105,20

2230-6/1 Sandra Hildegard Roos Adm: 08/10/2014 Dem: Dep.IR: 00 Dep.SF: 00 Hrs Mes-Int:200-200
Cargo: 1680 Telefonista/Recepcionista Nascimento: 25/03/1962
Mod. de Pag. Credito Bancario Banco: 104 Cef Agencia: 1292-0 Conta: 1436-3
Local: 0091 Previ Inativos Situacao Funcional: Inativo Lotacao:09.001

	Cod.	R	Descricao	Compl.	Bases	VlMensal	Cod.	R	Descricao	Compl.	Bases	VlMensal
PROV	4		Proventos	30 Dias	3.173,13	3.173,13	DESC	134	SINDISERMA(ASERMA)	1,00	1.679,99	16,79
								158	Celular SINDISERMA	0,00		26,02
								163	Vale Compras	0,00		695,66
								223	Consignacao Cef	0,00		950,99
								531	IRRF	15,00	3.173,13	121,16

PROVENTOS: 3.173,13 VANTAGENS: 0,00 DESCONTOS: 1.810,62 LIQUIDO: 1.362,51

2512-7/1 Sandra Margarete Wilke Adm: 01/05/2016 Dem: Dep.IR: 00 Dep.SF: 00 Hrs Mes-Int:100-100
Cargo: 1150 Medico Nascimento: 25/04/1961
Mod. de Pag. Credito Bancario Banco: 104 Cef Agencia: 1292-0 Conta: 865-7
Local: 0091 Previ Inativos Situacao Funcional: Inativo Lotacao:09.001

	Cod.	R	Descricao	Compl.	Bases	VlMensal	Cod.	R	Descricao	Compl.	Bases	VlMensal
PROV	4		Proventos	30 Dias	13.813,39	13.813,39	DESC	531	IRRF	27,50	12.780,22	2.645,20
								554	Previagudo	14,00	7.379,82	1.033,17

PROVENTOS: 13.813,39 VANTAGENS: 0,00 DESCONTOS: 3.678,37 LIQUIDO: 10.135,02

3021-0/1 Saulo Fernandes Martins Adm: 27/06/2019 Dem: Dep.IR: 00 Dep.SF: 00 Hrs Mes-Int:220-220
Cargo: 1530 Motorista Nascimento: 03/09/1960
Mod. de Pag. Credito Bancario Banco: 104 Cef Agencia: 1292-0 Conta: 867-3
Local: 0091 Previ Inativos Situacao Funcional: Inativo Lotacao:09.001

	Cod.	R	Descricao	Compl.	Bases	VlMensal	Cod.	R	Descricao	Compl.	Bases	VlMensal
PROV	4		Proventos	30 Dias	3.205,04	3.205,04	DESC	134	SINDISERMA(ASERMA)	1,00	2.053,34	20,53
								158	Celular SINDISERMA	0,00		52,04
								217	Consig.Banrisul	0,00		1.121,43
								531	IRRF	15,00	3.205,04	125,95

PROVENTOS: 3.205,04 VANTAGENS: 0,00 DESCONTOS: 1.319,95 LIQUIDO: 1.885,09

Assinado digitalmente por: TANIA JUSSARA MIROSLAW GRIGORIEFF em 04/09/23.
Confira a autenticidade do documento em www.tce.rs.gov.br. Identificador: PRE.BD53.7912.5CB9.CD70.E9FC.

Página 2374
Processo 00363-0200/21-6
Página da peça 42
Peça 5402498
DOCUMENTO DE ACESSO RESTRITO
ACESSO P03D2D60

2072-9/1 Sedila Lorida Ratzlaff Kohls Adm: 01/05/2013 Dem: Dep.IR: 00 Dep.SF: 00 Hrs Mes-Int:220-220
Cargo: 1910 Pensionista Nascimento: 20/10/1948
Mod. de Pag. Credito Bancario Banco: 104 Cef Agencia: 1292-0 Conta: 1131-3
Local: 0092 Previ Pensionistas Situacao Funcional: Pensionista Lotacao:09.002

	Cod.	R	Descricao	Compl.	Bases	VlMensal		Cod.	R	Descricao	Compl.	Bases	VlMensal
PROV	4		Proventos	30 Dias	1.898,40	1.898,40	DESC	134		SINDISERMA(ASERMA)	1,00	1.232,00	12,32
								163		Vale Compras		0,00	500,00
								223		Consignacao Cef		0,00	568,90

PROVENTOS: 1.898,40 VANTAGENS: 0,00 DESCONTOS: 1.081,22 LIQUIDO: 817,18

2840-1/1 Sidonia Rossdeutscher Kullmann Adm: 01/07/2018 Dem: Dep.IR: 01 Dep.SF: 00 Hrs Mes-Int:220-220
Cargo: 1910 Pensionista Nascimento: 18/03/1968
Mod. de Pag. Credito Bancario Banco: 104 Cef Agencia: 1292-0 Conta: 987892011-4
Local: 0092 Previ Pensionistas Situacao Funcional: Pensionista Lotacao:09.002

	Cod.	R	Descricao	Compl.	Bases	VlMensal		Cod.	R	Descricao	Compl.	Bases	VlMensal
PROV	4		Proventos	30 Dias	2.737,32	2.737,32	DESC	223		Consignacao Cef		0,00	292,24
								531		IRRF	7,50	2.547,73	48,27

PROVENTOS: 2.737,32 VANTAGENS: 0,00 DESCONTOS: 340,51 LIQUIDO: 2.396,81

2202-0/1 Sildo Jose Martinazzo Adm: 07/07/2014 Dem: Dep.IR: 00 Dep.SF: 00 Hrs Mes-Int:100-100
Cargo: 1900 Professor Nascimento: 02/07/1959
Mod. de Pag. Credito Bancario Banco: 104 Cef Agencia: 1292-0 Conta: 1384-7
Local: 0091 Previ Inativos Situacao Funcional: Inativo Lotacao:09.001

	Cod.	R	Descricao	Compl.	Bases	VlMensal		Cod.	R	Descricao	Compl.	Bases	VlMensal
PROV	4		Proventos	30 Dias	4.363,46	4.363,46	DESC	217		Consig.Banrisul		0,00	1.071,72
								418		SIPROMA/Pro-Vida		0,00	56,00
								531		IRRF	22,50	4.363,46	345,64

PROVENTOS: 4.363,46 VANTAGENS: 0,00 DESCONTOS: 1.473,36 LIQUIDO: 2.890,10

3227-1/1 Sildo Jose Martinazzo Adm: 05/11/2020 Dem: Dep.IR: 00 Dep.SF: 00 Hrs Mes-Int:100-100
Cargo: 1900 Professor Nascimento: 02/07/1959
Mod. de Pag. Credito Bancario Banco: 104 Cef Agencia: 1292-0 Conta: 869-0
Local: 0091 Previ Inativos Situacao Funcional: Inativo Lotacao:09.001

	Cod.	R	Descricao	Compl.	Bases	VlMensal		Cod.	R	Descricao	Compl.	Bases	VlMensal
PROV	4		Proventos	30 Dias	4.198,26	4.198,26	DESC	154		SIPROMA (inativos)		17,74	17,74
								531		IRRF	27,50	8.561,72	1.139,47

PROVENTOS: 4.198,26 VANTAGENS: 0,00 DESCONTOS: 1.157,21 LIQUIDO: 3.041,05

3034-1/1 Sinilda Lopes Fuchs Adm: 26/07/2019 Dem: Dep.IR: 00 Dep.SF: 00 Hrs Mes-Int:220-220
Cargo: 1740 Merendeira/Servente Nascimento: 13/07/1966
Mod. de Pag. Credito Bancario Banco: 104 Cef Agencia: 1292-0 Conta: 876-2
Local: 0091 Previ Inativos Situacao Funcional: Inativo Lotacao:09.001

	Cod.	R	Descricao	Compl.	Bases	VlMensal		Cod.	R	Descricao	Compl.	Bases	VlMensal
PROV	4		Proventos	30 Dias	2.462,79	2.462,79	DESC	134		SINDISERMA(ASERMA)	1,00	1.231,99	12,31
								158		Celular SINDISERMA		0,00	43,71
								350		Ipe	18,74	2.462,79	461,52
								531		IRRF	7,50	2.462,79	41,90

PROVENTOS: 2.462,79 VANTAGENS: 0,00 DESCONTOS: 559,44 LIQUIDO: 1.903,35

Página 2375
Processo 00363-0200/21-6
Página da peça 43
Peça 5402498
DOCUMENTO DE ACESSO RESTRITO
ACESSO P03D2D60

Assinado digitalmente por: TANIA JUSSARA MIROSLAW GRIGORIEFF em 04/09/23.
Confira a autenticidade do documento em www.tce.rs.gov.br. Identificador: PRE.BD53.7912.5CB9.CD70.E9FC.

1001-4/1 Sirlei Borges Bittencourt Adm: 16/05/1997 Dem: Dep.IR: 01 Dep.SF: 00 Hrs Mes-Int:200-200
Cargo: 1910 Pensionista Nascimento: 22/09/1949
Mod. de Pag. Credito Bancario Banco: 104 Cef Agencia: 1292-0 Conta: 1153-4
Local: 0092 Previ Pensionistas Situacao Funcional: Pensionista Lotacao:09.002

	Cod.	R	Descricao	Compl.	Bases	VlMensal		Cod.	R	Descricao	Compl.	Bases	VlMensal
PROV	4		Proventos	30 Dias	2.705,36	2.705,36	DESC	134		SINDISERMA(ASERMA)	1,00	1.687,44	16,87
								163		Vale Compras		0,00	600,00
								223		Consignacao Cef		0,00	700,00

PROVENTOS: 2.705,36 VANTAGENS: 0,00 DESCONTOS: 1.316,87 LIQUIDO: 1.388,49

1002-2/1 Sirlei Borges Bittencourt Adm: 16/05/1997 Dem: Dep.IR: 01 Dep.SF: 00 Hrs Mes-Int:200-200
Cargo: 1910 Pensionista Nascimento: 22/09/1949
Mod. de Pag. Credito Bancario Banco: 104 Cef Agencia: 1292-0 Conta: 1153-4
Local: 0092 Previ Pensionistas Situacao Funcional: Pensionista Lotacao:09.002

	Cod.	R	Descricao	Compl.	Bases	VlMensal		Cod.	R	Descricao	Compl.	Bases	VlMensal
PROV	4		Proventos	30 Dias	1.851,92	1.851,92	DESC	134		SINDISERMA(ASERMA)	1,00	1.687,44	16,87
								163		Vale Compras		0,00	592,86
								223		Consignacao Cef		0,00	894,93
								531		IRRF	7,50	2.463,71	41,97

PROVENTOS: 1.851,92 VANTAGENS: 0,00 DESCONTOS: 1.546,63 LIQUIDO: 305,29

2218-7/1 Solange Ivanete Becker Adm: 18/08/2014 Dem: Dep.IR: 00 Dep.SF: 00 Hrs Mes-Int:100-100
Cargo: 1900 Professor Nascimento: 25/06/1962
Mod. de Pag. Credito Bancario Banco: 104 Cef Agencia: 1292-0 Conta: 1246-8
Local: 0091 Previ Inativos Situacao Funcional: Inativo Lotacao:09.001

	Cod.	R	Descricao	Compl.	Bases	VlMensal		Cod.	R	Descricao	Compl.	Bases	VlMensal
PROV	4		Proventos	30 Dias	4.007,74	4.007,74	DESC	154		SIPROMA (inativos)		17,74	17,74
								531		IRRF	22,50	4.007,74	265,61

PROVENTOS: 4.007,74 VANTAGENS: 0,00 DESCONTOS: 283,35 LIQUIDO: 3.724,39

2870-3/1 Solange Losekann Adm: 17/09/2018 Dem: Dep.IR: 00 Dep.SF: 00 Hrs Mes-Int:100-100
Cargo: 1090 Cirurgiao Dentista Nascimento: 22/11/1959
Mod. de Pag. Credito Bancario Banco: 104 Cef Agencia: 1292-0 Conta: 878-9
Local: 0091 Previ Inativos Situacao Funcional: Inativo Lotacao:09.001

	Cod.	R	Descricao	Compl.	Bases	VlMensal		Cod.	R	Descricao	Compl.	Bases	VlMensal
PROV	4		Proventos	30 Dias	13.093,66	13.093,66	DESC	217		Consig.Banrisul		0,00	3.748,00
								531		IRRF	27,50	12.161,25	2.474,98
								554		Previagudo	14,00	6.660,09	932,41

PROVENTOS: 13.093,66 VANTAGENS: 0,00 DESCONTOS: 7.155,39 LIQUIDO: 5.938,27

1838-4/1 Sonia Fischer Adm: 01/08/2011 Dem: Dep.IR: 00 Dep.SF: 00 Hrs Mes-Int:100-100
Cargo: 1900 Professor Nascimento: 26/07/1959
Mod. de Pag. Credito Bancario Banco: 104 Cef Agencia: 1292-0 Conta: 1154-2
Local: 0091 Previ Inativos Situacao Funcional: Inativo Lotacao:09.001

	Cod.	R	Descricao	Compl.	Bases	VlMensal		Cod.	R	Descricao	Compl.	Bases	VlMensal
PROV	4		Proventos	30 Dias	4.845,59	4.845,59	DESC	217		Consig.Banrisul		0,00	399,81
								223		Consignacao Cef		0,00	1.197,63
								350		Ipe	18,74	4.845,59	908,06
								531		IRRF	27,50	4.845,59	463,17

PROVENTOS: 4.845,59 VANTAGENS: 0,00 DESCONTOS: 2.968,67 LIQUIDO: 1.876,92

Assinado digitalmente por: TANIA JUSSARA MIROSLAW GRIGORIEFF em 04/09/23.
Confira a autenticidade do documento em www.tce.rs.gov.br. Identificador: PRE.BD53.7912.5CB9.CD70.E9FC.

Página 2376
Processo 00363-0200/21-6
Página da peça 44
Peça 5402498
DOCUMENTO DE ACESSO RESTRITO
ACESSO P03D2D60

3294-8/1 Sonia Fischer Adm: 05/04/2021 Dem: Dep.IR: 00 Dep.SF: 00 Hrs Mes-Int:100-100
Cargo: 1900 Professor Nascimento: 26/07/1959
Mod. de Pag. Credito Bancario Banco: 104 Cef Agencia: 1292-0 Conta: 1247-6
Local: 0091 Previ Inativos Situacao Funcional: Inativo Lotacao:09.001

	Cod.	R	Descricao	Compl.	Bases	VlMensal		Cod.	R	Descricao	Compl.	Bases	VlMensal
PROV	4		Proventos	30 Dias	4.103,26	4.103,26	DESC	154		SIPROMA (inativos)	17,74		17,74
								217		Consig.Banrisul	0,00		924,20
								350		Ipe	18,74	4.103,26	768,95
								531		IRRF	27,50	8.948,85	1.128,40

PROVENTOS: 4.103,26 VANTAGENS: 0,00 DESCONTOS: 2.839,29 LIQUIDO: 1.263,97

2908-4/1 Sonia M. Da Silva dos Santos Adm: 22/02/2019 Dem: Dep.IR: 00 Dep.SF: 00 Hrs Mes-Int:100-100
Cargo: 1900 Professor Nascimento: 10/08/1958
Mod. de Pag. Credito Bancario Banco: 104 Cef Agencia: 1292-0 Conta: 1248-4
Local: 0091 Previ Inativos Situacao Funcional: Inativo Lotacao:09.001

	Cod.	R	Descricao	Compl.	Bases	VlMensal		Cod.	R	Descricao	Compl.	Bases	VlMensal
PROV	4		Proventos	30 Dias	2.468,02	2.468,02	DESC	531		IRRF	7,50	2.468,02	42,30

PROVENTOS: 2.468,02 VANTAGENS: 0,00 DESCONTOS: 42,30 LIQUIDO: 2.425,72

2909-2/1 Sonia M. Da Silva dos Santos Adm: 22/02/2019 Dem: Dep.IR: 00 Dep.SF: 00 Hrs Mes-Int:100-100
Cargo: 1900 Professor Nascimento: 10/08/1958
Mod. de Pag. Credito Bancario Banco: 104 Cef Agencia: 1292-0 Conta: 1248-4
Local: 0091 Previ Inativos Situacao Funcional: Inativo Lotacao:09.001

	Cod.	R	Descricao	Compl.	Bases	VlMensal		Cod.	R	Descricao	Compl.	Bases	VlMensal
PROV	4		Proventos	30 Dias	1.892,36	1.892,36	DESC	531		IRRF	22,50	4.360,38	302,65

PROVENTOS: 1.892,36 VANTAGENS: 0,00 DESCONTOS: 302,65 LIQUIDO: 1.589,71

2367-1/1 Sonia Maria Jaeger Adm: 01/11/2015 Dem: Dep.IR: 00 Dep.SF: 00 Hrs Mes-Int:100-100
Cargo: 1900 Professor Nascimento: 22/12/1945
Mod. de Pag. Credito Bancario Banco: 104 Cef Agencia: 1292-0 Conta: 880-0
Local: 0091 Previ Inativos Situacao Funcional: Inativo Lotacao:09.001

	Cod.	R	Descricao	Compl.	Bases	VlMensal		Cod.	R	Descricao	Compl.	Bases	VlMensal
PROV	4		Proventos	30 Dias	3.975,94	3.975,94	DESC	531		IRRF	7,50	2.071,96	12,59

PROVENTOS: 3.975,94 VANTAGENS: 0,00 DESCONTOS: 12,59 LIQUIDO: 3.963,35

1897-0/1 Sonil Tuchtenhagen Adm: 01/03/2012 Dem: Dep.IR: 00 Dep.SF: 00 Hrs Mes-Int:100-100
Cargo: 1900 Professor Nascimento: 10/01/1957
Mod. de Pag. Credito Bancario Banco: 104 Cef Agencia: 1292-0 Conta: 1155-0
Local: 0091 Previ Inativos Situacao Funcional: Inativo Lotacao:09.001

	Cod.	R	Descricao	Compl.	Bases	VlMensal		Cod.	R	Descricao	Compl.	Bases	VlMensal
PROV	4		Proventos	30 Dias	4.316,11	4.316,11	DESC	223		Consignacao Cef	0,00	1.288,83	
								531		IRRF	22,50	4.316,11	334,99

PROVENTOS: 4.316,11 VANTAGENS: 0,00 DESCONTOS: 1.623,82 LIQUIDO: 2.692,29

2504-6/1 Sueli A. De Mello Rehbein Adm: 11/04/2016 Dem: Dep.IR: 00 Dep.SF: 00 Hrs Mes-Int:220-220
Cargo: 1740 Merendeira/Servente Nascimento: 30/10/1956
Mod. de Pag. Credito Bancario Banco: 104 Cef Agencia: 1292-0 Conta: 881-9
Local: 0091 Previ Inativos Situacao Funcional: Inativo Lotacao:09.001

	Cod.	R	Descricao	Compl.	Bases	VlMensal		Cod.	R	Descricao	Compl.	Bases	VlMensal
PROV	4		Proventos	30 Dias	2.388,70	2.388,70	DESC	134		SINDISERMA(ASERMA)	1,00	1.231,97	12,31
								158		Celular SINDISERMA	0,00		114,71
								163		Vale Compras	0,00		145,24
								217		Consig.Banrisul	0,00		468,07

PROVENTOS: 2.388,70 VANTAGENS: 0,00 DESCONTOS: 740,33 LIQUIDO: 1.648,37

Assinado digitalmente por: TANIA JUSSARA MIROSLAW GRIGORIEFF em 04/09/23.
Confira a autenticidade do documento em www.tce.rs.gov.br. Identificador: PRE.BD53.7912.5CB9.CD70.E9FC.

Página 2377
Processo 00363-0200/21-6
Página da peça 45
Peça 5402498
DOCUMENTO DE ACESSO RESTRITO
ACESSO P03D2D60

1679-9/1 Suzana Pachaly Inticher Adm: 01/11/2009 Dem: Dep.IR: 00 Dep.SF: 00 Hrs Mes-Int:200-200
Cargo: 1900 Professor Nascimento: 25/05/1958
Mod. de Pag. Credito Bancario Banco: 104 Cef Agencia: 1292-0 Conta: 1132-1
Local: 0091 Previ Inativos Situacao Funcional: Inativo Lotacao:09.001

	Cod.	R	Descricao	Compl.	Bases	VlMensal	Cod.	R	Descricao	Compl.	Bases	VlMensal
PROV	4		Proventos	30 Dias	5.502,64	5.502,64	DESC	531	IRRF	27,50	5.502,64	643,86

PROVENTOS: 5.502,64 VANTAGENS: 0,00 DESCONTOS: 643,86 LIQUIDO: 4.858,78

3304-9/1 Tereza Silveira Aguilar Adm: 11/03/2021 Dem: Dep.IR: 00 Dep.SF: 00 Hrs Mes-Int:220-220
Cargo: 1910 Pensionista Nascimento: 28/12/1963
Mod. de Pag. Credito Bancario Banco: 104 Cef Agencia: 1292-0 Conta: 796490282-3
Local: 0092 Previ Pensionistas Situacao Funcional: Pensionista Lotacao:09.002

	Cod.	R	Descricao	Compl.	Bases	VlMensal	Cod.	R	Descricao	Compl.	Bases	VlMensal
PROV	4		Proventos	30 Dias	3.591,14	3.591,14	DESC	531	IRRF	15,00	3.591,14	183,87

PROVENTOS: 3.591,14 VANTAGENS: 0,00 DESCONTOS: 183,87 LIQUIDO: 3.407,27

1801-5/1 Valdir Darci Kohls Adm: 13/04/2011 Dem: Dep.IR: 01 Dep.SF: 00 Hrs Mes-Int:220-220
Cargo: 1530 Motorista Nascimento: 03/02/1948
Mod. de Pag. Credito Bancario Banco: 104 Cef Agencia: 1292-0 Conta: 1156-9
Local: 0091 Previ Inativos Situacao Funcional: Inativo Lotacao:09.001

	Cod.	R	Descricao	Compl.	Bases	VlMensal	Cod.	R	Descricao	Compl.	Bases	VlMensal
PROV	4		Proventos	30 Dias	4.795,83	4.795,83	DESC	218	Consig SICREDI	25/48	0,00	1.219,12
								531	IRRF	7,50	2.702,26	59,86

PROVENTOS: 4.795,83 VANTAGENS: 0,00 DESCONTOS: 1.278,98 LIQUIDO: 3.516,85

3219-0/1 Valdirene Olinda Friedrich Adm: 17/08/2020 Dem: Dep.IR: 02 Dep.SF: 00 Hrs Mes-Int:100-100
Cargo: 1900 Professor Nascimento: 17/07/1970
Mod. de Pag. Credito Bancario Banco: 104 Cef Agencia: 1292-0 Conta: 875046188-3
Local: 0091 Previ Inativos Situacao Funcional: Inativo Lotacao:09.001

	Cod.	R	Descricao	Compl.	Bases	VlMensal	Cod.	R	Descricao	Compl.	Bases	VlMensal
PROV	4		Proventos	30 Dias	3.976,01	3.976,01	DESC	154	SIPROMA (inativos)	17,74	17,74	17,74
								531	IRRF	15,00	3.596,83	184,72

PROVENTOS: 3.976,01 VANTAGENS: 0,00 DESCONTOS: 202,46 LIQUIDO: 3.773,55

2248-9/1 Vali Noemia Mundt Beskow Adm: 16/01/2015 Dem: Dep.IR: 00 Dep.SF: 00 Hrs Mes-Int:220-220
Cargo: 1760 Servente Nascimento: 16/06/1953
Mod. de Pag. Credito Bancario Banco: 104 Cef Agencia: 1292-0 Conta: 891-6
Local: 0091 Previ Inativos Situacao Funcional: Inativo Lotacao:09.001

	Cod.	R	Descricao	Compl.	Bases	VlMensal	Cod.	R	Descricao	Compl.	Bases	VlMensal
PROV	4		Proventos	30 Dias	2.138,71	2.138,71	DESC	134	SINDISERMA(ASERMA)	1,00	1.231,97	12,31
								158	Celular SINDISERMA	0,00	95,75	
								163	Vale Compras	0,00	176,80	
								217	Consig.Banrisul	0,00	613,14	
								317	SINDISERMA/Pro-Vida	0,00	71,00	

PROVENTOS: 2.138,71 VANTAGENS: 0,00 DESCONTOS: 969,00 LIQUIDO: 1.169,71

1554-7/1 Valmi Dulce Raddatz Adm: 03/11/2006 Dem: Dep.IR: 00 Dep.SF: 00 Hrs Mes-Int:200-200
Cargo: 1370 Oficial Adminstrativo Nascimento: 31/10/1954
Mod. de Pag. Credito Bancario Banco: 104 Cef Agencia: 1292-0 Conta: 1157-7
Local: 0091 Previ Inativos Situacao Funcional: Inativo Lotacao:09.001

	Cod.	R	Descricao	Compl.	Bases	VlMensal	Cod.	R	Descricao	Compl.	Bases	VlMensal
PROV	4		Proventos	30 Dias	8.971,96	8.971,96	DESC	531	IRRF	27,50	6.712,61	976,60
								554	Previagudo	14,00	2.538,39	355,37

PROVENTOS: 8.971,96 VANTAGENS: 0,00 DESCONTOS: 1.331,97 LIQUIDO: 7.639,99

Página 2378
Processo 00363-0200/21-6
Página da peça 46
Peça 5402498
DOCUMENTO DE ACESSO RESTRITO
ACESSO P03D2D60

Assinado digitalmente por: TANIA JUSSARA MIROSLAW GRIGORIEFF em 04/09/23.
Confira a autenticidade do documento em www.tce.rs.gov.br. Identificador: PRE.BD53.7912.5CB9.CD70.E9FC.

2222-5/1 Vania Regina Pozzer Adm: 01/09/2014 Dem: Dep.IR: 00 Dep.SF: 00 Hrs Mes-Int:200-200
Cargo: 1520 Auxiliar Administrativo Nascimento: 29/05/1961
Mod. de Pag. Credito Bancario Banco: 104 Cef Agencia: 1292-0 Conta: 896-7
Local: 0091 Previ Inativos Situacao Funcional: Inativo Lotacao:09.001

	Cod.	R	Descricao	Compl.	Bases	VlMensal		Cod.	R	Descricao	Compl.	Bases	VlMensal
PROV	4		Proventos	30 Dias	5.628,87	5.628,87	DESC	134		SINDISERMA(ASERMA)	1,00	2.710,36	27,10
								158		Celular SINDISERMA		0,00	209,64
								223		Consignacao Cef		0,00	1.364,13
								531		IRRF	27,50	5.628,87	678,57

PROVENTOS: 5.628,87 VANTAGENS: 0,00 DESCONTOS: 2.279,44 LIQUIDO: 3.349,43

2348-5/1 Vania T. Raskopf Klusener Adm: 01/07/2015 Dem: Dep.IR: 00 Dep.SF: 00 Hrs Mes-Int:100-100
Cargo: 1900 Professor Nascimento: 15/10/1954
Mod. de Pag. Credito Bancario Banco: 104 Cef Agencia: 1292-0 Conta: 934-3
Local: 0091 Previ Inativos Situacao Funcional: Inativo Lotacao:09.001

	Cod.	R	Descricao	Compl.	Bases	VlMensal		Cod.	R	Descricao	Compl.	Bases	VlMensal
PROV	4		Proventos	30 Dias	4.458,48	4.458,48	DESC	154		SIPROMA (inativos)		17,74	17,74
								217		Consig.Banrisul		0,00	1.248,30
								531		IRRF	7,50	2.554,50	48,78

PROVENTOS: 4.458,48 VANTAGENS: 0,00 DESCONTOS: 1.314,82 LIQUIDO: 3.143,66

1287-4/1 Velita Kobs Beskow Adm: 23/10/2000 Dem: Dep.IR: 00 Dep.SF: 00 Hrs Mes-Int:200-200
Cargo: 1910 Pensionista Nascimento: 05/10/1946
Mod. de Pag. Credito Bancario Banco: 104 Cef Agencia: 1292-0 Conta: 1158-5
Local: 0092 Previ Pensionistas Situacao Funcional: Pensionista Lotacao:09.002

	Cod.	R	Descricao	Compl.	Bases	VlMensal		Cod.	R	Descricao	Compl.	Bases	VlMensal
PROV	4		Proventos	30 Dias	1.799,54	1.799,54							

PROVENTOS: 1.799,54 VANTAGENS: 0,00 DESCONTOS: 0,00 LIQUIDO: 1.799,54

1288-2/1 Velita Kobs Beskow Adm: 23/10/2000 Dem: Dep.IR: 00 Dep.SF: 00 Hrs Mes-Int:200-200
Cargo: 1910 Pensionista Nascimento: 05/10/1946
Mod. de Pag. Credito Bancario Banco: 104 Cef Agencia: 1292-0 Conta: 1158-5
Local: 0092 Previ Pensionistas Situacao Funcional: Pensionista Lotacao:09.002

	Cod.	R	Descricao	Compl.	Bases	VlMensal		Cod.	R	Descricao	Compl.	Bases	VlMensal
PROV	4		Proventos	30 Dias	2.271,27	2.271,27	DESC	531		IRRF	7,50	2.166,83	19,71

PROVENTOS: 2.271,27 VANTAGENS: 0,00 DESCONTOS: 19,71 LIQUIDO: 2.251,56

3424-0/1 Venildo Joao Steuernagel Adm: 09/07/2021 Dem: Dep.IR: 01 Dep.SF: 00 Hrs Mes-Int:220-220
Cargo: 2051 Auxiliar de Almoxarife Nascimento: 07/05/1956
Mod. de Pag. Credito Bancario Banco: 104 Cef Agencia: 1292-0 Conta: 898-3
Local: 0091 Previ Inativos Situacao Funcional: Inativo Lotacao:09.001

	Cod.	R	Descricao	Compl.	Bases	VlMensal		Cod.	R	Descricao	Compl.	Bases	VlMensal
PROV	4		Proventos	30 Dias	3.230,38	3.230,38	DESC	134		SINDISERMA(ASERMA)	1,00	1.680,00	16,80
								158		Celular SINDISERMA		0,00	43,71
								350		Ipe	18,74	3.230,38	605,37

PROVENTOS: 3.230,38 VANTAGENS: 0,00 DESCONTOS: 665,88 LIQUIDO: 2.564,50

910-5/1 Verno Eriberto Friedrich Adm: 01/07/1993 Dem: Dep.IR: 01 Dep.SF: 00 Hrs Mes-Int:200-200
Cargo: 1500 Operador Maquinas Nascimento: 02/09/1939
Mod. de Pag. Credito Bancario Banco: 104 Cef Agencia: 1292-0 Conta: 1134-8
Local: 0091 Previ Inativos Situacao Funcional: Inativo Lotacao:09.001

	Cod.	R	Descricao	Compl.	Bases	VlMensal		Cod.	R	Descricao	Compl.	Bases	VlMensal
PROV	4		Proventos	30 Dias	5.027,15	5.027,15	DESC	350		Ipe	18,74	5.027,15	942,08

PROVENTOS: 5.027,15 VANTAGENS: 0,00 DESCONTOS: 942,08 LIQUIDO: 4.085,07

Assinado digitalmente por: TANIA JUSSARA MIROSLAW GRIGORIEFF em 04/09/23.
Confira a autenticidade do documento em www.tce.rs.gov.br. Identificador: PRE.BD53.7912.5CB9.CD70.E9FC.

Página 2379
Processo 00363-0200/21-6
Página da peça 47
Peça 5402498
DOCUMENTO DE ACESSO RESTRITO
ACESSO P03D2D60

2825-8/1 Vilmar Pereira Jordani Adm: 17/05/2018 Dem: Dep.IR: 00 Dep.SF: 00 Hrs Mes-Int:220-220
Cargo: 1630 Eletricista Nascimento: 28/06/1952
Mod. de Pag. Credito Bancario Banco: 104 Cef Agencia: 1292-0 Conta: 901-7
Local: 0091 Previ Inativos Situacao Funcional: Inativo Lotacao:09.001

	Cod.	R	Descricao	Compl.	Bases	VlMensal		Cod.	R	Descricao	Compl.	Bases	VlMensal
PROV	4		Proventos	30 Dias	2.943,66	2.943,66	DESC	223		Consignacao Cef		0,00	1.030,23

PROVENTOS: 2.943,66 VANTAGENS: 0,00 DESCONTOS: 1.030,23 LIQUIDO: 1.913,43

1564-4/1 Wolfgang Amadeus Gehrke Adm: 07/07/2007 Dem: Dep.IR: 00 Dep.SF: 00 Hrs Mes-Int:200-200
Cargo: 1910 Pensionista Nascimento: 21/07/1957
Mod. de Pag. Credito Bancario Banco: 104 Cef Agencia: 1292-0 Conta: 1159-3
Local: 0092 Previ Pensionistas Situacao Funcional: Pensionista Lotacao:09.002

	Cod.	R	Descricao	Compl.	Bases	VlMensal		Cod.	R	Descricao	Compl.	Bases	VlMensal
PROV	4		Proventos	30 Dias	1.466,85	1.466,85	DESC	223		Consignacao Cef		0,00	834,27

PROVENTOS: 1.466,85 VANTAGENS: 0,00 DESCONTOS: 834,27 LIQUIDO: 632,58

2906-8/1 Wolfgang Amadeus Gehrke Adm: 19/02/2019 Dem: Dep.IR: 00 Dep.SF: 00 Hrs Mes-Int:200-200
Cargo: 1270 Tecnico Contabilidade Nascimento: 21/07/1957
Mod. de Pag. Credito Bancario Banco: 104 Cef Agencia: 1292-0 Conta: 1159-3
Local: 0091 Previ Inativos Situacao Funcional: Inativo Lotacao:09.001

	Cod.	R	Descricao	Compl.	Bases	VlMensal		Cod.	R	Descricao	Compl.	Bases	VlMensal
PROV	4		Proventos	30 Dias	10.923,58	10.923,58	DESC	134		SINDISERMA(ASERMA)	1,00	5.323,75	53,23
								158		Celular SINDISERMA	0,00		70,43
								223		Consignacao Cef	0,00		2.258,18
								317		SINDISERMA/Pro-Vida	0,00		71,00
								531		IRRF	27,50	11.761,83	2.365,14
								554		Previagudo	14,00	4.490,01	628,60

PROVENTOS: 10.923,58 VANTAGENS: 0,00 DESCONTOS: 5.446,58 LIQUIDO: 5.477,00

3070-8/1 Zairo Claudir Friedrich Adm: 05/11/2019 Dem: Dep.IR: 01 Dep.SF: 00 Hrs Mes-Int:100-100
Cargo: 1900 Professor Nascimento: 25/09/1964
Mod. de Pag. Credito Bancario Banco: 104 Cef Agencia: 1292-0 Conta: 904-1
Local: 0091 Previ Inativos Situacao Funcional: Inativo Lotacao:09.001

	Cod.	R	Descricao	Compl.	Bases	VlMensal		Cod.	R	Descricao	Compl.	Bases	VlMensal
PROV	4		Proventos	30 Dias	4.357,71	4.357,71	DESC	154		SIPROMA (inativos)		17,74	17,74
								531		IRRF	22,50	4.168,12	301,69

PROVENTOS: 4.357,71 VANTAGENS: 0,00 DESCONTOS: 319,43 LIQUIDO: 4.038,28

1553-9/1 Zelina Costa Tuchtenhagen Adm: 01/10/2006 Dem: Dep.IR: 00 Dep.SF: 00 Hrs Mes-Int:200-200
Cargo: 1900 Professor Nascimento: 09/03/1955
Mod. de Pag. Credito Bancario Banco: 104 Cef Agencia: 1292-0 Conta: 1136-4
Local: 0091 Previ Inativos Situacao Funcional: Inativo Lotacao:09.001

	Cod.	R	Descricao	Compl.	Bases	VlMensal		Cod.	R	Descricao	Compl.	Bases	VlMensal
PROV	4		Proventos	30 Dias	3.107,91	3.107,91	DESC	223		Consignacao Cef		0,00	932,00
								419		SIPROMA CAUZZO		0,00	118,63

PROVENTOS: 3.107,91 VANTAGENS: 0,00 DESCONTOS: 1.050,63 LIQUIDO: 2.057,28

2799-5/1 Zelina Costa Tuchtenhagen Adm: 16/04/2018 Dem: Dep.IR: 00 Dep.SF: 00 Hrs Mes-Int:100-100
Cargo: 1900 Professor Nascimento: 09/03/1955
Mod. de Pag. Credito Bancario Banco: 104 Cef Agencia: 1292-0 Conta: 1136-4
Local: 0091 Previ Inativos Situacao Funcional: Inativo Lotacao:09.001

	Cod.	R	Descricao	Compl.	Bases	VlMensal		Cod.	R	Descricao	Compl.	Bases	VlMensal
PROV	4		Proventos	30 Dias	4.035,62	4.035,62	DESC	154		SIPROMA (inativos)		17,74	17,74
								223		Consignacao Cef		0,00	1.209,63
								531		IRRF	27,50	5.239,55	571,51

PROVENTOS: 4.035,62 VANTAGENS: 0,00 DESCONTOS: 1.798,88 LIQUIDO: 2.236,74

Assinado digitalmente por: TANIA JUSSARA MIROSLAW GRIGORIEFF em 04/09/23.
Confira a autenticidade do documento em www.tce.rs.gov.br. Identificador: PRE.BD53.7912.5CB9.CD70.E9FC.

Página 2380
Processo 00363-0200/21-6
Página da peça 48
Peça 5402498
DOCUMENTO DE ACESSO RESTRITO
ACESSO P03D2D60

1964-0/1 Ziguimar Freitas Adm: 14/05/2012 Dem: Dep.IR: 00 Dep.SF: 00 Hrs Mes-Int:220-220
Cargo: 1530 Motorista Nascimento: 11/05/1953
Mod. de Pag. Credito Bancario Banco: 104 Cef Agencia: 1292-0 Conta: 1138-0
Local: 0091 Previ Inativos Situacao Funcional: Inativo Lotacao:09.001

	Cod.	R	Descricao	Compl.	Bases	VlMensal		Cod.	R	Descricao	Compl.	Bases	VlMensal
PROV	4		Proventos	30 Dias	4.112,26	4.112,26	DESC	134		SINDISERMA(ASERMA)	1,00	2.053,29	20,53
								158		Celular SINDISERMA	0,00		69,73
								531		IRRF	7,50	2.208,28	22,82

PROVENTOS: 4.112,26 VANTAGENS: 0,00 DESCONTOS: 113,08 LIQUIDO: 3.999,18

GOVBR GP - Emissao: 21/08/2023 as 14h18min - Duracao: 0h00m05seg (6)

Assinado digitalmente por: TANIA JUSSARA MIROSLAW GRIGORIEFF em 04/09/23.
Confira a autenticidade do documento em www.tce.rs.gov.br. Identificador: PRE.BD53.7912.5CB9.CD70.E9FC.

Página 2381
Processo 00363-0200/21-6
Página da peça 49
Peça 5402498
DOCUMENTO DE ACESSO RESTRITO
ACESSO P03D2D60

Total Geral ..... (264 funcionarios)

	Cod.	R	Descricao	Compl.	VlMensal		Cod.	R	Descricao	Compl.	VlMensal
PROV	4		Proventos	0,00	1.036.315,75	DESC	126		Consig.Trib.Mun.	0,00	1.373,98
	48		Jeton	0,00	264,60		134		SINDISERMA(ASERMA)	117,00	2.409,98
							154		SIPROMA (inativos)	0,00	922,48
							158		Celular SINDISERMA	0,00	5.815,14
							163		Vale Compras	0,00	17.381,93
							217		Consig.Banrisul	0,00	43.330,13
							218		Consig SICREDI	0,00	5.320,06
							220		Consig. Bradesco	0,00	7.658,95
							223		Consignacao Cef	0,00	69.630,06
							227		SINDISERMA/PREVISUL	0,00	40,98
							317		SINDISERMA/Pro-Vida	0,00	1.492,00
							350		Ipe	674,64	18.894,19
							400		Syns	0,00	2.450,00
							418		SIPROMA/Pro-Vida	0,00	417,00
							419		SIPROMA CAUZZO	0,00	448,54
							420		SINDISERMA CAUZZO	0,00	79,22
							450		Pensao Judicial	0,00	1.500,00
							453		Pensao Judicial Sal Mi	0,00	880,00
							531		IRRF	3.127,50	87.703,40
							554		Previagudo	392,00	15.499,56

PROVENTOS: 1.036.580,35 VANTAGENS: 0,00 DESCONTOS: 283.247,60 LIQUIDO: 753.332,75

INSS.....
BASE INSS: 0,00 VALOR EMPRESA: 0,00
VALOR SAT: 0,00 OUTRAS ENTIDADES: 0,00
VALORES SEGURADOS: 0,00

INSS 13o SALARIO .....
BASE INSS: 0,00 VALOR EMPRESA: 0,00
VALOR RAT: 0,00 OUTRAS ENTIDADES: 0,00
VALORES SEGURADOS: 0,00

FGTS .....
BASE FGTS FOLHA: 0,00 VALOR FGTS: 0,00
BASE FGTS 13o SLR.: 0,00 VALOR FGTS: 0,00

IRRF .....
BASE IRRF FOLHA: 1.036.580,35 VALOR IRRF: 0,00
BASE IRRF FERIAS: 0,00 VALOR IRRF: 0,00
BASE IRRF 13o SALARIO: 0,00 VALOR IRRF: 0,00

GOVBR GP - Emissao: 21/08/2023 as 14h18min - Duracao: 0h00m05seg (6)

Página 2382
Processo 00363-0200/21-6
Página da peça 50
Peça 5402498
DOCUMENTO DE ACESSO RESTRITO
ACESSO P03D2D60

Assinado digitalmente por: TANIA JUSSARA MIROSLAW GRIGORIEFF em 04/09/23.
Confira a autenticidade do documento em www.tce.rs.gov.br. Identificador: PRE.BD53.7912.5CB9.CD70.E9FC.

868-0/1 Adelmar Reinoldo Prade Adm: 07/11/1994 Dem: Dep.IR: 00 Dep.SF: 00 Hrs Mes-Int:220-220
Cargo: 1590 Pedreiro Faixa Salarial: 004.005 P 4 Classe E Nascimento: 26/07/1961
Mod. de Pag. Credito Bancario Banco: 104 Cef Agencia: 1292-0 Conta: 1160-7
Local: 0051 SIOST MANUTENCAO DE RODOVIAS Situacao Funcional: Ativo Lotacao:05.001

	Cod.	R	Descricao	Compl.	Bases	VlMensal		Cod.	R	Descricao	Compl.	Bases	VlMensal
PROV	2		Vencimentos	220,00	2.250,29	2.250,29	DESC	134		SINDISERMA(ASERMA)	1,00	1.607,35	16,07
	8		Insalubridade	10,00	714,38	107,15		158		Celular SINDISERMA		0,00	52,04
	12		Anuenio	25,00	2.250,29	562,57		163		Vale Compras		0,00	300,00
								223		Consig. CEF (FOLHA)		0,00	548,63
								239		Refri Aserma		0,00	7,50
								317		SINDISERMA/Pro-Vida		0,00	41,00
								531		IRRF	7,50	2.526,21	46,66
								554		Previagudo	14,00	2.812,86	393,80

PROVENTOS: 2.920,01 VANTAGENS: 0,00 DESCONTOS: 1.405,70 LIQUIDO: 1.514,31

1531-8/1 Ademir Joel Cavalheiro Adm: 20/02/2006 Dem: Dep.IR: 00 Dep.SF: 00 Hrs Mes-Int:220-220
Cargo: 1750 Operario Faixa Salarial: 001.003 P 1 Classe C Nascimento: 21/02/1983
Mod. de Pag. Credito Bancario Banco: 104 Cef Agencia: 1292-0 Conta: 1161-5
Local: 0051 SIOST MANUTENCAO DE RODOVIAS Situacao Funcional: Ativo Lotacao:05.001

	Cod.	R	Descricao	Compl.	Bases	VlMensal		Cod.	R	Descricao	Compl.	Bases	VlMensal
PROV	2		Vencimentos	220,00	1.414,47	1.414,47	DESC	134		SINDISERMA(ASERMA)	1,00	1.178,72	11,78
	6		Horas Extras 50%	13,17	2.041,11	184,81		158		Celular SINDISERMA		0,00	26,02
	8		Insalubridade	40,00	714,38	428,62		163		Vale Compras		0,00	341,22
	12		Anuenio	14,00	1.414,47	198,02		220		Consig. Bradesco		0,00	132,46
	14		Horas Extras c/ 100%	9,00	2.041,11	166,99		223		Consig. CEF (FOLHA)		0,00	637,90
								239		Refri Aserma		0,00	35,00
								464		Pensal Judicial s/brut	22,50	2.392,91	538,40
								554		Previagudo	14,00	1.612,49	225,74

PROVENTOS: 2.392,91 VANTAGENS: 0,00 DESCONTOS: 1.948,52 LIQUIDO: 444,39

1088-0/1 Adilson de Oliveira dos Santos Adm: 09/09/1998 Dem: Dep.IR: 00 Dep.SF: 00 Hrs Mes-Int:220-220
Cargo: 1500 Operador Maquinas Faixa Salarial: 006.005 P 6 Classe E Nascimento: 06/11/1967
Mod. de Pag. Credito Bancario Banco: 104 Cef Agencia: 1292-0 Conta: 1162-3
Local: 0051 SIOST MANUTENCAO DE RODOVIAS Situacao Funcional: Ativo Lotacao:05.001

	Cod.	R	Descricao	Compl.	Bases	VlMensal		Cod.	R	Descricao	Compl.	Bases	VlMensal
PROV	2		Vencimentos	220,00	3.250,42	3.250,42	DESC	134		SINDISERMA(ASERMA)	1,00	2.321,73	23,21
	6		Horas Extras 50%	37,25	4.556,65	1.162,25		158		Celular SINDISERMA		0,00	52,04
	8		Insalubridade	40,00	714,38	428,62		239		Refri Aserma		0,00	7,50
	12		Anuenio	27,00	3.250,42	877,61		400		Syns		0,00	93,17
	14		Horas Extras c/ 100%	18,15	4.556,65	755,98		531		IRRF	27,50	5.896,96	752,30
								554		Previagudo	14,00	4.128,03	577,92

PROVENTOS: 6.474,88 VANTAGENS: 0,00 DESCONTOS: 1.506,14 LIQUIDO: 4.968,74

3309-0/1 Adriane M. De Oliveira Stelter Adm: 03/05/2021 Dem: Dep.IR: 00 Dep.SF: 00 Hrs Mes-Int:100-100
Cargo: 2057 Professor Contrato Faixa Salarial: 003.001 N 3 Classe A Nascimento: 10/08/1975
Mod. de Pag. Credito Bancario Banco: 104 Cef Agencia: 1292-0 Conta: 986885591-3
Local: 0425 FUNDEB ENS INF CRECHE CONTR 60 Situacao Funcional: Ativo Lotacao:04.025

	Cod.	R	Descricao	Compl.	Bases	VlMensal		Cod.	R	Descricao	Compl.	Bases	VlMensal
PROV	1		Salario	100,00	2.057,41	2.057,41	DESC	528		INSS	10,65	2.057,41	219,08

PROVENTOS: 2.057,41 VANTAGENS: 0,00 DESCONTOS: 219,08 LIQUIDO: 1.838,33

Página 2383
Processo 00363-0200/21-6
Página da peça 1
Peça 5402519
DOCUMENTO DE ACESSO RESTRITO
ACESSO P03D2D75

Assinado digitalmente por: TANIA JUSSARA MIROSLAW GRIGORIEFF em 04/09/23.
Confira a autenticidade do documento em www.tce.rs.gov.br. Identificador: PRE.E542.D233.96BE.453A.5C33.

3313-8/1 Adriane M. De Oliveira Stelter Adm: 03/05/2021 Dem: Dep.IR: 00 Dep.SF: 00 Hrs Mes-Int:100-100
Cargo: 2057 Professor Contrato Faixa Salarial: 003.001 N 3 Classe A Nascimento: 10/08/1975
Mod. de Pag. Credito Bancario Banco: 104 Cef Agencia: 1292-0 Conta: 986885591-3
Local: 0412 FUNDEB ENS FUNDAMENTAL CONT 60 Situacao Funcional: Ativo Lotacao:04.012

	Cod.	R	Descricao	Compl.	Bases	VlMensal		Cod.	R	Descricao	Compl.	Bases	VlMensal
PROV	1		Salario	100,00	2.057,41	2.057,41	DESC	528		INSS	10,65	2.380,30	253,46
	83		Dificil Acesso (Mag)	20,00	1.614,49	322,89		531		IRRF	22,50	3.965,16	256,03

PROVENTOS: 2.380,30 VANTAGENS: 0,00 DESCONTOS: 509,49 LIQUIDO: 1.870,81

2489-9/1 Adriano Vagner Mundt Adm: 04/04/2016 Dem: Dep.IR: 01 Dep.SF: 00 Hrs Mes-Int:220-220
Cargo: 1530 Motorista Faixa Salarial: 005.002 P 5 Classe B Nascimento: 23/02/1983
Mod. de Pag. Credito Bancario Banco: 104 Cef Agencia: 1292-0 Conta: 1632-3
Local: 0051 SIOST MANUTENCAO DE RODOVIAS Situacao Funcional: Ativo Lotacao:05.001

	Cod.	R	Descricao	Compl.	Bases	VlMensal		Cod.	R	Descricao	Compl.	Bases	VlMensal
PROV	2		Vencimentos	220,00	2.164,57	2.164,57	DESC	531		IRRF	15,00	2.970,09	90,71
	6		Horas Extras 50%	48,18	2.465,46	811,92		554		Previagudo	14,00	2.251,15	315,16
	8		Insalubridade	20,00	714,38	214,31							
	12		Anuenio	4,00	2.164,57	86,58							
	14		Horas Extras c/ 100%	8,49	2.465,46	197,46							

PROVENTOS: 3.474,84 VANTAGENS: 0,00 DESCONTOS: 405,87 LIQUIDO: 3.068,97

3408-8/1 Alana R. Rigao Achterberg Adm: 01/07/2021 Dem: Dep.IR: 00 Dep.SF: 00 Hrs Mes-Int:038-050
Cargo: 2071 Professor Contrato 10 hor Faixa Salarial: 003.007 N3 Classe A/2 Nascimento: 19/02/1999
Mod. de Pag. Credito Bancario Banco: 104 Cef Agencia: 1292-0 Conta: 793896957-6
Local: 0412 FUNDEB ENS FUNDAMENTAL CONT 60 Situacao Funcional: Ativo Lotacao:04.012

	Cod.	R	Descricao	Compl.	Bases	VlMensal		Cod.	R	Descricao	Compl.	Bases	VlMensal
PROV	1		Salario	38,33	1.028,70	788,67	DESC	528		INSS	7,50	788,67	59,15

PROVENTOS: 788,67 VANTAGENS: 0,00 DESCONTOS: 59,15 LIQUIDO: 729,52

2790-1/1 Aldo Ito Paul Adm: 03/04/2018 Dem: Dep.IR: 00 Dep.SF: 00 Hrs Mes-Int:200-200
Cargo: 1200 Engenheiro Civil Faixa Salarial: 011.001 P 11 Classe A Nascimento: 02/07/1957
Mod. de Pag. Credito Bancario Banco: 104 Cef Agencia: 1292-0 Conta: 1382-0
Local: 0055 SIOST MANUTENCAO Situacao Funcional: Ativo Lotacao:05.005

	Cod.	R	Descricao	Compl.	Bases	VlMensal		Cod.	R	Descricao	Compl.	Bases	VlMensal
PROV	2		Vencimentos	200,00	6.522,28	6.522,28	DESC	134		SINDISERMA(ASERMA)	1,00	6.522,28	65,22
	12		Anuenio	4,00	6.522,28	260,89		163		Vale Compras	0,00	1.145,40	
								217		Consig. Banri import v	0,00	352,13	
								531		IRRF	27,50	5.833,53	734,86
								554		Previagudo	14,00	6.783,17	949,64

PROVENTOS: 6.783,17 VANTAGENS: 0,00 DESCONTOS: 3.247,25 LIQUIDO: 3.535,92

Assinado digitalmente por: TANIA JUSSARA MIROSLAW GRIGORIEFF em 04/09/23.
Confira a autenticidade do documento em www.tce.rs.gov.br. Identificador: PRE.E542.D233.96BE.453A.5C33.

Página 2384
Processo 00363-0200/21-6
Página da peça 2
Peça 5402519
DOCUMENTO DE ACESSO RESTRITO
ACESSO P03D2D75

1515-6/1 Aldo Lidio Karsburg Adm: 18/07/2005 Dem: Dep.IR: 00 Dep.SF: 00 Hrs Mes-Int:073-220
Cargo: 1660 Pintor Faixa Salarial: 003.004 P 3 Classe D Nascimento: 30/05/1967
Mod. de Pag. Credito Bancario Banco: 104 Cef Agencia: 1292-0 Conta: 1163-1
Local: 0053 SIOST MANUT VIAS URBANAS Situacao Funcional: Ativo Lotacao:05.003

	Cod.	R	Descricao	Compl.	Bases	VlMensal		Cod.	R	Descricao	Compl.	Bases	VlMensal
PROV	2		Vencimentos	73,33	1.907,39	635,80	DESC	134		SINDISERMA(ASERMA)	1,00	1.464,47	14,64
	6		Horas Extras 50%	12,19	2.603,04	218,47		158		Celular SINDISERMA		0,00	96,78
	8		Insalubridade	40,00	714,38	142,87		223		Consig. CEF (FOLHA)		0,00	233,84
	12		Anuenio	14,00	1.907,39	89,00		239		Refri Aserma		0,00	5,00
	14		Horas Extras c/ 100%	1,28	2.603,04	34,54		420		SINDISERMA CAUZZO		0,00	145,52
	515		Ferias 20 Dias	0,00	1.449,61			530		IRRF (Ferias)	7,50	1.928,97	1,87
	516		Ferias 1/3 33,33 %	0,00	483,20			533		Liquido Pago (Ferias)	375,73	2.219,27	1.843,54
	537		Ferias Media 20 Dias	0,00	149,33			553		Previagudo Ferias	14,00	1.449,61	202,94
	538		Ferias Media 1/3 33,33 %	0,00	49,77			554		Previagudo	14,00	724,80	101,47

PROVENTOS: 3.252,59 VANTAGENS: 0,00 DESCONTOS: 2.645,60 LIQUIDO: 606,99

1581-4/1 Alecio Derli Wachholz Adm: 21/11/2007 Dem: Dep.IR: 00 Dep.SF: 00 Hrs Mes-Int:200-200
Cargo: 1520 Auxiliar Administrativo Faixa Salarial: 007.003 P 7 Classe C Nascimento: 25/12/1973
Mod. de Pag. Credito Bancario Banco: 104 Cef Agencia: 1292-0 Conta: 589-5
Local: 0020 MANUT ORGAO - ASPS Situacao Funcional: Ativo Lotacao:02.010

	Cod.	R	Descricao	Compl.	Bases	VlMensal		Cod.	R	Descricao	Compl.	Bases	VlMensal
PROV	2		Vencimentos	200,00	3.114,69	3.114,69	DESC	134		SINDISERMA(ASERMA)	1,00	2.593,19	25,93
	12		Anuenio	12,00	3.114,69	373,76		158		Celular SINDISERMA		0,00	70,43
								531		IRRF	15,00	3.000,07	95,21
								554		Previagudo	14,00	3.488,45	488,38

PROVENTOS: 3.488,45 VANTAGENS: 0,00 DESCONTOS: 679,95 LIQUIDO: 2.808,50

1956-9/1 Alejandro Jesus Fenker Gimeno Adm: 02/05/2012 Dem: Dep.IR: 01 Dep.SF: 00 Hrs Mes-Int:100-100
Cargo: 1900 Professor Faixa Salarial: 003.003 N 3 Classe C Nascimento: 03/08/1981
Mod. de Pag. Credito Bancario Banco: 104 Cef Agencia: 1292-0 Conta: 1164-0
Local: 0042 FUNDEB ENSINO FUNDAMENTAL 60 Situacao Funcional: Ativo Lotacao:04.002

	Cod.	R	Descricao	Compl.	Bases	VlMensal		Cod.	R	Descricao	Compl.	Bases	VlMensal
PROV	2		Vencimentos	100,00	2.443,17	2.443,17	DESC	153		SIPROMA		17,74	17,74
	12		Anuenio	8,00	2.443,17	195,45		217		Consig. Banri import v		0,00	944,44
	83		Dificil Acesso (Mag)	9/10	1.614,49	129,15		531		IRRF	7,50	2.208,78	22,85
								554		Previagudo	14,00	2.638,62	369,40

PROVENTOS: 2.767,77 VANTAGENS: 0,00 DESCONTOS: 1.354,43 LIQUIDO: 1.413,34

3331-6/1 Alessandra Cassia Kohls Adm: 10/05/2021 Dem: Dep.IR: 00 Dep.SF: 00 Hrs Mes-Int:220-220
Cargo: 1760 Merendeira Servente Contr Faixa Salarial: 001.001 P 1Classe A Nascimento: 21/07/1990
Mod. de Pag. Credito Bancario Banco: 104 Cef Agencia: 1292-0 Conta: 970070934-0
Local: 0430 FUNDEB ENS INF CRECHE CONTR 40 Situacao Funcional: Ativo Lotacao:04.430

	Cod.	R	Descricao	Compl.	Bases	VlMensal		Cod.	R	Descricao	Compl.	Bases	VlMensal
PROV	1		Salario	220,00	1.178,72	1.178,72	DESC	528		INSS	7,97	1.607,34	128,16
	8		Insalubridade	40,00	714,38	428,62							

PROVENTOS: 1.607,34 VANTAGENS: 0,00 DESCONTOS: 128,16 LIQUIDO: 1.479,18

Assinado digitalmente por: TANIA JUSSARA MIROSLAW GRIGORIEFF em 04/09/23.
Confira a autenticidade do documento em www.tce.rs.gov.br. Identificador: PRE.E542.D233.96BE.453A.5C33.

Página 2385
Processo 00363-0200/21-6
Página da peça 3
Peça 5402519
DOCUMENTO DE ACESSO RESTRITO
ACESSO P03D2D75

3266-2/1 Alessandra V. P. Bastos Lima Adm: 18/02/2021 Dem: Dep.IR: 00 Dep.SF: 00 Hrs Mes-Int:100-100
Cargo: 2062 Medico Clinico Geral Cont Faixa Salarial: 013.001 P12 Classe A Nascimento: 11/09/1996
Mod. de Pag. Credito Bancario Banco: 104 Cef Agencia: 1292-0 Conta: 880335612-4
Local: 0027 SAUDE ASPS CONTRATOS Situacao Funcional: Ativo Lotacao:02.007

	Cod.	R	Descricao	Compl.	Bases	VlMensal		Cod.	R	Descricao	Compl.	Bases	VlMensal
PROV	1		Salario	100,00	9.787,00	9.787,00	DESC	528		INSS	11,69	6.433,57	751,97
	8		Insalubridade	20,00	714,38	214,31		531		IRRF	27,50	9.249,34	1.674,20

PROVENTOS: 10.001,31 VANTAGENS: 0,00 DESCONTOS: 2.426,17 LIQUIDO: 7.575,14

3298-0/1 Alessandra V. P. Bastos Lima Adm: 07/04/2021 Dem: Dep.IR: 00 Dep.SF: 00 Hrs Mes-Int:100-100
Cargo: 2062 Medico Clinico Geral Cont Faixa Salarial: 013.001 P12 Classe A Nascimento: 11/09/1996
Mod. de Pag. Credito Bancario Banco: 104 Cef Agencia: 1292-0 Conta: 880335612-4
Local: 0027 SAUDE ASPS CONTRATOS Situacao Funcional: Ativo Lotacao:02.007

	Cod.	R	Descricao	Compl.	Bases	VlMensal		Cod.	R	Descricao	Compl.	Bases	VlMensal
PROV	1		Salario	100,00	9.787,00	9.787,00	DESC	531		IRRF	27,50	19.250,65	2.750,36
	8		Insalubridade	20,00	714,38	214,31							

PROVENTOS: 10.001,31 VANTAGENS: 0,00 DESCONTOS: 2.750,36 LIQUIDO: 7.250,95

2675-1/1 Alessandro Oliveira Camilo Adm: 24/07/2017 Dem: Dep.IR: 00 Dep.SF: 00 Hrs Mes-Int:220-220
Cargo: 1750 Operario Faixa Salarial: 001.002 P 1 Classe B Nascimento: 07/06/1976
Mod. de Pag. Credito Bancario Banco: 104 Cef Agencia: 1292-0 Conta: 71064-5
Local: 0054 SIOST ILUMINACAO PUBLICA Situacao Funcional: Ativo Lotacao:05.004

	Cod.	R	Descricao	Compl.	Bases	VlMensal		Cod.	R	Descricao	Compl.	Bases	VlMensal
PROV	2		Vencimentos	220,00	1.300,17	1.300,17	DESC	554		Previagudo	14,00	1.326,17	185,66
	6		Horas Extras 50%	6,00	1.716,22	70,20							
	9		Periculosidade	220,00	1.300,17	390,05							
	12		Anuenio	2,00	1.300,17	26,00							

PROVENTOS: 1.786,42 VANTAGENS: 0,00 DESCONTOS: 185,66 LIQUIDO: 1.600,76

1848-1/1 Alessiana Borin Adm: 25/08/2011 Dem: Dep.IR: 00 Dep.SF: 00 Hrs Mes-Int:100-100
Cargo: 1900 Professor Faixa Salarial: 003.003 N 3 Classe C Nascimento: 08/01/1984
Mod. de Pag. Credito Bancario Banco: 104 Cef Agencia: 1292-0 Conta: 590-9
Local: 0041 FUNDEB ED INF PRE ESCOLA 60 Situacao Funcional: Ativo Lotacao:04.001

	Cod.	R	Descricao	Compl.	Bases	VlMensal		Cod.	R	Descricao	Compl.	Bases	VlMensal
PROV	2		Vencimentos	100,00	2.443,17	2.443,17	DESC	153		SIPROMA	17,74		17,74
	12		Anuenio	8,00	2.443,17	195,45		531		IRRF	7,50	2.269,22	27,39
								554		Previagudo	14,00	2.638,62	369,40

PROVENTOS: 2.638,62 VANTAGENS: 0,00 DESCONTOS: 414,53 LIQUIDO: 2.224,09

Página 2386
Processo 00363-0200/21-6
Página da peça 4
Peça 5402519
DOCUMENTO DE ACESSO RESTRITO
ACESSO P03D2D75

Assinado digitalmente por: TANIA JUSSARA MIROSLAW GRIGORIEFF em 04/09/23.
Confira a autenticidade do documento em www.tce.rs.gov.br. Identificador: PRE.E542.D233.96BE.453A.5C33.

1603-9/1 Aline Braga Rissi Adm: 02/02/2009 Dem: Dep.IR: 01 Dep.SF: 00 Hrs Mes-Int:067-200
Cargo: 1170 Psicologo Faixa Salarial: 011.003 P 11 Classe C Nascimento: 16/08/1984
Mod. de Pag. Credito Bancario Banco: 104 Cef Agencia: 1292-0 Conta: 591-7
Local: 0021 ATENDIMENTO COMUNIDADE ASPS Situacao Funcional: Ativo Lotacao:02.001

	Cod.	R	Descricao	Compl.	Bases	VlMensal		Cod.	R	Descricao	Compl.	Bases	VlMensal
PROV	2		Vencimentos	66,66	7.829,60	2.609,86	DESC	531		IRRF	27,50	7.685,24	1.244,08
	6		Horas Extras 50%	4,56	8.905,16	329,26		554		Previagudo	14,00	8.690,84	1.216,71
	8		Insalubridade	20,00	714,38	71,44							
	12		Anuenio	11,00	7.829,60	287,08							
	918		Licenca Saude	20 Dias	8.690,85	5.793,90							

PROVENTOS: 9.091,54 VANTAGENS: 0,00 DESCONTOS: 2.460,79 LIQUIDO: 6.630,75

2014-1/1 Aline Daiane Bulsing Adm: 25/02/2013 Dem: Dep.IR: 01 Dep.SF: 00 Hrs Mes-Int:100-100
Cargo: 1900 Professor Faixa Salarial: 003.003 N 3 Classe C Nascimento: 29/09/1981
Mod. de Pag. Credito Bancario Banco: 104 Cef Agencia: 1292-0 Conta: 592-5
Local: 0041 FUNDEB ED INF PRE ESCOLA 60 Situacao Funcional: Ativo Lotacao:04.001

	Cod.	R	Descricao	Compl.	Bases	VlMensal		Cod.	R	Descricao	Compl.	Bases	VlMensal
PROV	2		Vencimentos	100,00	2.443,17	2.443,17	DESC	153		SIPROMA	17,74		17,74
	12		Anuenio	7,00	2.443,17	171,02		223		Consig. CEF (FOLHA)	0,00		817,98
	83		Dificil Acesso (Mag)	10/11	1.614,49	484,34		418		SIPROMA/Pro-Vida	0,00		56,00
	94		Convocacao	10/11	2.057,41	2.057,41		531		IRRF	27,50	5.507,63	645,23
	161		Grat Direcao	3/7	714,38	907,26		554		Previagudo	14,00	2.614,19	365,98

PROVENTOS: 6.063,20 VANTAGENS: 0,00 DESCONTOS: 1.902,93 LIQUIDO: 4.160,27

2988-2/1 Aline Jardim Cauduro Rodrigues Adm: 18/04/2019 Dem: Dep.IR: 00 Dep.SF: 00 Hrs Mes-Int:200-200
Cargo: 2013 Tecnico Enfermagem Faixa Salarial: 007.001 P 7 Classe A Nascimento: 27/10/1983
Mod. de Pag. Credito Bancario Banco: 104 Cef Agencia: 1292-0 Conta: 986727142-0
Local: 0021 ATENDIMENTO COMUNIDADE ASPS Situacao Funcional: Ativo Lotacao:02.001

	Cod.	R	Descricao	Compl.	Bases	VlMensal		Cod.	R	Descricao	Compl.	Bases	VlMensal
PROV	2		Vencimentos	200,00	2.593,19	2.593,19	DESC	531		IRRF	7,50	2.558,35	49,07
	6		Horas Extras 50%	4,19	2.833,43	91,59		554		Previagudo	14,00	2.619,12	366,67
	8		Insalubridade	20,00	714,38	214,31							
	12		Anuenio	1,00	2.593,19	25,93							

PROVENTOS: 2.925,02 VANTAGENS: 0,00 DESCONTOS: 415,74 LIQUIDO: 2.509,28

3040-6/1 Aline Rosangela Borth Adm: 01/08/2019 Dem: Dep.IR: 00 Dep.SF: 00 Hrs Mes-Int:200-200
Cargo: 1079 Conselheiro Tutelar Nascimento: 26/07/1997
Mod. de Pag. Credito Bancario Banco: 104 Cef Agencia: 1292-0 Conta: 986306979-0
Local: 0230 CONSELHO TUTELAR Situacao Funcional: Ativo Lotacao:23.001

	Cod.	R	Descricao	Compl.	Bases	VlMensal		Cod.	R	Descricao	Compl.	Bases	VlMensal
PROV	25		Remuneracao Conselheir	200,00	1.785,95	1.785,95	DESC	528		INSS	11,00	1.785,95	196,45

PROVENTOS: 1.785,95 VANTAGENS: 0,00 DESCONTOS: 196,45 LIQUIDO: 1.589,50

Página 2387
Processo 00363-0200/21-6
Página da peça 5
Peça 5402519
DOCUMENTO DE ACESSO RESTRITO
ACESSO P03D2D75

Assinado digitalmente por: TANIA JUSSARA MIROSLAW GRIGORIEFF em 04/09/23.
Confira a autenticidade do documento em www.tce.rs.gov.br. Identificador: PRE.E542.D233.96BE.453A.5C33.

2481-3/1 Alisson Alex Rodrigues Adm: 21/03/2016 Dem: Dep.IR: 00 Dep.SF: 00 Hrs Mes-Int:133-200
Cargo: 1691 Agente Comunitario de Sau Faixa Salarial: 004.001 P 4 Classe A Nascimento: 22/02/1996
Mod. de Pag. Credito Bancario Banco: 104 Cef Agencia: 1292-0 Conta: 1622-6
Local: 0098 ESF 4500 Situacao Funcional: Ativo Lotacao:02.022

	Cod.	R	Descricao	Compl.	Bases	VlMensal		Cod.	R	Descricao	Compl.	Bases	VlMensal
PROV	2		Vencimentos	133,33	1.607,35	1.071,57	DESC	134		SINDISERMA(ASERMA)	1,00	1.607,35	16,07
	8		Insalubridade	20,00	714,38	92,77		163		Vale Compras		0,00	150,00
	12		Anuenio	4,00	1.607,35	42,86		223		Consig. CEF (FOLHA)		0,00	400,00
	515		Ferias	10 Dias	0,00	557,21		523		Hrs.Repouso Perdido	4 Dias	1.671,64	222,88
	516		Ferias 1/3	33,33 %	0,00	185,73		533		Liquido Pago (Ferias)	214,86	876,07	661,21
	537		Ferias Media	10 Dias	0,00	46,38		553		Previagudo Ferias	14,00	557,21	78,00
	538		Ferias Media 1/3	33,33 %	0,00	15,46		554		Previagudo	14,00	528,25	73,95
								952		Falta Injustificada	6 Dias	1.671,64	363,30

PROVENTOS: 2.011,98 VANTAGENS: 0,00 DESCONTOS: 1.965,41 LIQUIDO: 46,57

1098-7/1 Almir Santo de Lima Adm: 21/09/1998 Dem: Dep.IR: 00 Dep.SF: 00 Hrs Mes-Int:220-220
Cargo: 1750 Operario Faixa Salarial: 001.005 P 1 Classe E Nascimento: 03/06/1962
Mod. de Pag. Credito Bancario Banco: 104 Cef Agencia: 1292-0 Conta: 595-0
Local: 0051 SIOST MANUTENCAO DE RODOVIAS Situacao Funcional: Ativo Lotacao:05.001

	Cod.	R	Descricao	Compl.	Bases	VlMensal		Cod.	R	Descricao	Compl.	Bases	VlMensal
PROV	2		Vencimentos	220,00	1.650,21	1.650,21	DESC	134		SINDISERMA(ASERMA)	1,00	1.178,72	11,78
	6		Horas Extras 50%	0,30	2.425,37	8,26		158		Celular SINDISERMA		0,00	43,71
	8		Insalubridade	40,00	714,38	428,62		531		IRRF	7,50	2.354,95	33,82
	12		Anuenio	21,00	1.650,21	346,54		554		Previagudo	14,00	1.996,75	279,54
	14		Horas Extras c/ 100%	9,07	2.425,37	200,86							

PROVENTOS: 2.634,49 VANTAGENS: 0,00 DESCONTOS: 368,85 LIQUIDO: 2.265,64

2326-4/1 Ana Claudia de Menezes Adm: 13/04/2015 Dem: Dep.IR: 01 Dep.SF: 00 Hrs Mes-Int:100-100
Cargo: 1900 Professor Faixa Salarial: 003.002 N 3 Classe B Nascimento: 03/03/1988
Mod. de Pag. Credito Bancario Banco: 104 Cef Agencia: 1292-0 Conta: 1517-3
Local: 0042 FUNDEB ENSINO FUNDAMENTAL 60 Situacao Funcional: Ativo Lotacao:04.002

	Cod.	R	Descricao	Compl.	Bases	VlMensal		Cod.	R	Descricao	Compl.	Bases	VlMensal
PROV	2		Vencimentos	100,00	2.250,29	2.250,29	DESC	153		SIPROMA		17,74	17,74
	12		Anuenio	5,00	2.250,29	112,51		531		IRRF	7,50	2.165,31	19,59
	83		Dificil Acesso (Mag)	7/8	1.614,49	322,89		554		Previagudo	14,00	2.362,80	330,79

PROVENTOS: 2.685,69 VANTAGENS: 0,00 DESCONTOS: 368,12 LIQUIDO: 2.317,57

2846-0/1 Ana Claudia de Menezes Adm: 01/08/2018 Dem: Dep.IR: 01 Dep.SF: 00 Hrs Mes-Int:100-100
Cargo: 1900 Professor Faixa Salarial: 003.002 N 3 Classe B Nascimento: 03/03/1988
Mod. de Pag. Credito Bancario Banco: 104 Cef Agencia: 1292-0 Conta: 1517-3
Local: 0042 FUNDEB ENSINO FUNDAMENTAL 60 Situacao Funcional: Ativo Lotacao:04.002

	Cod.	R	Descricao	Compl.	Bases	VlMensal		Cod.	R	Descricao	Compl.	Bases	VlMensal
PROV	2		Vencimentos	100,00	2.250,29	2.250,29	DESC	531		IRRF	22,50	4.442,80	343,91
	12		Anuenio	1,00	2.250,29	22,50		554		Previagudo	14,00	2.272,79	318,19
	83		Dificil Acesso (Mag)	7/8	1.614,49	322,89							

PROVENTOS: 2.595,68 VANTAGENS: 0,00 DESCONTOS: 662,10 LIQUIDO: 1.933,58

Página 2388
Processo 00363-0200/21-6
Página da peça 6
Peça 5402519
DOCUMENTO DE ACESSO RESTRITO
ACESSO P03D2D75

Assinado digitalmente por: TANIA JUSSARA MIROSLAW GRIGORIEFF em 04/09/23.
Confira a autenticidade do documento em www.tce.rs.gov.br. Identificador: PRE.E542.D233.96BE.453A.5C33.

1687-0/1 Ana Leticia Correa Rodrigues Adm: 22/02/2010 Dem: Dep.IR: 01 Dep.SF: 00 Hrs Mes-Int:100-100
Cargo: 1900 Professor Faixa Salarial: 003.003 N 3 Classe C Nascimento: 30/08/1982
Mod. de Pag. Credito Bancario Banco: 104 Cef Agencia: 1292-0 Conta: 599-2
Local: 0042 FUNDEB ENSINO FUNDAMENTAL 60 Situacao Funcional: Ativo Lotacao:04.002

	Cod.	R	Descricao	Compl.	Bases	VlMensal		Cod.	R	Descricao	Compl.	Bases	VlMensal
PROV	2		Vencimentos	100,00	2.443,17	2.443,17	DESC	153		SIPROMA		17,74	17,74
	12		Anuenio	10,00	2.443,17	244,31		223		Consig. CEF (FOLHA)		0,00	841,76
	83		Dificil Acesso (Mag)	10/11	1.614,49	807,24		531		IRRF	27,50	4.986,30	501,87
	94		Convocacao	10/11	2.057,41	2.057,41		554		Previagudo	14,00	2.687,48	376,24

PROVENTOS: 5.552,13 VANTAGENS: 0,00 DESCONTOS: 1.737,61 LIQUIDO: 3.814,52

3455-0/1 Ana Paula Dias Fontana Adm: 13/09/2021 Dem: Dep.IR: 00 Dep.SF: 00 Hrs Mes-Int:100-100
Cargo: 2057 Professor Contrato Faixa Salarial: 003.001 N 3 Classe A Nascimento: 29/11/1982
Mod. de Pag. Credito Bancario Banco: 104 Cef Agencia: 1292-0 Conta: 758243319-0
Local: 0437 FUNDEB EDUC INF PRE ESC CONT 6 Situacao Funcional: Ativo Lotacao:04.037

	Cod.	R	Descricao	Compl.	Bases	VlMensal		Cod.	R	Descricao	Compl.	Bases	VlMensal
PROV	1		Salario	100,00	2.057,41	2.057,41	DESC	528		INSS	8,20	2.057,41	168,66

PROVENTOS: 2.057,41 VANTAGENS: 0,00 DESCONTOS: 168,66 LIQUIDO: 1.888,75

1335-8/1 Ana Paula Elesbao Hoppe Adm: 08/04/2002 Dem: Dep.IR: 02 Dep.SF: 00 Hrs Mes-Int:100-100
Cargo: 1900 Professor Faixa Salarial: 003.005 N 3 Classe E Nascimento: 30/05/1978
Mod. de Pag. Credito Bancario Banco: 104 Cef Agencia: 1292-0 Conta: 907-6
Local: 0042 FUNDEB ENSINO FUNDAMENTAL 60 Situacao Funcional: Ativo Lotacao:04.002

	Cod.	R	Descricao	Compl.	Bases	VlMensal		Cod.	R	Descricao	Compl.	Bases	VlMensal
PROV	2		Vencimentos	100,00	2.921,81	2.921,81	DESC	134		SINDISERMA(ASERMA)	1,00	2.057,41	20,57
	12		Anuenio	18,00	2.921,81	525,92		153		SIPROMA		17,74	17,74
	83		Dificil Acesso (Mag)	9/10	1.614,49	242,17		158		Celular SINDISERMA		0,00	26,02
								531		IRRF	15,00	2.828,04	69,40
								554		Previagudo	14,00	3.447,73	482,68

PROVENTOS: 3.689,90 VANTAGENS: 0,00 DESCONTOS: 616,41 LIQUIDO: 3.073,49

2480-5/1 Ana Paula Lemos da Silva Adm: 21/03/2016 Dem: Dep.IR: 00 Dep.SF: 00 Hrs Mes-Int:200-200
Cargo: 1691 Agente Comunitario de Sau Faixa Salarial: 004.001 P 4 Classe A Nascimento: 06/01/1989
Mod. de Pag. Credito Bancario Banco: 104 Cef Agencia: 1292-0 Conta: 1285-9
Local: 0098 ESF 4500 Situacao Funcional: Ativo Lotacao:02.022

	Cod.	R	Descricao	Compl.	Bases	VlMensal		Cod.	R	Descricao	Compl.	Bases	VlMensal
PROV	2		Vencimentos	200,00	1.607,35	1.607,35	DESC	134		SINDISERMA(ASERMA)	1,00	1.607,35	16,07
	8		Insalubridade	20,00	714,38	205,27		163		Vale Compras		0,00	200,00
	12		Anuenio	4,00	1.607,35	64,29		220		Consig. Bradesco		0,00	264,55
								223		Consig. CEF (FOLHA)		0,00	558,75
								523		Hrs.Repouso Perdido	1 Dias	1.671,64	55,72
								554		Previagudo	14,00	1.601,16	224,16
								952		Falta Injustificada	0 Dias	1.671,64	14,76

PROVENTOS: 1.876,91 VANTAGENS: 0,00 DESCONTOS: 1.334,01 LIQUIDO: 542,90

Assinado digitalmente por: TANIA JUSSARA MIROSLAW GRIGORIEFF em 04/09/23.
Confira a autenticidade do documento em www.tce.rs.gov.br. Identificador: PRE.E542.D233.96BE.453A.5C33.

Página 2389
Processo 00363-0200/21-6
Página da peça 7
Peça 5402519
DOCUMENTO DE ACESSO RESTRITO
ACESSO P03D2D75

3289-1/1 Ana Paula Ludtke Adm: 22/03/2021 Dem: Dep.IR: 00 Dep.SF: 00 Hrs Mes-Int:200-200
Cargo: 2080 Secretario Escola Contrat Faixa Salarial: 005.001 P 5 Classe A Nascimento: 07/06/1994
Mod. de Pag. Credito Bancario Banco: 104 Cef Agencia: 1292-0 Conta: 796501767-0
Local: 0429 FUNDEB ENS FUND CONTR 40 Situacao Funcional: Ativo Lotacao:04.029

	Cod.	R	Descricao	Compl.	Bases	VlMensal		Cod.	R	Descricao	Compl.	Bases	VlMensal
PROV	1		Salario	200,00	1.964,54	1.964,54	DESC	528		INSS	8,78	2.568,62	225,62
	6		Horas Extras 50%	9,00	1.964,54	132,60		531		IRRF	7,50	2.343,00	32,92
	14		Horas Extras c/ 100%	4,00	1.964,54	78,58							
	84		Dificil Acesso (Servid	55,00	714,38	392,90							

PROVENTOS: 2.568,62 VANTAGENS: 0,00 DESCONTOS: 258,54 LIQUIDO: 2.310,08

1419-2/1 Ana Regina Ruoso Adm: 13/08/2003 Dem: Dep.IR: 01 Dep.SF: 00 Hrs Mes-Int:100-100
Cargo: 1900 Professor Faixa Salarial: 003.005 N 3 Classe E Nascimento: 04/02/1979
Mod. de Pag. Credito Bancario Banco: 104 Cef Agencia: 1292-0 Conta: 603-4
Local: 0042 FUNDEB ENSINO FUNDAMENTAL 60 Situacao Funcional: Ativo Lotacao:04.002

	Cod.	R	Descricao	Compl.	Bases	VlMensal		Cod.	R	Descricao	Compl.	Bases	VlMensal
PROV	2		Vencimentos	100,00	2.921,81	2.921,81	DESC	153		SIPROMA	17,74		17,74
	12		Anuenio	16,00	2.921,81	467,48		531		IRRF	22,50	4.359,33	344,71
	83		Dificil Acesso (Mag)	9/10	1.614,49	605,43		554		Previagudo	14,00	3.389,29	474,50
	94		Convocacao	9/10	2.057,41	1.028,70							

PROVENTOS: 5.023,42 VANTAGENS: 0,00 DESCONTOS: 836,95 LIQUIDO: 4.186,47

3031-7/1 Anderson Vagner Kobs Adm: 02/08/2019 Dem: Dep.IR: 00 Dep.SF: 00 Hrs Mes-Int:200-200
Cargo: 1520 Auxiliar Administrativo Faixa Salarial: 007.001 P 7 Classe A Nascimento: 18/10/1987
Mod. de Pag. Credito Bancario Banco: 104 Cef Agencia: 1292-0 Conta: 986262278-0
Local: 0016 SAG SETOR DE PATRIMONIO Situacao Funcional: Ativo Lotacao:01.006

	Cod.	R	Descricao	Compl.	Bases	VlMensal		Cod.	R	Descricao	Compl.	Bases	VlMensal
PROV	2		Vencimentos	200,00	2.593,19	2.593,19	DESC	531		IRRF	7,50	2.230,15	24,46
								554		Previagudo	14,00	2.593,19	363,04

PROVENTOS: 2.593,19 VANTAGENS: 0,00 DESCONTOS: 387,50 LIQUIDO: 2.205,69

3252-2/1 Andre Alexandre Hermes Adm: 05/01/2021 Dem: Dep.IR: 00 Dep.SF: 00 Hrs Mes-Int:200-200
Cargo: 1540 Chefe Turma Faixa Salarial: 002.001 CC1 Nascimento: 02/02/1981
Mod. de Pag. Credito Bancario Banco: 104 Cef Agencia: 1292-0 Conta: 913744252-5
Local: 0026 CCS ATENDIMENTO COMUNID ASPS Situacao Funcional: Ativo Lotacao:02.006

	Cod.	R	Descricao	Compl.	Bases	VlMensal		Cod.	R	Descricao	Compl.	Bases	VlMensal
PROV	68		Cargo Comissao	200,00	1.428,76	1.428,76	DESC	528		INSS	7,84	1.428,76	112,08

PROVENTOS: 1.428,76 VANTAGENS: 0,00 DESCONTOS: 112,08 LIQUIDO: 1.316,68

2429-5/1 Andreia Carla Friedrich Adm: 04/03/2016 Dem: Dep.IR: 01 Dep.SF: 00 Hrs Mes-Int:000-100
Cargo: 1900 Professor Faixa Salarial: 003.002 N 3 Classe B Nascimento: 08/12/1984
Mod. de Pag. Credito Bancario Banco: 104 Cef Agencia: 1292-0 Conta: 1606-4
Local: 0042 FUNDEB ENSINO FUNDAMENTAL 60 Situacao Funcional: Ativo Lotacao:04.002

	Cod.	R	Descricao	Compl.	Bases	VlMensal		Cod.	R	Descricao	Compl.	Bases	VlMensal
PROV	912		Licenca Maternidade Pr	30 Dias	2.340,30	2.340,30	DESC	153		SIPROMA	17,74		17,74
								554		Previagudo	14,00	2.340,30	327,64

PROVENTOS: 2.340,30 VANTAGENS: 0,00 DESCONTOS: 345,38 LIQUIDO: 1.994,92

Assinado digitalmente por: TANIA JUSSARA MIROSLAW GRIGORIEFF em 04/09/23.
Confira a autenticidade do documento em www.tce.rs.gov.br. Identificador: PRE.E542.D233.96BE.453A.5C33.

Página 2390
Processo 00363-0200/21-6
Página da peça 8
Peça 5402519
DOCUMENTO DE ACESSO RESTRITO
ACESSO P03D2D75

3239-5/1 Andressa G. Hoffmann Limana Adm: 05/01/2021 Dem: Dep.IR: 00 Dep.SF: 00 Hrs Mes-Int:200-200
Cargo: 1310 Oficial Gabinete Faixa Salarial: 002.003 CC3 Nascimento: 22/09/1994
Mod. de Pag. Credito Bancario Banco: 104 Cef Agencia: 1292-0 Conta: 987014536-7
Local: 0084 GABINETE DO PREFEITO CCS Situacao Funcional: Ativo Lotacao:08.004

	Cod.	R	Descricao	Compl.	Bases	VlMensal		Cod.	R	Descricao	Compl.	Bases	VlMensal
PROV	68		Cargo Comissao	200,00	3.571,90	3.571,90	DESC	528		INSS	9,84	3.571,90	351,34
								531		IRRF	15,00	3.220,56	128,28

PROVENTOS: 3.571,90 VANTAGENS: 0,00 DESCONTOS: 479,62 LIQUIDO: 3.092,28

692-0/1 Anemarie Glaci Stahl Adm: 13/12/1990 Dem: Dep.IR: 00 Dep.SF: 00 Hrs Mes-Int:200-200
Cargo: 1520 Auxiliar Administrativo Faixa Salarial: 007.006 P7 Classe F Nascimento: 18/07/1969
Mod. de Pag. Credito Bancario Banco: 104 Cef Agencia: 1292-0 Conta: 606-9
Local: 0300 SEFAZ RECEITA Situacao Funcional: Ativo Lotacao:03.300

	Cod.	R	Descricao	Compl.	Bases	VlMensal		Cod.	R	Descricao	Compl.	Bases	VlMensal
PROV	2		Vencimentos	200,00	3.893,37	3.893,37	DESC	134		SINDISERMA(ASERMA)	1,00	2.593,19	25,93
	12		Anuenio	29,00	3.893,37	1.129,07		158		Celular SINDISERMA	0,00		69,73
	90		Incorp.FG		0,00	222,18		531		IRRF	22,50	4.510,38	378,70
								554		Previagudo	14,00	5.244,62	734,24

PROVENTOS: 5.244,62 VANTAGENS: 0,00 DESCONTOS: 1.208,60 LIQUIDO: 4.036,02

580-0/1 Angela Hermes Adm: 01/03/1989 Dem: Dep.IR: 00 Dep.SF: 00 Hrs Mes-Int:100-100
Cargo: 1900 Professor Faixa Salarial: 003.006 N3 Classe F Nascimento: 03/11/1969
Mod. de Pag. Credito Bancario Banco: 104 Cef Agencia: 1292-0 Conta: 608-5
Local: 0042 FUNDEB ENSINO FUNDAMENTAL 60 Situacao Funcional: Ativo Lotacao:04.002

	Cod.	R	Descricao	Compl.	Bases	VlMensal		Cod.	R	Descricao	Compl.	Bases	VlMensal
PROV	2		Vencimentos	100,00	3.043,25	3.043,25	DESC	134		SINDISERMA(ASERMA)	1,00	2.057,41	20,57
	12		Anuenio	31,00	3.043,25	943,40		153		SIPROMA		17,74	17,74
	83		Dificil Acesso (Mag)	9/10	1.614,49	322,89		227		SINDISERMA/PREVISUL		0,00	7,46
	90		Incorp.FG		0,00	290,36		531		IRRF	22,50	4.001,12	264,12
								554		Previagudo	14,00	4.277,01	598,78

PROVENTOS: 4.599,90 VANTAGENS: 0,00 DESCONTOS: 908,67 LIQUIDO: 3.691,23

2722-7/1 Angela Vera Vogel Adm: 22/02/2018 Dem: Dep.IR: 00 Dep.SF: 00 Hrs Mes-Int:100-100
Cargo: 1900 Professor Faixa Salarial: 003.002 N 3 Classe B Nascimento: 06/04/1977
Mod. de Pag. Credito Bancario Banco: 104 Cef Agencia: 1292-0 Conta: 71110-2
Local: 0042 FUNDEB ENSINO FUNDAMENTAL 60 Situacao Funcional: Ativo Lotacao:04.002

	Cod.	R	Descricao	Compl.	Bases	VlMensal		Cod.	R	Descricao	Compl.	Bases	VlMensal
PROV	2		Vencimentos	100,00	2.250,29	2.250,29	DESC	153		SIPROMA		17,74	17,74
	12		Anuenio	2,00	2.250,29	45,00		531		IRRF	7,50	2.296,84	29,46
	83		Dificil Acesso (Mag)	9/10	1.614,49	322,89		554		Previagudo	14,00	2.295,29	321,34

PROVENTOS: 2.618,18 VANTAGENS: 0,00 DESCONTOS: 368,54 LIQUIDO: 2.249,64

Página 2391
Processo 00363-0200/21-6
Página da peça 9
Peça 5402519
DOCUMENTO DE ACESSO RESTRITO
ACESSO P03D2D75

Assinado digitalmente por: TANIA JUSSARA MIROSLAW GRIGORIEFF em 04/09/23.
Confira a autenticidade do documento em www.tce.rs.gov.br. Identificador: PRE.E542.D233.96BE.453A.5C33.

853-2/1 Antenor Fontoura Adm: 10/01/1994 Dem: Dep.IR: 01 Dep.SF: 00 Hrs Mes-Int:132-220
Cargo: 1750 Operario Faixa Salarial: 001.004 P 1 Classe D Nascimento: 29/12/1954
Mod. de Pag. Credito Bancario Banco: 104 Cef Agencia: 1292-0 Conta: 610-7
Local: 0051 SIOST MANUTENCAO DE RODOVIAS Situacao Funcional: Ativo Lotacao:05.001

	Cod.	R	Descricao	Compl.	Bases	VlMensal		Cod.	R	Descricao	Compl.	Bases	VlMensal
PROV	2		Vencimentos	132,00	1.535,91	921,55	DESC	134		SINDISERMA(ASERMA)	1,00	1.178,72	11,78
	8		Insalubridade	40,00	714,38	180,02		163		Vale Compras		0,00	197,66
	12		Anuenio	26,00	1.535,91	239,60		223		Consig. CEF (FOLHA)		0,00	706,97
	515		Ferias	12 Dias	0,00	774,09		523		Hrs.Repouso Perdido	3 Dias	1.935,24	193,52
	516		Ferias 1/3	33,33 %	0,00	258,03		533		Liquido Pago (Ferias)	396,05	1.178,31	782,26
	537		Ferias Media	12 Dias	0,00	74,66		553		Previagudo Ferias	14,00	774,09	108,37
	538		Ferias Media 1/3	33,33 %	0,00	24,88		554		Previagudo	14,00	580,58	81,28
								952		Falta Injustificada	6 Dias	1.935,24	387,05

PROVENTOS: 2.472,83 VANTAGENS: 0,00 DESCONTOS: 2.468,89 LIQUIDO: 3,94

1533-4/1 Antonio Marcus Cardoso Adm: 21/02/2006 Dem: Dep.IR: 02 Dep.SF: 00 Hrs Mes-Int:220-220
Cargo: 1750 Operario Faixa Salarial: 001.004 P 1 Classe D Nascimento: 04/01/1981
Mod. de Pag. Credito Bancario Banco: 104 Cef Agencia: 1292-0 Conta: 1166-6
Local: 0427 FUNDEB ENS FUNDAMENTAL 40 Situacao Funcional: Ativo Lotacao:04.427

	Cod.	R	Descricao	Compl.	Bases	VlMensal		Cod.	R	Descricao	Compl.	Bases	VlMensal
PROV	2		Vencimentos	220,00	1.535,91	1.535,91	DESC	134		SINDISERMA(ASERMA)	1,00	1.178,72	11,78
	8		Insalubridade	40,00	714,38	428,62		163		Vale Compras		0,00	600,00
	12		Anuenio	14,00	1.535,91	215,02		223		Consig. CEF (FOLHA)		0,00	797,09
								317		SINDISERMA/Pro-Vida		0,00	56,00
								554		Previagudo	14,00	1.750,93	245,13

PROVENTOS: 2.179,55 VANTAGENS: 0,00 DESCONTOS: 1.710,00 LIQUIDO: 469,55

3403-7/1 Ariele de Carvalho Soares Adm: 01/07/2021 Dem: Dep.IR: 00 Dep.SF: 00 Hrs Mes-Int:100-100
Cargo: 2057 Professor Contrato Faixa Salarial: 003.001 N 3 Classe A Nascimento: 03/06/1989
Mod. de Pag. Credito Bancario Banco: 104 Cef Agencia: 1292-0 Conta: 792669587-5
Local: 0412 FUNDEB ENS FUNDAMENTAL CONT 60 Situacao Funcional: Ativo Lotacao:04.012

	Cod.	R	Descricao	Compl.	Bases	VlMensal		Cod.	R	Descricao	Compl.	Bases	VlMensal
PROV	1		Salario	100,00	2.057,41	2.057,41	DESC	528		INSS	8,53	2.380,30	203,02
	83		Dificil Acesso (Mag)	20,00	1.614,49	322,89		531		IRRF	7,50	2.177,28	20,49

PROVENTOS: 2.380,30 VANTAGENS: 0,00 DESCONTOS: 223,51 LIQUIDO: 2.156,79

880-0/1 Auri Antonio Karkow Adm: 19/07/1995 Dem: Dep.IR: 01 Dep.SF: 00 Hrs Mes-Int:220-220
Cargo: 1750 Operario Faixa Salarial: 001.005 P 1 Classe E Nascimento: 11/10/1971
Mod. de Pag. Credito Bancario Banco: 104 Cef Agencia: 1292-0 Conta: 613-1
Local: 0055 SIOST MANUTENCAO Situacao Funcional: Ativo Lotacao:05.005

	Cod.	R	Descricao	Compl.	Bases	VlMensal		Cod.	R	Descricao	Compl.	Bases	VlMensal
PROV	2		Vencimentos	220,00	1.650,21	1.650,21	DESC	134		SINDISERMA(ASERMA)	1,00	1.178,72	11,78
	8		Insalubridade	40,00	714,38	428,62		158		Celular SINDISERMA		0,00	52,04
	12		Anuenio	24,00	1.650,21	396,05		531		IRRF	7,50	1.998,82	7,11
								554		Previagudo	14,00	2.046,26	286,47

PROVENTOS: 2.474,88 VANTAGENS: 0,00 DESCONTOS: 357,40 LIQUIDO: 2.117,48

Assinado digitalmente por: TANIA JUSSARA MIROSLAW GRIGORIEFF em 04/09/23.
Confira a autenticidade do documento em www.tce.rs.gov.br. Identificador: PRE.E542.D233.96BE.453A.5C33.

Página 2392
Processo 00363-0200/21-6
Página da peça 10
Peça 5402519
DOCUMENTO DE ACESSO RESTRITO
ACESSO P03D2D75

1830-9/1 Auri Luiz Mozzaquatro Brondani Adm: 05/07/2011 Dem: Dep.IR: 01 Dep.SF: 00 Hrs Mes-Int:100-100
Cargo: 1150 Medico Clinico Geral Faixa Salarial: 013.003 P12 Classe C Nascimento: 14/03/1957
Mod. de Pag. Credito Bancario Banco: 104 Cef Agencia: 1292-0 Conta: 615-8
Local: 0021 ATENDIMENTO COMUNIDADE ASPS Situacao Funcional: Ativo Lotacao:02.001

	Cod.	R	Descricao	Compl.	Bases	VlMensal		Cod.	R	Descricao	Compl.	Bases	VlMensal
PROV	2		Vencimentos	100,00	10.179,91	10.179,91	DESC	531		IRRF	27,50	13.482,17	2.838,23
	8		Insalubridade	20,00	714,38	214,31		554		Previagudo	14,00	11.096,10	1.553,45
	12		Anuenio	9,00	10.179,91	916,19							
	94		Convocacao	9/10	9.787,00	3.914,80							

PROVENTOS: 15.225,21 VANTAGENS: 0,00 DESCONTOS: 4.391,68 LIQUIDO: 10.833,53

1822-8/1 Bani Josias Rodrigues Adm: 24/06/2011 Dem: Dep.IR: 02 Dep.SF: 00 Hrs Mes-Int:220-220
Cargo: 1740 Merendeira/Servente Faixa Salarial: 001.003 P 1 Classe C Nascimento: 15/04/1975
Mod. de Pag. Credito Bancario Banco: 104 Cef Agencia: 1292-0 Conta: 616-6
Local: 0426 FUNDEB ED INF PRE ESCOLA 40 Situacao Funcional: Ativo Lotacao:04.026

	Cod.	R	Descricao	Compl.	Bases	VlMensal		Cod.	R	Descricao	Compl.	Bases	VlMensal
PROV	2		Vencimentos	220,00	1.414,47	1.414,47	DESC	134		SINDISERMA(ASERMA)	1,00	1.178,72	11,78
	8		Insalubridade	40,00	714,38	428,62		158		Celular SINDISERMA		0,00	131,75
	12		Anuenio	8,00	1.414,47	113,15		163		Vale Compras		0,00	399,69
	84		Dificil Acesso (Servid	10/11	714,38	285,75		217		Consig. Banri import v		0,00	132,89
								223		Consig. CEF (FOLHA)		0,00	582,51
								554		Previagudo	14,00	1.527,62	213,86

PROVENTOS: 2.241,99 VANTAGENS: 0,00 DESCONTOS: 1.472,48 LIQUIDO: 769,51

690-4/1 Beatriz de Fatima Lipke Ludtke Adm: 22/04/1994 Dem: Dep.IR: 01 Dep.SF: 00 Hrs Mes-Int:100-100
Cargo: 1900 Professor Faixa Salarial: 003.006 N3 Classe F Nascimento: 05/01/1972
Mod. de Pag. Credito Bancario Banco: 104 Cef Agencia: 1292-0 Conta: 908-4
Local: 0042 FUNDEB ENSINO FUNDAMENTAL 60 Situacao Funcional: Ativo Lotacao:04.002

	Cod.	R	Descricao	Compl.	Bases	VlMensal		Cod.	R	Descricao	Compl.	Bases	VlMensal
PROV	2		Vencimentos	100,00	3.043,25	3.043,25	DESC	153		SIPROMA		17,74	17,74
	12		Anuenio	26,00	3.043,25	791,24		418		SIPROMA/Pro-Vida		0,00	71,00
	83		Dificil Acesso (Mag)	8/9	1.614,49	403,62		531		IRRF	15,00	3.511,70	171,95
								554		Previagudo	14,00	3.834,49	536,82

PROVENTOS: 4.238,11 VANTAGENS: 0,00 DESCONTOS: 797,51 LIQUIDO: 3.440,60

1351-0/1 Beatriz de Fatima Lipke Ludtke Adm: 15/04/2002 Dem: Dep.IR: 01 Dep.SF: 00 Hrs Mes-Int:100-100
Cargo: 1900 Professor Faixa Salarial: 003.005 N 3 Classe E Nascimento: 05/01/1972
Mod. de Pag. Credito Bancario Banco: 104 Cef Agencia: 1292-0 Conta: 908-4
Local: 0042 FUNDEB ENSINO FUNDAMENTAL 60 Situacao Funcional: Ativo Lotacao:04.002

	Cod.	R	Descricao	Compl.	Bases	VlMensal		Cod.	R	Descricao	Compl.	Bases	VlMensal
PROV	2		Vencimentos	100,00	2.921,81	2.921,81	DESC	531		IRRF	27,50	6.880,37	850,79
	12		Anuenio	18,00	2.921,81	525,92		554		Previagudo	14,00	3.447,73	482,68
	83		Dificil Acesso (Mag)	8/9	1.614,49	403,62							

PROVENTOS: 3.851,35 VANTAGENS: 0,00 DESCONTOS: 1.333,47 LIQUIDO: 2.517,88

Assinado digitalmente por: TANIA JUSSARA MIROSLAW GRIGORIEFF em 04/09/23.
Confira a autenticidade do documento em www.tce.rs.gov.br. Identificador: PRE.E542.D233.96BE.453A.5C33.

Página 2393
Processo 00363-0200/21-6
Página da peça 11
Peça 5402519
DOCUMENTO DE ACESSO RESTRITO
ACESSO P03D2D75

3105-4/1 Beatriz Kirsch Berger Ratzlaff Adm: 12/02/2020 Dem: Dep.IR: 02 Dep.SF: 00 Hrs Mes-Int:100-100
Cargo: 1900 Professor Faixa Salarial: 003.001 N 3 Classe A Nascimento: 26/03/1986
Mod. de Pag. Credito Bancario Banco: 104 Cef Agencia: 1292-0 Conta: 990515583-5
Local: 0041 FUNDEB ED INF PRE ESCOLA 60 Situacao Funcional: Ativo Lotacao:04.001

	Cod.	R	Descricao	Compl.	Bases	VlMensal		Cod.	R	Descricao	Compl.	Bases	VlMensal
PROV	2		Vencimentos	100,00	2.057,41	2.057,41	DESC	153		SIPROMA		17,74	17,74
	94		Convocacao	9/10	2.057,41	2.057,41		531		IRRF	15,00	3.447,61	162,34
								554		Previagudo	14,00	2.057,41	288,03

PROVENTOS: 4.114,82 VANTAGENS: 0,00 DESCONTOS: 468,11 LIQUIDO: 3.646,71

1634-9/1 Bianca Becker Anacleto Adm: 05/03/2009 Dem: Dep.IR: 01 Dep.SF: 00 Hrs Mes-Int:200-200
Cargo: 2013 Tecnico Enfermagem Faixa Salarial: 007.003 P 7 Classe C Nascimento: 23/12/1987
Mod. de Pag. Credito Bancario Banco: 104 Cef Agencia: 1292-0 Conta: 620-4
Local: 0021 ATENDIMENTO COMUNIDADE ASPS Situacao Funcional: Ativo Lotacao:02.001

	Cod.	R	Descricao	Compl.	Bases	VlMensal		Cod.	R	Descricao	Compl.	Bases	VlMensal
PROV	2		Vencimentos	200,00	3.114,69	3.114,69	DESC	134		SINDISERMA(ASERMA)	1,00	2.593,19	25,93
	8		Insalubridade	20,00	714,38	214,31		163		Vale Compras		0,00	272,51
	12		Anuenio	9,00	3.114,69	280,32		223		Consig. CEF (FOLHA)		0,00	447,76
								317		SINDISERMA/Pro-Vida		0,00	56,00
								531		IRRF	15,00	2.944,43	86,86
								554		Previagudo	14,00	3.395,01	475,30

PROVENTOS: 3.609,32 VANTAGENS: 0,00 DESCONTOS: 1.364,36 LIQUIDO: 2.244,96

1544-0/1 Braulio Cezar Pilecco Adm: 01/07/2006 Dem: Dep.IR: 01 Dep.SF: 00 Hrs Mes-Int:220-220
Cargo: 1500 Operador Maquinas Faixa Salarial: 006.004 P 6 Classe D Nascimento: 21/04/1971
Mod. de Pag. Credito Bancario Banco: 104 Cef Agencia: 1292-0 Conta: 1169-0
Local: 0051 SIOST MANUTENCAO DE RODOVIAS Situacao Funcional: Ativo Lotacao:05.001

	Cod.	R	Descricao	Compl.	Bases	VlMensal		Cod.	R	Descricao	Compl.	Bases	VlMensal
PROV	2		Vencimentos	220,00	3.021,82	3.021,82	DESC	126		Consig.Trib.Mun.		0,00	59,27
	6		Horas Extras 50%	52,14	3.843,27	1.368,63		134		SINDISERMA(ASERMA)	1,00	2.321,73	23,21
	8		Insalubridade	40,00	714,38	428,62		158		Celular SINDISERMA		0,00	26,02
	12		Anuenio	13,00	3.021,82	392,83		163		Vale Compras		0,00	698,21
	14		Horas Extras c/ 100%	16,39	3.843,27	581,73		223		Consig. CEF (FOLHA)		0,00	986,94
								239		Refri Aserma		0,00	22,50
								420		SINDISERMA CAUZZO		0,00	108,88
								531		IRRF	27,50	5.125,99	540,28
								554		Previagudo	14,00	3.414,65	478,05

PROVENTOS: 5.793,63 VANTAGENS: 0,00 DESCONTOS: 2.943,36 LIQUIDO: 2.850,27

3328-6/1 Bruna Cielo Cabrera Adm: 03/05/2021 Dem: Dep.IR: 00 Dep.SF: 00 Hrs Mes-Int:100-100
Cargo: 2057 Professor Contrato Faixa Salarial: 003.001 N 3 Classe A Nascimento: 16/03/1990
Mod. de Pag. Credito Bancario Banco: 104 Cef Agencia: 1292-0 Conta: 970253506-4
Local: 0412 FUNDEB ENS FUNDAMENTAL CONT 60 Situacao Funcional: Ativo Lotacao:04.012

	Cod.	R	Descricao	Compl.	Bases	VlMensal		Cod.	R	Descricao	Compl.	Bases	VlMensal
PROV	1		Salario	100,00	2.057,41	2.057,41	DESC	528		INSS	8,64	2.461,03	212,71
	83		Dificil Acesso (Mag)	25,00	1.614,49	403,62		531		IRRF	7,50	2.248,32	25,82

PROVENTOS: 2.461,03 VANTAGENS: 0,00 DESCONTOS: 238,53 LIQUIDO: 2.222,50

Assinado digitalmente por: TANIA JUSSARA MIROSLAW GRIGORIEFF em 04/09/23.
Confira a autenticidade do documento em www.tce.rs.gov.br. Identificador: PRE.E542.D233.96BE.453A.5C33.

Página 2394
Processo 00363-0200/21-6
Página da peça 12
Peça 5402519
DOCUMENTO DE ACESSO RESTRITO
ACESSO P03D2D75

2651-4/1 Bruno Soares Rodrigues Adm: 11/05/2017 Dem: Dep.IR: 00 Dep.SF: 00 Hrs Mes-Int:067-200
Cargo: 1180 Medico Veterinario Faixa Salarial: 011.002 P 11 Classe B Nascimento: 17/02/1983
Mod. de Pag. Credito Bancario Banco: 104 Cef Agencia: 1292-0 Conta: 71049-1
Local: 0061 SEDERGA MANUTENCAO Situacao Funcional: Ativo Lotacao:06.001

	Cod.	R	Descricao	Compl.	Bases	VlMensal		Cod.	R	Descricao	Compl.	Bases	VlMensal
PROV	2		Vencimentos	66,66	7.172,37	2.390,79	DESC	450		Pensao Judicial s/liq	30,00	2.233,89	670,16
	8		Insalubridade	40,00	714,38	142,87		451		Pensao Judicial s/liq	30,00	5.598,37	1.679,51
	12		Anuenio	3,00	7.172,37	71,72		530		IRRF (Ferias)	27,50	6.522,76	924,39
	515		Ferias	20 Dias	0,00	4.925,02		533		Liquido Pago (Ferias)	3.293,40	7.212,26	3.918,86
	516		Ferias 1/3	33,33 %	0,00	1.641,67		553		Previagudo Ferias	14,00	4.925,02	689,50
	537		Ferias Media	20 Dias	0,00	484,18		554		Previagudo	14,00	2.462,51	344,75
	538		Ferias Media 1/3	33,33 %	0,00	161,39							

PROVENTOS: 9.817,64 VANTAGENS: 0,00 DESCONTOS: 8.227,17 LIQUIDO: 1.590,47

1723-0/1 Carin Cristine Seehaber Temp Adm: 03/08/2010 Dem: Dep.IR: 01 Dep.SF: 00 Hrs Mes-Int:100-100
Cargo: 1900 Professor Faixa Salarial: 003.003 N 3 Classe C Nascimento: 26/02/1978
Mod. de Pag. Credito Bancario Banco: 104 Cef Agencia: 1292-0 Conta: 1170-4
Local: 0042 FUNDEB ENSINO FUNDAMENTAL 60 Situacao Funcional: Ativo Lotacao:04.002

	Cod.	R	Descricao	Compl.	Bases	VlMensal		Cod.	R	Descricao	Compl.	Bases	VlMensal
PROV	2		Vencimentos	100,00	2.443,17	2.443,17	DESC	153		SIPROMA		17,74	17,74
	12		Anuenio	9,00	2.443,17	219,88		418		SIPROMA/Pro-Vida		0,00	71,00
	83		Dificil Acesso (Mag)	7/8	1.614,49	322,89		531		IRRF	15,00	3.452,23	163,03
	94		Convocacao	9/10	2.057,41	1.028,70		554		Previagudo	14,00	2.663,05	372,82

PROVENTOS: 4.014,64 VANTAGENS: 0,00 DESCONTOS: 624,59 LIQUIDO: 3.390,05

2756-1/1 Carina Grutzmacher Peserico Adm: 07/03/2018 Dem: Dep.IR: 00 Dep.SF: 00 Hrs Mes-Int:100-100
Cargo: 1900 Professor Faixa Salarial: 003.002 N 3 Classe B Nascimento: 19/03/1989
Mod. de Pag. Credito Bancario Banco: 104 Cef Agencia: 1292-0 Conta: 1665-0
Local: 0042 FUNDEB ENSINO FUNDAMENTAL 60 Situacao Funcional: Ativo Lotacao:04.002

	Cod.	R	Descricao	Compl.	Bases	VlMensal		Cod.	R	Descricao	Compl.	Bases	VlMensal
PROV	2		Vencimentos	100,00	2.250,29	2.250,29	DESC	153		SIPROMA		17,74	17,74
	12		Anuenio	2,00	2.250,29	45,00		531		IRRF	7,50	1.973,95	5,24
								554		Previagudo	14,00	2.295,29	321,34

PROVENTOS: 2.295,29 VANTAGENS: 0,00 DESCONTOS: 344,32 LIQUIDO: 1.950,97

2723-5/1 Carina Wilke Adm: 22/02/2018 Dem: Dep.IR: 01 Dep.SF: 00 Hrs Mes-Int:100-100
Cargo: 1900 Professor Faixa Salarial: 003.002 N 3 Classe B Nascimento: 26/06/1979
Mod. de Pag. Credito Bancario Banco: 104 Cef Agencia: 1292-0 Conta: 71111-0
Local: 0041 FUNDEB ED INF PRE ESCOLA 60 Situacao Funcional: Ativo Lotacao:04.001

	Cod.	R	Descricao	Compl.	Bases	VlMensal		Cod.	R	Descricao	Compl.	Bases	VlMensal
PROV	2		Vencimentos	100,00	2.250,29	2.250,29	DESC	153		SIPROMA		17,74	17,74
	12		Anuenio	2,00	2.250,29	45,00		217		Consig. Banri import v		0,00	616,51
								554		Previagudo	14,00	2.295,29	321,34

PROVENTOS: 2.295,29 VANTAGENS: 0,00 DESCONTOS: 955,59 LIQUIDO: 1.339,70

Página 2395
Processo 00363-0200/21-6
Página da peça 13
Peça 5402519
DOCUMENTO DE ACESSO RESTRITO
ACESSO P03D2D75

Assinado digitalmente por: TANIA JUSSARA MIROSLAW GRIGORIEFF em 04/09/23.
Confira a autenticidade do documento em www.tce.rs.gov.br. Identificador: PRE.E542.D233.96BE.453A.5C33.

3106-2/1 Carine Teixeira Teixeira Adm: 12/02/2020 Dem: Dep.IR: 00 Dep.SF: 00 Hrs Mes-Int:220-220
Cargo: 1740 Merendeira/Servente Faixa Salarial: 001.001 P 1Classe A Nascimento: 28/11/1984
Mod. de Pag. Credito Bancario Banco: 104 Cef Agencia: 1292-0 Conta: 983955052-2
Local: 0427 FUNDEB ENS FUNDAMENTAL 40 Situacao Funcional: Ativo Lotacao:04.427

	Cod.	R	Descricao	Compl.	Bases	VlMensal		Cod.	R	Descricao	Compl.	Bases	VlMensal
PROV	2		Vencimentos	220,00	1.178,72	1.178,72	DESC	134		SINDISERMA(ASERMA)	1,00	1.178,72	11,78
	8		Insalubridade	40,00	714,38	428,62		220		Consig. Bradesco		0,00	507,86
	84		Dificil Acesso (Servid	10/11	714,38	285,75		317		SINDISERMA/Pro-Vida		0,00	41,00
								554		Previagudo	14,00	1.178,72	165,02

PROVENTOS: 1.893,09 VANTAGENS: 0,00 DESCONTOS: 725,66 LIQUIDO: 1.167,43

2520-8/1 Carine Wittke Siqueira Adm: 13/06/2016 Dem: Dep.IR: 00 Dep.SF: 00 Hrs Mes-Int:100-100
Cargo: 1900 Professor Faixa Salarial: 003.002 N 3 Classe B Nascimento: 29/12/1987
Mod. de Pag. Credito Bancario Banco: 104 Cef Agencia: 1292-0 Conta: 1662-5
Local: 0042 FUNDEB ENSINO FUNDAMENTAL 60 Situacao Funcional: Ativo Lotacao:04.002

	Cod.	R	Descricao	Compl.	Bases	VlMensal		Cod.	R	Descricao	Compl.	Bases	VlMensal
PROV	2		Vencimentos	100,00	2.250,29	2.250,29	DESC	153		SIPROMA		17,74	17,74
	12		Anuenio	3,00	2.250,29	67,50		531		IRRF	7,50	2.364,63	34,54
	83		Dificil Acesso (Mag)	9/10	1.614,49	371,33		554		Previagudo	14,00	2.317,79	324,49

PROVENTOS: 2.689,12 VANTAGENS: 0,00 DESCONTOS: 376,77 LIQUIDO: 2.312,35

1347-1/1 Carla Irene Boijink Adm: 08/04/2002 Dem: Dep.IR: 00 Dep.SF: 00 Hrs Mes-Int:100-100
Cargo: 1900 Professor Faixa Salarial: 003.005 N 3 Classe E Nascimento: 13/03/1980
Mod. de Pag. Credito Bancario Banco: 104 Cef Agencia: 1292-0 Conta: 625-5
Local: 0042 FUNDEB ENSINO FUNDAMENTAL 60 Situacao Funcional: Ativo Lotacao:04.002

	Cod.	R	Descricao	Compl.	Bases	VlMensal		Cod.	R	Descricao	Compl.	Bases	VlMensal
PROV	2		Vencimentos	100,00	2.921,81	2.921,81	DESC	153		SIPROMA		17,74	17,74
	12		Anuenio	18,00	2.921,81	525,92		217		Consig. Banri import v		0,00	408,02
	94		Convocacao	6/7	2.057,41	2.057,41		531		IRRF	27,50	5.022,46	511,81
								554		Previagudo	14,00	3.447,73	482,68

PROVENTOS: 5.505,14 VANTAGENS: 0,00 DESCONTOS: 1.420,25 LIQUIDO: 4.084,89

2517-8/1 Carla M. Costa Domingues Adm: 01/06/2016 Dem: Dep.IR: 00 Dep.SF: 00 Hrs Mes-Int:100-100
Cargo: 1900 Professor Faixa Salarial: 003.002 N 3 Classe B Nascimento: 27/03/1974
Mod. de Pag. Credito Bancario Banco: 104 Cef Agencia: 1292-0 Conta: 1172-0
Local: 0049 MDE MANUTENCAO SED Situacao Funcional: Ativo Lotacao:04.009

	Cod.	R	Descricao	Compl.	Bases	VlMensal		Cod.	R	Descricao	Compl.	Bases	VlMensal
PROV	2		Vencimentos	100,00	2.250,29	2.250,29	DESC	531		IRRF	27,50	5.291,22	445,84
	12		Anuenio	3,00	2.250,29	67,50		554		Previagudo	14,00	2.317,79	324,49

PROVENTOS: 2.317,79 VANTAGENS: 0,00 DESCONTOS: 770,33 LIQUIDO: 1.547,46

Assinado digitalmente por: TANIA JUSSARA MIROSLAW GRIGORIEFF em 04/09/23.
Confira a autenticidade do documento em www.tce.rs.gov.br. Identificador: PRE.E542.D233.96BE.453A.5C33.

Página 2396
Processo 00363-0200/21-6
Página da peça 14
Peça 5402519
DOCUMENTO DE ACESSO RESTRITO
ACESSO P03D2D75

1922-4/1 Carla M. Costa Domingues Adm: 26/03/2012 Dem: Dep.IR: 00 Dep.SF: 00 Hrs Mes-Int:100-100
Cargo: 1900 Professor Faixa Salarial: 003.003 N 3 Classe C Nascimento: 27/03/1974
Mod. de Pag. Credito Bancario Banco: 104 Cef Agencia: 1292-0 Conta: 1172-0
Local: 0049 MDE MANUTENCAO SED Situacao Funcional: Ativo Lotacao:04.009

	Cod.	R	Descricao	Compl.	Bases	VlMensal		Cod.	R	Descricao	Compl.	Bases	VlMensal
PROV	2		Vencimentos	100,00	2.443,17	2.443,17	DESC	153		SIPROMA		17,74	17,74
	12		Anuenio	8,00	2.443,17	195,45		217		Consig. Banri import v		0,00	650,44
	94		Convocacao	4/5	2.057,41	1.028,70		418		SIPROMA/Pro-Vida		0,00	41,00
								531		IRRF	15,00	3.297,92	139,88
								554		Previagudo	14,00	2.638,62	369,40

PROVENTOS: 3.667,32 VANTAGENS: 0,00 DESCONTOS: 1.218,46 LIQUIDO: 2.448,86

1405-2/1 Carmem E. Lindner Streck Adm: 06/06/2003 Dem: Dep.IR: 00 Dep.SF: 00 Hrs Mes-Int:220-220
Cargo: 1740 Merendeira/Servente Faixa Salarial: 001.004 P 1 Classe D Nascimento: 28/01/1967
Mod. de Pag. Credito Bancario Banco: 104 Cef Agencia: 1292-0 Conta: 627-1
Local: 0426 FUNDEB ED INF PRE ESCOLA 40 Situacao Funcional: Ativo Lotacao:04.026

	Cod.	R	Descricao	Compl.	Bases	VlMensal		Cod.	R	Descricao	Compl.	Bases	VlMensal
PROV	2		Vencimentos	220,00	1.535,91	1.535,91	DESC	134		SINDISERMA(ASERMA)	1,00	1.178,72	11,78
	8		Insalubridade	40,00	714,38	428,62		158		Celular SINDISERMA		0,00	26,02
	12		Anuenio	16,00	1.535,91	245,74		223		Consig. CEF (FOLHA)		0,00	437,02
								531		IRRF	7,50	1.960,84	4,26
								554		Previagudo	14,00	1.781,65	249,43

PROVENTOS: 2.210,27 VANTAGENS: 0,00 DESCONTOS: 728,51 LIQUIDO: 1.481,76

2482-1/1 Caroline Lopes Soares Hoppe Adm: 21/03/2016 Dem: Dep.IR: 00 Dep.SF: 00 Hrs Mes-Int:200-200
Cargo: 1691 Agente Comunitario de Sau Faixa Salarial: 004.002 P 4 Classe B Nascimento: 16/03/1993
Mod. de Pag. Credito Bancario Banco: 104 Cef Agencia: 1292-0 Conta: 1624-2
Local: 0098 ESF 4500 Situacao Funcional: Ativo Lotacao:02.022

	Cod.	R	Descricao	Compl.	Bases	VlMensal		Cod.	R	Descricao	Compl.	Bases	VlMensal
PROV	2		Vencimentos	200,00	1.771,66	1.771,66	DESC	134		SINDISERMA(ASERMA)	1,00	1.607,35	16,07
	6		Horas Extras 50%	10,23	2.056,83	160,12		163		Vale Compras		0,00	292,16
	8		Insalubridade	20,00	714,38	214,31		223		Consig. CEF (FOLHA)		0,00	752,34
	12		Anuenio	4,00	1.771,66	70,86		531		IRRF	7,50	2.020,70	8,75
	14		Horas Extras c/ 100%	3,00	2.056,83	61,70		554		Previagudo	14,00	1.842,52	257,95

PROVENTOS: 2.278,65 VANTAGENS: 0,00 DESCONTOS: 1.327,27 LIQUIDO: 951,38

3451-7/1 Cassia Jarine Sima Adm: 26/08/2021 Dem: Dep.IR: 00 Dep.SF: 00 Hrs Mes-Int:100-100
Cargo: 2057 Professor Contrato Faixa Salarial: 003.001 N 3 Classe A Nascimento: 13/03/1996
Mod. de Pag. Credito Bancario Banco: 104 Cef Agencia: 1292-0 Conta: 876798743-3
Local: 0035 FUNDE EDUC ESPECIAL CONTRATOS Situacao Funcional: Ativo Lotacao:04.035

	Cod.	R	Descricao	Compl.	Bases	VlMensal		Cod.	R	Descricao	Compl.	Bases	VlMensal
PROV	1		Salario	100,00	2.057,41	2.057,41	DESC	528		INSS	8,20	2.057,41	168,66

PROVENTOS: 2.057,41 VANTAGENS: 0,00 DESCONTOS: 168,66 LIQUIDO: 1.888,75

Assinado digitalmente por: TANIA JUSSARA MIROSLAW GRIGORIEFF em 04/09/23.
Confira a autenticidade do documento em www.tce.rs.gov.br. Identificador: PRE.E542.D233.96BE.453A.5C33.

Página 2397
Processo 00363-0200/21-6
Página da peça 15
Peça 5402519
DOCUMENTO DE ACESSO RESTRITO
ACESSO P03D2D75

1356-0/1 Catia Helena Fick Gewehr Adm: 24/04/2002 Dem: Dep.IR: 00 Dep.SF: 00 Hrs Mes-Int:220-220
Cargo: 1740 Merendeira/Servente Faixa Salarial: 001.004 P 1 Classe D Nascimento: 03/09/1972
Mod. de Pag. Credito Bancario Banco: 104 Cef Agencia: 1292-0 Conta: 628-0
Local: 0427 FUNDEB ENS FUNDAMENTAL 40 Situacao Funcional: Ativo Lotacao:04.427

	Cod.	R	Descricao	Compl.	Bases	VlMensal		Cod.	R	Descricao	Compl.	Bases	VlMensal
PROV	2		Vencimentos	220,00	1.535,91	1.535,91	DESC	134		SINDISERMA(ASERMA)	1,00	1.178,72	11,78
	12		Anuenio	18,00	1.535,91	276,46		158		Celular SINDISERMA		0,00	87,57
								223		Consig. CEF (FOLHA)		0,00	662,47
								317		SINDISERMA/Pro-Vida		0,00	71,00
								554		Previagudo	14,00	1.812,37	253,73

PROVENTOS: 1.812,37 VANTAGENS: 0,00 DESCONTOS: 1.086,55 LIQUIDO: 725,82

2845-2/1 Catiele Bitencourt Adm: 01/08/2018 Dem: Dep.IR: 00 Dep.SF: 00 Hrs Mes-Int:147-220
Cargo: 1740 Merendeira/Servente Faixa Salarial: 001.001 P 1Classe A Nascimento: 04/08/1993
Mod. de Pag. Credito Bancario Banco: 104 Cef Agencia: 1292-0 Conta: 988108917-0
Local: 0082 GAB PREFEITO DEMAIS SERVIDORES Situacao Funcional: Ativo Lotacao:08.002

	Cod.	R	Descricao	Compl.	Bases	VlMensal		Cod.	R	Descricao	Compl.	Bases	VlMensal
PROV	2		Vencimentos	146,66	1.178,72	785,81	DESC	134		SINDISERMA(ASERMA)	1,00	1.178,72	11,78
	8		Insalubridade	40,00	714,38	285,74		158		Celular SINDISERMA		0,00	26,02
	12		Anuenio	1,00	1.178,72	7,85		533		Liquido Pago (Ferias)	58,06	702,32	644,26
	515		Ferias	10 Dias	0,00	396,83		553		Previagudo Ferias	14,00	396,83	55,55
	516		Ferias 1/3	33,33 %	0,00	132,27		554		Previagudo	14,00	793,66	111,11
	537		Ferias Media	10 Dias	0,00	111,98							
	538		Ferias Media 1/3	33,33 %	0,00	37,32							

PROVENTOS: 1.757,80 VANTAGENS: 0,00 DESCONTOS: 848,72 LIQUIDO: 909,08

3238-7/1 Catiusca Granado Fontanari Adm: 05/01/2021 Dem: Dep.IR: 01 Dep.SF: 00 Hrs Mes-Int:200-200
Cargo: 1460 Chefe Secao Faixa Salarial: 002.002 CC2 Nascimento: 06/06/1984
Mod. de Pag. Credito Bancario Banco: 104 Cef Agencia: 1292-0 Conta: 909679066-4
Local: 0431 MDE CCS MANUT DO ORGAO DA SED Situacao Funcional: Ativo Lotacao:04.431

	Cod.	R	Descricao	Compl.	Bases	VlMensal		Cod.	R	Descricao	Compl.	Bases	VlMensal
PROV	6		Horas Extras 50%	5,20	2.143,14	85,67	DESC	528		INSS	8,29	2.228,81	184,84
	68		Cargo Comissao	200,00	2.143,14	2.143,14							

PROVENTOS: 2.228,81 VANTAGENS: 0,00 DESCONTOS: 184,84 LIQUIDO: 2.043,97

3344-8/1 Cecilia E. Dos Santos Rocha Adm: 17/05/2021 Dem: Dep.IR: 00 Dep.SF: 00 Hrs Mes-Int:100-100
Cargo: 2057 Professor Contrato Faixa Salarial: 003.001 N 3 Classe A Nascimento: 20/09/1994
Mod. de Pag. Credito Bancario Banco: 104 Cef Agencia: 1292-0 Conta: 863385365-3
Local: 0412 FUNDEB ENS FUNDAMENTAL CONT 60 Situacao Funcional: Ativo Lotacao:04.012

	Cod.	R	Descricao	Compl.	Bases	VlMensal		Cod.	R	Descricao	Compl.	Bases	VlMensal
PROV	1		Salario	100,00	2.057,41	2.057,41	DESC	528		INSS	8,28	2.218,85	183,65
	83		Dificil Acesso (Mag)	10,00	1.614,49	161,44		531		IRRF	7,50	2.035,20	9,84

PROVENTOS: 2.218,85 VANTAGENS: 0,00 DESCONTOS: 193,49 LIQUIDO: 2.025,36

Assinado digitalmente por: TANIA JUSSARA MIROSLAW GRIGORIEFF em 04/09/23.
Confira a autenticidade do documento em www.tce.rs.gov.br. Identificador: PRE.E542.D233.96BE.453A.5C33.

Página 2398
Processo 00363-0200/21-6
Página da peça 16
Peça 5402519
DOCUMENTO DE ACESSO RESTRITO
ACESSO P03D2D75

1090-1/1 Celio Marques da Silva Adm: 15/09/1998 Dem: Dep.IR: 00 Dep.SF: 00 Hrs Mes-Int:220-220
Cargo: 1750 Operario Faixa Salarial: 001.005 P 1 Classe E Nascimento: 02/03/1962
Mod. de Pag. Credito Bancario Banco: 104 Cef Agencia: 1292-0 Conta: 631-0
Local: 0428 FUNDEB ENS INF CRECHE 40 Situacao Funcional: Ativo Lotacao:04.428

	Cod.	R	Descricao	Compl.	Bases	VlMensal		Cod.	R	Descricao	Compl.	Bases	VlMensal
PROV	2		Vencimentos	220,00	1.650,21	1.650,21	DESC	134		SINDISERMA(ASERMA)	1,00	1.178,72	11,78
	8		Insalubridade	40,00	714,38	428,62		158		Celular SINDISERMA		0,00	52,04
	12		Anuenio	21,00	1.650,21	346,54		317		SINDISERMA/Pro-Vida		0,00	56,00
								350		Ipe	18,74	2.425,37	454,51
								531		IRRF	7,50	2.145,83	18,13
								554		Previagudo	14,00	1.996,75	279,54

PROVENTOS: 2.425,37 VANTAGENS: 0,00 DESCONTOS: 872,00 LIQUIDO: 1.553,37

3107-0/1 Cesar Augusto Manfio Adm: 12/02/2020 Dem: Dep.IR: 01 Dep.SF: 00 Hrs Mes-Int:220-220
Cargo: 1530 Motorista Faixa Salarial: 005.001 P 5 Classe A Nascimento: 17/03/1973
Mod. de Pag. Credito Bancario Banco: 104 Cef Agencia: 1292-0 Conta: 983990833-8
Local: 0427 FUNDEB ENS FUNDAMENTAL 40 Situacao Funcional: Ativo Lotacao:04.427

	Cod.	R	Descricao	Compl.	Bases	VlMensal		Cod.	R	Descricao	Compl.	Bases	VlMensal
PROV	2		Vencimentos	220,00	1.964,54	1.964,54	DESC	531		IRRF	7,50	2.308,46	30,33
	6		Horas Extras 50%	40,00	2.178,85	594,23		554		Previagudo	14,00	1.964,54	275,03
	8		Insalubridade	20,00	714,38	214,31							

PROVENTOS: 2.773,08 VANTAGENS: 0,00 DESCONTOS: 305,36 LIQUIDO: 2.467,72

1442-7/1 Charles Dalcin Adm: 24/05/2004 Dem: Dep.IR: 01 Dep.SF: 00 Hrs Mes-Int:200-200
Cargo: 2012 Secretario Escola Faixa Salarial: 005.004 P 5 Classe D Nascimento: 29/09/1980
Mod. de Pag. Credito Bancario Banco: 104 Cef Agencia: 1292-0 Conta: 1173-9
Local: 0049 MDE MANUTENCAO SED Situacao Funcional: Ativo Lotacao:04.009

	Cod.	R	Descricao	Compl.	Bases	VlMensal		Cod.	R	Descricao	Compl.	Bases	VlMensal
PROV	2		Vencimentos	200,00	2.557,48	2.557,48	DESC	134		SINDISERMA(ASERMA)	1,00	1.964,54	19,64
	12		Anuenio	16,00	2.557,48	409,19		158		Celular SINDISERMA		0,00	52,04
	42		Grat Esp Comiss. Sindi		0,00	1.214,45		223		Consig. CEF (FOLHA)		0,00	900,00
								531		IRRF	15,00	3.406,18	156,12
								554		Previagudo	14,00	4.181,12	585,35

PROVENTOS: 4.181,12 VANTAGENS: 0,00 DESCONTOS: 1.713,15 LIQUIDO: 2.467,97

3113-5/1 Cirilo Hoch Concatto da Rosa Adm: 12/02/2020 Dem: Dep.IR: 01 Dep.SF: 00 Hrs Mes-Int:050-100
Cargo: 1900 Professor Faixa Salarial: 003.001 N 3 Classe A Nascimento: 27/11/1989
Mod. de Pag. Credito Bancario Banco: 104 Cef Agencia: 1292-0 Conta: 983961753-8
Local: 0042 FUNDEB ENSINO FUNDAMENTAL 60 Situacao Funcional: Ativo Lotacao:04.002

	Cod.	R	Descricao	Compl.	Bases	VlMensal		Cod.	R	Descricao	Compl.	Bases	VlMensal
PROV	2		Vencimentos	50,00	2.057,41	1.028,71	DESC	153		SIPROMA		17,74	17,74
	83		Dificil Acesso (Mag)	8/9	1.614,49	169,52		554		Previagudo	14,00	2.057,42	288,03
	960		Afastamento Paternidad	50,00	2.057,41	1.028,71							

PROVENTOS: 2.226,94 VANTAGENS: 0,00 DESCONTOS: 305,77 LIQUIDO: 1.921,17

Assinado digitalmente por: TANIA JUSSARA MIROSLAW GRIGORIEFF em 04/09/23.
Confira a autenticidade do documento em www.tce.rs.gov.br. Identificador: PRE.E542.D233.96BE.453A.5C33.

Página 2399
Processo 00363-0200/21-6
Página da peça 17
Peça 5402519
DOCUMENTO DE ACESSO RESTRITO
ACESSO P03D2D75

1490-7/1 Clair Lisandra Wilhelm Adm: 01/03/2005 Dem: Dep.IR: 00 Dep.SF: 00 Hrs Mes-Int:200-200
Cargo: 1520 Auxiliar Administrativo Faixa Salarial: 007.004 P 7 Classe D Nascimento: 24/05/1982
Mod. de Pag. Credito Bancario Banco: 104 Cef Agencia: 1292-0 Conta: 910-6
Local: 0301 SEFAZ CONTABILIDADE Situacao Funcional: Ativo Lotacao:03.301

	Cod.	R	Descricao	Compl.	Bases	VlMensal		Cod.	R	Descricao	Compl.	Bases	VlMensal
PROV	2		Vencimentos	200,00	3.371,87	3.371,87	DESC	134		SINDISERMA(ASERMA)	1,00	2.593,19	25,93
	6		Horas Extras 50%	27,00	3.877,65	785,22		158		Celular SINDISERMA	0,00		69,73
	12		Anuenio	15,00	3.371,87	505,78		531		IRRF	27,50	5.164,43	550,85
	42		Grat Esp Comiss. Sindi	0,00	1.214,45			554		Previagudo	14,00	5.092,10	712,89

PROVENTOS: 5.877,32 VANTAGENS: 0,00 DESCONTOS: 1.359,40 LIQUIDO: 4.517,92

1624-1/1 Claiton Luiz Pfeifer Adm: 02/03/2009 Dem: Dep.IR: 00 Dep.SF: 00 Hrs Mes-Int:220-220
Cargo: 1740 Merendeira/Servente Faixa Salarial: 001.003 P 1 Classe C Nascimento: 18/12/1973
Mod. de Pag. Credito Bancario Banco: 104 Cef Agencia: 1292-0 Conta: 911-4
Local: 0047 MDE ENSINO FUNDAMENTAL Situacao Funcional: Ativo Lotacao:04.007

	Cod.	R	Descricao	Compl.	Bases	VlMensal		Cod.	R	Descricao	Compl.	Bases	VlMensal
PROV	2		Vencimentos	220,00	1.414,47	1.414,47	DESC	134		SINDISERMA(ASERMA)	1,00	1.178,72	11,78
	8		Insalubridade	40,00	714,38	428,62		158		Celular SINDISERMA	0,00		26,02
	12		Anuenio	11,00	1.414,47	155,59		554		Previagudo	14,00	1.570,06	219,80

PROVENTOS: 1.998,68 VANTAGENS: 0,00 DESCONTOS: 257,60 LIQUIDO: 1.741,08

1582-2/1 Clandira M. Giuliani Losekann Adm: 03/12/2007 Dem: Dep.IR: 00 Dep.SF: 00 Hrs Mes-Int:200-200
Cargo: 2012 Secretario Escola Faixa Salarial: 005.003 P 5 Classe C Nascimento: 16/05/1966
Mod. de Pag. Credito Bancario Banco: 104 Cef Agencia: 1292-0 Conta: 912-2
Local: 0427 FUNDEB ENS FUNDAMENTAL 40 Situacao Funcional: Ativo Lotacao:04.427

	Cod.	R	Descricao	Compl.	Bases	VlMensal		Cod.	R	Descricao	Compl.	Bases	VlMensal
PROV	2		Vencimentos	200,00	2.357,45	2.357,45	DESC	218		Consig. SICREDI	0,00		340,37
	12		Anuenio	12,00	2.357,45	282,89		531		IRRF	7,50	2.270,70	27,50
								554		Previagudo	14,00	2.640,34	369,64

PROVENTOS: 2.640,34 VANTAGENS: 0,00 DESCONTOS: 737,51 LIQUIDO: 1.902,83

3348-0/1 Clarice Ullrich Adm: 17/05/2021 Dem: Dep.IR: 00 Dep.SF: 00 Hrs Mes-Int:220-220
Cargo: 1760 Merendeira Servente Contr Faixa Salarial: 001.001 P 1Classe A Nascimento: 04/11/1989
Mod. de Pag. Credito Bancario Banco: 104 Cef Agencia: 1292-0 Conta: 959202556-3
Local: 0429 FUNDEB ENS FUND CONTR 40 Situacao Funcional: Ativo Lotacao:04.029

	Cod.	R	Descricao	Compl.	Bases	VlMensal		Cod.	R	Descricao	Compl.	Bases	VlMensal
PROV	1		Salario	220,00	1.178,72	1.178,72	DESC	528		INSS	7,97	1.607,34	128,16
	8		Insalubridade	40,00	714,38	428,62							

PROVENTOS: 1.607,34 VANTAGENS: 0,00 DESCONTOS: 128,16 LIQUIDO: 1.479,18

Assinado digitalmente por: TANIA JUSSARA MIROSLAW GRIGORIEFF em 04/09/23.
Confira a autenticidade do documento em www.tce.rs.gov.br. Identificador: PRE.E542.D233.96BE.453A.5C33.

Página 2400
Processo 00363-0200/21-6
Página da peça 18
Peça 5402519
DOCUMENTO DE ACESSO RESTRITO
ACESSO P03D2D75

1214-9/1 Claudete Terezinha Wittke Adm: 01/03/2000 Dem: Dep.IR: 01 Dep.SF: 00 Hrs Mes-Int:100-100
Cargo: 1900 Professor Faixa Salarial: 003.005 N 3 Classe E Nascimento: 29/04/1972
Mod. de Pag. Credito Bancario Banco: 104 Cef Agencia: 1292-0 Conta: 1175-5
Local: 0042 FUNDEB ENSINO FUNDAMENTAL 60 Situacao Funcional: Ativo Lotacao:04.002

	Cod.	R	Descricao	Compl.	Bases	VlMensal		Cod.	R	Descricao	Compl.	Bases	VlMensal
PROV	2		Vencimentos	100,00	2.921,81	2.921,81	DESC	223		Consig. CEF (FOLHA)		0,00	744,15
	12		Anuenio	20,00	2.921,81	584,36		531		IRRF	27,50	6.690,65	822,50
	83		Dificil Acesso (Mag)	9/10	1.614,49	322,89		554		Previagudo	14,00	3.506,17	490,86

PROVENTOS: 3.829,06 VANTAGENS: 0,00 DESCONTOS: 2.057,51 LIQUIDO: 1.771,55

984-9/1 Claudete Terezinha Wittke Adm: 17/03/1997 Dem: Dep.IR: 01 Dep.SF: 00 Hrs Mes-Int:100-100
Cargo: 1900 Professor Faixa Salarial: 003.006 N3 Classe F Nascimento: 29/04/1972
Mod. de Pag. Credito Bancario Banco: 104 Cef Agencia: 1292-0 Conta: 1175-5
Local: 0042 FUNDEB ENSINO FUNDAMENTAL 60 Situacao Funcional: Ativo Lotacao:04.002

	Cod.	R	Descricao	Compl.	Bases	VlMensal		Cod.	R	Descricao	Compl.	Bases	VlMensal
PROV	2		Vencimentos	100,00	3.043,25	3.043,25	DESC	126		Consig.Trib.Mun.		0,00	90,18
	12		Anuenio	23,00	3.043,25	699,94		153		SIPROMA		17,74	17,74
	83		Dificil Acesso (Mag)	9/10	1.614,49	322,89		220		Consig. Bradesco	15/95	0,00	248,46
								223		Consig. CEF (FOLHA)		0,00	744,15
								400		Syns		0,00	42,42
								531		IRRF	15,00	3.352,45	148,06
								554		Previagudo	14,00	3.743,19	524,04

PROVENTOS: 4.066,08 VANTAGENS: 0,00 DESCONTOS: 1.815,05 LIQUIDO: 2.251,03

1341-2/1 Claudia Regina Ruviaro Adm: 02/04/2002 Dem: Dep.IR: 01 Dep.SF: 00 Hrs Mes-Int:100-100
Cargo: 1900 Professor Faixa Salarial: 003.005 N 3 Classe E Nascimento: 28/07/1975
Mod. de Pag. Credito Bancario Banco: 104 Cef Agencia: 1292-0 Conta: 635-2
Local: 0042 FUNDEB ENSINO FUNDAMENTAL 60 Situacao Funcional: Ativo Lotacao:04.002

	Cod.	R	Descricao	Compl.	Bases	VlMensal		Cod.	R	Descricao	Compl.	Bases	VlMensal
PROV	2		Vencimentos	100,00	2.921,81	2.921,81	DESC	153		SIPROMA		17,74	17,74
	12		Anuenio	18,00	2.921,81	525,92		217		Consig. Banri import v		0,00	180,95
								531		IRRF	7,50	2.775,46	65,35
								554		Previagudo	14,00	3.447,73	482,68

PROVENTOS: 3.447,73 VANTAGENS: 0,00 DESCONTOS: 746,72 LIQUIDO: 2.701,01

3235-2/1 Claudio Hoppe Adm: 05/01/2021 Dem: Dep.IR: 02 Dep.SF: 00 Hrs Mes-Int:200-200
Cargo: 1460 Chefe Secao Faixa Salarial: 002.002 CC2 Nascimento: 24/04/1976
Mod. de Pag. Credito Bancario Banco: 104 Cef Agencia: 1292-0 Conta: 909768186-9
Local: 0507 SIOST CCS Situacao Funcional: Ativo Lotacao:05.007

	Cod.	R	Descricao	Compl.	Bases	VlMensal		Cod.	R	Descricao	Compl.	Bases	VlMensal
PROV	6		Horas Extras 50%	77,30	2.143,14	1.245,70	DESC	528		INSS	9,86	3.594,79	354,54
	14		Horas Extras c/ 100%	9,37	2.143,14	205,95		531		IRRF	15,00	2.861,07	74,36
	68		Cargo Comissao	200,00	2.143,14	2.143,14							

PROVENTOS: 3.594,79 VANTAGENS: 0,00 DESCONTOS: 428,90 LIQUIDO: 3.165,89

Página 2401
Processo 00363-0200/21-6
Página da peça 19
Peça 5402519
DOCUMENTO DE ACESSO RESTRITO
ACESSO P03D2D75

Assinado digitalmente por: TANIA JUSSARA MIROSLAW GRIGORIEFF em 04/09/23.
Confira a autenticidade do documento em www.tce.rs.gov.br. Identificador: PRE.E542.D233.96BE.453A.5C33.

486-3/1 Claudio Nelson Wendler Adm: 20/03/1987 Dem: Dep.IR: 02 Dep.SF: 00 Hrs Mes-Int:100-100
Cargo: 1900 Professor Faixa Salarial: 003.006 N3 Classe F Nascimento: 30/08/1967
Mod. de Pag. Credito Bancario Banco: 104 Cef Agencia: 1292-0 Conta: 637-9
Local: 0042 FUNDEB ENSINO FUNDAMENTAL 60 Situacao Funcional: Ativo Lotacao:04.002

	Cod.	R	Descricao	Compl.	Bases	VlMensal		Cod.	R	Descricao	Compl.	Bases	VlMensal
PROV	2		Vencimentos	100,00	3.043,25	3.043,25	DESC	153		SIPROMA	17,74		17,74
	12		Anuenio	33,00	3.043,25	1.004,27		217		Consig. Banri import v	0,00		1.549,70
	83		Dificil Acesso (Mag)	10/11	1.614,49	403,62		531		IRRF	22,50	4.412,57	356,69
	161		Grat Direcao	1,27	714,38	907,26		554		Previagudo	14,00	4.047,52	566,65

PROVENTOS: 5.358,40 VANTAGENS: 0,00 DESCONTOS: 2.490,78 LIQUIDO: 2.867,62

804-4/1 Claudio Nelson Wendler Adm: 05/11/1992 Dem: Dep.IR: 02 Dep.SF: 00 Hrs Mes-Int:100-100
Cargo: 1900 Professor Faixa Salarial: 003.006 N3 Classe F Nascimento: 30/08/1967
Mod. de Pag. Credito Bancario Banco: 104 Cef Agencia: 1292-0 Conta: 637-9
Local: 0042 FUNDEB ENSINO FUNDAMENTAL 60 Situacao Funcional: Ativo Lotacao:04.002

	Cod.	R	Descricao	Compl.	Bases	VlMensal		Cod.	R	Descricao	Compl.	Bases	VlMensal
PROV	2		Vencimentos	100,00	3.043,25	3.043,25	DESC	217		Consig. Banri import v	0,00		1.300,94
	12		Anuenio	27,00	3.043,25	821,67		531		IRRF	27,50	8.140,03	1.012,45
	83		Dificil Acesso (Mag)	10/11	1.614,49	403,62		554		Previagudo	14,00	3.864,92	541,08

PROVENTOS: 4.268,54 VANTAGENS: 0,00 DESCONTOS: 2.854,47 LIQUIDO: 1.414,07

1019-7/1 Claudio Ricardo Schott Adm: 19/08/1997 Dem: Dep.IR: 00 Dep.SF: 00 Hrs Mes-Int:100-100
Cargo: 1900 Professor Faixa Salarial: 003.005 N 3 Classe E Nascimento: 25/08/1969
Mod. de Pag. Credito Bancario Banco: 104 Cef Agencia: 1292-0 Conta: 1176-3
Local: 0042 FUNDEB ENSINO FUNDAMENTAL 60 Situacao Funcional: Ativo Lotacao:04.002

	Cod.	R	Descricao	Compl.	Bases	VlMensal		Cod.	R	Descricao	Compl.	Bases	VlMensal
PROV	2		Vencimentos	100,00	2.921,81	2.921,81	DESC	153		SIPROMA	17,74		17,74
	12		Anuenio	22,00	2.921,81	642,79		531		IRRF	15,00	3.388,45	153,46
	83		Dificil Acesso (Mag)	9/10	1.614,49	322,89		554		Previagudo	14,00	3.564,60	499,04

PROVENTOS: 3.887,49 VANTAGENS: 0,00 DESCONTOS: 670,24 LIQUIDO: 3.217,25

1536-9/1 Claudio Ricardo Schott Adm: 20/03/2006 Dem: Dep.IR: 00 Dep.SF: 00 Hrs Mes-Int:100-100
Cargo: 1900 Professor Faixa Salarial: 003.004 N 3 Classe D Nascimento: 25/08/1969
Mod. de Pag. Credito Bancario Banco: 104 Cef Agencia: 1292-0 Conta: 1176-3
Local: 0042 FUNDEB ENSINO FUNDAMENTAL 60 Situacao Funcional: Ativo Lotacao:04.002

	Cod.	R	Descricao	Compl.	Bases	VlMensal		Cod.	R	Descricao	Compl.	Bases	VlMensal
PROV	2		Vencimentos	100,00	2.636,06	2.636,06	DESC	531		IRRF	27,50	6.215,01	686,30
	12		Anuenio	14,00	2.636,06	369,04		554		Previagudo	14,00	3.005,10	420,71
	83		Dificil Acesso (Mag)	9/10	1.614,49	242,17							

PROVENTOS: 3.247,27 VANTAGENS: 0,00 DESCONTOS: 1.107,01 LIQUIDO: 2.140,26

Assinado digitalmente por: TANIA JUSSARA MIROSLAW GRIGORIEFF em 04/09/23.
Confira a autenticidade do documento em www.tce.rs.gov.br. Identificador: PRE.E542.D233.96BE.453A.5C33.

Página 2402
Processo 00363-0200/21-6
Página da peça 20
Peça 5402519
DOCUMENTO DE ACESSO RESTRITO
ACESSO P03D2D75

1508-3/1 Claudio Roberto Seibert Adm: 01/07/2005 Dem: Dep.IR: 01 Dep.SF: 00 Hrs Mes-Int:220-220
Cargo: 1530 Motorista Faixa Salarial: 005.004 P 5 Classe D Nascimento: 11/09/1973
Mod. de Pag. Credito Bancario Banco: 104 Cef Agencia: 1292-0 Conta: 1177-1
Local: 0021 ATENDIMENTO COMUNIDADE ASPS Situacao Funcional: Ativo Lotacao:02.001

	Cod.	R	Descricao	Compl.	Bases	VlMensal		Cod.	R	Descricao	Compl.	Bases	VlMensal
PROV	2		Vencimentos	220,00	2.557,48	2.557,48	DESC	134		SINDISERMA(ASERMA)	1,00	1.964,54	19,64
	6		Horas Extras 50%	31,20	3.129,83	668,57		158		Celular SINDISERMA		0,00	85,89
	8		Insalubridade	20,00	714,38	214,31		317		SINDISERMA/Pro-Vida		0,00	86,00
	12		Anuenio	14,00	2.557,48	358,04		531		IRRF	15,00	3.735,95	205,59
	14		Horas Extras c/ 100%	11,57	3.129,83	340,01		554		Previagudo	14,00	2.915,52	408,17
	506		Adicional Noturno	0,20	2.557,48	195,30							

PROVENTOS: 4.333,71 VANTAGENS: 0,00 DESCONTOS: 805,29 LIQUIDO: 3.528,42

1440-0/1 Claudius Cezimbra Cruz Adm: 28/04/2004 Dem: Dep.IR: 01 Dep.SF: 00 Hrs Mes-Int:100-100
Cargo: 1900 Professor Faixa Salarial: 003.004 N 3 Classe D Nascimento: 29/03/1976
Mod. de Pag. Credito Bancario Banco: 104 Cef Agencia: 1292-0 Conta: 639-5
Local: 0042 FUNDEB ENSINO FUNDAMENTAL 60 Situacao Funcional: Ativo Lotacao:04.002

	Cod.	R	Descricao	Compl.	Bases	VlMensal		Cod.	R	Descricao	Compl.	Bases	VlMensal
PROV	2		Vencimentos	100,00	2.636,06	2.636,06	DESC	153		SIPROMA		17,74	17,74
	12		Anuenio	16,00	2.636,06	421,76		217		Consig. Banri import v		0,00	906,66
								531		IRRF	7,50	2.440,14	40,21
								554		Previagudo	14,00	3.057,82	428,09

PROVENTOS: 3.057,82 VANTAGENS: 0,00 DESCONTOS: 1.392,70 LIQUIDO: 1.665,12

2851-7/1 Clauzia Pereira Dotto Adm: 03/08/2018 Dem: Dep.IR: 00 Dep.SF: 00 Hrs Mes-Int:100-100
Cargo: 1900 Professor Faixa Salarial: 003.002 N 3 Classe B Nascimento: 10/01/1970
Mod. de Pag. Credito Bancario Banco: 104 Cef Agencia: 1292-0 Conta: 991966566-0
Local: 0042 FUNDEB ENSINO FUNDAMENTAL 60 Situacao Funcional: Ativo Lotacao:04.002

	Cod.	R	Descricao	Compl.	Bases	VlMensal		Cod.	R	Descricao	Compl.	Bases	VlMensal
PROV	2		Vencimentos	100,00	2.250,29	2.250,29	DESC	153		SIPROMA		17,74	17,74
	12		Anuenio	1,00	2.250,29	22,50		217		Consig. Banri import v		0,00	577,71
	83		Dificil Acesso (Mag)	9/10	1.614,49	484,34		531		IRRF	22,50	4.496,35	375,54
	94		Convocacao	9/10	2.057,41	2.057,41		554		Previagudo	14,00	2.272,79	318,19

PROVENTOS: 4.814,54 VANTAGENS: 0,00 DESCONTOS: 1.289,18 LIQUIDO: 3.525,36

2484-8/1 Cledio Julio Koch Adm: 21/03/2016 Dem: Dep.IR: 00 Dep.SF: 00 Hrs Mes-Int:200-200
Cargo: 1691 Agente Comunitario de Sau Faixa Salarial: 004.002 P 4 Classe B Nascimento: 15/04/1974
Mod. de Pag. Credito Bancario Banco: 104 Cef Agencia: 1292-0 Conta: 1623-4
Local: 0098 ESF 4500 Situacao Funcional: Ativo Lotacao:02.022

	Cod.	R	Descricao	Compl.	Bases	VlMensal		Cod.	R	Descricao	Compl.	Bases	VlMensal
PROV	2		Vencimentos	200,00	1.771,66	1.771,66	DESC	134		SINDISERMA(ASERMA)	1,00	1.607,35	16,07
	8		Insalubridade	20,00	714,38	214,31		158		Celular SINDISERMA		0,00	109,74
	12		Anuenio	4,00	1.771,66	70,86		163		Vale Compras		0,00	199,99
								223		Consig. CEF (FOLHA)		0,00	751,81
								554		Previagudo	14,00	1.842,52	257,95

PROVENTOS: 2.056,83 VANTAGENS: 0,00 DESCONTOS: 1.335,56 LIQUIDO: 721,27

Página 2403
Processo 00363-0200/21-6
Página da peça 21
Peça 5402519
DOCUMENTO DE ACESSO RESTRITO
ACESSO P03D2D75

Assinado digitalmente por: TANIA JUSSARA MIROSLAW GRIGORIEFF em 04/09/23.
Confira a autenticidade do documento em www.tce.rs.gov.br. Identificador: PRE.E542.D233.96BE.453A.5C33.

3302-2/1 Clenita Manfio Facco Adm: 19/04/2021 Dem: Dep.IR: 00 Dep.SF: 00 Hrs Mes-Int:200-200
Cargo: 2079 Enfermeiro Contrato Faixa Salarial: 011.001 P 11 Classe A Nascimento: 28/01/1985
Mod. de Pag. Credito Bancario Banco: 104 Cef Agencia: 1292-0 Conta: 865531969-2
Local: 0027 SAUDE ASPS CONTRATOS Situacao Funcional: Ativo Lotacao:02.007

	Cod.	R	Descricao	Compl.	Bases	VlMensal		Cod.	R	Descricao	Compl.	Bases	VlMensal
PROV	1		Salario	200,00	6.522,28	6.522,28	DESC	528		INSS	11,69	6.433,57	751,97
	6		Horas Extras 50%	7,43	6.736,59	389,54		531		IRRF	27,50	6.374,16	883,53
	8		Insalubridade	20,00	714,38	214,31							

PROVENTOS: 7.126,13 VANTAGENS: 0,00 DESCONTOS: 1.635,50 LIQUIDO: 5.490,63

3254-9/1 Cleonice S. De Deus Seehaber Adm: 11/01/2021 Dem: 01/11/2021 Dep.IR: 00 Dep.SF: 00 Hrs Mes-Int:000-200
Cargo: 1079 Conselheiro Tutelar Nascimento: 10/09/1984
Mod. de Pag. Credito Bancario Banco: 104 Cef Agencia: 1292-0 Conta: 990032122-2
Local: 0230 CONSELHO TUTELAR Situacao Funcional: Ativo Lotacao:23.001

	Cod.	R	Descricao	Compl.	Bases	VlMensal		Cod.	R	Descricao	Compl.	Bases	VlMensal
PROV	332		Gratif Natalina - C. T		0,00	1.190,64	DESC	528		INSS	11,00	1.190,64	130,97
	517		Ferias Proporcionais 1	33,33 %	0,00	496,09		578		Liquido Pago (Rescisao	130,97	3.175,02	3.044,05
	519		Ferias Proporcionais	25 Dias	0,00	1.488,29							

PROVENTOS: 3.175,02 VANTAGENS: 0,00 DESCONTOS: 3.175,02 LIQUIDO: 0,00

1489-3/1 Clestiane Schlosser Siebert Adm: 01/03/2005 Dem: Dep.IR: 00 Dep.SF: 00 Hrs Mes-Int:220-220
Cargo: 1740 Merendeira/Servente Faixa Salarial: 001.004 P 1 Classe D Nascimento: 08/10/1979
Mod. de Pag. Credito Bancario Banco: 104 Cef Agencia: 1292-0 Conta: 913-0
Local: 0426 FUNDEB ED INF PRE ESCOLA 40 Situacao Funcional: Ativo Lotacao:04.026

	Cod.	R	Descricao	Compl.	Bases	VlMensal		Cod.	R	Descricao	Compl.	Bases	VlMensal
PROV	2		Vencimentos	220,00	1.535,91	1.535,91	DESC	217		Consig. Banri import v	0,00		454,75
	8		Insalubridade	40,00	714,38	428,62		531		IRRF	7,50	1.947,63	3,27
	12		Anuenio	15,00	1.535,91	230,38		554		Previagudo	14,00	1.766,29	247,28

PROVENTOS: 2.194,91 VANTAGENS: 0,00 DESCONTOS: 705,30 LIQUIDO: 1.489,61

2418-0/1 Clovis Acacio Steuernagel Adm: 02/03/2016 Dem: Dep.IR: 01 Dep.SF: 00 Hrs Mes-Int:220-220
Cargo: 1530 Motorista Faixa Salarial: 005.002 P 5 Classe B Nascimento: 15/04/1987
Mod. de Pag. Credito Bancario Banco: 104 Cef Agencia: 1292-0 Conta: 1596-3
Local: 0021 ATENDIMENTO COMUNIDADE ASPS Situacao Funcional: Ativo Lotacao:02.001

	Cod.	R	Descricao	Compl.	Bases	VlMensal		Cod.	R	Descricao	Compl.	Bases	VlMensal
PROV	2		Vencimentos	220,00	2.164,57	2.164,57	DESC	134		SINDISERMA(ASERMA)	1,00	1.964,54	19,64
	6		Horas Extras 50%	46,17	2.465,46	777,96		531		IRRF	7,50	2.750,74	63,50
	8		Insalubridade	20,00	714,38	214,31		554		Previagudo	14,00	2.251,15	315,16
	12		Anuenio	4,00	2.164,57	86,58							
	506		Adicional Noturno	0,20	2.164,57	12,07							

PROVENTOS: 3.255,49 VANTAGENS: 0,00 DESCONTOS: 398,30 LIQUIDO: 2.857,19

Assinado digitalmente por: TANIA JUSSARA MIROSLAW GRIGORIEFF em 04/09/23.
Confira a autenticidade do documento em www.tce.rs.gov.br. Identificador: PRE.E542.D233.96BE.453A.5C33.

Página 2404
Processo 00363-0200/21-6
Página da peça 22
Peça 5402519
DOCUMENTO DE ACESSO RESTRITO
ACESSO P03D2D75

466-9/1 Clovis Fernando Fick Adm: 18/01/1983 Dem: Dep.IR: 02 Dep.SF: 00 Hrs Mes-Int:200-200
Cargo: 1370 Oficial Administrativo Faixa Salarial: 008.006 P 8 Classe F Nascimento: 29/06/1962
Mod. de Pag. Credito Bancario Banco: 104 Cef Agencia: 1292-0 Conta: 1178-0
Local: 0011 SAG MANUTENCAO Situacao Funcional: Ativo Lotacao:01.001

	Cod.	R	Descricao	Compl.	Bases	VlMensal		Cod.	R	Descricao	Compl.	Bases	VlMensal
PROV	2		Vencimentos	200,00	4.693,47	4.693,47	DESC	134		SINDISERMA(ASERMA)	1,00	3.128,98	31,28
	12		Anuenio	37,00	4.693,47	1.736,58		158		Celular SINDISERMA		0,00	166,88
	36		Abono de Permanencia		0,00	1.400,25		531		IRRF	27,50	9.622,65	1.776,86
	90		Incorp.FG		0,00	3.571,78		554		Previagudo	14,00	10.001,83	1.400,25

PROVENTOS: 11.402,08 VANTAGENS: 0,00 DESCONTOS: 3.375,27 LIQUIDO: 8.026,81

3352-9/1 Daiane Flores Pereira Adm: 17/05/2021 Dem: Dep.IR: 00 Dep.SF: 00 Hrs Mes-Int:100-100
Cargo: 2057 Professor Contrato Faixa Salarial: 003.001 N 3 Classe A Nascimento: 19/06/1986
Mod. de Pag. Credito Bancario Banco: 104 Cef Agencia: 1292-0 Conta: 986476238-4
Local: 0035 FUNDE EDUC ESPECIAL CONTRATOS Situacao Funcional: Ativo Lotacao:04.035

	Cod.	R	Descricao	Compl.	Bases	VlMensal		Cod.	R	Descricao	Compl.	Bases	VlMensal
PROV	1		Salario	100,00	2.057,41	2.057,41	DESC	193		Dev. Pagamento Indevi		0,00	393,74
								528		INSS	8,20	2.057,41	168,66

PROVENTOS: 2.057,41 VANTAGENS: 0,00 DESCONTOS: 562,40 LIQUIDO: 1.495,01

2392-2/1 Daiane Maira Soccal Adm: 22/02/2016 Dem: Dep.IR: 00 Dep.SF: 00 Hrs Mes-Int:100-100
Cargo: 1900 Professor Faixa Salarial: 003.002 N 3 Classe B Nascimento: 30/06/1983
Mod. de Pag. Credito Bancario Banco: 104 Cef Agencia: 1292-0 Conta: 1562-9
Local: 0042 FUNDEB ENSINO FUNDAMENTAL 60 Situacao Funcional: Ativo Lotacao:04.002

	Cod.	R	Descricao	Compl.	Bases	VlMensal		Cod.	R	Descricao	Compl.	Bases	VlMensal
PROV	2		Vencimentos	100,00	2.250,29	2.250,29	DESC	153		SIPROMA		17,74	17,74
	12		Anuenio	4,00	2.250,29	90,01		531		IRRF	22,50	4.070,07	279,63
	94		Convocacao	10/11	2.057,41	2.057,41		554		Previagudo	14,00	2.340,30	327,64

PROVENTOS: 4.397,71 VANTAGENS: 0,00 DESCONTOS: 625,01 LIQUIDO: 3.772,70

2394-9/1 Daiane Patricia Lindner Adm: 22/02/2016 Dem: Dep.IR: 01 Dep.SF: 00 Hrs Mes-Int:100-100
Cargo: 1900 Professor Faixa Salarial: 003.002 N 3 Classe B Nascimento: 04/10/1977
Mod. de Pag. Credito Bancario Banco: 104 Cef Agencia: 1292-0 Conta: 914-9
Local: 0424 FUNDEB ENS INF CRECHE 60 Situacao Funcional: Ativo Lotacao:04.024

	Cod.	R	Descricao	Compl.	Bases	VlMensal		Cod.	R	Descricao	Compl.	Bases	VlMensal
PROV	2		Vencimentos	100,00	2.250,29	2.250,29	DESC	531		IRRF	22,50	4.092,29	271,46
	12		Anuenio	4,00	2.250,29	90,01		554		Previagudo	14,00	2.340,30	327,64

PROVENTOS: 2.340,30 VANTAGENS: 0,00 DESCONTOS: 599,10 LIQUIDO: 1.741,20

1894-5/1 Daiane Patricia Lindner Adm: 15/02/2012 Dem: Dep.IR: 01 Dep.SF: 00 Hrs Mes-Int:100-100
Cargo: 1900 Professor Faixa Salarial: 003.003 N 3 Classe C Nascimento: 04/10/1977
Mod. de Pag. Credito Bancario Banco: 104 Cef Agencia: 1292-0 Conta: 914-9
Local: 0424 FUNDEB ENS INF CRECHE 60 Situacao Funcional: Ativo Lotacao:04.024

	Cod.	R	Descricao	Compl.	Bases	VlMensal		Cod.	R	Descricao	Compl.	Bases	VlMensal
PROV	2		Vencimentos	100,00	2.443,17	2.443,17	DESC	153		SIPROMA		17,74	17,74
	12		Anuenio	8,00	2.443,17	195,45		218		Consig. SICREDI	27/84	0,00	967,98
								531		IRRF	7,50	2.079,63	13,17
								554		Previagudo	14,00	2.638,62	369,40

PROVENTOS: 2.638,62 VANTAGENS: 0,00 DESCONTOS: 1.368,29 LIQUIDO: 1.270,33

Assinado digitalmente por: TANIA JUSSARA MIROSLAW GRIGORIEFF em 04/09/23.
Confira a autenticidade do documento em www.tce.rs.gov.br. Identificador: PRE.E542.D233.96BE.453A.5C33.

Página 2405
Processo 00363-0200/21-6
Página da peça 23
Peça 5402519
DOCUMENTO DE ACESSO RESTRITO
ACESSO P03D2D75

3456-8/1 Daiane Rodrigues Schmidt Adm: 13/09/2021 Dem: Dep.IR: 00 Dep.SF: 00 Hrs Mes-Int:200-200
Cargo: 2067 Psicologo Contrato Faixa Salarial: 011.001 P 11 Classe A Nascimento: 03/01/1986
Mod. de Pag. Credito Bancario Banco: 104 Cef Agencia: 1292-0 Conta: 758117287-3
Local: 0115 SDSH CONT CRAS LIVRE Situacao Funcional: Ativo Lotacao:10.015

	Cod.	R	Descricao	Compl.	Bases	VlMensal		Cod.	R	Descricao	Compl.	Bases	VlMensal
PROV	1		Salario	200,00	6.522,28	6.522,28	DESC	528		INSS	11,69	6.433,57	751,97
								531		IRRF	27,50	5.770,31	717,47

PROVENTOS: 6.522,28 VANTAGENS: 0,00 DESCONTOS: 1.469,44 LIQUIDO: 5.052,84

2670-0/1 Daniel Cavalheiro Adm: 06/07/2017 Dem: Dep.IR: 00 Dep.SF: 00 Hrs Mes-Int:220-220
Cargo: 1620 Calceteiro Faixa Salarial: 003.002 P 3 Classe B Nascimento: 02/12/1996
Mod. de Pag. Credito Bancario Banco: 104 Cef Agencia: 1292-0 Conta: 71062-9
Local: 0053 SIOST MANUT VIAS URBANAS Situacao Funcional: Ativo Lotacao:05.003

	Cod.	R	Descricao	Compl.	Bases	VlMensal		Cod.	R	Descricao	Compl.	Bases	VlMensal
PROV	2		Vencimentos	220,00	1.614,49	1.614,49	DESC	134		SINDISERMA(ASERMA)	1,00	1.464,47	14,64
	6		Horas Extras 50%	20,28	2.075,39	289,51		158		Celular SINDISERMA		0,00	69,73
	8		Insalubridade	40,00	714,38	428,62		217		Consig. Banri import v		0,00	451,97
	12		Anuenio	2,00	1.614,49	32,28		220		Consig. Bradesco	20/24	0,00	110,15
	14		Horas Extras c/ 100%	9,45	2.075,39	183,95		239		Refri Aserma		0,00	7,50
								531		IRRF	7,50	2.318,31	31,07
								554		Previagudo	14,00	1.646,77	230,54

PROVENTOS: 2.548,85 VANTAGENS: 0,00 DESCONTOS: 915,60 LIQUIDO: 1.633,25

1156-8/1 Daniel de Deus Adm: 19/04/1999 Dem: Dep.IR: 00 Dep.SF: 00 Hrs Mes-Int:220-220
Cargo: 1530 Motorista Faixa Salarial: 005.005 P 5 Classe E Nascimento: 06/08/1968
Mod. de Pag. Credito Bancario Banco: 104 Cef Agencia: 1292-0 Conta: 646-8
Local: 0021 ATENDIMENTO COMUNIDADE ASPS Situacao Funcional: Ativo Lotacao:02.001

	Cod.	R	Descricao	Compl.	Bases	VlMensal		Cod.	R	Descricao	Compl.	Bases	VlMensal
PROV	2		Vencimentos	220,00	2.750,36	2.750,36	DESC	134		SINDISERMA(ASERMA)	1,00	1.964,54	19,64
	6		Horas Extras 50%	58,26	3.542,24	1.411,18		158		Celular SINDISERMA		0,00	78,06
	8		Insalubridade	20,00	714,38	214,31		223		Consig. CEF (FOLHA)		0,00	707,63
	12		Anuenio	21,00	2.750,36	577,57		531		IRRF	22,50	4.508,60	378,30
	506		Adicional Noturno	0,20	2.750,36	21,09		554		Previagudo	14,00	3.327,93	465,91

PROVENTOS: 4.974,51 VANTAGENS: 0,00 DESCONTOS: 1.649,54 LIQUIDO: 3.324,97

3243-3/1 Daniela Arguilar Camargo Adm: 01/01/2021 Dem: Dep.IR: 00 Dep.SF: 00 Hrs Mes-Int:200-200
Cargo: 1030 Secretario Municipal Faixa Salarial: 001.003 Secretarios Nascimento: 01/04/1993
Mod. de Pag. Credito Bancario Banco: 104 Cef Agencia: 1292-0 Conta: 913761375-3
Local: 0012 SAG SECRETARIO Situacao Funcional: Ativo Lotacao:01.002

	Cod.	R	Descricao	Compl.	Bases	VlMensal		Cod.	R	Descricao	Compl.	Bases	VlMensal
PROV	5		Subsidios	200,00	7.845,36	7.845,36	DESC	528		INSS	11,69	6.433,57	751,97
								531		IRRF	27,50	7.093,39	1.081,32

PROVENTOS: 7.845,36 VANTAGENS: 0,00 DESCONTOS: 1.833,29 LIQUIDO: 6.012,07

Assinado digitalmente por: TANIA JUSSARA MIROSLAW GRIGORIEFF em 04/09/23.
Confira a autenticidade do documento em www.tce.rs.gov.br. Identificador: PRE.E542.D233.96BE.453A.5C33.

Página 2406
Processo 00363-0200/21-6
Página da peça 24
Peça 5402519
DOCUMENTO DE ACESSO RESTRITO
ACESSO P03D2D75

3310-3/1 Daniela Camila Froehlich Adm: 03/05/2021 Dem: Dep.IR: 00 Dep.SF: 00 Hrs Mes-Int:100-100
Cargo: 2057 Professor Contrato Faixa Salarial: 003.001 N 3 Classe A Nascimento: 15/07/1993
Mod. de Pag. Credito Bancario Banco: 104 Cef Agencia: 1292-0 Conta: 863582647-5
Local: 0035 FUNDE EDUC ESPECIAL CONTRATOS Situacao Funcional: Ativo Lotacao:04.035

	Cod.	R	Descricao	Compl.	Bases	VlMensal		Cod.	R	Descricao	Compl.	Bases	VlMensal
PROV	1		Salario	100,00	2.057,41	2.057,41	DESC	528		INSS	8,53	2.380,30	203,02
	83		Dificil Acesso (Mag)	20,00	1.614,49	322,89		531		IRRF	7,50	2.177,28	20,49

PROVENTOS: 2.380,30 VANTAGENS: 0,00 DESCONTOS: 223,51 LIQUIDO: 2.156,79

3421-5/1 Daniela Durigon Almeida Adm: 01/07/2021 Dem: Dep.IR: 00 Dep.SF: 00 Hrs Mes-Int:100-100
Cargo: 2057 Professor Contrato Faixa Salarial: 003.001 N 3 Classe A Nascimento: 30/12/1992
Mod. de Pag. Credito Bancario Banco: 104 Cef Agencia: 1292-0 Conta: 792902716-4
Local: 0035 FUNDE EDUC ESPECIAL CONTRATOS Situacao Funcional: Ativo Lotacao:04.035

	Cod.	R	Descricao	Compl.	Bases	VlMensal		Cod.	R	Descricao	Compl.	Bases	VlMensal
PROV	1		Salario	100,00	2.057,41	2.057,41	DESC	528		INSS	8,20	2.057,41	168,66

PROVENTOS: 2.057,41 VANTAGENS: 0,00 DESCONTOS: 168,66 LIQUIDO: 1.888,75

3335-9/1 Daniele F. C. D. Bittencourt Adm: 10/05/2021 Dem: Dep.IR: 00 Dep.SF: 00 Hrs Mes-Int:100-100
Cargo: 2057 Professor Contrato Faixa Salarial: 003.001 N 3 Classe A Nascimento: 08/10/1979
Mod. de Pag. Credito Bancario Banco: 104 Cef Agencia: 1292-0 Conta: 970067622-1
Local: 0035 FUNDE EDUC ESPECIAL CONTRATOS Situacao Funcional: Ativo Lotacao:04.035

	Cod.	R	Descricao	Compl.	Bases	VlMensal		Cod.	R	Descricao	Compl.	Bases	VlMensal
PROV	1		Salario	100,00	2.057,41	2.057,41	DESC	528		INSS	8,53	2.380,30	203,02
	83		Dificil Acesso (Mag)	20,00	1.614,49	322,89		531		IRRF	7,50	2.177,28	20,49

PROVENTOS: 2.380,30 VANTAGENS: 0,00 DESCONTOS: 223,51 LIQUIDO: 2.156,79

1861-9/1 Daniele Maria Wrasse Abreu Adm: 03/11/2011 Dem: Dep.IR: 00 Dep.SF: 00 Hrs Mes-Int:100-100
Cargo: 1900 Professor Faixa Salarial: 003.003 N 3 Classe C Nascimento: 17/12/1982
Mod. de Pag. Credito Bancario Banco: 104 Cef Agencia: 1292-0 Conta: 649-2
Local: 0424 FUNDEB ENS INF CRECHE 60 Situacao Funcional: Ativo Lotacao:04.024

	Cod.	R	Descricao	Compl.	Bases	VlMensal		Cod.	R	Descricao	Compl.	Bases	VlMensal
PROV	2		Vencimentos	100,00	2.443,17	2.443,17	DESC	153		SIPROMA	17,74		17,74
	12		Anuenio	8,00	2.443,17	195,45		223		Consig. CEF (FOLHA)	0,00		964,28
	94		Convocacao	10/11	2.057,41	2.057,41		531		IRRF	22,50	4.326,63	337,36
								554		Previagudo	14,00	2.638,62	369,40

PROVENTOS: 4.696,03 VANTAGENS: 0,00 DESCONTOS: 1.688,78 LIQUIDO: 3.007,25

Página 2407
Processo 00363-0200/21-6
Página da peça 25
Peça 5402519
DOCUMENTO DE ACESSO RESTRITO
ACESSO P03D2D75

Assinado digitalmente por: TANIA JUSSARA MIROSLAW GRIGORIEFF em 04/09/23.
Confira a autenticidade do documento em www.tce.rs.gov.br. Identificador: PRE.E542.D233.96BE.453A.5C33.

3307-3/1 Debora Pinheiro Pereira Adm: 03/05/2021 Dem: 02/11/2021 Dep.IR: 00 Dep.SF: 00 Hrs Mes-Int:007-100
Cargo: 2057 Professor Contrato Faixa Salarial: 003.001 N 3 Classe A Nascimento: 22/09/1997
Mod. de Pag. Credito Bancario Banco: 104 Cef Agencia: 1292-0 Conta: 974640169-1
Local: 0425 FUNDEB ENS INF CRECHE CONTR 60 Situacao Funcional: Ativo Lotacao:04.025

	Cod.	R	Descricao	Compl.	Bases	VlMensal		Cod.	R	Descricao	Compl.	Bases	VlMensal
PROV	1		Salario	6,66	2.057,41	137,16	DESC	526		INSS (13o Slr)	7,50	1.028,70	77,15
	517		Ferias Proporcionais 1	33,33 %	0,00	342,90		528		INSS	7,49	137,16	10,28
	519		Ferias Proporcionais	15 Dias	0,00	1.028,70		578		Liquido Pago (Rescisao	87,43	2.537,46	2.450,03
	568		Parcela Prop. (13oSlr)	6/12	1.028,70	1.028,70							

PROVENTOS: 2.537,46 VANTAGENS: 0,00 DESCONTOS: 2.537,46 LIQUIDO: 0,00

2414-7/1 Debora Z. Do Nascimento Adm: 26/02/2016 Dem: Dep.IR: 00 Dep.SF: 00 Hrs Mes-Int:220-220
Cargo: 1740 Merendeira/Servente Faixa Salarial: 001.002 P 1 Classe B Nascimento: 30/05/1993
Mod. de Pag. Credito Bancario Banco: 104 Cef Agencia: 1292-0 Conta: 1573-4
Local: 0427 FUNDEB ENS FUNDAMENTAL 40 Situacao Funcional: Ativo Lotacao:04.427

	Cod.	R	Descricao	Compl.	Bases	VlMensal		Cod.	R	Descricao	Compl.	Bases	VlMensal
PROV	2		Vencimentos	220,00	1.300,17	1.300,17	DESC	223		Consig. CEF (FOLHA)	0,00		651,44
	8		Insalubridade	40,00	714,38	428,62		554		Previagudo	14,00	1.352,17	189,30
	12		Anuenio	4,00	1.300,17	52,00							

PROVENTOS: 1.780,79 VANTAGENS: 0,00 DESCONTOS: 840,74 LIQUIDO: 940,05

1876-7/1 Deivid Rodrigo Friedrich Adm: 11/01/2012 Dem: Dep.IR: 00 Dep.SF: 00 Hrs Mes-Int:140-200
Cargo: 1520 Auxiliar Administrativo Faixa Salarial: 007.003 P 7 Classe C Nascimento: 12/11/1985
Mod. de Pag. Credito Bancario Banco: 104 Cef Agencia: 1292-0 Conta: 654-9
Local: 0301 SEFAZ CONTABILIDADE Situacao Funcional: Ativo Lotacao:03.301

	Cod.	R	Descricao	Compl.	Bases	VlMensal		Cod.	R	Descricao	Compl.	Bases	VlMensal
PROV	2		Vencimentos	140,00	3.114,69	2.180,28	DESC	134		SINDISERMA(ASERMA)	1,00	2.593,19	25,93
	12		Anuenio	8,00	3.114,69	174,41		531		IRRF	7,50	2.525,10	46,58
	32		Funcao Gratificada		714,38	500,06		533		Liquido Pago (Ferias)	164,07	3.125,24	2.961,17
	502		Ferias Ab.Pecuniario	10 Dias	0,00	1.121,28		553		Previagudo Ferias	14,00	1.121,28	156,97
	503		Ferias Ab.Pecuniario 1	33,33 %	0,00	373,76		554		Previagudo	14,00	2.354,69	329,65
	515		Ferias	10 Dias	0,00	1.121,28							
	516		Ferias 1/3	33,33 %	0,00	373,76							

PROVENTOS: 5.844,83 VANTAGENS: 0,00 DESCONTOS: 3.520,30 LIQUIDO: 2.324,53

1631-4/1 Deize Farenzena Adm: 02/03/2009 Dem: Dep.IR: 02 Dep.SF: 00 Hrs Mes-Int:100-100
Cargo: 1900 Professor Faixa Salarial: 003.004 N 3 Classe D Nascimento: 20/08/1983
Mod. de Pag. Credito Bancario Banco: 104 Cef Agencia: 1292-0 Conta: 656-5
Local: 0042 FUNDEB ENSINO FUNDAMENTAL 60 Situacao Funcional: Ativo Lotacao:04.002

	Cod.	R	Descricao	Compl.	Bases	VlMensal		Cod.	R	Descricao	Compl.	Bases	VlMensal
PROV	2		Vencimentos	100,00	2.636,06	2.636,06	DESC	153		SIPROMA	17,74		17,74
	12		Anuenio	11,00	2.636,06	289,96		531		IRRF	7,50	2.137,20	17,49
								554		Previagudo	14,00	2.926,02	409,64

PROVENTOS: 2.926,02 VANTAGENS: 0,00 DESCONTOS: 444,87 LIQUIDO: 2.481,15

3452-5/1 Delaine Machado Rodrigues Adm: 01/09/2021 Dem: Dep.IR: 00 Dep.SF: 00 Hrs Mes-Int:100-100
Cargo: 2057 Professor Contrato Faixa Salarial: 003.001 N 3 Classe A Nascimento: 13/07/1981
Mod. de Pag. Credito Bancario Banco: 104 Cef Agencia: 1292-0 Conta: 762745079-0
Local: 0425 FUNDEB ENS INF CRECHE CONTR 60 Situacao Funcional: Ativo Lotacao:04.025

	Cod.	R	Descricao	Compl.	Bases	VlMensal		Cod.	R	Descricao	Compl.	Bases	VlMensal
PROV	1		Salario	100,00	2.057,41	2.057,41	DESC	528		INSS	8,20	2.057,41	168,66

PROVENTOS: 2.057,41 VANTAGENS: 0,00 DESCONTOS: 168,66 LIQUIDO: 1.888,75

Assinado digitalmente por: TANIA JUSSARA MIROSLAW GRIGORIEFF em 04/09/23.
Confira a autenticidade do documento em www.tce.rs.gov.br. Identificador: PRE.E542.D233.96BE.453A.5C33.

Página 2408
Processo 00363-0200/21-6
Página da peça 26
Peça 5402519
DOCUMENTO DE ACESSO RESTRITO
ACESSO P03D2D75

1996-8/1 Delcio Joel da Silva Adm: 21/11/2012 Dem: Dep.IR: 00 Dep.SF: 00 Hrs Mes-Int:200-200
Cargo: 2012 Secretario Escola Faixa Salarial: 005.002 P 5 Classe B Nascimento: 15/10/1981
Mod. de Pag. Credito Bancario Banco: 104 Cef Agencia: 1292-0 Conta: 657-3
Local: 0427 FUNDEB ENS FUNDAMENTAL 40 Situacao Funcional: Ativo Lotacao:04.427

	Cod.	R	Descricao	Compl.	Bases	VlMensal		Cod.	R	Descricao	Compl.	Bases	VlMensal
PROV	2		Vencimentos	200,00	2.164,57	2.164,57	DESC	134		SINDISERMA(ASERMA)	1,00	1.964,54	19,64
	12		Anuenio	10,00	2.164,57	216,45		158		Celular SINDISERMA		0,00	59,74
	84		Dificil Acesso (Servid	10/11	714,38	285,75		163		Vale Compras		0,00	95,56
								223		Consig. CEF (FOLHA)		0,00	536,83
								453		Pensao Judicial s/min(	35,00	1.100,00	385,00
								531		IRRF	7,50	1.948,43	3,33
								554		Previagudo	14,00	2.381,02	333,34

PROVENTOS: 2.666,77 VANTAGENS: 0,00 DESCONTOS: 1.433,44 LIQUIDO: 1.233,33

1366-8/1 Denise C. Grellmann Schumacher Adm: 13/05/2002 Dem: Dep.IR: 00 Dep.SF: 00 Hrs Mes-Int:100-100
Cargo: 1900 Professor Faixa Salarial: 003.005 N 3 Classe E Nascimento: 25/04/1972
Mod. de Pag. Credito Bancario Banco: 104 Cef Agencia: 1292-0 Conta: 658-1
Local: 0042 FUNDEB ENSINO FUNDAMENTAL 60 Situacao Funcional: Ativo Lotacao:04.002

	Cod.	R	Descricao	Compl.	Bases	VlMensal		Cod.	R	Descricao	Compl.	Bases	VlMensal
PROV	2		Vencimentos	100,00	2.921,81	2.921,81	DESC	531		IRRF	27,50	6.965,27	861,39
	12		Anuenio	18,00	2.921,81	525,92		554		Previagudo	14,00	3.447,73	482,68
	83		Dificil Acesso (Mag)	10/11	1.614,49	403,62							

PROVENTOS: 3.851,35 VANTAGENS: 0,00 DESCONTOS: 1.344,07 LIQUIDO: 2.507,28

1046-4/1 Denise C. Grellmann Schumacher Adm: 09/03/1998 Dem: Dep.IR: 00 Dep.SF: 00 Hrs Mes-Int:100-100
Cargo: 1900 Professor Faixa Salarial: 003.006 N3 Classe F Nascimento: 25/04/1972
Mod. de Pag. Credito Bancario Banco: 104 Cef Agencia: 1292-0 Conta: 658-1
Local: 0042 FUNDEB ENSINO FUNDAMENTAL 60 Situacao Funcional: Ativo Lotacao:04.002

	Cod.	R	Descricao	Compl.	Bases	VlMensal		Cod.	R	Descricao	Compl.	Bases	VlMensal
PROV	2		Vencimentos	100,00	3.043,25	3.043,25	DESC	153		SIPROMA		17,74	17,74
	12		Anuenio	22,00	3.043,25	669,51		419		SIPROMA CAUZZO		0,00	116,82
	83		Dificil Acesso (Mag)	10/11	1.614,49	403,62		531		IRRF	15,00	3.596,60	184,69
								554		Previagudo	14,00	3.712,76	519,78

PROVENTOS: 4.116,38 VANTAGENS: 0,00 DESCONTOS: 839,03 LIQUIDO: 3.277,35

3240-9/1 Denise dos Santos Cavalheiro Adm: 05/01/2021 Dem: Dep.IR: 02 Dep.SF: 02 Hrs Mes-Int:200-200
Cargo: 1540 Chefe Turma Faixa Salarial: 002.001 CC1 Nascimento: 07/07/1991
Mod. de Pag. Credito Bancario Banco: 104 Cef Agencia: 1292-0 Conta: 928594261-5
Local: 0109 SDSH CCS CRAS Situacao Funcional: Ativo Lotacao:10.009

	Cod.	R	Descricao	Compl.	Bases	VlMensal		Cod.	R	Descricao	Compl.	Bases	VlMensal
PROV	68		Cargo Comissao	200,00	1.428,76	1.428,76	DESC	528		INSS	7,84	1.428,76	112,08
VANT	501		Salario Familia	2,00	1.428,76	102,54							

PROVENTOS: 1.428,76 VANTAGENS: 102,54 DESCONTOS: 112,08 LIQUIDO: 1.419,22

Página 2409
Processo 00363-0200/21-6
Página da peça 27
Peça 5402519
DOCUMENTO DE ACESSO RESTRITO
ACESSO P03D2D75

Assinado digitalmente por: TANIA JUSSARA MIROSLAW GRIGORIEFF em 04/09/23.
Confira a autenticidade do documento em www.tce.rs.gov.br. Identificador: PRE.E542.D233.96BE.453A.5C33.

3334-0/1 Denise Meller Losekann Adm: 06/05/2021 Dem: Dep.IR: 00 Dep.SF: 00 Hrs Mes-Int:050-050
Cargo: 2071 Professor Contrato 10 hor Faixa Salarial: 003.007 N3 Classe A/2 Nascimento: 09/08/1991
Mod. de Pag. Credito Bancario Banco: 104 Cef Agencia: 1292-0 Conta: 970068749-5
Local: 0412 FUNDEB ENS FUNDAMENTAL CONT 60 Situacao Funcional: Ativo Lotacao:04.012

	Cod.	R	Descricao	Compl.	Bases	VlMensal		Cod.	R	Descricao	Compl.	Bases	VlMensal
PROV	1		Salario	50,00	1.028,70	1.028,70	DESC	528		INSS	7,61	1.190,14	90,61
	83		Dificil Acesso (Mag)	10,00	1.614,49	161,44							

PROVENTOS: 1.190,14 VANTAGENS: 0,00 DESCONTOS: 90,61 LIQUIDO: 1.099,53

1509-1/1 Derli Claudio Schmengler Adm: 01/07/2005 Dem: Dep.IR: 00 Dep.SF: 00 Hrs Mes-Int:220-220
Cargo: 1750 Operario Faixa Salarial: 001.003 P 1 Classe C Nascimento: 08/03/1977
Mod. de Pag. Credito Bancario Banco: 104 Cef Agencia: 1292-0 Conta: 659-0
Local: 0053 SIOST MANUT VIAS URBANAS Situacao Funcional: Ativo Lotacao:05.003

	Cod.	R	Descricao	Compl.	Bases	VlMensal		Cod.	R	Descricao	Compl.	Bases	VlMensal
PROV	2		Vencimentos	220,00	1.414,47	1.414,47	DESC	531		IRRF	7,50	2.004,02	7,50
	6		Horas Extras 50%	8,25	2.041,11	117,03		554		Previagudo	14,00	1.612,49	225,74
	8		Insalubridade	40,00	714,38	428,62							
	12		Anuenio	14,00	1.414,47	198,02							
	14		Horas Extras c/ 100%	3,52	2.041,11	71,62							

PROVENTOS: 2.229,76 VANTAGENS: 0,00 DESCONTOS: 233,24 LIQUIDO: 1.996,52

1057-0/1 Diana Crummenauer Adm: 01/04/1998 Dem: Dep.IR: 00 Dep.SF: 00 Hrs Mes-Int:220-220
Cargo: 1740 Merendeira/Servente Faixa Salarial: 001.005 P 1 Classe E Nascimento: 22/06/1972
Mod. de Pag. Credito Bancario Banco: 104 Cef Agencia: 1292-0 Conta: 915-7
Local: 0427 FUNDEB ENS FUNDAMENTAL 40 Situacao Funcional: Ativo Lotacao:04.427

	Cod.	R	Descricao	Compl.	Bases	VlMensal		Cod.	R	Descricao	Compl.	Bases	VlMensal
PROV	2		Vencimentos	220,00	1.650,21	1.650,21	DESC	134		SINDISERMA(ASERMA)	1,00	1.178,72	11,78
	8		Insalubridade	40,00	714,38	428,62		223		Consig. CEF (FOLHA)	0,00		494,58
	12		Anuenio	22,00	1.650,21	363,04		531		IRRF	7,50	2.160,02	19,20
								554		Previagudo	14,00	2.013,25	281,85

PROVENTOS: 2.441,87 VANTAGENS: 0,00 DESCONTOS: 807,41 LIQUIDO: 1.634,46

2189-0/1 Diana Denise Radiske Muller Adm: 02/06/2014 Dem: Dep.IR: 02 Dep.SF: 00 Hrs Mes-Int:100-100
Cargo: 1900 Professor Faixa Salarial: 003.003 N 3 Classe C Nascimento: 05/07/1983
Mod. de Pag. Credito Bancario Banco: 104 Cef Agencia: 1292-0 Conta: 1371-5
Local: 0042 FUNDEB ENSINO FUNDAMENTAL 60 Situacao Funcional: Ativo Lotacao:04.002

	Cod.	R	Descricao	Compl.	Bases	VlMensal		Cod.	R	Descricao	Compl.	Bases	VlMensal
PROV	2		Vencimentos	100,00	2.443,17	2.443,17	DESC	153		SIPROMA	17,74		17,74
	12		Anuenio	5,00	2.443,17	122,15		531		IRRF	22,50	3.884,41	237,86
	94		Convocacao	10/11	2.057,41	2.057,41		554		Previagudo	14,00	2.565,32	359,14

PROVENTOS: 4.622,73 VANTAGENS: 0,00 DESCONTOS: 614,74 LIQUIDO: 4.007,99

Página 2410
Processo 00363-0200/21-6
Página da peça 28
Peça 5402519
DOCUMENTO DE ACESSO RESTRITO
ACESSO P03D2D75

Assinado digitalmente por: TANIA JUSSARA MIROSLAW GRIGORIEFF em 04/09/23.
Confira a autenticidade do documento em www.tce.rs.gov.br. Identificador: PRE.E542.D233.96BE.453A.5C33.

1633-0/1 Diana Friedrich Adm: 04/03/2009 Dem: Dep.IR: 00 Dep.SF: 00 Hrs Mes-Int:100-100
Cargo: 1900 Professor Faixa Salarial: 003.004 N 3 Classe D Nascimento: 13/05/1982
Mod. de Pag. Credito Bancario Banco: 104 Cef Agencia: 1292-0 Conta: 661-1
Local: 0042 FUNDEB ENSINO FUNDAMENTAL 60 Situacao Funcional: Ativo Lotacao:04.002

	Cod.	R	Descricao	Compl.	Bases	VlMensal		Cod.	R	Descricao	Compl.	Bases	VlMensal
PROV	2		Vencimentos	100,00	2.636,06	2.636,06	DESC	153		SIPROMA		17,74	17,74
	12		Anuenio	11,00	2.636,06	289,96		223		Consig. CEF (FOLHA)		0,00	567,05
	94		Convocacao	10/11	2.057,41	2.057,41		418		SIPROMA/Pro-Vida		0,00	56,00
	161		Grat Direcao	1,27	714,38	907,26		531		IRRF	27,50	5.481,05	637,92
								554		Previagudo	14,00	2.926,02	409,64

PROVENTOS: 5.890,69 VANTAGENS: 0,00 DESCONTOS: 1.688,35 LIQUIDO: 4.202,34

2416-3/1 Diego Escobar Adm: 01/03/2016 Dem: Dep.IR: 00 Dep.SF: 00 Hrs Mes-Int:220-220
Cargo: 1500 Operador Maquinas Faixa Salarial: 006.002 P 6 Classe B Nascimento: 06/04/1987
Mod. de Pag. Credito Bancario Banco: 104 Cef Agencia: 1292-0 Conta: 662-0
Local: 0055 SIOST MANUTENCAO Situacao Funcional: Ativo Lotacao:05.005

	Cod.	R	Descricao	Compl.	Bases	VlMensal		Cod.	R	Descricao	Compl.	Bases	VlMensal
PROV	2		Vencimentos	220,00	2.557,48	2.557,48	DESC	134		SINDISERMA(ASERMA)	1,00	2.321,73	23,21
	6		Horas Extras 50%	55,07	3.241,84	1.218,12		158		Celular SINDISERMA		0,00	26,02
	8		Insalubridade	40,00	714,38	428,62		220		Consig. Bradesco		0,00	1.045,56
	12		Anuenio	10,00	2.557,48	255,74		239		Refri Aserma		0,00	7,50
	14		Horas Extras c/ 100%	18,48	3.241,84	554,05		450		Pensao Judicial s/liq	20,00	4.216,76	843,35
								531		IRRF	22,50	3.776,81	213,65
								554		Previagudo	14,00	2.813,22	393,85

PROVENTOS: 5.014,01 VANTAGENS: 0,00 DESCONTOS: 2.553,14 LIQUIDO: 2.460,87

3052-0/1 Diego Spalding Scarparo Adm: 02/09/2019 Dem: Dep.IR: 00 Dep.SF: 00 Hrs Mes-Int:200-200
Cargo: 1270 Tecnico Contabilidade Faixa Salarial: 010.001 P 10 Classe A Nascimento: 26/11/1979
Mod. de Pag. Credito Bancario Banco: 104 Cef Agencia: 1292-0 Conta: 986220434-1
Local: 0301 SEFAZ CONTABILIDADE Situacao Funcional: Ativo Lotacao:03.301

	Cod.	R	Descricao	Compl.	Bases	VlMensal		Cod.	R	Descricao	Compl.	Bases	VlMensal
PROV	2		Vencimentos	200,00	5.093,52	5.093,52	DESC	531		IRRF	27,50	4.759,76	439,57
	6		Horas Extras 50%	9,56	5.093,52	379,33		554		Previagudo	14,00	5.093,52	713,09

PROVENTOS: 5.472,85 VANTAGENS: 0,00 DESCONTOS: 1.152,66 LIQUIDO: 4.320,19

3358-8/1 Dienifer T. Pereira Zitzmann Adm: 24/05/2021 Dem: Dep.IR: 00 Dep.SF: 00 Hrs Mes-Int:100-100
Cargo: 2057 Professor Contrato Faixa Salarial: 003.001 N 3 Classe A Nascimento: 08/09/1991
Mod. de Pag. Credito Bancario Banco: 104 Cef Agencia: 1292-0 Conta: 846824087-5
Local: 0437 FUNDEB EDUC INF PRE ESC CONT 6 Situacao Funcional: Ativo Lotacao:04.037

	Cod.	R	Descricao	Compl.	Bases	VlMensal		Cod.	R	Descricao	Compl.	Bases	VlMensal
PROV	1		Salario	100,00	2.057,41	2.057,41	DESC	528		INSS	8,53	2.380,30	203,02
	83		Dificil Acesso (Mag)	20,00	1.614,49	322,89		531		IRRF	7,50	2.177,28	20,49

PROVENTOS: 2.380,30 VANTAGENS: 0,00 DESCONTOS: 223,51 LIQUIDO: 2.156,79

Página 2411
Processo 00363-0200/21-6
Página da peça 29
Peça 5402519
DOCUMENTO DE ACESSO RESTRITO
ACESSO P03D2D75

Assinado digitalmente por: TANIA JUSSARA MIROSLAW GRIGORIEFF em 04/09/23.
Confira a autenticidade do documento em www.tce.rs.gov.br. Identificador: PRE.E542.D233.96BE.453A.5C33.

727-7/1 Dilmar Schmengler Adm: 01/04/1991 Dem: Dep.IR: 01 Dep.SF: 00 Hrs Mes-Int:100-100
Cargo: 1900 Professor Faixa Salarial: 003.006 N3 Classe F Nascimento: 01/09/1967
Mod. de Pag. Credito Bancario Banco: 104 Cef Agencia: 1292-0 Conta: 1183-6
Local: 0042 FUNDEB ENSINO FUNDAMENTAL 60 Situacao Funcional: Ativo Lotacao:04.002

	Cod.	R	Descricao	Compl.	Bases	VlMensal		Cod.	R	Descricao	Compl.	Bases	VlMensal
PROV	2		Vencimentos	100,00	3.043,25	3.043,25	DESC	531		IRRF	27,50	7.491,27	986,51
	12		Anuenio	29,00	3.043,25	882,54		554		Previagudo	14,00	4.001,82	560,25
	83		Dificil Acesso (Mag)	9/10	1.614,49	322,89							
	90		Incorp.FG		0,00	76,03							

PROVENTOS: 4.324,71 VANTAGENS: 0,00 DESCONTOS: 1.546,76 LIQUIDO: 2.777,95

511-8/1 Dilmar Schmengler Adm: 01/09/1987 Dem: Dep.IR: 01 Dep.SF: 00 Hrs Mes-Int:100-100
Cargo: 1900 Professor Faixa Salarial: 003.006 N3 Classe F Nascimento: 01/09/1967
Mod. de Pag. Credito Bancario Banco: 104 Cef Agencia: 1292-0 Conta: 1183-6
Local: 0042 FUNDEB ENSINO FUNDAMENTAL 60 Situacao Funcional: Ativo Lotacao:04.002

	Cod.	R	Descricao	Compl.	Bases	VlMensal		Cod.	R	Descricao	Compl.	Bases	VlMensal
PROV	2		Vencimentos	100,00	3.043,25	3.043,25	DESC	531		IRRF	15,00	3.726,81	204,22
	12		Anuenio	32,00	3.043,25	973,84		554		Previagudo	14,00	4.178,50	584,99
	83		Dificil Acesso (Mag)	9/10	1.614,49	322,89							
	90		Incorp.FG		0,00	161,41							

PROVENTOS: 4.501,39 VANTAGENS: 0,00 DESCONTOS: 789,21 LIQUIDO: 3.712,18

575-4/1 Dilo Schmengler Adm: 06/03/1989 Dem: Dep.IR: 00 Dep.SF: 00 Hrs Mes-Int:100-100
Cargo: 1900 Professor Faixa Salarial: 001.006 N1 Classe F Nascimento: 25/12/1969
Mod. de Pag. Credito Bancario Banco: 104 Cef Agencia: 1292-0 Conta: 1184-4
Local: 0042 FUNDEB ENSINO FUNDAMENTAL 60 Situacao Funcional: Ativo Lotacao:04.002

	Cod.	R	Descricao	Compl.	Bases	VlMensal		Cod.	R	Descricao	Compl.	Bases	VlMensal
PROV	2		Vencimentos	100,00	2.378,88	2.378,88	DESC	153		SIPROMA	17,74		17,74
	12		Anuenio	29,00	2.378,88	689,87		531		IRRF	7,50	2.778,11	65,55
	90		Incorp.FG		0,00	161,61		554		Previagudo	14,00	3.230,36	452,25

PROVENTOS: 3.230,36 VANTAGENS: 0,00 DESCONTOS: 535,54 LIQUIDO: 2.694,82

2579-8/1 Dioneia Machado dos Santos Adm: 23/02/2017 Dem: Dep.IR: 01 Dep.SF: 00 Hrs Mes-Int:220-220
Cargo: 1692 Monitor de Escola Faixa Salarial: 002.002 P 2 Classe B Nascimento: 03/06/1982
Mod. de Pag. Credito Bancario Banco: 104 Cef Agencia: 1292-0 Conta: 71018-1
Local: 0428 FUNDEB ENS INF CRECHE 40 Situacao Funcional: Ativo Lotacao:04.428

	Cod.	R	Descricao	Compl.	Bases	VlMensal		Cod.	R	Descricao	Compl.	Bases	VlMensal
PROV	2		Vencimentos	220,00	1.457,33	1.457,33	DESC	223		Consig. CEF (FOLHA)	0,00		310,23
	8		Insalubridade	40,00	714,38	428,62		554		Previagudo	14,00	1.501,04	210,14
	12		Anuenio	3,00	1.457,33	43,71							

PROVENTOS: 1.929,66 VANTAGENS: 0,00 DESCONTOS: 520,37 LIQUIDO: 1.409,29

3354-5/1 Dioneia Steuernagel Adm: 17/05/2021 Dem: Dep.IR: 00 Dep.SF: 00 Hrs Mes-Int:100-100
Cargo: 2057 Professor Contrato Faixa Salarial: 003.001 N 3 Classe A Nascimento: 13/09/1991
Mod. de Pag. Credito Bancario Banco: 104 Cef Agencia: 1292-0 Conta: 842591433-5
Local: 0425 FUNDEB ENS INF CRECHE CONTR 60 Situacao Funcional: Ativo Lotacao:04.025

	Cod.	R	Descricao	Compl.	Bases	VlMensal		Cod.	R	Descricao	Compl.	Bases	VlMensal
PROV	1		Salario	100,00	2.057,41	2.057,41	DESC	528		INSS	8,20	2.057,41	168,66

PROVENTOS: 2.057,41 VANTAGENS: 0,00 DESCONTOS: 168,66 LIQUIDO: 1.888,75

Página 2412
Processo 00363-0200/21-6
Página da peça 30
Peça 5402519
DOCUMENTO DE ACESSO RESTRITO
ACESSO P03D2D75

Assinado digitalmente por: TANIA JUSSARA MIROSLAW GRIGORIEFF em 04/09/23.
Confira a autenticidade do documento em www.tce.rs.gov.br. Identificador: PRE.E542.D233.96BE.453A.5C33.

1450-8/1 Djenane Magali Zitzmann Adm: 15/06/2004 Dem: Dep.IR: 01 Dep.SF: 00 Hrs Mes-Int:100-100
Cargo: 1900 Professor Faixa Salarial: 003.004 N 3 Classe D Nascimento: 28/11/1973
Mod. de Pag. Credito Bancario Banco: 104 Cef Agencia: 1292-0 Conta: 669-7
Local: 0042 FUNDEB ENSINO FUNDAMENTAL 60 Situacao Funcional: Ativo Lotacao:04.002

	Cod.	R	Descricao	Compl.	Bases	VlMensal		Cod.	R	Descricao	Compl.	Bases	VlMensal
PROV	2		Vencimentos	100,00	2.636,06	2.636,06	DESC	126		Consig.Trib.Mun.		0,00	65,90
	12		Anuenio	15,00	2.636,06	395,40		153		SIPROMA		17,74	17,74
	83		Dificil Acesso (Mag)	10/11	1.614,49	645,79		418		SIPROMA/Pro-Vida		0,00	56,00
	94		Convocacao	10/11	2.057,41	2.057,41		419		SIPROMA CAUZZO		0,00	55,64
								531		IRRF	27,50	5.120,67	538,82
								554		Previagudo	14,00	3.031,46	424,40

PROVENTOS: 5.734,66 VANTAGENS: 0,00 DESCONTOS: 1.158,50 LIQUIDO: 4.576,16

3278-6/1 Djulia Regina Ziemann Adm: 01/01/2021 Dem: Dep.IR: 00 Dep.SF: 00 Hrs Mes-Int:200-200
Cargo: 1030 Secretario Municipal Faixa Salarial: 001.003 Secretarios Nascimento: 10/03/1992
Mod. de Pag. Credito Bancario Banco: 104 Cef Agencia: 1292-0 Conta: 913739265-0
Local: 0072 SEDECT SECRETARIO Situacao Funcional: Ativo Lotacao:07.002

	Cod.	R	Descricao	Compl.	Bases	VlMensal		Cod.	R	Descricao	Compl.	Bases	VlMensal
PROV	5		Subsidios	200,00	7.845,36	7.845,36	DESC	528		INSS	11,69	6.433,57	751,97
								531		IRRF	27,50	7.093,39	1.081,32

PROVENTOS: 7.845,36 VANTAGENS: 0,00 DESCONTOS: 1.833,29 LIQUIDO: 6.012,07

2872-0/1 Douglas Roggia dos Santos Adm: 25/09/2018 Dem: Dep.IR: 00 Dep.SF: 00 Hrs Mes-Int:200-200
Cargo: 1030 Secretario Municipal Faixa Salarial: 0 Prefeito Nascimento: 17/02/1991
Mod. de Pag. Credito Bancario Banco: 104 Cef Agencia: 1292-0 Conta: 987546831-8
Local: 0031 SEFAZ SECRETARIO Situacao Funcional: Ativo Lotacao:03.001

	Cod.	R	Descricao	Compl.	Bases	VlMensal		Cod.	R	Descricao	Compl.	Bases	VlMensal
PROV	5		Subsidios	200,00	7.845,36	7.845,36	DESC	134		SINDISERMA(ASERMA)		0,00	31,28
								223		Consig. CEF (FOLHA)		0,00	1.156,05
								531		IRRF	27,50	7.402,93	1.166,44
								554		Previagudo	14,00	3.160,27	442,43

PROVENTOS: 7.845,36 VANTAGENS: 0,00 DESCONTOS: 2.796,20 LIQUIDO: 5.049,16

2986-6/1 Dulce Streck Procknow Adm: 17/04/2019 Dem: Dep.IR: 00 Dep.SF: 00 Hrs Mes-Int:100-100
Cargo: 1900 Professor Faixa Salarial: 003.001 N 3 Classe A Nascimento: 15/02/1966
Mod. de Pag. Credito Bancario Banco: 104 Cef Agencia: 1292-0 Conta: 986730924-9
Local: 0042 FUNDEB ENSINO FUNDAMENTAL 60 Situacao Funcional: Ativo Lotacao:04.002

	Cod.	R	Descricao	Compl.	Bases	VlMensal		Cod.	R	Descricao	Compl.	Bases	VlMensal
PROV	2		Vencimentos	100,00	2.057,41	2.057,41	DESC	153		SIPROMA		17,74	17,74
	12		Anuenio	1,00	2.057,41	20,57		531		IRRF	15,00	2.936,85	85,72
	83		Dificil Acesso (Mag)	4/5	1.614,49	121,08		554		Previagudo	14,00	2.077,98	290,91
	94		Convocacao	4/5	2.057,41	1.028,70							

PROVENTOS: 3.227,76 VANTAGENS: 0,00 DESCONTOS: 394,37 LIQUIDO: 2.833,39

Assinado digitalmente por: TANIA JUSSARA MIROSLAW GRIGORIEFF em 04/09/23.
Confira a autenticidade do documento em www.tce.rs.gov.br. Identificador: PRE.E542.D233.96BE.453A.5C33.

Página 2413
Processo 00363-0200/21-6
Página da peça 31
Peça 5402519
DOCUMENTO DE ACESSO RESTRITO
ACESSO P03D2D75

1579-2/1 Eder Luiz Assmann Adm: 12/11/2007 Dem: Dep.IR: 01 Dep.SF: 00 Hrs Mes-Int:200-200
Cargo: 1360 Fiscal Faixa Salarial: 008.003 P 8 Classe C Nascimento: 14/09/1978
Mod. de Pag. Credito Bancario Banco: 104 Cef Agencia: 1292-0 Conta: 675-1
Local: 0021 ATENDIMENTO COMUNIDADE ASPS Situacao Funcional: Ativo Lotacao:02.001

	Cod.	R	Descricao	Compl.	Bases	VlMensal		Cod.	R	Descricao	Compl.	Bases	VlMensal
PROV	2		Vencimentos	200,00	3.757,63	3.757,63	DESC	134		SINDISERMA(ASERMA)	1,00	3.128,98	31,28
	6		Horas Extras 50%	37,30	4.422,85	1.243,92		158		Celular SINDISERMA		0,00	113,44
	8		Insalubridade	20,00	714,38	214,31		163		Vale Compras		0,00	564,83
	12		Anuenio	12,00	3.757,63	450,91		531		IRRF	27,50	5.486,95	639,55
	14		Horas Extras c/ 100%	13,30	4.422,85	597,08		554		Previagudo	14,00	4.208,54	589,19
	506		Adicional Noturno	0,20	3.757,63	1,88							

PROVENTOS: 6.265,73 VANTAGENS: 0,00 DESCONTOS: 1.938,29 LIQUIDO: 4.327,44

2781-2/1 Eder Pedro Lipke Adm: 19/03/2018 Dem: Dep.IR: 01 Dep.SF: 00 Hrs Mes-Int:169-220
Cargo: 1750 Operario Faixa Salarial: 001.001 P 1Classe A Nascimento: 13/03/1979
Mod. de Pag. Credito Bancario Banco: 104 Cef Agencia: 1292-0 Conta: 71122-6
Local: 0055 SIOST MANUTENCAO Situacao Funcional: Ativo Lotacao:05.005

	Cod.	R	Descricao	Compl.	Bases	VlMensal		Cod.	R	Descricao	Compl.	Bases	VlMensal
PROV	2		Vencimentos	168,66	1.178,72	903,68	DESC	134		SINDISERMA(ASERMA)	1,00	1.178,72	11,78
	6		Horas Extras 50%	65,35	1.630,91	729,23		533		Liquido Pago (Ferias)	56,10	1.449,66	1.393,56
	8		Insalubridade	40,00	714,38	328,60		553		Previagudo Ferias	14,00	400,76	56,10
	12		Anuenio	2,00	1.178,72	18,07		554		Previagudo	14,00	921,75	129,04
	14		Horas Extras c/ 100%	8,03	1.630,91	119,35							
	430		Media Ferias AbonoPec.	33,33 %	142,87	47,62							
	502		Ferias Ab.Pecuniario	10 Dias	0,00	400,76							
	503		Ferias Ab.Pecuniario 1	33,33 %	0,00	133,58							
	515		Ferias	10 Dias	0,00	400,76							
	516		Ferias 1/3	33,33 %	0,00	133,58							
	537		Ferias Media	10 Dias	0,00	142,87							
	538		Ferias Media 1/3	33,33 %	0,00	47,62							
	602		Media Abono Pecuniario	10 dias	0,00	142,87							

PROVENTOS: 3.548,59 VANTAGENS: 0,00 DESCONTOS: 1.590,48 LIQUIDO: 1.958,11

1505-9/1 Ederson Luiz Lipke Adm: 01/07/2005 Dem: Dep.IR: 00 Dep.SF: 00 Hrs Mes-Int:220-220
Cargo: 1500 Operador Maquinas Faixa Salarial: 006.004 P 6 Classe D Nascimento: 03/12/1978
Mod. de Pag. Credito Bancario Banco: 104 Cef Agencia: 1292-0 Conta: 1186-0
Local: 0051 SIOST MANUTENCAO DE RODOVIAS Situacao Funcional: Ativo Lotacao:05.001

	Cod.	R	Descricao	Compl.	Bases	VlMensal		Cod.	R	Descricao	Compl.	Bases	VlMensal
PROV	2		Vencimentos	220,00	3.021,82	3.021,82	DESC	134		SINDISERMA(ASERMA)	1,00	2.321,73	23,21
	6		Horas Extras 50%	27,28	3.873,49	725,22		158		Celular SINDISERMA		0,00	26,02
	8		Insalubridade	40,00	714,38	428,62		223		Consig. CEF (FOLHA)		0,00	571,18
	12		Anuenio	14,00	3.021,82	423,05		239		Refri Aserma		0,00	15,00
	14		Horas Extras c/ 100%	18,18	3.873,49	644,40		317		SINDISERMA/Pro-Vida		0,00	41,00
								531		IRRF	27,50	4.760,83	439,86
								554		Previagudo	14,00	3.444,87	482,28

PROVENTOS: 5.243,11 VANTAGENS: 0,00 DESCONTOS: 1.598,55 LIQUIDO: 3.644,56

Assinado digitalmente por: TANIA JUSSARA MIROSLAW GRIGORIEFF em 04/09/23.
Confira a autenticidade do documento em www.tce.rs.gov.br. Identificador: PRE.E542.D233.96BE.453A.5C33.

Página 2414
Processo 00363-0200/21-6
Página da peça 32
Peça 5402519
DOCUMENTO DE ACESSO RESTRITO
ACESSO P03D2D75

3464-9/1 Eduardo Augusto Graebner Adm: 01/10/2021 Dem: Dep.IR: 00 Dep.SF: 00 Hrs Mes-Int:200-200
Cargo: 1540 Chefe Turma Faixa Salarial: 002.001 CC1 Nascimento: 15/06/2002
Mod. de Pag. Credito Bancario Banco: 104 Cef Agencia: 1292-0 Conta: 865781854-8
Local: 0507 SIOST CCS Situacao Funcional: Ativo Lotacao:05.007

	Cod.	R	Descricao	Compl.	Bases	VlMensal		Cod.	R	Descricao	Compl.	Bases	VlMensal
PROV	68		Cargo Comissao	200,00	1.428,76	1.428,76	DESC	528		INSS	7,84	1.428,76	112,08

PROVENTOS: 1.428,76 VANTAGENS: 0,00 DESCONTOS: 112,08 LIQUIDO: 1.316,68

3110-0/1 Elaine de Fatima Machado Galle Adm: 12/02/2020 Dem: Dep.IR: 00 Dep.SF: 00 Hrs Mes-Int:220-220
Cargo: 1740 Merendeira/Servente Faixa Salarial: 001.001 P 1Classe A Nascimento: 06/09/1963
Mod. de Pag. Credito Bancario Banco: 104 Cef Agencia: 1292-0 Conta: 986730509-0
Local: 0102 SDSH MANUTENCAO Situacao Funcional: Ativo Lotacao:10.002

	Cod.	R	Descricao	Compl.	Bases	VlMensal		Cod.	R	Descricao	Compl.	Bases	VlMensal
PROV	2		Vencimentos	220,00	1.178,72	1.178,72	DESC	350		Ipe	18,74	1.607,34	301,21
	8		Insalubridade	40,00	714,38	428,62		554		Previagudo	14,00	1.178,72	165,02

PROVENTOS: 1.607,34 VANTAGENS: 0,00 DESCONTOS: 466,23 LIQUIDO: 1.141,11

2413-9/1 Elaine dos Santos Cavalheiro Adm: 24/02/2016 Dem: Dep.IR: 01 Dep.SF: 00 Hrs Mes-Int:220-220
Cargo: 1740 Merendeira/Servente Faixa Salarial: 001.002 P 1 Classe B Nascimento: 03/12/1979
Mod. de Pag. Credito Bancario Banco: 104 Cef Agencia: 1292-0 Conta: 1576-9
Local: 0427 FUNDEB ENS FUNDAMENTAL 40 Situacao Funcional: Ativo Lotacao:04.427

	Cod.	R	Descricao	Compl.	Bases	VlMensal		Cod.	R	Descricao	Compl.	Bases	VlMensal
PROV	2		Vencimentos	220,00	1.300,17	1.300,17	DESC	554		Previagudo	14,00	1.352,17	189,30
	8		Insalubridade	40,00	714,38	428,62							
	12		Anuenio	4,00	1.300,17	52,00							

PROVENTOS: 1.780,79 VANTAGENS: 0,00 DESCONTOS: 189,30 LIQUIDO: 1.591,49

1126-6/1 Elcio Lencina da Rosa Adm: 08/12/1998 Dem: Dep.IR: 00 Dep.SF: 00 Hrs Mes-Int:220-220
Cargo: 1750 Operario Faixa Salarial: 001.005 P 1 Classe E Nascimento: 29/06/1958
Mod. de Pag. Credito Bancario Banco: 104 Cef Agencia: 1292-0 Conta: 677-8
Local: 0054 SIOST ILUMINACAO PUBLICA Situacao Funcional: Ativo Lotacao:05.004

	Cod.	R	Descricao	Compl.	Bases	VlMensal		Cod.	R	Descricao	Compl.	Bases	VlMensal
PROV	2		Vencimentos	220,00	1.650,21	1.650,21	DESC	134		SINDISERMA(ASERMA)	1,00	1.178,72	11,78
	6		Horas Extras 50%	28,27	2.491,81	483,35		158		Celular SINDISERMA	0,00		52,04
	9		Periculosidade	220,00	1.650,21	495,06		223		Consig. CEF (FOLHA)	0,00		412,54
	12		Anuenio	21,00	1.650,21	346,54		531		IRRF	15,00	3.144,37	116,85
	14		Horas Extras c/ 100%	19,49	2.491,81	448,75		554		Previagudo	14,00	1.996,75	279,54

PROVENTOS: 3.423,91 VANTAGENS: 0,00 DESCONTOS: 872,75 LIQUIDO: 2.551,16

Página 2415
Processo 00363-0200/21-6
Página da peça 33
Peça 5402519
DOCUMENTO DE ACESSO RESTRITO
ACESSO P03D2D75

Assinado digitalmente por: TANIA JUSSARA MIROSLAW GRIGORIEFF em 04/09/23.
Confira a autenticidade do documento em www.tce.rs.gov.br. Identificador: PRE.E542.D233.96BE.453A.5C33.

1443-5/1 Eleandro Domingues Costa Adm: 24/05/2004 Dem: Dep.IR: 01 Dep.SF: 00 Hrs Mes-Int:220-220
Cargo: 1530 Motorista Faixa Salarial: 005.004 P 5 Classe D Nascimento: 19/11/1970
Mod. de Pag. Credito Bancario Banco: 104 Cef Agencia: 1292-0 Conta: 1187-9
Local: 0021 ATENDIMENTO COMUNIDADE ASPS Situacao Funcional: Ativo Lotacao:02.001

	Cod.	R	Descricao	Compl.	Bases	VlMensal		Cod.	R	Descricao	Compl.	Bases	VlMensal
PROV	2		Vencimentos	220,00	2.557,48	2.557,48	DESC	134		SINDISERMA(ASERMA)	1,00	1.964,54	19,64
	6		Horas Extras 50%	38,00	3.308,86	857,29		158		Celular SINDISERMA		0,00	116,80
	8		Insalubridade	20,00	714,38	214,31		217		Consig. Banri import v		0,00	194,12
	12		Anuenio	21,00	2.557,48	537,07		220		Consig. Bradesco	26/50	0,00	664,98
	90		Incorp.FG		0,00	263,27		239		Refri Aserma		0,00	2,50
	506		Adicional Noturno	0,20	2.557,48	48,82		350		Ipe	18,74	4.478,24	839,22
								453		Pensao Judicial s/min(	25,00	1.100,00	275,00
								531		IRRF	15,00	3.543,56	176,73
								554		Previagudo	14,00	3.357,82	470,09

PROVENTOS: 4.478,24 VANTAGENS: 0,00 DESCONTOS: 2.759,08 LIQUIDO: 1.719,16

2139-3/1 Eliana Parreira Adm: 17/02/2014 Dem: Dep.IR: 02 Dep.SF: 00 Hrs Mes-Int:100-100
Cargo: 1900 Professor Faixa Salarial: 003.002 N 3 Classe C Nascimento: 27/10/1983
Mod. de Pag. Credito Bancario Banco: 104 Cef Agencia: 1292-0 Conta: 1304-9
Local: 0042 FUNDEB ENSINO FUNDAMENTAL 60 Situacao Funcional: Ativo Lotacao:04.002

	Cod.	R	Descricao	Compl.	Bases	VlMensal		Cod.	R	Descricao	Compl.	Bases	VlMensal
PROV	2		Vencimentos	100,00	2.250,29	2.250,29	DESC	153		SIPROMA		17,74	17,74
	12		Anuenio	6,00	2.250,29	135,01		350		Ipe	18,74	2.385,30	447,00
								418		SIPROMA/Pro-Vida		0,00	83,10
								554		Previagudo	14,00	2.385,30	333,94

PROVENTOS: 2.385,30 VANTAGENS: 0,00 DESCONTOS: 881,78 LIQUIDO: 1.503,52

1650-0/1 Eliandra Cardoso Adm: 18/05/2009 Dem: Dep.IR: 01 Dep.SF: 00 Hrs Mes-Int:220-220
Cargo: 1740 Merendeira/Servente Faixa Salarial: 001.003 P 1 Classe C Nascimento: 23/03/1982
Mod. de Pag. Credito Bancario Banco: 104 Cef Agencia: 1292-0 Conta: 678-6
Local: 0082 GAB PREFEITO DEMAIS SERVIDORES Situacao Funcional: Ativo Lotacao:08.002

	Cod.	R	Descricao	Compl.	Bases	VlMensal		Cod.	R	Descricao	Compl.	Bases	VlMensal
PROV	2		Vencimentos	220,00	1.414,47	1.414,47	DESC	134		SINDISERMA(ASERMA)	1,00	1.178,72	11,78
	8		Insalubridade	40,00	714,38	428,62		220		Consig. Bradesco	21/96	0,00	94,02
	12		Anuenio	11,00	1.414,47	155,59		554		Previagudo	14,00	1.570,06	219,80

PROVENTOS: 1.998,68 VANTAGENS: 0,00 DESCONTOS: 325,60 LIQUIDO: 1.673,08

3413-4/1 Eliane Bianchin Pereira Adm: 01/07/2021 Dem: Dep.IR: 00 Dep.SF: 00 Hrs Mes-Int:100-100
Cargo: 2057 Professor Contrato Faixa Salarial: 003.001 N 3 Classe A Nascimento: 29/07/1978
Mod. de Pag. Credito Bancario Banco: 104 Cef Agencia: 1292-0 Conta: 793280261-0
Local: 0035 FUNDE EDUC ESPECIAL CONTRATOS Situacao Funcional: Ativo Lotacao:04.035

	Cod.	R	Descricao	Compl.	Bases	VlMensal		Cod.	R	Descricao	Compl.	Bases	VlMensal
PROV	1		Salario	100,00	2.057,41	2.057,41	DESC	528		INSS	8,20	2.057,41	168,66

PROVENTOS: 2.057,41 VANTAGENS: 0,00 DESCONTOS: 168,66 LIQUIDO: 1.888,75

3423-1/1 Eliane de Fatima Roggia Adm: 12/07/2021 Dem: Dep.IR: 00 Dep.SF: 00 Hrs Mes-Int:100-100
Cargo: 2057 Professor Contrato Faixa Salarial: 003.001 N 3 Classe A Nascimento: 15/10/1964
Mod. de Pag. Credito Bancario Banco: 104 Cef Agencia: 1292-0 Conta: 791242184-0
Local: 0437 FUNDEB EDUC INF PRE ESC CONT 6 Situacao Funcional: Ativo Lotacao:04.037

	Cod.	R	Descricao	Compl.	Bases	VlMensal		Cod.	R	Descricao	Compl.	Bases	VlMensal
PROV	1		Salario	100,00	2.057,41	2.057,41	DESC	528		INSS	8,20	2.057,41	168,66

PROVENTOS: 2.057,41 VANTAGENS: 0,00 DESCONTOS: 168,66 LIQUIDO: 1.888,75

Assinado digitalmente por: TANIA JUSSARA MIROSLAW GRIGORIEFF em 04/09/23.
Confira a autenticidade do documento em www.tce.rs.gov.br. Identificador: PRE.E542.D233.96BE.453A.5C33.

Página 2416
Processo 00363-0200/21-6
Página da peça 34
Peça 5402519
DOCUMENTO DE ACESSO RESTRITO
ACESSO P03D2D75

3341-3/1 Eliege Raquele Adm: 17/05/2021 Dem: Dep.IR: 00 Dep.SF: 00 Hrs Mes-Int:220-220
Cargo: 1760 Merendeira Servente Contr Faixa Salarial: 001.001 P 1Classe A Nascimento: 09/11/1979
Mod. de Pag. Credito Bancario Banco: 104 Cef Agencia: 1292-0 Conta: 969925274-5
Local: 0421 FUNDEB ENS INF PRE ESC CONT 40 Situacao Funcional: Ativo Lotacao:04.021

	Cod.	R	Descricao	Compl.	Bases	VlMensal		Cod.	R	Descricao	Compl.	Bases	VlMensal
PROV	1		Salario	220,00	1.178,72	1.178,72	DESC	528		INSS	8,18	2.000,24	163,52
	8		Insalubridade	40,00	714,38	428,62							
	84		Dificil Acesso (Servid	55,00	714,38	392,90							

PROVENTOS: 2.000,24 VANTAGENS: 0,00 DESCONTOS: 163,52 LIQUIDO: 1.836,72

2719-7/1 Elis Regina Fleck da Silva Adm: 05/02/2018 Dem: Dep.IR: 00 Dep.SF: 00 Hrs Mes-Int:220-220
Cargo: 1740 Merendeira/Servente Faixa Salarial: 001.001 P 1Classe A Nascimento: 16/01/1977
Mod. de Pag. Credito Bancario Banco: 104 Cef Agencia: 1292-0 Conta: 71057-2
Local: 0049 MDE MANUTENCAO SED Situacao Funcional: Ativo Lotacao:04.009

	Cod.	R	Descricao	Compl.	Bases	VlMensal		Cod.	R	Descricao	Compl.	Bases	VlMensal
PROV	2		Vencimentos	220,00	1.178,72	1.178,72	DESC	223		Consig. CEF (FOLHA)	0,00		350,00
	8		Insalubridade	40,00	714,38	428,62		554		Previagudo	14,00	1.202,29	168,32
	12		Anuenio	2,00	1.178,72	23,57							

PROVENTOS: 1.630,91 VANTAGENS: 0,00 DESCONTOS: 518,32 LIQUIDO: 1.112,59

1451-6/1 Elisabete dos Santos Adm: 15/06/2004 Dem: Dep.IR: 00 Dep.SF: 00 Hrs Mes-Int:200-200
Cargo: 2012 Secretario Escola Faixa Salarial: 005.004 P 5 Classe D Nascimento: 28/04/1981
Mod. de Pag. Credito Bancario Banco: 104 Cef Agencia: 1292-0 Conta: 680-8
Local: 0085 CONTROLE INTERNO Situacao Funcional: Ativo Lotacao:08.005

	Cod.	R	Descricao	Compl.	Bases	VlMensal		Cod.	R	Descricao	Compl.	Bases	VlMensal
PROV	2		Vencimentos	200,00	2.557,48	2.557,48	DESC	531		IRRF	27,50	4.960,68	494,82
	12		Anuenio	18,00	2.557,48	460,34		554		Previagudo	14,00	3.017,82	422,49
	55		FGCI		0,00	2.365,35							

PROVENTOS: 5.383,17 VANTAGENS: 0,00 DESCONTOS: 917,31 LIQUIDO: 4.465,86

2576-3/1 Elisabete dos Santos Adm: 20/02/2017 Dem: Dep.IR: 01 Dep.SF: 00 Hrs Mes-Int:100-100
Cargo: 1900 Professor Faixa Salarial: 003.002 N 3 Classe B Nascimento: 09/12/1976
Mod. de Pag. Credito Bancario Banco: 104 Cef Agencia: 1292-0 Conta: 71024-6
Local: 0041 FUNDEB ED INF PRE ESCOLA 60 Situacao Funcional: Ativo Lotacao:04.001

	Cod.	R	Descricao	Compl.	Bases	VlMensal		Cod.	R	Descricao	Compl.	Bases	VlMensal
PROV	2		Vencimentos	100,00	2.250,29	2.250,29	DESC	531		IRRF	7,50	2.207,33	22,74
	12		Anuenio	3,00	2.250,29	67,50		554		Previagudo	14,00	2.317,79	324,49
	83		Dificil Acesso (Mag)	8/9	1.614,49	403,62							

PROVENTOS: 2.721,41 VANTAGENS: 0,00 DESCONTOS: 347,23 LIQUIDO: 2.374,18

Página 2417
Processo 00363-0200/21-6
Página da peça 35
Peça 5402519
DOCUMENTO DE ACESSO RESTRITO
ACESSO P03D2D75

Assinado digitalmente por: TANIA JUSSARA MIROSLAW GRIGORIEFF em 04/09/23.
Confira a autenticidade do documento em www.tce.rs.gov.br. Identificador: PRE.E542.D233.96BE.453A.5C33.

583-5/1 Elisabete M. Schlosser Rehbein Adm: 01/02/1989 Dem: Dep.IR: 00 Dep.SF: 00 Hrs Mes-Int:205-220
Cargo: 1740 Merendeira/Servente Faixa Salarial: 001.006 P1 Classe F Nascimento: 10/08/1969
Mod. de Pag. Credito Bancario Banco: 104 Cef Agencia: 1292-0 Conta: 916-5
Local: 0021 ATENDIMENTO COMUNIDADE ASPS Situacao Funcional: Ativo Lotacao:02.001

	Cod.	R	Descricao	Compl.	Bases	VlMensal		Cod.	R	Descricao	Compl.	Bases	VlMensal
PROV	2		Vencimentos	205,33	1.771,66	1.653,55	DESC	350		Ipe	18,74	2.366,16	443,41
	8		Insalubridade	20,00	714,38	200,02		531		IRRF	7,50	2.062,91	11,91
	12		Anuenio	31,00	1.771,66	512,59		554		Previagudo	14,00	2.166,14	303,25

PROVENTOS: 2.366,16 VANTAGENS: 0,00 DESCONTOS: 758,57 LIQUIDO: 1.607,59

2412-0/1 Elisangela Cardoso dos Santos Adm: 24/02/2016 Dem: Dep.IR: 01 Dep.SF: 00 Hrs Mes-Int:220-220
Cargo: 1740 Merendeira/Servente Faixa Salarial: 001.002 P 1 Classe B Nascimento: 18/10/1974
Mod. de Pag. Credito Bancario Banco: 104 Cef Agencia: 1292-0 Conta: 1569-6
Local: 0082 GAB PREFEITO DEMAIS SERVIDORES Situacao Funcional: Ativo Lotacao:08.002

	Cod.	R	Descricao	Compl.	Bases	VlMensal		Cod.	R	Descricao	Compl.	Bases	VlMensal
PROV	2		Vencimentos	220,00	1.300,17	1.300,17	DESC	134		SINDISERMA(ASERMA)	1,00	1.178,72	11,78
	8		Insalubridade	40,00	714,38	428,62		158		Celular SINDISERMA		0,00	26,02
	12		Anuenio	4,00	1.300,17	52,00		163		Vale Compras		0,00	489,04
								220		Consig. Bradesco		0,00	658,35
								554		Previagudo	14,00	1.352,17	189,30

PROVENTOS: 1.780,79 VANTAGENS: 0,00 DESCONTOS: 1.374,49 LIQUIDO: 406,30

770-6/1 Elisangela Rohde Schumacher Adm: 09/03/1992 Dem: Dep.IR: 01 Dep.SF: 00 Hrs Mes-Int:200-200
Cargo: 1680 Telefonista/Recepcionista Faixa Salarial: 004.006 P4 Classe F Nascimento: 07/03/1973
Mod. de Pag. Credito Bancario Banco: 104 Cef Agencia: 1292-0 Conta: 1191-7
Local: 0021 ATENDIMENTO COMUNIDADE ASPS Situacao Funcional: Ativo Lotacao:02.001

	Cod.	R	Descricao	Compl.	Bases	VlMensal		Cod.	R	Descricao	Compl.	Bases	VlMensal
PROV	2		Vencimentos	200,00	2.414,60	2.414,60	DESC	134		SINDISERMA(ASERMA)	1,00	1.607,35	16,07
	8		Insalubridade	20,00	714,38	214,31		158		Celular SINDISERMA		0,00	111,71
	12		Anuenio	28,00	2.414,60	676,08		163		Vale Compras		0,00	899,05
	32		Funcao Gratificada		714,38	714,38		220		Consig. Bradesco		0,00	209,23
								223		Consig. CEF (FOLHA)		0,00	1.469,36
								317		SINDISERMA/Pro-Vida		0,00	56,00
								420		SINDISERMA CAUZZO		0,00	66,55
								531		IRRF	15,00	3.397,09	154,76
								554		Previagudo	14,00	3.090,68	432,69

PROVENTOS: 4.019,37 VANTAGENS: 0,00 DESCONTOS: 3.415,42 LIQUIDO: 603,95

2900-9/1 Elisiane Vargas Pretzel Adm: 18/02/2019 Dem: Dep.IR: 00 Dep.SF: 00 Hrs Mes-Int:100-100
Cargo: 1900 Professor Faixa Salarial: 003.001 N 3 Classe A Nascimento: 24/06/1983
Mod. de Pag. Credito Bancario Banco: 104 Cef Agencia: 1292-0 Conta: 986989746-6
Local: 0042 FUNDEB ENSINO FUNDAMENTAL 60 Situacao Funcional: Ativo Lotacao:04.002

	Cod.	R	Descricao	Compl.	Bases	VlMensal		Cod.	R	Descricao	Compl.	Bases	VlMensal
PROV	2		Vencimentos	100,00	2.057,41	2.057,41	DESC	153		SIPROMA		17,74	17,74
	12		Anuenio	1,00	2.057,41	20,57		217		Consig. Banri import v		0,00	359,51
								554		Previagudo	14,00	2.077,98	290,91

PROVENTOS: 2.077,98 VANTAGENS: 0,00 DESCONTOS: 668,16 LIQUIDO: 1.409,82

Assinado digitalmente por: TANIA JUSSARA MIROSLAW GRIGORIEFF em 04/09/23.
Confira a autenticidade do documento em www.tce.rs.gov.br. Identificador: PRE.E542.D233.96BE.453A.5C33.

Página 2418
Processo 00363-0200/21-6
Página da peça 36
Peça 5402519
DOCUMENTO DE ACESSO RESTRITO
ACESSO P03D2D75

3112-7/1 Eliza Oliveira Marques Adm: 12/02/2020 Dem: Dep.IR: 01 Dep.SF: 00 Hrs Mes-Int:100-100
Cargo: 1900 Professor Faixa Salarial: 003.001 N 3 Classe A Nascimento: 08/04/1990
Mod. de Pag. Credito Bancario Banco: 104 Cef Agencia: 1292-0 Conta: 983961954-9
Local: 0041 FUNDEB ED INF PRE ESCOLA 60 Situacao Funcional: Ativo Lotacao:04.001

	Cod.	R	Descricao	Compl.	Bases	VlMensal		Cod.	R	Descricao	Compl.	Bases	VlMensal
PROV	2		Vencimentos	100,00	2.057,41	2.057,41	DESC	153		SIPROMA	17,74		17,74
	83		Dificil Acesso (Mag)	10/11	1.614,49	403,62		223		Consig. CEF (FOLHA)	0,00		559,18
	94		Convocacao	4/5	2.057,41	2.057,41		531		IRRF	22,50	4.040,82	273,05
								554		Previagudo	14,00	2.057,41	288,03

PROVENTOS: 4.518,44 VANTAGENS: 0,00 DESCONTOS: 1.138,00 LIQUIDO: 3.380,44

3415-0/1 Eliziane Chelotti Adm: 01/07/2021 Dem: Dep.IR: 00 Dep.SF: 00 Hrs Mes-Int:200-200
Cargo: 2058 Tecnico Enfermagem Contra Faixa Salarial: 007.001 P 7 Classe A Nascimento: 13/11/1976
Mod. de Pag. Credito Bancario Banco: 104 Cef Agencia: 1292-0 Conta: 988130626-0
Local: 0027 SAUDE ASPS CONTRATOS Situacao Funcional: Ativo Lotacao:02.007

	Cod.	R	Descricao	Compl.	Bases	VlMensal		Cod.	R	Descricao	Compl.	Bases	VlMensal
PROV	1		Salario	200,00	2.593,19	2.593,19	DESC	528		INSS	9,23	2.987,53	275,89
	6		Horas Extras 50%	8,33	2.807,50	180,03		531		IRRF	7,50	2.711,64	60,57
	8		Insalubridade	20,00	714,38	214,31							

PROVENTOS: 2.987,53 VANTAGENS: 0,00 DESCONTOS: 336,46 LIQUIDO: 2.651,07

2717-0/1 Elton Arnoldo Dahlke Adm: 11/01/2018 Dem: Dep.IR: 00 Dep.SF: 00 Hrs Mes-Int:220-220
Cargo: 1500 Operador Maquinas Faixa Salarial: 006.001 P 6 Classe A Nascimento: 12/07/1968
Mod. de Pag. Credito Bancario Banco: 104 Cef Agencia: 1292-0 Conta: 71099-8
Local: 0051 SIOST MANUTENCAO DE RODOVIAS Situacao Funcional: Ativo Lotacao:05.001

	Cod.	R	Descricao	Compl.	Bases	VlMensal		Cod.	R	Descricao	Compl.	Bases	VlMensal
PROV	2		Vencimentos	220,00	2.321,73	2.321,73	DESC	223		Consig. CEF (FOLHA)	0,00		949,93
	6		Horas Extras 50%	20,28	2.796,78	390,15		531		IRRF	15,00	2.855,39	73,50
	8		Insalubridade	40,00	714,38	428,62		554		Previagudo	14,00	2.368,16	331,54
	12		Anuenio	2,00	2.321,73	46,43							

PROVENTOS: 3.186,93 VANTAGENS: 0,00 DESCONTOS: 1.354,97 LIQUIDO: 1.831,96

1441-9/1 Elton Vilmar Ehle Adm: 19/05/2004 Dem: Dep.IR: 00 Dep.SF: 00 Hrs Mes-Int:200-200
Cargo: 1370 Oficial Administrativo Faixa Salarial: 008.004 P 8 Classe D Nascimento: 22/10/1976
Mod. de Pag. Credito Bancario Banco: 104 Cef Agencia: 1292-0 Conta: 1192-5
Local: 0300 SEFAZ RECEITA Situacao Funcional: Ativo Lotacao:03.300

	Cod.	R	Descricao	Compl.	Bases	VlMensal		Cod.	R	Descricao	Compl.	Bases	VlMensal
PROV	2		Vencimentos	200,00	4.064,82	4.064,82	DESC	134		SINDISERMA(ASERMA)	1,00	3.128,98	31,28
	12		Anuenio	16,00	4.064,82	650,37		220		Consig. Bradesco	11/50	0,00	300,43
								223		Consig. CEF (FOLHA)	0,00		950,00
								531		IRRF	22,50	4.055,07	276,26
								554		Previagudo	14,00	4.715,19	660,12

PROVENTOS: 4.715,19 VANTAGENS: 0,00 DESCONTOS: 2.218,09 LIQUIDO: 2.497,10

Assinado digitalmente por: TANIA JUSSARA MIROSLAW GRIGORIEFF em 04/09/23.
Confira a autenticidade do documento em www.tce.rs.gov.br. Identificador: PRE.E542.D233.96BE.453A.5C33.

Página 2419
Processo 00363-0200/21-6
Página da peça 37
Peça 5402519
DOCUMENTO DE ACESSO RESTRITO
ACESSO P03D2D75

3425-8/1 Elymara da Silva Zitzmann Adm: 12/07/2021 Dem: Dep.IR: 00 Dep.SF: 00 Hrs Mes-Int:220-220
Cargo: 2060 Monitor de Escola Contrat Faixa Salarial: 002.001 P 2Classe A Nascimento: 25/04/1972
Mod. de Pag. Credito Bancario Banco: 104 Cef Agencia: 1292-0 Conta: 791823339-6
Local: 0421 FUNDEB ENS INF PRE ESC CONT 40 Situacao Funcional: Ativo Lotacao:04.021

	Cod.	R	Descricao	Compl.	Bases	VlMensal		Cod.	R	Descricao	Compl.	Bases	VlMensal
PROV	1		Salario	220,00	1.321,60	1.321,60	DESC	528		INSS	8,19	2.035,97	166,73
	8		Insalubridade	40,00	714,38	428,62							
	84		Dificil Acesso (Servid	40,00	714,38	285,75							

PROVENTOS: 2.035,97 VANTAGENS: 0,00 DESCONTOS: 166,73 LIQUIDO: 1.869,24

1399-4/1 Emanuele Santos Adm: 23/04/2003 Dem: Dep.IR: 01 Dep.SF: 00 Hrs Mes-Int:100-100
Cargo: 1900 Professor Faixa Salarial: 001.005 N 1 Classe E Nascimento: 12/10/1982
Mod. de Pag. Credito Bancario Banco: 104 Cef Agencia: 1292-0 Conta: 682-4
Local: 0041 FUNDEB ED INF PRE ESCOLA 60 Situacao Funcional: Ativo Lotacao:04.001

	Cod.	R	Descricao	Compl.	Bases	VlMensal		Cod.	R	Descricao	Compl.	Bases	VlMensal
PROV	2		Vencimentos	100,00	2.121,70	2.121,70	DESC	134		SINDISERMA(ASERMA)	1,00	1.614,49	16,14
	12		Anuenio	17,00	2.121,70	360,68		153		SIPROMA	17,74		17,74
	94		Convocacao	9/10	1.614,49	1.614,49		217		Consig. Banri import v	0,00		613,20
								531		IRRF	15,00	3.559,75	179,16
								554		Previagudo	14,00	2.482,38	347,53

PROVENTOS: 4.096,87 VANTAGENS: 0,00 DESCONTOS: 1.173,77 LIQUIDO: 2.923,10

2396-5/1 Emanueli Unfer Adm: 22/02/2016 Dem: Dep.IR: 01 Dep.SF: 00 Hrs Mes-Int:100-100
Cargo: 1030 Secretario Municipal Faixa Salarial: 001.003 Pref / VIC / SECRET Nascimento: 02/01/1984
Mod. de Pag. Credito Bancario Banco: 104 Cef Agencia: 1292-0 Conta: 1601-3
Local: 0046 MDE SECRETARIO Situacao Funcional: Ativo Lotacao:04.006

	Cod.	R	Descricao	Compl.	Bases	VlMensal		Cod.	R	Descricao	Compl.	Bases	VlMensal
PROV	5		Subsidios	100,00	7.845,36	7.845,36	DESC	134		SINDISERMA(ASERMA)	0,00		20,57
								223		Consig. CEF (FOLHA)	0,00		818,09
								317		SINDISERMA/Pro-Vida	0,00		56,00
								531		IRRF	27,50	7.328,13	1.145,87
								554		Previagudo	14,00	2.340,31	327,64

PROVENTOS: 7.845,36 VANTAGENS: 0,00 DESCONTOS: 2.368,17 LIQUIDO: 5.477,19

3475-4/1 Eneli Ereni Drews Adm: 29/11/2021 Dem: Dep.IR: 00 Dep.SF: 00 Hrs Mes-Int:013-200
Cargo: 1540 Chefe Turma Faixa Salarial: 002.001 CC1 Nascimento: 19/06/1967
Mod. de Pag. Credito Bancario Banco: 104 Cef Agencia: 1292-0 Conta: 827960441-1
Local: 0104 SDSH CCS Situacao Funcional: Ativo Lotacao:10.004

	Cod.	R	Descricao	Compl.	Bases	VlMensal		Cod.	R	Descricao	Compl.	Bases	VlMensal
PROV	68		Cargo Comissao	13,33	1.428,76	95,25	DESC	528		INSS	7,50	95,25	7,14

PROVENTOS: 95,25 VANTAGENS: 0,00 DESCONTOS: 7,14 LIQUIDO: 88,11

Página 2420
Processo 00363-0200/21-6
Página da peça 38
Peça 5402519
DOCUMENTO DE ACESSO RESTRITO
ACESSO P03D2D75

Assinado digitalmente por: TANIA JUSSARA MIROSLAW GRIGORIEFF em 04/09/23.
Confira a autenticidade do documento em www.tce.rs.gov.br. Identificador: PRE.E542.D233.96BE.453A.5C33.

1081-2/1 Enio Alberto Drews Adm: 09/09/1998 Dem: Dep.IR: 00 Dep.SF: 00 Hrs Mes-Int:220-220
Cargo: 1530 Motorista Faixa Salarial: 005.005 P 5 Classe E Nascimento: 29/07/1965
Mod. de Pag. Credito Bancario Banco: 104 Cef Agencia: 1292-0 Conta: 685-9
Local: 0051 SIOST MANUTENCAO DE RODOVIAS Situacao Funcional: Ativo Lotacao:05.001

	Cod.	R	Descricao	Compl.	Bases	VlMensal		Cod.	R	Descricao	Compl.	Bases	VlMensal
PROV	2		Vencimentos	220,00	2.750,36	2.750,36	DESC	220		Consig. Bradesco	26/57	0,00	208,73
	6		Horas Extras 50%	58,00	3.597,25	1.422,54		531		IRRF	27,50	4.887,26	474,63
	8		Insalubridade	20,00	714,38	214,31		554		Previagudo	14,00	3.382,94	473,61
	12		Anuenio	23,00	2.750,36	632,58							
	14		Horas Extras c/ 100%	10,26	3.597,25	341,08							

PROVENTOS: 5.360,87 VANTAGENS: 0,00 DESCONTOS: 1.156,97 LIQUIDO: 4.203,90

2897-5/1 Estefali Bredow Adm: 18/02/2019 Dem: Dep.IR: 00 Dep.SF: 00 Hrs Mes-Int:100-100
Cargo: 1900 Professor Faixa Salarial: 003.001 N 3 Classe A Nascimento: 30/11/1983
Mod. de Pag. Credito Bancario Banco: 104 Cef Agencia: 1292-0 Conta: 987010857-7
Local: 0424 FUNDEB ENS INF CRECHE 60 Situacao Funcional: Ativo Lotacao:04.024

	Cod.	R	Descricao	Compl.	Bases	VlMensal		Cod.	R	Descricao	Compl.	Bases	VlMensal
PROV	2		Vencimentos	100,00	2.057,41	2.057,41	DESC	153		SIPROMA	17,74		17,74
	12		Anuenio	1,00	2.057,41	20,57		223		Consig. CEF (FOLHA)	0,00		623,50
								554		Previagudo	14,00	2.077,98	290,91

PROVENTOS: 2.077,98 VANTAGENS: 0,00 DESCONTOS: 932,15 LIQUIDO: 1.145,83

2533-0/1 Estevan Mauricio Seibert Adm: 11/07/2016 Dem: Dep.IR: 03 Dep.SF: 00 Hrs Mes-Int:220-220
Cargo: 1530 Motorista Faixa Salarial: 005.002 P 5 Classe B Nascimento: 12/10/1979
Mod. de Pag. Credito Bancario Banco: 104 Cef Agencia: 1292-0 Conta: 1670-6
Local: 0051 SIOST MANUTENCAO DE RODOVIAS Situacao Funcional: Ativo Lotacao:05.001

	Cod.	R	Descricao	Compl.	Bases	VlMensal		Cod.	R	Descricao	Compl.	Bases	VlMensal
PROV	2		Vencimentos	220,00	2.164,57	2.164,57	DESC	218		Consig. SICREDI	0,00		893,57
	6		Horas Extras 50%	14,59	2.443,81	249,60		554		Previagudo	14,00	2.229,50	312,13
	8		Insalubridade	20,00	714,38	214,31							
	12		Anuenio	3,00	2.164,57	64,93							

PROVENTOS: 2.693,41 VANTAGENS: 0,00 DESCONTOS: 1.205,70 LIQUIDO: 1.487,71

859-1/1 Evair Fernando Steyding Adm: 01/03/1994 Dem: Dep.IR: 02 Dep.SF: 00 Hrs Mes-Int:220-220
Cargo: 1530 Motorista Faixa Salarial: 005.006 P5 Classe F Nascimento: 04/01/1970
Mod. de Pag. Credito Bancario Banco: 104 Cef Agencia: 1292-0 Conta: 1195-0
Local: 0021 ATENDIMENTO COMUNIDADE ASPS Situacao Funcional: Ativo Lotacao:02.001

	Cod.	R	Descricao	Compl.	Bases	VlMensal		Cod.	R	Descricao	Compl.	Bases	VlMensal
PROV	2		Vencimentos	220,00	2.950,38	2.950,38	DESC	134		SINDISERMA(ASERMA)	1,00	1.964,54	19,64
	6		Horas Extras 50%	38,15	3.931,78	1.025,39		158		Celular SINDISERMA	0,00		163,19
	8		Insalubridade	20,00	714,38	214,31		531		IRRF	22,50	4.095,10	285,26
	12		Anuenio	26,00	2.950,38	767,09		554		Previagudo	14,00	3.717,47	520,44
	506		Adicional Noturno	0,20	2.950,38	37,55							

PROVENTOS: 4.994,72 VANTAGENS: 0,00 DESCONTOS: 988,53 LIQUIDO: 4.006,19

Assinado digitalmente por: TANIA JUSSARA MIROSLAW GRIGORIEFF em 04/09/23.
Confira a autenticidade do documento em www.tce.rs.gov.br. Identificador: PRE.E542.D233.96BE.453A.5C33.

Página 2421
Processo 00363-0200/21-6
Página da peça 39
Peça 5402519
DOCUMENTO DE ACESSO RESTRITO
ACESSO P03D2D75

3330-8/1 Ezequiel Hans Hoppe Adm: 10/05/2021 Dem: Dep.IR: 00 Dep.SF: 00 Hrs Mes-Int:220-220
Cargo: 2060 Monitor de Escola Contrat Faixa Salarial: 002.001 P 2Classe A Nascimento: 23/07/1998
Mod. de Pag. Credito Bancario Banco: 104 Cef Agencia: 1292-0 Conta: 970081149-8
Local: 0421 FUNDEB ENS INF PRE ESC CONT 40 Situacao Funcional: Ativo Lotacao:04.021

	Cod.	R	Descricao	Compl.	Bases	VlMensal		Cod.	R	Descricao	Compl.	Bases	VlMensal
PROV	1		Salario	220,00	1.321,60	1.321,60	DESC	528		INSS	8,06	1.750,22	141,01
	8		Insalubridade	40,00	714,38	428,62							

PROVENTOS: 1.750,22 VANTAGENS: 0,00 DESCONTOS: 141,01 LIQUIDO: 1.609,21

1142-8/1 Fabiana Dallanora Adm: 01/03/1999 Dem: Dep.IR: 01 Dep.SF: 00 Hrs Mes-Int:100-100
Cargo: 1900 Professor Faixa Salarial: 003.005 N 3 Classe E Nascimento: 22/07/1975
Mod. de Pag. Credito Bancario Banco: 104 Cef Agencia: 1292-0 Conta: 918-1
Local: 0042 FUNDEB ENSINO FUNDAMENTAL 60 Situacao Funcional: Ativo Lotacao:04.002

	Cod.	R	Descricao	Compl.	Bases	VlMensal		Cod.	R	Descricao	Compl.	Bases	VlMensal
PROV	2		Vencimentos	100,00	2.921,81	2.921,81	DESC	153		SIPROMA	17,74		17,74
	12		Anuenio	21,00	2.921,81	613,58		217		Consig. Banri import v	0,00		251,85
								531		IRRF	15,00	2.850,85	72,82
								554		Previagudo	14,00	3.535,39	494,95

PROVENTOS: 3.535,39 VANTAGENS: 0,00 DESCONTOS: 837,36 LIQUIDO: 2.698,03

3286-7/1 Fabiana Ismaela Alves Adm: 22/03/2021 Dem: Dep.IR: 00 Dep.SF: 00 Hrs Mes-Int:220-220
Cargo: 1760 Merendeira Servente Contr Faixa Salarial: 001.001 P 1Classe A Nascimento: 29/12/1981
Mod. de Pag. Credito Bancario Banco: 104 Cef Agencia: 1292-0 Conta: 875418244-0
Local: 0430 FUNDEB ENS INF CRECHE CONTR 40 Situacao Funcional: Ativo Lotacao:04.430

	Cod.	R	Descricao	Compl.	Bases	VlMensal		Cod.	R	Descricao	Compl.	Bases	VlMensal
PROV	1		Salario	220,00	1.178,72	1.178,72	DESC	528		INSS	7,97	1.607,34	128,16
	8		Insalubridade	40,00	714,38	428,62							

PROVENTOS: 1.607,34 VANTAGENS: 0,00 DESCONTOS: 128,16 LIQUIDO: 1.479,18

1521-0/1 Fabiane Julieta Boeck Adm: 01/08/2005 Dem: Dep.IR: 01 Dep.SF: 00 Hrs Mes-Int:100-100
Cargo: 1900 Professor Faixa Salarial: 003.004 N 3 Classe D Nascimento: 18/11/1979
Mod. de Pag. Credito Bancario Banco: 104 Cef Agencia: 1292-0 Conta: 690-5
Local: 0042 FUNDEB ENSINO FUNDAMENTAL 60 Situacao Funcional: Ativo Lotacao:04.002

	Cod.	R	Descricao	Compl.	Bases	VlMensal		Cod.	R	Descricao	Compl.	Bases	VlMensal
PROV	2		Vencimentos	100,00	2.636,06	2.636,06	DESC	134		SINDISERMA(ASERMA)	1,00	2.057,41	20,57
	12		Anuenio	14,00	2.636,06	369,04		153		SIPROMA	17,74		17,74
	94		Convocacao	10/11	2.057,41	2.057,41		531		IRRF	27,50	5.359,47	604,49
	161		Grat Direcao	1,27	714,38	907,26		554		Previagudo	14,00	3.005,10	420,71

PROVENTOS: 5.969,77 VANTAGENS: 0,00 DESCONTOS: 1.063,51 LIQUIDO: 4.906,26

3394-4/1 Fabiane Schott Adm: 01/06/2021 Dem: Dep.IR: 00 Dep.SF: 00 Hrs Mes-Int:200-200
Cargo: 2067 Psicologo Contrato Faixa Salarial: 011.001 P 11 Classe A Nascimento: 24/10/1987
Mod. de Pag. Credito Bancario Banco: 104 Cef Agencia: 1292-0 Conta: 795575878-2
Local: 0114 SDSH CONT CREAS Situacao Funcional: Ativo Lotacao:10.014

	Cod.	R	Descricao	Compl.	Bases	VlMensal		Cod.	R	Descricao	Compl.	Bases	VlMensal
PROV	1		Salario	200,00	6.522,28	6.522,28	DESC	528		INSS	11,69	6.433,57	751,97
								531		IRRF	27,50	5.770,31	717,47

PROVENTOS: 6.522,28 VANTAGENS: 0,00 DESCONTOS: 1.469,44 LIQUIDO: 5.052,84

Assinado digitalmente por: TANIA JUSSARA MIROSLAW GRIGORIEFF em 04/09/23.
Confira a autenticidade do documento em www.tce.rs.gov.br. Identificador: PRE.E542.D233.96BE.453A.5C33.

Página 2422
Processo 00363-0200/21-6
Página da peça 40
Peça 5402519
DOCUMENTO DE ACESSO RESTRITO
ACESSO P03D2D75

1875-9/1 Fabio Jader Heidemann Adm: 10/01/2012 Dem: Dep.IR: 01 Dep.SF: 00 Hrs Mes-Int:220-220
Cargo: 1530 Motorista Faixa Salarial: 005.002 P 5 Classe B Nascimento: 19/10/1985
Mod. de Pag. Credito Bancario Banco: 104 Cef Agencia: 1292-0 Conta: 1196-8
Local: 0411 MDE TRANSPORTE ESCOLAR Situacao Funcional: Ativo Lotacao:04.011

	Cod.	R	Descricao	Compl.	Bases	VlMensal		Cod.	R	Descricao	Compl.	Bases	VlMensal
PROV	2		Vencimentos	220,00	2.164,57	2.164,57	DESC	223		Consig. CEF (FOLHA)	0,00		481,11
	12		Anuenio	8,00	2.164,57	173,16		554		Previagudo	14,00	2.337,73	327,28

PROVENTOS: 2.337,73 VANTAGENS: 0,00 DESCONTOS: 808,39 LIQUIDO: 1.529,34

2716-2/1 Fabio Lima de Freitas Adm: 10/01/2018 Dem: Dep.IR: 00 Dep.SF: 00 Hrs Mes-Int:147-220
Cargo: 1530 Motorista Faixa Salarial: 005.001 P 5 Classe A Nascimento: 16/01/1982
Mod. de Pag. Credito Bancario Banco: 104 Cef Agencia: 1292-0 Conta: 71096-3
Local: 0021 ATENDIMENTO COMUNIDADE ASPS Situacao Funcional: Ativo Lotacao:02.001

	Cod.	R	Descricao	Compl.	Bases	VlMensal		Cod.	R	Descricao	Compl.	Bases	VlMensal
PROV	2		Vencimentos	146,66	1.964,54	1.309,69	DESC	223		Consig. CEF (FOLHA)	0,00		811,43
	6		Horas Extras 50%	49,46	2.218,14	752,55		531		IRRF	7,50	2.055,11	11,33
	8		Insalubridade	20,00	714,38	142,87		533		Liquido Pago (Ferias)	368,20	2.060,76	1.692,56
	12		Anuenio	2,00	1.964,54	26,19		553		Previagudo Ferias	14,00	667,94	93,51
	430		Media Ferias AbonoPec.	33,33 %	71,43	23,81		554		Previagudo	14,00	1.335,88	187,02
	502		Ferias Ab.Pecuniario	10 Dias	0,00	667,94							
	503		Ferias Ab.Pecuniario 1	33,33 %	0,00	222,64							
	506		Adicional Noturno	0,20	1.964,54	10,83							
	515		Ferias	10 Dias	0,00	667,94							
	516		Ferias 1/3	33,33 %	0,00	222,64							
	537		Ferias Media	10 Dias	0,00	71,43							
	538		Ferias Media 1/3	33,33 %	0,00	23,81							
	602		Media Abono Pecuniario	10 dias	0,00	71,43							

PROVENTOS: 4.213,77 VANTAGENS: 0,00 DESCONTOS: 2.795,85 LIQUIDO: 1.417,92

3436-3/1 Fabio Marcus Golke Adm: 02/08/2021 Dem: Dep.IR: 00 Dep.SF: 00 Hrs Mes-Int:220-220
Cargo: 2083 Operador Maquinas Contrat Faixa Salarial: 006.001 P 6 Classe A Nascimento: 23/04/1991
Mod. de Pag. Credito Bancario Banco: 104 Cef Agencia: 1292-0 Conta: 790841663-3
Local: 0066 SEDERGA CONTRATOS Situacao Funcional: Ativo Lotacao:06.006

	Cod.	R	Descricao	Compl.	Bases	VlMensal		Cod.	R	Descricao	Compl.	Bases	VlMensal
PROV	1		Salario	220,00	2.321,73	2.321,73	DESC	239		Refri Aserma	0,00		15,00
	6		Horas Extras 50%	46,25	2.750,35	870,29		528		INSS	10,10	3.809,41	384,59
	8		Insalubridade	40,00	714,38	428,62		531		IRRF	15,00	3.424,82	158,92
	14		Horas Extras c/ 100%	7,33	2.750,35	188,77							

PROVENTOS: 3.809,41 VANTAGENS: 0,00 DESCONTOS: 558,51 LIQUIDO: 3.250,90

2140-7/1 Farli Lilian Borfe Streck Adm: 17/02/2014 Dem: Dep.IR: 02 Dep.SF: 00 Hrs Mes-Int:100-100
Cargo: 1900 Professor Faixa Salarial: 003.003 N 3 Classe C Nascimento: 16/12/1980
Mod. de Pag. Credito Bancario Banco: 104 Cef Agencia: 1292-0 Conta: 692-1
Local: 0042 FUNDEB ENSINO FUNDAMENTAL 60 Situacao Funcional: Ativo Lotacao:04.002

	Cod.	R	Descricao	Compl.	Bases	VlMensal		Cod.	R	Descricao	Compl.	Bases	VlMensal
PROV	2		Vencimentos	100,00	2.443,17	2.443,17	DESC	531		IRRF	22,50	4.455,08	341,97
	12		Anuenio	6,00	2.443,17	146,59		554		Previagudo	14,00	2.589,76	362,56

PROVENTOS: 2.589,76 VANTAGENS: 0,00 DESCONTOS: 704,53 LIQUIDO: 1.885,23

Assinado digitalmente por: TANIA JUSSARA MIROSLAW GRIGORIEFF em 04/09/23.
Confira a autenticidade do documento em www.tce.rs.gov.br. Identificador: PRE.E542.D233.96BE.453A.5C33.

Página 2423
Processo 00363-0200/21-6
Página da peça 41
Peça 5402519
DOCUMENTO DE ACESSO RESTRITO
ACESSO P03D2D75

1493-1/1 Farli Lilian Borfe Streck Adm: 07/03/2005 Dem: Dep.IR: 02 Dep.SF: 00 Hrs Mes-Int:100-100
Cargo: 1900 Professor Faixa Salarial: 003.004 N 3 Classe D Nascimento: 16/12/1980
Mod. de Pag. Credito Bancario Banco: 104 Cef Agencia: 1292-0 Conta: 692-1
Local: 0042 FUNDEB ENSINO FUNDAMENTAL 60 Situacao Funcional: Ativo Lotacao:04.002

	Cod.	R	Descricao	Compl.	Bases	VlMensal		Cod.	R	Descricao	Compl.	Bases	VlMensal
PROV	2		Vencimentos	100,00	2.636,06	2.636,06	DESC	153		SIPROMA			17,74
	12		Anuenio	15,00	2.636,06	395,40		217		Consig. Banri import v			0,00
								419		SIPROMA CAUZZO			0,00
								531		IRRF	7,50	2.227,88	24,29
								554		Previagudo	14,00	3.031,46	424,40

PROVENTOS: 3.031,46 VANTAGENS: 0,00 DESCONTOS: 1.098,71 LIQUIDO: 1.932,75

3280-8/1 Fernando Josias Wappler Dickow Adm: 05/01/2021 Dem: Dep.IR: 01 Dep.SF: 00 Hrs Mes-Int:200-200
Cargo: 1240 Dirigente Equipe Faixa Salarial: 002.004 CC4 Nascimento: 27/12/1984
Mod. de Pag. Credito Bancario Banco: 104 Cef Agencia: 1292-0 Conta: 913769503-2
Local: 0084 GABINETE DO PREFEITO CCS Situacao Funcional: Ativo Lotacao:08.004

	Cod.	R	Descricao	Compl.	Bases	VlMensal		Cod.	R	Descricao	Compl.	Bases	VlMensal
PROV	68		Cargo Comissao	200,00	6.215,10	6.215,10	DESC	528		INSS	11,61	6.215,10	721,39
								531		IRRF	27,50	5.304,12	589,27

PROVENTOS: 6.215,10 VANTAGENS: 0,00 DESCONTOS: 1.310,66 LIQUIDO: 4.904,44

1764-7/1 Fernando Luis Perusso Adm: 14/03/2011 Dem: Dep.IR: 00 Dep.SF: 00 Hrs Mes-Int:100-100
Cargo: 1900 Professor Faixa Salarial: 003.003 N 3 Classe C Nascimento: 28/10/1985
Mod. de Pag. Credito Bancario Banco: 104 Cef Agencia: 1292-0 Conta: 694-8
Local: 0071 SEDECT MANUTENCAO Situacao Funcional: Ativo Lotacao:07.001

	Cod.	R	Descricao	Compl.	Bases	VlMensal		Cod.	R	Descricao	Compl.	Bases	VlMensal
PROV	2		Vencimentos	100,00	2.443,17	2.443,17	DESC	153		SIPROMA			17,74
	12		Anuenio	9,00	2.443,17	219,88		531		IRRF	15,00	3.004,61	95,89
	32		Funcao Gratificada		714,38	714,38		554		Previagudo	14,00	2.663,05	372,82

PROVENTOS: 3.377,43 VANTAGENS: 0,00 DESCONTOS: 486,45 LIQUIDO: 2.890,98

3306-5/1 Fernando Moraes dos Santos Adm: 22/04/2021 Dem: Dep.IR: 00 Dep.SF: 00 Hrs Mes-Int:100-100
Cargo: 2062 Medico Clinico Geral Cont Faixa Salarial: 013.001 P12 Classe A Nascimento: 07/10/1994
Mod. de Pag. Credito Bancario Banco: 104 Cef Agencia: 1292-0 Conta: 970281862-7
Local: 0027 SAUDE ASPS CONTRATOS Situacao Funcional: Ativo Lotacao:02.007

	Cod.	R	Descricao	Compl.	Bases	VlMensal		Cod.	R	Descricao	Compl.	Bases	VlMensal
PROV	1		Salario	100,00	9.787,00	9.787,00	DESC	528		INSS	11,69	6.433,57	751,97
	8		Insalubridade	20,00	714,38	214,31		531		IRRF	27,50	9.249,34	1.674,20

PROVENTOS: 10.001,31 VANTAGENS: 0,00 DESCONTOS: 2.426,17 LIQUIDO: 7.575,14

Página 2424
Processo 00363-0200/21-6
Página da peça 42
Peça 5402519
DOCUMENTO DE ACESSO RESTRITO
ACESSO P03D2D75

Assinado digitalmente por: TANIA JUSSARA MIROSLAW GRIGORIEFF em 04/09/23.
Confira a autenticidade do documento em www.tce.rs.gov.br. Identificador: PRE.E542.D233.96BE.453A.5C33.

1252-1/1 Flavia Gonzales Coradini Adm: 15/05/2000 Dem: Dep.IR: 03 Dep.SF: 00 Hrs Mes-Int:200-200
Cargo: 1525 Auxiliar Enfermagem Faixa Salarial: 006.004 P 6 Classe D Nascimento: 31/03/1976
Mod. de Pag. Credito Bancario Banco: 104 Cef Agencia: 1292-0 Conta: 695-6
Local: 0021 ATENDIMENTO COMUNIDADE ASPS Situacao Funcional: Ativo Lotacao:02.001

	Cod.	R	Descricao	Compl.	Bases	VlMensal		Cod.	R	Descricao	Compl.	Bases	VlMensal
PROV	2		Vencimentos	200,00	3.021,82	3.021,82	DESC	223		Consig. CEF (FOLHA)	0,00		1.308,04
	6		Horas Extras 50%	21,01	3.840,49	605,16		350		Ipe	18,74	4.619,62	865,71
	8		Insalubridade	20,00	714,38	214,31		531		IRRF	15,00	3.543,19	176,67
	12		Anuenio	20,00	3.021,82	604,36		554		Previagudo	14,00	3.626,18	507,66
	14		Horas Extras c/ 100%	4,32	3.840,49	173,97							

PROVENTOS: 4.619,62 VANTAGENS: 0,00 DESCONTOS: 2.858,08 LIQUIDO: 1.761,54

1239-4/1 Flaviana Andrea Grabner Adm: 03/05/2000 Dem: Dep.IR: 02 Dep.SF: 00 Hrs Mes-Int:100-100
Cargo: 1900 Professor Faixa Salarial: 003.005 N 3 Classe E Nascimento: 24/06/1976
Mod. de Pag. Credito Bancario Banco: 104 Cef Agencia: 1292-0 Conta: 696-4
Local: 0042 FUNDEB ENSINO FUNDAMENTAL 60 Situacao Funcional: Ativo Lotacao:04.002

	Cod.	R	Descricao	Compl.	Bases	VlMensal		Cod.	R	Descricao	Compl.	Bases	VlMensal
PROV	2		Vencimentos	100,00	2.921,81	2.921,81	DESC	531		IRRF	27,50	6.762,54	783,05
	12		Anuenio	20,00	2.921,81	584,36		554		Previagudo	14,00	3.506,17	490,86

PROVENTOS: 3.506,17 VANTAGENS: 0,00 DESCONTOS: 1.273,91 LIQUIDO: 2.232,26

951-2/1 Flaviana Andrea Grabner Adm: 20/02/1997 Dem: Dep.IR: 02 Dep.SF: 00 Hrs Mes-Int:100-100
Cargo: 1900 Professor Faixa Salarial: 003.006 N3 Classe F Nascimento: 24/06/1976
Mod. de Pag. Credito Bancario Banco: 104 Cef Agencia: 1292-0 Conta: 696-4
Local: 0042 FUNDEB ENSINO FUNDAMENTAL 60 Situacao Funcional: Ativo Lotacao:04.002

	Cod.	R	Descricao	Compl.	Bases	VlMensal		Cod.	R	Descricao	Compl.	Bases	VlMensal
PROV	2		Vencimentos	100,00	3.043,25	3.043,25	DESC	153		SIPROMA	17,74		17,74
	12		Anuenio	23,00	3.043,25	699,94		531		IRRF	15,00	3.747,23	207,28
	161		Grat Direcao	1,27	714,38	907,26		554		Previagudo	14,00	3.743,19	524,04

PROVENTOS: 4.650,45 VANTAGENS: 0,00 DESCONTOS: 749,06 LIQUIDO: 3.901,39

1867-8/1 Franciel G. Tischler Barbieri Adm: 14/12/2011 Dem: Dep.IR: 02 Dep.SF: 00 Hrs Mes-Int:200-200
Cargo: 2013 Tecnico Enfermagem Faixa Salarial: 007.003 P 7 Classe C Nascimento: 25/04/1983
Mod. de Pag. Credito Bancario Banco: 104 Cef Agencia: 1292-0 Conta: 697-2
Local: 0021 ATENDIMENTO COMUNIDADE ASPS Situacao Funcional: Ativo Lotacao:02.001

	Cod.	R	Descricao	Compl.	Bases	VlMensal		Cod.	R	Descricao	Compl.	Bases	VlMensal
PROV	2		Vencimentos	200,00	3.114,69	3.114,69	DESC	453		Pensao Judicial s/min(	40,00	1.100,00	440,00
	6		Horas Extras 50%	11,07	3.578,17	298,15		531		IRRF	7,50	2.586,20	51,16
	8		Insalubridade	20,00	714,38	214,31		554		Previagudo	14,00	3.363,86	470,94
	12		Anuenio	8,00	3.114,69	249,17							

PROVENTOS: 3.876,32 VANTAGENS: 0,00 DESCONTOS: 962,10 LIQUIDO: 2.914,22

Página 2425
Processo 00363-0200/21-6
Página da peça 43
Peça 5402519
DOCUMENTO DE ACESSO RESTRITO
ACESSO P03D2D75

Assinado digitalmente por: TANIA JUSSARA MIROSLAW GRIGORIEFF em 04/09/23.
Confira a autenticidade do documento em www.tce.rs.gov.br. Identificador: PRE.E542.D233.96BE.453A.5C33.

2873-8/1 Franciele V. Dos S. Cavalheiro Adm: 26/09/2018 Dem: Dep.IR: 00 Dep.SF: 00 Hrs Mes-Int:220-220
Cargo: 1692 Monitor de Escola Faixa Salarial: 002.001 P 2Classe A Nascimento: 08/01/1996
Mod. de Pag. Credito Bancario Banco: 104 Cef Agencia: 1292-0 Conta: 990515581-9
Local: 0428 FUNDEB ENS INF CRECHE 40 Situacao Funcional: Ativo Lotacao:04.428

	Cod.	R	Descricao	Compl.	Bases	VlMensal		Cod.	R	Descricao	Compl.	Bases	VlMensal
PROV	2		Vencimentos	220,00	1.321,60	1.321,60	DESC	134		SINDISERMA(ASERMA)	1,00	1.321,60	13,21
	8		Insalubridade	40,00	714,38	428,62		217		Consig. Banri import v		0,00	633,17
	12		Anuenio	1,00	1.321,60	13,21		554		Previagudo	14,00	1.334,81	186,87

PROVENTOS: 1.763,43 VANTAGENS: 0,00 DESCONTOS: 833,25 LIQUIDO: 930,18

2632-8/1 Francieli Freese Adm: 03/04/2017 Dem: Dep.IR: 01 Dep.SF: 00 Hrs Mes-Int:100-100
Cargo: 1900 Professor Faixa Salarial: 003.002 N 3 Classe B Nascimento: 11/11/1987
Mod. de Pag. Credito Bancario Banco: 104 Cef Agencia: 1292-0 Conta: 699-9
Local: 0042 FUNDEB ENSINO FUNDAMENTAL 60 Situacao Funcional: Ativo Lotacao:04.002

	Cod.	R	Descricao	Compl.	Bases	VlMensal		Cod.	R	Descricao	Compl.	Bases	VlMensal
PROV	2		Vencimentos	100,00	2.250,29	2.250,29	DESC	531		IRRF	22,50	4.072,93	267,10
	12		Anuenio	3,00	2.250,29	67,50		554		Previagudo	14,00	2.317,79	324,49

PROVENTOS: 2.317,79 VANTAGENS: 0,00 DESCONTOS: 591,59 LIQUIDO: 1.726,20

1902-0/1 Francieli Freese Adm: 12/03/2012 Dem: Dep.IR: 01 Dep.SF: 00 Hrs Mes-Int:100-100
Cargo: 1900 Professor Faixa Salarial: 003.003 N 3 Classe C Nascimento: 11/11/1987
Mod. de Pag. Credito Bancario Banco: 104 Cef Agencia: 1292-0 Conta: 699-9
Local: 0042 FUNDEB ENSINO FUNDAMENTAL 60 Situacao Funcional: Ativo Lotacao:04.002

	Cod.	R	Descricao	Compl.	Bases	VlMensal		Cod.	R	Descricao	Compl.	Bases	VlMensal
PROV	2		Vencimentos	100,00	2.443,17	2.443,17	DESC	153		SIPROMA		17,74	17,74
	12		Anuenio	8,00	2.443,17	195,45		223		Consig. CEF (FOLHA)		0,00	779,99
								531		IRRF	7,50	2.079,63	13,17
								554		Previagudo	14,00	2.638,62	369,40

PROVENTOS: 2.638,62 VANTAGENS: 0,00 DESCONTOS: 1.180,30 LIQUIDO: 1.458,32

3347-2/1 Francieli Puntel Adm: 10/05/2021 Dem: Dep.IR: 00 Dep.SF: 00 Hrs Mes-Int:100-100
Cargo: 2057 Professor Contrato Faixa Salarial: 003.001 N 3 Classe A Nascimento: 12/12/1984
Mod. de Pag. Credito Bancario Banco: 104 Cef Agencia: 1292-0 Conta: 970279364-0
Local: 0425 FUNDEB ENS INF CRECHE CONTR 60 Situacao Funcional: Ativo Lotacao:04.025

	Cod.	R	Descricao	Compl.	Bases	VlMensal		Cod.	R	Descricao	Compl.	Bases	VlMensal
PROV	1		Salario	100,00	2.057,41	2.057,41	DESC	528		INSS	10,65	2.057,41	219,08
								531		IRRF	22,50	3.965,16	239,32

PROVENTOS: 2.057,41 VANTAGENS: 0,00 DESCONTOS: 458,40 LIQUIDO: 1.599,01

3345-6/1 Francieli Puntel Adm: 10/05/2021 Dem: Dep.IR: 00 Dep.SF: 00 Hrs Mes-Int:100-100
Cargo: 2057 Professor Contrato Faixa Salarial: 003.001 N 3 Classe A Nascimento: 12/12/1984
Mod. de Pag. Credito Bancario Banco: 104 Cef Agencia: 1292-0 Conta: 970279364-0
Local: 0412 FUNDEB ENS FUNDAMENTAL CONT 60 Situacao Funcional: Ativo Lotacao:04.012

	Cod.	R	Descricao	Compl.	Bases	VlMensal		Cod.	R	Descricao	Compl.	Bases	VlMensal
PROV	1		Salario	100,00	2.057,41	2.057,41	DESC	528		INSS	10,65	2.380,30	253,46
	83		Dificil Acesso (Mag)	20,00	1.614,49	322,89		531		IRRF	7,50	2.126,84	16,71

PROVENTOS: 2.380,30 VANTAGENS: 0,00 DESCONTOS: 270,17 LIQUIDO: 2.110,13

Página 2426
Processo 00363-0200/21-6
Página da peça 44
Peça 5402519
DOCUMENTO DE ACESSO RESTRITO
ACESSO P03D2D75

Assinado digitalmente por: TANIA JUSSARA MIROSLAW GRIGORIEFF em 04/09/23.
Confira a autenticidade do documento em www.tce.rs.gov.br. Identificador: PRE.E542.D233.96BE.453A.5C33.

2676-0/1 Francine Tais Krummenauer Adm: 01/08/2017 Dem: Dep.IR: 00 Dep.SF: 00 Hrs Mes-Int:200-200
Cargo: 1520 Auxiliar Administrativo Faixa Salarial: 007.002 P 7 Classe B Nascimento: 26/11/1991
Mod. de Pag. Credito Bancario Banco: 104 Cef Agencia: 1292-0 Conta: 71069-6
Local: 0020 MANUT ORGAO - ASPS Situacao Funcional: Ativo Lotacao:02.010

	Cod.	R	Descricao	Compl.	Bases	VlMensal		Cod.	R	Descricao	Compl.	Bases	VlMensal
PROV	2		Vencimentos	200,00	2.850,37	2.850,37	DESC	531		IRRF	7,50	2.500,34	44,72
	12		Anuenio	2,00	2.850,37	57,00		554		Previagudo	14,00	2.907,37	407,03

PROVENTOS: 2.907,37 VANTAGENS: 0,00 DESCONTOS: 451,75 LIQUIDO: 2.455,62

2580-1/1 Francine Thaise Wachholz Adm: 06/03/2017 Dem: Dep.IR: 00 Dep.SF: 00 Hrs Mes-Int:220-220
Cargo: 1740 Merendeira/Servente Faixa Salarial: 001.002 P 1 Classe B Nascimento: 26/11/1991
Mod. de Pag. Credito Bancario Banco: 104 Cef Agencia: 1292-0 Conta: 71023-8
Local: 0427 FUNDEB ENS FUNDAMENTAL 40 Situacao Funcional: Ativo Lotacao:04.427

	Cod.	R	Descricao	Compl.	Bases	VlMensal		Cod.	R	Descricao	Compl.	Bases	VlMensal
PROV	2		Vencimentos	220,00	1.300,17	1.300,17	DESC	554		Previagudo	14,00	1.339,17	187,48
	8		Insalubridade	40,00	714,38	428,62							
	12		Anuenio	3,00	1.300,17	39,00							

PROVENTOS: 1.767,79 VANTAGENS: 0,00 DESCONTOS: 187,48 LIQUIDO: 1.580,31

3246-8/1 Gabriel da Silva Puhl Adm: 05/01/2021 Dem: Dep.IR: 00 Dep.SF: 00 Hrs Mes-Int:200-200
Cargo: 1340 Dirigente Nucleo Faixa Salarial: 002.003 CC3 Nascimento: 19/10/1998
Mod. de Pag. Credito Bancario Banco: 104 Cef Agencia: 1292-0 Conta: 909730024-5
Local: 0084 GABINETE DO PREFEITO CCS Situacao Funcional: Ativo Lotacao:08.004

	Cod.	R	Descricao	Compl.	Bases	VlMensal		Cod.	R	Descricao	Compl.	Bases	VlMensal
PROV	68		Cargo Comissao	200,00	3.571,90	3.571,90	DESC	528		INSS	9,84	3.571,90	351,34
								531		IRRF	15,00	3.220,56	128,28

PROVENTOS: 3.571,90 VANTAGENS: 0,00 DESCONTOS: 479,62 LIQUIDO: 3.092,28

3279-4/1 Gabriel Roberto Drescher Adm: 05/01/2021 Dem: Dep.IR: 00 Dep.SF: 00 Hrs Mes-Int:200-200
Cargo: 1230 Assessor Juridico Faixa Salarial: 002.005 CC5 Nascimento: 07/01/1984
Mod. de Pag. Credito Bancario Banco: 104 Cef Agencia: 1292-0 Conta: 808618408-9
Local: 0084 GABINETE DO PREFEITO CCS Situacao Funcional: Ativo Lotacao:08.004

	Cod.	R	Descricao	Compl.	Bases	VlMensal		Cod.	R	Descricao	Compl.	Bases	VlMensal
PROV	68		Cargo Comissao	200,00	5.929,34	5.929,34	DESC	528		INSS	11,49	5.929,34	681,38
								531		IRRF	27,50	5.247,96	573,82

PROVENTOS: 5.929,34 VANTAGENS: 0,00 DESCONTOS: 1.255,20 LIQUIDO: 4.674,14

3308-1/1 Gabriela Pires Porto Adm: 03/05/2021 Dem: Dep.IR: 00 Dep.SF: 00 Hrs Mes-Int:100-100
Cargo: 2057 Professor Contrato Faixa Salarial: 003.001 N 3 Classe A Nascimento: 14/04/1989
Mod. de Pag. Credito Bancario Banco: 104 Cef Agencia: 1292-0 Conta: 974642124-2
Local: 0425 FUNDEB ENS INF CRECHE CONTR 60 Situacao Funcional: Ativo Lotacao:04.025

	Cod.	R	Descricao	Compl.	Bases	VlMensal		Cod.	R	Descricao	Compl.	Bases	VlMensal
PROV	1		Salario	100,00	2.057,41	2.057,41	DESC	528		INSS	8,20	2.057,41	168,66

PROVENTOS: 2.057,41 VANTAGENS: 0,00 DESCONTOS: 168,66 LIQUIDO: 1.888,75

3274-3/1 Gelson Abilio Neuenschwander Adm: 01/03/2021 Dem: Dep.IR: 00 Dep.SF: 00 Hrs Mes-Int:200-200
Cargo: 1340 Dirigente Nucleo Faixa Salarial: 002.003 CC3 Nascimento: 25/07/1970
Mod. de Pag. Credito Bancario Banco: 104 Cef Agencia: 1292-0 Conta: 876203423-3
Local: 0104 SDSH CCS Situacao Funcional: Ativo Lotacao:10.004

	Cod.	R	Descricao	Compl.	Bases	VlMensal		Cod.	R	Descricao	Compl.	Bases	VlMensal
PROV	68		Cargo Comissao	200,00	3.571,90	3.571,90	DESC	528		INSS	9,84	3.571,90	351,34
								531		IRRF	15,00	3.220,56	128,28

PROVENTOS: 3.571,90 VANTAGENS: 0,00 DESCONTOS: 479,62 LIQUIDO: 3.092,28

Assinado digitalmente por: TANIA JUSSARA MIROSLAW GRIGORIEFF em 04/09/23.
Confira a autenticidade do documento em www.tce.rs.gov.br. Identificador: PRE.E542.D233.96BE.453A.5C33.

Página 2427
Processo 00363-0200/21-6
Página da peça 45
Peça 5402519
DOCUMENTO DE ACESSO RESTRITO
ACESSO P03D2D75

695-5/1 Gerson Jose Kiefer Adm: 02/01/1991 Dem: Dep.IR: 02 Dep.SF: 00 Hrs Mes-Int:200-200
Cargo: 1360 Fiscal Faixa Salarial: 008.006 P 8 Classe F Nascimento: 25/08/1968
Mod. de Pag. Credito Bancario Banco: 104 Cef Agencia: 1292-0 Conta: 702-2
Local: 0302 SEFAZ FISCALIZACAO Situacao Funcional: Ativo Lotacao:03.302

	Cod.	R	Descricao	Compl.	Bases	VlMensal		Cod.	R	Descricao	Compl.	Bases	VlMensal
PROV	2		Vencimentos	200,00	4.693,47	4.693,47	DESC	134		SINDISERMA(ASERMA)	1,00	3.128,98	31,28
	6		Horas Extras 50%	28,00	6.268,88	1.316,46		158		Celular SINDISERMA		0,00	78,06
	8		Insalubridade	20,00	714,38	214,31		317		SINDISERMA/Pro-Vida		0,00	71,00
	12		Anuenio	29,00	4.693,47	1.361,10		531		IRRF	27,50	7.073,54	1.075,86
	14		Horas Extras c/ 100%	9,00	6.268,88	564,19		554		Previagudo	14,00	6.213,57	869,89
	90		Incorp.FG		0,00	159,00							
	506		Adicional Noturno	0,20	4.693,47	14,08							

PROVENTOS: 8.322,61 VANTAGENS: 0,00 DESCONTOS: 2.126,09 LIQUIDO: 6.196,52

3439-8/1 Gerson Marcos Pretzel Adm: 03/08/2021 Dem: Dep.IR: 00 Dep.SF: 00 Hrs Mes-Int:220-220
Cargo: 2083 Operador Maquinas Contrat Faixa Salarial: 006.001 P 6 Classe A Nascimento: 07/04/1985
Mod. de Pag. Credito Bancario Banco: 104 Cef Agencia: 1292-0 Conta: 790624064-3
Local: 0058 SIOST CONTRATOS Situacao Funcional: Ativo Lotacao:05.008

	Cod.	R	Descricao	Compl.	Bases	VlMensal		Cod.	R	Descricao	Compl.	Bases	VlMensal
PROV	1		Salario	220,00	2.321,73	2.321,73	DESC	528		INSS	10,25	3.966,43	406,57
	6		Horas Extras 50%	50,27	2.750,35	946,05		531		IRRF	15,00	3.559,86	179,17
	8		Insalubridade	40,00	714,38	428,62							
	14		Horas Extras c/ 100%	10,48	2.750,35	270,03							

PROVENTOS: 3.966,43 VANTAGENS: 0,00 DESCONTOS: 585,74 LIQUIDO: 3.380,69

1449-4/1 Gilberto Flavio Streck Adm: 02/06/2004 Dem: Dep.IR: 00 Dep.SF: 00 Hrs Mes-Int:220-220
Cargo: 1530 Motorista Faixa Salarial: 005.004 P 5 Classe D Nascimento: 13/05/1978
Mod. de Pag. Credito Bancario Banco: 104 Cef Agencia: 1292-0 Conta: 703-0
Local: 0021 ATENDIMENTO COMUNIDADE ASPS Situacao Funcional: Ativo Lotacao:02.001

	Cod.	R	Descricao	Compl.	Bases	VlMensal		Cod.	R	Descricao	Compl.	Bases	VlMensal
PROV	2		Vencimentos	220,00	2.557,48	2.557,48	DESC	217		Consig. Banri import v		0,00	554,32
	6		Horas Extras 50%	44,56	3.155,41	966,63		531		IRRF	15,00	3.723,54	203,73
	8		Insalubridade	20,00	714,38	214,31		554		Previagudo	14,00	2.941,10	411,75
	12		Anuenio	15,00	2.557,48	383,62							
	506		Adicional Noturno	0,20	2.557,48	13,25							

PROVENTOS: 4.135,29 VANTAGENS: 0,00 DESCONTOS: 1.169,80 LIQUIDO: 2.965,49

832-0/1 Gilberto Teodoro Beskow Adm: 29/03/1993 Dem: Dep.IR: 00 Dep.SF: 00 Hrs Mes-Int:100-100
Cargo: 1900 Professor Faixa Salarial: 003.006 N3 Classe F Nascimento: 31/12/1969
Mod. de Pag. Credito Bancario Banco: 104 Cef Agencia: 1292-0 Conta: 1199-2
Local: 0042 FUNDEB ENSINO FUNDAMENTAL 60 Situacao Funcional: Ativo Lotacao:04.002

	Cod.	R	Descricao	Compl.	Bases	VlMensal		Cod.	R	Descricao	Compl.	Bases	VlMensal
PROV	2		Vencimentos	100,00	3.043,25	3.043,25	DESC	223		Consig. CEF (FOLHA)		0,00	1.212,77
	12		Anuenio	27,00	3.043,25	821,67		531		IRRF	15,00	3.566,01	180,10
	83		Dificil Acesso (Mag)	9/10	1.614,49	242,17		554		Previagudo	14,00	3.864,92	541,08

PROVENTOS: 4.107,09 VANTAGENS: 0,00 DESCONTOS: 1.933,95 LIQUIDO: 2.173,14

Página 2428
Processo 00363-0200/21-6
Página da peça 46
Peça 5402519
DOCUMENTO DE ACESSO RESTRITO
ACESSO P03D2D75

Assinado digitalmente por: TANIA JUSSARA MIROSLAW GRIGORIEFF em 04/09/23.
Confira a autenticidade do documento em www.tce.rs.gov.br. Identificador: PRE.E542.D233.96BE.453A.5C33.

750-1/1 Gilson Edegar Seiffert Adm: 02/07/1991 Dem: Dep.IR: 01 Dep.SF: 00 Hrs Mes-Int:200-200
Cargo: 1680 Telefonista/Recepcionista Faixa Salarial: 004.006 P4 Classe F Nascimento: 05/04/1959
Mod. de Pag. Credito Bancario Banco: 104 Cef Agencia: 1292-0 Conta: 704-9
Local: 0055 SIOST MANUTENCAO Situacao Funcional: Ativo Lotacao:05.005

	Cod.	R	Descricao	Compl.	Bases	VlMensal		Cod.	R	Descricao	Compl.	Bases	VlMensal
PROV	2		Vencimentos	200,00	2.414,60	2.414,60	DESC	217		Consig. Banri import v	0,00		783,39
	6		Horas Extras 50%	29,55	3.519,30	789,46		531		IRRF	22,50	4.471,13	369,87
	8		Insalubridade	40,00	714,38	428,62		554		Previagudo	14,00	3.284,48	459,82
	12		Anuenio	28,00	2.414,60	676,08							
	14		Horas Extras c/ 100%	17,34	3.519,30	617,98							
	44		Parc.Autonoma			0,00							

PROVENTOS: 5.120,54 VANTAGENS: 0,00 DESCONTOS: 1.613,08 LIQUIDO: 3.507,46

3245-0/1 Giovane Rodrigo Friedrich Neu Adm: 05/01/2021 Dem: Dep.IR: 00 Dep.SF: 00 Hrs Mes-Int:200-200
Cargo: 1030 Secretario Municipal Faixa Salarial: 001.003 Secretarios Nascimento: 12/10/1995
Mod. de Pag. Credito Bancario Banco: 104 Cef Agencia: 1292-0 Conta: 913762697-9
Local: 0062 SEDERGA SECRETARIO Situacao Funcional: Ativo Lotacao:06.002

	Cod.	R	Descricao	Compl.	Bases	VlMensal		Cod.	R	Descricao	Compl.	Bases	VlMensal
PROV	5		Subsidios	200,00	7.845,36	7.845,36	DESC	528		INSS	11,69	6.433,57	751,97
								531		IRRF	27,50	7.093,39	1.081,32

PROVENTOS: 7.845,36 VANTAGENS: 0,00 DESCONTOS: 1.833,29 LIQUIDO: 6.012,07

2012-5/1 Gisele Severo Fonte de Lara Adm: 25/02/2013 Dem: Dep.IR: 01 Dep.SF: 00 Hrs Mes-Int:100-100
Cargo: 1900 Professor Faixa Salarial: 003.003 N 3 Classe C Nascimento: 17/05/1987
Mod. de Pag. Credito Bancario Banco: 104 Cef Agencia: 1292-0 Conta: 919-0
Local: 0042 FUNDEB ENSINO FUNDAMENTAL 60 Situacao Funcional: Ativo Lotacao:04.002

	Cod.	R	Descricao	Compl.	Bases	VlMensal		Cod.	R	Descricao	Compl.	Bases	VlMensal
PROV	2		Vencimentos	100,00	2.443,17	2.443,17	DESC	223		Consig. CEF (FOLHA)	0,00		570,46
	12		Anuenio	7,00	2.443,17	171,02		531		IRRF	7,50	2.381,51	35,81
	83		Dificil Acesso (Mag)	10/11	1.614,49	322,89		554		Previagudo	14,00	2.614,19	365,98

PROVENTOS: 2.937,08 VANTAGENS: 0,00 DESCONTOS: 972,25 LIQUIDO: 1.964,83

2736-7/1 Giseli Marina Machado Adm: 05/03/2018 Dem: Dep.IR: 00 Dep.SF: 00 Hrs Mes-Int:100-100
Cargo: 1900 Professor Faixa Salarial: 003.002 N 3 Classe B Nascimento: 12/09/1988
Mod. de Pag. Credito Bancario Banco: 104 Cef Agencia: 1292-0 Conta: 71116-1
Local: 0041 FUNDEB ED INF PRE ESCOLA 60 Situacao Funcional: Ativo Lotacao:04.001

	Cod.	R	Descricao	Compl.	Bases	VlMensal		Cod.	R	Descricao	Compl.	Bases	VlMensal
PROV	2		Vencimentos	100,00	2.250,29	2.250,29	DESC	153		SIPROMA	17,74		17,74
	12		Anuenio	2,00	2.250,29	45,00		531		IRRF	22,50	4.031,36	270,92
	94		Convocacao	9/10	2.057,41	2.057,41		554		Previagudo	14,00	2.295,29	321,34

PROVENTOS: 4.352,70 VANTAGENS: 0,00 DESCONTOS: 610,00 LIQUIDO: 3.742,70

Assinado digitalmente por: TANIA JUSSARA MIROSLAW GRIGORIEFF em 04/09/23.
Confira a autenticidade do documento em www.tce.rs.gov.br. Identificador: PRE.E542.D233.96BE.453A.5C33.

Página 2429
Processo 00363-0200/21-6
Página da peça 47
Peça 5402519
DOCUMENTO DE ACESSO RESTRITO
ACESSO P03D2D75

2577-1/1 Gislaine Cristiane Raddatz Adm: 20/02/2017 Dem: Dep.IR: 00 Dep.SF: 00 Hrs Mes-Int:220-220
Cargo: 1740 Merendeira/Servente Faixa Salarial: 001.002 P 1 Classe B Nascimento: 08/07/1972
Mod. de Pag. Credito Bancario Banco: 104 Cef Agencia: 1292-0 Conta: 71017-3
Local: 0426 FUNDEB ED INF PRE ESCOLA 40 Situacao Funcional: Ativo Lotacao:04.026

	Cod.	R	Descricao	Compl.	Bases	VlMensal		Cod.	R	Descricao	Compl.	Bases	VlMensal
PROV	2		Vencimentos	220,00	1.300,17	1.300,17	DESC	134		SINDISERMA(ASERMA)	1,00	1.178,72	11,78
	8		Insalubridade	40,00	714,38	428,62		218		Consig. SICREDI		0,00	508,69
	12		Anuenio	3,00	1.300,17	39,00		554		Previagudo	14,00	1.339,17	187,48
	84		Dificil Acesso (Servid	10/11	714,38	285,75							

PROVENTOS: 2.053,54 VANTAGENS: 0,00 DESCONTOS: 707,95 LIQUIDO: 1.345,59

977-6/1 Gislene Fatima Duarte Peserico Adm: 06/03/1997 Dem: Dep.IR: 00 Dep.SF: 00 Hrs Mes-Int:100-100
Cargo: 1900 Professor Faixa Salarial: 003.006 N3 Classe F Nascimento: 29/03/1967
Mod. de Pag. Credito Bancario Banco: 104 Cef Agencia: 1292-0 Conta: 707-3
Local: 0042 FUNDEB ENSINO FUNDAMENTAL 60 Situacao Funcional: Ativo Lotacao:04.002

	Cod.	R	Descricao	Compl.	Bases	VlMensal		Cod.	R	Descricao	Compl.	Bases	VlMensal
PROV	2		Vencimentos	100,00	3.043,25	3.043,25	DESC	153		SIPROMA		17,74	17,74
	12		Anuenio	23,00	3.043,25	699,94		223		Consig. CEF (FOLHA)		0,00	429,92
								350		Ipe	18,74	3.743,19	701,47
								418		SIPROMA/Pro-Vida		0,00	41,00
								531		IRRF	15,00	3.219,15	128,07
								554		Previagudo	14,00	3.743,19	524,04

PROVENTOS: 3.743,19 VANTAGENS: 0,00 DESCONTOS: 1.842,24 LIQUIDO: 1.900,95

2409-0/1 Glaucia Vitalis Adm: 22/02/2016 Dem: Dep.IR: 01 Dep.SF: 00 Hrs Mes-Int:220-220
Cargo: 1740 Merendeira/Servente Faixa Salarial: 001.002 P 1 Classe B Nascimento: 04/04/1983
Mod. de Pag. Credito Bancario Banco: 104 Cef Agencia: 1292-0 Conta: 1564-5
Local: 0427 FUNDEB ENS FUNDAMENTAL 40 Situacao Funcional: Ativo Lotacao:04.427

	Cod.	R	Descricao	Compl.	Bases	VlMensal		Cod.	R	Descricao	Compl.	Bases	VlMensal
PROV	2		Vencimentos	220,00	1.300,17	1.300,17	DESC	134		SINDISERMA(ASERMA)	1,00	1.178,72	11,78
	6		Horas Extras 50%	9,00	1.780,79	109,27		223		Consig. CEF (FOLHA)		0,00	252,95
	8		Insalubridade	40,00	714,38	428,62		554		Previagudo	14,00	1.352,17	189,30
	12		Anuenio	4,00	1.300,17	52,00							
	14		Horas Extras c/ 100%	7,00	1.780,79	113,32							
	84		Dificil Acesso (Servid	10/11	714,38	250,03							

PROVENTOS: 2.253,41 VANTAGENS: 0,00 DESCONTOS: 454,03 LIQUIDO: 1.799,38

3317-0/1 Graciela de Lima Barchet Adm: 03/05/2021 Dem: Dep.IR: 02 Dep.SF: 00 Hrs Mes-Int:000-000
Cargo: 1030 Secretario Municipal Faixa Salarial: 001.003 Secretarios Nascimento: 24/06/1976
Mod. de Pag. Credito Bancario Banco: 104 Cef Agencia: 1292-0 Conta: 970449811-5
Local: 0023 SECRETARIO ASPS Situacao Funcional: Ativo Lotacao:02.003

	Cod.	R	Descricao	Compl.	Bases	VlMensal		Cod.	R	Descricao	Compl.	Bases	VlMensal
PROV	5		Subsidios		0,00	3.661,14	DESC	528		INSS	11,33	5.566,10	630,53
	68		Cargo Comissao		1.904,96	1.904,96		531		IRRF	22,50	4.556,39	389,05

PROVENTOS: 5.566,10 VANTAGENS: 0,00 DESCONTOS: 1.019,58 LIQUIDO: 4.546,52

Página 2430
Processo 00363-0200/21-6
Página da peça 48
Peça 5402519
DOCUMENTO DE ACESSO RESTRITO
ACESSO P03D2D75

Assinado digitalmente por: TANIA JUSSARA MIROSLAW GRIGORIEFF em 04/09/23.
Confira a autenticidade do documento em www.tce.rs.gov.br. Identificador: PRE.E542.D233.96BE.453A.5C33.

2901-7/1 Guilherme Bizzi Guerra Adm: 18/02/2019 Dem: Dep.IR: 00 Dep.SF: 00 Hrs Mes-Int:100-100
Cargo: 1900 Professor Faixa Salarial: 003.001 N 3 Classe A Nascimento: 04/11/1993
Mod. de Pag. Credito Bancario Banco: 104 Cef Agencia: 1292-0 Conta: 990032124-9
Local: 0042 FUNDEB ENSINO FUNDAMENTAL 60 Situacao Funcional: Ativo Lotacao:04.002

	Cod.	R	Descricao	Compl.	Bases	VlMensal		Cod.	R	Descricao	Compl.	Bases	VlMensal
PROV	2		Vencimentos	100,00	2.057,41	2.057,41	DESC	153		SIPROMA	17,74		17,74
	12		Anuenio	1,00	2.057,41	20,57		418		SIPROMA/Pro-Vida	0,00		71,00
	83		Dificil Acesso (Mag)	10/11	1.614,49	807,24		531		IRRF	27,50	5.558,98	659,35
	94		Convocacao	10/11	2.057,41	2.057,41		554		Previagudo	14,00	2.077,98	290,91
	161		Grat Direcao	1,27	714,38	907,26							

PROVENTOS: 5.849,89 VANTAGENS: 0,00 DESCONTOS: 1.039,00 LIQUIDO: 4.810,89

3472-0/1 Guilherme Natan Pereira Simon Adm: 25/10/2021 Dem: Dep.IR: 00 Dep.SF: 00 Hrs Mes-Int:200-200
Cargo: 1540 Chefe Turma Faixa Salarial: 002.001 CC1 Nascimento: 01/04/1999
Mod. de Pag. Credito Bancario Banco: 104 Cef Agencia: 1292-0 Conta: 969921188-7
Local: 0026 CCS ATENDIMENTO COMUNID ASPS Situacao Funcional: Ativo Lotacao:02.006

	Cod.	R	Descricao	Compl.	Bases	VlMensal		Cod.	R	Descricao	Compl.	Bases	VlMensal
PROV	68		Cargo Comissao	200,00	1.428,76	1.428,76	DESC	528		INSS	7,84	1.428,76	112,08

PROVENTOS: 1.428,76 VANTAGENS: 0,00 DESCONTOS: 112,08 LIQUIDO: 1.316,68

2847-9/1 Gustavo Andre Schunemann Adm: 01/08/2018 Dem: Dep.IR: 00 Dep.SF: 00 Hrs Mes-Int:100-100
Cargo: 1900 Professor Faixa Salarial: 003.002 N 3 Classe B Nascimento: 22/06/1993
Mod. de Pag. Credito Bancario Banco: 104 Cef Agencia: 1292-0 Conta: 988237015-8
Local: 0042 FUNDEB ENSINO FUNDAMENTAL 60 Situacao Funcional: Ativo Lotacao:04.002

	Cod.	R	Descricao	Compl.	Bases	VlMensal		Cod.	R	Descricao	Compl.	Bases	VlMensal
PROV	2		Vencimentos	100,00	2.250,29	2.250,29	DESC	153		SIPROMA	17,74		17,74
	12		Anuenio	1,00	2.250,29	22,50		531		IRRF	22,50	4.254,18	321,06
	83		Dificil Acesso (Mag)	8/9	1.614,49	242,17		554		Previagudo	14,00	2.272,79	318,19
	94		Convocacao	9/10	2.057,41	2.057,41							

PROVENTOS: 4.572,37 VANTAGENS: 0,00 DESCONTOS: 656,99 LIQUIDO: 3.915,38

3426-6/1 Helena Maria Beling Adm: 12/07/2021 Dem: Dep.IR: 00 Dep.SF: 00 Hrs Mes-Int:100-100
Cargo: 2057 Professor Contrato Faixa Salarial: 003.001 N 3 Classe A Nascimento: 25/04/1993
Mod. de Pag. Credito Bancario Banco: 104 Cef Agencia: 1292-0 Conta: 928601432-0
Local: 0412 FUNDEB ENS FUNDAMENTAL CONT 60 Situacao Funcional: Ativo Lotacao:04.012

	Cod.	R	Descricao	Compl.	Bases	VlMensal		Cod.	R	Descricao	Compl.	Bases	VlMensal
PROV	1		Salario	100,00	2.057,41	2.057,41	DESC	528		INSS	8,20	2.057,41	168,66

PROVENTOS: 2.057,41 VANTAGENS: 0,00 DESCONTOS: 168,66 LIQUIDO: 1.888,75

3260-3/1 Henrique Leopoldo Galle Adm: 18/01/2021 Dem: Dep.IR: 00 Dep.SF: 00 Hrs Mes-Int:200-200
Cargo: 1540 Chefe Turma Faixa Salarial: 002.001 CC1 Nascimento: 22/02/1991
Mod. de Pag. Credito Bancario Banco: 104 Cef Agencia: 1292-0 Conta: 909766595-2
Local: 0067 SEDERGA CCS Situacao Funcional: Ativo Lotacao:06.007

	Cod.	R	Descricao	Compl.	Bases	VlMensal		Cod.	R	Descricao	Compl.	Bases	VlMensal
PROV	68		Cargo Comissao	200,00	1.428,76	1.428,76	DESC	528		INSS	7,84	1.428,76	112,08

PROVENTOS: 1.428,76 VANTAGENS: 0,00 DESCONTOS: 112,08 LIQUIDO: 1.316,68

Assinado digitalmente por: TANIA JUSSARA MIROSLAW GRIGORIEFF em 04/09/23.
Confira a autenticidade do documento em www.tce.rs.gov.br. Identificador: PRE.E542.D233.96BE.453A.5C33.

Página 2431
Processo 00363-0200/21-6
Página da peça 49
Peça 5402519
DOCUMENTO DE ACESSO RESTRITO
ACESSO P03D2D75

1506-7/1 Homero Pedro Paul Adm: 01/07/2005 Dem: Dep.IR: 00 Dep.SF: 00 Hrs Mes-Int:220-220
Cargo: 1530 Motorista Faixa Salarial: 005.004 P 5 Classe D Nascimento: 02/04/1973
Mod. de Pag. Credito Bancario Banco: 104 Cef Agencia: 1292-0 Conta: 712-0
Local: 0021 ATENDIMENTO COMUNIDADE ASPS Situacao Funcional: Ativo Lotacao:02.001

	Cod.	R	Descricao	Compl.	Bases	VlMensal		Cod.	R	Descricao	Compl.	Bases	VlMensal
PROV	2		Vencimentos	220,00	2.557,48	2.557,48	DESC	531		IRRF	22,50	3.859,79	232,32
	6		Horas Extras 50%	52,27	3.129,83	1.119,26		554		Previagudo	14,00	2.915,52	408,17
	8		Insalubridade	20,00	714,38	214,31							
	12		Anuenio	14,00	2.557,48	358,04							
	506		Adicional Noturno	0,20	2.557,48	18,87							

PROVENTOS: 4.267,96 VANTAGENS: 0,00 DESCONTOS: 640,49 LIQUIDO: 3.627,47

2904-1/1 Hulia Juana Scherer Adm: 18/02/2019 Dem: Dep.IR: 00 Dep.SF: 00 Hrs Mes-Int:100-100
Cargo: 1900 Professor Faixa Salarial: 003.001 N 3 Classe A Nascimento: 29/11/1988
Mod. de Pag. Credito Bancario Banco: 104 Cef Agencia: 1292-0 Conta: 990032113-3
Local: 0042 FUNDEB ENSINO FUNDAMENTAL 60 Situacao Funcional: Ativo Lotacao:04.002

	Cod.	R	Descricao	Compl.	Bases	VlMensal		Cod.	R	Descricao	Compl.	Bases	VlMensal
PROV	2		Vencimentos	100,00	2.057,41	2.057,41	DESC	153		SIPROMA		17,74	17,74
	12		Anuenio	1,00	2.057,41	20,57		531		IRRF	22,50	4.102,79	286,99
	83		Dificil Acesso (Mag)	9/10	1.614,49	258,31		554		Previagudo	14,00	2.077,98	290,91
	94		Convocacao	9/10	2.057,41	2.057,41							

PROVENTOS: 4.393,70 VANTAGENS: 0,00 DESCONTOS: 595,64 LIQUIDO: 3.798,06

1431-1/1 Iara Regina de Oliveira Ortiz Adm: 12/03/2004 Dem: Dep.IR: 00 Dep.SF: 00 Hrs Mes-Int:100-100
Cargo: 1900 Professor Faixa Salarial: 003.004 N 3 Classe D Nascimento: 14/05/1961
Mod. de Pag. Credito Bancario Banco: 104 Cef Agencia: 1292-0 Conta: 713-8
Local: 0042 FUNDEB ENSINO FUNDAMENTAL 60 Situacao Funcional: Ativo Lotacao:04.002

	Cod.	R	Descricao	Compl.	Bases	VlMensal		Cod.	R	Descricao	Compl.	Bases	VlMensal
PROV	2		Vencimentos	100,00	2.636,06	2.636,06	DESC	153		SIPROMA		17,74	17,74
	12		Anuenio	16,00	2.636,06	421,76		531		IRRF	15,00	2.920,33	83,24
	83		Dificil Acesso (Mag)	9/10	1.614,49	290,60		554		Previagudo	14,00	3.057,82	428,09

PROVENTOS: 3.348,42 VANTAGENS: 0,00 DESCONTOS: 529,07 LIQUIDO: 2.819,35

782-0/1 Igiane Hubner Adm: 10/06/1992 Dem: Dep.IR: 01 Dep.SF: 00 Hrs Mes-Int:200-200
Cargo: 1680 Telefonista/Recepcionista Faixa Salarial: 004.006 P4 Classe F Nascimento: 25/10/1971
Mod. de Pag. Credito Bancario Banco: 104 Cef Agencia: 1292-0 Conta: 716-2
Local: 0102 SDSH MANUTENCAO Situacao Funcional: Ativo Lotacao:10.002

	Cod.	R	Descricao	Compl.	Bases	VlMensal		Cod.	R	Descricao	Compl.	Bases	VlMensal
PROV	2		Vencimentos	200,00	2.414,60	2.414,60	DESC	531		IRRF	7,50	2.447,64	40,77
	12		Anuenio	27,00	2.414,60	651,94		554		Previagudo	14,00	3.066,54	429,31

PROVENTOS: 3.066,54 VANTAGENS: 0,00 DESCONTOS: 470,08 LIQUIDO: 2.596,46

Assinado digitalmente por: TANIA JUSSARA MIROSLAW GRIGORIEFF em 04/09/23.
Confira a autenticidade do documento em www.tce.rs.gov.br. Identificador: PRE.E542.D233.96BE.453A.5C33.

Página 2432
Processo 00363-0200/21-6
Página da peça 50
Peça 5402519
DOCUMENTO DE ACESSO RESTRITO
ACESSO P03D2D75

1208-4/1 Ilda de Fatima Friedrich Adm: 01/03/2000 Dem: Dep.IR: 00 Dep.SF: 00 Hrs Mes-Int:100-100
Cargo: 1900 Professor Faixa Salarial: 003.005 N 3 Classe E Nascimento: 06/05/1961
Mod. de Pag. Credito Bancario Banco: 104 Cef Agencia: 1292-0 Conta: 922-0
Local: 0424 FUNDEB ENS INF CRECHE 60 Situacao Funcional: Ativo Lotacao:04.024

	Cod.	R	Descricao	Compl.	Bases	VlMensal		Cod.	R	Descricao	Compl.	Bases	VlMensal
PROV	2		Vencimentos	100,00	2.921,81	2.921,81	DESC	134		SINDISERMA(ASERMA)	1,00	2.057,41	20,57
	12		Anuenio	20,00	2.921,81	584,36		418		SIPROMA/Pro-Vida		0,00	56,00
								531		IRRF	15,00	3.015,31	97,49
								554		Previagudo	14,00	3.506,17	490,86

PROVENTOS: 3.506,17 VANTAGENS: 0,00 DESCONTOS: 664,92 LIQUIDO: 2.841,25

631-9/1 Ildemar Beilfuss Adm: 02/03/1990 Dem: Dep.IR: 01 Dep.SF: 00 Hrs Mes-Int:147-220
Cargo: 1630 Eletricista Faixa Salarial: 003.006 P3 Classe F Nascimento: 03/09/1967
Mod. de Pag. Credito Bancario Banco: 104 Cef Agencia: 1292-0 Conta: 718-9
Local: 0061 SEDERGA MANUTENCAO Situacao Funcional: Ativo Lotacao:06.001

	Cod.	R	Descricao	Compl.	Bases	VlMensal		Cod.	R	Descricao	Compl.	Bases	VlMensal
PROV	2		Vencimentos	146,66	2.200,29	1.466,86	DESC	134		SINDISERMA(ASERMA)	1,00	1.464,47	14,64
	6		Horas Extras 50%	49,48	3.520,45	1.195,35		158		Celular SINDISERMA		0,00	95,84
	9		Periculosidade	220,00	2.200,29	440,05		163		Vale Compras		0,00	495,92
	12		Anuenio	30,00	2.200,29	440,05		217		Consig. Banri import v		0,00	1.217,02
	14		Horas Extras c/ 100%	7,32	3.520,45	240,99		239		Refri Aserma		0,00	12,50
	515		Ferias	10 Dias	0,00	953,45		317		SINDISERMA/Pro-Vida		0,00	41,00
	516		Ferias 1/3	33,33 %	0,00	317,81		531		IRRF	15,00	3.326,75	144,21
	537		Ferias Media	10 Dias	0,00	220,02		533		Liquido Pago (Ferias)	545,18	1.635,35	1.090,17
	538		Ferias Media 1/3	33,33 %	0,00	73,34		553		Previagudo Ferias	14,00	953,45	133,48
								554		Previagudo	14,00	1.906,91	266,96

PROVENTOS: 5.347,92 VANTAGENS: 0,00 DESCONTOS: 3.511,74 LIQUIDO: 1.836,18

1092-8/1 Ilimar de Deus Adm: 15/09/1998 Dem: Dep.IR: 01 Dep.SF: 00 Hrs Mes-Int:220-220
Cargo: 1750 Operario Faixa Salarial: 001.005 P 1 Classe E Nascimento: 29/06/1963
Mod. de Pag. Credito Bancario Banco: 104 Cef Agencia: 1292-0 Conta: 1203-4
Local: 0011 SAG MANUTENCAO Situacao Funcional: Ativo Lotacao:01.001

	Cod.	R	Descricao	Compl.	Bases	VlMensal		Cod.	R	Descricao	Compl.	Bases	VlMensal
PROV	2		Vencimentos	220,00	1.650,21	1.650,21	DESC	126		Consig.Trib.Mun.		0,00	50,08
	6		Horas Extras 50%	6,14	1.996,75	84,81		134		SINDISERMA(ASERMA)	1,00	1.178,72	11,78
	12		Anuenio	21,00	1.650,21	346,54		158		Celular SINDISERMA		0,00	26,02
								163		Vale Compras		0,00	196,16
								217		Consig. Banri import v		0,00	142,99
								223		Consig. CEF (FOLHA)		0,00	369,76
								227		SINDISERMA/PREVISUL		0,00	7,46
								317		SINDISERMA/Pro-Vida		0,00	116,00
								554		Previagudo	14,00	1.996,75	279,54

PROVENTOS: 2.081,56 VANTAGENS: 0,00 DESCONTOS: 1.199,79 LIQUIDO: 881,77

Página 2433
Processo 00363-0200/21-6
Página da peça 51
Peça 5402519
DOCUMENTO DE ACESSO RESTRITO
ACESSO P03D2D75

Assinado digitalmente por: TANIA JUSSARA MIROSLAW GRIGORIEFF em 04/09/23.
Confira a autenticidade do documento em www.tce.rs.gov.br. Identificador: PRE.E542.D233.96BE.453A.5C33.

1761-2/1 Illana dos Santos Dalmolin Adm: 14/02/2011 Dem: Dep.IR: 00 Dep.SF: 00 Hrs Mes-Int:100-100
Cargo: 1900 Professor Faixa Salarial: 003.003 N 3 Classe C Nascimento: 28/12/1986
Mod. de Pag. Credito Bancario Banco: 104 Cef Agencia: 1292-0 Conta: 720-0
Local: 0433 FUNDEB EDUCACAO ESPECIAL Situacao Funcional: Ativo Lotacao:04.033

	Cod.	R	Descricao	Compl.	Bases	VlMensal		Cod.	R	Descricao	Compl.	Bases	VlMensal
PROV	2		Vencimentos	100,00	2.443,17	2.443,17	DESC	153		SIPROMA		17,74	17,74
	12		Anuenio	9,00	2.443,17	219,88		217		Consig. Banri import v		0,00	1.403,76
	39		Educacao Especial	50,00	2.443,17	1.221,58		419		SIPROMA CAUZZO		0,00	240,51
	94		Convocacao	10/11	2.057,41	2.057,41		531		IRRF	27,50	6.305,46	864,64
	161		Grat Direcao	1,27	714,38	907,26		554		Previagudo	14,00	3.884,63	543,84

PROVENTOS: 6.849,30 VANTAGENS: 0,00 DESCONTOS: 3.070,49 LIQUIDO: 3.778,81

3108-9/1 Ines Rejane Rodrigues Adm: 12/02/2020 Dem: Dep.IR: 00 Dep.SF: 00 Hrs Mes-Int:100-100
Cargo: 1900 Professor Faixa Salarial: 003.001 N 3 Classe A Nascimento: 13/05/1990
Mod. de Pag. Credito Bancario Banco: 104 Cef Agencia: 1292-0 Conta: 983970789-8
Local: 0042 FUNDEB ENSINO FUNDAMENTAL 60 Situacao Funcional: Ativo Lotacao:04.002

	Cod.	R	Descricao	Compl.	Bases	VlMensal		Cod.	R	Descricao	Compl.	Bases	VlMensal
PROV	2		Vencimentos	100,00	2.057,41	2.057,41	DESC	153		SIPROMA		17,74	17,74
	83		Dificil Acesso (Mag)	8/9	1.614,49	807,24		531		IRRF	22,50	4.634,03	406,52
	94		Convocacao	7/8	2.057,41	2.057,41		554		Previagudo	14,00	2.057,41	288,03

PROVENTOS: 4.922,06 VANTAGENS: 0,00 DESCONTOS: 712,29 LIQUIDO: 4.209,77

734-0/1 Isabel A. Bortolin Giuliani Adm: 17/04/1991 Dem: Dep.IR: 00 Dep.SF: 00 Hrs Mes-Int:100-100
Cargo: 1900 Professor Faixa Salarial: 003.006 N3 Classe F Nascimento: 03/09/1965
Mod. de Pag. Credito Bancario Banco: 104 Cef Agencia: 1292-0 Conta: 923-8
Local: 0424 FUNDEB ENS INF CRECHE 60 Situacao Funcional: Ativo Lotacao:04.024

	Cod.	R	Descricao	Compl.	Bases	VlMensal		Cod.	R	Descricao	Compl.	Bases	VlMensal
PROV	2		Vencimentos	100,00	3.043,25	3.043,25	DESC	153		SIPROMA		17,74	17,74
	12		Anuenio	25,00	3.043,25	760,81		350		Ipe	18,74	3.804,06	712,88
								531		IRRF	15,00	3.271,50	135,92
								554		Previagudo	14,00	3.804,06	532,56

PROVENTOS: 3.804,06 VANTAGENS: 0,00 DESCONTOS: 1.399,10 LIQUIDO: 2.404,96

1716-7/1 Isabel Gomes Steyding Adm: 16/06/2010 Dem: Dep.IR: 00 Dep.SF: 00 Hrs Mes-Int:200-200
Cargo: 2013 Tecnico Enfermagem Faixa Salarial: 007.003 P 7 Classe C Nascimento: 07/04/1983
Mod. de Pag. Credito Bancario Banco: 104 Cef Agencia: 1292-0 Conta: 924-6
Local: 0021 ATENDIMENTO COMUNIDADE ASPS Situacao Funcional: Ativo Lotacao:02.001

	Cod.	R	Descricao	Compl.	Bases	VlMensal		Cod.	R	Descricao	Compl.	Bases	VlMensal
PROV	2		Vencimentos	200,00	3.114,69	3.114,69	DESC	531		IRRF	15,00	3.739,65	206,14
	6		Horas Extras 50%	17,00	3.609,32	460,18		554		Previagudo	14,00	3.395,01	475,30
	8		Insalubridade	20,00	714,38	214,31							
	12		Anuenio	9,00	3.114,69	280,32							
	14		Horas Extras c/ 100%	4,02	3.609,32	145,45							

PROVENTOS: 4.214,95 VANTAGENS: 0,00 DESCONTOS: 681,44 LIQUIDO: 3.533,51

Assinado digitalmente por: TANIA JUSSARA MIROSLAW GRIGORIEFF em 04/09/23.
Confira a autenticidade do documento em www.tce.rs.gov.br. Identificador: PRE.E542.D233.96BE.453A.5C33.

Página 2434
Processo 00363-0200/21-6
Página da peça 52
Peça 5402519
DOCUMENTO DE ACESSO RESTRITO
ACESSO P03D2D75

2249-7/1 Isaquiel Dal Ongaro Adm: 26/01/2015 Dem: Dep.IR: 01 Dep.SF: 00 Hrs Mes-Int:200-200
Cargo: 1520 Auxiliar Administrativo Faixa Salarial: 007.002 P 7 Classe B Nascimento: 04/02/1989
Mod. de Pag. Credito Bancario Banco: 104 Cef Agencia: 1292-0 Conta: 1458-4
Local: 0301 SEFAZ CONTABILIDADE Situacao Funcional: Ativo Lotacao:03.301

	Cod.	R	Descricao	Compl.	Bases	VlMensal		Cod.	R	Descricao	Compl.	Bases	VlMensal
PROV	2		Vencimentos	200,00	2.850,37	2.850,37	DESC	217		Consig. Banri import v	0,00		708,51
	6		Horas Extras 50%	11,02	2.992,88	247,58		531		IRRF	7,50	2.671,67	57,57
	12		Anuenio	5,00	2.850,37	142,51		554		Previagudo	14,00	2.992,88	419,00
	14		Horas Extras c/ 100%	1,20	2.992,88	39,80							

PROVENTOS: 3.280,26 VANTAGENS: 0,00 DESCONTOS: 1.185,08 LIQUIDO: 2.095,18

1835-0/1 Ivair Ederson Stopp Adm: 21/07/2011 Dem: Dep.IR: 00 Dep.SF: 00 Hrs Mes-Int:220-220
Cargo: 1660 Pintor Faixa Salarial: 003.003 P 3 Classe C Nascimento: 27/02/1983
Mod. de Pag. Credito Bancario Banco: 104 Cef Agencia: 1292-0 Conta: 725-1
Local: 0053 SIOST MANUT VIAS URBANAS Situacao Funcional: Ativo Lotacao:05.003

	Cod.	R	Descricao	Compl.	Bases	VlMensal		Cod.	R	Descricao	Compl.	Bases	VlMensal
PROV	2		Vencimentos	220,00	1.757,37	1.757,37	DESC	134		SINDISERMA(ASERMA)	1,00	1.464,47	14,64
	8		Insalubridade	40,00	714,38	428,62		158		Celular SINDISERMA	0,00		26,02
	12		Anuenio	8,00	1.757,37	140,58		531		IRRF	7,50	2.060,86	11,76
								554		Previagudo	14,00	1.897,95	265,71

PROVENTOS: 2.326,57 VANTAGENS: 0,00 DESCONTOS: 318,13 LIQUIDO: 2.008,44

2862-2/1 Ivanesca Scota Adm: 29/08/2018 Dem: Dep.IR: 00 Dep.SF: 00 Hrs Mes-Int:100-100
Cargo: 1900 Professor Faixa Salarial: 003.002 N 3 Classe B Nascimento: 10/04/1990
Mod. de Pag. Credito Bancario Banco: 104 Cef Agencia: 1292-0 Conta: 987687975-3
Local: 0042 FUNDEB ENSINO FUNDAMENTAL 60 Situacao Funcional: Ativo Lotacao:04.002

	Cod.	R	Descricao	Compl.	Bases	VlMensal		Cod.	R	Descricao	Compl.	Bases	VlMensal
PROV	2		Vencimentos	100,00	2.250,29	2.250,29	DESC	153		SIPROMA	17,74		17,74
	12		Anuenio	1,00	2.250,29	22,50		217		Consig. Banri import v	0,00		647,10
	83		Dificil Acesso (Mag)	9/10	1.614,49	403,62		531		IRRF	7,50	2.358,22	34,06
								554		Previagudo	14,00	2.272,79	318,19

PROVENTOS: 2.676,41 VANTAGENS: 0,00 DESCONTOS: 1.017,09 LIQUIDO: 1.659,32

3449-5/1 Ivanete Maria R. Dos Santos Adm: 25/08/2021 Dem: Dep.IR: 00 Dep.SF: 00 Hrs Mes-Int:200-200
Cargo: 1079 Conselheiro Tutelar Nascimento: 24/07/1961
Mod. de Pag. Credito Bancario Banco: 104 Cef Agencia: 1292-0 Conta: 876795316-4
Local: 0230 CONSELHO TUTELAR Situacao Funcional: Ativo Lotacao:23.001

	Cod.	R	Descricao	Compl.	Bases	VlMensal		Cod.	R	Descricao	Compl.	Bases	VlMensal
PROV	25		Remuneracao Conselheir	200,00	1.785,95	1.785,95	DESC	528		INSS	11,00	1.785,95	196,45

PROVENTOS: 1.785,95 VANTAGENS: 0,00 DESCONTOS: 196,45 LIQUIDO: 1.589,50

Página 2435
Processo 00363-0200/21-6
Página da peça 53
Peça 5402519
DOCUMENTO DE ACESSO RESTRITO
ACESSO P03D2D75

Assinado digitalmente por: TANIA JUSSARA MIROSLAW GRIGORIEFF em 04/09/23.
Confira a autenticidade do documento em www.tce.rs.gov.br. Identificador: PRE.E542.D233.96BE.453A.5C33.

1251-3/1 Ivanir da Rosa Mundt Adm: 03/05/2000 Dem: Dep.IR: 03 Dep.SF: 00 Hrs Mes-Int:100-100
Cargo: 1900 Professor Faixa Salarial: 003.005 N 3 Classe E Nascimento: 22/08/1975
Mod. de Pag. Credito Bancario Banco: 104 Cef Agencia: 1292-0 Conta: 728-6
Local: 0424 FUNDEB ENS INF CRECHE 60 Situacao Funcional: Ativo Lotacao:04.024

	Cod.	R	Descricao	Compl.	Bases	VlMensal		Cod.	R	Descricao	Compl.	Bases	VlMensal
PROV	2		Vencimentos	100,00	2.921,81	2.921,81	DESC	134		SINDISERMA(ASERMA)	1,00	2.057,41	20,57
	12		Anuenio	20,00	2.921,81	584,36		531		IRRF	27,50	6.599,13	762,63
								554		Previagudo	14,00	3.506,17	490,86

PROVENTOS: 3.506,17 VANTAGENS: 0,00 DESCONTOS: 1.274,06 LIQUIDO: 2.232,11

886-9/1 Ivanir da Rosa Mundt Adm: 11/03/1996 Dem: Dep.IR: 03 Dep.SF: 00 Hrs Mes-Int:100-100
Cargo: 1900 Professor Faixa Salarial: 003.006 N3 Classe F Nascimento: 22/08/1975
Mod. de Pag. Credito Bancario Banco: 104 Cef Agencia: 1292-0 Conta: 728-6
Local: 0424 FUNDEB ENS INF CRECHE 60 Situacao Funcional: Ativo Lotacao:04.024

	Cod.	R	Descricao	Compl.	Bases	VlMensal		Cod.	R	Descricao	Compl.	Bases	VlMensal
PROV	2		Vencimentos	100,00	3.043,25	3.043,25	DESC	134		SINDISERMA(ASERMA)	1,00	2.057,41	20,57
	12		Anuenio	24,00	3.043,25	730,38		153		SIPROMA		17,74	17,74
	161		Grat Direcao	1,27	714,38	907,26		223		Consig. CEF (FOLHA)		0,00	709,05
								317		SINDISERMA/Pro-Vida		0,00	86,00
								531		IRRF	15,00	3.583,82	182,77
								554		Previagudo	14,00	3.773,63	528,30

PROVENTOS: 4.680,89 VANTAGENS: 0,00 DESCONTOS: 1.544,43 LIQUIDO: 3.136,46

527-4/1 Ivo Cavalheiro Adm: 17/02/1988 Dem: Dep.IR: 00 Dep.SF: 00 Hrs Mes-Int:220-220
Cargo: 1750 Operario Faixa Salarial: 001.006 P1 Classe F Nascimento: 13/08/1956
Mod. de Pag. Credito Bancario Banco: 104 Cef Agencia: 1292-0 Conta: 729-4
Local: 0051 SIOST MANUTENCAO DE RODOVIAS Situacao Funcional: Ativo Lotacao:05.001

	Cod.	R	Descricao	Compl.	Bases	VlMensal		Cod.	R	Descricao	Compl.	Bases	VlMensal
PROV	2		Vencimentos	220,00	1.771,66	1.771,66	DESC	134		SINDISERMA(ASERMA)	1,00	1.178,72	11,78
	8		Insalubridade	40,00	714,38	428,62		158		Celular SINDISERMA		0,00	26,02
	12		Anuenio	30,00	1.771,66	531,49		163		Vale Compras		0,00	45,03
								220		Consig. Bradesco	19/95	0,00	924,91
								239		Refri Aserma		0,00	5,00
								531		IRRF	7,50	2.409,33	37,89
								554		Previagudo	14,00	2.303,15	322,44

PROVENTOS: 2.731,77 VANTAGENS: 0,00 DESCONTOS: 1.373,07 LIQUIDO: 1.358,70

1137-1/1 Izabel C. Assmann Lamaison Adm: 11/02/1999 Dem: Dep.IR: 00 Dep.SF: 00 Hrs Mes-Int:200-200
Cargo: 1525 Auxiliar Enfermagem Faixa Salarial: 006.005 P 6 Classe E Nascimento: 16/05/1972
Mod. de Pag. Credito Bancario Banco: 104 Cef Agencia: 1292-0 Conta: 730-8
Local: 0021 ATENDIMENTO COMUNIDADE ASPS Situacao Funcional: Ativo Lotacao:02.001

	Cod.	R	Descricao	Compl.	Bases	VlMensal		Cod.	R	Descricao	Compl.	Bases	VlMensal
PROV	2		Vencimentos	200,00	3.250,42	3.250,42	DESC	350		Ipe	18,74	5.493,48	1.029,47
	6		Horas Extras 50%	18,29	4.342,34	601,84		531		IRRF	27,50	4.915,56	482,41
	8		Insalubridade	20,00	714,38	214,31		554		Previagudo	14,00	4.128,03	577,92
	12		Anuenio	27,00	3.250,42	877,61							
	14		Horas Extras c/ 100%	12,39	4.342,34	549,30							

PROVENTOS: 5.493,48 VANTAGENS: 0,00 DESCONTOS: 2.089,80 LIQUIDO: 3.403,68

Assinado digitalmente por: TANIA JUSSARA MIROSLAW GRIGORIEFF em 04/09/23.
Confira a autenticidade do documento em www.tce.rs.gov.br. Identificador: PRE.E542.D233.96BE.453A.5C33.

Página 2436
Processo 00363-0200/21-6
Página da peça 54
Peça 5402519
DOCUMENTO DE ACESSO RESTRITO
ACESSO P03D2D75

3351-0/1 Jaci Onira Cardoso Rosa Adm: 17/05/2021 Dem: Dep.IR: 00 Dep.SF: 00 Hrs Mes-Int:220-220
Cargo: 1760 Merendeira Servente Contr Faixa Salarial: 001.001 P 1Classe A Nascimento: 02/11/1959
Mod. de Pag. Credito Bancario Banco: 104 Cef Agencia: 1292-0 Conta: 863243925-0
Local: 0421 FUNDEB ENS INF PRE ESC CONT 40 Situacao Funcional: Ativo Lotacao:04.021

	Cod.	R	Descricao	Compl.	Bases	VlMensal		Cod.	R	Descricao	Compl.	Bases	VlMensal
PROV	1		Salario	220,00	1.178,72	1.178,72	DESC	528		INSS	7,97	1.607,34	128,16
	8		Insalubridade	40,00	714,38	428,62							

PROVENTOS: 1.607,34 VANTAGENS: 0,00 DESCONTOS: 128,16 LIQUIDO: 1.479,18

1652-7/1 Jader Kegler Adm: 01/06/2009 Dem: Dep.IR: 00 Dep.SF: 00 Hrs Mes-Int:220-220
Cargo: 1750 Operario Faixa Salarial: 001.003 P 1 Classe C Nascimento: 15/02/1986
Mod. de Pag. Credito Bancario Banco: 104 Cef Agencia: 1292-0 Conta: 731-6
Local: 0053 SIOST MANUT VIAS URBANAS Situacao Funcional: Ativo Lotacao:05.003

	Cod.	R	Descricao	Compl.	Bases	VlMensal		Cod.	R	Descricao	Compl.	Bases	VlMensal
PROV	2		Vencimentos	220,00	1.414,47	1.414,47	DESC	531		IRRF	7,50	2.481,49	43,31
	6		Horas Extras 50%	16,22	1.984,53	221,36		554		Previagudo	14,00	1.555,91	217,82
	8		Insalubridade	40,00	714,38	428,62							
	12		Anuenio	10,00	1.414,47	141,44							
	14		Horas Extras c/ 100%	27,21	1.984,53	493,42							

PROVENTOS: 2.699,31 VANTAGENS: 0,00 DESCONTOS: 261,13 LIQUIDO: 2.438,18

3255-7/1 Jair Severo Adm: 08/01/2021 Dem: Dep.IR: 00 Dep.SF: 00 Hrs Mes-Int:200-200
Cargo: 1340 Dirigente Nucleo Faixa Salarial: 002.003 CC3 Nascimento: 22/11/1970
Mod. de Pag. Credito Bancario Banco: 104 Cef Agencia: 1292-0 Conta: 987872978-3
Local: 0507 SIOST CCS Situacao Funcional: Ativo Lotacao:05.007

	Cod.	R	Descricao	Compl.	Bases	VlMensal		Cod.	R	Descricao	Compl.	Bases	VlMensal
PROV	6		Horas Extras 50%	17,44	3.571,90	474,97	DESC	239		Refri Aserma	0,00		10,00
	14		Horas Extras c/ 100%	4,30	3.571,90	160,73		528		INSS	10,47	4.207,60	440,34
	68		Cargo Comissao	200,00	3.571,90	3.571,90		531		IRRF	22,50	3.767,26	211,50

PROVENTOS: 4.207,60 VANTAGENS: 0,00 DESCONTOS: 661,84 LIQUIDO: 3.545,76

3355-3/1 Jamila Alma Cassel Adm: 19/05/2021 Dem: Dep.IR: 00 Dep.SF: 00 Hrs Mes-Int:200-200
Cargo: 2081 Advogado Contrato Faixa Salarial: 011.001 P 11 Classe A Nascimento: 05/01/1985
Mod. de Pag. Credito Bancario Banco: 104 Cef Agencia: 1292-0 Conta: 993432428-3
Local: 0114 SDSH CONT CREAS Situacao Funcional: Ativo Lotacao:10.014

	Cod.	R	Descricao	Compl.	Bases	VlMensal		Cod.	R	Descricao	Compl.	Bases	VlMensal
PROV	1		Salario	200,00	6.522,28	6.522,28	DESC	528		INSS	11,69	6.433,57	751,97
								531		IRRF	27,50	5.770,31	717,47

PROVENTOS: 6.522,28 VANTAGENS: 0,00 DESCONTOS: 1.469,44 LIQUIDO: 5.052,84

2474-0/1 Janaina Cardoso Wegner Adm: 14/03/2016 Dem: Dep.IR: 02 Dep.SF: 00 Hrs Mes-Int:220-220
Cargo: 1692 Monitor de Escola Faixa Salarial: 002.002 P 2 Classe B Nascimento: 24/11/1981
Mod. de Pag. Credito Bancario Banco: 104 Cef Agencia: 1292-0 Conta: 1603-0
Local: 0428 FUNDEB ENS INF CRECHE 40 Situacao Funcional: Ativo Lotacao:04.428

	Cod.	R	Descricao	Compl.	Bases	VlMensal		Cod.	R	Descricao	Compl.	Bases	VlMensal
PROV	2		Vencimentos	220,00	1.457,33	1.457,33	DESC	223		Consig. CEF (FOLHA)	0,00		411,94
	8		Insalubridade	40,00	714,38	428,62		554		Previagudo	14,00	1.515,62	212,18
	12		Anuenio	4,00	1.457,33	58,29							

PROVENTOS: 1.944,24 VANTAGENS: 0,00 DESCONTOS: 624,12 LIQUIDO: 1.320,12

GOVBR GP - Emissao: 21/08/2023 as 14h0min - Duracao: 0h00m16seg (6)

Assinado digitalmente por: TANIA JUSSARA MIROSLAW GRIGORIEFF em 04/09/23.
Confira a autenticidade do documento em www.tce.rs.gov.br. Identificador: PRE.E542.D233.96BE.453A.5C33.

Página 2437
Processo 00363-0200/21-6
Página da peça 55
Peça 5402519
DOCUMENTO DE ACESSO RESTRITO
ACESSO P03D2D75

3332-4/1 Janaina Kanitz Adm: 05/05/2021 Dem: Dep.IR: 00 Dep.SF: 00 Hrs Mes-Int:100-100
Cargo: 2057 Professor Contrato Faixa Salarial: 003.001 N 3 Classe A Nascimento: 10/06/1996
Mod. de Pag. Credito Bancario Banco: 104 Cef Agencia: 1292-0 Conta: 970070336-9
Local: 0412 FUNDEB ENS FUNDAMENTAL CONT 60 Situacao Funcional: Ativo Lotacao:04.012

	Cod.	R	Descricao	Compl.	Bases	VlMensal		Cod.	R	Descricao	Compl.	Bases	VlMensal
PROV	1		Salario	100,00	2.057,41	2.057,41	DESC	528		INSS	8,53	2.380,30	203,02
	83		Dificil Acesso (Mag)	20,00	1.614,49	322,89		531		IRRF	7,50	2.177,28	20,49

PROVENTOS: 2.380,30 VANTAGENS: 0,00 DESCONTOS: 223,51 LIQUIDO: 2.156,79

2724-3/1 Janaina Rubia Grellmann Adm: 19/02/2018 Dem: Dep.IR: 01 Dep.SF: 00 Hrs Mes-Int:100-100
Cargo: 1900 Professor Faixa Salarial: 003.002 N 3 Classe B Nascimento: 27/03/1985
Mod. de Pag. Credito Bancario Banco: 104 Cef Agencia: 1292-0 Conta: 71105-6
Local: 0041 FUNDEB ED INF PRE ESCOLA 60 Situacao Funcional: Ativo Lotacao:04.001

	Cod.	R	Descricao	Compl.	Bases	VlMensal		Cod.	R	Descricao	Compl.	Bases	VlMensal
PROV	2		Vencimentos	100,00	2.250,29	2.250,29	DESC	153		SIPROMA	17,74		17,74
	12		Anuenio	2,00	2.250,29	45,00		223		Consig. CEF (FOLHA)	0,00		838,99
								554		Previagudo	14,00	2.295,29	321,34

PROVENTOS: 2.295,29 VANTAGENS: 0,00 DESCONTOS: 1.178,07 LIQUIDO: 1.117,22

3291-3/1 Janice Gladis Losekann Adm: 05/04/2021 Dem: Dep.IR: 00 Dep.SF: 00 Hrs Mes-Int:220-220
Cargo: 1760 Merendeira Servente Contr Faixa Salarial: 001.001 P 1Classe A Nascimento: 19/09/1969
Mod. de Pag. Credito Bancario Banco: 104 Cef Agencia: 1292-0 Conta: 866371533-0
Local: 0430 FUNDEB ENS INF CRECHE CONTR 40 Situacao Funcional: Ativo Lotacao:04.430

	Cod.	R	Descricao	Compl.	Bases	VlMensal		Cod.	R	Descricao	Compl.	Bases	VlMensal
PROV	1		Salario	220,00	1.178,72	1.178,72	DESC	528		INSS	7,97	1.607,34	128,16
	8		Insalubridade	40,00	714,38	428,62							

PROVENTOS: 1.607,34 VANTAGENS: 0,00 DESCONTOS: 128,16 LIQUIDO: 1.479,18

3072-4/1 Janice Ines Neu Adm: 11/11/2019 Dem: Dep.IR: 00 Dep.SF: 00 Hrs Mes-Int:100-100
Cargo: 1900 Professor Faixa Salarial: 003.001 N 3 Classe A Nascimento: 17/03/1973
Mod. de Pag. Credito Bancario Banco: 104 Cef Agencia: 1292-0 Conta: 986961166-0
Local: 0042 FUNDEB ENSINO FUNDAMENTAL 60 Situacao Funcional: Ativo Lotacao:04.002

	Cod.	R	Descricao	Compl.	Bases	VlMensal		Cod.	R	Descricao	Compl.	Bases	VlMensal
PROV	2		Vencimentos	100,00	2.057,41	2.057,41	DESC	153		SIPROMA	17,74		17,74
								554		Previagudo	14,00	2.057,41	288,03

PROVENTOS: 2.057,41 VANTAGENS: 0,00 DESCONTOS: 305,77 LIQUIDO: 1.751,64

Página 2438
Processo 00363-0200/21-6
Página da peça 56
Peça 5402519
DOCUMENTO DE ACESSO RESTRITO
ACESSO P03D2D75

Assinado digitalmente por: TANIA JUSSARA MIROSLAW GRIGORIEFF em 04/09/23.
Confira a autenticidade do documento em www.tce.rs.gov.br. Identificador: PRE.E542.D233.96BE.453A.5C33.

694-7/1 Janice Jussara Mundt Adm: 02/01/1991 Dem: Dep.IR: 00 Dep.SF: 00 Hrs Mes-Int:200-200
Cargo: 1520 Auxiliar Administrativo Faixa Salarial: 007.006 P7 Classe F Nascimento: 30/01/1971
Mod. de Pag. Credito Bancario Banco: 104 Cef Agencia: 1292-0 Conta: 736-7
Local: 0011 SAG MANUTENCAO Situacao Funcional: Ativo Lotacao:01.001

	Cod.	R	Descricao	Compl.	Bases	VlMensal		Cod.	R	Descricao	Compl.	Bases	VlMensal
PROV	2		Vencimentos	200,00	3.893,37	3.893,37	DESC	134		SINDISERMA(ASERMA)	1,00	2.593,19	25,93
	12		Anuenio	29,00	3.893,37	1.129,07		158		Celular SINDISERMA		0,00	157,15
	42		Grat Esp Comiss. Sindi		0,00	1.214,45		220		Consig. Bradesco	25/60	0,00	226,30
								223		Consig. CEF (FOLHA)		0,00	1.154,03
								317		SINDISERMA/Pro-Vida		0,00	56,00
								531		IRRF	27,50	5.363,73	605,66
								554		Previagudo	14,00	6.236,89	873,16

PROVENTOS: 6.236,89 VANTAGENS: 0,00 DESCONTOS: 3.098,23 LIQUIDO: 3.138,66

1644-6/1 Jaqueline C. Wachholz Thom Adm: 13/04/2009 Dem: Dep.IR: 00 Dep.SF: 00 Hrs Mes-Int:220-220
Cargo: 1740 Merendeira/Servente Faixa Salarial: 001.003 P 1 Classe C Nascimento: 12/08/1978
Mod. de Pag. Credito Bancario Banco: 104 Cef Agencia: 1292-0 Conta: 925-4
Local: 0427 FUNDEB ENS FUNDAMENTAL 40 Situacao Funcional: Ativo Lotacao:04.427

	Cod.	R	Descricao	Compl.	Bases	VlMensal		Cod.	R	Descricao	Compl.	Bases	VlMensal
PROV	2		Vencimentos	220,00	1.414,47	1.414,47	DESC	134		SINDISERMA(ASERMA)	1,00	1.178,72	11,78
	8		Insalubridade	40,00	714,38	428,62		217		Consig. Banri import v		0,00	372,22
	12		Anuenio	11,00	1.414,47	155,59		350		Ipe	18,74	1.998,68	374,55
	84		Dificil Acesso (Servid	10/11	714,38	285,75		531		IRRF	7,50	2.064,63	12,04
								554		Previagudo	14,00	1.570,06	219,80

PROVENTOS: 2.284,43 VANTAGENS: 0,00 DESCONTOS: 990,39 LIQUIDO: 1.294,04

3412-6/1 Jaqueline Daise Kauffmann Adm: 01/07/2021 Dem: Dep.IR: 00 Dep.SF: 00 Hrs Mes-Int:100-100
Cargo: 2057 Professor Contrato Faixa Salarial: 003.001 N 3 Classe A Nascimento: 15/08/1992
Mod. de Pag. Credito Bancario Banco: 104 Cef Agencia: 1292-0 Conta: 793522265-8
Local: 0035 FUNDE EDUC ESPECIAL CONTRATOS Situacao Funcional: Ativo Lotacao:04.035

	Cod.	R	Descricao	Compl.	Bases	VlMensal		Cod.	R	Descricao	Compl.	Bases	VlMensal
PROV	1		Salario	100,00	2.057,41	2.057,41	DESC	528		INSS	8,20	2.057,41	168,66

PROVENTOS: 2.057,41 VANTAGENS: 0,00 DESCONTOS: 168,66 LIQUIDO: 1.888,75

2721-9/1 Jaqueline Fette Brondani Adm: 19/02/2018 Dem: Dep.IR: 01 Dep.SF: 00 Hrs Mes-Int:000-100
Cargo: 1900 Professor Faixa Salarial: 003.002 N 3 Classe B Nascimento: 08/04/1987
Mod. de Pag. Credito Bancario Banco: 104 Cef Agencia: 1292-0 Conta: 71106-4
Local: 0042 FUNDEB ENSINO FUNDAMENTAL 60 Situacao Funcional: Ativo Lotacao:04.002

	Cod.	R	Descricao	Compl.	Bases	VlMensal		Cod.	R	Descricao	Compl.	Bases	VlMensal
PROV	906		Lic.Maternidade Funpre	30 Dias	2.295,29	2.295,29	DESC	153		SIPROMA		17,74	17,74
								554		Previagudo	14,00	2.295,29	321,34

PROVENTOS: 2.295,29 VANTAGENS: 0,00 DESCONTOS: 339,08 LIQUIDO: 1.956,21

Assinado digitalmente por: TANIA JUSSARA MIROSLAW GRIGORIEFF em 04/09/23.
Confira a autenticidade do documento em www.tce.rs.gov.br. Identificador: PRE.E542.D233.96BE.453A.5C33.

Página 2439
Processo 00363-0200/21-6
Página da peça 57
Peça 5402519
DOCUMENTO DE ACESSO RESTRITO
ACESSO P03D2D75

2426-0/1 Jaques Fiss Adm: 07/03/2016 Dem: Dep.IR: 00 Dep.SF: 00 Hrs Mes-Int:220-220
Cargo: 1620 Calceteiro Faixa Salarial: 003.002 P 3 Classe B Nascimento: 07/10/1968
Mod. de Pag. Credito Bancario Banco: 104 Cef Agencia: 1292-0 Conta: 1592-0
Local: 0053 SIOST MANUT VIAS URBANAS Situacao Funcional: Ativo Lotacao:05.003

	Cod.	R	Descricao	Compl.	Bases	VlMensal		Cod.	R	Descricao	Compl.	Bases	VlMensal
PROV	2		Vencimentos	220,00	1.614,49	1.614,49	DESC	223		Consig. CEF (FOLHA)	0,00		314,99
	6		Horas Extras 50%	15,06	2.107,68	216,99		531		IRRF	7,50	2.558,08	49,05
	8		Insalubridade	40,00	714,38	428,62		554		Previagudo	14,00	1.679,06	235,06
	12		Anuenio	4,00	1.614,49	64,57							
	14		Horas Extras c/ 100%	24,27	2.107,68	468,47							

PROVENTOS: 2.793,14 VANTAGENS: 0,00 DESCONTOS: 599,10 LIQUIDO: 2.194,04

2427-9/1 Jean C. Dos Santos Cavalheiro Adm: 07/03/2016 Dem: Dep.IR: 00 Dep.SF: 00 Hrs Mes-Int:220-220
Cargo: 1750 Operario Faixa Salarial: 001.002 P 1 Classe B Nascimento: 31/05/1994
Mod. de Pag. Credito Bancario Banco: 104 Cef Agencia: 1292-0 Conta: 1598-0
Local: 0061 SEDERGA MANUTENCAO Situacao Funcional: Ativo Lotacao:06.001

	Cod.	R	Descricao	Compl.	Bases	VlMensal		Cod.	R	Descricao	Compl.	Bases	VlMensal
PROV	2		Vencimentos	220,00	1.300,17	1.300,17	DESC	223		Consig. CEF (FOLHA)	0,00		491,84
	6		Horas Extras 50%	42,44	1.780,79	518,81		531		IRRF	7,50	2.244,66	25,54
	8		Insalubridade	40,00	714,38	428,62		554		Previagudo	14,00	1.352,17	189,30
	12		Anuenio	4,00	1.300,17	52,00							
	14		Horas Extras c/ 100%	8,18	1.780,79	134,36							

PROVENTOS: 2.433,96 VANTAGENS: 0,00 DESCONTOS: 706,68 LIQUIDO: 1.727,28

2398-1/1 Jean Oliver Linck Adm: 24/02/2016 Dem: Dep.IR: 00 Dep.SF: 00 Hrs Mes-Int:100-100
Cargo: 1900 Professor Faixa Salarial: 003.002 N 3 Classe B Nascimento: 16/08/1982
Mod. de Pag. Credito Bancario Banco: 104 Cef Agencia: 1292-0 Conta: 1572-6
Local: 0049 MDE MANUTENCAO SED Situacao Funcional: Ativo Lotacao:04.009

	Cod.	R	Descricao	Compl.	Bases	VlMensal		Cod.	R	Descricao	Compl.	Bases	VlMensal
PROV	2		Vencimentos	100,00	2.250,29	2.250,29	DESC	223		Consig. CEF (FOLHA)	0,00		730,78
	12		Anuenio	4,00	2.250,29	90,01		531		IRRF	7,50	2.012,66	8,14
								554		Previagudo	14,00	2.340,30	327,64

PROVENTOS: 2.340,30 VANTAGENS: 0,00 DESCONTOS: 1.066,56 LIQUIDO: 1.273,74

658-0/1 Jeane Darla Drews Schuller Adm: 01/06/1992 Dem: Dep.IR: 01 Dep.SF: 00 Hrs Mes-Int:100-100
Cargo: 1900 Professor Faixa Salarial: 003.006 N3 Classe F Nascimento: 23/03/1971
Mod. de Pag. Credito Bancario Banco: 104 Cef Agencia: 1292-0 Conta: 740-5
Local: 0042 FUNDEB ENSINO FUNDAMENTAL 60 Situacao Funcional: Ativo Lotacao:04.002

	Cod.	R	Descricao	Compl.	Bases	VlMensal		Cod.	R	Descricao	Compl.	Bases	VlMensal
PROV	2		Vencimentos	100,00	3.043,25	3.043,25	DESC	153		SIPROMA	17,74		17,74
	12		Anuenio	27,00	3.043,25	821,67		400		Syns	0,00		428,01
	83		Dificil Acesso (Mag)	7/8	1.614,49	242,17		418		SIPROMA/Pro-Vida	0,00		71,00
	90		Incorp.FG		0,00	26,68		531		IRRF	15,00	3.399,36	155,10
								554		Previagudo	14,00	3.891,60	544,82

PROVENTOS: 4.133,77 VANTAGENS: 0,00 DESCONTOS: 1.216,67 LIQUIDO: 2.917,10

Assinado digitalmente por: TANIA JUSSARA MIROSLAW GRIGORIEFF em 04/09/23.
Confira a autenticidade do documento em www.tce.rs.gov.br. Identificador: PRE.E542.D233.96BE.453A.5C33.

Página 2440
Processo 00363-0200/21-6
Página da peça 58
Peça 5402519
DOCUMENTO DE ACESSO RESTRITO
ACESSO P03D2D75

839-7/1 Jeane Darla Drews Schuller Adm: 06/03/1995 Dem: Dep.IR: 01 Dep.SF: 00 Hrs Mes-Int:100-100
Cargo: 1900 Professor Faixa Salarial: 003.006 N3 Classe F Nascimento: 23/03/1971
Mod. de Pag. Credito Bancario Banco: 104 Cef Agencia: 1292-0 Conta: 740-5
Local: 0042 FUNDEB ENSINO FUNDAMENTAL 60 Situacao Funcional: Ativo Lotacao:04.002

	Cod.	R	Descricao	Compl.	Bases	VlMensal		Cod.	R	Descricao	Compl.	Bases	VlMensal
PROV	2		Vencimentos	100,00	3.043,25	3.043,25	DESC	531		IRRF	27,50	6.913,03	876,62
	12		Anuenio	25,00	3.043,25	760,81		554		Previagudo	14,00	3.804,06	532,56
	83		Dificil Acesso (Mag)	7/8	1.614,49	242,17							

PROVENTOS: 4.046,23 VANTAGENS: 0,00 DESCONTOS: 1.409,18 LIQUIDO: 2.637,05

3411-8/1 Jenifer Klusener Adm: 01/07/2021 Dem: Dep.IR: 00 Dep.SF: 00 Hrs Mes-Int:220-220
Cargo: 2060 Monitor de Escola Contrat Faixa Salarial: 002.001 P 2Classe A Nascimento: 16/07/1997
Mod. de Pag. Credito Bancario Banco: 104 Cef Agencia: 1292-0 Conta: 793773385-4
Local: 0421 FUNDEB ENS INF PRE ESC CONT 40 Situacao Funcional: Ativo Lotacao:04.021

	Cod.	R	Descricao	Compl.	Bases	VlMensal		Cod.	R	Descricao	Compl.	Bases	VlMensal
PROV	1		Salario	220,00	1.321,60	1.321,60	DESC	528		INSS	8,06	1.750,22	141,01
	8		Insalubridade	40,00	714,38	428,62							

PROVENTOS: 1.750,22 VANTAGENS: 0,00 DESCONTOS: 141,01 LIQUIDO: 1.609,21

2478-3/1 Joao Alcir da Rosa Adm: 22/03/2016 Dem: Dep.IR: 00 Dep.SF: 00 Hrs Mes-Int:110-220
Cargo: 1750 Operario Faixa Salarial: 001.002 P 1 Classe B Nascimento: 09/03/1978
Mod. de Pag. Credito Bancario Banco: 104 Cef Agencia: 1292-0 Conta: 1612-9
Local: 0063 SEDERGA PATRULHA AGRICOLA Situacao Funcional: Ativo Lotacao:06.003

	Cod.	R	Descricao	Compl.	Bases	VlMensal		Cod.	R	Descricao	Compl.	Bases	VlMensal
PROV	2		Vencimentos	110,00	1.300,17	650,09	DESC	134		SINDISERMA(ASERMA)	1,00	1.178,72	11,78
	6		Horas Extras 50%	52,42	1.780,79	639,86		163		Vale Compras	0,00		186,60
	8		Insalubridade	40,00	714,38	214,31		218		Consig. SICREDI	0,00		399,86
	12		Anuenio	4,00	1.300,17	26,00		239		Refri Aserma	0,00		10,00
	14		Horas Extras c/ 100%	14,04	1.780,79	227,61		533		Liquido Pago (Ferias)	298,85	1.240,84	941,99
	515		Ferias	15 Dias	0,00	676,08		553		Previagudo Ferias	14,00	676,08	94,65
	516		Ferias 1/3	33,33 %	0,00	225,36		554		Previagudo	14,00	676,09	94,65
	537		Ferias Media	15 Dias	0,00	214,31							
	538		Ferias Media 1/3	33,33 %	0,00	71,43							

PROVENTOS: 2.945,05 VANTAGENS: 0,00 DESCONTOS: 1.739,53 LIQUIDO: 1.205,52

2715-4/1 Joao Antonio Moraes dos Santos Adm: 10/01/2018 Dem: Dep.IR: 00 Dep.SF: 00 Hrs Mes-Int:220-220
Cargo: 1530 Motorista Faixa Salarial: 005.001 P 5 Classe A Nascimento: 06/03/1981
Mod. de Pag. Credito Bancario Banco: 104 Cef Agencia: 1292-0 Conta: 71095-5
Local: 0021 ATENDIMENTO COMUNIDADE ASPS Situacao Funcional: Ativo Lotacao:02.001

	Cod.	R	Descricao	Compl.	Bases	VlMensal		Cod.	R	Descricao	Compl.	Bases	VlMensal
PROV	2		Vencimentos	220,00	1.964,54	1.964,54	DESC	217		Consig. Banri import v	0,00		616,21
	6		Horas Extras 50%	39,31	2.218,14	597,53		453		Pensao Judicial s/min(	38,22	1.100,00	420,42
	8		Insalubridade	20,00	714,38	214,31		531		IRRF	7,50	2.122,28	16,37
	12		Anuenio	2,00	1.964,54	39,29		554		Previagudo	14,00	2.003,83	280,53
	506		Adicional Noturno	0,20	1.964,54	7,56							

PROVENTOS: 2.823,23 VANTAGENS: 0,00 DESCONTOS: 1.333,53 LIQUIDO: 1.489,70

Assinado digitalmente por: TANIA JUSSARA MIROSLAW GRIGORIEFF em 04/09/23.
Confira a autenticidade do documento em www.tce.rs.gov.br. Identificador: PRE.E542.D233.96BE.453A.5C33.

Página 2441
Processo 00363-0200/21-6
Página da peça 59
Peça 5402519
DOCUMENTO DE ACESSO RESTRITO
ACESSO P03D2D75

3065-1/1 Joao F. Frescura Marques Adm: 02/10/2019 Dem: Dep.IR: 00 Dep.SF: 00 Hrs Mes-Int:220-220
Cargo: 1530 Motorista Faixa Salarial: 005.001 P 5 Classe A Nascimento: 19/05/1992
Mod. de Pag. Credito Bancario Banco: 104 Cef Agencia: 1292-0 Conta: 984907787-0
Local: 0051 SIOST MANUTENCAO DE RODOVIAS Situacao Funcional: Ativo Lotacao:05.001

	Cod.	R	Descricao	Compl.	Bases	VlMensal		Cod.	R	Descricao	Compl.	Bases	VlMensal
PROV	2		Vencimentos	220,00	1.964,54	1.964,54	DESC	134		SINDISERMA(ASERMA)	1,00	1.964,54	19,64
	6		Horas Extras 50%	47,21	2.178,85	703,42		223		Consig. CEF (FOLHA)		0,00	499,99
	8		Insalubridade	20,00	714,38	214,31		531		IRRF	7,50	2.775,60	65,37
	14		Horas Extras c/ 100%	8,30	2.178,85	168,36		554		Previagudo	14,00	1.964,54	275,03

PROVENTOS: 3.050,63 VANTAGENS: 0,00 DESCONTOS: 860,03 LIQUIDO: 2.190,60

1688-8/1 Joao Jorge Esperidiao Stahl Adm: 03/03/2010 Dem: Dep.IR: 00 Dep.SF: 00 Hrs Mes-Int:220-220
Cargo: 1750 Operario Faixa Salarial: 001.003 P 1 Classe C Nascimento: 17/08/1981
Mod. de Pag. Credito Bancario Banco: 104 Cef Agencia: 1292-0 Conta: 1206-9
Local: 0053 SIOST MANUT VIAS URBANAS Situacao Funcional: Ativo Lotacao:05.003

	Cod.	R	Descricao	Compl.	Bases	VlMensal		Cod.	R	Descricao	Compl.	Bases	VlMensal
PROV	2		Vencimentos	220,00	1.414,47	1.414,47	DESC	531		IRRF	7,50	2.529,53	46,91
	6		Horas Extras 50%	31,19	1.984,53	423,65		554		Previagudo	14,00	1.555,91	217,82
	8		Insalubridade	40,00	714,38	428,62							
	12		Anuenio	10,00	1.414,47	141,44							
	14		Horas Extras c/ 100%	18,48	1.984,53	339,17							

PROVENTOS: 2.747,35 VANTAGENS: 0,00 DESCONTOS: 264,73 LIQUIDO: 2.482,62

1987-9/1 Jocelaine C. Kegler Mayer Adm: 08/08/2012 Dem: Dep.IR: 00 Dep.SF: 00 Hrs Mes-Int:000-220
Cargo: 2072 Aux. Telefonista/Recepcio Faixa Salarial: 001.002 P 1 Classe B Nascimento: 12/03/1975
Mod. de Pag. Credito Bancario Banco: 104 Cef Agencia: 1292-0 Conta: 744-8
Local: 0102 SDSH MANUTENCAO Situacao Funcional: Ativo Lotacao:10.002

	Cod.	R	Descricao	Compl.	Bases	VlMensal		Cod.	R	Descricao	Compl.	Bases	VlMensal
PROV	918		Licenca Saude	30 Dias	1.391,18	1.391,18	DESC	223		Consig. CEF (FOLHA)		0,00	153,52
								350		Ipe	18,74	1.391,18	260,70
								554		Previagudo	14,00	1.391,18	194,76

PROVENTOS: 1.391,18 VANTAGENS: 0,00 DESCONTOS: 608,98 LIQUIDO: 782,20

2788-0/1 Joel Batista Machado Catelan Adm: 02/04/2018 Dem: Dep.IR: 00 Dep.SF: 00 Hrs Mes-Int:200-200
Cargo: 1520 Auxiliar Administrativo Faixa Salarial: 007.001 P 7 Classe A Nascimento: 23/02/1985
Mod. de Pag. Credito Bancario Banco: 104 Cef Agencia: 1292-0 Conta: 988817957-3
Local: 0011 SAG MANUTENCAO Situacao Funcional: Ativo Lotacao:01.001

	Cod.	R	Descricao	Compl.	Bases	VlMensal		Cod.	R	Descricao	Compl.	Bases	VlMensal
PROV	2		Vencimentos	200,00	2.593,19	2.593,19	DESC	220		Consig. Bradesco	24/45	0,00	370,12
	12		Anuenio	2,00	2.593,19	51,86		223		Consig. CEF (FOLHA)		0,00	302,92
	42		Grat Esp Comiss. Sindi		0,00	1.214,45		531		IRRF	15,00	3.319,17	143,07
								554		Previagudo	14,00	3.859,50	540,33

PROVENTOS: 3.859,50 VANTAGENS: 0,00 DESCONTOS: 1.356,44 LIQUIDO: 2.503,06

Assinado digitalmente por: TANIA JUSSARA MIROSLAW GRIGORIEFF em 04/09/23.
Confira a autenticidade do documento em www.tce.rs.gov.br. Identificador: PRE.E542.D233.96BE.453A.5C33.

Página 2442
Processo 00363-0200/21-6
Página da peça 60
Peça 5402519
DOCUMENTO DE ACESSO RESTRITO
ACESSO P03D2D75

1943-7/1 Joel Ivanio Faber Adm: 17/04/2012 Dem: Dep.IR: 00 Dep.SF: 00 Hrs Mes-Int:220-220
Cargo: 1500 Operador Maquinas Faixa Salarial: 006.002 P 6 Classe B Nascimento: 19/09/1982
Mod. de Pag. Credito Bancario Banco: 104 Cef Agencia: 1292-0 Conta: 1207-7
Local: 0102 SDSH MANUTENCAO Situacao Funcional: Ativo Lotacao:10.002

	Cod.	R	Descricao	Compl.	Bases	VlMensal		Cod.	R	Descricao	Compl.	Bases	VlMensal
PROV	2		Vencimentos	220,00	2.557,48	2.557,48	DESC	223		Consig. CEF (FOLHA)	0,00		269,99
	12		Anuenio	8,00	2.557,48	204,59		531		IRRF	7,50	2.375,39	35,35
								554		Previagudo	14,00	2.762,07	386,68

PROVENTOS: 2.762,07 VANTAGENS: 0,00 DESCONTOS: 692,02 LIQUIDO: 2.070,05

2633-6/1 Joice Schwede Adm: 04/04/2017 Dem: Dep.IR: 00 Dep.SF: 00 Hrs Mes-Int:100-100
Cargo: 1900 Professor Faixa Salarial: 003.002 N 3 Classe B Nascimento: 14/11/1980
Mod. de Pag. Credito Bancario Banco: 104 Cef Agencia: 1292-0 Conta: 1486-0
Local: 0042 FUNDEB ENSINO FUNDAMENTAL 60 Situacao Funcional: Ativo Lotacao:04.002

	Cod.	R	Descricao	Compl.	Bases	VlMensal		Cod.	R	Descricao	Compl.	Bases	VlMensal
PROV	2		Vencimentos	100,00	2.250,29	2.250,29	DESC	153		SIPROMA	17,74		17,74
	12		Anuenio	3,00	2.250,29	67,50		531		IRRF	7,50	1.993,30	6,69
								554		Previagudo	14,00	2.317,79	324,49

PROVENTOS: 2.317,79 VANTAGENS: 0,00 DESCONTOS: 348,92 LIQUIDO: 1.968,87

854-0/1 Jorge Narciso Schultz Adm: 10/01/1994 Dem: Dep.IR: 01 Dep.SF: 00 Hrs Mes-Int:220-220
Cargo: 1750 Operario Faixa Salarial: 001.005 P 1 Classe E Nascimento: 11/04/1969
Mod. de Pag. Credito Bancario Banco: 104 Cef Agencia: 1292-0 Conta: 749-9
Local: 0055 SIOST MANUTENCAO Situacao Funcional: Ativo Lotacao:05.005

	Cod.	R	Descricao	Compl.	Bases	VlMensal		Cod.	R	Descricao	Compl.	Bases	VlMensal
PROV	2		Vencimentos	220,00	1.650,21	1.650,21	DESC	126		Consig.Trib.Mun.	0,00		37,15
	8		Insalubridade	40,00	714,38	428,62		134		SINDISERMA(ASERMA)	1,00	1.178,72	11,78
	12		Anuenio	26,00	1.650,21	429,05		158		Celular SINDISERMA	0,00		131,13
	506		Adicional Noturno	0,20	1.650,21	84,01		350		Ipe	18,74	2.591,89	485,72
								531		IRRF	7,50	2.111,21	15,54
								554		Previagudo	14,00	2.079,26	291,09

PROVENTOS: 2.591,89 VANTAGENS: 0,00 DESCONTOS: 972,41 LIQUIDO: 1.619,48

2692-1/1 Jose Eduardo Lopes Farias Adm: 19/09/2017 Dem: Dep.IR: 03 Dep.SF: 00 Hrs Mes-Int:200-200
Cargo: 1190 Enfermeiro Faixa Salarial: 011.002 P 11 Classe B Nascimento: 07/10/1988
Mod. de Pag. Credito Bancario Banco: 104 Cef Agencia: 1292-0 Conta: 71076-9
Local: 0021 ATENDIMENTO COMUNIDADE ASPS Situacao Funcional: Ativo Lotacao:02.001

	Cod.	R	Descricao	Compl.	Bases	VlMensal		Cod.	R	Descricao	Compl.	Bases	VlMensal
PROV	2		Vencimentos	200,00	7.172,37	7.172,37	DESC	217		Consig. Banri import v	0,00		1.608,83
	12		Anuenio	2,00	7.172,37	143,44		531		IRRF	27,50	7.013,87	1.059,45
	14		Horas Extras c/ 100%	3,00	7.315,81	219,47		554		Previagudo	14,00	7.315,81	1.024,21
	32		Funcao Gratificada		1.071,57	1.071,57							

PROVENTOS: 8.606,85 VANTAGENS: 0,00 DESCONTOS: 3.692,49 LIQUIDO: 4.914,36

Página 2443
Processo 00363-0200/21-6
Página da peça 61
Peça 5402519
DOCUMENTO DE ACESSO RESTRITO
ACESSO P03D2D75

Assinado digitalmente por: TANIA JUSSARA MIROSLAW GRIGORIEFF em 04/09/23.
Confira a autenticidade do documento em www.tce.rs.gov.br. Identificador: PRE.E542.D233.96BE.453A.5C33.

3111-9/1 Joselina Guilherme Moreira Adm: 12/02/2020 Dem: Dep.IR: 00 Dep.SF: 00 Hrs Mes-Int:220-220
Cargo: 1740 Merendeira/Servente Faixa Salarial: 001.001 P 1Classe A Nascimento: 08/01/1979
Mod. de Pag. Credito Bancario Banco: 104 Cef Agencia: 1292-0 Conta: 983964067-0
Local: 0427 FUNDEB ENS FUNDAMENTAL 40 Situacao Funcional: Ativo Lotacao:04.427

	Cod.	R	Descricao	Compl.	Bases	VlMensal		Cod.	R	Descricao	Compl.	Bases	VlMensal
PROV	2		Vencimentos	220,00	1.178,72	1.178,72	DESC	223		Consig. CEF (FOLHA)		0,00	475,49
	8		Insalubridade	40,00	714,38	428,62		554		Previagudo	14,00	1.178,72	165,02
	84		Dificil Acesso (Servid	10/11	714,38	392,90							

PROVENTOS: 2.000,24 VANTAGENS: 0,00 DESCONTOS: 640,51 LIQUIDO: 1.359,73

2725-1/1 Joselise Tomasi da Silva Adm: 22/02/2018 Dem: Dep.IR: 01 Dep.SF: 00 Hrs Mes-Int:040-100
Cargo: 1900 Professor Faixa Salarial: 003.002 N 3 Classe B Nascimento: 08/08/1981
Mod. de Pag. Credito Bancario Banco: 104 Cef Agencia: 1292-0 Conta: 1663-3
Local: 0042 FUNDEB ENSINO FUNDAMENTAL 60 Situacao Funcional: Ativo Lotacao:04.002

	Cod.	R	Descricao	Compl.	Bases	VlMensal		Cod.	R	Descricao	Compl.	Bases	VlMensal
PROV	2		Vencimentos	40,00	2.250,29	900,12	DESC	153		SIPROMA		17,74	17,74
	12		Anuenio	2,00	2.250,29	18,00		223		Consig. CEF (FOLHA)		0,00	624,97
	94		Convocacao		0,00	822,96		531		IRRF	7,50	2.607,32	52,74
	906		Lic.Maternidade Funpre	18 Dias	2.295,29	1.377,17		554		Previagudo	14,00	2.295,29	321,34

PROVENTOS: 3.118,25 VANTAGENS: 0,00 DESCONTOS: 1.016,79 LIQUIDO: 2.101,46

2532-1/1 Josiane Santos Jacques Adm: 05/07/2016 Dem: Dep.IR: 00 Dep.SF: 00 Hrs Mes-Int:100-100
Cargo: 1900 Professor Faixa Salarial: 003.002 N 3 Classe B Nascimento: 24/04/1981
Mod. de Pag. Credito Bancario Banco: 104 Cef Agencia: 1292-0 Conta: 1508-4
Local: 0042 FUNDEB ENSINO FUNDAMENTAL 60 Situacao Funcional: Ativo Lotacao:04.002

	Cod.	R	Descricao	Compl.	Bases	VlMensal		Cod.	R	Descricao	Compl.	Bases	VlMensal
PROV	2		Vencimentos	100,00	2.250,29	2.250,29	DESC	153		SIPROMA		17,74	17,74
	12		Anuenio	3,00	2.250,29	67,50		531		IRRF	7,50	2.114,38	15,77
	83		Dificil Acesso (Mag)	8/9	1.614,49	121,08		554		Previagudo	14,00	2.317,79	324,49

PROVENTOS: 2.438,87 VANTAGENS: 0,00 DESCONTOS: 358,00 LIQUIDO: 2.080,87

1362-5/1 Josie Catarine Lovato Loureiro Adm: 06/05/2002 Dem: Dep.IR: 01 Dep.SF: 00 Hrs Mes-Int:220-220
Cargo: 1740 Merendeira/Servente Faixa Salarial: 001.004 P 1 Classe D Nascimento: 01/10/1981
Mod. de Pag. Credito Bancario Banco: 104 Cef Agencia: 1292-0 Conta: 754-5
Local: 0426 FUNDEB ED INF PRE ESCOLA 40 Situacao Funcional: Ativo Lotacao:04.026

	Cod.	R	Descricao	Compl.	Bases	VlMensal		Cod.	R	Descricao	Compl.	Bases	VlMensal
PROV	2		Vencimentos	220,00	1.535,91	1.535,91	DESC	134		SINDISERMA(ASERMA)	1,00	1.178,72	11,78
	8		Insalubridade	40,00	714,38	428,62		158		Celular SINDISERMA		0,00	197,75
	12		Anuenio	18,00	1.535,91	276,46		163		Vale Compras		0,00	232,03
								217		Consig. Banri import v		0,00	555,34
								350		Ipe	18,74	2.240,99	419,96
								554		Previagudo	14,00	1.812,37	253,73

PROVENTOS: 2.240,99 VANTAGENS: 0,00 DESCONTOS: 1.670,59 LIQUIDO: 570,40

Assinado digitalmente por: TANIA JUSSARA MIROSLAW GRIGORIEFF em 04/09/23.
Confira a autenticidade do documento em www.tce.rs.gov.br. Identificador: PRE.E542.D233.96BE.453A.5C33.

Página 2444
Processo 00363-0200/21-6
Página da peça 62
Peça 5402519
DOCUMENTO DE ACESSO RESTRITO
ACESSO P03D2D75

3116-0/1 Jucelaine dos S. Cavalheiro Adm: 12/02/2020 Dem: Dep.IR: 00 Dep.SF: 00 Hrs Mes-Int:100-100
Cargo: 1900 Professor Faixa Salarial: 003.001 N 3 Classe A Nascimento: 26/10/1971
Mod. de Pag. Credito Bancario Banco: 104 Cef Agencia: 1292-0 Conta: 992453595-8
Local: 0042 FUNDEB ENSINO FUNDAMENTAL 60 Situacao Funcional: Ativo Lotacao:04.002

	Cod.	R	Descricao	Compl.	Bases	VlMensal		Cod.	R	Descricao	Compl.	Bases	VlMensal
PROV	2		Vencimentos	100,00	2.057,41	2.057,41	DESC	153		SIPROMA	17,74		17,74
	83		Dificil Acesso (Mag)	9/10	1.614,49	597,36		531		IRRF	22,50	4.424,15	359,30
	94		Convocacao	9/10	2.057,41	2.057,41		554		Previagudo	14,00	2.057,41	288,03

PROVENTOS: 4.712,18 VANTAGENS: 0,00 DESCONTOS: 665,07 LIQUIDO: 4.047,11

3428-2/1 Julia Martins Righi Adm: 14/07/2021 Dem: Dep.IR: 00 Dep.SF: 00 Hrs Mes-Int:100-100
Cargo: 2062 Medico Clinico Geral Cont Faixa Salarial: 013.001 P12 Classe A Nascimento: 27/11/1996
Mod. de Pag. Credito Bancario Banco: 104 Cef Agencia: 1292-0 Conta: 913725834-1
Local: 0027 SAUDE ASPS CONTRATOS Situacao Funcional: Ativo Lotacao:02.007

	Cod.	R	Descricao	Compl.	Bases	VlMensal		Cod.	R	Descricao	Compl.	Bases	VlMensal
PROV	1		Salario	100,00	9.787,00	9.787,00	DESC	528		INSS	11,69	6.433,57	751,97
	8		Insalubridade	20,00	714,38	214,31		531		IRRF	27,50	9.249,34	1.674,20

PROVENTOS: 10.001,31 VANTAGENS: 0,00 DESCONTOS: 2.426,17 LIQUIDO: 7.575,14

3429-0/1 Julia Martins Righi Adm: 14/07/2021 Dem: Dep.IR: 00 Dep.SF: 00 Hrs Mes-Int:100-100
Cargo: 2062 Medico Clinico Geral Cont Faixa Salarial: 013.001 P12 Classe A Nascimento: 27/11/1996
Mod. de Pag. Credito Bancario Banco: 104 Cef Agencia: 1292-0 Conta: 913725834-1
Local: 0027 SAUDE ASPS CONTRATOS Situacao Funcional: Ativo Lotacao:02.007

	Cod.	R	Descricao	Compl.	Bases	VlMensal		Cod.	R	Descricao	Compl.	Bases	VlMensal
PROV	1		Salario	100,00	9.787,00	9.787,00	DESC	531		IRRF	27,50	19.250,65	2.750,36
	8		Insalubridade	20,00	714,38	214,31							

PROVENTOS: 10.001,31 VANTAGENS: 0,00 DESCONTOS: 2.750,36 LIQUIDO: 7.250,95

1952-6/1 Juliana Aparecida Davila Adm: 23/04/2012 Dem: Dep.IR: 01 Dep.SF: 00 Hrs Mes-Int:220-220
Cargo: 1740 Merendeira/Servente Faixa Salarial: 001.003 P 1 Classe C Nascimento: 23/05/1984
Mod. de Pag. Credito Bancario Banco: 104 Cef Agencia: 1292-0 Conta: 756-1
Local: 0428 FUNDEB ENS INF CRECHE 40 Situacao Funcional: Ativo Lotacao:04.428

	Cod.	R	Descricao	Compl.	Bases	VlMensal		Cod.	R	Descricao	Compl.	Bases	VlMensal
PROV	2		Vencimentos	220,00	1.414,47	1.414,47	DESC	554		Previagudo	14,00	1.527,62	213,86
	8		Insalubridade	40,00	714,38	428,62							
	12		Anuenio	8,00	1.414,47	113,15							

PROVENTOS: 1.956,24 VANTAGENS: 0,00 DESCONTOS: 213,86 LIQUIDO: 1.742,38

1599-7/1 Juliana Basso Adm: 19/01/2009 Dem: Dep.IR: 02 Dep.SF: 00 Hrs Mes-Int:200-200
Cargo: 1190 Enfermeiro Faixa Salarial: 011.003 P 11 Classe C Nascimento: 24/11/1977
Mod. de Pag. Credito Bancario Banco: 104 Cef Agencia: 1292-0 Conta: 757-0
Local: 0021 ATENDIMENTO COMUNIDADE ASPS Situacao Funcional: Ativo Lotacao:02.001

	Cod.	R	Descricao	Compl.	Bases	VlMensal		Cod.	R	Descricao	Compl.	Bases	VlMensal
PROV	2		Vencimentos	200,00	7.829,60	7.829,60	DESC	531		IRRF	27,50	8.204,23	1.386,80
	6		Horas Extras 50%	13,24	8.905,16	894,96		554		Previagudo	14,00	8.690,85	1.216,71
	8		Insalubridade	20,00	714,38	214,31							
	12		Anuenio	11,00	7.829,60	861,25							

PROVENTOS: 9.800,12 VANTAGENS: 0,00 DESCONTOS: 2.603,51 LIQUIDO: 7.196,61

Página 2445
Processo 00363-0200/21-6
Página da peça 63
Peça 5402519
DOCUMENTO DE ACESSO RESTRITO
ACESSO P03D2D75

Assinado digitalmente por: TANIA JUSSARA MIROSLAW GRIGORIEFF em 04/09/23.
Confira a autenticidade do documento em www.tce.rs.gov.br. Identificador: PRE.E542.D233.96BE.453A.5C33.

1706-0/1 Juliana Kohls Adm: 19/04/2010 Dem: Dep.IR: 00 Dep.SF: 00 Hrs Mes-Int:220-220
Cargo: 1750 Operario Faixa Salarial: 001.003 P 1 Classe C Nascimento: 25/03/1975
Mod. de Pag. Credito Bancario Banco: 104 Cef Agencia: 1292-0 Conta: 758-8
Local: 0055 SIOST MANUTENCAO Situacao Funcional: Ativo Lotacao:05.005

	Cod.	R	Descricao	Compl.	Bases	VlMensal		Cod.	R	Descricao	Compl.	Bases	VlMensal
PROV	2		Vencimentos	220,00	1.414,47	1.414,47	DESC	134		SINDISERMA(ASERMA)	1,00	1.178,72	11,78
	6		Horas Extras 50%	34,17	1.770,22	413,74		158		Celular SINDISERMA		0,00	69,73
	8		Insalubridade	20,00	714,38	214,31		163		Vale Compras		0,00	102,12
	12		Anuenio	10,00	1.414,47	141,44		220		Consig. Bradesco	8/42	0,00	166,14
	14		Horas Extras c/ 100%	5,20	1.770,22	85,77		223		Consig. CEF (FOLHA)		0,00	270,76
								317		SINDISERMA/Pro-Vida		0,00	66,42
								531		IRRF	7,50	2.051,91	11,09
								554		Previagudo	14,00	1.555,91	217,82

PROVENTOS: 2.269,73 VANTAGENS: 0,00 DESCONTOS: 915,86 LIQUIDO: 1.353,87

2516-0/1 Juliane Eline Pacheco Prieb Adm: 01/06/2016 Dem: Dep.IR: 04 Dep.SF: 00 Hrs Mes-Int:220-220
Cargo: 1740 Merendeira/Servente Faixa Salarial: 001.002 P 1 Classe B Nascimento: 05/02/1987
Mod. de Pag. Credito Bancario Banco: 104 Cef Agencia: 1292-0 Conta: 1661-7
Local: 0427 FUNDEB ENS FUNDAMENTAL 40 Situacao Funcional: Ativo Lotacao:04.427

	Cod.	R	Descricao	Compl.	Bases	VlMensal		Cod.	R	Descricao	Compl.	Bases	VlMensal
PROV	2		Vencimentos	220,00	1.300,17	1.300,17	DESC	134		SINDISERMA(ASERMA)	1,00	1.178,72	11,78
	12		Anuenio	3,00	1.300,17	39,00		158		Celular SINDISERMA		0,00	87,42
								223		Consig. CEF (FOLHA)		0,00	646,66
								554		Previagudo	14,00	1.339,17	187,48

PROVENTOS: 1.339,17 VANTAGENS: 0,00 DESCONTOS: 933,34 LIQUIDO: 405,83

3060-0/1 Juliano Fontoura Adm: 17/09/2019 Dem: Dep.IR: 01 Dep.SF: 00 Hrs Mes-Int:220-220
Cargo: 1750 Operario Faixa Salarial: 001.001 P 1Classe A Nascimento: 08/04/1993
Mod. de Pag. Credito Bancario Banco: 104 Cef Agencia: 1292-0 Conta: 984860135-5
Local: 0051 SIOST MANUTENCAO DE RODOVIAS Situacao Funcional: Ativo Lotacao:05.001

	Cod.	R	Descricao	Compl.	Bases	VlMensal		Cod.	R	Descricao	Compl.	Bases	VlMensal
PROV	2		Vencimentos	220,00	1.178,72	1.178,72	DESC	223		Consig. CEF (FOLHA)		0,00	587,46
	6		Horas Extras 50%	17,18	1.607,34	189,59		239		Refri Aserma		0,00	15,00
	8		Insalubridade	40,00	714,38	428,62		554		Previagudo	14,00	1.178,72	165,02
	14		Horas Extras c/ 100%	16,33	1.607,34	241,83							

PROVENTOS: 2.038,76 VANTAGENS: 0,00 DESCONTOS: 767,48 LIQUIDO: 1.271,28

3470-3/1 Juliano Oliveira dos Santos Adm: 21/10/2021 Dem: Dep.IR: 00 Dep.SF: 00 Hrs Mes-Int:220-220
Cargo: 2086 Pedreiro Contrato Faixa Salarial: 004.001 P 4 Classe A Nascimento: 10/03/1989
Mod. de Pag. Credito Bancario Banco: 104 Cef Agencia: 1292-0 Conta: 864138855-7
Local: 0058 SIOST CONTRATOS Situacao Funcional: Ativo Lotacao:05.008

	Cod.	R	Descricao	Compl.	Bases	VlMensal		Cod.	R	Descricao	Compl.	Bases	VlMensal
PROV	1		Salario	220,00	1.607,35	1.607,35	DESC	528		INSS	8,21	2.093,42	171,90
	6		Horas Extras 50%	12,40	1.821,66	157,24		531		IRRF	7,50	1.921,52	1,31
	8		Insalubridade	20,00	714,38	214,31							
	14		Horas Extras c/ 100%	4,46	1.821,66	78,82							
	133		Dif Insalubridade		0,00	35,70							

PROVENTOS: 2.093,42 VANTAGENS: 0,00 DESCONTOS: 173,21 LIQUIDO: 1.920,21

Assinado digitalmente por: TANIA JUSSARA MIROSLAW GRIGORIEFF em 04/09/23.
Confira a autenticidade do documento em www.tce.rs.gov.br. Identificador: PRE.E542.D233.96BE.453A.5C33.

Página 2446
Processo 00363-0200/21-6
Página da peça 64
Peça 5402519
DOCUMENTO DE ACESSO RESTRITO
ACESSO P03D2D75

3233-6/1 Juliete D Avila Dahlke Adm: 05/01/2021 Dem: Dep.IR: 01 Dep.SF: 00 Hrs Mes-Int:200-200
Cargo: 1460 Chefe Secao Faixa Salarial: 002.002 CC2 Nascimento: 15/06/1989
Mod. de Pag. Credito Bancario Banco: 104 Cef Agencia: 1292-0 Conta: 928513652-0
Local: 0026 CCS ATENDIMENTO COMUNID ASPS Situacao Funcional: Ativo Lotacao:02.006

	Cod.	R	Descricao	Compl.	Bases	VlMensal		Cod.	R	Descricao	Compl.	Bases	VlMensal
PROV	68		Cargo Comissao	200,00	2.143,14	2.143,14	DESC	528		INSS	8,23	2.143,14	176,38

PROVENTOS: 2.143,14 VANTAGENS: 0,00 DESCONTOS: 176,38 LIQUIDO: 1.966,76

3015-5/1 Jussandra Regina Rodrigues Adm: 13/06/2019 Dem: Dep.IR: 02 Dep.SF: 00 Hrs Mes-Int:220-220
Cargo: 1740 Merendeira/Servente Faixa Salarial: 001.001 P 1Classe A Nascimento: 03/12/1980
Mod. de Pag. Credito Bancario Banco: 104 Cef Agencia: 1292-0 Conta: 987759391-8
Local: 0427 FUNDEB ENS FUNDAMENTAL 40 Situacao Funcional: Ativo Lotacao:04.427

	Cod.	R	Descricao	Compl.	Bases	VlMensal		Cod.	R	Descricao	Compl.	Bases	VlMensal
PROV	2		Vencimentos	220,00	1.178,72	1.178,72	DESC	554		Previagudo	14,00	1.178,72	165,02
	8		Insalubridade	40,00	714,38	428,62							

PROVENTOS: 1.607,34 VANTAGENS: 0,00 DESCONTOS: 165,02 LIQUIDO: 1.442,32

1434-6/1 Jussara Pinheiro Pereira Adm: 12/04/2004 Dem: Dep.IR: 00 Dep.SF: 00 Hrs Mes-Int:147-220
Cargo: 1740 Merendeira/Servente Faixa Salarial: 001.004 P 1 Classe D Nascimento: 22/03/1974
Mod. de Pag. Credito Bancario Banco: 104 Cef Agencia: 1292-0 Conta: 760-0
Local: 0021 ATENDIMENTO COMUNIDADE ASPS Situacao Funcional: Ativo Lotacao:02.001

	Cod.	R	Descricao	Compl.	Bases	VlMensal		Cod.	R	Descricao	Compl.	Bases	VlMensal
PROV	2		Vencimentos	146,66	1.535,91	1.023,94	DESC	134		SINDISERMA(ASERMA)	1,00	1.178,72	11,78
	8		Insalubridade	40,00	714,38	285,74		158		Celular SINDISERMA		0,00	26,02
	12		Anuenio	16,00	1.535,91	163,82		223		Consig. CEF (FOLHA)		0,00	661,55
	430		Media Ferias AbonoPec.	33,33 %	99,54	33,18		317		SINDISERMA/Pro-Vida		0,00	56,00
	502		Ferias Ab.Pecuniario	10 Dias	0,00	593,88		533		Liquido Pago (Ferias)	307,41	1.920,72	1.613,31
	503		Ferias Ab.Pecuniario 1	33,33 %	0,00	197,96		553		Previagudo Ferias	14,00	593,88	83,14
	515		Ferias	10 Dias	0,00	593,88		554		Previagudo	14,00	1.187,76	166,28
	516		Ferias 1/3	33,33 %	0,00	197,96							
	537		Ferias Media	10 Dias	0,00	99,54							
	538		Ferias Media 1/3	33,33 %	0,00	33,18							
	602		Media Abono Pecuniario	10 dias	0,00	99,54							

PROVENTOS: 3.322,62 VANTAGENS: 0,00 DESCONTOS: 2.618,08 LIQUIDO: 704,54

3320-0/1 Kerli Rosvita Hoppe Adm: 03/05/2021 Dem: Dep.IR: 00 Dep.SF: 00 Hrs Mes-Int:200-200
Cargo: 2080 Secretario Escola Contrat Faixa Salarial: 005.001 P 5 Classe A Nascimento: 18/08/1997
Mod. de Pag. Credito Bancario Banco: 104 Cef Agencia: 1292-0 Conta: 970263373-2
Local: 0421 FUNDEB ENS INF PRE ESC CONT 40 Situacao Funcional: Ativo Lotacao:04.021

	Cod.	R	Descricao	Compl.	Bases	VlMensal		Cod.	R	Descricao	Compl.	Bases	VlMensal
PROV	1		Salario	200,00	1.964,54	1.964,54	DESC	528		INSS	8,27	2.214,57	183,14
	84		Dificil Acesso (Servid	35,00	714,38	250,03		531		IRRF	7,50	2.031,43	9,55

PROVENTOS: 2.214,57 VANTAGENS: 0,00 DESCONTOS: 192,69 LIQUIDO: 2.021,88

3467-3/1 Larissa Silva Freitas Adm: 14/10/2021 Dem: Dep.IR: 00 Dep.SF: 00 Hrs Mes-Int:100-100
Cargo: 2057 Professor Contrato Faixa Salarial: 003.001 N 3 Classe A Nascimento: 08/10/1997
Mod. de Pag. Credito Bancario Banco: 104 Cef Agencia: 1292-0 Conta: 787101951-2
Local: 0412 FUNDEB ENS FUNDAMENTAL CONT 60 Situacao Funcional: Ativo Lotacao:04.012

	Cod.	R	Descricao	Compl.	Bases	VlMensal		Cod.	R	Descricao	Compl.	Bases	VlMensal
PROV	1		Salario	100,00	2.057,41	2.057,41	DESC	528		INSS	8,20	2.057,41	168,66

PROVENTOS: 2.057,41 VANTAGENS: 0,00 DESCONTOS: 168,66 LIQUIDO: 1.888,75

Assinado digitalmente por: TANIA JUSSARA MIROSLAW GRIGORIEFF em 04/09/23.
Confira a autenticidade do documento em www.tce.rs.gov.br. Identificador: PRE.E542.D233.96BE.453A.5C33.

Página 2447
Processo 00363-0200/21-6
Página da peça 65
Peça 5402519
DOCUMENTO DE ACESSO RESTRITO
ACESSO P03D2D75

3253-0/1 Lauderi Rodrigues Adm: 05/01/2021 Dem: Dep.IR: 02 Dep.SF: 00 Hrs Mes-Int:200-200
Cargo: 1460 Chefe Secao Faixa Salarial: 002.002 CC2 Nascimento: 25/08/1978
Mod. de Pag. Credito Bancario Banco: 104 Cef Agencia: 1292-0 Conta: 913781223-3
Local: 0507 SIOST CCS Situacao Funcional: Ativo Lotacao:05.007

	Cod.	R	Descricao	Compl.	Bases	VlMensal		Cod.	R	Descricao	Compl.	Bases	VlMensal
PROV	6		Horas Extras 50%	27,10	2.143,14	436,55	DESC	528		INSS	9,02	2.770,64	249,86
	14		Horas Extras c/ 100%	8,55	2.143,14	190,95		531		IRRF	7,50	2.141,60	17,82
	68		Cargo Comissao	200,00	2.143,14	2.143,14							

PROVENTOS: 2.770,64 VANTAGENS: 0,00 DESCONTOS: 267,68 LIQUIDO: 2.502,96

2408-2/1 Laura Andrea de Lima Parreira Adm: 01/03/2016 Dem: Dep.IR: 01 Dep.SF: 00 Hrs Mes-Int:220-220
Cargo: 1692 Monitor de Escola Faixa Salarial: 002.002 P 2 Classe B Nascimento: 03/08/1973
Mod. de Pag. Credito Bancario Banco: 104 Cef Agencia: 1292-0 Conta: 1581-5
Local: 0047 MDE ENSINO FUNDAMENTAL Situacao Funcional: Ativo Lotacao:04.007

	Cod.	R	Descricao	Compl.	Bases	VlMensal		Cod.	R	Descricao	Compl.	Bases	VlMensal
PROV	2		Vencimentos	220,00	1.457,33	1.457,33	DESC	217		Consig. Banri import v	0,00		563,90
	8		Insalubridade	40,00	714,38	428,62		554		Previagudo	14,00	1.515,62	212,18
	12		Anuenio	4,00	1.457,33	58,29							

PROVENTOS: 1.944,24 VANTAGENS: 0,00 DESCONTOS: 776,08 LIQUIDO: 1.168,16

558-4/1 Lauri Adolfo Klein Adm: 03/01/1989 Dem: Dep.IR: 00 Dep.SF: 00 Hrs Mes-Int:220-220
Cargo: 1500 Operador Maquinas Faixa Salarial: 006.006 P6 Classe F Nascimento: 13/08/1967
Mod. de Pag. Credito Bancario Banco: 104 Cef Agencia: 1292-0 Conta: 1213-1
Local: 0051 SIOST MANUTENCAO DE RODOVIAS Situacao Funcional: Ativo Lotacao:05.001

	Cod.	R	Descricao	Compl.	Bases	VlMensal		Cod.	R	Descricao	Compl.	Bases	VlMensal
PROV	2		Vencimentos	220,00	3.486,17	3.486,17	DESC	126		Consig.Trib.Mun.	0,00		63,70
	12		Anuenio	31,00	3.486,17	1.080,71		134		SINDISERMA(ASERMA)	1,00	2.321,73	23,21
								158		Celular SINDISERMA	0,00		70,43
								217		Consig. Banri import v	0,00		433,47
								400		Syns	0,00		97,34
								531		IRRF	22,50	3.927,52	247,56
								554		Previagudo	14,00	4.566,88	639,36

PROVENTOS: 4.566,88 VANTAGENS: 0,00 DESCONTOS: 1.575,07 LIQUIDO: 2.991,81

1099-5/1 Lauri Claudio Mundt Adm: 17/09/1998 Dem: Dep.IR: 01 Dep.SF: 00 Hrs Mes-Int:000-220
Cargo: 1680 Telefonista/Recepcionista Faixa Salarial: 004.004 P 4 Classe D Nascimento: 09/12/1963
Mod. de Pag. Credito Bancario Banco: 104 Cef Agencia: 1292-0 Conta: 1214-0
Local: 0055 SIOST MANUTENCAO Situacao Funcional: Ativo Lotacao:05.005

	Cod.	R	Descricao	Compl.	Bases	VlMensal		Cod.	R	Descricao	Compl.	Bases	VlMensal
PROV	918		Licenca Saude	30 Dias	3.896,38	3.896,38	DESC	134		SINDISERMA(ASERMA)	1,00	1.607,35	16,07
								158		Celular SINDISERMA	0,00		104,08
								217		Consig. Banri import v	0,00		884,27
								223		Consig. CEF (FOLHA)	0,00		495,89
								317		SINDISERMA/Pro-Vida	0,00		56,00
								531		IRRF	15,00	3.161,30	119,39
								554		Previagudo	14,00	3.896,38	545,49

PROVENTOS: 3.896,38 VANTAGENS: 0,00 DESCONTOS: 2.221,19 LIQUIDO: 1.675,19

Assinado digitalmente por: TANIA JUSSARA MIROSLAW GRIGORIEFF em 04/09/23.
Confira a autenticidade do documento em www.tce.rs.gov.br. Identificador: PRE.E542.D233.96BE.453A.5C33.

Página 2448
Processo 00363-0200/21-6
Página da peça 66
Peça 5402519
DOCUMENTO DE ACESSO RESTRITO
ACESSO P03D2D75

752-8/1 Lauro da Silva Adm: 02/07/1991 Dem: Dep.IR: 01 Dep.SF: 00 Hrs Mes-Int:220-220
Cargo: 1620 Calceteiro Faixa Salarial: 003.006 P3 Classe F Nascimento: 21/12/1969
Mod. de Pag. Credito Bancario Banco: 104 Cef Agencia: 1292-0 Conta: 763-4
Local: 0053 SIOST MANUT VIAS URBANAS Situacao Funcional: Ativo Lotacao:05.003

	Cod.	R	Descricao	Compl.	Bases	VlMensal		Cod.	R	Descricao	Compl.	Bases	VlMensal
PROV	2		Vencimentos	220,00	2.200,29	2.200,29	DESC	531		IRRF	7,50	2.661,11	56,78
	8		Insalubridade	40,00	714,38	428,62		554		Previagudo	14,00	2.816,37	394,29
	12		Anuenio	28,00	2.200,29	616,08							

PROVENTOS: 3.244,99 VANTAGENS: 0,00 DESCONTOS: 451,07 LIQUIDO: 2.793,92

2260-8/1 Leandro Everson Friedrich Adm: 23/02/2015 Dem: Dep.IR: 01 Dep.SF: 00 Hrs Mes-Int:200-200
Cargo: 2012 Secretario Escola Faixa Salarial: 005.002 P 5 Classe B Nascimento: 22/02/1976
Mod. de Pag. Credito Bancario Banco: 104 Cef Agencia: 1292-0 Conta: 1500-9
Local: 0049 MDE MANUTENCAO SED Situacao Funcional: Ativo Lotacao:04.009

	Cod.	R	Descricao	Compl.	Bases	VlMensal		Cod.	R	Descricao	Compl.	Bases	VlMensal
PROV	2		Vencimentos	200,00	2.164,57	2.164,57	DESC	134		SINDISERMA(ASERMA)	1,00	1.964,54	19,64
	12		Anuenio	5,00	2.164,57	108,22		158		Celular SINDISERMA		0,00	140,71
	42		Grat Esp Comiss. Sindi		0,00	1.214,45		163		Vale Compras		0,00	276,09
								223		Consig. CEF (FOLHA)		0,00	1.275,01
								531		IRRF	7,50	2.809,44	67,90
								554		Previagudo	14,00	3.487,24	488,21

PROVENTOS: 3.487,24 VANTAGENS: 0,00 DESCONTOS: 2.267,56 LIQUIDO: 1.219,68

1516-4/1 Leandro Gabriel Bandeira Adm: 12/07/2005 Dem: Dep.IR: 03 Dep.SF: 00 Hrs Mes-Int:220-220
Cargo: 1750 Operario Faixa Salarial: 001.003 P 1 Classe C Nascimento: 08/04/1979
Mod. de Pag. Credito Bancario Banco: 104 Cef Agencia: 1292-0 Conta: 764-2
Local: 0051 SIOST MANUTENCAO DE RODOVIAS Situacao Funcional: Ativo Lotacao:05.001

	Cod.	R	Descricao	Compl.	Bases	VlMensal		Cod.	R	Descricao	Compl.	Bases	VlMensal
PROV	2		Vencimentos	220,00	1.414,47	1.414,47	DESC	126		Consig.Trib.Mun.		0,00	175,91
	8		Insalubridade	40,00	714,38	428,62		134		SINDISERMA(ASERMA)	1,00	1.178,72	11,78
	12		Anuenio	11,00	1.414,47	155,59		158		Celular SINDISERMA		0,00	70,43
	506		Adicional Noturno	0,20	1.414,47	135,02		217		Consig. Banri import v		0,00	571,51
								554		Previagudo	14,00	1.570,06	219,80

PROVENTOS: 2.133,70 VANTAGENS: 0,00 DESCONTOS: 1.049,43 LIQUIDO: 1.084,27

3117-8/1 Leandro J. Maciel de Menezes Adm: 12/02/2020 Dem: Dep.IR: 00 Dep.SF: 00 Hrs Mes-Int:100-100
Cargo: 1900 Professor Faixa Salarial: 003.001 N 3 Classe A Nascimento: 05/10/1979
Mod. de Pag. Credito Bancario Banco: 104 Cef Agencia: 1292-0 Conta: 983948548-8
Local: 0042 FUNDEB ENSINO FUNDAMENTAL 60 Situacao Funcional: Ativo Lotacao:04.002

	Cod.	R	Descricao	Compl.	Bases	VlMensal		Cod.	R	Descricao	Compl.	Bases	VlMensal
PROV	2		Vencimentos	100,00	2.057,41	2.057,41	DESC	153		SIPROMA		17,74	17,74
	83		Dificil Acesso (Mag)	8/9	1.614,49	242,17		223		Consig. CEF (FOLHA)		0,00	752,47
								531		IRRF	7,50	2.011,55	8,06
								554		Previagudo	14,00	2.057,41	288,03

PROVENTOS: 2.299,58 VANTAGENS: 0,00 DESCONTOS: 1.066,30 LIQUIDO: 1.233,28

Assinado digitalmente por: TANIA JUSSARA MIROSLAW GRIGORIEFF em 04/09/23.
Confira a autenticidade do documento em www.tce.rs.gov.br. Identificador: PRE.E542.D233.96BE.453A.5C33.

Página 2449
Processo 00363-0200/21-6
Página da peça 67
Peça 5402519
DOCUMENTO DE ACESSO RESTRITO
ACESSO P03D2D75

1767-1/1 Leci Petzold da Costa Adm: 17/03/2011 Dem: Dep.IR: 00 Dep.SF: 00 Hrs Mes-Int:220-220
Cargo: 1740 Merendeira/Servente Faixa Salarial: 001.003 P 1 Classe C Nascimento: 18/05/1974
Mod. de Pag. Credito Bancario Banco: 104 Cef Agencia: 1292-0 Conta: 1216-6
Local: 0427 FUNDEB ENS FUNDAMENTAL 40 Situacao Funcional: Ativo Lotacao:04.427

	Cod.	R	Descricao	Compl.	Bases	VlMensal		Cod.	R	Descricao	Compl.	Bases	VlMensal
PROV	2		Vencimentos	220,00	1.414,47	1.414,47	DESC	217		Consig. Banri import v	0,00		378,15
	8		Insalubridade	40,00	714,38	428,62		554		Previagudo	14,00	1.541,77	215,84
	12		Anuenio	9,00	1.414,47	127,30							

PROVENTOS: 1.970,39 VANTAGENS: 0,00 DESCONTOS: 593,99 LIQUIDO: 1.376,40

1704-3/1 Leoci Maria Moro Vedoin Garcia Adm: 11/03/2010 Dem: Dep.IR: 00 Dep.SF: 00 Hrs Mes-Int:100-100
Cargo: 1900 Professor Faixa Salarial: 003.003 N 3 Classe C Nascimento: 24/09/1964
Mod. de Pag. Credito Bancario Banco: 104 Cef Agencia: 1292-0 Conta: 766-9
Local: 0042 FUNDEB ENSINO FUNDAMENTAL 60 Situacao Funcional: Ativo Lotacao:04.002

	Cod.	R	Descricao	Compl.	Bases	VlMensal		Cod.	R	Descricao	Compl.	Bases	VlMensal
PROV	2		Vencimentos	100,00	2.443,17	2.443,17	DESC	153		SIPROMA		17,74	17,74
	12		Anuenio	10,00	2.443,17	244,31		223		Consig. CEF (FOLHA)		0,00	453,03
	83		Dificil Acesso (Mag)	9/10	1.614,49	242,17		419		SIPROMA CAUZZO		0,00	68,19
								531		IRRF	7,50	2.553,41	48,70
								554		Previagudo	14,00	2.687,48	376,24

PROVENTOS: 2.929,65 VANTAGENS: 0,00 DESCONTOS: 963,90 LIQUIDO: 1.965,75

3454-1/1 Leocla Vanessa Brandt Adm: 14/09/2021 Dem: Dep.IR: 00 Dep.SF: 00 Hrs Mes-Int:100-100
Cargo: 2057 Professor Contrato Faixa Salarial: 003.001 N 3 Classe A Nascimento: 13/03/1994
Mod. de Pag. Credito Bancario Banco: 104 Cef Agencia: 1292-0 Conta: 758244468-0
Local: 0412 FUNDEB ENS FUNDAMENTAL CONT 60 Situacao Funcional: Ativo Lotacao:04.012

	Cod.	R	Descricao	Compl.	Bases	VlMensal		Cod.	R	Descricao	Compl.	Bases	VlMensal
PROV	1		Salario	100,00	2.057,41	2.057,41	DESC	528		INSS	8,64	2.461,03	212,71
	83		Dificil Acesso (Mag)	25,00	1.614,49	403,62		531		IRRF	7,50	2.248,32	25,82

PROVENTOS: 2.461,03 VANTAGENS: 0,00 DESCONTOS: 238,53 LIQUIDO: 2.222,50

525-8/1 Leomar Ramos Adm: 08/02/1988 Dem: Dep.IR: 00 Dep.SF: 00 Hrs Mes-Int:220-220
Cargo: 1690 Operario Especializado Faixa Salarial: 002.006 P2 Classe F Nascimento: 27/12/1966
Mod. de Pag. Credito Bancario Banco: 104 Cef Agencia: 1292-0 Conta: 767-7
Local: 0051 SIOST MANUTENCAO DE RODOVIAS Situacao Funcional: Ativo Lotacao:05.001

	Cod.	R	Descricao	Compl.	Bases	VlMensal		Cod.	R	Descricao	Compl.	Bases	VlMensal
PROV	2		Vencimentos	220,00	1.985,97	1.985,97	DESC	134		SINDISERMA(ASERMA)	1,00	1.321,60	13,21
	8		Insalubridade	40,00	714,38	428,62		158		Celular SINDISERMA		0,00	26,02
	12		Anuenio	32,00	1.985,97	635,51		163		Vale Compras		0,00	131,64
								217		Consig. Banri import v		0,00	1.087,34
								223		Consig. CEF (FOLHA)		0,00	55,88
								453		Pensao Judicial s/min(	30,00	1.100,00	330,00
								531		IRRF	7,50	2.353,10	33,68
								554		Previagudo	14,00	2.621,48	367,00

PROVENTOS: 3.050,10 VANTAGENS: 0,00 DESCONTOS: 2.044,77 LIQUIDO: 1.005,33

Assinado digitalmente por: TANIA JUSSARA MIROSLAW GRIGORIEFF em 04/09/23.
Confira a autenticidade do documento em www.tce.rs.gov.br. Identificador: PRE.E542.D233.96BE.453A.5C33.

Página 2450
Processo 00363-0200/21-6
Página da peça 68
Peça 5402519
DOCUMENTO DE ACESSO RESTRITO
ACESSO P03D2D75

322-0/1 Leonardo Rodrigues Adm: 10/01/1994 Dem: Dep.IR: 00 Dep.SF: 00 Hrs Mes-Int:220-220
Cargo: 1750 Operario Faixa Salarial: 001.006 P1 Classe F Nascimento: 10/09/1963
Mod. de Pag. Credito Bancario Banco: 104 Cef Agencia: 1292-0 Conta: 769-3
Local: 0051 SIOST MANUTENCAO DE RODOVIAS Situacao Funcional: Ativo Lotacao:05.001

	Cod.	R	Descricao	Compl.	Bases	VlMensal		Cod.	R	Descricao	Compl.	Bases	VlMensal
PROV	2		Vencimentos	220,00	1.771,66	1.771,66	DESC	134		SINDISERMA(ASERMA)	1,00	1.178,72	11,78
	6		Horas Extras 50%	16,30	2.660,91	299,35		158		Celular SINDISERMA		0,00	26,02
	8		Insalubridade	40,00	714,38	428,62		163		Vale Compras		0,00	392,95
	12		Anuenio	26,00	1.771,66	460,63		220		Consig. Bradesco	8/96	0,00	972,90
	14		Horas Extras c/ 100%	9,41	2.660,91	234,16		239		Refri Aserma		0,00	7,50
								531		IRRF	15,00	2.881,90	77,48
								554		Previagudo	14,00	2.232,29	312,52

PROVENTOS: 3.194,42 VANTAGENS: 0,00 DESCONTOS: 1.801,15 LIQUIDO: 1.393,27

3416-9/1 Leticia de Souza Flores Adm: 05/07/2021 Dem: Dep.IR: 00 Dep.SF: 00 Hrs Mes-Int:100-100
Cargo: 2057 Professor Contrato Faixa Salarial: 003.001 N 3 Classe A Nascimento: 01/05/1988
Mod. de Pag. Credito Bancario Banco: 104 Cef Agencia: 1292-0 Conta: 793283254-4
Local: 0425 FUNDEB ENS INF CRECHE CONTR 60 Situacao Funcional: Ativo Lotacao:04.025

	Cod.	R	Descricao	Compl.	Bases	VlMensal		Cod.	R	Descricao	Compl.	Bases	VlMensal
PROV	1		Salario	100,00	2.057,41	2.057,41	DESC	528		INSS	8,20	2.057,41	168,66

PROVENTOS: 2.057,41 VANTAGENS: 0,00 DESCONTOS: 168,66 LIQUIDO: 1.888,75

3251-4/1 Leticia Mahlke Adm: 05/01/2021 Dem: Dep.IR: 01 Dep.SF: 00 Hrs Mes-Int:200-200
Cargo: 1240 Dirigente Equipe Faixa Salarial: 002.004 CC4 Nascimento: 22/02/1985
Mod. de Pag. Credito Bancario Banco: 104 Cef Agencia: 1292-0 Conta: 928498428-4
Local: 0013 SAG CCS Situacao Funcional: Ativo Lotacao:01.003

	Cod.	R	Descricao	Compl.	Bases	VlMensal		Cod.	R	Descricao	Compl.	Bases	VlMensal
PROV	68		Cargo Comissao	200,00	5.000,66	5.000,66	DESC	528		INSS	11,03	5.000,66	551,37
								531		IRRF	22,50	4.259,70	322,30

PROVENTOS: 5.000,66 VANTAGENS: 0,00 DESCONTOS: 873,67 LIQUIDO: 4.126,99

3435-5/1 Leticia Pfuller dos Santos Adm: 02/08/2021 Dem: Dep.IR: 00 Dep.SF: 00 Hrs Mes-Int:220-220
Cargo: 2060 Monitor de Escola Contrat Faixa Salarial: 002.001 P 2Classe A Nascimento: 30/07/2001
Mod. de Pag. Credito Bancario Banco: 104 Cef Agencia: 1292-0 Conta: 790849826-5
Local: 0421 FUNDEB ENS INF PRE ESC CONT 40 Situacao Funcional: Ativo Lotacao:04.021

	Cod.	R	Descricao	Compl.	Bases	VlMensal		Cod.	R	Descricao	Compl.	Bases	VlMensal
PROV	1		Salario	220,00	1.321,60	1.321,60	DESC	528		INSS	8,06	1.750,22	141,01
	8		Insalubridade	40,00	714,38	428,62							

PROVENTOS: 1.750,22 VANTAGENS: 0,00 DESCONTOS: 141,01 LIQUIDO: 1.609,21

3336-7/1 Liane C. Oliveira de Oliveira Adm: 10/05/2021 Dem: Dep.IR: 01 Dep.SF: 00 Hrs Mes-Int:220-220
Cargo: 2060 Monitor de Escola Contrat Faixa Salarial: 002.001 P 2Classe A Nascimento: 29/03/1979
Mod. de Pag. Credito Bancario Banco: 104 Cef Agencia: 1292-0 Conta: 983976586-3
Local: 0430 FUNDEB ENS INF CRECHE CONTR 40 Situacao Funcional: Ativo Lotacao:04.430

	Cod.	R	Descricao	Compl.	Bases	VlMensal		Cod.	R	Descricao	Compl.	Bases	VlMensal
PROV	1		Salario	220,00	1.321,60	1.321,60	DESC	528		INSS	8,06	1.750,22	141,01
	8		Insalubridade	40,00	714,38	428,62							

PROVENTOS: 1.750,22 VANTAGENS: 0,00 DESCONTOS: 141,01 LIQUIDO: 1.609,21

Assinado digitalmente por: TANIA JUSSARA MIROSLAW GRIGORIEFF em 04/09/23.
Confira a autenticidade do documento em www.tce.rs.gov.br. Identificador: PRE.E542.D233.96BE.453A.5C33.

Página 2451
Processo 00363-0200/21-6
Página da peça 69
Peça 5402519
DOCUMENTO DE ACESSO RESTRITO
ACESSO P03D2D75

2816-9/1 Liane Martinazzo Adm: 02/05/2018 Dem: Dep.IR: 01 Dep.SF: 00 Hrs Mes-Int:200-200
Cargo: 1270 Tecnico Contabilidade Faixa Salarial: 010.001 P 10 Classe A Nascimento: 19/09/1973
Mod. de Pag. Credito Bancario Banco: 104 Cef Agencia: 1292-0 Conta: 988217598-3
Local: 0301 SEFAZ CONTABILIDADE Situacao Funcional: Ativo Lotacao:03.301

	Cod.	R	Descricao	Compl.	Bases	VlMensal		Cod.	R	Descricao	Compl.	Bases	VlMensal
PROV	2		Vencimentos	200,00	5.093,52	5.093,52	DESC	217		Consig. Banri import v	0,00		1.850,16
	6		Horas Extras 50%	3,57	5.195,39	153,91		531		IRRF	27,50	4.849,54	464,26
	12		Anuenio	2,00	5.093,52	101,87		554		Previagudo	14,00	5.195,39	727,35
	14		Horas Extras c/ 100%	8,02	5.195,39	417,18							

PROVENTOS: 5.766,48 VANTAGENS: 0,00 DESCONTOS: 3.041,77 LIQUIDO: 2.724,71

2905-0/1 Liara Veronica Lazzari Adm: 18/02/2019 Dem: Dep.IR: 00 Dep.SF: 00 Hrs Mes-Int:100-100
Cargo: 1900 Professor Faixa Salarial: 003.001 N 3 Classe A Nascimento: 24/01/1989
Mod. de Pag. Credito Bancario Banco: 104 Cef Agencia: 1292-0 Conta: 990997719-8
Local: 0042 FUNDEB ENSINO FUNDAMENTAL 60 Situacao Funcional: Ativo Lotacao:04.002

	Cod.	R	Descricao	Compl.	Bases	VlMensal		Cod.	R	Descricao	Compl.	Bases	VlMensal
PROV	2		Vencimentos	100,00	2.057,41	2.057,41	DESC	153		SIPROMA	17,74		17,74
	12		Anuenio	1,00	2.057,41	20,57		531		IRRF	22,50	3.844,48	228,87
	94		Convocacao	9/10	2.057,41	2.057,41		554		Previagudo	14,00	2.077,98	290,91

PROVENTOS: 4.135,39 VANTAGENS: 0,00 DESCONTOS: 537,52 LIQUIDO: 3.597,87

3322-7/1 Ligia Concari Adm: 03/05/2021 Dem: Dep.IR: 00 Dep.SF: 00 Hrs Mes-Int:100-100
Cargo: 2057 Professor Contrato Faixa Salarial: 003.001 N 3 Classe A Nascimento: 07/12/1983
Mod. de Pag. Credito Bancario Banco: 104 Cef Agencia: 1292-0 Conta: 986459911-4
Local: 0425 FUNDEB ENS INF CRECHE CONTR 60 Situacao Funcional: Ativo Lotacao:04.025

	Cod.	R	Descricao	Compl.	Bases	VlMensal		Cod.	R	Descricao	Compl.	Bases	VlMensal
PROV	1		Salario	100,00	2.057,41	2.057,41	DESC	528		INSS	8,20	2.057,41	168,66

PROVENTOS: 2.057,41 VANTAGENS: 0,00 DESCONTOS: 168,66 LIQUIDO: 1.888,75

1923-2/1 Lisane Seiffert Adm: 02/04/2012 Dem: Dep.IR: 01 Dep.SF: 00 Hrs Mes-Int:220-220
Cargo: 1740 Merendeira/Servente Faixa Salarial: 001.003 P 1 Classe C Nascimento: 14/04/1974
Mod. de Pag. Credito Bancario Banco: 104 Cef Agencia: 1292-0 Conta: 778-2
Local: 0433 FUNDEB EDUCACAO ESPECIAL Situacao Funcional: Ativo Lotacao:04.033

	Cod.	R	Descricao	Compl.	Bases	VlMensal		Cod.	R	Descricao	Compl.	Bases	VlMensal
PROV	2		Vencimentos	220,00	1.414,47	1.414,47	DESC	126		Consig.Trib.Mun.	0,00		68,62
	8		Insalubridade	40,00	714,38	428,62		134		SINDISERMA(ASERMA)	1,00	1.178,72	11,78
	12		Anuenio	8,00	1.414,47	113,15		217		Consig. Banri import v	0,00		423,44
								317		SINDISERMA/Pro-Vida	0,00		71,00
								554		Previagudo	14,00	1.527,62	213,86

PROVENTOS: 1.956,24 VANTAGENS: 0,00 DESCONTOS: 788,70 LIQUIDO: 1.167,54

3276-0/1 Lisani Isabel Drews Adm: 05/01/2021 Dem: Dep.IR: 00 Dep.SF: 00 Hrs Mes-Int:200-200
Cargo: 1340 Dirigente Nucleo Faixa Salarial: 002.003 CC3 Nascimento: 18/05/1968
Mod. de Pag. Credito Bancario Banco: 104 Cef Agencia: 1292-0 Conta: 928533814-9
Local: 0026 CCS ATENDIMENTO COMUNID ASPS Situacao Funcional: Ativo Lotacao:02.006

	Cod.	R	Descricao	Compl.	Bases	VlMensal		Cod.	R	Descricao	Compl.	Bases	VlMensal
PROV	68		Cargo Comissao	200,00	3.571,90	3.571,90	DESC	528		INSS	9,84	3.571,90	351,34
								531		IRRF	15,00	3.220,56	128,28

PROVENTOS: 3.571,90 VANTAGENS: 0,00 DESCONTOS: 479,62 LIQUIDO: 3.092,28

Página 2452
Processo 00363-0200/21-6
Página da peça 70
Peça 5402519
DOCUMENTO DE ACESSO RESTRITO
ACESSO P03D2D75

Assinado digitalmente por: TANIA JUSSARA MIROSLAW GRIGORIEFF em 04/09/23.
Confira a autenticidade do documento em www.tce.rs.gov.br. Identificador: PRE.E542.D233.96BE.453A.5C33.

1880-5/1 Lisete Rossdeutscher Scapin Adm: 25/01/2012 Dem: Dep.IR: 02 Dep.SF: 00 Hrs Mes-Int:220-220
Cargo: 2053 Lavador e L. de Veiculos Faixa Salarial: 004.002 P 4 Classe B Nascimento: 11/04/1974
Mod. de Pag. Credito Bancario Banco: 104 Cef Agencia: 1292-0 Conta: 780-4
Local: 0055 SIOST MANUTENCAO Situacao Funcional: Ativo Lotacao:05.005

	Cod.	R	Descricao	Compl.	Bases	VlMensal		Cod.	R	Descricao	Compl.	Bases	VlMensal
PROV	2		Vencimentos	220,00	1.771,66	1.771,66	DESC	134		SINDISERMA(ASERMA)	1,00	1.607,35	16,07
	6		Horas Extras 50%	16,11	2.342,01	258,36		158		Celular SINDISERMA		0,00	26,02
	8		Insalubridade	40,00	714,38	428,62		163		Vale Compras		0,00	444,96
	12		Anuenio	8,00	1.771,66	141,73		220		Consig. Bradesco		0,00	842,83
	14		Horas Extras c/ 100%	24,45	2.342,01	526,95		239		Refri Aserma		0,00	35,00
								531		IRRF	7,50	2.480,27	43,22
								554		Previagudo	14,00	1.913,39	267,87

PROVENTOS: 3.127,32 VANTAGENS: 0,00 DESCONTOS: 1.675,97 LIQUIDO: 1.451,35

3400-2/1 Lisiane Fatima Barbosa Adm: 21/06/2021 Dem: Dep.IR: 00 Dep.SF: 00 Hrs Mes-Int:220-220
Cargo: 1760 Merendeira Servente Contr Faixa Salarial: 001.001 P 1Classe A Nascimento: 25/01/1982
Mod. de Pag. Credito Bancario Banco: 104 Cef Agencia: 1292-0 Conta: 794036225-0
Local: 0421 FUNDEB ENS INF PRE ESC CONT 40 Situacao Funcional: Ativo Lotacao:04.021

	Cod.	R	Descricao	Compl.	Bases	VlMensal		Cod.	R	Descricao	Compl.	Bases	VlMensal
PROV	1		Salario	220,00	1.178,72	1.178,72	DESC	528		INSS	8,18	2.000,24	163,52
	8		Insalubridade	40,00	714,38	428,62							
	84		Dificil Acesso (Servid	55,00	714,38	392,90							

PROVENTOS: 2.000,24 VANTAGENS: 0,00 DESCONTOS: 163,52 LIQUIDO: 1.836,72

1765-5/1 Lisiane Weber Adm: 16/03/2011 Dem: Dep.IR: 00 Dep.SF: 00 Hrs Mes-Int:100-100
Cargo: 1900 Professor Faixa Salarial: 003.003 N 3 Classe C Nascimento: 30/05/1980
Mod. de Pag. Credito Bancario Banco: 104 Cef Agencia: 1292-0 Conta: 781-2
Local: 0042 FUNDEB ENSINO FUNDAMENTAL 60 Situacao Funcional: Ativo Lotacao:04.002

	Cod.	R	Descricao	Compl.	Bases	VlMensal		Cod.	R	Descricao	Compl.	Bases	VlMensal
PROV	2		Vencimentos	100,00	2.443,17	2.443,17	DESC	153		SIPROMA	17,74		17,74
	12		Anuenio	9,00	2.443,17	219,88		223		Consig. CEF (FOLHA)	0,00		247,05
	83		Dificil Acesso (Mag)	9/10	1.614,49	322,89		531		IRRF	7,50	2.613,12	53,18
								554		Previagudo	14,00	2.663,05	372,82

PROVENTOS: 2.985,94 VANTAGENS: 0,00 DESCONTOS: 690,79 LIQUIDO: 2.295,15

2138-5/1 Liziani Maria Bortolas Adm: 17/02/2014 Dem: Dep.IR: 00 Dep.SF: 00 Hrs Mes-Int:100-100
Cargo: 1900 Professor Faixa Salarial: 003.003 N 3 Classe C Nascimento: 01/04/1978
Mod. de Pag. Credito Bancario Banco: 104 Cef Agencia: 1292-0 Conta: 1308-1
Local: 0042 FUNDEB ENSINO FUNDAMENTAL 60 Situacao Funcional: Ativo Lotacao:04.002

	Cod.	R	Descricao	Compl.	Bases	VlMensal		Cod.	R	Descricao	Compl.	Bases	VlMensal
PROV	2		Vencimentos	100,00	2.443,17	2.443,17	DESC	153		SIPROMA	17,74		17,74
	12		Anuenio	6,00	2.443,17	146,59		531		IRRF	7,50	2.227,20	24,24
								554		Previagudo	14,00	2.589,76	362,56

PROVENTOS: 2.589,76 VANTAGENS: 0,00 DESCONTOS: 404,54 LIQUIDO: 2.185,22

Assinado digitalmente por: TANIA JUSSARA MIROSLAW GRIGORIEFF em 04/09/23.
Confira a autenticidade do documento em www.tce.rs.gov.br. Identificador: PRE.E542.D233.96BE.453A.5C33.

Página 2453
Processo 00363-0200/21-6
Página da peça 71
Peça 5402519
DOCUMENTO DE ACESSO RESTRITO
ACESSO P03D2D75

3343-0/1 Loiva Diva Dumke Pomerening Adm: 10/05/2021 Dem: Dep.IR: 00 Dep.SF: 00 Hrs Mes-Int:050-050
Cargo: 2071 Professor Contrato 10 hor Faixa Salarial: 003.007 N3 Classe A/2 Nascimento: 12/09/1968
Mod. de Pag. Credito Bancario Banco: 104 Cef Agencia: 1292-0 Conta: 863385521-4
Local: 0412 FUNDEB ENS FUNDAMENTAL CONT 60 Situacao Funcional: Ativo Lotacao:04.012

	Cod.	R	Descricao	Compl.	Bases	VlMensal		Cod.	R	Descricao	Compl.	Bases	VlMensal
PROV	1		Salario	50,00	1.028,70	1.028,70	DESC	528		INSS	7,61	1.190,14	90,61
	83		Dificil Acesso (Mag)	10,00	1.614,49	161,44							

PROVENTOS: 1.190,14 VANTAGENS: 0,00 DESCONTOS: 90,61 LIQUIDO: 1.099,53

3242-5/1 Lovana Grutzmacher Adm: 05/01/2021 Dem: Dep.IR: 00 Dep.SF: 00 Hrs Mes-Int:200-200
Cargo: 1460 Chefe Secao Faixa Salarial: 002.002 CC2 Nascimento: 30/11/1995
Mod. de Pag. Credito Bancario Banco: 104 Cef Agencia: 1292-0 Conta: 913780935-6
Local: 0084 GABINETE DO PREFEITO CCS Situacao Funcional: Ativo Lotacao:08.004

	Cod.	R	Descricao	Compl.	Bases	VlMensal		Cod.	R	Descricao	Compl.	Bases	VlMensal
PROV	68		Cargo Comissao	200,00	2.143,14	2.143,14	DESC	528		INSS	8,23	2.143,14	176,38
								531		IRRF	7,50	1.966,76	4,70

PROVENTOS: 2.143,14 VANTAGENS: 0,00 DESCONTOS: 181,08 LIQUIDO: 1.962,06

3419-3/1 Luana Aline Bissacotti Zanella Adm: 01/07/2021 Dem: Dep.IR: 00 Dep.SF: 00 Hrs Mes-Int:050-050
Cargo: 2071 Professor Contrato 10 hor Faixa Salarial: 003.007 N3 Classe A/2 Nascimento: 16/12/1995
Mod. de Pag. Credito Bancario Banco: 104 Cef Agencia: 1292-0 Conta: 993884453-2
Local: 0437 FUNDEB EDUC INF PRE ESC CONT 6 Situacao Funcional: Ativo Lotacao:04.037

	Cod.	R	Descricao	Compl.	Bases	VlMensal		Cod.	R	Descricao	Compl.	Bases	VlMensal
PROV	1		Salario	50,00	1.028,70	1.028,70	DESC	528		INSS	8,20	2.057,40	168,66
	94		Convocacao	50,00	2.057,41	1.028,70							

PROVENTOS: 2.057,40 VANTAGENS: 0,00 DESCONTOS: 168,66 LIQUIDO: 1.888,74

3321-9/1 Luana Giuliani Losekann Adm: 03/05/2021 Dem: Dep.IR: 00 Dep.SF: 00 Hrs Mes-Int:100-100
Cargo: 2057 Professor Contrato Faixa Salarial: 003.001 N 3 Classe A Nascimento: 14/10/1994
Mod. de Pag. Credito Bancario Banco: 104 Cef Agencia: 1292-0 Conta: 970088772-9
Local: 0425 FUNDEB ENS INF CRECHE CONTR 60 Situacao Funcional: Ativo Lotacao:04.025

	Cod.	R	Descricao	Compl.	Bases	VlMensal		Cod.	R	Descricao	Compl.	Bases	VlMensal
PROV	1		Salario	100,00	2.057,41	2.057,41	DESC	528		INSS	8,20	2.057,41	168,66

PROVENTOS: 2.057,41 VANTAGENS: 0,00 DESCONTOS: 168,66 LIQUIDO: 1.888,75

3249-2/1 Lucas Bock Cardoso Adm: 05/01/2021 Dem: Dep.IR: 00 Dep.SF: 00 Hrs Mes-Int:200-200
Cargo: 1340 Dirigente Nucleo Faixa Salarial: 002.002 CC2 Nascimento: 12/10/1994
Mod. de Pag. Credito Bancario Banco: 104 Cef Agencia: 1292-0 Conta: 913735403-0
Local: 0067 SEDERGA CCS Situacao Funcional: Ativo Lotacao:06.007

	Cod.	R	Descricao	Compl.	Bases	VlMensal		Cod.	R	Descricao	Compl.	Bases	VlMensal
PROV	68		Cargo Comissao	200,00	2.143,14	2.143,14	DESC	528		INSS	8,23	2.143,14	176,38
								531		IRRF	7,50	1.966,76	4,70

PROVENTOS: 2.143,14 VANTAGENS: 0,00 DESCONTOS: 181,08 LIQUIDO: 1.962,06

Página 2454
Processo 00363-0200/21-6
Página da peça 72
Peça 5402519
DOCUMENTO DE ACESSO RESTRITO
ACESSO P03D2D75

Assinado digitalmente por: TANIA JUSSARA MIROSLAW GRIGORIEFF em 04/09/23.
Confira a autenticidade do documento em www.tce.rs.gov.br. Identificador: PRE.E542.D233.96BE.453A.5C33.

3434-7/1 Lucas Felipe Krummenauer Adm: 02/08/2021 Dem: Dep.IR: 00 Dep.SF: 00 Hrs Mes-Int:220-220
Cargo: 2083 Operador Maquinas Contrat Faixa Salarial: 006.001 P 6 Classe A Nascimento: 20/04/2001
Mod. de Pag. Credito Bancario Banco: 104 Cef Agencia: 1292-0 Conta: 790850166-5
Local: 0066 SEDERGA CONTRATOS Situacao Funcional: Ativo Lotacao:06.006

	Cod.	R	Descricao	Compl.	Bases	VlMensal		Cod.	R	Descricao	Compl.	Bases	VlMensal
PROV	1		Salario	220,00	2.321,73	2.321,73	DESC	239		Refri Aserma		0,00	10,00
	6		Horas Extras 50%	49,34	2.750,35	929,36		528		INSS	10,23	3.947,24	403,89
	8		Insalubridade	40,00	714,38	428,62		531		IRRF	15,00	3.543,35	176,70
	14		Horas Extras c/ 100%	10,42	2.750,35	267,53							

PROVENTOS: 3.947,24 VANTAGENS: 0,00 DESCONTOS: 590,59 LIQUIDO: 3.356,65

2859-2/1 Lucas Idalecio Lemos da Silva Adm: 17/08/2018 Dem: Dep.IR: 02 Dep.SF: 00 Hrs Mes-Int:220-220
Cargo: 1530 Motorista Faixa Salarial: 005.001 P 5 Classe A Nascimento: 25/02/1986
Mod. de Pag. Credito Bancario Banco: 104 Cef Agencia: 1292-0 Conta: 987710159-4
Local: 0427 FUNDEB ENS FUNDAMENTAL 40 Situacao Funcional: Ativo Lotacao:04.427

	Cod.	R	Descricao	Compl.	Bases	VlMensal		Cod.	R	Descricao	Compl.	Bases	VlMensal
PROV	2		Vencimentos	220,00	1.964,54	1.964,54	DESC	217		Consig. Banri import v		0,00	111,43
	6		Horas Extras 50%	15,00	2.198,49	224,84		220		Consig. Bradesco		0,00	687,77
	8		Insalubridade	20,00	714,38	214,31		554		Previagudo	14,00	1.984,18	277,78
	12		Anuenio	1,00	1.964,54	19,64							

PROVENTOS: 2.423,33 VANTAGENS: 0,00 DESCONTOS: 1.076,98 LIQUIDO: 1.346,35

616-5/1 Luciana da Silva Adm: 01/07/1989 Dem: Dep.IR: 01 Dep.SF: 00 Hrs Mes-Int:200-200
Cargo: 1370 Oficial Administrativo Faixa Salarial: 008.006 P 8 Classe F Nascimento: 03/12/1970
Mod. de Pag. Credito Bancario Banco: 104 Cef Agencia: 1292-0 Conta: 1221-2
Local: 0055 SIOST MANUTENCAO Situacao Funcional: Ativo Lotacao:05.005

	Cod.	R	Descricao	Compl.	Bases	VlMensal		Cod.	R	Descricao	Compl.	Bases	VlMensal
PROV	2		Vencimentos	200,00	4.693,47	4.693,47	DESC	126		Consig.Trib.Mun.		0,00	78,25
	12		Anuenio	30,00	4.693,47	1.408,04		134		SINDISERMA(ASERMA)	1,00	3.128,98	31,28
	90		Incorp.FG		0,00	17,10		158		Celular SINDISERMA		0,00	231,51
								163		Vale Compras		0,00	534,43
								220		Consig. Bradesco		0,00	317,85
								223		Consig. CEF (FOLHA)		0,00	1.918,53
								317		SINDISERMA/Pro-Vida		0,00	56,00
								531		IRRF	27,50	5.072,42	525,55
								554		Previagudo	14,00	6.118,61	856,60

PROVENTOS: 6.118,61 VANTAGENS: 0,00 DESCONTOS: 4.550,00 LIQUIDO: 1.568,61

1349-8/1 Luciane Claudia Gehrke Adm: 08/04/2002 Dem: Dep.IR: 00 Dep.SF: 00 Hrs Mes-Int:100-100
Cargo: 1900 Professor Faixa Salarial: 003.005 N 3 Classe E Nascimento: 15/03/1968
Mod. de Pag. Credito Bancario Banco: 104 Cef Agencia: 1292-0 Conta: 785-5
Local: 0042 FUNDEB ENSINO FUNDAMENTAL 60 Situacao Funcional: Ativo Lotacao:04.002

	Cod.	R	Descricao	Compl.	Bases	VlMensal		Cod.	R	Descricao	Compl.	Bases	VlMensal
PROV	2		Vencimentos	100,00	2.921,81	2.921,81	DESC	153		SIPROMA		17,74	17,74
	12		Anuenio	18,00	2.921,81	525,92		418		SIPROMA/Pro-Vida		0,00	56,00
	83		Dificil Acesso (Mag)	8/9	1.614,49	403,62		531		IRRF	15,00	3.383,21	152,68
	90		Incorp.FG		0,00	16,90		554		Previagudo	14,00	3.464,63	485,04

PROVENTOS: 3.868,25 VANTAGENS: 0,00 DESCONTOS: 711,46 LIQUIDO: 3.156,79

Página 2455
Processo 00363-0200/21-6
Página da peça 73
Peça 5402519
DOCUMENTO DE ACESSO RESTRITO
ACESSO P03D2D75

Assinado digitalmente por: TANIA JUSSARA MIROSLAW GRIGORIEFF em 04/09/23.
Confira a autenticidade do documento em www.tce.rs.gov.br. Identificador: PRE.E542.D233.96BE.453A.5C33.

2410-4/1 Luciane Lenise Mann Adm: 19/06/2016 Dem: Dep.IR: 00 Dep.SF: 00 Hrs Mes-Int:220-220
Cargo: 1740 Merendeira/Servente Faixa Salarial: 001.002 P 1 Classe B Nascimento: 12/02/1978
Mod. de Pag. Credito Bancario Banco: 104 Cef Agencia: 1292-0 Conta: 1647-1
Local: 0426 FUNDEB ED INF PRE ESCOLA 40 Situacao Funcional: Ativo Lotacao:04.026

	Cod.	R	Descricao	Compl.	Bases	VlMensal		Cod.	R	Descricao	Compl.	Bases	VlMensal
PROV	2		Vencimentos	220,00	1.300,17	1.300,17	DESC	554		Previagudo	14,00	1.339,17	187,48
	8		Insalubridade	40,00	714,38	428,62							
	12		Anuenio	3,00	1.300,17	39,00							

PROVENTOS: 1.767,79 VANTAGENS: 0,00 DESCONTOS: 187,48 LIQUIDO: 1.580,31

1342-0/1 Luciane Ribas de Andrade Adm: 08/04/2002 Dem: Dep.IR: 00 Dep.SF: 00 Hrs Mes-Int:100-100
Cargo: 1900 Professor Faixa Salarial: 003.005 N 3 Classe E Nascimento: 17/09/1967
Mod. de Pag. Credito Bancario Banco: 104 Cef Agencia: 1292-0 Conta: 1222-0
Local: 0042 FUNDEB ENSINO FUNDAMENTAL 60 Situacao Funcional: Ativo Lotacao:04.002

	Cod.	R	Descricao	Compl.	Bases	VlMensal		Cod.	R	Descricao	Compl.	Bases	VlMensal
PROV	2		Vencimentos	100,00	2.921,81	2.921,81	DESC	531		IRRF	22,50	3.993,75	262,46
	12		Anuenio	18,00	2.921,81	525,92		554		Previagudo	14,00	3.447,73	482,68
	94		Convocacao	9/10	2.057,41	1.028,70							

PROVENTOS: 4.476,43 VANTAGENS: 0,00 DESCONTOS: 745,14 LIQUIDO: 3.731,29

2946-7/1 Luciano de Castro Adm: 11/03/2019 Dem: Dep.IR: 00 Dep.SF: 00 Hrs Mes-Int:220-220
Cargo: 1500 Operador Maquinas Faixa Salarial: 006.001 P 6 Classe A Nascimento: 02/11/1976
Mod. de Pag. Credito Bancario Banco: 104 Cef Agencia: 1292-0 Conta: 986901806-3
Local: 0051 SIOST MANUTENCAO DE RODOVIAS Situacao Funcional: Ativo Lotacao:05.001

	Cod.	R	Descricao	Compl.	Bases	VlMensal		Cod.	R	Descricao	Compl.	Bases	VlMensal
PROV	2		Vencimentos	220,00	2.321,73	2.321,73	DESC	217		Consig. Banri import v	0,00		315,28
	8		Insalubridade	40,00	714,38	428,62		531		IRRF	7,50	2.445,27	40,59
	12		Anuenio	1,00	2.321,73	23,21		554		Previagudo	14,00	2.344,94	328,29

PROVENTOS: 2.773,56 VANTAGENS: 0,00 DESCONTOS: 684,16 LIQUIDO: 2.089,40

1924-0/1 Luciano Jaques Drescher Adm: 05/04/2012 Dem: Dep.IR: 02 Dep.SF: 00 Hrs Mes-Int:220-220
Cargo: 1630 Eletricista Faixa Salarial: 003.003 P 3 Classe C Nascimento: 04/06/1977
Mod. de Pag. Credito Bancario Banco: 104 Cef Agencia: 1292-0 Conta: 786-3
Local: 0054 SIOST ILUMINACAO PUBLICA Situacao Funcional: Ativo Lotacao:05.004

	Cod.	R	Descricao	Compl.	Bases	VlMensal		Cod.	R	Descricao	Compl.	Bases	VlMensal
PROV	2		Vencimentos	220,00	1.757,37	1.757,37	DESC	531		IRRF	7,50	2.292,46	29,13
	6		Horas Extras 50%	26,50	2.425,16	443,63		554		Previagudo	14,00	1.897,95	265,71
	9		Periculosidade	220,00	1.757,37	527,21							
	12		Anuenio	8,00	1.757,37	140,58							
	14		Horas Extras c/ 100%	3,07	2.425,16	68,56							

PROVENTOS: 2.937,35 VANTAGENS: 0,00 DESCONTOS: 294,84 LIQUIDO: 2.642,51

Página 2456
Processo 00363-0200/21-6
Página da peça 74
Peça 5402519
DOCUMENTO DE ACESSO RESTRITO
ACESSO P03D2D75

Assinado digitalmente por: TANIA JUSSARA MIROSLAW GRIGORIEFF em 04/09/23.
Confira a autenticidade do documento em www.tce.rs.gov.br. Identificador: PRE.E542.D233.96BE.453A.5C33.

2417-1/1 Luciano Moro Adm: 02/03/2016 Dem: Dep.IR: 03 Dep.SF: 00 Hrs Mes-Int:220-220
Cargo: 1500 Operador Maquinas Faixa Salarial: 006.002 P 6 Classe B Nascimento: 25/10/1977
Mod. de Pag. Credito Bancario Banco: 104 Cef Agencia: 1292-0 Conta: 1593-9
Local: 0051 SIOST MANUTENCAO DE RODOVIAS Situacao Funcional: Ativo Lotacao:05.001

	Cod.	R	Descricao	Compl.	Bases	VlMensal		Cod.	R	Descricao	Compl.	Bases	VlMensal
PROV	2		Vencimentos	220,00	2.557,48	2.557,48	DESC	531		IRRF	7,50	2.189,37	21,40
	6		Horas Extras 50%	2,00	3.088,39	42,11		554		Previagudo	14,00	2.659,77	372,36
	8		Insalubridade	40,00	714,38	428,62							
	12		Anuenio	4,00	2.557,48	102,29							

PROVENTOS: 3.130,50 VANTAGENS: 0,00 DESCONTOS: 393,76 LIQUIDO: 2.736,74

1333-1/1 Luciara de Lima Adm: 01/04/2002 Dem: Dep.IR: 01 Dep.SF: 00 Hrs Mes-Int:100-100
Cargo: 1900 Professor Faixa Salarial: 003.005 N 3 Classe E Nascimento: 22/08/1973
Mod. de Pag. Credito Bancario Banco: 104 Cef Agencia: 1292-0 Conta: 787-1
Local: 0042 FUNDEB ENSINO FUNDAMENTAL 60 Situacao Funcional: Ativo Lotacao:04.002

	Cod.	R	Descricao	Compl.	Bases	VlMensal		Cod.	R	Descricao	Compl.	Bases	VlMensal
PROV	2		Vencimentos	100,00	2.921,81	2.921,81	DESC	153		SIPROMA		17,74	17,74
	12		Anuenio	18,00	2.921,81	525,92		217		Consig. Banri import v		0,00	500,12
	90		Incorp.FG		0,00	14,87		531		IRRF	27,50	4.845,66	463,19
	94		Convocacao	9/10	2.057,41	2.057,41		554		Previagudo	14,00	3.462,60	484,76

PROVENTOS: 5.520,01 VANTAGENS: 0,00 DESCONTOS: 1.465,81 LIQUIDO: 4.054,20

2814-2/1 Lucieli Flores de Siqueira Adm: 20/04/2018 Dem: Dep.IR: 00 Dep.SF: 00 Hrs Mes-Int:200-200
Cargo: 1125 Farmaceutico Faixa Salarial: 011.001 P 11 Classe A Nascimento: 08/02/1990
Mod. de Pag. Credito Bancario Banco: 104 Cef Agencia: 1292-0 Conta: 987617392-3
Local: 0021 ATENDIMENTO COMUNIDADE ASPS Situacao Funcional: Ativo Lotacao:02.001

	Cod.	R	Descricao	Compl.	Bases	VlMensal		Cod.	R	Descricao	Compl.	Bases	VlMensal
PROV	2		Vencimentos	200,00	6.522,28	6.522,28	DESC	531		IRRF	27,50	5.828,49	733,47
	8		Insalubridade	10,00	714,38	107,15		554		Previagudo	14,00	6.652,72	931,38
	12		Anuenio	2,00	6.522,28	130,44							

PROVENTOS: 6.759,87 VANTAGENS: 0,00 DESCONTOS: 1.664,85 LIQUIDO: 5.095,02

2903-3/1 Luciere Schmidt Datsch Adm: 18/02/2019 Dem: Dep.IR: 00 Dep.SF: 00 Hrs Mes-Int:100-100
Cargo: 1900 Professor Faixa Salarial: 003.001 N 3 Classe A Nascimento: 30/06/1979
Mod. de Pag. Credito Bancario Banco: 104 Cef Agencia: 1292-0 Conta: 992942521-2
Local: 0424 FUNDEB ENS INF CRECHE 60 Situacao Funcional: Ativo Lotacao:04.024

	Cod.	R	Descricao	Compl.	Bases	VlMensal		Cod.	R	Descricao	Compl.	Bases	VlMensal
PROV	2		Vencimentos	100,00	2.057,41	2.057,41	DESC	153		SIPROMA		17,74	17,74
	12		Anuenio	1,00	2.057,41	20,57		223		Consig. CEF (FOLHA)		0,00	614,19
	94		Convocacao	9/10	2.057,41	2.057,41		531		IRRF	22,50	3.844,48	228,87
								554		Previagudo	14,00	2.077,98	290,91

PROVENTOS: 4.135,39 VANTAGENS: 0,00 DESCONTOS: 1.151,71 LIQUIDO: 2.983,68

Página 2457
Processo 00363-0200/21-6
Página da peça 75
Peça 5402519
DOCUMENTO DE ACESSO RESTRITO
ACESSO P03D2D75

Assinado digitalmente por: TANIA JUSSARA MIROSLAW GRIGORIEFF em 04/09/23.
Confira a autenticidade do documento em www.tce.rs.gov.br. Identificador: PRE.E542.D233.96BE.453A.5C33.

2258-6/1 Lucila Friedrich Adm: 23/02/2015 Dem: Dep.IR: 00 Dep.SF: 00 Hrs Mes-Int:100-100
Cargo: 1900 Professor Faixa Salarial: 003.002 N 3 Classe B Nascimento: 20/08/1978
Mod. de Pag. Credito Bancario Banco: 104 Cef Agencia: 1292-0 Conta: 1223-9
Local: 0042 FUNDEB ENSINO FUNDAMENTAL 60 Situacao Funcional: Ativo Lotacao:04.002

	Cod.	R	Descricao	Compl.	Bases	VlMensal		Cod.	R	Descricao	Compl.	Bases	VlMensal
PROV	2		Vencimentos	100,00	2.250,29	2.250,29	DESC	134		SINDISERMA(ASERMA)	1,00	2.057,41	20,57
	12		Anuenio	8,00	2.250,29	180,02		153		SIPROMA		17,74	17,74
	94		Convocacao	9/10	2.057,41	2.057,41		158		Celular SINDISERMA		0,00	52,04
								223		Consig. CEF (FOLHA)		0,00	380,87
								350		Ipe	18,74	4.487,72	840,99
								531		IRRF	22,50	4.147,48	297,05
								554		Previagudo	14,00	2.430,31	340,24

PROVENTOS: 4.487,72 VANTAGENS: 0,00 DESCONTOS: 1.949,50 LIQUIDO: 2.538,22

3453-3/1 Lucimara Miranda da Costa Adm: 03/09/2021 Dem: Dep.IR: 01 Dep.SF: 00 Hrs Mes-Int:050-050
Cargo: 2071 Professor Contrato 10 hor Faixa Salarial: 003.007 N3 Classe A/2 Nascimento: 11/09/1971
Mod. de Pag. Credito Bancario Banco: 104 Cef Agencia: 1292-0 Conta: 990515579-7
Local: 0412 FUNDEB ENS FUNDAMENTAL CONT 60 Situacao Funcional: Ativo Lotacao:04.012

	Cod.	R	Descricao	Compl.	Bases	VlMensal		Cod.	R	Descricao	Compl.	Bases	VlMensal
PROV	1		Salario	50,00	1.028,70	1.028,70	DESC	528		INSS	8,64	2.461,02	212,71
	83		Dificil Acesso (Mag)	25,00	1.614,49	403,62		531		IRRF	7,50	2.058,72	11,60
	94		Convocacao	50,00	2.057,41	1.028,70							

PROVENTOS: 2.461,02 VANTAGENS: 0,00 DESCONTOS: 224,31 LIQUIDO: 2.236,71

1204-1/1 Lucimare T. Barbieri Puntel Adm: 01/03/2000 Dem: Dep.IR: 03 Dep.SF: 00 Hrs Mes-Int:100-100
Cargo: 1900 Professor Faixa Salarial: 003.005 N 3 Classe E Nascimento: 23/07/1972
Mod. de Pag. Credito Bancario Banco: 104 Cef Agencia: 1292-0 Conta: 788-0
Local: 0042 FUNDEB ENSINO FUNDAMENTAL 60 Situacao Funcional: Ativo Lotacao:04.002

	Cod.	R	Descricao	Compl.	Bases	VlMensal		Cod.	R	Descricao	Compl.	Bases	VlMensal
PROV	2		Vencimentos	100,00	2.921,81	2.921,81	DESC	153		SIPROMA		17,74	17,74
	12		Anuenio	20,00	2.921,81	584,36		418		SIPROMA/Pro-Vida		0,00	41,00
								531		IRRF	7,50	2.446,54	40,69
								554		Previagudo	14,00	3.506,17	490,86

PROVENTOS: 3.506,17 VANTAGENS: 0,00 DESCONTOS: 590,29 LIQUIDO: 2.915,88

3402-9/1 Ludiron Dias Dutra Adm: 22/06/2021 Dem: Dep.IR: 00 Dep.SF: 00 Hrs Mes-Int:200-200
Cargo: 2082 Contador Contrato Faixa Salarial: 011.001 P 11 Classe A Nascimento: 17/10/1990
Mod. de Pag. Credito Bancario Banco: 104 Cef Agencia: 1292-0 Conta: 793895147-2
Local: 0019 SEFAZ CONTABILIDADE CONTRATO Situacao Funcional: Ativo Lotacao:03.304

	Cod.	R	Descricao	Compl.	Bases	VlMensal		Cod.	R	Descricao	Compl.	Bases	VlMensal
PROV	1		Salario	200,00	6.522,28	6.522,28	DESC	528		INSS	11,69	6.433,57	751,97
	6		Horas Extras 50%	9,00	6.522,28	440,25		531		IRRF	27,50	7.001,71	1.056,11
	14		Horas Extras c/ 100%	12,08	6.522,28	791,15							

PROVENTOS: 7.753,68 VANTAGENS: 0,00 DESCONTOS: 1.808,08 LIQUIDO: 5.945,60

Assinado digitalmente por: TANIA JUSSARA MIROSLAW GRIGORIEFF em 04/09/23.
Confira a autenticidade do documento em www.tce.rs.gov.br. Identificador: PRE.E542.D233.96BE.453A.5C33.

Página 2458
Processo 00363-0200/21-6
Página da peça 76
Peça 5402519
DOCUMENTO DE ACESSO RESTRITO
ACESSO P03D2D75

3248-4/1 Luis Henrique Kittel Adm: 01/01/2021 Dem: Dep.IR: 02 Dep.SF: 00 Hrs Mes-Int:200-200
Cargo: 1010 Prefeito Faixa Salarial: 001.001 Prefeito Nascimento: 27/06/1985
Mod. de Pag. Credito Bancario Banco: 104 Cef Agencia: 1292-0 Conta: 909775058-5
Local: 0081 GABINETE DO PREFEITO E VICE Situacao Funcional: Ativo Lotacao:08.001

	Cod.	R	Descricao	Compl.	Bases	VlMensal		Cod.	R	Descricao	Compl.	Bases	VlMensal
PROV	5		Subsidios	200,00	18.691,18	18.691,18	DESC	528		INSS	11,69	6.433,57	751,97
								531		IRRF	27,50	17.560,03	3.959,64

PROVENTOS: 18.691,18 VANTAGENS: 0,00 DESCONTOS: 4.711,61 LIQUIDO: 13.979,57

3030-9/1 Luismar Delmar Bendlin Adm: 01/08/2019 Dem: Dep.IR: 02 Dep.SF: 00 Hrs Mes-Int:220-220
Cargo: 1500 Operador Maquinas Faixa Salarial: 006.001 P 6 Classe A Nascimento: 08/02/1989
Mod. de Pag. Credito Bancario Banco: 104 Cef Agencia: 1292-0 Conta: 986358724-4
Local: 0063 SEDERGA PATRULHA AGRICOLA Situacao Funcional: Ativo Lotacao:06.003

	Cod.	R	Descricao	Compl.	Bases	VlMensal		Cod.	R	Descricao	Compl.	Bases	VlMensal
PROV	2		Vencimentos	220,00	2.321,73	2.321,73	DESC	531		IRRF	15,00	3.638,74	191,01
	6		Horas Extras 50%	38,04	2.750,35	713,71		554		Previagudo	14,00	2.321,73	325,04
	8		Insalubridade	40,00	714,38	428,62							
	14		Horas Extras c/ 100%	6,35	2.750,35	164,52							
	32		Funcao Gratificada		714,38	714,38							

PROVENTOS: 4.342,96 VANTAGENS: 0,00 DESCONTOS: 516,05 LIQUIDO: 3.826,91

3017-1/1 Luiz Fernando Dumke Adm: 14/06/2019 Dem: Dep.IR: 00 Dep.SF: 00 Hrs Mes-Int:220-220
Cargo: 1530 Motorista Faixa Salarial: 005.001 P 5 Classe A Nascimento: 15/09/1979
Mod. de Pag. Credito Bancario Banco: 104 Cef Agencia: 1292-0 Conta: 986512709-7
Local: 0051 SIOST MANUTENCAO DE RODOVIAS Situacao Funcional: Ativo Lotacao:05.001

	Cod.	R	Descricao	Compl.	Bases	VlMensal		Cod.	R	Descricao	Compl.	Bases	VlMensal
PROV	2		Vencimentos	220,00	1.964,54	1.964,54	DESC	531		IRRF	7,50	2.466,49	42,18
	6		Horas Extras 50%	24,08	2.178,85	358,46		554		Previagudo	14,00	1.964,54	275,03
	8		Insalubridade	20,00	714,38	214,31							
	14		Horas Extras c/ 100%	10,19	2.178,85	204,21							

PROVENTOS: 2.741,52 VANTAGENS: 0,00 DESCONTOS: 317,21 LIQUIDO: 2.424,31

761-7/1 Luiz Fernando Gomes Ramos Adm: 04/12/1989 Dem: Dep.IR: 00 Dep.SF: 00 Hrs Mes-Int:200-200
Cargo: 1360 Fiscal Faixa Salarial: 008.006 P 8 Classe F Nascimento: 03/04/1964
Mod. de Pag. Credito Bancario Banco: 104 Cef Agencia: 1292-0 Conta: 1224-7
Local: 0302 SEFAZ FISCALIZACAO Situacao Funcional: Ativo Lotacao:03.302

	Cod.	R	Descricao	Compl.	Bases	VlMensal		Cod.	R	Descricao	Compl.	Bases	VlMensal
PROV	2		Vencimentos	200,00	4.693,47	4.693,47	DESC	134		SINDISERMA(ASERMA)	1,00	3.128,98	31,28
	6		Horas Extras 50%	33,05	6.315,82	1.566,95		158		Celular SINDISERMA		0,00	96,45
	8		Insalubridade	20,00	714,38	214,31		163		Vale Compras		0,00	597,79
	12		Anuenio	30,00	4.693,47	1.408,04		456		Pensao Judicial x min(	1,30	1.100,00	1.430,00
	14		Horas Extras c/ 100%	7,54	6.315,82	498,94		462		Pensao Judicial s/basi	30,00	3.128,98	938,69
	90		Incorp.FG		0,00	714,31		531		IRRF	27,50	5.781,96	720,67
	506		Adicional Noturno	0,20	4.693,47	8,84		554		Previagudo	14,00	6.815,82	954,21

PROVENTOS: 9.104,86 VANTAGENS: 0,00 DESCONTOS: 4.769,09 LIQUIDO: 4.335,77

Assinado digitalmente por: TANIA JUSSARA MIROSLAW GRIGORIEFF em 04/09/23.
Confira a autenticidade do documento em www.tce.rs.gov.br. Identificador: PRE.E542.D233.96BE.453A.5C33.

Página 2459
Processo 00363-0200/21-6
Página da peça 77
Peça 5402519
DOCUMENTO DE ACESSO RESTRITO
ACESSO P03D2D75

1085-5/1 Luiz Leonel Davila Adm: 24/09/1998 Dem: Dep.IR: 02 Dep.SF: 00 Hrs Mes-Int:147-220
Cargo: 1530 Motorista Faixa Salarial: 005.005 P 5 Classe E Nascimento: 02/05/1963
Mod. de Pag. Credito Bancario Banco: 104 Cef Agencia: 1292-0 Conta: 789-8
Local: 0053 SIOST MANUT VIAS URBANAS Situacao Funcional: Ativo Lotacao:05.003

	Cod.	R	Descricao	Compl.	Bases	VlMensal		Cod.	R	Descricao	Compl.	Bases	VlMensal
PROV	2		Vencimentos	146,66	2.750,36	1.833,57	DESC	134		SINDISERMA(ASERMA)	1,00	1.964,54	19,64
	6		Horas Extras 50%	2,06	3.597,25	51,50		158		Celular SINDISERMA		0,00	43,71
	8		Insalubridade	20,00	714,38	142,87		317		SINDISERMA/Pro-Vida		0,00	41,00
	12		Anuenio	23,00	2.750,36	421,71		350		Ipe	18,74	2.765,22	518,20
	14		Horas Extras c/ 100%	9,39	3.597,25	315,57		352		Ipe Ferias	18,74	1.447,96	271,34
	430		Media Ferias AbonoPec.	33,33 %	320,32	106,77		531		IRRF	7,50	2.070,31	12,47
	502		Ferias Ab.Pecuniario	10 Dias	0,00	1.127,64		533		Liquido Pago (Ferias)	446,50	4.005,76	3.559,26
	503		Ferias Ab.Pecuniario 1	33,33 %	0,00	375,88		553		Previagudo Ferias	14,00	1.127,64	157,86
	515		Ferias	10 Dias	0,00	1.127,64		554		Previagudo	14,00	2.255,28	315,73
	516		Ferias 1/3	33,33 %	0,00	375,88							
	537		Ferias Media	10 Dias	0,00	320,32							
	538		Ferias Media 1/3	33,33 %	0,00	106,77							
	602		Media Abono Pecuniario	10 dias	0,00	320,32							

PROVENTOS: 6.626,44 VANTAGENS: 0,00 DESCONTOS: 4.939,21 LIQUIDO: 1.687,23

2397-3/1 Lunara R. S. Halberstadt Adm: 23/02/2016 Dem: Dep.IR: 00 Dep.SF: 00 Hrs Mes-Int:100-100
Cargo: 1900 Professor Faixa Salarial: 003.002 N 3 Classe B Nascimento: 20/09/1987
Mod. de Pag. Credito Bancario Banco: 104 Cef Agencia: 1292-0 Conta: 1332-4
Local: 0041 FUNDEB ED INF PRE ESCOLA 60 Situacao Funcional: Ativo Lotacao:04.001

	Cod.	R	Descricao	Compl.	Bases	VlMensal		Cod.	R	Descricao	Compl.	Bases	VlMensal
PROV	2		Vencimentos	100,00	2.250,29	2.250,29	DESC	531		IRRF	27,50	4.885,64	425,74
	12		Anuenio	4,00	2.250,29	90,01		554		Previagudo	14,00	2.340,30	327,64
	83		Dificil Acesso (Mag)	10/11	1.614,49	322,89							

PROVENTOS: 2.663,19 VANTAGENS: 0,00 DESCONTOS: 753,38 LIQUIDO: 1.909,81

2148-2/1 Lunara R. S. Halberstadt Adm: 27/02/2014 Dem: Dep.IR: 00 Dep.SF: 00 Hrs Mes-Int:100-100
Cargo: 1900 Professor Faixa Salarial: 003.003 N 3 Classe C Nascimento: 20/09/1987
Mod. de Pag. Credito Bancario Banco: 104 Cef Agencia: 1292-0 Conta: 1332-4
Local: 0042 FUNDEB ENSINO FUNDAMENTAL 60 Situacao Funcional: Ativo Lotacao:04.002

	Cod.	R	Descricao	Compl.	Bases	VlMensal		Cod.	R	Descricao	Compl.	Bases	VlMensal
PROV	2		Vencimentos	100,00	2.443,17	2.443,17	DESC	153		SIPROMA		17,74	17,74
	12		Anuenio	6,00	2.443,17	146,59		531		IRRF	7,50	2.550,09	48,45
	83		Dificil Acesso (Mag)	10/11	1.614,49	322,89		554		Previagudo	14,00	2.589,76	362,56

PROVENTOS: 2.912,65 VANTAGENS: 0,00 DESCONTOS: 428,75 LIQUIDO: 2.483,90

2236-5/1 Lurdes Maria da Rosa Adm: 27/10/2014 Dem: Dep.IR: 01 Dep.SF: 00 Hrs Mes-Int:100-100
Cargo: 1900 Professor Faixa Salarial: 003.003 N 3 Classe C Nascimento: 03/07/1971
Mod. de Pag. Credito Bancario Banco: 104 Cef Agencia: 1292-0 Conta: 1441-0
Local: 0042 FUNDEB ENSINO FUNDAMENTAL 60 Situacao Funcional: Ativo Lotacao:04.002

	Cod.	R	Descricao	Compl.	Bases	VlMensal		Cod.	R	Descricao	Compl.	Bases	VlMensal
PROV	2		Vencimentos	100,00	2.443,17	2.443,17	DESC	153		SIPROMA		17,74	17,74
	12		Anuenio	5,00	2.443,17	122,15		531		IRRF	7,50	2.016,59	8,44
								554		Previagudo	14,00	2.565,32	359,14

PROVENTOS: 2.565,32 VANTAGENS: 0,00 DESCONTOS: 385,32 LIQUIDO: 2.180,00

Assinado digitalmente por: TANIA JUSSARA MIROSLAW GRIGORIEFF em 04/09/23.
Confira a autenticidade do documento em www.tce.rs.gov.br. Identificador: PRE.E542.D233.96BE.453A.5C33.

Página 2460
Processo 00363-0200/21-6
Página da peça 78
Peça 5402519
DOCUMENTO DE ACESSO RESTRITO
ACESSO P03D2D75

2404-0/1 Luziele da S. Costa da Rocha Adm: 24/02/2016 Dem: Dep.IR: 00 Dep.SF: 00 Hrs Mes-Int:100-100
Cargo: 1900 Professor Faixa Salarial: 003.002 N 3 Classe B Nascimento: 28/03/1991
Mod. de Pag. Credito Bancario Banco: 104 Cef Agencia: 1292-0 Conta: 1588-2
Local: 0042 FUNDEB ENSINO FUNDAMENTAL 60 Situacao Funcional: Ativo Lotacao:04.002

	Cod.	R	Descricao	Compl.	Bases	VlMensal		Cod.	R	Descricao	Compl.	Bases	VlMensal
PROV	2		Vencimentos	100,00	2.250,29	2.250,29	DESC	153		SIPROMA		17,74	17,74
	12		Anuenio	4,00	2.250,29	90,01		418		SIPROMA/Pro-Vida		0,00	71,00
	83		Dificil Acesso (Mag)	9/10	1.614,49	403,62		531		IRRF	7,50	2.416,28	38,42
								554		Previagudo	14,00	2.340,30	327,64

PROVENTOS: 2.743,92 VANTAGENS: 0,00 DESCONTOS: 454,80 LIQUIDO: 2.289,12

2666-2/1 Magda Regina Cheiran Pereira Adm: 22/06/2017 Dem: Dep.IR: 00 Dep.SF: 00 Hrs Mes-Int:100-100
Cargo: 1900 Professor Faixa Salarial: 003.002 N 3 Classe B Nascimento: 03/12/1967
Mod. de Pag. Credito Bancario Banco: 104 Cef Agencia: 1292-0 Conta: 71010-6
Local: 0042 FUNDEB ENSINO FUNDAMENTAL 60 Situacao Funcional: Ativo Lotacao:04.002

	Cod.	R	Descricao	Compl.	Bases	VlMensal		Cod.	R	Descricao	Compl.	Bases	VlMensal
PROV	2		Vencimentos	100,00	2.250,29	2.250,29	DESC	153		SIPROMA		17,74	17,74
	12		Anuenio	2,00	2.250,29	45,00		223		Consig. CEF (FOLHA)		0,00	401,89
	94		Convocacao	10/11	2.057,41	2.057,41		531		IRRF	22,50	4.031,36	270,92
								554		Previagudo	14,00	2.295,29	321,34

PROVENTOS: 4.352,70 VANTAGENS: 0,00 DESCONTOS: 1.011,89 LIQUIDO: 3.340,81

2782-0/1 Magdiel Luiz Dickow Adm: 19/03/2018 Dem: Dep.IR: 00 Dep.SF: 00 Hrs Mes-Int:200-200
Cargo: 1520 Auxiliar Administrativo Faixa Salarial: 007.001 P 7 Classe A Nascimento: 04/06/1985
Mod. de Pag. Credito Bancario Banco: 104 Cef Agencia: 1292-0 Conta: 792-8
Local: 0011 SAG MANUTENCAO Situacao Funcional: Ativo Lotacao:01.001

	Cod.	R	Descricao	Compl.	Bases	VlMensal		Cod.	R	Descricao	Compl.	Bases	VlMensal
PROV	2		Vencimentos	200,00	2.593,19	2.593,19	DESC	134		SINDISERMA(ASERMA)	1,00	2.593,19	25,93
	6		Horas Extras 50%	13,10	2.800,64	276,42		531		IRRF	22,50	3.867,67	234,09
	12		Anuenio	8,00	2.593,19	207,45		554		Previagudo	14,00	2.800,64	392,08
	55		FGCI		0,00	1.182,69							

PROVENTOS: 4.259,75 VANTAGENS: 0,00 DESCONTOS: 652,10 LIQUIDO: 3.607,65

2488-0/1 Magner Jenifer Soares Giuliani Adm: 04/04/2016 Dem: Dep.IR: 00 Dep.SF: 00 Hrs Mes-Int:220-220
Cargo: 1750 Operario Faixa Salarial: 001.002 P 1 Classe B Nascimento: 17/07/1990
Mod. de Pag. Credito Bancario Banco: 104 Cef Agencia: 1292-0 Conta: 1628-5
Local: 0055 SIOST MANUTENCAO Situacao Funcional: Ativo Lotacao:05.005

	Cod.	R	Descricao	Compl.	Bases	VlMensal		Cod.	R	Descricao	Compl.	Bases	VlMensal
PROV	2		Vencimentos	220,00	1.300,17	1.300,17	DESC	134		SINDISERMA(ASERMA)	1,00	1.178,72	11,78
	6		Horas Extras 50%	40,34	1.780,79	492,46		163		Vale Compras		0,00	249,62
	8		Insalubridade	40,00	714,38	428,62		220		Consig. Bradesco	18/96	0,00	565,29
	12		Anuenio	4,00	1.300,17	52,00		531		IRRF	7,50	2.197,27	21,99
	14		Horas Extras c/ 100%	7,00	1.780,79	113,32		554		Previagudo	14,00	1.352,17	189,30

PROVENTOS: 2.386,57 VANTAGENS: 0,00 DESCONTOS: 1.037,98 LIQUIDO: 1.348,59

Assinado digitalmente por: TANIA JUSSARA MIROSLAW GRIGORIEFF em 04/09/23.
Confira a autenticidade do documento em www.tce.rs.gov.br. Identificador: PRE.E542.D233.96BE.453A.5C33.

Página 2461
Processo 00363-0200/21-6
Página da peça 79
Peça 5402519
DOCUMENTO DE ACESSO RESTRITO
ACESSO P03D2D75

762-5/1 Maira Goreti Lopes Adm: 01/10/1991 Dem: Dep.IR: 00 Dep.SF: 00 Hrs Mes-Int:200-200
Cargo: 1680 Telefonista/Recepcionista Faixa Salarial: 004.006 P4 Classe F Nascimento: 27/12/1965
Mod. de Pag. Credito Bancario Banco: 104 Cef Agencia: 1292-0 Conta: 795-2
Local: 0020 MANUT ORGAO - ASPS Situacao Funcional: Ativo Lotacao:02.010

	Cod.	R	Descricao	Compl.	Bases	VlMensal		Cod.	R	Descricao	Compl.	Bases	VlMensal
PROV	2		Vencimentos	200,00	2.414,60	2.414,60	DESC	134		SINDISERMA(ASERMA)	1,00	1.607,35	16,07
	6		Horas Extras 50%	3,41	3.090,68	85,30		158		Celular SINDISERMA		0,00	328,71
	12		Anuenio	28,00	2.414,60	676,08		163		Vale Compras		0,00	900,00
	14		Horas Extras c/ 100%	2,12	3.090,68	67,99		217		Consig. Banri import v		0,00	224,27
	36		Abono de Permanencia		0,00	432,69		220		Consig. Bradesco		0,00	1.048,59
								317		SINDISERMA/Pro-Vida		0,00	56,00
								420		SINDISERMA CAUZZO		0,00	106,16
								531		IRRF	15,00	3.243,97	131,79
								554		Previagudo	14,00	3.090,68	432,69

PROVENTOS: 3.676,66 VANTAGENS: 0,00 DESCONTOS: 3.244,28 LIQUIDO: 432,38

2727-8/1 Majori Marta Hermes Adm: 22/02/2018 Dem: Dep.IR: 00 Dep.SF: 00 Hrs Mes-Int:100-100
Cargo: 1900 Professor Faixa Salarial: 003.002 N 3 Classe B Nascimento: 12/02/1982
Mod. de Pag. Credito Bancario Banco: 104 Cef Agencia: 1292-0 Conta: 71114-5
Local: 0424 FUNDEB ENS INF CRECHE 60 Situacao Funcional: Ativo Lotacao:04.024

	Cod.	R	Descricao	Compl.	Bases	VlMensal		Cod.	R	Descricao	Compl.	Bases	VlMensal
PROV	2		Vencimentos	100,00	2.250,29	2.250,29	DESC	153		SIPROMA		17,74	17,74
	12		Anuenio	2,00	2.250,29	45,00		218		Consig. SICREDI		0,00	463,81
	94		Convocacao	9/10	2.057,41	2.057,41		531		IRRF	22,50	4.031,36	270,92
								554		Previagudo	14,00	2.295,29	321,34

PROVENTOS: 4.352,70 VANTAGENS: 0,00 DESCONTOS: 1.073,81 LIQUIDO: 3.278,89

2187-3/1 Mara Lucia Bandeira Rodrigues Adm: 02/05/2014 Dem: Dep.IR: 00 Dep.SF: 00 Hrs Mes-Int:100-100
Cargo: 1900 Professor Faixa Salarial: 003.003 N 3 Classe C Nascimento: 05/10/1981
Mod. de Pag. Credito Bancario Banco: 104 Cef Agencia: 1292-0 Conta: 1364-2
Local: 0042 FUNDEB ENSINO FUNDAMENTAL 60 Situacao Funcional: Ativo Lotacao:04.002

	Cod.	R	Descricao	Compl.	Bases	VlMensal		Cod.	R	Descricao	Compl.	Bases	VlMensal
PROV	2		Vencimentos	100,00	2.443,17	2.443,17	DESC	153		SIPROMA		17,74	17,74
	12		Anuenio	6,00	2.443,17	146,59		531		IRRF	7,50	2.630,82	54,51
	83		Dificil Acesso (Mag)	9/10	1.614,49	403,62		554		Previagudo	14,00	2.589,76	362,56

PROVENTOS: 2.993,38 VANTAGENS: 0,00 DESCONTOS: 434,81 LIQUIDO: 2.558,57

2390-6/1 Mara Lucia Bandeira Rodrigues Adm: 22/02/2016 Dem: Dep.IR: 00 Dep.SF: 00 Hrs Mes-Int:100-100
Cargo: 1900 Professor Faixa Salarial: 003.002 N 3 Classe B Nascimento: 05/10/1981
Mod. de Pag. Credito Bancario Banco: 104 Cef Agencia: 1292-0 Conta: 1364-2
Local: 0042 FUNDEB ENSINO FUNDAMENTAL 60 Situacao Funcional: Ativo Lotacao:04.002

	Cod.	R	Descricao	Compl.	Bases	VlMensal		Cod.	R	Descricao	Compl.	Bases	VlMensal
PROV	2		Vencimentos	100,00	2.250,29	2.250,29	DESC	531		IRRF	27,50	5.047,10	464,08
	12		Anuenio	4,00	2.250,29	90,01		554		Previagudo	14,00	2.340,30	327,64
	83		Dificil Acesso (Mag)	9/10	1.614,49	403,62							

PROVENTOS: 2.743,92 VANTAGENS: 0,00 DESCONTOS: 791,72 LIQUIDO: 1.952,20

Assinado digitalmente por: TANIA JUSSARA MIROSLAW GRIGORIEFF em 04/09/23.
Confira a autenticidade do documento em www.tce.rs.gov.br. Identificador: PRE.E542.D233.96BE.453A.5C33.

Página 2462
Processo 00363-0200/21-6
Página da peça 80
Peça 5402519
DOCUMENTO DE ACESSO RESTRITO
ACESSO P03D2D75

3401-0/1 Marcele Penteado de Oliveira Adm: 23/06/2021 Dem: Dep.IR: 00 Dep.SF: 00 Hrs Mes-Int:200-200
Cargo: 2079 Enfermeiro Contrato Faixa Salarial: 011.001 P 11 Classe A Nascimento: 27/06/1993
Mod. de Pag. Credito Bancario Banco: 104 Cef Agencia: 1292-0 Conta: 794022962-2
Local: 0027 SAUDE ASPS CONTRATOS Situacao Funcional: Ativo Lotacao:02.007

	Cod.	R	Descricao	Compl.	Bases	VlMensal		Cod.	R	Descricao	Compl.	Bases	VlMensal
PROV	1		Salario	200,00	6.522,28	6.522,28	DESC	528		INSS	11,69	6.433,57	751,97
	6		Horas Extras 50%	8,01	6.736,59	404,70		531		IRRF	27,50	6.389,32	887,70
	8		Insalubridade	20,00	714,38	214,31							

PROVENTOS: 7.141,29 VANTAGENS: 0,00 DESCONTOS: 1.639,67 LIQUIDO: 5.501,62

3232-8/1 Marceli Helena Wendt Adm: 05/01/2021 Dem: Dep.IR: 00 Dep.SF: 00 Hrs Mes-Int:200-200
Cargo: 1540 Chefe Turma Faixa Salarial: 002.001 CC1 Nascimento: 04/11/1970
Mod. de Pag. Credito Bancario Banco: 104 Cef Agencia: 1292-0 Conta: 913775579-5
Local: 0104 SDSH CCS Situacao Funcional: Ativo Lotacao:10.004

	Cod.	R	Descricao	Compl.	Bases	VlMensal		Cod.	R	Descricao	Compl.	Bases	VlMensal
PROV	68		Cargo Comissao	200,00	1.428,76	1.428,76	DESC	528		INSS	7,84	1.428,76	112,08

PROVENTOS: 1.428,76 VANTAGENS: 0,00 DESCONTOS: 112,08 LIQUIDO: 1.316,68

1456-7/1 Marcelo Augusto Kegler Adm: 30/06/2004 Dem: Dep.IR: 02 Dep.SF: 00 Hrs Mes-Int:100-100
Cargo: 1070 Procurador Juridico Faixa Salarial: 011.004 P 11 Classe D Nascimento: 14/05/1979
Mod. de Pag. Credito Bancario Banco: 104 Cef Agencia: 1292-0 Conta: 798-7
Local: 0082 GAB PREFEITO DEMAIS SERVIDORES Situacao Funcional: Ativo Lotacao:08.002

	Cod.	R	Descricao	Compl.	Bases	VlMensal		Cod.	R	Descricao	Compl.	Bases	VlMensal
PROV	2		Vencimentos	100,00	8.479,69	8.479,69	DESC	531		IRRF	27,50	8.271,84	1.405,39
	12		Anuenio	15,00	8.479,69	1.271,95		554		Previagudo	14,00	9.751,64	1.365,22
	48		Jeton		0,00	264,60							

PROVENTOS: 10.016,24 VANTAGENS: 0,00 DESCONTOS: 2.770,61 LIQUIDO: 7.245,63

3288-3/1 Marcelo R. R. Ludtke Adm: 22/03/2021 Dem: Dep.IR: 00 Dep.SF: 00 Hrs Mes-Int:200-200
Cargo: 2080 Secretario Escola Contrat Faixa Salarial: 005.001 P 5 Classe A Nascimento: 06/03/1990
Mod. de Pag. Credito Bancario Banco: 104 Cef Agencia: 1292-0 Conta: 796500771-2
Local: 0429 FUNDEB ENS FUND CONTR 40 Situacao Funcional: Ativo Lotacao:04.029

	Cod.	R	Descricao	Compl.	Bases	VlMensal		Cod.	R	Descricao	Compl.	Bases	VlMensal
PROV	1		Salario	200,00	1.964,54	1.964,54	DESC	528		INSS	8,16	1.964,54	160,30

PROVENTOS: 1.964,54 VANTAGENS: 0,00 DESCONTOS: 160,30 LIQUIDO: 1.804,24

2984-0/1 Marci Petzold Adm: 23/04/2019 Dem: Dep.IR: 01 Dep.SF: 00 Hrs Mes-Int:220-220
Cargo: 1750 Operario Faixa Salarial: 001.001 P 1Classe A Nascimento: 22/06/1979
Mod. de Pag. Credito Bancario Banco: 104 Cef Agencia: 1292-0 Conta: 986736495-9
Local: 0053 SIOST MANUT VIAS URBANAS Situacao Funcional: Ativo Lotacao:05.003

	Cod.	R	Descricao	Compl.	Bases	VlMensal		Cod.	R	Descricao	Compl.	Bases	VlMensal
PROV	2		Vencimentos	220,00	1.178,72	1.178,72	DESC	220		Consig. Bradesco	20/95	0,00	481,78
	6		Horas Extras 50%	24,26	1.619,12	269,69		554		Previagudo	14,00	1.190,50	166,67
	8		Insalubridade	40,00	714,38	428,62							
	12		Anuenio	1,00	1.178,72	11,78							
	14		Horas Extras c/ 100%	10,02	1.619,12	147,63							

PROVENTOS: 2.036,44 VANTAGENS: 0,00 DESCONTOS: 648,45 LIQUIDO: 1.387,99

Assinado digitalmente por: TANIA JUSSARA MIROSLAW GRIGORIEFF em 04/09/23.
Confira a autenticidade do documento em www.tce.rs.gov.br. Identificador: PRE.E542.D233.96BE.453A.5C33.

Página 2463
Processo 00363-0200/21-6
Página da peça 81
Peça 5402519
DOCUMENTO DE ACESSO RESTRITO
ACESSO P03D2D75

1455-9/1 Marcia J. Da Silva Friedrich Adm: 28/06/2004 Dem: Dep.IR: 00 Dep.SF: 00 Hrs Mes-Int:220-220
Cargo: 1740 Merendeira/Servente Faixa Salarial: 001.004 P 1 Classe D Nascimento: 29/01/1965
Mod. de Pag. Credito Bancario Banco: 104 Cef Agencia: 1292-0 Conta: 800-2
Local: 0078 SEDECT ATIVIDADES CULTURAIS Situacao Funcional: Ativo Lotacao:07.008

	Cod.	R	Descricao	Compl.	Bases	VlMensal		Cod.	R	Descricao	Compl.	Bases	VlMensal
PROV	2		Vencimentos	220,00	1.535,91	1.535,91	DESC	126		Consig.Trib.Mun.	0,00		95,30
	8		Insalubridade	10,00	714,38	107,15		134		SINDISERMA(ASERMA)	1,00	1.178,72	11,78
	12		Anuenio	15,00	1.535,91	230,38		554		Previagudo	14,00	1.766,29	247,28

PROVENTOS: 1.873,44 VANTAGENS: 0,00 DESCONTOS: 354,36 LIQUIDO: 1.519,08

1973-9/1 Marciano Morais Prestes Adm: 30/05/2012 Dem: Dep.IR: 02 Dep.SF: 00 Hrs Mes-Int:110-220
Cargo: 1530 Motorista Faixa Salarial: 005.002 P 5 Classe B Nascimento: 17/08/1984
Mod. de Pag. Credito Bancario Banco: 104 Cef Agencia: 1292-0 Conta: 801-0
Local: 0021 ATENDIMENTO COMUNIDADE ASPS Situacao Funcional: Ativo Lotacao:02.001

	Cod.	R	Descricao	Compl.	Bases	VlMensal		Cod.	R	Descricao	Compl.	Bases	VlMensal
PROV	2		Vencimentos	110,00	2.164,57	1.082,29	DESC	223		Consig. CEF (FOLHA)	0,00		771,97
	6		Horas Extras 50%	44,57	2.530,39	775,50		533		Liquido Pago (Ferias)	555,43	1.763,17	1.207,74
	8		Insalubridade	20,00	714,38	107,15		553		Previagudo Ferias	14,00	1.158,04	162,12
	12		Anuenio	7,00	2.164,57	75,75		554		Previagudo	14,00	1.158,04	162,12
	506		Adicional Noturno	0,20	2.164,57	192,84							
	515		Ferias 15 Dias	0,00	1.158,04								
	516		Ferias 1/3 33,33 %	0,00	386,01								
	537		Ferias Media 15 Dias	0,00	107,15								
	538		Ferias Media 1/3 33,33 %	0,00	35,71								

PROVENTOS: 3.920,44 VANTAGENS: 0,00 DESCONTOS: 2.303,95 LIQUIDO: 1.616,49

1824-4/1 Marcilene Schott Adm: 01/07/2011 Dem: Dep.IR: 00 Dep.SF: 00 Hrs Mes-Int:200-200
Cargo: 2012 Secretario Escola Faixa Salarial: 005.003 P 5 Classe C Nascimento: 19/07/1985
Mod. de Pag. Credito Bancario Banco: 104 Cef Agencia: 1292-0 Conta: 802-9
Local: 0428 FUNDEB ENS INF CRECHE 40 Situacao Funcional: Ativo Lotacao:04.428

	Cod.	R	Descricao	Compl.	Bases	VlMensal		Cod.	R	Descricao	Compl.	Bases	VlMensal
PROV	2		Vencimentos	200,00	2.357,45	2.357,45	DESC	531		IRRF	7,50	2.189,60	21,42
	12		Anuenio	8,00	2.357,45	188,59		554		Previagudo	14,00	2.546,04	356,44

PROVENTOS: 2.546,04 VANTAGENS: 0,00 DESCONTOS: 377,86 LIQUIDO: 2.168,18

2419-8/1 Marcio Eni Kullmann Adm: 02/03/2016 Dem: Dep.IR: 01 Dep.SF: 00 Hrs Mes-Int:220-220
Cargo: 1620 Calceteiro Faixa Salarial: 003.002 P 3 Classe B Nascimento: 15/04/1982
Mod. de Pag. Credito Bancario Banco: 104 Cef Agencia: 1292-0 Conta: 1617-0
Local: 0053 SIOST MANUT VIAS URBANAS Situacao Funcional: Ativo Lotacao:05.003

	Cod.	R	Descricao	Compl.	Bases	VlMensal		Cod.	R	Descricao	Compl.	Bases	VlMensal
PROV	2		Vencimentos	220,00	1.614,49	1.614,49	DESC	223		Consig. CEF (FOLHA)	0,00		631,99
	6		Horas Extras 50%	2,42	2.107,68	38,80		554		Previagudo	14,00	1.679,06	235,06
	8		Insalubridade	40,00	714,38	428,62							
	12		Anuenio	4,00	1.614,49	64,57							

PROVENTOS: 2.146,48 VANTAGENS: 0,00 DESCONTOS: 867,05 LIQUIDO: 1.279,43

Assinado digitalmente por: TANIA JUSSARA MIROSLAW GRIGORIEFF em 04/09/23.
Confira a autenticidade do documento em www.tce.rs.gov.br. Identificador: PRE.E542.D233.96BE.453A.5C33.

Página 2464
Processo 00363-0200/21-6
Página da peça 82
Peça 5402519
DOCUMENTO DE ACESSO RESTRITO
ACESSO P03D2D75

1406-0/1 Margarete Schmengler Drews Adm: 16/06/2003 Dem: Dep.IR: 00 Dep.SF: 00 Hrs Mes-Int:220-220
Cargo: 1740 Merendeira/Servente Faixa Salarial: 001.004 P 1 Classe D Nascimento: 20/06/1970
Mod. de Pag. Credito Bancario Banco: 104 Cef Agencia: 1292-0 Conta: 806-1
Local: 0427 FUNDEB ENS FUNDAMENTAL 40 Situacao Funcional: Ativo Lotacao:04.427

	Cod.	R	Descricao	Compl.	Bases	VlMensal		Cod.	R	Descricao	Compl.	Bases	VlMensal
PROV	2		Vencimentos	220,00	1.535,91	1.535,91	DESC	134		SINDISERMA(ASERMA)	1,00	1.178,72	11,78
	8		Insalubridade	40,00	714,38	428,62		350		Ipe	18,74	2.210,27	414,20
	12		Anuenio	16,00	1.535,91	245,74		531		IRRF	7,50	1.960,84	4,26
								554		Previagudo	14,00	1.781,65	249,43

PROVENTOS: 2.210,27 VANTAGENS: 0,00 DESCONTOS: 679,67 LIQUIDO: 1.530,60

2121-0/1 Maria Angela Fantinel Adm: 29/10/2013 Dem: Dep.IR: 00 Dep.SF: 00 Hrs Mes-Int:200-200
Cargo: 2012 Secretario Escola Faixa Salarial: 005.002 P 5 Classe B Nascimento: 30/04/1966
Mod. de Pag. Credito Bancario Banco: 104 Cef Agencia: 1292-0 Conta: 1274-3
Local: 0427 FUNDEB ENS FUNDAMENTAL 40 Situacao Funcional: Ativo Lotacao:04.427

	Cod.	R	Descricao	Compl.	Bases	VlMensal		Cod.	R	Descricao	Compl.	Bases	VlMensal
PROV	2		Vencimentos	200,00	2.164,57	2.164,57	DESC	531		IRRF	7,50	2.258,97	26,62
	12		Anuenio	6,00	2.164,57	129,87		554		Previagudo	14,00	2.294,44	321,22
	84		Dificil Acesso (Servid	10/11	714,38	285,75							

PROVENTOS: 2.580,19 VANTAGENS: 0,00 DESCONTOS: 347,84 LIQUIDO: 2.232,35

3299-9/1 Maria Beloni Santos da Silva Adm: 19/04/2021 Dem: Dep.IR: 00 Dep.SF: 00 Hrs Mes-Int:200-200
Cargo: 1079 Conselheiro Tutelar Nascimento: 07/01/1966
Mod. de Pag. Credito Bancario Banco: 104 Cef Agencia: 1292-0 Conta: 992453581-8
Local: 0230 CONSELHO TUTELAR Situacao Funcional: Ativo Lotacao:23.001

	Cod.	R	Descricao	Compl.	Bases	VlMensal		Cod.	R	Descricao	Compl.	Bases	VlMensal
PROV	25		Remuneracao Conselheir	200,00	1.785,95	1.785,95	DESC	528		INSS	11,00	1.785,95	196,45

PROVENTOS: 1.785,95 VANTAGENS: 0,00 DESCONTOS: 196,45 LIQUIDO: 1.589,50

1504-0/1 Maria R. Ribeiro Roubuste Adm: 01/07/2005 Dem: Dep.IR: 01 Dep.SF: 00 Hrs Mes-Int:200-200
Cargo: 1080 Assistente Social Faixa Salarial: 011.004 P 11 Classe D Nascimento: 15/12/1968
Mod. de Pag. Credito Bancario Banco: 104 Cef Agencia: 1292-0 Conta: 808-8
Local: 0102 SDSH MANUTENCAO Situacao Funcional: Ativo Lotacao:10.002

	Cod.	R	Descricao	Compl.	Bases	VlMensal		Cod.	R	Descricao	Compl.	Bases	VlMensal
PROV	2		Vencimentos	200,00	8.479,69	8.479,69	DESC	531		IRRF	27,50	8.409,65	1.443,29
	12		Anuenio	14,00	8.479,69	1.187,15		554		Previagudo	14,00	9.666,84	1.353,35
	32		Funcao Gratificada		714,38	285,75							

PROVENTOS: 9.952,59 VANTAGENS: 0,00 DESCONTOS: 2.796,64 LIQUIDO: 7.155,95

1556-3/1 Mariana de Paula Azambuja Adm: 02/04/2007 Dem: Dep.IR: 02 Dep.SF: 00 Hrs Mes-Int:200-200
Cargo: 1160 Nutricionista Faixa Salarial: 011.003 P 11 Classe C Nascimento: 30/10/1980
Mod. de Pag. Credito Bancario Banco: 104 Cef Agencia: 1292-0 Conta: 1226-3
Local: 0049 MDE MANUTENCAO SED Situacao Funcional: Ativo Lotacao:04.009

	Cod.	R	Descricao	Compl.	Bases	VlMensal		Cod.	R	Descricao	Compl.	Bases	VlMensal
PROV	2		Vencimentos	200,00	7.829,60	7.829,60	DESC	126		Consig.Trib.Mun.	0,00		92,34
	12		Anuenio	13,00	7.829,60	1.017,84		217		Consig. Banri import v	0,00		2.269,17
								531		IRRF	27,50	7.229,62	1.118,78
								554		Previagudo	14,00	8.847,44	1.238,64

PROVENTOS: 8.847,44 VANTAGENS: 0,00 DESCONTOS: 4.718,93 LIQUIDO: 4.128,51

Assinado digitalmente por: TANIA JUSSARA MIROSLAW GRIGORIEFF em 04/09/23.
Confira a autenticidade do documento em www.tce.rs.gov.br. Identificador: PRE.E542.D233.96BE.453A.5C33.

Página 2465
Processo 00363-0200/21-6
Página da peça 83
Peça 5402519
DOCUMENTO DE ACESSO RESTRITO
ACESSO P03D2D75

1865-1/1 Mariana Savegnago Adm: 18/11/2011 Dem: Dep.IR: 00 Dep.SF: 00 Hrs Mes-Int:023-100
Cargo: 1900 Professor Faixa Salarial: 003.003 N 3 Classe C Nascimento: 08/02/1984
Mod. de Pag. Credito Bancario Banco: 104 Cef Agencia: 1292-0 Conta: 809-6
Local: 0042 FUNDEB ENSINO FUNDAMENTAL 60 Situacao Funcional: Ativo Lotacao:04.002

	Cod.	R	Descricao	Compl.	Bases	VlMensal		Cod.	R	Descricao	Compl.	Bases	VlMensal
PROV	2		Vencimentos	23,33	2.443,17	570,07	DESC	153		SIPROMA	17,74		17,74
	12		Anuenio	8,00	2.443,17	45,60		531		IRRF	7,50	2.269,21	27,39
	906		Lic.Maternidade Funpre	23 Dias	2.638,62	2.022,94		554		Previagudo	14,00	2.638,61	369,40

PROVENTOS: 2.638,61 VANTAGENS: 0,00 DESCONTOS: 414,53 LIQUIDO: 2.224,08

3068-6/1 Mariele Oliveira de Vargas Adm: 11/11/2019 Dem: Dep.IR: 03 Dep.SF: 00 Hrs Mes-Int:000-200
Cargo: 2013 Tecnico Enfermagem Faixa Salarial: 007.001 P 7 Classe A Nascimento: 28/12/1985
Mod. de Pag. Credito Bancario Banco: 104 Cef Agencia: 1292-0 Conta: 984765406-4
Local: 0021 ATENDIMENTO COMUNIDADE ASPS Situacao Funcional: Ativo Lotacao:02.001

	Cod.	R	Descricao	Compl.	Bases	VlMensal		Cod.	R	Descricao	Compl.	Bases	VlMensal
PROV	6		Horas Extras 50%	5,27	2.807,50	114,75	DESC	350		Ipe	18,74	2.707,94	507,46
	918		Licenca Saude	30 Dias	2.593,19	2.593,19		554		Previagudo	14,00	2.593,19	363,04

PROVENTOS: 2.707,94 VANTAGENS: 0,00 DESCONTOS: 870,50 LIQUIDO: 1.837,44

3326-0/1 Marilia Henn Dutra Adm: 03/05/2021 Dem: 16/11/2021 Dep.IR: 00 Dep.SF: 00 Hrs Mes-Int:053-100
Cargo: 2057 Professor Contrato Faixa Salarial: 003.001 N 3 Classe A Nascimento: 23/12/1998
Mod. de Pag. Credito Bancario Banco: 104 Cef Agencia: 1292-0 Conta: 970270133-9
Local: 0425 FUNDEB ENS INF CRECHE CONTR 60 Situacao Funcional: Ativo Lotacao:04.025

	Cod.	R	Descricao	Compl.	Bases	VlMensal		Cod.	R	Descricao	Compl.	Bases	VlMensal
PROV	1		Salario	53,33	2.057,41	1.097,28	DESC	526		INSS (13o Slr)	7,62	1.200,15	91,51
	517		Ferias Proporcionais 1	33,33 %	0,00	342,89		528		INSS	7,50	1.097,28	82,29
	519		Ferias Proporcionais	15 Dias	0,00	1.028,70		578		Liquido Pago (Rescisao	173,80	3.669,02	3.495,22
	568		Parcela Prop. (13oSlr)	7/12	1.200,15	1.200,15							

PROVENTOS: 3.669,02 VANTAGENS: 0,00 DESCONTOS: 3.669,02 LIQUIDO: 0,00

3323-5/1 Marilia Mara Matte Adm: 17/05/2021 Dem: Dep.IR: 02 Dep.SF: 00 Hrs Mes-Int:100-100
Cargo: 2057 Professor Contrato Faixa Salarial: 003.001 N 3 Classe A Nascimento: 11/07/1989
Mod. de Pag. Credito Bancario Banco: 104 Cef Agencia: 1292-0 Conta: 845812557-7
Local: 0437 FUNDEB EDUC INF PRE ESC CONT 6 Situacao Funcional: Ativo Lotacao:04.037

	Cod.	R	Descricao	Compl.	Bases	VlMensal		Cod.	R	Descricao	Compl.	Bases	VlMensal
PROV	1		Salario	100,00	2.057,41	2.057,41	DESC	528		INSS	8,64	2.461,03	212,71
	83		Dificil Acesso (Mag)	25,00	1.614,49	403,62							

PROVENTOS: 2.461,03 VANTAGENS: 0,00 DESCONTOS: 212,71 LIQUIDO: 2.248,32

3084-8/1 Marilu Kleinpaul Kilian Adm: 10/01/2020 Dem: Dep.IR: 00 Dep.SF: 00 Hrs Mes-Int:200-200
Cargo: 1079 Conselheiro Tutelar Nascimento: 21/12/1965
Mod. de Pag. Credito Bancario Banco: 104 Cef Agencia: 1292-0 Conta: 984088733-0
Local: 0230 CONSELHO TUTELAR Situacao Funcional: Ativo Lotacao:23.001

	Cod.	R	Descricao	Compl.	Bases	VlMensal		Cod.	R	Descricao	Compl.	Bases	VlMensal
PROV	25		Remuneracao Conselheir	200,00	1.785,95	1.785,95	DESC	528		INSS	11,00	1.785,95	196,45

PROVENTOS: 1.785,95 VANTAGENS: 0,00 DESCONTOS: 196,45 LIQUIDO: 1.589,50

Página 2466
Processo 00363-0200/21-6
Página da peça 84
Peça 5402519
DOCUMENTO DE ACESSO RESTRITO
ACESSO P03D2D75

Assinado digitalmente por: TANIA JUSSARA MIROSLAW GRIGORIEFF em 04/09/23.
Confira a autenticidade do documento em www.tce.rs.gov.br. Identificador: PRE.E542.D233.96BE.453A.5C33.

3115-1/1 Mariluza Ribeiro Badke Adm: 12/02/2020 Dem: Dep.IR: 00 Dep.SF: 00 Hrs Mes-Int:100-100
Cargo: 1900 Professor Faixa Salarial: 003.001 N 3 Classe A Nascimento: 25/03/1972
Mod. de Pag. Credito Bancario Banco: 104 Cef Agencia: 1292-0 Conta: 986978675-3
Local: 0042 FUNDEB ENSINO FUNDAMENTAL 60 Situacao Funcional: Ativo Lotacao:04.002

	Cod.	R	Descricao	Compl.	Bases	VlMensal		Cod.	R	Descricao	Compl.	Bases	VlMensal
PROV	2		Vencimentos	100,00	2.057,41	2.057,41	DESC	153		SIPROMA		17,74	17,74
								554		Previagudo	14,00	2.057,41	288,03

PROVENTOS: 2.057,41 VANTAGENS: 0,00 DESCONTOS: 305,77 LIQUIDO: 1.751,64

885-0/1 Mario Moraes Adm: 03/08/1995 Dem: Dep.IR: 00 Dep.SF: 00 Hrs Mes-Int:220-220
Cargo: 1750 Operario Faixa Salarial: 001.005 P 1 Classe E Nascimento: 20/12/1963
Mod. de Pag. Credito Bancario Banco: 104 Cef Agencia: 1292-0 Conta: 814-2
Local: 0055 SIOST MANUTENCAO Situacao Funcional: Ativo Lotacao:05.005

	Cod.	R	Descricao	Compl.	Bases	VlMensal		Cod.	R	Descricao	Compl.	Bases	VlMensal
PROV	2		Vencimentos	220,00	1.650,21	1.650,21	DESC	126		Consig.Trib.Mun.		0,00	41,65
	8		Insalubridade	40,00	714,38	428,62		134		SINDISERMA(ASERMA)	1,00	1.178,72	11,78
	12		Anuenio	24,00	1.650,21	396,05		158		Celular SINDISERMA		0,00	99,87
	506		Adicional Noturno	0,20	1.650,21	84,01		163		Vale Compras		0,00	224,07
								217		Consig. Banri import v		0,00	414,47
								223		Consig. CEF (FOLHA)		0,00	372,79
								531		IRRF	7,50	2.272,42	27,63
								554		Previagudo	14,00	2.046,26	286,47

PROVENTOS: 2.558,89 VANTAGENS: 0,00 DESCONTOS: 1.478,73 LIQUIDO: 1.080,16

2671-9/1 Marisa Dal Ongaro Adm: 05/07/2017 Dem: Dep.IR: 00 Dep.SF: 00 Hrs Mes-Int:100-100
Cargo: 1900 Professor Faixa Salarial: 003.002 N 3 Classe B Nascimento: 04/07/1988
Mod. de Pag. Credito Bancario Banco: 104 Cef Agencia: 1292-0 Conta: 1578-5
Local: 0424 FUNDEB ENS INF CRECHE 60 Situacao Funcional: Ativo Lotacao:04.024

	Cod.	R	Descricao	Compl.	Bases	VlMensal		Cod.	R	Descricao	Compl.	Bases	VlMensal
PROV	2		Vencimentos	100,00	2.250,29	2.250,29	DESC	153		SIPROMA		17,74	17,74
	12		Anuenio	2,00	2.250,29	45,00		531		IRRF	22,50	4.031,36	270,92
	94		Convocacao	9/10	2.057,41	2.057,41		554		Previagudo	14,00	2.295,29	321,34

PROVENTOS: 4.352,70 VANTAGENS: 0,00 DESCONTOS: 610,00 LIQUIDO: 3.742,70

3043-0/1 Marise Cristiane Gehrke Adm: 12/08/2019 Dem: Dep.IR: 01 Dep.SF: 00 Hrs Mes-Int:100-100
Cargo: 1900 Professor Faixa Salarial: 003.001 N 3 Classe A Nascimento: 16/02/1987
Mod. de Pag. Credito Bancario Banco: 104 Cef Agencia: 1292-0 Conta: 986274729-9
Local: 0042 FUNDEB ENSINO FUNDAMENTAL 60 Situacao Funcional: Ativo Lotacao:04.002

	Cod.	R	Descricao	Compl.	Bases	VlMensal		Cod.	R	Descricao	Compl.	Bases	VlMensal
PROV	2		Vencimentos	100,00	2.057,41	2.057,41	DESC	153		SIPROMA		17,74	17,74
								554		Previagudo	14,00	2.057,41	288,03

PROVENTOS: 2.057,41 VANTAGENS: 0,00 DESCONTOS: 305,77 LIQUIDO: 1.751,64

Página 2467
Processo 00363-0200/21-6
Página da peça 85
Peça 5402519
DOCUMENTO DE ACESSO RESTRITO
ACESSO P03D2D75

Assinado digitalmente por: TANIA JUSSARA MIROSLAW GRIGORIEFF em 04/09/23.
Confira a autenticidade do documento em www.tce.rs.gov.br. Identificador: PRE.E542.D233.96BE.453A.5C33.

3114-3/1 Mariza Wendt Scheidt Adm: 12/02/2020 Dem: Dep.IR: 00 Dep.SF: 00 Hrs Mes-Int:100-100
Cargo: 1900 Professor Faixa Salarial: 003.001 N 3 Classe A Nascimento: 22/03/1977
Mod. de Pag. Credito Bancario Banco: 104 Cef Agencia: 1292-0 Conta: 815-0
Local: 0042 FUNDEB ENSINO FUNDAMENTAL 60 Situacao Funcional: Ativo Lotacao:04.002

	Cod.	R	Descricao	Compl.	Bases	VlMensal		Cod.	R	Descricao	Compl.	Bases	VlMensal
PROV	2		Vencimentos	100,00	2.057,41	2.057,41	DESC	217		Consig. Banri import v		0,00	644,65
								531		IRRF	22,50	4.376,44	295,84
								554		Previagudo	14,00	2.057,41	288,03

PROVENTOS: 2.057,41 VANTAGENS: 0,00 DESCONTOS: 1.228,52 LIQUIDO: 828,89

1494-0/1 Mariza Wendt Scheidt Adm: 01/03/2005 Dem: Dep.IR: 00 Dep.SF: 00 Hrs Mes-Int:100-100
Cargo: 1900 Professor Faixa Salarial: 003.004 N 3 Classe D Nascimento: 22/03/1977
Mod. de Pag. Credito Bancario Banco: 104 Cef Agencia: 1292-0 Conta: 815-0
Local: 0042 FUNDEB ENSINO FUNDAMENTAL 60 Situacao Funcional: Ativo Lotacao:04.002

	Cod.	R	Descricao	Compl.	Bases	VlMensal		Cod.	R	Descricao	Compl.	Bases	VlMensal
PROV	2		Vencimentos	100,00	2.636,06	2.636,06	DESC	153		SIPROMA		17,74	17,74
	12		Anuenio	15,00	2.636,06	395,40		217		Consig. Banri import v		0,00	950,48
								531		IRRF	7,50	2.607,06	52,72
								554		Previagudo	14,00	3.031,46	424,40

PROVENTOS: 3.031,46 VANTAGENS: 0,00 DESCONTOS: 1.445,34 LIQUIDO: 1.586,12

3120-8/1 Marliesi Dias Adm: 18/02/2020 Dem: Dep.IR: 01 Dep.SF: 00 Hrs Mes-Int:220-220
Cargo: 1740 Merendeira/Servente Faixa Salarial: 001.001 P 1Classe A Nascimento: 24/02/1986
Mod. de Pag. Credito Bancario Banco: 104 Cef Agencia: 1292-0 Conta: 983928167-0
Local: 0427 FUNDEB ENS FUNDAMENTAL 40 Situacao Funcional: Ativo Lotacao:04.427

	Cod.	R	Descricao	Compl.	Bases	VlMensal		Cod.	R	Descricao	Compl.	Bases	VlMensal
PROV	2		Vencimentos	220,00	1.178,72	1.178,72	DESC	134		SINDISERMA(ASERMA)	1,00	1.178,72	11,78
	8		Insalubridade	40,00	714,38	428,62		163		Vale Compras		0,00	298,17
	84		Dificil Acesso (Servid	10/11	714,38	285,75		223		Consig. CEF (FOLHA)		0,00	587,63
								554		Previagudo	14,00	1.178,72	165,02

PROVENTOS: 1.893,09 VANTAGENS: 0,00 DESCONTOS: 1.062,60 LIQUIDO: 830,49

799-4/1 Marsoe L. Francesquet Hermes Adm: 01/09/1992 Dem: Dep.IR: 00 Dep.SF: 00 Hrs Mes-Int:100-100
Cargo: 1900 Professor Faixa Salarial: 003.006 N3 Classe F Nascimento: 10/03/1963
Mod. de Pag. Credito Bancario Banco: 104 Cef Agencia: 1292-0 Conta: 819-3
Local: 0042 FUNDEB ENSINO FUNDAMENTAL 60 Situacao Funcional: Ativo Lotacao:04.002

	Cod.	R	Descricao	Compl.	Bases	VlMensal		Cod.	R	Descricao	Compl.	Bases	VlMensal
PROV	2		Vencimentos	100,00	3.043,25	3.043,25	DESC	153		SIPROMA		17,74	17,74
	12		Anuenio	27,00	3.043,25	821,67		531		IRRF	15,00	3.448,33	162,44
	90		Incorp.FG		0,00	144,76		554		Previagudo	14,00	4.009,68	561,35

PROVENTOS: 4.009,68 VANTAGENS: 0,00 DESCONTOS: 741,53 LIQUIDO: 3.268,15

Página 2468
Processo 00363-0200/21-6
Página da peça 86
Peça 5402519
DOCUMENTO DE ACESSO RESTRITO
ACESSO P03D2D75

Assinado digitalmente por: TANIA JUSSARA MIROSLAW GRIGORIEFF em 04/09/23.
Confira a autenticidade do documento em www.tce.rs.gov.br. Identificador: PRE.E542.D233.96BE.453A.5C33.

813-3/1 Marson Augusto Streck Adm: 01/04/1993 Dem: Dep.IR: 02 Dep.SF: 00 Hrs Mes-Int:100-100
Cargo: 1900 Professor Faixa Salarial: 003.006 N3 Classe F Nascimento: 23/04/1965
Mod. de Pag. Credito Bancario Banco: 104 Cef Agencia: 1292-0 Conta: 820-7
Local: 0042 FUNDEB ENSINO FUNDAMENTAL 60 Situacao Funcional: Ativo Lotacao:04.002

	Cod.	R	Descricao	Compl.	Bases	VlMensal		Cod.	R	Descricao	Compl.	Bases	VlMensal
PROV	2		Vencimentos	100,00	3.043,25	3.043,25	DESC	217		Consig. Banri import v	0,00		507,29
	12		Anuenio	27,00	3.043,25	821,67		223		Consig. CEF (FOLHA)	0,00		743,66
	94		Convocacao	5/6	2.057,41	2.057,41		531		IRRF	27,50	5.002,07	506,20
								554		Previagudo	14,00	3.864,92	541,08

PROVENTOS: 5.922,33 VANTAGENS: 0,00 DESCONTOS: 2.298,23 LIQUIDO: 3.624,10

3044-9/1 Marta R. De Souza Tuchtenhagen Adm: 08/08/2019 Dem: Dep.IR: 01 Dep.SF: 00 Hrs Mes-Int:220-220
Cargo: 1740 Merendeira/Servente Faixa Salarial: 001.001 P 1Classe A Nascimento: 27/06/1987
Mod. de Pag. Credito Bancario Banco: 104 Cef Agencia: 1292-0 Conta: 988098202-4
Local: 0427 FUNDEB ENS FUNDAMENTAL 40 Situacao Funcional: Ativo Lotacao:04.427

	Cod.	R	Descricao	Compl.	Bases	VlMensal		Cod.	R	Descricao	Compl.	Bases	VlMensal
PROV	2		Vencimentos	220,00	1.178,72	1.178,72	DESC	223		Consig. CEF (FOLHA)	0,00		462,84
	8		Insalubridade	40,00	714,38	428,62		554		Previagudo	14,00	1.178,72	165,02

PROVENTOS: 1.607,34 VANTAGENS: 0,00 DESCONTOS: 627,86 LIQUIDO: 979,48

3265-4/1 Maura Liane Fontoura Abich Adm: 01/03/2021 Dem: Dep.IR: 01 Dep.SF: 00 Hrs Mes-Int:200-200
Cargo: 2058 Tecnico Enfermagem Contra Faixa Salarial: 007.001 P 7 Classe A Nascimento: 28/08/1977
Mod. de Pag. Credito Bancario Banco: 104 Cef Agencia: 1292-0 Conta: 880389473-8
Local: 0027 SAUDE ASPS CONTRATOS Situacao Funcional: Ativo Lotacao:02.007

	Cod.	R	Descricao	Compl.	Bases	VlMensal		Cod.	R	Descricao	Compl.	Bases	VlMensal
PROV	1		Salario	200,00	2.593,19	2.593,19	DESC	528		INSS	9,77	3.513,57	343,17
	6		Horas Extras 50%	12,58	2.807,50	272,88		531		IRRF	15,00	2.980,81	92,32
	8		Insalubridade	20,00	714,38	214,31							
	14		Horas Extras c/ 100%	15,26	2.807,50	433,19							

PROVENTOS: 3.513,57 VANTAGENS: 0,00 DESCONTOS: 435,49 LIQUIDO: 3.078,08

3244-1/1 Mauricio Angelo Kohls Adm: 01/01/2021 Dem: Dep.IR: 00 Dep.SF: 00 Hrs Mes-Int:200-200
Cargo: 1030 Secretario Municipal Faixa Salarial: 001.003 Secretarios Nascimento: 22/09/1993
Mod. de Pag. Credito Bancario Banco: 104 Cef Agencia: 1292-0 Conta: 928599597-2
Local: 0052 SIOST SECRETARIO Situacao Funcional: Ativo Lotacao:05.002

	Cod.	R	Descricao	Compl.	Bases	VlMensal		Cod.	R	Descricao	Compl.	Bases	VlMensal
PROV	5		Subsidios	200,00	7.845,36	7.845,36	DESC	528		INSS	11,69	6.433,57	751,97
								531		IRRF	27,50	7.093,39	1.081,32

PROVENTOS: 7.845,36 VANTAGENS: 0,00 DESCONTOS: 1.833,29 LIQUIDO: 6.012,07

Assinado digitalmente por: TANIA JUSSARA MIROSLAW GRIGORIEFF em 04/09/23.
Confira a autenticidade do documento em www.tce.rs.gov.br. Identificador: PRE.E542.D233.96BE.453A.5C33.

Página 2469
Processo 00363-0200/21-6
Página da peça 87
Peça 5402519
DOCUMENTO DE ACESSO RESTRITO
ACESSO P03D2D75

1654-3/1 Mauricio Bandeira Rodrigues Adm: 01/06/2009 Dem: Dep.IR: 00 Dep.SF: 00 Hrs Mes-Int:220-220
Cargo: 1750 Operario Faixa Salarial: 001.002 P 1 Classe B Nascimento: 07/12/1982
Mod. de Pag. Credito Bancario Banco: 104 Cef Agencia: 1292-0 Conta: 821-5
Local: 0051 SIOST MANUTENCAO DE RODOVIAS Situacao Funcional: Ativo Lotacao:05.001

	Cod.	R	Descricao	Compl.	Bases	VlMensal		Cod.	R	Descricao	Compl.	Bases	VlMensal
PROV	2		Vencimentos	220,00	1.300,17	1.300,17	DESC	134		SINDISERMA(ASERMA)	1,00	1.178,72	11,78
	8		Insalubridade	40,00	714,38	400,05		158		Celular SINDISERMA		0,00	59,74
	12		Anuenio	10,00	1.300,17	130,01		223		Consig. CEF (FOLHA)		0,00	445,74
								239		Refri Aserma		0,00	7,50
								523		Hrs.Repouso Perdido	1 Dias	1.430,18	47,67
								554		Previagudo	14,00	1.334,84	186,87
								952		Falta Injustificada	1 Dias	1.430,18	47,67

PROVENTOS: 1.830,23 VANTAGENS: 0,00 DESCONTOS: 806,97 LIQUIDO: 1.023,26

663-7/1 Mauro Afonso Raddatz Adm: 01/04/1990 Dem: Dep.IR: 00 Dep.SF: 00 Hrs Mes-Int:100-100
Cargo: 1900 Professor Faixa Salarial: 003.006 N3 Classe F Nascimento: 27/02/1966
Mod. de Pag. Credito Bancario Banco: 104 Cef Agencia: 1292-0 Conta: 822-3
Local: 0042 FUNDEB ENSINO FUNDAMENTAL 60 Situacao Funcional: Ativo Lotacao:04.002

	Cod.	R	Descricao	Compl.	Bases	VlMensal		Cod.	R	Descricao	Compl.	Bases	VlMensal
PROV	2		Vencimentos	100,00	3.043,25	3.043,25	DESC	153		SIPROMA		17,74	17,74
	12		Anuenio	30,00	3.043,25	912,97		531		IRRF	27,50	5.180,37	555,24
	83		Dificil Acesso (Mag)	9/10	1.614,49	242,17		554		Previagudo	14,00	5.742,09	803,89
	90		Incorp.FG		0,00	1.785,87							

PROVENTOS: 5.984,26 VANTAGENS: 0,00 DESCONTOS: 1.376,87 LIQUIDO: 4.607,39

787-0/1 Mauro Afonso Raddatz Adm: 01/06/1992 Dem: Dep.IR: 00 Dep.SF: 00 Hrs Mes-Int:100-100
Cargo: 1900 Professor Faixa Salarial: 003.006 N3 Classe F Nascimento: 27/02/1966
Mod. de Pag. Credito Bancario Banco: 104 Cef Agencia: 1292-0 Conta: 822-3
Local: 0042 FUNDEB ENSINO FUNDAMENTAL 60 Situacao Funcional: Ativo Lotacao:04.002

	Cod.	R	Descricao	Compl.	Bases	VlMensal		Cod.	R	Descricao	Compl.	Bases	VlMensal
PROV	2		Vencimentos	100,00	3.043,25	3.043,25	DESC	531		IRRF	27,50	8.746,38	980,65
	12		Anuenio	27,00	3.043,25	821,67		554		Previagudo	14,00	3.864,92	541,08
	83		Dificil Acesso (Mag)	9/10	1.614,49	242,17							

PROVENTOS: 4.107,09 VANTAGENS: 0,00 DESCONTOS: 1.521,73 LIQUIDO: 2.585,36

3085-6/1 Mauro Jair da Silva Adm: 14/01/2020 Dem: Dep.IR: 00 Dep.SF: 00 Hrs Mes-Int:220-220
Cargo: 1500 Operador Maquinas Faixa Salarial: 006.001 P 6 Classe A Nascimento: 04/09/1973
Mod. de Pag. Credito Bancario Banco: 104 Cef Agencia: 1292-0 Conta: 984078863-4
Local: 0051 SIOST MANUTENCAO DE RODOVIAS Situacao Funcional: Ativo Lotacao:05.001

	Cod.	R	Descricao	Compl.	Bases	VlMensal		Cod.	R	Descricao	Compl.	Bases	VlMensal
PROV	2		Vencimentos	220,00	2.321,73	2.321,73	DESC	218		Consig. SICREDI	13/24	0,00	292,58
	6		Horas Extras 50%	32,40	2.750,35	612,45		531		IRRF	15,00	3.327,79	144,36
	8		Insalubridade	40,00	714,38	428,62		554		Previagudo	14,00	2.321,73	325,04
	14		Horas Extras c/ 100%	11,36	2.750,35	290,03							

PROVENTOS: 3.652,83 VANTAGENS: 0,00 DESCONTOS: 761,98 LIQUIDO: 2.890,85

Assinado digitalmente por: TANIA JUSSARA MIROSLAW GRIGORIEFF em 04/09/23.
Confira a autenticidade do documento em www.tce.rs.gov.br. Identificador: PRE.E542.D233.96BE.453A.5C33.

Página 2470
Processo 00363-0200/21-6
Página da peça 88
Peça 5402519
DOCUMENTO DE ACESSO RESTRITO
ACESSO P03D2D75

2428-7/1 Michele Dagort Adm: 07/03/2016 Dem: Dep.IR: 00 Dep.SF: 00 Hrs Mes-Int:200-200
Cargo: 2013 Tecnico Enfermagem Faixa Salarial: 007.002 P 7 Classe B Nascimento: 29/08/1994
Mod. de Pag. Credito Bancario Banco: 104 Cef Agencia: 1292-0 Conta: 1594-7
Local: 0021 ATENDIMENTO COMUNIDADE ASPS Situacao Funcional: Ativo Lotacao:02.001

	Cod.	R	Descricao	Compl.	Bases	VlMensal		Cod.	R	Descricao	Compl.	Bases	VlMensal
PROV	2		Vencimentos	200,00	2.850,37	2.850,37	DESC	531		IRRF	7,50	2.763,68	64,47
	8		Insalubridade	20,00	714,38	214,31		554		Previagudo	14,00	2.964,38	415,01
	12		Anuenio	4,00	2.850,37	114,01							

PROVENTOS: 3.178,69 VANTAGENS: 0,00 DESCONTOS: 479,48 LIQUIDO: 2.699,21

1978-0/1 Michele Feiteiro Osorio Droese Adm: 21/06/2012 Dem: Dep.IR: 00 Dep.SF: 00 Hrs Mes-Int:220-220
Cargo: 2072 Aux. Telefonista/Recepcio Faixa Salarial: 001.002 P 1 Classe B Nascimento: 18/12/1981
Mod. de Pag. Credito Bancario Banco: 104 Cef Agencia: 1292-0 Conta: 823-1
Local: 0021 ATENDIMENTO COMUNIDADE ASPS Situacao Funcional: Ativo Lotacao:02.001

	Cod.	R	Descricao	Compl.	Bases	VlMensal		Cod.	R	Descricao	Compl.	Bases	VlMensal
PROV	2		Vencimentos	220,00	1.300,17	1.300,17	DESC	134		SINDISERMA(ASERMA)	1,00	1.178,72	11,78
	6		Horas Extras 50%	4,07	1.605,49	44,99		223		Consig. CEF (FOLHA)		0,00	586,79
	8		Insalubridade	20,00	714,38	214,31		317		SINDISERMA/Pro-Vida		0,00	71,00
	12		Anuenio	7,00	1.300,17	91,01		554		Previagudo	14,00	1.391,18	194,76

PROVENTOS: 1.650,48 VANTAGENS: 0,00 DESCONTOS: 864,33 LIQUIDO: 786,15

1920-8/1 Micheli M. Decian de Pellegrin Adm: 20/03/2012 Dem: Dep.IR: 00 Dep.SF: 00 Hrs Mes-Int:100-100
Cargo: 1900 Professor Faixa Salarial: 003.003 N 3 Classe C Nascimento: 13/12/1983
Mod. de Pag. Credito Bancario Banco: 104 Cef Agencia: 1292-0 Conta: 824-0
Local: 0042 FUNDEB ENSINO FUNDAMENTAL 60 Situacao Funcional: Ativo Lotacao:04.002

	Cod.	R	Descricao	Compl.	Bases	VlMensal		Cod.	R	Descricao	Compl.	Bases	VlMensal
PROV	2		Vencimentos	100,00	2.443,17	2.443,17	DESC	153		SIPROMA		17,74	17,74
	12		Anuenio	8,00	2.443,17	195,45		531		IRRF	7,50	2.640,55	55,24
	83		Dificil Acesso (Mag)	9/10	1.614,49	371,33		554		Previagudo	14,00	2.638,62	369,40

PROVENTOS: 3.009,95 VANTAGENS: 0,00 DESCONTOS: 442,38 LIQUIDO: 2.567,57

2259-4/1 Miriam Ehle Adm: 02/03/2015 Dem: Dep.IR: 00 Dep.SF: 00 Hrs Mes-Int:133-200
Cargo: 1520 Auxiliar Administrativo Faixa Salarial: 007.002 P 7 Classe B Nascimento: 13/12/1975
Mod. de Pag. Credito Bancario Banco: 104 Cef Agencia: 1292-0 Conta: 1484-3
Local: 0020 MANUT ORGAO - ASPS Situacao Funcional: Ativo Lotacao:02.010

	Cod.	R	Descricao	Compl.	Bases	VlMensal		Cod.	R	Descricao	Compl.	Bases	VlMensal
PROV	2		Vencimentos	133,33	2.850,37	1.900,25	DESC	134		SINDISERMA(ASERMA)	1,00	2.593,19	25,93
	12		Anuenio	5,00	2.850,37	95,00		158		Celular SINDISERMA		0,00	69,73
	515		Ferias	10 Dias	0,00	997,62		163		Vale Compras		0,00	949,11
	516		Ferias 1/3	33,33 %	0,00	332,54		217		Consig. Banri import v		0,00	654,51
								533		Liquido Pago (Ferias)	357,83	1.330,16	972,33
								553		Previagudo Ferias	14,00	997,62	139,66
								554		Previagudo	14,00	1.995,25	279,33

PROVENTOS: 3.325,41 VANTAGENS: 0,00 DESCONTOS: 3.090,60 LIQUIDO: 234,81

Assinado digitalmente por: TANIA JUSSARA MIROSLAW GRIGORIEFF em 04/09/23.
Confira a autenticidade do documento em www.tce.rs.gov.br. Identificador: PRE.E542.D233.96BE.453A.5C33.

Página 2471
Processo 00363-0200/21-6
Página da peça 89
Peça 5402519
DOCUMENTO DE ACESSO RESTRITO
ACESSO P03D2D75

1227-0/1 Miriam M. Kiefer Vendrusculo Adm: 21/03/2000 Dem: Dep.IR: 01 Dep.SF: 00 Hrs Mes-Int:100-100
Cargo: 1900 Professor Faixa Salarial: 003.005 N 3 Classe E Nascimento: 22/08/1974
Mod. de Pag. Credito Bancario Banco: 104 Cef Agencia: 1292-0 Conta: 927-0
Local: 0041 FUNDEB ED INF PRE ESCOLA 60 Situacao Funcional: Ativo Lotacao:04.001

	Cod.	R	Descricao	Compl.	Bases	VlMensal		Cod.	R	Descricao	Compl.	Bases	VlMensal
PROV	2		Vencimentos	100,00	2.921,81	2.921,81	DESC	153		SIPROMA	17,74		17,74
	12		Anuenio	20,00	2.921,81	584,36		350		Ipe	18,74	3.545,36	664,40
	90		Incorp.FG		0,00	39,19		531		IRRF	15,00	2.859,42	74,11
								554		Previagudo	14,00	3.545,36	496,35

PROVENTOS: 3.545,36 VANTAGENS: 0,00 DESCONTOS: 1.252,60 LIQUIDO: 2.292,76

1445-1/1 Miriana Pozzer Adm: 25/05/2004 Dem: Dep.IR: 02 Dep.SF: 00 Hrs Mes-Int:200-200
Cargo: 1290 Tesoureiro Faixa Salarial: 009.004 P 9 Classe D Nascimento: 06/07/1980
Mod. de Pag. Credito Bancario Banco: 104 Cef Agencia: 1292-0 Conta: 825-8
Local: 0300 SEFAZ RECEITA Situacao Funcional: Ativo Lotacao:03.300

	Cod.	R	Descricao	Compl.	Bases	VlMensal		Cod.	R	Descricao	Compl.	Bases	VlMensal
PROV	2		Vencimentos	200,00	4.993,51	4.993,51	DESC	134		SINDISERMA(ASERMA)	1,00	3.843,36	38,43
	12		Anuenio	16,00	4.993,51	798,96		158		Celular SINDISERMA	0,00		52,04
	49		Quebra Caixa	10,00	4.993,51	499,35		531		IRRF	27,50	5.101,70	533,60
								554		Previagudo	14,00	5.792,47	810,94

PROVENTOS: 6.291,82 VANTAGENS: 0,00 DESCONTOS: 1.435,01 LIQUIDO: 4.856,81

2893-2/1 Monica Dall Asta Vendruscolo Adm: 18/02/2019 Dem: Dep.IR: 00 Dep.SF: 00 Hrs Mes-Int:100-100
Cargo: 1900 Professor Faixa Salarial: 003.001 N 3 Classe A Nascimento: 09/06/1979
Mod. de Pag. Credito Bancario Banco: 104 Cef Agencia: 1292-0 Conta: 987013336-9
Local: 0424 FUNDEB ENS INF CRECHE 60 Situacao Funcional: Ativo Lotacao:04.024

	Cod.	R	Descricao	Compl.	Bases	VlMensal		Cod.	R	Descricao	Compl.	Bases	VlMensal
PROV	2		Vencimentos	100,00	2.057,41	2.057,41	DESC	153		SIPROMA	17,74		17,74
	12		Anuenio	1,00	2.057,41	20,57		223		Consig. CEF (FOLHA)	0,00		648,14
	94		Convocacao	9/10	2.057,41	2.057,41		531		IRRF	22,50	3.844,48	228,87
								554		Previagudo	14,00	2.077,98	290,91

PROVENTOS: 4.135,39 VANTAGENS: 0,00 DESCONTOS: 1.185,66 LIQUIDO: 2.949,73

3409-6/1 Monica Lemes Pereira Adm: 01/07/2021 Dem: Dep.IR: 00 Dep.SF: 00 Hrs Mes-Int:100-100
Cargo: 2057 Professor Contrato Faixa Salarial: 003.001 N 3 Classe A Nascimento: 20/09/1999
Mod. de Pag. Credito Bancario Banco: 104 Cef Agencia: 1292-0 Conta: 792920875-4
Local: 0437 FUNDEB EDUC INF PRE ESC CONT 6 Situacao Funcional: Ativo Lotacao:04.037

	Cod.	R	Descricao	Compl.	Bases	VlMensal		Cod.	R	Descricao	Compl.	Bases	VlMensal
PROV	1		Salario	100,00	2.057,41	2.057,41	DESC	528		INSS	9,98	3.703,34	369,74
	94		Convocacao	80,00	2.057,41	1.645,93		531		IRRF	15,00	3.333,60	145,24

PROVENTOS: 3.703,34 VANTAGENS: 0,00 DESCONTOS: 514,98 LIQUIDO: 3.188,36

3247-6/1 Nader Aguilar Flebbe Adm: 05/01/2021 Dem: Dep.IR: 00 Dep.SF: 00 Hrs Mes-Int:200-200
Cargo: 1460 Chefe Secao Faixa Salarial: 002.002 CC2 Nascimento: 23/06/1990
Mod. de Pag. Credito Bancario Banco: 104 Cef Agencia: 1292-0 Conta: 910012813-4
Local: 0049 MDE MANUTENCAO SED Situacao Funcional: Ativo Lotacao:04.009

	Cod.	R	Descricao	Compl.	Bases	VlMensal		Cod.	R	Descricao	Compl.	Bases	VlMensal
PROV	68		Cargo Comissao	200,00	2.143,14	2.143,14	DESC	528		INSS	8,23	2.143,14	176,38
								531		IRRF	7,50	1.966,76	4,70

PROVENTOS: 2.143,14 VANTAGENS: 0,00 DESCONTOS: 181,08 LIQUIDO: 1.962,06

Assinado digitalmente por: TANIA JUSSARA MIROSLAW GRIGORIEFF em 04/09/23.
Confira a autenticidade do documento em www.tce.rs.gov.br. Identificador: PRE.E542.D233.96BE.453A.5C33.

Página 2472
Processo 00363-0200/21-6
Página da peça 90
Peça 5402519
DOCUMENTO DE ACESSO RESTRITO
ACESSO P03D2D75

1238-6/1 Nadiesca Maria Fardin Adm: 03/05/2000 Dem: Dep.IR: 01 Dep.SF: 00 Hrs Mes-Int:100-100
Cargo: 1900 Professor Faixa Salarial: 003.005 N 3 Classe E Nascimento: 19/05/1974
Mod. de Pag. Credito Bancario Banco: 104 Cef Agencia: 1292-0 Conta: 826-6
Local: 0042 FUNDEB ENSINO FUNDAMENTAL 60 Situacao Funcional: Ativo Lotacao:04.002

	Cod.	R	Descricao	Compl.	Bases	VlMensal		Cod.	R	Descricao	Compl.	Bases	VlMensal
PROV	2		Vencimentos	100,00	2.921,81	2.921,81	DESC	217		Consig. Banri import v	0,00		815,98
	12		Anuenio	20,00	2.921,81	584,36		531		IRRF	27,50	6.953,57	867,48
	83		Dificil Acesso (Mag)	8/9	1.614,49	403,62		554		Previagudo	14,00	3.506,17	490,86

PROVENTOS: 3.909,79 VANTAGENS: 0,00 DESCONTOS: 2.174,32 LIQUIDO: 1.735,47

862-1/1 Nadiesca Maria Fardin Adm: 22/04/1994 Dem: Dep.IR: 01 Dep.SF: 00 Hrs Mes-Int:100-100
Cargo: 1900 Professor Faixa Salarial: 003.006 N3 Classe F Nascimento: 19/05/1974
Mod. de Pag. Credito Bancario Banco: 104 Cef Agencia: 1292-0 Conta: 826-6
Local: 0042 FUNDEB ENSINO FUNDAMENTAL 60 Situacao Funcional: Ativo Lotacao:04.002

	Cod.	R	Descricao	Compl.	Bases	VlMensal		Cod.	R	Descricao	Compl.	Bases	VlMensal
PROV	2		Vencimentos	100,00	3.043,25	3.043,25	DESC	153		SIPROMA	17,74		17,74
	12		Anuenio	26,00	3.043,25	791,24		217		Consig. Banri import v	0,00		813,45
	83		Dificil Acesso (Mag)	8/9	1.614,49	403,62		531		IRRF	15,00	3.534,64	175,39
	90		Incorp.FG	0,00		26,68		554		Previagudo	14,00	3.861,17	540,56

PROVENTOS: 4.264,79 VANTAGENS: 0,00 DESCONTOS: 1.547,14 LIQUIDO: 2.717,65

2534-8/1 Naiara Aline Mattje Adm: 01/08/2016 Dem: Dep.IR: 00 Dep.SF: 00 Hrs Mes-Int:220-220
Cargo: 1740 Merendeira/Servente Faixa Salarial: 001.002 P 1 Classe B Nascimento: 28/01/1993
Mod. de Pag. Credito Bancario Banco: 104 Cef Agencia: 1292-0 Conta: 1675-7
Local: 0426 FUNDEB ED INF PRE ESCOLA 40 Situacao Funcional: Ativo Lotacao:04.026

	Cod.	R	Descricao	Compl.	Bases	VlMensal		Cod.	R	Descricao	Compl.	Bases	VlMensal
PROV	2		Vencimentos	220,00	1.300,17	1.300,17	DESC	554		Previagudo	14,00	1.339,17	187,48
	8		Insalubridade	40,00	714,38	428,62							
	12		Anuenio	3,00	1.300,17	39,00							

PROVENTOS: 1.767,79 VANTAGENS: 0,00 DESCONTOS: 187,48 LIQUIDO: 1.580,31

2551-8/1 Nastacia Quoos Adm: 03/11/2016 Dem: Dep.IR: 00 Dep.SF: 00 Hrs Mes-Int:100-100
Cargo: 1900 Professor Faixa Salarial: 003.002 N 3 Classe B Nascimento: 22/03/1989
Mod. de Pag. Credito Bancario Banco: 104 Cef Agencia: 1292-0 Conta: 1699-4
Local: 0042 FUNDEB ENSINO FUNDAMENTAL 60 Situacao Funcional: Ativo Lotacao:04.002

	Cod.	R	Descricao	Compl.	Bases	VlMensal		Cod.	R	Descricao	Compl.	Bases	VlMensal
PROV	2		Vencimentos	100,00	2.250,29	2.250,29	DESC	153		SIPROMA	17,74		17,74
	12		Anuenio	3,00	2.250,29	67,50		531		IRRF	7,50	2.316,19	30,91
	83		Dificil Acesso (Mag)	9/10	1.614,49	322,89		554		Previagudo	14,00	2.317,79	324,49

PROVENTOS: 2.640,68 VANTAGENS: 0,00 DESCONTOS: 373,14 LIQUIDO: 2.267,54

3261-1/1 Natalia Rodrigues Sari Adm: 18/01/2021 Dem: Dep.IR: 00 Dep.SF: 00 Hrs Mes-Int:200-200
Cargo: 1460 Chefe Secao Faixa Salarial: 002.002 CC2 Nascimento: 15/01/1995
Mod. de Pag. Credito Bancario Banco: 104 Cef Agencia: 1292-0 Conta: 909706981-0
Local: 0507 SIOST CCS Situacao Funcional: Ativo Lotacao:05.007

	Cod.	R	Descricao	Compl.	Bases	VlMensal		Cod.	R	Descricao	Compl.	Bases	VlMensal
PROV	68		Cargo Comissao	200,00	2.143,14	2.143,14	DESC	528		INSS	8,23	2.143,14	176,38
								531		IRRF	7,50	1.966,76	4,70

PROVENTOS: 2.143,14 VANTAGENS: 0,00 DESCONTOS: 181,08 LIQUIDO: 1.962,06

Página 2473
Processo 00363-0200/21-6
Página da peça 91
Peça 5402519
DOCUMENTO DE ACESSO RESTRITO
ACESSO P03D2D75

Assinado digitalmente por: TANIA JUSSARA MIROSLAW GRIGORIEFF em 04/09/23.
Confira a autenticidade do documento em www.tce.rs.gov.br. Identificador: PRE.E542.D233.96BE.453A.5C33.

1852-0/1 Natalino Lima Silva Adm: 15/09/2011 Dem: Dep.IR: 02 Dep.SF: 00 Hrs Mes-Int:100-100
Cargo: 2047 Medico Pediatra Faixa Salarial: 013.002 P12 Classe B Nascimento: 25/12/1965
Mod. de Pag. Credito Bancario Banco: 104 Cef Agencia: 1292-0 Conta: 1230-1
Local: 0021 ATENDIMENTO COMUNIDADE ASPS Situacao Funcional: Ativo Lotacao:02.001

	Cod.	R	Descricao	Compl.	Bases	VlMensal		Cod.	R	Descricao	Compl.	Bases	VlMensal
PROV	2		Vencimentos	100,00	9.979,88	9.979,88	DESC	217		Consig. Banri import v	0,00		2.073,28
	8		Insalubridade	20,00	714,38	200,31		531		IRRF	27,50	8.484,83	1.463,96
	12		Anuenio	8,00	9.979,88	798,39		554		Previagudo	14,00	10.074,06	1.410,36
								952		Falta Injustificada	1 Dias	10.778,27	704,21

PROVENTOS: 10.978,58 VANTAGENS: 0,00 DESCONTOS: 5.651,81 LIQUIDO: 5.326,77

3042-2/1 Nathalia Marion Fantinel Adm: 12/08/2019 Dem: Dep.IR: 00 Dep.SF: 00 Hrs Mes-Int:200-200
Cargo: 1190 Enfermeiro Faixa Salarial: 011.001 P 11 Classe A Nascimento: 12/08/1990
Mod. de Pag. Credito Bancario Banco: 104 Cef Agencia: 1292-0 Conta: 986283607-0
Local: 0021 ATENDIMENTO COMUNIDADE ASPS Situacao Funcional: Ativo Lotacao:02.001

	Cod.	R	Descricao	Compl.	Bases	VlMensal		Cod.	R	Descricao	Compl.	Bases	VlMensal
PROV	2		Vencimentos	200,00	6.522,28	6.522,28	DESC	531		IRRF	27,50	6.732,57	982,09
	6		Horas Extras 50%	13,23	6.736,59	676,01		554		Previagudo	14,00	6.522,28	913,11
	8		Insalubridade	20,00	714,38	214,31							
	14		Horas Extras c/ 100%	3,28	6.736,59	233,08							

PROVENTOS: 7.645,68 VANTAGENS: 0,00 DESCONTOS: 1.895,20 LIQUIDO: 5.750,48

3300-6/1 Nayara Streck Temp Adm: 19/04/2021 Dem: Dep.IR: 00 Dep.SF: 00 Hrs Mes-Int:200-200
Cargo: 2080 Secretario Escola Contrat Faixa Salarial: 005.001 P 5 Classe A Nascimento: 22/08/1993
Mod. de Pag. Credito Bancario Banco: 104 Cef Agencia: 1292-0 Conta: 865791132-7
Local: 0429 FUNDEB ENS FUND CONTR 40 Situacao Funcional: Ativo Lotacao:04.029

	Cod.	R	Descricao	Compl.	Bases	VlMensal		Cod.	R	Descricao	Compl.	Bases	VlMensal
PROV	1		Salario	200,00	1.964,54	1.964,54	DESC	528		INSS	8,50	2.357,44	200,28
	84		Dificil Acesso (Servid	55,00	714,38	392,90		531		IRRF	7,50	2.157,16	18,98

PROVENTOS: 2.357,44 VANTAGENS: 0,00 DESCONTOS: 219,26 LIQUIDO: 2.138,18

1485-0/1 Neida Denise Roos Adm: 10/01/2005 Dem: Dep.IR: 01 Dep.SF: 00 Hrs Mes-Int:100-200
Cargo: 1520 Auxiliar Administrativo Faixa Salarial: 007.004 P 7 Classe D Nascimento: 25/10/1978
Mod. de Pag. Credito Bancario Banco: 104 Cef Agencia: 1292-0 Conta: 830-4
Local: 0300 SEFAZ RECEITA Situacao Funcional: Ativo Lotacao:03.300

	Cod.	R	Descricao	Compl.	Bases	VlMensal		Cod.	R	Descricao	Compl.	Bases	VlMensal
PROV	2		Vencimentos	100,00	3.371,87	1.685,94	DESC	134		SINDISERMA(ASERMA)	1,00	2.593,19	25,93
	12		Anuenio	15,00	3.371,87	252,89		158		Celular SINDISERMA	0,00		142,90
	42		Grat Esp Comiss. Sindi	0,00		607,22		317		SINDISERMA/Pro-Vida	0,00		56,00
	515		Ferias 18 Dias	0,00		2.326,59		530		IRRF (Ferias)	7,50	2.586,81	51,21
	516		Ferias 1/3 33,33 %	0,00		775,53		531		IRRF	7,50	2.000,02	7,20
								533		Liquido Pago (Ferias)	401,06	3.242,33	2.841,27
								553		Previagudo Ferias	14,00	2.326,59	325,72
								554		Previagudo	14,00	2.546,05	356,44

PROVENTOS: 5.648,17 VANTAGENS: 0,00 DESCONTOS: 3.806,67 LIQUIDO: 1.841,50

3082-1/1 Neide Isabel Dahlke Kilian Adm: 10/01/2020 Dem: Dep.IR: 00 Dep.SF: 00 Hrs Mes-Int:200-200
Cargo: 1079 Conselheiro Tutelar Nascimento: 14/06/1962
Mod. de Pag. Credito Bancario Banco: 104 Cef Agencia: 1292-0 Conta: 984097868-9
Local: 0230 CONSELHO TUTELAR Situacao Funcional: Ativo Lotacao:23.001

	Cod.	R	Descricao	Compl.	Bases	VlMensal		Cod.	R	Descricao	Compl.	Bases	VlMensal
PROV	25		Remuneracao Conselheir	200,00	1.785,95	1.785,95	DESC	528		INSS	11,00	1.785,95	196,45

PROVENTOS: 1.785,95 VANTAGENS: 0,00 DESCONTOS: 196,45 LIQUIDO: 1.589,50

Assinado digitalmente por: TANIA JUSSARA MIROSLAW GRIGORIEFF em 04/09/23.
Confira a autenticidade do documento em www.tce.rs.gov.br. Identificador: PRE.E542.D233.96BE.453A.5C33.

Página 2474
Processo 00363-0200/21-6
Página da peça 92
Peça 5402519
DOCUMENTO DE ACESSO RESTRITO
ACESSO P03D2D75

1578-4/1 Nilva Iva Niemeier Franke Adm: 12/11/2007 Dem: Dep.IR: 00 Dep.SF: 00 Hrs Mes-Int:200-200
Cargo: 1520 Auxiliar Administrativo Faixa Salarial: 007.003 P 7 Classe C Nascimento: 04/09/1977
Mod. de Pag. Credito Bancario Banco: 104 Cef Agencia: 1292-0 Conta: 928-9
Local: 0102 SDSH MANUTENCAO Situacao Funcional: Ativo Lotacao:10.002

	Cod.	R	Descricao	Compl.	Bases	VlMensal		Cod.	R	Descricao	Compl.	Bases	VlMensal
PROV	2		Vencimentos	200,00	3.114,69	3.114,69	DESC	126		Consig.Trib.Mun.		0,00	86,04
	12		Anuenio	12,00	3.114,69	373,76		134		SINDISERMA(ASERMA)	1,00	2.593,19	25,93
								223		Consig. CEF (FOLHA)		0,00	1.176,37
								317		SINDISERMA/Pro-Vida		0,00	38,35
								531		IRRF	15,00	3.000,07	95,21
								554		Previagudo	14,00	3.488,45	488,38

PROVENTOS: 3.488,45 VANTAGENS: 0,00 DESCONTOS: 1.910,28 LIQUIDO: 1.578,17

3359-6/1 Nilza Maria Fiss Adm: 24/05/2021 Dem: Dep.IR: 00 Dep.SF: 00 Hrs Mes-Int:050-050
Cargo: 2071 Professor Contrato 10 hor Faixa Salarial: 003.007 N3 Classe A/2 Nascimento: 26/03/1965
Mod. de Pag. Credito Bancario Banco: 104 Cef Agencia: 1292-0 Conta: 832029099-4
Local: 0437 FUNDEB EDUC INF PRE ESC CONT 6 Situacao Funcional: Ativo Lotacao:04.037

	Cod.	R	Descricao	Compl.	Bases	VlMensal		Cod.	R	Descricao	Compl.	Bases	VlMensal
PROV	1		Salario	50,00	1.028,70	1.028,70	DESC	528		INSS	7,66	1.230,51	94,24
	83		Dificil Acesso (Mag)	12,50	1.614,49	201,81							

PROVENTOS: 1.230,51 VANTAGENS: 0,00 DESCONTOS: 94,24 LIQUIDO: 1.136,27

602-5/1 Odete dos Santos Adm: 31/01/1997 Dem: Dep.IR: 00 Dep.SF: 00 Hrs Mes-Int:220-220
Cargo: 1740 Merendeira/Servente Faixa Salarial: 001.005 P 1 Classe E Nascimento: 19/04/1960
Mod. de Pag. Credito Bancario Banco: 104 Cef Agencia: 1292-0 Conta: 929-7
Local: 0049 MDE MANUTENCAO SED Situacao Funcional: Ativo Lotacao:04.009

	Cod.	R	Descricao	Compl.	Bases	VlMensal		Cod.	R	Descricao	Compl.	Bases	VlMensal
PROV	2		Vencimentos	220,00	1.650,21	1.650,21	DESC	134		SINDISERMA(ASERMA)	1,00	1.178,72	11,78
	8		Insalubridade	40,00	714,38	428,62		217		Consig. Banri import v		0,00	576,60
	12		Anuenio	23,00	1.650,21	379,54		350		Ipe	18,74	2.458,37	460,69
								531		IRRF	7,50	2.174,21	20,26
								554		Previagudo	14,00	2.029,75	284,16

PROVENTOS: 2.458,37 VANTAGENS: 0,00 DESCONTOS: 1.353,49 LIQUIDO: 1.104,88

Assinado digitalmente por: TANIA JUSSARA MIROSLAW GRIGORIEFF em 04/09/23.
Confira a autenticidade do documento em www.tce.rs.gov.br. Identificador: PRE.E542.D233.96BE.453A.5C33.

Página 2475
Processo 00363-0200/21-6
Página da peça 93
Peça 5402519
DOCUMENTO DE ACESSO RESTRITO
ACESSO P03D2D75

916-4/1 Odete Teresinha Bittencourt Adm: 17/05/1996 Dem: Dep.IR: 00 Dep.SF: 00 Hrs Mes-Int:110-220
Cargo: 1740 Merendeira/Servente Faixa Salarial: 001.005 P 1 Classe E Nascimento: 10/02/1969
Mod. de Pag. Credito Bancario Banco: 104 Cef Agencia: 1292-0 Conta: 937-8
Local: 0071 SEDECT MANUTENCAO Situacao Funcional: Ativo Lotacao:07.001

	Cod.	R	Descricao	Compl.	Bases	VlMensal		Cod.	R	Descricao	Compl.	Bases	VlMensal
PROV	2		Vencimentos	110,00	1.650,21	825,11	DESC	134		SINDISERMA(ASERMA)	1,00	1.178,72	11,78
	8		Insalubridade	10,00	714,38	53,57		227		SINDISERMA/PREVISUL		0,00	4,98
	12		Anuenio	24,00	1.650,21	198,02		317		SINDISERMA/Pro-Vida		0,00	41,00
	430		Media Ferias AbonoPec.	33,33 %	35,71	11,90		533		Liquido Pago (Ferias)	190,98	2.871,17	2.680,19
	502		Ferias Ab.Pecuniario	10 Dias	0,00	682,08		553		Previagudo Ferias	14,00	1.364,17	190,98
	503		Ferias Ab.Pecuniario 1	33,33 %	0,00	227,36		554		Previagudo	14,00	1.023,13	143,23
	515		Ferias	20 Dias	0,00	1.364,17							
	516		Ferias 1/3	33,33 %	0,00	454,72							
	537		Ferias Media	20 Dias	0,00	71,43							
	538		Ferias Media 1/3	33,33 %	0,00	23,80							
	602		Media Abono Pecuniario	10 dias	0,00	35,71							

PROVENTOS: 3.947,87 VANTAGENS: 0,00 DESCONTOS: 3.072,16 LIQUIDO: 875,71

1626-8/1 Oni Nardi Adm: 02/03/2009 Dem: Dep.IR: 00 Dep.SF: 00 Hrs Mes-Int:100-100
Cargo: 1900 Professor Faixa Salarial: 003.004 N 3 Classe D Nascimento: 11/10/1979
Mod. de Pag. Credito Bancario Banco: 104 Cef Agencia: 1292-0 Conta: 838-0
Local: 0042 FUNDEB ENSINO FUNDAMENTAL 60 Situacao Funcional: Ativo Lotacao:04.002

	Cod.	R	Descricao	Compl.	Bases	VlMensal		Cod.	R	Descricao	Compl.	Bases	VlMensal
PROV	2		Vencimentos	100,00	2.636,06	2.636,06	DESC	153		SIPROMA		17,74	17,74
	12		Anuenio	11,00	2.636,06	289,96		223		Consig. CEF (FOLHA)		0,00	968,47
	83		Dificil Acesso (Mag)	9/10	1.614,49	274,46		531		IRRF	7,50	2.790,84	66,51
								554		Previagudo	14,00	2.926,02	409,64

PROVENTOS: 3.200,48 VANTAGENS: 0,00 DESCONTOS: 1.462,36 LIQUIDO: 1.738,12

2393-0/1 Pamela Forrati Pereira Adm: 22/02/2016 Dem: Dep.IR: 02 Dep.SF: 00 Hrs Mes-Int:000-100
Cargo: 1900 Professor Faixa Salarial: 003.002 N 3 Classe B Nascimento: 04/07/1986
Mod. de Pag. Credito Bancario Banco: 104 Cef Agencia: 1292-0 Conta: 1582-3
Local: 0042 FUNDEB ENSINO FUNDAMENTAL 60 Situacao Funcional: Ativo Lotacao:04.002

	Cod.	R	Descricao	Compl.	Bases	VlMensal		Cod.	R	Descricao	Compl.	Bases	VlMensal
PROV	906		Lic.Maternidade Funpre	30 Dias	3.247,56	3.247,56	DESC	153		SIPROMA		17,74	17,74
								223		Consig. CEF (FOLHA)		0,00	600,00
								531		IRRF	7,50	2.540,74	47,75
								554		Previagudo	14,00	2.340,31	327,64

PROVENTOS: 3.247,56 VANTAGENS: 0,00 DESCONTOS: 993,13 LIQUIDO: 2.254,43

3262-0/1 Pamela M. Wachholz Bendlin Adm: 25/01/2021 Dem: Dep.IR: 00 Dep.SF: 00 Hrs Mes-Int:200-200
Cargo: 1460 Chefe Secao Faixa Salarial: 002.002 CC2 Nascimento: 02/12/1992
Mod. de Pag. Credito Bancario Banco: 104 Cef Agencia: 1292-0 Conta: 71098-0
Local: 0303 SEFAZ CCS Situacao Funcional: Ativo Lotacao:03.303

	Cod.	R	Descricao	Compl.	Bases	VlMensal		Cod.	R	Descricao	Compl.	Bases	VlMensal
PROV	68		Cargo Comissao	200,00	2.143,14	2.143,14	DESC	528		INSS	8,23	2.143,14	176,38
								531		IRRF	7,50	1.966,76	4,70

PROVENTOS: 2.143,14 VANTAGENS: 0,00 DESCONTOS: 181,08 LIQUIDO: 1.962,06

Assinado digitalmente por: TANIA JUSSARA MIROSLAW GRIGORIEFF em 04/09/23.
Confira a autenticidade do documento em www.tce.rs.gov.br. Identificador: PRE.E542.D233.96BE.453A.5C33.

Página 2476
Processo 00363-0200/21-6
Página da peça 94
Peça 5402519
DOCUMENTO DE ACESSO RESTRITO
ACESSO P03D2D75

3342-1/1 Patricia Cristiane Paul Adm: 17/05/2021 Dem: Dep.IR: 00 Dep.SF: 00 Hrs Mes-Int:220-220
Cargo: 1760 Merendeira Servente Contr Faixa Salarial: 001.001 P 1Classe A Nascimento: 12/05/1977
Mod. de Pag. Credito Bancario Banco: 104 Cef Agencia: 1292-0 Conta: 863240884-2
Local: 0429 FUNDEB ENS FUND CONTR 40 Situacao Funcional: Ativo Lotacao:04.029

	Cod.	R	Descricao	Compl.	Bases	VlMensal		Cod.	R	Descricao	Compl.	Bases	VlMensal
PROV	1		Salario	220,00	1.178,72	1.178,72	DESC	528		INSS	7,97	1.607,34	128,16
	8		Insalubridade	40,00	714,38	428,62							

PROVENTOS: 1.607,34 VANTAGENS: 0,00 DESCONTOS: 128,16 LIQUIDO: 1.479,18

1337-4/1 Patricia Verginia Sonego Adm: 01/04/2002 Dem: Dep.IR: 02 Dep.SF: 00 Hrs Mes-Int:100-100
Cargo: 1900 Professor Faixa Salarial: 003.005 N 3 Classe E Nascimento: 02/12/1976
Mod. de Pag. Credito Bancario Banco: 104 Cef Agencia: 1292-0 Conta: 839-8
Local: 0042 FUNDEB ENSINO FUNDAMENTAL 60 Situacao Funcional: Ativo Lotacao:04.002

	Cod.	R	Descricao	Compl.	Bases	VlMensal		Cod.	R	Descricao	Compl.	Bases	VlMensal
PROV	2		Vencimentos	100,00	2.921,81	2.921,81	DESC	153		SIPROMA	17,74		17,74
	12		Anuenio	18,00	2.921,81	525,92		531		IRRF	15,00	2.828,04	69,40
	83		Dificil Acesso (Mag)	4/5	1.614,49	242,17		554		Previagudo	14,00	3.447,73	482,68

PROVENTOS: 3.689,90 VANTAGENS: 0,00 DESCONTOS: 569,82 LIQUIDO: 3.120,08

3318-9/1 Pauline Fernanda Preussler Adm: 03/05/2021 Dem: Dep.IR: 00 Dep.SF: 00 Hrs Mes-Int:100-100
Cargo: 2057 Professor Contrato Faixa Salarial: 003.001 N 3 Classe A Nascimento: 18/03/1995
Mod. de Pag. Credito Bancario Banco: 104 Cef Agencia: 1292-0 Conta: 970256783-7
Local: 0425 FUNDEB ENS INF CRECHE CONTR 60 Situacao Funcional: Ativo Lotacao:04.025

	Cod.	R	Descricao	Compl.	Bases	VlMensal		Cod.	R	Descricao	Compl.	Bases	VlMensal
PROV	1		Salario	100,00	2.057,41	2.057,41	DESC	528		INSS	10,65	2.057,41	219,08

PROVENTOS: 2.057,41 VANTAGENS: 0,00 DESCONTOS: 219,08 LIQUIDO: 1.838,33

3319-7/1 Pauline Fernanda Preussler Adm: 03/05/2021 Dem: Dep.IR: 00 Dep.SF: 00 Hrs Mes-Int:100-100
Cargo: 2057 Professor Contrato Faixa Salarial: 003.001 N 3 Classe A Nascimento: 18/03/1995
Mod. de Pag. Credito Bancario Banco: 104 Cef Agencia: 1292-0 Conta: 970256783-7
Local: 0412 FUNDEB ENS FUNDAMENTAL CONT 60 Situacao Funcional: Ativo Lotacao:04.012

	Cod.	R	Descricao	Compl.	Bases	VlMensal		Cod.	R	Descricao	Compl.	Bases	VlMensal
PROV	1		Salario	100,00	2.057,41	2.057,41	DESC	528		INSS	10,65	2.380,30	253,46
	83		Dificil Acesso (Mag)	20,00	1.614,49	322,89		531		IRRF	22,50	3.965,16	256,03

PROVENTOS: 2.380,30 VANTAGENS: 0,00 DESCONTOS: 509,49 LIQUIDO: 1.870,81

2831-2/1 Pauline Silva dos Santos Adm: 11/06/2018 Dem: Dep.IR: 00 Dep.SF: 00 Hrs Mes-Int:100-100
Cargo: 1900 Professor Faixa Salarial: 003.002 N 3 Classe B Nascimento: 16/12/1990
Mod. de Pag. Credito Bancario Banco: 104 Cef Agencia: 1292-0 Conta: 988079479-1
Local: 0424 FUNDEB ENS INF CRECHE 60 Situacao Funcional: Ativo Lotacao:04.024

	Cod.	R	Descricao	Compl.	Bases	VlMensal		Cod.	R	Descricao	Compl.	Bases	VlMensal
PROV	2		Vencimentos	100,00	2.250,29	2.250,29	DESC	153		SIPROMA	17,74		17,74
	12		Anuenio	1,00	2.250,29	22,50		531		IRRF	22,50	4.012,01	266,57
	94		Convocacao	9/10	2.057,41	2.057,41		554		Previagudo	14,00	2.272,79	318,19

PROVENTOS: 4.330,20 VANTAGENS: 0,00 DESCONTOS: 602,50 LIQUIDO: 3.727,70

Assinado digitalmente por: TANIA JUSSARA MIROSLAW GRIGORIEFF em 04/09/23.
Confira a autenticidade do documento em www.tce.rs.gov.br. Identificador: PRE.E542.D233.96BE.453A.5C33.

Página 2477
Processo 00363-0200/21-6
Página da peça 95
Peça 5402519
DOCUMENTO DE ACESSO RESTRITO
ACESSO P03D2D75

628-9/1 Paulo Roberto Reinehr Adm: 08/01/1990 Dem: Dep.IR: 00 Dep.SF: 00 Hrs Mes-Int:220-220
Cargo: 1530 Motorista Faixa Salarial: 005.006 P5 Classe F Nascimento: 04/12/1965
Mod. de Pag. Credito Bancario Banco: 104 Cef Agencia: 1292-0 Conta: 841-0
Local: 0427 FUNDEB ENS FUNDAMENTAL 40 Situacao Funcional: Ativo Lotacao:04.427

	Cod.	R	Descricao	Compl.	Bases	VlMensal		Cod.	R	Descricao	Compl.	Bases	VlMensal
PROV	2		Vencimentos	220,00	2.950,38	2.950,38	DESC	134		SINDISERMA(ASERMA)	1,00	1.964,54	19,64
	6		Horas Extras 50%	40,00	4.049,80	1.104,49		158		Celular SINDISERMA		0,00	111,78
	8		Insalubridade	20,00	714,38	214,31		531		IRRF	27,50	5.076,55	526,69
	12		Anuenio	30,00	2.950,38	885,11		554		Previagudo	14,00	4.369,47	611,72
	44		Parc.Autonoma		0,00	533,98							

PROVENTOS: 5.688,27 VANTAGENS: 0,00 DESCONTOS: 1.269,83 LIQUIDO: 4.418,44

1532-6/1 Paulo Rogerio Flores Adm: 20/02/2006 Dem: Dep.IR: 02 Dep.SF: 00 Hrs Mes-Int:220-220
Cargo: 1750 Operario Faixa Salarial: 001.004 P 1 Classe D Nascimento: 25/12/1973
Mod. de Pag. Credito Bancario Banco: 104 Cef Agencia: 1292-0 Conta: 1233-6
Local: 0063 SEDERGA PATRULHA AGRICOLA Situacao Funcional: Ativo Lotacao:06.003

	Cod.	R	Descricao	Compl.	Bases	VlMensal		Cod.	R	Descricao	Compl.	Bases	VlMensal
PROV	2		Vencimentos	220,00	1.535,91	1.535,91	DESC	134		SINDISERMA(ASERMA)	1,00	1.178,72	11,78
	6		Horas Extras 50%	28,39	2.179,55	425,75		158		Celular SINDISERMA		0,00	87,42
	8		Insalubridade	40,00	714,38	428,62		163		Vale Compras		0,00	400,00
	12		Anuenio	14,00	1.535,91	215,02		220		Consig. Bradesco		0,00	547,64
	14		Horas Extras c/ 100%	10,40	2.179,55	211,21		223		Consig. CEF (FOLHA)		0,00	510,04
								239		Refri Aserma		0,00	35,00
								420		SINDISERMA CAUZZO		0,00	66,55
								531		IRRF	7,50	2.192,20	21,61
								554		Previagudo	14,00	1.750,93	245,13

PROVENTOS: 2.816,51 VANTAGENS: 0,00 DESCONTOS: 1.925,17 LIQUIDO: 891,34

1497-4/1 Paulo Sergio Weller Adm: 29/03/2005 Dem: Dep.IR: 00 Dep.SF: 00 Hrs Mes-Int:100-100
Cargo: 1900 Professor Faixa Salarial: 003.004 N 3 Classe D Nascimento: 31/12/1969
Mod. de Pag. Credito Bancario Banco: 104 Cef Agencia: 1292-0 Conta: 842-8
Local: 0042 FUNDEB ENSINO FUNDAMENTAL 60 Situacao Funcional: Ativo Lotacao:04.002

	Cod.	R	Descricao	Compl.	Bases	VlMensal		Cod.	R	Descricao	Compl.	Bases	VlMensal
PROV	2		Vencimentos	100,00	2.636,06	2.636,06	DESC	153		SIPROMA		17,74	17,74
	12		Anuenio	14,00	2.636,06	369,04		217		Consig. Banri import v		0,00	872,91
	83		Dificil Acesso (Mag)	9/10	1.614,49	193,73		450		Pensao Judicial s/liq	25,00	2.712,57	678,14
								531		IRRF	7,50	2.099,98	14,69
								554		Previagudo	14,00	3.005,10	420,71

PROVENTOS: 3.198,83 VANTAGENS: 0,00 DESCONTOS: 2.004,19 LIQUIDO: 1.194,64

3241-7/1 Pedro Alvaro Muller Junior Adm: 01/01/2021 Dem: Dep.IR: 00 Dep.SF: 00 Hrs Mes-Int:200-200
Cargo: 1020 Vice Prefeito Faixa Salarial: 001.002 Vice Prefeito Nascimento: 11/09/1969
Mod. de Pag. Credito Bancario Banco: 104 Cef Agencia: 1292-0 Conta: 913768056-6
Local: 0081 GABINETE DO PREFEITO E VICE Situacao Funcional: Ativo Lotacao:08.001

	Cod.	R	Descricao	Compl.	Bases	VlMensal		Cod.	R	Descricao	Compl.	Bases	VlMensal
PROV	5		Subsidios	200,00	5.827,04	5.827,04	DESC	528		INSS	11,45	5.827,04	667,06
								531		IRRF	27,50	5.159,98	549,63

PROVENTOS: 5.827,04 VANTAGENS: 0,00 DESCONTOS: 1.216,69 LIQUIDO: 4.610,35

Assinado digitalmente por: TANIA JUSSARA MIROSLAW GRIGORIEFF em 04/09/23.
Confira a autenticidade do documento em www.tce.rs.gov.br. Identificador: PRE.E542.D233.96BE.453A.5C33.

Página 2478
Processo 00363-0200/21-6
Página da peça 96
Peça 5402519
DOCUMENTO DE ACESSO RESTRITO
ACESSO P03D2D75

2421-0/1 Priscila Lourenco da Silva Adm: 03/03/2016 Dem: Dep.IR: 02 Dep.SF: 00 Hrs Mes-Int:220-220
Cargo: 1750 Operario Faixa Salarial: 001.002 P 1 Classe B Nascimento: 02/03/1986
Mod. de Pag. Credito Bancario Banco: 104 Cef Agencia: 1292-0 Conta: 1589-0
Local: 0427 FUNDEB ENS FUNDAMENTAL 40 Situacao Funcional: Ativo Lotacao:04.427

	Cod.	R	Descricao	Compl.	Bases	VlMensal		Cod.	R	Descricao	Compl.	Bases	VlMensal
PROV	2		Vencimentos	220,00	1.300,17	1.300,17	DESC	350		Ipe	18,74	1.517,90	284,45
	8		Insalubridade	16,00	714,38	165,73		523		Hrs.Repouso Perdido	1 Dias	1.352,17	45,07
	12		Anuenio	4,00	1.300,17	52,00		554		Previagudo	14,00	1.307,10	182,99

PROVENTOS: 1.517,90 VANTAGENS: 0,00 DESCONTOS: 512,51 LIQUIDO: 1.005,39

2401-5/1 Priscila Roatt de Oliveira Adm: 22/02/2016 Dem: Dep.IR: 00 Dep.SF: 00 Hrs Mes-Int:100-100
Cargo: 1900 Professor Faixa Salarial: 003.002 N 3 Classe B Nascimento: 22/06/1987
Mod. de Pag. Credito Bancario Banco: 104 Cef Agencia: 1292-0 Conta: 1575-0
Local: 0042 FUNDEB ENSINO FUNDAMENTAL 60 Situacao Funcional: Ativo Lotacao:04.002

	Cod.	R	Descricao	Compl.	Bases	VlMensal		Cod.	R	Descricao	Compl.	Bases	VlMensal
PROV	2		Vencimentos	100,00	2.250,29	2.250,29	DESC	153		SIPROMA	17,74	17,74	
	12		Anuenio	4,00	2.250,29	90,01		531		IRRF	7,50	2.012,66	8,14
								554		Previagudo	14,00	2.340,30	327,64

PROVENTOS: 2.340,30 VANTAGENS: 0,00 DESCONTOS: 353,52 LIQUIDO: 1.986,78

2483-0/1 Rael Piovesan da Silva Adm: 04/04/2016 Dem: Dep.IR: 00 Dep.SF: 00 Hrs Mes-Int:220-220
Cargo: 1620 Calceteiro Faixa Salarial: 003.002 P 3 Classe B Nascimento: 29/05/1995
Mod. de Pag. Credito Bancario Banco: 104 Cef Agencia: 1292-0 Conta: 1631-5
Local: 0053 SIOST MANUT VIAS URBANAS Situacao Funcional: Ativo Lotacao:05.003

	Cod.	R	Descricao	Compl.	Bases	VlMensal		Cod.	R	Descricao	Compl.	Bases	VlMensal
PROV	2		Vencimentos	220,00	1.614,49	1.614,49	DESC	134		SINDISERMA(ASERMA)	1,00	1.464,47	14,64
	6		Horas Extras 50%	26,35	2.107,68	381,96		223		Consig. CEF (FOLHA)	0,00	238,57	
	8		Insalubridade	40,00	714,38	428,62		239		Refri Aserma	0,00	2,50	
	12		Anuenio	4,00	1.614,49	64,57		531		IRRF	7,50	2.741,45	62,80
	14		Horas Extras c/ 100%	25,25	2.107,68	486,87		554		Previagudo	14,00	1.679,06	235,06

PROVENTOS: 2.976,51 VANTAGENS: 0,00 DESCONTOS: 553,57 LIQUIDO: 2.422,94

2658-1/1 Rafael Martini Adm: 02/06/2017 Dem: Dep.IR: 00 Dep.SF: 00 Hrs Mes-Int:200-200
Cargo: 1520 Auxiliar Administrativo Faixa Salarial: 007.002 P 7 Classe B Nascimento: 17/11/1986
Mod. de Pag. Credito Bancario Banco: 104 Cef Agencia: 1292-0 Conta: 71055-6
Local: 0300 SEFAZ RECEITA Situacao Funcional: Ativo Lotacao:03.300

	Cod.	R	Descricao	Compl.	Bases	VlMensal		Cod.	R	Descricao	Compl.	Bases	VlMensal
PROV	2		Vencimentos	200,00	2.850,37	2.850,37	DESC	134		SINDISERMA(ASERMA)	1,00	2.593,19	25,93
	12		Anuenio	2,00	2.850,37	57,00		531		IRRF	7,50	2.500,34	44,72
								554		Previagudo	14,00	2.907,37	407,03

PROVENTOS: 2.907,37 VANTAGENS: 0,00 DESCONTOS: 477,68 LIQUIDO: 2.429,69

Página 2479
Processo 00363-0200/21-6
Página da peça 97
Peça 5402519
DOCUMENTO DE ACESSO RESTRITO
ACESSO P03D2D75

Assinado digitalmente por: TANIA JUSSARA MIROSLAW GRIGORIEFF em 04/09/23.
Confira a autenticidade do documento em www.tce.rs.gov.br. Identificador: PRE.E542.D233.96BE.453A.5C33.

1651-9/1 Rafael Ziegler Bonilla Adm: 20/05/2009 Dem: Dep.IR: 00 Dep.SF: 00 Hrs Mes-Int:220-220
Cargo: 1480 Almoxarife Faixa Salarial: 006.003 P 6 Classe C Nascimento: 06/06/1983
Mod. de Pag. Credito Bancario Banco: 104 Cef Agencia: 1292-0 Conta: 1234-4
Local: 0059 SIOST ALMOXARIFADO Situacao Funcional: Ativo Lotacao:05.009

	Cod.	R	Descricao	Compl.	Bases	VlMensal		Cod.	R	Descricao	Compl.	Bases	VlMensal
PROV	2		Vencimentos	220,00	2.786,08	2.786,08	DESC	134		SINDISERMA(ASERMA)	1,00	2.321,73	23,21
	12		Anuenio	11,00	2.786,08	306,46		158		Celular SINDISERMA		0,00	70,43
								239		Refri Aserma		0,00	2,50
								531		IRRF	7,50	2.659,59	56,66
								554		Previagudo	14,00	3.092,54	432,95

PROVENTOS: 3.092,54 VANTAGENS: 0,00 DESCONTOS: 585,75 LIQUIDO: 2.506,79

2141-5/1 Raquel Chaves Friedrich Adm: 17/02/2014 Dem: Dep.IR: 00 Dep.SF: 00 Hrs Mes-Int:100-100
Cargo: 1900 Professor Faixa Salarial: 003.003 N 3 Classe C Nascimento: 09/02/1983
Mod. de Pag. Credito Bancario Banco: 104 Cef Agencia: 1292-0 Conta: 1305-7
Local: 0049 MDE MANUTENCAO SED Situacao Funcional: Ativo Lotacao:04.009

	Cod.	R	Descricao	Compl.	Bases	VlMensal		Cod.	R	Descricao	Compl.	Bases	VlMensal
PROV	2		Vencimentos	100,00	2.443,17	2.443,17	DESC	531		IRRF	15,00	3.255,90	133,58
	12		Anuenio	6,00	2.443,17	146,59		554		Previagudo	14,00	2.589,76	362,56
	94		Convocacao	3/4	2.057,41	1.028,70							

PROVENTOS: 3.618,46 VANTAGENS: 0,00 DESCONTOS: 496,14 LIQUIDO: 3.122,32

3305-7/1 Raquel de Melo Ferreira Adm: 19/04/2021 Dem: Dep.IR: 00 Dep.SF: 00 Hrs Mes-Int:200-200
Cargo: 2069 Assistente Social Contrat Faixa Salarial: 011.001 P 11 Classe A Nascimento: 04/08/1971
Mod. de Pag. Credito Bancario Banco: 104 Cef Agencia: 1292-0 Conta: 983954752-1
Local: 0114 SDSH CONT CREAS Situacao Funcional: Ativo Lotacao:10.014

	Cod.	R	Descricao	Compl.	Bases	VlMensal		Cod.	R	Descricao	Compl.	Bases	VlMensal
PROV	1		Salario	200,00	6.522,28	6.522,28	DESC	528		INSS	11,69	6.433,57	751,97
								531		IRRF	27,50	5.770,31	717,47

PROVENTOS: 6.522,28 VANTAGENS: 0,00 DESCONTOS: 1.469,44 LIQUIDO: 5.052,84

3461-4/1 Raquel Dumke Adm: 20/09/2021 Dem: Dep.IR: 01 Dep.SF: 00 Hrs Mes-Int:220-220
Cargo: 1760 Merendeira Servente Contr Faixa Salarial: 001.001 P 1Classe A Nascimento: 28/04/1993
Mod. de Pag. Credito Bancario Banco: 104 Cef Agencia: 1292-0 Conta: 751214841-1
Local: 0429 FUNDEB ENS FUND CONTR 40 Situacao Funcional: Ativo Lotacao:04.029

	Cod.	R	Descricao	Compl.	Bases	VlMensal		Cod.	R	Descricao	Compl.	Bases	VlMensal
PROV	1		Salario	220,00	1.178,72	1.178,72	DESC	528		INSS	7,97	1.607,34	128,16
	8		Insalubridade	40,00	714,38	428,62							

PROVENTOS: 1.607,34 VANTAGENS: 0,00 DESCONTOS: 128,16 LIQUIDO: 1.479,18

Página 2480
Processo 00363-0200/21-6
Página da peça 98
Peça 5402519
DOCUMENTO DE ACESSO RESTRITO
ACESSO P03D2D75

Assinado digitalmente por: TANIA JUSSARA MIROSLAW GRIGORIEFF em 04/09/23.
Confira a autenticidade do documento em www.tce.rs.gov.br. Identificador: PRE.E542.D233.96BE.453A.5C33.

3029-5/1 Regis Ivan Kobs Adm: 08/07/2019 Dem: Dep.IR: 00 Dep.SF: 00 Hrs Mes-Int:220-220
Cargo: 1530 Motorista Faixa Salarial: 005.001 P 5 Classe A Nascimento: 18/09/1988
Mod. de Pag. Credito Bancario Banco: 104 Cef Agencia: 1292-0 Conta: 986394544-2
Local: 0061 SEDERGA MANUTENCAO Situacao Funcional: Ativo Lotacao:06.001

	Cod.	R	Descricao	Compl.	Bases	VlMensal		Cod.	R	Descricao	Compl.	Bases	VlMensal
PROV	2		Vencimentos	220,00	1.964,54	1.964,54	DESC	239		Refri Aserma	0,00		27,50
	6		Horas Extras 50%	25,31	2.178,85	378,97		531		IRRF	7,50	2.451,74	41,08
	8		Insalubridade	20,00	714,38	214,31		554		Previagudo	14,00	1.964,54	275,03
	14		Horas Extras c/ 100%	8,32	2.178,85	168,95							

PROVENTOS: 2.726,77 VANTAGENS: 0,00 DESCONTOS: 343,61 LIQUIDO: 2.383,16

2578-0/1 Renata Baumart Adm: 20/02/2017 Dem: Dep.IR: 00 Dep.SF: 00 Hrs Mes-Int:220-220
Cargo: 1740 Merendeira/Servente Faixa Salarial: 001.002 P 1 Classe B Nascimento: 28/03/1987
Mod. de Pag. Credito Bancario Banco: 104 Cef Agencia: 1292-0 Conta: 71015-7
Local: 0427 FUNDEB ENS FUNDAMENTAL 40 Situacao Funcional: Ativo Lotacao:04.427

	Cod.	R	Descricao	Compl.	Bases	VlMensal		Cod.	R	Descricao	Compl.	Bases	VlMensal
PROV	2		Vencimentos	220,00	1.300,17	1.300,17	DESC	134		SINDISERMA(ASERMA)	1,00	1.178,72	11,78
	8		Insalubridade	40,00	714,38	428,62		163		Vale Compras	0,00		174,38
	12		Anuenio	3,00	1.300,17	39,00		223		Consig. CEF (FOLHA)	0,00		390,39
								317		SINDISERMA/Pro-Vida	0,00		56,00
								554		Previagudo	14,00	1.339,17	187,48

PROVENTOS: 1.767,79 VANTAGENS: 0,00 DESCONTOS: 820,03 LIQUIDO: 947,76

3427-4/1 Renata Vasques Miotti Adm: 14/07/2021 Dem: Dep.IR: 00 Dep.SF: 00 Hrs Mes-Int:100-100
Cargo: 2062 Medico Clinico Geral Cont Faixa Salarial: 013.001 P12 Classe A Nascimento: 19/08/1993
Mod. de Pag. Credito Bancario Banco: 104 Cef Agencia: 1292-0 Conta: 913725473-7
Local: 0027 SAUDE ASPS CONTRATOS Situacao Funcional: Ativo Lotacao:02.007

	Cod.	R	Descricao	Compl.	Bases	VlMensal		Cod.	R	Descricao	Compl.	Bases	VlMensal
PROV	1		Salario	100,00	9.787,00	9.787,00	DESC	528		INSS	11,69	6.433,57	751,97
	8		Insalubridade	20,00	714,38	214,31		531		IRRF	27,50	9.249,34	1.674,20

PROVENTOS: 10.001,31 VANTAGENS: 0,00 DESCONTOS: 2.426,17 LIQUIDO: 7.575,14

3236-0/1 Renato Roberto Wachholz Adm: 05/01/2021 Dem: Dep.IR: 01 Dep.SF: 00 Hrs Mes-Int:200-200
Cargo: 1460 Chefe Secao Faixa Salarial: 002.002 CC2 Nascimento: 06/06/1977
Mod. de Pag. Credito Bancario Banco: 104 Cef Agencia: 1292-0 Conta: 913769176-2
Local: 0507 SIOST CCS Situacao Funcional: Ativo Lotacao:05.007

	Cod.	R	Descricao	Compl.	Bases	VlMensal		Cod.	R	Descricao	Compl.	Bases	VlMensal
PROV	6		Horas Extras 50%	43,15	2.143,14	695,18	DESC	528		INSS	9,34	3.102,56	289,69
	14		Horas Extras c/ 100%	12,20	2.143,14	264,24		531		IRRF	7,50	2.623,28	53,94
	68		Cargo Comissao	200,00	2.143,14	2.143,14							

PROVENTOS: 3.102,56 VANTAGENS: 0,00 DESCONTOS: 343,63 LIQUIDO: 2.758,93

Assinado digitalmente por: TANIA JUSSARA MIROSLAW GRIGORIEFF em 04/09/23.
Confira a autenticidade do documento em www.tce.rs.gov.br. Identificador: PRE.E542.D233.96BE.453A.5C33.

Página 2481
Processo 00363-0200/21-6
Página da peça 99
Peça 5402519
DOCUMENTO DE ACESSO RESTRITO
ACESSO P03D2D75

1763-9/1 Renato Tolfo Adm: 24/02/2011 Dem: Dep.IR: 00 Dep.SF: 00 Hrs Mes-Int:100-100
Cargo: 1900 Professor Faixa Salarial: 003.003 N 3 Classe C Nascimento: 09/09/1982
Mod. de Pag. Credito Bancario Banco: 104 Cef Agencia: 1292-0 Conta: 847-9
Local: 0042 FUNDEB ENSINO FUNDAMENTAL 60 Situacao Funcional: Ativo Lotacao:04.002

	Cod.	R	Descricao	Compl.	Bases	VlMensal		Cod.	R	Descricao	Compl.	Bases	VlMensal
PROV	2		Vencimentos	100,00	2.443,17	2.443,17	DESC	153		SIPROMA		17,74	17,74
	12		Anuenio	9,00	2.443,17	219,88		223		Consig. CEF (FOLHA)		0,00	674,99
	94		Convocacao	10/11	2.057,41	2.057,41		531		IRRF	22,50	4.347,64	342,08
								554		Previagudo	14,00	2.663,05	372,82

PROVENTOS: 4.720,46 VANTAGENS: 0,00 DESCONTOS: 1.407,63 LIQUIDO: 3.312,83

605-0/1 Renato Vanderlei Bertotti Adm: 20/06/1989 Dem: Dep.IR: 00 Dep.SF: 00 Hrs Mes-Int:220-220
Cargo: 1630 Eletricista Faixa Salarial: 003.006 P3 Classe F Nascimento: 12/12/1964
Mod. de Pag. Credito Bancario Banco: 104 Cef Agencia: 1292-0 Conta: 848-7
Local: 0054 SIOST ILUMINACAO PUBLICA Situacao Funcional: Ativo Lotacao:05.004

	Cod.	R	Descricao	Compl.	Bases	VlMensal		Cod.	R	Descricao	Compl.	Bases	VlMensal
PROV	2		Vencimentos	220,00	2.200,29	2.200,29	DESC	134		SINDISERMA(ASERMA)	1,00	1.464,47	14,64
	9		Periculosidade	220,00	2.200,29	660,08		158		Celular SINDISERMA		0,00	70,43
	12		Anuenio	30,00	2.200,29	660,08		453		Pensao Judicial s/min(	32,50	1.100,00	357,50
								459		P Judicial s/min 2 (fp	40,00	1.100,00	440,00
								531		IRRF	7,50	2.322,50	31,38
								554		Previagudo	14,00	2.860,37	400,45

PROVENTOS: 3.520,45 VANTAGENS: 0,00 DESCONTOS: 1.314,40 LIQUIDO: 2.206,05

1811-2/1 Rita de C. Brasil de Aquino Adm: 31/05/2011 Dem: Dep.IR: 01 Dep.SF: 00 Hrs Mes-Int:100-100
Cargo: 1900 Professor Faixa Salarial: 003.003 N 3 Classe C Nascimento: 05/04/1979
Mod. de Pag. Credito Bancario Banco: 104 Cef Agencia: 1292-0 Conta: 850-9
Local: 0433 FUNDEB EDUCACAO ESPECIAL Situacao Funcional: Ativo Lotacao:04.033

	Cod.	R	Descricao	Compl.	Bases	VlMensal		Cod.	R	Descricao	Compl.	Bases	VlMensal
PROV	2		Vencimentos	100,00	2.443,17	2.443,17	DESC	134		SINDISERMA(ASERMA)	1,00	2.057,41	20,57
	12		Anuenio	8,00	2.443,17	195,45		153		SIPROMA		17,74	17,74
	39		Educacao Especial	50,00	2.443,17	1.221,58		158		Celular SINDISERMA		0,00	93,71
	83		Dificil Acesso (Mag)	9/10	1.614,49	242,17		217		Consig. Banri import v		0,00	1.406,25
								419		SIPROMA CAUZZO		0,00	150,02
								531		IRRF	15,00	3.372,36	151,05
								554		Previagudo	14,00	3.860,20	540,42

PROVENTOS: 4.102,37 VANTAGENS: 0,00 DESCONTOS: 2.379,76 LIQUIDO: 1.722,61

Assinado digitalmente por: TANIA JUSSARA MIROSLAW GRIGORIEFF em 04/09/23.
Confira a autenticidade do documento em www.tce.rs.gov.br. Identificador: PRE.E542.D233.96BE.453A.5C33.

Página 2482
Processo 00363-0200/21-6
Página da peça 100
Peça 5402519
DOCUMENTO DE ACESSO RESTRITO
ACESSO P03D2D75

971-7/1 Rita Ines Fischer Pfuller Adm: 20/02/1997 Dem: Dep.IR: 01 Dep.SF: 00 Hrs Mes-Int:100-100
Cargo: 1900 Professor Faixa Salarial: 003.006 N3 Classe F Nascimento: 11/05/1970
Mod. de Pag. Credito Bancario Banco: 104 Cef Agencia: 1292-0 Conta: 851-7
Local: 0424 FUNDEB ENS INF CRECHE 60 Situacao Funcional: Ativo Lotacao:04.024

	Cod.	R	Descricao	Compl.	Bases	VlMensal		Cod.	R	Descricao	Compl.	Bases	VlMensal
PROV	2		Vencimentos	100,00	3.043,25	3.043,25	DESC	134		SINDISERMA(ASERMA)	1,00	2.057,41	20,57
	12		Anuenio	23,00	3.043,25	699,94		153		SIPROMA		17,74	17,74
	90		Incorp.FG		0,00	40,80		163		Vale Compras		0,00	581,87
	94		Convocacao	9/10	2.057,41	2.057,41		223		Consig. CEF (FOLHA)		0,00	1.205,05
								317		SINDISERMA/Pro-Vida		0,00	101,00
								531		IRRF	27,50	5.122,06	539,20
								554		Previagudo	14,00	3.783,99	529,75

PROVENTOS: 5.841,40 VANTAGENS: 0,00 DESCONTOS: 2.995,18 LIQUIDO: 2.846,22

629-7/1 Rita Piovesan Adm: 20/02/1997 Dem: Dep.IR: 00 Dep.SF: 00 Hrs Mes-Int:220-220
Cargo: 1740 Merendeira/Servente Faixa Salarial: 001.005 P 1 Classe E Nascimento: 12/08/1963
Mod. de Pag. Credito Bancario Banco: 104 Cef Agencia: 1292-0 Conta: 852-5
Local: 0102 SDSH MANUTENCAO Situacao Funcional: Ativo Lotacao:10.002

	Cod.	R	Descricao	Compl.	Bases	VlMensal		Cod.	R	Descricao	Compl.	Bases	VlMensal
PROV	2		Vencimentos	220,00	1.650,21	1.650,21	DESC	134		SINDISERMA(ASERMA)	1,00	1.178,72	11,78
	8		Insalubridade	40,00	714,38	428,62		158		Celular SINDISERMA		0,00	76,02
	12		Anuenio	23,00	1.650,21	379,54		163		Vale Compras		0,00	336,32
								223		Consig. CEF (FOLHA)		0,00	670,00
								531		IRRF	7,50	2.174,21	20,26
								554		Previagudo	14,00	2.029,75	284,16

PROVENTOS: 2.458,37 VANTAGENS: 0,00 DESCONTOS: 1.398,54 LIQUIDO: 1.059,83

1517-2/1 Roberto Carlos de Souza Pires Adm: 11/07/2005 Dem: Dep.IR: 02 Dep.SF: 00 Hrs Mes-Int:220-220
Cargo: 1500 Operador Maquinas Faixa Salarial: 006.004 P 6 Classe D Nascimento: 19/05/1968
Mod. de Pag. Credito Bancario Banco: 104 Cef Agencia: 1292-0 Conta: 930-0
Local: 0051 SIOST MANUTENCAO DE RODOVIAS Situacao Funcional: Ativo Lotacao:05.001

	Cod.	R	Descricao	Compl.	Bases	VlMensal		Cod.	R	Descricao	Compl.	Bases	VlMensal
PROV	2		Vencimentos	220,00	3.021,82	3.021,82	DESC	134		SINDISERMA(ASERMA)	1,00	2.321,73	23,21
	6		Horas Extras 50%	38,30	4.085,02	1.072,31		158		Celular SINDISERMA		0,00	52,04
	8		Insalubridade	40,00	714,38	428,62		317		SINDISERMA/Pro-Vida		0,00	56,00
	12		Anuenio	21,00	3.021,82	634,58		531		IRRF	27,50	4.990,42	503,00
	14		Horas Extras c/ 100%	19,30	4.085,02	724,16		554		Previagudo	14,00	3.656,40	511,89

PROVENTOS: 5.881,49 VANTAGENS: 0,00 DESCONTOS: 1.146,14 LIQUIDO: 4.735,35

1376-5/1 Roberto Goes da Silva Adm: 29/07/2002 Dem: Dep.IR: 00 Dep.SF: 00 Hrs Mes-Int:100-100
Cargo: 1900 Professor Faixa Salarial: 003.005 N 3 Classe E Nascimento: 05/08/1966
Mod. de Pag. Credito Bancario Banco: 104 Cef Agencia: 1292-0 Conta: 853-3
Local: 0042 FUNDEB ENSINO FUNDAMENTAL 60 Situacao Funcional: Ativo Lotacao:04.002

	Cod.	R	Descricao	Compl.	Bases	VlMensal		Cod.	R	Descricao	Compl.	Bases	VlMensal
PROV	2		Vencimentos	100,00	2.921,81	2.921,81	DESC	153		SIPROMA		17,74	17,74
	12		Anuenio	17,00	2.921,81	496,70		531		IRRF	15,00	2.939,92	86,18
								554		Previagudo	14,00	3.418,51	478,59

PROVENTOS: 3.418,51 VANTAGENS: 0,00 DESCONTOS: 582,51 LIQUIDO: 2.836,00

Página 2483
Processo 00363-0200/21-6
Página da peça 101
Peça 5402519
DOCUMENTO DE ACESSO RESTRITO
ACESSO P03D2D75

Assinado digitalmente por: TANIA JUSSARA MIROSLAW GRIGORIEFF em 04/09/23.
Confira a autenticidade do documento em www.tce.rs.gov.br. Identificador: PRE.E542.D233.96BE.453A.5C33.

2657-3/1 Roberto Toaldo Adm: 05/06/2017 Dem: Dep.IR: 00 Dep.SF: 00 Hrs Mes-Int:200-200
Cargo: 1520 Auxiliar Administrativo Faixa Salarial: 007.002 P 7 Classe B Nascimento: 25/07/1991
Mod. de Pag. Credito Bancario Banco: 104 Cef Agencia: 1292-0 Conta: 71056-4
Local: 0055 SIOST MANUTENCAO Situacao Funcional: Ativo Lotacao:05.005

	Cod.	R	Descricao	Compl.	Bases	VlMensal		Cod.	R	Descricao	Compl.	Bases	VlMensal
PROV	2		Vencimentos	200,00	2.850,37	2.850,37	DESC	220		Consig. Bradesco	0,00		813,55
	12		Anuenio	2,00	2.850,37	57,00		531		IRRF	7,50	2.500,34	44,72
								554		Previagudo	14,00	2.907,37	407,03

PROVENTOS: 2.907,37 VANTAGENS: 0,00 DESCONTOS: 1.265,30 LIQUIDO: 1.642,07

2575-5/1 Rochele Cargnelutti Prevedello Adm: 20/02/2017 Dem: Dep.IR: 00 Dep.SF: 00 Hrs Mes-Int:100-100
Cargo: 1900 Professor Faixa Salarial: 003.002 N 3 Classe B Nascimento: 26/01/1989
Mod. de Pag. Credito Bancario Banco: 104 Cef Agencia: 1292-0 Conta: 71012-2
Local: 0041 FUNDEB ED INF PRE ESCOLA 60 Situacao Funcional: Ativo Lotacao:04.001

	Cod.	R	Descricao	Compl.	Bases	VlMensal		Cod.	R	Descricao	Compl.	Bases	VlMensal
PROV	2		Vencimentos	100,00	2.250,29	2.250,29	DESC	153		SIPROMA	17,74		17,74
	12		Anuenio	3,00	2.250,29	67,50		531		IRRF	27,50	4.696,50	422,17
	83		Dificil Acesso (Mag)	9/10	1.614,49	645,79		554		Previagudo	14,00	2.317,79	324,49
	94		Convocacao	9/10	2.057,41	2.057,41							

PROVENTOS: 5.020,99 VANTAGENS: 0,00 DESCONTOS: 764,40 LIQUIDO: 4.256,59

3250-6/1 Rochelly Tavares Adm: 05/01/2021 Dem: Dep.IR: 00 Dep.SF: 00 Hrs Mes-Int:200-200
Cargo: 1340 Dirigente Nucleo Faixa Salarial: 002.003 CC3 Nascimento: 24/08/1987
Mod. de Pag. Credito Bancario Banco: 104 Cef Agencia: 1292-0 Conta: 909720409-2
Local: 0084 GABINETE DO PREFEITO CCS Situacao Funcional: Ativo Lotacao:08.004

	Cod.	R	Descricao	Compl.	Bases	VlMensal		Cod.	R	Descricao	Compl.	Bases	VlMensal
PROV	68		Cargo Comissao	200,00	3.571,90	3.571,90	DESC	528		INSS	9,84	3.571,90	351,34
								531		IRRF	15,00	3.220,56	128,28

PROVENTOS: 3.571,90 VANTAGENS: 0,00 DESCONTOS: 479,62 LIQUIDO: 3.092,28

2848-7/1 Rosane Souza da Silva Adm: 01/08/2018 Dem: Dep.IR: 00 Dep.SF: 00 Hrs Mes-Int:100-100
Cargo: 1900 Professor Faixa Salarial: 001.002 N 1 Classe B Nascimento: 22/01/1972
Mod. de Pag. Credito Bancario Banco: 104 Cef Agencia: 1292-0 Conta: 855-0
Local: 0042 FUNDEB ENSINO FUNDAMENTAL 60 Situacao Funcional: Ativo Lotacao:04.002

	Cod.	R	Descricao	Compl.	Bases	VlMensal		Cod.	R	Descricao	Compl.	Bases	VlMensal
PROV	2		Vencimentos	100,00	1.671,64	1.671,64	DESC	153		SIPROMA	17,74		17,74
	12		Anuenio	11,00	1.671,64	183,88		223		Consig. CEF (FOLHA)	0,00		476,98
	83		Dificil Acesso (Mag)	8/9	1.614,49	403,62		531		IRRF	15,00	3.613,86	187,27
	94		Convocacao	4/5	1.614,49	1.614,49		554		Previagudo	14,00	1.855,52	259,77

PROVENTOS: 3.873,63 VANTAGENS: 0,00 DESCONTOS: 941,76 LIQUIDO: 2.931,87

3420-7/1 Roseli Aparecida Mundt Adm: 05/07/2021 Dem: Dep.IR: 00 Dep.SF: 00 Hrs Mes-Int:220-220
Cargo: 1760 Merendeira Servente Contr Faixa Salarial: 001.001 P 1Classe A Nascimento: 26/03/1990
Mod. de Pag. Credito Bancario Banco: 104 Cef Agencia: 1292-0 Conta: 792922725-2
Local: 0430 FUNDEB ENS INF CRECHE CONTR 40 Situacao Funcional: Ativo Lotacao:04.430

	Cod.	R	Descricao	Compl.	Bases	VlMensal		Cod.	R	Descricao	Compl.	Bases	VlMensal
PROV	1		Salario	220,00	1.178,72	1.178,72	DESC	528		INSS	7,97	1.607,34	128,16
	8		Insalubridade	40,00	714,38	428,62							

PROVENTOS: 1.607,34 VANTAGENS: 0,00 DESCONTOS: 128,16 LIQUIDO: 1.479,18

Página 2484
Processo 00363-0200/21-6
Página da peça 102
Peça 5402519
DOCUMENTO DE ACESSO RESTRITO
ACESSO P03D2D75

Assinado digitalmente por: TANIA JUSSARA MIROSLAW GRIGORIEFF em 04/09/23.
Confira a autenticidade do documento em www.tce.rs.gov.br. Identificador: PRE.E542.D233.96BE.453A.5C33.

974-1/1 Roselia Maria Rodrigues Adm: 01/02/1997 Dem: Dep.IR: 00 Dep.SF: 00 Hrs Mes-Int:100-100
Cargo: 1900 Professor Faixa Salarial: 003.006 N3 Classe F Nascimento: 02/04/1961
Mod. de Pag. Credito Bancario Banco: 104 Cef Agencia: 1292-0 Conta: 1240-9
Local: 0424 FUNDEB ENS INF CRECHE 60 Situacao Funcional: Ativo Lotacao:04.024

	Cod.	R	Descricao	Compl.	Bases	VlMensal		Cod.	R	Descricao	Compl.	Bases	VlMensal
PROV	2		Vencimentos	100,00	3.043,25	3.043,25	DESC	134		SINDISERMA(ASERMA)	1,00	2.057,41	20,57
	12		Anuenio	22,00	3.043,25	669,51		531		IRRF	27,50	5.113,23	536,77
	94		Convocacao	1/2	2.057,41	1.920,25		554		Previagudo	14,00	3.712,76	519,78

PROVENTOS: 5.633,01 VANTAGENS: 0,00 DESCONTOS: 1.077,12 LIQUIDO: 4.555,89

1436-2/1 Rosemeri Martinazzo Adm: 19/04/2004 Dem: Dep.IR: 01 Dep.SF: 00 Hrs Mes-Int:100-100
Cargo: 1900 Professor Faixa Salarial: 003.004 N 3 Classe D Nascimento: 22/06/1977
Mod. de Pag. Credito Bancario Banco: 104 Cef Agencia: 1292-0 Conta: 1242-5
Local: 0042 FUNDEB ENSINO FUNDAMENTAL 60 Situacao Funcional: Ativo Lotacao:04.002

	Cod.	R	Descricao	Compl.	Bases	VlMensal		Cod.	R	Descricao	Compl.	Bases	VlMensal
PROV	2		Vencimentos	100,00	2.636,06	2.636,06	DESC	153		SIPROMA		17,74	17,74
	12		Anuenio	16,00	2.636,06	421,76		223		Consig. CEF (FOLHA)		0,00	1.156,02
	94		Convocacao	9/10	2.057,41	2.057,41		418		SIPROMA/Pro-Vida		0,00	61,00
								531		IRRF	22,50	4.497,55	375,81
								554		Previagudo	14,00	3.057,82	428,09

PROVENTOS: 5.115,23 VANTAGENS: 0,00 DESCONTOS: 2.038,66 LIQUIDO: 3.076,57

1338-2/1 Rosineide Dalla Corte da Silva Adm: 01/04/2002 Dem: Dep.IR: 01 Dep.SF: 00 Hrs Mes-Int:100-100
Cargo: 1900 Professor Faixa Salarial: 003.005 N 3 Classe E Nascimento: 24/12/1980
Mod. de Pag. Credito Bancario Banco: 104 Cef Agencia: 1292-0 Conta: 1243-3
Local: 0042 FUNDEB ENSINO FUNDAMENTAL 60 Situacao Funcional: Ativo Lotacao:04.002

	Cod.	R	Descricao	Compl.	Bases	VlMensal		Cod.	R	Descricao	Compl.	Bases	VlMensal
PROV	2		Vencimentos	100,00	2.921,81	2.921,81	DESC	153		SIPROMA		17,74	17,74
	12		Anuenio	18,00	2.921,81	525,92		217		Consig. Banri import v		0,00	983,01
								418		SIPROMA/Pro-Vida		0,00	101,00
								531		IRRF	7,50	2.775,46	65,35
								554		Previagudo	14,00	3.447,73	482,68

PROVENTOS: 3.447,73 VANTAGENS: 0,00 DESCONTOS: 1.649,78 LIQUIDO: 1.797,95

2015-0/1 Rosineide Dalla Corte da Silva Adm: 25/02/2013 Dem: Dep.IR: 01 Dep.SF: 00 Hrs Mes-Int:100-100
Cargo: 1900 Professor Faixa Salarial: 003.003 N 3 Classe C Nascimento: 24/12/1980
Mod. de Pag. Credito Bancario Banco: 104 Cef Agencia: 1292-0 Conta: 1243-3
Local: 0042 FUNDEB ENSINO FUNDAMENTAL 60 Situacao Funcional: Ativo Lotacao:04.002

	Cod.	R	Descricao	Compl.	Bases	VlMensal		Cod.	R	Descricao	Compl.	Bases	VlMensal
PROV	2		Vencimentos	100,00	2.443,17	2.443,17	DESC	531		IRRF	27,50	5.023,67	446,79
	12		Anuenio	7,00	2.443,17	171,02		554		Previagudo	14,00	2.614,19	365,98

PROVENTOS: 2.614,19 VANTAGENS: 0,00 DESCONTOS: 812,77 LIQUIDO: 1.801,42

Página 2485
Processo 00363-0200/21-6
Página da peça 103
Peça 5402519
DOCUMENTO DE ACESSO RESTRITO
ACESSO P03D2D75

Assinado digitalmente por: TANIA JUSSARA MIROSLAW GRIGORIEFF em 04/09/23.
Confira a autenticidade do documento em www.tce.rs.gov.br. Identificador: PRE.E542.D233.96BE.453A.5C33.

741-2/1 Rosmeri Martini Oestreich Adm: 15/10/1990 Dem: Dep.IR: 00 Dep.SF: 00 Hrs Mes-Int:100-100
Cargo: 1900 Professor Faixa Salarial: 003.006 N3 Classe F Nascimento: 25/03/1968
Mod. de Pag. Credito Bancario Banco: 104 Cef Agencia: 1292-0 Conta: 859-2
Local: 0042 FUNDEB ENSINO FUNDAMENTAL 60 Situacao Funcional: Ativo Lotacao:04.002

	Cod.	R	Descricao	Compl.	Bases	VlMensal		Cod.	R	Descricao	Compl.	Bases	VlMensal
PROV	2		Vencimentos	100,00	3.043,25	3.043,25	DESC	153		SIPROMA		17,74	17,74
	12		Anuenio	29,00	3.043,25	882,54		531		IRRF	15,00	3.456,20	163,63
	90		Incorp.FG		0,00	93,04		554		Previagudo	14,00	4.018,83	562,63

PROVENTOS: 4.018,83 VANTAGENS: 0,00 DESCONTOS: 744,00 LIQUIDO: 3.274,83

1510-5/1 Rudi Marcos Dall Ongaro Adm: 01/07/2005 Dem: Dep.IR: 00 Dep.SF: 00 Hrs Mes-Int:220-220
Cargo: 1750 Operario Faixa Salarial: 001.004 P 1 Classe D Nascimento: 28/10/1976
Mod. de Pag. Credito Bancario Banco: 104 Cef Agencia: 1292-0 Conta: 861-4
Local: 0055 SIOST MANUTENCAO Situacao Funcional: Ativo Lotacao:05.005

	Cod.	R	Descricao	Compl.	Bases	VlMensal		Cod.	R	Descricao	Compl.	Bases	VlMensal
PROV	2		Vencimentos	220,00	1.535,91	1.535,91	DESC	239		Refri Aserma		0,00	12,50
	6		Horas Extras 50%	48,00	2.179,55	713,30		531		IRRF	15,00	3.024,18	98,82
	8		Insalubridade	40,00	714,38	428,62		554		Previagudo	14,00	1.750,93	245,13
	12		Anuenio	14,00	1.535,91	215,02							
	14		Horas Extras c/ 100%	19,00	2.179,55	376,46							

PROVENTOS: 3.269,31 VANTAGENS: 0,00 DESCONTOS: 356,45 LIQUIDO: 2.912,86

1826-0/1 Rudinei Freo Dalla Corte Adm: 01/07/2011 Dem: Dep.IR: 01 Dep.SF: 00 Hrs Mes-Int:200-200
Cargo: 2012 Secretario Escola Faixa Salarial: 005.003 P 5 Classe C Nascimento: 26/09/1984
Mod. de Pag. Credito Bancario Banco: 104 Cef Agencia: 1292-0 Conta: 862-2
Local: 0427 FUNDEB ENS FUNDAMENTAL 40 Situacao Funcional: Ativo Lotacao:04.427

	Cod.	R	Descricao	Compl.	Bases	VlMensal		Cod.	R	Descricao	Compl.	Bases	VlMensal
PROV	2		Vencimentos	200,00	2.357,45	2.357,45	DESC	223		Consig. CEF (FOLHA)		0,00	777,57
	12		Anuenio	8,00	2.357,45	188,59		531		IRRF	7,50	2.000,01	7,20
								554		Previagudo	14,00	2.546,04	356,44

PROVENTOS: 2.546,04 VANTAGENS: 0,00 DESCONTOS: 1.141,21 LIQUIDO: 1.404,83

3327-8/1 Samara Fernanda Bock Adm: 03/05/2021 Dem: Dep.IR: 00 Dep.SF: 00 Hrs Mes-Int:200-200
Cargo: 1460 Chefe Secao Faixa Salarial: 002.002 CC2 Nascimento: 20/02/1994
Mod. de Pag. Credito Bancario Banco: 104 Cef Agencia: 1292-0 Conta: 970264402-5
Local: 0507 SIOST CCS Situacao Funcional: Ativo Lotacao:05.007

	Cod.	R	Descricao	Compl.	Bases	VlMensal		Cod.	R	Descricao	Compl.	Bases	VlMensal
PROV	6		Horas Extras 50%	17,43	2.143,14	284,66	DESC	528		INSS	8,60	2.427,80	208,72
	68		Cargo Comissao	200,00	2.143,14	2.143,14		531		IRRF	7,50	2.219,08	23,63

PROVENTOS: 2.427,80 VANTAGENS: 0,00 DESCONTOS: 232,35 LIQUIDO: 2.195,45

Página 2486
Processo 00363-0200/21-6
Página da peça 104
Peça 5402519
DOCUMENTO DE ACESSO RESTRITO
ACESSO P03D2D75

Assinado digitalmente por: TANIA JUSSARA MIROSLAW GRIGORIEFF em 04/09/23.
Confira a autenticidade do documento em www.tce.rs.gov.br. Identificador: PRE.E542.D233.96BE.453A.5C33.

2500-3/1 Samuel Pretzel Adm: 11/04/2016 Dem: Dep.IR: 00 Dep.SF: 00 Hrs Mes-Int:133-200
Cargo: 1520 Auxiliar Administrativo Faixa Salarial: 007.002 P 7 Classe B Nascimento: 29/03/1997
Mod. de Pag. Credito Bancario Banco: 104 Cef Agencia: 1292-0 Conta: 1637-4
Local: 0011 SAG MANUTENCAO Situacao Funcional: Ativo Lotacao:01.001

	Cod.	R	Descricao	Compl.	Bases	VlMensal		Cod.	R	Descricao	Compl.	Bases	VlMensal
PROV	2		Vencimentos	133,33	2.850,37	1.900,25	DESC	531		IRRF	7,50	2.488,03	43,80
	12		Anuenio	4,00	2.850,37	76,00		533		Liquido Pago (Ferias)	144,59	1.377,05	1.232,46
	55		FGCI		0,00	788,45		553		Previagudo Ferias	14,00	988,12	138,33
	515		Ferias	10 Dias	0,00	988,12		554		Previagudo	14,00	1.976,25	276,67
	516		Ferias 1/3	33,33 %	0,00	329,37							

PROVENTOS: 4.082,19 VANTAGENS: 0,00 DESCONTOS: 1.691,26 LIQUIDO: 2.390,93

3349-9/1 Sandra B. Rodrigues da Rosa Adm: 17/05/2021 Dem: 16/11/2021 Dep.IR: 00 Dep.SF: 00 Hrs Mes-Int:117-220
Cargo: 1760 Merendeira Servente Contr Faixa Salarial: 001.001 P 1Classe A Nascimento: 02/10/1969
Mod. de Pag. Credito Bancario Banco: 104 Cef Agencia: 1292-0 Conta: 863234341-4
Local: 0429 FUNDEB ENS FUND CONTR 40 Situacao Funcional: Ativo Lotacao:04.029

	Cod.	R	Descricao	Compl.	Bases	VlMensal		Cod.	R	Descricao	Compl.	Bases	VlMensal
PROV	1		Salario	117,33	1.178,72	628,65	DESC	526		INSS (13o Slr)	7,50	803,67	60,27
	8		Insalubridade	40,00	714,38	228,59		528		INSS	7,50	857,24	64,29
	517		Ferias Proporcionais 1	33,33 %	0,00	196,45		578		Liquido Pago (Rescisao	124,56	2.732,46	2.607,90
	519		Ferias Proporcionais	15 Dias	0,00	589,36							
	539		Ferias Proporc. Media	33,33 %	0,00	71,43							
	541		Ferias Proporc. Media	15 Dias	0,00	214,31							
	567		Parcela Prop.Med.(13oS		0,00	214,31							
	568		Parcela Prop. (13oSlr)		0,00	589,36							

PROVENTOS: 2.732,46 VANTAGENS: 0,00 DESCONTOS: 2.732,46 LIQUIDO: 0,00

3350-2/1 Sandra Diane Barichello Adm: 17/05/2021 Dem: 16/11/2021 Dep.IR: 00 Dep.SF: 00 Hrs Mes-Int:053-100
Cargo: 2057 Professor Contrato Faixa Salarial: 003.001 N 3 Classe A Nascimento: 10/10/1991
Mod. de Pag. Credito Bancario Banco: 104 Cef Agencia: 1292-0 Conta: 990032137-0
Local: 0035 FUNDE EDUC ESPECIAL CONTRATOS Situacao Funcional: Ativo Lotacao:04.035

	Cod.	R	Descricao	Compl.	Bases	VlMensal		Cod.	R	Descricao	Compl.	Bases	VlMensal
PROV	1		Salario	53,33	2.057,41	1.097,28	DESC	526		INSS (13o Slr)	7,50	1.028,70	77,15
	83		Dificil Acesso (Mag)	25,00	1.614,49	215,26		528		INSS	7,74	1.312,54	101,62
	517		Ferias Proporcionais 1	33,33 %	0,00	342,90		578		Liquido Pago (Rescisao	178,77	3.712,84	3.534,07
	519		Ferias Proporcionais	15 Dias	0,00	1.028,70							
	568		Parcela Prop. (13oSlr)		0,00	1.028,70							

PROVENTOS: 3.712,84 VANTAGENS: 0,00 DESCONTOS: 3.712,84 LIQUIDO: 0,00

3028-7/1 Sandra Seniw Ribeiro Adm: 10/07/2019 Dem: Dep.IR: 00 Dep.SF: 00 Hrs Mes-Int:220-220
Cargo: 1740 Merendeira/Servente Faixa Salarial: 001.001 P 1Classe A Nascimento: 27/03/1976
Mod. de Pag. Credito Bancario Banco: 104 Cef Agencia: 1292-0 Conta: 986394755-0
Local: 0021 ATENDIMENTO COMUNIDADE ASPS Situacao Funcional: Ativo Lotacao:02.001

	Cod.	R	Descricao	Compl.	Bases	VlMensal		Cod.	R	Descricao	Compl.	Bases	VlMensal
PROV	2		Vencimentos	220,00	1.178,72	1.178,72	DESC	223		Consig. CEF (FOLHA)	0,00		503,87
	8		Insalubridade	40,00	714,38	428,62		554		Previagudo	14,00	1.178,72	165,02

PROVENTOS: 1.607,34 VANTAGENS: 0,00 DESCONTOS: 668,89 LIQUIDO: 938,45

Assinado digitalmente por: TANIA JUSSARA MIROSLAW GRIGORIEFF em 04/09/23.
Confira a autenticidade do documento em www.tce.rs.gov.br. Identificador: PRE.E542.D233.96BE.453A.5C33.

Página 2487
Processo 00363-0200/21-6
Página da peça 105
Peça 5402519
DOCUMENTO DE ACESSO RESTRITO
ACESSO P03D2D75

2902-5/1 Sandy Muller Soares Adm: 18/02/2019 Dem: Dep.IR: 00 Dep.SF: 00 Hrs Mes-Int:100-100
Cargo: 1900 Professor Faixa Salarial: 003.001 N 3 Classe A Nascimento: 27/11/1991
Mod. de Pag. Credito Bancario Banco: 104 Cef Agencia: 1292-0 Conta: 986983172-4
Local: 0424 FUNDEB ENS INF CRECHE 60 Situacao Funcional: Ativo Lotacao:04.024

	Cod.	R	Descricao	Compl.	Bases	VlMensal		Cod.	R	Descricao	Compl.	Bases	VlMensal
PROV	2		Vencimentos	100,00	2.057,41	2.057,41	DESC	153		SIPROMA		17,74	17,74
	12		Anuenio	1,00	2.057,41	20,57		531		IRRF	22,50	3.844,48	228,87
	94		Convocacao	9/10	2.057,41	2.057,41		554		Previagudo	14,00	2.077,98	290,91

PROVENTOS: 4.135,39 VANTAGENS: 0,00 DESCONTOS: 537,52 LIQUIDO: 3.597,87

1563-6/1 Selene Seiffert Adm: 08/08/2007 Dem: Dep.IR: 00 Dep.SF: 00 Hrs Mes-Int:200-200
Cargo: 2012 Secretario Escola Faixa Salarial: 005.003 P 5 Classe C Nascimento: 31/01/1973
Mod. de Pag. Credito Bancario Banco: 104 Cef Agencia: 1292-0 Conta: 868-1
Local: 0427 FUNDEB ENS FUNDAMENTAL 40 Situacao Funcional: Ativo Lotacao:04.427

	Cod.	R	Descricao	Compl.	Bases	VlMensal		Cod.	R	Descricao	Compl.	Bases	VlMensal
PROV	2		Vencimentos	200,00	2.357,45	2.357,45	DESC	134		SINDISERMA(ASERMA)	1,00	1.964,54	19,64
	12		Anuenio	18,00	2.357,45	424,34		531		IRRF	7,50	2.392,34	36,62
								554		Previagudo	14,00	2.781,79	389,45

PROVENTOS: 2.781,79 VANTAGENS: 0,00 DESCONTOS: 445,71 LIQUIDO: 2.336,08

2406-6/1 Sheron Rodrigues Martins Adm: 22/02/2016 Dem: Dep.IR: 00 Dep.SF: 00 Hrs Mes-Int:220-220
Cargo: 1692 Monitor de Escola Faixa Salarial: 002.002 P 2 Classe B Nascimento: 16/06/1992
Mod. de Pag. Credito Bancario Banco: 104 Cef Agencia: 1292-0 Conta: 1566-1
Local: 0428 FUNDEB ENS INF CRECHE 40 Situacao Funcional: Ativo Lotacao:04.428

	Cod.	R	Descricao	Compl.	Bases	VlMensal		Cod.	R	Descricao	Compl.	Bases	VlMensal
PROV	2		Vencimentos	220,00	1.457,33	1.457,33	DESC	134		SINDISERMA(ASERMA)	1,00	1.321,60	13,21
	8		Insalubridade	40,00	714,38	428,62		163		Vale Compras		0,00	149,49
	12		Anuenio	4,00	1.457,33	58,29		217		Consig. Banri import v		0,00	487,01
								223		Consig. CEF (FOLHA)		0,00	26,65
								554		Previagudo	14,00	1.515,62	212,18

PROVENTOS: 1.944,24 VANTAGENS: 0,00 DESCONTOS: 888,54 LIQUIDO: 1.055,70

1888-0/1 Sidonia Claudete Beskow Cassel Adm: 13/02/2012 Dem: Dep.IR: 00 Dep.SF: 00 Hrs Mes-Int:220-220
Cargo: 1750 Operario Faixa Salarial: 001.003 P 1 Classe C Nascimento: 07/09/1958
Mod. de Pag. Credito Bancario Banco: 104 Cef Agencia: 1292-0 Conta: 932-7
Local: 0021 ATENDIMENTO COMUNIDADE ASPS Situacao Funcional: Ativo Lotacao:02.001

	Cod.	R	Descricao	Compl.	Bases	VlMensal		Cod.	R	Descricao	Compl.	Bases	VlMensal
PROV	2		Vencimentos	220,00	1.414,47	1.414,47	DESC	217		Consig. Banri import v		0,00	312,44
	6		Horas Extras 50%	33,16	1.741,93	395,02		223		Consig. CEF (FOLHA)		0,00	131,67
	8		Insalubridade	20,00	714,38	214,31		350		Ipe	18,74	2.338,53	438,24
	12		Anuenio	8,00	1.414,47	113,15		531		IRRF	7,50	2.124,67	16,55
	14		Horas Extras c/ 100%	12,44	1.741,93	201,58		554		Previagudo	14,00	1.527,62	213,86

PROVENTOS: 2.338,53 VANTAGENS: 0,00 DESCONTOS: 1.112,76 LIQUIDO: 1.225,77

Página 2488
Processo 00363-0200/21-6
Página da peça 106
Peça 5402519
DOCUMENTO DE ACESSO RESTRITO
ACESSO P03D2D75

Assinado digitalmente por: TANIA JUSSARA MIROSLAW GRIGORIEFF em 04/09/23.
Confira a autenticidade do documento em www.tce.rs.gov.br. Identificador: PRE.E542.D233.96BE.453A.5C33.

3433-9/1 Silberto Chaves Adm: 02/08/2021 Dem: Dep.IR: 00 Dep.SF: 00 Hrs Mes-Int:220-220
Cargo: 2083 Operador Maquinas Contrat Faixa Salarial: 006.001 P 6 Classe A Nascimento: 05/06/1983
Mod. de Pag. Credito Bancario Banco: 104 Cef Agencia: 1292-0 Conta: 906838329-4
Local: 0058 SIOST CONTRATOS Situacao Funcional: Ativo Lotacao:05.008

	Cod.	R	Descricao	Compl.	Bases	VlMensal		Cod.	R	Descricao	Compl.	Bases	VlMensal
PROV	1		Salario	220,00	2.321,73	2.321,73	DESC	528		INSS	10,25	3.962,18	405,98
	6		Horas Extras 50%	46,37	2.750,35	874,04		531		IRRF	15,00	3.556,20	178,63
	8		Insalubridade	40,00	714,38	428,62							
	14		Horas Extras c/ 100%	13,31	2.750,35	337,79							

PROVENTOS: 3.962,18 VANTAGENS: 0,00 DESCONTOS: 584,61 LIQUIDO: 3.377,57

1346-3/1 Silvana da Silva Steuernagel Adm: 08/04/2002 Dem: Dep.IR: 00 Dep.SF: 00 Hrs Mes-Int:100-100
Cargo: 1900 Professor Faixa Salarial: 003.005 N 3 Classe E Nascimento: 14/05/1978
Mod. de Pag. Credito Bancario Banco: 104 Cef Agencia: 1292-0 Conta: 870-3
Local: 0042 FUNDEB ENSINO FUNDAMENTAL 60 Situacao Funcional: Ativo Lotacao:04.002

	Cod.	R	Descricao	Compl.	Bases	VlMensal		Cod.	R	Descricao	Compl.	Bases	VlMensal
PROV	2		Vencimentos	100,00	2.921,81	2.921,81	DESC	134		SINDISERMA(ASERMA)	1,00	2.057,41	20,57
	12		Anuenio	18,00	2.921,81	525,92		153		SIPROMA	17,74		17,74
	83		Dificil Acesso (Mag)	9/10	1.614,49	322,89		217		Consig. Banri import v	0,00		1.124,78
								531		IRRF	15,00	3.287,94	138,39
								554		Previagudo	14,00	3.447,73	482,68

PROVENTOS: 3.770,62 VANTAGENS: 0,00 DESCONTOS: 1.784,16 LIQUIDO: 1.986,46

3333-2/1 Silvana de Oliveira Pinto Adm: 10/05/2021 Dem: Dep.IR: 00 Dep.SF: 00 Hrs Mes-Int:100-100
Cargo: 2057 Professor Contrato Faixa Salarial: 003.001 N 3 Classe A Nascimento: 26/01/1983
Mod. de Pag. Credito Bancario Banco: 104 Cef Agencia: 1292-0 Conta: 970065977-7
Local: 0425 FUNDEB ENS INF CRECHE CONTR 60 Situacao Funcional: Ativo Lotacao:04.025

	Cod.	R	Descricao	Compl.	Bases	VlMensal		Cod.	R	Descricao	Compl.	Bases	VlMensal
PROV	1		Salario	100,00	2.057,41	2.057,41	DESC	528		INSS	8,20	2.057,41	168,66

PROVENTOS: 2.057,41 VANTAGENS: 0,00 DESCONTOS: 168,66 LIQUIDO: 1.888,75

1361-7/1 Silvania M. Da Silva Puhl Adm: 29/04/2002 Dem: Dep.IR: 00 Dep.SF: 00 Hrs Mes-Int:220-220
Cargo: 1740 Merendeira/Servente Faixa Salarial: 001.004 P 1 Classe D Nascimento: 03/08/1966
Mod. de Pag. Credito Bancario Banco: 104 Cef Agencia: 1292-0 Conta: 871-1
Local: 0021 ATENDIMENTO COMUNIDADE ASPS Situacao Funcional: Ativo Lotacao:02.001

	Cod.	R	Descricao	Compl.	Bases	VlMensal		Cod.	R	Descricao	Compl.	Bases	VlMensal
PROV	2		Vencimentos	220,00	1.535,91	1.535,91	DESC	223		Consig. CEF (FOLHA)	0,00		819,70
	8		Insalubridade	40,00	714,38	428,62		531		IRRF	7,50	1.987,26	6,24
	12		Anuenio	18,00	1.535,91	276,46		554		Previagudo	14,00	1.812,37	253,73

PROVENTOS: 2.240,99 VANTAGENS: 0,00 DESCONTOS: 1.079,67 LIQUIDO: 1.161,32

Assinado digitalmente por: TANIA JUSSARA MIROSLAW GRIGORIEFF em 04/09/23.
Confira a autenticidade do documento em www.tce.rs.gov.br. Identificador: PRE.E542.D233.96BE.453A.5C33.

Página 2489
Processo 00363-0200/21-6
Página da peça 107
Peça 5402519
DOCUMENTO DE ACESSO RESTRITO
ACESSO P03D2D75

1892-9/1 Silvia Pretzel Mentges Adm: 15/02/2012 Dem: Dep.IR: 01 Dep.SF: 00 Hrs Mes-Int:100-100
Cargo: 1900 Professor Faixa Salarial: 003.003 N 3 Classe C Nascimento: 09/05/1985
Mod. de Pag. Credito Bancario Banco: 104 Cef Agencia: 1292-0 Conta: 872-0
Local: 0042 FUNDEB ENSINO FUNDAMENTAL 60 Situacao Funcional: Ativo Lotacao:04.002

	Cod.	R	Descricao	Compl.	Bases	VlMensal		Cod.	R	Descricao	Compl.	Bases	VlMensal
PROV	2		Vencimentos	100,00	2.443,17	2.443,17	DESC	153		SIPROMA		17,74	17,74
	12		Anuenio	8,00	2.443,17	195,45		531		IRRF	15,00	3.309,78	141,66
	83		Dificil Acesso (Mag)	10/11	1.614,49	322,89		554		Previagudo	14,00	2.638,62	369,40
	161		Grat Direcao	1,27	714,38	907,26							

PROVENTOS: 3.868,77 VANTAGENS: 0,00 DESCONTOS: 528,80 LIQUIDO: 3.339,97

1906-2/1 Silvia Pretzel Mentges Adm: 19/03/2012 Dem: Dep.IR: 01 Dep.SF: 00 Hrs Mes-Int:100-100
Cargo: 1900 Professor Faixa Salarial: 003.003 N 3 Classe C Nascimento: 09/05/1985
Mod. de Pag. Credito Bancario Banco: 104 Cef Agencia: 1292-0 Conta: 872-0
Local: 0042 FUNDEB ENSINO FUNDAMENTAL 60 Situacao Funcional: Ativo Lotacao:04.002

	Cod.	R	Descricao	Compl.	Bases	VlMensal		Cod.	R	Descricao	Compl.	Bases	VlMensal
PROV	2		Vencimentos	100,00	2.443,17	2.443,17	DESC	418		SIPROMA/Pro-Vida		0,00	56,00
	12		Anuenio	8,00	2.443,17	195,45		531		IRRF	27,50	5.901,89	611,99
	83		Dificil Acesso (Mag)	10/11	1.614,49	322,89		554		Previagudo	14,00	2.638,62	369,40

PROVENTOS: 2.961,51 VANTAGENS: 0,00 DESCONTOS: 1.037,39 LIQUIDO: 1.924,12

1050-2/1 Simone Marlusa Hoppe Adm: 09/03/1998 Dem: Dep.IR: 01 Dep.SF: 00 Hrs Mes-Int:100-100
Cargo: 1900 Professor Faixa Salarial: 003.006 N3 Classe F Nascimento: 06/03/1978
Mod. de Pag. Credito Bancario Banco: 104 Cef Agencia: 1292-0 Conta: 875-4
Local: 0042 FUNDEB ENSINO FUNDAMENTAL 60 Situacao Funcional: Ativo Lotacao:04.002

	Cod.	R	Descricao	Compl.	Bases	VlMensal		Cod.	R	Descricao	Compl.	Bases	VlMensal
PROV	2		Vencimentos	100,00	3.043,25	3.043,25	DESC	153		SIPROMA		17,74	17,74
	12		Anuenio	22,00	3.043,25	669,51		217		Consig. Banri import v		0,00	252,22
	161		Grat Direcao	1,27	714,38	907,26		531		IRRF	22,50	3.910,65	243,76
								554		Previagudo	14,00	3.712,76	519,78

PROVENTOS: 4.620,02 VANTAGENS: 0,00 DESCONTOS: 1.033,50 LIQUIDO: 3.586,52

3303-0/1 Simone Rodrigues de Sousa Adm: 19/04/2021 Dem: Dep.IR: 00 Dep.SF: 00 Hrs Mes-Int:200-200
Cargo: 2069 Assistente Social Contrat Faixa Salarial: 011.001 P 11 Classe A Nascimento: 01/09/1993
Mod. de Pag. Credito Bancario Banco: 104 Cef Agencia: 1292-0 Conta: 865530327-3
Local: 0115 SDSH CONT CRAS LIVRE Situacao Funcional: Ativo Lotacao:10.015

	Cod.	R	Descricao	Compl.	Bases	VlMensal		Cod.	R	Descricao	Compl.	Bases	VlMensal
PROV	1		Salario	200,00	6.522,28	6.522,28	DESC	528		INSS	11,69	6.433,57	751,97
								531		IRRF	27,50	5.770,31	717,47

PROVENTOS: 6.522,28 VANTAGENS: 0,00 DESCONTOS: 1.469,44 LIQUIDO: 5.052,84

Página 2490
Processo 00363-0200/21-6
Página da peça 108
Peça 5402519
DOCUMENTO DE ACESSO RESTRITO
ACESSO P03D2D75

Assinado digitalmente por: TANIA JUSSARA MIROSLAW GRIGORIEFF em 04/09/23.
Confira a autenticidade do documento em www.tce.rs.gov.br. Identificador: PRE.E542.D233.96BE.453A.5C33.

477-4/1 Sirio Lirio Kobs Adm: 02/06/1986 Dem: 16/11/2021 Dep.IR: 01 Dep.SF: 00 Hrs Mes-Int:117-220
Cargo: 1750 Operario Faixa Salarial: 001.006 P1 Classe F Nascimento: 29/05/1953
Mod. de Pag. Credito Bancario Banco: 104 Cef Agencia: 1292-0 Conta: 877-0
Local: 0061 SEDERGA MANUTENCAO Situacao Funcional: Ativo Lotacao:06.001

	Cod.	R	Descricao	Compl.	Bases	VlMensal		Cod.	R	Descricao	Compl.	Bases	VlMensal
PROV	2		Vencimentos	117,33	1.771,66	944,89	DESC	546		Parcela Ant.(13oSlr)		0,00	1.231,40
	8		Insalubridade	20,00	714,38	114,29		547		Parcela Ant.Med.(13oSl		0,00	65,33
	12		Anuenio	33,00	1.771,66	311,80		552		Previagudo (13oSlr)	14,00	2.159,94	302,39
	517		Ferias Proporcionais 1	33,33 %	0,00	458,16		554		Previagudo	14,00	1.256,69	175,93
	518		Ferias Vencidas 1/3	33,33 %	4.712,60	1.570,86		578		Liquido Pago (Rescisao	1.775,05	12.581,65	10.806,60
	519		Ferias Proporcionais	17,5 D.	0,00	1.374,50							
	520		Ferias Vencidas	60 dias	4.712,60	4.712,60							
	539		Ferias Proporc. Media	33,33 %	0,00	41,67							
	540		Ferias Vencida Media 1	33,33 %	428,62	142,86							
	541		Ferias Proporc. Media	17,5 D.	0,00	125,01							
	542		Ferias Vencida Media	60 dias	428,62	428,62							
	567		Parcela Prop.Med.(13oS	11/12	0,00	196,45							
	568		Parcela Prop. (13oSlr)	11/12	2.159,94	2.159,94							

PROVENTOS: 12.581,65 VANTAGENS: 0,00 DESCONTOS: 12.581,65 LIQUIDO: 0,00

1458-3/1 Sonia Cardoso da Silva Costa Adm: 02/07/2004 Dem: Dep.IR: 00 Dep.SF: 00 Hrs Mes-Int:200-200
Cargo: 1520 Auxiliar Administrativo Faixa Salarial: 007.004 P 7 Classe D Nascimento: 30/11/1970
Mod. de Pag. Credito Bancario Banco: 104 Cef Agencia: 1292-0 Conta: 879-7
Local: 0020 MANUT ORGAO - ASPS Situacao Funcional: Ativo Lotacao:02.010

	Cod.	R	Descricao	Compl.	Bases	VlMensal		Cod.	R	Descricao	Compl.	Bases	VlMensal
PROV	2		Vencimentos	200,00	3.371,87	3.371,87	DESC	317		SINDISERMA/Pro-Vida		0,00	41,00
	12		Anuenio	15,00	3.371,87	505,78		531		IRRF	15,00	3.334,78	145,41
								554		Previagudo	14,00	3.877,65	542,87

PROVENTOS: 3.877,65 VANTAGENS: 0,00 DESCONTOS: 729,28 LIQUIDO: 3.148,37

817-6/1 Sonil Tuchtenhagen Adm: 01/04/1993 Dem: Dep.IR: 00 Dep.SF: 00 Hrs Mes-Int:000-100
Cargo: 1900 Professor Faixa Salarial: 003.006 N3 Classe F Nascimento: 10/01/1957
Mod. de Pag. Credito Bancario Banco: 104 Cef Agencia: 1292-0 Conta: 1249-2
Local: 0042 FUNDEB ENSINO FUNDAMENTAL 60 Situacao Funcional: Ativo Lotacao:04.002

	Cod.	R	Descricao	Compl.	Bases	VlMensal		Cod.	R	Descricao	Compl.	Bases	VlMensal
PROV	918		Licenca Saude	30 Dias	3.932,75	3.932,75	DESC	153		SIPROMA		17,74	17,74
								223		Consig. CEF (FOLHA)		0,00	1.658,73
								531		IRRF	15,00	3.382,17	152,52
								554		Previagudo	14,00	3.932,75	550,58

PROVENTOS: 3.932,75 VANTAGENS: 0,00 DESCONTOS: 2.379,57 LIQUIDO: 1.553,18

3417-7/1 Stefhani Dalla Nora Michelon Adm: 01/07/2021 Dem: Dep.IR: 00 Dep.SF: 00 Hrs Mes-Int:100-100
Cargo: 2057 Professor Contrato Faixa Salarial: 003.001 N 3 Classe A Nascimento: 15/12/1998
Mod. de Pag. Credito Bancario Banco: 104 Cef Agencia: 1292-0 Conta: 792905984-8
Local: 0437 FUNDEB EDUC INF PRE ESC CONT 6 Situacao Funcional: Ativo Lotacao:04.037

	Cod.	R	Descricao	Compl.	Bases	VlMensal		Cod.	R	Descricao	Compl.	Bases	VlMensal
PROV	1		Salario	100,00	2.057,41	2.057,41	DESC	528		INSS	8,20	2.057,41	168,66

PROVENTOS: 2.057,41 VANTAGENS: 0,00 DESCONTOS: 168,66 LIQUIDO: 1.888,75

Página 2491
Processo 00363-0200/21-6
Página da peça 109
Peça 5402519
DOCUMENTO DE ACESSO RESTRITO
ACESSO P03D2D75

Assinado digitalmente por: TANIA JUSSARA MIROSLAW GRIGORIEFF em 04/09/23.
Confira a autenticidade do documento em www.tce.rs.gov.br. Identificador: PRE.E542.D233.96BE.453A.5C33.

1722-1/1 Susana Inez Drescher Adm: 02/08/2010 Dem: Dep.IR: 00 Dep.SF: 00 Hrs Mes-Int:110-220
Cargo: 1740 Merendeira/Servente Faixa Salarial: 001.003 P 1 Classe C Nascimento: 06/03/1966
Mod. de Pag. Credito Bancario Banco: 104 Cef Agencia: 1292-0 Conta: 933-5
Local: 0021 ATENDIMENTO COMUNIDADE ASPS Situacao Funcional: Ativo Lotacao:02.001

	Cod.	R	Descricao	Compl.	Bases	VlMensal		Cod.	R	Descricao	Compl.	Bases	VlMensal
PROV	2		Vencimentos	110,00	1.414,47	707,24	DESC	126		Consig.Trib.Mun.		0,00	70,62
	8		Insalubridade	40,00	714,38	214,31		317		SINDISERMA/Pro-Vida		0,00	45,67
	12		Anuenio	9,00	1.414,47	63,65		533		Liquido Pago (Ferias)	112,80	1.223,46	1.110,66
	515		Ferias	15 Dias	0,00	770,88		553		Previagudo Ferias	14,00	770,88	107,92
	516		Ferias 1/3	33,33 %	0,00	256,96		554		Previagudo	14,00	770,89	107,92
	537		Ferias Media	15 Dias	0,00	111,88							
	538		Ferias Media 1/3	33,33 %	0,00	37,29							

PROVENTOS: 2.162,21 VANTAGENS: 0,00 DESCONTOS: 1.442,79 LIQUIDO: 719,42

1676-4/1 Suziane Dias Almansa Adm: 28/08/2009 Dem: Dep.IR: 02 Dep.SF: 00 Hrs Mes-Int:100-100
Cargo: 1900 Professor Faixa Salarial: 003.004 N 3 Classe D Nascimento: 04/03/1978
Mod. de Pag. Credito Bancario Banco: 104 Cef Agencia: 1292-0 Conta: 882-7
Local: 0042 FUNDEB ENSINO FUNDAMENTAL 60 Situacao Funcional: Ativo Lotacao:04.002

	Cod.	R	Descricao	Compl.	Bases	VlMensal		Cod.	R	Descricao	Compl.	Bases	VlMensal
PROV	2		Vencimentos	100,00	2.636,06	2.636,06	DESC	217		Consig. Banri import v		0,00	365,09
	12		Anuenio	10,00	2.636,06	263,60		531		IRRF	7,50	2.114,53	15,78
								554		Previagudo	14,00	2.899,66	405,95

PROVENTOS: 2.899,66 VANTAGENS: 0,00 DESCONTOS: 786,82 LIQUIDO: 2.112,84

1082-0/1 Tadiana Rosita Grings Adm: 09/09/1998 Dem: Dep.IR: 02 Dep.SF: 00 Hrs Mes-Int:200-200
Cargo: 1525 Auxiliar Enfermagem Faixa Salarial: 006.005 P 6 Classe E Nascimento: 11/07/1974
Mod. de Pag. Credito Bancario Banco: 104 Cef Agencia: 1292-0 Conta: 883-5
Local: 0021 ATENDIMENTO COMUNIDADE ASPS Situacao Funcional: Ativo Lotacao:02.001

	Cod.	R	Descricao	Compl.	Bases	VlMensal		Cod.	R	Descricao	Compl.	Bases	VlMensal
PROV	2		Vencimentos	200,00	3.250,42	3.250,42	DESC	531		IRRF	27,50	4.672,90	415,68
	6		Horas Extras 50%	37,08	4.179,82	1.163,97		554		Previagudo	14,00	4.054,76	567,66
	8		Insalubridade	20,00	714,38	214,31							
	12		Anuenio	22,00	3.250,42	715,09							
	14		Horas Extras c/ 100%	4,21	4.179,82	181,82							
	90		Incorp.FG		0,00	89,25							
	506		Adicional Noturno	0,20	3.250,42	4,88							

PROVENTOS: 5.619,74 VANTAGENS: 0,00 DESCONTOS: 983,34 LIQUIDO: 4.636,40

3066-0/1 Tafarel Augusto Jaeger Adm: 03/10/2019 Dem: Dep.IR: 01 Dep.SF: 00 Hrs Mes-Int:220-220
Cargo: 1740 Merendeira/Servente Faixa Salarial: 001.001 P 1Classe A Nascimento: 14/09/1986
Mod. de Pag. Credito Bancario Banco: 104 Cef Agencia: 1292-0 Conta: 987710171-3
Local: 0427 FUNDEB ENS FUNDAMENTAL 40 Situacao Funcional: Ativo Lotacao:04.427

	Cod.	R	Descricao	Compl.	Bases	VlMensal		Cod.	R	Descricao	Compl.	Bases	VlMensal
PROV	2		Vencimentos	220,00	1.178,72	1.178,72	DESC	531		IRRF	7,50	2.083,99	13,49
	6		Horas Extras 50%	40,00	1.607,34	438,36		554		Previagudo	14,00	1.178,72	165,02
	8		Insalubridade	40,00	714,38	428,62							
	84		Dificil Acesso (Servid	10/11	714,38	392,90							

PROVENTOS: 2.438,60 VANTAGENS: 0,00 DESCONTOS: 178,51 LIQUIDO: 2.260,09

Assinado digitalmente por: TANIA JUSSARA MIROSLAW GRIGORIEFF em 04/09/23.
Confira a autenticidade do documento em www.tce.rs.gov.br. Identificador: PRE.E542.D233.96BE.453A.5C33.

Página 2492
Processo 00363-0200/21-6
Página da peça 110
Peça 5402519
DOCUMENTO DE ACESSO RESTRITO
ACESSO P03D2D75

3441-0/1 Tafarel Telmo Knirsch Adm: 02/08/2021 Dem: Dep.IR: 00 Dep.SF: 00 Hrs Mes-Int:220-220
Cargo: 2084 Motorista Contrato Faixa Salarial: 005.001 P 5 Classe A Nascimento: 12/07/1988
Mod. de Pag. Credito Bancario Banco: 104 Cef Agencia: 1292-0 Conta: 896215594-8
Local: 0438 MDE TRANSPORTE ESCOLAR CONTRAT Situacao Funcional: Ativo Lotacao:04.438

	Cod.	R	Descricao	Compl.	Bases	VlMensal		Cod.	R	Descricao	Compl.	Bases	VlMensal
PROV	1		Salario	220,00	1.964,54	1.964,54	DESC	528		INSS	8,24	2.178,85	179,59
	8		Insalubridade	20,00	714,38	214,31		531		IRRF	7,50	1.999,26	7,14

PROVENTOS: 2.178,85 VANTAGENS: 0,00 DESCONTOS: 186,73 LIQUIDO: 1.992,12

2726-0/1 Tailine Pretzel Karsburg Adm: 19/02/2018 Dem: Dep.IR: 00 Dep.SF: 00 Hrs Mes-Int:100-100
Cargo: 1900 Professor Faixa Salarial: 003.002 N 3 Classe B Nascimento: 06/07/1990
Mod. de Pag. Credito Bancario Banco: 104 Cef Agencia: 1292-0 Conta: 1549-1
Local: 0042 FUNDEB ENSINO FUNDAMENTAL 60 Situacao Funcional: Ativo Lotacao:04.002

	Cod.	R	Descricao	Compl.	Bases	VlMensal		Cod.	R	Descricao	Compl.	Bases	VlMensal
PROV	2		Vencimentos	100,00	2.250,29	2.250,29	DESC	531		IRRF	7,50	1.973,95	5,24
	12		Anuenio	2,00	2.250,29	45,00		554		Previagudo	14,00	2.295,29	321,34

PROVENTOS: 2.295,29 VANTAGENS: 0,00 DESCONTOS: 326,58 LIQUIDO: 1.968,71

3337-5/1 Taina de Oliveira Duarte Adm: 17/05/2021 Dem: Dep.IR: 00 Dep.SF: 00 Hrs Mes-Int:220-220
Cargo: 1760 Merendeira Servente Contr Faixa Salarial: 001.001 P 1Classe A Nascimento: 14/09/1987
Mod. de Pag. Credito Bancario Banco: 104 Cef Agencia: 1292-0 Conta: 969926347-0
Local: 0421 FUNDEB ENS INF PRE ESC CONT 40 Situacao Funcional: Ativo Lotacao:04.021

	Cod.	R	Descricao	Compl.	Bases	VlMensal		Cod.	R	Descricao	Compl.	Bases	VlMensal
PROV	1		Salario	220,00	1.178,72	1.178,72	DESC	528		INSS	7,97	1.607,34	128,16
	8		Insalubridade	40,00	714,38	428,62							

PROVENTOS: 1.607,34 VANTAGENS: 0,00 DESCONTOS: 128,16 LIQUIDO: 1.479,18

1429-0/1 Tainara Bartmann Martins Adm: 05/03/2004 Dem: Dep.IR: 00 Dep.SF: 00 Hrs Mes-Int:100-100
Cargo: 1900 Professor Faixa Salarial: 003.004 N 3 Classe D Nascimento: 08/01/1964
Mod. de Pag. Credito Bancario Banco: 104 Cef Agencia: 1292-0 Conta: 885-1
Local: 0042 FUNDEB ENSINO FUNDAMENTAL 60 Situacao Funcional: Ativo Lotacao:04.002

	Cod.	R	Descricao	Compl.	Bases	VlMensal		Cod.	R	Descricao	Compl.	Bases	VlMensal
PROV	2		Vencimentos	100,00	2.636,06	2.636,06	DESC	153		SIPROMA		17,74	17,74
	12		Anuenio	16,00	2.636,06	421,76		531		IRRF	7,50	2.629,73	54,42
								554		Previagudo	14,00	3.057,82	428,09

PROVENTOS: 3.057,82 VANTAGENS: 0,00 DESCONTOS: 500,25 LIQUIDO: 2.557,57

2407-4/1 Tatiane Borin Canabarro Adm: 22/02/2016 Dem: Dep.IR: 00 Dep.SF: 00 Hrs Mes-Int:220-220
Cargo: 1692 Monitor de Escola Faixa Salarial: 002.002 P 2 Classe B Nascimento: 13/02/1996
Mod. de Pag. Credito Bancario Banco: 104 Cef Agencia: 1292-0 Conta: 1565-3
Local: 0428 FUNDEB ENS INF CRECHE 40 Situacao Funcional: Ativo Lotacao:04.428

	Cod.	R	Descricao	Compl.	Bases	VlMensal		Cod.	R	Descricao	Compl.	Bases	VlMensal
PROV	2		Vencimentos	220,00	1.457,33	1.457,33	DESC	554		Previagudo	14,00	1.515,62	212,18
	8		Insalubridade	40,00	714,38	428,62							
	12		Anuenio	4,00	1.457,33	58,29							

PROVENTOS: 1.944,24 VANTAGENS: 0,00 DESCONTOS: 212,18 LIQUIDO: 1.732,06

Assinado digitalmente por: TANIA JUSSARA MIROSLAW GRIGORIEFF em 04/09/23.
Confira a autenticidade do documento em www.tce.rs.gov.br. Identificador: PRE.E542.D233.96BE.453A.5C33.

Página 2493
Processo 00363-0200/21-6
Página da peça 111
Peça 5402519
DOCUMENTO DE ACESSO RESTRITO
ACESSO P03D2D75

2584-4/1 Tatiele Tamara Gehrke Adm: 13/03/2017 Dem: Dep.IR: 01 Dep.SF: 00 Hrs Mes-Int:100-100
Cargo: 1900 Professor Faixa Salarial: 003.002 N 3 Classe B Nascimento: 27/09/1985
Mod. de Pag. Credito Bancario Banco: 104 Cef Agencia: 1292-0 Conta: 71026-2
Local: 0042 FUNDEB ENSINO FUNDAMENTAL 60 Situacao Funcional: Ativo Lotacao:04.002

	Cod.	R	Descricao	Compl.	Bases	VlMensal		Cod.	R	Descricao	Compl.	Bases	VlMensal
PROV	2		Vencimentos	100,00	2.250,29	2.250,29	DESC	153		SIPROMA		17,74	17,74
	12		Anuenio	3,00	2.250,29	67,50		223		Consig. CEF (FOLHA)		0,00	522,20
								554		Previagudo	14,00	2.317,79	324,49

PROVENTOS: 2.317,79 VANTAGENS: 0,00 DESCONTOS: 864,43 LIQUIDO: 1.453,36

2473-2/1 Teolides da Silva Klimeck Adm: 14/03/2016 Dem: Dep.IR: 01 Dep.SF: 00 Hrs Mes-Int:100-100
Cargo: 1900 Professor Faixa Salarial: 003.002 N 3 Classe B Nascimento: 24/05/1988
Mod. de Pag. Credito Bancario Banco: 104 Cef Agencia: 1292-0 Conta: 1608-0
Local: 0424 FUNDEB ENS INF CRECHE 60 Situacao Funcional: Ativo Lotacao:04.024

	Cod.	R	Descricao	Compl.	Bases	VlMensal		Cod.	R	Descricao	Compl.	Bases	VlMensal
PROV	2		Vencimentos	100,00	2.250,29	2.250,29	DESC	153		SIPROMA		17,74	17,74
	12		Anuenio	4,00	2.250,29	90,01		418		SIPROMA/Pro-Vida		0,00	59,52
	94		Convocacao	9/10	2.057,41	2.057,41		531		IRRF	22,50	3.880,48	236,97
								554		Previagudo	14,00	2.340,30	327,64

PROVENTOS: 4.397,71 VANTAGENS: 0,00 DESCONTOS: 641,87 LIQUIDO: 3.755,84

3055-4/1 Thiele Neu Tischler Adm: 02/09/2019 Dem: Dep.IR: 02 Dep.SF: 00 Hrs Mes-Int:220-220
Cargo: 1692 Monitor de Escola Faixa Salarial: 002.001 P 2Classe A Nascimento: 13/05/1994
Mod. de Pag. Credito Bancario Banco: 104 Cef Agencia: 1292-0 Conta: 986353221-0
Local: 0428 FUNDEB ENS INF CRECHE 40 Situacao Funcional: Ativo Lotacao:04.428

	Cod.	R	Descricao	Compl.	Bases	VlMensal		Cod.	R	Descricao	Compl.	Bases	VlMensal
PROV	2		Vencimentos	220,00	1.321,60	1.321,60	DESC	220		Consig. Bradesco	26/96	0,00	468,85
	8		Insalubridade	40,00	714,38	428,62		554		Previagudo	14,00	1.321,60	185,02

PROVENTOS: 1.750,22 VANTAGENS: 0,00 DESCONTOS: 653,87 LIQUIDO: 1.096,35

3450-9/1 Tiago Alex Temp Adm: 26/08/2021 Dem: Dep.IR: 01 Dep.SF: 00 Hrs Mes-Int:200-200
Cargo: 2085 Tecnico Contabilidade Con Faixa Salarial: 010.001 P 10 Classe A Nascimento: 24/10/1988
Mod. de Pag. Credito Bancario Banco: 104 Cef Agencia: 1292-0 Conta: 876792519-5
Local: 0019 SEFAZ CONTABILIDADE CONTRATO Situacao Funcional: Ativo Lotacao:03.304

	Cod.	R	Descricao	Compl.	Bases	VlMensal		Cod.	R	Descricao	Compl.	Bases	VlMensal
PROV	1		Salario	200,00	5.093,52	5.093,52	DESC	528		INSS	11,46	5.845,95	669,71
	6		Horas Extras 50%	9,02	5.093,52	344,95		531		IRRF	27,50	4.986,65	501,96
	14		Horas Extras c/ 100%	8,00	5.093,52	407,48							

PROVENTOS: 5.845,95 VANTAGENS: 0,00 DESCONTOS: 1.171,67 LIQUIDO: 4.674,28

3273-5/1 Vagner Augusto Muller Adm: 15/03/2021 Dem: Dep.IR: 00 Dep.SF: 00 Hrs Mes-Int:200-200
Cargo: 1460 Chefe Secao Faixa Salarial: 002.002 CC2 Nascimento: 24/05/1983
Mod. de Pag. Credito Bancario Banco: 104 Cef Agencia: 1292-0 Conta: 876070834-2
Local: 0431 MDE CCS MANUT DO ORGAO DA SED Situacao Funcional: Ativo Lotacao:04.431

	Cod.	R	Descricao	Compl.	Bases	VlMensal		Cod.	R	Descricao	Compl.	Bases	VlMensal
PROV	68		Cargo Comissao	200,00	2.143,14	2.143,14	DESC	528		INSS	8,23	2.143,14	176,38
								531		IRRF	7,50	1.966,76	4,70

PROVENTOS: 2.143,14 VANTAGENS: 0,00 DESCONTOS: 181,08 LIQUIDO: 1.962,06

Assinado digitalmente por: TANIA JUSSARA MIROSLAW GRIGORIEFF em 04/09/23.
Confira a autenticidade do documento em www.tce.rs.gov.br. Identificador: PRE.E542.D233.96BE.453A.5C33.

Página 2494
Processo 00363-0200/21-6
Página da peça 112
Peça 5402519
DOCUMENTO DE ACESSO RESTRITO
ACESSO P03D2D75

2425-2/1 Valdecir Engel Adm: 04/03/2016 Dem: Dep.IR: 00 Dep.SF: 00 Hrs Mes-Int:220-220
Cargo: 1750 Operario Faixa Salarial: 001.001 P 1Classe A Nascimento: 18/11/1978
Mod. de Pag. Credito Bancario Banco: 104 Cef Agencia: 1292-0 Conta: 1591-2
Local: 0053 SIOST MANUT VIAS URBANAS Situacao Funcional: Ativo Lotacao:05.003

	Cod.	R	Descricao	Compl.	Bases	VlMensal		Cod.	R	Descricao	Compl.	Bases	VlMensal
PROV	2		Vencimentos	220,00	1.178,72	1.178,72	DESC	134		SINDISERMA(ASERMA)	1,00	1.178,72	11,78
	8		Insalubridade	40,00	714,38	414,34		158		Celular SINDISERMA		0,00	43,71
	12		Anuenio	4,00	1.178,72	47,14		220		Consig. Bradesco	31/36	0,00	79,14
								239		Refri Aserma		0,00	2,50
								523		Hrs.Repouso Perdido	1 Dias	1.225,86	40,86
								554		Previagudo	14,00	1.185,00	165,90

PROVENTOS: 1.640,20 VANTAGENS: 0,00 DESCONTOS: 343,89 LIQUIDO: 1.296,31

1514-8/1 Valdir Arci Prochnow Adm: 18/07/2005 Dem: Dep.IR: 00 Dep.SF: 00 Hrs Mes-Int:220-220
Cargo: 1500 Operador Maquinas Faixa Salarial: 006.004 P 6 Classe D Nascimento: 19/08/1965
Mod. de Pag. Credito Bancario Banco: 104 Cef Agencia: 1292-0 Conta: 888-6
Local: 0051 SIOST MANUTENCAO DE RODOVIAS Situacao Funcional: Ativo Lotacao:05.001

	Cod.	R	Descricao	Compl.	Bases	VlMensal		Cod.	R	Descricao	Compl.	Bases	VlMensal
PROV	2		Vencimentos	220,00	3.021,82	3.021,82	DESC	531		IRRF	27,50	5.420,38	621,24
	6		Horas Extras 50%	63,30	3.873,49	1.677,04		554		Previagudo	14,00	3.444,87	482,28
	8		Insalubridade	40,00	714,38	428,62							
	12		Anuenio	14,00	3.021,82	423,05							
	14		Horas Extras c/ 100%	10,00	3.873,49	352,13							

PROVENTOS: 5.902,66 VANTAGENS: 0,00 DESCONTOS: 1.103,52 LIQUIDO: 4.799,14

1168-1/1 Valdirene Olinda Friedrich Adm: 03/08/1999 Dem: Dep.IR: 02 Dep.SF: 00 Hrs Mes-Int:100-100
Cargo: 1900 Professor Faixa Salarial: 003.005 N 3 Classe E Nascimento: 17/07/1970
Mod. de Pag. Credito Bancario Banco: 104 Cef Agencia: 1292-0 Conta: 889-4
Local: 0042 FUNDEB ENSINO FUNDAMENTAL 60 Situacao Funcional: Ativo Lotacao:04.002

	Cod.	R	Descricao	Compl.	Bases	VlMensal		Cod.	R	Descricao	Compl.	Bases	VlMensal
PROV	2		Vencimentos	100,00	2.921,81	2.921,81	DESC	217		Consig. Banri import v		0,00	891,07
	12		Anuenio	20,00	2.921,81	584,36		531		IRRF	7,50	2.636,13	54,90
								554		Previagudo	14,00	3.506,17	490,86

PROVENTOS: 3.506,17 VANTAGENS: 0,00 DESCONTOS: 1.436,83 LIQUIDO: 2.069,34

3440-1/1 Vanderlei Claiton Pfeifer Adm: 02/08/2021 Dem: Dep.IR: 00 Dep.SF: 00 Hrs Mes-Int:220-220
Cargo: 2084 Motorista Contrato Faixa Salarial: 005.001 P 5 Classe A Nascimento: 04/03/1983
Mod. de Pag. Credito Bancario Banco: 104 Cef Agencia: 1292-0 Conta: 790628589-2
Local: 0438 MDE TRANSPORTE ESCOLAR CONTRAT Situacao Funcional: Ativo Lotacao:04.438

	Cod.	R	Descricao	Compl.	Bases	VlMensal		Cod.	R	Descricao	Compl.	Bases	VlMensal
PROV	1		Salario	220,00	1.964,54	1.964,54	DESC	528		INSS	9,02	2.773,08	250,16
	6		Horas Extras 50%	40,00	2.178,85	594,23		531		IRRF	7,50	2.522,92	46,41
	8		Insalubridade	20,00	714,38	214,31							

PROVENTOS: 2.773,08 VANTAGENS: 0,00 DESCONTOS: 296,57 LIQUIDO: 2.476,51

Assinado digitalmente por: TANIA JUSSARA MIROSLAW GRIGORIEFF em 04/09/23.
Confira a autenticidade do documento em www.tce.rs.gov.br. Identificador: PRE.E542.D233.96BE.453A.5C33.

Página 2495
Processo 00363-0200/21-6
Página da peça 113
Peça 5402519
DOCUMENTO DE ACESSO RESTRITO
ACESSO P03D2D75

403-0/1 Vanildo Machado de Souza Adm: 01/02/1990 Dem: Dep.IR: 00 Dep.SF: 00 Hrs Mes-Int:220-220
Cargo: 1690 Operario Especializado Faixa Salarial: 002.006 P2 Classe F Nascimento: 12/04/1961
Mod. de Pag. Credito Bancario Banco: 104 Cef Agencia: 1292-0 Conta: 897-5
Local: 0021 ATENDIMENTO COMUNIDADE ASPS Situacao Funcional: Ativo Lotacao:02.001

	Cod.	R	Descricao	Compl.	Bases	VlMensal		Cod.	R	Descricao	Compl.	Bases	VlMensal
PROV	2		Vencimentos	220,00	1.985,97	1.985,97	DESC	134		SINDISERMA(ASERMA)	1,00	1.321,60	13,21
	6		Horas Extras 50%	27,40	3.010,38	567,73		158		Celular SINDISERMA		0,00	70,51
	8		Insalubridade	40,00	714,38	428,62		217		Consig. Banri import v		0,00	517,10
	12		Anuenio	30,00	1.985,97	595,79		468		Pensao Judicial s/liqu	25,00	2.648,94	662,23
	14		Horas Extras c/ 100%	18,30	3.010,38	506,29		531		IRRF	15,00	3.060,73	104,30
								554		Previagudo	14,00	2.581,76	361,44

PROVENTOS: 4.084,40 VANTAGENS: 0,00 DESCONTOS: 1.728,79 LIQUIDO: 2.355,61

2493-7/1 Veronica Peripolli Scardoelli Adm: 06/04/2016 Dem: Dep.IR: 01 Dep.SF: 00 Hrs Mes-Int:150-150
Cargo: 1130 Fisioterapeuta Faixa Salarial: 011.002 P 11 Classe B Nascimento: 01/06/1975
Mod. de Pag. Credito Bancario Banco: 104 Cef Agencia: 1292-0 Conta: 1633-1
Local: 0021 ATENDIMENTO COMUNIDADE ASPS Situacao Funcional: Ativo Lotacao:02.001

	Cod.	R	Descricao	Compl.	Bases	VlMensal		Cod.	R	Descricao	Compl.	Bases	VlMensal
PROV	2		Vencimentos	150,00	7.172,37	7.172,37	DESC	531		IRRF	27,50	7.944,82	1.315,46
	8		Insalubridade	8,66	714,38	92,86		554		Previagudo	14,00	7.459,26	1.044,29
	12		Anuenio	4,00	7.172,37	286,89							
	32		Funcao Gratificada	2.500,33	714,38	1.119,19							
	94		Convocacao	1/13	6.522,28	507,39							

PROVENTOS: 9.178,70 VANTAGENS: 0,00 DESCONTOS: 2.359,75 LIQUIDO: 6.818,95

1022-7/1 Vilma Maria de Mello Friedrich Adm: 20/08/1997 Dem: Dep.IR: 01 Dep.SF: 00 Hrs Mes-Int:100-100
Cargo: 1900 Professor Faixa Salarial: 003.006 N3 Classe F Nascimento: 03/08/1955
Mod. de Pag. Credito Bancario Banco: 104 Cef Agencia: 1292-0 Conta: 935-1
Local: 0042 FUNDEB ENSINO FUNDAMENTAL 60 Situacao Funcional: Ativo Lotacao:04.002

	Cod.	R	Descricao	Compl.	Bases	VlMensal		Cod.	R	Descricao	Compl.	Bases	VlMensal
PROV	2		Vencimentos	100,00	3.043,25	3.043,25	DESC	153		SIPROMA		17,74	17,74
	12		Anuenio	22,00	3.043,25	669,51		531		IRRF	22,50	4.022,27	268,88
	83		Dificil Acesso (Mag)	9/10	1.614,49	504,53		554		Previagudo	14,00	3.712,76	519,78
	94		Convocacao	9/10	2.057,41	514,35							

PROVENTOS: 4.731,64 VANTAGENS: 0,00 DESCONTOS: 806,40 LIQUIDO: 3.925,24

3438-0/1 Viviane Cristina Santana Adm: 05/08/2021 Dem: Dep.IR: 00 Dep.SF: 00 Hrs Mes-Int:220-220
Cargo: 2060 Monitor de Escola Contrat Faixa Salarial: 002.001 P 2Classe A Nascimento: 22/05/1995
Mod. de Pag. Credito Bancario Banco: 104 Cef Agencia: 1292-0 Conta: 896299433-8
Local: 0421 FUNDEB ENS INF PRE ESC CONT 40 Situacao Funcional: Ativo Lotacao:04.021

	Cod.	R	Descricao	Compl.	Bases	VlMensal		Cod.	R	Descricao	Compl.	Bases	VlMensal
PROV	1		Salario	220,00	1.321,60	1.321,60	DESC	528		INSS	8,06	1.750,22	141,01
	8		Insalubridade	40,00	714,38	428,62							

PROVENTOS: 1.750,22 VANTAGENS: 0,00 DESCONTOS: 141,01 LIQUIDO: 1.609,21

Assinado digitalmente por: TANIA JUSSARA MIROSLAW GRIGORIEFF em 04/09/23.
Confira a autenticidade do documento em www.tce.rs.gov.br. Identificador: PRE.E542.D233.96BE.453A.5C33.

Página 2496
Processo 00363-0200/21-6
Página da peça 114
Peça 5402519
DOCUMENTO DE ACESSO RESTRITO
ACESSO P03D2D75

1580-6/1 Volnei Alexandre Steckling Adm: 16/11/2007 Dem: Dep.IR: 01 Dep.SF: 00 Hrs Mes-Int:220-220
Cargo: 1600 Viveirista Faixa Salarial: 004.003 P 4 Classe C Nascimento: 14/02/1977
Mod. de Pag. Credito Bancario Banco: 104 Cef Agencia: 1292-0 Conta: 903-3
Local: 0061 SEDERGA MANUTENCAO Situacao Funcional: Ativo Lotacao:06.001

	Cod.	R	Descricao	Compl.	Bases	VlMensal		Cod.	R	Descricao	Compl.	Bases	VlMensal
PROV	2		Vencimentos	220,00	1.928,82	1.928,82	DESC	134		SINDISERMA(ASERMA)	1,00	1.607,35	16,07
	6		Horas Extras 50%	32,09	2.588,89	567,49		158		Celular SINDISERMA		0,00	52,04
	8		Insalubridade	40,00	714,38	428,62		531		IRRF	15,00	3.237,68	130,85
	12		Anuenio	12,00	1.928,82	231,45		554		Previagudo	14,00	2.160,27	302,43
	14		Horas Extras c/ 100%	24,22	2.588,89	573,32							

PROVENTOS: 3.729,70 VANTAGENS: 0,00 DESCONTOS: 501,39 LIQUIDO: 3.228,31

3414-2/1 Walkiria Lousado de Morais Adm: 02/07/2021 Dem: Dep.IR: 00 Dep.SF: 00 Hrs Mes-Int:220-220
Cargo: 2060 Monitor de Escola Contrat Faixa Salarial: 002.001 P 2Classe A Nascimento: 05/07/1976
Mod. de Pag. Credito Bancario Banco: 104 Cef Agencia: 1292-0 Conta: 792541116-4
Local: 0421 FUNDEB ENS INF PRE ESC CONT 40 Situacao Funcional: Ativo Lotacao:04.021

	Cod.	R	Descricao	Compl.	Bases	VlMensal		Cod.	R	Descricao	Compl.	Bases	VlMensal
PROV	1		Salario	220,00	1.321,60	1.321,60	DESC	528		INSS	8,06	1.750,22	141,01
	8		Insalubridade	40,00	714,38	428,62							

PROVENTOS: 1.750,22 VANTAGENS: 0,00 DESCONTOS: 141,01 LIQUIDO: 1.609,21

2894-0/1 Zelia Chemello Adm: 18/02/2019 Dem: Dep.IR: 00 Dep.SF: 00 Hrs Mes-Int:100-100
Cargo: 1900 Professor Faixa Salarial: 003.001 N 3 Classe A Nascimento: 24/01/1967
Mod. de Pag. Credito Bancario Banco: 104 Cef Agencia: 1292-0 Conta: 990032116-8
Local: 0042 FUNDEB ENSINO FUNDAMENTAL 60 Situacao Funcional: Ativo Lotacao:04.002

	Cod.	R	Descricao	Compl.	Bases	VlMensal		Cod.	R	Descricao	Compl.	Bases	VlMensal
PROV	2		Vencimentos	100,00	2.057,41	2.057,41	DESC	153		SIPROMA		17,74	17,74
	12		Anuenio	1,00	2.057,41	20,57		217		Consig. Banri import v		0,00	517,93
	94		Convocacao	9/10	2.057,41	2.057,41		223		Consig. CEF (FOLHA)		0,00	396,53
								531		IRRF	22,50	3.844,48	228,87
								554		Previagudo	14,00	2.077,98	290,91

PROVENTOS: 4.135,39 VANTAGENS: 0,00 DESCONTOS: 1.451,98 LIQUIDO: 2.683,41

1091-0/1 Zulnir Luiz Hoffmann Adm: 15/09/1998 Dem: Dep.IR: 01 Dep.SF: 00 Hrs Mes-Int:220-220
Cargo: 1750 Operario Faixa Salarial: 001.005 P 1 Classe E Nascimento: 03/09/1964
Mod. de Pag. Credito Bancario Banco: 104 Cef Agencia: 1292-0 Conta: 906-8
Local: 0055 SIOST MANUTENCAO Situacao Funcional: Ativo Lotacao:05.005

	Cod.	R	Descricao	Compl.	Bases	VlMensal		Cod.	R	Descricao	Compl.	Bases	VlMensal
PROV	2		Vencimentos	220,00	1.650,21	1.650,21	DESC	531		IRRF	7,50	1.967,95	4,79
	6		Horas Extras 50%	5,40	2.211,06	85,32		554		Previagudo	14,00	1.996,75	279,54
	8		Insalubridade	20,00	714,38	214,31							
	12		Anuenio	21,00	1.650,21	346,54							
	14		Horas Extras c/ 100%	7,00	2.211,06	140,70							

PROVENTOS: 2.437,08 VANTAGENS: 0,00 DESCONTOS: 284,33 LIQUIDO: 2.152,75

Página 2497
Processo 00363-0200/21-6
Página da peça 115
Peça 5402519
DOCUMENTO DE ACESSO RESTRITO
ACESSO P03D2D75

Assinado digitalmente por: TANIA JUSSARA MIROSLAW GRIGORIEFF em 04/09/23.
Confira a autenticidade do documento em www.tce.rs.gov.br. Identificador: PRE.E542.D233.96BE.453A.5C33.

Total Geral ..... (482 funcionarios)

	Cod.	R	Descricao	Compl.	VlMensal		Cod.	R	Descricao	Compl.	VlMensal
PROV	1		Salario	12.918,99	242.865,84	DESC	126		Consig.Trib.Mun.	0,00	1.075,01
	2		Vencimentos	54.046,66	834.150,40		134		SINDISERMA(ASERMA)	114,00	2.088,67
	5		Subsidios	1.500,00	75.251,52		153		SIPROMA	0,00	2.093,32
	6		Horas Extras 50%	2.766,69	57.369,75		158		Celular SINDISERMA	0,00	5.480,96
	8		Insalubridade	5.824,66	59.825,71		163		Vale Compras	0,00	14.744,07
	9		Periculosidade	1.100,00	2.512,45		193		Dev. Pagamento Indevi	0,00	393,74
	12		Anuenio	3.880,00	102.286,50		217		Consig. Banri import v	0,00	44.536,00
	14		Horas Extras c/ 100%	755,66	21.003,85		218		Consig. SICREDI	0,00	3.866,86
	25		Remuneracao Conselheir	1.000,00	8.929,75		220		Consig. Bradesco	0,00	12.958,44
	32		Funcao Gratificada	2.500,33	5.119,71		223		Consig. CEF (FOLHA)	0,00	64.755,46
	36		Abono de Permanencia	0,00	1.832,94		227		SINDISERMA/PREVISUL	0,00	19,90
	39		Educacao Especial	100,00	2.443,16		239		Refri Aserma	0,00	320,00
	42		Grat Esp Comiss. Sindi	0,00	6.679,47		317		SINDISERMA/Pro-Vida	0,00	1.838,44
	44		Parc.Autonoma	0,00	727,78		350		Ipe	393,54	11.464,44
	48		Jeton	0,00	264,60		352		Ipe Ferias	18,74	271,34
	49		Quebra Caixa	10,00	499,35		400		Syns	0,00	660,94
	55		FGCI	0,00	4.336,49		418		SIPROMA/Pro-Vida	0,00	1.118,62
	68		Cargo Comissao	5.413,33	74.866,95		419		SIPROMA CAUZZO	0,00	709,14
	83		Dificil Acesso (Mag)	327,50	28.964,86		420		SINDISERMA CAUZZO	0,00	493,66
	84		Dificil Acesso (Servid	295,00	5.143,46		450		Pensao Judicial s/liq	75,00	2.191,65
	90		Incorp.FG	0,00	7.915,09		451		Pensao Judicial s/liq	30,00	1.679,51
	94		Convocacao	180,00	94.851,02		453		Pensao Judicial s/min(	200,72	2.207,92
	133		Dif Insalubridade	0,00	35,70		456		Pensao Judicial x min(	1,30	1.430,00
	161		Grat Direcao	11,43	9.072,60		459		P Judicial s/min 2 (fp	40,00	440,00
	332		Gratif Natalina - C. T	0,00	1.190,64		462		Pensao Judicial s/basi	30,00	938,69
	430		Media Ferias AbonoPec.	0,00	223,28		464		Pensal Judicial s/brut	22,50	538,40
	502		Ferias Ab.Pecuniario	0,00	4.593,58		468		Pensao Judicial s/liqu	25,00	662,23
	503		Ferias Ab.Pecuniario 1	0,00	1.531,18		523		Hrs.Repouso Perdido	0,00	605,72
	506		Adicional Noturno	3,40	890,90		526		INSS (13o Slr)	30,12	306,08
	515		Ferias	0,00	21.249,21		528		INSS	1.181,26	36.767,39
	516		Ferias 1/3	0,00	7.083,02		530		IRRF (Ferias)	42,50	977,47
	517		Ferias Proporcionais 1	0,00	2.179,39		531		IRRF	5.557,50	107.360,42
	518		Ferias Vencidas 1/3	0,00	1.570,86		533		Liquido Pago (Ferias)	8.287,10	31.146,80
	519		Ferias Proporcionais	0,00	6.538,25		546		Parcela Ant.(13oSlr)	0,00	1.231,40
	520		Ferias Vencidas	0,00	4.712,60		547		Parcela Ant.Med.(13oSl	0,00	65,33
	537		Ferias Media	0,00	2.225,48		552		Previagudo (13oSlr)	14,00	302,39
	538		Ferias Media 1/3	0,00	741,77		553		Previagudo Ferias	252,00	2.974,80
	539		Ferias Proporc. Media	0,00	113,10		554		Previagudo	4.928,00	138.121,39
	540		Ferias Vencida Media 1	0,00	142,86		578		Liquido Pago (Rescisao	2.470,58	25.937,87
	541		Ferias Proporc. Media	0,00	339,32		952		Falta Injustificada	0,00	1.516,99
	542		Ferias Vencida Media	0,00	428,62						
	567		Parcela Prop.Med.(13oS	0,00	410,76						
	568		Parcela Prop. (13oSlr)	0,00	6.006,85						
	602		Media Abono Pecuniario	0,00	669,87						
	906		Lic.Maternidade Funpre	0,00	8.942,96						
	912		Licenca Maternidade Pr	0,00	2.340,30						
	918		Licenca Saude	0,00	17.607,40						
	960		Afastamento Paternidad	50,00	1.028,71						
VANT	501		Salario Familia	2,00	102,54						

PROVENTOS: 1.739.709,86 VANTAGENS: 102,54 DESCONTOS: 526.291,46 LIQUIDO: 1.213.520,94

INSS..... BASE INSS: 424.237,74 VALOR EMPRESA: 84.847,54
VALOR SAT: 14.576,94 OUTRAS ENTIDADES: 0,00
VALORES SEGURADOS: 36.767,39

INSS 13o SALARIO ..... BASE INSS: 4.061,22 VALOR EMPRESA: 812,24
VALOR RAT: 142,94 OUTRAS ENTIDADES: 0,00
VALORES SEGURADOS: 0,00

FGTS ..... BASE FGTS FOLHA: 0,00 VALOR FGTS: 0,00
BASE FGTS 13o SLR.: 0,00 VALOR FGTS: 0,00

GOVBR GP - Emissao: 21/08/2023 as 14h0min - Duracao: 0h00m32seg (6)

Assinado digitalmente por: TANIA JUSSARA MIROSLAW GRIGORIEFF em 04/09/23.
Confira a autenticidade do documento em www.tce.rs.gov.br. Identificador: PRE.E542.D233.96BE.453A.5C33.

Página 2498
Processo 00363-0200/21-6
Página da peça 116
Peça 5402519
DOCUMENTO DE ACESSO RESTRITO
ACESSO P03D2D75

IRRF	BASE IRRF FOLHA:	1.676.433,41	VALOR IRRF:	0,00
	BASE IRRF FERIAS:	31.299,48	VALOR IRRF:	0,00
	BASE IRRF 13o SALARIO:	6.417,61	VALOR IRRF:	0,00
1-Fundo Previdencia Municipal.....	BASE FUNDO PREV (Folha):	1.007.841,60	VALOR EMPRESA:	179.093,45
	VALORES SEGURADOS:	138.121,39		
	BASE FUNDO PREV (Ferias):	0,00	VALOR EMPRESA:	0,00
	VALORES SEGURADOS:	2.974,80		
	BASE FUNDO PREV (13o Slr):	2.159,94	VALOR EMPRESA:	383,82
	VALORES SEGURADOS:	302,39		

Página 2499
Processo 00363-0200/21-6
Página da peça 117
Peça 5402519
DOCUMENTO DE ACESSO RESTRITO
ACESSO P03D2D75

Assinado digitalmente por: TANIA JUSSARA MIROSLAW GRIGORIEFF em 04/09/23.
Confira a autenticidade do documento em www.tce.rs.gov.br. Identificador: PRE.E542.D233.96BE.453A.5C33.

1131-2/1 Adagir Antonio Baiotto Adm: 04/01/1999 Dem: Dep.IR: 00 Dep.SF: 00 Hrs Mes-Int:200-200
Cargo: 1710 Vigilante Nascimento: 10/06/1957
Mod. de Pag. Credito Bancario Banco: 104 Cef Agencia: 1292-0 Conta: 1036-8
Local: 0091 Previ Inativos Situacao Funcional: Inativo Lotacao:09.001

	Cod.	R	Descricao	Compl.	Bases	VlMensal		Cod.	R	Descricao	Compl.	Bases	VlMensal
PROV	4		Proventos	30 Dias	1.980,15	1.980,15	DESC	134		SINDISERMA(ASERMA)	1,00	1.321,60	13,21
								158		Celular SINDISERMA		0,00	121,77
								223		Consignacao Cef		0,00	307,18
								317		SINDISERMA/Pro-Vida		0,00	56,00
								350		Ipe	18,74	1.980,15	371,08
								531		IRRF	7,50	1.980,15	5,71

PROVENTOS: 1.980,15 VANTAGENS: 0,00 DESCONTOS: 874,95 LIQUIDO: 1.105,20

2073-7/1 Ademir Kesseler Adm: 01/05/2013 Dem: Dep.IR: 00 Dep.SF: 00 Hrs Mes-Int:200-200
Cargo: 1220 Contador Nascimento: 26/04/1957
Mod. de Pag. Credito Bancario Banco: 104 Cef Agencia: 1292-0 Conta: 1139-9
Local: 0091 Previ Inativos Situacao Funcional: Inativo Lotacao:09.001

	Cod.	R	Descricao	Compl.	Bases	VlMensal		Cod.	R	Descricao	Compl.	Bases	VlMensal
PROV	4		Proventos	30 Dias	16.490,47	16.490,47	DESC	134		SINDISERMA(ASERMA)	1,00	6.522,29	65,22
								158		Celular SINDISERMA		0,00	227,34
								317		SINDISERMA/Pro-Vida		0,00	56,00
								420		SINDISERMA CAUZZO		0,00	79,22
								531		IRRF	27,50	15.082,51	3.278,33
								554		Previagudo	14,00	10.056,90	1.407,96

PROVENTOS: 16.490,47 VANTAGENS: 0,00 DESCONTOS: 5.114,07 LIQUIDO: 11.376,40

1101-0/1 Adriano Kohls Adm: 21/09/1998 Dem: Dep.IR: 00 Dep.SF: 00 Hrs Mes-Int:200-200
Cargo: 1500 Operador Maquinas Nascimento: 18/10/1945
Mod. de Pag. Credito Bancario Banco: 104 Cef Agencia: 1292-0 Conta: 1038-4
Local: 0091 Previ Inativos Situacao Funcional: Inativo Lotacao:09.001

	Cod.	R	Descricao	Compl.	Bases	VlMensal		Cod.	R	Descricao	Compl.	Bases	VlMensal
PROV	4		Proventos	30 Dias	4.462,18	4.462,18							

PROVENTOS: 4.462,18 VANTAGENS: 0,00 DESCONTOS: 0,00 LIQUIDO: 4.462,18

3200-0/1 Airton Alves Adm: 25/05/2020 Dem: Dep.IR: 00 Dep.SF: 00 Hrs Mes-Int:220-220
Cargo: 1750 Operario Nascimento: 18/10/1962
Mod. de Pag. Credito Bancario Banco: 104 Cef Agencia: 1292-0 Conta: 585-2
Local: 0091 Previ Inativos Situacao Funcional: Inativo Lotacao:09.001

	Cod.	R	Descricao	Compl.	Bases	VlMensal		Cod.	R	Descricao	Compl.	Bases	VlMensal
PROV	4		Proventos	30 Dias	2.427,17	2.427,17	DESC	134		SINDISERMA(ASERMA)	1,00	1.178,73	11,78
								163		Vale Compras		0,00	299,91
								223		Consignacao Cef		0,00	887,84
								531		IRRF	7,50	2.427,17	39,23

PROVENTOS: 2.427,17 VANTAGENS: 0,00 DESCONTOS: 1.238,76 LIQUIDO: 1.188,41

1015-4/1 Alda Homrich Schultz Adm: 01/07/1997 Dem: Dep.IR: 00 Dep.SF: 00 Hrs Mes-Int:200-200
Cargo: 1760 Servente Nascimento: 22/06/1937
Mod. de Pag. Credito Bancario Banco: 104 Cef Agencia: 1292-0 Conta: 1039-2
Local: 0091 Previ Inativos Situacao Funcional: Inativo Lotacao:09.001

	Cod.	R	Descricao	Compl.	Bases	VlMensal		Cod.	R	Descricao	Compl.	Bases	VlMensal
PROV	4		Proventos	30 Dias	1.100,00	1.100,00	DESC	134		SINDISERMA(ASERMA)	1,00	1.100,00	11,00
								158		Celular SINDISERMA		0,00	69,73
								350		Ipe	18,74	1.100,00	206,14

PROVENTOS: 1.100,00 VANTAGENS: 0,00 DESCONTOS: 286,87 LIQUIDO: 813,13

Assinado digitalmente por: TANIA JUSSARA MIROSLAW GRIGORIEFF em 04/09/23.
Confira a autenticidade do documento em www.tce.rs.gov.br. Identificador: PRE.39E2.C996.2FBD.9F09.318F.

Página 2500
Processo 00363-0200/21-6
Página da peça 1
Peça 5402520
DOCUMENTO DE ACESSO RESTRITO
ACESSO P03D2D76

2240-3/1 Aldo Artur Beskow Adm: 05/11/2014 Dem: Dep.IR: 00 Dep.SF: 00 Hrs Mes-Int:220-220
Cargo: 1530 Motorista Nascimento: 03/01/1953
Mod. de Pag. Credito Bancario Banco: 104 Cef Agencia: 1292-0 Conta: 588-7
Local: 0091 Previ Inativos Situacao Funcional: Inativo Lotacao:09.001

	Cod.	R	Descricao	Compl.	Bases	VlMensal		Cod.	R	Descricao	Compl.	Bases	VlMensal
PROV	4		Proventos	30 Dias	3.410,38	3.410,38	DESC	134		SINDISERMA(ASERMA)	1,00	1.964,55	19,64
								158		Celular SINDISERMA		0,00	113,44
								163		Vale Compras		0,00	295,18

PROVENTOS: 3.410,38 VANTAGENS: 0,00 DESCONTOS: 428,26 LIQUIDO: 2.982,12

1354-4/1 Aldo Berti Hoppe Adm: 16/04/2002 Dem: Dep.IR: 00 Dep.SF: 00 Hrs Mes-Int:200-200
Cargo: 1900 Professor Nascimento: 10/04/1949
Mod. de Pag. Credito Bancario Banco: 104 Cef Agencia: 1292-0 Conta: 1040-6
Local: 0091 Previ Inativos Situacao Funcional: Inativo Lotacao:09.001

	Cod.	R	Descricao	Compl.	Bases	VlMensal		Cod.	R	Descricao	Compl.	Bases	VlMensal
PROV	4		Proventos	30 Dias	4.016,97	4.016,97	DESC	154		SIPROMA (inativos)		17,74	17,74
								531		IRRF	7,50	2.112,99	15,67

PROVENTOS: 4.016,97 VANTAGENS: 0,00 DESCONTOS: 33,41 LIQUIDO: 3.983,56

1324-2/1 Alemar Francisco Behrenz Adm: 01/09/2001 Dem: Dep.IR: 01 Dep.SF: 00 Hrs Mes-Int:220-220
Cargo: 1500 Operador Maquinas Nascimento: 10/12/1946
Mod. de Pag. Credito Bancario Banco: 104 Cef Agencia: 1292-0 Conta: 1041-4
Local: 0091 Previ Inativos Situacao Funcional: Inativo Lotacao:09.001

	Cod.	R	Descricao	Compl.	Bases	VlMensal		Cod.	R	Descricao	Compl.	Bases	VlMensal
PROV	4		Proventos	30 Dias	2.717,20	2.717,20	DESC	134		SINDISERMA(ASERMA)	1,00	2.321,74	23,21
								158		Celular SINDISERMA		0,00	78,06
								400		Syns		0,00	343,16

PROVENTOS: 2.717,20 VANTAGENS: 0,00 DESCONTOS: 444,43 LIQUIDO: 2.272,77

898-2/1 Amelia Schiefelbein Raddatz Adm: 01/04/1993 Dem: Dep.IR: 00 Dep.SF: 00 Hrs Mes-Int:200-200
Cargo: 1900 Professor Nascimento: 12/02/1947
Mod. de Pag. Credito Bancario Banco: 104 Cef Agencia: 1292-0 Conta: 1042-2
Local: 0091 Previ Inativos Situacao Funcional: Inativo Lotacao:09.001

	Cod.	R	Descricao	Compl.	Bases	VlMensal		Cod.	R	Descricao	Compl.	Bases	VlMensal
PROV	4		Proventos	30 Dias	2.018,03	2.018,03							

PROVENTOS: 2.018,03 VANTAGENS: 0,00 DESCONTOS: 0,00 LIQUIDO: 2.018,03

1396-0/1 Americo Machado Adm: 10/04/2003 Dem: Dep.IR: 00 Dep.SF: 00 Hrs Mes-Int:200-200
Cargo: 1900 Professor Nascimento: 08/04/1950
Mod. de Pag. Credito Bancario Banco: 104 Cef Agencia: 1292-0 Conta: 1271-9
Local: 0091 Previ Inativos Situacao Funcional: Inativo Lotacao:09.001

	Cod.	R	Descricao	Compl.	Bases	VlMensal		Cod.	R	Descricao	Compl.	Bases	VlMensal
PROV	4		Proventos	30 Dias	3.277,66	3.277,66	DESC	400		Syns		0,00	343,16

PROVENTOS: 3.277,66 VANTAGENS: 0,00 DESCONTOS: 343,16 LIQUIDO: 2.934,50

2324-8/1 Americo Machado Adm: 01/04/2015 Dem: Dep.IR: 00 Dep.SF: 00 Hrs Mes-Int:100-100
Cargo: 1900 Professor Nascimento: 08/04/1950
Mod. de Pag. Credito Bancario Banco: 104 Cef Agencia: 1292-0 Conta: 1271-9
Local: 0091 Previ Inativos Situacao Funcional: Inativo Lotacao:09.001

	Cod.	R	Descricao	Compl.	Bases	VlMensal		Cod.	R	Descricao	Compl.	Bases	VlMensal
PROV	4		Proventos	30 Dias	3.253,94	3.253,94	DESC	531		IRRF	22,50	4.627,62	405,08

PROVENTOS: 3.253,94 VANTAGENS: 0,00 DESCONTOS: 405,08 LIQUIDO: 2.848,86

Assinado digitalmente por: TANIA JUSSARA MIROSLAW GRIGORIEFF em 04/09/23.
Confira a autenticidade do documento em www.tce.rs.gov.br. Identificador: PRE.39E2.C996.2FBD.9F09.318F.

Página 2501
Processo 00363-0200/21-6
Página da peça 2
Peça 5402520
DOCUMENTO DE ACESSO RESTRITO
ACESSO P03D2D76

1535-0/1 Ana Cristina Dill Moser Adm: 01/03/2006 Dem: Dep.IR: 00 Dep.SF: 00 Hrs Mes-Int:200-200
Cargo: 1900 Professor Nascimento: 28/08/1969
Mod. de Pag. Credito Bancario Banco: 104 Cef Agencia: 1292-0 Conta: 1140-2
Local: 0091 Previ Inativos Situacao Funcional: Inativo Lotacao:09.001

	Cod.	R	Descricao	Compl.	Bases	VlMensal	Cod.	R	Descricao	Compl.	Bases	VlMensal
PROV	4		Proventos	30 Dias	2.317,67	2.317,67	DESC	154	SIPROMA (inativos)		17,74	17,74
								223	Consignacao Cef		0,00	386,16

PROVENTOS: 2.317,67 VANTAGENS: 0,00 DESCONTOS: 403,90 LIQUIDO: 1.913,77

1306-4/1 Anelise Klix Adm: 06/03/2001 Dem: Dep.IR: 00 Dep.SF: 00 Hrs Mes-Int:200-200
Cargo: 1900 Professor Nascimento: 10/02/1953
Mod. de Pag. Credito Bancario Banco: 104 Cef Agencia: 1292-0 Conta: 1043-0
Local: 0091 Previ Inativos Situacao Funcional: Inativo Lotacao:09.001

	Cod.	R	Descricao	Compl.	Bases	VlMensal	Cod.	R	Descricao	Compl.	Bases	VlMensal
PROV	4		Proventos	30 Dias	2.267,34	2.267,34	DESC	154	SIPROMA (inativos)		17,74	17,74
								223	Consignacao Cef		0,00	679,80

PROVENTOS: 2.267,34 VANTAGENS: 0,00 DESCONTOS: 697,54 LIQUIDO: 1.569,80

3212-3/1 Angela Fatima de Lima Adm: 20/07/2020 Dem: Dep.IR: 00 Dep.SF: 00 Hrs Mes-Int:100-100
Cargo: 1900 Professor Nascimento: 11/05/1970
Mod. de Pag. Credito Bancario Banco: 104 Cef Agencia: 1292-0 Conta: 909728069-4
Local: 0091 Previ Inativos Situacao Funcional: Inativo Lotacao:09.001

	Cod.	R	Descricao	Compl.	Bases	VlMensal	Cod.	R	Descricao	Compl.	Bases	VlMensal
PROV	4		Proventos	30 Dias	3.956,23	3.956,23	DESC	134	SINDISERMA(ASERMA)	1,00	2.057,41	20,57
								154	SIPROMA (inativos)		17,74	17,74
								531	IRRF	22,50	3.956,23	254,02

PROVENTOS: 3.956,23 VANTAGENS: 0,00 DESCONTOS: 292,33 LIQUIDO: 3.663,90

3442-8/1 Angela Fatima de Lima Adm: 02/08/2021 Dem: Dep.IR: 00 Dep.SF: 00 Hrs Mes-Int:100-100
Cargo: 1900 Professor Nascimento: 11/05/1970
Mod. de Pag. Credito Bancario Banco: 104 Cef Agencia: 1292-0 Conta: 607-7
Local: 0091 Previ Inativos Situacao Funcional: Inativo Lotacao:09.001

	Cod.	R	Descricao	Compl.	Bases	VlMensal	Cod.	R	Descricao	Compl.	Bases	VlMensal
PROV	4		Proventos	30 Dias	3.804,08	3.804,08	DESC	134	SINDISERMA(ASERMA)	1,00	2.057,41	20,57
								400	Syns		0,00	84,84
								418	SIPROMA/Pro-Vida		0,00	41,00
								531	IRRF	27,50	7.760,31	1.010,70

PROVENTOS: 3.804,08 VANTAGENS: 0,00 DESCONTOS: 1.157,11 LIQUIDO: 2.646,97

1975-5/1 Antonio Aldoir Alves Adm: 01/06/2012 Dem: Dep.IR: 00 Dep.SF: 00 Hrs Mes-Int:220-220
Cargo: 1750 Operario Nascimento: 15/06/1948
Mod. de Pag. Credito Bancario Banco: 104 Cef Agencia: 1292-0 Conta: 1044-9
Local: 0091 Previ Inativos Situacao Funcional: Inativo Lotacao:09.001

	Cod.	R	Descricao	Compl.	Bases	VlMensal	Cod.	R	Descricao	Compl.	Bases	VlMensal
PROV	4		Proventos	30 Dias	1.858,36	1.858,36	DESC	134	SINDISERMA(ASERMA)	1,00	1.178,73	11,78
								163	Vale Compras		0,00	275,53
								220	Consig. Bradesco	18/96	0,00	364,05
								223	Consignacao Cef		0,00	496,92

PROVENTOS: 1.858,36 VANTAGENS: 0,00 DESCONTOS: 1.148,28 LIQUIDO: 710,08

2123-7/1 Arabela Franco Carvalho Adm: 01/11/2013 Dem: Dep.IR: 00 Dep.SF: 00 Hrs Mes-Int:220-220
Cargo: 1910 Pensionista Nascimento: 28/02/1943
Mod. de Pag. Credito Bancario Banco: 104 Cef Agencia: 1292-0 Conta: 1272-7
Local: 0092 Previ Pensionistas Situacao Funcional: Pensionista Lotacao:09.002

	Cod.	R	Descricao	Compl.	Bases	VlMensal	Cod.	R	Descricao	Compl.	Bases	VlMensal
PROV	4		Proventos	30 Dias	1.254,96	1.254,96	DESC	217	Consig.Banrisul		0,00	254,36

PROVENTOS: 1.254,96 VANTAGENS: 0,00 DESCONTOS: 254,36 LIQUIDO: 1.000,60

Assinado digitalmente por: TANIA JUSSARA MIROSLAW GRIGORIEFF em 04/09/23.
Confira a autenticidade do documento em www.tce.rs.gov.br. Identificador: PRE.39E2.C996.2FBD.9F09.318F.

Página 2502
Processo 00363-0200/21-6
Página da peça 3
Peça 5402520
DOCUMENTO DE ACESSO RESTRITO
ACESSO P03D2D76

1561-0/1 Arcerinda da Silva Adm: 14/07/2007 Dem: Dep.IR: 00 Dep.SF: 00 Hrs Mes-Int:200-200
Cargo: 1910 Pensionista Nascimento: 12/06/1943
Mod. de Pag. Credito Bancario Banco: 104 Cef Agencia: 1292-0 Conta: 1045-7
Local: 0092 Previ Pensionistas Situacao Funcional: Pensionista Lotacao:09.002

Cod.	R	Descricao	Compl.	Bases	VlMensal	Cod.	R	Descricao	Compl.	Bases	VlMensal
PROV 4		Proventos	30 Dias	3.582,14	3.582,14						

PROVENTOS: 3.582,14 VANTAGENS: 0,00 DESCONTOS: 0,00 LIQUIDO: 3.582,14

2223-3/1 Arnildo de Deus Adm: 01/09/2014 Dem: Dep.IR: 01 Dep.SF: 00 Hrs Mes-Int:220-220
Cargo: 1530 Motorista Nascimento: 28/08/1954
Mod. de Pag. Credito Bancario Banco: 104 Cef Agencia: 1292-0 Conta: 1168-2
Local: 0091 Previ Inativos Situacao Funcional: Inativo Lotacao:09.001

Cod.	R	Descricao	Compl.	Bases	VlMensal	Cod.	R	Descricao	Compl.	Bases	VlMensal
PROV 4		Proventos	30 Dias	3.094,46	3.094,46	DESC	126	Consig.Trib.Mun.		0,00	45,47
							134	SINDISERMA(ASERMA)	1,00	1.964,55	19,64
							158	Celular SINDISERMA		0,00	38,03
							220	Consig. Bradesco	12/96	0,00	169,82
							223	Consignacao Cef		0,00	800,39

PROVENTOS: 3.094,46 VANTAGENS: 0,00 DESCONTOS: 1.073,35 LIQUIDO: 2.021,11

2129-6/1 Auri dos Santos Adm: 01/01/2014 Dem: Dep.IR: 00 Dep.SF: 00 Hrs Mes-Int:220-220
Cargo: 1760 Servente Nascimento: 04/01/1953
Mod. de Pag. Credito Bancario Banco: 104 Cef Agencia: 1292-0 Conta: 614-0
Local: 0091 Previ Inativos Situacao Funcional: Inativo Lotacao:09.001

Cod.	R	Descricao	Compl.	Bases	VlMensal	Cod.	R	Descricao	Compl.	Bases	VlMensal
PROV 4		Proventos	30 Dias	2.046,20	2.046,20	DESC	134	SINDISERMA(ASERMA)	1,00	1.178,73	11,78
							158	Celular SINDISERMA		0,00	26,29
							163	Vale Compras		0,00	288,93
							217	Consig.Banrisul		0,00	155,96
							223	Consignacao Cef		0,00	457,80
							350	Ipe	18,74	2.046,20	383,45

PROVENTOS: 2.046,20 VANTAGENS: 0,00 DESCONTOS: 1.324,21 LIQUIDO: 721,99

1566-0/1 Balduino Lissner Adm: 06/07/1986 Dem: Dep.IR: 01 Dep.SF: 00 Hrs Mes-Int:200-200
Cargo: 1270 Tecnico Contabilidade Nascimento: 08/02/1930
Mod. de Pag. Credito Bancario Banco: 104 Cef Agencia: 1292-0 Conta: 1046-5
Local: 0111 Inativos Complem Situacao Funcional: Inativo Lotacao:11.001

Cod.	R	Descricao	Compl.	Bases	VlMensal	Cod.	R	Descricao	Compl.	Bases	VlMensal
PROV 4		Proventos	30 Dias	8.819,33	8.819,33	DESC	531	IRRF	27,50	6.391,76	888,37
							554	Previagudo	14,00	2.385,76	334,00

PROVENTOS: 8.819,33 VANTAGENS: 0,00 DESCONTOS: 1.222,37 LIQUIDO: 7.596,96

3229-8/1 Beloni Tavares Soares Adm: 19/11/2020 Dem: Dep.IR: 00 Dep.SF: 00 Hrs Mes-Int:220-220
Cargo: 1740 Merendeira/Servente Nascimento: 28/10/1956
Mod. de Pag. Credito Bancario Banco: 104 Cef Agencia: 1292-0 Conta: 618-2
Local: 0091 Previ Inativos Situacao Funcional: Inativo Lotacao:09.001

Cod.	R	Descricao	Compl.	Bases	VlMensal	Cod.	R	Descricao	Compl.	Bases	VlMensal
PROV 4		Proventos	30 Dias	2.303,17	2.303,17	DESC	223	Consignacao Cef		0,00	653,20
							531	IRRF	15,00	3.134,37	115,35

PROVENTOS: 2.303,17 VANTAGENS: 0,00 DESCONTOS: 768,55 LIQUIDO: 1.534,62

Página 2503
Processo 00363-0200/21-6
Página da peça 4
Peça 5402520
DOCUMENTO DE ACESSO RESTRITO
ACESSO P03D2D76

Assinado digitalmente por: TANIA JUSSARA MIROSLAW GRIGORIEFF em 04/09/23.
Confira a autenticidade do documento em www.tce.rs.gov.br. Identificador: PRE.39E2.C996.2FBD.9F09.318F.

2794-4/1 Beloni Tavares Soares Adm: 03/04/2018 Dem: Dep.IR: 00 Dep.SF: 00 Hrs Mes-Int:220-220
Cargo: 1910 Pensionista Nascimento: 28/10/1956
Mod. de Pag. Credito Bancario Banco: 104 Cef Agencia: 1292-0 Conta: 987617364-8
Local: 0092 Previ Pensionistas Situacao Funcional: Pensionista Lotacao:09.002

	Cod.	R	Descricao	Compl.	Bases	VlMensal		Cod.	R	Descricao	Compl.	Bases	VlMensal
PROV	4		Proventos	30 Dias	2.735,18	2.735,18	DESC	134		SINDISERMA(ASERMA)	1,00	1.464,48	14,64
								158		Celular SINDISERMA		0,00	26,02
								223		Consignacao Cef		0,00	770,00

PROVENTOS: 2.735,18 VANTAGENS: 0,00 DESCONTOS: 810,66 LIQUIDO: 1.924,52

3035-0/1 Carla Cristina Kich Adm: 26/07/2019 Dem: Dep.IR: 00 Dep.SF: 00 Hrs Mes-Int:200-200
Cargo: 1190 Enfermeiro Nascimento: 10/07/1966
Mod. de Pag. Credito Bancario Banco: 104 Cef Agencia: 1292-0 Conta: 1171-2
Local: 0091 Previ Inativos Situacao Funcional: Inativo Lotacao:09.001

	Cod.	R	Descricao	Compl.	Bases	VlMensal		Cod.	R	Descricao	Compl.	Bases	VlMensal
PROV	4		Proventos	30 Dias	15.395,69	15.395,69	DESC	223		Consignacao Cef		0,00	843,72
								531		IRRF	27,50	14.141,00	3.019,41
								554		Previagudo	14,00	8.962,12	1.254,69

PROVENTOS: 15.395,69 VANTAGENS: 0,00 DESCONTOS: 5.117,82 LIQUIDO: 10.277,87

2058-3/1 Carlos Sidnei da Silva Adm: 01/04/2013 Dem: Dep.IR: 00 Dep.SF: 00 Hrs Mes-Int:220-220
Cargo: 1530 Motorista Nascimento: 03/02/1966
Mod. de Pag. Credito Bancario Banco: 104 Cef Agencia: 1292-0 Conta: 1047-3
Local: 0091 Previ Inativos Situacao Funcional: Inativo Lotacao:09.001

	Cod.	R	Descricao	Compl.	Bases	VlMensal		Cod.	R	Descricao	Compl.	Bases	VlMensal
PROV	4		Proventos	30 Dias	3.519,10	3.519,10	DESC	217		Consig.Banrisul		0,00	1.280,74

PROVENTOS: 3.519,10 VANTAGENS: 0,00 DESCONTOS: 1.280,74 LIQUIDO: 2.238,36

2365-5/1 Celani Fuchs Adm: 01/11/2015 Dem: Dep.IR: 00 Dep.SF: 00 Hrs Mes-Int:100-100
Cargo: 1900 Professor Nascimento: 07/10/1964
Mod. de Pag. Credito Bancario Banco: 104 Cef Agencia: 1292-0 Conta: 1437-1
Local: 0091 Previ Inativos Situacao Funcional: Inativo Lotacao:09.001

	Cod.	R	Descricao	Compl.	Bases	VlMensal		Cod.	R	Descricao	Compl.	Bases	VlMensal
PROV	4		Proventos	30 Dias	3.921,76	3.921,76	DESC	531		IRRF	27,50	8.023,43	1.050,34

PROVENTOS: 3.921,76 VANTAGENS: 0,00 DESCONTOS: 1.050,34 LIQUIDO: 2.871,42

2235-7/1 Celani Fuchs Adm: 15/10/2014 Dem: Dep.IR: 00 Dep.SF: 00 Hrs Mes-Int:100-100
Cargo: 1900 Professor Nascimento: 07/10/1964
Mod. de Pag. Credito Bancario Banco: 104 Cef Agencia: 1292-0 Conta: 1437-1
Local: 0091 Previ Inativos Situacao Funcional: Inativo Lotacao:09.001

	Cod.	R	Descricao	Compl.	Bases	VlMensal		Cod.	R	Descricao	Compl.	Bases	VlMensal
PROV	4		Proventos	30 Dias	4.101,67	4.101,67	DESC	154		SIPROMA (inativos)		17,74	17,74
								223		Consignacao Cef		0,00	606,08
								531		IRRF	22,50	4.101,67	286,74

PROVENTOS: 4.101,67 VANTAGENS: 0,00 DESCONTOS: 910,56 LIQUIDO: 3.191,11

900-8/1 Celi Maria Ladwig Ehle Adm: 01/03/1996 Dem: Dep.IR: 00 Dep.SF: 00 Hrs Mes-Int:200-200
Cargo: 1900 Professor Nascimento: 02/06/1951
Mod. de Pag. Credito Bancario Banco: 104 Cef Agencia: 1292-0 Conta: 1048-1
Local: 0091 Previ Inativos Situacao Funcional: Inativo Lotacao:09.001

	Cod.	R	Descricao	Compl.	Bases	VlMensal		Cod.	R	Descricao	Compl.	Bases	VlMensal
PROV	4		Proventos	30 Dias	2.500,21	2.500,21							

PROVENTOS: 2.500,21 VANTAGENS: 0,00 DESCONTOS: 0,00 LIQUIDO: 2.500,21

Assinado digitalmente por: TANIA JUSSARA MIROSLAW GRIGORIEFF em 04/09/23.
Confira a autenticidade do documento em www.tce.rs.gov.br. Identificador: PRE.39E2.C996.2FBD.9F09.318F.

Página 2504
Processo 00363-0200/21-6
Página da peça 5
Peça 5402520
DOCUMENTO DE ACESSO RESTRITO
ACESSO P03D2D76

2800-2/1 Celio Flores Adm: 16/04/2018 Dem: Dep.IR: 00 Dep.SF: 00 Hrs Mes-Int:220-220
Cargo: 1500 Operador Maquinas Nascimento: 07/06/1958
Mod. de Pag. Credito Bancario Banco: 104 Cef Agencia: 1292-0 Conta: 630-1
Local: 0091 Previ Inativos Situacao Funcional: Inativo Lotacao:09.001

	Cod.	R	Descricao	Compl.	Bases	VlMensal		Cod.	R	Descricao	Compl.	Bases	VlMensal
PROV	4		Proventos	30 Dias	3.777,31	3.777,31	DESC	126		Consig.Trib.Mun.		0,00	44,42
								223		Consignacao Cef		0,00	1.183,51
								531		IRRF	22,50	3.777,31	213,76

PROVENTOS: 3.777,31 VANTAGENS: 0,00 DESCONTOS: 1.441,69 LIQUIDO: 2.335,62

3049-0/1 Cesar Andre Hentschke Adm: 20/08/2019 Dem: Dep.IR: 00 Dep.SF: 00 Hrs Mes-Int:100-100
Cargo: 1090 Cirurgiao Dentista Nascimento: 10/08/1957
Mod. de Pag. Credito Bancario Banco: 104 Cef Agencia: 1292-0 Conta: 909-2
Local: 0091 Previ Inativos Situacao Funcional: Inativo Lotacao:09.001

	Cod.	R	Descricao	Compl.	Bases	VlMensal		Cod.	R	Descricao	Compl.	Bases	VlMensal
PROV	4		Proventos	30 Dias	8.920,54	8.920,54	DESC	217		Consig.Banrisul		0,00	586,70
								220		Consig. Bradesco	20/95	0,00	1.965,11
								531		IRRF	27,50	8.572,37	1.488,04
								554		Previagudo	14,00	2.486,97	348,17

PROVENTOS: 8.920,54 VANTAGENS: 0,00 DESCONTOS: 4.388,02 LIQUIDO: 4.532,52

1621-7/1 Cilda Fuchs Lopes Adm: 01/03/2009 Dem: Dep.IR: 00 Dep.SF: 00 Hrs Mes-Int:200-200
Cargo: 1900 Professor Nascimento: 23/12/1958
Mod. de Pag. Credito Bancario Banco: 104 Cef Agencia: 1292-0 Conta: 1050-3
Local: 0091 Previ Inativos Situacao Funcional: Inativo Lotacao:09.001

	Cod.	R	Descricao	Compl.	Bases	VlMensal		Cod.	R	Descricao	Compl.	Bases	VlMensal
PROV	4		Proventos	30 Dias	3.044,84	3.044,84	DESC	154		SIPROMA (inativos)		17,74	17,74
								350		Ipe	18,74	3.044,84	570,60
								531		IRRF	15,00	3.044,84	101,92

PROVENTOS: 3.044,84 VANTAGENS: 0,00 DESCONTOS: 690,26 LIQUIDO: 2.354,58

2338-8/1 Clair Drews Adm: 18/05/2015 Dem: Dep.IR: 00 Dep.SF: 00 Hrs Mes-Int:100-100
Cargo: 1900 Professor Nascimento: 08/05/1965
Mod. de Pag. Credito Bancario Banco: 104 Cef Agencia: 1292-0 Conta: 1525-4
Local: 0091 Previ Inativos Situacao Funcional: Inativo Lotacao:09.001

	Cod.	R	Descricao	Compl.	Bases	VlMensal		Cod.	R	Descricao	Compl.	Bases	VlMensal
PROV	4		Proventos	30 Dias	3.966,63	3.966,63	DESC	134		SINDISERMA(ASERMA)	1,00	2.057,41	20,57
								158		Celular SINDISERMA		0,00	105,02
								163		Vale Compras		0,00	500,00
								223		Consignacao Cef		0,00	1.590,18
								531		IRRF	22,50	3.966,63	256,36

PROVENTOS: 3.966,63 VANTAGENS: 0,00 DESCONTOS: 2.472,13 LIQUIDO: 1.494,50

2366-3/1 Clair Drews Adm: 01/11/2015 Dem: Dep.IR: 00 Dep.SF: 00 Hrs Mes-Int:100-100
Cargo: 1900 Professor Nascimento: 08/05/1965
Mod. de Pag. Credito Bancario Banco: 104 Cef Agencia: 1292-0 Conta: 1525-4
Local: 0091 Previ Inativos Situacao Funcional: Inativo Lotacao:09.001

	Cod.	R	Descricao	Compl.	Bases	VlMensal		Cod.	R	Descricao	Compl.	Bases	VlMensal
PROV	4		Proventos	30 Dias	3.804,00	3.804,00	DESC	134		SINDISERMA(ASERMA)	1,00	2.057,41	20,57
								154		SIPROMA (inativos)		17,74	17,74
								163		Vale Compras		0,00	573,49
								223		Consignacao Cef		0,00	1.252,04
								531		IRRF	27,50	7.770,63	1.011,20

PROVENTOS: 3.804,00 VANTAGENS: 0,00 DESCONTOS: 2.875,04 LIQUIDO: 928,96

Assinado digitalmente por: TANIA JUSSARA MIROSLAW GRIGORIEFF em 04/09/23.
Confira a autenticidade do documento em www.tce.rs.gov.br. Identificador: PRE.39E2.C996.2FBD.9F09.318F.

Página 2505
Processo 00363-0200/21-6
Página da peça 6
Peça 5402520
DOCUMENTO DE ACESSO RESTRITO
ACESSO P03D2D76

2363-9/1 Claudete D. Grellmann Hoffmann Adm: 05/10/2015 Dem: Dep.IR: 00 Dep.SF: 00 Hrs Mes-Int:100-100
Cargo: 1900 Professor Nascimento: 16/07/1965
Mod. de Pag. Credito Bancario Banco: 104 Cef Agencia: 1292-0 Conta: 1548-3
Local: 0091 Previ Inativos Situacao Funcional: Inativo Lotacao:09.001

	Cod.	R	Descricao	Compl.	Bases	VlMensal	Cod.	R	Descricao	Compl.	Bases	VlMensal
PROV	4		Proventos	30 Dias	4.272,71	4.272,71	DESC	531	IRRF	22,50	4.272,71	325,22

PROVENTOS: 4.272,71 VANTAGENS: 0,00 DESCONTOS: 325,22 LIQUIDO: 3.947,49

2882-7/1 Claudete D. Grellmann Hoffmann Adm: 28/12/2018 Dem: Dep.IR: 00 Dep.SF: 00 Hrs Mes-Int:100-100
Cargo: 1900 Professor Nascimento: 16/07/1965
Mod. de Pag. Credito Bancario Banco: 104 Cef Agencia: 1292-0 Conta: 1548-3
Local: 0091 Previ Inativos Situacao Funcional: Inativo Lotacao:09.001

	Cod.	R	Descricao	Compl.	Bases	VlMensal	Cod.	R	Descricao	Compl.	Bases	VlMensal
PROV	4		Proventos	30 Dias	4.040,26	4.040,26	DESC	531	IRRF	27,50	8.312,97	1.091,48

PROVENTOS: 4.040,26 VANTAGENS: 0,00 DESCONTOS: 1.091,48 LIQUIDO: 2.948,78

3027-9/1 Claudete dos Santos Adm: 04/07/2019 Dem: Dep.IR: 00 Dep.SF: 00 Hrs Mes-Int:220-220
Cargo: 1730 Lavadeira Nascimento: 05/04/1959
Mod. de Pag. Credito Bancario Banco: 104 Cef Agencia: 1292-0 Conta: 1174-7
Local: 0091 Previ Inativos Situacao Funcional: Inativo Lotacao:09.001

	Cod.	R	Descricao	Compl.	Bases	VlMensal	Cod.	R	Descricao	Compl.	Bases	VlMensal
PROV	4		Proventos	30 Dias	2.303,16	2.303,16	DESC	134	SINDISERMA(ASERMA)	1,00	1.178,73	11,78
								158	Celular SINDISERMA	0,00		92,04
								163	Vale Compras	0,00		300,00
								223	Consignacao Cef	0,00		842,46
								317	SINDISERMA/Pro-Vida	0,00		101,00
								531	IRRF	7,50	2.303,16	29,93

PROVENTOS: 2.303,16 VANTAGENS: 0,00 DESCONTOS: 1.377,21 LIQUIDO: 925,95

3008-2/1 Daniel Claude Roos Adm: 20/05/2019 Dem: Dep.IR: 01 Dep.SF: 00 Hrs Mes-Int:200-200
Cargo: 1210 Zootecnista Nascimento: 16/03/1960
Mod. de Pag. Credito Bancario Banco: 104 Cef Agencia: 1292-0 Conta: 645-0
Local: 0091 Previ Inativos Situacao Funcional: Inativo Lotacao:09.001

	Cod.	R	Descricao	Compl.	Bases	VlMensal	Cod.	R	Descricao	Compl.	Bases	VlMensal
PROV	4		Proventos	30 Dias	13.108,15	13.108,15	DESC	134	SINDISERMA(ASERMA)	1,00	6.522,29	65,22
								158	Celular SINDISERMA	0,00		97,02
								218	Consig SICREDI	21/60	0,00	4.100,94
								450	Pensao Judicial	0,00		1.500,00
								531	IRRF	27,50	10.484,12	2.013,77
								554	Previagudo	14,00	6.674,58	934,44

PROVENTOS: 13.108,15 VANTAGENS: 0,00 DESCONTOS: 8.711,39 LIQUIDO: 4.396,76

2337-0/1 Danilo Fontoura Adm: 18/05/2015 Dem: Dep.IR: 01 Dep.SF: 00 Hrs Mes-Int:220-220
Cargo: 1750 Operario Nascimento: 14/02/1950
Mod. de Pag. Credito Bancario Banco: 104 Cef Agencia: 1292-0 Conta: 650-6
Local: 0091 Previ Inativos Situacao Funcional: Inativo Lotacao:09.001

	Cod.	R	Descricao	Compl.	Bases	VlMensal	Cod.	R	Descricao	Compl.	Bases	VlMensal
PROV	4		Proventos	30 Dias	1.100,00	1.100,00	DESC	217	Consig.Banrisul	0,00		98,26

PROVENTOS: 1.100,00 VANTAGENS: 0,00 DESCONTOS: 98,26 LIQUIDO: 1.001,74

Assinado digitalmente por: TANIA JUSSARA MIROSLAW GRIGORIEFF em 04/09/23.
Confira a autenticidade do documento em www.tce.rs.gov.br. Identificador: PRE.39E2.C996.2FBD.9F09.318F.

Página 2506
Processo 00363-0200/21-6
Página da peça 7
Peça 5402520
DOCUMENTO DE ACESSO RESTRITO
ACESSO P03D2D76

2521-6/1 Danilo G. Rezende da Costa Adm: 14/06/2016 Dem: Dep.IR: 00 Dep.SF: 00 Hrs Mes-Int:100-100
Cargo: 1900 Professor Nascimento: 07/04/1947
Mod. de Pag. Credito Bancario Banco: 104 Cef Agencia: 1292-0 Conta: 1051-1
Local: 0091 Previ Inativos Situacao Funcional: Inativo Lotacao:09.001

	Cod.	R	Descricao	Compl.	Bases	VlMensal		Cod.	R	Descricao	Compl.	Bases	VlMensal
PROV	4		Proventos	30 Dias	2.080,23	2.080,23	DESC	217		Consig.Banrisul		0,00	758,64
								531		IRRF	7,50	2.143,56	17,96

PROVENTOS: 2.080,23 VANTAGENS: 0,00 DESCONTOS: 776,60 LIQUIDO: 1.303,63

901-6/1 Danilo G. Rezende da Costa Adm: 01/03/1996 Dem: Dep.IR: 00 Dep.SF: 00 Hrs Mes-Int:200-200
Cargo: 1900 Professor Nascimento: 07/04/1947
Mod. de Pag. Credito Bancario Banco: 104 Cef Agencia: 1292-0 Conta: 1051-1
Local: 0091 Previ Inativos Situacao Funcional: Inativo Lotacao:09.001

	Cod.	R	Descricao	Compl.	Bases	VlMensal		Cod.	R	Descricao	Compl.	Bases	VlMensal
PROV	4		Proventos	30 Dias	1.967,31	1.967,31	DESC	154		SIPROMA (inativos)		17,74	17,74
								217		Consig.Banrisul		0,00	649,49

PROVENTOS: 1.967,31 VANTAGENS: 0,00 DESCONTOS: 667,23 LIQUIDO: 1.300,08

919-9/1 Danilo Graebner Adm: 03/05/1996 Dem: Dep.IR: 00 Dep.SF: 00 Hrs Mes-Int:200-200
Cargo: 1290 Tesoureiro Nascimento: 25/09/1953
Mod. de Pag. Credito Bancario Banco: 104 Cef Agencia: 1292-0 Conta: 1142-9
Local: 0091 Previ Inativos Situacao Funcional: Inativo Lotacao:09.001

	Cod.	R	Descricao	Compl.	Bases	VlMensal		Cod.	R	Descricao	Compl.	Bases	VlMensal
PROV	4		Proventos	30 Dias	8.122,74	8.122,74	DESC	217		Consig.Banrisul		0,00	857,60
								223		Consignacao Cef		0,00	2.104,99
								531		IRRF	27,50	5.982,28	775,76
								554		Previagudo	14,00	1.689,17	236,48

PROVENTOS: 8.122,74 VANTAGENS: 0,00 DESCONTOS: 3.974,83 LIQUIDO: 4.147,91

2689-1/1 Darci da Silva Adm: 11/09/2017 Dem: Dep.IR: 01 Dep.SF: 00 Hrs Mes-Int:200-200
Cargo: 1370 Oficial Adminstrativo Nascimento: 26/12/1960
Mod. de Pag. Credito Bancario Banco: 104 Cef Agencia: 1292-0 Conta: 71075-0
Local: 0091 Previ Inativos Situacao Funcional: Inativo Lotacao:09.001

	Cod.	R	Descricao	Compl.	Bases	VlMensal		Cod.	R	Descricao	Compl.	Bases	VlMensal
PROV	4		Proventos	30 Dias	7.547,56	7.547,56	DESC	126		Consig.Trib.Mun.		0,00	94,46
								134		SINDISERMA(ASERMA)	1,00	3.128,98	31,28
								220		Consig. Bradesco	34/96	0,00	766,61
								223		Consignacao Cef		0,00	1.592,54
								317		SINDISERMA/Pro-Vida		0,00	56,00
								531		IRRF	27,50	7.202,02	1.111,19
								554		Previagudo	14,00	1.113,99	155,95

PROVENTOS: 7.547,56 VANTAGENS: 0,00 DESCONTOS: 3.808,03 LIQUIDO: 3.739,53

1674-8/1 Darcila Meyer Schumacher Adm: 22/06/2009 Dem: Dep.IR: 00 Dep.SF: 00 Hrs Mes-Int:200-200
Cargo: 1910 Pensionista Nascimento: 30/04/1960
Mod. de Pag. Credito Bancario Banco: 104 Cef Agencia: 1292-0 Conta: 1053-8
Local: 0092 Previ Pensionistas Situacao Funcional: Pensionista Lotacao:09.002

	Cod.	R	Descricao	Compl.	Bases	VlMensal		Cod.	R	Descricao	Compl.	Bases	VlMensal
PROV	4		Proventos	30 Dias	1.030,05	1.030,05	DESC	531		IRRF	7,50	2.199,87	22,19

PROVENTOS: 1.030,05 VANTAGENS: 0,00 DESCONTOS: 22,19 LIQUIDO: 1.007,86

1673-0/1 Darcila Meyer Schumacher Adm: 22/06/2009 Dem: Dep.IR: 00 Dep.SF: 00 Hrs Mes-Int:200-200
Cargo: 1910 Pensionista Nascimento: 30/04/1960
Mod. de Pag. Credito Bancario Banco: 104 Cef Agencia: 1292-0 Conta: 1053-8
Local: 0092 Previ Pensionistas Situacao Funcional: Pensionista Lotacao:09.002

	Cod.	R	Descricao	Compl.	Bases	VlMensal		Cod.	R	Descricao	Compl.	Bases	VlMensal
PROV	4		Proventos	30 Dias	1.169,82	1.169,82	DESC	154		SIPROMA (inativos)		17,74	17,74

PROVENTOS: 1.169,82 VANTAGENS: 0,00 DESCONTOS: 17,74 LIQUIDO: 1.152,08

Assinado digitalmente por: TANIA JUSSARA MIROSLAW GRIGORIEFF em 04/09/23.
Confira a autenticidade do documento em www.tce.rs.gov.br. Identificador: PRE.39E2.C996.2FBD.9F09.318F.

Página 2507
Processo 00363-0200/21-6
Página da peça 8
Peça 5402520
DOCUMENTO DE ACESSO RESTRITO
ACESSO P03D2D76

939-3/1 Deli Streck Braunig Adm: 23/12/1996 Dem: Dep.IR: 00 Dep.SF: 00 Hrs Mes-Int:200-200
Cargo: 1520 Auxiliar Administrativo Nascimento: 27/12/1949
Mod. de Pag. Credito Bancario Banco: 104 Cef Agencia: 1292-0 Conta: 1054-6
Local: 0091 Previ Inativos Situacao Funcional: Inativo Lotacao:09.001

	Cod.	R	Descricao	Compl.	Bases	VlMensal	Cod.	R	Descricao	Compl.	Bases	VlMensal
PROV	4		Proventos	30 Dias	3.030,76	3.030,76	DESC	350	Ipe	18,74	3.030,76	567,96

PROVENTOS: 3.030,76 VANTAGENS: 0,00 DESCONTOS: 567,96 LIQUIDO: 2.462,80

1546-6/1 Delia Barbosa Franco da Silva Adm: 24/06/2006 Dem: Dep.IR: 01 Dep.SF: 00 Hrs Mes-Int:200-200
Cargo: 1910 Pensionista Nascimento: 17/07/1978
Mod. de Pag. Credito Bancario Banco: 104 Cef Agencia: 1292-0 Conta: 1055-4
Local: 0092 Previ Pensionistas Situacao Funcional: Pensionista Lotacao:09.002

	Cod.	R	Descricao	Compl.	Bases	VlMensal	Cod.	R	Descricao	Compl.	Bases	VlMensal
PROV	4		Proventos	30 Dias	1.112,67	1.112,67	DESC	134	SINDISERMA(ASERMA)	1,00	1.112,67	11,12
								223	Consignacao Cef	0,00		410,58

PROVENTOS: 1.112,67 VANTAGENS: 0,00 DESCONTOS: 421,70 LIQUIDO: 690,97

3443-6/1 Dieter Sigmar Streck Adm: 02/08/2021 Dem: Dep.IR: 00 Dep.SF: 00 Hrs Mes-Int:100-100
Cargo: 1900 Professor Nascimento: 26/02/1962
Mod. de Pag. Credito Bancario Banco: 104 Cef Agencia: 1292-0 Conta: 663-8
Local: 0091 Previ Inativos Situacao Funcional: Inativo Lotacao:09.001

	Cod.	R	Descricao	Compl.	Bases	VlMensal	Cod.	R	Descricao	Compl.	Bases	VlMensal
PROV	4		Proventos	30 Dias	3.925,81	3.925,81	DESC	154	SIPROMA (inativos)	17,74		17,74
								531	IRRF	22,50	3.925,81	247,17

PROVENTOS: 3.925,81 VANTAGENS: 0,00 DESCONTOS: 264,91 LIQUIDO: 3.660,90

2059-1/1 Dila Maria Friedrich Kesseler Adm: 01/04/2013 Dem: Dep.IR: 00 Dep.SF: 00 Hrs Mes-Int:100-100
Cargo: 1900 Professor Nascimento: 01/03/1963
Mod. de Pag. Credito Bancario Banco: 104 Cef Agencia: 1292-0 Conta: 1143-7
Local: 0091 Previ Inativos Situacao Funcional: Inativo Lotacao:09.001

	Cod.	R	Descricao	Compl.	Bases	VlMensal	Cod.	R	Descricao	Compl.	Bases	VlMensal
PROV	4		Proventos	30 Dias	3.956,15	3.956,15	DESC	154	SIPROMA (inativos)	17,74		17,74
								223	Consignacao Cef	0,00		1.763,00
								531	IRRF	22,50	3.956,15	254,00

PROVENTOS: 3.956,15 VANTAGENS: 0,00 DESCONTOS: 2.034,74 LIQUIDO: 1.921,41

2797-9/1 Dila Maria Friedrich Kesseler Adm: 16/04/2018 Dem: Dep.IR: 00 Dep.SF: 00 Hrs Mes-Int:100-100
Cargo: 1900 Professor Nascimento: 01/03/1963
Mod. de Pag. Credito Bancario Banco: 104 Cef Agencia: 1292-0 Conta: 1143-7
Local: 0091 Previ Inativos Situacao Funcional: Inativo Lotacao:09.001

	Cod.	R	Descricao	Compl.	Bases	VlMensal	Cod.	R	Descricao	Compl.	Bases	VlMensal
PROV	4		Proventos	30 Dias	3.804,10	3.804,10	DESC	223	Consignacao Cef	0,00		541,97
								531	IRRF	27,50	7.760,25	1.010,70

PROVENTOS: 3.804,10 VANTAGENS: 0,00 DESCONTOS: 1.552,67 LIQUIDO: 2.251,43

2824-0/1 Dilvio Jose Kiefer Adm: 17/05/2018 Dem: Dep.IR: 01 Dep.SF: 00 Hrs Mes-Int:220-220
Cargo: 1380 Mestre Construcoes Nascimento: 18/04/1946
Mod. de Pag. Credito Bancario Banco: 104 Cef Agencia: 1292-0 Conta: 664-6
Local: 0091 Previ Inativos Situacao Funcional: Inativo Lotacao:09.001

	Cod.	R	Descricao	Compl.	Bases	VlMensal	Cod.	R	Descricao	Compl.	Bases	VlMensal
PROV	4		Proventos	30 Dias	3.081,76	3.081,76						

PROVENTOS: 3.081,76 VANTAGENS: 0,00 DESCONTOS: 0,00 LIQUIDO: 3.081,76

Página 2508
Processo 00363-0200/21-6
Página da peça 9
Peça 5402520
DOCUMENTO DE ACESSO RESTRITO
ACESSO P03D2D76

Assinado digitalmente por: TANIA JUSSARA MIROSLAW GRIGORIEFF em 04/09/23.
Confira a autenticidade do documento em www.tce.rs.gov.br. Identificador: PRE.39E2.C996.2FBD.9F09.318F.

3223-9/1 Dolores Becker Adm: 14/09/2020 Dem: Dep.IR: 00 Dep.SF: 00 Hrs Mes-Int:220-220
Cargo: 1740 Merendeira/Servente Nascimento: 28/05/1961
Mod. de Pag. Credito Bancario Banco: 104 Cef Agencia: 1292-0 Conta: 670-0
Local: 0091 Previ Inativos Situacao Funcional: Inativo Lotacao:09.001

	Cod.	R	Descricao	Compl.	Bases	VlMensal		Cod.	R	Descricao	Compl.	Bases	VlMensal
PROV	4		Proventos	30 Dias	2.267,74	2.267,74	DESC	134		SINDISERMA(ASERMA)	1,00	1.178,73	11,78
								158		Celular SINDISERMA		0,00	26,02
								317		SINDISERMA/Pro-Vida		0,00	56,00
								350		Ipe	18,74	2.267,74	424,97
								531		IRRF	7,50	2.267,74	27,28

PROVENTOS: 2.267,74 VANTAGENS: 0,00 DESCONTOS: 546,05 LIQUIDO: 1.721,69

3226-3/1 Dora Margareta Mayer Adm: 05/11/2020 Dem: Dep.IR: 00 Dep.SF: 00 Hrs Mes-Int:220-220
Cargo: 1740 Merendeira/Servente Nascimento: 18/10/1960
Mod. de Pag. Credito Bancario Banco: 104 Cef Agencia: 1292-0 Conta: 671-9
Local: 0091 Previ Inativos Situacao Funcional: Inativo Lotacao:09.001

	Cod.	R	Descricao	Compl.	Bases	VlMensal		Cod.	R	Descricao	Compl.	Bases	VlMensal
PROV	4		Proventos	30 Dias	1.100,00	1.100,00	DESC	350		Ipe	18,74	1.100,00	206,14
								531		IRRF	22,50	4.579,17	227,11

PROVENTOS: 1.100,00 VANTAGENS: 0,00 DESCONTOS: 433,25 LIQUIDO: 666,75

2523-2/1 Dora Margareta Mayer Adm: 14/06/2016 Dem: Dep.IR: 00 Dep.SF: 00 Hrs Mes-Int:220-220
Cargo: 1910 Pensionista Nascimento: 18/10/1960
Mod. de Pag. Credito Bancario Banco: 104 Cef Agencia: 1292-0 Conta: 1664-1
Local: 0092 Previ Pensionistas Situacao Funcional: Pensionista Lotacao:09.002

	Cod.	R	Descricao	Compl.	Bases	VlMensal		Cod.	R	Descricao	Compl.	Bases	VlMensal
PROV	4		Proventos	30 Dias	3.479,17	3.479,17	DESC	134		SINDISERMA(ASERMA)	1,00	1.964,55	19,64
								158		Celular SINDISERMA		0,00	52,04
								217		Consig.Banrisul		0,00	365,69
								317		SINDISERMA/Pro-Vida		0,00	86,00
								531		IRRF	15,00	3.479,17	167,07

PROVENTOS: 3.479,17 VANTAGENS: 0,00 DESCONTOS: 690,44 LIQUIDO: 2.788,73

997-0/1 Dorali Lair Ehle Geis Adm: 08/04/1997 Dem: Dep.IR: 00 Dep.SF: 00 Hrs Mes-Int:200-200
Cargo: 1900 Professor Nascimento: 22/02/1951
Mod. de Pag. Credito Bancario Banco: 104 Cef Agencia: 1292-0 Conta: 1056-2
Local: 0091 Previ Inativos Situacao Funcional: Inativo Lotacao:09.001

	Cod.	R	Descricao	Compl.	Bases	VlMensal		Cod.	R	Descricao	Compl.	Bases	VlMensal
PROV	4		Proventos	30 Dias	2.005,87	2.005,87	DESC	418		SIPROMA/Pro-Vida		0,00	56,00

PROVENTOS: 2.005,87 VANTAGENS: 0,00 DESCONTOS: 56,00 LIQUIDO: 1.949,87

2798-7/1 Dorali Lair Ehle Geis Adm: 16/04/2018 Dem: Dep.IR: 00 Dep.SF: 00 Hrs Mes-Int:100-100
Cargo: 1900 Professor Nascimento: 22/02/1951
Mod. de Pag. Credito Bancario Banco: 104 Cef Agencia: 1292-0 Conta: 1056-2
Local: 0091 Previ Inativos Situacao Funcional: Inativo Lotacao:09.001

	Cod.	R	Descricao	Compl.	Bases	VlMensal		Cod.	R	Descricao	Compl.	Bases	VlMensal
PROV	4		Proventos	30 Dias	3.229,34	3.229,34	DESC	154		SIPROMA (inativos)		17,74	17,74
								531		IRRF	15,00	3.331,23	144,88

PROVENTOS: 3.229,34 VANTAGENS: 0,00 DESCONTOS: 162,62 LIQUIDO: 3.066,72

Página 2509
Processo 00363-0200/21-6
Página da peça 10
Peça 5402520
DOCUMENTO DE ACESSO RESTRITO
ACESSO P03D2D76

Assinado digitalmente por: TANIA JUSSARA MIROSLAW GRIGORIEFF em 04/09/23.
Confira a autenticidade do documento em www.tce.rs.gov.br. Identificador: PRE.39E2.C996.2FBD.9F09.318F.

902-4/1 Dori Laura Muller Paul Adm: 01/10/1999 Dem: Dep.IR: 01 Dep.SF: 00 Hrs Mes-Int:200-200
Cargo: 1370 Oficial Adminstrativo Nascimento: 10/04/1951
Mod. de Pag. Credito Bancario Banco: 104 Cef Agencia: 1292-0 Conta: 1057-0
Local: 0091 Previ Inativos Situacao Funcional: Inativo Lotacao:09.001

	Cod.	R	Descricao	Compl.	Bases	VlMensal	Cod.	R	Descricao	Compl.	Bases	VlMensal
PROV	4		Proventos	30 Dias	8.516,97	8.516,97	DESC	217	Consig.Banrisul		0,00	350,44
								554	Previagudo	14,00	2.083,40	291,67

PROVENTOS: 8.516,97 VANTAGENS: 0,00 DESCONTOS: 642,11 LIQUIDO: 7.874,86

1246-7/1 Doris Ellen Temp Adm: 02/05/2000 Dem: Dep.IR: 00 Dep.SF: 00 Hrs Mes-Int:200-200
Cargo: 1520 Auxiliar Administrativo Nascimento: 01/05/1950
Mod. de Pag. Credito Bancario Banco: 104 Cef Agencia: 1292-0 Conta: 1058-9
Local: 0091 Previ Inativos Situacao Funcional: Inativo Lotacao:09.001

	Cod.	R	Descricao	Compl.	Bases	VlMensal	Cod.	R	Descricao	Compl.	Bases	VlMensal
PROV	4		Proventos	30 Dias	5.061,27	5.061,27	DESC	134	SINDISERMA(ASERMA)	1,00	2.593,20	25,93
								531	IRRF	15,00	3.157,29	118,79

PROVENTOS: 5.061,27 VANTAGENS: 0,00 DESCONTOS: 144,72 LIQUIDO: 4.916,55

3406-1/1 Eda Eva Schott Honnef Adm: 21/06/2021 Dem: Dep.IR: 00 Dep.SF: 00 Hrs Mes-Int:100-100
Cargo: 1900 Professor Nascimento: 01/06/1971
Mod. de Pag. Credito Bancario Banco: 104 Cef Agencia: 1292-0 Conta: 1185-2
Local: 0091 Previ Inativos Situacao Funcional: Inativo Lotacao:09.001

	Cod.	R	Descricao	Compl.	Bases	VlMensal	Cod.	R	Descricao	Compl.	Bases	VlMensal
PROV	4		Proventos	30 Dias	3.956,24	3.956,24	DESC	154	SIPROMA (inativos)	17,74		17,74
								400	Syns	0,00		232,50
								531	IRRF	22,50	3.956,24	254,02

PROVENTOS: 3.956,24 VANTAGENS: 0,00 DESCONTOS: 504,26 LIQUIDO: 3.451,98

3407-0/1 Eda Eva Schott Honnef Adm: 21/06/2021 Dem: Dep.IR: 00 Dep.SF: 00 Hrs Mes-Int:100-100
Cargo: 1900 Professor Nascimento: 01/06/1971
Mod. de Pag. Credito Bancario Banco: 104 Cef Agencia: 1292-0 Conta: 1185-2
Local: 0091 Previ Inativos Situacao Funcional: Inativo Lotacao:09.001

	Cod.	R	Descricao	Compl.	Bases	VlMensal	Cod.	R	Descricao	Compl.	Bases	VlMensal
PROV	4		Proventos	30 Dias	3.864,94	3.864,94	DESC	531	IRRF	27,50	7.821,18	1.027,44

PROVENTOS: 3.864,94 VANTAGENS: 0,00 DESCONTOS: 1.027,44 LIQUIDO: 2.837,50

1525-3/1 Eda Laura Kullmann Kittel Adm: 26/12/2005 Dem: Dep.IR: 00 Dep.SF: 00 Hrs Mes-Int:200-200
Cargo: 1910 Pensionista Nascimento: 16/04/1941
Mod. de Pag. Credito Bancario Banco: 104 Cef Agencia: 1292-0 Conta: 1059-7
Local: 0092 Previ Pensionistas Situacao Funcional: Pensionista Lotacao:09.002

	Cod.	R	Descricao	Compl.	Bases	VlMensal	Cod.	R	Descricao	Compl.	Bases	VlMensal
PROV	4		Proventos	30 Dias	2.538,22	2.538,22						

PROVENTOS: 2.538,22 VANTAGENS: 0,00 DESCONTOS: 0,00 LIQUIDO: 2.538,22

2653-0/1 Edemar Seiffert Adm: 10/05/2017 Dem: Dep.IR: 00 Dep.SF: 00 Hrs Mes-Int:220-220
Cargo: 1750 Operario Nascimento: 09/10/1956
Mod. de Pag. Credito Bancario Banco: 104 Cef Agencia: 1292-0 Conta: 674-3
Local: 0091 Previ Inativos Situacao Funcional: Inativo Lotacao:09.001

	Cod.	R	Descricao	Compl.	Bases	VlMensal	Cod.	R	Descricao	Compl.	Bases	VlMensal
PROV	4		Proventos	30 Dias	2.285,42	2.285,42	DESC	227	SINDISERMA/PREVISUL	0,00		7,46

PROVENTOS: 2.285,42 VANTAGENS: 0,00 DESCONTOS: 7,46 LIQUIDO: 2.277,96

Página 2510
Processo 00363-0200/21-6
Página da peça 11
Peça 5402520
DOCUMENTO DE ACESSO RESTRITO
ACESSO P03D2D76

Assinado digitalmente por: TANIA JUSSARA MIROSLAW GRIGORIEFF em 04/09/23.
Confira a autenticidade do documento em www.tce.rs.gov.br. Identificador: PRE.39E2.C996.2FBD.9F09.318F.

3211-5/1 Elaine Martins Machado Adm: 20/07/2020 Dem: Dep.IR: 00 Dep.SF: 00 Hrs Mes-Int:100-100
Cargo: 2049 Medico Clinico Geral Nascimento: 21/02/1958
Mod. de Pag. Credito Bancario Banco: 104 Cef Agencia: 1292-0 Conta: 988168623-2
Local: 0091 Previ Inativos Situacao Funcional: Inativo Lotacao:09.001

	Cod.	R	Descricao	Compl.	Bases	VlMensal		Cod.	R	Descricao	Compl.	Bases	VlMensal
PROV	4		Proventos	30 Dias	13.887,76	13.887,76	DESC	531		IRRF	27,50	20.453,23	3.532,15
								554		Previagudo	14,00	7.454,19	1.043,58

PROVENTOS: 13.887,76 VANTAGENS: 0,00 DESCONTOS: 4.575,73 LIQUIDO: 9.312,03

2826-6/1 Elaine Martins Machado Adm: 17/05/2018 Dem: Dep.IR: 00 Dep.SF: 00 Hrs Mes-Int:100-100
Cargo: 1150 Medico Nascimento: 21/02/1958
Mod. de Pag. Credito Bancario Banco: 104 Cef Agencia: 1292-0 Conta: 988168623-2
Local: 0091 Previ Inativos Situacao Funcional: Inativo Lotacao:09.001

	Cod.	R	Descricao	Compl.	Bases	VlMensal		Cod.	R	Descricao	Compl.	Bases	VlMensal
PROV	4		Proventos	30 Dias	7.800,40	7.800,40	DESC	217		Consig.Banrisul	0,00		2.230,69
								531		IRRF	27,50	7.609,05	1.223,12
								554		Previagudo	14,00	1.366,83	191,35

PROVENTOS: 7.800,40 VANTAGENS: 0,00 DESCONTOS: 3.645,16 LIQUIDO: 4.155,24

1319-6/1 Eldo Velido Schiefelbein Adm: 14/05/2001 Dem: Dep.IR: 00 Dep.SF: 00 Hrs Mes-Int:200-200
Cargo: 1750 Operario Nascimento: 09/02/1959
Mod. de Pag. Credito Bancario Banco: 104 Cef Agencia: 1292-0 Conta: 1060-0
Local: 0091 Previ Inativos Situacao Funcional: Inativo Lotacao:09.001

	Cod.	R	Descricao	Compl.	Bases	VlMensal		Cod.	R	Descricao	Compl.	Bases	VlMensal
PROV	4		Proventos	30 Dias	1.100,00	1.100,00	DESC	134		SINDISERMA(ASERMA)	1,00	1.100,00	11,00
								158		Celular SINDISERMA	0,00		26,02
								223		Consignacao Cef	0,00		383,87

PROVENTOS: 1.100,00 VANTAGENS: 0,00 DESCONTOS: 420,89 LIQUIDO: 679,11

1958-5/1 Eli Kohls Adm: 01/05/2012 Dem: Dep.IR: 00 Dep.SF: 00 Hrs Mes-Int:220-220
Cargo: 1910 Pensionista Nascimento: 22/02/1950
Mod. de Pag. Credito Bancario Banco: 104 Cef Agencia: 1292-0 Conta: 1144-5
Local: 0092 Previ Pensionistas Situacao Funcional: Pensionista Lotacao:09.002

	Cod.	R	Descricao	Compl.	Bases	VlMensal		Cod.	R	Descricao	Compl.	Bases	VlMensal
PROV	4		Proventos	30 Dias	3.779,09	3.779,09	DESC	223		Consignacao Cef	0,00		864,12

PROVENTOS: 3.779,09 VANTAGENS: 0,00 DESCONTOS: 864,12 LIQUIDO: 2.914,97

1318-8/1 Elia Enia Reinehr Streck Adm: 14/05/2001 Dem: Dep.IR: 00 Dep.SF: 00 Hrs Mes-Int:200-200
Cargo: 1900 Professor Nascimento: 15/12/1944
Mod. de Pag. Credito Bancario Banco: 104 Cef Agencia: 1292-0 Conta: 1145-3
Local: 0091 Previ Inativos Situacao Funcional: Inativo Lotacao:09.001

	Cod.	R	Descricao	Compl.	Bases	VlMensal		Cod.	R	Descricao	Compl.	Bases	VlMensal
PROV	4		Proventos	30 Dias	1.100,00	1.100,00	DESC	154		SIPROMA (inativos)	17,74		17,74

PROVENTOS: 1.100,00 VANTAGENS: 0,00 DESCONTOS: 17,74 LIQUIDO: 1.082,26

2193-8/1 Eliane Brum da Silva Adm: 01/06/2014 Dem: Dep.IR: 00 Dep.SF: 00 Hrs Mes-Int:200-200
Cargo: 1120 Farmaceutico Bioquimico Nascimento: 01/02/1958
Mod. de Pag. Credito Bancario Banco: 104 Cef Agencia: 1292-0 Conta: 1189-5
Local: 0091 Previ Inativos Situacao Funcional: Inativo Lotacao:09.001

	Cod.	R	Descricao	Compl.	Bases	VlMensal		Cod.	R	Descricao	Compl.	Bases	VlMensal
PROV	4		Proventos	30 Dias	11.229,43	11.229,43	DESC	531		IRRF	27,50	10.558,01	2.034,09
								554		Previagudo	14,00	4.795,86	671,42

PROVENTOS: 11.229,43 VANTAGENS: 0,00 DESCONTOS: 2.705,51 LIQUIDO: 8.523,92

Página 2511
Processo 00363-0200/21-6
Página da peça 12
Peça 5402520
DOCUMENTO DE ACESSO RESTRITO
ACESSO P03D2D76

Assinado digitalmente por: TANIA JUSSARA MIROSLAW GRIGORIEFF em 04/09/23.
Confira a autenticidade do documento em www.tce.rs.gov.br. Identificador: PRE.39E2.C996.2FBD.9F09.318F.

3282-4/1 Eliane C. Kiefer de Vargas Adm: 02/03/2021 Dem: Dep.IR: 00 Dep.SF: 00 Hrs Mes-Int:200-200
Cargo: 1680 Telefonista/Recepcionista Nascimento: 10/12/1966
Mod. de Pag. Credito Bancario Banco: 104 Cef Agencia: 1292-0 Conta: 679-4
Local: 0091 Previ Inativos Situacao Funcional: Inativo Lotacao:09.001

	Cod.	R	Descricao	Compl.	Bases	VlMensal		Cod.	R	Descricao	Compl.	Bases	VlMensal
PROV	4		Proventos	30 Dias	4.988,75	4.988,75	DESC	134		SINDISERMA(ASERMA)	1,00	1.607,36	16,07
								158		Celular SINDISERMA		0,00	253,43
								223		Consignacao Cef		0,00	1.338,47
								317		SINDISERMA/Pro-Vida		0,00	56,00
								531		IRRF	27,50	4.988,75	502,54

PROVENTOS: 4.988,75 VANTAGENS: 0,00 DESCONTOS: 2.166,51 LIQUIDO: 2.822,24

1730-2/1 Elido Reinaldo Bock Adm: 01/12/2010 Dem: 18/11/2021 Dep.IR: 00 Dep.SF: 00 Hrs Mes-Int:132-220
Cargo: 1750 Operario Nascimento: 09/01/1950
Mod. de Pag. Credito Bancario Banco: 104 Cef Agencia: 1292-0 Conta: 1061-9
Local: 0091 Previ Inativos Situacao Funcional: Inativo Lotacao:09.001

	Cod.	R	Descricao	Compl.	Bases	VlMensal		Cod.	R	Descricao	Compl.	Bases	VlMensal
PROV	4		Proventos	18 Dias	1.843,01	1.105,81	DESC	134		SINDISERMA(ASERMA)	0,00		7,02
	568		Parcela Prop. (13oSlr)	11/12	1.689,42	1.689,42		158		Celular SINDISERMA	0,00		43,71
								546		Parcela Ant.(13oSlr)	0,00		963,15
								578		Liquido Pago (Rescisao	1.013,88	2.795,23	1.781,35

PROVENTOS: 2.795,23 VANTAGENS: 0,00 DESCONTOS: 2.795,23 LIQUIDO: 0,00

2883-5/1 Elisabete Ruedi Cavalheiro Adm: 10/12/2018 Dem: Dep.IR: 00 Dep.SF: 00 Hrs Mes-Int:220-220
Cargo: 1910 Pensionista Nascimento: 29/12/1964
Mod. de Pag. Credito Bancario Banco: 104 Cef Agencia: 1292-0 Conta: 987201699-8
Local: 0092 Previ Pensionistas Situacao Funcional: Pensionista Lotacao:09.002

	Cod.	R	Descricao	Compl.	Bases	VlMensal		Cod.	R	Descricao	Compl.	Bases	VlMensal
PROV	4		Proventos	30 Dias	2.218,88	2.218,88	DESC	134		SINDISERMA(ASERMA)	1,00	1.178,73	11,78
								158		Celular SINDISERMA		0,00	34,76
								163		Vale Compras		0,00	400,00
								531		IRRF	7,50	2.218,88	23,61

PROVENTOS: 2.218,88 VANTAGENS: 0,00 DESCONTOS: 470,15 LIQUIDO: 1.748,73

928-8/1 Eliva Neu Beling Adm: 12/08/1996 Dem: Dep.IR: 00 Dep.SF: 00 Hrs Mes-Int:200-200
Cargo: 1900 Professor Nascimento: 19/08/1953
Mod. de Pag. Credito Bancario Banco: 104 Cef Agencia: 1292-0 Conta: 1062-7
Local: 0091 Previ Inativos Situacao Funcional: Inativo Lotacao:09.001

	Cod.	R	Descricao	Compl.	Bases	VlMensal		Cod.	R	Descricao	Compl.	Bases	VlMensal
PROV	4		Proventos	30 Dias	2.524,73	2.524,73	DESC	400		Syns	0,00		288,91

PROVENTOS: 2.524,73 VANTAGENS: 0,00 DESCONTOS: 288,91 LIQUIDO: 2.235,82

2503-8/1 Eliva Neu Beling Adm: 11/04/2016 Dem: Dep.IR: 00 Dep.SF: 00 Hrs Mes-Int:100-100
Cargo: 1900 Professor Nascimento: 19/08/1953
Mod. de Pag. Credito Bancario Banco: 104 Cef Agencia: 1292-0 Conta: 681-6
Local: 0091 Previ Inativos Situacao Funcional: Inativo Lotacao:09.001

	Cod.	R	Descricao	Compl.	Bases	VlMensal		Cod.	R	Descricao	Compl.	Bases	VlMensal
PROV	4		Proventos	30 Dias	3.134,99	3.134,99	DESC	154		SIPROMA (inativos)	17,74		17,74
								531		IRRF	22,50	3.755,74	208,91

PROVENTOS: 3.134,99 VANTAGENS: 0,00 DESCONTOS: 226,65 LIQUIDO: 2.908,34

Página 2512
Processo 00363-0200/21-6
Página da peça 13
Peça 5402520
DOCUMENTO DE ACESSO RESTRITO
ACESSO P03D2D76

Assinado digitalmente por: TANIA JUSSARA MIROSLAW GRIGORIEFF em 04/09/23.
Confira a autenticidade do documento em www.tce.rs.gov.br. Identificador: PRE.39E2.C996.2FBD.9F09.318F.

1613-6/1 Elmira Frida Bohrer Herkert Adm: 05/02/2009 Dem: Dep.IR: 00 Dep.SF: 00 Hrs Mes-Int:200-200
Cargo: 1910 Pensionista Nascimento: 29/06/1950
Mod. de Pag. Credito Bancario Banco: 104 Cef Agencia: 1292-0 Conta: 1063-5
Local: 0092 Previ Pensionistas Situacao Funcional: Pensionista Lotacao:09.002

	Cod.	R	Descricao	Compl.	Bases	VlMensal		Cod.	R	Descricao	Compl.	Bases	VlMensal
PROV	4		Proventos	30 Dias	1.604,39	1.604,39	DESC	134		SINDISERMA(ASERMA)	1,00	1.464,48	14,64
								223		Consignacao Cef		0,00	591,94

PROVENTOS: 1.604,39 VANTAGENS: 0,00 DESCONTOS: 606,58 LIQUIDO: 997,81

3340-5/1 Emidio Kesseler Adm: 05/05/2021 Dem: Dep.IR: 00 Dep.SF: 00 Hrs Mes-Int:220-220
Cargo: 1590 Pedreiro Nascimento: 13/04/1961
Mod. de Pag. Credito Bancario Banco: 104 Cef Agencia: 1292-0 Conta: 683-2
Local: 0091 Previ Inativos Situacao Funcional: Inativo Lotacao:09.001

	Cod.	R	Descricao	Compl.	Bases	VlMensal		Cod.	R	Descricao	Compl.	Bases	VlMensal
PROV	4		Proventos	30 Dias	2.767,87	2.767,87	DESC	134		SINDISERMA(ASERMA)	1,00	1.607,36	16,07
								158		Celular SINDISERMA		0,00	78,06
								163		Vale Compras		0,00	364,25
								531		IRRF	7,50	2.767,87	64,79

PROVENTOS: 2.767,87 VANTAGENS: 0,00 DESCONTOS: 523,17 LIQUIDO: 2.244,70

2065-6/1 Enice Teresinha Missau Adm: 08/04/2013 Dem: Dep.IR: 00 Dep.SF: 00 Hrs Mes-Int:200-200
Cargo: 1370 Oficial Adminstrativo Nascimento: 11/11/1958
Mod. de Pag. Credito Bancario Banco: 104 Cef Agencia: 1292-0 Conta: 1147-0
Local: 0091 Previ Inativos Situacao Funcional: Inativo Lotacao:09.001

	Cod.	R	Descricao	Compl.	Bases	VlMensal		Cod.	R	Descricao	Compl.	Bases	VlMensal
PROV	4		Proventos	30 Dias	7.746,49	7.746,49	DESC	134		SINDISERMA(ASERMA)	1,00	3.128,98	31,28
								158		Celular SINDISERMA		0,00	70,43
								317		SINDISERMA/Pro-Vida		0,00	56,00
								531		IRRF	27,50	7.562,69	1.210,37
								554		Previagudo	14,00	1.312,92	183,80

PROVENTOS: 7.746,49 VANTAGENS: 0,00 DESCONTOS: 1.551,88 LIQUIDO: 6.194,61

2379-5/1 Enilda M. Dos Santos Teixeira Adm: 18/02/2016 Dem: Dep.IR: 00 Dep.SF: 00 Hrs Mes-Int:100-100
Cargo: 1900 Professor Nascimento: 10/05/1958
Mod. de Pag. Credito Bancario Banco: 104 Cef Agencia: 1292-0 Conta: 990515602-5
Local: 0091 Previ Inativos Situacao Funcional: Inativo Lotacao:09.001

	Cod.	R	Descricao	Compl.	Bases	VlMensal		Cod.	R	Descricao	Compl.	Bases	VlMensal
PROV	4		Proventos	30 Dias	3.834,43	3.834,43	DESC	126		Consig.Trib.Mun.		0,00	78,00
								134		SINDISERMA(ASERMA)	1,00	2.057,41	20,57
								158		Celular SINDISERMA		0,00	26,02
								217		Consig.Banrisul		0,00	688,21
								350		Ipe	18,74	3.834,43	718,57
								531		IRRF	22,50	3.834,43	226,61

PROVENTOS: 3.834,43 VANTAGENS: 0,00 DESCONTOS: 1.757,98 LIQUIDO: 2.076,45

3032-5/1 Enilda M. Dos Santos Teixeira Adm: 22/07/2019 Dem: Dep.IR: 00 Dep.SF: 00 Hrs Mes-Int:100-100
Cargo: 1900 Professor Nascimento: 10/05/1958
Mod. de Pag. Credito Bancario Banco: 104 Cef Agencia: 1292-0 Conta: 990515602-5
Local: 0091 Previ Inativos Situacao Funcional: Inativo Lotacao:09.001

	Cod.	R	Descricao	Compl.	Bases	VlMensal		Cod.	R	Descricao	Compl.	Bases	VlMensal
PROV	4		Proventos	30 Dias	3.834,50	3.834,50	DESC	134		SINDISERMA(ASERMA)	1,00	2.057,41	20,57
								154		SIPROMA (inativos)		17,74	17,74
								350		Ipe	18,74	3.834,50	718,58
								531		IRRF	27,50	7.668,93	1.012,98

PROVENTOS: 3.834,50 VANTAGENS: 0,00 DESCONTOS: 1.769,87 LIQUIDO: 2.064,63

Página 2513
Processo 00363-0200/21-6
Página da peça 14
Peça 5402520
DOCUMENTO DE ACESSO RESTRITO
ACESSO P03D2D76

Assinado digitalmente por: TANIA JUSSARA MIROSLAW GRIGORIEFF em 04/09/23.
Confira a autenticidade do documento em www.tce.rs.gov.br. Identificador: PRE.39E2.C996.2FBD.9F09.318F.

1992-5/1 Enio Darci Klein Adm: 20/10/2012 Dem: Dep.IR: 01 Dep.SF: 00 Hrs Mes-Int:220-220
Cargo: 1500 Operador Maquinas Nascimento: 11/07/1960
Mod. de Pag. Credito Bancario Banco: 104 Cef Agencia: 1292-0 Conta: 1064-3
Local: 0091 Previ Inativos Situacao Funcional: Inativo Lotacao:09.001

	Cod.	R	Descricao	Compl.	Bases	VlMensal		Cod.	R	Descricao	Compl.	Bases	VlMensal
PROV	4		Proventos	30 Dias	4.030,39	4.030,39	DESC	134		SINDISERMA(ASERMA)	1,00	2.321,74	23,21
								158		Celular SINDISERMA		0,00	52,21
								163		Vale Compras		0,00	1.200,00
								217		Consig.Banrisul		0,00	1.232,87
								220		Consig. Bradesco	12/96	0,00	235,05

PROVENTOS: 4.030,39 VANTAGENS: 0,00 DESCONTOS: 2.743,34 LIQUIDO: 1.287,05

935-0/1 Enio Jose Karkow Adm: 15/10/1996 Dem: Dep.IR: 01 Dep.SF: 00 Hrs Mes-Int:200-200
Cargo: 1410 Contramestre Construcao Nascimento: 29/04/1947
Mod. de Pag. Credito Bancario Banco: 104 Cef Agencia: 1292-0 Conta: 1065-1
Local: 0091 Previ Inativos Situacao Funcional: Inativo Lotacao:09.001

	Cod.	R	Descricao	Compl.	Bases	VlMensal		Cod.	R	Descricao	Compl.	Bases	VlMensal
PROV	4		Proventos	30 Dias	3.164,19	3.164,19	DESC	134		SINDISERMA(ASERMA)	1,00	2.593,20	25,93
								158		Celular SINDISERMA		0,00	53,61
								223		Consignacao Cef		0,00	459,56

PROVENTOS: 3.164,19 VANTAGENS: 0,00 DESCONTOS: 539,10 LIQUIDO: 2.625,09

2351-5/1 Enio Miguel Bitencourt Adm: 01/08/2015 Dem: Dep.IR: 00 Dep.SF: 00 Hrs Mes-Int:220-220
Cargo: 1620 Calceteiro Nascimento: 28/07/1953
Mod. de Pag. Credito Bancario Banco: 104 Cef Agencia: 1292-0 Conta: 686-7
Local: 0091 Previ Inativos Situacao Funcional: Inativo Lotacao:09.001

	Cod.	R	Descricao	Compl.	Bases	VlMensal		Cod.	R	Descricao	Compl.	Bases	VlMensal
PROV	4		Proventos	30 Dias	2.860,32	2.860,32	DESC	134		SINDISERMA(ASERMA)	1,00	1.464,48	14,64
								158		Celular SINDISERMA		0,00	26,78
								223		Consignacao Cef		0,00	633,67

PROVENTOS: 2.860,32 VANTAGENS: 0,00 DESCONTOS: 675,09 LIQUIDO: 2.185,23

2843-6/1 Enoir Alci Drews Adm: 18/07/2018 Dem: Dep.IR: 01 Dep.SF: 00 Hrs Mes-Int:100-100
Cargo: 1900 Professor Nascimento: 21/06/1963
Mod. de Pag. Credito Bancario Banco: 104 Cef Agencia: 1292-0 Conta: 917-3
Local: 0091 Previ Inativos Situacao Funcional: Inativo Lotacao:09.001

	Cod.	R	Descricao	Compl.	Bases	VlMensal		Cod.	R	Descricao	Compl.	Bases	VlMensal
PROV	4		Proventos	30 Dias	4.148,12	4.148,12	DESC	154		SIPROMA (inativos)		17,74	17,74
								418		SIPROMA/Pro-Vida		0,00	51,00
								531		IRRF	22,50	3.958,53	254,53

PROVENTOS: 4.148,12 VANTAGENS: 0,00 DESCONTOS: 323,27 LIQUIDO: 3.824,85

2844-4/1 Enoir Alci Drews Adm: 18/07/2018 Dem: Dep.IR: 01 Dep.SF: 00 Hrs Mes-Int:100-100
Cargo: 1900 Professor Nascimento: 21/06/1963
Mod. de Pag. Credito Bancario Banco: 104 Cef Agencia: 1292-0 Conta: 917-3
Local: 0091 Previ Inativos Situacao Funcional: Inativo Lotacao:09.001

	Cod.	R	Descricao	Compl.	Bases	VlMensal		Cod.	R	Descricao	Compl.	Bases	VlMensal
PROV	4		Proventos	30 Dias	3.864,93	3.864,93	DESC	531		IRRF	27,50	7.823,46	1.027,56

PROVENTOS: 3.864,93 VANTAGENS: 0,00 DESCONTOS: 1.027,56 LIQUIDO: 2.837,37

1946-1/1 Erica Marlene Gehrke Adm: 16/04/2012 Dem: Dep.IR: 00 Dep.SF: 00 Hrs Mes-Int:100-100
Cargo: 1900 Professor Nascimento: 05/09/1950
Mod. de Pag. Credito Bancario Banco: 104 Cef Agencia: 1292-0 Conta: 1066-0
Local: 0091 Previ Inativos Situacao Funcional: Inativo Lotacao:09.001

	Cod.	R	Descricao	Compl.	Bases	VlMensal		Cod.	R	Descricao	Compl.	Bases	VlMensal
PROV	4		Proventos	30 Dias	1.100,00	1.100,00	DESC	154		SIPROMA (inativos)		17,74	17,74

PROVENTOS: 1.100,00 VANTAGENS: 0,00 DESCONTOS: 17,74 LIQUIDO: 1.082,26

Página 2514
Processo 00363-0200/21-6
Página da peça 15
Peça 5402520
DOCUMENTO DE ACESSO RESTRITO
ACESSO P03D2D76

Assinado digitalmente por: TANIA JUSSARA MIROSLAW GRIGORIEFF em 04/09/23.
Confira a autenticidade do documento em www.tce.rs.gov.br. Identificador: PRE.39E2.C996.2FBD.9F09.318F.

2200-4/1 Ermilo Seiffert Adm: 01/07/2014 Dem: Dep.IR: 00 Dep.SF: 00 Hrs Mes-Int:220-220
Cargo: 1530 Motorista Nascimento: 23/06/1954
Mod. de Pag. Credito Bancario Banco: 104 Cef Agencia: 1292-0 Conta: 687-5
Local: 0091 Previ Inativos Situacao Funcional: Inativo Lotacao:09.001

	Cod.	R	Descricao	Compl.	Bases	VlMensal		Cod.	R	Descricao	Compl.	Bases	VlMensal
PROV	4		Proventos	30 Dias	4.310,95	4.310,95	DESC	126		Consig.Trib.Mun.		0,00	70,39
								134		SINDISERMA(ASERMA)	1,00	1.964,55	19,64
								158		Celular SINDISERMA		0,00	95,75
								217		Consig.Banrisul		0,00	438,11
								223		Consignacao Cef		0,00	913,18
								531		IRRF	7,50	2.406,97	37,72

PROVENTOS: 4.310,95 VANTAGENS: 0,00 DESCONTOS: 1.574,79 LIQUIDO: 2.736,16

968-7/1 Erni Rudolfo Bock Adm: 04/03/1997 Dem: Dep.IR: 00 Dep.SF: 00 Hrs Mes-Int:200-200
Cargo: 1370 Oficial Adminstrativo Nascimento: 26/09/1946
Mod. de Pag. Credito Bancario Banco: 104 Cef Agencia: 1292-0 Conta: 1148-8
Local: 0091 Previ Inativos Situacao Funcional: Inativo Lotacao:09.001

	Cod.	R	Descricao	Compl.	Bases	VlMensal		Cod.	R	Descricao	Compl.	Bases	VlMensal
PROV	4		Proventos	30 Dias	5.991,41	5.991,41	DESC	126		Consig.Trib.Mun.		0,00	131,82
								134		SINDISERMA(ASERMA)	1,00	3.128,98	31,28
								158		Celular SINDISERMA		0,00	119,48
								217		Consig.Banrisul		0,00	1.651,60
								531		IRRF	22,50	4.087,43	283,54

PROVENTOS: 5.991,41 VANTAGENS: 0,00 DESCONTOS: 2.217,72 LIQUIDO: 3.773,69

2244-6/1 Eronilda M. Palhano Kullmann Adm: 08/01/2015 Dem: Dep.IR: 00 Dep.SF: 00 Hrs Mes-Int:220-220
Cargo: 1910 Pensionista Nascimento: 01/02/1963
Mod. de Pag. Credito Bancario Banco: 104 Cef Agencia: 1292-0 Conta: 1460-6
Local: 0092 Previ Pensionistas Situacao Funcional: Pensionista Lotacao:09.002

	Cod.	R	Descricao	Compl.	Bases	VlMensal		Cod.	R	Descricao	Compl.	Bases	VlMensal
PROV	4		Proventos	30 Dias	2.160,83	2.160,83	DESC	134		SINDISERMA(ASERMA)	1,00	1.178,73	11,78
								223		Consignacao Cef		0,00	535,00
								531		IRRF	7,50	2.160,83	19,26

PROVENTOS: 2.160,83 VANTAGENS: 0,00 DESCONTOS: 566,04 LIQUIDO: 1.594,79

1562-8/1 Evani Loreto Adm: 15/07/2007 Dem: Dep.IR: 00 Dep.SF: 00 Hrs Mes-Int:200-200
Cargo: 1910 Pensionista Nascimento: 26/10/1950
Mod. de Pag. Credito Bancario Banco: 104 Cef Agencia: 1292-0 Conta: 1067-8
Local: 0092 Previ Pensionistas Situacao Funcional: Pensionista Lotacao:09.002

	Cod.	R	Descricao	Compl.	Bases	VlMensal		Cod.	R	Descricao	Compl.	Bases	VlMensal
PROV	4		Proventos	30 Dias	1.450,17	1.450,17	DESC	223		Consignacao Cef		0,00	370,45

PROVENTOS: 1.450,17 VANTAGENS: 0,00 DESCONTOS: 370,45 LIQUIDO: 1.079,72

903-2/1 Felicia Raddatz Adm: 01/02/1995 Dem: Dep.IR: 00 Dep.SF: 00 Hrs Mes-Int:200-200
Cargo: 1900 Professor Nascimento: 16/08/1935
Mod. de Pag. Credito Bancario Banco: 104 Cef Agencia: 1292-0 Conta: 1068-6
Local: 0091 Previ Inativos Situacao Funcional: Inativo Lotacao:09.001

	Cod.	R	Descricao	Compl.	Bases	VlMensal		Cod.	R	Descricao	Compl.	Bases	VlMensal
PROV	4		Proventos	30 Dias	3.021,07	3.021,07							

PROVENTOS: 3.021,07 VANTAGENS: 0,00 DESCONTOS: 0,00 LIQUIDO: 3.021,07

Assinado digitalmente por: TANIA JUSSARA MIROSLAW GRIGORIEFF em 04/09/23.
Confira a autenticidade do documento em www.tce.rs.gov.br. Identificador: PRE.39E2.C996.2FBD.9F09.318F.

Página 2515
Processo 00363-0200/21-6
Página da peça 16
Peça 5402520
DOCUMENTO DE ACESSO RESTRITO
ACESSO P03D2D76

893-1/1 Gessi Cardoso Soares Adm: 30/05/1996 Dem: Dep.IR: 00 Dep.SF: 00 Hrs Mes-Int:200-200
Cargo: 1910 Pensionista Nascimento: 02/05/1950
Mod. de Pag. Credito Bancario Banco: 104 Cef Agencia: 1292-0 Conta: 1069-4
Local: 0092 Previ Pensionistas Situacao Funcional: Pensionista Lotacao:09.002

	Cod.	R	Descricao	Compl.	Bases	VlMensal		Cod.	R	Descricao	Compl.	Bases	VlMensal
PROV	4		Proventos	30 Dias	1.950,58	1.950,58	DESC	134		SINDISERMA(ASERMA)	1,00	1.464,48	14,64
								217		Consig.Banrisul		0,00	380,62

PROVENTOS: 1.950,58 VANTAGENS: 0,00 DESCONTOS: 395,26 LIQUIDO: 1.555,32

2838-0/1 Gilberto Domingos Buriol Adm: 18/06/2018 Dem: Dep.IR: 00 Dep.SF: 00 Hrs Mes-Int:200-200
Cargo: 1200 Engenheiro Civil Nascimento: 15/07/1955
Mod. de Pag. Credito Bancario Banco: 104 Cef Agencia: 1292-0 Conta: 1198-4
Local: 0091 Previ Inativos Situacao Funcional: Inativo Lotacao:09.001

	Cod.	R	Descricao	Compl.	Bases	VlMensal		Cod.	R	Descricao	Compl.	Bases	VlMensal
PROV	4		Proventos	30 Dias	11.507,15	11.507,15	DESC	134		SINDISERMA(ASERMA)	1,00	6.522,29	65,22
								158		Celular SINDISERMA		0,00	314,76
								217		Consig.Banrisul		0,00	2.338,18
								220		Consig. Bradesco	14/96	0,00	1.102,57
								227		SINDISERMA/PREVISUL		0,00	11,49
								531		IRRF	27,50	8.892,87	1.576,17
								554		Previagudo	14,00	5.073,58	710,30

PROVENTOS: 11.507,15 VANTAGENS: 0,00 DESCONTOS: 6.118,69 LIQUIDO: 5.388,46

2120-2/1 Giselda Dias da Silveira Adm: 21/10/2013 Dem: Dep.IR: 00 Dep.SF: 00 Hrs Mes-Int:100-100
Cargo: 1900 Professor Nascimento: 13/02/1958
Mod. de Pag. Credito Bancario Banco: 104 Cef Agencia: 1292-0 Conta: 1200-0
Local: 0091 Previ Inativos Situacao Funcional: Inativo Lotacao:09.001

	Cod.	R	Descricao	Compl.	Bases	VlMensal		Cod.	R	Descricao	Compl.	Bases	VlMensal
PROV	4		Proventos	30 Dias	3.803,98	3.803,98	DESC	217		Consig.Banrisul		0,00	48,50
								223		Consignacao Cef		0,00	1.342,42
								531		IRRF	22,50	3.803,98	219,76

PROVENTOS: 3.803,98 VANTAGENS: 0,00 DESCONTOS: 1.610,68 LIQUIDO: 2.193,30

2643-3/1 Gislene Fatima Duarte Peserico Adm: 10/04/2017 Dem: Dep.IR: 00 Dep.SF: 00 Hrs Mes-Int:100-100
Cargo: 1900 Professor Nascimento: 29/03/1967
Mod. de Pag. Credito Bancario Banco: 104 Cef Agencia: 1292-0 Conta: 71043-2
Local: 0091 Previ Inativos Situacao Funcional: Inativo Lotacao:09.001

	Cod.	R	Descricao	Compl.	Bases	VlMensal		Cod.	R	Descricao	Compl.	Bases	VlMensal
PROV	4		Proventos	30 Dias	3.895,33	3.895,33	DESC	350		Ipe	18,74	3.895,33	729,98
								531		IRRF	22,50	3.895,33	240,31

PROVENTOS: 3.895,33 VANTAGENS: 0,00 DESCONTOS: 970,29 LIQUIDO: 2.925,04

3197-6/1 Gladir Cleusa Bortolazzo Adm: 04/05/2020 Dem: Dep.IR: 00 Dep.SF: 00 Hrs Mes-Int:200-200
Cargo: 1520 Auxiliar Administrativo Nascimento: 22/04/1967
Mod. de Pag. Credito Bancario Banco: 104 Cef Agencia: 1292-0 Conta: 920-3
Local: 0091 Previ Inativos Situacao Funcional: Inativo Lotacao:09.001

	Cod.	R	Descricao	Compl.	Bases	VlMensal		Cod.	R	Descricao	Compl.	Bases	VlMensal
PROV	4		Proventos	30 Dias	5.175,14	5.175,14	DESC	134		SINDISERMA(ASERMA)	1,00	2.593,20	25,93
								158		Celular SINDISERMA		0,00	129,47
								223		Consignacao Cef		0,00	943,66
								531		IRRF	27,50	5.175,14	553,80

PROVENTOS: 5.175,14 VANTAGENS: 0,00 DESCONTOS: 1.652,86 LIQUIDO: 3.522,28

Assinado digitalmente por: TANIA JUSSARA MIROSLAW GRIGORIEFF em 04/09/23.
Confira a autenticidade do documento em www.tce.rs.gov.br. Identificador: PRE.39E2.C996.2FBD.9F09.318F.

Página 2516
Processo 00363-0200/21-6
Página da peça 17
Peça 5402520
DOCUMENTO DE ACESSO RESTRITO
ACESSO P03D2D76

1439-7/1 Guisela C. Schmengler Machado Adm: 06/04/2004 Dem: Dep.IR: 00 Dep.SF: 00 Hrs Mes-Int:200-200
Cargo: 1900 Professor Nascimento: 05/07/1951
Mod. de Pag. Credito Bancario Banco: 104 Cef Agencia: 1292-0 Conta: 1298-0
Local: 0091 Previ Inativos Situacao Funcional: Inativo Lotacao:09.001

	Cod.	R	Descricao	Compl.	Bases	VlMensal	Cod.	R	Descricao	Compl.	Bases	VlMensal
PROV	4		Proventos	30 Dias	2.464,49	2.464,49						

PROVENTOS: 2.464,49 VANTAGENS: 0,00 DESCONTOS: 0,00 LIQUIDO: 2.464,49

1685-3/1 Gustavo Pinheiro Schumacher Adm: 01/02/2010 Dem: Dep.IR: 00 Dep.SF: 00 Hrs Mes-Int:200-200
Cargo: 1910 Pensionista Nascimento: 12/06/2006
Mod. de Pag. Credito Bancario Banco: 104 Cef Agencia: 1292-0 Conta: 1070-8
Local: 0092 Previ Pensionistas Situacao Funcional: Pensionista Lotacao:09.002

	Cod.	R	Descricao	Compl.	Bases	VlMensal	Cod.	R	Descricao	Compl.	Bases	VlMensal
PROV	4		Proventos	30 Dias	1.030,05	1.030,05	DESC	531	IRRF	7,50	2.199,87	22,19

PROVENTOS: 1.030,05 VANTAGENS: 0,00 DESCONTOS: 22,19 LIQUIDO: 1.007,86

1684-5/1 Gustavo Pinheiro Schumacher Adm: 01/02/2010 Dem: Dep.IR: 00 Dep.SF: 00 Hrs Mes-Int:200-200
Cargo: 1910 Pensionista Nascimento: 12/06/2006
Mod. de Pag. Credito Bancario Banco: 104 Cef Agencia: 1292-0 Conta: 1070-8
Local: 0092 Previ Pensionistas Situacao Funcional: Pensionista Lotacao:09.002

	Cod.	R	Descricao	Compl.	Bases	VlMensal	Cod.	R	Descricao	Compl.	Bases	VlMensal
PROV	4		Proventos	30 Dias	1.169,82	1.169,82						

PROVENTOS: 1.169,82 VANTAGENS: 0,00 DESCONTOS: 0,00 LIQUIDO: 1.169,82

1808-2/1 Heidi Klusener Neuenfeldt Adm: 01/06/2011 Dem: Dep.IR: 00 Dep.SF: 00 Hrs Mes-Int:200-200
Cargo: 1900 Professor Nascimento: 07/01/1958
Mod. de Pag. Credito Bancario Banco: 104 Cef Agencia: 1292-0 Conta: 1071-6
Local: 0091 Previ Inativos Situacao Funcional: Inativo Lotacao:09.001

	Cod.	R	Descricao	Compl.	Bases	VlMensal	Cod.	R	Descricao	Compl.	Bases	VlMensal
PROV	4		Proventos	30 Dias	3.564,47	3.564,47	DESC	154	SIPROMA (inativos)	17,74		17,74
								418	SIPROMA/Pro-Vida	0,00		71,00

PROVENTOS: 3.564,47 VANTAGENS: 0,00 DESCONTOS: 88,74 LIQUIDO: 3.475,73

1809-0/1 Heidi Klusener Neuenfeldt Adm: 01/06/2011 Dem: Dep.IR: 00 Dep.SF: 00 Hrs Mes-Int:200-200
Cargo: 1900 Professor Nascimento: 07/01/1958
Mod. de Pag. Credito Bancario Banco: 104 Cef Agencia: 1292-0 Conta: 1071-6
Local: 0091 Previ Inativos Situacao Funcional: Inativo Lotacao:09.001

	Cod.	R	Descricao	Compl.	Bases	VlMensal	Cod.	R	Descricao	Compl.	Bases	VlMensal
PROV	4		Proventos	30 Dias	3.110,42	3.110,42						

PROVENTOS: 3.110,42 VANTAGENS: 0,00 DESCONTOS: 0,00 LIQUIDO: 3.110,42

1438-9/1 Helena Maria Kich Adm: 01/04/2004 Dem: Dep.IR: 00 Dep.SF: 00 Hrs Mes-Int:200-200
Cargo: 1900 Professor Nascimento: 25/06/1944
Mod. de Pag. Credito Bancario Banco: 104 Cef Agencia: 1292-0 Conta: 1072-4
Local: 0091 Previ Inativos Situacao Funcional: Inativo Lotacao:09.001

	Cod.	R	Descricao	Compl.	Bases	VlMensal	Cod.	R	Descricao	Compl.	Bases	VlMensal
PROV	4		Proventos	30 Dias	2.671,09	2.671,09						

PROVENTOS: 2.671,09 VANTAGENS: 0,00 DESCONTOS: 0,00 LIQUIDO: 2.671,09

1753-1/1 Hildegard Raddatz Schott Adm: 13/01/2011 Dem: Dep.IR: 00 Dep.SF: 00 Hrs Mes-Int:220-220
Cargo: 1910 Pensionista Nascimento: 09/09/1947
Mod. de Pag. Credito Bancario Banco: 104 Cef Agencia: 1292-0 Conta: 1073-2
Local: 0092 Previ Pensionistas Situacao Funcional: Pensionista Lotacao:09.002

	Cod.	R	Descricao	Compl.	Bases	VlMensal	Cod.	R	Descricao	Compl.	Bases	VlMensal
PROV	4		Proventos	30 Dias	3.216,88	3.216,88	DESC	217	Consig.Banrisul	0,00		957,04

PROVENTOS: 3.216,88 VANTAGENS: 0,00 DESCONTOS: 957,04 LIQUIDO: 2.259,84

Página 2517
Processo 00363-0200/21-6
Página da peça 18
Peça 5402520
DOCUMENTO DE ACESSO RESTRITO
ACESSO P03D2D76

Assinado digitalmente por: TANIA JUSSARA MIROSLAW GRIGORIEFF em 04/09/23.
Confira a autenticidade do documento em www.tce.rs.gov.br. Identificador: PRE.39E2.C996.2FBD.9F09.318F.

3283-2/1 Hildo Friedrich Adm: 02/03/2021 Dem: Dep.IR: 00 Dep.SF: 00 Hrs Mes-Int:100-100
Cargo: 1900 Professor Nascimento: 18/10/1962
Mod. de Pag. Credito Bancario Banco: 104 Cef Agencia: 1292-0 Conta: 711-1
Local: 0091 Previ Inativos Situacao Funcional: Inativo Lotacao:09.001

	Cod.	R	Descricao	Compl.	Bases	VlMensal		Cod.	R	Descricao	Compl.	Bases	VlMensal
PROV	4		Proventos	30 Dias	3.925,81	3.925,81	DESC	134		SINDISERMA(ASERMA)	1,00	2.057,41	20,57
								531		IRRF	27,50	7.912,43	1.045,70

PROVENTOS: 3.925,81 VANTAGENS: 0,00 DESCONTOS: 1.066,27 LIQUIDO: 2.859,54

2703-0/1 Hildo Friedrich Adm: 25/10/2017 Dem: Dep.IR: 00 Dep.SF: 00 Hrs Mes-Int:100-100
Cargo: 1900 Professor Nascimento: 18/10/1962
Mod. de Pag. Credito Bancario Banco: 104 Cef Agencia: 1292-0 Conta: 71079-3
Local: 0091 Previ Inativos Situacao Funcional: Inativo Lotacao:09.001

	Cod.	R	Descricao	Compl.	Bases	VlMensal		Cod.	R	Descricao	Compl.	Bases	VlMensal
PROV	4		Proventos	30 Dias	3.986,62	3.986,62	DESC	134		SINDISERMA(ASERMA)	1,00	2.057,41	20,57
								154		SIPROMA (inativos)	17,74	17,74	17,74
								531		IRRF	22,50	3.986,62	260,85

PROVENTOS: 3.986,62 VANTAGENS: 0,00 DESCONTOS: 299,16 LIQUIDO: 3.687,46

2334-5/1 Ieda Salete Bernardini Schott Adm: 04/05/2015 Dem: Dep.IR: 00 Dep.SF: 00 Hrs Mes-Int:100-100
Cargo: 1900 Professor Nascimento: 26/04/1965
Mod. de Pag. Credito Bancario Banco: 104 Cef Agencia: 1292-0 Conta: 921-1
Local: 0091 Previ Inativos Situacao Funcional: Inativo Lotacao:09.001

	Cod.	R	Descricao	Compl.	Bases	VlMensal		Cod.	R	Descricao	Compl.	Bases	VlMensal
PROV	4		Proventos	30 Dias	4.291,41	4.291,41	DESC	154		SIPROMA (inativos)	17,74	17,74	17,74
								350		Ipe	18,74	4.291,41	804,21

PROVENTOS: 4.291,41 VANTAGENS: 0,00 DESCONTOS: 821,95 LIQUIDO: 3.469,46

1569-5/1 Ignez Fiszuk Schiefelbein Adm: 25/11/2003 Dem: Dep.IR: 00 Dep.SF: 00 Hrs Mes-Int:200-200
Cargo: 1910 Pensionista Nascimento: 30/06/1938
Mod. de Pag. Credito Bancario Banco: 104 Cef Agencia: 1292-0 Conta: 1075-9
Local: 0112 Pensionistas Complem Situacao Funcional: Pensionista Lotacao:11.002

	Cod.	R	Descricao	Compl.	Bases	VlMensal		Cod.	R	Descricao	Compl.	Bases	VlMensal
PROV	4		Proventos	30 Dias	2.928,57	2.928,57							

PROVENTOS: 2.928,57 VANTAGENS: 0,00 DESCONTOS: 0,00 LIQUIDO: 2.928,57

1998-4/1 Ilda de Fatima Friedrich Adm: 01/11/2012 Dem: Dep.IR: 00 Dep.SF: 00 Hrs Mes-Int:200-200
Cargo: 1900 Professor Nascimento: 06/05/1961
Mod. de Pag. Credito Bancario Banco: 104 Cef Agencia: 1292-0 Conta: 1076-7
Local: 0091 Previ Inativos Situacao Funcional: Inativo Lotacao:09.001

	Cod.	R	Descricao	Compl.	Bases	VlMensal		Cod.	R	Descricao	Compl.	Bases	VlMensal
PROV	4		Proventos	30 Dias	3.884,91	3.884,91	DESC	134		SINDISERMA(ASERMA)	1,00	2.057,41	20,57
								154		SIPROMA (inativos)	17,74	17,74	17,74
								531		IRRF	22,50	3.884,91	237,97

PROVENTOS: 3.884,91 VANTAGENS: 0,00 DESCONTOS: 276,28 LIQUIDO: 3.608,63

2644-1/1 Ilisardo dos Santos Cavalheiro Adm: 11/04/2017 Dem: Dep.IR: 00 Dep.SF: 00 Hrs Mes-Int:100-100
Cargo: 1900 Professor Nascimento: 03/04/1962
Mod. de Pag. Credito Bancario Banco: 104 Cef Agencia: 1292-0 Conta: 71042-4
Local: 0091 Previ Inativos Situacao Funcional: Inativo Lotacao:09.001

	Cod.	R	Descricao	Compl.	Bases	VlMensal		Cod.	R	Descricao	Compl.	Bases	VlMensal
PROV	4		Proventos	30 Dias	4.114,57	4.114,57	DESC	223		Consignacao Cef	0,00	1.472,56	
								531		IRRF	22,50	4.114,57	289,64

PROVENTOS: 4.114,57 VANTAGENS: 0,00 DESCONTOS: 1.762,20 LIQUIDO: 2.352,37

Assinado digitalmente por: TANIA JUSSARA MIROSLAW GRIGORIEFF em 04/09/23.
Confira a autenticidade do documento em www.tce.rs.gov.br. Identificador: PRE.39E2.C996.2FBD.9F09.318F.

Página 2518
Processo 00363-0200/21-6
Página da peça 19
Peça 5402520
DOCUMENTO DE ACESSO RESTRITO
ACESSO P03D2D76

1866-0/1 Ilo Schmengler Adm: 01/12/2011 Dem: Dep.IR: 00 Dep.SF: 00 Hrs Mes-Int:220-220
Cargo: 1750 Operario Nascimento: 23/04/1953
Mod. de Pag. Credito Bancario Banco: 104 Cef Agencia: 1292-0 Conta: 1077-5
Local: 0091 Previ Inativos Situacao Funcional: Inativo Lotacao:09.001

Cod.	R	Descricao	Compl.	Bases	VlMensal	Cod.	R	Descricao	Compl.	Bases	VlMensal
PROV 4		Proventos	30 Dias	1.904,97	1.904,97	DESC 134		SINDISERMA(ASERMA)	1,00	1.178,73	11,78

PROVENTOS: 1.904,97 VANTAGENS: 0,00 DESCONTOS: 11,78 LIQUIDO: 1.893,19

2629-8/1 Ineia Elisabete Pereira Alves Adm: 14/03/2017 Dem: Dep.IR: 00 Dep.SF: 00 Hrs Mes-Int:220-220
Cargo: 1740 Merendeira/Servente Nascimento: 15/03/1956
Mod. de Pag. Credito Bancario Banco: 104 Cef Agencia: 1292-0 Conta: 721-9
Local: 0091 Previ Inativos Situacao Funcional: Inativo Lotacao:09.001

Cod.	R	Descricao	Compl.	Bases	VlMensal	Cod.	R	Descricao	Compl.	Bases	VlMensal
PROV 4		Proventos	30 Dias	2.320,84	2.320,84	DESC 134		SINDISERMA(ASERMA)	1,00	1.178,73	11,78
						158		Celular SINDISERMA	0,00		69,73
						217		Consig.Banrisul	0,00		490,28
						223		Consignacao Cef	0,00		404,92
						350		Ipe	18,74	2.320,84	434,92

PROVENTOS: 2.320,84 VANTAGENS: 0,00 DESCONTOS: 1.411,63 LIQUIDO: 909,21

2477-5/1 Inga Iva Vidal Adm: 08/03/2016 Dem: Dep.IR: 00 Dep.SF: 00 Hrs Mes-Int:220-220
Cargo: 1910 Pensionista Nascimento: 24/06/1949
Mod. de Pag. Credito Bancario Banco: 104 Cef Agencia: 1292-0 Conta: 1621-8
Local: 0092 Previ Pensionistas Situacao Funcional: Pensionista Lotacao:09.002

Cod.	R	Descricao	Compl.	Bases	VlMensal	Cod.	R	Descricao	Compl.	Bases	VlMensal
PROV 4		Proventos	30 Dias	3.267,35	3.267,35	DESC 223		Consignacao Cef	0,00		55,38

PROVENTOS: 3.267,35 VANTAGENS: 0,00 DESCONTOS: 55,38 LIQUIDO: 3.211,97

904-0/1 Inilse Ivone Schlosser Adm: 01/08/1993 Dem: Dep.IR: 00 Dep.SF: 00 Hrs Mes-Int:200-200
Cargo: 1900 Professor Nascimento: 23/04/1940
Mod. de Pag. Credito Bancario Banco: 104 Cef Agencia: 1292-0 Conta: 1078-3
Local: 0091 Previ Inativos Situacao Funcional: Inativo Lotacao:09.001

Cod.	R	Descricao	Compl.	Bases	VlMensal	Cod.	R	Descricao	Compl.	Bases	VlMensal
PROV 4		Proventos	30 Dias	3.463,48	3.463,48	DESC 154		SIPROMA (inativos)	17,74		17,74

PROVENTOS: 3.463,48 VANTAGENS: 0,00 DESCONTOS: 17,74 LIQUIDO: 3.445,74

3191-7/1 Ireci Kelling Schmengler Adm: 22/04/2020 Dem: Dep.IR: 00 Dep.SF: 00 Hrs Mes-Int:220-220
Cargo: 1740 Merendeira/Servente Nascimento: 31/08/1960
Mod. de Pag. Credito Bancario Banco: 104 Cef Agencia: 1292-0 Conta: 722-7
Local: 0091 Previ Inativos Situacao Funcional: Inativo Lotacao:09.001

Cod.	R	Descricao	Compl.	Bases	VlMensal	Cod.	R	Descricao	Compl.	Bases	VlMensal
PROV 4		Proventos	30 Dias	2.250,01	2.250,01	DESC 134		SINDISERMA(ASERMA)	1,00	1.178,73	11,78
						163		Vale Compras	0,00		102,09
						217		Consig.Banrisul	0,00		195,87
						531		IRRF	7,50	2.250,01	25,95

PROVENTOS: 2.250,01 VANTAGENS: 0,00 DESCONTOS: 335,69 LIQUIDO: 1.914,32

1570-9/1 Irena Kesseler Adm: 08/06/2004 Dem: Dep.IR: 00 Dep.SF: 00 Hrs Mes-Int:200-200
Cargo: 1910 Pensionista Nascimento: 18/11/1937
Mod. de Pag. Credito Bancario Banco: 104 Cef Agencia: 1292-0 Conta: 1079-1
Local: 0112 Pensionistas Complem Situacao Funcional: Pensionista Lotacao:11.002

Cod.	R	Descricao	Compl.	Bases	VlMensal	Cod.	R	Descricao	Compl.	Bases	VlMensal
PROV 4		Proventos	30 Dias	3.370,15	3.370,15						

PROVENTOS: 3.370,15 VANTAGENS: 0,00 DESCONTOS: 0,00 LIQUIDO: 3.370,15

Página 2519
Processo 00363-0200/21-6
Página da peça 20
Peça 5402520
DOCUMENTO DE ACESSO RESTRITO
ACESSO P03D2D76

Assinado digitalmente por: TANIA JUSSARA MIROSLAW GRIGORIEFF em 04/09/23.
Confira a autenticidade do documento em www.tce.rs.gov.br. Identificador: PRE.39E2.C996.2FBD.9F09.318F.

2836-3/1 Isabel A. Bortolin Giuliani Adm: 11/06/2018 Dem: Dep.IR: 00 Dep.SF: 00 Hrs Mes-Int:100-100
Cargo: 1900 Professor Nascimento: 03/09/1965
Mod. de Pag. Credito Bancario Banco: 104 Cef Agencia: 1292-0 Conta: 988092029-0
Local: 0091 Previ Inativos Situacao Funcional: Inativo Lotacao:09.001

	Cod.	R	Descricao	Compl.	Bases	VlMensal	Cod.	R	Descricao	Compl.	Bases	VlMensal
PROV	4		Proventos	30 Dias	3.925,80	3.925,80	DESC	350	Ipe	18,74	3.925,80	735,69
								531	IRRF	22,50	3.925,80	247,17

PROVENTOS: 3.925,80 VANTAGENS: 0,00 DESCONTOS: 982,86 LIQUIDO: 2.942,94

3077-5/1 Isabel Cristina Ribas Mello Adm: 09/12/2019 Dem: Dep.IR: 00 Dep.SF: 00 Hrs Mes-Int:200-200
Cargo: 2013 Tecnico Enfermagem Nascimento: 16/11/1964
Mod. de Pag. Credito Bancario Banco: 104 Cef Agencia: 1292-0 Conta: 724-3
Local: 0091 Previ Inativos Situacao Funcional: Inativo Lotacao:09.001

	Cod.	R	Descricao	Compl.	Bases	VlMensal	Cod.	R	Descricao	Compl.	Bases	VlMensal
PROV	4		Proventos	30 Dias	2.921,81	2.921,81	DESC	350	Ipe	18,74	2.921,81	547,54
								531	IRRF	15,00	2.921,81	83,47

PROVENTOS: 2.921,81 VANTAGENS: 0,00 DESCONTOS: 631,01 LIQUIDO: 2.290,80

2113-0/1 Ivana I. Schlosser Steuernagel Adm: 01/10/2013 Dem: Dep.IR: 00 Dep.SF: 00 Hrs Mes-Int:100-100
Cargo: 1900 Professor Nascimento: 12/09/1963
Mod. de Pag. Credito Bancario Banco: 104 Cef Agencia: 1292-0 Conta: 1080-5
Local: 0091 Previ Inativos Situacao Funcional: Inativo Lotacao:09.001

	Cod.	R	Descricao	Compl.	Bases	VlMensal	Cod.	R	Descricao	Compl.	Bases	VlMensal
PROV	4		Proventos	30 Dias	3.965,41	3.965,41	DESC	531	IRRF	22,50	3.965,41	256,08

PROVENTOS: 3.965,41 VANTAGENS: 0,00 DESCONTOS: 256,08 LIQUIDO: 3.709,33

2630-1/1 Ivana I. Schlosser Steuernagel Adm: 14/03/2017 Dem: Dep.IR: 00 Dep.SF: 00 Hrs Mes-Int:100-100
Cargo: 1900 Professor Nascimento: 12/09/1963
Mod. de Pag. Credito Bancario Banco: 104 Cef Agencia: 1292-0 Conta: 1080-5
Local: 0091 Previ Inativos Situacao Funcional: Inativo Lotacao:09.001

	Cod.	R	Descricao	Compl.	Bases	VlMensal	Cod.	R	Descricao	Compl.	Bases	VlMensal
PROV	4		Proventos	30 Dias	3.851,59	3.851,59	DESC	154	SIPROMA (inativos)	17,74		17,74
								531	IRRF	27,50	7.817,00	1.024,23

PROVENTOS: 3.851,59 VANTAGENS: 0,00 DESCONTOS: 1.041,97 LIQUIDO: 2.809,62

1986-0/1 Ivete Diva Neu Wachholz Adm: 14/07/2012 Dem: Dep.IR: 01 Dep.SF: 00 Hrs Mes-Int:220-220
Cargo: 1910 Pensionista Nascimento: 25/03/1975
Mod. de Pag. Credito Bancario Banco: 104 Cef Agencia: 1292-0 Conta: 1081-3
Local: 0092 Previ Pensionistas Situacao Funcional: Pensionista Lotacao:09.002

	Cod.	R	Descricao	Compl.	Bases	VlMensal	Cod.	R	Descricao	Compl.	Bases	VlMensal
PROV	4		Proventos	30 Dias	2.518,02	2.518,02	DESC	134	SINDISERMA(ASERMA)	1,00	1.964,55	19,64
								158	Celular SINDISERMA	0,00		113,44
								350	Ipe	18,74	2.518,02	471,87
								531	IRRF	7,50	2.328,43	31,83

PROVENTOS: 2.518,02 VANTAGENS: 0,00 DESCONTOS: 636,78 LIQUIDO: 1.881,24

905-9/1 Ivo Edy Stahl Adm: 01/12/1993 Dem: Dep.IR: 01 Dep.SF: 00 Hrs Mes-Int:200-200
Cargo: 1900 Professor Nascimento: 10/01/1938
Mod. de Pag. Credito Bancario Banco: 104 Cef Agencia: 1292-0 Conta: 1082-1
Local: 0091 Previ Inativos Situacao Funcional: Inativo Lotacao:09.001

	Cod.	R	Descricao	Compl.	Bases	VlMensal	Cod.	R	Descricao	Compl.	Bases	VlMensal
PROV	4		Proventos	30 Dias	3.092,44	3.092,44	DESC	154	SIPROMA (inativos)	17,74		17,74

PROVENTOS: 3.092,44 VANTAGENS: 0,00 DESCONTOS: 17,74 LIQUIDO: 3.074,70

Página 2520
Processo 00363-0200/21-6
Página da peça 21
Peça 5402520
DOCUMENTO DE ACESSO RESTRITO
ACESSO P03D2D76

Assinado digitalmente por: TANIA JUSSARA MIROSLAW GRIGORIEFF em 04/09/23.
Confira a autenticidade do documento em www.tce.rs.gov.br. Identificador: PRE.39E2.C996.2FBD.9F09.318F.

1100-2/1 Ivo Machado Adm: 15/09/1998 Dem: Dep.IR: 00 Dep.SF: 00 Hrs Mes-Int:200-200
Cargo: 1620 Calceteiro Nascimento: 25/06/1941
Mod. de Pag. Credito Bancario Banco: 104 Cef Agencia: 1292-0 Conta: 1083-0
Local: 0091 Previ Inativos Situacao Funcional: Inativo Lotacao:09.001

	Cod.	R	Descricao	Compl.	Bases	VlMensal	Cod.	R	Descricao	Compl.	Bases	VlMensal
PROV	4		Proventos	30 Dias	2.471,64	2.471,64	DESC	350	Ipe	18,74	2.471,64	463,18

PROVENTOS: 2.471,64 VANTAGENS: 0,00 DESCONTOS: 463,18 LIQUIDO: 2.008,46

929-6/1 Jadir Lipke Adm: 01/09/1996 Dem: Dep.IR: 00 Dep.SF: 00 Hrs Mes-Int:200-200
Cargo: 1500 Operador Maquinas Nascimento: 11/11/1953
Mod. de Pag. Credito Bancario Banco: 104 Cef Agencia: 1292-0 Conta: 1085-6
Local: 0091 Previ Inativos Situacao Funcional: Inativo Lotacao:09.001

	Cod.	R	Descricao	Compl.	Bases	VlMensal	Cod.	R	Descricao	Compl.	Bases	VlMensal
PROV	4		Proventos	30 Dias	2.485,13	2.485,13	DESC	134	SINDISERMA(ASERMA)	1,00	2.321,74	23,21
								217	Consig.Banrisul		0,00	630,89
								317	SINDISERMA/Pro-Vida		0,00	71,00

PROVENTOS: 2.485,13 VANTAGENS: 0,00 DESCONTOS: 725,10 LIQUIDO: 1.760,03

2711-1/1 Janete Schiefelbein Adm: 18/12/2017 Dem: Dep.IR: 00 Dep.SF: 00 Hrs Mes-Int:100-100
Cargo: 1900 Professor Nascimento: 10/10/1967
Mod. de Pag. Credito Bancario Banco: 104 Cef Agencia: 1292-0 Conta: 71094-7
Local: 0091 Previ Inativos Situacao Funcional: Inativo Lotacao:09.001

	Cod.	R	Descricao	Compl.	Bases	VlMensal	Cod.	R	Descricao	Compl.	Bases	VlMensal
PROV	4		Proventos	30 Dias	4.083,66	4.083,66	DESC	154	SIPROMA (inativos)	17,74		17,74
								217	Consig.Banrisul		0,00	595,13
								531	IRRF	22,50	4.083,66	282,69

PROVENTOS: 4.083,66 VANTAGENS: 0,00 DESCONTOS: 895,56 LIQUIDO: 3.188,10

3296-4/1 Janete Schiefelbein Adm: 09/04/2021 Dem: Dep.IR: 00 Dep.SF: 00 Hrs Mes-Int:100-100
Cargo: 1900 Professor Nascimento: 10/10/1967
Mod. de Pag. Credito Bancario Banco: 104 Cef Agencia: 1292-0 Conta: 734-0
Local: 0091 Previ Inativos Situacao Funcional: Inativo Lotacao:09.001

	Cod.	R	Descricao	Compl.	Bases	VlMensal	Cod.	R	Descricao	Compl.	Bases	VlMensal
PROV	4		Proventos	30 Dias	4.011,48	4.011,48	DESC	217	Consig.Banrisul		0,00	567,19
								531	IRRF	27,50	8.095,14	1.074,11

PROVENTOS: 4.011,48 VANTAGENS: 0,00 DESCONTOS: 1.641,30 LIQUIDO: 2.370,18

1678-0/1 Janiro Alves Adm: 15/09/2009 Dem: Dep.IR: 00 Dep.SF: 00 Hrs Mes-Int:200-200
Cargo: 1620 Calceteiro Nascimento: 11/12/1947
Mod. de Pag. Credito Bancario Banco: 104 Cef Agencia: 1292-0 Conta: 1086-4
Local: 0091 Previ Inativos Situacao Funcional: Inativo Lotacao:09.001

	Cod.	R	Descricao	Compl.	Bases	VlMensal	Cod.	R	Descricao	Compl.	Bases	VlMensal
PROV	4		Proventos	30 Dias	3.036,27	3.036,27	DESC	126	Consig.Trib.Mun.		0,00	88,15
								134	SINDISERMA(ASERMA)	1,00	1.464,48	14,64
								158	Celular SINDISERMA		0,00	26,02
								223	Consignacao Cef		0,00	643,40
								317	SINDISERMA/Pro-Vida		0,00	71,00

PROVENTOS: 3.036,27 VANTAGENS: 0,00 DESCONTOS: 843,21 LIQUIDO: 2.193,06

Página 2521
Processo 00363-0200/21-6
Página da peça 22
Peça 5402520
DOCUMENTO DE ACESSO RESTRITO
ACESSO P03D2D76

Assinado digitalmente por: TANIA JUSSARA MIROSLAW GRIGORIEFF em 04/09/23.
Confira a autenticidade do documento em www.tce.rs.gov.br. Identificador: PRE.39E2.C996.2FBD.9F09.318F.

2776-6/1 Jorge Alberto de Lima Adm: 01/03/2018 Dem: Dep.IR: 00 Dep.SF: 00 Hrs Mes-Int:200-200
Cargo: 1350 Auxiliar Topografia Nascimento: 31/03/1960
Mod. de Pag. Credito Bancario Banco: 104 Cef Agencia: 1292-0 Conta: 71120-0
Local: 0091 Previ Inativos Situacao Funcional: Inativo Lotacao:09.001

	Cod.	R	Descricao	Compl.	Bases	VlMensal		Cod.	R	Descricao	Compl.	Bases	VlMensal
PROV	4		Proventos	30 Dias	6.628,75	6.628,75	DESC	126		Consig.Trib.Mun.		0,00	86,51
	48		Jeton		0,00	264,60		134		SINDISERMA(ASERMA)	1,00	3.128,98	31,28
								158		Celular SINDISERMA		0,00	184,57
								317		SINDISERMA/Pro-Vida		0,00	51,00
								400		Syns		0,00	663,92
								554		Previagudo	14,00	195,18	27,32

PROVENTOS: 6.893,35 VANTAGENS: 0,00 DESCONTOS: 1.044,60 LIQUIDO: 5.848,75

2878-9/1 Jorge Antonio Machado Adm: 01/11/2018 Dem: Dep.IR: 00 Dep.SF: 00 Hrs Mes-Int:200-200
Cargo: 1680 Telefonista/Recepcionista Nascimento: 30/05/1960
Mod. de Pag. Credito Bancario Banco: 104 Cef Agencia: 1292-0 Conta: 748-0
Local: 0091 Previ Inativos Situacao Funcional: Inativo Lotacao:09.001

	Cod.	R	Descricao	Compl.	Bases	VlMensal		Cod.	R	Descricao	Compl.	Bases	VlMensal
PROV	4		Proventos	30 Dias	3.389,85	3.389,85	DESC	134		SINDISERMA(ASERMA)	1,00	1.607,36	16,07
								158		Celular SINDISERMA		0,00	26,02
								163		Vale Compras		0,00	600,00
								217		Consig.Banrisul		0,00	1.236,47
								531		IRRF	15,00	3.389,85	153,67

PROVENTOS: 3.389,85 VANTAGENS: 0,00 DESCONTOS: 2.032,23 LIQUIDO: 1.357,62

3206-9/1 Jose Evanildo Cavalheiro Adm: 22/06/2020 Dem: Dep.IR: 00 Dep.SF: 00 Hrs Mes-Int:220-220
Cargo: 1690 Operario Especializado Nascimento: 21/08/1960
Mod. de Pag. Credito Bancario Banco: 104 Cef Agencia: 1292-0 Conta: 1209-3
Local: 0091 Previ Inativos Situacao Funcional: Inativo Lotacao:09.001

	Cod.	R	Descricao	Compl.	Bases	VlMensal		Cod.	R	Descricao	Compl.	Bases	VlMensal
PROV	4		Proventos	30 Dias	2.681,07	2.681,07	DESC	126		Consig.Trib.Mun.		0,00	64,43
								134		SINDISERMA(ASERMA)	1,00	1.321,60	13,21
								158		Celular SINDISERMA		0,00	70,03
								163		Vale Compras		0,00	207,30
								223		Consignacao Cef		0,00	840,14
								317		SINDISERMA/Pro-Vida		0,00	56,00
								531		IRRF	7,50	2.681,07	58,28

PROVENTOS: 2.681,07 VANTAGENS: 0,00 DESCONTOS: 1.309,39 LIQUIDO: 1.371,68

1538-5/1 Jose Jailson das Flores Adm: 01/06/2006 Dem: Dep.IR: 00 Dep.SF: 00 Hrs Mes-Int:200-200
Cargo: 1710 Vigilante Nascimento: 18/05/1955
Mod. de Pag. Credito Bancario Banco: 104 Cef Agencia: 1292-0 Conta: 1088-0
Local: 0091 Previ Inativos Situacao Funcional: Inativo Lotacao:09.001

	Cod.	R	Descricao	Compl.	Bases	VlMensal		Cod.	R	Descricao	Compl.	Bases	VlMensal
PROV	4		Proventos	30 Dias	1.776,13	1.776,13	DESC	134		SINDISERMA(ASERMA)	1,00	1.321,60	13,21
								163		Vale Compras		0,00	699,68
								217		Consig.Banrisul		0,00	436,14

PROVENTOS: 1.776,13 VANTAGENS: 0,00 DESCONTOS: 1.149,03 LIQUIDO: 627,10

Assinado digitalmente por: TANIA JUSSARA MIROSLAW GRIGORIEFF em 04/09/23.
Confira a autenticidade do documento em www.tce.rs.gov.br. Identificador: PRE.39E2.C996.2FBD.9F09.318F.

Página 2522
Processo 00363-0200/21-6
Página da peça 23
Peça 5402520
DOCUMENTO DE ACESSO RESTRITO
ACESSO P03D2D76

2982-3/1 Jose Luiz Gomes Ramos Adm: 02/04/2019 Dem: Dep.IR: 00 Dep.SF: 00 Hrs Mes-Int:200-200
Cargo: 1280 Inspetor Tributario Nascimento: 08/02/1959
Mod. de Pag. Credito Bancario Banco: 104 Cef Agencia: 1292-0 Conta: 750-2
Local: 0091 Previ Inativos Situacao Funcional: Inativo Lotacao:09.001

	Cod.	R	Descricao	Compl.	Bases	VlMensal		Cod.	R	Descricao	Compl.	Bases	VlMensal
PROV	4		Proventos	30 Dias	10.582,60	10.582,60	DESC	531		IRRF	27,50	10.001,74	1.881,11
								554		Previagudo	14,00	4.149,03	580,86

PROVENTOS: 10.582,60 VANTAGENS: 0,00 DESCONTOS: 2.461,97 LIQUIDO: 8.120,63

2708-1/1 Jose Manoel Medina de Freitas Adm: 20/11/2017 Dem: Dep.IR: 01 Dep.SF: 00 Hrs Mes-Int:220-220
Cargo: 1420 Contramestre Eletricidade Nascimento: 27/03/1957
Mod. de Pag. Credito Bancario Banco: 104 Cef Agencia: 1292-0 Conta: 1210-7
Local: 0091 Previ Inativos Situacao Funcional: Inativo Lotacao:09.001

	Cod.	R	Descricao	Compl.	Bases	VlMensal		Cod.	R	Descricao	Compl.	Bases	VlMensal
PROV	4		Proventos	30 Dias	4.983,48	4.983,48	DESC	134		SINDISERMA(ASERMA)	1,00	2.593,20	25,93
								158		Celular SINDISERMA	0,00		113,44
								223		Consignacao Cef	0,00		954,55
								317		SINDISERMA/Pro-Vida	0,00		56,00
								531		IRRF	27,50	4.793,89	448,95

PROVENTOS: 4.983,48 VANTAGENS: 0,00 DESCONTOS: 1.598,87 LIQUIDO: 3.384,61

3339-1/1 Jovani Antonio Ceretta Adm: 05/05/2021 Dem: Dep.IR: 00 Dep.SF: 00 Hrs Mes-Int:100-100
Cargo: 1900 Professor Nascimento: 24/07/1961
Mod. de Pag. Credito Bancario Banco: 104 Cef Agencia: 1292-0 Conta: 755-3
Local: 0091 Previ Inativos Situacao Funcional: Inativo Lotacao:09.001

	Cod.	R	Descricao	Compl.	Bases	VlMensal		Cod.	R	Descricao	Compl.	Bases	VlMensal
PROV	4		Proventos	30 Dias	3.925,81	3.925,81	DESC	531		IRRF	22,50	3.925,81	247,17

PROVENTOS: 3.925,81 VANTAGENS: 0,00 DESCONTOS: 247,17 LIQUIDO: 3.678,64

1317-0/1 Julia Nunes Adm: 02/05/2001 Dem: Dep.IR: 00 Dep.SF: 00 Hrs Mes-Int:200-200
Cargo: 1740 Merendeira/Servente Nascimento: 27/02/1961
Mod. de Pag. Credito Bancario Banco: 104 Cef Agencia: 1292-0 Conta: 1089-9
Local: 0091 Previ Inativos Situacao Funcional: Inativo Lotacao:09.001

	Cod.	R	Descricao	Compl.	Bases	VlMensal		Cod.	R	Descricao	Compl.	Bases	VlMensal
PROV	4		Proventos	30 Dias	1.100,00	1.100,00	DESC	217		Consig.Banrisul	0,00		183,89

PROVENTOS: 1.100,00 VANTAGENS: 0,00 DESCONTOS: 183,89 LIQUIDO: 916,11

1990-9/1 Lacy T. Segabinazzi Zimmer Adm: 01/09/2012 Dem: Dep.IR: 00 Dep.SF: 00 Hrs Mes-Int:100-100
Cargo: 1910 Pensionista Nascimento: 03/11/1938
Mod. de Pag. Credito Bancario Banco: 104 Cef Agencia: 1292-0 Conta: 1090-2
Local: 0112 Pensionistas Complem Situacao Funcional: Pensionista Lotacao:11.002

	Cod.	R	Descricao	Compl.	Bases	VlMensal		Cod.	R	Descricao	Compl.	Bases	VlMensal
PROV	4		Proventos	30 Dias	1.565,42	1.565,42							

PROVENTOS: 1.565,42 VANTAGENS: 0,00 DESCONTOS: 0,00 LIQUIDO: 1.565,42

2552-6/1 Lani Ila Ziemann Adm: 01/11/2016 Dem: Dep.IR: 00 Dep.SF: 00 Hrs Mes-Int:100-100
Cargo: 1900 Professor Nascimento: 19/05/1965
Mod. de Pag. Credito Bancario Banco: 104 Cef Agencia: 1292-0 Conta: 1212-3
Local: 0091 Previ Inativos Situacao Funcional: Inativo Lotacao:09.001

	Cod.	R	Descricao	Compl.	Bases	VlMensal		Cod.	R	Descricao	Compl.	Bases	VlMensal
PROV	4		Proventos	30 Dias	3.834,44	3.834,44	DESC	217		Consig.Banrisul	0,00		839,21
								531		IRRF	22,50	3.834,44	226,61

PROVENTOS: 3.834,44 VANTAGENS: 0,00 DESCONTOS: 1.065,82 LIQUIDO: 2.768,62

Assinado digitalmente por: TANIA JUSSARA MIROSLAW GRIGORIEFF em 04/09/23.
Confira a autenticidade do documento em www.tce.rs.gov.br. Identificador: PRE.39E2.C996.2FBD.9F09.318F.

Página 2523
Processo 00363-0200/21-6
Página da peça 24
Peça 5402520
DOCUMENTO DE ACESSO RESTRITO
ACESSO P03D2D76

2335-3/1 Leani Dania Schumacher Hoppe Adm: 04/05/2015 Dem: Dep.IR: 00 Dep.SF: 00 Hrs Mes-Int:100-100
Cargo: 1900 Professor Nascimento: 20/05/1960
Mod. de Pag. Credito Bancario Banco: 104 Cef Agencia: 1292-0 Conta: 1215-8
Local: 0091 Previ Inativos Situacao Funcional: Inativo Lotacao:09.001

	Cod.	R	Descricao	Compl.	Bases	VlMensal		Cod.	R	Descricao	Compl.	Bases	VlMensal
PROV	4		Proventos	30 Dias	3.804,00	3.804,00	DESC	154		SIPROMA (inativos)		17,74	17,74
								531		IRRF	22,50	3.804,00	219,77

PROVENTOS: 3.804,00 VANTAGENS: 0,00 DESCONTOS: 237,51 LIQUIDO: 3.566,49

1657-8/1 Leciba Hoppe Adm: 01/06/2009 Dem: Dep.IR: 00 Dep.SF: 00 Hrs Mes-Int:200-200
Cargo: 1740 Merendeira/Servente Nascimento: 09/04/1949
Mod. de Pag. Credito Bancario Banco: 104 Cef Agencia: 1292-0 Conta: 1091-0
Local: 0091 Previ Inativos Situacao Funcional: Inativo Lotacao:09.001

	Cod.	R	Descricao	Compl.	Bases	VlMensal		Cod.	R	Descricao	Compl.	Bases	VlMensal
PROV	4		Proventos	30 Dias	1.100,00	1.100,00							

PROVENTOS: 1.100,00 VANTAGENS: 0,00 DESCONTOS: 0,00 LIQUIDO: 1.100,00

2370-1/1 Leni Norma Bortoluzzi Adm: 21/12/2015 Dem: Dep.IR: 00 Dep.SF: 00 Hrs Mes-Int:100-100
Cargo: 1900 Professor Nascimento: 23/02/1964
Mod. de Pag. Credito Bancario Banco: 104 Cef Agencia: 1292-0 Conta: 1360-0
Local: 0091 Previ Inativos Situacao Funcional: Inativo Lotacao:09.001

	Cod.	R	Descricao	Compl.	Bases	VlMensal		Cod.	R	Descricao	Compl.	Bases	VlMensal
PROV	4		Proventos	30 Dias	2.992,00	2.992,00	DESC	217		Consig.Banrisul		0,00	493,17
								400		Syns		0,00	217,34
								531		IRRF	27,50	6.126,70	700,08

PROVENTOS: 2.992,00 VANTAGENS: 0,00 DESCONTOS: 1.410,59 LIQUIDO: 1.581,41

2182-2/1 Leni Norma Bortoluzzi Adm: 01/04/2014 Dem: Dep.IR: 00 Dep.SF: 00 Hrs Mes-Int:100-100
Cargo: 1900 Professor Nascimento: 23/02/1964
Mod. de Pag. Credito Bancario Banco: 104 Cef Agencia: 1292-0 Conta: 1360-0
Local: 0091 Previ Inativos Situacao Funcional: Inativo Lotacao:09.001

	Cod.	R	Descricao	Compl.	Bases	VlMensal		Cod.	R	Descricao	Compl.	Bases	VlMensal
PROV	4		Proventos	30 Dias	3.134,70	3.134,70	DESC	154		SIPROMA (inativos)		17,74	17,74
								531		IRRF	15,00	3.134,70	115,40

PROVENTOS: 3.134,70 VANTAGENS: 0,00 DESCONTOS: 133,14 LIQUIDO: 3.001,56

1547-4/1 Lenice Lenia Alves Stieler Adm: 01/08/2006 Dem: Dep.IR: 00 Dep.SF: 00 Hrs Mes-Int:200-200
Cargo: 1900 Professor Nascimento: 06/04/1956
Mod. de Pag. Credito Bancario Banco: 104 Cef Agencia: 1292-0 Conta: 1149-6
Local: 0091 Previ Inativos Situacao Funcional: Inativo Lotacao:09.001

	Cod.	R	Descricao	Compl.	Bases	VlMensal		Cod.	R	Descricao	Compl.	Bases	VlMensal
PROV	4		Proventos	30 Dias	3.925,69	3.925,69	DESC	134		SINDISERMA(ASERMA)	1,00	2.057,41	20,57
								154		SIPROMA (inativos)		17,74	17,74
								158		Celular SINDISERMA		0,00	52,04
								223		Consignacao Cef		0,00	1.435,80
								531		IRRF	7,50	2.021,71	8,82

PROVENTOS: 3.925,69 VANTAGENS: 0,00 DESCONTOS: 1.534,97 LIQUIDO: 2.390,72

936-9/1 Leo Ivo Braga Adm: 01/10/1996 Dem: Dep.IR: 01 Dep.SF: 00 Hrs Mes-Int:200-200
Cargo: 1900 Professor Nascimento: 03/12/1945
Mod. de Pag. Credito Bancario Banco: 104 Cef Agencia: 1292-0 Conta: 1092-9
Local: 0091 Previ Inativos Situacao Funcional: Inativo Lotacao:09.001

	Cod.	R	Descricao	Compl.	Bases	VlMensal		Cod.	R	Descricao	Compl.	Bases	VlMensal
PROV	4		Proventos	30 Dias	1.995,72	1.995,72	DESC	134		SINDISERMA(ASERMA)	1,00	1.614,50	16,14
								158		Celular SINDISERMA		0,00	52,04
								350		Ipe	18,74	1.995,72	373,99

PROVENTOS: 1.995,72 VANTAGENS: 0,00 DESCONTOS: 442,17 LIQUIDO: 1.553,55

Assinado digitalmente por: TANIA JUSSARA MIROSLAW GRIGORIEFF em 04/09/23.
Confira a autenticidade do documento em www.tce.rs.gov.br. Identificador: PRE.39E2.C996.2FBD.9F09.318F.

Página 2524
Processo 00363-0200/21-6
Página da peça 25
Peça 5402520
DOCUMENTO DE ACESSO RESTRITO
ACESSO P03D2D76

2368-0/1 Leomar Carlos Reetz Adm: 01/11/2015 Dem: Dep.IR: 00 Dep.SF: 00 Hrs Mes-Int:100-100
Cargo: 1150 Medico Nascimento: 23/01/1950
Mod. de Pag. Credito Bancario Banco: 104 Cef Agencia: 1292-0 Conta: 1217-4
Local: 0091 Previ Inativos Situacao Funcional: Inativo Lotacao:09.001

	Cod.	R	Descricao	Compl.	Bases	VlMensal		Cod.	R	Descricao	Compl.	Bases	VlMensal
PROV	4		Proventos	30 Dias	6.867,68	6.867,68	DESC	531		IRRF	27,50	4.902,93	478,94
								554		Previagudo	14,00	434,11	60,77

PROVENTOS: 6.867,68 VANTAGENS: 0,00 DESCONTOS: 539,71 LIQUIDO: 6.327,97

3071-6/1 Leonel Fagundes de Freitas Adm: 07/11/2019 Dem: Dep.IR: 00 Dep.SF: 00 Hrs Mes-Int:220-220
Cargo: 1530 Motorista Nascimento: 28/10/1961
Mod. de Pag. Credito Bancario Banco: 104 Cef Agencia: 1292-0 Conta: 770-7
Local: 0091 Previ Inativos Situacao Funcional: Inativo Lotacao:09.001

	Cod.	R	Descricao	Compl.	Bases	VlMensal		Cod.	R	Descricao	Compl.	Bases	VlMensal
PROV	4		Proventos	30 Dias	4.652,60	4.652,60	DESC	134		SINDISERMA(ASERMA)	1,00	1.964,55	19,64
								158		Celular SINDISERMA	0,00		26,02
								217		Consig.Banrisul	0,00		853,44
								531		IRRF	22,50	4.652,60	410,70

PROVENTOS: 4.652,60 VANTAGENS: 0,00 DESCONTOS: 1.309,80 LIQUIDO: 3.342,80

1997-6/1 Leoni Schmengler Adm: 07/11/2012 Dem: Dep.IR: 00 Dep.SF: 00 Hrs Mes-Int:220-220
Cargo: 1750 Operario Nascimento: 17/11/1949
Mod. de Pag. Credito Bancario Banco: 104 Cef Agencia: 1292-0 Conta: 1093-7
Local: 0091 Previ Inativos Situacao Funcional: Inativo Lotacao:09.001

	Cod.	R	Descricao	Compl.	Bases	VlMensal		Cod.	R	Descricao	Compl.	Bases	VlMensal
PROV	4		Proventos	30 Dias	2.267,74	2.267,74	DESC	134		SINDISERMA(ASERMA)	1,00	1.178,73	11,78
								217		Consig.Banrisul	0,00		402,10

PROVENTOS: 2.267,74 VANTAGENS: 0,00 DESCONTOS: 413,88 LIQUIDO: 1.853,86

1518-0/1 Leonira Bittencourt Schmengler Adm: 04/07/2005 Dem: Dep.IR: 00 Dep.SF: 00 Hrs Mes-Int:200-200
Cargo: 1910 Pensionista Nascimento: 09/07/1959
Mod. de Pag. Credito Bancario Banco: 104 Cef Agencia: 1292-0 Conta: 1094-5
Local: 0092 Previ Pensionistas Situacao Funcional: Pensionista Lotacao:09.002

	Cod.	R	Descricao	Compl.	Bases	VlMensal		Cod.	R	Descricao	Compl.	Bases	VlMensal
PROV	4		Proventos	30 Dias	1.450,30	1.450,30	DESC	223		Consignacao Cef	0,00		331,61

PROVENTOS: 1.450,30 VANTAGENS: 0,00 DESCONTOS: 331,61 LIQUIDO: 1.118,69

1810-4/1 Leonita Flores Guse Adm: 01/06/2011 Dem: Dep.IR: 00 Dep.SF: 00 Hrs Mes-Int:220-220
Cargo: 1740 Merendeira/Servente Nascimento: 09/08/1960
Mod. de Pag. Credito Bancario Banco: 104 Cef Agencia: 1292-0 Conta: 1095-3
Local: 0091 Previ Inativos Situacao Funcional: Inativo Lotacao:09.001

	Cod.	R	Descricao	Compl.	Bases	VlMensal		Cod.	R	Descricao	Compl.	Bases	VlMensal
PROV	4		Proventos	30 Dias	1.502,73	1.502,73	DESC	134		SINDISERMA(ASERMA)	1,00	1.178,73	11,78
								158		Celular SINDISERMA	0,00		95,75
								350		Ipe	18,74	1.502,73	281,61

PROVENTOS: 1.502,73 VANTAGENS: 0,00 DESCONTOS: 389,14 LIQUIDO: 1.113,59

3297-2/1 Liane Zimmer Adm: 19/04/2021 Dem: Dep.IR: 00 Dep.SF: 00 Hrs Mes-Int:100-100
Cargo: 1900 Professor Nascimento: 01/04/1970
Mod. de Pag. Credito Bancario Banco: 104 Cef Agencia: 1292-0 Conta: 773-1
Local: 0091 Previ Inativos Situacao Funcional: Inativo Lotacao:09.001

	Cod.	R	Descricao	Compl.	Bases	VlMensal		Cod.	R	Descricao	Compl.	Bases	VlMensal
PROV	4		Proventos	30 Dias	3.773,64	3.773,64	DESC	154		SIPROMA (inativos)	17,74		17,74
								217		Consig.Banrisul	0,00		995,91
								531		IRRF	22,50	3.773,64	212,93

PROVENTOS: 3.773,64 VANTAGENS: 0,00 DESCONTOS: 1.226,58 LIQUIDO: 2.547,06

Página 2525
Processo 00363-0200/21-6
Página da peça 26
Peça 5402520
DOCUMENTO DE ACESSO RESTRITO
ACESSO P03D2D76

Assinado digitalmente por: TANIA JUSSARA MIROSLAW GRIGORIEFF em 04/09/23.
Confira a autenticidade do documento em www.tce.rs.gov.br. Identificador: PRE.39E2.C996.2FBD.9F09.318F.

3050-3/1 Liberto Ernesto Strahl Adm: 19/08/2019 Dem: Dep.IR: 00 Dep.SF: 00 Hrs Mes-Int:220-220
Cargo: 1680 Telefonista/Recepcionista Nascimento: 28/03/1955
Mod. de Pag. Credito Bancario Banco: 104 Cef Agencia: 1292-0 Conta: 774-0
Local: 0091 Previ Inativos Situacao Funcional: Inativo Lotacao:09.001

	Cod.	R	Descricao	Compl.	Bases	VlMensal		Cod.	R	Descricao	Compl.	Bases	VlMensal
PROV	4		Proventos	30 Dias	2.880,37	2.880,37	DESC	134		SINDISERMA(ASERMA)	1,00	1.607,36	16,07
								158		Celular SINDISERMA		0,00	52,04
								350		Ipe	18,74	2.880,37	539,78

PROVENTOS: 2.880,37 VANTAGENS: 0,00 DESCONTOS: 607,89 LIQUIDO: 2.272,48

2221-7/1 Lida Celita Duttel Koch Adm: 01/09/2014 Dem: Dep.IR: 00 Dep.SF: 00 Hrs Mes-Int:220-220
Cargo: 1910 Pensionista Nascimento: 17/07/1954
Mod. de Pag. Credito Bancario Banco: 104 Cef Agencia: 1292-0 Conta: 1415-0
Local: 0092 Previ Pensionistas Situacao Funcional: Pensionista Lotacao:09.002

	Cod.	R	Descricao	Compl.	Bases	VlMensal		Cod.	R	Descricao	Compl.	Bases	VlMensal
PROV	4		Proventos	30 Dias	2.640,11	2.640,11	DESC	134		SINDISERMA(ASERMA)	1,00	1.964,55	19,64
								158		Celular SINDISERMA		0,00	26,02
								163		Vale Compras		0,00	388,35
								223		Consignacao Cef		0,00	974,41

PROVENTOS: 2.640,11 VANTAGENS: 0,00 DESCONTOS: 1.408,42 LIQUIDO: 1.231,69

908-3/1 Lidio Ilvo Bock Adm: 01/08/1994 Dem: Dep.IR: 01 Dep.SF: 00 Hrs Mes-Int:200-200
Cargo: 1900 Professor Nascimento: 07/12/1943
Mod. de Pag. Credito Bancario Banco: 104 Cef Agencia: 1292-0 Conta: 1096-1
Local: 0091 Previ Inativos Situacao Funcional: Inativo Lotacao:09.001

	Cod.	R	Descricao	Compl.	Bases	VlMensal		Cod.	R	Descricao	Compl.	Bases	VlMensal
PROV	4		Proventos	30 Dias	1.949,08	1.949,08							

PROVENTOS: 1.949,08 VANTAGENS: 0,00 DESCONTOS: 0,00 LIQUIDO: 1.949,08

2550-0/1 Lili Lorita Graupe Kegler Adm: 08/09/2016 Dem: Dep.IR: 00 Dep.SF: 00 Hrs Mes-Int:200-200
Cargo: 1910 Pensionista Nascimento: 30/01/1947
Mod. de Pag. Credito Bancario Banco: 104 Cef Agencia: 1292-0 Conta: 1694-3
Local: 0092 Previ Pensionistas Situacao Funcional: Pensionista Lotacao:09.002

	Cod.	R	Descricao	Compl.	Bases	VlMensal		Cod.	R	Descricao	Compl.	Bases	VlMensal
PROV	4		Proventos	30 Dias	2.283,35	2.283,35	DESC	134		SINDISERMA(ASERMA)	1,00	2.283,35	22,83
								350		Ipe	18,74	2.283,35	427,89

PROVENTOS: 2.283,35 VANTAGENS: 0,00 DESCONTOS: 450,72 LIQUIDO: 1.832,63

3067-8/1 Liliane Flores Leal Adm: 11/10/2019 Dem: Dep.IR: 00 Dep.SF: 00 Hrs Mes-Int:100-100
Cargo: 1090 Cirurgiao Dentista Nascimento: 25/11/1964
Mod. de Pag. Credito Bancario Banco: 104 Cef Agencia: 1292-0 Conta: 777-4
Local: 0091 Previ Inativos Situacao Funcional: Inativo Lotacao:09.001

	Cod.	R	Descricao	Compl.	Bases	VlMensal		Cod.	R	Descricao	Compl.	Bases	VlMensal
PROV	4		Proventos	30 Dias	8.954,04	8.954,04	DESC	217		Consig.Banrisul		0,00	2.882,04
								531		IRRF	27,50	8.601,18	1.495,96
								554		Previagudo	14,00	2.520,47	352,86

PROVENTOS: 8.954,04 VANTAGENS: 0,00 DESCONTOS: 4.730,86 LIQUIDO: 4.223,18

1378-1/1 Liro Lipke Adm: 02/07/2002 Dem: Dep.IR: 00 Dep.SF: 00 Hrs Mes-Int:200-200
Cargo: 1630 Eletricista Nascimento: 11/05/1952
Mod. de Pag. Credito Bancario Banco: 104 Cef Agencia: 1292-0 Conta: 1098-8
Local: 0091 Previ Inativos Situacao Funcional: Inativo Lotacao:09.001

	Cod.	R	Descricao	Compl.	Bases	VlMensal		Cod.	R	Descricao	Compl.	Bases	VlMensal
PROV	4		Proventos	30 Dias	1.600,70	1.600,70	DESC	134		SINDISERMA(ASERMA)	1,00	1.464,48	14,64
								158		Celular SINDISERMA		0,00	26,02
								350		Ipe	18,74	1.600,70	299,97

PROVENTOS: 1.600,70 VANTAGENS: 0,00 DESCONTOS: 340,63 LIQUIDO: 1.260,07

Assinado digitalmente por: TANIA JUSSARA MIROSLAW GRIGORIEFF em 04/09/23.
Confira a autenticidade do documento em www.tce.rs.gov.br. Identificador: PRE.39E2.C996.2FBD.9F09.318F.

Página 2526
Processo 00363-0200/21-6
Página da peça 27
Peça 5402520
DOCUMENTO DE ACESSO RESTRITO
ACESSO P03D2D76

1728-0/1 Lisani M. Losekann Seiffert Adm: 21/08/2010 Dem: Dep.IR: 00 Dep.SF: 00 Hrs Mes-Int:200-200
Cargo: 1910 Pensionista Nascimento: 06/04/1966
Mod. de Pag. Credito Bancario Banco: 104 Cef Agencia: 1292-0 Conta: 1099-6
Local: 0092 Previ Pensionistas Situacao Funcional: Pensionista Lotacao:09.002

	Cod.	R	Descricao	Compl.	Bases	VlMensal		Cod.	R	Descricao	Compl.	Bases	VlMensal
PROV	4		Proventos	30 Dias	2.722,71	2.722,71	DESC	126		Consig.Trib.Mun.		0,00	85,58
								134		SINDISERMA(ASERMA)	1,00	2.321,74	23,21
								158		Celular SINDISERMA		0,00	97,02
								163		Vale Compras		0,00	444,28
								217		Consig.Banrisul		0,00	72,82
								223		Consignacao Cef		0,00	931,90
								531		IRRF	7,50	2.722,71	61,40

PROVENTOS: 2.722,71 VANTAGENS: 0,00 DESCONTOS: 1.716,21 LIQUIDO: 1.006,50

3026-0/1 Liseta Plate Machado Adm: 04/07/2019 Dem: Dep.IR: 00 Dep.SF: 00 Hrs Mes-Int:220-220
Cargo: 1740 Merendeira/Servente Nascimento: 07/07/1961
Mod. de Pag. Credito Bancario Banco: 104 Cef Agencia: 1292-0 Conta: 779-0
Local: 0091 Previ Inativos Situacao Funcional: Inativo Lotacao:09.001

	Cod.	R	Descricao	Compl.	Bases	VlMensal		Cod.	R	Descricao	Compl.	Bases	VlMensal
PROV	4		Proventos	30 Dias	2.267,73	2.267,73	DESC	134		SINDISERMA(ASERMA)	1,00	1.178,73	11,78
								158		Celular SINDISERMA		0,00	26,57
								163		Vale Compras		0,00	398,61
								217		Consig.Banrisul		0,00	331,23
								223		Consignacao Cef		0,00	318,92
								317		SINDISERMA/Pro-Vida		0,00	101,00
								531		IRRF	7,50	2.267,73	27,27

PROVENTOS: 2.267,73 VANTAGENS: 0,00 DESCONTOS: 1.215,38 LIQUIDO: 1.052,35

1027-8/1 Livio Ademar Stopp Adm: 16/09/1997 Dem: Dep.IR: 01 Dep.SF: 00 Hrs Mes-Int:200-200
Cargo: 1590 Pedreiro Nascimento: 20/03/1954
Mod. de Pag. Credito Bancario Banco: 104 Cef Agencia: 1292-0 Conta: 1100-3
Local: 0091 Previ Inativos Situacao Funcional: Inativo Lotacao:09.001

	Cod.	R	Descricao	Compl.	Bases	VlMensal		Cod.	R	Descricao	Compl.	Bases	VlMensal
PROV	4		Proventos	30 Dias	1.474,20	1.474,20	DESC	134		SINDISERMA(ASERMA)	1,00	1.474,20	14,74
								158		Celular SINDISERMA		0,00	26,02
								350		Ipe	18,74	1.474,20	276,26

PROVENTOS: 1.474,20 VANTAGENS: 0,00 DESCONTOS: 317,02 LIQUIDO: 1.157,18

2130-0/1 Lizete Cremonese Crummenauer Adm: 01/01/2014 Dem: Dep.IR: 00 Dep.SF: 00 Hrs Mes-Int:100-100
Cargo: 1900 Professor Nascimento: 26/10/1962
Mod. de Pag. Credito Bancario Banco: 104 Cef Agencia: 1292-0 Conta: 1218-2
Local: 0091 Previ Inativos Situacao Funcional: Inativo Lotacao:09.001

	Cod.	R	Descricao	Compl.	Bases	VlMensal		Cod.	R	Descricao	Compl.	Bases	VlMensal
PROV	4		Proventos	30 Dias	3.901,50	3.901,50	DESC	154		SIPROMA (inativos)		17,74	17,74
								531		IRRF	22,50	3.901,50	241,70

PROVENTOS: 3.901,50 VANTAGENS: 0,00 DESCONTOS: 259,44 LIQUIDO: 3.642,06

2131-8/1 Lizete Cremonese Crummenauer Adm: 01/01/2014 Dem: Dep.IR: 00 Dep.SF: 00 Hrs Mes-Int:100-100
Cargo: 1900 Professor Nascimento: 26/10/1962
Mod. de Pag. Credito Bancario Banco: 104 Cef Agencia: 1292-0 Conta: 1218-2
Local: 0091 Previ Inativos Situacao Funcional: Inativo Lotacao:09.001

	Cod.	R	Descricao	Compl.	Bases	VlMensal		Cod.	R	Descricao	Compl.	Bases	VlMensal
PROV	4		Proventos	30 Dias	3.593,72	3.593,72	DESC	531		IRRF	27,50	7.495,22	950,12

PROVENTOS: 3.593,72 VANTAGENS: 0,00 DESCONTOS: 950,12 LIQUIDO: 2.643,60

Assinado digitalmente por: TANIA JUSSARA MIROSLAW GRIGORIEFF em 04/09/23.
Confira a autenticidade do documento em www.tce.rs.gov.br. Identificador: PRE.39E2.C996.2FBD.9F09.318F.

Página 2527
Processo 00363-0200/21-6
Página da peça 28
Peça 5402520
DOCUMENTO DE ACESSO RESTRITO
ACESSO P03D2D76

1733-7/1 Lizete Rodrigues Temp Adm: 18/12/2010 Dem: Dep.IR: 00 Dep.SF: 00 Hrs Mes-Int:220-220
Cargo: 1760 Servente Nascimento: 12/09/1962
Mod. de Pag. Credito Bancario Banco: 104 Cef Agencia: 1292-0 Conta: 1101-1
Local: 0091 Previ Inativos Situacao Funcional: Inativo Lotacao:09.001

	Cod.	R	Descricao	Compl.	Bases	VlMensal		Cod.	R	Descricao	Compl.	Bases	VlMensal
PROV	4		Proventos	30 Dias	1.434,72	1.434,72	DESC	134		SINDISERMA(ASERMA)	1,00	1.178,73	11,78
								158		Celular SINDISERMA		0,00	70,43
								350		Ipe	18,74	1.434,72	268,86

PROVENTOS: 1.434,72 VANTAGENS: 0,00 DESCONTOS: 351,07 LIQUIDO: 1.083,65

2707-3/1 Lorgen Stanlei Zitzmann Adm: 01/11/2017 Dem: Dep.IR: 00 Dep.SF: 00 Hrs Mes-Int:220-220
Cargo: 1700 Zelador Cemiterio Nascimento: 10/01/1966
Mod. de Pag. Credito Bancario Banco: 104 Cef Agencia: 1292-0 Conta: 783-9
Local: 0091 Previ Inativos Situacao Funcional: Inativo Lotacao:09.001

	Cod.	R	Descricao	Compl.	Bases	VlMensal		Cod.	R	Descricao	Compl.	Bases	VlMensal
PROV	4		Proventos	30 Dias	1.391,10	1.391,10	DESC	134		SINDISERMA(ASERMA)	1,00	1.321,60	13,21
								158		Celular SINDISERMA		0,00	26,02

PROVENTOS: 1.391,10 VANTAGENS: 0,00 DESCONTOS: 39,23 LIQUIDO: 1.351,87

1559-8/1 Lourdes Nunes Lopes Adm: 18/06/2007 Dem: Dep.IR: 00 Dep.SF: 00 Hrs Mes-Int:200-200
Cargo: 1760 Servente Nascimento: 15/02/1944
Mod. de Pag. Credito Bancario Banco: 104 Cef Agencia: 1292-0 Conta: 1102-0
Local: 0091 Previ Inativos Situacao Funcional: Inativo Lotacao:09.001

	Cod.	R	Descricao	Compl.	Bases	VlMensal		Cod.	R	Descricao	Compl.	Bases	VlMensal
PROV	4		Proventos	30 Dias	1.100,00	1.100,00	DESC	134		SINDISERMA(ASERMA)	1,00	1.100,00	11,00
								158		Celular SINDISERMA		0,00	38,62
								163		Vale Compras		0,00	134,09

PROVENTOS: 1.100,00 VANTAGENS: 0,00 DESCONTOS: 183,71 LIQUIDO: 916,29

2854-1/1 Luciane Claudia Gehrke Adm: 01/08/2018 Dem: Dep.IR: 00 Dep.SF: 00 Hrs Mes-Int:100-100
Cargo: 1900 Professor Nascimento: 15/03/1968
Mod. de Pag. Credito Bancario Banco: 104 Cef Agencia: 1292-0 Conta: 987743629-4
Local: 0091 Previ Inativos Situacao Funcional: Inativo Lotacao:09.001

	Cod.	R	Descricao	Compl.	Bases	VlMensal		Cod.	R	Descricao	Compl.	Bases	VlMensal
PROV	4		Proventos	30 Dias	3.935,08	3.935,08	DESC	531		IRRF	22,50	3.935,08	249,26

PROVENTOS: 3.935,08 VANTAGENS: 0,00 DESCONTOS: 249,26 LIQUIDO: 3.685,82

909-1/1 Lucildo Lucio Wendler Adm: 01/02/1995 Dem: Dep.IR: 01 Dep.SF: 00 Hrs Mes-Int:200-200
Cargo: 1900 Professor Nascimento: 31/10/1938
Mod. de Pag. Credito Bancario Banco: 104 Cef Agencia: 1292-0 Conta: 1103-8
Local: 0091 Previ Inativos Situacao Funcional: Inativo Lotacao:09.001

	Cod.	R	Descricao	Compl.	Bases	VlMensal		Cod.	R	Descricao	Compl.	Bases	VlMensal
PROV	4		Proventos	30 Dias	3.586,94	3.586,94							

PROVENTOS: 3.586,94 VANTAGENS: 0,00 DESCONTOS: 0,00 LIQUIDO: 3.586,94

2226-8/1 Lueni de Deus dos Santos Adm: 14/09/2014 Dem: Dep.IR: 00 Dep.SF: 00 Hrs Mes-Int:220-220
Cargo: 1910 Pensionista Nascimento: 17/02/1953
Mod. de Pag. Credito Bancario Banco: 104 Cef Agencia: 1292-0 Conta: 1421-5
Local: 0092 Previ Pensionistas Situacao Funcional: Pensionista Lotacao:09.002

	Cod.	R	Descricao	Compl.	Bases	VlMensal		Cod.	R	Descricao	Compl.	Bases	VlMensal
PROV	4		Proventos	30 Dias	2.389,39	2.389,39	DESC	126		Consig.Trib.Mun.		0,00	39,73
								134		SINDISERMA(ASERMA)	1,00	1.321,60	13,21
								158		Celular SINDISERMA		0,00	26,02
								220		Consig. Bradesco	25/96	0,00	637,02

PROVENTOS: 2.389,39 VANTAGENS: 0,00 DESCONTOS: 715,98 LIQUIDO: 1.673,41

Assinado digitalmente por: TANIA JUSSARA MIROSLAW GRIGORIEFF em 04/09/23.
Confira a autenticidade do documento em www.tce.rs.gov.br. Identificador: PRE.39E2.C996.2FBD.9F09.318F.

Página 2528
Processo 00363-0200/21-6
Página da peça 29
Peça 5402520
DOCUMENTO DE ACESSO RESTRITO
ACESSO P03D2D76

1904-6/1 Luiz Carlos Rodrigues Adm: 01/03/2012 Dem: Dep.IR: 01 Dep.SF: 00 Hrs Mes-Int:220-220
Cargo: 1750 Operario Nascimento: 13/10/1964
Mod. de Pag. Credito Bancario Banco: 104 Cef Agencia: 1292-0 Conta: 1104-6
Local: 0091 Previ Inativos Situacao Funcional: Inativo Lotacao:09.001

	Cod.	R	Descricao	Compl.	Bases	VlMensal		Cod.	R	Descricao	Compl.	Bases	VlMensal
PROV	4		Proventos	30 Dias	1.211,18	1.211,18	DESC	134		SINDISERMA(ASERMA)	1,00	1.178,73	11,78
								158		Celular SINDISERMA		0,00	56,56
								163		Vale Compras		0,00	400,00
								223		Consignacao Cef		0,00	446,98
								317		SINDISERMA/Pro-Vida		0,00	86,00

PROVENTOS: 1.211,18 VANTAGENS: 0,00 DESCONTOS: 1.001,32 LIQUIDO: 209,86

3293-0/1 Lurdes T. Ferreira Jordani Adm: 05/04/2021 Dem: Dep.IR: 00 Dep.SF: 00 Hrs Mes-Int:220-220
Cargo: 1740 Merendeira/Servente Nascimento: 08/06/1961
Mod. de Pag. Credito Bancario Banco: 104 Cef Agencia: 1292-0 Conta: 790-1
Local: 0091 Previ Inativos Situacao Funcional: Inativo Lotacao:09.001

	Cod.	R	Descricao	Compl.	Bases	VlMensal		Cod.	R	Descricao	Compl.	Bases	VlMensal
PROV	4		Proventos	30 Dias	2.267,72	2.267,72	DESC	134		SINDISERMA(ASERMA)	1,00	1.178,73	11,78
								158		Celular SINDISERMA		0,00	43,71
								223		Consignacao Cef		0,00	701,89
								531		IRRF	7,50	2.267,72	27,27

PROVENTOS: 2.267,72 VANTAGENS: 0,00 DESCONTOS: 784,65 LIQUIDO: 1.483,07

1905-4/1 Mafalda Garlet Hoppe Adm: 02/03/2012 Dem: Dep.IR: 00 Dep.SF: 00 Hrs Mes-Int:100-100
Cargo: 1900 Professor Nascimento: 02/03/1952
Mod. de Pag. Credito Bancario Banco: 104 Cef Agencia: 1292-0 Conta: 1105-4
Local: 0091 Previ Inativos Situacao Funcional: Inativo Lotacao:09.001

	Cod.	R	Descricao	Compl.	Bases	VlMensal		Cod.	R	Descricao	Compl.	Bases	VlMensal
PROV	4		Proventos	30 Dias	1.258,97	1.258,97	DESC	154		SIPROMA (inativos)		17,74	17,74

PROVENTOS: 1.258,97 VANTAGENS: 0,00 DESCONTOS: 17,74 LIQUIDO: 1.241,23

2242-0/1 Marcilio Urbano Wittke Adm: 04/12/2014 Dem: Dep.IR: 01 Dep.SF: 00 Hrs Mes-Int:220-220
Cargo: 1620 Calceteiro Nascimento: 28/11/1949
Mod. de Pag. Credito Bancario Banco: 104 Cef Agencia: 1292-0 Conta: 804-5
Local: 0091 Previ Inativos Situacao Funcional: Inativo Lotacao:09.001

	Cod.	R	Descricao	Compl.	Bases	VlMensal		Cod.	R	Descricao	Compl.	Bases	VlMensal
PROV	4		Proventos	30 Dias	2.202,04	2.202,04	DESC	134		SINDISERMA(ASERMA)	1,00	1.464,48	14,64
								158		Celular SINDISERMA		0,00	52,04

PROVENTOS: 2.202,04 VANTAGENS: 0,00 DESCONTOS: 66,68 LIQUIDO: 2.135,36

2341-8/1 Maria Clarice Costa Adm: 11/06/2015 Dem: Dep.IR: 00 Dep.SF: 00 Hrs Mes-Int:220-220
Cargo: 1760 Servente Nascimento: 29/07/1960
Mod. de Pag. Credito Bancario Banco: 104 Cef Agencia: 1292-0 Conta: 807-0
Local: 0091 Previ Inativos Situacao Funcional: Inativo Lotacao:09.001

	Cod.	R	Descricao	Compl.	Bases	VlMensal		Cod.	R	Descricao	Compl.	Bases	VlMensal
PROV	4		Proventos	30 Dias	1.889,14	1.889,14	DESC	134		SINDISERMA(ASERMA)	1,00	1.178,73	11,78
								158		Celular SINDISERMA		0,00	129,47
								217		Consig.Banrisul		0,00	564,23
								350		Ipe	18,74	1.889,14	354,02
								400		Syns		0,00	106,50

PROVENTOS: 1.889,14 VANTAGENS: 0,00 DESCONTOS: 1.166,00 LIQUIDO: 723,14

Assinado digitalmente por: TANIA JUSSARA MIROSLAW GRIGORIEFF em 04/09/23.
Confira a autenticidade do documento em www.tce.rs.gov.br. Identificador: PRE.39E2.C996.2FBD.9F09.318F.

Página 2529
Processo 00363-0200/21-6
Página da peça 30
Peça 5402520
DOCUMENTO DE ACESSO RESTRITO
ACESSO P03D2D76

2835-5/1 Maria Helena Faller Adm: 11/06/2018 Dem: Dep.IR: 00 Dep.SF: 00 Hrs Mes-Int:220-220
Cargo: 1720 Cozinheira Nascimento: 23/08/1960
Mod. de Pag. Credito Bancario Banco: 104 Cef Agencia: 1292-0 Conta: 926-2
Local: 0091 Previ Inativos Situacao Funcional: Inativo Lotacao:09.001

	Cod.	R	Descricao	Compl.	Bases	VlMensal		Cod.	R	Descricao	Compl.	Bases	VlMensal
PROV	4		Proventos	30 Dias	2.285,43	2.285,43	DESC	134		SINDISERMA(ASERMA)	1,00	1.178,73	11,78
								158		Celular SINDISERMA		0,00	122,71
								220		Consig. Bradesco	21/43	0,00	486,32
								317		SINDISERMA/Pro-Vida		0,00	101,00
								531		IRRF	7,50	2.285,43	28,60

PROVENTOS: 2.285,43 VANTAGENS: 0,00 DESCONTOS: 750,41 LIQUIDO: 1.535,02

1549-0/1 Maria Rocha Jaques Adm: 21/08/2006 Dem: Dep.IR: 00 Dep.SF: 00 Hrs Mes-Int:200-200
Cargo: 1170 Psicologo Nascimento: 05/08/1946
Mod. de Pag. Credito Bancario Banco: 104 Cef Agencia: 1292-0 Conta: 1106-2
Local: 0091 Previ Inativos Situacao Funcional: Inativo Lotacao:09.001

	Cod.	R	Descricao	Compl.	Bases	VlMensal		Cod.	R	Descricao	Compl.	Bases	VlMensal
PROV	4		Proventos	30 Dias	7.990,01	7.990,01	DESC	531		IRRF	27,50	5.868,13	744,37
								554		Previagudo	14,00	1.556,44	217,90

PROVENTOS: 7.990,01 VANTAGENS: 0,00 DESCONTOS: 962,27 LIQUIDO: 7.027,74

1476-1/1 Maria Vanina de Menezes Alves Adm: 23/10/2004 Dem: Dep.IR: 00 Dep.SF: 00 Hrs Mes-Int:200-200
Cargo: 1910 Pensionista Nascimento: 23/07/1947
Mod. de Pag. Credito Bancario Banco: 104 Cef Agencia: 1292-0 Conta: 1107-0
Local: 0092 Previ Pensionistas Situacao Funcional: Pensionista Lotacao:09.002

	Cod.	R	Descricao	Compl.	Bases	VlMensal		Cod.	R	Descricao	Compl.	Bases	VlMensal
PROV	4		Proventos	30 Dias	4.099,01	4.099,01	DESC	126		Consig.Trib.Mun.		0,00	192,61
								134		SINDISERMA(ASERMA)	1,00	2.593,20	25,93
								158		Celular SINDISERMA		0,00	26,02
								163		Vale Compras		0,00	96,17
								531		IRRF	7,50	2.195,03	21,82

PROVENTOS: 4.099,01 VANTAGENS: 0,00 DESCONTOS: 362,55 LIQUIDO: 3.736,46

2796-0/1 Marilei Maria Reffatti Janner Adm: 16/04/2018 Dem: Dep.IR: 00 Dep.SF: 00 Hrs Mes-Int:100-100
Cargo: 1900 Professor Nascimento: 01/05/1963
Mod. de Pag. Credito Bancario Banco: 104 Cef Agencia: 1292-0 Conta: 811-8
Local: 0091 Previ Inativos Situacao Funcional: Inativo Lotacao:09.001

	Cod.	R	Descricao	Compl.	Bases	VlMensal		Cod.	R	Descricao	Compl.	Bases	VlMensal
PROV	4		Proventos	30 Dias	3.864,95	3.864,95	DESC	134		SINDISERMA(ASERMA)	1,00	2.057,41	20,57
								154		SIPROMA (inativos)		17,74	17,74
								158		Celular SINDISERMA		0,00	43,71
								223		Consignacao Cef		0,00	915,44
								227		SINDISERMA/PREVISUL		0,00	7,46
								419		SIPROMA CAUZZO		0,00	123,59
								531		IRRF	22,50	3.864,95	233,48

PROVENTOS: 3.864,95 VANTAGENS: 0,00 DESCONTOS: 1.361,99 LIQUIDO: 2.502,96

Página 2530
Processo 00363-0200/21-6
Página da peça 31
Peça 5402520
DOCUMENTO DE ACESSO RESTRITO
ACESSO P03D2D76

Assinado digitalmente por: TANIA JUSSARA MIROSLAW GRIGORIEFF em 04/09/23.
Confira a autenticidade do documento em www.tce.rs.gov.br. Identificador: PRE.39E2.C996.2FBD.9F09.318F.

1682-9/1 Mario Luiz Lopes Adm: 01/01/2010 Dem: Dep.IR: 01 Dep.SF: 00 Hrs Mes-Int:200-200
Cargo: 1750 Operario Nascimento: 22/11/1951
Mod. de Pag. Credito Bancario Banco: 104 Cef Agencia: 1292-0 Conta: 1108-9
Local: 0091 Previ Inativos Situacao Funcional: Inativo Lotacao:09.001

	Cod.	R	Descricao	Compl.	Bases	VlMensal		Cod.	R	Descricao	Compl.	Bases	VlMensal
PROV	4		Proventos	30 Dias	1.843,02	1.843,02	DESC	134		SINDISERMA(ASERMA)	1,00	1.178,73	11,78
								158		Celular SINDISERMA		0,00	26,02
								163		Vale Compras		0,00	250,00
								223		Consignacao Cef		0,00	674,02

PROVENTOS: 1.843,02 VANTAGENS: 0,00 DESCONTOS: 961,82 LIQUIDO: 881,20

2702-2/1 Marizete dos Santos Adm: 20/10/2017 Dem: Dep.IR: 00 Dep.SF: 00 Hrs Mes-Int:220-220
Cargo: 1740 Merendeira/Servente Nascimento: 31/03/1955
Mod. de Pag. Credito Bancario Banco: 104 Cef Agencia: 1292-0 Conta: 816-9
Local: 0091 Previ Inativos Situacao Funcional: Inativo Lotacao:09.001

	Cod.	R	Descricao	Compl.	Bases	VlMensal		Cod.	R	Descricao	Compl.	Bases	VlMensal
PROV	4		Proventos	30 Dias	2.079,24	2.079,24	DESC	134		SINDISERMA(ASERMA)	1,00	1.178,73	11,78
								158		Celular SINDISERMA		0,00	26,02
								223		Consignacao Cef		0,00	405,68

PROVENTOS: 2.079,24 VANTAGENS: 0,00 DESCONTOS: 443,48 LIQUIDO: 1.635,76

3397-9/1 Marla Marieta Mostardeiro Adm: 11/06/2021 Dem: Dep.IR: 02 Dep.SF: 00 Hrs Mes-Int:100-100
Cargo: 1900 Professor Nascimento: 11/11/1965
Mod. de Pag. Credito Bancario Banco: 104 Cef Agencia: 1292-0 Conta: 817-7
Local: 0091 Previ Inativos Situacao Funcional: Inativo Lotacao:09.001

	Cod.	R	Descricao	Compl.	Bases	VlMensal		Cod.	R	Descricao	Compl.	Bases	VlMensal
PROV	4		Proventos	30 Dias	3.743,21	3.743,21	DESC	134		SINDISERMA(ASERMA)	1,00	2.057,41	20,57
								154		SIPROMA (inativos)		17,74	17,74
								158		Celular SINDISERMA		0,00	52,04
								163		Vale Compras		0,00	499,03
								223		Consignacao Cef		0,00	912,87
								419		SIPROMA CAUZZO		0,00	136,24
								531		IRRF	15,00	3.364,03	149,80

PROVENTOS: 3.743,21 VANTAGENS: 0,00 DESCONTOS: 1.788,29 LIQUIDO: 1.954,92

1488-5/1 Marlene Cardoso dos Santos Adm: 23/01/2005 Dem: Dep.IR: 00 Dep.SF: 00 Hrs Mes-Int:200-200
Cargo: 1910 Pensionista Nascimento: 27/08/1957
Mod. de Pag. Credito Bancario Banco: 104 Cef Agencia: 1292-0 Conta: 1109-7
Local: 0092 Previ Pensionistas Situacao Funcional: Pensionista Lotacao:09.002

	Cod.	R	Descricao	Compl.	Bases	VlMensal		Cod.	R	Descricao	Compl.	Bases	VlMensal
PROV	4		Proventos	30 Dias	3.499,79	3.499,79	DESC	134		SINDISERMA(ASERMA)	1,00	3.128,98	31,28
								158		Celular SINDISERMA		0,00	26,02
								220		Consig. Bradesco	12/36	0,00	109,36
								317		SINDISERMA/Pro-Vida		0,00	56,00
								531		IRRF	15,00	3.499,79	170,16

PROVENTOS: 3.499,79 VANTAGENS: 0,00 DESCONTOS: 392,82 LIQUIDO: 3.106,97

927-0/1 Marlene Eveli Franke Manzke Adm: 12/08/1996 Dem: Dep.IR: 00 Dep.SF: 00 Hrs Mes-Int:200-200
Cargo: 1360 Fiscal Nascimento: 28/08/1958
Mod. de Pag. Credito Bancario Banco: 104 Cef Agencia: 1292-0 Conta: 1110-0
Local: 0091 Previ Inativos Situacao Funcional: Inativo Lotacao:09.001

	Cod.	R	Descricao	Compl.	Bases	VlMensal		Cod.	R	Descricao	Compl.	Bases	VlMensal
PROV	4		Proventos	30 Dias	3.580,94	3.580,94							

PROVENTOS: 3.580,94 VANTAGENS: 0,00 DESCONTOS: 0,00 LIQUIDO: 3.580,94

Assinado digitalmente por: TANIA JUSSARA MIROSLAW GRIGORIEFF em 04/09/23.
Confira a autenticidade do documento em www.tce.rs.gov.br. Identificador: PRE.39E2.C996.2FBD.9F09.318F.

Página 2531
Processo 00363-0200/21-6
Página da peça 32
Peça 5402520
DOCUMENTO DE ACESSO RESTRITO
ACESSO P03D2D76

1680-2/1 Marlene Fuchs Adm: 16/11/2009 Dem: Dep.IR: 00 Dep.SF: 00 Hrs Mes-Int:200-200
Cargo: 1520 Auxiliar Administrativo Nascimento: 18/07/1954
Mod. de Pag. Credito Bancario Banco: 104 Cef Agencia: 1292-0 Conta: 1111-9
Local: 0091 Previ Inativos Situacao Funcional: Inativo Lotacao:09.001

	Cod.	R	Descricao	Compl.	Bases	VlMensal	Cod.	R	Descricao	Compl.	Bases	VlMensal
PROV	4		Proventos	30 Dias	4.221,09	4.221,09	DESC	531	IRRF	7,50	2.317,11	30,98

PROVENTOS: 4.221,09 VANTAGENS: 0,00 DESCONTOS: 30,98 LIQUIDO: 4.190,11

2720-0/1 Marli Fatima Freo Brixius Adm: 19/02/2018 Dem: Dep.IR: 01 Dep.SF: 00 Hrs Mes-Int:100-100
Cargo: 1900 Professor Nascimento: 29/12/1961
Mod. de Pag. Credito Bancario Banco: 104 Cef Agencia: 1292-0 Conta: 1112-7
Local: 0091 Previ Inativos Situacao Funcional: Inativo Lotacao:09.001

	Cod.	R	Descricao	Compl.	Bases	VlMensal	Cod.	R	Descricao	Compl.	Bases	VlMensal
PROV	4		Proventos	30 Dias	3.084,20	3.084,20	DESC	217	Consig.Banrisul	0,00		725,05

PROVENTOS: 3.084,20 VANTAGENS: 0,00 DESCONTOS: 725,05 LIQUIDO: 2.359,15

1898-8/1 Marli Fatima Freo Brixius Adm: 01/03/2012 Dem: Dep.IR: 01 Dep.SF: 00 Hrs Mes-Int:100-100
Cargo: 1900 Professor Nascimento: 29/12/1961
Mod. de Pag. Credito Bancario Banco: 104 Cef Agencia: 1292-0 Conta: 1112-7
Local: 0091 Previ Inativos Situacao Funcional: Inativo Lotacao:09.001

	Cod.	R	Descricao	Compl.	Bases	VlMensal	Cod.	R	Descricao	Compl.	Bases	VlMensal
PROV	4		Proventos	30 Dias	3.005,00	3.005,00	DESC	217	Consig.Banrisul	0,00		181,26
								400	Syns	0,00		169,67

PROVENTOS: 3.005,00 VANTAGENS: 0,00 DESCONTOS: 350,93 LIQUIDO: 2.654,07

2694-8/1 Marlise Elisabeti Prade Neu Adm: 18/09/2017 Dem: Dep.IR: 00 Dep.SF: 00 Hrs Mes-Int:100-100
Cargo: 1900 Professor Nascimento: 10/06/1957
Mod. de Pag. Credito Bancario Banco: 104 Cef Agencia: 1292-0 Conta: 1113-5
Local: 0091 Previ Inativos Situacao Funcional: Inativo Lotacao:09.001

	Cod.	R	Descricao	Compl.	Bases	VlMensal	Cod.	R	Descricao	Compl.	Bases	VlMensal
PROV	4		Proventos	30 Dias	3.834,47	3.834,47	DESC	531	IRRF	27,50	7.790,59	1.019,06

PROVENTOS: 3.834,47 VANTAGENS: 0,00 DESCONTOS: 1.019,06 LIQUIDO: 2.815,41

1575-0/1 Marlise Elisabeti Prade Neu Adm: 03/09/2007 Dem: Dep.IR: 00 Dep.SF: 00 Hrs Mes-Int:200-200
Cargo: 1900 Professor Nascimento: 10/06/1957
Mod. de Pag. Credito Bancario Banco: 104 Cef Agencia: 1292-0 Conta: 1113-5
Local: 0091 Previ Inativos Situacao Funcional: Inativo Lotacao:09.001

	Cod.	R	Descricao	Compl.	Bases	VlMensal	Cod.	R	Descricao	Compl.	Bases	VlMensal
PROV	4		Proventos	30 Dias	3.956,12	3.956,12	DESC	154	SIPROMA (inativos)	17,74		17,74
								418	SIPROMA/Pro-Vida	0,00		56,00
								419	SIPROMA CAUZZO	0,00		111,04
								531	IRRF	22,50	3.956,12	253,99

PROVENTOS: 3.956,12 VANTAGENS: 0,00 DESCONTOS: 438,77 LIQUIDO: 3.517,35

1587-3/1 Marlize Plate Dias Adm: 01/09/2008 Dem: Dep.IR: 00 Dep.SF: 00 Hrs Mes-Int:200-200
Cargo: 1740 Merendeira/Servente Nascimento: 01/06/1965
Mod. de Pag. Credito Bancario Banco: 104 Cef Agencia: 1292-0 Conta: 1114-3
Local: 0091 Previ Inativos Situacao Funcional: Inativo Lotacao:09.001

	Cod.	R	Descricao	Compl.	Bases	VlMensal	Cod.	R	Descricao	Compl.	Bases	VlMensal
PROV	4		Proventos	30 Dias	1.176,78	1.176,78	DESC	350	Ipe	18,74	1.176,78	220,52

PROVENTOS: 1.176,78 VANTAGENS: 0,00 DESCONTOS: 220,52 LIQUIDO: 956,26

Assinado digitalmente por: TANIA JUSSARA MIROSLAW GRIGORIEFF em 04/09/23.
Confira a autenticidade do documento em www.tce.rs.gov.br. Identificador: PRE.39E2.C996.2FBD.9F09.318F.

Página 2532
Processo 00363-0200/21-6
Página da peça 33
Peça 5402520
DOCUMENTO DE ACESSO RESTRITO
ACESSO P03D2D76

3152-6/1 Marsoe L. Francesquet Hermes Adm: 11/02/2020 Dem: Dep.IR: 00 Dep.SF: 00 Hrs Mes-Int:100-100
Cargo: 1900 Professor Nascimento: 10/03/1963
Mod. de Pag. Credito Bancario Banco: 104 Cef Agencia: 1292-0 Conta: 983893236-7
Local: 0091 Previ Inativos Situacao Funcional: Inativo Lotacao:09.001

	Cod.	R	Descricao	Compl.	Bases	VlMensal		Cod.	R	Descricao	Compl.	Bases	VlMensal
PROV	4		Proventos	30 Dias	3.948,89	3.948,89	DESC	531		IRRF	22,50	3.948,89	252,37

PROVENTOS: 3.948,89 VANTAGENS: 0,00 DESCONTOS: 252,37 LIQUIDO: 3.696,52

3216-6/1 Marson Augusto Streck Adm: 05/08/2020 Dem: Dep.IR: 00 Dep.SF: 00 Hrs Mes-Int:100-100
Cargo: 1900 Professor Nascimento: 23/04/1965
Mod. de Pag. Credito Bancario Banco: 104 Cef Agencia: 1292-0 Conta: 875251313-9
Local: 0091 Previ Inativos Situacao Funcional: Inativo Lotacao:09.001

	Cod.	R	Descricao	Compl.	Bases	VlMensal		Cod.	R	Descricao	Compl.	Bases	VlMensal
PROV	4		Proventos	30 Dias	4.077,97	4.077,97	DESC	154		SIPROMA (inativos)		17,74	17,74
								217		Consig.Banrisul		0,00	238,46
								223		Consignacao Cef		0,00	1.249,09
								531		IRRF	22,50	4.077,97	281,41

PROVENTOS: 4.077,97 VANTAGENS: 0,00 DESCONTOS: 1.786,70 LIQUIDO: 2.291,27

2976-9/1 Moises Carlos Kilian Adm: 28/03/2019 Dem: Dep.IR: 00 Dep.SF: 00 Hrs Mes-Int:220-220
Cargo: 1450 Contramestre Trans. Equip Nascimento: 18/07/1960
Mod. de Pag. Credito Bancario Banco: 104 Cef Agencia: 1292-0 Conta: 986832379-2
Local: 0091 Previ Inativos Situacao Funcional: Inativo Lotacao:09.001

	Cod.	R	Descricao	Compl.	Bases	VlMensal		Cod.	R	Descricao	Compl.	Bases	VlMensal
PROV	4		Proventos	30 Dias	7.628,37	7.628,37	DESC	126		Consig.Trib.Mun.		0,00	182,51
								134		SINDISERMA(ASERMA)	1,00	2.593,20	25,93
								158		Celular SINDISERMA		0,00	166,88
								223		Consignacao Cef		0,00	955,90
								531		IRRF	27,50	7.461,10	1.182,44
								554		Previagudo	14,00	1.194,80	167,27

PROVENTOS: 7.628,37 VANTAGENS: 0,00 DESCONTOS: 2.680,93 LIQUIDO: 4.947,44

2327-2/1 Nadir da Silva de Freitas Adm: 11/04/2015 Dem: Dep.IR: 00 Dep.SF: 00 Hrs Mes-Int:220-220
Cargo: 1910 Pensionista Nascimento: 22/03/1973
Mod. de Pag. Credito Bancario Banco: 104 Cef Agencia: 1292-0 Conta: 1519-0
Local: 0092 Previ Pensionistas Situacao Funcional: Pensionista Lotacao:09.002

	Cod.	R	Descricao	Compl.	Bases	VlMensal		Cod.	R	Descricao	Compl.	Bases	VlMensal
PROV	4		Proventos	30 Dias	3.842,47	3.842,47	DESC	134		SINDISERMA(ASERMA)	1,00	2.321,74	23,21
								158		Celular SINDISERMA		0,00	26,02
								223		Consignacao Cef		0,00	990,29
								531		IRRF	22,50	3.842,47	228,42

PROVENTOS: 3.842,47 VANTAGENS: 0,00 DESCONTOS: 1.267,94 LIQUIDO: 2.574,53

2102-4/1 Nara Terezinha Fetzer Pedroso Adm: 01/08/2013 Dem: Dep.IR: 00 Dep.SF: 00 Hrs Mes-Int:200-200
Cargo: 1180 Medico Veterinario Nascimento: 07/07/1956
Mod. de Pag. Credito Bancario Banco: 104 Cef Agencia: 1292-0 Conta: 1115-1
Local: 0091 Previ Inativos Situacao Funcional: Inativo Lotacao:09.001

	Cod.	R	Descricao	Compl.	Bases	VlMensal		Cod.	R	Descricao	Compl.	Bases	VlMensal
PROV	4		Proventos	30 Dias	12.429,25	12.429,25	DESC	134		SINDISERMA(ASERMA)	1,00	6.522,29	65,22
								158		Celular SINDISERMA		0,00	52,04
								531		IRRF	27,50	9.685,88	1.794,25
								554		Previagudo	14,00	5.995,68	839,39

PROVENTOS: 12.429,25 VANTAGENS: 0,00 DESCONTOS: 2.750,90 LIQUIDO: 9.678,35

Assinado digitalmente por: TANIA JUSSARA MIROSLAW GRIGORIEFF em 04/09/23.
Confira a autenticidade do documento em www.tce.rs.gov.br. Identificador: PRE.39E2.C996.2FBD.9F09.318F.

Página 2533
Processo 00363-0200/21-6
Página da peça 34
Peça 5402520
DOCUMENTO DE ACESSO RESTRITO
ACESSO P03D2D76

3051-1/1 Neiva Maria Genro Ropke Adm: 21/08/2019 Dem: Dep.IR: 00 Dep.SF: 00 Hrs Mes-Int:100-100
Cargo: 1900 Professor Nascimento: 20/02/1958
Mod. de Pag. Credito Bancario Banco: 104 Cef Agencia: 1292-0 Conta: 992942549-2
Local: 0091 Previ Inativos Situacao Funcional: Inativo Lotacao:09.001

	Cod.	R	Descricao	Compl.	Bases	VlMensal		Cod.	R	Descricao	Compl.	Bases	VlMensal
PROV	4		Proventos	30 Dias	1.605,29	1.605,29	DESC	134		SINDISERMA(ASERMA)	1,00	1.605,29	16,05
								154		SIPROMA (inativos)	17,74		17,74
								158		Celular SINDISERMA	0,00		26,02
								163		Vale Compras	0,00		358,98
								350		Ipe	18,74	1.605,29	300,83
								531		IRRF	27,50	5.561,41	406,03

PROVENTOS: 1.605,29 VANTAGENS: 0,00 DESCONTOS: 1.125,65 LIQUIDO: 479,64

1584-9/1 Neiva Maria Genro Ropke Adm: 18/03/2008 Dem: Dep.IR: 00 Dep.SF: 00 Hrs Mes-Int:200-200
Cargo: 1900 Professor Nascimento: 20/02/1958
Mod. de Pag. Credito Bancario Banco: 104 Cef Agencia: 1292-0 Conta: 992942549-2
Local: 0091 Previ Inativos Situacao Funcional: Inativo Lotacao:09.001

	Cod.	R	Descricao	Compl.	Bases	VlMensal		Cod.	R	Descricao	Compl.	Bases	VlMensal
PROV	4		Proventos	30 Dias	3.956,12	3.956,12	DESC	134		SINDISERMA(ASERMA)	1,00	2.057,41	20,57
								163		Vale Compras	0,00	1.500,00	
								217		Consig.Banrisul	0,00	1.413,21	
								350		Ipe	18,74	3.956,12	741,37
								531		IRRF	22,50	3.956,12	253,99

PROVENTOS: 3.956,12 VANTAGENS: 0,00 DESCONTOS: 3.929,14 LIQUIDO: 26,98

3404-5/1 Nelci Dias Adm: 10/06/2021 Dem: Dep.IR: 00 Dep.SF: 00 Hrs Mes-Int:200-200
Cargo: 1680 Telefonista/Recepcionista Nascimento: 30/05/1966
Mod. de Pag. Credito Bancario Banco: 104 Cef Agencia: 1292-0 Conta: 832-0
Local: 0091 Previ Inativos Situacao Funcional: Inativo Lotacao:09.001

	Cod.	R	Descricao	Compl.	Bases	VlMensal		Cod.	R	Descricao	Compl.	Bases	VlMensal
PROV	4		Proventos	30 Dias	3.066,54	3.066,54	DESC	531		IRRF	15,00	3.066,54	105,18

PROVENTOS: 3.066,54 VANTAGENS: 0,00 DESCONTOS: 105,18 LIQUIDO: 2.961,36

3405-3/1 Nelci Maria Martinazzo Adm: 21/06/2021 Dem: Dep.IR: 00 Dep.SF: 00 Hrs Mes-Int:220-220
Cargo: 1740 Merendeira/Servente Nascimento: 31/07/1965
Mod. de Pag. Credito Bancario Banco: 104 Cef Agencia: 1292-0 Conta: 833-9
Local: 0091 Previ Inativos Situacao Funcional: Inativo Lotacao:09.001

	Cod.	R	Descricao	Compl.	Bases	VlMensal		Cod.	R	Descricao	Compl.	Bases	VlMensal
PROV	4		Proventos	30 Dias	2.285,44	2.285,44	DESC	531		IRRF	7,50	2.285,44	28,60

PROVENTOS: 2.285,44 VANTAGENS: 0,00 DESCONTOS: 28,60 LIQUIDO: 2.256,84

3078-3/1 Nelson Machado de Souza Adm: 09/12/2019 Dem: Dep.IR: 01 Dep.SF: 00 Hrs Mes-Int:220-220
Cargo: 1500 Operador Maquinas Nascimento: 15/11/1959
Mod. de Pag. Credito Bancario Banco: 104 Cef Agencia: 1292-0 Conta: 984622638-7
Local: 0091 Previ Inativos Situacao Funcional: Inativo Lotacao:09.001

	Cod.	R	Descricao	Compl.	Bases	VlMensal		Cod.	R	Descricao	Compl.	Bases	VlMensal
PROV	4		Proventos	30 Dias	4.671,48	4.671,48	DESC	134		SINDISERMA(ASERMA)	1,00	2.321,74	23,21
								163		Vale Compras	0,00		259,88
								223		Consignacao Cef	0,00	1.282,24	
								453		Pensao Judicial Sal Mi	0,00		880,00
								531		IRRF	15,00	3.601,89	185,48

PROVENTOS: 4.671,48 VANTAGENS: 0,00 DESCONTOS: 2.630,81 LIQUIDO: 2.040,67

Página 2534
Processo 00363-0200/21-6
Página da peça 35
Peça 5402520
DOCUMENTO DE ACESSO RESTRITO
ACESSO P03D2D76

Assinado digitalmente por: TANIA JUSSARA MIROSLAW GRIGORIEFF em 04/09/23.
Confira a autenticidade do documento em www.tce.rs.gov.br. Identificador: PRE.39E2.C996.2FBD.9F09.318F.

1130-4/1 Neusa Maria Machado Roos Adm: 02/01/1999 Dem: Dep.IR: 00 Dep.SF: 00 Hrs Mes-Int:200-200
Cargo: 1900 Professor Nascimento: 25/05/1957
Mod. de Pag. Credito Bancario Banco: 104 Cef Agencia: 1292-0 Conta: 1118-6
Local: 0091 Previ Inativos Situacao Funcional: Inativo Lotacao:09.001

	Cod.	R	Descricao	Compl.	Bases	VlMensal		Cod.	R	Descricao	Compl.	Bases	VlMensal
PROV	4		Proventos	30 Dias	2.241,33	2.241,33	DESC	134		SINDISERMA(ASERMA)	1,00	2.057,41	20,57
								154		SIPROMA (inativos)		17,74	17,74
								158		Celular SINDISERMA		0,00	26,02
								531		IRRF	7,50	2.241,33	25,29

PROVENTOS: 2.241,33 VANTAGENS: 0,00 DESCONTOS: 89,62 LIQUIDO: 2.151,71

913-0/1 Noeli da Silva Beleski Adm: 19/02/1996 Dem: Dep.IR: 00 Dep.SF: 00 Hrs Mes-Int:200-200
Cargo: 1910 Pensionista Nascimento: 30/01/1941
Mod. de Pag. Credito Bancario Banco: 104 Cef Agencia: 1292-0 Conta: 1120-8
Local: 0092 Previ Pensionistas Situacao Funcional: Pensionista Lotacao:09.002

	Cod.	R	Descricao	Compl.	Bases	VlMensal		Cod.	R	Descricao	Compl.	Bases	VlMensal
PROV	4		Proventos	30 Dias	1.378,99	1.378,99	DESC	223		Consignacao Cef		0,00	168,59

PROVENTOS: 1.378,99 VANTAGENS: 0,00 DESCONTOS: 168,59 LIQUIDO: 1.210,40

923-7/1 Noeli dos Santos Adm: 01/06/1996 Dem: Dep.IR: 00 Dep.SF: 00 Hrs Mes-Int:200-200
Cargo: 1760 Servente Nascimento: 02/04/1956
Mod. de Pag. Credito Bancario Banco: 104 Cef Agencia: 1292-0 Conta: 1121-6
Local: 0091 Previ Inativos Situacao Funcional: Inativo Lotacao:09.001

	Cod.	R	Descricao	Compl.	Bases	VlMensal		Cod.	R	Descricao	Compl.	Bases	VlMensal
PROV	4		Proventos	30 Dias	1.378,10	1.378,10	DESC	134		SINDISERMA(ASERMA)	1,00	1.178,73	11,78
								163		Vale Compras		0,00	494,01
								217		Consig.Banrisul		0,00	356,08

PROVENTOS: 1.378,10 VANTAGENS: 0,00 DESCONTOS: 861,87 LIQUIDO: 516,23

3207-7/1 Noeli Friedrich Adm: 22/06/2020 Dem: Dep.IR: 00 Dep.SF: 00 Hrs Mes-Int:220-220
Cargo: 1740 Merendeira/Servente Nascimento: 21/02/1960
Mod. de Pag. Credito Bancario Banco: 104 Cef Agencia: 1292-0 Conta: 835-5
Local: 0091 Previ Inativos Situacao Funcional: Inativo Lotacao:09.001

	Cod.	R	Descricao	Compl.	Bases	VlMensal		Cod.	R	Descricao	Compl.	Bases	VlMensal
PROV	4		Proventos	30 Dias	2.267,72	2.267,72	DESC	134		SINDISERMA(ASERMA)	1,00	1.178,73	11,78
								158		Celular SINDISERMA		0,00	26,02
								350		Ipe	18,74	2.267,72	424,97
								531		IRRF	7,50	2.267,72	27,27

PROVENTOS: 2.267,72 VANTAGENS: 0,00 DESCONTOS: 490,04 LIQUIDO: 1.777,68

3016-3/1 Noemia Hilda Paulus Adm: 06/06/2019 Dem: Dep.IR: 00 Dep.SF: 00 Hrs Mes-Int:200-200
Cargo: 1910 Pensionista Nascimento: 01/06/1949
Mod. de Pag. Credito Bancario Banco: 104 Cef Agencia: 1292-0 Conta: 986490823-0
Local: 0092 Previ Pensionistas Situacao Funcional: Pensionista Lotacao:09.002

	Cod.	R	Descricao	Compl.	Bases	VlMensal		Cod.	R	Descricao	Compl.	Bases	VlMensal
PROV	4		Proventos	30 Dias	1.523,13	1.523,13	DESC	134		SINDISERMA(ASERMA)	1,00	1.523,14	15,23
								350		Ipe	18,74	1.523,13	285,43

PROVENTOS: 1.523,13 VANTAGENS: 0,00 DESCONTOS: 300,66 LIQUIDO: 1.222,47

3231-0/1 Norberto Ervino Muller Adm: 21/12/2020 Dem: Dep.IR: 00 Dep.SF: 00 Hrs Mes-Int:200-200
Cargo: 1270 Tecnico Contabilidade Nascimento: 11/04/1949
Mod. de Pag. Credito Bancario Banco: 104 Cef Agencia: 1292-0 Conta: 1232-8
Local: 0091 Previ Inativos Situacao Funcional: Inativo Lotacao:09.001

	Cod.	R	Descricao	Compl.	Bases	VlMensal		Cod.	R	Descricao	Compl.	Bases	VlMensal
PROV	4		Proventos	30 Dias	2.607,90	2.607,90	DESC	134		SINDISERMA(ASERMA)	1,00	2.607,90	26,07
								158		Celular SINDISERMA		0,00	78,06

PROVENTOS: 2.607,90 VANTAGENS: 0,00 DESCONTOS: 104,13 LIQUIDO: 2.503,77

Assinado digitalmente por: TANIA JUSSARA MIROSLAW GRIGORIEFF em 04/09/23.
Confira a autenticidade do documento em www.tce.rs.gov.br. Identificador: PRE.39E2.C996.2FBD.9F09.318F.

Página 2535
Processo 00363-0200/21-6
Página da peça 36
Peça 5402520
DOCUMENTO DE ACESSO RESTRITO
ACESSO P03D2D76

1573-3/1 Norma Gertrudes Merten Adm: 20/06/2004 Dem: Dep.IR: 00 Dep.SF: 00 Hrs Mes-Int:200-200
Cargo: 1910 Pensionista Nascimento: 28/07/1938
Mod. de Pag. Credito Bancario Banco: 104 Cef Agencia: 1292-0 Conta: 1122-4
Local: 0112 Pensionistas Complem Situacao Funcional: Pensionista Lotacao:11.002

	Cod.	R	Descricao	Compl.	Bases	VlMensal		Cod.	R	Descricao	Compl.	Bases	VlMensal
PROV	4		Proventos	30 Dias	7.031,34	7.031,34	DESC	531		IRRF	27,50	5.043,68	517,65
								554		Previagudo	14,00	597,77	83,68

PROVENTOS: 7.031,34 VANTAGENS: 0,00 DESCONTOS: 601,33 LIQUIDO: 6.430,01

1454-0/1 Odima Bittencourt Duttel Adm: 21/06/2004 Dem: Dep.IR: 00 Dep.SF: 00 Hrs Mes-Int:200-200
Cargo: 1900 Professor Nascimento: 09/06/1954
Mod. de Pag. Credito Bancario Banco: 104 Cef Agencia: 1292-0 Conta: 1123-2
Local: 0091 Previ Inativos Situacao Funcional: Inativo Lotacao:09.001

	Cod.	R	Descricao	Compl.	Bases	VlMensal		Cod.	R	Descricao	Compl.	Bases	VlMensal
PROV	4		Proventos	30 Dias	3.925,69	3.925,69	DESC	126		Consig.Trib.Mun.	0,00		169,90
								134		SINDISERMA(ASERMA)	1,00	2.057,41	20,57
								154		SIPROMA (inativos)	17,74		17,74
								217		Consig.Banrisul	0,00		911,51
								531		IRRF	7,50	2.021,71	8,82

PROVENTOS: 3.925,69 VANTAGENS: 0,00 DESCONTOS: 1.128,54 LIQUIDO: 2.797,15

3033-3/1 Olivio Lidomar de Souza Adm: 22/07/2019 Dem: Dep.IR: 00 Dep.SF: 00 Hrs Mes-Int:100-100
Cargo: 1900 Professor Nascimento: 21/08/1960
Mod. de Pag. Credito Bancario Banco: 104 Cef Agencia: 1292-0 Conta: 837-1
Local: 0091 Previ Inativos Situacao Funcional: Inativo Lotacao:09.001

	Cod.	R	Descricao	Compl.	Bases	VlMensal		Cod.	R	Descricao	Compl.	Bases	VlMensal
PROV	4		Proventos	30 Dias	4.117,69	4.117,69	DESC	223		Consignacao Cef	0,00		1.547,16
								531		IRRF	22,50	4.117,69	290,35

PROVENTOS: 4.117,69 VANTAGENS: 0,00 DESCONTOS: 1.837,51 LIQUIDO: 2.280,18

970-9/1 Onirma Schott Adm: 10/03/1997 Dem: Dep.IR: 00 Dep.SF: 00 Hrs Mes-Int:200-200
Cargo: 1900 Professor Nascimento: 27/03/1953
Mod. de Pag. Credito Bancario Banco: 104 Cef Agencia: 1292-0 Conta: 1124-0
Local: 0091 Previ Inativos Situacao Funcional: Inativo Lotacao:09.001

	Cod.	R	Descricao	Compl.	Bases	VlMensal		Cod.	R	Descricao	Compl.	Bases	VlMensal
PROV	4		Proventos	30 Dias	2.277,00	2.277,00	DESC	134		SINDISERMA(ASERMA)	1,00	2.057,41	20,57
								154		SIPROMA (inativos)	17,74		17,74
								158		Celular SINDISERMA	0,00		26,02

PROVENTOS: 2.277,00 VANTAGENS: 0,00 DESCONTOS: 64,33 LIQUIDO: 2.212,67

2545-3/1 Osmilda Schott Steyding Adm: 29/08/2016 Dem: Dep.IR: 00 Dep.SF: 00 Hrs Mes-Int:220-220
Cargo: 1910 Pensionista Nascimento: 13/05/1943
Mod. de Pag. Credito Bancario Banco: 104 Cef Agencia: 1292-0 Conta: 1688-9
Local: 0112 Pensionistas Complem Situacao Funcional: Pensionista Lotacao:11.002

	Cod.	R	Descricao	Compl.	Bases	VlMensal		Cod.	R	Descricao	Compl.	Bases	VlMensal
PROV	4		Proventos	30 Dias	1.949,56	1.949,56	DESC	350		Ipe	18,74	1.949,56	365,34

PROVENTOS: 1.949,56 VANTAGENS: 0,00 DESCONTOS: 365,34 LIQUIDO: 1.584,22

Página 2536
Processo 00363-0200/21-6
Página da peça 37
Peça 5402520
DOCUMENTO DE ACESSO RESTRITO
ACESSO P03D2D76

Assinado digitalmente por: TANIA JUSSARA MIROSLAW GRIGORIEFF em 04/09/23.
Confira a autenticidade do documento em www.tce.rs.gov.br. Identificador: PRE.39E2.C996.2FBD.9F09.318F.

2698-0/1 Paulo Augusto Wilhelm Adm: 05/10/2017 Dem: Dep.IR: 01 Dep.SF: 00 Hrs Mes-Int:200-200
Cargo: 1270 Tecnico Contabilidade Nascimento: 24/01/1960
Mod. de Pag. Credito Bancario Banco: 104 Cef Agencia: 1292-0 Conta: 71078-5
Local: 0091 Previ Inativos Situacao Funcional: Inativo Lotacao:09.001

	Cod.	R	Descricao	Compl.	Bases	VlMensal		Cod.	R	Descricao	Compl.	Bases	VlMensal
PROV	4		Proventos	30 Dias	12.254,41	12.254,41	DESC	217		Consig.Banrisul		0,00	453,76
								220		Consig. Bradesco	27/97	0,00	628,49
								223		Consignacao Cef		0,00	878,54
								554		Previagudo	14,00	5.820,84	814,91

PROVENTOS: 12.254,41 VANTAGENS: 0,00 DESCONTOS: 2.775,70 LIQUIDO: 9.478,71

1731-0/1 Pedro de Magalhaes Adm: 01/12/2010 Dem: Dep.IR: 01 Dep.SF: 00 Hrs Mes-Int:220-220
Cargo: 1750 Operario Nascimento: 30/07/1955
Mod. de Pag. Credito Bancario Banco: 104 Cef Agencia: 1292-0 Conta: 1127-5
Local: 0091 Previ Inativos Situacao Funcional: Inativo Lotacao:09.001

	Cod.	R	Descricao	Compl.	Bases	VlMensal		Cod.	R	Descricao	Compl.	Bases	VlMensal
PROV	4		Proventos	30 Dias	1.787,38	1.787,38	DESC	134		SINDISERMA(ASERMA)	1,00	1.178,73	11,78
								158		Celular SINDISERMA		0,00	85,76
								163		Vale Compras		0,00	547,32
								217		Consig.Banrisul		0,00	483,05
								223		Consignacao Cef		0,00	170,63
								317		SINDISERMA/Pro-Vida		0,00	56,00

PROVENTOS: 1.787,38 VANTAGENS: 0,00 DESCONTOS: 1.354,54 LIQUIDO: 432,84

2789-8/1 Pedro Paulo Limberger Adm: 02/04/2018 Dem: Dep.IR: 00 Dep.SF: 00 Hrs Mes-Int:100-100
Cargo: 1900 Professor Nascimento: 29/06/1952
Mod. de Pag. Credito Bancario Banco: 104 Cef Agencia: 1292-0 Conta: 843-6
Local: 0091 Previ Inativos Situacao Funcional: Inativo Lotacao:09.001

	Cod.	R	Descricao	Compl.	Bases	VlMensal		Cod.	R	Descricao	Compl.	Bases	VlMensal
PROV	4		Proventos	30 Dias	3.447,76	3.447,76	DESC	220		Consig. Bradesco	8/48	0,00	946,55

PROVENTOS: 3.447,76 VANTAGENS: 0,00 DESCONTOS: 946,55 LIQUIDO: 2.501,21

2672-7/1 Redolino Edvino Aguilar Adm: 11/07/2017 Dem: Dep.IR: 00 Dep.SF: 00 Hrs Mes-Int:220-220
Cargo: 1750 Operario Nascimento: 13/09/1948
Mod. de Pag. Credito Bancario Banco: 104 Cef Agencia: 1292-0 Conta: 1235-2
Local: 0091 Previ Inativos Situacao Funcional: Inativo Lotacao:09.001

	Cod.	R	Descricao	Compl.	Bases	VlMensal		Cod.	R	Descricao	Compl.	Bases	VlMensal
PROV	4		Proventos	30 Dias	2.338,57	2.338,57	DESC	134		SINDISERMA(ASERMA)	1,00	1.178,73	11,78
								163		Vale Compras		0,00	368,57
								223		Consignacao Cef		0,00	855,22

PROVENTOS: 2.338,57 VANTAGENS: 0,00 DESCONTOS: 1.235,57 LIQUIDO: 1.103,00

2333-7/1 Regina Siegrid Brauer de Nin Adm: 03/05/2015 Dem: Dep.IR: 00 Dep.SF: 00 Hrs Mes-Int:100-100
Cargo: 1900 Professor Nascimento: 03/05/1945
Mod. de Pag. Credito Bancario Banco: 104 Cef Agencia: 1292-0 Conta: 1236-0
Local: 0091 Previ Inativos Situacao Funcional: Inativo Lotacao:09.001

	Cod.	R	Descricao	Compl.	Bases	VlMensal		Cod.	R	Descricao	Compl.	Bases	VlMensal
PROV	4		Proventos	30 Dias	1.162,16	1.162,16	DESC	154		SIPROMA (inativos)		17,74	17,74
								217		Consig.Banrisul		0,00	347,28

PROVENTOS: 1.162,16 VANTAGENS: 0,00 DESCONTOS: 365,02 LIQUIDO: 797,14

Página 2537
Processo 00363-0200/21-6
Página da peça 38
Peça 5402520
DOCUMENTO DE ACESSO RESTRITO
ACESSO P03D2D76

Assinado digitalmente por: TANIA JUSSARA MIROSLAW GRIGORIEFF em 04/09/23.
Confira a autenticidade do documento em www.tce.rs.gov.br. Identificador: PRE.39E2.C996.2FBD.9F09.318F.

2194-6/1 Rejane B. Rehbein Bernardini Adm: 01/06/2014 Dem: Dep.IR: 00 Dep.SF: 00 Hrs Mes-Int:100-100
Cargo: 1900 Professor Nascimento: 28/04/1963
Mod. de Pag. Credito Bancario Banco: 104 Cef Agencia: 1292-0 Conta: 845-2
Local: 0091 Previ Inativos Situacao Funcional: Inativo Lotacao:09.001

	Cod.	R	Descricao	Compl.	Bases	VlMensal		Cod.	R	Descricao	Compl.	Bases	VlMensal
PROV	4		Proventos	30 Dias	3.803,98	3.803,98	DESC	223		Consignacao Cef	0,00		524,99
								531		IRRF	22,50	3.803,98	219,76

PROVENTOS: 3.803,98 VANTAGENS: 0,00 DESCONTOS: 744,75 LIQUIDO: 3.059,23

2080-0/1 Reneo Jose Fischer Adm: 17/05/2013 Dem: Dep.IR: 01 Dep.SF: 00 Hrs Mes-Int:220-220
Cargo: 1530 Motorista Nascimento: 12/11/1951
Mod. de Pag. Credito Bancario Banco: 104 Cef Agencia: 1292-0 Conta: 1150-0
Local: 0091 Previ Inativos Situacao Funcional: Inativo Lotacao:09.001

	Cod.	R	Descricao	Compl.	Bases	VlMensal		Cod.	R	Descricao	Compl.	Bases	VlMensal
PROV	4		Proventos	30 Dias	5.530,07	5.530,07	DESC	134		SINDISERMA(ASERMA)	1,00	1.964,55	19,64
								158		Celular SINDISERMA	0,00		67,04
								350		Ipe	18,74	5.530,07	1.036,33
								531		IRRF	15,00	3.436,50	160,67

PROVENTOS: 5.530,07 VANTAGENS: 0,00 DESCONTOS: 1.283,68 LIQUIDO: 4.246,39

3059-7/1 Reni Enidio Boijink Adm: 11/09/2019 Dem: Dep.IR: 00 Dep.SF: 00 Hrs Mes-Int:200-200
Cargo: 1370 Oficial Adminstrativo Nascimento: 31/08/1960
Mod. de Pag. Credito Bancario Banco: 104 Cef Agencia: 1292-0 Conta: 849-5
Local: 0091 Previ Inativos Situacao Funcional: Inativo Lotacao:09.001

	Cod.	R	Descricao	Compl.	Bases	VlMensal		Cod.	R	Descricao	Compl.	Bases	VlMensal
PROV	4		Proventos	30 Dias	6.054,59	6.054,59	DESC	531		IRRF	27,50	6.054,59	795,65

PROVENTOS: 6.054,59 VANTAGENS: 0,00 DESCONTOS: 795,65 LIQUIDO: 5.258,94

1959-3/1 Rinelce Ivani Roos Adm: 07/05/2012 Dem: Dep.IR: 00 Dep.SF: 00 Hrs Mes-Int:100-100
Cargo: 1900 Professor Nascimento: 18/01/1960
Mod. de Pag. Credito Bancario Banco: 104 Cef Agencia: 1292-0 Conta: 1128-3
Local: 0091 Previ Inativos Situacao Funcional: Inativo Lotacao:09.001

	Cod.	R	Descricao	Compl.	Bases	VlMensal		Cod.	R	Descricao	Compl.	Bases	VlMensal
PROV	4		Proventos	30 Dias	3.925,65	3.925,65	DESC	154		SIPROMA (inativos)	17,74		17,74
								217		Consig.Banrisul	0,00	1.001,43	
								531		IRRF	22,50	3.925,65	247,14

PROVENTOS: 3.925,65 VANTAGENS: 0,00 DESCONTOS: 1.266,31 LIQUIDO: 2.659,34

3213-1/1 Rita Ines Fischer Pfuller Adm: 20/07/2020 Dem: Dep.IR: 01 Dep.SF: 00 Hrs Mes-Int:100-100
Cargo: 1900 Professor Nascimento: 11/05/1970
Mod. de Pag. Credito Bancario Banco: 104 Cef Agencia: 1292-0 Conta: 909729374-5
Local: 0091 Previ Inativos Situacao Funcional: Inativo Lotacao:09.001

	Cod.	R	Descricao	Compl.	Bases	VlMensal		Cod.	R	Descricao	Compl.	Bases	VlMensal
PROV	4		Proventos	30 Dias	4.023,41	4.023,41	DESC	134		SINDISERMA(ASERMA)	1,00	2.057,41	20,57
								223		Consignacao Cef	0,00	1.089,99	
								531		IRRF	22,50	3.833,82	226,47

PROVENTOS: 4.023,41 VANTAGENS: 0,00 DESCONTOS: 1.337,03 LIQUIDO: 2.686,38

1568-7/1 Roberto Elemar Wild Adm: 19/03/1988 Dem: Dep.IR: 00 Dep.SF: 00 Hrs Mes-Int:200-200
Cargo: 1370 Oficial Adminstrativo Nascimento: 25/01/1939
Mod. de Pag. Credito Bancario Banco: 104 Cef Agencia: 1292-0 Conta: 1151-8
Local: 0111 Inativos Complem Situacao Funcional: Inativo Lotacao:11.001

	Cod.	R	Descricao	Compl.	Bases	VlMensal		Cod.	R	Descricao	Compl.	Bases	VlMensal
PROV	4		Proventos	30 Dias	4.252,15	4.252,15	DESC	531		IRRF	7,50	2.348,17	33,31

PROVENTOS: 4.252,15 VANTAGENS: 0,00 DESCONTOS: 33,31 LIQUIDO: 4.218,84

Assinado digitalmente por: TANIA JUSSARA MIROSLAW GRIGORIEFF em 04/09/23.
Confira a autenticidade do documento em www.tce.rs.gov.br. Identificador: PRE.39E2.C996.2FBD.9F09.318F.

Página 2538
Processo 00363-0200/21-6
Página da peça 39
Peça 5402520
DOCUMENTO DE ACESSO RESTRITO
ACESSO P03D2D76

2491-0/1 Rosane Dalva Ullrich Adm: 01/04/2016 Dem: Dep.IR: 00 Dep.SF: 00 Hrs Mes-Int:100-100
Cargo: 1900 Professor Nascimento: 18/03/1966
Mod. de Pag. Credito Bancario Banco: 104 Cef Agencia: 1292-0 Conta: 1237-9
Local: 0091 Previ Inativos Situacao Funcional: Inativo Lotacao:09.001

	Cod.	R	Descricao	Compl.	Bases	VlMensal		Cod.	R	Descricao	Compl.	Bases	VlMensal
PROV	4		Proventos	30 Dias	3.921,69	3.921,69	DESC	134		SINDISERMA(ASERMA)	1,00	2.057,41	20,57
								154		SIPROMA (inativos)		17,74	17,74
								163		Vale Compras		0,00	1.000,00
								223		Consignacao Cef		0,00	1.400,00
								531		IRRF	22,50	3.921,69	246,25

PROVENTOS: 3.921,69 VANTAGENS: 0,00 DESCONTOS: 2.684,56 LIQUIDO: 1.237,13

2492-9/1 Rosane Dalva Ullrich Adm: 01/04/2016 Dem: Dep.IR: 00 Dep.SF: 00 Hrs Mes-Int:100-100
Cargo: 1900 Professor Nascimento: 18/03/1966
Mod. de Pag. Credito Bancario Banco: 104 Cef Agencia: 1292-0 Conta: 1237-9
Local: 0091 Previ Inativos Situacao Funcional: Inativo Lotacao:09.001

	Cod.	R	Descricao	Compl.	Bases	VlMensal		Cod.	R	Descricao	Compl.	Bases	VlMensal
PROV	4		Proventos	30 Dias	3.773,57	3.773,57	DESC	134		SINDISERMA(ASERMA)	1,00	2.057,41	20,57
								163		Vale Compras		0,00	994,88
								223		Consignacao Cef		0,00	1.401,63
								531		IRRF	27,50	7.695,26	1.000,58

PROVENTOS: 3.773,57 VANTAGENS: 0,00 DESCONTOS: 3.417,66 LIQUIDO: 355,91

1881-3/1 Rosane M. Rodrigues Alves Adm: 01/03/2012 Dem: Dep.IR: 00 Dep.SF: 00 Hrs Mes-Int:220-220
Cargo: 1750 Operario Nascimento: 10/06/1961
Mod. de Pag. Credito Bancario Banco: 104 Cef Agencia: 1292-0 Conta: 1152-6
Local: 0091 Previ Inativos Situacao Funcional: Inativo Lotacao:09.001

	Cod.	R	Descricao	Compl.	Bases	VlMensal		Cod.	R	Descricao	Compl.	Bases	VlMensal
PROV	4		Proventos	30 Dias	1.781,56	1.781,56	DESC	134		SINDISERMA(ASERMA)	1,00	1.178,73	11,78
								163		Vale Compras		0,00	500,00
								220		Consig. Bradesco		0,00	94,74
								223		Consignacao Cef		0,00	556,97
								239		Refri Aserma		0,00	10,00
								317		SINDISERMA/Pro-Vida		0,00	56,00

PROVENTOS: 1.781,56 VANTAGENS: 0,00 DESCONTOS: 1.229,49 LIQUIDO: 552,07

2422-8/1 Rosangela M. Rohde Wilhelm Adm: 01/03/2016 Dem: Dep.IR: 00 Dep.SF: 00 Hrs Mes-Int:200-200
Cargo: 1370 Oficial Adminstrativo Nascimento: 25/02/1963
Mod. de Pag. Credito Bancario Banco: 104 Cef Agencia: 1292-0 Conta: 1600-5
Local: 0091 Previ Inativos Situacao Funcional: Inativo Lotacao:09.001

	Cod.	R	Descricao	Compl.	Bases	VlMensal		Cod.	R	Descricao	Compl.	Bases	VlMensal
PROV	4		Proventos	30 Dias	6.054,51	6.054,51	DESC	134		SINDISERMA(ASERMA)	1,00	3.128,98	31,28
								158		Celular SINDISERMA		0,00	183,87
								217		Consig.Banrisul		0,00	353,45
								223		Consignacao Cef		0,00	1.137,80
								227		SINDISERMA/PREVISUL		0,00	14,57
								317		SINDISERMA/Pro-Vida		0,00	51,00
								531		IRRF	27,50	6.054,51	795,63

PROVENTOS: 6.054,51 VANTAGENS: 0,00 DESCONTOS: 2.567,60 LIQUIDO: 3.486,91

GOVBR GP - Emissao: 21/08/2023 as 14h20min - Duracao: 0h00m08seg (6)

Assinado digitalmente por: TANIA JUSSARA MIROSLAW GRIGORIEFF em 04/09/23.
Confira a autenticidade do documento em www.tce.rs.gov.br. Identificador: PRE.39E2.C996.2FBD.9F09.318F.

Página 2539
Processo 00363-0200/21-6
Página da peça 40
Peça 5402520
DOCUMENTO DE ACESSO RESTRITO
ACESSO P03D2D76

2795-2/1 Roselei Maria Sari Adm: 16/04/2018 Dem: Dep.IR: 00 Dep.SF: 00 Hrs Mes-Int:200-200
Cargo: 1370 Oficial Adminstrativo Nascimento: 01/05/1965
Mod. de Pag. Credito Bancario Banco: 104 Cef Agencia: 1292-0 Conta: 1239-5
Local: 0091 Previ Inativos Situacao Funcional: Inativo Lotacao:09.001

	Cod.	R	Descricao	Compl.	Bases	VlMensal		Cod.	R	Descricao	Compl.	Bases	VlMensal
PROV	4		Proventos	30 Dias	7.216,14	7.216,14	DESC	223		Consignacao Cef		0,00	1.933,62
								531		IRRF	27,50	7.106,59	1.084,95
								554		Previagudo	14,00	782,57	109,55

PROVENTOS: 7.216,14 VANTAGENS: 0,00 DESCONTOS: 3.128,12 LIQUIDO: 4.088,02

1548-2/1 Roselena Gomes de Atayde Adm: 16/08/2006 Dem: Dep.IR: 00 Dep.SF: 00 Hrs Mes-Int:200-200
Cargo: 1900 Professor Nascimento: 23/07/1956
Mod. de Pag. Credito Bancario Banco: 104 Cef Agencia: 1292-0 Conta: 1129-1
Local: 0091 Previ Inativos Situacao Funcional: Inativo Lotacao:09.001

	Cod.	R	Descricao	Compl.	Bases	VlMensal		Cod.	R	Descricao	Compl.	Bases	VlMensal
PROV	4		Proventos	30 Dias	3.925,69	3.925,69	DESC	134		SINDISERMA(ASERMA)	1,00	2.057,41	20,57
								531		IRRF	7,50	2.021,71	8,82

PROVENTOS: 3.925,69 VANTAGENS: 0,00 DESCONTOS: 29,39 LIQUIDO: 3.896,30

3222-0/1 Roselena Gomes de Atayde Adm: 03/09/2020 Dem: Dep.IR: 00 Dep.SF: 00 Hrs Mes-Int:100-100
Cargo: 1900 Professor Nascimento: 23/07/1956
Mod. de Pag. Credito Bancario Banco: 104 Cef Agencia: 1292-0 Conta: 857-6
Local: 0091 Previ Inativos Situacao Funcional: Inativo Lotacao:09.001

	Cod.	R	Descricao	Compl.	Bases	VlMensal		Cod.	R	Descricao	Compl.	Bases	VlMensal
PROV	4		Proventos	30 Dias	4.142,33	4.142,33	DESC	134		SINDISERMA(ASERMA)	1,00	2.057,41	20,57
								154		SIPROMA (inativos)	17,74		17,74
								418		SIPROMA/Pro-Vida	0,00		86,00
								531		IRRF	27,50	6.164,04	816,93

PROVENTOS: 4.142,33 VANTAGENS: 0,00 DESCONTOS: 941,24 LIQUIDO: 3.201,09

3007-4/1 Roselia Maria Rodrigues Adm: 13/05/2019 Dem: Dep.IR: 00 Dep.SF: 00 Hrs Mes-Int:100-100
Cargo: 1900 Professor Nascimento: 02/04/1961
Mod. de Pag. Credito Bancario Banco: 104 Cef Agencia: 1292-0 Conta: 986615816-6
Local: 0091 Previ Inativos Situacao Funcional: Inativo Lotacao:09.001

	Cod.	R	Descricao	Compl.	Bases	VlMensal		Cod.	R	Descricao	Compl.	Bases	VlMensal
PROV	4		Proventos	30 Dias	3.804,08	3.804,08	DESC	134		SINDISERMA(ASERMA)	1,00	2.057,41	20,57
								531		IRRF	22,50	3.804,08	219,78

PROVENTOS: 3.804,08 VANTAGENS: 0,00 DESCONTOS: 240,35 LIQUIDO: 3.563,73

3002-3/1 Rosemeri Ieda Stahl Adm: 02/05/2019 Dem: Dep.IR: 00 Dep.SF: 00 Hrs Mes-Int:200-200
Cargo: 1370 Oficial Adminstrativo Nascimento: 10/04/1966
Mod. de Pag. Credito Bancario Banco: 104 Cef Agencia: 1292-0 Conta: 1241-7
Local: 0091 Previ Inativos Situacao Funcional: Inativo Lotacao:09.001

	Cod.	R	Descricao	Compl.	Bases	VlMensal		Cod.	R	Descricao	Compl.	Bases	VlMensal
PROV	4		Proventos	30 Dias	6.412,65	6.412,65	DESC	134		SINDISERMA(ASERMA)	1,00	3.128,98	31,28
								158		Celular SINDISERMA		0,00	114,30
								531		IRRF	27,50	6.412,65	894,11

PROVENTOS: 6.412,65 VANTAGENS: 0,00 DESCONTOS: 1.039,69 LIQUIDO: 5.372,96

2793-6/1 Rosmeri Martini Oestreich Adm: 06/04/2018 Dem: Dep.IR: 00 Dep.SF: 00 Hrs Mes-Int:100-100
Cargo: 1900 Professor Nascimento: 25/03/1968
Mod. de Pag. Credito Bancario Banco: 104 Cef Agencia: 1292-0 Conta: 988802184-8
Local: 0091 Previ Inativos Situacao Funcional: Inativo Lotacao:09.001

	Cod.	R	Descricao	Compl.	Bases	VlMensal		Cod.	R	Descricao	Compl.	Bases	VlMensal
PROV	4		Proventos	30 Dias	4.154,75	4.154,75	DESC	531		IRRF	22,50	4.154,75	298,68

PROVENTOS: 4.154,75 VANTAGENS: 0,00 DESCONTOS: 298,68 LIQUIDO: 3.856,07

Página 2540
Processo 00363-0200/21-6
Página da peça 41
Peça 5402520
DOCUMENTO DE ACESSO RESTRITO
ACESSO P03D2D76

Assinado digitalmente por: TANIA JUSSARA MIROSLAW GRIGORIEFF em 04/09/23.
Confira a autenticidade do documento em www.tce.rs.gov.br. Identificador: PRE.39E2.C996.2FBD.9F09.318F.

1589-0/1 Sabrina N. Militz Lipke Adm: 02/09/2008 Dem: Dep.IR: 00 Dep.SF: 00 Hrs Mes-Int:200-200
Cargo: 1910 Pensionista Nascimento: 14/03/1990
Mod. de Pag. Credito Bancario Banco: 104 Cef Agencia: 1292-0 Conta: 1130-5
Local: 0092 Previ Pensionistas Situacao Funcional: Pensionista Lotacao:09.002

	Cod.	R	Descricao	Compl.	Bases	VlMensal	Cod.	R	Descricao	Compl.	Bases	VlMensal
PROV	4		Proventos	30 Dias	3.613,51	3.613,51	DESC	220	Consig. Bradesco	23/24	0,00	459,83

PROVENTOS: 3.613,51 VANTAGENS: 0,00 DESCONTOS: 459,83 LIQUIDO: 3.153,68

3224-7/1 Salete Elesbao Adm: 17/09/2020 Dem: Dep.IR: 00 Dep.SF: 00 Hrs Mes-Int:220-220
Cargo: 1740 Merendeira/Servente Nascimento: 03/09/1965
Mod. de Pag. Credito Bancario Banco: 104 Cef Agencia: 1292-0 Conta: 863-0
Local: 0091 Previ Inativos Situacao Funcional: Inativo Lotacao:09.001

	Cod.	R	Descricao	Compl.	Bases	VlMensal	Cod.	R	Descricao	Compl.	Bases	VlMensal
PROV	4		Proventos	30 Dias	2.029,77	2.029,77	DESC	531	IRRF	7,50	2.029,77	9,43

PROVENTOS: 2.029,77 VANTAGENS: 0,00 DESCONTOS: 9,43 LIQUIDO: 2.020,34

2230-6/1 Sandra Hildegard Roos Adm: 08/10/2014 Dem: Dep.IR: 00 Dep.SF: 00 Hrs Mes-Int:200-200
Cargo: 1680 Telefonista/Recepcionista Nascimento: 25/03/1962
Mod. de Pag. Credito Bancario Banco: 104 Cef Agencia: 1292-0 Conta: 1436-3
Local: 0091 Previ Inativos Situacao Funcional: Inativo Lotacao:09.001

	Cod.	R	Descricao	Compl.	Bases	VlMensal	Cod.	R	Descricao	Compl.	Bases	VlMensal
PROV	4		Proventos	30 Dias	3.035,91	3.035,91	DESC	134	SINDISERMA(ASERMA)	1,00	1.607,36	16,07
								158	Celular SINDISERMA	0,00		26,02
								163	Vale Compras	0,00		683,48
								223	Consignacao Cef	0,00		950,99
								531	IRRF	15,00	3.035,91	100,58

PROVENTOS: 3.035,91 VANTAGENS: 0,00 DESCONTOS: 1.777,14 LIQUIDO: 1.258,77

2512-7/1 Sandra Margarete Wilke Adm: 01/05/2016 Dem: Dep.IR: 00 Dep.SF: 00 Hrs Mes-Int:100-100
Cargo: 1150 Medico Nascimento: 25/04/1961
Mod. de Pag. Credito Bancario Banco: 104 Cef Agencia: 1292-0 Conta: 865-7
Local: 0091 Previ Inativos Situacao Funcional: Inativo Lotacao:09.001

	Cod.	R	Descricao	Compl.	Bases	VlMensal	Cod.	R	Descricao	Compl.	Bases	VlMensal
PROV	4		Proventos	30 Dias	13.216,03	13.216,03	DESC	531	IRRF	27,50	12.266,49	2.503,92
								554	Previagudo	14,00	6.782,46	949,54

PROVENTOS: 13.216,03 VANTAGENS: 0,00 DESCONTOS: 3.453,46 LIQUIDO: 9.762,57

3021-0/1 Saulo Fernandes Martins Adm: 27/06/2019 Dem: Dep.IR: 00 Dep.SF: 00 Hrs Mes-Int:220-220
Cargo: 1530 Motorista Nascimento: 03/09/1960
Mod. de Pag. Credito Bancario Banco: 104 Cef Agencia: 1292-0 Conta: 867-3
Local: 0091 Previ Inativos Situacao Funcional: Inativo Lotacao:09.001

	Cod.	R	Descricao	Compl.	Bases	VlMensal	Cod.	R	Descricao	Compl.	Bases	VlMensal
PROV	4		Proventos	30 Dias	3.066,44	3.066,44	DESC	134	SINDISERMA(ASERMA)	1,00	1.964,55	19,64
								158	Celular SINDISERMA	0,00		52,04
								217	Consig.Banrisul	0,00		1.121,43
								531	IRRF	15,00	3.066,44	105,16

PROVENTOS: 3.066,44 VANTAGENS: 0,00 DESCONTOS: 1.298,27 LIQUIDO: 1.768,17

Página 2541
Processo 00363-0200/21-6
Página da peça 42
Peça 5402520
DOCUMENTO DE ACESSO RESTRITO
ACESSO P03D2D76

Assinado digitalmente por: TANIA JUSSARA MIROSLAW GRIGORIEFF em 04/09/23.
Confira a autenticidade do documento em www.tce.rs.gov.br. Identificador: PRE.39E2.C996.2FBD.9F09.318F.

2072-9/1 Sedila Lorida Ratzlaff Kohls Adm: 01/05/2013 Dem: Dep.IR: 00 Dep.SF: 00 Hrs Mes-Int:220-220
Cargo: 1910 Pensionista Nascimento: 20/10/1948
Mod. de Pag. Credito Bancario Banco: 104 Cef Agencia: 1292-0 Conta: 1131-3
Local: 0092 Previ Pensionistas Situacao Funcional: Pensionista Lotacao:09.002

	Cod.	R	Descricao	Compl.	Bases	VlMensal		Cod.	R	Descricao	Compl.	Bases	VlMensal
PROV	4		Proventos	30 Dias	1.800,28	1.800,28	DESC	134		SINDISERMA(ASERMA)	1,00	1.178,73	11,78
								163		Vale Compras		0,00	500,00
								223		Consignacao Cef		0,00	603,49

PROVENTOS: 1.800,28 VANTAGENS: 0,00 DESCONTOS: 1.115,27 LIQUIDO: 685,01

2840-1/1 Sidonia Rossdeutscher Kullmann Adm: 01/07/2018 Dem: Dep.IR: 01 Dep.SF: 00 Hrs Mes-Int:220-220
Cargo: 1910 Pensionista Nascimento: 18/03/1968
Mod. de Pag. Credito Bancario Banco: 104 Cef Agencia: 1292-0 Conta: 987892011-4
Local: 0092 Previ Pensionistas Situacao Funcional: Pensionista Lotacao:09.002

	Cod.	R	Descricao	Compl.	Bases	VlMensal		Cod.	R	Descricao	Compl.	Bases	VlMensal
PROV	4		Proventos	30 Dias	2.595,85	2.595,85	DESC	223		Consignacao Cef		0,00	292,24
								531		IRRF	7,50	2.406,26	37,66

PROVENTOS: 2.595,85 VANTAGENS: 0,00 DESCONTOS: 329,90 LIQUIDO: 2.265,95

2202-0/1 Sildo Jose Martinazzo Adm: 07/07/2014 Dem: Dep.IR: 00 Dep.SF: 00 Hrs Mes-Int:100-100
Cargo: 1900 Professor Nascimento: 02/07/1959
Mod. de Pag. Credito Bancario Banco: 104 Cef Agencia: 1292-0 Conta: 1384-7
Local: 0091 Previ Inativos Situacao Funcional: Inativo Lotacao:09.001

	Cod.	R	Descricao	Compl.	Bases	VlMensal		Cod.	R	Descricao	Compl.	Bases	VlMensal
PROV	4		Proventos	30 Dias	4.174,77	4.174,77	DESC	217		Consig.Banrisul		0,00	1.071,72
								418		SIPROMA/Pro-Vida		0,00	56,00
								531		IRRF	22,50	4.174,77	303,19

PROVENTOS: 4.174,77 VANTAGENS: 0,00 DESCONTOS: 1.430,91 LIQUIDO: 2.743,86

3227-1/1 Sildo Jose Martinazzo Adm: 05/11/2020 Dem: Dep.IR: 00 Dep.SF: 00 Hrs Mes-Int:100-100
Cargo: 1900 Professor Nascimento: 02/07/1959
Mod. de Pag. Credito Bancario Banco: 104 Cef Agencia: 1292-0 Conta: 869-0
Local: 0091 Previ Inativos Situacao Funcional: Inativo Lotacao:09.001

	Cod.	R	Descricao	Compl.	Bases	VlMensal		Cod.	R	Descricao	Compl.	Bases	VlMensal
PROV	4		Proventos	30 Dias	4.016,71	4.016,71	DESC	154		SIPROMA (inativos)		17,74	17,74
								531		IRRF	27,50	8.191,48	1.080,10

PROVENTOS: 4.016,71 VANTAGENS: 0,00 DESCONTOS: 1.097,84 LIQUIDO: 2.918,87

3034-1/1 Sinilda Lopes Fuchs Adm: 26/07/2019 Dem: Dep.IR: 00 Dep.SF: 00 Hrs Mes-Int:220-220
Cargo: 1740 Merendeira/Servente Nascimento: 13/07/1966
Mod. de Pag. Credito Bancario Banco: 104 Cef Agencia: 1292-0 Conta: 876-2
Local: 0091 Previ Inativos Situacao Funcional: Inativo Lotacao:09.001

	Cod.	R	Descricao	Compl.	Bases	VlMensal		Cod.	R	Descricao	Compl.	Bases	VlMensal
PROV	4		Proventos	30 Dias	2.356,29	2.356,29	DESC	134		SINDISERMA(ASERMA)	1,00	1.178,73	11,78
								158		Celular SINDISERMA		0,00	43,71
								350		Ipe	18,74	2.356,29	441,56
								531		IRRF	7,50	2.356,29	33,92

PROVENTOS: 2.356,29 VANTAGENS: 0,00 DESCONTOS: 530,97 LIQUIDO: 1.825,32

3474-6/1 Sirio Lirio Kobs Adm: 17/11/2021 Dem: Dep.IR: 00 Dep.SF: 00 Hrs Mes-Int:103-220
Cargo: 1750 Operario Nascimento: 29/05/1953
Mod. de Pag. Credito Bancario Banco: 104 Cef Agencia: 1292-0 Conta: 877-0
Local: 0091 Previ Inativos Situacao Funcional: Inativo Lotacao:09.001

	Cod.	R	Descricao	Compl.	Bases	VlMensal		Cod.	R	Descricao	Compl.	Bases	VlMensal
PROV	4		Proventos	14 Dias	2.356,30	1.099,61							

PROVENTOS: 1.099,61 VANTAGENS: 0,00 DESCONTOS: 0,00 LIQUIDO: 1.099,61

Página 2542
Processo 00363-0200/21-6
Página da peça 43
Peça 5402520
DOCUMENTO DE ACESSO RESTRITO
ACESSO P03D2D76

Assinado digitalmente por: TANIA JUSSARA MIROSLAW GRIGORIEFF em 04/09/23.
Confira a autenticidade do documento em www.tce.rs.gov.br. Identificador: PRE.39E2.C996.2FBD.9F09.318F.

1001-4/1 Sirlei Borges Bittencourt Adm: 16/05/1997 Dem: Dep.IR: 01 Dep.SF: 00 Hrs Mes-Int:200-200
Cargo: 1910 Pensionista Nascimento: 22/09/1949
Mod. de Pag. Credito Bancario Banco: 104 Cef Agencia: 1292-0 Conta: 1153-4
Local: 0092 Previ Pensionistas Situacao Funcional: Pensionista Lotacao:09.002

	Cod.	R	Descricao	Compl.	Bases	VlMensal		Cod.	R	Descricao	Compl.	Bases	VlMensal
PROV	4		Proventos	30 Dias	2.588,37	2.588,37	DESC	134		SINDISERMA(ASERMA)	1,00	1.614,50	16,14
								163		Vale Compras		0,00	600,00
								223		Consignacao Cef		0,00	700,00

PROVENTOS: 2.588,37 VANTAGENS: 0,00 DESCONTOS: 1.316,14 LIQUIDO: 1.272,23

1002-2/1 Sirlei Borges Bittencourt Adm: 16/05/1997 Dem: Dep.IR: 01 Dep.SF: 00 Hrs Mes-Int:200-200
Cargo: 1910 Pensionista Nascimento: 22/09/1949
Mod. de Pag. Credito Bancario Banco: 104 Cef Agencia: 1292-0 Conta: 1153-4
Local: 0092 Previ Pensionistas Situacao Funcional: Pensionista Lotacao:09.002

	Cod.	R	Descricao	Compl.	Bases	VlMensal		Cod.	R	Descricao	Compl.	Bases	VlMensal
PROV	4		Proventos	30 Dias	1.771,84	1.771,84	DESC	134		SINDISERMA(ASERMA)	1,00	1.614,50	16,14
								163		Vale Compras		0,00	599,99
								223		Consignacao Cef		0,00	894,93
								531		IRRF	7,50	2.266,64	27,19

PROVENTOS: 1.771,84 VANTAGENS: 0,00 DESCONTOS: 1.538,25 LIQUIDO: 233,59

2218-7/1 Solange Ivanete Becker Adm: 18/08/2014 Dem: Dep.IR: 00 Dep.SF: 00 Hrs Mes-Int:100-100
Cargo: 1900 Professor Nascimento: 25/06/1962
Mod. de Pag. Credito Bancario Banco: 104 Cef Agencia: 1292-0 Conta: 1246-8
Local: 0091 Previ Inativos Situacao Funcional: Inativo Lotacao:09.001

	Cod.	R	Descricao	Compl.	Bases	VlMensal		Cod.	R	Descricao	Compl.	Bases	VlMensal
PROV	4		Proventos	30 Dias	3.834,43	3.834,43	DESC	154		SIPROMA (inativos)		17,74	17,74
								531		IRRF	22,50	3.834,43	226,61

PROVENTOS: 3.834,43 VANTAGENS: 0,00 DESCONTOS: 244,35 LIQUIDO: 3.590,08

2870-3/1 Solange Losekann Adm: 17/09/2018 Dem: Dep.IR: 00 Dep.SF: 00 Hrs Mes-Int:100-100
Cargo: 1090 Cirurgiao Dentista Nascimento: 22/11/1959
Mod. de Pag. Credito Bancario Banco: 104 Cef Agencia: 1292-0 Conta: 878-9
Local: 0091 Previ Inativos Situacao Funcional: Inativo Lotacao:09.001

	Cod.	R	Descricao	Compl.	Bases	VlMensal		Cod.	R	Descricao	Compl.	Bases	VlMensal
PROV	4		Proventos	30 Dias	12.527,43	12.527,43	DESC	217		Consig.Banrisul		0,00	3.748,00
								531		IRRF	27,50	11.674,29	2.341,06
								554		Previagudo	14,00	6.093,86	853,14

PROVENTOS: 12.527,43 VANTAGENS: 0,00 DESCONTOS: 6.942,20 LIQUIDO: 5.585,23

1838-4/1 Sonia Fischer Adm: 01/08/2011 Dem: Dep.IR: 00 Dep.SF: 00 Hrs Mes-Int:100-100
Cargo: 1900 Professor Nascimento: 26/07/1959
Mod. de Pag. Credito Bancario Banco: 104 Cef Agencia: 1292-0 Conta: 1154-2
Local: 0091 Previ Inativos Situacao Funcional: Inativo Lotacao:09.001

	Cod.	R	Descricao	Compl.	Bases	VlMensal		Cod.	R	Descricao	Compl.	Bases	VlMensal
PROV	4		Proventos	30 Dias	4.636,05	4.636,05	DESC	217		Consig.Banrisul		0,00	399,81
								223		Consignacao Cef		0,00	1.197,63
								350		Ipe	18,74	4.636,05	868,79
								531		IRRF	22,50	4.636,05	406,98

PROVENTOS: 4.636,05 VANTAGENS: 0,00 DESCONTOS: 2.873,21 LIQUIDO: 1.762,84

Assinado digitalmente por: TANIA JUSSARA MIROSLAW GRIGORIEFF em 04/09/23.
Confira a autenticidade do documento em www.tce.rs.gov.br. Identificador: PRE.39E2.C996.2FBD.9F09.318F.

Página 2543
Processo 00363-0200/21-6
Página da peça 44
Peça 5402520
DOCUMENTO DE ACESSO RESTRITO
ACESSO P03D2D76

3294-8/1 Sonia Fischer Adm: 05/04/2021 Dem: Dep.IR: 00 Dep.SF: 00 Hrs Mes-Int:100-100
Cargo: 1900 Professor Nascimento: 26/07/1959
Mod. de Pag. Credito Bancario Banco: 104 Cef Agencia: 1292-0 Conta: 1247-6
Local: 0091 Previ Inativos Situacao Funcional: Inativo Lotacao:09.001

	Cod.	R	Descricao	Compl.	Bases	VlMensal		Cod.	R	Descricao	Compl.	Bases	VlMensal
PROV	4		Proventos	30 Dias	3.925,81	3.925,81	DESC	154		SIPROMA (inativos)	17,74		17,74
								217		Consig.Banrisul	0,00		924,20
								350		Ipe	18,74	3.925,81	735,69
								531		IRRF	27,50	8.561,86	1.078,17

PROVENTOS: 3.925,81 VANTAGENS: 0,00 DESCONTOS: 2.755,80 LIQUIDO: 1.170,01

2908-4/1 Sonia M. Da Silva dos Santos Adm: 22/02/2019 Dem: Dep.IR: 00 Dep.SF: 00 Hrs Mes-Int:100-100
Cargo: 1900 Professor Nascimento: 10/08/1958
Mod. de Pag. Credito Bancario Banco: 104 Cef Agencia: 1292-0 Conta: 1248-4
Local: 0091 Previ Inativos Situacao Funcional: Inativo Lotacao:09.001

	Cod.	R	Descricao	Compl.	Bases	VlMensal		Cod.	R	Descricao	Compl.	Bases	VlMensal
PROV	4		Proventos	30 Dias	2.340,46	2.340,46	DESC	531		IRRF	7,50	2.340,46	32,73

PROVENTOS: 2.340,46 VANTAGENS: 0,00 DESCONTOS: 32,73 LIQUIDO: 2.307,73

2909-2/1 Sonia M. Da Silva dos Santos Adm: 22/02/2019 Dem: Dep.IR: 00 Dep.SF: 00 Hrs Mes-Int:100-100
Cargo: 1900 Professor Nascimento: 10/08/1958
Mod. de Pag. Credito Bancario Banco: 104 Cef Agencia: 1292-0 Conta: 1248-4
Local: 0091 Previ Inativos Situacao Funcional: Inativo Lotacao:09.001

	Cod.	R	Descricao	Compl.	Bases	VlMensal		Cod.	R	Descricao	Compl.	Bases	VlMensal
PROV	4		Proventos	30 Dias	1.794,56	1.794,56	DESC	531		IRRF	22,50	4.135,02	261,51

PROVENTOS: 1.794,56 VANTAGENS: 0,00 DESCONTOS: 261,51 LIQUIDO: 1.533,05

2367-1/1 Sonia Maria Jaeger Adm: 01/11/2015 Dem: Dep.IR: 00 Dep.SF: 00 Hrs Mes-Int:100-100
Cargo: 1900 Professor Nascimento: 22/12/1945
Mod. de Pag. Credito Bancario Banco: 104 Cef Agencia: 1292-0 Conta: 880-0
Local: 0091 Previ Inativos Situacao Funcional: Inativo Lotacao:09.001

	Cod.	R	Descricao	Compl.	Bases	VlMensal		Cod.	R	Descricao	Compl.	Bases	VlMensal
PROV	4		Proventos	30 Dias	3.804,00	3.804,00							

PROVENTOS: 3.804,00 VANTAGENS: 0,00 DESCONTOS: 0,00 LIQUIDO: 3.804,00

1897-0/1 Sonil Tuchtenhagen Adm: 01/03/2012 Dem: Dep.IR: 00 Dep.SF: 00 Hrs Mes-Int:100-100
Cargo: 1900 Professor Nascimento: 10/01/1957
Mod. de Pag. Credito Bancario Banco: 104 Cef Agencia: 1292-0 Conta: 1155-0
Local: 0091 Previ Inativos Situacao Funcional: Inativo Lotacao:09.001

	Cod.	R	Descricao	Compl.	Bases	VlMensal		Cod.	R	Descricao	Compl.	Bases	VlMensal
PROV	4		Proventos	30 Dias	4.129,46	4.129,46	DESC	223		Consignacao Cef	0,00	1.288,83	
								531		IRRF	22,50	4.129,46	292,99

PROVENTOS: 4.129,46 VANTAGENS: 0,00 DESCONTOS: 1.581,82 LIQUIDO: 2.547,64

2504-6/1 Sueli A. De Mello Rehbein Adm: 11/04/2016 Dem: Dep.IR: 00 Dep.SF: 00 Hrs Mes-Int:220-220
Cargo: 1740 Merendeira/Servente Nascimento: 30/10/1956
Mod. de Pag. Credito Bancario Banco: 104 Cef Agencia: 1292-0 Conta: 881-9
Local: 0091 Previ Inativos Situacao Funcional: Inativo Lotacao:09.001

	Cod.	R	Descricao	Compl.	Bases	VlMensal		Cod.	R	Descricao	Compl.	Bases	VlMensal
PROV	4		Proventos	30 Dias	2.285,40	2.285,40	DESC	134		SINDISERMA(ASERMA)	1,00	1.178,73	11,78
								158		Celular SINDISERMA	0,00		114,71
								163		Vale Compras	0,00		144,15
								217		Consig.Banrisul	0,00		468,07

PROVENTOS: 2.285,40 VANTAGENS: 0,00 DESCONTOS: 738,71 LIQUIDO: 1.546,69

Assinado digitalmente por: TANIA JUSSARA MIROSLAW GRIGORIEFF em 04/09/23.
Confira a autenticidade do documento em www.tce.rs.gov.br. Identificador: PRE.39E2.C996.2FBD.9F09.318F.

Página 2544
Processo 00363-0200/21-6
Página da peça 45
Peça 5402520
DOCUMENTO DE ACESSO RESTRITO
ACESSO P03D2D76

1679-9/1 Suzana Pachaly Inticher Adm: 01/11/2009 Dem: Dep.IR: 00 Dep.SF: 00 Hrs Mes-Int:200-200
Cargo: 1900 Professor Nascimento: 25/05/1958
Mod. de Pag. Credito Bancario Banco: 104 Cef Agencia: 1292-0 Conta: 1132-1
Local: 0091 Previ Inativos Situacao Funcional: Inativo Lotacao:09.001

	Cod.	R	Descricao	Compl.	Bases	VlMensal	Cod.	R	Descricao	Compl.	Bases	VlMensal
PROV	4		Proventos	30 Dias	5.264,68	5.264,68	DESC	531	IRRF	27,50	5.264,68	578,42

PROVENTOS: 5.264,68 VANTAGENS: 0,00 DESCONTOS: 578,42 LIQUIDO: 4.686,26

3304-9/1 Tereza Silveira Aguilar Adm: 11/03/2021 Dem: Dep.IR: 00 Dep.SF: 00 Hrs Mes-Int:220-220
Cargo: 1910 Pensionista Nascimento: 28/12/1963
Mod. de Pag. Credito Bancario Banco: 104 Cef Agencia: 1292-0 Conta: 796490282-3
Local: 0092 Previ Pensionistas Situacao Funcional: Pensionista Lotacao:09.002

	Cod.	R	Descricao	Compl.	Bases	VlMensal	Cod.	R	Descricao	Compl.	Bases	VlMensal
PROV	4		Proventos	30 Dias	3.435,74	3.435,74	DESC	531	IRRF	15,00	3.435,74	160,56

PROVENTOS: 3.435,74 VANTAGENS: 0,00 DESCONTOS: 160,56 LIQUIDO: 3.275,18

1801-5/1 Valdir Darci Kohls Adm: 13/04/2011 Dem: Dep.IR: 01 Dep.SF: 00 Hrs Mes-Int:220-220
Cargo: 1530 Motorista Nascimento: 03/02/1948
Mod. de Pag. Credito Bancario Banco: 104 Cef Agencia: 1292-0 Conta: 1156-9
Local: 0091 Previ Inativos Situacao Funcional: Inativo Lotacao:09.001

	Cod.	R	Descricao	Compl.	Bases	VlMensal	Cod.	R	Descricao	Compl.	Bases	VlMensal
PROV	4		Proventos	30 Dias	4.588,44	4.588,44	DESC	218	Consig SICREDI	26/48	0,00	1.219,12
								531	IRRF	7,50	2.494,87	44,31

PROVENTOS: 4.588,44 VANTAGENS: 0,00 DESCONTOS: 1.263,43 LIQUIDO: 3.325,01

3219-0/1 Valdirene Olinda Friedrich Adm: 17/08/2020 Dem: Dep.IR: 02 Dep.SF: 00 Hrs Mes-Int:100-100
Cargo: 1900 Professor Nascimento: 17/07/1970
Mod. de Pag. Credito Bancario Banco: 104 Cef Agencia: 1292-0 Conta: 875046188-3
Local: 0091 Previ Inativos Situacao Funcional: Inativo Lotacao:09.001

	Cod.	R	Descricao	Compl.	Bases	VlMensal	Cod.	R	Descricao	Compl.	Bases	VlMensal
PROV	4		Proventos	30 Dias	3.804,07	3.804,07	DESC	154	SIPROMA (inativos)	17,74	17,74	17,74
								531	IRRF	15,00	3.424,89	158,93

PROVENTOS: 3.804,07 VANTAGENS: 0,00 DESCONTOS: 176,67 LIQUIDO: 3.627,40

2248-9/1 Vali Noemia Mundt Beskow Adm: 16/01/2015 Dem: Dep.IR: 00 Dep.SF: 00 Hrs Mes-Int:220-220
Cargo: 1760 Servente Nascimento: 16/06/1953
Mod. de Pag. Credito Bancario Banco: 104 Cef Agencia: 1292-0 Conta: 891-6
Local: 0091 Previ Inativos Situacao Funcional: Inativo Lotacao:09.001

	Cod.	R	Descricao	Compl.	Bases	VlMensal	Cod.	R	Descricao	Compl.	Bases	VlMensal
PROV	4		Proventos	30 Dias	2.046,23	2.046,23	DESC	134	SINDISERMA(ASERMA)	1,00	1.178,73	11,78
								158	Celular SINDISERMA	0,00		95,75
								163	Vale Compras	0,00		200,00
								217	Consig.Banrisul	0,00		613,14
								317	SINDISERMA/Pro-Vida	0,00		71,00

PROVENTOS: 2.046,23 VANTAGENS: 0,00 DESCONTOS: 991,67 LIQUIDO: 1.054,56

1554-7/1 Valmi Dulce Raddatz Adm: 03/11/2006 Dem: Dep.IR: 00 Dep.SF: 00 Hrs Mes-Int:200-200
Cargo: 1370 Oficial Adminstrativo Nascimento: 31/10/1954
Mod. de Pag. Credito Bancario Banco: 104 Cef Agencia: 1292-0 Conta: 1157-7
Local: 0091 Previ Inativos Situacao Funcional: Inativo Lotacao:09.001

	Cod.	R	Descricao	Compl.	Bases	VlMensal	Cod.	R	Descricao	Compl.	Bases	VlMensal
PROV	4		Proventos	30 Dias	8.583,97	8.583,97	DESC	531	IRRF	27,50	6.378,94	884,84
								554	Previagudo	14,00	2.150,40	301,05

PROVENTOS: 8.583,97 VANTAGENS: 0,00 DESCONTOS: 1.185,89 LIQUIDO: 7.398,08

Página 2545
Processo 00363-0200/21-6
Página da peça 46
Peça 5402520
DOCUMENTO DE ACESSO RESTRITO
ACESSO P03D2D76

Assinado digitalmente por: TANIA JUSSARA MIROSLAW GRIGORIEFF em 04/09/23.
Confira a autenticidade do documento em www.tce.rs.gov.br. Identificador: PRE.39E2.C996.2FBD.9F09.318F.

2222-5/1 Vania Regina Pozzer Adm: 01/09/2014 Dem: Dep.IR: 00 Dep.SF: 00 Hrs Mes-Int:200-200
Cargo: 1520 Auxiliar Administrativo Nascimento: 29/05/1961
Mod. de Pag. Credito Bancario Banco: 104 Cef Agencia: 1292-0 Conta: 896-7
Local: 0091 Previ Inativos Situacao Funcional: Inativo Lotacao:09.001

	Cod.	R	Descricao	Compl.	Bases	VlMensal		Cod.	R	Descricao	Compl.	Bases	VlMensal
PROV	4		Proventos	30 Dias	5.385,45	5.385,45	DESC	134		SINDISERMA(ASERMA)	1,00	2.593,20	25,93
								158		Celular SINDISERMA		0,00	209,64
								223		Consignacao Cef		0,00	1.364,13
								531		IRRF	27,50	5.385,45	611,63

PROVENTOS: 5.385,45 VANTAGENS: 0,00 DESCONTOS: 2.211,33 LIQUIDO: 3.174,12

2348-5/1 Vania T. Raskopf Klusener Adm: 01/07/2015 Dem: Dep.IR: 00 Dep.SF: 00 Hrs Mes-Int:100-100
Cargo: 1900 Professor Nascimento: 15/10/1954
Mod. de Pag. Credito Bancario Banco: 104 Cef Agencia: 1292-0 Conta: 934-3
Local: 0091 Previ Inativos Situacao Funcional: Inativo Lotacao:09.001

	Cod.	R	Descricao	Compl.	Bases	VlMensal		Cod.	R	Descricao	Compl.	Bases	VlMensal
PROV	4		Proventos	30 Dias	4.265,68	4.265,68	DESC	154		SIPROMA (inativos)		17,74	17,74
								217		Consig.Banrisul		0,00	1.248,30
								531		IRRF	7,50	2.361,70	34,32

PROVENTOS: 4.265,68 VANTAGENS: 0,00 DESCONTOS: 1.300,36 LIQUIDO: 2.965,32

1287-4/1 Velita Kobs Beskow Adm: 23/10/2000 Dem: Dep.IR: 00 Dep.SF: 00 Hrs Mes-Int:200-200
Cargo: 1910 Pensionista Nascimento: 05/10/1946
Mod. de Pag. Credito Bancario Banco: 104 Cef Agencia: 1292-0 Conta: 1158-5
Local: 0092 Previ Pensionistas Situacao Funcional: Pensionista Lotacao:09.002

	Cod.	R	Descricao	Compl.	Bases	VlMensal		Cod.	R	Descricao	Compl.	Bases	VlMensal
PROV	4		Proventos	30 Dias	1.721,72	1.721,72							

PROVENTOS: 1.721,72 VANTAGENS: 0,00 DESCONTOS: 0,00 LIQUIDO: 1.721,72

1288-2/1 Velita Kobs Beskow Adm: 23/10/2000 Dem: Dep.IR: 00 Dep.SF: 00 Hrs Mes-Int:200-200
Cargo: 1910 Pensionista Nascimento: 05/10/1946
Mod. de Pag. Credito Bancario Banco: 104 Cef Agencia: 1292-0 Conta: 1158-5
Local: 0092 Previ Pensionistas Situacao Funcional: Pensionista Lotacao:09.002

	Cod.	R	Descricao	Compl.	Bases	VlMensal		Cod.	R	Descricao	Compl.	Bases	VlMensal
PROV	4		Proventos	30 Dias	2.173,05	2.173,05	DESC	531		IRRF	7,50	1.990,79	6,50

PROVENTOS: 2.173,05 VANTAGENS: 0,00 DESCONTOS: 6,50 LIQUIDO: 2.166,55

3424-0/1 Venildo Joao Steuernagel Adm: 09/07/2021 Dem: Dep.IR: 01 Dep.SF: 00 Hrs Mes-Int:220-220
Cargo: 2051 Auxiliar de Almoxarife Nascimento: 07/05/1956
Mod. de Pag. Credito Bancario Banco: 104 Cef Agencia: 1292-0 Conta: 898-3
Local: 0091 Previ Inativos Situacao Funcional: Inativo Lotacao:09.001

	Cod.	R	Descricao	Compl.	Bases	VlMensal		Cod.	R	Descricao	Compl.	Bases	VlMensal
PROV	4		Proventos	30 Dias	3.090,69	3.090,69	DESC	134		SINDISERMA(ASERMA)	1,00	1.607,36	16,07
								158		Celular SINDISERMA		0,00	43,71
								350		Ipe	18,74	3.090,69	579,19

PROVENTOS: 3.090,69 VANTAGENS: 0,00 DESCONTOS: 638,97 LIQUIDO: 2.451,72

910-5/1 Verno Eriberto Friedrich Adm: 01/07/1993 Dem: Dep.IR: 01 Dep.SF: 00 Hrs Mes-Int:200-200
Cargo: 1500 Operador Maquinas Nascimento: 02/09/1939
Mod. de Pag. Credito Bancario Banco: 104 Cef Agencia: 1292-0 Conta: 1134-8
Local: 0091 Previ Inativos Situacao Funcional: Inativo Lotacao:09.001

	Cod.	R	Descricao	Compl.	Bases	VlMensal		Cod.	R	Descricao	Compl.	Bases	VlMensal
PROV	4		Proventos	30 Dias	4.809,75	4.809,75	DESC	350		Ipe	18,74	4.809,75	901,34

PROVENTOS: 4.809,75 VANTAGENS: 0,00 DESCONTOS: 901,34 LIQUIDO: 3.908,41

Assinado digitalmente por: TANIA JUSSARA MIROSLAW GRIGORIEFF em 04/09/23.
Confira a autenticidade do documento em www.tce.rs.gov.br. Identificador: PRE.39E2.C996.2FBD.9F09.318F.

Página 2546
Processo 00363-0200/21-6
Página da peça 47
Peça 5402520
DOCUMENTO DE ACESSO RESTRITO
ACESSO P03D2D76

2825-8/1 Vilmar Pereira Jordani Adm: 17/05/2018 Dem: Dep.IR: 00 Dep.SF: 00 Hrs Mes-Int:220-220
Cargo: 1630 Eletricista Nascimento: 28/06/1952
Mod. de Pag. Credito Bancario Banco: 104 Cef Agencia: 1292-0 Conta: 901-7
Local: 0091 Previ Inativos Situacao Funcional: Inativo Lotacao:09.001

	Cod.	R	Descricao	Compl.	Bases	VlMensal		Cod.	R	Descricao	Compl.	Bases	VlMensal
PROV	4		Proventos	30 Dias	2.816,37	2.816,37	DESC	223		Consignacao Cef	0,00	1.030,23	
								450		Pensao Judicial	0,00	883,08	

PROVENTOS: 2.816,37 VANTAGENS: 0,00 DESCONTOS: 1.913,31 LIQUIDO: 903,06

1564-4/1 Wolfgang Amadeus Gehrke Adm: 07/07/2007 Dem: Dep.IR: 00 Dep.SF: 00 Hrs Mes-Int:200-200
Cargo: 1910 Pensionista Nascimento: 21/07/1957
Mod. de Pag. Credito Bancario Banco: 104 Cef Agencia: 1292-0 Conta: 1159-3
Local: 0092 Previ Pensionistas Situacao Funcional: Pensionista Lotacao:09.002

	Cod.	R	Descricao	Compl.	Bases	VlMensal		Cod.	R	Descricao	Compl.	Bases	VlMensal
PROV	4		Proventos	30 Dias	1.391,04	1.391,04	DESC	223		Consignacao Cef	0,00	834,27	

PROVENTOS: 1.391,04 VANTAGENS: 0,00 DESCONTOS: 834,27 LIQUIDO: 556,77

2906-8/1 Wolfgang Amadeus Gehrke Adm: 19/02/2019 Dem: Dep.IR: 00 Dep.SF: 00 Hrs Mes-Int:200-200
Cargo: 1270 Tecnico Contabilidade Nascimento: 21/07/1957
Mod. de Pag. Credito Bancario Banco: 104 Cef Agencia: 1292-0 Conta: 1159-3
Local: 0091 Previ Inativos Situacao Funcional: Inativo Lotacao:09.001

	Cod.	R	Descricao	Compl.	Bases	VlMensal		Cod.	R	Descricao	Compl.	Bases	VlMensal
PROV	4		Proventos	30 Dias	10.451,19	10.451,19	DESC	134		SINDISERMA(ASERMA)	1,00	5.093,53	50,93
								158		Celular SINDISERMA	0,00		70,43
								223		Consignacao Cef	0,00		2.258,18
								317		SINDISERMA/Pro-Vida	0,00		71,00
								531		IRRF	27,50	11.279,77	2.232,57
								554		Previagudo	14,00	4.017,62	562,46

PROVENTOS: 10.451,19 VANTAGENS: 0,00 DESCONTOS: 5.245,57 LIQUIDO: 5.205,62

3070-8/1 Zairo Claudir Friedrich Adm: 05/11/2019 Dem: Dep.IR: 01 Dep.SF: 00 Hrs Mes-Int:100-100
Cargo: 1900 Professor Nascimento: 25/09/1964
Mod. de Pag. Credito Bancario Banco: 104 Cef Agencia: 1292-0 Conta: 904-1
Local: 0091 Previ Inativos Situacao Funcional: Inativo Lotacao:09.001

	Cod.	R	Descricao	Compl.	Bases	VlMensal		Cod.	R	Descricao	Compl.	Bases	VlMensal
PROV	4		Proventos	30 Dias	4.169,26	4.169,26	DESC	154		SIPROMA (inativos)	17,74		17,74
								531		IRRF	22,50	3.979,67	259,29

PROVENTOS: 4.169,26 VANTAGENS: 0,00 DESCONTOS: 277,03 LIQUIDO: 3.892,23

2799-5/1 Zelina Costa Tuchtenhagen Adm: 16/04/2018 Dem: Dep.IR: 00 Dep.SF: 00 Hrs Mes-Int:100-100
Cargo: 1900 Professor Nascimento: 09/03/1955
Mod. de Pag. Credito Bancario Banco: 104 Cef Agencia: 1292-0 Conta: 1136-4
Local: 0091 Previ Inativos Situacao Funcional: Inativo Lotacao:09.001

	Cod.	R	Descricao	Compl.	Bases	VlMensal		Cod.	R	Descricao	Compl.	Bases	VlMensal
PROV	4		Proventos	30 Dias	3.861,10	3.861,10	DESC	154		SIPROMA (inativos)	17,74		17,74
								223		Consignacao Cef	0,00	1.209,63	
								531		IRRF	27,50	4.930,63	486,56

PROVENTOS: 3.861,10 VANTAGENS: 0,00 DESCONTOS: 1.713,93 LIQUIDO: 2.147,17

1553-9/1 Zelina Costa Tuchtenhagen Adm: 01/10/2006 Dem: Dep.IR: 00 Dep.SF: 00 Hrs Mes-Int:200-200
Cargo: 1900 Professor Nascimento: 09/03/1955
Mod. de Pag. Credito Bancario Banco: 104 Cef Agencia: 1292-0 Conta: 1136-4
Local: 0091 Previ Inativos Situacao Funcional: Inativo Lotacao:09.001

	Cod.	R	Descricao	Compl.	Bases	VlMensal		Cod.	R	Descricao	Compl.	Bases	VlMensal
PROV	4		Proventos	30 Dias	2.973,51	2.973,51	DESC	223		Consignacao Cef	0,00	932,00	
								419		SIPROMA CAUZZO	0,00	133,36	

PROVENTOS: 2.973,51 VANTAGENS: 0,00 DESCONTOS: 1.065,36 LIQUIDO: 1.908,15

Assinado digitalmente por: TANIA JUSSARA MIROSLAW GRIGORIEFF em 04/09/23.
Confira a autenticidade do documento em www.tce.rs.gov.br. Identificador: PRE.39E2.C996.2FBD.9F09.318F.

Página 2547
Processo 00363-0200/21-6
Página da peça 48
Peça 5402520
DOCUMENTO DE ACESSO RESTRITO
ACESSO P03D2D76

1964-0/1 Ziguimar Freitas Adm: 14/05/2012 Dem: Dep.IR: 00 Dep.SF: 00 Hrs Mes-Int:220-220
Cargo: 1530 Motorista Nascimento: 11/05/1953
Mod. de Pag. Credito Bancario Banco: 104 Cef Agencia: 1292-0 Conta: 1138-0
Local: 0091 Previ Inativos Situacao Funcional: Inativo Lotacao:09.001

	Cod.	R	Descricao	Compl.	Bases	VlMensal		Cod.	R	Descricao	Compl.	Bases	VlMensal
PROV	4		Proventos	30 Dias	3.934,43	3.934,43	DESC	134		SINDISERMA(ASERMA)	1,00	1.964,55	19,64
								158		Celular SINDISERMA	0,00		69,73
								531		IRRF	7,50	2.030,45	9,48

PROVENTOS: 3.934,43 VANTAGENS: 0,00 DESCONTOS: 98,85 LIQUIDO: 3.835,58

GOVBR GP - Emissao: 21/08/2023 as 14h20min - Duracao: 0h00m10seg (6)

Assinado digitalmente por: TANIA JUSSARA MIROSLAW GRIGORIEFF em 04/09/23.
Confira a autenticidade do documento em www.tce.rs.gov.br. Identificador: PRE.39E2.C996.2FBD.9F09.318F.

Página 2548
Processo 00363-0200/21-6
Página da peça 49
Peça 5402520
DOCUMENTO DE ACESSO RESTRITO
ACESSO P03D2D76

Total Geral ..... (265 funcionarios)

	Cod.	R	Descricao	Compl.	VlMensal
PROV	4		Proventos	0,00	991.012,80
	48		Jeton	0,00	264,60
	568		Parcela Prop. (13oSlr)	0,00	1.689,42

	Cod.	R	Descricao	Compl.	VlMensal
DESC	126		Consig.Trib.Mun.	0,00	1.373,98
	134		SINDISERMA(ASERMA)	116,00	2.301,53
	154		SIPROMA (inativos)	0,00	904,74
	158		Celular SINDISERMA	0,00	5.849,30
	163		Vale Compras	0,00	17.468,15
	217		Consig.Banrisul	0,00	43.152,92
	218		Consig SICREDI	0,00	5.320,06
	220		Consig. Bradesco	0,00	7.965,52
	223		Consignacao Cef	0,00	68.666,38
	227		SINDISERMA/PREVISUL	0,00	40,98
	239		Refri Aserma	0,00	10,00
	317		SINDISERMA/Pro-Vida	0,00	1.477,00
	350		Ipe	674,64	18.078,62
	400		Syns	0,00	2.450,00
	418		SIPROMA/Pro-Vida	0,00	417,00
	419		SIPROMA CAUZZO	0,00	504,23
	420		SINDISERMA CAUZZO	0,00	79,22
	450		Pensao Judicial	0,00	2.383,08
	453		Pensao Judicial Sal Mi	0,00	880,00
	531		IRRF	3.042,50	79.252,45
	546		Parcela Ant.(13oSlr)	0,00	963,15
	554		Previagudo	378,00	13.684,51
	578		Liquido Pago (Rescisao	1.013,88	1.781,35

PROVENTOS: 992.966,82 VANTAGENS: 0,00 DESCONTOS: 275.004,17 LIQUIDO: 717.962,65

INSS..... BASE INSS: 0,00 VALOR EMPRESA: 0,00
VALOR SAT: 0,00 OUTRAS ENTIDADES: 0,00
VALORES SEGURADOS: 0,00

INSS 13o SALARIO ..... BASE INSS: 0,00 VALOR EMPRESA: 0,00
VALOR RAT: 0,00 OUTRAS ENTIDADES: 0,00
VALORES SEGURADOS: 0,00

FGTS ..... BASE FGTS FOLHA: 0,00 VALOR FGTS: 0,00
BASE FGTS 13o SLR.: 0,00 VALOR FGTS: 0,00

IRRF ..... BASE IRRF FOLHA: 991.277,40 VALOR IRRF: 0,00
BASE IRRF FERIAS: 0,00 VALOR IRRF: 0,00
BASE IRRF 13o SALARIO: 1.689,42 VALOR IRRF: 0,00

GOVBR GP - Emissao: 21/08/2023 as 14h20min - Duracao: 0h00m10seg (6)

Assinado digitalmente por: TANIA JUSSARA MIROSLAW GRIGORIEFF em 04/09/23.
Confira a autenticidade do documento em www.tce.rs.gov.br. Identificador: PRE.39E2.C996.2FBD.9F09.318F.

Página 2549
Processo 00363-0200/21-6
Página da peça 50
Peça 5402520
DOCUMENTO DE ACESSO RESTRITO
ACESSO P03D2D76

868-0/1 Adelmar Reinoldo Prade Adm: 07/11/1994 Dem: Dep.IR: 00 Dep.SF: 00 Hrs Mes-Int:220-220
Cargo: 1590 Pedreiro Faixa Salarial: 004.005 P 4 Classe E Nascimento: 26/07/1961
Mod. de Pag. Credito Bancario Banco: 104 Cef Agencia: 1292-0 Conta: 1160-7
Local: 0051 SIOST MANUTENCAO DE RODOVIAS Situacao Funcional: Ativo Lotacao:05.001

	Cod.	R	Descricao	Compl.	Bases	VlMensal		Cod.	R	Descricao	Compl.	Bases	VlMensal
PROV	2		Vencimentos	220,00	2.250,29	2.250,29	DESC	134		SINDISERMA(ASERMA)	1,00	1.607,35	16,07
	8		Insalubridade	40,00	714,38	428,62		158		Celular SINDISERMA		0,00	53,98
	12		Anuenio	25,00	2.250,29	562,57		163		Vale Compras		0,00	289,86
								223		Consig. CEF (FOLHA)		0,00	548,63
								239		Refri Aserma		0,00	5,00
								317		SINDISERMA/Pro-Vida		0,00	41,00
								531		IRRF	15,00	2.847,68	72,35
								554		Previagudo	14,00	2.812,86	393,80

PROVENTOS: 3.241,48 VANTAGENS: 0,00 DESCONTOS: 1.420,69 LIQUIDO: 1.820,79

1531-8/1 Ademir Joel Cavalheiro Adm: 20/02/2006 Dem: Dep.IR: 00 Dep.SF: 00 Hrs Mes-Int:220-220
Cargo: 1750 Operario Faixa Salarial: 001.003 P 1 Classe C Nascimento: 21/02/1983
Mod. de Pag. Credito Bancario Banco: 104 Cef Agencia: 1292-0 Conta: 1161-5
Local: 0051 SIOST MANUTENCAO DE RODOVIAS Situacao Funcional: Ativo Lotacao:05.001

	Cod.	R	Descricao	Compl.	Bases	VlMensal		Cod.	R	Descricao	Compl.	Bases	VlMensal
PROV	2		Vencimentos	220,00	1.414,47	1.414,47	DESC	134		SINDISERMA(ASERMA)	1,00	1.178,72	11,78
	6		Horas Extras 50%	21,13	2.041,11	295,17		158		Celular SINDISERMA		0,00	26,99
	8		Insalubridade	40,00	714,38	428,62		163		Vale Compras		0,00	333,25
	12		Anuenio	14,00	1.414,47	198,02		220		Consig. Bradesco		0,00	132,46
	14		Horas Extras c/ 100%	8,37	2.041,11	159,76		223		Consig. CEF (FOLHA)		0,00	637,90
								239		Refri Aserma		0,00	15,00
								464		Pensal Judicial s/brut	22,50	2.496,04	561,60
								554		Previagudo	14,00	1.612,49	225,74

PROVENTOS: 2.496,04 VANTAGENS: 0,00 DESCONTOS: 1.944,72 LIQUIDO: 551,32

Página 2550
Processo 00363-0200/21-6
Página da peça 1
Peça 5402521
DOCUMENTO DE ACESSO RESTRITO
ACESSO P03D2D77

Assinado digitalmente por: TANIA JUSSARA MIROSLAW GRIGORIEFF em 04/09/23.
Confira a autenticidade do documento em www.tce.rs.gov.br. Identificador: PRE.7337.2983.F82D.A467.B2BA.

1088-0/1 Adilson de Oliveira dos Santos Adm: 09/09/1998 Dem: Dep.IR: 00 Dep.SF: 00 Hrs Mes-Int:147-220
Cargo: 1500 Operador Maquinas Faixa Salarial: 006.005 P 6 Classe E Nascimento: 06/11/1967
Mod. de Pag. Credito Bancario Banco: 104 Cef Agencia: 1292-0 Conta: 1162-3
Local: 0051 SIOST MANUTENCAO DE RODOVIAS Situacao Funcional: Ativo Lotacao:05.001

	Cod.	R	Descricao	Compl.	Bases	VlMensal		Cod.	R	Descricao	Compl.	Bases	VlMensal
PROV	2		Vencimentos	146,66	3.250,42	2.166,95	DESC	134		SINDISERMA(ASERMA)	1,00	2.321,73	23,21
	6		Horas Extras 50%	40,28	4.556,65	1.257,01		158		Celular SINDISERMA		0,00	53,98
	8		Insalubridade	40,00	714,38	285,74		239		Refri Aserma		0,00	5,00
	12		Anuenio	27,00	3.250,42	585,07		400		Syns		0,00	93,17
	14		Horas Extras c/ 100%	10,21	4.556,65	428,73		530		IRRF (Ferias)	7,50	2.150,04	18,45
	515		Ferias	10 Dias	0,00	1.376,01		531		IRRF	22,50	4.338,22	339,96
	516		Ferias 1/3	33,33 %	0,00	458,67		533		Liquido Pago (Ferias)	211,09	2.342,68	2.131,59
	537		Ferias Media		0,00	381,00		553		Previagudo Ferias	14,00	1.376,01	192,64
	538		Ferias Media 1/3		0,00	127,00		554		Previagudo	14,00	2.752,02	385,28

PROVENTOS: 7.066,18 VANTAGENS: 0,00 DESCONTOS: 3.243,28 LIQUIDO: 3.822,90

3309-0/1 Adriane M. De Oliveira Stelter Adm: 03/05/2021 Dem: 17/12/2021 Dep.IR: 00 Dep.SF: 00 Hrs Mes-Int:057-100
Cargo: 2057 Professor Contrato Faixa Salarial: 003.001 N 3 Classe A Nascimento: 10/08/1975
Mod. de Pag. Credito Bancario Banco: 104 Cef Agencia: 1292-0 Conta: 986885591-3
Local: 0425 FUNDEB ENS INF CRECHE CONTR 60 Situacao Funcional: Ativo Lotacao:04.025

	Cod.	R	Descricao	Compl.	Bases	VlMensal		Cod.	R	Descricao	Compl.	Bases	VlMensal
PROV	1		Salario	56,66	2.057,41	1.165,86	DESC	526		INSS (13o Slr)	7,80	1.371,60	106,94
	517		Ferias Proporcionais 1	33,33 %	0,00	457,20		528		INSS	8,71	1.165,86	101,60
	519		Ferias Proporcionais	20 Dias	0,00	1.371,60		578		Liquido Pago (Rescisao	208,54	4.366,26	4.157,72
	568		Parcela Prop. (13oSlr)	8/12	1.371,60	1.371,60							

PROVENTOS: 4.366,26 VANTAGENS: 0,00 DESCONTOS: 4.366,26 LIQUIDO: 0,00

3313-8/1 Adriane M. De Oliveira Stelter Adm: 03/05/2021 Dem: 17/12/2021 Dep.IR: 00 Dep.SF: 00 Hrs Mes-Int:057-100
Cargo: 2057 Professor Contrato Faixa Salarial: 003.001 N 3 Classe A Nascimento: 10/08/1975
Mod. de Pag. Credito Bancario Banco: 104 Cef Agencia: 1292-0 Conta: 986885591-3
Local: 0412 FUNDEB ENS FUNDAMENTAL CONT 60 Situacao Funcional: Ativo Lotacao:04.012

	Cod.	R	Descricao	Compl.	Bases	VlMensal		Cod.	R	Descricao	Compl.	Bases	VlMensal
PROV	1		Salario	56,66	2.057,41	1.165,86	DESC	526		INSS (13o Slr)	8,99	2.743,20	139,63
	83		Dificil Acesso (Mag)	20,00	1.614,49	182,97		528		INSS	8,71	1.348,83	117,54
	517		Ferias Proporcionais 1	33,33 %	0,00	457,20		529		IRRF (13oSlr)	7,50	2.496,63	44,44
	519		Ferias Proporcionais	20 Dias	0,00	1.371,60		531		IRRF	7,50	2.295,54	29,36
	568		Parcela Prop. (13oSlr)	8/12	1.371,60	1.371,60		578		Liquido Pago (Rescisao	330,97	4.549,23	4.218,26

PROVENTOS: 4.549,23 VANTAGENS: 0,00 DESCONTOS: 4.549,23 LIQUIDO: 0,00

Assinado digitalmente por: TANIA JUSSARA MIROSLAW GRIGORIEFF em 04/09/23.
Confira a autenticidade do documento em www.tce.rs.gov.br. Identificador: PRE.7337.2983.F82D.A467.B2BA.

Página 2551
Processo 00363-0200/21-6
Página da peça 2
Peça 5402521
DOCUMENTO DE ACESSO RESTRITO
ACESSO P03D2D77

2489-9/1 Adriano Vagner Mundt Adm: 04/04/2016 Dem: Dep.IR: 01 Dep.SF: 00 Hrs Mes-Int:183-220
Cargo: 1530 Motorista Faixa Salarial: 005.002 P 5 Classe B Nascimento: 23/02/1983
Mod. de Pag. Credito Bancario Banco: 104 Cef Agencia: 1292-0 Conta: 1632-3
Local: 0051 SIOST MANUTENCAO DE RODOVIAS Situacao Funcional: Ativo Lotacao:05.001

	Cod.	R	Descricao	Compl.	Bases	VlMensal		Cod.	R	Descricao	Compl.	Bases	VlMensal
PROV	2		Vencimentos	183,33	2.164,57	1.803,81	DESC	531		IRRF	7,50	2.292,36	29,12
	6		Horas Extras 50%	41,03	2.465,46	690,04		533		Liquido Pago (Ferias)	157,57	1.643,62	1.486,05
	8		Insalubridade	20,00	714,38	178,59		553		Previagudo Ferias	14,00	1.125,57	157,57
	12		Anuenio	4,00	2.164,57	72,14		554		Previagudo	14,00	1.875,95	262,63
	515		Ferias	15 Dias	0,00	1.125,57							
	516		Ferias 1/3	33,33 %	0,00	375,19							
	537		Ferias Media	15 Dias	0,00	107,15							
	538		Ferias Media 1/3	33,33 %	0,00	35,71							

PROVENTOS: 4.388,20 VANTAGENS: 0,00 DESCONTOS: 1.935,37 LIQUIDO: 2.452,83

2790-1/1 Aldo Ito Paul Adm: 03/04/2018 Dem: Dep.IR: 00 Dep.SF: 00 Hrs Mes-Int:200-200
Cargo: 1200 Engenheiro Civil Faixa Salarial: 011.001 P 11 Classe A Nascimento: 02/07/1957
Mod. de Pag. Credito Bancario Banco: 104 Cef Agencia: 1292-0 Conta: 1382-0
Local: 0055 SIOST MANUTENCAO Situacao Funcional: Ativo Lotacao:05.005

	Cod.	R	Descricao	Compl.	Bases	VlMensal		Cod.	R	Descricao	Compl.	Bases	VlMensal
PROV	2		Vencimentos	200,00	6.522,28	6.522,28	DESC	134		SINDISERMA(ASERMA)	1,00	6.522,28	65,22
	12		Anuenio	4,00	6.522,28	260,89		163		Vale Compras		0,00	1.198,98
								217		Consig. Banri import v		0,00	352,13
								531		IRRF	27,50	5.833,53	734,86
								554		Previagudo	14,00	6.783,17	949,64

PROVENTOS: 6.783,17 VANTAGENS: 0,00 DESCONTOS: 3.300,83 LIQUIDO: 3.482,34

1515-6/1 Aldo Lidio Karsburg Adm: 18/07/2005 Dem: Dep.IR: 00 Dep.SF: 00 Hrs Mes-Int:110-220
Cargo: 1660 Pintor Faixa Salarial: 003.004 P 3 Classe D Nascimento: 30/05/1967
Mod. de Pag. Credito Bancario Banco: 104 Cef Agencia: 1292-0 Conta: 1163-1
Local: 0053 SIOST MANUT VIAS URBANAS Situacao Funcional: Ativo Lotacao:05.003

	Cod.	R	Descricao	Compl.	Bases	VlMensal		Cod.	R	Descricao	Compl.	Bases	VlMensal
PROV	2		Vencimentos	110,00	1.907,39	953,70	DESC	134		SINDISERMA(ASERMA)	1,00	1.464,47	14,64
	8		Insalubridade	40,00	714,38	214,31		158		Celular SINDISERMA		0,00	100,97
	12		Anuenio	14,00	1.907,39	133,51		223		Consig. CEF (FOLHA)		0,00	233,84
	515		Ferias	15 Dias	0,00	1.087,21		420		SINDISERMA CAUZZO		0,00	145,52
	516		Ferias 1/3	33,33 %	0,00	362,40		533		Liquido Pago (Ferias)	269,12	1.616,30	1.347,18
	537		Ferias Media	15 Dias	0,00	125,02		553		Previagudo Ferias	14,00	1.087,21	152,20
	538		Ferias Media 1/3	33,33 %	0,00	41,67		554		Previagudo	14,00	1.087,21	152,20

PROVENTOS: 2.917,82 VANTAGENS: 0,00 DESCONTOS: 2.146,55 LIQUIDO: 771,27

Assinado digitalmente por: TANIA JUSSARA MIROSLAW GRIGORIEFF em 04/09/23.
Confira a autenticidade do documento em www.tce.rs.gov.br. Identificador: PRE.7337.2983.F82D.A467.B2BA.

Página 2552
Processo 00363-0200/21-6
Página da peça 3
Peça 5402521
DOCUMENTO DE ACESSO RESTRITO
ACESSO P03D2D77

1581-4/1 Alecio Derli Wachholz Adm: 21/11/2007 Dem: Dep.IR: 00 Dep.SF: 00 Hrs Mes-Int:167-200
Cargo: 1520 Auxiliar Administrativo Faixa Salarial: 007.003 P 7 Classe C Nascimento: 25/12/1973
Mod. de Pag. Credito Bancario Banco: 104 Cef Agencia: 1292-0 Conta: 589-5
Local: 0020 MANUT ORGAO - ASPS Situacao Funcional: Ativo Lotacao:02.010

	Cod.	R	Descricao	Compl.	Bases	VlMensal		Cod.	R	Descricao	Compl.	Bases	VlMensal
PROV	2		Vencimentos	166,66	3.114,69	2.595,57	DESC	134		SINDISERMA(ASERMA)	1,00	2.593,19	25,93
	12		Anuenio	12,00	3.114,69	311,46		158		Celular SINDISERMA		0,00	46,99
	515		Ferias	19 Dias	0,00	2.209,35		317		SINDISERMA/Pro-Vida		0,00	7,23
	516		Ferias 1/3	33,33 %	0,00	736,45		530		IRRF (Ferias)	7,50	2.636,50	54,93
								531		IRRF	7,50	2.500,05	44,70
								533		Liquido Pago (Ferias)	364,23	2.945,80	2.581,57
								553		Previagudo Ferias	14,00	2.209,35	309,30
								554		Previagudo	14,00	2.907,03	406,98

PROVENTOS: 5.852,83 VANTAGENS: 0,00 DESCONTOS: 3.477,63 LIQUIDO: 2.375,20

1956-9/1 Alejandro Jesus Fenker Gimeno Adm: 02/05/2012 Dem: Dep.IR: 01 Dep.SF: 00 Hrs Mes-Int:083-100
Cargo: 1900 Professor Faixa Salarial: 003.003 N 3 Classe C Nascimento: 03/08/1981
Mod. de Pag. Credito Bancario Banco: 104 Cef Agencia: 1292-0 Conta: 1164-0
Local: 0042 FUNDEB ENSINO FUNDAMENTAL 60 Situacao Funcional: Ativo Lotacao:04.002

	Cod.	R	Descricao	Compl.	Bases	VlMensal		Cod.	R	Descricao	Compl.	Bases	VlMensal
PROV	2		Vencimentos	83,33	2.443,17	2.035,97	DESC	153		SIPROMA		17,74	17,74
	12		Anuenio	8,00	2.443,17	162,87		217		Consig. Banri import v		0,00	944,44
	83		Dificil Acesso (Mag)	10/10	1.614,49	60,99		530		IRRF (Ferias)	15,00	2.959,17	89,07
	515		Ferias	30 Dias	0,00	2.638,62		533		Liquido Pago (Ferias)	1.402,91	3.518,16	2.115,25
	516		Ferias 1/3	33,33 %	0,00	879,54		553		Previagudo Ferias	14,00	2.638,62	369,40
								554		Previagudo	14,00	2.198,84	307,83

PROVENTOS: 5.777,99 VANTAGENS: 0,00 DESCONTOS: 3.843,73 LIQUIDO: 1.934,26

3331-6/1 Alessandra Cassia Kohls Adm: 10/05/2021 Dem: Dep.IR: 00 Dep.SF: 00 Hrs Mes-Int:220-220
Cargo: 1760 Merendeira Servente Contr Faixa Salarial: 001.001 P 1Classe A Nascimento: 21/07/1990
Mod. de Pag. Credito Bancario Banco: 104 Cef Agencia: 1292-0 Conta: 970070934-0
Local: 0430 FUNDEB ENS INF CRECHE CONTR 40 Situacao Funcional: Ativo Lotacao:04.430

	Cod.	R	Descricao	Compl.	Bases	VlMensal		Cod.	R	Descricao	Compl.	Bases	VlMensal
PROV	1		Salario	220,00	1.178,72	1.178,72	DESC	528		INSS	7,97	1.607,34	128,16
	8		Insalubridade	40,00	714,38	428,62							

PROVENTOS: 1.607,34 VANTAGENS: 0,00 DESCONTOS: 128,16 LIQUIDO: 1.479,18

3298-0/1 Alessandra V. P. Bastos Lima Adm: 07/04/2021 Dem: Dep.IR: 00 Dep.SF: 00 Hrs Mes-Int:100-100
Cargo: 2062 Medico Clinico Geral Cont Faixa Salarial: 013.001 P12 Classe A Nascimento: 11/09/1996
Mod. de Pag. Credito Bancario Banco: 104 Cef Agencia: 1292-0 Conta: 880335612-4
Local: 0027 SAUDE ASPS CONTRATOS Situacao Funcional: Ativo Lotacao:02.007

	Cod.	R	Descricao	Compl.	Bases	VlMensal		Cod.	R	Descricao	Compl.	Bases	VlMensal
PROV	1		Salario	100,00	9.787,00	9.787,00	DESC	531		IRRF	27,50	19.250,63	2.750,36
	8		Insalubridade	20,00	714,38	214,31							

PROVENTOS: 10.001,31 VANTAGENS: 0,00 DESCONTOS: 2.750,36 LIQUIDO: 7.250,95

Página 2553
Processo 00363-0200/21-6
Página da peça 4
Peça 5402521
DOCUMENTO DE ACESSO RESTRITO
ACESSO P03D2D77

Assinado digitalmente por: TANIA JUSSARA MIROSLAW GRIGORIEFF em 04/09/23.
Confira a autenticidade do documento em www.tce.rs.gov.br. Identificador: PRE.7337.2983.F82D.A467.B2BA.

3266-2/1 Alessandra V. P. Bastos Lima Adm: 18/02/2021 Dem: Dep.IR: 00 Dep.SF: 00 Hrs Mes-Int:100-100
Cargo: 2062 Medico Clinico Geral Cont Faixa Salarial: 013.001 P12 Classe A Nascimento: 11/09/1996
Mod. de Pag. Credito Bancario Banco: 104 Cef Agencia: 1292-0 Conta: 880335612-4
Local: 0027 SAUDE ASPS CONTRATOS Situacao Funcional: Ativo Lotacao:02.007

	Cod.	R	Descricao	Compl.	Bases	VlMensal		Cod.	R	Descricao	Compl.	Bases	VlMensal
PROV	1		Salario	100,00	9.787,00	9.787,00	DESC	528		INSS	11,69	6.433,67	751,99
	8		Insalubridade	20,00	714,31	214,31		531		IRRF	27,50	9.249,32	1.674,20

PROVENTOS: 10.001,31 VANTAGENS: 0,00 DESCONTOS: 2.426,19 LIQUIDO: 7.575,12

2675-1/1 Alessandro Oliveira Camilo Adm: 24/07/2017 Dem: Dep.IR: 00 Dep.SF: 00 Hrs Mes-Int:220-220
Cargo: 1750 Operario Faixa Salarial: 001.002 P 1 Classe B Nascimento: 07/06/1976
Mod. de Pag. Credito Bancario Banco: 104 Cef Agencia: 1292-0 Conta: 71064-5
Local: 0054 SIOST ILUMINACAO PUBLICA Situacao Funcional: Ativo Lotacao:05.004

	Cod.	R	Descricao	Compl.	Bases	VlMensal		Cod.	R	Descricao	Compl.	Bases	VlMensal
PROV	2		Vencimentos	220,00	1.300,17	1.300,17	DESC	554		Previagudo	14,00	1.326,17	185,66
	9		Periculosidade	220,00	1.300,17	390,05							
	12		Anuenio	2,00	1.300,17	26,00							

PROVENTOS: 1.716,22 VANTAGENS: 0,00 DESCONTOS: 185,66 LIQUIDO: 1.530,56

1848-1/1 Alessiana Borin Adm: 25/08/2011 Dem: Dep.IR: 00 Dep.SF: 00 Hrs Mes-Int:083-100
Cargo: 1900 Professor Faixa Salarial: 003.003 N 3 Classe C Nascimento: 08/01/1984
Mod. de Pag. Credito Bancario Banco: 104 Cef Agencia: 1292-0 Conta: 590-9
Local: 0041 FUNDEB ED INF PRE ESCOLA 60 Situacao Funcional: Ativo Lotacao:04.001

	Cod.	R	Descricao	Compl.	Bases	VlMensal		Cod.	R	Descricao	Compl.	Bases	VlMensal
PROV	2		Vencimentos	83,33	2.443,17	2.035,97	DESC	153		SIPROMA	17,74		17,74
	12		Anuenio	8,00	2.443,17	162,87		530		IRRF (Ferias)	15,00	3.148,76	117,51
	515		Ferias	30 Dias	0,00	2.638,62		533		Liquido Pago (Ferias)	486,91	3.518,16	3.031,25
	516		Ferias 1/3	33,33 %	0,00	879,54		553		Previagudo Ferias	14,00	2.638,62	369,40
								554		Previagudo	14,00	2.198,84	307,83

PROVENTOS: 5.717,00 VANTAGENS: 0,00 DESCONTOS: 3.843,73 LIQUIDO: 1.873,27

1603-9/1 Aline Braga Rissi Adm: 02/02/2009 Dem: Dep.IR: 01 Dep.SF: 00 Hrs Mes-Int:000-200
Cargo: 1170 Psicologo Faixa Salarial: 011.003 P 11 Classe C Nascimento: 16/08/1984
Mod. de Pag. Credito Bancario Banco: 104 Cef Agencia: 1292-0 Conta: 591-7
Local: 0021 ATENDIMENTO COMUNIDADE ASPS Situacao Funcional: Ativo Lotacao:02.001

	Cod.	R	Descricao	Compl.	Bases	VlMensal		Cod.	R	Descricao	Compl.	Bases	VlMensal
PROV	918		Licenca Saude	30 Dias	8.690,85	8.690,85	DESC	531		IRRF	27,50	7.284,55	1.133,89
								554		Previagudo	14,00	8.690,85	1.216,71

PROVENTOS: 8.690,85 VANTAGENS: 0,00 DESCONTOS: 2.350,60 LIQUIDO: 6.340,25

Página 2554
Processo 00363-0200/21-6
Página da peça 5
Peça 5402521
DOCUMENTO DE ACESSO RESTRITO
ACESSO P03D2D77

Assinado digitalmente por: TANIA JUSSARA MIROSLAW GRIGORIEFF em 04/09/23.
Confira a autenticidade do documento em www.tce.rs.gov.br. Identificador: PRE.7337.2983.F82D.A467.B2BA.

2014-1/1 Aline Daiane Bulsing Adm: 25/02/2013 Dem: Dep.IR: 01 Dep.SF: 00 Hrs Mes-Int:083-100
Cargo: 1900 Professor Faixa Salarial: 003.003 N 3 Classe C Nascimento: 29/09/1981
Mod. de Pag. Credito Bancario Banco: 104 Cef Agencia: 1292-0 Conta: 592-5
Local: 0041 FUNDEB ED INF PRE ESCOLA 60 Situacao Funcional: Ativo Lotacao:04.001

	Cod.	R	Descricao	Compl.	Bases	VlMensal		Cod.	R	Descricao	Compl.	Bases	VlMensal
PROV	2		Vencimentos	83,33	2.443,17	2.035,97	DESC	153		SIPROMA		17,74	17,74
	12		Anuenio	7,00	2.443,17	142,51		223		Consig. CEF (FOLHA)		0,00	817,98
	83		Dificil Acesso (Mag)	11/11	1.614,49	228,71		418		SIPROMA/Pro-Vida		0,00	56,00
	94		Convocacao	11/11	2.057,41	1.485,90		530		IRRF (Ferias)	15,00	2.930,01	84,70
	161		Grat Direcao	4/7	714,38	756,04		531		IRRF	22,50	4.154,56	298,64
	515		Ferias	30 Dias	0,00	2.614,19		533		Liquido Pago (Ferias)	1.268,66	3.485,58	2.216,92
	516		Ferias 1/3	33,33 %	0,00	871,39		553		Previagudo Ferias	14,00	2.614,19	365,98
								554		Previagudo	14,00	2.178,48	304,98

PROVENTOS: 8.134,71 VANTAGENS: 0,00 DESCONTOS: 4.162,94 LIQUIDO: 3.971,77

2988-2/1 Aline Jardim Cauduro Rodrigues Adm: 18/04/2019 Dem: Dep.IR: 00 Dep.SF: 00 Hrs Mes-Int:073-200
Cargo: 2013 Tecnico Enfermagem Faixa Salarial: 007.001 P 7 Classe A Nascimento: 27/10/1983
Mod. de Pag. Credito Bancario Banco: 104 Cef Agencia: 1292-0 Conta: 986727142-0
Local: 0021 ATENDIMENTO COMUNIDADE ASPS Situacao Funcional: Ativo Lotacao:02.001

	Cod.	R	Descricao	Compl.	Bases	VlMensal		Cod.	R	Descricao	Compl.	Bases	VlMensal
PROV	2		Vencimentos	73,33	2.593,19	950,84	DESC	530		IRRF (Ferias)	7,50	2.099,51	14,66
	6		Horas Extras 50%	2,34	2.833,43	54,40		533		Liquido Pago (Ferias)	259,11	2.343,96	2.084,85
	8		Insalubridade	20,00	714,38	78,58		553		Previagudo Ferias	14,00	1.746,08	244,45
	12		Anuenio	1,00	2.593,19	9,50		554		Previagudo	14,00	960,34	134,44
	515		Ferias	20 Dias	0,00	1.746,08							
	516		Ferias 1/3	33,33 %	0,00	582,02							
	537		Ferias Media	20 Dias	0,00	11,90							
	538		Ferias Media 1/3	33,33 %	0,00	3,96							

PROVENTOS: 3.437,28 VANTAGENS: 0,00 DESCONTOS: 2.478,40 LIQUIDO: 958,88

3040-6/1 Aline Rosangela Borth Adm: 01/08/2019 Dem: Dep.IR: 00 Dep.SF: 00 Hrs Mes-Int:200-200
Cargo: 1079 Conselheiro Tutelar Nascimento: 26/07/1997
Mod. de Pag. Credito Bancario Banco: 104 Cef Agencia: 1292-0 Conta: 986306979-0
Local: 0230 CONSELHO TUTELAR Situacao Funcional: Ativo Lotacao:23.001

	Cod.	R	Descricao	Compl.	Bases	VlMensal		Cod.	R	Descricao	Compl.	Bases	VlMensal
PROV	25		Remuneracao Conselheir	200,00	1.785,95	1.785,95	DESC	528		INSS	11,00	3.571,90	392,90
	332		Gratif Natalina - C. T	0,00	1.785,95	1.785,95		531		IRRF	15,00	3.179,00	122,05

PROVENTOS: 3.571,90 VANTAGENS: 0,00 DESCONTOS: 514,95 LIQUIDO: 3.056,95

Assinado digitalmente por: TANIA JUSSARA MIROSLAW GRIGORIEFF em 04/09/23.
Confira a autenticidade do documento em www.tce.rs.gov.br. Identificador: PRE.7337.2983.F82D.A467.B2BA.

Página 2555
Processo 00363-0200/21-6
Página da peça 6
Peça 5402521
DOCUMENTO DE ACESSO RESTRITO
ACESSO P03D2D77

2481-3/1 Alisson Alex Rodrigues Adm: 21/03/2016 Dem: Dep.IR: 00 Dep.SF: 00 Hrs Mes-Int:200-200
Cargo: 1691 Agente Comunitario de Sau Faixa Salarial: 004.001 P 4 Classe A Nascimento: 22/02/1996
Mod. de Pag. Credito Bancario Banco: 104 Cef Agencia: 1292-0 Conta: 1622-6
Local: 0098 ESF 4500 Situacao Funcional: Ativo Lotacao:02.022

	Cod.	R	Descricao	Compl.	Bases	VlMensal		Cod.	R	Descricao	Compl.	Bases	VlMensal
PROV	2		Vencimentos	200,00	1.607,35	1.607,35	DESC	134		SINDISERMA(ASERMA)	1,00	1.607,35	16,07
	8		Insalubridade	20,00	714,38	167,16		163		Vale Compras		0,00	105,20
	12		Anuenio	4,00	1.607,35	64,29		223		Consig. CEF (FOLHA)		0,00	400,00
								523		Hrs.Repouso Perdido	3 Dias	1.671,64	167,16
								554		Previagudo	14,00	1.303,89	182,54
								952		Falta Injustificada	3 Dias	1.671,64	200,59

PROVENTOS: 1.838,80 VANTAGENS: 0,00 DESCONTOS: 1.071,56 LIQUIDO: 767,24

1098-7/1 Almir Santo de Lima Adm: 21/09/1998 Dem: Dep.IR: 00 Dep.SF: 00 Hrs Mes-Int:220-220
Cargo: 1750 Operario Faixa Salarial: 001.005 P 1 Classe E Nascimento: 03/06/1962
Mod. de Pag. Credito Bancario Banco: 104 Cef Agencia: 1292-0 Conta: 595-0
Local: 0051 SIOST MANUTENCAO DE RODOVIAS Situacao Funcional: Ativo Lotacao:05.001

	Cod.	R	Descricao	Compl.	Bases	VlMensal		Cod.	R	Descricao	Compl.	Bases	VlMensal
PROV	2		Vencimentos	220,00	1.650,21	1.650,21	DESC	134		SINDISERMA(ASERMA)	1,00	1.178,72	11,78
	8		Insalubridade	40,00	714,38	428,62		158		Celular SINDISERMA		0,00	26,99
	12		Anuenio	21,00	1.650,21	346,54		531		IRRF	7,50	2.219,34	23,65
	506		Adicional Noturno	0,20	1.650,21	73,51		554		Previagudo	14,00	1.996,75	279,54

PROVENTOS: 2.498,88 VANTAGENS: 0,00 DESCONTOS: 341,96 LIQUIDO: 2.156,92

2326-4/1 Ana Claudia de Menezes Adm: 13/04/2015 Dem: Dep.IR: 01 Dep.SF: 00 Hrs Mes-Int:083-100
Cargo: 1900 Professor Faixa Salarial: 003.002 N 3 Classe B Nascimento: 03/03/1988
Mod. de Pag. Credito Bancario Banco: 104 Cef Agencia: 1292-0 Conta: 1517-3
Local: 0042 FUNDEB ENSINO FUNDAMENTAL 60 Situacao Funcional: Ativo Lotacao:04.002

	Cod.	R	Descricao	Compl.	Bases	VlMensal		Cod.	R	Descricao	Compl.	Bases	VlMensal
PROV	2		Vencimentos	83,33	2.250,29	1.875,24	DESC	153		SIPROMA		17,74	17,74
	12		Anuenio	5,00	2.250,29	93,75		530		IRRF (Ferias)	7,50	2.630,02	54,45
	83		Dificil Acesso (Mag)	8/8	1.614,49	152,47		533		Liquido Pago (Ferias)	385,24	3.150,40	2.765,16
	515		Ferias	30 Dias	0,00	2.362,80		553		Previagudo Ferias	14,00	2.362,80	330,79
	516		Ferias 1/3	33,33 %	0,00	787,60		554		Previagudo	14,00	1.968,99	275,65

PROVENTOS: 5.271,86 VANTAGENS: 0,00 DESCONTOS: 3.443,79 LIQUIDO: 1.828,07

Página 2556
Processo 00363-0200/21-6
Página da peça 7
Peça 5402521
DOCUMENTO DE ACESSO RESTRITO
ACESSO P03D2D77

Assinado digitalmente por: TANIA JUSSARA MIROSLAW GRIGORIEFF em 04/09/23.
Confira a autenticidade do documento em www.tce.rs.gov.br. Identificador: PRE.7337.2983.F82D.A467.B2BA.

2846-0/1 Ana Claudia de Menezes Adm: 01/08/2018 Dem: Dep.IR: 01 Dep.SF: 00 Hrs Mes-Int:083-100
Cargo: 1900 Professor Faixa Salarial: 003.002 N 3 Classe B Nascimento: 03/03/1988
Mod. de Pag. Credito Bancario Banco: 104 Cef Agencia: 1292-0 Conta: 1517-3
Local: 0042 FUNDEB ENSINO FUNDAMENTAL 60 Situacao Funcional: Ativo Lotacao:04.002

	Cod.	R	Descricao	Compl.	Bases	VlMensal		Cod.	R	Descricao	Compl.	Bases	VlMensal
PROV	2		Vencimentos	83,33	2.250,29	1.875,24	DESC	530		IRRF (Ferias)	27,50	5.342,21	545,29
	12		Anuenio	1,00	2.250,29	18,74		531		IRRF	15,00	3.437,52	160,82
	83		Dificil Acesso (Mag)	8/8	1.614,49	152,47		533		Liquido Pago (Ferias)	863,48	3.030,38	2.166,90
	515		Ferias	30 Dias	0,00	2.272,79		553		Previagudo Ferias	14,00	2.272,79	318,19
	516		Ferias 1/3	33,33 %	0,00	757,59		554		Previagudo	14,00	1.893,98	265,15

PROVENTOS: 5.076,83 VANTAGENS: 0,00 DESCONTOS: 3.456,35 LIQUIDO: 1.620,48

1687-0/1 Ana Leticia Correa Rodrigues Adm: 22/02/2010 Dem: Dep.IR: 01 Dep.SF: 00 Hrs Mes-Int:083-100
Cargo: 1900 Professor Faixa Salarial: 003.003 N 3 Classe C Nascimento: 30/08/1982
Mod. de Pag. Credito Bancario Banco: 104 Cef Agencia: 1292-0 Conta: 599-2
Local: 0042 FUNDEB ENSINO FUNDAMENTAL 60 Situacao Funcional: Ativo Lotacao:04.002

	Cod.	R	Descricao	Compl.	Bases	VlMensal		Cod.	R	Descricao	Compl.	Bases	VlMensal
PROV	2		Vencimentos	83,33	2.443,17	2.035,97	DESC	153		SIPROMA	17,74		17,74
	12		Anuenio	10,00	2.443,17	203,59		223		Consig. CEF (FOLHA)	0,00		841,75
	83		Dificil Acesso (Mag)	11/11	1.614,49	381,19		530		IRRF (Ferias)	15,00	3.017,47	97,82
	94		Convocacao	11/11	2.057,41	1.485,90		531		IRRF	15,00	3.603,53	185,72
	515		Ferias	30 Dias	0,00	2.687,48		533		Liquido Pago (Ferias)	1.315,82	3.583,30	2.267,48
	516		Ferias 1/3	33,33 %	0,00	895,82		553		Previagudo Ferias	14,00	2.687,48	376,24
								554		Previagudo	14,00	2.239,56	313,53

PROVENTOS: 7.689,95 VANTAGENS: 0,00 DESCONTOS: 4.100,28 LIQUIDO: 3.589,67

3455-0/1 Ana Paula Dias Fontana Adm: 13/09/2021 Dem: 17/12/2021 Dep.IR: 00 Dep.SF: 00 Hrs Mes-Int:057-100
Cargo: 2057 Professor Contrato Faixa Salarial: 003.001 N 3 Classe A Nascimento: 29/11/1982
Mod. de Pag. Credito Bancario Banco: 104 Cef Agencia: 1292-0 Conta: 758243319-0
Local: 0437 FUNDEB EDUC INF PRE ESC CONT 6 Situacao Funcional: Ativo Lotacao:04.037

	Cod.	R	Descricao	Compl.	Bases	VlMensal		Cod.	R	Descricao	Compl.	Bases	VlMensal
PROV	1		Salario	56,66	2.057,41	1.165,86	DESC	526		INSS (13o Slr)	7,50	685,80	51,43
	517		Ferias Proporcionais 1	33,33 %	0,00	171,45		528		INSS	7,58	1.165,86	88,42
	519		Ferias Proporcionais	7,5 Dias	0,00	514,35		578		Liquido Pago (Rescisao	139,85	2.537,46	2.397,61
	568		Parcela Prop. (13oSlr)	4/12	685,80	685,80							

PROVENTOS: 2.537,46 VANTAGENS: 0,00 DESCONTOS: 2.537,46 LIQUIDO: 0,00

Assinado digitalmente por: TANIA JUSSARA MIROSLAW GRIGORIEFF em 04/09/23.
Confira a autenticidade do documento em www.tce.rs.gov.br. Identificador: PRE.7337.2983.F82D.A467.B2BA.

Página 2557
Processo 00363-0200/21-6
Página da peça 8
Peça 5402521
DOCUMENTO DE ACESSO RESTRITO
ACESSO P03D2D77

1335-8/1 Ana Paula Elesbao Hoppe Adm: 08/04/2002 Dem: Dep.IR: 02 Dep.SF: 00 Hrs Mes-Int:083-100
Cargo: 1900 Professor Faixa Salarial: 003.005 N 3 Classe E Nascimento: 30/05/1978
Mod. de Pag. Credito Bancario Banco: 104 Cef Agencia: 1292-0 Conta: 907-6
Local: 0042 FUNDEB ENSINO FUNDAMENTAL 60 Situacao Funcional: Ativo Lotacao:04.002

	Cod.	R	Descricao	Compl.	Bases	VlMensal		Cod.	R	Descricao	Compl.	Bases	VlMensal
PROV	2		Vencimentos	83,33	2.921,81	2.434,84	DESC	134		SINDISERMA(ASERMA)	1,00	2.057,41	20,57
	12		Anuenio	18,00	2.921,81	438,26		153		SIPROMA		17,74	17,74
	83		Dificil Acesso (Mag)	10/10	1.614,49	114,35		158		Celular SINDISERMA		0,00	26,99
	515		Ferias	30 Dias	0,00	3.447,73		530		IRRF (Ferias)	15,00	3.735,11	205,46
	516		Ferias 1/3	33,33 %	0,00	1.149,24		531		IRRF	7,50	2.206,04	22,65
								533		Liquido Pago (Ferias)	688,14	4.596,97	3.908,83
								553		Previagudo Ferias	14,00	3.447,73	482,68
								554		Previagudo	14,00	2.873,10	402,23

PROVENTOS: 7.584,42 VANTAGENS: 0,00 DESCONTOS: 5.087,15 LIQUIDO: 2.497,27

2480-5/1 Ana Paula Lemos da Silva Adm: 21/03/2016 Dem: Dep.IR: 00 Dep.SF: 00 Hrs Mes-Int:200-200
Cargo: 1691 Agente Comunitario de Sau Faixa Salarial: 004.001 P 4 Classe A Nascimento: 06/01/1989
Mod. de Pag. Credito Bancario Banco: 104 Cef Agencia: 1292-0 Conta: 1285-9
Local: 0098 ESF 4500 Situacao Funcional: Ativo Lotacao:02.022

	Cod.	R	Descricao	Compl.	Bases	VlMensal		Cod.	R	Descricao	Compl.	Bases	VlMensal
PROV	2		Vencimentos	200,00	1.607,35	1.607,35	DESC	134		SINDISERMA(ASERMA)	1,00	1.607,35	16,07
	6		Horas Extras 50%	4,25	1.868,98	61,81		163		Vale Compras		0,00	199,23
	8		Insalubridade	20,00	714,38	197,34		220		Consig. Bradesco		0,00	264,55
	12		Anuenio	4,00	1.607,35	64,29		223		Consig. CEF (FOLHA)		0,00	558,75
								523		Hrs.Repouso Perdido	1 Dias	1.671,64	55,72
								554		Previagudo	14,00	1.539,31	215,50
								952		Falta Injustificada	1 Dias	1.671,64	76,61

PROVENTOS: 1.930,79 VANTAGENS: 0,00 DESCONTOS: 1.386,43 LIQUIDO: 544,36

3289-1/1 Ana Paula Ludtke Adm: 22/03/2021 Dem: 17/12/2021 Dep.IR: 00 Dep.SF: 00 Hrs Mes-Int:113-200
Cargo: 2080 Secretario Escola Contrat Faixa Salarial: 005.001 P 5 Classe A Nascimento: 07/06/1994
Mod. de Pag. Credito Bancario Banco: 104 Cef Agencia: 1292-0 Conta: 796501767-0
Local: 0429 FUNDEB ENS FUND CONTR 40 Situacao Funcional: Ativo Lotacao:04.029

	Cod.	R	Descricao	Compl.	Bases	VlMensal		Cod.	R	Descricao	Compl.	Bases	VlMensal
PROV	1		Salario	113,33	1.964,54	1.113,24	DESC	526		INSS (13o Slr)	7,88	1.473,40	116,10
	84		Dificil Acesso (Servid	55,00	714,38	222,64		528		INSS	7,76	1.335,88	103,72
	517		Ferias Proporcionais 1	33,33 %	0,00	491,14		578		Liquido Pago (Rescisao	219,82	4.773,82	4.554,00
	519		Ferias Proporcionais	22,5 D.	0,00	1.473,40							
	568		Parcela Prop. (13oSlr)	9/12	1.473,40	1.473,40							

PROVENTOS: 4.773,82 VANTAGENS: 0,00 DESCONTOS: 4.773,82 LIQUIDO: 0,00

Assinado digitalmente por: TANIA JUSSARA MIROSLAW GRIGORIEFF em 04/09/23.
Confira a autenticidade do documento em www.tce.rs.gov.br. Identificador: PRE.7337.2983.F82D.A467.B2BA.

Página 2558
Processo 00363-0200/21-6
Página da peça 9
Peça 5402521
DOCUMENTO DE ACESSO RESTRITO
ACESSO P03D2D77

1419-2/1 Ana Regina Ruoso Adm: 13/08/2003 Dem: Dep.IR: 01 Dep.SF: 00 Hrs Mes-Int:083-100
Cargo: 1900 Professor Faixa Salarial: 003.005 N 3 Classe E Nascimento: 04/02/1979
Mod. de Pag. Credito Bancario Banco: 104 Cef Agencia: 1292-0 Conta: 603-4
Local: 0042 FUNDEB ENSINO FUNDAMENTAL 60 Situacao Funcional: Ativo Lotacao:04.002

	Cod.	R	Descricao	Compl.	Bases	VlMensal		Cod.	R	Descricao	Compl.	Bases	VlMensal
PROV	2		Vencimentos	83,33	2.921,81	2.434,84	DESC	153		SIPROMA	17,74		17,74
	12		Anuenio	16,00	2.921,81	389,56		530		IRRF (Ferias)	22,50	3.854,96	231,23
	83		Dificil Acesso (Mag)	10/10	1.614,49	285,89		531		IRRF	15,00	3.011,06	96,85
	94		Convocacao	10/10	2.057,41	485,77		533		Liquido Pago (Ferias)	705,73	4.519,05	3.813,32
	515		Ferias	30 Dias	0,00	3.389,29		553		Previagudo Ferias	14,00	3.389,29	474,50
	516		Ferias 1/3	33,33 %	0,00	1.129,76		554		Previagudo	14,00	2.824,40	395,41

PROVENTOS: 8.115,11 VANTAGENS: 0,00 DESCONTOS: 5.029,05 LIQUIDO: 3.086,06

3031-7/1 Anderson Vagner Kobs Adm: 02/08/2019 Dem: Dep.IR: 00 Dep.SF: 00 Hrs Mes-Int:200-200
Cargo: 1520 Auxiliar Administrativo Faixa Salarial: 007.001 P 7 Classe A Nascimento: 18/10/1987
Mod. de Pag. Credito Bancario Banco: 104 Cef Agencia: 1292-0 Conta: 986262278-0
Local: 0016 SAG SETOR DE PATRIMONIO Situacao Funcional: Ativo Lotacao:01.006

	Cod.	R	Descricao	Compl.	Bases	VlMensal		Cod.	R	Descricao	Compl.	Bases	VlMensal
PROV	2		Vencimentos	200,00	2.593,19	2.593,19	DESC	531		IRRF	7,50	2.230,15	24,46
								554		Previagudo	14,00	2.593,19	363,04

PROVENTOS: 2.593,19 VANTAGENS: 0,00 DESCONTOS: 387,50 LIQUIDO: 2.205,69

3252-2/1 Andre Alexandre Hermes Adm: 05/01/2021 Dem: Dep.IR: 00 Dep.SF: 00 Hrs Mes-Int:200-200
Cargo: 1540 Chefe Turma Faixa Salarial: 002.001 CC1 Nascimento: 02/02/1981
Mod. de Pag. Credito Bancario Banco: 104 Cef Agencia: 1292-0 Conta: 913744252-5
Local: 0026 CCS ATENDIMENTO COMUNID ASPS Situacao Funcional: Ativo Lotacao:02.006

	Cod.	R	Descricao	Compl.	Bases	VlMensal		Cod.	R	Descricao	Compl.	Bases	VlMensal
PROV	68		Cargo Comissao	200,00	1.428,76	1.428,76	DESC	528		INSS	7,84	1.428,76	112,08

PROVENTOS: 1.428,76 VANTAGENS: 0,00 DESCONTOS: 112,08 LIQUIDO: 1.316,68

2429-5/1 Andreia Carla Friedrich Adm: 04/03/2016 Dem: Dep.IR: 01 Dep.SF: 00 Hrs Mes-Int:000-100
Cargo: 1900 Professor Faixa Salarial: 003.002 N 3 Classe B Nascimento: 08/12/1984
Mod. de Pag. Credito Bancario Banco: 104 Cef Agencia: 1292-0 Conta: 1606-4
Local: 0042 FUNDEB ENSINO FUNDAMENTAL 60 Situacao Funcional: Ativo Lotacao:04.002

	Cod.	R	Descricao	Compl.	Bases	VlMensal		Cod.	R	Descricao	Compl.	Bases	VlMensal
PROV	515		Ferias	30 Dias	0,00	2.340,30	DESC	153		SIPROMA	17,74		17,74
	516		Ferias 1/3	33,33 %	0,00	780,10		530		IRRF (Ferias)	7,50	2.603,17	52,43
	912		Licenca Maternidade Pr	29 Dias	2.340,30	2.262,29		533		Liquido Pago (Ferias)	380,07	3.120,40	2.740,33
								553		Previagudo Ferias	14,00	2.340,30	327,64
								554		Previagudo	14,00	2.262,29	316,72

PROVENTOS: 5.382,69 VANTAGENS: 0,00 DESCONTOS: 3.454,86 LIQUIDO: 1.927,83

3239-5/1 Andressa G. Hoffmann Limana Adm: 05/01/2021 Dem: Dep.IR: 00 Dep.SF: 00 Hrs Mes-Int:200-200
Cargo: 1310 Oficial Gabinete Faixa Salarial: 002.003 CC3 Nascimento: 22/09/1994
Mod. de Pag. Credito Bancario Banco: 104 Cef Agencia: 1292-0 Conta: 987014536-7
Local: 0084 GABINETE DO PREFEITO CCS Situacao Funcional: Ativo Lotacao:08.004

	Cod.	R	Descricao	Compl.	Bases	VlMensal		Cod.	R	Descricao	Compl.	Bases	VlMensal
PROV	68		Cargo Comissao	200,00	3.571,90	3.571,90	DESC	528		INSS	9,84	3.571,90	351,34
								531		IRRF	15,00	3.220,56	128,28

PROVENTOS: 3.571,90 VANTAGENS: 0,00 DESCONTOS: 479,62 LIQUIDO: 3.092,28

Página 2559
Processo 00363-0200/21-6
Página da peça 10
Peça 5402521
DOCUMENTO DE ACESSO RESTRITO
ACESSO P03D2D77

Assinado digitalmente por: TANIA JUSSARA MIROSLAW GRIGORIEFF em 04/09/23.
Confira a autenticidade do documento em www.tce.rs.gov.br. Identificador: PRE.7337.2983.F82D.A467.B2BA.

692-0/1 Anemarie Glaci Stahl Adm: 13/12/1990 Dem: Dep.IR: 00 Dep.SF: 00 Hrs Mes-Int:200-200
Cargo: 1520 Auxiliar Administrativo Faixa Salarial: 007.006 P7 Classe F Nascimento: 18/07/1969
Mod. de Pag. Credito Bancario Banco: 104 Cef Agencia: 1292-0 Conta: 606-9
Local: 0300 SEFAZ RECEITA Situacao Funcional: Ativo Lotacao:03.300

	Cod.	R	Descricao	Compl.	Bases	VlMensal		Cod.	R	Descricao	Compl.	Bases	VlMensal
PROV	2		Vencimentos	200,00	3.893,37	3.893,37	DESC	134		SINDISERMA(ASERMA)	1,00	2.593,19	25,93
	12		Anuenio	29,00	3.893,37	1.129,07		158		Celular SINDISERMA		0,00	68,98
	90		Incorp.FG		0,00	222,18		531		IRRF	22,50	4.510,38	378,70
								554		Previagudo	14,00	5.244,62	734,24

PROVENTOS: 5.244,62 VANTAGENS: 0,00 DESCONTOS: 1.207,85 LIQUIDO: 4.036,77

580-0/1 Angela Hermes Adm: 01/03/1989 Dem: Dep.IR: 00 Dep.SF: 00 Hrs Mes-Int:083-100
Cargo: 1900 Professor Faixa Salarial: 003.006 N3 Classe F Nascimento: 03/11/1969
Mod. de Pag. Credito Bancario Banco: 104 Cef Agencia: 1292-0 Conta: 608-5
Local: 0042 FUNDEB ENSINO FUNDAMENTAL 60 Situacao Funcional: Ativo Lotacao:04.002

	Cod.	R	Descricao	Compl.	Bases	VlMensal		Cod.	R	Descricao	Compl.	Bases	VlMensal
PROV	2		Vencimentos	83,33	3.043,25	2.536,04	DESC	134		SINDISERMA(ASERMA)	1,00	2.057,41	20,57
	12		Anuenio	31,00	3.043,25	786,16		153		SIPROMA		17,74	17,74
	83		Dificil Acesso (Mag)	10/10	1.614,49	152,47		227		SINDISERMA/PREVISUL		0,00	7,46
	90		Incorp.FG		0,00	241,96		530		IRRF (Ferias)	27,50	5.103,90	534,21
	515		Ferias	30 Dias	0,00	4.277,01		531		IRRF	15,00	3.217,65	127,84
	516		Ferias 1/3	33,33 %	0,00	1.425,67		533		Liquido Pago (Ferias)	1.132,99	5.702,68	4.569,69
								553		Previagudo Ferias	14,00	4.277,01	598,78
								554		Previagudo	14,00	3.564,16	498,98

PROVENTOS: 9.419,31 VANTAGENS: 0,00 DESCONTOS: 6.375,27 LIQUIDO: 3.044,04

2722-7/1 Angela Vera Vogel Adm: 22/02/2018 Dem: Dep.IR: 00 Dep.SF: 00 Hrs Mes-Int:083-100
Cargo: 1900 Professor Faixa Salarial: 003.002 N 3 Classe B Nascimento: 06/04/1977
Mod. de Pag. Credito Bancario Banco: 104 Cef Agencia: 1292-0 Conta: 71110-2
Local: 0042 FUNDEB ENSINO FUNDAMENTAL 60 Situacao Funcional: Ativo Lotacao:04.002

	Cod.	R	Descricao	Compl.	Bases	VlMensal		Cod.	R	Descricao	Compl.	Bases	VlMensal
PROV	2		Vencimentos	83,33	2.250,29	1.875,24	DESC	153		SIPROMA		17,74	17,74
	12		Anuenio	2,00	2.250,29	37,49		530		IRRF (Ferias)	7,50	2.739,04	62,62
	83		Dificil Acesso (Mag)	10/10	1.614,49	152,47		533		Liquido Pago (Ferias)	383,96	3.060,38	2.676,42
	515		Ferias	30 Dias	0,00	2.295,29		553		Previagudo Ferias	14,00	2.295,29	321,34
	516		Ferias 1/3	33,33 %	0,00	765,09		554		Previagudo	14,00	1.912,73	267,78

PROVENTOS: 5.125,58 VANTAGENS: 0,00 DESCONTOS: 3.345,90 LIQUIDO: 1.779,68

GOVBR GP - Emissao: 21/08/2023 as 14h6min - Duracao: 0h00m02seg (6)

Assinado digitalmente por: TANIA JUSSARA MIROSLAW GRIGORIEFF em 04/09/23.
Confira a autenticidade do documento em www.tce.rs.gov.br. Identificador: PRE.7337.2983.F82D.A467.B2BA.

Página 2560
Processo 00363-0200/21-6
Página da peça 11
Peça 5402521
DOCUMENTO DE ACESSO RESTRITO
ACESSO P03D2D77

853-2/1 Antenor Fontoura Adm: 10/01/1994 Dem: Dep.IR: 01 Dep.SF: 00 Hrs Mes-Int:103-220
Cargo: 1750 Operario Faixa Salarial: 001.004 P 1 Classe D Nascimento: 29/12/1954
Mod. de Pag. Credito Bancario Banco: 104 Cef Agencia: 1292-0 Conta: 610-7
Local: 0051 SIOST MANUTENCAO DE RODOVIAS Situacao Funcional: Ativo Lotacao:05.001

	Cod.	R	Descricao	Compl.	Bases	VlMensal		Cod.	R	Descricao	Compl.	Bases	VlMensal
PROV	2		Vencimentos	102,66	1.535,91	716,76	DESC	134		SINDISERMA(ASERMA)	1,00	1.178,72	11,78
	8		Insalubridade	40,00	714,38	180,02		163		Vale Compras		0,00	299,36
	12		Anuenio	26,00	1.535,91	186,35		223		Consig. CEF (FOLHA)		0,00	706,96
	430		Media Ferias AbonoPec.	33,33 %	42,86	14,28		523		Hrs.Repouso Perdido	1 Dias	1.935,24	64,50
	502		Ferias Ab.Pecuniario	8 Dias	0,00	516,06		533		Liquido Pago (Ferias)	521,54	2.254,71	1.733,17
	503		Ferias Ab.Pecuniario 1	33,33 %	0,00	172,02		553		Previagudo Ferias	14,00	1.032,12	144,49
	515		Ferias	16 Dias	0,00	1.032,12		554		Previagudo	14,00	709,60	99,34
	516		Ferias 1/3	33,33 %	0,00	344,04		952		Falta Injustificada	2 Dias	1.935,24	129,01
	537		Ferias Media	16 Dias	0,00	85,72							
	538		Ferias Media 1/3	33,33 %	0,00	28,57							
	602		Media Abono Pecuniario	8 dias	0,00	42,86							

PROVENTOS: 3.318,80 VANTAGENS: 0,00 DESCONTOS: 3.188,61 LIQUIDO: 130,19

1533-4/1 Antonio Marcus Cardoso Adm: 21/02/2006 Dem: Dep.IR: 02 Dep.SF: 00 Hrs Mes-Int:183-220
Cargo: 1750 Operario Faixa Salarial: 001.004 P 1 Classe D Nascimento: 04/01/1981
Mod. de Pag. Credito Bancario Banco: 104 Cef Agencia: 1292-0 Conta: 1166-6
Local: 0427 FUNDEB ENS FUNDAMENTAL 40 Situacao Funcional: Ativo Lotacao:04.427

	Cod.	R	Descricao	Compl.	Bases	VlMensal		Cod.	R	Descricao	Compl.	Bases	VlMensal
PROV	2		Vencimentos	183,33	1.535,91	1.279,92	DESC	134		SINDISERMA(ASERMA)	1,00	1.178,72	11,78
	8		Insalubridade	40,00	714,38	357,18		163		Vale Compras		0,00	569,00
	12		Anuenio	14,00	1.535,91	179,18		223		Consig. CEF (FOLHA)		0,00	797,09
	515		Ferias	30 Dias	0,00	1.750,93		317		SINDISERMA/Pro-Vida		0,00	56,00
	516		Ferias 1/3	33,33 %	0,00	583,64		530		IRRF (Ferias)	7,50	2.281,75	28,33
	537		Ferias Media	30 Dias	0,00	428,62		533		Liquido Pago (Ferias)	1.070,55	2.906,06	1.835,51
	538		Ferias Media 1/3	33,33 %	0,00	142,87		553		Previagudo Ferias	14,00	1.750,93	245,13
								554		Previagudo	14,00	1.459,10	204,27

PROVENTOS: 4.722,34 VANTAGENS: 0,00 DESCONTOS: 3.747,11 LIQUIDO: 975,23

3403-7/1 Ariele de Carvalho Soares Adm: 01/07/2021 Dem: 17/12/2021 Dep.IR: 00 Dep.SF: 00 Hrs Mes-Int:057-100
Cargo: 2057 Professor Contrato Faixa Salarial: 003.001 N 3 Classe A Nascimento: 03/06/1989
Mod. de Pag. Credito Bancario Banco: 104 Cef Agencia: 1292-0 Conta: 792669587-5
Local: 0412 FUNDEB ENS FUNDAMENTAL CONT 60 Situacao Funcional: Ativo Lotacao:04.012

	Cod.	R	Descricao	Compl.	Bases	VlMensal		Cod.	R	Descricao	Compl.	Bases	VlMensal
PROV	1		Salario	56,66	2.057,41	1.165,86	DESC	526		INSS (13o Slr)	7,50	1.028,70	77,15
	83		Dificil Acesso (Mag)	20,00	1.614,49	182,97		528		INSS	7,78	1.348,83	104,89
	517		Ferias Proporcionais 1	33,33 %	0,00	342,90		578		Liquido Pago (Rescisao	182,04	3.749,13	3.567,09
	519		Ferias Proporcionais	15 Dias	0,00	1.028,70							
	568		Parcela Prop. (13oSlr)	6/12	1.028,70	1.028,70							

PROVENTOS: 3.749,13 VANTAGENS: 0,00 DESCONTOS: 3.749,13 LIQUIDO: 0,00

Assinado digitalmente por: TANIA JUSSARA MIROSLAW GRIGORIEFF em 04/09/23.
Confira a autenticidade do documento em www.tce.rs.gov.br. Identificador: PRE.7337.2983.F82D.A467.B2BA.

Página 2561
Processo 00363-0200/21-6
Página da peça 12
Peça 5402521
DOCUMENTO DE ACESSO RESTRITO
ACESSO P03D2D77

880-0/1 Auri Antonio Karkow Adm: 19/07/1995 Dem: Dep.IR: 01 Dep.SF: 00 Hrs Mes-Int:095-220
Cargo: 1750 Operario Faixa Salarial: 001.005 P 1 Classe E Nascimento: 11/10/1971
Mod. de Pag. Credito Bancario Banco: 104 Cef Agencia: 1292-0 Conta: 613-1
Local: 0055 SIOST MANUTENCAO Situacao Funcional: Ativo Lotacao:05.005

	Cod.	R	Descricao	Compl.	Bases	VlMensal		Cod.	R	Descricao	Compl.	Bases	VlMensal
PROV	2		Vencimentos	95,33	1.650,21	715,09	DESC	134		SINDISERMA(ASERMA)	1,00	1.178,72	11,78
	8		Insalubridade	40,00	714,38	185,73		158		Celular SINDISERMA		0,00	64,56
	12		Anuenio	24,00	1.650,21	171,62		530		IRRF (Ferias)	7,50	2.538,02	47,55
	506		Adicional Noturno	0,20	1.650,21	10,50		533		Liquido Pago (Ferias)	334,02	3.014,08	2.680,06
	515		Ferias	30 Dias	0,00	2.046,26		553		Previagudo Ferias	14,00	2.046,26	286,47
	516		Ferias 1/3	33,33 %	0,00	682,08		554		Previagudo	14,00	886,71	124,13
	537		Ferias Media	30 Dias	0,00	214,31							
	538		Ferias Media 1/3	33,33 %	0,00	71,43							

PROVENTOS: 4.097,02 VANTAGENS: 0,00 DESCONTOS: 3.214,55 LIQUIDO: 882,47

1830-9/1 Auri Luiz Mozzaquatro Brondani Adm: 05/07/2011 Dem: Dep.IR: 01 Dep.SF: 00 Hrs Mes-Int:100-100
Cargo: 1150 Medico Clinico Geral Faixa Salarial: 013.003 P12 Classe C Nascimento: 14/03/1957
Mod. de Pag. Credito Bancario Banco: 104 Cef Agencia: 1292-0 Conta: 615-8
Local: 0021 ATENDIMENTO COMUNIDADE ASPS Situacao Funcional: Ativo Lotacao:02.001

	Cod.	R	Descricao	Compl.	Bases	VlMensal		Cod.	R	Descricao	Compl.	Bases	VlMensal
PROV	2		Vencimentos	100,00	10.179,91	10.179,91	DESC	531		IRRF	27,50	13.482,17	2.838,23
	8		Insalubridade	20,00	714,38	214,31		554		Previagudo	14,00	11.096,10	1.553,45
	12		Anuenio	9,00	10.179,91	916,19							
	94		Convocacao	10/10	9.787,00	3.914,80							

PROVENTOS: 15.225,21 VANTAGENS: 0,00 DESCONTOS: 4.391,68 LIQUIDO: 10.833,53

1822-8/1 Bani Josias Rodrigues Adm: 24/06/2011 Dem: Dep.IR: 02 Dep.SF: 00 Hrs Mes-Int:183-220
Cargo: 1740 Merendeira/Servente Faixa Salarial: 001.003 P 1 Classe C Nascimento: 15/04/1975
Mod. de Pag. Credito Bancario Banco: 104 Cef Agencia: 1292-0 Conta: 616-6
Local: 0426 FUNDEB ED INF PRE ESCOLA 40 Situacao Funcional: Ativo Lotacao:04.026

	Cod.	R	Descricao	Compl.	Bases	VlMensal		Cod.	R	Descricao	Compl.	Bases	VlMensal
PROV	2		Vencimentos	183,33	1.414,47	1.178,72	DESC	134		SINDISERMA(ASERMA)	1,00	1.178,72	11,78
	8		Insalubridade	40,00	714,38	357,18		158		Celular SINDISERMA		0,00	84,65
	12		Anuenio	8,00	1.414,47	94,29		163		Vale Compras		0,00	396,83
	84		Dificil Acesso (Servid	11/11	714,38	134,93		217		Consig. Banri import v		0,00	132,89
	515		Ferias	30 Dias	0,00	1.527,62		223		Consig. CEF (FOLHA)		0,00	582,51
	516		Ferias 1/3	33,33 %	0,00	509,20		533		Liquido Pago (Ferias)	929,26	2.429,27	1.500,01
	537		Ferias Media	30 Dias	0,00	294,34		553		Previagudo Ferias	14,00	1.527,62	213,86
	538		Ferias Media 1/3	33,33 %	0,00	98,11		554		Previagudo	14,00	1.273,01	178,22

PROVENTOS: 4.194,39 VANTAGENS: 0,00 DESCONTOS: 3.100,75 LIQUIDO: 1.093,64

Página 2562
Processo 00363-0200/21-6
Página da peça 13
Peça 5402521
DOCUMENTO DE ACESSO RESTRITO
ACESSO P03D2D77

Assinado digitalmente por: TANIA JUSSARA MIROSLAW GRIGORIEFF em 04/09/23.
Confira a autenticidade do documento em www.tce.rs.gov.br. Identificador: PRE.7337.2983.F82D.A467.B2BA.

690-4/1 Beatriz de Fatima Lipke Ludtke Adm: 22/04/1994 Dem: Dep.IR: 01 Dep.SF: 00 Hrs Mes-Int:083-100
Cargo: 1900 Professor Faixa Salarial: 003.006 N3 Classe F Nascimento: 05/01/1972
Mod. de Pag. Credito Bancario Banco: 104 Cef Agencia: 1292-0 Conta: 908-4
Local: 0042 FUNDEB ENSINO FUNDAMENTAL 60 Situacao Funcional: Ativo Lotacao:04.002

	Cod.	R	Descricao	Compl.	Bases	VlMensal		Cod.	R	Descricao	Compl.	Bases	VlMensal
PROV	2		Vencimentos	83,33	3.043,25	2.536,04	DESC	153		SIPROMA		17,74	17,74
	12		Anuenio	26,00	3.043,25	659,36		418		SIPROMA/Pro-Vida		0,00	71,00
	83		Dificil Acesso (Mag)	9/9	1.614,49	190,59		530		IRRF (Ferias)	27,50	5.192,69	558,62
	515		Ferias	30 Dias	0,00	3.834,49		531		IRRF	7,50	2.749,05	63,37
	516		Ferias 1/3	33,33 %	0,00	1.278,16		533		Liquido Pago (Ferias)	1.095,44	5.919,10	4.823,66
	537		Ferias Media	30 Dias	0,00	604,84		553		Previagudo Ferias	14,00	3.834,49	536,82
	538		Ferias Media 1/3	33,33 %	0,00	201,61		554		Previagudo	14,00	3.195,40	447,35

PROVENTOS: 9.305,09 VANTAGENS: 0,00 DESCONTOS: 6.518,56 LIQUIDO: 2.786,53

1351-0/1 Beatriz de Fatima Lipke Ludtke Adm: 15/04/2002 Dem: Dep.IR: 01 Dep.SF: 00 Hrs Mes-Int:083-100
Cargo: 1900 Professor Faixa Salarial: 003.005 N 3 Classe E Nascimento: 05/01/1972
Mod. de Pag. Credito Bancario Banco: 104 Cef Agencia: 1292-0 Conta: 908-4
Local: 0042 FUNDEB ENSINO FUNDAMENTAL 60 Situacao Funcional: Ativo Lotacao:04.002

	Cod.	R	Descricao	Compl.	Bases	VlMensal		Cod.	R	Descricao	Compl.	Bases	VlMensal
PROV	2		Vencimentos	83,33	2.921,81	2.434,84	DESC	530		IRRF (Ferias)	27,50	9.306,98	1.131,43
	12		Anuenio	18,00	2.921,81	438,26		531		IRRF	27,50	5.410,51	555,16
	83		Dificil Acesso (Mag)	9/9	1.614,49	190,59		533		Liquido Pago (Ferias)	1.614,11	4.596,97	2.982,86
	515		Ferias	30 Dias	0,00	3.447,73		553		Previagudo Ferias	14,00	3.447,73	482,68
	516		Ferias 1/3	33,33 %	0,00	1.149,24		554		Previagudo	14,00	2.873,10	402,23

PROVENTOS: 7.660,66 VANTAGENS: 0,00 DESCONTOS: 5.554,36 LIQUIDO: 2.106,30

3105-4/1 Beatriz Kirsch Berger Ratzlaff Adm: 12/02/2020 Dem: Dep.IR: 02 Dep.SF: 00 Hrs Mes-Int:083-100
Cargo: 1900 Professor Faixa Salarial: 003.001 N 3 Classe A Nascimento: 26/03/1986
Mod. de Pag. Credito Bancario Banco: 104 Cef Agencia: 1292-0 Conta: 990515583-5
Local: 0041 FUNDEB ED INF PRE ESCOLA 60 Situacao Funcional: Ativo Lotacao:04.001

	Cod.	R	Descricao	Compl.	Bases	VlMensal		Cod.	R	Descricao	Compl.	Bases	VlMensal
PROV	2		Vencimentos	83,33	2.057,41	1.714,51	DESC	153		SIPROMA		17,74	17,74
	94		Convocacao	10/10	2.057,41	971,54		530		IRRF (Ferias)	7,50	2.076,00	12,90
	515		Ferias	30 Dias	0,00	2.057,41		531		IRRF	7,50	2.066,84	12,21
	516		Ferias 1/3	33,33 %	0,00	685,80		533		Liquido Pago (Ferias)	300,93	2.743,21	2.442,28
								553		Previagudo Ferias	14,00	2.057,41	288,03
								554		Previagudo	14,00	1.714,51	240,03

PROVENTOS: 5.429,26 VANTAGENS: 0,00 DESCONTOS: 3.013,19 LIQUIDO: 2.416,07

Assinado digitalmente por: TANIA JUSSARA MIROSLAW GRIGORIEFF em 04/09/23.
Confira a autenticidade do documento em www.tce.rs.gov.br. Identificador: PRE.7337.2983.F82D.A467.B2BA.

Página 2563
Processo 00363-0200/21-6
Página da peça 14
Peça 5402521
DOCUMENTO DE ACESSO RESTRITO
ACESSO P03D2D77

1634-9/1 Bianca Becker Anacleto Adm: 05/03/2009 Dem: Dep.IR: 01 Dep.SF: 00 Hrs Mes-Int:167-200
Cargo: 2013 Tecnico Enfermagem Faixa Salarial: 007.003 P 7 Classe C Nascimento: 23/12/1987
Mod. de Pag. Credito Bancario Banco: 104 Cef Agencia: 1292-0 Conta: 620-4
Local: 0021 ATENDIMENTO COMUNIDADE ASPS Situacao Funcional: Ativo Lotacao:02.001

	Cod.	R	Descricao	Compl.	Bases	VlMensal		Cod.	R	Descricao	Compl.	Bases	VlMensal
PROV	2		Vencimentos	166,66	3.114,69	2.595,57	DESC	134		SINDISERMA(ASERMA)	1,00	2.593,19	25,93
	6		Horas Extras 50%	8,31	3.609,32	230,36		163		Vale Compras		0,00	292,62
	8		Insalubridade	20,00	714,38	178,59		223		Consig. CEF (FOLHA)		0,00	447,76
	12		Anuenio	9,00	3.114,69	233,59		317		SINDISERMA/Pro-Vida		0,00	56,00
	14		Horas Extras c/ 100%	3,35	3.609,32	129,21		531		IRRF	7,50	2.781,65	65,82
	430		Media Ferias AbonoPec.	33,33 %	65,48	21,82		533		Liquido Pago (Ferias)	307,68	3.192,38	2.884,70
	502		Ferias Ab.Pecuniario	10 Dias	0,00	1.131,67		553		Previagudo Ferias	14,00	1.131,67	158,43
	503		Ferias Ab.Pecuniario 1	33,33 %	0,00	377,22		554		Previagudo	14,00	2.829,16	396,08
	515		Ferias	10 Dias	0,00	1.131,67							
	516		Ferias 1/3	33,33 %	0,00	377,22							
	537		Ferias Media	10 Dias	0,00	65,48							
	538		Ferias Media 1/3	33,33 %	0,00	21,82							
	602		Media Abono Pecuniario	10 dias	0,00	65,48							

PROVENTOS: 6.559,70 VANTAGENS: 0,00 DESCONTOS: 4.327,34 LIQUIDO: 2.232,36

1544-0/1 Braulio Cezar Pilecco Adm: 01/07/2006 Dem: Dep.IR: 01 Dep.SF: 00 Hrs Mes-Int:220-220
Cargo: 1500 Operador Maquinas Faixa Salarial: 006.004 P 6 Classe D Nascimento: 21/04/1971
Mod. de Pag. Credito Bancario Banco: 104 Cef Agencia: 1292-0 Conta: 1169-0
Local: 0051 SIOST MANUTENCAO DE RODOVIAS Situacao Funcional: Ativo Lotacao:05.001

	Cod.	R	Descricao	Compl.	Bases	VlMensal		Cod.	R	Descricao	Compl.	Bases	VlMensal
PROV	2		Vencimentos	220,00	3.021,82	3.021,82	DESC	126		Consig.Trib.Mun.		0,00	59,40
	6		Horas Extras 50%	34,30	3.843,27	904,04		134		SINDISERMA(ASERMA)	1,00	2.321,73	23,21
	8		Insalubridade	40,00	714,38	428,62		158		Celular SINDISERMA		0,00	36,99
	12		Anuenio	13,00	3.021,82	392,83		163		Vale Compras		0,00	699,11
	14		Horas Extras c/ 100%	8,00	3.843,27	279,51		223		Consig. CEF (FOLHA)		0,00	986,94
								239		Refri Aserma		0,00	10,00
								420		SINDISERMA CAUZZO		0,00	108,88
								531		IRRF	22,50	4.359,18	344,68
								554		Previagudo	14,00	3.414,65	478,05

PROVENTOS: 5.026,82 VANTAGENS: 0,00 DESCONTOS: 2.747,26 LIQUIDO: 2.279,56

Página 2564
Processo 00363-0200/21-6
Página da peça 15
Peça 5402521
DOCUMENTO DE ACESSO RESTRITO
ACESSO P03D2D77

Assinado digitalmente por: TANIA JUSSARA MIROSLAW GRIGORIEFF em 04/09/23.
Confira a autenticidade do documento em www.tce.rs.gov.br. Identificador: PRE.7337.2983.F82D.A467.B2BA.

3328-6/1 Bruna Cielo Cabrera Adm: 03/05/2021 Dem: 17/12/2021 Dep.IR: 00 Dep.SF: 00 Hrs Mes-Int:057-100
Cargo: 2057 Professor Contrato Faixa Salarial: 003.001 N 3 Classe A Nascimento: 16/03/1990
Mod. de Pag. Credito Bancario Banco: 104 Cef Agencia: 1292-0 Conta: 970253506-4
Local: 0412 FUNDEB ENS FUNDAMENTAL CONT 60 Situacao Funcional: Ativo Lotacao:04.012

	Cod.	R	Descricao	Compl.	Bases	VlMensal		Cod.	R	Descricao	Compl.	Bases	VlMensal
PROV	1		Salario	56,66	2.057,41	1.165,86	DESC	526		INSS (13o Slr)	7,80	1.371,60	106,94
	83		Dificil Acesso (Mag)	25,00	1.614,49	228,71		528		INSS	7,82	1.394,57	109,01
	517		Ferias Proporcionais 1	33,33 %	0,00	457,20		578		Liquido Pago (Rescisao	215,95	4.594,97	4.379,02
	519		Ferias Proporcionais	20 Dias	0,00	1.371,60							
	568		Parcela Prop. (13oSlr)	8/12	1.371,60	1.371,60							

PROVENTOS: 4.594,97 VANTAGENS: 0,00 DESCONTOS: 4.594,97 LIQUIDO: 0,00

2651-4/1 Bruno Soares Rodrigues Adm: 11/05/2017 Dem: Dep.IR: 00 Dep.SF: 00 Hrs Mes-Int:200-200
Cargo: 1180 Medico Veterinario Faixa Salarial: 011.002 P 11 Classe B Nascimento: 17/02/1983
Mod. de Pag. Credito Bancario Banco: 104 Cef Agencia: 1292-0 Conta: 71049-1
Local: 0061 SEDERGA MANUTENCAO Situacao Funcional: Ativo Lotacao:06.001

	Cod.	R	Descricao	Compl.	Bases	VlMensal		Cod.	R	Descricao	Compl.	Bases	VlMensal
PROV	2		Vencimentos	200,00	7.172,37	7.172,37	DESC	450		Pensao Judicial s/liq	30,00	5.786,25	1.735,87
	8		Insalubridade	40,00	714,38	428,62		531		IRRF	27,50	5.046,04	518,30
	12		Anuenio	3,00	7.172,37	215,17		554		Previagudo	14,00	7.387,54	1.034,25

PROVENTOS: 7.816,16 VANTAGENS: 0,00 DESCONTOS: 3.288,42 LIQUIDO: 4.527,74

1723-0/1 Carin Cristine Seehaber Temp Adm: 03/08/2010 Dem: Dep.IR: 01 Dep.SF: 00 Hrs Mes-Int:083-100
Cargo: 1900 Professor Faixa Salarial: 003.003 N 3 Classe C Nascimento: 26/02/1978
Mod. de Pag. Credito Bancario Banco: 104 Cef Agencia: 1292-0 Conta: 1170-4
Local: 0042 FUNDEB ENSINO FUNDAMENTAL 60 Situacao Funcional: Ativo Lotacao:04.002

	Cod.	R	Descricao	Compl.	Bases	VlMensal		Cod.	R	Descricao	Compl.	Bases	VlMensal
PROV	2		Vencimentos	83,33	2.443,17	2.035,97	DESC	153		SIPROMA		17,74	17,74
	12		Anuenio	9,00	2.443,17	183,23		418		SIPROMA/Pro-Vida		0,00	71,00
	83		Dificil Acesso (Mag)	8/8	1.614,49	152,47		530		IRRF (Ferias)	15,00	2.988,32	93,44
	94		Convocacao	10/10	2.057,41	485,77		531		IRRF	7,50	2.357,17	33,98
	515		Ferias	30 Dias	0,00	2.663,05		533		Liquido Pago (Ferias)	466,26	3.550,73	3.084,47
	516		Ferias 1/3	33,33 %	0,00	887,68		553		Previagudo Ferias	14,00	2.663,05	372,82
								554		Previagudo	14,00	2.219,20	310,68

PROVENTOS: 6.408,17 VANTAGENS: 0,00 DESCONTOS: 3.984,13 LIQUIDO: 2.424,04

2756-1/1 Carina Grutzmacher Peserico Adm: 07/03/2018 Dem: Dep.IR: 00 Dep.SF: 00 Hrs Mes-Int:083-100
Cargo: 1900 Professor Faixa Salarial: 003.002 N 3 Classe B Nascimento: 19/03/1989
Mod. de Pag. Credito Bancario Banco: 104 Cef Agencia: 1292-0 Conta: 1665-0
Local: 0042 FUNDEB ENSINO FUNDAMENTAL 60 Situacao Funcional: Ativo Lotacao:04.002

	Cod.	R	Descricao	Compl.	Bases	VlMensal		Cod.	R	Descricao	Compl.	Bases	VlMensal
PROV	2		Vencimentos	83,33	2.250,29	1.875,24	DESC	153		SIPROMA		17,74	17,74
	12		Anuenio	2,00	2.250,29	37,49		530		IRRF (Ferias)	7,50	2.739,04	62,62
	515		Ferias	30 Dias	0,00	2.295,29		533		Liquido Pago (Ferias)	383,96	3.060,38	2.676,42
	516		Ferias 1/3	33,33 %	0,00	765,09		553		Previagudo Ferias	14,00	2.295,29	321,34
								554		Previagudo	14,00	1.912,73	267,78

PROVENTOS: 4.973,11 VANTAGENS: 0,00 DESCONTOS: 3.345,90 LIQUIDO: 1.627,21

Assinado digitalmente por: TANIA JUSSARA MIROSLAW GRIGORIEFF em 04/09/23.
Confira a autenticidade do documento em www.tce.rs.gov.br. Identificador: PRE.7337.2983.F82D.A467.B2BA.

Página 2565
Processo 00363-0200/21-6
Página da peça 16
Peça 5402521
DOCUMENTO DE ACESSO RESTRITO
ACESSO P03D2D77

2723-5/1 Carina Wilke Adm: 22/02/2018 Dem: Dep.IR: 01 Dep.SF: 00 Hrs Mes-Int:083-100
Cargo: 1900 Professor Faixa Salarial: 003.002 N 3 Classe B Nascimento: 26/06/1979
Mod. de Pag. Credito Bancario Banco: 104 Cef Agencia: 1292-0 Conta: 71111-0
Local: 0041 FUNDEB ED INF PRE ESCOLA 60 Situacao Funcional: Ativo Lotacao:04.001

	Cod.	R	Descricao	Compl.	Bases	VlMensal		Cod.	R	Descricao	Compl.	Bases	VlMensal
PROV	2		Vencimentos	83,33	2.250,29	1.875,24	DESC	153		SIPROMA		17,74	17,74
	12		Anuenio	2,00	2.250,29	37,49		217		Consig. Banri import v		0,00	616,51
	515		Ferias	30 Dias	0,00	2.295,29		530		IRRF (Ferias)	7,50	2.549,45	48,40
	516		Ferias 1/3	33,33 %	0,00	765,09		533		Liquido Pago (Ferias)	986,25	3.060,38	2.074,13
								553		Previagudo Ferias	14,00	2.295,29	321,34
								554		Previagudo	14,00	1.912,73	267,78

PROVENTOS: 4.973,11 VANTAGENS: 0,00 DESCONTOS: 3.345,90 LIQUIDO: 1.627,21

3106-2/1 Carine Teixeira Teixeira Adm: 12/02/2020 Dem: Dep.IR: 00 Dep.SF: 00 Hrs Mes-Int:183-220
Cargo: 1740 Merendeira/Servente Faixa Salarial: 001.001 P 1Classe A Nascimento: 28/11/1984
Mod. de Pag. Credito Bancario Banco: 104 Cef Agencia: 1292-0 Conta: 983955052-2
Local: 0427 FUNDEB ENS FUNDAMENTAL 40 Situacao Funcional: Ativo Lotacao:04.427

	Cod.	R	Descricao	Compl.	Bases	VlMensal		Cod.	R	Descricao	Compl.	Bases	VlMensal
PROV	2		Vencimentos	183,33	1.178,72	982,27	DESC	134		SINDISERMA(ASERMA)	1,00	1.178,72	11,78
	8		Insalubridade	40,00	714,38	357,18		220		Consig. Bradesco		0,00	507,86
	84		Dificil Acesso (Servid	11/11	714,38	134,93		317		SINDISERMA/Pro-Vida		0,00	41,00
	515		Ferias	30 Dias	0,00	1.178,72		533		Liquido Pago (Ferias)	672,88	1.785,94	1.113,06
	516		Ferias 1/3	33,33 %	0,00	392,90		553		Previagudo Ferias	14,00	1.178,72	165,02
	537		Ferias Media	30 Dias	0,00	160,74		554		Previagudo	14,00	982,27	137,51
	538		Ferias Media 1/3	33,33 %	0,00	53,58							

PROVENTOS: 3.260,32 VANTAGENS: 0,00 DESCONTOS: 1.976,23 LIQUIDO: 1.284,09

2520-8/1 Carine Wittke Siqueira Adm: 13/06/2016 Dem: Dep.IR: 00 Dep.SF: 00 Hrs Mes-Int:083-100
Cargo: 1900 Professor Faixa Salarial: 003.002 N 3 Classe B Nascimento: 29/12/1987
Mod. de Pag. Credito Bancario Banco: 104 Cef Agencia: 1292-0 Conta: 1662-5
Local: 0042 FUNDEB ENSINO FUNDAMENTAL 60 Situacao Funcional: Ativo Lotacao:04.002

	Cod.	R	Descricao	Compl.	Bases	VlMensal		Cod.	R	Descricao	Compl.	Bases	VlMensal
PROV	2		Vencimentos	83,33	2.250,29	1.875,24	DESC	153		SIPROMA		17,74	17,74
	12		Anuenio	3,00	2.250,29	56,24		530		IRRF (Ferias)	7,50	2.765,89	64,64
	83		Dificil Acesso (Mag)	10/10	1.614,49	175,34		533		Liquido Pago (Ferias)	389,13	3.090,38	2.701,25
	515		Ferias	30 Dias	0,00	2.317,79		553		Previagudo Ferias	14,00	2.317,79	324,49
	516		Ferias 1/3	33,33 %	0,00	772,59		554		Previagudo	14,00	1.931,48	270,40

PROVENTOS: 5.197,20 VANTAGENS: 0,00 DESCONTOS: 3.378,52 LIQUIDO: 1.818,68

Assinado digitalmente por: TANIA JUSSARA MIROSLAW GRIGORIEFF em 04/09/23.
Confira a autenticidade do documento em www.tce.rs.gov.br. Identificador: PRE.7337.2983.F82D.A467.B2BA.

Página 2566
Processo 00363-0200/21-6
Página da peça 17
Peça 5402521
DOCUMENTO DE ACESSO RESTRITO
ACESSO P03D2D77

1347-1/1 Carla Irene Boijink Adm: 08/04/2002 Dem: Dep.IR: 00 Dep.SF: 00 Hrs Mes-Int:083-100
Cargo: 1900 Professor Faixa Salarial: 003.005 N 3 Classe E Nascimento: 13/03/1980
Mod. de Pag. Credito Bancario Banco: 104 Cef Agencia: 1292-0 Conta: 625-5
Local: 0042 FUNDEB ENSINO FUNDAMENTAL 60 Situacao Funcional: Ativo Lotacao:04.002

	Cod.	R	Descricao	Compl.	Bases	VlMensal		Cod.	R	Descricao	Compl.	Bases	VlMensal
PROV	2		Vencimentos	83,33	2.921,81	2.434,84	DESC	153		SIPROMA		17,74	17,74
	12		Anuenio	18,00	2.921,81	438,26		223		Consig. CEF (FOLHA)		0,00	398,63
	94		Convocacao	7/7	2.057,41	971,54		530		IRRF (Ferias)	22,50	4.114,29	289,58
	515		Ferias	30 Dias	0,00	3.447,73		531		IRRF	15,00	3.442,41	161,56
	516		Ferias 1/3	33,33 %	0,00	1.149,24		533		Liquido Pago (Ferias)	1.180,28	4.596,97	3.416,69
								553		Previagudo Ferias	14,00	3.447,73	482,68
								554		Previagudo	14,00	2.873,10	402,23

PROVENTOS: 8.441,61 VANTAGENS: 0,00 DESCONTOS: 5.169,11 LIQUIDO: 3.272,50

1922-4/1 Carla M. Costa Domingues Adm: 26/03/2012 Dem: Dep.IR: 00 Dep.SF: 00 Hrs Mes-Int:100-100
Cargo: 1900 Professor Faixa Salarial: 003.003 N 3 Classe C Nascimento: 27/03/1974
Mod. de Pag. Credito Bancario Banco: 104 Cef Agencia: 1292-0 Conta: 1172-0
Local: 0049 MDE MANUTENCAO SED Situacao Funcional: Ativo Lotacao:04.009

	Cod.	R	Descricao	Compl.	Bases	VlMensal		Cod.	R	Descricao	Compl.	Bases	VlMensal
PROV	2		Vencimentos	100,00	2.443,17	2.443,17	DESC	153		SIPROMA		17,74	17,74
	12		Anuenio	8,00	2.443,17	195,45		217		Consig. Banri import v		0,00	650,44
	94		Convocacao	5/5	2.057,41	1.028,70		418		SIPROMA/Pro-Vida		0,00	41,00
								531		IRRF	15,00	3.297,92	139,88
								554		Previagudo	14,00	2.638,62	369,40

PROVENTOS: 3.667,32 VANTAGENS: 0,00 DESCONTOS: 1.218,46 LIQUIDO: 2.448,86

2517-8/1 Carla M. Costa Domingues Adm: 01/06/2016 Dem: Dep.IR: 00 Dep.SF: 00 Hrs Mes-Int:100-100
Cargo: 1900 Professor Faixa Salarial: 003.002 N 3 Classe B Nascimento: 27/03/1974
Mod. de Pag. Credito Bancario Banco: 104 Cef Agencia: 1292-0 Conta: 1172-0
Local: 0049 MDE MANUTENCAO SED Situacao Funcional: Ativo Lotacao:04.009

	Cod.	R	Descricao	Compl.	Bases	VlMensal		Cod.	R	Descricao	Compl.	Bases	VlMensal
PROV	2		Vencimentos	100,00	2.250,29	2.250,29	DESC	531		IRRF	27,50	5.291,22	445,84
	12		Anuenio	3,00	2.250,29	67,50		554		Previagudo	14,00	2.317,79	324,49

PROVENTOS: 2.317,79 VANTAGENS: 0,00 DESCONTOS: 770,33 LIQUIDO: 1.547,46

Assinado digitalmente por: TANIA JUSSARA MIROSLAW GRIGORIEFF em 04/09/23.
Confira a autenticidade do documento em www.tce.rs.gov.br. Identificador: PRE.7337.2983.F82D.A467.B2BA.

Página 2567
Processo 00363-0200/21-6
Página da peça 18
Peça 5402521
DOCUMENTO DE ACESSO RESTRITO
ACESSO P03D2D77

1405-2/1 Carmem E. Lindner Streck Adm: 06/06/2003 Dem: Dep.IR: 00 Dep.SF: 00 Hrs Mes-Int:183-220
Cargo: 1740 Merendeira/Servente Faixa Salarial: 001.004 P 1 Classe D Nascimento: 28/01/1967
Mod. de Pag. Credito Bancario Banco: 104 Cef Agencia: 1292-0 Conta: 627-1
Local: 0426 FUNDEB ED INF PRE ESCOLA 40 Situacao Funcional: Ativo Lotacao:04.026

	Cod.	R	Descricao	Compl.	Bases	VlMensal		Cod.	R	Descricao	Compl.	Bases	VlMensal
PROV	2		Vencimentos	183,33	1.535,91	1.279,92	DESC	134		SINDISERMA(ASERMA)	1,00	1.178,72	11,78
	8		Insalubridade	40,00	714,38	357,18		158		Celular SINDISERMA		0,00	26,99
	12		Anuenio	16,00	1.535,91	204,78		223		Consig. CEF (FOLHA)		0,00	437,02
	515		Ferias	30 Dias	0,00	1.781,65		530		IRRF (Ferias)	7,50	2.483,30	43,44
	516		Ferias 1/3	33,33 %	0,00	593,88		533		Liquido Pago (Ferias)	729,89	2.732,73	2.002,84
	537		Ferias Media		0,00	267,90		553		Previagudo Ferias	14,00	1.781,65	249,43
	538		Ferias Media 1/3		0,00	89,30		554		Previagudo	14,00	1.484,70	207,85

PROVENTOS: 4.574,61 VANTAGENS: 0,00 DESCONTOS: 2.979,35 LIQUIDO: 1.595,26

2482-1/1 Caroline Lopes Soares Hoppe Adm: 21/03/2016 Dem: Dep.IR: 00 Dep.SF: 00 Hrs Mes-Int:200-200
Cargo: 1691 Agente Comunitario de Sau Faixa Salarial: 004.002 P 4 Classe B Nascimento: 16/03/1993
Mod. de Pag. Credito Bancario Banco: 104 Cef Agencia: 1292-0 Conta: 1624-2
Local: 0098 ESF 4500 Situacao Funcional: Ativo Lotacao:02.022

	Cod.	R	Descricao	Compl.	Bases	VlMensal		Cod.	R	Descricao	Compl.	Bases	VlMensal
PROV	2		Vencimentos	200,00	1.771,66	1.771,66	DESC	128		SINDISERMA/Outros		0,00	70,00
	6		Horas Extras 50%	12,30	2.056,83	192,82		134		SINDISERMA(ASERMA)	1,00	1.607,35	16,07
	8		Insalubridade	20,00	714,38	214,31		163		Vale Compras		0,00	294,26
	12		Anuenio	4,00	1.771,66	70,86		223		Consig. CEF (FOLHA)		0,00	752,34
								531		IRRF	7,50	1.991,70	6,57
								554		Previagudo	14,00	1.842,52	257,95

PROVENTOS: 2.249,65 VANTAGENS: 0,00 DESCONTOS: 1.397,19 LIQUIDO: 852,46

3451-7/1 Cassia Jarine Sima Adm: 26/08/2021 Dem: 17/12/2021 Dep.IR: 00 Dep.SF: 00 Hrs Mes-Int:057-100
Cargo: 2057 Professor Contrato Faixa Salarial: 003.001 N 3 Classe A Nascimento: 13/03/1996
Mod. de Pag. Credito Bancario Banco: 104 Cef Agencia: 1292-0 Conta: 876798743-3
Local: 0035 FUNDE EDUC ESPECIAL CONTRATOS Situacao Funcional: Ativo Lotacao:04.035

	Cod.	R	Descricao	Compl.	Bases	VlMensal		Cod.	R	Descricao	Compl.	Bases	VlMensal
PROV	1		Salario	56,66	2.057,41	1.165,86	DESC	526		INSS (13o Slr)	7,50	685,80	51,43
	517		Ferias Proporcionais 1	33,33 %	0,00	228,60		528		INSS	7,58	1.165,86	88,42
	519		Ferias Proporcionais	10 Dias	0,00	685,80		578		Liquido Pago (Rescisao	139,85	2.766,06	2.626,21
	568		Parcela Prop. (13oSlr)	4/12	685,80	685,80							

PROVENTOS: 2.766,06 VANTAGENS: 0,00 DESCONTOS: 2.766,06 LIQUIDO: 0,00

Assinado digitalmente por: TANIA JUSSARA MIROSLAW GRIGORIEFF em 04/09/23.
Confira a autenticidade do documento em www.tce.rs.gov.br. Identificador: PRE.7337.2983.F82D.A467.B2BA.

Página 2568
Processo 00363-0200/21-6
Página da peça 19
Peça 5402521
DOCUMENTO DE ACESSO RESTRITO
ACESSO P03D2D77

1356-0/1 Catia Helena Fick Gewehr Adm: 24/04/2002 Dem: Dep.IR: 00 Dep.SF: 00 Hrs Mes-Int:183-220
Cargo: 1740 Merendeira/Servente Faixa Salarial: 001.004 P 1 Classe D Nascimento: 03/09/1972
Mod. de Pag. Credito Bancario Banco: 104 Cef Agencia: 1292-0 Conta: 628-0
Local: 0427 FUNDEB ENS FUNDAMENTAL 40 Situacao Funcional: Ativo Lotacao:04.427

	Cod.	R	Descricao	Compl.	Bases	VlMensal		Cod.	R	Descricao	Compl.	Bases	VlMensal
PROV	2		Vencimentos	183,33	1.535,91	1.279,92	DESC	134		SINDISERMA(ASERMA)	1,00	1.178,72	11,78
	12		Anuenio	18,00	1.535,91	230,38		158		Celular SINDISERMA		0,00	73,98
	515		Ferias	30 Dias	0,00	1.812,37		223		Consig. CEF (FOLHA)		0,00	662,47
	516		Ferias 1/3	33,33 %	0,00	604,12		317		SINDISERMA/Pro-Vida		0,00	71,00
								530		IRRF (Ferias)	7,50	2.162,76	19,40
								533		Liquido Pago (Ferias)	935,60	2.416,49	1.480,89
								553		Previagudo Ferias	14,00	1.812,37	253,73
								554		Previagudo	14,00	1.510,30	211,44

PROVENTOS: 3.926,79 VANTAGENS: 0,00 DESCONTOS: 2.784,69 LIQUIDO: 1.142,10

2845-2/1 Catiele Bitencourt Adm: 01/08/2018 Dem: Dep.IR: 00 Dep.SF: 00 Hrs Mes-Int:220-220
Cargo: 1740 Merendeira/Servente Faixa Salarial: 001.001 P 1Classe A Nascimento: 04/08/1993
Mod. de Pag. Credito Bancario Banco: 104 Cef Agencia: 1292-0 Conta: 988108917-0
Local: 0082 GAB PREFEITO DEMAIS SERVIDORES Situacao Funcional: Ativo Lotacao:08.002

	Cod.	R	Descricao	Compl.	Bases	VlMensal		Cod.	R	Descricao	Compl.	Bases	VlMensal
PROV	2		Vencimentos	220,00	1.178,72	1.178,72	DESC	134		SINDISERMA(ASERMA)	1,00	1.178,72	11,78
	8		Insalubridade	40,00	714,38	428,62		158		Celular SINDISERMA		0,00	26,99
	12		Anuenio	1,00	1.178,72	11,78		554		Previagudo	14,00	1.190,50	166,67

PROVENTOS: 1.619,12 VANTAGENS: 0,00 DESCONTOS: 205,44 LIQUIDO: 1.413,68

3238-7/1 Catiusca Granado Fontanari Adm: 05/01/2021 Dem: Dep.IR: 01 Dep.SF: 00 Hrs Mes-Int:200-200
Cargo: 1460 Chefe Secao Faixa Salarial: 002.002 CC2 Nascimento: 06/06/1984
Mod. de Pag. Credito Bancario Banco: 104 Cef Agencia: 1292-0 Conta: 909679066-4
Local: 0431 MDE CCS MANUT DO ORGAO DA SED Situacao Funcional: Ativo Lotacao:04.431

	Cod.	R	Descricao	Compl.	Bases	VlMensal		Cod.	R	Descricao	Compl.	Bases	VlMensal
PROV	6		Horas Extras 50%	7,50	2.143,14	125,85	DESC	528		INSS	8,36	2.268,99	189,67
	68		Cargo Comissao	200,00	2.143,14	2.143,14							

PROVENTOS: 2.268,99 VANTAGENS: 0,00 DESCONTOS: 189,67 LIQUIDO: 2.079,32

3344-8/1 Cecilia E. Dos Santos Rocha Adm: 17/05/2021 Dem: 17/12/2021 Dep.IR: 00 Dep.SF: 00 Hrs Mes-Int:057-100
Cargo: 2057 Professor Contrato Faixa Salarial: 003.001 N 3 Classe A Nascimento: 20/09/1994
Mod. de Pag. Credito Bancario Banco: 104 Cef Agencia: 1292-0 Conta: 863385365-3
Local: 0412 FUNDEB ENS FUNDAMENTAL CONT 60 Situacao Funcional: Ativo Lotacao:04.012

	Cod.	R	Descricao	Compl.	Bases	VlMensal		Cod.	R	Descricao	Compl.	Bases	VlMensal
PROV	1		Salario	56,66	2.057,41	1.165,86	DESC	526		INSS (13o Slr)	7,62	1.200,15	91,51
	83		Dificil Acesso (Mag)	10,00	1.614,49	91,48		528		INSS	7,69	1.257,34	96,66
	517		Ferias Proporcionais 1	33,33 %	0,00	400,05		578		Liquido Pago (Rescisao	188,17	4.057,69	3.869,52
	519		Ferias Proporcionais	17,5 D.	0,00	1.200,15							
	568		Parcela Prop. (13oSlr)		0,00	1.200,15							

PROVENTOS: 4.057,69 VANTAGENS: 0,00 DESCONTOS: 4.057,69 LIQUIDO: 0,00

Assinado digitalmente por: TANIA JUSSARA MIROSLAW GRIGORIEFF em 04/09/23.
Confira a autenticidade do documento em www.tce.rs.gov.br. Identificador: PRE.7337.2983.F82D.A467.B2BA.

Página 2569
Processo 00363-0200/21-6
Página da peça 20
Peça 5402521
DOCUMENTO DE ACESSO RESTRITO
ACESSO P03D2D77

1090-1/1 Celio Marques da Silva Adm: 15/09/1998 Dem: Dep.IR: 00 Dep.SF: 00 Hrs Mes-Int:183-220
Cargo: 1750 Operario Faixa Salarial: 001.005 P 1 Classe E Nascimento: 02/03/1962
Mod. de Pag. Credito Bancario Banco: 104 Cef Agencia: 1292-0 Conta: 631-0
Local: 0428 FUNDEB ENS INF CRECHE 40 Situacao Funcional: Ativo Lotacao:04.428

	Cod.	R	Descricao	Compl.	Bases	VlMensal		Cod.	R	Descricao	Compl.	Bases	VlMensal
PROV	2		Vencimentos	183,33	1.650,21	1.375,17	DESC	134		SINDISERMA(ASERMA)	1,00	1.178,72	11,78
	8		Insalubridade	40,00	714,38	357,18		158		Celular SINDISERMA		0,00	53,98
	12		Anuenio	21,00	1.650,21	288,78		317		SINDISERMA/Pro-Vida		0,00	56,00
	515		Ferias	30 Dias	0,00	1.996,75		350		Ipe	18,74	2.021,13	378,75
	516		Ferias 1/3	33,33 %	0,00	665,58		352		Ipe Ferias	18,74	2.425,37	454,51
	537		Ferias Media	30 Dias	0,00	428,62		530		IRRF (Ferias)	15,00	2.954,28	88,34
	538		Ferias Media 1/3	33,33 %	0,00	142,87		533		Liquido Pago (Ferias)	822,39	3.233,82	2.411,43
								553		Previagudo Ferias	14,00	1.996,75	279,54
								554		Previagudo	14,00	1.663,95	232,95

PROVENTOS: 5.254,95 VANTAGENS: 0,00 DESCONTOS: 3.967,28 LIQUIDO: 1.287,67

3107-0/1 Cesar Augusto Manfio Adm: 12/02/2020 Dem: Dep.IR: 01 Dep.SF: 00 Hrs Mes-Int:139-220
Cargo: 1530 Motorista Faixa Salarial: 005.001 P 5 Classe A Nascimento: 17/03/1973
Mod. de Pag. Credito Bancario Banco: 104 Cef Agencia: 1292-0 Conta: 983990833-8
Local: 0427 FUNDEB ENS FUNDAMENTAL 40 Situacao Funcional: Ativo Lotacao:04.427

	Cod.	R	Descricao	Compl.	Bases	VlMensal		Cod.	R	Descricao	Compl.	Bases	VlMensal
PROV	2		Vencimentos	139,33	1.964,54	1.244,21	DESC	533		Liquido Pago (Ferias)	183,35	1.936,74	1.753,39
	6		Horas Extras 50%	32,59	2.178,85	489,94		553		Previagudo Ferias	14,00	1.309,69	183,35
	8		Insalubridade	20,00	714,38	135,73		554		Previagudo	14,00	1.637,11	229,19
	515		Ferias	20 Dias	0,00	1.309,69							
	516		Ferias 1/3	33,33 %	0,00	436,56							
	537		Ferias Media	20 Dias	0,00	142,87							
	538		Ferias Media 1/3	33,33 %	0,00	47,62							
	918		Licenca Saude	6 Dias	1.964,54	392,90							

PROVENTOS: 4.199,52 VANTAGENS: 0,00 DESCONTOS: 2.165,93 LIQUIDO: 2.033,59

1442-7/1 Charles Dalcin Adm: 24/05/2004 Dem: Dep.IR: 01 Dep.SF: 00 Hrs Mes-Int:200-200
Cargo: 2012 Secretario Escola Faixa Salarial: 005.004 P 5 Classe D Nascimento: 29/09/1980
Mod. de Pag. Credito Bancario Banco: 104 Cef Agencia: 1292-0 Conta: 1173-9
Local: 0049 MDE MANUTENCAO SED Situacao Funcional: Ativo Lotacao:04.009

	Cod.	R	Descricao	Compl.	Bases	VlMensal		Cod.	R	Descricao	Compl.	Bases	VlMensal
PROV	2		Vencimentos	200,00	2.557,48	2.557,48	DESC	134		SINDISERMA(ASERMA)	1,00	1.964,54	19,64
	12		Anuenio	16,00	2.557,48	409,19		158		Celular SINDISERMA		0,00	73,98
	42		Grat Esp Comiss. Sindi		0,00	1.214,45		223		Consig. CEF (FOLHA)		0,00	900,00
								531		IRRF	15,00	3.406,18	156,12
								554		Previagudo	14,00	4.181,12	585,35

PROVENTOS: 4.181,12 VANTAGENS: 0,00 DESCONTOS: 1.735,09 LIQUIDO: 2.446,03

Assinado digitalmente por: TANIA JUSSARA MIROSLAW GRIGORIEFF em 04/09/23.
Confira a autenticidade do documento em www.tce.rs.gov.br. Identificador: PRE.7337.2983.F82D.A467.B2BA.

Página 2570
Processo 00363-0200/21-6
Página da peça 21
Peça 5402521
DOCUMENTO DE ACESSO RESTRITO
ACESSO P03D2D77

3113-5/1 Cirilo Hoch Concatto da Rosa Adm: 12/02/2020 Dem: Dep.IR: 01 Dep.SF: 00 Hrs Mes-Int:083-100
Cargo: 1900 Professor Faixa Salarial: 003.001 N 3 Classe A Nascimento: 27/11/1989
Mod. de Pag. Credito Bancario Banco: 104 Cef Agencia: 1292-0 Conta: 983961753-8
Local: 0042 FUNDEB ENSINO FUNDAMENTAL 60 Situacao Funcional: Ativo Lotacao:04.002

	Cod.	R	Descricao	Compl.	Bases	VlMensal		Cod.	R	Descricao	Compl.	Bases	VlMensal
PROV	2		Vencimentos	83,33	2.057,41	1.714,51	DESC	153		SIPROMA		17,74	17,74
	83		Dificil Acesso (Mag)	9/9	1.614,49	160,09		530		IRRF (Ferias)	7,50	2.265,59	27,11
	515		Ferias	30 Dias	0,00	2.057,41		533		Liquido Pago (Ferias)	315,14	2.743,21	2.428,07
	516		Ferias 1/3	33,33 %	0,00	685,80		553		Previagudo Ferias	14,00	2.057,41	288,03
								554		Previagudo	14,00	1.714,51	240,03

PROVENTOS: 4.617,81 VANTAGENS: 0,00 DESCONTOS: 3.000,98 LIQUIDO: 1.616,83

1490-7/1 Clair Lisandra Wilhelm Adm: 01/03/2005 Dem: Dep.IR: 00 Dep.SF: 00 Hrs Mes-Int:200-200
Cargo: 1520 Auxiliar Administrativo Faixa Salarial: 007.004 P 7 Classe D Nascimento: 24/05/1982
Mod. de Pag. Credito Bancario Banco: 104 Cef Agencia: 1292-0 Conta: 910-6
Local: 0301 SEFAZ CONTABILIDADE Situacao Funcional: Ativo Lotacao:03.301

	Cod.	R	Descricao	Compl.	Bases	VlMensal		Cod.	R	Descricao	Compl.	Bases	VlMensal
PROV	2		Vencimentos	200,00	3.371,87	3.371,87	DESC	134		SINDISERMA(ASERMA)	1,00	2.593,19	25,93
	6		Horas Extras 50%	22,30	3.877,65	654,35		158		Celular SINDISERMA		0,00	63,98
	12		Anuenio	15,00	3.371,87	505,78		531		IRRF	27,50	5.033,56	514,86
	42		Grat Esp Comiss. Sindi		0,00	1.214,45		554		Previagudo	14,00	5.092,10	712,89

PROVENTOS: 5.746,45 VANTAGENS: 0,00 DESCONTOS: 1.317,66 LIQUIDO: 4.428,79

1624-1/1 Claiton Luiz Pfeifer Adm: 02/03/2009 Dem: Dep.IR: 00 Dep.SF: 00 Hrs Mes-Int:220-220
Cargo: 1740 Merendeira/Servente Faixa Salarial: 001.003 P 1 Classe C Nascimento: 18/12/1973
Mod. de Pag. Credito Bancario Banco: 104 Cef Agencia: 1292-0 Conta: 911-4
Local: 0047 MDE ENSINO FUNDAMENTAL Situacao Funcional: Ativo Lotacao:04.007

	Cod.	R	Descricao	Compl.	Bases	VlMensal		Cod.	R	Descricao	Compl.	Bases	VlMensal
PROV	2		Vencimentos	220,00	1.414,47	1.414,47	DESC	134		SINDISERMA(ASERMA)	1,00	1.178,72	11,78
	8		Insalubridade	40,00	714,38	428,62		158		Celular SINDISERMA		0,00	26,99
	12		Anuenio	11,00	1.414,47	155,59		554		Previagudo	14,00	1.570,06	219,80

PROVENTOS: 1.998,68 VANTAGENS: 0,00 DESCONTOS: 258,57 LIQUIDO: 1.740,11

1582-2/1 Clandira M. Giuliani Losekann Adm: 03/12/2007 Dem: Dep.IR: 00 Dep.SF: 00 Hrs Mes-Int:167-200
Cargo: 2012 Secretario Escola Faixa Salarial: 005.003 P 5 Classe C Nascimento: 16/05/1966
Mod. de Pag. Credito Bancario Banco: 104 Cef Agencia: 1292-0 Conta: 912-2
Local: 0427 FUNDEB ENS FUNDAMENTAL 40 Situacao Funcional: Ativo Lotacao:04.427

	Cod.	R	Descricao	Compl.	Bases	VlMensal		Cod.	R	Descricao	Compl.	Bases	VlMensal
PROV	2		Vencimentos	166,66	2.357,45	1.964,54	DESC	218		Consig. SICREDI		0,00	340,37
	12		Anuenio	12,00	2.357,45	235,74		530		IRRF (Ferias)	15,00	3.150,81	117,82
	515		Ferias	30 Dias	0,00	2.640,34		533		Liquido Pago (Ferias)	827,83	3.520,45	2.692,62
	516		Ferias 1/3	33,33 %	0,00	880,11		553		Previagudo Ferias	14,00	2.640,34	369,64
								554		Previagudo	14,00	2.200,28	308,03

PROVENTOS: 5.720,73 VANTAGENS: 0,00 DESCONTOS: 3.828,48 LIQUIDO: 1.892,25

Assinado digitalmente por: TANIA JUSSARA MIROSLAW GRIGORIEFF em 04/09/23.
Confira a autenticidade do documento em www.tce.rs.gov.br. Identificador: PRE.7337.2983.F82D.A467.B2BA.

Página 2571
Processo 00363-0200/21-6
Página da peça 22
Peça 5402521
DOCUMENTO DE ACESSO RESTRITO
ACESSO P03D2D77

3348-0/1 Clarice Ullrich Adm: 17/05/2021 Dem: 24/12/2021 Dep.IR: 00 Dep.SF: 00 Hrs Mes-Int:176-220
Cargo: 1760 Merendeira Servente Contr Faixa Salarial: 001.001 P 1Classe A Nascimento: 04/11/1989
Mod. de Pag. Credito Bancario Banco: 104 Cef Agencia: 1292-0 Conta: 959202556-3
Local: 0429 FUNDEB ENS FUND CONTR 40 Situacao Funcional: Ativo Lotacao:04.029

	Cod.	R	Descricao	Compl.	Bases	VlMensal		Cod.	R	Descricao	Compl.	Bases	VlMensal
PROV	1		Salario	176,00	1.178,72	942,98	DESC	526		INSS (13o Slr)	7,50	937,60	70,32
	8		Insalubridade	40,00	714,38	342,89		528		INSS	7,72	1.285,87	99,22
	517		Ferias Proporcionais 1	33,33 %	0,00	229,19		578		Liquido Pago (Rescisao	169,54	3.473,60	3.304,06
	519		Ferias Proporcionais	17,5 D.	0,00	687,58							
	539		Ferias Proporc. Media	33,33 %	0,00	83,34							
	541		Ferias Proporc. Media	17,5 D.	0,00	250,02							
	567		Parcela Prop.Med.(13oS		0,00	250,02							
	568		Parcela Prop. (13oSlr)		0,00	687,58							

PROVENTOS: 3.473,60 VANTAGENS: 0,00 DESCONTOS: 3.473,60 LIQUIDO: 0,00

984-9/1 Claudete Terezinha Wittke Adm: 17/03/1997 Dem: Dep.IR: 01 Dep.SF: 00 Hrs Mes-Int:083-100
Cargo: 1900 Professor Faixa Salarial: 003.006 N3 Classe F Nascimento: 29/04/1972
Mod. de Pag. Credito Bancario Banco: 104 Cef Agencia: 1292-0 Conta: 1175-5
Local: 0042 FUNDEB ENSINO FUNDAMENTAL 60 Situacao Funcional: Ativo Lotacao:04.002

	Cod.	R	Descricao	Compl.	Bases	VlMensal		Cod.	R	Descricao	Compl.	Bases	VlMensal
PROV	2		Vencimentos	83,33	3.043,25	2.536,04	DESC	126		Consig.Trib.Mun.		0,00	90,37
	12		Anuenio	23,00	3.043,25	583,28		153		SIPROMA		17,74	17,74
	83		Dificil Acesso (Mag)	10/10	1.614,49	152,47		220		Consig. Bradesco	16/95	0,00	248,46
	515		Ferias	30 Dias	0,00	3.743,19		223		Consig. CEF (FOLHA)		0,00	744,15
	516		Ferias 1/3	33,33 %	0,00	1.247,73		400		Syns		0,00	42,42
								530		IRRF (Ferias)	22,50	4.277,29	326,26
								531		IRRF	7,50	2.645,50	55,61
								533		Liquido Pago (Ferias)	1.842,91	4.990,92	3.148,01
								553		Previagudo Ferias	14,00	3.743,19	524,04
								554		Previagudo	14,00	3.119,32	436,70

PROVENTOS: 8.262,71 VANTAGENS: 0,00 DESCONTOS: 5.633,76 LIQUIDO: 2.628,95

1214-9/1 Claudete Terezinha Wittke Adm: 01/03/2000 Dem: Dep.IR: 01 Dep.SF: 00 Hrs Mes-Int:083-100
Cargo: 1900 Professor Faixa Salarial: 003.005 N 3 Classe E Nascimento: 29/04/1972
Mod. de Pag. Credito Bancario Banco: 104 Cef Agencia: 1292-0 Conta: 1175-5
Local: 0042 FUNDEB ENSINO FUNDAMENTAL 60 Situacao Funcional: Ativo Lotacao:04.002

	Cod.	R	Descricao	Compl.	Bases	VlMensal		Cod.	R	Descricao	Compl.	Bases	VlMensal
PROV	2		Vencimentos	83,33	2.921,81	2.434,84	DESC	223		Consig. CEF (FOLHA)		0,00	744,15
	12		Anuenio	20,00	2.921,81	486,96		530		IRRF (Ferias)	27,50	8.461,32	1.131,24
	83		Dificil Acesso (Mag)	10/10	1.614,49	152,47		531		IRRF	27,50	5.310,72	535,47
	515		Ferias	30 Dias	0,00	3.506,17		533		Liquido Pago (Ferias)	2.366,25	4.674,89	2.308,64
	516		Ferias 1/3	33,33 %	0,00	1.168,72		553		Previagudo Ferias	14,00	3.506,17	490,86
								554		Previagudo	14,00	2.921,80	409,05

PROVENTOS: 7.749,16 VANTAGENS: 0,00 DESCONTOS: 5.619,41 LIQUIDO: 2.129,75

Página 2572
Processo 00363-0200/21-6
Página da peça 23
Peça 5402521
DOCUMENTO DE ACESSO RESTRITO
ACESSO P03D2D77

Assinado digitalmente por: TANIA JUSSARA MIROSLAW GRIGORIEFF em 04/09/23.
Confira a autenticidade do documento em www.tce.rs.gov.br. Identificador: PRE.7337.2983.F82D.A467.B2BA.

1341-2/1 Claudia Regina Ruviaro Adm: 02/04/2002 Dem: Dep.IR: 01 Dep.SF: 00 Hrs Mes-Int:083-100
Cargo: 1900 Professor Faixa Salarial: 003.005 N 3 Classe E Nascimento: 28/07/1975
Mod. de Pag. Credito Bancario Banco: 104 Cef Agencia: 1292-0 Conta: 635-2
Local: 0042 FUNDEB ENSINO FUNDAMENTAL 60 Situacao Funcional: Ativo Lotacao:04.002

	Cod.	R	Descricao	Compl.	Bases	VlMensal		Cod.	R	Descricao	Compl.	Bases	VlMensal
PROV	2		Vencimentos	83,33	2.921,81	2.434,84	DESC	153		SIPROMA	17,74		17,74
	12		Anuenio	18,00	2.921,81	438,26		217		Consig. Banri import v	0,00		180,95
	515		Ferias	30 Dias	0,00	3.447,73		530		IRRF (Ferias)	22,50	3.924,70	246,92
	516		Ferias 1/3	33,33 %	0,00	1.149,24		531		IRRF	7,50	2.281,28	28,29
								533		Liquido Pago (Ferias)	910,55	4.596,97	3.686,42
								553		Previagudo Ferias	14,00	3.447,73	482,68
								554		Previagudo	14,00	2.873,10	402,23

PROVENTOS: 7.470,07 VANTAGENS: 0,00 DESCONTOS: 5.045,23 LIQUIDO: 2.424,84

3235-2/1 Claudio Hoppe Adm: 05/01/2021 Dem: Dep.IR: 02 Dep.SF: 00 Hrs Mes-Int:200-200
Cargo: 1460 Chefe Secao Faixa Salarial: 002.002 CC2 Nascimento: 24/04/1976
Mod. de Pag. Credito Bancario Banco: 104 Cef Agencia: 1292-0 Conta: 909768186-9
Local: 0507 SIOST CCS Situacao Funcional: Ativo Lotacao:05.007

	Cod.	R	Descricao	Compl.	Bases	VlMensal		Cod.	R	Descricao	Compl.	Bases	VlMensal
PROV	6		Horas Extras 50%	60,41	2.143,14	975,34	DESC	528		INSS	9,52	3.318,43	315,85
	14		Horas Extras c/ 100%	9,20	2.143,14	199,95		531		IRRF	7,50	2.623,40	53,95
	68		Cargo Comissao	200,00	2.143,14	2.143,14							

PROVENTOS: 3.318,43 VANTAGENS: 0,00 DESCONTOS: 369,80 LIQUIDO: 2.948,63

486-3/1 Claudio Nelson Wendler Adm: 20/03/1987 Dem: Dep.IR: 02 Dep.SF: 00 Hrs Mes-Int:083-100
Cargo: 1900 Professor Faixa Salarial: 003.006 N3 Classe F Nascimento: 30/08/1967
Mod. de Pag. Credito Bancario Banco: 104 Cef Agencia: 1292-0 Conta: 637-9
Local: 0042 FUNDEB ENSINO FUNDAMENTAL 60 Situacao Funcional: Ativo Lotacao:04.002

	Cod.	R	Descricao	Compl.	Bases	VlMensal		Cod.	R	Descricao	Compl.	Bases	VlMensal
PROV	2		Vencimentos	83,33	3.043,25	2.536,04	DESC	153		SIPROMA	17,74		17,74
	12		Anuenio	33,00	3.043,25	836,89		217		Consig. Banri import v	0,00		1.549,70
	83		Dificil Acesso (Mag)	11/11	1.614,49	190,59		530		IRRF (Ferias)	27,50	5.667,91	689,31
	161		Grat Direcao	1,27	714,38	756,04		531		IRRF	15,00	3.468,17	165,42
	515		Ferias	30 Dias	0,00	4.047,52		533		Liquido Pago (Ferias)	2.805,66	6.613,74	3.808,08
	516		Ferias 1/3	33,33 %	0,00	1.349,17		553		Previagudo Ferias	14,00	4.047,52	566,65
	537		Ferias Media	30 Dias	0,00	912,79		554		Previagudo	14,00	3.372,93	472,21
	538		Ferias Media 1/3	33,33 %	0,00	304,26							

PROVENTOS: 10.933,30 VANTAGENS: 0,00 DESCONTOS: 7.269,11 LIQUIDO: 3.664,19

Página 2573
Processo 00363-0200/21-6
Página da peça 24
Peça 5402521
DOCUMENTO DE ACESSO RESTRITO
ACESSO P03D2D77

Assinado digitalmente por: TANIA JUSSARA MIROSLAW GRIGORIEFF em 04/09/23.
Confira a autenticidade do documento em www.tce.rs.gov.br. Identificador: PRE.7337.2983.F82D.A467.B2BA.

804-4/1 Claudio Nelson Wendler Adm: 05/11/1992 Dem: Dep.IR: 02 Dep.SF: 00 Hrs Mes-Int:083-100
Cargo: 1900 Professor Faixa Salarial: 003.006 N3 Classe F Nascimento: 30/08/1967
Mod. de Pag. Credito Bancario Banco: 104 Cef Agencia: 1292-0 Conta: 637-9
Local: 0042 FUNDEB ENSINO FUNDAMENTAL 60 Situacao Funcional: Ativo Lotacao:04.002

	Cod.	R	Descricao	Compl.	Bases	VlMensal		Cod.	R	Descricao	Compl.	Bases	VlMensal
PROV	2		Vencimentos	83,33	3.043,25	2.536,04	DESC	217		Consig. Banri import v		0,00	1.300,94
	12		Anuenio	27,00	3.043,25	684,72		530		IRRF (Ferias)	27,50	10.283,91	1.269,40
	83		Dificil Acesso (Mag)	11/11	1.614,49	190,59		531		IRRF	27,50	6.428,62	733,09
	515		Ferias	30 Dias	0,00	3.864,92		533		Liquido Pago (Ferias)	3.111,42	5.157,08	2.045,66
	516		Ferias 1/3	33,33 %	0,00	1.288,30		553		Previagudo Ferias	14,00	3.864,92	541,08
	537		Ferias Media	30 Dias	0,00	2,90		554		Previagudo	14,00	3.220,76	450,90
	538		Ferias Media 1/3	33,33 %	0,00	0,96							

PROVENTOS: 8.568,43 VANTAGENS: 0,00 DESCONTOS: 6.341,07 LIQUIDO: 2.227,36

1019-7/1 Claudio Ricardo Schott Adm: 19/08/1997 Dem: Dep.IR: 00 Dep.SF: 00 Hrs Mes-Int:083-100
Cargo: 1900 Professor Faixa Salarial: 003.005 N 3 Classe E Nascimento: 25/08/1969
Mod. de Pag. Credito Bancario Banco: 104 Cef Agencia: 1292-0 Conta: 1176-3
Local: 0042 FUNDEB ENSINO FUNDAMENTAL 60 Situacao Funcional: Ativo Lotacao:04.002

	Cod.	R	Descricao	Compl.	Bases	VlMensal		Cod.	R	Descricao	Compl.	Bases	VlMensal
PROV	2		Vencimentos	83,33	2.921,81	2.434,84	DESC	153		SIPROMA		17,74	17,74
	12		Anuenio	22,00	2.921,81	535,65		530		IRRF (Ferias)	22,50	4.253,76	320,96
	83		Dificil Acesso (Mag)	10/10	1.614,49	152,47		531		IRRF	7,50	2.707,10	60,23
	515		Ferias	30 Dias	0,00	3.564,60		533		Liquido Pago (Ferias)	820,00	4.752,80	3.932,80
	516		Ferias 1/3	33,33 %	0,00	1.188,20		553		Previagudo Ferias	14,00	3.564,60	499,04
								554		Previagudo	14,00	2.970,49	415,86

PROVENTOS: 7.875,76 VANTAGENS: 0,00 DESCONTOS: 5.246,63 LIQUIDO: 2.629,13

1536-9/1 Claudio Ricardo Schott Adm: 20/03/2006 Dem: Dep.IR: 00 Dep.SF: 00 Hrs Mes-Int:083-100
Cargo: 1900 Professor Faixa Salarial: 003.004 N 3 Classe D Nascimento: 25/08/1969
Mod. de Pag. Credito Bancario Banco: 104 Cef Agencia: 1292-0 Conta: 1176-3
Local: 0042 FUNDEB ENSINO FUNDAMENTAL 60 Situacao Funcional: Ativo Lotacao:04.002

	Cod.	R	Descricao	Compl.	Bases	VlMensal		Cod.	R	Descricao	Compl.	Bases	VlMensal
PROV	2		Vencimentos	83,33	2.636,06	2.196,72	DESC	530		IRRF (Ferias)	27,50	7.839,85	965,63
	12		Anuenio	14,00	2.636,06	307,53		531		IRRF	27,50	4.975,11	438,56
	83		Dificil Acesso (Mag)	10/10	1.614,49	114,35		533		Liquido Pago (Ferias)	1.386,34	4.006,80	2.620,46
	515		Ferias	30 Dias	0,00	3.005,10		553		Previagudo Ferias	14,00	3.005,10	420,71
	516		Ferias 1/3	33,33 %	0,00	1.001,70		554		Previagudo	14,00	2.504,25	350,59

PROVENTOS: 6.625,40 VANTAGENS: 0,00 DESCONTOS: 4.795,95 LIQUIDO: 1.829,45

Assinado digitalmente por: TANIA JUSSARA MIROSLAW GRIGORIEFF em 04/09/23.
Confira a autenticidade do documento em www.tce.rs.gov.br. Identificador: PRE.7337.2983.F82D.A467.B2BA.

Página 2574
Processo 00363-0200/21-6
Página da peça 25
Peça 5402521
DOCUMENTO DE ACESSO RESTRITO
ACESSO P03D2D77

1508-3/1 Claudio Roberto Seibert Adm: 01/07/2005 Dem: Dep.IR: 01 Dep.SF: 00 Hrs Mes-Int:220-220
Cargo: 1530 Motorista Faixa Salarial: 005.004 P 5 Classe D Nascimento: 11/09/1973
Mod. de Pag. Credito Bancario Banco: 104 Cef Agencia: 1292-0 Conta: 1177-1
Local: 0021 ATENDIMENTO COMUNIDADE ASPS Situacao Funcional: Ativo Lotacao:02.001

	Cod.	R	Descricao	Compl.	Bases	VlMensal		Cod.	R	Descricao	Compl.	Bases	VlMensal
PROV	2		Vencimentos	220,00	2.557,48	2.557,48	DESC	134		SINDISERMA(ASERMA)	1,00	1.964,54	19,64
	6		Horas Extras 50%	35,50	3.129,83	764,60		158		Celular SINDISERMA		0,00	73,98
	8		Insalubridade	20,00	714,38	214,31		317		SINDISERMA/Pro-Vida		0,00	86,00
	12		Anuenio	14,00	2.557,48	358,04		531		IRRF	22,50	4.042,41	273,41
	14		Horas Extras c/ 100%	23,21	3.129,83	664,37		554		Previagudo	14,00	2.915,52	408,17
	506		Adicional Noturno	0,20	2.557,48	81,37							

PROVENTOS: 4.640,17 VANTAGENS: 0,00 DESCONTOS: 861,20 LIQUIDO: 3.778,97

1440-0/1 Claudius Cezimbra Cruz Adm: 28/04/2004 Dem: Dep.IR: 01 Dep.SF: 00 Hrs Mes-Int:083-100
Cargo: 1900 Professor Faixa Salarial: 003.004 N 3 Classe D Nascimento: 29/03/1976
Mod. de Pag. Credito Bancario Banco: 104 Cef Agencia: 1292-0 Conta: 639-5
Local: 0042 FUNDEB ENSINO FUNDAMENTAL 60 Situacao Funcional: Ativo Lotacao:04.002

	Cod.	R	Descricao	Compl.	Bases	VlMensal		Cod.	R	Descricao	Compl.	Bases	VlMensal
PROV	2		Vencimentos	83,33	2.636,06	2.196,72	DESC	153		SIPROMA		17,74	17,74
	12		Anuenio	16,00	2.636,06	351,46		217		Consig. Banri import v		0,00	906,66
	515		Ferias	30 Dias	0,00	3.057,82		530		IRRF (Ferias)	15,00	3.459,41	164,11
	516		Ferias 1/3	33,33 %	0,00	1.019,27		531		IRRF	7,50	2.001,85	7,33
								533		Liquido Pago (Ferias)	1.498,86	4.077,09	2.578,23
								553		Previagudo Ferias	14,00	3.057,82	428,09
								554		Previagudo	14,00	2.548,18	356,74

PROVENTOS: 6.625,27 VANTAGENS: 0,00 DESCONTOS: 4.458,90 LIQUIDO: 2.166,37

2851-7/1 Clauzia Pereira Dotto Adm: 03/08/2018 Dem: Dep.IR: 00 Dep.SF: 00 Hrs Mes-Int:083-100
Cargo: 1900 Professor Faixa Salarial: 003.002 N 3 Classe B Nascimento: 10/01/1970
Mod. de Pag. Credito Bancario Banco: 104 Cef Agencia: 1292-0 Conta: 991966566-0
Local: 0042 FUNDEB ENSINO FUNDAMENTAL 60 Situacao Funcional: Ativo Lotacao:04.002

	Cod.	R	Descricao	Compl.	Bases	VlMensal		Cod.	R	Descricao	Compl.	Bases	VlMensal
PROV	2		Vencimentos	83,33	2.250,29	1.875,24	DESC	153		SIPROMA		17,74	17,74
	12		Anuenio	1,00	2.250,29	18,74		217		Consig. Banri import v		0,00	577,71
	83		Dificil Acesso (Mag)	10/10	1.614,49	228,71		530		IRRF (Ferias)	7,50	2.712,19	60,61
	94		Convocacao	10/10	2.057,41	971,54		531		IRRF	15,00	2.829,08	69,56
	515		Ferias	30 Dias	0,00	2.272,79		533		Liquido Pago (Ferias)	956,51	3.030,38	2.073,87
	516		Ferias 1/3	33,33 %	0,00	757,59		553		Previagudo Ferias	14,00	2.272,79	318,19
								554		Previagudo	14,00	1.893,98	265,15

PROVENTOS: 6.124,61 VANTAGENS: 0,00 DESCONTOS: 3.382,83 LIQUIDO: 2.741,78

Assinado digitalmente por: TANIA JUSSARA MIROSLAW GRIGORIEFF em 04/09/23.
Confira a autenticidade do documento em www.tce.rs.gov.br. Identificador: PRE.7337.2983.F82D.A467.B2BA.

Página 2575
Processo 00363-0200/21-6
Página da peça 26
Peça 5402521
DOCUMENTO DE ACESSO RESTRITO
ACESSO P03D2D77

2484-8/1 Cledio Julio Koch Adm: 21/03/2016 Dem: Dep.IR: 00 Dep.SF: 00 Hrs Mes-Int:200-200
Cargo: 1691 Agente Comunitario de Sau Faixa Salarial: 004.002 P 4 Classe B Nascimento: 15/04/1974
Mod. de Pag. Credito Bancario Banco: 104 Cef Agencia: 1292-0 Conta: 1623-4
Local: 0098 ESF 4500 Situacao Funcional: Ativo Lotacao:02.022

	Cod.	R	Descricao	Compl.	Bases	VlMensal		Cod.	R	Descricao	Compl.	Bases	VlMensal
PROV	2		Vencimentos	200,00	1.771,66	1.771,66	DESC	134		SINDISERMA(ASERMA)	1,00	1.607,35	16,07
	8		Insalubridade	20,00	714,38	214,31		158		Celular SINDISERMA		0,00	86,99
	12		Anuenio	4,00	1.771,66	70,86		163		Vale Compras		0,00	200,00
								223		Consig. CEF (FOLHA)		0,00	751,81
								554		Previagudo	14,00	1.842,52	257,95

PROVENTOS: 2.056,83 VANTAGENS: 0,00 DESCONTOS: 1.312,82 LIQUIDO: 744,01

3302-2/1 Clenita Manfio Facco Adm: 19/04/2021 Dem: Dep.IR: 00 Dep.SF: 00 Hrs Mes-Int:200-200
Cargo: 2079 Enfermeiro Contrato Faixa Salarial: 011.001 P 11 Classe A Nascimento: 28/01/1985
Mod. de Pag. Credito Bancario Banco: 104 Cef Agencia: 1292-0 Conta: 865531969-2
Local: 0027 SAUDE ASPS CONTRATOS Situacao Funcional: Ativo Lotacao:02.007

	Cod.	R	Descricao	Compl.	Bases	VlMensal		Cod.	R	Descricao	Compl.	Bases	VlMensal
PROV	1		Salario	200,00	6.522,28	6.522,28	DESC	528		INSS	11,69	6.433,67	751,99
	6		Horas Extras 50%	3,16	6.736,59	164,70		531		IRRF	27,50	6.149,30	821,69
	8		Insalubridade	20,00	714,38	214,31							

PROVENTOS: 6.901,29 VANTAGENS: 0,00 DESCONTOS: 1.573,68 LIQUIDO: 5.327,61

1489-3/1 Clestiane Schlosser Siebert Adm: 01/03/2005 Dem: Dep.IR: 00 Dep.SF: 00 Hrs Mes-Int:183-220
Cargo: 1740 Merendeira/Servente Faixa Salarial: 001.004 P 1 Classe D Nascimento: 08/10/1979
Mod. de Pag. Credito Bancario Banco: 104 Cef Agencia: 1292-0 Conta: 913-0
Local: 0426 FUNDEB ED INF PRE ESCOLA 40 Situacao Funcional: Ativo Lotacao:04.026

	Cod.	R	Descricao	Compl.	Bases	VlMensal		Cod.	R	Descricao	Compl.	Bases	VlMensal
PROV	2		Vencimentos	183,33	1.535,91	1.279,92	DESC	217		Consig. Banri import v		0,00	454,75
	8		Insalubridade	40,00	714,38	357,18		530		IRRF (Ferias)	7,50	2.357,82	34,03
	12		Anuenio	15,00	1.535,91	191,98		533		Liquido Pago (Ferias)	736,06	2.605,10	1.869,04
	515		Ferias	30 Dias	0,00	1.766,29		553		Previagudo Ferias	14,00	1.766,29	247,28
	516		Ferias 1/3	33,33 %	0,00	588,76		554		Previagudo	14,00	1.471,90	206,06
	537		Ferias Media		0,00	187,53							
	538		Ferias Media 1/3		0,00	62,52							

PROVENTOS: 4.434,18 VANTAGENS: 0,00 DESCONTOS: 2.811,16 LIQUIDO: 1.623,02

Página 2576
Processo 00363-0200/21-6
Página da peça 27
Peça 5402521
DOCUMENTO DE ACESSO RESTRITO
ACESSO P03D2D77

Assinado digitalmente por: TANIA JUSSARA MIROSLAW GRIGORIEFF em 04/09/23.
Confira a autenticidade do documento em www.tce.rs.gov.br. Identificador: PRE.7337.2983.F82D.A467.B2BA.

2418-0/1 Clovis Acacio Steuernagel Adm: 02/03/2016 Dem: Dep.IR: 01 Dep.SF: 00 Hrs Mes-Int:073-220
Cargo: 1530 Motorista Faixa Salarial: 005.002 P 5 Classe B Nascimento: 15/04/1987
Mod. de Pag. Credito Bancario Banco: 104 Cef Agencia: 1292-0 Conta: 1596-3
Local: 0021 ATENDIMENTO COMUNIDADE ASPS Situacao Funcional: Ativo Lotacao:02.001

	Cod.	R	Descricao	Compl.	Bases	VlMensal		Cod.	R	Descricao	Compl.	Bases	VlMensal
PROV	2		Vencimentos	73,33	2.164,57	721,52	DESC	134		SINDISERMA(ASERMA)	1,00	1.964,54	19,64
	6		Horas Extras 50%	53,45	2.465,46	903,53		533		Liquido Pago (Ferias)	210,10	3.287,24	3.077,14
	8		Insalubridade	20,00	714,38	71,43		553		Previagudo Ferias	14,00	1.500,76	210,10
	12		Anuenio	4,00	2.164,57	28,85		554		Previagudo	14,00	750,37	105,05
	430		Media Ferias AbonoPec.	33,33 %	71,43	23,81							
	502		Ferias Ab.Pecuniario	10 Dias	0,00	750,38							
	503		Ferias Ab.Pecuniario 1	33,33 %	0,00	250,12							
	506		Adicional Noturno	0,20	2.164,57	17,97							
	515		Ferias	20 Dias	0,00	1.500,76							
	516		Ferias 1/3	33,33 %	0,00	500,25							
	537		Ferias Media	20 Dias	0,00	142,87							
	538		Ferias Media 1/3	33,33 %	0,00	47,62							
	602		Media Abono Pecuniario	10 dias	0,00	71,43							

PROVENTOS: 5.030,54 VANTAGENS: 0,00 DESCONTOS: 3.411,93 LIQUIDO: 1.618,61

466-9/1 Clovis Fernando Fick Adm: 18/01/1983 Dem: Dep.IR: 02 Dep.SF: 00 Hrs Mes-Int:200-200
Cargo: 1370 Oficial Administrativo Faixa Salarial: 008.006 P 8 Classe F Nascimento: 29/06/1962
Mod. de Pag. Credito Bancario Banco: 104 Cef Agencia: 1292-0 Conta: 1178-0
Local: 0011 SAG MANUTENCAO Situacao Funcional: Ativo Lotacao:01.001

	Cod.	R	Descricao	Compl.	Bases	VlMensal		Cod.	R	Descricao	Compl.	Bases	VlMensal
PROV	2		Vencimentos	200,00	4.693,47	4.693,47	DESC	134		SINDISERMA(ASERMA)	1,00	3.128,98	31,28
	12		Anuenio	37,00	4.693,47	1.736,58		158		Celular SINDISERMA	0,00		120,97
	36		Abono de Permanencia	0,00	1.400,25			531		IRRF	27,50	9.622,65	1.776,86
	90		Incorp.FG	0,00	3.571,78			554		Previagudo	14,00	10.001,83	1.400,25

PROVENTOS: 11.402,08 VANTAGENS: 0,00 DESCONTOS: 3.329,36 LIQUIDO: 8.072,72

3352-9/1 Daiane Flores Pereira Adm: 17/05/2021 Dem: Dep.IR: 00 Dep.SF: 00 Hrs Mes-Int:100-100
Cargo: 2057 Professor Contrato Faixa Salarial: 003.001 N 3 Classe A Nascimento: 19/06/1986
Mod. de Pag. Credito Bancario Banco: 104 Cef Agencia: 1292-0 Conta: 986476238-4
Local: 0035 FUNDE EDUC ESPECIAL CONTRATOS Situacao Funcional: Ativo Lotacao:04.035

	Cod.	R	Descricao	Compl.	Bases	VlMensal		Cod.	R	Descricao	Compl.	Bases	VlMensal
PROV	1		Salario	100,00	2.057,41	2.057,41	DESC	528		INSS	8,20	2.057,41	168,66

PROVENTOS: 2.057,41 VANTAGENS: 0,00 DESCONTOS: 168,66 LIQUIDO: 1.888,75

Assinado digitalmente por: TANIA JUSSARA MIROSLAW GRIGORIEFF em 04/09/23.
Confira a autenticidade do documento em www.tce.rs.gov.br. Identificador: PRE.7337.2983.F82D.A467.B2BA.

Página 2577
Processo 00363-0200/21-6
Página da peça 28
Peça 5402521
DOCUMENTO DE ACESSO RESTRITO
ACESSO P03D2D77

2392-2/1 Daiane Maira Soccal Adm: 22/02/2016 Dem: Dep.IR: 00 Dep.SF: 00 Hrs Mes-Int:083-100
Cargo: 1900 Professor Faixa Salarial: 003.002 N 3 Classe B Nascimento: 30/06/1983
Mod. de Pag. Credito Bancario Banco: 104 Cef Agencia: 1292-0 Conta: 1562-9
Local: 0042 FUNDEB ENSINO FUNDAMENTAL 60 Situacao Funcional: Ativo Lotacao:04.002

	Cod.	R	Descricao	Compl.	Bases	VlMensal		Cod.	R	Descricao	Compl.	Bases	VlMensal
PROV	2		Vencimentos	83,33	2.250,29	1.875,24	DESC	153		SIPROMA		17,74	17,74
	12		Anuenio	4,00	2.250,29	75,00		530		IRRF (Ferias)	7,50	2.792,76	66,65
	94		Convocacao	11/11	2.057,41	1.485,90		531		IRRF	15,00	3.163,11	119,66
	515		Ferias	30 Dias	0,00	2.340,30		533		Liquido Pago (Ferias)	394,29	3.120,40	2.726,11
	516		Ferias 1/3	33,33 %	0,00	780,10		553		Previagudo Ferias	14,00	2.340,30	327,64
								554		Previagudo	14,00	1.950,24	273,03

PROVENTOS: 6.556,54 VANTAGENS: 0,00 DESCONTOS: 3.530,83 LIQUIDO: 3.025,71

2394-9/1 Daiane Patricia Lindner Adm: 22/02/2016 Dem: Dep.IR: 01 Dep.SF: 00 Hrs Mes-Int:083-100
Cargo: 1900 Professor Faixa Salarial: 003.002 N 3 Classe B Nascimento: 04/10/1977
Mod. de Pag. Credito Bancario Banco: 104 Cef Agencia: 1292-0 Conta: 914-9
Local: 0424 FUNDEB ENS INF CRECHE 60 Situacao Funcional: Ativo Lotacao:04.024

	Cod.	R	Descricao	Compl.	Bases	VlMensal		Cod.	R	Descricao	Compl.	Bases	VlMensal
PROV	2		Vencimentos	83,33	2.250,29	1.875,24	DESC	530		IRRF (Ferias)	27,50	5.751,93	623,35
	12		Anuenio	4,00	2.250,29	75,00		531		IRRF	15,00	3.378,63	151,99
	515		Ferias	30 Dias	0,00	2.340,30		533		Liquido Pago (Ferias)	950,99	3.120,40	2.169,41
	516		Ferias 1/3	33,33 %	0,00	780,10		553		Previagudo Ferias	14,00	2.340,30	327,64
								554		Previagudo	14,00	1.950,24	273,03

PROVENTOS: 5.070,64 VANTAGENS: 0,00 DESCONTOS: 3.545,42 LIQUIDO: 1.525,22

1894-5/1 Daiane Patricia Lindner Adm: 15/02/2012 Dem: Dep.IR: 01 Dep.SF: 00 Hrs Mes-Int:083-100
Cargo: 1900 Professor Faixa Salarial: 003.003 N 3 Classe C Nascimento: 04/10/1977
Mod. de Pag. Credito Bancario Banco: 104 Cef Agencia: 1292-0 Conta: 914-9
Local: 0424 FUNDEB ENS INF CRECHE 60 Situacao Funcional: Ativo Lotacao:04.024

	Cod.	R	Descricao	Compl.	Bases	VlMensal		Cod.	R	Descricao	Compl.	Bases	VlMensal
PROV	2		Vencimentos	83,33	2.443,17	2.035,97	DESC	153		SIPROMA		17,74	17,74
	12		Anuenio	8,00	2.443,17	162,87		218		Consig. SICREDI	28/84	0,00	967,98
	515		Ferias	30 Dias	0,00	2.638,62		530		IRRF (Ferias)	15,00	2.959,17	89,07
	516		Ferias 1/3	33,33 %	0,00	879,54		533		Liquido Pago (Ferias)	1.426,45	3.518,16	2.091,71
								553		Previagudo Ferias	14,00	2.638,62	369,40
								554		Previagudo	14,00	2.198,84	307,83

PROVENTOS: 5.717,00 VANTAGENS: 0,00 DESCONTOS: 3.843,73 LIQUIDO: 1.873,27

3456-8/1 Daiane Rodrigues Schmidt Adm: 13/09/2021 Dem: Dep.IR: 00 Dep.SF: 00 Hrs Mes-Int:200-200
Cargo: 2067 Psicologo Contrato Faixa Salarial: 011.001 P 11 Classe A Nascimento: 03/01/1986
Mod. de Pag. Credito Bancario Banco: 104 Cef Agencia: 1292-0 Conta: 758117287-3
Local: 0115 SDSH CONT CRAS LIVRE Situacao Funcional: Ativo Lotacao:10.015

	Cod.	R	Descricao	Compl.	Bases	VlMensal		Cod.	R	Descricao	Compl.	Bases	VlMensal
PROV	1		Salario	200,00	6.522,28	6.522,28	DESC	528		INSS	11,69	6.433,67	751,99
	6		Horas Extras 50%	7,14	6.522,28	353,67		531		IRRF	27,50	6.123,96	814,72

PROVENTOS: 6.875,95 VANTAGENS: 0,00 DESCONTOS: 1.566,71 LIQUIDO: 5.309,24

Assinado digitalmente por: TANIA JUSSARA MIROSLAW GRIGORIEFF em 04/09/23.
Confira a autenticidade do documento em www.tce.rs.gov.br. Identificador: PRE.7337.2983.F82D.A467.B2BA.

Página 2578
Processo 00363-0200/21-6
Página da peça 29
Peça 5402521
DOCUMENTO DE ACESSO RESTRITO
ACESSO P03D2D77

2670-0/1 Daniel Cavalheiro Adm: 06/07/2017 Dem: Dep.IR: 00 Dep.SF: 00 Hrs Mes-Int:220-220
Cargo: 1620 Calceteiro Faixa Salarial: 003.002 P 3 Classe B Nascimento: 02/12/1996
Mod. de Pag. Credito Bancario Banco: 104 Cef Agencia: 1292-0 Conta: 71062-9
Local: 0053 SIOST MANUT VIAS URBANAS Situacao Funcional: Ativo Lotacao:05.003

	Cod.	R	Descricao	Compl.	Bases	VlMensal		Cod.	R	Descricao	Compl.	Bases	VlMensal
PROV	2		Vencimentos	220,00	1.614,49	1.614,49	DESC	134		SINDISERMA(ASERMA)	1,00	1.464,47	14,64
	6		Horas Extras 50%	9,36	2.075,39	135,84		158		Celular SINDISERMA		0,00	63,98
	8		Insalubridade	40,00	714,38	428,62		217		Consig. Banri import v		0,00	451,97
	12		Anuenio	2,00	1.614,49	32,28		220		Consig. Bradesco	21/24	0,00	110,15
	14		Horas Extras c/ 100%	8,53	2.075,39	167,54		239		Refri Aserma		0,00	5,00
								531		IRRF	7,50	2.148,23	18,31
								554		Previagudo	14,00	1.646,77	230,54

PROVENTOS: 2.378,77 VANTAGENS: 0,00 DESCONTOS: 894,59 LIQUIDO: 1.484,18

1156-8/1 Daniel de Deus Adm: 19/04/1999 Dem: Dep.IR: 00 Dep.SF: 00 Hrs Mes-Int:220-220
Cargo: 1530 Motorista Faixa Salarial: 005.005 P 5 Classe E Nascimento: 06/08/1968
Mod. de Pag. Credito Bancario Banco: 104 Cef Agencia: 1292-0 Conta: 646-8
Local: 0021 ATENDIMENTO COMUNIDADE ASPS Situacao Funcional: Ativo Lotacao:02.001

	Cod.	R	Descricao	Compl.	Bases	VlMensal		Cod.	R	Descricao	Compl.	Bases	VlMensal
PROV	2		Vencimentos	220,00	2.750,36	2.750,36	DESC	134		SINDISERMA(ASERMA)	1,00	1.964,54	19,64
	6		Horas Extras 50%	59,59	3.542,24	1.448,61		158		Celular SINDISERMA		0,00	81,27
	8		Insalubridade	20,00	714,38	214,31		223		Consig. CEF (FOLHA)		0,00	707,63
	12		Anuenio	21,00	2.750,36	577,57		531		IRRF	22,50	4.553,74	388,46
	506		Adicional Noturno	0,20	2.750,36	28,80		554		Previagudo	14,00	3.327,93	465,91

PROVENTOS: 5.019,65 VANTAGENS: 0,00 DESCONTOS: 1.662,91 LIQUIDO: 3.356,74

3243-3/1 Daniela Arguilar Camargo Adm: 01/01/2021 Dem: Dep.IR: 00 Dep.SF: 00 Hrs Mes-Int:200-200
Cargo: 1030 Secretario Municipal Faixa Salarial: 001.003 Secretarios Nascimento: 01/04/1993
Mod. de Pag. Credito Bancario Banco: 104 Cef Agencia: 1292-0 Conta: 913761375-3
Local: 0012 SAG SECRETARIO Situacao Funcional: Ativo Lotacao:01.002

	Cod.	R	Descricao	Compl.	Bases	VlMensal		Cod.	R	Descricao	Compl.	Bases	VlMensal
PROV	5		Subsidios	200,00	7.845,36	7.845,36	DESC	528		INSS	11,69	6.433,67	751,99
								531		IRRF	27,50	7.093,37	1.081,31

PROVENTOS: 7.845,36 VANTAGENS: 0,00 DESCONTOS: 1.833,30 LIQUIDO: 6.012,06

3310-3/1 Daniela Camila Froehlich Adm: 03/05/2021 Dem: 17/12/2021 Dep.IR: 00 Dep.SF: 00 Hrs Mes-Int:057-100
Cargo: 2057 Professor Contrato Faixa Salarial: 003.001 N 3 Classe A Nascimento: 15/07/1993
Mod. de Pag. Credito Bancario Banco: 104 Cef Agencia: 1292-0 Conta: 863582647-5
Local: 0035 FUNDE EDUC ESPECIAL CONTRATOS Situacao Funcional: Ativo Lotacao:04.035

	Cod.	R	Descricao	Compl.	Bases	VlMensal		Cod.	R	Descricao	Compl.	Bases	VlMensal
PROV	1		Salario	56,66	2.057,41	1.165,86	DESC	526		INSS (13o Slr)	7,80	1.371,60	106,94
	83		Dificil Acesso (Mag)	20,00	1.614,49	182,97		528		INSS	7,78	1.348,83	104,89
	517		Ferias Proporcionais 1	33,33 %	0,00	457,20		578		Liquido Pago (Rescisao	211,83	4.549,23	4.337,40
	519		Ferias Proporcionais	20 Dias	0,00	1.371,60							
	568		Parcela Prop. (13oSlr)	8/12	1.371,60	1.371,60							

PROVENTOS: 4.549,23 VANTAGENS: 0,00 DESCONTOS: 4.549,23 LIQUIDO: 0,00

Assinado digitalmente por: TANIA JUSSARA MIROSLAW GRIGORIEFF em 04/09/23.
Confira a autenticidade do documento em www.tce.rs.gov.br. Identificador: PRE.7337.2983.F82D.A467.B2BA.

Página 2579
Processo 00363-0200/21-6
Página da peça 30
Peça 5402521
DOCUMENTO DE ACESSO RESTRITO
ACESSO P03D2D77

3421-5/1 Daniela Durigon Almeida Adm: 01/07/2021 Dem: 17/12/2021 Dep.IR: 00 Dep.SF: 00 Hrs Mes-Int:057-100
Cargo: 2057 Professor Contrato Faixa Salarial: 003.001 N 3 Classe A Nascimento: 30/12/1992
Mod. de Pag. Credito Bancario Banco: 104 Cef Agencia: 1292-0 Conta: 792902716-4
Local: 0035 FUNDE EDUC ESPECIAL CONTRATOS Situacao Funcional: Ativo Lotacao:04.035

	Cod.	R	Descricao	Compl.	Bases	VlMensal		Cod.	R	Descricao	Compl.	Bases	VlMensal
PROV	1		Salario	56,66	2.057,41	1.165,86	DESC	526		INSS (13o Slr)	7,50	1.028,70	77,15
	517		Ferias Proporcionais 1	33,33 %	0,00	342,90		528		INSS	7,58	1.165,86	88,42
	519		Ferias Proporcionais	15 Dias	0,00	1.028,70		578		Liquido Pago (Rescisao	165,57	3.566,16	3.400,59
	568		Parcela Prop. (13oSlr)	6/12	1.028,70	1.028,70							

PROVENTOS: 3.566,16 VANTAGENS: 0,00 DESCONTOS: 3.566,16 LIQUIDO: 0,00

3335-9/1 Daniele F. C. D. Bittencourt Adm: 10/05/2021 Dem: 17/12/2021 Dep.IR: 00 Dep.SF: 00 Hrs Mes-Int:057-100
Cargo: 2057 Professor Contrato Faixa Salarial: 003.001 N 3 Classe A Nascimento: 08/10/1979
Mod. de Pag. Credito Bancario Banco: 104 Cef Agencia: 1292-0 Conta: 970067622-1
Local: 0035 FUNDE EDUC ESPECIAL CONTRATOS Situacao Funcional: Ativo Lotacao:04.035

	Cod.	R	Descricao	Compl.	Bases	VlMensal		Cod.	R	Descricao	Compl.	Bases	VlMensal
PROV	1		Salario	56,66	2.057,41	1.165,86	DESC	526		INSS (13o Slr)	7,80	1.371,60	106,94
	83		Dificil Acesso (Mag)	20,00	1.614,49	182,97		528		INSS	7,78	1.348,83	104,89
	517		Ferias Proporcionais 1	33,33 %	0,00	400,05		578		Liquido Pago (Rescisao	211,83	4.320,63	4.108,80
	519		Ferias Proporcionais	17,5 D.	0,00	1.200,15							
	568		Parcela Prop. (13oSlr)	8/12	1.371,60	1.371,60							

PROVENTOS: 4.320,63 VANTAGENS: 0,00 DESCONTOS: 4.320,63 LIQUIDO: 0,00

1861-9/1 Daniele Maria Wrasse Abreu Adm: 03/11/2011 Dem: Dep.IR: 00 Dep.SF: 00 Hrs Mes-Int:083-100
Cargo: 1900 Professor Faixa Salarial: 003.003 N 3 Classe C Nascimento: 17/12/1982
Mod. de Pag. Credito Bancario Banco: 104 Cef Agencia: 1292-0 Conta: 649-2
Local: 0424 FUNDEB ENS INF CRECHE 60 Situacao Funcional: Ativo Lotacao:04.024

	Cod.	R	Descricao	Compl.	Bases	VlMensal		Cod.	R	Descricao	Compl.	Bases	VlMensal
PROV	2		Vencimentos	83,33	2.443,17	2.035,97	DESC	153		SIPROMA		17,74	17,74
	12		Anuenio	8,00	2.443,17	162,87		223		Consig. CEF (FOLHA)		0,00	964,28
	94		Convocacao	11/11	2.057,41	1.485,90		530		IRRF (Ferias)	15,00	3.148,76	117,51
	515		Ferias	30 Dias	0,00	2.638,62		531		IRRF	15,00	3.376,91	151,73
	516		Ferias 1/3	33,33 %	0,00	879,54		533		Liquido Pago (Ferias)	1.451,19	3.518,16	2.066,97
								553		Previagudo Ferias	14,00	2.638,62	369,40
								554		Previagudo	14,00	2.198,84	307,83

PROVENTOS: 7.202,90 VANTAGENS: 0,00 DESCONTOS: 3.995,46 LIQUIDO: 3.207,44

Página 2580
Processo 00363-0200/21-6
Página da peça 31
Peça 5402521
DOCUMENTO DE ACESSO RESTRITO
ACESSO P03D2D77

Assinado digitalmente por: TANIA JUSSARA MIROSLAW GRIGORIEFF em 04/09/23.
Confira a autenticidade do documento em www.tce.rs.gov.br. Identificador: PRE.7337.2983.F82D.A467.B2BA.

2414-7/1 Debora Z. Do Nascimento Adm: 26/02/2016 Dem: Dep.IR: 00 Dep.SF: 00 Hrs Mes-Int:183-220
Cargo: 1740 Merendeira/Servente Faixa Salarial: 001.002 P 1 Classe B Nascimento: 30/05/1993
Mod. de Pag. Credito Bancario Banco: 104 Cef Agencia: 1292-0 Conta: 1573-4
Local: 0427 FUNDEB ENS FUNDAMENTAL 40 Situacao Funcional: Ativo Lotacao:04.427

	Cod.	R	Descricao	Compl.	Bases	VlMensal		Cod.	R	Descricao	Compl.	Bases	VlMensal
PROV	2		Vencimentos	183,33	1.300,17	1.083,47	DESC	223		Consig. CEF (FOLHA)	0,00		651,44
	8		Insalubridade	40,00	714,38	357,18		530		IRRF (Ferias)	7,50	1.935,07	2,33
	12		Anuenio	4,00	1.300,17	43,33		533		Liquido Pago (Ferias)	843,07	2.124,37	1.281,30
	515		Ferias	30 Dias	0,00	1.352,17		553		Previagudo Ferias	14,00	1.352,17	189,30
	516		Ferias 1/3	33,33 %	0,00	450,72		554		Previagudo	14,00	1.126,80	157,75
	537		Ferias Media	30 Dias	0,00	241,11							
	538		Ferias Media 1/3	33,33 %	0,00	80,37							

PROVENTOS: 3.608,35 VANTAGENS: 0,00 DESCONTOS: 2.282,12 LIQUIDO: 1.326,23

1876-7/1 Deivid Rodrigo Friedrich Adm: 11/01/2012 Dem: Dep.IR: 00 Dep.SF: 00 Hrs Mes-Int:193-200
Cargo: 1520 Auxiliar Administrativo Faixa Salarial: 007.003 P 7 Classe C Nascimento: 12/11/1985
Mod. de Pag. Credito Bancario Banco: 104 Cef Agencia: 1292-0 Conta: 654-9
Local: 0301 SEFAZ CONTABILIDADE Situacao Funcional: Ativo Lotacao:03.301

	Cod.	R	Descricao	Compl.	Bases	VlMensal		Cod.	R	Descricao	Compl.	Bases	VlMensal
PROV	2		Vencimentos	193,33	3.114,69	3.010,87	DESC	134		SINDISERMA(ASERMA)	1,00	2.593,19	25,93
	12		Anuenio	8,00	3.114,69	240,86		195		Dev. Pgto Indevido 13s	0,00		50,00
	32		Funcao Gratificada	714,38		690,56		531		IRRF	15,00	3.437,05	160,75
								554		Previagudo	14,00	3.251,73	455,24

PROVENTOS: 3.942,29 VANTAGENS: 0,00 DESCONTOS: 691,92 LIQUIDO: 3.250,37

1631-4/1 Deize Farenzena Adm: 02/03/2009 Dem: Dep.IR: 02 Dep.SF: 00 Hrs Mes-Int:083-100
Cargo: 1900 Professor Faixa Salarial: 003.004 N 3 Classe D Nascimento: 20/08/1983
Mod. de Pag. Credito Bancario Banco: 104 Cef Agencia: 1292-0 Conta: 656-5
Local: 0042 FUNDEB ENSINO FUNDAMENTAL 60 Situacao Funcional: Ativo Lotacao:04.002

	Cod.	R	Descricao	Compl.	Bases	VlMensal		Cod.	R	Descricao	Compl.	Bases	VlMensal
PROV	2		Vencimentos	83,33	2.636,06	2.196,72	DESC	153		SIPROMA	17,74		17,74
	12		Anuenio	11,00	2.636,06	241,63		530		IRRF (Ferias)	15,00	3.112,54	112,08
	515		Ferias	30 Dias	0,00	2.926,02		533		Liquido Pago (Ferias)	521,72	3.901,36	3.379,64
	516		Ferias 1/3	33,33 %	0,00	975,34		553		Previagudo Ferias	14,00	2.926,02	409,64
								554		Previagudo	14,00	2.438,35	341,36

PROVENTOS: 6.339,71 VANTAGENS: 0,00 DESCONTOS: 4.260,46 LIQUIDO: 2.079,25

Página 2581
Processo 00363-0200/21-6
Página da peça 32
Peça 5402521
DOCUMENTO DE ACESSO RESTRITO
ACESSO P03D2D77

Assinado digitalmente por: TANIA JUSSARA MIROSLAW GRIGORIEFF em 04/09/23.
Confira a autenticidade do documento em www.tce.rs.gov.br. Identificador: PRE.7337.2983.F82D.A467.B2BA.

3452-5/1 Delaine Machado Rodrigues Adm: 01/09/2021 Dem: 17/12/2021 Dep.IR: 00 Dep.SF: 00 Hrs Mes-Int:057-100
Cargo: 2057 Professor Contrato Faixa Salarial: 003.001 N 3 Classe A Nascimento: 13/07/1981
Mod. de Pag. Credito Bancario Banco: 104 Cef Agencia: 1292-0 Conta: 762745079-0
Local: 0425 FUNDEB ENS INF CRECHE CONTR 60 Situacao Funcional: Ativo Lotacao:04.025

	Cod.	R	Descricao	Compl.	Bases	VlMensal		Cod.	R	Descricao	Compl.	Bases	VlMensal
PROV	1		Salario	56,66	2.057,41	1.165,86	DESC	526		INSS (13o Slr)	7,50	685,80	51,43
	517		Ferias Proporcionais 1	33,33 %	0,00	228,60		528		INSS	7,58	1.165,86	88,42
	519		Ferias Proporcionais	10 Dias	0,00	685,80		578		Liquido Pago (Rescisao	139,85	2.766,06	2.626,21
	568		Parcela Prop. (13oSlr)	4/12	685,80	685,80							

PROVENTOS: 2.766,06 VANTAGENS: 0,00 DESCONTOS: 2.766,06 LIQUIDO: 0,00

1996-8/1 Delcio Joel da Silva Adm: 21/11/2012 Dem: Dep.IR: 00 Dep.SF: 00 Hrs Mes-Int:167-200
Cargo: 2012 Secretario Escola Faixa Salarial: 005.003 P 5 Classe C Nascimento: 15/10/1981
Mod. de Pag. Credito Bancario Banco: 104 Cef Agencia: 1292-0 Conta: 657-3
Local: 0427 FUNDEB ENS FUNDAMENTAL 40 Situacao Funcional: Ativo Lotacao:04.427

	Cod.	R	Descricao	Compl.	Bases	VlMensal		Cod.	R	Descricao	Compl.	Bases	VlMensal
PROV	2		Vencimentos	166,66	2.357,45	1.964,54	DESC	134		SINDISERMA(ASERMA)	1,00	1.964,54	19,64
	12		Anuenio	10,00	2.357,45	196,44		158		Celular SINDISERMA		0,00	36,99
	84		Dificil Acesso (Servid	11/11	714,38	134,93		163		Vale Compras		0,00	97,06
	515		Ferias	30 Dias	0,00	2.593,19		223		Consig. CEF (FOLHA)		0,00	536,83
	516		Ferias 1/3	33,33 %	0,00	864,39		453		Pensao Judicial s/min(	35,00	1.100,00	385,00
								530		IRRF (Ferias)	15,00	3.094,54	109,38
								533		Liquido Pago (Ferias)	1.394,25	3.457,58	2.063,33
								553		Previagudo Ferias	14,00	2.593,19	363,04
								554		Previagudo	14,00	2.160,98	302,53

PROVENTOS: 5.753,49 VANTAGENS: 0,00 DESCONTOS: 3.913,80 LIQUIDO: 1.839,69

1366-8/1 Denise C. Grellmann Schumacher Adm: 13/05/2002 Dem: Dep.IR: 00 Dep.SF: 00 Hrs Mes-Int:083-100
Cargo: 1900 Professor Faixa Salarial: 003.005 N 3 Classe E Nascimento: 25/04/1972
Mod. de Pag. Credito Bancario Banco: 104 Cef Agencia: 1292-0 Conta: 658-1
Local: 0042 FUNDEB ENSINO FUNDAMENTAL 60 Situacao Funcional: Ativo Lotacao:04.002

	Cod.	R	Descricao	Compl.	Bases	VlMensal		Cod.	R	Descricao	Compl.	Bases	VlMensal
PROV	2		Vencimentos	83,33	2.921,81	2.434,84	DESC	530		IRRF (Ferias)	27,50	8.544,85	1.119,73
	12		Anuenio	18,00	2.921,81	438,26		531		IRRF	27,50	5.512,86	573,76
	83		Dificil Acesso (Mag)	11/11	1.614,49	190,59		533		Liquido Pago (Ferias)	1.602,41	4.596,97	2.994,56
	515		Ferias	30 Dias	0,00	3.447,73		553		Previagudo Ferias	14,00	3.447,73	482,68
	516		Ferias 1/3	33,33 %	0,00	1.149,24		554		Previagudo	14,00	2.873,10	402,23

PROVENTOS: 7.660,66 VANTAGENS: 0,00 DESCONTOS: 5.572,96 LIQUIDO: 2.087,70

Assinado digitalmente por: TANIA JUSSARA MIROSLAW GRIGORIEFF em 04/09/23.
Confira a autenticidade do documento em www.tce.rs.gov.br. Identificador: PRE.7337.2983.F82D.A467.B2BA.

Página 2582
Processo 00363-0200/21-6
Página da peça 33
Peça 5402521
DOCUMENTO DE ACESSO RESTRITO
ACESSO P03D2D77

1046-4/1 Denise C. Grellmann Schumacher Adm: 09/03/1998 Dem: Dep.IR: 00 Dep.SF: 00 Hrs Mes-Int:083-100
Cargo: 1900 Professor Faixa Salarial: 003.006 N3 Classe F Nascimento: 25/04/1972
Mod. de Pag. Credito Bancario Banco: 104 Cef Agencia: 1292-0 Conta: 658-1
Local: 0042 FUNDEB ENSINO FUNDAMENTAL 60 Situacao Funcional: Ativo Lotacao:04.002

	Cod.	R	Descricao	Compl.	Bases	VlMensal		Cod.	R	Descricao	Compl.	Bases	VlMensal
PROV	2		Vencimentos	83,33	3.043,25	2.536,04	DESC	153		SIPROMA	17,74		17,74
	12		Anuenio	22,00	3.043,25	557,92		419		SIPROMA CAUZZO	0,00		116,82
	83		Dificil Acesso (Mag)	11/11	1.614,49	190,59		530		IRRF (Ferias)	22,50	4.430,56	360,74
	515		Ferias	30 Dias	0,00	3.712,76		531		IRRF	15,00	2.851,40	72,91
	516		Ferias 1/3	33,33 %	0,00	1.237,58		533		Liquido Pago (Ferias)	880,52	4.950,34	4.069,82
								553		Previagudo Ferias	14,00	3.712,76	519,78
								554		Previagudo	14,00	3.093,96	433,15

PROVENTOS: 8.234,89 VANTAGENS: 0,00 DESCONTOS: 5.590,96 LIQUIDO: 2.643,93

3240-9/1 Denise dos Santos Cavalheiro Adm: 05/01/2021 Dem: Dep.IR: 02 Dep.SF: 00 Hrs Mes-Int:200-200
Cargo: 1540 Chefe Turma Faixa Salarial: 002.001 CC1 Nascimento: 07/07/1991
Mod. de Pag. Credito Bancario Banco: 104 Cef Agencia: 1292-0 Conta: 928594261-5
Local: 0109 SDSH CCS CRAS Situacao Funcional: Ativo Lotacao:10.009

	Cod.	R	Descricao	Compl.	Bases	VlMensal		Cod.	R	Descricao	Compl.	Bases	VlMensal
PROV	6		Horas Extras 50%	7,14	1.428,76	77,47	DESC	528		INSS	7,90	1.506,23	119,06
	68		Cargo Comissao	200,00	1.428,76	1.428,76							

PROVENTOS: 1.506,23 VANTAGENS: 0,00 DESCONTOS: 119,06 LIQUIDO: 1.387,17

3334-0/1 Denise Meller Losekann Adm: 06/05/2021 Dem: 17/12/2021 Dep.IR: 00 Dep.SF: 00 Hrs Mes-Int:028-050
Cargo: 2071 Professor Contrato 10 hor Faixa Salarial: 003.007 N3 Classe A/2 Nascimento: 09/08/1991
Mod. de Pag. Credito Bancario Banco: 104 Cef Agencia: 1292-0 Conta: 970068749-5
Local: 0412 FUNDEB ENS FUNDAMENTAL CONT 60 Situacao Funcional: Ativo Lotacao:04.012

	Cod.	R	Descricao	Compl.	Bases	VlMensal		Cod.	R	Descricao	Compl.	Bases	VlMensal
PROV	1		Salario	28,33	1.028,70	582,93	DESC	526		INSS (13o Slr)	7,50	685,80	51,43
	83		Dificil Acesso (Mag)	10,00	1.614,49	91,48		528		INSS	7,50	674,41	50,58
	517		Ferias Proporcionais 1	33,33 %	0,00	200,02		578		Liquido Pago (Rescisao	102,01	2.160,30	2.058,29
	519		Ferias Proporcionais	17,5 D.	0,00	600,07							
	568		Parcela Prop. (13oSlr)	8/12	685,80	685,80							

PROVENTOS: 2.160,30 VANTAGENS: 0,00 DESCONTOS: 2.160,30 LIQUIDO: 0,00

1509-1/1 Derli Claudio Schmengler Adm: 01/07/2005 Dem: Dep.IR: 00 Dep.SF: 00 Hrs Mes-Int:220-220
Cargo: 1750 Operario Faixa Salarial: 001.003 P 1 Classe C Nascimento: 08/03/1977
Mod. de Pag. Credito Bancario Banco: 104 Cef Agencia: 1292-0 Conta: 659-0
Local: 0053 SIOST MANUT VIAS URBANAS Situacao Funcional: Ativo Lotacao:05.003

	Cod.	R	Descricao	Compl.	Bases	VlMensal		Cod.	R	Descricao	Compl.	Bases	VlMensal
PROV	2		Vencimentos	220,00	1.414,47	1.414,47	DESC	531		IRRF	7,50	2.071,38	12,55
	6		Horas Extras 50%	15,32	2.041,11	216,12		554		Previagudo	14,00	1.612,49	225,74
	8		Insalubridade	40,00	714,38	428,62							
	12		Anuenio	14,00	1.414,47	198,02							
	14		Horas Extras c/ 100%	2,09	2.041,11	39,89							

PROVENTOS: 2.297,12 VANTAGENS: 0,00 DESCONTOS: 238,29 LIQUIDO: 2.058,83

Assinado digitalmente por: TANIA JUSSARA MIROSLAW GRIGORIEFF em 04/09/23.
Confira a autenticidade do documento em www.tce.rs.gov.br. Identificador: PRE.7337.2983.F82D.A467.B2BA.

Página 2583
Processo 00363-0200/21-6
Página da peça 34
Peça 5402521
DOCUMENTO DE ACESSO RESTRITO
ACESSO P03D2D77

1057-0/1 Diana Crummenauer Adm: 01/04/1998 Dem: Dep.IR: 00 Dep.SF: 00 Hrs Mes-Int:183-220
Cargo: 1740 Merendeira/Servente Faixa Salarial: 001.005 P 1 Classe E Nascimento: 22/06/1972
Mod. de Pag. Credito Bancario Banco: 104 Cef Agencia: 1292-0 Conta: 915-7
Local: 0427 FUNDEB ENS FUNDAMENTAL 40 Situacao Funcional: Ativo Lotacao:04.427

	Cod.	R	Descricao	Compl.	Bases	VlMensal		Cod.	R	Descricao	Compl.	Bases	VlMensal
PROV	2		Vencimentos	183,33	1.650,21	1.375,17	DESC	134		SINDISERMA(ASERMA)	1,00	1.178,72	11,78
	8		Insalubridade	40,00	714,38	357,18		158		Celular SINDISERMA		0,00	68,98
	12		Anuenio	22,00	1.650,21	302,53		223		Consig. CEF (FOLHA)		0,00	494,58
	515		Ferias	30 Dias	0,00	2.013,25		530		IRRF (Ferias)	7,50	2.688,99	58,87
	516		Ferias 1/3	33,33 %	0,00	671,08		533		Liquido Pago (Ferias)	835,30	2.970,84	2.135,54
	537		Ferias Media		0,00	214,88		553		Previagudo Ferias	14,00	2.013,25	281,85
	538		Ferias Media 1/3		0,00	71,63		554		Previagudo	14,00	1.677,70	234,87

PROVENTOS: 5.005,72 VANTAGENS: 0,00 DESCONTOS: 3.286,47 LIQUIDO: 1.719,25

2189-0/1 Diana Denise Radiske Muller Adm: 02/06/2014 Dem: Dep.IR: 02 Dep.SF: 00 Hrs Mes-Int:083-100
Cargo: 1900 Professor Faixa Salarial: 003.003 N 3 Classe C Nascimento: 05/07/1983
Mod. de Pag. Credito Bancario Banco: 104 Cef Agencia: 1292-0 Conta: 1371-5
Local: 0042 FUNDEB ENSINO FUNDAMENTAL 60 Situacao Funcional: Ativo Lotacao:04.002

	Cod.	R	Descricao	Compl.	Bases	VlMensal		Cod.	R	Descricao	Compl.	Bases	VlMensal
PROV	2		Vencimentos	83,33	2.443,17	2.035,97	DESC	153		SIPROMA		17,74	17,74
	12		Anuenio	5,00	2.443,17	101,79		530		IRRF (Ferias)	7,50	2.682,10	58,35
	94		Convocacao	11/11	2.057,41	1.485,90		531		IRRF	15,00	2.945,20	86,98
	515		Ferias	30 Dias	0,00	2.565,32		533		Liquido Pago (Ferias)	417,49	3.420,42	3.002,93
	516		Ferias 1/3	33,33 %	0,00	855,10		553		Previagudo Ferias	14,00	2.565,32	359,14
								554		Previagudo	14,00	2.137,76	299,28

PROVENTOS: 7.044,08 VANTAGENS: 0,00 DESCONTOS: 3.824,42 LIQUIDO: 3.219,66

1633-0/1 Diana Friedrich Adm: 04/03/2009 Dem: Dep.IR: 00 Dep.SF: 00 Hrs Mes-Int:083-100
Cargo: 1900 Professor Faixa Salarial: 003.004 N 3 Classe D Nascimento: 13/05/1982
Mod. de Pag. Credito Bancario Banco: 104 Cef Agencia: 1292-0 Conta: 661-1
Local: 0042 FUNDEB ENSINO FUNDAMENTAL 60 Situacao Funcional: Ativo Lotacao:04.002

	Cod.	R	Descricao	Compl.	Bases	VlMensal		Cod.	R	Descricao	Compl.	Bases	VlMensal
PROV	2		Vencimentos	83,33	2.636,06	2.196,72	DESC	153		SIPROMA		17,74	17,74
	12		Anuenio	11,00	2.636,06	241,63		223		Consig. CEF (FOLHA)		0,00	567,05
	94		Convocacao	11/11	2.057,41	1.485,90		418		SIPROMA/Pro-Vida		0,00	56,00
	161		Grat Direcao	1,27	714,38	756,04		530		IRRF (Ferias)	15,00	3.693,33	199,19
	515		Ferias	30 Dias	0,00	2.926,02		531		IRRF	22,50	4.338,93	340,12
	516		Ferias 1/3	33,33 %	0,00	975,34		533		Liquido Pago (Ferias)	1.175,88	4.102,97	2.927,09
	537		Ferias Media	30 Dias	0,00	151,21		553		Previagudo Ferias	14,00	2.926,02	409,64
	538		Ferias Media 1/3	33,33 %	0,00	50,40		554		Previagudo	14,00	2.438,35	341,36

PROVENTOS: 8.783,26 VANTAGENS: 0,00 DESCONTOS: 4.858,19 LIQUIDO: 3.925,07

Assinado digitalmente por: TANIA JUSSARA MIROSLAW GRIGORIEFF em 04/09/23.
Confira a autenticidade do documento em www.tce.rs.gov.br. Identificador: PRE.7337.2983.F82D.A467.B2BA.

Página 2584
Processo 00363-0200/21-6
Página da peça 35
Peça 5402521
DOCUMENTO DE ACESSO RESTRITO
ACESSO P03D2D77

2416-3/1 Diego Escobar Adm: 01/03/2016 Dem: Dep.IR: 00 Dep.SF: 00 Hrs Mes-Int:220-220
Cargo: 1500 Operador Maquinas Faixa Salarial: 006.002 P 6 Classe B Nascimento: 06/04/1987
Mod. de Pag. Credito Bancario Banco: 104 Cef Agencia: 1292-0 Conta: 662-0
Local: 0055 SIOST MANUTENCAO Situacao Funcional: Ativo Lotacao:05.005

	Cod.	R	Descricao	Compl.	Bases	VlMensal		Cod.	R	Descricao	Compl.	Bases	VlMensal
PROV	2		Vencimentos	220,00	2.557,48	2.557,48	DESC	134		SINDISERMA(ASERMA)	1,00	2.321,73	23,21
	6		Horas Extras 50%	56,01	3.241,84	1.238,01		158		Celular SINDISERMA		0,00	26,99
	8		Insalubridade	40,00	714,38	428,62		220		Consig. Bradesco		0,00	1.045,56
	12		Anuenio	10,00	2.557,48	255,74		239		Refri Aserma		0,00	2,50
	14		Horas Extras c/ 100%	16,20	3.241,84	481,26		450		Pensao Judicial s/liq	20,00	4.175,76	835,15
								531		IRRF	15,00	3.732,11	205,01
								554		Previagudo	14,00	2.813,22	393,85

PROVENTOS: 4.961,11 VANTAGENS: 0,00 DESCONTOS: 2.532,27 LIQUIDO: 2.428,84

3052-0/1 Diego Spalding Scarparo Adm: 02/09/2019 Dem: Dep.IR: 00 Dep.SF: 00 Hrs Mes-Int:200-200
Cargo: 1270 Tecnico Contabilidade Faixa Salarial: 010.001 P 10 Classe A Nascimento: 26/11/1979
Mod. de Pag. Credito Bancario Banco: 104 Cef Agencia: 1292-0 Conta: 986220434-1
Local: 0301 SEFAZ CONTABILIDADE Situacao Funcional: Ativo Lotacao:03.301

	Cod.	R	Descricao	Compl.	Bases	VlMensal		Cod.	R	Descricao	Compl.	Bases	VlMensal
PROV	2		Vencimentos	200,00	5.093,52	5.093,52	DESC	531		IRRF	27,50	4.720,80	428,86
	6		Horas Extras 50%	8,55	5.093,52	340,37		554		Previagudo	14,00	5.093,52	713,09

PROVENTOS: 5.433,89 VANTAGENS: 0,00 DESCONTOS: 1.141,95 LIQUIDO: 4.291,94

3358-8/1 Dienifer T. Pereira Zitzmann Adm: 24/05/2021 Dem: 17/12/2021 Dep.IR: 00 Dep.SF: 00 Hrs Mes-Int:057-100
Cargo: 2057 Professor Contrato Faixa Salarial: 003.001 N 3 Classe A Nascimento: 08/09/1991
Mod. de Pag. Credito Bancario Banco: 104 Cef Agencia: 1292-0 Conta: 846824087-5
Local: 0437 FUNDEB EDUC INF PRE ESC CONT 6 Situacao Funcional: Ativo Lotacao:04.037

	Cod.	R	Descricao	Compl.	Bases	VlMensal		Cod.	R	Descricao	Compl.	Bases	VlMensal
PROV	1		Salario	56,66	2.057,41	1.165,86	DESC	526		INSS (13o Slr)	7,62	1.200,15	91,51
	83		Dificil Acesso (Mag)	20,00	1.614,49	182,97		528		INSS	7,78	1.348,83	104,89
	517		Ferias Proporcionais 1	33,33 %	0,00	400,05		578		Liquido Pago (Rescisao	196,40	4.149,18	3.952,78
	519		Ferias Proporcionais	17,5 D.	0,00	1.200,15							
	568		Parcela Prop. (13oSlr)	7/12	1.200,15	1.200,15							

PROVENTOS: 4.149,18 VANTAGENS: 0,00 DESCONTOS: 4.149,18 LIQUIDO: 0,00

Assinado digitalmente por: TANIA JUSSARA MIROSLAW GRIGORIEFF em 04/09/23.
Confira a autenticidade do documento em www.tce.rs.gov.br. Identificador: PRE.7337.2983.F82D.A467.B2BA.

Página 2585
Processo 00363-0200/21-6
Página da peça 36
Peça 5402521
DOCUMENTO DE ACESSO RESTRITO
ACESSO P03D2D77

727-7/1 Dilmar Schmengler Adm: 01/04/1991 Dem: Dep.IR: 01 Dep.SF: 00 Hrs Mes-Int:083-100
Cargo: 1900 Professor Faixa Salarial: 003.006 N3 Classe F Nascimento: 01/09/1967
Mod. de Pag. Credito Bancario Banco: 104 Cef Agencia: 1292-0 Conta: 1183-6
Local: 0042 FUNDEB ENSINO FUNDAMENTAL 60 Situacao Funcional: Ativo Lotacao:04.002

	Cod.	R	Descricao	Compl.	Bases	VlMensal		Cod.	R	Descricao	Compl.	Bases	VlMensal
PROV	2		Vencimentos	83,33	3.043,25	2.536,04	DESC	530		IRRF (Ferias)	27,50	9.572,26	1.313,27
	12		Anuenio	29,00	3.043,25	735,44		531		IRRF	27,50	5.977,90	685,74
	83		Dificil Acesso (Mag)	10/10	1.614,49	152,47		533		Liquido Pago (Ferias)	1.873,52	5.335,76	3.462,24
	90		Incorp.FG			0,00		553		Previagudo Ferias	14,00	4.001,82	560,25
	515		Ferias	30 Dias		0,00		554		Previagudo	14,00	3.334,83	466,87
	516		Ferias 1/3	33,33 %		0,00							

PROVENTOS: 8.823,06 VANTAGENS: 0,00 DESCONTOS: 6.488,37 LIQUIDO: 2.334,69

511-8/1 Dilmar Schmengler Adm: 01/09/1987 Dem: Dep.IR: 01 Dep.SF: 00 Hrs Mes-Int:083-100
Cargo: 1900 Professor Faixa Salarial: 003.006 N3 Classe F Nascimento: 01/09/1967
Mod. de Pag. Credito Bancario Banco: 104 Cef Agencia: 1292-0 Conta: 1183-6
Local: 0042 FUNDEB ENSINO FUNDAMENTAL 60 Situacao Funcional: Ativo Lotacao:04.002

	Cod.	R	Descricao	Compl.	Bases	VlMensal		Cod.	R	Descricao	Compl.	Bases	VlMensal
PROV	2		Vencimentos	83,33	3.043,25	2.536,04	DESC	530		IRRF (Ferias)	27,50	4.796,75	449,74
	12		Anuenio	32,00	3.043,25	811,53		531		IRRF	15,00	2.957,47	88,82
	83		Dificil Acesso (Mag)	10/10	1.614,49	152,47		533		Liquido Pago (Ferias)	1.034,73	5.571,33	4.536,60
	90		Incorp.FG			0,00		553		Previagudo Ferias	14,00	4.178,50	584,99
	515		Ferias	30 Dias		0,00		554		Previagudo	14,00	3.482,07	487,48
	516		Ferias 1/3	33,33 %		0,00							

PROVENTOS: 9.205,87 VANTAGENS: 0,00 DESCONTOS: 6.147,63 LIQUIDO: 3.058,24

575-4/1 Dilo Schmengler Adm: 06/03/1989 Dem: Dep.IR: 00 Dep.SF: 00 Hrs Mes-Int:083-100
Cargo: 1900 Professor Faixa Salarial: 001.006 N1 Classe F Nascimento: 25/12/1969
Mod. de Pag. Credito Bancario Banco: 104 Cef Agencia: 1292-0 Conta: 1184-4
Local: 0042 FUNDEB ENSINO FUNDAMENTAL 60 Situacao Funcional: Ativo Lotacao:04.002

	Cod.	R	Descricao	Compl.	Bases	VlMensal		Cod.	R	Descricao	Compl.	Bases	VlMensal
PROV	2		Vencimentos	83,33	2.378,88	1.982,40	DESC	153		SIPROMA		17,74	17,74
	12		Anuenio	29,00	2.378,88	574,89		530		IRRF (Ferias)	22,50	3.854,89	231,22
	90		Incorp.FG			0,00		531		IRRF	7,50	2.315,09	30,83
	515		Ferias	30 Dias		0,00		533		Liquido Pago (Ferias)	683,47	4.307,14	3.623,67
	516		Ferias 1/3	33,33 %		0,00		553		Previagudo Ferias	14,00	3.230,36	452,25
								554		Previagudo	14,00	2.691,96	376,87

PROVENTOS: 6.999,10 VANTAGENS: 0,00 DESCONTOS: 4.732,58 LIQUIDO: 2.266,52

Assinado digitalmente por: TANIA JUSSARA MIROSLAW GRIGORIEFF em 04/09/23.
Confira a autenticidade do documento em www.tce.rs.gov.br. Identificador: PRE.7337.2983.F82D.A467.B2BA.

Página 2586
Processo 00363-0200/21-6
Página da peça 37
Peça 5402521
DOCUMENTO DE ACESSO RESTRITO
ACESSO P03D2D77

2579-8/1 Dioneia Machado dos Santos Adm: 23/02/2017 Dem: Dep.IR: 01 Dep.SF: 00 Hrs Mes-Int:183-220
Cargo: 1692 Monitor de Escola Faixa Salarial: 002.002 P 2 Classe B Nascimento: 03/06/1982
Mod. de Pag. Credito Bancario Banco: 104 Cef Agencia: 1292-0 Conta: 71018-1
Local: 0428 FUNDEB ENS INF CRECHE 40 Situacao Funcional: Ativo Lotacao:04.428

	Cod.	R	Descricao	Compl.	Bases	VlMensal		Cod.	R	Descricao	Compl.	Bases	VlMensal
PROV	2		Vencimentos	183,33	1.457,33	1.214,44	DESC	223		Consig. CEF (FOLHA)	0,00		310,23
	8		Insalubridade	40,00	714,38	357,18		530		IRRF (Ferias)	7,50	2.173,14	20,18
	12		Anuenio	3,00	1.457,33	36,42		533		Liquido Pago (Ferias)	540,55	2.572,87	2.032,32
	515		Ferias	30 Dias	0,00	1.501,04		553		Previagudo Ferias	14,00	1.501,04	210,14
	516		Ferias 1/3	33,33 %	0,00	500,34		554		Previagudo	14,00	1.250,86	175,12
	537		Ferias Media	30 Dias	0,00	428,62							
	538		Ferias Media 1/3	33,33 %	0,00	142,87							

PROVENTOS: 4.180,91 VANTAGENS: 0,00 DESCONTOS: 2.747,99 LIQUIDO: 1.432,92

3354-5/1 Dioneia Steuernagel Adm: 17/05/2021 Dem: 17/12/2021 Dep.IR: 00 Dep.SF: 00 Hrs Mes-Int:057-100
Cargo: 2057 Professor Contrato Faixa Salarial: 003.001 N 3 Classe A Nascimento: 13/09/1991
Mod. de Pag. Credito Bancario Banco: 104 Cef Agencia: 1292-0 Conta: 842591433-5
Local: 0425 FUNDEB ENS INF CRECHE CONTR 60 Situacao Funcional: Ativo Lotacao:04.025

	Cod.	R	Descricao	Compl.	Bases	VlMensal		Cod.	R	Descricao	Compl.	Bases	VlMensal
PROV	1		Salario	56,66	2.057,41	1.165,86	DESC	526		INSS (13o Slr)	7,62	1.200,15	91,51
	517		Ferias Proporcionais 1	33,33 %	0,00	400,05		528		INSS	7,58	1.165,86	88,42
	519		Ferias Proporcionais	17,5 D.	0,00	1.200,15		578		Liquido Pago (Rescisao	179,93	3.966,21	3.786,28
	568		Parcela Prop. (13oSlr)		0,00	1.200,15							

PROVENTOS: 3.966,21 VANTAGENS: 0,00 DESCONTOS: 3.966,21 LIQUIDO: 0,00

1450-8/1 Djenane Magali Zitzmann Adm: 15/06/2004 Dem: Dep.IR: 01 Dep.SF: 00 Hrs Mes-Int:083-100
Cargo: 1900 Professor Faixa Salarial: 003.004 N 3 Classe D Nascimento: 28/11/1973
Mod. de Pag. Credito Bancario Banco: 104 Cef Agencia: 1292-0 Conta: 669-7
Local: 0042 FUNDEB ENSINO FUNDAMENTAL 60 Situacao Funcional: Ativo Lotacao:04.002

	Cod.	R	Descricao	Compl.	Bases	VlMensal		Cod.	R	Descricao	Compl.	Bases	VlMensal
PROV	2		Vencimentos	83,33	2.636,06	2.196,72	DESC	126		Consig.Trib.Mun.	0,00		66,06
	12		Anuenio	15,00	2.636,06	329,49		153		SIPROMA	17,74		17,74
	83		Dificil Acesso (Mag)	11/11	1.614,49	304,95		418		SIPROMA/Pro-Vida	0,00		56,00
	94		Convocacao	11/11	2.057,41	1.485,90		419		SIPROMA CAUZZO	0,00		55,64
	515		Ferias	30 Dias	0,00	3.031,46		530		IRRF (Ferias)	15,00	3.427,95	159,39
	516		Ferias 1/3	33,33 %	0,00	1.010,48		531		IRRF	22,50	3.773,81	212,97
								533		Liquido Pago (Ferias)	583,79	4.041,94	3.458,15
								553		Previagudo Ferias	14,00	3.031,46	424,40
								554		Previagudo	14,00	2.526,21	353,66

PROVENTOS: 8.359,00 VANTAGENS: 0,00 DESCONTOS: 4.804,01 LIQUIDO: 3.554,99

3278-6/1 Djulia Regina Ziemann Adm: 01/01/2021 Dem: Dep.IR: 00 Dep.SF: 00 Hrs Mes-Int:200-200
Cargo: 1030 Secretario Municipal Faixa Salarial: 001.003 Secretarios Nascimento: 10/03/1992
Mod. de Pag. Credito Bancario Banco: 104 Cef Agencia: 1292-0 Conta: 913739265-0
Local: 0072 SEDECT SECRETARIO Situacao Funcional: Ativo Lotacao:07.002

	Cod.	R	Descricao	Compl.	Bases	VlMensal		Cod.	R	Descricao	Compl.	Bases	VlMensal
PROV	5		Subsidios	200,00	7.845,36	7.845,36	DESC	528		INSS	11,69	6.433,67	751,99
								531		IRRF	27,50	7.093,37	1.081,31

PROVENTOS: 7.845,36 VANTAGENS: 0,00 DESCONTOS: 1.833,30 LIQUIDO: 6.012,06

Assinado digitalmente por: TANIA JUSSARA MIROSLAW GRIGORIEFF em 04/09/23.
Confira a autenticidade do documento em www.tce.rs.gov.br. Identificador: PRE.7337.2983.F82D.A467.B2BA.

Página 2587
Processo 00363-0200/21-6
Página da peça 38
Peça 5402521
DOCUMENTO DE ACESSO RESTRITO
ACESSO P03D2D77

2872-0/1 Douglas Roggia dos Santos Adm: 25/09/2018 Dem: Dep.IR: 00 Dep.SF: 00 Hrs Mes-Int:200-200
Cargo: 1030 Secretario Municipal Faixa Salarial: 0 Prefeito Nascimento: 17/02/1991
Mod. de Pag. Credito Bancario Banco: 104 Cef Agencia: 1292-0 Conta: 987546831-8
Local: 0031 SEFAZ SECRETARIO Situacao Funcional: Ativo Lotacao:03.001

	Cod.	R	Descricao	Compl.	Bases	VlMensal		Cod.	R	Descricao	Compl.	Bases	VlMensal
PROV	5		Subsidios	200,00	7.845,36	7.845,36	DESC	134		SINDISERMA(ASERMA)	0,00		31,28
								223		Consig. CEF (FOLHA)	0,00		1.156,05
								531		IRRF	27,50	7.402,93	1.166,44
								554		Previagudo	14,00	3.160,27	442,43

PROVENTOS: 7.845,36 VANTAGENS: 0,00 DESCONTOS: 2.796,20 LIQUIDO: 5.049,16

2986-6/1 Dulce Streck Procknow Adm: 17/04/2019 Dem: Dep.IR: 00 Dep.SF: 00 Hrs Mes-Int:083-100
Cargo: 1900 Professor Faixa Salarial: 003.001 N 3 Classe A Nascimento: 15/02/1966
Mod. de Pag. Credito Bancario Banco: 104 Cef Agencia: 1292-0 Conta: 986730924-9
Local: 0042 FUNDEB ENSINO FUNDAMENTAL 60 Situacao Funcional: Ativo Lotacao:04.002

	Cod.	R	Descricao	Compl.	Bases	VlMensal		Cod.	R	Descricao	Compl.	Bases	VlMensal
PROV	2		Vencimentos	83,33	2.057,41	1.714,51	DESC	153		SIPROMA	17,74		17,74
	12		Anuenio	1,00	2.057,41	17,14		530		IRRF (Ferias)	7,50	2.479,73	43,17
	83		Dificil Acesso (Mag)	5/5	1.614,49	57,17		531		IRRF	7,50	2.032,16	9,61
	94		Convocacao	5/5	2.057,41	485,77		533		Liquido Pago (Ferias)	334,08	2.770,64	2.436,56
	515		Ferias	30 Dias	0,00	2.077,98		553		Previagudo Ferias	14,00	2.077,98	290,91
	516		Ferias 1/3	33,33 %	0,00	692,66		554		Previagudo	14,00	1.731,65	242,43

PROVENTOS: 5.045,23 VANTAGENS: 0,00 DESCONTOS: 3.040,42 LIQUIDO: 2.004,81

1579-2/1 Eder Luiz Assmann Adm: 12/11/2007 Dem: Dep.IR: 01 Dep.SF: 00 Hrs Mes-Int:200-200
Cargo: 1360 Fiscal Faixa Salarial: 008.003 P 8 Classe C Nascimento: 14/09/1978
Mod. de Pag. Credito Bancario Banco: 104 Cef Agencia: 1292-0 Conta: 675-1
Local: 0021 ATENDIMENTO COMUNIDADE ASPS Situacao Funcional: Ativo Lotacao:02.001

	Cod.	R	Descricao	Compl.	Bases	VlMensal		Cod.	R	Descricao	Compl.	Bases	VlMensal
PROV	2		Vencimentos	200,00	3.757,63	3.757,63	DESC	134		SINDISERMA(ASERMA)	1,00	3.128,98	31,28
	6		Horas Extras 50%	29,35	4.422,85	981,20		158		Celular SINDISERMA	0,00		100,97
	8		Insalubridade	20,00	714,38	214,31		163		Vale Compras	0,00		296,03
	12		Anuenio	12,00	3.757,63	450,91		531		IRRF	22,50	4.625,27	404,55
								554		Previagudo	14,00	4.208,54	589,19

PROVENTOS: 5.404,05 VANTAGENS: 0,00 DESCONTOS: 1.422,02 LIQUIDO: 3.982,03

2781-2/1 Eder Pedro Lipke Adm: 19/03/2018 Dem: Dep.IR: 01 Dep.SF: 00 Hrs Mes-Int:198-220
Cargo: 1750 Operario Faixa Salarial: 001.001 P 1Classe A Nascimento: 13/03/1979
Mod. de Pag. Credito Bancario Banco: 104 Cef Agencia: 1292-0 Conta: 71122-6
Local: 0055 SIOST MANUTENCAO Situacao Funcional: Ativo Lotacao:05.005

	Cod.	R	Descricao	Compl.	Bases	VlMensal		Cod.	R	Descricao	Compl.	Bases	VlMensal
PROV	2		Vencimentos	198,00	1.178,72	1.060,85	DESC	134		SINDISERMA(ASERMA)	1,00	1.178,72	11,78
	6		Horas Extras 50%	59,25	1.630,91	660,62		531		IRRF	7,50	1.933,10	2,18
	8		Insalubridade	40,00	714,38	385,75		554		Previagudo	14,00	1.082,06	151,48
	12		Anuenio	2,00	1.178,72	21,21							
	14		Horas Extras c/ 100%	9,50	1.630,91	145,74							

PROVENTOS: 2.274,17 VANTAGENS: 0,00 DESCONTOS: 165,44 LIQUIDO: 2.108,73

Assinado digitalmente por: TANIA JUSSARA MIROSLAW GRIGORIEFF em 04/09/23.
Confira a autenticidade do documento em www.tce.rs.gov.br. Identificador: PRE.7337.2983.F82D.A467.B2BA.

Página 2588
Processo 00363-0200/21-6
Página da peça 39
Peça 5402521
DOCUMENTO DE ACESSO RESTRITO
ACESSO P03D2D77

1505-9/1 Ederson Luiz Lipke Adm: 01/07/2005 Dem: Dep.IR: 00 Dep.SF: 00 Hrs Mes-Int:147-220
Cargo: 1500 Operador Maquinas Faixa Salarial: 006.004 P 6 Classe D Nascimento: 03/12/1978
Mod. de Pag. Credito Bancario Banco: 104 Cef Agencia: 1292-0 Conta: 1186-0
Local: 0051 SIOST MANUTENCAO DE RODOVIAS Situacao Funcional: Ativo Lotacao:05.001

	Cod.	R	Descricao	Compl.	Bases	VlMensal		Cod.	R	Descricao	Compl.	Bases	VlMensal
PROV	2		Vencimentos	146,66	3.021,82	2.014,55	DESC	134		SINDISERMA(ASERMA)	1,00	2.321,73	23,21
	6		Horas Extras 50%	24,00	3.873,49	633,84		158		Celular SINDISERMA		0,00	26,99
	8		Insalubridade	40,00	714,38	285,74		223		Consig. CEF (FOLHA)		0,00	571,18
	12		Anuenio	14,00	3.021,82	282,03		239		Refri Aserma		0,00	5,00
	14		Horas Extras c/ 100%	9,10	3.873,49	322,55		317		SINDISERMA/Pro-Vida		0,00	41,00
	515		Ferias	10 Dias	0,00	1.148,29		531		IRRF	15,00	3.217,19	127,77
	516		Ferias 1/3	33,33 %	0,00	382,76		533		Liquido Pago (Ferias)	351,15	1.880,29	1.529,14
	537		Ferias Media	10 Dias	0,00	261,93		553		Previagudo Ferias	14,00	1.148,29	160,76
	538		Ferias Media 1/3	33,33 %	0,00	87,31		554		Previagudo	14,00	2.296,58	321,52

PROVENTOS: 5.419,00 VANTAGENS: 0,00 DESCONTOS: 2.806,57 LIQUIDO: 2.612,43

3464-9/1 Eduardo Augusto Graebner Adm: 01/10/2021 Dem: Dep.IR: 00 Dep.SF: 00 Hrs Mes-Int:200-200
Cargo: 1540 Chefe Turma Faixa Salarial: 002.001 CC1 Nascimento: 15/06/2002
Mod. de Pag. Credito Bancario Banco: 104 Cef Agencia: 1292-0 Conta: 865781854-8
Local: 0507 SIOST CCS Situacao Funcional: Ativo Lotacao:05.007

	Cod.	R	Descricao	Compl.	Bases	VlMensal		Cod.	R	Descricao	Compl.	Bases	VlMensal
PROV	68		Cargo Comissao	200,00	1.428,76	1.428,76	DESC	528		INSS	7,84	1.428,76	112,08

PROVENTOS: 1.428,76 VANTAGENS: 0,00 DESCONTOS: 112,08 LIQUIDO: 1.316,68

3110-0/1 Elaine de Fatima Machado Galle Adm: 12/02/2020 Dem: Dep.IR: 00 Dep.SF: 00 Hrs Mes-Int:220-220
Cargo: 1740 Merendeira/Servente Faixa Salarial: 001.001 P 1Classe A Nascimento: 06/09/1963
Mod. de Pag. Credito Bancario Banco: 104 Cef Agencia: 1292-0 Conta: 986730509-0
Local: 0102 SDSH MANUTENCAO Situacao Funcional: Ativo Lotacao:10.002

	Cod.	R	Descricao	Compl.	Bases	VlMensal		Cod.	R	Descricao	Compl.	Bases	VlMensal
PROV	2		Vencimentos	220,00	1.178,72	1.178,72	DESC	350		Ipe	18,74	1.607,34	301,21
	8		Insalubridade	40,00	714,38	428,62		554		Previagudo	14,00	1.178,72	165,02

PROVENTOS: 1.607,34 VANTAGENS: 0,00 DESCONTOS: 466,23 LIQUIDO: 1.141,11

2413-9/1 Elaine dos Santos Cavalheiro Adm: 24/02/2016 Dem: Dep.IR: 01 Dep.SF: 00 Hrs Mes-Int:183-220
Cargo: 1740 Merendeira/Servente Faixa Salarial: 001.002 P 1 Classe B Nascimento: 03/12/1979
Mod. de Pag. Credito Bancario Banco: 104 Cef Agencia: 1292-0 Conta: 1576-9
Local: 0427 FUNDEB ENS FUNDAMENTAL 40 Situacao Funcional: Ativo Lotacao:04.427

	Cod.	R	Descricao	Compl.	Bases	VlMensal		Cod.	R	Descricao	Compl.	Bases	VlMensal
PROV	2		Vencimentos	183,33	1.300,17	1.083,47	DESC	533		Liquido Pago (Ferias)	189,30	2.052,93	1.863,63
	8		Insalubridade	40,00	714,38	357,18		553		Previagudo Ferias	14,00	1.352,17	189,30
	12		Anuenio	4,00	1.300,17	43,33		554		Previagudo	14,00	1.126,80	157,75
	515		Ferias	30 Dias	0,00	1.352,17							
	516		Ferias 1/3	33,33 %	0,00	450,72							
	537		Ferias Media	30 Dias	0,00	187,53							
	538		Ferias Media 1/3	33,33 %	0,00	62,51							

PROVENTOS: 3.536,91 VANTAGENS: 0,00 DESCONTOS: 2.210,68 LIQUIDO: 1.326,23

Página 2589
Processo 00363-0200/21-6
Página da peça 40
Peça 5402521
DOCUMENTO DE ACESSO RESTRITO
ACESSO P03D2D77

Assinado digitalmente por: TANIA JUSSARA MIROSLAW GRIGORIEFF em 04/09/23.
Confira a autenticidade do documento em www.tce.rs.gov.br. Identificador: PRE.7337.2983.F82D.A467.B2BA.

1126-6/1 Elcio Lencina da Rosa Adm: 08/12/1998 Dem: Dep.IR: 00 Dep.SF: 00 Hrs Mes-Int:220-220
Cargo: 1750 Operario Faixa Salarial: 001.005 P 1 Classe E Nascimento: 29/06/1958
Mod. de Pag. Credito Bancario Banco: 104 Cef Agencia: 1292-0 Conta: 677-8
Local: 0054 SIOST ILUMINACAO PUBLICA Situacao Funcional: Ativo Lotacao:05.004

	Cod.	R	Descricao	Compl.	Bases	VlMensal		Cod.	R	Descricao	Compl.	Bases	VlMensal
PROV	2		Vencimentos	220,00	1.650,21	1.650,21	DESC	134		SINDISERMA(ASERMA)	1,00	1.178,72	11,78
	6		Horas Extras 50%	3,58	2.491,81	67,27		158		Celular SINDISERMA		0,00	53,98
	9		Periculosidade	220,00	1.650,21	495,06		223		Consig. CEF (FOLHA)		0,00	412,54
	12		Anuenio	21,00	1.650,21	346,54		531		IRRF	7,50	2.279,54	28,16
								554		Previagudo	14,00	1.996,75	279,54

PROVENTOS: 2.559,08 VANTAGENS: 0,00 DESCONTOS: 786,00 LIQUIDO: 1.773,08

1443-5/1 Eleandro Domingues Costa Adm: 24/05/2004 Dem: Dep.IR: 01 Dep.SF: 00 Hrs Mes-Int:220-220
Cargo: 1530 Motorista Faixa Salarial: 005.004 P 5 Classe D Nascimento: 19/11/1970
Mod. de Pag. Credito Bancario Banco: 104 Cef Agencia: 1292-0 Conta: 1187-9
Local: 0021 ATENDIMENTO COMUNIDADE ASPS Situacao Funcional: Ativo Lotacao:02.001

	Cod.	R	Descricao	Compl.	Bases	VlMensal		Cod.	R	Descricao	Compl.	Bases	VlMensal
PROV	2		Vencimentos	220,00	2.557,48	2.557,48	DESC	134		SINDISERMA(ASERMA)	1,00	1.964,54	19,64
	6		Horas Extras 50%	58,15	3.308,86	1.314,14		158		Celular SINDISERMA		0,00	123,98
	8		Insalubridade	20,00	714,38	214,31		217		Consig. Banri import v		0,00	194,12
	12		Anuenio	21,00	2.557,48	537,07		220		Consig. Bradesco	27/50	0,00	664,98
	90		Incorp.FG		0,00	263,27		350		Ipe	18,74	5.130,39	961,43
	506		Adicional Noturno	0,20	2.557,48	244,12		453		Pensao Judicial s/min(	25,00	1.100,00	275,00
								531		IRRF	22,50	4.195,71	307,90
								554		Previagudo	14,00	3.357,82	470,09

PROVENTOS: 5.130,39 VANTAGENS: 0,00 DESCONTOS: 3.017,14 LIQUIDO: 2.113,25

2139-3/1 Eliana Parreira Adm: 17/02/2014 Dem: Dep.IR: 02 Dep.SF: 00 Hrs Mes-Int:083-100
Cargo: 1900 Professor Faixa Salarial: 003.002 N 3 Classe C Nascimento: 27/10/1983
Mod. de Pag. Credito Bancario Banco: 104 Cef Agencia: 1292-0 Conta: 1304-9
Local: 0042 FUNDEB ENSINO FUNDAMENTAL 60 Situacao Funcional: Ativo Lotacao:04.002

	Cod.	R	Descricao	Compl.	Bases	VlMensal		Cod.	R	Descricao	Compl.	Bases	VlMensal
PROV	2		Vencimentos	83,33	2.250,29	1.875,24	DESC	153		SIPROMA		17,74	17,74
	12		Anuenio	6,00	2.250,29	112,50		350		Ipe	18,74	1.987,74	372,50
	515		Ferias	30 Dias	0,00	2.385,30		352		Ipe Ferias	18,74	2.385,30	447,00
	516		Ferias 1/3	33,33 %	0,00	795,10		418		SIPROMA/Pro-Vida		0,00	86,00
								530		IRRF (Ferias)	7,50	2.467,28	42,24
								533		Liquido Pago (Ferias)	823,18	3.180,40	2.357,22
								553		Previagudo Ferias	14,00	2.385,30	333,94
								554		Previagudo	14,00	1.987,74	278,28

PROVENTOS: 5.168,14 VANTAGENS: 0,00 DESCONTOS: 3.934,92 LIQUIDO: 1.233,22

Página 2590
Processo 00363-0200/21-6
Página da peça 41
Peça 5402521
DOCUMENTO DE ACESSO RESTRITO
ACESSO P03D2D77

Assinado digitalmente por: TANIA JUSSARA MIROSLAW GRIGORIEFF em 04/09/23.
Confira a autenticidade do documento em www.tce.rs.gov.br. Identificador: PRE.7337.2983.F82D.A467.B2BA.

1650-0/1 Eliandra Cardoso Adm: 18/05/2009 Dem: Dep.IR: 01 Dep.SF: 00 Hrs Mes-Int:220-220
Cargo: 1740 Merendeira/Servente Faixa Salarial: 001.003 P 1 Classe C Nascimento: 23/03/1982
Mod. de Pag. Credito Bancario Banco: 104 Cef Agencia: 1292-0 Conta: 678-6
Local: 0082 GAB PREFEITO DEMAIS SERVIDORES Situacao Funcional: Ativo Lotacao:08.002

	Cod.	R	Descricao	Compl.	Bases	VlMensal		Cod.	R	Descricao	Compl.	Bases	VlMensal
PROV	2		Vencimentos	220,00	1.414,47	1.414,47	DESC	134		SINDISERMA(ASERMA)	1,00	1.178,72	11,78
	8		Insalubridade	40,00	714,38	428,62		220		Consig. Bradesco	22/96	0,00	94,02
	12		Anuenio	11,00	1.414,47	155,59		554		Previagudo	14,00	1.570,06	219,80

PROVENTOS: 1.998,68 VANTAGENS: 0,00 DESCONTOS: 325,60 LIQUIDO: 1.673,08

3413-4/1 Eliane Bianchin Pereira Adm: 01/07/2021 Dem: 17/12/2021 Dep.IR: 00 Dep.SF: 00 Hrs Mes-Int:057-100
Cargo: 2057 Professor Contrato Faixa Salarial: 003.001 N 3 Classe A Nascimento: 29/07/1978
Mod. de Pag. Credito Bancario Banco: 104 Cef Agencia: 1292-0 Conta: 793280261-0
Local: 0035 FUNDE EDUC ESPECIAL CONTRATOS Situacao Funcional: Ativo Lotacao:04.035

	Cod.	R	Descricao	Compl.	Bases	VlMensal		Cod.	R	Descricao	Compl.	Bases	VlMensal
PROV	1		Salario	56,66	2.057,41	1.165,86	DESC	526		INSS (13o Slr)	7,50	1.028,70	77,15
	517		Ferias Proporcionais 1	33,33 %	0,00	342,90		528		INSS	7,58	1.165,86	88,42
	519		Ferias Proporcionais	15 Dias	0,00	1.028,70		578		Liquido Pago (Rescisao	165,57	3.566,16	3.400,59
	568		Parcela Prop. (13oSlr)	6/12	1.028,70	1.028,70							

PROVENTOS: 3.566,16 VANTAGENS: 0,00 DESCONTOS: 3.566,16 LIQUIDO: 0,00

3423-1/1 Eliane de Fatima Roggia Adm: 12/07/2021 Dem: 17/12/2021 Dep.IR: 00 Dep.SF: 00 Hrs Mes-Int:057-100
Cargo: 2057 Professor Contrato Faixa Salarial: 003.001 N 3 Classe A Nascimento: 15/10/1964
Mod. de Pag. Credito Bancario Banco: 104 Cef Agencia: 1292-0 Conta: 791242184-0
Local: 0437 FUNDEB EDUC INF PRE ESC CONT 6 Situacao Funcional: Ativo Lotacao:04.037

	Cod.	R	Descricao	Compl.	Bases	VlMensal		Cod.	R	Descricao	Compl.	Bases	VlMensal
PROV	1		Salario	56,66	2.057,41	1.165,86	DESC	526		INSS (13o Slr)	7,50	1.028,70	77,15
	517		Ferias Proporcionais 1	33,33 %	0,00	285,75		528		INSS	7,58	1.165,86	88,42
	519		Ferias Proporcionais	12,5 D.	0,00	857,25		578		Liquido Pago (Rescisao	165,57	3.337,56	3.171,99
	568		Parcela Prop. (13oSlr)	6/12	1.028,70	1.028,70							

PROVENTOS: 3.337,56 VANTAGENS: 0,00 DESCONTOS: 3.337,56 LIQUIDO: 0,00

Assinado digitalmente por: TANIA JUSSARA MIROSLAW GRIGORIEFF em 04/09/23.
Confira a autenticidade do documento em www.tce.rs.gov.br. Identificador: PRE.7337.2983.F82D.A467.B2BA.

Página 2591
Processo 00363-0200/21-6
Página da peça 42
Peça 5402521
DOCUMENTO DE ACESSO RESTRITO
ACESSO P03D2D77

3341-3/1 Eliege Raquele Adm: 17/05/2021 Dem: 24/12/2021 Dep.IR: 00 Dep.SF: 00 Hrs Mes-Int:176-220
Cargo: 1760 Merendeira Servente Contr Faixa Salarial: 001.001 P 1Classe A Nascimento: 09/11/1979
Mod. de Pag. Credito Bancario Banco: 104 Cef Agencia: 1292-0 Conta: 969925274-5
Local: 0421 FUNDEB ENS INF PRE ESC CONT 40 Situacao Funcional: Ativo Lotacao:04.021

	Cod.	R	Descricao	Compl.	Bases	VlMensal		Cod.	R	Descricao	Compl.	Bases	VlMensal
PROV	1		Salario	176,00	1.178,72	942,98	DESC	526		INSS (13o Slr)	7,50	937,60	70,32
	8		Insalubridade	40,00	714,38	342,89		528		INSS	7,97	1.600,19	127,51
	84		Dificil Acesso (Servid	55,00	714,38	314,32		578		Liquido Pago (Rescisao	197,83	3.787,92	3.590,09
	517		Ferias Proporcionais 1	33,33 %	0,00	229,19							
	519		Ferias Proporcionais	17,5 D.	0,00	687,58							
	539		Ferias Proporc. Media	33,33 %	0,00	83,34							
	541		Ferias Proporc. Media	17,5 D.	0,00	250,02							
	567		Parcela Prop.Med.(13oS		0,00	250,02							
	568		Parcela Prop. (13oSlr)		0,00	687,58							

PROVENTOS: 3.787,92 VANTAGENS: 0,00 DESCONTOS: 3.787,92 LIQUIDO: 0,00

2719-7/1 Elis Regina Fleck da Silva Adm: 05/02/2018 Dem: Dep.IR: 00 Dep.SF: 00 Hrs Mes-Int:183-220
Cargo: 1740 Merendeira/Servente Faixa Salarial: 001.001 P 1Classe A Nascimento: 16/01/1977
Mod. de Pag. Credito Bancario Banco: 104 Cef Agencia: 1292-0 Conta: 71057-2
Local: 0049 MDE MANUTENCAO SED Situacao Funcional: Ativo Lotacao:04.009

	Cod.	R	Descricao	Compl.	Bases	VlMensal		Cod.	R	Descricao	Compl.	Bases	VlMensal
PROV	2		Vencimentos	183,33	1.178,72	982,27	DESC	223		Consig. CEF (FOLHA)	0,00		350,00
	8		Insalubridade	40,00	714,38	357,18		533		Liquido Pago (Ferias)	518,32	1.817,37	1.299,05
	12		Anuenio	2,00	1.178,72	19,64		553		Previagudo Ferias	14,00	1.202,29	168,32
	515		Ferias	30 Dias	0,00	1.202,29		554		Previagudo	14,00	1.001,91	140,26
	516		Ferias 1/3	33,33 %	0,00	400,76							
	537		Ferias Media	30 Dias	0,00	160,74							
	538		Ferias Media 1/3	33,33 %	0,00	53,58							

PROVENTOS: 3.176,46 VANTAGENS: 0,00 DESCONTOS: 1.957,63 LIQUIDO: 1.218,83

2576-3/1 Elisabete dos Santos Adm: 20/02/2017 Dem: Dep.IR: 01 Dep.SF: 00 Hrs Mes-Int:083-100
Cargo: 1900 Professor Faixa Salarial: 003.002 N 3 Classe B Nascimento: 09/12/1976
Mod. de Pag. Credito Bancario Banco: 104 Cef Agencia: 1292-0 Conta: 71024-6
Local: 0041 FUNDEB ED INF PRE ESCOLA 60 Situacao Funcional: Ativo Lotacao:04.001

	Cod.	R	Descricao	Compl.	Bases	VlMensal		Cod.	R	Descricao	Compl.	Bases	VlMensal
PROV	2		Vencimentos	83,33	2.250,29	1.875,24	DESC	530		IRRF (Ferias)	7,50	2.576,30	50,42
	12		Anuenio	3,00	2.250,29	56,24		533		Liquido Pago (Ferias)	374,91	3.090,38	2.715,47
	83		Dificil Acesso (Mag)	9/9	1.614,49	190,59		553		Previagudo Ferias	14,00	2.317,79	324,49
	515		Ferias	30 Dias	0,00	2.317,79		554		Previagudo	14,00	1.931,48	270,40
	516		Ferias 1/3	33,33 %	0,00	772,59							

PROVENTOS: 5.212,45 VANTAGENS: 0,00 DESCONTOS: 3.360,78 LIQUIDO: 1.851,67

Assinado digitalmente por: TANIA JUSSARA MIROSLAW GRIGORIEFF em 04/09/23.
Confira a autenticidade do documento em www.tce.rs.gov.br. Identificador: PRE.7337.2983.F82D.A467.B2BA.

Página 2592
Processo 00363-0200/21-6
Página da peça 43
Peça 5402521
DOCUMENTO DE ACESSO RESTRITO
ACESSO P03D2D77

1451-6/1 Elisabete dos Santos Adm: 15/06/2004 Dem: Dep.IR: 00 Dep.SF: 00 Hrs Mes-Int:200-200
Cargo: 2012 Secretario Escola Faixa Salarial: 005.004 P 5 Classe D Nascimento: 28/04/1981
Mod. de Pag. Credito Bancario Banco: 104 Cef Agencia: 1292-0 Conta: 680-8
Local: 0085 CONTROLE INTERNO Situacao Funcional: Ativo Lotacao:08.005

	Cod.	R	Descricao	Compl.	Bases	VlMensal		Cod.	R	Descricao	Compl.	Bases	VlMensal
PROV	2		Vencimentos	200,00	2.557,48	2.557,48	DESC	531		IRRF	27,50	4.960,68	494,82
	12		Anuenio	18,00	2.557,48	460,34		554		Previagudo	14,00	3.017,82	422,49
	55		FGCI		0,00	2.365,35							

PROVENTOS: 5.383,17 VANTAGENS: 0,00 DESCONTOS: 917,31 LIQUIDO: 4.465,86

583-5/1 Elisabete M. Schlosser Rehbein Adm: 01/02/1989 Dem: Dep.IR: 00 Dep.SF: 00 Hrs Mes-Int:139-220
Cargo: 1740 Merendeira/Servente Faixa Salarial: 001.006 P1 Classe F Nascimento: 10/08/1969
Mod. de Pag. Credito Bancario Banco: 104 Cef Agencia: 1292-0 Conta: 916-5
Local: 0021 ATENDIMENTO COMUNIDADE ASPS Situacao Funcional: Ativo Lotacao:02.001

	Cod.	R	Descricao	Compl.	Bases	VlMensal		Cod.	R	Descricao	Compl.	Bases	VlMensal
PROV	2		Vencimentos	139,33	1.771,66	1.122,05	DESC	350		Ipe	18,74	2.456,59	460,36
	8		Insalubridade	20,00	714,38	135,73		531		IRRF	7,50	2.131,67	17,07
	12		Anuenio	31,00	1.771,66	347,83		554		Previagudo	14,00	2.320,86	324,92
	934		Lic tratamento saude f	11 Dias	2.320,87	850,98							

PROVENTOS: 2.456,59 VANTAGENS: 0,00 DESCONTOS: 802,35 LIQUIDO: 1.654,24

2412-0/1 Elisangela Cardoso dos Santos Adm: 24/02/2016 Dem: Dep.IR: 01 Dep.SF: 00 Hrs Mes-Int:220-220
Cargo: 1740 Merendeira/Servente Faixa Salarial: 001.002 P 1 Classe B Nascimento: 18/10/1974
Mod. de Pag. Credito Bancario Banco: 104 Cef Agencia: 1292-0 Conta: 1569-6
Local: 0082 GAB PREFEITO DEMAIS SERVIDORES Situacao Funcional: Ativo Lotacao:08.002

	Cod.	R	Descricao	Compl.	Bases	VlMensal		Cod.	R	Descricao	Compl.	Bases	VlMensal
PROV	2		Vencimentos	220,00	1.300,17	1.300,17	DESC	134		SINDISERMA(ASERMA)	1,00	1.178,72	11,78
	8		Insalubridade	40,00	714,38	428,62		158		Celular SINDISERMA	0,00		26,99
	12		Anuenio	4,00	1.300,17	52,00		163		Vale Compras	0,00		499,64
								220		Consig. Bradesco	0,00		658,35
								554		Previagudo	14,00	1.352,17	189,30

PROVENTOS: 1.780,79 VANTAGENS: 0,00 DESCONTOS: 1.386,06 LIQUIDO: 394,73

770-6/1 Elisangela Rohde Schumacher Adm: 09/03/1992 Dem: Dep.IR: 01 Dep.SF: 00 Hrs Mes-Int:200-200
Cargo: 1680 Telefonista/Recepcionista Faixa Salarial: 004.006 P4 Classe F Nascimento: 07/03/1973
Mod. de Pag. Credito Bancario Banco: 104 Cef Agencia: 1292-0 Conta: 1191-7
Local: 0021 ATENDIMENTO COMUNIDADE ASPS Situacao Funcional: Ativo Lotacao:02.001

	Cod.	R	Descricao	Compl.	Bases	VlMensal		Cod.	R	Descricao	Compl.	Bases	VlMensal
PROV	2		Vencimentos	200,00	2.414,60	2.414,60	DESC	134		SINDISERMA(ASERMA)	1,00	1.607,35	16,07
	8		Insalubridade	20,00	714,38	214,31		158		Celular SINDISERMA	0,00		114,99
	12		Anuenio	28,00	2.414,60	676,08		163		Vale Compras	0,00		900,00
	32		Funcao Gratificada		714,38	714,38		223		Consig. CEF (FOLHA)	0,00		1.469,36
								317		SINDISERMA/Pro-Vida	0,00		56,00
								420		SINDISERMA CAUZZO	0,00		66,55
								531		IRRF	15,00	3.397,09	154,76
								554		Previagudo	14,00	3.090,68	432,69

PROVENTOS: 4.019,37 VANTAGENS: 0,00 DESCONTOS: 3.210,42 LIQUIDO: 808,95

Assinado digitalmente por: TANIA JUSSARA MIROSLAW GRIGORIEFF em 04/09/23.
Confira a autenticidade do documento em www.tce.rs.gov.br. Identificador: PRE.7337.2983.F82D.A467.B2BA.

Página 2593
Processo 00363-0200/21-6
Página da peça 44
Peça 5402521
DOCUMENTO DE ACESSO RESTRITO
ACESSO P03D2D77

2900-9/1 Elisiane Vargas Pretzel Adm: 18/02/2019 Dem: Dep.IR: 00 Dep.SF: 00 Hrs Mes-Int:083-100
Cargo: 1900 Professor Faixa Salarial: 003.001 N 3 Classe A Nascimento: 24/06/1983
Mod. de Pag. Credito Bancario Banco: 104 Cef Agencia: 1292-0 Conta: 986989746-6
Local: 0042 FUNDEB ENSINO FUNDAMENTAL 60 Situacao Funcional: Ativo Lotacao:04.002

	Cod.	R	Descricao	Compl.	Bases	VlMensal		Cod.	R	Descricao	Compl.	Bases	VlMensal
PROV	2		Vencimentos	83,33	2.057,41	1.714,51	DESC	153		SIPROMA		17,74	17,74
	12		Anuenio	1,00	2.057,41	17,14		217		Consig. Banri import v		0,00	359,51
	515		Ferias	30 Dias	0,00	2.077,98		530		IRRF (Ferias)	7,50	2.479,73	43,17
	516		Ferias 1/3	33,33 %	0,00	692,66		533		Liquido Pago (Ferias)	693,59	2.770,64	2.077,05
								553		Previagudo Ferias	14,00	2.077,98	290,91
								554		Previagudo	14,00	1.731,65	242,43

PROVENTOS: 4.502,29 VANTAGENS: 0,00 DESCONTOS: 3.030,81 LIQUIDO: 1.471,48

3112-7/1 Eliza Oliveira Marques Adm: 12/02/2020 Dem: Dep.IR: 01 Dep.SF: 00 Hrs Mes-Int:083-100
Cargo: 1900 Professor Faixa Salarial: 003.001 N 3 Classe A Nascimento: 08/04/1990
Mod. de Pag. Credito Bancario Banco: 104 Cef Agencia: 1292-0 Conta: 983961954-9
Local: 0041 FUNDEB ED INF PRE ESCOLA 60 Situacao Funcional: Ativo Lotacao:04.001

	Cod.	R	Descricao	Compl.	Bases	VlMensal		Cod.	R	Descricao	Compl.	Bases	VlMensal
PROV	2		Vencimentos	83,33	2.057,41	1.714,51	DESC	153		SIPROMA		17,74	17,74
	83		Dificil Acesso (Mag)	11/11	1.614,49	190,59		223		Consig. CEF (FOLHA)		0,00	559,18
	94		Convocacao	5/5	2.057,41	971,54		530		IRRF (Ferias)	7,50	2.265,59	27,11
	515		Ferias	30 Dias	0,00	2.057,41		531		IRRF	7,50	2.447,02	40,72
	516		Ferias 1/3	33,33 %	0,00	685,80		533		Liquido Pago (Ferias)	874,32	2.743,21	1.868,89
								553		Previagudo Ferias	14,00	2.057,41	288,03
								554		Previagudo	14,00	1.714,51	240,03

PROVENTOS: 5.619,85 VANTAGENS: 0,00 DESCONTOS: 3.041,70 LIQUIDO: 2.578,15

3415-0/1 Eliziane Chelotti Adm: 01/07/2021 Dem: Dep.IR: 00 Dep.SF: 00 Hrs Mes-Int:200-200
Cargo: 2058 Tecnico Enfermagem Contra Faixa Salarial: 007.001 P 7 Classe A Nascimento: 13/11/1976
Mod. de Pag. Credito Bancario Banco: 104 Cef Agencia: 1292-0 Conta: 988130626-0
Local: 0027 SAUDE ASPS CONTRATOS Situacao Funcional: Ativo Lotacao:02.007

	Cod.	R	Descricao	Compl.	Bases	VlMensal		Cod.	R	Descricao	Compl.	Bases	VlMensal
PROV	1		Salario	200,00	2.593,19	2.593,19	DESC	528		INSS	9,15	2.902,25	265,66
	6		Horas Extras 50%	4,30	2.807,50	94,75		531		IRRF	7,50	2.636,59	54,94
	8		Insalubridade	20,00	714,38	214,31							

PROVENTOS: 2.902,25 VANTAGENS: 0,00 DESCONTOS: 320,60 LIQUIDO: 2.581,65

2717-0/1 Elton Arnoldo Dahlke Adm: 11/01/2018 Dem: Dep.IR: 00 Dep.SF: 00 Hrs Mes-Int:220-220
Cargo: 1500 Operador Maquinas Faixa Salarial: 006.001 P 6 Classe A Nascimento: 12/07/1968
Mod. de Pag. Credito Bancario Banco: 104 Cef Agencia: 1292-0 Conta: 71099-8
Local: 0051 SIOST MANUTENCAO DE RODOVIAS Situacao Funcional: Ativo Lotacao:05.001

	Cod.	R	Descricao	Compl.	Bases	VlMensal		Cod.	R	Descricao	Compl.	Bases	VlMensal
PROV	2		Vencimentos	220,00	2.321,73	2.321,73	DESC	223		Consig. CEF (FOLHA)		0,00	949,93
	6		Horas Extras 50%	16,01	2.796,78	305,29		531		IRRF	7,50	2.770,53	64,98
	8		Insalubridade	40,00	714,38	428,62		554		Previagudo	14,00	2.368,16	331,54
	12		Anuenio	2,00	2.321,73	46,43							

PROVENTOS: 3.102,07 VANTAGENS: 0,00 DESCONTOS: 1.346,45 LIQUIDO: 1.755,62

Assinado digitalmente por: TANIA JUSSARA MIROSLAW GRIGORIEFF em 04/09/23.
Confira a autenticidade do documento em www.tce.rs.gov.br. Identificador: PRE.7337.2983.F82D.A467.B2BA.

Página 2594
Processo 00363-0200/21-6
Página da peça 45
Peça 5402521
DOCUMENTO DE ACESSO RESTRITO
ACESSO P03D2D77

1441-9/1 Elton Vilmar Ehle Adm: 19/05/2004 Dem: Dep.IR: 00 Dep.SF: 00 Hrs Mes-Int:200-200
Cargo: 1370 Oficial Administrativo Faixa Salarial: 008.004 P 8 Classe D Nascimento: 22/10/1976
Mod. de Pag. Credito Bancario Banco: 104 Cef Agencia: 1292-0 Conta: 1192-5
Local: 0300 SEFAZ RECEITA Situacao Funcional: Ativo Lotacao:03.300

	Cod.	R	Descricao	Compl.	Bases	VlMensal		Cod.	R	Descricao	Compl.	Bases	VlMensal
PROV	2		Vencimentos	200,00	4.064,82	4.064,82	DESC	134		SINDISERMA(ASERMA)	1,00	3.128,98	31,28
	12		Anuenio	16,00	4.064,82	650,37		220		Consig. Bradesco	12/50	0,00	300,43
								223		Consig. CEF (FOLHA)		0,00	950,00
								531		IRRF	22,50	4.055,07	276,26
								554		Previagudo	14,00	4.715,19	660,12

PROVENTOS: 4.715,19 VANTAGENS: 0,00 DESCONTOS: 2.218,09 LIQUIDO: 2.497,10

3425-8/1 Elymara da Silva Zitzmann Adm: 12/07/2021 Dem: 17/12/2021 Dep.IR: 00 Dep.SF: 00 Hrs Mes-Int:125-220
Cargo: 2060 Monitor de Escola Contrat Faixa Salarial: 002.001 P 2Classe A Nascimento: 25/04/1972
Mod. de Pag. Credito Bancario Banco: 104 Cef Agencia: 1292-0 Conta: 791823339-6
Local: 0421 FUNDEB ENS INF PRE ESC CONT 40 Situacao Funcional: Ativo Lotacao:04.021

	Cod.	R	Descricao	Compl.	Bases	VlMensal		Cod.	R	Descricao	Compl.	Bases	VlMensal
PROV	1		Salario	124,66	1.321,60	748,91	DESC	526		INSS (13o Slr)	7,50	875,11	65,63
	8		Insalubridade	40,00	714,38	242,88		528		INSS	7,57	1.153,71	87,33
	84		Dificil Acesso (Servid	40,00	714,38	161,92		578		Liquido Pago (Rescisao	152,96	3.001,15	2.848,19
	517		Ferias Proporcionais 1	33,33 %	0,00	183,55							
	519		Ferias Proporcionais	12,5 D.	0,00	550,66							
	539		Ferias Proporc. Media	33,33 %	0,00	59,53							
	541		Ferias Proporc. Media	12,5 D.	0,00	178,59							
	567		Parcela Prop.Med.(13oS	6/12	0,00	214,31							
	568		Parcela Prop. (13oSlr)	6/12	660,80	660,80							

PROVENTOS: 3.001,15 VANTAGENS: 0,00 DESCONTOS: 3.001,15 LIQUIDO: 0,00

1399-4/1 Emanuele Santos Adm: 23/04/2003 Dem: Dep.IR: 01 Dep.SF: 00 Hrs Mes-Int:083-100
Cargo: 1900 Professor Faixa Salarial: 001.005 N 1 Classe E Nascimento: 12/10/1982
Mod. de Pag. Credito Bancario Banco: 104 Cef Agencia: 1292-0 Conta: 682-4
Local: 0041 FUNDEB ED INF PRE ESCOLA 60 Situacao Funcional: Ativo Lotacao:04.001

	Cod.	R	Descricao	Compl.	Bases	VlMensal		Cod.	R	Descricao	Compl.	Bases	VlMensal
PROV	2		Vencimentos	83,33	2.121,70	1.768,08	DESC	134		SINDISERMA(ASERMA)	1,00	1.614,49	16,14
	12		Anuenio	17,00	2.121,70	300,56		153		SIPROMA		17,74	17,74
	94		Convocacao	10/10	1.614,49	762,39		158		Celular SINDISERMA		0,00	31,99
	515		Ferias	30 Dias	0,00	2.482,38		217		Consig. Banri import v		0,00	600,25
	516		Ferias 1/3	33,33 %	0,00	827,46		530		IRRF (Ferias)	7,50	2.772,72	65,15
								531		IRRF	7,50	2.351,84	33,58
								533		Liquido Pago (Ferias)	1.025,88	3.309,84	2.283,96
								553		Previagudo Ferias	14,00	2.482,38	347,53
								554		Previagudo	14,00	2.068,64	289,60

PROVENTOS: 6.140,87 VANTAGENS: 0,00 DESCONTOS: 3.685,94 LIQUIDO: 2.454,93

Assinado digitalmente por: TANIA JUSSARA MIROSLAW GRIGORIEFF em 04/09/23.
Confira a autenticidade do documento em www.tce.rs.gov.br. Identificador: PRE.7337.2983.F82D.A467.B2BA.

Página 2595
Processo 00363-0200/21-6
Página da peça 46
Peça 5402521
DOCUMENTO DE ACESSO RESTRITO
ACESSO P03D2D77

2396-5/1 Emanueli Unfer Adm: 22/02/2016 Dem: Dep.IR: 01 Dep.SF: 00 Hrs Mes-Int:100-100
Cargo: 1030 Secretario Municipal Faixa Salarial: 001.003 Pref / VIC / SECRET Nascimento: 02/01/1984
Mod. de Pag. Credito Bancario Banco: 104 Cef Agencia: 1292-0 Conta: 1601-3
Local: 0046 MDE SECRETARIO Situacao Funcional: Ativo Lotacao:04.006

	Cod.	R	Descricao	Compl.	Bases	VlMensal		Cod.	R	Descricao	Compl.	Bases	VlMensal
PROV	5		Subsidios	100,00	7.845,36	7.845,36	DESC	134		SINDISERMA(ASERMA)	0,00		20,57
								223		Consig. CEF (FOLHA)	0,00		818,09
								317		SINDISERMA/Pro-Vida	0,00		56,00
								531		IRRF	27,50	7.328,13	1.145,87
								554		Previagudo	14,00	2.340,31	327,64

PROVENTOS: 7.845,36 VANTAGENS: 0,00 DESCONTOS: 2.368,17 LIQUIDO: 5.477,19

3475-4/1 Eneli Ereni Drews Adm: 29/11/2021 Dem: Dep.IR: 00 Dep.SF: 00 Hrs Mes-Int:200-200
Cargo: 1540 Chefe Turma Faixa Salarial: 002.001 CC1 Nascimento: 19/06/1967
Mod. de Pag. Credito Bancario Banco: 104 Cef Agencia: 1292-0 Conta: 827960441-1
Local: 0104 SDSH CCS Situacao Funcional: Ativo Lotacao:10.004

	Cod.	R	Descricao	Compl.	Bases	VlMensal		Cod.	R	Descricao	Compl.	Bases	VlMensal
PROV	68		Cargo Comissao	200,00	1.428,76	1.428,76	DESC	528		INSS	7,84	1.428,76	112,08

PROVENTOS: 1.428,76 VANTAGENS: 0,00 DESCONTOS: 112,08 LIQUIDO: 1.316,68

1081-2/1 Enio Alberto Drews Adm: 09/09/1998 Dem: Dep.IR: 00 Dep.SF: 00 Hrs Mes-Int:220-220
Cargo: 1530 Motorista Faixa Salarial: 005.005 P 5 Classe E Nascimento: 29/07/1965
Mod. de Pag. Credito Bancario Banco: 104 Cef Agencia: 1292-0 Conta: 685-9
Local: 0051 SIOST MANUTENCAO DE RODOVIAS Situacao Funcional: Ativo Lotacao:05.001

	Cod.	R	Descricao	Compl.	Bases	VlMensal		Cod.	R	Descricao	Compl.	Bases	VlMensal
PROV	2		Vencimentos	220,00	2.750,36	2.750,36	DESC	220		Consig. Bradesco	27/57	0,00	208,73
	6		Horas Extras 50%	42,10	3.597,25	1.034,04		531		IRRF	22,50	4.424,53	359,38
	8		Insalubridade	20,00	714,38	214,31		554		Previagudo	14,00	3.382,94	473,61
	12		Anuenio	23,00	2.750,36	632,58							
	14		Horas Extras c/ 100%	8,10	3.597,25	266,85							

PROVENTOS: 4.898,14 VANTAGENS: 0,00 DESCONTOS: 1.041,72 LIQUIDO: 3.856,42

2897-5/1 Estefali Bredow Adm: 18/02/2019 Dem: Dep.IR: 00 Dep.SF: 00 Hrs Mes-Int:083-100
Cargo: 1900 Professor Faixa Salarial: 003.001 N 3 Classe A Nascimento: 30/11/1983
Mod. de Pag. Credito Bancario Banco: 104 Cef Agencia: 1292-0 Conta: 987010857-7
Local: 0424 FUNDEB ENS INF CRECHE 60 Situacao Funcional: Ativo Lotacao:04.024

	Cod.	R	Descricao	Compl.	Bases	VlMensal		Cod.	R	Descricao	Compl.	Bases	VlMensal
PROV	2		Vencimentos	83,33	2.057,41	1.714,51	DESC	153		SIPROMA	17,74		17,74
	12		Anuenio	1,00	2.057,41	17,14		223		Consig. CEF (FOLHA)	0,00		623,50
	515		Ferias	30 Dias	0,00	2.077,98		530		IRRF (Ferias)	7,50	2.479,73	43,17
	516		Ferias 1/3	33,33 %	0,00	692,66		533		Liquido Pago (Ferias)	957,58	2.770,64	1.813,06
								553		Previagudo Ferias	14,00	2.077,98	290,91
								554		Previagudo	14,00	1.731,65	242,43

PROVENTOS: 4.502,29 VANTAGENS: 0,00 DESCONTOS: 3.030,81 LIQUIDO: 1.471,48

Assinado digitalmente por: TANIA JUSSARA MIROSLAW GRIGORIEFF em 04/09/23.
Confira a autenticidade do documento em www.tce.rs.gov.br. Identificador: PRE.7337.2983.F82D.A467.B2BA.

Página 2596
Processo 00363-0200/21-6
Página da peça 47
Peça 5402521
DOCUMENTO DE ACESSO RESTRITO
ACESSO P03D2D77

2533-0/1 Estevan Mauricio Seibert Adm: 11/07/2016 Dem: Dep.IR: 03 Dep.SF: 00 Hrs Mes-Int:220-220
Cargo: 1530 Motorista Faixa Salarial: 005.002 P 5 Classe B Nascimento: 12/10/1979
Mod. de Pag. Credito Bancario Banco: 104 Cef Agencia: 1292-0 Conta: 1670-6
Local: 0051 SIOST MANUTENCAO DE RODOVIAS Situacao Funcional: Ativo Lotacao:05.001

	Cod.	R	Descricao	Compl.	Bases	VlMensal		Cod.	R	Descricao	Compl.	Bases	VlMensal
PROV	2		Vencimentos	220,00	2.164,57	2.164,57	DESC	218		Consig. SICREDI	0,00		893,57
	6		Horas Extras 50%	29,30	2.443,81	491,53		531		IRRF	7,50	2.054,44	11,28
	8		Insalubridade	20,00	714,38	214,31		554		Previagudo	14,00	2.229,50	312,13
	12		Anuenio	3,00	2.164,57	64,93							

PROVENTOS: 2.935,34 VANTAGENS: 0,00 DESCONTOS: 1.216,98 LIQUIDO: 1.718,36

859-1/1 Evair Fernando Steyding Adm: 01/03/1994 Dem: Dep.IR: 02 Dep.SF: 00 Hrs Mes-Int:220-220
Cargo: 1530 Motorista Faixa Salarial: 005.006 P5 Classe F Nascimento: 04/01/1970
Mod. de Pag. Credito Bancario Banco: 104 Cef Agencia: 1292-0 Conta: 1195-0
Local: 0021 ATENDIMENTO COMUNIDADE ASPS Situacao Funcional: Ativo Lotacao:02.001

	Cod.	R	Descricao	Compl.	Bases	VlMensal		Cod.	R	Descricao	Compl.	Bases	VlMensal
PROV	2		Vencimentos	220,00	2.950,38	2.950,38	DESC	134		SINDISERMA(ASERMA)	1,00	1.964,54	19,64
	6		Horas Extras 50%	53,15	3.931,78	1.427,50		158		Celular SINDISERMA	0,00		135,97
	8		Insalubridade	20,00	714,38	214,31		531		IRRF	27,50	4.750,11	436,92
	12		Anuenio	26,00	2.950,38	767,09		554		Previagudo	14,00	3.717,47	520,44
	14		Horas Extras c/ 100%	5,30	3.931,78	196,58							
	506		Adicional Noturno	0,20	2.950,38	93,87							

PROVENTOS: 5.649,73 VANTAGENS: 0,00 DESCONTOS: 1.112,97 LIQUIDO: 4.536,76

3330-8/1 Ezequiel Hans Hoppe Adm: 10/05/2021 Dem: 17/12/2021 Dep.IR: 00 Dep.SF: 00 Hrs Mes-Int:125-220
Cargo: 2060 Monitor de Escola Contrat Faixa Salarial: 002.001 P 2Classe A Nascimento: 23/07/1998
Mod. de Pag. Credito Bancario Banco: 104 Cef Agencia: 1292-0 Conta: 970081149-8
Local: 0421 FUNDEB ENS INF PRE ESC CONT 40 Situacao Funcional: Ativo Lotacao:04.021

	Cod.	R	Descricao	Compl.	Bases	VlMensal		Cod.	R	Descricao	Compl.	Bases	VlMensal
PROV	1		Salario	124,66	1.321,60	748,91	DESC	526		INSS (13o Slr)	7,59	1.166,80	88,51
	8		Insalubridade	40,00	714,38	242,88		528		INSS	7,50	991,79	74,38
	517		Ferias Proporcionais 1	33,33 %	0,00	256,98		578		Liquido Pago (Rescisao	162,89	3.519,86	3.356,97
	519		Ferias Proporcionais	17,5 D.	0,00	770,93							
	539		Ferias Proporc. Media	33,33 %	0,00	83,34							
	541		Ferias Proporc. Media	17,5 D.	0,00	250,02							
	567		Parcela Prop.Med.(13oS	8/12	0,00	285,74							
	568		Parcela Prop. (13oSlr)	8/12	881,06	881,06							

PROVENTOS: 3.519,86 VANTAGENS: 0,00 DESCONTOS: 3.519,86 LIQUIDO: 0,00

Página 2597
Processo 00363-0200/21-6
Página da peça 48
Peça 5402521
DOCUMENTO DE ACESSO RESTRITO
ACESSO P03D2D77

Assinado digitalmente por: TANIA JUSSARA MIROSLAW GRIGORIEFF em 04/09/23.
Confira a autenticidade do documento em www.tce.rs.gov.br. Identificador: PRE.7337.2983.F82D.A467.B2BA.

1142-8/1 Fabiana Dallanora Adm: 01/03/1999 Dem: Dep.IR: 01 Dep.SF: 00 Hrs Mes-Int:083-100
Cargo: 1900 Professor Faixa Salarial: 003.005 N 3 Classe E Nascimento: 22/07/1975
Mod. de Pag. Credito Bancario Banco: 104 Cef Agencia: 1292-0 Conta: 918-1
Local: 0042 FUNDEB ENSINO FUNDAMENTAL 60 Situacao Funcional: Ativo Lotacao:04.002

	Cod.	R	Descricao	Compl.	Bases	VlMensal		Cod.	R	Descricao	Compl.	Bases	VlMensal
PROV	2		Vencimentos	83,33	2.921,81	2.434,84	DESC	153		SIPROMA	17,74		17,74
	12		Anuenio	21,00	2.921,81	511,31		217		Consig. Banri import v	0,00		251,85
	515		Ferias	30 Dias	0,00	3.535,39		530		IRRF (Ferias)	22,50	4.029,31	270,46
	516		Ferias 1/3	33,33 %	0,00	1.178,46		531		IRRF	7,50	2.344,10	33,00
								533		Liquido Pago (Ferias)	1.017,26	4.713,85	3.696,59
								553		Previagudo Ferias	14,00	3.535,39	494,95
								554		Previagudo	14,00	2.946,15	412,46

PROVENTOS: 7.660,00 VANTAGENS: 0,00 DESCONTOS: 5.177,05 LIQUIDO: 2.482,95

3286-7/1 Fabiana Ismaela Alves Adm: 22/03/2021 Dem: 24/12/2021 Dep.IR: 00 Dep.SF: 00 Hrs Mes-Int:176-220
Cargo: 1760 Merendeira Servente Contr Faixa Salarial: 001.001 P 1Classe A Nascimento: 29/12/1981
Mod. de Pag. Credito Bancario Banco: 104 Cef Agencia: 1292-0 Conta: 875418244-0
Local: 0430 FUNDEB ENS INF CRECHE CONTR 40 Situacao Funcional: Ativo Lotacao:04.430

	Cod.	R	Descricao	Compl.	Bases	VlMensal		Cod.	R	Descricao	Compl.	Bases	VlMensal
PROV	1		Salario	176,00	1.178,72	942,98	DESC	526		INSS (13o Slr)	7,63	1.205,50	91,99
	8		Insalubridade	40,00	714,38	342,89		528		INSS	7,72	1.285,87	99,22
	517		Ferias Proporcionais 1	33,33 %	0,00	294,68		578		Liquido Pago (Rescisao	191,21	4.098,70	3.907,49
	519		Ferias Proporcionais	22,5 D.	0,00	884,04							
	539		Ferias Proporc. Media	33,33 %	0,00	107,15							
	541		Ferias Proporc. Media	22,5 D.	0,00	321,46							
	567		Parcela Prop.Med.(13oS		0,00	321,46							
	568		Parcela Prop. (13oSlr)	9/12	884,04	884,04							

PROVENTOS: 4.098,70 VANTAGENS: 0,00 DESCONTOS: 4.098,70 LIQUIDO: 0,00

1521-0/1 Fabiane Julieta Boeck Adm: 01/08/2005 Dem: Dep.IR: 01 Dep.SF: 00 Hrs Mes-Int:083-100
Cargo: 1900 Professor Faixa Salarial: 003.004 N 3 Classe D Nascimento: 18/11/1979
Mod. de Pag. Credito Bancario Banco: 104 Cef Agencia: 1292-0 Conta: 690-5
Local: 0042 FUNDEB ENSINO FUNDAMENTAL 60 Situacao Funcional: Ativo Lotacao:04.002

	Cod.	R	Descricao	Compl.	Bases	VlMensal		Cod.	R	Descricao	Compl.	Bases	VlMensal
PROV	2		Vencimentos	83,33	2.636,06	2.196,72	DESC	134		SINDISERMA(ASERMA)	1,00	2.057,41	20,57
	12		Anuenio	14,00	2.636,06	307,53		153		SIPROMA	17,74		17,74
	94		Convocacao	11/11	2.057,41	1.485,90		530		IRRF (Ferias)	22,50	4.102,14	286,85
	161		Grat Direcao	1,27	714,38	756,04		531		IRRF	22,50	4.206,01	310,22
	515		Ferias	30 Dias	0,00	3.005,10		533		Liquido Pago (Ferias)	707,56	4.712,44	4.004,88
	516		Ferias 1/3	33,33 %	0,00	1.001,70		553		Previagudo Ferias	14,00	3.005,10	420,71
	537		Ferias Media	30 Dias	0,00	529,23		554		Previagudo	14,00	2.504,25	350,59
	538		Ferias Media 1/3	33,33 %	0,00	176,41							

PROVENTOS: 9.458,63 VANTAGENS: 0,00 DESCONTOS: 5.411,56 LIQUIDO: 4.047,07

Assinado digitalmente por: TANIA JUSSARA MIROSLAW GRIGORIEFF em 04/09/23.
Confira a autenticidade do documento em www.tce.rs.gov.br. Identificador: PRE.7337.2983.F82D.A467.B2BA.

Página 2598
Processo 00363-0200/21-6
Página da peça 49
Peça 5402521
DOCUMENTO DE ACESSO RESTRITO
ACESSO P03D2D77

3394-4/1 Fabiane Schott Adm: 01/06/2021 Dem: Dep.IR: 00 Dep.SF: 00 Hrs Mes-Int:200-200
Cargo: 2067 Psicologo Contrato Faixa Salarial: 011.001 P 11 Classe A Nascimento: 24/10/1987
Mod. de Pag. Credito Bancario Banco: 104 Cef Agencia: 1292-0 Conta: 795575878-2
Local: 0114 SDSH CONT CREAS Situacao Funcional: Ativo Lotacao:10.014

	Cod.	R	Descricao	Compl.	Bases	VlMensal		Cod.	R	Descricao	Compl.	Bases	VlMensal
PROV	1		Salario	200,00	6.522,28	6.522,28	DESC	528		INSS	11,69	6.433,67	751,99
								531		IRRF	27,50	5.770,29	717,46

PROVENTOS: 6.522,28 VANTAGENS: 0,00 DESCONTOS: 1.469,45 LIQUIDO: 5.052,83

1875-9/1 Fabio Jader Heidemann Adm: 10/01/2012 Dem: Dep.IR: 01 Dep.SF: 00 Hrs Mes-Int:220-220
Cargo: 1530 Motorista Faixa Salarial: 005.002 P 5 Classe B Nascimento: 19/10/1985
Mod. de Pag. Credito Bancario Banco: 104 Cef Agencia: 1292-0 Conta: 1196-8
Local: 0411 MDE TRANSPORTE ESCOLAR Situacao Funcional: Ativo Lotacao:04.011

	Cod.	R	Descricao	Compl.	Bases	VlMensal		Cod.	R	Descricao	Compl.	Bases	VlMensal
PROV	2		Vencimentos	220,00	2.164,57	2.164,57	DESC	223		Consig. CEF (FOLHA)	0,00		481,11
	12		Anuenio	8,00	2.164,57	173,16		554		Previagudo	14,00	2.337,73	327,28

PROVENTOS: 2.337,73 VANTAGENS: 0,00 DESCONTOS: 808,39 LIQUIDO: 1.529,34

2716-2/1 Fabio Lima de Freitas Adm: 10/01/2018 Dem: Dep.IR: 00 Dep.SF: 00 Hrs Mes-Int:220-220
Cargo: 1530 Motorista Faixa Salarial: 005.001 P 5 Classe A Nascimento: 16/01/1982
Mod. de Pag. Credito Bancario Banco: 104 Cef Agencia: 1292-0 Conta: 71096-3
Local: 0021 ATENDIMENTO COMUNIDADE ASPS Situacao Funcional: Ativo Lotacao:02.001

	Cod.	R	Descricao	Compl.	Bases	VlMensal		Cod.	R	Descricao	Compl.	Bases	VlMensal
PROV	2		Vencimentos	220,00	1.964,54	1.964,54	DESC	223		Consig. CEF (FOLHA)	0,00		811,43
	6		Horas Extras 50%	54,03	2.218,14	817,43		531		IRRF	7,50	2.764,54	64,54
	8		Insalubridade	20,00	714,38	214,31		554		Previagudo	14,00	2.003,83	280,53
	12		Anuenio	2,00	1.964,54	39,29							
	506		Adicional Noturno	0,20	1.964,54	9,50							

PROVENTOS: 3.045,07 VANTAGENS: 0,00 DESCONTOS: 1.156,50 LIQUIDO: 1.888,57

3436-3/1 Fabio Marcus Golke Adm: 02/08/2021 Dem: Dep.IR: 00 Dep.SF: 00 Hrs Mes-Int:220-220
Cargo: 2083 Operador Maquinas Contrat Faixa Salarial: 006.001 P 6 Classe A Nascimento: 23/04/1991
Mod. de Pag. Credito Bancario Banco: 104 Cef Agencia: 1292-0 Conta: 790841663-3
Local: 0066 SEDERGA CONTRATOS Situacao Funcional: Ativo Lotacao:06.006

	Cod.	R	Descricao	Compl.	Bases	VlMensal		Cod.	R	Descricao	Compl.	Bases	VlMensal
PROV	1		Salario	220,00	2.321,73	2.321,73	DESC	239		Refri Aserma	0,00		17,50
	6		Horas Extras 50%	45,00	2.750,35	843,85		528		INSS	10,39	4.115,01	427,38
	8		Insalubridade	40,00	714,38	428,62		531		IRRF	15,00	3.687,63	198,34
	14		Horas Extras c/ 100%	20,50	2.750,35	520,81							

PROVENTOS: 4.115,01 VANTAGENS: 0,00 DESCONTOS: 643,22 LIQUIDO: 3.471,79

Assinado digitalmente por: TANIA JUSSARA MIROSLAW GRIGORIEFF em 04/09/23.
Confira a autenticidade do documento em www.tce.rs.gov.br. Identificador: PRE.7337.2983.F82D.A467.B2BA.

Página 2599
Processo 00363-0200/21-6
Página da peça 50
Peça 5402521
DOCUMENTO DE ACESSO RESTRITO
ACESSO P03D2D77

2140-7/1 Farli Lilian Borfe Streck Adm: 17/02/2014 Dem: Dep.IR: 02 Dep.SF: 00 Hrs Mes-Int:083-100
Cargo: 1900 Professor Faixa Salarial: 003.003 N 3 Classe C Nascimento: 16/12/1980
Mod. de Pag. Credito Bancario Banco: 104 Cef Agencia: 1292-0 Conta: 692-1
Local: 0042 FUNDEB ENSINO FUNDAMENTAL 60 Situacao Funcional: Ativo Lotacao:04.002

	Cod.	R	Descricao	Compl.	Bases	VlMensal		Cod.	R	Descricao	Compl.	Bases	VlMensal
PROV	2		Vencimentos	83,33	2.443,17	2.035,97	DESC	530		IRRF (Ferias)	27,50	6.328,81	740,11
	12		Anuenio	6,00	2.443,17	122,15		531		IRRF	15,00	3.649,36	192,60
	515		Ferias	30 Dias	0,00	2.589,76		533		Liquido Pago (Ferias)	1.102,67	3.453,01	2.350,34
	516		Ferias 1/3	33,33 %	0,00	863,25		553		Previagudo Ferias	14,00	2.589,76	362,56
								554		Previagudo	14,00	2.158,12	302,13

PROVENTOS: 5.611,13 VANTAGENS: 0,00 DESCONTOS: 3.947,74 LIQUIDO: 1.663,39

1493-1/1 Farli Lilian Borfe Streck Adm: 07/03/2005 Dem: Dep.IR: 02 Dep.SF: 00 Hrs Mes-Int:083-100
Cargo: 1900 Professor Faixa Salarial: 003.004 N 3 Classe D Nascimento: 16/12/1980
Mod. de Pag. Credito Bancario Banco: 104 Cef Agencia: 1292-0 Conta: 692-1
Local: 0042 FUNDEB ENSINO FUNDAMENTAL 60 Situacao Funcional: Ativo Lotacao:04.002

	Cod.	R	Descricao	Compl.	Bases	VlMensal		Cod.	R	Descricao	Compl.	Bases	VlMensal
PROV	2		Vencimentos	83,33	2.636,06	2.196,72	DESC	153		SIPROMA	17,74		17,74
	12		Anuenio	15,00	2.636,06	329,49		217		Consig. Banri import v	0,00		554,32
	515		Ferias	30 Dias	0,00	3.031,46		530		IRRF (Ferias)	15,00	3.238,36	130,95
	516		Ferias 1/3	33,33 %	0,00	1.010,48		533		Liquido Pago (Ferias)	1.109,67	4.041,94	2.932,27
								553		Previagudo Ferias	14,00	3.031,46	424,40
								554		Previagudo	14,00	2.526,21	353,66

PROVENTOS: 6.568,15 VANTAGENS: 0,00 DESCONTOS: 4.413,34 LIQUIDO: 2.154,81

3280-8/1 Fernando Josias Wappler Dickow Adm: 05/01/2021 Dem: Dep.IR: 01 Dep.SF: 00 Hrs Mes-Int:200-200
Cargo: 1240 Dirigente Equipe Faixa Salarial: 002.004 CC4 Nascimento: 27/12/1984
Mod. de Pag. Credito Bancario Banco: 104 Cef Agencia: 1292-0 Conta: 913769503-2
Local: 0084 GABINETE DO PREFEITO CCS Situacao Funcional: Ativo Lotacao:08.004

	Cod.	R	Descricao	Compl.	Bases	VlMensal		Cod.	R	Descricao	Compl.	Bases	VlMensal
PROV	68		Cargo Comissao	200,00	5.000,66	5.000,66	DESC	528		INSS	11,03	5.000,66	551,37
								531		IRRF	22,50	4.259,70	322,30

PROVENTOS: 5.000,66 VANTAGENS: 0,00 DESCONTOS: 873,67 LIQUIDO: 4.126,99

1764-7/1 Fernando Luis Perusso Adm: 14/03/2011 Dem: Dep.IR: 00 Dep.SF: 00 Hrs Mes-Int:100-100
Cargo: 1900 Professor Faixa Salarial: 003.003 N 3 Classe C Nascimento: 28/10/1985
Mod. de Pag. Credito Bancario Banco: 104 Cef Agencia: 1292-0 Conta: 694-8
Local: 0071 SEDECT MANUTENCAO Situacao Funcional: Ativo Lotacao:07.001

	Cod.	R	Descricao	Compl.	Bases	VlMensal		Cod.	R	Descricao	Compl.	Bases	VlMensal
PROV	2		Vencimentos	100,00	2.443,17	2.443,17	DESC	153		SIPROMA	17,74		17,74
	12		Anuenio	9,00	2.443,17	219,88		531		IRRF	15,00	3.004,61	95,89
	32		Funcao Gratificada	714,38		714,38		554		Previagudo	14,00	2.663,05	372,82

PROVENTOS: 3.377,43 VANTAGENS: 0,00 DESCONTOS: 486,45 LIQUIDO: 2.890,98

Assinado digitalmente por: TANIA JUSSARA MIROSLAW GRIGORIEFF em 04/09/23.
Confira a autenticidade do documento em www.tce.rs.gov.br. Identificador: PRE.7337.2983.F82D.A467.B2BA.

Página 2600
Processo 00363-0200/21-6
Página da peça 51
Peça 5402521
DOCUMENTO DE ACESSO RESTRITO
ACESSO P03D2D77

3306-5/1 Fernando Moraes dos Santos Adm: 22/04/2021 Dem: Dep.IR: 00 Dep.SF: 00 Hrs Mes-Int:100-100
Cargo: 2062 Medico Clinico Geral Cont Faixa Salarial: 013.001 P12 Classe A Nascimento: 07/10/1994
Mod. de Pag. Credito Bancario Banco: 104 Cef Agencia: 1292-0 Conta: 970281862-7
Local: 0027 SAUDE ASPS CONTRATOS Situacao Funcional: Ativo Lotacao:02.007

	Cod.	R	Descricao	Compl.	Bases	VlMensal		Cod.	R	Descricao	Compl.	Bases	VlMensal
PROV	1		Salario	100,00	9.787,00	9.787,00	DESC	528		INSS	11,69	6.433,67	751,99
	8		Insalubridade	20,00	714,38	214,31		531		IRRF	27,50	9.249,32	1.674,20

PROVENTOS: 10.001,31 VANTAGENS: 0,00 DESCONTOS: 2.426,19 LIQUIDO: 7.575,12

1252-1/1 Flavia Gonzales Coradini Adm: 15/05/2000 Dem: Dep.IR: 03 Dep.SF: 00 Hrs Mes-Int:200-200
Cargo: 1525 Auxiliar Enfermagem Faixa Salarial: 006.004 P 6 Classe D Nascimento: 31/03/1976
Mod. de Pag. Credito Bancario Banco: 104 Cef Agencia: 1292-0 Conta: 695-6
Local: 0021 ATENDIMENTO COMUNIDADE ASPS Situacao Funcional: Ativo Lotacao:02.001

	Cod.	R	Descricao	Compl.	Bases	VlMensal		Cod.	R	Descricao	Compl.	Bases	VlMensal
PROV	2		Vencimentos	200,00	3.021,82	3.021,82	DESC	223		Consig. CEF (FOLHA)	0,00		1.308,04
	6		Horas Extras 50%	10,56	3.840,49	314,82		350		Ipe	18,74	4.155,31	778,70
	8		Insalubridade	20,00	714,38	214,31		531		IRRF	15,00	3.078,88	107,03
	12		Anuenio	20,00	3.021,82	604,36		554		Previagudo	14,00	3.626,18	507,66

PROVENTOS: 4.155,31 VANTAGENS: 0,00 DESCONTOS: 2.701,43 LIQUIDO: 1.453,88

951-2/1 Flaviana Andrea Grabner Adm: 20/02/1997 Dem: Dep.IR: 02 Dep.SF: 00 Hrs Mes-Int:083-100
Cargo: 1900 Professor Faixa Salarial: 003.006 N3 Classe F Nascimento: 24/06/1976
Mod. de Pag. Credito Bancario Banco: 104 Cef Agencia: 1292-0 Conta: 696-4
Local: 0042 FUNDEB ENSINO FUNDAMENTAL 60 Situacao Funcional: Ativo Lotacao:04.002

	Cod.	R	Descricao	Compl.	Bases	VlMensal		Cod.	R	Descricao	Compl.	Bases	VlMensal
PROV	2		Vencimentos	83,33	3.043,25	2.536,04	DESC	153		SIPROMA	17,74		17,74
	12		Anuenio	23,00	3.043,25	583,28		530		IRRF (Ferias)	27,50	5.481,48	638,04
	161		Grat Direcao	1,27	714,38	756,04		531		IRRF	15,00	3.059,48	104,12
	515		Ferias	30 Dias	0,00	3.743,19		533		Liquido Pago (Ferias)	1.162,08	6.384,70	5.222,62
	516		Ferias 1/3	33,33 %	0,00	1.247,73		553		Previagudo Ferias	14,00	3.743,19	524,04
	537		Ferias Media	30 Dias	0,00	1.045,34		554		Previagudo	14,00	3.119,32	436,70
	538		Ferias Media 1/3	33,33 %	0,00	348,44							

PROVENTOS: 10.260,06 VANTAGENS: 0,00 DESCONTOS: 6.943,26 LIQUIDO: 3.316,80

1239-4/1 Flaviana Andrea Grabner Adm: 03/05/2000 Dem: Dep.IR: 02 Dep.SF: 00 Hrs Mes-Int:083-100
Cargo: 1900 Professor Faixa Salarial: 003.005 N 3 Classe E Nascimento: 24/06/1976
Mod. de Pag. Credito Bancario Banco: 104 Cef Agencia: 1292-0 Conta: 696-4
Local: 0042 FUNDEB ENSINO FUNDAMENTAL 60 Situacao Funcional: Ativo Lotacao:04.002

	Cod.	R	Descricao	Compl.	Bases	VlMensal		Cod.	R	Descricao	Compl.	Bases	VlMensal
PROV	2		Vencimentos	83,33	2.921,81	2.434,84	DESC	530		IRRF (Ferias)	27,50	9.665,51	1.150,61
	12		Anuenio	20,00	2.921,81	486,96		531		IRRF	27,50	5.572,23	558,88
	515		Ferias	30 Dias	0,00	3.506,17		533		Liquido Pago (Ferias)	1.641,47	4.674,89	3.033,42
	516		Ferias 1/3	33,33 %	0,00	1.168,72		553		Previagudo Ferias	14,00	3.506,17	490,86
								554		Previagudo	14,00	2.921,80	409,05

PROVENTOS: 7.596,69 VANTAGENS: 0,00 DESCONTOS: 5.642,82 LIQUIDO: 1.953,87

Assinado digitalmente por: TANIA JUSSARA MIROSLAW GRIGORIEFF em 04/09/23.
Confira a autenticidade do documento em www.tce.rs.gov.br. Identificador: PRE.7337.2983.F82D.A467.B2BA.

Página 2601
Processo 00363-0200/21-6
Página da peça 52
Peça 5402521
DOCUMENTO DE ACESSO RESTRITO
ACESSO P03D2D77

1867-8/1 Franciel G. Tischler Barbieri Adm: 14/12/2011 Dem: Dep.IR: 02 Dep.SF: 00 Hrs Mes-Int:200-200
Cargo: 2013 Tecnico Enfermagem Faixa Salarial: 007.003 P 7 Classe C Nascimento: 25/04/1983
Mod. de Pag. Credito Bancario Banco: 104 Cef Agencia: 1292-0 Conta: 697-2
Local: 0021 ATENDIMENTO COMUNIDADE ASPS Situacao Funcional: Ativo Lotacao:02.001

	Cod.	R	Descricao	Compl.	Bases	VlMensal		Cod.	R	Descricao	Compl.	Bases	VlMensal
PROV	2		Vencimentos	200,00	3.114,69	3.114,69	DESC	453		Pensao Judicial s/min(	40,00	1.100,00	440,00
	6		Horas Extras 50%	3,12	3.578,17	85,87		531		IRRF	7,50	2.373,92	35,24
	8		Insalubridade	20,00	714,38	214,31		554		Previagudo	14,00	3.363,86	470,94
	12		Anuenio	8,00	3.114,69	249,17							

PROVENTOS: 3.664,04 VANTAGENS: 0,00 DESCONTOS: 946,18 LIQUIDO: 2.717,86

2873-8/1 Franciele V. Dos S. Cavalheiro Adm: 26/09/2018 Dem: Dep.IR: 00 Dep.SF: 00 Hrs Mes-Int:183-220
Cargo: 1692 Monitor de Escola Faixa Salarial: 002.001 P 2Classe A Nascimento: 08/01/1996
Mod. de Pag. Credito Bancario Banco: 104 Cef Agencia: 1292-0 Conta: 990515581-9
Local: 0428 FUNDEB ENS INF CRECHE 40 Situacao Funcional: Ativo Lotacao:04.428

	Cod.	R	Descricao	Compl.	Bases	VlMensal		Cod.	R	Descricao	Compl.	Bases	VlMensal
PROV	2		Vencimentos	183,33	1.321,60	1.101,33	DESC	134		SINDISERMA(ASERMA)	1,00	1.321,60	13,21
	8		Insalubridade	40,00	714,38	357,18		217		Consig. Banri import v		0,00	633,17
	12		Anuenio	1,00	1.321,60	11,00		530		IRRF (Ferias)	7,50	2.164,36	19,52
	515		Ferias	30 Dias	0,00	1.334,81		533		Liquido Pago (Ferias)	839,56	2.351,23	1.511,67
	516		Ferias 1/3	33,33 %	0,00	444,93		553		Previagudo Ferias	14,00	1.334,81	186,87
	537		Ferias Media	30 Dias	0,00	428,62		554		Previagudo	14,00	1.112,33	155,72
	538		Ferias Media 1/3	33,33 %	0,00	142,87							

PROVENTOS: 3.820,74 VANTAGENS: 0,00 DESCONTOS: 2.520,16 LIQUIDO: 1.300,58

1902-0/1 Francieli Freese Adm: 12/03/2012 Dem: Dep.IR: 01 Dep.SF: 00 Hrs Mes-Int:083-100
Cargo: 1900 Professor Faixa Salarial: 003.003 N 3 Classe C Nascimento: 11/11/1987
Mod. de Pag. Credito Bancario Banco: 104 Cef Agencia: 1292-0 Conta: 699-9
Local: 0042 FUNDEB ENSINO FUNDAMENTAL 60 Situacao Funcional: Ativo Lotacao:04.002

	Cod.	R	Descricao	Compl.	Bases	VlMensal		Cod.	R	Descricao	Compl.	Bases	VlMensal
PROV	2		Vencimentos	83,33	2.443,17	2.035,97	DESC	153		SIPROMA		17,74	17,74
	12		Anuenio	8,00	2.443,17	162,87		223		Consig. CEF (FOLHA)		0,00	779,99
	515		Ferias	30 Dias	0,00	2.638,62		530		IRRF (Ferias)	15,00	2.959,17	89,07
	516		Ferias 1/3	33,33 %	0,00	879,54		533		Liquido Pago (Ferias)	1.238,46	3.518,16	2.279,70
								553		Previagudo Ferias	14,00	2.638,62	369,40
								554		Previagudo	14,00	2.198,84	307,83

PROVENTOS: 5.717,00 VANTAGENS: 0,00 DESCONTOS: 3.843,73 LIQUIDO: 1.873,27

Assinado digitalmente por: TANIA JUSSARA MIROSLAW GRIGORIEFF em 04/09/23.
Confira a autenticidade do documento em www.tce.rs.gov.br. Identificador: PRE.7337.2983.F82D.A467.B2BA.

Página 2602
Processo 00363-0200/21-6
Página da peça 53
Peça 5402521
DOCUMENTO DE ACESSO RESTRITO
ACESSO P03D2D77

2632-8/1 Francieli Freese Adm: 03/04/2017 Dem: Dep.IR: 01 Dep.SF: 00 Hrs Mes-Int:083-100
Cargo: 1900 Professor Faixa Salarial: 003.002 N 3 Classe B Nascimento: 11/11/1987
Mod. de Pag. Credito Bancario Banco: 104 Cef Agencia: 1292-0 Conta: 699-9
Local: 0042 FUNDEB ENSINO FUNDAMENTAL 60 Situacao Funcional: Ativo Lotacao:04.002

	Cod.	R	Descricao	Compl.	Bases	VlMensal		Cod.	R	Descricao	Compl.	Bases	VlMensal
PROV	2		Vencimentos	83,33	2.250,29	1.875,24	DESC	530		IRRF (Ferias)	27,50	5.725,06	615,96
	12		Anuenio	3,00	2.250,29	56,24		531		IRRF	15,00	3.362,50	149,57
	515		Ferias	30 Dias	0,00	2.317,79		533		Liquido Pago (Ferias)	940,45	3.090,38	2.149,93
	516		Ferias 1/3	33,33 %	0,00	772,59		553		Previagudo Ferias	14,00	2.317,79	324,49
								554		Previagudo	14,00	1.931,48	270,40

PROVENTOS: 5.021,86 VANTAGENS: 0,00 DESCONTOS: 3.510,35 LIQUIDO: 1.511,51

3345-6/1 Francieli Puntel Adm: 10/05/2021 Dem: 17/12/2021 Dep.IR: 00 Dep.SF: 00 Hrs Mes-Int:057-100
Cargo: 2057 Professor Contrato Faixa Salarial: 003.001 N 3 Classe A Nascimento: 12/12/1984
Mod. de Pag. Credito Bancario Banco: 104 Cef Agencia: 1292-0 Conta: 970279364-0
Local: 0412 FUNDEB ENS FUNDAMENTAL CONT 60 Situacao Funcional: Ativo Lotacao:04.012

	Cod.	R	Descricao	Compl.	Bases	VlMensal		Cod.	R	Descricao	Compl.	Bases	VlMensal
PROV	1		Salario	56,66	2.057,41	1.165,86	DESC	526		INSS (13o Slr)	7,80	1.371,60	106,94
	83		Dificil Acesso (Mag)	20,00	1.614,49	182,97		528		INSS	8,71	1.348,83	117,54
	517		Ferias Proporcionais 1	33,33 %	0,00	400,05		578		Liquido Pago (Rescisao	224,48	4.320,63	4.096,15
	519		Ferias Proporcionais	17,5 D.	0,00	1.200,15							
	568		Parcela Prop. (13oSlr)	8/12	1.371,60	1.371,60							

PROVENTOS: 4.320,63 VANTAGENS: 0,00 DESCONTOS: 4.320,63 LIQUIDO: 0,00

3347-2/1 Francieli Puntel Adm: 10/05/2021 Dem: 17/12/2021 Dep.IR: 00 Dep.SF: 00 Hrs Mes-Int:057-100
Cargo: 2057 Professor Contrato Faixa Salarial: 003.001 N 3 Classe A Nascimento: 12/12/1984
Mod. de Pag. Credito Bancario Banco: 104 Cef Agencia: 1292-0 Conta: 970279364-0
Local: 0425 FUNDEB ENS INF CRECHE CONTR 60 Situacao Funcional: Ativo Lotacao:04.025

	Cod.	R	Descricao	Compl.	Bases	VlMensal		Cod.	R	Descricao	Compl.	Bases	VlMensal
PROV	1		Salario	56,66	2.057,41	1.165,86	DESC	526		INSS (13o Slr)	8,99	2.743,20	139,63
	517		Ferias Proporcionais 1	33,33 %	0,00	400,05		528		INSS	8,71	1.165,86	101,60
	519		Ferias Proporcionais	17,5 D.	0,00	1.200,15		529		IRRF (13oSlr)	7,50	2.496,63	44,44
	568		Parcela Prop. (13oSlr)	8/12	1.371,60	1.371,60		531		IRRF	7,50	2.295,54	29,36
								578		Liquido Pago (Rescisao	315,03	4.137,66	3.822,63

PROVENTOS: 4.137,66 VANTAGENS: 0,00 DESCONTOS: 4.137,66 LIQUIDO: 0,00

2676-0/1 Francine Tais Krummenauer Adm: 01/08/2017 Dem: Dep.IR: 00 Dep.SF: 00 Hrs Mes-Int:200-200
Cargo: 1520 Auxiliar Administrativo Faixa Salarial: 007.002 P 7 Classe B Nascimento: 26/11/1991
Mod. de Pag. Credito Bancario Banco: 104 Cef Agencia: 1292-0 Conta: 71069-6
Local: 0020 MANUT ORGAO - ASPS Situacao Funcional: Ativo Lotacao:02.010

	Cod.	R	Descricao	Compl.	Bases	VlMensal		Cod.	R	Descricao	Compl.	Bases	VlMensal
PROV	2		Vencimentos	200,00	2.850,37	2.850,37	DESC	531		IRRF	7,50	2.718,39	61,07
	6		Horas Extras 50%	10,00	2.907,37	218,05		554		Previagudo	14,00	2.907,37	407,03
	12		Anuenio	2,00	2.850,37	57,00							

PROVENTOS: 3.125,42 VANTAGENS: 0,00 DESCONTOS: 468,10 LIQUIDO: 2.657,32

Assinado digitalmente por: TANIA JUSSARA MIROSLAW GRIGORIEFF em 04/09/23.
Confira a autenticidade do documento em www.tce.rs.gov.br. Identificador: PRE.7337.2983.F82D.A467.B2BA.

Página 2603
Processo 00363-0200/21-6
Página da peça 54
Peça 5402521
DOCUMENTO DE ACESSO RESTRITO
ACESSO P03D2D77

2580-1/1 Francine Thaise Wachholz Adm: 06/03/2017 Dem: Dep.IR: 00 Dep.SF: 00 Hrs Mes-Int:183-220
Cargo: 1740 Merendeira/Servente Faixa Salarial: 001.002 P 1 Classe B Nascimento: 26/11/1991
Mod. de Pag. Credito Bancario Banco: 104 Cef Agencia: 1292-0 Conta: 71023-8
Local: 0427 FUNDEB ENS FUNDAMENTAL 40 Situacao Funcional: Ativo Lotacao:04.427

	Cod.	R	Descricao	Compl.	Bases	VlMensal		Cod.	R	Descricao	Compl.	Bases	VlMensal
PROV	2		Vencimentos	183,33	1.300,17	1.083,47	DESC	533		Liquido Pago (Ferias)	187,48	2.035,60	1.848,12
	8		Insalubridade	40,00	714,38	357,18		553		Previagudo Ferias	14,00	1.339,17	187,48
	12		Anuenio	3,00	1.300,17	32,49		554		Previagudo	14,00	1.115,96	156,23
	515		Ferias	30 Dias	0,00	1.339,17							
	516		Ferias 1/3	33,33 %	0,00	446,39							
	537		Ferias Media	30 Dias	0,00	187,53							
	538		Ferias Media 1/3	33,33 %	0,00	62,51							

PROVENTOS: 3.508,74 VANTAGENS: 0,00 DESCONTOS: 2.191,83 LIQUIDO: 1.316,91

3246-8/1 Gabriel da Silva Puhl Adm: 05/01/2021 Dem: Dep.IR: 00 Dep.SF: 00 Hrs Mes-Int:200-200
Cargo: 1340 Dirigente Nucleo Faixa Salarial: 002.003 CC3 Nascimento: 19/10/1998
Mod. de Pag. Credito Bancario Banco: 104 Cef Agencia: 1292-0 Conta: 909730024-5
Local: 0084 GABINETE DO PREFEITO CCS Situacao Funcional: Ativo Lotacao:08.004

	Cod.	R	Descricao	Compl.	Bases	VlMensal		Cod.	R	Descricao	Compl.	Bases	VlMensal
PROV	68		Cargo Comissao	200,00	3.571,90	3.571,90	DESC	528		INSS	9,84	3.571,90	351,34
								531		IRRF	15,00	3.220,56	128,28

PROVENTOS: 3.571,90 VANTAGENS: 0,00 DESCONTOS: 479,62 LIQUIDO: 3.092,28

3279-4/1 Gabriel Roberto Drescher Adm: 05/01/2021 Dem: Dep.IR: 00 Dep.SF: 00 Hrs Mes-Int:200-200
Cargo: 1230 Assessor Juridico Faixa Salarial: 002.005 CC5 Nascimento: 07/01/1984
Mod. de Pag. Credito Bancario Banco: 104 Cef Agencia: 1292-0 Conta: 808618408-9
Local: 0084 GABINETE DO PREFEITO CCS Situacao Funcional: Ativo Lotacao:08.004

	Cod.	R	Descricao	Compl.	Bases	VlMensal		Cod.	R	Descricao	Compl.	Bases	VlMensal
PROV	68		Cargo Comissao	200,00	7.143,80	7.143,80	DESC	528		INSS	11,69	6.433,67	751,99
								531		IRRF	27,50	6.391,81	888,38

PROVENTOS: 7.143,80 VANTAGENS: 0,00 DESCONTOS: 1.640,37 LIQUIDO: 5.503,43

3308-1/1 Gabriela Pires Porto Adm: 03/05/2021 Dem: 17/12/2021 Dep.IR: 00 Dep.SF: 00 Hrs Mes-Int:057-100
Cargo: 2057 Professor Contrato Faixa Salarial: 003.001 N 3 Classe A Nascimento: 14/04/1989
Mod. de Pag. Credito Bancario Banco: 104 Cef Agencia: 1292-0 Conta: 974642124-2
Local: 0425 FUNDEB ENS INF CRECHE CONTR 60 Situacao Funcional: Ativo Lotacao:04.025

	Cod.	R	Descricao	Compl.	Bases	VlMensal		Cod.	R	Descricao	Compl.	Bases	VlMensal
PROV	1		Salario	56,66	2.057,41	1.165,86	DESC	526		INSS (13o Slr)	7,80	1.371,60	106,94
	517		Ferias Proporcionais 1	33,33 %	0,00	457,20		528		INSS	7,58	1.165,86	88,42
	519		Ferias Proporcionais	20 Dias	0,00	1.371,60		578		Liquido Pago (Rescisao	195,36	4.366,26	4.170,90
	568		Parcela Prop. (13oSlr)	8/12	1.371,60	1.371,60							

PROVENTOS: 4.366,26 VANTAGENS: 0,00 DESCONTOS: 4.366,26 LIQUIDO: 0,00

3274-3/1 Gelson Abilio Neuenschwander Adm: 01/03/2021 Dem: Dep.IR: 00 Dep.SF: 00 Hrs Mes-Int:200-200
Cargo: 1340 Dirigente Nucleo Faixa Salarial: 002.003 CC3 Nascimento: 25/07/1970
Mod. de Pag. Credito Bancario Banco: 104 Cef Agencia: 1292-0 Conta: 876203423-3
Local: 0104 SDSH CCS Situacao Funcional: Ativo Lotacao:10.004

	Cod.	R	Descricao	Compl.	Bases	VlMensal		Cod.	R	Descricao	Compl.	Bases	VlMensal
PROV	68		Cargo Comissao	200,00	3.571,90	3.571,90	DESC	528		INSS	9,84	3.571,90	351,34
								531		IRRF	15,00	3.220,56	128,28

PROVENTOS: 3.571,90 VANTAGENS: 0,00 DESCONTOS: 479,62 LIQUIDO: 3.092,28

Página 2604
Processo 00363-0200/21-6
Página da peça 55
Peça 5402521
DOCUMENTO DE ACESSO RESTRITO
ACESSO P03D2D77

Assinado digitalmente por: TANIA JUSSARA MIROSLAW GRIGORIEFF em 04/09/23.
Confira a autenticidade do documento em www.tce.rs.gov.br. Identificador: PRE.7337.2983.F82D.A467.B2BA.

695-5/1 Gerson Jose Kiefer Adm: 02/01/1991 Dem: Dep.IR: 02 Dep.SF: 00 Hrs Mes-Int:200-200
Cargo: 1360 Fiscal Faixa Salarial: 008.006 P 8 Classe F Nascimento: 25/08/1968
Mod. de Pag. Credito Bancario Banco: 104 Cef Agencia: 1292-0 Conta: 702-2
Local: 0302 SEFAZ FISCALIZACAO Situacao Funcional: Ativo Lotacao:03.302

	Cod.	R	Descricao	Compl.	Bases	VlMensal		Cod.	R	Descricao	Compl.	Bases	VlMensal
PROV	2		Vencimentos	200,00	4.693,47	4.693,47	DESC	134		SINDISERMA(ASERMA)	1,00	3.128,98	31,28
	8		Insalubridade	20,00	714,38	214,31		158		Celular SINDISERMA		0,00	95,97
	12		Anuenio	29,00	4.693,47	1.361,10		317		SINDISERMA/Pro-Vida		0,00	71,00
	90		Incorp.FG		0,00	159,00		531		IRRF	27,50	5.178,81	554,81
								554		Previagudo	14,00	6.213,57	869,89

PROVENTOS: 6.427,88 VANTAGENS: 0,00 DESCONTOS: 1.622,95 LIQUIDO: 4.804,93

3439-8/1 Gerson Marcos Pretzel Adm: 03/08/2021 Dem: Dep.IR: 00 Dep.SF: 00 Hrs Mes-Int:220-220
Cargo: 2083 Operador Maquinas Contrat Faixa Salarial: 006.001 P 6 Classe A Nascimento: 07/04/1985
Mod. de Pag. Credito Bancario Banco: 104 Cef Agencia: 1292-0 Conta: 790624064-3
Local: 0058 SIOST CONTRATOS Situacao Funcional: Ativo Lotacao:05.008

	Cod.	R	Descricao	Compl.	Bases	VlMensal		Cod.	R	Descricao	Compl.	Bases	VlMensal
PROV	1		Salario	220,00	2.321,73	2.321,73	DESC	528		INSS	9,81	3.550,44	348,34
	6		Horas Extras 50%	28,24	2.750,35	532,56		531		IRRF	15,00	3.202,10	125,51
	8		Insalubridade	40,00	714,38	428,62							
	14		Horas Extras c/ 100%	10,42	2.750,35	267,53							

PROVENTOS: 3.550,44 VANTAGENS: 0,00 DESCONTOS: 473,85 LIQUIDO: 3.076,59

1449-4/1 Gilberto Flavio Streck Adm: 02/06/2004 Dem: Dep.IR: 00 Dep.SF: 00 Hrs Mes-Int:183-220
Cargo: 1530 Motorista Faixa Salarial: 005.004 P 5 Classe D Nascimento: 13/05/1978
Mod. de Pag. Credito Bancario Banco: 104 Cef Agencia: 1292-0 Conta: 703-0
Local: 0021 ATENDIMENTO COMUNIDADE ASPS Situacao Funcional: Ativo Lotacao:02.001

	Cod.	R	Descricao	Compl.	Bases	VlMensal		Cod.	R	Descricao	Compl.	Bases	VlMensal
PROV	2		Vencimentos	183,33	2.557,48	2.131,23	DESC	217		Consig. Banri import v		0,00	554,32
	6		Horas Extras 50%	37,18	3.155,41	802,47		530		IRRF (Ferias)	15,00	3.174,37	121,35
	8		Insalubridade	20,00	714,38	178,59		531		IRRF	15,00	3.101,44	110,41
	12		Anuenio	15,00	2.557,48	319,68		533		Liquido Pago (Ferias)	840,95	3.524,43	2.683,48
	506		Adicional Noturno	0,20	2.557,48	12,59		553		Previagudo Ferias	14,00	2.500,47	350,06
	515		Ferias	20 Dias	0,00	1.960,73		554		Previagudo	14,00	2.450,91	343,12
	516		Ferias 1/3	33,33 %	0,00	653,57							
	537		Ferias Media	20 Dias	0,00	682,60							
	538		Ferias Media 1/3	33,33 %	0,00	227,53							

PROVENTOS: 6.968,99 VANTAGENS: 0,00 DESCONTOS: 4.162,74 LIQUIDO: 2.806,25

Página 2605
Processo 00363-0200/21-6
Página da peça 56
Peça 5402521
DOCUMENTO DE ACESSO RESTRITO
ACESSO P03D2D77

Assinado digitalmente por: TANIA JUSSARA MIROSLAW GRIGORIEFF em 04/09/23.
Confira a autenticidade do documento em www.tce.rs.gov.br. Identificador: PRE.7337.2983.F82D.A467.B2BA.

832-0/1 Gilberto Teodoro Beskow Adm: 29/03/1993 Dem: Dep.IR: 00 Dep.SF: 00 Hrs Mes-Int:083-100
Cargo: 1900 Professor Faixa Salarial: 003.006 N3 Classe F Nascimento: 31/12/1969
Mod. de Pag. Credito Bancario Banco: 104 Cef Agencia: 1292-0 Conta: 1199-2
Local: 0042 FUNDEB ENSINO FUNDAMENTAL 60 Situacao Funcional: Ativo Lotacao:04.002

	Cod.	R	Descricao	Compl.	Bases	VlMensal		Cod.	R	Descricao	Compl.	Bases	VlMensal
PROV	2		Vencimentos	83,33	3.043,25	2.536,04	DESC	218		Consig. SICREDI		0,00	200,53
	12		Anuenio	27,00	3.043,25	684,72		223		Consig. CEF (FOLHA)		0,00	1.212,77
	83		Dificil Acesso (Mag)	10/10	1.614,49	114,35		530		IRRF (Ferias)	22,50	4.612,14	401,60
	515		Ferias	30 Dias	0,00	3.864,92		531		IRRF	15,00	2.884,21	77,83
	516		Ferias 1/3	33,33 %	0,00	1.288,30		533		Liquido Pago (Ferias)	2.155,45	5.153,22	2.997,77
								553		Previagudo Ferias	14,00	3.864,92	541,08
								554		Previagudo	14,00	3.220,76	450,90

PROVENTOS: 8.488,33 VANTAGENS: 0,00 DESCONTOS: 5.882,48 LIQUIDO: 2.605,85

750-1/1 Gilson Edegar Seiffert Adm: 02/07/1991 Dem: Dep.IR: 01 Dep.SF: 00 Hrs Mes-Int:200-200
Cargo: 1680 Telefonista/Recepcionista Faixa Salarial: 004.006 P4 Classe F Nascimento: 05/04/1959
Mod. de Pag. Credito Bancario Banco: 104 Cef Agencia: 1292-0 Conta: 704-9
Local: 0055 SIOST MANUTENCAO Situacao Funcional: Ativo Lotacao:05.005

	Cod.	R	Descricao	Compl.	Bases	VlMensal		Cod.	R	Descricao	Compl.	Bases	VlMensal
PROV	2		Vencimentos	200,00	2.414,60	2.414,60	DESC	217		Consig. Banri import v		0,00	783,39
	6		Horas Extras 50%	27,12	3.519,30	717,93		531		IRRF	27,50	4.740,62	434,31
	8		Insalubridade	40,00	714,38	428,62		554		Previagudo	14,00	3.284,48	459,82
	12		Anuenio	28,00	2.414,60	676,08							
	14		Horas Extras c/ 100%	27,15	3.519,30	959,00							
	44		Parc.Autonoma		0,00	193,80							

PROVENTOS: 5.390,03 VANTAGENS: 0,00 DESCONTOS: 1.677,52 LIQUIDO: 3.712,51

3245-0/1 Giovane Rodrigo Friedrich Neu Adm: 05/01/2021 Dem: Dep.IR: 00 Dep.SF: 00 Hrs Mes-Int:200-200
Cargo: 1030 Secretario Municipal Faixa Salarial: 001.003 Secretarios Nascimento: 12/10/1995
Mod. de Pag. Credito Bancario Banco: 104 Cef Agencia: 1292-0 Conta: 913762697-9
Local: 0062 SEDERGA SECRETARIO Situacao Funcional: Ativo Lotacao:06.002

	Cod.	R	Descricao	Compl.	Bases	VlMensal		Cod.	R	Descricao	Compl.	Bases	VlMensal
PROV	5		Subsidios	200,00	7.845,36	7.845,36	DESC	528		INSS	11,69	6.433,67	751,99
								531		IRRF	27,50	7.093,37	1.081,31

PROVENTOS: 7.845,36 VANTAGENS: 0,00 DESCONTOS: 1.833,30 LIQUIDO: 6.012,06

GOVBR GP - Emissao: 21/08/2023 as 14h6min - Duracao: 0h00m12seg (6)

Assinado digitalmente por: TANIA JUSSARA MIROSLAW GRIGORIEFF em 04/09/23.
Confira a autenticidade do documento em www.tce.rs.gov.br. Identificador: PRE.7337.2983.F82D.A467.B2BA.

Página 2606
Processo 00363-0200/21-6
Página da peça 57
Peça 5402521
DOCUMENTO DE ACESSO RESTRITO
ACESSO P03D2D77

2012-5/1 Gisele Severo Fonte de Lara Adm: 25/02/2013 Dem: Dep.IR: 01 Dep.SF: 00 Hrs Mes-Int:083-100
Cargo: 1900 Professor Faixa Salarial: 003.003 N 3 Classe C Nascimento: 17/05/1987
Mod. de Pag. Credito Bancario Banco: 104 Cef Agencia: 1292-0 Conta: 919-0
Local: 0042 FUNDEB ENSINO FUNDAMENTAL 60 Situacao Funcional: Ativo Lotacao:04.002

	Cod.	R	Descricao	Compl.	Bases	VlMensal		Cod.	R	Descricao	Compl.	Bases	VlMensal
PROV	2		Vencimentos	83,33	2.443,17	2.035,97	DESC	223		Consig. CEF (FOLHA)		0,00	570,46
	12		Anuenio	7,00	2.443,17	142,51		530		IRRF (Ferias)	15,00	2.930,01	84,70
	83		Dificil Acesso (Mag)	11/11	1.614,49	152,47		533		Liquido Pago (Ferias)	1.021,14	3.485,58	2.464,44
	515		Ferias	30 Dias	0,00	2.614,19		553		Previagudo Ferias	14,00	2.614,19	365,98
	516		Ferias 1/3	33,33 %	0,00	871,39		554		Previagudo	14,00	2.178,48	304,98

PROVENTOS: 5.816,53 VANTAGENS: 0,00 DESCONTOS: 3.790,56 LIQUIDO: 2.025,97

2736-7/1 Giseli Marina Machado Adm: 05/03/2018 Dem: Dep.IR: 00 Dep.SF: 00 Hrs Mes-Int:083-100
Cargo: 1900 Professor Faixa Salarial: 003.002 N 3 Classe B Nascimento: 12/09/1988
Mod. de Pag. Credito Bancario Banco: 104 Cef Agencia: 1292-0 Conta: 71116-1
Local: 0041 FUNDEB ED INF PRE ESCOLA 60 Situacao Funcional: Ativo Lotacao:04.001

	Cod.	R	Descricao	Compl.	Bases	VlMensal		Cod.	R	Descricao	Compl.	Bases	VlMensal
PROV	2		Vencimentos	83,33	2.250,29	1.875,24	DESC	153		SIPROMA		17,74	17,74
	12		Anuenio	2,00	2.250,29	37,49		530		IRRF (Ferias)	7,50	2.739,04	62,62
	94		Convocacao	10/10	2.057,41	971,54		531		IRRF	7,50	2.616,49	53,43
	515		Ferias	30 Dias	0,00	2.295,29		533		Liquido Pago (Ferias)	383,96	3.060,38	2.676,42
	516		Ferias 1/3	33,33 %	0,00	765,09		553		Previagudo Ferias	14,00	2.295,29	321,34
								554		Previagudo	14,00	1.912,73	267,78

PROVENTOS: 5.944,65 VANTAGENS: 0,00 DESCONTOS: 3.399,33 LIQUIDO: 2.545,32

2577-1/1 Gislaine Cristiane Raddatz Adm: 20/02/2017 Dem: Dep.IR: 00 Dep.SF: 00 Hrs Mes-Int:183-220
Cargo: 1740 Merendeira/Servente Faixa Salarial: 001.002 P 1 Classe B Nascimento: 08/07/1972
Mod. de Pag. Credito Bancario Banco: 104 Cef Agencia: 1292-0 Conta: 71017-3
Local: 0426 FUNDEB ED INF PRE ESCOLA 40 Situacao Funcional: Ativo Lotacao:04.026

	Cod.	R	Descricao	Compl.	Bases	VlMensal		Cod.	R	Descricao	Compl.	Bases	VlMensal
PROV	2		Vencimentos	183,33	1.300,17	1.083,47	DESC	134		SINDISERMA(ASERMA)	1,00	1.178,72	11,78
	8		Insalubridade	40,00	714,38	357,18		218		Consig. SICREDI		0,00	584,67
	12		Anuenio	3,00	1.300,17	32,49		533		Liquido Pago (Ferias)	696,17	2.035,60	1.339,43
	84		Dificil Acesso (Servid	11/11	714,38	134,93		553		Previagudo Ferias	14,00	1.339,17	187,48
	515		Ferias	30 Dias	0,00	1.339,17		554		Previagudo	14,00	1.115,96	156,23
	516		Ferias 1/3	33,33 %	0,00	446,39							
	537		Ferias Media	30 Dias	0,00	187,53							
	538		Ferias Media 1/3	33,33 %	0,00	62,51							

PROVENTOS: 3.643,67 VANTAGENS: 0,00 DESCONTOS: 2.279,59 LIQUIDO: 1.364,08

Assinado digitalmente por: TANIA JUSSARA MIROSLAW GRIGORIEFF em 04/09/23.
Confira a autenticidade do documento em www.tce.rs.gov.br. Identificador: PRE.7337.2983.F82D.A467.B2BA.

Página 2607
Processo 00363-0200/21-6
Página da peça 58
Peça 5402521
DOCUMENTO DE ACESSO RESTRITO
ACESSO P03D2D77

977-6/1 Gislene Fatima Duarte Peserico Adm: 06/03/1997 Dem: Dep.IR: 00 Dep.SF: 00 Hrs Mes-Int:083-100
Cargo: 1900 Professor Faixa Salarial: 003.006 N3 Classe F Nascimento: 29/03/1967
Mod. de Pag. Credito Bancario Banco: 104 Cef Agencia: 1292-0 Conta: 707-3
Local: 0042 FUNDEB ENSINO FUNDAMENTAL 60 Situacao Funcional: Ativo Lotacao:04.002

	Cod.	R	Descricao	Compl.	Bases	VlMensal		Cod.	R	Descricao	Compl.	Bases	VlMensal
PROV	2		Vencimentos	83,33	3.043,25	2.536,04	DESC	153		SIPROMA		17,74	17,74
	12		Anuenio	23,00	3.043,25	583,28		223		Consig. CEF (FOLHA)		0,00	429,92
	515		Ferias	30 Dias	0,00	3.743,19		350		Ipe	18,74	3.119,32	584,56
	516		Ferias 1/3	33,33 %	0,00	1.247,73		352		Ipe Ferias	18,74	3.743,19	701,47
								418		SIPROMA/Pro-Vida		0,00	41,00
								530		IRRF (Ferias)	22,50	4.466,88	368,91
								531		IRRF	7,50	2.682,62	58,39
								533		Liquido Pago (Ferias)	2.024,34	4.990,92	2.966,58
								553		Previagudo Ferias	14,00	3.743,19	524,04
								554		Previagudo	14,00	3.119,32	436,70

PROVENTOS: 8.110,24 VANTAGENS: 0,00 DESCONTOS: 6.129,31 LIQUIDO: 1.980,93

2409-0/1 Glaucia Vitalis Adm: 22/02/2016 Dem: Dep.IR: 01 Dep.SF: 00 Hrs Mes-Int:183-220
Cargo: 1740 Merendeira/Servente Faixa Salarial: 001.002 P 1 Classe B Nascimento: 04/04/1983
Mod. de Pag. Credito Bancario Banco: 104 Cef Agencia: 1292-0 Conta: 1564-5
Local: 0427 FUNDEB ENS FUNDAMENTAL 40 Situacao Funcional: Ativo Lotacao:04.427

	Cod.	R	Descricao	Compl.	Bases	VlMensal		Cod.	R	Descricao	Compl.	Bases	VlMensal
PROV	2		Vencimentos	183,33	1.300,17	1.083,47	DESC	134		SINDISERMA(ASERMA)	1,00	1.178,72	11,78
	8		Insalubridade	40,00	714,38	357,18		223		Consig. CEF (FOLHA)		0,00	252,95
	12		Anuenio	4,00	1.300,17	43,33		533		Liquido Pago (Ferias)	442,25	2.052,93	1.610,68
	84		Dificil Acesso (Servid	11/11	714,38	118,06		553		Previagudo Ferias	14,00	1.352,17	189,30
	515		Ferias	30 Dias	0,00	1.352,17		554		Previagudo	14,00	1.126,80	157,75
	516		Ferias 1/3	33,33 %	0,00	450,72							
	537		Ferias Media	30 Dias	0,00	187,53							
	538		Ferias Media 1/3	33,33 %	0,00	62,51							

PROVENTOS: 3.654,97 VANTAGENS: 0,00 DESCONTOS: 2.222,46 LIQUIDO: 1.432,51

3317-0/1 Graciela de Lima Barchet Adm: 03/05/2021 Dem: Dep.IR: 02 Dep.SF: 00 Hrs Mes-Int:200-200
Cargo: 1030 Secretario Municipal Faixa Salarial: 001.003 Secretarios Nascimento: 24/06/1976
Mod. de Pag. Credito Bancario Banco: 104 Cef Agencia: 1292-0 Conta: 970449811-5
Local: 0023 SECRETARIO ASPS Situacao Funcional: Ativo Lotacao:02.003

	Cod.	R	Descricao	Compl.	Bases	VlMensal		Cod.	R	Descricao	Compl.	Bases	VlMensal
PROV	5		Subsidios	200,00	7.845,36	7.845,36	DESC	528		INSS	11,69	6.433,67	751,99
								531		IRRF	27,50	6.714,19	977,04

PROVENTOS: 7.845,36 VANTAGENS: 0,00 DESCONTOS: 1.729,03 LIQUIDO: 6.116,33

Assinado digitalmente por: TANIA JUSSARA MIROSLAW GRIGORIEFF em 04/09/23.
Confira a autenticidade do documento em www.tce.rs.gov.br. Identificador: PRE.7337.2983.F82D.A467.B2BA.

Página 2608
Processo 00363-0200/21-6
Página da peça 59
Peça 5402521
DOCUMENTO DE ACESSO RESTRITO
ACESSO P03D2D77

2901-7/1 Guilherme Bizzi Guerra Adm: 18/02/2019 Dem: Dep.IR: 00 Dep.SF: 00 Hrs Mes-Int:083-100
Cargo: 1900 Professor Faixa Salarial: 003.001 N 3 Classe A Nascimento: 04/11/1993
Mod. de Pag. Credito Bancario Banco: 104 Cef Agencia: 1292-0 Conta: 990032124-9
Local: 0042 FUNDEB ENSINO FUNDAMENTAL 60 Situacao Funcional: Ativo Lotacao:04.002

	Cod.	R	Descricao	Compl.	Bases	VlMensal		Cod.	R	Descricao	Compl.	Bases	VlMensal
PROV	2		Vencimentos	83,33	2.057,41	1.714,51	DESC	153		SIPROMA	17,74		17,74
	12		Anuenio	1,00	2.057,41	17,14		418		SIPROMA/Pro-Vida	0,00		71,00
	83		Dificil Acesso (Mag)	11/11	1.614,49	381,19		530		IRRF (Ferias)	7,50	2.681,34	58,30
	94		Convocacao	11/11	2.057,41	1.485,90		531		IRRF	22,50	4.112,35	289,14
	161		Grat Direcao	1,27	714,38	756,04		533		Liquido Pago (Ferias)	349,21	2.972,25	2.623,04
	515		Ferias	30 Dias	0,00	2.077,98		553		Previagudo Ferias	14,00	2.077,98	290,91
	516		Ferias 1/3	33,33 %	0,00	692,66		554		Previagudo	14,00	1.731,65	242,43
	537		Ferias Media	30 Dias	0,00	151,21							
	538		Ferias Media 1/3	33,33 %	0,00	50,40							

PROVENTOS: 7.327,03 VANTAGENS: 0,00 DESCONTOS: 3.592,56 LIQUIDO: 3.734,47

3472-0/1 Guilherme Natan Pereira Simon Adm: 25/10/2021 Dem: Dep.IR: 00 Dep.SF: 00 Hrs Mes-Int:200-200
Cargo: 1540 Chefe Turma Faixa Salarial: 002.001 CC1 Nascimento: 01/04/1999
Mod. de Pag. Credito Bancario Banco: 104 Cef Agencia: 1292-0 Conta: 969921188-7
Local: 0026 CCS ATENDIMENTO COMUNID ASPS Situacao Funcional: Ativo Lotacao:02.006

	Cod.	R	Descricao	Compl.	Bases	VlMensal		Cod.	R	Descricao	Compl.	Bases	VlMensal
PROV	6		Horas Extras 50%	5,13	1.428,76	55,82	DESC	528		INSS	7,89	1.484,58	117,11
	68		Cargo Comissao	200,00	1.428,76	1.428,76							

PROVENTOS: 1.484,58 VANTAGENS: 0,00 DESCONTOS: 117,11 LIQUIDO: 1.367,47

2847-9/1 Gustavo Andre Schunemann Adm: 01/08/2018 Dem: Dep.IR: 00 Dep.SF: 00 Hrs Mes-Int:083-100
Cargo: 1900 Professor Faixa Salarial: 003.002 N 3 Classe B Nascimento: 22/06/1993
Mod. de Pag. Credito Bancario Banco: 104 Cef Agencia: 1292-0 Conta: 988237015-8
Local: 0042 FUNDEB ENSINO FUNDAMENTAL 60 Situacao Funcional: Ativo Lotacao:04.002

	Cod.	R	Descricao	Compl.	Bases	VlMensal		Cod.	R	Descricao	Compl.	Bases	VlMensal
PROV	2		Vencimentos	83,33	2.250,29	1.875,24	DESC	153		SIPROMA	17,74		17,74
	12		Anuenio	1,00	2.250,29	18,74		530		IRRF (Ferias)	7,50	2.712,19	60,61
	83		Dificil Acesso (Mag)	9/9	1.614,49	114,35		531		IRRF	7,50	2.714,72	60,80
	94		Convocacao	10/10	2.057,41	971,54		533		Liquido Pago (Ferias)	378,80	3.030,38	2.651,58
	515		Ferias	30 Dias	0,00	2.272,79		553		Previagudo Ferias	14,00	2.272,79	318,19
	516		Ferias 1/3	33,33 %	0,00	757,59		554		Previagudo	14,00	1.893,98	265,15

PROVENTOS: 6.010,25 VANTAGENS: 0,00 DESCONTOS: 3.374,07 LIQUIDO: 2.636,18

Página 2609
Processo 00363-0200/21-6
Página da peça 60
Peça 5402521
DOCUMENTO DE ACESSO RESTRITO
ACESSO P03D2D77

Assinado digitalmente por: TANIA JUSSARA MIROSLAW GRIGORIEFF em 04/09/23.
Confira a autenticidade do documento em www.tce.rs.gov.br. Identificador: PRE.7337.2983.F82D.A467.B2BA.

3426-6/1 Helena Maria Beling Adm: 12/07/2021 Dem: 17/12/2021 Dep.IR: 00 Dep.SF: 00 Hrs Mes-Int:057-100
Cargo: 2057 Professor Contrato Faixa Salarial: 003.001 N 3 Classe A Nascimento: 25/04/1993
Mod. de Pag. Credito Bancario Banco: 104 Cef Agencia: 1292-0 Conta: 928601432-0
Local: 0412 FUNDEB ENS FUNDAMENTAL CONT 60 Situacao Funcional: Ativo Lotacao:04.012

	Cod.	R	Descricao	Compl.	Bases	VlMensal		Cod.	R	Descricao	Compl.	Bases	VlMensal
PROV	1		Salario	56,66	2.057,41	1.165,86	DESC	526		INSS (13o Slr)	7,50	1.028,70	77,15
	517		Ferias Proporcionais 1	33,33 %	0,00	285,75		528		INSS	7,58	1.165,86	88,42
	519		Ferias Proporcionais	12,5 D.	0,00	857,25		578		Liquido Pago (Rescisao	165,57	3.337,56	3.171,99
	568		Parcela Prop. (13oSlr)	6/12	1.028,70	1.028,70							

PROVENTOS: 3.337,56 VANTAGENS: 0,00 DESCONTOS: 3.337,56 LIQUIDO: 0,00

3260-3/1 Henrique Leopoldo Galle Adm: 18/01/2021 Dem: Dep.IR: 00 Dep.SF: 00 Hrs Mes-Int:200-200
Cargo: 1540 Chefe Turma Faixa Salarial: 002.001 CC1 Nascimento: 22/02/1991
Mod. de Pag. Credito Bancario Banco: 104 Cef Agencia: 1292-0 Conta: 909766595-2
Local: 0067 SEDERGA CCS Situacao Funcional: Ativo Lotacao:06.007

	Cod.	R	Descricao	Compl.	Bases	VlMensal		Cod.	R	Descricao	Compl.	Bases	VlMensal
PROV	68		Cargo Comissao	200,00	1.428,76	1.428,76	DESC	528		INSS	7,84	1.428,76	112,08

PROVENTOS: 1.428,76 VANTAGENS: 0,00 DESCONTOS: 112,08 LIQUIDO: 1.316,68

1506-7/1 Homero Pedro Paul Adm: 01/07/2005 Dem: Dep.IR: 00 Dep.SF: 00 Hrs Mes-Int:132-220
Cargo: 1530 Motorista Faixa Salarial: 005.004 P 5 Classe D Nascimento: 02/04/1973
Mod. de Pag. Credito Bancario Banco: 104 Cef Agencia: 1292-0 Conta: 712-0
Local: 0021 ATENDIMENTO COMUNIDADE ASPS Situacao Funcional: Ativo Lotacao:02.001

	Cod.	R	Descricao	Compl.	Bases	VlMensal		Cod.	R	Descricao	Compl.	Bases	VlMensal
PROV	2		Vencimentos	132,00	2.557,48	1.534,49	DESC	531		IRRF	7,50	2.779,47	65,66
	6		Horas Extras 50%	53,01	3.129,83	1.131,21		533		Liquido Pago (Ferias)	163,26	1.669,22	1.505,96
	8		Insalubridade	20,00	714,38	128,58		553		Previagudo Ferias	14,00	1.166,20	163,26
	12		Anuenio	14,00	2.557,48	214,82		554		Previagudo	14,00	1.749,31	244,90
	506		Adicional Noturno	0,20	2.557,48	15,27							
	515		Ferias	12 Dias	0,00	1.166,20							
	516		Ferias 1/3	33,33 %	0,00	388,73							
	537		Ferias Media	12 Dias	0,00	85,72							
	538		Ferias Media 1/3	33,33 %	0,00	28,57							

PROVENTOS: 4.693,59 VANTAGENS: 0,00 DESCONTOS: 1.979,78 LIQUIDO: 2.713,81

Página 2610
Processo 00363-0200/21-6
Página da peça 61
Peça 5402521
DOCUMENTO DE ACESSO RESTRITO
ACESSO P03D2D77

Assinado digitalmente por: TANIA JUSSARA MIROSLAW GRIGORIEFF em 04/09/23.
Confira a autenticidade do documento em www.tce.rs.gov.br. Identificador: PRE.7337.2983.F82D.A467.B2BA.

2904-1/1 Hulia Juana Scherer Adm: 18/02/2019 Dem: Dep.IR: 00 Dep.SF: 00 Hrs Mes-Int:083-100
Cargo: 1900 Professor Faixa Salarial: 003.001 N 3 Classe A Nascimento: 29/11/1988
Mod. de Pag. Credito Bancario Banco: 104 Cef Agencia: 1292-0 Conta: 990032113-3
Local: 0042 FUNDEB ENSINO FUNDAMENTAL 60 Situacao Funcional: Ativo Lotacao:04.002

	Cod.	R	Descricao	Compl.	Bases	VlMensal		Cod.	R	Descricao	Compl.	Bases	VlMensal
PROV	2		Vencimentos	83,33	2.057,41	1.714,51	DESC	153		SIPROMA	17,74		17,74
	12		Anuenio	1,00	2.057,41	17,14		530		IRRF (Ferias)	7,50	2.479,73	43,17
	83		Dificil Acesso (Mag)	10/10	1.614,49	121,98		531		IRRF	7,50	2.582,74	50,90
	94		Convocacao	10/10	2.057,41	971,54		533		Liquido Pago (Ferias)	334,08	2.770,64	2.436,56
	515		Ferias	30 Dias	0,00	2.077,98		553		Previagudo Ferias	14,00	2.077,98	290,91
	516		Ferias 1/3	33,33 %	0,00	692,66		554		Previagudo	14,00	1.731,65	242,43

PROVENTOS: 5.595,81 VANTAGENS: 0,00 DESCONTOS: 3.081,71 LIQUIDO: 2.514,10

1431-1/1 Iara Regina de Oliveira Ortiz Adm: 12/03/2004 Dem: Dep.IR: 00 Dep.SF: 00 Hrs Mes-Int:083-100
Cargo: 1900 Professor Faixa Salarial: 003.004 N 3 Classe D Nascimento: 14/05/1961
Mod. de Pag. Credito Bancario Banco: 104 Cef Agencia: 1292-0 Conta: 713-8
Local: 0042 FUNDEB ENSINO FUNDAMENTAL 60 Situacao Funcional: Ativo Lotacao:04.002

	Cod.	R	Descricao	Compl.	Bases	VlMensal		Cod.	R	Descricao	Compl.	Bases	VlMensal
PROV	2		Vencimentos	83,33	2.636,06	2.196,72	DESC	153		SIPROMA	17,74		17,74
	12		Anuenio	16,00	2.636,06	351,46		530		IRRF (Ferias)	15,00	3.649,00	192,55
	83		Dificil Acesso (Mag)	10/10	1.614,49	137,22		531		IRRF	7,50	2.328,66	31,84
	515		Ferias	30 Dias	0,00	3.057,82		533		Liquido Pago (Ferias)	620,64	4.077,09	3.456,45
	516		Ferias 1/3	33,33 %	0,00	1.019,27		553		Previagudo Ferias	14,00	3.057,82	428,09
								554		Previagudo	14,00	2.548,18	356,74

PROVENTOS: 6.762,49 VANTAGENS: 0,00 DESCONTOS: 4.483,41 LIQUIDO: 2.279,08

782-0/1 Igiane Hubner Adm: 10/06/1992 Dem: Dep.IR: 01 Dep.SF: 00 Hrs Mes-Int:133-200
Cargo: 1680 Telefonista/Recepcionista Faixa Salarial: 004.006 P4 Classe F Nascimento: 25/10/1971
Mod. de Pag. Credito Bancario Banco: 104 Cef Agencia: 1292-0 Conta: 716-2
Local: 0102 SDSH MANUTENCAO Situacao Funcional: Ativo Lotacao:10.002

	Cod.	R	Descricao	Compl.	Bases	VlMensal		Cod.	R	Descricao	Compl.	Bases	VlMensal
PROV	2		Vencimentos	133,33	2.414,60	1.609,73	DESC	533		Liquido Pago (Ferias)	143,10	1.362,90	1.219,80
	12		Anuenio	27,00	2.414,60	434,62		553		Previagudo Ferias	14,00	1.022,18	143,10
	515		Ferias	10 Dias	0,00	1.022,18		554		Previagudo	14,00	2.044,35	286,20
	516		Ferias 1/3	33,33 %	0,00	340,72							

PROVENTOS: 3.407,25 VANTAGENS: 0,00 DESCONTOS: 1.649,10 LIQUIDO: 1.758,15

Página 2611
Processo 00363-0200/21-6
Página da peça 62
Peça 5402521
DOCUMENTO DE ACESSO RESTRITO
ACESSO P03D2D77

Assinado digitalmente por: TANIA JUSSARA MIROSLAW GRIGORIEFF em 04/09/23.
Confira a autenticidade do documento em www.tce.rs.gov.br. Identificador: PRE.7337.2983.F82D.A467.B2BA.

1208-4/1 Ilda de Fatima Friedrich Adm: 01/03/2000 Dem: Dep.IR: 00 Dep.SF: 00 Hrs Mes-Int:083-100
Cargo: 1900 Professor Faixa Salarial: 003.005 N 3 Classe E Nascimento: 06/05/1961
Mod. de Pag. Credito Bancario Banco: 104 Cef Agencia: 1292-0 Conta: 922-0
Local: 0424 FUNDEB ENS INF CRECHE 60 Situacao Funcional: Ativo Lotacao:04.024

	Cod.	R	Descricao	Compl.	Bases	VlMensal		Cod.	R	Descricao	Compl.	Bases	VlMensal
PROV	2		Vencimentos	83,33	2.921,81	2.434,84	DESC	134		SINDISERMA(ASERMA)	1,00	2.057,41	20,57
	12		Anuenio	20,00	2.921,81	486,96		418		SIPROMA/Pro-Vida		0,00	56,00
	515		Ferias	30 Dias	0,00	3.506,17		530		IRRF (Ferias)	22,50	4.184,03	305,27
	516		Ferias 1/3	33,33 %	0,00	1.168,72		531		IRRF	7,50	2.512,75	45,65
								533		Liquido Pago (Ferias)	796,13	4.674,89	3.878,76
								553		Previagudo Ferias	14,00	3.506,17	490,86
								554		Previagudo	14,00	2.921,80	409,05

PROVENTOS: 7.596,69 VANTAGENS: 0,00 DESCONTOS: 5.206,16 LIQUIDO: 2.390,53

631-9/1 Ildemar Beilfuss Adm: 02/03/1990 Dem: Dep.IR: 01 Dep.SF: 00 Hrs Mes-Int:220-220
Cargo: 1630 Eletricista Faixa Salarial: 003.006 P3 Classe F Nascimento: 03/09/1967
Mod. de Pag. Credito Bancario Banco: 104 Cef Agencia: 1292-0 Conta: 718-9
Local: 0061 SEDERGA MANUTENCAO Situacao Funcional: Ativo Lotacao:06.001

	Cod.	R	Descricao	Compl.	Bases	VlMensal		Cod.	R	Descricao	Compl.	Bases	VlMensal
PROV	2		Vencimentos	220,00	2.200,29	2.200,29	DESC	128		SINDISERMA/Outros		0,00	100,00
	6		Horas Extras 50%	25,40	3.520,45	615,91		134		SINDISERMA(ASERMA)	1,00	1.464,47	14,64
	9		Periculosidade	220,00	2.200,29	660,08		158		Celular SINDISERMA		0,00	86,23
	12		Anuenio	30,00	2.200,29	660,08		163		Vale Compras		0,00	515,85
								217		Consig. Banri import v		0,00	1.217,02
								239		Refri Aserma		0,00	20,00
								317		SINDISERMA/Pro-Vida		0,00	41,00
								531		IRRF	15,00	3.546,32	177,14
								554		Previagudo	14,00	2.860,37	400,45

PROVENTOS: 4.136,36 VANTAGENS: 0,00 DESCONTOS: 2.572,33 LIQUIDO: 1.564,03

1092-8/1 Ilimar de Deus Adm: 15/09/1998 Dem: Dep.IR: 01 Dep.SF: 00 Hrs Mes-Int:220-220
Cargo: 1750 Operario Faixa Salarial: 001.005 P 1 Classe E Nascimento: 29/06/1963
Mod. de Pag. Credito Bancario Banco: 104 Cef Agencia: 1292-0 Conta: 1203-4
Local: 0011 SAG MANUTENCAO Situacao Funcional: Ativo Lotacao:01.001

	Cod.	R	Descricao	Compl.	Bases	VlMensal		Cod.	R	Descricao	Compl.	Bases	VlMensal
PROV	2		Vencimentos	220,00	1.650,21	1.650,21	DESC	126		Consig.Trib.Mun.		0,00	50,23
	6		Horas Extras 50%	7,58	1.996,75	108,36		134		SINDISERMA(ASERMA)	1,00	1.178,72	11,78
	12		Anuenio	21,00	1.650,21	346,54		158		Celular SINDISERMA		0,00	26,99
								163		Vale Compras		0,00	308,37
								217		Consig. Banri import v		0,00	142,99
								223		Consig. CEF (FOLHA)		0,00	369,76
								227		SINDISERMA/PREVISUL		0,00	7,46
								317		SINDISERMA/Pro-Vida		0,00	116,00
								554		Previagudo	14,00	1.996,75	279,54

PROVENTOS: 2.105,11 VANTAGENS: 0,00 DESCONTOS: 1.313,12 LIQUIDO: 791,99

Assinado digitalmente por: TANIA JUSSARA MIROSLAW GRIGORIEFF em 04/09/23.
Confira a autenticidade do documento em www.tce.rs.gov.br. Identificador: PRE.7337.2983.F82D.A467.B2BA.

Página 2612
Processo 00363-0200/21-6
Página da peça 63
Peça 5402521
DOCUMENTO DE ACESSO RESTRITO
ACESSO P03D2D77

1761-2/1 Illana dos Santos Dalmolin Adm: 14/02/2011 Dem: Dep.IR: 00 Dep.SF: 00 Hrs Mes-Int:083-100
Cargo: 1900 Professor Faixa Salarial: 003.003 N 3 Classe C Nascimento: 28/12/1986
Mod. de Pag. Credito Bancario Banco: 104 Cef Agencia: 1292-0 Conta: 720-0
Local: 0433 FUNDEB EDUCACAO ESPECIAL Situacao Funcional: Ativo Lotacao:04.033

	Cod.	R	Descricao	Compl.	Bases	VlMensal		Cod.	R	Descricao	Compl.	Bases	VlMensal
PROV	2		Vencimentos	83,33	2.443,17	2.035,97	DESC	153		SIPROMA		17,74	17,74
	12		Anuenio	9,00	2.443,17	183,23		217		Consig. Banri import v		0,00	1.403,76
	39		Educacao Especial	50,00	2.443,17	1.017,98		419		SIPROMA CAUZZO		0,00	240,51
	94		Convocacao	11/11	2.057,41	1.485,90		530		IRRF (Ferias)	27,50	4.736,46	433,16
	161		Grat Direcao	1,27	714,38	756,04		531		IRRF	27,50	5.025,92	512,76
	515		Ferias	30 Dias	0,00	3.884,63		533		Liquido Pago (Ferias)	2.380,76	5.280,30	2.899,54
	516		Ferias 1/3	33,33 %	0,00	1.294,87		553		Previagudo Ferias	14,00	3.884,63	543,84
	537		Ferias Media	30 Dias	0,00	75,60		554		Previagudo	14,00	3.237,18	453,20
	538		Ferias Media 1/3	33,33 %	0,00	25,20							

PROVENTOS: 10.759,42 VANTAGENS: 0,00 DESCONTOS: 6.504,51 LIQUIDO: 4.254,91

3108-9/1 Ines Rejane Rodrigues Adm: 12/02/2020 Dem: Dep.IR: 00 Dep.SF: 00 Hrs Mes-Int:083-100
Cargo: 1900 Professor Faixa Salarial: 003.001 N 3 Classe A Nascimento: 13/05/1990
Mod. de Pag. Credito Bancario Banco: 104 Cef Agencia: 1292-0 Conta: 983970789-8
Local: 0042 FUNDEB ENSINO FUNDAMENTAL 60 Situacao Funcional: Ativo Lotacao:04.002

	Cod.	R	Descricao	Compl.	Bases	VlMensal		Cod.	R	Descricao	Compl.	Bases	VlMensal
PROV	2		Vencimentos	83,33	2.057,41	1.714,51	DESC	153		SIPROMA		17,74	17,74
	83		Dificil Acesso (Mag)	9/9	1.614,49	381,19		530		IRRF (Ferias)	7,50	2.455,18	41,33
	94		Convocacao	8/8	2.057,41	971,54		531		IRRF	15,00	2.827,21	69,28
	515		Ferias	30 Dias	0,00	2.057,41		533		Liquido Pago (Ferias)	329,36	2.743,21	2.413,85
	516		Ferias 1/3	33,33 %	0,00	685,80		553		Previagudo Ferias	14,00	2.057,41	288,03
								554		Previagudo	14,00	1.714,51	240,03

PROVENTOS: 5.810,45 VANTAGENS: 0,00 DESCONTOS: 3.070,26 LIQUIDO: 2.740,19

734-0/1 Isabel A. Bortolin Giuliani Adm: 17/04/1991 Dem: Dep.IR: 00 Dep.SF: 00 Hrs Mes-Int:083-100
Cargo: 1900 Professor Faixa Salarial: 003.006 N3 Classe F Nascimento: 03/09/1965
Mod. de Pag. Credito Bancario Banco: 104 Cef Agencia: 1292-0 Conta: 923-8
Local: 0424 FUNDEB ENS INF CRECHE 60 Situacao Funcional: Ativo Lotacao:04.024

	Cod.	R	Descricao	Compl.	Bases	VlMensal		Cod.	R	Descricao	Compl.	Bases	VlMensal
PROV	2		Vencimentos	83,33	3.043,25	2.536,04	DESC	153		SIPROMA		17,74	17,74
	12		Anuenio	25,00	3.043,25	634,00		350		Ipe	18,74	3.170,04	594,06
	515		Ferias	30 Dias	0,00	3.804,06		352		Ipe Ferias	18,74	3.804,06	712,88
	516		Ferias 1/3	33,33 %	0,00	1.268,02		530		IRRF (Ferias)	22,50	4.539,52	385,26
								531		IRRF	7,50	2.726,24	61,66
								533		Liquido Pago (Ferias)	1.630,70	5.072,08	3.441,38
								553		Previagudo Ferias	14,00	3.804,06	532,56
								554		Previagudo	14,00	3.170,04	443,80

PROVENTOS: 8.242,12 VANTAGENS: 0,00 DESCONTOS: 6.189,34 LIQUIDO: 2.052,78

Assinado digitalmente por: TANIA JUSSARA MIROSLAW GRIGORIEFF em 04/09/23.
Confira a autenticidade do documento em www.tce.rs.gov.br. Identificador: PRE.7337.2983.F82D.A467.B2BA.

Página 2613
Processo 00363-0200/21-6
Página da peça 64
Peça 5402521
DOCUMENTO DE ACESSO RESTRITO
ACESSO P03D2D77

1716-7/1 Isabel Gomes Steyding Adm: 16/06/2010 Dem: Dep.IR: 00 Dep.SF: 00 Hrs Mes-Int:200-200
Cargo: 2013 Tecnico Enfermagem Faixa Salarial: 007.003 P 7 Classe C Nascimento: 07/04/1983
Mod. de Pag. Credito Bancario Banco: 104 Cef Agencia: 1292-0 Conta: 924-6
Local: 0021 ATENDIMENTO COMUNIDADE ASPS Situacao Funcional: Ativo Lotacao:02.001

	Cod.	R	Descricao	Compl.	Bases	VlMensal		Cod.	R	Descricao	Compl.	Bases	VlMensal
PROV	2		Vencimentos	200,00	3.114,69	3.114,69	DESC	531		IRRF	15,00	3.642,39	191,55
	6		Horas Extras 50%	18,47	3.609,32	508,37		554		Previagudo	14,00	3.395,01	475,30
	8		Insalubridade	20,00	714,38	214,31							
	12		Anuenio	9,00	3.114,69	280,32							

PROVENTOS: 4.117,69 VANTAGENS: 0,00 DESCONTOS: 666,85 LIQUIDO: 3.450,84

2249-7/1 Isaquiel Dal Ongaro Adm: 26/01/2015 Dem: Dep.IR: 01 Dep.SF: 00 Hrs Mes-Int:200-200
Cargo: 1520 Auxiliar Administrativo Faixa Salarial: 007.002 P 7 Classe B Nascimento: 04/02/1989
Mod. de Pag. Credito Bancario Banco: 104 Cef Agencia: 1292-0 Conta: 1458-4
Local: 0301 SEFAZ CONTABILIDADE Situacao Funcional: Ativo Lotacao:03.301

	Cod.	R	Descricao	Compl.	Bases	VlMensal		Cod.	R	Descricao	Compl.	Bases	VlMensal
PROV	2		Vencimentos	200,00	2.850,37	2.850,37	DESC	217		Consig. Banri import v	0,00		708,51
	6		Horas Extras 50%	15,21	2.992,88	344,55		223		Consig. CEF (FOLHA)	0,00		379,70
	12		Anuenio	5,00	2.850,37	142,51		531		IRRF	7,50	2.728,84	61,86
								554		Previagudo	14,00	2.992,88	419,00

PROVENTOS: 3.337,43 VANTAGENS: 0,00 DESCONTOS: 1.569,07 LIQUIDO: 1.768,36

1835-0/1 Ivair Ederson Stopp Adm: 21/07/2011 Dem: Dep.IR: 00 Dep.SF: 00 Hrs Mes-Int:220-220
Cargo: 1660 Pintor Faixa Salarial: 003.003 P 3 Classe C Nascimento: 27/02/1983
Mod. de Pag. Credito Bancario Banco: 104 Cef Agencia: 1292-0 Conta: 725-1
Local: 0053 SIOST MANUT VIAS URBANAS Situacao Funcional: Ativo Lotacao:05.003

	Cod.	R	Descricao	Compl.	Bases	VlMensal		Cod.	R	Descricao	Compl.	Bases	VlMensal
PROV	2		Vencimentos	220,00	1.757,37	1.757,37	DESC	134		SINDISERMA(ASERMA)	1,00	1.464,47	14,64
	8		Insalubridade	40,00	714,38	428,62		158		Celular SINDISERMA	0,00		31,99
	12		Anuenio	8,00	1.757,37	140,58		531		IRRF	7,50	2.060,86	11,76
								554		Previagudo	14,00	1.897,95	265,71

PROVENTOS: 2.326,57 VANTAGENS: 0,00 DESCONTOS: 324,10 LIQUIDO: 2.002,47

2862-2/1 Ivanesca Scota Adm: 29/08/2018 Dem: Dep.IR: 00 Dep.SF: 00 Hrs Mes-Int:083-100
Cargo: 1900 Professor Faixa Salarial: 003.002 N 3 Classe B Nascimento: 10/04/1990
Mod. de Pag. Credito Bancario Banco: 104 Cef Agencia: 1292-0 Conta: 987687975-3
Local: 0042 FUNDEB ENSINO FUNDAMENTAL 60 Situacao Funcional: Ativo Lotacao:04.002

	Cod.	R	Descricao	Compl.	Bases	VlMensal		Cod.	R	Descricao	Compl.	Bases	VlMensal
PROV	2		Vencimentos	83,33	2.250,29	1.875,24	DESC	153		SIPROMA	17,74		17,74
	12		Anuenio	1,00	2.250,29	18,74		217		Consig. Banri import v	0,00		745,51
	83		Dificil Acesso (Mag)	10/10	1.614,49	190,59		530		IRRF (Ferias)	7,50	2.712,19	60,61
	515		Ferias	30 Dias	0,00	2.272,79		533		Liquido Pago (Ferias)	1.025,90	3.030,38	2.004,48
	516		Ferias 1/3	33,33 %	0,00	757,59		553		Previagudo Ferias	14,00	2.272,79	318,19
								554		Previagudo	14,00	1.893,98	265,15

PROVENTOS: 5.114,95 VANTAGENS: 0,00 DESCONTOS: 3.411,68 LIQUIDO: 1.703,27

3449-5/1 Ivanete Maria R. Dos Santos Adm: 25/08/2021 Dem: Dep.IR: 00 Dep.SF: 00 Hrs Mes-Int:200-200
Cargo: 1079 Conselheiro Tutelar Nascimento: 24/07/1961
Mod. de Pag. Credito Bancario Banco: 104 Cef Agencia: 1292-0 Conta: 876795316-4
Local: 0230 CONSELHO TUTELAR Situacao Funcional: Ativo Lotacao:23.001

	Cod.	R	Descricao	Compl.	Bases	VlMensal		Cod.	R	Descricao	Compl.	Bases	VlMensal
PROV	25		Remuneracao Conselheir	200,00	1.785,95	1.785,95	DESC	528		INSS	11,00	2.381,27	261,93
	332		Gratif Natalina - C. T		0,00	595,32		531		IRRF	7,50	2.119,34	16,15

PROVENTOS: 2.381,27 VANTAGENS: 0,00 DESCONTOS: 278,08 LIQUIDO: 2.103,19

Assinado digitalmente por: TANIA JUSSARA MIROSLAW GRIGORIEFF em 04/09/23.
Confira a autenticidade do documento em www.tce.rs.gov.br. Identificador: PRE.7337.2983.F82D.A467.B2BA.

Página 2614
Processo 00363-0200/21-6
Página da peça 65
Peça 5402521
DOCUMENTO DE ACESSO RESTRITO
ACESSO P03D2D77

886-9/1 Ivanir da Rosa Mundt Adm: 11/03/1996 Dem: Dep.IR: 03 Dep.SF: 00 Hrs Mes-Int:083-100
Cargo: 1900 Professor Faixa Salarial: 003.006 N3 Classe F Nascimento: 22/08/1975
Mod. de Pag. Credito Bancario Banco: 104 Cef Agencia: 1292-0 Conta: 728-6
Local: 0424 FUNDEB ENS INF CRECHE 60 Situacao Funcional: Ativo Lotacao:04.024

	Cod.	R	Descricao	Compl.	Bases	VlMensal		Cod.	R	Descricao	Compl.	Bases	VlMensal
PROV	2		Vencimentos	83,33	3.043,25	2.536,04	DESC	134		SINDISERMA(ASERMA)	1,00	2.057,41	20,57
	12		Anuenio	24,00	3.043,25	608,64		153		SIPROMA		17,74	17,74
	161		Grat Direcao	1,27	714,38	756,04		223		Consig. CEF (FOLHA)		0,00	709,05
	515		Ferias	30 Dias	0,00	3.773,63		317		SINDISERMA/Pro-Vida		0,00	86,00
	516		Ferias 1/3	33,33 %	0,00	1.257,87		530		IRRF (Ferias)	22,50	4.161,21	300,14
	537		Ferias Media	30 Dias	0,00	170,09		531		IRRF	15,00	2.891,70	78,95
	538		Ferias Media 1/3	33,33 %	0,00	56,69		533		Liquido Pago (Ferias)	1.537,49	5.258,28	3.720,79
								553		Previagudo Ferias	14,00	3.773,63	528,30
								554		Previagudo	14,00	3.144,68	440,25

PROVENTOS: 9.159,00 VANTAGENS: 0,00 DESCONTOS: 5.901,79 LIQUIDO: 3.257,21

1251-3/1 Ivanir da Rosa Mundt Adm: 03/05/2000 Dem: Dep.IR: 03 Dep.SF: 00 Hrs Mes-Int:083-100
Cargo: 1900 Professor Faixa Salarial: 003.005 N 3 Classe E Nascimento: 22/08/1975
Mod. de Pag. Credito Bancario Banco: 104 Cef Agencia: 1292-0 Conta: 728-6
Local: 0424 FUNDEB ENS INF CRECHE 60 Situacao Funcional: Ativo Lotacao:04.024

	Cod.	R	Descricao	Compl.	Bases	VlMensal		Cod.	R	Descricao	Compl.	Bases	VlMensal
PROV	2		Vencimentos	83,33	2.921,81	2.434,84	DESC	134		SINDISERMA(ASERMA)	1,00	2.057,41	20,57
	12		Anuenio	20,00	2.921,81	486,96		530		IRRF (Ferias)	27,50	8.345,24	1.125,44
	515		Ferias	30 Dias	0,00	3.506,17		531		IRRF	27,50	5.404,45	537,91
	516		Ferias 1/3	33,33 %	0,00	1.168,72		533		Liquido Pago (Ferias)	1.616,30	4.674,89	3.058,59
								553		Previagudo Ferias	14,00	3.506,17	490,86
								554		Previagudo	14,00	2.921,80	409,05

PROVENTOS: 7.596,69 VANTAGENS: 0,00 DESCONTOS: 5.642,42 LIQUIDO: 1.954,27

527-4/1 Ivo Cavalheiro Adm: 17/02/1988 Dem: Dep.IR: 00 Dep.SF: 00 Hrs Mes-Int:220-220
Cargo: 1750 Operario Faixa Salarial: 001.006 P1 Classe F Nascimento: 13/08/1956
Mod. de Pag. Credito Bancario Banco: 104 Cef Agencia: 1292-0 Conta: 729-4
Local: 0051 SIOST MANUTENCAO DE RODOVIAS Situacao Funcional: Ativo Lotacao:05.001

	Cod.	R	Descricao	Compl.	Bases	VlMensal		Cod.	R	Descricao	Compl.	Bases	VlMensal
PROV	2		Vencimentos	220,00	1.771,66	1.771,66	DESC	134		SINDISERMA(ASERMA)	1,00	1.178,72	11,78
	6		Horas Extras 50%	21,59	2.731,77	409,39		158		Celular SINDISERMA		0,00	28,27
	8		Insalubridade	40,00	714,38	428,62		163		Vale Compras		0,00	331,82
	12		Anuenio	30,00	1.771,66	531,49		220		Consig. Bradesco		0,00	924,91
	14		Horas Extras c/ 100%	17,40	2.731,77	438,57		239		Refri Aserma		0,00	5,00
								531		IRRF	15,00	3.257,29	133,79
								554		Previagudo	14,00	2.303,15	322,44

PROVENTOS: 3.579,73 VANTAGENS: 0,00 DESCONTOS: 1.758,01 LIQUIDO: 1.821,72

Assinado digitalmente por: TANIA JUSSARA MIROSLAW GRIGORIEFF em 04/09/23.
Confira a autenticidade do documento em www.tce.rs.gov.br. Identificador: PRE.7337.2983.F82D.A467.B2BA.

Página 2615
Processo 00363-0200/21-6
Página da peça 66
Peça 5402521
DOCUMENTO DE ACESSO RESTRITO
ACESSO P03D2D77

1137-1/1 Izabel C. Assmann Lamaison Adm: 11/02/1999 Dem: Dep.IR: 00 Dep.SF: 00 Hrs Mes-Int:200-200
Cargo: 1525 Auxiliar Enfermagem Faixa Salarial: 006.005 P 6 Classe E Nascimento: 16/05/1972
Mod. de Pag. Credito Bancario Banco: 104 Cef Agencia: 1292-0 Conta: 730-8
Local: 0021 ATENDIMENTO COMUNIDADE ASPS Situacao Funcional: Ativo Lotacao:02.001

	Cod.	R	Descricao	Compl.	Bases	VlMensal		Cod.	R	Descricao	Compl.	Bases	VlMensal
PROV	2		Vencimentos	200,00	3.250,42	3.250,42	DESC	350		Ipe	18,74	4.878,07	914,15
	6		Horas Extras 50%	16,27	4.342,34	535,73		531		IRRF	22,50	4.300,15	331,40
	8		Insalubridade	20,00	714,38	214,31		554		Previagudo	14,00	4.128,03	577,92
	12		Anuenio	27,00	3.250,42	877,61							

PROVENTOS: 4.878,07 VANTAGENS: 0,00 DESCONTOS: 1.823,47 LIQUIDO: 3.054,60

3351-0/1 Jaci Onira Cardoso Rosa Adm: 17/05/2021 Dem: 24/12/2021 Dep.IR: 00 Dep.SF: 00 Hrs Mes-Int:176-220
Cargo: 1760 Merendeira Servente Contr Faixa Salarial: 001.001 P 1Classe A Nascimento: 02/11/1959
Mod. de Pag. Credito Bancario Banco: 104 Cef Agencia: 1292-0 Conta: 863243925-0
Local: 0421 FUNDEB ENS INF PRE ESC CONT 40 Situacao Funcional: Ativo Lotacao:04.021

	Cod.	R	Descricao	Compl.	Bases	VlMensal		Cod.	R	Descricao	Compl.	Bases	VlMensal
PROV	1		Salario	176,00	1.178,72	942,98	DESC	526		INSS (13o Slr)	7,50	937,60	70,32
	8		Insalubridade	40,00	714,38	342,89		528		INSS	7,72	1.285,87	99,22
	517		Ferias Proporcionais 1	33,33 %	0,00	229,19		578		Liquido Pago (Rescisao	169,54	3.473,60	3.304,06
	519		Ferias Proporcionais	17,5 D.	0,00	687,58							
	539		Ferias Proporc. Media	33,33 %	0,00	83,34							
	541		Ferias Proporc. Media	17,5 D.	0,00	250,02							
	567		Parcela Prop.Med.(13oS		0,00	250,02							
	568		Parcela Prop. (13oSlr)		0,00	687,58							

PROVENTOS: 3.473,60 VANTAGENS: 0,00 DESCONTOS: 3.473,60 LIQUIDO: 0,00

1652-7/1 Jader Kegler Adm: 01/06/2009 Dem: Dep.IR: 00 Dep.SF: 00 Hrs Mes-Int:220-220
Cargo: 1750 Operario Faixa Salarial: 001.003 P 1 Classe C Nascimento: 15/02/1986
Mod. de Pag. Credito Bancario Banco: 104 Cef Agencia: 1292-0 Conta: 731-6
Local: 0053 SIOST MANUT VIAS URBANAS Situacao Funcional: Ativo Lotacao:05.003

	Cod.	R	Descricao	Compl.	Bases	VlMensal		Cod.	R	Descricao	Compl.	Bases	VlMensal
PROV	2		Vencimentos	220,00	1.414,47	1.414,47	DESC	531		IRRF	7,50	2.418,84	38,61
	6		Horas Extras 50%	21,03	1.984,53	284,82		554		Previagudo	14,00	1.555,91	217,82
	8		Insalubridade	40,00	714,38	428,62							
	12		Anuenio	10,00	1.414,47	141,44							
	14		Horas Extras c/ 100%	20,22	1.984,53	367,31							

PROVENTOS: 2.636,66 VANTAGENS: 0,00 DESCONTOS: 256,43 LIQUIDO: 2.380,23

3255-7/1 Jair Severo Adm: 08/01/2021 Dem: Dep.IR: 00 Dep.SF: 00 Hrs Mes-Int:200-200
Cargo: 1340 Dirigente Nucleo Faixa Salarial: 002.003 CC3 Nascimento: 22/11/1970
Mod. de Pag. Credito Bancario Banco: 104 Cef Agencia: 1292-0 Conta: 987872978-3
Local: 0507 SIOST CCS Situacao Funcional: Ativo Lotacao:05.007

	Cod.	R	Descricao	Compl.	Bases	VlMensal		Cod.	R	Descricao	Compl.	Bases	VlMensal
PROV	6		Horas Extras 50%	36,45	3.571,90	984,50	DESC	239		Refri Aserma	0,00		5,00
	68		Cargo Comissao	200,00	3.571,90	3.571,90		528		INSS	10,74	4.556,40	489,17
								531		IRRF	22,50	4.067,23	278,99

PROVENTOS: 4.556,40 VANTAGENS: 0,00 DESCONTOS: 773,16 LIQUIDO: 3.783,24

Assinado digitalmente por: TANIA JUSSARA MIROSLAW GRIGORIEFF em 04/09/23.
Confira a autenticidade do documento em www.tce.rs.gov.br. Identificador: PRE.7337.2983.F82D.A467.B2BA.

Página 2616
Processo 00363-0200/21-6
Página da peça 67
Peça 5402521
DOCUMENTO DE ACESSO RESTRITO
ACESSO P03D2D77

3355-3/1 Jamila Alma Cassel Adm: 19/05/2021 Dem: 05/12/2021 Dep.IR: 00 Dep.SF: 00 Hrs Mes-Int:033-200
Cargo: 2081 Advogado Contrato Faixa Salarial: 011.001 P 11 Classe A Nascimento: 05/01/1985
Mod. de Pag. Credito Bancario Banco: 104 Cef Agencia: 1292-0 Conta: 993432428-3
Local: 0114 SDSH CONT CREAS Situacao Funcional: Ativo Lotacao:10.014

	Cod.	R	Descricao	Compl.	Bases	VlMensal		Cod.	R	Descricao	Compl.	Bases	VlMensal
PROV	1		Salario	33,33	6.522,28	1.087,05	DESC	526		INSS (13o Slr)	9,47	3.261,14	308,72
	517		Ferias Proporcionais 1	33,33 %	0,00	1.268,21		528		INSS	7,50	1.087,05	81,52
	519		Ferias Proporcionais	17,5 D.	0,00	3.804,66		529		IRRF (13oSlr)	15,00	2.952,42	88,06
	568		Parcela Prop. (13oSlr)	6/12	3.261,14	3.261,14		578		Liquido Pago (Rescisao	478,30	9.421,06	8.942,76

PROVENTOS: 9.421,06 VANTAGENS: 0,00 DESCONTOS: 9.421,06 LIQUIDO: 0,00

2474-0/1 Janaina Cardoso Wegner Adm: 14/03/2016 Dem: Dep.IR: 02 Dep.SF: 00 Hrs Mes-Int:183-220
Cargo: 1692 Monitor de Escola Faixa Salarial: 002.002 P 2 Classe B Nascimento: 24/11/1981
Mod. de Pag. Credito Bancario Banco: 104 Cef Agencia: 1292-0 Conta: 1603-0
Local: 0428 FUNDEB ENS INF CRECHE 40 Situacao Funcional: Ativo Lotacao:04.428

	Cod.	R	Descricao	Compl.	Bases	VlMensal		Cod.	R	Descricao	Compl.	Bases	VlMensal
PROV	2		Vencimentos	183,33	1.457,33	1.214,44	DESC	223		Consig. CEF (FOLHA)		0,00	411,94
	8		Insalubridade	40,00	714,38	357,18		530		IRRF (Ferias)	7,50	2.000,95	7,27
	12		Anuenio	4,00	1.457,33	48,57		533		Liquido Pago (Ferias)	631,39	2.592,31	1.960,92
	515		Ferias	30 Dias	0,00	1.515,62		553		Previagudo Ferias	14,00	1.515,62	212,18
	516		Ferias 1/3	33,33 %	0,00	505,20		554		Previagudo	14,00	1.263,01	176,82
	537		Ferias Media	30 Dias	0,00	428,62							
	538		Ferias Media 1/3	33,33 %	0,00	142,87							

PROVENTOS: 4.212,50 VANTAGENS: 0,00 DESCONTOS: 2.769,13 LIQUIDO: 1.443,37

3332-4/1 Janaina Kanitz Adm: 05/05/2021 Dem: 17/12/2021 Dep.IR: 00 Dep.SF: 00 Hrs Mes-Int:057-100
Cargo: 2057 Professor Contrato Faixa Salarial: 003.001 N 3 Classe A Nascimento: 10/06/1996
Mod. de Pag. Credito Bancario Banco: 104 Cef Agencia: 1292-0 Conta: 970070336-9
Local: 0412 FUNDEB ENS FUNDAMENTAL CONT 60 Situacao Funcional: Ativo Lotacao:04.012

	Cod.	R	Descricao	Compl.	Bases	VlMensal		Cod.	R	Descricao	Compl.	Bases	VlMensal
PROV	1		Salario	56,66	2.057,41	1.165,86	DESC	526		INSS (13o Slr)	7,80	1.371,60	106,94
	83		Dificil Acesso (Mag)	20,00	1.614,49	182,97		528		INSS	7,78	1.348,83	104,89
	517		Ferias Proporcionais 1	33,33 %	0,00	400,05		578		Liquido Pago (Rescisao	211,83	4.320,63	4.108,80
	519		Ferias Proporcionais	17,5 D.	0,00	1.200,15							
	568		Parcela Prop. (13oSlr)	8/12	1.371,60	1.371,60							

PROVENTOS: 4.320,63 VANTAGENS: 0,00 DESCONTOS: 4.320,63 LIQUIDO: 0,00

Assinado digitalmente por: TANIA JUSSARA MIROSLAW GRIGORIEFF em 04/09/23.
Confira a autenticidade do documento em www.tce.rs.gov.br. Identificador: PRE.7337.2983.F82D.A467.B2BA.

Página 2617
Processo 00363-0200/21-6
Página da peça 68
Peça 5402521
DOCUMENTO DE ACESSO RESTRITO
ACESSO P03D2D77

2724-3/1 Janaina Rubia Grellmann Adm: 19/02/2018 Dem: Dep.IR: 01 Dep.SF: 00 Hrs Mes-Int:083-100
Cargo: 1900 Professor Faixa Salarial: 003.002 N 3 Classe B Nascimento: 27/03/1985
Mod. de Pag. Credito Bancario Banco: 104 Cef Agencia: 1292-0 Conta: 71105-6
Local: 0041 FUNDEB ED INF PRE ESCOLA 60 Situacao Funcional: Ativo Lotacao:04.001

	Cod.	R	Descricao	Compl.	Bases	VlMensal		Cod.	R	Descricao	Compl.	Bases	VlMensal
PROV	2		Vencimentos	83,33	2.250,29	1.875,24	DESC	153		SIPROMA		17,74	17,74
	12		Anuenio	2,00	2.250,29	37,49		223		Consig. CEF (FOLHA)		0,00	838,99
	515		Ferias	30 Dias	0,00	2.295,29		530		IRRF (Ferias)	7,50	2.549,45	48,40
	516		Ferias 1/3	33,33 %	0,00	765,09		533		Liquido Pago (Ferias)	1.208,73	3.060,38	1.851,65
								553		Previagudo Ferias	14,00	2.295,29	321,34
								554		Previagudo	14,00	1.912,73	267,78

PROVENTOS: 4.973,11 VANTAGENS: 0,00 DESCONTOS: 3.345,90 LIQUIDO: 1.627,21

3291-3/1 Janice Gladis Losekann Adm: 05/04/2021 Dem: 24/12/2021 Dep.IR: 00 Dep.SF: 00 Hrs Mes-Int:176-220
Cargo: 1760 Merendeira Servente Contr Faixa Salarial: 001.001 P 1Classe A Nascimento: 19/09/1969
Mod. de Pag. Credito Bancario Banco: 104 Cef Agencia: 1292-0 Conta: 866371533-0
Local: 0430 FUNDEB ENS INF CRECHE CONTR 40 Situacao Funcional: Ativo Lotacao:04.430

	Cod.	R	Descricao	Compl.	Bases	VlMensal		Cod.	R	Descricao	Compl.	Bases	VlMensal
PROV	1		Salario	176,00	1.178,72	942,98	DESC	526		INSS (13o Slr)	7,63	1.205,50	91,99
	8		Insalubridade	40,00	714,38	342,89		528		INSS	7,72	1.285,87	99,22
	517		Ferias Proporcionais 1	33,33 %	0,00	294,68		578		Liquido Pago (Rescisao	191,21	4.098,70	3.907,49
	519		Ferias Proporcionais	22,5 D.	0,00	884,04							
	539		Ferias Proporc. Media	33,33 %	0,00	107,15							
	541		Ferias Proporc. Media	22,5 D.	0,00	321,46							
	567		Parcela Prop.Med.(13oS	9/12	0,00	321,46							
	568		Parcela Prop. (13oSlr)	9/12	884,04	884,04							

PROVENTOS: 4.098,70 VANTAGENS: 0,00 DESCONTOS: 4.098,70 LIQUIDO: 0,00

3072-4/1 Janice Ines Neu Adm: 11/11/2019 Dem: Dep.IR: 00 Dep.SF: 00 Hrs Mes-Int:083-100
Cargo: 1900 Professor Faixa Salarial: 003.001 N 3 Classe A Nascimento: 17/03/1973
Mod. de Pag. Credito Bancario Banco: 104 Cef Agencia: 1292-0 Conta: 986961166-0
Local: 0042 FUNDEB ENSINO FUNDAMENTAL 60 Situacao Funcional: Ativo Lotacao:04.002

	Cod.	R	Descricao	Compl.	Bases	VlMensal		Cod.	R	Descricao	Compl.	Bases	VlMensal
PROV	2		Vencimentos	83,33	2.057,41	1.714,51	DESC	153		SIPROMA		17,74	17,74
	515		Ferias	30 Dias	0,00	2.057,41		530		IRRF (Ferias)	7,50	2.455,18	41,33
	516		Ferias 1/3	33,33 %	0,00	685,80		533		Liquido Pago (Ferias)	329,36	2.743,21	2.413,85
								553		Previagudo Ferias	14,00	2.057,41	288,03
								554		Previagudo	14,00	1.714,51	240,03

PROVENTOS: 4.457,72 VANTAGENS: 0,00 DESCONTOS: 3.000,98 LIQUIDO: 1.456,74

Assinado digitalmente por: TANIA JUSSARA MIROSLAW GRIGORIEFF em 04/09/23.
Confira a autenticidade do documento em www.tce.rs.gov.br. Identificador: PRE.7337.2983.F82D.A467.B2BA.

Página 2618
Processo 00363-0200/21-6
Página da peça 69
Peça 5402521
DOCUMENTO DE ACESSO RESTRITO
ACESSO P03D2D77

694-7/1 Janice Jussara Mundt Adm: 02/01/1991 Dem: Dep.IR: 00 Dep.SF: 00 Hrs Mes-Int:200-200
Cargo: 1520 Auxiliar Administrativo Faixa Salarial: 007.006 P7 Classe F Nascimento: 30/01/1971
Mod. de Pag. Credito Bancario Banco: 104 Cef Agencia: 1292-0 Conta: 736-7
Local: 0011 SAG MANUTENCAO Situacao Funcional: Ativo Lotacao:01.001

	Cod.	R	Descricao	Compl.	Bases	VlMensal		Cod.	R	Descricao	Compl.	Bases	VlMensal
PROV	2		Vencimentos	200,00	3.893,37	3.893,37	DESC	134		SINDISERMA(ASERMA)	1,00	2.593,19	25,93
	6		Horas Extras 50%	11,00	5.022,44	414,35		158		Celular SINDISERMA		0,00	152,96
	12		Anuenio	29,00	3.893,37	1.129,07		220		Consig. Bradesco	26/60	0,00	226,30
	42		Grat Esp Comiss. Sindi		0,00	1.214,45		223		Consig. CEF (FOLHA)		0,00	1.154,03
								317		SINDISERMA/Pro-Vida		0,00	56,00
								531		IRRF	27,50	5.778,08	719,61
								554		Previagudo	14,00	6.236,89	873,16

PROVENTOS: 6.651,24 VANTAGENS: 0,00 DESCONTOS: 3.207,99 LIQUIDO: 3.443,25

1644-6/1 Jaqueline C. Wachholz Thom Adm: 13/04/2009 Dem: Dep.IR: 00 Dep.SF: 00 Hrs Mes-Int:183-220
Cargo: 1740 Merendeira/Servente Faixa Salarial: 001.003 P 1 Classe C Nascimento: 12/08/1978
Mod. de Pag. Credito Bancario Banco: 104 Cef Agencia: 1292-0 Conta: 925-4
Local: 0427 FUNDEB ENS FUNDAMENTAL 40 Situacao Funcional: Ativo Lotacao:04.427

	Cod.	R	Descricao	Compl.	Bases	VlMensal		Cod.	R	Descricao	Compl.	Bases	VlMensal
PROV	2		Vencimentos	183,33	1.414,47	1.178,72	DESC	134		SINDISERMA(ASERMA)	1,00	1.178,72	11,78
	8		Insalubridade	40,00	714,38	357,18		217		Consig. Banri import v		0,00	372,22
	12		Anuenio	11,00	1.414,47	129,65		350		Ipe	18,74	1.665,55	312,12
	84		Dificil Acesso (Servid	11/11	714,38	134,93		352		Ipe Ferias	18,74	1.784,38	334,39
	515		Ferias	30 Dias	0,00	1.570,06		530		IRRF (Ferias)	7,50	2.159,37	19,15
	516		Ferias 1/3	33,33 %	0,00	523,35		533		Liquido Pago (Ferias)	945,56	2.379,17	1.433,61
	537		Ferias Media		0,00	214,32		553		Previagudo Ferias	14,00	1.570,06	219,80
	538		Ferias Media 1/3		0,00	71,44		554		Previagudo	14,00	1.308,37	183,17

PROVENTOS: 4.179,65 VANTAGENS: 0,00 DESCONTOS: 2.886,24 LIQUIDO: 1.293,41

3412-6/1 Jaqueline Daise Kauffmann Adm: 01/07/2021 Dem: 17/12/2021 Dep.IR: 00 Dep.SF: 00 Hrs Mes-Int:057-100
Cargo: 2057 Professor Contrato Faixa Salarial: 003.001 N 3 Classe A Nascimento: 15/08/1992
Mod. de Pag. Credito Bancario Banco: 104 Cef Agencia: 1292-0 Conta: 793522265-8
Local: 0035 FUNDE EDUC ESPECIAL CONTRATOS Situacao Funcional: Ativo Lotacao:04.035

	Cod.	R	Descricao	Compl.	Bases	VlMensal		Cod.	R	Descricao	Compl.	Bases	VlMensal
PROV	1		Salario	56,66	2.057,41	1.165,86	DESC	526		INSS (13o Slr)	7,50	1.028,70	77,15
	517		Ferias Proporcionais 1	33,33 %	0,00	342,90		528		INSS	7,58	1.165,86	88,42
	519		Ferias Proporcionais	15 Dias	0,00	1.028,70		578		Liquido Pago (Rescisao	165,57	3.566,16	3.400,59
	568		Parcela Prop. (13oSlr)	6/12	1.028,70	1.028,70							

PROVENTOS: 3.566,16 VANTAGENS: 0,00 DESCONTOS: 3.566,16 LIQUIDO: 0,00

2721-9/1 Jaqueline Fette Brondani Adm: 19/02/2018 Dem: Dep.IR: 01 Dep.SF: 00 Hrs Mes-Int:000-100
Cargo: 1900 Professor Faixa Salarial: 003.002 N 3 Classe B Nascimento: 08/04/1987
Mod. de Pag. Credito Bancario Banco: 104 Cef Agencia: 1292-0 Conta: 71106-4
Local: 0042 FUNDEB ENSINO FUNDAMENTAL 60 Situacao Funcional: Ativo Lotacao:04.002

	Cod.	R	Descricao	Compl.	Bases	VlMensal		Cod.	R	Descricao	Compl.	Bases	VlMensal
PROV	906		Lic.Maternidade Funpre	30 Dias	2.295,29	2.295,29	DESC	153		SIPROMA		17,74	17,74
								554		Previagudo	14,00	2.295,29	321,34

PROVENTOS: 2.295,29 VANTAGENS: 0,00 DESCONTOS: 339,08 LIQUIDO: 1.956,21

Assinado digitalmente por: TANIA JUSSARA MIROSLAW GRIGORIEFF em 04/09/23.
Confira a autenticidade do documento em www.tce.rs.gov.br. Identificador: PRE.7337.2983.F82D.A467.B2BA.

Página 2619
Processo 00363-0200/21-6
Página da peça 70
Peça 5402521
DOCUMENTO DE ACESSO RESTRITO
ACESSO P03D2D77

2426-0/1 Jaques Fiss Adm: 07/03/2016 Dem: Dep.IR: 00 Dep.SF: 00 Hrs Mes-Int:220-220
Cargo: 1620 Calceteiro Faixa Salarial: 003.002 P 3 Classe B Nascimento: 07/10/1968
Mod. de Pag. Credito Bancario Banco: 104 Cef Agencia: 1292-0 Conta: 1592-0
Local: 0053 SIOST MANUT VIAS URBANAS Situacao Funcional: Ativo Lotacao:05.003

	Cod.	R	Descricao	Compl.	Bases	VlMensal		Cod.	R	Descricao	Compl.	Bases	VlMensal
PROV	2		Vencimentos	220,00	1.614,49	1.614,49	DESC	223		Consig. CEF (FOLHA)	0,00		314,99
	6		Horas Extras 50%	15,51	2.107,68	227,77		531		IRRF	7,50	2.568,48	49,83
	8		Insalubridade	40,00	714,38	428,62		554		Previagudo	14,00	1.679,06	235,06
	12		Anuenio	4,00	1.614,49	64,57							
	14		Horas Extras c/ 100%	24,26	2.107,68	468,09							

PROVENTOS: 2.803,54 VANTAGENS: 0,00 DESCONTOS: 599,88 LIQUIDO: 2.203,66

2427-9/1 Jean C. Dos Santos Cavalheiro Adm: 07/03/2016 Dem: Dep.IR: 00 Dep.SF: 00 Hrs Mes-Int:220-220
Cargo: 1750 Operario Faixa Salarial: 001.002 P 1 Classe B Nascimento: 31/05/1994
Mod. de Pag. Credito Bancario Banco: 104 Cef Agencia: 1292-0 Conta: 1598-0
Local: 0061 SEDERGA MANUTENCAO Situacao Funcional: Ativo Lotacao:06.001

	Cod.	R	Descricao	Compl.	Bases	VlMensal		Cod.	R	Descricao	Compl.	Bases	VlMensal
PROV	2		Vencimentos	220,00	1.300,17	1.300,17	DESC	223		Consig. CEF (FOLHA)	0,00		491,84
	6		Horas Extras 50%	33,40	1.780,79	408,69		531		IRRF	7,50	2.274,74	27,80
	8		Insalubridade	40,00	714,38	428,62		554		Previagudo	14,00	1.352,17	189,30
	12		Anuenio	4,00	1.300,17	52,00							
	14		Horas Extras c/ 100%	16,58	1.780,79	274,56							

PROVENTOS: 2.464,04 VANTAGENS: 0,00 DESCONTOS: 708,94 LIQUIDO: 1.755,10

2398-1/1 Jean Oliver Linck Adm: 24/02/2016 Dem: Dep.IR: 00 Dep.SF: 00 Hrs Mes-Int:060-100
Cargo: 1900 Professor Faixa Salarial: 003.002 N 3 Classe B Nascimento: 16/08/1982
Mod. de Pag. Credito Bancario Banco: 104 Cef Agencia: 1292-0 Conta: 1572-6
Local: 0049 MDE MANUTENCAO SED Situacao Funcional: Ativo Lotacao:04.009

	Cod.	R	Descricao	Compl.	Bases	VlMensal		Cod.	R	Descricao	Compl.	Bases	VlMensal
PROV	2		Vencimentos	60,00	2.250,29	1.350,17	DESC	223		Consig. CEF (FOLHA)	0,00		730,78
	12		Anuenio	4,00	2.250,29	54,00		533		Liquido Pago (Ferias)	705,60	3.120,39	2.414,79
	502		Ferias Ab.Pecuniario	10 Dias	0,00	780,10		553		Previagudo Ferias	14,00	1.560,20	218,42
	503		Ferias Ab.Pecuniario 1	33,33 %	0,00	260,03		554		Previagudo	14,00	1.404,17	196,58
	515		Ferias	20 Dias	0,00	1.560,20							
	516		Ferias 1/3	33,33 %	0,00	520,06							

PROVENTOS: 4.524,56 VANTAGENS: 0,00 DESCONTOS: 3.560,57 LIQUIDO: 963,99

Assinado digitalmente por: TANIA JUSSARA MIROSLAW GRIGORIEFF em 04/09/23.
Confira a autenticidade do documento em www.tce.rs.gov.br. Identificador: PRE.7337.2983.F82D.A467.B2BA.

Página 2620
Processo 00363-0200/21-6
Página da peça 71
Peça 5402521
DOCUMENTO DE ACESSO RESTRITO
ACESSO P03D2D77

658-0/1 Jeane Darla Drews Schuller Adm: 01/06/1992 Dem: Dep.IR: 01 Dep.SF: 00 Hrs Mes-Int:083-100
Cargo: 1900 Professor Faixa Salarial: 003.006 N3 Classe F Nascimento: 23/03/1971
Mod. de Pag. Credito Bancario Banco: 104 Cef Agencia: 1292-0 Conta: 740-5
Local: 0042 FUNDEB ENSINO FUNDAMENTAL 60 Situacao Funcional: Ativo Lotacao:04.002

	Cod.	R	Descricao	Compl.	Bases	VlMensal		Cod.	R	Descricao	Compl.	Bases	VlMensal
PROV	2		Vencimentos	83,33	3.043,25	2.536,04	DESC	153		SIPROMA		17,74	17,74
	12		Anuenio	27,00	3.043,25	684,72		400		Syns		0,00	428,01
	83		Dificil Acesso (Mag)	8/8	1.614,49	114,35		418		SIPROMA/Pro-Vida		0,00	71,00
	90		Incorp.FG		0,00	22,23		530		IRRF (Ferias)	22,50	4.454,39	366,10
	515		Ferias	30 Dias	0,00	3.891,60		531		IRRF	7,50	2.713,74	60,73
	516		Ferias 1/3	33,33 %	0,00	1.297,20		533		Liquido Pago (Ferias)	910,92	5.188,80	4.277,88
								553		Previagudo Ferias	14,00	3.891,60	544,82
								554		Previagudo	14,00	3.242,99	454,01

PROVENTOS: 8.546,14 VANTAGENS: 0,00 DESCONTOS: 6.220,29 LIQUIDO: 2.325,85

839-7/1 Jeane Darla Drews Schuller Adm: 06/03/1995 Dem: Dep.IR: 01 Dep.SF: 00 Hrs Mes-Int:083-100
Cargo: 1900 Professor Faixa Salarial: 003.006 N3 Classe F Nascimento: 23/03/1971
Mod. de Pag. Credito Bancario Banco: 104 Cef Agencia: 1292-0 Conta: 740-5
Local: 0042 FUNDEB ENSINO FUNDAMENTAL 60 Situacao Funcional: Ativo Lotacao:04.002

	Cod.	R	Descricao	Compl.	Bases	VlMensal		Cod.	R	Descricao	Compl.	Bases	VlMensal
PROV	2		Vencimentos	83,33	3.043,25	2.536,04	DESC	530		IRRF (Ferias)	27,50	8.993,91	1.237,86
	12		Anuenio	25,00	3.043,25	634,00		531		IRRF	27,50	5.554,33	597,35
	83		Dificil Acesso (Mag)	8/8	1.614,49	114,35		533		Liquido Pago (Ferias)	1.770,42	5.072,08	3.301,66
	515		Ferias	30 Dias	0,00	3.804,06		553		Previagudo Ferias	14,00	3.804,06	532,56
	516		Ferias 1/3	33,33 %	0,00	1.268,02		554		Previagudo	14,00	3.170,04	443,80

PROVENTOS: 8.356,47 VANTAGENS: 0,00 DESCONTOS: 6.113,23 LIQUIDO: 2.243,24

3411-8/1 Jenifer Klusener Adm: 01/07/2021 Dem: 17/12/2021 Dep.IR: 00 Dep.SF: 00 Hrs Mes-Int:125-220
Cargo: 2060 Monitor de Escola Contrat Faixa Salarial: 002.001 P 2Classe A Nascimento: 16/07/1997
Mod. de Pag. Credito Bancario Banco: 104 Cef Agencia: 1292-0 Conta: 793773385-4
Local: 0421 FUNDEB ENS INF PRE ESC CONT 40 Situacao Funcional: Ativo Lotacao:04.021

	Cod.	R	Descricao	Compl.	Bases	VlMensal		Cod.	R	Descricao	Compl.	Bases	VlMensal
PROV	1		Salario	124,66	1.321,60	748,91	DESC	526		INSS (13o Slr)	7,50	875,11	65,63
	8		Insalubridade	40,00	714,38	242,88		528		INSS	7,50	991,79	74,38
	517		Ferias Proporcionais 1	33,33 %	0,00	220,27		578		Liquido Pago (Rescisao	140,01	3.033,71	2.893,70
	519		Ferias Proporcionais	15 Dias	0,00	660,80							
	539		Ferias Proporc. Media	33,33 %	0,00	71,43							
	541		Ferias Proporc. Media	15 Dias	0,00	214,31							
	567		Parcela Prop.Med.(13oS	6/12	0,00	214,31							
	568		Parcela Prop. (13oSlr)	6/12	660,80	660,80							

PROVENTOS: 3.033,71 VANTAGENS: 0,00 DESCONTOS: 3.033,71 LIQUIDO: 0,00

Assinado digitalmente por: TANIA JUSSARA MIROSLAW GRIGORIEFF em 04/09/23.
Confira a autenticidade do documento em www.tce.rs.gov.br. Identificador: PRE.7337.2983.F82D.A467.B2BA.

Página 2621
Processo 00363-0200/21-6
Página da peça 72
Peça 5402521
DOCUMENTO DE ACESSO RESTRITO
ACESSO P03D2D77

2478-3/1 Joao Alcir da Rosa Adm: 22/03/2016 Dem: Dep.IR: 00 Dep.SF: 00 Hrs Mes-Int:220-220
Cargo: 1750 Operario Faixa Salarial: 001.002 P 1 Classe B Nascimento: 09/03/1978
Mod. de Pag. Credito Bancario Banco: 104 Cef Agencia: 1292-0 Conta: 1612-9
Local: 0063 SEDERGA PATRULHA AGRICOLA Situacao Funcional: Ativo Lotacao:06.003

	Cod.	R	Descricao	Compl.	Bases	VlMensal		Cod.	R	Descricao	Compl.	Bases	VlMensal
PROV	2		Vencimentos	220,00	1.300,17	1.300,17	DESC	134		SINDISERMA(ASERMA)	1,00	1.178,72	11,78
	6		Horas Extras 50%	21,15	1.780,79	258,01		163		Vale Compras		0,00	180,64
	8		Insalubridade	40,00	714,38	428,62		218		Consig. SICREDI		0,00	399,86
	12		Anuenio	4,00	1.300,17	52,00		239		Refri Aserma		0,00	5,00
								554		Previagudo	14,00	1.352,17	189,30

PROVENTOS: 2.038,80 VANTAGENS: 0,00 DESCONTOS: 786,58 LIQUIDO: 1.252,22

2715-4/1 Joao Antonio Moraes dos Santos Adm: 10/01/2018 Dem: Dep.IR: 00 Dep.SF: 00 Hrs Mes-Int:220-220
Cargo: 1530 Motorista Faixa Salarial: 005.001 P 5 Classe A Nascimento: 06/03/1981
Mod. de Pag. Credito Bancario Banco: 104 Cef Agencia: 1292-0 Conta: 71095-5
Local: 0021 ATENDIMENTO COMUNIDADE ASPS Situacao Funcional: Ativo Lotacao:02.001

	Cod.	R	Descricao	Compl.	Bases	VlMensal		Cod.	R	Descricao	Compl.	Bases	VlMensal
PROV	2		Vencimentos	220,00	1.964,54	1.964,54	DESC	217		Consig. Banri import v		0,00	616,21
	6		Horas Extras 50%	59,48	2.218,14	904,39		453		Pensao Judicial s/min(	38,22	1.100,00	420,42
	8		Insalubridade	20,00	714,38	214,31		531		IRRF	7,50	2.442,95	40,42
	12		Anuenio	2,00	1.964,54	39,29		554		Previagudo	14,00	2.003,83	280,53
	506		Adicional Noturno	0,20	1.964,54	21,37							

PROVENTOS: 3.143,90 VANTAGENS: 0,00 DESCONTOS: 1.357,58 LIQUIDO: 1.786,32

3065-1/1 Joao F. Frescura Marques Adm: 02/10/2019 Dem: Dep.IR: 00 Dep.SF: 00 Hrs Mes-Int:220-220
Cargo: 1530 Motorista Faixa Salarial: 005.001 P 5 Classe A Nascimento: 19/05/1992
Mod. de Pag. Credito Bancario Banco: 104 Cef Agencia: 1292-0 Conta: 984907787-0
Local: 0051 SIOST MANUTENCAO DE RODOVIAS Situacao Funcional: Ativo Lotacao:05.001

	Cod.	R	Descricao	Compl.	Bases	VlMensal		Cod.	R	Descricao	Compl.	Bases	VlMensal
PROV	2		Vencimentos	220,00	1.964,54	1.964,54	DESC	134		SINDISERMA(ASERMA)	1,00	1.964,54	19,64
	6		Horas Extras 50%	38,41	2.178,85	574,62		223		Consig. CEF (FOLHA)		0,00	499,99
	8		Insalubridade	20,00	714,38	214,31		239		Refri Aserma		0,00	7,50
	14		Horas Extras c/ 100%	2,07	2.178,85	41,79		531		IRRF	7,50	2.520,23	46,21
								554		Previagudo	14,00	1.964,54	275,03

PROVENTOS: 2.795,26 VANTAGENS: 0,00 DESCONTOS: 848,37 LIQUIDO: 1.946,89

1688-8/1 Joao Jorge Esperidiao Stahl Adm: 03/03/2010 Dem: Dep.IR: 00 Dep.SF: 00 Hrs Mes-Int:220-220
Cargo: 1750 Operario Faixa Salarial: 001.003 P 1 Classe C Nascimento: 17/08/1981
Mod. de Pag. Credito Bancario Banco: 104 Cef Agencia: 1292-0 Conta: 1206-9
Local: 0053 SIOST MANUT VIAS URBANAS Situacao Funcional: Ativo Lotacao:05.003

	Cod.	R	Descricao	Compl.	Bases	VlMensal		Cod.	R	Descricao	Compl.	Bases	VlMensal
PROV	2		Vencimentos	220,00	1.414,47	1.414,47	DESC	531		IRRF	7,50	2.357,32	33,99
	6		Horas Extras 50%	27,01	1.984,53	365,46		554		Previagudo	14,00	1.555,91	217,82
	8		Insalubridade	40,00	714,38	428,62							
	12		Anuenio	10,00	1.414,47	141,44							
	14		Horas Extras c/ 100%	12,29	1.984,53	225,15							

PROVENTOS: 2.575,14 VANTAGENS: 0,00 DESCONTOS: 251,81 LIQUIDO: 2.323,33

Assinado digitalmente por: TANIA JUSSARA MIROSLAW GRIGORIEFF em 04/09/23.
Confira a autenticidade do documento em www.tce.rs.gov.br. Identificador: PRE.7337.2983.F82D.A467.B2BA.

Página 2622
Processo 00363-0200/21-6
Página da peça 73
Peça 5402521
DOCUMENTO DE ACESSO RESTRITO
ACESSO P03D2D77

1987-9/1 Jocelaine C. Kegler Mayer Adm: 08/08/2012 Dem: Dep.IR: 00 Dep.SF: 00 Hrs Mes-Int:059-220
Cargo: 2072 Aux. Telefonista/Recepcio Faixa Salarial: 001.002 P 1 Classe B Nascimento: 12/03/1975
Mod. de Pag. Credito Bancario Banco: 104 Cef Agencia: 1292-0 Conta: 744-8
Local: 0102 SDSH MANUTENCAO Situacao Funcional: Ativo Lotacao:10.002

	Cod.	R	Descricao	Compl.	Bases	VlMensal		Cod.	R	Descricao	Compl.	Bases	VlMensal
PROV	2		Vencimentos	58,66	1.300,17	346,71	DESC	223		Consig. CEF (FOLHA)	0,00		153,52
	12		Anuenio	7,00	1.300,17	24,27		350		Ipe	18,74	1.391,17	260,70
	918		Licenca Saude	22 Dias	1.391,18	1.020,19		554		Previagudo	14,00	1.391,17	194,76

PROVENTOS: 1.391,17 VANTAGENS: 0,00 DESCONTOS: 608,98 LIQUIDO: 782,19

2788-0/1 Joel Batista Machado Catelan Adm: 02/04/2018 Dem: Dep.IR: 00 Dep.SF: 00 Hrs Mes-Int:200-200
Cargo: 1520 Auxiliar Administrativo Faixa Salarial: 007.001 P 7 Classe A Nascimento: 23/02/1985
Mod. de Pag. Credito Bancario Banco: 104 Cef Agencia: 1292-0 Conta: 988817957-3
Local: 0011 SAG MANUTENCAO Situacao Funcional: Ativo Lotacao:01.001

	Cod.	R	Descricao	Compl.	Bases	VlMensal		Cod.	R	Descricao	Compl.	Bases	VlMensal
PROV	2		Vencimentos	200,00	2.593,19	2.593,19	DESC	220		Consig. Bradesco	25/45	0,00	370,12
	12		Anuenio	2,00	2.593,19	51,86		223		Consig. CEF (FOLHA)	0,00		302,92
	42		Grat Esp Comiss. Sindi	0,00	1.214,45			531		IRRF	15,00	3.319,17	143,07
								554		Previagudo	14,00	3.859,50	540,33

PROVENTOS: 3.859,50 VANTAGENS: 0,00 DESCONTOS: 1.356,44 LIQUIDO: 2.503,06

1943-7/1 Joel Ivanio Faber Adm: 17/04/2012 Dem: Dep.IR: 00 Dep.SF: 00 Hrs Mes-Int:220-220
Cargo: 1500 Operador Maquinas Faixa Salarial: 006.002 P 6 Classe B Nascimento: 19/09/1982
Mod. de Pag. Credito Bancario Banco: 104 Cef Agencia: 1292-0 Conta: 1207-7
Local: 0102 SDSH MANUTENCAO Situacao Funcional: Ativo Lotacao:10.002

	Cod.	R	Descricao	Compl.	Bases	VlMensal		Cod.	R	Descricao	Compl.	Bases	VlMensal
PROV	2		Vencimentos	220,00	2.557,48	2.557,48	DESC	223		Consig. CEF (FOLHA)	0,00		269,99
	12		Anuenio	8,00	2.557,48	204,59		531		IRRF	7,50	2.375,39	35,35
								554		Previagudo	14,00	2.762,07	386,68

PROVENTOS: 2.762,07 VANTAGENS: 0,00 DESCONTOS: 692,02 LIQUIDO: 2.070,05

2633-6/1 Joice Schwede Adm: 04/04/2017 Dem: Dep.IR: 00 Dep.SF: 00 Hrs Mes-Int:083-100
Cargo: 1900 Professor Faixa Salarial: 003.002 N 3 Classe B Nascimento: 14/11/1980
Mod. de Pag. Credito Bancario Banco: 104 Cef Agencia: 1292-0 Conta: 1486-0
Local: 0042 FUNDEB ENSINO FUNDAMENTAL 60 Situacao Funcional: Ativo Lotacao:04.002

	Cod.	R	Descricao	Compl.	Bases	VlMensal		Cod.	R	Descricao	Compl.	Bases	VlMensal
PROV	2		Vencimentos	83,33	2.250,29	1.875,24	DESC	153		SIPROMA	17,74		17,74
	12		Anuenio	3,00	2.250,29	56,24		530		IRRF (Ferias)	7,50	2.765,89	64,64
	515		Ferias	30 Dias	0,00	2.317,79		533		Liquido Pago (Ferias)	389,13	3.090,38	2.701,25
	516		Ferias 1/3	33,33 %	0,00	772,59		553		Previagudo Ferias	14,00	2.317,79	324,49
								554		Previagudo	14,00	1.931,48	270,40

PROVENTOS: 5.021,86 VANTAGENS: 0,00 DESCONTOS: 3.378,52 LIQUIDO: 1.643,34

Assinado digitalmente por: TANIA JUSSARA MIROSLAW GRIGORIEFF em 04/09/23.
Confira a autenticidade do documento em www.tce.rs.gov.br. Identificador: PRE.7337.2983.F82D.A467.B2BA.

Página 2623
Processo 00363-0200/21-6
Página da peça 74
Peça 5402521
DOCUMENTO DE ACESSO RESTRITO
ACESSO P03D2D77

854-0/1 Jorge Narciso Schultz Adm: 10/01/1994 Dem: Dep.IR: 01 Dep.SF: 00 Hrs Mes-Int:220-220
Cargo: 1750 Operario Faixa Salarial: 001.005 P 1 Classe E Nascimento: 11/04/1969
Mod. de Pag. Credito Bancario Banco: 104 Cef Agencia: 1292-0 Conta: 749-9
Local: 0055 SIOST MANUTENCAO Situacao Funcional: Ativo Lotacao:05.005

	Cod.	R	Descricao	Compl.	Bases	VlMensal		Cod.	R	Descricao	Compl.	Bases	VlMensal
PROV	2		Vencimentos	220,00	1.650,21	1.650,21	DESC	126		Consig.Trib.Mun.		0,00	37,29
	8		Insalubridade	40,00	714,38	428,62		134		SINDISERMA(ASERMA)	1,00	1.178,72	11,78
	12		Anuenio	26,00	1.650,21	429,05		158		Celular SINDISERMA		0,00	125,97
	506		Adicional Noturno	0,20	1.650,21	81,01		350		Ipe	18,74	2.588,89	485,15
								531		IRRF	7,50	2.108,21	15,31
								554		Previagudo	14,00	2.079,26	291,09

PROVENTOS: 2.588,89 VANTAGENS: 0,00 DESCONTOS: 966,59 LIQUIDO: 1.622,30

2692-1/1 Jose Eduardo Lopes Farias Adm: 19/09/2017 Dem: Dep.IR: 03 Dep.SF: 00 Hrs Mes-Int:200-200
Cargo: 1190 Enfermeiro Faixa Salarial: 011.002 P 11 Classe B Nascimento: 07/10/1988
Mod. de Pag. Credito Bancario Banco: 104 Cef Agencia: 1292-0 Conta: 71076-9
Local: 0021 ATENDIMENTO COMUNIDADE ASPS Situacao Funcional: Ativo Lotacao:02.001

	Cod.	R	Descricao	Compl.	Bases	VlMensal		Cod.	R	Descricao	Compl.	Bases	VlMensal
PROV	2		Vencimentos	200,00	7.172,37	7.172,37	DESC	217		Consig. Banri import v		0,00	1.608,83
	12		Anuenio	2,00	7.172,37	143,44		531		IRRF	27,50	6.794,40	999,10
	32		Funcao Gratificada		1.071,57	1.071,57		554		Previagudo	14,00	7.315,81	1.024,21

PROVENTOS: 8.387,38 VANTAGENS: 0,00 DESCONTOS: 3.632,14 LIQUIDO: 4.755,24

3111-9/1 Joselina Guilherme Moreira Adm: 12/02/2020 Dem: Dep.IR: 00 Dep.SF: 00 Hrs Mes-Int:183-220
Cargo: 1740 Merendeira/Servente Faixa Salarial: 001.001 P 1Classe A Nascimento: 08/01/1979
Mod. de Pag. Credito Bancario Banco: 104 Cef Agencia: 1292-0 Conta: 983964067-0
Local: 0427 FUNDEB ENS FUNDAMENTAL 40 Situacao Funcional: Ativo Lotacao:04.427

	Cod.	R	Descricao	Compl.	Bases	VlMensal		Cod.	R	Descricao	Compl.	Bases	VlMensal
PROV	2		Vencimentos	183,33	1.178,72	982,27	DESC	223		Consig. CEF (FOLHA)		0,00	561,99
	8		Insalubridade	40,00	714,38	357,18		533		Liquido Pago (Ferias)	640,51	1.785,94	1.145,43
	84		Dificil Acesso (Servid	11/11	714,38	185,53		553		Previagudo Ferias	14,00	1.178,72	165,02
	515		Ferias	30 Dias	0,00	1.178,72		554		Previagudo	14,00	982,27	137,51
	516		Ferias 1/3	33,33 %	0,00	392,90							
	537		Ferias Media		0,00	160,74							
	538		Ferias Media 1/3		0,00	53,58							

PROVENTOS: 3.310,92 VANTAGENS: 0,00 DESCONTOS: 2.009,95 LIQUIDO: 1.300,97

2725-1/1 Joselise Tomasi da Silva Adm: 22/02/2018 Dem: Dep.IR: 01 Dep.SF: 00 Hrs Mes-Int:000-100
Cargo: 1900 Professor Faixa Salarial: 003.002 N 3 Classe B Nascimento: 08/08/1981
Mod. de Pag. Credito Bancario Banco: 104 Cef Agencia: 1292-0 Conta: 1663-3
Local: 0042 FUNDEB ENSINO FUNDAMENTAL 60 Situacao Funcional: Ativo Lotacao:04.002

	Cod.	R	Descricao	Compl.	Bases	VlMensal		Cod.	R	Descricao	Compl.	Bases	VlMensal
PROV	906		Lic.Maternidade Funpre	30 Dias	2.295,29	2.295,29	DESC	153		SIPROMA		17,74	17,74
								223		Consig. CEF (FOLHA)		0,00	624,97
								554		Previagudo	14,00	2.295,29	321,34

PROVENTOS: 2.295,29 VANTAGENS: 0,00 DESCONTOS: 964,05 LIQUIDO: 1.331,24

Página 2624
Processo 00363-0200/21-6
Página da peça 75
Peça 5402521
DOCUMENTO DE ACESSO RESTRITO
ACESSO P03D2D77

Assinado digitalmente por: TANIA JUSSARA MIROSLAW GRIGORIEFF em 04/09/23.
Confira a autenticidade do documento em www.tce.rs.gov.br. Identificador: PRE.7337.2983.F82D.A467.B2BA.

2532-1/1 Josiane Santos Jacques Adm: 05/07/2016 Dem: Dep.IR: 00 Dep.SF: 00 Hrs Mes-Int:083-100
Cargo: 1900 Professor Faixa Salarial: 003.002 N 3 Classe B Nascimento: 24/04/1981
Mod. de Pag. Credito Bancario Banco: 104 Cef Agencia: 1292-0 Conta: 1508-4
Local: 0042 FUNDEB ENSINO FUNDAMENTAL 60 Situacao Funcional: Ativo Lotacao:04.002

	Cod.	R	Descricao	Compl.	Bases	VlMensal		Cod.	R	Descricao	Compl.	Bases	VlMensal
PROV	2		Vencimentos	83,33	2.250,29	1.875,24	DESC	153		SIPROMA		17,74	17,74
	12		Anuenio	3,00	2.250,29	56,24		530		IRRF (Ferias)	7,50	2.765,89	64,64
	83		Dificil Acesso (Mag)	9/9	1.614,49	57,17		533		Liquido Pago (Ferias)	389,13	3.090,38	2.701,25
	515		Ferias	30 Dias	0,00	2.317,79		553		Previagudo Ferias	14,00	2.317,79	324,49
	516		Ferias 1/3	33,33 %	0,00	772,59		554		Previagudo	14,00	1.931,48	270,40

PROVENTOS: 5.079,03 VANTAGENS: 0,00 DESCONTOS: 3.378,52 LIQUIDO: 1.700,51

1362-5/1 Josie Catarine Lovato Loureiro Adm: 06/05/2002 Dem: Dep.IR: 01 Dep.SF: 00 Hrs Mes-Int:183-220
Cargo: 1740 Merendeira/Servente Faixa Salarial: 001.004 P 1 Classe D Nascimento: 01/10/1981
Mod. de Pag. Credito Bancario Banco: 104 Cef Agencia: 1292-0 Conta: 754-5
Local: 0426 FUNDEB ED INF PRE ESCOLA 40 Situacao Funcional: Ativo Lotacao:04.026

	Cod.	R	Descricao	Compl.	Bases	VlMensal		Cod.	R	Descricao	Compl.	Bases	VlMensal
PROV	2		Vencimentos	183,33	1.535,91	1.279,92	DESC	134		SINDISERMA(ASERMA)	1,00	1.178,72	11,78
	8		Insalubridade	40,00	714,38	357,18		158		Celular SINDISERMA		0,00	80,97
	12		Anuenio	18,00	1.535,91	230,38		163		Vale Compras		0,00	204,47
	515		Ferias	30 Dias	0,00	1.812,37		217		Consig. Banri import v		0,00	555,34
	516		Ferias 1/3	33,33 %	0,00	604,12		350		Ipe	18,74	1.867,48	349,96
	537		Ferias Media		0,00	294,69		352		Ipe Ferias	18,74	2.107,06	394,86
	538		Ferias Media 1/3		0,00	98,23		530		IRRF (Ferias)	7,50	2.366,09	34,65
								533		Liquido Pago (Ferias)	1.238,58	2.809,41	1.570,83
								553		Previagudo Ferias	14,00	1.812,37	253,73
								554		Previagudo	14,00	1.510,30	211,44

PROVENTOS: 4.676,89 VANTAGENS: 0,00 DESCONTOS: 3.668,03 LIQUIDO: 1.008,86

3116-0/1 Jucelaine dos S. Cavalheiro Adm: 12/02/2020 Dem: Dep.IR: 00 Dep.SF: 00 Hrs Mes-Int:083-100
Cargo: 1900 Professor Faixa Salarial: 003.001 N 3 Classe A Nascimento: 26/10/1971
Mod. de Pag. Credito Bancario Banco: 104 Cef Agencia: 1292-0 Conta: 992453595-8
Local: 0042 FUNDEB ENSINO FUNDAMENTAL 60 Situacao Funcional: Ativo Lotacao:04.002

	Cod.	R	Descricao	Compl.	Bases	VlMensal		Cod.	R	Descricao	Compl.	Bases	VlMensal
PROV	2		Vencimentos	83,33	2.057,41	1.714,51	DESC	153		SIPROMA		17,74	17,74
	83		Dificil Acesso (Mag)	10/10	1.614,49	282,08		530		IRRF (Ferias)	7,50	2.455,18	41,33
	94		Convocacao	10/10	2.057,41	971,54		531		IRRF	7,50	2.728,10	61,80
	515		Ferias	30 Dias	0,00	2.057,41		533		Liquido Pago (Ferias)	329,36	2.743,21	2.413,85
	516		Ferias 1/3	33,33 %	0,00	685,80		553		Previagudo Ferias	14,00	2.057,41	288,03
								554		Previagudo	14,00	1.714,51	240,03

PROVENTOS: 5.711,34 VANTAGENS: 0,00 DESCONTOS: 3.062,78 LIQUIDO: 2.648,56

3428-2/1 Julia Martins Righi Adm: 14/07/2021 Dem: Dep.IR: 00 Dep.SF: 00 Hrs Mes-Int:100-100
Cargo: 2062 Medico Clinico Geral Cont Faixa Salarial: 013.001 P12 Classe A Nascimento: 27/11/1996
Mod. de Pag. Credito Bancario Banco: 104 Cef Agencia: 1292-0 Conta: 913725834-1
Local: 0027 SAUDE ASPS CONTRATOS Situacao Funcional: Ativo Lotacao:02.007

	Cod.	R	Descricao	Compl.	Bases	VlMensal		Cod.	R	Descricao	Compl.	Bases	VlMensal
PROV	1		Salario	100,00	9.787,00	9.787,00	DESC	528		INSS	11,69	6.433,67	751,99
	8		Insalubridade	20,00	714,38	214,31		531		IRRF	27,50	9.249,32	1.674,20

PROVENTOS: 10.001,31 VANTAGENS: 0,00 DESCONTOS: 2.426,19 LIQUIDO: 7.575,12

Assinado digitalmente por: TANIA JUSSARA MIROSLAW GRIGORIEFF em 04/09/23.
Confira a autenticidade do documento em www.tce.rs.gov.br. Identificador: PRE.7337.2983.F82D.A467.B2BA.

Página 2625
Processo 00363-0200/21-6
Página da peça 76
Peça 5402521
DOCUMENTO DE ACESSO RESTRITO
ACESSO P03D2D77

3429-0/1 Julia Martins Righi Adm: 14/07/2021 Dem: Dep.IR: 00 Dep.SF: 00 Hrs Mes-Int:100-100
Cargo: 2062 Medico Clinico Geral Cont Faixa Salarial: 013.001 P12 Classe A Nascimento: 27/11/1996
Mod. de Pag. Credito Bancario Banco: 104 Cef Agencia: 1292-0 Conta: 913725834-1
Local: 0027 SAUDE ASPS CONTRATOS Situacao Funcional: Ativo Lotacao:02.007

	Cod.	R	Descricao	Compl.	Bases	VlMensal		Cod.	R	Descricao	Compl.	Bases	VlMensal
PROV	1		Salario	100,00	9.787,00	9.787,00	DESC	531		IRRF	27,50	19.250,63	2.750,36
	8		Insalubridade	20,00	714,38	214,31							

PROVENTOS: 10.001,31 VANTAGENS: 0,00 DESCONTOS: 2.750,36 LIQUIDO: 7.250,95

1952-6/1 Juliana Aparecida Davila Adm: 23/04/2012 Dem: Dep.IR: 01 Dep.SF: 00 Hrs Mes-Int:183-220
Cargo: 1740 Merendeira/Servente Faixa Salarial: 001.003 P 1 Classe C Nascimento: 23/05/1984
Mod. de Pag. Credito Bancario Banco: 104 Cef Agencia: 1292-0 Conta: 756-1
Local: 0428 FUNDEB ENS INF CRECHE 40 Situacao Funcional: Ativo Lotacao:04.428

	Cod.	R	Descricao	Compl.	Bases	VlMensal		Cod.	R	Descricao	Compl.	Bases	VlMensal
PROV	2		Vencimentos	183,33	1.414,47	1.178,72	DESC	530		IRRF (Ferias)	7,50	1.954,85	3,81
	8		Insalubridade	40,00	714,38	357,18		533		Liquido Pago (Ferias)	217,67	2.358,30	2.140,63
	12		Anuenio	8,00	1.414,47	94,29		553		Previagudo Ferias	14,00	1.527,62	213,86
	515		Ferias	30 Dias	0,00	1.527,62		554		Previagudo	14,00	1.273,01	178,22
	516		Ferias 1/3	33,33 %	0,00	509,20							
	537		Ferias Media	30 Dias	0,00	241,11							
	538		Ferias Media 1/3	33,33 %	0,00	80,37							

PROVENTOS: 3.988,49 VANTAGENS: 0,00 DESCONTOS: 2.536,52 LIQUIDO: 1.451,97

1599-7/1 Juliana Basso Adm: 19/01/2009 Dem: Dep.IR: 02 Dep.SF: 00 Hrs Mes-Int:200-200
Cargo: 1190 Enfermeiro Faixa Salarial: 011.003 P 11 Classe C Nascimento: 24/11/1977
Mod. de Pag. Credito Bancario Banco: 104 Cef Agencia: 1292-0 Conta: 757-0
Local: 0021 ATENDIMENTO COMUNIDADE ASPS Situacao Funcional: Ativo Lotacao:02.001

	Cod.	R	Descricao	Compl.	Bases	VlMensal		Cod.	R	Descricao	Compl.	Bases	VlMensal
PROV	2		Vencimentos	200,00	7.829,60	7.829,60	DESC	531		IRRF	27,50	7.949,10	1.316,64
	6		Horas Extras 50%	9,35	8.905,16	639,83		554		Previagudo	14,00	8.690,85	1.216,71
	8		Insalubridade	20,00	714,38	214,31							
	12		Anuenio	11,00	7.829,60	861,25							

PROVENTOS: 9.544,99 VANTAGENS: 0,00 DESCONTOS: 2.533,35 LIQUIDO: 7.011,64

Página 2626
Processo 00363-0200/21-6
Página da peça 77
Peça 5402521
DOCUMENTO DE ACESSO RESTRITO
ACESSO P03D2D77

Assinado digitalmente por: TANIA JUSSARA MIROSLAW GRIGORIEFF em 04/09/23.
Confira a autenticidade do documento em www.tce.rs.gov.br. Identificador: PRE.7337.2983.F82D.A467.B2BA.

1706-0/1 Juliana Kohls Adm: 19/04/2010 Dem: Dep.IR: 00 Dep.SF: 00 Hrs Mes-Int:147-220
Cargo: 1750 Operario Faixa Salarial: 001.003 P 1 Classe C Nascimento: 25/03/1975
Mod. de Pag. Credito Bancario Banco: 104 Cef Agencia: 1292-0 Conta: 758-8
Local: 0055 SIOST MANUTENCAO Situacao Funcional: Ativo Lotacao:05.005

	Cod.	R	Descricao	Compl.	Bases	VlMensal		Cod.	R	Descricao	Compl.	Bases	VlMensal
PROV	2		Vencimentos	146,66	1.414,47	942,98	DESC	134		SINDISERMA(ASERMA)	1,00	1.178,72	11,78
	6		Horas Extras 50%	25,30	1.770,22	307,77		158		Celular SINDISERMA		0,00	63,98
	8		Insalubridade	20,00	714,38	142,87		163		Vale Compras		0,00	101,59
	12		Anuenio	10,00	1.414,47	94,29		220		Consig. Bradesco	9/42	0,00	166,14
	430		Media Ferias AbonoPec.	33,33 %	230,18	76,72		223		Consig. CEF (FOLHA)		0,00	270,76
	502		Ferias Ab.Pecuniario	10 Dias	0,00	518,63		239		Refri Aserma		0,00	5,00
	503		Ferias Ab.Pecuniario 1	33,33 %	0,00	172,87		533		Liquido Pago (Ferias)	218,23	1.996,80	1.778,57
	515		Ferias	10 Dias	0,00	518,63		553		Previagudo Ferias	14,00	518,63	72,60
	516		Ferias 1/3	33,33 %	0,00	172,87		554		Previagudo	14,00	1.037,27	145,21
	537		Ferias Media	10 Dias	0,00	230,18							
	538		Ferias Media 1/3	33,33 %	0,00	76,72							
	602		Media Abono Pecuniario	10 dias	0,00	230,18							

PROVENTOS: 3.484,71 VANTAGENS: 0,00 DESCONTOS: 2.615,63 LIQUIDO: 869,08

2516-0/1 Juliane Eline Pacheco Prieb Adm: 01/06/2016 Dem: Dep.IR: 04 Dep.SF: 00 Hrs Mes-Int:183-220
Cargo: 1740 Merendeira/Servente Faixa Salarial: 001.002 P 1 Classe B Nascimento: 05/02/1987
Mod. de Pag. Credito Bancario Banco: 104 Cef Agencia: 1292-0 Conta: 1661-7
Local: 0427 FUNDEB ENS FUNDAMENTAL 40 Situacao Funcional: Ativo Lotacao:04.427

	Cod.	R	Descricao	Compl.	Bases	VlMensal		Cod.	R	Descricao	Compl.	Bases	VlMensal
PROV	2		Vencimentos	183,33	1.300,17	1.083,47	DESC	134		SINDISERMA(ASERMA)	1,00	1.178,72	11,78
	12		Anuenio	3,00	1.300,17	32,50		158		Celular SINDISERMA		0,00	63,98
	515		Ferias	30 Dias	0,00	1.339,17		223		Consig. CEF (FOLHA)		0,00	646,66
	516		Ferias 1/3	33,33 %	0,00	446,39		533		Liquido Pago (Ferias)	834,14	2.142,76	1.308,62
	537		Ferias Media		0,00	267,90		553		Previagudo Ferias	14,00	1.339,17	187,48
	538		Ferias Media 1/3		0,00	89,30		554		Previagudo	14,00	1.115,97	156,23

PROVENTOS: 3.258,73 VANTAGENS: 0,00 DESCONTOS: 2.374,75 LIQUIDO: 883,98

3060-0/1 Juliano Fontoura Adm: 17/09/2019 Dem: Dep.IR: 01 Dep.SF: 00 Hrs Mes-Int:220-220
Cargo: 1750 Operario Faixa Salarial: 001.001 P 1Classe A Nascimento: 08/04/1993
Mod. de Pag. Credito Bancario Banco: 104 Cef Agencia: 1292-0 Conta: 984860135-5
Local: 0051 SIOST MANUTENCAO DE RODOVIAS Situacao Funcional: Ativo Lotacao:05.001

	Cod.	R	Descricao	Compl.	Bases	VlMensal		Cod.	R	Descricao	Compl.	Bases	VlMensal
PROV	2		Vencimentos	220,00	1.178,72	1.178,72	DESC	223		Consig. CEF (FOLHA)		0,00	587,46
	6		Horas Extras 50%	10,00	1.607,34	109,59		239		Refri Aserma		0,00	7,50
	8		Insalubridade	40,00	714,38	428,62		554		Previagudo	14,00	1.178,72	165,02
	14		Horas Extras c/ 100%	8,17	1.607,34	120,98							

PROVENTOS: 1.837,91 VANTAGENS: 0,00 DESCONTOS: 759,98 LIQUIDO: 1.077,93

Página 2627
Processo 00363-0200/21-6
Página da peça 78
Peça 5402521
DOCUMENTO DE ACESSO RESTRITO
ACESSO P03D2D77

Assinado digitalmente por: TANIA JUSSARA MIROSLAW GRIGORIEFF em 04/09/23.
Confira a autenticidade do documento em www.tce.rs.gov.br. Identificador: PRE.7337.2983.F82D.A467.B2BA.

3470-3/1 Juliano Oliveira dos Santos Adm: 21/10/2021 Dem: Dep.IR: 00 Dep.SF: 00 Hrs Mes-Int:220-220
Cargo: 2086 Pedreiro Contrato Faixa Salarial: 004.001 P 4 Classe A Nascimento: 10/03/1989
Mod. de Pag. Credito Bancario Banco: 104 Cef Agencia: 1292-0 Conta: 864138855-7
Local: 0058 SIOST CONTRATOS Situacao Funcional: Ativo Lotacao:05.008

	Cod.	R	Descricao	Compl.	Bases	VlMensal		Cod.	R	Descricao	Compl.	Bases	VlMensal
PROV	1		Salario	220,00	1.607,35	1.607,35	DESC	528		INSS	8,89	2.653,41	235,80
	6		Horas Extras 50%	32,12	2.035,97	446,98		531		IRRF	7,50	2.417,61	38,52
	8		Insalubridade	40,00	714,38	428,62							
	14		Horas Extras c/ 100%	9,13	2.035,97	170,46							

PROVENTOS: 2.653,41 VANTAGENS: 0,00 DESCONTOS: 274,32 LIQUIDO: 2.379,09

3233-6/1 Juliete D Avila Dahlke Adm: 05/01/2021 Dem: Dep.IR: 01 Dep.SF: 00 Hrs Mes-Int:200-200
Cargo: 1460 Chefe Secao Faixa Salarial: 002.002 CC2 Nascimento: 15/06/1989
Mod. de Pag. Credito Bancario Banco: 104 Cef Agencia: 1292-0 Conta: 928513652-0
Local: 0026 CCS ATENDIMENTO COMUNID ASPS Situacao Funcional: Ativo Lotacao:02.006

	Cod.	R	Descricao	Compl.	Bases	VlMensal		Cod.	R	Descricao	Compl.	Bases	VlMensal
PROV	68		Cargo Comissao	200,00	2.143,14	2.143,14	DESC	528		INSS	8,23	2.143,14	176,38

PROVENTOS: 2.143,14 VANTAGENS: 0,00 DESCONTOS: 176,38 LIQUIDO: 1.966,76

3015-5/1 Jussandra Regina Rodrigues Adm: 13/06/2019 Dem: Dep.IR: 02 Dep.SF: 00 Hrs Mes-Int:183-220
Cargo: 1740 Merendeira/Servente Faixa Salarial: 001.001 P 1Classe A Nascimento: 03/12/1980
Mod. de Pag. Credito Bancario Banco: 104 Cef Agencia: 1292-0 Conta: 987759391-8
Local: 0427 FUNDEB ENS FUNDAMENTAL 40 Situacao Funcional: Ativo Lotacao:04.427

	Cod.	R	Descricao	Compl.	Bases	VlMensal		Cod.	R	Descricao	Compl.	Bases	VlMensal
PROV	2		Vencimentos	183,33	1.178,72	982,27	DESC	533		Liquido Pago (Ferias)	165,02	1.928,80	1.763,78
	8		Insalubridade	40,00	714,38	357,18		553		Previagudo Ferias	14,00	1.178,72	165,02
	515		Ferias	30 Dias	0,00	1.178,72		554		Previagudo	14,00	982,27	137,51
	516		Ferias 1/3	33,33 %	0,00	392,90							
	537		Ferias Media	30 Dias	0,00	267,89							
	538		Ferias Media 1/3	33,33 %	0,00	89,29							

PROVENTOS: 3.268,25 VANTAGENS: 0,00 DESCONTOS: 2.066,31 LIQUIDO: 1.201,94

1434-6/1 Jussara Pinheiro Pereira Adm: 12/04/2004 Dem: Dep.IR: 00 Dep.SF: 00 Hrs Mes-Int:220-220
Cargo: 1740 Merendeira/Servente Faixa Salarial: 001.004 P 1 Classe D Nascimento: 22/03/1974
Mod. de Pag. Credito Bancario Banco: 104 Cef Agencia: 1292-0 Conta: 760-0
Local: 0021 ATENDIMENTO COMUNIDADE ASPS Situacao Funcional: Ativo Lotacao:02.001

	Cod.	R	Descricao	Compl.	Bases	VlMensal		Cod.	R	Descricao	Compl.	Bases	VlMensal
PROV	2		Vencimentos	220,00	1.535,91	1.535,91	DESC	134		SINDISERMA(ASERMA)	1,00	1.178,72	11,78
	6		Horas Extras 50%	12,23	2.210,27	186,56		158		Celular SINDISERMA		0,00	31,99
	8		Insalubridade	40,00	714,38	428,62		223		Consig. CEF (FOLHA)		0,00	661,55
	12		Anuenio	16,00	1.535,91	245,74		317		SINDISERMA/Pro-Vida		0,00	56,00
								531		IRRF	7,50	2.147,40	18,25
								554		Previagudo	14,00	1.781,65	249,43

PROVENTOS: 2.396,83 VANTAGENS: 0,00 DESCONTOS: 1.029,00 LIQUIDO: 1.367,83

Assinado digitalmente por: TANIA JUSSARA MIROSLAW GRIGORIEFF em 04/09/23.
Confira a autenticidade do documento em www.tce.rs.gov.br. Identificador: PRE.7337.2983.F82D.A467.B2BA.

Página 2628
Processo 00363-0200/21-6
Página da peça 79
Peça 5402521
DOCUMENTO DE ACESSO RESTRITO
ACESSO P03D2D77

3477-0/1 Kerlen Roos Adm: 16/12/2021 Dem: Dep.IR: 00 Dep.SF: 00 Hrs Mes-Int:100-200
Cargo: 2081 Advogado Contrato Faixa Salarial: 011.001 P 11 Classe A Nascimento: 08/03/1994
Mod. de Pag. Credito Bancario Banco: 104 Cef Agencia: 1292-0 Conta: 817670511-8
Local: 0114 SDSH CONT CREAS Situacao Funcional: Ativo Lotacao:10.014

	Cod.	R	Descricao	Compl.	Bases	VlMensal		Cod.	R	Descricao	Compl.	Bases	VlMensal
PROV	1		Salario	100,00	6.522,28	3.261,14	DESC	528		INSS	9,47	3.261,14	308,72
	548		Parcela Anual (13oSlr)		0,00	543,52		531		IRRF	15,00	2.952,42	88,06

PROVENTOS: 3.804,66 VANTAGENS: 0,00 DESCONTOS: 396,78 LIQUIDO: 3.407,88

3320-0/1 Kerli Rosvita Hoppe Adm: 03/05/2021 Dem: 17/12/2021 Dep.IR: 00 Dep.SF: 00 Hrs Mes-Int:113-200
Cargo: 2080 Secretario Escola Contrat Faixa Salarial: 005.001 P 5 Classe A Nascimento: 18/08/1997
Mod. de Pag. Credito Bancario Banco: 104 Cef Agencia: 1292-0 Conta: 970263373-2
Local: 0421 FUNDEB ENS INF PRE ESC CONT 40 Situacao Funcional: Ativo Lotacao:04.021

	Cod.	R	Descricao	Compl.	Bases	VlMensal		Cod.	R	Descricao	Compl.	Bases	VlMensal
PROV	1		Salario	113,33	1.964,54	1.113,24	DESC	526		INSS (13o Slr)	7,74	1.309,69	101,37
	84		Dificil Acesso (Servid	35,00	714,38	141,68		528		INSS	7,68	1.254,92	96,44
	517		Ferias Proporcionais 1	33,33 %	0,00	436,57		578		Liquido Pago (Rescisao	197,81	4.310,87	4.113,06
	519		Ferias Proporcionais	20 Dias	0,00	1.309,69							
	568		Parcela Prop. (13oSlr)	8/12	1.309,69	1.309,69							

PROVENTOS: 4.310,87 VANTAGENS: 0,00 DESCONTOS: 4.310,87 LIQUIDO: 0,00

3467-3/1 Larissa Silva Freitas Adm: 14/10/2021 Dem: 17/12/2021 Dep.IR: 00 Dep.SF: 00 Hrs Mes-Int:057-100
Cargo: 2057 Professor Contrato Faixa Salarial: 003.001 N 3 Classe A Nascimento: 08/10/1997
Mod. de Pag. Credito Bancario Banco: 104 Cef Agencia: 1292-0 Conta: 787101951-2
Local: 0412 FUNDEB ENS FUNDAMENTAL CONT 60 Situacao Funcional: Ativo Lotacao:04.012

	Cod.	R	Descricao	Compl.	Bases	VlMensal		Cod.	R	Descricao	Compl.	Bases	VlMensal
PROV	1		Salario	56,66	2.057,41	1.165,86	DESC	526		INSS (13o Slr)	7,50	514,35	38,57
	517		Ferias Proporcionais 1	33,33 %	0,00	114,30		528		INSS	7,58	1.165,86	88,42
	519		Ferias Proporcionais	5 Dias	0,00	342,90		578		Liquido Pago (Rescisao	126,99	2.137,41	2.010,42
	568		Parcela Prop. (13oSlr)	3/12	514,35	514,35							

PROVENTOS: 2.137,41 VANTAGENS: 0,00 DESCONTOS: 2.137,41 LIQUIDO: 0,00

3253-0/1 Lauderi Rodrigues Adm: 05/01/2021 Dem: Dep.IR: 02 Dep.SF: 00 Hrs Mes-Int:200-200
Cargo: 1460 Chefe Secao Faixa Salarial: 002.002 CC2 Nascimento: 25/08/1978
Mod. de Pag. Credito Bancario Banco: 104 Cef Agencia: 1292-0 Conta: 913781223-3
Local: 0507 SIOST CCS Situacao Funcional: Ativo Lotacao:05.007

	Cod.	R	Descricao	Compl.	Bases	VlMensal		Cod.	R	Descricao	Compl.	Bases	VlMensal
PROV	6		Horas Extras 50%	13,30	2.143,14	216,99	DESC	528		INSS	8,50	2.360,13	200,60
	68		Cargo Comissao	200,00	2.143,14	2.143,14							

PROVENTOS: 2.360,13 VANTAGENS: 0,00 DESCONTOS: 200,60 LIQUIDO: 2.159,53

Página 2629
Processo 00363-0200/21-6
Página da peça 80
Peça 5402521
DOCUMENTO DE ACESSO RESTRITO
ACESSO P03D2D77

Assinado digitalmente por: TANIA JUSSARA MIROSLAW GRIGORIEFF em 04/09/23.
Confira a autenticidade do documento em www.tce.rs.gov.br. Identificador: PRE.7337.2983.F82D.A467.B2BA.

2408-2/1 Laura Andrea de Lima Parreira Adm: 01/03/2016 Dem: Dep.IR: 01 Dep.SF: 00 Hrs Mes-Int:183-220
Cargo: 1692 Monitor de Escola Faixa Salarial: 002.002 P 2 Classe B Nascimento: 03/08/1973
Mod. de Pag. Credito Bancario Banco: 104 Cef Agencia: 1292-0 Conta: 1581-5
Local: 0047 MDE ENSINO FUNDAMENTAL Situacao Funcional: Ativo Lotacao:04.007

	Cod.	R	Descricao	Compl.	Bases	VlMensal		Cod.	R	Descricao	Compl.	Bases	VlMensal
PROV	2		Vencimentos	183,33	1.457,33	1.214,44	DESC	217		Consig. Banri import v		0,00	563,90
	8		Insalubridade	40,00	714,38	357,18		530		IRRF (Ferias)	7,50	2.190,54	21,49
	12		Anuenio	4,00	1.457,33	48,57		533		Liquido Pago (Ferias)	797,57	2.592,31	1.794,74
	515		Ferias	30 Dias	0,00	1.515,62		553		Previagudo Ferias	14,00	1.515,62	212,18
	516		Ferias 1/3	33,33 %	0,00	505,20		554		Previagudo	14,00	1.263,01	176,82
	537		Ferias Media	30 Dias	0,00	428,62							
	538		Ferias Media 1/3	33,33 %	0,00	142,87							

PROVENTOS: 4.212,50 VANTAGENS: 0,00 DESCONTOS: 2.769,13 LIQUIDO: 1.443,37

558-4/1 Lauri Adolfo Klein Adm: 03/01/1989 Dem: Dep.IR: 00 Dep.SF: 00 Hrs Mes-Int:220-220
Cargo: 1500 Operador Maquinas Faixa Salarial: 006.006 P6 Classe F Nascimento: 13/08/1967
Mod. de Pag. Credito Bancario Banco: 104 Cef Agencia: 1292-0 Conta: 1213-1
Local: 0051 SIOST MANUTENCAO DE RODOVIAS Situacao Funcional: Ativo Lotacao:05.001

	Cod.	R	Descricao	Compl.	Bases	VlMensal		Cod.	R	Descricao	Compl.	Bases	VlMensal
PROV	2		Vencimentos	220,00	3.486,17	3.486,17	DESC	126		Consig.Trib.Mun.		0,00	63,95
	12		Anuenio	31,00	3.486,17	1.080,71		134		SINDISERMA(ASERMA)	1,00	2.321,73	23,21
								158		Celular SINDISERMA		0,00	46,99
								217		Consig. Banri import v		0,00	433,47
								400		Syns		0,00	97,34
								531		IRRF	22,50	3.927,52	247,56
								554		Previagudo	14,00	4.566,88	639,36

PROVENTOS: 4.566,88 VANTAGENS: 0,00 DESCONTOS: 1.551,88 LIQUIDO: 3.015,00

1099-5/1 Lauri Claudio Mundt Adm: 17/09/1998 Dem: Dep.IR: 01 Dep.SF: 00 Hrs Mes-Int:000-220
Cargo: 1680 Telefonista/Recepcionista Faixa Salarial: 004.004 P 4 Classe D Nascimento: 09/12/1963
Mod. de Pag. Credito Bancario Banco: 104 Cef Agencia: 1292-0 Conta: 1214-0
Local: 0055 SIOST MANUTENCAO Situacao Funcional: Ativo Lotacao:05.005

	Cod.	R	Descricao	Compl.	Bases	VlMensal		Cod.	R	Descricao	Compl.	Bases	VlMensal
PROV	918		Licenca Saude	30 Dias	3.896,38	3.896,38	DESC	134		SINDISERMA(ASERMA)	1,00	1.607,35	16,07
								158		Celular SINDISERMA		0,00	108,09
								217		Consig. Banri import v		0,00	884,27
								223		Consig. CEF (FOLHA)		0,00	495,89
								317		SINDISERMA/Pro-Vida		0,00	56,00
								531		IRRF	15,00	3.161,30	119,39
								554		Previagudo	14,00	3.896,38	545,49

PROVENTOS: 3.896,38 VANTAGENS: 0,00 DESCONTOS: 2.225,20 LIQUIDO: 1.671,18

Página 2630
Processo 00363-0200/21-6
Página da peça 81
Peça 5402521
DOCUMENTO DE ACESSO RESTRITO
ACESSO P03D2D77

Assinado digitalmente por: TANIA JUSSARA MIROSLAW GRIGORIEFF em 04/09/23.
Confira a autenticidade do documento em www.tce.rs.gov.br. Identificador: PRE.7337.2983.F82D.A467.B2BA.

752-8/1 Lauro da Silva Adm: 02/07/1991 Dem: Dep.IR: 01 Dep.SF: 00 Hrs Mes-Int:220-220
Cargo: 1620 Calceteiro Faixa Salarial: 003.006 P3 Classe F Nascimento: 21/12/1969
Mod. de Pag. Credito Bancario Banco: 104 Cef Agencia: 1292-0 Conta: 763-4
Local: 0053 SIOST MANUT VIAS URBANAS Situacao Funcional: Ativo Lotacao:05.003

	Cod.	R	Descricao	Compl.	Bases	VlMensal		Cod.	R	Descricao	Compl.	Bases	VlMensal
PROV	2		Vencimentos	220,00	2.200,29	2.200,29	DESC	531		IRRF	7,50	2.661,11	56,78
	8		Insalubridade	40,00	714,38	428,62		554		Previagudo	14,00	2.816,37	394,29
	12		Anuenio	28,00	2.200,29	616,08							

PROVENTOS: 3.244,99 VANTAGENS: 0,00 DESCONTOS: 451,07 LIQUIDO: 2.793,92

2260-8/1 Leandro Everson Friedrich Adm: 23/02/2015 Dem: Dep.IR: 01 Dep.SF: 00 Hrs Mes-Int:200-200
Cargo: 2012 Secretario Escola Faixa Salarial: 005.002 P 5 Classe B Nascimento: 22/02/1976
Mod. de Pag. Credito Bancario Banco: 104 Cef Agencia: 1292-0 Conta: 1500-9
Local: 0049 MDE MANUTENCAO SED Situacao Funcional: Ativo Lotacao:04.009

	Cod.	R	Descricao	Compl.	Bases	VlMensal		Cod.	R	Descricao	Compl.	Bases	VlMensal
PROV	2		Vencimentos	200,00	2.164,57	2.164,57	DESC	134		SINDISERMA(ASERMA)	1,00	1.964,54	19,64
	12		Anuenio	5,00	2.164,57	108,22		158		Celular SINDISERMA	0,00		128,99
	42		Grat Esp Comiss. Sindi	0,00	1.214,45			163		Vale Compras	0,00		261,02
								223		Consig. CEF (FOLHA)	0,00		1.275,01
								531		IRRF	7,50	2.809,44	67,90
								554		Previagudo	14,00	3.487,24	488,21

PROVENTOS: 3.487,24 VANTAGENS: 0,00 DESCONTOS: 2.240,77 LIQUIDO: 1.246,47

1516-4/1 Leandro Gabriel Bandeira Adm: 12/07/2005 Dem: Dep.IR: 03 Dep.SF: 00 Hrs Mes-Int:220-220
Cargo: 1750 Operario Faixa Salarial: 001.003 P 1 Classe C Nascimento: 08/04/1979
Mod. de Pag. Credito Bancario Banco: 104 Cef Agencia: 1292-0 Conta: 764-2
Local: 0051 SIOST MANUTENCAO DE RODOVIAS Situacao Funcional: Ativo Lotacao:05.001

	Cod.	R	Descricao	Compl.	Bases	VlMensal		Cod.	R	Descricao	Compl.	Bases	VlMensal
PROV	2		Vencimentos	220,00	1.414,47	1.414,47	DESC	126		Consig.Trib.Mun.		0,00	175,91
	8		Insalubridade	40,00	714,38	428,62		134		SINDISERMA(ASERMA)	1,00	1.178,72	11,78
	12		Anuenio	11,00	1.414,47	155,59		158		Celular SINDISERMA	0,00		46,99
								217		Consig. Banri import v	0,00		571,51
								554		Previagudo	14,00	1.570,06	219,80

PROVENTOS: 1.998,68 VANTAGENS: 0,00 DESCONTOS: 1.025,99 LIQUIDO: 972,69

3117-8/1 Leandro J. Maciel de Menezes Adm: 12/02/2020 Dem: Dep.IR: 00 Dep.SF: 00 Hrs Mes-Int:083-100
Cargo: 1900 Professor Faixa Salarial: 003.001 N 3 Classe A Nascimento: 05/10/1979
Mod. de Pag. Credito Bancario Banco: 104 Cef Agencia: 1292-0 Conta: 983948548-8
Local: 0042 FUNDEB ENSINO FUNDAMENTAL 60 Situacao Funcional: Ativo Lotacao:04.002

	Cod.	R	Descricao	Compl.	Bases	VlMensal		Cod.	R	Descricao	Compl.	Bases	VlMensal
PROV	2		Vencimentos	83,33	2.057,41	1.714,51	DESC	153		SIPROMA		17,74	17,74
	83		Dificil Acesso (Mag)	9/9	1.614,49	114,35		223		Consig. CEF (FOLHA)		0,00	752,47
	515		Ferias	30 Dias	0,00	2.057,41		530		IRRF (Ferias)	7,50	2.455,18	41,33
	516		Ferias 1/3	33,33 %	0,00	685,80		533		Liquido Pago (Ferias)	1.081,83	2.743,21	1.661,38
								553		Previagudo Ferias	14,00	2.057,41	288,03
								554		Previagudo	14,00	1.714,51	240,03

PROVENTOS: 4.572,07 VANTAGENS: 0,00 DESCONTOS: 3.000,98 LIQUIDO: 1.571,09

Página 2631
Processo 00363-0200/21-6
Página da peça 82
Peça 5402521
DOCUMENTO DE ACESSO RESTRITO
ACESSO P03D2D77

Assinado digitalmente por: TANIA JUSSARA MIROSLAW GRIGORIEFF em 04/09/23.
Confira a autenticidade do documento em www.tce.rs.gov.br. Identificador: PRE.7337.2983.F82D.A467.B2BA.

1767-1/1 Leci Petzold da Costa Adm: 17/03/2011 Dem: Dep.IR: 00 Dep.SF: 00 Hrs Mes-Int:183-220
Cargo: 1740 Merendeira/Servente Faixa Salarial: 001.003 P 1 Classe C Nascimento: 18/05/1974
Mod. de Pag. Credito Bancario Banco: 104 Cef Agencia: 1292-0 Conta: 1216-6
Local: 0427 FUNDEB ENS FUNDAMENTAL 40 Situacao Funcional: Ativo Lotacao:04.427

	Cod.	R	Descricao	Compl.	Bases	VlMensal		Cod.	R	Descricao	Compl.	Bases	VlMensal
PROV	2		Vencimentos	183,33	1.414,47	1.178,72	DESC	217		Consig. Banri import v		0,00	378,15
	8		Insalubridade	40,00	714,38	357,18		530		IRRF (Ferias)	7,50	2.125,61	16,62
	12		Anuenio	9,00	1.414,47	106,08		533		Liquido Pago (Ferias)	610,61	2.341,45	1.730,84
	515		Ferias	30 Dias	0,00	1.541,77		553		Previagudo Ferias	14,00	1.541,77	215,84
	516		Ferias 1/3	33,33 %	0,00	513,92		554		Previagudo	14,00	1.284,80	179,87
	537		Ferias Media		0,00	214,32							
	538		Ferias Media 1/3		0,00	71,44							

PROVENTOS: 3.983,43 VANTAGENS: 0,00 DESCONTOS: 2.521,32 LIQUIDO: 1.462,11

1704-3/1 Leoci Maria Moro Vedoin Garcia Adm: 11/03/2010 Dem: Dep.IR: 00 Dep.SF: 00 Hrs Mes-Int:083-100
Cargo: 1900 Professor Faixa Salarial: 003.003 N 3 Classe C Nascimento: 24/09/1964
Mod. de Pag. Credito Bancario Banco: 104 Cef Agencia: 1292-0 Conta: 766-9
Local: 0042 FUNDEB ENSINO FUNDAMENTAL 60 Situacao Funcional: Ativo Lotacao:04.002

	Cod.	R	Descricao	Compl.	Bases	VlMensal		Cod.	R	Descricao	Compl.	Bases	VlMensal
PROV	2		Vencimentos	83,33	2.443,17	2.035,97	DESC	153		SIPROMA		17,74	17,74
	12		Anuenio	10,00	2.443,17	203,59		223		Consig. CEF (FOLHA)		0,00	453,03
	83		Dificil Acesso (Mag)	10/10	1.614,49	114,35		419		SIPROMA CAUZZO		0,00	68,19
	515		Ferias	30 Dias	0,00	2.687,48		530		IRRF (Ferias)	15,00	3.207,06	126,25
	516		Ferias 1/3	33,33 %	0,00	895,82		531		IRRF	7,50	2.040,38	10,22
								533		Liquido Pago (Ferias)	955,52	3.583,30	2.627,78
								553		Previagudo Ferias	14,00	2.687,48	376,24
								554		Previagudo	14,00	2.239,56	313,53

PROVENTOS: 5.937,21 VANTAGENS: 0,00 DESCONTOS: 3.992,98 LIQUIDO: 1.944,23

3454-1/1 Leocla Vanessa Brandt Adm: 14/09/2021 Dem: 17/12/2021 Dep.IR: 00 Dep.SF: 00 Hrs Mes-Int:057-100
Cargo: 2057 Professor Contrato Faixa Salarial: 003.001 N 3 Classe A Nascimento: 13/03/1994
Mod. de Pag. Credito Bancario Banco: 104 Cef Agencia: 1292-0 Conta: 758244468-0
Local: 0412 FUNDEB ENS FUNDAMENTAL CONT 60 Situacao Funcional: Ativo Lotacao:04.012

	Cod.	R	Descricao	Compl.	Bases	VlMensal		Cod.	R	Descricao	Compl.	Bases	VlMensal
PROV	1		Salario	56,66	2.057,41	1.165,86	DESC	526		INSS (13o Slr)	7,50	685,80	51,43
	83		Dificil Acesso (Mag)	25,00	1.614,49	228,71		528		INSS	7,82	1.394,57	109,01
	517		Ferias Proporcionais 1	33,33 %	0,00	171,45		578		Liquido Pago (Rescisao	160,44	2.766,17	2.605,73
	519		Ferias Proporcionais	7,5 Dias	0,00	514,35							
	568		Parcela Prop. (13oSlr)	4/12	685,80	685,80							

PROVENTOS: 2.766,17 VANTAGENS: 0,00 DESCONTOS: 2.766,17 LIQUIDO: 0,00

Página 2632
Processo 00363-0200/21-6
Página da peça 83
Peça 5402521
DOCUMENTO DE ACESSO RESTRITO
ACESSO P03D2D77

Assinado digitalmente por: TANIA JUSSARA MIROSLAW GRIGORIEFF em 04/09/23.
Confira a autenticidade do documento em www.tce.rs.gov.br. Identificador: PRE.7337.2983.F82D.A467.B2BA.

525-8/1 Leomar Ramos Adm: 08/02/1988 Dem: Dep.IR: 00 Dep.SF: 00 Hrs Mes-Int:220-220
Cargo: 1690 Operario Especializado Faixa Salarial: 002.006 P2 Classe F Nascimento: 27/12/1966
Mod. de Pag. Credito Bancario Banco: 104 Cef Agencia: 1292-0 Conta: 767-7
Local: 0051 SIOST MANUTENCAO DE RODOVIAS Situacao Funcional: Ativo Lotacao:05.001

	Cod.	R	Descricao	Compl.	Bases	VlMensal		Cod.	R	Descricao	Compl.	Bases	VlMensal
PROV	2		Vencimentos	220,00	1.985,97	1.985,97	DESC	134		SINDISERMA(ASERMA)	1,00	1.321,60	13,21
	6		Horas Extras 50%	84,20	3.050,10	1.753,73		158		Celular SINDISERMA		0,00	26,99
	8		Insalubridade	40,00	714,38	428,62		217		Consig. Banri import v		0,00	1.087,34
	12		Anuenio	32,00	1.985,97	635,51		223		Consig. CEF (FOLHA)		0,00	55,88
	14		Horas Extras c/ 100%	80,30	3.050,10	2.232,11		453		Pensao Judicial s/min(	30,00	1.100,00	330,00
								531		IRRF	27,50	6.338,94	873,84
								554		Previagudo	14,00	2.621,48	367,00

PROVENTOS: 7.035,94 VANTAGENS: 0,00 DESCONTOS: 2.754,26 LIQUIDO: 4.281,68

322-0/1 Leonardo Rodrigues Adm: 10/01/1994 Dem: Dep.IR: 00 Dep.SF: 00 Hrs Mes-Int:220-220
Cargo: 1750 Operario Faixa Salarial: 001.006 P1 Classe F Nascimento: 10/09/1963
Mod. de Pag. Credito Bancario Banco: 104 Cef Agencia: 1292-0 Conta: 769-3
Local: 0051 SIOST MANUTENCAO DE RODOVIAS Situacao Funcional: Ativo Lotacao:05.001

	Cod.	R	Descricao	Compl.	Bases	VlMensal		Cod.	R	Descricao	Compl.	Bases	VlMensal
PROV	2		Vencimentos	220,00	1.771,66	1.771,66	DESC	134		SINDISERMA(ASERMA)	1,00	1.178,72	11,78
	6		Horas Extras 50%	17,35	2.660,91	318,94		158		Celular SINDISERMA		0,00	26,99
	8		Insalubridade	40,00	714,38	428,62		163		Vale Compras		0,00	399,90
	12		Anuenio	26,00	1.771,66	460,63		220		Consig. Bradesco	9/96	0,00	972,90
	14		Horas Extras c/ 100%	9,30	2.660,91	229,80		239		Refri Aserma		0,00	50,00
								531		IRRF	15,00	2.897,13	79,76
								554		Previagudo	14,00	2.232,29	312,52

PROVENTOS: 3.209,65 VANTAGENS: 0,00 DESCONTOS: 1.853,85 LIQUIDO: 1.355,80

3416-9/1 Leticia de Souza Flores Adm: 05/07/2021 Dem: 17/12/2021 Dep.IR: 00 Dep.SF: 00 Hrs Mes-Int:057-100
Cargo: 2057 Professor Contrato Faixa Salarial: 003.001 N 3 Classe A Nascimento: 01/05/1988
Mod. de Pag. Credito Bancario Banco: 104 Cef Agencia: 1292-0 Conta: 793283254-4
Local: 0425 FUNDEB ENS INF CRECHE CONTR 60 Situacao Funcional: Ativo Lotacao:04.025

	Cod.	R	Descricao	Compl.	Bases	VlMensal		Cod.	R	Descricao	Compl.	Bases	VlMensal
PROV	1		Salario	56,66	2.057,41	1.165,86	DESC	526		INSS (13o Slr)	7,50	1.028,70	77,15
	517		Ferias Proporcionais 1	33,33 %	0,00	285,75		528		INSS	7,58	1.165,86	88,42
	519		Ferias Proporcionais	12,5 D.	0,00	857,25		578		Liquido Pago (Rescisao	165,57	3.337,56	3.171,99
	568		Parcela Prop. (13oSlr)	6/12	1.028,70	1.028,70							

PROVENTOS: 3.337,56 VANTAGENS: 0,00 DESCONTOS: 3.337,56 LIQUIDO: 0,00

3251-4/1 Leticia Mahlke Adm: 05/01/2021 Dem: Dep.IR: 01 Dep.SF: 00 Hrs Mes-Int:200-200
Cargo: 1240 Dirigente Equipe Faixa Salarial: 002.004 CC4 Nascimento: 22/02/1985
Mod. de Pag. Credito Bancario Banco: 104 Cef Agencia: 1292-0 Conta: 928498428-4
Local: 0013 SAG CCS Situacao Funcional: Ativo Lotacao:01.003

	Cod.	R	Descricao	Compl.	Bases	VlMensal		Cod.	R	Descricao	Compl.	Bases	VlMensal
PROV	68		Cargo Comissao	200,00	5.000,66	5.000,66	DESC	528		INSS	11,03	5.000,66	551,37
								531		IRRF	22,50	4.259,70	322,30

PROVENTOS: 5.000,66 VANTAGENS: 0,00 DESCONTOS: 873,67 LIQUIDO: 4.126,99

Página 2633
Processo 00363-0200/21-6
Página da peça 84
Peça 5402521
DOCUMENTO DE ACESSO RESTRITO
ACESSO P03D2D77

Assinado digitalmente por: TANIA JUSSARA MIROSLAW GRIGORIEFF em 04/09/23.
Confira a autenticidade do documento em www.tce.rs.gov.br. Identificador: PRE.7337.2983.F82D.A467.B2BA.

3435-5/1 Leticia Pfuller dos Santos Adm: 02/08/2021 Dem: 17/12/2021 Dep.IR: 00 Dep.SF: 00 Hrs Mes-Int:125-220
Cargo: 2060 Monitor de Escola Contrat Faixa Salarial: 002.001 P 2Classe A Nascimento: 30/07/2001
Mod. de Pag. Credito Bancario Banco: 104 Cef Agencia: 1292-0 Conta: 790849826-5
Local: 0421 FUNDEB ENS INF PRE ESC CONT 40 Situacao Funcional: Ativo Lotacao:04.021

	Cod.	R	Descricao	Compl.	Bases	VlMensal		Cod.	R	Descricao	Compl.	Bases	VlMensal
PROV	1		Salario	124,66	1.321,60	748,91	DESC	526		INSS (13o Slr)	7,50	729,25	54,69
	8		Insalubridade	40,00	714,38	242,88		528		INSS	7,50	991,79	74,38
	517		Ferias Proporcionais 1	33,33 %	0,00	183,55		578		Liquido Pago (Rescisao	129,07	2.693,37	2.564,30
	519		Ferias Proporcionais	12,5 D.	0,00	550,66							
	539		Ferias Proporc. Media	33,33 %	0,00	59,53							
	541		Ferias Proporc. Media	12,5 D.	0,00	178,59							
	567		Parcela Prop.Med.(13oS	5/12	0,00	178,59							
	568		Parcela Prop. (13oSlr)	5/12	550,66	550,66							

PROVENTOS: 2.693,37 VANTAGENS: 0,00 DESCONTOS: 2.693,37 LIQUIDO: 0,00

3336-7/1 Liane C. Oliveira de Oliveira Adm: 10/05/2021 Dem: 17/12/2021 Dep.IR: 01 Dep.SF: 00 Hrs Mes-Int:125-220
Cargo: 2060 Monitor de Escola Contrat Faixa Salarial: 002.001 P 2Classe A Nascimento: 29/03/1979
Mod. de Pag. Credito Bancario Banco: 104 Cef Agencia: 1292-0 Conta: 983976586-3
Local: 0430 FUNDEB ENS INF CRECHE CONTR 40 Situacao Funcional: Ativo Lotacao:04.430

	Cod.	R	Descricao	Compl.	Bases	VlMensal		Cod.	R	Descricao	Compl.	Bases	VlMensal
PROV	1		Salario	124,66	1.321,60	748,91	DESC	526		INSS (13o Slr)	7,59	1.166,80	88,51
	8		Insalubridade	40,00	714,38	242,88		528		INSS	7,50	991,79	74,38
	517		Ferias Proporcionais 1	33,33 %	0,00	256,98		578		Liquido Pago (Rescisao	162,89	3.519,86	3.356,97
	519		Ferias Proporcionais	17,5 D.	0,00	770,93							
	539		Ferias Proporc. Media	33,33 %	0,00	83,34							
	541		Ferias Proporc. Media	17,5 D.	0,00	250,02							
	567		Parcela Prop.Med.(13oS	8/12	0,00	285,74							
	568		Parcela Prop. (13oSlr)	8/12	881,06	881,06							

PROVENTOS: 3.519,86 VANTAGENS: 0,00 DESCONTOS: 3.519,86 LIQUIDO: 0,00

2816-9/1 Liane Martinazzo Adm: 02/05/2018 Dem: Dep.IR: 01 Dep.SF: 00 Hrs Mes-Int:200-200
Cargo: 1270 Tecnico Contabilidade Faixa Salarial: 010.001 P 10 Classe A Nascimento: 19/09/1973
Mod. de Pag. Credito Bancario Banco: 104 Cef Agencia: 1292-0 Conta: 988217598-3
Local: 0301 SEFAZ CONTABILIDADE Situacao Funcional: Ativo Lotacao:03.301

	Cod.	R	Descricao	Compl.	Bases	VlMensal		Cod.	R	Descricao	Compl.	Bases	VlMensal
PROV	2		Vencimentos	200,00	5.093,52	5.093,52	DESC	217		Consig. Banri import v	0,00		1.850,16
	6		Horas Extras 50%	4,02	5.195,39	157,03		531		IRRF	22,50	4.435,48	361,85
	12		Anuenio	2,00	5.093,52	101,87		554		Previagudo	14,00	5.195,39	727,35

PROVENTOS: 5.352,42 VANTAGENS: 0,00 DESCONTOS: 2.939,36 LIQUIDO: 2.413,06

Página 2634
Processo 00363-0200/21-6
Página da peça 85
Peça 5402521
DOCUMENTO DE ACESSO RESTRITO
ACESSO P03D2D77

Assinado digitalmente por: TANIA JUSSARA MIROSLAW GRIGORIEFF em 04/09/23.
Confira a autenticidade do documento em www.tce.rs.gov.br. Identificador: PRE.7337.2983.F82D.A467.B2BA.

2905-0/1 Liara Veronica Lazzari Adm: 18/02/2019 Dem: Dep.IR: 00 Dep.SF: 00 Hrs Mes-Int:083-100
Cargo: 1900 Professor Faixa Salarial: 003.001 N 3 Classe A Nascimento: 24/01/1989
Mod. de Pag. Credito Bancario Banco: 104 Cef Agencia: 1292-0 Conta: 990997719-8
Local: 0042 FUNDEB ENSINO FUNDAMENTAL 60 Situacao Funcional: Ativo Lotacao:04.002

	Cod.	R	Descricao	Compl.	Bases	VlMensal		Cod.	R	Descricao	Compl.	Bases	VlMensal
PROV	2		Vencimentos	83,33	2.057,41	1.714,51	DESC	153		SIPROMA		17,74	17,74
	12		Anuenio	1,00	2.057,41	17,14		530		IRRF (Ferias)	7,50	2.479,73	43,17
	94		Convocacao	10/10	2.057,41	971,54		531		IRRF	7,50	2.460,76	41,75
	515		Ferias	30 Dias	0,00	2.077,98		533		Liquido Pago (Ferias)	334,08	2.770,64	2.436,56
	516		Ferias 1/3	33,33 %	0,00	692,66		553		Previagudo Ferias	14,00	2.077,98	290,91
								554		Previagudo	14,00	1.731,65	242,43

PROVENTOS: 5.473,83 VANTAGENS: 0,00 DESCONTOS: 3.072,56 LIQUIDO: 2.401,27

3322-7/1 Ligia Concari Adm: 03/05/2021 Dem: 17/12/2021 Dep.IR: 00 Dep.SF: 00 Hrs Mes-Int:057-100
Cargo: 2057 Professor Contrato Faixa Salarial: 003.001 N 3 Classe A Nascimento: 07/12/1983
Mod. de Pag. Credito Bancario Banco: 104 Cef Agencia: 1292-0 Conta: 986459911-4
Local: 0425 FUNDEB ENS INF CRECHE CONTR 60 Situacao Funcional: Ativo Lotacao:04.025

	Cod.	R	Descricao	Compl.	Bases	VlMensal		Cod.	R	Descricao	Compl.	Bases	VlMensal
PROV	1		Salario	56,66	2.057,41	1.165,86	DESC	526		INSS (13o Slr)	7,80	1.371,60	106,94
	517		Ferias Proporcionais 1	33,33 %	0,00	457,20		528		INSS	7,58	1.165,86	88,42
	519		Ferias Proporcionais	20 Dias	0,00	1.371,60		578		Liquido Pago (Rescisao	195,36	4.366,26	4.170,90
	568		Parcela Prop. (13oSlr)	8/12	1.371,60	1.371,60							

PROVENTOS: 4.366,26 VANTAGENS: 0,00 DESCONTOS: 4.366,26 LIQUIDO: 0,00

1923-2/1 Lisane Seiffert Adm: 02/04/2012 Dem: Dep.IR: 01 Dep.SF: 00 Hrs Mes-Int:220-220
Cargo: 1740 Merendeira/Servente Faixa Salarial: 001.003 P 1 Classe C Nascimento: 14/04/1974
Mod. de Pag. Credito Bancario Banco: 104 Cef Agencia: 1292-0 Conta: 778-2
Local: 0433 FUNDEB EDUCACAO ESPECIAL Situacao Funcional: Ativo Lotacao:04.033

	Cod.	R	Descricao	Compl.	Bases	VlMensal		Cod.	R	Descricao	Compl.	Bases	VlMensal
PROV	2		Vencimentos	220,00	1.414,47	1.414,47	DESC	126		Consig.Trib.Mun.		0,00	68,68
	8		Insalubridade	40,00	714,38	428,62		134		SINDISERMA(ASERMA)	1,00	1.178,72	11,78
	12		Anuenio	8,00	1.414,47	113,15		158		Celular SINDISERMA		0,00	31,99
								217		Consig. Banri import v		0,00	423,44
								317		SINDISERMA/Pro-Vida		0,00	71,00
								554		Previagudo	14,00	1.527,62	213,86

PROVENTOS: 1.956,24 VANTAGENS: 0,00 DESCONTOS: 820,75 LIQUIDO: 1.135,49

3276-0/1 Lisani Isabel Drews Adm: 05/01/2021 Dem: Dep.IR: 00 Dep.SF: 00 Hrs Mes-Int:200-200
Cargo: 1340 Dirigente Nucleo Faixa Salarial: 002.003 CC3 Nascimento: 18/05/1968
Mod. de Pag. Credito Bancario Banco: 104 Cef Agencia: 1292-0 Conta: 928533814-9
Local: 0026 CCS ATENDIMENTO COMUNID ASPS Situacao Funcional: Ativo Lotacao:02.006

	Cod.	R	Descricao	Compl.	Bases	VlMensal		Cod.	R	Descricao	Compl.	Bases	VlMensal
PROV	68		Cargo Comissao	200,00	3.571,90	3.571,90	DESC	528		INSS	9,84	3.571,90	351,34
								531		IRRF	15,00	3.220,56	128,28

PROVENTOS: 3.571,90 VANTAGENS: 0,00 DESCONTOS: 479,62 LIQUIDO: 3.092,28

Página 2635
Processo 00363-0200/21-6
Página da peça 86
Peça 5402521
DOCUMENTO DE ACESSO RESTRITO
ACESSO P03D2D77

Assinado digitalmente por: TANIA JUSSARA MIROSLAW GRIGORIEFF em 04/09/23.
Confira a autenticidade do documento em www.tce.rs.gov.br. Identificador: PRE.7337.2983.F82D.A467.B2BA.

1880-5/1 Lisete Rossdeutscher Scapin Adm: 25/01/2012 Dem: Dep.IR: 02 Dep.SF: 00 Hrs Mes-Int:220-220
Cargo: 2053 Lavador e L. de Veiculos Faixa Salarial: 004.002 P 4 Classe B Nascimento: 11/04/1974
Mod. de Pag. Credito Bancario Banco: 104 Cef Agencia: 1292-0 Conta: 780-4
Local: 0055 SIOST MANUTENCAO Situacao Funcional: Ativo Lotacao:05.005

	Cod.	R	Descricao	Compl.	Bases	VlMensal		Cod.	R	Descricao	Compl.	Bases	VlMensal
PROV	2		Vencimentos	220,00	1.771,66	1.771,66	DESC	134		SINDISERMA(ASERMA)	1,00	1.607,35	16,07
	6		Horas Extras 50%	21,30	2.342,01	343,31		158		Celular SINDISERMA		0,00	26,99
	8		Insalubridade	40,00	714,38	428,62		163		Vale Compras		0,00	447,22
	12		Anuenio	8,00	1.771,66	141,73		220		Consig. Bradesco		0,00	842,83
	14		Horas Extras c/ 100%	9,11	2.342,01	195,45		239		Refri Aserma		0,00	32,50
								531		IRRF	7,50	2.233,72	24,72
								554		Previagudo	14,00	1.913,39	267,87

PROVENTOS: 2.880,77 VANTAGENS: 0,00 DESCONTOS: 1.658,20 LIQUIDO: 1.222,57

3400-2/1 Lisiane Fatima Barbosa Adm: 21/06/2021 Dem: 24/12/2021 Dep.IR: 00 Dep.SF: 00 Hrs Mes-Int:176-220
Cargo: 1760 Merendeira Servente Contr Faixa Salarial: 001.001 P 1Classe A Nascimento: 25/01/1982
Mod. de Pag. Credito Bancario Banco: 104 Cef Agencia: 1292-0 Conta: 794036225-0
Local: 0421 FUNDEB ENS INF PRE ESC CONT 40 Situacao Funcional: Ativo Lotacao:04.021

	Cod.	R	Descricao	Compl.	Bases	VlMensal		Cod.	R	Descricao	Compl.	Bases	VlMensal
PROV	1		Salario	176,00	1.178,72	942,98	DESC	526		INSS (13o Slr)	7,50	839,38	62,95
	8		Insalubridade	40,00	714,38	342,89		528		INSS	7,97	1.600,19	127,51
	84		Dificil Acesso (Servid	55,00	714,38	314,32		578		Liquido Pago (Rescisao	190,46	3.511,12	3.320,66
	517		Ferias Proporcionais 1	33,33 %	0,00	196,45							
	519		Ferias Proporcionais	15 Dias	0,00	589,36							
	539		Ferias Proporc. Media	33,33 %	0,00	71,43							
	541		Ferias Proporc. Media	15 Dias	0,00	214,31							
	567		Parcela Prop.Med.(13oS	6/12	0,00	250,02							
	568		Parcela Prop. (13oSlr)	6/12	589,36	589,36							

PROVENTOS: 3.511,12 VANTAGENS: 0,00 DESCONTOS: 3.511,12 LIQUIDO: 0,00

1765-5/1 Lisiane Weber Adm: 16/03/2011 Dem: Dep.IR: 00 Dep.SF: 00 Hrs Mes-Int:083-100
Cargo: 1900 Professor Faixa Salarial: 003.003 N 3 Classe C Nascimento: 30/05/1980
Mod. de Pag. Credito Bancario Banco: 104 Cef Agencia: 1292-0 Conta: 781-2
Local: 0042 FUNDEB ENSINO FUNDAMENTAL 60 Situacao Funcional: Ativo Lotacao:04.002

	Cod.	R	Descricao	Compl.	Bases	VlMensal		Cod.	R	Descricao	Compl.	Bases	VlMensal
PROV	2		Vencimentos	83,33	2.443,17	2.035,97	DESC	153		SIPROMA		17,74	17,74
	12		Anuenio	9,00	2.443,17	183,23		223		Consig. CEF (FOLHA)		0,00	247,05
	83		Dificil Acesso (Mag)	10/10	1.614,49	152,47		530		IRRF (Ferias)	15,00	3.177,91	121,88
	515		Ferias	30 Dias	0,00	2.663,05		531		IRRF	7,50	2.060,99	11,77
	516		Ferias 1/3	33,33 %	0,00	887,68		533		Liquido Pago (Ferias)	741,75	3.550,73	2.808,98
								553		Previagudo Ferias	14,00	2.663,05	372,82
								554		Previagudo	14,00	2.219,20	310,68

PROVENTOS: 5.922,40 VANTAGENS: 0,00 DESCONTOS: 3.890,92 LIQUIDO: 2.031,48

Assinado digitalmente por: TANIA JUSSARA MIROSLAW GRIGORIEFF em 04/09/23.
Confira a autenticidade do documento em www.tce.rs.gov.br. Identificador: PRE.7337.2983.F82D.A467.B2BA.

Página 2636
Processo 00363-0200/21-6
Página da peça 87
Peça 5402521
DOCUMENTO DE ACESSO RESTRITO
ACESSO P03D2D77

2138-5/1 Liziani Maria Bortolas Adm: 17/02/2014 Dem: Dep.IR: 00 Dep.SF: 00 Hrs Mes-Int:083-100
Cargo: 1900 Professor Faixa Salarial: 003.003 N 3 Classe C Nascimento: 01/04/1978
Mod. de Pag. Credito Bancario Banco: 104 Cef Agencia: 1292-0 Conta: 1308-1
Local: 0042 FUNDEB ENSINO FUNDAMENTAL 60 Situacao Funcional: Ativo Lotacao:04.002

	Cod.	R	Descricao	Compl.	Bases	VlMensal		Cod.	R	Descricao	Compl.	Bases	VlMensal
PROV	2		Vencimentos	83,33	2.443,17	2.035,97	DESC	153		SIPROMA	17,74		17,74
	12		Anuenio	6,00	2.443,17	122,15		530		IRRF (Ferias)	15,00	3.090,45	108,76
	515		Ferias	30 Dias	0,00	2.589,76		533		Liquido Pago (Ferias)	471,32	3.453,01	2.981,69
	516		Ferias 1/3	33,33 %	0,00	863,25		553		Previagudo Ferias	14,00	2.589,76	362,56
								554		Previagudo	14,00	2.158,12	302,13

PROVENTOS: 5.611,13 VANTAGENS: 0,00 DESCONTOS: 3.772,88 LIQUIDO: 1.838,25

3343-0/1 Loiva Diva Dumke Pomerening Adm: 10/05/2021 Dem: 17/12/2021 Dep.IR: 00 Dep.SF: 00 Hrs Mes-Int:028-050
Cargo: 2071 Professor Contrato 10 hor Faixa Salarial: 003.007 N3 Classe A/2 Nascimento: 12/09/1968
Mod. de Pag. Credito Bancario Banco: 104 Cef Agencia: 1292-0 Conta: 863385521-4
Local: 0412 FUNDEB ENS FUNDAMENTAL CONT 60 Situacao Funcional: Ativo Lotacao:04.012

	Cod.	R	Descricao	Compl.	Bases	VlMensal		Cod.	R	Descricao	Compl.	Bases	VlMensal
PROV	1		Salario	28,33	1.028,70	582,93	DESC	526		INSS (13o Slr)	7,50	685,80	51,43
	83		Dificil Acesso (Mag)	10,00	1.614,49	91,48		528		INSS	7,50	674,41	50,58
	517		Ferias Proporcionais 1	33,33 %	0,00	200,02		578		Liquido Pago (Rescisao	102,01	2.160,30	2.058,29
	519		Ferias Proporcionais	17,5 D.	0,00	600,07							
	568		Parcela Prop. (13oSlr)	8/12	685,80	685,80							

PROVENTOS: 2.160,30 VANTAGENS: 0,00 DESCONTOS: 2.160,30 LIQUIDO: 0,00

3242-5/1 Lovana Grutzmacher Adm: 05/01/2021 Dem: Dep.IR: 00 Dep.SF: 00 Hrs Mes-Int:200-200
Cargo: 1460 Chefe Secao Faixa Salarial: 002.002 CC2 Nascimento: 30/11/1995
Mod. de Pag. Credito Bancario Banco: 104 Cef Agencia: 1292-0 Conta: 913780935-6
Local: 0084 GABINETE DO PREFEITO CCS Situacao Funcional: Ativo Lotacao:08.004

	Cod.	R	Descricao	Compl.	Bases	VlMensal		Cod.	R	Descricao	Compl.	Bases	VlMensal
PROV	68		Cargo Comissao	200,00	2.143,14	2.143,14	DESC	528		INSS	8,23	2.143,14	176,38
								531		IRRF	7,50	1.966,76	4,70

PROVENTOS: 2.143,14 VANTAGENS: 0,00 DESCONTOS: 181,08 LIQUIDO: 1.962,06

3419-3/1 Luana Aline Bissacotti Zanella Adm: 01/07/2021 Dem: Dep.IR: 00 Dep.SF: 00 Hrs Mes-Int:050-050
Cargo: 2071 Professor Contrato 10 hor Faixa Salarial: 003.007 N3 Classe A/2 Nascimento: 16/12/1995
Mod. de Pag. Credito Bancario Banco: 104 Cef Agencia: 1292-0 Conta: 993884453-2
Local: 0437 FUNDEB EDUC INF PRE ESC CONT 6 Situacao Funcional: Ativo Lotacao:04.037

	Cod.	R	Descricao	Compl.	Bases	VlMensal		Cod.	R	Descricao	Compl.	Bases	VlMensal
PROV	1		Salario	50,00	1.028,70	1.028,70	DESC	528		INSS	7,98	1.611,63	128,54
	94		Convocacao	6/6	2.057,41	582,93							
	548		Parcela Anual (13oSlr)		0,00	514,36							
	549		Parcela Anual Med(13oS		0,00	514,36							

PROVENTOS: 2.640,35 VANTAGENS: 0,00 DESCONTOS: 128,54 LIQUIDO: 2.511,81

Assinado digitalmente por: TANIA JUSSARA MIROSLAW GRIGORIEFF em 04/09/23.
Confira a autenticidade do documento em www.tce.rs.gov.br. Identificador: PRE.7337.2983.F82D.A467.B2BA.

Página 2637
Processo 00363-0200/21-6
Página da peça 88
Peça 5402521
DOCUMENTO DE ACESSO RESTRITO
ACESSO P03D2D77

3321-9/1 Luana Giuliani Losekann Adm: 03/05/2021 Dem: 17/12/2021 Dep.IR: 00 Dep.SF: 00 Hrs Mes-Int:057-100
Cargo: 2057 Professor Contrato Faixa Salarial: 003.001 N 3 Classe A Nascimento: 14/10/1994
Mod. de Pag. Credito Bancario Banco: 104 Cef Agencia: 1292-0 Conta: 970088772-9
Local: 0425 FUNDEB ENS INF CRECHE CONTR 60 Situacao Funcional: Ativo Lotacao:04.025

	Cod.	R	Descricao	Compl.	Bases	VlMensal		Cod.	R	Descricao	Compl.	Bases	VlMensal
PROV	1		Salario	56,66	2.057,41	1.165,86	DESC	526		INSS (13o Slr)	7,80	1.371,60	106,94
	517		Ferias Proporcionais 1	33,33 %	0,00	457,20		528		INSS	7,58	1.165,86	88,42
	519		Ferias Proporcionais	20 Dias	0,00	1.371,60		578		Liquido Pago (Rescisao	195,36	4.366,26	4.170,90
	568		Parcela Prop. (13oSlr)	8/12	1.371,60	1.371,60							

PROVENTOS: 4.366,26 VANTAGENS: 0,00 DESCONTOS: 4.366,26 LIQUIDO: 0,00

3249-2/1 Lucas Bock Cardoso Adm: 05/01/2021 Dem: Dep.IR: 00 Dep.SF: 00 Hrs Mes-Int:200-200
Cargo: 1340 Dirigente Nucleo Faixa Salarial: 002.002 CC2 Nascimento: 12/10/1994
Mod. de Pag. Credito Bancario Banco: 104 Cef Agencia: 1292-0 Conta: 913735403-0
Local: 0067 SEDERGA CCS Situacao Funcional: Ativo Lotacao:06.007

	Cod.	R	Descricao	Compl.	Bases	VlMensal		Cod.	R	Descricao	Compl.	Bases	VlMensal
PROV	68		Cargo Comissao	200,00	2.143,14	2.143,14	DESC	528		INSS	8,23	2.143,14	176,38
								531		IRRF	7,50	1.966,76	4,70

PROVENTOS: 2.143,14 VANTAGENS: 0,00 DESCONTOS: 181,08 LIQUIDO: 1.962,06

3434-7/1 Lucas Felipe Krummenauer Adm: 02/08/2021 Dem: Dep.IR: 00 Dep.SF: 00 Hrs Mes-Int:220-220
Cargo: 2083 Operador Maquinas Contrat Faixa Salarial: 006.001 P 6 Classe A Nascimento: 20/04/2001
Mod. de Pag. Credito Bancario Banco: 104 Cef Agencia: 1292-0 Conta: 790850166-5
Local: 0066 SEDERGA CONTRATOS Situacao Funcional: Ativo Lotacao:06.006

	Cod.	R	Descricao	Compl.	Bases	VlMensal		Cod.	R	Descricao	Compl.	Bases	VlMensal
PROV	1		Salario	220,00	2.321,73	2.321,73	DESC	239		Refri Aserma	0,00		27,50
	6		Horas Extras 50%	21,00	2.750,35	393,79		528		INSS	9,55	3.344,16	319,46
	8		Insalubridade	40,00	714,38	428,62		531		IRRF	15,00	3.024,70	98,90
	14		Horas Extras c/ 100%	8,00	2.750,35	200,02							

PROVENTOS: 3.344,16 VANTAGENS: 0,00 DESCONTOS: 445,86 LIQUIDO: 2.898,30

Página 2638
Processo 00363-0200/21-6
Página da peça 89
Peça 5402521
DOCUMENTO DE ACESSO RESTRITO
ACESSO P03D2D77

Assinado digitalmente por: TANIA JUSSARA MIROSLAW GRIGORIEFF em 04/09/23.
Confira a autenticidade do documento em www.tce.rs.gov.br. Identificador: PRE.7337.2983.F82D.A467.B2BA.

2859-2/1 Lucas Idalecio Lemos da Silva Adm: 17/08/2018 Dem: Dep.IR: 02 Dep.SF: 00 Hrs Mes-Int:183-220
Cargo: 1530 Motorista Faixa Salarial: 005.001 P 5 Classe A Nascimento: 25/02/1986
Mod. de Pag. Credito Bancario Banco: 104 Cef Agencia: 1292-0 Conta: 987710159-4
Local: 0427 FUNDEB ENS FUNDAMENTAL 40 Situacao Funcional: Ativo Lotacao:04.427

	Cod.	R	Descricao	Compl.	Bases	VlMensal		Cod.	R	Descricao	Compl.	Bases	VlMensal
PROV	2		Vencimentos	183,33	1.964,54	1.637,12	DESC	217		Consig. Banri import v		0,00	111,43
	6		Horas Extras 50%	63,00	2.198,49	944,34		220		Consig. Bradesco		0,00	687,77
	8		Insalubridade	20,00	714,38	178,59		531		IRRF	7,50	2.365,61	34,62
	12		Anuenio	1,00	1.964,54	16,36		533		Liquido Pago (Ferias)	717,98	1.858,95	1.140,97
	14		Horas Extras c/ 100%	10,00	2.198,49	199,86		553		Previagudo Ferias	14,00	1.322,78	185,18
	515		Ferias	20 Dias	0,00	1.322,78		554		Previagudo	14,00	1.653,48	231,48
	516		Ferias 1/3	33,33 %	0,00	440,92							
	537		Ferias Media	20 Dias	0,00	71,44							
	538		Ferias Media 1/3	33,33 %	0,00	23,81							

PROVENTOS: 4.835,22 VANTAGENS: 0,00 DESCONTOS: 2.391,45 LIQUIDO: 2.443,77

616-5/1 Luciana da Silva Adm: 01/07/1989 Dem: Dep.IR: 01 Dep.SF: 00 Hrs Mes-Int:200-200
Cargo: 1370 Oficial Administrativo Faixa Salarial: 008.006 P 8 Classe F Nascimento: 03/12/1970
Mod. de Pag. Credito Bancario Banco: 104 Cef Agencia: 1292-0 Conta: 1221-2
Local: 0055 SIOST MANUTENCAO Situacao Funcional: Ativo Lotacao:05.005

	Cod.	R	Descricao	Compl.	Bases	VlMensal		Cod.	R	Descricao	Compl.	Bases	VlMensal
PROV	2		Vencimentos	200,00	4.693,47	4.693,47	DESC	126		Consig.Trib.Mun.		0,00	78,38
	12		Anuenio	30,00	4.693,47	1.408,04		134		SINDISERMA(ASERMA)	1,00	3.128,98	31,28
	90		Incorp.FG		0,00	17,10		158		Celular SINDISERMA		0,00	236,73
								163		Vale Compras		0,00	225,20
								223		Consig. CEF (FOLHA)		0,00	1.918,53
								317		SINDISERMA/Pro-Vida		0,00	56,00
								531		IRRF	27,50	5.072,42	525,55
								554		Previagudo	14,00	6.118,61	856,60

PROVENTOS: 6.118,61 VANTAGENS: 0,00 DESCONTOS: 3.928,27 LIQUIDO: 2.190,34

1349-8/1 Luciane Claudia Gehrke Adm: 08/04/2002 Dem: Dep.IR: 00 Dep.SF: 00 Hrs Mes-Int:083-100
Cargo: 1900 Professor Faixa Salarial: 003.005 N 3 Classe E Nascimento: 15/03/1968
Mod. de Pag. Credito Bancario Banco: 104 Cef Agencia: 1292-0 Conta: 785-5
Local: 0042 FUNDEB ENSINO FUNDAMENTAL 60 Situacao Funcional: Ativo Lotacao:04.002

	Cod.	R	Descricao	Compl.	Bases	VlMensal		Cod.	R	Descricao	Compl.	Bases	VlMensal
PROV	2		Vencimentos	83,33	2.921,81	2.434,84	DESC	153		SIPROMA		17,74	17,74
	12		Anuenio	18,00	2.921,81	438,26		418		SIPROMA/Pro-Vida		0,00	56,00
	83		Dificil Acesso (Mag)	9/9	1.614,49	190,59		530		IRRF (Ferias)	22,50	4.134,46	294,12
	90		Incorp.FG		0,00	14,08		531		IRRF	7,50	2.673,57	57,71
	515		Ferias	30 Dias	0,00	3.464,63		533		Liquido Pago (Ferias)	779,16	4.619,50	3.840,34
	516		Ferias 1/3	33,33 %	0,00	1.154,87		553		Previagudo Ferias	14,00	3.464,63	485,04
								554		Previagudo	14,00	2.887,18	404,20

PROVENTOS: 7.697,27 VANTAGENS: 0,00 DESCONTOS: 5.155,15 LIQUIDO: 2.542,12

Assinado digitalmente por: TANIA JUSSARA MIROSLAW GRIGORIEFF em 04/09/23.
Confira a autenticidade do documento em www.tce.rs.gov.br. Identificador: PRE.7337.2983.F82D.A467.B2BA.

Página 2639
Processo 00363-0200/21-6
Página da peça 90
Peça 5402521
DOCUMENTO DE ACESSO RESTRITO
ACESSO P03D2D77

2410-4/1 Luciane Lenise Mann Adm: 19/06/2016 Dem: Dep.IR: 00 Dep.SF: 00 Hrs Mes-Int:183-220
Cargo: 1740 Merendeira/Servente Faixa Salarial: 001.002 P 1 Classe B Nascimento: 12/02/1978
Mod. de Pag. Credito Bancario Banco: 104 Cef Agencia: 1292-0 Conta: 1647-1
Local: 0426 FUNDEB ED INF PRE ESCOLA 40 Situacao Funcional: Ativo Lotacao:04.026

	Cod.	R	Descricao	Compl.	Bases	VlMensal		Cod.	R	Descricao	Compl.	Bases	VlMensal
PROV	2		Vencimentos	183,33	1.300,17	1.083,47	DESC	530		IRRF (Ferias)	7,50	1.991,00	6,52
	8		Insalubridade	40,00	714,38	357,18		533		Liquido Pago (Ferias)	194,00	2.178,48	1.984,48
	12		Anuenio	3,00	1.300,17	32,49		553		Previagudo Ferias	14,00	1.339,17	187,48
	515		Ferias	30 Dias	0,00	1.339,17		554		Previagudo	14,00	1.115,96	156,23
	516		Ferias 1/3	33,33 %	0,00	446,39							
	537		Ferias Media	30 Dias	0,00	294,69							
	538		Ferias Media 1/3	33,33 %	0,00	98,23							

PROVENTOS: 3.651,62 VANTAGENS: 0,00 DESCONTOS: 2.334,71 LIQUIDO: 1.316,91

1342-0/1 Luciane Ribas de Andrade Adm: 08/04/2002 Dem: Dep.IR: 00 Dep.SF: 00 Hrs Mes-Int:083-100
Cargo: 1900 Professor Faixa Salarial: 003.005 N 3 Classe E Nascimento: 17/09/1967
Mod. de Pag. Credito Bancario Banco: 104 Cef Agencia: 1292-0 Conta: 1222-0
Local: 0042 FUNDEB ENSINO FUNDAMENTAL 60 Situacao Funcional: Ativo Lotacao:04.002

	Cod.	R	Descricao	Compl.	Bases	VlMensal		Cod.	R	Descricao	Compl.	Bases	VlMensal
PROV	2		Vencimentos	83,33	2.921,81	2.434,84	DESC	530		IRRF (Ferias)	22,50	4.114,29	289,58
	12		Anuenio	18,00	2.921,81	438,26		531		IRRF	15,00	2.956,64	88,69
	94		Convocacao	10/10	2.057,41	485,77		533		Liquido Pago (Ferias)	772,26	4.596,97	3.824,71
	515		Ferias	30 Dias	0,00	3.447,73		553		Previagudo Ferias	14,00	3.447,73	482,68
	516		Ferias 1/3	33,33 %	0,00	1.149,24		554		Previagudo	14,00	2.873,10	402,23

PROVENTOS: 7.955,84 VANTAGENS: 0,00 DESCONTOS: 5.087,89 LIQUIDO: 2.867,95

2946-7/1 Luciano de Castro Adm: 11/03/2019 Dem: Dep.IR: 00 Dep.SF: 00 Hrs Mes-Int:220-220
Cargo: 1500 Operador Maquinas Faixa Salarial: 006.001 P 6 Classe A Nascimento: 02/11/1976
Mod. de Pag. Credito Bancario Banco: 104 Cef Agencia: 1292-0 Conta: 986901806-3
Local: 0051 SIOST MANUTENCAO DE RODOVIAS Situacao Funcional: Ativo Lotacao:05.001

	Cod.	R	Descricao	Compl.	Bases	VlMensal		Cod.	R	Descricao	Compl.	Bases	VlMensal
PROV	2		Vencimentos	220,00	2.321,73	2.321,73	DESC	217		Consig. Banri import v	0,00		315,28
	8		Insalubridade	40,00	714,38	428,62		531		IRRF	7,50	2.445,27	40,59
	12		Anuenio	1,00	2.321,73	23,21		554		Previagudo	14,00	2.344,94	328,29

PROVENTOS: 2.773,56 VANTAGENS: 0,00 DESCONTOS: 684,16 LIQUIDO: 2.089,40

1924-0/1 Luciano Jaques Drescher Adm: 05/04/2012 Dem: Dep.IR: 02 Dep.SF: 00 Hrs Mes-Int:220-220
Cargo: 1630 Eletricista Faixa Salarial: 003.003 P 3 Classe C Nascimento: 04/06/1977
Mod. de Pag. Credito Bancario Banco: 104 Cef Agencia: 1292-0 Conta: 786-3
Local: 0054 SIOST ILUMINACAO PUBLICA Situacao Funcional: Ativo Lotacao:05.004

	Cod.	R	Descricao	Compl.	Bases	VlMensal		Cod.	R	Descricao	Compl.	Bases	VlMensal
PROV	2		Vencimentos	220,00	1.757,37	1.757,37	DESC	554		Previagudo	14,00	1.897,95	265,71
	6		Horas Extras 50%	7,01	2.425,16	115,91							
	9		Periculosidade	220,00	1.757,37	527,21							
	12		Anuenio	8,00	1.757,37	140,58							

PROVENTOS: 2.541,07 VANTAGENS: 0,00 DESCONTOS: 265,71 LIQUIDO: 2.275,36

Assinado digitalmente por: TANIA JUSSARA MIROSLAW GRIGORIEFF em 04/09/23.
Confira a autenticidade do documento em www.tce.rs.gov.br. Identificador: PRE.7337.2983.F82D.A467.B2BA.

Página 2640
Processo 00363-0200/21-6
Página da peça 91
Peça 5402521
DOCUMENTO DE ACESSO RESTRITO
ACESSO P03D2D77

2417-1/1 Luciano Moro Adm: 02/03/2016 Dem: Dep.IR: 03 Dep.SF: 00 Hrs Mes-Int:220-220
Cargo: 1500 Operador Maquinas Faixa Salarial: 006.002 P 6 Classe B Nascimento: 25/10/1977
Mod. de Pag. Credito Bancario Banco: 104 Cef Agencia: 1292-0 Conta: 1593-9
Local: 0051 SIOST MANUTENCAO DE RODOVIAS Situacao Funcional: Ativo Lotacao:05.001

	Cod.	R	Descricao	Compl.	Bases	VlMensal		Cod.	R	Descricao	Compl.	Bases	VlMensal
PROV	2		Vencimentos	220,00	2.557,48	2.557,48	DESC	531		IRRF	15,00	2.936,34	85,65
	6		Horas Extras 50%	28,52	3.088,39	607,71		554		Previagudo	14,00	2.659,77	372,36
	8		Insalubridade	40,00	714,38	428,62							
	12		Anuenio	4,00	2.557,48	102,29							
	14		Horas Extras c/ 100%	6,28	3.088,39	181,37							

PROVENTOS: 3.877,47 VANTAGENS: 0,00 DESCONTOS: 458,01 LIQUIDO: 3.419,46

1333-1/1 Luciara de Lima Adm: 01/04/2002 Dem: Dep.IR: 01 Dep.SF: 00 Hrs Mes-Int:083-100
Cargo: 1900 Professor Faixa Salarial: 003.005 N 3 Classe E Nascimento: 22/08/1973
Mod. de Pag. Credito Bancario Banco: 104 Cef Agencia: 1292-0 Conta: 787-1
Local: 0042 FUNDEB ENSINO FUNDAMENTAL 60 Situacao Funcional: Ativo Lotacao:04.002

	Cod.	R	Descricao	Compl.	Bases	VlMensal		Cod.	R	Descricao	Compl.	Bases	VlMensal
PROV	2		Vencimentos	83,33	2.921,81	2.434,84	DESC	153		SIPROMA	17,74		17,74
	12		Anuenio	18,00	2.921,81	438,26		217		Consig. Banri import v	0,00		500,12
	90		Incorp.FG		0,00	12,39		530		IRRF (Ferias)	22,50	4.656,82	411,65
	94		Convocacao	10/10	2.057,41	971,54		531		IRRF	15,00	3.263,48	134,72
	515		Ferias	30 Dias	0,00	3.462,60		533		Liquido Pago (Ferias)	1.396,53	5.331,17	3.934,64
	516		Ferias 1/3	33,33 %	0,00	1.154,20		553		Previagudo Ferias	14,00	3.462,60	484,76
	537		Ferias Media	30 Dias	0,00	535,78		554		Previagudo	14,00	2.885,49	403,96
	538		Ferias Media 1/3	33,33 %	0,00	178,59							

PROVENTOS: 9.188,20 VANTAGENS: 0,00 DESCONTOS: 5.887,59 LIQUIDO: 3.300,61

2814-2/1 Lucieli Flores de Siqueira Adm: 20/04/2018 Dem: Dep.IR: 00 Dep.SF: 00 Hrs Mes-Int:120-200
Cargo: 1125 Farmaceutico Faixa Salarial: 011.001 P 11 Classe A Nascimento: 08/02/1990
Mod. de Pag. Credito Bancario Banco: 104 Cef Agencia: 1292-0 Conta: 987617392-3
Local: 0021 ATENDIMENTO COMUNIDADE ASPS Situacao Funcional: Ativo Lotacao:02.001

	Cod.	R	Descricao	Compl.	Bases	VlMensal		Cod.	R	Descricao	Compl.	Bases	VlMensal
PROV	2		Vencimentos	120,00	6.522,28	3.913,37	DESC	530		IRRF (Ferias)	27,50	5.387,85	612,29
	8		Insalubridade	10,00	714,38	64,29		531		IRRF	15,00	3.497,10	169,76
	12		Anuenio	2,00	6.522,28	78,26		533		Liquido Pago (Ferias)	1.233,20	6.008,76	4.775,56
	515		Ferias	20 Dias	0,00	4.435,14		553		Previagudo Ferias	14,00	4.435,14	620,91
	516		Ferias 1/3	33,33 %	0,00	1.478,38		554		Previagudo	14,00	3.991,63	558,82
	537		Ferias Media	20 Dias	0,00	71,43							
	538		Ferias Media 1/3	33,33 %	0,00	23,81							

PROVENTOS: 10.064,68 VANTAGENS: 0,00 DESCONTOS: 6.737,34 LIQUIDO: 3.327,34

Assinado digitalmente por: TANIA JUSSARA MIROSLAW GRIGORIEFF em 04/09/23.
Confira a autenticidade do documento em www.tce.rs.gov.br. Identificador: PRE.7337.2983.F82D.A467.B2BA.

Página 2641
Processo 00363-0200/21-6
Página da peça 92
Peça 5402521
DOCUMENTO DE ACESSO RESTRITO
ACESSO P03D2D77

2903-3/1 Luciere Schmidt Datsch Adm: 18/02/2019 Dem: Dep.IR: 00 Dep.SF: 00 Hrs Mes-Int:083-100
Cargo: 1900 Professor Faixa Salarial: 003.001 N 3 Classe A Nascimento: 30/06/1979
Mod. de Pag. Credito Bancario Banco: 104 Cef Agencia: 1292-0 Conta: 992942521-2
Local: 0424 FUNDEB ENS INF CRECHE 60 Situacao Funcional: Ativo Lotacao:04.024

	Cod.	R	Descricao	Compl.	Bases	VlMensal		Cod.	R	Descricao	Compl.	Bases	VlMensal
PROV	2		Vencimentos	83,33	2.057,41	1.714,51	DESC	153		SIPROMA		17,74	17,74
	12		Anuenio	1,00	2.057,41	17,14		223		Consig. CEF (FOLHA)		0,00	614,19
	94		Convocacao	10/10	2.057,41	971,54		530		IRRF (Ferias)	7,50	2.479,73	43,17
	515		Ferias	30 Dias	0,00	2.077,98		531		IRRF	7,50	2.460,76	41,75
	516		Ferias 1/3	33,33 %	0,00	692,66		533		Liquido Pago (Ferias)	948,27	2.770,64	1.822,37
								553		Previagudo Ferias	14,00	2.077,98	290,91
								554		Previagudo	14,00	1.731,65	242,43

PROVENTOS: 5.473,83 VANTAGENS: 0,00 DESCONTOS: 3.072,56 LIQUIDO: 2.401,27

2258-6/1 Lucila Friedrich Adm: 23/02/2015 Dem: Dep.IR: 00 Dep.SF: 00 Hrs Mes-Int:083-100
Cargo: 1900 Professor Faixa Salarial: 003.002 N 3 Classe B Nascimento: 20/08/1978
Mod. de Pag. Credito Bancario Banco: 104 Cef Agencia: 1292-0 Conta: 1223-9
Local: 0042 FUNDEB ENSINO FUNDAMENTAL 60 Situacao Funcional: Ativo Lotacao:04.002

	Cod.	R	Descricao	Compl.	Bases	VlMensal		Cod.	R	Descricao	Compl.	Bases	VlMensal
PROV	2		Vencimentos	83,33	2.250,29	1.875,24	DESC	134		SINDISERMA(ASERMA)	1,00	2.057,41	20,57
	12		Anuenio	8,00	2.250,29	150,01		153		SIPROMA		17,74	17,74
	94		Convocacao	10/10	2.057,41	971,54		158		Celular SINDISERMA		0,00	53,98
	515		Ferias	30 Dias	0,00	2.430,31		223		Consig. CEF (FOLHA)		0,00	380,87
	516		Ferias 1/3	33,33 %	0,00	810,10		350		Ipe	18,74	2.996,79	561,59
								352		Ipe Ferias	18,74	2.430,31	455,44
								530		IRRF (Ferias)	15,00	2.900,17	80,22
								531		IRRF	7,50	2.713,26	60,69
								533		Liquido Pago (Ferias)	1.256,77	3.240,41	1.983,64
								553		Previagudo Ferias	14,00	2.430,31	340,24
								554		Previagudo	14,00	2.025,25	283,53

PROVENTOS: 6.237,20 VANTAGENS: 0,00 DESCONTOS: 4.238,51 LIQUIDO: 1.998,69

3453-3/1 Lucimara Miranda da Costa Adm: 03/09/2021 Dem: 17/12/2021 Dep.IR: 01 Dep.SF: 00 Hrs Mes-Int:028-050
Cargo: 2071 Professor Contrato 10 hor Faixa Salarial: 003.007 N3 Classe A/2 Nascimento: 11/09/1971
Mod. de Pag. Credito Bancario Banco: 104 Cef Agencia: 1292-0 Conta: 990515579-7
Local: 0412 FUNDEB ENS FUNDAMENTAL CONT 60 Situacao Funcional: Ativo Lotacao:04.012

	Cod.	R	Descricao	Compl.	Bases	VlMensal		Cod.	R	Descricao	Compl.	Bases	VlMensal
PROV	1		Salario	28,33	1.028,70	582,93	DESC	526		INSS (13o Slr)	7,50	685,82	51,43
	83		Dificil Acesso (Mag)	25,00	1.614,49	228,71		528		INSS	7,82	1.394,56	109,01
	94		Convocacao	50,00	2.057,41	582,92		578		Liquido Pago (Rescisao	160,44	2.537,58	2.377,14
	517		Ferias Proporcionais 1	33,33 %	0,00	114,30							
	519		Ferias Proporcionais	10 Dias	0,00	342,90							
	567		Parcela Prop.Med.(13oS		0,00	342,92							
	568		Parcela Prop. (13oSlr)	4/12	342,90	342,90							

PROVENTOS: 2.537,58 VANTAGENS: 0,00 DESCONTOS: 2.537,58 LIQUIDO: 0,00

Assinado digitalmente por: TANIA JUSSARA MIROSLAW GRIGORIEFF em 04/09/23.
Confira a autenticidade do documento em www.tce.rs.gov.br. Identificador: PRE.7337.2983.F82D.A467.B2BA.

Página 2642
Processo 00363-0200/21-6
Página da peça 93
Peça 5402521
DOCUMENTO DE ACESSO RESTRITO
ACESSO P03D2D77

1204-1/1 Lucimare T. Barbieri Puntel Adm: 01/03/2000 Dem: Dep.IR: 03 Dep.SF: 00 Hrs Mes-Int:083-100
Cargo: 1900 Professor Faixa Salarial: 003.005 N 3 Classe E Nascimento: 23/07/1972
Mod. de Pag. Credito Bancario Banco: 104 Cef Agencia: 1292-0 Conta: 788-0
Local: 0042 FUNDEB ENSINO FUNDAMENTAL 60 Situacao Funcional: Ativo Lotacao:04.002

	Cod.	R	Descricao	Compl.	Bases	VlMensal		Cod.	R	Descricao	Compl.	Bases	VlMensal
PROV	2		Vencimentos	83,33	2.921,81	2.434,84	DESC	153		SIPROMA	17,74		17,74
	12		Anuenio	20,00	2.921,81	486,96		418		SIPROMA/Pro-Vida	0,00		41,00
	515		Ferias	30 Dias	0,00	3.506,17		530		IRRF (Ferias)	15,00	3.615,26	187,48
	516		Ferias 1/3	33,33 %	0,00	1.168,72		531		IRRF	7,50	1.943,98	2,99
								533		Liquido Pago (Ferias)	678,34	4.674,89	3.996,55
								553		Previagudo Ferias	14,00	3.506,17	490,86
								554		Previagudo	14,00	2.921,80	409,05

PROVENTOS: 7.596,69 VANTAGENS: 0,00 DESCONTOS: 5.145,67 LIQUIDO: 2.451,02

3402-9/1 Ludiron Dias Dutra Adm: 22/06/2021 Dem: Dep.IR: 00 Dep.SF: 00 Hrs Mes-Int:200-200
Cargo: 2082 Contador Contrato Faixa Salarial: 011.001 P 11 Classe A Nascimento: 17/10/1990
Mod. de Pag. Credito Bancario Banco: 104 Cef Agencia: 1292-0 Conta: 793895147-2
Local: 0019 SEFAZ CONTABILIDADE CONTRATO Situacao Funcional: Ativo Lotacao:03.304

	Cod.	R	Descricao	Compl.	Bases	VlMensal		Cod.	R	Descricao	Compl.	Bases	VlMensal
PROV	1		Salario	200,00	6.522,28	6.522,28	DESC	528		INSS	11,69	6.433,67	751,99
	6		Horas Extras 50%	11,18	6.522,28	552,76		531		IRRF	27,50	6.761,99	990,18
	14		Horas Extras c/ 100%	6,44	6.522,28	438,94							

PROVENTOS: 7.513,98 VANTAGENS: 0,00 DESCONTOS: 1.742,17 LIQUIDO: 5.771,81

3248-4/1 Luis Henrique Kittel Adm: 01/01/2021 Dem: Dep.IR: 02 Dep.SF: 00 Hrs Mes-Int:200-200
Cargo: 1010 Prefeito Faixa Salarial: 001.001 Prefeito Nascimento: 27/06/1985
Mod. de Pag. Credito Bancario Banco: 104 Cef Agencia: 1292-0 Conta: 909775058-5
Local: 0081 GABINETE DO PREFEITO E VICE Situacao Funcional: Ativo Lotacao:08.001

	Cod.	R	Descricao	Compl.	Bases	VlMensal		Cod.	R	Descricao	Compl.	Bases	VlMensal
PROV	5		Subsidios	200,00	18.691,18	18.691,18	DESC	528		INSS	11,69	6.433,67	751,99
								531		IRRF	27,50	17.560,01	3.959,64

PROVENTOS: 18.691,18 VANTAGENS: 0,00 DESCONTOS: 4.711,63 LIQUIDO: 13.979,55

3030-9/1 Luismar Delmar Bendlin Adm: 01/08/2019 Dem: Dep.IR: 02 Dep.SF: 00 Hrs Mes-Int:220-220
Cargo: 1500 Operador Maquinas Faixa Salarial: 006.001 P 6 Classe A Nascimento: 08/02/1989
Mod. de Pag. Credito Bancario Banco: 104 Cef Agencia: 1292-0 Conta: 986358724-4
Local: 0063 SEDERGA PATRULHA AGRICOLA Situacao Funcional: Ativo Lotacao:06.003

	Cod.	R	Descricao	Compl.	Bases	VlMensal		Cod.	R	Descricao	Compl.	Bases	VlMensal
PROV	2		Vencimentos	220,00	2.321,73	2.321,73	DESC	531		IRRF	15,00	3.582,04	182,50
	6		Horas Extras 50%	29,20	2.750,35	550,00		554		Previagudo	14,00	2.321,73	325,04
	8		Insalubridade	40,00	714,38	428,62							
	14		Horas Extras c/ 100%	10,52	2.750,35	271,53							
	32		Funcao Gratificada		714,38	714,38							

PROVENTOS: 4.286,26 VANTAGENS: 0,00 DESCONTOS: 507,54 LIQUIDO: 3.778,72

Assinado digitalmente por: TANIA JUSSARA MIROSLAW GRIGORIEFF em 04/09/23.
Confira a autenticidade do documento em www.tce.rs.gov.br. Identificador: PRE.7337.2983.F82D.A467.B2BA.

Página 2643
Processo 00363-0200/21-6
Página da peça 94
Peça 5402521
DOCUMENTO DE ACESSO RESTRITO
ACESSO P03D2D77

3017-1/1 Luiz Fernando Dumke Adm: 14/06/2019 Dem: Dep.IR: 00 Dep.SF: 00 Hrs Mes-Int:220-220
Cargo: 1530 Motorista Faixa Salarial: 005.001 P 5 Classe A Nascimento: 15/09/1979
Mod. de Pag. Credito Bancario Banco: 104 Cef Agencia: 1292-0 Conta: 986512709-7
Local: 0051 SIOST MANUTENCAO DE RODOVIAS Situacao Funcional: Ativo Lotacao:05.001

	Cod.	R	Descricao	Compl.	Bases	VlMensal		Cod.	R	Descricao	Compl.	Bases	VlMensal
PROV	2		Vencimentos	220,00	1.964,54	1.964,54	DESC	531		IRRF	7,50	2.766,39	64,67
	6		Horas Extras 50%	46,51	2.178,85	695,99		554		Previagudo	14,00	1.964,54	275,03
	8		Insalubridade	20,00	714,38	214,31							
	14		Horas Extras c/ 100%	8,25	2.178,85	166,58							

PROVENTOS: 3.041,42 VANTAGENS: 0,00 DESCONTOS: 339,70 LIQUIDO: 2.701,72

761-7/1 Luiz Fernando Gomes Ramos Adm: 04/12/1989 Dem: Dep.IR: 00 Dep.SF: 00 Hrs Mes-Int:200-200
Cargo: 1360 Fiscal Faixa Salarial: 008.006 P 8 Classe F Nascimento: 03/04/1964
Mod. de Pag. Credito Bancario Banco: 104 Cef Agencia: 1292-0 Conta: 1224-7
Local: 0302 SEFAZ FISCALIZACAO Situacao Funcional: Ativo Lotacao:03.302

	Cod.	R	Descricao	Compl.	Bases	VlMensal		Cod.	R	Descricao	Compl.	Bases	VlMensal
PROV	2		Vencimentos	200,00	4.693,47	4.693,47	DESC	134		SINDISERMA(ASERMA)	1,00	3.128,98	31,28
	6		Horas Extras 50%	11,29	6.315,82	543,79		158		Celular SINDISERMA	0,00		73,98
	8		Insalubridade	20,00	714,38	214,31		163		Vale Compras	0,00		595,96
	12		Anuenio	30,00	4.693,47	1.408,04		456		Pensao Judicial x min(	1,30	1.100,00	1.430,00
	90		Incorp.FG		0,00	714,31		462		Pensao Judicial s/basi	30,00	3.128,98	938,69
								531		IRRF	22,50	4.251,02	320,34
								554		Previagudo	14,00	6.815,82	954,21

PROVENTOS: 7.573,92 VANTAGENS: 0,00 DESCONTOS: 4.344,46 LIQUIDO: 3.229,46

1085-5/1 Luiz Leonel Davila Adm: 24/09/1998 Dem: Dep.IR: 02 Dep.SF: 00 Hrs Mes-Int:220-220
Cargo: 1530 Motorista Faixa Salarial: 005.005 P 5 Classe E Nascimento: 02/05/1963
Mod. de Pag. Credito Bancario Banco: 104 Cef Agencia: 1292-0 Conta: 789-8
Local: 0053 SIOST MANUT VIAS URBANAS Situacao Funcional: Ativo Lotacao:05.003

	Cod.	R	Descricao	Compl.	Bases	VlMensal		Cod.	R	Descricao	Compl.	Bases	VlMensal
PROV	2		Vencimentos	220,00	2.750,36	2.750,36	DESC	134		SINDISERMA(ASERMA)	1,00	1.964,54	19,64
	6		Horas Extras 50%	10,00	3.597,25	245,26		158		Celular SINDISERMA	0,00		36,99
	8		Insalubridade	20,00	714,38	214,31		317		SINDISERMA/Pro-Vida	0,00		41,00
	12		Anuenio	23,00	2.750,36	632,58		350		Ipe	18,74	4.133,56	774,62
	14		Horas Extras c/ 100%	8,54	3.597,25	291,05		531		IRRF	15,00	3.280,77	137,31
								554		Previagudo	14,00	3.382,94	473,61

PROVENTOS: 4.133,56 VANTAGENS: 0,00 DESCONTOS: 1.483,17 LIQUIDO: 2.650,39

Página 2644
Processo 00363-0200/21-6
Página da peça 95
Peça 5402521
DOCUMENTO DE ACESSO RESTRITO
ACESSO P03D2D77

Assinado digitalmente por: TANIA JUSSARA MIROSLAW GRIGORIEFF em 04/09/23.
Confira a autenticidade do documento em www.tce.rs.gov.br. Identificador: PRE.7337.2983.F82D.A467.B2BA.

2397-3/1 Lunara R. S. Halberstadt Adm: 23/02/2016 Dem: Dep.IR: 00 Dep.SF: 00 Hrs Mes-Int:083-100
Cargo: 1900 Professor Faixa Salarial: 003.002 N 3 Classe B Nascimento: 20/09/1987
Mod. de Pag. Credito Bancario Banco: 104 Cef Agencia: 1292-0 Conta: 1332-4
Local: 0041 FUNDEB ED INF PRE ESCOLA 60 Situacao Funcional: Ativo Lotacao:04.001

	Cod.	R	Descricao	Compl.	Bases	VlMensal		Cod.	R	Descricao	Compl.	Bases	VlMensal
PROV	2		Vencimentos	83,33	2.250,29	1.875,24	DESC	530		IRRF (Ferias)	27,50	5.883,21	639,76
	12		Anuenio	4,00	2.250,29	75,00		531		IRRF	22,50	3.838,14	219,62
	83		Dificil Acesso (Mag)	11/11	1.614,49	152,47		533		Liquido Pago (Ferias)	967,40	3.120,40	2.153,00
	515		Ferias	30 Dias	0,00	2.340,30		553		Previagudo Ferias	14,00	2.340,30	327,64
	516		Ferias 1/3	33,33 %	0,00	780,10		554		Previagudo	14,00	1.950,24	273,03

PROVENTOS: 5.223,11 VANTAGENS: 0,00 DESCONTOS: 3.613,05 LIQUIDO: 1.610,06

2148-2/1 Lunara R. S. Halberstadt Adm: 27/02/2014 Dem: Dep.IR: 00 Dep.SF: 00 Hrs Mes-Int:083-100
Cargo: 1900 Professor Faixa Salarial: 003.003 N 3 Classe C Nascimento: 20/09/1987
Mod. de Pag. Credito Bancario Banco: 104 Cef Agencia: 1292-0 Conta: 1332-4
Local: 0042 FUNDEB ENSINO FUNDAMENTAL 60 Situacao Funcional: Ativo Lotacao:04.002

	Cod.	R	Descricao	Compl.	Bases	VlMensal		Cod.	R	Descricao	Compl.	Bases	VlMensal
PROV	2		Vencimentos	83,33	2.443,17	2.035,97	DESC	153		SIPROMA		17,74	17,74
	12		Anuenio	6,00	2.443,17	122,15		530		IRRF (Ferias)	15,00	3.090,45	108,76
	83		Dificil Acesso (Mag)	11/11	1.614,49	152,47		531		IRRF	7,50	2.008,46	7,83
	515		Ferias	30 Dias	0,00	2.589,76		533		Liquido Pago (Ferias)	471,32	3.453,01	2.981,69
	516		Ferias 1/3	33,33 %	0,00	863,25		553		Previagudo Ferias	14,00	2.589,76	362,56
								554		Previagudo	14,00	2.158,12	302,13

PROVENTOS: 5.763,60 VANTAGENS: 0,00 DESCONTOS: 3.780,71 LIQUIDO: 1.982,89

2236-5/1 Lurdes Maria da Rosa Adm: 27/10/2014 Dem: Dep.IR: 01 Dep.SF: 00 Hrs Mes-Int:083-100
Cargo: 1900 Professor Faixa Salarial: 003.003 N 3 Classe C Nascimento: 03/07/1971
Mod. de Pag. Credito Bancario Banco: 104 Cef Agencia: 1292-0 Conta: 1441-0
Local: 0042 FUNDEB ENSINO FUNDAMENTAL 60 Situacao Funcional: Ativo Lotacao:04.002

	Cod.	R	Descricao	Compl.	Bases	VlMensal		Cod.	R	Descricao	Compl.	Bases	VlMensal
PROV	2		Vencimentos	83,33	2.443,17	2.035,97	DESC	153		SIPROMA		17,74	17,74
	12		Anuenio	5,00	2.443,17	101,79		530		IRRF (Ferias)	15,00	2.871,69	75,95
	515		Ferias	30 Dias	0,00	2.565,32		533		Liquido Pago (Ferias)	435,09	3.420,42	2.985,33
	516		Ferias 1/3	33,33 %	0,00	855,10		553		Previagudo Ferias	14,00	2.565,32	359,14
								554		Previagudo	14,00	2.137,76	299,28

PROVENTOS: 5.558,18 VANTAGENS: 0,00 DESCONTOS: 3.737,44 LIQUIDO: 1.820,74

Assinado digitalmente por: TANIA JUSSARA MIROSLAW GRIGORIEFF em 04/09/23.
Confira a autenticidade do documento em www.tce.rs.gov.br. Identificador: PRE.7337.2983.F82D.A467.B2BA.

Página 2645
Processo 00363-0200/21-6
Página da peça 96
Peça 5402521
DOCUMENTO DE ACESSO RESTRITO
ACESSO P03D2D77

2404-0/1 Luziele da S. Costa da Rocha Adm: 24/02/2016 Dem: Dep.IR: 00 Dep.SF: 00 Hrs Mes-Int:083-100
Cargo: 1900 Professor Faixa Salarial: 003.002 N 3 Classe B Nascimento: 28/03/1991
Mod. de Pag. Credito Bancario Banco: 104 Cef Agencia: 1292-0 Conta: 1588-2
Local: 0042 FUNDEB ENSINO FUNDAMENTAL 60 Situacao Funcional: Ativo Lotacao:04.002

	Cod.	R	Descricao	Compl.	Bases	VlMensal		Cod.	R	Descricao	Compl.	Bases	VlMensal
PROV	2		Vencimentos	83,33	2.250,29	1.875,24	DESC	153		SIPROMA		17,74	17,74
	12		Anuenio	4,00	2.250,29	75,00		418		SIPROMA/Pro-Vida		0,00	71,00
	83		Dificil Acesso (Mag)	10/10	1.614,49	190,59		530		IRRF (Ferias)	7,50	2.792,76	66,65
	515		Ferias	30 Dias	0,00	2.340,30		533		Liquido Pago (Ferias)	394,29	3.120,40	2.726,11
	516		Ferias 1/3	33,33 %	0,00	780,10		553		Previagudo Ferias	14,00	2.340,30	327,64
								554		Previagudo	14,00	1.950,24	273,03

PROVENTOS: 5.261,23 VANTAGENS: 0,00 DESCONTOS: 3.482,17 LIQUIDO: 1.779,06

2666-2/1 Magda Regina Cheiran Pereira Adm: 22/06/2017 Dem: Dep.IR: 00 Dep.SF: 00 Hrs Mes-Int:083-100
Cargo: 1900 Professor Faixa Salarial: 003.002 N 3 Classe B Nascimento: 03/12/1967
Mod. de Pag. Credito Bancario Banco: 104 Cef Agencia: 1292-0 Conta: 71010-6
Local: 0042 FUNDEB ENSINO FUNDAMENTAL 60 Situacao Funcional: Ativo Lotacao:04.002

	Cod.	R	Descricao	Compl.	Bases	VlMensal		Cod.	R	Descricao	Compl.	Bases	VlMensal
PROV	2		Vencimentos	83,33	2.250,29	1.875,24	DESC	153		SIPROMA		17,74	17,74
	12		Anuenio	2,00	2.250,29	37,49		223		Consig. CEF (FOLHA)		0,00	401,89
	94		Convocacao	11/11	2.057,41	1.485,90		530		IRRF (Ferias)	7,50	2.739,04	62,62
	515		Ferias	30 Dias	0,00	2.295,29		531		IRRF	15,00	3.130,85	114,82
	516		Ferias 1/3	33,33 %	0,00	765,09		533		Liquido Pago (Ferias)	785,85	3.060,38	2.274,53
								553		Previagudo Ferias	14,00	2.295,29	321,34
								554		Previagudo	14,00	1.912,73	267,78

PROVENTOS: 6.459,01 VANTAGENS: 0,00 DESCONTOS: 3.460,72 LIQUIDO: 2.998,29

2782-0/1 Magdiel Luiz Dickow Adm: 19/03/2018 Dem: Dep.IR: 00 Dep.SF: 00 Hrs Mes-Int:200-200
Cargo: 1520 Auxiliar Administrativo Faixa Salarial: 007.001 P 7 Classe A Nascimento: 04/06/1985
Mod. de Pag. Credito Bancario Banco: 104 Cef Agencia: 1292-0 Conta: 792-8
Local: 0011 SAG MANUTENCAO Situacao Funcional: Ativo Lotacao:01.001

	Cod.	R	Descricao	Compl.	Bases	VlMensal		Cod.	R	Descricao	Compl.	Bases	VlMensal
PROV	2		Vencimentos	200,00	2.593,19	2.593,19	DESC	134		SINDISERMA(ASERMA)	1,00	2.593,19	25,93
	6		Horas Extras 50%	8,05	2.800,64	169,71		531		IRRF	22,50	3.760,96	210,08
	12		Anuenio	8,00	2.593,19	207,45		554		Previagudo	14,00	2.800,64	392,08
	55		FGCI		0,00	1.182,69							

PROVENTOS: 4.153,04 VANTAGENS: 0,00 DESCONTOS: 628,09 LIQUIDO: 3.524,95

2488-0/1 Magner Jenifer Soares Giuliani Adm: 04/04/2016 Dem: Dep.IR: 00 Dep.SF: 00 Hrs Mes-Int:220-220
Cargo: 1750 Operario Faixa Salarial: 001.002 P 1 Classe B Nascimento: 17/07/1990
Mod. de Pag. Credito Bancario Banco: 104 Cef Agencia: 1292-0 Conta: 1628-5
Local: 0055 SIOST MANUTENCAO Situacao Funcional: Ativo Lotacao:05.005

	Cod.	R	Descricao	Compl.	Bases	VlMensal		Cod.	R	Descricao	Compl.	Bases	VlMensal
PROV	2		Vencimentos	220,00	1.300,17	1.300,17	DESC	134		SINDISERMA(ASERMA)	1,00	1.178,72	11,78
	6		Horas Extras 50%	22,03	1.780,79	267,72		163		Vale Compras		0,00	250,00
	8		Insalubridade	40,00	714,38	428,62		220		Consig. Bradesco	19/96	0,00	565,29
	12		Anuenio	4,00	1.300,17	52,00		554		Previagudo	14,00	1.352,17	189,30

PROVENTOS: 2.048,51 VANTAGENS: 0,00 DESCONTOS: 1.016,37 LIQUIDO: 1.032,14

Assinado digitalmente por: TANIA JUSSARA MIROSLAW GRIGORIEFF em 04/09/23.
Confira a autenticidade do documento em www.tce.rs.gov.br. Identificador: PRE.7337.2983.F82D.A467.B2BA.

Página 2646
Processo 00363-0200/21-6
Página da peça 97
Peça 5402521
DOCUMENTO DE ACESSO RESTRITO
ACESSO P03D2D77

762-5/1 Maira Goreti Lopes Adm: 01/10/1991 Dem: Dep.IR: 00 Dep.SF: 00 Hrs Mes-Int:200-200
Cargo: 1680 Telefonista/Recepcionista Faixa Salarial: 004.006 P4 Classe F Nascimento: 27/12/1965
Mod. de Pag. Credito Bancario Banco: 104 Cef Agencia: 1292-0 Conta: 795-2
Local: 0020 MANUT ORGAO - ASPS Situacao Funcional: Ativo Lotacao:02.010

	Cod.	R	Descricao	Compl.	Bases	VlMensal		Cod.	R	Descricao	Compl.	Bases	VlMensal
PROV	2		Vencimentos	200,00	2.414,60	2.414,60	DESC	134		SINDISERMA(ASERMA)	1,00	1.607,35	16,07
	6		Horas Extras 50%	9,56	3.090,68	230,17		158		Celular SINDISERMA		0,00	331,99
	12		Anuenio	28,00	2.414,60	676,08		163		Vale Compras		0,00	900,00
	36		Abono de Permanencia		0,00	432,69		217		Consig. Banri import v		0,00	224,27
								220		Consig. Bradesco		0,00	1.048,59
								317		SINDISERMA/Pro-Vida		0,00	56,00
								420		SINDISERMA CAUZZO		0,00	106,16
								531		IRRF	15,00	3.320,85	143,32
								554		Previagudo	14,00	3.090,68	432,69

PROVENTOS: 3.753,54 VANTAGENS: 0,00 DESCONTOS: 3.259,09 LIQUIDO: 494,45

2727-8/1 Majori Marta Hermes Adm: 22/02/2018 Dem: Dep.IR: 00 Dep.SF: 00 Hrs Mes-Int:083-100
Cargo: 1900 Professor Faixa Salarial: 003.002 N 3 Classe B Nascimento: 12/02/1982
Mod. de Pag. Credito Bancario Banco: 104 Cef Agencia: 1292-0 Conta: 71114-5
Local: 0424 FUNDEB ENS INF CRECHE 60 Situacao Funcional: Ativo Lotacao:04.024

	Cod.	R	Descricao	Compl.	Bases	VlMensal		Cod.	R	Descricao	Compl.	Bases	VlMensal
PROV	2		Vencimentos	83,33	2.250,29	1.875,24	DESC	153		SIPROMA		17,74	17,74
	12		Anuenio	2,00	2.250,29	37,49		218		Consig. SICREDI		0,00	463,81
	94		Convocacao	10/10	2.057,41	971,54		530		IRRF (Ferias)	7,50	2.739,04	62,62
	515		Ferias	30 Dias	0,00	2.295,29		531		IRRF	7,50	2.616,49	53,43
	516		Ferias 1/3	33,33 %	0,00	765,09		533		Liquido Pago (Ferias)	847,77	3.060,38	2.212,61
								553		Previagudo Ferias	14,00	2.295,29	321,34
								554		Previagudo	14,00	1.912,73	267,78

PROVENTOS: 5.944,65 VANTAGENS: 0,00 DESCONTOS: 3.399,33 LIQUIDO: 2.545,32

2187-3/1 Mara Lucia Bandeira Rodrigues Adm: 02/05/2014 Dem: Dep.IR: 00 Dep.SF: 00 Hrs Mes-Int:083-100
Cargo: 1900 Professor Faixa Salarial: 003.003 N 3 Classe C Nascimento: 05/10/1981
Mod. de Pag. Credito Bancario Banco: 104 Cef Agencia: 1292-0 Conta: 1364-2
Local: 0042 FUNDEB ENSINO FUNDAMENTAL 60 Situacao Funcional: Ativo Lotacao:04.002

	Cod.	R	Descricao	Compl.	Bases	VlMensal		Cod.	R	Descricao	Compl.	Bases	VlMensal
PROV	2		Vencimentos	83,33	2.443,17	2.035,97	DESC	153		SIPROMA		17,74	17,74
	12		Anuenio	6,00	2.443,17	122,15		530		IRRF (Ferias)	15,00	3.090,45	108,76
	83		Dificil Acesso (Mag)	10/10	1.614,49	190,59		531		IRRF	7,50	2.046,58	10,69
	515		Ferias	30 Dias	0,00	2.589,76		533		Liquido Pago (Ferias)	471,32	3.453,01	2.981,69
	516		Ferias 1/3	33,33 %	0,00	863,25		553		Previagudo Ferias	14,00	2.589,76	362,56
								554		Previagudo	14,00	2.158,12	302,13

PROVENTOS: 5.801,72 VANTAGENS: 0,00 DESCONTOS: 3.783,57 LIQUIDO: 2.018,15

Assinado digitalmente por: TANIA JUSSARA MIROSLAW GRIGORIEFF em 04/09/23.
Confira a autenticidade do documento em www.tce.rs.gov.br. Identificador: PRE.7337.2983.F82D.A467.B2BA.

Página 2647
Processo 00363-0200/21-6
Página da peça 98
Peça 5402521
DOCUMENTO DE ACESSO RESTRITO
ACESSO P03D2D77

2390-6/1 Mara Lucia Bandeira Rodrigues Adm: 22/02/2016 Dem: Dep.IR: 00 Dep.SF: 00 Hrs Mes-Int:083-100
Cargo: 1900 Professor Faixa Salarial: 003.002 N 3 Classe B Nascimento: 05/10/1981
Mod. de Pag. Credito Bancario Banco: 104 Cef Agencia: 1292-0 Conta: 1364-2
Local: 0042 FUNDEB ENSINO FUNDAMENTAL 60 Situacao Funcional: Ativo Lotacao:04.002

	Cod.	R	Descricao	Compl.	Bases	VlMensal		Cod.	R	Descricao	Compl.	Bases	VlMensal
PROV	2		Vencimentos	83,33	2.250,29	1.875,24	DESC	530		IRRF (Ferias)	27,50	5.883,21	639,76
	12		Anuenio	4,00	2.250,29	75,00		531		IRRF	22,50	3.914,38	233,91
	83		Dificil Acesso (Mag)	10/10	1.614,49	190,59		533		Liquido Pago (Ferias)	967,40	3.120,40	2.153,00
	515		Ferias	30 Dias	0,00	2.340,30		553		Previagudo Ferias	14,00	2.340,30	327,64
	516		Ferias 1/3	33,33 %	0,00	780,10		554		Previagudo	14,00	1.950,24	273,03

PROVENTOS: 5.261,23 VANTAGENS: 0,00 DESCONTOS: 3.627,34 LIQUIDO: 1.633,89

3401-0/1 Marcele Penteado de Oliveira Adm: 23/06/2021 Dem: Dep.IR: 00 Dep.SF: 00 Hrs Mes-Int:200-200
Cargo: 2079 Enfermeiro Contrato Faixa Salarial: 011.001 P 11 Classe A Nascimento: 27/06/1993
Mod. de Pag. Credito Bancario Banco: 104 Cef Agencia: 1292-0 Conta: 794022962-2
Local: 0027 SAUDE ASPS CONTRATOS Situacao Funcional: Ativo Lotacao:02.007

	Cod.	R	Descricao	Compl.	Bases	VlMensal		Cod.	R	Descricao	Compl.	Bases	VlMensal
PROV	1		Salario	200,00	6.522,28	6.522,28	DESC	528		INSS	11,69	6.433,67	751,99
	8		Insalubridade	20,00	714,38	214,31		531		IRRF	27,50	5.984,60	776,40

PROVENTOS: 6.736,59 VANTAGENS: 0,00 DESCONTOS: 1.528,39 LIQUIDO: 5.208,20

3232-8/1 Marceli Helena Wendt Adm: 05/01/2021 Dem: Dep.IR: 00 Dep.SF: 00 Hrs Mes-Int:200-200
Cargo: 1540 Chefe Turma Faixa Salarial: 002.001 CC1 Nascimento: 04/11/1970
Mod. de Pag. Credito Bancario Banco: 104 Cef Agencia: 1292-0 Conta: 913775579-5
Local: 0104 SDSH CCS Situacao Funcional: Ativo Lotacao:10.004

	Cod.	R	Descricao	Compl.	Bases	VlMensal		Cod.	R	Descricao	Compl.	Bases	VlMensal
PROV	68		Cargo Comissao	200,00	1.428,76	1.428,76	DESC	528		INSS	7,84	1.428,76	112,08

PROVENTOS: 1.428,76 VANTAGENS: 0,00 DESCONTOS: 112,08 LIQUIDO: 1.316,68

1456-7/1 Marcelo Augusto Kegler Adm: 30/06/2004 Dem: Dep.IR: 02 Dep.SF: 00 Hrs Mes-Int:100-100
Cargo: 1070 Procurador Juridico Faixa Salarial: 011.004 P 11 Classe D Nascimento: 14/05/1979
Mod. de Pag. Credito Bancario Banco: 104 Cef Agencia: 1292-0 Conta: 798-7
Local: 0082 GAB PREFEITO DEMAIS SERVIDORES Situacao Funcional: Ativo Lotacao:08.002

	Cod.	R	Descricao	Compl.	Bases	VlMensal		Cod.	R	Descricao	Compl.	Bases	VlMensal
PROV	2		Vencimentos	100,00	8.479,69	8.479,69	DESC	531		IRRF	27,50	8.271,84	1.405,39
	12		Anuenio	15,00	8.479,69	1.271,95		554		Previagudo	14,00	9.751,64	1.365,22
	48		Jeton		0,00	264,60							

PROVENTOS: 10.016,24 VANTAGENS: 0,00 DESCONTOS: 2.770,61 LIQUIDO: 7.245,63

Assinado digitalmente por: TANIA JUSSARA MIROSLAW GRIGORIEFF em 04/09/23.
Confira a autenticidade do documento em www.tce.rs.gov.br. Identificador: PRE.7337.2983.F82D.A467.B2BA.

Página 2648
Processo 00363-0200/21-6
Página da peça 99
Peça 5402521
DOCUMENTO DE ACESSO RESTRITO
ACESSO P03D2D77

3288-3/1 Marcelo R. R. Ludtke Adm: 22/03/2021 Dem: 17/12/2021 Dep.IR: 00 Dep.SF: 00 Hrs Mes-Int:113-200
Cargo: 2080 Secretario Escola Contrat Faixa Salarial: 005.001 P 5 Classe A Nascimento: 06/03/1990
Mod. de Pag. Credito Bancario Banco: 104 Cef Agencia: 1292-0 Conta: 796500771-2
Local: 0429 FUNDEB ENS FUND CONTR 40 Situacao Funcional: Ativo Lotacao:04.029

	Cod.	R	Descricao	Compl.	Bases	VlMensal		Cod.	R	Descricao	Compl.	Bases	VlMensal
PROV	1		Salario	113,33	1.964,54	1.113,24	DESC	526		INSS (13o Slr)	7,88	1.473,40	116,10
	517		Ferias Proporcionais 1	33,33 %	0,00	491,14		528		INSS	7,52	1.113,24	83,69
	519		Ferias Proporcionais	22,5 D.	0,00	1.473,40		578		Liquido Pago (Rescisao	199,79	4.551,18	4.351,39
	568		Parcela Prop. (13oSlr)	9/12	1.473,40	1.473,40							

PROVENTOS: 4.551,18 VANTAGENS: 0,00 DESCONTOS: 4.551,18 LIQUIDO: 0,00

2984-0/1 Marci Petzold Adm: 23/04/2019 Dem: Dep.IR: 01 Dep.SF: 00 Hrs Mes-Int:220-220
Cargo: 1750 Operario Faixa Salarial: 001.001 P 1Classe A Nascimento: 22/06/1979
Mod. de Pag. Credito Bancario Banco: 104 Cef Agencia: 1292-0 Conta: 986736495-9
Local: 0053 SIOST MANUT VIAS URBANAS Situacao Funcional: Ativo Lotacao:05.003

	Cod.	R	Descricao	Compl.	Bases	VlMensal		Cod.	R	Descricao	Compl.	Bases	VlMensal
PROV	2		Vencimentos	220,00	1.178,72	1.178,72	DESC	220		Consig. Bradesco	21/95	0,00	481,78
	6		Horas Extras 50%	25,54	1.619,12	285,92		554		Previagudo	14,00	1.190,50	166,67
	8		Insalubridade	40,00	714,38	428,62							
	12		Anuenio	1,00	1.178,72	11,78							
	14		Horas Extras c/ 100%	10,10	1.619,12	149,54							

PROVENTOS: 2.054,58 VANTAGENS: 0,00 DESCONTOS: 648,45 LIQUIDO: 1.406,13

1455-9/1 Marcia J. Da Silva Friedrich Adm: 28/06/2004 Dem: Dep.IR: 00 Dep.SF: 00 Hrs Mes-Int:220-220
Cargo: 1740 Merendeira/Servente Faixa Salarial: 001.004 P 1 Classe D Nascimento: 29/01/1965
Mod. de Pag. Credito Bancario Banco: 104 Cef Agencia: 1292-0 Conta: 800-2
Local: 0078 SEDECT ATIVIDADES CULTURAIS Situacao Funcional: Ativo Lotacao:07.008

	Cod.	R	Descricao	Compl.	Bases	VlMensal		Cod.	R	Descricao	Compl.	Bases	VlMensal
PROV	2		Vencimentos	220,00	1.535,91	1.535,91	DESC	126		Consig.Trib.Mun.		0,00	95,45
	8		Insalubridade		0,00	278,62		134		SINDISERMA(ASERMA)	1,00	1.178,72	11,78
	12		Anuenio	15,00	1.535,91	230,38		554		Previagudo	14,00	1.766,29	247,28

PROVENTOS: 2.044,91 VANTAGENS: 0,00 DESCONTOS: 354,51 LIQUIDO: 1.690,40

1973-9/1 Marciano Morais Prestes Adm: 30/05/2012 Dem: Dep.IR: 02 Dep.SF: 00 Hrs Mes-Int:220-220
Cargo: 1530 Motorista Faixa Salarial: 005.002 P 5 Classe B Nascimento: 17/08/1984
Mod. de Pag. Credito Bancario Banco: 104 Cef Agencia: 1292-0 Conta: 801-0
Local: 0021 ATENDIMENTO COMUNIDADE ASPS Situacao Funcional: Ativo Lotacao:02.001

	Cod.	R	Descricao	Compl.	Bases	VlMensal		Cod.	R	Descricao	Compl.	Bases	VlMensal
PROV	2		Vencimentos	220,00	2.164,57	2.164,57	DESC	223		Consig. CEF (FOLHA)		0,00	771,97
	6		Horas Extras 50%	55,20	2.530,39	954,58		531		IRRF	15,00	2.850,41	72,76
	8		Insalubridade	20,00	714,38	214,31		554		Previagudo	14,00	2.316,08	324,25
	12		Anuenio	7,00	2.164,57	151,51							
	506		Adicional Noturno	0,20	2.164,57	68,87							

PROVENTOS: 3.553,84 VANTAGENS: 0,00 DESCONTOS: 1.168,98 LIQUIDO: 2.384,86

Página 2649
Processo 00363-0200/21-6
Página da peça 100
Peça 5402521
DOCUMENTO DE ACESSO RESTRITO
ACESSO P03D2D77

Assinado digitalmente por: TANIA JUSSARA MIROSLAW GRIGORIEFF em 04/09/23.
Confira a autenticidade do documento em www.tce.rs.gov.br. Identificador: PRE.7337.2983.F82D.A467.B2BA.

1824-4/1 Marcilene Schott Adm: 01/07/2011 Dem: Dep.IR: 00 Dep.SF: 00 Hrs Mes-Int:167-200
Cargo: 2012 Secretario Escola Faixa Salarial: 005.003 P 5 Classe C Nascimento: 19/07/1985
Mod. de Pag. Credito Bancario Banco: 104 Cef Agencia: 1292-0 Conta: 802-9
Local: 0428 FUNDEB ENS INF CRECHE 40 Situacao Funcional: Ativo Lotacao:04.428

	Cod.	R	Descricao	Compl.	Bases	VlMensal		Cod.	R	Descricao	Compl.	Bases	VlMensal
PROV	2		Vencimentos	166,66	2.357,45	1.964,54	DESC	530		IRRF (Ferias)	15,00	3.038,28	100,94
	12		Anuenio	8,00	2.357,45	157,15		533		Liquido Pago (Ferias)	457,38	3.394,72	2.937,34
	515		Ferias	30 Dias	0,00	2.546,04		553		Previagudo Ferias	14,00	2.546,04	356,44
	516		Ferias 1/3	33,33 %	0,00	848,68		554		Previagudo	14,00	2.121,69	297,03

PROVENTOS: 5.516,41 VANTAGENS: 0,00 DESCONTOS: 3.691,75 LIQUIDO: 1.824,66

2419-8/1 Marcio Eni Kullmann Adm: 02/03/2016 Dem: Dep.IR: 01 Dep.SF: 00 Hrs Mes-Int:220-220
Cargo: 1620 Calceteiro Faixa Salarial: 003.002 P 3 Classe B Nascimento: 15/04/1982
Mod. de Pag. Credito Bancario Banco: 104 Cef Agencia: 1292-0 Conta: 1617-0
Local: 0053 SIOST MANUT VIAS URBANAS Situacao Funcional: Ativo Lotacao:05.003

	Cod.	R	Descricao	Compl.	Bases	VlMensal		Cod.	R	Descricao	Compl.	Bases	VlMensal
PROV	2		Vencimentos	220,00	1.614,49	1.614,49	DESC	223		Consig. CEF (FOLHA)	0,00		631,99
	8		Insalubridade	40,00	714,38	428,62		554		Previagudo	14,00	1.679,06	235,06
	12		Anuenio	4,00	1.614,49	64,57							
	14		Horas Extras c/ 100%	10,00	2.107,68	191,60							

PROVENTOS: 2.299,28 VANTAGENS: 0,00 DESCONTOS: 867,05 LIQUIDO: 1.432,23

1406-0/1 Margarete Schmengler Drews Adm: 16/06/2003 Dem: Dep.IR: 00 Dep.SF: 00 Hrs Mes-Int:183-220
Cargo: 1740 Merendeira/Servente Faixa Salarial: 001.004 P 1 Classe D Nascimento: 20/06/1970
Mod. de Pag. Credito Bancario Banco: 104 Cef Agencia: 1292-0 Conta: 806-1
Local: 0427 FUNDEB ENS FUNDAMENTAL 40 Situacao Funcional: Ativo Lotacao:04.427

	Cod.	R	Descricao	Compl.	Bases	VlMensal		Cod.	R	Descricao	Compl.	Bases	VlMensal
PROV	2		Vencimentos	183,33	1.535,91	1.279,92	DESC	134		SINDISERMA(ASERMA)	1,00	1.178,72	11,78
	8		Insalubridade	40,00	714,38	357,18		350		Ipe	18,74	1.841,88	345,16
	12		Anuenio	16,00	1.535,91	204,78		352		Ipe Ferias	18,74	2.076,34	389,10
	515		Ferias	30 Dias	0,00	1.781,65		530		IRRF (Ferias)	7,50	2.519,02	46,12
	516		Ferias 1/3	33,33 %	0,00	593,88		533		Liquido Pago (Ferias)	684,65	2.768,45	2.083,80
	537		Ferias Media	30 Dias	0,00	294,69		553		Previagudo Ferias	14,00	1.781,65	249,43
	538		Ferias Media 1/3	33,33 %	0,00	98,23		554		Previagudo	14,00	1.484,70	207,85

PROVENTOS: 4.610,33 VANTAGENS: 0,00 DESCONTOS: 3.333,24 LIQUIDO: 1.277,09

Assinado digitalmente por: TANIA JUSSARA MIROSLAW GRIGORIEFF em 04/09/23.
Confira a autenticidade do documento em www.tce.rs.gov.br. Identificador: PRE.7337.2983.F82D.A467.B2BA.

Página 2650
Processo 00363-0200/21-6
Página da peça 101
Peça 5402521
DOCUMENTO DE ACESSO RESTRITO
ACESSO P03D2D77

2121-0/1 Maria Angela Fantinel Adm: 29/10/2013 Dem: Dep.IR: 00 Dep.SF: 00 Hrs Mes-Int:167-200
Cargo: 2012 Secretario Escola Faixa Salarial: 005.002 P 5 Classe B Nascimento: 30/04/1966
Mod. de Pag. Credito Bancario Banco: 104 Cef Agencia: 1292-0 Conta: 1274-3
Local: 0427 FUNDEB ENS FUNDAMENTAL 40 Situacao Funcional: Ativo Lotacao:04.427

	Cod.	R	Descricao	Compl.	Bases	VlMensal		Cod.	R	Descricao	Compl.	Bases	VlMensal
PROV	2		Vencimentos	166,66	2.164,57	1.803,81	DESC	530		IRRF (Ferias)	7,50	2.738,03	62,55
	12		Anuenio	6,00	2.164,57	108,22		533		Liquido Pago (Ferias)	383,77	3.059,25	2.675,48
	84		Dificil Acesso (Servid	11/11	714,38	134,93		553		Previagudo Ferias	14,00	2.294,44	321,22
	515		Ferias	30 Dias	0,00	2.294,44		554		Previagudo	14,00	1.912,03	267,68
	516		Ferias 1/3	33,33 %	0,00	764,81							

PROVENTOS: 5.106,21 VANTAGENS: 0,00 DESCONTOS: 3.326,93 LIQUIDO: 1.779,28

3299-9/1 Maria Beloni Santos da Silva Adm: 19/04/2021 Dem: Dep.IR: 00 Dep.SF: 00 Hrs Mes-Int:200-200
Cargo: 1079 Conselheiro Tutelar Nascimento: 07/01/1966
Mod. de Pag. Credito Bancario Banco: 104 Cef Agencia: 1292-0 Conta: 992453581-8
Local: 0230 CONSELHO TUTELAR Situacao Funcional: Ativo Lotacao:23.001

	Cod.	R	Descricao	Compl.	Bases	VlMensal		Cod.	R	Descricao	Compl.	Bases	VlMensal
PROV	25		Remuneracao Conselheir	200,00	1.785,95	1.785,95	DESC	528		INSS	11,00	2.976,59	327,42
	332		Gratif Natalina - C. T	0,00	1.190,64			531		IRRF	7,50	2.649,17	55,88

PROVENTOS: 2.976,59 VANTAGENS: 0,00 DESCONTOS: 383,30 LIQUIDO: 2.593,29

1504-0/1 Maria R. Ribeiro Roubuste Adm: 01/07/2005 Dem: Dep.IR: 01 Dep.SF: 00 Hrs Mes-Int:200-200
Cargo: 1080 Assistente Social Faixa Salarial: 011.004 P 11 Classe D Nascimento: 15/12/1968
Mod. de Pag. Credito Bancario Banco: 104 Cef Agencia: 1292-0 Conta: 808-8
Local: 0102 SDSH MANUTENCAO Situacao Funcional: Ativo Lotacao:10.002

	Cod.	R	Descricao	Compl.	Bases	VlMensal		Cod.	R	Descricao	Compl.	Bases	VlMensal
PROV	2		Vencimentos	200,00	8.479,69	8.479,69	DESC	531		IRRF	27,50	8.838,28	1.561,16
	12		Anuenio	14,00	8.479,69	1.187,15		554		Previagudo	14,00	9.666,84	1.353,35
	32		Funcao Gratificada		714,38	714,38							

PROVENTOS: 10.381,22 VANTAGENS: 0,00 DESCONTOS: 2.914,51 LIQUIDO: 7.466,71

1556-3/1 Mariana de Paula Azambuja Adm: 02/04/2007 Dem: Dep.IR: 02 Dep.SF: 00 Hrs Mes-Int:200-200
Cargo: 1160 Nutricionista Faixa Salarial: 011.003 P 11 Classe C Nascimento: 30/10/1980
Mod. de Pag. Credito Bancario Banco: 104 Cef Agencia: 1292-0 Conta: 1226-3
Local: 0049 MDE MANUTENCAO SED Situacao Funcional: Ativo Lotacao:04.009

	Cod.	R	Descricao	Compl.	Bases	VlMensal		Cod.	R	Descricao	Compl.	Bases	VlMensal
PROV	2		Vencimentos	200,00	7.829,60	7.829,60	DESC	126		Consig.Trib.Mun.	0,00		92,46
	12		Anuenio	13,00	7.829,60	1.017,84		217		Consig. Banri import v	0,00	2.269,17	
								531		IRRF	27,50	7.229,62	1.118,78
								554		Previagudo	14,00	8.847,44	1.238,64

PROVENTOS: 8.847,44 VANTAGENS: 0,00 DESCONTOS: 4.719,05 LIQUIDO: 4.128,39

1865-1/1 Mariana Savegnago Adm: 18/11/2011 Dem: Dep.IR: 00 Dep.SF: 00 Hrs Mes-Int:000-100
Cargo: 1900 Professor Faixa Salarial: 003.003 N 3 Classe C Nascimento: 08/02/1984
Mod. de Pag. Credito Bancario Banco: 104 Cef Agencia: 1292-0 Conta: 809-6
Local: 0042 FUNDEB ENSINO FUNDAMENTAL 60 Situacao Funcional: Ativo Lotacao:04.002

	Cod.	R	Descricao	Compl.	Bases	VlMensal		Cod.	R	Descricao	Compl.	Bases	VlMensal
PROV	906		Lic.Maternidade Funpre	30 Dias	2.638,62	2.638,62	DESC	153		SIPROMA	17,74		17,74
								531		IRRF	7,50	2.269,22	27,39
								554		Previagudo	14,00	2.638,62	369,40

PROVENTOS: 2.638,62 VANTAGENS: 0,00 DESCONTOS: 414,53 LIQUIDO: 2.224,09

Assinado digitalmente por: TANIA JUSSARA MIROSLAW GRIGORIEFF em 04/09/23.
Confira a autenticidade do documento em www.tce.rs.gov.br. Identificador: PRE.7337.2983.F82D.A467.B2BA.

Página 2651
Processo 00363-0200/21-6
Página da peça 102
Peça 5402521
DOCUMENTO DE ACESSO RESTRITO
ACESSO P03D2D77

3068-6/1 Mariele Oliveira de Vargas Adm: 11/11/2019 Dem: Dep.IR: 03 Dep.SF: 00 Hrs Mes-Int:153-200
Cargo: 2013 Tecnico Enfermagem Faixa Salarial: 007.001 P 7 Classe A Nascimento: 28/12/1985
Mod. de Pag. Credito Bancario Banco: 104 Cef Agencia: 1292-0 Conta: 984765406-4
Local: 0021 ATENDIMENTO COMUNIDADE ASPS Situacao Funcional: Ativo Lotacao:02.001

	Cod.	R	Descricao	Compl.	Bases	VlMensal		Cod.	R	Descricao	Compl.	Bases	VlMensal
PROV	2		Vencimentos	153,33	2.593,19	1.988,11	DESC	350		Ipe	18,74	2.757,48	516,75
	8		Insalubridade	20,00	714,38	164,30		554		Previagudo	14,00	2.593,18	363,04
	918		Licenca Saude	7 Dias	2.593,19	605,07							

PROVENTOS: 2.757,48 VANTAGENS: 0,00 DESCONTOS: 879,79 LIQUIDO: 1.877,69

3323-5/1 Marilia Mara Matte Adm: 17/05/2021 Dem: 17/12/2021 Dep.IR: 02 Dep.SF: 00 Hrs Mes-Int:057-100
Cargo: 2057 Professor Contrato Faixa Salarial: 003.001 N 3 Classe A Nascimento: 11/07/1989
Mod. de Pag. Credito Bancario Banco: 104 Cef Agencia: 1292-0 Conta: 845812557-7
Local: 0437 FUNDEB EDUC INF PRE ESC CONT 6 Situacao Funcional: Ativo Lotacao:04.037

	Cod.	R	Descricao	Compl.	Bases	VlMensal		Cod.	R	Descricao	Compl.	Bases	VlMensal
PROV	1		Salario	56,66	2.057,41	1.165,86	DESC	526		INSS (13o Slr)	7,62	1.200,15	91,51
	83		Dificil Acesso (Mag)	25,00	1.614,49	228,71		528		INSS	7,82	1.394,57	109,01
	517		Ferias Proporcionais 1	33,33 %	0,00	400,05		578		Liquido Pago (Rescisao	200,52	4.194,92	3.994,40
	519		Ferias Proporcionais	17,5 D.	0,00	1.200,15							
	568		Parcela Prop. (13oSlr)		0,00	1.200,15							

PROVENTOS: 4.194,92 VANTAGENS: 0,00 DESCONTOS: 4.194,92 LIQUIDO: 0,00

3084-8/1 Marilu Kleinpaul Kilian Adm: 10/01/2020 Dem: Dep.IR: 00 Dep.SF: 00 Hrs Mes-Int:200-200
Cargo: 1079 Conselheiro Tutelar Nascimento: 21/12/1965
Mod. de Pag. Credito Bancario Banco: 104 Cef Agencia: 1292-0 Conta: 984088733-0
Local: 0230 CONSELHO TUTELAR Situacao Funcional: Ativo Lotacao:23.001

	Cod.	R	Descricao	Compl.	Bases	VlMensal		Cod.	R	Descricao	Compl.	Bases	VlMensal
PROV	25		Remuneracao Conselheir	200,00	1.785,95	1.785,95	DESC	528		INSS	11,00	3.571,90	392,90
	332		Gratif Natalina - C. T		0,00	1.785,95		531		IRRF	15,00	3.179,00	122,05

PROVENTOS: 3.571,90 VANTAGENS: 0,00 DESCONTOS: 514,95 LIQUIDO: 3.056,95

3115-1/1 Mariluza Ribeiro Badke Adm: 12/02/2020 Dem: Dep.IR: 00 Dep.SF: 00 Hrs Mes-Int:083-100
Cargo: 1900 Professor Faixa Salarial: 003.001 N 3 Classe A Nascimento: 25/03/1972
Mod. de Pag. Credito Bancario Banco: 104 Cef Agencia: 1292-0 Conta: 986978675-3
Local: 0042 FUNDEB ENSINO FUNDAMENTAL 60 Situacao Funcional: Ativo Lotacao:04.002

	Cod.	R	Descricao	Compl.	Bases	VlMensal		Cod.	R	Descricao	Compl.	Bases	VlMensal
PROV	2		Vencimentos	83,33	2.057,41	1.714,51	DESC	153		SIPROMA	17,74		17,74
	515		Ferias	30 Dias	0,00	2.057,41		530		IRRF (Ferias)	7,50	2.455,18	41,33
	516		Ferias 1/3	33,33 %	0,00	685,80		533		Liquido Pago (Ferias)	329,36	2.743,21	2.413,85
								553		Previagudo Ferias	14,00	2.057,41	288,03
								554		Previagudo	14,00	1.714,51	240,03

PROVENTOS: 4.457,72 VANTAGENS: 0,00 DESCONTOS: 3.000,98 LIQUIDO: 1.456,74

Assinado digitalmente por: TANIA JUSSARA MIROSLAW GRIGORIEFF em 04/09/23.
Confira a autenticidade do documento em www.tce.rs.gov.br. Identificador: PRE.7337.2983.F82D.A467.B2BA.

Página 2652
Processo 00363-0200/21-6
Página da peça 103
Peça 5402521
DOCUMENTO DE ACESSO RESTRITO
ACESSO P03D2D77

885-0/1 Mario Moraes Adm: 03/08/1995 Dem: Dep.IR: 00 Dep.SF: 00 Hrs Mes-Int:220-220
Cargo: 1750 Operario Faixa Salarial: 001.005 P 1 Classe E Nascimento: 20/12/1963
Mod. de Pag. Credito Bancario Banco: 104 Cef Agencia: 1292-0 Conta: 814-2
Local: 0055 SIOST MANUTENCAO Situacao Funcional: Ativo Lotacao:05.005

	Cod.	R	Descricao	Compl.	Bases	VlMensal		Cod.	R	Descricao	Compl.	Bases	VlMensal
PROV	2		Vencimentos	220,00	1.650,21	1.650,21	DESC	126		Consig.Trib.Mun.		0,00	41,75
	8		Insalubridade	40,00	714,38	428,62		128		SINDISERMA/Outros		0,00	70,00
	12		Anuenio	24,00	1.650,21	396,05		134		SINDISERMA(ASERMA)	1,00	1.178,72	11,78
	506		Adicional Noturno	0,20	1.650,21	90,01		158		Celular SINDISERMA		0,00	59,22
								163		Vale Compras		0,00	168,42
								217		Consig. Banri import v		0,00	414,47
								223		Consig. CEF (FOLHA)		0,00	372,79
								531		IRRF	7,50	2.278,42	28,08
								554		Previagudo	14,00	2.046,26	286,47

PROVENTOS: 2.564,89 VANTAGENS: 0,00 DESCONTOS: 1.452,98 LIQUIDO: 1.111,91

2671-9/1 Marisa Dal Ongaro Adm: 05/07/2017 Dem: Dep.IR: 00 Dep.SF: 00 Hrs Mes-Int:083-100
Cargo: 1900 Professor Faixa Salarial: 003.002 N 3 Classe B Nascimento: 04/07/1988
Mod. de Pag. Credito Bancario Banco: 104 Cef Agencia: 1292-0 Conta: 1578-5
Local: 0424 FUNDEB ENS INF CRECHE 60 Situacao Funcional: Ativo Lotacao:04.024

	Cod.	R	Descricao	Compl.	Bases	VlMensal		Cod.	R	Descricao	Compl.	Bases	VlMensal
PROV	2		Vencimentos	83,33	2.250,29	1.875,24	DESC	153		SIPROMA		17,74	17,74
	12		Anuenio	2,00	2.250,29	37,49		530		IRRF (Ferias)	7,50	2.739,04	62,62
	94		Convocacao	10/10	2.057,41	971,54		531		IRRF	7,50	2.616,49	53,43
	515		Ferias	30 Dias	0,00	2.295,29		533		Liquido Pago (Ferias)	383,96	3.060,38	2.676,42
	516		Ferias 1/3	33,33 %	0,00	765,09		553		Previagudo Ferias	14,00	2.295,29	321,34
								554		Previagudo	14,00	1.912,73	267,78

PROVENTOS: 5.944,65 VANTAGENS: 0,00 DESCONTOS: 3.399,33 LIQUIDO: 2.545,32

3043-0/1 Marise Cristiane Gehrke Adm: 12/08/2019 Dem: Dep.IR: 01 Dep.SF: 00 Hrs Mes-Int:083-100
Cargo: 1900 Professor Faixa Salarial: 003.001 N 3 Classe A Nascimento: 16/02/1987
Mod. de Pag. Credito Bancario Banco: 104 Cef Agencia: 1292-0 Conta: 986274729-9
Local: 0042 FUNDEB ENSINO FUNDAMENTAL 60 Situacao Funcional: Ativo Lotacao:04.002

	Cod.	R	Descricao	Compl.	Bases	VlMensal		Cod.	R	Descricao	Compl.	Bases	VlMensal
PROV	2		Vencimentos	83,33	2.057,41	1.714,51	DESC	153		SIPROMA		17,74	17,74
	515		Ferias	30 Dias	0,00	2.057,41		530		IRRF (Ferias)	7,50	2.265,59	27,11
	516		Ferias 1/3	33,33 %	0,00	685,80		533		Liquido Pago (Ferias)	315,14	2.743,21	2.428,07
								553		Previagudo Ferias	14,00	2.057,41	288,03
								554		Previagudo	14,00	1.714,51	240,03

PROVENTOS: 4.457,72 VANTAGENS: 0,00 DESCONTOS: 3.000,98 LIQUIDO: 1.456,74

Assinado digitalmente por: TANIA JUSSARA MIROSLAW GRIGORIEFF em 04/09/23.
Confira a autenticidade do documento em www.tce.rs.gov.br. Identificador: PRE.7337.2983.F82D.A467.B2BA.

Página 2653
Processo 00363-0200/21-6
Página da peça 104
Peça 5402521
DOCUMENTO DE ACESSO RESTRITO
ACESSO P03D2D77

3114-3/1 Mariza Wendt Scheidt Adm: 12/02/2020 Dem: Dep.IR: 00 Dep.SF: 00 Hrs Mes-Int:083-100
Cargo: 1900 Professor Faixa Salarial: 003.001 N 3 Classe A Nascimento: 22/03/1977
Mod. de Pag. Credito Bancario Banco: 104 Cef Agencia: 1292-0 Conta: 815-0
Local: 0042 FUNDEB ENSINO FUNDAMENTAL 60 Situacao Funcional: Ativo Lotacao:04.002

	Cod.	R	Descricao	Compl.	Bases	VlMensal		Cod.	R	Descricao	Compl.	Bases	VlMensal
PROV	2		Vencimentos	83,33	2.057,41	1.714,51	DESC	217		Consig. Banri import v		0,00	644,65
	515		Ferias	30 Dias	0,00	2.057,41		530		IRRF (Ferias)	27,50	6.072,72	612,80
	516		Ferias 1/3	33,33 %	0,00	685,80		531		IRRF	15,00	3.647,03	172,11
								533		Liquido Pago (Ferias)	1.545,48	2.743,21	1.197,73
								553		Previagudo Ferias	14,00	2.057,41	288,03
								554		Previagudo	14,00	1.714,51	240,03

PROVENTOS: 4.457,72 VANTAGENS: 0,00 DESCONTOS: 3.155,35 LIQUIDO: 1.302,37

1494-0/1 Mariza Wendt Scheidt Adm: 01/03/2005 Dem: Dep.IR: 00 Dep.SF: 00 Hrs Mes-Int:083-100
Cargo: 1900 Professor Faixa Salarial: 003.004 N 3 Classe D Nascimento: 22/03/1977
Mod. de Pag. Credito Bancario Banco: 104 Cef Agencia: 1292-0 Conta: 815-0
Local: 0042 FUNDEB ENSINO FUNDAMENTAL 60 Situacao Funcional: Ativo Lotacao:04.002

	Cod.	R	Descricao	Compl.	Bases	VlMensal		Cod.	R	Descricao	Compl.	Bases	VlMensal
PROV	2		Vencimentos	83,33	2.636,06	2.196,72	DESC	153		SIPROMA		17,74	17,74
	12		Anuenio	15,00	2.636,06	329,49		217		Consig. Banri import v		0,00	950,48
	515		Ferias	30 Dias	0,00	3.031,46		530		IRRF (Ferias)	15,00	3.617,54	187,83
	516		Ferias 1/3	33,33 %	0,00	1.010,48		531		IRRF	7,50	2.172,55	20,14
								533		Liquido Pago (Ferias)	1.562,71	4.041,94	2.479,23
								553		Previagudo Ferias	14,00	3.031,46	424,40
								554		Previagudo	14,00	2.526,21	353,66

PROVENTOS: 6.568,15 VANTAGENS: 0,00 DESCONTOS: 4.433,48 LIQUIDO: 2.134,67

3120-8/1 Marliesi Dias Adm: 18/02/2020 Dem: Dep.IR: 01 Dep.SF: 00 Hrs Mes-Int:183-220
Cargo: 1740 Merendeira/Servente Faixa Salarial: 001.001 P 1Classe A Nascimento: 24/02/1986
Mod. de Pag. Credito Bancario Banco: 104 Cef Agencia: 1292-0 Conta: 983928167-0
Local: 0427 FUNDEB ENS FUNDAMENTAL 40 Situacao Funcional: Ativo Lotacao:04.427

	Cod.	R	Descricao	Compl.	Bases	VlMensal		Cod.	R	Descricao	Compl.	Bases	VlMensal
PROV	2		Vencimentos	183,33	1.178,72	982,27	DESC	134		SINDISERMA(ASERMA)	1,00	1.178,72	11,78
	8		Insalubridade	40,00	714,38	357,18		163		Vale Compras		0,00	299,56
	84		Dificil Acesso (Servid	11/11	714,38	134,93		223		Consig. CEF (FOLHA)		0,00	587,63
	515		Ferias	30 Dias	0,00	1.178,72		533		Liquido Pago (Ferias)	752,65	1.893,10	1.140,45
	516		Ferias 1/3	33,33 %	0,00	392,90		553		Previagudo Ferias	14,00	1.178,72	165,02
	537		Ferias Media	30 Dias	0,00	241,11		554		Previagudo	14,00	982,27	137,51
	538		Ferias Media 1/3	33,33 %	0,00	80,37							

PROVENTOS: 3.367,48 VANTAGENS: 0,00 DESCONTOS: 2.341,95 LIQUIDO: 1.025,53

Assinado digitalmente por: TANIA JUSSARA MIROSLAW GRIGORIEFF em 04/09/23.
Confira a autenticidade do documento em www.tce.rs.gov.br. Identificador: PRE.7337.2983.F82D.A467.B2BA.

Página 2654
Processo 00363-0200/21-6
Página da peça 105
Peça 5402521
DOCUMENTO DE ACESSO RESTRITO
ACESSO P03D2D77

799-4/1 Marsoe L. Francesquet Hermes Adm: 01/09/1992 Dem: Dep.IR: 00 Dep.SF: 00 Hrs Mes-Int:100-100
Cargo: 1900 Professor Faixa Salarial: 003.006 N3 Classe F Nascimento: 10/03/1963
Mod. de Pag. Credito Bancario Banco: 104 Cef Agencia: 1292-0 Conta: 819-3
Local: 0042 FUNDEB ENSINO FUNDAMENTAL 60 Situacao Funcional: Ativo Lotacao:04.002

	Cod.	R	Descricao	Compl.	Bases	VlMensal		Cod.	R	Descricao	Compl.	Bases	VlMensal
PROV	2		Vencimentos	100,00	3.043,25	3.043,25	DESC	153		SIPROMA		17,74	17,74
	12		Anuenio	27,00	3.043,25	821,67		531		IRRF	15,00	3.448,33	162,44
	90		Incorp.FG		0,00	144,76		554		Previagudo	14,00	4.009,68	561,35

PROVENTOS: 4.009,68 VANTAGENS: 0,00 DESCONTOS: 741,53 LIQUIDO: 3.268,15

813-3/1 Marson Augusto Streck Adm: 01/04/1993 Dem: Dep.IR: 02 Dep.SF: 00 Hrs Mes-Int:083-100
Cargo: 1900 Professor Faixa Salarial: 003.006 N3 Classe F Nascimento: 23/04/1965
Mod. de Pag. Credito Bancario Banco: 104 Cef Agencia: 1292-0 Conta: 820-7
Local: 0042 FUNDEB ENSINO FUNDAMENTAL 60 Situacao Funcional: Ativo Lotacao:04.002

	Cod.	R	Descricao	Compl.	Bases	VlMensal		Cod.	R	Descricao	Compl.	Bases	VlMensal
PROV	2		Vencimentos	83,33	3.043,25	2.536,04	DESC	217		Consig. Banri import v		0,00	507,29
	12		Anuenio	27,00	3.043,25	684,72		223		Consig. CEF (FOLHA)		0,00	743,66
	94		Convocacao	6/6	2.057,41	971,54		530		IRRF (Ferias)	27,50	4.736,98	433,30
	515		Ferias	30 Dias	0,00	3.864,92		531		IRRF	15,00	3.362,22	149,53
	516		Ferias 1/3	33,33 %	0,00	1.288,30		533		Liquido Pago (Ferias)	2.225,33	5.657,24	3.431,91
	537		Ferias Media	30 Dias	0,00	378,02		553		Previagudo Ferias	14,00	3.864,92	541,08
	538		Ferias Media 1/3	33,33 %	0,00	126,00		554		Previagudo	14,00	3.220,76	450,90

PROVENTOS: 9.849,54 VANTAGENS: 0,00 DESCONTOS: 6.257,67 LIQUIDO: 3.591,87

3044-9/1 Marta R. De Souza Tuchtenhagen Adm: 08/08/2019 Dem: Dep.IR: 01 Dep.SF: 00 Hrs Mes-Int:183-220
Cargo: 1740 Merendeira/Servente Faixa Salarial: 001.001 P 1Classe A Nascimento: 27/06/1987
Mod. de Pag. Credito Bancario Banco: 104 Cef Agencia: 1292-0 Conta: 988098202-4
Local: 0427 FUNDEB ENS FUNDAMENTAL 40 Situacao Funcional: Ativo Lotacao:04.427

	Cod.	R	Descricao	Compl.	Bases	VlMensal		Cod.	R	Descricao	Compl.	Bases	VlMensal
PROV	2		Vencimentos	183,33	1.178,72	982,27	DESC	223		Consig. CEF (FOLHA)		0,00	462,84
	8		Insalubridade	40,00	714,38	357,18		533		Liquido Pago (Ferias)	627,86	2.000,26	1.372,40
	515		Ferias	30 Dias	0,00	1.178,72		553		Previagudo Ferias	14,00	1.178,72	165,02
	516		Ferias 1/3	33,33 %	0,00	392,90		554		Previagudo	14,00	982,27	137,51
	537		Ferias Media	30 Dias	0,00	321,48							
	538		Ferias Media 1/3	33,33 %	0,00	107,16							

PROVENTOS: 3.339,71 VANTAGENS: 0,00 DESCONTOS: 2.137,77 LIQUIDO: 1.201,94

3265-4/1 Maura Liane Fontoura Abich Adm: 01/03/2021 Dem: Dep.IR: 01 Dep.SF: 00 Hrs Mes-Int:200-200
Cargo: 2058 Tecnico Enfermagem Contra Faixa Salarial: 007.001 P 7 Classe A Nascimento: 28/08/1977
Mod. de Pag. Credito Bancario Banco: 104 Cef Agencia: 1292-0 Conta: 880389473-8
Local: 0027 SAUDE ASPS CONTRATOS Situacao Funcional: Ativo Lotacao:02.007

	Cod.	R	Descricao	Compl.	Bases	VlMensal		Cod.	R	Descricao	Compl.	Bases	VlMensal
PROV	1		Salario	200,00	2.593,19	2.593,19	DESC	528		INSS	9,22	2.975,52	274,45
	6		Horas Extras 50%	7,59	2.807,50	168,02		531		IRRF	7,50	2.511,48	45,56
	8		Insalubridade	20,00	714,38	214,31							

PROVENTOS: 2.975,52 VANTAGENS: 0,00 DESCONTOS: 320,01 LIQUIDO: 2.655,51

Assinado digitalmente por: TANIA JUSSARA MIROSLAW GRIGORIEFF em 04/09/23.
Confira a autenticidade do documento em www.tce.rs.gov.br. Identificador: PRE.7337.2983.F82D.A467.B2BA.

Página 2655
Processo 00363-0200/21-6
Página da peça 106
Peça 5402521
DOCUMENTO DE ACESSO RESTRITO
ACESSO P03D2D77

3244-1/1 Mauricio Angelo Kohls Adm: 01/01/2021 Dem: Dep.IR: 00 Dep.SF: 00 Hrs Mes-Int:200-200
Cargo: 1030 Secretario Municipal Faixa Salarial: 001.003 Secretarios Nascimento: 22/09/1993
Mod. de Pag. Credito Bancario Banco: 104 Cef Agencia: 1292-0 Conta: 928599597-2
Local: 0052 SIOST SECRETARIO Situacao Funcional: Ativo Lotacao:05.002

	Cod.	R	Descricao	Compl.	Bases	VlMensal		Cod.	R	Descricao	Compl.	Bases	VlMensal
PROV	5		Subsidios	200,00	7.845,36	7.845,36	DESC	528		INSS	11,69	6.433,67	751,99
								531		IRRF	27,50	7.093,37	1.081,31

PROVENTOS: 7.845,36 VANTAGENS: 0,00 DESCONTOS: 1.833,30 LIQUIDO: 6.012,06

1654-3/1 Mauricio Bandeira Rodrigues Adm: 01/06/2009 Dem: Dep.IR: 00 Dep.SF: 00 Hrs Mes-Int:220-220
Cargo: 1750 Operario Faixa Salarial: 001.002 P 1 Classe B Nascimento: 07/12/1982
Mod. de Pag. Credito Bancario Banco: 104 Cef Agencia: 1292-0 Conta: 821-5
Local: 0051 SIOST MANUTENCAO DE RODOVIAS Situacao Funcional: Ativo Lotacao:05.001

	Cod.	R	Descricao	Compl.	Bases	VlMensal		Cod.	R	Descricao	Compl.	Bases	VlMensal
PROV	2		Vencimentos	220,00	1.300,17	1.300,17	DESC	134		SINDISERMA(ASERMA)	1,00	1.178,72	11,78
	8		Insalubridade	40,00	714,38	342,90		158		Celular SINDISERMA		0,00	36,99
	12		Anuenio	10,00	1.300,17	130,01		223		Consig. CEF (FOLHA)		0,00	545,22
								239		Refri Aserma		0,00	7,50
								523		Hrs.Repouso Perdido	3 Dias	1.430,18	143,01
								554		Previagudo	14,00	1.144,16	160,18
								952		Falta Injustificada	3 Dias	1.430,18	143,01

PROVENTOS: 1.773,08 VANTAGENS: 0,00 DESCONTOS: 1.047,69 LIQUIDO: 725,39

787-0/1 Mauro Afonso Raddatz Adm: 01/06/1992 Dem: Dep.IR: 00 Dep.SF: 00 Hrs Mes-Int:083-100
Cargo: 1900 Professor Faixa Salarial: 003.006 N3 Classe F Nascimento: 27/02/1966
Mod. de Pag. Credito Bancario Banco: 104 Cef Agencia: 1292-0 Conta: 822-3
Local: 0042 FUNDEB ENSINO FUNDAMENTAL 60 Situacao Funcional: Ativo Lotacao:04.002

	Cod.	R	Descricao	Compl.	Bases	VlMensal		Cod.	R	Descricao	Compl.	Bases	VlMensal
PROV	2		Vencimentos	83,33	3.043,25	2.536,04	DESC	530		IRRF (Ferias)	27,50	11.464,37	1.268,34
	12		Anuenio	27,00	3.043,25	684,72		531		IRRF	27,50	7.113,72	771,41
	83		Dificil Acesso (Mag)	10/10	1.614,49	114,35		533		Liquido Pago (Ferias)	1.809,42	5.153,22	3.343,80
	515		Ferias	30 Dias	0,00	3.864,92		553		Previagudo Ferias	14,00	3.864,92	541,08
	516		Ferias 1/3	33,33 %	0,00	1.288,30		554		Previagudo	14,00	3.220,76	450,90

PROVENTOS: 8.488,33 VANTAGENS: 0,00 DESCONTOS: 6.375,53 LIQUIDO: 2.112,80

Assinado digitalmente por: TANIA JUSSARA MIROSLAW GRIGORIEFF em 04/09/23.
Confira a autenticidade do documento em www.tce.rs.gov.br. Identificador: PRE.7337.2983.F82D.A467.B2BA.

Página 2656
Processo 00363-0200/21-6
Página da peça 107
Peça 5402521
DOCUMENTO DE ACESSO RESTRITO
ACESSO P03D2D77

663-7/1 Mauro Afonso Raddatz Adm: 01/04/1990 Dem: Dep.IR: 00 Dep.SF: 00 Hrs Mes-Int:083-100
Cargo: 1900 Professor Faixa Salarial: 003.006 N3 Classe F Nascimento: 27/02/1966
Mod. de Pag. Credito Bancario Banco: 104 Cef Agencia: 1292-0 Conta: 822-3
Local: 0042 FUNDEB ENSINO FUNDAMENTAL 60 Situacao Funcional: Ativo Lotacao:04.002

	Cod.	R	Descricao	Compl.	Bases	VlMensal		Cod.	R	Descricao	Compl.	Bases	VlMensal
PROV	2		Vencimentos	83,33	3.043,25	2.536,04	DESC	153		SIPROMA		17,74	17,74
	12		Anuenio	30,00	3.043,25	760,80		530		IRRF (Ferias)	27,50	6.852,23	1.015,00
	83		Dificil Acesso (Mag)	10/10	1.614,49	114,35		531		IRRF	22,50	4.229,51	315,50
	90		Incorp.FG		0,00	1.488,22		533		Liquido Pago (Ferias)	1.818,89	7.656,12	5.837,23
	515		Ferias	30 Dias	0,00	5.742,09		553		Previagudo Ferias	14,00	5.742,09	803,89
	516		Ferias 1/3	33,33 %	0,00	1.914,03		554		Previagudo	14,00	4.785,06	669,90

PROVENTOS: 12.555,53 VANTAGENS: 0,00 DESCONTOS: 8.659,26 LIQUIDO: 3.896,27

3085-6/1 Mauro Jair da Silva Adm: 14/01/2020 Dem: Dep.IR: 00 Dep.SF: 00 Hrs Mes-Int:147-220
Cargo: 1500 Operador Maquinas Faixa Salarial: 006.001 P 6 Classe A Nascimento: 04/09/1973
Mod. de Pag. Credito Bancario Banco: 104 Cef Agencia: 1292-0 Conta: 984078863-4
Local: 0051 SIOST MANUTENCAO DE RODOVIAS Situacao Funcional: Ativo Lotacao:05.001

	Cod.	R	Descricao	Compl.	Bases	VlMensal		Cod.	R	Descricao	Compl.	Bases	VlMensal
PROV	2		Vencimentos	146,66	2.321,73	1.547,82	DESC	218		Consig. SICREDI	14/24	0,00	292,58
	6		Horas Extras 50%	27,44	2.750,35	520,00		531		IRRF	7,50	2.399,40	37,15
	8		Insalubridade	40,00	714,38	285,74		533		Liquido Pago (Ferias)	205,86	1.222,37	1.016,51
	14		Horas Extras c/ 100%	10,30	2.750,35	262,53		553		Previagudo Ferias	14,00	773,91	108,34
	515		Ferias	10 Dias	0,00	773,91		554		Previagudo	14,00	1.547,82	216,69
	516		Ferias 1/3	33,33 %	0,00	257,97							
	537		Ferias Media	10 Dias	0,00	142,87							
	538		Ferias Media 1/3	33,33 %	0,00	47,62							

PROVENTOS: 3.838,46 VANTAGENS: 0,00 DESCONTOS: 1.671,27 LIQUIDO: 2.167,19

2428-7/1 Michele Dagort Adm: 07/03/2016 Dem: Dep.IR: 00 Dep.SF: 00 Hrs Mes-Int:200-200
Cargo: 2013 Tecnico Enfermagem Faixa Salarial: 007.002 P 7 Classe B Nascimento: 29/08/1994
Mod. de Pag. Credito Bancario Banco: 104 Cef Agencia: 1292-0 Conta: 1594-7
Local: 0021 ATENDIMENTO COMUNIDADE ASPS Situacao Funcional: Ativo Lotacao:02.001

	Cod.	R	Descricao	Compl.	Bases	VlMensal		Cod.	R	Descricao	Compl.	Bases	VlMensal
PROV	2		Vencimentos	200,00	2.850,37	2.850,37	DESC	531		IRRF	7,50	2.763,68	64,47
	8		Insalubridade	20,00	714,38	214,31		554		Previagudo	14,00	2.964,38	415,01
	12		Anuenio	4,00	2.850,37	114,01							

PROVENTOS: 3.178,69 VANTAGENS: 0,00 DESCONTOS: 479,48 LIQUIDO: 2.699,21

1978-0/1 Michele Feiteiro Osorio Droese Adm: 21/06/2012 Dem: Dep.IR: 00 Dep.SF: 00 Hrs Mes-Int:220-220
Cargo: 2072 Aux. Telefonista/Recepcio Faixa Salarial: 001.002 P 1 Classe B Nascimento: 18/12/1981
Mod. de Pag. Credito Bancario Banco: 104 Cef Agencia: 1292-0 Conta: 823-1
Local: 0021 ATENDIMENTO COMUNIDADE ASPS Situacao Funcional: Ativo Lotacao:02.001

	Cod.	R	Descricao	Compl.	Bases	VlMensal		Cod.	R	Descricao	Compl.	Bases	VlMensal
PROV	2		Vencimentos	220,00	1.300,17	1.300,17	DESC	134		SINDISERMA(ASERMA)	1,00	1.178,72	11,78
	6		Horas Extras 50%	3,38	1.605,49	39,73		223		Consig. CEF (FOLHA)		0,00	586,79
	8		Insalubridade	20,00	714,38	214,31		317		SINDISERMA/Pro-Vida		0,00	71,00
	12		Anuenio	7,00	1.300,17	91,01		554		Previagudo	14,00	1.391,18	194,76

PROVENTOS: 1.645,22 VANTAGENS: 0,00 DESCONTOS: 864,33 LIQUIDO: 780,89

Assinado digitalmente por: TANIA JUSSARA MIROSLAW GRIGORIEFF em 04/09/23.
Confira a autenticidade do documento em www.tce.rs.gov.br. Identificador: PRE.7337.2983.F82D.A467.B2BA.

Página 2657
Processo 00363-0200/21-6
Página da peça 108
Peça 5402521
DOCUMENTO DE ACESSO RESTRITO
ACESSO P03D2D77

1920-8/1 Micheli M. Decian de Pellegrin Adm: 20/03/2012 Dem: Dep.IR: 00 Dep.SF: 00 Hrs Mes-Int:083-100
Cargo: 1900 Professor Faixa Salarial: 003.003 N 3 Classe C Nascimento: 13/12/1983
Mod. de Pag. Credito Bancario Banco: 104 Cef Agencia: 1292-0 Conta: 824-0
Local: 0042 FUNDEB ENSINO FUNDAMENTAL 60 Situacao Funcional: Ativo Lotacao:04.002

	Cod.	R	Descricao	Compl.	Bases	VlMensal		Cod.	R	Descricao	Compl.	Bases	VlMensal
PROV	2		Vencimentos	83,33	2.443,17	2.035,97	DESC	153		SIPROMA		17,74	17,74
	12		Anuenio	8,00	2.443,17	162,87		530		IRRF (Ferias)	15,00	3.148,76	117,51
	83		Dificil Acesso (Mag)	10/10	1.614,49	175,34		531		IRRF	7,50	2.066,35	12,17
	515		Ferias	30 Dias	0,00	2.638,62		533		Liquido Pago (Ferias)	486,91	3.518,16	3.031,25
	516		Ferias 1/3	33,33 %	0,00	879,54		553		Previagudo Ferias	14,00	2.638,62	369,40
								554		Previagudo	14,00	2.198,84	307,83

PROVENTOS: 5.892,34 VANTAGENS: 0,00 DESCONTOS: 3.855,90 LIQUIDO: 2.036,44

2259-4/1 Miriam Ehle Adm: 02/03/2015 Dem: Dep.IR: 00 Dep.SF: 00 Hrs Mes-Int:200-200
Cargo: 1520 Auxiliar Administrativo Faixa Salarial: 007.002 P 7 Classe B Nascimento: 13/12/1975
Mod. de Pag. Credito Bancario Banco: 104 Cef Agencia: 1292-0 Conta: 1484-3
Local: 0020 MANUT ORGAO - ASPS Situacao Funcional: Ativo Lotacao:02.010

	Cod.	R	Descricao	Compl.	Bases	VlMensal		Cod.	R	Descricao	Compl.	Bases	VlMensal
PROV	2		Vencimentos	200,00	2.850,37	2.850,37	DESC	134		SINDISERMA(ASERMA)	1,00	2.593,19	25,93
	12		Anuenio	5,00	2.850,37	142,51		158		Celular SINDISERMA		0,00	68,98
								163		Vale Compras		0,00	945,62
								217		Consig. Banri import v		0,00	654,51
								531		IRRF	7,50	2.573,88	50,24
								554		Previagudo	14,00	2.992,88	419,00

PROVENTOS: 2.992,88 VANTAGENS: 0,00 DESCONTOS: 2.164,28 LIQUIDO: 828,60

1227-0/1 Miriam M. Kiefer Vendrusculo Adm: 21/03/2000 Dem: Dep.IR: 01 Dep.SF: 00 Hrs Mes-Int:083-100
Cargo: 1900 Professor Faixa Salarial: 003.005 N 3 Classe E Nascimento: 22/08/1974
Mod. de Pag. Credito Bancario Banco: 104 Cef Agencia: 1292-0 Conta: 927-0
Local: 0041 FUNDEB ED INF PRE ESCOLA 60 Situacao Funcional: Ativo Lotacao:04.001

	Cod.	R	Descricao	Compl.	Bases	VlMensal		Cod.	R	Descricao	Compl.	Bases	VlMensal
PROV	2		Vencimentos	83,33	2.921,81	2.434,84	DESC	153		SIPROMA		17,74	17,74
	12		Anuenio	20,00	2.921,81	486,96		350		Ipe	18,74	2.954,45	553,66
	90		Incorp.FG		0,00	32,65		352		Ipe Ferias	18,74	3.545,36	664,40
	515		Ferias	30 Dias	0,00	3.545,36		530		IRRF (Ferias)	22,50	4.041,20	273,14
	516		Ferias 1/3	33,33 %	0,00	1.181,78		531		IRRF	7,50	2.351,24	33,54
								533		Liquido Pago (Ferias)	1.433,89	4.727,14	3.293,25
								553		Previagudo Ferias	14,00	3.545,36	496,35
								554		Previagudo	14,00	2.954,45	413,62

PROVENTOS: 7.681,59 VANTAGENS: 0,00 DESCONTOS: 5.745,70 LIQUIDO: 1.935,89

Página 2658
Processo 00363-0200/21-6
Página da peça 109
Peça 5402521
DOCUMENTO DE ACESSO RESTRITO
ACESSO P03D2D77

Assinado digitalmente por: TANIA JUSSARA MIROSLAW GRIGORIEFF em 04/09/23.
Confira a autenticidade do documento em www.tce.rs.gov.br. Identificador: PRE.7337.2983.F82D.A467.B2BA.

1445-1/1 Miriana Pozzer Adm: 25/05/2004 Dem: Dep.IR: 02 Dep.SF: 00 Hrs Mes-Int:200-200
Cargo: 1290 Tesoureiro Faixa Salarial: 009.004 P 9 Classe D Nascimento: 06/07/1980
Mod. de Pag. Credito Bancario Banco: 104 Cef Agencia: 1292-0 Conta: 825-8
Local: 0300 SEFAZ RECEITA Situacao Funcional: Ativo Lotacao:03.300

	Cod.	R	Descricao	Compl.	Bases	VlMensal		Cod.	R	Descricao	Compl.	Bases	VlMensal
PROV	2		Vencimentos	200,00	4.993,51	4.993,51	DESC	134		SINDISERMA(ASERMA)	1,00	3.843,36	38,43
	12		Anuenio	16,00	4.993,51	798,96		158		Celular SINDISERMA	0,00		53,98
	49		Quebra Caixa	10,00	4.993,51	499,35		531		IRRF	27,50	5.101,70	533,60
								554		Previagudo	14,00	5.792,47	810,94

PROVENTOS: 6.291,82 VANTAGENS: 0,00 DESCONTOS: 1.436,95 LIQUIDO: 4.854,87

2893-2/1 Monica Dall Asta Vendruscolo Adm: 18/02/2019 Dem: Dep.IR: 00 Dep.SF: 00 Hrs Mes-Int:083-100
Cargo: 1900 Professor Faixa Salarial: 003.001 N 3 Classe A Nascimento: 09/06/1979
Mod. de Pag. Credito Bancario Banco: 104 Cef Agencia: 1292-0 Conta: 987013336-9
Local: 0424 FUNDEB ENS INF CRECHE 60 Situacao Funcional: Ativo Lotacao:04.024

	Cod.	R	Descricao	Compl.	Bases	VlMensal		Cod.	R	Descricao	Compl.	Bases	VlMensal
PROV	2		Vencimentos	83,33	2.057,41	1.714,51	DESC	153		SIPROMA	17,74		17,74
	12		Anuenio	1,00	2.057,41	17,14		223		Consig. CEF (FOLHA)	0,00		648,14
	94		Convocacao	10/10	2.057,41	1.485,90		530		IRRF (Ferias)	7,50	2.479,73	43,17
	515		Ferias	30 Dias	0,00	2.077,98		531		IRRF	15,00	2.975,12	91,46
	516		Ferias 1/3	33,33 %	0,00	692,66		533		Liquido Pago (Ferias)	982,22	2.770,64	1.788,42
								553		Previagudo Ferias	14,00	2.077,98	290,91
								554		Previagudo	14,00	1.731,65	242,43

PROVENTOS: 5.988,19 VANTAGENS: 0,00 DESCONTOS: 3.122,27 LIQUIDO: 2.865,92

3409-6/1 Monica Lemes Pereira Adm: 01/07/2021 Dem: 17/12/2021 Dep.IR: 00 Dep.SF: 00 Hrs Mes-Int:057-100
Cargo: 2057 Professor Contrato Faixa Salarial: 003.001 N 3 Classe A Nascimento: 20/09/1999
Mod. de Pag. Credito Bancario Banco: 104 Cef Agencia: 1292-0 Conta: 792920875-4
Local: 0437 FUNDEB EDUC INF PRE ESC CONT 6 Situacao Funcional: Ativo Lotacao:04.037

	Cod.	R	Descricao	Compl.	Bases	VlMensal		Cod.	R	Descricao	Compl.	Bases	VlMensal
PROV	1		Salario	56,66	2.057,41	1.165,86	DESC	526		INSS (13o Slr)	8,11	1.851,66	150,14
	94		Convocacao	80,00	2.057,41	932,69		528		INSS	8,21	2.098,55	172,36
	517		Ferias Proporcionais 1	33,33 %	0,00	342,90		531		IRRF	7,50	1.926,19	1,66
	519		Ferias Proporcionais	15 Dias	0,00	1.028,70		578		Liquido Pago (Rescisao	324,16	5.321,81	4.997,65
	567		Parcela Prop.Med.(13oS		0,00	822,96							
	568		Parcela Prop. (13oSlr)	6/12	1.028,70	1.028,70							

PROVENTOS: 5.321,81 VANTAGENS: 0,00 DESCONTOS: 5.321,81 LIQUIDO: 0,00

3247-6/1 Nader Aguilar Flebbe Adm: 05/01/2021 Dem: Dep.IR: 00 Dep.SF: 00 Hrs Mes-Int:200-200
Cargo: 1460 Chefe Secao Faixa Salarial: 002.002 CC2 Nascimento: 23/06/1990
Mod. de Pag. Credito Bancario Banco: 104 Cef Agencia: 1292-0 Conta: 910012813-4
Local: 0049 MDE MANUTENCAO SED Situacao Funcional: Ativo Lotacao:04.009

	Cod.	R	Descricao	Compl.	Bases	VlMensal		Cod.	R	Descricao	Compl.	Bases	VlMensal
PROV	6		Horas Extras 50%	10,22	2.143,14	166,52	DESC	528		INSS	8,42	2.309,66	194,55
	68		Cargo Comissao	200,00	2.143,14	2.143,14		531		IRRF	7,50	2.115,11	15,83

PROVENTOS: 2.309,66 VANTAGENS: 0,00 DESCONTOS: 210,38 LIQUIDO: 2.099,28

Assinado digitalmente por: TANIA JUSSARA MIROSLAW GRIGORIEFF em 04/09/23.
Confira a autenticidade do documento em www.tce.rs.gov.br. Identificador: PRE.7337.2983.F82D.A467.B2BA.

Página 2659
Processo 00363-0200/21-6
Página da peça 110
Peça 5402521
DOCUMENTO DE ACESSO RESTRITO
ACESSO P03D2D77

1238-6/1 Nadiesca Maria Fardin Adm: 03/05/2000 Dem: Dep.IR: 01 Dep.SF: 00 Hrs Mes-Int:083-100
Cargo: 1900 Professor Faixa Salarial: 003.005 N 3 Classe E Nascimento: 19/05/1974
Mod. de Pag. Credito Bancario Banco: 104 Cef Agencia: 1292-0 Conta: 826-6
Local: 0042 FUNDEB ENSINO FUNDAMENTAL 60 Situacao Funcional: Ativo Lotacao:04.002

	Cod.	R	Descricao	Compl.	Bases	VlMensal		Cod.	R	Descricao	Compl.	Bases	VlMensal
PROV	2		Vencimentos	83,33	2.921,81	2.434,84	DESC	217		Consig. Banri import v		0,00	1.175,51
	12		Anuenio	20,00	2.921,81	486,96		530		IRRF (Ferias)	27,50	8.602,10	1.138,28
	83		Dificil Acesso (Mag)	9/9	1.614,49	190,59		531		IRRF	27,50	5.471,51	570,49
	515		Ferias	30 Dias	0,00	3.506,17		533		Liquido Pago (Ferias)	2.445,12	4.674,89	2.229,77
	516		Ferias 1/3	33,33 %	0,00	1.168,72		553		Previagudo Ferias	14,00	3.506,17	490,86
								554		Previagudo	14,00	2.921,80	409,05

PROVENTOS: 7.787,28 VANTAGENS: 0,00 DESCONTOS: 6.013,96 LIQUIDO: 1.773,32

862-1/1 Nadiesca Maria Fardin Adm: 22/04/1994 Dem: Dep.IR: 01 Dep.SF: 00 Hrs Mes-Int:083-100
Cargo: 1900 Professor Faixa Salarial: 003.006 N3 Classe F Nascimento: 19/05/1974
Mod. de Pag. Credito Bancario Banco: 104 Cef Agencia: 1292-0 Conta: 826-6
Local: 0042 FUNDEB ENSINO FUNDAMENTAL 60 Situacao Funcional: Ativo Lotacao:04.002

	Cod.	R	Descricao	Compl.	Bases	VlMensal		Cod.	R	Descricao	Compl.	Bases	VlMensal
PROV	2		Vencimentos	83,33	3.043,25	2.536,04	DESC	153		SIPROMA		17,74	17,74
	12		Anuenio	26,00	3.043,25	659,36		217		Consig. Banri import v		0,00	813,45
	83		Dificil Acesso (Mag)	9/9	1.614,49	190,59		530		IRRF (Ferias)	22,50	4.418,07	357,93
	90		Incorp.FG		0,00	22,23		531		IRRF	7,50	2.768,17	64,81
	515		Ferias	30 Dias	0,00	3.861,17		533		Liquido Pago (Ferias)	1.711,94	5.148,22	3.436,28
	516		Ferias 1/3	33,33 %	0,00	1.287,05		553		Previagudo Ferias	14,00	3.861,17	540,56
								554		Previagudo	14,00	3.217,63	450,46

PROVENTOS: 8.556,44 VANTAGENS: 0,00 DESCONTOS: 5.681,23 LIQUIDO: 2.875,21

2534-8/1 Naiara Aline Mattje Adm: 01/08/2016 Dem: Dep.IR: 00 Dep.SF: 00 Hrs Mes-Int:183-220
Cargo: 1740 Merendeira/Servente Faixa Salarial: 001.002 P 1 Classe B Nascimento: 28/01/1993
Mod. de Pag. Credito Bancario Banco: 104 Cef Agencia: 1292-0 Conta: 1675-7
Local: 0426 FUNDEB ED INF PRE ESCOLA 40 Situacao Funcional: Ativo Lotacao:04.026

	Cod.	R	Descricao	Compl.	Bases	VlMensal		Cod.	R	Descricao	Compl.	Bases	VlMensal
PROV	2		Vencimentos	183,33	1.300,17	1.083,47	DESC	530		IRRF (Ferias)	7,50	2.026,72	9,20
	8		Insalubridade	40,00	714,38	357,18		533		Liquido Pago (Ferias)	196,68	2.214,20	2.017,52
	12		Anuenio	3,00	1.300,17	32,49		553		Previagudo Ferias	14,00	1.339,17	187,48
	515		Ferias	30 Dias	0,00	1.339,17		554		Previagudo	14,00	1.115,96	156,23
	516		Ferias 1/3	33,33 %	0,00	446,39							
	537		Ferias Media	30 Dias	0,00	321,48							
	538		Ferias Media 1/3	33,33 %	0,00	107,16							

PROVENTOS: 3.687,34 VANTAGENS: 0,00 DESCONTOS: 2.370,43 LIQUIDO: 1.316,91

Assinado digitalmente por: TANIA JUSSARA MIROSLAW GRIGORIEFF em 04/09/23.
Confira a autenticidade do documento em www.tce.rs.gov.br. Identificador: PRE.7337.2983.F82D.A467.B2BA.

Página 2660
Processo 00363-0200/21-6
Página da peça 111
Peça 5402521
DOCUMENTO DE ACESSO RESTRITO
ACESSO P03D2D77

2551-8/1 Nastacia Quoos Adm: 03/11/2016 Dem: Dep.IR: 00 Dep.SF: 00 Hrs Mes-Int:083-100
Cargo: 1900 Professor Faixa Salarial: 003.002 N 3 Classe B Nascimento: 22/03/1989
Mod. de Pag. Credito Bancario Banco: 104 Cef Agencia: 1292-0 Conta: 1699-4
Local: 0042 FUNDEB ENSINO FUNDAMENTAL 60 Situacao Funcional: Ativo Lotacao:04.002

	Cod.	R	Descricao	Compl.	Bases	VlMensal		Cod.	R	Descricao	Compl.	Bases	VlMensal
PROV	2		Vencimentos	83,33	2.250,29	1.875,24	DESC	153		SIPROMA	17,74		17,74
	12		Anuenio	3,00	2.250,29	56,24		530		IRRF (Ferias)	7,50	2.765,89	64,64
	83		Dificil Acesso (Mag)	10/10	1.614,49	152,47		533		Liquido Pago (Ferias)	389,13	3.090,38	2.701,25
	515		Ferias	30 Dias	0,00	2.317,79		553		Previagudo Ferias	14,00	2.317,79	324,49
	516		Ferias 1/3	33,33 %	0,00	772,59		554		Previagudo	14,00	1.931,48	270,40

PROVENTOS: 5.174,33 VANTAGENS: 0,00 DESCONTOS: 3.378,52 LIQUIDO: 1.795,81

3261-1/1 Natalia Rodrigues Sari Adm: 18/01/2021 Dem: Dep.IR: 00 Dep.SF: 00 Hrs Mes-Int:200-200
Cargo: 1460 Chefe Secao Faixa Salarial: 002.002 CC2 Nascimento: 15/01/1995
Mod. de Pag. Credito Bancario Banco: 104 Cef Agencia: 1292-0 Conta: 909706981-0
Local: 0507 SIOST CCS Situacao Funcional: Ativo Lotacao:05.007

	Cod.	R	Descricao	Compl.	Bases	VlMensal		Cod.	R	Descricao	Compl.	Bases	VlMensal
PROV	68		Cargo Comissao	200,00	2.143,14	2.143,14	DESC	528		INSS	8,23	2.143,14	176,38
								531		IRRF	7,50	1.966,76	4,70

PROVENTOS: 2.143,14 VANTAGENS: 0,00 DESCONTOS: 181,08 LIQUIDO: 1.962,06

1852-0/1 Natalino Lima Silva Adm: 15/09/2011 Dem: Dep.IR: 02 Dep.SF: 00 Hrs Mes-Int:100-100
Cargo: 2047 Medico Pediatra Faixa Salarial: 013.002 P12 Classe B Nascimento: 25/12/1965
Mod. de Pag. Credito Bancario Banco: 104 Cef Agencia: 1292-0 Conta: 1230-1
Local: 0021 ATENDIMENTO COMUNIDADE ASPS Situacao Funcional: Ativo Lotacao:02.001

	Cod.	R	Descricao	Compl.	Bases	VlMensal		Cod.	R	Descricao	Compl.	Bases	VlMensal
PROV	2		Vencimentos	100,00	9.979,88	9.979,88	DESC	217		Consig. Banri import v	0,00		2.073,28
	8		Insalubridade	20,00	714,38	201,45		531		IRRF	27,50	8.535,43	1.477,88
	12		Anuenio	8,00	9.979,88	798,39		554		Previagudo	14,00	10.131,57	1.418,41
								952		Falta Injustificada	1 Dias	10.778,27	646,70

PROVENTOS: 10.979,72 VANTAGENS: 0,00 DESCONTOS: 5.616,27 LIQUIDO: 5.363,45

3042-2/1 Nathalia Marion Fantinel Adm: 12/08/2019 Dem: Dep.IR: 00 Dep.SF: 00 Hrs Mes-Int:200-200
Cargo: 1190 Enfermeiro Faixa Salarial: 011.001 P 11 Classe A Nascimento: 12/08/1990
Mod. de Pag. Credito Bancario Banco: 104 Cef Agencia: 1292-0 Conta: 986283607-0
Local: 0021 ATENDIMENTO COMUNIDADE ASPS Situacao Funcional: Ativo Lotacao:02.001

	Cod.	R	Descricao	Compl.	Bases	VlMensal		Cod.	R	Descricao	Compl.	Bases	VlMensal
PROV	2		Vencimentos	200,00	6.522,28	6.522,28	DESC	531		IRRF	27,50	6.081,65	803,09
	6		Horas Extras 50%	5,07	6.736,59	258,17		554		Previagudo	14,00	6.522,28	913,11
	8		Insalubridade	20,00	714,38	214,31							

PROVENTOS: 6.994,76 VANTAGENS: 0,00 DESCONTOS: 1.716,20 LIQUIDO: 5.278,56

Assinado digitalmente por: TANIA JUSSARA MIROSLAW GRIGORIEFF em 04/09/23.
Confira a autenticidade do documento em www.tce.rs.gov.br. Identificador: PRE.7337.2983.F82D.A467.B2BA.

Página 2661
Processo 00363-0200/21-6
Página da peça 112
Peça 5402521
DOCUMENTO DE ACESSO RESTRITO
ACESSO P03D2D77

3300-6/1 Nayara Streck Temp Adm: 19/04/2021 Dem: 17/12/2021 Dep.IR: 00 Dep.SF: 00 Hrs Mes-Int:113-200
Cargo: 2080 Secretario Escola Contrat Faixa Salarial: 005.001 P 5 Classe A Nascimento: 22/08/1993
Mod. de Pag. Credito Bancario Banco: 104 Cef Agencia: 1292-0 Conta: 865791132-7
Local: 0429 FUNDEB ENS FUND CONTR 40 Situacao Funcional: Ativo Lotacao:04.029

	Cod.	R	Descricao	Compl.	Bases	VlMensal		Cod.	R	Descricao	Compl.	Bases	VlMensal
PROV	1		Salario	113,33	1.964,54	1.113,24	DESC	526		INSS (13o Slr)	7,74	1.309,69	101,37
	84		Dificil Acesso (Servid	55,00	714,38	222,64		528		INSS	7,76	1.335,88	103,72
	517		Ferias Proporcionais 1	33,33 %	0,00	436,57		578		Liquido Pago (Rescisao	205,09	4.391,83	4.186,74
	519		Ferias Proporcionais	20 Dias	0,00	1.309,69							
	568		Parcela Prop. (13oSlr)	8/12	1.309,69	1.309,69							

PROVENTOS: 4.391,83 VANTAGENS: 0,00 DESCONTOS: 4.391,83 LIQUIDO: 0,00

1485-0/1 Neida Denise Roos Adm: 10/01/2005 Dem: Dep.IR: 01 Dep.SF: 00 Hrs Mes-Int:180-200
Cargo: 1520 Auxiliar Administrativo Faixa Salarial: 007.004 P 7 Classe D Nascimento: 25/10/1978
Mod. de Pag. Credito Bancario Banco: 104 Cef Agencia: 1292-0 Conta: 830-4
Local: 0300 SEFAZ RECEITA Situacao Funcional: Ativo Lotacao:03.300

	Cod.	R	Descricao	Compl.	Bases	VlMensal		Cod.	R	Descricao	Compl.	Bases	VlMensal
PROV	2		Vencimentos	180,00	3.371,87	3.034,68	DESC	134		SINDISERMA(ASERMA)	1,00	2.593,19	25,93
	12		Anuenio	15,00	3.371,87	455,20		158		Celular SINDISERMA		0,00	142,96
	42		Grat Esp Comiss. Sindi		0,00	1.093,00		317		SINDISERMA/Pro-Vida		0,00	56,00
								531		IRRF	22,50	3.751,69	208,00
								554		Previagudo	14,00	4.582,88	641,60

PROVENTOS: 4.582,88 VANTAGENS: 0,00 DESCONTOS: 1.074,49 LIQUIDO: 3.508,39

3082-1/1 Neide Isabel Dahlke Kilian Adm: 10/01/2020 Dem: Dep.IR: 00 Dep.SF: 00 Hrs Mes-Int:200-200
Cargo: 1079 Conselheiro Tutelar Nascimento: 14/06/1962
Mod. de Pag. Credito Bancario Banco: 104 Cef Agencia: 1292-0 Conta: 984097868-9
Local: 0230 CONSELHO TUTELAR Situacao Funcional: Ativo Lotacao:23.001

	Cod.	R	Descricao	Compl.	Bases	VlMensal		Cod.	R	Descricao	Compl.	Bases	VlMensal
PROV	25		Remuneracao Conselheir	200,00	1.785,95	1.785,95	DESC	528		INSS	11,00	3.571,90	392,90
	332		Gratif Natalina - C. T		0,00	1.785,95		531		IRRF	15,00	3.179,00	122,05

PROVENTOS: 3.571,90 VANTAGENS: 0,00 DESCONTOS: 514,95 LIQUIDO: 3.056,95

1578-4/1 Nilva Iva Niemeier Franke Adm: 12/11/2007 Dem: Dep.IR: 00 Dep.SF: 00 Hrs Mes-Int:200-200
Cargo: 1520 Auxiliar Administrativo Faixa Salarial: 007.003 P 7 Classe C Nascimento: 04/09/1977
Mod. de Pag. Credito Bancario Banco: 104 Cef Agencia: 1292-0 Conta: 928-9
Local: 0102 SDSH MANUTENCAO Situacao Funcional: Ativo Lotacao:10.002

	Cod.	R	Descricao	Compl.	Bases	VlMensal		Cod.	R	Descricao	Compl.	Bases	VlMensal
PROV	2		Vencimentos	200,00	3.114,69	3.114,69	DESC	126		Consig.Trib.Mun.		0,00	86,21
	12		Anuenio	12,00	3.114,69	373,76		134		SINDISERMA(ASERMA)	1,00	2.593,19	25,93
								223		Consig. CEF (FOLHA)		0,00	1.176,37
								531		IRRF	15,00	3.000,07	95,21
								554		Previagudo	14,00	3.488,45	488,38

PROVENTOS: 3.488,45 VANTAGENS: 0,00 DESCONTOS: 1.872,10 LIQUIDO: 1.616,35

Assinado digitalmente por: TANIA JUSSARA MIROSLAW GRIGORIEFF em 04/09/23.
Confira a autenticidade do documento em www.tce.rs.gov.br. Identificador: PRE.7337.2983.F82D.A467.B2BA.

Página 2662
Processo 00363-0200/21-6
Página da peça 113
Peça 5402521
DOCUMENTO DE ACESSO RESTRITO
ACESSO P03D2D77

3359-6/1 Nilza Maria Fiss Adm: 24/05/2021 Dem: 17/12/2021 Dep.IR: 00 Dep.SF: 00 Hrs Mes-Int:028-050
Cargo: 2071 Professor Contrato 10 hor Faixa Salarial: 003.007 N3 Classe A/2 Nascimento: 26/03/1965
Mod. de Pag. Credito Bancario Banco: 104 Cef Agencia: 1292-0 Conta: 832029099-4
Local: 0437 FUNDEB EDUC INF PRE ESC CONT 6 Situacao Funcional: Ativo Lotacao:04.037

	Cod.	R	Descricao	Compl.	Bases	VlMensal		Cod.	R	Descricao	Compl.	Bases	VlMensal
PROV	1		Salario	28,33	1.028,70	582,93	DESC	526		INSS (13o Slr)	7,50	600,07	45,00
	83		Dificil Acesso (Mag)	12,50	1.614,49	114,35		528		INSS	7,50	697,28	52,29
	517		Ferias Proporcionais 1	33,33 %	0,00	200,02		578		Liquido Pago (Rescisao	97,29	2.097,44	2.000,15
	519		Ferias Proporcionais	17,5 D.	0,00	600,07							
	568		Parcela Prop. (13oSlr)	7/12	600,07	600,07							

PROVENTOS: 2.097,44 VANTAGENS: 0,00 DESCONTOS: 2.097,44 LIQUIDO: 0,00

602-5/1 Odete dos Santos Adm: 31/01/1997 Dem: Dep.IR: 00 Dep.SF: 00 Hrs Mes-Int:220-220
Cargo: 1740 Merendeira/Servente Faixa Salarial: 001.005 P 1 Classe E Nascimento: 19/04/1960
Mod. de Pag. Credito Bancario Banco: 104 Cef Agencia: 1292-0 Conta: 929-7
Local: 0049 MDE MANUTENCAO SED Situacao Funcional: Ativo Lotacao:04.009

	Cod.	R	Descricao	Compl.	Bases	VlMensal		Cod.	R	Descricao	Compl.	Bases	VlMensal
PROV	2		Vencimentos	220,00	1.650,21	1.650,21	DESC	134		SINDISERMA(ASERMA)	1,00	1.178,72	11,78
	8		Insalubridade	40,00	714,38	428,62		217		Consig. Banri import v		0,00	576,60
	12		Anuenio	23,00	1.650,21	379,54		350		Ipe	18,74	2.458,37	460,69
								531		IRRF	7,50	2.174,21	20,26
								554		Previagudo	14,00	2.029,75	284,16

PROVENTOS: 2.458,37 VANTAGENS: 0,00 DESCONTOS: 1.353,49 LIQUIDO: 1.104,88

916-4/1 Odete Teresinha Bittencourt Adm: 17/05/1996 Dem: Dep.IR: 00 Dep.SF: 00 Hrs Mes-Int:183-220
Cargo: 1740 Merendeira/Servente Faixa Salarial: 001.005 P 1 Classe E Nascimento: 10/02/1969
Mod. de Pag. Credito Bancario Banco: 104 Cef Agencia: 1292-0 Conta: 937-8
Local: 0071 SEDECT MANUTENCAO Situacao Funcional: Ativo Lotacao:07.001

	Cod.	R	Descricao	Compl.	Bases	VlMensal		Cod.	R	Descricao	Compl.	Bases	VlMensal
PROV	2		Vencimentos	183,33	1.650,21	1.375,17	DESC	134		SINDISERMA(ASERMA)	1,00	1.178,72	11,78
	8		Insalubridade	10,00	714,38	89,29		227		SINDISERMA/PREVISUL		0,00	4,98
	12		Anuenio	24,00	1.650,21	330,04		317		SINDISERMA/Pro-Vida		0,00	41,00
								554		Previagudo	14,00	1.705,21	238,72

PROVENTOS: 1.794,50 VANTAGENS: 0,00 DESCONTOS: 296,48 LIQUIDO: 1.498,02

976-8/1 Olivio Lidomar de Souza Adm: 20/02/1997 Dem: Dep.IR: 01 Dep.SF: 00 Hrs Mes-Int:083-100
Cargo: 1900 Professor Faixa Salarial: 003.005 N 3 Classe E Nascimento: 21/08/1960
Mod. de Pag. Credito Bancario Banco: 104 Cef Agencia: 1292-0 Conta: 874199396-7
Local: 0042 FUNDEB ENSINO FUNDAMENTAL 60 Situacao Funcional: Ativo Lotacao:04.002

	Cod.	R	Descricao	Compl.	Bases	VlMensal		Cod.	R	Descricao	Compl.	Bases	VlMensal
PROV	2		Vencimentos	83,33	2.921,81	2.434,84	DESC	523		Hrs.Repouso Perdido	4 Dias	3.567,78	475,88
	12		Anuenio	19,00	2.921,81	462,62		530		IRRF (Ferias)	22,50	4.067,97	279,16
	90		Incorp.FG		0,00	75,69		533		Liquido Pago (Ferias)	778,64	4.757,04	3.978,40
	515		Ferias	30 Dias	0,00	3.567,78		553		Previagudo Ferias	14,00	3.567,78	499,48
	516		Ferias 1/3	33,33 %	0,00	1.189,26		952		Falta Injustificada		2.497,27	2.497,27

PROVENTOS: 7.730,19 VANTAGENS: 0,00 DESCONTOS: 7.730,19 LIQUIDO: 0,00

Assinado digitalmente por: TANIA JUSSARA MIROSLAW GRIGORIEFF em 04/09/23.
Confira a autenticidade do documento em www.tce.rs.gov.br. Identificador: PRE.7337.2983.F82D.A467.B2BA.

Página 2663
Processo 00363-0200/21-6
Página da peça 114
Peça 5402521
DOCUMENTO DE ACESSO RESTRITO
ACESSO P03D2D77

1626-8/1 Oni Nardi Adm: 02/03/2009 Dem: Dep.IR: 00 Dep.SF: 00 Hrs Mes-Int:083-100
Cargo: 1900 Professor Faixa Salarial: 003.004 N 3 Classe D Nascimento: 11/10/1979
Mod. de Pag. Credito Bancario Banco: 104 Cef Agencia: 1292-0 Conta: 838-0
Local: 0042 FUNDEB ENSINO FUNDAMENTAL 60 Situacao Funcional: Ativo Lotacao:04.002

	Cod.	R	Descricao	Compl.	Bases	VlMensal		Cod.	R	Descricao	Compl.	Bases	VlMensal
PROV	2		Vencimentos	83,33	2.636,06	2.196,72	DESC	153		SIPROMA		17,74	17,74
	12		Anuenio	11,00	2.636,06	241,63		223		Consig. CEF (FOLHA)		0,00	968,47
	83		Dificil Acesso (Mag)	10/10	1.614,49	129,60		530		IRRF (Ferias)	15,00	3.491,72	168,95
	515		Ferias	30 Dias	0,00	2.926,02		531		IRRF	7,50	2.226,59	24,19
	516		Ferias 1/3	33,33 %	0,00	975,34		533		Liquido Pago (Ferias)	1.547,06	3.901,36	2.354,30
								553		Previagudo Ferias	14,00	2.926,02	409,64
								554		Previagudo	14,00	2.438,35	341,36

PROVENTOS: 6.469,31 VANTAGENS: 0,00 DESCONTOS: 4.284,65 LIQUIDO: 2.184,66

2393-0/1 Pamela Forrati Pereira Adm: 22/02/2016 Dem: Dep.IR: 02 Dep.SF: 00 Hrs Mes-Int:000-100
Cargo: 1900 Professor Faixa Salarial: 003.002 N 3 Classe B Nascimento: 04/07/1986
Mod. de Pag. Credito Bancario Banco: 104 Cef Agencia: 1292-0 Conta: 1582-3
Local: 0042 FUNDEB ENSINO FUNDAMENTAL 60 Situacao Funcional: Ativo Lotacao:04.002

	Cod.	R	Descricao	Compl.	Bases	VlMensal		Cod.	R	Descricao	Compl.	Bases	VlMensal
PROV	906		Lic.Maternidade Funpre	30 Dias	3.247,56	3.247,56	DESC	153		SIPROMA		17,74	17,74
								223		Consig. CEF (FOLHA)		0,00	600,00
								531		IRRF	7,50	2.540,74	47,75
								554		Previagudo	14,00	2.340,31	327,64

PROVENTOS: 3.247,56 VANTAGENS: 0,00 DESCONTOS: 993,13 LIQUIDO: 2.254,43

3262-0/1 Pamela M. Wachholz Bendlin Adm: 25/01/2021 Dem: Dep.IR: 00 Dep.SF: 00 Hrs Mes-Int:200-200
Cargo: 1460 Chefe Secao Faixa Salarial: 002.002 CC2 Nascimento: 02/12/1992
Mod. de Pag. Credito Bancario Banco: 104 Cef Agencia: 1292-0 Conta: 71098-0
Local: 0303 SEFAZ CCS Situacao Funcional: Ativo Lotacao:03.303

	Cod.	R	Descricao	Compl.	Bases	VlMensal		Cod.	R	Descricao	Compl.	Bases	VlMensal
PROV	68		Cargo Comissao	200,00	2.143,14	2.143,14	DESC	528		INSS	8,23	2.143,14	176,38
								531		IRRF	7,50	1.966,76	4,70

PROVENTOS: 2.143,14 VANTAGENS: 0,00 DESCONTOS: 181,08 LIQUIDO: 1.962,06

3473-8/1 Patricia Cassol Stromm Adm: 08/11/2021 Dem: 17/12/2021 Dep.IR: 01 Dep.SF: 00 Hrs Mes-Int:057-100
Cargo: 2057 Professor Contrato Faixa Salarial: 003.001 N 3 Classe A Nascimento: 16/12/1984
Mod. de Pag. Credito Bancario Banco: 104 Cef Agencia: 1292-0 Conta: 747887687-1
Local: 0425 FUNDEB ENS INF CRECHE CONTR 60 Situacao Funcional: Ativo Lotacao:04.025

	Cod.	R	Descricao	Compl.	Bases	VlMensal		Cod.	R	Descricao	Compl.	Bases	VlMensal
PROV	1		Salario	56,66	2.057,41	1.165,86	DESC	526		INSS (13o Slr)	7,50	342,90	25,71
	72		Difer.Mes Anterior		0,00	1.577,35		528		INSS	8,99	2.743,21	246,57
	517		Ferias Proporcionais 1	33,33 %	0,00	57,15		531		IRRF	7,50	2.307,05	30,22
	519		Ferias Proporcionais	2,5 Dias	0,00	171,45		578		Liquido Pago (Rescisao	302,50	3.314,71	3.012,21
	568		Parcela Prop. (13oSlr)	2/12	342,90	342,90							

PROVENTOS: 3.314,71 VANTAGENS: 0,00 DESCONTOS: 3.314,71 LIQUIDO: 0,00

Assinado digitalmente por: TANIA JUSSARA MIROSLAW GRIGORIEFF em 04/09/23.
Confira a autenticidade do documento em www.tce.rs.gov.br. Identificador: PRE.7337.2983.F82D.A467.B2BA.

Página 2664
Processo 00363-0200/21-6
Página da peça 115
Peça 5402521
DOCUMENTO DE ACESSO RESTRITO
ACESSO P03D2D77

3342-1/1 Patricia Cristiane Paul Adm: 17/05/2021 Dem: 24/12/2021 Dep.IR: 00 Dep.SF: 00 Hrs Mes-Int:176-220
Cargo: 1760 Merendeira Servente Contr Faixa Salarial: 001.001 P 1Classe A Nascimento: 12/05/1977
Mod. de Pag. Credito Bancario Banco: 104 Cef Agencia: 1292-0 Conta: 863240884-2
Local: 0429 FUNDEB ENS FUND CONTR 40 Situacao Funcional: Ativo Lotacao:04.029

	Cod.	R	Descricao	Compl.	Bases	VlMensal		Cod.	R	Descricao	Compl.	Bases	VlMensal
PROV	1		Salario	176,00	1.178,72	942,98	DESC	526		INSS (13o Slr)	7,50	937,60	70,32
	8		Insalubridade	40,00	714,38	342,89		528		INSS	7,72	1.285,87	99,22
	517		Ferias Proporcionais 1	33,33 %	0,00	229,19		578		Liquido Pago (Rescisao	169,54	3.473,60	3.304,06
	519		Ferias Proporcionais	17,5 D.	0,00	687,58							
	539		Ferias Proporc. Media	33,33 %	0,00	83,34							
	541		Ferias Proporc. Media	17,5 D.	0,00	250,02							
	567		Parcela Prop.Med.(13oS		0,00	250,02							
	568		Parcela Prop. (13oSlr)		0,00	687,58							

PROVENTOS: 3.473,60 VANTAGENS: 0,00 DESCONTOS: 3.473,60 LIQUIDO: 0,00

1337-4/1 Patricia Verginia Sonego Adm: 01/04/2002 Dem: Dep.IR: 02 Dep.SF: 00 Hrs Mes-Int:083-100
Cargo: 1900 Professor Faixa Salarial: 003.005 N 3 Classe E Nascimento: 02/12/1976
Mod. de Pag. Credito Bancario Banco: 104 Cef Agencia: 1292-0 Conta: 839-8
Local: 0042 FUNDEB ENSINO FUNDAMENTAL 60 Situacao Funcional: Ativo Lotacao:04.002

	Cod.	R	Descricao	Compl.	Bases	VlMensal		Cod.	R	Descricao	Compl.	Bases	VlMensal
PROV	2		Vencimentos	83,33	2.921,81	2.434,84	DESC	153		SIPROMA	17,74		17,74
	12		Anuenio	18,00	2.921,81	438,26		530		IRRF (Ferias)	15,00	3.735,11	205,46
	83		Dificil Acesso (Mag)	5/5	1.614,49	114,35		531		IRRF	7,50	2.206,04	22,65
	515		Ferias	30 Dias	0,00	3.447,73		533		Liquido Pago (Ferias)	688,14	4.596,97	3.908,83
	516		Ferias 1/3	33,33 %	0,00	1.149,24		553		Previagudo Ferias	14,00	3.447,73	482,68
								554		Previagudo	14,00	2.873,10	402,23

PROVENTOS: 7.584,42 VANTAGENS: 0,00 DESCONTOS: 5.039,59 LIQUIDO: 2.544,83

3318-9/1 Pauline Fernanda Preussler Adm: 03/05/2021 Dem: 17/12/2021 Dep.IR: 00 Dep.SF: 00 Hrs Mes-Int:057-100
Cargo: 2057 Professor Contrato Faixa Salarial: 003.001 N 3 Classe A Nascimento: 18/03/1995
Mod. de Pag. Credito Bancario Banco: 104 Cef Agencia: 1292-0 Conta: 970256783-7
Local: 0425 FUNDEB ENS INF CRECHE CONTR 60 Situacao Funcional: Ativo Lotacao:04.025

	Cod.	R	Descricao	Compl.	Bases	VlMensal		Cod.	R	Descricao	Compl.	Bases	VlMensal
PROV	1		Salario	56,66	2.057,41	1.165,86	DESC	526		INSS (13o Slr)	7,80	1.371,60	106,94
	517		Ferias Proporcionais 1	33,33 %	0,00	457,20		528		INSS	8,71	1.165,86	101,60
	519		Ferias Proporcionais	20 Dias	0,00	1.371,60		578		Liquido Pago (Rescisao	208,54	4.366,26	4.157,72
	568		Parcela Prop. (13oSlr)	8/12	1.371,60	1.371,60							

PROVENTOS: 4.366,26 VANTAGENS: 0,00 DESCONTOS: 4.366,26 LIQUIDO: 0,00

Assinado digitalmente por: TANIA JUSSARA MIROSLAW GRIGORIEFF em 04/09/23.
Confira a autenticidade do documento em www.tce.rs.gov.br. Identificador: PRE.7337.2983.F82D.A467.B2BA.

Página 2665
Processo 00363-0200/21-6
Página da peça 116
Peça 5402521
DOCUMENTO DE ACESSO RESTRITO
ACESSO P03D2D77

3319-7/1 Pauline Fernanda Preussler Adm: 03/05/2021 Dem: 17/12/2021 Dep.IR: 00 Dep.SF: 00 Hrs Mes-Int:057-100
Cargo: 2057 Professor Contrato Faixa Salarial: 003.001 N 3 Classe A Nascimento: 18/03/1995
Mod. de Pag. Credito Bancario Banco: 104 Cef Agencia: 1292-0 Conta: 970256783-7
Local: 0412 FUNDEB ENS FUNDAMENTAL CONT 60 Situacao Funcional: Ativo Lotacao:04.012

	Cod.	R	Descricao	Compl.	Bases	VlMensal		Cod.	R	Descricao	Compl.	Bases	VlMensal
PROV	1		Salario	56,66	2.057,41	1.165,86	DESC	526		INSS (13o Slr)	8,99	2.743,20	139,63
	83		Dificil Acesso (Mag)	20,00	1.614,49	182,97		528		INSS	8,71	1.348,83	117,54
	517		Ferias Proporcionais 1	33,33 %	0,00	457,20		529		IRRF (13oSlr)	7,50	2.496,63	44,44
	519		Ferias Proporcionais	20 Dias	0,00	1.371,60		531		IRRF	7,50	2.295,54	29,36
	568		Parcela Prop. (13oSlr)	8/12	1.371,60	1.371,60		578		Liquido Pago (Rescisao	330,97	4.549,23	4.218,26

PROVENTOS: 4.549,23 VANTAGENS: 0,00 DESCONTOS: 4.549,23 LIQUIDO: 0,00

2831-2/1 Pauline Silva dos Santos Adm: 11/06/2018 Dem: 05/12/2021 Dep.IR: 00 Dep.SF: 00 Hrs Mes-Int:017-100
Cargo: 1900 Professor Faixa Salarial: 003.002 N 3 Classe B Nascimento: 16/12/1990
Mod. de Pag. Credito Bancario Banco: 104 Cef Agencia: 1292-0 Conta: 988079479-1
Local: 0424 FUNDEB ENS INF CRECHE 60 Situacao Funcional: Ativo Lotacao:04.024

	Cod.	R	Descricao	Compl.	Bases	VlMensal		Cod.	R	Descricao	Compl.	Bases	VlMensal
PROV	2		Vencimentos	16,66	2.250,29	375,05	DESC	153		SIPROMA	0,00		2,95
	12		Anuenio	1,00	2.250,29	3,74		529		IRRF (13oSlr)	15,00	3.334,77	145,41
	94		Convocacao	100,00	2.057,41	342,90		546		Parcela Ant.(13oSlr)	0,00		1.187,76
	517		Ferias Proporcionais 1	33,33 %	0,00	378,79		547		Parcela Ant.Med.(13oSl	0,00		427,09
	518		Ferias Vencidas 1/3	33,33 %	2.272,79	757,59		552		Previagudo (13oSlr)	14,00	2.083,39	291,67
	519		Ferias Proporcionais	15 Dias	0,00	1.136,39		554		Previagudo	14,00	378,79	53,03
	520		Ferias Vencidas	30 dias	2.272,79	2.272,79		578		Liquido Pago (Rescisao	2.107,91	8.893,69	6.785,78
	567		Parcela Prop.Med.(13oS		0,00	1.543,05							
	568		Parcela Prop. (13oSlr)	11/12	2.083,39	2.083,39							

PROVENTOS: 8.893,69 VANTAGENS: 0,00 DESCONTOS: 8.893,69 LIQUIDO: 0,00

628-9/1 Paulo Roberto Reinehr Adm: 08/01/1990 Dem: Dep.IR: 00 Dep.SF: 00 Hrs Mes-Int:183-220
Cargo: 1530 Motorista Faixa Salarial: 005.006 P5 Classe F Nascimento: 04/12/1965
Mod. de Pag. Credito Bancario Banco: 104 Cef Agencia: 1292-0 Conta: 841-0
Local: 0427 FUNDEB ENS FUNDAMENTAL 40 Situacao Funcional: Ativo Lotacao:04.427

	Cod.	R	Descricao	Compl.	Bases	VlMensal		Cod.	R	Descricao	Compl.	Bases	VlMensal
PROV	2		Vencimentos	183,33	2.950,38	2.458,65	DESC	134		SINDISERMA(ASERMA)	1,00	1.964,54	19,64
	6		Horas Extras 50%	68,00	4.049,80	1.877,63		158		Celular SINDISERMA	0,00		90,97
	8		Insalubridade	20,00	714,38	178,59		530		IRRF (Ferias)	27,50	5.499,98	643,13
	12		Anuenio	30,00	2.950,38	737,59		531		IRRF	27,50	5.187,67	557,24
	44		Parc.Autonoma		0,00	444,98		533		Liquido Pago (Ferias)	1.254,85	6.111,70	4.856,85
	515		Ferias	30 Dias	0,00	4.369,47		553		Previagudo Ferias	14,00	4.369,47	611,72
	516		Ferias 1/3	33,33 %	0,00	1.456,49		554		Previagudo	14,00	3.641,22	509,77
	537		Ferias Media	30 Dias	0,00	214,31							
	538		Ferias Media 1/3	33,33 %	0,00	71,43							

PROVENTOS: 11.809,14 VANTAGENS: 0,00 DESCONTOS: 7.289,32 LIQUIDO: 4.519,82

Assinado digitalmente por: TANIA JUSSARA MIROSLAW GRIGORIEFF em 04/09/23.
Confira a autenticidade do documento em www.tce.rs.gov.br. Identificador: PRE.7337.2983.F82D.A467.B2BA.

Página 2666
Processo 00363-0200/21-6
Página da peça 117
Peça 5402521
DOCUMENTO DE ACESSO RESTRITO
ACESSO P03D2D77

1532-6/1 Paulo Rogerio Flores Adm: 20/02/2006 Dem: Dep.IR: 02 Dep.SF: 00 Hrs Mes-Int:220-220
Cargo: 1750 Operario Faixa Salarial: 001.004 P 1 Classe D Nascimento: 25/12/1973
Mod. de Pag. Credito Bancario Banco: 104 Cef Agencia: 1292-0 Conta: 1233-6
Local: 0063 SEDERGA PATRULHA AGRICOLA Situacao Funcional: Ativo Lotacao:06.003

	Cod.	R	Descricao	Compl.	Bases	VlMensal		Cod.	R	Descricao	Compl.	Bases	VlMensal
PROV	2		Vencimentos	220,00	1.535,91	1.535,91	DESC	134		SINDISERMA(ASERMA)	1,00	1.178,72	11,78
	6		Horas Extras 50%	17,00	2.179,55	252,62		158		Celular SINDISERMA		0,00	63,98
	8		Insalubridade	40,00	714,38	428,62		163		Vale Compras		0,00	397,13
	12		Anuenio	14,00	1.535,91	215,02		220		Consig. Bradesco		0,00	547,64
	14		Horas Extras c/ 100%	15,13	2.179,55	301,37		223		Consig. CEF (FOLHA)		0,00	510,04
								239		Refri Aserma		0,00	47,50
								420		SINDISERMA CAUZZO		0,00	135,81
								531		IRRF	7,50	2.109,23	15,39
								554		Previagudo	14,00	1.750,93	245,13

PROVENTOS: 2.733,54 VANTAGENS: 0,00 DESCONTOS: 1.974,40 LIQUIDO: 759,14

1497-4/1 Paulo Sergio Weller Adm: 29/03/2005 Dem: Dep.IR: 00 Dep.SF: 00 Hrs Mes-Int:083-100
Cargo: 1900 Professor Faixa Salarial: 003.004 N 3 Classe D Nascimento: 31/12/1969
Mod. de Pag. Credito Bancario Banco: 104 Cef Agencia: 1292-0 Conta: 842-8
Local: 0042 FUNDEB ENSINO FUNDAMENTAL 60 Situacao Funcional: Ativo Lotacao:04.002

	Cod.	R	Descricao	Compl.	Bases	VlMensal		Cod.	R	Descricao	Compl.	Bases	VlMensal
PROV	2		Vencimentos	83,33	2.636,06	2.196,72	DESC	153		SIPROMA		17,74	17,74
	12		Anuenio	14,00	2.636,06	307,53		217		Consig. Banri import v		0,00	872,91
	83		Dificil Acesso (Mag)	10/10	1.614,49	91,48		450		Pensao Judicial s/liq	25,00	2.219,56	554,89
	515		Ferias	30 Dias	0,00	3.005,10		451		Pensao Judicial s/liq	25,00	3.402,98	850,74
	516		Ferias 1/3	33,33 %	0,00	1.001,70		530		IRRF (Ferias)	15,00	3.586,09	183,11
								533		Liquido Pago (Ferias)	2.327,47	4.006,80	1.679,33
								553		Previagudo Ferias	14,00	3.005,10	420,71
								554		Previagudo	14,00	2.504,25	350,59

PROVENTOS: 6.602,53 VANTAGENS: 0,00 DESCONTOS: 4.930,02 LIQUIDO: 1.672,51

3241-7/1 Pedro Alvaro Muller Junior Adm: 01/01/2021 Dem: Dep.IR: 00 Dep.SF: 00 Hrs Mes-Int:200-200
Cargo: 1020 Vice Prefeito Faixa Salarial: 001.002 Vice Prefeito Nascimento: 11/09/1969
Mod. de Pag. Credito Bancario Banco: 104 Cef Agencia: 1292-0 Conta: 913768056-6
Local: 0081 GABINETE DO PREFEITO E VICE Situacao Funcional: Ativo Lotacao:08.001

	Cod.	R	Descricao	Compl.	Bases	VlMensal		Cod.	R	Descricao	Compl.	Bases	VlMensal
PROV	5		Subsidios	200,00	5.827,04	5.827,04	DESC	528		INSS	11,45	5.827,04	667,06
								531		IRRF	27,50	5.159,98	549,63

PROVENTOS: 5.827,04 VANTAGENS: 0,00 DESCONTOS: 1.216,69 LIQUIDO: 4.610,35

2421-0/1 Priscila Lourenco da Silva Adm: 03/03/2016 Dem: Dep.IR: 02 Dep.SF: 00 Hrs Mes-Int:220-220
Cargo: 1750 Operario Faixa Salarial: 001.002 P 1 Classe B Nascimento: 02/03/1986
Mod. de Pag. Credito Bancario Banco: 104 Cef Agencia: 1292-0 Conta: 1589-0
Local: 0427 FUNDEB ENS FUNDAMENTAL 40 Situacao Funcional: Ativo Lotacao:04.427

	Cod.	R	Descricao	Compl.	Bases	VlMensal		Cod.	R	Descricao	Compl.	Bases	VlMensal
PROV	2		Vencimentos	220,00	1.300,17	1.300,17	DESC	350		Ipe	18,74	1.780,79	333,72
	8		Insalubridade	40,00	714,38	428,62		554		Previagudo	14,00	1.352,17	189,30
	12		Anuenio	4,00	1.300,17	52,00							

PROVENTOS: 1.780,79 VANTAGENS: 0,00 DESCONTOS: 523,02 LIQUIDO: 1.257,77

Página 2667
Processo 00363-0200/21-6
Página da peça 118
Peça 5402521
DOCUMENTO DE ACESSO RESTRITO
ACESSO P03D2D77

Assinado digitalmente por: TANIA JUSSARA MIROSLAW GRIGORIEFF em 04/09/23.
Confira a autenticidade do documento em www.tce.rs.gov.br. Identificador: PRE.7337.2983.F82D.A467.B2BA.

2401-5/1 Priscila Roatt de Oliveira Adm: 22/02/2016 Dem: Dep.IR: 00 Dep.SF: 00 Hrs Mes-Int:083-100
Cargo: 1900 Professor Faixa Salarial: 003.002 N 3 Classe B Nascimento: 22/06/1987
Mod. de Pag. Credito Bancario Banco: 104 Cef Agencia: 1292-0 Conta: 1575-0
Local: 0042 FUNDEB ENSINO FUNDAMENTAL 60 Situacao Funcional: Ativo Lotacao:04.002

	Cod.	R	Descricao	Compl.	Bases	VlMensal		Cod.	R	Descricao	Compl.	Bases	VlMensal
PROV	2		Vencimentos	83,33	2.250,29	1.875,24	DESC	153		SIPROMA		17,74	17,74
	12		Anuenio	4,00	2.250,29	75,00		530		IRRF (Ferias)	7,50	2.792,76	66,65
	515		Ferias	30 Dias	0,00	2.340,30		533		Liquido Pago (Ferias)	394,29	3.120,40	2.726,11
	516		Ferias 1/3	33,33 %	0,00	780,10		553		Previagudo Ferias	14,00	2.340,30	327,64
								554		Previagudo	14,00	1.950,24	273,03

PROVENTOS: 5.070,64 VANTAGENS: 0,00 DESCONTOS: 3.411,17 LIQUIDO: 1.659,47

2483-0/1 Rael Piovesan da Silva Adm: 04/04/2016 Dem: Dep.IR: 00 Dep.SF: 00 Hrs Mes-Int:081-220
Cargo: 1620 Calceteiro Faixa Salarial: 003.002 P 3 Classe B Nascimento: 29/05/1995
Mod. de Pag. Credito Bancario Banco: 104 Cef Agencia: 1292-0 Conta: 1631-5
Local: 0053 SIOST MANUT VIAS URBANAS Situacao Funcional: Ativo Lotacao:05.003

	Cod.	R	Descricao	Compl.	Bases	VlMensal		Cod.	R	Descricao	Compl.	Bases	VlMensal
PROV	2		Vencimentos	80,66	1.614,49	591,98	DESC	134		SINDISERMA(ASERMA)	1,00	1.464,47	14,64
	6		Horas Extras 50%	33,17	2.107,68	478,25		223		Consig. CEF (FOLHA)		0,00	238,57
	8		Insalubridade	40,00	714,38	157,16		239		Refri Aserma		0,00	7,50
	12		Anuenio	4,00	1.614,49	23,67		530		IRRF (Ferias)	7,50	2.575,17	50,33
	14		Horas Extras c/ 100%	13,31	2.107,68	258,86		533		Liquido Pago (Ferias)	523,96	2.810,23	2.286,27
	515		Ferias	30 Dias	0,00	1.679,06		553		Previagudo Ferias	14,00	1.679,06	235,06
	516		Ferias 1/3	33,33 %	0,00	559,68		554		Previagudo	14,00	615,65	86,19
	537		Ferias Media	30 Dias	0,00	428,62							
	538		Ferias Media 1/3	33,33 %	0,00	142,87							

PROVENTOS: 4.320,15 VANTAGENS: 0,00 DESCONTOS: 2.918,56 LIQUIDO: 1.401,59

2658-1/1 Rafael Martini Adm: 02/06/2017 Dem: Dep.IR: 00 Dep.SF: 00 Hrs Mes-Int:200-200
Cargo: 1520 Auxiliar Administrativo Faixa Salarial: 007.002 P 7 Classe B Nascimento: 17/11/1986
Mod. de Pag. Credito Bancario Banco: 104 Cef Agencia: 1292-0 Conta: 71055-6
Local: 0300 SEFAZ RECEITA Situacao Funcional: Ativo Lotacao:03.300

	Cod.	R	Descricao	Compl.	Bases	VlMensal		Cod.	R	Descricao	Compl.	Bases	VlMensal
PROV	2		Vencimentos	200,00	2.850,37	2.850,37	DESC	134		SINDISERMA(ASERMA)	1,00	2.593,19	25,93
	12		Anuenio	2,00	2.850,37	57,00		531		IRRF	7,50	2.500,34	44,72
								554		Previagudo	14,00	2.907,37	407,03

PROVENTOS: 2.907,37 VANTAGENS: 0,00 DESCONTOS: 477,68 LIQUIDO: 2.429,69

1651-9/1 Rafael Ziegler Bonilla Adm: 20/05/2009 Dem: Dep.IR: 00 Dep.SF: 00 Hrs Mes-Int:220-220
Cargo: 1480 Almoxarife Faixa Salarial: 006.003 P 6 Classe C Nascimento: 06/06/1983
Mod. de Pag. Credito Bancario Banco: 104 Cef Agencia: 1292-0 Conta: 1234-4
Local: 0059 SIOST ALMOXARIFADO Situacao Funcional: Ativo Lotacao:05.009

	Cod.	R	Descricao	Compl.	Bases	VlMensal		Cod.	R	Descricao	Compl.	Bases	VlMensal
PROV	2		Vencimentos	220,00	2.786,08	2.786,08	DESC	134		SINDISERMA(ASERMA)	1,00	2.321,73	23,21
	12		Anuenio	11,00	2.786,08	306,46		158		Celular SINDISERMA		0,00	46,99
								239		Refri Aserma		0,00	7,50
								531		IRRF	7,50	2.659,59	56,66
								554		Previagudo	14,00	3.092,54	432,95

PROVENTOS: 3.092,54 VANTAGENS: 0,00 DESCONTOS: 567,31 LIQUIDO: 2.525,23

Assinado digitalmente por: TANIA JUSSARA MIROSLAW GRIGORIEFF em 04/09/23.
Confira a autenticidade do documento em www.tce.rs.gov.br. Identificador: PRE.7337.2983.F82D.A467.B2BA.

Página 2668
Processo 00363-0200/21-6
Página da peça 119
Peça 5402521
DOCUMENTO DE ACESSO RESTRITO
ACESSO P03D2D77

2141-5/1 Raquel Chaves Friedrich Adm: 17/02/2014 Dem: Dep.IR: 00 Dep.SF: 00 Hrs Mes-Int:100-100
Cargo: 1900 Professor Faixa Salarial: 003.003 N 3 Classe C Nascimento: 09/02/1983
Mod. de Pag. Credito Bancario Banco: 104 Cef Agencia: 1292-0 Conta: 1305-7
Local: 0049 MDE MANUTENCAO SED Situacao Funcional: Ativo Lotacao:04.009

	Cod.	R	Descricao	Compl.	Bases	VlMensal		Cod.	R	Descricao	Compl.	Bases	VlMensal
PROV	2		Vencimentos	100,00	2.443,17	2.443,17	DESC	531		IRRF	15,00	3.255,90	133,58
	12		Anuenio	6,00	2.443,17	146,59		554		Previagudo	14,00	2.589,76	362,56
	94		Convocacao	4/4	2.057,41	1.028,70							

PROVENTOS: 3.618,46 VANTAGENS: 0,00 DESCONTOS: 496,14 LIQUIDO: 3.122,32

3305-7/1 Raquel de Melo Ferreira Adm: 19/04/2021 Dem: Dep.IR: 00 Dep.SF: 00 Hrs Mes-Int:200-200
Cargo: 2069 Assistente Social Contrat Faixa Salarial: 011.001 P 11 Classe A Nascimento: 04/08/1971
Mod. de Pag. Credito Bancario Banco: 104 Cef Agencia: 1292-0 Conta: 983954752-1
Local: 0114 SDSH CONT CREAS Situacao Funcional: Ativo Lotacao:10.014

	Cod.	R	Descricao	Compl.	Bases	VlMensal		Cod.	R	Descricao	Compl.	Bases	VlMensal
PROV	1		Salario	200,00	6.522,28	6.522,28	DESC	528		INSS	11,69	6.433,67	751,99
								531		IRRF	27,50	5.770,29	717,46

PROVENTOS: 6.522,28 VANTAGENS: 0,00 DESCONTOS: 1.469,45 LIQUIDO: 5.052,83

3461-4/1 Raquel Dumke Adm: 20/09/2021 Dem: 24/12/2021 Dep.IR: 01 Dep.SF: 00 Hrs Mes-Int:176-220
Cargo: 1760 Merendeira Servente Contr Faixa Salarial: 001.001 P 1Classe A Nascimento: 28/04/1993
Mod. de Pag. Credito Bancario Banco: 104 Cef Agencia: 1292-0 Conta: 751214841-1
Local: 0429 FUNDEB ENS FUND CONTR 40 Situacao Funcional: Ativo Lotacao:04.029

	Cod.	R	Descricao	Compl.	Bases	VlMensal		Cod.	R	Descricao	Compl.	Bases	VlMensal
PROV	1		Salario	176,00	1.178,72	942,98	DESC	526		INSS (13o Slr)	7,50	401,84	30,13
	8		Insalubridade	40,00	714,38	342,89		528		INSS	7,72	1.285,87	99,22
	517		Ferias Proporcionais 1	33,33 %	0,00	98,22		578		Liquido Pago (Rescisao	129,35	2.223,47	2.094,12
	519		Ferias Proporcionais	7,5 Dias	0,00	294,68							
	539		Ferias Proporc. Media	33,33 %	0,00	35,71							
	541		Ferias Proporc. Media	7,5 Dias	0,00	107,15							
	567		Parcela Prop.Med.(13oS		0,00	107,16							
	568		Parcela Prop. (13oSlr)	3/12	294,68	294,68							

PROVENTOS: 2.223,47 VANTAGENS: 0,00 DESCONTOS: 2.223,47 LIQUIDO: 0,00

3029-5/1 Regis Ivan Kobs Adm: 08/07/2019 Dem: Dep.IR: 00 Dep.SF: 00 Hrs Mes-Int:220-220
Cargo: 1530 Motorista Faixa Salarial: 005.001 P 5 Classe A Nascimento: 18/09/1988
Mod. de Pag. Credito Bancario Banco: 104 Cef Agencia: 1292-0 Conta: 986394544-2
Local: 0061 SEDERGA MANUTENCAO Situacao Funcional: Ativo Lotacao:06.001

	Cod.	R	Descricao	Compl.	Bases	VlMensal		Cod.	R	Descricao	Compl.	Bases	VlMensal
PROV	2		Vencimentos	220,00	1.964,54	1.964,54	DESC	239		Refri Aserma	0,00		10,00
	6		Horas Extras 50%	25,40	2.178,85	381,19		531		IRRF	7,50	2.285,01	28,57
	8		Insalubridade	20,00	714,38	214,31		554		Previagudo	14,00	1.964,54	275,03

PROVENTOS: 2.560,04 VANTAGENS: 0,00 DESCONTOS: 313,60 LIQUIDO: 2.246,44

Assinado digitalmente por: TANIA JUSSARA MIROSLAW GRIGORIEFF em 04/09/23.
Confira a autenticidade do documento em www.tce.rs.gov.br. Identificador: PRE.7337.2983.F82D.A467.B2BA.

Página 2669
Processo 00363-0200/21-6
Página da peça 120
Peça 5402521
DOCUMENTO DE ACESSO RESTRITO
ACESSO P03D2D77

2578-0/1 Renata Baumart Adm: 20/02/2017 Dem: Dep.IR: 00 Dep.SF: 00 Hrs Mes-Int:183-220
Cargo: 1740 Merendeira/Servente Faixa Salarial: 001.002 P 1 Classe B Nascimento: 28/03/1987
Mod. de Pag. Credito Bancario Banco: 104 Cef Agencia: 1292-0 Conta: 71015-7
Local: 0427 FUNDEB ENS FUNDAMENTAL 40 Situacao Funcional: Ativo Lotacao:04.427

	Cod.	R	Descricao	Compl.	Bases	VlMensal		Cod.	R	Descricao	Compl.	Bases	VlMensal
PROV	2		Vencimentos	183,33	1.300,17	1.083,47	DESC	134		SINDISERMA(ASERMA)	1,00	1.178,72	11,78
	8		Insalubridade	40,00	714,38	357,18		223		Consig. CEF (FOLHA)		0,00	390,39
	12		Anuenio	3,00	1.300,17	32,49		317		SINDISERMA/Pro-Vida		0,00	56,00
	515		Ferias	30 Dias	0,00	1.339,17		533		Liquido Pago (Ferias)	577,87	2.035,60	1.457,73
	516		Ferias 1/3	33,33 %	0,00	446,39		553		Previagudo Ferias	14,00	1.339,17	187,48
	537		Ferias Media	30 Dias	0,00	187,53		554		Previagudo	14,00	1.115,96	156,23
	538		Ferias Media 1/3	33,33 %	0,00	62,51							

PROVENTOS: 3.508,74 VANTAGENS: 0,00 DESCONTOS: 2.259,61 LIQUIDO: 1.249,13

3427-4/1 Renata Vasques Miotti Adm: 14/07/2021 Dem: Dep.IR: 00 Dep.SF: 00 Hrs Mes-Int:100-100
Cargo: 2062 Medico Clinico Geral Cont Faixa Salarial: 013.001 P12 Classe A Nascimento: 19/08/1993
Mod. de Pag. Credito Bancario Banco: 104 Cef Agencia: 1292-0 Conta: 913725473-7
Local: 0027 SAUDE ASPS CONTRATOS Situacao Funcional: Ativo Lotacao:02.007

	Cod.	R	Descricao	Compl.	Bases	VlMensal		Cod.	R	Descricao	Compl.	Bases	VlMensal
PROV	1		Salario	100,00	9.787,00	9.787,00	DESC	528		INSS	11,69	6.433,67	751,99
	6		Horas Extras 50%	42,16	10.001,31	6.339,82		531		IRRF	27,50	15.589,14	3.417,65
	8		Insalubridade	20,00	714,38	214,31							

PROVENTOS: 16.341,13 VANTAGENS: 0,00 DESCONTOS: 4.169,64 LIQUIDO: 12.171,49

3236-0/1 Renato Roberto Wachholz Adm: 05/01/2021 Dem: Dep.IR: 01 Dep.SF: 00 Hrs Mes-Int:200-200
Cargo: 1460 Chefe Secao Faixa Salarial: 002.002 CC2 Nascimento: 06/06/1977
Mod. de Pag. Credito Bancario Banco: 104 Cef Agencia: 1292-0 Conta: 913769176-2
Local: 0507 SIOST CCS Situacao Funcional: Ativo Lotacao:05.007

	Cod.	R	Descricao	Compl.	Bases	VlMensal		Cod.	R	Descricao	Compl.	Bases	VlMensal
PROV	6		Horas Extras 50%	42,01	2.143,14	675,24	DESC	528		INSS	9,07	2.818,38	255,59
	68		Cargo Comissao	200,00	2.143,14	2.143,14		531		IRRF	7,50	2.373,20	35,19

PROVENTOS: 2.818,38 VANTAGENS: 0,00 DESCONTOS: 290,78 LIQUIDO: 2.527,60

1763-9/1 Renato Tolfo Adm: 24/02/2011 Dem: Dep.IR: 00 Dep.SF: 00 Hrs Mes-Int:083-100
Cargo: 1900 Professor Faixa Salarial: 003.003 N 3 Classe C Nascimento: 09/09/1982
Mod. de Pag. Credito Bancario Banco: 104 Cef Agencia: 1292-0 Conta: 847-9
Local: 0042 FUNDEB ENSINO FUNDAMENTAL 60 Situacao Funcional: Ativo Lotacao:04.002

	Cod.	R	Descricao	Compl.	Bases	VlMensal		Cod.	R	Descricao	Compl.	Bases	VlMensal
PROV	2		Vencimentos	83,33	2.443,17	2.035,97	DESC	153		SIPROMA		17,74	17,74
	12		Anuenio	9,00	2.443,17	183,23		223		Consig. CEF (FOLHA)		0,00	674,99
	94		Convocacao	11/11	2.057,41	1.485,90		530		IRRF (Ferias)	15,00	3.177,91	121,88
	515		Ferias	30 Dias	0,00	2.663,05		531		IRRF	15,00	3.394,42	154,36
	516		Ferias 1/3	33,33 %	0,00	887,68		533		Liquido Pago (Ferias)	1.169,69	3.550,73	2.381,04
								553		Previagudo Ferias	14,00	2.663,05	372,82
								554		Previagudo	14,00	2.219,20	310,68

PROVENTOS: 7.255,83 VANTAGENS: 0,00 DESCONTOS: 4.033,51 LIQUIDO: 3.222,32

Assinado digitalmente por: TANIA JUSSARA MIROSLAW GRIGORIEFF em 04/09/23.
Confira a autenticidade do documento em www.tce.rs.gov.br. Identificador: PRE.7337.2983.F82D.A467.B2BA.

Página 2670
Processo 00363-0200/21-6
Página da peça 121
Peça 5402521
DOCUMENTO DE ACESSO RESTRITO
ACESSO P03D2D77

605-0/1 Renato Vanderlei Bertotti Adm: 20/06/1989 Dem: Dep.IR: 00 Dep.SF: 00 Hrs Mes-Int:220-220
Cargo: 1630 Eletricista Faixa Salarial: 003.006 P3 Classe F Nascimento: 12/12/1964
Mod. de Pag. Credito Bancario Banco: 104 Cef Agencia: 1292-0 Conta: 848-7
Local: 0054 SIOST ILUMINACAO PUBLICA Situacao Funcional: Ativo Lotacao:05.004

	Cod.	R	Descricao	Compl.	Bases	VlMensal		Cod.	R	Descricao	Compl.	Bases	VlMensal
PROV	2		Vencimentos	220,00	2.200,29	2.200,29	DESC	134		SINDISERMA(ASERMA)	1,00	1.464,47	14,64
	6		Horas Extras 50%	18,20	3.520,45	439,97		158		Celular SINDISERMA		0,00	31,99
	9		Periculosidade	220,00	2.200,29	660,08		453		Pensao Judicial s/min(	32,50	1.100,00	357,50
	12		Anuenio	30,00	2.200,29	660,08		459		P Judicial s/min 2 (fp	40,00	1.100,00	440,00
								531		IRRF	7,50	2.762,47	64,38
								554		Previagudo	14,00	2.860,37	400,45

PROVENTOS: 3.960,42 VANTAGENS: 0,00 DESCONTOS: 1.308,96 LIQUIDO: 2.651,46

1811-2/1 Rita de C. Brasil de Aquino Adm: 31/05/2011 Dem: Dep.IR: 01 Dep.SF: 00 Hrs Mes-Int:083-100
Cargo: 1900 Professor Faixa Salarial: 003.003 N 3 Classe C Nascimento: 05/04/1979
Mod. de Pag. Credito Bancario Banco: 104 Cef Agencia: 1292-0 Conta: 850-9
Local: 0433 FUNDEB EDUCACAO ESPECIAL Situacao Funcional: Ativo Lotacao:04.033

	Cod.	R	Descricao	Compl.	Bases	VlMensal		Cod.	R	Descricao	Compl.	Bases	VlMensal
PROV	2		Vencimentos	83,33	2.443,17	2.035,97	DESC	134		SINDISERMA(ASERMA)	1,00	2.057,41	20,57
	12		Anuenio	8,00	2.443,17	162,87		153		SIPROMA		17,74	17,74
	39		Educacao Especial	50,00	2.443,17	1.017,98		158		Celular SINDISERMA		0,00	91,99
	83		Dificil Acesso (Mag)	10/10	1.614,49	114,35		217		Consig. Banri import v		0,00	1.406,25
	515		Ferias	30 Dias	0,00	3.860,20		419		SIPROMA CAUZZO		0,00	150,02
	516		Ferias 1/3	33,33 %	0,00	1.286,73		530		IRRF (Ferias)	22,50	4.416,92	357,67
								531		IRRF	7,50	2.691,23	59,04
								533		Liquido Pago (Ferias)	2.304,34	5.146,93	2.842,59
								553		Previagudo Ferias	14,00	3.860,20	540,42
								554		Previagudo	14,00	3.216,82	450,35

PROVENTOS: 8.478,10 VANTAGENS: 0,00 DESCONTOS: 5.936,64 LIQUIDO: 2.541,46

971-7/1 Rita Ines Fischer Pfuller Adm: 20/02/1997 Dem: Dep.IR: 01 Dep.SF: 00 Hrs Mes-Int:083-100
Cargo: 1900 Professor Faixa Salarial: 003.006 N3 Classe F Nascimento: 11/05/1970
Mod. de Pag. Credito Bancario Banco: 104 Cef Agencia: 1292-0 Conta: 851-7
Local: 0424 FUNDEB ENS INF CRECHE 60 Situacao Funcional: Ativo Lotacao:04.024

	Cod.	R	Descricao	Compl.	Bases	VlMensal		Cod.	R	Descricao	Compl.	Bases	VlMensal
PROV	2		Vencimentos	83,33	3.043,25	2.536,04	DESC	134		SINDISERMA(ASERMA)	1,00	2.057,41	20,57
	12		Anuenio	23,00	3.043,25	583,28		153		SIPROMA		17,74	17,74
	90		Incorp.FG		0,00	33,99		223		Consig. CEF (FOLHA)		0,00	1.205,05
	94		Convocacao	10/10	2.057,41	971,54		317		SINDISERMA/Pro-Vida		0,00	101,00
	515		Ferias	30 Dias	0,00	3.783,99		530		IRRF (Ferias)	22,50	4.325,98	337,21
	516		Ferias 1/3	33,33 %	0,00	1.261,33		531		IRRF	15,00	3.493,80	169,27
								533		Liquido Pago (Ferias)	2.072,01	5.045,32	2.973,31
								553		Previagudo Ferias	14,00	3.783,99	529,75
								554		Previagudo	14,00	3.153,31	441,46

PROVENTOS: 9.170,17 VANTAGENS: 0,00 DESCONTOS: 5.795,36 LIQUIDO: 3.374,81

Assinado digitalmente por: TANIA JUSSARA MIROSLAW GRIGORIEFF em 04/09/23.
Confira a autenticidade do documento em www.tce.rs.gov.br. Identificador: PRE.7337.2983.F82D.A467.B2BA.

Página 2671
Processo 00363-0200/21-6
Página da peça 122
Peça 5402521
DOCUMENTO DE ACESSO RESTRITO
ACESSO P03D2D77

629-7/1 Rita Piovesan Adm: 20/02/1997 Dem: Dep.IR: 00 Dep.SF: 00 Hrs Mes-Int:220-220
Cargo: 1740 Merendeira/Servente Faixa Salarial: 001.005 P 1 Classe E Nascimento: 12/08/1963
Mod. de Pag. Credito Bancario Banco: 104 Cef Agencia: 1292-0 Conta: 852-5
Local: 0102 SDSH MANUTENCAO Situacao Funcional: Ativo Lotacao:10.002

	Cod.	R	Descricao	Compl.	Bases	VlMensal		Cod.	R	Descricao	Compl.	Bases	VlMensal
PROV	2		Vencimentos	220,00	1.650,21	1.650,21	DESC	134		SINDISERMA(ASERMA)	1,00	1.178,72	11,78
	8		Insalubridade	40,00	714,38	428,62		158		Celular SINDISERMA		0,00	76,99
	12		Anuenio	23,00	1.650,21	379,54		163		Vale Compras		0,00	400,00
								223		Consig. CEF (FOLHA)		0,00	670,00
								531		IRRF	7,50	2.174,21	20,26
								554		Previagudo	14,00	2.029,75	284,16

PROVENTOS: 2.458,37 VANTAGENS: 0,00 DESCONTOS: 1.463,19 LIQUIDO: 995,18

1517-2/1 Roberto Carlos de Souza Pires Adm: 11/07/2005 Dem: Dep.IR: 02 Dep.SF: 00 Hrs Mes-Int:220-220
Cargo: 1500 Operador Maquinas Faixa Salarial: 006.004 P 6 Classe D Nascimento: 19/05/1968
Mod. de Pag. Credito Bancario Banco: 104 Cef Agencia: 1292-0 Conta: 930-0
Local: 0051 SIOST MANUTENCAO DE RODOVIAS Situacao Funcional: Ativo Lotacao:05.001

	Cod.	R	Descricao	Compl.	Bases	VlMensal		Cod.	R	Descricao	Compl.	Bases	VlMensal
PROV	2		Vencimentos	220,00	3.021,82	3.021,82	DESC	134		SINDISERMA(ASERMA)	1,00	2.321,73	23,21
	6		Horas Extras 50%	32,00	4.085,02	891,27		158		Celular SINDISERMA		0,00	53,98
	8		Insalubridade	40,00	714,38	428,62		317		SINDISERMA/Pro-Vida		0,00	56,00
	12		Anuenio	21,00	3.021,82	634,58		531		IRRF	22,50	4.085,22	283,04
								554		Previagudo	14,00	3.656,40	511,89

PROVENTOS: 4.976,29 VANTAGENS: 0,00 DESCONTOS: 928,12 LIQUIDO: 4.048,17

1376-5/1 Roberto Goes da Silva Adm: 29/07/2002 Dem: Dep.IR: 00 Dep.SF: 00 Hrs Mes-Int:100-100
Cargo: 1900 Professor Faixa Salarial: 003.005 N 3 Classe E Nascimento: 05/08/1966
Mod. de Pag. Credito Bancario Banco: 104 Cef Agencia: 1292-0 Conta: 853-3
Local: 0042 FUNDEB ENSINO FUNDAMENTAL 60 Situacao Funcional: Ativo Lotacao:04.002

	Cod.	R	Descricao	Compl.	Bases	VlMensal		Cod.	R	Descricao	Compl.	Bases	VlMensal
PROV	2		Vencimentos	100,00	2.921,81	2.921,81	DESC	153		SIPROMA		17,74	17,74
	12		Anuenio	17,00	2.921,81	496,70		531		IRRF	15,00	2.939,92	86,18
								554		Previagudo	14,00	3.418,51	478,59

PROVENTOS: 3.418,51 VANTAGENS: 0,00 DESCONTOS: 582,51 LIQUIDO: 2.836,00

2657-3/1 Roberto Toaldo Adm: 05/06/2017 Dem: Dep.IR: 00 Dep.SF: 00 Hrs Mes-Int:200-200
Cargo: 1520 Auxiliar Administrativo Faixa Salarial: 007.002 P 7 Classe B Nascimento: 25/07/1991
Mod. de Pag. Credito Bancario Banco: 104 Cef Agencia: 1292-0 Conta: 71056-4
Local: 0055 SIOST MANUTENCAO Situacao Funcional: Ativo Lotacao:05.005

	Cod.	R	Descricao	Compl.	Bases	VlMensal		Cod.	R	Descricao	Compl.	Bases	VlMensal
PROV	2		Vencimentos	200,00	2.850,37	2.850,37	DESC	220		Consig. Bradesco		0,00	813,55
	12		Anuenio	2,00	2.850,37	57,00		531		IRRF	7,50	2.500,34	44,72
								554		Previagudo	14,00	2.907,37	407,03

PROVENTOS: 2.907,37 VANTAGENS: 0,00 DESCONTOS: 1.265,30 LIQUIDO: 1.642,07

Página 2672
Processo 00363-0200/21-6
Página da peça 123
Peça 5402521
DOCUMENTO DE ACESSO RESTRITO
ACESSO P03D2D77

Assinado digitalmente por: TANIA JUSSARA MIROSLAW GRIGORIEFF em 04/09/23.
Confira a autenticidade do documento em www.tce.rs.gov.br. Identificador: PRE.7337.2983.F82D.A467.B2BA.

2575-5/1 Rochele Cargnelutti Prevedello Adm: 20/02/2017 Dem: Dep.IR: 00 Dep.SF: 00 Hrs Mes-Int:083-100
Cargo: 1900 Professor Faixa Salarial: 003.002 N 3 Classe B Nascimento: 26/01/1989
Mod. de Pag. Credito Bancario Banco: 104 Cef Agencia: 1292-0 Conta: 71012-2
Local: 0041 FUNDEB ED INF PRE ESCOLA 60 Situacao Funcional: Ativo Lotacao:04.001

	Cod.	R	Descricao	Compl.	Bases	VlMensal		Cod.	R	Descricao	Compl.	Bases	VlMensal
PROV	2		Vencimentos	83,33	2.250,29	1.875,24	DESC	153		SIPROMA		17,74	17,74
	12		Anuenio	3,00	2.250,29	56,24		530		IRRF (Ferias)	7,50	2.765,89	64,64
	83		Dificil Acesso (Mag)	10/10	1.614,49	304,95		531		IRRF	15,00	2.937,57	85,83
	94		Convocacao	10/10	2.057,41	971,54		533		Liquido Pago (Ferias)	389,13	3.090,38	2.701,25
	515		Ferias	30 Dias	0,00	2.317,79		553		Previagudo Ferias	14,00	2.317,79	324,49
	516		Ferias 1/3	33,33 %	0,00	772,59		554		Previagudo	14,00	1.931,48	270,40

PROVENTOS: 6.298,35 VANTAGENS: 0,00 DESCONTOS: 3.464,35 LIQUIDO: 2.834,00

3250-6/1 Rochelly Tavares Adm: 05/01/2021 Dem: Dep.IR: 00 Dep.SF: 00 Hrs Mes-Int:200-200
Cargo: 1340 Dirigente Nucleo Faixa Salarial: 002.003 CC3 Nascimento: 24/08/1987
Mod. de Pag. Credito Bancario Banco: 104 Cef Agencia: 1292-0 Conta: 909720409-2
Local: 0084 GABINETE DO PREFEITO CCS Situacao Funcional: Ativo Lotacao:08.004

	Cod.	R	Descricao	Compl.	Bases	VlMensal		Cod.	R	Descricao	Compl.	Bases	VlMensal
PROV	68		Cargo Comissao	200,00	3.571,90	3.571,90	DESC	528		INSS	9,84	3.571,90	351,34
								531		IRRF	15,00	3.220,56	128,28

PROVENTOS: 3.571,90 VANTAGENS: 0,00 DESCONTOS: 479,62 LIQUIDO: 3.092,28

2848-7/1 Rosane Souza da Silva Adm: 01/08/2018 Dem: Dep.IR: 00 Dep.SF: 00 Hrs Mes-Int:083-100
Cargo: 1900 Professor Faixa Salarial: 001.002 N 1 Classe B Nascimento: 22/01/1972
Mod. de Pag. Credito Bancario Banco: 104 Cef Agencia: 1292-0 Conta: 855-0
Local: 0042 FUNDEB ENSINO FUNDAMENTAL 60 Situacao Funcional: Ativo Lotacao:04.002

	Cod.	R	Descricao	Compl.	Bases	VlMensal		Cod.	R	Descricao	Compl.	Bases	VlMensal
PROV	2		Vencimentos	83,33	1.671,64	1.393,03	DESC	153		SIPROMA		17,74	17,74
	12		Anuenio	11,00	1.671,64	153,23		223		Consig. CEF (FOLHA)		0,00	476,98
	83		Dificil Acesso (Mag)	9/9	1.614,49	190,59		530		IRRF (Ferias)	7,50	2.214,25	23,26
	94		Convocacao	5/5	1.614,49	762,39		531		IRRF	7,50	2.282,77	28,40
	515		Ferias	30 Dias	0,00	1.855,52		533		Liquido Pago (Ferias)	760,01	2.474,02	1.714,01
	516		Ferias 1/3	33,33 %	0,00	618,50		553		Previagudo Ferias	14,00	1.855,52	259,77
								554		Previagudo	14,00	1.546,26	216,47

PROVENTOS: 4.973,26 VANTAGENS: 0,00 DESCONTOS: 2.736,63 LIQUIDO: 2.236,63

Página 2673
Processo 00363-0200/21-6
Página da peça 124
Peça 5402521
DOCUMENTO DE ACESSO RESTRITO
ACESSO P03D2D77

Assinado digitalmente por: TANIA JUSSARA MIROSLAW GRIGORIEFF em 04/09/23.
Confira a autenticidade do documento em www.tce.rs.gov.br. Identificador: PRE.7337.2983.F82D.A467.B2BA.

3420-7/1 Roseli Aparecida Mundt Adm: 05/07/2021 Dem: 24/12/2021 Dep.IR: 00 Dep.SF: 00 Hrs Mes-Int:176-220
Cargo: 1760 Merendeira Servente Contr Faixa Salarial: 001.001 P 1Classe A Nascimento: 26/03/1990
Mod. de Pag. Credito Bancario Banco: 104 Cef Agencia: 1292-0 Conta: 792922725-2
Local: 0430 FUNDEB ENS INF CRECHE CONTR 40 Situacao Funcional: Ativo Lotacao:04.430

	Cod.	R	Descricao	Compl.	Bases	VlMensal		Cod.	R	Descricao	Compl.	Bases	VlMensal
PROV	1		Salario	176,00	1.178,72	942,98	DESC	526		INSS (13o Slr)	7,50	803,67	60,27
	6		Horas Extras 50%	3,00	32,87	32,87		528		INSS	7,80	1.377,18	107,44
	8		Insalubridade	40,00	714,38	342,89		578		Liquido Pago (Rescisao	167,71	3.252,40	3.084,69
	14		Horas Extras c/ 100%	4,00	58,44	58,44							
	517		Ferias Proporcionais 1	33,33 %	0,00	196,45							
	519		Ferias Proporcionais	15 Dias	0,00	589,36							
	539		Ferias Proporc. Media	33,33 %	0,00	71,43							
	541		Ferias Proporc. Media	15 Dias	0,00	214,31							
	567		Parcela Prop.Med.(13oS	6/12	0,00	214,31							
	568		Parcela Prop. (13oSlr)	6/12	589,36	589,36							

PROVENTOS: 3.252,40 VANTAGENS: 0,00 DESCONTOS: 3.252,40 LIQUIDO: 0,00

974-1/1 Roselia Maria Rodrigues Adm: 01/02/1997 Dem: Dep.IR: 00 Dep.SF: 00 Hrs Mes-Int:100-100
Cargo: 1900 Professor Faixa Salarial: 003.006 N3 Classe F Nascimento: 02/04/1961
Mod. de Pag. Credito Bancario Banco: 104 Cef Agencia: 1292-0 Conta: 1240-9
Local: 0102 SDSH MANUTENCAO Situacao Funcional: Ativo Lotacao:10.002

	Cod.	R	Descricao	Compl.	Bases	VlMensal		Cod.	R	Descricao	Compl.	Bases	VlMensal
PROV	2		Vencimentos	100,00	3.043,25	3.043,25	DESC	134		SINDISERMA(ASERMA)	1,00	2.057,41	20,57
	12		Anuenio	22,00	3.043,25	669,51		531		IRRF	22,50	4.358,84	344,60
	94		Convocacao	2/2	2.057,41	1.165,86		554		Previagudo	14,00	3.712,76	519,78

PROVENTOS: 4.878,62 VANTAGENS: 0,00 DESCONTOS: 884,95 LIQUIDO: 3.993,67

1436-2/1 Rosemeri Martinazzo Adm: 19/04/2004 Dem: Dep.IR: 01 Dep.SF: 00 Hrs Mes-Int:083-100
Cargo: 1900 Professor Faixa Salarial: 003.004 N 3 Classe D Nascimento: 22/06/1977
Mod. de Pag. Credito Bancario Banco: 104 Cef Agencia: 1292-0 Conta: 1242-5
Local: 0042 FUNDEB ENSINO FUNDAMENTAL 60 Situacao Funcional: Ativo Lotacao:04.002

	Cod.	R	Descricao	Compl.	Bases	VlMensal		Cod.	R	Descricao	Compl.	Bases	VlMensal
PROV	2		Vencimentos	83,33	2.636,06	2.196,72	DESC	153		SIPROMA	17,74		17,74
	12		Anuenio	16,00	2.636,06	351,46		223		Consig. CEF (FOLHA)	0,00	1.156,02	
	94		Convocacao	10/10	2.057,41	971,54		418		SIPROMA/Pro-Vida	0,00	61,00	
	515		Ferias	30 Dias	0,00	3.057,82		530		IRRF (Ferias)	22,50	4.265,86	323,68
	516		Ferias 1/3	33,33 %	0,00	1.019,27		531		IRRF	15,00	2.973,39	91,20
	537		Ferias Media	30 Dias	0,00	604,84		533		Liquido Pago (Ferias)	1.907,79	4.883,54	2.975,75
	538		Ferias Media 1/3	33,33 %	0,00	201,61		553		Previagudo Ferias	14,00	3.057,82	428,09
								554		Previagudo	14,00	2.548,18	356,74

PROVENTOS: 8.403,26 VANTAGENS: 0,00 DESCONTOS: 5.410,22 LIQUIDO: 2.993,04

Assinado digitalmente por: TANIA JUSSARA MIROSLAW GRIGORIEFF em 04/09/23.
Confira a autenticidade do documento em www.tce.rs.gov.br. Identificador: PRE.7337.2983.F82D.A467.B2BA.

Página 2674
Processo 00363-0200/21-6
Página da peça 125
Peça 5402521
DOCUMENTO DE ACESSO RESTRITO
ACESSO P03D2D77

2015-0/1 Rosineide Dalla Corte da Silva Adm: 25/02/2013 Dem: Dep.IR: 01 Dep.SF: 00 Hrs Mes-Int:083-100
Cargo: 1900 Professor Faixa Salarial: 003.003 N 3 Classe C Nascimento: 24/12/1980
Mod. de Pag. Credito Bancario Banco: 104 Cef Agencia: 1292-0 Conta: 1243-3
Local: 0042 FUNDEB ENSINO FUNDAMENTAL 60 Situacao Funcional: Ativo Lotacao:04.002

	Cod.	R	Descricao	Compl.	Bases	VlMensal		Cod.	R	Descricao	Compl.	Bases	VlMensal
PROV	2		Vencimentos	83,33	2.443,17	2.035,97	DESC	217		Consig. Banri import v		0,00	379,00
	12		Anuenio	7,00	2.443,17	142,51		530		IRRF (Ferias)	27,50	7.951,55	857,89
	515		Ferias	30 Dias	0,00	2.614,19		531		IRRF	22,50	4.154,78	270,40
	516		Ferias 1/3	33,33 %	0,00	871,39		533		Liquido Pago (Ferias)	1.223,87	3.485,58	2.261,71
								553		Previagudo Ferias	14,00	2.614,19	365,98
								554		Previagudo	14,00	2.178,48	304,98

PROVENTOS: 5.664,06 VANTAGENS: 0,00 DESCONTOS: 4.439,96 LIQUIDO: 1.224,10

1338-2/1 Rosineide Dalla Corte da Silva Adm: 01/04/2002 Dem: Dep.IR: 01 Dep.SF: 00 Hrs Mes-Int:083-100
Cargo: 1900 Professor Faixa Salarial: 003.005 N 3 Classe E Nascimento: 24/12/1980
Mod. de Pag. Credito Bancario Banco: 104 Cef Agencia: 1292-0 Conta: 1243-3
Local: 0042 FUNDEB ENSINO FUNDAMENTAL 60 Situacao Funcional: Ativo Lotacao:04.002

	Cod.	R	Descricao	Compl.	Bases	VlMensal		Cod.	R	Descricao	Compl.	Bases	VlMensal
PROV	2		Vencimentos	83,33	2.921,81	2.434,84	DESC	153		SIPROMA		17,74	17,74
	12		Anuenio	18,00	2.921,81	438,26		217		Consig. Banri import v		0,00	983,01
	515		Ferias	30 Dias	0,00	3.447,73		418		SIPROMA/Pro-Vida		0,00	101,00
	516		Ferias 1/3	33,33 %	0,00	1.149,24		530		IRRF (Ferias)	27,50	4.831,95	459,42
	537		Ferias Media	30 Dias	0,00	680,44		531		IRRF	7,50	2.281,28	28,29
	538		Ferias Media 1/3	33,33 %	0,00	226,81		533		Liquido Pago (Ferias)	1.925,11	5.504,22	3.579,11
								553		Previagudo Ferias	14,00	3.447,73	482,68
								554		Previagudo	14,00	2.873,10	402,23

PROVENTOS: 8.377,32 VANTAGENS: 0,00 DESCONTOS: 6.053,48 LIQUIDO: 2.323,84

741-2/1 Rosmeri Martini Oestreich Adm: 15/10/1990 Dem: Dep.IR: 00 Dep.SF: 00 Hrs Mes-Int:083-100
Cargo: 1900 Professor Faixa Salarial: 003.006 N3 Classe F Nascimento: 25/03/1968
Mod. de Pag. Credito Bancario Banco: 104 Cef Agencia: 1292-0 Conta: 859-2
Local: 0042 FUNDEB ENSINO FUNDAMENTAL 60 Situacao Funcional: Ativo Lotacao:04.002

	Cod.	R	Descricao	Compl.	Bases	VlMensal		Cod.	R	Descricao	Compl.	Bases	VlMensal
PROV	2		Vencimentos	83,33	3.043,25	2.536,04	DESC	153		SIPROMA		17,74	17,74
	12		Anuenio	29,00	3.043,25	735,44		530		IRRF (Ferias)	27,50	5.629,25	678,68
	90		Incorp.FG		0,00	77,53		531		IRRF	15,00	2.880,15	77,22
	515		Ferias	30 Dias	0,00	4.018,83		533		Liquido Pago (Ferias)	1.241,31	6.191,88	4.950,57
	516		Ferias 1/3	33,33 %	0,00	1.339,61		553		Previagudo Ferias	14,00	4.018,83	562,63
	537		Ferias Media	30 Dias	0,00	625,08		554		Previagudo	14,00	3.349,01	468,86
	538		Ferias Media 1/3	33,33 %	0,00	208,36							

PROVENTOS: 9.540,89 VANTAGENS: 0,00 DESCONTOS: 6.755,70 LIQUIDO: 2.785,19

Assinado digitalmente por: TANIA JUSSARA MIROSLAW GRIGORIEFF em 04/09/23.
Confira a autenticidade do documento em www.tce.rs.gov.br. Identificador: PRE.7337.2983.F82D.A467.B2BA.

Página 2675
Processo 00363-0200/21-6
Página da peça 126
Peça 5402521
DOCUMENTO DE ACESSO RESTRITO
ACESSO P03D2D77

1510-5/1 Rudi Marcos Dall Ongaro Adm: 01/07/2005 Dem: Dep.IR: 00 Dep.SF: 00 Hrs Mes-Int:220-220
Cargo: 1750 Operario Faixa Salarial: 001.004 P 1 Classe D Nascimento: 28/10/1976
Mod. de Pag. Credito Bancario Banco: 104 Cef Agencia: 1292-0 Conta: 861-4
Local: 0055 SIOST MANUTENCAO Situacao Funcional: Ativo Lotacao:05.005

	Cod.	R	Descricao	Compl.	Bases	VlMensal		Cod.	R	Descricao	Compl.	Bases	VlMensal
PROV	2		Vencimentos	220,00	1.535,91	1.535,91	DESC	239		Refri Aserma	0,00		12,50
	6		Horas Extras 50%	45,20	2.179,55	673,62		531		IRRF	7,50	2.776,45	65,43
	8		Insalubridade	40,00	714,38	428,62		554		Previagudo	14,00	1.750,93	245,13
	12		Anuenio	14,00	1.535,91	215,02							
	14		Horas Extras c/ 100%	8,30	2.179,55	168,41							

PROVENTOS: 3.021,58 VANTAGENS: 0,00 DESCONTOS: 323,06 LIQUIDO: 2.698,52

1826-0/1 Rudinei Freo Dalla Corte Adm: 01/07/2011 Dem: Dep.IR: 01 Dep.SF: 00 Hrs Mes-Int:167-200
Cargo: 2012 Secretario Escola Faixa Salarial: 005.003 P 5 Classe C Nascimento: 26/09/1984
Mod. de Pag. Credito Bancario Banco: 104 Cef Agencia: 1292-0 Conta: 862-2
Local: 0427 FUNDEB ENS FUNDAMENTAL 40 Situacao Funcional: Ativo Lotacao:04.427

	Cod.	R	Descricao	Compl.	Bases	VlMensal		Cod.	R	Descricao	Compl.	Bases	VlMensal
PROV	2		Vencimentos	166,66	2.357,45	1.964,54	DESC	223		Consig. CEF (FOLHA)	0,00		777,57
	12		Anuenio	8,00	2.357,45	157,15		530		IRRF (Ferias)	15,00	3.573,28	181,19
	515		Ferias	30 Dias	0,00	2.546,04		533		Liquido Pago (Ferias)	1.400,21	4.204,32	2.804,11
	516		Ferias 1/3	33,33 %	0,00	848,68		553		Previagudo Ferias	14,00	3.153,24	441,45
	537		Ferias Media	30 Dias	0,00	607,20		554		Previagudo	14,00	2.121,69	297,03
	538		Ferias Media 1/3	33,33 %	0,00	202,40							

PROVENTOS: 6.326,01 VANTAGENS: 0,00 DESCONTOS: 4.501,35 LIQUIDO: 1.824,66

3327-8/1 Samara Fernanda Bock Adm: 03/05/2021 Dem: Dep.IR: 00 Dep.SF: 00 Hrs Mes-Int:200-200
Cargo: 1460 Chefe Secao Faixa Salarial: 002.002 CC2 Nascimento: 20/02/1994
Mod. de Pag. Credito Bancario Banco: 104 Cef Agencia: 1292-0 Conta: 970264402-5
Local: 0507 SIOST CCS Situacao Funcional: Ativo Lotacao:05.007

	Cod.	R	Descricao	Compl.	Bases	VlMensal		Cod.	R	Descricao	Compl.	Bases	VlMensal
PROV	6		Horas Extras 50%	15,20	2.143,14	246,40	DESC	239		Refri Aserma	0,00		2,50
	68		Cargo Comissao	200,00	2.143,14	2.143,14		528		INSS	8,54	2.389,54	204,13
								531		IRRF	7,50	2.185,41	21,10

PROVENTOS: 2.389,54 VANTAGENS: 0,00 DESCONTOS: 227,73 LIQUIDO: 2.161,81

2500-3/1 Samuel Pretzel Adm: 11/04/2016 Dem: Dep.IR: 00 Dep.SF: 00 Hrs Mes-Int:200-200
Cargo: 1520 Auxiliar Administrativo Faixa Salarial: 007.002 P 7 Classe B Nascimento: 29/03/1997
Mod. de Pag. Credito Bancario Banco: 104 Cef Agencia: 1292-0 Conta: 1637-4
Local: 0011 SAG MANUTENCAO Situacao Funcional: Ativo Lotacao:01.001

	Cod.	R	Descricao	Compl.	Bases	VlMensal		Cod.	R	Descricao	Compl.	Bases	VlMensal
PROV	2		Vencimentos	200,00	2.850,37	2.850,37	DESC	531		IRRF	15,00	3.732,06	205,00
	12		Anuenio	4,00	2.850,37	114,01		554		Previagudo	14,00	2.964,38	415,01
	55		FGCI		0,00	1.182,69							

PROVENTOS: 4.147,07 VANTAGENS: 0,00 DESCONTOS: 620,01 LIQUIDO: 3.527,06

Assinado digitalmente por: TANIA JUSSARA MIROSLAW GRIGORIEFF em 04/09/23.
Confira a autenticidade do documento em www.tce.rs.gov.br. Identificador: PRE.7337.2983.F82D.A467.B2BA.

Página 2676
Processo 00363-0200/21-6
Página da peça 127
Peça 5402521
DOCUMENTO DE ACESSO RESTRITO
ACESSO P03D2D77

3028-7/1 Sandra Seniw Ribeiro Adm: 10/07/2019 Dem: Dep.IR: 00 Dep.SF: 00 Hrs Mes-Int:147-220
Cargo: 1740 Merendeira/Servente Faixa Salarial: 001.001 P 1Classe A Nascimento: 27/03/1976
Mod. de Pag. Credito Bancario Banco: 104 Cef Agencia: 1292-0 Conta: 986394755-0
Local: 0021 ATENDIMENTO COMUNIDADE ASPS Situacao Funcional: Ativo Lotacao:02.001

	Cod.	R	Descricao	Compl.	Bases	VlMensal		Cod.	R	Descricao	Compl.	Bases	VlMensal
PROV	2		Vencimentos	146,66	1.178,72	785,81	DESC	223		Consig. CEF (FOLHA)	0,00		503,87
	8		Insalubridade	40,00	714,38	285,74		533		Liquido Pago (Ferias)	222,95	1.428,70	1.205,75
	430		Media Ferias AbonoPec.	33,33 %	142,87	47,62		553		Previagudo Ferias	14,00	392,90	55,00
	502		Ferias Ab.Pecuniario	10 Dias	0,00	392,90		554		Previagudo	14,00	785,81	110,01
	503		Ferias Ab.Pecuniario 1	33,33 %	0,00	130,96							
	515		Ferias	10 Dias	0,00	392,90							
	516		Ferias 1/3	33,33 %	0,00	130,96							
	537		Ferias Media	10 Dias	0,00	142,87							
	538		Ferias Media 1/3	33,33 %	0,00	47,62							
	602		Media Abono Pecuniario	10 dias	0,00	142,87							

PROVENTOS: 2.500,25 VANTAGENS: 0,00 DESCONTOS: 1.874,63 LIQUIDO: 625,62

2902-5/1 Sandy Muller Soares Adm: 18/02/2019 Dem: Dep.IR: 00 Dep.SF: 00 Hrs Mes-Int:083-100
Cargo: 1900 Professor Faixa Salarial: 003.001 N 3 Classe A Nascimento: 27/11/1991
Mod. de Pag. Credito Bancario Banco: 104 Cef Agencia: 1292-0 Conta: 986983172-4
Local: 0424 FUNDEB ENS INF CRECHE 60 Situacao Funcional: Ativo Lotacao:04.024

	Cod.	R	Descricao	Compl.	Bases	VlMensal		Cod.	R	Descricao	Compl.	Bases	VlMensal
PROV	2		Vencimentos	83,33	2.057,41	1.714,51	DESC	153		SIPROMA	17,74		17,74
	12		Anuenio	1,00	2.057,41	17,14		530		IRRF (Ferias)	7,50	2.479,73	43,17
	94		Convocacao	10/10	2.057,41	971,54		531		IRRF	7,50	2.460,76	41,75
	515		Ferias	30 Dias	0,00	2.077,98		533		Liquido Pago (Ferias)	334,08	2.770,64	2.436,56
	516		Ferias 1/3	33,33 %	0,00	692,66		553		Previagudo Ferias	14,00	2.077,98	290,91
								554		Previagudo	14,00	1.731,65	242,43

PROVENTOS: 5.473,83 VANTAGENS: 0,00 DESCONTOS: 3.072,56 LIQUIDO: 2.401,27

1563-6/1 Selene Seiffert Adm: 08/08/2007 Dem: Dep.IR: 00 Dep.SF: 00 Hrs Mes-Int:167-200
Cargo: 2012 Secretario Escola Faixa Salarial: 005.003 P 5 Classe C Nascimento: 31/01/1973
Mod. de Pag. Credito Bancario Banco: 104 Cef Agencia: 1292-0 Conta: 868-1
Local: 0427 FUNDEB ENS FUNDAMENTAL 40 Situacao Funcional: Ativo Lotacao:04.427

	Cod.	R	Descricao	Compl.	Bases	VlMensal		Cod.	R	Descricao	Compl.	Bases	VlMensal
PROV	2		Vencimentos	166,66	2.357,45	1.964,54	DESC	134		SINDISERMA(ASERMA)	1,00	1.964,54	19,64
	12		Anuenio	18,00	2.357,45	353,61		530		IRRF (Ferias)	15,00	3.319,60	143,14
	515		Ferias	30 Dias	0,00	2.781,79		531		IRRF	7,50	1.993,61	6,72
	516		Ferias 1/3	33,33 %	0,00	927,26		533		Liquido Pago (Ferias)	532,59	3.709,05	3.176,46
								553		Previagudo Ferias	14,00	2.781,79	389,45
								554		Previagudo	14,00	2.318,15	324,54

PROVENTOS: 6.027,20 VANTAGENS: 0,00 DESCONTOS: 4.059,95 LIQUIDO: 1.967,25

Assinado digitalmente por: TANIA JUSSARA MIROSLAW GRIGORIEFF em 04/09/23.
Confira a autenticidade do documento em www.tce.rs.gov.br. Identificador: PRE.7337.2983.F82D.A467.B2BA.

Página 2677
Processo 00363-0200/21-6
Página da peça 128
Peça 5402521
DOCUMENTO DE ACESSO RESTRITO
ACESSO P03D2D77

2406-6/1 Sheron Rodrigues Martins Adm: 22/02/2016 Dem: Dep.IR: 00 Dep.SF: 00 Hrs Mes-Int:183-220
Cargo: 1692 Monitor de Escola Faixa Salarial: 002.002 P 2 Classe B Nascimento: 16/06/1992
Mod. de Pag. Credito Bancario Banco: 104 Cef Agencia: 1292-0 Conta: 1566-1
Local: 0428 FUNDEB ENS INF CRECHE 40 Situacao Funcional: Ativo Lotacao:04.428

	Cod.	R	Descricao	Compl.	Bases	VlMensal		Cod.	R	Descricao	Compl.	Bases	VlMensal
PROV	2		Vencimentos	183,33	1.457,33	1.214,44	DESC	134		SINDISERMA(ASERMA)	1,00	1.321,60	13,21
	8		Insalubridade	40,00	714,38	357,18		163		Vale Compras		0,00	142,52
	12		Anuenio	4,00	1.457,33	48,57		217		Consig. Banri import v		0,00	487,01
	515		Ferias	30 Dias	0,00	1.515,62		223		Consig. CEF (FOLHA)		0,00	26,65
	516		Ferias 1/3	33,33 %	0,00	505,20		530		IRRF (Ferias)	7,50	2.380,13	35,70
	537		Ferias Media	30 Dias	0,00	428,62		533		Liquido Pago (Ferias)	761,54	2.592,31	1.830,77
	538		Ferias Media 1/3	33,33 %	0,00	142,87		553		Previagudo Ferias	14,00	1.515,62	212,18
								554		Previagudo	14,00	1.263,01	176,82

PROVENTOS: 4.212,50 VANTAGENS: 0,00 DESCONTOS: 2.924,86 LIQUIDO: 1.287,64

1888-0/1 Sidonia Claudete Beskow Cassel Adm: 13/02/2012 Dem: Dep.IR: 00 Dep.SF: 00 Hrs Mes-Int:220-220
Cargo: 1750 Operario Faixa Salarial: 001.003 P 1 Classe C Nascimento: 07/09/1958
Mod. de Pag. Credito Bancario Banco: 104 Cef Agencia: 1292-0 Conta: 932-7
Local: 0021 ATENDIMENTO COMUNIDADE ASPS Situacao Funcional: Ativo Lotacao:02.001

	Cod.	R	Descricao	Compl.	Bases	VlMensal		Cod.	R	Descricao	Compl.	Bases	VlMensal
PROV	2		Vencimentos	220,00	1.414,47	1.414,47	DESC	217		Consig. Banri import v		0,00	312,44
	6		Horas Extras 50%	16,34	1.741,93	196,67		223		Consig. CEF (FOLHA)		0,00	131,67
	8		Insalubridade	20,00	714,38	214,31		350		Ipe	18,74	1.938,60	363,29
	12		Anuenio	8,00	1.414,47	113,15		554		Previagudo	14,00	1.527,62	213,86

PROVENTOS: 1.938,60 VANTAGENS: 0,00 DESCONTOS: 1.021,26 LIQUIDO: 917,34

3433-9/1 Silberto Chaves Adm: 02/08/2021 Dem: Dep.IR: 00 Dep.SF: 00 Hrs Mes-Int:220-220
Cargo: 2083 Operador Maquinas Contrat Faixa Salarial: 006.001 P 6 Classe A Nascimento: 05/06/1983
Mod. de Pag. Credito Bancario Banco: 104 Cef Agencia: 1292-0 Conta: 906838329-4
Local: 0058 SIOST CONTRATOS Situacao Funcional: Ativo Lotacao:05.008

	Cod.	R	Descricao	Compl.	Bases	VlMensal		Cod.	R	Descricao	Compl.	Bases	VlMensal
PROV	1		Salario	220,00	2.321,73	2.321,73	DESC	239		Refri Aserma		0,00	20,00
	6		Horas Extras 50%	45,13	2.750,35	847,79		528		INSS	10,34	4.062,19	419,98
	8		Insalubridade	40,00	714,38	428,62		531		IRRF	15,00	3.642,21	191,53
	14		Horas Extras c/ 100%	18,34	2.750,35	464,05							

PROVENTOS: 4.062,19 VANTAGENS: 0,00 DESCONTOS: 631,51 LIQUIDO: 3.430,68

Assinado digitalmente por: TANIA JUSSARA MIROSLAW GRIGORIEFF em 04/09/23.
Confira a autenticidade do documento em www.tce.rs.gov.br. Identificador: PRE.7337.2983.F82D.A467.B2BA.

Página 2678
Processo 00363-0200/21-6
Página da peça 129
Peça 5402521
DOCUMENTO DE ACESSO RESTRITO
ACESSO P03D2D77

1346-3/1 Silvana da Silva Steuernagel Adm: 08/04/2002 Dem: Dep.IR: 00 Dep.SF: 00 Hrs Mes-Int:083-100
Cargo: 1900 Professor Faixa Salarial: 003.005 N 3 Classe E Nascimento: 14/05/1978
Mod. de Pag. Credito Bancario Banco: 104 Cef Agencia: 1292-0 Conta: 870-3
Local: 0042 FUNDEB ENSINO FUNDAMENTAL 60 Situacao Funcional: Ativo Lotacao:04.002

	Cod.	R	Descricao	Compl.	Bases	VlMensal		Cod.	R	Descricao	Compl.	Bases	VlMensal
PROV	2		Vencimentos	83,33	2.921,81	2.434,84	DESC	134		SINDISERMA(ASERMA)	1,00	2.057,41	20,57
	12		Anuenio	18,00	2.921,81	438,26		153		SIPROMA		17,74	17,74
	83		Dificil Acesso (Mag)	10/10	1.614,49	152,47		217		Consig. Banri import v		0,00	1.124,78
	515		Ferias	30 Dias	0,00	3.447,73		530		IRRF (Ferias)	22,50	4.114,29	289,58
	516		Ferias 1/3	33,33 %	0,00	1.149,24		531		IRRF	7,50	2.623,34	53,95
								533		Liquido Pago (Ferias)	1.897,04	4.596,97	2.699,93
								553		Previagudo Ferias	14,00	3.447,73	482,68
								554		Previagudo	14,00	2.873,10	402,23

PROVENTOS: 7.622,54 VANTAGENS: 0,00 DESCONTOS: 5.091,46 LIQUIDO: 2.531,08

3333-2/1 Silvana de Oliveira Pinto Adm: 10/05/2021 Dem: 17/12/2021 Dep.IR: 00 Dep.SF: 00 Hrs Mes-Int:057-100
Cargo: 2057 Professor Contrato Faixa Salarial: 003.001 N 3 Classe A Nascimento: 26/01/1983
Mod. de Pag. Credito Bancario Banco: 104 Cef Agencia: 1292-0 Conta: 970065977-7
Local: 0425 FUNDEB ENS INF CRECHE CONTR 60 Situacao Funcional: Ativo Lotacao:04.025

	Cod.	R	Descricao	Compl.	Bases	VlMensal		Cod.	R	Descricao	Compl.	Bases	VlMensal
PROV	1		Salario	56,66	2.057,41	1.165,86	DESC	526		INSS (13o Slr)	7,80	1.371,60	106,94
	517		Ferias Proporcionais 1	33,33 %	0,00	400,05		528		INSS	7,58	1.165,86	88,42
	519		Ferias Proporcionais	17,5 D.	0,00	1.200,15		578		Liquido Pago (Rescisao	195,36	4.137,66	3.942,30
	568		Parcela Prop. (13oSlr)	8/12	1.371,60	1.371,60							

PROVENTOS: 4.137,66 VANTAGENS: 0,00 DESCONTOS: 4.137,66 LIQUIDO: 0,00

1361-7/1 Silvania M. Da Silva Puhl Adm: 29/04/2002 Dem: Dep.IR: 00 Dep.SF: 00 Hrs Mes-Int:220-220
Cargo: 1740 Merendeira/Servente Faixa Salarial: 001.004 P 1 Classe D Nascimento: 03/08/1966
Mod. de Pag. Credito Bancario Banco: 104 Cef Agencia: 1292-0 Conta: 871-1
Local: 0021 ATENDIMENTO COMUNIDADE ASPS Situacao Funcional: Ativo Lotacao:02.001

	Cod.	R	Descricao	Compl.	Bases	VlMensal		Cod.	R	Descricao	Compl.	Bases	VlMensal
PROV	2		Vencimentos	220,00	1.535,91	1.535,91	DESC	223		Consig. CEF (FOLHA)		0,00	819,70
	8		Insalubridade	40,00	714,38	428,62		531		IRRF	7,50	1.987,26	6,24
	12		Anuenio	18,00	1.535,91	276,46		554		Previagudo	14,00	1.812,37	253,73

PROVENTOS: 2.240,99 VANTAGENS: 0,00 DESCONTOS: 1.079,67 LIQUIDO: 1.161,32

Assinado digitalmente por: TANIA JUSSARA MIROSLAW GRIGORIEFF em 04/09/23.
Confira a autenticidade do documento em www.tce.rs.gov.br. Identificador: PRE.7337.2983.F82D.A467.B2BA.

Página 2679
Processo 00363-0200/21-6
Página da peça 130
Peça 5402521
DOCUMENTO DE ACESSO RESTRITO
ACESSO P03D2D77

1892-9/1 Silvia Pretzel Mentges Adm: 15/02/2012 Dem: Dep.IR: 01 Dep.SF: 00 Hrs Mes-Int:083-100
Cargo: 1900 Professor Faixa Salarial: 003.003 N 3 Classe C Nascimento: 09/05/1985
Mod. de Pag. Credito Bancario Banco: 104 Cef Agencia: 1292-0 Conta: 872-0
Local: 0042 FUNDEB ENSINO FUNDAMENTAL 60 Situacao Funcional: Ativo Lotacao:04.002

	Cod.	R	Descricao	Compl.	Bases	VlMensal		Cod.	R	Descricao	Compl.	Bases	VlMensal
PROV	2		Vencimentos	83,33	2.443,17	2.035,97	DESC	153		SIPROMA	17,74		17,74
	12		Anuenio	8,00	2.443,17	162,87		530		IRRF (Ferias)	15,00	3.059,97	104,19
	83		Dificil Acesso (Mag)	11/11	1.614,49	152,47		531		IRRF	7,50	2.609,93	52,94
	161		Grat Direcao	1,27	714,38	756,04		533		Liquido Pago (Ferias)	473,59	3.618,96	3.145,37
	515		Ferias	30 Dias	0,00	2.638,62		553		Previagudo Ferias	14,00	2.638,62	369,40
	516		Ferias 1/3	33,33 %	0,00	879,54		554		Previagudo	14,00	2.198,84	307,83
	537		Ferias Media	30 Dias	0,00	75,60							
	538		Ferias Media 1/3	33,33 %	0,00	25,20							

PROVENTOS: 6.726,31 VANTAGENS: 0,00 DESCONTOS: 3.997,47 LIQUIDO: 2.728,84

1906-2/1 Silvia Pretzel Mentges Adm: 19/03/2012 Dem: Dep.IR: 01 Dep.SF: 00 Hrs Mes-Int:083-100
Cargo: 1900 Professor Faixa Salarial: 003.003 N 3 Classe C Nascimento: 09/05/1985
Mod. de Pag. Credito Bancario Banco: 104 Cef Agencia: 1292-0 Conta: 872-0
Local: 0042 FUNDEB ENSINO FUNDAMENTAL 60 Situacao Funcional: Ativo Lotacao:04.002

	Cod.	R	Descricao	Compl.	Bases	VlMensal		Cod.	R	Descricao	Compl.	Bases	VlMensal
PROV	2		Vencimentos	83,33	2.443,17	2.035,97	DESC	418		SIPROMA/Pro-Vida	0,00		56,00
	12		Anuenio	8,00	2.443,17	162,87		530		IRRF (Ferias)	27,50	6.208,73	733,85
	83		Dificil Acesso (Mag)	11/11	1.614,49	152,47		531		IRRF	22,50	4.653,41	357,94
	515		Ferias	30 Dias	0,00	2.638,62		533		Liquido Pago (Ferias)	1.103,25	3.518,16	2.414,91
	516		Ferias 1/3	33,33 %	0,00	879,54		553		Previagudo Ferias	14,00	2.638,62	369,40
								554		Previagudo	14,00	2.198,84	307,83

PROVENTOS: 5.869,47 VANTAGENS: 0,00 DESCONTOS: 4.239,93 LIQUIDO: 1.629,54

1050-2/1 Simone Marlusa Hoppe Adm: 09/03/1998 Dem: Dep.IR: 01 Dep.SF: 00 Hrs Mes-Int:083-100
Cargo: 1900 Professor Faixa Salarial: 003.006 N3 Classe F Nascimento: 06/03/1978
Mod. de Pag. Credito Bancario Banco: 104 Cef Agencia: 1292-0 Conta: 875-4
Local: 0042 FUNDEB ENSINO FUNDAMENTAL 60 Situacao Funcional: Ativo Lotacao:04.002

	Cod.	R	Descricao	Compl.	Bases	VlMensal		Cod.	R	Descricao	Compl.	Bases	VlMensal
PROV	2		Vencimentos	83,33	3.043,25	2.536,04	DESC	153		SIPROMA	17,74		17,74
	12		Anuenio	22,00	3.043,25	557,92		217		Consig. Banri import v	0,00		252,22
	161		Grat Direcao	1,27	714,38	756,04		530		IRRF (Ferias)	27,50	5.349,83	601,84
	515		Ferias	30 Dias	0,00	3.712,76		531		IRRF	15,00	3.227,26	129,28
	516		Ferias 1/3	33,33 %	0,00	1.237,58		533		Liquido Pago (Ferias)	1.373,84	6.059,20	4.685,36
	537		Ferias Media	30 Dias	0,00	831,65		553		Previagudo Ferias	14,00	3.712,76	519,78
	538		Ferias Media 1/3	33,33 %	0,00	277,21		554		Previagudo	14,00	3.093,96	433,15

PROVENTOS: 9.909,20 VANTAGENS: 0,00 DESCONTOS: 6.639,37 LIQUIDO: 3.269,83

3303-0/1 Simone Rodrigues de Sousa Adm: 19/04/2021 Dem: Dep.IR: 00 Dep.SF: 00 Hrs Mes-Int:200-200
Cargo: 2069 Assistente Social Contrat Faixa Salarial: 011.001 P 11 Classe A Nascimento: 01/09/1993
Mod. de Pag. Credito Bancario Banco: 104 Cef Agencia: 1292-0 Conta: 865530327-3
Local: 0115 SDSH CONT CRAS LIVRE Situacao Funcional: Ativo Lotacao:10.015

	Cod.	R	Descricao	Compl.	Bases	VlMensal		Cod.	R	Descricao	Compl.	Bases	VlMensal
PROV	1		Salario	200,00	6.522,28	6.522,28	DESC	528		INSS	11,69	6.433,67	751,99
	6		Horas Extras 50%	7,14	6.522,28	353,67		531		IRRF	27,50	6.123,96	814,72

PROVENTOS: 6.875,95 VANTAGENS: 0,00 DESCONTOS: 1.566,71 LIQUIDO: 5.309,24

Assinado digitalmente por: TANIA JUSSARA MIROSLAW GRIGORIEFF em 04/09/23.
Confira a autenticidade do documento em www.tce.rs.gov.br. Identificador: PRE.7337.2983.F82D.A467.B2BA.

Página 2680
Processo 00363-0200/21-6
Página da peça 131
Peça 5402521
DOCUMENTO DE ACESSO RESTRITO
ACESSO P03D2D77

1458-3/1 Sonia Cardoso da Silva Costa Adm: 02/07/2004 Dem: Dep.IR: 00 Dep.SF: 00 Hrs Mes-Int:200-200
Cargo: 1520 Auxiliar Administrativo Faixa Salarial: 007.004 P 7 Classe D Nascimento: 30/11/1970
Mod. de Pag. Credito Bancario Banco: 104 Cef Agencia: 1292-0 Conta: 879-7
Local: 0020 MANUT ORGAO - ASPS Situacao Funcional: Ativo Lotacao:02.010

	Cod.	R	Descricao	Compl.	Bases	VlMensal		Cod.	R	Descricao	Compl.	Bases	VlMensal
PROV	2		Vencimentos	200,00	3.371,87	3.371,87	DESC	317		SINDISERMA/Pro-Vida	0,00		41,00
	12		Anuenio	15,00	3.371,87	505,78		531		IRRF	15,00	3.334,78	145,41
								554		Previagudo	14,00	3.877,65	542,87

PROVENTOS: 3.877,65 VANTAGENS: 0,00 DESCONTOS: 729,28 LIQUIDO: 3.148,37

817-6/1 Sonil Tuchtenhagen Adm: 01/04/1993 Dem: Dep.IR: 00 Dep.SF: 00 Hrs Mes-Int:000-100
Cargo: 1900 Professor Faixa Salarial: 003.006 N3 Classe F Nascimento: 10/01/1957
Mod. de Pag. Credito Bancario Banco: 104 Cef Agencia: 1292-0 Conta: 1249-2
Local: 0042 FUNDEB ENSINO FUNDAMENTAL 60 Situacao Funcional: Ativo Lotacao:04.002

	Cod.	R	Descricao	Compl.	Bases	VlMensal		Cod.	R	Descricao	Compl.	Bases	VlMensal
PROV	918		Licenca Saude	30 Dias	3.932,75	3.932,75	DESC	153		SIPROMA	17,74		17,74
								223		Consig. CEF (FOLHA)	0,00		1.658,73
								531		IRRF	15,00	3.382,17	152,52
								554		Previagudo	14,00	3.932,75	550,58

PROVENTOS: 3.932,75 VANTAGENS: 0,00 DESCONTOS: 2.379,57 LIQUIDO: 1.553,18

3417-7/1 Stefhani Dalla Nora Michelon Adm: 01/07/2021 Dem: 17/12/2021 Dep.IR: 00 Dep.SF: 00 Hrs Mes-Int:057-100
Cargo: 2057 Professor Contrato Faixa Salarial: 003.001 N 3 Classe A Nascimento: 15/12/1998
Mod. de Pag. Credito Bancario Banco: 104 Cef Agencia: 1292-0 Conta: 792905984-8
Local: 0437 FUNDEB EDUC INF PRE ESC CONT 6 Situacao Funcional: Ativo Lotacao:04.037

	Cod.	R	Descricao	Compl.	Bases	VlMensal		Cod.	R	Descricao	Compl.	Bases	VlMensal
PROV	1		Salario	56,66	2.057,41	1.165,86	DESC	526		INSS (13o Slr)	7,50	1.028,70	77,15
	517		Ferias Proporcionais 1	33,33 %	0,00	342,90		528		INSS	7,58	1.165,86	88,42
	519		Ferias Proporcionais	15 Dias	0,00	1.028,70		578		Liquido Pago (Rescisao	165,57	3.566,16	3.400,59
	568		Parcela Prop. (13oSlr)	6/12	1.028,70	1.028,70							

PROVENTOS: 3.566,16 VANTAGENS: 0,00 DESCONTOS: 3.566,16 LIQUIDO: 0,00

1722-1/1 Susana Inez Drescher Adm: 02/08/2010 Dem: Dep.IR: 00 Dep.SF: 00 Hrs Mes-Int:220-220
Cargo: 1740 Merendeira/Servente Faixa Salarial: 001.003 P 1 Classe C Nascimento: 06/03/1966
Mod. de Pag. Credito Bancario Banco: 104 Cef Agencia: 1292-0 Conta: 933-5
Local: 0021 ATENDIMENTO COMUNIDADE ASPS Situacao Funcional: Ativo Lotacao:02.001

	Cod.	R	Descricao	Compl.	Bases	VlMensal		Cod.	R	Descricao	Compl.	Bases	VlMensal
PROV	2		Vencimentos	220,00	1.414,47	1.414,47	DESC	126		Consig.Trib.Mun.	0,00		70,73
	8		Insalubridade	40,00	714,38	428,62		317		SINDISERMA/Pro-Vida	0,00		51,00
	12		Anuenio	9,00	1.414,47	127,30		554		Previagudo	14,00	1.541,77	215,84

PROVENTOS: 1.970,39 VANTAGENS: 0,00 DESCONTOS: 337,57 LIQUIDO: 1.632,82

Página 2681
Processo 00363-0200/21-6
Página da peça 132
Peça 5402521
DOCUMENTO DE ACESSO RESTRITO
ACESSO P03D2D77

Assinado digitalmente por: TANIA JUSSARA MIROSLAW GRIGORIEFF em 04/09/23.
Confira a autenticidade do documento em www.tce.rs.gov.br. Identificador: PRE.7337.2983.F82D.A467.B2BA.

1676-4/1 Suziane Dias Almansa Adm: 28/08/2009 Dem: Dep.IR: 02 Dep.SF: 00 Hrs Mes-Int:083-100
Cargo: 1900 Professor Faixa Salarial: 003.004 N 3 Classe D Nascimento: 04/03/1978
Mod. de Pag. Credito Bancario Banco: 104 Cef Agencia: 1292-0 Conta: 882-7
Local: 0042 FUNDEB ENSINO FUNDAMENTAL 60 Situacao Funcional: Ativo Lotacao:04.002

	Cod.	R	Descricao	Compl.	Bases	VlMensal		Cod.	R	Descricao	Compl.	Bases	VlMensal
PROV	2		Vencimentos	83,33	2.636,06	2.196,72	DESC	217		Consig. Banri import v	0,00		365,09
	12		Anuenio	10,00	2.636,06	219,66		530		IRRF (Ferias)	15,00	3.081,08	107,36
	515		Ferias	30 Dias	0,00	2.899,66		533		Liquido Pago (Ferias)	878,40	3.866,21	2.987,81
	516		Ferias 1/3	33,33 %	0,00	966,55		553		Previagudo Ferias	14,00	2.899,66	405,95
								554		Previagudo	14,00	2.416,38	338,29

PROVENTOS: 6.282,59 VANTAGENS: 0,00 DESCONTOS: 4.204,50 LIQUIDO: 2.078,09

1082-0/1 Tadiana Rosita Grings Adm: 09/09/1998 Dem: Dep.IR: 02 Dep.SF: 00 Hrs Mes-Int:200-200
Cargo: 1525 Auxiliar Enfermagem Faixa Salarial: 006.005 P 6 Classe E Nascimento: 11/07/1974
Mod. de Pag. Credito Bancario Banco: 104 Cef Agencia: 1292-0 Conta: 883-5
Local: 0021 ATENDIMENTO COMUNIDADE ASPS Situacao Funcional: Ativo Lotacao:02.001

	Cod.	R	Descricao	Compl.	Bases	VlMensal		Cod.	R	Descricao	Compl.	Bases	VlMensal
PROV	2		Vencimentos	200,00	3.250,42	3.250,42	DESC	531		IRRF	22,50	4.022,24	268,87
	6		Horas Extras 50%	22,20	4.179,82	700,01		554		Previagudo	14,00	4.054,76	567,66
	8		Insalubridade	20,00	714,38	214,31							
	12		Anuenio	22,00	3.250,42	715,09							
	90		Incorp.FG		0,00	89,25							

PROVENTOS: 4.969,08 VANTAGENS: 0,00 DESCONTOS: 836,53 LIQUIDO: 4.132,55

3066-0/1 Tafarel Augusto Jaeger Adm: 03/10/2019 Dem: Dep.IR: 01 Dep.SF: 00 Hrs Mes-Int:183-220
Cargo: 1740 Merendeira/Servente Faixa Salarial: 001.001 P 1Classe A Nascimento: 14/09/1986
Mod. de Pag. Credito Bancario Banco: 104 Cef Agencia: 1292-0 Conta: 987710171-3
Local: 0427 FUNDEB ENS FUNDAMENTAL 40 Situacao Funcional: Ativo Lotacao:04.427

	Cod.	R	Descricao	Compl.	Bases	VlMensal		Cod.	R	Descricao	Compl.	Bases	VlMensal
PROV	2		Vencimentos	183,33	1.178,72	982,27	DESC	193		Dev. Pagamento Indevi	0,00		438,36
	8		Insalubridade	40,00	714,38	357,18		533		Liquido Pago (Ferias)	165,02	2.071,70	1.906,68
	84		Dificil Acesso (Servid	11/11	714,38	185,53		553		Previagudo Ferias	14,00	1.178,72	165,02
	515		Ferias	30 Dias	0,00	1.178,72		554		Previagudo	14,00	982,27	137,51
	516		Ferias 1/3	33,33 %	0,00	392,90							
	537		Ferias Media	30 Dias	0,00	375,06							
	538		Ferias Media 1/3	33,33 %	0,00	125,02							

PROVENTOS: 3.596,68 VANTAGENS: 0,00 DESCONTOS: 2.647,57 LIQUIDO: 949,11

3441-0/1 Tafarel Telmo Knirsch Adm: 02/08/2021 Dem: Dep.IR: 00 Dep.SF: 00 Hrs Mes-Int:220-220
Cargo: 2084 Motorista Contrato Faixa Salarial: 005.001 P 5 Classe A Nascimento: 12/07/1988
Mod. de Pag. Credito Bancario Banco: 104 Cef Agencia: 1292-0 Conta: 896215594-8
Local: 0438 MDE TRANSPORTE ESCOLAR CONTRAT Situacao Funcional: Ativo Lotacao:04.438

	Cod.	R	Descricao	Compl.	Bases	VlMensal		Cod.	R	Descricao	Compl.	Bases	VlMensal
PROV	1		Salario	220,00	1.964,54	1.964,54	DESC	528		INSS	9,73	3.486,15	339,34
	6		Horas Extras 50%	88,00	2.178,85	1.307,30		531		IRRF	15,00	3.146,81	117,22
	8		Insalubridade	20,00	714,38	214,31							

PROVENTOS: 3.486,15 VANTAGENS: 0,00 DESCONTOS: 456,56 LIQUIDO: 3.029,59

Página 2682
Processo 00363-0200/21-6
Página da peça 133
Peça 5402521
DOCUMENTO DE ACESSO RESTRITO
ACESSO P03D2D77

Assinado digitalmente por: TANIA JUSSARA MIROSLAW GRIGORIEFF em 04/09/23.
Confira a autenticidade do documento em www.tce.rs.gov.br. Identificador: PRE.7337.2983.F82D.A467.B2BA.

2726-0/1 Tailine Pretzel Karsburg Adm: 19/02/2018 Dem: Dep.IR: 00 Dep.SF: 00 Hrs Mes-Int:083-100
Cargo: 1900 Professor Faixa Salarial: 003.002 N 3 Classe B Nascimento: 06/07/1990
Mod. de Pag. Credito Bancario Banco: 104 Cef Agencia: 1292-0 Conta: 1549-1
Local: 0042 FUNDEB ENSINO FUNDAMENTAL 60 Situacao Funcional: Ativo Lotacao:04.002

	Cod.	R	Descricao	Compl.	Bases	VlMensal		Cod.	R	Descricao	Compl.	Bases	VlMensal
PROV	2		Vencimentos	83,33	2.250,29	1.875,24	DESC	530		IRRF (Ferias)	7,50	2.739,04	62,62
	12		Anuenio	2,00	2.250,29	37,49		533		Liquido Pago (Ferias)	383,96	3.060,38	2.676,42
	515		Ferias	30 Dias	0,00	2.295,29		553		Previagudo Ferias	14,00	2.295,29	321,34
	516		Ferias 1/3	33,33 %	0,00	765,09		554		Previagudo	14,00	1.912,73	267,78

PROVENTOS: 4.973,11 VANTAGENS: 0,00 DESCONTOS: 3.328,16 LIQUIDO: 1.644,95

3337-5/1 Taina de Oliveira Duarte Adm: 17/05/2021 Dem: 24/12/2021 Dep.IR: 00 Dep.SF: 00 Hrs Mes-Int:176-220
Cargo: 1760 Merendeira Servente Contr Faixa Salarial: 001.001 P 1Classe A Nascimento: 14/09/1987
Mod. de Pag. Credito Bancario Banco: 104 Cef Agencia: 1292-0 Conta: 969926347-0
Local: 0421 FUNDEB ENS INF PRE ESC CONT 40 Situacao Funcional: Ativo Lotacao:04.021

	Cod.	R	Descricao	Compl.	Bases	VlMensal		Cod.	R	Descricao	Compl.	Bases	VlMensal
PROV	1		Salario	176,00	1.178,72	942,98	DESC	526		INSS (13o Slr)	7,50	937,60	70,32
	6		Horas Extras 50%	10,00	109,59	109,59		528		INSS	7,82	1.395,46	109,09
	8		Insalubridade	40,00	714,38	342,89		578		Liquido Pago (Rescisao	179,41	3.583,19	3.403,78
	517		Ferias Proporcionais 1	33,33 %	0,00	229,19							
	519		Ferias Proporcionais	17,5 D.	0,00	687,58							
	539		Ferias Proporc. Media	33,33 %	0,00	83,34							
	541		Ferias Proporc. Media	17,5 D.	0,00	250,02							
	567		Parcela Prop.Med.(13oS		0,00	250,02							
	568		Parcela Prop. (13oSlr)		0,00	687,58							

PROVENTOS: 3.583,19 VANTAGENS: 0,00 DESCONTOS: 3.583,19 LIQUIDO: 0,00

1429-0/1 Tainara Bartmann Martins Adm: 05/03/2004 Dem: Dep.IR: 00 Dep.SF: 00 Hrs Mes-Int:083-100
Cargo: 1900 Professor Faixa Salarial: 003.004 N 3 Classe D Nascimento: 08/01/1964
Mod. de Pag. Credito Bancario Banco: 104 Cef Agencia: 1292-0 Conta: 885-1
Local: 0042 FUNDEB ENSINO FUNDAMENTAL 60 Situacao Funcional: Ativo Lotacao:04.002

	Cod.	R	Descricao	Compl.	Bases	VlMensal		Cod.	R	Descricao	Compl.	Bases	VlMensal
PROV	2		Vencimentos	83,33	2.636,06	2.196,72	DESC	153		SIPROMA		17,74	17,74
	12		Anuenio	16,00	2.636,06	351,46		530		IRRF (Ferias)	15,00	3.649,00	192,55
	515		Ferias	30 Dias	0,00	3.057,82		531		IRRF	7,50	2.191,44	21,55
	516		Ferias 1/3	33,33 %	0,00	1.019,27		533		Liquido Pago (Ferias)	620,64	4.077,09	3.456,45
								553		Previagudo Ferias	14,00	3.057,82	428,09
								554		Previagudo	14,00	2.548,18	356,74

PROVENTOS: 6.625,27 VANTAGENS: 0,00 DESCONTOS: 4.473,12 LIQUIDO: 2.152,15

Assinado digitalmente por: TANIA JUSSARA MIROSLAW GRIGORIEFF em 04/09/23.
Confira a autenticidade do documento em www.tce.rs.gov.br. Identificador: PRE.7337.2983.F82D.A467.B2BA.

Página 2683
Processo 00363-0200/21-6
Página da peça 134
Peça 5402521
DOCUMENTO DE ACESSO RESTRITO
ACESSO P03D2D77

2407-4/1 Tatiane Borin Canabarro Adm: 22/02/2016 Dem: Dep.IR: 00 Dep.SF: 00 Hrs Mes-Int:183-220
Cargo: 1692 Monitor de Escola Faixa Salarial: 002.002 P 2 Classe B Nascimento: 13/02/1996
Mod. de Pag. Credito Bancario Banco: 104 Cef Agencia: 1292-0 Conta: 1565-3
Local: 0428 FUNDEB ENS INF CRECHE 40 Situacao Funcional: Ativo Lotacao:04.428

	Cod.	R	Descricao	Compl.	Bases	VlMensal		Cod.	R	Descricao	Compl.	Bases	VlMensal
PROV	2		Vencimentos	183,33	1.457,33	1.214,44	DESC	530		IRRF (Ferias)	7,50	2.380,13	35,70
	8		Insalubridade	40,00	714,38	357,18		533		Liquido Pago (Ferias)	247,88	2.592,31	2.344,43
	12		Anuenio	4,00	1.457,33	48,57		553		Previagudo Ferias	14,00	1.515,62	212,18
	515		Ferias	30 Dias	0,00	1.515,62		554		Previagudo	14,00	1.263,01	176,82
	516		Ferias 1/3	33,33 %	0,00	505,20							
	537		Ferias Media	30 Dias	0,00	428,62							
	538		Ferias Media 1/3	33,33 %	0,00	142,87							

PROVENTOS: 4.212,50 VANTAGENS: 0,00 DESCONTOS: 2.769,13 LIQUIDO: 1.443,37

2584-4/1 Tatiele Tamara Gehrke Adm: 13/03/2017 Dem: Dep.IR: 01 Dep.SF: 00 Hrs Mes-Int:083-100
Cargo: 1900 Professor Faixa Salarial: 003.002 N 3 Classe B Nascimento: 27/09/1985
Mod. de Pag. Credito Bancario Banco: 104 Cef Agencia: 1292-0 Conta: 71026-2
Local: 0042 FUNDEB ENSINO FUNDAMENTAL 60 Situacao Funcional: Ativo Lotacao:04.002

	Cod.	R	Descricao	Compl.	Bases	VlMensal		Cod.	R	Descricao	Compl.	Bases	VlMensal
PROV	2		Vencimentos	83,33	2.250,29	1.875,24	DESC	153		SIPROMA		17,74	17,74
	12		Anuenio	3,00	2.250,29	56,24		223		Consig. CEF (FOLHA)		0,00	522,20
	515		Ferias	30 Dias	0,00	2.317,79		530		IRRF (Ferias)	7,50	2.576,30	50,42
	516		Ferias 1/3	33,33 %	0,00	772,59		533		Liquido Pago (Ferias)	897,11	3.090,38	2.193,27
								553		Previagudo Ferias	14,00	2.317,79	324,49
								554		Previagudo	14,00	1.931,48	270,40

PROVENTOS: 5.021,86 VANTAGENS: 0,00 DESCONTOS: 3.378,52 LIQUIDO: 1.643,34

2473-2/1 Teolides da Silva Klimeck Adm: 14/03/2016 Dem: Dep.IR: 01 Dep.SF: 00 Hrs Mes-Int:083-100
Cargo: 1900 Professor Faixa Salarial: 003.002 N 3 Classe B Nascimento: 24/05/1988
Mod. de Pag. Credito Bancario Banco: 104 Cef Agencia: 1292-0 Conta: 1608-0
Local: 0424 FUNDEB ENS INF CRECHE 60 Situacao Funcional: Ativo Lotacao:04.024

	Cod.	R	Descricao	Compl.	Bases	VlMensal		Cod.	R	Descricao	Compl.	Bases	VlMensal
PROV	2		Vencimentos	83,33	2.250,29	1.875,24	DESC	153		SIPROMA		17,74	17,74
	12		Anuenio	4,00	2.250,29	75,00		418		SIPROMA/Pro-Vida		0,00	41,00
	94		Convocacao	10/10	2.057,41	971,54		530		IRRF (Ferias)	7,50	2.603,17	52,43
	515		Ferias	30 Dias	0,00	2.340,30		531		IRRF	7,50	2.459,16	41,63
	516		Ferias 1/3	33,33 %	0,00	780,10		533		Liquido Pago (Ferias)	380,07	3.120,40	2.740,33
								553		Previagudo Ferias	14,00	2.340,30	327,64
								554		Previagudo	14,00	1.950,24	273,03

PROVENTOS: 6.042,18 VANTAGENS: 0,00 DESCONTOS: 3.493,80 LIQUIDO: 2.548,38

Assinado digitalmente por: TANIA JUSSARA MIROSLAW GRIGORIEFF em 04/09/23.
Confira a autenticidade do documento em www.tce.rs.gov.br. Identificador: PRE.7337.2983.F82D.A467.B2BA.

Página 2684
Processo 00363-0200/21-6
Página da peça 135
Peça 5402521
DOCUMENTO DE ACESSO RESTRITO
ACESSO P03D2D77

3055-4/1 Thiele Neu Tischler Adm: 02/09/2019 Dem: Dep.IR: 02 Dep.SF: 00 Hrs Mes-Int:183-220
Cargo: 1692 Monitor de Escola Faixa Salarial: 002.001 P 2Classe A Nascimento: 13/05/1994
Mod. de Pag. Credito Bancario Banco: 104 Cef Agencia: 1292-0 Conta: 986353221-0
Local: 0428 FUNDEB ENS INF CRECHE 40 Situacao Funcional: Ativo Lotacao:04.428

	Cod.	R	Descricao	Compl.	Bases	VlMensal		Cod.	R	Descricao	Compl.	Bases	VlMensal
PROV	2		Vencimentos	183,33	1.321,60	1.101,33	DESC	220		Consig. Bradesco	27/96	0,00	468,85
	8		Insalubridade	40,00	714,38	357,18		533		Liquido Pago (Ferias)	653,87	2.333,62	1.679,75
	515		Ferias	30 Dias	0,00	1.321,60		553		Previagudo Ferias	14,00	1.321,60	185,02
	516		Ferias 1/3	33,33 %	0,00	440,53		554		Previagudo	14,00	1.101,33	154,18
	537		Ferias Media	30 Dias	0,00	428,62							
	538		Ferias Media 1/3	33,33 %	0,00	142,87							

PROVENTOS: 3.792,13 VANTAGENS: 0,00 DESCONTOS: 2.487,80 LIQUIDO: 1.304,33

3450-9/1 Tiago Alex Temp Adm: 26/08/2021 Dem: Dep.IR: 01 Dep.SF: 00 Hrs Mes-Int:200-200
Cargo: 2085 Tecnico Contabilidade Con Faixa Salarial: 010.001 P 10 Classe A Nascimento: 24/10/1988
Mod. de Pag. Credito Bancario Banco: 104 Cef Agencia: 1292-0 Conta: 876792519-5
Local: 0019 SEFAZ CONTABILIDADE CONTRATO Situacao Funcional: Ativo Lotacao:03.304

	Cod.	R	Descricao	Compl.	Bases	VlMensal		Cod.	R	Descricao	Compl.	Bases	VlMensal
PROV	1		Salario	200,00	5.093,52	5.093,52	DESC	528		INSS	11,18	5.265,80	588,49
	6		Horas Extras 50%	4,31	5.093,52	172,28		531		IRRF	22,50	4.487,72	373,60

PROVENTOS: 5.265,80 VANTAGENS: 0,00 DESCONTOS: 962,09 LIQUIDO: 4.303,71

3273-5/1 Vagner Augusto Muller Adm: 15/03/2021 Dem: Dep.IR: 00 Dep.SF: 00 Hrs Mes-Int:200-200
Cargo: 1460 Chefe Secao Faixa Salarial: 002.002 CC2 Nascimento: 24/05/1983
Mod. de Pag. Credito Bancario Banco: 104 Cef Agencia: 1292-0 Conta: 876070834-2
Local: 0431 MDE CCS MANUT DO ORGAO DA SED Situacao Funcional: Ativo Lotacao:04.431

	Cod.	R	Descricao	Compl.	Bases	VlMensal		Cod.	R	Descricao	Compl.	Bases	VlMensal
PROV	6		Horas Extras 50%	10,40	2.143,14	171,34	DESC	528		INSS	8,43	2.314,48	195,13
	68		Cargo Comissao	200,00	2.143,14	2.143,14		531		IRRF	7,50	2.119,35	16,15

PROVENTOS: 2.314,48 VANTAGENS: 0,00 DESCONTOS: 211,28 LIQUIDO: 2.103,20

2425-2/1 Valdecir Engel Adm: 04/03/2016 Dem: Dep.IR: 00 Dep.SF: 00 Hrs Mes-Int:220-220
Cargo: 1750 Operario Faixa Salarial: 001.001 P 1Classe A Nascimento: 18/11/1978
Mod. de Pag. Credito Bancario Banco: 104 Cef Agencia: 1292-0 Conta: 1591-2
Local: 0053 SIOST MANUT VIAS URBANAS Situacao Funcional: Ativo Lotacao:05.003

	Cod.	R	Descricao	Compl.	Bases	VlMensal		Cod.	R	Descricao	Compl.	Bases	VlMensal
PROV	2		Vencimentos	220,00	1.178,72	1.178,72	DESC	134		SINDISERMA(ASERMA)	1,00	1.178,72	11,78
	8		Insalubridade	40,00	714,38	359,46		158		Celular SINDISERMA		0,00	31,99
	12		Anuenio	4,00	1.178,72	47,14		220		Consig. Bradesco	32/36	0,00	79,14
								239		Refri Aserma		0,00	5,00
								523		Hrs.Repouso Perdido	2 Dias	1.225,86	81,72
								554		Previagudo	14,00	1.028,06	143,92
								952		Falta Injustificada	2 Dias	1.225,86	116,08

PROVENTOS: 1.585,32 VANTAGENS: 0,00 DESCONTOS: 469,63 LIQUIDO: 1.115,69

Assinado digitalmente por: TANIA JUSSARA MIROSLAW GRIGORIEFF em 04/09/23.
Confira a autenticidade do documento em www.tce.rs.gov.br. Identificador: PRE.7337.2983.F82D.A467.B2BA.

Página 2685
Processo 00363-0200/21-6
Página da peça 136
Peça 5402521
DOCUMENTO DE ACESSO RESTRITO
ACESSO P03D2D77

1514-8/1 Valdir Arci Prochnow Adm: 18/07/2005 Dem: Dep.IR: 00 Dep.SF: 00 Hrs Mes-Int:220-220
Cargo: 1500 Operador Maquinas Faixa Salarial: 006.004 P 6 Classe D Nascimento: 19/08/1965
Mod. de Pag. Credito Bancario Banco: 104 Cef Agencia: 1292-0 Conta: 888-6
Local: 0051 SIOST MANUTENCAO DE RODOVIAS Situacao Funcional: Ativo Lotacao:05.001

	Cod.	R	Descricao	Compl.	Bases	VlMensal		Cod.	R	Descricao	Compl.	Bases	VlMensal
PROV	2		Vencimentos	220,00	3.021,82	3.021,82	DESC	531		IRRF	22,50	4.561,87	390,29
	6		Horas Extras 50%	31,40	3.873,49	836,14		554		Previagudo	14,00	3.444,87	482,28
	8		Insalubridade	40,00	714,38	428,62							
	12		Anuenio	14,00	3.021,82	423,05							
	14		Horas Extras c/ 100%	9,30	3.873,49	334,52							

PROVENTOS: 5.044,15 VANTAGENS: 0,00 DESCONTOS: 872,57 LIQUIDO: 4.171,58

1168-1/1 Valdirene Olinda Friedrich Adm: 03/08/1999 Dem: Dep.IR: 02 Dep.SF: 00 Hrs Mes-Int:083-100
Cargo: 1900 Professor Faixa Salarial: 003.005 N 3 Classe E Nascimento: 17/07/1970
Mod. de Pag. Credito Bancario Banco: 104 Cef Agencia: 1292-0 Conta: 889-4
Local: 0042 FUNDEB ENSINO FUNDAMENTAL 60 Situacao Funcional: Ativo Lotacao:04.002

	Cod.	R	Descricao	Compl.	Bases	VlMensal		Cod.	R	Descricao	Compl.	Bases	VlMensal
PROV	2		Vencimentos	83,33	2.921,81	2.434,84	DESC	217		Consig. Banri import v	0,00		891,07
	12		Anuenio	20,00	2.921,81	486,96		530		IRRF (Ferias)	22,50	4.308,87	333,36
	515		Ferias	30 Dias	0,00	3.506,17		531		IRRF	7,50	2.133,57	17,21
	516		Ferias 1/3	33,33 %	0,00	1.168,72		533		Liquido Pago (Ferias)	1.715,29	5.178,91	3.463,62
	537		Ferias Media	30 Dias	0,00	378,02		553		Previagudo Ferias	14,00	3.506,17	490,86
	538		Ferias Media 1/3	33,33 %	0,00	126,00		554		Previagudo	14,00	2.921,80	409,05

PROVENTOS: 8.100,71 VANTAGENS: 0,00 DESCONTOS: 5.605,17 LIQUIDO: 2.495,54

3440-1/1 Vanderlei Claiton Pfeifer Adm: 02/08/2021 Dem: Dep.IR: 00 Dep.SF: 00 Hrs Mes-Int:220-220
Cargo: 2084 Motorista Contrato Faixa Salarial: 005.001 P 5 Classe A Nascimento: 04/03/1983
Mod. de Pag. Credito Bancario Banco: 104 Cef Agencia: 1292-0 Conta: 790628589-2
Local: 0438 MDE TRANSPORTE ESCOLAR CONTRAT Situacao Funcional: Ativo Lotacao:04.438

	Cod.	R	Descricao	Compl.	Bases	VlMensal		Cod.	R	Descricao	Compl.	Bases	VlMensal
PROV	1		Salario	220,00	1.964,54	1.964,54	DESC	528		INSS	9,85	3.585,19	353,20
	6		Horas Extras 50%	80,00	2.178,85	1.188,46		531		IRRF	15,00	3.231,99	129,99
	8		Insalubridade	20,00	714,38	214,31							
	14		Horas Extras c/ 100%	11,00	2.178,85	217,88							

PROVENTOS: 3.585,19 VANTAGENS: 0,00 DESCONTOS: 483,19 LIQUIDO: 3.102,00

Assinado digitalmente por: TANIA JUSSARA MIROSLAW GRIGORIEFF em 04/09/23.
Confira a autenticidade do documento em www.tce.rs.gov.br. Identificador: PRE.7337.2983.F82D.A467.B2BA.

Página 2686
Processo 00363-0200/21-6
Página da peça 137
Peça 5402521
DOCUMENTO DE ACESSO RESTRITO
ACESSO P03D2D77

403-0/1 Vanildo Machado de Souza Adm: 01/02/1990 Dem: Dep.IR: 00 Dep.SF: 00 Hrs Mes-Int:220-220
Cargo: 1690 Operario Especializado Faixa Salarial: 002.006 P2 Classe F Nascimento: 12/04/1961
Mod. de Pag. Credito Bancario Banco: 104 Cef Agencia: 1292-0 Conta: 897-5
Local: 0021 ATENDIMENTO COMUNIDADE ASPS Situacao Funcional: Ativo Lotacao:02.001

	Cod.	R	Descricao	Compl.	Bases	VlMensal		Cod.	R	Descricao	Compl.	Bases	VlMensal
PROV	2		Vencimentos	220,00	1.985,97	1.985,97	DESC	134		SINDISERMA(ASERMA)	1,00	1.321,60	13,21
	6		Horas Extras 50%	44,03	3.010,38	904,14		158		Celular SINDISERMA		0,00	59,68
	8		Insalubridade	40,00	714,38	428,62		217		Consig. Banri import v		0,00	517,10
	12		Anuenio	30,00	1.985,97	595,79		239		Refri Aserma		0,00	5,00
	14		Horas Extras c/ 100%	9,30	3.010,38	259,98		468		Pensao Judicial s/liqu	25,00	2.648,94	662,23
								531		IRRF	15,00	3.150,83	117,82
								554		Previagudo	14,00	2.581,76	361,44

PROVENTOS: 4.174,50 VANTAGENS: 0,00 DESCONTOS: 1.736,48 LIQUIDO: 2.438,02

2493-7/1 Veronica Peripolli Scardoelli Adm: 06/04/2016 Dem: Dep.IR: 01 Dep.SF: 00 Hrs Mes-Int:150-150
Cargo: 1130 Fisioterapeuta Faixa Salarial: 011.002 P 11 Classe B Nascimento: 01/06/1975
Mod. de Pag. Credito Bancario Banco: 104 Cef Agencia: 1292-0 Conta: 1633-1
Local: 0021 ATENDIMENTO COMUNIDADE ASPS Situacao Funcional: Ativo Lotacao:02.001

	Cod.	R	Descricao	Compl.	Bases	VlMensal		Cod.	R	Descricao	Compl.	Bases	VlMensal
PROV	2		Vencimentos	150,00	7.172,37	7.172,37	DESC	531		IRRF	27,50	9.328,60	1.696,00
	8		Insalubridade	20,00	714,38	214,31		554		Previagudo	14,00	7.459,26	1.044,29
	12		Anuenio	4,00	7.172,37	286,89							
	32		Funcao Gratificada		714,38	714,38							
	94		Convocacao	2/13	6.522,28	2.174,53							

PROVENTOS: 10.562,48 VANTAGENS: 0,00 DESCONTOS: 2.740,29 LIQUIDO: 7.822,19

1022-7/1 Vilma Maria de Mello Friedrich Adm: 20/08/1997 Dem: Dep.IR: 01 Dep.SF: 00 Hrs Mes-Int:083-100
Cargo: 1900 Professor Faixa Salarial: 003.006 N3 Classe F Nascimento: 03/08/1955
Mod. de Pag. Credito Bancario Banco: 104 Cef Agencia: 1292-0 Conta: 935-1
Local: 0042 FUNDEB ENSINO FUNDAMENTAL 60 Situacao Funcional: Ativo Lotacao:04.002

	Cod.	R	Descricao	Compl.	Bases	VlMensal		Cod.	R	Descricao	Compl.	Bases	VlMensal
PROV	2		Vencimentos	83,33	3.043,25	2.536,04	DESC	153		SIPROMA		17,74	17,74
	12		Anuenio	22,00	3.043,25	557,92		530		IRRF (Ferias)	22,50	4.240,97	318,08
	83		Dificil Acesso (Mag)	10/10	1.614,49	238,24		531		IRRF	15,00	2.952,34	88,05
	94		Convocacao	10/10	2.057,41	242,88		533		Liquido Pago (Ferias)	837,86	4.950,34	4.112,48
	515		Ferias	30 Dias	0,00	3.712,76		553		Previagudo Ferias	14,00	3.712,76	519,78
	516		Ferias 1/3	33,33 %	0,00	1.237,58		554		Previagudo	14,00	3.093,96	433,15

PROVENTOS: 8.525,42 VANTAGENS: 0,00 DESCONTOS: 5.489,28 LIQUIDO: 3.036,14

Assinado digitalmente por: TANIA JUSSARA MIROSLAW GRIGORIEFF em 04/09/23.
Confira a autenticidade do documento em www.tce.rs.gov.br. Identificador: PRE.7337.2983.F82D.A467.B2BA.

Página 2687
Processo 00363-0200/21-6
Página da peça 138
Peça 5402521
DOCUMENTO DE ACESSO RESTRITO
ACESSO P03D2D77

3438-0/1 Viviane Cristina Santana Adm: 05/08/2021 Dem: 17/12/2021 Dep.IR: 00 Dep.SF: 00 Hrs Mes-Int:125-220
Cargo: 2060 Monitor de Escola Contrat Faixa Salarial: 002.001 P 2Classe A Nascimento: 22/05/1995
Mod. de Pag. Credito Bancario Banco: 104 Cef Agencia: 1292-0 Conta: 896299433-8
Local: 0421 FUNDEB ENS INF PRE ESC CONT 40 Situacao Funcional: Ativo Lotacao:04.021

	Cod.	R	Descricao	Compl.	Bases	VlMensal		Cod.	R	Descricao	Compl.	Bases	VlMensal
PROV	1		Salario	124,66	1.321,60	748,91	DESC	526		INSS (13o Slr)	7,50	729,25	54,69
	8		Insalubridade	40,00	714,38	242,88		528		INSS	7,50	991,79	74,38
	517		Ferias Proporcionais 1	33,33 %	0,00	146,84		578		Liquido Pago (Rescisao	129,07	2.498,90	2.369,83
	519		Ferias Proporcionais	10 Dias	0,00	440,53							
	539		Ferias Proporc. Media	33,33 %	0,00	47,62							
	541		Ferias Proporc. Media	10 Dias	0,00	142,87							
	567		Parcela Prop.Med.(13oS	5/12	0,00	178,59							
	568		Parcela Prop. (13oSlr)	5/12	550,66	550,66							

PROVENTOS: 2.498,90 VANTAGENS: 0,00 DESCONTOS: 2.498,90 LIQUIDO: 0,00

1580-6/1 Volnei Alexandre Steckling Adm: 16/11/2007 Dem: Dep.IR: 01 Dep.SF: 00 Hrs Mes-Int:220-220
Cargo: 1600 Viveirista Faixa Salarial: 004.003 P 4 Classe C Nascimento: 14/02/1977
Mod. de Pag. Credito Bancario Banco: 104 Cef Agencia: 1292-0 Conta: 903-3
Local: 0061 SEDERGA MANUTENCAO Situacao Funcional: Ativo Lotacao:06.001

	Cod.	R	Descricao	Compl.	Bases	VlMensal		Cod.	R	Descricao	Compl.	Bases	VlMensal
PROV	2		Vencimentos	220,00	1.928,82	1.928,82	DESC	134		SINDISERMA(ASERMA)	1,00	1.607,35	16,07
	6		Horas Extras 50%	24,29	2.588,89	432,10		158		Celular SINDISERMA	0,00		53,98
	8		Insalubridade	40,00	714,38	428,62		531		IRRF	15,00	3.115,23	112,48
	12		Anuenio	12,00	1.928,82	231,45		554		Previagudo	14,00	2.160,27	302,43
	14		Horas Extras c/ 100%	24,55	2.588,89	586,26							

PROVENTOS: 3.607,25 VANTAGENS: 0,00 DESCONTOS: 484,96 LIQUIDO: 3.122,29

3414-2/1 Walkiria Lousado de Morais Adm: 02/07/2021 Dem: 17/12/2021 Dep.IR: 00 Dep.SF: 00 Hrs Mes-Int:125-220
Cargo: 2060 Monitor de Escola Contrat Faixa Salarial: 002.001 P 2Classe A Nascimento: 05/07/1976
Mod. de Pag. Credito Bancario Banco: 104 Cef Agencia: 1292-0 Conta: 792541116-4
Local: 0421 FUNDEB ENS INF PRE ESC CONT 40 Situacao Funcional: Ativo Lotacao:04.021

	Cod.	R	Descricao	Compl.	Bases	VlMensal		Cod.	R	Descricao	Compl.	Bases	VlMensal
PROV	1		Salario	124,66	1.321,60	748,91	DESC	526		INSS (13o Slr)	7,50	875,11	65,63
	8		Insalubridade	40,00	714,38	242,88		528		INSS	7,50	991,79	74,38
	517		Ferias Proporcionais 1	33,33 %	0,00	220,27		578		Liquido Pago (Rescisao	140,01	3.033,71	2.893,70
	519		Ferias Proporcionais	15 Dias	0,00	660,80							
	539		Ferias Proporc. Media	33,33 %	0,00	71,43							
	541		Ferias Proporc. Media	15 Dias	0,00	214,31							
	567		Parcela Prop.Med.(13oS	6/12	0,00	214,31							
	568		Parcela Prop. (13oSlr)	6/12	660,80	660,80							

PROVENTOS: 3.033,71 VANTAGENS: 0,00 DESCONTOS: 3.033,71 LIQUIDO: 0,00

Assinado digitalmente por: TANIA JUSSARA MIROSLAW GRIGORIEFF em 04/09/23.
Confira a autenticidade do documento em www.tce.rs.gov.br. Identificador: PRE.7337.2983.F82D.A467.B2BA.

Página 2688
Processo 00363-0200/21-6
Página da peça 139
Peça 5402521
DOCUMENTO DE ACESSO RESTRITO
ACESSO P03D2D77

2894-0/1 Zelia Chemello Adm: 18/02/2019 Dem: Dep.IR: 00 Dep.SF: 00 Hrs Mes-Int:083-100
Cargo: 1900 Professor Faixa Salarial: 003.001 N 3 Classe A Nascimento: 24/01/1967
Mod. de Pag. Credito Bancario Banco: 104 Cef Agencia: 1292-0 Conta: 990032116-8
Local: 0042 FUNDEB ENSINO FUNDAMENTAL 60 Situacao Funcional: Ativo Lotacao:04.002

	Cod.	R	Descricao	Compl.	Bases	VlMensal		Cod.	R	Descricao	Compl.	Bases	VlMensal
PROV	2		Vencimentos	83,33	2.057,41	1.714,51	DESC	153		SIPROMA		17,74	17,74
	12		Anuenio	1,00	2.057,41	17,14		217		Consig. Banri import v		0,00	517,93
	94		Convocacao	10/10	2.057,41	971,54		223		Consig. CEF (FOLHA)		0,00	396,53
	515		Ferias	30 Dias	0,00	2.077,98		530		IRRF (Ferias)	7,50	2.479,73	43,17
	516		Ferias 1/3	33,33 %	0,00	692,66		531		IRRF	7,50	2.460,76	41,75
								533		Liquido Pago (Ferias)	1.248,54	2.770,64	1.522,10
								553		Previagudo Ferias	14,00	2.077,98	290,91
								554		Previagudo	14,00	1.731,65	242,43

PROVENTOS: 5.473,83 VANTAGENS: 0,00 DESCONTOS: 3.072,56 LIQUIDO: 2.401,27

1091-0/1 Zulnir Luiz Hoffmann Adm: 15/09/1998 Dem: Dep.IR: 01 Dep.SF: 00 Hrs Mes-Int:220-220
Cargo: 1750 Operario Faixa Salarial: 001.005 P 1 Classe E Nascimento: 03/09/1964
Mod. de Pag. Credito Bancario Banco: 104 Cef Agencia: 1292-0 Conta: 906-8
Local: 0055 SIOST MANUTENCAO Situacao Funcional: Ativo Lotacao:05.005

	Cod.	R	Descricao	Compl.	Bases	VlMensal		Cod.	R	Descricao	Compl.	Bases	VlMensal
PROV	2		Vencimentos	220,00	1.650,21	1.650,21	DESC	554		Previagudo	14,00	1.996,75	279,54
	8		Insalubridade	20,00	714,38	214,31							
	12		Anuenio	21,00	1.650,21	346,54							

PROVENTOS: 2.211,06 VANTAGENS: 0,00 DESCONTOS: 279,54 LIQUIDO: 1.931,52

Assinado digitalmente por: TANIA JUSSARA MIROSLAW GRIGORIEFF em 04/09/23.
Confira a autenticidade do documento em www.tce.rs.gov.br. Identificador: PRE.7337.2983.F82D.A467.B2BA.

Página 2689
Processo 00363-0200/21-6
Página da peça 140
Peça 5402521
DOCUMENTO DE ACESSO RESTRITO
ACESSO P03D2D77

Total Geral ..... (478 funcionarios)

	Cod.	R	Descricao	Compl.	VlMensal		Cod.	R	Descricao	Compl.	VlMensal
PROV	1		Salario	9.712,66	198.024,46	DESC	126		Consig.Trib.Mun.	0,00	1.076,87
	2		Vencimentos	50.029,32	762.952,31		128		SINDISERMA/Outros	0,00	240,00
	5		Subsidios	1.700,00	79.435,74		134		SINDISERMA(ASERMA)	114,00	2.088,67
	6		Horas Extras 50%	2.858,04	62.748,35		153		SIPROMA	0,00	2.078,53
	8		Insalubridade	5.840,00	55.636,35		158		Celular SINDISERMA	0,00	5.046,63
	9		Periculosidade	1.100,00	2.732,48		163		Vale Compras	0,00	13.745,72
	12		Anuenio	3.852,00	93.593,69		193		Dev. Pagamento Indevi	0,00	438,36
	14		Horas Extras c/ 100%	589,72	14.996,34		195		Dev. Pgto Indevido 13s	0,00	50,00
	25		Remuneracao Conselheir	1.000,00	8.929,75		217		Consig. Banri import v	0,00	44.951,97
	32		Funcao Gratificada	0,00	5.334,03		218		Consig. SICREDI	0,00	4.143,37
	36		Abono de Permanencia	0,00	1.832,94		220		Consig. Bradesco	0,00	12.431,36
	39		Educacao Especial	100,00	2.035,96		223		Consig. CEF (FOLHA)	0,00	65.719,75
	42		Grat Esp Comiss. Sindi	0,00	7.165,25		227		SINDISERMA/PREVISUL	0,00	19,90
	44		Parc.Autonoma	0,00	638,78		239		Refri Aserma	0,00	355,00
	48		Jeton	0,00	264,60		317		SINDISERMA/Pro-Vida	0,00	1.746,23
	49		Quebra Caixa	10,00	499,35		350		Ipe	393,54	10.663,13
	55		FGCI	0,00	4.730,73		352		Ipe Ferias	168,66	4.554,05
	68		Cargo Comissao	5.600,00	74.295,52		400		Syns	0,00	660,94
	72		Difer.Mes Anterior	0,00	1.577,35		418		SIPROMA/Pro-Vida	0,00	1.103,00
	83		Dificil Acesso (Mag)	302,50	14.116,97		419		SIPROMA CAUZZO	0,00	631,18
	84		Dificil Acesso (Servid	295,00	2.811,15		420		SINDISERMA CAUZZO	0,00	562,92
	90		Incorp.FG	0,00	7.535,14		450		Pensao Judicial s/liq	75,00	3.125,91
	94		Convocacao	230,00	56.155,35		451		Pensao Judicial s/liq	25,00	850,74
	161		Grat Direcao	11,43	7.560,40		453		Pensao Judicial s/min(	200,72	2.207,92
	332		Gratif Natalina - C. T	0,00	7.143,81		456		Pensao Judicial x min(	1,30	1.430,00
	430		Media Ferias AbonoPec.	0,00	184,25		459		P Judicial s/min 2 (fp	40,00	440,00
	502		Ferias Ab.Pecuniario	0,00	4.089,74		462		Pensao Judicial s/basi	30,00	938,69
	503		Ferias Ab.Pecuniario 1	0,00	1.363,22		464		Pensal Judicial s/brut	22,50	561,60
	506		Adicional Noturno	2,80	848,76		468		Pensao Judicial s/liqu	25,00	662,23
	515		Ferias	0,00	503.416,05		523		Hrs.Repouso Perdido	0,00	987,99
	516		Ferias 1/3	0,00	167.804,66		526		INSS (13o Slr)	455,01	5.113,78
	517		Ferias Proporcionais 1	0,00	19.513,10		528		INSS	1.107,36	32.630,95
	518		Ferias Vencidas 1/3	0,00	757,59		529		IRRF (13oSlr)	52,50	366,79
	519		Ferias Proporcionais	0,00	58.539,38		530		IRRF (Ferias)	2.662,50	43.506,86
	520		Ferias Vencidas	0,00	2.272,79		531		IRRF	4.455,00	87.951,67
	537		Ferias Media	0,00	21.800,08		533		Liquido Pago (Ferias)	179.749,76	526.746,63
	538		Ferias Media 1/3	0,00	7.266,53		546		Parcela Ant.(13oSlr)	0,00	1.187,76
	539		Ferias Proporc. Media	0,00	1.285,79		547		Parcela Ant.Med.(13oSl	0,00	427,09
	541		Ferias Proporc. Media	0,00	3.857,50		552		Previagudo (13oSlr)	14,00	291,67
	548		Parcela Anual (13oSlr)	0,00	1.057,88		553		Previagudo Ferias	2.828,00	70.637,90
	549		Parcela Anual Med(13oS	0,00	514,36		554		Previagudo	4.914,00	126.816,72
	567		Parcela Prop.Med.(13oS	0,00	6.745,03		578		Liquido Pago (Rescisao	13.334,27	215.555,96
	568		Parcela Prop. (13oSlr)	0,00	61.612,25		952		Falta Injustificada	0,00	3.809,27
	602		Media Abono Pecuniario	0,00	552,82						
	906		Lic.Maternidade Funpre	0,00	10.476,76						
	912		Licenca Maternidade Pr	0,00	2.262,29						
	918		Licenca Saude	0,00	18.538,14						
	934		Lic tratamento saude f	0,00	850,98						

PROVENTOS: 2.368.356,75 VANTAGENS: 0,00 DESCONTOS: 1.298.555,71 LIQUIDO: 1.069.801,04

INSS..... BASE INSS: 390.368,27 VALOR EMPRESA: 78.073,71
VALOR SAT: 13.175,30 OUTRAS ENTIDADES: 0,00
VALORES SEGURADOS: 32.630,95

INSS 13o SALARIO ..... BASE INSS: 64.730,84 VALOR EMPRESA: 12.946,11
VALOR RAT: 2.278,39 OUTRAS ENTIDADES: 0,00
VALORES SEGURADOS: 0,00

FGTS ..... BASE FGTS FOLHA: 0,00 VALOR FGTS: 0,00
BASE FGTS 13o SLR.: 0,00 VALOR FGTS: 0,00

GOVBR GP - Emissao: 21/08/2023 as 14h6min - Duracao: 0h00m29seg (6)

Página 2690
Processo 00363-0200/21-6
Página da peça 141
Peça 5402521
DOCUMENTO DE ACESSO RESTRITO
ACESSO P03D2D77

Assinado digitalmente por: TANIA JUSSARA MIROSLAW GRIGORIEFF em 04/09/23.
Confira a autenticidade do documento em www.tce.rs.gov.br. Identificador: PRE.7337.2983.F82D.A467.B2BA.

IRRF	BASE IRRF FOLHA:	1.500.438,11	VALOR IRRF:	0,00
	BASE IRRF FERIAS:	700.287,32	VALOR IRRF:	0,00
	BASE IRRF 13o SALARIO:	68.357,28	VALOR IRRF:	0,00
1-Fundo Previdencia Municipal.....	BASE FUNDO PREV (Folha):	1.410.408,36	VALOR EMPRESA:	250.629,56
	VALORES SEGURADOS:	126.816,72		
	BASE FUNDO PREV (Ferias):	0,00	VALOR EMPRESA:	0,00
	VALORES SEGURADOS:	70.637,90		
	BASE FUNDO PREV (13o Slr):	2.083,39	VALOR EMPRESA:	370,25
	VALORES SEGURADOS:	291,67		

Página 2691
Processo 00363-0200/21-6
Página da peça 142
Peça 5402521
DOCUMENTO DE ACESSO RESTRITO
ACESSO P03D2D77

Assinado digitalmente por: TANIA JUSSARA MIROSLAW GRIGORIEFF em 04/09/23.
Confira a autenticidade do documento em www.tce.rs.gov.br. Identificador: PRE.7337.2983.F82D.A467.B2BA.

1131-2/1 Adagir Antonio Baiotto Adm: 04/01/1999 Dem: Dep.IR: 00 Dep.SF: 00 Hrs Mes-Int:200-200
Cargo: 1710 Vigilante Nascimento: 10/06/1957
Mod. de Pag. Credito Bancario Banco: 104 Cef Agencia: 1292-0 Conta: 1036-8
Local: 0091 Previ Inativos Situacao Funcional: Inativo Lotacao:09.001

	Cod.	R	Descricao	Compl.	Bases	VlMensal
PROV	4		Proventos	30 Dias	1.980,15	1.980,15

	Cod.	R	Descricao	Compl.	Bases	VlMensal
DESC	126		Consig.Trib.Mun.		0,00	132,30
	134		SINDISERMA(ASERMA)	1,00	1.321,60	13,21
	158		Celular SINDISERMA		0,00	127,96
	223		Consignacao Cef		0,00	307,18
	317		SINDISERMA/Pro-Vida		0,00	56,00
	350		Ipe	18,74	1.980,15	371,08
	531		IRRF	7,50	1.980,15	5,71

PROVENTOS: 1.980,15 VANTAGENS: 0,00 DESCONTOS: 1.013,44 LIQUIDO: 966,71

2073-7/1 Ademir Kesseler Adm: 01/05/2013 Dem: Dep.IR: 00 Dep.SF: 00 Hrs Mes-Int:200-200
Cargo: 1220 Contador Nascimento: 26/04/1957
Mod. de Pag. Credito Bancario Banco: 104 Cef Agencia: 1292-0 Conta: 1139-9
Local: 0091 Previ Inativos Situacao Funcional: Inativo Lotacao:09.001

	Cod.	R	Descricao	Compl.	Bases	VlMensal
PROV	4		Proventos	30 Dias	16.490,47	16.490,47

	Cod.	R	Descricao	Compl.	Bases	VlMensal
DESC	134		SINDISERMA(ASERMA)	1,00	6.522,29	65,22
	158		Celular SINDISERMA		0,00	230,97
	317		SINDISERMA/Pro-Vida		0,00	56,00
	420		SINDISERMA CAUZZO		0,00	79,22
	531		IRRF	27,50	15.082,51	3.278,33
	554		Previagudo	14,00	10.056,90	1.407,96

PROVENTOS: 16.490,47 VANTAGENS: 0,00 DESCONTOS: 5.117,70 LIQUIDO: 11.372,77

1101-0/1 Adriano Kohls Adm: 21/09/1998 Dem: Dep.IR: 00 Dep.SF: 00 Hrs Mes-Int:200-200
Cargo: 1500 Operador Maquinas Nascimento: 18/10/1945
Mod. de Pag. Credito Bancario Banco: 104 Cef Agencia: 1292-0 Conta: 1038-4
Local: 0091 Previ Inativos Situacao Funcional: Inativo Lotacao:09.001

	Cod.	R	Descricao	Compl.	Bases	VlMensal
PROV	4		Proventos	30 Dias	4.462,18	4.462,18

PROVENTOS: 4.462,18 VANTAGENS: 0,00 DESCONTOS: 0,00 LIQUIDO: 4.462,18

3200-0/1 Airton Alves Adm: 25/05/2020 Dem: Dep.IR: 00 Dep.SF: 00 Hrs Mes-Int:220-220
Cargo: 1750 Operario Nascimento: 18/10/1962
Mod. de Pag. Credito Bancario Banco: 104 Cef Agencia: 1292-0 Conta: 585-2
Local: 0091 Previ Inativos Situacao Funcional: Inativo Lotacao:09.001

	Cod.	R	Descricao	Compl.	Bases	VlMensal
PROV	4		Proventos	30 Dias	2.427,17	2.427,17

	Cod.	R	Descricao	Compl.	Bases	VlMensal
DESC	134		SINDISERMA(ASERMA)	1,00	1.178,73	11,78
	163		Vale Compras		0,00	299,09
	223		Consignacao Cef		0,00	887,84
	531		IRRF	7,50	2.427,17	39,23

PROVENTOS: 2.427,17 VANTAGENS: 0,00 DESCONTOS: 1.237,94 LIQUIDO: 1.189,23

1015-4/1 Alda Homrich Schultz Adm: 01/07/1997 Dem: Dep.IR: 00 Dep.SF: 00 Hrs Mes-Int:200-200
Cargo: 1760 Servente Nascimento: 22/06/1937
Mod. de Pag. Credito Bancario Banco: 104 Cef Agencia: 1292-0 Conta: 1039-2
Local: 0091 Previ Inativos Situacao Funcional: Inativo Lotacao:09.001

	Cod.	R	Descricao	Compl.	Bases	VlMensal
PROV	4		Proventos	30 Dias	1.100,00	1.100,00

	Cod.	R	Descricao	Compl.	Bases	VlMensal
DESC	134		SINDISERMA(ASERMA)	1,00	1.100,00	11,00
	158		Celular SINDISERMA		0,00	68,98
	350		Ipe	18,74	1.100,00	206,14

PROVENTOS: 1.100,00 VANTAGENS: 0,00 DESCONTOS: 286,12 LIQUIDO: 813,88

Página 2692
Processo 00363-0200/21-6
Página da peça 1
Peça 5402522
DOCUMENTO DE ACESSO RESTRITO
ACESSO P03D2D78

Assinado digitalmente por: TANIA JUSSARA MIROSLAW GRIGORIEFF em 04/09/23.
Confira a autenticidade do documento em www.tce.rs.gov.br. Identificador: PRE.50A7.0974.5521.A82D.BF6F.

2240-3/1 Aldo Artur Beskow Adm: 05/11/2014 Dem: Dep.IR: 00 Dep.SF: 00 Hrs Mes-Int:220-220
Cargo: 1530 Motorista Nascimento: 03/01/1953
Mod. de Pag. Credito Bancario Banco: 104 Cef Agencia: 1292-0 Conta: 588-7
Local: 0091 Previ Inativos Situacao Funcional: Inativo Lotacao:09.001

	Cod.	R	Descricao	Compl.	Bases	VlMensal		Cod.	R	Descricao	Compl.	Bases	VlMensal
PROV	4		Proventos	30 Dias	3.410,38	3.410,38	DESC	134		SINDISERMA(ASERMA)	1,00	1.964,55	19,64
								158		Celular SINDISERMA		0,00	140,97
								163		Vale Compras		0,00	259,94
								217		Consig.Banrisul		0,00	737,00

PROVENTOS: 3.410,38 VANTAGENS: 0,00 DESCONTOS: 1.157,55 LIQUIDO: 2.252,83

1354-4/1 Aldo Berti Hoppe Adm: 16/04/2002 Dem: Dep.IR: 00 Dep.SF: 00 Hrs Mes-Int:200-200
Cargo: 1900 Professor Nascimento: 10/04/1949
Mod. de Pag. Credito Bancario Banco: 104 Cef Agencia: 1292-0 Conta: 1040-6
Local: 0091 Previ Inativos Situacao Funcional: Inativo Lotacao:09.001

	Cod.	R	Descricao	Compl.	Bases	VlMensal		Cod.	R	Descricao	Compl.	Bases	VlMensal
PROV	4		Proventos	30 Dias	4.016,97	4.016,97	DESC	154		SIPROMA (inativos)		17,74	17,74
								531		IRRF	7,50	2.112,99	15,67

PROVENTOS: 4.016,97 VANTAGENS: 0,00 DESCONTOS: 33,41 LIQUIDO: 3.983,56

1324-2/1 Alemar Francisco Behrenz Adm: 01/09/2001 Dem: Dep.IR: 01 Dep.SF: 00 Hrs Mes-Int:220-220
Cargo: 1500 Operador Maquinas Nascimento: 10/12/1946
Mod. de Pag. Credito Bancario Banco: 104 Cef Agencia: 1292-0 Conta: 1041-4
Local: 0091 Previ Inativos Situacao Funcional: Inativo Lotacao:09.001

	Cod.	R	Descricao	Compl.	Bases	VlMensal		Cod.	R	Descricao	Compl.	Bases	VlMensal
PROV	4		Proventos	30 Dias	2.717,20	2.717,20	DESC	134		SINDISERMA(ASERMA)	1,00	2.321,74	23,21
								158		Celular SINDISERMA		0,00	80,97
								400		Syns		0,00	343,16

PROVENTOS: 2.717,20 VANTAGENS: 0,00 DESCONTOS: 447,34 LIQUIDO: 2.269,86

898-2/1 Amelia Schiefelbein Raddatz Adm: 01/04/1993 Dem: Dep.IR: 00 Dep.SF: 00 Hrs Mes-Int:200-200
Cargo: 1900 Professor Nascimento: 12/02/1947
Mod. de Pag. Credito Bancario Banco: 104 Cef Agencia: 1292-0 Conta: 1042-2
Local: 0091 Previ Inativos Situacao Funcional: Inativo Lotacao:09.001

	Cod.	R	Descricao	Compl.	Bases	VlMensal		Cod.	R	Descricao	Compl.	Bases	VlMensal
PROV	4		Proventos	30 Dias	2.018,03	2.018,03							

PROVENTOS: 2.018,03 VANTAGENS: 0,00 DESCONTOS: 0,00 LIQUIDO: 2.018,03

1396-0/1 Americo Machado Adm: 10/04/2003 Dem: Dep.IR: 00 Dep.SF: 00 Hrs Mes-Int:200-200
Cargo: 1900 Professor Nascimento: 08/04/1950
Mod. de Pag. Credito Bancario Banco: 104 Cef Agencia: 1292-0 Conta: 1271-9
Local: 0091 Previ Inativos Situacao Funcional: Inativo Lotacao:09.001

	Cod.	R	Descricao	Compl.	Bases	VlMensal		Cod.	R	Descricao	Compl.	Bases	VlMensal
PROV	4		Proventos	30 Dias	3.277,66	3.277,66	DESC	400		Syns		0,00	343,16

PROVENTOS: 3.277,66 VANTAGENS: 0,00 DESCONTOS: 343,16 LIQUIDO: 2.934,50

2324-8/1 Americo Machado Adm: 01/04/2015 Dem: Dep.IR: 00 Dep.SF: 00 Hrs Mes-Int:100-100
Cargo: 1900 Professor Nascimento: 08/04/1950
Mod. de Pag. Credito Bancario Banco: 104 Cef Agencia: 1292-0 Conta: 1271-9
Local: 0091 Previ Inativos Situacao Funcional: Inativo Lotacao:09.001

	Cod.	R	Descricao	Compl.	Bases	VlMensal		Cod.	R	Descricao	Compl.	Bases	VlMensal
PROV	4		Proventos	30 Dias	3.253,94	3.253,94	DESC	531		IRRF	22,50	4.627,62	405,08

PROVENTOS: 3.253,94 VANTAGENS: 0,00 DESCONTOS: 405,08 LIQUIDO: 2.848,86

Página 2693
Processo 00363-0200/21-6
Página da peça 2
Peça 5402522
DOCUMENTO DE ACESSO RESTRITO
ACESSO P03D2D78

Assinado digitalmente por: TANIA JUSSARA MIROSLAW GRIGORIEFF em 04/09/23.
Confira a autenticidade do documento em www.tce.rs.gov.br. Identificador: PRE.50A7.0974.5521.A82D.BF6F.

1535-0/1 Ana Cristina Dill Moser Adm: 01/03/2006 Dem: Dep.IR: 00 Dep.SF: 00 Hrs Mes-Int:200-200
Cargo: 1900 Professor Nascimento: 28/08/1969
Mod. de Pag. Credito Bancario Banco: 104 Cef Agencia: 1292-0 Conta: 1140-2
Local: 0091 Previ Inativos Situacao Funcional: Inativo Lotacao:09.001

	Cod.	R	Descricao	Compl.	Bases	VlMensal		Cod.	R	Descricao	Compl.	Bases	VlMensal
PROV	4		Proventos	30 Dias	2.317,67	2.317,67	DESC	154		SIPROMA (inativos)		17,74	17,74
								223		Consignacao Cef		0,00	386,16

PROVENTOS: 2.317,67 VANTAGENS: 0,00 DESCONTOS: 403,90 LIQUIDO: 1.913,77

1306-4/1 Anelise Klix Adm: 06/03/2001 Dem: Dep.IR: 00 Dep.SF: 00 Hrs Mes-Int:200-200
Cargo: 1900 Professor Nascimento: 10/02/1953
Mod. de Pag. Credito Bancario Banco: 104 Cef Agencia: 1292-0 Conta: 1043-0
Local: 0091 Previ Inativos Situacao Funcional: Inativo Lotacao:09.001

	Cod.	R	Descricao	Compl.	Bases	VlMensal		Cod.	R	Descricao	Compl.	Bases	VlMensal
PROV	4		Proventos	30 Dias	2.267,34	2.267,34	DESC	154		SIPROMA (inativos)		17,74	17,74
								223		Consignacao Cef		0,00	679,80

PROVENTOS: 2.267,34 VANTAGENS: 0,00 DESCONTOS: 697,54 LIQUIDO: 1.569,80

3442-8/1 Angela Fatima de Lima Adm: 02/08/2021 Dem: Dep.IR: 00 Dep.SF: 00 Hrs Mes-Int:100-100
Cargo: 1900 Professor Nascimento: 11/05/1970
Mod. de Pag. Credito Bancario Banco: 104 Cef Agencia: 1292-0 Conta: 607-7
Local: 0091 Previ Inativos Situacao Funcional: Inativo Lotacao:09.001

	Cod.	R	Descricao	Compl.	Bases	VlMensal		Cod.	R	Descricao	Compl.	Bases	VlMensal
PROV	4		Proventos	30 Dias	3.804,08	3.804,08	DESC	134		SINDISERMA(ASERMA)	1,00	2.057,41	20,57
								223		Consignacao Cef		0,00	477,29
								400		Syns		0,00	84,84
								418		SIPROMA/Pro-Vida		0,00	41,00
								531		IRRF	27,50	7.760,31	1.010,70

PROVENTOS: 3.804,08 VANTAGENS: 0,00 DESCONTOS: 1.634,40 LIQUIDO: 2.169,68

3212-3/1 Angela Fatima de Lima Adm: 20/07/2020 Dem: Dep.IR: 00 Dep.SF: 00 Hrs Mes-Int:100-100
Cargo: 1900 Professor Nascimento: 11/05/1970
Mod. de Pag. Credito Bancario Banco: 104 Cef Agencia: 1292-0 Conta: 909728069-4
Local: 0091 Previ Inativos Situacao Funcional: Inativo Lotacao:09.001

	Cod.	R	Descricao	Compl.	Bases	VlMensal		Cod.	R	Descricao	Compl.	Bases	VlMensal
PROV	4		Proventos	30 Dias	3.956,23	3.956,23	DESC	134		SINDISERMA(ASERMA)	1,00	2.057,41	20,57
								154		SIPROMA (inativos)		17,74	17,74
								531		IRRF	22,50	3.956,23	254,02

PROVENTOS: 3.956,23 VANTAGENS: 0,00 DESCONTOS: 292,33 LIQUIDO: 3.663,90

1975-5/1 Antonio Aldoir Alves Adm: 01/06/2012 Dem: Dep.IR: 00 Dep.SF: 00 Hrs Mes-Int:220-220
Cargo: 1750 Operario Nascimento: 15/06/1948
Mod. de Pag. Credito Bancario Banco: 104 Cef Agencia: 1292-0 Conta: 1044-9
Local: 0091 Previ Inativos Situacao Funcional: Inativo Lotacao:09.001

	Cod.	R	Descricao	Compl.	Bases	VlMensal		Cod.	R	Descricao	Compl.	Bases	VlMensal
PROV	4		Proventos	30 Dias	1.858,36	1.858,36	DESC	134		SINDISERMA(ASERMA)	1,00	1.178,73	11,78
								163		Vale Compras		0,00	300,00
								220		Consig. Bradesco	19/96	0,00	364,05
								223		Consignacao Cef		0,00	496,92

PROVENTOS: 1.858,36 VANTAGENS: 0,00 DESCONTOS: 1.172,75 LIQUIDO: 685,61

Página 2694
Processo 00363-0200/21-6
Página da peça 3
Peça 5402522
DOCUMENTO DE ACESSO RESTRITO
ACESSO P03D2D78

Assinado digitalmente por: TANIA JUSSARA MIROSLAW GRIGORIEFF em 04/09/23.
Confira a autenticidade do documento em www.tce.rs.gov.br. Identificador: PRE.50A7.0974.5521.A82D.BF6F.

2123-7/1 Arabela Franco Carvalho Adm: 01/11/2013 Dem: Dep.IR: 00 Dep.SF: 00 Hrs Mes-Int:220-220
Cargo: 1910 Pensionista Nascimento: 28/02/1943
Mod. de Pag. Credito Bancario Banco: 104 Cef Agencia: 1292-0 Conta: 1272-7
Local: 0092 Previ Pensionistas Situacao Funcional: Pensionista Lotacao:09.002

	Cod.	R	Descricao	Compl.	Bases	VlMensal		Cod.	R	Descricao	Compl.	Bases	VlMensal
PROV	4		Proventos	30 Dias	1.254,96	1.254,96	DESC	217		Consig.Banrisul	0,00		254,36

PROVENTOS: 1.254,96 VANTAGENS: 0,00 DESCONTOS: 254,36 LIQUIDO: 1.000,60

1561-0/1 Arcerinda da Silva Adm: 14/07/2007 Dem: Dep.IR: 00 Dep.SF: 00 Hrs Mes-Int:200-200
Cargo: 1910 Pensionista Nascimento: 12/06/1943
Mod. de Pag. Credito Bancario Banco: 104 Cef Agencia: 1292-0 Conta: 1045-7
Local: 0092 Previ Pensionistas Situacao Funcional: Pensionista Lotacao:09.002

	Cod.	R	Descricao	Compl.	Bases	VlMensal
PROV	4		Proventos	30 Dias	3.582,14	3.582,14

PROVENTOS: 3.582,14 VANTAGENS: 0,00 DESCONTOS: 0,00 LIQUIDO: 3.582,14

2223-3/1 Arnildo de Deus Adm: 01/09/2014 Dem: Dep.IR: 01 Dep.SF: 00 Hrs Mes-Int:220-220
Cargo: 1530 Motorista Nascimento: 28/08/1954
Mod. de Pag. Credito Bancario Banco: 104 Cef Agencia: 1292-0 Conta: 1168-2
Local: 0091 Previ Inativos Situacao Funcional: Inativo Lotacao:09.001

	Cod.	R	Descricao	Compl.	Bases	VlMensal		Cod.	R	Descricao	Compl.	Bases	VlMensal
PROV	4		Proventos	30 Dias	3.094,46	3.094,46	DESC	126		Consig.Trib.Mun.	0,00		45,60
								134		SINDISERMA(ASERMA)	1,00	1.964,55	19,64
								158		Celular SINDISERMA	0,00		26,99
								220		Consig. Bradesco	13/96	0,00	169,82
								223		Consignacao Cef	0,00		800,39

PROVENTOS: 3.094,46 VANTAGENS: 0,00 DESCONTOS: 1.062,44 LIQUIDO: 2.032,02

2129-6/1 Auri dos Santos Adm: 01/01/2014 Dem: Dep.IR: 00 Dep.SF: 00 Hrs Mes-Int:220-220
Cargo: 1760 Servente Nascimento: 04/01/1953
Mod. de Pag. Credito Bancario Banco: 104 Cef Agencia: 1292-0 Conta: 614-0
Local: 0091 Previ Inativos Situacao Funcional: Inativo Lotacao:09.001

	Cod.	R	Descricao	Compl.	Bases	VlMensal		Cod.	R	Descricao	Compl.	Bases	VlMensal
PROV	4		Proventos	30 Dias	2.046,20	2.046,20	DESC	134		SINDISERMA(ASERMA)	1,00	1.178,73	11,78
								158		Celular SINDISERMA	0,00		26,99
								217		Consig.Banrisul	0,00		155,96
								223		Consignacao Cef	0,00		457,80
								350		Ipe	18,74	2.046,20	383,45

PROVENTOS: 2.046,20 VANTAGENS: 0,00 DESCONTOS: 1.035,98 LIQUIDO: 1.010,22

1566-0/1 Balduino Lissner Adm: 06/07/1986 Dem: Dep.IR: 01 Dep.SF: 00 Hrs Mes-Int:200-200
Cargo: 1270 Tecnico Contabilidade Nascimento: 08/02/1930
Mod. de Pag. Credito Bancario Banco: 104 Cef Agencia: 1292-0 Conta: 1046-5
Local: 0111 Inativos Complem Situacao Funcional: Inativo Lotacao:11.001

	Cod.	R	Descricao	Compl.	Bases	VlMensal		Cod.	R	Descricao	Compl.	Bases	VlMensal
PROV	4		Proventos	30 Dias	8.819,33	8.819,33	DESC	531		IRRF	27,50	6.391,76	888,37
								554		Previagudo	14,00	2.385,76	334,00

PROVENTOS: 8.819,33 VANTAGENS: 0,00 DESCONTOS: 1.222,37 LIQUIDO: 7.596,96

3229-8/1 Beloni Tavares Soares Adm: 19/11/2020 Dem: Dep.IR: 00 Dep.SF: 00 Hrs Mes-Int:220-220
Cargo: 1740 Merendeira/Servente Nascimento: 28/10/1956
Mod. de Pag. Credito Bancario Banco: 104 Cef Agencia: 1292-0 Conta: 618-2
Local: 0091 Previ Inativos Situacao Funcional: Inativo Lotacao:09.001

	Cod.	R	Descricao	Compl.	Bases	VlMensal		Cod.	R	Descricao	Compl.	Bases	VlMensal
PROV	4		Proventos	30 Dias	2.303,17	2.303,17	DESC	223		Consignacao Cef	0,00		653,20
								531		IRRF	15,00	3.134,37	115,35

PROVENTOS: 2.303,17 VANTAGENS: 0,00 DESCONTOS: 768,55 LIQUIDO: 1.534,62

Assinado digitalmente por: TANIA JUSSARA MIROSLAW GRIGORIEFF em 04/09/23.
Confira a autenticidade do documento em www.tce.rs.gov.br. Identificador: PRE.50A7.0974.5521.A82D.BF6F.

Página 2695
Processo 00363-0200/21-6
Página da peça 4
Peça 5402522
DOCUMENTO DE ACESSO RESTRITO
ACESSO P03D2D78

2794-4/1 Beloni Tavares Soares Adm: 03/04/2018 Dem: Dep.IR: 00 Dep.SF: 00 Hrs Mes-Int:220-220
Cargo: 1910 Pensionista Nascimento: 28/10/1956
Mod. de Pag. Credito Bancario Banco: 104 Cef Agencia: 1292-0 Conta: 987617364-8
Local: 0092 Previ Pensionistas Situacao Funcional: Pensionista Lotacao:09.002

	Cod.	R	Descricao	Compl.	Bases	VlMensal		Cod.	R	Descricao	Compl.	Bases	VlMensal
PROV	4		Proventos	30 Dias	2.735,18	2.735,18	DESC	134		SINDISERMA(ASERMA)	1,00	1.464,48	14,64
								158		Celular SINDISERMA		0,00	27,21
								223		Consignacao Cef		0,00	770,00

PROVENTOS: 2.735,18 VANTAGENS: 0,00 DESCONTOS: 811,85 LIQUIDO: 1.923,33

3035-0/1 Carla Cristina Kich Adm: 26/07/2019 Dem: Dep.IR: 00 Dep.SF: 00 Hrs Mes-Int:200-200
Cargo: 1190 Enfermeiro Nascimento: 10/07/1966
Mod. de Pag. Credito Bancario Banco: 104 Cef Agencia: 1292-0 Conta: 1171-2
Local: 0091 Previ Inativos Situacao Funcional: Inativo Lotacao:09.001

	Cod.	R	Descricao	Compl.	Bases	VlMensal		Cod.	R	Descricao	Compl.	Bases	VlMensal
PROV	4		Proventos	30 Dias	15.395,69	15.395,69	DESC	223		Consignacao Cef		0,00	843,72
								531		IRRF	27,50	14.141,00	3.019,41
								554		Previagudo	14,00	8.962,12	1.254,69

PROVENTOS: 15.395,69 VANTAGENS: 0,00 DESCONTOS: 5.117,82 LIQUIDO: 10.277,87

2058-3/1 Carlos Sidnei da Silva Adm: 01/04/2013 Dem: Dep.IR: 00 Dep.SF: 00 Hrs Mes-Int:220-220
Cargo: 1530 Motorista Nascimento: 03/02/1966
Mod. de Pag. Credito Bancario Banco: 104 Cef Agencia: 1292-0 Conta: 1047-3
Local: 0091 Previ Inativos Situacao Funcional: Inativo Lotacao:09.001

	Cod.	R	Descricao	Compl.	Bases	VlMensal		Cod.	R	Descricao	Compl.	Bases	VlMensal
PROV	4		Proventos	30 Dias	3.519,10	3.519,10	DESC	217		Consig.Banrisul		0,00	1.280,74

PROVENTOS: 3.519,10 VANTAGENS: 0,00 DESCONTOS: 1.280,74 LIQUIDO: 2.238,36

2365-5/1 Celani Fuchs Adm: 01/11/2015 Dem: Dep.IR: 00 Dep.SF: 00 Hrs Mes-Int:100-100
Cargo: 1900 Professor Nascimento: 07/10/1964
Mod. de Pag. Credito Bancario Banco: 104 Cef Agencia: 1292-0 Conta: 1437-1
Local: 0091 Previ Inativos Situacao Funcional: Inativo Lotacao:09.001

	Cod.	R	Descricao	Compl.	Bases	VlMensal		Cod.	R	Descricao	Compl.	Bases	VlMensal
PROV	4		Proventos	30 Dias	3.921,76	3.921,76	DESC	531		IRRF	27,50	8.023,43	1.050,34

PROVENTOS: 3.921,76 VANTAGENS: 0,00 DESCONTOS: 1.050,34 LIQUIDO: 2.871,42

2235-7/1 Celani Fuchs Adm: 15/10/2014 Dem: Dep.IR: 00 Dep.SF: 00 Hrs Mes-Int:100-100
Cargo: 1900 Professor Nascimento: 07/10/1964
Mod. de Pag. Credito Bancario Banco: 104 Cef Agencia: 1292-0 Conta: 1437-1
Local: 0091 Previ Inativos Situacao Funcional: Inativo Lotacao:09.001

	Cod.	R	Descricao	Compl.	Bases	VlMensal		Cod.	R	Descricao	Compl.	Bases	VlMensal
PROV	4		Proventos	30 Dias	4.101,67	4.101,67	DESC	154		SIPROMA (inativos)	17,74		17,74
								223		Consignacao Cef		0,00	606,08
								531		IRRF	22,50	4.101,67	286,74

PROVENTOS: 4.101,67 VANTAGENS: 0,00 DESCONTOS: 910,56 LIQUIDO: 3.191,11

900-8/1 Celi Maria Ladwig Ehle Adm: 01/03/1996 Dem: Dep.IR: 00 Dep.SF: 00 Hrs Mes-Int:200-200
Cargo: 1900 Professor Nascimento: 02/06/1951
Mod. de Pag. Credito Bancario Banco: 104 Cef Agencia: 1292-0 Conta: 1048-1
Local: 0091 Previ Inativos Situacao Funcional: Inativo Lotacao:09.001

	Cod.	R	Descricao	Compl.	Bases	VlMensal		Cod.	R	Descricao	Compl.	Bases	VlMensal
PROV	4		Proventos	30 Dias	2.500,21	2.500,21							

PROVENTOS: 2.500,21 VANTAGENS: 0,00 DESCONTOS: 0,00 LIQUIDO: 2.500,21

Assinado digitalmente por: TANIA JUSSARA MIROSLAW GRIGORIEFF em 04/09/23.
Confira a autenticidade do documento em www.tce.rs.gov.br. Identificador: PRE.50A7.0974.5521.A82D.BF6F.

Página 2696
Processo 00363-0200/21-6
Página da peça 5
Peça 5402522
DOCUMENTO DE ACESSO RESTRITO
ACESSO P03D2D78

2800-2/1 Celio Flores Adm: 16/04/2018 Dem: Dep.IR: 00 Dep.SF: 00 Hrs Mes-Int:220-220
Cargo: 1500 Operador Maquinas Nascimento: 07/06/1958
Mod. de Pag. Credito Bancario Banco: 104 Cef Agencia: 1292-0 Conta: 630-1
Local: 0091 Previ Inativos Situacao Funcional: Inativo Lotacao:09.001

	Cod.	R	Descricao	Compl.	Bases	VlMensal		Cod.	R	Descricao	Compl.	Bases	VlMensal
PROV	4		Proventos	30 Dias	3.777,31	3.777,31	DESC	126		Consig.Trib.Mun.		0,00	44,69
								223		Consignacao Cef		0,00	1.183,51
								531		IRRF	22,50	3.777,31	213,76

PROVENTOS: 3.777,31 VANTAGENS: 0,00 DESCONTOS: 1.441,96 LIQUIDO: 2.335,35

3049-0/1 Cesar Andre Hentschke Adm: 20/08/2019 Dem: Dep.IR: 00 Dep.SF: 00 Hrs Mes-Int:100-100
Cargo: 1090 Cirurgiao Dentista Nascimento: 10/08/1957
Mod. de Pag. Credito Bancario Banco: 104 Cef Agencia: 1292-0 Conta: 909-2
Local: 0091 Previ Inativos Situacao Funcional: Inativo Lotacao:09.001

	Cod.	R	Descricao	Compl.	Bases	VlMensal		Cod.	R	Descricao	Compl.	Bases	VlMensal
PROV	4		Proventos	30 Dias	8.920,54	8.920,54	DESC	217		Consig.Banrisul		0,00	586,70
								220		Consig. Bradesco	21/95	0,00	1.965,11
								531		IRRF	27,50	8.572,37	1.488,04
								554		Previagudo	14,00	2.486,97	348,17

PROVENTOS: 8.920,54 VANTAGENS: 0,00 DESCONTOS: 4.388,02 LIQUIDO: 4.532,52

1621-7/1 Cilda Fuchs Lopes Adm: 01/03/2009 Dem: Dep.IR: 00 Dep.SF: 00 Hrs Mes-Int:200-200
Cargo: 1900 Professor Nascimento: 23/12/1958
Mod. de Pag. Credito Bancario Banco: 104 Cef Agencia: 1292-0 Conta: 1050-3
Local: 0091 Previ Inativos Situacao Funcional: Inativo Lotacao:09.001

	Cod.	R	Descricao	Compl.	Bases	VlMensal		Cod.	R	Descricao	Compl.	Bases	VlMensal
PROV	4		Proventos	30 Dias	3.044,84	3.044,84	DESC	154		SIPROMA (inativos)		17,74	17,74
								350		Ipe	18,74	3.044,84	570,60
								531		IRRF	15,00	3.044,84	101,92

PROVENTOS: 3.044,84 VANTAGENS: 0,00 DESCONTOS: 690,26 LIQUIDO: 2.354,58

2338-8/1 Clair Drews Adm: 18/05/2015 Dem: Dep.IR: 00 Dep.SF: 00 Hrs Mes-Int:100-100
Cargo: 1900 Professor Nascimento: 08/05/1965
Mod. de Pag. Credito Bancario Banco: 104 Cef Agencia: 1292-0 Conta: 1525-4
Local: 0091 Previ Inativos Situacao Funcional: Inativo Lotacao:09.001

	Cod.	R	Descricao	Compl.	Bases	VlMensal		Cod.	R	Descricao	Compl.	Bases	VlMensal
PROV	4		Proventos	30 Dias	3.966,63	3.966,63	DESC	134		SINDISERMA(ASERMA)	1,00	2.057,41	20,57
								158		Celular SINDISERMA		0,00	105,99
								163		Vale Compras		0,00	364,14
								223		Consignacao Cef		0,00	1.590,18
								531		IRRF	22,50	3.966,63	256,36

PROVENTOS: 3.966,63 VANTAGENS: 0,00 DESCONTOS: 2.337,24 LIQUIDO: 1.629,39

2366-3/1 Clair Drews Adm: 01/11/2015 Dem: Dep.IR: 00 Dep.SF: 00 Hrs Mes-Int:100-100
Cargo: 1900 Professor Nascimento: 08/05/1965
Mod. de Pag. Credito Bancario Banco: 104 Cef Agencia: 1292-0 Conta: 1525-4
Local: 0091 Previ Inativos Situacao Funcional: Inativo Lotacao:09.001

	Cod.	R	Descricao	Compl.	Bases	VlMensal		Cod.	R	Descricao	Compl.	Bases	VlMensal
PROV	4		Proventos	30 Dias	3.804,00	3.804,00	DESC	134		SINDISERMA(ASERMA)	1,00	2.057,41	20,57
								154		SIPROMA (inativos)		17,74	17,74
								223		Consignacao Cef		0,00	1.252,04
								531		IRRF	27,50	7.770,63	1.011,20

PROVENTOS: 3.804,00 VANTAGENS: 0,00 DESCONTOS: 2.301,55 LIQUIDO: 1.502,45

Assinado digitalmente por: TANIA JUSSARA MIROSLAW GRIGORIEFF em 04/09/23.
Confira a autenticidade do documento em www.tce.rs.gov.br. Identificador: PRE.50A7.0974.5521.A82D.BF6F.

Página 2697
Processo 00363-0200/21-6
Página da peça 6
Peça 5402522
DOCUMENTO DE ACESSO RESTRITO
ACESSO P03D2D78

2363-9/1 Claudete D. Grellmann Hoffmann Adm: 05/10/2015 Dem: Dep.IR: 00 Dep.SF: 00 Hrs Mes-Int:100-100
Cargo: 1900 Professor Nascimento: 16/07/1965
Mod. de Pag. Credito Bancario Banco: 104 Cef Agencia: 1292-0 Conta: 1548-3
Local: 0091 Previ Inativos Situacao Funcional: Inativo Lotacao:09.001

	Cod.	R	Descricao	Compl.	Bases	VlMensal	Cod.	R	Descricao	Compl.	Bases	VlMensal
PROV	4		Proventos	30 Dias	4.272,71	4.272,71	DESC	531	IRRF	22,50	4.272,71	325,22

PROVENTOS: 4.272,71 VANTAGENS: 0,00 DESCONTOS: 325,22 LIQUIDO: 3.947,49

2882-7/1 Claudete D. Grellmann Hoffmann Adm: 28/12/2018 Dem: Dep.IR: 00 Dep.SF: 00 Hrs Mes-Int:100-100
Cargo: 1900 Professor Nascimento: 16/07/1965
Mod. de Pag. Credito Bancario Banco: 104 Cef Agencia: 1292-0 Conta: 1548-3
Local: 0091 Previ Inativos Situacao Funcional: Inativo Lotacao:09.001

	Cod.	R	Descricao	Compl.	Bases	VlMensal	Cod.	R	Descricao	Compl.	Bases	VlMensal
PROV	4		Proventos	30 Dias	4.040,26	4.040,26	DESC	531	IRRF	27,50	8.312,97	1.091,48

PROVENTOS: 4.040,26 VANTAGENS: 0,00 DESCONTOS: 1.091,48 LIQUIDO: 2.948,78

3027-9/1 Claudete dos Santos Adm: 04/07/2019 Dem: Dep.IR: 00 Dep.SF: 00 Hrs Mes-Int:220-220
Cargo: 1730 Lavadeira Nascimento: 05/04/1959
Mod. de Pag. Credito Bancario Banco: 104 Cef Agencia: 1292-0 Conta: 1174-7
Local: 0091 Previ Inativos Situacao Funcional: Inativo Lotacao:09.001

	Cod.	R	Descricao	Compl.	Bases	VlMensal	Cod.	R	Descricao	Compl.	Bases	VlMensal
PROV	4		Proventos	30 Dias	2.303,16	2.303,16	DESC	134	SINDISERMA(ASERMA)	1,00	1.178,73	11,78
								158	Celular SINDISERMA	0,00		93,98
								163	Vale Compras	0,00		300,00
								223	Consignacao Cef	0,00		842,46
								317	SINDISERMA/Pro-Vida	0,00		101,00
								531	IRRF	7,50	2.303,16	29,93

PROVENTOS: 2.303,16 VANTAGENS: 0,00 DESCONTOS: 1.379,15 LIQUIDO: 924,01

3008-2/1 Daniel Claude Roos Adm: 20/05/2019 Dem: Dep.IR: 01 Dep.SF: 00 Hrs Mes-Int:200-200
Cargo: 1210 Zootecnista Nascimento: 16/03/1960
Mod. de Pag. Credito Bancario Banco: 104 Cef Agencia: 1292-0 Conta: 645-0
Local: 0091 Previ Inativos Situacao Funcional: Inativo Lotacao:09.001

	Cod.	R	Descricao	Compl.	Bases	VlMensal	Cod.	R	Descricao	Compl.	Bases	VlMensal
PROV	4		Proventos	30 Dias	13.108,15	13.108,15	DESC	134	SINDISERMA(ASERMA)	1,00	6.522,29	65,22
								158	Celular SINDISERMA	0,00		97,99
								218	Consig SICREDI	22/60	0,00	4.100,94
								450	Pensao Judicial	0,00		1.500,00
								531	IRRF	27,50	10.484,12	2.013,77
								554	Previagudo	14,00	6.674,58	934,44

PROVENTOS: 13.108,15 VANTAGENS: 0,00 DESCONTOS: 8.712,36 LIQUIDO: 4.395,79

2337-0/1 Danilo Fontoura Adm: 18/05/2015 Dem: Dep.IR: 01 Dep.SF: 00 Hrs Mes-Int:220-220
Cargo: 1750 Operario Nascimento: 14/02/1950
Mod. de Pag. Credito Bancario Banco: 104 Cef Agencia: 1292-0 Conta: 650-6
Local: 0091 Previ Inativos Situacao Funcional: Inativo Lotacao:09.001

	Cod.	R	Descricao	Compl.	Bases	VlMensal	Cod.	R	Descricao	Compl.	Bases	VlMensal
PROV	4		Proventos	30 Dias	1.100,00	1.100,00	DESC	217	Consig.Banrisul	0,00		98,26

PROVENTOS: 1.100,00 VANTAGENS: 0,00 DESCONTOS: 98,26 LIQUIDO: 1.001,74

Assinado digitalmente por: TANIA JUSSARA MIROSLAW GRIGORIEFF em 04/09/23.
Confira a autenticidade do documento em www.tce.rs.gov.br. Identificador: PRE.50A7.0974.5521.A82D.BF6F.

Página 2698
Processo 00363-0200/21-6
Página da peça 7
Peça 5402522
DOCUMENTO DE ACESSO RESTRITO
ACESSO P03D2D78

2521-6/1 Danilo G. Rezende da Costa Adm: 14/06/2016 Dem: Dep.IR: 00 Dep.SF: 00 Hrs Mes-Int:100-100
Cargo: 1900 Professor Nascimento: 07/04/1947
Mod. de Pag. Credito Bancario Banco: 104 Cef Agencia: 1292-0 Conta: 1051-1
Local: 0091 Previ Inativos Situacao Funcional: Inativo Lotacao:09.001

	Cod.	R	Descricao	Compl.	Bases	VlMensal		Cod.	R	Descricao	Compl.	Bases	VlMensal
PROV	4		Proventos	30 Dias	2.080,23	2.080,23	DESC	217		Consig.Banrisul		0,00	758,64
								531		IRRF	7,50	2.143,56	17,96

PROVENTOS: 2.080,23 VANTAGENS: 0,00 DESCONTOS: 776,60 LIQUIDO: 1.303,63

901-6/1 Danilo G. Rezende da Costa Adm: 01/03/1996 Dem: Dep.IR: 00 Dep.SF: 00 Hrs Mes-Int:200-200
Cargo: 1900 Professor Nascimento: 07/04/1947
Mod. de Pag. Credito Bancario Banco: 104 Cef Agencia: 1292-0 Conta: 1051-1
Local: 0091 Previ Inativos Situacao Funcional: Inativo Lotacao:09.001

	Cod.	R	Descricao	Compl.	Bases	VlMensal		Cod.	R	Descricao	Compl.	Bases	VlMensal
PROV	4		Proventos	30 Dias	1.967,31	1.967,31	DESC	154		SIPROMA (inativos)		17,74	17,74
								217		Consig.Banrisul		0,00	649,49

PROVENTOS: 1.967,31 VANTAGENS: 0,00 DESCONTOS: 667,23 LIQUIDO: 1.300,08

919-9/1 Danilo Graebner Adm: 03/05/1996 Dem: Dep.IR: 00 Dep.SF: 00 Hrs Mes-Int:200-200
Cargo: 1290 Tesoureiro Nascimento: 25/09/1953
Mod. de Pag. Credito Bancario Banco: 104 Cef Agencia: 1292-0 Conta: 1142-9
Local: 0091 Previ Inativos Situacao Funcional: Inativo Lotacao:09.001

	Cod.	R	Descricao	Compl.	Bases	VlMensal		Cod.	R	Descricao	Compl.	Bases	VlMensal
PROV	4		Proventos	30 Dias	8.122,74	8.122,74	DESC	217		Consig.Banrisul		0,00	857,60
								223		Consignacao Cef		0,00	2.104,99
								531		IRRF	27,50	5.982,28	775,76
								554		Previagudo	14,00	1.689,17	236,48

PROVENTOS: 8.122,74 VANTAGENS: 0,00 DESCONTOS: 3.974,83 LIQUIDO: 4.147,91

2689-1/1 Darci da Silva Adm: 11/09/2017 Dem: Dep.IR: 01 Dep.SF: 00 Hrs Mes-Int:200-200
Cargo: 1370 Oficial Adminstrativo Nascimento: 26/12/1960
Mod. de Pag. Credito Bancario Banco: 104 Cef Agencia: 1292-0 Conta: 71075-0
Local: 0091 Previ Inativos Situacao Funcional: Inativo Lotacao:09.001

	Cod.	R	Descricao	Compl.	Bases	VlMensal		Cod.	R	Descricao	Compl.	Bases	VlMensal
PROV	4		Proventos	30 Dias	7.547,56	7.547,56	DESC	126		Consig.Trib.Mun.		0,00	94,68
								134		SINDISERMA(ASERMA)	1,00	3.128,98	31,28
								163		Vale Compras		0,00	152,12
								220		Consig. Bradesco	35/96	0,00	766,61
								223		Consignacao Cef		0,00	1.592,54
								317		SINDISERMA/Pro-Vida		0,00	56,00
								531		IRRF	27,50	7.202,02	1.111,19
								554		Previagudo	14,00	1.113,99	155,95

PROVENTOS: 7.547,56 VANTAGENS: 0,00 DESCONTOS: 3.960,37 LIQUIDO: 3.587,19

1673-0/1 Darcila Meyer Schumacher Adm: 22/06/2009 Dem: Dep.IR: 00 Dep.SF: 00 Hrs Mes-Int:200-200
Cargo: 1910 Pensionista Nascimento: 30/04/1960
Mod. de Pag. Credito Bancario Banco: 104 Cef Agencia: 1292-0 Conta: 1053-8
Local: 0092 Previ Pensionistas Situacao Funcional: Pensionista Lotacao:09.002

	Cod.	R	Descricao	Compl.	Bases	VlMensal		Cod.	R	Descricao	Compl.	Bases	VlMensal
PROV	4		Proventos	30 Dias	1.169,82	1.169,82	DESC	154		SIPROMA (inativos)		17,74	17,74

PROVENTOS: 1.169,82 VANTAGENS: 0,00 DESCONTOS: 17,74 LIQUIDO: 1.152,08

Página 2699
Processo 00363-0200/21-6
Página da peça 8
Peça 5402522
DOCUMENTO DE ACESSO RESTRITO
ACESSO P03D2D78

Assinado digitalmente por: TANIA JUSSARA MIROSLAW GRIGORIEFF em 04/09/23.
Confira a autenticidade do documento em www.tce.rs.gov.br. Identificador: PRE.50A7.0974.5521.A82D.BF6F.

1674-8/1 Darcila Meyer Schumacher Adm: 22/06/2009 Dem: Dep.IR: 00 Dep.SF: 00 Hrs Mes-Int:200-200
Cargo: 1910 Pensionista Nascimento: 30/04/1960
Mod. de Pag. Credito Bancario Banco: 104 Cef Agencia: 1292-0 Conta: 1053-8
Local: 0092 Previ Pensionistas Situacao Funcional: Pensionista Lotacao:09.002

	Cod.	R	Descricao	Compl.	Bases	VlMensal	Cod.	R	Descricao	Compl.	Bases	VlMensal
PROV	4		Proventos	30 Dias	1.030,05	1.030,05	DESC	531	IRRF	7,50	2.199,87	22,19

PROVENTOS: 1.030,05 VANTAGENS: 0,00 DESCONTOS: 22,19 LIQUIDO: 1.007,86

939-3/1 Deli Streck Braunig Adm: 23/12/1996 Dem: Dep.IR: 00 Dep.SF: 00 Hrs Mes-Int:200-200
Cargo: 1520 Auxiliar Administrativo Nascimento: 27/12/1949
Mod. de Pag. Credito Bancario Banco: 104 Cef Agencia: 1292-0 Conta: 1054-6
Local: 0091 Previ Inativos Situacao Funcional: Inativo Lotacao:09.001

	Cod.	R	Descricao	Compl.	Bases	VlMensal	Cod.	R	Descricao	Compl.	Bases	VlMensal
PROV	4		Proventos	30 Dias	3.030,76	3.030,76	DESC	350	Ipe	18,74	3.030,76	567,96

PROVENTOS: 3.030,76 VANTAGENS: 0,00 DESCONTOS: 567,96 LIQUIDO: 2.462,80

1546-6/1 Delia Barbosa Franco da Silva Adm: 24/06/2006 Dem: Dep.IR: 01 Dep.SF: 00 Hrs Mes-Int:200-200
Cargo: 1910 Pensionista Nascimento: 17/07/1978
Mod. de Pag. Credito Bancario Banco: 104 Cef Agencia: 1292-0 Conta: 1055-4
Local: 0092 Previ Pensionistas Situacao Funcional: Pensionista Lotacao:09.002

	Cod.	R	Descricao	Compl.	Bases	VlMensal	Cod.	R	Descricao	Compl.	Bases	VlMensal
PROV	4		Proventos	30 Dias	1.112,67	1.112,67	DESC	134	SINDISERMA(ASERMA)	1,00	1.112,67	11,12
								163	Vale Compras	0,00		236,54
								223	Consignacao Cef	0,00		410,58

PROVENTOS: 1.112,67 VANTAGENS: 0,00 DESCONTOS: 658,24 LIQUIDO: 454,43

3443-6/1 Dieter Sigmar Streck Adm: 02/08/2021 Dem: Dep.IR: 00 Dep.SF: 00 Hrs Mes-Int:100-100
Cargo: 1900 Professor Nascimento: 26/02/1962
Mod. de Pag. Credito Bancario Banco: 104 Cef Agencia: 1292-0 Conta: 663-8
Local: 0091 Previ Inativos Situacao Funcional: Inativo Lotacao:09.001

	Cod.	R	Descricao	Compl.	Bases	VlMensal	Cod.	R	Descricao	Compl.	Bases	VlMensal
PROV	4		Proventos	30 Dias	3.925,81	3.925,81	DESC	154	SIPROMA (inativos)	17,74		17,74
								531	IRRF	22,50	3.925,81	247,17

PROVENTOS: 3.925,81 VANTAGENS: 0,00 DESCONTOS: 264,91 LIQUIDO: 3.660,90

2797-9/1 Dila Maria Friedrich Kesseler Adm: 16/04/2018 Dem: Dep.IR: 00 Dep.SF: 00 Hrs Mes-Int:100-100
Cargo: 1900 Professor Nascimento: 01/03/1963
Mod. de Pag. Credito Bancario Banco: 104 Cef Agencia: 1292-0 Conta: 1143-7
Local: 0091 Previ Inativos Situacao Funcional: Inativo Lotacao:09.001

	Cod.	R	Descricao	Compl.	Bases	VlMensal	Cod.	R	Descricao	Compl.	Bases	VlMensal
PROV	4		Proventos	30 Dias	3.804,10	3.804,10	DESC	223	Consignacao Cef	0,00		541,97
								531	IRRF	27,50	7.760,25	1.010,70

PROVENTOS: 3.804,10 VANTAGENS: 0,00 DESCONTOS: 1.552,67 LIQUIDO: 2.251,43

2059-1/1 Dila Maria Friedrich Kesseler Adm: 01/04/2013 Dem: Dep.IR: 00 Dep.SF: 00 Hrs Mes-Int:100-100
Cargo: 1900 Professor Nascimento: 01/03/1963
Mod. de Pag. Credito Bancario Banco: 104 Cef Agencia: 1292-0 Conta: 1143-7
Local: 0091 Previ Inativos Situacao Funcional: Inativo Lotacao:09.001

	Cod.	R	Descricao	Compl.	Bases	VlMensal	Cod.	R	Descricao	Compl.	Bases	VlMensal
PROV	4		Proventos	30 Dias	3.956,15	3.956,15	DESC	154	SIPROMA (inativos)	17,74		17,74
								223	Consignacao Cef	0,00		1.763,00
								531	IRRF	22,50	3.956,15	254,00

PROVENTOS: 3.956,15 VANTAGENS: 0,00 DESCONTOS: 2.034,74 LIQUIDO: 1.921,41

Página 2700
Processo 00363-0200/21-6
Página da peça 9
Peça 5402522
DOCUMENTO DE ACESSO RESTRITO
ACESSO P03D2D78

Assinado digitalmente por: TANIA JUSSARA MIROSLAW GRIGORIEFF em 04/09/23.
Confira a autenticidade do documento em www.tce.rs.gov.br. Identificador: PRE.50A7.0974.5521.A82D.BF6F.

2824-0/1 Dilvio Jose Kiefer Adm: 17/05/2018 Dem: Dep.IR: 01 Dep.SF: 00 Hrs Mes-Int:220-220
Cargo: 1380 Mestre Construcoes Nascimento: 18/04/1946
Mod. de Pag. Credito Bancario Banco: 104 Cef Agencia: 1292-0 Conta: 664-6
Local: 0091 Previ Inativos Situacao Funcional: Inativo Lotacao:09.001

Cod.	R	Descricao	Compl.	Bases	VlMensal
PROV 4		Proventos	30 Dias	3.081,76	3.081,76

PROVENTOS: 3.081,76 VANTAGENS: 0,00 DESCONTOS: 0,00 LIQUIDO: 3.081,76

3223-9/1 Dolores Becker Adm: 14/09/2020 Dem: Dep.IR: 00 Dep.SF: 00 Hrs Mes-Int:220-220
Cargo: 1740 Merendeira/Servente Nascimento: 28/05/1961
Mod. de Pag. Credito Bancario Banco: 104 Cef Agencia: 1292-0 Conta: 670-0
Local: 0091 Previ Inativos Situacao Funcional: Inativo Lotacao:09.001

Cod.	R	Descricao	Compl.	Bases	VlMensal	Cod.	R	Descricao	Compl.	Bases	VlMensal
PROV 4		Proventos	30 Dias	2.267,74	2.267,74	134		SINDISERMA(ASERMA)	1,00	1.178,73	11,78
						158		Celular SINDISERMA		0,00	26,99
						317		SINDISERMA/Pro-Vida		0,00	56,00
						350		Ipe	18,74	2.267,74	424,97
						531		IRRF	7,50	2.267,74	27,28

PROVENTOS: 2.267,74 VANTAGENS: 0,00 DESCONTOS: 547,02 LIQUIDO: 1.720,72

2523-2/1 Dora Margareta Mayer Adm: 14/06/2016 Dem: Dep.IR: 00 Dep.SF: 00 Hrs Mes-Int:220-220
Cargo: 1910 Pensionista Nascimento: 18/10/1960
Mod. de Pag. Credito Bancario Banco: 104 Cef Agencia: 1292-0 Conta: 1664-1
Local: 0092 Previ Pensionistas Situacao Funcional: Pensionista Lotacao:09.002

Cod.	R	Descricao	Compl.	Bases	VlMensal	Cod.	R	Descricao	Compl.	Bases	VlMensal
PROV 4		Proventos	30 Dias	3.479,17	3.479,17	134		SINDISERMA(ASERMA)	1,00	1.964,55	19,64
						158		Celular SINDISERMA		0,00	36,99
						217		Consig.Banrisul		0,00	365,69
						317		SINDISERMA/Pro-Vida		0,00	86,00
						531		IRRF	15,00	3.479,17	167,07

PROVENTOS: 3.479,17 VANTAGENS: 0,00 DESCONTOS: 675,39 LIQUIDO: 2.803,78

3226-3/1 Dora Margareta Mayer Adm: 05/11/2020 Dem: Dep.IR: 00 Dep.SF: 00 Hrs Mes-Int:220-220
Cargo: 1740 Merendeira/Servente Nascimento: 18/10/1960
Mod. de Pag. Credito Bancario Banco: 104 Cef Agencia: 1292-0 Conta: 671-9
Local: 0091 Previ Inativos Situacao Funcional: Inativo Lotacao:09.001

Cod.	R	Descricao	Compl.	Bases	VlMensal	Cod.	R	Descricao	Compl.	Bases	VlMensal
PROV 4		Proventos	30 Dias	1.100,00	1.100,00	350		Ipe	18,74	1.100,00	206,14
						531		IRRF	22,50	4.579,17	227,11

PROVENTOS: 1.100,00 VANTAGENS: 0,00 DESCONTOS: 433,25 LIQUIDO: 666,75

2798-7/1 Dorali Lair Ehle Geis Adm: 16/04/2018 Dem: Dep.IR: 00 Dep.SF: 00 Hrs Mes-Int:100-100
Cargo: 1900 Professor Nascimento: 22/02/1951
Mod. de Pag. Credito Bancario Banco: 104 Cef Agencia: 1292-0 Conta: 1056-2
Local: 0091 Previ Inativos Situacao Funcional: Inativo Lotacao:09.001

Cod.	R	Descricao	Compl.	Bases	VlMensal	Cod.	R	Descricao	Compl.	Bases	VlMensal
PROV 4		Proventos	30 Dias	3.229,34	3.229,34	154		SIPROMA (inativos)		17,74	17,74
						531		IRRF	15,00	3.331,23	144,88

PROVENTOS: 3.229,34 VANTAGENS: 0,00 DESCONTOS: 162,62 LIQUIDO: 3.066,72

997-0/1 Dorali Lair Ehle Geis Adm: 08/04/1997 Dem: Dep.IR: 00 Dep.SF: 00 Hrs Mes-Int:200-200
Cargo: 1900 Professor Nascimento: 22/02/1951
Mod. de Pag. Credito Bancario Banco: 104 Cef Agencia: 1292-0 Conta: 1056-2
Local: 0091 Previ Inativos Situacao Funcional: Inativo Lotacao:09.001

Cod.	R	Descricao	Compl.	Bases	VlMensal	Cod.	R	Descricao	Compl.	Bases	VlMensal
PROV 4		Proventos	30 Dias	2.005,87	2.005,87	418		SIPROMA/Pro-Vida		0,00	56,00

PROVENTOS: 2.005,87 VANTAGENS: 0,00 DESCONTOS: 56,00 LIQUIDO: 1.949,87

Página 2701
Processo 00363-0200/21-6
Página da peça 10
Peça 5402522
DOCUMENTO DE ACESSO RESTRITO
ACESSO P03D2D78

Assinado digitalmente por: TANIA JUSSARA MIROSLAW GRIGORIEFF em 04/09/23.
Confira a autenticidade do documento em www.tce.rs.gov.br. Identificador: PRE.50A7.0974.5521.A82D.BF6F.

902-4/1 Dori Laura Muller Paul Adm: 01/10/1999 Dem: Dep.IR: 01 Dep.SF: 00 Hrs Mes-Int:200-200
Cargo: 1370 Oficial Adminstrativo Nascimento: 10/04/1951
Mod. de Pag. Credito Bancario Banco: 104 Cef Agencia: 1292-0 Conta: 1057-0
Local: 0091 Previ Inativos Situacao Funcional: Inativo Lotacao:09.001

	Cod.	R	Descricao	Compl.	Bases	VlMensal	Cod.	R	Descricao	Compl.	Bases	VlMensal
PROV	4		Proventos	30 Dias	8.516,97	8.516,97	DESC	217	Consig.Banrisul		0,00	350,44
								223	Consignacao Cef		0,00	1.651,65
								554	Previagudo	14,00	2.083,40	291,67

PROVENTOS: 8.516,97 VANTAGENS: 0,00 DESCONTOS: 2.293,76 LIQUIDO: 6.223,21

1246-7/1 Doris Ellen Temp Adm: 02/05/2000 Dem: Dep.IR: 00 Dep.SF: 00 Hrs Mes-Int:200-200
Cargo: 1520 Auxiliar Administrativo Nascimento: 01/05/1950
Mod. de Pag. Credito Bancario Banco: 104 Cef Agencia: 1292-0 Conta: 1058-9
Local: 0091 Previ Inativos Situacao Funcional: Inativo Lotacao:09.001

	Cod.	R	Descricao	Compl.	Bases	VlMensal	Cod.	R	Descricao	Compl.	Bases	VlMensal
PROV	4		Proventos	30 Dias	5.061,27	5.061,27	DESC	134	SINDISERMA(ASERMA)	1,00	2.593,20	25,93
								531	IRRF	15,00	3.157,29	118,79

PROVENTOS: 5.061,27 VANTAGENS: 0,00 DESCONTOS: 144,72 LIQUIDO: 4.916,55

3406-1/1 Eda Eva Schott Honnef Adm: 21/06/2021 Dem: Dep.IR: 00 Dep.SF: 00 Hrs Mes-Int:100-100
Cargo: 1900 Professor Nascimento: 01/06/1971
Mod. de Pag. Credito Bancario Banco: 104 Cef Agencia: 1292-0 Conta: 1185-2
Local: 0091 Previ Inativos Situacao Funcional: Inativo Lotacao:09.001

	Cod.	R	Descricao	Compl.	Bases	VlMensal	Cod.	R	Descricao	Compl.	Bases	VlMensal
PROV	4		Proventos	30 Dias	3.956,24	3.956,24	DESC	154	SIPROMA (inativos)	17,74		17,74
								400	Syns	0,00		394,84
								531	IRRF	22,50	3.956,24	254,02

PROVENTOS: 3.956,24 VANTAGENS: 0,00 DESCONTOS: 666,60 LIQUIDO: 3.289,64

3407-0/1 Eda Eva Schott Honnef Adm: 21/06/2021 Dem: Dep.IR: 00 Dep.SF: 00 Hrs Mes-Int:100-100
Cargo: 1900 Professor Nascimento: 01/06/1971
Mod. de Pag. Credito Bancario Banco: 104 Cef Agencia: 1292-0 Conta: 1185-2
Local: 0091 Previ Inativos Situacao Funcional: Inativo Lotacao:09.001

	Cod.	R	Descricao	Compl.	Bases	VlMensal	Cod.	R	Descricao	Compl.	Bases	VlMensal
PROV	4		Proventos	30 Dias	3.864,94	3.864,94	DESC	531	IRRF	27,50	7.821,18	1.027,44

PROVENTOS: 3.864,94 VANTAGENS: 0,00 DESCONTOS: 1.027,44 LIQUIDO: 2.837,50

1525-3/1 Eda Laura Kullmann Kittel Adm: 26/12/2005 Dem: Dep.IR: 00 Dep.SF: 00 Hrs Mes-Int:200-200
Cargo: 1910 Pensionista Nascimento: 16/04/1941
Mod. de Pag. Credito Bancario Banco: 104 Cef Agencia: 1292-0 Conta: 1059-7
Local: 0092 Previ Pensionistas Situacao Funcional: Pensionista Lotacao:09.002

	Cod.	R	Descricao	Compl.	Bases	VlMensal	Cod.	R	Descricao	Compl.	Bases	VlMensal
PROV	4		Proventos	30 Dias	2.538,22	2.538,22						

PROVENTOS: 2.538,22 VANTAGENS: 0,00 DESCONTOS: 0,00 LIQUIDO: 2.538,22

2653-0/1 Edemar Seiffert Adm: 10/05/2017 Dem: Dep.IR: 00 Dep.SF: 00 Hrs Mes-Int:220-220
Cargo: 1750 Operario Nascimento: 09/10/1956
Mod. de Pag. Credito Bancario Banco: 104 Cef Agencia: 1292-0 Conta: 674-3
Local: 0091 Previ Inativos Situacao Funcional: Inativo Lotacao:09.001

	Cod.	R	Descricao	Compl.	Bases	VlMensal	Cod.	R	Descricao	Compl.	Bases	VlMensal
PROV	4		Proventos	30 Dias	2.285,42	2.285,42	DESC	227	SINDISERMA/PREVISUL	0,00		7,46

PROVENTOS: 2.285,42 VANTAGENS: 0,00 DESCONTOS: 7,46 LIQUIDO: 2.277,96

Página 2702
Processo 00363-0200/21-6
Página da peça 11
Peça 5402522
DOCUMENTO DE ACESSO RESTRITO
ACESSO P03D2D78

Assinado digitalmente por: TANIA JUSSARA MIROSLAW GRIGORIEFF em 04/09/23.
Confira a autenticidade do documento em www.tce.rs.gov.br. Identificador: PRE.50A7.0974.5521.A82D.BF6F.

2826-6/1 Elaine Martins Machado Adm: 17/05/2018 Dem: Dep.IR: 00 Dep.SF: 00 Hrs Mes-Int:100-100
Cargo: 1150 Medico Nascimento: 21/02/1958
Mod. de Pag. Credito Bancario Banco: 104 Cef Agencia: 1292-0 Conta: 988168623-2
Local: 0091 Previ Inativos Situacao Funcional: Inativo Lotacao:09.001

	Cod.	R	Descricao	Compl.	Bases	VlMensal	Cod.	R	Descricao	Compl.	Bases	VlMensal
PROV	4		Proventos	30 Dias	7.800,40	7.800,40	DESC	217	Consig.Banrisul		0,00	2.230,69
								531	IRRF	27,50	7.609,05	1.223,12
								554	Previagudo	14,00	1.366,83	191,35

PROVENTOS: 7.800,40 VANTAGENS: 0,00 DESCONTOS: 3.645,16 LIQUIDO: 4.155,24

3211-5/1 Elaine Martins Machado Adm: 20/07/2020 Dem: Dep.IR: 00 Dep.SF: 00 Hrs Mes-Int:100-100
Cargo: 2049 Medico Clinico Geral Nascimento: 21/02/1958
Mod. de Pag. Credito Bancario Banco: 104 Cef Agencia: 1292-0 Conta: 988168623-2
Local: 0091 Previ Inativos Situacao Funcional: Inativo Lotacao:09.001

	Cod.	R	Descricao	Compl.	Bases	VlMensal	Cod.	R	Descricao	Compl.	Bases	VlMensal
PROV	4		Proventos	30 Dias	13.887,76	13.887,76	DESC	531	IRRF	27,50	20.453,23	3.532,15
								554	Previagudo	14,00	7.454,19	1.043,58

PROVENTOS: 13.887,76 VANTAGENS: 0,00 DESCONTOS: 4.575,73 LIQUIDO: 9.312,03

1319-6/1 Eldo Velido Schiefelbein Adm: 14/05/2001 Dem: Dep.IR: 00 Dep.SF: 00 Hrs Mes-Int:200-200
Cargo: 1750 Operario Nascimento: 09/02/1959
Mod. de Pag. Credito Bancario Banco: 104 Cef Agencia: 1292-0 Conta: 1060-0
Local: 0091 Previ Inativos Situacao Funcional: Inativo Lotacao:09.001

	Cod.	R	Descricao	Compl.	Bases	VlMensal	Cod.	R	Descricao	Compl.	Bases	VlMensal
PROV	4		Proventos	30 Dias	1.100,00	1.100,00	DESC	134	SINDISERMA(ASERMA)	1,00	1.100,00	11,00
								158	Celular SINDISERMA		0,00	26,99
								223	Consignacao Cef		0,00	383,87

PROVENTOS: 1.100,00 VANTAGENS: 0,00 DESCONTOS: 421,86 LIQUIDO: 678,14

1958-5/1 Eli Kohls Adm: 01/05/2012 Dem: Dep.IR: 00 Dep.SF: 00 Hrs Mes-Int:220-220
Cargo: 1910 Pensionista Nascimento: 22/02/1950
Mod. de Pag. Credito Bancario Banco: 104 Cef Agencia: 1292-0 Conta: 1144-5
Local: 0092 Previ Pensionistas Situacao Funcional: Pensionista Lotacao:09.002

	Cod.	R	Descricao	Compl.	Bases	VlMensal	Cod.	R	Descricao	Compl.	Bases	VlMensal
PROV	4		Proventos	30 Dias	3.779,09	3.779,09	DESC	223	Consignacao Cef		0,00	864,12

PROVENTOS: 3.779,09 VANTAGENS: 0,00 DESCONTOS: 864,12 LIQUIDO: 2.914,97

1318-8/1 Elia Enia Reinehr Streck Adm: 14/05/2001 Dem: Dep.IR: 00 Dep.SF: 00 Hrs Mes-Int:200-200
Cargo: 1900 Professor Nascimento: 15/12/1944
Mod. de Pag. Credito Bancario Banco: 104 Cef Agencia: 1292-0 Conta: 1145-3
Local: 0091 Previ Inativos Situacao Funcional: Inativo Lotacao:09.001

	Cod.	R	Descricao	Compl.	Bases	VlMensal	Cod.	R	Descricao	Compl.	Bases	VlMensal
PROV	4		Proventos	30 Dias	1.100,00	1.100,00	DESC	154	SIPROMA (inativos)		17,74	17,74

PROVENTOS: 1.100,00 VANTAGENS: 0,00 DESCONTOS: 17,74 LIQUIDO: 1.082,26

2193-8/1 Eliane Brum da Silva Adm: 01/06/2014 Dem: Dep.IR: 00 Dep.SF: 00 Hrs Mes-Int:200-200
Cargo: 1120 Farmaceutico Bioquimico Nascimento: 01/02/1958
Mod. de Pag. Credito Bancario Banco: 104 Cef Agencia: 1292-0 Conta: 1189-5
Local: 0091 Previ Inativos Situacao Funcional: Inativo Lotacao:09.001

	Cod.	R	Descricao	Compl.	Bases	VlMensal	Cod.	R	Descricao	Compl.	Bases	VlMensal
PROV	4		Proventos	30 Dias	11.229,43	11.229,43	DESC	531	IRRF	27,50	10.558,01	2.034,09
								554	Previagudo	14,00	4.795,86	671,42

PROVENTOS: 11.229,43 VANTAGENS: 0,00 DESCONTOS: 2.705,51 LIQUIDO: 8.523,92

Página 2703
Processo 00363-0200/21-6
Página da peça 12
Peça 5402522
DOCUMENTO DE ACESSO RESTRITO
ACESSO P03D2D78

Assinado digitalmente por: TANIA JUSSARA MIROSLAW GRIGORIEFF em 04/09/23.
Confira a autenticidade do documento em www.tce.rs.gov.br. Identificador: PRE.50A7.0974.5521.A82D.BF6F.

3282-4/1 Eliane C. Kiefer de Vargas Adm: 02/03/2021 Dem: Dep.IR: 00 Dep.SF: 00 Hrs Mes-Int:200-200
Cargo: 1680 Telefonista/Recepcionista Nascimento: 10/12/1966
Mod. de Pag. Credito Bancario Banco: 104 Cef Agencia: 1292-0 Conta: 679-4
Local: 0091 Previ Inativos Situacao Funcional: Inativo Lotacao:09.001

	Cod.	R	Descricao	Compl.	Bases	VlMensal		Cod.	R	Descricao	Compl.	Bases	VlMensal
PROV	4		Proventos	30 Dias	4.988,75	4.988,75	DESC	134		SINDISERMA(ASERMA)	1,00	1.607,36	16,07
								158		Celular SINDISERMA		0,00	276,94
								223		Consignacao Cef		0,00	1.338,47
								317		SINDISERMA/Pro-Vida		0,00	56,00
								531		IRRF	27,50	4.988,75	502,54

PROVENTOS: 4.988,75 VANTAGENS: 0,00 DESCONTOS: 2.190,02 LIQUIDO: 2.798,73

2883-5/1 Elisabete Ruedi Cavalheiro Adm: 10/12/2018 Dem: Dep.IR: 00 Dep.SF: 00 Hrs Mes-Int:220-220
Cargo: 1910 Pensionista Nascimento: 29/12/1964
Mod. de Pag. Credito Bancario Banco: 104 Cef Agencia: 1292-0 Conta: 987201699-8
Local: 0092 Previ Pensionistas Situacao Funcional: Pensionista Lotacao:09.002

	Cod.	R	Descricao	Compl.	Bases	VlMensal		Cod.	R	Descricao	Compl.	Bases	VlMensal
PROV	4		Proventos	30 Dias	2.218,88	2.218,88	DESC	134		SINDISERMA(ASERMA)	1,00	1.178,73	11,78
								158		Celular SINDISERMA		0,00	83,98
								163		Vale Compras		0,00	383,69
								531		IRRF	7,50	2.218,88	23,61

PROVENTOS: 2.218,88 VANTAGENS: 0,00 DESCONTOS: 503,06 LIQUIDO: 1.715,82

2503-8/1 Eliva Neu Beling Adm: 11/04/2016 Dem: Dep.IR: 00 Dep.SF: 00 Hrs Mes-Int:100-100
Cargo: 1900 Professor Nascimento: 19/08/1953
Mod. de Pag. Credito Bancario Banco: 104 Cef Agencia: 1292-0 Conta: 681-6
Local: 0091 Previ Inativos Situacao Funcional: Inativo Lotacao:09.001

	Cod.	R	Descricao	Compl.	Bases	VlMensal		Cod.	R	Descricao	Compl.	Bases	VlMensal
PROV	4		Proventos	30 Dias	3.134,99	3.134,99	DESC	154		SIPROMA (inativos)		17,74	17,74
								531		IRRF	22,50	3.755,74	208,91

PROVENTOS: 3.134,99 VANTAGENS: 0,00 DESCONTOS: 226,65 LIQUIDO: 2.908,34

928-8/1 Eliva Neu Beling Adm: 12/08/1996 Dem: Dep.IR: 00 Dep.SF: 00 Hrs Mes-Int:200-200
Cargo: 1900 Professor Nascimento: 19/08/1953
Mod. de Pag. Credito Bancario Banco: 104 Cef Agencia: 1292-0 Conta: 1062-7
Local: 0091 Previ Inativos Situacao Funcional: Inativo Lotacao:09.001

	Cod.	R	Descricao	Compl.	Bases	VlMensal		Cod.	R	Descricao	Compl.	Bases	VlMensal
PROV	4		Proventos	30 Dias	2.524,73	2.524,73	DESC	400		Syns		0,00	288,91

PROVENTOS: 2.524,73 VANTAGENS: 0,00 DESCONTOS: 288,91 LIQUIDO: 2.235,82

1613-6/1 Elmira Frida Bohrer Herkert Adm: 05/02/2009 Dem: Dep.IR: 00 Dep.SF: 00 Hrs Mes-Int:200-200
Cargo: 1910 Pensionista Nascimento: 29/06/1950
Mod. de Pag. Credito Bancario Banco: 104 Cef Agencia: 1292-0 Conta: 1063-5
Local: 0092 Previ Pensionistas Situacao Funcional: Pensionista Lotacao:09.002

	Cod.	R	Descricao	Compl.	Bases	VlMensal		Cod.	R	Descricao	Compl.	Bases	VlMensal
PROV	4		Proventos	30 Dias	1.604,39	1.604,39	DESC	134		SINDISERMA(ASERMA)	1,00	1.464,48	14,64
								223		Consignacao Cef		0,00	591,94

PROVENTOS: 1.604,39 VANTAGENS: 0,00 DESCONTOS: 606,58 LIQUIDO: 997,81

Página 2704
Processo 00363-0200/21-6
Página da peça 13
Peça 5402522
DOCUMENTO DE ACESSO RESTRITO
ACESSO P03D2D78

Assinado digitalmente por: TANIA JUSSARA MIROSLAW GRIGORIEFF em 04/09/23.
Confira a autenticidade do documento em www.tce.rs.gov.br. Identificador: PRE.50A7.0974.5521.A82D.BF6F.

3340-5/1 Emidio Kesseler Adm: 05/05/2021 Dem: Dep.IR: 00 Dep.SF: 00 Hrs Mes-Int:220-220
Cargo: 1590 Pedreiro Nascimento: 13/04/1961
Mod. de Pag. Credito Bancario Banco: 104 Cef Agencia: 1292-0 Conta: 683-2
Local: 0091 Previ Inativos Situacao Funcional: Inativo Lotacao:09.001

	Cod.	R	Descricao	Compl.	Bases	VlMensal		Cod.	R	Descricao	Compl.	Bases	VlMensal
PROV	4		Proventos	30 Dias	2.767,87	2.767,87	DESC	134		SINDISERMA(ASERMA)	1,00	1.607,36	16,07
								158		Celular SINDISERMA		0,00	80,97
								163		Vale Compras		0,00	278,55
								531		IRRF	7,50	2.767,87	64,79

PROVENTOS: 2.767,87 VANTAGENS: 0,00 DESCONTOS: 440,38 LIQUIDO: 2.327,49

2065-6/1 Enice Teresinha Missau Adm: 08/04/2013 Dem: Dep.IR: 00 Dep.SF: 00 Hrs Mes-Int:200-200
Cargo: 1370 Oficial Adminstrativo Nascimento: 11/11/1958
Mod. de Pag. Credito Bancario Banco: 104 Cef Agencia: 1292-0 Conta: 1147-0
Local: 0091 Previ Inativos Situacao Funcional: Inativo Lotacao:09.001

	Cod.	R	Descricao	Compl.	Bases	VlMensal		Cod.	R	Descricao	Compl.	Bases	VlMensal
PROV	4		Proventos	30 Dias	7.746,49	7.746,49	DESC	134		SINDISERMA(ASERMA)	1,00	3.128,98	31,28
								158		Celular SINDISERMA		0,00	46,99
								317		SINDISERMA/Pro-Vida		0,00	56,00
								531		IRRF	27,50	7.562,69	1.210,37
								554		Previagudo	14,00	1.312,92	183,80

PROVENTOS: 7.746,49 VANTAGENS: 0,00 DESCONTOS: 1.528,44 LIQUIDO: 6.218,05

2379-5/1 Enilda M. Dos Santos Teixeira Adm: 18/02/2016 Dem: Dep.IR: 00 Dep.SF: 00 Hrs Mes-Int:100-100
Cargo: 1900 Professor Nascimento: 10/05/1958
Mod. de Pag. Credito Bancario Banco: 104 Cef Agencia: 1292-0 Conta: 990515602-5
Local: 0091 Previ Inativos Situacao Funcional: Inativo Lotacao:09.001

	Cod.	R	Descricao	Compl.	Bases	VlMensal		Cod.	R	Descricao	Compl.	Bases	VlMensal
PROV	4		Proventos	30 Dias	3.834,43	3.834,43	DESC	126		Consig.Trib.Mun.		0,00	78,22
								134		SINDISERMA(ASERMA)	1,00	2.057,41	20,57
								158		Celular SINDISERMA		0,00	26,99
								217		Consig.Banrisul		0,00	688,21
								350		Ipe	18,74	3.834,43	718,57
								531		IRRF	22,50	3.834,43	226,61

PROVENTOS: 3.834,43 VANTAGENS: 0,00 DESCONTOS: 1.759,17 LIQUIDO: 2.075,26

3032-5/1 Enilda M. Dos Santos Teixeira Adm: 22/07/2019 Dem: Dep.IR: 00 Dep.SF: 00 Hrs Mes-Int:100-100
Cargo: 1900 Professor Nascimento: 10/05/1958
Mod. de Pag. Credito Bancario Banco: 104 Cef Agencia: 1292-0 Conta: 990515602-5
Local: 0091 Previ Inativos Situacao Funcional: Inativo Lotacao:09.001

	Cod.	R	Descricao	Compl.	Bases	VlMensal		Cod.	R	Descricao	Compl.	Bases	VlMensal
PROV	4		Proventos	30 Dias	3.834,50	3.834,50	DESC	134		SINDISERMA(ASERMA)	1,00	2.057,41	20,57
								154		SIPROMA (inativos)		17,74	17,74
								350		Ipe	18,74	3.834,50	718,58
								531		IRRF	27,50	7.668,93	1.012,98

PROVENTOS: 3.834,50 VANTAGENS: 0,00 DESCONTOS: 1.769,87 LIQUIDO: 2.064,63

Assinado digitalmente por: TANIA JUSSARA MIROSLAW GRIGORIEFF em 04/09/23.
Confira a autenticidade do documento em www.tce.rs.gov.br. Identificador: PRE.50A7.0974.5521.A82D.BF6F.

Página 2705
Processo 00363-0200/21-6
Página da peça 14
Peça 5402522
DOCUMENTO DE ACESSO RESTRITO
ACESSO P03D2D78

1992-5/1 Enio Darci Klein Adm: 20/10/2012 Dem: Dep.IR: 01 Dep.SF: 00 Hrs Mes-Int:220-220
Cargo: 1500 Operador Maquinas Nascimento: 11/07/1960
Mod. de Pag. Credito Bancario Banco: 104 Cef Agencia: 1292-0 Conta: 1064-3
Local: 0091 Previ Inativos Situacao Funcional: Inativo Lotacao:09.001

	Cod.	R	Descricao	Compl.	Bases	VlMensal		Cod.	R	Descricao	Compl.	Bases	VlMensal
PROV	4		Proventos	30 Dias	4.030,39	4.030,39	DESC	134		SINDISERMA(ASERMA)	1,00	2.321,74	23,21
								158		Celular SINDISERMA		0,00	53,98
								163		Vale Compras		0,00	1.200,00
								217		Consig.Banrisul		0,00	1.232,87
								220		Consig. Bradesco	13/96	0,00	235,05

PROVENTOS: 4.030,39 VANTAGENS: 0,00 DESCONTOS: 2.745,11 LIQUIDO: 1.285,28

935-0/1 Enio Jose Karkow Adm: 15/10/1996 Dem: Dep.IR: 01 Dep.SF: 00 Hrs Mes-Int:200-200
Cargo: 1410 Contramestre Construcao Nascimento: 29/04/1947
Mod. de Pag. Credito Bancario Banco: 104 Cef Agencia: 1292-0 Conta: 1065-1
Local: 0091 Previ Inativos Situacao Funcional: Inativo Lotacao:09.001

	Cod.	R	Descricao	Compl.	Bases	VlMensal		Cod.	R	Descricao	Compl.	Bases	VlMensal
PROV	4		Proventos	30 Dias	3.164,19	3.164,19	DESC	134		SINDISERMA(ASERMA)	1,00	2.593,20	25,93
								158		Celular SINDISERMA		0,00	55,94
								223		Consignacao Cef		0,00	459,56

PROVENTOS: 3.164,19 VANTAGENS: 0,00 DESCONTOS: 541,43 LIQUIDO: 2.622,76

2351-5/1 Enio Miguel Bitencourt Adm: 01/08/2015 Dem: Dep.IR: 00 Dep.SF: 00 Hrs Mes-Int:220-220
Cargo: 1620 Calceteiro Nascimento: 28/07/1953
Mod. de Pag. Credito Bancario Banco: 104 Cef Agencia: 1292-0 Conta: 686-7
Local: 0091 Previ Inativos Situacao Funcional: Inativo Lotacao:09.001

	Cod.	R	Descricao	Compl.	Bases	VlMensal		Cod.	R	Descricao	Compl.	Bases	VlMensal
PROV	4		Proventos	30 Dias	2.860,32	2.860,32	DESC	134		SINDISERMA(ASERMA)	1,00	1.464,48	14,64
								158		Celular SINDISERMA		0,00	29,66
								223		Consignacao Cef		0,00	633,67

PROVENTOS: 2.860,32 VANTAGENS: 0,00 DESCONTOS: 677,97 LIQUIDO: 2.182,35

2844-4/1 Enoir Alci Drews Adm: 18/07/2018 Dem: Dep.IR: 01 Dep.SF: 00 Hrs Mes-Int:100-100
Cargo: 1900 Professor Nascimento: 21/06/1963
Mod. de Pag. Credito Bancario Banco: 104 Cef Agencia: 1292-0 Conta: 917-3
Local: 0091 Previ Inativos Situacao Funcional: Inativo Lotacao:09.001

	Cod.	R	Descricao	Compl.	Bases	VlMensal		Cod.	R	Descricao	Compl.	Bases	VlMensal
PROV	4		Proventos	30 Dias	3.864,93	3.864,93	DESC	531		IRRF	27,50	7.823,46	1.027,56

PROVENTOS: 3.864,93 VANTAGENS: 0,00 DESCONTOS: 1.027,56 LIQUIDO: 2.837,37

2843-6/1 Enoir Alci Drews Adm: 18/07/2018 Dem: Dep.IR: 01 Dep.SF: 00 Hrs Mes-Int:100-100
Cargo: 1900 Professor Nascimento: 21/06/1963
Mod. de Pag. Credito Bancario Banco: 104 Cef Agencia: 1292-0 Conta: 917-3
Local: 0091 Previ Inativos Situacao Funcional: Inativo Lotacao:09.001

	Cod.	R	Descricao	Compl.	Bases	VlMensal		Cod.	R	Descricao	Compl.	Bases	VlMensal
PROV	4		Proventos	30 Dias	4.148,12	4.148,12	DESC	154		SIPROMA (inativos)		17,74	17,74
								418		SIPROMA/Pro-Vida		0,00	51,00
								531		IRRF	22,50	3.958,53	254,53

PROVENTOS: 4.148,12 VANTAGENS: 0,00 DESCONTOS: 323,27 LIQUIDO: 3.824,85

1946-1/1 Erica Marlene Gehrke Adm: 16/04/2012 Dem: Dep.IR: 00 Dep.SF: 00 Hrs Mes-Int:100-100
Cargo: 1900 Professor Nascimento: 05/09/1950
Mod. de Pag. Credito Bancario Banco: 104 Cef Agencia: 1292-0 Conta: 1066-0
Local: 0091 Previ Inativos Situacao Funcional: Inativo Lotacao:09.001

	Cod.	R	Descricao	Compl.	Bases	VlMensal		Cod.	R	Descricao	Compl.	Bases	VlMensal
PROV	4		Proventos	30 Dias	1.100,00	1.100,00	DESC	154		SIPROMA (inativos)		17,74	17,74

PROVENTOS: 1.100,00 VANTAGENS: 0,00 DESCONTOS: 17,74 LIQUIDO: 1.082,26

Página 2706
Processo 00363-0200/21-6
Página da peça 15
Peça 5402522
DOCUMENTO DE ACESSO RESTRITO
ACESSO P03D2D78

Assinado digitalmente por: TANIA JUSSARA MIROSLAW GRIGORIEFF em 04/09/23.
Confira a autenticidade do documento em www.tce.rs.gov.br. Identificador: PRE.50A7.0974.5521.A82D.BF6F.

2200-4/1 Ermilo Seiffert Adm: 01/07/2014 Dem: Dep.IR: 00 Dep.SF: 00 Hrs Mes-Int:220-220
Cargo: 1530 Motorista Nascimento: 23/06/1954
Mod. de Pag. Credito Bancario Banco: 104 Cef Agencia: 1292-0 Conta: 687-5
Local: 0091 Previ Inativos Situacao Funcional: Inativo Lotacao:09.001

	Cod.	R	Descricao	Compl.	Bases	VlMensal		Cod.	R	Descricao	Compl.	Bases	VlMensal
PROV	4		Proventos	30 Dias	4.310,95	4.310,95	DESC	126		Consig.Trib.Mun.		0,00	70,51
								134		SINDISERMA(ASERMA)	1,00	1.964,55	19,64
								158		Celular SINDISERMA		0,00	96,15
								217		Consig.Banrisul		0,00	438,11
								223		Consignacao Cef		0,00	913,18
								531		IRRF	7,50	2.406,97	37,72

PROVENTOS: 4.310,95 VANTAGENS: 0,00 DESCONTOS: 1.575,31 LIQUIDO: 2.735,64

968-7/1 Erni Rudolfo Bock Adm: 04/03/1997 Dem: Dep.IR: 00 Dep.SF: 00 Hrs Mes-Int:200-200
Cargo: 1370 Oficial Adminstrativo Nascimento: 26/09/1946
Mod. de Pag. Credito Bancario Banco: 104 Cef Agencia: 1292-0 Conta: 1148-8
Local: 0091 Previ Inativos Situacao Funcional: Inativo Lotacao:09.001

	Cod.	R	Descricao	Compl.	Bases	VlMensal		Cod.	R	Descricao	Compl.	Bases	VlMensal
PROV	4		Proventos	30 Dias	5.991,41	5.991,41	DESC	126		Consig.Trib.Mun.		0,00	131,92
								134		SINDISERMA(ASERMA)	1,00	3.128,98	31,28
								158		Celular SINDISERMA		0,00	93,98
								217		Consig.Banrisul		0,00	1.651,60
								531		IRRF	22,50	4.087,43	283,54

PROVENTOS: 5.991,41 VANTAGENS: 0,00 DESCONTOS: 2.192,32 LIQUIDO: 3.799,09

2244-6/1 Eronilda M. Palhano Kullmann Adm: 08/01/2015 Dem: Dep.IR: 00 Dep.SF: 00 Hrs Mes-Int:220-220
Cargo: 1910 Pensionista Nascimento: 01/02/1963
Mod. de Pag. Credito Bancario Banco: 104 Cef Agencia: 1292-0 Conta: 1460-6
Local: 0092 Previ Pensionistas Situacao Funcional: Pensionista Lotacao:09.002

	Cod.	R	Descricao	Compl.	Bases	VlMensal		Cod.	R	Descricao	Compl.	Bases	VlMensal
PROV	4		Proventos	30 Dias	2.160,83	2.160,83	DESC	134		SINDISERMA(ASERMA)	1,00	1.178,73	11,78
								223		Consignacao Cef		0,00	535,00
								531		IRRF	7,50	2.160,83	19,26

PROVENTOS: 2.160,83 VANTAGENS: 0,00 DESCONTOS: 566,04 LIQUIDO: 1.594,79

1562-8/1 Evani Loreto Adm: 15/07/2007 Dem: Dep.IR: 00 Dep.SF: 00 Hrs Mes-Int:200-200
Cargo: 1910 Pensionista Nascimento: 26/10/1950
Mod. de Pag. Credito Bancario Banco: 104 Cef Agencia: 1292-0 Conta: 1067-8
Local: 0092 Previ Pensionistas Situacao Funcional: Pensionista Lotacao:09.002

	Cod.	R	Descricao	Compl.	Bases	VlMensal		Cod.	R	Descricao	Compl.	Bases	VlMensal
PROV	4		Proventos	30 Dias	1.450,17	1.450,17	DESC	223		Consignacao Cef		0,00	370,45

PROVENTOS: 1.450,17 VANTAGENS: 0,00 DESCONTOS: 370,45 LIQUIDO: 1.079,72

903-2/1 Felicia Raddatz Adm: 01/02/1995 Dem: Dep.IR: 00 Dep.SF: 00 Hrs Mes-Int:200-200
Cargo: 1900 Professor Nascimento: 16/08/1935
Mod. de Pag. Credito Bancario Banco: 104 Cef Agencia: 1292-0 Conta: 1068-6
Local: 0091 Previ Inativos Situacao Funcional: Inativo Lotacao:09.001

	Cod.	R	Descricao	Compl.	Bases	VlMensal		Cod.	R	Descricao	Compl.	Bases	VlMensal
PROV	4		Proventos	30 Dias	3.021,07	3.021,07							

PROVENTOS: 3.021,07 VANTAGENS: 0,00 DESCONTOS: 0,00 LIQUIDO: 3.021,07

Assinado digitalmente por: TANIA JUSSARA MIROSLAW GRIGORIEFF em 04/09/23.
Confira a autenticidade do documento em www.tce.rs.gov.br. Identificador: PRE.50A7.0974.5521.A82D.BF6F.

Página 2707
Processo 00363-0200/21-6
Página da peça 16
Peça 5402522
DOCUMENTO DE ACESSO RESTRITO
ACESSO P03D2D78

893-1/1 Gessi Cardoso Soares Adm: 30/05/1996 Dem: Dep.IR: 00 Dep.SF: 00 Hrs Mes-Int:200-200
Cargo: 1910 Pensionista Nascimento: 02/05/1950
Mod. de Pag. Credito Bancario Banco: 104 Cef Agencia: 1292-0 Conta: 1069-4
Local: 0092 Previ Pensionistas Situacao Funcional: Pensionista Lotacao:09.002

	Cod.	R	Descricao	Compl.	Bases	VlMensal		Cod.	R	Descricao	Compl.	Bases	VlMensal
PROV	4		Proventos	30 Dias	1.950,58	1.950,58	DESC	134		SINDISERMA(ASERMA)	1,00	1.464,48	14,64
								217		Consig.Banrisul		0,00	380,62

PROVENTOS: 1.950,58 VANTAGENS: 0,00 DESCONTOS: 395,26 LIQUIDO: 1.555,32

2838-0/1 Gilberto Domingos Buriol Adm: 18/06/2018 Dem: Dep.IR: 00 Dep.SF: 00 Hrs Mes-Int:200-200
Cargo: 1200 Engenheiro Civil Nascimento: 15/07/1955
Mod. de Pag. Credito Bancario Banco: 104 Cef Agencia: 1292-0 Conta: 1198-4
Local: 0091 Previ Inativos Situacao Funcional: Inativo Lotacao:09.001

	Cod.	R	Descricao	Compl.	Bases	VlMensal		Cod.	R	Descricao	Compl.	Bases	VlMensal
PROV	4		Proventos	30 Dias	11.507,15	11.507,15	DESC	134		SINDISERMA(ASERMA)	1,00	6.522,29	65,22
								158		Celular SINDISERMA		0,00	234,95
								217		Consig.Banrisul		0,00	2.338,18
								220		Consig. Bradesco	15/96	0,00	1.102,57
								227		SINDISERMA/PREVISUL		0,00	11,49
								531		IRRF	27,50	8.892,87	1.576,17
								554		Previagudo	14,00	5.073,58	710,30

PROVENTOS: 11.507,15 VANTAGENS: 0,00 DESCONTOS: 6.038,88 LIQUIDO: 5.468,27

2120-2/1 Giselda Dias da Silveira Adm: 21/10/2013 Dem: Dep.IR: 00 Dep.SF: 00 Hrs Mes-Int:100-100
Cargo: 1900 Professor Nascimento: 13/02/1958
Mod. de Pag. Credito Bancario Banco: 104 Cef Agencia: 1292-0 Conta: 1200-0
Local: 0091 Previ Inativos Situacao Funcional: Inativo Lotacao:09.001

	Cod.	R	Descricao	Compl.	Bases	VlMensal		Cod.	R	Descricao	Compl.	Bases	VlMensal
PROV	4		Proventos	30 Dias	3.803,98	3.803,98	DESC	217		Consig.Banrisul		0,00	48,50
								223		Consignacao Cef		0,00	1.342,42
								531		IRRF	22,50	3.803,98	219,76

PROVENTOS: 3.803,98 VANTAGENS: 0,00 DESCONTOS: 1.610,68 LIQUIDO: 2.193,30

2643-3/1 Gislene Fatima Duarte Peserico Adm: 10/04/2017 Dem: Dep.IR: 00 Dep.SF: 00 Hrs Mes-Int:100-100
Cargo: 1900 Professor Nascimento: 29/03/1967
Mod. de Pag. Credito Bancario Banco: 104 Cef Agencia: 1292-0 Conta: 71043-2
Local: 0091 Previ Inativos Situacao Funcional: Inativo Lotacao:09.001

	Cod.	R	Descricao	Compl.	Bases	VlMensal		Cod.	R	Descricao	Compl.	Bases	VlMensal
PROV	4		Proventos	30 Dias	3.895,33	3.895,33	DESC	350		Ipe	18,74	3.895,33	729,98
								531		IRRF	22,50	3.895,33	240,31

PROVENTOS: 3.895,33 VANTAGENS: 0,00 DESCONTOS: 970,29 LIQUIDO: 2.925,04

3197-6/1 Gladir Cleusa Bortolazzo Adm: 04/05/2020 Dem: Dep.IR: 00 Dep.SF: 00 Hrs Mes-Int:200-200
Cargo: 1520 Auxiliar Administrativo Nascimento: 22/04/1967
Mod. de Pag. Credito Bancario Banco: 104 Cef Agencia: 1292-0 Conta: 920-3
Local: 0091 Previ Inativos Situacao Funcional: Inativo Lotacao:09.001

	Cod.	R	Descricao	Compl.	Bases	VlMensal		Cod.	R	Descricao	Compl.	Bases	VlMensal
PROV	4		Proventos	30 Dias	5.175,14	5.175,14	DESC	134		SINDISERMA(ASERMA)	1,00	2.593,20	25,93
								158		Celular SINDISERMA		0,00	95,97
								223		Consignacao Cef		0,00	943,66
								531		IRRF	27,50	5.175,14	553,80

PROVENTOS: 5.175,14 VANTAGENS: 0,00 DESCONTOS: 1.619,36 LIQUIDO: 3.555,78

Assinado digitalmente por: TANIA JUSSARA MIROSLAW GRIGORIEFF em 04/09/23.
Confira a autenticidade do documento em www.tce.rs.gov.br. Identificador: PRE.50A7.0974.5521.A82D.BF6F.

Página 2708
Processo 00363-0200/21-6
Página da peça 17
Peça 5402522
DOCUMENTO DE ACESSO RESTRITO
ACESSO P03D2D78

1439-7/1 Guisela C. Schmengler Machado Adm: 06/04/2004 Dem: Dep.IR: 00 Dep.SF: 00 Hrs Mes-Int:200-200
Cargo: 1900 Professor Nascimento: 05/07/1951
Mod. de Pag. Credito Bancario Banco: 104 Cef Agencia: 1292-0 Conta: 1298-0
Local: 0091 Previ Inativos Situacao Funcional: Inativo Lotacao:09.001

	Cod.	R	Descricao	Compl.	Bases	VlMensal	Cod.	R	Descricao	Compl.	Bases	VlMensal
PROV	4		Proventos	30 Dias	2.464,49	2.464,49						

PROVENTOS: 2.464,49 VANTAGENS: 0,00 DESCONTOS: 0,00 LIQUIDO: 2.464,49

1684-5/1 Gustavo Pinheiro Schumacher Adm: 01/02/2010 Dem: Dep.IR: 00 Dep.SF: 00 Hrs Mes-Int:200-200
Cargo: 1910 Pensionista Nascimento: 12/06/2006
Mod. de Pag. Credito Bancario Banco: 104 Cef Agencia: 1292-0 Conta: 1070-8
Local: 0092 Previ Pensionistas Situacao Funcional: Pensionista Lotacao:09.002

	Cod.	R	Descricao	Compl.	Bases	VlMensal	Cod.	R	Descricao	Compl.	Bases	VlMensal
PROV	4		Proventos	30 Dias	1.169,82	1.169,82						

PROVENTOS: 1.169,82 VANTAGENS: 0,00 DESCONTOS: 0,00 LIQUIDO: 1.169,82

1685-3/1 Gustavo Pinheiro Schumacher Adm: 01/02/2010 Dem: Dep.IR: 00 Dep.SF: 00 Hrs Mes-Int:200-200
Cargo: 1910 Pensionista Nascimento: 12/06/2006
Mod. de Pag. Credito Bancario Banco: 104 Cef Agencia: 1292-0 Conta: 1070-8
Local: 0092 Previ Pensionistas Situacao Funcional: Pensionista Lotacao:09.002

	Cod.	R	Descricao	Compl.	Bases	VlMensal	Cod.	R	Descricao	Compl.	Bases	VlMensal
PROV	4		Proventos	30 Dias	1.030,05	1.030,05	DESC	531	IRRF	7,50	2.199,87	22,19

PROVENTOS: 1.030,05 VANTAGENS: 0,00 DESCONTOS: 22,19 LIQUIDO: 1.007,86

1808-2/1 Heidi Klusener Neuenfeldt Adm: 01/06/2011 Dem: Dep.IR: 00 Dep.SF: 00 Hrs Mes-Int:200-200
Cargo: 1900 Professor Nascimento: 07/01/1958
Mod. de Pag. Credito Bancario Banco: 104 Cef Agencia: 1292-0 Conta: 1071-6
Local: 0091 Previ Inativos Situacao Funcional: Inativo Lotacao:09.001

	Cod.	R	Descricao	Compl.	Bases	VlMensal	Cod.	R	Descricao	Compl.	Bases	VlMensal
PROV	4		Proventos	30 Dias	3.564,47	3.564,47	DESC	154	SIPROMA (inativos)	17,74		17,74
								418	SIPROMA/Pro-Vida	0,00		71,00

PROVENTOS: 3.564,47 VANTAGENS: 0,00 DESCONTOS: 88,74 LIQUIDO: 3.475,73

1809-0/1 Heidi Klusener Neuenfeldt Adm: 01/06/2011 Dem: Dep.IR: 00 Dep.SF: 00 Hrs Mes-Int:200-200
Cargo: 1900 Professor Nascimento: 07/01/1958
Mod. de Pag. Credito Bancario Banco: 104 Cef Agencia: 1292-0 Conta: 1071-6
Local: 0091 Previ Inativos Situacao Funcional: Inativo Lotacao:09.001

	Cod.	R	Descricao	Compl.	Bases	VlMensal	Cod.	R	Descricao	Compl.	Bases	VlMensal
PROV	4		Proventos	30 Dias	3.110,42	3.110,42						

PROVENTOS: 3.110,42 VANTAGENS: 0,00 DESCONTOS: 0,00 LIQUIDO: 3.110,42

1438-9/1 Helena Maria Kich Adm: 01/04/2004 Dem: Dep.IR: 00 Dep.SF: 00 Hrs Mes-Int:200-200
Cargo: 1900 Professor Nascimento: 25/06/1944
Mod. de Pag. Credito Bancario Banco: 104 Cef Agencia: 1292-0 Conta: 1072-4
Local: 0091 Previ Inativos Situacao Funcional: Inativo Lotacao:09.001

	Cod.	R	Descricao	Compl.	Bases	VlMensal	Cod.	R	Descricao	Compl.	Bases	VlMensal
PROV	4		Proventos	30 Dias	2.671,09	2.671,09						

PROVENTOS: 2.671,09 VANTAGENS: 0,00 DESCONTOS: 0,00 LIQUIDO: 2.671,09

1753-1/1 Hildegard Raddatz Schott Adm: 13/01/2011 Dem: Dep.IR: 00 Dep.SF: 00 Hrs Mes-Int:220-220
Cargo: 1910 Pensionista Nascimento: 09/09/1947
Mod. de Pag. Credito Bancario Banco: 104 Cef Agencia: 1292-0 Conta: 1073-2
Local: 0092 Previ Pensionistas Situacao Funcional: Pensionista Lotacao:09.002

	Cod.	R	Descricao	Compl.	Bases	VlMensal	Cod.	R	Descricao	Compl.	Bases	VlMensal
PROV	4		Proventos	30 Dias	3.216,88	3.216,88	DESC	217	Consig.Banrisul	0,00		957,04

PROVENTOS: 3.216,88 VANTAGENS: 0,00 DESCONTOS: 957,04 LIQUIDO: 2.259,84

Página 2709
Processo 00363-0200/21-6
Página da peça 18
Peça 5402522
DOCUMENTO DE ACESSO RESTRITO
ACESSO P03D2D78

Assinado digitalmente por: TANIA JUSSARA MIROSLAW GRIGORIEFF em 04/09/23.
Confira a autenticidade do documento em www.tce.rs.gov.br. Identificador: PRE.50A7.0974.5521.A82D.BF6F.

2703-0/1 Hildo Friedrich Adm: 25/10/2017 Dem: Dep.IR: 00 Dep.SF: 00 Hrs Mes-Int:100-100
Cargo: 1900 Professor Nascimento: 18/10/1962
Mod. de Pag. Credito Bancario Banco: 104 Cef Agencia: 1292-0 Conta: 71079-3
Local: 0091 Previ Inativos Situacao Funcional: Inativo Lotacao:09.001

	Cod.	R	Descricao	Compl.	Bases	VlMensal		Cod.	R	Descricao	Compl.	Bases	VlMensal
PROV	4		Proventos	30 Dias	3.986,62	3.986,62	DESC	134		SINDISERMA(ASERMA)	1,00	2.057,41	20,57
								154		SIPROMA (inativos)		17,74	17,74
								531		IRRF	22,50	3.986,62	260,85

PROVENTOS: 3.986,62 VANTAGENS: 0,00 DESCONTOS: 299,16 LIQUIDO: 3.687,46

3283-2/1 Hildo Friedrich Adm: 02/03/2021 Dem: Dep.IR: 00 Dep.SF: 00 Hrs Mes-Int:100-100
Cargo: 1900 Professor Nascimento: 18/10/1962
Mod. de Pag. Credito Bancario Banco: 104 Cef Agencia: 1292-0 Conta: 711-1
Local: 0091 Previ Inativos Situacao Funcional: Inativo Lotacao:09.001

	Cod.	R	Descricao	Compl.	Bases	VlMensal		Cod.	R	Descricao	Compl.	Bases	VlMensal
PROV	4		Proventos	30 Dias	3.925,81	3.925,81	DESC	134		SINDISERMA(ASERMA)	1,00	2.057,41	20,57
								531		IRRF	27,50	7.912,43	1.045,70

PROVENTOS: 3.925,81 VANTAGENS: 0,00 DESCONTOS: 1.066,27 LIQUIDO: 2.859,54

2334-5/1 Ieda Salete Bernardini Schott Adm: 04/05/2015 Dem: Dep.IR: 00 Dep.SF: 00 Hrs Mes-Int:100-100
Cargo: 1900 Professor Nascimento: 26/04/1965
Mod. de Pag. Credito Bancario Banco: 104 Cef Agencia: 1292-0 Conta: 921-1
Local: 0091 Previ Inativos Situacao Funcional: Inativo Lotacao:09.001

	Cod.	R	Descricao	Compl.	Bases	VlMensal		Cod.	R	Descricao	Compl.	Bases	VlMensal
PROV	4		Proventos	30 Dias	4.291,41	4.291,41	DESC	154		SIPROMA (inativos)		17,74	17,74
								350		Ipe	18,74	4.291,41	804,21

PROVENTOS: 4.291,41 VANTAGENS: 0,00 DESCONTOS: 821,95 LIQUIDO: 3.469,46

1569-5/1 Ignez Fiszuk Schiefelbein Adm: 25/11/2003 Dem: Dep.IR: 00 Dep.SF: 00 Hrs Mes-Int:200-200
Cargo: 1910 Pensionista Nascimento: 30/06/1938
Mod. de Pag. Credito Bancario Banco: 104 Cef Agencia: 1292-0 Conta: 1075-9
Local: 0112 Pensionistas Complem Situacao Funcional: Pensionista Lotacao:11.002

	Cod.	R	Descricao	Compl.	Bases	VlMensal		Cod.	R	Descricao	Compl.	Bases	VlMensal
PROV	4		Proventos	30 Dias	2.928,57	2.928,57							

PROVENTOS: 2.928,57 VANTAGENS: 0,00 DESCONTOS: 0,00 LIQUIDO: 2.928,57

1998-4/1 Ilda de Fatima Friedrich Adm: 01/11/2012 Dem: Dep.IR: 00 Dep.SF: 00 Hrs Mes-Int:200-200
Cargo: 1900 Professor Nascimento: 06/05/1961
Mod. de Pag. Credito Bancario Banco: 104 Cef Agencia: 1292-0 Conta: 1076-7
Local: 0091 Previ Inativos Situacao Funcional: Inativo Lotacao:09.001

	Cod.	R	Descricao	Compl.	Bases	VlMensal		Cod.	R	Descricao	Compl.	Bases	VlMensal
PROV	4		Proventos	30 Dias	3.884,91	3.884,91	DESC	134		SINDISERMA(ASERMA)	1,00	2.057,41	20,57
								154		SIPROMA (inativos)		17,74	17,74
								531		IRRF	22,50	3.884,91	237,97

PROVENTOS: 3.884,91 VANTAGENS: 0,00 DESCONTOS: 276,28 LIQUIDO: 3.608,63

2644-1/1 Ilisardo dos Santos Cavalheiro Adm: 11/04/2017 Dem: Dep.IR: 00 Dep.SF: 00 Hrs Mes-Int:100-100
Cargo: 1900 Professor Nascimento: 03/04/1962
Mod. de Pag. Credito Bancario Banco: 104 Cef Agencia: 1292-0 Conta: 71042-4
Local: 0091 Previ Inativos Situacao Funcional: Inativo Lotacao:09.001

	Cod.	R	Descricao	Compl.	Bases	VlMensal		Cod.	R	Descricao	Compl.	Bases	VlMensal
PROV	4		Proventos	30 Dias	4.114,57	4.114,57	DESC	223		Consignacao Cef	0,00	1.472,56	
								531		IRRF	22,50	4.114,57	289,64

PROVENTOS: 4.114,57 VANTAGENS: 0,00 DESCONTOS: 1.762,20 LIQUIDO: 2.352,37

Página 2710
Processo 00363-0200/21-6
Página da peça 19
Peça 5402522
DOCUMENTO DE ACESSO RESTRITO
ACESSO P03D2D78

Assinado digitalmente por: TANIA JUSSARA MIROSLAW GRIGORIEFF em 04/09/23.
Confira a autenticidade do documento em www.tce.rs.gov.br. Identificador: PRE.50A7.0974.5521.A82D.BF6F.

1866-0/1 Ilo Schmengler Adm: 01/12/2011 Dem: Dep.IR: 00 Dep.SF: 00 Hrs Mes-Int:220-220
Cargo: 1750 Operario Nascimento: 23/04/1953
Mod. de Pag. Credito Bancario Banco: 104 Cef Agencia: 1292-0 Conta: 1077-5
Local: 0091 Previ Inativos Situacao Funcional: Inativo Lotacao:09.001

	Cod.	R	Descricao	Compl.	Bases	VlMensal	Cod.	R	Descricao	Compl.	Bases	VlMensal
PROV	4		Proventos	30 Dias	1.904,97	1.904,97	DESC	134	SINDISERMA(ASERMA)	1,00	1.178,73	11,78

PROVENTOS: 1.904,97 VANTAGENS: 0,00 DESCONTOS: 11,78 LIQUIDO: 1.893,19

2629-8/1 Ineia Elisabete Pereira Alves Adm: 14/03/2017 Dem: Dep.IR: 00 Dep.SF: 00 Hrs Mes-Int:220-220
Cargo: 1740 Merendeira/Servente Nascimento: 15/03/1956
Mod. de Pag. Credito Bancario Banco: 104 Cef Agencia: 1292-0 Conta: 721-9
Local: 0091 Previ Inativos Situacao Funcional: Inativo Lotacao:09.001

	Cod.	R	Descricao	Compl.	Bases	VlMensal	Cod.	R	Descricao	Compl.	Bases	VlMensal
PROV	4		Proventos	30 Dias	2.320,84	2.320,84	DESC	134	SINDISERMA(ASERMA)	1,00	1.178,73	11,78
								158	Celular SINDISERMA		0,00	58,98
								217	Consig.Banrisul		0,00	490,28
								223	Consignacao Cef		0,00	404,92
								350	Ipe	18,74	2.320,84	434,92

PROVENTOS: 2.320,84 VANTAGENS: 0,00 DESCONTOS: 1.400,88 LIQUIDO: 919,96

2477-5/1 Inga Iva Vidal Adm: 08/03/2016 Dem: Dep.IR: 00 Dep.SF: 00 Hrs Mes-Int:220-220
Cargo: 1910 Pensionista Nascimento: 24/06/1949
Mod. de Pag. Credito Bancario Banco: 104 Cef Agencia: 1292-0 Conta: 1621-8
Local: 0092 Previ Pensionistas Situacao Funcional: Pensionista Lotacao:09.002

	Cod.	R	Descricao	Compl.	Bases	VlMensal	Cod.	R	Descricao	Compl.	Bases	VlMensal
PROV	4		Proventos	30 Dias	3.267,35	3.267,35	DESC	223	Consignacao Cef		0,00	55,38

PROVENTOS: 3.267,35 VANTAGENS: 0,00 DESCONTOS: 55,38 LIQUIDO: 3.211,97

904-0/1 Inilse Ivone Schlosser Adm: 01/08/1993 Dem: Dep.IR: 00 Dep.SF: 00 Hrs Mes-Int:200-200
Cargo: 1900 Professor Nascimento: 23/04/1940
Mod. de Pag. Credito Bancario Banco: 104 Cef Agencia: 1292-0 Conta: 1078-3
Local: 0091 Previ Inativos Situacao Funcional: Inativo Lotacao:09.001

	Cod.	R	Descricao	Compl.	Bases	VlMensal	Cod.	R	Descricao	Compl.	Bases	VlMensal
PROV	4		Proventos	30 Dias	3.463,48	3.463,48	DESC	154	SIPROMA (inativos)		17,74	17,74

PROVENTOS: 3.463,48 VANTAGENS: 0,00 DESCONTOS: 17,74 LIQUIDO: 3.445,74

3191-7/1 Ireci Kelling Schmengler Adm: 22/04/2020 Dem: Dep.IR: 00 Dep.SF: 00 Hrs Mes-Int:220-220
Cargo: 1740 Merendeira/Servente Nascimento: 31/08/1960
Mod. de Pag. Credito Bancario Banco: 104 Cef Agencia: 1292-0 Conta: 722-7
Local: 0091 Previ Inativos Situacao Funcional: Inativo Lotacao:09.001

	Cod.	R	Descricao	Compl.	Bases	VlMensal	Cod.	R	Descricao	Compl.	Bases	VlMensal
PROV	4		Proventos	30 Dias	2.250,01	2.250,01	DESC	134	SINDISERMA(ASERMA)	1,00	1.178,73	11,78
								163	Vale Compras		0,00	190,05
								217	Consig.Banrisul		0,00	195,87
								531	IRRF	7,50	2.250,01	25,95

PROVENTOS: 2.250,01 VANTAGENS: 0,00 DESCONTOS: 423,65 LIQUIDO: 1.826,36

1570-9/1 Irena Kesseler Adm: 08/06/2004 Dem: Dep.IR: 00 Dep.SF: 00 Hrs Mes-Int:200-200
Cargo: 1910 Pensionista Nascimento: 18/11/1937
Mod. de Pag. Credito Bancario Banco: 104 Cef Agencia: 1292-0 Conta: 1079-1
Local: 0112 Pensionistas Complem Situacao Funcional: Pensionista Lotacao:11.002

	Cod.	R	Descricao	Compl.	Bases	VlMensal	Cod.	R	Descricao	Compl.	Bases	VlMensal
PROV	4		Proventos	30 Dias	3.370,15	3.370,15						

PROVENTOS: 3.370,15 VANTAGENS: 0,00 DESCONTOS: 0,00 LIQUIDO: 3.370,15

Página 2711
Processo 00363-0200/21-6
Página da peça 20
Peça 5402522
DOCUMENTO DE ACESSO RESTRITO
ACESSO P03D2D78

Assinado digitalmente por: TANIA JUSSARA MIROSLAW GRIGORIEFF em 04/09/23.
Confira a autenticidade do documento em www.tce.rs.gov.br. Identificador: PRE.50A7.0974.5521.A82D.BF6F.

2836-3/1 Isabel A. Bortolin Giuliani Adm: 11/06/2018 Dem: Dep.IR: 00 Dep.SF: 00 Hrs Mes-Int:100-100
Cargo: 1900 Professor Nascimento: 03/09/1965
Mod. de Pag. Credito Bancario Banco: 104 Cef Agencia: 1292-0 Conta: 988092029-0
Local: 0091 Previ Inativos Situacao Funcional: Inativo Lotacao:09.001

	Cod.	R	Descricao	Compl.	Bases	VlMensal	Cod.	R	Descricao	Compl.	Bases	VlMensal
PROV	4		Proventos	30 Dias	3.925,80	3.925,80	DESC	350	Ipe	18,74	3.925,80	735,69
								531	IRRF	22,50	3.925,80	247,17

PROVENTOS: 3.925,80 VANTAGENS: 0,00 DESCONTOS: 982,86 LIQUIDO: 2.942,94

3077-5/1 Isabel Cristina Ribas Mello Adm: 09/12/2019 Dem: Dep.IR: 00 Dep.SF: 00 Hrs Mes-Int:200-200
Cargo: 2013 Tecnico Enfermagem Nascimento: 16/11/1964
Mod. de Pag. Credito Bancario Banco: 104 Cef Agencia: 1292-0 Conta: 724-3
Local: 0091 Previ Inativos Situacao Funcional: Inativo Lotacao:09.001

	Cod.	R	Descricao	Compl.	Bases	VlMensal	Cod.	R	Descricao	Compl.	Bases	VlMensal
PROV	4		Proventos	30 Dias	2.921,81	2.921,81	DESC	350	Ipe	18,74	2.921,81	547,54
								531	IRRF	15,00	2.921,81	83,47

PROVENTOS: 2.921,81 VANTAGENS: 0,00 DESCONTOS: 631,01 LIQUIDO: 2.290,80

2113-0/1 Ivana I. Schlosser Steuernagel Adm: 01/10/2013 Dem: Dep.IR: 00 Dep.SF: 00 Hrs Mes-Int:100-100
Cargo: 1900 Professor Nascimento: 12/09/1963
Mod. de Pag. Credito Bancario Banco: 104 Cef Agencia: 1292-0 Conta: 1080-5
Local: 0091 Previ Inativos Situacao Funcional: Inativo Lotacao:09.001

	Cod.	R	Descricao	Compl.	Bases	VlMensal	Cod.	R	Descricao	Compl.	Bases	VlMensal
PROV	4		Proventos	30 Dias	3.965,41	3.965,41	DESC	531	IRRF	22,50	3.965,41	256,08

PROVENTOS: 3.965,41 VANTAGENS: 0,00 DESCONTOS: 256,08 LIQUIDO: 3.709,33

2630-1/1 Ivana I. Schlosser Steuernagel Adm: 14/03/2017 Dem: Dep.IR: 00 Dep.SF: 00 Hrs Mes-Int:100-100
Cargo: 1900 Professor Nascimento: 12/09/1963
Mod. de Pag. Credito Bancario Banco: 104 Cef Agencia: 1292-0 Conta: 1080-5
Local: 0091 Previ Inativos Situacao Funcional: Inativo Lotacao:09.001

	Cod.	R	Descricao	Compl.	Bases	VlMensal	Cod.	R	Descricao	Compl.	Bases	VlMensal
PROV	4		Proventos	30 Dias	3.851,59	3.851,59	DESC	154	SIPROMA (inativos)	17,74		17,74
								531	IRRF	27,50	7.817,00	1.024,23

PROVENTOS: 3.851,59 VANTAGENS: 0,00 DESCONTOS: 1.041,97 LIQUIDO: 2.809,62

1986-0/1 Ivete Diva Neu Wachholz Adm: 14/07/2012 Dem: Dep.IR: 01 Dep.SF: 00 Hrs Mes-Int:220-220
Cargo: 1910 Pensionista Nascimento: 25/03/1975
Mod. de Pag. Credito Bancario Banco: 104 Cef Agencia: 1292-0 Conta: 1081-3
Local: 0092 Previ Pensionistas Situacao Funcional: Pensionista Lotacao:09.002

	Cod.	R	Descricao	Compl.	Bases	VlMensal	Cod.	R	Descricao	Compl.	Bases	VlMensal
PROV	4		Proventos	30 Dias	2.518,02	2.518,02	DESC	134	SINDISERMA(ASERMA)	1,00	1.964,55	19,64
								158	Celular SINDISERMA	0,00		90,97
								350	Ipe	18,74	2.518,02	471,87
								531	IRRF	7,50	2.328,43	31,83

PROVENTOS: 2.518,02 VANTAGENS: 0,00 DESCONTOS: 614,31 LIQUIDO: 1.903,71

905-9/1 Ivo Edy Stahl Adm: 01/12/1993 Dem: Dep.IR: 01 Dep.SF: 00 Hrs Mes-Int:200-200
Cargo: 1900 Professor Nascimento: 10/01/1938
Mod. de Pag. Credito Bancario Banco: 104 Cef Agencia: 1292-0 Conta: 1082-1
Local: 0091 Previ Inativos Situacao Funcional: Inativo Lotacao:09.001

	Cod.	R	Descricao	Compl.	Bases	VlMensal	Cod.	R	Descricao	Compl.	Bases	VlMensal
PROV	4		Proventos	30 Dias	3.092,44	3.092,44	DESC	154	SIPROMA (inativos)	17,74		17,74

PROVENTOS: 3.092,44 VANTAGENS: 0,00 DESCONTOS: 17,74 LIQUIDO: 3.074,70

Página 2712
Processo 00363-0200/21-6
Página da peça 21
Peça 5402522
DOCUMENTO DE ACESSO RESTRITO
ACESSO P03D2D78

Assinado digitalmente por: TANIA JUSSARA MIROSLAW GRIGORIEFF em 04/09/23.
Confira a autenticidade do documento em www.tce.rs.gov.br. Identificador: PRE.50A7.0974.5521.A82D.BF6F.

1100-2/1 Ivo Machado Adm: 15/09/1998 Dem: Dep.IR: 00 Dep.SF: 00 Hrs Mes-Int:200-200
Cargo: 1620 Calceteiro Nascimento: 25/06/1941
Mod. de Pag. Credito Bancario Banco: 104 Cef Agencia: 1292-0 Conta: 1083-0
Local: 0091 Previ Inativos Situacao Funcional: Inativo Lotacao:09.001

	Cod.	R	Descricao	Compl.	Bases	VlMensal		Cod.	R	Descricao	Compl.	Bases	VlMensal
PROV	4		Proventos	30 Dias	2.471,64	2.471,64	DESC	350		Ipe	18,74	2.471,64	463,18

PROVENTOS: 2.471,64 VANTAGENS: 0,00 DESCONTOS: 463,18 LIQUIDO: 2.008,46

929-6/1 Jadir Lipke Adm: 01/09/1996 Dem: Dep.IR: 00 Dep.SF: 00 Hrs Mes-Int:200-200
Cargo: 1500 Operador Maquinas Nascimento: 11/11/1953
Mod. de Pag. Credito Bancario Banco: 104 Cef Agencia: 1292-0 Conta: 1085-6
Local: 0091 Previ Inativos Situacao Funcional: Inativo Lotacao:09.001

	Cod.	R	Descricao	Compl.	Bases	VlMensal		Cod.	R	Descricao	Compl.	Bases	VlMensal
PROV	4		Proventos	30 Dias	2.485,13	2.485,13	DESC	134		SINDISERMA(ASERMA)	1,00	2.321,74	23,21
								217		Consig.Banrisul		0,00	630,89
								317		SINDISERMA/Pro-Vida		0,00	71,00

PROVENTOS: 2.485,13 VANTAGENS: 0,00 DESCONTOS: 725,10 LIQUIDO: 1.760,03

3296-4/1 Janete Schiefelbein Adm: 09/04/2021 Dem: Dep.IR: 00 Dep.SF: 00 Hrs Mes-Int:100-100
Cargo: 1900 Professor Nascimento: 10/10/1967
Mod. de Pag. Credito Bancario Banco: 104 Cef Agencia: 1292-0 Conta: 734-0
Local: 0091 Previ Inativos Situacao Funcional: Inativo Lotacao:09.001

	Cod.	R	Descricao	Compl.	Bases	VlMensal		Cod.	R	Descricao	Compl.	Bases	VlMensal
PROV	4		Proventos	30 Dias	4.011,48	4.011,48	DESC	217		Consig.Banrisul		0,00	567,19
								531		IRRF	27,50	8.095,14	1.074,11

PROVENTOS: 4.011,48 VANTAGENS: 0,00 DESCONTOS: 1.641,30 LIQUIDO: 2.370,18

2711-1/1 Janete Schiefelbein Adm: 18/12/2017 Dem: Dep.IR: 00 Dep.SF: 00 Hrs Mes-Int:100-100
Cargo: 1900 Professor Nascimento: 10/10/1967
Mod. de Pag. Credito Bancario Banco: 104 Cef Agencia: 1292-0 Conta: 71094-7
Local: 0091 Previ Inativos Situacao Funcional: Inativo Lotacao:09.001

	Cod.	R	Descricao	Compl.	Bases	VlMensal		Cod.	R	Descricao	Compl.	Bases	VlMensal
PROV	4		Proventos	30 Dias	4.083,66	4.083,66	DESC	154		SIPROMA (inativos)		17,74	17,74
								217		Consig.Banrisul		0,00	595,13
								531		IRRF	22,50	4.083,66	282,69

PROVENTOS: 4.083,66 VANTAGENS: 0,00 DESCONTOS: 895,56 LIQUIDO: 3.188,10

1678-0/1 Janiro Alves Adm: 15/09/2009 Dem: Dep.IR: 00 Dep.SF: 00 Hrs Mes-Int:200-200
Cargo: 1620 Calceteiro Nascimento: 11/12/1947
Mod. de Pag. Credito Bancario Banco: 104 Cef Agencia: 1292-0 Conta: 1086-4
Local: 0091 Previ Inativos Situacao Funcional: Inativo Lotacao:09.001

	Cod.	R	Descricao	Compl.	Bases	VlMensal		Cod.	R	Descricao	Compl.	Bases	VlMensal
PROV	4		Proventos	30 Dias	3.036,27	3.036,27	DESC	126		Consig.Trib.Mun.		0,00	88,24
								134		SINDISERMA(ASERMA)	1,00	1.464,48	14,64
								158		Celular SINDISERMA		0,00	31,99
								223		Consignacao Cef		0,00	643,40
								317		SINDISERMA/Pro-Vida		0,00	71,00

PROVENTOS: 3.036,27 VANTAGENS: 0,00 DESCONTOS: 849,27 LIQUIDO: 2.187,00

Assinado digitalmente por: TANIA JUSSARA MIROSLAW GRIGORIEFF em 04/09/23.
Confira a autenticidade do documento em www.tce.rs.gov.br. Identificador: PRE.50A7.0974.5521.A82D.BF6F.

Página 2713
Processo 00363-0200/21-6
Página da peça 22
Peça 5402522
DOCUMENTO DE ACESSO RESTRITO
ACESSO P03D2D78

2776-6/1 Jorge Alberto de Lima Adm: 01/03/2018 Dem: Dep.IR: 00 Dep.SF: 00 Hrs Mes-Int:200-200
Cargo: 1350 Auxiliar Topografia Nascimento: 31/03/1960
Mod. de Pag. Credito Bancario Banco: 104 Cef Agencia: 1292-0 Conta: 71120-0
Local: 0091 Previ Inativos Situacao Funcional: Inativo Lotacao:09.001

	Cod.	R	Descricao	Compl.	Bases	VlMensal		Cod.	R	Descricao	Compl.	Bases	VlMensal
PROV	4		Proventos	30 Dias	6.628,75	6.628,75	DESC	126		Consig.Trib.Mun.		0,00	86,67
	48		Jeton		0,00	264,60		134		SINDISERMA(ASERMA)	1,00	3.128,98	31,28
								158		Celular SINDISERMA		0,00	125,97
								317		SINDISERMA/Pro-Vida		0,00	51,00
								400		Syns		0,00	663,92
								554		Previagudo	14,00	195,18	27,32

PROVENTOS: 6.893,35 VANTAGENS: 0,00 DESCONTOS: 986,16 LIQUIDO: 5.907,19

2878-9/1 Jorge Antonio Machado Adm: 01/11/2018 Dem: Dep.IR: 00 Dep.SF: 00 Hrs Mes-Int:200-200
Cargo: 1680 Telefonista/Recepcionista Nascimento: 30/05/1960
Mod. de Pag. Credito Bancario Banco: 104 Cef Agencia: 1292-0 Conta: 748-0
Local: 0091 Previ Inativos Situacao Funcional: Inativo Lotacao:09.001

	Cod.	R	Descricao	Compl.	Bases	VlMensal		Cod.	R	Descricao	Compl.	Bases	VlMensal
PROV	4		Proventos	30 Dias	3.389,85	3.389,85	DESC	134		SINDISERMA(ASERMA)	1,00	1.607,36	16,07
								158		Celular SINDISERMA		0,00	26,99
								163		Vale Compras		0,00	600,00
								217		Consig.Banrisul		0,00	1.236,47
								531		IRRF	15,00	3.389,85	153,67

PROVENTOS: 3.389,85 VANTAGENS: 0,00 DESCONTOS: 2.033,20 LIQUIDO: 1.356,65

3206-9/1 Jose Evanildo Cavalheiro Adm: 22/06/2020 Dem: Dep.IR: 00 Dep.SF: 00 Hrs Mes-Int:220-220
Cargo: 1690 Operario Especializado Nascimento: 21/08/1960
Mod. de Pag. Credito Bancario Banco: 104 Cef Agencia: 1292-0 Conta: 1209-3
Local: 0091 Previ Inativos Situacao Funcional: Inativo Lotacao:09.001

	Cod.	R	Descricao	Compl.	Bases	VlMensal		Cod.	R	Descricao	Compl.	Bases	VlMensal
PROV	4		Proventos	30 Dias	2.681,07	2.681,07	DESC	126		Consig.Trib.Mun.		0,00	64,62
								134		SINDISERMA(ASERMA)	1,00	1.321,60	13,21
								158		Celular SINDISERMA		0,00	59,20
								163		Vale Compras		0,00	160,13
								223		Consignacao Cef		0,00	840,15
								317		SINDISERMA/Pro-Vida		0,00	56,00
								531		IRRF	7,50	2.681,07	58,28

PROVENTOS: 2.681,07 VANTAGENS: 0,00 DESCONTOS: 1.251,59 LIQUIDO: 1.429,48

1538-5/1 Jose Jailson das Flores Adm: 01/06/2006 Dem: Dep.IR: 00 Dep.SF: 00 Hrs Mes-Int:200-200
Cargo: 1710 Vigilante Nascimento: 18/05/1955
Mod. de Pag. Credito Bancario Banco: 104 Cef Agencia: 1292-0 Conta: 1088-0
Local: 0091 Previ Inativos Situacao Funcional: Inativo Lotacao:09.001

	Cod.	R	Descricao	Compl.	Bases	VlMensal		Cod.	R	Descricao	Compl.	Bases	VlMensal
PROV	4		Proventos	30 Dias	1.776,13	1.776,13	DESC	134		SINDISERMA(ASERMA)	1,00	1.321,60	13,21
								163		Vale Compras		0,00	696,52
								217		Consig.Banrisul		0,00	436,14

PROVENTOS: 1.776,13 VANTAGENS: 0,00 DESCONTOS: 1.145,87 LIQUIDO: 630,26

Assinado digitalmente por: TANIA JUSSARA MIROSLAW GRIGORIEFF em 04/09/23.
Confira a autenticidade do documento em www.tce.rs.gov.br. Identificador: PRE.50A7.0974.5521.A82D.BF6F.

Página 2714
Processo 00363-0200/21-6
Página da peça 23
Peça 5402522
DOCUMENTO DE ACESSO RESTRITO
ACESSO P03D2D78

2982-3/1 Jose Luiz Gomes Ramos Adm: 02/04/2019 Dem: Dep.IR: 00 Dep.SF: 00 Hrs Mes-Int:200-200
Cargo: 1280 Inspetor Tributario Nascimento: 08/02/1959
Mod. de Pag. Credito Bancario Banco: 104 Cef Agencia: 1292-0 Conta: 750-2
Local: 0091 Previ Inativos Situacao Funcional: Inativo Lotacao:09.001

	Cod.	R	Descricao	Compl.	Bases	VlMensal		Cod.	R	Descricao	Compl.	Bases	VlMensal
PROV	4		Proventos	30 Dias	10.582,60	10.582,60	DESC	531		IRRF	27,50	10.001,74	1.881,11
								554		Previagudo	14,00	4.149,03	580,86

PROVENTOS: 10.582,60 VANTAGENS: 0,00 DESCONTOS: 2.461,97 LIQUIDO: 8.120,63

2708-1/1 Jose Manoel Medina de Freitas Adm: 20/11/2017 Dem: Dep.IR: 01 Dep.SF: 00 Hrs Mes-Int:220-220
Cargo: 1420 Contramestre Eletricidade Nascimento: 27/03/1957
Mod. de Pag. Credito Bancario Banco: 104 Cef Agencia: 1292-0 Conta: 1210-7
Local: 0091 Previ Inativos Situacao Funcional: Inativo Lotacao:09.001

	Cod.	R	Descricao	Compl.	Bases	VlMensal		Cod.	R	Descricao	Compl.	Bases	VlMensal
PROV	4		Proventos	30 Dias	4.983,48	4.983,48	DESC	134		SINDISERMA(ASERMA)	1,00	2.593,20	25,93
								158		Celular SINDISERMA	0,00		90,97
								223		Consignacao Cef	0,00		954,55
								317		SINDISERMA/Pro-Vida	0,00		56,00
								531		IRRF	27,50	4.793,89	448,95

PROVENTOS: 4.983,48 VANTAGENS: 0,00 DESCONTOS: 1.576,40 LIQUIDO: 3.407,08

3339-1/1 Jovani Antonio Ceretta Adm: 05/05/2021 Dem: Dep.IR: 00 Dep.SF: 00 Hrs Mes-Int:100-100
Cargo: 1900 Professor Nascimento: 24/07/1961
Mod. de Pag. Credito Bancario Banco: 104 Cef Agencia: 1292-0 Conta: 755-3
Local: 0091 Previ Inativos Situacao Funcional: Inativo Lotacao:09.001

	Cod.	R	Descricao	Compl.	Bases	VlMensal		Cod.	R	Descricao	Compl.	Bases	VlMensal
PROV	4		Proventos	30 Dias	3.925,81	3.925,81	DESC	531		IRRF	22,50	3.925,81	247,17

PROVENTOS: 3.925,81 VANTAGENS: 0,00 DESCONTOS: 247,17 LIQUIDO: 3.678,64

1317-0/1 Julia Nunes Adm: 02/05/2001 Dem: Dep.IR: 00 Dep.SF: 00 Hrs Mes-Int:200-200
Cargo: 1740 Merendeira/Servente Nascimento: 27/02/1961
Mod. de Pag. Credito Bancario Banco: 104 Cef Agencia: 1292-0 Conta: 1089-9
Local: 0091 Previ Inativos Situacao Funcional: Inativo Lotacao:09.001

	Cod.	R	Descricao	Compl.	Bases	VlMensal		Cod.	R	Descricao	Compl.	Bases	VlMensal
PROV	4		Proventos	30 Dias	1.100,00	1.100,00	DESC	217		Consig.Banrisul	0,00		183,89

PROVENTOS: 1.100,00 VANTAGENS: 0,00 DESCONTOS: 183,89 LIQUIDO: 916,11

1990-9/1 Lacy T. Segabinazzi Zimmer Adm: 01/09/2012 Dem: Dep.IR: 00 Dep.SF: 00 Hrs Mes-Int:100-100
Cargo: 1910 Pensionista Nascimento: 03/11/1938
Mod. de Pag. Credito Bancario Banco: 104 Cef Agencia: 1292-0 Conta: 1090-2
Local: 0112 Pensionistas Complem Situacao Funcional: Pensionista Lotacao:11.002

	Cod.	R	Descricao	Compl.	Bases	VlMensal		Cod.	R	Descricao	Compl.	Bases	VlMensal
PROV	4		Proventos	30 Dias	1.565,42	1.565,42							

PROVENTOS: 1.565,42 VANTAGENS: 0,00 DESCONTOS: 0,00 LIQUIDO: 1.565,42

2552-6/1 Lani Ila Ziemann Adm: 01/11/2016 Dem: Dep.IR: 00 Dep.SF: 00 Hrs Mes-Int:100-100
Cargo: 1900 Professor Nascimento: 19/05/1965
Mod. de Pag. Credito Bancario Banco: 104 Cef Agencia: 1292-0 Conta: 1212-3
Local: 0091 Previ Inativos Situacao Funcional: Inativo Lotacao:09.001

	Cod.	R	Descricao	Compl.	Bases	VlMensal		Cod.	R	Descricao	Compl.	Bases	VlMensal
PROV	4		Proventos	30 Dias	3.834,44	3.834,44	DESC	217		Consig.Banrisul	0,00		256,34
								531		IRRF	22,50	3.834,44	226,61

PROVENTOS: 3.834,44 VANTAGENS: 0,00 DESCONTOS: 482,95 LIQUIDO: 3.351,49

Página 2715
Processo 00363-0200/21-6
Página da peça 24
Peça 5402522
DOCUMENTO DE ACESSO RESTRITO
ACESSO P03D2D78

Assinado digitalmente por: TANIA JUSSARA MIROSLAW GRIGORIEFF em 04/09/23.
Confira a autenticidade do documento em www.tce.rs.gov.br. Identificador: PRE.50A7.0974.5521.A82D.BF6F.

2335-3/1 Leani Dania Schumacher Hoppe Adm: 04/05/2015 Dem: Dep.IR: 00 Dep.SF: 00 Hrs Mes-Int:100-100
Cargo: 1900 Professor Nascimento: 20/05/1960
Mod. de Pag. Credito Bancario Banco: 104 Cef Agencia: 1292-0 Conta: 1215-8
Local: 0091 Previ Inativos Situacao Funcional: Inativo Lotacao:09.001

	Cod.	R	Descricao	Compl.	Bases	VlMensal		Cod.	R	Descricao	Compl.	Bases	VlMensal
PROV	4		Proventos	30 Dias	3.804,00	3.804,00	DESC	154		SIPROMA (inativos)	17,74		17,74
								531		IRRF	22,50	3.804,00	219,77

PROVENTOS: 3.804,00 VANTAGENS: 0,00 DESCONTOS: 237,51 LIQUIDO: 3.566,49

1657-8/1 Leciba Hoppe Adm: 01/06/2009 Dem: Dep.IR: 00 Dep.SF: 00 Hrs Mes-Int:200-200
Cargo: 1740 Merendeira/Servente Nascimento: 09/04/1949
Mod. de Pag. Credito Bancario Banco: 104 Cef Agencia: 1292-0 Conta: 1091-0
Local: 0091 Previ Inativos Situacao Funcional: Inativo Lotacao:09.001

	Cod.	R	Descricao	Compl.	Bases	VlMensal		Cod.	R	Descricao	Compl.	Bases	VlMensal
PROV	4		Proventos	30 Dias	1.100,00	1.100,00							

PROVENTOS: 1.100,00 VANTAGENS: 0,00 DESCONTOS: 0,00 LIQUIDO: 1.100,00

2182-2/1 Leni Norma Bortoluzzi Adm: 01/04/2014 Dem: Dep.IR: 00 Dep.SF: 00 Hrs Mes-Int:100-100
Cargo: 1900 Professor Nascimento: 23/02/1964
Mod. de Pag. Credito Bancario Banco: 104 Cef Agencia: 1292-0 Conta: 1360-0
Local: 0091 Previ Inativos Situacao Funcional: Inativo Lotacao:09.001

	Cod.	R	Descricao	Compl.	Bases	VlMensal		Cod.	R	Descricao	Compl.	Bases	VlMensal
PROV	4		Proventos	30 Dias	3.134,70	3.134,70	DESC	154		SIPROMA (inativos)	17,74		17,74
								531		IRRF	15,00	3.134,70	115,40

PROVENTOS: 3.134,70 VANTAGENS: 0,00 DESCONTOS: 133,14 LIQUIDO: 3.001,56

2370-1/1 Leni Norma Bortoluzzi Adm: 21/12/2015 Dem: Dep.IR: 00 Dep.SF: 00 Hrs Mes-Int:100-100
Cargo: 1900 Professor Nascimento: 23/02/1964
Mod. de Pag. Credito Bancario Banco: 104 Cef Agencia: 1292-0 Conta: 1360-0
Local: 0091 Previ Inativos Situacao Funcional: Inativo Lotacao:09.001

	Cod.	R	Descricao	Compl.	Bases	VlMensal		Cod.	R	Descricao	Compl.	Bases	VlMensal
PROV	4		Proventos	30 Dias	2.992,00	2.992,00	DESC	217		Consig.Banrisul	0,00		493,17
								400		Syns	0,00		217,34
								531		IRRF	27,50	6.126,70	700,08

PROVENTOS: 2.992,00 VANTAGENS: 0,00 DESCONTOS: 1.410,59 LIQUIDO: 1.581,41

1547-4/1 Lenice Lenia Alves Stieler Adm: 01/08/2006 Dem: Dep.IR: 00 Dep.SF: 00 Hrs Mes-Int:200-200
Cargo: 1900 Professor Nascimento: 06/04/1956
Mod. de Pag. Credito Bancario Banco: 104 Cef Agencia: 1292-0 Conta: 1149-6
Local: 0091 Previ Inativos Situacao Funcional: Inativo Lotacao:09.001

	Cod.	R	Descricao	Compl.	Bases	VlMensal		Cod.	R	Descricao	Compl.	Bases	VlMensal
PROV	4		Proventos	30 Dias	3.925,69	3.925,69	DESC	134		SINDISERMA(ASERMA)	1,00	2.057,41	20,57
								154		SIPROMA (inativos)	17,74		17,74
								158		Celular SINDISERMA	0,00		63,98
								223		Consignacao Cef	0,00		1.435,80
								531		IRRF	7,50	2.021,71	8,82

PROVENTOS: 3.925,69 VANTAGENS: 0,00 DESCONTOS: 1.546,91 LIQUIDO: 2.378,78

936-9/1 Leo Ivo Braga Adm: 01/10/1996 Dem: Dep.IR: 01 Dep.SF: 00 Hrs Mes-Int:200-200
Cargo: 1900 Professor Nascimento: 03/12/1945
Mod. de Pag. Credito Bancario Banco: 104 Cef Agencia: 1292-0 Conta: 1092-9
Local: 0091 Previ Inativos Situacao Funcional: Inativo Lotacao:09.001

	Cod.	R	Descricao	Compl.	Bases	VlMensal		Cod.	R	Descricao	Compl.	Bases	VlMensal
PROV	4		Proventos	30 Dias	1.995,72	1.995,72	DESC	134		SINDISERMA(ASERMA)	1,00	1.614,50	16,14
								158		Celular SINDISERMA	0,00		53,98
								350		Ipe	18,74	1.995,72	373,99

PROVENTOS: 1.995,72 VANTAGENS: 0,00 DESCONTOS: 444,11 LIQUIDO: 1.551,61

Assinado digitalmente por: TANIA JUSSARA MIROSLAW GRIGORIEFF em 04/09/23.
Confira a autenticidade do documento em www.tce.rs.gov.br. Identificador: PRE.50A7.0974.5521.A82D.BF6F.

Página 2716
Processo 00363-0200/21-6
Página da peça 25
Peça 5402522
DOCUMENTO DE ACESSO RESTRITO
ACESSO P03D2D78

2368-0/1 Leomar Carlos Reetz Adm: 01/11/2015 Dem: Dep.IR: 00 Dep.SF: 00 Hrs Mes-Int:100-100
Cargo: 1150 Medico Nascimento: 23/01/1950
Mod. de Pag. Credito Bancario Banco: 104 Cef Agencia: 1292-0 Conta: 1217-4
Local: 0091 Previ Inativos Situacao Funcional: Inativo Lotacao:09.001

	Cod.	R	Descricao	Compl.	Bases	VlMensal		Cod.	R	Descricao	Compl.	Bases	VlMensal
PROV	4		Proventos	30 Dias	6.867,68	6.867,68	DESC	531		IRRF	27,50	4.902,93	478,94
								554		Previagudo	14,00	434,11	60,77

PROVENTOS: 6.867,68 VANTAGENS: 0,00 DESCONTOS: 539,71 LIQUIDO: 6.327,97

3071-6/1 Leonel Fagundes de Freitas Adm: 07/11/2019 Dem: Dep.IR: 00 Dep.SF: 00 Hrs Mes-Int:220-220
Cargo: 1530 Motorista Nascimento: 28/10/1961
Mod. de Pag. Credito Bancario Banco: 104 Cef Agencia: 1292-0 Conta: 770-7
Local: 0091 Previ Inativos Situacao Funcional: Inativo Lotacao:09.001

	Cod.	R	Descricao	Compl.	Bases	VlMensal		Cod.	R	Descricao	Compl.	Bases	VlMensal
PROV	4		Proventos	30 Dias	4.652,60	4.652,60	DESC	134		SINDISERMA(ASERMA)	1,00	1.964,55	19,64
								158		Celular SINDISERMA		0,00	26,99
								217		Consig.Banrisul		0,00	853,44
								531		IRRF	22,50	4.652,60	410,70

PROVENTOS: 4.652,60 VANTAGENS: 0,00 DESCONTOS: 1.310,77 LIQUIDO: 3.341,83

1997-6/1 Leoni Schmengler Adm: 07/11/2012 Dem: Dep.IR: 00 Dep.SF: 00 Hrs Mes-Int:220-220
Cargo: 1750 Operario Nascimento: 17/11/1949
Mod. de Pag. Credito Bancario Banco: 104 Cef Agencia: 1292-0 Conta: 1093-7
Local: 0091 Previ Inativos Situacao Funcional: Inativo Lotacao:09.001

	Cod.	R	Descricao	Compl.	Bases	VlMensal		Cod.	R	Descricao	Compl.	Bases	VlMensal
PROV	4		Proventos	30 Dias	2.267,74	2.267,74	DESC	134		SINDISERMA(ASERMA)	1,00	1.178,73	11,78
								163		Vale Compras		0,00	156,30
								217		Consig.Banrisul		0,00	402,10

PROVENTOS: 2.267,74 VANTAGENS: 0,00 DESCONTOS: 570,18 LIQUIDO: 1.697,56

1518-0/1 Leonira Bittencourt Schmengler Adm: 04/07/2005 Dem: Dep.IR: 00 Dep.SF: 00 Hrs Mes-Int:200-200
Cargo: 1910 Pensionista Nascimento: 09/07/1959
Mod. de Pag. Credito Bancario Banco: 104 Cef Agencia: 1292-0 Conta: 1094-5
Local: 0092 Previ Pensionistas Situacao Funcional: Pensionista Lotacao:09.002

	Cod.	R	Descricao	Compl.	Bases	VlMensal		Cod.	R	Descricao	Compl.	Bases	VlMensal
PROV	4		Proventos	30 Dias	1.450,30	1.450,30	DESC	223		Consignacao Cef		0,00	331,61

PROVENTOS: 1.450,30 VANTAGENS: 0,00 DESCONTOS: 331,61 LIQUIDO: 1.118,69

1810-4/1 Leonita Flores Guse Adm: 01/06/2011 Dem: Dep.IR: 00 Dep.SF: 00 Hrs Mes-Int:220-220
Cargo: 1740 Merendeira/Servente Nascimento: 09/08/1960
Mod. de Pag. Credito Bancario Banco: 104 Cef Agencia: 1292-0 Conta: 1095-3
Local: 0091 Previ Inativos Situacao Funcional: Inativo Lotacao:09.001

	Cod.	R	Descricao	Compl.	Bases	VlMensal		Cod.	R	Descricao	Compl.	Bases	VlMensal
PROV	4		Proventos	30 Dias	1.502,73	1.502,73	DESC	134		SINDISERMA(ASERMA)	1,00	1.178,73	11,78
								158		Celular SINDISERMA		0,00	100,97
								350		Ipe	18,74	1.502,73	281,61

PROVENTOS: 1.502,73 VANTAGENS: 0,00 DESCONTOS: 394,36 LIQUIDO: 1.108,37

3297-2/1 Liane Zimmer Adm: 19/04/2021 Dem: Dep.IR: 00 Dep.SF: 00 Hrs Mes-Int:100-100
Cargo: 1900 Professor Nascimento: 01/04/1970
Mod. de Pag. Credito Bancario Banco: 104 Cef Agencia: 1292-0 Conta: 773-1
Local: 0091 Previ Inativos Situacao Funcional: Inativo Lotacao:09.001

	Cod.	R	Descricao	Compl.	Bases	VlMensal		Cod.	R	Descricao	Compl.	Bases	VlMensal
PROV	4		Proventos	30 Dias	3.773,64	3.773,64	DESC	154		SIPROMA (inativos)		17,74	17,74
								217		Consig.Banrisul		0,00	995,91
								531		IRRF	22,50	3.773,64	212,93

PROVENTOS: 3.773,64 VANTAGENS: 0,00 DESCONTOS: 1.226,58 LIQUIDO: 2.547,06

Página 2717
Processo 00363-0200/21-6
Página da peça 26
Peça 5402522
DOCUMENTO DE ACESSO RESTRITO
ACESSO P03D2D78

Assinado digitalmente por: TANIA JUSSARA MIROSLAW GRIGORIEFF em 04/09/23.
Confira a autenticidade do documento em www.tce.rs.gov.br. Identificador: PRE.50A7.0974.5521.A82D.BF6F.

3050-3/1 Liberto Ernesto Strahl Adm: 19/08/2019 Dem: Dep.IR: 00 Dep.SF: 00 Hrs Mes-Int:220-220
Cargo: 1680 Telefonista/Recepcionista Nascimento: 28/03/1955
Mod. de Pag. Credito Bancario Banco: 104 Cef Agencia: 1292-0 Conta: 774-0
Local: 0091 Previ Inativos Situacao Funcional: Inativo Lotacao:09.001

	Cod.	R	Descricao	Compl.	Bases	VlMensal		Cod.	R	Descricao	Compl.	Bases	VlMensal
PROV	4		Proventos	30 Dias	2.880,37	2.880,37	DESC	134		SINDISERMA(ASERMA)	1,00	1.607,36	16,07
								158		Celular SINDISERMA		0,00	53,98
								350		Ipe	18,74	2.880,37	539,78

PROVENTOS: 2.880,37 VANTAGENS: 0,00 DESCONTOS: 609,83 LIQUIDO: 2.270,54

2221-7/1 Lida Celita Duttel Koch Adm: 01/09/2014 Dem: Dep.IR: 00 Dep.SF: 00 Hrs Mes-Int:220-220
Cargo: 1910 Pensionista Nascimento: 17/07/1954
Mod. de Pag. Credito Bancario Banco: 104 Cef Agencia: 1292-0 Conta: 1415-0
Local: 0092 Previ Pensionistas Situacao Funcional: Pensionista Lotacao:09.002

	Cod.	R	Descricao	Compl.	Bases	VlMensal		Cod.	R	Descricao	Compl.	Bases	VlMensal
PROV	4		Proventos	30 Dias	2.640,11	2.640,11	DESC	134		SINDISERMA(ASERMA)	1,00	1.964,55	19,64
								158		Celular SINDISERMA		0,00	26,99
								163		Vale Compras		0,00	498,06
								223		Consignacao Cef		0,00	974,41

PROVENTOS: 2.640,11 VANTAGENS: 0,00 DESCONTOS: 1.519,10 LIQUIDO: 1.121,01

908-3/1 Lidio Ilvo Bock Adm: 01/08/1994 Dem: Dep.IR: 01 Dep.SF: 00 Hrs Mes-Int:200-200
Cargo: 1900 Professor Nascimento: 07/12/1943
Mod. de Pag. Credito Bancario Banco: 104 Cef Agencia: 1292-0 Conta: 1096-1
Local: 0091 Previ Inativos Situacao Funcional: Inativo Lotacao:09.001

	Cod.	R	Descricao	Compl.	Bases	VlMensal		Cod.	R	Descricao	Compl.	Bases	VlMensal
PROV	4		Proventos	30 Dias	1.949,08	1.949,08							

PROVENTOS: 1.949,08 VANTAGENS: 0,00 DESCONTOS: 0,00 LIQUIDO: 1.949,08

2550-0/1 Lili Lorita Graupe Kegler Adm: 08/09/2016 Dem: Dep.IR: 00 Dep.SF: 00 Hrs Mes-Int:200-200
Cargo: 1910 Pensionista Nascimento: 30/01/1947
Mod. de Pag. Credito Bancario Banco: 104 Cef Agencia: 1292-0 Conta: 1694-3
Local: 0092 Previ Pensionistas Situacao Funcional: Pensionista Lotacao:09.002

	Cod.	R	Descricao	Compl.	Bases	VlMensal		Cod.	R	Descricao	Compl.	Bases	VlMensal
PROV	4		Proventos	30 Dias	2.283,35	2.283,35	DESC	134		SINDISERMA(ASERMA)	1,00	2.283,35	22,83
								350		Ipe	18,74	2.283,35	427,89

PROVENTOS: 2.283,35 VANTAGENS: 0,00 DESCONTOS: 450,72 LIQUIDO: 1.832,63

3067-8/1 Liliane Flores Leal Adm: 11/10/2019 Dem: Dep.IR: 00 Dep.SF: 00 Hrs Mes-Int:100-100
Cargo: 1090 Cirurgiao Dentista Nascimento: 25/11/1964
Mod. de Pag. Credito Bancario Banco: 104 Cef Agencia: 1292-0 Conta: 777-4
Local: 0091 Previ Inativos Situacao Funcional: Inativo Lotacao:09.001

	Cod.	R	Descricao	Compl.	Bases	VlMensal		Cod.	R	Descricao	Compl.	Bases	VlMensal
PROV	4		Proventos	30 Dias	8.954,04	8.954,04	DESC	217		Consig.Banrisul		0,00	2.882,04
								531		IRRF	27,50	8.601,18	1.495,96
								554		Previagudo	14,00	2.520,47	352,86

PROVENTOS: 8.954,04 VANTAGENS: 0,00 DESCONTOS: 4.730,86 LIQUIDO: 4.223,18

1378-1/1 Liro Lipke Adm: 02/07/2002 Dem: Dep.IR: 00 Dep.SF: 00 Hrs Mes-Int:200-200
Cargo: 1630 Eletricista Nascimento: 11/05/1952
Mod. de Pag. Credito Bancario Banco: 104 Cef Agencia: 1292-0 Conta: 1098-8
Local: 0091 Previ Inativos Situacao Funcional: Inativo Lotacao:09.001

	Cod.	R	Descricao	Compl.	Bases	VlMensal		Cod.	R	Descricao	Compl.	Bases	VlMensal
PROV	4		Proventos	30 Dias	1.600,70	1.600,70	DESC	134		SINDISERMA(ASERMA)	1,00	1.464,48	14,64
								158		Celular SINDISERMA		0,00	26,99
								350		Ipe	18,74	1.600,70	299,97

PROVENTOS: 1.600,70 VANTAGENS: 0,00 DESCONTOS: 341,60 LIQUIDO: 1.259,10

Assinado digitalmente por: TANIA JUSSARA MIROSLAW GRIGORIEFF em 04/09/23.
Confira a autenticidade do documento em www.tce.rs.gov.br. Identificador: PRE.50A7.0974.5521.A82D.BF6F.

Página 2718
Processo 00363-0200/21-6
Página da peça 27
Peça 5402522
DOCUMENTO DE ACESSO RESTRITO
ACESSO P03D2D78

1728-0/1 Lisani M. Losekann Seiffert Adm: 21/08/2010 Dem: Dep.IR: 00 Dep.SF: 00 Hrs Mes-Int:200-200
Cargo: 1910 Pensionista Nascimento: 06/04/1966
Mod. de Pag. Credito Bancario Banco: 104 Cef Agencia: 1292-0 Conta: 1099-6
Local: 0092 Previ Pensionistas Situacao Funcional: Pensionista Lotacao:09.002

	Cod.	R	Descricao	Compl.	Bases	VlMensal		Cod.	R	Descricao	Compl.	Bases	VlMensal
PROV	4		Proventos	30 Dias	2.722,71	2.722,71	DESC	126		Consig.Trib.Mun.		0,00	85,67
								134		SINDISERMA(ASERMA)	1,00	2.321,74	23,21
								158		Celular SINDISERMA		0,00	107,99
								163		Vale Compras		0,00	440,15
								217		Consig.Banrisul		0,00	72,82
								223		Consignacao Cef		0,00	931,90
								531		IRRF	7,50	2.722,71	61,40

PROVENTOS: 2.722,71 VANTAGENS: 0,00 DESCONTOS: 1.723,14 LIQUIDO: 999,57

3026-0/1 Liseta Plate Machado Adm: 04/07/2019 Dem: Dep.IR: 00 Dep.SF: 00 Hrs Mes-Int:220-220
Cargo: 1740 Merendeira/Servente Nascimento: 07/07/1961
Mod. de Pag. Credito Bancario Banco: 104 Cef Agencia: 1292-0 Conta: 779-0
Local: 0091 Previ Inativos Situacao Funcional: Inativo Lotacao:09.001

	Cod.	R	Descricao	Compl.	Bases	VlMensal		Cod.	R	Descricao	Compl.	Bases	VlMensal
PROV	4		Proventos	30 Dias	2.267,73	2.267,73	DESC	134		SINDISERMA(ASERMA)	1,00	1.178,73	11,78
								158		Celular SINDISERMA		0,00	26,99
								163		Vale Compras		0,00	399,59
								217		Consig.Banrisul		0,00	331,23
								223		Consignacao Cef		0,00	318,92
								317		SINDISERMA/Pro-Vida		0,00	101,00
								531		IRRF	7,50	2.267,73	27,27

PROVENTOS: 2.267,73 VANTAGENS: 0,00 DESCONTOS: 1.216,78 LIQUIDO: 1.050,95

1027-8/1 Livio Ademar Stopp Adm: 16/09/1997 Dem: Dep.IR: 01 Dep.SF: 00 Hrs Mes-Int:200-200
Cargo: 1590 Pedreiro Nascimento: 20/03/1954
Mod. de Pag. Credito Bancario Banco: 104 Cef Agencia: 1292-0 Conta: 1100-3
Local: 0091 Previ Inativos Situacao Funcional: Inativo Lotacao:09.001

	Cod.	R	Descricao	Compl.	Bases	VlMensal		Cod.	R	Descricao	Compl.	Bases	VlMensal
PROV	4		Proventos	30 Dias	1.474,20	1.474,20	DESC	134		SINDISERMA(ASERMA)	1,00	1.474,20	14,74
								158		Celular SINDISERMA		0,00	26,99
								350		Ipe	18,74	1.474,20	276,26

PROVENTOS: 1.474,20 VANTAGENS: 0,00 DESCONTOS: 317,99 LIQUIDO: 1.156,21

2131-8/1 Lizete Cremonese Crummenauer Adm: 01/01/2014 Dem: Dep.IR: 00 Dep.SF: 00 Hrs Mes-Int:100-100
Cargo: 1900 Professor Nascimento: 26/10/1962
Mod. de Pag. Credito Bancario Banco: 104 Cef Agencia: 1292-0 Conta: 1218-2
Local: 0091 Previ Inativos Situacao Funcional: Inativo Lotacao:09.001

	Cod.	R	Descricao	Compl.	Bases	VlMensal		Cod.	R	Descricao	Compl.	Bases	VlMensal
PROV	4		Proventos	30 Dias	3.593,72	3.593,72	DESC	531		IRRF	27,50	7.495,22	950,12

PROVENTOS: 3.593,72 VANTAGENS: 0,00 DESCONTOS: 950,12 LIQUIDO: 2.643,60

2130-0/1 Lizete Cremonese Crummenauer Adm: 01/01/2014 Dem: Dep.IR: 00 Dep.SF: 00 Hrs Mes-Int:100-100
Cargo: 1900 Professor Nascimento: 26/10/1962
Mod. de Pag. Credito Bancario Banco: 104 Cef Agencia: 1292-0 Conta: 1218-2
Local: 0091 Previ Inativos Situacao Funcional: Inativo Lotacao:09.001

	Cod.	R	Descricao	Compl.	Bases	VlMensal		Cod.	R	Descricao	Compl.	Bases	VlMensal
PROV	4		Proventos	30 Dias	3.901,50	3.901,50	DESC	154		SIPROMA (inativos)		17,74	17,74
								531		IRRF	22,50	3.901,50	241,70

PROVENTOS: 3.901,50 VANTAGENS: 0,00 DESCONTOS: 259,44 LIQUIDO: 3.642,06

Assinado digitalmente por: TANIA JUSSARA MIROSLAW GRIGORIEFF em 04/09/23.
Confira a autenticidade do documento em www.tce.rs.gov.br. Identificador: PRE.50A7.0974.5521.A82D.BF6F.

Página 2719
Processo 00363-0200/21-6
Página da peça 28
Peça 5402522
DOCUMENTO DE ACESSO RESTRITO
ACESSO P03D2D78

1733-7/1 Lizete Rodrigues Temp Adm: 18/12/2010 Dem: Dep.IR: 00 Dep.SF: 00 Hrs Mes-Int:220-220
Cargo: 1760 Servente Nascimento: 12/09/1962
Mod. de Pag. Credito Bancario Banco: 104 Cef Agencia: 1292-0 Conta: 1101-1
Local: 0091 Previ Inativos Situacao Funcional: Inativo Lotacao:09.001

	Cod.	R	Descricao	Compl.	Bases	VlMensal		Cod.	R	Descricao	Compl.	Bases	VlMensal
PROV	4		Proventos	30 Dias	1.434,72	1.434,72	DESC	134		SINDISERMA(ASERMA)	1,00	1.178,73	11,78
								158		Celular SINDISERMA		0,00	46,99
								350		Ipe	18,74	1.434,72	268,86

PROVENTOS: 1.434,72 VANTAGENS: 0,00 DESCONTOS: 327,63 LIQUIDO: 1.107,09

2707-3/1 Lorgen Stanlei Zitzmann Adm: 01/11/2017 Dem: Dep.IR: 00 Dep.SF: 00 Hrs Mes-Int:220-220
Cargo: 1700 Zelador Cemiterio Nascimento: 10/01/1966
Mod. de Pag. Credito Bancario Banco: 104 Cef Agencia: 1292-0 Conta: 783-9
Local: 0091 Previ Inativos Situacao Funcional: Inativo Lotacao:09.001

	Cod.	R	Descricao	Compl.	Bases	VlMensal		Cod.	R	Descricao	Compl.	Bases	VlMensal
PROV	4		Proventos	30 Dias	1.391,10	1.391,10	DESC	134		SINDISERMA(ASERMA)	1,00	1.321,60	13,21
								158		Celular SINDISERMA		0,00	26,99

PROVENTOS: 1.391,10 VANTAGENS: 0,00 DESCONTOS: 40,20 LIQUIDO: 1.350,90

1559-8/1 Lourdes Nunes Lopes Adm: 18/06/2007 Dem: Dep.IR: 00 Dep.SF: 00 Hrs Mes-Int:200-200
Cargo: 1760 Servente Nascimento: 15/02/1944
Mod. de Pag. Credito Bancario Banco: 104 Cef Agencia: 1292-0 Conta: 1102-0
Local: 0091 Previ Inativos Situacao Funcional: Inativo Lotacao:09.001

	Cod.	R	Descricao	Compl.	Bases	VlMensal		Cod.	R	Descricao	Compl.	Bases	VlMensal
PROV	4		Proventos	30 Dias	1.100,00	1.100,00	DESC	134		SINDISERMA(ASERMA)	1,00	1.100,00	11,00
								158		Celular SINDISERMA		0,00	52,17
								163		Vale Compras		0,00	126,39

PROVENTOS: 1.100,00 VANTAGENS: 0,00 DESCONTOS: 189,56 LIQUIDO: 910,44

2854-1/1 Luciane Claudia Gehrke Adm: 01/08/2018 Dem: Dep.IR: 00 Dep.SF: 00 Hrs Mes-Int:100-100
Cargo: 1900 Professor Nascimento: 15/03/1968
Mod. de Pag. Credito Bancario Banco: 104 Cef Agencia: 1292-0 Conta: 987743629-4
Local: 0091 Previ Inativos Situacao Funcional: Inativo Lotacao:09.001

	Cod.	R	Descricao	Compl.	Bases	VlMensal		Cod.	R	Descricao	Compl.	Bases	VlMensal
PROV	4		Proventos	30 Dias	3.935,08	3.935,08	DESC	531		IRRF	22,50	3.935,08	249,26

PROVENTOS: 3.935,08 VANTAGENS: 0,00 DESCONTOS: 249,26 LIQUIDO: 3.685,82

909-1/1 Lucildo Lucio Wendler Adm: 01/02/1995 Dem: Dep.IR: 01 Dep.SF: 00 Hrs Mes-Int:200-200
Cargo: 1900 Professor Nascimento: 31/10/1938
Mod. de Pag. Credito Bancario Banco: 104 Cef Agencia: 1292-0 Conta: 1103-8
Local: 0091 Previ Inativos Situacao Funcional: Inativo Lotacao:09.001

	Cod.	R	Descricao	Compl.	Bases	VlMensal		Cod.	R	Descricao	Compl.	Bases	VlMensal
PROV	4		Proventos	30 Dias	3.586,94	3.586,94							

PROVENTOS: 3.586,94 VANTAGENS: 0,00 DESCONTOS: 0,00 LIQUIDO: 3.586,94

2226-8/1 Lueni de Deus dos Santos Adm: 14/09/2014 Dem: Dep.IR: 00 Dep.SF: 00 Hrs Mes-Int:220-220
Cargo: 1910 Pensionista Nascimento: 17/02/1953
Mod. de Pag. Credito Bancario Banco: 104 Cef Agencia: 1292-0 Conta: 1421-5
Local: 0092 Previ Pensionistas Situacao Funcional: Pensionista Lotacao:09.002

	Cod.	R	Descricao	Compl.	Bases	VlMensal		Cod.	R	Descricao	Compl.	Bases	VlMensal
PROV	4		Proventos	30 Dias	2.389,39	2.389,39	DESC	126		Consig.Trib.Mun.		0,00	39,92
								134		SINDISERMA(ASERMA)	1,00	1.321,60	13,21
								158		Celular SINDISERMA		0,00	26,99
								220		Consig. Bradesco	26/96	0,00	637,02

PROVENTOS: 2.389,39 VANTAGENS: 0,00 DESCONTOS: 717,14 LIQUIDO: 1.672,25

Página 2720
Processo 00363-0200/21-6
Página da peça 29
Peça 5402522
DOCUMENTO DE ACESSO RESTRITO
ACESSO P03D2D78

Assinado digitalmente por: TANIA JUSSARA MIROSLAW GRIGORIEFF em 04/09/23.
Confira a autenticidade do documento em www.tce.rs.gov.br. Identificador: PRE.50A7.0974.5521.A82D.BF6F.

1904-6/1 Luiz Carlos Rodrigues Adm: 01/03/2012 Dem: Dep.IR: 01 Dep.SF: 00 Hrs Mes-Int:220-220
Cargo: 1750 Operario Nascimento: 13/10/1964
Mod. de Pag. Credito Bancario Banco: 104 Cef Agencia: 1292-0 Conta: 1104-6
Local: 0091 Previ Inativos Situacao Funcional: Inativo Lotacao:09.001

	Cod.	R	Descricao	Compl.	Bases	VlMensal		Cod.	R	Descricao	Compl.	Bases	VlMensal
PROV	4		Proventos	30 Dias	1.211,18	1.211,18	DESC	134		SINDISERMA(ASERMA)	1,00	1.178,73	11,78
								158		Celular SINDISERMA		0,00	55,06
								163		Vale Compras		0,00	400,00
								223		Consignacao Cef		0,00	446,98
								317		SINDISERMA/Pro-Vida		0,00	86,00

PROVENTOS: 1.211,18 VANTAGENS: 0,00 DESCONTOS: 999,82 LIQUIDO: 211,36

3293-0/1 Lurdes T. Ferreira Jordani Adm: 05/04/2021 Dem: Dep.IR: 00 Dep.SF: 00 Hrs Mes-Int:220-220
Cargo: 1740 Merendeira/Servente Nascimento: 08/06/1961
Mod. de Pag. Credito Bancario Banco: 104 Cef Agencia: 1292-0 Conta: 790-1
Local: 0091 Previ Inativos Situacao Funcional: Inativo Lotacao:09.001

	Cod.	R	Descricao	Compl.	Bases	VlMensal		Cod.	R	Descricao	Compl.	Bases	VlMensal
PROV	4		Proventos	30 Dias	2.267,72	2.267,72	DESC	134		SINDISERMA(ASERMA)	1,00	1.178,73	11,78
								158		Celular SINDISERMA		0,00	61,99
								223		Consignacao Cef		0,00	701,89
								531		IRRF	7,50	2.267,72	27,27

PROVENTOS: 2.267,72 VANTAGENS: 0,00 DESCONTOS: 802,93 LIQUIDO: 1.464,79

1905-4/1 Mafalda Garlet Hoppe Adm: 02/03/2012 Dem: Dep.IR: 00 Dep.SF: 00 Hrs Mes-Int:100-100
Cargo: 1900 Professor Nascimento: 02/03/1952
Mod. de Pag. Credito Bancario Banco: 104 Cef Agencia: 1292-0 Conta: 1105-4
Local: 0091 Previ Inativos Situacao Funcional: Inativo Lotacao:09.001

	Cod.	R	Descricao	Compl.	Bases	VlMensal		Cod.	R	Descricao	Compl.	Bases	VlMensal
PROV	4		Proventos	30 Dias	1.258,97	1.258,97	DESC	154		SIPROMA (inativos)		17,74	17,74

PROVENTOS: 1.258,97 VANTAGENS: 0,00 DESCONTOS: 17,74 LIQUIDO: 1.241,23

2242-0/1 Marcilio Urbano Wittke Adm: 04/12/2014 Dem: Dep.IR: 01 Dep.SF: 00 Hrs Mes-Int:220-220
Cargo: 1620 Calceteiro Nascimento: 28/11/1949
Mod. de Pag. Credito Bancario Banco: 104 Cef Agencia: 1292-0 Conta: 804-5
Local: 0091 Previ Inativos Situacao Funcional: Inativo Lotacao:09.001

	Cod.	R	Descricao	Compl.	Bases	VlMensal		Cod.	R	Descricao	Compl.	Bases	VlMensal
PROV	4		Proventos	30 Dias	2.202,04	2.202,04	DESC	134		SINDISERMA(ASERMA)	1,00	1.464,48	14,64
								158		Celular SINDISERMA		0,00	53,98

PROVENTOS: 2.202,04 VANTAGENS: 0,00 DESCONTOS: 68,62 LIQUIDO: 2.133,42

2341-8/1 Maria Clarice Costa Adm: 11/06/2015 Dem: Dep.IR: 00 Dep.SF: 00 Hrs Mes-Int:220-220
Cargo: 1760 Servente Nascimento: 29/07/1960
Mod. de Pag. Credito Bancario Banco: 104 Cef Agencia: 1292-0 Conta: 807-0
Local: 0091 Previ Inativos Situacao Funcional: Inativo Lotacao:09.001

	Cod.	R	Descricao	Compl.	Bases	VlMensal		Cod.	R	Descricao	Compl.	Bases	VlMensal
PROV	4		Proventos	30 Dias	1.889,14	1.889,14	DESC	134		SINDISERMA(ASERMA)	1,00	1.178,73	11,78
								158		Celular SINDISERMA		0,00	115,97
								217		Consig.Banrisul		0,00	564,23
								350		Ipe	18,74	1.889,14	354,02
								400		Syns		0,00	53,25

PROVENTOS: 1.889,14 VANTAGENS: 0,00 DESCONTOS: 1.099,25 LIQUIDO: 789,89

Assinado digitalmente por: TANIA JUSSARA MIROSLAW GRIGORIEFF em 04/09/23.
Confira a autenticidade do documento em www.tce.rs.gov.br. Identificador: PRE.50A7.0974.5521.A82D.BF6F.

Página 2721
Processo 00363-0200/21-6
Página da peça 30
Peça 5402522
DOCUMENTO DE ACESSO RESTRITO
ACESSO P03D2D78

2835-5/1 Maria Helena Faller Adm: 11/06/2018 Dem: Dep.IR: 00 Dep.SF: 00 Hrs Mes-Int:220-220
Cargo: 1720 Cozinheira Nascimento: 23/08/1960
Mod. de Pag. Credito Bancario Banco: 104 Cef Agencia: 1292-0 Conta: 926-2
Local: 0091 Previ Inativos Situacao Funcional: Inativo Lotacao:09.001

	Cod.	R	Descricao	Compl.	Bases	VlMensal		Cod.	R	Descricao	Compl.	Bases	VlMensal
PROV	4		Proventos	30 Dias	2.285,43	2.285,43	DESC	134		SINDISERMA(ASERMA)	1,00	1.178,73	11,78
								158		Celular SINDISERMA		0,00	110,99
								220		Consig. Bradesco	22/43	0,00	486,32
								317		SINDISERMA/Pro-Vida		0,00	101,00
								531		IRRF	7,50	2.285,43	28,60

PROVENTOS: 2.285,43 VANTAGENS: 0,00 DESCONTOS: 738,69 LIQUIDO: 1.546,74

1549-0/1 Maria Rocha Jaques Adm: 21/08/2006 Dem: Dep.IR: 00 Dep.SF: 00 Hrs Mes-Int:200-200
Cargo: 1170 Psicologo Nascimento: 05/08/1946
Mod. de Pag. Credito Bancario Banco: 104 Cef Agencia: 1292-0 Conta: 1106-2
Local: 0091 Previ Inativos Situacao Funcional: Inativo Lotacao:09.001

	Cod.	R	Descricao	Compl.	Bases	VlMensal		Cod.	R	Descricao	Compl.	Bases	VlMensal
PROV	4		Proventos	30 Dias	7.990,01	7.990,01	DESC	531		IRRF	27,50	5.868,13	744,37
								554		Previagudo	14,00	1.556,44	217,90

PROVENTOS: 7.990,01 VANTAGENS: 0,00 DESCONTOS: 962,27 LIQUIDO: 7.027,74

1476-1/1 Maria Vanina de Menezes Alves Adm: 23/10/2004 Dem: Dep.IR: 00 Dep.SF: 00 Hrs Mes-Int:200-200
Cargo: 1910 Pensionista Nascimento: 23/07/1947
Mod. de Pag. Credito Bancario Banco: 104 Cef Agencia: 1292-0 Conta: 1107-0
Local: 0092 Previ Pensionistas Situacao Funcional: Pensionista Lotacao:09.002

	Cod.	R	Descricao	Compl.	Bases	VlMensal		Cod.	R	Descricao	Compl.	Bases	VlMensal
PROV	4		Proventos	30 Dias	4.099,01	4.099,01	DESC	126		Consig.Trib.Mun.		0,00	192,88
								134		SINDISERMA(ASERMA)	1,00	2.593,20	25,93
								158		Celular SINDISERMA		0,00	26,99
								163		Vale Compras		0,00	135,02
								531		IRRF	7,50	2.195,03	21,82

PROVENTOS: 4.099,01 VANTAGENS: 0,00 DESCONTOS: 402,64 LIQUIDO: 3.696,37

2796-0/1 Marilei Maria Reffatti Janner Adm: 16/04/2018 Dem: Dep.IR: 00 Dep.SF: 00 Hrs Mes-Int:100-100
Cargo: 1900 Professor Nascimento: 01/05/1963
Mod. de Pag. Credito Bancario Banco: 104 Cef Agencia: 1292-0 Conta: 811-8
Local: 0091 Previ Inativos Situacao Funcional: Inativo Lotacao:09.001

	Cod.	R	Descricao	Compl.	Bases	VlMensal		Cod.	R	Descricao	Compl.	Bases	VlMensal
PROV	4		Proventos	30 Dias	3.864,95	3.864,95	DESC	134		SINDISERMA(ASERMA)	1,00	2.057,41	20,57
								154		SIPROMA (inativos)		17,74	17,74
								158		Celular SINDISERMA		0,00	46,99
								223		Consignacao Cef		0,00	1.201,37
								227		SINDISERMA/PREVISUL		0,00	7,46
								419		SIPROMA CAUZZO		0,00	123,59
								531		IRRF	22,50	3.864,95	233,48

PROVENTOS: 3.864,95 VANTAGENS: 0,00 DESCONTOS: 1.651,20 LIQUIDO: 2.213,75

1682-9/1 Mario Luiz Lopes Adm: 01/01/2010 Dem: Dep.IR: 01 Dep.SF: 00 Hrs Mes-Int:200-200
Cargo: 1750 Operario Nascimento: 22/11/1951
Mod. de Pag. Credito Bancario Banco: 104 Cef Agencia: 1292-0 Conta: 1108-9
Local: 0091 Previ Inativos Situacao Funcional: Inativo Lotacao:09.001

	Cod.	R	Descricao	Compl.	Bases	VlMensal		Cod.	R	Descricao	Compl.	Bases	VlMensal
PROV	4		Proventos	30 Dias	1.843,02	1.843,02	DESC	134		SINDISERMA(ASERMA)	1,00	1.178,73	11,78
								158		Celular SINDISERMA		0,00	26,99
								223		Consignacao Cef		0,00	674,02

PROVENTOS: 1.843,02 VANTAGENS: 0,00 DESCONTOS: 712,79 LIQUIDO: 1.130,23

Assinado digitalmente por: TANIA JUSSARA MIROSLAW GRIGORIEFF em 04/09/23.
Confira a autenticidade do documento em www.tce.rs.gov.br. Identificador: PRE.50A7.0974.5521.A82D.BF6F.

Página 2722
Processo 00363-0200/21-6
Página da peça 31
Peça 5402522
DOCUMENTO DE ACESSO RESTRITO
ACESSO P03D2D78

2702-2/1 Marizete dos Santos Adm: 20/10/2017 Dem: Dep.IR: 00 Dep.SF: 00 Hrs Mes-Int:220-220
Cargo: 1740 Merendeira/Servente Nascimento: 31/03/1955
Mod. de Pag. Credito Bancario Banco: 104 Cef Agencia: 1292-0 Conta: 816-9
Local: 0091 Previ Inativos Situacao Funcional: Inativo Lotacao:09.001

	Cod.	R	Descricao	Compl.	Bases	VlMensal		Cod.	R	Descricao	Compl.	Bases	VlMensal
PROV	4		Proventos	30 Dias	2.079,24	2.079,24	DESC	134		SINDISERMA(ASERMA)	1,00	1.178,73	11,78
								158		Celular SINDISERMA		0,00	36,99
								223		Consignacao Cef		0,00	405,68

PROVENTOS: 2.079,24 VANTAGENS: 0,00 DESCONTOS: 454,45 LIQUIDO: 1.624,79

3397-9/1 Marla Marieta Mostardeiro Adm: 11/06/2021 Dem: Dep.IR: 02 Dep.SF: 00 Hrs Mes-Int:100-100
Cargo: 1900 Professor Nascimento: 11/11/1965
Mod. de Pag. Credito Bancario Banco: 104 Cef Agencia: 1292-0 Conta: 817-7
Local: 0091 Previ Inativos Situacao Funcional: Inativo Lotacao:09.001

	Cod.	R	Descricao	Compl.	Bases	VlMensal		Cod.	R	Descricao	Compl.	Bases	VlMensal
PROV	4		Proventos	30 Dias	3.743,21	3.743,21	DESC	134		SINDISERMA(ASERMA)	1,00	2.057,41	20,57
								154		SIPROMA (inativos)		17,74	17,74
								158		Celular SINDISERMA		0,00	100,97
								163		Vale Compras		0,00	499,38
								223		Consignacao Cef		0,00	912,87
								419		SIPROMA CAUZZO		0,00	136,24
								531		IRRF	15,00	3.364,03	149,80

PROVENTOS: 3.743,21 VANTAGENS: 0,00 DESCONTOS: 1.837,57 LIQUIDO: 1.905,64

1488-5/1 Marlene Cardoso dos Santos Adm: 23/01/2005 Dem: Dep.IR: 00 Dep.SF: 00 Hrs Mes-Int:200-200
Cargo: 1910 Pensionista Nascimento: 27/08/1957
Mod. de Pag. Credito Bancario Banco: 104 Cef Agencia: 1292-0 Conta: 1109-7
Local: 0092 Previ Pensionistas Situacao Funcional: Pensionista Lotacao:09.002

	Cod.	R	Descricao	Compl.	Bases	VlMensal		Cod.	R	Descricao	Compl.	Bases	VlMensal
PROV	4		Proventos	30 Dias	3.499,79	3.499,79	DESC	134		SINDISERMA(ASERMA)	1,00	3.128,98	31,28
								158		Celular SINDISERMA		0,00	26,99
								220		Consig. Bradesco	13/36	0,00	109,36
								317		SINDISERMA/Pro-Vida		0,00	56,00
								531		IRRF	15,00	3.499,79	170,16

PROVENTOS: 3.499,79 VANTAGENS: 0,00 DESCONTOS: 393,79 LIQUIDO: 3.106,00

927-0/1 Marlene Eveli Franke Manzke Adm: 12/08/1996 Dem: Dep.IR: 00 Dep.SF: 00 Hrs Mes-Int:200-200
Cargo: 1360 Fiscal Nascimento: 28/08/1958
Mod. de Pag. Credito Bancario Banco: 104 Cef Agencia: 1292-0 Conta: 1110-0
Local: 0091 Previ Inativos Situacao Funcional: Inativo Lotacao:09.001

	Cod.	R	Descricao	Compl.	Bases	VlMensal		Cod.	R	Descricao	Compl.	Bases	VlMensal
PROV	4		Proventos	30 Dias	3.580,94	3.580,94							

PROVENTOS: 3.580,94 VANTAGENS: 0,00 DESCONTOS: 0,00 LIQUIDO: 3.580,94

1680-2/1 Marlene Fuchs Adm: 16/11/2009 Dem: Dep.IR: 00 Dep.SF: 00 Hrs Mes-Int:200-200
Cargo: 1520 Auxiliar Administrativo Nascimento: 18/07/1954
Mod. de Pag. Credito Bancario Banco: 104 Cef Agencia: 1292-0 Conta: 1111-9
Local: 0091 Previ Inativos Situacao Funcional: Inativo Lotacao:09.001

	Cod.	R	Descricao	Compl.	Bases	VlMensal		Cod.	R	Descricao	Compl.	Bases	VlMensal
PROV	4		Proventos	30 Dias	4.221,09	4.221,09	DESC	531		IRRF	7,50	2.317,11	30,98

PROVENTOS: 4.221,09 VANTAGENS: 0,00 DESCONTOS: 30,98 LIQUIDO: 4.190,11

Assinado digitalmente por: TANIA JUSSARA MIROSLAW GRIGORIEFF em 04/09/23.
Confira a autenticidade do documento em www.tce.rs.gov.br. Identificador: PRE.50A7.0974.5521.A82D.BF6F.

Página 2723
Processo 00363-0200/21-6
Página da peça 32
Peça 5402522
DOCUMENTO DE ACESSO RESTRITO
ACESSO P03D2D78

1898-8/1 Marli Fatima Freo Brixius Adm: 01/03/2012 Dem: Dep.IR: 01 Dep.SF: 00 Hrs Mes-Int:100-100
Cargo: 1900 Professor Nascimento: 29/12/1961
Mod. de Pag. Credito Bancario Banco: 104 Cef Agencia: 1292-0 Conta: 1112-7
Local: 0091 Previ Inativos Situacao Funcional: Inativo Lotacao:09.001

	Cod.	R	Descricao	Compl.	Bases	VlMensal	Cod.	R	Descricao	Compl.	Bases	VlMensal
PROV	4		Proventos	30 Dias	3.005,00	3.005,00	DESC	217	Consig.Banrisul	0,00		181,26
								400	Syns	0,00		169,67

PROVENTOS: 3.005,00 VANTAGENS: 0,00 DESCONTOS: 350,93 LIQUIDO: 2.654,07

2720-0/1 Marli Fatima Freo Brixius Adm: 19/02/2018 Dem: Dep.IR: 01 Dep.SF: 00 Hrs Mes-Int:100-100
Cargo: 1900 Professor Nascimento: 29/12/1961
Mod. de Pag. Credito Bancario Banco: 104 Cef Agencia: 1292-0 Conta: 1112-7
Local: 0091 Previ Inativos Situacao Funcional: Inativo Lotacao:09.001

	Cod.	R	Descricao	Compl.	Bases	VlMensal	Cod.	R	Descricao	Compl.	Bases	VlMensal
PROV	4		Proventos	30 Dias	3.084,20	3.084,20	DESC	217	Consig.Banrisul	0,00		725,05

PROVENTOS: 3.084,20 VANTAGENS: 0,00 DESCONTOS: 725,05 LIQUIDO: 2.359,15

1575-0/1 Marlise Elisabeti Prade Neu Adm: 03/09/2007 Dem: Dep.IR: 00 Dep.SF: 00 Hrs Mes-Int:200-200
Cargo: 1900 Professor Nascimento: 10/06/1957
Mod. de Pag. Credito Bancario Banco: 104 Cef Agencia: 1292-0 Conta: 1113-5
Local: 0091 Previ Inativos Situacao Funcional: Inativo Lotacao:09.001

	Cod.	R	Descricao	Compl.	Bases	VlMensal	Cod.	R	Descricao	Compl.	Bases	VlMensal
PROV	4		Proventos	30 Dias	3.956,12	3.956,12	DESC	154	SIPROMA (inativos)	17,74		17,74
								418	SIPROMA/Pro-Vida	0,00		56,00
								419	SIPROMA CAUZZO	0,00		111,04
								531	IRRF	22,50	3.956,12	253,99

PROVENTOS: 3.956,12 VANTAGENS: 0,00 DESCONTOS: 438,77 LIQUIDO: 3.517,35

2694-8/1 Marlise Elisabeti Prade Neu Adm: 18/09/2017 Dem: Dep.IR: 00 Dep.SF: 00 Hrs Mes-Int:100-100
Cargo: 1900 Professor Nascimento: 10/06/1957
Mod. de Pag. Credito Bancario Banco: 104 Cef Agencia: 1292-0 Conta: 1113-5
Local: 0091 Previ Inativos Situacao Funcional: Inativo Lotacao:09.001

	Cod.	R	Descricao	Compl.	Bases	VlMensal	Cod.	R	Descricao	Compl.	Bases	VlMensal
PROV	4		Proventos	30 Dias	3.834,47	3.834,47	DESC	531	IRRF	27,50	7.790,59	1.019,06

PROVENTOS: 3.834,47 VANTAGENS: 0,00 DESCONTOS: 1.019,06 LIQUIDO: 2.815,41

1587-3/1 Marlize Plate Dias Adm: 01/09/2008 Dem: Dep.IR: 00 Dep.SF: 00 Hrs Mes-Int:200-200
Cargo: 1740 Merendeira/Servente Nascimento: 01/06/1965
Mod. de Pag. Credito Bancario Banco: 104 Cef Agencia: 1292-0 Conta: 1114-3
Local: 0091 Previ Inativos Situacao Funcional: Inativo Lotacao:09.001

	Cod.	R	Descricao	Compl.	Bases	VlMensal	Cod.	R	Descricao	Compl.	Bases	VlMensal
PROV	4		Proventos	30 Dias	1.176,78	1.176,78	DESC	350	Ipe	18,74	1.176,78	220,52

PROVENTOS: 1.176,78 VANTAGENS: 0,00 DESCONTOS: 220,52 LIQUIDO: 956,26

3152-6/1 Marsoe L. Francesquet Hermes Adm: 11/02/2020 Dem: Dep.IR: 00 Dep.SF: 00 Hrs Mes-Int:100-100
Cargo: 1900 Professor Nascimento: 10/03/1963
Mod. de Pag. Credito Bancario Banco: 104 Cef Agencia: 1292-0 Conta: 983893236-7
Local: 0091 Previ Inativos Situacao Funcional: Inativo Lotacao:09.001

	Cod.	R	Descricao	Compl.	Bases	VlMensal	Cod.	R	Descricao	Compl.	Bases	VlMensal
PROV	4		Proventos	30 Dias	3.948,89	3.948,89	DESC	531	IRRF	22,50	3.948,89	252,37

PROVENTOS: 3.948,89 VANTAGENS: 0,00 DESCONTOS: 252,37 LIQUIDO: 3.696,52

Assinado digitalmente por: TANIA JUSSARA MIROSLAW GRIGORIEFF em 04/09/23.
Confira a autenticidade do documento em www.tce.rs.gov.br. Identificador: PRE.50A7.0974.5521.A82D.BF6F.

Página 2724
Processo 00363-0200/21-6
Página da peça 33
Peça 5402522
DOCUMENTO DE ACESSO RESTRITO
ACESSO P03D2D78

3216-6/1 Marson Augusto Streck Adm: 05/08/2020 Dem: Dep.IR: 00 Dep.SF: 00 Hrs Mes-Int:100-100
Cargo: 1900 Professor Nascimento: 23/04/1965
Mod. de Pag. Credito Bancario Banco: 104 Cef Agencia: 1292-0 Conta: 875251313-9
Local: 0091 Previ Inativos Situacao Funcional: Inativo Lotacao:09.001

	Cod.	R	Descricao	Compl.	Bases	VlMensal		Cod.	R	Descricao	Compl.	Bases	VlMensal
PROV	4		Proventos	30 Dias	4.077,97	4.077,97	DESC	154		SIPROMA (inativos)		17,74	17,74
								217		Consig.Banrisul		0,00	238,46
								223		Consignacao Cef		0,00	1.249,09
								531		IRRF	22,50	4.077,97	281,41

PROVENTOS: 4.077,97 VANTAGENS: 0,00 DESCONTOS: 1.786,70 LIQUIDO: 2.291,27

2976-9/1 Moises Carlos Kilian Adm: 28/03/2019 Dem: Dep.IR: 00 Dep.SF: 00 Hrs Mes-Int:220-220
Cargo: 1450 Contramestre Trans. Equip Nascimento: 18/07/1960
Mod. de Pag. Credito Bancario Banco: 104 Cef Agencia: 1292-0 Conta: 986832379-2
Local: 0091 Previ Inativos Situacao Funcional: Inativo Lotacao:09.001

	Cod.	R	Descricao	Compl.	Bases	VlMensal		Cod.	R	Descricao	Compl.	Bases	VlMensal
PROV	4		Proventos	30 Dias	7.628,37	7.628,37	DESC	126		Consig.Trib.Mun.		0,00	182,80
								134		SINDISERMA(ASERMA)	1,00	2.593,20	25,93
								158		Celular SINDISERMA		0,00	120,97
								223		Consignacao Cef		0,00	955,90
								531		IRRF	27,50	7.461,10	1.182,44
								554		Previagudo	14,00	1.194,80	167,27

PROVENTOS: 7.628,37 VANTAGENS: 0,00 DESCONTOS: 2.635,31 LIQUIDO: 4.993,06

2327-2/1 Nadir da Silva de Freitas Adm: 11/04/2015 Dem: Dep.IR: 00 Dep.SF: 00 Hrs Mes-Int:220-220
Cargo: 1910 Pensionista Nascimento: 22/03/1973
Mod. de Pag. Credito Bancario Banco: 104 Cef Agencia: 1292-0 Conta: 1519-0
Local: 0092 Previ Pensionistas Situacao Funcional: Pensionista Lotacao:09.002

	Cod.	R	Descricao	Compl.	Bases	VlMensal		Cod.	R	Descricao	Compl.	Bases	VlMensal
PROV	4		Proventos	30 Dias	3.842,47	3.842,47	DESC	134		SINDISERMA(ASERMA)	1,00	2.321,74	23,21
								158		Celular SINDISERMA		0,00	26,99
								223		Consignacao Cef		0,00	990,29
								531		IRRF	22,50	3.842,47	228,42

PROVENTOS: 3.842,47 VANTAGENS: 0,00 DESCONTOS: 1.268,91 LIQUIDO: 2.573,56

2102-4/1 Nara Terezinha Fetzer Pedroso Adm: 01/08/2013 Dem: Dep.IR: 00 Dep.SF: 00 Hrs Mes-Int:200-200
Cargo: 1180 Medico Veterinario Nascimento: 07/07/1956
Mod. de Pag. Credito Bancario Banco: 104 Cef Agencia: 1292-0 Conta: 1115-1
Local: 0091 Previ Inativos Situacao Funcional: Inativo Lotacao:09.001

	Cod.	R	Descricao	Compl.	Bases	VlMensal		Cod.	R	Descricao	Compl.	Bases	VlMensal
PROV	4		Proventos	30 Dias	12.429,25	12.429,25	DESC	134		SINDISERMA(ASERMA)	1,00	6.522,29	65,22
								158		Celular SINDISERMA		0,00	78,98
								531		IRRF	27,50	9.685,88	1.794,25
								554		Previagudo	14,00	5.995,68	839,39

PROVENTOS: 12.429,25 VANTAGENS: 0,00 DESCONTOS: 2.777,84 LIQUIDO: 9.651,41

Página 2725
Processo 00363-0200/21-6
Página da peça 34
Peça 5402522
DOCUMENTO DE ACESSO RESTRITO
ACESSO P03D2D78

Assinado digitalmente por: TANIA JUSSARA MIROSLAW GRIGORIEFF em 04/09/23.
Confira a autenticidade do documento em www.tce.rs.gov.br. Identificador: PRE.50A7.0974.5521.A82D.BF6F.

3051-1/1 Neiva Maria Genro Ropke Adm: 21/08/2019 Dem: Dep.IR: 00 Dep.SF: 00 Hrs Mes-Int:100-100
Cargo: 1900 Professor Nascimento: 20/02/1958
Mod. de Pag. Credito Bancario Banco: 104 Cef Agencia: 1292-0 Conta: 992942549-2
Local: 0091 Previ Inativos Situacao Funcional: Inativo Lotacao:09.001

	Cod.	R	Descricao	Compl.	Bases	VlMensal		Cod.	R	Descricao	Compl.	Bases	VlMensal
PROV	4		Proventos	30 Dias	1.605,29	1.605,29	DESC	134		SINDISERMA(ASERMA)	1,00	1.605,29	16,05
								154		SIPROMA (inativos)		17,74	17,74
								158		Celular SINDISERMA		0,00	26,99
								163		Vale Compras		0,00	790,99
								350		Ipe	18,74	1.605,29	300,83
								531		IRRF	27,50	5.561,41	406,03

PROVENTOS: 1.605,29 VANTAGENS: 0,00 DESCONTOS: 1.558,63 LIQUIDO: 46,66

1584-9/1 Neiva Maria Genro Ropke Adm: 18/03/2008 Dem: Dep.IR: 00 Dep.SF: 00 Hrs Mes-Int:200-200
Cargo: 1900 Professor Nascimento: 20/02/1958
Mod. de Pag. Credito Bancario Banco: 104 Cef Agencia: 1292-0 Conta: 992942549-2
Local: 0091 Previ Inativos Situacao Funcional: Inativo Lotacao:09.001

	Cod.	R	Descricao	Compl.	Bases	VlMensal		Cod.	R	Descricao	Compl.	Bases	VlMensal
PROV	4		Proventos	30 Dias	3.956,12	3.956,12	DESC	134		SINDISERMA(ASERMA)	1,00	2.057,41	20,57
								163		Vale Compras		0,00	1.200,00
								217		Consig.Banrisul		0,00	1.413,21
								350		Ipe	18,74	3.956,12	741,37
								531		IRRF	22,50	3.956,12	253,99

PROVENTOS: 3.956,12 VANTAGENS: 0,00 DESCONTOS: 3.629,14 LIQUIDO: 326,98

3404-5/1 Nelci Dias Adm: 10/06/2021 Dem: Dep.IR: 00 Dep.SF: 00 Hrs Mes-Int:200-200
Cargo: 1680 Telefonista/Recepcionista Nascimento: 30/05/1966
Mod. de Pag. Credito Bancario Banco: 104 Cef Agencia: 1292-0 Conta: 832-0
Local: 0091 Previ Inativos Situacao Funcional: Inativo Lotacao:09.001

	Cod.	R	Descricao	Compl.	Bases	VlMensal		Cod.	R	Descricao	Compl.	Bases	VlMensal
PROV	4		Proventos	30 Dias	3.066,54	3.066,54	DESC	531		IRRF	15,00	3.066,54	105,18

PROVENTOS: 3.066,54 VANTAGENS: 0,00 DESCONTOS: 105,18 LIQUIDO: 2.961,36

3405-3/1 Nelci Maria Martinazzo Adm: 21/06/2021 Dem: Dep.IR: 00 Dep.SF: 00 Hrs Mes-Int:220-220
Cargo: 1740 Merendeira/Servente Nascimento: 31/07/1965
Mod. de Pag. Credito Bancario Banco: 104 Cef Agencia: 1292-0 Conta: 833-9
Local: 0091 Previ Inativos Situacao Funcional: Inativo Lotacao:09.001

	Cod.	R	Descricao	Compl.	Bases	VlMensal		Cod.	R	Descricao	Compl.	Bases	VlMensal
PROV	4		Proventos	30 Dias	2.285,44	2.285,44	DESC	531		IRRF	7,50	2.285,44	28,60

PROVENTOS: 2.285,44 VANTAGENS: 0,00 DESCONTOS: 28,60 LIQUIDO: 2.256,84

3078-3/1 Nelson Machado de Souza Adm: 09/12/2019 Dem: Dep.IR: 01 Dep.SF: 00 Hrs Mes-Int:220-220
Cargo: 1500 Operador Maquinas Nascimento: 15/11/1959
Mod. de Pag. Credito Bancario Banco: 104 Cef Agencia: 1292-0 Conta: 984622638-7
Local: 0091 Previ Inativos Situacao Funcional: Inativo Lotacao:09.001

	Cod.	R	Descricao	Compl.	Bases	VlMensal		Cod.	R	Descricao	Compl.	Bases	VlMensal
PROV	4		Proventos	30 Dias	4.671,48	4.671,48	DESC	134		SINDISERMA(ASERMA)	1,00	2.321,74	23,21
								163		Vale Compras		0,00	300,00
								223		Consignacao Cef		0,00	1.282,24
								453		Pensao Judicial Sal Mi		0,00	880,00
								531		IRRF	15,00	3.601,89	185,48

PROVENTOS: 4.671,48 VANTAGENS: 0,00 DESCONTOS: 2.670,93 LIQUIDO: 2.000,55

Página 2726
Processo 00363-0200/21-6
Página da peça 35
Peça 5402522
DOCUMENTO DE ACESSO RESTRITO
ACESSO P03D2D78

Assinado digitalmente por: TANIA JUSSARA MIROSLAW GRIGORIEFF em 04/09/23.
Confira a autenticidade do documento em www.tce.rs.gov.br. Identificador: PRE.50A7.0974.5521.A82D.BF6F.

1130-4/1 Neusa Maria Machado Roos Adm: 02/01/1999 Dem: Dep.IR: 00 Dep.SF: 00 Hrs Mes-Int:200-200
Cargo: 1900 Professor Nascimento: 25/05/1957
Mod. de Pag. Credito Bancario Banco: 104 Cef Agencia: 1292-0 Conta: 1118-6
Local: 0091 Previ Inativos Situacao Funcional: Inativo Lotacao:09.001

	Cod.	R	Descricao	Compl.	Bases	VlMensal		Cod.	R	Descricao	Compl.	Bases	VlMensal
PROV	4		Proventos	30 Dias	2.241,33	2.241,33	DESC	134		SINDISERMA(ASERMA)	1,00	2.057,41	20,57
								154		SIPROMA (inativos)		17,74	17,74
								158		Celular SINDISERMA		0,00	26,99
								531		IRRF	7,50	2.241,33	25,29

PROVENTOS: 2.241,33 VANTAGENS: 0,00 DESCONTOS: 90,59 LIQUIDO: 2.150,74

913-0/1 Noeli da Silva Beleski Adm: 19/02/1996 Dem: Dep.IR: 00 Dep.SF: 00 Hrs Mes-Int:200-200
Cargo: 1910 Pensionista Nascimento: 30/01/1941
Mod. de Pag. Credito Bancario Banco: 104 Cef Agencia: 1292-0 Conta: 1120-8
Local: 0092 Previ Pensionistas Situacao Funcional: Pensionista Lotacao:09.002

	Cod.	R	Descricao	Compl.	Bases	VlMensal		Cod.	R	Descricao	Compl.	Bases	VlMensal
PROV	4		Proventos	30 Dias	1.378,99	1.378,99	DESC	223		Consignacao Cef		0,00	168,59

PROVENTOS: 1.378,99 VANTAGENS: 0,00 DESCONTOS: 168,59 LIQUIDO: 1.210,40

923-7/1 Noeli dos Santos Adm: 01/06/1996 Dem: Dep.IR: 00 Dep.SF: 00 Hrs Mes-Int:200-200
Cargo: 1760 Servente Nascimento: 02/04/1956
Mod. de Pag. Credito Bancario Banco: 104 Cef Agencia: 1292-0 Conta: 1121-6
Local: 0091 Previ Inativos Situacao Funcional: Inativo Lotacao:09.001

	Cod.	R	Descricao	Compl.	Bases	VlMensal		Cod.	R	Descricao	Compl.	Bases	VlMensal
PROV	4		Proventos	30 Dias	1.378,10	1.378,10	DESC	134		SINDISERMA(ASERMA)	1,00	1.178,73	11,78
								163		Vale Compras		0,00	499,79
								217		Consig.Banrisul		0,00	356,08

PROVENTOS: 1.378,10 VANTAGENS: 0,00 DESCONTOS: 867,65 LIQUIDO: 510,45

3207-7/1 Noeli Friedrich Adm: 22/06/2020 Dem: Dep.IR: 00 Dep.SF: 00 Hrs Mes-Int:220-220
Cargo: 1740 Merendeira/Servente Nascimento: 21/02/1960
Mod. de Pag. Credito Bancario Banco: 104 Cef Agencia: 1292-0 Conta: 835-5
Local: 0091 Previ Inativos Situacao Funcional: Inativo Lotacao:09.001

	Cod.	R	Descricao	Compl.	Bases	VlMensal		Cod.	R	Descricao	Compl.	Bases	VlMensal
PROV	4		Proventos	30 Dias	2.267,72	2.267,72	DESC	134		SINDISERMA(ASERMA)	1,00	1.178,73	11,78
								158		Celular SINDISERMA		0,00	26,99
								350		Ipe	18,74	2.267,72	424,97
								531		IRRF	7,50	2.267,72	27,27

PROVENTOS: 2.267,72 VANTAGENS: 0,00 DESCONTOS: 491,01 LIQUIDO: 1.776,71

3016-3/1 Noemia Hilda Paulus Adm: 06/06/2019 Dem: Dep.IR: 00 Dep.SF: 00 Hrs Mes-Int:200-200
Cargo: 1910 Pensionista Nascimento: 01/06/1949
Mod. de Pag. Credito Bancario Banco: 104 Cef Agencia: 1292-0 Conta: 986490823-0
Local: 0092 Previ Pensionistas Situacao Funcional: Pensionista Lotacao:09.002

	Cod.	R	Descricao	Compl.	Bases	VlMensal		Cod.	R	Descricao	Compl.	Bases	VlMensal
PROV	4		Proventos	30 Dias	1.523,13	1.523,13	DESC	134		SINDISERMA(ASERMA)	1,00	1.523,14	15,23
								350		Ipe	18,74	1.523,13	285,43

PROVENTOS: 1.523,13 VANTAGENS: 0,00 DESCONTOS: 300,66 LIQUIDO: 1.222,47

3231-0/1 Norberto Ervino Muller Adm: 21/12/2020 Dem: Dep.IR: 00 Dep.SF: 00 Hrs Mes-Int:200-200
Cargo: 1270 Tecnico Contabilidade Nascimento: 11/04/1949
Mod. de Pag. Credito Bancario Banco: 104 Cef Agencia: 1292-0 Conta: 1232-8
Local: 0091 Previ Inativos Situacao Funcional: Inativo Lotacao:09.001

	Cod.	R	Descricao	Compl.	Bases	VlMensal		Cod.	R	Descricao	Compl.	Bases	VlMensal
PROV	4		Proventos	30 Dias	2.607,90	2.607,90	DESC	134		SINDISERMA(ASERMA)	1,00	2.607,90	26,07
								158		Celular SINDISERMA		0,00	105,97

PROVENTOS: 2.607,90 VANTAGENS: 0,00 DESCONTOS: 132,04 LIQUIDO: 2.475,86

Assinado digitalmente por: TANIA JUSSARA MIROSLAW GRIGORIEFF em 04/09/23.
Confira a autenticidade do documento em www.tce.rs.gov.br. Identificador: PRE.50A7.0974.5521.A82D.BF6F.

Página 2727
Processo 00363-0200/21-6
Página da peça 36
Peça 5402522
DOCUMENTO DE ACESSO RESTRITO
ACESSO P03D2D78

1573-3/1 Norma Gertrudes Merten Adm: 20/06/2004 Dem: Dep.IR: 00 Dep.SF: 00 Hrs Mes-Int:200-200
Cargo: 1910 Pensionista Nascimento: 28/07/1938
Mod. de Pag. Credito Bancario Banco: 104 Cef Agencia: 1292-0 Conta: 1122-4
Local: 0112 Pensionistas Complem Situacao Funcional: Pensionista Lotacao:11.002

	Cod.	R	Descricao	Compl.	Bases	VlMensal		Cod.	R	Descricao	Compl.	Bases	VlMensal
PROV	4		Proventos	30 Dias	7.031,34	7.031,34	DESC	531		IRRF	27,50	5.043,68	517,65
								554		Previagudo	14,00	597,77	83,68

PROVENTOS: 7.031,34 VANTAGENS: 0,00 DESCONTOS: 601,33 LIQUIDO: 6.430,01

1454-0/1 Odima Bittencourt Duttel Adm: 21/06/2004 Dem: Dep.IR: 00 Dep.SF: 00 Hrs Mes-Int:200-200
Cargo: 1900 Professor Nascimento: 09/06/1954
Mod. de Pag. Credito Bancario Banco: 104 Cef Agencia: 1292-0 Conta: 1123-2
Local: 0091 Previ Inativos Situacao Funcional: Inativo Lotacao:09.001

	Cod.	R	Descricao	Compl.	Bases	VlMensal		Cod.	R	Descricao	Compl.	Bases	VlMensal
PROV	4		Proventos	30 Dias	3.925,69	3.925,69	DESC	126		Consig.Trib.Mun.	0,00		170,31
								134		SINDISERMA(ASERMA)	1,00	2.057,41	20,57
								154		SIPROMA (inativos)	17,74		17,74
								217		Consig.Banrisul	0,00		911,51
								531		IRRF	7,50	2.021,71	8,82

PROVENTOS: 3.925,69 VANTAGENS: 0,00 DESCONTOS: 1.128,95 LIQUIDO: 2.796,74

3033-3/1 Olivio Lidomar de Souza Adm: 22/07/2019 Dem: Dep.IR: 00 Dep.SF: 00 Hrs Mes-Int:100-100
Cargo: 1900 Professor Nascimento: 21/08/1960
Mod. de Pag. Credito Bancario Banco: 104 Cef Agencia: 1292-0 Conta: 837-1
Local: 0091 Previ Inativos Situacao Funcional: Inativo Lotacao:09.001

	Cod.	R	Descricao	Compl.	Bases	VlMensal		Cod.	R	Descricao	Compl.	Bases	VlMensal
PROV	4		Proventos	30 Dias	4.117,69	4.117,69	DESC	223		Consignacao Cef	0,00		1.547,16
								531		IRRF	22,50	4.117,69	290,35

PROVENTOS: 4.117,69 VANTAGENS: 0,00 DESCONTOS: 1.837,51 LIQUIDO: 2.280,18

970-9/1 Onirma Schott Adm: 10/03/1997 Dem: Dep.IR: 00 Dep.SF: 00 Hrs Mes-Int:200-200
Cargo: 1900 Professor Nascimento: 27/03/1953
Mod. de Pag. Credito Bancario Banco: 104 Cef Agencia: 1292-0 Conta: 1124-0
Local: 0091 Previ Inativos Situacao Funcional: Inativo Lotacao:09.001

	Cod.	R	Descricao	Compl.	Bases	VlMensal		Cod.	R	Descricao	Compl.	Bases	VlMensal
PROV	4		Proventos	30 Dias	2.277,00	2.277,00	DESC	134		SINDISERMA(ASERMA)	1,00	2.057,41	20,57
								154		SIPROMA (inativos)	17,74		17,74
								158		Celular SINDISERMA	0,00		26,99

PROVENTOS: 2.277,00 VANTAGENS: 0,00 DESCONTOS: 65,30 LIQUIDO: 2.211,70

2545-3/1 Osmilda Schott Steyding Adm: 29/08/2016 Dem: Dep.IR: 00 Dep.SF: 00 Hrs Mes-Int:220-220
Cargo: 1910 Pensionista Nascimento: 13/05/1943
Mod. de Pag. Credito Bancario Banco: 104 Cef Agencia: 1292-0 Conta: 1688-9
Local: 0112 Pensionistas Complem Situacao Funcional: Pensionista Lotacao:11.002

	Cod.	R	Descricao	Compl.	Bases	VlMensal		Cod.	R	Descricao	Compl.	Bases	VlMensal
PROV	4		Proventos	30 Dias	1.949,56	1.949,56	DESC	350		Ipe	18,74	1.949,56	365,34

PROVENTOS: 1.949,56 VANTAGENS: 0,00 DESCONTOS: 365,34 LIQUIDO: 1.584,22

Página 2728
Processo 00363-0200/21-6
Página da peça 37
Peça 5402522
DOCUMENTO DE ACESSO RESTRITO
ACESSO P03D2D78

Assinado digitalmente por: TANIA JUSSARA MIROSLAW GRIGORIEFF em 04/09/23.
Confira a autenticidade do documento em www.tce.rs.gov.br. Identificador: PRE.50A7.0974.5521.A82D.BF6F.

2698-0/1 Paulo Augusto Wilhelm Adm: 05/10/2017 Dem: Dep.IR: 01 Dep.SF: 00 Hrs Mes-Int:200-200
Cargo: 1270 Tecnico Contabilidade Nascimento: 24/01/1960
Mod. de Pag. Credito Bancario Banco: 104 Cef Agencia: 1292-0 Conta: 71078-5
Local: 0091 Previ Inativos Situacao Funcional: Inativo Lotacao:09.001

	Cod.	R	Descricao	Compl.	Bases	VlMensal		Cod.	R	Descricao	Compl.	Bases	VlMensal
PROV	4		Proventos	30 Dias	12.254,41	12.254,41	DESC	217		Consig.Banrisul		0,00	453,76
								220		Consig. Bradesco	28/97	0,00	628,49
								223		Consignacao Cef		0,00	878,54
								554		Previagudo	14,00	5.820,84	814,91

PROVENTOS: 12.254,41 VANTAGENS: 0,00 DESCONTOS: 2.775,70 LIQUIDO: 9.478,71

1731-0/1 Pedro de Magalhaes Adm: 01/12/2010 Dem: Dep.IR: 01 Dep.SF: 00 Hrs Mes-Int:220-220
Cargo: 1750 Operario Nascimento: 30/07/1955
Mod. de Pag. Credito Bancario Banco: 104 Cef Agencia: 1292-0 Conta: 1127-5
Local: 0091 Previ Inativos Situacao Funcional: Inativo Lotacao:09.001

	Cod.	R	Descricao	Compl.	Bases	VlMensal		Cod.	R	Descricao	Compl.	Bases	VlMensal
PROV	4		Proventos	30 Dias	1.787,38	1.787,38	DESC	134		SINDISERMA(ASERMA)	1,00	1.178,73	11,78
								158		Celular SINDISERMA		0,00	69,16
								163		Vale Compras		0,00	549,35
								217		Consig.Banrisul		0,00	483,05
								223		Consignacao Cef		0,00	170,63
								317		SINDISERMA/Pro-Vida		0,00	56,00

PROVENTOS: 1.787,38 VANTAGENS: 0,00 DESCONTOS: 1.339,97 LIQUIDO: 447,41

2789-8/1 Pedro Paulo Limberger Adm: 02/04/2018 Dem: Dep.IR: 00 Dep.SF: 00 Hrs Mes-Int:100-100
Cargo: 1900 Professor Nascimento: 29/06/1952
Mod. de Pag. Credito Bancario Banco: 104 Cef Agencia: 1292-0 Conta: 843-6
Local: 0091 Previ Inativos Situacao Funcional: Inativo Lotacao:09.001

	Cod.	R	Descricao	Compl.	Bases	VlMensal		Cod.	R	Descricao	Compl.	Bases	VlMensal
PROV	4		Proventos	30 Dias	3.447,76	3.447,76	DESC	220		Consig. Bradesco	9/48	0,00	946,55

PROVENTOS: 3.447,76 VANTAGENS: 0,00 DESCONTOS: 946,55 LIQUIDO: 2.501,21

2672-7/1 Redolino Edvino Aguilar Adm: 11/07/2017 Dem: Dep.IR: 00 Dep.SF: 00 Hrs Mes-Int:220-220
Cargo: 1750 Operario Nascimento: 13/09/1948
Mod. de Pag. Credito Bancario Banco: 104 Cef Agencia: 1292-0 Conta: 1235-2
Local: 0091 Previ Inativos Situacao Funcional: Inativo Lotacao:09.001

	Cod.	R	Descricao	Compl.	Bases	VlMensal		Cod.	R	Descricao	Compl.	Bases	VlMensal
PROV	4		Proventos	30 Dias	2.338,57	2.338,57	DESC	134		SINDISERMA(ASERMA)	1,00	1.178,73	11,78
								163		Vale Compras		0,00	499,82
								223		Consignacao Cef		0,00	855,22

PROVENTOS: 2.338,57 VANTAGENS: 0,00 DESCONTOS: 1.366,82 LIQUIDO: 971,75

2333-7/1 Regina Siegrid Brauer de Nin Adm: 03/05/2015 Dem: Dep.IR: 00 Dep.SF: 00 Hrs Mes-Int:100-100
Cargo: 1900 Professor Nascimento: 03/05/1945
Mod. de Pag. Credito Bancario Banco: 104 Cef Agencia: 1292-0 Conta: 1236-0
Local: 0091 Previ Inativos Situacao Funcional: Inativo Lotacao:09.001

	Cod.	R	Descricao	Compl.	Bases	VlMensal		Cod.	R	Descricao	Compl.	Bases	VlMensal
PROV	4		Proventos	30 Dias	1.162,16	1.162,16	DESC	154		SIPROMA (inativos)		17,74	17,74
								217		Consig.Banrisul		0,00	347,28

PROVENTOS: 1.162,16 VANTAGENS: 0,00 DESCONTOS: 365,02 LIQUIDO: 797,14

Página 2729
Processo 00363-0200/21-6
Página da peça 38
Peça 5402522
DOCUMENTO DE ACESSO RESTRITO
ACESSO P03D2D78

Assinado digitalmente por: TANIA JUSSARA MIROSLAW GRIGORIEFF em 04/09/23.
Confira a autenticidade do documento em www.tce.rs.gov.br. Identificador: PRE.50A7.0974.5521.A82D.BF6F.

2194-6/1 Rejane B. Rehbein Bernardini Adm: 01/06/2014 Dem: Dep.IR: 00 Dep.SF: 00 Hrs Mes-Int:100-100
Cargo: 1900 Professor Nascimento: 28/04/1963
Mod. de Pag. Credito Bancario Banco: 104 Cef Agencia: 1292-0 Conta: 845-2
Local: 0091 Previ Inativos Situacao Funcional: Inativo Lotacao:09.001

	Cod.	R	Descricao	Compl.	Bases	VlMensal		Cod.	R	Descricao	Compl.	Bases	VlMensal
PROV	4		Proventos	30 Dias	3.803,98	3.803,98	DESC	223		Consignacao Cef	0,00		524,99
								531		IRRF	22,50	3.803,98	219,76

PROVENTOS: 3.803,98 VANTAGENS: 0,00 DESCONTOS: 744,75 LIQUIDO: 3.059,23

2080-0/1 Reneo Jose Fischer Adm: 17/05/2013 Dem: Dep.IR: 01 Dep.SF: 00 Hrs Mes-Int:220-220
Cargo: 1530 Motorista Nascimento: 12/11/1951
Mod. de Pag. Credito Bancario Banco: 104 Cef Agencia: 1292-0 Conta: 1150-0
Local: 0091 Previ Inativos Situacao Funcional: Inativo Lotacao:09.001

	Cod.	R	Descricao	Compl.	Bases	VlMensal		Cod.	R	Descricao	Compl.	Bases	VlMensal
PROV	4		Proventos	30 Dias	5.530,07	5.530,07	DESC	134		SINDISERMA(ASERMA)	1,00	1.964,55	19,64
								158		Celular SINDISERMA	0,00		53,98
								350		Ipe	18,74	5.530,07	1.036,33
								531		IRRF	15,00	3.436,50	160,67

PROVENTOS: 5.530,07 VANTAGENS: 0,00 DESCONTOS: 1.270,62 LIQUIDO: 4.259,45

3059-7/1 Reni Enidio Boijink Adm: 11/09/2019 Dem: Dep.IR: 00 Dep.SF: 00 Hrs Mes-Int:200-200
Cargo: 1370 Oficial Adminstrativo Nascimento: 31/08/1960
Mod. de Pag. Credito Bancario Banco: 104 Cef Agencia: 1292-0 Conta: 849-5
Local: 0091 Previ Inativos Situacao Funcional: Inativo Lotacao:09.001

	Cod.	R	Descricao	Compl.	Bases	VlMensal		Cod.	R	Descricao	Compl.	Bases	VlMensal
PROV	4		Proventos	30 Dias	6.054,59	6.054,59	DESC	531		IRRF	27,50	6.054,59	795,65

PROVENTOS: 6.054,59 VANTAGENS: 0,00 DESCONTOS: 795,65 LIQUIDO: 5.258,94

1959-3/1 Rinelce Ivani Roos Adm: 07/05/2012 Dem: Dep.IR: 00 Dep.SF: 00 Hrs Mes-Int:100-100
Cargo: 1900 Professor Nascimento: 18/01/1960
Mod. de Pag. Credito Bancario Banco: 104 Cef Agencia: 1292-0 Conta: 1128-3
Local: 0091 Previ Inativos Situacao Funcional: Inativo Lotacao:09.001

	Cod.	R	Descricao	Compl.	Bases	VlMensal		Cod.	R	Descricao	Compl.	Bases	VlMensal
PROV	4		Proventos	30 Dias	3.925,65	3.925,65	DESC	154		SIPROMA (inativos)	17,74		17,74
								217		Consig.Banrisul	0,00	1.001,43	
								531		IRRF	22,50	3.925,65	247,14

PROVENTOS: 3.925,65 VANTAGENS: 0,00 DESCONTOS: 1.266,31 LIQUIDO: 2.659,34

3213-1/1 Rita Ines Fischer Pfuller Adm: 20/07/2020 Dem: Dep.IR: 01 Dep.SF: 00 Hrs Mes-Int:100-100
Cargo: 1900 Professor Nascimento: 11/05/1970
Mod. de Pag. Credito Bancario Banco: 104 Cef Agencia: 1292-0 Conta: 909729374-5
Local: 0091 Previ Inativos Situacao Funcional: Inativo Lotacao:09.001

	Cod.	R	Descricao	Compl.	Bases	VlMensal		Cod.	R	Descricao	Compl.	Bases	VlMensal
PROV	4		Proventos	30 Dias	4.023,41	4.023,41	DESC	134		SINDISERMA(ASERMA)	1,00	2.057,41	20,57
								163		Vale Compras	0,00		583,05
								223		Consignacao Cef	0,00		1.089,99
								531		IRRF	22,50	3.833,82	226,47

PROVENTOS: 4.023,41 VANTAGENS: 0,00 DESCONTOS: 1.920,08 LIQUIDO: 2.103,33

1568-7/1 Roberto Elemar Wild Adm: 19/03/1988 Dem: Dep.IR: 00 Dep.SF: 00 Hrs Mes-Int:200-200
Cargo: 1370 Oficial Adminstrativo Nascimento: 25/01/1939
Mod. de Pag. Credito Bancario Banco: 104 Cef Agencia: 1292-0 Conta: 1151-8
Local: 0111 Inativos Complem Situacao Funcional: Inativo Lotacao:11.001

	Cod.	R	Descricao	Compl.	Bases	VlMensal		Cod.	R	Descricao	Compl.	Bases	VlMensal
PROV	4		Proventos	30 Dias	4.252,15	4.252,15	DESC	531		IRRF	7,50	2.348,17	33,31

PROVENTOS: 4.252,15 VANTAGENS: 0,00 DESCONTOS: 33,31 LIQUIDO: 4.218,84

Página 2730
Processo 00363-0200/21-6
Página da peça 39
Peça 5402522
DOCUMENTO DE ACESSO RESTRITO
ACESSO P03D2D78

Assinado digitalmente por: TANIA JUSSARA MIROSLAW GRIGORIEFF em 04/09/23.
Confira a autenticidade do documento em www.tce.rs.gov.br. Identificador: PRE.50A7.0974.5521.A82D.BF6F.

2491-0/1 Rosane Dalva Ullrich Adm: 01/04/2016 Dem: Dep.IR: 00 Dep.SF: 00 Hrs Mes-Int:100-100
Cargo: 1900 Professor Nascimento: 18/03/1966
Mod. de Pag. Credito Bancario Banco: 104 Cef Agencia: 1292-0 Conta: 1237-9
Local: 0091 Previ Inativos Situacao Funcional: Inativo Lotacao:09.001

	Cod.	R	Descricao	Compl.	Bases	VlMensal		Cod.	R	Descricao	Compl.	Bases	VlMensal
PROV	4		Proventos	30 Dias	3.921,69	3.921,69	DESC	134		SINDISERMA(ASERMA)	1,00	2.057,41	20,57
								154		SIPROMA (inativos)		17,74	17,74
								163		Vale Compras		0,00	1.000,00
								223		Consignacao Cef		0,00	1.400,00
								531		IRRF	22,50	3.921,69	246,25

PROVENTOS: 3.921,69 VANTAGENS: 0,00 DESCONTOS: 2.684,56 LIQUIDO: 1.237,13

2492-9/1 Rosane Dalva Ullrich Adm: 01/04/2016 Dem: Dep.IR: 00 Dep.SF: 00 Hrs Mes-Int:100-100
Cargo: 1900 Professor Nascimento: 18/03/1966
Mod. de Pag. Credito Bancario Banco: 104 Cef Agencia: 1292-0 Conta: 1237-9
Local: 0091 Previ Inativos Situacao Funcional: Inativo Lotacao:09.001

	Cod.	R	Descricao	Compl.	Bases	VlMensal		Cod.	R	Descricao	Compl.	Bases	VlMensal
PROV	4		Proventos	30 Dias	3.773,57	3.773,57	DESC	134		SINDISERMA(ASERMA)	1,00	2.057,41	20,57
								163		Vale Compras		0,00	999,51
								223		Consignacao Cef		0,00	1.401,62
								531		IRRF	27,50	7.695,26	1.000,58

PROVENTOS: 3.773,57 VANTAGENS: 0,00 DESCONTOS: 3.422,28 LIQUIDO: 351,29

1881-3/1 Rosane M. Rodrigues Alves Adm: 01/03/2012 Dem: Dep.IR: 00 Dep.SF: 00 Hrs Mes-Int:220-220
Cargo: 1750 Operario Nascimento: 10/06/1961
Mod. de Pag. Credito Bancario Banco: 104 Cef Agencia: 1292-0 Conta: 1152-6
Local: 0091 Previ Inativos Situacao Funcional: Inativo Lotacao:09.001

	Cod.	R	Descricao	Compl.	Bases	VlMensal		Cod.	R	Descricao	Compl.	Bases	VlMensal
PROV	4		Proventos	30 Dias	1.781,56	1.781,56	DESC	134		SINDISERMA(ASERMA)	1,00	1.178,73	11,78
								163		Vale Compras		0,00	500,00
								220		Consig. Bradesco		0,00	94,74
								223		Consignacao Cef		0,00	556,97
								317		SINDISERMA/Pro-Vida		0,00	56,00

PROVENTOS: 1.781,56 VANTAGENS: 0,00 DESCONTOS: 1.219,49 LIQUIDO: 562,07

2422-8/1 Rosangela M. Rohde Wilhelm Adm: 01/03/2016 Dem: Dep.IR: 00 Dep.SF: 00 Hrs Mes-Int:200-200
Cargo: 1370 Oficial Adminstrativo Nascimento: 25/02/1963
Mod. de Pag. Credito Bancario Banco: 104 Cef Agencia: 1292-0 Conta: 1600-5
Local: 0091 Previ Inativos Situacao Funcional: Inativo Lotacao:09.001

	Cod.	R	Descricao	Compl.	Bases	VlMensal		Cod.	R	Descricao	Compl.	Bases	VlMensal
PROV	4		Proventos	30 Dias	6.054,51	6.054,51	DESC	134		SINDISERMA(ASERMA)	1,00	3.128,98	31,28
								158		Celular SINDISERMA		0,00	157,96
								217		Consig.Banrisul		0,00	353,45
								223		Consignacao Cef		0,00	1.137,80
								227		SINDISERMA/PREVISUL		0,00	14,57
								317		SINDISERMA/Pro-Vida		0,00	51,00
								531		IRRF	27,50	6.054,51	795,63

PROVENTOS: 6.054,51 VANTAGENS: 0,00 DESCONTOS: 2.541,69 LIQUIDO: 3.512,82

Assinado digitalmente por: TANIA JUSSARA MIROSLAW GRIGORIEFF em 04/09/23.
Confira a autenticidade do documento em www.tce.rs.gov.br. Identificador: PRE.50A7.0974.5521.A82D.BF6F.

Página 2731
Processo 00363-0200/21-6
Página da peça 40
Peça 5402522
DOCUMENTO DE ACESSO RESTRITO
ACESSO P03D2D78

2795-2/1 Roselei Maria Sari Adm: 16/04/2018 Dem: Dep.IR: 00 Dep.SF: 00 Hrs Mes-Int:200-200
Cargo: 1370 Oficial Adminstrativo Nascimento: 01/05/1965
Mod. de Pag. Credito Bancario Banco: 104 Cef Agencia: 1292-0 Conta: 1239-5
Local: 0091 Previ Inativos Situacao Funcional: Inativo Lotacao:09.001

	Cod.	R	Descricao	Compl.	Bases	VlMensal		Cod.	R	Descricao	Compl.	Bases	VlMensal
PROV	4		Proventos	30 Dias	7.216,14	7.216,14	DESC	223		Consignacao Cef		0,00	1.933,62
								531		IRRF	27,50	7.106,59	1.084,95
								554		Previagudo	14,00	782,57	109,55

PROVENTOS: 7.216,14 VANTAGENS: 0,00 DESCONTOS: 3.128,12 LIQUIDO: 4.088,02

3222-0/1 Roselena Gomes de Atayde Adm: 03/09/2020 Dem: Dep.IR: 00 Dep.SF: 00 Hrs Mes-Int:100-100
Cargo: 1900 Professor Nascimento: 23/07/1956
Mod. de Pag. Credito Bancario Banco: 104 Cef Agencia: 1292-0 Conta: 857-6
Local: 0091 Previ Inativos Situacao Funcional: Inativo Lotacao:09.001

	Cod.	R	Descricao	Compl.	Bases	VlMensal		Cod.	R	Descricao	Compl.	Bases	VlMensal
PROV	4		Proventos	30 Dias	4.142,33	4.142,33	DESC	134		SINDISERMA(ASERMA)	1,00	2.057,41	20,57
								154		SIPROMA (inativos)		17,74	17,74
								418		SIPROMA/Pro-Vida		0,00	86,00
								531		IRRF	27,50	6.164,04	816,93

PROVENTOS: 4.142,33 VANTAGENS: 0,00 DESCONTOS: 941,24 LIQUIDO: 3.201,09

1548-2/1 Roselena Gomes de Atayde Adm: 16/08/2006 Dem: Dep.IR: 00 Dep.SF: 00 Hrs Mes-Int:200-200
Cargo: 1900 Professor Nascimento: 23/07/1956
Mod. de Pag. Credito Bancario Banco: 104 Cef Agencia: 1292-0 Conta: 1129-1
Local: 0091 Previ Inativos Situacao Funcional: Inativo Lotacao:09.001

	Cod.	R	Descricao	Compl.	Bases	VlMensal		Cod.	R	Descricao	Compl.	Bases	VlMensal
PROV	4		Proventos	30 Dias	3.925,69	3.925,69	DESC	134		SINDISERMA(ASERMA)	1,00	2.057,41	20,57
								531		IRRF	7,50	2.021,71	8,82

PROVENTOS: 3.925,69 VANTAGENS: 0,00 DESCONTOS: 29,39 LIQUIDO: 3.896,30

3007-4/1 Roselia Maria Rodrigues Adm: 13/05/2019 Dem: Dep.IR: 00 Dep.SF: 00 Hrs Mes-Int:100-100
Cargo: 1900 Professor Nascimento: 02/04/1961
Mod. de Pag. Credito Bancario Banco: 104 Cef Agencia: 1292-0 Conta: 986615816-6
Local: 0091 Previ Inativos Situacao Funcional: Inativo Lotacao:09.001

	Cod.	R	Descricao	Compl.	Bases	VlMensal		Cod.	R	Descricao	Compl.	Bases	VlMensal
PROV	4		Proventos	30 Dias	3.804,08	3.804,08	DESC	134		SINDISERMA(ASERMA)	1,00	2.057,41	20,57
								531		IRRF	22,50	3.804,08	219,78

PROVENTOS: 3.804,08 VANTAGENS: 0,00 DESCONTOS: 240,35 LIQUIDO: 3.563,73

3002-3/1 Rosemeri Ieda Stahl Adm: 02/05/2019 Dem: Dep.IR: 00 Dep.SF: 00 Hrs Mes-Int:200-200
Cargo: 1370 Oficial Adminstrativo Nascimento: 10/04/1966
Mod. de Pag. Credito Bancario Banco: 104 Cef Agencia: 1292-0 Conta: 1241-7
Local: 0091 Previ Inativos Situacao Funcional: Inativo Lotacao:09.001

	Cod.	R	Descricao	Compl.	Bases	VlMensal		Cod.	R	Descricao	Compl.	Bases	VlMensal
PROV	4		Proventos	30 Dias	6.412,65	6.412,65	DESC	134		SINDISERMA(ASERMA)	1,00	3.128,98	31,28
								158		Celular SINDISERMA		0,00	79,64
								531		IRRF	27,50	6.412,65	894,11

PROVENTOS: 6.412,65 VANTAGENS: 0,00 DESCONTOS: 1.005,03 LIQUIDO: 5.407,62

2793-6/1 Rosmeri Martini Oestreich Adm: 06/04/2018 Dem: Dep.IR: 00 Dep.SF: 00 Hrs Mes-Int:100-100
Cargo: 1900 Professor Nascimento: 25/03/1968
Mod. de Pag. Credito Bancario Banco: 104 Cef Agencia: 1292-0 Conta: 988802184-8
Local: 0091 Previ Inativos Situacao Funcional: Inativo Lotacao:09.001

	Cod.	R	Descricao	Compl.	Bases	VlMensal		Cod.	R	Descricao	Compl.	Bases	VlMensal
PROV	4		Proventos	30 Dias	4.154,75	4.154,75	DESC	531		IRRF	22,50	4.154,75	298,68

PROVENTOS: 4.154,75 VANTAGENS: 0,00 DESCONTOS: 298,68 LIQUIDO: 3.856,07

Página 2732
Processo 00363-0200/21-6
Página da peça 41
Peça 5402522
DOCUMENTO DE ACESSO RESTRITO
ACESSO P03D2D78

Assinado digitalmente por: TANIA JUSSARA MIROSLAW GRIGORIEFF em 04/09/23.
Confira a autenticidade do documento em www.tce.rs.gov.br. Identificador: PRE.50A7.0974.5521.A82D.BF6F.

1589-0/1 Sabrina N. Militz Lipke Adm: 02/09/2008 Dem: Dep.IR: 00 Dep.SF: 00 Hrs Mes-Int:200-200
Cargo: 1910 Pensionista Nascimento: 14/03/1990
Mod. de Pag. Credito Bancario Banco: 104 Cef Agencia: 1292-0 Conta: 1130-5
Local: 0092 Previ Pensionistas Situacao Funcional: Pensionista Lotacao:09.002

	Cod.	R	Descricao	Compl.	Bases	VlMensal	Cod.	R	Descricao	Compl.	Bases	VlMensal
PROV	4		Proventos	30 Dias	3.613,51	3.613,51	DESC	220	Consig. Bradesco	24/24	0,00	459,83

PROVENTOS: 3.613,51 VANTAGENS: 0,00 DESCONTOS: 459,83 LIQUIDO: 3.153,68

3224-7/1 Salete Elesbao Adm: 17/09/2020 Dem: Dep.IR: 00 Dep.SF: 00 Hrs Mes-Int:220-220
Cargo: 1740 Merendeira/Servente Nascimento: 03/09/1965
Mod. de Pag. Credito Bancario Banco: 104 Cef Agencia: 1292-0 Conta: 863-0
Local: 0091 Previ Inativos Situacao Funcional: Inativo Lotacao:09.001

	Cod.	R	Descricao	Compl.	Bases	VlMensal	Cod.	R	Descricao	Compl.	Bases	VlMensal
PROV	4		Proventos	30 Dias	2.029,77	2.029,77	DESC	531	IRRF	7,50	2.029,77	9,43

PROVENTOS: 2.029,77 VANTAGENS: 0,00 DESCONTOS: 9,43 LIQUIDO: 2.020,34

2230-6/1 Sandra Hildegard Roos Adm: 08/10/2014 Dem: Dep.IR: 00 Dep.SF: 00 Hrs Mes-Int:200-200
Cargo: 1680 Telefonista/Recepcionista Nascimento: 25/03/1962
Mod. de Pag. Credito Bancario Banco: 104 Cef Agencia: 1292-0 Conta: 1436-3
Local: 0091 Previ Inativos Situacao Funcional: Inativo Lotacao:09.001

	Cod.	R	Descricao	Compl.	Bases	VlMensal	Cod.	R	Descricao	Compl.	Bases	VlMensal
PROV	4		Proventos	30 Dias	3.035,91	3.035,91	DESC	134	SINDISERMA(ASERMA)	1,00	1.607,36	16,07
								158	Celular SINDISERMA	0,00		31,99
								163	Vale Compras	0,00		697,66
								223	Consignacao Cef	0,00		950,99
								531	IRRF	15,00	3.035,91	100,58

PROVENTOS: 3.035,91 VANTAGENS: 0,00 DESCONTOS: 1.797,29 LIQUIDO: 1.238,62

2512-7/1 Sandra Margarete Wilke Adm: 01/05/2016 Dem: Dep.IR: 00 Dep.SF: 00 Hrs Mes-Int:100-100
Cargo: 1150 Medico Nascimento: 25/04/1961
Mod. de Pag. Credito Bancario Banco: 104 Cef Agencia: 1292-0 Conta: 865-7
Local: 0091 Previ Inativos Situacao Funcional: Inativo Lotacao:09.001

	Cod.	R	Descricao	Compl.	Bases	VlMensal	Cod.	R	Descricao	Compl.	Bases	VlMensal
PROV	4		Proventos	30 Dias	13.216,03	13.216,03	DESC	531	IRRF	27,50	12.266,49	2.503,92
								554	Previagudo	14,00	6.782,46	949,54

PROVENTOS: 13.216,03 VANTAGENS: 0,00 DESCONTOS: 3.453,46 LIQUIDO: 9.762,57

3021-0/1 Saulo Fernandes Martins Adm: 27/06/2019 Dem: Dep.IR: 00 Dep.SF: 00 Hrs Mes-Int:220-220
Cargo: 1530 Motorista Nascimento: 03/09/1960
Mod. de Pag. Credito Bancario Banco: 104 Cef Agencia: 1292-0 Conta: 867-3
Local: 0091 Previ Inativos Situacao Funcional: Inativo Lotacao:09.001

	Cod.	R	Descricao	Compl.	Bases	VlMensal	Cod.	R	Descricao	Compl.	Bases	VlMensal
PROV	4		Proventos	30 Dias	3.066,44	3.066,44	DESC	134	SINDISERMA(ASERMA)	1,00	1.964,55	19,64
								158	Celular SINDISERMA	0,00		53,98
								217	Consig.Banrisul	0,00		1.121,43
								531	IRRF	15,00	3.066,44	105,16

PROVENTOS: 3.066,44 VANTAGENS: 0,00 DESCONTOS: 1.300,21 LIQUIDO: 1.766,23

Assinado digitalmente por: TANIA JUSSARA MIROSLAW GRIGORIEFF em 04/09/23.
Confira a autenticidade do documento em www.tce.rs.gov.br. Identificador: PRE.50A7.0974.5521.A82D.BF6F.

Página 2733
Processo 00363-0200/21-6
Página da peça 42
Peça 5402522
DOCUMENTO DE ACESSO RESTRITO
ACESSO P03D2D78

2072-9/1 Sedila Lorida Ratzlaff Kohls Adm: 01/05/2013 Dem: Dep.IR: 00 Dep.SF: 00 Hrs Mes-Int:220-220
Cargo: 1910 Pensionista Nascimento: 20/10/1948
Mod. de Pag. Credito Bancario Banco: 104 Cef Agencia: 1292-0 Conta: 1131-3
Local: 0092 Previ Pensionistas Situacao Funcional: Pensionista Lotacao:09.002

	Cod.	R	Descricao	Compl.	Bases	VlMensal		Cod.	R	Descricao	Compl.	Bases	VlMensal
PROV	4		Proventos	30 Dias	1.800,28	1.800,28	DESC	134		SINDISERMA(ASERMA)	1,00	1.178,73	11,78
								163		Vale Compras		0,00	500,00
								223		Consignacao Cef		0,00	603,49

PROVENTOS: 1.800,28 VANTAGENS: 0,00 DESCONTOS: 1.115,27 LIQUIDO: 685,01

2840-1/1 Sidonia Rossdeutscher Kullmann Adm: 01/07/2018 Dem: Dep.IR: 01 Dep.SF: 00 Hrs Mes-Int:220-220
Cargo: 1910 Pensionista Nascimento: 18/03/1968
Mod. de Pag. Credito Bancario Banco: 104 Cef Agencia: 1292-0 Conta: 987892011-4
Local: 0092 Previ Pensionistas Situacao Funcional: Pensionista Lotacao:09.002

	Cod.	R	Descricao	Compl.	Bases	VlMensal		Cod.	R	Descricao	Compl.	Bases	VlMensal
PROV	4		Proventos	30 Dias	2.595,85	2.595,85	DESC	223		Consignacao Cef		0,00	292,24
								531		IRRF	7,50	2.406,26	37,66

PROVENTOS: 2.595,85 VANTAGENS: 0,00 DESCONTOS: 329,90 LIQUIDO: 2.265,95

2202-0/1 Sildo Jose Martinazzo Adm: 07/07/2014 Dem: Dep.IR: 00 Dep.SF: 00 Hrs Mes-Int:100-100
Cargo: 1900 Professor Nascimento: 02/07/1959
Mod. de Pag. Credito Bancario Banco: 104 Cef Agencia: 1292-0 Conta: 1384-7
Local: 0091 Previ Inativos Situacao Funcional: Inativo Lotacao:09.001

	Cod.	R	Descricao	Compl.	Bases	VlMensal		Cod.	R	Descricao	Compl.	Bases	VlMensal
PROV	4		Proventos	30 Dias	4.174,77	4.174,77	DESC	217		Consig.Banrisul		0,00	1.071,72
								418		SIPROMA/Pro-Vida		0,00	56,00
								531		IRRF	22,50	4.174,77	303,19

PROVENTOS: 4.174,77 VANTAGENS: 0,00 DESCONTOS: 1.430,91 LIQUIDO: 2.743,86

3227-1/1 Sildo Jose Martinazzo Adm: 05/11/2020 Dem: Dep.IR: 00 Dep.SF: 00 Hrs Mes-Int:100-100
Cargo: 1900 Professor Nascimento: 02/07/1959
Mod. de Pag. Credito Bancario Banco: 104 Cef Agencia: 1292-0 Conta: 869-0
Local: 0091 Previ Inativos Situacao Funcional: Inativo Lotacao:09.001

	Cod.	R	Descricao	Compl.	Bases	VlMensal		Cod.	R	Descricao	Compl.	Bases	VlMensal
PROV	4		Proventos	30 Dias	4.016,71	4.016,71	DESC	154		SIPROMA (inativos)		17,74	17,74
								531		IRRF	27,50	8.191,48	1.080,10

PROVENTOS: 4.016,71 VANTAGENS: 0,00 DESCONTOS: 1.097,84 LIQUIDO: 2.918,87

3034-1/1 Sinilda Lopes Fuchs Adm: 26/07/2019 Dem: Dep.IR: 00 Dep.SF: 00 Hrs Mes-Int:220-220
Cargo: 1740 Merendeira/Servente Nascimento: 13/07/1966
Mod. de Pag. Credito Bancario Banco: 104 Cef Agencia: 1292-0 Conta: 876-2
Local: 0091 Previ Inativos Situacao Funcional: Inativo Lotacao:09.001

	Cod.	R	Descricao	Compl.	Bases	VlMensal		Cod.	R	Descricao	Compl.	Bases	VlMensal
PROV	4		Proventos	30 Dias	2.356,29	2.356,29	DESC	134		SINDISERMA(ASERMA)	1,00	1.178,73	11,78
								158		Celular SINDISERMA		0,00	93,98
								350		Ipe	18,74	2.356,29	441,56
								531		IRRF	7,50	2.356,29	33,92

PROVENTOS: 2.356,29 VANTAGENS: 0,00 DESCONTOS: 581,24 LIQUIDO: 1.775,05

3474-6/1 Sirio Lirio Kobs Adm: 17/11/2021 Dem: Dep.IR: 00 Dep.SF: 00 Hrs Mes-Int:220-220
Cargo: 1750 Operario Nascimento: 29/05/1953
Mod. de Pag. Credito Bancario Banco: 104 Cef Agencia: 1292-0 Conta: 877-0
Local: 0091 Previ Inativos Situacao Funcional: Inativo Lotacao:09.001

	Cod.	R	Descricao	Compl.	Bases	VlMensal		Cod.	R	Descricao	Compl.	Bases	VlMensal
PROV	4		Proventos	30 Dias	2.356,30	2.356,30							

PROVENTOS: 2.356,30 VANTAGENS: 0,00 DESCONTOS: 0,00 LIQUIDO: 2.356,30

Assinado digitalmente por: TANIA JUSSARA MIROSLAW GRIGORIEFF em 04/09/23.
Confira a autenticidade do documento em www.tce.rs.gov.br. Identificador: PRE.50A7.0974.5521.A82D.BF6F.

Página 2734
Processo 00363-0200/21-6
Página da peça 43
Peça 5402522
DOCUMENTO DE ACESSO RESTRITO
ACESSO P03D2D78

1001-4/1 Sirlei Borges Bittencourt Adm: 16/05/1997 Dem: Dep.IR: 01 Dep.SF: 00 Hrs Mes-Int:200-200
Cargo: 1910 Pensionista Nascimento: 22/09/1949
Mod. de Pag. Credito Bancario Banco: 104 Cef Agencia: 1292-0 Conta: 1153-4
Local: 0092 Previ Pensionistas Situacao Funcional: Pensionista Lotacao:09.002

	Cod.	R	Descricao	Compl.	Bases	VlMensal		Cod.	R	Descricao	Compl.	Bases	VlMensal
PROV	4		Proventos	30 Dias	2.588,37	2.588,37	DESC	134		SINDISERMA(ASERMA)	1,00	1.614,50	16,14
								163		Vale Compras		0,00	600,00
								223		Consignacao Cef		0,00	700,00

PROVENTOS: 2.588,37 VANTAGENS: 0,00 DESCONTOS: 1.316,14 LIQUIDO: 1.272,23

1002-2/1 Sirlei Borges Bittencourt Adm: 16/05/1997 Dem: Dep.IR: 01 Dep.SF: 00 Hrs Mes-Int:200-200
Cargo: 1910 Pensionista Nascimento: 22/09/1949
Mod. de Pag. Credito Bancario Banco: 104 Cef Agencia: 1292-0 Conta: 1153-4
Local: 0092 Previ Pensionistas Situacao Funcional: Pensionista Lotacao:09.002

	Cod.	R	Descricao	Compl.	Bases	VlMensal		Cod.	R	Descricao	Compl.	Bases	VlMensal
PROV	4		Proventos	30 Dias	1.771,84	1.771,84	DESC	134		SINDISERMA(ASERMA)	1,00	1.614,50	16,14
								163		Vale Compras		0,00	589,05
								223		Consignacao Cef		0,00	894,93
								531		IRRF	7,50	2.266,64	27,19

PROVENTOS: 1.771,84 VANTAGENS: 0,00 DESCONTOS: 1.527,31 LIQUIDO: 244,53

2218-7/1 Solange Ivanete Becker Adm: 18/08/2014 Dem: Dep.IR: 00 Dep.SF: 00 Hrs Mes-Int:100-100
Cargo: 1900 Professor Nascimento: 25/06/1962
Mod. de Pag. Credito Bancario Banco: 104 Cef Agencia: 1292-0 Conta: 1246-8
Local: 0091 Previ Inativos Situacao Funcional: Inativo Lotacao:09.001

	Cod.	R	Descricao	Compl.	Bases	VlMensal		Cod.	R	Descricao	Compl.	Bases	VlMensal
PROV	4		Proventos	30 Dias	3.834,43	3.834,43	DESC	154		SIPROMA (inativos)		17,74	17,74
								531		IRRF	22,50	3.834,43	226,61

PROVENTOS: 3.834,43 VANTAGENS: 0,00 DESCONTOS: 244,35 LIQUIDO: 3.590,08

2870-3/1 Solange Losekann Adm: 17/09/2018 Dem: Dep.IR: 00 Dep.SF: 00 Hrs Mes-Int:100-100
Cargo: 1090 Cirurgiao Dentista Nascimento: 22/11/1959
Mod. de Pag. Credito Bancario Banco: 104 Cef Agencia: 1292-0 Conta: 878-9
Local: 0091 Previ Inativos Situacao Funcional: Inativo Lotacao:09.001

	Cod.	R	Descricao	Compl.	Bases	VlMensal		Cod.	R	Descricao	Compl.	Bases	VlMensal
PROV	4		Proventos	30 Dias	12.527,43	12.527,43	DESC	217		Consig.Banrisul		0,00	3.748,00
								531		IRRF	27,50	11.674,29	2.341,06
								554		Previagudo	14,00	6.093,86	853,14

PROVENTOS: 12.527,43 VANTAGENS: 0,00 DESCONTOS: 6.942,20 LIQUIDO: 5.585,23

3294-8/1 Sonia Fischer Adm: 05/04/2021 Dem: Dep.IR: 00 Dep.SF: 00 Hrs Mes-Int:100-100
Cargo: 1900 Professor Nascimento: 26/07/1959
Mod. de Pag. Credito Bancario Banco: 104 Cef Agencia: 1292-0 Conta: 1247-6
Local: 0091 Previ Inativos Situacao Funcional: Inativo Lotacao:09.001

	Cod.	R	Descricao	Compl.	Bases	VlMensal		Cod.	R	Descricao	Compl.	Bases	VlMensal
PROV	4		Proventos	30 Dias	3.925,81	3.925,81	DESC	154		SIPROMA (inativos)		17,74	17,74
								217		Consig.Banrisul		0,00	1.143,06
								350		Ipe	18,74	3.925,81	735,69
								531		IRRF	27,50	8.561,86	1.078,17

PROVENTOS: 3.925,81 VANTAGENS: 0,00 DESCONTOS: 2.974,66 LIQUIDO: 951,15

Página 2735
Processo 00363-0200/21-6
Página da peça 44
Peça 5402522
DOCUMENTO DE ACESSO RESTRITO
ACESSO P03D2D78

Assinado digitalmente por: TANIA JUSSARA MIROSLAW GRIGORIEFF em 04/09/23.
Confira a autenticidade do documento em www.tce.rs.gov.br. Identificador: PRE.50A7.0974.5521.A82D.BF6F.

1838-4/1 Sonia Fischer Adm: 01/08/2011 Dem: Dep.IR: 00 Dep.SF: 00 Hrs Mes-Int:100-100
Cargo: 1900 Professor Nascimento: 26/07/1959
Mod. de Pag. Credito Bancario Banco: 104 Cef Agencia: 1292-0 Conta: 1154-2
Local: 0091 Previ Inativos Situacao Funcional: Inativo Lotacao:09.001

	Cod.	R	Descricao	Compl.	Bases	VlMensal		Cod.	R	Descricao	Compl.	Bases	VlMensal
PROV	4		Proventos	30 Dias	4.636,05	4.636,05	DESC	217		Consig.Banrisul	0,00		399,81
								223		Consignacao Cef	0,00		1.197,63
								350		Ipe	18,74	4.636,05	868,79
								531		IRRF	22,50	4.636,05	406,98

PROVENTOS: 4.636,05 VANTAGENS: 0,00 DESCONTOS: 2.873,21 LIQUIDO: 1.762,84

2909-2/1 Sonia M. Da Silva dos Santos Adm: 22/02/2019 Dem: Dep.IR: 00 Dep.SF: 00 Hrs Mes-Int:100-100
Cargo: 1900 Professor Nascimento: 10/08/1958
Mod. de Pag. Credito Bancario Banco: 104 Cef Agencia: 1292-0 Conta: 1248-4
Local: 0091 Previ Inativos Situacao Funcional: Inativo Lotacao:09.001

	Cod.	R	Descricao	Compl.	Bases	VlMensal		Cod.	R	Descricao	Compl.	Bases	VlMensal
PROV	4		Proventos	30 Dias	1.794,56	1.794,56	DESC	531		IRRF	22,50	4.135,02	261,51

PROVENTOS: 1.794,56 VANTAGENS: 0,00 DESCONTOS: 261,51 LIQUIDO: 1.533,05

2908-4/1 Sonia M. Da Silva dos Santos Adm: 22/02/2019 Dem: Dep.IR: 00 Dep.SF: 00 Hrs Mes-Int:100-100
Cargo: 1900 Professor Nascimento: 10/08/1958
Mod. de Pag. Credito Bancario Banco: 104 Cef Agencia: 1292-0 Conta: 1248-4
Local: 0091 Previ Inativos Situacao Funcional: Inativo Lotacao:09.001

	Cod.	R	Descricao	Compl.	Bases	VlMensal		Cod.	R	Descricao	Compl.	Bases	VlMensal
PROV	4		Proventos	30 Dias	2.340,46	2.340,46	DESC	531		IRRF	7,50	2.340,46	32,73

PROVENTOS: 2.340,46 VANTAGENS: 0,00 DESCONTOS: 32,73 LIQUIDO: 2.307,73

2367-1/1 Sonia Maria Jaeger Adm: 01/11/2015 Dem: Dep.IR: 00 Dep.SF: 00 Hrs Mes-Int:100-100
Cargo: 1900 Professor Nascimento: 22/12/1945
Mod. de Pag. Credito Bancario Banco: 104 Cef Agencia: 1292-0 Conta: 880-0
Local: 0091 Previ Inativos Situacao Funcional: Inativo Lotacao:09.001

	Cod.	R	Descricao	Compl.	Bases	VlMensal		Cod.	R	Descricao	Compl.	Bases	VlMensal
PROV	4		Proventos	30 Dias	3.804,00	3.804,00							

PROVENTOS: 3.804,00 VANTAGENS: 0,00 DESCONTOS: 0,00 LIQUIDO: 3.804,00

1897-0/1 Sonil Tuchtenhagen Adm: 01/03/2012 Dem: Dep.IR: 00 Dep.SF: 00 Hrs Mes-Int:100-100
Cargo: 1900 Professor Nascimento: 10/01/1957
Mod. de Pag. Credito Bancario Banco: 104 Cef Agencia: 1292-0 Conta: 1155-0
Local: 0091 Previ Inativos Situacao Funcional: Inativo Lotacao:09.001

	Cod.	R	Descricao	Compl.	Bases	VlMensal		Cod.	R	Descricao	Compl.	Bases	VlMensal
PROV	4		Proventos	30 Dias	4.129,46	4.129,46	DESC	223		Consignacao Cef	0,00		1.288,83
								531		IRRF	22,50	4.129,46	292,99

PROVENTOS: 4.129,46 VANTAGENS: 0,00 DESCONTOS: 1.581,82 LIQUIDO: 2.547,64

2504-6/1 Sueli A. De Mello Rehbein Adm: 11/04/2016 Dem: Dep.IR: 00 Dep.SF: 00 Hrs Mes-Int:220-220
Cargo: 1740 Merendeira/Servente Nascimento: 30/10/1956
Mod. de Pag. Credito Bancario Banco: 104 Cef Agencia: 1292-0 Conta: 881-9
Local: 0091 Previ Inativos Situacao Funcional: Inativo Lotacao:09.001

	Cod.	R	Descricao	Compl.	Bases	VlMensal		Cod.	R	Descricao	Compl.	Bases	VlMensal
PROV	4		Proventos	30 Dias	2.285,40	2.285,40	DESC	134		SINDISERMA(ASERMA)	1,00	1.178,73	11,78
								158		Celular SINDISERMA	0,00		31,99
								163		Vale Compras	0,00		149,80
								217		Consig.Banrisul	0,00		468,07

PROVENTOS: 2.285,40 VANTAGENS: 0,00 DESCONTOS: 661,64 LIQUIDO: 1.623,76

Assinado digitalmente por: TANIA JUSSARA MIROSLAW GRIGORIEFF em 04/09/23.
Confira a autenticidade do documento em www.tce.rs.gov.br. Identificador: PRE.50A7.0974.5521.A82D.BF6F.

Página 2736
Processo 00363-0200/21-6
Página da peça 45
Peça 5402522
DOCUMENTO DE ACESSO RESTRITO
ACESSO P03D2D78

1679-9/1 Suzana Pachaly Inticher Adm: 01/11/2009 Dem: Dep.IR: 00 Dep.SF: 00 Hrs Mes-Int:200-200
Cargo: 1900 Professor Nascimento: 25/05/1958
Mod. de Pag. Credito Bancario Banco: 104 Cef Agencia: 1292-0 Conta: 1132-1
Local: 0091 Previ Inativos Situacao Funcional: Inativo Lotacao:09.001

	Cod.	R	Descricao	Compl.	Bases	VlMensal	Cod.	R	Descricao	Compl.	Bases	VlMensal
PROV	4		Proventos	30 Dias	5.264,68	5.264,68	DESC	531	IRRF	27,50	5.264,68	578,42

PROVENTOS: 5.264,68 VANTAGENS: 0,00 DESCONTOS: 578,42 LIQUIDO: 4.686,26

3304-9/1 Tereza Silveira Aguilar Adm: 11/03/2021 Dem: Dep.IR: 00 Dep.SF: 00 Hrs Mes-Int:220-220
Cargo: 1910 Pensionista Nascimento: 28/12/1963
Mod. de Pag. Credito Bancario Banco: 104 Cef Agencia: 1292-0 Conta: 796490282-3
Local: 0092 Previ Pensionistas Situacao Funcional: Pensionista Lotacao:09.002

	Cod.	R	Descricao	Compl.	Bases	VlMensal	Cod.	R	Descricao	Compl.	Bases	VlMensal
PROV	4		Proventos	30 Dias	3.435,74	3.435,74	DESC	531	IRRF	15,00	3.435,74	160,56

PROVENTOS: 3.435,74 VANTAGENS: 0,00 DESCONTOS: 160,56 LIQUIDO: 3.275,18

1801-5/1 Valdir Darci Kohls Adm: 13/04/2011 Dem: Dep.IR: 01 Dep.SF: 00 Hrs Mes-Int:220-220
Cargo: 1530 Motorista Nascimento: 03/02/1948
Mod. de Pag. Credito Bancario Banco: 104 Cef Agencia: 1292-0 Conta: 1156-9
Local: 0091 Previ Inativos Situacao Funcional: Inativo Lotacao:09.001

	Cod.	R	Descricao	Compl.	Bases	VlMensal	Cod.	R	Descricao	Compl.	Bases	VlMensal
PROV	4		Proventos	30 Dias	4.588,44	4.588,44	DESC	218	Consig SICREDI	27/48	0,00	1.219,12
								531	IRRF	7,50	2.494,87	44,31

PROVENTOS: 4.588,44 VANTAGENS: 0,00 DESCONTOS: 1.263,43 LIQUIDO: 3.325,01

3219-0/1 Valdirene Olinda Friedrich Adm: 17/08/2020 Dem: Dep.IR: 02 Dep.SF: 00 Hrs Mes-Int:100-100
Cargo: 1900 Professor Nascimento: 17/07/1970
Mod. de Pag. Credito Bancario Banco: 104 Cef Agencia: 1292-0 Conta: 875046188-3
Local: 0091 Previ Inativos Situacao Funcional: Inativo Lotacao:09.001

	Cod.	R	Descricao	Compl.	Bases	VlMensal	Cod.	R	Descricao	Compl.	Bases	VlMensal
PROV	4		Proventos	30 Dias	3.804,07	3.804,07	DESC	154	SIPROMA (inativos)	17,74	17,74	17,74
								531	IRRF	15,00	3.424,89	158,93

PROVENTOS: 3.804,07 VANTAGENS: 0,00 DESCONTOS: 176,67 LIQUIDO: 3.627,40

2248-9/1 Vali Noemia Mundt Beskow Adm: 16/01/2015 Dem: Dep.IR: 00 Dep.SF: 00 Hrs Mes-Int:220-220
Cargo: 1760 Servente Nascimento: 16/06/1953
Mod. de Pag. Credito Bancario Banco: 104 Cef Agencia: 1292-0 Conta: 891-6
Local: 0091 Previ Inativos Situacao Funcional: Inativo Lotacao:09.001

	Cod.	R	Descricao	Compl.	Bases	VlMensal	Cod.	R	Descricao	Compl.	Bases	VlMensal
PROV	4		Proventos	30 Dias	2.046,23	2.046,23	DESC	134	SINDISERMA(ASERMA)	1,00	1.178,73	11,78
								158	Celular SINDISERMA	0,00	0,00	100,97
								163	Vale Compras	0,00	0,00	200,00
								217	Consig.Banrisul	0,00	0,00	613,14
								317	SINDISERMA/Pro-Vida	0,00	0,00	71,00

PROVENTOS: 2.046,23 VANTAGENS: 0,00 DESCONTOS: 996,89 LIQUIDO: 1.049,34

1554-7/1 Valmi Dulce Raddatz Adm: 03/11/2006 Dem: Dep.IR: 00 Dep.SF: 00 Hrs Mes-Int:200-200
Cargo: 1370 Oficial Adminstrativo Nascimento: 31/10/1954
Mod. de Pag. Credito Bancario Banco: 104 Cef Agencia: 1292-0 Conta: 1157-7
Local: 0091 Previ Inativos Situacao Funcional: Inativo Lotacao:09.001

	Cod.	R	Descricao	Compl.	Bases	VlMensal	Cod.	R	Descricao	Compl.	Bases	VlMensal
PROV	4		Proventos	30 Dias	8.583,97	8.583,97	DESC	531	IRRF	27,50	6.378,94	884,84
								554	Previagudo	14,00	2.150,40	301,05

PROVENTOS: 8.583,97 VANTAGENS: 0,00 DESCONTOS: 1.185,89 LIQUIDO: 7.398,08

Página 2737
Processo 00363-0200/21-6
Página da peça 46
Peça 5402522
DOCUMENTO DE ACESSO RESTRITO
ACESSO P03D2D78

Assinado digitalmente por: TANIA JUSSARA MIROSLAW GRIGORIEFF em 04/09/23.
Confira a autenticidade do documento em www.tce.rs.gov.br. Identificador: PRE.50A7.0974.5521.A82D.BF6F.

2222-5/1 Vania Regina Pozzer Adm: 01/09/2014 Dem: Dep.IR: 00 Dep.SF: 00 Hrs Mes-Int:200-200
Cargo: 1520 Auxiliar Administrativo Nascimento: 29/05/1961
Mod. de Pag. Credito Bancario Banco: 104 Cef Agencia: 1292-0 Conta: 896-7
Local: 0091 Previ Inativos Situacao Funcional: Inativo Lotacao:09.001

	Cod.	R	Descricao	Compl.	Bases	VlMensal		Cod.	R	Descricao	Compl.	Bases	VlMensal
PROV	4		Proventos	30 Dias	5.385,45	5.385,45	DESC	134		SINDISERMA(ASERMA)	1,00	2.593,20	25,93
								158		Celular SINDISERMA		0,00	170,97
								223		Consignacao Cef		0,00	1.364,13
								531		IRRF	27,50	5.385,45	611,63

PROVENTOS: 5.385,45 VANTAGENS: 0,00 DESCONTOS: 2.172,66 LIQUIDO: 3.212,79

2348-5/1 Vania T. Raskopf Klusener Adm: 01/07/2015 Dem: Dep.IR: 00 Dep.SF: 00 Hrs Mes-Int:100-100
Cargo: 1900 Professor Nascimento: 15/10/1954
Mod. de Pag. Credito Bancario Banco: 104 Cef Agencia: 1292-0 Conta: 934-3
Local: 0091 Previ Inativos Situacao Funcional: Inativo Lotacao:09.001

	Cod.	R	Descricao	Compl.	Bases	VlMensal		Cod.	R	Descricao	Compl.	Bases	VlMensal
PROV	4		Proventos	30 Dias	4.265,68	4.265,68	DESC	154		SIPROMA (inativos)		17,74	17,74
								217		Consig.Banrisul		0,00	1.248,30
								531		IRRF	7,50	2.361,70	34,32

PROVENTOS: 4.265,68 VANTAGENS: 0,00 DESCONTOS: 1.300,36 LIQUIDO: 2.965,32

1287-4/1 Velita Kobs Beskow Adm: 23/10/2000 Dem: Dep.IR: 00 Dep.SF: 00 Hrs Mes-Int:200-200
Cargo: 1910 Pensionista Nascimento: 05/10/1946
Mod. de Pag. Credito Bancario Banco: 104 Cef Agencia: 1292-0 Conta: 1158-5
Local: 0092 Previ Pensionistas Situacao Funcional: Pensionista Lotacao:09.002

	Cod.	R	Descricao	Compl.	Bases	VlMensal		Cod.	R	Descricao	Compl.	Bases	VlMensal
PROV	4		Proventos	30 Dias	1.721,72	1.721,72							

PROVENTOS: 1.721,72 VANTAGENS: 0,00 DESCONTOS: 0,00 LIQUIDO: 1.721,72

1288-2/1 Velita Kobs Beskow Adm: 23/10/2000 Dem: Dep.IR: 00 Dep.SF: 00 Hrs Mes-Int:200-200
Cargo: 1910 Pensionista Nascimento: 05/10/1946
Mod. de Pag. Credito Bancario Banco: 104 Cef Agencia: 1292-0 Conta: 1158-5
Local: 0092 Previ Pensionistas Situacao Funcional: Pensionista Lotacao:09.002

	Cod.	R	Descricao	Compl.	Bases	VlMensal		Cod.	R	Descricao	Compl.	Bases	VlMensal
PROV	4		Proventos	30 Dias	2.173,05	2.173,05	DESC	531		IRRF	7,50	1.990,79	6,50

PROVENTOS: 2.173,05 VANTAGENS: 0,00 DESCONTOS: 6,50 LIQUIDO: 2.166,55

3424-0/1 Venildo Joao Steuernagel Adm: 09/07/2021 Dem: Dep.IR: 01 Dep.SF: 00 Hrs Mes-Int:220-220
Cargo: 2051 Auxiliar de Almoxarife Nascimento: 07/05/1956
Mod. de Pag. Credito Bancario Banco: 104 Cef Agencia: 1292-0 Conta: 898-3
Local: 0091 Previ Inativos Situacao Funcional: Inativo Lotacao:09.001

	Cod.	R	Descricao	Compl.	Bases	VlMensal		Cod.	R	Descricao	Compl.	Bases	VlMensal
PROV	4		Proventos	30 Dias	3.090,69	3.090,69	DESC	134		SINDISERMA(ASERMA)	1,00	1.607,36	16,07
								158		Celular SINDISERMA		0,00	31,99
								350		Ipe	18,74	3.090,69	579,19

PROVENTOS: 3.090,69 VANTAGENS: 0,00 DESCONTOS: 627,25 LIQUIDO: 2.463,44

910-5/1 Verno Eriberto Friedrich Adm: 01/07/1993 Dem: Dep.IR: 01 Dep.SF: 00 Hrs Mes-Int:200-200
Cargo: 1500 Operador Maquinas Nascimento: 02/09/1939
Mod. de Pag. Credito Bancario Banco: 104 Cef Agencia: 1292-0 Conta: 1134-8
Local: 0091 Previ Inativos Situacao Funcional: Inativo Lotacao:09.001

	Cod.	R	Descricao	Compl.	Bases	VlMensal		Cod.	R	Descricao	Compl.	Bases	VlMensal
PROV	4		Proventos	30 Dias	4.809,75	4.809,75	DESC	350		Ipe	18,74	4.809,75	901,34

PROVENTOS: 4.809,75 VANTAGENS: 0,00 DESCONTOS: 901,34 LIQUIDO: 3.908,41

Assinado digitalmente por: TANIA JUSSARA MIROSLAW GRIGORIEFF em 04/09/23.
Confira a autenticidade do documento em www.tce.rs.gov.br. Identificador: PRE.50A7.0974.5521.A82D.BF6F.

Página 2738
Processo 00363-0200/21-6
Página da peça 47
Peça 5402522
DOCUMENTO DE ACESSO RESTRITO
ACESSO P03D2D78

2825-8/1 Vilmar Pereira Jordani Adm: 17/05/2018 Dem: Dep.IR: 00 Dep.SF: 00 Hrs Mes-Int:220-220
Cargo: 1630 Eletricista Nascimento: 28/06/1952
Mod. de Pag. Credito Bancario Banco: 104 Cef Agencia: 1292-0 Conta: 901-7
Local: 0091 Previ Inativos Situacao Funcional: Inativo Lotacao:09.001

Cod.	R	Descricao	Compl.	Bases	VlMensal	Cod.	R	Descricao	Compl.	Bases	VlMensal
PROV 4		Proventos	30 Dias	2.816,37	2.816,37	DESC 223		Consignacao Cef		0,00	1.030,23
						450		Pensao Judicial	2/2	2.816,37	422,45

PROVENTOS: 2.816,37 VANTAGENS: 0,00 DESCONTOS: 1.452,68 LIQUIDO: 1.363,69

1564-4/1 Wolfgang Amadeus Gehrke Adm: 07/07/2007 Dem: Dep.IR: 00 Dep.SF: 00 Hrs Mes-Int:200-200
Cargo: 1910 Pensionista Nascimento: 21/07/1957
Mod. de Pag. Credito Bancario Banco: 104 Cef Agencia: 1292-0 Conta: 1159-3
Local: 0092 Previ Pensionistas Situacao Funcional: Pensionista Lotacao:09.002

Cod.	R	Descricao	Compl.	Bases	VlMensal	Cod.	R	Descricao	Compl.	Bases	VlMensal
PROV 4		Proventos	30 Dias	1.391,04	1.391,04	DESC 223		Consignacao Cef		0,00	834,27

PROVENTOS: 1.391,04 VANTAGENS: 0,00 DESCONTOS: 834,27 LIQUIDO: 556,77

2906-8/1 Wolfgang Amadeus Gehrke Adm: 19/02/2019 Dem: Dep.IR: 00 Dep.SF: 00 Hrs Mes-Int:200-200
Cargo: 1270 Tecnico Contabilidade Nascimento: 21/07/1957
Mod. de Pag. Credito Bancario Banco: 104 Cef Agencia: 1292-0 Conta: 1159-3
Local: 0091 Previ Inativos Situacao Funcional: Inativo Lotacao:09.001

Cod.	R	Descricao	Compl.	Bases	VlMensal	Cod.	R	Descricao	Compl.	Bases	VlMensal
PROV 4		Proventos	30 Dias	10.451,19	10.451,19	DESC 134		SINDISERMA(ASERMA)	1,00	5.093,53	50,93
						158		Celular SINDISERMA		0,00	46,99
						223		Consignacao Cef		0,00	2.258,18
						317		SINDISERMA/Pro-Vida		0,00	71,00
						531		IRRF	27,50	11.279,77	2.232,57
						554		Previagudo	14,00	4.017,62	562,46

PROVENTOS: 10.451,19 VANTAGENS: 0,00 DESCONTOS: 5.222,13 LIQUIDO: 5.229,06

3070-8/1 Zairo Claudir Friedrich Adm: 05/11/2019 Dem: Dep.IR: 01 Dep.SF: 00 Hrs Mes-Int:100-100
Cargo: 1900 Professor Nascimento: 25/09/1964
Mod. de Pag. Credito Bancario Banco: 104 Cef Agencia: 1292-0 Conta: 904-1
Local: 0091 Previ Inativos Situacao Funcional: Inativo Lotacao:09.001

Cod.	R	Descricao	Compl.	Bases	VlMensal	Cod.	R	Descricao	Compl.	Bases	VlMensal
PROV 4		Proventos	30 Dias	4.169,26	4.169,26	DESC 154		SIPROMA (inativos)		17,74	17,74
						531		IRRF	22,50	3.979,67	259,29

PROVENTOS: 4.169,26 VANTAGENS: 0,00 DESCONTOS: 277,03 LIQUIDO: 3.892,23

1553-9/1 Zelina Costa Tuchtenhagen Adm: 01/10/2006 Dem: Dep.IR: 00 Dep.SF: 00 Hrs Mes-Int:200-200
Cargo: 1900 Professor Nascimento: 09/03/1955
Mod. de Pag. Credito Bancario Banco: 104 Cef Agencia: 1292-0 Conta: 1136-4
Local: 0091 Previ Inativos Situacao Funcional: Inativo Lotacao:09.001

Cod.	R	Descricao	Compl.	Bases	VlMensal	Cod.	R	Descricao	Compl.	Bases	VlMensal
PROV 4		Proventos	30 Dias	2.973,51	2.973,51	DESC 223		Consignacao Cef		0,00	932,00
						419		SIPROMA CAUZZO		0,00	133,36

PROVENTOS: 2.973,51 VANTAGENS: 0,00 DESCONTOS: 1.065,36 LIQUIDO: 1.908,15

2799-5/1 Zelina Costa Tuchtenhagen Adm: 16/04/2018 Dem: Dep.IR: 00 Dep.SF: 00 Hrs Mes-Int:100-100
Cargo: 1900 Professor Nascimento: 09/03/1955
Mod. de Pag. Credito Bancario Banco: 104 Cef Agencia: 1292-0 Conta: 1136-4
Local: 0091 Previ Inativos Situacao Funcional: Inativo Lotacao:09.001

Cod.	R	Descricao	Compl.	Bases	VlMensal	Cod.	R	Descricao	Compl.	Bases	VlMensal
PROV 4		Proventos	30 Dias	3.861,10	3.861,10	DESC 154		SIPROMA (inativos)		17,74	17,74
						223		Consignacao Cef		0,00	1.209,63
						531		IRRF	27,50	4.930,63	486,56

PROVENTOS: 3.861,10 VANTAGENS: 0,00 DESCONTOS: 1.713,93 LIQUIDO: 2.147,17

Assinado digitalmente por: TANIA JUSSARA MIROSLAW GRIGORIEFF em 04/09/23.
Confira a autenticidade do documento em www.tce.rs.gov.br. Identificador: PRE.50A7.0974.5521.A82D.BF6F.

Página 2739
Processo 00363-0200/21-6
Página da peça 48
Peça 5402522
DOCUMENTO DE ACESSO RESTRITO
ACESSO P03D2D78

1964-0/1 Ziguimar Freitas Adm: 14/05/2012 Dem: Dep.IR: 00 Dep.SF: 00 Hrs Mes-Int:220-220
Cargo: 1530 Motorista Nascimento: 11/05/1953
Mod. de Pag. Credito Bancario Banco: 104 Cef Agencia: 1292-0 Conta: 1138-0
Local: 0091 Previ Inativos Situacao Funcional: Inativo Lotacao:09.001

	Cod.	R	Descricao	Compl.	Bases	VlMensal		Cod.	R	Descricao	Compl.	Bases	VlMensal
PROV	4		Proventos	30 Dias	3.934,43	3.934,43	DESC	134		SINDISERMA(ASERMA)	1,00	1.964,55	19,64
								158		Celular SINDISERMA	0,00		58,98
								531		IRRF	7,50	2.030,45	9,48

PROVENTOS: 3.934,43 VANTAGENS: 0,00 DESCONTOS: 88,10 LIQUIDO: 3.846,33

Assinado digitalmente por: TANIA JUSSARA MIROSLAW GRIGORIEFF em 04/09/23.
Confira a autenticidade do documento em www.tce.rs.gov.br. Identificador: PRE.50A7.0974.5521.A82D.BF6F.

Página 2740
Processo 00363-0200/21-6
Página da peça 49
Peça 5402522
DOCUMENTO DE ACESSO RESTRITO
ACESSO P03D2D78

Total Geral ..... (264 funcionarios)

	Cod.	R	Descricao	Compl.	VlMensal		Cod.	R	Descricao	Compl.	VlMensal
PROV	4		Proventos	0,00	991.163,68	DESC	126		Consig.Trib.Mun.	0,00	1.509,03
	48		Jeton	0,00	264,60		134		SINDISERMA(ASERMA)	116,00	2.294,51
							154		SIPROMA (inativos)	0,00	904,74
							158		Celular SINDISERMA	0,00	5.537,89
							163		Vale Compras	0,00	17.734,68
							217		Consig.Banrisul	0,00	43.525,91
							218		Consig SICREDI	0,00	5.320,06
							220		Consig. Bradesco	0,00	7.965,52
							223		Consignacao Cef	0,00	71.081,25
							227		SINDISERMA/PREVISUL	0,00	40,98
							317		SINDISERMA/Pro-Vida	0,00	1.477,00
							350		Ipe	674,64	18.078,62
							400		Syns	0,00	2.559,09
							418		SIPROMA/Pro-Vida	0,00	417,00
							419		SIPROMA CAUZZO	0,00	504,23
							420		SINDISERMA CAUZZO	0,00	79,22
							450		Pensao Judicial	0,00	1.922,45
							453		Pensao Judicial Sal Mi	0,00	880,00
							531		IRRF	3.042,50	79.252,45
							554		Previagudo	378,00	13.684,51

PROVENTOS: 991.428,28 VANTAGENS: 0,00 DESCONTOS: 274.769,14 LIQUIDO: 716.659,14

INSS..... BASE INSS: 0,00 VALOR EMPRESA: 0,00
VALOR SAT: 0,00 OUTRAS ENTIDADES: 0,00
VALORES SEGURADOS: 0,00

INSS 13o SALARIO ..... BASE INSS: 0,00 VALOR EMPRESA: 0,00
VALOR RAT: 0,00 OUTRAS ENTIDADES: 0,00
VALORES SEGURADOS: 0,00

FGTS ..... BASE FGTS FOLHA: 0,00 VALOR FGTS: 0,00
BASE FGTS 13o SLR.: 0,00 VALOR FGTS: 0,00

IRRF ..... BASE IRRF FOLHA: 991.428,28 VALOR IRRF: 0,00
BASE IRRF FERIAS: 0,00 VALOR IRRF: 0,00
BASE IRRF 13o SALARIO: 0,00 VALOR IRRF: 0,00

GOVBR GP - Emissao: 21/08/2023 as 14h21min - Duracao: 0h00m10seg (6)

Página 2741
Processo 00363-0200/21-6
Página da peça 50
Peça 5402522
DOCUMENTO DE ACESSO RESTRITO
ACESSO P03D2D78

Assinado digitalmente por: TANIA JUSSARA MIROSLAW GRIGORIEFF em 04/09/23.
Confira a autenticidade do documento em www.tce.rs.gov.br. Identificador: PRE.50A7.0974.5521.A82D.BF6F.

TRIBUNAL DE CONTAS DO ESTADO
Supervisão de Serviços Processuais
Serviço de Controle Processual e Operacional

Processo nº 0363-0200/21-6 – Contas Anuais
Doc. nº 11783-0299/23-9
Exercício: 2021
Órgão/Entidade: Executivo Municipal de Agudo
Assunto: Juntada de documentos complementares
Conselheiro-Relator: Cezar Miola
Informação SEPROC

Senhor Coordenador:

Trata o processo de Contas Anuais do Executivo Municipal de Agudo, exercício de 2021, Gestão do Sr. Luis Henrique Kittel.

Vem a esta Supervisão o requerimento enviado pelo e-protocolo em 04-09-2023, firmado pela Adv.ª Tânia Jussara Miroslaw Grigorieff, procuradora do Gestor supracitado, solicitando a juntada de documentos complementares nos autos do processo em epígrafe.

Informa-se que o processo se encontra na Relatoria na situação "Relatório e Voto".

Diante do exposto, sugere-se o encaminhamento do expediente para deliberação do Exmo. Sr. Conselheiro-Relator.

À sua consideração.

Jorge Atílio Pereira,
Oficial de Controle Externo.
Assinado digitalmente

De acordo com a informação e encaminhamento proposto.

Coordenador(a) – SEPROC.
Assinado digitalmente

À consideração do(a) Exmo(a). Sr(a). Conselheiro(a)-Relator(a).

Supervisor(a) – SSP.
Assinado digitalmente

Assinado digitalmente por: Jorge Atílio Pereira em 05/09/23, Zâmis Alves Harlos em 05/09/23 e Denizar Simioni em 05/09/23.
Confira a autenticidade do documento em www.tce.rs.gov.br. Identificador: PRE.4FAB.F608.F62C.632C.C845.

Estado do Rio Grande do Sul
Tribunal de Contas
Gabinete do Conselheiro Cezar Miola

Processo nº	363-0200/21-6
Matéria:	CONTAS ANUAIS – EXERCÍCIO DE 2021
Poder:	EXECUTIVO MUNICIPAL DE AGUDO
Gestor:	LUÍS HENRIQUE KITTEL

Vistos em Gabinete.

Cuida-se de requerimento firmado pelo senhor Luís Henrique Kittel, Administrador do Executivo Municipal de Agudo no exercício de 2021, em que postula a reabertura da instrução do Processo de Contas Anuais nº 363-0200/21-6, para análise da documentação acostada, a qual, segundo alega, comprova o cumprimento da decisão proferida nos autos da Tutela de Urgência nº 26751-0200/21-8, e, com isso, o afastamento do apontado pela equipe de auditoria, o que ensejou, inclusive, opinião ministerial no sentido da emissão de parecer desfavorável à aprovação das suas Contas.

Assim, tendo em vista a relevância da matéria, e em homenagem ao princípio da verdade material, determino a remessa deste expediente ao Serviço Instrutivo, a fim de que se promova a pertinente análise técnica.

Após, ao douto Ministério Público de Contas para manifestação, nos termos do artigo 36, inciso II, do Regimento Interno da Casa (Resolução nº 1.028/2015).

Em prosseguimento, retornem os autos.

Gabinete, em 06 de setembro de 2023.

Letícia Ayres Ramos,
Conselheira-Substituta, Relatora.

E-X000363216-03.docx

Assinado digitalmente por: Leticia Ayres Ramos em 06/09/23.
Confira a autenticidade do documento em www.tce.rs.gov.br. Identificador: PRE.EDD8.6D40.2E52.DA29.AB8C.

Em atendimento à determinação da Relatoria, encaminha-se à Supervisão, para providências.

Bruno Alex Londero
Diretor de Controle e Fiscalização.

Assinado digitalmente por: Bruno Alex Londero em 11/09/23.
Confira a autenticidade do documento em www.tce.rs.gov.br. Identificador: PRE.EEDC.8AE8.7E3A.E5B8.E47A.

ESTADO DO RIO GRANDE DO SUL
TRIBUNAL DE CONTAS DO ESTADO
DIREÇÃO DE CONTROLE E FISCALIZAÇÃO
SUPERVISÃO DE INSTRUÇÃO DE CONTAS MUNICIPAIS – SICM
SERVIÇO DE INSTRUÇÃO MUNICIPAL II

Processo nº 000363-0200/21-6

Órgão: Executivo Municipal de Agudo

Administrador[1]: Luis Henrique Kittel (Prefeito)

Procuradoras: Tânia Miroslaw Grigorieff, OAB/RS n. 32.823; Márcia Sturm Truculo, OAB/RS n. 53.764; e Bárbara Grigorieff Bublitz, OAB/RS n. 107.769

Informação
Contas Anuais - Exercício 2021

Senhora Coordenadora.

Trata o presente processo de Contas Anuais referente ao exercício de 2021, que após o exame pela Equipe de Auditoria, elaborou Relatório de Auditoria (peça 4742032), com pronunciamentos da Coordenação do Serviço Regional de Auditoria de Santa Maria (peça 4743533) e Supervisão de Auditoria e Instrução de Contas Municipais II (peça 4751164) de acordo com o relatório produzido.

Posteriormente à manifestação do gestor (peça 4896841), o processo foi instruído por este serviço em Análise de Esclarecimentos (peça 4949030) e encaminhado ao douto *Parquet* para emissão de Parecer, nos termos do Art. 36, II, do Regimento Interno desta Casa (Resolução nº 1.028/2015).

Registra-se que, na mencionada manifestação (peça 5311325), o Órgão Ministerial opinou pelo Parecer Desfavorável à aprovação das contas do Senhor Luis Henrique Kittel (Prefeito), com fundamento no Art. 75, III, do Regimento Interno do TCE, e nos Arts. 2º e 3º da Resolução nº 1.142/2021, devido a

[1] Consulta aos Sistemas Corporativos, RES1310, em 01/11/2023.

Assinado digitalmente por: Carlos Roberto Romero Generoso em 03/11/23.
Confira a autenticidade do documento em www.tce.rs.gov.br. Identificador: PRE.D53E.F4DD.08CC.F114.5EAB.

existência de Processo de Tutela de Urgência nº 26751-0200/21-8[2], com Decisão nº 1C-0071/2022 no sentido de *"b) determinar ao atual Gestor, com fundamento no artigo 80 do Regimento Interno deste Tribunal, que demonstre, nas Contas Ordinárias de 2021 do Executivo Municipal de Agudo, o cumprimento da decisão decorrente deste expediente, devendo a mesma ser encaminhada àqueles autos, na forma do artigo 14, inciso I, da Resolução n. 1.112/2019 deste Tribunal;"* transitada em julgado em 30/05/2022, sem juntada de comprovação aos autos até a data de emissão do Parecer, em 15/08/2023.

Após, nos termos da Informação SEPROC à peça 5403550, aportou requerimento enviado pelo e-protocolo em 04/09/2023, firmado pela procuradora do Gestor, solicitando a juntada de documentos complementares nos autos do presente processo, nos quais alegou comprovar o cumprimento da decisão proferida nos autos da Tutela de Urgência, alegando com isso, o afastamento do apontado. No despacho à peça 5407356, foi determinada a juntada dos documentos pela Conselheira-Substituta Relatora e remessa do processo ao serviço instrutivo para análise e instrução técnica.

Ao exame.

Na análise da documentação juntada, o Gestor alegou "*ser imprescindível informar e comprovar a essa digna Corte que houve sim o cumprimento da referida Tutela de Urgência, com a devida suspensão dos pagamentos a todos os servidores beneficiados pela revisão geral salarial*". Juntou as folhas de pagamento referentes aos meses de outubro a dezembro de 2021 para tal. Ainda, há referência ao Ofício nº 018/2021 – SCI (peça 3952004 da Tutela de Urgência), onde a Responsável pelo Controle Interno informa que houve a emissão da Instrução de Serviço 03/2021 (peça 3952010 da Tutela de Urgência), assinada pelo Prefeito Municipal, referente à citada suspensão.

Ainda que tenha sido juntada determinação do Prefeito no sentido do cumprimento da ordem proferida pelo relator nos autos do Processo nº 26751-0200/21-8, a documentação acostada não é suficiente para que se conclua pelo cumprimento, pois apenas foram juntadas as folhas de pagamento após a

[2] A Tutela de Urgência tratou de irregularidades na concessão de revisão geral de remunerações, proventos e pensões, no percentual de 4,52%, efetuada através das Leis Municipais nºs 2.196 e 2.198, ambas de 25/01/2021, que acarretou na violação às restrições impostas pela Lei Complementar Federal nº 173/2020.

Assinado digitalmente por: Carlos Roberto Romero Generoso em 03/11/23.
Confira a autenticidade do documento em www.tce.rs.gov.br. Identificador: PRE.D53E.F4DD.08CC.F114.5EAB.

determinação de suspensão, não sendo possível comparar, na juntada, com o restante das folhas de pagamento de 2021, a fim de comprovar a efetiva suspensão dos pagamentos em desacordo com a Lei Complementar nº 173/2020. Ainda, nada é citado a respeito de revogações das leis municipais[3] que concederam os referidos reajustes.

De tal sorte, opina-se que a manifestação espontânea do Gestor em requerimento firmado à peça 5402496, bem como a documentação acostada, não permite concluir que, de fato, foi cumprida a determinação de suspensão dos reajustes concedidos durante as restrições impostas pela Lei Complementar Federal nº 173/2020, nos termos da Decisão nº 1C-0071/2022.

É a informação.

À sua consideração.

Carlos Roberto Romero Generoso
Auditor de Controle Externo

[3] Adicionalmente, em consulta ao site www.leismunicipais.com.br na data de 03/10/2023, observa-se que as Leis Municipais nº 2.196/2021 e 2.198/2021 não foram revogadas.

Assinado digitalmente por: Carlos Roberto Romero Generoso em 03/11/23.
Confira a autenticidade do documento em www.tce.rs.gov.br. Identificador: PRE.D53E.F4DD.08CC.F114.5EAB.

Senhor(a) Supervisor(a): Examinados os termos da Informação e a documentação anexada aos autos, esta Coordenação concorda com o Informe Técnico produzido.

Em 03/11/2023.

Assinado digitalmente pelo Coordenador.

Assinado digitalmente por: Juliana Baum Vivian em 03/11/23.
Confira a autenticidade do documento em www.tce.rs.gov.br. Identificador: PRE.A502.03E2.A578.D84F.5FCB.

O processo está em condições de ser encaminhado à apreciação superior.

Em 03/11/2023.

Assinado digitalmente pelo Supervisor.

Assinado digitalmente por: Jose Alfredo Fank de Oliveira em 03/11/23.
Confira a autenticidade do documento em www.tce.rs.gov.br. Identificador: PRE.8090.FBEB.87CB.5C63.7055.

MINISTÉRIO PÚBLICO DE CONTAS
DO ESTADO DO RIO GRANDE DO SUL

PARECER MPC nº 12763/2023

Processo nº	**000363-0200/21-6**
Relator:	**Gabinete Cezar Miola**
Tipo:	**Contas Anuais - EXERCÍCIO DE 2021**
Órgão:	**PM DE AGUDO**
Gestor:	**Luis Henrique Kittel (Prefeito)**

CONTAS DE GESTÃO. JUNTADA DE DOCUMENTOS. REEXAME. MANUTENÇÃO DO PARECER ANTERIORMENTE PROLATADO.

A manifestação do Gestor e os documentos ora apresentados são insuficientes para justificar o afastamento de aponte relativo ao descumprimento de decisão desta Corte de Contas.

Encerrada a instrução técnica com a emissão do Parecer MPC nº 8443/2023, em 15/08/2023, o Gestor acima nominado requereu, em 04/09/2023, a juntada de documentos para o fim de comprovar o cumprimento da decisão proferida nos autos da Tutela de Urgência, alegando com isso, o afastamento da apontada desobediência ao julgamento proferido pela Primeira Câmara em Sessão de 15/03/2022. Em despacho (peça 5407356), a Conselheira Substituta Relatora determinou a juntada da documentação e sua remessa ao serviço instrutivo para análise e instrução técnica, com o posterior envio ao Ministério Público de Contas para nova manifestação.

O SIM II deu cumprimento ao comando e juntou Informação (peça 5452810) onde identifica e analisa os novos elementos trazidos aos autos e estabelece que:

> Ainda que tenha sido juntada determinação do Prefeito no sentido do cumprimento da ordem proferida pelo relator nos autos do Processo nº 26751-0200/21-8, a documentação acostada não é suficiente para que se conclua

Assinado digitalmente por: Fernanda Ismael em 16/11/23.
Confira a autenticidade do documento em www.tce.rs.gov.br. Identificador: PRE.A33A.19F2.440A.EED1.16E9.

pelo cumprimento, pois apenas foram juntadas as folhas de pagamento após a determinação de suspensão, não sendo possível comparar, na juntada, com o restante das folhas de pagamento de 2021, a fim de comprovar a efetiva suspensão dos pagamentos em desacordo com a Lei Complementar nº 173/2020. Ainda, nada é citado a respeito de revogações das leis municipais que concederam os referidos reajustes.[1]

E, ao final, aduziu que nem o requerimento, nem os documentos apresentados permitem concluir que, de fato, foi cumprida a determinação de suspensão dos reajustes concedidos durante as restrições impostas pela Lei Complementar Federal nº 173/2020, nos termos da Decisão nº 1C-0071/2022.

Esta Agente Ministerial, tendo examinado os elementos ora aportados aos autos, não encontra fundamento que justifique a alteração de seu entendimento anterior, seja em relação ao descumprimento da determinação da Primeira Câmara no julgamento do Processo de Tutela de Urgência nº 26751-0200/21-8, seja em relação a este fato respaldar a emissão de parecer desfavorável à aprovação das contas do Administrador.

Diante do exposto, e acolhendo a manifestação do SIM II, o Ministério Público reitera e ratifica integralmente o teor do Parecer MPC nº 8443/2023, transcrevendo-se aqui sua parte final:

II – CONCLUSÃO

Isso posto, opina este Ministério Público de Contas nos seguintes termos:

1º) **Multa** ao Senhor **Luis Henrique Kittel (Prefeito),** por infringência de normas de administração financeira e orçamentária, com fulcro nos artigos 67 da Lei Estadual nº 11.424, de 06 de janeiro de 2000, e 135 do RITCE;

[1] Refazendo, em 13/11/2023, a pesquisa realizada pelo SIM II no site www.leismunicipais.com.br, não foi encontrada informação sobre a revogação das Leis Municipais nºs 2.196 e 2.198, ambas de 25/01/2021, que acarretaram na violação às restrições impostas pela Lei Complementar Federal nº 173/2020 ao concederem revisão geral de remunerações, proventos e pensões.

Assinado digitalmente por: Fernanda Ismael em 16/11/23.
Confira a autenticidade do documento em www.tce.rs.gov.br. Identificador: PRE.A33A.19F2.440A.EED1.16E9.

2º) **Parecer Desfavorável** à aprovação das contas do Senhor **Luis Henrique Kittel (Prefeito),** com fundamento no artigo 75, inc. III, do RITCE, e nos artigos 2º e 3º da Resolução nº 1.142/2021;

3º) **Ciência** ao Procurador-Geral de Justiça e ao Procurador Regional Eleitoral, consoante o disposto no artigo 140 do Diploma Regimental;

4º) **Recomendação** ao atual Administrador para que evite a reincidência dos apontes criticados nos autos, adotando as medidas necessárias para sanar aquelas passíveis de correção, em especial quanto aos pagamentos decorrentes da revisão irregular de vencimentos, bem como verificação, em futura auditoria, das medidas implementadas em tal sentido.

É o Parecer.

MPC, data da assinatura digital.

FERNANDA ISMAEL
Procuradora do MPC

Assinado digitalmente.

Assinado digitalmente por: Fernanda Ismael em 16/11/23.
Confira a autenticidade do documento em www.tce.rs.gov.br. Identificador: PRE.A33A.19F2.440A.EED1.16E9.

DOCUMENTO PÚBLICO

TRIBUNAL DE CONTAS DO ESTADO
Supervisão de Serviços Processuais
Serviço de Controle Processual e Operacional

Processo nº 0363-0200/21-6 – Contas Anuais
Doc. nº 15794-0299/23-2
Exercício: 2021
Órgão/Entidade: Executivo Municipal de Agudo
Assunto: Juntada de esclarecimentos e documentos complementares
Conselheiro-Relator: Cezar Miola
Informação SEPROC

Senhor Coordenador:

Trata o processo de Contas Anuais do Executivo Municipal de Agudo, exercício de 2021, Gestão do Sr. Luis Henrique Kittel.

Vem a esta Supervisão os esclarecimentos complementares enviados pelo e-protocolo em 27-11-2023, firmados pela Adv.ª Tânia Jussara Miroslaw Grigorieff, procuradora do Gestor supracitado, para fins de juntada nos autos do processo em epígrafe, bem como da documentação em anexo.

Informa-se que o processo se encontra na Relatoria na situação "Relatório e Voto".

Diante do exposto, sugere-se o encaminhamento do expediente para deliberação do Exmo. Sr. Conselheiro-Relator.

À sua consideração.

Jorge Atílio Pereira,
Oficial de Controle Externo.
Assinado digitalmente

De acordo com a informação e encaminhamento proposto.

Coordenador(a) – SEPROC.
Assinado digitalmente

À consideração do(a) Exmo(a). Sr(a). Conselheiro(a)-Relator(a).

Supervisor(a) – SSP.
Assinado digitalmente

Assinado digitalmente por: Jorge Atílio Pereira em 28/11/23 e Denizar Simioni em 28/11/23.
Confira a autenticidade do documento em www.tce.rs.gov.br. Identificador: PRE.D858.A98C.C20B.8664.114D.

Estado do Rio Grande do Sul
Tribunal de Contas
Gabinete do Conselheiro Cezar Miola

Documento nº	15794-0299/23-2
Processo nº	363-0200/21-6
Matéria:	CONTAS ANUAIS
Poder:	EXECUTIVO MUNICIPAL DE AGUDO

Vistos em Gabinete.

Considerando o disposto no parágrafo 3º do artigo 12 do Regimento Interno desta Casa, e encontrando-se o expediente em causa com a instrução encerrada, indefiro a juntada e exame da documentação ora encaminhada.

Intime-se.

Ao SEPROC para providências.

Gabinete, em 04 de dezembro de 2023.

Assinado digitalmente pelo Relator

Assinado digitalmente por: Roberto Debacco Loureiro em 04/12/23.
Confira a autenticidade do documento em www.tce.rs.gov.br. Identificador: PRE.EEA5.23B7.7B9C.D750.FD7B.

ESTADO DO RIO GRANDE DO SUL
TRIBUNAL DE CONTAS
SERVIÇO DE CONTROLE PROCESSUAL E OPERACIONAL

Certidão de Envio de Comunicação

Certifica-se que foi enviada comunicação eletrônica nos seguintes termos:

Processo 000363-0200/21-6 - Matéria - Contas Anuais

- Órgão: PM DE AGUDO
- Relator: Cezar Miola
- Peça(s):
  - nº 5579147 - Despacho
- Data de envio da comunicação: 04/12/2023
- Motivo: Intimado - Decisão Interlocutória/Despacho - prazo 5 dia(s)
  - Destinatário: **Luis Henrique Kittel** (e-com nº 96959/330309)
    - pp.Bel. Bárbara Grigorieff Bublitz - OAB: 107769/ RS
    - pp.Bel. Marcia Sturm Truculo - OAB: 53764/ RS
    - pp.Bel. Tânia Jussara Miroslaw Grigorieff - OAB: 32823/ RS

Porto Alegre, 04 de Dezembro de 2023

Documento assinado digitalmente por Tribunal de Contas do Estado do RS

Assinado digitalmente por: Tribunal de Contas do Estado do RS em 04/12/23.
Confira a autenticidade do documento em www.tce.rs.gov.br. Identificador: PRE.5114.8D01.A0F9.8A71.9E94.

ESTADO DO RIO GRANDE DO SUL
TRIBUNAL DE CONTAS
SERVIÇO DE CONTROLE PROCESSUAL E OPERACIONAL

Certidão de Consulta

Processo nº: 000363-0200/21-6
Órgão: PM DE AGUDO
Destinatário: Luis Henrique Kittel
Matéria: Contas Anuais
Motivo: Decisão Interlocutória/Despacho
Prazo: 5 dia(s)

Nos termos do artigo 117, §4º, do Regimento Interno deste TCE-RS, certifica-se que Luis Henrique Kittel efetivou a consulta ao teor da comunicação eletrônica número 96959/330309 em:

07/12/2023 14:18:31

Porto Alegre, 07 de Dezembro de 2023

Documento assinado digitalmente por Tribunal de Contas do Estado do RS

Assinado digitalmente por: Tribunal de Contas do Estado do RS em 07/12/23.
Confira a autenticidade do documento em www.tce.rs.gov.br. Identificador: PRE.9516.62EC.DBF9.FBC4.7383.

Estado do Rio Grande do Sul
Tribunal de Contas
Gabinete do Conselheiro Cezar Miola

Processo nº	32302-0200/23-2
Matéria:	RECURSO DE AGRAVO
Decisão recorrida:	PEÇA 5579147 DATA: 04-12-2023 PROCESSO Nº 363-0200/21-6 CONTAS ANUAIS – EXECÍCIO DE 2021
Poder:	EXECUTIVO MUNICIPAL DE AGUDO
Recorrente:	LUÍS HENRIQUE KITTEL
Advogada:	TÂNIA MIROSLAW GRIGORIEFF PEÇA 4896840

Vistos em Gabinete.

Trata-se de Recurso de Agravo interposto em face de decisão proferida nos autos das Contas Anuais de 2021 do Executivo Municipal de Agudo (Processo nº 363-0200/21-6, peça 5579147), em que decidi pelo indeferimento da juntada de documentos aos autos.

Em juízo de retratação, entendo que, em homenagem aos princípios do contraditório, da ampla defesa e da verdade real, a documentação trazida pelo Agravante recomenda a reanálise dos fatos pelas instâncias competentes.

Assim, determino a juntada dos documentos contidos no Doc. nº 15794-0299/23-2 aos autos do Processo nº 363-0200/21-6 e a remessa do expediente à Direção de Controle e Fiscalização – DCF, para análise. Em sequência, ao Ministério Público de Contas – MPC, para a emissão de parecer, nos termos regimentais.

Após, retornem.

Gabinete, em 11 de janeiro de 2024.

Roberto Debacco Loureiro,
Conselheiro-Substituto, Relator.

Este documento não contém assinaturas digitais

Página 2758
Processo 00363-0200/21-6
Página da peça 1
Peça 5563657
DOCUMENTO PÚBLICO

EXCELENTÍSSIMO SENHOR
CONSELHEIRO CEZAR MIOLA
M.D. CONSELHEIRO RELATOR DO EGRÉGIO
TRIBUNAL DE CONTAS DO ESTADO DO RIO GRANDE DO SUL

Processo nº 363-0200/21-6

EXECUTIVO MUNICIPAL DE AGUDO

Assunto: Contas Anuais 2021

LUÍS HENRIQUE KITTEL, Prefeito Municipal de Agudo – Gestão 2021-2024, por sua procuradora firmatária vem, respeitosamente, à presença de Vossa Excelência, em que pese o presente Processo se encontrar nesta data em fase de elaboração do Relatório e Voto por Vossa Excelência, porém considerando os conteúdos da Informação do Serviço de Instrução Municipal II (peça 5452810 - fls. 2745 a 2747) e do Parecer da digníssima Representante do Ministério Público de Contas (peça 5537408 - fls. 2750 a 2752) dos autos, elevar e REQUERER que lhe seja oportunizado, neste momento, os presentes **ESCLARECIMENTOS COMPLEMENTARES** a respeito do **cumprimento da decisão liminar proferida por essa Egrégia Corte nos autos do processo de Tutela de Urgência nº 26.751-0200/21-8** acompanhados dos novos documentos comprovantes, nos termos que segue:

Após ter encaminhado a documentação que, no entendimento do Gestor estariam comprovando o cumprimento da decisão liminar proferida nos autos do **processo de Tutela de Urgência nº 26.751-0200/21-8,** quais sejam: as folhas de pagamento dos servidores municipais ativos e inativos dos meses de outubro, novembro e dezembro/2021 (fls. 2215 a 2741 dos autos), a análise dessas, no entendimento do digno Auditor de Controle Externo não foram suficientemente claras para concluir pelo cumprimento daquela decisão, pois entendeu que *"... foram juntadas as folhas de pagamento após a determinação de suspensão, não sendo possível comparar, na juntada, com o restante das folhas de pagamento de 2021 ..."* (fls.2746/2747).

Em que pese ter sido juntado a folha de pagamento completa do mês de **outubro/2021, mês no qual ainda foi pago** o vencimento dos servidores **com o índice da revisão geral** anual concedida e dos meses de **novembro e dezembro/2021 já sem o índice da revisão geral**, é compreensível que possa não ter ficado claro esta comparação, considerando ter sido juntado apenas um mês (outubro) **com** a incidência da revisão geral para a comparação com os dois meses em que houve a suspensão do pagamento (novembro e dezembro/2021).

Assinado digitalmente por: TANIA JUSSARA MIROSLAW GRIGORIEFF em 27/11/23.
Confira a autenticidade do documento em www.tce.rs.gov.br. Identificador: PRE.909E.3DC8.F817.726B.55FF.

Página 2759
Processo 00363-0200/21-6
Página da peça 2
Peça 5563657
DOCUMENTO PÚBLICO

Assim, a presente petição pretende clarear e comprovar de forma inequívoca que o Prefeito Municipal cumpriu a decisão liminar proferida nos autos do **processo de Tutela de Urgência nº 26.751-0200/21-8,** datada de **28/10/2021** (peça 3909720 daqueles autos), *verbis:*

> III – Isso posto, acolhendo a Informação nº 28/2021 – SRSM (peça 3884592), com fundamento no disposto no artigo 12, inciso XI, do RITCE, e nos artigos 4º e 10, inciso I, da Resolução nº 1.112/2019, **defiro a tutela de urgência requerida**, determinando a suspensão dos pagamentos decorrentes das revisões gerais concedidas por meio das Leis locais nºs 2.196/2021 e 2.198/2021.
>
> [...]
>
> Ao SEPROC para adoção das providências de estilo.
>
> Gabinete, em 28 de outubro de 2021.
>
> Conselheiro Cezar Miola,
> Relator.

Referida decisão foi disponibilizada no **Diário Eletrônico em data de 29/10/2021** (Boletim nº 1534/2021) e considerada publicada em **03/11/2021** (peça 3912974). Foi também comunicada ao Prefeito Municipal por e-mail que foi recebido em **29/11/2021** (peça 3917552).

Registre-se que na data de **29/11/2021** a folha de pagamento do mês de outubro/2021 não somente já havia sido enviada ao banco para pagamento, como todos os servidores já haviam recebido seus vencimentos.

Com o recebimento da decisão liminar para "suspensão dos pagamentos" como já consta nos autos, o Prefeito Municipal determinou de imediato a suspensão e esta determinação foi cumprida pelo Setor de Pessoal do Município. A dúvida dessa egrégia Corte está na documentação comprobatória do cumprimento daquela decisão e, para fins de não restar mais dúvidas, neste momento pretende o Gestor juntar as **Fichas Financeiras (contra cheques) de todos os servidores municipais durante todo o ano de 2021**, nas quais constam os valores pagos mês a mês de **janeiro a outubro/2021 com a incidência do índice de revisão** concedido pelas leis municipais e de **novembro e dezembro/2021**, nas quais constam os valores pagos **sem a incidência do índice** de revisão, ou seja, com a suspensão do pagamento.

Além da juntada das Fichas Financeiras de todos os servidores, para facilitar a visualização, foi elaborada uma planilha com os dados dos vencimentos de alguns servidores ativos e inativos utilizados como exemplo (todos os dados foram retirados das fichas financeiras dos servidores e foram escolhido aleatoriamente os servidores como exemplo que representassem padrões e classes salariais diferentes), destacando-se os vencimentos básicos de Janeiro a Dezembro/2021 "(ANEXO 1 - Planilha Demonstrativa dos Vencimentos Pagos a alguns servidores (EXEMPLOS) - Todo Ano 2021".

Assinado digitalmente por: TANIA JUSSARA MIROSLAW GRIGORIEFF em 27/11/23.
Confira a autenticidade do documento em www.tce.rs.gov.br. Identificador: PRE.909E.3DC8.F817.726B.55FF.

Página 2760
Processo 00363-0200/21-6
Página da peça 3
Peça 5563657
DOCUMENTO PÚBLICO

Observa-se, primeiramente, que a legislação aplicável do município de Agudo - Leis Municipais nº 735/1990 que "*DISPÕE SOBRE O QUADRO DE CARGOS E FUNÇÕES PÚBLICAS DO MUNICÍPIO DE AGUDO, ESTABELECE O PLANO DE CARREIRA DOS SERVIDORES E DÁ OUTRAS PROVIDÊNCIAS*"[1] e Lei Municipal nº 734/1990 que *"ESTABELECE O PLANO DE CARREIRA DO MAGISTÉRIO PÚBLICO MUNICIPAL, INSTITUI O RESPECTIVO QUADRO DE CARGOS E DÁ OUTRAS PROVIDÊNCIAS"*[2], preveem que:

Remuneração Base do Servidor =	**PADRÃO REFERENCIAL FIXADO EM LEI ANUAL** Multiplicado (X) **COEFICIENTE SEGUNDO A CLASSE DO SERVIDOR**

Em 2021 e 2020 eram os seguintes os PADRÕES REFERENCIAIS fixados em Leis:

PR - Padrão Referencial em **2021**	PR - Padrão Referencial em **2020**
Art. 1º. O PR – Padrão Referencial passa a ser de **R$ 746,67** (setecentos e quarenta e seis com sessenta e sete centavos). Lei nº 2.198, de 25 de janeiro de 2021 Link da Lei https://sapl.agudo.rs.leg.br/ta/2217/text	Art. 1º. O PR – Padrão Referencial passa a ser de **R$ 714,38** (setecentos e quatorze reais e trinta e oito centavos). Lei nº 2.162, de 14 de janeiro de 2020 Link da Lei https://sapl.agudo.rs.leg.br/ta/1311/text?

Como exemplo, o vencimento básico durante todo o ano de 2021 a um servidor cujo Coeficiente de Classe é "14,25", com o Padrão Referencial de **R$ 746,67** fixado na Lei Municipal nº 2198 de 25/01/**2021** (**com** o índice de revisão geral para 2021) e com o Padrão Referencial de **R$ 714,38** (**sem** o índice da revisão geral para 2021), **foi o seguinte a cada mês:**

Nome do Servidor (Exemplos - ver Fichas Financeiras anexas)	Cargo	Padrão	Classe	Coeficiente	Folha Janeiro PR R$ 746,67
SERVIDORES ATIVOS					
Auri Luiz Mozzaquatro Brondani	Médico Clínico Geral	12	C	14,25	10640,04

Folha Fevereiro PR R$ 746,67	Folha Março PR R$ 746,67	Folha Abril PR R$ 746,67	Folha Maio PR R$ 746,67	Folha Junho PR R$ 746,67	Folha Julho PR R$ 746,67
7093,35*	10640,04	10640,04	10640,04	10640,04	10640,04

Folha Agosto PR R$ 746,67	Folha Setembro PR R$ 746,67	Folha Outubro PR R$ 746,67	Folha Novembro PR R$ 714,38	Folha Dezembro PR R$ 714,38
10640,04	7093,35*	10.640,04	10179,91	10179,91

OBS.: Os meses com discrepância de valor, assinalados com asterisco, são meses de férias. Conforme destacados nas fichas financeiras/contracheques.

[1] https://leismunicipais.com.br/a/rs/a/agudo/lei-ordinaria/1990/73/735/lei-ordinaria-n-735-1990-dispoe-sobre-o-quadro-de-cargos-e-funcoes-publicas-do-municipio-de-agudo-estabelece-o-plano-de-carreira-dos-servidores-e-da-outras-providencias
[2] https://leismunicipais.com.br/plano-de-cargos-e-carreiras-agudo-rs

Assinado digitalmente por: TANIA JUSSARA MIROSLAW GRIGORIEFF em 27/11/23.
Confira a autenticidade do documento em www.tce.rs.gov.br. Identificador: PRE.909E.3DC8.F817.726B.55FF.

Página 2761
Processo 00363-0200/21-6
Página da peça 4
Peça 5563657
DOCUMENTO PÚBLICO

Assim, para facilitar o entendimento foi elaborada a citada Planilha Demonstrativa (ANEXO 1) e que abaixo se reproduz. Reitera-se que esta Planilha foi elaborada com as informações das Fichas Financeiras de alguns servidores tomados como exemplo e foi dividida com alguns servidores ativos e alguns inativos.

Nesta pode-se visualizar a identificação e os dados do cargo ocupado por cada servidor e os vencimentos básicos pagos para todo o ano de 2021, onde se tem os valores pagos de Janeiro a Outubro/2021 com o Padrão Referencial de **R$ 746,67** fixado na Lei Municipal nº 2198 de 25/01/**2021** (que dispôs sobre o índice de revisão geral para 2021) e os pagamentos reduzidos em Novembro e Dezembro/2021 com o Padrão Referencial de **R$ 714,38** (sem o índice da revisão geral para 2021), suspenso pela decisão dessa Corte, ou seja, **retornado ao Padrão Referencial de 2020**:

EXEMPLOS DOS PAGAMENTOS REALIZADOS DE JANEIRO A OUTUBRO/2021 PELAS LEIS 2198 e 2197/21 (com Padrão Ref. $746,67) e NOVEMBRO E DEZEMBRO/2021 QUANDO RETORNOU À LEI 2162/20 (com Padrão Ref. $714,38)

Os comprovantes de todos os pagamentos se encontram nas Fichas Financeiras/Contra Cheques dos Ativos e Inativos anexados a esta Planilha

Nome do Servidor (Exemplos - ver Fichas Financeiras anexas)	Cargo	Padrão	Classe	Coeficiente
SERVIDORES ATIVOS				
Auri Luiz Mozzaquatro Brondani	Médico Clínico Geral	12	C	14,25
Marcelo Augusto Kegler	Procurador Jurídico	11	D	11,87
Liane Martinazzo	Técnico em Contabilidade	10	A	7,13
Miriana Pozzer	Tesoureira	9	D	6,99
Gerson Jose Kiefer	Fiscal	8	F	6,57
Clair Lisandra Wilhelm	Auxilar Administrativo	7	D	4,72
Izabel C. Assmann Lamaison	Auxiliar em Enfermagem	6	E	4,55
Charles Dalcin	Secretário de Escola	5	C	3,3
Adelmar Reinoldo Prade	Pedreiro	4	E	3,15
Renato Vanderlei Bertotti	Eletrisicta	3	F	3,08
Dioneia Machado dos Santos	Monitor de Escola	2	C	2,22
Almir Santo de Lima	Operário	1	E	2,31
Aline Daiane Bulsing	Professor	N3	C	3,42
Luciane Ribas de Andrade	Professor	N3	E	4,09

Folha Janeiro PR R$ 746,67	Folha Fevereiro PR R$ 746,67	Folha Março PR R$ 746,67	Folha Abril PR R$ 746,67	Folha Maio PR R$ 746,67	Folha Junho PR R$ 746,67
10640,04	7093,35*	10640,04	10640,04	10640,04	10640,04
4726,91*	7681,23*	8862,97	8862,97	8862,97	8862,97
5323,75	5323,75	3549,17*	5323,75	5323,75	5323,75
5219,22	5219,22	3131,53*	5219,22	5219,22	5219,22
4905,62	3760,97*	4415,06*	4905,62	4905,62	4905,62
3524,28	3524,28	3524,28	3524,28	3524,28	3524,28
3158,41*	2105,61*	3397,34	3397,34	3397,34	3397,34

Assinado digitalmente por: TANIA JUSSARA MIROSLAW GRIGORIEFF em 27/11/23.
Confira a autenticidade do documento em www.tce.rs.gov.br. Identificador: PRE.909E.3DC8.F817.726B.55FF.

Página 2762
Processo 00363-0200/21-6
Página da peça 5
Peça 5563657
DOCUMENTO PÚBLICO

2673,07	2673,07	1782,05*	2673,07	2673,07	2673,07
2352,01	2352,01	2352,01	2352,01	2352,01	2352,01
689,92*	1609,82*	2299,74	2299,74	2299,74	2299,74
552,53*	828,8*	1523,2	1523,2	1523,2	1523,2
1724,8	1724,8	1724,8	1724,8	1724,8	1724,8
1021,44*	1532,17*	2553,61	2553,61	2553,61	2553,61
1221,55*	1832,33*	3053,88	3053,88	3053,88	3053,88

Folha Julho PR R$ 746,67	Folha Agosto PR R$ 746,67	Folha Setembro PR R$ 746,67	Folha Outubro PR R$ 746,67	Folha Novembro PR R$ 714,38	Folha Dezembro PR R$ 714,38
10640,04	10640,04	7093,35*	10.640,04	10179,91	10179,91
8862,97	8862,97	5908,64*	8272,1*	8479,69	8479,69
5323,75	5323,75	5323,75	3549,17*	5093,52	5093,52
5219,22	3479,48*	5219,22	5219,22	4993,51	4993,51
4905,62	4905,62	4905,62	4905,62	4693,47	4693,47
3524,28	3524,28	3524,28	3524,28	3371,87	3371,87
3397,34	1132,45*	3397,34	3397,34	3250,42	3250,42
2673,07	2673,07	2673,07	2673,07	2557,48	2557,48
2352,01	2352,01	1568,01*	784*	2250,29	2250,29
2299,74	2299,74	76,66*	2223,08*	2200,29	2200,29
1523,2	1523,2	1523,2	1523,2	1457,33	1214,44*
1724,8	1207,36*	1724,8	1724,8	1650,21	1650,21
2553,61	2553,61	2553,61	2553,61	2443,17	2035,97*
3053,88	3053,88	3053,88	3053,88	2921,81	2434,84*

OBSERVAÇÃO: Os meses com discrepância de valor, assinalados com asterisco, são meses de férias. Conforme destacados nos contracheques.

Idêntica apresentação tem-se para os pagamentos realizados aos servidores **inativos** utilizados como exemplo para compor a Planilha ANEXO 1:

SERVIDORES INATIVOS

Nome do Servidor (Exemplos - ver Fichas Financeiras anexas)	Cargo	Padrão	Classe	Coeficiente
Elaine Martins Machado	Médico Clínico Geral	-	-	-
Cesar Andre Hentschke	Cirurgião Dentista	-	-	-
Balduino Lissner	Técnico em Contabilidade	-	-	-
Danilo Graebner	Tesoureiro	-	-	-
Marlene Eveli Franke Manzke	Fiscal	-	-	-
Isabel Cristina Ribas Mello	Técnica em Enfermagem	-	-	-
Adriano Kohls	Operador de Máquinas	-	-	-
Aldo Artur Beskow	Motorista	-	-	-
Livio Ademar Stopp	Pedreiro	-	-	-
Liro Lipke	Eletrisicta	-	-	-
Lorgen Stanlei Zitzmann	Zelador de Cemitério	-	-	-

Assinado digitalmente por: TANIA JUSSARA MIROSLAW GRIGORIEFF em 27/11/23.
Confira a autenticidade do documento em www.tce.rs.gov.br. Identificador: PRE.909E.3DC8.F817.726B.55FF.

Página 2763
Processo 00363-0200/21-6
Página da peça 6
Peça 5563657
DOCUMENTO PÚBLICO

Edemar Seiffert	Operário	-	-	-
Amelia Schiefelbein Raddatz	Professor	-	-	-
Americo Machado	Professor	-	-	-

Folha Janeiro PR R$ 746,67	Folha Fevereiro PR R$ 746,67	Folha Março PR R$ 746,67	Folha Abril PR R$ 746,67	Folha Maio PR R$ 746,67	Folha Junho PR R$ 746,67
14515,48	14515,48	14515,48	14515,48	14515,48	14515,48
9406,71	9406,71	9406,71	9406,71	9406,71	9406,71
9201,63	9201,63	9201,63	9201,63	9201,63	9201,63
8489,88	8489,88	8489,88	8489,88	8489,88	8489,88
3742,79	3742,79	3742,79	3742,79	3742,79	3742,79
3081,05	3081,05	3081,05	3081,05	3081,05	3081,05
4663,87	4663,87	4663,87	4663,87	4663,87	4663,87
3564,52	3564,52	3564,52	3564,52	3564,52	3564,52
1540,83	1540,83	1540,83	1540,83	1540,83	1540,83
1673,05	1673,05	1673,05	1673,05	1673,05	1673,05
1466,91	1466,91	1466,91	1466,91	1466,91	1466,91
2388,72	2388,72	2388,72	2388,72	2388,72	2388,72
2109,24	2109,24	2109,24	2109,24	2109,24	2109,24
3425,81	3425,81	3425,81	3425,81	3425,81	3425,81

Folha Julho PR R$ 746,67	Folha Agosto PR R$ 746,67	Folha Setembro PR R$ 746,67	Folha Outubro PR R$ 746,67	Folha Novembro PR R$ 714,38	Folha Dezembro PR R$ 714,38
14515,48	14515,48	14515,48	14515,48	13887,76	13887,76
9406,71	9406,71	9406,71	9406,71	8920,54	8920,54
9201,63	9201,63	9201,63	9201,63	8819,33	8819,33
8489,88	8489,88	8489,88	8489,88	8122,74	8122,74
3742,79	3742,79	3742,79	3742,79	3580,94	3580,94
3081,05	3081,05	3081,05	3081,05	2921,81	2921,81
4663,87	4663,87	4663,87	4663,87	4462,18	4462,18
3564,52	3564,52	3564,52	3564,52	3410,38	3410,38
1540,83	1540,83	1540,83	1540,83	1474,2	1474,2
1673,05	1673,05	1673,05	1673,05	1600,7	1600,7
1466,91	1466,91	1466,91	1466,91	1391,1	1391,1
2388,72	2388,72	2388,72	2388,72	2285,42	2285,42
2109,24	2109,24	2109,24	2109,24	2018,03	2018,03
3425,81	3425,81	3425,81	3425,81	3277,66	3277,66

OBS.: Os servidores inativos recebem uma verba de proventos, ou seja, se aposentam com as incorporações, não segundo coeficientes. Desse modo, o reajuste é aplicado em cima de sua verba de proventos.

Muito embora não seja o objeto do presente processo, o Gestor entende por bem esclarecer e demonstrar como é realizado o cálculo do vencimento básico dos servidores de acordo com as citadas Leis Municipais 735 e 734/1990 que "*DISPÕE SOBRE O QUADRO DE CARGOS E FUNÇÕES PÚBLICAS DO MUNICÍPIO DE AGUDO, ESTABELECE O PLANO DE CARREIRA DOS SERVIDORES E DÁ OUTRAS PROVIDÊNCIAS*" e "*ESTABELECE O PLANO DE CARREIRA DO MAGISTÉRIO PÚBLICO MUNICIPAL, INSTITUI O RESPECTIVO QUADRO DE CARGOS E DÁ OUTRAS PROVIDÊNCIAS*", respectivamente.

Assinado digitalmente por: TANIA JUSSARA MIROSLAW GRIGORIEFF em 27/11/23.
Confira a autenticidade do documento em www.tce.rs.gov.br. Identificador: PRE.909E.3DC8.F817.726B.55FF.

Página 2764
Processo 00363-0200/21-6
Página da peça 7
Peça 5563657
DOCUMENTO PÚBLICO

Para tanto, a Secretaria de Administração do Município elaborou as explicações contidas no "ANEXO 2 – Como Calcular a Remuneração Básica dos Servidores".

O "ANEXO 3 - Fichas Financeiras dos Servidores Ativos utilizados como EXEMPLOS na Planilha Demonstrativa ANEXO 1" traz em destaque os vencimentos mês a mês dos servidores ativos utilizados como exemplo na Planilha Demonstrativa e o ANEXO 4 - Fichas Financeiras dos Servidores Inativos utilizados como EXEMPLOS na Planilha Demonstrativa ANEXO 1". Por fim o "ANEXO 5" e "ANEXO 6" trazem as Fichas Financeiras/contra cheques de todos os servidores ativos e inativos, respectivamente, durante todo o ano de 2021.

Nestes termos, reitera o Prefeito Municipal que **cumpriu a determinação dessa Corte proferida em liminar de 28/11/2021** junto ao processo de Tutela de Urgência nº 26.751-0200/21-8, com a devida suspensão dos pagamentos a todos os servidores beneficiados pela revisão geral salarial efetuada através das Leis Municipais nºs 2.96 e 2.198 de 25/01/2021. E para melhor clarear a comprovação daquela decisão liminar requer a juntada dos seguintes documentos explicados anteriormente no presente pedido:

ANEXO 1 - Planilha Demonstrativa dos Vencimentos Pagos a alguns servidores (EXEMPLOS) - Todo Ano 2021;

ANEXO 2 – Como Calcular a Remuneração Básica dos Servidores;

ANEXO 3 – Fichas Financeiras dos Servidores Ativos utilizados como EXEMPLOS na Planilha Demonstrativa ANEXO 1;

ANEXO 4 – Fichas Financeiras dos Servidores Inativos utilizados como EXEMPLOS na Planilha Demonstrativa ANEXO 1;

ANEXO 5 - Fichas Financeiras de TODOS os Servidores Ativos TODO ANO 2021;

ANEXO 6 - Fichas Financeiras de TODOS os Servidores Inativos TODO ANO 2021.

Diante do exposto, com a devida vênia, **requer** seja concedida a oportunidade para trazer aos autos os documentos acima listados a fim de comprovar a suspensão dos pagamentos do índice de revisão geral anual dos vencimentos dos servidores municipais e demonstrar que o Prefeito Municipal não somente determinou imediatamente o cumprimento da decisão emanada por essa egrégia Corte, como realmente o pagamento foi suspenso.

Nestes termos, Pede e espera deferimento.

Agudo, 27 de novembro de 2023.

Tânia Miroslaw Grigorieff
OAB/RS 32.823

Assinado digitalmente por: TANIA JUSSARA MIROSLAW GRIGORIEFF em 27/11/23.
Confira a autenticidade do documento em www.tce.rs.gov.br. Identificador: PRE.909E.3DC8.F817.726B.55FF.

Valores de Vencimento Básico - fixado

Para o computo da remuneração, multiplica-se o Padrão Referencial pr

EXEMPLOS DOS PAGAMENTOS REALIZADOS DE JANEIRO A OUTU

Os comprovantes de todos c

Nome do Servidor (Exemplos - ver Fichas Financeiras anexas)	Cargo	Padrão	Classe
SERVIDORES ATIVOS			
Auri Luiz Mozzaquatro Brondani	Médico Clínico Geral	12	C
Marcelo Augusto Kegler	Procurador Jurídico	11	D
Liane Martinazzo	Técnico em Contabilidade	10	A
Miriana Pozzer	Tesoureira	9	D
Gerson Jose Kiefer	Fiscal	8	F
Clair Lisandra Wilhelm	Auxilar Administrativo	7	D
Izabel C. Assmann Lamaison	Auxiliar em Enfermagem	6	E
Charles Dalcin	Secretário de Escola	5	C
Adelmar Reinoldo Prade	Pedreiro	4	E
Renato Vanderlei Bertotti	Eletrisicta	3	F
Dioneia Machado dos Santos	Monitor de Escola	2	C
Almir Santo de Lima	Operário	1	E
Aline Daiane Bulsing	Professor	N3	C
Luciane Ribas de Andrade	Professor	N3	E
SERVIDORES INATIVOS			
Elaine Martins Machado	Médico Clínico Geral	-	-
Cesar Andre Hentschke	Cirurgião Dentista	-	-
Balduino Lissner	Técnico em Contabilidade	-	-
Danilo Graebner	Tesoureiro	-	-
Marlene Eveli Franke Manzke	Fiscal	-	-
Isabel Cristina Ribas Mello	Técnica em Enfermagem	-	-
Adriano Kohls	Operador de Máquinas	-	-
Aldo Artur Beskow	Motorista	-	-
Livio Ademar Stopp	Pedreiro	-	-
Liro Lipke	Eletrisicta	-	-
Lorgen Stanlei Zitzmann	Zelador de Cemitério	-	-
Edemar Seiffert	Operário	-	-
Amelia Schiefelbein Raddatz	Professor	-	-
Americo Machado	Professor	-	-

OBSERVAÇÃO: Os meses com discrepância de valor, assinalados com asterisco, são meses de fé
destacados nos contracheques.

Assinado digitalmente por: TANIA JUSSARA MIROSLAW GRIGORIEFF em 27/11/23.
Confira a autenticidade do documento em www.tce.rs.gov.br. Identificador: PRE.BC12.A323.7A83.1871.4374.

ɔs pelo Padrão Referencial previsto nas Leis Anuais do Município de A

revisto na Lei Anual pelo Coeficiente fixado nas Leis Municipais 735/1990 e 734/1990 (qu

JBRO/2021 PELAS LEIS 2198 e 2197/21 (com PR $ 746,67) e NOVEMBRO E DEZEMBRO/2021 QUANDO RETORI

ɔs pagamentos se encontram nas Fichas Finaneiras/Contra Cheques dos Ativos e Inativos anexados a esta Planilh

Coeficiente	Folha Janeiro PR R$ 746,67	Folha Fevereiro PR R$ 746,67	Folha Março PR R$ 746,67	Folha Abril PR R$ 746,67	Folha Maio PR R$ 746,67	Folha Junho PR R$ 746,67	Folha Julho PR R$ 746,67
14,25	10640,04	7093,35*	10640,04	10640,04	10640,04	10640,04	10640,04
11,87	4726,91*	7681,23*	8862,97	8862,97	8862,97	8862,97	8862,97
7,13	5323,75	5323,75	3549,17*	5323,75	5323,75	5323,75	5323,75
6,99	5219,22	5219,22	3131,53*	5219,22	5219,22	5219,22	5219,22
6,57	4905,62	3760,97*	4415,06*	4905,62	4905,62	4905,62	4905,62
4,72	3524,28	3524,28	3524,28	3524,28	3524,28	3524,28	3524,28
4,55	3158,41*	2105,61*	3397,34	3397,34	3397,34	3397,34	3397,34
3,3	2673,07	2673,07	1782,05*	2673,07	2673,07	2673,07	2673,07
3,15	2352,01	2352,01	2352,01	2352,01	2352,01	2352,01	2352,01
3,08	689,92*	1609,82*	2299,74	2299,74	2299,74	2299,74	2299,74
2,22	552,53*	828,8*	1523,2	1523,2	1523,2	1523,2	1523,2
2,31	1724,8	1724,8	1724,8	1724,8	1724,8	1724,8	1724,8
3,42	1021,44*	1532,17*	2553,61	2553,61	2553,61	2553,61	2553,61
4,09	1221,55*	1832,33*	3053,88	3053,88	3053,88	3053,88	3053,88
-	14515,48	14515,48	14515,48	14515,48	14515,48	14515,48	14515,48
-	9406,71	9406,71	9406,71	9406,71	9406,71	9406,71	9406,71
-	9201,63	9201,63	9201,63	9201,63	9201,63	9201,63	9201,63
-	8489,88	8489,88	8489,88	8489,88	8489,88	8489,88	8489,88
-	3742,79	3742,79	3742,79	3742,79	3742,79	3742,79	3742,79
-	3081,05	3081,05	3081,05	3081,05	3081,05	3081,05	3081,05
-	4663,87	4663,87	4663,87	4663,87	4663,87	4663,87	4663,87
-	3564,52	3564,52	3564,52	3564,52	3564,52	3564,52	3564,52
-	1540,83	1540,83	1540,83	1540,83	1540,83	1540,83	1540,83
-	1673,05	1673,05	1673,05	1673,05	1673,05	1673,05	1673,05
-	1466,91	1466,91	1466,91	1466,91	1466,91	1466,91	1466,91
-	2388,72	2388,72	2388,72	2388,72	2388,72	2388,72	2388,72
-	2109,24	2109,24	2109,24	2109,24	2109,24	2109,24	2109,24
-	3425,81	3425,81	3425,81	3425,81	3425,81	3425,81	3425,81

rias. Conforme

OBSERVAÇÃO: Os servidores inativos rebem uma verba de proventos, ou seja, se aposen incorporações, não segundo coeficientes . Desse modo, o reajuste é aplicado em cima de sua proventos.

Assinado digitalmente por: TANIA JUSSARA MIROSLAW GRIGORIEFF em 27/11/23.
Confira a autenticidade do documento em www.tce.rs.gov.br. Identificador: PRE.BC12.A323.7A83.1871.4374.

gudo - Exercício 2021

ue dispõem sobre os cargos e planos de carreiras).

NOU À LEI 2162/20 (com PR $ 714,38)

ha

Folha Agosto PR R$ 746,67	Folha Setembro PR R$ 746,67	Folha Outubro PR R$ 746,67	Folha Novembro PR R$ 714,38	Folha Dezembro PR R$ 714,38
10640,04	7093,35*	10.640,04	10179,91	10179,91
8862,97	5908,64*	8272,1*	8479,69	8479,69
5323,75	5323,75	3549,17*	5093,52	5093,52
3479,48*	5219,22	5219,22	4993,51	4993,51
4905,62	4905,62	4905,62	4693,47	4693,47
3524,28	3524,28	3524,28	3371,87	3371,87
1132,45*	3397,34	3397,34	3250,42	3250,42
2673,07	2673,07	2673,07	2557,48	2557,48
2352,01	1568,01*	784*	2250,29	2250,29
2299,74	76,66*	2223,08*	2200,29	2200,29
1523,2	1523,2	1523,2	1457,33	1214,44*
1207,36*	1724,8	1724,8	1650,21	1650,21
2553,61	2553,61	2553,61	2443,17	2035,97*
3053,88	3053,88	3053,88	2921,81	2434,84*
14515,48	14515,48	14515,48	13887,76	13887,76
9406,71	9406,71	9406,71	8920,54	8920,54
9201,63	9201,63	9201,63	8819,33	8819,33
8489,88	8489,88	8489,88	8122,74	8122,74
3742,79	3742,79	3742,79	3580,94	3580,94
3081,05	3081,05	3081,05	2921,81	2921,81
4663,87	4663,87	4663,87	4462,18	4462,18
3564,52	3564,52	3564,52	3410,38	3410,38
1540,83	1540,83	1540,83	1474,2	1474,2
1673,05	1673,05	1673,05	1600,7	1600,7
1466,91	1466,91	1466,91	1391,1	1391,1
2388,72	2388,72	2388,72	2285,42	2285,42
2109,24	2109,24	2109,24	2018,03	2018,03
3425,81	3425,81	3425,81	3277,66	3277,66

enta com as
a verba de

Assinado digitalmente por: TANIA JUSSARA MIROSLAW GRIGORIEFF em 27/11/23.
Confira a autenticidade do documento em www.tce.rs.gov.br. Identificador: PRE.BC12.A323.7A83.1871.4374.

Valores de Vencimento Básico - fixados pelo Padrão Referencial p

Para o computo da remuneração, multiplica-se o Padrão Referencial previsto na Lei Anual pelo Coeficiente

PR - Padrão Referencial em **2021**	PR - Padrão Referencial em **2020**
Art. 1º. O PR – Padrão Referencial passa a ser de **R$ 746,67** (setecentos e quarenta e seis com sessenta e sete centavos). Leis nºs 2.198 e 2.196 de 25 de janeiro de 2021. Link da Lei https://sapl.agudo.rs.leg.br/ta/2217/text?	Art. 1º. O PR – Padrão Referencial passa a ser de **R$ 714,38** (setecentos e quatorze reais e trinta e oito centavos). Lei nº 2.162, de 14 de janeiro de 2020 Link da Lei https://sapl.agudo.rs.leg.br/ta/1311/text?
COMO CALCULAR A REUMENRAÇÃO BASE DO SERVIDOR	

Cumprimento da Decisão
LOGO APÓS A NOTIFICAÇÃO DO PREFEITO DA DECISÃO LIMINAR PARA SUSPENSÃO DOS PAGAMENTOS (em 29/10/2023) RETORNOU-SE AOS PAGAMENTOS DO ANO DE 2020, COM O PADRÃO REFERENCIAL ABTIGO DE 2020, OU SEJA, **R$ 714,38.**

Multiplicação

Coeficiente		Coeficiente do Médico Auri = 14,25 x padrão referencial de 746, 67 = 10.6040, 04
X	**Exemplo até OUT/21**	Coeficiente da Miriana = 6,99 x padrão referencial de 746, 67 = 5.219,22
Padrão Referencial aprovado em Lei		Coeficiente do Almir = 2,31 x padrão referencial de 746, 67 = 1.724,80

Assinado digitalmente por: TANIA JUSSARA MIROSLAW GRIGORIEFF em 27/11/23.
Confira a autenticidade do documento em www.tce.rs.gov.br. Identificador: PRE.CA6D.EADF.6E98.ECB4.4F19.

revisto nas Leis Anuais do Município de Agudo - Exercício 2021

fixado nas Leis Municipais 735/1990 e 734/1990 (que dispõem sobre os cargos e planos de carreiras).

Coeficientes conforme padrão dos Cargos
Lei 735/1990 que define os coeficientes conforme os padrões de cada cargo na prefeitura municipal - para os servidores Lei 734/1990 que define os coeficientes conforme padrão para os professores municipais Link da Lei https://sapl.agudo.rs.leg.br/ta/237/text? https://sapl.agudo.rs.leg.br/ta/263/text?

EXEMPLO DO CALCULO	Coeficiente do Médico Auri = **14,25 x padrão referencial de 714,38** = 10.179,91
A PARTIR DE NOV/2021	Coeficiente da Miriana = **6,99 x padrão referencial de 714,38** = 4.993,51
COM SUSPENSÃO PGTO	Coeficiente do Almir = **2,31 x padrão referencial de 714,38**= 1650,21

Assinado digitalmente por: TANIA JUSSARA MIROSLAW GRIGORIEFF em 27/11/23.
Confira a autenticidade do documento em www.tce.rs.gov.br. Identificador: PRE.CA6D.EADF.6E98.ECB4.4F19.

Denominação da Categoria Funcional	Padrão	Jornada de Trabalho
MÉDICO CLÍNICO GERAL	12	20
MÉDICO GINECOLOGISTA E OBSTETRA	12	20
MÉDICO PEDIATRA	12	20
MÉDICO PSIQUIATRA	12	20
ARQUITETO E URBANISTA	11	40
ARQUIVISTA	11	40
ASSISTENTE SOCIAL	11	40
CIRURGIÃO DENTISTA	11	20
CONTADOR	11	40
ENFERMEIRO	11	40
ENGENHEIRO AGRÔNOMO	11	40
ENGENHEIRO CIVIL	11	40
ENGENHEIRO FLORESTAL	11	40
FARMACÊUTICO	11	40
FISIOTERAPEUTA	11	30
MÉDICO VETERINÁRIO	11	40
NUTRICIONISTA	11	40
ODONTÓLOGO	11	40
PROCURADOR JURÍDICO	11	20
PSICÓLOGO	11	40
ZOOTECNISTA	11	40
TÉCNICO EM CONTABILIDADE	10	40
TESOUREIRO	9	40
FISCAL	8	40
OFICIAL ADMINISTRATIVO	8	40
OFICIAL PREVIDENCIÁRIO	8	40
AUXILIAR ADMINISTRATIVO	7	40
TÉCNICO AGRÍCOLA	7	40

Assinado digitalmente por: TANIA JUSSARA MIROSLAW GRIGORIEFF em 27/11/23.
Confira a autenticidade do documento em www.tce.rs.gov.br. Identificador: PRE.CA6D.EADF.6E98.ECB4.4F19.

TÉCNICO EM ENFERMAGEM	7	40
TÉCNICO EM INFORMÁTICA	7	40
TÉCNICO EM SEGURANÇA DO TRABALHO	7	40
ALMOXARIFE	6	44
AUXILIAR DE ENFERMAGEM	6	40
MECÂNICO	6	44
OPERADOR DE MÁQUINAS	6	44
MOTORISTA	5	44
SECRETÁRIO DE ESCOLA	5	40
LAVADOR E LUBRIFICADOR DE VEÍCULOS	4	44
PEDREIRO	4	44
TELEFONISTA-RECEPCIONISTA	4	40
VIVEIRISTA	4	44
AGENTE COMUNITÁRIO DE SAÚDE	5A	40
AGENTE DE COMBATE A ENDEMIAS	5A	40
CALCETEIRO	3	44
ELETRICISTA	3	44
PINTOR	3	44
AUXILIAR DE SERVIÇOS MÉDICOS	2	40
MONITOR DE ESCOLA	2	44
OPERÁRIO ESPECIALIZADO	2	44
ZELADOR DE CEMITÉRIO	2	44
MERENDEIRA-SERVENTE	1	44
OPERÁRIO	1	44

Assinado digitalmente por: TANIA JUSSARA MIROSLAW GRIGORIEFF em 27/11/23.
Confira a autenticidade do documento em www.tce.rs.gov.br. Identificador: PRE.CA6D.EADF.6E98.ECB4.4F19.

Padrão	SERVIDORES Coeficientes segundo a classe					
-	A	B	C	D	E	F
01	1,65	1,82	1,98	2,15	2,31	2,48
02	1,85	2,04	2,22	2,41	2,59	2,78
03	2,05	2,26	2,46	2,67	2,87	3,08
04	2,25	2,48	2,7	2,93	3,15	3,38
05	2,75	3,03	3,3	3,58	3,85	4,13
05A	2,95	3,25	3,54	3,84	4,13	4,43
06	3,25	3,58	3,9	4,23	4,55	4,88
07	3,63	3,99	4,36	4,72	5,08	5,45
08	4,38	4,82	5,26	5,69	6,13	6,57
09	5,38	5,92	6,49	6,99	7,53	8,07
10	7,13	7,84	8,56	9,27	9,98	10,7
11	9,13	10,04	10,96	11,87	12,78	13,7
12	13,7	13,97	14,25	14,52	14,8	15,07
Padrão	**PROFESSORES** **Coeficientes segundo a classe**					
-	A	B	C	D	E	F
1	2,26	2,34	2,55	2,76	2,97	3,33
2	2,56	2,8	3,04	3,28	3,52	3,91
3	2,88	3,15	3,42	3,69	4,09	4,26

Assinado digitalmente por: TANIA JUSSARA MIROSLAW GRIGORIEFF em 27/11/23.
Confira a autenticidade do documento em www.tce.rs.gov.br. Identificador: PRE.CA6D.EADF.6E98.ECB4.4F19.

Página 2773
Processo 00363-0200/21-6
Página da peça 1
Peça 5563734
DOCUMENTO DE ACESSO RESTRITO
ACESSO P03FA334

Nome	Matr/Contr	Cargo	CTPS	Admissao	Rescisao
Auri Luiz Mozzaquatro Brondani	1830-9/1	1150-Medico Clinico Geral	/ /	05/07/2011	

Lotacao: 02.001 - ATENDIMENTO COMUNIDADE ASPS Situacao: Afast.45 Afast Pandemia

Data de Nascimento: 14/03/1957 CPF: 303.661.350-15 PIS: 17035305589 Identidade: 6022490483
Endereco: AV Afonso Pena, 53 - Centro CEP: 96.530-000 Cidade: Paraiso do Sul - RS

Dados Bancarios:
Banco: 104 - Cef Agencia: 1292-0 - AGUDO
Numero da conta-corrente: 615-8 Tipo da conta-corrente: 37 - Conta Salario

Verba	Cat. Ret.	Comp.	Valor	Comp.	Valor	Comp.	Valor	Comp.	Valor	Com	Valor
		2021 Janeiro		Fevereiro		Marco		Abril			
Folha Mensal											
2-Vencimentos	P	100,00	10640,04	66,67	7093,35	100,00	10640,04	100,00	10640,04		
8-Insalubridade	P	20,00	149,33	20,00	149,33	20,00	224,00	20,00	224,00		
12-Anuenio	P	9,00	957,60	9,00	638,39	9,00	957,60	9,00	957,60		
94-Convocacao	P	1/12	2727,83	2/2	1545,76	1/10	4091,75	2/10	4091,75		
430-Media Ferias Abon	P			33,33 %	38,71						
502-Ferias Abono Pecu	P			10 Dias	3865,88						
503-Ferias Abono Pecu	P			33,33 %	1288,62						
515-Ferias	P			10 Dias	3865,88						
516-Ferias 1/3	P			33,33 %	1288,62						
537-Ferias Media	P			10 Dias	116,14						
538-Ferias Media 1/3	P			33,33 %	38,71						
602-Media Abono Pecun	P			10 dias	116,14						
194-Desc Limite Teto	D			18691,18	65,73						
530-IRRF (Ferias)	D			22,50	394,04						
531-IRRF	D	27,50	2612,56	27,50	1355,13	27,50	3008,17	27,50	3008,17		
533-Liquido Pago (Fer	D			935,26	9683,44						
553-Previagudo Feria	D			14,00	541,22						
554-Previagudo	D	14,00	1623,66	14,00	1082,44	14,00	1623,66	14,00	1623,66		
Total de Proventos:			14474,80		20045,53		15913,39		15913,39		
Total de Vantagens:											
Total de Descontos:			4236,22		13122,00		4631,83		4631,83		
Total Liquido:			10238,58		6923,53		11281,56		11281,56		

Verba	Cat. Ret.	Comp.	Valor	Comp.	Valor	Comp.	Valor	Comp.	Valor
		2021 Maio		Junho		Julho		Agosto	
Folha Mensal									
2-Vencimentos	P	100,00	10640,04	100,00	10640,04	100,00	10640,04	100,00	10640,04
8-Insalubridade	P	20,00	224,00	20,00	224,00	20,00	224,00	20,00	224,00
12-Anuenio	P	9,00	957,60	9,00	957,60	9,00	957,60	9,00	957,60
94-Convocacao	P	3/10	4091,75	4/10	4091,75	5/10	4091,75	6/10	4091,75
531-IRRF	D	27,50	3008,17	27,50	3008,17	27,50	3008,17	27,50	3008,17
554-Previagudo	D	14,00	1623,66	14,00	1623,66	14,00	1623,66	14,00	1623,66
Total de Proventos:			15913,39		15913,39		15913,39		15913,39
Total de Vantagens:									
Total de Descontos:			4631,83		4631,83		4631,83		4631,83
Total Liquido:			11281,56		11281,56		11281,56		11281,56

Verba	Cat. Ret.	Comp.	Valor	Comp.	Valor	Comp.	Valor	Comp.	Valor	*TOTAIS*
		2021 Setembro		Outubro		Novembro		Dezembro		
Folha Mensal										
2-Vencimentos	P	66,67	7093,35	100,00	10640,04	100,00	10179,91	100,00	10179,91	119666,84
8-Insalubridade	P	20,00	149,33	20,00	224,00	20,00	214,31	20,00	214,31	2444,61
12-Anuenio	P	9,00	638,39	9,00	957,60	9,00	916,19	9,00	916,19	10769,96
94-Convocacao	P	7/10	2727,83	8/10	4091,75	9/10	3914,80	10/10	3914,80	43473,27
430-Media Ferias Abon	P									38,71
502-Ferias Abono Pecu	P									3865,88
503-Ferias Abono Pecu	P									1288,62
515-Ferias	P	10 Dias	3865,88							7731,76
516-Ferias 1/3	P	33,33 %	1288,62							2577,24
537-Ferias Media	P	10 Dias	136,88							253,02
538-Ferias Media 1/3	P	33,33 %	45,62							84,33
602-Media Abono Pecun	P									116,14
194-Desc Limite Teto	D									65,73
530-IRRF (Ferias)	D	22,50	400,26							794,30

GOVBR GP - Emissao: 21/11/2023 as 14h41min - Duracao: 0h01m32seg (10)

Assinado digitalmente por: TANIA JUSSARA MIROSLAW GRIGORIEFF em 27/11/23.
Confira a autenticidade do documento em www.tce.rs.gov.br. Identificador: PRE.2960.5A70.CDDA.21E9.B943.

Nome	Matr/Contr	Cargo	CTPS	Admissao	Rescisao
Auri Luiz Mozzaquatro Brondani	1830-9/1	1150-Medico Clinico Geral	/ /	05/07/2011	

Lotacao: 02.001 - ATENDIMENTO COMUNIDADE ASPS Situacao: Afast.45 Afast Pandemia

Data de Nascimento: 14/03/1957 CPF: 303.661.350-15 PIS: 17035305589 Identidade: 6022490483
Endereco: AV Afonso Pena, 53 - Centro CEP: 96.530-000 Cidade: Paraiso do Sul - RS

Dados Bancarios:
Banco: 104 - Cef Agencia: 1292-0 - AGUDO
Numero da conta-corrente: 615-8 Tipo da conta-corrente: 37 - Conta Salario

Verba	Cat. Ret.	Comp.	Valor	Comp.	Valor	Comp.	Valor	Comp.	Valor	Com	Valor
		2021 Setembro		Outubro		Novembro		Dezembro			*TOTAIS*
531-IRRF	D	27,50	1698,27	27,50	3008,17	27,50	2838,23	27,50	2838,23		32399,61
533-Liquido Pago (Fer	D	941,48	4395,52								14078,96
553-Previagudo Feria	D	14,00	541,22								1082,44
554-Previagudo	D	14,00	1082,44	14,00	1623,66	14,00	1553,45	14,00	1553,45		18261,06
Total de Proventos:			15945,90		15913,39		15225,21		15225,21		192310,38
Total de Vantagens:											
Total de Descontos:			8117,71		4631,83		4391,68		4391,68		66682,10
Total Liquido:			7828,19		11281,56		10833,53		10833,53		125628,28

GOVBR GP - Emissao: 21/11/2023 as 14h41min - Duracao: 0h01m32seg (10)

Assinado digitalmente por: TANIA JUSSARA MIROSLAW GRIGORIEFF em 27/11/23.
Confira a autenticidade do documento em www.tce.rs.gov.br. Identificador: PRE.2960.5A70.CDDA.21E9.B943.

Página 2774
Processo 00363-0200/21-6
Página da peça 2
Peça 5563734
DOCUMENTO DE ACESSO RESTRITO
ACESSO P03FA334

Nome	Matr/Contr	Cargo	CTPS	Admissao	Rescisao
Marcelo Augusto Kegler	1456-7/1	1070-Procurador Juridico	/ /	30/06/2004	

Lotacao: 08.002 - GABINETE DO PREFEITO DEMAIS SERVIDORES Situacao: Ferias: 21/09/2021-02/10/2021

Data de Nascimento: 14/05/1979 CPF: 952.088.440-87 PIS: 19019132817 Identidade: 1060697602
Endereco: AV Tiradentes, 851 - Centro CEP: 96.540-000 Cidade: Agudo - RS

Dados Bancarios:
Banco: 104 - Cef Agencia: 1292-0 - AGUDO
Numero da conta-corrente: 798-7 Tipo da conta-corrente: 37 - Conta Salario

Verba	Cat.	Ret.	2021 Janeiro Comp.	Janeiro Valor	Fevereiro Comp.	Fevereiro Valor	Marco Comp.	Marco Valor	Abril Comp.	Abril Valor	Com	Valor
Folha Mensal												
2-Vencimentos	P		53,33	4726,91	86,67	7681,23	100,00	8862,97	100,00	8862,97		
12-Anuenio	P		15,00	709,03	15,00	1152,18	15,00	1329,44	15,00	1329,44		
515-Ferias	P		18 Dias	6115,44								
516-Ferias 1/3	P		33,33 %	2038,48								
530-IRRF (Ferias)	D		27,50	1033,24								
531-IRRF	D		22,50	330,40	27,50	1115,46	27,50	1436,87	27,50	1436,87		
533-Liquido Pago (Fer	D		1765,59	6035,72								
553-Previagudo Feria	D		14,00	856,16								
554-Previagudo	D		14,00	761,03	14,00	1236,67	14,00	1426,93	14,00	1426,93		
Total de Proventos:				13589,86		8833,41		10192,41		10192,41		
Total de Vantagens:												
Total de Descontos:				9016,55		2352,13		2863,80		2863,80		
Total Liquido:				4573,31		6481,28		7328,61		7328,61		

Verba	Cat.	Ret.	2021 Maio Comp.	Maio Valor	Junho Comp.	Junho Valor	Julho Comp.	Julho Valor	Agosto Comp.	Agosto Valor	Com	Valor
Folha Mensal												
2-Vencimentos	P		100,00	8862,97	100,00	8862,97	100,00	8862,97	100,00	8862,97		
12-Anuenio	P		15,00	1329,44	15,00	1329,44	15,00	1329,44	15,00	1329,44		
48-Jeton	P									264,60		
531-IRRF	D		27,50	1436,87	27,50	1436,87	27,50	1436,87	27,50	1509,63		
554-Previagudo	D		14,00	1426,93	14,00	1426,93	14,00	1426,93	14,00	1426,93		
Total de Proventos:				10192,41		10192,41		10192,41		10457,01		
Total de Vantagens:												
Total de Descontos:				2863,80		2863,80		2863,80		2936,56		
Total Liquido:				7328,61		7328,61		7328,61		7520,45		

Verba	Cat.	Ret.	2021 Setembro Comp.	Setembro Valor	Outubro Comp.	Outubro Valor	Novembro Comp.	Novembro Valor	Dezembro Comp.	Dezembro Valor	*TOTAIS*
Folha Mensal											
2-Vencimentos	P		66,67	5908,64	93,33	8272,10	100,00	8479,69	100,00	8479,69	96726,08
12-Anuenio	P		15,00	886,29	15,00	1240,81	15,00	1271,95	15,00	1271,95	14508,85
48-Jeton	P			264,60		264,60		264,60		264,60	1323,00
515-Ferias	P		12 Dias	4076,96							10192,40
516-Ferias 1/3	P		33,33 %	1358,98							3397,46
530-IRRF (Ferias)	D		22,50	373,21							1406,45
531-IRRF	D		27,50	706,13	27,50	1348,93	27,50	1405,39	27,50	1405,39	15005,68
533-Liquido Pago (Fer	D		943,98	4491,96							10527,68
553-Previagudo Feria	D		14,00	570,77							1426,93
554-Previagudo	D		14,00	951,29	14,00	1331,80	14,00	1365,22	14,00	1365,22	15572,81
Total de Proventos:				12495,47		9777,51		10016,24		10016,24	126147,79
Total de Vantagens:											
Total de Descontos:				7093,36		2680,73		2770,61		2770,61	43939,55
Total Liquido:				5402,11		7096,78		7245,63		7245,63	82208,24

GOVBR GP - Emissao: 21/11/2023 as 14h52min - Duracao: 0h12m02seg (10)

Assinado digitalmente por: TANIA JUSSARA MIROSLAW GRIGORIEFF em 27/11/23.
Confira a autenticidade do documento em www.tce.rs.gov.br. Identificador: PRE.2960.5A70.CDDA.21E9.B943.

Página 2775
Processo 00363-0200/21-6
Página da peça 3
Peça 5563734
DOCUMENTO DE ACESSO RESTRITO
ACESSO P03FA334

Nome Matr/Contr Cargo CTPS Admissao Rescisao
Liane Martinazzo 2816-9/1 1270-Tecnico Contabilidade / / 02/05/2018
Lotacao: 03.301 - SEFAZ CONTABILIDADE Situacao: Ferias: 18/10/2021-27/10/2021

Data de Nascimento: 19/09/1973 CPF: 882.107.580-04 PIS: 19000024334 Identidade: 1045627716
Endereco: R General Flores, 191 - Centro CEP: 96.540-000 Cidade: Agudo - RS

Dados Bancarios:
Banco: 104 - Cef Agencia: 1292-0 - AGUDO
Numero da conta-corrente: 988217598-3 Tipo da conta-corrente: 5 - CEFNEW

Verba	Cat.	Ret.	Comp.	Valor	Comp.	Valor	Comp.	Valor	Comp.	Valor	Com	Valor
2021 Janeiro												
Folha Mensal												
2-Vencimentos	P		200,00	5323,75	200,00	5323,75	133,33	3549,17	200,00	5323,75		
6-Horas Extras 50%	P		4,00	162,90					6,32	265,94		
12-Anuenio	P		2,00	106,47	2,00	106,47	2,00	70,97	2,00	106,47		
55-FGCI	P			2472,26		2472,26		1648,17		2472,26		
515-Ferias	P						10 Dias	1810,07				
516-Ferias 1/3	P						33,33 %	603,35				
537-Ferias Media	P						10 Dias	68,67				
538-Ferias Media 1/3	P						33,33 %	22,89				
217-Consig. Banri imp	D			1538,35		1538,35		1538,35		1538,35		
530-IRRF (Ferias)	D						7,50	11,84				
531-IRRF	D		27,50	1087,41	27,50	1042,62	22,50	392,54	27,50	1115,75		
533-Liquido Pago (Fer	D						778,02	1726,96				
553-Previagudo Feria	D						14,00	253,40				
554-Previagudo	D		14,00	760,23	14,00	760,23	14,00	506,81	14,00	760,23		
Total de Proventos:				8065,38		7902,48		7773,29		8168,42		
Total de Vantagens:												
Total de Descontos:				3385,99		3341,20		4429,90		3414,33		
Total Liquido:				4679,39		4561,28		3343,39		4754,09		
2021 Maio												
Folha Mensal												
2-Vencimentos	P		200,00	5323,75	200,00	5323,75	200,00	5323,75	200,00	5323,75		
6-Horas Extras 50%	P				6,04	246,80						
12-Anuenio	P		2,00	106,47	2,00	106,47	2,00	106,47	2,00	106,47		
55-FGCI	P			2472,26		2472,26		2472,26		2472,26		
217-Consig. Banri imp	D			1538,35		1899,86		1899,86		1899,86		
531-IRRF	D		27,50	1042,62	27,50	1110,49	27,50	1042,62	27,50	1042,62		
554-Previagudo	D		14,00	760,23	14,00	760,23	14,00	760,23	14,00	760,23		
Total de Proventos:				7902,48		8149,28		7902,48		7902,48		
Total de Vantagens:												
Total de Descontos:				3341,20		3770,58		3702,71		3702,71		
Total Liquido:				4561,28		4378,70		4199,77		4199,77		
2021 Setembro					**Outubro**		**Novembro**		**Dezembro**		***TOTAIS***	
Folha Mensal												
2-Vencimentos	P		200,00	5323,75	133,33	3549,17	200,00	5093,52	200,00	5093,52		59875,38
6-Horas Extras 50%	P		19,06	777,87	5,23	219,10	3,57	153,91	4,02	157,03		1983,55
12-Anuenio	P		2,00	106,47	2,00	70,97	2,00	101,87	2,00	101,87		1197,44
14-Horas Extras c/ 1	P						8,02	417,18				417,18
55-FGCI	P			2472,26		247,23						21673,48
430-Media Ferias Abon	P					274,69						274,69
502-Ferias Abono Pecu	P				10 Dias	1810,07						1810,07
503-Ferias Abono Pecu	P				33,33 %	603,35						603,35
515-Ferias	P				10 Dias	1810,07						3620,14
516-Ferias 1/3	P				33,33 %	603,35						1206,70
537-Ferias Media	P					824,08						892,75
538-Ferias Media 1/3	P					274,69						297,58
602-Media Abono Pecun	P					824,08						824,08
217-Consig. Banri imp	D			1899,86		1899,86		1850,16		1850,16		20891,37
530-IRRF (Ferias)	D				15,00	105,58						117,42
531-IRRF	D		27,50	1256,53	15,00	153,71	27,50	464,26	22,50	361,85		10113,02
533-Liquido Pago (Fer	D				992,26	6032,12						7759,08

GOVBR GP - Emissao: 21/11/2023 as 14h50min - Duracao: 0h10m09seg (10)

Assinado digitalmente por: TANIA JUSSARA MIROSLAW GRIGORIEFF em 27/11/23.
Confira a autenticidade do documento em www.tce.rs.gov.br. Identificador: PRE.2960.5A70.CDDA.21E9.B943.

Página 2776
Processo 00363-0200/21-6
Página da peça 4
Peça 5563734
DOCUMENTO DE ACESSO RESTRITO
ACESSO P03FA334

Nome	Matr/Contr	Cargo	CTPS	Admissao	Rescisao
Liane Martinazzo	2816-9/1	1270-Tecnico Contabilidade	/ /	02/05/2018	

Lotacao: 03.301 - SEFAZ CONTABILIDADE Situacao: Ferias: 18/10/2021-27/10/2021

Data de Nascimento: 19/09/1973 CPF: 882.107.580-04 PIS: 19000024334 Identidade: 1045627716
Endereco: R General Flores, 191 - Centro CEP: 96.540-000 Cidade: Agudo - RS

Dados Bancarios:
Banco: 104 - Cef Agencia: 1292-0 - AGUDO
Numero da conta-corrente: 988217598-3 Tipo da conta-corrente: 5 - CEFNEW

Verba	Cat.	Ret.	2021 Setembro Comp.	Valor	Outubro Comp.	Valor	Novembro Comp.	Valor	Dezembro Comp.	Valor	*TOTAIS* Com	Valor
553-Previagudo Feria	D				14,00	253,40						506,80
554-Previagudo	D		14,00	760,23	14,00	506,81	14,00	727,35	14,00	727,35		8550,16
Total de Proventos:				8680,35		11110,85		5766,48		5352,42		94676,39
Total de Vantagens:												
Total de Descontos:				3916,62		8951,48		3041,77		2939,36		47937,85
Total Liquido:				4763,73		2159,37		2724,71		2413,06		46738,54

Assinado digitalmente por: TANIA JUSSARA MIROSLAW GRIGORIEFF em 27/11/23.
Confira a autenticidade do documento em www.tce.rs.gov.br. Identificador: PRE.2960.5A70.CDDA.21E9.B943.

Página 2777
Processo 00363-0200/21-6
Página da peça 5
Peça 5563734
DOCUMENTO DE ACESSO RESTRITO
ACESSO P03FA334

Nome Matr/Contr Cargo CTPS Admissao Rescisao
Miriana Pozzer 1445-1/1 1290-Tesoureiro / / 25/05/2004
Lotacao: 03.300 - SEFAZ RECEITA Situacao: Ferias: 09/08/2021-18/08/2021

Data de Nascimento: 06/07/1980 CPF: 001.154.320-51 PIS: 12813918697 Identidade: 8071358942
Endereco: R Ramiro Barcelos, 714 - Centro CEP: 96.540-000 Cidade: Agudo - RS

Dados Bancarios:
Banco: 104 - Cef Agencia: 1292-0 - AGUDO
Numero da conta-corrente: 825-8 Tipo da conta-corrente: 37 - Conta Salario

Verba	Cat.	Ret.	Comp.	Valor	Comp.	Valor	Comp.	Valor	Comp.	Valor	Com	Valor
			2021 Janeiro		Fevereiro		Marco		Abril			
Folha Mensal												
2-Vencimentos	P		200,00	5219,22	200,00	5219,22	120,00	3131,53	200,00	5219,22		
12-Anuenio	P		16,00	835,07	16,00	835,07	16,00	501,04	16,00	835,07		
49-Quebra Caixa	P		10,00	521,92	10,00	521,92	10,00	313,15	10,00	521,92		
515-Ferias	P						12 Dias	2421,71				
516-Ferias 1/3	P						33,33 %	807,23				
126-Consig.Trib.Mun.	D					1064,76						
134-SINDISERMA(ASERMA	D		1,00	40,17	1,00	40,17	1,00	40,17	1,00	40,17		
158-Celular SINDISERM	D			52,04		52,20		52,90		52,04		
530-IRRF (Ferias)	D						7,50	45,50				
531-IRRF	D		27,50	601,73	27,50	601,73	15,00	103,89	27,50	601,73		
533-Liquido Pago (Fer	D						384,53	2844,41				
553-Previagudo Feria	D						14,00	339,03				
554-Previagudo	D		14,00	847,60	14,00	847,60	14,00	508,55	14,00	847,60		
Total de Proventos:				6576,21		6576,21		7174,66		6576,21		
Total de Vantagens:												
Total de Descontos:				1541,54		2606,46		3934,45		1541,54		
Total Liquido:				5034,67		3969,75		3240,21		5034,67		

Verba	Cat.	Ret.	Comp.	Valor	Comp.	Valor	Comp.	Valor	Comp.	Valor	Com	Valor
			2021 Maio		Junho		Julho		Agosto			
Folha Mensal												
2-Vencimentos	P		200,00	5219,22	200,00	5219,22	200,00	5219,22	133,33	3479,48		
6-Horas Extras 50%	P				10,30	476,77			5,30	249,73		
12-Anuenio	P		16,00	835,07	16,00	835,07	16,00	835,07	16,00	556,71		
49-Quebra Caixa	P		10,00	521,92	10,00	521,92	10,00	521,92	10,00	347,94		
502-Ferias Abono Pecu	P								10 Dias	2018,09		
503-Ferias Abono Pecu	P								33,33 %	672,69		
515-Ferias	P								10 Dias	2018,09		
516-Ferias 1/3	P								33,33 %	672,69		
134-SINDISERMA(ASERMA	D		1,00	40,17	1,00	40,17	1,00	40,17	1,00	40,17		
158-Celular SINDISERM	D			52,04		52,04		52,04		52,04		
530-IRRF (Ferias)	D								7,50	9,38		
531-IRRF	D		27,50	601,73	27,50	732,84	27,50	601,73	15,00	198,64		
533-Liquido Pago (Fer	D								291,91	5089,65		
553-Previagudo Feria	D								14,00	282,53		
554-Previagudo	D		14,00	847,60	14,00	847,60	14,00	847,60	14,00	565,06		
Total de Proventos:				6576,21		7052,98		6576,21		10015,42		
Total de Vantagens:												
Total de Descontos:				1541,54		1672,65		1541,54		6237,47		
Total Liquido:				5034,67		5380,33		5034,67		3777,95		

Verba	Cat.	Ret.	Comp.	Valor	Comp.	Valor	Comp.	Valor	Comp.	Valor	*TOTAIS*
			2021 Setembro		Outubro		Novembro		Dezembro		
Folha Mensal											
2-Vencimentos	P		200,00	5219,22	200,00	5219,22	200,00	4993,51	200,00	4993,51	58351,79
6-Horas Extras 50%	P										726,50
12-Anuenio	P		16,00	835,07	16,00	835,07	16,00	798,96	16,00	798,96	9336,23
49-Quebra Caixa	P		10,00	521,92	10,00	521,92	10,00	499,35	10,00	499,35	5835,15
502-Ferias Abono Pecu	P										2018,09
503-Ferias Abono Pecu	P										672,69
515-Ferias	P										4439,80
516-Ferias 1/3	P										1479,92
126-Consig.Trib.Mun.	D										1064,76
134-SINDISERMA(ASERMA	D		1,00	40,17	1,00	40,17	1,00	38,43	1,00	38,43	478,56

GOVBR GP - Emissao: 21/11/2023 as 14h53min - Duracao: 0h13m04seg (10)

Assinado digitalmente por: TANIA JUSSARA MIROSLAW GRIGORIEFF em 27/11/23.
Confira a autenticidade do documento em www.tce.rs.gov.br. Identificador: PRE.2960.5A70.CDDA.21E9.B943.

Página 2778
Processo 00363-0200/21-6
Página da peça 6
Peça 5563734
DOCUMENTO DE ACESSO RESTRITO
ACESSO P03FA334

Nome Matr/Contr Cargo CTPS Admissao Rescisao
Miriana Pozzer 1445-1/1 1290-Tesoureiro / / 25/05/2004
Lotacao: 03.300 - SEFAZ RECEITA Situacao: Ferias: 09/08/2021-18/08/2021

Data de Nascimento: 06/07/1980 CPF: 001.154.320-51 PIS: 12813918697 Identidade: 8071358942
Endereco: R Ramiro Barcelos, 714 - Centro CEP: 96.540-000 Cidade: Agudo - RS

Dados Bancarios:
Banco: 104 - Cef Agencia: 1292-0 - AGUDO
Numero da conta-corrente: 825-8 Tipo da conta-corrente: 37 - Conta Salario

Verba	Cat. Ret.	Comp.	Valor	Comp.	Valor	Comp.	Valor	Comp.	Valor	Com	Valor
		2021 Setembro		Outubro		Novembro		Dezembro			*TOTAIS*
158-Celular SINDISERM	D		52,04		52,28		52,04		53,98		627,68
530-IRRF (Ferias)	D										54,88
531-IRRF	D	27,50	601,73	27,50	601,73	27,50	533,60	27,50	533,60		6314,68
533-Liquido Pago (Fer	D										7934,06
553-Previagudo Feria	D										621,56
554-Previagudo	D	14,00	847,60	14,00	847,60	14,00	810,94	14,00	810,94		9476,29
Total de Proventos:			6576,21		6576,21		6291,82		6291,82		82860,17
Total de Vantagens:											
Total de Descontos:			1541,54		1541,78		1435,01		1436,95		26572,47
Total Liquido:			5034,67		5034,43		4856,81		4854,87		56287,70

Assinado digitalmente por: TANIA JUSSARA MIROSLAW GRIGORIEFF em 27/11/23.
Confira a autenticidade do documento em www.tce.rs.gov.br. Identificador: PRE.2960.5A70.CDDA.21E9.B943.

Página 2779
Processo 00363-0200/21-6
Página da peça 7
Peça 5563734
DOCUMENTO DE ACESSO RESTRITO
ACESSO P03FA334

Nome Matr/Contr Cargo CTPS Admissao Rescisao
Gerson Jose Kiefer 695-5/1 1360-Fiscal / / 02/01/1991
Lotacao: 03.302 - SEFAZ FISCALIZACAO Situacao: Ferias: 22/02/2021-03/03/2021

Data de Nascimento: 25/08/1968 CPF: 550.605.600-15 PIS: 12148419996 Identidade: 1034312825
Endereco: AV Euclides Kliemann, 391 - Centro CEP: 09.654-000 Cidade: Agudo - RS

Dados Bancarios:
Banco: 104 - Cef Agencia: 1292-0 - AGUDO
Numero da conta-corrente: 702-2 Tipo da conta-corrente: 37 - Conta Salario

Verba	Cat.	Ret.	Comp.	Valor	Comp.	Valor	Comp.	Valor	Comp.	Valor	Com	Valor
2021 Janeiro						**Fevereiro**		**Marco**		**Abril**		
Folha Mensal												
2-Vencimentos	P		200,00	4905,62	153,33	3760,97	180,00	4415,06	200,00	4905,62		
6-Horas Extras 50%	P		16,20	802,48	54,50	2694,44	27,15	1339,11	41,30	2039,38		
8-Insalubridade	P		20,00	224,00	20,00	171,73	20,00	201,60	20,00	224,00		
12-Anuenio	P		29,00	1422,62	29,00	1090,67	29,00	1280,35	29,00	1422,62		
14-Horas Extras c/ 1	P		1,30	98,28			1,45	114,66				
23-Premio Assiduidad	P			2452,81								
90-Incorp.FG	P			166,18		127,40		149,56		166,18		
430-Media Ferias Abon	P				33,33 %	207,40						
502-Ferias Abono Pecu	P				10 Dias	2164,80						
503-Ferias Abono Pecu	P				33,33 %	721,60						
506-Adicional Noturno	P		0,20	34,34	0,20	62,96	0,20	39,24				
515-Ferias	P				10 Dias	2164,80						
516-Ferias 1/3	P				33,33 %	721,60						
537-Ferias Media	P				10 Dias	622,22						
538-Ferias Media 1/3	P				33,33 %	207,40						
602-Media Abono Pecun	P				10 dias	622,22						
134-SINDISERMA(ASERMA	D		1,00	32,70	1,00	32,70	1,00	32,70	1,00	32,70		
158-Celular SINDISERM	D			93,06		78,06		78,06		78,06		
317-SINDISERMA/Pro-Vi	D			50,00		50,00		50,00		50,00		
530-IRRF (Ferias)	D				15,00	100,26						
531-IRRF	D		27,50	1555,57	27,50	1009,42	27,50	874,72	27,50	1184,72		
533-Liquido Pago (Fer	D				403,33	7028,71						
553-Previagudo Feria	D				14,00	303,07						
554-Previagudo	D		14,00	909,21	14,00	697,06	14,00	818,29	14,00	909,21		
Total de Proventos:				10106,33		15340,21		7539,58		8757,80		
Total de Vantagens:												
Total de Descontos:				2640,54		9299,28		1853,77		2254,69		
Total Liquido:				7465,79		6040,93		5685,81		6503,11		
2021 Maio						**Junho**		**Julho**		**Agosto**		
Folha Mensal												
2-Vencimentos	P		200,00	4905,62	200,00	4905,62	200,00	4905,62	200,00	4905,62		
6-Horas Extras 50%	P		43,45	2149,95	34,00	1670,82	19,00	933,69	58,30	2874,79		
8-Insalubridade	P		20,00	224,00	20,00	224,00	20,00	224,00	20,00	224,00		
12-Anuenio	P		29,00	1422,62	29,00	1422,62	29,00	1422,62	29,00	1422,62		
14-Horas Extras c/ 1	P		7,15	475,03	14,30	950,07						
90-Incorp.FG	P			166,18		166,18		166,18		166,18		
506-Adicional Noturno	P		0,20	22,08	0,20	26,98	0,20	17,17	0,20	63,77		
134-SINDISERMA(ASERMA	D		1,00	32,70	1,00	32,70	1,00	32,70	1,00	32,70		
158-Celular SINDISERM	D			79,84		79,84		78,06		78,06		
317-SINDISERMA/Pro-Vi	D			50,00		50,00		50,00		50,00		
531-IRRF	D		27,50	1351,83	27,50	1352,06	27,50	885,38	27,50	1432,00		
554-Previagudo	D		14,00	909,21	14,00	909,21	14,00	909,21	14,00	909,21		
Total de Proventos:				9365,48		9366,29		7669,28		9656,98		
Total de Vantagens:												
Total de Descontos:				2423,58		2423,81		1955,35		2501,97		
Total Liquido:				6941,90		6942,48		5713,93		7155,01		

2021 Setembro					**Outubro**		**Novembro**		**Dezembro**		***TOTAIS***	
Folha Mensal												
2-Vencimentos	P		200,00	4905,62	200,00	4905,62	200,00	4693,47	200,00	4693,47	56807,93	
6-Horas Extras 50%	P				25,00	1228,54	28,00	1316,46			17049,66	

GOVBR GP - Emissao: 21/11/2023 as 14h46min - Duracao: 0h06m37seg (10)

Assinado digitalmente por: TANIA JUSSARA MIROSLAW GRIGORIEFF em 27/11/23.
Confira a autenticidade do documento em www.tce.rs.gov.br. Identificador: PRE.2960.5A70.CDDA.21E9.B943.

Página 2780
Processo 00363-0200/21-6
Página da peça 8
Peça 5563734
DOCUMENTO DE ACESSO RESTRITO
ACESSO P03FA334

Nome Matr/Contr Cargo CTPS Admissao Rescisao
Gerson Jose Kiefer 695-5/1 1360-Fiscal / / 02/01/1991
Lotacao: 03.302 - SEFAZ FISCALIZACAO Situacao: Ferias: 22/02/2021-03/03/2021

Data de Nascimento: 25/08/1968 CPF: 550.605.600-15 PIS: 12148419996 Identidade: 1034312825
Endereco: AV Euclides Kliemann, 391 - Centro CEP: 09.654-000 Cidade: Agudo - RS

Dados Bancarios:
Banco: 104 - Cef Agencia: 1292-0 - AGUDO
Numero da conta-corrente: 702-2 Tipo da conta-corrente: 37 - Conta Salario

Verba	Cat. Ret.	Comp.	Valor	Comp.	Valor	Comp.	Valor	Comp.	Valor	Com	Valor
		2021 Setembro		Outubro		Novembro		Dezembro			*TOTAIS*
8-Insalubridade	P	20,00	224,00	20,00	224,00	20,00	214,31	20,00	214,31		2593,95
12-Anuenio	P	29,00	1422,62	29,00	1422,62	29,00	1361,10	29,00	1361,10		16474,18
14-Horas Extras c/ 1	P					9,00	564,19				2202,23
23-Premio Assiduidad	P										2452,81
90-Incorp.FG	P		166,18		166,18		159,00		159,00		1924,40
430-Media Ferias Abon	P										207,40
502-Ferias Abono Pecu	P										2164,80
503-Ferias Abono Pecu	P										721,60
506-Adicional Noturno	P			0,20	29,43	0,20	14,08				310,05
515-Ferias	P										2164,80
516-Ferias 1/3	P										721,60
537-Ferias Media	P										622,22
538-Ferias Media 1/3	P										207,40
602-Media Abono Pecun	P										622,22
134-SINDISERMA(ASERMA	D	1,00	32,70	1,00	32,70	1,00	31,28	1,00	31,28		389,56
158-Celular SINDISERM	D		78,06		78,06		78,06		95,97		973,19
317-SINDISERMA/Pro-Vi	D		71,00		71,00		71,00		71,00		684,00
530-IRRF (Ferias)	D										100,26
531-IRRF	D	27,50	623,89	27,50	969,84	27,50	1075,86	27,50	554,81		12870,10
533-Liquido Pago (Fer	D										7028,71
553-Previagudo Feria	D										303,07
554-Previagudo	D	14,00	909,21	14,00	909,21	14,00	869,89	14,00	869,89		10528,81
Total de Proventos:			6718,42		7976,39		8322,61		6427,88		107247,25
Total de Vantagens:											
Total de Descontos:			1714,86		2060,81		2126,09		1622,95		32877,70
Total Liquido:			5003,56		5915,58		6196,52		4804,93		74369,55

GOVBR GP - Emissao: 21/11/2023 as 14h46min - Duracao: 0h06m37seg (10)

Assinado digitalmente por: TANIA JUSSARA MIROSLAW GRIGORIEFF em 27/11/23.
Confira a autenticidade do documento em www.tce.rs.gov.br. Identificador: PRE.2960.5A70.CDDA.21E9.B943.

Página 2781
Processo 00363-0200/21-6
Página da peça 9
Peça 5563734
DOCUMENTO DE ACESSO RESTRITO
ACESSO P03FA334

Nome	Matr/Contr	Cargo	CTPS	Admissao	Rescisao
Clair Lisandra Wilhelm	1490-7/1	1520-Auxiliar Administrativo	/ /	01/03/2005	

Lotacao: 03.301 - SEFAZ CONTABILIDADE Situacao: Ferias: 17/02/2021-26/02/2021

Data de Nascimento: 24/05/1982 CPF: 002.065.030-24 PIS: 12739729679 Identidade: 1077197026
Endereco: AV Euclides Kliemann, 391 - Centro CEP: 09.654-000 Cidade: Agudo - RS

Dados Bancarios:
Banco: 104 - Cef Agencia: 1292-0 - AGUDO
Numero da conta-corrente: 910-6 Tipo da conta-corrente: 37 - Conta Salario

Verba	Cat. Ret.	Comp.	Valor	Comp.	Valor	Comp.	Valor	Comp.	Valor	Com	Valor
		2021 Janeiro		Fevereiro		Marco		Abril			
Folha Mensal											
2-Vencimentos	P	200,00	3524,28	133,33	2349,52	200,00	3524,28	200,00	3524,28		
6-Horas Extras 50%	P			45,00	1367,86	18,30	562,34	28,00	851,11		
12-Anuenio	P	15,00	528,64	15,00	352,42	15,00	528,64	15,00	528,64		
24-Premio Assiduidad	P					50,00	1762,14				
42-Gratificacao Espe	P		1269,34		846,22		1269,34		1269,34		
430-Media Ferias Abon	P			33,33 %	141,03						
502-Ferias Abono Pecu	P			10 Dias	1350,97						
503-Ferias Abono Pecu	P			33,33 %	450,32						
515-Ferias	P			10 Dias	1350,97						
516-Ferias 1/3	P			33,33 %	450,32						
537-Ferias Media	P			10 Dias	423,11						
538-Ferias Media 1/3	P			33,33 %	141,03						
602-Media Abono Pecun	P			10 dias	423,11						
134-SINDISERMA(ASERMA	D	1,00	27,10	1,00	27,10	1,00	27,10	1,00	27,10		
158-Celular SINDISERM	D		69,73		69,73		69,73		69,73		
218-Consig. SICREDI	D	20/60	743,39	21/60	743,39	22/60	743,39		743,39		
530-IRRF (Ferias)	D			7,50	15,97						
531-IRRF	D	22,50	393,72	22,50	358,20	27,50	1028,58	27,50	623,41		
533-Liquido Pago (Fer	D			512,13	4218,73						
553-Previagudo Feria	D			14,00	248,37						
554-Previagudo	D	14,00	745,11	14,00	496,74	14,00	745,11	14,00	745,11		
Total de Proventos:			5322,26		9646,88		7646,74		6173,37		
Total de Vantagens:											
Total de Descontos:			1979,05		6178,23		2613,91		2208,74		
Total Liquido:			3343,21		3468,65		5032,83		3964,63		
		2021 Maio		Junho		Julho		Agosto			
Folha Mensal											
2-Vencimentos	P	200,00	3524,28	200,00	3524,28	200,00	3524,28	200,00	3524,28		
6-Horas Extras 50%	P	24,30	744,72	27,45	843,51			36,00	1094,28		
12-Anuenio	P	15,00	528,64	15,00	528,64	15,00	528,64	15,00	528,64		
42-Gratificacao Espe	P		1269,34		1269,34		1269,34		1269,34		
134-SINDISERMA(ASERMA	D	1,00	27,10	1,00	27,10	1,00	27,10	1,00	27,10		
158-Celular SINDISERM	D		69,73		69,73		69,73		69,73		
531-IRRF	D	27,50	594,15	27,50	621,32	22,50	393,72	27,50	690,28		
554-Previagudo	D	14,00	745,11	14,00	745,11	14,00	745,11	14,00	745,11		
Total de Proventos:			6066,98		6165,77		5322,26		6416,54		
Total de Vantagens:											
Total de Descontos:			1436,09		1463,26		1235,66		1532,22		
Total Liquido:			4630,89		4702,51		4086,60		4884,32		

		2021 Setembro		Outubro		Novembro		Dezembro		*TOTAIS*
Folha Mensal										
2-Vencimentos	P	200,00	3524,28	200,00	3524,28	200,00	3371,87	200,00	3371,87	40811,78
6-Horas Extras 50%	P	22,30	683,93	19,30	592,73	27,00	785,22	22,30	654,35	8180,05
12-Anuenio	P	15,00	528,64	15,00	528,64	15,00	505,78	15,00	505,78	6121,74
24-Premio Assiduidad	P									1762,14
42-Gratificacao Espe	P		1269,34		1269,34		1214,45		1214,45	14699,18
430-Media Ferias Abon	P									141,03
502-Ferias Abono Pecu	P									1350,97
503-Ferias Abono Pecu	P									450,32
515-Ferias	P									1350,97

GOVBR GP - Emissao: 21/11/2023 as 14h42min - Duracao: 0h02m26seg (10)

Assinado digitalmente por: TANIA JUSSARA MIROSLAW GRIGORIEFF em 27/11/23.
Confira a autenticidade do documento em www.tce.rs.gov.br. Identificador: PRE.2960.5A70.CDDA.21E9.B943.

Página 2782
Processo 00363-0200/21-6
Página da peça 10
Peça 5563734
DOCUMENTO DE ACESSO RESTRITO
ACESSO P03FA334

Nome	Matr/Contr	Cargo	CTPS	Admissao	Rescisao
Clair Lisandra Wilhelm	1490-7/1	1520-Auxiliar Administrativo	/ /	01/03/2005	

Lotacao: 03.301 - SEFAZ CONTABILIDADE Situacao: Ferias: 17/02/2021-26/02/2021

Data de Nascimento: 24/05/1982 CPF: 002.065.030-24 PIS: 12739729679 Identidade: 1077197026
Endereco: AV Euclides Kliemann, 391 - Centro CEP: 09.654-000 Cidade: Agudo - RS

Dados Bancarios:
Banco: 104 - Cef Agencia: 1292-0 - AGUDO
Numero da conta-corrente: 910-6 Tipo da conta-corrente: 37 - Conta Salario

Verba	Cat. Ret.	Comp.	Valor	Comp.	Valor	Comp.	Valor	Comp.	Valor	Com	Valor
		2021 Setembro		Outubro		Novembro		Dezembro			*TOTAIS*
516-Ferias 1/3	P										450,32
537-Ferias Media	P										423,11
538-Ferias Media 1/3	P										141,03
602-Media Abono Pecun	P										423,11
134-SINDISERMA(ASERMA	D	1,00	27,10	1,00	27,10	1,00	25,93	1,00	25,93		322,86
158-Celular SINDISERM	D		69,73		69,73		69,73		63,98		831,01
218-Consig. SICREDI	D										2973,56
530-IRRF (Ferias)	D										15,97
531-IRRF	D	27,50	577,43	27,50	552,35	27,50	550,85	27,50	514,86		6898,87
533-Liquido Pago (Fer	D										4218,73
553-Previagudo Feria	D										248,37
554-Previagudo	D	14,00	745,11	14,00	745,11	14,00	712,89	14,00	712,89		8628,51
Total de Proventos:			6006,19		5914,99		5877,32		5746,45		76305,75
Total de Vantagens:											
Total de Descontos:			1419,37		1394,29		1359,40		1317,66		24137,88
Total Liquido:			4586,82		4520,70		4517,92		4428,79		52167,87

Assinado digitalmente por: TANIA JUSSARA MIROSLAW GRIGORIEFF em 27/11/23.
Confira a autenticidade do documento em www.tce.rs.gov.br. Identificador: PRE.2960.5A70.CDDA.21E9.B943.

Página 2783
Processo 00363-0200/21-6
Página da peça 11
Peça 5563734
DOCUMENTO DE ACESSO RESTRITO
ACESSO P03FA334

Nome	Matr/Contr	Cargo	CTPS	Admissao	Rescisao
Izabel C. Assmann Lamaison	1137-1/1	1525-Auxiliar Enfermagem	/ /	11/02/1999	

Lotacao: 02.001 - ATENDIMENTO COMUNIDADE ASPS Situacao: Ferias: 02/08/2021-21/08/2021

Data de Nascimento: 16/05/1972 CPF: 705.439.330-91 PIS: 17032251747 Identidade: 7045616575
Endereco: AV Borges de Medeiros, 1088 - Centro CEP: 96.540-000 Cidade: Agudo - RS

Dados Bancarios:
Banco: 104 - Cef Agencia: 1292-0 - AGUDO
Numero da conta-corrente: 730-8 Tipo da conta-corrente: 37 - Conta Salario

Verba	Cat.	Ret.	Comp.	Valor	Comp.	Valor	Comp.	Valor	Comp.	Valor	Com	Valor
			2021 Janeiro		Fevereiro		Marco		Abril			
Folha Mensal												
2-Vencimentos	P		200,00	3158,41	133,33	2105,61	200,00	3397,34	200,00	3397,34		
6-Horas Extras 50%	P						10,38	361,84				
8-Insalubridade	P		20,00	224,00	20,00	149,33	20,00	224,00	20,00	224,00		
12-Anuenio	P		27,00	852,77	27,00	568,51	27,00	917,28	27,00	917,28		
14-Horas Extras c/ 1	P						8,22	379,42				
515-Ferias	P				10 Dias	1337,06						
516-Ferias 1/3	P				33,33 %	445,68						
537-Ferias Media	P				10 Dias	74,66						
538-Ferias Media 1/3	P				33,33 %	24,88						
350-Ipe	D		18,74	793,67	18,74	529,11	18,74	989,44	18,74	850,53		
352-Ipe Ferias	D				18,74	264,55						
531-IRRF	D		15,00	196,24	7,50	40,88	27,50	416,49	22,50	249,15		
533-Liquido Pago (Fer	D				451,73	1430,55						
553-Previagudo Feria	D				14,00	187,18						
554-Previagudo	D		14,00	561,56	14,00	374,37	14,00	604,04	14,00	604,04		
Total de Proventos:				4235,18		4705,73		5279,88		4538,62		
Total de Vantagens:												
Total de Descontos:				1551,47		2826,64		2009,97		1703,72		
Total Liquido:				2683,71		1879,09		3269,91		2834,90		
			2021 Maio		Junho		Julho		Agosto			
Folha Mensal												
2-Vencimentos	P		200,00	3397,34	200,00	3397,34	200,00	3397,34	66,67	1132,45		
6-Horas Extras 50%	P								14,41	499,70		
8-Insalubridade	P		20,00	224,00	20,00	224,00	20,00	224,00	20,00	74,66		
12-Anuenio	P		27,00	917,28	27,00	917,28	27,00	917,28	27,00	305,75		
515-Ferias	P								20 Dias	2876,41		
516-Ferias 1/3	P								33,33 %	958,80		
537-Ferias Media	P								20 Dias	149,33		
538-Ferias Media 1/3	P								33,33 %	49,77		
350-Ipe	D		18,74	850,53	18,74	850,53	18,74	850,53	18,74	377,15		
352-Ipe Ferias	D								18,74	567,02		
530-IRRF (Ferias)	D								15,00	189,94		
531-IRRF	D		22,50	249,15	22,50	249,15	22,50	249,15				
533-Liquido Pago (Fer	D								1159,65	2874,66		
553-Previagudo Feria	D								14,00	402,69		
554-Previagudo	D		14,00	604,04	14,00	604,04	14,00	604,04	14,00	201,34		
Total de Proventos:				4538,62		4538,62		4538,62		6046,87		
Total de Vantagens:												
Total de Descontos:				1703,72		1703,72		1703,72		4612,80		
Total Liquido:				2834,90		2834,90		2834,90		1434,07		

Verba	Cat.	Ret.	2021 Setembro Comp.	Valor	Outubro Comp.	Valor	Novembro Comp.	Valor	Dezembro Comp.	Valor	*TOTAIS*
Folha Mensal											
2-Vencimentos	P		200,00	3397,34	200,00	3397,34	200,00	3250,42	200,00	3250,42	36678,69
6-Horas Extras 50%	P		4,47	162,70	16,36	565,05	18,29	601,84	16,27	535,73	2726,86
8-Insalubridade	P		20,00	224,00	20,00	224,00	20,00	214,31	20,00	214,31	2444,61
12-Anuenio	P		27,00	917,28	27,00	917,28	27,00	877,61	27,00	877,61	9903,21
14-Horas Extras c/ 1	P						12,39	549,30			928,72
515-Ferias	P										4213,47
516-Ferias 1/3	P										1404,48
537-Ferias Media	P										223,99

GOVBR GP - Emissao: 21/11/2023 as 14h47min - Duracao: 0h07m43seg (10)

Assinado digitalmente por: TANIA JUSSARA MIROSLAW GRIGORIEFF em 27/11/23.
Confira a autenticidade do documento em www.tce.rs.gov.br. Identificador: PRE.2960.5A70.CDDA.21E9.B943.

Página 2784
Processo 00363-0200/21-6
Página da peça 12
Peça 5563734
DOCUMENTO DE ACESSO RESTRITO
ACESSO P03FA334

Nome	Matr/Contr	Cargo	CTPS	Admissao	Rescisao
Izabel C. Assmann Lamaison	1137-1/1	1525-Auxiliar Enfermagem	/ /	11/02/1999	

Lotacao: 02.001 - ATENDIMENTO COMUNIDADE ASPS Situacao: Ferias: 02/08/2021-21/08/2021

Data de Nascimento: 16/05/1972 CPF: 705.439.330-91 PIS: 17032251747 Identidade: 7045616575
Endereco: AV Borges de Medeiros, 1088 - Centro CEP: 96.540-000 Cidade: Agudo - RS

Dados Bancarios:
Banco: 104 - Cef Agencia: 1292-0 - AGUDO
Numero da conta-corrente: 730-8 Tipo da conta-corrente: 37 - Conta Salario

Verba	Cat.	Ret.	2021 Setembro Comp.	Valor	Outubro Comp.	Valor	Novembro Comp.	Valor	Dezembro Comp.	Valor	*TOTAIS* Com	Valor
538-Ferias Media 1/3	P											74,65
350-Ipe	D		18,74	881,02	18,74	956,42	18,74	1029,47	18,74	914,15		9872,55
352-Ipe Ferias	D											831,57
530-IRRF (Ferias)	D											189,94
531-IRRF	D		22,50	285,75	22,50	376,28	27,50	482,41	22,50	331,40		3126,05
533-Liquido Pago (Fer	D											4305,21
553-Previagudo Feria	D											589,87
554-Previagudo	D		14,00	604,04	14,00	604,04	14,00	577,92	14,00	577,92		6521,39
Total de Proventos:				4701,32		5103,67		5493,48		4878,07		58598,68
Total de Vantagens:												
Total de Descontos:				1770,81		1936,74		2089,80		1823,47		25436,58
Total Liquido:				2930,51		3166,93		3403,68		3054,60		33162,10

Assinado digitalmente por: TANIA JUSSARA MIROSLAW GRIGORIEFF em 27/11/23.
Confira a autenticidade do documento em www.tce.rs.gov.br. Identificador: PRE.2960.5A70.CDDA.21E9.B943.

Página 2785
Processo 00363-0200/21-6
Página da peça 13
Peça 5563734
DOCUMENTO DE ACESSO RESTRITO
ACESSO P03FA334

Nome	Matr/Contr	Cargo	CTPS	Admissao	Rescisao
Charles Dalcin	1442-7/1	2012-Secretario Escola	/ /	24/05/2004	

Lotacao: 04.009 - MDE MANUTENCAO SED Situacao: Ferias: 16/03/2021-25/03/2021

Data de Nascimento: 29/09/1980 CPF: 953.565.410-15 PIS: 12688549709 Identidade: 1073925396
Endereco: AV Euclides Kliemann, 2040 - Centro CEP: 09.654-000 Cidade: Agudo - RS

Dados Bancarios:
Banco: 104 - Cef Agencia: 1292-0 - AGUDO
Numero da conta-corrente: 1173-9 Tipo da conta-corrente: 37 - Conta Salario

Verba	Cat.	Ret.	2021 Janeiro Comp.	Janeiro Valor	Fevereiro Comp.	Fevereiro Valor	Marco Comp.	Marco Valor	Abril Comp.	Abril Valor	Com	Valor
Folha Mensal												
2-Vencimentos	P		200,00	2673,07	200,00	2673,07	133,33	1782,05	200,00	2673,07		
12-Anuenio	P		16,00	427,69	16,00	427,69	16,00	285,12	16,00	427,69		
42-Gratificacao Espe	P			1269,34		1269,34		846,22		1269,34		
430-Media Ferias Abon	P						33,33 %	141,03				
502-Ferias Abono Pecu	P						10 Dias	1033,58				
503-Ferias Abono Pecu	P						33,33 %	344,52				
515-Ferias	P						10 Dias	1033,58				
516-Ferias 1/3	P						33,33 %	344,52				
537-Ferias Media	P						10 Dias	423,11				
538-Ferias Media 1/3	P						33,33 %	141,03				
602-Media Abono Pecun	P						10 dias	423,11				
134-SINDISERMA(ASERMA	D		1,00	20,53	1,00	20,53	1,00	20,53	1,00	20,53		
158-Celular SINDISERM	D			52,04		52,04		52,04		52,04		
223-Consig. CEF (FOLH	D			802,37		802,37		900,00		900,00		
531-IRRF	D		15,00	180,50	15,00	180,50	7,50	30,89	15,00	180,50		
533-Liquido Pago (Fer	D						471,38	3413,10				
553-Previagudo Feria	D						14,00	203,93				
554-Previagudo	D		14,00	611,81	14,00	611,81	14,00	407,87	14,00	611,81		
Total de Proventos:				4370,10		4370,10		6797,87		4370,10		
Total de Vantagens:												
Total de Descontos:				1667,25		1667,25		5028,36		1764,88		
Total Liquido:				2702,85		2702,85		1769,51		2605,22		

Verba	Cat.	Ret.	2021 Maio Comp.	Maio Valor	Junho Comp.	Junho Valor	Julho Comp.	Julho Valor	Agosto Comp.	Agosto Valor	Com	Valor
Folha Mensal												
2-Vencimentos	P		200,00	2673,07	200,00	2673,07	200,00	2673,07	200,00	2673,07		
12-Anuenio	P		16,00	427,69	16,00	427,69	16,00	427,69	16,00	427,69		
42-Gratificacao Espe	P			1269,34		1269,34		1269,34		1269,34		
84-Dificil Acesso (S	P						1/6	52,26	2/6	261,33		
134-SINDISERMA(ASERMA	D		1,00	20,53	1,00	20,53	1,00	20,53	1,00	20,53		
158-Celular SINDISERM	D			52,04		52,04		52,04		52,04		
223-Consig. CEF (FOLH	D			900,00		900,00		900,00		900,00		
531-IRRF	D		15,00	180,50	15,00	180,50	15,00	188,34	22,50	225,62		
554-Previagudo	D		14,00	611,81	14,00	611,81	14,00	611,81	14,00	611,81		
Total de Proventos:				4370,10		4370,10		4422,36		4631,43		
Total de Vantagens:												
Total de Descontos:				1764,88		1764,88		1772,72		1810,00		
Total Liquido:				2605,22		2605,22		2649,64		2821,43		

Verba	Cat.	Ret.	2021 Setembro Comp.	Setembro Valor	Outubro Comp.	Outubro Valor	Novembro Comp.	Novembro Valor	Dezembro Comp.	Dezembro Valor	*TOTAIS*
Folha Mensal											
2-Vencimentos	P		200,00	2673,07	200,00	2673,07	200,00	2557,48	200,00	2557,48	30954,64
12-Anuenio	P		16,00	427,69	16,00	427,69	16,00	409,19	16,00	409,19	4952,71
42-Gratificacao Espe	P			1269,34		1269,34		1214,45		1214,45	14699,18
84-Dificil Acesso (S	P			121,94							435,53
430-Media Ferias Abon	P										141,03
502-Ferias Abono Pecu	P										1033,58
503-Ferias Abono Pecu	P										344,52
515-Ferias	P										1033,58
516-Ferias 1/3	P										344,52
537-Ferias Media	P										423,11
538-Ferias Media 1/3	P										141,03

GOVBR GP - Emissao: 21/11/2023 as 14h42min - Duracao: 0h02m21seg (10)

Assinado digitalmente por: TANIA JUSSARA MIROSLAW GRIGORIEFF em 27/11/23.
Confira a autenticidade do documento em www.tce.rs.gov.br. Identificador: PRE.2960.5A70.CDDA.21E9.B943.

Página 2786
Processo 00363-0200/21-6
Página da peça 14
Peça 5563734
DOCUMENTO DE ACESSO RESTRITO
ACESSO P03FA334

Nome	Matr/Contr	Cargo	CTPS	Admissao	Rescisao
Charles Dalcin	1442-7/1	2012-Secretario Escola	/ /	24/05/2004	

Lotacao: 04.009 - MDE MANUTENCAO SED Situacao: Ferias: 16/03/2021-25/03/2021

Data de Nascimento: 29/09/1980 CPF: 953.565.410-15 PIS: 12688549709 Identidade: 1073925396
Endereco: AV Euclides Kliemann, 2040 - Centro CEP: 09.654-000 Cidade: Agudo - RS

Dados Bancarios:
Banco: 104 - Cef Agencia: 1292-0 - AGUDO
Numero da conta-corrente: 1173-9 Tipo da conta-corrente: 37 - Conta Salario

Verba	Cat. Ret.	Comp.	Valor	Comp.	Valor	Comp.	Valor	Comp.	Valor	Com	Valor
		2021 Setembro		Outubro		Novembro		Dezembro			*TOTAIS*
602-Media Abono Pecun	P										423,11
134-SINDISERMA(ASERMA	D	1,00	20,53	1,00	20,53	1,00	19,64	1,00	19,64		244,58
158-Celular SINDISERM	D		52,04		52,04		52,04		73,98		646,42
223-Consig. CEF (FOLH	D		900,00		900,00		900,00		900,00		10604,74
531-IRRF	D	15,00	198,79	15,00	180,50	15,00	156,12	15,00	156,12		2038,88
533-Liquido Pago (Fer	D										3413,10
553-Previagudo Feria	D										203,93
554-Previagudo	D	14,00	611,81	14,00	611,81	14,00	585,35	14,00	585,35		7084,86
Total de Proventos:			4492,04		4370,10		4181,12		4181,12		54926,54
Total de Vantagens:											
Total de Descontos:			1783,17		1764,88		1713,15		1735,09		24236,51
Total Liquido:			2708,87		2605,22		2467,97		2446,03		30690,03

Assinado digitalmente por: TANIA JUSSARA MIROSLAW GRIGORIEFF em 27/11/23.
Confira a autenticidade do documento em www.tce.rs.gov.br. Identificador: PRE.2960.5A70.CDDA.21E9.B943.

Página 2787
Processo 00363-0200/21-6
Página da peça 15
Peça 5563734
DOCUMENTO DE ACESSO RESTRITO
ACESSO P03FA334

Nome	Matr/Contr	Cargo	CTPS	Admissao	Rescisao
Adelmar Reinoldo Prade	868-0/1	1590-Pedreiro	/ /	07/11/1994	

Lotacao: 05.001 - SIOST MANUTENCAO DE RODOVIAS Situacao: Ferias: 21/09/2021-20/10/2021

Data de Nascimento: 26/07/1961 CPF: 401.318.660-87 PIS: 17004990913 Identidade: 7023486074
Endereco: R Muniz Ferraz, 1146 - Centro CEP: 96.540-000 Cidade: Agudo - RS

Dados Bancarios:
Banco: 104 - Cef Agencia: 1292-0 - AGUDO
Numero da conta-corrente: 1160-7 Tipo da conta-corrente: 37 - Conta Salario

Verba	Cat. Ret.	Comp.	Valor	Comp.	Valor	Comp.	Valor	Comp.	Valor	Com	Valor
		2021 Janeiro		Fevereiro		Marco		Abril			
Folha Mensal											
2-Vencimentos	P	220,00	2352,01	220,00	2352,01	220,00	2352,01	220,00	2352,01		
12-Anuenio	P	25,00	588,00	25,00	588,00	25,00	588,00	25,00	588,00		
506-Adicional Noturno	P	0,20	104,77			0,20	104,77				
134-SINDISERMA(ASERMA	D	1,00	16,80	1,00	16,80	1,00	16,80	1,00	16,80		
158-Celular SINDISERM	D		52,04		52,04		52,04		52,04		
163-Vale Compras	D		282,26		300,00		239,44		270,59		
223-Consig. CEF (FOLH	D		712,38		548,63		548,63		548,63		
239-Refri Aserma	D								5,00		
317-SINDISERMA/Pro-Vi	D		38,00		38,00		38,00		38,00		
531-IRRF	D	7,50	54,68	7,50	46,83	7,50	54,68	7,50	46,83		
554-Previagudo	D	14,00	411,60	14,00	411,60	14,00	411,60	14,00	411,60		
Total de Proventos:			3044,78		2940,01		3044,78		2940,01		
Total de Vantagens:											
Total de Descontos:			1567,76		1413,90		1361,19		1389,49		
Total Liquido:			1477,02		1526,11		1683,59		1550,52		
		2021 Maio		Junho		Julho		Agosto			
Folha Mensal											
2-Vencimentos	P	220,00	2352,01	220,00	2352,01	220,00	2352,01	220,00	2352,01		
6-Horas Extras 50%	P			0,38	12,62						
12-Anuenio	P	25,00	588,00	25,00	588,00	25,00	588,00	25,00	588,00		
134-SINDISERMA(ASERMA	D	1,00	16,80	1,00	16,80	1,00	16,80	1,00	16,80		
158-Celular SINDISERM	D		52,04		52,04		52,04		52,04		
163-Vale Compras	D		282,52		278,66		295,20		204,10		
223-Consig. CEF (FOLH	D		548,63		548,63		548,63		548,63		
239-Refri Aserma	D						2,50		2,50		
317-SINDISERMA/Pro-Vi	D		38,00		38,00		38,00		38,00		
531-IRRF	D	7,50	46,83	7,50	47,77	7,50	46,83	7,50	46,83		
554-Previagudo	D	14,00	411,60	14,00	411,60	14,00	411,60	14,00	411,60		
Total de Proventos:			2940,01		2952,63		2940,01		2940,01		
Total de Vantagens:											
Total de Descontos:			1396,42		1393,50		1411,60		1320,50		
Total Liquido:			1543,59		1559,13		1528,41		1619,51		

		2021 Setembro		Outubro		Novembro		Dezembro		*TOTAIS*
Folha Mensal										
2-Vencimentos	P	146,67	1568,01	73,33	784,00	220,00	2250,29	220,00	2250,29	25668,67
6-Horas Extras 50%	P									12,62
8-Insalubridade	P					10,00	107,15	40,00	428,62	535,77
12-Anuenio	P	25,00	391,99	25,00	195,99	25,00	562,57	25,00	562,57	6417,12
506-Adicional Noturno	P									209,54
515-Ferias	P	30 Dias	2940,01							2940,01
516-Ferias 1/3	P	33,33 %	980,00							980,00
537-Ferias Media	P	30 Dias	224,00							224,00
538-Ferias Media 1/3	P	33,33 %	74,66							74,66
134-SINDISERMA(ASERMA	D	1,00	16,80	1,00	16,80	1,00	16,07	1,00	16,07	200,14
158-Celular SINDISERM	D		52,04		52,04		52,04		53,98	626,42
163-Vale Compras	D		266,19		100,00		300,00		289,86	3108,82
223-Consig. CEF (FOLH	D		548,63		548,63		548,63		548,63	6747,31
239-Refri Aserma	D				2,50		7,50		5,00	25,00
317-SINDISERMA/Pro-Vi	D		41,00		41,00		41,00		41,00	468,00
530-IRRF (Ferias)	D	22,50	220,46							220,46

GOVBR GP - Emissao: 21/11/2023 as 14h40min - Duracao: 0h00m05seg (10)

Assinado digitalmente por: TANIA JUSSARA MIROSLAW GRIGORIEFF em 27/11/23.
Confira a autenticidade do documento em www.tce.rs.gov.br. Identificador: PRE.2960.5A70.CDDA.21E9.B943.

Página 2788
Processo 00363-0200/21-6
Página da peça 16
Peça 5563734
DOCUMENTO DE ACESSO RESTRITO
ACESSO P03FA334

Nome	Matr/Contr	Cargo	CTPS	Admissao	Rescisao
Adelmar Reinoldo Prade	868-0/1	1590-Pedreiro	/ /	07/11/1994	

Lotacao: 05.001 - SIOST MANUTENCAO DE RODOVIAS Situacao: Ferias: 21/09/2021-20/10/2021

Data de Nascimento: 26/07/1961 CPF: 401.318.660-87 PIS: 17004990913 Identidade: 7023486074
Endereco: R Muniz Ferraz, 1146 - Centro CEP: 96.540-000 Cidade: Agudo - RS

Dados Bancarios:
Banco: 104 - Cef Agencia: 1292-0 - AGUDO
Numero da conta-corrente: 1160-7 Tipo da conta-corrente: 37 - Conta Salario

Verba	Cat.	Ret.	Comp.	Valor	Comp.	Valor	Comp.	Valor	Comp.	Valor	Com	Valor
	2021 Setembro				Outubro		Novembro		Dezembro			*TOTAIS*
531-IRRF	D						7,50	46,66	15,00	72,35		510,29
533-Liquido Pago (Fer	D		1180,69	3037,98								3037,98
553-Previagudo Feria	D		14,00	411,60								411,60
554-Previagudo	D		14,00	274,40	14,00	137,19	14,00	393,80	14,00	393,80		4491,99
Total de Proventos:				6178,67		979,99		2920,01		3241,48		37062,39
Total de Vantagens:												
Total de Descontos:				4869,10		898,16		1405,70		1420,69		19848,01
Total Liquido:				1309,57		81,83		1514,31		1820,79		17214,38

GOVBR GP - Emissao: 21/11/2023 as 14h40min - Duracao: 0h00m05seg (10)

Assinado digitalmente por: TANIA JUSSARA MIROSLAW GRIGORIEFF em 27/11/23.
Confira a autenticidade do documento em www.tce.rs.gov.br. Identificador: PRE.2960.5A70.CDDA.21E9.B943.

Página 2789
Processo 00363-0200/21-6
Página da peça 17
Peça 5563734
DOCUMENTO DE ACESSO RESTRITO
ACESSO P03FA334

Nome Matr/Contr Cargo CTPS Admissao Rescisao
Renato Vanderlei Bertotti 605-0/1 1630-Eletricista / / 20/06/1989
Lotacao: 05.004 - SIOST ILUMINACAO PUBLICA Situacao: Ferias: 02/09/2021-01/10/2021

Data de Nascimento: 12/12/1964 CPF: 488.105.760-04 PIS: 12309758738 Identidade: 1033793272
Endereco: AV Euclides Kliemann, 1631 - Centro CEP: 09.654-000 Cidade: Agudo - RS

Dados Bancarios:
Banco: 104 - Cef Agencia: 1292-0 - AGUDO
Numero da conta-corrente: 848-7 Tipo da conta-corrente: 37 - Conta Salario

Verba	Cat.	Ret.	Comp.	Valor	Comp.	Valor	Comp.	Valor	Comp.	Valor	Com	Valor
2021 Janeiro						**Fevereiro**		**Marco**		**Abril**		
Folha Mensal												
2-Vencimentos	P		66,00	689,92	154,00	1609,82	220,00	2299,74	220,00	2299,74		
6-Horas Extras 50%	P		30,00	752,64	0,21	8,78						
9-Periculosidade	P		220,00	206,97	220,00	482,94	220,00	689,92	220,00	689,92		
12-Anuenio	P		30,00	206,97	30,00	482,94	30,00	689,92	30,00	689,92		
14-Horas Extras c/ 1	P		8,00	267,60	8,06	270,95						
515-Ferias	P		30 Dias	2989,66								
516-Ferias 1/3	P		33,33 %	996,55								
537-Ferias Media	P		30 Dias	689,92								
538-Ferias Media 1/3	P		33,33 %	229,97								
134-SINDISERMA(ASERMA	D		1,00	15,30	1,00	15,30	1,00	15,30	1,00	15,30		
158-Celular SINDISERM	D			118,43		118,43		118,43		118,43		
453-Pensao Judicial s	D		32,50	357,50	32,50	357,50	32,50	357,50	32,50	357,50		
459-Pensao Judicial s	D		40,00	440,00	40,00	440,00	40,00	440,00	40,00	440,00		
530-IRRF (Ferias)	D		22,50	373,56								
531-IRRF	D						7,50	41,96	7,50	41,96		
533-Liquido Pago (Fer	D		1527,85	3166,07								
553-Previagudo Feria	D		14,00	418,55								
554-Previagudo	D		14,00	125,56	14,00	292,98	14,00	418,55	14,00	418,55		
Total de Proventos:				7030,20		2855,43		3679,58		3679,58		
Total de Vantagens:												
Total de Descontos:				5014,97		1224,21		1391,74		1391,74		
Total Liquido:				2015,23		1631,22		2287,84		2287,84		
2021 Maio						**Junho**		**Julho**		**Agosto**		
Folha Mensal												
2-Vencimentos	P		220,00	2299,74	220,00	2299,74	220,00	2299,74	220,00	2299,74		
6-Horas Extras 50%	P						4,30	112,89	5,30	137,98		
9-Periculosidade	P		220,00	689,92	220,00	689,92	220,00	689,92	220,00	689,92		
12-Anuenio	P		30,00	689,92	30,00	689,92	30,00	689,92	30,00	689,92		
134-SINDISERMA(ASERMA	D		1,00	15,30	1,00	15,30	1,00	15,30	1,00	15,30		
158-Celular SINDISERM	D			118,43		118,43		118,43		118,43		
453-Pensao Judicial s	D		32,50	357,50	32,50	357,50	32,50	357,50	32,50	357,50		
459-Pensao Judicial s	D		40,00	440,00	40,00	440,00	40,00	440,00	40,00	440,00		
531-IRRF	D		7,50	41,96	7,50	41,96	7,50	50,43	7,50	52,31		
554-Previagudo	D		14,00	418,55	14,00	418,55	14,00	418,55	14,00	418,55		
Total de Proventos:				3679,58		3679,58		3792,47		3817,56		
Total de Vantagens:												
Total de Descontos:				1391,74		1391,74		1400,21		1402,09		
Total Liquido:				2287,84		2287,84		2392,26		2415,47		
2021 Setembro						**Outubro**		**Novembro**		**Dezembro**		***TOTAIS***
Folha Mensal												
2-Vencimentos	P		7,33	76,66	212,67	2223,08	220,00	2200,29	220,00	2200,29		22798,50
6-Horas Extras 50%	P		9,30	238,33					18,20	439,97		1690,59
9-Periculosidade	P		220,00	22,99	220,00	666,92	220,00	660,08	220,00	660,08		6839,50
12-Anuenio	P		30,00	22,99	30,00	666,92	30,00	660,08	30,00	660,08		6839,50
14-Horas Extras c/ 1	P											538,55
515-Ferias	P		30 Dias	2989,66								5979,32
516-Ferias 1/3	P		33,33 %	996,55								1993,10
537-Ferias Media	P		30 Dias	689,92								1379,84
538-Ferias Media 1/3	P		33,33 %	229,97								459,94
134-SINDISERMA(ASERMA	D		1,00	15,30	1,00	15,30	1,00	14,64	1,00	14,64		182,28

GOVBR GP - Emissao: 21/11/2023 as 14h54min - Duracao: 0h14m32seg (10)

Assinado digitalmente por: TANIA JUSSARA MIROSLAW GRIGORIEFF em 27/11/23.
Confira a autenticidade do documento em www.tce.rs.gov.br. Identificador: PRE.2960.5A70.CDDA.21E9.B943.

Página 2790
Processo 00363-0200/21-6
Página da peça 18
Peça 5563734
DOCUMENTO DE ACESSO RESTRITO
ACESSO P03FA334

Nome	Matr/Contr	Cargo	CTPS	Admissao	Rescisao
Renato Vanderlei Bertotti	605-0/1	1630-Eletricista	/ /	20/06/1989	

Lotacao: 05.004 - SIOST ILUMINACAO PUBLICA Situacao: Ferias: 02/09/2021-01/10/2021

Data de Nascimento: 12/12/1964 CPF: 488.105.760-04 PIS: 12309758738 Identidade: 1033793272
Endereco: AV Euclides Kliemann, 1631 - Centro CEP: 09.654-000 Cidade: Agudo - RS

Dados Bancarios:
Banco: 104 - Cef Agencia: 1292-0 - AGUDO
Numero da conta-corrente: 848-7 Tipo da conta-corrente: 37 - Conta Salario

Verba	Cat. Ret.	Comp.	Valor	Comp.	Valor	Comp.	Valor	Comp.	Valor	Com	Valor
		2021 Setembro		Outubro		Novembro		Dezembro			*TOTAIS*
158-Celular SINDISERM	D		70,43		70,43		70,43		31,99		1190,72
453-Pensao Judicial s	D	32,50	357,50	32,50	357,50	32,50	357,50	32,50	357,50		4290,00
459-Pensao Judicial s	D	40,00	440,00	40,00	440,00	40,00	440,00	40,00	440,00		5280,00
530-IRRF (Ferias)	D	22,50	373,56								747,12
531-IRRF	D			7,50	33,81	7,50	31,38	7,50	64,38		400,15
533-Liquido Pago (Fer	D	1589,61	3316,49								6482,56
553-Previagudo Feria	D	14,00	418,55								837,10
554-Previagudo	D	14,00	13,95	14,00	404,60	14,00	400,45	14,00	400,45		4149,29
Total de Proventos:			5267,07		3556,92		3520,45		3960,42		48518,84
Total de Vantagens:											
Total de Descontos:			5005,78		1321,64		1314,40		1308,96		23559,22
Total Liquido:			261,29		2235,28		2206,05		2651,46		24959,62

Assinado digitalmente por: TANIA JUSSARA MIROSLAW GRIGORIEFF em 27/11/23.
Confira a autenticidade do documento em www.tce.rs.gov.br. Identificador: PRE.2960.5A70.CDDA.21E9.B943.

Página 2791
Processo 00363-0200/21-6
Página da peça 19
Peça 5563734
DOCUMENTO DE ACESSO RESTRITO
ACESSO P03FA334

Nome Matr/Contr Cargo CTPS Admissao Rescisao
Dioneia Machado dos Santos 2579-8/1 1692-Monitor de Escola / / 23/02/2017 01/06/2023
Lotacao: 04.023 - MDE ED INF CRECHE Situacao: Ferias: 27/12/2021-25/01/2022

Data de Nascimento: 03/06/1982 CPF: 002.128.540-38 PIS: 12773593709 Identidade: 1077823936
Endereco: AV Jose Bonifacio, 1170 - Centro CEP: 96.540-000 Cidade: Agudo - RS

Dados Bancarios:
Banco: 104 - Cef Agencia: 1292-0 - AGUDO
Numero da conta-corrente: 71018-1 Tipo da conta-corrente: 37 - Conta Salario

Verba	Cat. Ret.	Comp.	Valor	Comp.	Valor	Comp.	Valor	Comp.	Valor	Com	Valor
		2021 Janeiro		Fevereiro		Marco		Abril			
Folha Mensal											
2-Vencimentos	P	88,00	552,53	132,00	828,80	220,00	1523,20	220,00	1523,20		
8-Insalubridade	P	40,00	179,20	40,00	268,80	40,00	448,00	40,00	448,00		
12-Anuenio	P	3,00	16,57	3,00	24,85	3,00	45,69	3,00	45,69		
24-Premio Assiduidad	P			50,00	690,66						
515-Ferias	P	30 Dias	1422,76								
516-Ferias 1/3	P	33,33 %	474,25								
537-Ferias Media	P	30 Dias	448,00								
538-Ferias Media 1/3	P	33,33 %	149,33								
223-Consig. CEF (FOLH	D		310,24		310,24				310,23		
530-IRRF (Ferias)	D	7,50	15,11								
533-Liquido Pago (Fer	D	508,48	1877,99								
553-Previagudo Feria	D	14,00	199,18								
554-Previagudo	D	14,00	79,67	14,00	119,51	14,00	219,64	14,00	219,64		
Total de Proventos:			3242,64		1813,11		2016,89		2016,89		
Total de Vantagens:											
Total de Descontos:			2482,19		429,75		219,64		529,87		
Total Liquido:			760,45		1383,36		1797,25		1487,02		

Verba	Cat. Ret.	Comp.	Valor	Comp.	Valor	Comp.	Valor	Comp.	Valor
		2021 Maio		Junho		Julho		Agosto	
Folha Mensal									
2-Vencimentos	P	220,00	1523,20	220,00	1523,20	220,00	1523,20	220,00	1523,20
8-Insalubridade	P	40,00	448,00	40,00	448,00	40,00	448,00	40,00	448,00
12-Anuenio	P	3,00	45,69	3,00	45,69	3,00	45,69	3,00	45,69
223-Consig. CEF (FOLH	D		310,23		310,23		310,23		310,23
554-Previagudo	D	14,00	219,64	14,00	219,64	14,00	219,64	14,00	219,64
Total de Proventos:			2016,89		2016,89		2016,89		2016,89
Total de Vantagens:									
Total de Descontos:			529,87		529,87		529,87		529,87
Total Liquido:			1487,02		1487,02		1487,02		1487,02

Verba	Cat. Ret.	Comp.	Valor	Comp.	Valor	Comp.	Valor	Comp.	Valor	*TOTAIS*
		2021 Setembro		Outubro		Novembro		Dezembro		
Folha Mensal										
2-Vencimentos	P	220,00	1523,20	220,00	1523,20	220,00	1457,33	183,33	1214,44	16238,70
8-Insalubridade	P	40,00	448,00	40,00	448,00	40,00	428,62	40,00	357,18	4817,80
12-Anuenio	P	3,00	45,69	3,00	45,69	3,00	43,71	3,00	36,42	487,07
24-Premio Assiduidad	P									690,66
515-Ferias	P							30 Dias	1501,04	2923,80
516-Ferias 1/3	P							33,33 %	500,34	974,59
537-Ferias Media	P							30 Dias	428,62	876,62
538-Ferias Media 1/3	P							33,33 %	142,87	292,20
223-Consig. CEF (FOLH	D		310,23		310,23		310,23		310,23	3412,55
530-IRRF (Ferias)	D							7,50	20,18	35,29
533-Liquido Pago (Fer	D							540,55	2032,32	3910,31
553-Previagudo Feria	D							14,00	210,14	409,32
554-Previagudo	D	14,00	219,64	14,00	219,64	14,00	210,14	14,00	175,12	2341,56
Total de Proventos:			2016,89		2016,89		1929,66		4180,91	27301,44
Total de Vantagens:										
Total de Descontos:			529,87		529,87		520,37		2747,99	10109,03
Total Liquido:			1487,02		1487,02		1409,29		1432,92	17192,41

GOVBR GP - Emissao: 21/11/2023 as 14h44min - Duracao: 0h04m07seg (10)

Assinado digitalmente por: TANIA JUSSARA MIROSLAW GRIGORIEFF em 27/11/23.
Confira a autenticidade do documento em www.tce.rs.gov.br. Identificador: PRE.2960.5A70.CDDA.21E9.B943.

Página 2792
Processo 00363-0200/21-6
Página da peça 20
Peça 5563734
DOCUMENTO DE ACESSO RESTRITO
ACESSO P03FA334

Nome	Matr/Contr	Cargo	CTPS	Admissao	Rescisao
Almir Santo de Lima	1098-7/1	1750-Operario	/ /	21/09/1998	

Lotacao: 05.001 - SIOST MANUTENCAO DE RODOVIAS Situacao: Ferias: 26/07/2021-09/08/2021

Data de Nascimento: 03/06/1962 CPF: 881.272.730-15 PIS: 12495692429 Identidade: 4032238513
Endereco: R Cel. Dionisio da Fonseca Reis, 580 - Centro CEP: 96.540-000 Cidade: Agudo - RS

Dados Bancarios:
Banco: 104 - Cef Agencia: 1292-0 - AGUDO
Numero da conta-corrente: 595-0 Tipo da conta-corrente: 37 - Conta Salario

Verba	Cat.	Ret.	Comp.	Valor	Comp.	Valor	Comp.	Valor	Comp.	Valor	Com	Valor
			2021 Janeiro		Fevereiro		Marco		Abril			
Folha Mensal												
2-Vencimentos	P		220,00	1724,80	110,00	862,40	220,00	1724,80	220,00	1724,80		
6-Horas Extras 50%	P				1,41	29,03						
8-Insalubridade	P		40,00	448,00	40,00	224,00	40,00	448,00	40,00	448,00		
12-Anuenio	P		21,00	362,20	21,00	181,10	21,00	362,20	21,00	362,20		
515-Ferias	P				15 Dias	1043,50						
516-Ferias 1/3	P				33,33 %	347,83						
537-Ferias Media	P				15 Dias	224,00						
538-Ferias Media 1/3	P				33,33 %	74,66						
134-SINDISERMA(ASERMA	D		1,00	12,32	1,00	12,32	1,00	12,32	1,00	12,32		
158-Celular SINDISERM	D			43,71		43,71		43,71		43,71		
239-Refri Aserma	D			7,50		2,50		10,00		2,50		
531-IRRF	D		7,50	25,41			7,50	25,41	7,50	25,41		
533-Liquido Pago (Fer	D				146,09	1543,90						
553-Previagudo Feria	D				14,00	146,09						
554-Previagudo	D		14,00	292,18	14,00	146,09	14,00	292,18	14,00	292,18		
Total de Proventos:				2535,00		2986,52		2535,00		2535,00		
Total de Vantagens:												
Total de Descontos:				381,12		1894,61		383,62		376,12		
Total Liquido:				2153,88		1091,91		2151,38		2158,88		
			2021 Maio		Junho		Julho		Agosto			
Folha Mensal												
2-Vencimentos	P		220,00	1724,80	220,00	1724,80	176,00	1379,84	154,00	1207,36		
6-Horas Extras 50%	P		3,24	58,76	8,45	151,23						
8-Insalubridade	P		40,00	448,00	40,00	448,00	40,00	358,40	40,00	313,60		
12-Anuenio	P		21,00	362,20	21,00	362,20	21,00	289,76	21,00	253,54		
14-Horas Extras c/ 1	P		9,53	227,68								
515-Ferias	P						15 Dias	1043,50				
516-Ferias 1/3	P						33,33 %	347,83				
537-Ferias Media	P						15 Dias	224,00				
538-Ferias Media 1/3	P						33,33 %	74,66				
134-SINDISERMA(ASERMA	D		1,00	12,32	1,00	12,32	1,00	12,32	1,00	12,32		
158-Celular SINDISERM	D			43,71		43,71		43,71		43,71		
239-Refri Aserma	D			2,50								
531-IRRF	D		7,50	46,89	7,50	36,75						
533-Liquido Pago (Fer	D						146,09	1543,90				
553-Previagudo Feria	D						14,00	146,09				
554-Previagudo	D		14,00	292,18	14,00	292,18	14,00	233,74	14,00	204,52		
Total de Proventos:				2821,44		2686,23		3717,99		1774,50		
Total de Vantagens:												
Total de Descontos:				397,60		384,96		1979,76		260,55		
Total Liquido:				2423,84		2301,27		1738,23		1513,95		

			2021 Setembro		Outubro		Novembro		Dezembro		*TOTAIS*
Folha Mensal											
2-Vencimentos	P		220,00	1724,80	220,00	1724,80	220,00	1650,21	220,00	1650,21	18823,62
6-Horas Extras 50%	P		5,50	100,76			0,30	8,26			348,04
8-Insalubridade	P		40,00	448,00	40,00	448,00	40,00	428,62	40,00	428,62	4889,24
12-Anuenio	P		21,00	362,20	21,00	362,20	21,00	346,54	21,00	346,54	3952,88
14-Horas Extras c/ 1	P						9,07	200,86			428,54
506-Adicional Noturno	P								0,20	73,51	73,51
515-Ferias	P										2087,00

GOVBR GP - Emissao: 21/11/2023 as 14h40min - Duracao: 0h00m43seg (10)

Assinado digitalmente por: TANIA JUSSARA MIROSLAW GRIGORIEFF em 27/11/23.
Confira a autenticidade do documento em www.tce.rs.gov.br. Identificador: PRE.2960.5A70.CDDA.21E9.B943.

Página 2793
Processo 00363-0200/21-6
Página da peça 21
Peça 5563734
DOCUMENTO DE ACESSO RESTRITO
ACESSO P03FA334

Nome	Matr/Contr	Cargo	CTPS	Admissao	Rescisao
Almir Santo de Lima	1098-7/1	1750-Operario	/ /	21/09/1998	

Lotacao: 05.001 - SIOST MANUTENCAO DE RODOVIAS Situacao: Ferias: 26/07/2021-09/08/2021

Data de Nascimento: 03/06/1962 CPF: 881.272.730-15 PIS: 12495692429 Identidade: 4032238513
Endereco: R Cel. Dionisio da Fonseca Reis, 580 - Centro CEP: 96.540-000 Cidade: Agudo - RS

Dados Bancarios:
Banco: 104 - Cef Agencia: 1292-0 - AGUDO
Numero da conta-corrente: 595-0 Tipo da conta-corrente: 37 - Conta Salario

Verba	Cat. Ret.	Comp.	Valor	Comp.	Valor	Comp.	Valor	Comp.	Valor	Com	Valor
		2021 Setembro		Outubro		Novembro		Dezembro			*TOTAIS*
516-Ferias 1/3	P										695,66
537-Ferias Media	P										448,00
538-Ferias Media 1/3	P										149,32
134-SINDISERMA(ASERMA	D	1,00	12,32	1,00	12,32	1,00	11,78	1,00	11,78		146,76
158-Celular SINDISERM	D		43,71		43,71		43,71		26,99		507,80
239-Refri Aserma	D										25,00
531-IRRF	D	7,50	32,96	7,50	25,41	7,50	33,82	7,50	23,65		275,71
533-Liquido Pago (Fer	D										3087,80
553-Previagudo Feria	D										292,18
554-Previagudo	D	14,00	292,18	14,00	292,18	14,00	279,54	14,00	279,54		3188,69
Total de Proventos:			2635,76		2535,00		2634,49		2498,88		31895,81
Total de Vantagens:											
Total de Descontos:			381,17		373,62		368,85		341,96		7523,94
Total Liquido:			2254,59		2161,38		2265,64		2156,92		24371,87

GOVBR GP - Emissao: 21/11/2023 as 14h40min - Duracao: 0h00m43seg (10)

Assinado digitalmente por: TANIA JUSSARA MIROSLAW GRIGORIEFF em 27/11/23.
Confira a autenticidade do documento em www.tce.rs.gov.br. Identificador: PRE.2960.5A70.CDDA.21E9.B943.

Página 2794
Processo 00363-0200/21-6
Página da peça 22
Peça 5563734
DOCUMENTO DE ACESSO RESTRITO
ACESSO P03FA334

Nome Matr/Contr Cargo CTPS Admissao Rescisao
Aline Daiane Bulsing 2014-1/1 1900-Professor / / 25/02/2013
Lotacao: 04.023 - MDE ED INF CRECHE Situacao: Ferias: 27/12/2021-25/01/2022

Data de Nascimento: 29/09/1981 CPF: 826.247.710-34 PIS: 12621281674 Identidade: 9078326197
Endereco: R Paraiso do Sul, 111 - Centro CEP: 96.530-000 Cidade: Paraiso do Sul - RS

Dados Bancarios:
Banco: 104 - Cef Agencia: 1292-0 - AGUDO
Numero da conta-corrente: 592-5 Tipo da conta-corrente: 37 - Conta Salario

Verba	Cat.	Ret.	Comp.	Valor	Comp.	Valor	Comp.	Valor	Comp.	Valor	Com	Valor
			2021 Janeiro		Fevereiro		Marco		Abril			
Folha Mensal												
2-Vencimentos	P		40,00	1021,44	60,00	1532,17	100,00	2553,61	100,00	2553,61		
12-Anuenio	P		7,00	71,50	7,00	107,25	7,00	178,75	7,00	178,75		
83-Dificil Acesso (M	P				1/11	314,99	2/11	506,24	3/11	506,24		
94-Convocacao	P				1/11	1003,52	2/11	2150,40	3/11	2150,40		
515-Ferias	P		30 Dias	2732,36								
516-Ferias 1/3	P		33,33 %	910,78								
153-SIPROMA	D			17,74		17,74		17,74		17,74		
223-Consig. CEF (FOLH	D			783,97		783,97		783,97				
418-SIPROMA/Pro-Vida	D			35,09		50,00		67,40		67,40		
530-IRRF (Ferias)	D		15,00	105,85								
531-IRRF	D				7,50	47,61	27,50	455,28	27,50	455,28		
533-Liquido Pago (Fer	D		1234,65	2250,93								
553-Previagudo Feria	D		14,00	382,53								
554-Previagudo	D		14,00	153,01	14,00	229,51	14,00	382,53	14,00	382,53		
Total de Proventos:				4736,08		2957,93		5389,00		5389,00		
Total de Vantagens:												
Total de Descontos:				3729,12		1128,83		1706,92		922,95		
Total Liquido:				1006,96		1829,10		3682,08		4466,05		

Verba	Cat.	Ret.	Comp.	Valor	Comp.	Valor	Comp.	Valor	Comp.	Valor
			2021 Maio		Junho		Julho		Agosto	
Folha Mensal										
2-Vencimentos	P		100,00	2553,61	100,00	2553,61	100,00	2553,61	100,00	2553,61
12-Anuenio	P		7,00	178,75	7,00	178,75	7,00	178,75	7,00	178,75
83-Dificil Acesso (M	P		4/11	506,24	5/11	506,24	6/11	506,24	7/11	506,24
94-Convocacao	P		4/11	2150,40	5/11	2150,40	6/11	2150,40	7/11	2150,40
153-SIPROMA	D			17,74		17,74		17,74		17,74
223-Consig. CEF (FOLH	D			817,98		817,98		817,98		817,98
418-SIPROMA/Pro-Vida	D			67,40		67,40		50,00		73,40
531-IRRF	D		27,50	455,28	27,50	455,28	27,50	455,28	27,50	455,28
554-Previagudo	D		14,00	382,53	14,00	382,53	14,00	382,53	14,00	382,53
Total de Proventos:				5389,00		5389,00		5389,00		5389,00
Total de Vantagens:										
Total de Descontos:				1740,93		1740,93		1723,53		1746,93
Total Liquido:				3648,07		3648,07		3665,47		3642,07

Verba	Cat.	Ret.	Comp.	Valor	Comp.	Valor	Comp.	Valor	Comp.	Valor	*TOTAIS*
			2021 Setembro		Outubro		Novembro		Dezembro		
Folha Mensal											
2-Vencimentos	P		100,00	2553,61	100,00	2553,61	100,00	2443,17	83,33	2035,97	27461,63
12-Anuenio	P		7,00	178,75	7,00	178,75	7,00	171,02	7,00	142,51	1922,28
83-Dificil Acesso (M	P		8/11	506,24	9/11	506,24	10/11	484,34	11/11	228,71	5077,96
94-Convocacao	P		8/11	2150,40	9/11	2150,40	10/11	2057,41	11/11	1485,90	21750,03
161-Grat Direcao	P		1/7	632,18	2/7	948,27	3/7	907,26	4/7	756,04	3243,75
515-Ferias	P								30 Dias	2614,19	5346,55
516-Ferias 1/3	P								33,33 %	871,39	1782,17
153-SIPROMA	D			17,74		17,74		17,74		17,74	212,88
223-Consig. CEF (FOLH	D			817,98		817,98		817,98		817,98	8895,75
418-SIPROMA/Pro-Vida	D			73,40		56,00		56,00		56,00	719,49
530-IRRF (Ferias)	D								15,00	84,70	190,55
531-IRRF	D		27,50	629,13	27,50	716,05	27,50	645,23	22,50	298,64	5068,34
533-Liquido Pago (Fer	D								1268,66	2216,92	4467,85
553-Previagudo Feria	D								14,00	365,98	748,51
554-Previagudo	D		14,00	382,53	14,00	382,53	14,00	365,98	14,00	304,98	4113,72

GOVBR GP - Emissao: 21/11/2023 as 14h40min - Duracao: 0h00m34seg (10)

Assinado digitalmente por: TANIA JUSSARA MIROSLAW GRIGORIEFF em 27/11/23.
Confira a autenticidade do documento em www.tce.rs.gov.br. Identificador: PRE.2960.5A70.CDDA.21E9.B943.

Página 2795
Processo 00363-0200/21-6
Página da peça 23
Peça 5563734
DOCUMENTO DE ACESSO RESTRITO
ACESSO P03FA334

Total de Proventos:	6021,18	6337,27	6063,20	8134,71	66584,37
Total de Vantagens:					
Total de Descontos:	1920,78	1990,30	1902,93	4162,94	24417,09
Total Liquido:	4100,40	4346,97	4160,27	3971,77	42167,28

Página 2796
Processo 00363-0200/21-6
Página da peça 24
Peça 5563734
DOCUMENTO DE ACESSO RESTRITO
ACESSO P03FA334

Assinado digitalmente por: TANIA JUSSARA MIROSLAW GRIGORIEFF em 27/11/23.
Confira a autenticidade do documento em www.tce.rs.gov.br. Identificador: PRE.2960.5A70.CDDA.21E9.B943.

Nome Matr/Contr Cargo CTPS Admissao Rescisao
Luciane Ribas de Andrade 1342-0/1 1900-Professor / / 08/04/2002
Lotacao: 04.007 - MDE ENSINO FUNDAMENTAL Situacao: Ferias: 27/12/2021-25/01/2022

Data de Nascimento: 17/09/1967 CPF: 562.569.810-49 PIS: 12849360688 Identidade: 1028736311
Endereco: R Benjamin Constant, 930 - Nossa Senhora das Dores CEP: 97.050-140 Cidade: Santa Maria - RS

Dados Bancarios:
Banco: 104 - Cef Agencia: 1292-0 - AGUDO
Numero da conta-corrente: 1222-0 Tipo da conta-corrente: 37 - Conta Salario

Verba	Cat.	Ret.	2021 Janeiro Comp.	Janeiro Valor	Fevereiro Comp.	Fevereiro Valor	Marco Comp.	Marco Valor	Abril Comp.	Abril Valor	Com	Valor
Folha Mensal												
2-Vencimentos	P		40,00	1221,55	60,00	1832,33	100,00	3053,88	100,00	3053,88		
12-Anuenio	P		18,00	219,87	18,00	329,81	18,00	549,69	18,00	549,69		
94-Convocacao	P						1/10	824,32	2/10	1075,20		
515-Ferias	P		30 Dias	3603,57								
516-Ferias 1/3	P		33,33 %	1201,19								
530-IRRF (Ferias)	D		22,50	331,43								
531-IRRF	D						22,50	246,63	22,50	303,08		
533-Liquido Pago (Fer	D		772,26	3824,71								
553-Previagudo Feria	D		14,00	504,49								
554-Previagudo	D		14,00	201,79	14,00	302,69	14,00	504,49	14,00	504,49		
Total de Proventos:				6246,18		2162,14		4427,89		4678,77		
Total de Vantagens:												
Total de Descontos:				4862,42		302,69		751,12		807,57		
Total Liquido:				1383,76		1859,45		3676,77		3871,20		

Verba	Cat.	Ret.	2021 Maio Comp.	Maio Valor	Junho Comp.	Junho Valor	Julho Comp.	Julho Valor	Agosto Comp.	Agosto Valor	Com	Valor
Folha Mensal												
2-Vencimentos	P		100,00	3053,88	100,00	3053,88	100,00	3053,88	100,00	3053,88		
12-Anuenio	P		18,00	549,69	18,00	549,69	18,00	549,69	18,00	549,69		
94-Convocacao	P		3/10	1075,20	4/10	1075,20	5/10	1075,20	6/10	1075,20		
531-IRRF	D		22,50	303,08	22,50	303,08	22,50	303,08	22,50	303,08		
554-Previagudo	D		14,00	504,49	14,00	504,49	14,00	504,49	14,00	504,49		
Total de Proventos:				4678,77		4678,77		4678,77		4678,77		
Total de Vantagens:												
Total de Descontos:				807,57		807,57		807,57		807,57		
Total Liquido:				3871,20		3871,20		3871,20		3871,20		

Verba	Cat.	Ret.	2021 Setembro Comp.	Setembro Valor	Outubro Comp.	Outubro Valor	Novembro Comp.	Novembro Valor	Dezembro Comp.	Dezembro Valor	*TOTAIS*	Com	Valor
Folha Mensal													
2-Vencimentos	P		100,00	3053,88	100,00	3053,88	100,00	2921,81	83,33	2434,84	32841,57		
12-Anuenio	P		18,00	549,69	18,00	549,69	18,00	525,92	18,00	438,26	5911,38		
94-Convocacao	P		7/10	1075,20	8/10	1075,20	9/10	1028,70	10/10	485,77	9865,19		
515-Ferias	P								30 Dias	3447,73	7051,30		
516-Ferias 1/3	P								33,33 %	1149,24	2350,43		
530-IRRF (Ferias)	D								22,50	289,58	621,01		
531-IRRF	D		22,50	303,08	22,50	303,08	22,50	262,46	15,00	88,69	2719,34		
533-Liquido Pago (Fer	D								772,26	3824,71	7649,42		
553-Previagudo Feria	D								14,00	482,68	987,17		
554-Previagudo	D		14,00	504,49	14,00	504,49	14,00	482,68	14,00	402,23	5425,31		
Total de Proventos:				4678,77		4678,77		4476,43		7955,84	58019,87		
Total de Vantagens:													
Total de Descontos:				807,57		807,57		745,14		5087,89	17402,25		
Total Liquido:				3871,20		3871,20		3731,29		2867,95	40617,62		

GOVBR GP - Emissao: 21/11/2023 as 14h50min - Duracao: 0h10m51seg (10)

Assinado digitalmente por: TANIA JUSSARA MIROSLAW GRIGORIEFF em 27/11/23.
Confira a autenticidade do documento em www.tce.rs.gov.br. Identificador: PRE.2960.5A70.CDDA.21E9.B943.

Página 2797
Processo 00363-0200/21-6
Página da peça 25
Peça 5563734
DOCUMENTO DE ACESSO RESTRITO
ACESSO P03FA334

Nome	Matr/Contr	Cargo	CTPS	Admissao	Rescisao
Elaine Martins Machado	3211-5/1	2049-Medico Clinico Geral	/ /	20/07/2020	

Verba	Cat.	Ret.	Comp.	Valor	Comp.	Valor	Comp.	Valor	Comp.	Valor	Com	Valor
			2021 Janeiro		Fevereiro		Marco		Abril			
Folha Mensal												
4-Proventos	P		30 Dias	14515,48	30 Dias	14515,48	30 Dias	14515,48	30 Dias	14515,48		
531-IRRF	D		27,50	3680,61	27,50	3680,61	27,50	3680,61	27,50	3680,61		
554-Previagudo	D		14,00	1131,46	14,00	1131,46	14,00	1131,46	14,00	1131,46		
681-Deducao Previ Ina	F			6433,57		6433,57		6433,57		6433,57		
Total de Proventos:				14515,48		14515,48		14515,48		14515,48		
Total de Vantagens:												
Total de Descontos:				4812,07		4812,07		4812,07		4812,07		
Total Liquido:				9703,41		9703,41		9703,41		9703,41		
			2021 Maio		Junho		Julho		Agosto			
Folha Mensal												
4-Proventos	P		30 Dias	14515,48	30 Dias	14515,48	30 Dias	14515,48	30 Dias	14515,48		
531-IRRF	D		27,50	3680,61	27,50	3680,61	27,50	3680,61	27,50	3680,61		
554-Previagudo	D		14,00	1131,46	14,00	1131,46	14,00	1131,46	14,00	1131,46		
681-Deducao Previ Ina	F			6433,57		6433,57		6433,57		6433,57		
Total de Proventos:				14515,48		14515,48		14515,48		14515,48		
Total de Vantagens:												
Total de Descontos:				4812,07		4812,07		4812,07		4812,07		
Total Liquido:				9703,41		9703,41		9703,41		9703,41		
			2021 Setembro		Outubro		Novembro		Dezembro			*TOTAIS*
Folha Mensal												
4-Proventos	P		30 Dias	14515,48	30 Dias	14515,48	30 Dias	13887,76	30 Dias	13887,76		172930,32
531-IRRF	D		27,50	3680,61	27,50	3680,61	27,50	3532,15	27,50	3532,15		43870,40
554-Previagudo	D		14,00	1131,46	14,00	1131,46	14,00	1043,58	14,00	1043,58		13401,76
681-Deducao Previ Ina	F			6433,57		6433,57		6433,57		6433,57		77202,84
Total de Proventos:				14515,48		14515,48		13887,76		13887,76		172930,32
Total de Vantagens:												
Total de Descontos:				4812,07		4812,07		4575,73		4575,73		57272,16
Total Liquido:				9703,41		9703,41		9312,03		9312,03		115658,16

GOVBR GP - Emissao: 21/11/2023 as 16h20min - Duracao: 0h00m36seg (10)

Assinado digitalmente por: TANIA JUSSARA MIROSLAW GRIGORIEFF em 27/11/23.
Confira a autenticidade do documento em www.tce.rs.gov.br. Identificador: PRE.7C9E.22A4.18EC.E437.0AF3.

Página 2798
Processo 00363-0200/21-6
Página da peça 1
Peça 5563755
DOCUMENTO DE ACESSO RESTRITO
ACESSO P03FA349

Nome	Matr/Contr	Cargo	CTPS	Admissao	Rescisao
Cesar Andre Hentschke	3049-0/1	1090-Cirurgiao Dentista	/ /	20/08/2019	

Verba	Cat.	Ret.	Comp.	Valor	Comp.	Valor	Comp.	Valor	Comp.	Valor	Com	Valor
			2021 Janeiro		Fevereiro		Marco		Abril			
Folha Mensal												
4-Proventos	P		30 Dias	9406,71	30 Dias	9406,71	30 Dias	9406,71	30 Dias	9406,71		
126-Consig.Trib.Mun.	D					2947,85						
217-Consig.Banrisul	D			586,70		586,70		586,70		586,70		
531-IRRF	D		27,50	1603,02	27,50	1603,02	27,50	1603,02	27,50	1603,02		
554-Previagudo	D		14,00	416,23	14,00	416,23	14,00	416,23	14,00	416,23		
681-Deducao Previ Ina	F			6433,57		6433,57		6433,57		6433,57		
Total de Proventos:				9406,71		9406,71		9406,71		9406,71		
Total de Vantagens:												
Total de Descontos:				2605,95		5553,80		2605,95		2605,95		
Total Liquido:				6800,76		3852,91		6800,76		6800,76		
			2021 Maio		Junho		Julho		Agosto			
Folha Mensal												
4-Proventos	P		30 Dias	9406,71	30 Dias	9406,71	30 Dias	9406,71	30 Dias	9406,71		
217-Consig.Banrisul	D			586,70		586,70		586,70		586,70		
531-IRRF	D		27,50	1603,02	27,50	1603,02	27,50	1603,02	27,50	1603,02		
554-Previagudo	D		14,00	416,23	14,00	416,23	14,00	416,23	14,00	416,23		
681-Deducao Previ Ina	F			6433,57		6433,57		6433,57		6433,57		
Total de Proventos:				9406,71		9406,71		9406,71		9406,71		
Total de Vantagens:												
Total de Descontos:				2605,95		2605,95		2605,95		2605,95		
Total Liquido:				6800,76		6800,76		6800,76		6800,76		
			2021 Setembro		Outubro		Novembro		Dezembro		*TOTAIS*	
Folha Mensal												
4-Proventos	P		30 Dias	9406,71	30 Dias	9406,71	30 Dias	8920,54	30 Dias	8920,54		111908,18
126-Consig.Trib.Mun.	D											2947,85
217-Consig.Banrisul	D			586,70		586,70		586,70		586,70		7040,40
531-IRRF	D		27,50	1603,02	27,50	1603,02	27,50	1488,04	27,50	1488,04		19006,28
554-Previagudo	D		14,00	416,23	14,00	416,23	14,00	348,17	14,00	348,17		4858,64
681-Deducao Previ Ina	F			6433,57		6433,57		6433,57		6433,57		77202,84
Total de Proventos:				9406,71		9406,71		8920,54		8920,54		111908,18
Total de Vantagens:												
Total de Descontos:				2605,95		2605,95		2422,91		2422,91		33853,17
Total Liquido:				6800,76		6800,76		6497,63		6497,63		78055,01

Assinado digitalmente por: TANIA JUSSARA MIROSLAW GRIGORIEFF em 27/11/23.
Confira a autenticidade do documento em www.tce.rs.gov.br. Identificador: PRE.7C9E.22A4.18EC.E437.0AF3.

Página 2799
Processo 00363-0200/21-6
Página da peça 2
Peça 5563755
DOCUMENTO DE ACESSO RESTRITO
ACESSO P03FA349

Nome	Matr/Contr	Cargo	CTPS	Admissao	Rescisao
Balduino Lissner	1566-0/1	1270-Tecnico Contabilidade	/ /	06/07/1986	

Verba	Cat.	Ret.	Comp.	Valor	Comp.	Valor	Comp.	Valor	Comp.	Valor	Com	Valor
			2021 Janeiro		Fevereiro		Marco		Abril			
Folha Mensal												
4-Proventos	P		30 Dias	9201,63	30 Dias	9201,63	30 Dias	9201,63	30 Dias	9201,63		
531-IRRF	D		27,50	978,78	27,50	978,78	27,50	978,78	27,50	978,78		
554-Previagudo	D		14,00	387,52	14,00	387,52	14,00	387,52	14,00	387,52		
681-Deducao Previ Ina	F			6433,57		6433,57		6433,57		6433,57		
Total de Proventos:				9201,63		9201,63		9201,63		9201,63		
Total de Vantagens:												
Total de Descontos:				1366,30		1366,30		1366,30		1366,30		
Total Liquido:				7835,33		7835,33		7835,33		7835,33		
			2021 Maio		Junho		Julho		Agosto			
Folha Mensal												
4-Proventos	P		30 Dias	9201,63	30 Dias	9201,63	30 Dias	9201,63	30 Dias	9201,63		
531-IRRF	D		27,50	978,78	27,50	978,78	27,50	978,78	27,50	978,78		
554-Previagudo	D		14,00	387,52	14,00	387,52	14,00	387,52	14,00	387,52		
681-Deducao Previ Ina	F			6433,57		6433,57		6433,57		6433,57		
Total de Proventos:				9201,63		9201,63		9201,63		9201,63		
Total de Vantagens:												
Total de Descontos:				1366,30		1366,30		1366,30		1366,30		
Total Liquido:				7835,33		7835,33		7835,33		7835,33		
			2021 Setembro		Outubro		Novembro		Dezembro			*TOTAIS*
Folha Mensal												
4-Proventos	P		30 Dias	9201,63	30 Dias	9201,63	30 Dias	8819,33	30 Dias	8819,33		109654,96
531-IRRF	D		27,50	978,78	27,50	978,78	27,50	888,37	27,50	888,37		11564,54
554-Previagudo	D		14,00	387,52	14,00	387,52	14,00	334,00	14,00	334,00		4543,20
681-Deducao Previ Ina	F			6433,57		6433,57		6433,57		6433,57		77202,84
Total de Proventos:				9201,63		9201,63		8819,33		8819,33		109654,96
Total de Vantagens:												
Total de Descontos:				1366,30		1366,30		1222,37		1222,37		16107,74
Total Liquido:				7835,33		7835,33		7596,96		7596,96		93547,22

GOVBR GP - Emissao: 21/11/2023 as 16h19min - Duracao: 0h00m15seg (10)

Assinado digitalmente por: TANIA JUSSARA MIROSLAW GRIGORIEFF em 27/11/23.
Confira a autenticidade do documento em www.tce.rs.gov.br. Identificador: PRE.7C9E.22A4.18EC.E437.0AF3.

Página 2800
Processo 00363-0200/21-6
Página da peça 3
Peça 5563755
DOCUMENTO DE ACESSO RESTRITO
ACESSO P03FA349

Nome	Matr/Contr	Cargo	CTPS	Admissao	Rescisao
Danilo Graebner	919-9/1	1290-Tesoureiro	/ /	03/05/1996	

Verba	Cat.	Ret.	Comp.	Valor	Comp.	Valor	Comp.	Valor	Comp.	Valor	Com	Valor
			2021 Janeiro		Fevereiro		Marco		Abril			
Folha Mensal												
4-Proventos	P		30 Dias	8489,88	30 Dias	8489,88	30 Dias	8489,88	30 Dias	8489,88		
217-Consig.Banrisul	D			330,41		330,41		330,41		330,41		
223-Consignacao Cef	D			2104,99		2104,99		2104,99		2104,99		
531-IRRF	D		27,50	862,59	27,50	862,59	27,50	862,59	27,50	862,59		
554-Previagudo	D		14,00	287,88	14,00	287,88	14,00	287,88	14,00	287,88		
681-Deducao Previ Ina	F			6433,57		6433,57		6433,57		6433,57		
Total de Proventos:				8489,88		8489,88		8489,88		8489,88		
Total de Vantagens:												
Total de Descontos:				3585,87		3585,87		3585,87		3585,87		
Total Liquido:				4904,01		4904,01		4904,01		4904,01		
			2021 Maio		Junho		Julho		Agosto			
Folha Mensal												
4-Proventos	P		30 Dias	8489,88	30 Dias	8489,88	30 Dias	8489,88	30 Dias	8489,88		
217-Consig.Banrisul	D			330,41		330,41		330,41		330,41		
223-Consignacao Cef	D			2104,99		2104,99		2104,99		2104,99		
531-IRRF	D		27,50	862,59	27,50	862,59	27,50	862,59	27,50	862,59		
554-Previagudo	D		14,00	287,88	14,00	287,88	14,00	287,88	14,00	287,88		
681-Deducao Previ Ina	F			6433,57		6433,57		6433,57		6433,57		
Total de Proventos:				8489,88		8489,88		8489,88		8489,88		
Total de Vantagens:												
Total de Descontos:				3585,87		3585,87		3585,87		3585,87		
Total Liquido:				4904,01		4904,01		4904,01		4904,01		
			2021 Setembro		Outubro		Novembro		Dezembro		*TOTAIS*	
Folha Mensal												
4-Proventos	P		30 Dias	8489,88	30 Dias	8489,88	30 Dias	8122,74	30 Dias	8122,74		101144,28
217-Consig.Banrisul	D			330,41		857,60		857,60		857,60		5546,49
223-Consignacao Cef	D			2104,99		2104,99		2104,99		2104,99		25259,88
531-IRRF	D		27,50	862,59	27,50	862,59	27,50	775,76	27,50	775,76		10177,42
554-Previagudo	D		14,00	287,88	14,00	287,88	14,00	236,48	14,00	236,48		3351,76
681-Deducao Previ Ina	F			6433,57		6433,57		6433,57		6433,57		77202,84
Total de Proventos:				8489,88		8489,88		8122,74		8122,74		101144,28
Total de Vantagens:												
Total de Descontos:				3585,87		4113,06		3974,83		3974,83		44335,55
Total Liquido:				4904,01		4376,82		4147,91		4147,91		56808,73

GOVBR GP - Emissao: 21/11/2023 as 16h20min - Duracao: 0h00m26seg (10)

Página 2801
Processo 00363-0200/21-6
Página da peça 4
Peça 5563755
DOCUMENTO DE ACESSO RESTRITO
ACESSO P03FA349

Assinado digitalmente por: TANIA JUSSARA MIROSLAW GRIGORIEFF em 27/11/23.
Confira a autenticidade do documento em www.tce.rs.gov.br. Identificador: PRE.7C9E.22A4.18EC.E437.0AF3.

Nome	Matr/Contr	Cargo	CTPS	Admissao	Rescisao
Marlene Eveli Franke Manzke	927-0/1	1360-Fiscal	/ /	12/08/1996	

Verba	Cat.	Ret.	Comp.	Valor	Comp.	Valor	Comp.	Valor	Comp.	Valor	Com	Valor
			2021 Janeiro		Fevereiro		Marco		Abril			
Folha Mensal												
4-Proventos	P		30 Dias	3742,79	30 Dias	3742,79	30 Dias	3742,79	30 Dias	3742,79		
681-Deducao Previ Ina	F			6433,57		6433,57		6433,57		6433,57		
Total de Proventos:				3742,79		3742,79		3742,79		3742,79		
Total de Vantagens:												
Total de Descontos:												
Total Liquido:				3742,79		3742,79		3742,79		3742,79		
			2021 Maio		Junho		Julho		Agosto			
Folha Mensal												
4-Proventos	P		30 Dias	3742,79	30 Dias	3742,79	30 Dias	3742,79	30 Dias	3742,79		
681-Deducao Previ Ina	F			6433,57		6433,57		6433,57		6433,57		
Total de Proventos:				3742,79		3742,79		3742,79		3742,79		
Total de Vantagens:												
Total de Descontos:												
Total Liquido:				3742,79		3742,79		3742,79		3742,79		
			2021 Setembro		Outubro		Novembro		Dezembro		*TOTAIS*	
Folha Mensal												
4-Proventos	P		30 Dias	3742,79	30 Dias	3742,79	30 Dias	3580,94	30 Dias	3580,94		44589,78
681-Deducao Previ Ina	F			6433,57		6433,57		6433,57		6433,57		77202,84
Total de Proventos:				3742,79		3742,79		3580,94		3580,94		44589,78
Total de Vantagens:												
Total de Descontos:												
Total Liquido:				3742,79		3742,79		3580,94		3580,94		44589,78

GOVBR GP - Emissao: 21/11/2023 as 16h21min - Duracao: 0h01m37seg (10)

Assinado digitalmente por: TANIA JUSSARA MIROSLAW GRIGORIEFF em 27/11/23.
Confira a autenticidade do documento em www.tce.rs.gov.br. Identificador: PRE.7C9E.22A4.18EC.E437.0AF3.

Página 2802
Processo 00363-0200/21-6
Página da peça 5
Peça 5563755
DOCUMENTO DE ACESSO RESTRITO
ACESSO P03FA349

Nome	Matr/Contr	Cargo	CTPS	Admissao	Rescisao
Isabel Cristina Ribas Mello	3077-5/1	2013-Tecnico Enfermagem	/ /	09/12/2019	

Verba	Cat.	Ret.	Comp.	Valor	Comp.	Valor	Comp.	Valor	Comp.	Valor	Com	Valor
			2021 Janeiro		Fevereiro		Marco		Abril			
Folha Mensal												
4-Proventos	P		30 Dias	3081,05	30 Dias	3081,05	30 Dias	3081,05	30 Dias	3081,05		
350-Ipe	D		18,74	577,38	18,74	577,38	18,74	577,38	18,74	577,38		
531-IRRF	D		15,00	107,35	15,00	107,35	15,00	107,35	15,00	107,35		
681-Deducao Previ Ina	F			6433,57		6433,57		6433,57		6433,57		
Total de Proventos:				3081,05		3081,05		3081,05		3081,05		
Total de Vantagens:												
Total de Descontos:				684,73		684,73		684,73		684,73		
Total Liquido:				2396,32		2396,32		2396,32		2396,32		
			2021 Maio		Junho		Julho		Agosto			
Folha Mensal												
4-Proventos	P		30 Dias	3081,05	30 Dias	3081,05	30 Dias	3081,05	30 Dias	3081,05		
350-Ipe	D		18,74	577,38	18,74	577,38	18,74	577,38	18,74	577,38		
531-IRRF	D		15,00	107,35	15,00	107,35	15,00	107,35	15,00	107,35		
681-Deducao Previ Ina	F			6433,57		6433,57		6433,57		6433,57		
Total de Proventos:				3081,05		3081,05		3081,05		3081,05		
Total de Vantagens:												
Total de Descontos:				684,73		684,73		684,73		684,73		
Total Liquido:				2396,32		2396,32		2396,32		2396,32		
			2021 Setembro		Outubro		Novembro		Dezembro		*TOTAIS*	
Folha Mensal												
4-Proventos	P		30 Dias	3081,05	30 Dias	3081,05	30 Dias	2921,81	30 Dias	2921,81		36654,12
350-Ipe	D		18,74	577,38	18,74	577,38	18,74	547,54	18,74	547,54		6868,88
531-IRRF	D		15,00	107,35	15,00	107,35	15,00	83,47	15,00	83,47		1240,44
681-Deducao Previ Ina	F			6433,57		6433,57		6433,57		6433,57		77202,84
Total de Proventos:				3081,05		3081,05		2921,81		2921,81		36654,12
Total de Vantagens:												
Total de Descontos:				684,73		684,73		631,01		631,01		8109,32
Total Liquido:				2396,32		2396,32		2290,80		2290,80		28544,80

GOVBR GP - Emissao: 21/11/2023 as 16h20min - Duracao: 0h01m03seg (10)

Assinado digitalmente por: TANIA JUSSARA MIROSLAW GRIGORIEFF em 27/11/23.
Confira a autenticidade do documento em www.tce.rs.gov.br. Identificador: PRE.7C9E.22A4.18EC.E437.0AF3.

Página 2803
Processo 00363-0200/21-6
Página da peça 6
Peça 5563755
DOCUMENTO DE ACESSO RESTRITO
ACESSO P03FA349

Nome	Matr/Contr	Cargo	CTPS	Admissao	Rescisao
Adriano Kohls	1101-0/1	1500-Operador Maquinas	/ /	21/09/1998	01/07/2022

Verba	Cat.	Ret.	Comp.	Valor	Comp.	Valor	Comp.	Valor	Comp.	Valor	Com	Valor
			2021 Janeiro		Fevereiro		Marco		Abril			
Folha Mensal												
4-Proventos	P		30 Dias	4663,87	30 Dias	4663,87	30 Dias	4663,87	30 Dias	4663,87		
681-Deducao Previ Ina	F			6433,57		6433,57		6433,57		6433,57		
Total de Proventos:				4663,87		4663,87		4663,87		4663,87		
Total de Vantagens:												
Total de Descontos:												
Total Liquido:				4663,87		4663,87		4663,87		4663,87		
			2021 Maio		Junho		Julho		Agosto			
Folha Mensal												
4-Proventos	P		30 Dias	4663,87	30 Dias	4663,87	30 Dias	4663,87	30 Dias	4663,87		
681-Deducao Previ Ina	F			6433,57		6433,57		6433,57		6433,57		
Total de Proventos:				4663,87		4663,87		4663,87		4663,87		
Total de Vantagens:												
Total de Descontos:												
Total Liquido:				4663,87		4663,87		4663,87		4663,87		
			2021 Setembro		Outubro		Novembro		Dezembro		*TOTAIS*	
Folha Mensal												
4-Proventos	P		30 Dias	4663,87	30 Dias	4663,87	30 Dias	4462,18	30 Dias	4462,18		55563,06
681-Deducao Previ Ina	F			6433,57		6433,57		6433,57		6433,57		77202,84
Total de Proventos:				4663,87		4663,87		4462,18		4462,18		55563,06
Total de Vantagens:												
Total de Descontos:												
Total Liquido:				4663,87		4663,87		4462,18		4462,18		55563,06

Assinado digitalmente por: TANIA JUSSARA MIROSLAW GRIGORIEFF em 27/11/23.
Confira a autenticidade do documento em www.tce.rs.gov.br. Identificador: PRE.7C9E.22A4.18EC.E437.0AF3.

Página 2804
Processo 00363-0200/21-6
Página da peça 7
Peça 5563755
DOCUMENTO DE ACESSO RESTRITO
ACESSO P03FA349

Nome	Matr/Contr	Cargo	CTPS	Admissao	Rescisao
Aldo Artur Beskow	2240-3/1	1530-Motorista	/ /	05/11/2014	

Verba	Cat.	Ret.	Comp.	Valor	Comp.	Valor	Comp.	Valor	Comp.	Valor	Com	Valor
			2021 Janeiro		Fevereiro		Marco		Abril			
Folha Mensal												
4-Proventos	P		30 Dias	3564,52	30 Dias	3564,52	30 Dias	3564,52	30 Dias	3564,52		
134-SINDISERMA(ASERMA	D		1,00	20,53	1,00	20,53	1,00	20,53	1,00	20,53		
158-Celular SINDISERM	D			113,44		114,10		113,44		113,44		
163-Vale Compras	D			282,17		291,25		288,72		264,66		
217-Consig.Banrisul	D			849,76		849,76		849,76		849,76		
681-Deducao Previ Ina	F			6433,57		6433,57		6433,57		6433,57		
Total de Proventos:				3564,52		3564,52		3564,52		3564,52		
Total de Vantagens:												
Total de Descontos:				1265,90		1275,64		1272,45		1248,39		
Total Liquido:				2298,62		2288,88		2292,07		2316,13		
			2021 Maio		Junho		Julho		Agosto			
Folha Mensal												
4-Proventos	P		30 Dias	3564,52	30 Dias	3564,52	30 Dias	3564,52	30 Dias	3564,52		
134-SINDISERMA(ASERMA	D		1,00	20,53	1,00	20,53	1,00	20,53	1,00	20,53		
158-Celular SINDISERM	D			113,44		113,44		113,44		113,44		
163-Vale Compras	D			296,76		285,79		285,40		298,00		
217-Consig.Banrisul	D			849,76		849,76		849,76		849,76		
681-Deducao Previ Ina	F			6433,57		6433,57		6433,57		6433,57		
Total de Proventos:				3564,52		3564,52		3564,52		3564,52		
Total de Vantagens:												
Total de Descontos:				1280,49		1269,52		1269,13		1281,73		
Total Liquido:				2284,03		2295,00		2295,39		2282,79		
			2021 Setembro		Outubro		Novembro		Dezembro		*TOTAIS*	
Folha Mensal												
4-Proventos	P		30 Dias	3564,52	30 Dias	3564,52	30 Dias	3410,38	30 Dias	3410,38		42465,96
134-SINDISERMA(ASERMA	D		1,00	20,53	1,00	20,53	1,00	19,64	1,00	19,64		244,58
158-Celular SINDISERM	D			113,44		113,44		113,44		140,97		1389,47
163-Vale Compras	D			299,25		291,80		295,18		259,94		3438,92
217-Consig.Banrisul	D			849,76						737,00		8384,84
681-Deducao Previ Ina	F			6433,57		6433,57		6433,57		6433,57		77202,84
Total de Proventos:				3564,52		3564,52		3410,38		3410,38		42465,96
Total de Vantagens:												
Total de Descontos:				1282,98		425,77		428,26		1157,55		13457,81
Total Liquido:				2281,54		3138,75		2982,12		2252,83		29008,15

GOVBR GP - Emissao: 21/11/2023 as 16h19min - Duracao: 0h00m07seg (10)

Assinado digitalmente por: TANIA JUSSARA MIROSLAW GRIGORIEFF em 27/11/23.
Confira a autenticidade do documento em www.tce.rs.gov.br. Identificador: PRE.7C9E.22A4.18EC.E437.0AF3.

Página 2805
Processo 00363-0200/21-6
Página da peça 8
Peça 5563755
DOCUMENTO DE ACESSO RESTRITO
ACESSO P03FA349

Nome	Matr/Contr	Cargo	CTPS	Admissao	Rescisao
Livio Ademar Stopp	1027-8/1	1590-Pedreiro	/ /	16/09/1997	04/09/2022

Verba	Cat.	Ret.	Comp.	Valor	Comp.	Valor	Comp.	Valor	Comp.	Valor	Com	Valor
			2021 Janeiro		Fevereiro		Marco		Abril			
Folha Mensal												
4-Proventos	P		30 Dias	1540,83	30 Dias	1540,83	30 Dias	1540,83	30 Dias	1540,83		
134-SINDISERMA(ASERMA	D		1,00	15,40	1,00	15,40	1,00	15,40	1,00	15,40		
158-Celular SINDISERM	D			26,02		26,02		26,02		26,02		
350-Ipe	D		18,74	288,75	18,74	288,75	18,74	288,75	18,74	288,75		
681-Deducao Previ Ina	F			6433,57		6433,57		6433,57		6433,57		
Total de Proventos:				1540,83		1540,83		1540,83		1540,83		
Total de Vantagens:												
Total de Descontos:				330,17		330,17		330,17		330,17		
Total Liquido:				1210,66		1210,66		1210,66		1210,66		
			2021 Maio		Junho		Julho		Agosto			
Folha Mensal												
4-Proventos	P		30 Dias	1540,83	30 Dias	1540,83	30 Dias	1540,83	30 Dias	1540,83		
134-SINDISERMA(ASERMA	D		1,00	15,40	1,00	15,40	1,00	15,40	1,00	15,40		
158-Celular SINDISERM	D			26,02		26,02		26,02		26,02		
350-Ipe	D		18,74	288,75	18,74	288,75	18,74	288,75	18,74	288,75		
681-Deducao Previ Ina	F			6433,57		6433,57		6433,57		6433,57		
Total de Proventos:				1540,83		1540,83		1540,83		1540,83		
Total de Vantagens:												
Total de Descontos:				330,17		330,17		330,17		330,17		
Total Liquido:				1210,66		1210,66		1210,66		1210,66		
			2021 Setembro		Outubro		Novembro		Dezembro		*TOTAIS*	
Folha Mensal												
4-Proventos	P		30 Dias	1540,83	30 Dias	1540,83	30 Dias	1474,20	30 Dias	1474,20		18356,70
134-SINDISERMA(ASERMA	D		1,00	15,40	1,00	15,40	1,00	14,74	1,00	14,74		183,48
158-Celular SINDISERM	D			26,02		26,02		26,02		26,99		313,21
350-Ipe	D		18,74	288,75	18,74	288,75	18,74	276,26	18,74	276,26		3440,02
681-Deducao Previ Ina	F			6433,57		6433,57		6433,57		6433,57		77202,84
Total de Proventos:				1540,83		1540,83		1474,20		1474,20		18356,70
Total de Vantagens:												
Total de Descontos:				330,17		330,17		317,02		317,99		3936,71
Total Liquido:				1210,66		1210,66		1157,18		1156,21		14419,99

GOVBR GP - Emissao: 21/11/2023 as 16h21min - Duracao: 0h01m25seg (10)

Assinado digitalmente por: TANIA JUSSARA MIROSLAW GRIGORIEFF em 27/11/23.
Confira a autenticidade do documento em www.tce.rs.gov.br. Identificador: PRE.7C9E.22A4.18EC.E437.0AF3.

Página 2806
Processo 00363-0200/21-6
Página da peça 9
Peça 5563755
DOCUMENTO DE ACESSO RESTRITO
ACESSO P03FA349

Nome	Matr/Contr	Cargo	CTPS	Admissao	Rescisao
Liro Lipke	1378-1/1	1630-Eletricista	/ /	02/07/2002	

Verba	Cat.	Ret.	Comp.	Valor	Comp.	Valor	Comp.	Valor	Comp.	Valor	Com	Valor
			2021 Janeiro		Fevereiro		Marco		Abril			
Folha Mensal												
4-Proventos	P		30 Dias	1673,05	30 Dias	1673,05	30 Dias	1673,05	30 Dias	1673,05		
134-SINDISERMA(ASERMA	D		1,00	15,30	1,00	15,30	1,00	15,30	1,00	15,30		
158-Celular SINDISERM	D			26,02		26,02		26,02		26,02		
350-Ipe	D		18,74	313,52	18,74	313,52	18,74	313,52	18,74	313,52		
681-Deducao Previ Ina	F			6433,57		6433,57		6433,57		6433,57		
Total de Proventos:				1673,05		1673,05		1673,05		1673,05		
Total de Vantagens:												
Total de Descontos:				354,84		354,84		354,84		354,84		
Total Liquido:				1318,21		1318,21		1318,21		1318,21		
			2021 Maio		Junho		Julho		Agosto			
Folha Mensal												
4-Proventos	P		30 Dias	1673,05	30 Dias	1673,05	30 Dias	1673,05	30 Dias	1673,05		
134-SINDISERMA(ASERMA	D		1,00	15,30	1,00	15,30	1,00	15,30	1,00	15,30		
158-Celular SINDISERM	D			26,02		26,02		26,02		26,02		
350-Ipe	D		18,74	313,52	18,74	313,52	18,74	313,52	18,74	313,52		
681-Deducao Previ Ina	F			6433,57		6433,57		6433,57		6433,57		
Total de Proventos:				1673,05		1673,05		1673,05		1673,05		
Total de Vantagens:												
Total de Descontos:				354,84		354,84		354,84		354,84		
Total Liquido:				1318,21		1318,21		1318,21		1318,21		
			2021 Setembro		Outubro		Novembro		Dezembro			*TOTAIS*
Folha Mensal												
4-Proventos	P		30 Dias	1673,05	30 Dias	1673,05	30 Dias	1600,70	30 Dias	1600,70		19931,90
134-SINDISERMA(ASERMA	D		1,00	15,30	1,00	15,30	1,00	14,64	1,00	14,64		182,28
158-Celular SINDISERM	D			26,02		26,02		26,02		26,99		313,21
350-Ipe	D		18,74	313,52	18,74	313,52	18,74	299,97	18,74	299,97		3735,14
681-Deducao Previ Ina	F			6433,57		6433,57		6433,57		6433,57		77202,84
Total de Proventos:				1673,05		1673,05		1600,70		1600,70		19931,90
Total de Vantagens:												
Total de Descontos:				354,84		354,84		340,63		341,60		4230,63
Total Liquido:				1318,21		1318,21		1260,07		1259,10		15701,27

GOVBR GP - Emissao: 21/11/2023 as 16h21min - Duracao: 0h01m23seg (10)

Assinado digitalmente por: TANIA JUSSARA MIROSLAW GRIGORIEFF em 27/11/23.
Confira a autenticidade do documento em www.tce.rs.gov.br. Identificador: PRE.7C9E.22A4.18EC.E437.0AF3.

Página 2807
Processo 00363-0200/21-6
Página da peça 10
Peça 5563755
DOCUMENTO DE ACESSO RESTRITO
ACESSO P03FA349

Nome	Matr/Contr	Cargo	CTPS	Admissao	Rescisao
Lorgen Stanlei Zitzmann	2707-3/1	1700-Zelador Cemiterio	/ /	01/11/2017	

Verba	Cat.	Ret.	Comp.	Valor	Comp.	Valor	Comp.	Valor	Comp.	Valor	Com	Valor
			2021 Janeiro		Fevereiro		Marco		Abril			
Folha Mensal												
4-Proventos	P		30 Dias	1466,91	30 Dias	1466,91	30 Dias	1466,91	30 Dias	1466,91		
134-SINDISERMA(ASERMA	D		1,00	13,81	1,00	13,81	1,00	13,81	1,00	13,81		
158-Celular SINDISERM	D			26,02		26,02		26,02		26,02		
681-Deducao Previ Ina	F			6433,57		6433,57		6433,57		6433,57		
Total de Proventos:				1466,91		1466,91		1466,91		1466,91		
Total de Vantagens:												
Total de Descontos:				39,83		39,83		39,83		39,83		
Total Liquido:				1427,08		1427,08		1427,08		1427,08		
			2021 Maio		Junho		Julho		Agosto			
Folha Mensal												
4-Proventos	P		30 Dias	1466,91	30 Dias	1466,91	30 Dias	1466,91	30 Dias	1466,91		
134-SINDISERMA(ASERMA	D		1,00	13,81	1,00	13,81	1,00	13,81	1,00	13,81		
158-Celular SINDISERM	D			26,02		26,02		26,02		26,02		
681-Deducao Previ Ina	F			6433,57		6433,57		6433,57		6433,57		
Total de Proventos:				1466,91		1466,91		1466,91		1466,91		
Total de Vantagens:												
Total de Descontos:				39,83		39,83		39,83		39,83		
Total Liquido:				1427,08		1427,08		1427,08		1427,08		
			2021 Setembro		Outubro		Novembro		Dezembro			*TOTAIS*
Folha Mensal												
4-Proventos	P		30 Dias	1466,91	30 Dias	1466,91	30 Dias	1391,10	30 Dias	1391,10		17451,30
134-SINDISERMA(ASERMA	D		1,00	13,81	1,00	13,81	1,00	13,21	1,00	13,21		164,52
158-Celular SINDISERM	D			26,02		26,02		26,02		26,99		313,21
681-Deducao Previ Ina	F			6433,57		6433,57		6433,57		6433,57		77202,84
Total de Proventos:				1466,91		1466,91		1391,10		1391,10		17451,30
Total de Vantagens:												
Total de Descontos:				39,83		39,83		39,23		40,20		477,73
Total Liquido:				1427,08		1427,08		1351,87		1350,90		16973,57

GOVBR GP - Emissao: 21/11/2023 as 16h21min - Duracao: 0h01m27seg (10)

Assinado digitalmente por: TANIA JUSSARA MIROSLAW GRIGORIEFF em 27/11/23.
Confira a autenticidade do documento em www.tce.rs.gov.br. Identificador: PRE.7C9E.22A4.18EC.E437.0AF3.

Página 2808
Processo 00363-0200/21-6
Página da peça 11
Peça 5563755
DOCUMENTO DE ACESSO RESTRITO
ACESSO P03FA349

Nome	Matr/Contr	Cargo	CTPS	Admissao	Rescisao
Edemar Seiffert	2653-0/1	1750-Operario	/ /	10/05/2017	

Verba	Cat.	Ret.	Comp.	Valor	Comp.	Valor	Comp.	Valor	Comp.	Valor	Com	Valor
2021 Janeiro					**Fevereiro**		**Marco**		**Abril**			
Folha Mensal												
4-Proventos	P		30 Dias	2388,72	30 Dias	2388,72	30 Dias	2388,72	30 Dias	2388,72		
227-SINDISERMA/PREVIS	D			7,46		7,46		7,46		7,46		
531-IRRF	D		7,50	36,35	7,50	36,35	7,50	36,35	7,50	36,35		
681-Deducao Previ Ina	F			6433,57		6433,57		6433,57		6433,57		
Total de Proventos:				2388,72		2388,72		2388,72		2388,72		
Total de Vantagens:												
Total de Descontos:				43,81		43,81		43,81		43,81		
Total Liquido:				2344,91		2344,91		2344,91		2344,91		
2021 Maio					**Junho**		**Julho**		**Agosto**			
Folha Mensal												
4-Proventos	P		30 Dias	2388,72	30 Dias	2388,72	30 Dias	2388,72	30 Dias	2388,72		
227-SINDISERMA/PREVIS	D			7,46		7,46		7,46		7,46		
531-IRRF	D		7,50	36,35	7,50	36,35	7,50	36,35	7,50	36,35		
681-Deducao Previ Ina	F			6433,57		6433,57		6433,57		6433,57		
Total de Proventos:				2388,72		2388,72		2388,72		2388,72		
Total de Vantagens:												
Total de Descontos:				43,81		43,81		43,81		43,81		
Total Liquido:				2344,91		2344,91		2344,91		2344,91		
2021 Setembro					**Outubro**		**Novembro**		**Dezembro**		***TOTAIS***	
Folha Mensal												
4-Proventos	P		30 Dias	2388,72	30 Dias	2388,72	30 Dias	2285,42	30 Dias	2285,42		28458,04
227-SINDISERMA/PREVIS	D			7,46		7,46		7,46		7,46		89,52
531-IRRF	D		7,50	36,35								327,15
681-Deducao Previ Ina	F			6433,57		6433,57		6433,57		6433,57		77202,84
Total de Proventos:				2388,72		2388,72		2285,42		2285,42		28458,04
Total de Vantagens:												
Total de Descontos:				43,81		7,46		7,46		7,46		416,67
Total Liquido:				2344,91		2381,26		2277,96		2277,96		28041,37

Assinado digitalmente por: TANIA JUSSARA MIROSLAW GRIGORIEFF em 27/11/23.
Confira a autenticidade do documento em www.tce.rs.gov.br. Identificador: PRE.7C9E.22A4.18EC.E437.0AF3.

Página 2809
Processo 00363-0200/21-6
Página da peça 12
Peça 5563755
DOCUMENTO DE ACESSO RESTRITO
ACESSO P03FA349

Nome	Matr/Contr	Cargo	CTPS	Admissao	Rescisao
Amelia Schiefelbein Raddatz	898-2/1	1900-Professor	007232/0253/	01/04/1993	

Verba	Cat.	Ret.	Comp.	Valor	Comp.	Valor	Comp.	Valor	Comp.	Valor	Com	Valor
2021 Janeiro					**Fevereiro**		**Marco**		**Abril**			
Folha Mensal												
4-Proventos	P		30 Dias	2109,24	30 Dias	2109,24	30 Dias	2109,24	30 Dias	2109,24		
681-Deducao Previ Ina	F			6433,57		6433,57		6433,57		6433,57		
Total de Proventos:				2109,24		2109,24		2109,24		2109,24		
Total de Vantagens:												
Total de Descontos:												
Total Liquido:				2109,24		2109,24		2109,24		2109,24		
2021 Maio					**Junho**		**Julho**		**Agosto**			
Folha Mensal												
4-Proventos	P		30 Dias	2109,24	30 Dias	2109,24	30 Dias	2109,24	30 Dias	2109,24		
681-Deducao Previ Ina	F			6433,57		6433,57		6433,57		6433,57		
Total de Proventos:				2109,24		2109,24		2109,24		2109,24		
Total de Vantagens:												
Total de Descontos:												
Total Liquido:				2109,24		2109,24		2109,24		2109,24		
2021 Setembro					**Outubro**		**Novembro**		**Dezembro**			***TOTAIS***
Folha Mensal												
4-Proventos	P		30 Dias	2109,24	30 Dias	2109,24	30 Dias	2018,03	30 Dias	2018,03		25128,46
681-Deducao Previ Ina	F			6433,57		6433,57		6433,57		6433,57		77202,84
Total de Proventos:				2109,24		2109,24		2018,03		2018,03		25128,46
Total de Vantagens:												
Total de Descontos:												
Total Liquido:				2109,24		2109,24		2018,03		2018,03		25128,46

GOVBR GP - Emissao: 21/11/2023 as 16h19min - Duracao: 0h00m08seg (10)

Página 2810
Processo 00363-0200/21-6
Página da peça 13
Peça 5563755
DOCUMENTO DE ACESSO RESTRITO
ACESSO P03FA349

Assinado digitalmente por: TANIA JUSSARA MIROSLAW GRIGORIEFF em 27/11/23.
Confira a autenticidade do documento em www.tce.rs.gov.br. Identificador: PRE.7C9E.22A4.18EC.E437.0AF3.

Nome	Matr/Contr	Cargo	CTPS	Admissao	Rescisao
Americo Machado	1396-0/1	1900-Professor	000000/0000/	10/04/2003	

Verba	Cat.	Ret.	Comp.	Valor	Comp.	Valor	Comp.	Valor	Comp.	Valor	Com	Valor
			2021 Janeiro		Fevereiro		Marco		Abril			
Folha Mensal												
4-Proventos	P		30 Dias	3425,81	30 Dias	3425,81	30 Dias	3425,81	30 Dias	3425,81		
400-Syns	D			363,17		363,17		363,17		363,17		
681-Deducao Previ Ina	F			6433,57		6433,57		6433,57		6433,57		
Total de Proventos:				3425,81		3425,81		3425,81		3425,81		
Total de Vantagens:												
Total de Descontos:				363,17		363,17		363,17		363,17		
Total Liquido:				3062,64		3062,64		3062,64		3062,64		
			2021 Maio		Junho		Julho		Agosto			
Folha Mensal												
4-Proventos	P		30 Dias	3425,81	30 Dias	3425,81	30 Dias	3425,81	30 Dias	3425,81		
400-Syns	D			363,17		363,17		343,16		343,16		
681-Deducao Previ Ina	F			6433,57		6433,57		6433,57		6433,57		
Total de Proventos:				3425,81		3425,81		3425,81		3425,81		
Total de Vantagens:												
Total de Descontos:				363,17		363,17		343,16		343,16		
Total Liquido:				3062,64		3062,64		3082,65		3082,65		
			2021 Setembro		Outubro		Novembro		Dezembro		*TOTAIS*	
Folha Mensal												
4-Proventos	P		30 Dias	3425,81	30 Dias	3425,81	30 Dias	3277,66	30 Dias	3277,66		40813,42
400-Syns	D			343,16		343,16		343,16		343,16		4237,98
681-Deducao Previ Ina	F			6433,57		6433,57		6433,57		6433,57		77202,84
Total de Proventos:				3425,81		3425,81		3277,66		3277,66		40813,42
Total de Vantagens:												
Total de Descontos:				343,16		343,16		343,16		343,16		4237,98
Total Liquido:				3082,65		3082,65		2934,50		2934,50		36575,44

Assinado digitalmente por: TANIA JUSSARA MIROSLAW GRIGORIEFF em 27/11/23.
Confira a autenticidade do documento em www.tce.rs.gov.br. Identificador: PRE.7C9E.22A4.18EC.E437.0AF3.

Página 2811
Processo 00363-0200/21-6
Página da peça 14
Peça 5563755
DOCUMENTO DE ACESSO RESTRITO
ACESSO P03FA349

Nome	Matr/Contr	Cargo	CTPS	Admissao	Rescisao
Adelmar Reinoldo Prade	868-0/1	1590-Pedreiro	/ /	07/11/1994	

Lotacao: 05.001 - SIOST MANUTENCAO DE RODOVIAS Situacao: Ferias: 21/09/2021-20/10/2021

Data de Nascimento: 26/07/1961 CPF: 401.318.660-87 PIS: 17004990913 Identidade: 7023486074
Endereco: R Muniz Ferraz, 1146 - Centro CEP: 96.540-000 Cidade: Agudo - RS

Dados Bancarios:
Banco: 104 - Cef Agencia: 1292-0 - AGUDO
Numero da conta-corrente: 1160-7 Tipo da conta-corrente: 37 - Conta Salario

Verba	Cat. Ret.	Comp.	Valor	Comp.	Valor	Comp.	Valor	Comp.	Valor	Com	Valor
		2021 Janeiro		Fevereiro		Marco		Abril			
Folha Mensal											
2-Vencimentos	P	220,00	2352,01	220,00	2352,01	220,00	2352,01	220,00	2352,01		
12-Anuenio	P	25,00	588,00	25,00	588,00	25,00	588,00	25,00	588,00		
506-Adicional Noturno	P	0,20	104,77			0,20	104,77				
134-SINDISERMA(ASERMA	D	1,00	16,80	1,00	16,80	1,00	16,80	1,00	16,80		
158-Celular SINDISERM	D		52,04		52,04		52,04		52,04		
163-Vale Compras	D		282,26		300,00		239,44		270,59		
223-Consig. CEF (FOLH	D		712,38		548,63		548,63		548,63		
239-Refri Aserma	D								5,00		
317-SINDISERMA/Pro-Vi	D		38,00		38,00		38,00		38,00		
531-IRRF	D	7,50	54,68	7,50	46,83	7,50	54,68	7,50	46,83		
554-Previagudo	D	14,00	411,60	14,00	411,60	14,00	411,60	14,00	411,60		
Total de Proventos:			3044,78		2940,01		3044,78		2940,01		
Total de Vantagens:											
Total de Descontos:			1567,76		1413,90		1361,19		1389,49		
Total Liquido:			1477,02		1526,11		1683,59		1550,52		
		2021 Maio		Junho		Julho		Agosto			
Folha Mensal											
2-Vencimentos	P	220,00	2352,01	220,00	2352,01	220,00	2352,01	220,00	2352,01		
6-Horas Extras 50%	P			0,38	12,62						
12-Anuenio	P	25,00	588,00	25,00	588,00	25,00	588,00	25,00	588,00		
134-SINDISERMA(ASERMA	D	1,00	16,80	1,00	16,80	1,00	16,80	1,00	16,80		
158-Celular SINDISERM	D		52,04		52,04		52,04		52,04		
163-Vale Compras	D		282,52		278,66		295,20		204,10		
223-Consig. CEF (FOLH	D		548,63		548,63		548,63		548,63		
239-Refri Aserma	D						2,50		2,50		
317-SINDISERMA/Pro-Vi	D		38,00		38,00		38,00		38,00		
531-IRRF	D	7,50	46,83	7,50	47,77	7,50	46,83	7,50	46,83		
554-Previagudo	D	14,00	411,60	14,00	411,60	14,00	411,60	14,00	411,60		
Total de Proventos:			2940,01		2952,63		2940,01		2940,01		
Total de Vantagens:											
Total de Descontos:			1396,42		1393,50		1411,60		1320,50		
Total Liquido:			1543,59		1559,13		1528,41		1619,51		
		2021 Setembro		Outubro		Novembro		Dezembro		*TOTAIS*	
Folha Mensal											
2-Vencimentos	P	146,67	1568,01	73,33	784,00	220,00	2250,29	220,00	2250,29		25668,67
6-Horas Extras 50%	P										12,62
8-Insalubridade	P					10,00	107,15	40,00	428,62		535,77
12-Anuenio	P	25,00	391,99	25,00	195,99	25,00	562,57	25,00	562,57		6417,12
506-Adicional Noturno	P										209,54
515-Ferias	P	30 Dias	2940,01								2940,01
516-Ferias 1/3	P	33,33 %	980,00								980,00
537-Ferias Media	P	30 Dias	224,00								224,00
538-Ferias Media 1/3	P	33,33 %	74,66								74,66
134-SINDISERMA(ASERMA	D	1,00	16,80	1,00	16,80	1,00	16,07	1,00	16,07		200,14
158-Celular SINDISERM	D		52,04		52,04		52,04		53,98		626,42
163-Vale Compras	D		266,19		100,00		300,00		289,86		3108,82
223-Consig. CEF (FOLH	D		548,63		548,63		548,63		548,63		6747,31
239-Refri Aserma	D				2,50		7,50		5,00		25,00
317-SINDISERMA/Pro-Vi	D		41,00		41,00		41,00		41,00		468,00
530-IRRF (Ferias)	D	22,50	220,46								220,46

GOVBR GP - Emissao: 21/11/2023 as 14h40min - Duracao: 0h00m05seg (10)

Assinado digitalmente por: TANIA JUSSARA MIROSLAW GRIGORIEFF em 27/11/23.
Confira a autenticidade do documento em www.tce.rs.gov.br. Identificador: PRE.138B.1492.002D.E814.4BA2.

Página 2812
Processo 00363-0200/21-6
Página da peça 1
Peça 5563759
DOCUMENTO DE ACESSO RESTRITO
ACESSO P03FA34D

Nome	Matr/Contr	Cargo	CTPS	Admissao	Rescisao
Adelmar Reinoldo Prade	868-0/1	1590-Pedreiro	/ /	07/11/1994	

Lotacao: 05.001 - SIOST MANUTENCAO DE RODOVIAS Situacao: Ferias: 21/09/2021-20/10/2021

Data de Nascimento: 26/07/1961 CPF: 401.318.660-87 PIS: 17004990913 Identidade: 7023486074
Endereco: R Muniz Ferraz, 1146 - Centro CEP: 96.540-000 Cidade: Agudo - RS

Dados Bancarios:
Banco: 104 - Cef Agencia: 1292-0 - AGUDO
Numero da conta-corrente: 1160-7 Tipo da conta-corrente: 37 - Conta Salario

Verba	Cat.	Ret.	Comp.	Valor	Comp.	Valor	Comp.	Valor	Comp.	Valor	Com	Valor
	2021		Setembro		Outubro		Novembro		Dezembro			*TOTAIS*
531-IRRF	D						7,50	46,66	15,00	72,35		510,29
533-Liquido Pago (Fer	D		1180,69	3037,98								3037,98
553-Previagudo Feria	D		14,00	411,60								411,60
554-Previagudo	D		14,00	274,40	14,00	137,19	14,00	393,80	14,00	393,80		4491,99
Total de Proventos:				6178,67		979,99		2920,01		3241,48		37062,39
Total de Vantagens:												
Total de Descontos:				4869,10		898,16		1405,70		1420,69		19848,01
Total Liquido:				1309,57		81,83		1514,31		1820,79		17214,38

GOVBR GP - Emissao: 21/11/2023 as 14h40min - Duracao: 0h00m05seg (10)

Assinado digitalmente por: TANIA JUSSARA MIROSLAW GRIGORIEFF em 27/11/23.
Confira a autenticidade do documento em www.tce.rs.gov.br. Identificador: PRE.138B.1492.002D.E814.4BA2.

Página 2813
Processo 00363-0200/21-6
Página da peça 2
Peça 5563759
DOCUMENTO DE ACESSO RESTRITO
ACESSO P03FA34D

Nome Matr/Contr Cargo CTPS Admissao Rescisao
Ademir Joel Cavalheiro 1531-8/1 1750-Operario / / 20/02/2006
Lotacao: 05.001 - SIOST MANUTENCAO DE RODOVIAS Situacao: Ferias: 01/03/2021-30/03/2021

Data de Nascimento: 21/02/1983 CPF: 006.250.230-13 PIS: 12705688716 Identidade: 1091918746
Endereco: AV Jose Bonifacio, 1979 - Centro CEP: 96.540-000 Cidade: Agudo - RS

Dados Bancarios:
Banco: 104 - Cef Agencia: 1292-0 - AGUDO
Numero da conta-corrente: 1161-5 Tipo da conta-corrente: 37 - Conta Salario

Verba	Cat.	Ret.	Comp.	Valor	Comp.	Valor	Comp.	Valor	Comp.	Valor	Com	Valor
2021 Janeiro												
Folha Mensal												
2-Vencimentos	P		220,00	1478,40	220,00	1478,40			220,00	1478,40		
6-Horas Extras 50%	P				1,00	14,54	5,47	84,07				
8-Insalubridade	P		40,00	448,00	40,00	448,00	40,00		40,00	448,00		
12-Anuenio	P		14,00	206,97	14,00	206,97			14,00	206,97		
515-Ferias	P						30 Dias	1685,37				
516-Ferias 1/3	P						33,33 %	561,79				
537-Ferias Media	P						30 Dias	448,00				
538-Ferias Media 1/3	P						33,33 %	149,33				
134-SINDISERMA(ASERMA	D		1,00	12,32	1,00	12,32	1,00	12,32	1,00	12,32		
158-Celular SINDISERM	D			74,02		74,02		74,02		74,02		
163-Vale Compras	D			350,00		341,32				334,66		
223-Consig. CEF (FOLH	D			360,00		364,75		637,90		637,90		
239-Refri Aserma	D			15,00		30,00		22,50				
464-Pensal Judicial s	D		22,50	480,00	22,50	483,27	22,50	18,91	22,50	480,00		
465-Pensao Judicial s	D						22,50	640,01				
530-IRRF (Ferias)	D						7,50	52,84				
533-Liquido Pago (Fer	D						2052,07	792,42				
553-Previagudo Feria	D						14,00	235,95				
554-Previagudo	D		14,00	235,95	14,00	235,95			14,00	235,95		
Total de Proventos:				2133,37		2147,91		2928,56		2133,37		
Total de Vantagens:												
Total de Descontos:				1527,29		1541,63		2486,87		1774,85		
Total Liquido:				606,08		606,28		441,69		358,52		
2021 Maio												
Folha Mensal												
2-Vencimentos	P		220,00	1478,40	220,00	1478,40	220,00	1478,40	220,00	1478,40		
6-Horas Extras 50%	P		0,40	9,60								
8-Insalubridade	P		40,00	448,00	40,00	448,00	40,00	448,00	40,00	448,00		
12-Anuenio	P		14,00	206,97	14,00	206,97	14,00	206,97	14,00	206,97		
14-Horas Extras c/ 1	P		7,57	154,18								
134-SINDISERMA(ASERMA	D		1,00	12,32	1,00	12,32	1,00	12,32	1,00	12,32		
158-Celular SINDISERM	D			74,02		74,02		74,02		74,02		
163-Vale Compras	D			346,84		333,70		350,00		350,00		
223-Consig. CEF (FOLH	D			637,90		637,90		637,90		637,90		
239-Refri Aserma	D			10,00		10,00		2,50		5,00		
464-Pensal Judicial s	D		22,50	516,85	22,50	480,00	22,50	480,00	22,50	480,00		
554-Previagudo	D		14,00	235,95	14,00	235,95	14,00	235,95	14,00	235,95		
Total de Proventos:				2297,15		2133,37		2133,37		2133,37		
Total de Vantagens:												
Total de Descontos:				1833,88		1783,89		1792,69		1795,19		
Total Liquido:				463,27		349,48		340,68		338,18		
2021 Setembro												
Folha Mensal												
2-Vencimentos	P		220,00	1478,40	220,00	1478,40	220,00	1414,47	220,00	1414,47		16134,54
6-Horas Extras 50%	P						13,17	184,81	21,13	295,17		588,19
8-Insalubridade	P		40,00	448,00	40,00	448,00	40,00	428,62	40,00	428,62		4889,24
12-Anuenio	P		14,00	206,97	14,00	206,97	14,00	198,02	14,00	198,02		2258,77
14-Horas Extras c/ 1	P						9,00	166,99	8,37	159,76		480,93
515-Ferias	P											1685,37
516-Ferias 1/3	P											561,79

GOVBR GP - Emissao: 21/11/2023 as 14h40min - Duracao: 0h00m07seg (10)

Assinado digitalmente por: TANIA JUSSARA MIROSLAW GRIGORIEFF em 27/11/23.
Confira a autenticidade do documento em www.tce.rs.gov.br. Identificador: PRE.138B.1492.002D.E814.4BA2.

Página 2814
Processo 00363-0200/21-6
Página da peça 3
Peça 5563759
DOCUMENTO DE ACESSO RESTRITO
ACESSO P03FA34D

Nome	Matr/Contr	Cargo	CTPS	Admissao	Rescisao
Ademir Joel Cavalheiro	1531-8/1	1750-Operario	/ /	20/02/2006	

Lotacao: 05.001 - SIOST MANUTENCAO DE RODOVIAS Situacao: Ferias: 01/03/2021-30/03/2021

Data de Nascimento: 21/02/1983 CPF: 006.250.230-13 PIS: 12705688716 Identidade: 1091918746
Endereco: AV Jose Bonifacio, 1979 - Centro CEP: 96.540-000 Cidade: Agudo - RS

Dados Bancarios:
Banco: 104 - Cef Agencia: 1292-0 - AGUDO
Numero da conta-corrente: 1161-5 Tipo da conta-corrente: 37 - Conta Salario

Verba	Cat.	Ret.	Comp.	Valor	Comp.	Valor	Comp.	Valor	Comp.	Valor	Com	Valor
	2021 Setembro				Outubro		Novembro		Dezembro			*TOTAIS*
537-Ferias Media	P											448,00
538-Ferias Media 1/3	P											149,33
134-SINDISERMA(ASERMA	D		1,00	12,32	1,00	12,32	1,00	11,78	1,00	11,78		146,76
158-Celular SINDISERM	D			26,02		26,02		26,02		26,99		697,21
163-Vale Compras	D			350,00		350,00		341,22		333,25		3780,99
223-Consig. CEF (FOLH	D			637,90		637,90		637,90		637,90		7103,75
239-Refri Aserma	D			15,00		12,50		35,00		15,00		172,50
464-Pensal Judicial s	D		22,50	480,00	22,50	480,00	22,50	538,40	22,50	561,60		5479,03
465-Pensao Judicial s	D											640,01
530-IRRF (Ferias)	D											52,84
533-Liquido Pago (Fer	D											792,42
553-Previagudo Feria	D											235,95
554-Previagudo	D		14,00	235,95	14,00	235,95	14,00	225,74	14,00	225,74		2575,03
Total de Proventos:				2133,37		2133,37		2392,91		2496,04		27196,16
Total de Vantagens:												
Total de Descontos:				1757,19		1754,69		1816,06		1812,26		21676,49
Total Liquido:				376,18		378,68		576,85		683,78		5519,67

GOVBR GP - Emissao: 21/11/2023 as 14h40min - Duracao: 0h00m07seg (10)

Assinado digitalmente por: TANIA JUSSARA MIROSLAW GRIGORIEFF em 27/11/23.
Confira a autenticidade do documento em www.tce.rs.gov.br. Identificador: PRE.138B.1492.002D.E814.4BA2.

Página 2815
Processo 00363-0200/21-6
Página da peça 4
Peça 5563759
DOCUMENTO DE ACESSO RESTRITO
ACESSO P03FA34D

Nome	Matr/Contr	Cargo	CTPS	Admissao	Rescisao
Adilson de Oliveira dos Santos	1088-0/1	1500-Operador Maquinas	/ /	09/09/1998	

Lotacao: 05.001 - SIOST MANUTENCAO DE RODOVIAS Situacao: Ferias: 22/12/2021-31/12/2021

Data de Nascimento: 06/11/1967 CPF: 569.684.500-20 PIS: 12458410598 Identidade: 3045678301
Endereco: R Muniz Ferraz, 1280 - Centro CEP: 96.540-000 Cidade: Agudo - RS

Dados Bancarios:
Banco: 104 - Cef Agencia: 1292-0 - AGUDO
Numero da conta-corrente: 1162-3 Tipo da conta-corrente: 37 - Conta Salario

Verba	Cat. Ret.	Comp.	Valor	Comp.	Valor	Comp.	Valor	Comp.	Valor	Com	Valor
		2021 Janeiro		Fevereiro		Marco		Abril			
Folha Mensal											
2-Vencimentos	P	220,00	3397,34	220,00	3397,34	220,00	3397,34	220,00	3397,34		
6-Horas Extras 50%	P			1,13	39,29	11,58	388,37	4,11	135,73		
8-Insalubridade	P	40,00	448,00	40,00	448,00	40,00	448,00	40,00	448,00		
12-Anuenio	P	27,00	917,28	27,00	917,28	27,00	917,28	27,00	917,28		
126-Consig.Trib.Mun.	D				770,55						
134-SINDISERMA(ASERMA	D	1,00	24,26	1,00	24,26	1,00	24,26	1,00	24,26		
158-Celular SINDISERM	D		52,04		52,04		52,04		52,04		
239-Refri Aserma	D		10,00		2,50		2,50				
400-Syns	D		93,16		93,17		93,17		93,17		
531-IRRF	D	22,50	299,55	22,50	308,39	22,50	386,93	22,50	330,08		
554-Previagudo	D	14,00	604,04	14,00	604,04	14,00	604,04	14,00	604,04		
Total de Proventos:			4762,62		4801,91		5150,99		4898,35		
Total de Vantagens:											
Total de Descontos:			1083,05		1854,95		1162,94		1103,59		
Total Liquido:			3679,57		2946,96		3988,05		3794,76		
		2021 Maio		Junho		Julho		Agosto			
Folha Mensal											
2-Vencimentos	P	220,00	3397,34	220,00	3397,34	220,00	3397,34	220,00	3397,34		
6-Horas Extras 50%	P	21,30	698,15	28,00	909,22	33,35	1090,42	34,04	1106,01		
8-Insalubridade	P	40,00	448,00	40,00	448,00	40,00	448,00	40,00	448,00		
12-Anuenio	P	27,00	917,28	27,00	917,28	27,00	917,28	27,00	917,28		
14-Horas Extras c/ 1	P	9,49	424,73	9,23	406,12						
134-SINDISERMA(ASERMA	D	1,00	24,26	1,00	24,26	1,00	24,26	1,00	24,26		
158-Celular SINDISERM	D		52,04		52,04		52,04		52,04		
239-Refri Aserma	D		2,50				2,50				
400-Syns	D		93,17		93,17		93,17		93,17		
531-IRRF	D	27,50	583,04	27,50	635,96	27,50	574,11	27,50	578,40		
554-Previagudo	D	14,00	604,04	14,00	604,04	14,00	604,04	14,00	604,04		
Total de Proventos:			5885,50		6077,96		5853,04		5868,63		
Total de Vantagens:											
Total de Descontos:			1359,05		1409,47		1350,12		1351,91		
Total Liquido:			4526,45		4668,49		4502,92		4516,72		

		2021 Setembro		Outubro		Novembro		Dezembro		*TOTAIS*
Folha Mensal										
2-Vencimentos	P	154,00	2378,14	212,67	3284,09	220,00	3250,42	146,67	2166,95	38258,32
6-Horas Extras 50%	P	21,01	682,24	8,26	273,74	37,25	1162,25	40,28	1257,01	7742,43
8-Insalubridade	P	40,00	313,60	40,00	433,06	40,00	428,62	40,00	285,74	5045,02
12-Anuenio	P	27,00	642,09	27,00	886,70	27,00	877,61	27,00	585,07	10329,71
14-Horas Extras c/ 1	P					18,15	755,98	10,21	428,73	2015,56
430-Media Ferias Abon	P	33,33 %	132,74							132,74
502-Ferias Abono Pecu	P	10 Dias	1438,20							1438,20
503-Ferias Abono Pecu	P	33,33 %	479,40							479,40
515-Ferias	P	10 Dias	1438,20					10 Dias	1376,01	2814,21
516-Ferias 1/3	P	33,33 %	479,40					33,33 %	458,67	938,07
537-Ferias Media	P	10 Dias	398,22						381,00	779,22
538-Ferias Media 1/3	P	33,33 %	132,74						127,00	259,74
602-Media Abono Pecun	P	10 dias	398,22							398,22
126-Consig.Trib.Mun.	D									770,55
134-SINDISERMA(ASERMA	D	1,00	24,26	1,00	24,26	1,00	23,21	1,00	23,21	289,02
158-Celular SINDISERM	D		52,04		52,04		52,04		53,98	626,42

GOVBR GP - Emissao: 21/11/2023 as 14h40min - Duracao: 0h00m10seg (10)

Assinado digitalmente por: TANIA JUSSARA MIROSLAW GRIGORIEFF em 27/11/23.
Confira a autenticidade do documento em www.tce.rs.gov.br. Identificador: PRE.138B.1492.002D.E814.4BA2.

Página 2816
Processo 00363-0200/21-6
Página da peça 5
Peça 5563759
DOCUMENTO DE ACESSO RESTRITO
ACESSO P03FA34D

Nome	Matr/Contr	Cargo	CTPS	Admissao	Rescisao
Adilson de Oliveira dos Santos	1088-0/1	1500-Operador Maquinas	/ /	09/09/1998	

Lotacao: 05.001 - SIOST MANUTENCAO DE RODOVIAS Situacao: Ferias: 22/12/2021-31/12/2021

Data de Nascimento: 06/11/1967 CPF: 569.684.500-20 PIS: 12458410598 Identidade: 3045678301
Endereco: R Muniz Ferraz, 1280 - Centro CEP: 96.540-000 Cidade: Agudo - RS

Dados Bancarios:
Banco: 104 - Cef Agencia: 1292-0 - AGUDO
Numero da conta-corrente: 1162-3 Tipo da conta-corrente: 37 - Conta Salario

Verba	Cat. Ret.	Comp.	Valor	Comp.	Valor	Comp.	Valor	Comp.	Valor	Com	Valor
		2021 Setembro		Outubro		Novembro		Dezembro			*TOTAIS*
239-Refri Aserma	D		7,50		2,50		7,50		5,00		42,50
400-Syns	D		93,17		93,17		93,17		93,17		1118,03
530-IRRF (Ferias)	D	7,50	25,74					7,50	18,45		44,19
531-IRRF	D	15,00	184,18	22,50	329,94	27,50	752,30	22,50	339,96		5302,84
533-Liquido Pago (Fer	D	227,08	4670,04					211,09	2131,59		6801,63
553-Previagudo Feria	D	14,00	201,34					14,00	192,64		393,98
554-Previagudo	D	14,00	422,83	14,00	583,91	14,00	577,92	14,00	385,28		6802,26
Total de Proventos:			8913,19		4877,59		6474,88		7066,18		70630,84
Total de Vantagens:											
Total de Descontos:			5681,10		1085,82		1506,14		3243,28		22191,42
Total Liquido:			3232,09		3791,77		4968,74		3822,90		48439,42

GOVBR GP - Emissao: 21/11/2023 as 14h40min - Duracao: 0h00m10seg (10)

Assinado digitalmente por: TANIA JUSSARA MIROSLAW GRIGORIEFF em 27/11/23.
Confira a autenticidade do documento em www.tce.rs.gov.br. Identificador: PRE.138B.1492.002D.E814.4BA2.

Página 2817
Processo 00363-0200/21-6
Página da peça 6
Peça 5563759
DOCUMENTO DE ACESSO RESTRITO
ACESSO P03FA34D

Nome	Matr/Contr	Cargo	CTPS	Admissao	Rescisao
Adriane M. De Oliveira Stelter	3309-0/1	2057-Professor Contrato	/ /	03/05/2021	17/12/2021

Lotacao: 04.025 - FUNDEB ENS INF CRECHE CONTR 60 Situacao: Demitido em: 17/12/2021

Data de Nascimento: 10/08/1975 CPF: 885.844.450-72 PIS: 12503954474 Identidade: 4064658315
Endereco: R Willy Roos, 27 - Centro CEP: 96.530-000 Cidade: Paraiso do Sul - RS

Dados Bancarios:
Banco: 104 - Cef Agencia: 1292-0 - AGUDO
Numero da conta-corrente: 986885591-3 Tipo da conta-corrente: 5 - CEFNEW

Verba	Cat. Ret.	Comp.	Valor	Comp.	Valor	Comp.	Valor	Comp.	Valor	Com	Valor
		2021 Maio		Junho		Julho		Agosto			
Folha Mensal											
1-Salario	P	93,33	2007,04	100,00	2150,40	100,00	2150,40	100,00	2150,40		
528-INSS	D	10,56	212,03	10,79	232,10	10,79	232,10	10,79	232,10		
531-IRRF	D			7,50	1,07	7,50	1,07	7,50	1,07		
Total de Proventos:			2007,04		2150,40		2150,40		2150,40		
Total de Vantagens:											
Total de Descontos:			212,03		233,17		233,17		233,17		
Total Liquido:			1795,01		1917,23		1917,23		1917,23		

Verba	Cat. Ret.	Comp.	Valor	Comp.	Valor	Comp.	Valor	Comp.	Valor	*TOTAIS*
		2021 Setembro		Outubro		Novembro		Dezembro		
Folha Mensal										
1-Salario	P	100,00	2150,40	100,00	2150,40	100,00	2057,41	56,67	1165,86	15982,31
517-Ferias Proporcion	P							33,33 %	457,20	457,20
519-Ferias Proporcion	P							20 Dias	1371,60	1371,60
568-Parcela Prop. (13	P							8/12	1371,60	1371,60
526-INSS (13o Slr)	D							7,80	106,94	106,94
528-INSS	D	10,79	232,10	10,79	232,10	10,65	219,08	8,71	101,60	1693,21
531-IRRF	D	7,50	1,07	7,50	1,07					5,35
578-Liquido Pago (Res	D							208,54	4157,72	4157,72
Total de Proventos:			2150,40		2150,40		2057,41		4366,26	19182,71
Total de Vantagens:										
Total de Descontos:			233,17		233,17		219,08		4366,26	5963,22
Total Liquido:			1917,23		1917,23		1838,33			13219,49

GOVBR GP - Emissao: 21/11/2023 as 14h40min - Duracao: 0h00m11seg (10)

Assinado digitalmente por: TANIA JUSSARA MIROSLAW GRIGORIEFF em 27/11/23.
Confira a autenticidade do documento em www.tce.rs.gov.br. Identificador: PRE.138B.1492.002D.E814.4BA2.

Página 2818
Processo 00363-0200/21-6
Página da peça 7
Peça 5563759
DOCUMENTO DE ACESSO RESTRITO
ACESSO P03FA34D

Nome	Matr/Contr	Cargo	CTPS	Admissao	Rescisao
Adriane M. De Oliveira Stelter	3313-8/1	2057-Professor Contrato	/ /	03/05/2021	17/12/2021

Lotacao: 04.012 - FUNDEB ENS FUNDAMENTAL CONT 60 Situacao: Demitido em: 17/12/2021

Data de Nascimento: 10/08/1975 CPF: 885.844.450-72 PIS: 12503954474 Identidade: 4064658315
Endereco: R Willy Roos, 27 - Centro CEP: 96.530-000 Cidade: Paraiso do Sul - RS

Dados Bancarios:
Banco: 104 - Cef Agencia: 1292-0 - AGUDO
Numero da conta-corrente: 986885591-3 Tipo da conta-corrente: 5 - CEFNEW

Verba	Cat. Ret.	Comp.	Valor	Comp.	Valor	Comp.	Valor	Comp.	Valor	Com	Valor
		2021 Maio		Junho		Julho		Agosto			
Folha Mensal											
1-Salario	P	93,33	2007,04	100,00	2150,40	100,00	2150,40	100,00	2150,40		
83-Dificil Acesso (M	P	20,00	314,99	20,00	337,49	20,00	337,49	20,00	337,49		
528-INSS	D	10,56	245,30	10,79	268,52	10,79	268,52	10,79	268,52		
531-IRRF	D	22,50	235,00	22,50	293,77	22,50	293,77	22,50	293,77		
Total de Proventos:			2322,03		2487,89		2487,89		2487,89		
Total de Vantagens:											
Total de Descontos:			480,30		562,29		562,29		562,29		
Total Liquido:			1841,73		1925,60		1925,60		1925,60		

Verba	Cat. Ret.	Setembro		Outubro		Novembro		Dezembro		*TOTAIS*	
Folha Mensal											
1-Salario	P	100,00	2150,40	100,00	2150,40	100,00	2057,41	56,67	1165,86		15982,31
83-Dificil Acesso (M	P	20,00	337,49	20,00	337,49	20,00	322,89	20,00	182,97		2508,30
517-Ferias Proporcion	P							33,33 %	457,20		457,20
519-Ferias Proporcion	P							20 Dias	1371,60		1371,60
568-Parcela Prop. (13	P							8/12	1371,60		1371,60
526-INSS (13o Slr)	D							8,99	139,63		139,63
528-INSS	D	10,79	268,52	10,79	268,52	10,65	253,46	8,71	117,54		1958,90
529-IRRF (13oSlr)	D							7,50	44,44		44,44
531-IRRF	D	22,50	293,77	22,50	293,77	22,50	256,03	7,50	29,36		1989,24
578-Liquido Pago (Res	D							330,97	4218,26		4218,26
Total de Proventos:			2487,89		2487,89		2380,30		4549,23		21691,01
Total de Vantagens:											
Total de Descontos:			562,29		562,29		509,49		4549,23		8350,47
Total Liquido:			1925,60		1925,60		1870,81				13340,54

Assinado digitalmente por: TANIA JUSSARA MIROSLAW GRIGORIEFF em 27/11/23.
Confira a autenticidade do documento em www.tce.rs.gov.br. Identificador: PRE.138B.1492.002D.E814.4BA2.

Página 2819
Processo 00363-0200/21-6
Página da peça 8
Peça 5563759
DOCUMENTO DE ACESSO RESTRITO
ACESSO P03FA34D

Nome Matr/Contr Cargo CTPS Admissao Rescisao
Adriano Vagner Mundt 2489-9/1 1530-Motorista / / 04/04/2016
Lotacao: 05.001 - SIOST MANUTENCAO DE RODOVIAS Situacao: Ferias: 27/12/2021-10/01/2022

Data de Nascimento: 23/02/1983 CPF: 825.582.990-34 PIS: 12758202680 Identidade: 1085219382
Endereco: EST Varzea do Agudo, 1133 - Interior CEP: 96.540-000 Cidade: Agudo - RS

Dados Bancarios:
Banco: 104 - Cef Agencia: 1292-0 - AGUDO
Numero da conta-corrente: 1632-3 Tipo da conta-corrente: 37 - Conta Salario

Verba	Cat.	Ret.	Comp.	Valor	Comp.	Valor	Comp.	Valor	Comp.	Valor	Com	Valor
2021 Janeiro						**Fevereiro**		**Marco**		**Abril**		
Folha Mensal												
2-Vencimentos	P		139,33	1432,86	220,00	2262,41	110,00	1131,21	220,00	2262,41		
6-Horas Extras 50%	P						14,04	247,03	29,04	510,57		
8-Insalubridade	P		20,00	141,86	20,00	224,00	20,00	112,00	20,00	224,00		
12-Anuenio	P		4,00	57,31	4,00	90,49	4,00	45,24	4,00	90,49		
515-Ferias	P						15 Dias	1176,45				
516-Ferias 1/3	P						33,33 %	392,15				
537-Ferias Media	P						15 Dias	112,00				
538-Ferias Media 1/3	P						33,33 %	37,33				
531-IRRF	D				7,50	11,54			7,50	49,83		
533-Liquido Pago (Fer	D						164,70	1553,23				
553-Previagudo Feria	D						14,00	164,70				
554-Previagudo	D		14,00	208,62	14,00	329,40	14,00	164,70	14,00	329,40		
Total de Proventos:				1632,03		2576,90		3253,41		3087,47		
Total de Vantagens:												
Total de Descontos:				208,62		340,94		1882,63		379,23		
Total Liquido:				1423,41		2235,96		1370,78		2708,24		
2021 Maio						**Junho**		**Julho**		**Agosto**		
Folha Mensal												
2-Vencimentos	P		220,00	2262,41	220,00	2262,41	220,00	2262,41	220,00	2262,41		
6-Horas Extras 50%	P		39,09	687,85	3,30	61,49	50,30	887,27	29,38	520,59		
8-Insalubridade	P		20,00	224,00	20,00	224,00	20,00	224,00	20,00	224,00		
12-Anuenio	P		4,00	90,49	4,00	90,49	4,00	90,49	4,00	90,49		
14-Horas Extras c/ 1	P		9,00	210,83								
531-IRRF	D		15,00	88,68	7,50	16,15	15,00	86,97	7,50	50,58		
554-Previagudo	D		14,00	329,40	14,00	329,40	14,00	329,40	14,00	329,40		
Total de Proventos:				3475,58		2638,39		3464,17		3097,49		
Total de Vantagens:												
Total de Descontos:				418,08		345,55		416,37		379,98		
Total Liquido:				3057,50		2292,84		3047,80		2717,51		
2021 Setembro						**Outubro**		**Novembro**		**Dezembro**		***TOTAIS***
Folha Mensal												
2-Vencimentos	P		220,00	2262,41	220,00	2262,41	220,00	2164,57	183,33	1803,81		24631,73
6-Horas Extras 50%	P		19,17	338,74	16,43	293,59	48,18	811,92	41,03	690,04		5049,09
8-Insalubridade	P		20,00	224,00	20,00	224,00	20,00	214,31	20,00	178,59		2438,76
12-Anuenio	P		4,00	90,49	4,00	90,49	4,00	86,58	4,00	72,14		985,19
14-Horas Extras c/ 1	P						8,49	197,46				408,29
515-Ferias	P								15 Dias	1125,57		2302,02
516-Ferias 1/3	P								33,33 %	375,19		767,34
537-Ferias Media	P								15 Dias	107,15		219,15
538-Ferias Media 1/3	P								33,33 %	35,71		73,04
531-IRRF	D		7,50	36,94	7,50	33,56	15,00	90,71	7,50	29,12		494,08
533-Liquido Pago (Fer	D								157,57	1486,05		3039,28
553-Previagudo Feria	D								14,00	157,57		322,27
554-Previagudo	D		14,00	329,40	14,00	329,40	14,00	315,16	14,00	262,63		3586,31
Total de Proventos:				2915,64		2870,49		3474,84		4388,20		36874,61
Total de Vantagens:												
Total de Descontos:				366,34		362,96		405,87		1935,37		7441,94
Total Liquido:				2549,30		2507,53		3068,97		2452,83		29432,67

GOVBR GP - Emissao: 21/11/2023 as 14h40min - Duracao: 0h00m14seg (10)

Assinado digitalmente por: TANIA JUSSARA MIROSLAW GRIGORIEFF em 27/11/23.
Confira a autenticidade do documento em www.tce.rs.gov.br. Identificador: PRE.138B.1492.002D.E814.4BA2.

Página 2820
Processo 00363-0200/21-6
Página da peça 9
Peça 5563759
DOCUMENTO DE ACESSO RESTRITO
ACESSO P03FA34D

Nome	Matr/Contr	Cargo	CTPS	Admissao	Rescisao
Alana R. Rigao Achterberg	3408-8/1	2071-Professor Contrato 10 horas	/ /	01/07/2021	11/07/2022

Lotacao: 04.012 - FUNDEB ENS FUNDAMENTAL CONT 60 Situacao: Afast.02 Afast. Doenca

Data de Nascimento: 19/02/1999 CPF: 035.732.740-30 PIS: 21036456872 Identidade: 9119182121
Endereco: R Boca do Monte, 7 - Boca do Monte CEP: 97.170-000 Cidade: Santa Maria - RS

Dados Bancarios:
Banco: 104 - Cef Agencia: 1292-0 - AGUDO
Numero da conta-corrente: 793896957-6 Tipo da conta-corrente: 5 - CEFNEW

Verba	Cat. Ret.	Comp.	Valor	Comp.	Valor	Comp.	Valor	Comp.	Valor	Com	Valor
		2021 Maio		Junho		Julho		Agosto			
Folha Mensal											
1-Salario	P					50,00	1075,20	50,00	1075,20		
528-INSS	D					7,50	80,64	7,50	80,64		
Total de Proventos:							1075,20		1075,20		
Total de Vantagens:											
Total de Descontos:							80,64		80,64		
Total Liquido:							994,56		994,56		

Verba	Cat. Ret.	Comp.	Valor	Comp.	Valor	Comp.	Valor	Comp.	Valor	*TOTAIS*
		2021 Setembro		Outubro		Novembro		Dezembro		
Folha Mensal										
1-Salario	P	50,00	1075,20	50,00	1075,20	38,33	788,67			5089,47
528-INSS	D	7,50	80,64	7,50	80,64	7,50	59,15			381,71
Total de Proventos:			1075,20		1075,20		788,67			5089,47
Total de Vantagens:										
Total de Descontos:			80,64		80,64		59,15			381,71
Total Liquido:			994,56		994,56		729,52			4707,76

Assinado digitalmente por: TANIA JUSSARA MIROSLAW GRIGORIEFF em 27/11/23.
Confira a autenticidade do documento em www.tce.rs.gov.br. Identificador: PRE.138B.1492.002D.E814.4BA2.

Página 2821
Processo 00363-0200/21-6
Página da peça 10
Peça 5563759
DOCUMENTO DE ACESSO RESTRITO
ACESSO P03FA34D

Nome	Matr/Contr	Cargo	CTPS	Admissao	Rescisao
Aldo Ito Paul	2790-1/1	1200-Engenheiro Civil	/ /	03/04/2018	

Lotacao: 05.005 - SIOST MANUTENCAO
Situacao: Ferias: 28/06/2021-07/07/2021

Data de Nascimento: 02/07/1957 CPF: 260.752.610-87 PIS: 12610716704 Identidade: 9008900301
Endereco: R Carlos Berger, 56 - Centro CEP: 96.540-000 Cidade: Agudo - RS

Dados Bancarios:
Banco: 104 - Cef Agencia: 1292-0 - AGUDO
Numero da conta-corrente: 1382-0 Tipo da conta-corrente: 37 - Conta Salario

Verba	Cat.	Ret.	Comp.	Valor	Comp.	Valor	Comp.	Valor	Comp.	Valor	Com	Valor
2021 Janeiro												
Folha Mensal												
2-Vencimentos	P		200,00	6817,09	200,00	6817,09	133,33	4544,73	200,00	6817,09		
12-Anuenio	P		4,00	272,68	4,00	272,68	4,00	181,78	4,00	272,68		
515-Ferias	P						10 Dias	2363,25				
516-Ferias 1/3	P						33,33 %	787,75				
134-SINDISERMA(ASERMA	D		1,00	68,17	1,00	68,17	1,00	68,17	1,00	68,17		
163-Vale Compras	D			1197,37		1188,64		1193,58		1193,27		
217-Consig. Banri imp	D			352,13		352,13		352,13		352,13		
530-IRRF (Ferias)	D						7,50	68,71				
531-IRRF	D		27,50	807,37	27,50	807,37	22,50	278,45	27,50	807,37		
533-Liquido Pago (Fer	D						516,93	2634,07				
553-Previagudo Feria	D						14,00	330,85				
554-Previagudo	D		14,00	992,56	14,00	992,56	14,00	661,71	14,00	992,56		
Total de Proventos:				7089,77		7089,77		7877,51		7089,77		
Total de Vantagens:												
Total de Descontos:				3417,60		3408,87		5587,67		3413,50		
Total Liquido:				3672,17		3680,90		2289,84		3676,27		
2021 Maio												
Folha Mensal												
2-Vencimentos	P		200,00	6817,09	180,00	6135,38	153,33	5226,43	200,00	6817,09		
12-Anuenio	P		4,00	272,68	4,00	245,41	4,00	209,05	4,00	272,68		
502-Ferias Abono Pecu	P				10 Dias	2363,25						
503-Ferias Abono Pecu	P				33,33 %	787,75						
515-Ferias	P				10 Dias	2363,25						
516-Ferias 1/3	P				33,33 %	787,75						
126-Consig.Trib.Mun.	D			545,99								
134-SINDISERMA(ASERMA	D		1,00	68,17	1,00	68,17	1,00	68,17	1,00	68,17		
163-Vale Compras	D			1194,01		1136,40		1187,54		1195,42		
217-Consig. Banri imp	D			352,13		352,13		352,13		352,13		
530-IRRF (Ferias)	D				7,50	68,71						
531-IRRF	D		27,50	807,37	27,50	639,69	27,50	416,13	27,50	807,37		
533-Liquido Pago (Fer	D				516,93	5785,07						
553-Previagudo Feria	D				14,00	330,85						
554-Previagudo	D		14,00	992,56	14,00	893,31	14,00	760,96	14,00	992,56		
Total de Proventos:				7089,77		12682,79		5435,48		7089,77		
Total de Vantagens:												
Total de Descontos:				3960,23		9274,33		2784,93		3415,65		
Total Liquido:				3129,54		3408,46		2650,55		3674,12		
2021 Setembro												
Folha Mensal												
2-Vencimentos	P		200,00	6817,09	200,00	6817,09	200,00	6522,28	200,00	6522,28		76670,73
12-Anuenio	P		4,00	272,68	4,00	272,68	4,00	260,89	4,00	260,89		3066,78
502-Ferias Abono Pecu	P											2363,25
503-Ferias Abono Pecu	P											787,75
515-Ferias	P											4726,50
516-Ferias 1/3	P											1575,50
126-Consig.Trib.Mun.	D											545,99
134-SINDISERMA(ASERMA	D		1,00	68,17	1,00	68,17	1,00	65,22	1,00	65,22		812,14
163-Vale Compras	D			1199,23		1194,20		1145,40		1198,98		14224,04
217-Consig. Banri imp	D			352,13		352,13		352,13		352,13		4225,56
530-IRRF (Ferias)	D											137,42

GOVBR GP - Emissao: 21/11/2023 as 14h40min - Duracao: 0h00m16seg (10)

Assinado digitalmente por: TANIA JUSSARA MIROSLAW GRIGORIEFF em 27/11/23.
Confira a autenticidade do documento em www.tce.rs.gov.br. Identificador: PRE.138B.1492.002D.E814.4BA2.

Página 2822
Processo 00363-0200/21-6
Página da peça 11
Peça 5563759
DOCUMENTO DE ACESSO RESTRITO
ACESSO P03FA34D

Nome	Matr/Contr	Cargo	CTPS	Admissao	Rescisao
Aldo Ito Paul	2790-1/1	1200-Engenheiro Civil	/ /	03/04/2018	

Lotacao: 05.005 - SIOST MANUTENCAO Situacao: Ferias: 28/06/2021-07/07/2021

Data de Nascimento: 02/07/1957 CPF: 260.752.610-87 PIS: 12610716704 Identidade: 9008900301
Endereco: R Carlos Berger, 56 - Centro CEP: 96.540-000 Cidade: Agudo - RS

Dados Bancarios:
Banco: 104 - Cef Agencia: 1292-0 - AGUDO
Numero da conta-corrente: 1382-0 Tipo da conta-corrente: 37 - Conta Salario

Verba	Cat. Ret.	Comp.	Valor	Comp.	Valor	Comp.	Valor	Comp.	Valor	Com	Valor
		2021 Setembro		Outubro		Novembro		Dezembro			*TOTAIS*
531-IRRF	D	27,50	807,37	27,50	807,37	27,50	734,86	27,50	734,86		8455,58
533-Liquido Pago (Fer	D										8419,14
553-Previagudo Feria	D										661,70
554-Previagudo	D	14,00	992,56	14,00	992,56	14,00	949,64	14,00	949,64		11163,18
Total de Proventos:			7089,77		7089,77		6783,17		6783,17		89190,51
Total de Vantagens:											
Total de Descontos:			3419,46		3414,43		3247,25		3300,83		48644,75
Total Liquido:			3670,31		3675,34		3535,92		3482,34		40545,76

Assinado digitalmente por: TANIA JUSSARA MIROSLAW GRIGORIEFF em 27/11/23.
Confira a autenticidade do documento em www.tce.rs.gov.br. Identificador: PRE.138B.1492.002D.E814.4BA2.

Página 2823
Processo 00363-0200/21-6
Página da peça 12
Peça 5563759
DOCUMENTO DE ACESSO RESTRITO
ACESSO P03FA34D

Nome Matr/Contr Cargo CTPS Admissao Rescisao
Aldo Lidio Karsburg 1515-6/1 1660-Pintor / / 18/07/2005
Lotacao: 05.003 - SIOST MANUTENCAO VIAS URBANAS Situacao: Ferias: 01/12/2021-15/12/2021

Data de Nascimento: 30/05/1967 CPF: 522.160.470-15 PIS: 12294828684 Identidade: 1035607843
Endereco: R Ramiro Barcelos, 96 - Centro CEP: 96.540-000 Cidade: Agudo - RS

Dados Bancarios:
Banco: 104 - Cef Agencia: 1292-0 - AGUDO
Numero da conta-corrente: 1163-1 Tipo da conta-corrente: 37 - Conta Salario

Verba	Cat.	Ret.	Comp.	Valor	Comp.	Valor	Comp.	Valor	Comp.	Valor	Com	Valor
2021 Janeiro						**Fevereiro**		**Marco**		**Abril**		
Folha Mensal												
2-Vencimentos	P		146,67	1329,07	220,00	1993,60	220,00	1993,60	220,00	1993,60		
8-Insalubridade	P		20,00	149,33	20,00	224,00	20,00	224,00	20,00	224,00		
12-Anuenio	P		14,00	186,06	14,00	279,10	14,00	279,10	14,00	279,10		
14-Horas Extras c/ 1	P						8,41	197,01				
515-Ferias	P		10 Dias	757,56								
516-Ferias 1/3	P		33,33 %	252,52								
537-Ferias Media	P		10 Dias	74,66								
538-Ferias Media 1/3	P		33,33 %	24,88								
134-SINDISERMA(ASERMA	D		1,00	15,30	1,00	15,30	1,00	15,30	1,00	15,30		
158-Celular SINDISERM	D			96,78		96,78		96,78		96,78		
223-Consig. CEF (FOLH	D			233,84		233,84		233,84		233,84		
239-Refri Aserma	D			30,00		15,00		12,50		7,50		
420-SINDISERMA CAUZZO	D			112,84		112,84		112,84		145,52		
531-IRRF	D				7,50	20,58	7,50	35,36	7,50	20,58		
533-Liquido Pago (Fer	D		179,41	882,23								
553-Previagudo Feria	D		14,00	106,05								
554-Previagudo	D		14,00	212,11	14,00	318,17	14,00	318,17	14,00	318,17		
Total de Proventos:				2774,08		2496,70		2693,71		2496,70		
Total de Vantagens:												
Total de Descontos:				1689,15		812,51		824,79		837,69		
Total Liquido:				1084,93		1684,19		1868,92		1659,01		
2021 Maio						**Junho**		**Julho**		**Agosto**		
Folha Mensal												
2-Vencimentos	P		220,00	1993,60	220,00	1993,60	220,00	1993,60	220,00	1993,60		
6-Horas Extras 50%	P								1,47	30,30		
8-Insalubridade	P		20,00	224,00	20,00	224,00	20,00	224,00	20,00	224,00		
12-Anuenio	P		14,00	279,10	14,00	279,10	14,00	279,10	14,00	279,10		
14-Horas Extras c/ 1	P								7,39	173,63		
134-SINDISERMA(ASERMA	D		1,00	15,30	1,00	15,30	1,00	15,30	1,00	15,30		
158-Celular SINDISERM	D			96,78		96,78		97,44		96,78		
223-Consig. CEF (FOLH	D			233,84		233,84		233,84		233,84		
239-Refri Aserma	D							5,00				
420-SINDISERMA CAUZZO	D			145,52		145,52		145,52		145,52		
531-IRRF	D		7,50	20,58	7,50	20,58	7,50	20,58	7,50	35,88		
554-Previagudo	D		14,00	318,17	14,00	318,17	14,00	318,17	14,00	318,17		
Total de Proventos:				2496,70		2496,70		2496,70		2700,63		
Total de Vantagens:												
Total de Descontos:				830,19		830,19		835,85		845,49		
Total Liquido:				1666,51		1666,51		1660,85		1855,14		

Verba	Cat.	Ret.	Comp.	Valor	Comp.	Valor	Comp.	Valor	Comp.	Valor	*TOTAIS*
2021 Setembro					**Outubro**		**Novembro**		**Dezembro**		
Folha Mensal											
2-Vencimentos	P		220,00	1993,60	220,00	1993,60	73,33	635,80	110,00	953,70	20860,97
6-Horas Extras 50%	P						12,19	218,47			248,77
8-Insalubridade	P		40,00	448,00	40,00	448,00	40,00	142,87	40,00	214,31	2970,51
12-Anuenio	P		14,00	279,10	14,00	279,10	14,00	89,00	14,00	133,51	2920,47
14-Horas Extras c/ 1	P						1,28	34,54			405,18
515-Ferias	P						20 Dias	1449,61	15 Dias	1087,21	3294,38
516-Ferias 1/3	P						33,33 %	483,20	33,33 %	362,40	1098,12
537-Ferias Media	P						20 Dias	149,33	15 Dias	125,02	349,01
538-Ferias Media 1/3	P						33,33 %	49,77	33,33 %	41,67	116,32

GOVBR GP - Emissao: 21/11/2023 as 14h40min - Duracao: 0h00m19seg (10)

Assinado digitalmente por: TANIA JUSSARA MIROSLAW GRIGORIEFF em 27/11/23.
Confira a autenticidade do documento em www.tce.rs.gov.br. Identificador: PRE.138B.1492.002D.E814.4BA2.

Página 2824
Processo 00363-0200/21-6
Página da peça 13
Peça 5563759
DOCUMENTO DE ACESSO RESTRITO
ACESSO P03FA34D

Nome Matr/Contr Cargo CTPS Admissao Rescisao
Aldo Lidio Karsburg 1515-6/1 1660-Pintor / / 18/07/2005
Lotacao: 05.003 - SIOST MANUTENCAO VIAS URBANAS Situacao: Ferias: 01/12/2021-15/12/2021

Data de Nascimento: 30/05/1967 CPF: 522.160.470-15 PIS: 12294828684 Identidade: 1035607843
Endereco: R Ramiro Barcelos, 96 - Centro CEP: 96.540-000 Cidade: Agudo - RS

Dados Bancarios:
Banco: 104 - Cef Agencia: 1292-0 - AGUDO
Numero da conta-corrente: 1163-1 Tipo da conta-corrente: 37 - Conta Salario

Verba	Cat. Ret.	Comp.	Valor	Comp.	Valor	Comp.	Valor	Comp.	Valor	Com	Valor
		2021 Setembro		Outubro		Novembro		Dezembro			*TOTAIS*
134-SINDISERMA(ASERMA	D	1,00	15,30	1,00	15,30	1,00	14,64	1,00	14,64		182,28
158-Celular SINDISERM	D		96,78		96,78		96,78		100,97		1166,21
223-Consig. CEF (FOLH	D		233,84		233,84		233,84		233,84		2806,08
239-Refri Aserma	D		2,50		5,00		5,00				82,50
420-SINDISERMA CAUZZO	D		145,52		145,52		145,52		145,52		1648,20
530-IRRF (Ferias)	D					7,50	1,87				1,87
531-IRRF	D	7,50	37,38	7,50	37,38						248,90
533-Liquido Pago (Fer	D					375,73	1843,54	269,12	1347,18		4072,95
553-Previagudo Feria	D					14,00	202,94	14,00	152,20		461,19
554-Previagudo	D	14,00	318,17	14,00	318,17	14,00	101,47	14,00	152,20		3329,31
Total de Proventos:			2720,70		2720,70		3252,59		2917,82		32263,73
Total de Vantagens:											
Total de Descontos:			849,49		851,99		2645,60		2146,55		13999,49
Total Liquido:			1871,21		1868,71		606,99		771,27		18264,24

GOVBR GP - Emissao: 21/11/2023 as 14h40min - Duracao: 0h00m19seg (10)

Assinado digitalmente por: TANIA JUSSARA MIROSLAW GRIGORIEFF em 27/11/23.
Confira a autenticidade do documento em www.tce.rs.gov.br. Identificador: PRE.138B.1492.002D.E814.4BA2.

Página 2825
Processo 00363-0200/21-6
Página da peça 14
Peça 5563759
DOCUMENTO DE ACESSO RESTRITO
ACESSO P03FA34D

Nome Matr/Contr Cargo CTPS Admissao Rescisao
Alecio Derli Wachholz 1581-4/1 1520-Auxiliar Administrativo / / 21/11/2007
Lotacao: 02.010 - MANUTENCAO DO ORGAO - ASPS Situacao: Ferias: 27/12/2021-14/01/2022

Data de Nascimento: 25/12/1973 CPF: 742.020.300-87 PIS: 12746689679 Identidade: 4054079662
Endereco: R Independencia, 380 - Centro CEP: 96.540-000 Cidade: Agudo - RS

Dados Bancarios:
Banco: 104 - Cef Agencia: 1292-0 - AGUDO
Numero da conta-corrente: 589-5 Tipo da conta-corrente: 37 - Conta Salario

Verba	Cat.	Ret.	Comp.	Valor	Comp.	Valor	Comp.	Valor	Comp.	Valor	Com	Valor
			2021 Janeiro		Fevereiro		Marco		Abril			
Folha Mensal												
2-Vencimentos	P		200,00	3255,48	200,00	3255,48	200,00	3255,48	200,00	3255,48		
6-Horas Extras 50%	P				4,01	109,65	5,54	161,34	7,09	195,52		
12-Anuenio	P		12,00	390,65	12,00	390,65	12,00	390,65	12,00	390,65		
23-Premio Assiduidad	P			3255,48								
24-Premio Assiduidad	P			4883,22								
134-SINDISERMA(ASERMA	D		1,00	27,10	1,00	27,10	1,00	27,10	1,00	27,10		
158-Celular SINDISERM	D			70,43		70,43		70,43		70,43		
217-Consig. Banri imp	D			1803,08		1803,08		1803,08		1803,08		
531-IRRF	D		27,50	2231,09	15,00	131,99	15,00	139,75	15,00	144,88		
554-Previagudo	D		14,00	510,45	14,00	510,45	14,00	510,45	14,00	510,45		
Total de Proventos:				11784,83		3755,78		3807,47		3841,65		
Total de Vantagens:												
Total de Descontos:				4642,15		2543,05		2550,81		2555,94		
Total Liquido:				7142,68		1212,73		1256,66		1285,71		
			2021 Maio		Junho		Julho		Agosto			
Folha Mensal												
2-Vencimentos	P		200,00	3255,48	200,00	3255,48	200,00	3255,48	200,00	3255,48		
12-Anuenio	P		12,00	390,65	12,00	390,65	12,00	390,65	12,00	390,65		
134-SINDISERMA(ASERMA	D		1,00	27,10	1,00	27,10	1,00	27,10	1,00	27,10		
158-Celular SINDISERM	D			70,43		70,43		70,43		70,43		
217-Consig. Banri imp	D			1803,08		1803,08						
531-IRRF	D		15,00	115,55	15,00	115,55	15,00	115,55	15,00	115,55		
554-Previagudo	D		14,00	510,45	14,00	510,45	14,00	510,45	14,00	510,45		
Total de Proventos:				3646,13		3646,13		3646,13		3646,13		
Total de Vantagens:												
Total de Descontos:				2526,61		2526,61		723,53		723,53		
Total Liquido:				1119,52		1119,52		2922,60		2922,60		
			2021 Setembro		Outubro		Novembro		Dezembro		*TOTAIS*	
Folha Mensal												
2-Vencimentos	P		200,00	3255,48	200,00	3255,48	200,00	3114,69	166,67	2595,57		38265,06
6-Horas Extras 50%	P											466,51
12-Anuenio	P		12,00	390,65	12,00	390,65	12,00	373,76	12,00	311,46		4591,72
23-Premio Assiduidad	P											3255,48
24-Premio Assiduidad	P											4883,22
515-Ferias	P								19 Dias	2209,35		2209,35
516-Ferias 1/3	P								33,33 %	736,45		736,45
134-SINDISERMA(ASERMA	D		1,00	27,10	1,00	27,10	1,00	25,93	1,00	25,93		322,86
158-Celular SINDISERM	D			70,43		70,43		70,43		46,99		821,72
217-Consig. Banri imp	D											10818,48
317-SINDISERMA/Pro-Vi	D									7,23		7,23
530-IRRF (Ferias)	D								7,50	54,93		54,93
531-IRRF	D		15,00	115,55	15,00	115,55	15,00	95,21	7,50	44,70		3480,92
533-Liquido Pago (Fer	D								364,23	2581,57		2581,57
553-Previagudo Feria	D								14,00	309,30		309,30
554-Previagudo	D		14,00	510,45	14,00	510,45	14,00	488,38	14,00	406,98		5999,86
Total de Proventos:				3646,13		3646,13		3488,45		5852,83		54407,79
Total de Vantagens:												
Total de Descontos:				723,53		723,53		679,95		3477,63		24396,87
Total Liquido:				2922,60		2922,60		2808,50		2375,20		30010,92

GOVBR GP - Emissao: 21/11/2023 as 14h40min - Duracao: 0h00m21seg (10)

Assinado digitalmente por: TANIA JUSSARA MIROSLAW GRIGORIEFF em 27/11/23.
Confira a autenticidade do documento em www.tce.rs.gov.br. Identificador: PRE.138B.1492.002D.E814.4BA2.

Página 2826
Processo 00363-0200/21-6
Página da peça 15
Peça 5563759
DOCUMENTO DE ACESSO RESTRITO
ACESSO P03FA34D

Nome	Matr/Contr	Cargo	CTPS	Admissao	Rescisao
Alejandro Jesus Fenker Gimeno	1956-9/1	1900-Professor	/ /	02/05/2012	

Lotacao: 04.007 - MDE ENSINO FUNDAMENTAL Situacao: Ferias: 27/12/2021-25/01/2022

Data de Nascimento: 03/08/1981 CPF: 001.298.680-19 PIS: 12760738711 Identidade: 5077193778
Endereco: R Inacio Teixeira Cesar, 65 - Camobi CEP: 97.110-340 Cidade: Santa Maria - RS

Dados Bancarios:
Banco: 104 - Cef Agencia: 1292-0 - AGUDO
Numero da conta-corrente: 1164-0 Tipo da conta-corrente: 37 - Conta Salario

Verba	Cat.	Ret.	Comp.	Valor	Comp.	Valor	Comp.	Valor	Comp.	Valor	Com	Valor
			2021 Janeiro		Fevereiro		Marco		Abril			
Folha Mensal												
2-Vencimentos	P		40,00	1021,44	60,00	1532,17	100,00	2553,61	100,00	2553,61		
12-Anuenio	P		8,00	81,71	8,00	122,56	8,00	204,28	8,00	204,28		
83-Dificil Acesso (M	P						1/10	103,49	2/10	134,99		
515-Ferias	P		30 Dias	2757,89								
516-Ferias 1/3	P		33,33 %	919,29								
153-SIPROMA	D			17,74		17,74		17,74		17,74		
530-IRRF (Ferias)	D		15,00	110,42								
531-IRRF	D						7,50	28,62	7,50	30,98		
533-Liquido Pago (Fer	D		458,47	3059,69								
553-Previagudo Feria	D		14,00	386,10								
554-Previagudo	D		14,00	154,44	14,00	231,66	14,00	386,10	14,00	386,10		
Total de Proventos:				4780,33		1654,73		2861,38		2892,88		
Total de Vantagens:												
Total de Descontos:				3728,39		249,40		432,46		434,82		
Total Liquido:				1051,94		1405,33		2428,92		2458,06		

Verba	Cat.	Ret.	Comp.	Valor	Comp.	Valor	Comp.	Valor	Comp.	Valor	Com	Valor
			2021 Maio		Junho		Julho		Agosto			
Folha Mensal												
2-Vencimentos	P		100,00	2553,61	100,00	2553,61	100,00	2553,61	100,00	2553,61		
12-Anuenio	P		8,00	204,28	8,00	204,28	8,00	204,28	8,00	204,28		
83-Dificil Acesso (M	P		3/10	134,99	4/10	134,99	5/10	134,99	6/10	134,99		
153-SIPROMA	D			17,74		17,74		17,74		17,74		
531-IRRF	D		7,50	30,98	7,50	30,98	7,50	30,98	7,50	30,98		
554-Previagudo	D		14,00	386,10	14,00	386,10	14,00	386,10	14,00	386,10		
Total de Proventos:				2892,88		2892,88		2892,88		2892,88		
Total de Vantagens:												
Total de Descontos:				434,82		434,82		434,82		434,82		
Total Liquido:				2458,06		2458,06		2458,06		2458,06		

Verba	Cat.	Ret.	Comp.	Valor	Comp.	Valor	Comp.	Valor	Comp.	Valor	*TOTAIS*
			2021 Setembro		Outubro		Novembro		Dezembro		
Folha Mensal											
2-Vencimentos	P		100,00	2553,61	100,00	2553,61	100,00	2443,17	83,33	2035,97	27461,63
12-Anuenio	P		8,00	204,28	8,00	204,28	8,00	195,45	8,00	162,87	2196,83
83-Dificil Acesso (M	P		7/10	134,99	8/10	134,99	9/10	129,15	10/10	60,99	1238,56
515-Ferias	P								30 Dias	2638,62	5396,51
516-Ferias 1/3	P								33,33 %	879,54	1798,83
153-SIPROMA	D			17,74		17,74		17,74		17,74	212,88
217-Consig. Banri imp	D							944,44		944,44	1888,88
530-IRRF (Ferias)	D								15,00	89,07	199,49
531-IRRF	D		7,50	30,98	7,50	30,98	7,50	22,85			268,33
533-Liquido Pago (Fer	D								1402,91	2115,25	5174,94
553-Previagudo Feria	D								14,00	369,40	755,50
554-Previagudo	D		14,00	386,10	14,00	386,10	14,00	369,40	14,00	307,83	4152,13
Total de Proventos:				2892,88		2892,88		2767,77		5777,99	38092,36
Total de Vantagens:											
Total de Descontos:				434,82		434,82		1354,43		3843,73	12652,15
Total Liquido:				2458,06		2458,06		1413,34		1934,26	25440,21

GOVBR GP - Emissao: 21/11/2023 as 14h40min - Duracao: 0h00m23seg (10)

Assinado digitalmente por: TANIA JUSSARA MIROSLAW GRIGORIEFF em 27/11/23.
Confira a autenticidade do documento em www.tce.rs.gov.br. Identificador: PRE.138B.1492.002D.E814.4BA2.

Página 2827
Processo 00363-0200/21-6
Página da peça 16
Peça 5563759
DOCUMENTO DE ACESSO RESTRITO
ACESSO P03FA34D

Nome	Matr/Contr	Cargo	CTPS	Admissao	Rescisao
Alessandra Cassia Kohls	3331-6/1	1760-Merendeira Servente Contrato	/ /	10/05/2021	03/08/2022

Lotacao: 04.430 - FUNDEB ENS INF CRECHE CONTR 40 Situacao: Demitido em: 03/08/2022

Data de Nascimento: 21/07/1990 CPF: 025.452.050-28 PIS: 16008204345 Identidade: 3090142261
Endereco: R Luiz Potter, 278 - Centro CEP: 96.540-000 Cidade: Agudo - RS

Dados Bancarios:
Banco: 104 - Cef Agencia: 1292-0 - AGUDO
Numero da conta-corrente: 970070934-0 Tipo da conta-corrente: 5 - CEFNEW

Verba	Cat. Ret.	Comp.	Valor	Comp.	Valor	Comp.	Valor	Comp.	Valor	Com	Valor
		2021 Maio		Junho		Julho		Agosto			
Folha Mensal											
1-Salario	P	154,00	862,40	220,00	1232,00	220,00	1232,00	220,00	1232,00		
8-Insalubridade	P	28,00	313,60	40,00	448,00	40,00	448,00	40,00	448,00		
528-INSS	D	7,60	89,34	8,02	134,70	8,02	134,70	8,02	134,70		
Total de Proventos:			1176,00		1680,00		1680,00		1680,00		
Total de Vantagens:											
Total de Descontos:			89,34		134,70		134,70		134,70		
Total Liquido:			1086,66		1545,30		1545,30		1545,30		

Verba	Cat. Ret.	Comp.	Valor	Comp.	Valor	Comp.	Valor	Comp.	Valor	*TOTAIS*
		2021 Setembro		Outubro		Novembro		Dezembro		
Folha Mensal										
1-Salario	P	220,00	1232,00	220,00	1232,00	220,00	1178,72	220,00	1178,72	9379,84
8-Insalubridade	P	40,00	448,00	40,00	448,00	40,00	428,62	40,00	428,62	3410,84
528-INSS	D	8,02	134,70	8,02	134,70	7,97	128,16	7,97	128,16	1019,16
Total de Proventos:			1680,00		1680,00		1607,34		1607,34	12790,68
Total de Vantagens:										
Total de Descontos:			134,70		134,70		128,16		128,16	1019,16
Total Liquido:			1545,30		1545,30		1479,18		1479,18	11771,52

Assinado digitalmente por: TANIA JUSSARA MIROSLAW GRIGORIEFF em 27/11/23.
Confira a autenticidade do documento em www.tce.rs.gov.br. Identificador: PRE.138B.1492.002D.E814.4BA2.

Página 2828
Processo 00363-0200/21-6
Página da peça 17
Peça 5563759
DOCUMENTO DE ACESSO RESTRITO
ACESSO P03FA34D

Nome	Matr/Contr	Cargo	CTPS	Admissao	Rescisao
Alessandra V. P. Bastos Lima	3266-2/1	2062-Medico Clinico Geral Contrato	/ /	18/02/2021	17/02/2022

Lotacao: 02.007 - SAUDE ASPS CONTRATOS Situacao: Demitido em: 17/02/2022

Data de Nascimento: 11/09/1996 CPF: 360.255.258-62 PIS: 26891446218 Identidade: 391069822
Endereco: R Dezessete de Maio, 330 - Camobi CEP: 97.105-070 Cidade: Santa Maria - RS

Dados Bancarios:
Banco: 104 - Cef Agencia: 1292-0 - AGUDO
Numero da conta-corrente: 880335612-4 Tipo da conta-corrente: 5 - CEFNEW

Verba	Cat. Ret.	Comp.	Valor	Comp.	Valor	Comp.	Valor	Comp.	Valor	Com	Valor
		2021 Janeiro		Fevereiro		Marco		Abril			
Folha Mensal											
1-Salario	P			43,33	4432,72	100,00	10229,37	100,00	10229,37		
6-Horas Extras 50%	P							12,19	1930,21		
8-Insalubridade	P			8,67	97,06	20,00	224,00	20,00	224,00		
528-INSS	D			10,72	485,44	11,69	751,97	11,69	751,97		
531-IRRF	D			22,50	273,84	27,50	1798,52	27,50	2329,33		
Total de Proventos:					4529,78		10453,37		12383,58		
Total de Vantagens:											
Total de Descontos:					759,28		2550,49		3081,30		
Total Liquido:					3770,50		7902,88		9302,28		

Verba	Cat. Ret.	Comp.	Valor	Comp.	Valor	Comp.	Valor	Comp.	Valor	Com	Valor
		2021 Maio		Junho		Julho		Agosto			
Folha Mensal											
1-Salario	P	100,00	10229,37	100,00	10229,37	100,00	10229,37	100,00	10229,37		
8-Insalubridade	P	20,00	224,00	20,00	224,00	20,00	224,00	20,00	224,00		
528-INSS	D	11,69	751,97	11,69	751,97	11,69	751,97	11,69	751,97		
531-IRRF	D	27,50	1798,52	27,50	1798,52	27,50	1798,52	27,50	1798,52		
Total de Proventos:			10453,37		10453,37		10453,37		10453,37		
Total de Vantagens:											
Total de Descontos:			2550,49		2550,49		2550,49		2550,49		
Total Liquido:			7902,88		7902,88		7902,88		7902,88		

Verba	Cat. Ret.	Comp.	Valor	Comp.	Valor	Comp.	Valor	Comp.	Valor	*TOTAIS*
		2021 Setembro		Outubro		Novembro		Dezembro		
Folha Mensal										
1-Salario	P	100,00	10229,37	100,00	10229,37	100,00	9787,00	100,00	9787,00	105841,68
6-Horas Extras 50%	P			2,44	428,06					2358,27
8-Insalubridade	P	20,00	224,00	20,00	224,00	20,00	214,31	20,00	214,31	2317,68
528-INSS	D	11,69	751,97	11,69	751,97	11,69	751,97	11,69	751,99	8005,16
531-IRRF	D	27,50	1798,52	27,50	1916,24	27,50	1674,20	27,50	1674,20	18658,93
Total de Proventos:			10453,37		10881,43		10001,31		10001,31	110517,63
Total de Vantagens:										
Total de Descontos:			2550,49		2668,21		2426,17		2426,19	26664,09
Total Liquido:			7902,88		8213,22		7575,14		7575,12	83853,54

Assinado digitalmente por: TANIA JUSSARA MIROSLAW GRIGORIEFF em 27/11/23.
Confira a autenticidade do documento em www.tce.rs.gov.br. Identificador: PRE.138B.1492.002D.E814.4BA2.

Página 2829
Processo 00363-0200/21-6
Página da peça 18
Peça 5563759
DOCUMENTO DE ACESSO RESTRITO
ACESSO P03FA34D

Nome	Matr/Contr	Cargo	CTPS	Admissao	Rescisao
Alessandra V. P. Bastos Lima	3298-0/1	2062-Medico Clinico Geral Contrato	/ /	07/04/2021	06/04/2022

Lotacao: 02.007 - SAUDE ASPS CONTRATOS Situacao: Demitido em: 06/04/2022

Data de Nascimento: 11/09/1996 CPF: 360.255.258-62 PIS: 26891446218 Identidade: 391069822
Endereco: R Dezessete de Maio, 330 - Camobi CEP: 97.105-070 Cidade: Santa Maria - RS

Dados Bancarios:
Banco: 104 - Cef Agencia: 1292-0 - AGUDO
Numero da conta-corrente: 880335612-4 Tipo da conta-corrente: 5 - CEFNEW

Verba	Cat. Ret.	Comp.	Valor	Comp.	Valor	Comp.	Valor	Comp.	Valor	Com	Valor
2021 Janeiro				**Fevereiro**		**Marco**		**Abril**			
Folha Mensal											
1-Salario	P							80,00	8183,50		
8-Insalubridade	P							16,00	179,20		
531-IRRF	D							27,50	2299,74		
Total de Proventos:									8362,70		
Total de Vantagens:											
Total de Descontos:									2299,74		
Total Liquido:									6062,96		
2021 Maio				**Junho**		**Julho**		**Agosto**			
Folha Mensal											
1-Salario	P	100,00	10229,37	100,00	10229,37	100,00	10229,37	100,00	10229,37		
8-Insalubridade	P	20,00	224,00	20,00	224,00	20,00	224,00	20,00	224,00		
531-IRRF	D	27,50	2874,68	27,50	2874,68	27,50	2874,68	27,50	2874,68		
Total de Proventos:			10453,37		10453,37		10453,37		10453,37		
Total de Vantagens:											
Total de Descontos:			2874,68		2874,68		2874,68		2874,68		
Total Liquido:			7578,69		7578,69		7578,69		7578,69		
2021 Setembro				**Outubro**		**Novembro**		**Dezembro**		***TOTAIS***	
Folha Mensal											
1-Salario	P	100,00	10229,37	100,00	10229,37	100,00	9787,00	100,00	9787,00		89133,72
8-Insalubridade	P	20,00	224,00	20,00	224,00	20,00	214,31	20,00	214,31		1951,82
531-IRRF	D	27,50	2874,68	27,50	2874,67	27,50	2750,36	27,50	2750,36		25048,53
Total de Proventos:			10453,37		10453,37		10001,31		10001,31		91085,54
Total de Vantagens:											
Total de Descontos:			2874,68		2874,67		2750,36		2750,36		25048,53
Total Liquido:			7578,69		7578,70		7250,95		7250,95		66037,01

Assinado digitalmente por: TANIA JUSSARA MIROSLAW GRIGORIEFF em 27/11/23.
Confira a autenticidade do documento em www.tce.rs.gov.br. Identificador: PRE.138B.1492.002D.E814.4BA2.

Página 2830
Processo 00363-0200/21-6
Página da peça 19
Peça 5563759
DOCUMENTO DE ACESSO RESTRITO
ACESSO P03FA34D

Nome Matr/Contr Cargo CTPS Admissao Rescisao
Alessandro Oliveira Camilo 2675-1/1 1750-Operario / / 24/07/2017
Lotacao: 05.004 - SIOST ILUMINACAO PUBLICA Situacao: Ferias: 01/02/2021-02/03/2021

Data de Nascimento: 07/06/1976 CPF: 924.637.890-34 PIS: 12638508707 Identidade: 8063262987
Endereco: R Gal. Isidoro Neves, 0 - Centro CEP: 96.540-000 Cidade: Agudo - RS

Dados Bancarios:
Banco: 104 - Cef Agencia: 1292-0 - AGUDO
Numero da conta-corrente: 71064-5 Tipo da conta-corrente: 37 - Conta Salario

Verba	Cat.	Ret.	Comp.	Valor	Comp.	Valor	Comp.	Valor	Comp.	Valor	Com	Valor
			2021 Janeiro		Fevereiro		Marco		Abril			
Folha Mensal												
2-Vencimentos	P		220,00	1232,00	14,67	82,13	205,33	1149,87	220,00	1232,00		
6-Horas Extras 50%	P		2,45	30,49								
9-Periculosidade	P		220,00	369,60	220,00	24,63	220,00	344,95	220,00	369,60		
12-Anuenio	P		2,00	24,64	2,00	1,64	2,00	22,99	2,00	24,64		
515-Ferias	P				30 Dias	1256,64						
516-Ferias 1/3	P				33,33 %	418,88						
537-Ferias Media	P				30 Dias	369,60						
538-Ferias Media 1/3	P				33,33 %	123,20						
530-IRRF (Ferias)	D				7,50	6,63						
533-Liquido Pago (Fer	D				182,55	1985,77						
553-Previagudo Feria	D				14,00	175,92						
554-Previagudo	D		14,00	175,92	14,00	11,72	14,00	164,20	14,00	175,92		
Total de Proventos:				1656,73		2276,72		1517,81		1626,24		
Total de Vantagens:												
Total de Descontos:				175,92		2180,04		164,20		175,92		
Total Liquido:				1480,81		96,68		1353,61		1450,32		

Verba	Cat.	Ret.	Comp.	Valor	Comp.	Valor	Comp.	Valor	Comp.	Valor
			2021 Maio		Junho		Julho		Agosto	
Folha Mensal										
2-Vencimentos	P		220,00	1232,00	220,00	1232,00	220,00	1232,00	220,00	1358,93
9-Periculosidade	P		220,00	369,60	220,00	369,60	220,00	369,60	220,00	407,67
12-Anuenio	P		2,00	24,64	2,00	24,64	2,00	24,64	2,00	27,17
554-Previagudo	D		14,00	175,92	14,00	175,92	14,00	175,92	14,00	194,05
Total de Proventos:				1626,24		1626,24		1626,24		1793,77
Total de Vantagens:										
Total de Descontos:				175,92		175,92		175,92		194,05
Total Liquido:				1450,32		1450,32		1450,32		1599,72

Verba	Cat.	Ret.	Comp.	Valor	Comp.	Valor	Comp.	Valor	Comp.	Valor	*TOTAIS*
			2021 Setembro		Outubro		Novembro		Dezembro		
Folha Mensal											
2-Vencimentos	P		220,00	1358,93	220,00	1358,93	220,00	1300,17	220,00	1300,17	14069,13
6-Horas Extras 50%	P						6,00	70,20			100,69
9-Periculosidade	P		220,00	407,67	220,00	407,67	220,00	390,05	220,00	390,05	4220,69
12-Anuenio	P		2,00	27,17	2,00	27,17	2,00	26,00	2,00	26,00	281,34
515-Ferias	P										1256,64
516-Ferias 1/3	P										418,88
537-Ferias Media	P										369,60
538-Ferias Media 1/3	P										123,20
530-IRRF (Ferias)	D										6,63
533-Liquido Pago (Fer	D										1985,77
553-Previagudo Feria	D										175,92
554-Previagudo	D		14,00	194,05	14,00	194,05	14,00	185,66	14,00	185,66	2008,99
Total de Proventos:				1793,77		1793,77		1786,42		1716,22	20840,17
Total de Vantagens:											
Total de Descontos:				194,05		194,05		185,66		185,66	4177,31
Total Liquido:				1599,72		1599,72		1600,76		1530,56	16662,86

GOVBR GP - Emissao: 21/11/2023 as 14h40min - Duracao: 0h00m27seg (10)

Assinado digitalmente por: TANIA JUSSARA MIROSLAW GRIGORIEFF em 27/11/23.
Confira a autenticidade do documento em www.tce.rs.gov.br. Identificador: PRE.138B.1492.002D.E814.4BA2.

Página 2831
Processo 00363-0200/21-6
Página da peça 20
Peça 5563759
DOCUMENTO DE ACESSO RESTRITO
ACESSO P03FA34D

Nome Matr/Contr Cargo CTPS Admissao Rescisao
Alessiana Borin 1848-1/1 1900-Professor / / 25/08/2011
Lotacao: 04.023 - MDE ED INF CRECHE Situacao: Ferias: 27/12/2021-25/01/2022

Data de Nascimento: 08/01/1984 CPF: 001.066.790-31 PIS: 20915068308 Identidade: 1077399515
Endereco: R Vila Ceolin, 0 - Interior CEP: 97.230-000 Cidade: Sao Joao do Polesine - RS

Dados Bancarios:
Banco: 104 - Cef Agencia: 1292-0 - AGUDO
Numero da conta-corrente: 590-9 Tipo da conta-corrente: 37 - Conta Salario

Verba	Cat.	Ret.	Comp.	Valor	Comp.	Valor	Comp.	Valor	Comp.	Valor	Com	Valor
			2021 Janeiro		Fevereiro		Marco		Abril			
Folha Mensal												
2-Vencimentos	P		40,00	1021,44	60,00	1532,17	100,00	2553,61	100,00	2553,61		
12-Anuenio	P		8,00	81,71	8,00	122,56	8,00	204,28	8,00	204,28		
515-Ferias	P		30 Dias	2757,89								
516-Ferias 1/3	P		33,33 %	919,29								
153-SIPROMA	D			17,74		17,74		17,74		17,74		
530-IRRF (Ferias)	D		15,00	138,86								
531-IRRF	D						7,50	35,08	7,50	35,08		
533-Liquido Pago (Fer	D		486,91	3031,25								
553-Previagudo Feria	D		14,00	386,10								
554-Previagudo	D		14,00	154,44	14,00	231,66	14,00	386,10	14,00	386,10		
Total de Proventos:				4780,33		1654,73		2757,89		2757,89		
Total de Vantagens:												
Total de Descontos:				3728,39		249,40		438,92		438,92		
Total Liquido:				1051,94		1405,33		2318,97		2318,97		
			2021 Maio		Junho		Julho		Agosto			
Folha Mensal												
2-Vencimentos	P		100,00	2553,61	100,00	2553,61	100,00	2553,61	100,00	2553,61		
12-Anuenio	P		8,00	204,28	8,00	204,28	8,00	204,28	8,00	204,28		
153-SIPROMA	D			17,74		17,74		17,74		17,74		
531-IRRF	D		7,50	35,08	7,50	35,08	7,50	35,08	7,50	35,08		
554-Previagudo	D		14,00	386,10	14,00	386,10	14,00	386,10	14,00	386,10		
Total de Proventos:				2757,89		2757,89		2757,89		2757,89		
Total de Vantagens:												
Total de Descontos:				438,92		438,92		438,92		438,92		
Total Liquido:				2318,97		2318,97		2318,97		2318,97		
			2021 Setembro		Outubro		Novembro		Dezembro		*TOTAIS*	
Folha Mensal												
2-Vencimentos	P		100,00	2553,61	100,00	2553,61	100,00	2443,17	83,33	2035,97		27461,63
12-Anuenio	P		8,00	204,28	8,00	204,28	8,00	195,45	8,00	162,87		2196,83
515-Ferias	P								30 Dias	2638,62		5396,51
516-Ferias 1/3	P								33,33 %	879,54		1798,83
153-SIPROMA	D			17,74		17,74		17,74		17,74		212,88
530-IRRF (Ferias)	D								15,00	117,51		256,37
531-IRRF	D		7,50	35,08	7,50	35,08	7,50	27,39				308,03
533-Liquido Pago (Fer	D								486,91	3031,25		6062,50
553-Previagudo Feria	D								14,00	369,40		755,50
554-Previagudo	D		14,00	386,10	14,00	386,10	14,00	369,40	14,00	307,83		4152,13
Total de Proventos:				2757,89		2757,89		2638,62		5717,00		36853,80
Total de Vantagens:												
Total de Descontos:				438,92		438,92		414,53		3843,73		11747,41
Total Liquido:				2318,97		2318,97		2224,09		1873,27		25106,39

GOVBR GP - Emissao: 21/11/2023 as 14h40min - Duracao: 0h00m28seg (10)

Assinado digitalmente por: TANIA JUSSARA MIROSLAW GRIGORIEFF em 27/11/23.
Confira a autenticidade do documento em www.tce.rs.gov.br. Identificador: PRE.138B.1492.002D.E814.4BA2.

Página 2832
Processo 00363-0200/21-6
Página da peça 21
Peça 5563759
DOCUMENTO DE ACESSO RESTRITO
ACESSO P03FA34D

Nome	Matr/Contr	Cargo	CTPS	Admissao	Rescisao
Alexandre Milbradt	3234-4/1	2076-Assessor Especial 2	/ /	05/01/2021	01/08/2021

Lotacao: 05.007 - SIOST CCS Situacao: Demitido em: 01/08/2021

Data de Nascimento: 15/02/1994 CPF: 033.916.400-06 PIS: 15843920279 Identidade: 6112412331
Endereco: R Theodoro Woldt, 739 - Centro CEP: 96.540-000 Cidade: Agudo - RS

Dados Bancarios:
Banco: 104 - Cef Agencia: 1292-0 - AGUDO
Numero da conta-corrente: 913755015-8 Tipo da conta-corrente: 5 - CEFNEW

Verba	Cat. Ret.	Comp.	Valor	Comp.	Valor	Comp.	Valor	Comp.	Valor	Com	Valor
		2021 Janeiro		Fevereiro		Marco		Abril			
Folha Mensal											
68-Cargo Comissao	P	173,33	3235,57	200,00	3733,35	200,00	3733,35	200,00	3733,35		
239-Refri Aserma	D								22,50		
528-INSS	D	9,45	305,66	10,02	373,94	10,02	373,94	10,02	373,94		
531-IRRF	D	15,00	84,68	15,00	149,11	15,00	149,11	15,00	149,11		
Total de Proventos:			3235,57		3733,35		3733,35		3733,35		
Total de Vantagens:											
Total de Descontos:			390,34		523,05		523,05		545,55		
Total Liquido:			2845,23		3210,30		3210,30		3187,80		

Verba	Cat. Ret.	Comp.	Valor	Comp.	Valor	Comp.	Valor	Comp.	Valor	*TOTAIS*
		2021 Maio		Junho		Julho		Agosto		
Folha Mensal										
68-Cargo Comissao	P	200,00	3733,35	200,00	3733,35	200,00	3733,35			25635,67
517-Ferias Proporcion	P							33,33 %	725,92	725,92
519-Ferias Proporcion	P							17,5 D.	2177,78	2177,78
568-Parcela Prop. (13	P							7/12	2177,78	2177,78
239-Refri Aserma	D		25,00		25,00		7,50			80,00
526-INSS (13o Slr)	D							8,24	179,50	179,50
528-INSS	D	10,02	373,94	10,02	373,94	10,02	373,94			2549,30
529-IRRF (13oSlr)	D							7,50	7,07	7,07
531-IRRF	D	15,00	149,11	15,00	149,11	15,00	149,11			979,34
546-Parcela Ant.(13oS	D								1866,67	1866,67
578-Liquido Pago (Res	D							2053,24	3028,24	3028,24
Total de Proventos:			3733,35		3733,35		3733,35		5081,48	30717,15
Total de Vantagens:										
Total de Descontos:			548,05		548,05		530,55		5081,48	8690,12
Total Liquido:			3185,30		3185,30		3202,80			22027,03

GOVBR GP - Emissao: 21/11/2023 as 14h40min - Duracao: 0h00m30seg (10)

Assinado digitalmente por: TANIA JUSSARA MIROSLAW GRIGORIEFF em 27/11/23.
Confira a autenticidade do documento em www.tce.rs.gov.br. Identificador: PRE.138B.1492.002D.E814.4BA2.

Página 2833
Processo 00363-0200/21-6
Página da peça 22
Peça 5563759
DOCUMENTO DE ACESSO RESTRITO
ACESSO P03FA34D

Nome Matr/Contr Cargo CTPS Admissao Rescisao
Aline Braga Rissi 1603-9/1 1170-Psicologo / / 02/02/2009
Lotacao: 02.001 - ATENDIMENTO COMUNIDADE ASPS Situacao: Afast.18 Licenca Saude

Data de Nascimento: 16/08/1984 CPF: 007.195.740-56 PIS: 13039132694 Identidade: 3083606231
Endereco: R Ramiro Barcelos, 983 - Centro CEP: 96.540-000 Cidade: Agudo - RS

Dados Bancarios:
Banco: 104 - Cef Agencia: 1292-0 - AGUDO
Numero da conta-corrente: 591-7 Tipo da conta-corrente: 37 - Conta Salario

Verba	Cat. Ret.	Comp.	Valor	Comp.	Valor	Comp.	Valor	Comp.	Valor	Com	Valor
		2021 Janeiro		Fevereiro		Marco		Abril			
Folha Mensal											
2-Vencimentos	P	200,00	8183,50	153,33	6274,02	113,33	4637,32	200,00	8183,50		
8-Insalubridade	P	20,00	224,00	20,00	171,73	20,00	126,93	20,00	224,00		
12-Anuenio	P	11,00	900,18	11,00	690,13	11,00	510,10	11,00	900,18		
23-Premio Assiduidad	P			8183,50	4091,75						
515-Ferias	P			20 Dias	6055,78						
516-Ferias 1/3	P			33,33 %	2018,59						
537-Ferias Media	P			20 Dias	149,33						
538-Ferias Media 1/3	P			33,33 %	49,77						
530-IRRF (Ferias)	D			27,50	1120,56						
531-IRRF	D	27,50	1288,39	27,50	1897,98	22,50	345,79	27,50	1288,39		
533-Liquido Pago (Fer	D			1968,36	6305,11						
553-Previagudo Feria	D			14,00	847,80						
554-Previagudo	D	14,00	1271,71	14,00	974,98	14,00	720,63	14,00	1271,71		
Total de Proventos:			9307,68		19501,10		5274,35		9307,68		
Total de Vantagens:											
Total de Descontos:			2560,10		11146,43		1066,42		2560,10		
Total Liquido:			6747,58		8354,67		4207,93		6747,58		
		2021 Maio		Junho		Julho		Agosto			
Folha Mensal											
2-Vencimentos	P	200,00	8183,50	200,00	8183,50	133,33	5455,67	200,00	8183,50		
8-Insalubridade	P	20,00	224,00	20,00	224,00	20,00	149,33	20,00	224,00		
12-Anuenio	P	11,00	900,18	11,00	900,18	11,00	600,11	11,00	900,18		
515-Ferias	P					10 Dias	3027,89				
516-Ferias 1/3	P					33,33 %	1009,29				
537-Ferias Media	P					10 Dias	74,66				
538-Ferias Media 1/3	P					33,33 %	24,88				
530-IRRF (Ferias)	D					15,00	173,68				
531-IRRF	D	27,50	1288,39	27,50	1288,39	27,50	551,76	27,50	1288,39		
533-Liquido Pago (Fer	D					597,58	3539,14				
553-Previagudo Feria	D					14,00	423,90				
554-Previagudo	D	14,00	1271,71	14,00	1271,71	14,00	847,80	14,00	1271,71		
Total de Proventos:			9307,68		9307,68		10341,83		9307,68		
Total de Vantagens:											
Total de Descontos:			2560,10		2560,10		5536,28		2560,10		
Total Liquido:			6747,58		6747,58		4805,55		6747,58		
		2021 Setembro		Outubro		Novembro		Dezembro		*TOTAIS*	
Folha Mensal											
2-Vencimentos	P	200,00	8183,50	200,00	8183,50	66,67	2609,86			76261,37	
6-Horas Extras 50%	P	6,51	478,18	7,46	541,70	4,56	329,26			1349,14	
8-Insalubridade	P	20,00	224,00	20,00	224,00	20,00	71,44			2087,43	
12-Anuenio	P	11,00	900,18	11,00	900,18	11,00	287,08			8388,68	
23-Premio Assiduidad	P									4091,75	
515-Ferias	P									9083,67	
516-Ferias 1/3	P									3027,88	
537-Ferias Media	P									223,99	
538-Ferias Media 1/3	P									74,65	
918-Licenca Saude	P					20 Dias	5793,90	30 Dias	8690,85	14484,75	
530-IRRF (Ferias)	D									1294,24	
531-IRRF	D	27,50	1419,89	27,50	1437,36	27,50	1244,08	27,50	1133,89	14472,70	
533-Liquido Pago (Fer	D									9844,25	

GOVBR GP - Emissao: 21/11/2023 as 14h40min - Duracao: 0h00m32seg (10)

Assinado digitalmente por: TANIA JUSSARA MIROSLAW GRIGORIEFF em 27/11/23.
Confira a autenticidade do documento em www.tce.rs.gov.br. Identificador: PRE.138B.1492.002D.E814.4BA2.

Página 2834
Processo 00363-0200/21-6
Página da peça 23
Peça 5563759
DOCUMENTO DE ACESSO RESTRITO
ACESSO P03FA34D

Nome	Matr/Contr	Cargo	CTPS	Admissao	Rescisao
Aline Braga Rissi	1603-9/1	1170-Psicologo	/ /	02/02/2009	

Lotacao: 02.001 - ATENDIMENTO COMUNIDADE ASPS Situacao: Afast.18 Licenca Saude

Data de Nascimento: 16/08/1984 CPF: 007.195.740-56 PIS: 13039132694 Identidade: 3083606231
Endereco: R Ramiro Barcelos, 983 - Centro CEP: 96.540-000 Cidade: Agudo - RS

Dados Bancarios:
Banco: 104 - Cef Agencia: 1292-0 - AGUDO
Numero da conta-corrente: 591-7 Tipo da conta-corrente: 37 - Conta Salario

Verba	Cat.	Ret.	2021 Setembro Comp.	Valor	Outubro Comp.	Valor	Novembro Comp.	Valor	Dezembro Comp.	Valor	*TOTAIS* Com	Valor
553-Previagudo	Feria	D										1271,70
554-Previagudo		D	14,00	1271,71	14,00	1271,71	14,00	1216,71	14,00	1216,71		13878,80
Total de Proventos:				9785,86		9849,38		9091,54		8690,85		119073,31
Total de Vantagens:												
Total de Descontos:				2691,60		2709,07		2460,79		2350,60		40761,69
Total Liquido:				7094,26		7140,31		6630,75		6340,25		78311,62

Assinado digitalmente por: TANIA JUSSARA MIROSLAW GRIGORIEFF em 27/11/23.
Confira a autenticidade do documento em www.tce.rs.gov.br. Identificador: PRE.138B.1492.002D.E814.4BA2.

Página 2835
Processo 00363-0200/21-6
Página da peça 24
Peça 5563759
DOCUMENTO DE ACESSO RESTRITO
ACESSO P03FA34D

Nome Matr/Contr Cargo CTPS Admissao Rescisao
Aline Daiane Bulsing 2014-1/1 1900-Professor / / 25/02/2013
Lotacao: 04.023 - MDE ED INF CRECHE Situacao: Ferias: 27/12/2021-25/01/2022

Data de Nascimento: 29/09/1981 CPF: 826.247.710-34 PIS: 12621281674 Identidade: 9078326197
Endereco: R Paraiso do Sul, 111 - Centro CEP: 96.530-000 Cidade: Paraiso do Sul - RS

Dados Bancarios:
Banco: 104 - Cef Agencia: 1292-0 - AGUDO
Numero da conta-corrente: 592-5 Tipo da conta-corrente: 37 - Conta Salario

Verba	Cat.	Ret.	Comp.	Valor	Comp.	Valor	Comp.	Valor	Comp.	Valor	Com	Valor
2021 Janeiro						**Fevereiro**				**Marco**		**Abril**
Folha Mensal												
2-Vencimentos	P		40,00	1021,44	60,00	1532,17	100,00	2553,61	100,00	2553,61		
12-Anuenio	P		7,00	71,50	7,00	107,25	7,00	178,75	7,00	178,75		
83-Dificil Acesso (M	P				1/11	314,99	2/11	506,24	3/11	506,24		
94-Convocacao	P				1/11	1003,52	2/11	2150,40	3/11	2150,40		
515-Ferias	P		30 Dias	2732,36								
516-Ferias 1/3	P		33,33 %	910,78								
153-SIPROMA	D			17,74		17,74		17,74		17,74		
223-Consig. CEF (FOLH	D			783,97		783,97		783,97				
418-SIPROMA/Pro-Vida	D			35,09		50,00		67,40		67,40		
530-IRRF (Ferias)	D		15,00	105,85								
531-IRRF	D				7,50	47,61	27,50	455,28	27,50	455,28		
533-Liquido Pago (Fer	D		1234,65	2250,93								
553-Previagudo Feria	D		14,00	382,53								
554-Previagudo	D		14,00	153,01	14,00	229,51	14,00	382,53	14,00	382,53		
Total de Proventos:				4736,08		2957,93		5389,00		5389,00		
Total de Vantagens:												
Total de Descontos:				3729,12		1128,83		1706,92		922,95		
Total Liquido:				1006,96		1829,10		3682,08		4466,05		
2021 Maio						**Junho**				**Julho**		**Agosto**
Folha Mensal												
2-Vencimentos	P		100,00	2553,61	100,00	2553,61	100,00	2553,61	100,00	2553,61		
12-Anuenio	P		7,00	178,75	7,00	178,75	7,00	178,75	7,00	178,75		
83-Dificil Acesso (M	P		4/11	506,24	5/11	506,24	6/11	506,24	7/11	506,24		
94-Convocacao	P		4/11	2150,40	5/11	2150,40	6/11	2150,40	7/11	2150,40		
153-SIPROMA	D			17,74		17,74		17,74		17,74		
223-Consig. CEF (FOLH	D			817,98		817,98		817,98		817,98		
418-SIPROMA/Pro-Vida	D			67,40		67,40		50,00		73,40		
531-IRRF	D		27,50	455,28	27,50	455,28	27,50	455,28	27,50	455,28		
554-Previagudo	D		14,00	382,53	14,00	382,53	14,00	382,53	14,00	382,53		
Total de Proventos:				5389,00		5389,00		5389,00		5389,00		
Total de Vantagens:												
Total de Descontos:				1740,93		1740,93		1723,53		1746,93		
Total Liquido:				3648,07		3648,07		3665,47		3642,07		
2021 Setembro						**Outubro**				**Novembro**		**Dezembro**
Folha Mensal												
2-Vencimentos	P		100,00	2553,61	100,00	2553,61	100,00	2443,17	83,33	2035,97		
12-Anuenio	P		7,00	178,75	7,00	178,75	7,00	171,02	7,00	142,51		
83-Dificil Acesso (M	P		8/11	506,24	9/11	506,24	10/11	484,34	11/11	228,71		
94-Convocacao	P		8/11	2150,40	9/11	2150,40	10/11	2057,41	11/11	1485,90		
161-Grat Direcao	P		1/7	632,18	2/7	948,27	3/7	907,26	4/7	756,04		
515-Ferias	P								30 Dias	2614,19		
516-Ferias 1/3	P								33,33 %	871,39		
153-SIPROMA	D			17,74		17,74		17,74		17,74		
223-Consig. CEF (FOLH	D			817,98		817,98		817,98		817,98		
418-SIPROMA/Pro-Vida	D			73,40		56,00		56,00		56,00		
530-IRRF (Ferias)	D								15,00	84,70		
531-IRRF	D		27,50	629,13	27,50	716,05	27,50	645,23	22,50	298,64		
533-Liquido Pago (Fer	D								1268,66	2216,92		
553-Previagudo Feria	D								14,00	365,98		
554-Previagudo	D		14,00	382,53	14,00	382,53	14,00	365,98	14,00	304,98		

TOTAIS
27461,63
1922,28
5077,96
21750,03
3243,75
5346,55
1782,17
212,88
8895,75
719,49
190,55
5068,34
4467,85
748,51
4113,72

GOVBR GP - Emissao: 21/11/2023 as 14h40min - Duracao: 0h00m34seg (10)

Assinado digitalmente por: TANIA JUSSARA MIROSLAW GRIGORIEFF em 27/11/23.
Confira a autenticidade do documento em www.tce.rs.gov.br. Identificador: PRE.138B.1492.002D.E814.4BA2.

Página 2836
Processo 00363-0200/21-6
Página da peça 25
Peça 5563759
DOCUMENTO DE ACESSO RESTRITO
ACESSO P03FA34D

Total de Proventos:	6021,18	6337,27	6063,20	8134,71	66584,37
Total de Vantagens:					
Total de Descontos:	1920,78	1990,30	1902,93	4162,94	24417,09
Total Liquido:	4100,40	4346,97	4160,27	3971,77	42167,28

Página 2837
Processo 00363-0200/21-6
Página da peça 26
Peça 5563759
DOCUMENTO DE ACESSO RESTRITO
ACESSO P03FA34D

Assinado digitalmente por: TANIA JUSSARA MIROSLAW GRIGORIEFF em 27/11/23.
Confira a autenticidade do documento em www.tce.rs.gov.br. Identificador: PRE.138B.1492.002D.E814.4BA2.

Nome Matr/Contr Cargo CTPS Admissao Rescisao
Aline Jardim Cauduro Rodrigues 2988-2/1 2013-Tecnico Enfermagem / / 18/04/2019
Lotacao: 02.001 - ATENDIMENTO COMUNIDADE ASPS Situacao: Afast.45 Afast Pandemia

Data de Nascimento: 27/10/1983 CPF: 003.719.810-69 PIS: 12770516681 Identidade: 5074582049
Endereco: R Dos Cravos, 140 - Patronato CEP: 97.020-200 Cidade: Santa Maria - RS

Dados Bancarios:
Banco: 104 - Cef Agencia: 1292-0 - AGUDO
Numero da conta-corrente: 986727142-0 Tipo da conta-corrente: 5 - CEFNEW

Verba	Cat. Ret.	Comp.	Valor	Comp.	Valor	Comp.	Valor	Comp.	Valor	Com	Valor
		2021 Janeiro		Fevereiro		Marco		Abril			
Folha Mensal											
2-Vencimentos	P	200,00	2710,41	200,00	2710,41	200,00	2710,41	200,00	2710,41		
12-Anuenio	P	1,00	27,10	1,00	27,10	1,00	27,10	1,00	27,10		
223-Consig. CEF (FOLH	D		311,74		311,74		311,74		311,74		
531-IRRF	D	7,50	33,76	7,50	33,76	7,50	33,76	7,50	33,76		
554-Previagudo	D	14,00	383,25	14,00	383,25	14,00	383,25	14,00	383,25		
Total de Proventos:			2737,51		2737,51		2737,51		2737,51		
Total de Vantagens:											
Total de Descontos:			728,75		728,75		728,75		728,75		
Total Liquido:			2008,76		2008,76		2008,76		2008,76		
		2021 Maio		Junho		Julho		Agosto			
Folha Mensal											
2-Vencimentos	P	200,00	2710,41	200,00	2710,41	200,00	2710,41	200,00	2710,41		
6-Horas Extras 50%	P					2,42	59,97	12,48	284,30		
8-Insalubridade	P					20,00	224,00	20,00	224,00		
12-Anuenio	P	1,00	27,10	1,00	27,10	1,00	27,10	1,00	27,10		
223-Consig. CEF (FOLH	D		311,74		311,74		311,74		311,74		
531-IRRF	D	7,50	33,76	7,50	33,76	7,50	55,06	15,00	74,58		
554-Previagudo	D	14,00	383,25	14,00	383,25	14,00	383,25	14,00	383,25		
Total de Proventos:			2737,51		2737,51		3021,48		3245,81		
Total de Vantagens:											
Total de Descontos:			728,75		728,75		750,05		769,57		
Total Liquido:			2008,76		2008,76		2271,43		2476,24		
		2021 Setembro		Outubro		Novembro		Dezembro		*TOTAIS*	
Folha Mensal											
2-Vencimentos	P	200,00	2710,41	200,00	2710,41	200,00	2593,19	73,33	950,84		30648,13
6-Horas Extras 50%	P	2,00	44,42	4,31	100,17	4,19	91,59	2,34	54,40		634,85
8-Insalubridade	P	20,00	224,00	20,00	224,00	20,00	214,31	20,00	78,58		1188,89
12-Anuenio	P	1,00	27,10	1,00	27,10	1,00	25,93	1,00	9,50		306,43
515-Ferias	P							20 Dias	1746,08		1746,08
516-Ferias 1/3	P							33,33 %	582,02		582,02
537-Ferias Media	P							20 Dias	11,90		11,90
538-Ferias Media 1/3	P							33,33 %	3,96		3,96
223-Consig. CEF (FOLH	D		311,74		311,74						3117,40
530-IRRF (Ferias)	D							7,50	14,66		14,66
531-IRRF	D	7,50	53,90	7,50	58,08	7,50	49,07				493,25
533-Liquido Pago (Fer	D							259,11	2084,85		2084,85
553-Previagudo Feria	D							14,00	244,45		244,45
554-Previagudo	D	14,00	383,25	14,00	383,25	14,00	366,67	14,00	134,44		4333,61
Total de Proventos:			3005,93		3061,68		2925,02		3437,28		35122,26
Total de Vantagens:											
Total de Descontos:			748,89		753,07		415,74		2478,40		10288,22
Total Liquido:			2257,04		2308,61		2509,28		958,88		24834,04

GOVBR GP - Emissao: 21/11/2023 as 14h40min - Duracao: 0h00m36seg (10)

Assinado digitalmente por: TANIA JUSSARA MIROSLAW GRIGORIEFF em 27/11/23.
Confira a autenticidade do documento em www.tce.rs.gov.br. Identificador: PRE.138B.1492.002D.E814.4BA2.

Página 2838
Processo 00363-0200/21-6
Página da peça 27
Peça 5563759
DOCUMENTO DE ACESSO RESTRITO
ACESSO P03FA34D

Nome	Matr/Contr	Cargo	CTPS	Admissao	Rescisao
Aline Rosangela Borth	3040-6/1	1079-Conselheiro Tutelar	/ /	01/08/2019	

Lotacao: 23.001 - CONSELHO TUTELAR Situacao: Ferias: 18/01/2021-06/02/2021

Data de Nascimento: 26/07/1997 CPF: 037.189.600-28 PIS: 14592295338 Identidade: 7120493767
Endereco: R Voluntarios da Patria, 390 - Centro CEP: 96.540-000 Cidade: Agudo - RS

Dados Bancarios:
Banco: 104 - Cef Agencia: 1292-0 - AGUDO
Numero da conta-corrente: 986306979-0 Tipo da conta-corrente: 5 - CEFNEW

Verba	Cat. Ret.	Comp.	Valor	Comp.	Valor	Comp.	Valor	Comp.	Valor	Com	Valor
		2021 Janeiro		Fevereiro		Marco		Abril			
Folha Mensal											
25-Remuneracao Conse	P	106,67	995,56	160,00	1493,34	200,00	1866,68	200,00	1866,68		
502-Ferias Abono Pecu	P	10 Dias	622,22								
503-Ferias Abono Pecu	P	33,33 %	207,40								
515-Ferias	P	20 Dias	1244,45								
516-Ferias 1/3	P	33,33 %	414,81								
527-INSS (Fer.Mes)	D	11,00	127,76	11,00	54,75						
528-INSS	D	11,00	109,51	11,00	164,27	11,00	205,33	11,00	205,33		
533-Liquido Pago (Fer	D	174,62	2206,62								
Total de Proventos:			3484,44		1493,34		1866,68		1866,68		
Total de Vantagens:											
Total de Descontos:			2443,89		219,02		205,33		205,33		
Total Liquido:			1040,55		1274,32		1661,35		1661,35		

Verba	Cat. Ret.	Comp.	Valor	Comp.	Valor	Comp.	Valor	Comp.	Valor	Com	Valor
		2021 Maio		Junho		Julho		Agosto			
Folha Mensal											
25-Remuneracao Conse	P	200,00	1866,68	200,00	1866,68	200,00	1866,68	200,00	1866,68		
528-INSS	D	11,00	205,33	11,00	205,33	11,00	205,33	11,00	205,33		
Total de Proventos:			1866,68		1866,68		1866,68		1866,68		
Total de Vantagens:											
Total de Descontos:			205,33		205,33		205,33		205,33		
Total Liquido:			1661,35		1661,35		1661,35		1661,35		

Verba	Cat. Ret.	Comp.	Valor	Comp.	Valor	Comp.	Valor	Comp.	Valor	*TOTAIS*
		2021 Setembro		Outubro		Novembro		Dezembro		
Folha Mensal										
25-Remuneracao Conse	P	200,00	1866,68	200,00	1866,68	200,00	1785,95	200,00	1785,95	20994,24
502-Ferias Abono Pecu	P									622,22
503-Ferias Abono Pecu	P									207,40
515-Ferias	P									1244,45
516-Ferias 1/3	P									414,81
527-INSS (Fer.Mes)	D									182,51
528-INSS	D	11,00	205,33	11,00	205,33	11,00	196,45	11,00	392,90	2505,77
531-IRRF	D							15,00	122,05	122,05
533-Liquido Pago (Fer	D									2206,62
Total de Proventos:			1866,68		1866,68		1785,95		1785,95	23483,12
Total de Vantagens:										
Total de Descontos:			205,33		205,33		196,45		514,95	5016,95
Total Liquido:			1661,35		1661,35		1589,50		1271,00	18466,17

GOVBR GP - Emissao: 21/11/2023 as 14h40min - Duracao: 0h00m37seg (10)

Assinado digitalmente por: TANIA JUSSARA MIROSLAW GRIGORIEFF em 27/11/23.
Confira a autenticidade do documento em www.tce.rs.gov.br. Identificador: PRE.138B.1492.002D.E814.4BA2.

Página 2839
Processo 00363-0200/21-6
Página da peça 28
Peça 5563759
DOCUMENTO DE ACESSO RESTRITO
ACESSO P03FA34D

Nome | Matr/Contr | Cargo | CTPS | Admissao | Rescisao
Alisson Alex Rodrigues | 2481-3/1 | 1691-Agente Comunitario de Saude | / / | 21/03/2016 | 04/10/2023
Lotacao: 02.022 - ESF - 4500 Situacao: Ferias: 10/11/2021-19/11/2021

Data de Nascimento: 22/02/1996 CPF: 039.411.260-16 PIS: 16126199430 Identidade: 4107944847
Endereco: R Passaros e Flores, 450 - Centro CEP: 96.540-000 Cidade: Agudo - RS

Dados Bancarios:
Banco: 104 - Cef Agencia: 1292-0 - AGUDO
Numero da conta-corrente: 1622-6 Tipo da conta-corrente: 37 - Conta Salario

Verba	Cat.	Ret.	2021 Janeiro Comp.	Janeiro Valor	Fevereiro Comp.	Fevereiro Valor	Marco Comp.	Marco Valor	Abril Comp.	Abril Valor	Com	Valor
Folha Mensal												
2-Vencimentos	P		133,33	1120,00	200,00	1680,00	200,00	1680,00	200,00	1680,00		
8-Insalubridade	P		20,00	149,33	20,00	224,00	20,00	224,00	20,00	224,00		
12-Anuenio	P		4,00	44,79	4,00	67,20	4,00	67,20	4,00	67,20		
430-Media Ferias Abon	P		33,33 %	24,88								
502-Ferias Abono Pecu	P		10 Dias	582,40								
503-Ferias Abono Pecu	P		33,33 %	194,13								
515-Ferias	P		10 Dias	582,40								
516-Ferias 1/3	P		33,33 %	194,13								
537-Ferias Media	P		10 Dias	74,66								
538-Ferias Media 1/3	P		33,33 %	24,88								
602-Media Abono Pecun	P		10 dias	74,66								
134-SINDISERMA(ASERMA	D		1,00	16,80	1,00	16,80	1,00	16,80	1,00	16,80		
163-Vale Compras	D			142,93		148,69		150,00		149,97		
223-Consig. CEF (FOLH	D			399,99		399,99				400,00		
533-Liquido Pago (Fer	D		211,33	1465,03								
553-Previagudo Feria	D		14,00	81,53								
554-Previagudo	D		14,00	163,07	14,00	244,60	14,00	244,60	14,00	244,60		
Total de Proventos:				3066,26		1971,20		1971,20		1971,20		
Total de Vantagens:												
Total de Descontos:				2269,35		810,08		411,40		811,37		
Total Liquido:				796,91		1161,12		1559,80		1159,83		

Verba	Cat.	Ret.	2021 Maio Comp.	Maio Valor	Junho Comp.	Junho Valor	Julho Comp.	Julho Valor	Agosto Comp.	Agosto Valor	Com	Valor
Folha Mensal												
2-Vencimentos	P		200,00	1680,00	200,00	1680,00	200,00	1680,00	133,33	1120,00		
6-Horas Extras 50%	P		10,08	149,76	16,50	248,81	11,52	175,33	14,39	216,58		
8-Insalubridade	P		20,00	224,00	20,00	224,00	20,00	224,00	20,00	149,33		
12-Anuenio	P		4,00	67,20	4,00	67,20	4,00	67,20	4,00	44,79		
14-Horas Extras c/ 1	P		2,37	51,44								
515-Ferias	P								10 Dias	582,40		
516-Ferias 1/3	P								33,33 %	194,13		
537-Ferias Media	P								10 Dias	74,66		
538-Ferias Media 1/3	P								33,33 %	24,88		
134-SINDISERMA(ASERMA	D		1,00	16,80	1,00	16,80	1,00	16,80	1,00	16,80		
163-Vale Compras	D			149,92		149,28		145,36		143,49		
223-Consig. CEF (FOLH	D			400,00		400,00		400,00		400,00		
531-IRRF	D		7,50	1,78	7,50	5,35						
533-Liquido Pago (Fer	D								214,86	661,21		
553-Previagudo Feria	D								14,00	81,53		
554-Previagudo	D		14,00	244,60	14,00	244,60	14,00	244,60	14,00	163,07		
Total de Proventos:				2172,40		2220,01		2146,53		2406,77		
Total de Vantagens:												
Total de Descontos:				813,10		816,03		806,76		1466,10		
Total Liquido:				1359,30		1403,98		1339,77		940,67		

Verba	Cat.	Ret.	2021 Setembro Comp.	Setembro Valor	Outubro Comp.	Outubro Valor	Novembro Comp.	Novembro Valor	Dezembro Comp.	Dezembro Valor	*TOTAIS*
Folha Mensal											
2-Vencimentos	P		200,00	1680,00	200,00	1680,00	133,33	1071,57	200,00	1607,35	18358,92
6-Horas Extras 50%	P				4,58	73,18					863,66
8-Insalubridade	P		20,00	224,00	20,00	220,26	20,00	92,77	20,00	167,16	2346,85
12-Anuenio	P		4,00	67,20	4,00	67,20	4,00	42,86	4,00	64,29	734,33
14-Horas Extras c/ 1	P										51,44

GOVBR GP - Emissao: 21/11/2023 as 14h40min - Duracao: 0h00m41seg (10)

Assinado digitalmente por: TANIA JUSSARA MIROSLAW GRIGORIEFF em 27/11/23.
Confira a autenticidade do documento em www.tce.rs.gov.br. Identificador: PRE.138B.1492.002D.E814.4BA2.

Página 2840
Processo 00363-0200/21-6
Página da peça 29
Peça 5563759
DOCUMENTO DE ACESSO RESTRITO
ACESSO P03FA34D

Nome	Matr/Contr	Cargo	CTPS	Admissao	Rescisao
Alisson Alex Rodrigues	2481-3/1	1691-Agente Comunitario de Saude	/ /	21/03/2016	04/10/2023

Lotacao: 02.022 - ESF - 4500 Situacao: Ferias: 10/11/2021-19/11/2021

Data de Nascimento: 22/02/1996 CPF: 039.411.260-16 PIS: 16126199430 Identidade: 4107944847
Endereco: R Passaros e Flores, 450 - Centro CEP: 96.540-000 Cidade: Agudo - RS

Dados Bancarios:
Banco: 104 - Cef Agencia: 1292-0 - AGUDO
Numero da conta-corrente: 1622-6 Tipo da conta-corrente: 37 - Conta Salario

Verba	Cat. Ret.	Comp.	Valor	Comp.	Valor	Comp.	Valor	Comp.	Valor	Com	Valor
		2021 Setembro		Outubro		Novembro		Dezembro			*TOTAIS*
430-Media Ferias Abon	P										24,88
502-Ferias Abono Pecu	P										582,40
503-Ferias Abono Pecu	P										194,13
515-Ferias	P					10 Dias	557,21				1722,01
516-Ferias 1/3	P					33,33 %	185,73				573,99
537-Ferias Media	P					10 Dias	46,38				195,70
538-Ferias Media 1/3	P					33,33 %	15,46				65,22
602-Media Abono Pecun	P										74,66
134-SINDISERMA(ASERMA	D	1,00	16,80	1,00	16,80	1,00	16,07	1,00	16,07		200,14
163-Vale Compras	D		146,83		149,99		150,00		105,20		1731,66
223-Consig. CEF (FOLH	D		400,00		400,00		400,00		400,00		4399,98
523-Hrs.Repouso Perdi	D					4 Dias	222,88	3 Dias	167,16		390,04
531-IRRF	D										7,13
533-Liquido Pago (Fer	D					214,86	661,21				2787,45
553-Previagudo Feria	D					14,00	78,00				241,06
554-Previagudo	D	14,00	244,60	14,00	240,53	14,00	73,95	14,00	182,54		2535,36
952-Falta Injustifica	D			0 Dias	29,12	6 Dias	363,30	3 Dias	200,59		593,01
Total de Proventos:			1971,20		2040,64		2011,98		1838,80		25788,19
Total de Vantagens:											
Total de Descontos:			808,23		836,44		1965,41		1071,56		12885,83
Total Liquido:			1162,97		1204,20		46,57		767,24		12902,36

GOVBR GP - Emissao: 21/11/2023 as 14h40min - Duracao: 0h00m41seg (10)

Assinado digitalmente por: TANIA JUSSARA MIROSLAW GRIGORIEFF em 27/11/23.
Confira a autenticidade do documento em www.tce.rs.gov.br. Identificador: PRE.138B.1492.002D.E814.4BA2.

Página 2841
Processo 00363-0200/21-6
Página da peça 30
Peça 5563759
DOCUMENTO DE ACESSO RESTRITO
ACESSO P03FA34D

Nome	Matr/Contr	Cargo	CTPS	Admissao	Rescisao
Almir Santo de Lima	1098-7/1	1750-Operario	/ /	21/09/1998	

Lotacao: 05.001 - SIOST MANUTENCAO DE RODOVIAS Situacao: Ferias: 26/07/2021-09/08/2021

Data de Nascimento: 03/06/1962 CPF: 881.272.730-15 PIS: 12495692429 Identidade: 4032238513
Endereco: R Cel. Dionisio da Fonseca Reis, 580 - Centro CEP: 96.540-000 Cidade: Agudo - RS

Dados Bancarios:
Banco: 104 - Cef Agencia: 1292-0 - AGUDO
Numero da conta-corrente: 595-0 Tipo da conta-corrente: 37 - Conta Salario

Verba	Cat.	Ret.	Comp.	Valor	Comp.	Valor	Comp.	Valor	Comp.	Valor	Com	Valor
			2021 Janeiro		Fevereiro		Marco		Abril			
Folha Mensal												
2-Vencimentos	P		220,00	1724,80	110,00	862,40	220,00	1724,80	220,00	1724,80		
6-Horas Extras 50%	P				1,41	29,03						
8-Insalubridade	P		40,00	448,00	40,00	224,00	40,00	448,00	40,00	448,00		
12-Anuenio	P		21,00	362,20	21,00	181,10	21,00	362,20	21,00	362,20		
515-Ferias	P				15 Dias	1043,50						
516-Ferias 1/3	P				33,33 %	347,83						
537-Ferias Media	P				15 Dias	224,00						
538-Ferias Media 1/3	P				33,33 %	74,66						
134-SINDISERMA(ASERMA	D		1,00	12,32	1,00	12,32	1,00	12,32	1,00	12,32		
158-Celular SINDISERM	D			43,71		43,71		43,71		43,71		
239-Refri Aserma	D			7,50		2,50		10,00		2,50		
531-IRRF	D		7,50	25,41			7,50	25,41	7,50	25,41		
533-Liquido Pago (Fer	D				146,09	1543,90						
553-Previagudo Feria	D				14,00	146,09						
554-Previagudo	D		14,00	292,18	14,00	146,09	14,00	292,18	14,00	292,18		
Total de Proventos:				2535,00		2986,52		2535,00		2535,00		
Total de Vantagens:												
Total de Descontos:				381,12		1894,61		383,62		376,12		
Total Liquido:				2153,88		1091,91		2151,38		2158,88		
			2021 Maio		Junho		Julho		Agosto			
Folha Mensal												
2-Vencimentos	P		220,00	1724,80	220,00	1724,80	176,00	1379,84	154,00	1207,36		
6-Horas Extras 50%	P		3,24	58,76	8,45	151,23						
8-Insalubridade	P		40,00	448,00	40,00	448,00	40,00	358,40	40,00	313,60		
12-Anuenio	P		21,00	362,20	21,00	362,20	21,00	289,76	21,00	253,54		
14-Horas Extras c/ 1	P		9,53	227,68								
515-Ferias	P						15 Dias	1043,50				
516-Ferias 1/3	P						33,33 %	347,83				
537-Ferias Media	P						15 Dias	224,00				
538-Ferias Media 1/3	P						33,33 %	74,66				
134-SINDISERMA(ASERMA	D		1,00	12,32	1,00	12,32	1,00	12,32	1,00	12,32		
158-Celular SINDISERM	D			43,71		43,71		43,71		43,71		
239-Refri Aserma	D			2,50								
531-IRRF	D		7,50	46,89	7,50	36,75						
533-Liquido Pago (Fer	D						146,09	1543,90				
553-Previagudo Feria	D						14,00	146,09				
554-Previagudo	D		14,00	292,18	14,00	292,18	14,00	233,74	14,00	204,52		
Total de Proventos:				2821,44		2686,23		3717,99		1774,50		
Total de Vantagens:												
Total de Descontos:				397,60		384,96		1979,76		260,55		
Total Liquido:				2423,84		2301,27		1738,23		1513,95		

Verba	Cat.	Ret.	2021 Setembro Comp.	Valor	Outubro Comp.	Valor	Novembro Comp.	Valor	Dezembro Comp.	Valor	*TOTAIS*
Folha Mensal											
2-Vencimentos	P		220,00	1724,80	220,00	1724,80	220,00	1650,21	220,00	1650,21	18823,62
6-Horas Extras 50%	P		5,50	100,76			0,30	8,26			348,04
8-Insalubridade	P		40,00	448,00	40,00	448,00	40,00	428,62	40,00	428,62	4889,24
12-Anuenio	P		21,00	362,20	21,00	362,20	21,00	346,54	21,00	346,54	3952,88
14-Horas Extras c/ 1	P						9,07	200,86			428,54
506-Adicional Noturno	P								0,20	73,51	73,51
515-Ferias	P										2087,00

GOVBR GP - Emissao: 21/11/2023 as 14h40min - Duracao: 0h00m43seg (10)

Assinado digitalmente por: TANIA JUSSARA MIROSLAW GRIGORIEFF em 27/11/23.
Confira a autenticidade do documento em www.tce.rs.gov.br. Identificador: PRE.138B.1492.002D.E814.4BA2.

Página 2842
Processo 00363-0200/21-6
Página da peça 31
Peça 5563759
DOCUMENTO DE ACESSO RESTRITO
ACESSO P03FA34D

Nome	Matr/Contr	Cargo	CTPS	Admissao	Rescisao
Almir Santo de Lima	1098-7/1	1750-Operario	/ /	21/09/1998	

Lotacao: 05.001 - SIOST MANUTENCAO DE RODOVIAS Situacao: Ferias: 26/07/2021-09/08/2021

Data de Nascimento: 03/06/1962 CPF: 881.272.730-15 PIS: 12495692429 Identidade: 4032238513
Endereco: R Cel. Dionisio da Fonseca Reis, 580 - Centro CEP: 96.540-000 Cidade: Agudo - RS

Dados Bancarios:
Banco: 104 - Cef Agencia: 1292-0 - AGUDO
Numero da conta-corrente: 595-0 Tipo da conta-corrente: 37 - Conta Salario

Verba	Cat. Ret.	Comp.	Valor	Comp.	Valor	Comp.	Valor	Comp.	Valor	Com	Valor
		2021 Setembro		Outubro		Novembro		Dezembro			*TOTAIS*
516-Ferias 1/3	P										695,66
537-Ferias Media	P										448,00
538-Ferias Media 1/3	P										149,32
134-SINDISERMA(ASERMA	D	1,00	12,32	1,00	12,32	1,00	11,78	1,00	11,78		146,76
158-Celular SINDISERM	D		43,71		43,71		43,71		26,99		507,80
239-Refri Aserma	D										25,00
531-IRRF	D	7,50	32,96	7,50	25,41	7,50	33,82	7,50	23,65		275,71
533-Liquido Pago (Fer	D										3087,80
553-Previagudo Feria	D										292,18
554-Previagudo	D	14,00	292,18	14,00	292,18	14,00	279,54	14,00	279,54		3188,69
Total de Proventos:			2635,76		2535,00		2634,49		2498,88		31895,81
Total de Vantagens:											
Total de Descontos:			381,17		373,62		368,85		341,96		7523,94
Total Liquido:			2254,59		2161,38		2265,64		2156,92		24371,87

GOVBR GP - Emissao: 21/11/2023 as 14h40min - Duracao: 0h00m43seg (10)

Assinado digitalmente por: TANIA JUSSARA MIROSLAW GRIGORIEFF em 27/11/23.
Confira a autenticidade do documento em www.tce.rs.gov.br. Identificador: PRE.138B.1492.002D.E814.4BA2.

Página 2843
Processo 00363-0200/21-6
Página da peça 32
Peça 5563759
DOCUMENTO DE ACESSO RESTRITO
ACESSO P03FA34D

Nome Matr/Contr Cargo CTPS Admissao Rescisao
Ana Claudia de Menezes 2326-4/1 1900-Professor / / 13/04/2015
Lotacao: 04.007 - MDE ENSINO FUNDAMENTAL Situacao: Afast.16 Licenca Maternidade Pror.

Data de Nascimento: 03/03/1988 CPF: 015.004.970-61 PIS: 20418541943 Identidade: 1073048165
Endereco: R Max Ratzlaff, 681 - Centro CEP: 96.540-000 Cidade: Paraiso do Sul - RS

Dados Bancarios:
Banco: 104 - Cef Agencia: 1292-0 - AGUDO
Numero da conta-corrente: 1517-3 Tipo da conta-corrente: 37 - Conta Salario

Verba	Cat.	Ret.	Comp.	Valor	Comp.	Valor	Comp.	Valor	Comp.	Valor	Com	Valor
2021 Janeiro												
Folha Mensal												
515-Ferias	P								30 Dias	2469,61		
516-Ferias 1/3	P								33,33 %	823,20		
906-Lic.Maternidade F	P		30 Dias	2469,61	5 Dias	411,60						
912-Licenca Maternida	P						30 Dias	2469,61	6 Dias	493,92		
914-Afast. Maternidad	P				83,33	2058,00						
153-SIPROMA	D			17,74		17,74		17,74		17,74		
530-IRRF (Ferias)	D								7,50	64,01		
531-IRRF	D		7,50	2,27	7,50	23,87						
533-Liquido Pago (Fer	D								409,75	2883,06		
553-Previagudo Feria	D								14,00	345,74		
554-Previagudo	D		14,00	345,74	14,00	57,62	14,00	633,86	14,00	69,14		
Total de Proventos:				2469,61		2469,60		2469,61		3786,73		
Total de Vantagens:												
Total de Descontos:				365,75		99,23		651,60		3379,69		
Total Liquido:				2103,86		2370,37		1818,01		407,04		
2021 Maio												
Folha Mensal												
2-Vencimentos	P		80,00	1881,61	100,00	2352,01	100,00	2352,01	100,00	2352,01		
12-Anuenio	P		5,00	94,08	5,00	117,60	5,00	117,60	5,00	117,60		
83-Dificil Acesso (M	P		1/8	269,99	2/8	337,49	3/8	337,49	4/8	337,49		
153-SIPROMA	D			17,74		17,74		17,74		17,74		
531-IRRF	D				7,50	27,58	7,50	27,58	7,50	27,58		
554-Previagudo	D		14,00	276,59	14,00	345,74	14,00	345,74	14,00	345,74		
Total de Proventos:				2245,68		2807,10		2807,10		2807,10		
Total de Vantagens:												
Total de Descontos:				294,33		391,06		391,06		391,06		
Total Liquido:				1951,35		2416,04		2416,04		2416,04		
2021 Setembro												
Folha Mensal												
2-Vencimentos	P		100,00	2352,01	100,00	2352,01	100,00	2250,29	83,33	1875,24		17767,19
12-Anuenio	P		5,00	117,60	5,00	117,60	5,00	112,51	5,00	93,75		888,34
83-Dificil Acesso (M	P		5/8	337,49	6/8	337,49	7/8	322,89	8/8	152,47		2432,80
515-Ferias	P								30 Dias	2362,80		4832,41
516-Ferias 1/3	P								33,33 %	787,60		1610,80
906-Lic.Maternidade F	P											2881,21
912-Licenca Maternida	P											2963,53
914-Afast. Maternidad	P											2058,00
153-SIPROMA	D			17,74		17,74		17,74		17,74		212,88
530-IRRF (Ferias)	D								7,50	54,45		118,46
531-IRRF	D		7,50	27,58	7,50	27,58	7,50	19,59				183,63
533-Liquido Pago (Fer	D								385,24	2765,16		5648,22
553-Previagudo Feria	D								14,00	330,79		676,53
554-Previagudo	D		14,00	345,74	14,00	345,74	14,00	330,79	14,00	275,65		3718,09
Total de Proventos:				2807,10		2807,10		2685,69		5271,86		35434,28
Total de Vantagens:												
Total de Descontos:				391,06		391,06		368,12		3443,79		10557,81
Total Liquido:				2416,04		2416,04		2317,57		1828,07		24876,47

GOVBR GP - Emissao: 21/11/2023 as 14h40min - Duracao: 0h00m45seg (10)

Assinado digitalmente por: TANIA JUSSARA MIROSLAW GRIGORIEFF em 27/11/23.
Confira a autenticidade do documento em www.tce.rs.gov.br. Identificador: PRE.138B.1492.002D.E814.4BA2.

Página 2844
Processo 00363-0200/21-6
Página da peça 33
Peça 5563759
DOCUMENTO DE ACESSO RESTRITO
ACESSO P03FA34D

Nome	Matr/Contr	Cargo	CTPS	Admissao	Rescisao
Ana Claudia de Menezes	2846-0/1	1900-Professor	/ /	01/08/2018	

Lotacao: 04.007 - MDE ENSINO FUNDAMENTAL Situacao: Afast.16 Licenca Maternidade Pror.

Data de Nascimento: 03/03/1988 CPF: 015.004.970-61 PIS: 20418541943 Identidade: 1073048165
Endereco: R Max Ratzlaff, 681 - Centro CEP: 96.540-000 Cidade: Paraiso do Sul - RS

Dados Bancarios:
Banco: 104 - Cef Agencia: 1292-0 - AGUDO
Numero da conta-corrente: 1517-3 Tipo da conta-corrente: 37 - Conta Salario

Verba	Cat.	Ret.	2021 Janeiro Comp.	Janeiro Valor	Fevereiro Comp.	Fevereiro Valor	Marco Comp.	Marco Valor	Abril Comp.	Abril Valor	Com	Valor
Folha Mensal												
515-Ferias	P								30 Dias	2171,90		
516-Ferias 1/3	P								33,33 %	723,96		
906-Lic.Maternidade F	P		30 Dias	2171,90	5 Dias	361,98						
912-Licenca Maternida	P						30 Dias	2171,90	6 Dias	434,38		
914-Afast. Maternidad	P				83,33	1809,91						
530-IRRF (Ferias)	D								27,50	537,68		
531-IRRF	D		22,50	217,07	22,50	317,31	15,00	134,29				
533-Liquido Pago (Fer	D								841,74	2054,12		
553-Previagudo Feria	D								14,00	304,06		
554-Previagudo	D		14,00	304,06	14,00	50,67	14,00	557,45	14,00	60,81		
Total de Proventos:				2171,90		2171,89		2171,90		3330,24		
Total de Vantagens:												
Total de Descontos:				521,13		367,98		691,74		2956,67		
Total Liquido:				1650,77		1803,91		1480,16		373,57		

Verba	Cat.	Ret.	2021 Maio Comp.	Maio Valor	Junho Comp.	Junho Valor	Julho Comp.	Julho Valor	Agosto Comp.	Agosto Valor	Com	Valor
Folha Mensal												
2-Vencimentos	P		80,00	1720,32	100,00	2150,40	100,00	2150,40	100,00	2352,01		
12-Anuenio	P		1,00	17,20	1,00	21,50	1,00	21,50	1,00	23,52		
83-Dificil Acesso (M	P		1/8	269,99	2/8	337,49	3/8	337,49	4/8	337,49		
531-IRRF	D		15,00	176,76	22,50	343,63	22,50	343,63	22,50	383,03		
554-Previagudo	D		14,00	243,25	14,00	304,06	14,00	304,06	14,00	332,57		
Total de Proventos:				2007,51		2509,39		2509,39		2713,02		
Total de Vantagens:												
Total de Descontos:				420,01		647,69		647,69		715,60		
Total Liquido:				1587,50		1861,70		1861,70		1997,42		

Verba	Cat.	Ret.	2021 Setembro Comp.	Setembro Valor	Outubro Comp.	Outubro Valor	Novembro Comp.	Novembro Valor	Dezembro Comp.	Dezembro Valor	*TOTAIS* Valor
2-Vencimentos	P		100,00	2352,01	100,00	2352,01	100,00	2250,29	83,33	1875,24	17202,68
12-Anuenio	P		1,00	23,52	1,00	23,52	1,00	22,50	1,00	18,74	172,00
83-Dificil Acesso (M	P		5/8	337,49	6/8	337,49	7/8	322,89	8/8	152,47	2432,80
515-Ferias	P								30 Dias	2272,79	4444,69
516-Ferias 1/3	P								33,33 %	757,59	1481,55
906-Lic.Maternidade F	P										2533,88
912-Licenca Maternida	P										2606,28
914-Afast. Maternidad	P										1809,91
530-IRRF (Ferias)	D								27,50	545,29	1082,97
531-IRRF	D		22,50	383,03	22,50	383,03	22,50	343,91	15,00	160,82	3186,51
533-Liquido Pago (Fer	D								863,48	2166,90	4221,02
553-Previagudo Feria	D								14,00	318,19	622,25
554-Previagudo	D		14,00	332,57	14,00	332,57	14,00	318,19	14,00	265,15	3405,41
Total de Proventos:				2713,02		2713,02		2595,68		5076,83	32683,79
Total de Vantagens:											
Total de Descontos:				715,60		715,60		662,10		3456,35	12518,16
Total Liquido:				1997,42		1997,42		1933,58		1620,48	20165,63

GOVBR GP - Emissao: 21/11/2023 as 14h40min - Duracao: 0h00m47seg (10)

Assinado digitalmente por: TANIA JUSSARA MIROSLAW GRIGORIEFF em 27/11/23.
Confira a autenticidade do documento em www.tce.rs.gov.br. Identificador: PRE.138B.1492.002D.E814.4BA2.

Página 2845
Processo 00363-0200/21-6
Página da peça 34
Peça 5563759
DOCUMENTO DE ACESSO RESTRITO
ACESSO P03FA34D

Nome Matr/Contr Cargo CTPS Admissao Rescisao
Ana Leticia Correa Rodrigues 1687-0/1 1900-Professor / / 22/02/2010
Lotacao: 04.007 - MDE ENSINO FUNDAMENTAL Situacao: Ferias: 27/12/2021-25/01/2022

Data de Nascimento: 30/08/1982 CPF: 003.989.400-29 PIS: 12970756716 Identidade: 2076135652
Endereco: EST Linha Nova, 1025 - Interior CEP: 96.540-000 Cidade: Agudo - RS

Dados Bancarios:
Banco: 104 - Cef Agencia: 1292-0 - AGUDO
Numero da conta-corrente: 599-2 Tipo da conta-corrente: 37 - Conta Salario

Verba	Cat.	Ret.	Comp.	Valor	Comp.	Valor	Comp.	Valor	Comp.	Valor	Com	Valor
			2021 Janeiro		Fevereiro		Marco		Abril			
Folha Mensal												
2-Vencimentos	P		40,00	1021,44	60,00	1532,17	100,00	2553,61	100,00	2553,61		
12-Anuenio	P		10,00	102,14	10,00	153,21	10,00	255,36	10,00	255,36		
83-Dificil Acesso (M	P				1/11	393,74	2/11	843,73	3/11	843,73		
94-Convocacao	P				1/11	1003,52	2/11	2150,40	3/11	2150,40		
515-Ferias	P		30 Dias	2808,97								
516-Ferias 1/3	P		33,33 %	936,32								
153-SIPROMA	D			17,74		17,74		17,74		17,74		
223-Consig. CEF (FOLH	D			711,77		711,77		841,76		841,76		
530-IRRF (Ferias)	D		15,00	119,56								
531-IRRF	D				7,50	56,48	27,50	566,21	27,50	566,21		
533-Liquido Pago (Fer	D		1185,83	2397,47								
553-Previagudo Feria	D		14,00	393,25								
554-Previagudo	D		14,00	157,30	14,00	235,95	14,00	393,25	14,00	393,25		
Total de Proventos:				4868,87		3082,64		5803,10		5803,10		
Total de Vantagens:												
Total de Descontos:				3797,09		1021,94		1818,96		1818,96		
Total Liquido:				1071,78		2060,70		3984,14		3984,14		

Verba	Cat.	Ret.	Comp.	Valor	Comp.	Valor	Comp.	Valor	Comp.	Valor	Com	Valor
			2021 Maio		Junho		Julho		Agosto			
Folha Mensal												
2-Vencimentos	P		100,00	2553,61	100,00	2553,61	100,00	2553,61	100,00	2553,61		
12-Anuenio	P		10,00	255,36	10,00	255,36	10,00	255,36	10,00	255,36		
83-Dificil Acesso (M	P		4/11	843,73	5/11	843,73	6/11	843,73	7/11	843,73		
94-Convocacao	P		4/11	2150,40	5/11	2150,40	6/11	2150,40	7/11	2150,40		
153-SIPROMA	D			17,74		17,74		17,74		17,74		
223-Consig. CEF (FOLH	D			841,76		841,76		841,76		841,76		
531-IRRF	D		27,50	566,21	27,50	566,21	27,50	566,21	27,50	566,21		
554-Previagudo	D		14,00	393,25	14,00	393,25	14,00	393,25	14,00	393,25		
Total de Proventos:				5803,10		5803,10		5803,10		5803,10		
Total de Vantagens:												
Total de Descontos:				1818,96		1818,96		1818,96		1818,96		
Total Liquido:				3984,14		3984,14		3984,14		3984,14		

Verba	Cat.	Ret.	Comp.	Valor	Comp.	Valor	Comp.	Valor	Comp.	Valor	*TOTAIS*
			2021 Setembro		Outubro		Novembro		Dezembro		
Folha Mensal											
2-Vencimentos	P		100,00	2553,61	100,00	2553,61	100,00	2443,17	83,33	2035,97	27461,63
12-Anuenio	P		10,00	255,36	10,00	255,36	10,00	244,31	10,00	203,59	2746,13
83-Dificil Acesso (M	P		8/11	843,73	9/11	843,73	10/11	807,24	11/11	381,19	8332,01
94-Convocacao	P		8/11	2150,40	9/11	2150,40	10/11	2057,41	11/11	1485,90	21750,03
515-Ferias	P								30 Dias	2687,48	5496,45
516-Ferias 1/3	P								33,33 %	895,82	1832,14
153-SIPROMA	D			17,74		17,74		17,74		17,74	212,88
223-Consig. CEF (FOLH	D			841,76		841,76		841,76		841,75	9841,13
530-IRRF (Ferias)	D								15,00	97,82	217,38
531-IRRF	D		27,50	566,21	27,50	566,21	27,50	501,87	15,00	185,72	5273,75
533-Liquido Pago (Fer	D								1315,82	2267,48	4664,95
553-Previagudo Feria	D								14,00	376,24	769,49
554-Previagudo	D		14,00	393,25	14,00	393,25	14,00	376,24	14,00	313,53	4229,02
Total de Proventos:				5803,10		5803,10		5552,13		7689,95	67618,39
Total de Vantagens:											
Total de Descontos:				1818,96		1818,96		1737,61		4100,28	25208,60

GOVBR GP - Emissao: 21/11/2023 as 14h40min - Duracao: 0h00m48seg (10)

Assinado digitalmente por: TANIA JUSSARA MIROSLAW GRIGORIEFF em 27/11/23.
Confira a autenticidade do documento em www.tce.rs.gov.br. Identificador: PRE.138B.1492.002D.E814.4BA2.

Página 2846
Processo 00363-0200/21-6
Página da peça 35
Peça 5563759
DOCUMENTO DE ACESSO RESTRITO
ACESSO P03FA34D

Total Liquido:	3984,14	3984,14	3814,52	3589,67	42409,79

Página 2847
Processo 00363-0200/21-6
Página da peça 36
Peça 5563759
DOCUMENTO DE ACESSO RESTRITO
ACESSO P03FA34D

Assinado digitalmente por: TANIA JUSSARA MIROSLAW GRIGORIEFF em 27/11/23.
Confira a autenticidade do documento em www.tce.rs.gov.br. Identificador: PRE.138B.1492.002D.E814.4BA2.

Nome	Matr/Contr	Cargo	CTPS	Admissao	Rescisao
Ana Paula da Rocha Soares	3410-0/1	2071-Professor Contrato 10 horas	/ /	01/07/2021	13/08/2021

Lotacao: 04.012 - FUNDEB ENS FUNDAMENTAL CONT 60 Situacao: Demitido em: 13/08/2021

Data de Nascimento: 27/11/1988 CPF: 012.578.980-78 PIS: 20126898914 Identidade: 7090290706
Endereco: R Serrano, 346 - Parque Serrano 1 CEP: 97.185-000 Cidade: Itaara - RS

Dados Bancarios:
Banco: 104 - Cef Agencia: 1292-0 - AGUDO
Numero da conta-corrente: 793523355-2 Tipo da conta-corrente: 5 - CEFNEW

Verba	Cat. Ret.	2021 Maio Comp.	Valor	Junho Comp.	Valor	Julho Comp.	Valor	Agosto Comp.	Valor	*TOTAIS* Com	Valor
Folha Mensal											
1-Salario	P					50,00	1075,20	21,67	465,92		1541,12
83-Dificil Acesso (M	P					12,50	210,93	12,50	91,40		302,33
94-Convocacao	P							1/5	225,19		225,19
517-Ferias Proporcion	P							33,33 %	29,86		29,86
519-Ferias Proporcion	P							2,5 Dias	89,60		89,60
568-Parcela Prop. (13	P							1/12	89,60		89,60
526-INSS (13o Slr)	D							7,50	6,72		6,72
528-INSS	D					7,72	99,25	7,50	58,68		157,93
578-Liquido Pago (Res	D							65,40	926,17		926,17
Total de Proventos:							1286,13		991,57		2277,70
Total de Vantagens:											
Total de Descontos:							99,25		991,57		1090,82
Total Liquido:							1186,88				1186,88

GOVBR GP - Emissao: 21/11/2023 as 14h40min - Duracao: 0h00m49seg (10)

Assinado digitalmente por: TANIA JUSSARA MIROSLAW GRIGORIEFF em 27/11/23.
Confira a autenticidade do documento em www.tce.rs.gov.br. Identificador: PRE.138B.1492.002D.E814.4BA2.

Página 2848
Processo 00363-0200/21-6
Página da peça 37
Peça 5563759
DOCUMENTO DE ACESSO RESTRITO
ACESSO P03FA34D

Nome	Matr/Contr	Cargo	CTPS	Admissao	Rescisao
Ana Paula Dias Fontana	3455-0/1	2057-Professor Contrato	/ /	13/09/2021	17/12/2021

Lotacao: 04.037 - FUNDEB ENS INF PRE ESCOLA CONT 60 Situacao: Demitido em: 17/12/2021

Data de Nascimento: 29/11/1982 CPF: 007.139.670-56 PIS: 12993483708 Identidade: 1085214623
Endereco: AV Jor. Mauricio S. Sobrinho, 113 - Patronato CEP: 97.020-440 Cidade: Santa Maria - RS

Dados Bancarios:
Banco: 104 - Cef Agencia: 1292-0 - AGUDO
Numero da conta-corrente: 758243319-0 Tipo da conta-corrente: 5 - CEFNEW

Verba	Cat. Ret.	Comp.	Valor	Comp.	Valor	Comp.	Valor	Comp.	Valor	Com	Valor
		2021 Setembro		Outubro		Novembro		Dezembro			*TOTAIS*
Folha Mensal											
1-Salario	P	60,00	1290,24	100,00	2150,40	100,00	2057,41	56,67	1165,86		6663,91
517-Ferias Proporcion	P							33,33 %	171,45		171,45
519-Ferias Proporcion	P							7,5 Dias	514,35		514,35
568-Parcela Prop. (13	P							4/12	685,80		685,80
526-INSS (13o Slr)	D							7,50	51,43		51,43
528-INSS	D	7,72	99,62	8,23	177,03	8,20	168,66	7,58	88,42		533,73
531-IRRF	D			7,50	5,20						5,20
578-Liquido Pago (Res	D							139,85	2397,61		2397,61
Total de Proventos:			1290,24		2150,40		2057,41		2537,46		8035,51
Total de Vantagens:											
Total de Descontos:			99,62		182,23		168,66		2537,46		2987,97
Total Liquido:			1190,62		1968,17		1888,75				5047,54

GOVBR GP - Emissao: 21/11/2023 as 14h40min - Duracao: 0h00m50seg (10)

Assinado digitalmente por: TANIA JUSSARA MIROSLAW GRIGORIEFF em 27/11/23.
Confira a autenticidade do documento em www.tce.rs.gov.br. Identificador: PRE.138B.1492.002D.E814.4BA2.

Página 2849
Processo 00363-0200/21-6
Página da peça 38
Peça 5563759
DOCUMENTO DE ACESSO RESTRITO
ACESSO P03FA34D

Nome Matr/Contr Cargo CTPS Admissao Rescisao
Ana Paula Elesbao Hoppe 1335-8/1 1900-Professor / / 08/04/2002
Lotacao: 04.007 - MDE ENSINO FUNDAMENTAL Situacao: Ferias: 27/12/2021-25/01/2022

Data de Nascimento: 30/05/1978 CPF: 937.137.030-00 PIS: 19008604240 Identidade: 9061697059
Endereco: AV Concordia, 2375 - Centro CEP: 96.540-000 Cidade: Agudo - RS

Dados Bancarios:
Banco: 104 - Cef Agencia: 1292-0 - AGUDO
Numero da conta-corrente: 907-6 Tipo da conta-corrente: 37 - Conta Salario

Verba	Cat.	Ret.	Comp.	Valor	Comp.	Valor	Comp.	Valor	Comp.	Valor	Com	Valor
2021 Janeiro												
Folha Mensal												
2-Vencimentos	P		40,00	1221,55	60,00	1832,33	100,00	3053,88	100,00	3053,88		
12-Anuenio	P		18,00	219,87	18,00	329,81	18,00	549,69	18,00	549,69		
83-Dificil Acesso (M	P						1/10	194,05	2/10	253,12		
515-Ferias	P		30 Dias	3603,57								
516-Ferias 1/3	P		33,33 %	1201,19								
134-SINDISERMA(ASERMA	D		1,00	21,50	1,00	21,50	1,00	21,50	1,00	21,50		
153-SIPROMA	D			17,74		17,74		17,74		17,74		
530-IRRF (Ferias)	D		22,50	246,11								
531-IRRF	D						15,00	82,29	15,00	91,15		
533-Liquido Pago (Fer	D		688,14	3908,83								
553-Previagudo Feria	D		14,00	504,49								
554-Previagudo	D		14,00	201,79	14,00	302,69	14,00	504,49	14,00	504,49		
Total de Proventos:				6246,18		2162,14		3797,62		3856,69		
Total de Vantagens:												
Total de Descontos:				4900,46		341,93		626,02		634,88		
Total Liquido:				1345,72		1820,21		3171,60		3221,81		
2021 Maio												
Folha Mensal												
2-Vencimentos	P		100,00	3053,88	100,00	3053,88	100,00	3053,88	100,00	3053,88		
12-Anuenio	P		18,00	549,69	18,00	549,69	18,00	549,69	18,00	549,69		
83-Dificil Acesso (M	P		3/10	253,12	4/10	253,12	5/10	253,12	6/10	253,12		
134-SINDISERMA(ASERMA	D		1,00	21,50	1,00	21,50	1,00	21,50	1,00	21,50		
153-SIPROMA	D			17,74		17,74		17,74		17,74		
158-Celular SINDISERM	D							26,02		26,02		
531-IRRF	D		15,00	91,15	15,00	91,15	15,00	91,15	15,00	91,15		
554-Previagudo	D		14,00	504,49	14,00	504,49	14,00	504,49	14,00	504,49		
Total de Proventos:				3856,69		3856,69		3856,69		3856,69		
Total de Vantagens:												
Total de Descontos:				634,88		634,88		660,90		660,90		
Total Liquido:				3221,81		3221,81		3195,79		3195,79		
2021 Setembro												
Folha Mensal												
2-Vencimentos	P		100,00	3053,88	100,00	3053,88	100,00	2921,81	83,33	2434,84		32841,57
12-Anuenio	P		18,00	549,69	18,00	549,69	18,00	525,92	18,00	438,26		5911,38
83-Dificil Acesso (M	P		7/10	253,12	8/10	253,12	9/10	242,17	10/10	114,35		2322,41
515-Ferias	P								30 Dias	3447,73		7051,30
516-Ferias 1/3	P								33,33 %	1149,24		2350,43
134-SINDISERMA(ASERMA	D		1,00	21,50	1,00	21,50	1,00	20,57	1,00	20,57		256,14
153-SIPROMA	D			17,74		17,74		17,74		17,74		212,88
158-Celular SINDISERM	D			26,02		26,02		26,02		26,99		157,09
530-IRRF (Ferias)	D								15,00	205,46		451,57
531-IRRF	D		15,00	91,15	15,00	91,15	15,00	69,40	7,50	22,65		812,39
533-Liquido Pago (Fer	D								688,14	3908,83		7817,66
553-Previagudo Feria	D								14,00	482,68		987,17
554-Previagudo	D		14,00	504,49	14,00	504,49	14,00	482,68	14,00	402,23		5425,31
Total de Proventos:				3856,69		3856,69		3689,90		7584,42		50477,09
Total de Vantagens:												
Total de Descontos:				660,90		660,90		616,41		5087,15		16120,21
Total Liquido:				3195,79		3195,79		3073,49		2497,27		34356,88

GOVBR GP - Emissao: 21/11/2023 as 14h40min - Duracao: 0h00m52seg (10)

Assinado digitalmente por: TANIA JUSSARA MIROSLAW GRIGORIEFF em 27/11/23.
Confira a autenticidade do documento em www.tce.rs.gov.br. Identificador: PRE.138B.1492.002D.E814.4BA2.

Página 2850
Processo 00363-0200/21-6
Página da peça 39
Peça 5563759
DOCUMENTO DE ACESSO RESTRITO
ACESSO P03FA34D

Nome Matr/Contr Cargo CTPS Admissao Rescisao
Ana Paula Lemos da Silva 2480-5/1 1691-Agente Comunitario de Saude / / 21/03/2016
Lotacao: 02.022 - ESF - 4500 Situacao: Afast.18 Licenca Saude

Data de Nascimento: 06/01/1989 CPF: 016.280.430-08 PIS: 16008330073 Identidade: 7101669369
Endereco: R Jeriba, 145 - Centro CEP: 96.540-000 Cidade: Agudo - RS

Dados Bancarios:
Banco: 104 - Cef Agencia: 1292-0 - AGUDO
Numero da conta-corrente: 1285-9 Tipo da conta-corrente: 37 - Conta Salario

Verba	Cat.	Ret.	Comp.	Valor	Comp.	Valor	Comp.	Valor	Comp.	Valor	Com	Valor
2021 Janeiro												
Folha Mensal												
918-Licenca Saude	P		30 Dias	1747,20	30 Dias	1747,20	30 Dias	1747,20	30 Dias	1747,20		
134-SINDISERMA(ASERMA	D		1,00	16,80	1,00	16,80	1,00	16,80	1,00	16,80		
163-Vale Compras	D			179,72		199,26		182,60		200,00		
223-Consig. CEF (FOLH	D			558,75		558,75		558,75		558,75		
554-Previagudo	D		14,00	244,60	14,00	244,60	14,00	244,60	14,00	244,60		
Total de Proventos:				1747,20		1747,20		1747,20		1747,20		
Total de Vantagens:												
Total de Descontos:				999,87		1019,41		1002,75		1020,15		
Total Liquido:				747,33		727,79		744,45		727,05		
2021 Maio					**Junho**		**Julho**		**Agosto**			
Folha Mensal												
2-Vencimentos	P		20,00	168,00	140,00	1176,00	200,00	1680,00	200,00	1680,00		
8-Insalubridade	P		20,00	22,40	20,00	156,80	20,00	198,61	20,00	176,21		
12-Anuenio	P		4,00	6,72	4,00	47,04	4,00	67,20	4,00	67,20		
515-Ferias	P		30 Dias	1747,20								
516-Ferias 1/3	P		33,33 %	582,40								
537-Ferias Media	P		30 Dias	224,00								
538-Ferias Media 1/3	P		33,33 %	74,66								
918-Licenca Saude	P		6 Dias	349,44								
134-SINDISERMA(ASERMA	D		1,00	16,80	1,00	16,80	1,00	16,80	1,00	16,80		
163-Vale Compras	D			195,29		193,83		200,00		200,00		
223-Consig. CEF (FOLH	D			558,75		558,75		558,75		558,75		
523-Hrs.Repouso Perdi	D						1 Dias	58,24	4 Dias	232,96		
530-IRRF (Ferias)	D		7,50	35,97								
533-Liquido Pago (Fer	D		839,32	1788,94								
553-Previagudo Feria	D		14,00	244,60								
554-Previagudo	D		14,00	73,38	14,00	171,22	14,00	216,88	14,00	192,42		
952-Falta Injustifica	D						2 Dias	139,77	2 Dias	139,77		
Total de Proventos:				3174,82		1379,84		1945,81		1923,41		
Total de Vantagens:												
Total de Descontos:				2913,73		940,60		1190,44		1340,70		
Total Liquido:				261,09		439,24		755,37		582,71		
2021 Setembro					**Outubro**		**Novembro**		**Dezembro**		***TOTAIS***	
Folha Mensal												
2-Vencimentos	P		200,00	1680,00	200,00	1680,00	200,00	1607,35	200,00	1607,35		11278,70
6-Horas Extras 50%	P								4,25	61,81		61,81
8-Insalubridade	P		20,00	224,00	20,00	216,23	20,00	205,27	20,00	197,34		1396,86
12-Anuenio	P		4,00	67,20	4,00	67,20	4,00	64,29	4,00	64,29		451,14
515-Ferias	P											1747,20
516-Ferias 1/3	P											582,40
537-Ferias Media	P											224,00
538-Ferias Media 1/3	P											74,66
918-Licenca Saude	P											7338,24
134-SINDISERMA(ASERMA	D		1,00	16,80	1,00	16,80	1,00	16,07	1,00	16,07		200,14
163-Vale Compras	D			195,03		200,00		200,00		199,23		2344,96
223-Consig. CEF (FOLH	D			558,75		558,75		558,75		558,75		6705,00
523-Hrs.Repouso Perdi	D						1 Dias	55,72	1 Dias	55,72		402,64
530-IRRF (Ferias)	D											35,97
533-Liquido Pago (Fer	D											1788,94
553-Previagudo Feria	D											244,60

GOVBR GP - Emissao: 21/11/2023 as 14h40min - Duracao: 0h00m54seg (10)

Assinado digitalmente por: TANIA JUSSARA MIROSLAW GRIGORIEFF em 27/11/23.
Confira a autenticidade do documento em www.tce.rs.gov.br. Identificador: PRE.138B.1492.002D.E814.4BA2.

Página 2851
Processo 00363-0200/21-6
Página da peça 40
Peça 5563759
DOCUMENTO DE ACESSO RESTRITO
ACESSO P03FA34D

Nome	Matr/Contr	Cargo	CTPS	Admissao	Rescisao
Ana Paula Lemos da Silva	2480-5/1	1691-Agente Comunitario de Saude	/ /	21/03/2016	

Lotacao: 02.022 - ESF - 4500 Situacao: Afast.18 Licenca Saude

Data de Nascimento: 06/01/1989 CPF: 016.280.430-08 PIS: 16008330073 Identidade: 7101669369
Endereco: R Jeriba, 145 - Centro CEP: 96.540-000 Cidade: Agudo - RS

Dados Bancarios:
Banco: 104 - Cef Agencia: 1292-0 - AGUDO
Numero da conta-corrente: 1285-9 Tipo da conta-corrente: 37 - Conta Salario

Verba	Cat.	Ret.	2021 Setembro Comp.	Setembro Valor	Outubro Comp.	Outubro Valor	Novembro Comp.	Novembro Valor	Dezembro Comp.	Dezembro Valor	*TOTAIS* Com	*TOTAIS* Valor
554-Previagudo	D		14,00	244,60	14,00	236,12	14,00	224,16	14,00	215,50		2552,68
952-Falta Injustifica	D				1 Dias	60,57	0 Dias	14,76	1 Dias	76,61		431,48
Total de Proventos:				1971,20		1963,43		1876,91		1930,79		23155,01
Total de Vantagens:												
Total de Descontos:				1015,18		1072,24		1069,46		1121,88		14706,41
Total Liquido:				956,02		891,19		807,45		808,91		8448,60

Assinado digitalmente por: TANIA JUSSARA MIROSLAW GRIGORIEFF em 27/11/23.
Confira a autenticidade do documento em www.tce.rs.gov.br. Identificador: PRE.138B.1492.002D.E814.4BA2.

Página 2852
Processo 00363-0200/21-6
Página da peça 41
Peça 5563759
DOCUMENTO DE ACESSO RESTRITO
ACESSO P03FA34D

Nome	Matr/Contr	Cargo	CTPS	Admissao	Rescisao
Ana Paula Ludtke	3289-1/1	2080-Secretario Escola Contrato	/ /	22/03/2021	17/12/2021

Lotacao: 04.029 - FUNDEB ENS FUNDAMENTAL CONTR 40 Situacao: Demitido em: 17/12/2021

Data de Nascimento: 07/06/1994 CPF: 027.564.760-99 PIS: 20418360442 Identidade: 8114146858
Endereco: EST Rincao do Pinhal, 599 - Interior CEP: 96.540-000 Cidade: Agudo - RS

Dados Bancarios:
Banco: 104 - Cef Agencia: 1292-0 - AGUDO
Numero da conta-corrente: 796501767-0 Tipo da conta-corrente: 5 - CEFNEW

Verba	Cat. Ret.	2021 Janeiro Comp.	Valor	Fevereiro Comp.	Valor	Marco Comp.	Valor	Abril Comp.	Valor	Com	Valor
Folha Mensal											
1-Salario	P					60,00	616,00	200,00	2053,34		
84-Dificil Acesso (S	P					55,00	123,19	55,00	410,66		
528-INSS	D					7,50	55,43	8,65	213,07		
531-IRRF	D							7,50	26,01		
Total de Proventos:							739,19		2464,00		
Total de Vantagens:											
Total de Descontos:							55,43		239,08		
Total Liquido:							683,76		2224,92		

Verba	Cat. Ret.	2021 Maio Comp.	Valor	Junho Comp.	Valor	Julho Comp.	Valor	Agosto Comp.	Valor	Com	Valor
Folha Mensal											
1-Salario	P	200,00	2053,34	200,00	2053,34	200,00	2053,34	200,00	2053,34		
84-Dificil Acesso (S	P	55,00	410,66	55,00	410,66	55,00	410,66	55,00	410,66		
528-INSS	D	8,65	213,07	8,65	213,07	8,65	213,07	8,65	213,07		
531-IRRF	D	7,50	26,01	7,50	26,01	7,50	26,01	7,50	26,01		
Total de Proventos:			2464,00		2464,00		2464,00		2464,00		
Total de Vantagens:											
Total de Descontos:			239,08		239,08		239,08		239,08		
Total Liquido:			2224,92		2224,92		2224,92		2224,92		

Verba	Cat. Ret.	2021 Setembro Comp.	Valor	Outubro Comp.	Valor	Novembro Comp.	Valor	Dezembro Comp.	Valor	*TOTAIS*
Folha Mensal										
1-Salario	P	200,00	2053,34	200,00	2053,34	200,00	1964,54	113,33	1113,24	18067,16
6-Horas Extras 50%	P					9,00	132,60			132,60
14-Horas Extras c/ 1	P					4,00	78,58			78,58
84-Dificil Acesso (S	P	55,00	410,66	55,00	410,66	55,00	392,90	55,00	222,64	3613,35
517-Ferias Proporcion	P							33,33 %	491,14	491,14
519-Ferias Proporcion	P							22,5 D.	1473,40	1473,40
568-Parcela Prop. (13	P							9/12	1473,40	1473,40
526-INSS (13o Slr)	D							7,88	116,10	116,10
528-INSS	D	8,65	213,07	8,65	213,07	8,78	225,62	7,76	103,72	1876,26
531-IRRF	D	7,50	26,01	7,50	26,01	7,50	32,92			214,99
578-Liquido Pago (Res	D							219,82	4554,00	4554,00
Total de Proventos:			2464,00		2464,00		2568,62		4773,82	25329,63
Total de Vantagens:										
Total de Descontos:			239,08		239,08		258,54		4773,82	6761,35
Total Liquido:			2224,92		2224,92		2310,08			18568,28

Assinado digitalmente por: TANIA JUSSARA MIROSLAW GRIGORIEFF em 27/11/23.
Confira a autenticidade do documento em www.tce.rs.gov.br. Identificador: PRE.138B.1492.002D.E814.4BA2.

Página 2853
Processo 00363-0200/21-6
Página da peça 42
Peça 5563759
DOCUMENTO DE ACESSO RESTRITO
ACESSO P03FA34D

Nome	Matr/Contr	Cargo	CTPS	Admissao	Rescisao
Ana Regina Ruoso	1419-2/1	1900-Professor	/ /	13/08/2003	

Lotacao: 04.007 - MDE ENSINO FUNDAMENTAL Situacao: Ferias: 27/12/2021-25/01/2022

Data de Nascimento: 04/02/1979 CPF: 954.211.140-15 PIS: 17045115731 Identidade: 5065455262
Endereco: R Ildo Meneguetti, 415 - Maieron CEP: 96.900-000 Cidade: Sobradinho - RS

Dados Bancarios:
Banco: 104 - Cef Agencia: 1292-0 - AGUDO
Numero da conta-corrente: 603-4 Tipo da conta-corrente: 37 - Conta Salario

Verba	Cat.	Ret.	2021 Janeiro Comp.	Janeiro Valor	Fevereiro Comp.	Fevereiro Valor	Marco Comp.	Marco Valor	Abril Comp.	Abril Valor	Com	Valor
Folha Mensal												
2-Vencimentos	P		40,00	1102,08	60,00	1653,13	100,00	2755,21	100,00	2755,21		
12-Anuenio	P		16,00	176,33	16,00	264,49	16,00	440,83	16,00	440,83		
83-Dificil Acesso (M	P						1/10	485,14	2/10	632,80		
94-Convocacao	P						1/10	824,32	2/10	1075,20		
515-Ferias	P		30 Dias	3196,04								
516-Ferias 1/3	P		33,33 %	1065,34								
153-SIPROMA	D			17,74		17,74		17,74		17,74		
530-IRRF (Ferias)	D		15,00	188,85								
531-IRRF	D						22,50	234,27	22,50	323,94		
533-Liquido Pago (Fer	D		592,20	3484,89								
553-Previagudo Feria	D		14,00	447,44								
554-Previagudo	D		14,00	178,97	14,00	268,46	14,00	447,44	14,00	447,44		
Total de Proventos:				5539,79		1917,62		4505,50		4904,04		
Total de Vantagens:												
Total de Descontos:				4317,89		286,20		699,45		789,12		
Total Liquido:				1221,90		1631,42		3806,05		4114,92		

Verba	Cat.	Ret.	2021 Maio Comp.	Maio Valor	Junho Comp.	Junho Valor	Julho Comp.	Julho Valor	Agosto Comp.	Agosto Valor	Com	Valor
Folha Mensal												
2-Vencimentos	P		100,00	2755,21	100,00	2755,21	100,00	2755,21	100,00	2755,21		
12-Anuenio	P		16,00	440,83	16,00	440,83	16,00	440,83	16,00	440,83		
83-Dificil Acesso (M	P		3/10	632,80	4/10	632,80	5/10	632,80	6/10	632,80		
94-Convocacao	P		3/10	1075,20	4/10	1075,20	5/10	1075,20	6/10	1075,20		
153-SIPROMA	D			17,74		17,74		17,74		17,74		
531-IRRF	D		22,50	323,94	22,50	323,94	22,50	323,94	22,50	323,94		
554-Previagudo	D		14,00	447,44	14,00	447,44	14,00	447,44	14,00	447,44		
Total de Proventos:				4904,04		4904,04		4904,04		4904,04		
Total de Vantagens:												
Total de Descontos:				789,12		789,12		789,12		789,12		
Total Liquido:				4114,92		4114,92		4114,92		4114,92		

Verba	Cat.	Ret.	2021 Setembro Comp.	Setembro Valor	Outubro Comp.	Outubro Valor	Novembro Comp.	Novembro Valor	Dezembro Comp.	Dezembro Valor	*TOTAIS* Valor	Com	Valor
Folha Mensal													
2-Vencimentos	P		100,00	3053,88	100,00	3053,88	100,00	2921,81	83,33	2434,84	30750,88		
12-Anuenio	P		16,00	488,62	16,00	488,62	16,00	467,48	16,00	389,56	4920,08		
83-Dificil Acesso (M	P		7/10	632,80	8/10	632,80	9/10	605,43	10/10	285,89	5806,06		
94-Convocacao	P		7/10	1075,20	8/10	1075,20	9/10	1028,70	10/10	485,77	9865,19		
515-Ferias	P								30 Dias	3389,29	6585,33		
516-Ferias 1/3	P								33,33 %	1129,76	2195,10		
153-SIPROMA	D			17,74		17,74		17,74		17,74	212,88		
530-IRRF (Ferias)	D								22,50	231,23	420,08		
531-IRRF	D		22,50	390,98	22,50	390,98	22,50	344,71	15,00	96,85	3077,49		
533-Liquido Pago (Fer	D								705,73	3813,32	7298,21		
553-Previagudo Feria	D								14,00	474,50	921,94		
554-Previagudo	D		14,00	495,95	14,00	495,95	14,00	474,50	14,00	395,41	4993,88		
Total de Proventos:				5250,50		5250,50		5023,42		8115,11	60122,64		
Total de Vantagens:													
Total de Descontos:				904,67		904,67		836,95		5029,05	16924,48		
Total Liquido:				4345,83		4345,83		4186,47		3086,06	43198,16		

GOVBR GP - Emissao: 21/11/2023 as 14h40min - Duracao: 0h00m57seg (10)

Assinado digitalmente por: TANIA JUSSARA MIROSLAW GRIGORIEFF em 27/11/23.
Confira a autenticidade do documento em www.tce.rs.gov.br. Identificador: PRE.138B.1492.002D.E814.4BA2.

Página 2854
Processo 00363-0200/21-6
Página da peça 43
Peça 5563759
DOCUMENTO DE ACESSO RESTRITO
ACESSO P03FA34D

Página 2855
Processo 00363-0200/21-6
Página da peça 44
Peça 5563759
DOCUMENTO DE ACESSO RESTRITO
ACESSO P03FA34D

Nome	Matr/Contr	Cargo	CTPS	Admissao	Rescisao
Anderson Vagner Kobs	3031-7/1	1520-Auxiliar Administrativo	/ /	02/08/2019	05/03/2023

Lotacao: 01.006 - SAG SETOR DE PATRIMONIO Situacao: Ferias: 25/08/2021-03/09/2021

Data de Nascimento: 18/10/1987 CPF: 004.388.650-73 PIS: 20158245401 Identidade: 2090141363
Endereco: R Independencia, 49 - Centro CEP: 96.540-000 Cidade: Agudo - RS

Dados Bancarios:
Banco: 104 - Cef Agencia: 1292-0 - AGUDO
Numero da conta-corrente: 986262278-0 Tipo da conta-corrente: 5 - CEFNEW

Verba	Cat. Ret.	Comp.	Valor	Comp.	Valor	Comp.	Valor	Comp.	Valor	Com	Valor
		2021 Janeiro		Fevereiro		Marco		Abril			
Folha Mensal											
2-Vencimentos	P	200,00	2710,41	126,67	1716,59	140,00	1897,29	200,00	2710,41		
515-Ferias	P			20 Dias	1806,94						
516-Ferias 1/3	P			33,33 %	602,31						
530-IRRF (Ferias)	D			7,50	18,92						
531-IRRF	D	7,50	32,02					7,50	32,02		
533-Liquido Pago (Fer	D			271,89	2137,36						
553-Previagudo Feria	D			14,00	252,97						
554-Previagudo	D	14,00	379,45	14,00	240,32	14,00	265,62	14,00	379,45		
Total de Proventos:			2710,41		4125,84		1897,29		2710,41		
Total de Vantagens:											
Total de Descontos:			411,47		2649,57		265,62		411,47		
Total Liquido:			2298,94		1476,27		1631,67		2298,94		
		2021 Maio		Junho		Julho		Agosto			
Folha Mensal											
2-Vencimentos	P	200,00	2710,41	200,00	2710,41	200,00	2710,41	153,33	2077,98		
515-Ferias	P							10 Dias	903,47		
516-Ferias 1/3	P							33,33 %	301,15		
531-IRRF	D	7,50	32,02	7,50	32,02	7,50	32,02				
533-Liquido Pago (Fer	D							126,48	1078,14		
553-Previagudo Feria	D							14,00	126,48		
554-Previagudo	D	14,00	379,45	14,00	379,45	14,00	379,45	14,00	290,91		
Total de Proventos:			2710,41		2710,41		2710,41		3282,60		
Total de Vantagens:											
Total de Descontos:			411,47		411,47		411,47		1495,53		
Total Liquido:			2298,94		2298,94		2298,94		1787,07		
		2021 Setembro		Outubro		Novembro		Dezembro		*TOTAIS*	
Folha Mensal											
2-Vencimentos	P	180,00	2439,37	200,00	2710,41	200,00	2593,19	200,00	2593,19		29580,07
515-Ferias	P										2710,41
516-Ferias 1/3	P										903,46
530-IRRF (Ferias)	D										18,92
531-IRRF	D	7,50	14,53	7,50	32,02	7,50	24,46	7,50	24,46		255,57
533-Liquido Pago (Fer	D										3215,50
553-Previagudo Feria	D										379,45
554-Previagudo	D	14,00	341,51	14,00	379,45	14,00	363,04	14,00	363,04		4141,14
Total de Proventos:			2439,37		2710,41		2593,19		2593,19		33193,94
Total de Vantagens:											
Total de Descontos:			356,04		411,47		387,50		387,50		8010,58
Total Liquido:			2083,33		2298,94		2205,69		2205,69		25183,36

GOVBR GP - Emissao: 21/11/2023 as 14h41min - Duracao: 0h00m59seg (10)

Assinado digitalmente por: TANIA JUSSARA MIROSLAW GRIGORIEFF em 27/11/23.
Confira a autenticidade do documento em www.tce.rs.gov.br. Identificador: PRE.138B.1492.002D.E814.4BA2.

Nome Matr/Contr Cargo CTPS Admissao Rescisao
Andre Alexandre Hermes 3252-2/1 1540-Chefe Turma / / 05/01/2021 02/01/2023
Lotacao: 02.006 - CCS ATENDIMENTO COMUNIDADE ASPS Situacao: Demitido em: 02/01/2023

Data de Nascimento: 02/02/1981 CPF: 008.443.820-78 PIS: 20968595116 Identidade: 8063253622
Endereco: R Cel. Dionisio da Fonseca Reis, 801 - Centro CEP: 96.540-000 Cidade: Agudo - RS

Dados Bancarios:
Banco: 104 - Cef Agencia: 1292-0 - AGUDO
Numero da conta-corrente: 913744252-5 Tipo da conta-corrente: 5 - CEFNEW

Verba	Cat. Ret.	Comp.	Valor	Comp.	Valor	Comp.	Valor	Comp.	Valor	Com	Valor
		2021 Janeiro		Fevereiro		Marco		Abril			
Folha Mensal											
68-Cargo Comissao	P	173,33	1294,23	200,00	1493,34	200,00	1493,34	200,00	1493,34		
528-INSS	D	7,73	99,98	7,90	117,90	7,90	117,90	7,90	117,90		
Total de Proventos:			1294,23		1493,34		1493,34		1493,34		
Total de Vantagens:											
Total de Descontos:			99,98		117,90		117,90		117,90		
Total Liquido:			1194,25		1375,44		1375,44		1375,44		
		2021 Maio		Junho		Julho		Agosto			
Folha Mensal											
68-Cargo Comissao	P	200,00	1493,34	200,00	1493,34	200,00	1493,34	200,00	1493,34		
528-INSS	D	7,90	117,90	7,90	117,90	7,90	117,90	7,90	117,90		
Total de Proventos:			1493,34		1493,34		1493,34		1493,34		
Total de Vantagens:											
Total de Descontos:			117,90		117,90		117,90		117,90		
Total Liquido:			1375,44		1375,44		1375,44		1375,44		
		2021 Setembro		Outubro		Novembro		Dezembro		*TOTAIS*	
Folha Mensal											
68-Cargo Comissao	P	200,00	1493,34	200,00	1493,34	200,00	1428,76	200,00	1428,76		17591,81
528-INSS	D	7,90	117,90	7,90	117,90	7,84	112,08	7,84	112,08		1385,24
Total de Proventos:			1493,34		1493,34		1428,76		1428,76		17591,81
Total de Vantagens:											
Total de Descontos:			117,90		117,90		112,08		112,08		1385,24
Total Liquido:			1375,44		1375,44		1316,68		1316,68		16206,57

GOVBR GP - Emissao: 21/11/2023 as 14h41min - Duracao: 0h00m59seg (10)

Assinado digitalmente por: TANIA JUSSARA MIROSLAW GRIGORIEFF em 27/11/23.
Confira a autenticidade do documento em www.tce.rs.gov.br. Identificador: PRE.138B.1492.002D.E814.4BA2.

Página 2856
Processo 00363-0200/21-6
Página da peça 45
Peça 5563759
DOCUMENTO DE ACESSO RESTRITO
ACESSO P03FA34D

Nome	Matr/Contr	Cargo	CTPS	Admissao	Rescisao
Andre Cristiano dos Santos	3087-2/1	1500-Operador Maquinas	/ /	03/02/2020	01/03/2021

Lotacao: 05.001 - SIOST MANUTENCAO DE RODOVIAS Situacao: Ferias: 03/02/2021-18/02/2021

Data de Nascimento: 30/09/1979 CPF: 093.338.247-23 PIS: 20140445123 Identidade: 8077197005
Endereco: EST Varzea do Agudo, 0 - Interior CEP: 96.540-000 Cidade: Agudo - RS

Dados Bancarios:
Banco: 104 - Cef Agencia: 1292-0 - AGUDO
Numero da conta-corrente: 990515612-2 Tipo da conta-corrente: 5 - CEFNEW

Verba	Cat.	Ret.	Comp.	Valor	Comp.	Valor	Comp.	Valor	Comp.	Valor	Com	Valor
			2021 Janeiro		Fevereiro		Marco		Abril			*TOTAIS*
Folha Mensal												
2-Vencimentos	P		220,00	2426,67	102,67	1132,45						3559,12
8-Insalubridade	P		40,00	343,46	40,00	209,06						552,52
430-Media Ferias Abon	P				33,33 %	39,82						39,82
502-Ferias Abono Pecu	P				8 Dias	647,11						647,11
503-Ferias Abono Pecu	P				33,33 %	215,70						215,70
515-Ferias	P				16 Dias	1294,22						1294,22
516-Ferias 1/3	P				33,33 %	431,40						431,40
517-Ferias Proporcion	P						33,33 %	67,40				67,40
519-Ferias Proporcion	P						2,5 Dias	202,22				202,22
537-Ferias Media	P				16 Dias	238,93						238,93
538-Ferias Media 1/3	P				33,33 %	79,64						79,64
539-Ferias Proporcion	P							12,44				12,44
541-Ferias Proporcion	P							37,33				37,33
567-Parcela Prop.Med.	P							74,66				74,66
568-Parcela Prop. (13	P						2/12	404,44				404,44
602-Media Abono Pecun	P				8 dias	119,46						119,46
126-Consig.Trib.Mun.	D					48,77						48,77
134-SINDISERMA(ASERMA	D		1,00	24,26	1,00	24,26						48,52
158-Celular SINDISERM	D			59,74		156,74						216,48
163-Vale Compras	D			498,36		379,43						877,79
193-Dev. Pagamento I	D							479,10				479,10
223-Consig. CEF (FOLH	D			615,91		615,91						1231,82
239-Refri Aserma	D			152,50		187,50						340,00
523-Hrs.Repouso Perdi	D		3 Dias	242,66								242,66
531-IRRF	D		7,50	2,95								2,95
533-Liquido Pago (Fer	D				618,33	2447,95						2447,95
552-Previagudo (13oSl	D						14,00	56,62				56,62
553-Previagudo Feria	D				14,00	181,19						181,19
554-Previagudo	D		14,00	260,46	14,00	158,54						419,00
578-Liquido Pago (Res	D						535,72	262,77				262,77
952-Falta Injustifica	D		4 Dias	323,55								323,55
Total de Proventos:				2770,13		4407,79		798,49				7976,41
Total de Vantagens:												
Total de Descontos:				2180,39		4200,29		798,49				7179,17
Total Liquido:				589,74		207,50						797,24

GOVBR GP - Emissao: 21/11/2023 as 14h41min - Duracao: 0h01m03seg (10)

Assinado digitalmente por: TANIA JUSSARA MIROSLAW GRIGORIEFF em 27/11/23.
Confira a autenticidade do documento em www.tce.rs.gov.br. Identificador: PRE.138B.1492.002D.E814.4BA2.

Página 2857
Processo 00363-0200/21-6
Página da peça 46
Peça 5563759
DOCUMENTO DE ACESSO RESTRITO
ACESSO P03FA34D

Nome	Matr/Contr	Cargo	CTPS	Admissao	Rescisao
Andreia Beatriz Temp Ludtke	3418-5/1	2060-Monitor de Escola Contrato	/ /	01/07/2021	01/07/2021

Lotacao: 04.021 - FUNDEB ENS INF PRE ESC CONT 40 Situacao: Demitido em: 01/07/2021

Data de Nascimento: 13/04/1977 CPF: 940.339.940-68 PIS: 12600387694 Identidade: 7054078162
Endereco: R Ramiro Barcelos, 281 - Centro CEP: 96.540-000 Cidade: Agudo - RS

Dados Bancarios:
Banco: 104 - Cef Agencia: 1292-0 - AGUDO
Numero da conta-corrente: Tipo da conta-corrente: 5 - CEFNEW

Verba	Cat. Ret.	Comp.	Valor	Comp.	Valor	Comp.	Valor	Comp.	Valor	Com	Valor
		2021 Maio		Junho		Julho		Agosto		*TOTAIS*	
Folha Mensal											
1-Salario	P					7,33	46,04				46,04
8-Insalubridade	P						14,93				14,93
528-INSS	D					7,50	4,57				4,57
578-Liquido Pago (Res	D					4,57	56,40				56,40
Total de Proventos:							60,97				60,97
Total de Vantagens:											
Total de Descontos:							60,97				60,97
Total Liquido:											

Assinado digitalmente por: TANIA JUSSARA MIROSLAW GRIGORIEFF em 27/11/23.
Confira a autenticidade do documento em www.tce.rs.gov.br. Identificador: PRE.138B.1492.002D.E814.4BA2.

Página 2858
Processo 00363-0200/21-6
Página da peça 47
Peça 5563759
DOCUMENTO DE ACESSO RESTRITO
ACESSO P03FA34D

Nome Matr/Contr Cargo CTPS Admissao Rescisao
Andreia Carla Friedrich 2429-5/1 1900-Professor / / 04/03/2016
Lotacao: 04.007 - MDE ENSINO FUNDAMENTAL Situacao: Afast.16 Licenca Maternidade Pror.

Data de Nascimento: 08/12/1984 CPF: 008.398.000-88 PIS: 12894597713 Identidade: 8074576938
Endereco: EST Sao Miguel Novo, 0 - Interior CEP: 97.200-000 Cidade: Restinga Seca - RS

Dados Bancarios:
Banco: 104 - Cef Agencia: 1292-0 - AGUDO
Numero da conta-corrente: 1606-4 Tipo da conta-corrente: 37 - Conta Salario

Verba	Cat.	Ret.	Comp.	Valor	Comp.	Valor	Comp.	Valor	Comp.	Valor	Com	Valor
			2021 Janeiro		Fevereiro		Marco		Abril			
Folha Mensal												
2-Vencimentos	P		40,00	940,80	60,00	1411,21	100,00	2352,01	100,00	2352,01		
12-Anuenio	P		4,00	37,63	4,00	56,44	4,00	94,08	4,00	94,08		
515-Ferias	P		30 Dias	2446,09								
516-Ferias 1/3	P		33,33 %	815,36								
153-SIPROMA	D			17,74		17,74		17,74		17,74		
530-IRRF (Ferias)	D		7,50	61,90								
531-IRRF	D						7,50	0,75	7,50	0,75		
533-Liquido Pago (Fer	D		380,07	2740,33								
553-Previagudo Feria	D		14,00	342,45								
554-Previagudo	D		14,00	136,98	14,00	205,47	14,00	342,45	14,00	342,45		
Total de Proventos:				4239,88		1467,65		2446,09		2446,09		
Total de Vantagens:												
Total de Descontos:				3299,40		223,21		360,94		360,94		
Total Liquido:				940,48		1244,44		2085,15		2085,15		

Verba	Cat.	Ret.	Comp.	Valor	Comp.	Valor	Comp.	Valor	Comp.	Valor	Com	Valor
			2021 Maio		Junho		Julho		Agosto			
Folha Mensal												
2-Vencimentos	P		100,00	2352,01	100,00	2352,01	6,67	156,80				
12-Anuenio	P		4,00	94,08	4,00	94,08	4,00	6,27				
906-Lic.Maternidade F	P						28 Dias	2283,01	30 Dias	2446,09		
153-SIPROMA	D			17,74		17,74		17,74		17,74		
531-IRRF	D		7,50	0,75	7,50	0,75	7,50	0,75	7,50	0,75		
554-Previagudo	D		14,00	342,45	14,00	342,45	14,00	342,45	14,00	342,45		
Total de Proventos:				2446,09		2446,09		2446,08		2446,09		
Total de Vantagens:												
Total de Descontos:				360,94		360,94		360,94		360,94		
Total Liquido:				2085,15		2085,15		2085,14		2085,15		

Verba	Cat.	Ret.	Comp.	Valor	Comp.	Valor	Comp.	Valor	Comp.	Valor	*TOTAIS*
			2021 Setembro		Outubro		Novembro		Dezembro		
Folha Mensal											
2-Vencimentos	P										11916,85
12-Anuenio	P										476,66
515-Ferias	P								30 Dias	2340,30	4786,39
516-Ferias 1/3	P								33,33 %	780,10	1595,46
906-Lic.Maternidade F	P		30 Dias	2446,09	30 Dias	2446,09					9621,28
912-Licenca Maternida	P						30 Dias	2340,30	29 Dias	2262,29	4602,59
153-SIPROMA	D			17,74		17,74		17,74		17,74	212,88
530-IRRF (Ferias)	D								7,50	52,43	114,33
531-IRRF	D		7,50	0,75	7,50	0,75					6,00
533-Liquido Pago (Fer	D								380,07	2740,33	5480,66
553-Previagudo Feria	D								14,00	327,64	670,09
554-Previagudo	D		14,00	342,45	14,00	342,45	14,00	327,64	14,00	316,72	3726,41
Total de Proventos:				2446,09		2446,09		2340,30		5382,69	32999,23
Total de Vantagens:											
Total de Descontos:				360,94		360,94		345,38		3454,86	10210,37
Total Liquido:				2085,15		2085,15		1994,92		1927,83	22788,86

GOVBR GP - Emissao: 21/11/2023 as 14h41min - Duracao: 0h01m06seg (10)

Assinado digitalmente por: TANIA JUSSARA MIROSLAW GRIGORIEFF em 27/11/23.
Confira a autenticidade do documento em www.tce.rs.gov.br. Identificador: PRE.138B.1492.002D.E814.4BA2.

Página 2859
Processo 00363-0200/21-6
Página da peça 48
Peça 5563759
DOCUMENTO DE ACESSO RESTRITO
ACESSO P03FA34D

Nome Matr/Contr Cargo CTPS Admissao Rescisao
Andressa G. Hoffmann Limana 3239-5/1 1310-Oficial Gabinete / / 05/01/2021 26/03/2023
Lotacao: 08.004 - GABINETE DO PREFEITO CCS Situacao: Demitido em: 26/03/2023

Data de Nascimento: 22/09/1994 CPF: 025.526.690-18 PIS: 20445991717 Identidade: 8105067089
Endereco: AV Jose Bonifacio, 1265 - Centro CEP: 96.540-000 Cidade: Agudo - RS

Dados Bancarios:
Banco: 104 - Cef Agencia: 1292-0 - AGUDO
Numero da conta-corrente: 987014536-7 Tipo da conta-corrente: 5 - CEFNEW

Verba	Cat. Ret.	Comp.	Valor	Comp.	Valor	Comp.	Valor	Comp.	Valor	Com	Valor
2021 Janeiro				**Fevereiro**		**Marco**		**Abril**			
Folha Mensal											
68-Cargo Comissao	P	173,33	3235,57	200,00	3733,35	200,00	3733,35	200,00	3733,35		
528-INSS	D	9,45	305,66	10,02	373,94	10,02	373,94	10,02	373,94		
531-IRRF	D	15,00	84,68	15,00	149,11	15,00	149,11	15,00	149,11		
Total de Proventos:			3235,57		3733,35		3733,35		3733,35		
Total de Vantagens:											
Total de Descontos:			390,34		523,05		523,05		523,05		
Total Liquido:			2845,23		3210,30		3210,30		3210,30		
2021 Maio				**Junho**		**Julho**		**Agosto**			
Folha Mensal											
68-Cargo Comissao	P	200,00	3733,35	200,00	3733,35	200,00	3733,35	200,00	3733,35		
528-INSS	D	10,02	373,94	10,02	373,94	10,02	373,94	10,02	373,94		
531-IRRF	D	15,00	149,11	15,00	149,11	15,00	149,11	15,00	149,11		
Total de Proventos:			3733,35		3733,35		3733,35		3733,35		
Total de Vantagens:											
Total de Descontos:			523,05		523,05		523,05		523,05		
Total Liquido:			3210,30		3210,30		3210,30		3210,30		
2021 Setembro				**Outubro**		**Novembro**		**Dezembro**			***TOTAIS***
Folha Mensal											
68-Cargo Comissao	P	200,00	3733,35	200,00	3733,35	200,00	3571,90	200,00	3571,90		43979,52
528-INSS	D	10,02	373,94	10,02	373,94	9,84	351,34	9,84	351,34		4373,80
531-IRRF	D	15,00	149,11	15,00	149,11	15,00	128,28	15,00	128,28		1683,23
Total de Proventos:			3733,35		3733,35		3571,90		3571,90		43979,52
Total de Vantagens:											
Total de Descontos:			523,05		523,05		479,62		479,62		6057,03
Total Liquido:			3210,30		3210,30		3092,28		3092,28		37922,49

Assinado digitalmente por: TANIA JUSSARA MIROSLAW GRIGORIEFF em 27/11/23.
Confira a autenticidade do documento em www.tce.rs.gov.br. Identificador: PRE.138B.1492.002D.E814.4BA2.

Página 2860
Processo 00363-0200/21-6
Página da peça 49
Peça 5563759
DOCUMENTO DE ACESSO RESTRITO
ACESSO P03FA34D

Nome Matr/Contr Cargo CTPS Admissao Rescisao
Anemarie Glaci Stahl 692-0/1 1520-Auxiliar Administrativo / / 13/12/1990 31/10/2022
Lotacao: 03.300 - SEFAZ RECEITA Situacao: Ferias: 11/01/2021-29/01/2021

Data de Nascimento: 18/07/1969 CPF: 604.021.990-49 PIS: 12394612381 Identidade: 1044033593
Endereco: R Marechal Deodoro, 74 - Centro CEP: 96.540-000 Cidade: Agudo - RS

Dados Bancarios:
Banco: 104 - Cef Agencia: 1292-0 - AGUDO
Numero da conta-corrente: 606-9 Tipo da conta-corrente: 37 - Conta Salario

Verba	Cat.	Ret.	2021 Janeiro Comp.	Janeiro Valor	Fevereiro Comp.	Fevereiro Valor	Marco Comp.	Marco Valor	Abril Comp.	Abril Valor	Com	Valor
Folha Mensal												
2-Vencimentos	P		73,33	1492,09	200,00	4069,35	200,00	4069,35	200,00	4069,35		
12-Anuenio	P		29,00	432,70	29,00	1180,11	29,00	1180,11	29,00	1180,11		
90-Incorp.FG	P			85,14		232,22		232,22		232,22		
515-Ferias	P		19 Dias	3471,73								
516-Ferias 1/3	P		33,33 %	1157,24								
126-Consig.Trib.Mun.	D					718,56						
134-SINDISERMA(ASERMA	D		1,00	27,10	1,00	27,10	1,00	27,10	1,00	27,10		
158-Celular SINDISERM	D			69,73		69,73		69,73		69,73		
530-IRRF (Ferias)	D		22,50	296,02								
531-IRRF	D				27,50	427,05	27,50	427,05	27,50	427,05		
533-Liquido Pago (Fer	D		720,73	3708,05								
553-Previagudo Feria	D		14,00	486,04								
554-Previagudo	D		14,00	281,39	14,00	767,43	14,00	767,43	14,00	767,43		
Total de Proventos:				6638,90		5481,68		5481,68		5481,68		
Total de Vantagens:												
Total de Descontos:				4868,33		2009,87		1291,31		1291,31		
Total Liquido:				1770,57		3471,81		4190,37		4190,37		

Verba	Cat.	Ret.	2021 Maio Comp.	Maio Valor	Junho Comp.	Junho Valor	Julho Comp.	Julho Valor	Agosto Comp.	Agosto Valor	Com	Valor
Folha Mensal												
2-Vencimentos	P		200,00	4069,35	200,00	4069,35	200,00	4069,35	200,00	4069,35		
12-Anuenio	P		29,00	1180,11	29,00	1180,11	29,00	1180,11	29,00	1180,11		
90-Incorp.FG	P			232,22		232,22		232,22		232,22		
134-SINDISERMA(ASERMA	D		1,00	27,10	1,00	27,10	1,00	27,10	1,00	27,10		
158-Celular SINDISERM	D			69,73		69,73		69,73		69,73		
531-IRRF	D		27,50	427,05	27,50	427,05	27,50	427,05	27,50	427,05		
554-Previagudo	D		14,00	767,43	14,00	767,43	14,00	767,43	14,00	767,43		
Total de Proventos:				5481,68		5481,68		5481,68		5481,68		
Total de Vantagens:												
Total de Descontos:				1291,31		1291,31		1291,31		1291,31		
Total Liquido:				4190,37		4190,37		4190,37		4190,37		

Verba	Cat.	Ret.	2021 Setembro Comp.	Setembro Valor	Outubro Comp.	Outubro Valor	Novembro Comp.	Novembro Valor	Dezembro Comp.	Dezembro Valor	*TOTAIS*
Folha Mensal											
2-Vencimentos	P		200,00	4069,35	200,00	4069,35	200,00	3893,37	200,00	3893,37	45902,98
12-Anuenio	P		29,00	1180,11	29,00	1180,11	29,00	1129,07	29,00	1129,07	13311,83
90-Incorp.FG	P			232,22		232,22		222,18		222,18	2619,48
515-Ferias	P										3471,73
516-Ferias 1/3	P										1157,24
126-Consig.Trib.Mun.	D										718,56
134-SINDISERMA(ASERMA	D		1,00	27,10	1,00	27,10	1,00	25,93	1,00	25,93	322,86
158-Celular SINDISERM	D			69,73		69,73		69,73		68,98	836,01
530-IRRF (Ferias)	D										296,02
531-IRRF	D		27,50	427,05	27,50	427,05	22,50	378,70	22,50	378,70	4600,85
533-Liquido Pago (Fer	D										3708,05
553-Previagudo Feria	D										486,04
554-Previagudo	D		14,00	767,43	14,00	767,43	14,00	734,24	14,00	734,24	8656,74
Total de Proventos:				5481,68		5481,68		5244,62		5244,62	66463,26
Total de Vantagens:											
Total de Descontos:				1291,31		1291,31		1208,60		1207,85	19625,13
Total Liquido:				4190,37		4190,37		4036,02		4036,77	46838,13

GOVBR GP - Emissao: 21/11/2023 as 14h41min - Duracao: 0h01m09seg (10)

Assinado digitalmente por: TANIA JUSSARA MIROSLAW GRIGORIEFF em 27/11/23.
Confira a autenticidade do documento em www.tce.rs.gov.br. Identificador: PRE.138B.1492.002D.E814.4BA2.

Página 2861
Processo 00363-0200/21-6
Página da peça 50
Peça 5563759
DOCUMENTO DE ACESSO RESTRITO
ACESSO P03FA34D

Nome Matr/Contr Cargo CTPS Admissao Rescisao
Angela Fatima de Lima 871-0/1 1900-Professor / / 06/03/1995 01/08/2021
Lotacao: 04.002 - FUNDEB ENS FUNDAMENTAL 60 Situacao: Ferias: 14/01/2021-12/02/2021

Data de Nascimento: 11/05/1970 CPF: 601.311.280-00 PIS: 12379782840 Identidade: 4046403954
Endereco: AV Borges de Medeiros, 1388 - Centro CEP: 96.540-000 Cidade: Agudo - RS

Dados Bancarios:
Banco: 104 - Cef Agencia: 1292-0 - AGUDO
Numero da conta-corrente: 607-7 Tipo da conta-corrente: 37 - Conta Salario

Verba	Cat.	Ret.	2021 Janeiro Comp.	Valor	Fevereiro Comp.	Valor	Marco Comp.	Valor	Abril Comp.	Valor	Com	Valor
Folha Mensal												
2-Vencimentos	P		40,00	1272,32	60,00	1908,49	100,00	3180,81	100,00	3180,81		
12-Anuenio	P		25,00	318,08	25,00	477,12	25,00	795,20	25,00	795,20		
94-Convocacao	P						1/10	1648,64	2/10	2150,40		
515-Ferias	P		30 Dias	3976,01								
516-Ferias 1/3	P		33,33 %	1325,33								
126-Consig.Trib.Mun.	D					57,49						
134-SINDISERMA(ASERMA	D		1,00	21,50	1,00	21,50	1,00	21,50	1,00	21,50		
223-Consig. CEF (FOLH	D			436,11		436,11		436,11		436,11		
400-Syns	D			93,17		93,17		93,17		93,17		
418-SIPROMA/Pro-Vida	D			35,09		38,00		41,40		41,40		
530-IRRF (Ferias)	D		27,50	435,43								
531-IRRF	D				7,50	11,07	27,50	524,34	27,50	662,32		
533-Liquido Pago (Fer	D		1353,93	3718,15								
553-Previagudo Feria	D		14,00	556,64								
554-Previagudo	D		14,00	222,65	14,00	333,98	14,00	556,64	14,00	556,64		
Total de Proventos:				6891,74		2385,61		5624,65		6126,41		
Total de Vantagens:												
Total de Descontos:				5518,74		991,32		1673,16		1811,14		
Total Liquido:				1373,00		1394,29		3951,49		4315,27		

Verba	Cat.	Ret.	2021 Maio Comp.	Valor	Junho Comp.	Valor	Julho Comp.	Valor	Agosto Comp.	Valor	*TOTAIS* Valor
Folha Mensal											
2-Vencimentos	P		100,00	3180,81	100,00	3180,81	100,00	3180,81	3,33	106,03	19190,89
12-Anuenio	P		25,00	795,20	25,00	795,20	25,00	795,20	25,00	26,50	4797,70
18-Licenca Premio	P								100,00	4108,43	4108,43
94-Convocacao	P		3/10	2150,40	4/10	2150,40	5/10	2150,40	6/10	71,67	10321,91
515-Ferias	P										3976,01
516-Ferias 1/3	P										1325,33
517-Ferias Proporcion	P								33,33 %	552,22	552,22
518-Ferias Vencidas 1	P								33,33 %	1325,33	1325,33
519-Ferias Proporcion	P								12,5 D.	1656,67	1656,67
520-Ferias Vencidas	P								30 Dias	3976,01	3976,01
567-Parcela Prop.Med.	P									896,00	896,00
568-Parcela Prop. (13	P								7/12	2319,33	2319,33
126-Consig.Trib.Mun.	D										57,49
134-SINDISERMA(ASERMA	D		1,00	21,50	1,00	21,50	1,00	21,50			150,50
223-Consig. CEF (FOLH	D			436,11		436,11		436,11			3052,77
400-Syns	D			93,17		93,17		93,17			652,19
418-SIPROMA/Pro-Vida	D			41,40		41,40		38,00			276,69
529-IRRF (13oSlr)	D								15,00	78,79	78,79
530-IRRF (Ferias)	D										435,43
531-IRRF	D		27,50	662,32	27,50	662,32	27,50	662,32	22,50	330,03	3514,72
533-Liquido Pago (Fer	D										3718,15
546-Parcela Ant.(13oS	D									1988,00	1988,00
547-Parcela Ant.Media	D									427,09	427,09
552-Previagudo (13oSl	D								14,00	324,70	324,70
553-Previagudo Feria	D										556,64
554-Previagudo	D		14,00	556,64	14,00	556,64	14,00	556,64	14,00	18,55	3358,38
578-Liquido Pago (Res	D								3167,16	11871,03	11871,03
Total de Proventos:				6126,41		6126,41		6126,41		15038,19	54445,83
Total de Vantagens:											
Total de Descontos:				1811,14		1811,14		1807,74		15038,19	30462,57

GOVBR GP - Emissao: 21/11/2023 as 14h41min - Duracao: 0h01m14seg (10)

Assinado digitalmente por: TANIA JUSSARA MIROSLAW GRIGORIEFF em 27/11/23.
Confira a autenticidade do documento em www.tce.rs.gov.br. Identificador: PRE.138B.1492.002D.E814.4BA2.

Página 2862
Processo 00363-0200/21-6
Página da peça 51
Peça 5563759
DOCUMENTO DE ACESSO RESTRITO
ACESSO P03FA34D

Total Liquido:	4315,27	4315,27	4318,67	23983,26

Página
2863

Processo
00363-0200/21-6

Página da peça
52

Peça
5563759

DOCUMENTO DE ACESSO RESTRITO

ACESSO
P03FA34D

Assinado digitalmente por: TANIA JUSSARA MIROSLAW GRIGORIEFF em 27/11/23.
Confira a autenticidade do documento em www.tce.rs.gov.br. Identificador: PRE.138B.1492.002D.E814.4BA2.

Nome Matr/Contr Cargo CTPS Admissao Rescisao
Angela Hermes 580-0/1 1900-Professor / / 01/03/1989 19/06/2022
Lotacao: 04.002 - FUNDEB ENS FUNDAMENTAL 60 Situacao: Ferias: 27/12/2021-25/01/2022

Data de Nascimento: 03/11/1969 CPF: 587.258.140-87 PIS: 12287011821 Identidade: 8045130971
Endereco: AV Tiradentes, 1881 - Centro CEP: 96.540-000 Cidade: Agudo - RS

Dados Bancarios:
Banco: 104 - Cef Agencia: 1292-0 - AGUDO
Numero da conta-corrente: 608-5 Tipo da conta-corrente: 37 - Conta Salario

Verba	Cat.	Ret.	Comp.	Valor	Comp.	Valor	Comp.	Valor	Comp.	Valor	Com	Valor
			2021 Janeiro		Fevereiro		Marco		Abril			
Folha Mensal												
2-Vencimentos	P		40,00	1272,32	60,00	1908,49	100,00	3180,81	100,00	3180,81		
12-Anuenio	P		31,00	394,42	31,00	591,63	31,00	986,05	31,00	986,05		
23-Premio Assiduidad	P							1590,30				
83-Dificil Acesso (M	P						1/10	258,74	2/10	337,49		
90-Incorp.FG	P			121,39		182,08		303,48		303,48		
515-Ferias	P		30 Dias	4470,34								
516-Ferias 1/3	P		33,33 %	1490,11								
134-SINDISERMA(ASERMA	D		1,00	21,50	1,00	21,50	1,00	21,50	1,00	21,50		
153-SIPROMA	D			17,74		17,74		17,74		17,74		
227-SINDISERMA/PREVIS	D			7,46		7,46		7,46		7,46		
530-IRRF (Ferias)	D		27,50	597,65								
531-IRRF	D				7,50	30,20	27,50	696,36	22,50	304,81		
533-Liquido Pago (Fer	D		1132,99	4569,69								
553-Previagudo Feria	D		14,00	625,84								
554-Previagudo	D		14,00	250,33	14,00	375,50	14,00	625,84	14,00	625,84		
Total de Proventos:				7748,58		2682,20		6319,38		4807,83		
Total de Vantagens:												
Total de Descontos:				6090,21		452,40		1368,90		977,35		
Total Liquido:				1658,37		2229,80		4950,48		3830,48		
			2021 Maio		Junho		Julho		Agosto			
Folha Mensal												
2-Vencimentos	P		100,00	3180,81	100,00	3180,81	100,00	3180,81	100,00	3180,81		
12-Anuenio	P		31,00	986,05	31,00	986,05	31,00	986,05	31,00	986,05		
83-Dificil Acesso (M	P		3/10	337,49	4/10	337,49	5/10	337,49	6/10	337,49		
90-Incorp.FG	P			303,48		303,48		303,48		303,48		
134-SINDISERMA(ASERMA	D		1,00	21,50	1,00	21,50	1,00	21,50	1,00	21,50		
153-SIPROMA	D			17,74		17,74		17,74		17,74		
227-SINDISERMA/PREVIS	D			7,46		7,46		7,46		7,46		
531-IRRF	D		22,50	304,81	22,50	304,81	22,50	304,81	22,50	304,81		
554-Previagudo	D		14,00	625,84	14,00	625,84	14,00	625,84	14,00	625,84		
Total de Proventos:				4807,83		4807,83		4807,83		4807,83		
Total de Vantagens:												
Total de Descontos:				977,35		977,35		977,35		977,35		
Total Liquido:				3830,48		3830,48		3830,48		3830,48		
			2021 Setembro		Outubro		Novembro		Dezembro		*TOTAIS*	
Folha Mensal												
2-Vencimentos	P		100,00	3180,81	100,00	3180,81	100,00	3043,25	83,33	2536,04	34206,58	
12-Anuenio	P		31,00	986,05	31,00	986,05	31,00	943,40	31,00	786,16	10604,01	
23-Premio Assiduidad	P										1590,30	
83-Dificil Acesso (M	P		7/10	337,49	8/10	337,49	9/10	322,89	10/10	152,47	3096,53	
90-Incorp.FG	P			303,48		303,48		290,36		241,96	3263,63	
515-Ferias	P								30 Dias	4277,01	8747,35	
516-Ferias 1/3	P								33,33 %	1425,67	2915,78	
134-SINDISERMA(ASERMA	D		1,00	21,50	1,00	21,50	1,00	20,57	1,00	20,57	256,14	
153-SIPROMA	D			17,74		17,74		17,74		17,74	212,88	
227-SINDISERMA/PREVIS	D			7,46		7,46		7,46		7,46	89,52	
530-IRRF (Ferias)	D								27,50	534,21	1131,86	
531-IRRF	D		22,50	304,81	22,50	304,81	22,50	264,12	15,00	127,84	3252,19	
533-Liquido Pago (Fer	D								1132,99	4569,69	9139,38	
553-Previagudo Feria	D								14,00	598,78	1224,62	

GOVBR GP - Emissao: 21/11/2023 as 14h41min - Duracao: 0h01m16seg (10)

Assinado digitalmente por: TANIA JUSSARA MIROSLAW GRIGORIEFF em 27/11/23.
Confira a autenticidade do documento em www.tce.rs.gov.br. Identificador: PRE.138B.1492.002D.E814.4BA2.

Página 2864
Processo 00363-0200/21-6
Página da peça 53
Peça 5563759
DOCUMENTO DE ACESSO RESTRITO
ACESSO P03FA34D

Nome	Matr/Contr	Cargo	CTPS	Admissao	Rescisao
Angela Hermes	580-0/1	1900-Professor	/ /	01/03/1989	19/06/2022

Lotacao: 04.002 - FUNDEB ENS FUNDAMENTAL 60 Situacao: Ferias: 27/12/2021-25/01/2022

Data de Nascimento: 03/11/1969 CPF: 587.258.140-87 PIS: 12287011821 Identidade: 8045130971
Endereco: AV Tiradentes, 1881 - Centro CEP: 96.540-000 Cidade: Agudo - RS

Dados Bancarios:
Banco: 104 - Cef Agencia: 1292-0 - AGUDO
Numero da conta-corrente: 608-5 Tipo da conta-corrente: 37 - Conta Salario

Verba	Cat. Ret.	Comp.	Valor	Comp.	Valor	Comp.	Valor	Comp.	Valor	Com	Valor
		2021 Setembro		Outubro		Novembro		Dezembro			*TOTAIS*
554-Previagudo	D	14,00	625,84	14,00	625,84	14,00	598,78	14,00	498,98		6730,31
Total de Proventos:			4807,83		4807,83		4599,90		9419,31		64424,18
Total de Vantagens:											
Total de Descontos:			977,35		977,35		908,67		6375,27		22036,90
Total Liquido:			3830,48		3830,48		3691,23		3044,04		42387,28

Assinado digitalmente por: TANIA JUSSARA MIROSLAW GRIGORIEFF em 27/11/23.
Confira a autenticidade do documento em www.tce.rs.gov.br. Identificador: PRE.138B.1492.002D.E814.4BA2.

Página 2865
Processo 00363-0200/21-6
Página da peça 54
Peça 5563759
DOCUMENTO DE ACESSO RESTRITO
ACESSO P03FA34D

Nome Matr/Contr Cargo CTPS Admissao Rescisao
Angela Vera Vogel 2722-7/1 1900-Professor / / 22/02/2018
Lotacao: 04.007 - MDE ENSINO FUNDAMENTAL Situacao: Ferias: 27/12/2021-25/01/2022

Data de Nascimento: 06/04/1977 CPF: 718.924.510-34 PIS: 12458411608 Identidade: 2045620982
Endereco: AV Concordia, 2559 - Centro CEP: 96.540-000 Cidade: Agudo - RS

Dados Bancarios:
Banco: 104 - Cef Agencia: 1292-0 - AGUDO
Numero da conta-corrente: 71110-2 Tipo da conta-corrente: 37 - Conta Salario

Verba	Cat.	Ret.	Comp.	Valor	Comp.	Valor	Comp.	Valor	Comp.	Valor	Com	Valor
2021 Janeiro						**Fevereiro**		**Marco**		**Abril**		
Folha Mensal												
2-Vencimentos	P		40,00	860,16	60,00	1290,24	100,00	2352,01	100,00	2352,01		
12-Anuenio	P		2,00	17,20	2,00	25,80	2,00	47,04	2,00	47,04		
23-Premio Assiduidad	P				2150,40	1075,20						
83-Dificil Acesso (M	P						1/10	258,74	2/10	337,49		
515-Ferias	P		30 Dias	2193,40								
516-Ferias 1/3	P		33,33 %	731,13								
153-SIPROMA	D			17,74		17,74		17,74		17,74		
530-IRRF (Ferias)	D		7,50	39,29								
531-IRRF	D				7,50	8,50	7,50	31,34	7,50	37,25		
533-Liquido Pago (Fer	D		324,59	2473,47								
553-Previagudo Feria	D		14,00	307,07								
554-Previagudo	D		14,00	122,83	14,00	184,24	14,00	335,86	14,00	335,86		
Total de Proventos:				3801,89		2391,24		2657,79		2736,54		
Total de Vantagens:												
Total de Descontos:				2960,40		210,48		384,94		390,85		
Total Liquido:				841,49		2180,76		2272,85		2345,69		
2021 Maio					**Junho**		**Julho**		**Agosto**			
Folha Mensal												
2-Vencimentos	P		100,00	2352,01	100,00	2352,01	100,00	2352,01	100,00	2352,01		
12-Anuenio	P		2,00	47,04	2,00	47,04	2,00	47,04	2,00	47,04		
83-Dificil Acesso (M	P		3/10	337,49	4/10	337,49	5/10	337,49	6/10	337,49		
153-SIPROMA	D			17,74		17,74		17,74		17,74		
531-IRRF	D		7,50	37,25	7,50	37,25	7,50	37,25	7,50	37,25		
554-Previagudo	D		14,00	335,86	14,00	335,86	14,00	335,86	14,00	335,86		
Total de Proventos:				2736,54		2736,54		2736,54		2736,54		
Total de Vantagens:												
Total de Descontos:				390,85		390,85		390,85		390,85		
Total Liquido:				2345,69		2345,69		2345,69		2345,69		
2021 Setembro					**Outubro**		**Novembro**		**Dezembro**		***TOTAIS***	
Folha Mensal												
2-Vencimentos	P		100,00	2352,01	100,00	2352,01	100,00	2250,29	83,33	1875,24		25092,01
12-Anuenio	P		2,00	47,04	2,00	47,04	2,00	45,00	2,00	37,49		501,81
23-Premio Assiduidad	P											1075,20
83-Dificil Acesso (M	P		7/10	337,49	8/10	337,49	9/10	322,89	10/10	152,47		3096,53
515-Ferias	P								30 Dias	2295,29		4488,69
516-Ferias 1/3	P								33,33 %	765,09		1496,22
153-SIPROMA	D			17,74		17,74		17,74		17,74		212,88
530-IRRF (Ferias)	D								7,50	62,62		101,91
531-IRRF	D		7,50	37,25	7,50	37,25	7,50	29,46				330,05
533-Liquido Pago (Fer	D								383,96	2676,42		5149,89
553-Previagudo Feria	D								14,00	321,34		628,41
554-Previagudo	D		14,00	335,86	14,00	335,86	14,00	321,34	14,00	267,78		3583,07
Total de Proventos:				2736,54		2736,54		2618,18		5125,58		35750,46
Total de Vantagens:												
Total de Descontos:				390,85		390,85		368,54		3345,90		10006,21
Total Liquido:				2345,69		2345,69		2249,64		1779,68		25744,25

GOVBR GP - Emissao: 21/11/2023 as 14h41min - Duracao: 0h01m19seg (10)

Assinado digitalmente por: TANIA JUSSARA MIROSLAW GRIGORIEFF em 27/11/23.
Confira a autenticidade do documento em www.tce.rs.gov.br. Identificador: PRE.138B.1492.002D.E814.4BA2.

Página 2866
Processo 00363-0200/21-6
Página da peça 55
Peça 5563759
DOCUMENTO DE ACESSO RESTRITO
ACESSO P03FA34D

Nome	Matr/Contr	Cargo	CTPS	Admissao	Rescisao
Antenor Fontoura	853-2/1	1750-Operario	/ /	10/01/1994	01/11/2023

Lotacao: 05.001 - SIOST MANUTENCAO DE RODOVIAS Situacao: Ferias: 08/12/2021-23/12/2021

Data de Nascimento: 29/12/1954 CPF: 386.441.930-15 PIS: 12325964290 Identidade: 6045240791
Endereco: EST Porto Agudo, 0 - Interior CEP: 96.540-000 Cidade: Agudo - RS

Dados Bancarios:
Banco: 104 - Cef Agencia: 1292-0 - AGUDO
Numero da conta-corrente: 610-7 Tipo da conta-corrente: 37 - Conta Salario

Verba	Cat.	Ret.	2021 Janeiro Comp.	Janeiro Valor	Fevereiro Comp.	Fevereiro Valor	Marco Comp.	Marco Valor	Abril Comp.	Abril Valor	Com	Valor
Folha Mensal												
2-Vencimentos	P		220,00	1605,34	220,00	1605,34	220,00	1605,34	220,00	1605,34		
12-Anuenio	P		26,00	417,38	26,00	417,38	26,00	417,38	26,00	417,38		
134-SINDISERMA(ASERMA	D		1,00	12,32	1,00	12,32	1,00	12,32	1,00	12,32		
163-Vale Compras	D			288,58		296,53		294,49		295,84		
223-Consig. CEF (FOLH	D			649,39				606,60		606,60		
554-Previagudo	D		14,00	283,18	14,00	283,18	14,00	283,18	14,00	283,18		
Total de Proventos:				2022,72		2022,72		2022,72		2022,72		
Total de Vantagens:												
Total de Descontos:				1233,47		592,03		1196,59		1197,94		
Total Liquido:				789,25		1430,69		826,13		824,78		

Verba	Cat.	Ret.	2021 Maio Comp.	Maio Valor	Junho Comp.	Junho Valor	Julho Comp.	Julho Valor	Agosto Comp.	Agosto Valor	Com	Valor
Folha Mensal												
2-Vencimentos	P		220,00	1605,34	220,00	1605,34	220,00	1605,34	220,00	1605,34		
8-Insalubridade	P								40,00	448,00		
12-Anuenio	P		26,00	417,38	26,00	417,38	26,00	417,38	26,00	417,38		
134-SINDISERMA(ASERMA	D		1,00	12,32	1,00	12,32	1,00	12,32	1,00	12,32		
163-Vale Compras	D			251,76		297,97		294,17		285,27		
223-Consig. CEF (FOLH	D			676,09		676,09		676,10		676,10		
531-IRRF	D								7,50	7,04		
554-Previagudo	D		14,00	283,18	14,00	283,18	14,00	283,18	14,00	283,18		
Total de Proventos:				2022,72		2022,72		2022,72		2470,72		
Total de Vantagens:												
Total de Descontos:				1223,35		1269,56		1265,77		1263,91		
Total Liquido:				799,37		753,16		756,95		1206,81		

Verba	Cat.	Ret.	2021 Setembro Comp.	Setembro Valor	Outubro Comp.	Outubro Valor	Novembro Comp.	Novembro Valor	Dezembro Comp.	Dezembro Valor	*TOTAIS* Valor
Folha Mensal											
2-Vencimentos	P		220,00	1605,34	220,00	1605,34	132,00	921,55	102,67	716,76	17691,71
8-Insalubridade	P		40,00	448,00	40,00	349,23	40,00	180,02	40,00	180,02	1605,27
12-Anuenio	P		26,00	417,38	26,00	417,38	26,00	239,60	26,00	186,35	4599,75
430-Media Ferias Abon	P								33,33 %	14,28	14,28
502-Ferias Abono Pecu	P								8 Dias	516,06	516,06
503-Ferias Abono Pecu	P								33,33 %	172,02	172,02
515-Ferias	P						12 Dias	774,09	16 Dias	1032,12	1806,21
516-Ferias 1/3	P						33,33 %	258,03	33,33 %	344,04	602,07
537-Ferias Media	P						12 Dias	74,66	16 Dias	85,72	160,38
538-Ferias Media 1/3	P						33,33 %	24,88	33,33 %	28,57	53,45
602-Media Abono Pecun	P								8 dias	42,86	42,86
134-SINDISERMA(ASERMA	D		1,00	12,32	1,00	12,32	1,00	11,78	1,00	11,78	146,76
163-Vale Compras	D			298,92		298,29		197,66		299,36	3398,84
223-Consig. CEF (FOLH	D			706,97		706,97		706,97		706,96	7394,84
523-Hrs.Repouso Perdi	D				3 Dias	202,27	3 Dias	193,52	1 Dias	64,50	460,29
531-IRRF	D		7,50	7,04							14,08
533-Liquido Pago (Fer	D						396,05	782,26	521,54	1733,17	2515,43
553-Previagudo Feria	D						14,00	108,37	14,00	144,49	252,86
554-Previagudo	D		14,00	283,18	14,00	220,75	14,00	81,28	14,00	99,34	2949,99
952-Falta Injustifica	D				3 Dias	243,64	6 Dias	387,05	2 Dias	129,01	759,70
Total de Proventos:				2470,72		2371,95		2472,83		3318,80	27264,06
Total de Vantagens:											
Total de Descontos:				1308,43		1684,24		2468,89		3188,61	17892,79

GOVBR GP - Emissao: 21/11/2023 as 14h41min - Duracao: 0h01m23seg (10)

Assinado digitalmente por: TANIA JUSSARA MIROSLAW GRIGORIEFF em 27/11/23.
Confira a autenticidade do documento em www.tce.rs.gov.br. Identificador: PRE.138B.1492.002D.E814.4BA2.

Página 2867
Processo 00363-0200/21-6
Página da peça 56
Peça 5563759
DOCUMENTO DE ACESSO RESTRITO
ACESSO P03FA34D

Total Liquido:	1162,29	687,71	3,94	130,19	9371,27

Página 2868
Processo 00363-0200/21-6
Página da peça 57
Peça 5563759
DOCUMENTO DE ACESSO RESTRITO
ACESSO P03FA34D

Assinado digitalmente por: TANIA JUSSARA MIROSLAW GRIGORIEFF em 27/11/23.
Confira a autenticidade do documento em www.tce.rs.gov.br. Identificador: PRE.138B.1492.002D.E814.4BA2.

Nome	Matr/Contr	Cargo	CTPS	Admissao	Rescisao
Antonio Marcus Cardoso	1533-4/1	1750-Operario	/ /	21/02/2006	

Lotacao: 04.427 - FUNDEB ENS FUNDAMENTAL 40 Situacao: Ferias: 27/12/2021-25/01/2022

Data de Nascimento: 04/01/1981 CPF: 000.730.120-09 PIS: 12669914685 Identidade: 8081945217
Endereco: EST Picada do Rio, 2299 - Interior CEP: 96.540-000 Cidade: Agudo - RS

Dados Bancarios:
Banco: 104 - Cef Agencia: 1292-0 - AGUDO
Numero da conta-corrente: 1166-6 Tipo da conta-corrente: 37 - Conta Salario

Verba	Cat. Ret.	Comp.	Valor	Comp.	Valor	Comp.	Valor	Comp.	Valor	Com	Valor
		2021 Janeiro		Fevereiro		Marco		Abril			
Folha Mensal											
2-Vencimentos	P	220,00	1478,40	220,00	1478,40	220,00	1605,34	220,00	1605,34		
8-Insalubridade	P	40,00	448,00	40,00	448,00	40,00	448,00	40,00	448,00		
12-Anuenio	P	14,00	206,97	14,00	206,97	14,00	224,74	14,00	224,74		
23-Premio Assiduidad	P			1478,40	739,20						
134-SINDISERMA(ASERMA	D	1,00	12,32	1,00	12,32	1,00	12,32	1,00	12,32		
163-Vale Compras	D		599,98		587,47		142,90		331,31		
223-Consig. CEF (FOLH	D		611,18		611,17		611,17		648,74		
317-SINDISERMA/Pro-Vi	D		50,00		50,00		50,00		50,00		
531-IRRF	D			7,50	26,50						
554-Previagudo	D	14,00	235,95	14,00	235,95	14,00	256,21	14,00	256,21		
Total de Proventos:			2133,37		2872,57		2278,08		2278,08		
Total de Vantagens:											
Total de Descontos:			1509,43		1523,41		1072,60		1298,58		
Total Liquido:			623,94		1349,16		1205,48		979,50		
		2021 Maio		Junho		Julho		Agosto			
Folha Mensal											
2-Vencimentos	P	220,00	1605,34	220,00	1605,34	220,00	1605,34	220,00	1605,34		
8-Insalubridade	P	40,00	448,00	40,00	448,00	40,00	448,00	40,00	448,00		
12-Anuenio	P	14,00	224,74	14,00	224,74	14,00	224,74	14,00	224,74		
134-SINDISERMA(ASERMA	D	1,00	12,32	1,00	12,32	1,00	12,32	1,00	12,32		
163-Vale Compras	D		595,26		559,06		599,27		590,81		
223-Consig. CEF (FOLH	D		797,09		797,09		797,09		797,09		
317-SINDISERMA/Pro-Vi	D		50,00		50,00		50,00		50,00		
554-Previagudo	D	14,00	256,21	14,00	256,21	14,00	256,21	14,00	256,21		
Total de Proventos:			2278,08		2278,08		2278,08		2278,08		
Total de Vantagens:											
Total de Descontos:			1710,88		1674,68		1714,89		1706,43		
Total Liquido:			567,20		603,40		563,19		571,65		
		2021 Setembro		Outubro		Novembro		Dezembro		*TOTAIS*	
Folha Mensal											
2-Vencimentos	P	220,00	1605,34	220,00	1605,34	220,00	1535,91	183,33	1279,92		18615,35
8-Insalubridade	P	40,00	448,00	40,00	448,00	40,00	428,62	40,00	357,18		5265,80
12-Anuenio	P	14,00	224,74	14,00	224,74	14,00	215,02	14,00	179,18		2606,06
23-Premio Assiduidad	P										739,20
515-Ferias	P							30 Dias	1750,93		1750,93
516-Ferias 1/3	P							33,33 %	583,64		583,64
537-Ferias Media	P							30 Dias	428,62		428,62
538-Ferias Media 1/3	P							33,33 %	142,87		142,87
134-SINDISERMA(ASERMA	D	1,00	12,32	1,00	12,32	1,00	11,78	1,00	11,78		146,76
163-Vale Compras	D		556,40		589,83		600,00		569,00		6321,29
223-Consig. CEF (FOLH	D		797,09		148,35		797,09		797,09		8210,24
317-SINDISERMA/Pro-Vi	D		56,00		56,00		56,00		56,00		624,00
530-IRRF (Ferias)	D							7,50	28,33		28,33
531-IRRF	D										26,50
533-Liquido Pago (Fer	D							1070,55	1835,51		1835,51
553-Previagudo Feria	D							14,00	245,13		245,13
554-Previagudo	D	14,00	256,21	14,00	256,21	14,00	245,13	14,00	204,27		2970,98
Total de Proventos:			2278,08		2278,08		2179,55		4722,34		30132,47
Total de Vantagens:											

GOVBR GP - Emissao: 21/11/2023 as 14h41min - Duracao: 0h01m26seg (10)

Assinado digitalmente por: TANIA JUSSARA MIROSLAW GRIGORIEFF em 27/11/23.
Confira a autenticidade do documento em www.tce.rs.gov.br. Identificador: PRE.138B.1492.002D.E814.4BA2.

Página 2869
Processo 00363-0200/21-6
Página da peça 58
Peça 5563759
DOCUMENTO DE ACESSO RESTRITO
ACESSO P03FA34D

Total de Descontos:	1678,02	1062,71	1710,00	3747,11	20408,74
Total Liquido:	600,06	1215,37	469,55	975,23	9723,73

Página 2870
Processo 00363-0200/21-6
Página da peça 59
Peça 5563759
DOCUMENTO DE ACESSO RESTRITO
ACESSO P03FA34D

Assinado digitalmente por: TANIA JUSSARA MIROSLAW GRIGORIEFF em 27/11/23.
Confira a autenticidade do documento em www.tce.rs.gov.br. Identificador: PRE.138B.1492.002D.E814.4BA2.

Nome	Matr/Contr	Cargo	CTPS	Admissao	Rescisao
Ariele de Carvalho Soares	3403-7/1	2057-Professor Contrato	/ /	01/07/2021	17/12/2021

Lotacao: 04.012 - FUNDEB ENS FUNDAMENTAL CONT 60 Situacao: Demitido em: 17/12/2021

Data de Nascimento: 03/06/1989 CPF: 026.344.480-58 PIS: 16121407760 Identidade: 5096897854
Endereco: R Julio Lourenco Salles, 927 - Limeira CEP: 98.150-000 Cidade: Pinhal Grande - RS

Dados Bancarios:
Banco: 104 - Cef Agencia: 1292-0 - AGUDO
Numero da conta-corrente: 792669587-5 Tipo da conta-corrente: 5 - CEFNEW

Verba	Cat. Ret.	Comp.	Valor	Comp.	Valor	Comp.	Valor	Comp.	Valor	Com	Valor
2021 Maio				Junho		Julho		Agosto			
Folha Mensal											
1-Salario	P					100,00	2150,40	100,00	2150,40		
83-Dificil Acesso (M	P					20,00	337,49	20,00	337,49		
528-INSS	D					8,68	215,93	8,68	215,93		
531-IRRF	D					7,50	27,59	7,50	27,59		
Total de Proventos:							2487,89		2487,89		
Total de Vantagens:											
Total de Descontos:							243,52		243,52		
Total Liquido:							2244,37		2244,37		

Verba	Cat. Ret.	2021 Setembro Comp.	Valor	Outubro Comp.	Valor	Novembro Comp.	Valor	Dezembro Comp.	Valor	*TOTAIS*
Folha Mensal										
1-Salario	P	100,00	2150,40	100,00	2150,40	100,00	2057,41	56,67	1165,86	11824,87
83-Dificil Acesso (M	P	20,00	337,49	20,00	337,49	20,00	322,89	20,00	182,97	1855,82
517-Ferias Proporcion	P							33,33 %	342,90	342,90
519-Ferias Proporcion	P							15 Dias	1028,70	1028,70
568-Parcela Prop. (13	P							6/12	1028,70	1028,70
526-INSS (13o Slr)	D							7,50	77,15	77,15
528-INSS	D	8,68	215,93	8,68	215,93	8,53	203,02	7,78	104,89	1171,63
531-IRRF	D	7,50	27,59	7,50	27,59	7,50	20,49			130,85
578-Liquido Pago (Res	D							182,04	3567,09	3567,09
Total de Proventos:			2487,89		2487,89		2380,30		3749,13	16080,99
Total de Vantagens:										
Total de Descontos:			243,52		243,52		223,51		3749,13	4946,72
Total Liquido:			2244,37		2244,37		2156,79			11134,27

GOVBR GP - Emissao: 21/11/2023 as 14h41min - Duracao: 0h01m27seg (10)

Assinado digitalmente por: TANIA JUSSARA MIROSLAW GRIGORIEFF em 27/11/23.
Confira a autenticidade do documento em www.tce.rs.gov.br. Identificador: PRE.138B.1492.002D.E814.4BA2.

Página 2871
Processo 00363-0200/21-6
Página da peça 60
Peça 5563759
DOCUMENTO DE ACESSO RESTRITO
ACESSO P03FA34D

Nome Matr/Contr Cargo CTPS Admissao Rescisao
Auri Antonio Karkow 880-0/1 1750-Operario / / 19/07/1995
Lotacao: 05.005 - SIOST MANUTENCAO Situacao: Afast.18 Licenca Saude

Data de Nascimento: 11/10/1971 CPF: 641.894.300-72 PIS: 12503787330 Identidade: 8045240838
Endereco: R Eduardo Gehrke, 25 - Centro CEP: 96.540-000 Cidade: Agudo - RS

Dados Bancarios:
Banco: 104 - Cef Agencia: 1292-0 - AGUDO
Numero da conta-corrente: 613-1 Tipo da conta-corrente: 37 - Conta Salario

Verba	Cat.	Ret.	Comp.	Valor	Comp.	Valor	Comp.	Valor	Comp.	Valor	Com	Valor
			2021 Janeiro		Fevereiro		Marco		Abril			
Folha Mensal												
2-Vencimentos	P				58,67	459,95	220,00	1724,80	220,00	1724,80		
12-Anuenio	P				24,00	110,39	24,00	413,95	24,00	413,95		
506-Adicional Noturno	P						0,20	10,98	0,20	87,81		
918-Licenca Saude	P		30 Dias	2138,75	22 Dias	1568,41						
134-SINDISERMA(ASERMA	D		1,00	12,32	1,00	12,32	1,00	12,32	1,00	12,32		
158-Celular SINDISERM	D			52,04		52,63		52,04		52,15		
554-Previagudo	D		14,00	299,42	14,00	299,42	14,00	299,42	14,00	299,42		
Total de Proventos:				2138,75		2138,75		2149,73		2226,56		
Total de Vantagens:												
Total de Descontos:				363,78		364,37		363,78		363,89		
Total Liquido:				1774,97		1774,38		1785,95		1862,67		
			2021 Maio		Junho		Julho		Agosto			
Folha Mensal												
2-Vencimentos	P		220,00	1724,80	220,00	1724,80	220,00	1724,80	220,00	1724,80		
12-Anuenio	P		24,00	413,95	24,00	413,95	24,00	413,95	24,00	413,95		
506-Adicional Noturno	P		0,20	87,81	0,20	65,86	0,20	21,95	0,20	10,98		
134-SINDISERMA(ASERMA	D		1,00	12,32	1,00	12,32	1,00	12,32	1,00	12,32		
158-Celular SINDISERM	D			52,04		52,17		52,65		52,65		
554-Previagudo	D		14,00	299,42	14,00	299,42	14,00	299,42	14,00	299,42		
Total de Proventos:				2226,56		2204,61		2160,70		2149,73		
Total de Vantagens:												
Total de Descontos:				363,78		363,91		364,39		364,39		
Total Liquido:				1862,78		1840,70		1796,31		1785,34		
			2021 Setembro		Outubro		Novembro		Dezembro		*TOTAIS*	
Folha Mensal												
2-Vencimentos	P		220,00	1724,80	220,00	1724,80	220,00	1650,21	95,33	715,09	16623,65	
8-Insalubridade	P				17,33	194,13	40,00	428,62	40,00	185,73	808,48	
12-Anuenio	P		24,00	413,95	24,00	413,95	24,00	396,05	24,00	171,62	3989,66	
506-Adicional Noturno	P		0,20	10,98					0,20	10,50	306,87	
515-Ferias	P								30 Dias	2046,26	2046,26	
516-Ferias 1/3	P								33,33 %	682,08	682,08	
537-Ferias Media	P								30 Dias	214,31	214,31	
538-Ferias Media 1/3	P								33,33 %	71,43	71,43	
918-Licenca Saude	P										3707,16	
134-SINDISERMA(ASERMA	D		1,00	12,32	1,00	12,32	1,00	11,78	1,00	11,78	146,76	
158-Celular SINDISERM	D			52,04		52,04		52,04		64,56	639,05	
530-IRRF (Ferias)	D								7,50	47,55	47,55	
531-IRRF	D						7,50	7,11			7,11	
533-Liquido Pago (Fer	D								334,02	2680,06	2680,06	
553-Previagudo Feria	D								14,00	286,47	286,47	
554-Previagudo	D		14,00	299,42	14,00	299,42	14,00	286,47	14,00	124,13	3404,80	
Total de Proventos:				2149,73		2332,88		2474,88		4097,02	28449,90	
Total de Vantagens:												
Total de Descontos:				363,78		363,78		357,40		3214,55	7211,80	
Total Liquido:				1785,95		1969,10		2117,48		882,47	21238,10	

GOVBR GP - Emissao: 21/11/2023 as 14h41min - Duracao: 0h01m30seg (10)

Assinado digitalmente por: TANIA JUSSARA MIROSLAW GRIGORIEFF em 27/11/23.
Confira a autenticidade do documento em www.tce.rs.gov.br. Identificador: PRE.138B.1492.002D.E814.4BA2.

Página 2872
Processo 00363-0200/21-6
Página da peça 61
Peça 5563759
DOCUMENTO DE ACESSO RESTRITO
ACESSO P03FA34D

Nome	Matr/Contr	Cargo	CTPS	Admissao	Rescisao
Auri Luiz Mozzaquatro Brondani	1830-9/1	1150-Medico Clinico Geral	/ /	05/07/2011	

Lotacao: 02.001 - ATENDIMENTO COMUNIDADE ASPS Situacao: Afast.45 Afast Pandemia

Data de Nascimento: 14/03/1957 CPF: 303.661.350-15 PIS: 17035305589 Identidade: 6022490483
Endereco: AV Afonso Pena, 53 - Centro CEP: 96.530-000 Cidade: Paraiso do Sul - RS

Dados Bancarios:
Banco: 104 - Cef Agencia: 1292-0 - AGUDO
Numero da conta-corrente: 615-8 Tipo da conta-corrente: 37 - Conta Salario

Verba	Cat.	Ret.	2021 Janeiro Comp.	Janeiro Valor	Fevereiro Comp.	Fevereiro Valor	Marco Comp.	Marco Valor	Abril Comp.	Abril Valor	Com	Valor
Folha Mensal												
2-Vencimentos	P		100,00	10640,04	66,67	7093,35	100,00	10640,04	100,00	10640,04		
8-Insalubridade	P		20,00	149,33	20,00	149,33	20,00	224,00	20,00	224,00		
12-Anuenio	P		9,00	957,60	9,00	638,39	9,00	957,60	9,00	957,60		
94-Convocacao	P		1/12	2727,83	2/2	1545,76	1/10	4091,75	2/10	4091,75		
430-Media Ferias Abon	P				33,33 %	38,71						
502-Ferias Abono Pecu	P				10 Dias	3865,88						
503-Ferias Abono Pecu	P				33,33 %	1288,62						
515-Ferias	P				10 Dias	3865,88						
516-Ferias 1/3	P				33,33 %	1288,62						
537-Ferias Media	P				10 Dias	116,14						
538-Ferias Media 1/3	P				33,33 %	38,71						
602-Media Abono Pecun	P				10 dias	116,14						
194-Desc Limite Teto	D				18691,18	65,73						
530-IRRF (Ferias)	D				22,50	394,04						
531-IRRF	D		27,50	2612,56	27,50	1355,13	27,50	3008,17	27,50	3008,17		
533-Liquido Pago (Fer	D				935,26	9683,44						
553-Previagudo Feria	D				14,00	541,22						
554-Previagudo	D		14,00	1623,66	14,00	1082,44	14,00	1623,66	14,00	1623,66		
Total de Proventos:				14474,80		20045,53		15913,39		15913,39		
Total de Vantagens:												
Total de Descontos:				4236,22		13122,00		4631,83		4631,83		
Total Liquido:				10238,58		6923,53		11281,56		11281,56		

Verba	Cat.	Ret.	2021 Maio Comp.	Maio Valor	Junho Comp.	Junho Valor	Julho Comp.	Julho Valor	Agosto Comp.	Agosto Valor	Com	Valor
Folha Mensal												
2-Vencimentos	P		100,00	10640,04	100,00	10640,04	100,00	10640,04	100,00	10640,04		
8-Insalubridade	P		20,00	224,00	20,00	224,00	20,00	224,00	20,00	224,00		
12-Anuenio	P		9,00	957,60	9,00	957,60	9,00	957,60	9,00	957,60		
94-Convocacao	P		3/10	4091,75	4/10	4091,75	5/10	4091,75	6/10	4091,75		
531-IRRF	D		27,50	3008,17	27,50	3008,17	27,50	3008,17	27,50	3008,17		
554-Previagudo	D		14,00	1623,66	14,00	1623,66	14,00	1623,66	14,00	1623,66		
Total de Proventos:				15913,39		15913,39		15913,39		15913,39		
Total de Vantagens:												
Total de Descontos:				4631,83		4631,83		4631,83		4631,83		
Total Liquido:				11281,56		11281,56		11281,56		11281,56		

Verba	Cat.	Ret.	2021 Setembro Comp.	Setembro Valor	Outubro Comp.	Outubro Valor	Novembro Comp.	Novembro Valor	Dezembro Comp.	Dezembro Valor	*TOTAIS*
Folha Mensal											
2-Vencimentos	P		66,67	7093,35	100,00	10640,04	100,00	10179,91	100,00	10179,91	119666,84
8-Insalubridade	P		20,00	149,33	20,00	224,00	20,00	214,31	20,00	214,31	2444,61
12-Anuenio	P		9,00	638,39	9,00	957,60	9,00	916,19	9,00	916,19	10769,96
94-Convocacao	P		7/10	2727,83	8/10	4091,75	9/10	3914,80	10/10	3914,80	43473,27
430-Media Ferias Abon	P										38,71
502-Ferias Abono Pecu	P										3865,88
503-Ferias Abono Pecu	P										1288,62
515-Ferias	P		10 Dias	3865,88							7731,76
516-Ferias 1/3	P		33,33 %	1288,62							2577,24
537-Ferias Media	P		10 Dias	136,88							253,02
538-Ferias Media 1/3	P		33,33 %	45,62							84,33
602-Media Abono Pecun	P										116,14
194-Desc Limite Teto	D										65,73
530-IRRF (Ferias)	D		22,50	400,26							794,30

GOVBR GP - Emissao: 21/11/2023 as 14h41min - Duracao: 0h01m32seg (10)

Assinado digitalmente por: TANIA JUSSARA MIROSLAW GRIGORIEFF em 27/11/23.
Confira a autenticidade do documento em www.tce.rs.gov.br. Identificador: PRE.138B.1492.002D.E814.4BA2.

Página 2873
Processo 00363-0200/21-6
Página da peça 62
Peça 5563759
DOCUMENTO DE ACESSO RESTRITO
ACESSO P03FA34D

Nome	Matr/Contr	Cargo	CTPS	Admissao	Rescisao
Auri Luiz Mozzaquatro Brondani	1830-9/1	1150-Medico Clinico Geral	/ /	05/07/2011	

Lotacao: 02.001 - ATENDIMENTO COMUNIDADE ASPS Situacao: Afast.45 Afast Pandemia

Data de Nascimento: 14/03/1957 CPF: 303.661.350-15 PIS: 17035305589 Identidade: 6022490483
Endereco: AV Afonso Pena, 53 - Centro CEP: 96.530-000 Cidade: Paraiso do Sul - RS

Dados Bancarios:
Banco: 104 - Cef Agencia: 1292-0 - AGUDO
Numero da conta-corrente: 615-8 Tipo da conta-corrente: 37 - Conta Salario

Verba	Cat. Ret.	Comp.	Valor	Comp.	Valor	Comp.	Valor	Comp.	Valor	Com	Valor
		2021 Setembro		Outubro		Novembro		Dezembro			*TOTAIS*
531-IRRF	D	27,50	1698,27	27,50	3008,17	27,50	2838,23	27,50	2838,23		32399,61
533-Liquido Pago (Fer	D	941,48	4395,52								14078,96
553-Previagudo Feria	D	14,00	541,22								1082,44
554-Previagudo	D	14,00	1082,44	14,00	1623,66	14,00	1553,45	14,00	1553,45		18261,06
Total de Proventos:			15945,90		15913,39		15225,21		15225,21		192310,38
Total de Vantagens:											
Total de Descontos:			8117,71		4631,83		4391,68		4391,68		66682,10
Total Liquido:			7828,19		11281,56		10833,53		10833,53		125628,28

GOVBR GP - Emissao: 21/11/2023 as 14h41min - Duracao: 0h01m32seg (10)

Assinado digitalmente por: TANIA JUSSARA MIROSLAW GRIGORIEFF em 27/11/23.
Confira a autenticidade do documento em www.tce.rs.gov.br. Identificador: PRE.138B.1492.002D.E814.4BA2.

Página 2874
Processo 00363-0200/21-6
Página da peça 63
Peça 5563759
DOCUMENTO DE ACESSO RESTRITO
ACESSO P03FA34D

Nome Matr/Contr Cargo CTPS Admissao Rescisao
Bani Josias Rodrigues 1822-8/1 1740-Merendeira/Servente / / 24/06/2011
Lotacao: 04.026 - FUNDEB ED INF PRE ESCOLA 40 Situacao: Ferias: 27/12/2021-25/01/2022

Data de Nascimento: 15/04/1975 CPF: 942.808.190-68 PIS: 12428690924 Identidade: 2057461581
Endereco: R Passaros e Flores, 450 - Centro CEP: 96.540-000 Cidade: Agudo - RS

Dados Bancarios:
Banco: 104 - Cef Agencia: 1292-0 - AGUDO
Numero da conta-corrente: 616-6 Tipo da conta-corrente: 37 - Conta Salario

Verba	Cat.	Ret.	Comp.	Valor	Comp.	Valor	Comp.	Valor	Comp.	Valor	Com	Valor
			2021 Janeiro		Fevereiro		Marco		Abril			
Folha Mensal												
2-Vencimentos	P		88,00	591,36	132,00	887,04	220,00	1478,40	220,00	1478,40		
8-Insalubridade	P		40,00	179,20	40,00	268,80	40,00	448,00	40,00	448,00		
12-Anuenio	P		8,00	47,30	8,00	70,96	8,00	118,27	8,00	118,27		
84-Dificil Acesso (S	P				1/11	139,37	2/11	298,66	3/11	298,66		
515-Ferias	P		30 Dias	1596,67								
516-Ferias 1/3	P		33,33 %	532,22								
537-Ferias Media	P			112,00								
538-Ferias Media 1/3	P			37,33								
134-SINDISERMA(ASERMA	D		1,00	12,32	1,00	12,32	1,00	12,32	1,00	12,32		
158-Celular SINDISERM	D			43,71		123,71		138,71		123,71		
163-Vale Compras	D			296,05		298,49		150,00		299,75		
217-Consig. Banri imp	D			130,62		130,62		130,62		130,62		
223-Consig. CEF (FOLH	D			424,50		424,51		424,51		424,51		
533-Liquido Pago (Fer	D		777,32	1830,99								
553-Previagudo Feria	D		14,00	223,53								
554-Previagudo	D		14,00	89,41	14,00	134,12	14,00	223,53	14,00	223,53		
Total de Proventos:				3096,08		1366,17		2343,33		2343,33		
Total de Vantagens:												
Total de Descontos:				3051,13		1123,77		1079,69		1214,44		
Total Liquido:				44,95		242,40		1263,64		1128,89		

Verba	Cat.	Ret.	Comp.	Valor	Comp.	Valor	Comp.	Valor	Comp.	Valor
			2021 Maio		Junho		Julho		Agosto	
Folha Mensal										
2-Vencimentos	P		220,00	1478,40	220,00	1478,40	220,00	1478,40	220,00	1478,40
8-Insalubridade	P		40,00	448,00	40,00	448,00	40,00	448,00	40,00	448,00
12-Anuenio	P		8,00	118,27	8,00	118,27	8,00	118,27	8,00	118,27
84-Dificil Acesso (S	P		4/11	298,66	5/11	298,66	6/11	298,66	7/11	298,66
134-SINDISERMA(ASERMA	D		1,00	12,32	1,00	12,32	1,00	12,32	1,00	12,32
158-Celular SINDISERM	D			123,71		128,32		123,71		123,71
163-Vale Compras	D			295,51		298,67		300,00		299,58
217-Consig. Banri imp	D			130,62		130,62		132,89		132,89
223-Consig. CEF (FOLH	D			582,51		582,51		582,51		582,51
554-Previagudo	D		14,00	223,53	14,00	223,53	14,00	223,53	14,00	223,53
Total de Proventos:				2343,33		2343,33		2343,33		2343,33
Total de Vantagens:										
Total de Descontos:				1368,20		1375,97		1374,96		1374,54
Total Liquido:				975,13		967,36		968,37		968,79

Verba	Cat.	Ret.	Comp.	Valor	Comp.	Valor	Comp.	Valor	Comp.	Valor	*TOTAIS*
			2021 Setembro		Outubro		Novembro		Dezembro		
Folha Mensal											
2-Vencimentos	P		220,00	1478,40	220,00	1478,40	220,00	1414,47	183,33	1178,72	15898,79
8-Insalubridade	P		40,00	448,00	40,00	448,00	40,00	428,62	40,00	357,18	4817,80
12-Anuenio	P		8,00	118,27	8,00	118,27	8,00	113,15	8,00	94,29	1271,86
84-Dificil Acesso (S	P		8/11	298,66	9/11	298,66	10/11	285,75	11/11	134,93	2949,33
515-Ferias	P								30 Dias	1527,62	3124,29
516-Ferias 1/3	P								33,33 %	509,20	1041,42
537-Ferias Media	P								30 Dias	294,34	406,34
538-Ferias Media 1/3	P								33,33 %	98,11	135,44
134-SINDISERMA(ASERMA	D		1,00	12,32	1,00	12,32	1,00	11,78	1,00	11,78	146,76
158-Celular SINDISERM	D			125,57		128,78		131,75		84,65	1400,04
163-Vale Compras	D			396,35		396,02		399,69		396,83	3826,94
217-Consig. Banri imp	D			132,89		132,89		132,89		132,89	1581,06

GOVBR GP - Emissao: 21/11/2023 as 14h41min - Duracao: 0h01m34seg (10)

Assinado digitalmente por: TANIA JUSSARA MIROSLAW GRIGORIEFF em 27/11/23.
Confira a autenticidade do documento em www.tce.rs.gov.br. Identificador: PRE.138B.1492.002D.E814.4BA2.

Página 2875
Processo 00363-0200/21-6
Página da peça 64
Peça 5563759
DOCUMENTO DE ACESSO RESTRITO
ACESSO P03FA34D

Nome	Matr/Contr	Cargo	CTPS	Admissao	Rescisao
Bani Josias Rodrigues	1822-8/1	1740-Merendeira/Servente	/ /	24/06/2011	

Lotacao: 04.026 - FUNDEB ED INF PRE ESCOLA 40 Situacao: Ferias: 27/12/2021-25/01/2022

Data de Nascimento: 15/04/1975 CPF: 942.808.190-68 PIS: 12428690924 Identidade: 2057461581
Endereco: R Passaros e Flores, 450 - Centro CEP: 96.540-000 Cidade: Agudo - RS

Dados Bancarios:
Banco: 104 - Cef Agencia: 1292-0 - AGUDO
Numero da conta-corrente: 616-6 Tipo da conta-corrente: 37 - Conta Salario

Verba	Cat.	Ret.	Comp.	Valor	Comp.	Valor	Comp.	Valor	Comp.	Valor	Com	Valor
	2021 Setembro				Outubro		Novembro		Dezembro			*TOTAIS*
223-Consig. CEF (FOLH	D			582,50		582,51		582,51		582,51		6358,10
533-Liquido Pago (Fer	D								929,26	1500,01		3331,00
553-Previagudo Feria	D								14,00	213,86		437,39
554-Previagudo	D		14,00	223,53	14,00	223,53	14,00	213,86	14,00	178,22		2403,85
Total de Proventos:				2343,33		2343,33		2241,99		4194,39		29645,27
Total de Vantagens:												
Total de Descontos:				1473,16		1476,05		1472,48		3100,75		19485,14
Total Liquido:				870,17		867,28		769,51		1093,64		10160,13

Assinado digitalmente por: TANIA JUSSARA MIROSLAW GRIGORIEFF em 27/11/23.
Confira a autenticidade do documento em www.tce.rs.gov.br. Identificador: PRE.138B.1492.002D.E814.4BA2.

Página 2876
Processo 00363-0200/21-6
Página da peça 65
Peça 5563759
DOCUMENTO DE ACESSO RESTRITO
ACESSO P03FA34D

Nome	Matr/Contr	Cargo	CTPS	Admissao	Rescisao
Beatriz de Fatima Lipke Ludtke	690-4/1	1900-Professor	/ /	22/04/1994	13/02/2022

Lotacao: 04.002 - FUNDEB ENS FUNDAMENTAL 60 Situacao: Ferias: 27/12/2021-25/01/2022

Data de Nascimento: 05/01/1972 CPF: 605.407.370-20 PIS: 17032251348 Identidade: 8045629154
Endereco: EST Geral Marupiara, 3855 - Centro CEP: 96.540-000 Cidade: Paraiso do Sul - RS

Dados Bancarios:
Banco: 104 - Cef Agencia: 1292-0 - AGUDO
Numero da conta-corrente: 908-4 Tipo da conta-corrente: 37 - Conta Salario

Verba	Cat.	Ret.	Comp.	Valor	Comp.	Valor	Comp.	Valor	Comp.	Valor	Com	Valor
			2021 Janeiro		Fevereiro		Marco		Abril			
Folha Mensal												
2-Vencimentos	P		40,00	1272,32	60,00	1908,49	100,00	3180,81	100,00	3180,81		
12-Anuenio	P		26,00	330,80	26,00	496,20	26,00	827,01	26,00	827,01		
83-Dificil Acesso (M	P									745,25		
515-Ferias	P		30 Dias	4007,82								
516-Ferias 1/3	P		33,33 %	1335,94								
537-Ferias Media	P		30 Dias	948,27								
538-Ferias Media 1/3	P		33,33 %	316,09								
153-SIPROMA	D							17,74		17,74		
418-SIPROMA/Pro-Vida	D			40,44		50,00		61,15		61,15		
530-IRRF (Ferias)	D		27,50	741,43								
531-IRRF	D						15,00	133,77	22,50	264,40		
533-Liquido Pago (Fer	D		1206,33	5116,00								
553-Previagudo Feria	D		14,00	561,09								
554-Previagudo	D		14,00	224,43	14,00	336,65	14,00	561,09	14,00	561,09		
Total de Proventos:				8211,24		2404,69		4007,82		4753,07		
Total de Vantagens:												
Total de Descontos:				6683,39		386,65		773,75		904,38		
Total Liquido:				1527,85		2018,04		3234,07		3848,69		

Verba	Cat.	Ret.	Comp.	Valor	Comp.	Valor	Comp.	Valor	Comp.	Valor
			2021 Maio		Junho		Julho		Agosto	
Folha Mensal										
2-Vencimentos	P		100,00	3180,81	100,00	3180,81	100,00	3180,81	100,00	3180,81
12-Anuenio	P		26,00	827,01	26,00	827,01	26,00	827,01	26,00	827,01
83-Dificil Acesso (M	P		2/9	421,86	3/9	421,86	4/9	421,86	5/9	421,86
153-SIPROMA	D			17,74		17,74		17,74		17,74
418-SIPROMA/Pro-Vida	D			61,15		61,15		50,00		82,15
531-IRRF	D		15,00	197,05	15,00	197,05	15,00	197,05	15,00	197,05
554-Previagudo	D		14,00	561,09	14,00	561,09	14,00	561,09	14,00	561,09
Total de Proventos:				4429,68		4429,68		4429,68		4429,68
Total de Vantagens:										
Total de Descontos:				837,03		837,03		825,88		858,03
Total Liquido:				3592,65		3592,65		3603,80		3571,65

Verba	Cat.	Ret.	Comp.	Valor	Comp.	Valor	Comp.	Valor	Comp.	Valor	*TOTAIS*
			2021 Setembro		Outubro		Novembro		Dezembro		
Folha Mensal											
2-Vencimentos	P		100,00	3180,81	100,00	3180,81	100,00	3043,25	83,33	2536,04	34206,58
12-Anuenio	P		26,00	827,01	26,00	827,01	26,00	791,24	26,00	659,36	8893,68
83-Dificil Acesso (M	P		6/9	421,86	7/9	421,86	8/9	403,62	9/9	190,59	3870,62
515-Ferias	P								30 Dias	3834,49	7842,31
516-Ferias 1/3	P								33,33 %	1278,16	2614,10
537-Ferias Media	P								30 Dias	604,84	1553,11
538-Ferias Media 1/3	P								33,33 %	201,61	517,70
153-SIPROMA	D			17,74		17,74		17,74		17,74	177,40
418-SIPROMA/Pro-Vida	D			82,15		71,00		71,00		71,00	762,34
530-IRRF (Ferias)	D								27,50	558,62	1300,05
531-IRRF	D		15,00	197,05	15,00	197,05	15,00	171,95	7,50	63,37	1815,79
533-Liquido Pago (Fer	D								1095,44	4823,66	9939,66
553-Previagudo Feria	D								14,00	536,82	1097,91
554-Previagudo	D		14,00	561,09	14,00	561,09	14,00	536,82	14,00	447,35	6033,97
Total de Proventos:				4429,68		4429,68		4238,11		9305,09	59498,10
Total de Vantagens:											

GOVBR GP - Emissao: 21/11/2023 as 14h41min - Duracao: 0h01m36seg (10)

Assinado digitalmente por: TANIA JUSSARA MIROSLAW GRIGORIEFF em 27/11/23.
Confira a autenticidade do documento em www.tce.rs.gov.br. Identificador: PRE.138B.1492.002D.E814.4BA2.

Página 2877
Processo 00363-0200/21-6
Página da peça 66
Peça 5563759
DOCUMENTO DE ACESSO RESTRITO
ACESSO P03FA34D

Total de Descontos:	858,03	846,88	797,51	6518,56	21127,12
Total Liquido:	3571,65	3582,80	3440,60	2786,53	38370,98

Página 2878
Processo 00363-0200/21-6
Página da peça 67
Peça 5563759
DOCUMENTO DE ACESSO RESTRITO
ACESSO P03FA34D

Assinado digitalmente por: TANIA JUSSARA MIROSLAW GRIGORIEFF em 27/11/23.
Confira a autenticidade do documento em www.tce.rs.gov.br. Identificador: PRE.138B.1492.002D.E814.4BA2.

Nome Matr/Contr Cargo CTPS Admissao Rescisao
Beatriz de Fatima Lipke Ludtke 1351-0/1 1900-Professor / / 15/04/2002
Lotacao: 04.007 - MDE ENSINO FUNDAMENTAL Situacao: Ferias: 27/12/2021-25/01/2022

Data de Nascimento: 05/01/1972 CPF: 605.407.370-20 PIS: 17032251348 Identidade: 8045629154
Endereco: EST Geral Marupiara, 3855 - Centro CEP: 96.540-000 Cidade: Paraiso do Sul - RS

Dados Bancarios:
Banco: 104 - Cef Agencia: 1292-0 - AGUDO
Numero da conta-corrente: 908-4 Tipo da conta-corrente: 37 - Conta Salario

Verba	Cat. Ret.	Comp.	Valor	Comp.	Valor	Comp.	Valor	Comp.	Valor	Com	Valor
		2021 Janeiro		Fevereiro		Marco		Abril			
Folha Mensal											
2-Vencimentos	P	40,00	1221,55	60,00	1832,33	100,00	3053,88	100,00	3053,88		
12-Anuenio	P	18,00	219,87	18,00	329,81	18,00	549,69	18,00	549,69		
83-Dificil Acesso (M	P								747,25		
515-Ferias	P	30 Dias	3603,57								
516-Ferias 1/3	P	33,33 %	1201,19								
530-IRRF (Ferias)	D	27,50	1182,58								
531-IRRF	D	7,50	39,35	15,00	205,88	27,50	744,83	27,50	1024,63		
533-Liquido Pago (Fer	D	1614,11	2982,86								
553-Previagudo Feria	D	14,00	504,49								
554-Previagudo	D	14,00	201,79	14,00	302,69	14,00	504,49	14,00	504,49		
Total de Proventos:			6246,18		2162,14		3603,57		4350,82		
Total de Vantagens:											
Total de Descontos:			4911,07		508,57		1249,32		1529,12		
Total Liquido:			1335,11		1653,57		2354,25		2821,70		

Verba	Cat. Ret.	Comp.	Valor	Comp.	Valor	Comp.	Valor	Comp.	Valor
		2021 Maio		Junho		Julho		Agosto	
Folha Mensal									
2-Vencimentos	P	100,00	3053,88	100,00	3053,88	100,00	3053,88	100,00	3053,88
12-Anuenio	P	18,00	549,69	18,00	549,69	18,00	549,69	18,00	549,69
83-Dificil Acesso (M	P	2/9	421,86	3/9	421,86	4/9	421,86	5/9	421,86
531-IRRF	D	27,50	913,57	27,50	913,57	27,50	913,57	27,50	913,57
554-Previagudo	D	14,00	504,49	14,00	504,49	14,00	504,49	14,00	504,49
Total de Proventos:			4025,43		4025,43		4025,43		4025,43
Total de Vantagens:									
Total de Descontos:			1418,06		1418,06		1418,06		1418,06
Total Liquido:			2607,37		2607,37		2607,37		2607,37

Verba	Cat. Ret.	Comp.	Valor	Comp.	Valor	Comp.	Valor	Comp.	Valor	*TOTAIS*
		2021 Setembro		Outubro		Novembro		Dezembro		
Folha Mensal										
2-Vencimentos	P	100,00	3053,88	100,00	3053,88	100,00	2921,81	83,33	2434,84	32841,57
12-Anuenio	P	18,00	549,69	18,00	549,69	18,00	525,92	18,00	438,26	5911,38
83-Dificil Acesso (M	P	6/9	421,86	7/9	421,86	8/9	403,62	9/9	190,59	3872,62
515-Ferias	P							30 Dias	3447,73	7051,30
516-Ferias 1/3	P							33,33 %	1149,24	2350,43
530-IRRF (Ferias)	D							27,50	1131,43	2314,01
531-IRRF	D	27,50	913,57	27,50	913,57	27,50	850,79	27,50	555,16	8902,06
533-Liquido Pago (Fer	D							1614,11	2982,86	5965,72
553-Previagudo Feria	D							14,00	482,68	987,17
554-Previagudo	D	14,00	504,49	14,00	504,49	14,00	482,68	14,00	402,23	5425,31
Total de Proventos:			4025,43		4025,43		3851,35		7660,66	52027,30
Total de Vantagens:										
Total de Descontos:			1418,06		1418,06		1333,47		5554,36	23594,27
Total Liquido:			2607,37		2607,37		2517,88		2106,30	28433,03

GOVBR GP - Emissao: 21/11/2023 as 14h41min - Duracao: 0h01m37seg (10)

Assinado digitalmente por: TANIA JUSSARA MIROSLAW GRIGORIEFF em 27/11/23.
Confira a autenticidade do documento em www.tce.rs.gov.br. Identificador: PRE.138B.1492.002D.E814.4BA2.

Página 2879
Processo 00363-0200/21-6
Página da peça 68
Peça 5563759
DOCUMENTO DE ACESSO RESTRITO
ACESSO P03FA34D

Nome Matr/Contr Cargo CTPS Admissao Rescisao
Beatriz Kirsch Berger Ratzlaff 3105-4/1 1900-Professor / / 12/02/2020
Lotacao: 04.023 - MDE ED INF CRECHE Situacao: Ferias: 27/12/2021-25/01/2022

Data de Nascimento: 26/03/1986 CPF: 011.354.680-79 PIS: 12972465670 Identidade: 2092153903
Endereco: EST Rincao Despraiado, 115 - Interior CEP: 96.540-000 Cidade: Agudo - RS

Dados Bancarios:
Banco: 104 - Cef Agencia: 1292-0 - AGUDO
Numero da conta-corrente: 990515583-5 Tipo da conta-corrente: 5 - CEFNEW

Verba	Cat. Ret.	Comp.	Valor	Comp.	Valor	Comp.	Valor	Comp.	Valor	Com	Valor
		2021 Janeiro		Fevereiro		Marco		Abril			
Folha Mensal											
2-Vencimentos	P	100,00	2150,40	100,00	2150,40	100,00	2150,40	100,00	2150,40		
94-Convocacao	P					1/10	1648,64	2/10	2150,40		
153-SIPROMA	D		17,74		17,74		17,74		17,74		
531-IRRF	D					15,00	113,02	15,00	188,28		
554-Previagudo	D	14,00	301,05	14,00	301,05	14,00	301,05	14,00	301,05		
Total de Proventos:			2150,40		2150,40		3799,04		4300,80		
Total de Vantagens:											
Total de Descontos:			318,79		318,79		431,81		507,07		
Total Liquido:			1831,61		1831,61		3367,23		3793,73		
		2021 Maio		Junho		Julho		Agosto			
Folha Mensal											
2-Vencimentos	P	100,00	2150,40	100,00	2150,40	100,00	2150,40	100,00	2150,40		
94-Convocacao	P	3/10	2150,40	4/10	2150,40	5/10	2150,40	6/10	2150,40		
153-SIPROMA	D		17,74		17,74		17,74		17,74		
531-IRRF	D	15,00	188,28	15,00	188,28	15,00	188,28	15,00	188,28		
554-Previagudo	D	14,00	301,05	14,00	301,05	14,00	301,05	14,00	301,05		
Total de Proventos:			4300,80		4300,80		4300,80		4300,80		
Total de Vantagens:											
Total de Descontos:			507,07		507,07		507,07		507,07		
Total Liquido:			3793,73		3793,73		3793,73		3793,73		
		2021 Setembro		Outubro		Novembro		Dezembro		*TOTAIS*	
Folha Mensal											
2-Vencimentos	P	100,00	2150,40	100,00	2150,40	100,00	2057,41	83,33	1714,51		25275,92
94-Convocacao	P	7/10	2150,40	8/10	2150,40	9/10	2057,41	10/10	971,54		19730,39
515-Ferias	P							30 Dias	2057,41		2057,41
516-Ferias 1/3	P							33,33 %	685,80		685,80
153-SIPROMA	D		17,74		17,74		17,74		17,74		212,88
530-IRRF (Ferias)	D							7,50	12,90		12,90
531-IRRF	D	15,00	188,28	15,00	188,28	15,00	162,34	7,50	12,21		1605,53
533-Liquido Pago (Fer	D							300,93	2442,28		2442,28
553-Previagudo Feria	D							14,00	288,03		288,03
554-Previagudo	D	14,00	301,05	14,00	301,05	14,00	288,03	14,00	240,03		3538,56
Total de Proventos:			4300,80		4300,80		4114,82		5429,26		47749,52
Total de Vantagens:											
Total de Descontos:			507,07		507,07		468,11		3013,19		8100,18
Total Liquido:			3793,73		3793,73		3646,71		2416,07		39649,34

Assinado digitalmente por: TANIA JUSSARA MIROSLAW GRIGORIEFF em 27/11/23.
Confira a autenticidade do documento em www.tce.rs.gov.br. Identificador: PRE.138B.1492.002D.E814.4BA2.

Página 2880
Processo 00363-0200/21-6
Página da peça 69
Peça 5563759
DOCUMENTO DE ACESSO RESTRITO
ACESSO P03FA34D

Página 2881
Processo 00363-0200/21-6
Página da peça 70
Peça 5563759
DOCUMENTO DE ACESSO RESTRITO
ACESSO P03FA34D

Nome Matr/Contr Cargo CTPS Admissao Rescisao
Bianca Becker Anacleto 1634-9/1 2013-Tecnico Enfermagem / / 05/03/2009
Lotacao: 02.001 - ATENDIMENTO COMUNIDADE ASPS Situacao: Afast.16 Licenca Maternidade Pror.

Data de Nascimento: 23/12/1987 CPF: 016.705.930-02 PIS: 20708727667 Identidade: 1094982665
Endereco: R Independencia, 543 - Centro CEP: 96.540-000 Cidade: Agudo - RS

Dados Bancarios:
Banco: 104 - Cef Agencia: 1292-0 - AGUDO
Numero da conta-corrente: 620-4 Tipo da conta-corrente: 37 - Conta Salario

Verba	Cat.	Ret.	Comp.	Valor	Comp.	Valor	Comp.	Valor	Comp.	Valor	Com	Valor
2021 Janeiro					**Fevereiro**		**Marco**		**Abril**			
Folha Mensal												
2-Vencimentos	P				193,33	3146,96	200,00	3255,48	200,00	3255,48		
6-Horas Extras 50%	P								11,02	312,07		
8-Insalubridade	P		20,00		20,00	216,53	20,00	224,00	20,00	224,00		
12-Anuenio	P				9,00	283,22	9,00	292,99	9,00	292,99		
430-Media Ferias Abon	P		33,33 %	8,29								
502-Ferias Abono Pecu	P		10 Dias	1182,82								
503-Ferias Abono Pecu	P		33,33 %	394,27								
515-Ferias	P		20 Dias	2365,64								
516-Ferias 1/3	P		33,33 %	788,54								
537-Ferias Media	P		20 Dias	49,77								
538-Ferias Media 1/3	P		33,33 %	16,58								
602-Media Abono Pecun	P		10 dias	24,88								
912-Licenca Maternida	P		12 Dias	1419,38								
134-SINDISERMA(ASERMA	D		1,00	27,10	1,00	27,10	1,00	27,10	1,00	27,10		
163-Vale Compras	D			298,24		299,19		294,24		299,27		
223-Consig. CEF (FOLH	D							94,27		94,27		
317-SINDISERMA/Pro-Vi	D			50,00		50,00		50,00		50,00		
530-IRRF (Ferias)	D		7,50	59,68								
531-IRRF	D				15,00	91,73	15,00	108,11	15,00	154,92		
533-Liquido Pago (Fer	D		367,17	4254,73								
553-Previagudo Feria	D		14,00	331,18								
554-Previagudo	D		14,00	198,71	14,00	480,22	14,00	496,78	14,00	496,78		
Total de Proventos:				6250,17		3646,71		3772,47		4084,54		
Total de Vantagens:												
Total de Descontos:				5219,64		948,24		1070,50		1122,34		
Total Liquido:				1030,53		2698,47		2701,97		2962,20		
2021 Maio					**Junho**		**Julho**		**Agosto**			
Folha Mensal												
2-Vencimentos	P		200,00	3255,48	200,00	3255,48	200,00	3255,48	200,00	3255,48		
6-Horas Extras 50%	P		11,55	336,97	13,49	390,73	5,17	149,38	6,26	181,92		
8-Insalubridade	P		20,00	224,00	20,00	224,00	20,00	224,00	20,00	224,00		
12-Anuenio	P		9,00	292,99	9,00	292,99	9,00	292,99	9,00	292,99		
14-Horas Extras c/ 1	P		5,05	191,64	3,24	128,26						
134-SINDISERMA(ASERMA	D		1,00	27,10	1,00	27,10	1,00	27,10	1,00	27,10		
163-Vale Compras	D			300,00		268,26		289,79		279,02		
223-Consig. CEF (FOLH	D			207,65		207,65		338,23		338,23		
317-SINDISERMA/Pro-Vi	D			50,00		50,00		50,00		50,00		
531-IRRF	D		15,00	187,40	15,00	185,96	15,00	130,52	15,00	135,40		
554-Previagudo	D		14,00	496,78	14,00	496,78	14,00	496,78	14,00	496,78		
Total de Proventos:				4301,08		4291,46		3921,85		3954,39		
Total de Vantagens:												
Total de Descontos:				1268,93		1235,75		1332,42		1326,53		
Total Liquido:				3032,15		3055,71		2589,43		2627,86		

Verba	Cat.	Comp.	Valor	Comp.	Valor	Comp.	Valor	Comp.	Valor	*TOTAIS*
2021 Setembro				**Outubro**		**Novembro**		**Dezembro**		
Folha Mensal										
2-Vencimentos	P	200,00	3255,48	200,00	3255,48	200,00	3114,69	166,67	2595,57	34901,06
6-Horas Extras 50%	P			4,27	125,90			8,31	230,36	1727,33
8-Insalubridade	P	20,00	224,00	20,00	224,00	20,00	214,31	20,00	178,59	2401,43
12-Anuenio	P	9,00	292,99	9,00	292,99	9,00	280,32	9,00	233,59	3141,05
14-Horas Extras c/ 1	P							3,35	129,21	449,11

GOVBR GP - Emissao: 21/11/2023 as 14h41min - Duracao: 0h01m42seg (10)

Assinado digitalmente por: TANIA JUSSARA MIROSLAW GRIGORIEFF em 27/11/23.
Confira a autenticidade do documento em www.tce.rs.gov.br. Identificador: PRE.138B.1492.002D.E814.4BA2.

Nome Matr/Contr Cargo CTPS Admissao Rescisao
Bianca Becker Anacleto 1634-9/1 2013-Tecnico Enfermagem / / 05/03/2009
Lotacao: 02.001 - ATENDIMENTO COMUNIDADE ASPS Situacao: Afast.16 Licenca Maternidade Pror.

Data de Nascimento: 23/12/1987 CPF: 016.705.930-02 PIS: 20708727667 Identidade: 1094982665
Endereco: R Independencia, 543 - Centro CEP: 96.540-000 Cidade: Agudo - RS

Dados Bancarios:
Banco: 104 - Cef Agencia: 1292-0 - AGUDO
Numero da conta-corrente: 620-4 Tipo da conta-corrente: 37 - Conta Salario

Verba	Cat.	Ret.	Comp.	Valor	Comp.	Valor	Comp.	Valor	Comp.	Valor	Com	Valor
	2021 Setembro				Outubro		Novembro		Dezembro			*TOTAIS*
430-Media Ferias Abon	P								33,33 %	21,82		30,11
502-Ferias Abono Pecu	P								10 Dias	1131,67		2314,49
503-Ferias Abono Pecu	P								33,33 %	377,22		771,49
515-Ferias	P								10 Dias	1131,67		3497,31
516-Ferias 1/3	P								33,33 %	377,22		1165,76
537-Ferias Media	P								10 Dias	65,48		115,25
538-Ferias Media 1/3	P								33,33 %	21,82		38,40
602-Media Abono Pecun	P								10 dias	65,48		90,36
912-Licenca Maternida	P											1419,38
134-SINDISERMA(ASERMA	D		1,00	27,10	1,00	27,10	1,00	25,93	1,00	25,93		322,86
163-Vale Compras	D			300,00		300,00		272,51		292,62		3493,14
223-Consig. CEF (FOLH	D			448,00		448,00		447,76		447,76		3071,82
317-SINDISERMA/Pro-Vi	D			56,00		56,00		56,00		56,00		624,00
530-IRRF (Ferias)	D											59,68
531-IRRF	D		15,00	108,11	15,00	127,00	15,00	86,86	7,50	65,82		1381,83
533-Liquido Pago (Fer	D								307,68	2884,70		7139,43
553-Previagudo Feria	D								14,00	158,43		489,61
554-Previagudo	D		14,00	496,78	14,00	496,78	14,00	475,30	14,00	396,08		5524,55
Total de Proventos:				3772,47		3898,37		3609,32		6559,70		52062,53
Total de Vantagens:												
Total de Descontos:				1435,99		1454,88		1364,36		4327,34		22106,92
Total Liquido:				2336,48		2443,49		2244,96		2232,36		29955,61

Assinado digitalmente por: TANIA JUSSARA MIROSLAW GRIGORIEFF em 27/11/23.
Confira a autenticidade do documento em www.tce.rs.gov.br. Identificador: PRE.138B.1492.002D.E814.4BA2.

Página 2882
Processo 00363-0200/21-6
Página da peça 71
Peça 5563759
DOCUMENTO DE ACESSO RESTRITO
ACESSO P03FA34D

Nome Matr/Contr Cargo CTPS Admissao Rescisao
Braulio Cezar Pilecco 1544-0/1 1500-Operador Maquinas / / 01/07/2006
Lotacao: 05.001 - SIOST MANUTENCAO DE RODOVIAS Situacao: Ferias: 01/07/2021-10/07/2021

Data de Nascimento: 21/04/1971 CPF: 637.482.070-34 PIS: 21012456449 Identidade: 2045194624
Endereco: AV Jose Bonifacio, 2172 - Centro CEP: 96.540-000 Cidade: Agudo - RS

Dados Bancarios:
Banco: 104 - Cef Agencia: 1292-0 - AGUDO
Numero da conta-corrente: 1169-0 Tipo da conta-corrente: 37 - Conta Salario

Verba	Cat. Ret.	Comp.	Valor	Comp.	Valor	Comp.	Valor	Comp.	Valor	Com	Valor
		2021 Janeiro		Fevereiro		Marco		Abril			
Folha Mensal											
2-Vencimentos	P	220,00	2912,01	146,67	1941,34	220,00	2912,01	220,00	2912,01		
6-Horas Extras 50%	P	3,00	76,47	2,14	56,84	17,21	442,25	35,25	902,60		
8-Insalubridade	P	40,00	448,00	40,00	298,66	40,00	448,00	40,00	448,00		
12-Anuenio	P	13,00	378,56	13,00	252,37	13,00	378,56	13,00	378,56		
14-Horas Extras c/ 1	P					7,32	255,92	3,25	115,89		
515-Ferias	P			10 Dias	1096,85						
516-Ferias 1/3	P			33,33 %	365,61						
537-Ferias Media	P			10 Dias	149,33						
538-Ferias Media 1/3	P			33,33 %	49,77						
134-SINDISERMA(ASERMA	D	1,00	24,26	1,00	24,26	1,00	24,26	1,00	24,26		
158-Celular SINDISERM	D		26,02		26,02		26,02		26,02		
163-Vale Compras	D		692,90		695,96		697,52		693,71		
223-Consig. CEF (FOLH	D		896,84		896,84		896,84		896,84		
239-Refri Aserma	D		55,00		37,50		17,50		37,50		
420-SINDISERMA CAUZZO	D		84,43		84,43		84,43		108,88		
531-IRRF	D	15,00	119,91	7,50	11,13	22,50	215,82	22,50	287,90		
533-Liquido Pago (Fer	D			452,49	1209,07						
553-Previagudo Feria	D			14,00	153,55						
554-Previagudo	D	14,00	460,67	14,00	307,11	14,00	460,67	14,00	460,67		
Total de Proventos:			3815,04		4210,77		4436,74		4757,06		
Total de Vantagens:											
Total de Descontos:			2360,03		3445,87		2423,06		2535,78		
Total Liquido:			1455,01		764,90		2013,68		2221,28		

Verba	Cat. Ret.	Comp.	Valor	Comp.	Valor	Comp.	Valor	Comp.	Valor	Com	Valor
		2021 Maio		Junho		Julho		Agosto			
Folha Mensal											
2-Vencimentos	P	220,00	2912,01	220,00	2912,01	146,67	2105,61	220,00	3158,41		
6-Horas Extras 50%	P	41,20	1053,51	14,30	369,60	18,10	497,37	13,13	361,80		
8-Insalubridade	P	40,00	448,00	40,00	448,00	40,00	298,66	40,00	448,00		
12-Anuenio	P	13,00	378,56	13,00	378,56	13,00	273,72	13,00	410,59		
14-Horas Extras c/ 1	P	3,30	118,95	8,30	288,88						
430-Media Ferias Abon	P					33,33 %	49,77				
502-Ferias Abono Pecu	P					10 Dias	1189,66				
503-Ferias Abono Pecu	P					33,33 %	396,55				
515-Ferias	P					10 Dias	1189,66				
516-Ferias 1/3	P					33,33 %	396,55				
537-Ferias Media	P					10 Dias	149,33				
538-Ferias Media 1/3	P					33,33 %	49,77				
602-Media Abono Pecun	P					10 dias	149,33				
126-Consig.Trib.Mun.	D		59,27		59,27		59,27		59,27		
134-SINDISERMA(ASERMA	D	1,00	24,26	1,00	24,26	1,00	24,26	1,00	24,26		
158-Celular SINDISERM	D		26,02		26,02		26,02		26,02		
163-Vale Compras	D		695,17		690,80		693,46		697,01		
223-Consig. CEF (FOLH	D		896,84		896,84		896,84		986,94		
239-Refri Aserma	D		35,00		32,50		47,50		30,00		
420-SINDISERMA CAUZZO	D		108,88		108,88		108,88		108,88		
531-IRRF	D	22,50	322,54	15,00	207,21	7,50	56,15	15,00	198,63		
533-Liquido Pago (Fer	D					465,49	3105,13				
553-Previagudo Feria	D					14,00	166,55				
554-Previagudo	D	14,00	460,67	14,00	460,67	14,00	333,10	14,00	499,66		
Total de Proventos:			4911,03		4397,05		6745,98		4378,80		
Total de Vantagens:											

GOVBR GP - Emissao: 21/11/2023 as 14h41min - Duracao: 0h01m45seg (10)

Assinado digitalmente por: TANIA JUSSARA MIROSLAW GRIGORIEFF em 27/11/23.
Confira a autenticidade do documento em www.tce.rs.gov.br. Identificador: PRE.138B.1492.002D.E814.4BA2.

Página 2883
Processo 00363-0200/21-6
Página da peça 72
Peça 5563759
DOCUMENTO DE ACESSO RESTRITO
ACESSO P03FA34D

Total de Descontos:			2628,65		2506,45		5517,16		2630,67	
Total Liquido:			2282,38		1890,60		1228,82		1748,13	
		2021 Setembro		Outubro		Novembro		Dezembro		*TOTAIS*
Folha Mensal										
2-Vencimentos	P	220,00	3158,41	220,00	3158,41	220,00	3021,82	220,00	3021,82	34125,87
6-Horas Extras 50%	P	9,00	246,49	11,40	319,35	52,14	1368,63	34,30	904,04	6598,95
8-Insalubridade	P	40,00	448,00	40,00	448,00	40,00	428,62	40,00	428,62	5038,56
12-Anuenio	P	13,00	410,59	13,00	410,59	13,00	392,83	13,00	392,83	4436,32
14-Horas Extras c/ 1	P					16,39	581,73	8,00	279,51	1640,88
430-Media Ferias Abon	P									49,77
502-Ferias Abono Pecu	P									1189,66
503-Ferias Abono Pecu	P									396,55
515-Ferias	P									2286,51
516-Ferias 1/3	P									762,16
537-Ferias Media	P									298,66
538-Ferias Media 1/3	P									99,54
602-Media Abono Pecun	P									149,33
126-Consig.Trib.Mun.	D		59,27		59,27		59,27		59,40	474,29
134-SINDISERMA(ASERMA	D	1,00	24,26	1,00	24,26	1,00	23,21	1,00	23,21	289,02
158-Celular SINDISERM	D		26,02		26,02		26,02		36,99	323,21
163-Vale Compras	D		691,29		697,48		698,21		699,11	8342,62
223-Consig. CEF (FOLH	D		986,94		986,94		986,94		986,94	11212,58
239-Refri Aserma	D		40,00		32,50		22,50		10,00	397,50
420-SINDISERMA CAUZZO	D		108,88		108,88		108,88		108,88	1233,21
531-IRRF	D	15,00	181,33	15,00	192,26	27,50	540,28	22,50	344,68	2677,84
533-Liquido Pago (Fer	D									4314,20
553-Previagudo Feria	D									320,10
554-Previagudo	D	14,00	499,66	14,00	499,66	14,00	478,05	14,00	478,05	5398,64
Total de Proventos:			4263,49		4336,35		5793,63		5026,82	57072,76
Total de Vantagens:										
Total de Descontos:			2617,65		2627,27		2943,36		2747,26	34983,21
Total Liquido:			1645,84		1709,08		2850,27		2279,56	22089,55

GOVBR GP - Emissao: 21/11/2023 as 14h41min - Duracao: 0h01m45seg (10)

Página 2884
Processo 00363-0200/21-6
Página da peça 73
Peça 5563759
DOCUMENTO DE ACESSO RESTRITO
ACESSO P03FA34D

Assinado digitalmente por: TANIA JUSSARA MIROSLAW GRIGORIEFF em 27/11/23.
Confira a autenticidade do documento em www.tce.rs.gov.br. Identificador: PRE.138B.1492.002D.E814.4BA2.

Nome	Matr/Contr	Cargo	CTPS	Admissao	Rescisao
Bruna Cielo Cabrera	3328-6/1	2057-Professor Contrato	/ /	03/05/2021	17/12/2021

Lotacao: 04.012 - FUNDEB ENS FUNDAMENTAL CONT 60 Situacao: Demitido em: 17/12/2021

Data de Nascimento: 16/03/1990 CPF: 021.778.120-97 PIS: 21056202396 Identidade: 3097691798
Endereco: R Professor Roberto Ritter, 134 - Camobi CEP: 97.110-630 Cidade: Santa Maria - RS

Dados Bancarios:
Banco: 104 - Cef Agencia: 1292-0 - AGUDO
Numero da conta-corrente: 970253506-4 Tipo da conta-corrente: 5 - CEFNEW

Verba	Cat. Ret.	Comp.	Valor	Comp.	Valor	Comp.	Valor	Comp.	Valor	Com	Valor
		2021 Maio		Junho		Julho		Agosto			
Folha Mensal											
1-Salario	P	93,33	2007,04	100,00	2150,40	100,00	2150,40	100,00	2150,40		
83-Dificil Acesso (M	P		337,50	25,00	421,86	25,00	421,86	25,00	421,86		
528-INSS	D	8,48	198,73	8,79	226,06	8,79	226,06	8,79	226,06		
531-IRRF	D	7,50	18,13	7,50	33,16	7,50	33,16	7,50	33,16		
Total de Proventos:			2344,54		2572,26		2572,26		2572,26		
Total de Vantagens:											
Total de Descontos:			216,86		259,22		259,22		259,22		
Total Liquido:			2127,68		2313,04		2313,04		2313,04		

Verba	Cat. Ret.	Comp.	Valor	Comp.	Valor	Comp.	Valor	Comp.	Valor	*TOTAIS*
		2021 Setembro		Outubro		Novembro		Dezembro		
Folha Mensal										
1-Salario	P	100,00	2150,40	100,00	2150,40	100,00	2057,41	56,67	1165,86	15982,31
83-Dificil Acesso (M	P	25,00	421,86	25,00	421,86	25,00	403,62	25,00	228,71	3079,13
517-Ferias Proporcion	P							33,33 %	457,20	457,20
519-Ferias Proporcion	P							20 Dias	1371,60	1371,60
568-Parcela Prop. (13	P							8/12	1371,60	1371,60
526-INSS (13o Slr)	D							7,80	106,94	106,94
528-INSS	D	8,79	226,06	8,79	226,06	8,64	212,71	7,82	109,01	1650,75
531-IRRF	D	7,50	33,16	7,50	33,16	7,50	25,82			209,75
578-Liquido Pago (Res	D							215,95	4379,02	4379,02
Total de Proventos:			2572,26		2572,26		2461,03		4594,97	22261,84
Total de Vantagens:										
Total de Descontos:			259,22		259,22		238,53		4594,97	6346,46
Total Liquido:			2313,04		2313,04		2222,50			15915,38

GOVBR GP - Emissao: 21/11/2023 as 14h41min - Duracao: 0h01m48seg (10)

Assinado digitalmente por: TANIA JUSSARA MIROSLAW GRIGORIEFF em 27/11/23.
Confira a autenticidade do documento em www.tce.rs.gov.br. Identificador: PRE.138B.1492.002D.E814.4BA2.

Página 2885
Processo 00363-0200/21-6
Página da peça 74
Peça 5563759
DOCUMENTO DE ACESSO RESTRITO
ACESSO P03FA34D

Nome Matr/Contr Cargo CTPS Admissao Rescisao
Bruno Soares Rodrigues 2651-4/1 1180-Medico Veterinario / / 11/05/2017
Lotacao: 06.001 - SEDERGA MANUTENCAO Situacao: Ferias: 08/11/2021-27/11/2021

Data de Nascimento: 17/02/1983 CPF: 002.745.630-70 PIS: 12795736693 Identidade: 1075163723
Endereco: R Duque de Caxias, 572 - Centro CEP: 96.540-000 Cidade: Agudo - RS

Dados Bancarios:
Banco: 104 - Cef Agencia: 1292-0 - AGUDO
Numero da conta-corrente: 71049-1 Tipo da conta-corrente: 37 - Conta Salario

Verba	Cat.	Ret.	Comp.	Valor	Comp.	Valor	Comp.	Valor	Comp.	Valor	Com	Valor
			2021 Janeiro		Fevereiro		Marco		Abril			
Folha Mensal												
2-Vencimentos	P		106,67	3635,78	160,00	5453,67	200,00	6817,09	200,00	6817,09		
8-Insalubridade	P		40,00	238,93	40,00	358,40	40,00	448,00	40,00	448,00		
12-Anuenio	P		3,00	109,07	3,00	163,60	3,00	204,51	3,00	204,51		
515-Ferias	P		20 Dias	4681,06								
516-Ferias 1/3	P		33,33 %	1560,35								
537-Ferias Media	P			186,67								
538-Ferias Media 1/3	P			62,22								
450-Pensao Judicial	D		30,00	988,61	30,00	1389,47	30,00	1671,64	30,00	1671,64		
451-Pensao Judicial s	D		30,00	1529,91								
530-IRRF (Ferias)	D		27,50	735,25								
531-IRRF	D				22,50	218,82	27,50	454,74	27,50	454,74		
533-Liquido Pago (Fer	D		3549,55	2660,07								
553-Previagudo Feria	D		14,00	655,34								
554-Previagudo	D		14,00	524,27	14,00	786,41	14,00	983,02	14,00	983,02		
Total de Proventos:				10474,08		5975,67		7469,60		7469,60		
Total de Vantagens:												
Total de Descontos:				7093,45		2394,70		3109,40		3109,40		
Total Liquido:				3380,63		3580,97		4360,20		4360,20		
			2021 Maio		Junho		Julho		Agosto			
Folha Mensal												
2-Vencimentos	P		200,00	6817,09	133,33	4997,71	200,00	7496,56	200,00	7496,56		
8-Insalubridade	P		40,00	448,00	40,00	298,66	40,00	448,00	40,00	448,00		
12-Anuenio	P		3,00	204,51	3,00	149,92	3,00	224,89	3,00	224,89		
24-Premio Assiduidad	P			3408,56								
515-Ferias	P				10 Dias	2573,81						
516-Ferias 1/3	P				33,33 %	857,93						
537-Ferias Media	P				10 Dias	253,03						
538-Ferias Media 1/3	P				33,33 %	84,34						
450-Pensao Judicial	D		30,00	2413,00	30,00	1288,63	30,00	1802,54	30,00	1802,54		
451-Pensao Judicial s	D				30,00	975,68						
530-IRRF (Ferias)	D				15,00	156,51						
531-IRRF	D		27,50	1188,22	7,50	41,79	27,50	584,26	27,50	584,26		
533-Liquido Pago (Fer	D				1883,35	1885,76						
553-Previagudo Feria	D				14,00	360,33						
554-Previagudo	D		14,00	983,02	14,00	720,66	14,00	1081,00	14,00	1081,00		
Total de Proventos:				10878,16		9215,40		8169,45		8169,45		
Total de Vantagens:												
Total de Descontos:				4584,24		5429,36		3467,80		3467,80		
Total Liquido:				6293,92		3786,04		4701,65		4701,65		

Verba	Cat.	Ret.	Comp.	Valor	Comp.	Valor	Comp.	Valor	Comp.	Valor	*TOTAIS*
			2021 Setembro		Outubro		Novembro		Dezembro		
Folha Mensal											
2-Vencimentos	P		200,00	7496,56	200,00	7496,56	66,67	2390,79	200,00	7172,37	74087,83
8-Insalubridade	P		40,00	448,00	40,00	448,00	40,00	142,87	40,00	428,62	4603,48
12-Anuenio	P		3,00	224,89	3,00	224,89	3,00	71,72	3,00	215,17	2222,57
24-Premio Assiduidad	P										3408,56
515-Ferias	P						20 Dias	4925,02			12179,89
516-Ferias 1/3	P						33,33 %	1641,67			4059,95
537-Ferias Media	P						20 Dias	484,18			923,88
538-Ferias Media 1/3	P						33,33 %	161,39			307,95
450-Pensao Judicial	D		30,00	1802,54	30,00	1802,54	30,00	670,16	30,00	1735,87	19039,18

GOVBR GP - Emissao: 21/11/2023 as 14h41min - Duracao: 0h01m50seg (10)

Assinado digitalmente por: TANIA JUSSARA MIROSLAW GRIGORIEFF em 27/11/23.
Confira a autenticidade do documento em www.tce.rs.gov.br. Identificador: PRE.138B.1492.002D.E814.4BA2.

Página 2886
Processo 00363-0200/21-6
Página da peça 75
Peça 5563759
DOCUMENTO DE ACESSO RESTRITO
ACESSO P03FA34D

Nome	Matr/Contr	Cargo	CTPS	Admissao	Rescisao
Bruno Soares Rodrigues	2651-4/1	1180-Medico Veterinario	/ /	11/05/2017	

Lotacao: 06.001 - SEDERGA MANUTENCAO Situacao: Ferias: 08/11/2021-27/11/2021

Data de Nascimento: 17/02/1983 CPF: 002.745.630-70 PIS: 12795736693 Identidade: 1075163723
Endereco: R Duque de Caxias, 572 - Centro CEP: 96.540-000 Cidade: Agudo - RS

Dados Bancarios:
Banco: 104 - Cef Agencia: 1292-0 - AGUDO
Numero da conta-corrente: 71049-1 Tipo da conta-corrente: 37 - Conta Salario

Verba	Cat. Ret.	Comp.	Valor	Comp.	Valor	Comp.	Valor	Comp.	Valor	Com	Valor
		2021 Setembro		Outubro		Novembro		Dezembro			*TOTAIS*
451-Pensao Judicial s	D					30,00	1679,51				4185,10
530-IRRF (Ferias)	D					27,50	924,39				1816,15
531-IRRF	D	27,50	584,26	27,50	584,26			27,50	518,30		5213,65
533-Liquido Pago (Fer	D					3293,40	3918,86				8464,69
553-Previagudo Feria	D					14,00	689,50				1705,17
554-Previagudo	D	14,00	1081,00	14,00	1081,00	14,00	344,75	14,00	1034,25		10683,40
Total de Proventos:			8169,45		8169,45		9817,64		7816,16		101794,11
Total de Vantagens:											
Total de Descontos:			3467,80		3467,80		8227,17		3288,42		51107,34
Total Liquido:			4701,65		4701,65		1590,47		4527,74		50686,77

Assinado digitalmente por: TANIA JUSSARA MIROSLAW GRIGORIEFF em 27/11/23.
Confira a autenticidade do documento em www.tce.rs.gov.br. Identificador: PRE.138B.1492.002D.E814.4BA2.

Página 2887
Processo 00363-0200/21-6
Página da peça 76
Peça 5563759
DOCUMENTO DE ACESSO RESTRITO
ACESSO P03FA34D

Nome Matr/Contr Cargo CTPS Admissao Rescisao
Carin Cristine Seehaber Temp 1723-0/1 1900-Professor / / 03/08/2010
Lotacao: 04.007 - MDE ENSINO FUNDAMENTAL Situacao: Ferias: 27/12/2021-25/01/2022

Data de Nascimento: 26/02/1978 CPF: 930.702.500-25 PIS: 12704157687 Identidade: 1061469449
Endereco: AV Borges de Medeiros, 960 - Centro CEP: 96.540-000 Cidade: Agudo - RS

Dados Bancarios:
Banco: 104 - Cef Agencia: 1292-0 - AGUDO
Numero da conta-corrente: 1170-4 Tipo da conta-corrente: 37 - Conta Salario

Verba	Cat.	Ret.	Comp.	Valor	Comp.	Valor	Comp.	Valor	Comp.	Valor	Com	Valor
2021 Janeiro						**Fevereiro**		**Marco**		**Abril**		
Folha Mensal												
2-Vencimentos	P		40,00	1021,44	60,00	1532,17	100,00	2553,61	100,00	2553,61		
12-Anuenio	P		9,00	91,92	9,00	137,89	9,00	229,82	9,00	229,82		
94-Convocacao	P						1/10	824,32	2/10	1075,20		
515-Ferias	P		30 Dias	2783,43								
516-Ferias 1/3	P		33,33 %	927,81								
153-SIPROMA	D			17,74		17,74		17,74		17,74		
418-SIPROMA/Pro-Vida	D			43,90		50,00		57,12		57,12		
530-IRRF (Ferias)	D		15,00	114,99								
531-IRRF	D						15,00	99,47	15,00	137,10		
533-Liquido Pago (Fer	D		466,26	3084,47								
553-Previagudo Feria	D		14,00	389,68								
554-Previagudo	D		14,00	155,87	14,00	233,80	14,00	389,68	14,00	389,68		
Total de Proventos:				4824,60		1670,06		3607,75		3858,63		
Total de Vantagens:												
Total de Descontos:				3806,65		301,54		564,01		601,64		
Total Liquido:				1017,95		1368,52		3043,74		3256,99		

Verba	Cat.	Ret.	Comp.	Valor	Comp.	Valor	Comp.	Valor	Comp.	Valor	Com	Valor
2021 Maio					**Junho**		**Julho**		**Agosto**			
Folha Mensal												
2-Vencimentos	P		100,00	2553,61	100,00	2553,61	100,00	2553,61	100,00	2553,61		
12-Anuenio	P		9,00	229,82	9,00	229,82	9,00	229,82	9,00	229,82		
83-Dificil Acesso (M	P		1/8	314,99	2/8	337,49	3/8	337,49	4/8	337,49		
94-Convocacao	P		3/10	1075,20	4/10	1075,20	5/10	1075,20	6/10	1075,20		
153-SIPROMA	D			17,74		17,74		17,74		17,74		
418-SIPROMA/Pro-Vida	D			57,12		57,12		50,00		78,12		
531-IRRF	D		15,00	184,35	15,00	187,72	15,00	187,72	15,00	187,72		
554-Previagudo	D		14,00	389,68	14,00	389,68	14,00	389,68	14,00	389,68		
Total de Proventos:				4173,62		4196,12		4196,12		4196,12		
Total de Vantagens:												
Total de Descontos:				648,89		652,26		645,14		673,26		
Total Liquido:				3524,73		3543,86		3550,98		3522,86		

Verba	Cat.	Ret.	Comp.	Valor	Comp.	Valor	Comp.	Valor	Comp.	Valor	*TOTAIS*
2021 Setembro					**Outubro**		**Novembro**		**Dezembro**		
Folha Mensal											
2-Vencimentos	P		100,00	2553,61	100,00	2553,61	100,00	2443,17	83,33	2035,97	27461,63
12-Anuenio	P		9,00	229,82	9,00	229,82	9,00	219,88	9,00	183,23	2471,48
83-Dificil Acesso (M	P		5/8	337,49	6/8	337,49	7/8	322,89	8/8	152,47	2477,80
94-Convocacao	P		7/10	1075,20	8/10	1075,20	9/10	1028,70	10/10	485,77	9865,19
515-Ferias	P								30 Dias	2663,05	5446,48
516-Ferias 1/3	P								33,33 %	887,68	1815,49
153-SIPROMA	D			17,74		17,74		17,74		17,74	212,88
418-SIPROMA/Pro-Vida	D			78,12		71,00		71,00		71,00	741,62
530-IRRF (Ferias)	D								15,00	93,44	208,43
531-IRRF	D		15,00	187,72	15,00	187,72	15,00	163,03	7,50	33,98	1556,53
533-Liquido Pago (Fer	D								466,26	3084,47	6168,94
553-Previagudo Feria	D								14,00	372,82	762,50
554-Previagudo	D		14,00	389,68	14,00	389,68	14,00	372,82	14,00	310,68	4190,61
Total de Proventos:				4196,12		4196,12		4014,64		6408,17	49538,07
Total de Vantagens:											
Total de Descontos:				673,26		666,14		624,59		3984,13	13841,51
Total Liquido:				3522,86		3529,98		3390,05		2424,04	35696,56

GOVBR GP - Emissao: 21/11/2023 as 14h41min - Duracao: 0h01m52seg (10)

Assinado digitalmente por: TANIA JUSSARA MIROSLAW GRIGORIEFF em 27/11/23.
Confira a autenticidade do documento em www.tce.rs.gov.br. Identificador: PRE.138B.1492.002D.E814.4BA2.

Página 2888
Processo 00363-0200/21-6
Página da peça 77
Peça 5563759
DOCUMENTO DE ACESSO RESTRITO
ACESSO P03FA34D

Página 2889
Processo 00363-0200/21-6
Página da peça 78
Peça 5563759
DOCUMENTO DE ACESSO RESTRITO
ACESSO P03FA34D

Nome | Matr/Contr | Cargo | CTPS | Admissao | Rescisao
Carina Grutzmacher Peserico | 2756-1/1 | 1900-Professor | / / | 07/03/2018 |
Lotacao: 04.007 - MDE ENSINO FUNDAMENTAL | Situacao: Afast.16 Licenca Maternidade Pror.

Data de Nascimento: 19/03/1989 CPF: 009.829.840-22 PIS: 20472345618 Identidade: 6081945344
Endereco: R Muniz Ferraz, 371 - Centro CEP: 96.540-000 Cidade: Agudo - RS

Dados Bancarios:
Banco: 104 - Cef Agencia: 1292-0 - AGUDO
Numero da conta-corrente: 1665-0 Tipo da conta-corrente: 37 - Conta Salario

Verba	Cat. Ret.	Comp.	Valor	Comp.	Valor	Comp.	Valor	Comp.	Valor	Com	Valor
		2021 Janeiro		Fevereiro		Marco		Abril			
Folha Mensal											
2-Vencimentos	P	40,00	860,16	60,00	1290,24						
12-Anuenio	P	2,00	17,20	2,00	25,80						
23-Premio Assiduidad	P					2150,40	1075,20				
515-Ferias	P	30 Dias	2193,40								
516-Ferias 1/3	P	33,33 %	731,13								
906-Lic.Maternidade F	P					30 Dias	2193,40	30 Dias	2399,05		
153-SIPROMA	D		17,74		17,74		17,74		17,74		
530-IRRF (Ferias)	D	7,50	53,50								
531-IRRF	D					15,00	89,42	7,50	11,93		
533-Liquido Pago (Fer	D	338,81	2459,25								
553-Previagudo Feria	D	14,00	307,07								
554-Previagudo	D	14,00	122,83	14,00	184,24	14,00	307,07	14,00	335,86		
Total de Proventos:			3801,89		1316,04		3268,60		2399,05		
Total de Vantagens:											
Total de Descontos:			2960,39		201,98		414,23		365,53		
Total Liquido:			841,50		1114,06		2854,37		2033,52		

Verba	Cat. Ret.	Comp.	Valor	Comp.	Valor	Comp.	Valor	Comp.	Valor	Com	Valor
		2021 Maio		Junho		Julho		Agosto			
Folha Mensal											
2-Vencimentos	P					43,33	1019,20	100,00	2352,01		
12-Anuenio	P					2,00	20,38	2,00	47,04		
906-Lic.Maternidade F	P	18 Dias	1439,43								
912-Licenca Maternida	P	12 Dias	959,62	30 Dias	2399,05	17 Dias	1359,46				
153-SIPROMA	D		17,74		17,74		17,74		17,74		
531-IRRF	D	7,50	11,93	7,50	11,93	7,50	11,93	7,50	11,93		
554-Previagudo	D	14,00	335,86	14,00	335,86	14,00	335,86	14,00	335,86		
Total de Proventos:			2399,05		2399,05		2399,04		2399,05		
Total de Vantagens:											
Total de Descontos:			365,53		365,53		365,53		365,53		
Total Liquido:			2033,52		2033,52		2033,51		2033,52		

Verba	Cat. Ret.	Comp.	Valor	Comp.	Valor	Comp.	Valor	Comp.	Valor	*TOTAIS*
		2021 Setembro		Outubro		Novembro		Dezembro		
Folha Mensal										
2-Vencimentos	P	100,00	2352,01	100,00	2352,01	100,00	2250,29	83,33	1875,24	14351,16
12-Anuenio	P	2,00	47,04	2,00	47,04	2,00	45,00	2,00	37,49	286,99
23-Premio Assiduidad	P									1075,20
515-Ferias	P							30 Dias	2295,29	4488,69
516-Ferias 1/3	P							33,33 %	765,09	1496,22
906-Lic.Maternidade F	P									6031,88
912-Licenca Maternida	P									4718,13
153-SIPROMA	D		17,74		17,74		17,74		17,74	212,88
530-IRRF (Ferias)	D							7,50	62,62	116,12
531-IRRF	D	7,50	11,93	7,50	11,93	7,50	5,24			178,17
533-Liquido Pago (Fer	D							383,96	2676,42	5135,67
553-Previagudo Feria	D							14,00	321,34	628,41
554-Previagudo	D	14,00	335,86	14,00	335,86	14,00	321,34	14,00	267,78	3554,28
Total de Proventos:			2399,05		2399,05		2295,29		4973,11	32448,27
Total de Vantagens:										
Total de Descontos:			365,53		365,53		344,32		3345,90	9825,53
Total Liquido:			2033,52		2033,52		1950,97		1627,21	22622,74

GOVBR GP - Emissao: 21/11/2023 as 14h41min - Duracao: 0h01m53seg (10)

Assinado digitalmente por: TANIA JUSSARA MIROSLAW GRIGORIEFF em 27/11/23.
Confira a autenticidade do documento em www.tce.rs.gov.br. Identificador: PRE.138B.1492.002D.E814.4BA2.

Nome Matr/Contr Cargo CTPS Admissao Rescisao
Carina Wilke 2723-5/1 1900-Professor / / 22/02/2018
Lotacao: 04.023 - MDE ED INF CRECHE Situacao: Ferias: 27/12/2021-25/01/2022

Data de Nascimento: 26/06/1979 CPF: 949.624.720-20 PIS: 12733034687 Identidade: 6065457621
Endereco: R Augusto Rohde, 450 - Centro CEP: 96.530-000 Cidade: Paraiso do Sul - RS

Dados Bancarios:
Banco: 104 - Cef Agencia: 1292-0 - AGUDO
Numero da conta-corrente: 71111-0 Tipo da conta-corrente: 37 - Conta Salario

Verba	Cat.	Ret.	Comp.	Valor	Comp.	Valor	Comp.	Valor	Comp.	Valor	Com	Valor
			2021 Janeiro		Fevereiro		Marco		Abril			
Folha Mensal												
2-Vencimentos	P		40,00	860,16	60,00	1290,24	100,00	2352,01	100,00	2352,01		
12-Anuenio	P		2,00	17,20	2,00	25,80	2,00	47,04	2,00	47,04		
23-Premio Assiduidad	P				2150,40	1075,20						
515-Ferias	P		30 Dias	2193,40								
516-Ferias 1/3	P		33,33 %	731,13								
153-SIPROMA	D			17,74		17,74		17,74		17,74		
217-Consig. Banri imp	D			616,51		616,51		616,51		616,51		
530-IRRF (Ferias)	D		7,50	39,29								
531-IRRF	D				7,50	8,50						
533-Liquido Pago (Fer	D		941,10	1856,96								
553-Previagudo Feria	D		14,00	307,07								
554-Previagudo	D		14,00	122,83	14,00	184,24	14,00	335,86	14,00	335,86		
Total de Proventos:				3801,89		2391,24		2399,05		2399,05		
Total de Vantagens:												
Total de Descontos:				2960,40		826,99		970,11		970,11		
Total Liquido:				841,49		1564,25		1428,94		1428,94		

Verba	Cat.	Ret.	Comp.	Valor	Comp.	Valor	Comp.	Valor	Comp.	Valor	Com	Valor
			2021 Maio		Junho		Julho		Agosto			
Folha Mensal												
2-Vencimentos	P		100,00	2352,01	100,00	2352,01	100,00	2352,01	100,00	2352,01		
12-Anuenio	P		2,00	47,04	2,00	47,04	2,00	47,04	2,00	47,04		
153-SIPROMA	D			17,74		17,74		17,74		17,74		
217-Consig. Banri imp	D			616,51		616,51		616,51		616,51		
554-Previagudo	D		14,00	335,86	14,00	335,86	14,00	335,86	14,00	335,86		
Total de Proventos:				2399,05		2399,05		2399,05		2399,05		
Total de Vantagens:												
Total de Descontos:				970,11		970,11		970,11		970,11		
Total Liquido:				1428,94		1428,94		1428,94		1428,94		

Verba	Cat.	Ret.	Comp.	Valor	Comp.	Valor	Comp.	Valor	Comp.	Valor	*TOTAIS*
			2021 Setembro		Outubro		Novembro		Dezembro		
Folha Mensal											
2-Vencimentos	P		100,00	2352,01	100,00	2352,01	100,00	2250,29	83,33	1875,24	25092,01
12-Anuenio	P		2,00	47,04	2,00	47,04	2,00	45,00	2,00	37,49	501,81
23-Premio Assiduidad	P										1075,20
515-Ferias	P								30 Dias	2295,29	4488,69
516-Ferias 1/3	P								33,33 %	765,09	1496,22
153-SIPROMA	D			17,74		17,74		17,74		17,74	212,88
217-Consig. Banri imp	D			616,51		616,51		616,51		616,51	7398,12
530-IRRF (Ferias)	D								7,50	48,40	87,69
531-IRRF	D										8,50
533-Liquido Pago (Fer	D								986,25	2074,13	3931,09
553-Previagudo Feria	D								14,00	321,34	628,41
554-Previagudo	D		14,00	335,86	14,00	335,86	14,00	321,34	14,00	267,78	3583,07
Total de Proventos:				2399,05		2399,05		2295,29		4973,11	32653,93
Total de Vantagens:											
Total de Descontos:				970,11		970,11		955,59		3345,90	15849,76
Total Liquido:				1428,94		1428,94		1339,70		1627,21	16804,17

GOVBR GP - Emissao: 21/11/2023 as 14h41min - Duracao: 0h01m55seg (10)

Assinado digitalmente por: TANIA JUSSARA MIROSLAW GRIGORIEFF em 27/11/23.
Confira a autenticidade do documento em www.tce.rs.gov.br. Identificador: PRE.138B.1492.002D.E814.4BA2.

Página 2890
Processo 00363-0200/21-6
Página da peça 79
Peça 5563759
DOCUMENTO DE ACESSO RESTRITO
ACESSO P03FA34D

Nome	Matr/Contr	Cargo	CTPS	Admissao	Rescisao
Carine Teixeira Teixeira	3106-2/1	1740-Merendeira/Servente	/ /	12/02/2020	

Lotacao: 04.007 - MDE ENSINO FUNDAMENTAL Situacao: Ferias: 27/12/2021-25/01/2022

Data de Nascimento: 28/11/1984 CPF: 008.734.800-40 PIS: 20698014957 Identidade: 5091921543
Endereco: EST Varzea do Agudo, 1293 - Interior CEP: 96.540-000 Cidade: Agudo - RS

Dados Bancarios:
Banco: 104 - Cef Agencia: 1292-0 - AGUDO
Numero da conta-corrente: 983955052-2 Tipo da conta-corrente: 5 - CEFNEW

Verba	Cat. Ret.	Comp.	Valor	Comp.	Valor	Comp.	Valor	Comp.	Valor	Com	Valor
		2021 Janeiro		Fevereiro		Marco		Abril			
Folha Mensal											
2-Vencimentos	P	220,00	1232,00	220,00	1232,00	220,00	1232,00	220,00	1232,00		
8-Insalubridade	P	40,00	448,00	40,00	448,00	40,00	448,00	40,00	448,00		
84-Dificil Acesso (S	P			1/11	139,37	2/11	298,66	3/11	298,66		
554-Previagudo	D	14,00	172,48	14,00	172,48	14,00	172,48	14,00	172,48		
Total de Proventos:			1680,00		1819,37		1978,66		1978,66		
Total de Vantagens:											
Total de Descontos:			172,48		172,48		172,48		172,48		
Total Liquido:			1507,52		1646,89		1806,18		1806,18		
		2021 Maio		Junho		Julho		Agosto			
Folha Mensal											
2-Vencimentos	P	220,00	1232,00	220,00	1232,00	220,00	1232,00	220,00	1232,00		
8-Insalubridade	P	40,00	448,00	40,00	448,00	40,00	448,00	40,00	448,00		
84-Dificil Acesso (S	P	4/11	298,66	5/11	298,66	6/11	298,66	7/11	298,66		
134-SINDISERMA(ASERMA	D	1,00	12,32	1,00	12,32	1,00	12,32	1,00	12,32		
317-SINDISERMA/Pro-Vi	D				4,50		15,00		15,00		
554-Previagudo	D	14,00	172,48	14,00	172,48	14,00	172,48	14,00	172,48		
Total de Proventos:			1978,66		1978,66		1978,66		1978,66		
Total de Vantagens:											
Total de Descontos:			184,80		189,30		199,80		199,80		
Total Liquido:			1793,86		1789,36		1778,86		1778,86		
		2021 Setembro		Outubro		Novembro		Dezembro		*TOTAIS*	
Folha Mensal											
2-Vencimentos	P	220,00	1232,00	220,00	1232,00	220,00	1178,72	183,33	982,27	14480,99	
8-Insalubridade	P	40,00	448,00	40,00	448,00	40,00	428,62	40,00	357,18	5265,80	
84-Dificil Acesso (S	P	8/11	298,66	9/11	298,66	10/11	285,75	11/11	134,93	2949,33	
515-Ferias	P							30 Dias	1178,72	1178,72	
516-Ferias 1/3	P							33,33 %	392,90	392,90	
537-Ferias Media	P							30 Dias	160,74	160,74	
538-Ferias Media 1/3	P							33,33 %	53,58	53,58	
134-SINDISERMA(ASERMA	D	1,00	12,32	1,00	12,32	1,00	11,78	1,00	11,78	97,48	
317-SINDISERMA/Pro-Vi	D		41,00		41,00		41,00		41,00	198,50	
533-Liquido Pago (Fer	D							672,88	1113,06	1113,06	
553-Previagudo Feria	D							14,00	165,02	165,02	
554-Previagudo	D	14,00	172,48	14,00	172,48	14,00	165,02	14,00	137,51	2027,33	
Total de Proventos:			1978,66		1978,66		1893,09		3260,32	24482,06	
Total de Vantagens:											
Total de Descontos:			225,80		225,80		217,80		1468,37	3601,39	
Total Liquido:			1752,86		1752,86		1675,29		1791,95	20880,67	

GOVBR GP - Emissao: 21/11/2023 as 14h41min - Duracao: 0h01m56seg (10)

Assinado digitalmente por: TANIA JUSSARA MIROSLAW GRIGORIEFF em 27/11/23.
Confira a autenticidade do documento em www.tce.rs.gov.br. Identificador: PRE.138B.1492.002D.E814.4BA2.

Página 2891
Processo 00363-0200/21-6
Página da peça 80
Peça 5563759
DOCUMENTO DE ACESSO RESTRITO
ACESSO P03FA34D

Nome Matr/Contr Cargo CTPS Admissao Rescisao
Carine Wittke Siqueira 2520-8/1 1900-Professor / / 13/06/2016
Lotacao: 04.007 - MDE ENSINO FUNDAMENTAL Situacao: Ferias: 27/12/2021-25/01/2022

Data de Nascimento: 29/12/1987 CPF: 018.304.020-13 PIS: 20418358804 Identidade: 1087235642
Endereco: R Voluntarios da Patria, 708 - Centro CEP: 96.540-000 Cidade: Agudo - RS

Dados Bancarios:
Banco: 104 - Cef Agencia: 1292-0 - AGUDO
Numero da conta-corrente: 1662-5 Tipo da conta-corrente: 37 - Conta Salario

Verba	Cat.	Ret.	Comp.	Valor	Comp.	Valor	Comp.	Valor	Comp.	Valor	Com	Valor
			2021 Janeiro		Fevereiro		Marco		Abril			
Folha Mensal												
2-Vencimentos	P		40,00	940,80	60,00	1411,21	100,00	2352,01	100,00	2352,01		
12-Anuenio	P		3,00	28,22	3,00	42,33	3,00	70,56	3,00	70,56		
83-Dificil Acesso (M	P						1/10	297,55	2/10	388,11		
515-Ferias	P		30 Dias	2422,57								
516-Ferias 1/3	P		33,33 %	807,52								
153-SIPROMA	D			17,74		17,74		17,74		17,74		
530-IRRF (Ferias)	D		15,00	78,84								
531-IRRF	D						7,50	35,77	7,50	42,56		
533-Liquido Pago (Fer	D		389,13	2701,25								
553-Previagudo Feria	D		14,00	339,15								
554-Previagudo	D		14,00	135,66	14,00	203,49	14,00	339,15	14,00	339,15		
Total de Proventos:				4199,11		1453,54		2720,12		2810,68		
Total de Vantagens:												
Total de Descontos:				3272,64		221,23		392,66		399,45		
Total Liquido:				926,47		1232,31		2327,46		2411,23		

Verba	Cat.	Ret.	Comp.	Valor	Comp.	Valor	Comp.	Valor	Comp.	Valor	Com	Valor
			2021 Maio		Junho		Julho		Agosto			
Folha Mensal												
2-Vencimentos	P		100,00	2352,01	100,00	2352,01	100,00	2352,01	100,00	2352,01		
12-Anuenio	P		3,00	70,56	3,00	70,56	3,00	70,56	3,00	70,56		
83-Dificil Acesso (M	P		3/10	388,11	4/10	388,11	5/10	388,11	6/10	388,11		
153-SIPROMA	D			17,74		17,74		17,74		17,74		
531-IRRF	D		7,50	42,56	7,50	42,56	7,50	42,56	7,50	42,56		
554-Previagudo	D		14,00	339,15	14,00	339,15	14,00	339,15	14,00	339,15		
Total de Proventos:				2810,68		2810,68		2810,68		2810,68		
Total de Vantagens:												
Total de Descontos:				399,45		399,45		399,45		399,45		
Total Liquido:				2411,23		2411,23		2411,23		2411,23		

Verba	Cat.	Ret.	Comp.	Valor	Comp.	Valor	Comp.	Valor	Comp.	Valor	Com	Valor
			2021 Setembro		Outubro		Novembro		Dezembro			*TOTAIS*
Folha Mensal												
2-Vencimentos	P		100,00	2352,01	100,00	2352,01	100,00	2250,29	83,33	1875,24		25293,62
12-Anuenio	P		3,00	70,56	3,00	70,56	3,00	67,50	3,00	56,24		758,77
83-Dificil Acesso (M	P		7/10	388,11	8/10	388,11	9/10	371,33	10/10	175,34		3560,99
515-Ferias	P								30 Dias	2317,79		4740,36
516-Ferias 1/3	P								33,33 %	772,59		1580,11
153-SIPROMA	D			17,74		17,74		17,74		17,74		212,88
530-IRRF (Ferias)	D								7,50	64,64		143,48
531-IRRF	D		7,50	42,56	7,50	42,56	7,50	34,54				368,23
533-Liquido Pago (Fer	D								389,13	2701,25		5402,50
553-Previagudo Feria	D								14,00	324,49		663,64
554-Previagudo	D		14,00	339,15	14,00	339,15	14,00	324,49	14,00	270,40		3647,24
Total de Proventos:				2810,68		2810,68		2689,12		5197,20		35933,85
Total de Vantagens:												
Total de Descontos:				399,45		399,45		376,77		3378,52		10437,97
Total Liquido:				2411,23		2411,23		2312,35		1818,68		25495,88

GOVBR GP - Emissao: 21/11/2023 as 14h41min - Duracao: 0h01m57seg (10)

Assinado digitalmente por: TANIA JUSSARA MIROSLAW GRIGORIEFF em 27/11/23.
Confira a autenticidade do documento em www.tce.rs.gov.br. Identificador: PRE.138B.1492.002D.E814.4BA2.

Página 2892
Processo 00363-0200/21-6
Página da peça 81
Peça 5563759
DOCUMENTO DE ACESSO RESTRITO
ACESSO P03FA34D

Nome Matr/Contr Cargo CTPS Admissao Rescisao
Carla Irene Boijink 1347-1/1 1900-Professor / / 08/04/2002
Lotacao: 04.007 - MDE ENSINO FUNDAMENTAL Situacao: Afast.16 Licenca Maternidade Pror.

Data de Nascimento: 13/03/1980 CPF: 003.722.960-50 PIS: 12833368692 Identidade: 2072447861
Endereco: AV Concordia, 483 - Centro CEP: 96.540-000 Cidade: Agudo - RS

Dados Bancarios:
Banco: 104 - Cef Agencia: 1292-0 - AGUDO
Numero da conta-corrente: 625-5 Tipo da conta-corrente: 37 - Conta Salario

Verba	Cat. Ret.	Comp.	Valor	Comp.	Valor	Comp.	Valor	Comp.	Valor	Com	Valor
		2021 Janeiro		Fevereiro		Marco		Abril			
Folha Mensal											
515-Ferias	P							30 Dias	3603,57		
516-Ferias 1/3	P							33,33 %	1201,19		
906-Lic.Maternidade F	P	30 Dias	3603,57								
912-Licenca Maternida	P			30 Dias	3603,57	30 Dias	3603,57				
153-SIPROMA	D		17,74		17,74		17,74		17,74		
217-Consig. Banri imp	D		408,02		408,02		408,02		408,02		
530-IRRF (Ferias)	D							22,50	331,43		
531-IRRF	D	15,00	110,06	15,00	110,06	15,00	110,06				
533-Liquido Pago (Fer	D							1243,94	3560,82		
553-Previagudo Feria	D							14,00	504,49		
554-Previagudo	D	14,00	504,49	14,00	504,49	14,00	504,49				
Total de Proventos:			3603,57		3603,57		3603,57		4804,76		
Total de Vantagens:											
Total de Descontos:			1040,31		1040,31		1040,31		4822,50		
Total Liquido:			2563,26		2563,26		2563,26		17,74		
		2021 Maio		Junho		Julho		Agosto			
Folha Mensal											
2-Vencimentos	P	100,00	3053,88	100,00	3053,88	100,00	3053,88	100,00	3053,88		
12-Anuenio	P	18,00	549,69	18,00	549,69	18,00	549,69	18,00	549,69		
94-Convocacao	P			1/7	1075,20	2/7	2150,40	3/7	2150,40		
153-SIPROMA	D		17,74		17,74		17,74		17,74		
217-Consig. Banri imp	D		408,02		408,02		408,02		408,02		
531-IRRF	D	15,00	110,06	22,50	303,08	27,50	574,24	27,50	574,24		
554-Previagudo	D	14,00	504,49	14,00	504,49	14,00	504,49	14,00	504,49		
Total de Proventos:			3603,57		4678,77		5753,97		5753,97		
Total de Vantagens:											
Total de Descontos:			1040,31		1233,33		1504,49		1504,49		
Total Liquido:			2563,26		3445,44		4249,48		4249,48		
		2021 Setembro		Outubro		Novembro		Dezembro		*TOTAIS*	
Folha Mensal											
2-Vencimentos	P	100,00	3053,88	100,00	3053,88	100,00	2921,81	83,33	2434,84		23679,93
12-Anuenio	P	18,00	549,69	18,00	549,69	18,00	525,92	18,00	438,26		4262,32
94-Convocacao	P	4/7	2150,40	5/7	2150,40	6/7	2057,41	7/7	971,54		12705,75
515-Ferias	P							30 Dias	3447,73		7051,30
516-Ferias 1/3	P							33,33 %	1149,24		2350,43
906-Lic.Maternidade F	P										3603,57
912-Licenca Maternida	P										7207,14
153-SIPROMA	D		17,74		17,74		17,74		17,74		212,88
217-Consig. Banri imp	D		408,02		408,02		408,02				4488,22
223-Consig. CEF (FOLH	D								398,63		398,63
530-IRRF (Ferias)	D							22,50	289,58		621,01
531-IRRF	D	27,50	574,24	27,50	574,24	27,50	511,81	15,00	161,56		3713,65
533-Liquido Pago (Fer	D							1180,28	3416,69		6977,51
553-Previagudo Feria	D							14,00	482,68		987,17
554-Previagudo	D	14,00	504,49	14,00	504,49	14,00	482,68	14,00	402,23		5425,32
Total de Proventos:			5753,97		5753,97		5505,14		8441,61		60860,44
Total de Vantagens:											
Total de Descontos:			1504,49		1504,49		1420,25		5169,11		22824,39
Total Liquido:			4249,48		4249,48		4084,89		3272,50		38036,05

GOVBR GP - Emissao: 21/11/2023 as 14h42min - Duracao: 0h01m59seg (10)

Assinado digitalmente por: TANIA JUSSARA MIROSLAW GRIGORIEFF em 27/11/23.
Confira a autenticidade do documento em www.tce.rs.gov.br. Identificador: PRE.138B.1492.002D.E814.4BA2.

Página 2893
Processo 00363-0200/21-6
Página da peça 82
Peça 5563759
DOCUMENTO DE ACESSO RESTRITO
ACESSO P03FA34D

Nome	Matr/Contr	Cargo	CTPS	Admissao	Rescisao
Carla M. Costa Domingues	1922-4/1	1900-Professor	/ /	26/03/2012	

Lotacao: 04.009 - MDE MANUTENCAO SED Situacao: Ferias: 28/06/2021-16/07/2021

Data de Nascimento: 27/03/1974 CPF: 624.566.950-20 PIS: 18000558497 Identidade: 1045646351
Endereco: AV Borges de Medeiros, 654 - Centro CEP: 96.540-000 Cidade: Agudo - RS

Dados Bancarios:
Banco: 104 - Cef Agencia: 1292-0 - AGUDO
Numero da conta-corrente: 1172-0 Tipo da conta-corrente: 37 - Conta Salario

Verba	Cat. Ret.	Comp.	Valor	Comp.	Valor	Comp.	Valor	Comp.	Valor	Com	Valor
		2021 Janeiro		Fevereiro		Marco		Abril			
Folha Mensal											
2-Vencimentos	P	100,00	2553,61	100,00	2553,61	100,00	2553,61	100,00	2553,61		
6-Horas Extras 50%	P			5,30	227,52	7,15	299,92	2,50	117,07		
12-Anuenio	P	8,00	204,28	8,00	204,28	8,00	204,28	8,00	204,28		
23-Premio Assiduidad	P					2553,61	1276,80				
134-SINDISERMA(ASERMA	D	1,00	21,50	1,00	21,50	1,00	21,50	1,00	21,50		
153-SIPROMA	D						17,74		17,74		
217-Consig. Banri imp	D		650,44		650,44		650,44		650,44		
317-SINDISERMA/Pro-Vi	D		38,00		38,00		38,00		38,00		
531-IRRF	D	7,50	35,08	7,50	52,14	22,50	252,28	7,50	43,86		
554-Previagudo	D	14,00	386,10	14,00	386,10	14,00	386,10	14,00	386,10		
Total de Proventos:			2757,89		2985,41		4334,61		2874,96		
Total de Vantagens:											
Total de Descontos:			1131,12		1148,18		1366,06		1157,64		
Total Liquido:			1626,77		1837,23		2968,55		1717,32		
		2021 Maio		Junho		Julho		Agosto			
Folha Mensal											
2-Vencimentos	P	100,00	2553,61	90,00	2298,25	46,67	1191,68	100,00	2553,61		
12-Anuenio	P	8,00	204,28	8,00	183,85	8,00	95,33	8,00	204,28		
94-Convocacao	P							1/5	1039,36		
515-Ferias	P			19 Dias	1746,66						
516-Ferias 1/3	P			33,33 %	582,22						
537-Ferias Media	P			19 Dias	150,13						
538-Ferias Media 1/3	P			33,33 %	50,04						
134-SINDISERMA(ASERMA	D	1,00	21,50	1,00	21,50	1,00	21,50	1,00	21,50		
153-SIPROMA	D		17,74		17,74		17,74		17,74		
217-Consig. Banri imp	D		650,44		650,44		650,44		650,44		
317-SINDISERMA/Pro-Vi	D		38,00		38,00		38,00		38,00		
530-IRRF (Ferias)	D			7,50	28,53						
531-IRRF	D	7,50	35,08	7,50	17,29			15,00	156,87		
533-Liquido Pago (Fer	D			685,00	1844,05						
553-Previagudo Feria	D			14,00	244,53						
554-Previagudo	D	14,00	386,10	14,00	347,49	14,00	180,18	14,00	386,10		
Total de Proventos:			2757,89		5011,15		1287,01		3797,25		
Total de Vantagens:											
Total de Descontos:			1148,86		3209,57		907,86		1270,65		
Total Liquido:			1609,03		1801,58		379,15		2526,60		

		2021 Setembro		Outubro		Novembro		Dezembro		*TOTAIS*
Folha Mensal										
2-Vencimentos	P	100,00	2553,61	100,00	2553,61	100,00	2443,17	100,00	2443,17	28805,15
6-Horas Extras 50%	P									644,51
12-Anuenio	P	8,00	204,28	8,00	204,28	8,00	195,45	8,00	195,45	2304,32
23-Premio Assiduidad	P									1276,80
94-Convocacao	P	2/5	1075,20	3/5	1075,20	4/5	1028,70	5/5	1028,70	5247,16
515-Ferias	P									1746,66
516-Ferias 1/3	P									582,22
537-Ferias Media	P									150,13
538-Ferias Media 1/3	P									50,04
134-SINDISERMA(ASERMA	D									172,00
153-SIPROMA	D		17,74		17,74		17,74		17,74	177,40
217-Consig. Banri imp	D		650,44		650,44		650,44		650,44	7805,28

GOVBR GP - Emissao: 21/11/2023 as 14h42min - Duracao: 0h02m01seg (10)

Assinado digitalmente por: TANIA JUSSARA MIROSLAW GRIGORIEFF em 27/11/23.
Confira a autenticidade do documento em www.tce.rs.gov.br. Identificador: PRE.138B.1492.002D.E814.4BA2.

Página 2894
Processo 00363-0200/21-6
Página da peça 83
Peça 5563759
DOCUMENTO DE ACESSO RESTRITO
ACESSO P03FA34D

Nome	Matr/Contr	Cargo	CTPS	Admissao	Rescisao
Carla M. Costa Domingues	1922-4/1	1900-Professor	/ /	26/03/2012	

Lotacao: 04.009 - MDE MANUTENCAO SED Situacao: Ferias: 28/06/2021-16/07/2021

Data de Nascimento: 27/03/1974 CPF: 624.566.950-20 PIS: 18000558497 Identidade: 1045646351
Endereco: AV Borges de Medeiros, 654 - Centro CEP: 96.540-000 Cidade: Agudo - RS

Dados Bancarios:
Banco: 104 - Cef Agencia: 1292-0 - AGUDO
Numero da conta-corrente: 1172-0 Tipo da conta-corrente: 37 - Conta Salario

Verba	Cat. Ret.	Comp.	Valor	Comp.	Valor	Comp.	Valor	Comp.	Valor	Com	Valor
		2021 Setembro		Outubro		Novembro		Dezembro			*TOTAIS*
317-SINDISERMA/Pro-Vi	D										304,00
418-SIPROMA/Pro-Vida	D		30,42		41,00		41,00		41,00		153,42
530-IRRF (Ferias)	D										28,53
531-IRRF	D	15,00	162,24	15,00	162,24	15,00	139,88	15,00	139,88		1196,84
533-Liquido Pago (Fer	D										1844,05
553-Previagudo Feria	D										244,53
554-Previagudo	D	14,00	386,10	14,00	386,10	14,00	369,40	14,00	369,40		4355,27
Total de Proventos:			3833,09		3833,09		3667,32		3667,32		40806,99
Total de Vantagens:											
Total de Descontos:			1246,94		1257,52		1218,46		1218,46		16281,32
Total Liquido:			2586,15		2575,57		2448,86		2448,86		24525,67

Assinado digitalmente por: TANIA JUSSARA MIROSLAW GRIGORIEFF em 27/11/23.
Confira a autenticidade do documento em www.tce.rs.gov.br. Identificador: PRE.138B.1492.002D.E814.4BA2.

Página 2895
Processo 00363-0200/21-6
Página da peça 84
Peça 5563759
DOCUMENTO DE ACESSO RESTRITO
ACESSO P03FA34D

Nome	Matr/Contr	Cargo	CTPS	Admissao	Rescisao
Carla M. Costa Domingues	2517-8/1	1900-Professor	/ /	01/06/2016	

Lotacao: 04.009 - MDE MANUTENCAO SED Situacao: Ferias: 28/06/2021-16/07/2021

Data de Nascimento: 27/03/1974 CPF: 624.566.950-20 PIS: 18000558497 Identidade: 1045646351
Endereco: AV Borges de Medeiros, 654 - Centro CEP: 96.540-000 Cidade: Agudo - RS

Dados Bancarios:
Banco: 104 - Cef Agencia: 1292-0 - AGUDO
Numero da conta-corrente: 1172-0 Tipo da conta-corrente: 37 - Conta Salario

Verba	Cat. Ret.	Comp.	Valor	Comp.	Valor	Comp.	Valor	Comp.	Valor	Com	Valor
		2021 Janeiro		Fevereiro		Marco		Abril			
Folha Mensal											
2-Vencimentos	P	100,00	2352,01	100,00	2352,01	100,00	2352,01	100,00	2352,01		
6-Horas Extras 50%	P			5,30	199,86	7,15	263,45	2,45	99,93		
12-Anuenio	P	3,00	70,56	3,00	70,56	3,00	70,56	3,00	70,56		
134-SINDISERMA(ASERMA	D	1,00	21,50	1,00	21,50	1,00	21,50	1,00	21,50		
217-Consig. Banri imp	D		253,98		253,98						
531-IRRF	D	22,50	331,21	27,50	421,21	27,50	609,58	27,50	371,63		
554-Previagudo	D	14,00	339,15	14,00	339,15	14,00	339,15	14,00	339,15		
Total de Proventos:			2422,57		2622,43		2686,02		2522,50		
Total de Vantagens:											
Total de Descontos:			945,84		1035,84		970,23		732,28		
Total Liquido:			1476,73		1586,59		1715,79		1790,22		

Verba	Cat. Ret.	Comp.	Valor	Comp.	Valor	Comp.	Valor	Comp.	Valor	Com	Valor
		2021 Maio		Junho		Julho		Agosto			
Folha Mensal											
2-Vencimentos	P	100,00	2352,01	90,00	2116,81	46,67	1097,60	100,00	2352,01		
12-Anuenio	P	3,00	70,56	3,00	63,50	3,00	32,92	3,00	70,56		
515-Ferias	P			19 Dias	1534,29						
516-Ferias 1/3	P			33,33 %	511,43						
134-SINDISERMA(ASERMA	D	1,00	21,50	1,00	21,50	1,00	21,50	1,00	21,50		
530-IRRF (Ferias)	D			22,50	261,31						
531-IRRF	D	22,50	331,21	22,50	248,75	7,50	13,13	27,50	484,77		
533-Liquido Pago (Fer	D			476,11	1569,61						
553-Previagudo Feria	D			14,00	214,80						
554-Previagudo	D	14,00	339,15	14,00	305,24	14,00	158,27	14,00	339,15		
Total de Proventos:			2422,57		4226,03		1130,52		2422,57		
Total de Vantagens:											
Total de Descontos:			691,86		2621,21		192,90		845,42		
Total Liquido:			1730,71		1604,82		937,62		1577,15		

Verba	Cat. Ret.	Comp.	Valor	Comp.	Valor	Comp.	Valor	Comp.	Valor	*TOTAIS*
		2021 Setembro		Outubro		Novembro		Dezembro		
Folha Mensal										
2-Vencimentos	P	100,00	2352,01	100,00	2352,01	100,00	2250,29	100,00	2250,29	26531,07
6-Horas Extras 50%	P									563,24
12-Anuenio	P	3,00	70,56	3,00	70,56	3,00	67,50	3,00	67,50	795,90
515-Ferias	P									1534,29
516-Ferias 1/3	P									511,43
134-SINDISERMA(ASERMA	D									172,00
217-Consig. Banri imp	D									507,96
530-IRRF (Ferias)	D									261,31
531-IRRF	D	27,50	489,26	27,50	489,26	27,50	445,84	27,50	445,84	4681,69
533-Liquido Pago (Fer	D									1569,61
553-Previagudo Feria	D									214,80
554-Previagudo	D	14,00	339,15	14,00	339,15	14,00	324,49	14,00	324,49	3825,69
Total de Proventos:			2422,57		2422,57		2317,79		2317,79	29935,93
Total de Vantagens:										
Total de Descontos:			828,41		828,41		770,33		770,33	11233,06
Total Liquido:			1594,16		1594,16		1547,46		1547,46	18702,87

GOVBR GP - Emissao: 21/11/2023 as 14h42min - Duracao: 0h02m02seg (10)

Assinado digitalmente por: TANIA JUSSARA MIROSLAW GRIGORIEFF em 27/11/23.
Confira a autenticidade do documento em www.tce.rs.gov.br. Identificador: PRE.138B.1492.002D.E814.4BA2.

Página 2896
Processo 00363-0200/21-6
Página da peça 85
Peça 5563759
DOCUMENTO DE ACESSO RESTRITO
ACESSO P03FA34D

Nome	Matr/Contr	Cargo	CTPS	Admissao	Rescisao
Carmem E. Lindner Streck	1405-2/1	1740-Merendeira/Servente	/ /	06/06/2003	

Lotacao: 04.007 - MDE ENSINO FUNDAMENTAL Situacao: Ferias: 27/12/2021-25/01/2022

Data de Nascimento: 28/01/1967 CPF: 705.437.630-72 PIS: 12277122051 Identidade: 2045619067
Endereco: EST Linha Teotonia, 900 - Interior CEP: 96.540-000 Cidade: Agudo - RS

Dados Bancarios:
Banco: 104 - Cef Agencia: 1292-0 - AGUDO
Numero da conta-corrente: 627-1 Tipo da conta-corrente: 37 - Conta Salario

Verba	Cat. Ret.	Comp.	Valor	Comp.	Valor	Comp.	Valor	Comp.	Valor	Com	Valor
		2021 Janeiro		Fevereiro		Marco		Abril			
Folha Mensal											
2-Vencimentos	P	88,00	642,14	132,00	963,20	220,00	1605,34	220,00	1605,34		
8-Insalubridade	P	40,00	179,20	40,00	268,80	40,00	448,00	40,00	448,00		
12-Anuenio	P	16,00	102,74	16,00	154,11	16,00	256,85	16,00	256,85		
515-Ferias	P	30 Dias	1862,19								
516-Ferias 1/3	P	33,33 %	620,73								
537-Ferias Media	P		112,00								
538-Ferias Media 1/3	P		37,33								
134-SINDISERMA(ASERMA	D	1,00	12,32	1,00	12,32	1,00	12,32	1,00	12,32		
158-Celular SINDISERM	D		26,02		26,02		26,02		26,02		
223-Consig. CEF (FOLH	D		437,02		437,02		437,02		437,02		
530-IRRF (Ferias)	D	7,50	35,06								
531-IRRF	D					7,50	10,91	7,50	10,91		
533-Liquido Pago (Fer	D	713,82	1804,57								
553-Previagudo Feria	D	14,00	260,70								
554-Previagudo	D	14,00	104,28	14,00	156,42	14,00	260,70	14,00	260,70		
Total de Proventos:			3556,33		1386,11		2310,19		2310,19		
Total de Vantagens:											
Total de Descontos:			2679,97		631,78		746,97		746,97		
Total Liquido:			876,36		754,33		1563,22		1563,22		

Verba	Cat. Ret.	Comp.	Valor	Comp.	Valor	Comp.	Valor	Comp.	Valor	Com	Valor
		2021 Maio		Junho		Julho		Agosto			
Folha Mensal											
2-Vencimentos	P	220,00	1605,34	220,00	1605,34	220,00	1605,34	220,00	1605,34		
8-Insalubridade	P	40,00	448,00	40,00	448,00	40,00	448,00	40,00	448,00		
12-Anuenio	P	16,00	256,85	16,00	256,85	16,00	256,85	16,00	256,85		
134-SINDISERMA(ASERMA	D	1,00	12,32	1,00	12,32	1,00	12,32	1,00	12,32		
158-Celular SINDISERM	D		26,02		26,02		26,02		26,02		
223-Consig. CEF (FOLH	D		437,02		437,02		437,02		437,02		
531-IRRF	D	7,50	10,91	7,50	10,91	7,50	10,91	7,50	10,91		
554-Previagudo	D	14,00	260,70	14,00	260,70	14,00	260,70	14,00	260,70		
Total de Proventos:			2310,19		2310,19		2310,19		2310,19		
Total de Vantagens:											
Total de Descontos:			746,97		746,97		746,97		746,97		
Total Liquido:			1563,22		1563,22		1563,22		1563,22		

Verba	Cat. Ret.	Comp.	Valor	Comp.	Valor	Comp.	Valor	Comp.	Valor	*TOTAIS*
		2021 Setembro		Outubro		Novembro		Dezembro		
Folha Mensal										
2-Vencimentos	P	220,00	1605,34	220,00	1605,34	220,00	1535,91	183,33	1279,92	17263,89
8-Insalubridade	P	40,00	448,00	40,00	448,00	40,00	428,62	40,00	357,18	4817,80
12-Anuenio	P	16,00	256,85	16,00	256,85	16,00	245,74	16,00	204,78	2762,17
515-Ferias	P							30 Dias	1781,65	3643,84
516-Ferias 1/3	P							33,33 %	593,88	1214,61
537-Ferias Media	P								267,90	379,90
538-Ferias Media 1/3	P								89,30	126,63
134-SINDISERMA(ASERMA	D	1,00	12,32	1,00	12,32	1,00	11,78	1,00	11,78	146,76
158-Celular SINDISERM	D		26,02		26,02		26,02		26,99	313,21
223-Consig. CEF (FOLH	D		437,02		437,02		437,02		437,02	5244,24
530-IRRF (Ferias)	D							7,50	43,44	78,50
531-IRRF	D	7,50	10,91	7,50	10,91	7,50	4,26			91,54
533-Liquido Pago (Fer	D							729,89	2002,84	3807,41
553-Previagudo Feria	D							14,00	249,43	510,13
554-Previagudo	D	14,00	260,70	14,00	260,70	14,00	249,43	14,00	207,85	2803,58

GOVBR GP - Emissao: 21/11/2023 as 14h42min - Duracao: 0h02m05seg (10)

Assinado digitalmente por: TANIA JUSSARA MIROSLAW GRIGORIEFF em 27/11/23.
Confira a autenticidade do documento em www.tce.rs.gov.br. Identificador: PRE.138B.1492.002D.E814.4BA2.

Página 2897
Processo 00363-0200/21-6
Página da peça 86
Peça 5563759
DOCUMENTO DE ACESSO RESTRITO
ACESSO P03FA34D

Total de Proventos:	2310,19	2310,19	2210,27	4574,61	30208,84
Total de Vantagens:					
Total de Descontos:	746,97	746,97	728,51	2979,35	12995,37
Total Liquido:	1563,22	1563,22	1481,76	1595,26	17213,47

Página 2898
Processo 00363-0200/21-6
Página da peça 87
Peça 5563759
DOCUMENTO DE ACESSO RESTRITO
ACESSO P03FA34D

Assinado digitalmente por: TANIA JUSSARA MIROSLAW GRIGORIEFF em 27/11/23.
Confira a autenticidade do documento em www.tce.rs.gov.br. Identificador: PRE.138B.1492.002D.E814.4BA2.

Página 2899
Processo 00363-0200/21-6
Página da peça 88
Peça 5563759
DOCUMENTO DE ACESSO RESTRITO
ACESSO P03FA34D

Nome Matr/Contr Cargo CTPS Admissao Rescisao
Caroline Lopes Soares Hoppe 2482-1/1 1691-Agente Comunitario de Saude / / 21/03/2016
Lotacao: 02.022 - ESF - 4500 Situacao: Afast.16 Licenca Maternidade Pror.

Data de Nascimento: 16/03/1993 CPF: 031.177.730-96 PIS: 16177802533 Identidade: 2101484877
Endereco: R Das Magnolias, 500 - Centro CEP: 96.540-000 Cidade: Agudo - RS

Dados Bancarios:
Banco: 104 - Cef Agencia: 1292-0 - AGUDO
Numero da conta-corrente: 1624-2 Tipo da conta-corrente: 37 - Conta Salario

Verba	Cat.	Ret.	Comp.	Valor	Comp.	Valor	Comp.	Valor	Comp.	Valor	Com	Valor
			2021 Janeiro		Fevereiro		Marco		Abril			
Folha Mensal												
906-Lic.Maternidade F	P		30 Dias	1925,80	30 Dias	1925,80	24 Dias	1540,64				
912-Licenca Maternida	P						6 Dias	385,16	30 Dias	1925,80		
134-SINDISERMA(ASERMA	D		1,00	16,80	1,00	16,80	1,00	16,80	1,00	16,80		
163-Vale Compras	D			280,75		300,00		297,41		293,89		
223-Consig. CEF (FOLH	D			615,96		615,96		615,96		615,96		
554-Previagudo	D		14,00	269,61	14,00	269,61	14,00	269,61	14,00	269,61		
Total de Proventos:				1925,80		1925,80		1925,80		1925,80		
Total de Vantagens:												
Total de Descontos:				1183,12		1202,37		1199,78		1196,26		
Total Liquido:				742,68		723,43		726,02		729,54		
			2021 Maio		Junho		Julho		Agosto			
Folha Mensal												
2-Vencimentos	P		46,67	432,07	200,00	1851,74	133,33	1234,49	200,00	1851,74		
6-Horas Extras 50%	P				2,35	41,59	7,09	115,28	8,43	140,43		
8-Insalubridade	P		20,00	52,27	20,00	224,00	20,00	149,33	20,00	224,00		
12-Anuenio	P		4,00	17,28	4,00	74,06	4,00	49,37	4,00	74,06		
515-Ferias	P						10 Dias	641,93				
516-Ferias 1/3	P						33,33 %	213,97				
537-Ferias Media	P						10 Dias	12,44				
538-Ferias Media 1/3	P						33,33 %	4,14				
912-Licenca Maternida	P		23 Dias	1476,44								
134-SINDISERMA(ASERMA	D		1,00	16,80	1,00	16,80	1,00	16,80	1,00	16,80		
163-Vale Compras	D			300,00		299,41		298,75		294,88		
223-Consig. CEF (FOLH	D			615,96		752,34		752,34		752,34		
531-IRRF	D				7,50	1,33			7,50	8,74		
533-Liquido Pago (Fer	D						340,65	531,83				
553-Previagudo Feria	D						14,00	89,87				
554-Previagudo	D		14,00	269,61	14,00	269,61	14,00	179,74	14,00	269,61		
Total de Proventos:				1978,06		2191,39		2420,95		2290,23		
Total de Vantagens:												
Total de Descontos:				1202,37		1339,49		1869,33		1342,37		
Total Liquido:				775,69		851,90		551,62		947,86		

Verba	Cat.	Ret.	2021 Setembro Comp.	Valor	Outubro Comp.	Valor	Novembro Comp.	Valor	Dezembro Comp.	Valor	*TOTAIS*
Folha Mensal											
2-Vencimentos	P		200,00	1851,74	200,00	1851,74	200,00	1771,66	200,00	1771,66	12616,84
6-Horas Extras 50%	P		11,00	177,35	4,57	79,36	10,23	160,12	12,30	192,82	906,95
8-Insalubridade	P		20,00	224,00	20,00	212,05	20,00	214,31	20,00	214,31	1514,27
12-Anuenio	P		4,00	74,06	4,00	74,06	4,00	70,86	4,00	70,86	504,61
14-Horas Extras c/ 1	P						3,00	61,70			61,70
515-Ferias	P										641,93
516-Ferias 1/3	P										213,97
537-Ferias Media	P										12,44
538-Ferias Media 1/3	P										4,14
906-Lic.Maternidade F	P										5392,24
912-Licenca Maternida	P										3787,40
128-SINDISERMA/Outros	D									70,00	70,00
134-SINDISERMA(ASERMA	D		1,00	16,80	1,00	16,80	1,00	16,07	1,00	16,07	200,14
163-Vale Compras	D			300,00		299,72		292,16		294,26	3551,23
223-Consig. CEF (FOLH	D			752,34		752,34		752,34		752,34	8346,18
523-Hrs.Repouso Perdi	D				1 Dias	64,19					64,19

GOVBR GP - Emissao: 21/11/2023 as 14h42min - Duracao: 0h02m08seg (10)

Assinado digitalmente por: TANIA JUSSARA MIROSLAW GRIGORIEFF em 27/11/23.
Confira a autenticidade do documento em www.tce.rs.gov.br. Identificador: PRE.138B.1492.002D.E814.4BA2.

Nome	Matr/Contr	Cargo	CTPS	Admissao	Rescisao
Caroline Lopes Soares Hoppe	2482-1/1	1691-Agente Comunitario de Saude	/ /	21/03/2016	

Lotacao: 02.022 - ESF - 4500 Situacao: Afast.16 Licenca Maternidade Pror.

Data de Nascimento: 16/03/1993 CPF: 031.177.730-96 PIS: 16177802533 Identidade: 2101484877
Endereco: R Das Magnolias, 500 - Centro CEP: 96.540-000 Cidade: Agudo - RS

Dados Bancarios:
Banco: 104 - Cef Agencia: 1292-0 - AGUDO
Numero da conta-corrente: 1624-2 Tipo da conta-corrente: 37 - Conta Salario

Verba	Cat. Ret.	Comp.	Valor	Comp.	Valor	Comp.	Valor	Comp.	Valor	Com	Valor
		2021 Setembro		Outubro		Novembro		Dezembro			*TOTAIS*
531-IRRF	D	7,50	11,51			7,50	8,75	7,50	6,57		36,90
533-Liquido Pago (Fer	D										531,83
553-Previagudo Feria	D										89,87
554-Previagudo	D	14,00	269,61	14,00	255,23	14,00	257,95	14,00	257,95		3107,75
952-Falta Injustifica	D			0 Dias	38,51						38,51
Total de Proventos:			2327,15		2217,21		2278,65		2249,65		25656,49
Total de Vantagens:											
Total de Descontos:			1350,26		1426,79		1327,27		1397,19		16036,60
Total Liquido:			976,89		790,42		951,38		852,46		9619,89

Assinado digitalmente por: TANIA JUSSARA MIROSLAW GRIGORIEFF em 27/11/23.
Confira a autenticidade do documento em www.tce.rs.gov.br. Identificador: PRE.138B.1492.002D.E814.4BA2.

Página 2900
Processo 00363-0200/21-6
Página da peça 89
Peça 5563759
DOCUMENTO DE ACESSO RESTRITO
ACESSO P03FA34D

Nome	Matr/Contr	Cargo	CTPS	Admissao	Rescisao
Cassia Jarine Sima	3451-7/1	2057-Professor Contrato	/ /	26/08/2021	17/12/2021

Lotacao: 04.035 - FUNDEB EDUC ESPECIAL CONTRATOS Situacao: Demitido em: 17/12/2021

Data de Nascimento: 13/03/1996 CPF: 036.931.700-96 PIS: 20983617257 Identidade: 4099171938
Endereco: R 11 de Novembro, 243 - Navegantes CEP: 99.440-000 Cidade: Salto do Jacui - RS

Dados Bancarios:
Banco: 104 - Cef Agencia: 1292-0 - AGUDO
Numero da conta-corrente: 876798743-3 Tipo da conta-corrente: 5 - CEFNEW

Verba	Cat. Ret.	Comp.	Valor	Comp.	Valor	Comp.	Valor	Comp.	Valor	Com	Valor
		2021 Maio		Junho		Julho		Agosto			
Folha Mensal											
1-Salario	P							16,67	358,40		
528-INSS	D							7,50	26,88		
Total de Proventos:									358,40		
Total de Vantagens:											
Total de Descontos:									26,88		
Total Liquido:									331,52		

Verba	Cat. Ret.	2021 Setembro		Outubro		Novembro		Dezembro		*TOTAIS*	
Folha Mensal											
1-Salario	P	100,00	2150,40	100,00	2150,40	100,00	2057,41	56,67	1165,86		7882,47
517-Ferias Proporcion	P							33,33 %	228,60		228,60
519-Ferias Proporcion	P							10 Dias	685,80		685,80
568-Parcela Prop. (13	P							4/12	685,80		685,80
526-INSS (13o Slr)	D							7,50	51,43		51,43
528-INSS	D	8,23	177,03	8,23	177,03	8,20	168,66	7,58	88,42		638,02
531-IRRF	D	7,50	5,20	7,50	5,20						10,40
578-Liquido Pago (Res	D							139,85	2626,21		2626,21
Total de Proventos:			2150,40		2150,40		2057,41		2766,06		9482,67
Total de Vantagens:											
Total de Descontos:			182,23		182,23		168,66		2766,06		3326,06
Total Liquido:			1968,17		1968,17		1888,75				6156,61

GOVBR GP - Emissao: 21/11/2023 as 14h42min - Duracao: 0h02m09seg (10)

Assinado digitalmente por: TANIA JUSSARA MIROSLAW GRIGORIEFF em 27/11/23.
Confira a autenticidade do documento em www.tce.rs.gov.br. Identificador: PRE.138B.1492.002D.E814.4BA2.

Página 2901
Processo 00363-0200/21-6
Página da peça 90
Peça 5563759
DOCUMENTO DE ACESSO RESTRITO
ACESSO P03FA34D

Página 2902
Processo 00363-0200/21-6
Página da peça 91
Peça 5563759
DOCUMENTO DE ACESSO RESTRITO
ACESSO P03FA34D

Nome Matr/Contr Cargo CTPS Admissao Rescisao
Catia Helena Fick Gewehr 1356-0/1 1740-Merendeira/Servente / / 24/04/2002 14/05/2023
Lotacao: 04.007 - MDE ENSINO FUNDAMENTAL Situacao: Afast.45 Afast Pandemia

Data de Nascimento: 03/09/1972 CPF: 007.814.230-07 PIS: 19009158279 Identidade: 1052835608
Endereco: AV Jose Bonifacio, 1633 - Centro CEP: 96.540-000 Cidade: Agudo - RS

Dados Bancarios:
Banco: 104 - Cef Agencia: 1292-0 - AGUDO
Numero da conta-corrente: 628-0 Tipo da conta-corrente: 37 - Conta Salario

Verba	Cat.	Ret.	Comp.	Valor	Comp.	Valor	Comp.	Valor	Comp.	Valor	Com	Valor
2021 Janeiro					**Fevereiro**		**Marco**		**Abril**			
Folha Mensal												
2-Vencimentos	P		88,00	642,14	132,00	963,20	220,00	1605,34	220,00	1605,34		
12-Anuenio	P		18,00	115,58	18,00	173,37	18,00	288,96	18,00	288,96		
24-Premio Assiduidad	P				50,00	802,67						
515-Ferias	P		30 Dias	1894,30								
516-Ferias 1/3	P		33,33 %	631,43								
126-Consig.Trib.Mun.	D					57,48						
134-SINDISERMA(ASERMA	D		1,00	12,32	1,00	12,32	1,00	12,32	1,00	12,32		
158-Celular SINDISERM	D			135,42		135,51		135,42		135,42		
223-Consig. CEF (FOLH	D			496,21		496,21		496,21		496,21		
317-SINDISERMA/Pro-Vi	D			50,00		50,00		50,00		50,00		
530-IRRF (Ferias)	D		7,50	26,73								
533-Liquido Pago (Fer	D		769,34	1647,15								
553-Previagudo Feria	D		14,00	265,20								
554-Previagudo	D		14,00	106,08	14,00	159,11	14,00	265,20	14,00	265,20		
Total de Proventos:				3283,45		1939,24		1894,30		1894,30		
Total de Vantagens:												
Total de Descontos:				2739,11		910,63		959,15		959,15		
Total Liquido:				544,34		1028,61		935,15		935,15		
2021 Maio					**Junho**		**Julho**		**Agosto**			
Folha Mensal												
2-Vencimentos	P		220,00	1605,34	220,00	1605,34	220,00	1605,34	220,00	1605,34		
12-Anuenio	P		18,00	288,96	18,00	288,96	18,00	288,96	18,00	288,96		
134-SINDISERMA(ASERMA	D		1,00	12,32	1,00	12,32	1,00	12,32	1,00	12,32		
158-Celular SINDISERM	D			135,42		135,42		135,42		135,42		
223-Consig. CEF (FOLH	D			496,21		662,47		662,47		662,47		
317-SINDISERMA/Pro-Vi	D			50,00		50,00		50,00		50,00		
554-Previagudo	D		14,00	265,20	14,00	265,20	14,00	265,20	14,00	265,20		
Total de Proventos:				1894,30		1894,30		1894,30		1894,30		
Total de Vantagens:												
Total de Descontos:				959,15		1125,41		1125,41		1125,41		
Total Liquido:				935,15		768,89		768,89		768,89		
2021 Setembro					**Outubro**		**Novembro**		**Dezembro**		***TOTAIS***	
Folha Mensal												
2-Vencimentos	P		220,00	1605,34	220,00	1605,34	220,00	1535,91	183,33	1279,92	17263,89	
12-Anuenio	P		18,00	288,96	18,00	288,96	18,00	276,46	18,00	230,38	3107,47	
24-Premio Assiduidad	P										802,67	
515-Ferias	P								30 Dias	1812,37	3706,67	
516-Ferias 1/3	P								33,33 %	604,12	1235,55	
126-Consig.Trib.Mun.	D										57,48	
134-SINDISERMA(ASERMA	D		1,00	12,32	1,00	12,32	1,00	11,78	1,00	11,78	146,76	
158-Celular SINDISERM	D			87,51		87,42		87,57		73,98	1419,93	
223-Consig. CEF (FOLH	D			662,47		662,47		662,47		662,47	7118,34	
317-SINDISERMA/Pro-Vi	D			71,00		71,00		71,00		71,00	684,00	
530-IRRF (Ferias)	D								7,50	19,40	46,13	
533-Liquido Pago (Fer	D								935,60	1480,89	3128,04	
553-Previagudo Feria	D								14,00	253,73	518,93	
554-Previagudo	D		14,00	265,20	14,00	265,20	14,00	253,73	14,00	211,44	2851,96	
Total de Proventos:				1894,30		1894,30		1812,37		3926,79	26116,25	
Total de Vantagens:												

GOVBR GP - Emissao: 21/11/2023 as 14h42min - Duracao: 0h02m11seg (10)

Assinado digitalmente por: TANIA JUSSARA MIROSLAW GRIGORIEFF em 27/11/23.
Confira a autenticidade do documento em www.tce.rs.gov.br. Identificador: PRE.138B.1492.002D.E814.4BA2.

Total de Descontos:	1098,50	1098,41	1086,55	2784,69	15971,57
Total Liquido:	795,80	795,89	725,82	1142,10	10144,68

Página 2903
Processo 00363-0200/21-6
Página da peça 92
Peça 5563759
DOCUMENTO DE ACESSO RESTRITO
ACESSO P03FA34D

Assinado digitalmente por: TANIA JUSSARA MIROSLAW GRIGORIEFF em 27/11/23.
Confira a autenticidade do documento em www.tce.rs.gov.br. Identificador: PRE.138B.1492.002D.E814.4BA2.

Nome Matr/Contr Cargo CTPS Admissao Rescisao
Catiele Bitencourt 2845-2/1 1740-Merendeira/Servente / / 01/08/2018
Lotacao: 08.002 - GABINETE DO PREFEITO DEMAIS SERVIDORES Situacao: Ferias: 16/11/2021-25/11/2021

Data de Nascimento: 04/08/1993 CPF: 013.705.870-58 PIS: 16450736519 Identidade: 4098263751
Endereco: EST Canto Catolico, 797 - Interior CEP: 96.540-000 Cidade: Agudo - RS

Dados Bancarios:
Banco: 104 - Cef Agencia: 1292-0 - AGUDO
Numero da conta-corrente: 988108917-0 Tipo da conta-corrente: 5 - CEFNEW

Verba	Cat. Ret.	Comp.	Valor	Comp.	Valor	Comp.	Valor	Comp.	Valor	Com	Valor
		2021 Janeiro		Fevereiro		Marco		Abril			
Folha Mensal											
2-Vencimentos	P	88,00	492,80	132,00	739,20	220,00	1232,00	220,00	1232,00		
8-Insalubridade	P	40,00	179,20	40,00	268,80	40,00	448,00	40,00	448,00		
12-Anuenio	P	1,00	4,92	1,00	7,39	1,00	12,32	1,00	12,32		
515-Ferias	P	30 Dias	1244,32								
516-Ferias 1/3	P	33,33 %	414,77								
537-Ferias Media	P		112,00								
538-Ferias Media 1/3	P		37,33								
134-SINDISERMA(ASERMA	D	1,00	12,32	1,00	12,32	1,00	12,32	1,00	12,32		
533-Liquido Pago (Fer	D	166,67	1563,52								
553-Previagudo Feria	D	14,00	174,20								
554-Previagudo	D	14,00	69,68	14,00	104,52	14,00	174,20	14,00	174,20		
Total de Proventos:			2485,34		1015,39		1692,32		1692,32		
Total de Vantagens:											
Total de Descontos:			1819,72		116,84		186,52		186,52		
Total Liquido:			665,62		898,55		1505,80		1505,80		

Verba	Cat. Ret.	Comp.	Valor	Comp.	Valor	Comp.	Valor	Comp.	Valor	Com	Valor
		2021 Maio		Junho		Julho		Agosto			
Folha Mensal											
2-Vencimentos	P	220,00	1232,00	220,00	1232,00	220,00	1232,00	220,00	1232,00		
8-Insalubridade	P	40,00	448,00	40,00	448,00	40,00	448,00	40,00	448,00		
12-Anuenio	P	1,00	12,32	1,00	12,32	1,00	12,32	1,00	12,32		
134-SINDISERMA(ASERMA	D	1,00	12,32	1,00	12,32	1,00	12,32	1,00	12,32		
158-Celular SINDISERM	D						26,02		26,02		
554-Previagudo	D	14,00	174,20	14,00	174,20	14,00	174,20	14,00	174,20		
Total de Proventos:			1692,32		1692,32		1692,32		1692,32		
Total de Vantagens:											
Total de Descontos:			186,52		186,52		212,54		212,54		
Total Liquido:			1505,80		1505,80		1479,78		1479,78		

Verba	Cat. Ret.	Comp.	Valor	Comp.	Valor	Comp.	Valor	Comp.	Valor	*TOTAIS*
		2021 Setembro		Outubro		Novembro		Dezembro		
Folha Mensal										
2-Vencimentos	P	220,00	1232,00	220,00	1232,00	146,67	785,81	220,00	1178,72	13052,53
8-Insalubridade	P	40,00	448,00	40,00	448,00	40,00	285,74	40,00	428,62	4746,36
12-Anuenio	P	1,00	12,32	1,00	12,32	1,00	7,85	1,00	11,78	130,50
515-Ferias	P					10 Dias	396,83			1641,15
516-Ferias 1/3	P					33,33 %	132,27			547,04
537-Ferias Media	P					10 Dias	111,98			223,98
538-Ferias Media 1/3	P					33,33 %	37,32			74,65
134-SINDISERMA(ASERMA	D	1,00	12,32	1,00	12,32	1,00	11,78	1,00	11,78	146,76
158-Celular SINDISERM	D		26,02		26,02		26,02		26,99	157,09
533-Liquido Pago (Fer	D					58,06	644,26			2207,78
553-Previagudo Feria	D					14,00	55,55			229,75
554-Previagudo	D	14,00	174,20	14,00	174,20	14,00	111,11	14,00	166,67	1845,58
Total de Proventos:			1692,32		1692,32		1757,80		1619,12	20416,21
Total de Vantagens:										
Total de Descontos:			212,54		212,54		848,72		205,44	4586,96
Total Liquido:			1479,78		1479,78		909,08		1413,68	15829,25

GOVBR GP - Emissao: 21/11/2023 as 14h42min - Duracao: 0h02m13seg (10)

Assinado digitalmente por: TANIA JUSSARA MIROSLAW GRIGORIEFF em 27/11/23.
Confira a autenticidade do documento em www.tce.rs.gov.br. Identificador: PRE.138B.1492.002D.E814.4BA2.

Página 2904
Processo 00363-0200/21-6
Página da peça 93
Peça 5563759
DOCUMENTO DE ACESSO RESTRITO
ACESSO P03FA34D

Nome | Matr/Contr | Cargo | CTPS | Admissao | Rescisao
Catiusca Granado Fontanari | 3238-7/1 | 1460-Chefe Secao | / / | 05/01/2021 |
Lotacao: 04.431 - MDE CCS MANUT DO ORGAO DA SED | Situacao: Trabalhando

Data de Nascimento: 06/06/1984 CPF: 008.965.980-55 PIS: 12768743684 Identidade: 2045238661
Endereco: R Muniz Ferraz, 43 - Centro CEP: 96.540-000 Cidade: Agudo - RS

Dados Bancarios:
Banco: 104 - Cef Agencia: 1292-0 - AGUDO
Numero da conta-corrente: 909679066-4 Tipo da conta-corrente: 5 - CEFNEW

Verba	Cat.	Ret.	Comp.	Valor	Comp.	Valor	Comp.	Valor	Comp.	Valor	Com	Valor
2021 Janeiro					**Fevereiro**		**Marco**		**Abril**			
Folha Mensal												
6-Horas Extras 50%	P						5,00	56,00				
68-Cargo Comissao	P		173,33	1294,23	200,00	1493,34	200,00	1493,34	200,00	1493,34		
501-Salario Familia	V		1,00	44,43	1,00	51,27			1,00	51,27		
528-INSS	D		7,73	99,98	7,90	117,90	7,93	122,94	7,90	117,90		
Total de Proventos:				1294,23		1493,34		1549,34		1493,34		
Total de Vantagens:				44,43		51,27				51,27		
Total de Descontos:				99,98		117,90		122,94		117,90		
Total Liquido:				1238,68		1426,71		1426,40		1426,71		
2021 Maio					**Junho**		**Julho**		**Agosto**			
Folha Mensal												
6-Horas Extras 50%	P				9,47	109,53			13,00	145,60		
68-Cargo Comissao	P		200,00	1493,34	200,00	1493,34	200,00	1493,34	200,00	1493,34		
501-Salario Familia	V		1,00	51,27			1,00	51,27				
528-INSS	D		7,90	117,90	7,97	127,75	7,90	117,90	7,99	131,00		
Total de Proventos:				1493,34		1602,87		1493,34		1638,94		
Total de Vantagens:				51,27				51,27				
Total de Descontos:				117,90		127,75		117,90		131,00		
Total Liquido:				1426,71		1475,12		1426,71		1507,94		
2021 Setembro					**Outubro**		**Novembro**		**Dezembro**		***TOTAIS***	
Folha Mensal												
6-Horas Extras 50%	P						5,20	85,67	7,50	125,85		522,65
68-Cargo Comissao	P		200,00	2215,11	200,00	2240,01	200,00	2143,14	200,00	2143,14		20489,01
501-Salario Familia	V											249,51
528-INSS	D		8,27	183,20	8,31	186,19	8,29	184,84	8,36	189,67		1697,17
Total de Proventos:				2215,11		2240,01		2228,81		2268,99		21011,66
Total de Vantagens:												249,51
Total de Descontos:				183,20		186,19		184,84		189,67		1697,17
Total Liquido:				2031,91		2053,82		2043,97		2079,32		19564,00

Assinado digitalmente por: TANIA JUSSARA MIROSLAW GRIGORIEFF em 27/11/23.
Confira a autenticidade do documento em www.tce.rs.gov.br. Identificador: PRE.138B.1492.002D.E814.4BA2.

Página 2905
Processo 00363-0200/21-6
Página da peça 94
Peça 5563759
DOCUMENTO DE ACESSO RESTRITO
ACESSO P03FA34D

Nome	Matr/Contr	Cargo	CTPS	Admissao	Rescisao
Cecilia E. Dos Santos Rocha	3344-8/1	2057-Professor Contrato	/ /	17/05/2021	17/12/2021

Lotacao: 04.012 - FUNDEB ENS FUNDAMENTAL CONT 60 Situacao: Demitido em: 17/12/2021

Data de Nascimento: 20/09/1994 CPF: 020.727.730-32 PIS: 21045036414 Identidade: 5106547358
Endereco: R Francisco Guerino, 451 - Centro CEP: 97.195-000 Cidade: Silveira Martins - RS

Dados Bancarios:
Banco: 104 - Cef Agencia: 1292-0 - AGUDO
Numero da conta-corrente: 863385365-3 Tipo da conta-corrente: 5 - CEFNEW

Verba	Cat. Ret.	Comp.	Valor	Comp.	Valor	Comp.	Valor	Comp.	Valor	Com	Valor
		2021 Maio		Junho		Julho		Agosto			
Folha Mensal											
1-Salario	P	46,67	1003,52	100,00	2150,40	100,00	2150,40	100,00	2150,40		
83-Dificil Acesso (M	P	10,00	78,74	10,00	168,74	10,00	168,74	10,00	168,74		
528-INSS	D	7,50	81,16	8,44	195,68	8,44	195,68	8,44	195,68		
531-IRRF	D			7,50	16,45	7,50	16,45	7,50	16,45		
Total de Proventos:			1082,26		2319,14		2319,14		2319,14		
Total de Vantagens:											
Total de Descontos:			81,16		212,13		212,13		212,13		
Total Liquido:			1001,10		2107,01		2107,01		2107,01		

Verba	Cat. Ret.	Comp.	Valor	Comp.	Valor	Comp.	Valor	Comp.	Valor	*TOTAIS*
		2021 Setembro		Outubro		Novembro		Dezembro		
Folha Mensal										
1-Salario	P	100,00	2150,40	100,00	2150,40	100,00	2057,41	56,67	1165,86	14978,79
83-Dificil Acesso (M	P	10,00	168,74	10,00	168,74	10,00	161,44	10,00	91,48	1175,36
517-Ferias Proporcion	P							33,33 %	400,05	400,05
519-Ferias Proporcion	P							17,5 D.	1200,15	1200,15
568-Parcela Prop. (13	P								1200,15	1200,15
526-INSS (13o Slr)	D							7,62	91,51	91,51
528-INSS	D	8,44	195,68	8,44	195,68	8,28	183,65	7,69	96,66	1339,87
531-IRRF	D	7,50	16,45	7,50	16,45	7,50	9,84			92,09
578-Liquido Pago (Res	D							188,17	3869,52	3869,52
Total de Proventos:			2319,14		2319,14		2218,85		4057,69	18954,50
Total de Vantagens:										
Total de Descontos:			212,13		212,13		193,49		4057,69	5392,99
Total Liquido:			2107,01		2107,01		2025,36			13561,51

Assinado digitalmente por: TANIA JUSSARA MIROSLAW GRIGORIEFF em 27/11/23.
Confira a autenticidade do documento em www.tce.rs.gov.br. Identificador: PRE.138B.1492.002D.E814.4BA2.

Página 2906
Processo 00363-0200/21-6
Página da peça 95
Peça 5563759
DOCUMENTO DE ACESSO RESTRITO
ACESSO P03FA34D

Nome Matr/Contr Cargo CTPS Admissao Rescisao
Celio Marques da Silva 1090-1/1 1750-Operario / / 15/09/1998
Lotacao: 04.428 - FUNDEB ENS INF CRECHE 40 Situacao: Ferias: 27/12/2021-25/01/2022

Data de Nascimento: 02/03/1962 CPF: 397.769.640-87 PIS: 12241207413 Identidade: 1027427796
Endereco: R Geriba, 234 - Centro CEP: 96.540-000 Cidade: Agudo - RS

Dados Bancarios:
Banco: 104 - Cef Agencia: 1292-0 - AGUDO
Numero da conta-corrente: 631-0 Tipo da conta-corrente: 37 - Conta Salario

Verba	Cat.	Ret.	Comp.	Valor	Comp.	Valor	Comp.	Valor	Comp.	Valor	Com	Valor
			2021 Janeiro		Fevereiro		Marco		Abril			
Folha Mensal												
2-Vencimentos	P		88,00	689,92	132,00	1034,88	220,00	1724,80	220,00	1724,80		
8-Insalubridade	P		40,00	179,20	40,00	268,80	40,00	448,00	40,00	448,00		
12-Anuenio	P		21,00	144,88	21,00	217,32	21,00	362,20	21,00	362,20		
515-Ferias	P		30 Dias	2087,00								
516-Ferias 1/3	P		33,33 %	695,66								
537-Ferias Media	P		30 Dias	448,00								
538-Ferias Media 1/3	P		33,33 %	149,33								
134-SINDISERMA(ASERMA	D		1,00	12,32	1,00	12,32	1,00	12,32	1,00	12,32		
158-Celular SINDISERM	D			52,04		52,04		52,04		52,17		
317-SINDISERMA/Pro-Vi	D			50,00		50,00		50,00		50,00		
350-Ipe	D		18,74	190,02	18,74	285,03	18,74	475,05	18,74	475,05		
352-Ipe Ferias	D		18,74	475,05								
530-IRRF (Ferias)	D		15,00	108,37								
531-IRRF	D						7,50	25,41	7,50	25,41		
533-Liquido Pago (Fer	D		822,39	2411,43								
553-Previagudo Feria	D		14,00	292,18								
554-Previagudo	D		14,00	116,87	14,00	175,30	14,00	292,18	14,00	292,18		
Total de Proventos:				4393,99		1521,00		2535,00		2535,00		
Total de Vantagens:												
Total de Descontos:				3708,28		574,69		907,00		907,13		
Total Liquido:				685,71		946,31		1628,00		1627,87		

Verba	Cat.	Ret.	Comp.	Valor	Comp.	Valor	Comp.	Valor	Comp.	Valor	Com	Valor
			2021 Maio		Junho		Julho		Agosto			
Folha Mensal												
2-Vencimentos	P		220,00	1724,80	220,00	1724,80	220,00	1724,80	220,00	1724,80		
8-Insalubridade	P		40,00	448,00	40,00	448,00	40,00	448,00	40,00	448,00		
12-Anuenio	P		21,00	362,20	21,00	362,20	21,00	362,20	21,00	362,20		
134-SINDISERMA(ASERMA	D		1,00	12,32	1,00	12,32	1,00	12,32	1,00	12,32		
158-Celular SINDISERM	D			52,17		52,04		52,04		52,04		
317-SINDISERMA/Pro-Vi	D			50,00		50,00		50,00		50,00		
350-Ipe	D		18,74	475,05	18,74	475,05	18,74	475,05	18,74	475,05		
531-IRRF	D		7,50	25,41	7,50	25,41	7,50	25,41	7,50	25,41		
554-Previagudo	D		14,00	292,18	14,00	292,18	14,00	292,18	14,00	292,18		
Total de Proventos:				2535,00		2535,00		2535,00		2535,00		
Total de Vantagens:												
Total de Descontos:				907,13		907,00		907,00		907,00		
Total Liquido:				1627,87		1628,00		1628,00		1628,00		

Verba	Cat.	Ret.	Comp.	Valor	Comp.	Valor	Comp.	Valor	Comp.	Valor	*TOTAIS*
			2021 Setembro		Outubro		Novembro		Dezembro		
Folha Mensal											
2-Vencimentos	P		220,00	1724,80	220,00	1724,80	220,00	1650,21	183,33	1375,17	18548,58
8-Insalubridade	P		40,00	448,00	40,00	448,00	40,00	428,62	40,00	357,18	4817,80
12-Anuenio	P		21,00	362,20	21,00	362,20	21,00	346,54	21,00	288,78	3895,12
515-Ferias	P								30 Dias	1996,75	4083,75
516-Ferias 1/3	P								33,33 %	665,58	1361,24
537-Ferias Media	P								30 Dias	428,62	876,62
538-Ferias Media 1/3	P								33,33 %	142,87	292,20
134-SINDISERMA(ASERMA	D		1,00	12,32	1,00	12,32	1,00	11,78	1,00	11,78	146,76
158-Celular SINDISERM	D			52,04		52,04		52,04		53,98	626,68
317-SINDISERMA/Pro-Vi	D			56,00		56,00		56,00		56,00	624,00
350-Ipe	D		18,74	475,05	18,74	475,05	18,74	454,51	18,74	378,75	5108,71
352-Ipe Ferias	D								18,74	454,51	929,56

GOVBR GP - Emissao: 21/11/2023 as 14h42min - Duracao: 0h02m17seg (10)

Assinado digitalmente por: TANIA JUSSARA MIROSLAW GRIGORIEFF em 27/11/23.
Confira a autenticidade do documento em www.tce.rs.gov.br. Identificador: PRE.138B.1492.002D.E814.4BA2.

Página 2907
Processo 00363-0200/21-6
Página da peça 96
Peça 5563759
DOCUMENTO DE ACESSO RESTRITO
ACESSO P03FA34D

Nome	Matr/Contr	Cargo	CTPS	Admissao	Rescisao
Celio Marques da Silva	1090-1/1	1750-Operario	/ /	15/09/1998	

Lotacao: 04.428 - FUNDEB ENS INF CRECHE 40 Situacao: Ferias: 27/12/2021-25/01/2022

Data de Nascimento: 02/03/1962 CPF: 397.769.640-87 PIS: 12241207413 Identidade: 1027427796
Endereco: R Geriba, 234 - Centro CEP: 96.540-000 Cidade: Agudo - RS

Dados Bancarios:
Banco: 104 - Cef Agencia: 1292-0 - AGUDO
Numero da conta-corrente: 631-0 Tipo da conta-corrente: 37 - Conta Salario

Verba	Cat. Ret.	Comp.	Valor	Comp.	Valor	Comp.	Valor	Comp.	Valor	Com	Valor
		2021 Setembro		Outubro		Novembro		Dezembro			*TOTAIS*
530-IRRF (Ferias)	D							15,00	88,34		196,71
531-IRRF	D	7,50	25,41	7,50	25,41	7,50	18,13				221,41
533-Liquido Pago (Fer	D							822,39	2411,43		4822,86
553-Previagudo Feria	D							14,00	279,54		571,72
554-Previagudo	D	14,00	292,18	14,00	292,18	14,00	279,54	14,00	232,95		3142,10
Total de Proventos:			2535,00		2535,00		2425,37		5254,95		33875,31
Total de Vantagens:											
Total de Descontos:			913,00		913,00		872,00		3967,28		16390,51
Total Liquido:			1622,00		1622,00		1553,37		1287,67		17484,80

Assinado digitalmente por: TANIA JUSSARA MIROSLAW GRIGORIEFF em 27/11/23.
Confira a autenticidade do documento em www.tce.rs.gov.br. Identificador: PRE.138B.1492.002D.E814.4BA2.

Página 2908
Processo 00363-0200/21-6
Página da peça 97
Peça 5563759
DOCUMENTO DE ACESSO RESTRITO
ACESSO P03FA34D

Página 2909
Processo 00363-0200/21-6
Página da peça 98
Peça 5563759
DOCUMENTO DE ACESSO RESTRITO
ACESSO P03FA34D

Nome	Matr/Contr	Cargo	CTPS	Admissao	Rescisao
Cesar Augusto Manfio	3107-0/1	1530-Motorista	/ /	12/02/2020	

Lotacao: 05.001 - SIOST MANUTENCAO DE RODOVIAS Situacao: Afast.18 Licenca Saude

Data de Nascimento: 17/03/1973 CPF: 669.968.800-68 PIS: 12506751930 Identidade: 8045659755
Endereco: R Presidente Tancredo Neves, 208 - Centro CEP: 96.540-000 Cidade: Agudo - RS

Dados Bancarios:
Banco: 104 - Cef Agencia: 1292-0 - AGUDO
Numero da conta-corrente: 983990833-8 Tipo da conta-corrente: 5 - CEFNEW

Verba	Cat.	Ret.	2021 Janeiro Comp.	Janeiro Valor	Fevereiro Comp.	Fevereiro Valor	Marco Comp.	Marco Valor	Abril Comp.	Abril Valor	Com	Valor
Folha Mensal												
2-Vencimentos	P		220,00	2053,34	146,67	1368,89	220,00	2053,34	220,00	2053,34		
6-Horas Extras 50%	P		3,30	54,34	2,56	45,49						
8-Insalubridade	P		20,00	224,00	20,00	149,33	20,00	224,00	20,00	224,00		
515-Ferias	P				10 Dias	684,44						
516-Ferias 1/3	P				33,33 %	228,14						
537-Ferias Media	P				10 Dias	74,66						
538-Ferias Media 1/3	P				33,33 %	24,88						
533-Liquido Pago (Fer	D					95,82	916,30					
553-Previagudo Feria	D					14,00	95,82					
554-Previagudo	D		14,00	287,46	14,00	191,64	14,00	287,46	14,00	287,46		
Total de Proventos:				2331,68		2575,83		2277,34		2277,34		
Total de Vantagens:												
Total de Descontos:				287,46		1203,76		287,46		287,46		
Total Liquido:				2044,22		1372,07		1989,88		1989,88		

Verba	Cat.	Ret.	2021 Maio Comp.	Maio Valor	Junho Comp.	Junho Valor	Julho Comp.	Julho Valor	Agosto Comp.	Agosto Valor	Com	Valor
Folha Mensal												
2-Vencimentos	P		220,00	2053,34	220,00	2053,34	220,00	2053,34	220,00	2053,34		
6-Horas Extras 50%	P				20,00	310,54			64,00	993,74		
8-Insalubridade	P		20,00	224,00	20,00	224,00	20,00	224,00	20,00	224,00		
531-IRRF	D				7,50	15,51			7,50	66,75		
554-Previagudo	D		14,00	287,46	14,00	287,46	14,00	287,46	14,00	287,46		
Total de Proventos:				2277,34		2587,88		2277,34		3271,08		
Total de Vantagens:												
Total de Descontos:				287,46		302,97		287,46		354,21		
Total Liquido:				1989,88		2284,91		1989,88		2916,87		

Verba	Cat.	Ret.	2021 Setembro Comp.	Setembro Valor	Outubro Comp.	Outubro Valor	Novembro Comp.	Novembro Valor	Dezembro Comp.	Dezembro Valor	*TOTAIS*
Folha Mensal											
2-Vencimentos	P		220,00	2053,34	220,00	2053,34	220,00	1964,54	139,33	1244,21	23057,70
6-Horas Extras 50%	P				80,00	1242,18	40,00	594,23	32,59	489,94	3730,46
8-Insalubridade	P		20,00	224,00	20,00	224,00	20,00	214,31	20,00	135,73	2515,37
515-Ferias	P								20 Dias	1309,69	1994,13
516-Ferias 1/3	P								33,33 %	436,56	664,70
537-Ferias Media	P								20 Dias	142,87	217,53
538-Ferias Media 1/3	P								33,33 %	47,62	72,50
918-Licenca Saude	P								6 Dias	392,90	392,90
531-IRRF	D				15,00	101,57	7,50	30,33			214,16
533-Liquido Pago (Fer	D								183,35	1753,39	2669,69
553-Previagudo Feria	D								14,00	183,35	279,17
554-Previagudo	D		14,00	287,46	14,00	287,46	14,00	275,03	14,00	229,19	3283,00
Total de Proventos:				2277,34		3519,52		2773,08		4199,52	32645,29
Total de Vantagens:											
Total de Descontos:				287,46		389,03		305,36		2165,93	6446,02
Total Liquido:				1989,88		3130,49		2467,72		2033,59	26199,27

GOVBR GP - Emissao: 21/11/2023 as 14h42min - Duracao: 0h02m19seg (10)

Assinado digitalmente por: TANIA JUSSARA MIROSLAW GRIGORIEFF em 27/11/23.
Confira a autenticidade do documento em www.tce.rs.gov.br. Identificador: PRE.138B.1492.002D.E814.4BA2.

Nome	Matr/Contr	Cargo	CTPS	Admissao	Rescisao
Charles Dalcin	1442-7/1	2012-Secretario Escola	/ /	24/05/2004	

Lotacao: 04.009 - MDE MANUTENCAO SED Situacao: Ferias: 16/03/2021-25/03/2021

Data de Nascimento: 29/09/1980 CPF: 953.565.410-15 PIS: 12688549709 Identidade: 1073925396
Endereco: AV Euclides Kliemann, 2040 - Centro CEP: 09.654-000 Cidade: Agudo - RS

Dados Bancarios:
Banco: 104 - Cef Agencia: 1292-0 - AGUDO
Numero da conta-corrente: 1173-9 Tipo da conta-corrente: 37 - Conta Salario

Verba	Cat.	Ret.	2021 Janeiro Comp.	Janeiro Valor	Fevereiro Comp.	Fevereiro Valor	Marco Comp.	Marco Valor	Abril Comp.	Abril Valor	Com	Valor
Folha Mensal												
2-Vencimentos	P		200,00	2673,07	200,00	2673,07	133,33	1782,05	200,00	2673,07		
12-Anuenio	P		16,00	427,69	16,00	427,69	16,00	285,12	16,00	427,69		
42-Gratificacao Espe	P			1269,34		1269,34		846,22		1269,34		
430-Media Ferias Abon	P						33,33 %	141,03				
502-Ferias Abono Pecu	P						10 Dias	1033,58				
503-Ferias Abono Pecu	P						33,33 %	344,52				
515-Ferias	P						10 Dias	1033,58				
516-Ferias 1/3	P						33,33 %	344,52				
537-Ferias Media	P						10 Dias	423,11				
538-Ferias Media 1/3	P						33,33 %	141,03				
602-Media Abono Pecun	P						10 dias	423,11				
134-SINDISERMA(ASERMA	D		1,00	20,53	1,00	20,53	1,00	20,53	1,00	20,53		
158-Celular SINDISERM	D			52,04		52,04		52,04		52,04		
223-Consig. CEF (FOLH	D			802,37		802,37		900,00		900,00		
531-IRRF	D		15,00	180,50	15,00	180,50	7,50	30,89	15,00	180,50		
533-Liquido Pago (Fer	D						471,38	3413,10				
553-Previagudo Feria	D						14,00	203,93				
554-Previagudo	D		14,00	611,81	14,00	611,81	14,00	407,87	14,00	611,81		
Total de Proventos:				4370,10		4370,10		6797,87		4370,10		
Total de Vantagens:												
Total de Descontos:				1667,25		1667,25		5028,36		1764,88		
Total Liquido:				2702,85		2702,85		1769,51		2605,22		

Verba	Cat.	Ret.	2021 Maio Comp.	Maio Valor	Junho Comp.	Junho Valor	Julho Comp.	Julho Valor	Agosto Comp.	Agosto Valor	Com	Valor
Folha Mensal												
2-Vencimentos	P		200,00	2673,07	200,00	2673,07	200,00	2673,07	200,00	2673,07		
12-Anuenio	P		16,00	427,69	16,00	427,69	16,00	427,69	16,00	427,69		
42-Gratificacao Espe	P			1269,34		1269,34		1269,34		1269,34		
84-Dificil Acesso (S	P						1/6	52,26	2/6	261,33		
134-SINDISERMA(ASERMA	D		1,00	20,53	1,00	20,53	1,00	20,53	1,00	20,53		
158-Celular SINDISERM	D			52,04		52,04		52,04		52,04		
223-Consig. CEF (FOLH	D			900,00		900,00		900,00		900,00		
531-IRRF	D		15,00	180,50	15,00	180,50	15,00	188,34	22,50	225,62		
554-Previagudo	D		14,00	611,81	14,00	611,81	14,00	611,81	14,00	611,81		
Total de Proventos:				4370,10		4370,10		4422,36		4631,43		
Total de Vantagens:												
Total de Descontos:				1764,88		1764,88		1772,72		1810,00		
Total Liquido:				2605,22		2605,22		2649,64		2821,43		

Verba	Cat.	Ret.	2021 Setembro Comp.	Setembro Valor	Outubro Comp.	Outubro Valor	Novembro Comp.	Novembro Valor	Dezembro Comp.	Dezembro Valor	*TOTAIS*
Folha Mensal											
2-Vencimentos	P		200,00	2673,07	200,00	2673,07	200,00	2557,48	200,00	2557,48	30954,64
12-Anuenio	P		16,00	427,69	16,00	427,69	16,00	409,19	16,00	409,19	4952,71
42-Gratificacao Espe	P			1269,34		1269,34		1214,45		1214,45	14699,18
84-Dificil Acesso (S	P			121,94							435,53
430-Media Ferias Abon	P										141,03
502-Ferias Abono Pecu	P										1033,58
503-Ferias Abono Pecu	P										344,52
515-Ferias	P										1033,58
516-Ferias 1/3	P										344,52
537-Ferias Media	P										423,11
538-Ferias Media 1/3	P										141,03

GOVBR GP - Emissao: 21/11/2023 as 14h42min - Duracao: 0h02m21seg (10)

Assinado digitalmente por: TANIA JUSSARA MIROSLAW GRIGORIEFF em 27/11/23.
Confira a autenticidade do documento em www.tce.rs.gov.br. Identificador: PRE.138B.1492.002D.E814.4BA2.

Página 2910
Processo 00363-0200/21-6
Página da peça 99
Peça 5563759
DOCUMENTO DE ACESSO RESTRITO
ACESSO P03FA34D

Nome	Matr/Contr	Cargo	CTPS	Admissao	Rescisao
Charles Dalcin	1442-7/1	2012-Secretario Escola	/ /	24/05/2004	

Lotacao: 04.009 - MDE MANUTENCAO SED Situacao: Ferias: 16/03/2021-25/03/2021

Data de Nascimento: 29/09/1980 CPF: 953.565.410-15 PIS: 12688549709 Identidade: 1073925396
Endereco: AV Euclides Kliemann, 2040 - Centro CEP: 09.654-000 Cidade: Agudo - RS

Dados Bancarios:
Banco: 104 - Cef Agencia: 1292-0 - AGUDO
Numero da conta-corrente: 1173-9 Tipo da conta-corrente: 37 - Conta Salario

Verba	Cat. Ret.	Comp.	Valor	Comp.	Valor	Comp.	Valor	Comp.	Valor	Com	Valor
		2021 Setembro		Outubro		Novembro		Dezembro			*TOTAIS*
602-Media Abono Pecun	P										423,11
134-SINDISERMA(ASERMA	D	1,00	20,53	1,00	20,53	1,00	19,64	1,00	19,64		244,58
158-Celular SINDISERM	D		52,04		52,04		52,04		73,98		646,42
223-Consig. CEF (FOLH	D		900,00		900,00		900,00		900,00		10604,74
531-IRRF	D	15,00	198,79	15,00	180,50	15,00	156,12	15,00	156,12		2038,88
533-Liquido Pago (Fer	D										3413,10
553-Previagudo Feria	D										203,93
554-Previagudo	D	14,00	611,81	14,00	611,81	14,00	585,35	14,00	585,35		7084,86
Total de Proventos:			4492,04		4370,10		4181,12		4181,12		54926,54
Total de Vantagens:											
Total de Descontos:			1783,17		1764,88		1713,15		1735,09		24236,51
Total Liquido:			2708,87		2605,22		2467,97		2446,03		30690,03

GOVBR GP - Emissao: 21/11/2023 as 14h42min - Duracao: 0h02m21seg (10)

Assinado digitalmente por: TANIA JUSSARA MIROSLAW GRIGORIEFF em 27/11/23.
Confira a autenticidade do documento em www.tce.rs.gov.br. Identificador: PRE.138B.1492.002D.E814.4BA2.

Página 2911
Processo 00363-0200/21-6
Página da peça 100
Peça 5563759
DOCUMENTO DE ACESSO RESTRITO
ACESSO P03FA34D

Nome	Matr/Contr	Cargo	CTPS	Admissao	Rescisao
Christiane F. V. Kirchhof	3329-4/1	2057-Professor Contrato	/ /	10/05/2021	23/07/2021

Lotacao: 04.037 - FUNDEB ENS INF PRE ESCOLA CONT 60 Situacao: Demitido em: 23/07/2021

Data de Nascimento: 20/04/1995 CPF: 034.239.200-09 PIS: 20166217934 Identidade: 1106663329
Endereco: R Das Macieiras, 315 - Juscelino Kubitschek CEP: 97.035-480 Cidade: Santa Maria - RS

Dados Bancarios:
Banco: 104 - Cef Agencia: 1292-0 - AGUDO
Numero da conta-corrente: 970082789-0 Tipo da conta-corrente: 5 - CEFNEW

Verba	Cat. Ret.	Comp.	Valor	Comp.	Valor	Comp.	Valor	Comp.	Valor	Com	Valor
		2021 Maio		Junho		Julho		Agosto		*TOTAIS*	
Folha Mensal											
1-Salario	P	70,00	1505,28	100,00	2150,40	76,67	1648,64				5304,32
517-Ferias Proporcion	P					33,33 %	119,46				119,46
519-Ferias Proporcion	P					5 Dias	358,40				358,40
568-Parcela Prop. (13	P					3/12	537,60				537,60
526-INSS (13o Slr)	D					7,50	40,32				40,32
528-INSS	D	7,90	118,97	8,23	177,03	8,00	131,87				427,87
531-IRRF	D			7,50	5,20						5,20
578-Liquido Pago (Res	D					172,19	2491,91				2491,91
Total de Proventos:			1505,28		2150,40		2664,10				6319,78
Total de Vantagens:											
Total de Descontos:			118,97		182,23		2664,10				2965,30
Total Liquido:			1386,31		1968,17						3354,48

Assinado digitalmente por: TANIA JUSSARA MIROSLAW GRIGORIEFF em 27/11/23.
Confira a autenticidade do documento em www.tce.rs.gov.br. Identificador: PRE.138B.1492.002D.E814.4BA2.

Página 2912
Processo 00363-0200/21-6
Página da peça 101
Peça 5563759
DOCUMENTO DE ACESSO RESTRITO
ACESSO P03FA34D

Nome	Matr/Contr	Cargo	CTPS	Admissao	Rescisao
Cirilo Hoch Concatto da Rosa	3113-5/1	1900-Professor	/ /	12/02/2020	22/02/2023

Lotacao: 04.007 - MDE ENSINO FUNDAMENTAL Situacao: Afast.12 Afastamento Paternidade

Data de Nascimento: 27/11/1989 CPF: 839.750.800-78 PIS: 21056194318 Identidade: 5100938421
Endereco: R Osvaldo Aranha, 2273 - Tatsch CEP: 97.340-000 Cidade: Sao Sepe - RS

Dados Bancarios:
Banco: 104 - Cef Agencia: 1292-0 - AGUDO
Numero da conta-corrente: 983961753-8 Tipo da conta-corrente: 5 - CEFNEW

Verba	Cat. Ret.	Comp.	Valor	Comp.	Valor	Comp.	Valor	Comp.	Valor	Com	Valor
		2021 Janeiro		Fevereiro		Marco		Abril			
Folha Mensal											
2-Vencimentos	P	100,00	2150,40	100,00	2150,40	100,00	2150,40	100,00	2150,40		
83-Dificil Acesso (M	P								626,00		
153-SIPROMA	D		17,74		17,74		17,74		17,74		
531-IRRF	D							7,50	42,85		
554-Previagudo	D	14,00	301,05	14,00	301,05	14,00	301,05	14,00	301,05		
Total de Proventos:			2150,40		2150,40		2150,40		2776,40		
Total de Vantagens:											
Total de Descontos:			318,79		318,79		318,79		361,64		
Total Liquido:			1831,61		1831,61		1831,61		2414,76		
		2021 Maio		Junho		Julho		Agosto			
Folha Mensal											
2-Vencimentos	P	100,00	2150,40	100,00	2150,40	100,00	2150,40	100,00	2150,40		
83-Dificil Acesso (M	P	2/9	354,36	3/9	354,36	4/9	354,36	5/9	354,36		
153-SIPROMA	D		17,74		17,74		17,74		17,74		
531-IRRF	D	7,50	22,47	7,50	22,47	7,50	22,47	7,50	22,47		
554-Previagudo	D	14,00	301,05	14,00	301,05	14,00	301,05	14,00	301,05		
Total de Proventos:			2504,76		2504,76		2504,76		2504,76		
Total de Vantagens:											
Total de Descontos:			341,26		341,26		341,26		341,26		
Total Liquido:			2163,50		2163,50		2163,50		2163,50		
		2021 Setembro		Outubro		Novembro		Dezembro		*TOTAIS*	
Folha Mensal											
2-Vencimentos	P	100,00	2150,40	100,00	2150,40	50,00	1028,71	83,33	1714,51	24247,22	
83-Dificil Acesso (M	P	6/9	354,36	7/9	354,36	8/9	169,52	9/9	160,09	3081,77	
515-Ferias	P							30 Dias	2057,41	2057,41	
516-Ferias 1/3	P							33,33 %	685,80	685,80	
960-Afastamento Pater	P					50,00	1028,71			1028,71	
153-SIPROMA	D		17,74		17,74		17,74		17,74	212,88	
530-IRRF (Ferias)	D							7,50	27,11	27,11	
531-IRRF	D	7,50	22,47	7,50	22,47					177,67	
533-Liquido Pago (Fer	D							315,14	2428,07	2428,07	
553-Previagudo Feria	D							14,00	288,03	288,03	
554-Previagudo	D	14,00	301,05	14,00	301,05	14,00	288,03	14,00	240,03	3538,56	
Total de Proventos:			2504,76		2504,76		2226,94		4617,81	31100,91	
Total de Vantagens:											
Total de Descontos:			341,26		341,26		305,77		3000,98	6672,32	
Total Liquido:			2163,50		2163,50		1921,17		1616,83	24428,59	

GOVBR GP - Emissao: 21/11/2023 as 14h42min - Duracao: 0h02m23seg (10)

Assinado digitalmente por: TANIA JUSSARA MIROSLAW GRIGORIEFF em 27/11/23.
Confira a autenticidade do documento em www.tce.rs.gov.br. Identificador: PRE.138B.1492.002D.E814.4BA2.

Página 2913
Processo 00363-0200/21-6
Página da peça 102
Peça 5563759
DOCUMENTO DE ACESSO RESTRITO
ACESSO P03FA34D

Nome	Matr/Contr	Cargo	CTPS	Admissao	Rescisao
Clair Lisandra Wilhelm	1490-7/1	1520-Auxiliar Administrativo	/ /	01/03/2005	

Lotacao: 03.301 - SEFAZ CONTABILIDADE Situacao: Ferias: 17/02/2021-26/02/2021

Data de Nascimento: 24/05/1982 CPF: 002.065.030-24 PIS: 12739729679 Identidade: 1077197026
Endereco: AV Euclides Kliemann, 391 - Centro CEP: 09.654-000 Cidade: Agudo - RS

Dados Bancarios:
Banco: 104 - Cef Agencia: 1292-0 - AGUDO
Numero da conta-corrente: 910-6 Tipo da conta-corrente: 37 - Conta Salario

Verba	Cat. Ret.	Comp.	Valor	Comp.	Valor	Comp.	Valor	Comp.	Valor	Com	Valor
		2021 Janeiro		Fevereiro		Marco		Abril			
Folha Mensal											
2-Vencimentos	P	200,00	3524,28	133,33	2349,52	200,00	3524,28	200,00	3524,28		
6-Horas Extras 50%	P			45,00	1367,86	18,30	562,34	28,00	851,11		
12-Anuenio	P	15,00	528,64	15,00	352,42	15,00	528,64	15,00	528,64		
24-Premio Assiduidad	P					50,00	1762,14				
42-Gratificacao Espe	P		1269,34		846,22		1269,34		1269,34		
430-Media Ferias Abon	P			33,33 %	141,03						
502-Ferias Abono Pecu	P			10 Dias	1350,97						
503-Ferias Abono Pecu	P			33,33 %	450,32						
515-Ferias	P			10 Dias	1350,97						
516-Ferias 1/3	P			33,33 %	450,32						
537-Ferias Media	P			10 Dias	423,11						
538-Ferias Media 1/3	P			33,33 %	141,03						
602-Media Abono Pecun	P			10 dias	423,11						
134-SINDISERMA(ASERMA	D	1,00	27,10	1,00	27,10	1,00	27,10	1,00	27,10		
158-Celular SINDISERM	D		69,73		69,73		69,73		69,73		
218-Consig. SICREDI	D	20/60	743,39	21/60	743,39	22/60	743,39		743,39		
530-IRRF (Ferias)	D			7,50	15,97						
531-IRRF	D	22,50	393,72	22,50	358,20	27,50	1028,58	27,50	623,41		
533-Liquido Pago (Fer	D			512,13	4218,73						
553-Previagudo Feria	D			14,00	248,37						
554-Previagudo	D	14,00	745,11	14,00	496,74	14,00	745,11	14,00	745,11		
Total de Proventos:			5322,26		9646,88		7646,74		6173,37		
Total de Vantagens:											
Total de Descontos:			1979,05		6178,23		2613,91		2208,74		
Total Liquido:			3343,21		3468,65		5032,83		3964,63		

Verba	Cat. Ret.	Comp.	Valor	Comp.	Valor	Comp.	Valor	Comp.	Valor	Com	Valor
		2021 Maio		Junho		Julho		Agosto			
Folha Mensal											
2-Vencimentos	P	200,00	3524,28	200,00	3524,28	200,00	3524,28	200,00	3524,28		
6-Horas Extras 50%	P	24,30	744,72	27,45	843,51			36,00	1094,28		
12-Anuenio	P	15,00	528,64	15,00	528,64	15,00	528,64	15,00	528,64		
42-Gratificacao Espe	P		1269,34		1269,34		1269,34		1269,34		
134-SINDISERMA(ASERMA	D	1,00	27,10	1,00	27,10	1,00	27,10	1,00	27,10		
158-Celular SINDISERM	D		69,73		69,73		69,73		69,73		
531-IRRF	D	27,50	594,15	27,50	621,32	22,50	393,72	27,50	690,28		
554-Previagudo	D	14,00	745,11	14,00	745,11	14,00	745,11	14,00	745,11		
Total de Proventos:			6066,98		6165,77		5322,26		6416,54		
Total de Vantagens:											
Total de Descontos:			1436,09		1463,26		1235,66		1532,22		
Total Liquido:			4630,89		4702,51		4086,60		4884,32		

Verba	Cat. Ret.	Comp.	Valor	Comp.	Valor	Comp.	Valor	Comp.	Valor	*TOTAIS*
		2021 Setembro		Outubro		Novembro		Dezembro		
Folha Mensal										
2-Vencimentos	P	200,00	3524,28	200,00	3524,28	200,00	3371,87	200,00	3371,87	40811,78
6-Horas Extras 50%	P	22,30	683,93	19,30	592,73	27,00	785,22	22,30	654,35	8180,05
12-Anuenio	P	15,00	528,64	15,00	528,64	15,00	505,78	15,00	505,78	6121,74
24-Premio Assiduidad	P									1762,14
42-Gratificacao Espe	P		1269,34		1269,34		1214,45		1214,45	14699,18
430-Media Ferias Abon	P									141,03
502-Ferias Abono Pecu	P									1350,97
503-Ferias Abono Pecu	P									450,32
515-Ferias	P									1350,97

GOVBR GP - Emissao: 21/11/2023 as 14h42min - Duracao: 0h02m26seg (10)

Assinado digitalmente por: TANIA JUSSARA MIROSLAW GRIGORIEFF em 27/11/23.
Confira a autenticidade do documento em www.tce.rs.gov.br. Identificador: PRE.138B.1492.002D.E814.4BA2.

Página 2914
Processo 00363-0200/21-6
Página da peça 103
Peça 5563759
DOCUMENTO DE ACESSO RESTRITO
ACESSO P03FA34D

Nome	Matr/Contr	Cargo	CTPS	Admissao	Rescisao
Clair Lisandra Wilhelm	1490-7/1	1520-Auxiliar Administrativo	/ /	01/03/2005	

Lotacao: 03.301 - SEFAZ CONTABILIDADE Situacao: Ferias: 17/02/2021-26/02/2021

Data de Nascimento: 24/05/1982 CPF: 002.065.030-24 PIS: 12739729679 Identidade: 1077197026
Endereco: AV Euclides Kliemann, 391 - Centro CEP: 09.654-000 Cidade: Agudo - RS

Dados Bancarios:
Banco: 104 - Cef Agencia: 1292-0 - AGUDO
Numero da conta-corrente: 910-6 Tipo da conta-corrente: 37 - Conta Salario

Verba	Cat. Ret.	Comp.	Valor	Comp.	Valor	Comp.	Valor	Comp.	Valor	Com	Valor
		2021 Setembro		Outubro		Novembro		Dezembro			*TOTAIS*
516-Ferias 1/3	P										450,32
537-Ferias Media	P										423,11
538-Ferias Media 1/3	P										141,03
602-Media Abono Pecun	P										423,11
134-SINDISERMA(ASERMA	D	1,00	27,10	1,00	27,10	1,00	25,93	1,00	25,93		322,86
158-Celular SINDISERM	D		69,73		69,73		69,73		63,98		831,01
218-Consig. SICREDI	D										2973,56
530-IRRF (Ferias)	D										15,97
531-IRRF	D	27,50	577,43	27,50	552,35	27,50	550,85	27,50	514,86		6898,87
533-Liquido Pago (Fer	D										4218,73
553-Previagudo Feria	D										248,37
554-Previagudo	D	14,00	745,11	14,00	745,11	14,00	712,89	14,00	712,89		8628,51
Total de Proventos:			6006,19		5914,99		5877,32		5746,45		76305,75
Total de Vantagens:											
Total de Descontos:			1419,37		1394,29		1359,40		1317,66		24137,88
Total Liquido:			4586,82		4520,70		4517,92		4428,79		52167,87

Assinado digitalmente por: TANIA JUSSARA MIROSLAW GRIGORIEFF em 27/11/23.
Confira a autenticidade do documento em www.tce.rs.gov.br. Identificador: PRE.138B.1492.002D.E814.4BA2.

Página 2915
Processo 00363-0200/21-6
Página da peça 104
Peça 5563759
DOCUMENTO DE ACESSO RESTRITO
ACESSO P03FA34D

Nome Matr/Contr Cargo CTPS Admissao Rescisao
Claiton Luiz Pfeifer 1624-1/1 1740-Merendeira/Servente / / 02/03/2009
Lotacao: 04.007 - MDE ENSINO FUNDAMENTAL Situacao: Ferias: 01/03/2021-20/03/2021

Data de Nascimento: 18/12/1973 CPF: 728.035.840-34 PIS: 17036148509 Identidade: 4045617761
Endereco: AV Concordia, 1771 - Centro CEP: 96.540-000 Cidade: Agudo - RS

Dados Bancarios:
Banco: 104 - Cef Agencia: 1292-0 - AGUDO
Numero da conta-corrente: 911-4 Tipo da conta-corrente: 37 - Conta Salario

Verba	Cat. Ret.	Comp.	Valor	Comp.	Valor	Comp.	Valor	Comp.	Valor	Com	Valor
		2021 Janeiro		Fevereiro		Marco		Abril			
Folha Mensal											
2-Vencimentos	P	220,00	1478,40	220,00	1478,40	73,33	492,80	220,00	1478,40		
8-Insalubridade	P	40,00	448,00	40,00	448,00	40,00	149,33	40,00	448,00		
12-Anuenio	P	11,00	162,62	11,00	162,62	11,00	54,20	11,00	162,62		
23-Premio Assiduidad	P						739,20				
430-Media Ferias Abon	P					33,33 %	18,66				
502-Ferias Abono Pecu	P					10 Dias	547,00				
503-Ferias Abono Pecu	P					33,33 %	182,33				
515-Ferias	P					20 Dias	1094,01				
516-Ferias 1/3	P					33,33 %	364,67				
537-Ferias Media	P					20 Dias	111,97				
538-Ferias Media 1/3	P					33,33 %	37,32				
602-Media Abono Pecun	P					10 dias	55,98				
134-SINDISERMA(ASERMA	D	1,00	12,32	1,00	12,32	1,00	12,32	1,00	12,32		
158-Celular SINDISERM	D		26,02		26,02		26,02		26,02		
533-Liquido Pago (Fer	D					153,16	2258,78				
553-Previagudo Feria	D					14,00	153,16				
554-Previagudo	D	14,00	229,74	14,00	229,74	14,00	76,58	14,00	229,74		
Total de Proventos:			2089,02		2089,02		3847,47		2089,02		
Total de Vantagens:											
Total de Descontos:			268,08		268,08		2526,86		268,08		
Total Liquido:			1820,94		1820,94		1320,61		1820,94		

Verba	Cat. Ret.	Comp.	Valor	Comp.	Valor	Comp.	Valor	Comp.	Valor
		2021 Maio		Junho		Julho		Agosto	
Folha Mensal									
2-Vencimentos	P	220,00	1478,40	220,00	1478,40	220,00	1478,40	220,00	1478,40
8-Insalubridade	P	40,00	448,00	40,00	448,00	40,00	448,00	40,00	448,00
12-Anuenio	P	11,00	162,62	11,00	162,62	11,00	162,62	11,00	162,62
134-SINDISERMA(ASERMA	D	1,00	12,32	1,00	12,32	1,00	12,32	1,00	12,32
158-Celular SINDISERM	D		26,02		26,02		26,02		26,02
554-Previagudo	D	14,00	229,74	14,00	229,74	14,00	229,74	14,00	229,74
Total de Proventos:			2089,02		2089,02		2089,02		2089,02
Total de Vantagens:									
Total de Descontos:			268,08		268,08		268,08		268,08
Total Liquido:			1820,94		1820,94		1820,94		1820,94

Verba	Cat. Ret.	Comp.	Valor	Comp.	Valor	Comp.	Valor	Comp.	Valor	*TOTAIS*
		2021 Setembro		Outubro		Novembro		Dezembro		
Folha Mensal										
2-Vencimentos	P	220,00	1478,40	220,00	1478,40	220,00	1414,47	220,00	1414,47	16627,34
8-Insalubridade	P	40,00	448,00	40,00	448,00	40,00	428,62	40,00	428,62	5038,57
12-Anuenio	P	11,00	162,62	11,00	162,62	11,00	155,59	11,00	155,59	1828,96
23-Premio Assiduidad	P									739,20
430-Media Ferias Abon	P									18,66
502-Ferias Abono Pecu	P									547,00
503-Ferias Abono Pecu	P									182,33
515-Ferias	P									1094,01
516-Ferias 1/3	P									364,67
537-Ferias Media	P									111,97
538-Ferias Media 1/3	P									37,32
602-Media Abono Pecun	P									55,98
134-SINDISERMA(ASERMA	D	1,00	12,32	1,00	12,32	1,00	11,78	1,00	11,78	146,76
158-Celular SINDISERM	D		27,81		26,02		26,02		26,99	315,00
533-Liquido Pago (Fer	D									2258,78

GOVBR GP - Emissao: 21/11/2023 as 14h42min - Duracao: 0h02m28seg (10)

Assinado digitalmente por: TANIA JUSSARA MIROSLAW GRIGORIEFF em 27/11/23.
Confira a autenticidade do documento em www.tce.rs.gov.br. Identificador: PRE.138B.1492.002D.E814.4BA2.

Página 2916
Processo 00363-0200/21-6
Página da peça 105
Peça 5563759
DOCUMENTO DE ACESSO RESTRITO
ACESSO P03FA34D

Nome	Matr/Contr	Cargo	CTPS	Admissao	Rescisao
Claiton Luiz Pfeifer	1624-1/1	1740-Merendeira/Servente	/ /	02/03/2009	

Lotacao: 04.007 - MDE ENSINO FUNDAMENTAL Situacao: Ferias: 01/03/2021-20/03/2021

Data de Nascimento: 18/12/1973 CPF: 728.035.840-34 PIS: 17036148509 Identidade: 4045617761
Endereco: AV Concordia, 1771 - Centro CEP: 96.540-000 Cidade: Agudo - RS

Dados Bancarios:
Banco: 104 - Cef Agencia: 1292-0 - AGUDO
Numero da conta-corrente: 911-4 Tipo da conta-corrente: 37 - Conta Salario

Verba	Cat. Ret.	Comp.	Valor	Comp.	Valor	Comp.	Valor	Comp.	Valor	Com	Valor
		2021 Setembro		Outubro		Novembro		Dezembro			*TOTAIS*
553-Previagudo Feria	D										153,16
554-Previagudo	D	14,00	229,74	14,00	229,74	14,00	219,80	14,00	219,80		2583,84
Total de Proventos:			2089,02		2089,02		1998,68		1998,68		26646,01
Total de Vantagens:											
Total de Descontos:			269,87		268,08		257,60		258,57		5457,54
Total Liquido:			1819,15		1820,94		1741,08		1740,11		21188,47

Assinado digitalmente por: TANIA JUSSARA MIROSLAW GRIGORIEFF em 27/11/23.
Confira a autenticidade do documento em www.tce.rs.gov.br. Identificador: PRE.138B.1492.002D.E814.4BA2.

Página 2917
Processo 00363-0200/21-6
Página da peça 106
Peça 5563759
DOCUMENTO DE ACESSO RESTRITO
ACESSO P03FA34D

Nome Matr/Contr Cargo CTPS Admissao Rescisao
Clandira M. Giuliani Losekann 1582-2/1 2012-Secretario Escola / / 03/12/2007
Lotacao: 04.007 - MDE ENSINO FUNDAMENTAL Situacao: Ferias: 27/12/2021-25/01/2022

Data de Nascimento: 16/05/1966 CPF: 488.617.070-68 PIS: 19031780467 Identidade: 3033943162
Endereco: EST Varzea do Agudo, 0 - Interior CEP: 96.540-000 Cidade: Agudo - RS

Dados Bancarios:
Banco: 104 - Cef Agencia: 1292-0 - AGUDO
Numero da conta-corrente: 912-2 Tipo da conta-corrente: 37 - Conta Salario

Verba	Cat.	Ret.	Comp.	Valor	Comp.	Valor	Comp.	Valor	Comp.	Valor	Com	Valor
			2021 Janeiro		Fevereiro		Marco		Abril			
Folha Mensal												
2-Vencimentos	P		80,00	985,60	120,00	1478,41	200,00	2464,01	200,00	2464,01		
12-Anuenio	P		12,00	118,27	12,00	177,40	12,00	295,68	12,00	295,68		
515-Ferias	P		30 Dias	2759,69								
516-Ferias 1/3	P		33,33 %	919,89								
217-Consig. Banri imp	D			344,54								
218-Consig. SICREDI	D					340,37		340,37		340,37		
530-IRRF (Ferias)	D		15,00	139,18								
531-IRRF	D						7,50	35,20	7,50	35,20		
533-Liquido Pago (Fer	D		832,00	2688,45								
553-Previagudo Feria	D		14,00	386,35								
554-Previagudo	D		14,00	154,54	14,00	231,81	14,00	386,35	14,00	386,35		
Total de Proventos:				4783,45		1655,81		2759,69		2759,69		
Total de Vantagens:												
Total de Descontos:				3713,06		572,18		761,92		761,92		
Total Liquido:				1070,39		1083,63		1997,77		1997,77		

Verba	Cat.	Ret.	Comp.	Valor	Comp.	Valor	Comp.	Valor	Comp.	Valor	Com	Valor
			2021 Maio		Junho		Julho		Agosto			
Folha Mensal												
2-Vencimentos	P		200,00	2464,01	200,00	2464,01	200,00	2464,01	200,00	2464,01		
12-Anuenio	P		12,00	295,68	12,00	295,68	12,00	295,68	12,00	295,68		
218-Consig. SICREDI	D			340,37		340,37		340,37		340,37		
531-IRRF	D		7,50	35,20	7,50	35,20	7,50	35,20	7,50	35,20		
554-Previagudo	D		14,00	386,35	14,00	386,35	14,00	386,35	14,00	386,35		
Total de Proventos:				2759,69		2759,69		2759,69		2759,69		
Total de Vantagens:												
Total de Descontos:				761,92		761,92		761,92		761,92		
Total Liquido:				1997,77		1997,77		1997,77		1997,77		

Verba	Cat.	Ret.	Comp.	Valor	Comp.	Valor	Comp.	Valor	Comp.	Valor	*TOTAIS*
			2021 Setembro		Outubro		Novembro		Dezembro		
Folha Mensal											
2-Vencimentos	P		200,00	2464,01	200,00	2464,01	200,00	2357,45	166,67	1964,54	26498,08
12-Anuenio	P		12,00	295,68	12,00	295,68	12,00	282,89	12,00	235,74	3179,74
515-Ferias	P								30 Dias	2640,34	5400,03
516-Ferias 1/3	P								33,33 %	880,11	1800,00
217-Consig. Banri imp	D										344,54
218-Consig. SICREDI	D			340,37		340,37		340,37		340,37	3744,07
530-IRRF (Ferias)	D								15,00	117,82	257,00
531-IRRF	D		7,50	35,20	7,50	35,20	7,50	27,50			309,10
533-Liquido Pago (Fer	D								827,83	2692,62	5381,07
553-Previagudo Feria	D								14,00	369,64	755,99
554-Previagudo	D		14,00	386,35	14,00	386,35	14,00	369,64	14,00	308,03	4154,82
Total de Proventos:				2759,69		2759,69		2640,34		5720,73	36877,85
Total de Vantagens:											
Total de Descontos:				761,92		761,92		737,51		3828,48	14946,59
Total Liquido:				1997,77		1997,77		1902,83		1892,25	21931,26

GOVBR GP - Emissao: 21/11/2023 as 14h42min - Duracao: 0h02m30seg (10)

Assinado digitalmente por: TANIA JUSSARA MIROSLAW GRIGORIEFF em 27/11/23.
Confira a autenticidade do documento em www.tce.rs.gov.br. Identificador: PRE.138B.1492.002D.E814.4BA2.

Página 2918
Processo 00363-0200/21-6
Página da peça 107
Peça 5563759
DOCUMENTO DE ACESSO RESTRITO
ACESSO P03FA34D

Nome	Matr/Contr	Cargo	CTPS	Admissao	Rescisao
Clarice Ullrich	3348-0/1	1760-Merendeira Servente Contrato	/ /	17/05/2021	24/12/2021

Lotacao: 04.029 - FUNDEB ENS FUNDAMENTAL CONTR 40 Situacao: Demitido em: 24/12/2021

Data de Nascimento: 04/11/1989 CPF: 013.076.210-58 PIS: 16177821481 Identidade: 6100090916
Endereco: R Muniz Ferraz, 1112 - Centro CEP: 96.540-000 Cidade: Agudo - RS

Dados Bancarios:
Banco: 104 - Cef Agencia: 1292-0 - AGUDO
Numero da conta-corrente: 959202556-3 Tipo da conta-corrente: 5 - CEFNEW

Verba	Cat. Ret.	Comp.	Valor	Comp.	Valor	Comp.	Valor	Comp.	Valor	Com	Valor
		2021 Maio		Junho		Julho		Agosto			
Folha Mensal											
1-Salario	P	102,67	574,93	220,00	1232,00	220,00	1232,00	220,00	1232,00		
8-Insalubridade	P	18,67	209,06	40,00	448,00	40,00	448,00	40,00	448,00		
528-INSS	D	7,50	58,79	8,02	134,70	8,02	134,70	8,02	134,70		
Total de Proventos:			783,99		1680,00		1680,00		1680,00		
Total de Vantagens:											
Total de Descontos:			58,79		134,70		134,70		134,70		
Total Liquido:			725,20		1545,30		1545,30		1545,30		

Verba	Cat. Ret.	Comp.	Valor	Comp.	Valor	Comp.	Valor	Comp.	Valor	*TOTAIS*
		2021 Setembro		Outubro		Novembro		Dezembro		
Folha Mensal										
1-Salario	P	220,00	1232,00	220,00	1232,00	220,00	1178,72	176,00	942,98	8856,63
8-Insalubridade	P	40,00	448,00	40,00	448,00	40,00	428,62	40,00	342,89	3220,57
517-Ferias Proporcion	P							33,33 %	229,19	229,19
519-Ferias Proporcion	P							17,5 D.	687,58	687,58
539-Ferias Proporcion	P							33,33 %	83,34	83,34
541-Ferias Proporcion	P							17,5 D.	250,02	250,02
567-Parcela Prop.Med.	P								250,02	250,02
568-Parcela Prop. (13	P								687,58	687,58
526-INSS (13o Slr)	D							7,50	70,32	70,32
528-INSS	D	8,02	134,70	8,02	134,70	7,97	128,16	7,72	99,22	959,67
578-Liquido Pago (Res	D							169,54	3304,06	3304,06
Total de Proventos:			1680,00		1680,00		1607,34		3473,60	14264,93
Total de Vantagens:										
Total de Descontos:			134,70		134,70		128,16		3473,60	4334,05
Total Liquido:			1545,30		1545,30		1479,18			9930,88

Assinado digitalmente por: TANIA JUSSARA MIROSLAW GRIGORIEFF em 27/11/23.
Confira a autenticidade do documento em www.tce.rs.gov.br. Identificador: PRE.138B.1492.002D.E814.4BA2.

Página 2919
Processo 00363-0200/21-6
Página da peça 108
Peça 5563759
DOCUMENTO DE ACESSO RESTRITO
ACESSO P03FA34D

Nome Matr/Contr Cargo CTPS Admissao Rescisao
Claudete Terezinha Wittke 984-9/1 1900-Professor / / 17/03/1997 23/05/2022
Lotacao: 04.002 - FUNDEB ENS FUNDAMENTAL 60 Situacao: Ferias: 27/12/2021-25/01/2022

Data de Nascimento: 29/04/1972 CPF: 757.680.030-53 PIS: 17032251674 Identidade: 7045616741
Endereco: R Gal. Isidoro Neves, 519 - Centro CEP: 96.540-000 Cidade: Agudo - RS

Dados Bancarios:
Banco: 104 - Cef Agencia: 1292-0 - AGUDO
Numero da conta-corrente: 1175-5 Tipo da conta-corrente: 37 - Conta Salario

Verba	Cat. Ret.	Comp.	Valor	Comp.	Valor	Comp.	Valor	Comp.	Valor	Com	Valor
		2021 Janeiro		Fevereiro		Marco		Abril			
Folha Mensal											
2-Vencimentos	P	40,00	1272,32	60,00	1908,49	100,00	3180,81	100,00	3180,81		
12-Anuenio	P	23,00	292,63	23,00	438,94	23,00	731,58	23,00	731,58		
23-Premio Assiduidad	P					3180,81	1590,40				
83-Dificil Acesso (M	P					1/10	258,74	2/10	337,49		
515-Ferias	P	30 Dias	3912,39								
516-Ferias 1/3	P	33,33 %	1304,13								
153-SIPROMA	D		17,74		17,74		17,74		17,74		
223-Consig. CEF (FOLH	D		548,37		997,79		548,57		548,57		
400-Syns	D		51,58		51,58		84,82		42,42		
530-IRRF (Ferias)	D	22,50	371,69								
531-IRRF	D					27,50	512,29	15,00	172,08		
533-Liquido Pago (Fer	D	1647,13	3343,79								
553-Previagudo Feria	D	14,00	547,73								
554-Previagudo	D	14,00	219,09	14,00	328,64	14,00	547,73	14,00	547,73		
Total de Proventos:			6781,47		2347,43		5761,53		4249,88		
Total de Vantagens:											
Total de Descontos:			5099,99		1395,75		1711,15		1328,54		
Total Liquido:			1681,48		951,68		4050,38		2921,34		

Verba	Cat. Ret.	Comp.	Valor	Comp.	Valor	Comp.	Valor	Comp.	Valor
		2021 Maio		Junho		Julho		Agosto	
Folha Mensal									
2-Vencimentos	P	100,00	3180,81	100,00	3180,81	100,00	3180,81	100,00	3180,81
12-Anuenio	P	23,00	731,58	23,00	731,58	23,00	731,58	23,00	731,58
83-Dificil Acesso (M	P	3/10	337,49	4/10	337,49	5/10	337,49	6/10	337,49
126-Consig.Trib.Mun.	D		90,18		90,18		90,18		90,18
153-SIPROMA	D		17,74		17,74		17,74		17,74
223-Consig. CEF (FOLH	D		548,57		548,57		548,57		548,57
400-Syns	D		42,42		42,42		42,42		42,42
531-IRRF	D	15,00	172,08	15,00	172,08	15,00	172,08	15,00	172,08
554-Previagudo	D	14,00	547,73	14,00	547,73	14,00	547,73	14,00	547,73
Total de Proventos:			4249,88		4249,88		4249,88		4249,88
Total de Vantagens:									
Total de Descontos:			1418,72		1418,72		1418,72		1418,72
Total Liquido:			2831,16		2831,16		2831,16		2831,16

Verba	Cat. Ret.	Comp.	Valor	Comp.	Valor	Comp.	Valor	Comp.	Valor	*TOTAIS*
		2021 Setembro		Outubro		Novembro		Dezembro		
Folha Mensal										
2-Vencimentos	P	100,00	3180,81	100,00	3180,81	100,00	3043,25	83,33	2536,04	34206,58
12-Anuenio	P	23,00	731,58	23,00	731,58	23,00	699,94	23,00	583,28	7867,43
23-Premio Assiduidad	P									1590,40
83-Dificil Acesso (M	P	7/10	337,49	8/10	337,49	9/10	322,89	10/10	152,47	3096,53
515-Ferias	P							30 Dias	3743,19	7655,58
516-Ferias 1/3	P							33,33 %	1247,73	2551,86
126-Consig.Trib.Mun.	D		90,18		90,18		90,18		90,37	721,63
153-SIPROMA	D		17,74		17,74		17,74		17,74	212,88
223-Consig. CEF (FOLH	D				744,15		744,15		744,15	7070,03
400-Syns	D		42,42		42,42		42,42		42,42	569,76
530-IRRF (Ferias)	D							22,50	326,26	697,95
531-IRRF	D	15,00	172,08	15,00	172,08	15,00	148,06	7,50	55,61	1920,52
533-Liquido Pago (Fer	D							1842,91	3148,01	6491,80
553-Previagudo Feria	D							14,00	524,04	1071,77
554-Previagudo	D	14,00	547,73	14,00	547,73	14,00	524,04	14,00	436,70	5890,31

GOVBR GP - Emissao: 21/11/2023 as 14h42min - Duracao: 0h02m33seg (10)

Assinado digitalmente por: TANIA JUSSARA MIROSLAW GRIGORIEFF em 27/11/23.
Confira a autenticidade do documento em www.tce.rs.gov.br. Identificador: PRE.138B.1492.002D.E814.4BA2.

Página 2920
Processo 00363-0200/21-6
Página da peça 109
Peça 5563759
DOCUMENTO DE ACESSO RESTRITO
ACESSO P03FA34D

Total de Proventos:	4249,88	4249,88	4066,08	8262,71	56968,38
Total de Vantagens:					
Total de Descontos:	870,15	1614,30	1566,59	5385,30	24646,65
Total Liquido:	3379,73	2635,58	2499,49	2877,41	32321,73

Página 2921
Processo 00363-0200/21-6
Página da peça 110
Peça 5563759
DOCUMENTO DE ACESSO RESTRITO
ACESSO P03FA34D

Assinado digitalmente por: TANIA JUSSARA MIROSLAW GRIGORIEFF em 27/11/23.
Confira a autenticidade do documento em www.tce.rs.gov.br. Identificador: PRE.138B.1492.002D.E814.4BA2.

Nome Matr/Contr Cargo CTPS Admissao Rescisao
Claudete Terezinha Wittke 1214-9/1 1900-Professor / / 01/03/2000 07/06/2022
Lotacao: 04.002 - FUNDEB ENS FUNDAMENTAL 60 Situacao: Ferias: 27/12/2021-25/01/2022

Data de Nascimento: 29/04/1972 CPF: 757.680.030-53 PIS: 17032251674 Identidade: 7045616741
Endereco: R Gal. Isidoro Neves, 519 - Centro CEP: 96.540-000 Cidade: Agudo - RS

Dados Bancarios:
Banco: 104 - Cef Agencia: 1292-0 - AGUDO
Numero da conta-corrente: 1175-5 Tipo da conta-corrente: 37 - Conta Salario

Verba	Cat.	Ret.	Comp.	Valor	Comp.	Valor	Comp.	Valor	Comp.	Valor	Com	Valor
2021 Janeiro						**Fevereiro**		**Marco**		**Abril**		
Folha Mensal												
2-Vencimentos	P		40,00	1221,55	60,00	1832,33	100,00	3053,88	100,00	3053,88		
12-Anuenio	P		20,00	244,30	20,00	366,46	20,00	610,77	20,00	610,77		
23-Premio Assiduidad	P							1526,94				
83-Dificil Acesso (M	P						1/10	258,74	2/10	337,49		
515-Ferias	P		30 Dias	3664,65								
516-Ferias 1/3	P		33,33 %	1221,55								
223-Consig. CEF (FOLH	D			861,05		861,05		861,05		861,05		
530-IRRF (Ferias)	D		27,50	1193,34								
531-IRRF	D		7,50	38,46	15,00	203,22	27,50	1357,75	27,50	884,01		
533-Liquido Pago (Fer	D		2198,49	2476,40								
553-Previagudo Feria	D		14,00	513,05								
554-Previagudo	D		14,00	205,21	14,00	307,83	14,00	513,05	14,00	513,05		
Total de Proventos:				6352,05		2198,79		5450,33		4002,14		
Total de Vantagens:												
Total de Descontos:				5287,51		1372,10		2731,85		2258,11		
Total Liquido:				1064,54		826,69		2718,48		1744,03		
2021 Maio						**Junho**		**Julho**		**Agosto**		
Folha Mensal												
2-Vencimentos	P		100,00	3053,88	100,00	3053,88	100,00	3053,88	100,00	3053,88		
12-Anuenio	P		20,00	610,77	20,00	610,77	20,00	610,77	20,00	610,77		
83-Dificil Acesso (M	P		3/10	337,49	4/10	337,49	5/10	337,49	6/10	337,49		
223-Consig. CEF (FOLH	D			861,05		861,05		861,05		861,05		
531-IRRF	D		27,50	884,01	27,50	884,01	27,50	884,01	27,50	884,01		
554-Previagudo	D		14,00	513,05	14,00	513,05	14,00	513,05	14,00	513,05		
Total de Proventos:				4002,14		4002,14		4002,14		4002,14		
Total de Vantagens:												
Total de Descontos:				2258,11		2258,11		2258,11		2258,11		
Total Liquido:				1744,03		1744,03		1744,03		1744,03		
2021 Setembro						**Outubro**		**Novembro**		**Dezembro**		***TOTAIS***
Folha Mensal												
2-Vencimentos	P		100,00	3053,88	100,00	3053,88	100,00	2921,81	83,33	2434,84		32841,57
12-Anuenio	P		20,00	610,77	20,00	610,77	20,00	584,36	20,00	486,96		6568,24
23-Premio Assiduidad	P											1526,94
83-Dificil Acesso (M	P		7/10	337,49	8/10	337,49	9/10	322,89	10/10	152,47		3096,53
515-Ferias	P								30 Dias	3506,17		7170,82
516-Ferias 1/3	P								33,33 %	1168,72		2390,27
223-Consig. CEF (FOLH	D					744,15		744,15		744,15		9120,85
530-IRRF (Ferias)	D								27,50	1131,24		2324,58
531-IRRF	D		27,50	884,01	27,50	884,01	27,50	822,50	27,50	535,47		9145,47
533-Liquido Pago (Fer	D								2366,25	2308,64		4785,04
553-Previagudo Feria	D								14,00	490,86		1003,91
554-Previagudo	D		14,00	513,05	14,00	513,05	14,00	490,86	14,00	409,05		5517,35
Total de Proventos:				4002,14		4002,14		3829,06		7749,16		53594,37
Total de Vantagens:												
Total de Descontos:				1397,06		2141,21		2057,51		5619,41		31897,20
Total Liquido:				2605,08		1860,93		1771,55		2129,75		21697,17

GOVBR GP - Emissao: 21/11/2023 as 14h42min - Duracao: 0h02m35seg (10)

Assinado digitalmente por: TANIA JUSSARA MIROSLAW GRIGORIEFF em 27/11/23.
Confira a autenticidade do documento em www.tce.rs.gov.br. Identificador: PRE.138B.1492.002D.E814.4BA2.

Página 2922
Processo 00363-0200/21-6
Página da peça 111
Peça 5563759
DOCUMENTO DE ACESSO RESTRITO
ACESSO P03FA34D

Nome	Matr/Contr	Cargo	CTPS	Admissao	Rescisao
Claudia Regina Ruviaro	1341-2/1	1900-Professor	/ /	02/04/2002	

Lotacao: 04.007 - MDE ENSINO FUNDAMENTAL Situacao: Ferias: 27/12/2021-25/01/2022

Data de Nascimento: 28/07/1975 CPF: 757.735.540-20 PIS: 19000050882 Identidade: 4063536751
Endereco: R Angelo Bozzetto, 926 - Centro CEP: 97.220-000 Cidade: Faxinal do Soturno - RS

Dados Bancarios:
Banco: 104 - Cef Agencia: 1292-0 - AGUDO
Numero da conta-corrente: 635-2 Tipo da conta-corrente: 37 - Conta Salario

Verba	Cat.	Ret.	Comp.	Valor	Comp.	Valor	Comp.	Valor	Comp.	Valor	Com	Valor
			2021 Janeiro		Fevereiro		Marco		Abril			
Folha Mensal												
2-Vencimentos	P		40,00	1221,55	60,00	1832,33	100,00	3053,88	100,00	3053,88		
12-Anuenio	P		18,00	219,87	18,00	329,81	18,00	549,69	18,00	549,69		
515-Ferias	P		30 Dias	3603,57								
516-Ferias 1/3	P		33,33 %	1201,19								
153-SIPROMA	D			17,74		17,74		17,74		17,74		
217-Consig. Banri imp	D			180,95		180,95		180,95		180,95		
530-IRRF (Ferias)	D		22,50	288,77								
531-IRRF	D						15,00	81,62	15,00	81,62		
533-Liquido Pago (Fer	D		910,55	3686,42								
553-Previagudo Feria	D		14,00	504,49								
554-Previagudo	D		14,00	201,79	14,00	302,69	14,00	504,49	14,00	504,49		
Total de Proventos:				6246,18		2162,14		3603,57		3603,57		
Total de Vantagens:												
Total de Descontos:				4880,16		501,38		784,80		784,80		
Total Liquido:				1366,02		1660,76		2818,77		2818,77		

Verba	Cat.	Ret.	Comp.	Valor	Comp.	Valor	Comp.	Valor	Comp.	Valor	Com	Valor
			2021 Maio		Junho		Julho		Agosto			
Folha Mensal												
2-Vencimentos	P		100,00	3053,88	100,00	3053,88	100,00	3053,88	100,00	3053,88		
12-Anuenio	P		18,00	549,69	18,00	549,69	18,00	549,69	18,00	549,69		
153-SIPROMA	D			17,74		17,74		17,74		17,74		
217-Consig. Banri imp	D			180,95		180,95		180,95		180,95		
531-IRRF	D		15,00	81,62	15,00	81,62	15,00	81,62	15,00	81,62		
554-Previagudo	D		14,00	504,49	14,00	504,49	14,00	504,49	14,00	504,49		
Total de Proventos:				3603,57		3603,57		3603,57		3603,57		
Total de Vantagens:												
Total de Descontos:				784,80		784,80		784,80		784,80		
Total Liquido:				2818,77		2818,77		2818,77		2818,77		

Verba	Cat.	Ret.	Comp.	Valor	Comp.	Valor	Comp.	Valor	Comp.	Valor	*TOTAIS*
			2021 Setembro		Outubro		Novembro		Dezembro		
Folha Mensal											
2-Vencimentos	P		100,00	3053,88	100,00	3053,88	100,00	2921,81	83,33	2434,84	32841,57
12-Anuenio	P		18,00	549,69	18,00	549,69	18,00	525,92	18,00	438,26	5911,38
515-Ferias	P								30 Dias	3447,73	7051,30
516-Ferias 1/3	P								33,33 %	1149,24	2350,43
153-SIPROMA	D			17,74		17,74		17,74		17,74	212,88
217-Consig. Banri imp	D			180,95		180,95		180,95		180,95	2171,40
530-IRRF (Ferias)	D								22,50	246,92	535,69
531-IRRF	D		15,00	81,62	15,00	81,62	7,50	65,35	7,50	28,29	746,60
533-Liquido Pago (Fer	D								910,55	3686,42	7372,84
553-Previagudo Feria	D								14,00	482,68	987,17
554-Previagudo	D		14,00	504,49	14,00	504,49	14,00	482,68	14,00	402,23	5425,31
Total de Proventos:				3603,57		3603,57		3447,73		7470,07	48154,68
Total de Vantagens:											
Total de Descontos:				784,80		784,80		746,72		5045,23	17451,89
Total Liquido:				2818,77		2818,77		2701,01		2424,84	30702,79

GOVBR GP - Emissao: 21/11/2023 as 14h42min - Duracao: 0h02m37seg (10)

Assinado digitalmente por: TANIA JUSSARA MIROSLAW GRIGORIEFF em 27/11/23.
Confira a autenticidade do documento em www.tce.rs.gov.br. Identificador: PRE.138B.1492.002D.E814.4BA2.

Página 2923
Processo 00363-0200/21-6
Página da peça 112
Peça 5563759
DOCUMENTO DE ACESSO RESTRITO
ACESSO P03FA34D

Nome	Matr/Contr	Cargo	CTPS	Admissao	Rescisao
Claudio Hoppe	3235-2/1	1460-Chefe Secao	/ /	05/01/2021	31/01/2023

Lotacao: 05.007 - SIOST CCS Situacao: Afast.02 Afast. Doenca

Data de Nascimento: 24/04/1976 CPF: 803.772.700-91 PIS: 18194888188 Identidade: 1060674668
Endereco: AV Barao do Rio Branco, 99 - Centro CEP: 96.540-000 Cidade: Agudo - RS

Dados Bancarios:
Banco: 104 - Cef Agencia: 1292-0 - AGUDO
Numero da conta-corrente: 909768186-9 Tipo da conta-corrente: 5 - CEFNEW

Verba	Cat. Ret.	Comp.	Valor	Comp.	Valor	Comp.	Valor	Comp.	Valor	Com	Valor
		2021 Janeiro		Fevereiro		Marco		Abril			
Folha Mensal											
6-Horas Extras 50%	P			21,21	358,68			15,43	263,92		
68-Cargo Comissao	P	173,33	1941,34	200,00	2240,01	100,00	1120,01	200,00	2240,01		
528-INSS	D	8,15	158,22	8,82	229,23	7,53	84,30	8,70	217,86		
531-IRRF	D			7,50	6,47			7,50	0,21		
Total de Proventos:			1941,34		2598,69		1120,01		2503,93		
Total de Vantagens:											
Total de Descontos:			158,22		235,70		84,30		218,07		
Total Liquido:			1783,12		2362,99		1035,71		2285,86		
		2021 Maio		Junho		Julho		Agosto			
Folha Mensal											
6-Horas Extras 50%	P	54,01	907,37	57,07	959,45	51,33	866,04	80,30	1352,40		
14-Horas Extras c/ 1	P	9,38	215,71			10,09	227,36				
68-Cargo Comissao	P	200,00	2240,01	200,00	2240,01	200,00	2240,01	200,00	2240,01		
528-INSS	D	9,58	322,11	9,42	301,32	9,54	317,95	9,86	354,21		
531-IRRF	D	7,50	56,83	7,50	46,12	7,50	54,92	15,00	74,05		
Total de Proventos:			3363,09		3199,46		3333,41		3592,41		
Total de Vantagens:											
Total de Descontos:			378,94		347,44		372,87		428,26		
Total Liquido:			2984,15		2852,02		2960,54		3164,15		

		2021 Setembro		Outubro		Novembro		Dezembro		*TOTAIS*
Folha Mensal										
6-Horas Extras 50%	P	57,45	970,20	18,38	312,98	77,30	1245,70	60,41	975,34	8212,08
14-Horas Extras c/ 1	P					9,37	205,95	9,20	199,95	848,97
68-Cargo Comissao	P	200,00	2240,01	200,00	2240,01	200,00	2143,14	200,00	2143,14	25267,71
528-INSS	D	9,43	302,61	8,76	223,75	9,86	354,54	9,52	315,85	3181,95
531-IRRF	D	7,50	46,83	7,50	3,45	15,00	74,36	7,50	53,95	417,19
Total de Proventos:			3210,21		2552,99		3594,79		3318,43	34328,76
Total de Vantagens:										
Total de Descontos:			349,44		227,20		428,90		369,80	3599,14
Total Liquido:			2860,77		2325,79		3165,89		2948,63	30729,62

GOVBR GP - Emissao: 21/11/2023 as 14h42min - Duracao: 0h02m37seg (10)

Assinado digitalmente por: TANIA JUSSARA MIROSLAW GRIGORIEFF em 27/11/23.
Confira a autenticidade do documento em www.tce.rs.gov.br. Identificador: PRE.138B.1492.002D.E814.4BA2.

Página 2924
Processo 00363-0200/21-6
Página da peça 113
Peça 5563759
DOCUMENTO DE ACESSO RESTRITO
ACESSO P03FA34D

Nome Matr/Contr Cargo CTPS Admissao Rescisao
Claudio Nelson Wendler 486-3/1 1900-Professor / / 20/03/1987 18/12/2022
Lotacao: 04.002 - FUNDEB ENS FUNDAMENTAL 60 Situacao: Ferias: 27/12/2021-25/01/2022

Data de Nascimento: 30/08/1967 CPF: 482.517.710-72 PIS: 12158651980 Identidade: 5031745325
Endereco: EST Linha dos Coqueiros, 422 - Interior CEP: 96.540-000 Cidade: Agudo - RS

Dados Bancarios:
Banco: 104 - Cef Agencia: 1292-0 - AGUDO
Numero da conta-corrente: 637-9 Tipo da conta-corrente: 37 - Conta Salario

Verba	Cat. Ret.	Comp.	Valor	Comp.	Valor	Comp.	Valor	Comp.	Valor	Com	Valor
		2021 Janeiro		Fevereiro		Marco		Abril			
Folha Mensal											
2-Vencimentos	P	40,00	1272,32	60,00	1908,49	100,00	3180,81	100,00	3180,81		
12-Anuenio	P	33,00	419,86	33,00	629,79	33,00	1049,66	33,00	1049,66		
23-Premio Assiduidad	P						1590,30				
83-Dificil Acesso (M	P			1/11	196,87	2/11	421,86	3/11	421,86		
90-Incorp.FG	P		66,40								
161-Grat Direcao	P		63,22	1,27	568,96	1,27	948,27	1,27	948,27		
515-Ferias	P	30 Dias	4296,87								
516-Ferias 1/3	P	33,33 %	1432,29								
537-Ferias Media	P	30 Dias	63,22								
538-Ferias Media 1/3	P	33,33 %	21,07								
153-SIPROMA	D		17,74		17,74		17,74		17,74		
217-Consig. Banri imp	D		1549,70		1549,70		1549,70		1549,70		
530-IRRF (Ferias)	D	27,50	459,63								
531-IRRF	D			7,50	49,91	27,50	840,99	22,50	405,43		
533-Liquido Pago (Fer	D	2892,83	3967,58								
553-Previagudo Feria	D	14,00	601,56								
554-Previagudo	D	14,00	246,20	14,00	355,35	14,00	592,26	14,00	592,26		
Total de Proventos:			7635,25		3304,11		7190,90		5600,60		
Total de Vantagens:											
Total de Descontos:			6842,41		1972,70		3000,69		2565,13		
Total Liquido:			792,84		1331,41		4190,21		3035,47		

Verba	Cat. Ret.	Comp.	Valor	Comp.	Valor	Comp.	Valor	Comp.	Valor
		2021 Maio		Junho		Julho		Agosto	
Folha Mensal									
2-Vencimentos	P	100,00	3180,81	100,00	3180,81	100,00	3180,81	100,00	3180,81
12-Anuenio	P	33,00	1049,66	33,00	1049,66	33,00	1049,66	33,00	1049,66
83-Dificil Acesso (M	P	4/11	421,86	5/11	421,86	6/11	421,86	7/11	421,86
161-Grat Direcao	P	1,27	948,27	1,27	948,27	1,27	948,27	1,27	948,27
153-SIPROMA	D		17,74		17,74		17,74		17,74
217-Consig. Banri imp	D		1549,70		1549,70		1549,70		1549,70
531-IRRF	D	22,50	405,43	22,50	405,43	22,50	405,43	22,50	405,43
554-Previagudo	D	14,00	592,26	14,00	592,26	14,00	592,26	14,00	592,26
Total de Proventos:			5600,60		5600,60		5600,60		5600,60
Total de Vantagens:									
Total de Descontos:			2565,13		2565,13		2565,13		2565,13
Total Liquido:			3035,47		3035,47		3035,47		3035,47

Verba	Cat. Ret.	Comp.	Valor	Comp.	Valor	Comp.	Valor	Comp.	Valor	*TOTAIS*
		2021 Setembro		Outubro		Novembro		Dezembro		
Folha Mensal										
2-Vencimentos	P	100,00	3180,81	100,00	3180,81	100,00	3043,25	83,33	2536,04	34206,58
12-Anuenio	P	33,00	1049,66	33,00	1049,66	33,00	1004,27	33,00	836,89	11288,09
23-Premio Assiduidad	P									1590,30
83-Dificil Acesso (M	P	8/11	421,86	9/11	421,86	10/11	403,62	11/11	190,59	4165,96
90-Incorp.FG	P									66,40
161-Grat Direcao	P	1,27	948,27	1,27	948,27	1,27	907,26	1,27	756,04	9881,64
515-Ferias	P							30 Dias	4047,52	8344,39
516-Ferias 1/3	P							33,33 %	1349,17	2781,46
537-Ferias Media	P							30 Dias	912,79	976,01
538-Ferias Media 1/3	P							33,33 %	304,26	325,33
153-SIPROMA	D		17,74		17,74		17,74		17,74	212,88
217-Consig. Banri imp	D		1549,70		1549,70		1549,70		1549,70	18596,40
530-IRRF (Ferias)	D							27,50	689,31	1148,94

GOVBR GP - Emissao: 21/11/2023 as 14h42min - Duracao: 0h02m39seg (10)

Assinado digitalmente por: TANIA JUSSARA MIROSLAW GRIGORIEFF em 27/11/23.
Confira a autenticidade do documento em www.tce.rs.gov.br. Identificador: PRE.138B.1492.002D.E814.4BA2.

Página 2925
Processo 00363-0200/21-6
Página da peça 114
Peça 5563759
DOCUMENTO DE ACESSO RESTRITO
ACESSO P03FA34D

Nome	Matr/Contr	Cargo	CTPS	Admissao	Rescisao
Claudio Nelson Wendler	486-3/1	1900-Professor	/ /	20/03/1987	18/12/2022

Lotacao: 04.002 - FUNDEB ENS FUNDAMENTAL 60 Situacao: Ferias: 27/12/2021-25/01/2022

Data de Nascimento: 30/08/1967 CPF: 482.517.710-72 PIS: 12158651980 Identidade: 5031745325
Endereco: EST Linha dos Coqueiros, 422 - Interior CEP: 96.540-000 Cidade: Agudo - RS

Dados Bancarios:
Banco: 104 - Cef Agencia: 1292-0 - AGUDO
Numero da conta-corrente: 637-9 Tipo da conta-corrente: 37 - Conta Salario

Verba	Cat. Ret.	Comp.	Valor	Comp.	Valor	Comp.	Valor	Comp.	Valor	Com	Valor
		2021 Setembro		Outubro		Novembro		Dezembro			*TOTAIS*
531-IRRF	D	22,50	405,43	22,50	405,43	22,50	356,69	15,00	165,42		4251,02
533-Liquido Pago (Fer	D							2805,66	3808,08		7775,66
553-Previagudo Feria	D							14,00	566,65		1168,21
554-Previagudo	D	14,00	592,26	14,00	592,26	14,00	566,65	14,00	472,21		6378,49
Total de Proventos:			5600,60		5600,60		5358,40		10933,30		73626,16
Total de Vantagens:											
Total de Descontos:			2565,13		2565,13		2490,78		7269,11		39531,60
Total Liquido:			3035,47		3035,47		2867,62		3664,19		34094,56

Assinado digitalmente por: TANIA JUSSARA MIROSLAW GRIGORIEFF em 27/11/23.
Confira a autenticidade do documento em www.tce.rs.gov.br. Identificador: PRE.138B.1492.002D.E814.4BA2.

Página 2926
Processo 00363-0200/21-6
Página da peça 115
Peça 5563759
DOCUMENTO DE ACESSO RESTRITO
ACESSO P03FA34D

Nome Matr/Contr Cargo CTPS Admissao Rescisao
Claudio Nelson Wendler 804-4/1 1900-Professor / / 05/11/1992 18/12/2022
Lotacao: 04.002 - FUNDEB ENS FUNDAMENTAL 60 Situacao: Ferias: 27/12/2021-25/01/2022

Data de Nascimento: 30/08/1967 CPF: 482.517.710-72 PIS: 12158651980 Identidade: 5031745325
Endereco: EST Linha dos Coqueiros, 422 - Interior CEP: 96.540-000 Cidade: Agudo - RS

Dados Bancarios:
Banco: 104 - Cef Agencia: 1292-0 - AGUDO
Numero da conta-corrente: 637-9 Tipo da conta-corrente: 37 - Conta Salario

Verba	Cat.	Ret.	Comp.	Valor	Comp.	Valor	Comp.	Valor	Comp.	Valor	Com	Valor
			2021 Janeiro		Fevereiro		Marco		Abril			
Folha Mensal												
2-Vencimentos	P		40,00	1272,32	60,00	1908,49	100,00	3180,81	100,00	3180,81		
12-Anuenio	P		27,00	343,52	27,00	515,28	27,00	858,81	27,00	858,81		
83-Dificil Acesso (M	P				1/11	196,87	2/11	421,86	3/11	421,86		
90-Incorp.FG	P			34,90								
515-Ferias	P		30 Dias	4074,52								
516-Ferias 1/3	P		33,33 %	1358,17								
217-Consig. Banri imp	D			1117,23		1117,23		1117,23		1117,23		
530-IRRF (Ferias)	D		27,50	1337,12								
531-IRRF	D		7,50	53,40	27,50	414,72	27,50	1071,38	27,50	1069,61		
533-Liquido Pago (Fer	D		2973,55	2313,22								
553-Previagudo Feria	D		14,00	570,43								
554-Previagudo	D		14,00	231,10	14,00	339,32	14,00	565,54	14,00	565,54		
Total de Proventos:				7083,43		2620,64		4461,48		4461,48		
Total de Vantagens:												
Total de Descontos:				5622,50		1871,27		2754,15		2752,38		
Total Liquido:				1460,93		749,37		1707,33		1709,10		
			2021 Maio		Junho		Julho		Agosto			
Folha Mensal												
2-Vencimentos	P		100,00	3180,81	100,00	3180,81	100,00	3180,81	100,00	3180,81		
12-Anuenio	P		27,00	858,81	27,00	858,81	27,00	858,81	27,00	858,81		
83-Dificil Acesso (M	P		4/11	421,86	5/11	421,86	6/11	421,86	7/11	421,86		
217-Consig. Banri imp	D			1300,94		1300,94		1300,94		1300,94		
531-IRRF	D		27,50	1069,61	27,50	1069,61	27,50	1069,61	27,50	1069,61		
554-Previagudo	D		14,00	565,54	14,00	565,54	14,00	565,54	14,00	565,54		
Total de Proventos:				4461,48		4461,48		4461,48		4461,48		
Total de Vantagens:												
Total de Descontos:				2936,09		2936,09		2936,09		2936,09		
Total Liquido:				1525,39		1525,39		1525,39		1525,39		
			2021 Setembro		Outubro		Novembro		Dezembro		*TOTAIS*	
Folha Mensal												
2-Vencimentos	P		100,00	3180,81	100,00	3180,81	100,00	3043,25	83,33	2536,04	34206,58	
12-Anuenio	P		27,00	858,81	27,00	858,81	27,00	821,67	27,00	684,72	9235,67	
83-Dificil Acesso (M	P		8/11	421,86	9/11	421,86	10/11	403,62	11/11	190,59	4165,96	
90-Incorp.FG	P										34,90	
515-Ferias	P								30 Dias	3864,92	7939,44	
516-Ferias 1/3	P								33,33 %	1288,30	2646,47	
537-Ferias Media	P								30 Dias	2,90	2,90	
538-Ferias Media 1/3	P								33,33 %	0,96	0,96	
217-Consig. Banri imp	D			1300,94		1300,94		1300,94		1300,94	14876,44	
530-IRRF (Ferias)	D								27,50	1269,40	2606,52	
531-IRRF	D		27,50	1069,61	27,50	1069,61	27,50	1012,45	27,50	733,09	10772,31	
533-Liquido Pago (Fer	D								3111,42	2045,66	4358,88	
553-Previagudo Feria	D								14,00	541,08	1111,51	
554-Previagudo	D		14,00	565,54	14,00	565,54	14,00	541,08	14,00	450,90	6086,72	
Total de Proventos:				4461,48		4461,48		4268,54		8568,43	58232,88	
Total de Vantagens:												
Total de Descontos:				2936,09		2936,09		2854,47		6341,07	39812,38	
Total Liquido:				1525,39		1525,39		1414,07		2227,36	18420,50	

GOVBR GP - Emissao: 21/11/2023 as 14h42min - Duracao: 0h02m41seg (10)

Assinado digitalmente por: TANIA JUSSARA MIROSLAW GRIGORIEFF em 27/11/23.
Confira a autenticidade do documento em www.tce.rs.gov.br. Identificador: PRE.138B.1492.002D.E814.4BA2.

Página 2927
Processo 00363-0200/21-6
Página da peça 116
Peça 5563759
DOCUMENTO DE ACESSO RESTRITO
ACESSO P03FA34D

Nome Matr/Contr Cargo CTPS Admissao Rescisao
Claudio Ricardo Schott 1019-7/1 1900-Professor / / 19/08/1997
Lotacao: 04.007 - MDE ENSINO FUNDAMENTAL Situacao: Ferias: 27/12/2021-25/01/2022

Data de Nascimento: 25/08/1969 CPF: 492.889.890-72 PIS: 12158789966 Identidade: 4038538239
Endereco: R Germano Hentschke, 567 - Centro CEP: 96.540-000 Cidade: Agudo - RS

Dados Bancarios:
Banco: 104 - Cef Agencia: 1292-0 - AGUDO
Numero da conta-corrente: 1176-3 Tipo da conta-corrente: 37 - Conta Salario

Verba	Cat. Ret.	Comp.	Valor	Comp.	Valor	Comp.	Valor	Comp.	Valor	Com	Valor
		2021 Janeiro		Fevereiro		Marco		Abril			
Folha Mensal											
2-Vencimentos	P	40,00	1221,55	60,00	1832,33	100,00	3053,88	100,00	3053,88		
12-Anuenio	P	22,00	268,74	22,00	403,11	22,00	671,85	22,00	671,85		
83-Dificil Acesso (M	P					1/10	258,74	2/10	337,49		
515-Ferias	P	30 Dias	3725,73								
516-Ferias 1/3	P	33,33 %	1241,91								
153-SIPROMA	D		17,74		17,74		17,74		17,74		
530-IRRF (Ferias)	D	22,50	364,22								
531-IRRF	D			7,50	1,38	15,00	164,63	15,00	176,44		
533-Liquido Pago (Fer	D	820,00	3932,80								
553-Previagudo Feria	D	14,00	521,60								
554-Previagudo	D	14,00	208,64	14,00	312,96	14,00	521,60	14,00	521,60		
Total de Proventos:			6457,93		2235,44		3984,47		4063,22		
Total de Vantagens:											
Total de Descontos:			5045,00		332,08		703,97		715,78		
Total Liquido:			1412,93		1903,36		3280,50		3347,44		

Verba	Cat. Ret.	Comp.	Valor	Comp.	Valor	Comp.	Valor	Comp.	Valor	Com	Valor
		2021 Maio		Junho		Julho		Agosto			
Folha Mensal											
2-Vencimentos	P	100,00	3053,88	100,00	3053,88	100,00	3053,88	100,00	3053,88		
12-Anuenio	P	22,00	671,85	22,00	671,85	22,00	671,85	22,00	671,85		
83-Dificil Acesso (M	P	3/10	337,49	4/10	337,49	5/10	337,49	6/10	337,49		
153-SIPROMA	D		17,74		17,74		17,74		17,74		
531-IRRF	D	15,00	176,44	15,00	176,44	15,00	176,44	15,00	176,44		
554-Previagudo	D	14,00	521,60	14,00	521,60	14,00	521,60	14,00	521,60		
Total de Proventos:			4063,22		4063,22		4063,22		4063,22		
Total de Vantagens:											
Total de Descontos:			715,78		715,78		715,78		715,78		
Total Liquido:			3347,44		3347,44		3347,44		3347,44		

Verba	Cat. Ret.	Comp.	Valor	Comp.	Valor	Comp.	Valor	Comp.	Valor	*TOTAIS*
		2021 Setembro		Outubro		Novembro		Dezembro		
Folha Mensal										
2-Vencimentos	P	100,00	3053,88	100,00	3053,88	100,00	2921,81	83,33	2434,84	32841,57
12-Anuenio	P	22,00	671,85	22,00	671,85	22,00	642,79	22,00	535,65	7225,09
83-Dificil Acesso (M	P	7/10	337,49	8/10	337,49	9/10	322,89	10/10	152,47	3096,53
515-Ferias	P							30 Dias	3564,60	7290,33
516-Ferias 1/3	P							33,33 %	1188,20	2430,11
153-SIPROMA	D		17,74		17,74		17,74		17,74	212,88
530-IRRF (Ferias)	D							22,50	320,96	685,18
531-IRRF	D	15,00	176,44	15,00	176,44	15,00	153,46	7,50	60,23	1614,78
533-Liquido Pago (Fer	D							820,00	3932,80	7865,60
553-Previagudo Feria	D							14,00	499,04	1020,64
554-Previagudo	D	14,00	521,60	14,00	521,60	14,00	499,04	14,00	415,86	5609,30
Total de Proventos:			4063,22		4063,22		3887,49		7875,76	52883,63
Total de Vantagens:										
Total de Descontos:			715,78		715,78		670,24		5246,63	17008,38
Total Liquido:			3347,44		3347,44		3217,25		2629,13	35875,25

GOVBR GP - Emissao: 21/11/2023 as 14h42min - Duracao: 0h02m43seg (10)

Assinado digitalmente por: TANIA JUSSARA MIROSLAW GRIGORIEFF em 27/11/23.
Confira a autenticidade do documento em www.tce.rs.gov.br. Identificador: PRE.138B.1492.002D.E814.4BA2.

Página 2928
Processo 00363-0200/21-6
Página da peça 117
Peça 5563759
DOCUMENTO DE ACESSO RESTRITO
ACESSO P03FA34D

Nome Matr/Contr Cargo CTPS Admissao Rescisao
Claudio Ricardo Schott 1536-9/1 1900-Professor / / 20/03/2006
Lotacao: 04.007 - MDE ENSINO FUNDAMENTAL Situacao: Ferias: 27/12/2021-25/01/2022

Data de Nascimento: 25/08/1969 CPF: 492.889.890-72 PIS: 12158789966 Identidade: 4038538239
Endereco: R Germano Hentschke, 567 - Centro CEP: 96.540-000 Cidade: Agudo - RS

Dados Bancarios:
Banco: 104 - Cef Agencia: 1292-0 - AGUDO
Numero da conta-corrente: 1176-3 Tipo da conta-corrente: 37 - Conta Salario

Verba	Cat.	Ret.	Comp.	Valor	Comp.	Valor	Comp.	Valor	Comp.	Valor	Com	Valor
			2021 Janeiro		Fevereiro		Marco		Abril			
Folha Mensal												
2-Vencimentos	P		40,00	1102,08	60,00	1653,13	100,00	2755,21	100,00	2755,21		
12-Anuenio	P		14,00	154,28	14,00	231,43	14,00	385,72	14,00	385,72		
83-Dificil Acesso (M	P						1/10	194,05	2/10	253,12		
515-Ferias	P		30 Dias	3140,93								
516-Ferias 1/3	P		33,33 %	1046,97								
530-IRRF (Ferias)	D		27,50	1019,82								
531-IRRF	D		7,50	34,35	15,00	175,30	27,50	714,49	27,50	740,58		
533-Liquido Pago (Fer	D		1386,34	2620,46								
553-Previagudo Feria	D		14,00	439,73								
554-Previagudo	D		14,00	175,89	14,00	263,83	14,00	439,73	14,00	439,73		
Total de Proventos:				5444,26		1884,56		3334,98		3394,05		
Total de Vantagens:												
Total de Descontos:				4290,25		439,13		1154,22		1180,31		
Total Liquido:				1154,01		1445,43		2180,76		2213,74		
			2021 Maio		Junho		Julho		Agosto			
Folha Mensal												
2-Vencimentos	P		100,00	2755,21	100,00	2755,21	100,00	2755,21	100,00	2755,21		
12-Anuenio	P		14,00	385,72	14,00	385,72	14,00	385,72	14,00	385,72		
83-Dificil Acesso (M	P		3/10	253,12	4/10	253,12	5/10	253,12	6/10	253,12		
531-IRRF	D		27,50	740,58	27,50	740,58	27,50	740,58	27,50	740,58		
554-Previagudo	D		14,00	439,73	14,00	439,73	14,00	439,73	14,00	439,73		
Total de Proventos:				3394,05		3394,05		3394,05		3394,05		
Total de Vantagens:												
Total de Descontos:				1180,31		1180,31		1180,31		1180,31		
Total Liquido:				2213,74		2213,74		2213,74		2213,74		
			2021 Setembro		Outubro		Novembro		Dezembro		*TOTAIS*	
Folha Mensal												
2-Vencimentos	P		100,00	2755,21	100,00	2755,21	100,00	2636,06	83,33	2196,72		29629,67
12-Anuenio	P		14,00	385,72	14,00	385,72	14,00	369,04	14,00	307,53		4148,04
83-Dificil Acesso (M	P		7/10	253,12	8/10	253,12	9/10	242,17	10/10	114,35		2322,41
515-Ferias	P								30 Dias	3005,10		6146,03
516-Ferias 1/3	P								33,33 %	1001,70		2048,67
530-IRRF (Ferias)	D								27,50	965,63		1985,45
531-IRRF	D		27,50	740,58	27,50	740,58	27,50	686,30	27,50	438,56		7233,06
533-Liquido Pago (Fer	D								1386,34	2620,46		5240,92
553-Previagudo Feria	D								14,00	420,71		860,44
554-Previagudo	D		14,00	439,73	14,00	439,73	14,00	420,71	14,00	350,59		4728,86
Total de Proventos:				3394,05		3394,05		3247,27		6625,40		44294,82
Total de Vantagens:												
Total de Descontos:				1180,31		1180,31		1107,01		4795,95		20048,73
Total Liquido:				2213,74		2213,74		2140,26		1829,45		24246,09

GOVBR GP - Emissao: 21/11/2023 as 14h42min - Duracao: 0h02m44seg (10)

Assinado digitalmente por: TANIA JUSSARA MIROSLAW GRIGORIEFF em 27/11/23.
Confira a autenticidade do documento em www.tce.rs.gov.br. Identificador: PRE.138B.1492.002D.E814.4BA2.

Página 2929
Processo 00363-0200/21-6
Página da peça 118
Peça 5563759
DOCUMENTO DE ACESSO RESTRITO
ACESSO P03FA34D

Nome Matr/Contr Cargo CTPS Admissao Rescisao
Claudio Roberto Seibert 1508-3/1 1530-Motorista / / 01/07/2005
Lotacao: 02.001 - ATENDIMENTO COMUNIDADE ASPS Situacao: Ferias: 12/04/2021-01/05/2021

Data de Nascimento: 11/09/1973 CPF: 705.448.830-04 PIS: 19022540793 Identidade: 1045628524
Endereco: R Senador Lauro Muller, 259 - Centro CEP: 96.540-000 Cidade: Agudo - RS

Dados Bancarios:
Banco: 104 - Cef Agencia: 1292-0 - AGUDO
Numero da conta-corrente: 1177-1 Tipo da conta-corrente: 37 - Conta Salario

Verba	Cat.	Ret.	Comp.	Valor	Comp.	Valor	Comp.	Valor	Comp.	Valor	Com	Valor
			2021 Janeiro		Fevereiro		Marco		Abril			
Folha Mensal												
2-Vencimentos	P		220,00	2673,07	220,00	2673,07	220,00	2673,07	80,67	980,12		
6-Horas Extras 50%	P		47,43	1064,13	37,25	834,40	53,39	1196,62	46,41	1041,16		
8-Insalubridade	P		20,00	224,00	20,00	224,00	20,00	224,00	20,00	82,13		
12-Anuenio	P		14,00	374,22	14,00	374,22	14,00	374,22	14,00	137,21		
14-Horas Extras c/ 1	P		12,00	356,86	12,00	356,86	0,20	9,81	13,07	389,87		
430-Media Ferias Abon	P								33,33 %	24,88		
502-Ferias Abono Pecu	P								10 Dias	1015,76		
503-Ferias Abono Pecu	P								33,33 %	338,58		
506-Adicional Noturno	P		0,20	238,14	0,20	68,04	0,20	187,11	0,20	102,06		
515-Ferias	P								20 Dias	2031,52		
516-Ferias 1/3	P								33,33 %	677,17		
537-Ferias Media	P								20 Dias	149,33		
538-Ferias Media 1/3	P								33,33 %	49,77		
602-Media Abono Pecun	P								10 dias	74,66		
126-Consig.Trib.Mun.	D					964,57						
134-SINDISERMA(ASERMA	D		1,00	20,53	1,00	20,53	1,00	20,53	1,00	20,53		
158-Celular SINDISERM	D			85,76		85,76		85,76		85,76		
317-SINDISERMA/Pro-Vi	D			50,00		50,00		50,00		50,00		
530-IRRF (Ferias)	D								7,50	39,73		
531-IRRF	D		22,50	334,56	22,50	244,60	22,50	274,80	7,50	36,19		
533-Liquido Pago (Fer	D								324,14	4037,53		
553-Previagudo Feria	D								14,00	284,41		
554-Previagudo	D		14,00	426,62	14,00	426,62	14,00	426,62	14,00	156,42		
Total de Proventos:				4930,42		4530,59		4664,83		7094,22		
Total de Vantagens:												
Total de Descontos:				917,47		1792,08		857,71		4710,57		
Total Liquido:				4012,95		2738,51		3807,12		2383,65		

Verba	Cat.	Ret.	Comp.	Valor	Comp.	Valor	Comp.	Valor	Comp.	Valor
			2021 Maio		Junho		Julho		Agosto	
Folha Mensal										
2-Vencimentos	P		212,67	2583,97	220,00	2673,07	220,00	2673,07	220,00	2673,07
6-Horas Extras 50%	P		6,37	147,43	14,33	324,52	20,37	459,69	35,57	801,83
8-Insalubridade	P		20,00	216,53	20,00	224,00	20,00	224,00	20,00	224,00
12-Anuenio	P		14,00	361,74	14,00	374,22	14,00	374,22	14,00	374,22
14-Horas Extras c/ 1	P				4,07	122,22			9,20	277,46
506-Adicional Noturno	P		0,20	51,03	0,20	34,02	0,20	221,13	0,20	51,03
134-SINDISERMA(ASERMA	D		1,00	20,53	1,00	20,53	1,00	20,53	1,00	20,53
158-Celular SINDISERM	D			85,76		85,76		85,76		85,76
317-SINDISERMA/Pro-Vi	D			50,00		50,00		50,00		50,00
531-IRRF	D		7,50	64,10	15,00	115,57	15,00	145,58	22,50	215,58
554-Previagudo	D		14,00	412,39	14,00	426,62	14,00	426,62	14,00	426,62
Total de Proventos:				3360,70		3752,05		3952,11		4401,61
Total de Vantagens:										
Total de Descontos:				632,78		698,48		728,49		798,49
Total Liquido:				2727,92		3053,57		3223,62		3603,12

Verba	Cat.	Ret.	Comp.	Valor	Comp.	Valor	Comp.	Valor	Comp.	Valor	*TOTAIS*
			2021 Setembro		Outubro		Novembro		Dezembro		
Folha Mensal											
2-Vencimentos	P		220,00	2673,07	220,00	2673,07	220,00	2557,48	220,00	2557,48	30063,61
6-Horas Extras 50%	P		14,06	314,48	2,58	66,02	31,20	668,57	35,50	764,60	7683,45
8-Insalubridade	P		20,00	224,00	20,00	224,00	20,00	214,31	20,00	214,31	2519,28
12-Anuenio	P		14,00	374,22	14,00	374,22	14,00	358,04	14,00	358,04	4208,79

GOVBR GP - Emissao: 21/11/2023 as 14h42min - Duracao: 0h02m47seg (10)

Assinado digitalmente por: TANIA JUSSARA MIROSLAW GRIGORIEFF em 27/11/23.
Confira a autenticidade do documento em www.tce.rs.gov.br. Identificador: PRE.138B.1492.002D.E814.4BA2.

Página 2930
Processo 00363-0200/21-6
Página da peça 119
Peça 5563759
DOCUMENTO DE ACESSO RESTRITO
ACESSO P03FA34D

Nome	Matr/Contr	Cargo	CTPS	Admissao	Rescisao
Claudio Roberto Seibert	1508-3/1	1530-Motorista	/ /	01/07/2005	

Lotacao: 02.001 - ATENDIMENTO COMUNIDADE ASPS Situacao: Ferias: 12/04/2021-01/05/2021

Data de Nascimento: 11/09/1973 CPF: 705.448.830-04 PIS: 19022540793 Identidade: 1045628524
Endereco: R Senador Lauro Muller, 259 - Centro CEP: 96.540-000 Cidade: Agudo - RS

Dados Bancarios:
Banco: 104 - Cef Agencia: 1292-0 - AGUDO
Numero da conta-corrente: 1177-1 Tipo da conta-corrente: 37 - Conta Salario

Verba	Cat.	Ret.	Comp.	Valor	Comp.	Valor	Comp.	Valor	Comp.	Valor	Com	Valor
			2021 Setembro		Outubro		Novembro		Dezembro			*TOTAIS*
14-Horas Extras c/ 1	P				13,18	395,52	11,57	340,01	23,21	664,37		2912,98
430-Media Ferias Abon	P											24,88
502-Ferias Abono Pecu	P											1015,76
503-Ferias Abono Pecu	P											338,58
506-Adicional Noturno	P		0,20	221,13	0,20	85,05	0,20	195,30	0,20	81,37		1535,41
515-Ferias	P											2031,52
516-Ferias 1/3	P											677,17
537-Ferias Media	P											149,33
538-Ferias Media 1/3	P											49,77
602-Media Abono Pecun	P											74,66
126-Consig.Trib.Mun.	D											964,57
134-SINDISERMA(ASERMA	D		1,00	20,53	1,00	20,53	1,00	19,64	1,00	19,64		244,58
158-Celular SINDISERM	D			85,76		85,76		85,89		73,98		1017,47
317-SINDISERMA/Pro-Vi	D			91,32		86,00		86,00		86,00		749,32
530-IRRF (Ferias)	D											39,73
531-IRRF	D		15,00	123,80	15,00	125,45	15,00	205,59	22,50	273,41		2159,23
533-Liquido Pago (Fer	D											4037,53
553-Previagudo Feria	D											284,41
554-Previagudo	D		14,00	426,62	14,00	426,62	14,00	408,17	14,00	408,17		4798,11
Total de Proventos:				3806,90		3817,88		4333,71		4640,17		53285,19
Total de Vantagens:												
Total de Descontos:				748,03		744,36		805,29		861,20		14294,95
Total Liquido:				3058,87		3073,52		3528,42		3778,97		38990,24

Assinado digitalmente por: TANIA JUSSARA MIROSLAW GRIGORIEFF em 27/11/23.
Confira a autenticidade do documento em www.tce.rs.gov.br. Identificador: PRE.138B.1492.002D.E814.4BA2.

Página 2931
Processo 00363-0200/21-6
Página da peça 120
Peça 5563759
DOCUMENTO DE ACESSO RESTRITO
ACESSO P03FA34D

Nome	Matr/Contr	Cargo	CTPS	Admissao	Rescisao
Claudius Cezimbra Cruz	1440-0/1	1900-Professor	/ /	28/04/2004	

Lotacao: 04.007 - MDE ENSINO FUNDAMENTAL Situacao: Ferias: 27/12/2021-25/01/2022

Data de Nascimento: 29/03/1976 CPF: 943.957.300-78 PIS: 19014774284 Identidade: 8046110147
Endereco: R Jose Marcelino de Carvalho, 428 - Carvalho CEP: 96.508-320 Cidade: Cachoeira do Sul - RS

Dados Bancarios:
Banco: 104 - Cef Agencia: 1292-0 - AGUDO
Numero da conta-corrente: 639-5 Tipo da conta-corrente: 37 - Conta Salario

Verba	Cat.	Ret.	Comp.	Valor	Comp.	Valor	Comp.	Valor	Comp.	Valor	Com	Valor
			2021 Janeiro		Fevereiro		Marco		Abril			
Folha Mensal												
2-Vencimentos	P		40,00	1102,08	60,00	1653,13	100,00	2755,21	100,00	2755,21		
12-Anuenio	P		16,00	176,33	16,00	264,49	16,00	440,83	16,00	440,83		
515-Ferias	P		30 Dias	3196,04								
516-Ferias 1/3	P		33,33 %	1065,34								
153-SIPROMA	D			17,74		17,74		17,74		17,74		
217-Consig. Banri imp	D			906,66		906,66		906,66		906,66		
530-IRRF (Ferias)	D		15,00	188,85								
531-IRRF	D						7,50	49,12	7,50	49,12		
533-Liquido Pago (Fer	D		1498,86	2578,23								
553-Previagudo Feria	D		14,00	447,44								
554-Previagudo	D		14,00	178,97	14,00	268,46	14,00	447,44	14,00	447,44		
Total de Proventos:				5539,79		1917,62		3196,04		3196,04		
Total de Vantagens:												
Total de Descontos:				4317,89		1192,86		1420,96		1420,96		
Total Liquido:				1221,90		724,76		1775,08		1775,08		

Verba	Cat.	Ret.	Comp.	Valor	Comp.	Valor	Comp.	Valor	Comp.	Valor	Com	Valor
			2021 Maio		Junho		Julho		Agosto			
Folha Mensal												
2-Vencimentos	P		100,00	2755,21	100,00	2755,21	100,00	2755,21	100,00	2755,21		
12-Anuenio	P		16,00	440,83	16,00	440,83	16,00	440,83	16,00	440,83		
153-SIPROMA	D			17,74		17,74		17,74		17,74		
217-Consig. Banri imp	D			906,66		906,66		906,66		906,66		
531-IRRF	D		7,50	49,12	7,50	49,12	7,50	49,12	7,50	49,12		
554-Previagudo	D		14,00	447,44	14,00	447,44	14,00	447,44	14,00	447,44		
Total de Proventos:				3196,04		3196,04		3196,04		3196,04		
Total de Vantagens:												
Total de Descontos:				1420,96		1420,96		1420,96		1420,96		
Total Liquido:				1775,08		1775,08		1775,08		1775,08		

Verba	Cat.	Ret.	Comp.	Valor	Comp.	Valor	Comp.	Valor	Comp.	Valor	Com	Valor
			2021 Setembro		Outubro		Novembro		Dezembro			*TOTAIS*
Folha Mensal												
2-Vencimentos	P		100,00	2755,21	100,00	2755,21	100,00	2636,06	83,33	2196,72		29629,67
12-Anuenio	P		16,00	440,83	16,00	440,83	16,00	421,76	16,00	351,46		4740,68
515-Ferias	P								30 Dias	3057,82		6253,86
516-Ferias 1/3	P								33,33 %	1019,27		2084,61
153-SIPROMA	D			17,74		17,74		17,74		17,74		212,88
217-Consig. Banri imp	D			906,66		906,66		906,66		906,66		10879,92
530-IRRF (Ferias)	D								15,00	164,11		352,96
531-IRRF	D		7,50	49,12	7,50	49,12	7,50	40,21	7,50	7,33		440,50
533-Liquido Pago (Fer	D								1498,86	2578,23		5156,46
553-Previagudo Feria	D								14,00	428,09		875,53
554-Previagudo	D		14,00	447,44	14,00	447,44	14,00	428,09	14,00	356,74		4811,78
Total de Proventos:				3196,04		3196,04		3057,82		6625,27		42708,82
Total de Vantagens:												
Total de Descontos:				1420,96		1420,96		1392,70		4458,90		22730,03
Total Liquido:				1775,08		1775,08		1665,12		2166,37		19978,79

GOVBR GP - Emissao: 21/11/2023 as 14h42min - Duracao: 0h02m48seg (10)

Assinado digitalmente por: TANIA JUSSARA MIROSLAW GRIGORIEFF em 27/11/23.
Confira a autenticidade do documento em www.tce.rs.gov.br. Identificador: PRE.138B.1492.002D.E814.4BA2.

Página 2932
Processo 00363-0200/21-6
Página da peça 121
Peça 5563759
DOCUMENTO DE ACESSO RESTRITO
ACESSO P03FA34D

Nome	Matr/Contr	Cargo	CTPS	Admissao	Rescisao
Clauzia Pereira Dotto	2851-7/1	1900-Professor	/ /	03/08/2018	

Lotacao: 04.007 - MDE ENSINO FUNDAMENTAL Situacao: Ferias: 27/12/2021-25/01/2022

Data de Nascimento: 10/01/1970 CPF: 587.877.200-00 PIS: 12337811273 Identidade: 8057451273
Endereco: R Nossa Senhora do Calvario, 1079 - Centro CEP: 97.200-000 Cidade: Restinga Seca - RS

Dados Bancarios:
Banco: 104 - Cef Agencia: 1292-0 - AGUDO
Numero da conta-corrente: 991966566-0 Tipo da conta-corrente: 5 - CEFNEW

Verba	Cat.	Ret.	Comp.	Valor	Comp.	Valor	Comp.	Valor	Comp.	Valor	Com	Valor
			2021 Janeiro		Fevereiro		Marco		Abril			
Folha Mensal												
2-Vencimentos	P		40,00	860,16	60,00	1290,24	100,00	2150,40	100,00	2150,40		
12-Anuenio	P		1,00	8,60	1,00	12,90	1,00	21,50	1,00	21,50		
83-Dificil Acesso (M	P						1/10	388,11	2/10	506,24		
94-Convocacao	P						1/10	1648,64	2/10	2150,40		
515-Ferias	P		30 Dias	2171,90								
516-Ferias 1/3	P		33,33 %	723,96								
153-SIPROMA	D			17,74		17,74		17,74		17,74		
217-Consig. Banri imp	D			577,71		577,71		577,71		577,71		
530-IRRF (Ferias)	D		7,50	51,58								
531-IRRF	D						22,50	242,40	22,50	381,87		
533-Liquido Pago (Fer	D		911,79	1858,85								
553-Previagudo Feria	D		14,00	304,06								
554-Previagudo	D		14,00	121,62	14,00	182,43	14,00	304,06	14,00	304,06		
Total de Proventos:				3764,62		1303,14		4208,65		4828,54		
Total de Vantagens:												
Total de Descontos:				2931,56		777,88		1141,91		1281,38		
Total Liquido:				833,06		525,26		3066,74		3547,16		
			2021 Maio		Junho		Julho		Agosto			
Folha Mensal												
2-Vencimentos	P		100,00	2150,40	100,00	2150,40	100,00	2150,40	100,00	2150,40		
12-Anuenio	P		1,00	21,50	1,00	21,50	1,00	21,50	1,00	21,50		
83-Dificil Acesso (M	P		3/10	506,24	4/10	506,24	5/10	506,24	6/10	506,24		
94-Convocacao	P		3/10	2150,40	4/10	2150,40	5/10	2150,40	6/10	2150,40		
153-SIPROMA	D			17,74		17,74		17,74		17,74		
217-Consig. Banri imp	D			577,71		577,71		577,71		577,71		
531-IRRF	D		22,50	381,87	22,50	381,87	22,50	381,87	22,50	381,87		
554-Previagudo	D		14,00	304,06	14,00	304,06	14,00	304,06	14,00	304,06		
Total de Proventos:				4828,54		4828,54		4828,54		4828,54		
Total de Vantagens:												
Total de Descontos:				1281,38		1281,38		1281,38		1281,38		
Total Liquido:				3547,16		3547,16		3547,16		3547,16		
			2021 Setembro		Outubro		Novembro		Dezembro		*TOTAIS*	
Folha Mensal												
2-Vencimentos	P		100,00	2352,01	100,00	2352,01	100,00	2250,29	83,33	1875,24	23882,35	
12-Anuenio	P		1,00	23,52	1,00	23,52	1,00	22,50	1,00	18,74	238,78	
83-Dificil Acesso (M	P		7/10	506,24	8/10	506,24	9/10	484,34	10/10	228,71	4644,84	
94-Convocacao	P		7/10	2150,40	8/10	2150,40	9/10	2057,41	10/10	971,54	19730,39	
515-Ferias	P								30 Dias	2272,79	4444,69	
516-Ferias 1/3	P								33,33 %	757,59	1481,55	
153-SIPROMA	D			17,74		17,74		17,74		17,74	212,88	
217-Consig. Banri imp	D			577,71		577,71		577,71		577,71	6932,52	
530-IRRF (Ferias)	D								7,50	60,61	112,19	
531-IRRF	D		27,50	423,03	27,50	423,03	22,50	375,54	15,00	69,56	3442,91	
533-Liquido Pago (Fer	D								956,51	2073,87	3932,72	
553-Previagudo Feria	D								14,00	318,19	622,25	
554-Previagudo	D		14,00	332,57	14,00	332,57	14,00	318,19	14,00	265,15	3376,89	
Total de Proventos:				5032,17		5032,17		4814,54		6124,61	54422,60	
Total de Vantagens:												
Total de Descontos:				1351,05		1351,05		1289,18		3382,83	18632,36	

GOVBR GP - Emissao: 21/11/2023 as 14h42min - Duracao: 0h02m50seg (10)

Assinado digitalmente por: TANIA JUSSARA MIROSLAW GRIGORIEFF em 27/11/23.
Confira a autenticidade do documento em www.tce.rs.gov.br. Identificador: PRE.138B.1492.002D.E814.4BA2.

Página 2933
Processo 00363-0200/21-6
Página da peça 122
Peça 5563759
DOCUMENTO DE ACESSO RESTRITO
ACESSO P03FA34D

Total Liquido:	3681,12	3681,12	3525,36	2741,78	35790,24

Página 2934
Processo 00363-0200/21-6
Página da peça 123
Peça 5563759
DOCUMENTO DE ACESSO RESTRITO
ACESSO P03FA34D

Assinado digitalmente por: TANIA JUSSARA MIROSLAW GRIGORIEFF em 27/11/23.
Confira a autenticidade do documento em www.tce.rs.gov.br. Identificador: PRE.138B.1492.002D.E814.4BA2.

Nome	Matr/Contr	Cargo	CTPS	Admissao	Rescisao
Cledio Julio Koch	2484-8/1	1691-Agente Comunitario de Saude	/ /	21/03/2016	

Lotacao: 02.022 - ESF - 4500 Situacao: Ferias: 08/09/2021-27/09/2021

Data de Nascimento: 15/04/1974 CPF: 601.313.300-04 PIS: 12355651398 Identidade: 1045616933
Endereco: R Arnildo Ehle, 312 - Centro CEP: 96.540-000 Cidade: Agudo - RS

Dados Bancarios:
Banco: 104 - Cef Agencia: 1292-0 - AGUDO
Numero da conta-corrente: 1623-4 Tipo da conta-corrente: 37 - Conta Salario

Verba	Cat.	Ret.	Comp.	Valor	Comp.	Valor	Comp.	Valor	Comp.	Valor	Com	Valor
2021 Janeiro						**Fevereiro**		**Marco**		**Abril**		
Folha Mensal												
2-Vencimentos	P		153,33	1419,67	113,33	1049,32	200,00	1851,74	200,00	1851,74		
8-Insalubridade	P		20,00	171,73	20,00	126,93	20,00	224,00	20,00	224,00		
12-Anuenio	P		4,00	56,77	4,00	41,96	4,00	74,06	4,00	74,06		
515-Ferias	P		20 Dias	1283,86								
516-Ferias 1/3	P		33,33 %	427,95								
537-Ferias Media	P		20 Dias	149,33								
538-Ferias Media 1/3	P		33,33 %	49,77								
126-Consig.Trib.Mun.	D					89,59						
134-SINDISERMA(ASERMA	D		1,00	16,80	1,00	16,80	1,00	16,80	1,00	16,80		
158-Celular SINDISERM	D			117,74		167,74		167,74		167,74		
163-Vale Compras	D			200,00		139,67		259,95		200,00		
223-Consig. CEF (FOLH	D			591,15		643,87		643,87		643,87		
533-Liquido Pago (Fer	D		566,06	1262,21								
553-Previagudo Feria	D		14,00	179,74								
554-Previagudo	D		14,00	206,70	14,00	152,77	14,00	269,61	14,00	269,61		
Total de Proventos:				3559,08		1218,21		2149,80		2149,80		
Total de Vantagens:												
Total de Descontos:				2574,34		1210,44		1357,97		1298,02		
Total Liquido:				984,74		7,77		791,83		851,78		
2021 Maio						**Junho**		**Julho**		**Agosto**		
Folha Mensal												
2-Vencimentos	P		200,00	1851,74	200,00	1851,74	200,00	1851,74	200,00	1851,74		
6-Horas Extras 50%	P						3,28	55,78	6,04	97,70		
8-Insalubridade	P		20,00	224,00	20,00	224,00	20,00	224,00	20,00	224,00		
12-Anuenio	P		4,00	74,06	4,00	74,06	4,00	74,06	4,00	74,06		
134-SINDISERMA(ASERMA	D		1,00	16,80	1,00	16,80	1,00	16,80	1,00	16,80		
158-Celular SINDISERM	D			167,74		167,74		167,74		167,74		
163-Vale Compras	D			197,50		198,44		193,98		200,00		
223-Consig. CEF (FOLH	D			643,87		751,81		751,81		751,81		
531-IRRF	D						7,50	2,39	7,50	5,54		
554-Previagudo	D		14,00	269,61	14,00	269,61	14,00	269,61	14,00	269,61		
Total de Proventos:				2149,80		2149,80		2205,58		2247,50		
Total de Vantagens:												
Total de Descontos:				1295,52		1404,40		1402,33		1411,50		
Total Liquido:				854,28		745,40		803,25		836,00		

			2021 Setembro		**Outubro**		**Novembro**		**Dezembro**		***TOTAIS***
Folha Mensal											
2-Vencimentos	P		66,67	617,25	200,00	1851,74	200,00	1771,66	200,00	1771,66	19591,74
6-Horas Extras 50%	P										153,48
8-Insalubridade	P		20,00	74,66	20,00	224,00	20,00	214,31	20,00	214,31	2369,94
12-Anuenio	P		4,00	24,68	4,00	74,06	4,00	70,86	4,00	70,86	783,55
430-Media Ferias Abon	P		33,33 %	20,74							20,74
502-Ferias Abono Pecu	P		10 Dias	641,93							641,93
503-Ferias Abono Pecu	P		33,33 %	213,97							213,97
515-Ferias	P		20 Dias	1283,86							2567,72
516-Ferias 1/3	P		33,33 %	427,95							855,90
537-Ferias Media	P		20 Dias	124,46							273,79
538-Ferias Media 1/3	P		33,33 %	41,48							91,25
602-Media Abono Pecun	P		10 dias	62,23							62,23
126-Consig.Trib.Mun.	D										89,59

GOVBR GP - Emissao: 21/11/2023 as 14h42min - Duracao: 0h02m52seg (10)

Assinado digitalmente por: TANIA JUSSARA MIROSLAW GRIGORIEFF em 27/11/23.
Confira a autenticidade do documento em www.tce.rs.gov.br. Identificador: PRE.138B.1492.002D.E814.4BA2.

Página 2935
Processo 00363-0200/21-6
Página da peça 124
Peça 5563759
DOCUMENTO DE ACESSO RESTRITO
ACESSO P03FA34D

Nome Matr/Contr Cargo CTPS Admissao Rescisao
Cledio Julio Koch 2484-8/1 1691-Agente Comunitario de Saude / / 21/03/2016
Lotacao: 02.022 - ESF - 4500 Situacao: Ferias: 08/09/2021-27/09/2021

Data de Nascimento: 15/04/1974 CPF: 601.313.300-04 PIS: 12355651398 Identidade: 1045616933
Endereco: R Arnildo Ehle, 312 - Centro CEP: 96.540-000 Cidade: Agudo - RS

Dados Bancarios:
Banco: 104 - Cef Agencia: 1292-0 - AGUDO
Numero da conta-corrente: 1623-4 Tipo da conta-corrente: 37 - Conta Salario

Verba	Cat. Ret.	Comp.	Valor	Comp.	Valor	Comp.	Valor	Comp.	Valor	Com	Valor
		2021 Setembro		Outubro		Novembro		Dezembro			*TOTAIS*
134-SINDISERMA(ASERMA	D	1,00	16,80	1,00	16,80	1,00	16,07	1,00	16,07		200,14
158-Celular SINDISERM	D		109,74		109,74		109,74		86,99		1708,13
163-Vale Compras	D		200,00		177,23		199,99		200,00		2366,76
223-Consig. CEF (FOLH	D		751,81		751,81		751,81		751,81		8429,30
531-IRRF	D										7,93
533-Liquido Pago (Fer	D	680,94	2135,68								3397,89
553-Previagudo Feria	D	14,00	179,74								359,48
554-Previagudo	D	14,00	89,87	14,00	269,61	14,00	257,95	14,00	257,95		2852,51
Total de Proventos:			3533,21		2149,80		2056,83		2056,83		27626,24
Total de Vantagens:											
Total de Descontos:			3483,64		1325,19		1335,56		1312,82		19411,73
Total Liquido:			49,57		824,61		721,27		744,01		8214,51

Assinado digitalmente por: TANIA JUSSARA MIROSLAW GRIGORIEFF em 27/11/23.
Confira a autenticidade do documento em www.tce.rs.gov.br. Identificador: PRE.138B.1492.002D.E814.4BA2.

Página 2936
Processo 00363-0200/21-6
Página da peça 125
Peça 5563759
DOCUMENTO DE ACESSO RESTRITO
ACESSO P03FA34D

Nome Matr/Contr Cargo CTPS Admissao Rescisao
Clenita Manfio Facco 3302-2/1 2079-Enfermeiro Contrato / / 19/04/2021 21/02/2022
Lotacao: 02.007 - SAUDE ASPS CONTRATOS Situacao: Demitido em: 21/02/2022

Data de Nascimento: 28/01/1985 CPF: 004.627.200-39 PIS: 20989978537 Identidade: 1076144722
Endereco: R Serafim Valandro, 1259 - Centro CEP: 97.015-631 Cidade: Santa Maria - RS

Dados Bancarios:
Banco: 104 - Cef Agencia: 1292-0 - AGUDO
Numero da conta-corrente: 865531969-2 Tipo da conta-corrente: 5 - CEFNEW

Verba	Cat. Ret.	Comp.	Valor	Comp.	Valor	Comp.	Valor	Comp.	Valor	Com	Valor
2021 Janeiro				**Fevereiro**		**Marco**		**Abril**			
Folha Mensal											
1-Salario	P							80,00	2726,84		
8-Insalubridade	P							8,00	89,60		
528-INSS	D							9,07	255,36		
531-IRRF	D							7,50	49,28		
Total de Proventos:									2816,44		
Total de Vantagens:											
Total de Descontos:									304,64		
Total Liquido:									2511,80		
2021 Maio				**Junho**		**Julho**		**Agosto**			
Folha Mensal											
1-Salario	P	200,00	6817,09	200,00	6817,09	200,00	6817,09	200,00	6817,09		
8-Insalubridade	P	20,00	224,00	20,00	224,00	20,00	224,00	20,00	212,05		
523-Hrs.Repouso Perdi	D							1 Dias	227,23		
528-INSS	D	11,69	751,97	11,69	751,97	11,69	751,97	11,69	751,97		
531-IRRF	D	27,50	860,14	27,50	860,14	27,50	860,14	27,50	756,88		
952-Falta Injustifica	D							0 Dias	136,34		
Total de Proventos:			7041,09		7041,09		7041,09		7029,14		
Total de Vantagens:											
Total de Descontos:			1612,11		1612,11		1612,11		1872,42		
Total Liquido:			5428,98		5428,98		5428,98		5156,72		
2021 Setembro				**Outubro**		**Novembro**		**Dezembro**		***TOTAIS***	
Folha Mensal											
1-Salario	P	200,00	6817,09	200,00	6817,09	200,00	6522,28	200,00	6522,28		56673,94
6-Horas Extras 50%	P					7,43	389,54	3,16	164,70		554,24
8-Insalubridade	P	20,00	224,00	20,00	179,87	20,00	214,31	20,00	214,31		1806,14
523-Hrs.Repouso Perdi	D			1 Dias	227,23						454,46
528-INSS	D	11,69	751,97	11,37	642,83	11,69	751,97	11,69	751,99		6162,00
531-IRRF	D	27,50	860,14	27,50	508,71	27,50	883,53	27,50	821,69		6460,65
952-Falta Injustifica	D			4 Dias	1115,73						1252,07
Total de Proventos:			7041,09		6996,96		7126,13		6901,29		59034,32
Total de Vantagens:											
Total de Descontos:			1612,11		2494,50		1635,50		1573,68		14329,18
Total Liquido:			5428,98		4502,46		5490,63		5327,61		44705,14

Assinado digitalmente por: TANIA JUSSARA MIROSLAW GRIGORIEFF em 27/11/23.
Confira a autenticidade do documento em www.tce.rs.gov.br. Identificador: PRE.138B.1492.002D.E814.4BA2.

Página 2937
Processo 00363-0200/21-6
Página da peça 126
Peça 5563759
DOCUMENTO DE ACESSO RESTRITO
ACESSO P03FA34D

Nome	Matr/Contr	Cargo	CTPS	Admissao	Rescisao
Cleonice S. De Deus Seehaber	3254-9/1	1079-Conselheiro Tutelar	/ /	11/01/2021	01/11/2021

Lotacao: 23.001 - CONSELHO TUTELAR Situacao: Afast.02 Afast. Doenca

Data de Nascimento: 10/09/1984 CPF: 009.557.410-76 PIS: 12863920679 Identidade: 1092263324
Endereco: R Muniz Ferraz, 406 - Centro CEP: 96.540-000 Cidade: Agudo - RS

Dados Bancarios:
Banco: 104 - Cef Agencia: 1292-0 - AGUDO
Numero da conta-corrente: 990032122-2 Tipo da conta-corrente: 5 - CEFNEW

Verba	Cat. Ret.	Comp.	Valor	Comp.	Valor	Comp.	Valor	Comp.	Valor	Com	Valor
		2021 Janeiro		Fevereiro		Marco		Abril			
Folha Mensal											
25-Remuneracao Conse	P	133,33	1244,45	200,00	1866,68	200,00	1866,68	200,00	1866,68		
217-Consig. Banri imp	D						559,46		559,46		
528-INSS	D	11,00	136,88	11,00	205,33	11,00	205,33	11,00	205,33		
Total de Proventos:			1244,45		1866,68		1866,68		1866,68		
Total de Vantagens:											
Total de Descontos:			136,88		205,33		764,79		764,79		
Total Liquido:			1107,57		1661,35		1101,89		1101,89		
		2021 Maio		Junho		Julho		Agosto			
Folha Mensal											
25-Remuneracao Conse	P	200,00	1866,68	200,00	1866,68	200,00	1866,68	200,00	1866,68		
217-Consig. Banri imp	D		559,46		559,46		559,46		559,46		
528-INSS	D	11,00	205,33	11,00	205,33	11,00	205,33	11,00	205,33		
Total de Proventos:			1866,68		1866,68		1866,68		1866,68		
Total de Vantagens:											
Total de Descontos:			764,79		764,79		764,79		764,79		
Total Liquido:			1101,89		1101,89		1101,89		1101,89		

		2021 Setembro	Outubro	Novembro		Dezembro	*TOTAIS*
Folha Mensal							
25-Remuneracao Conse	P						14311,21
517-Ferias Proporcion	P			33,33 %	496,09		496,09
519-Ferias Proporcion	P			25 Dias	1488,29		1488,29
217-Consig. Banri imp	D						3356,76
528-INSS	D			11,00	130,97		1705,16
578-Liquido Pago (Res	D			130,97	3044,05		3044,05
Total de Proventos:					1984,38		16295,59
Total de Vantagens:							
Total de Descontos:					3175,02		8105,97
Total Liquido:					1190,64		8189,62

GOVBR GP - Emissao: 21/11/2023 as 14h42min - Duracao: 0h02m55seg (10)

Assinado digitalmente por: TANIA JUSSARA MIROSLAW GRIGORIEFF em 27/11/23.
Confira a autenticidade do documento em www.tce.rs.gov.br. Identificador: PRE.138B.1492.002D.E814.4BA2.

Página 2938
Processo 00363-0200/21-6
Página da peça 127
Peça 5563759
DOCUMENTO DE ACESSO RESTRITO
ACESSO P03FA34D

Nome	Matr/Contr	Cargo	CTPS	Admissao	Rescisao
Clestiane Schlosser Siebert	1489-3/1	1740-Merendeira/Servente	/ /	01/03/2005	

Lotacao: 04.007 - MDE ENSINO FUNDAMENTAL Situacao: Ferias: 27/12/2021-25/01/2022

Data de Nascimento: 08/10/1979 CPF: 955.685.810-53 PIS: 16447640247 Identidade: 9086837706
Endereco: EST Nova Boemia, 11720 - Interior CEP: 96.540-000 Cidade: Agudo - RS

Dados Bancarios:
Banco: 104 - Cef Agencia: 1292-0 - AGUDO
Numero da conta-corrente: 913-0 Tipo da conta-corrente: 37 - Conta Salario

Verba	Cat.	Ret.	Comp.	Valor	Comp.	Valor	Comp.	Valor	Comp.	Valor	Com	Valor
			2021 Janeiro		Fevereiro		Marco		Abril			
Folha Mensal												
2-Vencimentos	P		88,00	642,14	132,00	963,20	220,00	1605,34	220,00	1605,34		
8-Insalubridade	P		40,00	179,20	40,00	268,80	40,00	448,00	40,00	448,00		
12-Anuenio	P		15,00	96,32	15,00	144,48	15,00	240,80	15,00	240,80		
24-Premio Assiduidad	P						50,00	802,67				
515-Ferias	P		30 Dias	1846,14								
516-Ferias 1/3	P		33,33 %	615,38								
537-Ferias Media	P			112,00								
538-Ferias Media 1/3	P			37,33								
217-Consig. Banri imp	D			454,75		454,75		454,75		454,75		
530-IRRF (Ferias)	D		7,50	19,41								
531-IRRF	D						7,50	55,85				
533-Liquido Pago (Fer	D		713,80	1784,11								
553-Previagudo Feria	D		14,00	258,45								
554-Previagudo	D		14,00	103,38	14,00	155,07	14,00	258,45	14,00	258,45		
Total de Proventos:				3528,51		1376,48		3096,81		2294,14		
Total de Vantagens:												
Total de Descontos:				2620,10		609,82		769,05		713,20		
Total Liquido:				908,41		766,66		2327,76		1580,94		

Verba	Cat.	Ret.	Comp.	Valor	Comp.	Valor	Comp.	Valor	Comp.	Valor
			2021 Maio		Junho		Julho		Agosto	
Folha Mensal										
2-Vencimentos	P		220,00	1605,34	220,00	1605,34	220,00	1605,34	220,00	1605,34
8-Insalubridade	P		40,00	448,00	40,00	448,00	40,00	448,00	40,00	448,00
12-Anuenio	P		15,00	240,80	15,00	240,80	15,00	240,80	15,00	240,80
217-Consig. Banri imp	D			454,75		454,75		454,75		454,75
554-Previagudo	D		14,00	258,45	14,00	258,45	14,00	258,45	14,00	258,45
Total de Proventos:				2294,14		2294,14		2294,14		2294,14
Total de Vantagens:										
Total de Descontos:				713,20		713,20		713,20		713,20
Total Liquido:				1580,94		1580,94		1580,94		1580,94

Verba	Cat.	Ret.	Comp.	Valor	Comp.	Valor	Comp.	Valor	Comp.	Valor	*TOTAIS*
			2021 Setembro		Outubro		Novembro		Dezembro		
Folha Mensal											
2-Vencimentos	P		220,00	1605,34	220,00	1605,34	220,00	1535,91	183,33	1279,92	17263,89
8-Insalubridade	P		40,00	448,00	40,00	448,00	40,00	428,62	40,00	357,18	4817,80
12-Anuenio	P		15,00	240,80	15,00	240,80	15,00	230,38	15,00	191,98	2589,56
24-Premio Assiduidad	P										802,67
515-Ferias	P								30 Dias	1766,29	3612,43
516-Ferias 1/3	P								33,33 %	588,76	1204,14
537-Ferias Media	P									187,53	299,53
538-Ferias Media 1/3	P									62,52	99,85
217-Consig. Banri imp	D			454,75		454,75		454,75		454,75	5457,00
530-IRRF (Ferias)	D								7,50	34,03	53,44
531-IRRF	D				7,50	9,87	7,50	3,27			68,99
533-Liquido Pago (Fer	D								736,06	1869,04	3653,15
553-Previagudo Feria	D								14,00	247,28	505,73
554-Previagudo	D		14,00	258,45	14,00	258,45	14,00	247,28	14,00	206,06	2779,39
Total de Proventos:				2294,14		2294,14		2194,91		4434,18	30689,87
Total de Vantagens:											
Total de Descontos:				713,20		723,07		705,30		2811,16	12517,70
Total Liquido:				1580,94		1571,07		1489,61		1623,02	18172,17

GOVBR GP - Emissao: 21/11/2023 as 14h42min - Duracao: 0h02m57seg (10)

Assinado digitalmente por: TANIA JUSSARA MIROSLAW GRIGORIEFF em 27/11/23.
Confira a autenticidade do documento em www.tce.rs.gov.br. Identificador: PRE.138B.1492.002D.E814.4BA2.

Página 2939
Processo 00363-0200/21-6
Página da peça 128
Peça 5563759
DOCUMENTO DE ACESSO RESTRITO
ACESSO P03FA34D

Nome	Matr/Contr	Cargo	CTPS	Admissao	Rescisao
Clovis Acacio Steuernagel	2418-0/1	1530-Motorista	/ /	02/03/2016	

Lotacao: 02.001 - ATENDIMENTO COMUNIDADE ASPS Situacao: Ferias: 06/12/2021-25/12/2021

Data de Nascimento: 15/04/1987 CPF: 012.684.480-10 PIS: 12826653719 Identidade: 6087236607
Endereco: AV Jose Bonifacio, 2184 - Centro CEP: 96.540-000 Cidade: Agudo - RS

Dados Bancarios:
Banco: 104 - Cef Agencia: 1292-0 - AGUDO
Numero da conta-corrente: 1596-3 Tipo da conta-corrente: 37 - Conta Salario

Verba	Cat.	Ret.	Comp.	Valor	Comp.	Valor	Comp.	Valor	Comp.	Valor	Com	Valor
			2021 Janeiro		Fevereiro		Marco		Abril			
Folha Mensal												
2-Vencimentos	P		205,33	2111,58	220,00	2262,41	220,00	2262,41	220,00	2262,41		
6-Horas Extras 50%	P		14,43	258,45	38,39	679,07	32,13	565,92	21,39	380,38		
8-Insalubridade	P		20,00	209,06	20,00	224,00	20,00	224,00	20,00	224,00		
12-Anuenio	P		4,00	84,45	4,00	90,49	4,00	90,49	4,00	90,49		
506-Adicional Noturno	P		0,20	8,23	0,20	14,84	0,20	6,75	0,20	5,28		
126-Consig.Trib.Mun.	D					382,75						
134-SINDISERMA(ASERMA	D		1,00	20,53	1,00	20,53	1,00	20,53	1,00	20,53		
531-IRRF	D		7,50	20,30	7,50	63,58	7,50	54,49	7,50	40,46		
554-Previagudo	D		14,00	307,44	14,00	329,40	14,00	329,40	14,00	329,40		
Total de Proventos:				2671,77		3270,81		3149,57		2962,56		
Total de Vantagens:												
Total de Descontos:				348,27		796,26		404,42		390,39		
Total Liquido:				2323,50		2474,55		2745,15		2572,17		
			2021 Maio		Junho		Julho		Agosto			
Folha Mensal												
2-Vencimentos	P		220,00	2262,41	220,00	2262,41	220,00	2262,41	220,00	2262,41		
6-Horas Extras 50%	P		25,10	442,05	29,23	516,19	45,20	796,43	34,00	597,37		
8-Insalubridade	P		20,00	224,00	20,00	224,00	20,00	224,00	20,00	224,00		
12-Anuenio	P		4,00	90,49	4,00	90,49	4,00	90,49	4,00	90,49		
506-Adicional Noturno	P		0,20	6,68	0,20	8,43	0,20	8,67	0,20	4,08		
134-SINDISERMA(ASERMA	D		1,00	20,53	1,00	20,53	1,00	20,53	1,00	20,53		
531-IRRF	D		7,50	45,19	7,50	50,88	15,00	74,65	7,50	56,65		
554-Previagudo	D		14,00	329,40	14,00	329,40	14,00	329,40	14,00	329,40		
Total de Proventos:				3025,63		3101,52		3382,00		3178,35		
Total de Vantagens:												
Total de Descontos:				395,12		400,81		424,58		406,58		
Total Liquido:				2630,51		2700,71		2957,42		2771,77		

Verba	Cat.	Ret.	2021 Setembro Comp.	Valor	Outubro Comp.	Valor	Novembro Comp.	Valor	Dezembro Comp.	Valor	*TOTAIS*
Folha Mensal											
2-Vencimentos	P		220,00	2262,41	220,00	2262,41	220,00	2164,57	73,33	721,52	25359,36
6-Horas Extras 50%	P		53,10	934,00	33,47	593,50	46,17	777,96	53,45	903,53	7444,85
8-Insalubridade	P		20,00	224,00	20,00	224,00	20,00	214,31	20,00	71,43	2510,80
12-Anuenio	P		4,00	90,49	4,00	90,49	4,00	86,58	4,00	28,85	1014,29
430-Media Ferias Abon	P								33,33 %	23,81	23,81
502-Ferias Abono Pecu	P								10 Dias	750,38	750,38
503-Ferias Abono Pecu	P								33,33 %	250,12	250,12
506-Adicional Noturno	P		0,20	16,01	0,20	8,09	0,20	12,07	0,20	17,97	117,10
515-Ferias	P								20 Dias	1500,76	1500,76
516-Ferias 1/3	P								33,33 %	500,25	500,25
537-Ferias Media	P								20 Dias	142,87	142,87
538-Ferias Media 1/3	P								33,33 %	47,62	47,62
602-Media Abono Pecun	P								10 dias	71,43	71,43
126-Consig.Trib.Mun.	D										382,75
134-SINDISERMA(ASERMA	D		1,00	20,53	1,00	20,53	1,00	19,64	1,00	19,64	244,58
531-IRRF	D		15,00	96,38	7,50	56,66	7,50	63,50			622,74
533-Liquido Pago (Fer	D								210,10	3077,14	3077,14
553-Previagudo Feria	D								14,00	210,10	210,10
554-Previagudo	D		14,00	329,40	14,00	329,40	14,00	315,16	14,00	105,05	3692,25
Total de Proventos:				3526,91		3178,49		3255,49		5030,54	39733,64

GOVBR GP - Emissao: 21/11/2023 as 14h43min - Duracao: 0h03m01seg (10)

Assinado digitalmente por: TANIA JUSSARA MIROSLAW GRIGORIEFF em 27/11/23.
Confira a autenticidade do documento em www.tce.rs.gov.br. Identificador: PRE.138B.1492.002D.E814.4BA2.

Página 2940
Processo 00363-0200/21-6
Página da peça 129
Peça 5563759
DOCUMENTO DE ACESSO RESTRITO
ACESSO P03FA34D

Total de Vantagens:					
Total de Descontos:	446,31	406,59	398,30	3411,93	8229,56
Total Liquido:	3080,60	2771,90	2857,19	1618,61	31504,08

Página 2941
Processo 00363-0200/21-6
Página da peça 130
Peça 5563759
DOCUMENTO DE ACESSO RESTRITO
ACESSO P03FA34D

Assinado digitalmente por: TANIA JUSSARA MIROSLAW GRIGORIEFF em 27/11/23.
Confira a autenticidade do documento em www.tce.rs.gov.br. Identificador: PRE.138B.1492.002D.E814.4BA2.

Página 2942
Processo 00363-0200/21-6
Página da peça 131
Peça 5563759
DOCUMENTO DE ACESSO RESTRITO
ACESSO P03FA34D

Nome Matr/Contr Cargo CTPS Admissao Rescisao
Clovis Fernando Fick 466-9/1 1370-Oficial Administrativo / / 18/01/1983 03/08/2022
Lotacao: 01.001 - SAG MANUTENCAO Situacao: Demitido em: 03/08/2022

Data de Nascimento: 29/06/1962 CPF: 402.625.370-87 PIS: 17009673193 Identidade: 2020402612
Endereco: AV Tiradentes, 830 - Centro CEP: 96.540-000 Cidade: Agudo - RS

Dados Bancarios:
Banco: 104 - Cef Agencia: 1292-0 - AGUDO
Numero da conta-corrente: 1178-0 Tipo da conta-corrente: 37 - Conta Salario

Verba	Cat. Ret.	Comp.	Valor	Comp.	Valor	Comp.	Valor	Comp.	Valor	Com	Valor
		2021 Janeiro		Fevereiro		Marco		Abril			
Folha Mensal											
2-Vencimentos	P	200,00	4905,62	200,00	4905,62	200,00	4905,62	200,00	4905,62		
12-Anuenio	P	37,00	1815,07	37,00	1815,07	37,00	1815,07	37,00	1815,07		
23-Premio Assiduidad	P		2452,81								
36-Abono de Permanen	P		1463,54		1463,54		1463,54		1463,54		
55-FGCI	P		2472,26		2472,26		2472,26		2472,26		
90-Incorp.FG	P		3733,22		3733,22		3733,22		3733,22		
134-SINDISERMA(ASERMA	D	1,00	32,70	1,00	32,70	1,00	32,70	1,00	32,70		
158-Celular SINDISERM	D		140,86		141,68		140,97		140,97		
531-IRRF	D	27,50	3255,58	27,50	2581,06	27,50	2581,06	27,50	2581,06		
554-Previagudo	D	14,00	1463,54	14,00	1463,54	14,00	1463,54	14,00	1463,54		
Total de Proventos:			16842,52		14389,71		14389,71		14389,71		
Total de Vantagens:											
Total de Descontos:			4892,68		4218,98		4218,27		4218,27		
Total Liquido:			11949,84		10170,73		10171,44		10171,44		
		2021 Maio		Junho		Julho		Agosto			
Folha Mensal											
2-Vencimentos	P	200,00	4905,62	200,00	4905,62	200,00	4905,62	200,00	4905,62		
12-Anuenio	P	37,00	1815,07	37,00	1815,07	37,00	1815,07	37,00	1815,07		
36-Abono de Permanen	P		1463,54		1463,54		1463,54		1463,54		
55-FGCI	P		2472,26		2472,26		2472,26		2472,26		
90-Incorp.FG	P		3733,22		3733,22		3733,22		3733,22		
134-SINDISERMA(ASERMA	D	1,00	32,70	1,00	32,70	1,00	32,70	1,00	32,70		
158-Celular SINDISERM	D		140,97		140,97		141,49		141,03		
531-IRRF	D	27,50	2581,06	27,50	2581,06	27,50	2581,06	27,50	2581,06		
554-Previagudo	D	14,00	1463,54	14,00	1463,54	14,00	1463,54	14,00	1463,54		
Total de Proventos:			14389,71		14389,71		14389,71		14389,71		
Total de Vantagens:											
Total de Descontos:			4218,27		4218,27		4218,79		4218,33		
Total Liquido:			10171,44		10171,44		10170,92		10171,38		
		2021 Setembro		Outubro		Novembro		Dezembro		*TOTAIS*	
Folha Mensal											
2-Vencimentos	P	200,00	4905,62	200,00	4905,62	200,00	4693,47	200,00	4693,47	58443,14	
12-Anuenio	P	37,00	1815,07	37,00	1815,07	37,00	1736,58	37,00	1736,58	21623,86	
23-Premio Assiduidad	P									2452,81	
36-Abono de Permanen	P		1463,54		1463,54		1400,25		1400,25	17435,90	
55-FGCI	P		412,05							20190,13	
90-Incorp.FG	P		3733,22		3733,22		3571,78		3571,78	44475,76	
134-SINDISERMA(ASERMA	D	1,00	32,70	1,00	32,70	1,00	31,28	1,00	31,28	389,56	
158-Celular SINDISERM	D		167,13		166,88		166,88		120,97	1750,80	
531-IRRF	D	27,50	2014,50	27,50	1901,19	27,50	1776,86	27,50	1776,86	28792,41	
554-Previagudo	D	14,00	1463,54	14,00	1463,54	14,00	1400,25	14,00	1400,25	17435,90	
Total de Proventos:			12329,50		11917,45		11402,08		11402,08	164621,60	
Total de Vantagens:											
Total de Descontos:			3677,87		3564,31		3375,27		3329,36	48368,67	
Total Liquido:			8651,63		8353,14		8026,81		8072,72	116252,93	

GOVBR GP - Emissao: 21/11/2023 as 14h43min - Duracao: 0h03m03seg (10)

Assinado digitalmente por: TANIA JUSSARA MIROSLAW GRIGORIEFF em 27/11/23.
Confira a autenticidade do documento em www.tce.rs.gov.br. Identificador: PRE.138B.1492.002D.E814.4BA2.

Nome	Matr/Contr	Cargo	CTPS	Admissao	Rescisao
Daiana J. Beskow Wachholz	3081-3/1	1079-Conselheiro Tutelar	/ /	10/01/2020	11/04/2021

Lotacao: 23.001 - CONSELHO TUTELAR
Situacao: Ferias: 19/03/2021-07/04/2021

Data de Nascimento: 26/11/1981 CPF: 822.766.330-34 PIS: 12675603718 Identidade: 7054078477
Endereco: EST Varzea do Agudo, 0 - Interior CEP: 96.540-000 Cidade: Agudo - RS

Dados Bancarios:
Banco: 104 - Cef Agencia: 1292-0 - AGUDO
Numero da conta-corrente: 984101106-4 Tipo da conta-corrente: 5 - CEFNEW

Verba	Cat. Ret.	Comp.	Valor	Comp.	Valor	Comp.	Valor	Comp.	Valor	Com	Valor
		2021 Janeiro		Fevereiro		Marco		Abril			*TOTAIS*
Folha Mensal											
25-Remuneracao Conse	P	200,00	1886,68	200,00	1886,68	113,33	1057,79	26,67	248,89		5080,04
502-Ferias Abono Pecu	P					10 Dias	622,22				622,22
503-Ferias Abono Pecu	P					33,33 %	207,40				207,40
515-Ferias	P					20 Dias	1244,45				1244,45
516-Ferias 1/3	P					33,33 %	414,81				414,81
517-Ferias Proporcion	P							33,3%-02	155,55		155,55
519-Ferias Proporcion	P							7,5 Dias	466,67		466,67
527-INSS (Fer.Mes)	D					11,00	118,63	11,00	63,88		182,51
528-INSS	D	11,00	207,53	11,00	207,53	11,00	116,36	11,00	78,71		610,13
533-Liquido Pago (Fer	D					182,51	2306,37				2306,37
578-Liquido Pago (Res	D							142,59	1195,19		1195,19
Total de Proventos:			1886,68		1886,68		3546,67		871,11		8191,14
Total de Vantagens:											
Total de Descontos:			207,53		207,53		2541,36		1337,78		4294,20
Total Liquido:			1679,15		1679,15		1005,31		466,67		3896,94

GOVBR GP - Emissao: 21/11/2023 as 14h43min - Duracao: 0h03m05seg (10)

Assinado digitalmente por: TANIA JUSSARA MIROSLAW GRIGORIEFF em 27/11/23.
Confira a autenticidade do documento em www.tce.rs.gov.br. Identificador: PRE.138B.1492.002D.E814.4BA2.

Página 2943
Processo 00363-0200/21-6
Página da peça 132
Peça 5563759
DOCUMENTO DE ACESSO RESTRITO
ACESSO P03FA34D

Nome	Matr/Contr	Cargo	CTPS	Admissao	Rescisao
Daiane Flores Pereira	3352-9/1	2057-Professor Contrato	/ /	17/05/2021	21/07/2022

Lotacao: 04.035 - FUNDEB EDUC ESPECIAL CONTRATOS Situacao: Afast.45 Afast Pandemia

Data de Nascimento: 19/06/1986 CPF: 015.621.310-95 PIS: 12959740671 Identidade: 1100951662
Endereco: R Getulio Mario Zanchi, 838 - Nossa Senhora Medianeira CEP: 97.060-150 Cidade: Santa Maria - RS

Dados Bancarios:
Banco: 104 - Cef Agencia: 1292-0 - AGUDO
Numero da conta-corrente: 986476238-4 Tipo da conta-corrente: 5 - CEFNEW

Verba	Cat. Ret.	Comp.	Valor	Comp.	Valor	Comp.	Valor	Comp.	Valor	Com	Valor
		2021 Maio		Junho		Julho		Agosto			
Folha Mensal											
1-Salario	P	46,67	1003,52	100,00	2150,40	100,00	2150,40	100,00	2150,40		
83-Dificil Acesso (M	P	25,00	196,86	25,00	421,86	25,00	421,86	25,00	421,86		
528-INSS	D	7,63	91,53	8,79	226,06	8,79	226,06	8,79	226,06		
531-IRRF	D			7,50	33,16	7,50	33,16	7,50	33,16		
Total de Proventos:			1200,38		2572,26		2572,26		2572,26		
Total de Vantagens:											
Total de Descontos:			91,53		259,22		259,22		259,22		
Total Liquido:			1108,85		2313,04		2313,04		2313,04		

Verba	Cat. Ret.	Comp.	Valor	Comp.	Valor	Comp.	Valor	Comp.	Valor	*TOTAIS*
		2021 Setembro		Outubro		Novembro		Dezembro		
Folha Mensal										
1-Salario	P	100,00	2150,40	100,00	2150,40	100,00	2057,41	100,00	2057,41	15870,34
83-Dificil Acesso (M	P	25,00	421,86							1884,30
193-Dev. Pagamento I	D				393,74		393,74			787,48
528-INSS	D	8,79	226,06	8,23	177,03	8,20	168,66	8,20	168,66	1510,12
531-IRRF	D	7,50	33,16							132,64
Total de Proventos:			2572,26		2150,40		2057,41		2057,41	17754,64
Total de Vantagens:										
Total de Descontos:			259,22		570,77		562,40		168,66	2430,24
Total Liquido:			2313,04		1579,63		1495,01		1888,75	15324,40

GOVBR GP - Emissao: 21/11/2023 as 14h43min - Duracao: 0h03m06seg (10)

Assinado digitalmente por: TANIA JUSSARA MIROSLAW GRIGORIEFF em 27/11/23.
Confira a autenticidade do documento em www.tce.rs.gov.br. Identificador: PRE.138B.1492.002D.E814.4BA2.

Página 2944
Processo 00363-0200/21-6
Página da peça 133
Peça 5563759
DOCUMENTO DE ACESSO RESTRITO
ACESSO P03FA34D

Nome Matr/Contr Cargo CTPS Admissao Rescisao
Daiane Maira Soccal 2392-2/1 1900-Professor / / 22/02/2016
Lotacao: 04.002 - FUNDEB ENS FUNDAMENTAL 60 Situacao: Ferias: 27/12/2021-25/01/2022

Data de Nascimento: 30/06/1983 CPF: 007.821.690-74 PIS: 21047390150 Identidade: 5077194611
Endereco: R 7 de Setembro, 555 - Centro CEP: 97.280-000 Cidade: Dona Francisca - RS

Dados Bancarios:
Banco: 104 - Cef Agencia: 1292-0 - AGUDO
Numero da conta-corrente: 1562-9 Tipo da conta-corrente: 37 - Conta Salario

Verba	Cat. Ret.	2021 Janeiro Comp.	Janeiro Valor	Fevereiro Comp.	Fevereiro Valor	Marco Comp.	Marco Valor	Abril Comp.	Abril Valor	Com	Valor
Folha Mensal											
2-Vencimentos	P	40,00	940,80	60,00	1411,21	100,00	2352,01	100,00	2352,01		
12-Anuenio	P	4,00	37,63	4,00	56,44	4,00	94,08	4,00	94,08		
94-Convocacao	P			1/11	1003,52	2/11	2150,40	3/11	2150,40		
515-Ferias	P	30 Dias	2446,09								
516-Ferias 1/3	P	33,33 %	815,36								
153-SIPROMA	D		17,74		17,74		17,74		17,74		
530-IRRF (Ferias)	D	15,00	83,05								
531-IRRF	D			7,50	27,12	22,50	321,02	22,50	321,02		
533-Liquido Pago (Fer	D	394,29	2726,11								
553-Previagudo Feria	D	14,00	342,45								
554-Previagudo	D	14,00	136,98	14,00	205,47	14,00	342,45	14,00	342,45		
Total de Proventos:			4239,88		2471,17		4596,49		4596,49		
Total de Vantagens:											
Total de Descontos:			3306,33		250,33		681,21		681,21		
Total Liquido:			933,55		2220,84		3915,28		3915,28		

Verba	Cat. Ret.	2021 Maio Comp.	Maio Valor	Junho Comp.	Junho Valor	Julho Comp.	Julho Valor	Agosto Comp.	Agosto Valor	Com	Valor
Folha Mensal											
2-Vencimentos	P	100,00	2352,01	100,00	2352,01	100,00	2352,01	100,00	2352,01		
12-Anuenio	P	4,00	94,08	4,00	94,08	4,00	94,08	4,00	94,08		
94-Convocacao	P	4/11	2150,40	5/11	2150,40	6/11	2150,40	7/11	2150,40		
153-SIPROMA	D		17,74		17,74		17,74		17,74		
531-IRRF	D	22,50	321,02	22,50	321,02	22,50	321,02	22,50	321,02		
554-Previagudo	D	14,00	342,45	14,00	342,45	14,00	342,45	14,00	342,45		
Total de Proventos:			4596,49		4596,49		4596,49		4596,49		
Total de Vantagens:											
Total de Descontos:			681,21		681,21		681,21		681,21		
Total Liquido:			3915,28		3915,28		3915,28		3915,28		

Verba	Cat. Ret.	2021 Setembro Comp.	Setembro Valor	Outubro Comp.	Outubro Valor	Novembro Comp.	Novembro Valor	Dezembro Comp.	Dezembro Valor	*TOTAIS* Valor
Folha Mensal										
2-Vencimentos	P	100,00	2352,01	100,00	2352,01	100,00	2250,29	83,33	1875,24	25293,62
12-Anuenio	P	4,00	94,08	4,00	94,08	4,00	90,01	4,00	75,00	1011,72
94-Convocacao	P	8/11	2150,40	9/11	2150,40	10/11	2057,41	11/11	1485,90	21750,03
515-Ferias	P							30 Dias	2340,30	4786,39
516-Ferias 1/3	P							33,33 %	780,10	1595,46
153-SIPROMA	D		17,74		17,74		17,74		17,74	212,88
530-IRRF (Ferias)	D							7,50	66,65	149,70
531-IRRF	D	22,50	321,02	22,50	321,02	22,50	279,63	15,00	119,66	2994,57
533-Liquido Pago (Fer	D							394,29	2726,11	5452,22
553-Previagudo Feria	D							14,00	327,64	670,09
554-Previagudo	D	14,00	342,45	14,00	342,45	14,00	327,64	14,00	273,03	3682,72
Total de Proventos:			4596,49		4596,49		4397,71		6556,54	54437,22
Total de Vantagens:										
Total de Descontos:			681,21		681,21		625,01		3530,83	13162,18
Total Liquido:			3915,28		3915,28		3772,70		3025,71	41275,04

GOVBR GP - Emissao: 21/11/2023 as 14h43min - Duracao: 0h03m08seg (10)

Assinado digitalmente por: TANIA JUSSARA MIROSLAW GRIGORIEFF em 27/11/23.
Confira a autenticidade do documento em www.tce.rs.gov.br. Identificador: PRE.138B.1492.002D.E814.4BA2.

Página 2945
Processo 00363-0200/21-6
Página da peça 134
Peça 5563759
DOCUMENTO DE ACESSO RESTRITO
ACESSO P03FA34D

Nome Matr/Contr Cargo CTPS Admissao Rescisao
Daiane Patricia Lindner 1894-5/1 1900-Professor / / 15/02/2012
Lotacao: 04.023 - MDE ED INF CRECHE Situacao: Ferias: 27/12/2021-25/01/2022

Data de Nascimento: 04/10/1977 CPF: 921.859.910-00 PIS: 12522108346 Identidade: 6060675706
Endereco: AV Jose Bonifacio, 156 - Centro CEP: 96.540-000 Cidade: Agudo - RS

Dados Bancarios:
Banco: 104 - Cef Agencia: 1292-0 - AGUDO
Numero da conta-corrente: 914-9 Tipo da conta-corrente: 37 - Conta Salario

Verba	Cat.	Ret.	Comp.	Valor	Comp.	Valor	Comp.	Valor	Comp.	Valor	Com	Valor
2021 Janeiro						Fevereiro		Marco		Abril		
Folha Mensal												
2-Vencimentos	P		40,00	1021,44	60,00	1532,17	100,00	2553,61	100,00	2553,61		
12-Anuenio	P		8,00	81,71	8,00	122,56	8,00	204,28	8,00	204,28		
23-Premio Assiduidad	P				2553,61	1276,80						
515-Ferias	P		30 Dias	2757,89								
516-Ferias 1/3	P		33,33 %	919,29								
153-SIPROMA	D							17,74		17,74		
218-Consig. SICREDI	D		17/84	967,98	18/84	967,98	19/84	967,98	20/84	967,98		
530-IRRF (Ferias)	D		15,00	110,42								
531-IRRF	D				7,50	45,47	7,50	20,86	7,50	20,86		
533-Liquido Pago (Fer	D		1426,45	2091,71								
553-Previagudo Feria	D		14,00	386,10								
554-Previagudo	D		14,00	154,44	14,00	231,66	14,00	386,10	14,00	386,10		
Total de Proventos:				4780,33		2931,53		2757,89		2757,89		
Total de Vantagens:												
Total de Descontos:				3710,65		1245,11		1392,68		1392,68		
Total Liquido:				1069,68		1686,42		1365,21		1365,21		
2021 Maio					Junho		Julho		Agosto			
Folha Mensal												
2-Vencimentos	P		100,00	2553,61	100,00	2553,61	100,00	2553,61	100,00	2553,61		
12-Anuenio	P		8,00	204,28	8,00	204,28	8,00	204,28	8,00	204,28		
153-SIPROMA	D			17,74		17,74		17,74		17,74		
218-Consig. SICREDI	D		21/84	967,98	22/84	967,98	23/84	967,98	24/84	967,98		
531-IRRF	D		7,50	20,86	7,50	20,86	7,50	20,86	7,50	20,86		
554-Previagudo	D		14,00	386,10	14,00	386,10	14,00	386,10	14,00	386,10		
Total de Proventos:				2757,89		2757,89		2757,89		2757,89		
Total de Vantagens:												
Total de Descontos:				1392,68		1392,68		1392,68		1392,68		
Total Liquido:				1365,21		1365,21		1365,21		1365,21		
2021 Setembro					Outubro		Novembro		Dezembro		*TOTAIS*	
Folha Mensal												
2-Vencimentos	P		100,00	2553,61	100,00	2553,61	100,00	2443,17	83,33	2035,97		27461,63
12-Anuenio	P		8,00	204,28	8,00	204,28	8,00	195,45	8,00	162,87		2196,83
23-Premio Assiduidad	P											1276,80
515-Ferias	P								30 Dias	2638,62		5396,51
516-Ferias 1/3	P								33,33 %	879,54		1798,83
153-SIPROMA	D			17,74		17,74		17,74		17,74		177,40
218-Consig. SICREDI	D		25/84	967,98	26/84	967,98	27/84	967,98	28/84	967,98		11615,76
530-IRRF (Ferias)	D								15,00	89,07		199,49
531-IRRF	D		7,50	20,86	7,50	20,86	7,50	13,17				225,52
533-Liquido Pago (Fer	D								1426,45	2091,71		4183,42
553-Previagudo Feria	D								14,00	369,40		755,50
554-Previagudo	D		14,00	386,10	14,00	386,10	14,00	369,40	14,00	307,83		4152,13
Total de Proventos:				2757,89		2757,89		2638,62		5717,00		38130,60
Total de Vantagens:												
Total de Descontos:				1392,68		1392,68		1368,29		3843,73		21309,22
Total Liquido:				1365,21		1365,21		1270,33		1873,27		16821,38

GOVBR GP - Emissao: 21/11/2023 as 14h43min - Duracao: 0h03m10seg (10)

Assinado digitalmente por: TANIA JUSSARA MIROSLAW GRIGORIEFF em 27/11/23.
Confira a autenticidade do documento em www.tce.rs.gov.br. Identificador: PRE.138B.1492.002D.E814.4BA2.

Página 2946
Processo 00363-0200/21-6
Página da peça 135
Peça 5563759
DOCUMENTO DE ACESSO RESTRITO
ACESSO P03FA34D

Nome	Matr/Contr	Cargo	CTPS	Admissao	Rescisao
Daiane Patricia Lindner	2394-9/1	1900-Professor	/ /	22/02/2016	

Lotacao: 04.023 - MDE ED INF CRECHE Situacao: Ferias: 27/12/2021-25/01/2022

Data de Nascimento: 04/10/1977 CPF: 921.859.910-00 PIS: 12522108346 Identidade: 6060675706
Endereco: AV Jose Bonifacio, 156 - Centro CEP: 96.540-000 Cidade: Agudo - RS

Dados Bancarios:
Banco: 104 - Cef Agencia: 1292-0 - AGUDO
Numero da conta-corrente: 914-9 Tipo da conta-corrente: 37 - Conta Salario

Verba	Cat. Ret.	Comp.	Valor	Comp.	Valor	Comp.	Valor	Comp.	Valor	Com	Valor
		2021 Janeiro		Fevereiro		Marco		Abril			
Folha Mensal											
2-Vencimentos	P	40,00	940,80	60,00	1411,21	100,00	2352,01	100,00	2352,01		
12-Anuenio	P	4,00	37,63	4,00	56,44	4,00	94,08	4,00	94,08		
515-Ferias	P	30 Dias	2446,09								
516-Ferias 1/3	P	33,33 %	815,36								
530-IRRF (Ferias)	D	27,50	675,85								
531-IRRF	D			22,50	167,20	22,50	307,32	22,50	307,32		
533-Liquido Pago (Fer	D	950,99	2169,41								
553-Previagudo Feria	D	14,00	342,45								
554-Previagudo	D	14,00	136,98	14,00	205,47	14,00	342,45	14,00	342,45		
Total de Proventos:			4239,88		1467,65		2446,09		2446,09		
Total de Vantagens:											
Total de Descontos:			3324,69		372,67		649,77		649,77		
Total Liquido:			915,19		1094,98		1796,32		1796,32		

Verba	Cat. Ret.	Comp.	Valor	Comp.	Valor	Comp.	Valor	Comp.	Valor	Com	Valor
		2021 Maio		Junho		Julho		Agosto			
Folha Mensal											
2-Vencimentos	P	100,00	2352,01	100,00	2352,01	100,00	2352,01	100,00	2352,01		
12-Anuenio	P	4,00	94,08	4,00	94,08	4,00	94,08	4,00	94,08		
531-IRRF	D	22,50	307,32	22,50	307,32	22,50	307,32	22,50	307,32		
554-Previagudo	D	14,00	342,45	14,00	342,45	14,00	342,45	14,00	342,45		
Total de Proventos:			2446,09		2446,09		2446,09		2446,09		
Total de Vantagens:											
Total de Descontos:			649,77		649,77		649,77		649,77		
Total Liquido:			1796,32		1796,32		1796,32		1796,32		

Verba	Cat. Ret.	Comp.	Valor	Comp.	Valor	Comp.	Valor	Comp.	Valor	Com	Valor
		2021 Setembro		Outubro		Novembro		Dezembro		*TOTAIS*	
Folha Mensal											
2-Vencimentos	P	100,00	2352,01	100,00	2352,01	100,00	2250,29	83,33	1875,24		25293,62
12-Anuenio	P	4,00	94,08	4,00	94,08	4,00	90,01	4,00	75,00		1011,72
515-Ferias	P							30 Dias	2340,30		4786,39
516-Ferias 1/3	P							33,33 %	780,10		1595,46
530-IRRF (Ferias)	D							27,50	623,35		1299,20
531-IRRF	D	22,50	307,32	22,50	307,32	22,50	271,46	15,00	151,99		3049,21
533-Liquido Pago (Fer	D							950,99	2169,41		4338,82
553-Previagudo Feria	D							14,00	327,64		670,09
554-Previagudo	D	14,00	342,45	14,00	342,45	14,00	327,64	14,00	273,03		3682,72
Total de Proventos:			2446,09		2446,09		2340,30		5070,64		32687,19
Total de Vantagens:											
Total de Descontos:			649,77		649,77		599,10		3545,42		13040,04
Total Liquido:			1796,32		1796,32		1741,20		1525,22		19647,15

GOVBR GP - Emissao: 21/11/2023 as 14h43min - Duracao: 0h03m11seg (10)

Assinado digitalmente por: TANIA JUSSARA MIROSLAW GRIGORIEFF em 27/11/23.
Confira a autenticidade do documento em www.tce.rs.gov.br. Identificador: PRE.138B.1492.002D.E814.4BA2.

Página 2947
Processo 00363-0200/21-6
Página da peça 136
Peça 5563759
DOCUMENTO DE ACESSO RESTRITO
ACESSO P03FA34D

Nome	Matr/Contr	Cargo	CTPS	Admissao	Rescisao
Daiane Rodrigues Schmidt	3456-8/1	2067-Psicologo Contrato	/ /	13/09/2021	05/09/2022

Lotacao: 10.015 - SDSH CONTRATOS CRAS LIVRE Situacao: Demitido em: 05/09/2022

Data de Nascimento: 03/01/1986 CPF: 832.356.630-53 PIS: 20968467983 Identidade: 2090648128
Endereco: R Esperanto, 362 - Carvalho CEP: 96.508-310 Cidade: Cachoeira do Sul - RS

Dados Bancarios:
Banco: 104 - Cef Agencia: 1292-0 - AGUDO
Numero da conta-corrente: 758117287-3 Tipo da conta-corrente: 5 - CEFNEW

Verba	Cat. Ret.	Comp.	Valor	Comp.	Valor	Comp.	Valor	Comp.	Valor	Com	Valor
		2021 Setembro		Outubro		Novembro		Dezembro			*TOTAIS*
Folha Mensal											
1-Salario	P	120,00	4090,25	200,00	6817,09	200,00	6522,28	200,00	6522,28		23951,90
6-Horas Extras 50%	P							7,14	353,67		353,67
528-INSS	D	10,36	423,91	11,69	751,97	11,69	751,97	11,69	751,99		2679,84
531-IRRF	D	15,00	195,15	27,50	798,54	27,50	717,47	27,50	814,72		2525,88
Total de Proventos:			4090,25		6817,09		6522,28		6875,95		24305,57
Total de Vantagens:											
Total de Descontos:			619,06		1550,51		1469,44		1566,71		5205,72
Total Liquido:			3471,19		5266,58		5052,84		5309,24		19099,85

GOVBR GP - Emissao: 21/11/2023 as 14h43min - Duracao: 0h03m12seg (10)

Assinado digitalmente por: TANIA JUSSARA MIROSLAW GRIGORIEFF em 27/11/23.
Confira a autenticidade do documento em www.tce.rs.gov.br. Identificador: PRE.138B.1492.002D.E814.4BA2.

Página 2948
Processo 00363-0200/21-6
Página da peça 137
Peça 5563759
DOCUMENTO DE ACESSO RESTRITO
ACESSO P03FA34D

Nome	Matr/Contr	Cargo	CTPS	Admissao	Rescisao
Daison E. Bitencourt Flores	2509-7/1	1750-Operario	/ /	22/04/2016	01/08/2021

Lotacao: 05.005 - SIOST MANUTENCAO Situacao: Ferias: 17/05/2021-26/05/2021

Data de Nascimento: 17/04/1991 CPF: 026.514.230-09 PIS: 16018947790 Identidade: 01099252825
Endereco: R Ramiro Barcelos, 684 - Centro CEP: 96.540-000 Cidade: Agudo - RS

Dados Bancarios:
Banco: 104 - Cef Agencia: 1292-0 - AGUDO
Numero da conta-corrente: 1654-4 Tipo da conta-corrente: 37 - Conta Salario

Verba	Cat. Ret.	Comp.	Valor	Comp.	Valor	Comp.	Valor	Comp.	Valor	Com	Valor
		2021 Janeiro		Fevereiro		Marco		Abril			
Folha Mensal											
2-Vencimentos	P	146,67	905,95	220,00	1358,93	220,00	1358,93	220,00	1358,93		
6-Horas Extras 50%	P			10,35	134,26	22,15	282,36	25,09	319,16		
8-Insalubridade	P	40,00	298,66	40,00	448,00	40,00	448,00	40,00	448,00		
12-Anuenio	P	4,00	36,23	4,00	54,35	4,00	54,35	4,00	54,35		
14-Horas Extras c/ 1	P					23,33	398,48	13,02	220,47		
515-Ferias	P	10 Dias	471,09								
516-Ferias 1/3	P	33,33 %	157,03								
537-Ferias Media	P		74,66								
538-Ferias Media 1/3	P		24,88								
453-Pensao Judicial s	D	30,00	330,00	30,00	330,00	30,00	330,00	30,00	330,00		
531-IRRF	D					7,50	8,27				
533-Liquido Pago (Fer	D	570,67	125,53								
553-Previagudo Feria	D	14,00	65,95								
554-Previagudo	D	14,00	131,90	14,00	197,85	14,00	197,85	14,00	197,85		
Total de Proventos:			1968,50		1995,54		2542,12		2400,91		
Total de Vantagens:											
Total de Descontos:			653,38		527,85		536,12		527,85		
Total Liquido:			1315,12		1467,69		2006,00		1873,06		

Verba	Cat. Ret.	Comp.	Valor	Comp.	Valor	Comp.	Valor	Comp.	Valor	*TOTAIS*
		2021 Maio		Junho		Julho		Agosto		
Folha Mensal										
2-Vencimentos	P	146,67	905,95	220,00	1358,93	220,00	1358,93	7,33	45,30	8651,85
6-Horas Extras 50%	P	19,21	245,56	12,17	155,83	22,55	290,74	1,30	19,03	1446,94
8-Insalubridade	P	40,00	298,66	40,00	448,00	40,00	448,00	40,00	14,93	2852,25
12-Anuenio	P	4,00	36,23	4,00	54,35	4,00	54,35	4,00	1,81	346,02
14-Horas Extras c/ 1	P	14,23	243,32	14,34	246,36	7,51	132,82	8,04	136,38	1377,83
430-Media Ferias Abon	P	33,33 %	43,55							43,55
502-Ferias Abono Pecu	P	10 Dias	471,09							471,09
503-Ferias Abono Pecu	P	33,33 %	157,03							157,03
515-Ferias	P	10 Dias	471,09							942,18
516-Ferias 1/3	P	33,33 %	157,03							314,06
517-Ferias Proporcion	P							33,33 %	117,77	117,77
518-Ferias Vencidas 1	P							33,33 %	157,02	157,02
519-Ferias Proporcion	P							7,5 Dias	353,32	353,32
520-Ferias Vencidas	P							10 dias	471,09	471,09
537-Ferias Media	P	10 Dias	130,66							205,32
538-Ferias Media 1/3	P	33,33 %	43,55							68,43
539-Ferias Proporcion	P							33,33 %	37,33	37,33
540-Ferias Vencidas M	P							33,33 %	43,55	43,55
541-Ferias Proporcion	P							7,5 Dias	112,00	112,00
542-Ferias Vencidas M	P							10 dias	130,66	130,66
567-Parcela Prop.Med.	P								261,31	261,31
568-Parcela Prop. (13	P							7/12	824,41	824,41
602-Media Abono Pecun	P	10 dias	130,66							130,66
453-Pensao Judicial s	D	30,00	330,00	30,00	330,00	30,00	330,00	10/10	330,00	2640,00
531-IRRF	D									8,27
533-Liquido Pago (Fer	D	588,62	1016,04							1141,57
546-Parcela Ant.(13oS	D								706,64	706,64
547-Parcela Ant.Media	D								130,66	130,66
552-Previagudo (13oSl	D							14,00	115,41	115,41
553-Previagudo Feria	D	14,00	65,95							131,90
554-Previagudo	D	14,00	131,90	14,00	197,85	14,00	197,85	14,00	6,59	1259,64
578-Liquido Pago (Res	D							1289,30	1436,61	1436,61

GOVBR GP - Emissao: 21/11/2023 as 14h43min - Duracao: 0h03m17seg (10)

Assinado digitalmente por: TANIA JUSSARA MIROSLAW GRIGORIEFF em 27/11/23.
Confira a autenticidade do documento em www.tce.rs.gov.br. Identificador: PRE.138B.1492.002D.E814.4BA2.

Página 2949
Processo 00363-0200/21-6
Página da peça 138
Peça 5563759
DOCUMENTO DE ACESSO RESTRITO
ACESSO P03FA34D

Total de Proventos:	3334,38	2263,47	2284,84	2725,91	19515,67
Total de Vantagens:					
Total de Descontos:	1543,89	527,85	527,85	2725,91	7570,70
Total Liquido:	1790,49	1735,62	1756,99		11944,97

Página 2950
Processo 00363-0200/21-6
Página da peça 139
Peça 5563759
DOCUMENTO DE ACESSO RESTRITO
ACESSO P03FA34D

Assinado digitalmente por: TANIA JUSSARA MIROSLAW GRIGORIEFF em 27/11/23.
Confira a autenticidade do documento em www.tce.rs.gov.br. Identificador: PRE.138B.1492.002D.E814.4BA2.

Nome	Matr/Contr	Cargo	CTPS	Admissao	Rescisao
Daniel Cavalheiro	2670-0/1	1620-Calceteiro	/ /	06/07/2017	

Lotacao: 05.003 - SIOST MANUTENCAO VIAS URBANAS Situacao: Ferias: 12/07/2021-31/07/2021

Data de Nascimento: 02/12/1996 CPF: 044.415.680-10 PIS: 21282987633 Identidade: 4111540128
Endereco: AV Jose Bonifacio, 1690 - Centro CEP: 96.540-000 Cidade: Agudo - RS

Dados Bancarios:
Banco: 104 - Cef Agencia: 1292-0 - AGUDO
Numero da conta-corrente: 71062-9 Tipo da conta-corrente: 37 - Conta Salario

Verba	Cat. Ret.	Comp.	Valor	Comp.	Valor	Comp.	Valor	Comp.	Valor	Com	Valor
		2021 Janeiro		Fevereiro		Marco		Abril			
Folha Mensal											
2-Vencimentos	P	220,00	1530,67	132,00	918,40	198,00	1377,60	220,00	1530,67		
6-Horas Extras 50%	P			4,55	67,26	2,24	32,87				
8-Insalubridade	P	40,00	448,00	40,00	268,80	40,00	403,20	40,00	448,00		
12-Anuenio	P	2,00	30,61	2,00	18,36	2,00	27,54	2,00	30,61		
515-Ferias	P			15 Dias	780,64						
516-Ferias 1/3	P			33,33 %	260,21						
537-Ferias Media	P			15 Dias	224,00						
538-Ferias Media 1/3	P			33,33 %	74,66						
134-SINDISERMA(ASERMA	D	1,00	15,30	1,00	15,30	1,00	15,30	1,00	15,30		
158-Celular SINDISERM	D		69,73		69,73		69,73		69,73		
217-Consig. Banri imp	D		451,97		451,97		451,97		451,97		
239-Refri Aserma	D		5,00		20,00				2,50		
533-Liquido Pago (Fer	D			390,34	949,17						
553-Previagudo Feria	D			14,00	109,28						
554-Previagudo	D	14,00	218,57	14,00	131,14	14,00	196,71	14,00	218,57		
Total de Proventos:			2009,28		2612,33		1841,21		2009,28		
Total de Vantagens:											
Total de Descontos:			760,57		1746,59		733,71		758,07		
Total Liquido:			1248,71		865,74		1107,50		1251,21		
		2021 Maio		Junho		Julho		Agosto			
Folha Mensal											
2-Vencimentos	P	220,00	1530,67	220,00	1530,67	73,33	510,22	220,00	1687,47		
6-Horas Extras 50%	P							4,50	71,43		
8-Insalubridade	P	40,00	448,00	40,00	448,00	40,00	149,33	40,00	448,00		
12-Anuenio	P	2,00	30,61	2,00	30,61	2,00	10,20	2,00	33,74		
14-Horas Extras c/ 1	P			8,42	158,91						
430-Media Ferias Abon	P					33,33 %	49,77				
502-Ferias Abono Pecu	P					10 Dias	520,42				
503-Ferias Abono Pecu	P					33,33 %	173,47				
515-Ferias	P					20 Dias	1040,85				
516-Ferias 1/3	P					33,33 %	346,95				
537-Ferias Media	P					20 Dias	298,66				
538-Ferias Media 1/3	P					33,33 %	99,55				
602-Media Abono Pecun	P					10 dias	149,33				
134-SINDISERMA(ASERMA	D	1,00	15,30	1,00	15,30	1,00	15,30	1,00	15,30		
158-Celular SINDISERM	D		69,73		69,73		69,73		69,73		
217-Consig. Banri imp	D		451,97		451,97		451,97		451,97		
239-Refri Aserma	D		5,00		2,50		2,50				
531-IRRF	D			7,50	3,42			7,50	7,17		
533-Liquido Pago (Fer	D					520,45	2158,55				
553-Previagudo Feria	D					14,00	145,71				
554-Previagudo	D	14,00	218,57	14,00	218,57	14,00	72,85	14,00	240,96		
Total de Proventos:			2009,28		2168,19		3348,75		2240,64		
Total de Vantagens:											
Total de Descontos:			760,57		761,49		2916,61		785,13		
Total Liquido:			1248,71		1406,70		432,14		1455,51		
		2021 Setembro		Outubro		Novembro		Dezembro		*TOTAIS*	
Folha Mensal											
2-Vencimentos	P	220,00	1687,47	220,00	1687,47	220,00	1614,49	220,00	1614,49	17220,29	
6-Horas Extras 50%	P	9,09	135,32	1,00	14,79	20,28	289,51	9,36	135,84	747,02	

GOVBR GP - Emissao: 21/11/2023 as 14h43min - Duracao: 0h03m19seg (10)

Assinado digitalmente por: TANIA JUSSARA MIROSLAW GRIGORIEFF em 27/11/23.
Confira a autenticidade do documento em www.tce.rs.gov.br. Identificador: PRE.138B.1492.002D.E814.4BA2.

Página 2951
Processo 00363-0200/21-6
Página da peça 140
Peça 5563759
DOCUMENTO DE ACESSO RESTRITO
ACESSO P03FA34D

Nome	Matr/Contr	Cargo	CTPS	Admissao	Rescisao
Daniel Cavalheiro	2670-0/1	1620-Calceteiro	/ /	06/07/2017	

Lotacao: 05.003 - SIOST MANUTENCAO VIAS URBANAS Situacao: Ferias: 12/07/2021-31/07/2021

Data de Nascimento: 02/12/1996 CPF: 044.415.680-10 PIS: 21282987633 Identidade: 4111540128
Endereco: AV Jose Bonifacio, 1690 - Centro CEP: 96.540-000 Cidade: Agudo - RS

Dados Bancarios:
Banco: 104 - Cef Agencia: 1292-0 - AGUDO
Numero da conta-corrente: 71062-9 Tipo da conta-corrente: 37 - Conta Salario

Verba	Cat. Ret.	Comp.	Valor	Comp.	Valor	Comp.	Valor	Comp.	Valor	Com	Valor
		2021 Setembro		Outubro		Novembro		Dezembro			*TOTAIS*
8-Insalubridade	P	40,00	448,00	40,00	448,00	40,00	428,62	40,00	428,62		4814,57
12-Anuenio	P	2,00	33,74	2,00	33,74	2,00	32,28	2,00	32,28		344,32
14-Horas Extras c/ 1	P			8,48	173,53	9,45	183,95	8,53	167,54		683,93
430-Media Ferias Abon	P										49,77
502-Ferias Abono Pecu	P										520,42
503-Ferias Abono Pecu	P										173,47
515-Ferias	P										1821,49
516-Ferias 1/3	P										607,16
537-Ferias Media	P										522,66
538-Ferias Media 1/3	P										174,21
602-Media Abono Pecun	P										149,33
134-SINDISERMA(ASERMA	D	1,00	15,30	1,00	15,30	1,00	14,64	1,00	14,64		182,28
158-Celular SINDISERM	D		69,73		69,73		69,73		63,98		831,01
217-Consig. Banri imp	D		451,97		451,97		451,97		451,97		5423,64
239-Refri Aserma	D		7,50		5,00		7,50		5,00		62,50
531-IRRF	D	7,50	11,96	7,50	15,94	7,50	31,07	7,50	18,31		87,87
533-Liquido Pago (Fer	D										3107,72
553-Previagudo Feria	D										254,99
554-Previagudo	D	14,00	240,96	14,00	240,96	14,00	230,54	14,00	230,54		2458,94
Total de Proventos:			2304,53		2357,53		2548,85		2378,77		27828,64
Total de Vantagens:											
Total de Descontos:			797,42		798,90		805,45		784,44		12408,95
Total Liquido:			1507,11		1558,63		1743,40		1594,33		15419,69

GOVBR GP - Emissao: 21/11/2023 as 14h43min - Duracao: 0h03m19seg (10)

Assinado digitalmente por: TANIA JUSSARA MIROSLAW GRIGORIEFF em 27/11/23.
Confira a autenticidade do documento em www.tce.rs.gov.br. Identificador: PRE.138B.1492.002D.E814.4BA2.

Página 2952
Processo 00363-0200/21-6
Página da peça 141
Peça 5563759
DOCUMENTO DE ACESSO RESTRITO
ACESSO P03FA34D

Nome Matr/Contr Cargo CTPS Admissao Rescisao
Daniel de Deus 1156-8/1 1530-Motorista / / 19/04/1999
Lotacao: 02.001 - ATENDIMENTO COMUNIDADE ASPS Situacao: Ferias: 04/01/2021-23/01/2021

Data de Nascimento: 06/08/1968 CPF: 518.728.970-53 PIS: 12103082631 Identidade: 6044026455
Endereco: R Independencia, 63 - Centro CEP: 96.540-000 Cidade: Agudo - RS

Dados Bancarios:
Banco: 104 - Cef Agencia: 1292-0 - AGUDO
Numero da conta-corrente: 646-8 Tipo da conta-corrente: 37 - Conta Salario

Verba	Cat. Ret.	Comp.	Valor	Comp.	Valor	Comp.	Valor	Comp.	Valor	Com	Valor
		2021 Janeiro		Fevereiro		Marco		Abril			
Folha Mensal											
2-Vencimentos	P	73,33	891,02	220,00	2673,07	220,00	2673,07	220,00	2673,07		
6-Horas Extras 50%	P	59,16	1397,35	15,47	372,09	55,05	1298,78	26,03	614,26		
8-Insalubridade	P	20,00	74,66	20,00	224,00	20,00	224,00	20,00	224,00		
12-Anuenio	P	21,00	187,11	21,00	561,34	21,00	561,34	21,00	561,34		
430-Media Ferias Abon	P	33,33 %	24,88								
502-Ferias Abono Pecu	P	10 Dias	1078,13								
503-Ferias Abono Pecu	P	33,33 %	359,37								
506-Adicional Noturno	P	0,20	21,83	0,20	8,83	0,20	15,96	0,20	5,31		
515-Ferias	P	20 Dias	2156,27								
516-Ferias 1/3	P	33,33 %	718,75								
537-Ferias Media	P	20 Dias	149,33								
538-Ferias Media 1/3	P	33,33 %	49,77								
602-Media Abono Pecun	P	10 dias	74,66								
134-SINDISERMA(ASERMA	D	1,00	20,53	1,00	20,53	1,00	20,53	1,00	20,53		
158-Celular SINDISERM	D		78,06		78,06		78,06		78,06		
223-Consig. CEF (FOLH	D		707,63		707,63		707,63		707,63		
239-Refri Aserma	D		12,50				5,00		10,00		
530-IRRF (Ferias)	D	7,50	65,11								
531-IRRF	D	7,50	38,77	15,00	153,17	22,50	335,94	15,00	188,97		
533-Liquido Pago (Fer	D	816,69	3595,08								
553-Previagudo Feria	D	14,00	301,87								
554-Previagudo	D	14,00	150,93	14,00	452,81	14,00	452,81	14,00	452,81		
Total de Proventos:			7183,13		3839,33		4773,15		4077,98		
Total de Vantagens:											
Total de Descontos:			4970,48		1412,20		1599,97		1458,00		
Total Liquido:			2212,65		2427,13		3173,18		2619,98		

Verba	Cat. Ret.	Comp.	Valor	Comp.	Valor	Comp.	Valor	Comp.	Valor
		2021 Maio		Junho		Julho		Agosto	
Folha Mensal									
2-Vencimentos	P	220,00	2874,67	220,00	2874,67	220,00	2874,67	220,00	2874,67
6-Horas Extras 50%	P	40,05	1011,75	40,43	1027,65	46,25	1171,54	52,07	1315,42
8-Insalubridade	P	20,00	224,00	20,00	224,00	20,00	224,00	20,00	224,00
12-Anuenio	P	21,00	603,68	21,00	603,68	21,00	603,68	21,00	603,68
506-Adicional Noturno	P	0,20	18,08	0,20	16,94	0,20	18,55	0,20	25,92
134-SINDISERMA(ASERMA	D	1,00	20,53	1,00	20,53	1,00	20,53	1,00	20,53
158-Celular SINDISERM	D		78,06		78,06		78,06		78,06
223-Consig. CEF (FOLH	D		707,63		707,63		707,63		707,63
239-Refri Aserma	D		2,50						12,50
531-IRRF	D	22,50	319,04	22,50	322,36	22,50	355,10	22,50	389,13
554-Previagudo	D	14,00	486,96	14,00	486,96	14,00	486,96	14,00	486,96
Total de Proventos:			4732,18		4746,94		4892,44		5043,69
Total de Vantagens:									
Total de Descontos:			1614,72		1615,54		1648,28		1694,81
Total Liquido:			3117,46		3131,40		3244,16		3348,88

Verba	Cat. Ret.	Comp.	Valor	Comp.	Valor	Comp.	Valor	Comp.	Valor	*TOTAIS*
		2021 Setembro		Outubro		Novembro		Dezembro		
Folha Mensal										
2-Vencimentos	P	220,00	2874,67	220,00	2874,67	220,00	2750,36	220,00	2750,36	31658,97
6-Horas Extras 50%	P	45,24	1146,04	41,40	1051,63	58,26	1411,18	59,59	1448,61	13266,30
8-Insalubridade	P	20,00	224,00	20,00	224,00	20,00	214,31	20,00	214,31	2519,28
12-Anuenio	P	21,00	603,68	21,00	603,68	21,00	577,57	21,00	577,57	6648,35
430-Media Ferias Abon	P									24,88

GOVBR GP - Emissao: 21/11/2023 as 14h43min - Duracao: 0h03m22seg (10)

Assinado digitalmente por: TANIA JUSSARA MIROSLAW GRIGORIEFF em 27/11/23.
Confira a autenticidade do documento em www.tce.rs.gov.br. Identificador: PRE.138B.1492.002D.E814.4BA2.

Página 2953
Processo 00363-0200/21-6
Página da peça 142
Peça 5563759
DOCUMENTO DE ACESSO RESTRITO
ACESSO P03FA34D

Nome	Matr/Contr	Cargo	CTPS	Admissao	Rescisao
Daniel de Deus	1156-8/1	1530-Motorista	/ /	19/04/1999	

Lotacao: 02.001 - ATENDIMENTO COMUNIDADE ASPS Situacao: Ferias: 04/01/2021-23/01/2021

Data de Nascimento: 06/08/1968 CPF: 518.728.970-53 PIS: 12103082631 Identidade: 6044026455
Endereco: R Independencia, 63 - Centro CEP: 96.540-000 Cidade: Agudo - RS

Dados Bancarios:
Banco: 104 - Cef Agencia: 1292-0 - AGUDO
Numero da conta-corrente: 646-8 Tipo da conta-corrente: 37 - Conta Salario

Verba	Cat. Ret.	Comp.	Valor	Comp.	Valor	Comp.	Valor	Comp.	Valor	Com	Valor
		2021 Setembro		Outubro		Novembro		Dezembro			*TOTAIS*
502-Ferias Abono Pecu	P										1078,13
503-Ferias Abono Pecu	P										359,37
506-Adicional Noturno	P	0,20	16,77	0,20	18,47	0,20	21,09	0,20	28,80		216,55
515-Ferias	P										2156,27
516-Ferias 1/3	P										718,75
537-Ferias Media	P										149,33
538-Ferias Media 1/3	P										49,77
602-Media Abono Pecun	P										74,66
134-SINDISERMA(ASERMA	D	1,00	20,53	1,00	20,53	1,00	19,64	1,00	19,64		244,58
158-Celular SINDISERM	D		78,06		78,06		78,06		81,27		939,93
223-Consig. CEF (FOLH	D		707,63		707,63		707,63		707,63		8491,56
239-Refri Aserma	D				2,50						45,00
530-IRRF (Ferias)	D										65,11
531-IRRF	D	22,50	348,96	22,50	328,10	22,50	378,30	22,50	388,46		3546,30
533-Liquido Pago (Fer	D										3595,08
553-Previagudo Feria	D										301,87
554-Previagudo	D	14,00	486,96	14,00	486,96	14,00	465,91	14,00	465,91		5362,94
Total de Proventos:			4865,16		4772,45		4974,51		5019,65		58920,61
Total de Vantagens:											
Total de Descontos:			1642,14		1623,78		1649,54		1662,91		22592,37
Total Liquido:			3223,02		3148,67		3324,97		3356,74		36328,24

Assinado digitalmente por: TANIA JUSSARA MIROSLAW GRIGORIEFF em 27/11/23.
Confira a autenticidade do documento em www.tce.rs.gov.br. Identificador: PRE.138B.1492.002D.E814.4BA2.

Página 2954
Processo 00363-0200/21-6
Página da peça 143
Peça 5563759
DOCUMENTO DE ACESSO RESTRITO
ACESSO P03FA34D

Nome Matr/Contr Cargo CTPS Admissao Rescisao
Daniela Arguilar Camargo 3243-3/1 1030-Secretario Municipal / / 01/01/2021
Lotacao: 01.002 - SAG SECRETARIO Situacao: Trabalhando

Data de Nascimento: 01/04/1993 CPF: 030.721.040-50 PIS: 20472350441 Identidade: 1103876742
Endereco: R Caicara, 15 - Centro CEP: 96.540-000 Cidade: Agudo - RS

Dados Bancarios:
Banco: 104 - Cef Agencia: 1292-0 - AGUDO
Numero da conta-corrente: 913761375-3 Tipo da conta-corrente: 5 - CEFNEW

Verba	Cat. Ret.	Comp.	Valor	Comp.	Valor	Comp.	Valor	Comp.	Valor	Com	Valor
		2021 Janeiro		Fevereiro		Marco		Abril			
Folha Mensal											
5-Subsidios	P	200,00	7845,36	200,00	7845,36	200,00	7845,36	200,00	7845,36		
528-INSS	D	11,69	751,97	11,69	751,97	11,69	751,97	11,69	751,97		
531-IRRF	D	27,50	1081,32	27,50	1081,32	27,50	1081,32	27,50	1081,32		
Total de Proventos:			7845,36		7845,36		7845,36		7845,36		
Total de Vantagens:											
Total de Descontos:			1833,29		1833,29		1833,29		1833,29		
Total Liquido:			6012,07		6012,07		6012,07		6012,07		
		2021 Maio		Junho		Julho		Agosto			
Folha Mensal											
5-Subsidios	P	200,00	7845,36	200,00	7845,36	200,00	7845,36	200,00	7845,36		
523-Hrs.Repouso Perdi	D					1 Dias	261,51				
528-INSS	D	11,69	751,97	11,69	751,97	11,63	729,95	11,69	751,97		
531-IRRF	D	27,50	1081,32	27,50	1081,32	27,50	655,88	27,50	1081,32		
952-Falta Injustifica	D					5 Dias	1307,56				
Total de Proventos:			7845,36		7845,36		7845,36		7845,36		
Total de Vantagens:											
Total de Descontos:			1833,29		1833,29		2954,90		1833,29		
Total Liquido:			6012,07		6012,07		4890,46		6012,07		

Verba	Cat. Ret.	Comp.	Valor	Comp.	Valor	Comp.	Valor	Comp.	Valor	*TOTAIS*
		2021 Setembro		Outubro		Novembro		Dezembro		
Folha Mensal										
5-Subsidios	P	200,00	7845,36	200,00	7845,36	200,00	7845,36	200,00	7845,36	94144,32
523-Hrs.Repouso Perdi	D									261,51
528-INSS	D	11,69	751,97	11,69	751,97	11,69	751,97	11,69	751,99	9001,64
531-IRRF	D	27,50	1081,32	27,50	1081,32	27,50	1081,32	27,50	1081,31	12550,39
952-Falta Injustifica	D									1307,56
Total de Proventos:			7845,36		7845,36		7845,36		7845,36	94144,32
Total de Vantagens:										
Total de Descontos:			1833,29		1833,29		1833,29		1833,30	23121,10
Total Liquido:			6012,07		6012,07		6012,07		6012,06	71023,22

GOVBR GP - Emissao: 21/11/2023 as 14h43min - Duracao: 0h03m23seg (10)

Assinado digitalmente por: TANIA JUSSARA MIROSLAW GRIGORIEFF em 27/11/23.
Confira a autenticidade do documento em www.tce.rs.gov.br. Identificador: PRE.138B.1492.002D.E814.4BA2.

Página 2955
Processo 00363-0200/21-6
Página da peça 144
Peça 5563759
DOCUMENTO DE ACESSO RESTRITO
ACESSO P03FA34D

Nome Matr/Contr Cargo CTPS Admissao Rescisao
Daniela Camila Froehlich 3310-3/1 2057-Professor Contrato / / 03/05/2021 17/12/2021
Lotacao: 04.035 - FUNDEB EDUC ESPECIAL CONTRATOS Situacao: Demitido em: 17/12/2021

Data de Nascimento: 15/07/1993 CPF: 029.600.750-13 PIS: 20401925018 Identidade: 5098267908
Endereco: BL Ceu Iii - Ufsm, 0 - Camobi CEP: 97.105-900 Cidade: Santa Maria - RS

Dados Bancarios:
Banco: 104 - Cef Agencia: 1292-0 - AGUDO
Numero da conta-corrente: 863582647-5 Tipo da conta-corrente: 5 - CEFNEW

Verba	Cat. Ret.	Comp.	Valor	Comp.	Valor	Comp.	Valor	Comp.	Valor	Com	Valor
		2021 Maio		Junho		Julho		Agosto			
Folha Mensal											
1-Salario	P	93,33	2007,04	100,00	2150,40	100,00	2150,40	100,00	2150,40		
83-Dificil Acesso (M	P	20,00	314,99	20,00	337,49	20,00	337,49	20,00	337,49		
528-INSS	D	8,44	196,03	8,68	215,93	8,68	215,93	8,68	215,93		
531-IRRF	D	7,50	16,65	7,50	27,59	7,50	27,59	7,50	27,59		
Total de Proventos:			2322,03		2487,89		2487,89		2487,89		
Total de Vantagens:											
Total de Descontos:			212,68		243,52		243,52		243,52		
Total Liquido:			2109,35		2244,37		2244,37		2244,37		

Verba	Cat. Ret.	Comp.	Valor	Comp.	Valor	Comp.	Valor	Comp.	Valor	*TOTAIS*
		2021 Setembro		Outubro		Novembro		Dezembro		
Folha Mensal										
1-Salario	P	100,00	2150,40	100,00	2150,40	100,00	2057,41	56,67	1165,86	15982,31
83-Dificil Acesso (M	P	20,00	337,49	20,00	337,49	20,00	322,89	20,00	182,97	2508,30
517-Ferias Proporcion	P							33,33 %	457,20	457,20
519-Ferias Proporcion	P							20 Dias	1371,60	1371,60
568-Parcela Prop. (13	P							8/12	1371,60	1371,60
526-INSS (13o Slr)	D							7,80	106,94	106,94
528-INSS	D	8,68	215,93	8,68	215,93	8,53	203,02	7,78	104,89	1583,59
531-IRRF	D	7,50	27,59	7,50	27,59	7,50	20,49			175,09
578-Liquido Pago (Res	D							211,83	4337,40	4337,40
Total de Proventos:			2487,89		2487,89		2380,30		4549,23	21691,01
Total de Vantagens:										
Total de Descontos:			243,52		243,52		223,51		4549,23	6203,02
Total Liquido:			2244,37		2244,37		2156,79			15487,99

GOVBR GP - Emissao: 21/11/2023 as 14h43min - Duracao: 0h03m24seg (10)

Assinado digitalmente por: TANIA JUSSARA MIROSLAW GRIGORIEFF em 27/11/23.
Confira a autenticidade do documento em www.tce.rs.gov.br. Identificador: PRE.138B.1492.002D.E814.4BA2.

Página 2956
Processo 00363-0200/21-6
Página da peça 145
Peça 5563759
DOCUMENTO DE ACESSO RESTRITO
ACESSO P03FA34D

Nome	Matr/Contr	Cargo	CTPS	Admissao	Rescisao
Daniela Durigon Almeida	3421-5/1	2057-Professor Contrato	/ /	01/07/2021	17/12/2021
Lotacao: 04.035 - FUNDEB EDUC ESPECIAL CONTRATOS			Situacao: Demitido em: 17/12/2021		

Data de Nascimento: 30/12/1992 CPF: 016.978.270-04 PIS: 16004737535 Identidade: 5077401502
Endereco: R Jose Barim, 1238 - Caturrita CEP: 97.040-260 Cidade: Santa Maria - RS

Dados Bancarios:
Banco: 104 - Cef Agencia: 1292-0 - AGUDO
Numero da conta-corrente: 792902716-4 Tipo da conta-corrente: 5 - CEFNEW

Verba	Cat. Ret.	Comp.	Valor	Comp.	Valor	Comp.	Valor	Comp.	Valor	Com	Valor
		2021 Maio		Junho		Julho		Agosto			
Folha Mensal											
1-Salario	P					100,00	2150,40	100,00	2150,40		
528-INSS	D					8,23	177,03	8,23	177,03		
531-IRRF	D					7,50	5,20	7,50	5,20		
Total de Proventos:							2150,40		2150,40		
Total de Vantagens:											
Total de Descontos:							182,23		182,23		
Total Liquido:							1968,17		1968,17		

Verba	Cat. Ret.	Comp.	Valor	Comp.	Valor	Comp.	Valor	Comp.	Valor	*TOTAIS*
		2021 Setembro		Outubro		Novembro		Dezembro		
Folha Mensal										
1-Salario	P	100,00	2150,40	100,00	2150,40	100,00	2057,41	56,67	1165,86	11824,87
517-Ferias Proporcion	P							33,33 %	342,90	342,90
519-Ferias Proporcion	P							15 Dias	1028,70	1028,70
568-Parcela Prop. (13	P							6/12	1028,70	1028,70
526-INSS (13o Slr)	D							7,50	77,15	77,15
528-INSS	D	8,23	177,03	8,23	177,03	8,20	168,66	7,58	88,42	965,20
531-IRRF	D	7,50	5,20	7,50	5,20					20,80
578-Liquido Pago (Res	D							165,57	3400,59	3400,59
Total de Proventos:			2150,40		2150,40		2057,41		3566,16	14225,17
Total de Vantagens:										
Total de Descontos:			182,23		182,23		168,66		3566,16	4463,74
Total Liquido:			1968,17		1968,17		1888,75			9761,43

Assinado digitalmente por: TANIA JUSSARA MIROSLAW GRIGORIEFF em 27/11/23.
Confira a autenticidade do documento em www.tce.rs.gov.br. Identificador: PRE.138B.1492.002D.E814.4BA2.

Página 2957
Processo 00363-0200/21-6
Página da peça 146
Peça 5563759
DOCUMENTO DE ACESSO RESTRITO
ACESSO P03FA34D

Nome	Matr/Contr	Cargo	CTPS	Admissao	Rescisao
Daniele F. C. D. Bittencourt	3335-9/1	2057-Professor Contrato	/ /	10/05/2021	17/12/2021

Lotacao: 04.035 - FUNDEB EDUC ESPECIAL CONTRATOS Situacao: Demitido em: 17/12/2021

Data de Nascimento: 08/10/1979 CPF: 971.074.170-53 PIS: 12695338718 Identidade: 9070224861
Endereco: R Victorino de Cas, 600 - Cerrito CEP: 97.060-491 Cidade: Santa Maria - RS

Dados Bancarios:
Banco: 104 - Cef Agencia: 1292-0 - AGUDO
Numero da conta-corrente: 970067622-1 Tipo da conta-corrente: 5 - CEFNEW

Verba	Cat. Ret.	Comp.	Valor	Comp.	Valor	Comp.	Valor	Comp.	Valor	Com	Valor
		2021 Maio		Junho		Julho		Agosto			
Folha Mensal											
1-Salario	P	70,00	1505,28	100,00	2150,40	100,00	2150,40	100,00	2150,40		
83-Dificil Acesso (M	P	20,00	236,24	20,00	337,49	20,00	337,49	20,00	337,49		
528-INSS	D	8,05	140,23	8,68	215,93	8,68	215,93	8,68	215,93		
531-IRRF	D			7,50	27,59	7,50	27,59	7,50	27,59		
Total de Proventos:			1741,52		2487,89		2487,89		2487,89		
Total de Vantagens:											
Total de Descontos:			140,23		243,52		243,52		243,52		
Total Liquido:			1601,29		2244,37		2244,37		2244,37		

Verba	Cat. Ret.	Comp.	Valor	Comp.	Valor	Comp.	Valor	Comp.	Valor	*TOTAIS*
		2021 Setembro		Outubro		Novembro		Dezembro		
Folha Mensal										
1-Salario	P	100,00	2150,40	100,00	2150,40	100,00	2057,41	56,67	1165,86	15480,55
83-Dificil Acesso (M	P	20,00	337,49	20,00	337,49	20,00	322,89	20,00	182,97	2429,55
517-Ferias Proporcion	P							33,33 %	400,05	400,05
519-Ferias Proporcion	P							17,5 D.	1200,15	1200,15
568-Parcela Prop. (13	P							8/12	1371,60	1371,60
526-INSS (13o Slr)	D							7,80	106,94	106,94
528-INSS	D	8,68	215,93	8,68	215,93	8,53	203,02	7,78	104,89	1527,79
531-IRRF	D	7,50	27,59	7,50	27,59	7,50	20,49			158,44
578-Liquido Pago (Res	D							211,83	4108,80	4108,80
Total de Proventos:			2487,89		2487,89		2380,30		4320,63	20881,90
Total de Vantagens:										
Total de Descontos:			243,52		243,52		223,51		4320,63	5901,97
Total Liquido:			2244,37		2244,37		2156,79			14979,93

Assinado digitalmente por: TANIA JUSSARA MIROSLAW GRIGORIEFF em 27/11/23.
Confira a autenticidade do documento em www.tce.rs.gov.br. Identificador: PRE.138B.1492.002D.E814.4BA2.

Página 2958
Processo 00363-0200/21-6
Página da peça 147
Peça 5563759
DOCUMENTO DE ACESSO RESTRITO
ACESSO P03FA34D

Nome Matr/Contr Cargo CTPS Admissao Rescisao
Daniele Maria Wrasse Abreu 1861-9/1 1900-Professor / / 03/11/2011
Lotacao: 04.023 - MDE ED INF CRECHE Situacao: Ferias: 27/12/2021-25/01/2022

Data de Nascimento: 17/12/1982 CPF: 005.110.920-40 PIS: 12823876695 Identidade: 9081783616
Endereco: AV Julio de Castilhos, 1298 - Centro CEP: 97.200-000 Cidade: Restinga Seca - RS

Dados Bancarios:
Banco: 104 - Cef Agencia: 1292-0 - AGUDO
Numero da conta-corrente: 649-2 Tipo da conta-corrente: 37 - Conta Salario

Verba	Cat. Ret.	Comp.	Valor	Comp.	Valor	Comp.	Valor	Comp.	Valor	Com	Valor
		2021 Janeiro		Fevereiro		Marco		Abril			
Folha Mensal											
2-Vencimentos	P	40,00	1021,44	60,00	1532,17	100,00	2553,61	100,00	2553,61		
12-Anuenio	P	8,00	81,71	8,00	122,56	8,00	204,28	8,00	204,28		
94-Convocacao	P			1/11	1003,52	2/11	2150,40	3/11	2150,40		
515-Ferias	P	30 Dias	2757,89								
516-Ferias 1/3	P	33,33 %	919,29								
223-Consig. CEF (FOLH	D		592,33		592,33		592,33		592,33		
530-IRRF (Ferias)	D	15,00	138,86								
531-IRRF	D			7,50	39,19	22,50	381,36	22,50	381,36		
533-Liquido Pago (Fer	D	1079,26	2438,90								
553-Previagudo Feria	D	14,00	386,10								
554-Previagudo	D	14,00	154,44	14,00	231,66	14,00	386,10	14,00	386,10		
Total de Proventos:			4780,33		2658,25		4908,29		4908,29		
Total de Vantagens:											
Total de Descontos:			3710,63		863,18		1359,79		1359,79		
Total Liquido:			1069,70		1795,07		3548,50		3548,50		

Verba	Cat. Ret.	Comp.	Valor	Comp.	Valor	Comp.	Valor	Comp.	Valor	Com	Valor
		2021 Maio		Junho		Julho		Agosto			
Folha Mensal											
2-Vencimentos	P	100,00	2553,61	100,00	2553,61	100,00	2553,61	100,00	2553,61		
12-Anuenio	P	8,00	204,28	8,00	204,28	8,00	204,28	8,00	204,28		
94-Convocacao	P	4/11	2150,40	5/11	2150,40	6/11	2150,40	7/11	2150,40		
153-SIPROMA	D						17,74		17,74		
223-Consig. CEF (FOLH	D		592,33		592,33		592,33		964,28		
531-IRRF	D	22,50	381,36	22,50	381,36	22,50	381,36	22,50	381,36		
554-Previagudo	D	14,00	386,10	14,00	386,10	14,00	386,10	14,00	386,10		
Total de Proventos:			4908,29		4908,29		4908,29		4908,29		
Total de Vantagens:											
Total de Descontos:			1359,79		1359,79		1377,53		1749,48		
Total Liquido:			3548,50		3548,50		3530,76		3158,81		

Verba	Cat. Ret.	Comp.	Valor	Comp.	Valor	Comp.	Valor	Comp.	Valor	*TOTAIS*
		2021 Setembro		Outubro		Novembro		Dezembro		
Folha Mensal										
2-Vencimentos	P	100,00	2553,61	100,00	2553,61	100,00	2443,17	83,33	2035,97	27461,63
12-Anuenio	P	8,00	204,28	8,00	204,28	8,00	195,45	8,00	162,87	2196,83
94-Convocacao	P	8/11	2150,40	9/11	2150,40	10/11	2057,41	11/11	1485,90	21750,03
515-Ferias	P							30 Dias	2638,62	5396,51
516-Ferias 1/3	P							33,33 %	879,54	1798,83
153-SIPROMA	D		17,74		17,74		17,74		17,74	106,44
223-Consig. CEF (FOLH	D		964,28		964,28		964,28		964,28	8967,71
530-IRRF (Ferias)	D							15,00	117,51	256,37
531-IRRF	D	22,50	381,36	22,50	381,36	22,50	337,36	15,00	151,73	3579,16
533-Liquido Pago (Fer	D							1451,19	2066,97	4505,87
553-Previagudo Feria	D							14,00	369,40	755,50
554-Previagudo	D	14,00	386,10	14,00	386,10	14,00	369,40	14,00	307,83	4152,13
Total de Proventos:			4908,29		4908,29		4696,03		7202,90	58603,83
Total de Vantagens:										
Total de Descontos:			1749,48		1749,48		1688,78		3995,46	22323,18
Total Liquido:			3158,81		3158,81		3007,25		3207,44	36280,65

GOVBR GP - Emissao: 21/11/2023 as 14h43min - Duracao: 0h03m29seg (10)

Assinado digitalmente por: TANIA JUSSARA MIROSLAW GRIGORIEFF em 27/11/23.
Confira a autenticidade do documento em www.tce.rs.gov.br. Identificador: PRE.138B.1492.002D.E814.4BA2.

Página 2959
Processo 00363-0200/21-6
Página da peça 148
Peça 5563759
DOCUMENTO DE ACESSO RESTRITO
ACESSO P03FA34D

Nome	Matr/Contr	Cargo	CTPS	Admissao	Rescisao
Debora Pinheiro Pereira	3307-3/1	2057-Professor Contrato	/ /	03/05/2021	02/11/2021

Lotacao: 04.025 - FUNDEB ENS INF CRECHE CONTR 60 Situacao: Demitido em: 02/11/2021

Data de Nascimento: 22/09/1997 CPF: 032.602.980-02 PIS: 21044648017 Identidade: 1110957261
Endereco: R Alcides Roth, 37 - Juscelino Kubitschek CEP: 97.035-030 Cidade: Santa Maria - RS

Dados Bancarios:
Banco: 104 - Cef Agencia: 1292-0 - AGUDO
Numero da conta-corrente: 974640169-1 Tipo da conta-corrente: 5 - CEFNEW

Verba	Cat. Ret.	Comp.	Valor	Comp.	Valor	Comp.	Valor	Comp.	Valor	Com	Valor
		2021 Maio		Junho		Julho		Agosto			
Folha Mensal											
1-Salario	P	93,33	2007,04	100,00	2150,40	100,00	2150,40	100,00	2150,40		
528-INSS	D	8,18	164,13	8,23	177,03	8,23	177,03	8,23	177,03		
531-IRRF	D			7,50	5,20	7,50	5,20	7,50	5,20		
Total de Proventos:			2007,04		2150,40		2150,40		2150,40		
Total de Vantagens:											
Total de Descontos:			164,13		182,23		182,23		182,23		
Total Liquido:			1842,91		1968,17		1968,17		1968,17		

Verba	Cat. Ret.	Comp.	Valor	Comp.	Valor	Comp.	Valor	Comp.	Valor	*TOTAIS*
		2021 Setembro		Outubro		Novembro		Dezembro		
Folha Mensal										
1-Salario	P	100,00	2150,40	100,00	2150,40	6,67	137,16			12896,20
517-Ferias Proporcion	P					33,33 %	342,90			342,90
519-Ferias Proporcion	P					15 Dias	1028,70			1028,70
568-Parcela Prop. (13	P					6/12	1028,70			1028,70
526-INSS (13o Slr)	D					7,50	77,15			77,15
528-INSS	D	8,23	177,03	8,23	177,03	7,49	10,28			1059,56
531-IRRF	D	7,50	5,20	7,50	5,20					26,00
578-Liquido Pago (Res	D					87,43	2450,03			2450,03
Total de Proventos:			2150,40		2150,40		2537,46			15296,50
Total de Vantagens:										
Total de Descontos:			182,23		182,23		2537,46			3612,74
Total Liquido:			1968,17		1968,17					11683,76

Assinado digitalmente por: TANIA JUSSARA MIROSLAW GRIGORIEFF em 27/11/23.
Confira a autenticidade do documento em www.tce.rs.gov.br. Identificador: PRE.138B.1492.002D.E814.4BA2.

Página 2960
Processo 00363-0200/21-6
Página da peça 149
Peça 5563759
DOCUMENTO DE ACESSO RESTRITO
ACESSO P03FA34D

Nome	Matr/Contr	Cargo	CTPS	Admissao	Rescisao
Debora Silvana Vaz Soares	3422-3/1	2057-Professor Contrato	/ /	01/07/2021	09/07/2021

Lotacao: 04.035 - FUNDEB EDUC ESPECIAL CONTRATOS Situacao: Demitido em: 09/07/2021

Data de Nascimento: 25/10/1988 CPF: 017.395.740-44 PIS: 13036317715 Identidade: 1081877175
Endereco: R Appel, 555 - Nossa Senhora de Fatima CEP: 97.015-030 Cidade: Santa Maria - RS

Dados Bancarios:
Banco: 104 - Cef Agencia: 1292-0 - AGUDO
Numero da conta-corrente: Tipo da conta-corrente: 5 - CEFNEW

Verba	Cat. Ret.	Comp.	Valor	Comp.	Valor	Comp.	Valor	Comp.	Valor	Com	Valor
		2021 Maio		Junho		Julho		Agosto		*TOTAIS*	
Folha Mensal											
1-Salario	P					30,00	645,12				645,12
528-INSS	D					7,50	48,38				48,38
578-Liquido Pago (Res	D					48,38	596,74				596,74
Total de Proventos:							645,12				645,12
Total de Vantagens:											
Total de Descontos:							645,12				645,12
Total Liquido:											

GOVBR GP - Emissao: 21/11/2023 as 14h43min - Duracao: 0h03m31seg (10)

Assinado digitalmente por: TANIA JUSSARA MIROSLAW GRIGORIEFF em 27/11/23.
Confira a autenticidade do documento em www.tce.rs.gov.br. Identificador: PRE.138B.1492.002D.E814.4BA2.

Página 2961
Processo 00363-0200/21-6
Página da peça 150
Peça 5563759
DOCUMENTO DE ACESSO RESTRITO
ACESSO P03FA34D

Nome Matr/Contr Cargo CTPS Admissao Rescisao
Debora Z. Do Nascimento 2414-7/1 1740-Merendeira/Servente / / 26/02/2016 27/08/2023
Lotacao: 04.007 - MDE ENSINO FUNDAMENTAL Situacao: Ferias: 27/12/2021-25/01/2022

Data de Nascimento: 30/05/1993 CPF: 036.066.760-00 PIS: 16014135236 Identidade: 4107927354
Endereco: R Arnildo Ehle, 336 - Centro CEP: 96.540-000 Cidade: Agudo - RS

Dados Bancarios:
Banco: 104 - Cef Agencia: 1292-0 - AGUDO
Numero da conta-corrente: 1573-4 Tipo da conta-corrente: 37 - Conta Salario

Verba	Cat.	Ret.	Comp.	Valor	Comp.	Valor	Comp.	Valor	Comp.	Valor	Com	Valor
			2021 Janeiro		Fevereiro		Marco		Abril			
Folha Mensal												
2-Vencimentos	P		88,00	543,57	132,00	815,36	220,00	1358,93	220,00	1358,93		
8-Insalubridade	P		40,00	179,20	40,00	268,80	40,00	448,00	40,00	448,00		
12-Anuenio	P		4,00	21,74	4,00	32,61	4,00	54,35	4,00	54,35		
515-Ferias	P		30 Dias	1413,28								
516-Ferias 1/3	P		33,33 %	471,09								
537-Ferias Media	P			112,00								
538-Ferias Media 1/3	P			37,33								
223-Consig. CEF (FOLH	D			554,68		554,68		554,68		554,68		
533-Liquido Pago (Fer	D		743,98	1201,77								
553-Previagudo Feria	D		14,00	197,85								
554-Previagudo	D		14,00	79,14	14,00	118,71	14,00	197,85	14,00	197,85		
Total de Proventos:				2778,21		1116,77		1861,28		1861,28		
Total de Vantagens:												
Total de Descontos:				2033,44		673,39		752,53		752,53		
Total Liquido:				744,77		443,38		1108,75		1108,75		
			2021 Maio		Junho		Julho		Agosto			
Folha Mensal												
2-Vencimentos	P		220,00	1358,93	220,00	1358,93	220,00	1358,93	220,00	1358,93		
8-Insalubridade	P		40,00	448,00	40,00	448,00	40,00	448,00	40,00	448,00		
12-Anuenio	P		4,00	54,35	4,00	54,35	4,00	54,35	4,00	54,35		
223-Consig. CEF (FOLH	D			651,44		651,44		651,44		651,44		
554-Previagudo	D		14,00	197,85	14,00	197,85	14,00	197,85	14,00	197,85		
Total de Proventos:				1861,28		1861,28		1861,28		1861,28		
Total de Vantagens:												
Total de Descontos:				849,29		849,29		849,29		849,29		
Total Liquido:				1011,99		1011,99		1011,99		1011,99		
			2021 Setembro		Outubro		Novembro		Dezembro		*TOTAIS*	
Folha Mensal												
2-Vencimentos	P		220,00	1358,93	220,00	1358,93	220,00	1300,17	183,33	1083,47		14614,01
8-Insalubridade	P		40,00	448,00	40,00	448,00	40,00	428,62	40,00	357,18		4817,80
12-Anuenio	P		4,00	54,35	4,00	54,35	4,00	52,00	4,00	43,33		584,48
515-Ferias	P								30 Dias	1352,17		2765,45
516-Ferias 1/3	P								33,33 %	450,72		921,81
537-Ferias Media	P								30 Dias	241,11		353,11
538-Ferias Media 1/3	P								33,33 %	80,37		117,70
223-Consig. CEF (FOLH	D			651,44		651,44		651,44		651,44		7430,24
530-IRRF (Ferias)	D								7,50	2,33		2,33
533-Liquido Pago (Fer	D								843,07	1281,30		2483,07
553-Previagudo Feria	D								14,00	189,30		387,15
554-Previagudo	D		14,00	197,85	14,00	197,85	14,00	189,30	14,00	157,75		2127,70
Total de Proventos:				1861,28		1861,28		1780,79		3608,35		24174,36
Total de Vantagens:												
Total de Descontos:				849,29		849,29		840,74		2282,12		12430,49
Total Liquido:				1011,99		1011,99		940,05		1326,23		11743,87

GOVBR GP - Emissao: 21/11/2023 as 14h43min - Duracao: 0h03m32seg (10)

Assinado digitalmente por: TANIA JUSSARA MIROSLAW GRIGORIEFF em 27/11/23.
Confira a autenticidade do documento em www.tce.rs.gov.br. Identificador: PRE.138B.1492.002D.E814.4BA2.

Página 2962
Processo 00363-0200/21-6
Página da peça 151
Peça 5563759
DOCUMENTO DE ACESSO RESTRITO
ACESSO P03FA34D

Nome Matr/Contr Cargo CTPS Admissao Rescisao
Decio Claudir Mundt 3281-6/1 1030-Secretario Municipal / / 01/01/2021 01/10/2021
Lotacao: 06.002 - SEDERGA SECRETARIO Situacao: Demitido em: 01/10/2021

Data de Nascimento: 11/09/1980 CPF: 989.437.310-00 PIS: 12918102700 Identidade: 8074577605
Endereco: R Arno Caye, 46 - Centro CEP: 96.540-000 Cidade: Agudo - RS

Dados Bancarios:
Banco: 104 - Cef Agencia: 1292-0 - AGUDO
Numero da conta-corrente: 928513225-7 Tipo da conta-corrente: 5 - CEFNEW

Verba	Cat. Ret.	Comp.	Valor	Comp.	Valor	Comp.	Valor	Comp.	Valor	Com	Valor
		2021 Janeiro		Fevereiro		Marco		Abril			
Folha Mensal											
5-Subsidios	P	200,00	7845,36	200,00	7845,36	200,00	7845,36	200,00	7845,36		
528-INSS	D	11,69	751,97	11,69	751,97	11,69	751,97	11,69	751,97		
531-IRRF	D	27,50	977,04	27,50	977,04	27,50	977,04	27,50	977,04		
Total de Proventos:			7845,36		7845,36		7845,36		7845,36		
Total de Vantagens:											
Total de Descontos:			1729,01		1729,01		1729,01		1729,01		
Total Liquido:			6116,35		6116,35		6116,35		6116,35		
		2021 Maio		Junho		Julho		Agosto			
Folha Mensal											
5-Subsidios	P	200,00	7845,36	200,00	7845,36	200,00	7845,36	200,00	7845,36		
528-INSS	D	11,69	751,97	11,69	751,97	11,69	751,97	11,69	751,97		
531-IRRF	D	27,50	977,04	27,50	977,04	27,50	977,04	27,50	977,04		
Total de Proventos:			7845,36		7845,36		7845,36		7845,36		
Total de Vantagens:											
Total de Descontos:			1729,01		1729,01		1729,01		1729,01		
Total Liquido:			6116,35		6116,35		6116,35		6116,35		
		2021 Setembro		Outubro		Novembro		Dezembro		*TOTAIS*	
Folha Mensal											
5-Subsidios	P	200,00	7845,36								70608,24
517-Ferias Proporcion	P			33,33 %	1961,33						1961,33
519-Ferias Proporcion	P			22,5 D.	5884,02						5884,02
568-Parcela Prop. (13	P			9/12	5884,02						5884,02
526-INSS (13o Slr)	D			11,47	675,04						675,04
528-INSS	D	11,69	751,97								6767,73
529-IRRF (13oSlr)	D			27,50	458,83						458,83
531-IRRF	D	27,50	977,04								8793,36
546-Parcela Ant.(13oS	D				3922,68						3922,68
578-Liquido Pago (Res	D			5056,55	8672,82						8672,82
Total de Proventos:			7845,36		13729,37						84337,61
Total de Vantagens:											
Total de Descontos:			1729,01		13729,37						29290,46
Total Liquido:			6116,35								55047,15

GOVBR GP - Emissao: 21/11/2023 as 14h43min - Duracao: 0h03m34seg (10)

Assinado digitalmente por: TANIA JUSSARA MIROSLAW GRIGORIEFF em 27/11/23.
Confira a autenticidade do documento em www.tce.rs.gov.br. Identificador: PRE.138B.1492.002D.E814.4BA2.

Página 2963
Processo 00363-0200/21-6
Página da peça 152
Peça 5563759
DOCUMENTO DE ACESSO RESTRITO
ACESSO P03FA34D

Nome Matr/Contr Cargo CTPS Admissao Rescisao
Deivid Rodrigo Friedrich 1876-7/1 1520-Auxiliar Administrativo / / 11/01/2012
Lotacao: 03.301 - SEFAZ CONTABILIDADE Situacao: Ferias: 22/11/2021-01/12/2021

Data de Nascimento: 12/11/1985 CPF: 011.235.890-03 PIS: 20418358758 Identidade: 5059060813
Endereco: R Ramiro Barcelos, 93 - Centro CEP: 96.540-000 Cidade: Agudo - RS

Dados Bancarios:
Banco: 104 - Cef Agencia: 1292-0 - AGUDO
Numero da conta-corrente: 654-9 Tipo da conta-corrente: 37 - Conta Salario

Verba	Cat.	Ret.	2021 Janeiro Comp.	Janeiro Valor	Fevereiro Comp.	Fevereiro Valor	Marco Comp.	Marco Valor	Abril Comp.	Abril Valor	Com	Valor
Folha Mensal												
5-Subsidios	P		200,00	7845,36	200,00	7845,36	200,00	7845,36	200,00	7845,36		
134-SINDISERMA(ASERMA	D			27,10		27,10		27,10		27,10		
531-IRRF	D		27,50	1164,24	27,50	1152,75	27,50	1152,75	27,50	1152,75		
554-Previagudo	D		14,00	450,45	14,00	492,22	14,00	492,22	14,00	492,22		
Total de Proventos:				7845,36		7845,36		7845,36		7845,36		
Total de Vantagens:												
Total de Descontos:				1641,79		1672,07		1672,07		1672,07		
Total Liquido:				6203,57		6173,29		6173,29		6173,29		

Verba	Cat.	Ret.	2021 Maio Comp.	Maio Valor	Junho Comp.	Junho Valor	Julho Comp.	Julho Valor	Agosto Comp.	Agosto Valor	Com	Valor
Folha Mensal												
5-Subsidios	P		200,00	7845,36	200,00	7845,36	160,00	6276,29	173,33	6799,31		
515-Ferias	P						10 Dias	2615,12				
516-Ferias 1/3	P						33,33 %	871,70				
134-SINDISERMA(ASERMA	D			27,10		27,10		27,10		27,10		
530-IRRF (Ferias)	D						15,00	143,61				
531-IRRF	D		27,50	1152,75	27,50	1152,75	27,50	766,37	27,50	883,13		
533-Liquido Pago (Fer	D						307,68	3179,14				
553-Previagudo Feria	D						14,00	164,07				
554-Previagudo	D		14,00	492,22	14,00	492,22	14,00	328,15	14,00	426,60		
Total de Proventos:				7845,36		7845,36		9763,11		6799,31		
Total de Vantagens:												
Total de Descontos:				1672,07		1672,07		4608,44		1336,83		
Total Liquido:				6173,29		6173,29		5154,67		5462,48		

Verba	Cat.	Ret.	2021 Setembro Comp.	Setembro Valor	Outubro Comp.	Outubro Valor	Novembro Comp.	Novembro Valor	Dezembro Comp.	Dezembro Valor	*TOTAIS*
Folha Mensal											
2-Vencimentos	P		200,00	3255,48	200,00	3255,48	140,00	2180,28	193,33	3010,87	11702,11
5-Subsidios	P										60147,76
12-Anuenio	P		8,00	260,43	8,00	260,43	8,00	174,41	8,00	240,86	936,13
32-Funcao Gratificad	P			746,67		746,67		500,06		690,56	2683,96
502-Ferias Abono Pecu	P						10 Dias	1121,28			1121,28
503-Ferias Abono Pecu	P						33,33 %	373,76			373,76
515-Ferias	P						10 Dias	1121,28			3736,40
516-Ferias 1/3	P						33,33 %	373,76			1245,46
134-SINDISERMA(ASERMA	D		1,00	27,10	1,00	27,10	1,00	25,93	1,00	25,93	322,86
195-Dev. Pgto Indevid	D									50,00	50,00
530-IRRF (Ferias)	D										143,61
531-IRRF	D		22,50	212,20	22,50	212,20	7,50	46,58	15,00	160,75	9209,22
533-Liquido Pago (Fer	D						164,07	2961,17			6140,31
553-Previagudo Feria	D						14,00	156,97			321,04
554-Previagudo	D		14,00	492,22	14,00	492,22	14,00	329,65	14,00	455,24	5435,63
Total de Proventos:				4262,58		4262,58		5844,83		3942,29	81946,86
Total de Vantagens:											
Total de Descontos:				731,52		731,52		3520,30		691,92	21622,67
Total Liquido:				3531,06		3531,06		2324,53		3250,37	60324,19

GOVBR GP - Emissao: 21/11/2023 as 14h43min - Duracao: 0h03m36seg (10)

Assinado digitalmente por: TANIA JUSSARA MIROSLAW GRIGORIEFF em 27/11/23.
Confira a autenticidade do documento em www.tce.rs.gov.br. Identificador: PRE.138B.1492.002D.E814.4BA2.

Página 2964
Processo 00363-0200/21-6
Página da peça 153
Peça 5563759
DOCUMENTO DE ACESSO RESTRITO
ACESSO P03FA34D

Nome Matr/Contr Cargo CTPS Admissao Rescisao
Deize Farenzena 1631-4/1 1900-Professor / / 02/03/2009
Lotacao: 04.007 - MDE ENSINO FUNDAMENTAL Situacao: Afast.16 Licenca Maternidade Pror.

Data de Nascimento: 20/08/1983 CPF: 816.680.310-00 PIS: 20946460951 Identidade: 8075621361
Endereco: AV 1o de Janeiro, 529 - Centro CEP: 96.530-000 Cidade: Paraiso do Sul - RS

Dados Bancarios:
Banco: 104 - Cef Agencia: 1292-0 - AGUDO
Numero da conta-corrente: 656-5 Tipo da conta-corrente: 37 - Conta Salario

Verba	Cat.	Ret.	2021 Janeiro Comp.	Janeiro Valor	Fevereiro Comp.	Fevereiro Valor	Marco Comp.	Marco Valor	Abril Comp.	Abril Valor	Com	Valor
Folha Mensal												
2-Vencimentos	P		40,00	1021,44	60,00	1532,17	56,67	1447,04				
12-Anuenio	P		11,00	112,35	11,00	168,53	11,00	159,17				
23-Premio Assiduidad	P						2553,61	1276,80				
515-Ferias	P		30 Dias	2834,50								
516-Ferias 1/3	P		33,33 %	944,83								
906-Lic.Maternidade F	P						13 Dias	1228,28	30 Dias	3058,28		
153-SIPROMA	D			17,74		17,74		17,74		17,74		
530-IRRF (Ferias)	D		15,00	124,13								
531-IRRF	D						15,00	145,49	7,50	26,02		
533-Liquido Pago (Fer	D		481,85	3134,03								
553-Previagudo Feria	D		14,00	396,83								
554-Previagudo	D		14,00	158,73	14,00	238,09	14,00	396,82	14,00	428,15		
Total de Proventos:				4913,12		1700,70		4111,29		3058,28		
Total de Vantagens:												
Total de Descontos:				3831,46		255,83		560,05		471,91		
Total Liquido:				1081,66		1444,87		3551,24		2586,37		

Verba	Cat.	Ret.	2021 Maio Comp.	Maio Valor	Junho Comp.	Junho Valor	Julho Comp.	Julho Valor	Agosto Comp.	Agosto Valor	Com	Valor
Folha Mensal												
906-Lic.Maternidade F	P		30 Dias	3058,28	30 Dias	3058,28	15 Dias	1529,14				
912-Licenca Maternida	P						15 Dias	1529,14	30 Dias	3058,28		
153-SIPROMA	D			17,74		17,74		17,74		17,74		
531-IRRF	D		7,50	26,02	7,50	26,02	7,50	26,02	7,50	26,02		
554-Previagudo	D		14,00	428,15	14,00	428,15	14,00	428,15	14,00	428,15		
Total de Proventos:				3058,28		3058,28		3058,28		3058,28		
Total de Vantagens:												
Total de Descontos:				471,91		471,91		471,91		471,91		
Total Liquido:				2586,37		2586,37		2586,37		2586,37		

Verba	Cat.	Ret.	2021 Setembro Comp.	Setembro Valor	Outubro Comp.	Outubro Valor	Novembro Comp.	Novembro Valor	Dezembro Comp.	Dezembro Valor	*TOTAIS* Valor
Folha Mensal											
2-Vencimentos	P		56,67	1561,28	100,00	2755,21	100,00	2636,06	83,33	2196,72	13149,92
12-Anuenio	P		11,00	171,74	11,00	303,07	11,00	289,96	11,00	241,63	1446,45
23-Premio Assiduidad	P										1276,80
515-Ferias	P								30 Dias	2926,02	5760,52
516-Ferias 1/3	P								33,33 %	975,34	1920,17
906-Lic.Maternidade F	P										11932,26
912-Licenca Maternida	P		13 Dias	1325,25							5912,67
153-SIPROMA	D			17,74		17,74		17,74		17,74	212,88
530-IRRF (Ferias)	D								15,00	112,08	236,21
531-IRRF	D		7,50	26,02	7,50	26,02	7,50	17,49			345,12
533-Liquido Pago (Fer	D								521,72	3379,64	6513,67
553-Previagudo Feria	D								14,00	409,64	806,47
554-Previagudo	D		14,00	428,15	14,00	428,15	14,00	409,64	14,00	341,36	4541,69
Total de Proventos:				3058,27		3058,28		2926,02		6339,71	41398,79
Total de Vantagens:											
Total de Descontos:				471,91		471,91		444,87		4260,46	12656,04
Total Liquido:				2586,36		2586,37		2481,15		2079,25	28742,75

GOVBR GP - Emissao: 21/11/2023 as 14h43min - Duracao: 0h03m37seg (10)

Assinado digitalmente por: TANIA JUSSARA MIROSLAW GRIGORIEFF em 27/11/23.
Confira a autenticidade do documento em www.tce.rs.gov.br. Identificador: PRE.138B.1492.002D.E814.4BA2.

Página 2965
Processo 00363-0200/21-6
Página da peça 154
Peça 5563759
DOCUMENTO DE ACESSO RESTRITO
ACESSO P03FA34D

Nome	Matr/Contr	Cargo	CTPS	Admissao	Rescisao
Delaine Machado Rodrigues	3452-5/1	2057-Professor Contrato	/ /	01/09/2021	17/12/2021

Lotacao: 04.025 - FUNDEB ENS INF CRECHE CONTR 60 Situacao: Demitido em: 17/12/2021

Data de Nascimento: 13/07/1981 CPF: 000.735.510-66 PIS: 23809201827 Identidade: 1057468454
Endereco: R Alberto Pasqualini, 0 - Centro CEP: 97.280-000 Cidade: Dona Francisca - RS

Dados Bancarios:
Banco: 104 - Cef Agencia: 1292-0 - AGUDO
Numero da conta-corrente: 762745079-0 Tipo da conta-corrente: 5 - CEFNEW

Verba	Cat. Ret.	Comp.	Valor	Comp.	Valor	Comp.	Valor	Comp.	Valor	Com	Valor
		2021 Setembro		Outubro		Novembro		Dezembro			*TOTAIS*
Folha Mensal											
1-Salario	P	100,00	2150,40	100,00	2150,40	100,00	2057,41	56,67	1165,86		7524,07
517-Ferias Proporcion	P							33,33 %	228,60		228,60
519-Ferias Proporcion	P							10 Dias	685,80		685,80
568-Parcela Prop. (13	P							4/12	685,80		685,80
526-INSS (13o Slr)	D							7,50	51,43		51,43
528-INSS	D	8,23	177,03	8,23	177,03	8,20	168,66	7,58	88,42		611,14
531-IRRF	D	7,50	5,20	7,50	5,20						10,40
578-Liquido Pago (Res	D							139,85	2626,21		2626,21
Total de Proventos:			2150,40		2150,40		2057,41		2766,06		9124,27
Total de Vantagens:											
Total de Descontos:			182,23		182,23		168,66		2766,06		3299,18
Total Liquido:			1968,17		1968,17		1888,75				5825,09

GOVBR GP - Emissao: 21/11/2023 as 14h43min - Duracao: 0h03m38seg (10)

Assinado digitalmente por: TANIA JUSSARA MIROSLAW GRIGORIEFF em 27/11/23.
Confira a autenticidade do documento em www.tce.rs.gov.br. Identificador: PRE.138B.1492.002D.E814.4BA2.

Página 2966
Processo 00363-0200/21-6
Página da peça 155
Peça 5563759
DOCUMENTO DE ACESSO RESTRITO
ACESSO P03FA34D

Nome Matr/Contr Cargo CTPS Admissao Rescisao
Delcio Joel da Silva 1996-8/1 2012-Secretario Escola / / 21/11/2012
Lotacao: 04.007 - MDE ENSINO FUNDAMENTAL Situacao: Ferias: 27/12/2021-25/01/2022

Data de Nascimento: 15/10/1981 CPF: 003.411.730-02 PIS: 12834799719 Identidade: 6082532745
Endereco: R Paul Harris, 214 - Centro CEP: 96.540-000 Cidade: Agudo - RS

Dados Bancarios:
Banco: 104 - Cef Agencia: 1292-0 - AGUDO
Numero da conta-corrente: 657-3 Tipo da conta-corrente: 37 - Conta Salario

Verba	Cat.	Ret.	Comp.	Valor	Comp.	Valor	Comp.	Valor	Comp.	Valor	Com	Valor
2021 Janeiro						**Fevereiro**		**Marco**		**Abril**		
Folha Mensal												
2-Vencimentos	P		80,00	904,96	120,00	1357,45	200,00	2262,41	200,00	2262,41		
12-Anuenio	P		10,00	90,49	10,00	135,74	10,00	226,24	10,00	226,24		
84-Dificil Acesso (S	P				1/11	139,37	2/11	298,66	3/11	298,66		
515-Ferias	P		30 Dias	2488,65								
516-Ferias 1/3	P		33,33 %	829,55								
134-SINDISERMA(ASERMA	D		1,00	20,53	1,00	20,53	1,00	20,53	1,00	20,53		
158-Celular SINDISERM	D			59,74		59,74		59,74		59,74		
163-Vale Compras	D			87,19		92,23		97,09		94,74		
223-Consig. CEF (FOLH	D			536,83		536,83		536,83		536,83		
453-Pensao Judicial s	D		35,00	385,00	35,00	385,00	35,00	385,00	35,00	385,00		
530-IRRF (Ferias)	D		15,00	90,66								
531-IRRF	D						7,50	11,24	7,50	11,24		
533-Liquido Pago (Fer	D		1326,57	1848,12								
553-Previagudo Feria	D		14,00	348,41								
554-Previagudo	D		14,00	139,36	14,00	209,04	14,00	348,41	14,00	348,41		
Total de Proventos:				4313,65		1632,56		2787,31		2787,31		
Total de Vantagens:												
Total de Descontos:				3515,84		1303,37		1458,84		1456,49		
Total Liquido:				797,81		329,19		1328,47		1330,82		
2021 Maio					**Junho**		**Julho**		**Agosto**			
Folha Mensal												
2-Vencimentos	P		200,00	2262,41	200,00	2262,41	200,00	2262,41	200,00	2262,41		
12-Anuenio	P		10,00	226,24	10,00	226,24	10,00	226,24	10,00	226,24		
84-Dificil Acesso (S	P		4/11	298,66	5/11	298,66	6/11	298,66	7/11	298,66		
134-SINDISERMA(ASERMA	D		1,00	20,53	1,00	20,53	1,00	20,53	1,00	20,53		
158-Celular SINDISERM	D			59,74		59,74		59,74		59,74		
163-Vale Compras	D			94,54		96,72		97,45		98,50		
223-Consig. CEF (FOLH	D			536,83		536,83		536,83		536,83		
453-Pensao Judicial s	D		35,00	385,00	35,00	385,00	35,00	385,00	35,00	385,00		
531-IRRF	D		7,50	11,24	7,50	11,24	7,50	11,24	7,50	11,24		
554-Previagudo	D		14,00	348,41	14,00	348,41	14,00	348,41	14,00	348,41		
Total de Proventos:				2787,31		2787,31		2787,31		2787,31		
Total de Vantagens:												
Total de Descontos:				1456,29		1458,47		1459,20		1460,25		
Total Liquido:				1331,02		1328,84		1328,11		1327,06		
2021 Setembro					**Outubro**		**Novembro**		**Dezembro**		***TOTAIS***	
Folha Mensal												
2-Vencimentos	P		200,00	2262,41	200,00	2262,41	200,00	2164,57	166,67	1964,54		24490,80
12-Anuenio	P		10,00	226,24	10,00	226,24	10,00	216,45	10,00	196,44		2449,04
84-Dificil Acesso (S	P		8/11	298,66	9/11	298,66	10/11	285,75	11/11	134,93		2949,33
515-Ferias	P								30 Dias	2593,19		5081,84
516-Ferias 1/3	P								33,33 %	864,39		1693,94
134-SINDISERMA(ASERMA	D		1,00	20,53	1,00	20,53	1,00	19,64	1,00	19,64		244,58
158-Celular SINDISERM	D			59,74		59,74		59,74		36,99		694,13
163-Vale Compras	D			65,22		100,00		95,56		97,06		1116,30
223-Consig. CEF (FOLH	D			536,83		536,83		536,83		536,83		6441,96
453-Pensao Judicial s	D		35,00	385,00	35,00	385,00	35,00	385,00	35,00	385,00		4620,00
530-IRRF (Ferias)	D								15,00	109,38		200,04
531-IRRF	D		7,50	11,24	7,50	11,24	7,50	3,33				93,25
533-Liquido Pago (Fer	D								1394,25	2063,33		3911,45

GOVBR GP - Emissao: 21/11/2023 as 14h43min - Duracao: 0h03m40seg (10)

Assinado digitalmente por: TANIA JUSSARA MIROSLAW GRIGORIEFF em 27/11/23.
Confira a autenticidade do documento em www.tce.rs.gov.br. Identificador: PRE.138B.1492.002D.E814.4BA2.

Página 2967
Processo 00363-0200/21-6
Página da peça 156
Peça 5563759
DOCUMENTO DE ACESSO RESTRITO
ACESSO P03FA34D

Nome	Matr/Contr	Cargo	CTPS	Admissao	Rescisao
Delcio Joel da Silva	1996-8/1	2012-Secretario Escola	/ /	21/11/2012	

Lotacao: 04.007 - MDE ENSINO FUNDAMENTAL Situacao: Ferias: 27/12/2021-25/01/2022

Data de Nascimento: 15/10/1981 CPF: 003.411.730-02 PIS: 12834799719 Identidade: 6082532745
Endereco: R Paul Harris, 214 - Centro CEP: 96.540-000 Cidade: Agudo - RS

Dados Bancarios:
Banco: 104 - Cef Agencia: 1292-0 - AGUDO
Numero da conta-corrente: 657-3 Tipo da conta-corrente: 37 - Conta Salario

Verba	Cat. Ret.	2021 Setembro Comp.	Valor	Outubro Comp.	Valor	Novembro Comp.	Valor	Dezembro Comp.	Valor	*TOTAIS* Com	Valor
553-Previagudo Feria	D							14,00	363,04		711,45
554-Previagudo	D	14,00	348,41	14,00	348,41	14,00	333,34	14,00	302,53		3771,55
Total de Proventos:			2787,31		2787,31		2666,77		5753,49		36664,95
Total de Vantagens:											
Total de Descontos:			1426,97		1461,75		1433,44		3913,80		21804,71
Total Liquido:			1360,34		1325,56		1233,33		1839,69		14860,24

Assinado digitalmente por: TANIA JUSSARA MIROSLAW GRIGORIEFF em 27/11/23.
Confira a autenticidade do documento em www.tce.rs.gov.br. Identificador: PRE.138B.1492.002D.E814.4BA2.

Página 2968
Processo 00363-0200/21-6
Página da peça 157
Peça 5563759
DOCUMENTO DE ACESSO RESTRITO
ACESSO P03FA34D

Nome Matr/Contr Cargo CTPS Admissao Rescisao
Denise C. Grellmann Schumacher 1046-4/1 1900-Professor / / 09/03/1998 02/04/2023
Lotacao: 04.007 - MDE ENSINO FUNDAMENTAL Situacao: Ferias: 27/12/2021-25/01/2022

Data de Nascimento: 25/04/1972 CPF: 636.013.460-87 PIS: 17036148770 Identidade: 1047711377
Endereco: EST Linha Avila, 0 - Interior CEP: 97.280-000 Cidade: Dona Francisca - RS

Dados Bancarios:
Banco: 104 - Cef Agencia: 1292-0 - AGUDO
Numero da conta-corrente: 658-1 Tipo da conta-corrente: 37 - Conta Salario

Verba	Cat.	Ret.	2021 Janeiro Comp.	Janeiro Valor	Fevereiro Comp.	Fevereiro Valor	Marco Comp.	Marco Valor	Abril Comp.	Abril Valor	Com	Valor
Folha Mensal												
2-Vencimentos	P		40,00	1221,55	60,00	1832,33	100,00	3053,88	100,00	3053,88		
12-Anuenio	P		22,00	268,74	22,00	403,11	22,00	671,85	22,00	671,85		
23-Premio Assiduidad	P						3053,88	1526,94				
83-Dificil Acesso (M	P				1/11	196,87	2/11	421,86	3/11	421,86		
515-Ferias	P		30 Dias	3725,73								
516-Ferias 1/3	P		33,33 %	1241,91								
153-SIPROMA	D			17,74		17,74		17,74		17,74		
419-SIPROMA CAUZZO	D			88,09		103,91		114,94		114,94		
530-IRRF (Ferias)	D		22,50	321,57								
531-IRRF	D				7,50	1,93	27,50	495,55	15,00	160,66		
533-Liquido Pago (Fer	D		777,34	3975,46								
553-Previagudo Feria	D		14,00	521,60								
554-Previagudo	D		14,00	208,64	14,00	312,96	14,00	521,60	14,00	521,60		
Total de Proventos:				6457,93		2432,31		5674,53		4147,59		
Total de Vantagens:												
Total de Descontos:				5133,10		436,54		1149,83		814,94		
Total Liquido:				1324,83		1995,77		4524,70		3332,65		

Verba	Cat.	Ret.	2021 Maio Comp.	Maio Valor	Junho Comp.	Junho Valor	Julho Comp.	Julho Valor	Agosto Comp.	Agosto Valor	Com	Valor
Folha Mensal												
2-Vencimentos	P		100,00	3053,88	100,00	3053,88	100,00	3053,88	100,00	3180,81		
12-Anuenio	P		22,00	671,85	22,00	671,85	22,00	671,85	22,00	699,77		
83-Dificil Acesso (M	P		4/11	421,86	5/11	421,86	6/11	421,86	7/11	421,86		
153-SIPROMA	D			17,74		17,74		17,74		17,74		
419-SIPROMA CAUZZO	D			114,94		114,94		103,91		114,94		
531-IRRF	D		15,00	160,66	15,00	160,66	15,00	160,66	15,00	180,63		
554-Previagudo	D		14,00	521,60	14,00	521,60	14,00	521,60	14,00	543,28		
Total de Proventos:				4147,59		4147,59		4147,59		4302,44		
Total de Vantagens:												
Total de Descontos:				814,94		814,94		803,91		856,59		
Total Liquido:				3332,65		3332,65		3343,68		3445,85		

Verba	Cat.	Ret.	2021 Setembro Comp.	Setembro Valor	Outubro Comp.	Outubro Valor	Novembro Comp.	Novembro Valor	Dezembro Comp.	Dezembro Valor	*TOTAIS*	Com	Valor
Folha Mensal													
2-Vencimentos	P		100,00	3180,81	100,00	3180,81	100,00	3043,25	83,33	2536,04	33445,00		
12-Anuenio	P		22,00	699,77	22,00	699,77	22,00	669,51	22,00	557,92	7357,84		
23-Premio Assiduidad	P										1526,94		
83-Dificil Acesso (M	P		8/11	421,86	9/11	421,86	10/11	403,62	11/11	190,59	4165,96		
515-Ferias	P								30 Dias	3712,76	7438,49		
516-Ferias 1/3	P								33,33 %	1237,58	2479,49		
153-SIPROMA	D			17,74		17,74		17,74		17,74	212,88		
419-SIPROMA CAUZZO	D			114,94		103,91		116,82		116,82	1323,10		
530-IRRF (Ferias)	D								22,50	360,74	682,31		
531-IRRF	D		22,50	209,68	22,50	209,68	15,00	184,69	15,00	72,91	1997,71		
533-Liquido Pago (Fer	D								880,52	4069,82	8045,28		
553-Previagudo Feria	D								14,00	519,78	1041,38		
554-Previagudo	D		14,00	543,28	14,00	543,28	14,00	519,78	14,00	433,15	5712,37		
Total de Proventos:				4302,44		4302,44		4116,38		8234,89	56413,72		
Total de Vantagens:													
Total de Descontos:				885,64		874,61		839,03		5590,96	19015,03		
Total Liquido:				3416,80		3427,83		3277,35		2643,93	37398,69		

GOVBR GP - Emissao: 21/11/2023 as 14h43min - Duracao: 0h03m41seg (10)

Assinado digitalmente por: TANIA JUSSARA MIROSLAW GRIGORIEFF em 27/11/23.
Confira a autenticidade do documento em www.tce.rs.gov.br. Identificador: PRE.138B.1492.002D.E814.4BA2.

Página 2969
Processo 00363-0200/21-6
Página da peça 158
Peça 5563759
DOCUMENTO DE ACESSO RESTRITO
ACESSO P03FA34D

Nome	Matr/Contr	Cargo	CTPS	Admissao	Rescisao
Denise C. Grellmann Schumacher	1366-8/1	1900-Professor	/ /	13/05/2002	

Lotacao: 04.007 - MDE ENSINO FUNDAMENTAL Situacao: Ferias: 27/12/2021-25/01/2022

Data de Nascimento: 25/04/1972 CPF: 636.013.460-87 PIS: 17036148770 Identidade: 1047711377
Endereco: EST Linha Avila, 0 - Interior CEP: 97.280-000 Cidade: Dona Francisca - RS

Dados Bancarios:
Banco: 104 - Cef Agencia: 1292-0 - AGUDO
Numero da conta-corrente: 658-1 Tipo da conta-corrente: 37 - Conta Salario

Verba	Cat.	Ret.	2021 Janeiro Comp.	Janeiro Valor	Fevereiro Comp.	Fevereiro Valor	Marco Comp.	Marco Valor	Abril Comp.	Abril Valor	Com	Valor
Folha Mensal												
2-Vencimentos	P		40,00	1221,55	60,00	1832,33	100,00	3053,88	100,00	3053,88		
12-Anuenio	P		18,00	219,87	18,00	329,81	18,00	549,69	18,00	549,69		
83-Dificil Acesso (M	P				1/11	196,87	2/11	421,86	3/11	421,86		
515-Ferias	P		30 Dias	3603,57								
516-Ferias 1/3	P		33,33 %	1201,19								
530-IRRF (Ferias)	D		27,50	1162,16								
531-IRRF	D		7,50	32,07	22,50	258,80	27,50	968,26	27,50	883,24		
533-Liquido Pago (Fer	D		1584,09	3012,88								
553-Previagudo Feria	D		14,00	504,49								
554-Previagudo	D		14,00	201,79	14,00	302,69	14,00	504,49	14,00	504,49		
Total de Proventos:				6246,18		2359,01		4025,43		4025,43		
Total de Vantagens:												
Total de Descontos:				4913,39		561,49		1472,75		1387,73		
Total Liquido:				1332,79		1797,52		2552,68		2637,70		

Verba	Cat.	Ret.	2021 Maio Comp.	Maio Valor	Junho Comp.	Junho Valor	Julho Comp.	Julho Valor	Agosto Comp.	Agosto Valor	Com	Valor
Folha Mensal												
2-Vencimentos	P		100,00	3053,88	100,00	3053,88	100,00	3053,88	100,00	3053,88		
12-Anuenio	P		18,00	549,69	18,00	549,69	18,00	549,69	18,00	549,69		
83-Dificil Acesso (M	P		4/11	421,86	5/11	421,86	6/11	421,86	7/11	421,86		
531-IRRF	D		27,50	883,24	27,50	883,24	27,50	883,24	27,50	899,90		
554-Previagudo	D		14,00	504,49	14,00	504,49	14,00	504,49	14,00	504,49		
Total de Proventos:				4025,43		4025,43		4025,43		4025,43		
Total de Vantagens:												
Total de Descontos:				1387,73		1387,73		1387,73		1404,39		
Total Liquido:				2637,70		2637,70		2637,70		2621,04		

Verba	Cat.	Ret.	2021 Setembro Comp.	Setembro Valor	Outubro Comp.	Outubro Valor	Novembro Comp.	Novembro Valor	Dezembro Comp.	Dezembro Valor	*TOTAIS*
Folha Mensal											
2-Vencimentos	P		100,00	3053,88	100,00	3053,88	100,00	2921,81	83,33	2434,84	32841,57
12-Anuenio	P		18,00	549,69	18,00	549,69	18,00	525,92	18,00	438,26	5911,38
83-Dificil Acesso (M	P		8/11	421,86	9/11	421,86	10/11	403,62	11/11	190,59	4165,96
515-Ferias	P								30 Dias	3447,73	7051,30
516-Ferias 1/3	P								33,33 %	1149,24	2350,43
530-IRRF (Ferias)	D								27,50	1119,73	2281,89
531-IRRF	D		27,50	922,98	27,50	922,98	27,50	861,39	27,50	573,76	8973,10
533-Liquido Pago (Fer	D								1602,41	2994,56	6007,44
553-Previagudo Feria	D								14,00	482,68	987,17
554-Previagudo	D		14,00	504,49	14,00	504,49	14,00	482,68	14,00	402,23	5425,31
Total de Proventos:				4025,43		4025,43		3851,35		7660,66	52320,64
Total de Vantagens:											
Total de Descontos:				1427,47		1427,47		1344,07		5572,96	23674,91
Total Liquido:				2597,96		2597,96		2507,28		2087,70	28645,73

GOVBR GP - Emissao: 21/11/2023 as 14h43min - Duracao: 0h03m43seg (10)

Assinado digitalmente por: TANIA JUSSARA MIROSLAW GRIGORIEFF em 27/11/23.
Confira a autenticidade do documento em www.tce.rs.gov.br. Identificador: PRE.138B.1492.002D.E814.4BA2.

Página 2970
Processo 00363-0200/21-6
Página da peça 159
Peça 5563759
DOCUMENTO DE ACESSO RESTRITO
ACESSO P03FA34D

Nome Matr/Contr Cargo CTPS Admissao Rescisao
Denise dos Santos Cavalheiro 3240-9/1 1540-Chefe Turma / / 05/01/2021 31/01/2023
Lotacao: 10.009 - SDSH CCS CRAS Situacao: Demitido em: 31/01/2023

Data de Nascimento: 07/07/1991 CPF: 027.825.820-46 PIS: 16008450621 Identidade: 9111855632
Endereco: AV Euclides Kliemann, 2649 - Centro CEP: 09.654-000 Cidade: Agudo - RS

Dados Bancarios:
Banco: 104 - Cef Agencia: 1292-0 - AGUDO
Numero da conta-corrente: 928594261-5 Tipo da conta-corrente: 5 - CEFNEW

Verba	Cat. Ret.	Comp.	Valor	Comp.	Valor	Comp.	Valor	Comp.	Valor	Com	Valor
		2021 Janeiro		Fevereiro		Marco		Abril			
Folha Mensal											
68-Cargo Comissao	P	173,33	1294,23	200,00	1493,34	200,00	1493,34	200,00	1493,34		
501-Salario Familia	V	2,00	88,86	2,00	102,54	2,00	102,54	2,00	102,54		
528-INSS	D	7,73	99,98	7,90	117,90	7,90	117,90	7,90	117,90		
Total de Proventos:			1294,23		1493,34		1493,34		1493,34		
Total de Vantagens:			88,86		102,54		102,54		102,54		
Total de Descontos:			99,98		117,90		117,90		117,90		
Total Liquido:			1283,11		1477,98		1477,98		1477,98		
		2021 Maio		Junho		Julho		Agosto			
Folha Mensal											
68-Cargo Comissao	P	200,00	1493,34	200,00	1493,34	200,00	1493,34	200,00	1493,34		
501-Salario Familia	V	2,00	102,54	2,00	102,54	2,00	102,54	2,00	102,54		
528-INSS	D	7,90	117,90	7,90	117,90	7,90	117,90	7,90	117,90		
Total de Proventos:			1493,34		1493,34		1493,34		1493,34		
Total de Vantagens:			102,54		102,54		102,54		102,54		
Total de Descontos:			117,90		117,90		117,90		117,90		
Total Liquido:			1477,98		1477,98		1477,98		1477,98		
		2021 Setembro		Outubro		Novembro		Dezembro		*TOTAIS*	
Folha Mensal											
6-Horas Extras 50%	P							7,14	77,47		77,47
68-Cargo Comissao	P	200,00	1493,34	200,00	1493,34	200,00	1428,76	200,00	1428,76		17591,81
501-Salario Familia	V	2,00	102,54	2,00	102,54	2,00	102,54				1114,26
528-INSS	D	7,90	117,90	7,90	117,90	7,84	112,08	7,90	119,06		1392,22
Total de Proventos:			1493,34		1493,34		1428,76		1506,23		17669,28
Total de Vantagens:			102,54		102,54		102,54				1114,26
Total de Descontos:			117,90		117,90		112,08		119,06		1392,22
Total Liquido:			1477,98		1477,98		1419,22		1387,17		17391,32

Assinado digitalmente por: TANIA JUSSARA MIROSLAW GRIGORIEFF em 27/11/23.
Confira a autenticidade do documento em www.tce.rs.gov.br. Identificador: PRE.138B.1492.002D.E814.4BA2.

Página 2971
Processo 00363-0200/21-6
Página da peça 160
Peça 5563759
DOCUMENTO DE ACESSO RESTRITO
ACESSO P03FA34D

Nome	Matr/Contr	Cargo	CTPS	Admissao	Rescisao
Denise Meller Losekann	3334-0/1	2071-Professor Contrato 10 horas	/ /	06/05/2021	17/12/2021

Lotacao: 04.012 - FUNDEB ENS FUNDAMENTAL CONT 60 Situacao: Demitido em: 17/12/2021

Data de Nascimento: 09/08/1991 CPF: 025.676.540-54 PIS: 20671283477 Identidade: 9095116365
Endereco: R Appel, 431 - Nossa Senhora de Fatima CEP: 97.015-030 Cidade: Santa Maria - RS

Dados Bancarios:
Banco: 104 - Cef Agencia: 1292-0 - AGUDO
Numero da conta-corrente: 970068749-5 Tipo da conta-corrente: 5 - CEFNEW

Verba	Cat. Ret.	Comp.	Valor	Comp.	Valor	Comp.	Valor	Comp.	Valor	Com	Valor
		2021 Maio		Junho		Julho		Agosto			
Folha Mensal											
1-Salario	P	41,67	896,00	50,00	1075,20	50,00	1075,20	50,00	1075,20		
83-Dificil Acesso (M	P	10,00	140,61	10,00	168,74	10,00	168,74	10,00	168,74		
528-INSS	D	7,50	77,74	7,67	95,45	7,67	95,45	7,67	95,45		
Total de Proventos:			1036,61		1243,94		1243,94		1243,94		
Total de Vantagens:											
Total de Descontos:			77,74		95,45		95,45		95,45		
Total Liquido:			958,87		1148,49		1148,49		1148,49		

Verba	Cat. Ret.	Comp.	Valor	Comp.	Valor	Comp.	Valor	Comp.	Valor	*TOTAIS*
		2021 Setembro		Outubro		Novembro		Dezembro		
Folha Mensal										
1-Salario	P	50,00	1075,20	50,00	1075,20	50,00	1028,70	28,33	582,93	7883,63
83-Dificil Acesso (M	P	10,00	168,74	10,00	168,74	10,00	161,44	10,00	91,48	1237,23
517-Ferias Proporcion	P							33,33 %	200,02	200,02
519-Ferias Proporcion	P							17,5 D.	600,07	600,07
568-Parcela Prop. (13	P							8/12	685,80	685,80
526-INSS (13o Slr)	D							7,50	51,43	51,43
528-INSS	D	7,67	95,45	7,67	95,45	7,61	90,61	7,50	50,58	696,18
578-Liquido Pago (Res	D							102,01	2058,29	2058,29
Total de Proventos:			1243,94		1243,94		1190,14		2160,30	10606,75
Total de Vantagens:										
Total de Descontos:			95,45		95,45		90,61		2160,30	2805,90
Total Liquido:			1148,49		1148,49		1099,53			7800,85

Assinado digitalmente por: TANIA JUSSARA MIROSLAW GRIGORIEFF em 27/11/23.
Confira a autenticidade do documento em www.tce.rs.gov.br. Identificador: PRE.138B.1492.002D.E814.4BA2.

Página 2972
Processo 00363-0200/21-6
Página da peça 161
Peça 5563759
DOCUMENTO DE ACESSO RESTRITO
ACESSO P03FA34D

Nome	Matr/Contr	Cargo	CTPS	Admissao	Rescisao
Derli Claudio Schmengler	1509-1/1	1750-Operario	/ /	01/07/2005	

Lotacao: 05.003 - SIOST MANUTENCAO VIAS URBANAS Situacao: Ferias: 07/06/2021-26/06/2021

Data de Nascimento: 08/03/1977 CPF: 984.700.000-04 PIS: 12548335544 Identidade: 3073924932
Endereco: R Muniz Ferraz, 930 - Centro CEP: 96.540-000 Cidade: Agudo - RS

Dados Bancarios:
Banco: 104 - Cef Agencia: 1292-0 - AGUDO
Numero da conta-corrente: 659-0 Tipo da conta-corrente: 37 - Conta Salario

Verba	Cat.	Ret.	2021 Janeiro Comp.	Janeiro Valor	Fevereiro Comp.	Fevereiro Valor	Marco Comp.	Marco Valor	Abril Comp.	Abril Valor	Com	Valor
Folha Mensal												
2-Vencimentos	P		220,00	1478,40	220,00	1478,40	220,00	1478,40	220,00	1478,40		
6-Horas Extras 50%	P		17,45	258,18	21,17	309,53			32,27	472,00		
8-Insalubridade	P		40,00	448,00	40,00	448,00	40,00	448,00	40,00	448,00		
12-Anuenio	P		14,00	206,97	14,00	206,97	14,00	206,97	14,00	206,97		
14-Horas Extras c/ 1	P		17,45	344,24	18,08	351,61			34,03	660,37		
531-IRRF	D		7,50	44,68	7,50	49,09			15,00	99,66		
554-Previagudo	D		14,00	235,95	14,00	235,95	14,00	235,95	14,00	235,95		
Total de Proventos:				2735,79		2794,51		2133,37		3265,74		
Total de Vantagens:												
Total de Descontos:				280,63		285,04		235,95		335,61		
Total Liquido:				2455,16		2509,47		1897,42		2930,13		

Verba	Cat.	Ret.	2021 Maio Comp.	Maio Valor	Junho Comp.	Junho Valor	Julho Comp.	Julho Valor	Agosto Comp.	Agosto Valor	Com	Valor
Folha Mensal												
2-Vencimentos	P		220,00	1478,40	73,33	492,80	220,00	1478,40	220,00	1478,40		
6-Horas Extras 50%	P		20,46	301,96	14,08	205,53	8,58	130,32	25,33	371,64		
8-Insalubridade	P		40,00	448,00	40,00	149,33	40,00	448,00	40,00	448,00		
12-Anuenio	P		14,00	206,97	14,00	68,98	14,00	206,97	14,00	206,97		
14-Horas Extras c/ 1	P		17,08	332,22	28,30	552,73			17,29	339,01		
430-Media Ferias Abon	P				33,33 %	49,77						
502-Ferias Abono Pecu	P				10 Dias	561,79						
503-Ferias Abono Pecu	P				33,33 %	187,26						
515-Ferias	P				20 Dias	1123,58						
516-Ferias 1/3	P				33,33 %	374,52						
537-Ferias Media	P				20 Dias	298,66						
538-Ferias Media 1/3	P				33,33 %	99,55						
602-Media Abono Pecun	P				10 dias	149,33						
531-IRRF	D		7,50	47,07			7,50	9,28	7,50	52,80		
533-Liquido Pago (Fer	D				157,30	2687,16						
553-Previagudo Feria	D				14,00	157,30						
554-Previagudo	D		14,00	235,95	14,00	78,64	14,00	235,95	14,00	235,95		
Total de Proventos:				2767,55		4313,83		2263,69		2844,02		
Total de Vantagens:												
Total de Descontos:				283,02		2923,10		245,23		288,75		
Total Liquido:				2484,53		1390,73		2018,46		2555,27		

Verba	Cat.	Ret.	2021 Setembro Comp.	Setembro Valor	Outubro Comp.	Outubro Valor	Novembro Comp.	Novembro Valor	Dezembro Comp.	Dezembro Valor	*TOTAIS*
Folha Mensal											
2-Vencimentos	P		220,00	1478,40	220,00	1478,40	220,00	1414,47	220,00	1414,47	16627,34
6-Horas Extras 50%	P		23,20	339,35			8,25	117,03	15,32	216,12	2721,66
8-Insalubridade	P		40,00	448,00	40,00	448,00	40,00	428,62	40,00	428,62	5038,57
12-Anuenio	P		14,00	206,97	14,00	206,97	14,00	198,02	14,00	198,02	2327,75
14-Horas Extras c/ 1	P		21,25	415,23			3,52	71,62	2,09	39,89	3106,92
430-Media Ferias Abon	P										49,77
502-Ferias Abono Pecu	P										561,79
503-Ferias Abono Pecu	P										187,26
515-Ferias	P										1123,58
516-Ferias 1/3	P										374,52
537-Ferias Media	P										298,66
538-Ferias Media 1/3	P										99,55
602-Media Abono Pecun	P										149,33
531-IRRF	D		7,50	56,10			7,50	7,50	7,50	12,55	378,73

GOVBR GP - Emissao: 21/11/2023 as 14h43min - Duracao: 0h03m46seg (10)

Assinado digitalmente por: TANIA JUSSARA MIROSLAW GRIGORIEFF em 27/11/23.
Confira a autenticidade do documento em www.tce.rs.gov.br. Identificador: PRE.138B.1492.002D.E814.4BA2.

Página 2973
Processo 00363-0200/21-6
Página da peça 162
Peça 5563759
DOCUMENTO DE ACESSO RESTRITO
ACESSO P03FA34D

Nome	Matr/Contr	Cargo	CTPS	Admissao	Rescisao
Derli Claudio Schmengler	1509-1/1	1750-Operario	/ /	01/07/2005	

Lotacao: 05.003 - SIOST MANUTENCAO VIAS URBANAS Situacao: Ferias: 07/06/2021-26/06/2021

Data de Nascimento: 08/03/1977 CPF: 984.700.000-04 PIS: 12548335544 Identidade: 3073924932
Endereco: R Muniz Ferraz, 930 - Centro CEP: 96.540-000 Cidade: Agudo - RS

Dados Bancarios:
Banco: 104 - Cef Agencia: 1292-0 - AGUDO
Numero da conta-corrente: 659-0 Tipo da conta-corrente: 37 - Conta Salario

Verba	Cat. Ret.	Comp.	Valor	Comp.	Valor	Comp.	Valor	Comp.	Valor	Com	Valor
		2021 Setembro		Outubro		Novembro		Dezembro			*TOTAIS*
533-Liquido Pago (Fer	D										2687,16
553-Previagudo Feria	D										157,30
554-Previagudo	D	14,00	235,95	14,00	235,95	14,00	225,74	14,00	225,74		2653,67
Total de Proventos:			2887,95		2133,37		2229,76		2297,12		32666,70
Total de Vantagens:											
Total de Descontos:			292,05		235,95		233,24		238,29		5876,86
Total Liquido:			2595,90		1897,42		1996,52		2058,83		26789,84

Assinado digitalmente por: TANIA JUSSARA MIROSLAW GRIGORIEFF em 27/11/23.
Confira a autenticidade do documento em www.tce.rs.gov.br. Identificador: PRE.138B.1492.002D.E814.4BA2.

Página 2974
Processo 00363-0200/21-6
Página da peça 163
Peça 5563759
DOCUMENTO DE ACESSO RESTRITO
ACESSO P03FA34D

Nome Matr/Contr Cargo CTPS Admissao Rescisao
Diana Crummenauer 1057-0/1 1740-Merendeira/Servente / / 01/04/1998
Lotacao: 04.007 - MDE ENSINO FUNDAMENTAL Situacao: Ferias: 27/12/2021-25/01/2022

Data de Nascimento: 22/06/1972 CPF: 757.780.090-20 PIS: 12428667817 Identidade: 1045241658
Endereco: EST Linha Teotonia, 1547 - Interior CEP: 96.540-000 Cidade: Agudo - RS

Dados Bancarios:
Banco: 104 - Cef Agencia: 1292-0 - AGUDO
Numero da conta-corrente: 915-7 Tipo da conta-corrente: 37 - Conta Salario

Verba	Cat. Ret.	Comp.	Valor	Comp.	Valor	Comp.	Valor	Comp.	Valor	Com	Valor
		2021 Janeiro		Fevereiro		Marco		Abril			
Folha Mensal											
2-Vencimentos	P	88,00	689,92	132,00	1034,88	220,00	1724,80	220,00	1724,80		
8-Insalubridade	P	40,00	179,20	40,00	268,80	40,00	448,00	40,00	448,00		
12-Anuenio	P	22,00	151,78	22,00	227,67	22,00	379,45	22,00	379,45		
515-Ferias	P	30 Dias	2104,25								
516-Ferias 1/3	P	33,33 %	701,41								
537-Ferias Media	P		112,00								
538-Ferias Media 1/3	P		37,33								
134-SINDISERMA(ASERMA	D	1,00	12,32	1,00	12,32	1,00	12,32	1,00	12,32		
223-Consig. CEF (FOLH	D		494,56		494,56				494,58		
530-IRRF (Ferias)	D	7,50	56,73								
531-IRRF	D					7,50	26,52	7,50	26,52		
533-Liquido Pago (Fer	D	824,51	2002,68								
553-Previagudo Feria	D	14,00	294,59								
554-Previagudo	D	14,00	117,83	14,00	176,75	14,00	294,59	14,00	294,59		
Total de Proventos:			3975,89		1531,35		2552,25		2552,25		
Total de Vantagens:											
Total de Descontos:			2978,71		683,63		333,43		828,01		
Total Liquido:			997,18		847,72		2218,82		1724,24		

Verba	Cat. Ret.	Comp.	Valor	Comp.	Valor	Comp.	Valor	Comp.	Valor
		2021 Maio		Junho		Julho		Agosto	
Folha Mensal									
2-Vencimentos	P	220,00	1724,80	220,00	1724,80	220,00	1724,80	220,00	1724,80
8-Insalubridade	P	40,00	448,00	40,00	448,00	40,00	448,00	40,00	448,00
12-Anuenio	P	22,00	379,45	22,00	379,45	22,00	379,45	22,00	379,45
134-SINDISERMA(ASERMA	D	1,00	12,32	1,00	12,32	1,00	12,32	1,00	12,32
223-Consig. CEF (FOLH	D		494,58		494,58		494,58		494,58
531-IRRF	D	7,50	26,52	7,50	26,52	7,50	26,52	7,50	26,52
554-Previagudo	D	14,00	294,59	14,00	294,59	14,00	294,59	14,00	294,59
Total de Proventos:			2552,25		2552,25		2552,25		2552,25
Total de Vantagens:									
Total de Descontos:			828,01		828,01		828,01		828,01
Total Liquido:			1724,24		1724,24		1724,24		1724,24

Verba	Cat. Ret.	Comp.	Valor	Comp.	Valor	Comp.	Valor	Comp.	Valor	*TOTAIS*
		2021 Setembro		Outubro		Novembro		Dezembro		
Folha Mensal										
2-Vencimentos	P	220,00	1724,80	220,00	1724,80	220,00	1650,21	183,33	1375,17	18548,58
8-Insalubridade	P	40,00	448,00	40,00	448,00	40,00	428,62	40,00	357,18	4817,80
12-Anuenio	P	22,00	379,45	22,00	379,45	22,00	363,04	22,00	302,53	4080,62
515-Ferias	P							30 Dias	2013,25	4117,50
516-Ferias 1/3	P							33,33 %	671,08	1372,49
537-Ferias Media	P								214,88	326,88
538-Ferias Media 1/3	P								71,63	108,96
134-SINDISERMA(ASERMA	D	1,00	12,32	1,00	12,32	1,00	11,78	1,00	11,78	146,76
158-Celular SINDISERM	D								68,98	68,98
223-Consig. CEF (FOLH	D		494,58		494,58		494,58		494,58	5440,34
530-IRRF (Ferias)	D							7,50	58,87	115,60
531-IRRF	D	7,50	26,52	7,50	26,52	7,50	19,20			231,36
533-Liquido Pago (Fer	D							835,30	2135,54	4138,22
553-Previagudo Feria	D							14,00	281,85	576,44
554-Previagudo	D	14,00	294,59	14,00	294,59	14,00	281,85	14,00	234,87	3168,02
Total de Proventos:			2552,25		2552,25		2441,87		5005,72	33372,83

GOVBR GP - Emissao: 21/11/2023 as 14h43min - Duracao: 0h03m48seg (10)

Assinado digitalmente por: TANIA JUSSARA MIROSLAW GRIGORIEFF em 27/11/23.
Confira a autenticidade do documento em www.tce.rs.gov.br. Identificador: PRE.138B.1492.002D.E814.4BA2.

Página 2975
Processo 00363-0200/21-6
Página da peça 164
Peça 5563759
DOCUMENTO DE ACESSO RESTRITO
ACESSO P03FA34D

Total de Vantagens:					
Total de Descontos:	828,01	828,01	807,41	3286,47	13885,72
Total Liquido:	1724,24	1724,24	1634,46	1719,25	19487,11

Página 2976
Processo 00363-0200/21-6
Página da peça 165
Peça 5563759
DOCUMENTO DE ACESSO RESTRITO
ACESSO P03FA34D

Assinado digitalmente por: TANIA JUSSARA MIROSLAW GRIGORIEFF em 27/11/23.
Confira a autenticidade do documento em www.tce.rs.gov.br. Identificador: PRE.138B.1492.002D.E814.4BA2.

Nome Matr/Contr Cargo CTPS Admissao Rescisao
Diana Denise Radiske Muller 2189-0/1 1900-Professor / / 02/06/2014
Lotacao: 04.007 - MDE ENSINO FUNDAMENTAL Situacao: Ferias: 27/12/2021-25/01/2022

Data de Nascimento: 05/07/1983 CPF: 001.099.280-40 PIS: 12837743684 Identidade: 1073068502
Endereco: EST Vila Paraiso, 100 - Interior CEP: 96.530-000 Cidade: Paraiso do Sul - RS

Dados Bancarios:
Banco: 104 - Cef Agencia: 1292-0 - AGUDO
Numero da conta-corrente: 1371-5 Tipo da conta-corrente: 37 - Conta Salario

Verba	Cat.	Ret.	Comp.	Valor	Comp.	Valor	Comp.	Valor	Comp.	Valor	Com	Valor
			2021 Janeiro		Fevereiro		Marco		Abril			
Folha Mensal												
2-Vencimentos	P		40,00	940,80	60,00	1411,21	100,00	2352,01	100,00	2352,01		
12-Anuenio	P		5,00	47,04	5,00	70,56	5,00	117,60	5,00	117,60		
94-Convocacao	P				1/11	1003,52	2/11	2150,40	3/11	2150,40		
515-Ferias	P		30 Dias	2469,61								
516-Ferias 1/3	P		33,33 %	823,20								
153-SIPROMA	D			17,74		17,74		17,74		17,74		
530-IRRF (Ferias)	D		7,50	49,79								
531-IRRF	D						22,50	240,26	22,50	240,26		
533-Liquido Pago (Fer	D		371,02	2779,38								
553-Previagudo Feria	D		14,00	345,74								
554-Previagudo	D		14,00	138,29	14,00	207,44	14,00	345,74	14,00	345,74		
Total de Proventos:				4280,65		2485,29		4620,01		4620,01		
Total de Vantagens:												
Total de Descontos:				3330,94		225,18		603,74		603,74		
Total Liquido:				949,71		2260,11		4016,27		4016,27		

Verba	Cat.	Ret.	Comp.	Valor	Comp.	Valor	Comp.	Valor	Comp.	Valor	Com	Valor
			2021 Maio		Junho		Julho		Agosto			
Folha Mensal												
2-Vencimentos	P		100,00	2352,01	100,00	2352,01	100,00	2553,61	100,00	2553,61		
12-Anuenio	P		5,00	117,60	5,00	117,60	5,00	127,68	5,00	127,68		
94-Convocacao	P		4/11	2150,40	5/11	2150,40	6/11	2150,40	7/11	2150,40		
153-SIPROMA	D			17,74		17,74		17,74		17,74		
531-IRRF	D		22,50	240,26	22,50	240,26	22,50	281,22	22,50	281,22		
554-Previagudo	D		14,00	345,74	14,00	345,74	14,00	375,38	14,00	375,38		
Total de Proventos:				4620,01		4620,01		4831,69		4831,69		
Total de Vantagens:												
Total de Descontos:				603,74		603,74		674,34		674,34		
Total Liquido:				4016,27		4016,27		4157,35		4157,35		

Verba	Cat.	Ret.	Comp.	Valor	Comp.	Valor	Comp.	Valor	Comp.	Valor	*TOTAIS*
			2021 Setembro		Outubro		Novembro		Dezembro		
Folha Mensal											
2-Vencimentos	P		100,00	2553,61	100,00	2553,61	100,00	2443,17	83,33	2035,97	26453,63
12-Anuenio	P		5,00	127,68	5,00	127,68	5,00	122,15	5,00	101,79	1322,66
94-Convocacao	P		8/11	2150,40	9/11	2150,40	10/11	2057,41	11/11	1485,90	21750,03
515-Ferias	P								30 Dias	2565,32	5034,93
516-Ferias 1/3	P								33,33 %	855,10	1678,30
153-SIPROMA	D			17,74		17,74		17,74		17,74	212,88
530-IRRF (Ferias)	D								7,50	58,35	108,14
531-IRRF	D		22,50	281,22	22,50	281,22	22,50	237,86	15,00	86,98	2410,76
533-Liquido Pago (Fer	D								417,49	3002,93	5782,31
553-Previagudo Feria	D								14,00	359,14	704,88
554-Previagudo	D		14,00	375,38	14,00	375,38	14,00	359,14	14,00	299,28	3888,63
Total de Proventos:				4831,69		4831,69		4622,73		7044,08	56239,55
Total de Vantagens:											
Total de Descontos:				674,34		674,34		614,74		3824,42	13107,60
Total Liquido:				4157,35		4157,35		4007,99		3219,66	43131,95

GOVBR GP - Emissao: 21/11/2023 as 14h43min - Duracao: 0h03m50seg (10)

Assinado digitalmente por: TANIA JUSSARA MIROSLAW GRIGORIEFF em 27/11/23.
Confira a autenticidade do documento em www.tce.rs.gov.br. Identificador: PRE.138B.1492.002D.E814.4BA2.

Página 2977
Processo 00363-0200/21-6
Página da peça 166
Peça 5563759
DOCUMENTO DE ACESSO RESTRITO
ACESSO P03FA34D

Nome	Matr/Contr	Cargo	CTPS	Admissao	Rescisao
Diana Friedrich	1633-0/1	1900-Professor	/ /	04/03/2009	

Lotacao: 04.007 - MDE ENSINO FUNDAMENTAL Situacao: Ferias: 27/12/2021-25/01/2022

Data de Nascimento: 13/05/1982 CPF: 001.256.710-83 PIS: 12773617691 Identidade: 7071358688
Endereco: EST Rincao do Mosquito, 75 - Interior CEP: 96.540-000 Cidade: Agudo - RS

Dados Bancarios:
Banco: 104 - Cef Agencia: 1292-0 - AGUDO
Numero da conta-corrente: 661-1 Tipo da conta-corrente: 37 - Conta Salario

Verba	Cat.	Ret.	Comp.	Valor	Comp.	Valor	Comp.	Valor	Comp.	Valor	Com	Valor
			2021 Janeiro		Fevereiro		Marco		Abril			
Folha Mensal												
2-Vencimentos	P		40,00	1021,44	60,00	1532,17	100,00	2553,61	100,00	2755,21		
12-Anuenio	P		11,00	112,35	11,00	168,53	11,00	280,89	11,00	303,07		
23-Premio Assiduidad	P						2553,61	1276,80				
94-Convocacao	P				1/11	1003,52	2/11	2150,40	3/11	2150,40		
161-Grat Direcao	P			63,22	1,27	568,96	1,27	948,27	1,27	948,27		
515-Ferias	P		30 Dias	2834,50								
516-Ferias 1/3	P		33,33 %	944,83								
153-SIPROMA	D			17,74		17,74		17,74		17,74		
418-SIPROMA/Pro-Vida	D			35,09		50,00		67,40		67,40		
530-IRRF (Ferias)	D		15,00	152,57								
531-IRRF	D				15,00	100,46	27,50	1004,25	27,50	706,06		
533-Liquido Pago (Fer	D		510,29	3105,59								
553-Previagudo Feria	D		14,00	396,83								
554-Previagudo	D		14,00	158,73	14,00	238,09	14,00	396,83	14,00	428,15		
Total de Proventos:				4976,34		3273,18		7209,97		6156,95		
Total de Vantagens:												
Total de Descontos:				3866,55		406,29		1486,22		1219,35		
Total Liquido:				1109,79		2866,89		5723,75		4937,60		

Verba	Cat.	Ret.	Comp.	Valor	Comp.	Valor	Comp.	Valor	Comp.	Valor
			2021 Maio		Junho		Julho		Agosto	
Folha Mensal										
2-Vencimentos	P		100,00	2755,21	100,00	2755,21	100,00	2755,21	100,00	2755,21
12-Anuenio	P		11,00	303,07	11,00	303,07	11,00	303,07	11,00	303,07
94-Convocacao	P		4/11	2150,40	5/11	2150,40	6/11	2150,40	7/11	2150,40
161-Grat Direcao	P		1,27	948,27	1,27	948,27	1,27	948,27	1,27	948,27
153-SIPROMA	D			17,74		17,74		17,74		17,74
223-Consig. CEF (FOLH	D			567,05		567,05		567,05		567,05
418-SIPROMA/Pro-Vida	D			67,40		67,40		50,00		73,40
531-IRRF	D		27,50	706,06	27,50	706,06	27,50	706,06	27,50	706,06
554-Previagudo	D		14,00	428,15	14,00	428,15	14,00	428,15	14,00	428,15
Total de Proventos:				6156,95		6156,95		6156,95		6156,95
Total de Vantagens:										
Total de Descontos:				1786,40		1786,40		1769,00		1792,40
Total Liquido:				4370,55		4370,55		4387,95		4364,55

Verba	Cat.	Ret.	Comp.	Valor	Comp.	Valor	Comp.	Valor	Comp.	Valor	*TOTAIS*
			2021 Setembro		Outubro		Novembro		Dezembro		
Folha Mensal											
2-Vencimentos	P		100,00	2755,21	100,00	2755,21	100,00	2636,06	83,33	2196,72	29226,47
12-Anuenio	P		11,00	303,07	11,00	303,07	11,00	289,96	11,00	241,63	3214,85
23-Premio Assiduidad	P										1276,80
94-Convocacao	P		8/11	2150,40	9/11	2150,40	10/11	2057,41	11/11	1485,90	21750,03
161-Grat Direcao	P		1,27	948,27	1,27	948,27	1,27	907,26	1,27	756,04	9881,64
515-Ferias	P								30 Dias	2926,02	5760,52
516-Ferias 1/3	P								33,33 %	975,34	1920,17
537-Ferias Media	P								30 Dias	151,21	151,21
538-Ferias Media 1/3	P								33,33 %	50,40	50,40
153-SIPROMA	D			17,74		17,74		17,74		17,74	212,88
223-Consig. CEF (FOLH	D			567,05		567,05		567,05		567,05	4536,40
418-SIPROMA/Pro-Vida	D			73,40		56,00		56,00		56,00	719,49
530-IRRF (Ferias)	D								15,00	199,19	351,76
531-IRRF	D		27,50	706,06	27,50	706,06	27,50	637,92	22,50	340,12	7025,17
533-Liquido Pago (Fer	D								1175,88	2927,09	6032,68

GOVBR GP - Emissao: 21/11/2023 as 14h43min - Duracao: 0h03m51seg (10)

Assinado digitalmente por: TANIA JUSSARA MIROSLAW GRIGORIEFF em 27/11/23.
Confira a autenticidade do documento em www.tce.rs.gov.br. Identificador: PRE.138B.1492.002D.E814.4BA2.

Página 2978
Processo 00363-0200/21-6
Página da peça 167
Peça 5563759
DOCUMENTO DE ACESSO RESTRITO
ACESSO P03FA34D

Nome	Matr/Contr	Cargo	CTPS	Admissao	Rescisao
Diana Friedrich	1633-0/1	1900-Professor	/ /	04/03/2009	

Lotacao: 04.007 - MDE ENSINO FUNDAMENTAL Situacao: Ferias: 27/12/2021-25/01/2022

Data de Nascimento: 13/05/1982 CPF: 001.256.710-83 PIS: 12773617691 Identidade: 7071358688
Endereco: EST Rincao do Mosquito, 75 - Interior CEP: 96.540-000 Cidade: Agudo - RS

Dados Bancarios:
Banco: 104 - Cef Agencia: 1292-0 - AGUDO
Numero da conta-corrente: 661-1 Tipo da conta-corrente: 37 - Conta Salario

Verba	Cat.	Ret.	2021 Setembro Comp.	Valor	Outubro Comp.	Valor	Novembro Comp.	Valor	Dezembro Comp.	Valor	*TOTAIS* Com	Valor
553-Previagudo Feria	D								14,00	409,64		806,47
554-Previagudo	D		14,00	428,15	14,00	428,15	14,00	409,64	14,00	341,36		4541,70
Total de Proventos:				6156,95		6156,95		5890,69		8783,26		73232,09
Total de Vantagens:												
Total de Descontos:				1792,40		1775,00		1688,35		4858,19		24226,55
Total Liquido:				4364,55		4381,95		4202,34		3925,07		49005,54

Assinado digitalmente por: TANIA JUSSARA MIROSLAW GRIGORIEFF em 27/11/23.
Confira a autenticidade do documento em www.tce.rs.gov.br. Identificador: PRE.138B.1492.002D.E814.4BA2.

Página 2979
Processo 00363-0200/21-6
Página da peça 168
Peça 5563759
DOCUMENTO DE ACESSO RESTRITO
ACESSO P03FA34D

Nome	Matr/Contr	Cargo	CTPS	Admissao	Rescisao
Diego Escobar	2416-3/1	1500-Operador Maquinas	/ /	01/03/2016	

Lotacao: 05.005 - SIOST MANUTENCAO Situacao: Ferias: 15/03/2021-13/04/2021

Data de Nascimento: 06/04/1987 CPF: 837.059.290-20 PIS: 12897249708 Identidade: 1093055471
Endereco: R Anita Garibaldi, 308 - Centro CEP: 96.540-000 Cidade: Agudo - RS

Dados Bancarios:
Banco: 104 - Cef Agencia: 1292-0 - AGUDO
Numero da conta-corrente: 662-0 Tipo da conta-corrente: 37 - Conta Salario

Verba	Cat.	Ret.	Comp.	Valor	Comp.	Valor	Comp.	Valor	Comp.	Valor	Com	Valor
			2021 Janeiro		Fevereiro		Marco		Abril			
Folha Mensal												
2-Vencimentos	P		220,00	2673,07	220,00	2673,07	95,33	1158,33	124,67	1514,74		
6-Horas Extras 50%	P		33,00	762,38	6,12	143,23	20,19	469,21	18,23	424,62		
8-Insalubridade	P		40,00	448,00	40,00	448,00	40,00	194,13	40,00	253,86		
12-Anuenio	P		10,00	267,30	10,00	267,30	10,00	115,82	10,00	151,46		
14-Horas Extras c/ 1	P		35,30	1093,51			8,49	271,37				
515-Ferias	P						30 Dias	2940,37				
516-Ferias 1/3	P						33,33 %	980,12				
537-Ferias Media	P						30 Dias	448,00				
538-Ferias Media 1/3	P						33,33 %	149,33				
134-SINDISERMA(ASERMA	D		1,00	24,26	1,00	24,26	1,00	24,26	1,00	24,26		
158-Celular SINDISERM	D			26,02		26,02		26,02		26,02		
163-Vale Compras	D			497,33		424,72		465,03		471,22		
239-Refri Aserma	D							7,50		2,50		
453-Pensao Judicial s	D		30,00	330,00	30,00	330,00	30,00	330,00	30,00	330,00		
530-IRRF (Ferias)	D						22,50	287,75				
531-IRRF	D		22,50	376,95	7,50	66,44						
533-Liquido Pago (Fer	D						1993,99	2523,83				
553-Previagudo Feria	D						14,00	411,65				
554-Previagudo	D		14,00	411,65	14,00	411,65	14,00	178,38	14,00	233,26		
Total de Proventos:				5244,26		3531,60		6726,68		2344,68		
Total de Vantagens:												
Total de Descontos:				1666,21		1283,09		4254,42		1087,26		
Total Liquido:				3578,05		2248,51		2472,26		1257,42		

Verba	Cat.	Ret.	Comp.	Valor	Comp.	Valor	Comp.	Valor	Comp.	Valor
			2021 Maio		Junho		Julho		Agosto	
Folha Mensal										
2-Vencimentos	P		220,00	2673,07	220,00	2673,07	220,00	2673,07	220,00	2673,07
6-Horas Extras 50%	P				23,30	542,90	38,52	897,76	33,00	762,38
8-Insalubridade	P		40,00	448,00	40,00	448,00	40,00	448,00	40,00	448,00
12-Anuenio	P		10,00	267,30	10,00	267,30	10,00	267,30	10,00	267,30
14-Horas Extras c/ 1	P		10,13	314,50	6,40	205,15	17,00	523,65	33,00	1016,51
134-SINDISERMA(ASERMA	D		1,00	24,26	1,00	24,26	1,00	24,26	1,00	24,26
158-Celular SINDISERM	D			26,02		26,02		26,02		26,02
163-Vale Compras	D			450,00		450,00		453,89		483,39
239-Refri Aserma	D									2,50
453-Pensao Judicial s	D		30,00	330,00	30,00	330,00	30,00	330,00	30,00	330,00
531-IRRF	D		15,00	89,38	15,00	154,41	22,50	279,19	22,50	359,63
554-Previagudo	D		14,00	411,65	14,00	411,65	14,00	411,65	14,00	411,65
Total de Proventos:				3702,87		4136,42		4809,78		5167,26
Total de Vantagens:										
Total de Descontos:				1331,31		1396,34		1525,01		1637,45
Total Liquido:				2371,56		2740,08		3284,77		3529,81

Verba	Cat.	Ret.	Comp.	Valor	Comp.	Valor	Comp.	Valor	Comp.	Valor	*TOTAIS*
			2021 Setembro		Outubro		Novembro		Dezembro		
Folha Mensal											
2-Vencimentos	P		220,00	2673,07	220,00	2673,07	220,00	2557,48	220,00	2557,48	29172,59
6-Horas Extras 50%	P		38,56	899,38	29,45	687,29	55,07	1218,12	56,01	1238,01	8045,28
8-Insalubridade	P		40,00	448,00	40,00	448,00	40,00	428,62	40,00	428,62	4889,23
12-Anuenio	P		10,00	267,30	10,00	267,30	10,00	255,74	10,00	255,74	2917,16
14-Horas Extras c/ 1	P		20,33	633,00	12,23	381,34	18,48	554,05	16,20	481,26	5474,34
515-Ferias	P										2940,37
516-Ferias 1/3	P										980,12

GOVBR GP - Emissao: 21/11/2023 as 14h43min - Duracao: 0h03m54seg (10)

Assinado digitalmente por: TANIA JUSSARA MIROSLAW GRIGORIEFF em 27/11/23.
Confira a autenticidade do documento em www.tce.rs.gov.br. Identificador: PRE.138B.1492.002D.E814.4BA2.

Página 2980
Processo 00363-0200/21-6
Página da peça 169
Peça 5563759
DOCUMENTO DE ACESSO RESTRITO
ACESSO P03FA34D

Nome	Matr/Contr	Cargo	CTPS	Admissao	Rescisao
Diego Escobar	2416-3/1	1500-Operador Maquinas	/ /	01/03/2016	

Lotacao: 05.005 - SIOST MANUTENCAO Situacao: Ferias: 15/03/2021-13/04/2021

Data de Nascimento: 06/04/1987 CPF: 837.059.290-20 PIS: 12897249708 Identidade: 1093055471
Endereco: R Anita Garibaldi, 308 - Centro CEP: 96.540-000 Cidade: Agudo - RS

Dados Bancarios:
Banco: 104 - Cef Agencia: 1292-0 - AGUDO
Numero da conta-corrente: 662-0 Tipo da conta-corrente: 37 - Conta Salario

Verba	Cat. Ret.	Comp.	Valor	Comp.	Valor	Comp.	Valor	Comp.	Valor	Com	Valor
		2021 Setembro		Outubro		Novembro		Dezembro			*TOTAIS*
537-Ferias Media	P										448,00
538-Ferias Media 1/3	P										149,33
134-SINDISERMA(ASERMA	D	1,00	24,26	1,00	24,26	1,00	23,21	1,00	23,21		289,02
158-Celular SINDISERM	D		26,02		26,02		26,02		26,99		313,21
163-Vale Compras	D		23,85								3719,43
239-Refri Aserma	D		2,50		2,50		7,50		2,50		27,50
450-Pensao Judicial	D					20,00	843,35	20,00	835,15		1678,50
453-Pensao Judicial s	D	30,00	330,00	30,00	330,00						3300,00
530-IRRF (Ferias)	D										287,75
531-IRRF	D	22,50	304,16	15,00	202,50	22,50	213,65	15,00	205,01		2251,32
533-Liquido Pago (Fer	D										2523,83
553-Previagudo Feria	D										411,65
554-Previagudo	D	14,00	411,65	14,00	411,65	14,00	393,85	14,00	393,85		4492,54
Total de Proventos:			4920,75		4457,00		5014,01		4961,11		55016,42
Total de Vantagens:											
Total de Descontos:			1122,44		996,93		1507,58		1486,71		19294,75
Total Liquido:			3798,31		3460,07		3506,43		3474,40		35721,67

Assinado digitalmente por: TANIA JUSSARA MIROSLAW GRIGORIEFF em 27/11/23.
Confira a autenticidade do documento em www.tce.rs.gov.br. Identificador: PRE.138B.1492.002D.E814.4BA2.

Página 2981
Processo 00363-0200/21-6
Página da peça 170
Peça 5563759
DOCUMENTO DE ACESSO RESTRITO
ACESSO P03FA34D

Nome	Matr/Contr	Cargo	CTPS	Admissao	Rescisao
Diego Spalding Scarparo	3052-0/1	1270-Tecnico Contabilidade	/ /	02/09/2019	

Lotacao: 03.301 - SEFAZ CONTABILIDADE
Situacao: Ferias: 16/08/2021-25/08/2021

Data de Nascimento: 26/11/1979 CPF: 952.397.820-91 PIS: 19034373951 Identidade: 6073058338
Endereco: R Ramiro Barcelos, 281 - Centro CEP: 96.540-000 Cidade: Agudo - RS

Dados Bancarios:
Banco: 104 - Cef Agencia: 1292-0 - AGUDO
Numero da conta-corrente: 986220434-1 Tipo da conta-corrente: 5 - CEFNEW

Verba	Cat. Ret.	Comp.	Valor	Comp.	Valor	Comp.	Valor	Comp.	Valor	Com	Valor
		2021 Janeiro		Fevereiro		Marco		Abril			
Folha Mensal											
2-Vencimentos	P	200,00	5323,75	200,00	5323,75	200,00	5323,75	200,00	5323,75		
6-Horas Extras 50%	P	5,51	233,57	14,29	578,15	8,27	337,39	1,50	73,06		
531-IRRF	D	27,50	453,94	27,50	548,69	27,50	482,49	22,50	410,45		
554-Previagudo	D	14,00	745,32	14,00	745,32	14,00	745,32	14,00	745,32		
Total de Proventos:			5557,32		5901,90		5661,14		5396,81		
Total de Vantagens:											
Total de Descontos:			1199,26		1294,01		1227,81		1155,77		
Total Liquido:			4358,06		4607,89		4433,33		4241,04		
		2021 Maio		Junho		Julho		Agosto			
Folha Mensal											
2-Vencimentos	P	200,00	5323,75	200,00	5323,75	200,00	5323,75	133,33	3549,17		
6-Horas Extras 50%	P			9,57	397,28	2,49	112,19	8,00	319,42		
515-Ferias	P							10 Dias	1774,58		
516-Ferias 1/3	P							33,33 %	591,52		
530-IRRF (Ferias)	D							7,50	16,02		
531-IRRF	D	22,50	394,01	27,50	498,96	27,50	420,56	15,00	150,95		
533-Liquido Pago (Fer	D							264,46	2101,64		
553-Previagudo Feria	D							14,00	248,44		
554-Previagudo	D	14,00	745,32	14,00	745,32	14,00	745,32	14,00	496,88		
Total de Proventos:			5323,75		5721,03		5435,94		6234,69		
Total de Vantagens:											
Total de Descontos:			1139,33		1244,28		1165,88		3013,93		
Total Liquido:			4184,42		4476,75		4270,06		3220,76		

Verba	Cat. Ret.	Comp.	Valor	Comp.	Valor	Comp.	Valor	Comp.	Valor	*TOTAIS*
		2021 Setembro		Outubro		Novembro		Dezembro		
Folha Mensal										
2-Vencimentos	P	200,00	5323,75	200,00	5323,75	200,00	5093,52	200,00	5093,52	61649,96
6-Horas Extras 50%	P	6,27	257,53	6,25	255,93	9,56	379,33	8,55	340,37	3284,22
515-Ferias	P									1774,58
516-Ferias 1/3	P									591,52
530-IRRF (Ferias)	D									16,02
531-IRRF	D	27,50	460,52	27,50	460,08	27,50	439,57	27,50	428,86	5149,08
533-Liquido Pago (Fer	D									2101,64
553-Previagudo Feria	D									248,44
554-Previagudo	D	14,00	745,32	14,00	745,32	14,00	713,09	14,00	713,09	8630,94
Total de Proventos:			5581,28		5579,68		5472,85		5433,89	67300,28
Total de Vantagens:										
Total de Descontos:			1205,84		1205,40		1152,66		1141,95	16146,12
Total Liquido:			4375,44		4374,28		4320,19		4291,94	51154,16

GOVBR GP - Emissao: 21/11/2023 as 14h43min - Duracao: 0h03m56seg (10)

Assinado digitalmente por: TANIA JUSSARA MIROSLAW GRIGORIEFF em 27/11/23.
Confira a autenticidade do documento em www.tce.rs.gov.br. Identificador: PRE.138B.1492.002D.E814.4BA2.

Página 2982
Processo 00363-0200/21-6
Página da peça 171
Peça 5563759
DOCUMENTO DE ACESSO RESTRITO
ACESSO P03FA34D

Nome	Matr/Contr	Cargo	CTPS	Admissao	Rescisao
Dienifer T. Pereira Zitzmann	3358-8/1	2057-Professor Contrato	/ /	24/05/2021	17/12/2021

Lotacao: 04.037 - FUNDEB ENS INF PRE ESCOLA CONT 60 Situacao: Demitido em: 17/12/2021

Data de Nascimento: 08/09/1991 CPF: 029.973.210-00 PIS: 20472350700 Identidade: 1105067886
Endereco: AV Tiradentes, 1103 - Centro CEP: 96.540-000 Cidade: Agudo - RS

Dados Bancarios:
Banco: 104 - Cef Agencia: 1292-0 - AGUDO
Numero da conta-corrente: 846824087-5 Tipo da conta-corrente: 5 - CEFNEW

Verba	Cat. Ret.	Comp.	Valor	Comp.	Valor	Comp.	Valor	Comp.	Valor	Com	Valor
		2021 Maio		Junho		Julho		Agosto			
Folha Mensal											
1-Salario	P	23,33	501,76	100,00	2150,40	100,00	2150,40	100,00	2150,40		
83-Dificil Acesso (M	P	20,00	78,74	20,00	337,49	20,00	337,49	20,00	337,49		
528-INSS	D	7,50	43,53	8,68	215,93	8,68	215,93	8,68	215,93		
531-IRRF	D			7,50	27,59	7,50	27,59	7,50	27,59		
Total de Proventos:			580,50		2487,89		2487,89		2487,89		
Total de Vantagens:											
Total de Descontos:			43,53		243,52		243,52		243,52		
Total Liquido:			536,97		2244,37		2244,37		2244,37		

Verba	Cat. Ret.	Comp.	Valor	Comp.	Valor	Comp.	Valor	Comp.	Valor	*TOTAIS*
		2021 Setembro		Outubro		Novembro		Dezembro		
Folha Mensal										
1-Salario	P	100,00	2150,40	100,00	2150,40	100,00	2057,41	56,67	1165,86	14477,03
83-Dificil Acesso (M	P	20,00	337,49	20,00	337,49	20,00	322,89	20,00	182,97	2272,05
517-Ferias Proporcion	P							33,33 %	400,05	400,05
519-Ferias Proporcion	P							17,5 D.	1200,15	1200,15
568-Parcela Prop. (13	P							7/12	1200,15	1200,15
526-INSS (13o Slr)	D							7,62	91,51	91,51
528-INSS	D	8,68	215,93	8,68	215,93	8,53	203,02	7,78	104,89	1431,09
531-IRRF	D	7,50	27,59	7,50	27,59	7,50	20,49			158,44
578-Liquido Pago (Res	D							196,40	3952,78	3952,78
Total de Proventos:			2487,89		2487,89		2380,30		4149,18	19549,43
Total de Vantagens:										
Total de Descontos:			243,52		243,52		223,51		4149,18	5633,82
Total Liquido:			2244,37		2244,37		2156,79			13915,61

GOVBR GP - Emissao: 21/11/2023 as 14h43min - Duracao: 0h03m57seg (10)

Assinado digitalmente por: TANIA JUSSARA MIROSLAW GRIGORIEFF em 27/11/23.
Confira a autenticidade do documento em www.tce.rs.gov.br. Identificador: PRE.138B.1492.002D.E814.4BA2.

Página 2983
Processo 00363-0200/21-6
Página da peça 172
Peça 5563759
DOCUMENTO DE ACESSO RESTRITO
ACESSO P03FA34D

Página 2984
Processo 00363-0200/21-6
Página da peça 173
Peça 5563759
DOCUMENTO DE ACESSO RESTRITO
ACESSO P03FA34D

Nome	Matr/Contr	Cargo	CTPS	Admissao	Rescisao
Dieter Sigmar Streck	704-8/1	1900-Professor	/ /	01/03/1991	01/08/2021

Lotacao: 04.002 - FUNDEB ENS FUNDAMENTAL 60 Situacao: Ferias: 14/01/2021-12/02/2021

Data de Nascimento: 26/02/1962 CPF: 488.104.280-72 PIS: 17032251410 Identidade: 5020402714
Endereco: EST Picada do Rio, 0 - Interior CEP: 96.540-000 Cidade: Agudo - RS

Dados Bancarios:
Banco: 104 - Cef Agencia: 1292-0 - AGUDO
Numero da conta-corrente: 663-8 Tipo da conta-corrente: 37 - Conta Salario

Verba	Cat.	Ret.	Comp.	Valor	Comp.	Valor	Comp.	Valor	Comp.	Valor	Com	Valor
			2021 Janeiro		Fevereiro		Marco		Abril			
Folha Mensal												
2-Vencimentos	P		40,00	1272,32	60,00	1908,49	100,00	3180,81	100,00	3180,81		
12-Anuenio	P		29,00	368,97	29,00	553,45	29,00	922,43	29,00	922,43		
23-Premio Assiduidad	P							1590,30				
515-Ferias	P		30 Dias	4103,24								
516-Ferias 1/3	P		33,33 %	1367,74								
153-SIPROMA	D			17,74		17,74		17,74		17,74		
530-IRRF (Ferias)	D		27,50	477,18								
531-IRRF	D				7,50	15,99	27,50	538,38	15,00	174,51		
533-Liquido Pago (Fer	D		968,56	4265,82								
553-Previagudo Feria	D		14,00	574,45								
554-Previagudo	D		14,00	229,78	14,00	344,67	14,00	574,45	14,00	574,45		
Total de Proventos:				7112,27		2461,94		5693,54		4103,24		
Total de Vantagens:												
Total de Descontos:				5564,97		378,40		1130,57		766,70		
Total Liquido:				1547,30		2083,54		4562,97		3336,54		

Verba	Cat.	Ret.	Comp.	Valor	Comp.	Valor	Comp.	Valor	Comp.	Valor	*TOTAIS*
			2021 Maio		Junho		Julho		Agosto		
Folha Mensal											
2-Vencimentos	P		100,00	3180,81	100,00	3180,81	100,00	3180,81	3,33	106,03	19190,89
12-Anuenio	P		29,00	922,43	29,00	922,43	29,00	922,43	29,00	30,74	5565,31
18-Licenca Premio	P								100,00	16822,70	16822,70
23-Premio Assiduidad	P										1590,30
36-Abono de Permanen	P							1148,90		19,14	1168,04
38-Abono Permanencia	P									335,09	335,09
515-Ferias	P										4103,24
516-Ferias 1/3	P										1367,74
517-Ferias Proporcion	P								33,33 %	569,89	569,89
518-Ferias Vencidas 1	P								33,33 %	1367,74	1367,74
519-Ferias Proporcion	P								12,5 D.	1709,68	1709,68
520-Ferias Vencidas	P								30 Dias	4103,24	4103,24
568-Parcela Prop. (13	P								7/12	2393,55	2393,55
153-SIPROMA	D			17,74		17,74		17,74			124,18
529-IRRF (13oSlr)	D								7,50	36,71	36,71
530-IRRF (Ferias)	D										477,18
531-IRRF	D		15,00	174,51	15,00	174,51	27,50	417,00	27,50	3794,49	5289,39
533-Liquido Pago (Fer	D										4265,82
546-Parcela Ant.(13oS	D									2051,62	2051,62
552-Previagudo (13oSl	D								14,00	335,09	335,09
553-Previagudo Feria	D										574,45
554-Previagudo	D		14,00	574,45	14,00	574,45	14,00	574,45	14,00	19,14	3465,84
578-Liquido Pago (Res	D								6237,05	21220,75	21220,75
Total de Proventos:				4103,24		4103,24		5252,14		27457,80	60287,41
Total de Vantagens:											
Total de Descontos:				766,70		766,70		1009,19		27457,80	37841,03
Total Liquido:				3336,54		3336,54		4242,95			22446,38

GOVBR GP - Emissao: 21/11/2023 as 14h44min - Duracao: 0h04m00seg (10)

Assinado digitalmente por: TANIA JUSSARA MIROSLAW GRIGORIEFF em 27/11/23.
Confira a autenticidade do documento em www.tce.rs.gov.br. Identificador: PRE.138B.1492.002D.E814.4BA2.

Nome	Matr/Contr	Cargo	CTPS	Admissao	Rescisao
Dilcineia Alves Machado	3315-4/1	2057-Professor Contrato	/ /	03/05/2021	23/06/2021

Lotacao: 04.433 - MDE EDUC INFANTIL CRECHE CONTRATOS Situacao: Demitido em: 23/06/2021

Data de Nascimento: 23/09/1983 CPF: 008.462.260-14 PIS: 12756544711 Identidade: 1077395059
Endereco: R Francisco Giuliani, 1021 - Centro CEP: 97.200-000 Cidade: Restinga Seca - RS

Dados Bancarios:
Banco: 104 - Cef Agencia: 1292-0 - AGUDO
Numero da conta-corrente: 863580091-3 Tipo da conta-corrente: 5 - CEFNEW

Verba	Cat. Ret.	Comp.	Valor	Comp.	Valor	Comp.	Valor	Comp.	Valor	Com	Valor
		2021 Maio		Junho		Julho		Agosto		*TOTAIS*	
Folha Mensal											
1-Salario	P	93,33	2007,04	76,67	1648,64						3655,68
517-Ferias Proporcion	P			33,33 %	119,46						119,46
519-Ferias Proporcion	P			5 Dias	358,40						358,40
568-Parcela Prop. (13	P			2/12	358,40						358,40
526-INSS (13o Slr)	D			7,50	26,88						26,88
528-INSS	D	8,18	164,13	8,00	131,87						296,00
578-Liquido Pago (Res	D			158,75	2326,15						2326,15
Total de Proventos:			2007,04		2484,90						4491,94
Total de Vantagens:											
Total de Descontos:			164,13		2484,90						2649,03
Total Liquido:			1842,91								1842,91

GOVBR GP - Emissao: 21/11/2023 as 14h44min - Duracao: 0h04m01seg (10)

Assinado digitalmente por: TANIA JUSSARA MIROSLAW GRIGORIEFF em 27/11/23.
Confira a autenticidade do documento em www.tce.rs.gov.br. Identificador: PRE.138B.1492.002D.E814.4BA2.

Página 2985
Processo 00363-0200/21-6
Página da peça 174
Peça 5563759
DOCUMENTO DE ACESSO RESTRITO
ACESSO P03FA34D

Nome Matr/Contr Cargo CTPS Admissao Rescisao
Dilmar Schmengler 511-8/1 1900-Professor / / 01/09/1987 31/10/2022
Lotacao: 04.002 - FUNDEB ENS FUNDAMENTAL 60 Situacao: Ferias: 27/12/2021-25/01/2022

Data de Nascimento: 01/09/1967 CPF: 511.872.800-20 PIS: 17019884375 Identidade: 2035548029
Endereco: R Barao Von Kalden, 229 - Centro CEP: 96.540-000 Cidade: Agudo - RS

Dados Bancarios:
Banco: 104 - Cef Agencia: 1292-0 - AGUDO
Numero da conta-corrente: 1183-6 Tipo da conta-corrente: 37 - Conta Salario

Verba	Cat. Ret.	Comp.	Valor	Comp.	Valor	Comp.	Valor	Comp.	Valor	Com	Valor
		2021 Janeiro		Fevereiro		Marco		Abril			
Folha Mensal											
2-Vencimentos	P	40,00	1272,32	60,00	1908,49	100,00	3180,81	100,00	3180,81		
12-Anuenio	P	32,00	407,14	32,00	610,71	32,00	1017,85	32,00	1017,85		
83-Dificil Acesso (M	P					1/10	258,74	2/10	337,49		
90-Incorp.FG	P		67,48		101,22		168,70		168,70		
515-Ferias	P	30 Dias	4367,36								
516-Ferias 1/3	P	33,33 %	1455,78								
530-IRRF (Ferias)	D	27,50	511,72								
531-IRRF	D			7,50	11,99	22,50	224,51	22,50	242,23		
533-Liquido Pago (Fer	D	1034,73	4536,60								
553-Previagudo Feria	D	14,00	611,43								
554-Previagudo	D	14,00	244,57	14,00	366,85	14,00	611,43	14,00	611,43		
Total de Proventos:			7570,08		2620,42		4626,10		4704,85		
Total de Vantagens:											
Total de Descontos:			5904,32		378,84		835,94		853,66		
Total Liquido:			1665,76		2241,58		3790,16		3851,19		

Verba	Cat. Ret.	Comp.	Valor	Comp.	Valor	Comp.	Valor	Comp.	Valor	Com	Valor
		2021 Maio		Junho		Julho		Agosto			
Folha Mensal											
2-Vencimentos	P	100,00	3180,81	100,00	3180,81	100,00	3180,81	100,00	3180,81		
12-Anuenio	P	32,00	1017,85	32,00	1017,85	32,00	1017,85	32,00	1017,85		
83-Dificil Acesso (M	P	3/10	337,49	4/10	337,49	5/10	337,49	6/10	337,49		
90-Incorp.FG	P		168,70		168,70		168,70		168,70		
531-IRRF	D	22,50	242,23	22,50	242,23	22,50	242,23	22,50	242,23		
554-Previagudo	D	14,00	611,43	14,00	611,43	14,00	611,43	14,00	611,43		
Total de Proventos:			4704,85		4704,85		4704,85		4704,85		
Total de Vantagens:											
Total de Descontos:			853,66		853,66		853,66		853,66		
Total Liquido:			3851,19		3851,19		3851,19		3851,19		

Verba	Cat. Ret.	Comp.	Valor	Comp.	Valor	Comp.	Valor	Comp.	Valor	*TOTAIS*
		2021 Setembro		Outubro		Novembro		Dezembro		
Folha Mensal										
2-Vencimentos	P	100,00	3180,81	100,00	3180,81	100,00	3043,25	83,33	2536,04	34206,58
12-Anuenio	P	32,00	1017,85	32,00	1017,85	32,00	973,84	32,00	811,53	10946,02
83-Dificil Acesso (M	P	7/10	337,49	8/10	337,49	9/10	322,89	10/10	152,47	3096,53
90-Incorp.FG	P		168,70		168,70		161,41		134,50	1814,21
515-Ferias	P							30 Dias	4178,50	8545,86
516-Ferias 1/3	P							33,33 %	1392,83	2848,61
530-IRRF (Ferias)	D							27,50	449,74	961,46
531-IRRF	D	22,50	242,23	22,50	242,23	15,00	204,22	15,00	88,82	2225,15
533-Liquido Pago (Fer	D							1034,73	4536,60	9073,20
553-Previagudo Feria	D							14,00	584,99	1196,42
554-Previagudo	D	14,00	611,43	14,00	611,43	14,00	584,99	14,00	487,48	6575,33
Total de Proventos:			4704,85		4704,85		4501,39		9205,87	61457,81
Total de Vantagens:										
Total de Descontos:			853,66		853,66		789,21		6147,63	20031,56
Total Liquido:			3851,19		3851,19		3712,18		3058,24	41426,25

GOVBR GP - Emissao: 21/11/2023 as 14h44min - Duracao: 0h04m03seg (10)

Assinado digitalmente por: TANIA JUSSARA MIROSLAW GRIGORIEFF em 27/11/23.
Confira a autenticidade do documento em www.tce.rs.gov.br. Identificador: PRE.138B.1492.002D.E814.4BA2.

Página 2986
Processo 00363-0200/21-6
Página da peça 175
Peça 5563759
DOCUMENTO DE ACESSO RESTRITO
ACESSO P03FA34D

Nome Matr/Contr Cargo CTPS Admissao Rescisao
Dilmar Schmengler 727-7/1 1900-Professor / / 01/04/1991 23/07/2023
Lotacao: 04.007 - MDE ENSINO FUNDAMENTAL Situacao: Ferias: 27/12/2021-25/01/2022

Data de Nascimento: 01/09/1967 CPF: 511.872.800-20 PIS: 17019884375 Identidade: 2035548029
Endereco: R Barao Von Kalden, 229 - Centro CEP: 96.540-000 Cidade: Agudo - RS

Dados Bancarios:
Banco: 104 - Cef Agencia: 1292-0 - AGUDO
Numero da conta-corrente: 1183-6 Tipo da conta-corrente: 37 - Conta Salario

Verba	Cat. Ret.	Comp.	Valor	Comp.	Valor	Comp.	Valor	Comp.	Valor	Com	Valor
		2021 Janeiro		Fevereiro		Marco		Abril			
Folha Mensal											
2-Vencimentos	P	40,00	1272,32	60,00	1908,49	100,00	3180,81	100,00	3180,81		
12-Anuenio	P	29,00	368,97	29,00	553,45	29,00	922,43	29,00	922,43		
83-Dificil Acesso (M	P					1/10	258,74	2/10	337,49		
90-Incorp.FG	P		31,78		47,67		79,46		79,46		
515-Ferias	P	30 Dias	4182,70								
516-Ferias 1/3	P	33,33 %	1394,23								
530-IRRF (Ferias)	D	27,50	1372,62								
531-IRRF	D	7,50	63,57	22,50	301,88	27,50	1018,39	27,50	1043,98		
533-Liquido Pago (Fer	D	1873,52	3462,24								
553-Previagudo Feria	D	14,00	585,57								
554-Previagudo	D	14,00	234,22	14,00	351,34	14,00	585,57	14,00	585,57		
Total de Proventos:			7250,00		2509,61		4441,44		4520,19		
Total de Vantagens:											
Total de Descontos:			5718,22		653,22		1603,96		1629,55		
Total Liquido:			1531,78		1856,39		2837,48		2890,64		

Verba	Cat. Ret.	Comp.	Valor	Comp.	Valor	Comp.	Valor	Comp.	Valor	Com	Valor
		2021 Maio		Junho		Julho		Agosto			
Folha Mensal											
2-Vencimentos	P	100,00	3180,81	100,00	3180,81	100,00	3180,81	100,00	3180,81		
12-Anuenio	P	29,00	922,43	29,00	922,43	29,00	922,43	29,00	922,43		
83-Dificil Acesso (M	P	3/10	337,49	4/10	337,49	5/10	337,49	6/10	337,49		
90-Incorp.FG	P		79,46		79,46		79,46		79,46		
531-IRRF	D	27,50	1043,98	27,50	1043,98	27,50	1043,98	27,50	1043,98		
554-Previagudo	D	14,00	585,57	14,00	585,57	14,00	585,57	14,00	585,57		
Total de Proventos:			4520,19		4520,19		4520,19		4520,19		
Total de Vantagens:											
Total de Descontos:			1629,55		1629,55		1629,55		1629,55		
Total Liquido:			2890,64		2890,64		2890,64		2890,64		

Verba	Cat. Ret.	Comp.	Valor	Comp.	Valor	Comp.	Valor	Comp.	Valor	*TOTAIS*
		2021 Setembro		Outubro		Novembro		Dezembro		
Folha Mensal										
2-Vencimentos	P	100,00	3180,81	100,00	3180,81	100,00	3043,25	83,33	2536,04	34206,58
12-Anuenio	P	29,00	922,43	29,00	922,43	29,00	882,54	29,00	735,44	9919,84
83-Dificil Acesso (M	P	7/10	337,49	8/10	337,49	9/10	322,89	10/10	152,47	3096,53
90-Incorp.FG	P		79,46		79,46		76,03		63,35	854,51
515-Ferias	P							30 Dias	4001,82	8184,52
516-Ferias 1/3	P							33,33 %	1333,94	2728,17
530-IRRF (Ferias)	D							27,50	1313,27	2685,89
531-IRRF	D	27,50	1043,98	27,50	1043,98	27,50	986,51	27,50	685,74	10363,95
533-Liquido Pago (Fer	D							1873,52	3462,24	6924,48
553-Previagudo Feria	D							14,00	560,25	1145,82
554-Previagudo	D	14,00	585,57	14,00	585,57	14,00	560,25	14,00	466,87	6297,24
Total de Proventos:			4520,19		4520,19		4324,71		8823,06	58990,15
Total de Vantagens:										
Total de Descontos:			1629,55		1629,55		1546,76		6488,37	27417,38
Total Liquido:			2890,64		2890,64		2777,95		2334,69	31572,77

GOVBR GP - Emissao: 21/11/2023 as 14h44min - Duracao: 0h04m04seg (10)

Assinado digitalmente por: TANIA JUSSARA MIROSLAW GRIGORIEFF em 27/11/23.
Confira a autenticidade do documento em www.tce.rs.gov.br. Identificador: PRE.138B.1492.002D.E814.4BA2.

Página 2987
Processo 00363-0200/21-6
Página da peça 176
Peça 5563759
DOCUMENTO DE ACESSO RESTRITO
ACESSO P03FA34D

Nome Matr/Contr Cargo CTPS Admissao Rescisao
Dilo Schmengler 575-4/1 1900-Professor / / 06/03/1989
Lotacao: 04.007 - MDE ENSINO FUNDAMENTAL Situacao: Ferias: 27/12/2021-25/01/2022

Data de Nascimento: 25/12/1969 CPF: 604.018.180-04 PIS: 17032250961 Identidade: 5046403399
Endereco: EST Linha dos Pomeranos, 0 - Centro CEP: 96.540-000 Cidade: Agudo - RS

Dados Bancarios:
Banco: 104 - Cef Agencia: 1292-0 - AGUDO
Numero da conta-corrente: 1184-4 Tipo da conta-corrente: 37 - Conta Salario

Verba	Cat. Ret.	Comp.	Valor	Comp.	Valor	Comp.	Valor	Comp.	Valor	Com	Valor
		2021 Janeiro		Fevereiro		Marco		Abril			
Folha Mensal											
2-Vencimentos	P	40,00	994,56	60,00	1491,85	100,00	2486,41	100,00	2486,41		
12-Anuenio	P	29,00	288,42	29,00	432,63	29,00	721,05	29,00	721,05		
90-Incorp.FG	P		67,48		101,22		168,70		168,70		
515-Ferias	P	30 Dias	3376,16								
516-Ferias 1/3	P	33,33 %	1125,38								
153-SIPROMA	D		17,74		17,74		17,74		17,74		
530-IRRF (Ferias)	D	22,50	227,71								
531-IRRF	D					7,50	60,74	7,50	60,74		
533-Liquido Pago (Fer	D	647,18	3659,70								
553-Previagudo Feria	D	14,00	472,66								
554-Previagudo	D	14,00	189,06	14,00	283,59	14,00	472,66	14,00	472,66		
Total de Proventos:			5852,00		2025,70		3376,16		3376,16		
Total de Vantagens:											
Total de Descontos:			4566,87		301,33		551,14		551,14		
Total Liquido:			1285,13		1724,37		2825,02		2825,02		

Verba	Cat. Ret.	Comp.	Valor	Comp.	Valor	Comp.	Valor	Comp.	Valor	Com	Valor
		2021 Maio		Junho		Julho		Agosto			
Folha Mensal											
2-Vencimentos	P	100,00	2486,41	100,00	2486,41	100,00	2486,41	100,00	2486,41		
12-Anuenio	P	29,00	721,05	29,00	721,05	29,00	721,05	29,00	721,05		
90-Incorp.FG	P		168,70		168,70		168,70		168,70		
153-SIPROMA	D		17,74		17,74		17,74		17,74		
531-IRRF	D	7,50	60,74	7,50	60,74	7,50	60,74	15,00	80,72		
554-Previagudo	D	14,00	472,66	14,00	472,66	14,00	472,66	14,00	472,66		
Total de Proventos:			3376,16		3376,16		3376,16		3376,16		
Total de Vantagens:											
Total de Descontos:			551,14		551,14		551,14		571,12		
Total Liquido:			2825,02		2825,02		2825,02		2805,04		

Verba	Cat. Ret.	Comp.	Valor	Comp.	Valor	Comp.	Valor	Comp.	Valor	*TOTAIS*
		2021 Setembro		Outubro		Novembro		Dezembro		
Folha Mensal										
2-Vencimentos	P	100,00	2486,41	100,00	2486,41	100,00	2378,88	83,33	1982,40	26738,97
12-Anuenio	P	29,00	721,05	29,00	721,05	29,00	689,87	29,00	574,89	7754,21
90-Incorp.FG	P		168,70		168,70		161,61		134,67	1814,58
515-Ferias	P							30 Dias	3230,36	6606,52
516-Ferias 1/3	P							33,33 %	1076,78	2202,16
153-SIPROMA	D		17,74		17,74		17,74		17,74	212,88
530-IRRF (Ferias)	D							22,50	231,22	458,93
531-IRRF	D	15,00	80,72	15,00	80,72	7,50	65,55	7,50	30,83	642,24
533-Liquido Pago (Fer	D							683,47	3623,67	7283,37
553-Previagudo Feria	D							14,00	452,25	924,91
554-Previagudo	D	14,00	472,66	14,00	472,66	14,00	452,25	14,00	376,87	5083,05
Total de Proventos:			3376,16		3376,16		3230,36		6999,10	45116,44
Total de Vantagens:										
Total de Descontos:			571,12		571,12		535,54		4732,58	14605,38
Total Liquido:			2805,04		2805,04		2694,82		2266,52	30511,06

GOVBR GP - Emissao: 21/11/2023 as 14h44min - Duracao: 0h04m05seg (10)

Assinado digitalmente por: TANIA JUSSARA MIROSLAW GRIGORIEFF em 27/11/23.
Confira a autenticidade do documento em www.tce.rs.gov.br. Identificador: PRE.138B.1492.002D.E814.4BA2.

Página 2988
Processo 00363-0200/21-6
Página da peça 177
Peça 5563759
DOCUMENTO DE ACESSO RESTRITO
ACESSO P03FA34D

Nome Matr/Contr Cargo CTPS Admissao Rescisao
Dioneia Machado dos Santos 2579-8/1 1692-Monitor de Escola / / 23/02/2017 01/06/2023
Lotacao: 04.023 - MDE ED INF CRECHE Situacao: Ferias: 27/12/2021-25/01/2022

Data de Nascimento: 03/06/1982 CPF: 002.128.540-38 PIS: 12773593709 Identidade: 1077823936
Endereco: AV Jose Bonifacio, 1170 - Centro CEP: 96.540-000 Cidade: Agudo - RS

Dados Bancarios:
Banco: 104 - Cef Agencia: 1292-0 - AGUDO
Numero da conta-corrente: 71018-1 Tipo da conta-corrente: 37 - Conta Salario

Verba	Cat. Ret.	Comp.	Valor	Comp.	Valor	Comp.	Valor	Comp.	Valor	Com	Valor
		2021 Janeiro		Fevereiro		Marco		Abril			
Folha Mensal											
2-Vencimentos	P	88,00	552,53	132,00	828,80	220,00	1523,20	220,00	1523,20		
8-Insalubridade	P	40,00	179,20	40,00	268,80	40,00	448,00	40,00	448,00		
12-Anuenio	P	3,00	16,57	3,00	24,85	3,00	45,69	3,00	45,69		
24-Premio Assiduidad	P			50,00	690,66						
515-Ferias	P	30 Dias	1422,76								
516-Ferias 1/3	P	33,33 %	474,25								
537-Ferias Media	P	30 Dias	448,00								
538-Ferias Media 1/3	P	33,33 %	149,33								
223-Consig. CEF (FOLH	D		310,24		310,24				310,23		
530-IRRF (Ferias)	D	7,50	15,11								
533-Liquido Pago (Fer	D	508,48	1877,99								
553-Previagudo Feria	D	14,00	199,18								
554-Previagudo	D	14,00	79,67	14,00	119,51	14,00	219,64	14,00	219,64		
Total de Proventos:			3242,64		1813,11		2016,89		2016,89		
Total de Vantagens:											
Total de Descontos:			2482,19		429,75		219,64		529,87		
Total Liquido:			760,45		1383,36		1797,25		1487,02		

Verba	Cat. Ret.	Comp.	Valor	Comp.	Valor	Comp.	Valor	Comp.	Valor
		2021 Maio		Junho		Julho		Agosto	
Folha Mensal									
2-Vencimentos	P	220,00	1523,20	220,00	1523,20	220,00	1523,20	220,00	1523,20
8-Insalubridade	P	40,00	448,00	40,00	448,00	40,00	448,00	40,00	448,00
12-Anuenio	P	3,00	45,69	3,00	45,69	3,00	45,69	3,00	45,69
223-Consig. CEF (FOLH	D		310,23		310,23		310,23		310,23
554-Previagudo	D	14,00	219,64	14,00	219,64	14,00	219,64	14,00	219,64
Total de Proventos:			2016,89		2016,89		2016,89		2016,89
Total de Vantagens:									
Total de Descontos:			529,87		529,87		529,87		529,87
Total Liquido:			1487,02		1487,02		1487,02		1487,02

Verba	Cat. Ret.	Comp.	Valor	Comp.	Valor	Comp.	Valor	Comp.	Valor	*TOTAIS*
		2021 Setembro		Outubro		Novembro		Dezembro		
Folha Mensal										
2-Vencimentos	P	220,00	1523,20	220,00	1523,20	220,00	1457,33	183,33	1214,44	16238,70
8-Insalubridade	P	40,00	448,00	40,00	448,00	40,00	428,62	40,00	357,18	4817,80
12-Anuenio	P	3,00	45,69	3,00	45,69	3,00	43,71	3,00	36,42	487,07
24-Premio Assiduidad	P									690,66
515-Ferias	P							30 Dias	1501,04	2923,80
516-Ferias 1/3	P							33,33 %	500,34	974,59
537-Ferias Media	P							30 Dias	428,62	876,62
538-Ferias Media 1/3	P							33,33 %	142,87	292,20
223-Consig. CEF (FOLH	D		310,23		310,23		310,23		310,23	3412,55
530-IRRF (Ferias)	D							7,50	20,18	35,29
533-Liquido Pago (Fer	D							540,55	2032,32	3910,31
553-Previagudo Feria	D							14,00	210,14	409,32
554-Previagudo	D	14,00	219,64	14,00	219,64	14,00	210,14	14,00	175,12	2341,56
Total de Proventos:			2016,89		2016,89		1929,66		4180,91	27301,44
Total de Vantagens:										
Total de Descontos:			529,87		529,87		520,37		2747,99	10109,03
Total Liquido:			1487,02		1487,02		1409,29		1432,92	17192,41

GOVBR GP - Emissao: 21/11/2023 as 14h44min - Duracao: 0h04m07seg (10)

Assinado digitalmente por: TANIA JUSSARA MIROSLAW GRIGORIEFF em 27/11/23.
Confira a autenticidade do documento em www.tce.rs.gov.br. Identificador: PRE.138B.1492.002D.E814.4BA2.

Página 2989
Processo 00363-0200/21-6
Página da peça 178
Peça 5563759
DOCUMENTO DE ACESSO RESTRITO
ACESSO P03FA34D

Nome	Matr/Contr	Cargo	CTPS	Admissao	Rescisao
Dioneia Steuernagel	3354-5/1	2057-Professor Contrato	/ /	17/05/2021	17/12/2021

Lotacao: 04.025 - FUNDEB ENS INF CRECHE CONTR 60 Situacao: Demitido em: 17/12/2021

Data de Nascimento: 13/09/1991 CPF: 028.029.170-13 PIS: 20761246074 Identidade: 1105475221
Endereco: AV Tiradentes, 2065 - Centro CEP: 96.540-000 Cidade: Agudo - RS

Dados Bancarios:
Banco: 104 - Cef Agencia: 1292-0 - AGUDO
Numero da conta-corrente: 842591433-5 Tipo da conta-corrente: 5 - CEFNEW

Verba	Cat. Ret.	Comp.	Valor	Comp.	Valor	Comp.	Valor	Comp.	Valor	Com	Valor
		2021 Maio		Junho		Julho		Agosto			
Folha Mensal											
1-Salario	P	46,67	1003,52	100,00	2150,40	100,00	2150,40	100,00	2150,40		
528-INSS	D	7,50	75,26	8,23	177,03	8,23	177,03	8,23	177,03		
531-IRRF	D			7,50	5,20	7,50	5,20	7,50	5,20		
Total de Proventos:			1003,52		2150,40		2150,40		2150,40		
Total de Vantagens:											
Total de Descontos:			75,26		182,23		182,23		182,23		
Total Liquido:			928,26		1968,17		1968,17		1968,17		

Verba	Cat. Ret.	Comp.	Valor	Comp.	Valor	Comp.	Valor	Comp.	Valor	*TOTAIS*
		2021 Setembro		Outubro		Novembro		Dezembro		
Folha Mensal										
1-Salario	P	100,00	2150,40	100,00	2150,40	100,00	2057,41	56,67	1165,86	14978,79
517-Ferias Proporcion	P							33,33 %	400,05	400,05
519-Ferias Proporcion	P							17,5 D.	1200,15	1200,15
568-Parcela Prop. (13	P								1200,15	1200,15
526-INSS (13o Slr)	D							7,62	91,51	91,51
528-INSS	D	8,23	177,03	8,23	177,03	8,20	168,66	7,58	88,42	1217,49
531-IRRF	D	7,50	5,20	7,50	5,20					26,00
578-Liquido Pago (Res	D							179,93	3786,28	3786,28
Total de Proventos:			2150,40		2150,40		2057,41		3966,21	17779,14
Total de Vantagens:										
Total de Descontos:			182,23		182,23		168,66		3966,21	5121,28
Total Liquido:			1968,17		1968,17		1888,75			12657,86

Assinado digitalmente por: TANIA JUSSARA MIROSLAW GRIGORIEFF em 27/11/23.
Confira a autenticidade do documento em www.tce.rs.gov.br. Identificador: PRE.138B.1492.002D.E814.4BA2.

Página 2990
Processo 00363-0200/21-6
Página da peça 179
Peça 5563759
DOCUMENTO DE ACESSO RESTRITO
ACESSO P03FA34D

Nome Matr/Contr Cargo CTPS Admissao Rescisao
Djavan Deives Oestreich 2325-6/1 1520-Auxiliar Administrativo / / 06/04/2015
Lotacao: 02.001 - ATENDIMENTO COMUNIDADE ASPS Situacao: Afast.05 Afast. Sem Vencimentos

Data de Nascimento: 18/02/1993 CPF: 023.317.940-22 PIS: 19049114574 Identidade: 1071359457
Endereco: R Capitao Gama, 355 - Centro CEP: 96.540-000 Cidade: Agudo - RS

Dados Bancarios:
Banco: 104 - Cef Agencia: 1292-0 - AGUDO
Numero da conta-corrente: 1516-5 Tipo da conta-corrente: 37 - Conta Salario

Verba	Cat.	Ret.	Comp.	Valor	Comp.	Valor	Comp.	Valor	Comp.	Valor	Com	Valor
2021 Janeiro						**Fevereiro**		**Marco**		**Abril**		
Folha Mensal												
2-Vencimentos	P		200,00	2979,21	133,33	1986,14	200,00	2979,21	200,00	2979,21		
12-Anuenio	P		5,00	148,96	5,00	99,30	5,00	148,96	5,00	148,96		
42-Gratificacao Espe	P			761,58								
515-Ferias	P				10 Dias	1042,72						
516-Ferias 1/3	P				33,33 %	347,57						
537-Ferias Media	P				10 Dias	423,11						
538-Ferias Media 1/3	P				33,33 %	141,03						
134-SINDISERMA(ASERMA	D		1,00	27,10	1,00	27,10	1,00	27,10	1,00	27,10		
239-Refri Aserma	D			22,50						15,00		
531-IRRF	D		15,00	146,97			7,50	58,96	7,50	58,96		
533-Liquido Pago (Fer	D				430,20	1524,23						
553-Previagudo Feria	D				14,00	205,21						
554-Previagudo	D		14,00	544,56	14,00	291,96	14,00	437,94	14,00	437,94		
Total de Proventos:				3889,75		4039,87		3128,17		3128,17		
Total de Vantagens:												
Total de Descontos:				741,13		2048,50		524,00		539,00		
Total Liquido:				3148,62		1991,37		2604,17		2589,17		
2021 Maio						**Junho**		**Julho**		**Agosto**		
Folha Mensal												
2-Vencimentos	P		200,00	2979,21	200,00	2979,21	200,00	2979,21	40,00	595,84		
12-Anuenio	P		5,00	148,96	5,00	148,96	5,00	148,96	5,00	29,79		
918-Licenca Saude	P								24 Dias	2502,53		
134-SINDISERMA(ASERMA	D		1,00	27,10	1,00	27,10	1,00	27,10	1,00	27,10		
531-IRRF	D		7,50	58,96	7,50	58,96	7,50	58,96	7,50	58,96		
554-Previagudo	D		14,00	437,94	14,00	437,94	14,00	437,94	14,00	437,94		
Total de Proventos:				3128,17		3128,17		3128,17		3128,16		
Total de Vantagens:												
Total de Descontos:				524,00		524,00		524,00		524,00		
Total Liquido:				2604,17		2604,17		2604,17		2604,16		
2021 Setembro						**Outubro**		**Novembro**		**Dezembro**		***TOTAIS***
Folha Mensal												
2-Vencimentos	P		126,67	1886,83	200,00	2979,21						25323,28
12-Anuenio	P		5,00	94,34	5,00	148,96						1266,15
42-Gratificacao Espe	P											761,58
430-Media Ferias Abon	P		33,33 %	94,02								94,02
502-Ferias Abono Pecu	P		10 Dias	1042,72								1042,72
503-Ferias Abono Pecu	P		33,33 %	347,57								347,57
515-Ferias	P		10 Dias	1042,72								2085,44
516-Ferias 1/3	P		33,33 %	347,57								695,14
537-Ferias Media	P		10 Dias	282,08								705,19
538-Ferias Media 1/3	P		33,33 %	94,02								235,05
602-Media Abono Pecun	P		10 dias	282,08								282,08
918-Licenca Saude	P		1 Dias	104,27								2606,80
134-SINDISERMA(ASERMA	D		1,00	27,10	1,00	27,10						271,00
239-Refri Aserma	D											37,50
531-IRRF	D				7,50	58,96						559,69
533-Liquido Pago (Fer	D		410,25	3122,53								4646,76
553-Previagudo Feria	D		14,00	185,47								390,68
554-Previagudo	D		14,00	291,96	14,00	437,94						4194,06
905-Afast.Sem Vencime	F						200,00	2992,88	200,00	2992,88		5985,76

GOVBR GP - Emissao: 21/11/2023 as 14h44min - Duracao: 0h04m11seg (10)

Assinado digitalmente por: TANIA JUSSARA MIROSLAW GRIGORIEFF em 27/11/23.
Confira a autenticidade do documento em www.tce.rs.gov.br. Identificador: PRE.138B.1492.002D.E814.4BA2.

Página 2991
Processo 00363-0200/21-6
Página da peça 180
Peça 5563759
DOCUMENTO DE ACESSO RESTRITO
ACESSO P03FA34D

Total de Proventos:	5618,22	3128,17			35445,02
Total de Vantagens:					
Total de Descontos:	3627,06	524,00			10099,69
Total Liquido:	1991,16	2604,17			25345,33

Página 2992
Processo 00363-0200/21-6
Página da peça 181
Peça 5563759
DOCUMENTO DE ACESSO RESTRITO
ACESSO P03FA34D

Assinado digitalmente por: TANIA JUSSARA MIROSLAW GRIGORIEFF em 27/11/23.
Confira a autenticidade do documento em www.tce.rs.gov.br. Identificador: PRE.138B.1492.002D.E814.4BA2.

Nome Matr/Contr Cargo CTPS Admissao Rescisao
Djenane Magali Zitzmann 1450-8/1 1900-Professor / / 15/06/2004
Lotacao: 04.007 - MDE ENSINO FUNDAMENTAL Situacao: Ferias: 27/12/2021-25/01/2022

Data de Nascimento: 28/11/1973 CPF: 919.758.910-15 PIS: 12458411055 Identidade: 1063253957
Endereco: R Senador Lauro Muller, 235 - Centro CEP: 96.540-000 Cidade: Agudo - RS

Dados Bancarios:
Banco: 104 - Cef Agencia: 1292-0 - AGUDO
Numero da conta-corrente: 669-7 Tipo da conta-corrente: 37 - Conta Salario

Verba	Cat.	Ret.	Comp.	Valor	Comp.	Valor	Comp.	Valor	Comp.	Valor	Com	Valor
			2021 Janeiro		Fevereiro		Marco		Abril			
Folha Mensal												
2-Vencimentos	P		40,00	1102,08	60,00	1653,13	100,00	2755,21	100,00	2755,21		
12-Anuenio	P		15,00	165,31	15,00	247,96	15,00	413,28	15,00	413,28		
83-Dificil Acesso (M	P				1/11	314,99	2/11	674,98	3/11	674,98		
94-Convocacao	P				1/11	1003,52	2/11	2150,40	3/11	2150,40		
515-Ferias	P		30 Dias	3168,49								
516-Ferias 1/3	P		33,33 %	1056,16								
153-SIPROMA	D			17,74		17,74		17,74		17,74		
418-SIPROMA/Pro-Vida	D			35,09		50,00		67,40		67,40		
419-SIPROMA CAUZZO	D			41,95		49,49		50,70		50,70		
530-IRRF (Ferias)	D		15,00	183,92								
531-IRRF	D				7,50	64,48	27,50	604,83	27,50	604,83		
533-Liquido Pago (Fer	D		583,79	3458,15								
553-Previagudo Feria	D		14,00	443,58								
554-Previagudo	D		14,00	177,43	14,00	266,15	14,00	443,58	14,00	443,58		
Total de Proventos:				5492,04		3219,60		5993,87		5993,87		
Total de Vantagens:												
Total de Descontos:				4357,86		447,86		1184,25		1184,25		
Total Liquido:				1134,18		2771,74		4809,62		4809,62		
			2021 Maio		Junho		Julho		Agosto			
Folha Mensal												
2-Vencimentos	P		100,00	2755,21	100,00	2755,21	100,00	2755,21	100,00	2755,21		
12-Anuenio	P		15,00	413,28	15,00	413,28	15,00	413,28	15,00	413,28		
83-Dificil Acesso (M	P		4/11	674,98	5/11	674,98	6/11	674,98	7/11	674,98		
94-Convocacao	P		4/11	2150,40	5/11	2150,40	6/11	2150,40	7/11	2150,40		
126-Consig.Trib.Mun.	D			65,90		65,90		65,90		65,90		
153-SIPROMA	D			17,74		17,74		17,74		17,74		
418-SIPROMA/Pro-Vida	D			67,40		67,40		50,00		73,40		
419-SIPROMA CAUZZO	D			50,70		50,70		49,49		50,70		
531-IRRF	D		27,50	604,83	27,50	604,83	27,50	604,83	27,50	604,83		
554-Previagudo	D		14,00	443,58	14,00	443,58	14,00	443,58	14,00	443,58		
Total de Proventos:				5993,87		5993,87		5993,87		5993,87		
Total de Vantagens:												
Total de Descontos:				1250,15		1250,15		1231,54		1256,15		
Total Liquido:				4743,72		4743,72		4762,33		4737,72		

Verba	Cat.	Ret.	2021 Setembro Comp.	Valor	Outubro Comp.	Valor	Novembro Comp.	Valor	Dezembro Comp.	Valor	*TOTAIS*
Folha Mensal											
2-Vencimentos	P		100,00	2755,21	100,00	2755,21	100,00	2636,06	83,33	2196,72	29629,67
12-Anuenio	P		15,00	413,28	15,00	413,28	15,00	395,40	15,00	329,49	4444,40
83-Dificil Acesso (M	P		8/11	674,98	9/11	674,98	10/11	645,79	11/11	304,95	6665,57
94-Convocacao	P		8/11	2150,40	9/11	2150,40	10/11	2057,41	11/11	1485,90	21750,03
515-Ferias	P								30 Dias	3031,46	6199,95
516-Ferias 1/3	P								33,33 %	1010,48	2066,64
126-Consig.Trib.Mun.	D			65,90		65,90		65,90		66,06	527,36
153-SIPROMA	D			17,74		17,74		17,74		17,74	212,88
418-SIPROMA/Pro-Vida	D			73,40		56,00		56,00		56,00	719,49
419-SIPROMA CAUZZO	D			50,70		49,49		55,64		55,64	605,90
530-IRRF (Ferias)	D								15,00	159,39	343,31
531-IRRF	D		27,50	604,83	27,50	604,83	27,50	538,82	22,50	212,97	5654,91
533-Liquido Pago (Fer	D								583,79	3458,15	6916,30
553-Previagudo Feria	D								14,00	424,40	867,98

GOVBR GP - Emissao: 21/11/2023 as 14h44min - Duracao: 0h04m13seg (10)

Assinado digitalmente por: TANIA JUSSARA MIROSLAW GRIGORIEFF em 27/11/23.
Confira a autenticidade do documento em www.tce.rs.gov.br. Identificador: PRE.138B.1492.002D.E814.4BA2.

Página 2993
Processo 00363-0200/21-6
Página da peça 182
Peça 5563759
DOCUMENTO DE ACESSO RESTRITO
ACESSO P03FA34D

Nome	Matr/Contr	Cargo	CTPS	Admissao	Rescisao
Djenane Magali Zitzmann	1450-8/1	1900-Professor	/ /	15/06/2004	

Lotacao: 04.007 - MDE ENSINO FUNDAMENTAL Situacao: Ferias: 27/12/2021-25/01/2022

Data de Nascimento: 28/11/1973 CPF: 919.758.910-15 PIS: 12458411055 Identidade: 1063253957
Endereco: R Senador Lauro Muller, 235 - Centro CEP: 96.540-000 Cidade: Agudo - RS

Dados Bancarios:
Banco: 104 - Cef Agencia: 1292-0 - AGUDO
Numero da conta-corrente: 669-7 Tipo da conta-corrente: 37 - Conta Salario

Verba	Cat. Ret.	2021 Setembro Comp.	Valor	Outubro Comp.	Valor	Novembro Comp.	Valor	Dezembro Comp.	Valor	*TOTAIS* Com	Valor
554-Previagudo	D	14,00	443,58	14,00	443,58	14,00	424,40	14,00	353,66		4770,28
Total de Proventos:			5993,87		5993,87		5734,66		8359,00		70756,26
Total de Vantagens:											
Total de Descontos:			1256,15		1237,54		1158,50		4804,01		20618,41
Total Liquido:			4737,72		4756,33		4576,16		3554,99		50137,85

GOVBR GP - Emissao: 21/11/2023 as 14h44min - Duracao: 0h04m14seg (10)

Assinado digitalmente por: TANIA JUSSARA MIROSLAW GRIGORIEFF em 27/11/23.
Confira a autenticidade do documento em www.tce.rs.gov.br. Identificador: PRE.138B.1492.002D.E814.4BA2.

Página 2994
Processo 00363-0200/21-6
Página da peça 183
Peça 5563759
DOCUMENTO DE ACESSO RESTRITO
ACESSO P03FA34D

Nome	Matr/Contr	Cargo	CTPS	Admissao	Rescisao
Djulia Regina Ziemann	3278-6/1	1030-Secretario Municipal	/ /	01/01/2021	24/07/2023

Lotacao: 07.002 - SEDECT SECRETARIO Situacao: Demitido em: 24/07/2023

Data de Nascimento: 10/03/1992 CPF: 026.526.180-59 PIS: 16008468008 Identidade: 1109364032
Endereco: AV Concordia, 0 - Centro CEP: 96.540-000 Cidade: Agudo - RS

Dados Bancarios:
Banco: 104 - Cef Agencia: 1292-0 - AGUDO
Numero da conta-corrente: 913739265-0 Tipo da conta-corrente: 5 - CEFNEW

Verba	Cat. Ret.	Comp.	Valor	Comp.	Valor	Comp.	Valor	Comp.	Valor	Com	Valor
		2021 Janeiro		Fevereiro		Marco		Abril			
Folha Mensal											
5-Subsidios	P	200,00	7845,36	200,00	7845,36	200,00	7845,36	200,00	7845,36		
528-INSS	D	11,69	751,97	11,69	751,97	11,69	751,97	11,69	751,97		
531-IRRF	D	27,50	1081,32	27,50	1081,32	27,50	1081,32	27,50	1081,32		
Total de Proventos:			7845,36		7845,36		7845,36		7845,36		
Total de Vantagens:											
Total de Descontos:			1833,29		1833,29		1833,29		1833,29		
Total Liquido:			6012,07		6012,07		6012,07		6012,07		
		2021 Maio		Junho		Julho		Agosto			
Folha Mensal											
5-Subsidios	P	200,00	7845,36	200,00	7845,36	200,00	7845,36	200,00	7845,36		
528-INSS	D	11,69	751,97	11,69	751,97	11,69	751,97	11,69	751,97		
531-IRRF	D	27,50	1081,32	27,50	1081,32	27,50	1081,32	27,50	1081,32		
Total de Proventos:			7845,36		7845,36		7845,36		7845,36		
Total de Vantagens:											
Total de Descontos:			1833,29		1833,29		1833,29		1833,29		
Total Liquido:			6012,07		6012,07		6012,07		6012,07		
		2021 Setembro		Outubro		Novembro		Dezembro		*TOTAIS*	
Folha Mensal											
5-Subsidios	P	200,00	7845,36	200,00	7845,36	200,00	7845,36	200,00	7845,36		94144,32
528-INSS	D	11,69	751,97	11,69	751,97	11,69	751,97	11,69	751,99		9023,66
531-IRRF	D	27,50	1081,32	27,50	1081,32	27,50	1081,32	27,50	1081,31		12975,83
Total de Proventos:			7845,36		7845,36		7845,36		7845,36		94144,32
Total de Vantagens:											
Total de Descontos:			1833,29		1833,29		1833,29		1833,30		21999,49
Total Liquido:			6012,07		6012,07		6012,07		6012,06		72144,83

GOVBR GP - Emissao: 21/11/2023 as 14h44min - Duracao: 0h04m15seg (10)

Assinado digitalmente por: TANIA JUSSARA MIROSLAW GRIGORIEFF em 27/11/23.
Confira a autenticidade do documento em www.tce.rs.gov.br. Identificador: PRE.138B.1492.002D.E814.4BA2.

Página 2995
Processo 00363-0200/21-6
Página da peça 184
Peça 5563759
DOCUMENTO DE ACESSO RESTRITO
ACESSO P03FA34D

Nome	Matr/Contr	Cargo	CTPS	Admissao	Rescisao
Douglas Roggia dos Santos	2872-0/1	1030-Secretario Municipal	/ /	25/09/2018	

Lotacao: 03.301 - SEFAZ CONTABILIDADE Situacao: Ferias: 01/07/2021-10/07/2021

Data de Nascimento: 17/02/1991 CPF: 010.706.190-27 PIS: 20638861203 Identidade: 9086851806
Endereco: R Jose do Patrocinio, 369 - Centro CEP: 97.220-000 Cidade: Faxinal do Soturno - RS

Dados Bancarios:
Banco: 104 - Cef Agencia: 1292-0 - AGUDO
Numero da conta-corrente: 987546831-8 Tipo da conta-corrente: 5 - CEFNEW

Verba	Cat. Ret.	Comp.	Valor	Comp.	Valor	Comp.	Valor	Comp.	Valor	Com	Valor
		2021 Janeiro		Fevereiro		Marco		Abril			
Folha Mensal											
2-Vencimentos	P	200,00	3270,41	200,00	3270,41	200,00	3270,41	200,00	3270,41		
12-Anuenio	P	1,00	32,70	1,00	32,70	1,00	32,70	1,00	32,70		
223-Consig. CEF (FOLH	D		946,05		946,05		946,05		946,05		
531-IRRF	D	15,00	71,30	15,00	71,30	15,00	71,30	15,00	71,30		
554-Previagudo	D	14,00	462,43	14,00	462,43	14,00	462,43	14,00	462,43		
Total de Proventos:			3303,11		3303,11		3303,11		3303,11		
Total de Vantagens:											
Total de Descontos:			1479,78		1479,78		1479,78		1479,78		
Total Liquido:			1823,33		1823,33		1823,33		1823,33		
		2021 Maio		Junho		Julho		Agosto			
Folha Mensal											
2-Vencimentos	P	200,00	3270,41	200,00	3270,41	133,33	2180,27	200,00	3270,41		
12-Anuenio	P	1,00	32,70	1,00	32,70	1,00	21,79	1,00	32,70		
32-Funcao Gratificad	P							1/2	647,11		
515-Ferias	P					10 Dias	1101,03				
516-Ferias 1/3	P					33,33 %	367,01				
223-Consig. CEF (FOLH	D		1156,06		1156,06		1156,05		1156,05		
531-IRRF	D	15,00	71,30	15,00	71,30			15,00	168,36		
533-Liquido Pago (Fer	D					539,49	928,55				
553-Previagudo Feria	D					14,00	154,14				
554-Previagudo	D	14,00	462,43	14,00	462,43	14,00	308,28	14,00	462,43		
Total de Proventos:			3303,11		3303,11		3670,10		3950,22		
Total de Vantagens:											
Total de Descontos:			1689,79		1689,79		2547,02		1786,84		
Total Liquido:			1613,32		1613,32		1123,08		2163,38		
		2021 Setembro		Outubro		Novembro		Dezembro		*TOTAIS*	
Folha Mensal											
2-Vencimentos	P									25073,14	
5-Subsidios	P	200,00	7845,36	200,00	7845,36	200,00	7845,36	200,00	7845,36	31381,44	
12-Anuenio	P									250,69	
32-Funcao Gratificad	P									647,11	
515-Ferias	P									1101,03	
516-Ferias 1/3	P									367,01	
134-SINDISERMA(ASERMA	D				32,70		31,28		31,28	95,26	
223-Consig. CEF (FOLH	D		1156,05		1156,05		1156,05		1156,05	13032,62	
531-IRRF	D	27,50	1160,94	27,50	1160,94	27,50	1166,44	27,50	1166,44	5250,92	
533-Liquido Pago (Fer	D									928,55	
553-Previagudo Feria	D									154,14	
554-Previagudo	D	14,00	462,43	14,00	462,43	14,00	442,43	14,00	442,43	5355,01	
Total de Proventos:			7845,36		7845,36		7845,36		7845,36	58820,42	
Total de Vantagens:											
Total de Descontos:			2779,42		2812,12		2796,20		2796,20	24816,50	
Total Liquido:			5065,94		5033,24		5049,16		5049,16	34003,92	

GOVBR GP - Emissao: 21/11/2023 as 14h44min - Duracao: 0h04m16seg (10)

Assinado digitalmente por: TANIA JUSSARA MIROSLAW GRIGORIEFF em 27/11/23.
Confira a autenticidade do documento em www.tce.rs.gov.br. Identificador: PRE.138B.1492.002D.E814.4BA2.

Página 2996
Processo 00363-0200/21-6
Página da peça 185
Peça 5563759
DOCUMENTO DE ACESSO RESTRITO
ACESSO P03FA34D

Nome Matr/Contr Cargo CTPS Admissao Rescisao
Dulce Streck Procknow 2986-6/1 1900-Professor / / 17/04/2019
Lotacao: 04.007 - MDE ENSINO FUNDAMENTAL Situacao: Ferias: 27/12/2021-25/01/2022

Data de Nascimento: 15/02/1966 CPF: 748.524.260-15 PIS: 20166430891 Identidade: 7045144495
Endereco: EST Sao Miguel do Centro, 0 - Interior CEP: 97.200-000 Cidade: Restinga Seca - RS

Dados Bancarios:
Banco: 104 - Cef Agencia: 1292-0 - AGUDO
Numero da conta-corrente: 986730924-9 Tipo da conta-corrente: 5 - CEFNEW

Verba	Cat. Ret.	Comp.	Valor	Comp.	Valor	Comp.	Valor	Comp.	Valor	Com	Valor
		2021 Janeiro		Fevereiro		Marco		Abril			
Folha Mensal											
2-Vencimentos	P	40,00	860,16	60,00	1290,24	100,00	2150,40	100,00	2150,40		
12-Anuenio	P	1,00	8,60	1,00	12,90	1,00	21,50	1,00	21,50		
94-Convocacao	P					1/10	1648,64	2/10	2150,40		
515-Ferias	P	30 Dias	2171,90								
516-Ferias 1/3	P	33,33 %	723,96								
153-SIPROMA	D						17,74		17,74		
530-IRRF (Ferias)	D	7,50	51,58								
531-IRRF	D					15,00	172,67	22,50	267,97		
533-Liquido Pago (Fer	D	334,08	2436,56								
553-Previagudo Feria	D	14,00	304,06								
554-Previagudo	D	14,00	121,62	14,00	182,43	14,00	304,06	14,00	304,06		
Total de Proventos:			3764,62		1303,14		3820,54		4322,30		
Total de Vantagens:											
Total de Descontos:			2913,82		182,43		494,47		589,77		
Total Liquido:			850,80		1120,71		3326,07		3732,53		

Verba	Cat. Ret.	Comp.	Valor	Comp.	Valor	Comp.	Valor	Comp.	Valor	Com	Valor
		2021 Maio		Junho		Julho		Agosto			
Folha Mensal											
2-Vencimentos	P	100,00	2150,40	100,00	2150,40	100,00	2150,40	100,00	2150,40		
12-Anuenio	P	1,00	21,50	1,00	21,50	1,00	21,50	1,00	21,50		
83-Dificil Acesso (M	P							1/5	113,90		
94-Convocacao	P	3/10	2150,40	4/10	2150,40	5/5	143,36	1/5	967,68		
153-SIPROMA	D		17,74		17,74		17,74		17,74		
531-IRRF	D	22,50	267,97	22,50	267,97	7,50	8,04	15,00	87,61		
554-Previagudo	D	14,00	304,06	14,00	304,06	14,00	304,06	14,00	304,06		
Total de Proventos:			4322,30		4322,30		2315,26		3253,48		
Total de Vantagens:											
Total de Descontos:			589,77		589,77		329,84		409,41		
Total Liquido:			3732,53		3732,53		1985,42		2844,07		

Verba	Cat. Ret.	Comp.	Valor	Comp.	Valor	Comp.	Valor	Comp.	Valor	*TOTAIS*
		2021 Setembro		Outubro		Novembro		Dezembro		
Folha Mensal										
2-Vencimentos	P	100,00	2150,40	100,00	2150,40	100,00	2057,41	83,33	1714,51	23125,52
12-Anuenio	P	1,00	21,50	1,00	21,50	1,00	20,57	1,00	17,14	231,21
83-Dificil Acesso (M	P	2/5	126,56	3/5	126,56	4/5	121,08	5/5	57,17	545,27
94-Convocacao	P	2/5	1075,20	3/5	1075,20	4/5	1028,70	5/5	485,77	12875,75
515-Ferias	P							30 Dias	2077,98	4249,88
516-Ferias 1/3	P							33,33 %	692,66	1416,62
153-SIPROMA	D		17,74		17,74		17,74		17,74	177,40
530-IRRF (Ferias)	D							7,50	43,17	94,75
531-IRRF	D	15,00	105,64	15,00	105,64	15,00	85,72	7,50	9,61	1378,84
533-Liquido Pago (Fer	D							334,08	2436,56	4873,12
553-Previagudo Feria	D							14,00	290,91	594,97
554-Previagudo	D	14,00	304,06	14,00	304,06	14,00	290,91	14,00	242,43	3269,87
Total de Proventos:			3373,66		3373,66		3227,76		5045,23	42444,25
Total de Vantagens:										
Total de Descontos:			427,44		427,44		394,37		3040,42	10388,95
Total Liquido:			2946,22		2946,22		2833,39		2004,81	32055,30

GOVBR GP - Emissao: 21/11/2023 as 14h44min - Duracao: 0h04m18seg (10)

Assinado digitalmente por: TANIA JUSSARA MIROSLAW GRIGORIEFF em 27/11/23.
Confira a autenticidade do documento em www.tce.rs.gov.br. Identificador: PRE.138B.1492.002D.E814.4BA2.

Página 2997
Processo 00363-0200/21-6
Página da peça 186
Peça 5563759
DOCUMENTO DE ACESSO RESTRITO
ACESSO P03FA34D

Nome	Matr/Contr	Cargo	CTPS	Admissao	Rescisao
Eda Eva Schott Honnef	656-4/1	1900-Professor	/ /	12/03/1990	20/06/2021

Lotacao: 04.001 - FUNDEB ED INF PRE ESCOLA 60 Situacao: Ferias: 14/01/2021-12/02/2021

Data de Nascimento: 01/06/1971 CPF: 518.737.370-68 PIS: 17032251240 Identidade: 3046329219
Endereco: AV Concordia, 1753 - Centro CEP: 96.540-000 Cidade: Agudo - RS

Dados Bancarios:
Banco: 104 - Cef Agencia: 1292-0 - AGUDO
Numero da conta-corrente: 1185-2 Tipo da conta-corrente: 37 - Conta Salario

Verba	Cat.	Ret.	Comp.	Valor	Comp.	Valor	Comp.	Valor	Comp.	Valor	Com	Valor
2021 Janeiro					Fevereiro			Marco			Abril	
Folha Mensal												
2-Vencimentos	P		40,00	1272,32	60,00	1908,49	100,00	3180,81	100,00	3180,81		
12-Anuenio	P		30,00	381,69	30,00	572,54	30,00	954,24	30,00	954,24		
515-Ferias	P		30 Dias	4135,05								
516-Ferias 1/3	P		33,33 %	1378,35								
153-SIPROMA	D			17,74		17,74		17,74		17,74		
400-Syns	D			265,83		232,50		232,50		232,50		
530-IRRF (Ferias)	D		27,50	435,49								
531-IRRF	D				7,50	3,00	15,00	150,18	15,00	150,18		
533-Liquido Pago (Fer	D		937,32	4337,64								
553-Previagudo Feria	D		14,00	578,90								
554-Previagudo	D		14,00	231,56	14,00	347,34	14,00	578,90	14,00	578,90		
Total de Proventos:				7167,41		2481,03		4135,05		4135,05		
Total de Vantagens:												
Total de Descontos:				5867,16		600,58		979,32		979,32		
Total Liquido:				1300,25		1880,45		3155,73		3155,73		

Verba	Cat.	Ret.	Comp.	Valor	Comp.	Valor	Comp.	Valor	Comp.	Valor	Com	*TOTAIS*
2021 Maio					Junho		Julho		Agosto			
Folha Mensal												
2-Vencimentos	P		100,00	3180,81	66,67	2120,54						14843,78
12-Anuenio	P		30,00	954,24	30,00	636,15						4453,10
515-Ferias	P											4135,05
516-Ferias 1/3	P											1378,35
517-Ferias Proporcion	P				33,33 %	344,58						344,58
518-Ferias Vencidas 1	P				33,33 %	1378,35						1378,35
519-Ferias Proporcion	P				7,5 Dias	1033,76						1033,76
520-Ferias Vencidas	P				30 Dias	4135,05						4135,05
568-Parcela Prop. (13	P				6/12	2067,52						2067,52
153-SIPROMA	D			17,74								88,70
400-Syns	D			232,50		232,50						1428,33
530-IRRF (Ferias)	D											435,49
531-IRRF	D		15,00	150,18	7,50	20,78						474,32
533-Liquido Pago (Fer	D											4337,64
552-Previagudo (13oSl	D				14,00	289,45						289,45
553-Previagudo Feria	D											578,90
554-Previagudo	D		14,00	578,90	14,00	385,93						2701,53
578-Liquido Pago (Res	D				928,66	10787,29						10787,29
Total de Proventos:				4135,05		11715,95						33769,54
Total de Vantagens:												
Total de Descontos:				979,32		11715,95						21121,65
Total Liquido:				3155,73								12647,89

Assinado digitalmente por: TANIA JUSSARA MIROSLAW GRIGORIEFF em 27/11/23.
Confira a autenticidade do documento em www.tce.rs.gov.br. Identificador: PRE.138B.1492.002D.E814.4BA2.

Página 2998
Processo 00363-0200/21-6
Página da peça 187
Peça 5563759
DOCUMENTO DE ACESSO RESTRITO
ACESSO P03FA34D

Nome	Matr/Contr	Cargo	CTPS	Admissao	Rescisao
Eda Eva Schott Honnef	831-1/1	1900-Professor	/ /	01/04/1993	20/06/2021

Lotacao: 04.001 - FUNDEB ED INF PRE ESCOLA 60 Situacao: Ferias: 14/01/2021-12/02/2021

Data de Nascimento: 01/06/1971 CPF: 518.737.370-68 PIS: 17032251240 Identidade: 3046329219
Endereco: AV Concordia, 1753 - Centro CEP: 96.540-000 Cidade: Agudo - RS

Dados Bancarios:
Banco: 104 - Cef Agencia: 1292-0 - AGUDO
Numero da conta-corrente: 1185-2 Tipo da conta-corrente: 37 - Conta Salario

Verba	Cat.	Ret.	Comp.	Valor	Comp.	Valor	Comp.	Valor	Comp.	Valor	Com	Valor
2021 Janeiro					Fevereiro			Marco			Abril	
Folha Mensal												
2-Vencimentos	P		40,00	1272,32	60,00	1908,49	100,00	3180,81	100,00	3180,81		
12-Anuenio	P		27,00	343,52	27,00	515,28	27,00	858,81	27,00	858,81		
515-Ferias	P		30 Dias	4039,62								
516-Ferias 1/3	P		33,33 %	1346,54								
530-IRRF (Ferias)	D		27,50	1325,67								
531-IRRF	D		7,50	53,88	22,50	267,29	27,50	861,63	27,50	861,63		
533-Liquido Pago (Fer	D		1802,77	3350,45								
553-Previagudo Feria	D		14,00	565,54								
554-Previagudo	D		14,00	226,21	14,00	339,32	14,00	565,54	14,00	565,54		
Total de Proventos:				7002,00		2423,77		4039,62		4039,62		
Total de Vantagens:												
Total de Descontos:				5521,75		606,61		1427,17		1427,17		
Total Liquido:				1480,25		1817,16		2612,45		2612,45		

Verba	Cat.	Ret.	2021 Maio Comp.	Valor	Junho Comp.	Valor	Julho Comp.	Valor	Agosto Comp.	Valor	*TOTAIS*
Folha Mensal											
2-Vencimentos	P		100,00	3180,81	66,67	2120,54					14843,78
12-Anuenio	P		27,00	858,81	27,00	572,53					4007,76
18-Licenca Premio	P				100,00	5655,30					5655,30
515-Ferias	P										4039,62
516-Ferias 1/3	P										1346,54
517-Ferias Proporcion	P				33,33 %	336,63					336,63
518-Ferias Vencidas 1	P				33,33 %	1346,54					1346,54
519-Ferias Proporcion	P				7,5 Dias	1009,90					1009,90
520-Ferias Vencidas	P				30 Dias	4039,62					4039,62
568-Parcela Prop. (13	P				6/12	2019,81					2019,81
529-IRRF (13oSlr)	D				15,00	144,02					144,02
530-IRRF (Ferias)	D										1325,67
531-IRRF	D		27,50	861,63	27,50	1901,80					4807,86
533-Liquido Pago (Fer	D										3350,45
552-Previagudo (13oSl	D				14,00	282,77					282,77
553-Previagudo Feria	D										565,54
554-Previagudo	D		14,00	565,54	14,00	377,02					2639,17
578-Liquido Pago (Res	D				2705,61	14395,26					14395,26
Total de Proventos:				4039,62		17100,87					38645,50
Total de Vantagens:											
Total de Descontos:				1427,17		17100,87					27510,74
Total Liquido:				2612,45							11134,76

Assinado digitalmente por: TANIA JUSSARA MIROSLAW GRIGORIEFF em 27/11/23.
Confira a autenticidade do documento em www.tce.rs.gov.br. Identificador: PRE.138B.1492.002D.E814.4BA2.

Página 2999
Processo 00363-0200/21-6
Página da peça 188
Peça 5563759
DOCUMENTO DE ACESSO RESTRITO
ACESSO P03FA34D

Nome	Matr/Contr	Cargo	CTPS	Admissao	Rescisao
Eder Luiz Assmann	1579-2/1	1360-Fiscal	/ /	12/11/2007	

Lotacao: 02.001 - ATENDIMENTO COMUNIDADE ASPS Situacao: Ferias: 13/10/2021-22/10/2021

Data de Nascimento: 14/09/1978 CPF: 946.336.730-68 PIS: 13045694690 Identidade: 8063253457
Endereco: AV Borges de Medeiros, 1113 - Centro CEP: 96.540-000 Cidade: Agudo - RS

Dados Bancarios:
Banco: 104 - Cef Agencia: 1292-0 - AGUDO
Numero da conta-corrente: 675-1 Tipo da conta-corrente: 37 - Conta Salario

Verba	Cat. Ret.	Comp.	Valor	Comp.	Valor	Comp.	Valor	Comp.	Valor	Com	Valor
		2021 Janeiro		Fevereiro		Marco		Abril			
Folha Mensal											
2-Vencimentos	P	133,33	2618,32	200,00	3927,48	200,00	3927,48	200,00	3927,48		
6-Horas Extras 50%	P	61,30	2132,25	51,00	1768,20	78,30	2721,65	49,00	1698,86		
8-Insalubridade	P	20,00	149,33	20,00	224,00	20,00	224,00	20,00	224,00		
12-Anuenio	P	12,00	314,19	12,00	471,29	12,00	471,29	12,00	471,29		
14-Horas Extras c/ 1	P	12,00	554,73			6,00	277,36	4,42	217,27		
42-Gratificacao Espe	P		338,48								
506-Adicional Noturno	P	0,20	43,20	0,20	39,27	0,20	51,06	0,20	1,44		
515-Ferias	P	10 Dias	1466,25								
516-Ferias 1/3	P	33,33 %	488,75								
537-Ferias Media	P		106,43								
538-Ferias Media 1/3	P		35,48								
134-SINDISERMA(ASERMA	D	1,00	32,70	1,00	32,70	1,00	32,70	1,00	32,70		
158-Celular SINDISERM	D		113,44		113,44		113,44		113,44		
163-Vale Compras	D		347,14		297,16		475,38		473,84		
239-Refri Aserma	D								2,50		
531-IRRF	D	27,50	643,95	27,50	677,46	27,50	1019,18	27,50	707,74		
533-Liquido Pago (Fer	D	210,65	1795,57								
553-Previagudo Feria	D	14,00	220,17								
554-Previagudo	D	14,00	457,93	14,00	615,82	14,00	615,82	14,00	615,82		
Total de Proventos:			8247,41		6430,24		7672,84		6540,34		
Total de Vantagens:											
Total de Descontos:			3610,90		1736,58		2256,52		1946,04		
Total Liquido:			4636,51		4693,66		5416,32		4594,30		
		2021 Maio		Junho		Julho		Agosto			
Folha Mensal											
2-Vencimentos	P	200,00	3927,48	200,00	3927,48	200,00	3927,48	200,00	3927,48		
6-Horas Extras 50%	P	51,00	1768,20	57,30	1993,56	59,30	2062,90	72,00	2496,29		
8-Insalubridade	P	20,00	224,00	20,00	224,00	20,00	224,00	20,00	224,00		
12-Anuenio	P	12,00	471,29	12,00	471,29	12,00	471,29	12,00	471,29		
14-Horas Extras c/ 1	P	9,00	416,04	3,00	138,68						
24-Premio Assiduidad	P		1963,74								
506-Adicional Noturno	P	0,20	14,47	0,20	40,26	0,20	39,27	0,20	58,91		
134-SINDISERMA(ASERMA	D	1,00	32,70	1,00	32,70	1,00	32,70	1,00	32,70		
158-Celular SINDISERM	D		113,44		113,44		113,44		113,44		
163-Vale Compras	D		240,91		449,79		268,20		307,86		
531-IRRF	D	27,50	1325,08	27,50	777,85	27,50	758,51	27,50	883,09		
554-Previagudo	D	14,00	615,82	14,00	615,82	14,00	615,82	14,00	615,82		
Total de Proventos:			8785,22		6795,27		6724,94		7177,97		
Total de Vantagens:											
Total de Descontos:			2327,95		1989,60		1788,67		1952,91		
Total Liquido:			6457,27		4805,67		4936,27		5225,06		

		2021 Setembro		Outubro		Novembro		Dezembro		*TOTAIS*
Folha Mensal										
2-Vencimentos	P	200,00	3927,48	133,33	2618,32	200,00	3757,63	200,00	3757,63	44171,74
6-Horas Extras 50%	P	35,17	1223,18	37,20	1294,25	37,30	1243,92	29,35	981,20	21384,46
8-Insalubridade	P	20,00	224,00	20,00	149,33	20,00	214,31	20,00	214,31	2519,28
12-Anuenio	P	12,00	471,29	12,00	314,19	12,00	450,91	12,00	450,91	5300,52
14-Horas Extras c/ 1	P					13,30	597,08			2201,16
24-Premio Assiduidad	P									1963,74
42-Gratificacao Espe	P									338,48

GOVBR GP - Emissao: 21/11/2023 as 14h44min - Duracao: 0h04m26seg (10)

Assinado digitalmente por: TANIA JUSSARA MIROSLAW GRIGORIEFF em 27/11/23.
Confira a autenticidade do documento em www.tce.rs.gov.br. Identificador: PRE.138B.1492.002D.E814.4BA2.

Página 3000
Processo 00363-0200/21-6
Página da peça 189
Peça 5563759
DOCUMENTO DE ACESSO RESTRITO
ACESSO P03FA34D

Nome	Matr/Contr	Cargo	CTPS	Admissao	Rescisao
Eder Luiz Assmann	1579-2/1	1360-Fiscal	/ /	12/11/2007	

Lotacao: 02.001 - ATENDIMENTO COMUNIDADE ASPS Situacao: Ferias: 13/10/2021-22/10/2021

Data de Nascimento: 14/09/1978 CPF: 946.336.730-68 PIS: 13045694690 Identidade: 8063253457
Endereco: AV Borges de Medeiros, 1113 - Centro CEP: 96.540-000 Cidade: Agudo - RS

Dados Bancarios:
Banco: 104 - Cef Agencia: 1292-0 - AGUDO
Numero da conta-corrente: 675-1 Tipo da conta-corrente: 37 - Conta Salario

Verba	Cat.	Ret.	Comp.	Valor	Comp.	Valor	Comp.	Valor	Comp.	Valor	Com	Valor
			2021 Setembro		Outubro		Novembro		Dezembro			*TOTAIS*
430-Media Ferias Abon	P				33,33 %	141,03						141,03
502-Ferias Abono Pecu	P				10 Dias	1466,25						1466,25
503-Ferias Abono Pecu	P				33,33 %	488,75						488,75
506-Adicional Noturno	P						0,20	1,88				289,76
515-Ferias	P				10 Dias	1466,25						2932,50
516-Ferias 1/3	P				33,33 %	488,75						977,50
537-Ferias Media	P				10 Dias	423,11						529,54
538-Ferias Media 1/3	P				33,33 %	141,03						176,51
602-Media Abono Pecun	P				10 dias	423,11						423,11
134-SINDISERMA(ASERMA	D		1,00	32,70	1,00	32,70	1,00	31,28	1,00	31,28		389,56
158-Celular SINDISERM	D			113,44		113,44		113,44		100,97		1348,81
163-Vale Compras	D			369,83		292,80		564,83		296,03		4383,77
239-Refri Aserma	D											2,50
530-IRRF (Ferias)	D				7,50	12,07						12,07
531-IRRF	D		27,50	516,78	22,50	213,45	27,50	639,55	22,50	404,55		8567,19
533-Liquido Pago (Fer	D				276,58	4761,70						6557,27
553-Previagudo Feria	D				14,00	264,51						484,68
554-Previagudo	D		14,00	615,82	14,00	410,55	14,00	589,19	14,00	589,19		6973,42
Total de Proventos:				5845,95		9414,37		6265,73		5404,05		85304,33
Total de Vantagens:												
Total de Descontos:				1648,57		6101,22		1938,29		1422,02		28719,27
Total Liquido:				4197,38		3313,15		4327,44		3982,03		56585,06

Assinado digitalmente por: TANIA JUSSARA MIROSLAW GRIGORIEFF em 27/11/23.
Confira a autenticidade do documento em www.tce.rs.gov.br. Identificador: PRE.138B.1492.002D.E814.4BA2.

Página 3001
Processo 00363-0200/21-6
Página da peça 190
Peça 5563759
DOCUMENTO DE ACESSO RESTRITO
ACESSO P03FA34D

Nome	Matr/Contr	Cargo	CTPS	Admissao	Rescisao
Eder Pedro Lipke	2781-2/1	1750-Operario	/ /	19/03/2018	

Lotacao: 05.005 - SIOST MANUTENCAO Situacao: Ferias: 24/11/2021-03/12/2021

Data de Nascimento: 13/03/1979 CPF: 929.796.020-00 PIS: 12636910680 Identidade: 2065473321
Endereco: R Travessa Luiz Carlos Losekann, 125 - Centro CEP: 96.540-000 Cidade: Agudo - RS

Dados Bancarios:
Banco: 104 - Cef Agencia: 1292-0 - AGUDO
Numero da conta-corrente: 71122-6 Tipo da conta-corrente: 37 - Conta Salario

Verba	Cat. Ret.	Comp.	Valor	Comp.	Valor	Comp.	Valor	Comp.	Valor	Com	Valor
		2021 Janeiro		Fevereiro		Marco		Abril			
Folha Mensal											
2-Vencimentos	P	168,67	944,53	198,00	1108,80	220,00	1232,00	220,00	1232,00		
6-Horas Extras 50%	P	24,00	278,94			40,48	474,19				
8-Insalubridade	P	40,00	343,46	40,00	403,20	40,00	448,00	40,00	448,00		
12-Anuenio	P	2,00	18,89	2,00	22,17	2,00	24,64	2,00	24,64		
14-Horas Extras c/ 1	P					8,28	131,10				
23-Premio Assiduidad	P					1232,00	616,00				
515-Ferias	P	10 Dias	418,88								
516-Ferias 1/3	P	33,33 %	139,62								
537-Ferias Media	P	10 Dias	149,33								
538-Ferias Media 1/3	P	33,33 %	49,77								
134-SINDISERMA(ASERMA	D	1,00	12,32	1,00	12,32	1,00	12,32	1,00	12,32		
531-IRRF	D					7,50	49,23				
533-Liquido Pago (Fer	D	56,10	668,73								
553-Previagudo Feria	D	14,00	58,64								
554-Previagudo	D	14,00	134,87	14,00	158,33	14,00	175,92	14,00	175,92		
Total de Proventos:			2343,42		1534,17		2925,93		1704,64		
Total de Vantagens:											
Total de Descontos:			874,56		170,65		237,47		188,24		
Total Liquido:			1468,86		1363,52		2688,46		1516,40		
		2021 Maio		Junho		Julho		Agosto			
Folha Mensal											
2-Vencimentos	P	220,00	1232,00	220,00	1232,00	220,00	1232,00	220,00	1232,00		
6-Horas Extras 50%	P	93,16	1083,91	30,55	359,25	59,33	692,12	36,00	418,41		
8-Insalubridade	P	40,00	448,00	40,00	448,00	40,00	448,00	40,00	448,00		
12-Anuenio	P	2,00	24,64	2,00	24,64	2,00	24,64	2,00	24,64		
14-Horas Extras c/ 1	P	12,00	185,96	10,00	154,96	6,22	98,55				
134-SINDISERMA(ASERMA	D	1,00	12,32	1,00	12,32	1,00	12,32	1,00	12,32		
531-IRRF	D	7,50	52,87			7,50	16,93				
554-Previagudo	D	14,00	175,92	14,00	175,92	14,00	175,92	14,00	175,92		
Total de Proventos:			2974,51		2218,85		2495,31		2123,05		
Total de Vantagens:											
Total de Descontos:			241,11		188,24		205,17		188,24		
Total Liquido:			2733,40		2030,61		2290,14		1934,81		
		2021 Setembro		Outubro		Novembro		Dezembro		*TOTAIS*	
Folha Mensal											
2-Vencimentos	P	220,00	1232,00	220,00	1232,00	168,67	903,68	198,00	1060,85	13873,86	
6-Horas Extras 50%	P	55,25	644,00	49,15	572,41	65,35	729,23	59,25	660,62	5913,08	
8-Insalubridade	P	40,00	448,00	40,00	448,00	40,00	328,60	40,00	385,75	5045,01	
12-Anuenio	P	2,00	24,64	2,00	24,64	2,00	18,07	2,00	21,21	277,46	
14-Horas Extras c/ 1	P			9,53	153,10	8,03	119,35	9,50	145,74	988,76	
23-Premio Assiduidad	P									616,00	
430-Media Ferias Abon	P					33,33 %	47,62			47,62	
502-Ferias Abono Pecu	P					10 Dias	400,76			400,76	
503-Ferias Abono Pecu	P					33,33 %	133,58			133,58	
515-Ferias	P					10 Dias	400,76			819,64	
516-Ferias 1/3	P					33,33 %	133,58			273,20	
537-Ferias Media	P					10 Dias	142,87			292,20	
538-Ferias Media 1/3	P					33,33 %	47,62			97,39	
602-Media Abono Pecun	P					10 dias	142,87			142,87	
134-SINDISERMA(ASERMA	D	1,00	12,32	1,00	12,32	1,00	11,78	1,00	11,78	146,76	

GOVBR GP - Emissao: 21/11/2023 as 14h44min - Duracao: 0h04m29seg (10)

Assinado digitalmente por: TANIA JUSSARA MIROSLAW GRIGORIEFF em 27/11/23.
Confira a autenticidade do documento em www.tce.rs.gov.br. Identificador: PRE.138B.1492.002D.E814.4BA2.

Página 3002
Processo 00363-0200/21-6
Página da peça 191
Peça 5563759
DOCUMENTO DE ACESSO RESTRITO
ACESSO P03FA34D

Nome	Matr/Contr	Cargo	CTPS	Admissao	Rescisao
Eder Pedro Lipke	2781-2/1	1750-Operario	/ /	19/03/2018	

Lotacao: 05.005 - SIOST MANUTENCAO Situacao: Ferias: 24/11/2021-03/12/2021

Data de Nascimento: 13/03/1979 CPF: 929.796.020-00 PIS: 12636910680 Identidade: 2065473321
Endereco: R Travessa Luiz Carlos Losekann, 125 - Centro CEP: 96.540-000 Cidade: Agudo - RS

Dados Bancarios:
Banco: 104 - Cef Agencia: 1292-0 - AGUDO
Numero da conta-corrente: 71122-6 Tipo da conta-corrente: 37 - Conta Salario

Verba	Cat. Ret.	2021 Setembro Comp.	Valor	Outubro Comp.	Valor	Novembro Comp.	Valor	Dezembro Comp.	Valor	*TOTAIS* Com	Valor
531-IRRF	D	7,50	5,93	7,50	12,04			7,50	2,18		139,18
533-Liquido Pago (Fer	D					56,10	1393,56				2062,29
553-Previagudo Feria	D					14,00	56,10				114,74
554-Previagudo	D	14,00	175,92	14,00	175,92	14,00	129,04	14,00	151,48		1981,08
Total de Proventos:			2348,64		2430,15		3548,59		2274,17		28921,43
Total de Vantagens:											
Total de Descontos:			194,17		200,28		1590,48		165,44		4444,05
Total Liquido:			2154,47		2229,87		1958,11		2108,73		24477,38

GOVBR GP - Emissao: 21/11/2023 as 14h44min - Duracao: 0h04m29seg (10)

Assinado digitalmente por: TANIA JUSSARA MIROSLAW GRIGORIEFF em 27/11/23.
Confira a autenticidade do documento em www.tce.rs.gov.br. Identificador: PRE.138B.1492.002D.E814.4BA2.

Página 3003
Processo 00363-0200/21-6
Página da peça 192
Peça 5563759
DOCUMENTO DE ACESSO RESTRITO
ACESSO P03FA34D

Nome	Matr/Contr	Cargo	CTPS	Admissao	Rescisao
Ederson Luiz Lipke	1505-9/1	1500-Operador Maquinas	/ /	01/07/2005	

Lotacao: 05.001 - SIOST MANUTENCAO DE RODOVIAS Situacao: Ferias: 08/12/2021-17/12/2021

Data de Nascimento: 03/12/1978 CPF: 949.394.540-53 PIS: 12615199678 Identidade: 2071449801
Endereco: R Hugo Karl Braunig, 477 - Centro CEP: 96.540-000 Cidade: Agudo - RS

Dados Bancarios:
Banco: 104 - Cef Agencia: 1292-0 - AGUDO
Numero da conta-corrente: 1186-0 Tipo da conta-corrente: 37 - Conta Salario

Verba	Cat. Ret.	Comp.	Valor	Comp.	Valor	Comp.	Valor	Comp.	Valor	Com	Valor
		2021 Janeiro		Fevereiro		Marco		Abril			
Folha Mensal											
2-Vencimentos	P	220,00	3158,41	220,00	3158,41	220,00	3158,41	220,00	3158,41		
6-Horas Extras 50%	P					26,18	725,98	27,39	763,24		
8-Insalubridade	P	40,00	448,00	40,00	448,00	40,00	448,00	40,00	448,00		
12-Anuenio	P	14,00	442,17	14,00	442,17	14,00	442,17	14,00	442,17		
134-SINDISERMA(ASERMA	D	1,00	24,26	1,00	24,26	1,00	24,26	1,00	24,26		
158-Celular SINDISERM	D		26,02		26,02		26,02		26,02		
223-Consig. CEF (FOLH	D		571,18		571,18		571,18		571,18		
239-Refri Aserma	D		10,00		20,00		12,50		10,00		
317-SINDISERMA/Pro-Vi	D		38,00		38,00		38,00		38,00		
531-IRRF	D	15,00	176,87	15,00	176,87	22,50	324,72	22,50	333,11		
554-Previagudo	D	14,00	504,08	14,00	504,08	14,00	504,08	14,00	504,08		
Total de Proventos:			4048,58		4048,58		4774,56		4811,82		
Total de Vantagens:											
Total de Descontos:			1350,41		1360,41		1500,76		1506,65		
Total Liquido:			2698,17		2688,17		3273,80		3305,17		
		2021 Maio		Junho		Julho		Agosto			
Folha Mensal											
2-Vencimentos	P	132,00	1895,05	220,00	3158,41	88,00	1263,36	220,00	3158,41		
6-Horas Extras 50%	P	28,46	793,88	3,30	96,61	15,20	423,16				
8-Insalubridade	P	40,00	268,80	40,00	448,00	40,00	179,20	40,00	448,00		
12-Anuenio	P	14,00	265,30	14,00	442,17	14,00	176,86	14,00	442,17		
14-Horas Extras c/ 1	P	9,26	347,07	9,26	347,07						
515-Ferias	P	12 Dias	1440,23			18 Dias	2160,34				
516-Ferias 1/3	P	33,33 %	480,07			33,33 %	720,11				
537-Ferias Media	P	12 Dias	303,64			18 Dias	455,46				
538-Ferias Media 1/3	P	33,33 %	101,21			33,33 %	151,82				
134-SINDISERMA(ASERMA	D	1,00	24,26	1,00	24,26	1,00	24,26	1,00	24,26		
158-Celular SINDISERM	D		26,02		26,02		26,02		26,02		
223-Consig. CEF (FOLH	D		571,18		571,18		571,18		571,18		
239-Refri Aserma	D		12,50		2,50		5,00				
317-SINDISERMA/Pro-Vi	D		38,00		38,00		38,00		38,00		
530-IRRF (Ferias)	D	7,50	16,46			15,00	122,99				
531-IRRF	D	15,00	135,34	22,50	261,21			15,00	176,87		
533-Liquido Pago (Fer	D	446,56	1878,59			768,13	2719,60				
553-Previagudo Feria	D	14,00	201,63			14,00	302,44				
554-Previagudo	D	14,00	302,44	14,00	504,08	14,00	201,63	14,00	504,08		
Total de Proventos:			5895,25		4492,26		5530,31		4048,58		
Total de Vantagens:											
Total de Descontos:			3206,42		1427,25		4011,12		1340,41		
Total Liquido:			2688,83		3065,01		1519,19		2708,17		

		2021 Setembro		Outubro		Novembro		Dezembro		*TOTAIS*
Folha Mensal										
2-Vencimentos	P	220,00	3158,41	220,00	3158,41	220,00	3021,82	146,67	2014,55	33462,06
6-Horas Extras 50%	P	24,35	678,50	16,36	458,22	27,28	725,22	24,00	633,84	5298,65
8-Insalubridade	P	40,00	448,00	40,00	448,00	40,00	428,62	40,00	285,74	4746,36
12-Anuenio	P	14,00	442,17	14,00	442,17	14,00	423,05	14,00	282,03	4684,60
14-Horas Extras c/ 1	P			9,06	334,92	18,18	644,40	9,10	322,55	1996,01
515-Ferias	P							10 Dias	1148,29	4748,86
516-Ferias 1/3	P							33,33 %	382,76	1582,94
537-Ferias Media	P							10 Dias	261,93	1021,03

GOVBR GP - Emissao: 21/11/2023 as 14h44min - Duracao: 0h04m33seg (10)

Assinado digitalmente por: TANIA JUSSARA MIROSLAW GRIGORIEFF em 27/11/23.
Confira a autenticidade do documento em www.tce.rs.gov.br. Identificador: PRE.138B.1492.002D.E814.4BA2.

Página 3004
Processo 00363-0200/21-6
Página da peça 193
Peça 5563759
DOCUMENTO DE ACESSO RESTRITO
ACESSO P03FA34D

Nome	Matr/Contr	Cargo	CTPS	Admissao	Rescisao
Ederson Luiz Lipke	1505-9/1	1500-Operador Maquinas	/ /	01/07/2005	

Lotacao: 05.001 - SIOST MANUTENCAO DE RODOVIAS Situacao: Ferias: 08/12/2021-17/12/2021

Data de Nascimento: 03/12/1978 CPF: 949.394.540-53 PIS: 12615199678 Identidade: 2071449801
Endereco: R Hugo Karl Braunig, 477 - Centro CEP: 96.540-000 Cidade: Agudo - RS

Dados Bancarios:
Banco: 104 - Cef Agencia: 1292-0 - AGUDO
Numero da conta-corrente: 1186-0 Tipo da conta-corrente: 37 - Conta Salario

Verba	Cat. Ret.	Comp.	Valor	Comp.	Valor	Comp.	Valor	Comp.	Valor	Com	Valor
		2021 Setembro		Outubro		Novembro		Dezembro			*TOTAIS*
538-Ferias Media 1/3	P							33,33 %	87,31		340,34
134-SINDISERMA(ASERMA	D	1,00	24,26	1,00	24,26	1,00	23,21	1,00	23,21		289,02
158-Celular SINDISERM	D		26,02		26,02		26,02		26,99		313,21
223-Consig. CEF (FOLH	D		571,18		571,18		571,18		571,18		6854,16
239-Refri Aserma	D		10,00		15,00		15,00		5,00		117,50
317-SINDISERMA/Pro-Vi	D		41,00		41,00		41,00		41,00		468,00
530-IRRF (Ferias)	D										139,45
531-IRRF	D	22,50	314,04	22,50	339,83	27,50	439,86	15,00	127,77		2806,49
533-Liquido Pago (Fer	D							351,15	1529,14		6127,33
553-Previagudo Feria	D							14,00	160,76		664,83
554-Previagudo	D	14,00	504,08	14,00	504,08	14,00	482,28	14,00	321,52		5340,51
Total de Proventos:			4727,08		4841,72		5243,11		5419,00		57880,85
Total de Vantagens:											
Total de Descontos:			1490,58		1521,37		1598,55		2806,57		23120,50
Total Liquido:			3236,50		3320,35		3644,56		2612,43		34760,35

GOVBR GP - Emissao: 21/11/2023 as 14h44min - Duracao: 0h04m33seg (10)

Assinado digitalmente por: TANIA JUSSARA MIROSLAW GRIGORIEFF em 27/11/23.
Confira a autenticidade do documento em www.tce.rs.gov.br. Identificador: PRE.138B.1492.002D.E814.4BA2.

Página 3005
Processo 00363-0200/21-6
Página da peça 194
Peça 5563759
DOCUMENTO DE ACESSO RESTRITO
ACESSO P03FA34D

Nome	Matr/Contr	Cargo	CTPS	Admissao	Rescisao
Eduardo Augusto Graebner	3464-9/1	1540-Chefe Turma	/ /	01/10/2021	31/01/2023
Lotacao: 05.007 - SIOST CCS			Situacao: Demitido em: 31/01/2023		

Data de Nascimento: 15/06/2002 CPF: 034.675.840-80 PIS: 20472348765 Identidade: 4118305699
Endereco: AV Tiradentes, 1905 - Centro CEP: 96.540-000 Cidade: Agudo - RS

Dados Bancarios:
Banco: 104 - Cef Agencia: 1292-0 - AGUDO
Numero da conta-corrente: 865781854-8 Tipo da conta-corrente: 5 - CEFNEW

Verba	Cat. Ret.	Comp.	Valor	Comp.	Valor	Comp.	Valor	Comp.	Valor	Com	Valor
		2021 Setembro		Outubro		Novembro		Dezembro		*TOTAIS*	
Folha Mensal											
68-Cargo Comissao	P		200,00	1493,34	200,00	1428,76	200,00	1428,76			4350,86
528-INSS	D		7,90	117,90	7,84	112,08	7,84	112,08			342,06
Total de Proventos:				1493,34		1428,76		1428,76			4350,86
Total de Vantagens:											
Total de Descontos:				117,90		112,08		112,08			342,06
Total Liquido:				1375,44		1316,68		1316,68			4008,80

Assinado digitalmente por: TANIA JUSSARA MIROSLAW GRIGORIEFF em 27/11/23.
Confira a autenticidade do documento em www.tce.rs.gov.br. Identificador: PRE.138B.1492.002D.E814.4BA2.

Página 3006
Processo 00363-0200/21-6
Página da peça 195
Peça 5563759
DOCUMENTO DE ACESSO RESTRITO
ACESSO P03FA34D

Nome Matr/Contr Cargo CTPS Admissao Rescisao
Elaine de Fatima Machado Galle 3110-0/1 1740-Merendeira/Servente / / 12/02/2020
Lotacao: 10.002 - SDSH MANUTENCAO Situacao: Afast.45 Afast Pandemia

Data de Nascimento: 06/09/1963 CPF: 386.446.060-34 PIS: 12047860700 Identidade: 6032519602
Endereco: AV Borges de Medeiros, 932 - Centro CEP: 96.540-000 Cidade: Agudo - RS

Dados Bancarios:
Banco: 104 - Cef Agencia: 1292-0 - AGUDO
Numero da conta-corrente: 986730509-0 Tipo da conta-corrente: 5 - CEFNEW

Verba	Cat. Ret.	Comp.	Valor	Comp.	Valor	Comp.	Valor	Comp.	Valor	Com	Valor
2021 Janeiro				**Fevereiro**		**Marco**		**Abril**			
Folha Mensal											
2-Vencimentos	P	220,00	1232,00	220,00	1232,00	220,00	1232,00	220,00	1232,00		
350-Ipe	D	18,74	230,87	18,74	230,87	18,74	230,87	18,74	230,87		
554-Previagudo	D	14,00	172,48	14,00	172,48	14,00	172,48	14,00	172,48		
Total de Proventos:			1232,00		1232,00		1232,00		1232,00		
Total de Vantagens:											
Total de Descontos:			403,35		403,35		403,35		403,35		
Total Liquido:			828,65		828,65		828,65		828,65		
2021 Maio				**Junho**		**Julho**		**Agosto**			
Folha Mensal											
2-Vencimentos	P	220,00	1232,00	220,00	1232,00	220,00	1232,00	220,00	1232,00		
8-Insalubridade	P							10,00	112,00		
350-Ipe	D	18,74	230,87	18,74	230,87	18,74	230,87	18,74	251,86		
554-Previagudo	D	14,00	172,48	14,00	172,48	14,00	172,48	14,00	172,48		
Total de Proventos:			1232,00		1232,00		1232,00		1344,00		
Total de Vantagens:											
Total de Descontos:			403,35		403,35		403,35		424,34		
Total Liquido:			828,65		828,65		828,65		919,66		
2021 Setembro				**Outubro**		**Novembro**		**Dezembro**		***TOTAIS***	
Folha Mensal											
2-Vencimentos	P	220,00	1232,00	220,00	1232,00	220,00	1178,72	220,00	1178,72		14677,44
8-Insalubridade	P	40,00	448,00	40,00	448,00	40,00	428,62	40,00	428,62		1865,24
350-Ipe	D	18,74	314,83	18,74	314,83	18,74	301,21	18,74	301,21		3100,03
554-Previagudo	D	14,00	172,48	14,00	172,48	14,00	165,02	14,00	165,02		2054,84
Total de Proventos:			1680,00		1680,00		1607,34		1607,34		16542,68
Total de Vantagens:											
Total de Descontos:			487,31		487,31		466,23		466,23		5154,87
Total Liquido:			1192,69		1192,69		1141,11		1141,11		11387,81

GOVBR GP - Emissao: 21/11/2023 as 14h44min - Duracao: 0h04m34seg (10)

Assinado digitalmente por: TANIA JUSSARA MIROSLAW GRIGORIEFF em 27/11/23.
Confira a autenticidade do documento em www.tce.rs.gov.br. Identificador: PRE.138B.1492.002D.E814.4BA2.

Página 3007
Processo 00363-0200/21-6
Página da peça 196
Peça 5563759
DOCUMENTO DE ACESSO RESTRITO
ACESSO P03FA34D

Nome Matr/Contr Cargo CTPS Admissao Rescisao
Elaine dos Santos Cavalheiro 2413-9/1 1740-Merendeira/Servente / / 24/02/2016
Lotacao: 04.007 - MDE ENSINO FUNDAMENTAL Situacao: Ferias: 27/12/2021-25/01/2022

Data de Nascimento: 03/12/1979 CPF: 000.313.540-33 PIS: 12556452694 Identidade: 4071359113
Endereco: AV Jose Bonifacio, 1048 - Centro CEP: 96.540-000 Cidade: Agudo - RS

Dados Bancarios:
Banco: 104 - Cef Agencia: 1292-0 - AGUDO
Numero da conta-corrente: 1576-9 Tipo da conta-corrente: 37 - Conta Salario

Verba	Cat.	Ret.	Comp.	Valor	Comp.	Valor	Comp.	Valor	Comp.	Valor	Com	Valor
			2021 Janeiro		Fevereiro		Marco		Abril			
Folha Mensal												
2-Vencimentos	P		88,00	543,57	132,00	815,36	220,00	1358,93	220,00	1358,93		
8-Insalubridade	P		40,00	179,20	40,00	268,80	40,00	448,00	40,00	448,00		
12-Anuenio	P		4,00	21,74	4,00	32,61	4,00	54,35	4,00	54,35		
515-Ferias	P		30 Dias	1413,28								
516-Ferias 1/3	P		33,33 %	471,09								
537-Ferias Media	P			112,00								
538-Ferias Media 1/3	P			37,33								
533-Liquido Pago (Fer	D		189,30	1756,45								
553-Previagudo Feria	D		14,00	197,85								
554-Previagudo	D		14,00	79,14	14,00	118,71	14,00	197,85	14,00	197,85		
Total de Proventos:				2778,21		1116,77		1861,28		1861,28		
Total de Vantagens:												
Total de Descontos:				2033,44		118,71		197,85		197,85		
Total Liquido:				744,77		998,06		1663,43		1663,43		

Verba	Cat.	Ret.	Comp.	Valor	Comp.	Valor	Comp.	Valor	Comp.	Valor	Com	Valor
			2021 Maio		Junho		Julho		Agosto			
Folha Mensal												
2-Vencimentos	P		220,00	1358,93	220,00	1358,93	220,00	1358,93	220,00	1358,93		
8-Insalubridade	P		40,00	448,00	40,00	448,00	40,00	448,00	40,00	448,00		
12-Anuenio	P		4,00	54,35	4,00	54,35	4,00	54,35	4,00	54,35		
554-Previagudo	D		14,00	197,85	14,00	197,85	14,00	197,85	14,00	197,85		
Total de Proventos:				1861,28		1861,28		1861,28		1861,28		
Total de Vantagens:												
Total de Descontos:				197,85		197,85		197,85		197,85		
Total Liquido:				1663,43		1663,43		1663,43		1663,43		

Verba	Cat.	Ret.	Comp.	Valor	Comp.	Valor	Comp.	Valor	Comp.	Valor	*TOTAIS*
			2021 Setembro		Outubro		Novembro		Dezembro		
Folha Mensal											
2-Vencimentos	P		220,00	1358,93	220,00	1358,93	220,00	1300,17	183,33	1083,47	14614,01
8-Insalubridade	P		40,00	448,00	40,00	448,00	40,00	428,62	40,00	357,18	4817,80
12-Anuenio	P		4,00	54,35	4,00	54,35	4,00	52,00	4,00	43,33	584,48
515-Ferias	P								30 Dias	1352,17	2765,45
516-Ferias 1/3	P								33,33 %	450,72	921,81
537-Ferias Media	P								30 Dias	187,53	299,53
538-Ferias Media 1/3	P								33,33 %	62,51	99,84
533-Liquido Pago (Fer	D								189,30	1863,63	3620,08
553-Previagudo Feria	D								14,00	189,30	387,15
554-Previagudo	D		14,00	197,85	14,00	197,85	14,00	189,30	14,00	157,75	2127,70
Total de Proventos:				1861,28		1861,28		1780,79		3536,91	24102,92
Total de Vantagens:											
Total de Descontos:				197,85		197,85		189,30		2210,68	6134,93
Total Liquido:				1663,43		1663,43		1591,49		1326,23	17967,99

GOVBR GP - Emissao: 21/11/2023 as 14h44min - Duracao: 0h04m36seg (10)

Assinado digitalmente por: TANIA JUSSARA MIROSLAW GRIGORIEFF em 27/11/23.
Confira a autenticidade do documento em www.tce.rs.gov.br. Identificador: PRE.138B.1492.002D.E814.4BA2.

Página 3008
Processo 00363-0200/21-6
Página da peça 197
Peça 5563759
DOCUMENTO DE ACESSO RESTRITO
ACESSO P03FA34D

Nome Matr/Contr Cargo CTPS Admissao Rescisao
Elcio Lencina da Rosa 1126-6/1 1750-Operario / / 08/12/1998
Lotacao: 05.004 - SIOST ILUMINACAO PUBLICA Situacao: Ferias: 01/03/2021-20/03/2021

Data de Nascimento: 29/06/1958 CPF: 469.474.340-68 PIS: 12548335447 Identidade: 9039011409
Endereco: R Gal. Isidoro Neves, 648 - Centro CEP: 96.540-000 Cidade: Agudo - RS

Dados Bancarios:
Banco: 104 - Cef Agencia: 1292-0 - AGUDO
Numero da conta-corrente: 677-8 Tipo da conta-corrente: 37 - Conta Salario

Verba	Cat.	Ret.	Comp.	Valor	Comp.	Valor	Comp.	Valor	Comp.	Valor	Com	Valor
			2021 Janeiro		Fevereiro		Marco		Abril			
Folha Mensal												
2-Vencimentos	P		220,00	1724,80	220,00	1724,80	73,33	574,93	220,00	1724,80		
6-Horas Extras 50%	P		20,00	355,15			0,58	17,04				
9-Periculosidade	P		220,00	517,44	220,00	517,44	220,00	172,47	220,00	517,44		
12-Anuenio	P		21,00	362,20	21,00	362,20	21,00	120,73	21,00	362,20		
430-Media Ferias Abon	P						33,33 %	57,49				
502-Ferias Abono Pecu	P						10 Dias	695,66				
503-Ferias Abono Pecu	P						33,33 %	231,88				
515-Ferias	P						20 Dias	1391,33				
516-Ferias 1/3	P						33,33 %	463,77				
537-Ferias Media	P						20 Dias	344,96				
538-Ferias Media 1/3	P						33,33 %	114,98				
602-Media Abono Pecun	P						10 dias	172,48				
126-Consig.Trib.Mun.	D					185,95						
134-SINDISERMA(ASERMA	D		1,00	12,32	1,00	12,32	1,00	12,32	1,00	12,32		
158-Celular SINDISERM	D			52,04		52,04		52,04		52,04		
223-Consig. CEF (FOLH	D			412,54		412,54		412,54		412,54		
239-Refri Aserma	D					2,50						
530-IRRF (Ferias)	D						7,50	16,21				
531-IRRF	D		7,50	57,25	7,50	30,61			7,50	30,61		
533-Liquido Pago (Fer	D						486,01	2986,54				
553-Previagudo Feria	D						14,00	194,78				
554-Previagudo	D		14,00	292,18	14,00	292,18	14,00	97,39	14,00	292,18		
Total de Proventos:				2959,59		2604,44		4357,72		2604,44		
Total de Vantagens:												
Total de Descontos:				826,33		988,14		3771,82		799,69		
Total Liquido:				2133,26		1616,30		585,90		1804,75		

Verba	Cat.	Ret.	Comp.	Valor	Comp.	Valor	Comp.	Valor	Comp.	Valor
			2021 Maio		Junho		Julho		Agosto	
Folha Mensal										
2-Vencimentos	P		220,00	1724,80	220,00	1724,80	220,00	1724,80	220,00	1724,80
9-Periculosidade	P		220,00	517,44	220,00	517,44	220,00	517,44	220,00	517,44
12-Anuenio	P		21,00	362,20	21,00	362,20	21,00	362,20	21,00	362,20
134-SINDISERMA(ASERMA	D		1,00	12,32	1,00	12,32	1,00	12,32	1,00	12,32
158-Celular SINDISERM	D			52,04		52,04		52,04		52,04
223-Consig. CEF (FOLH	D			412,54		412,54		412,54		412,54
531-IRRF	D		7,50	30,61	7,50	30,61	7,50	30,61	7,50	30,61
554-Previagudo	D		14,00	292,18	14,00	292,18	14,00	292,18	14,00	292,18
Total de Proventos:				2604,44		2604,44		2604,44		2604,44
Total de Vantagens:										
Total de Descontos:				799,69		799,69		799,69		799,69
Total Liquido:				1804,75		1804,75		1804,75		1804,75

Verba	Cat.	Ret.	Comp.	Valor	Comp.	Valor	Comp.	Valor	Comp.	Valor	*TOTAIS*
			2021 Setembro		Outubro		Novembro		Dezembro		
Folha Mensal											
2-Vencimentos	P		220,00	1724,80	220,00	1724,80	220,00	1650,21	220,00	1650,21	19398,55
6-Horas Extras 50%	P						28,27	483,35	3,58	67,27	922,81
9-Periculosidade	P		220,00	517,44	220,00	517,44	220,00	495,06	220,00	495,06	5819,55
12-Anuenio	P		21,00	362,20	21,00	362,20	21,00	346,54	21,00	346,54	4073,61
14-Horas Extras c/ 1	P						19,49	448,75			448,75
430-Media Ferias Abon	P										57,49
502-Ferias Abono Pecu	P										695,66
503-Ferias Abono Pecu	P										231,88

GOVBR GP - Emissao: 21/11/2023 as 14h44min - Duracao: 0h04m38seg (10)

Assinado digitalmente por: TANIA JUSSARA MIROSLAW GRIGORIEFF em 27/11/23.
Confira a autenticidade do documento em www.tce.rs.gov.br. Identificador: PRE.138B.1492.002D.E814.4BA2.

Página 3009
Processo 00363-0200/21-6
Página da peça 198
Peça 5563759
DOCUMENTO DE ACESSO RESTRITO
ACESSO P03FA34D

Nome	Matr/Contr	Cargo	CTPS	Admissao	Rescisao
Elcio Lencina da Rosa	1126-6/1	1750-Operario	/ /	08/12/1998	

Lotacao: 05.004 - SIOST ILUMINACAO PUBLICA Situacao: Ferias: 01/03/2021-20/03/2021

Data de Nascimento: 29/06/1958 CPF: 469.474.340-68 PIS: 12548335447 Identidade: 9039011409
Endereco: R Gal. Isidoro Neves, 648 - Centro CEP: 96.540-000 Cidade: Agudo - RS

Dados Bancarios:
Banco: 104 - Cef Agencia: 1292-0 - AGUDO
Numero da conta-corrente: 677-8 Tipo da conta-corrente: 37 - Conta Salario

Verba	Cat. Ret.	Comp.	Valor	Comp.	Valor	Comp.	Valor	Comp.	Valor	Com	Valor
		2021 Setembro		Outubro		Novembro		Dezembro			*TOTAIS*
515-Ferias	P										1391,33
516-Ferias 1/3	P										463,77
537-Ferias Media	P										344,96
538-Ferias Media 1/3	P										114,98
602-Media Abono Pecun	P										172,48
126-Consig.Trib.Mun.	D										185,95
134-SINDISERMA(ASERMA	D	1,00	12,32	1,00	12,32	1,00	11,78	1,00	11,78		146,76
158-Celular SINDISERM	D		52,04		52,04		52,04		53,98		626,42
223-Consig. CEF (FOLH	D		412,54		412,54		412,54		412,54		4950,48
239-Refri Aserma	D										2,50
530-IRRF (Ferias)	D										16,21
531-IRRF	D	7,50	30,61	7,50	30,61	15,00	116,85	7,50	28,16		447,14
533-Liquido Pago (Fer	D										2986,54
553-Previagudo Feria	D										194,78
554-Previagudo	D	14,00	292,18	14,00	292,18	14,00	279,54	14,00	279,54		3286,09
Total de Proventos:			2604,44		2604,44		3423,91		2559,08		34135,82
Total de Vantagens:											
Total de Descontos:			799,69		799,69		872,75		786,00		12842,87
Total Liquido:			1804,75		1804,75		2551,16		1773,08		21292,95

Assinado digitalmente por: TANIA JUSSARA MIROSLAW GRIGORIEFF em 27/11/23.
Confira a autenticidade do documento em www.tce.rs.gov.br. Identificador: PRE.138B.1492.002D.E814.4BA2.

Página 3010
Processo 00363-0200/21-6
Página da peça 199
Peça 5563759
DOCUMENTO DE ACESSO RESTRITO
ACESSO P03FA34D

Nome Matr/Contr Cargo CTPS Admissao Rescisao
Eleandro Domingues Costa 1443-5/1 1530-Motorista / / 24/05/2004
Lotacao: 02.001 - ATENDIMENTO COMUNIDADE ASPS Situacao: Ferias: 25/01/2021-13/02/2021

Data de Nascimento: 19/11/1970 CPF: 601.309.700-34 PIS: 12334019986 Identidade: 1045612791
Endereco: R Das Magnolias, 510 - Centro CEP: 96.540-000 Cidade: Agudo - RS

Dados Bancarios:
Banco: 104 - Cef Agencia: 1292-0 - AGUDO
Numero da conta-corrente: 1187-9 Tipo da conta-corrente: 37 - Conta Salario

Verba	Cat.	Ret.	Comp.	Valor	Comp.	Valor	Comp.	Valor	Comp.	Valor	Com	Valor
			2021 Janeiro		Fevereiro		Marco		Abril			
Folha Mensal												
2-Vencimentos	P		168,67	2049,35	124,67	1514,74	220,00	2673,07	220,00	2673,07		
6-Horas Extras 50%	P		32,00	754,56	28,00	660,24	24,00	565,92	46,00	1084,68		
8-Insalubridade	P		20,00	171,73	20,00	126,93	20,00	224,00	20,00	224,00		
12-Anuenio	P		21,00	430,36	21,00	318,09	21,00	561,34	21,00	561,34		
14-Horas Extras c/ 1	P		3,00	94,32	5,00	157,20	8,00	251,52	14,00	440,16		
90-Incorp.FG	P			210,95		155,92		275,16		275,16		
430-Media Ferias Abon	P		33,33 %	24,88								
502-Ferias Abono Pecu	P		10 Dias	1169,85								
503-Ferias Abono Pecu	P		33,33 %	389,95								
506-Adicional Noturno	P		0,20	34,02	0,20	170,10	0,20	34,02	0,20	255,15		
515-Ferias	P		20 Dias	2339,71								
516-Ferias 1/3	P		33,33 %	779,90								
537-Ferias Media	P		20 Dias	149,33								
538-Ferias Media 1/3	P		33,33 %	49,77								
602-Media Abono Pecun	P		10 dias	74,66								
134-SINDISERMA(ASERMA	D		1,00	20,53	1,00	20,53	1,00	20,53	1,00	20,53		
158-Celular SINDISERM	D			103,81		101,80		101,80		101,80		
350-Ipe	D		18,74	701,86	18,74	581,54	18,74	859,23	18,74	1033,24		
352-Ipe Ferias	D		18,74	466,44								
453-Pensao Judicial s	D		25,00	275,00	25,00	275,00	25,00	275,00	25,00	275,00		
530-IRRF (Ferias)	D		7,50	67,31								
531-IRRF	D		15,00	80,80	7,50	34,21	15,00	189,56	22,50	389,33		
533-Liquido Pago (Fer	D		1535,59	3227,22								
553-Previagudo Feria	D		14,00	327,55								
554-Previagudo	D		14,00	376,69	14,00	278,42	14,00	491,33	14,00	491,33		
Total de Proventos:				8723,34		3103,22		4585,03		5513,56		
Total de Vantagens:												
Total de Descontos:				5647,21		1291,50		1937,45		2311,23		
Total Liquido:				3076,13		1811,72		2647,58		3202,33		

Verba	Cat.	Ret.	Comp.	Valor	Comp.	Valor	Comp.	Valor	Comp.	Valor	Com	Valor
			2021 Maio		Junho		Julho		Agosto			
Folha Mensal												
2-Vencimentos	P		220,00	2673,07	220,00	2673,07	220,00	2673,07	220,00	2673,07		
6-Horas Extras 50%	P		44,00	1037,52	16,30	389,07	16,32	389,77	34,01	801,95		
8-Insalubridade	P		20,00	224,00	20,00	224,00	20,00	224,00	20,00	224,00		
12-Anuenio	P		21,00	561,34	21,00	561,34	21,00	561,34	21,00	561,34		
14-Horas Extras c/ 1	P		7,00	220,08	16,00	503,04						
90-Incorp.FG	P			275,16		275,16		275,16		275,16		
506-Adicional Noturno	P		0,20	102,06	0,20	204,12	0,20	34,02	0,20	221,13		
134-SINDISERMA(ASERMA	D		1,00	20,53	1,00	20,53	1,00	20,53	1,00	20,53		
158-Celular SINDISERM	D			102,06		101,80		101,80		101,80		
350-Ipe	D		18,74	954,47	18,74	905,10	18,74	779,08	18,74	891,39		
453-Pensao Judicial s	D		25,00	275,00	25,00	275,00	25,00	275,00	25,00	275,00		
531-IRRF	D		22,50	294,76	22,50	235,49	15,00	125,41	22,50	219,03		
554-Previagudo	D		14,00	491,33	14,00	491,33	14,00	491,33	14,00	491,33		
Total de Proventos:				5093,23		4829,80		4157,36		4756,65		
Total de Vantagens:												
Total de Descontos:				2138,15		2029,25		1793,15		1999,08		
Total Liquido:				2955,08		2800,55		2364,21		2757,57		

	2021 Setembro	Outubro	Novembro	Dezembro	*TOTAIS*
Folha Mensal					

GOVBR GP - Emissao: 21/11/2023 as 14h44min - Duracao: 0h04m42seg (10)

Assinado digitalmente por: TANIA JUSSARA MIROSLAW GRIGORIEFF em 27/11/23.
Confira a autenticidade do documento em www.tce.rs.gov.br. Identificador: PRE.138B.1492.002D.E814.4BA2.

Página 3011
Processo 00363-0200/21-6
Página da peça 200
Peça 5563759
DOCUMENTO DE ACESSO RESTRITO
ACESSO P03FA34D

2-Vencimentos	P	220,00	2673,07	220,00	2673,07	220,00	2557,48	220,00	2557,48	30063,61
6-Horas Extras 50%	P	14,00	330,12	20,45	489,28	38,00	857,29	58,15	1314,14	8674,54
8-Insalubridade	P	20,00	224,00	20,00	224,00	20,00	214,31	20,00	214,31	2519,28
12-Anuenio	P	21,00	561,34	21,00	561,34	21,00	537,07	21,00	537,07	6313,31
14-Horas Extras c/ 1	P									1666,32
90-Incorp.FG	P		275,16		275,16		263,27		263,27	3094,69
430-Media Ferias Abon	P									24,88
502-Ferias Abono Pecu	P									1169,85
503-Ferias Abono Pecu	P									389,95
506-Adicional Noturno	P	0,20	51,03	0,20	170,10	0,20	48,82	0,20	244,12	1568,69
515-Ferias	P									2339,71
516-Ferias 1/3	P									779,90
537-Ferias Media	P									149,33
538-Ferias Media 1/3	P									49,77
602-Media Abono Pecun	P									74,66
134-SINDISERMA(ASERMA	D	1,00	20,53	1,00	20,53	1,00	19,64	1,00	19,64	244,58
158-Celular SINDISERM	D		101,80		116,80		116,80		123,98	1276,05
217-Consig. Banri imp	D				194,12		194,12		194,12	582,36
239-Refri Aserma	D						2,50			2,50
350-Ipe	D	18,74	771,09	18,74	823,23	18,74	839,22	18,74	961,43	10100,88
352-Ipe Ferias	D									466,44
453-Pensao Judicial s	D	25,00	275,00	25,00	275,00	25,00	275,00	25,00	275,00	3300,00
530-IRRF (Ferias)	D									67,31
531-IRRF	D	15,00	119,02	15,00	160,75	15,00	176,73	22,50	307,90	2332,99
533-Liquido Pago (Fer	D									3227,22
553-Previagudo Feria	D									327,55
554-Previagudo	D	14,00	491,33	14,00	491,33	14,00	470,09	14,00	470,09	5525,93
Total de Proventos:			4114,72		4392,95		4478,24		5130,39	58878,49
Total de Vantagens:										
Total de Descontos:			1778,77		2081,76		2094,10		2352,16	27453,81
Total Liquido:			2335,95		2311,19		2384,14		2778,23	31424,68

Assinado digitalmente por: TANIA JUSSARA MIROSLAW GRIGORIEFF em 27/11/23.
Confira a autenticidade do documento em www.tce.rs.gov.br. Identificador: PRE.138B.1492.002D.E814.4BA2.

Página 3012
Processo 00363-0200/21-6
Página da peça 201
Peça 5563759
DOCUMENTO DE ACESSO RESTRITO
ACESSO P03FA34D

Nome Matr/Contr Cargo CTPS Admissao Rescisao
Eliana Parreira 2139-3/1 1900-Professor / / 17/02/2014
Lotacao: 04.007 - MDE ENSINO FUNDAMENTAL Situacao: Ferias: 27/12/2021-25/01/2022

Data de Nascimento: 27/10/1983 CPF: 009.441.030-57 PIS: 13010757718 Identidade: 1085219408
Endereco: EST Sao Miguel Velho, 0 - Interior CEP: 97.200-000 Cidade: Restinga Seca - RS

Dados Bancarios:
Banco: 104 - Cef Agencia: 1292-0 - AGUDO
Numero da conta-corrente: 1304-9 Tipo da conta-corrente: 37 - Conta Salario

Verba	Cat.	Ret.	Comp.	Valor	Comp.	Valor	Comp.	Valor	Comp.	Valor	Com	Valor
			2021 Janeiro		Fevereiro		Marco		Abril			
Folha Mensal												
2-Vencimentos	P		40,00	940,80	60,00	1411,21	100,00	2352,01	100,00	2352,01		
12-Anuenio	P		6,00	56,44	6,00	84,67	6,00	141,12	6,00	141,12		
24-Premio Assiduidad	P				50,00	1176,00						
515-Ferias	P		30 Dias	2493,13								
516-Ferias 1/3	P		33,33 %	831,04								
153-SIPROMA	D			17,74		17,74		17,74		17,74		
350-Ipe	D		18,74	186,88	18,74	280,32	18,74	467,21	18,74	467,21		
352-Ipe Ferias	D		18,74	467,21								
418-SIPROMA/Pro-Vida	D					50,00		100,00		100,00		
530-IRRF (Ferias)	D		7,50	51,89								
531-IRRF	D				7,50	13,44						
533-Liquido Pago (Fer	D		823,18	2357,22								
553-Previagudo Feria	D		14,00	349,03								
554-Previagudo	D		14,00	139,61	14,00	209,42	14,00	349,03	14,00	349,03		
Total de Proventos:				4321,41		2671,88		2493,13		2493,13		
Total de Vantagens:												
Total de Descontos:				3569,58		570,92		933,98		933,98		
Total Liquido:				751,83		2100,96		1559,15		1559,15		

Verba	Cat.	Ret.	Comp.	Valor	Comp.	Valor	Comp.	Valor	Comp.	Valor	Com	Valor
			2021 Maio		Junho		Julho		Agosto			
Folha Mensal												
2-Vencimentos	P		100,00	2352,01	100,00	2352,01	100,00	2352,01	100,00	2352,01		
12-Anuenio	P		6,00	141,12	6,00	141,12	6,00	141,12	6,00	141,12		
153-SIPROMA	D			17,74		17,74		17,74		17,74		
350-Ipe	D		18,74	467,21	18,74	467,21	18,74	467,21	18,74	467,21		
418-SIPROMA/Pro-Vida	D			115,00		115,00		50,00		121,00		
554-Previagudo	D		14,00	349,03	14,00	349,03	14,00	349,03	14,00	349,03		
Total de Proventos:				2493,13		2493,13		2493,13		2493,13		
Total de Vantagens:												
Total de Descontos:				948,98		948,98		883,98		954,98		
Total Liquido:				1544,15		1544,15		1609,15		1538,15		

Verba	Cat.	Ret.	Comp.	Valor	Comp.	Valor	Comp.	Valor	Comp.	Valor	*TOTAIS*
			2021 Setembro		Outubro		Novembro		Dezembro		
Folha Mensal											
2-Vencimentos	P		100,00	2352,01	100,00	2352,01	100,00	2250,29	83,33	1875,24	25293,62
12-Anuenio	P		6,00	141,12	6,00	141,12	6,00	135,01	6,00	112,50	1517,58
24-Premio Assiduidad	P										1176,00
515-Ferias	P								30 Dias	2385,30	4878,43
516-Ferias 1/3	P								33,33 %	795,10	1626,14
153-SIPROMA	D			17,74		17,74		17,74		17,74	212,88
350-Ipe	D		18,74	467,21	18,74	467,21	18,74	447,00	18,74	372,50	5024,38
352-Ipe Ferias	D								18,74	447,00	914,21
418-SIPROMA/Pro-Vida	D			121,00		71,00		83,10		86,00	1012,10
530-IRRF (Ferias)	D								7,50	42,24	94,13
531-IRRF	D										13,44
533-Liquido Pago (Fer	D								823,18	2357,22	4714,44
553-Previagudo Feria	D								14,00	333,94	682,97
554-Previagudo	D		14,00	349,03	14,00	349,03	14,00	333,94	14,00	278,28	3753,49
Total de Proventos:				2493,13		2493,13		2385,30		5168,14	34491,77
Total de Vantagens:											
Total de Descontos:				954,98		904,98		881,78		3934,92	16422,04

GOVBR GP - Emissao: 21/11/2023 as 14h44min - Duracao: 0h04m44seg (10)

Assinado digitalmente por: TANIA JUSSARA MIROSLAW GRIGORIEFF em 27/11/23.
Confira a autenticidade do documento em www.tce.rs.gov.br. Identificador: PRE.138B.1492.002D.E814.4BA2.

Página 3013
Processo 00363-0200/21-6
Página da peça 202
Peça 5563759
DOCUMENTO DE ACESSO RESTRITO
ACESSO P03FA34D

Total Liquido:	1538,15	1588,15	1503,52	1233,22	18069,73

Página 3014
Processo 00363-0200/21-6
Página da peça 203
Peça 5563759
DOCUMENTO DE ACESSO RESTRITO
ACESSO P03FA34D

Assinado digitalmente por: TANIA JUSSARA MIROSLAW GRIGORIEFF em 27/11/23.
Confira a autenticidade do documento em www.tce.rs.gov.br. Identificador: PRE.138B.1492.002D.E814.4BA2.

Nome Matr/Contr Cargo CTPS Admissao Rescisao
Eliandra Cardoso 1650-0/1 1740-Merendeira/Servente / / 18/05/2009
Lotacao: 08.002 - GABINETE DO PREFEITO DEMAIS SERVIDORES Situacao: Ferias: 29/09/2021-08/10/2021

Data de Nascimento: 23/03/1982 CPF: 009.533.370-30 PIS: 12893782681 Identidade: 4057462436
Endereco: R Muniz Ferraz, 132 - Centro CEP: 96.540-000 Cidade: Agudo - RS

Dados Bancarios:
Banco: 104 - Cef Agencia: 1292-0 - AGUDO
Numero da conta-corrente: 678-6 Tipo da conta-corrente: 37 - Conta Salario

Verba	Cat.	Ret.	Comp.	Valor	Comp.	Valor	Comp.	Valor	Comp.	Valor	Com	Valor
			2021 Janeiro		Fevereiro		Marco		Abril			
Folha Mensal												
2-Vencimentos	P		168,67	1133,44	124,67	837,76	220,00	1478,40	220,00	1478,40		
8-Insalubridade	P		40,00	343,46	40,00	253,86	40,00	448,00	40,00	448,00		
12-Anuenio	P		11,00	124,67	11,00	92,15	11,00	162,62	11,00	162,62		
515-Ferias	P		20 Dias	1094,01								
516-Ferias 1/3	P		33,33 %	364,67								
537-Ferias Media	P			74,67								
538-Ferias Media 1/3	P			24,89								
134-SINDISERMA(ASERMA	D		1,00	12,32	1,00	12,32	1,00	12,32	1,00	12,32		
533-Liquido Pago (Fer	D		209,21	1281,63								
553-Previagudo Feria	D		14,00	153,16								
554-Previagudo	D		14,00	176,13	14,00	130,18	14,00	229,74	14,00	229,74		
Total de Proventos:				3159,81		1183,77		2089,02		2089,02		
Total de Vantagens:												
Total de Descontos:				1623,24		142,50		242,06		242,06		
Total Liquido:				1536,57		1041,27		1846,96		1846,96		
			2021 Maio		Junho		Julho		Agosto			
Folha Mensal												
2-Vencimentos	P		220,00	1478,40	220,00	1478,40	220,00	1478,40	220,00	1478,40		
8-Insalubridade	P		40,00	448,00	40,00	448,00	40,00	448,00	40,00	448,00		
12-Anuenio	P		11,00	162,62	11,00	162,62	11,00	162,62	11,00	162,62		
134-SINDISERMA(ASERMA	D		1,00	12,32	1,00	12,32	1,00	12,32	1,00	12,32		
554-Previagudo	D		14,00	229,74	14,00	229,74	14,00	229,74	14,00	229,74		
Total de Proventos:				2089,02		2089,02		2089,02		2089,02		
Total de Vantagens:												
Total de Descontos:				242,06		242,06		242,06		242,06		
Total Liquido:				1846,96		1846,96		1846,96		1846,96		
			2021 Setembro		Outubro		Novembro		Dezembro		*TOTAIS*	
Folha Mensal												
2-Vencimentos	P		205,33	1379,84	161,33	1084,16	220,00	1414,47	220,00	1414,47		16134,54
8-Insalubridade	P		40,00	418,13	40,00	328,53	40,00	428,62	40,00	428,62		4889,22
12-Anuenio	P		11,00	151,77	11,00	119,25	11,00	155,59	11,00	155,59		1774,74
515-Ferias	P		10 Dias	547,00								1641,01
516-Ferias 1/3	P		33,33 %	182,33								547,00
537-Ferias Media	P		10 Dias	102,65								177,32
538-Ferias Media 1/3	P		33,33 %	34,21								59,10
134-SINDISERMA(ASERMA	D		1,00	12,32	1,00	12,32	1,00	11,78	1,00	11,78		146,76
533-Liquido Pago (Fer	D		107,92	758,27								2039,90
553-Previagudo Feria	D		14,00	76,58								229,74
554-Previagudo	D		14,00	214,42	14,00	168,47	14,00	219,80	14,00	219,80		2507,24
Total de Proventos:				2815,93		1531,94		1998,68		1998,68		25222,93
Total de Vantagens:												
Total de Descontos:				1061,59		180,79		231,58		231,58		4923,64
Total Liquido:				1754,34		1351,15		1767,10		1767,10		20299,29

GOVBR GP - Emissao: 21/11/2023 as 14h44min - Duracao: 0h04m46seg (10)

Assinado digitalmente por: TANIA JUSSARA MIROSLAW GRIGORIEFF em 27/11/23.
Confira a autenticidade do documento em www.tce.rs.gov.br. Identificador: PRE.138B.1492.002D.E814.4BA2.

Página 3015
Processo 00363-0200/21-6
Página da peça 204
Peça 5563759
DOCUMENTO DE ACESSO RESTRITO
ACESSO P03FA34D

Nome	Matr/Contr	Cargo	CTPS	Admissao	Rescisao
Eliandra de Moraes	3431-2/1	2057-Professor Contrato	/ /	02/08/2021	03/09/2021

Lotacao: 04.037 - FUNDEB ENS INF PRE ESCOLA CONT 60 Situacao: Demitido em: 03/09/2021

Data de Nascimento: 16/02/1977 CPF: 914.953.000-30 PIS: 12556606675 Identidade: 8065809488
Endereco: AV Barao do Rio Branco, 532 - Centro CEP: 96.540-000 Cidade: Agudo - RS

Dados Bancarios:
Banco: 104 - Cef Agencia: 1292-0 - AGUDO
Numero da conta-corrente: 790604443-7 Tipo da conta-corrente: 5 - CEFNEW

Verba	Cat. Ret.	Comp.	Valor	Comp.	Valor	Comp.	Valor	Comp.	Valor	Com	Valor
2021 Maio				Junho		Julho		Agosto			
Folha Mensal											
1-Salario	P							96,67	2078,72		
528-INSS	D							8,21	170,58		
531-IRRF	D							7,50	0,31		
Total de Proventos:									2078,72		
Total de Vantagens:											
Total de Descontos:									170,89		
Total Liquido:									1907,83		

Verba	Cat. Ret.	Comp.	Valor	Comp.	Valor	Comp.	Valor	Comp.	Valor	*TOTAIS*
2021 Setembro				Outubro		Novembro		Dezembro		
Folha Mensal										
1-Salario	P	10,00	215,04							2293,76
517-Ferias Proporcion	P	33,33 %	59,73							59,73
519-Ferias Proporcion	P	2,5 Dias	179,20							179,20
568-Parcela Prop. (13	P	1/12	179,20							179,20
526-INSS (13o Slr)	D	7,50	13,44							13,44
528-INSS	D	7,50	16,12							186,70
531-IRRF	D									0,31
578-Liquido Pago (Res	D	29,56	603,61							603,61
Total de Proventos:			633,17							2711,89
Total de Vantagens:										
Total de Descontos:			633,17							804,06
Total Liquido:										1907,83

Assinado digitalmente por: TANIA JUSSARA MIROSLAW GRIGORIEFF em 27/11/23.
Confira a autenticidade do documento em www.tce.rs.gov.br. Identificador: PRE.138B.1492.002D.E814.4BA2.

Página 3016
Processo 00363-0200/21-6
Página da peça 205
Peça 5563759
DOCUMENTO DE ACESSO RESTRITO
ACESSO P03FA34D

Nome	Matr/Contr	Cargo	CTPS	Admissao	Rescisao
Eliane Bianchin Pereira	3413-4/1	2057-Professor Contrato	/ /	01/07/2021	17/12/2021

Lotacao: 04.035 - FUNDEB EDUC ESPECIAL CONTRATOS Situacao: Demitido em: 17/12/2021

Data de Nascimento: 29/07/1978 CPF: 953.905.450-87 PIS: 12654513701 Identidade: 3061694422
Endereco: AV Rodolfo Behr, 400 - Camobi CEP: 97.105-440 Cidade: Santa Maria - RS

Dados Bancarios:
Banco: 104 - Cef Agencia: 1292-0 - AGUDO
Numero da conta-corrente: 793280261-0 Tipo da conta-corrente: 5 - CEFNEW

Verba	Cat. Ret.	Comp.	Valor	Comp.	Valor	Comp.	Valor	Comp.	Valor	Com	Valor
2021 Maio				Junho		Julho		Agosto			
Folha Mensal											
1-Salario	P					100,00	2150,40	100,00	2150,40		
528-INSS	D					8,23	177,03	8,23	177,03		
531-IRRF	D					7,50	5,20	7,50	5,20		
Total de Proventos:							2150,40		2150,40		
Total de Vantagens:											
Total de Descontos:							182,23		182,23		
Total Liquido:							1968,17		1968,17		

Verba	Cat. Ret.	2021 Setembro Comp.	Valor	Outubro Comp.	Valor	Novembro Comp.	Valor	Dezembro Comp.	Valor	*TOTAIS*
Folha Mensal										
1-Salario	P	100,00	2150,40	100,00	2150,40	100,00	2057,41	56,67	1165,86	11824,87
517-Ferias Proporcion	P							33,33 %	342,90	342,90
519-Ferias Proporcion	P							15 Dias	1028,70	1028,70
568-Parcela Prop. (13	P							6/12	1028,70	1028,70
526-INSS (13o Slr)	D							7,50	77,15	77,15
528-INSS	D	8,23	177,03	8,23	177,03	8,20	168,66	7,58	88,42	965,20
531-IRRF	D	7,50	5,20	7,50	5,20					20,80
578-Liquido Pago (Res	D							165,57	3400,59	3400,59
Total de Proventos:			2150,40		2150,40		2057,41		3566,16	14225,17
Total de Vantagens:										
Total de Descontos:			182,23		182,23		168,66		3566,16	4463,74
Total Liquido:			1968,17		1968,17		1888,75			9761,43

Assinado digitalmente por: TANIA JUSSARA MIROSLAW GRIGORIEFF em 27/11/23.
Confira a autenticidade do documento em www.tce.rs.gov.br. Identificador: PRE.138B.1492.002D.E814.4BA2.

Página 3017
Processo 00363-0200/21-6
Página da peça 206
Peça 5563759
DOCUMENTO DE ACESSO RESTRITO
ACESSO P03FA34D

Nome	Matr/Contr	Cargo	CTPS	Admissao	Rescisao
Eliane C. Kiefer de Vargas	686-6/1	1680-Telefonista/Recepcionista	/ /	01/10/1990	01/03/2021

Lotacao: 01.001 - SAG MANUTENCAO Situacao: Demitido em: 01/03/2021

Data de Nascimento: 10/12/1966 CPF: 587.256.100-82 PIS: 12355651371 Identidade: 9043991091
Endereco: R Gal. Isidoro Neves, 749 - Centro CEP: 96.540-000 Cidade: Agudo - RS

Dados Bancarios:
Banco: 104 - Cef Agencia: 1292-0 - AGUDO
Numero da conta-corrente: 679-4 Tipo da conta-corrente: 37 - Conta Salario

Verba	Cat.	Ret.	Comp.	Valor	Comp.	Valor	Comp.	Valor	Comp.	Valor	Com	Valor
			2021 Janeiro		Fevereiro		Marco		Abril			*TOTAIS*
Folha Mensal												
2-Vencimentos	P		200,00	2523,74	200,00	2523,74	6,67	84,12				5131,60
12-Anuenio	P		29,00	731,88	29,00	731,88	29,00	24,39				1488,15
18-Licenca Premio	P						200,00	3255,62				3255,62
23-Premio Assiduidad	P							1261,87				1261,87
24-Premio Assiduidad	P							1261,87				1261,87
36-Abono de Permanen	P			729,99		729,99		24,33				1484,31
38-Abono Permanencia	P							121,66				121,66
90-Incorp.FG	P			1958,62		1958,62		65,28				3982,52
517-Ferias Proporcion	P						33,33 %	724,20				724,20
518-Ferias Vencidas 1	P						33,33 %	2317,44				2317,44
519-Ferias Proporcion	P						12,5 D.	2172,60				2172,60
520-Ferias Vencidas	P						40 dias	6952,32				6952,32
568-Parcela Prop. (13	P						2/12	869,04				869,04
134-SINDISERMA(ASERMA	D		1,00	16,80	1,00	16,80						33,60
158-Celular SINDISERM	D			249,99		253,43						503,42
223-Consig. CEF (FOLH	D			1338,47		1338,47						2676,94
317-SINDISERMA/Pro-Vi	D			50,00		50,00						100,00
531-IRRF	D		27,50	564,55	27,50	564,55	27,50	767,75				1896,85
552-Previagudo (13oSl	D						14,00	121,66				121,66
554-Previagudo	D		14,00	729,99	14,00	729,99	14,00	24,33				1484,31
578-Liquido Pago (Res	D						913,74	18221,00				18221,00
Total de Proventos:				5944,23		5944,23		19134,74				31023,20
Total de Vantagens:												
Total de Descontos:				2949,80		2953,24		19134,74				25037,78
Total Liquido:				2994,43		2990,99						5985,42

GOVBR GP - Emissao: 21/11/2023 as 14h44min - Duracao: 0h04m51seg (10)

Assinado digitalmente por: TANIA JUSSARA MIROSLAW GRIGORIEFF em 27/11/23.
Confira a autenticidade do documento em www.tce.rs.gov.br. Identificador: PRE.138B.1492.002D.E814.4BA2.

Página 3018
Processo 00363-0200/21-6
Página da peça 207
Peça 5563759
DOCUMENTO DE ACESSO RESTRITO
ACESSO P03FA34D

Nome	Matr/Contr	Cargo	CTPS	Admissao	Rescisao
Eliane de Fatima Roggia	3423-1/1	2057-Professor Contrato	/ /	12/07/2021	17/12/2021

Lotacao: 04.037 - FUNDEB ENS INF PRE ESCOLA CONT 60 Situacao: Demitido em: 17/12/2021

Data de Nascimento: 15/10/1964 CPF: 658.417.780-72 PIS: 12109651093 Identidade: 3027859879
Endereco: R Floriano Zurowski, 863 - Centro CEP: 96.540-000 Cidade: Agudo - RS

Dados Bancarios:
Banco: 104 - Cef Agencia: 1292-0 - AGUDO
Numero da conta-corrente: 791242184-0 Tipo da conta-corrente: 5 - CEFNEW

Verba	Cat. Ret.	2021 Maio Comp.	Maio Valor	Junho Comp.	Junho Valor	Julho Comp.	Julho Valor	Agosto Comp.	Agosto Valor	Com	Com Valor
Folha Mensal											
1-Salario	P					63,33	1361,92	100,00	2150,40		
528-INSS	D					7,79	106,07	8,23	177,03		
531-IRRF	D							7,50	5,20		
Total de Proventos:							1361,92		2150,40		
Total de Vantagens:											
Total de Descontos:							106,07		182,23		
Total Liquido:							1255,85		1968,17		

Verba	Cat. Ret.	Setembro Comp.	Setembro Valor	Outubro Comp.	Outubro Valor	Novembro Comp.	Novembro Valor	Dezembro Comp.	Dezembro Valor	*TOTAIS*
Folha Mensal										
1-Salario	P	100,00	2150,40	100,00	2150,40	100,00	2057,41	56,67	1165,86	11036,39
517-Ferias Proporcion	P							33,33 %	285,75	285,75
519-Ferias Proporcion	P							12,5 D.	857,25	857,25
568-Parcela Prop. (13	P							6/12	1028,70	1028,70
526-INSS (13o Slr)	D							7,50	77,15	77,15
528-INSS	D	8,23	177,03	8,23	177,03	8,20	168,66	7,58	88,42	894,24
531-IRRF	D	7,50	5,20	7,50	5,20					15,60
578-Liquido Pago (Res	D							165,57	3171,99	3171,99
Total de Proventos:			2150,40		2150,40		2057,41		3337,56	13208,09
Total de Vantagens:										
Total de Descontos:			182,23		182,23		168,66		3337,56	4158,98
Total Liquido:			1968,17		1968,17		1888,75			9049,11

Assinado digitalmente por: TANIA JUSSARA MIROSLAW GRIGORIEFF em 27/11/23.
Confira a autenticidade do documento em www.tce.rs.gov.br. Identificador: PRE.138B.1492.002D.E814.4BA2.

Página 3019
Processo 00363-0200/21-6
Página da peça 208
Peça 5563759
DOCUMENTO DE ACESSO RESTRITO
ACESSO P03FA34D

Nome	Matr/Contr	Cargo	CTPS	Admissao	Rescisao
Eliege Raquele	3341-3/1	1760-Merendeira Servente Contrato	/ /	17/05/2021	24/12/2021

Lotacao: 04.021 - FUNDEB ENS INF PRE ESC CONT 40 Situacao: Demitido em: 24/12/2021

Data de Nascimento: 09/11/1979 CPF: 001.482.510-48 PIS: 21210016291 Identidade: 1084946928
Endereco: EST Varzea do Agudo, 0 - Interior CEP: 96.540-000 Cidade: Agudo - RS

Dados Bancarios:
Banco: 104 - Cef Agencia: 1292-0 - AGUDO
Numero da conta-corrente: 969925274-5 Tipo da conta-corrente: 5 - CEFNEW

Verba	Cat.	Ret.	Comp.	Valor	Comp.	Valor	Comp.	Valor	Comp.	Valor	Com	Valor
	2021 Maio				Junho		Julho		Agosto			
Folha Mensal												
1-Salario	P		102,67	574,93	220,00	1232,00	220,00	1232,00	220,00	1232,00		
8-Insalubridade	P		18,67	209,06	40,00	448,00	40,00	448,00	40,00	448,00		
84-Dificil Acesso (S	P		55,00	191,64	55,00	410,66	55,00	410,66	55,00	410,66		
528-INSS	D		7,50	73,17	8,21	171,65	8,21	171,65	8,21	171,65		
531-IRRF	D				7,50	1,12	7,50	1,12	7,50	1,12		
Total de Proventos:				975,63		2090,66		2090,66		2090,66		
Total de Vantagens:												
Total de Descontos:				73,17		172,77		172,77		172,77		
Total Liquido:				902,46		1917,89		1917,89		1917,89		

Verba	Cat.	Ret.	Comp.	Valor	Comp.	Valor	Comp.	Valor	Comp.	Valor	*TOTAIS*
	2021 Setembro				Outubro		Novembro		Dezembro		
Folha Mensal											
1-Salario	P		220,00	1232,00	220,00	1232,00	220,00	1178,72	176,00	942,98	8856,63
8-Insalubridade	P		40,00	448,00	40,00	448,00	40,00	428,62	40,00	342,89	3220,57
84-Dificil Acesso (S	P		55,00	410,66	55,00	410,66	55,00	392,90	55,00	314,32	2952,16
517-Ferias Proporcion	P								33,33 %	229,19	229,19
519-Ferias Proporcion	P								17,5 D.	687,58	687,58
539-Ferias Proporcion	P								33,33 %	83,34	83,34
541-Ferias Proporcion	P								17,5 D.	250,02	250,02
567-Parcela Prop.Med.	P									250,02	250,02
568-Parcela Prop. (13	P									687,58	687,58
526-INSS (13o Slr)	D								7,50	70,32	70,32
528-INSS	D		8,21	171,65	8,21	171,65	8,18	163,52	7,97	127,51	1222,45
531-IRRF	D		7,50	1,12	7,50	1,12					5,60
578-Liquido Pago (Res	D								197,83	3590,09	3590,09
Total de Proventos:				2090,66		2090,66		2000,24		3787,92	17217,09
Total de Vantagens:											
Total de Descontos:				172,77		172,77		163,52		3787,92	4888,46
Total Liquido:				1917,89		1917,89		1836,72			12328,63

GOVBR GP - Emissao: 21/11/2023 as 14h44min - Duracao: 0h04m56seg (10)

Assinado digitalmente por: TANIA JUSSARA MIROSLAW GRIGORIEFF em 27/11/23.
Confira a autenticidade do documento em www.tce.rs.gov.br. Identificador: PRE.138B.1492.002D.E814.4BA2.

Página 3020
Processo 00363-0200/21-6
Página da peça 209
Peça 5563759
DOCUMENTO DE ACESSO RESTRITO
ACESSO P03FA34D

Nome Matr/Contr Cargo CTPS Admissao Rescisao
Elis Regina Fleck da Silva 2719-7/1 1740-Merendeira/Servente / / 05/02/2018
Lotacao: 04.009 - MDE MANUTENCAO SED Situacao: Ferias: 27/12/2021-25/01/2022

Data de Nascimento: 16/01/1977 CPF: 925.890.140-15 PIS: 21063750352 Identidade: 5062619613
Endereco: R Arnildo Ehle, 396 - Centro CEP: 96.540-000 Cidade: Agudo - RS

Dados Bancarios:
Banco: 104 - Cef Agencia: 1292-0 - AGUDO
Numero da conta-corrente: 71057-2 Tipo da conta-corrente: 37 - Conta Salario

Verba	Cat.	Ret.	Comp.	Valor	Comp.	Valor	Comp.	Valor	Comp.	Valor	Com	Valor
2021 Janeiro												
Folha Mensal												
2-Vencimentos	P		88,00	492,80	132,00	739,20	220,00	1232,00	220,00	1232,00		
8-Insalubridade	P		40,00	179,20	40,00	268,80	40,00	448,00	40,00	448,00		
12-Anuenio	P		2,00	9,85	2,00	14,78	2,00	24,64	2,00	24,64		
23-Premio Assiduidad	P				1232,00	616,00						
515-Ferias	P		30 Dias	1256,64								
516-Ferias 1/3	P		33,33 %	418,88								
537-Ferias Media	P			112,00								
538-Ferias Media 1/3	P			37,33								
223-Consig. CEF (FOLH	D			350,00		350,00		350,00		350,00		
533-Liquido Pago (Fer	D		518,32	1227,59								
553-Previagudo Feria	D		14,00	175,92								
554-Previagudo	D		14,00	70,37	14,00	105,55	14,00	175,92	14,00	175,92		
Total de Proventos:				2506,70		1638,78		1704,64		1704,64		
Total de Vantagens:												
Total de Descontos:				1823,88		455,55		525,92		525,92		
Total Liquido:				682,82		1183,23		1178,72		1178,72		
2021 Maio					**Junho**		**Julho**		**Agosto**			
Folha Mensal												
2-Vencimentos	P		220,00	1232,00	220,00	1232,00	220,00	1232,00	220,00	1232,00		
8-Insalubridade	P		40,00	448,00	40,00	448,00	40,00	448,00	40,00	448,00		
12-Anuenio	P		2,00	24,64	2,00	24,64	2,00	24,64	2,00	24,64		
223-Consig. CEF (FOLH	D			350,00		350,00		350,00		350,00		
554-Previagudo	D		14,00	175,92	14,00	175,92	14,00	175,92	14,00	175,92		
Total de Proventos:				1704,64		1704,64		1704,64		1704,64		
Total de Vantagens:												
Total de Descontos:				525,92		525,92		525,92		525,92		
Total Liquido:				1178,72		1178,72		1178,72		1178,72		
2021 Setembro					**Outubro**		**Novembro**		**Dezembro**		***TOTAIS***	
Folha Mensal												
2-Vencimentos	P		220,00	1232,00	220,00	1232,00	220,00	1178,72	183,33	982,27		13248,99
8-Insalubridade	P		40,00	448,00	40,00	448,00	40,00	428,62	40,00	357,18		4817,80
12-Anuenio	P		2,00	24,64	2,00	24,64	2,00	23,57	2,00	19,64		264,96
23-Premio Assiduidad	P											616,00
515-Ferias	P								30 Dias	1202,29		2458,93
516-Ferias 1/3	P								33,33 %	400,76		819,64
537-Ferias Media	P								30 Dias	160,74		272,74
538-Ferias Media 1/3	P								33,33 %	53,58		90,91
223-Consig. CEF (FOLH	D			350,00		350,00		350,00		350,00		4200,00
533-Liquido Pago (Fer	D								518,32	1299,05		2526,64
553-Previagudo Feria	D								14,00	168,32		344,24
554-Previagudo	D		14,00	175,92	14,00	175,92	14,00	168,32	14,00	140,26		1891,86
Total de Proventos:				1704,64		1704,64		1630,91		3176,46		22589,97
Total de Vantagens:												
Total de Descontos:				525,92		525,92		518,32		1957,63		8962,74
Total Liquido:				1178,72		1178,72		1112,59		1218,83		13627,23

GOVBR GP - Emissao: 21/11/2023 as 14h45min - Duracao: 0h04m59seg (10)

Assinado digitalmente por: TANIA JUSSARA MIROSLAW GRIGORIEFF em 27/11/23.
Confira a autenticidade do documento em www.tce.rs.gov.br. Identificador: PRE.138B.1492.002D.E814.4BA2.

Página 3021
Processo 00363-0200/21-6
Página da peça 210
Peça 5563759
DOCUMENTO DE ACESSO RESTRITO
ACESSO P03FA34D

Nome	Matr/Contr	Cargo	CTPS	Admissao	Rescisao
Elisabete dos Santos	1451-6/1	2012-Secretario Escola	/ /	15/06/2004	

Lotacao: 08.005 - CONTROLE INTERNO Situacao: Ferias: 22/03/2021-01/04/2021

Data de Nascimento: 28/04/1981 CPF: 003.347.510-55 PIS: 19009536311 Identidade: 2071358606
Endereco: AV Borges de Medeiros, 1760 - Centro CEP: 96.540-000 Cidade: Agudo - RS

Dados Bancarios:
Banco: 104 - Cef Agencia: 1292-0 - AGUDO
Numero da conta-corrente: 680-8 Tipo da conta-corrente: 37 - Conta Salario

Verba	Cat.	Ret.	Comp.	Valor	Comp.	Valor	Comp.	Valor	Comp.	Valor	Com	Valor
2021 Janeiro												
Folha Mensal												
2-Vencimentos	P		200,00	2464,01	200,00	2464,01	133,33	1642,67	193,33	2583,97		
6-Horas Extras 50%	P				11,30	250,77	15,30	337,99				
12-Anuenio	P		18,00	443,52	18,00	443,52	18,00	295,67	18,00	465,11		
42-Gratificacao Espe	P			507,73		1269,34		846,22		1227,02		
515-Ferias	P						11 Dias	1066,09				
516-Ferias 1/3	P						33,33 %	355,36				
537-Ferias Media	P						11 Dias	38,78				
538-Ferias Media 1/3	P						33,33 %	12,92				
531-IRRF	D		15,00	85,76	22,50	228,51	7,50	62,15	15,00	196,81		
533-Liquido Pago (Fer	D						154,68	1318,47				
553-Previagudo Feria	D						14,00	154,68				
554-Previagudo	D		14,00	478,13	14,00	584,76	14,00	389,83	14,00	598,65		
Total de Proventos:				3415,26		4427,64		4595,70		4276,10		
Total de Vantagens:												
Total de Descontos:				563,89		813,27		1925,13		795,46		
Total Liquido:				2851,37		3614,37		2670,57		3480,64		
2021 Maio					**Junho**		**Julho**		**Agosto**			
Folha Mensal												
2-Vencimentos	P		200,00	2673,07	200,00	2673,07	200,00	2673,07	200,00	2673,07		
6-Horas Extras 50%	P				3,00	70,96						
12-Anuenio	P		18,00	481,15	18,00	481,15	18,00	481,15	18,00	481,15		
42-Gratificacao Espe	P			1269,34		1269,34		1269,34		1269,34		
531-IRRF	D		22,50	219,83	22,50	235,79	22,50	219,83	22,50	219,83		
554-Previagudo	D		14,00	619,29	14,00	619,29	14,00	619,29	14,00	619,29		
Total de Proventos:				4423,56		4494,52		4423,56		4423,56		
Total de Vantagens:												
Total de Descontos:				839,12		855,08		839,12		839,12		
Total Liquido:				3584,44		3639,44		3584,44		3584,44		
2021 Setembro					**Outubro**		**Novembro**		**Dezembro**		***TOTAIS***	
Folha Mensal												
2-Vencimentos	P		200,00	2673,07	200,00	2673,07	200,00	2557,48	200,00	2557,48	30308,04	
6-Horas Extras 50%	P										659,72	
12-Anuenio	P		18,00	481,15	18,00	481,15	18,00	460,34	18,00	460,34	5455,40	
42-Gratificacao Espe	P			1269,34	10/10	126,93					10323,94	
55-FGCI	P					2225,03		2365,35		2365,35	6955,73	
515-Ferias	P										1066,09	
516-Ferias 1/3	P										355,36	
537-Ferias Media	P										38,78	
538-Ferias Media 1/3	P										12,92	
531-IRRF	D		22,50	219,83	27,50	518,51	27,50	494,82	27,50	494,82	3196,49	
533-Liquido Pago (Fer	D										1318,47	
553-Previagudo Feria	D										154,68	
554-Previagudo	D		14,00	619,29	14,00	459,36	14,00	422,49	14,00	422,49	6452,16	
Total de Proventos:				4423,56		5506,18		5383,17		5383,17	55175,98	
Total de Vantagens:												
Total de Descontos:				839,12		977,87		917,31		917,31	11121,80	
Total Liquido:				3584,44		4528,31		4465,86		4465,86	44054,18	

GOVBR GP - Emissao: 21/11/2023 as 14h45min - Duracao: 0h05m02seg (10)

Assinado digitalmente por: TANIA JUSSARA MIROSLAW GRIGORIEFF em 27/11/23.
Confira a autenticidade do documento em www.tce.rs.gov.br. Identificador: PRE.138B.1492.002D.E814.4BA2.

Página 3022
Processo 00363-0200/21-6
Página da peça 211
Peça 5563759
DOCUMENTO DE ACESSO RESTRITO
ACESSO P03FA34D

Nome Matr/Contr Cargo CTPS Admissao Rescisao
Elisabete dos Santos 2576-3/1 1900-Professor / / 20/02/2017
Lotacao: 04.023 - MDE ED INF CRECHE Situacao: Ferias: 27/12/2021-25/01/2022

Data de Nascimento: 09/12/1976 CPF: 954.829.110-04 PIS: 19009293079 Identidade: 1076235199
Endereco: R Albino Lazzarotto, 388 - Centro CEP: 96.925-000 Cidade: Ibarama - RS

Dados Bancarios:
Banco: 104 - Cef Agencia: 1292-0 - AGUDO
Numero da conta-corrente: 71024-6 Tipo da conta-corrente: 37 - Conta Salario

Verba	Cat.	Ret.	Comp.	Valor	Comp.	Valor	Comp.	Valor	Comp.	Valor	Com	Valor
			2021 Janeiro		Fevereiro		Marco		Abril			
Folha Mensal												
2-Vencimentos	P		40,00	940,80	60,00	1411,21	100,00	2352,01	100,00	2352,01		
12-Anuenio	P		3,00	28,22	3,00	42,33	3,00	70,56	3,00	70,56		
24-Premio Assiduidad	P				50,00	1176,00						
83-Dificil Acesso (M	P									745,25		
515-Ferias	P		30 Dias	2422,57								
516-Ferias 1/3	P		33,33 %	807,52								
530-IRRF (Ferias)	D		7,50	45,58								
531-IRRF	D				7,50	24,93			7,50	55,13		
533-Liquido Pago (Fer	D		360,69	2729,69								
553-Previagudo Feria	D		14,00	339,15								
554-Previagudo	D		14,00	135,66	14,00	203,49	14,00	339,15	14,00	339,15		
Total de Proventos:				4199,11		2629,54		2422,57		3167,82		
Total de Vantagens:												
Total de Descontos:				3250,08		228,42		339,15		394,28		
Total Liquido:				949,03		2401,12		2083,42		2773,54		

Verba	Cat.	Ret.	Comp.	Valor	Comp.	Valor	Comp.	Valor	Comp.	Valor	Com	Valor
			2021 Maio		Junho		Julho		Agosto			
Folha Mensal												
2-Vencimentos	P		100,00	2352,01	100,00	2352,01	100,00	2352,01	100,00	2352,01		
12-Anuenio	P		3,00	70,56	3,00	70,56	3,00	70,56	3,00	70,56		
83-Dificil Acesso (M	P		2/9	421,86	3/9	421,86	4/9	421,86	5/9	421,86		
531-IRRF	D		7,50	30,87	7,50	30,87	7,50	30,87	7,50	30,87		
554-Previagudo	D		14,00	339,15	14,00	339,15	14,00	339,15	14,00	339,15		
Total de Proventos:				2844,43		2844,43		2844,43		2844,43		
Total de Vantagens:												
Total de Descontos:				370,02		370,02		370,02		370,02		
Total Liquido:				2474,41		2474,41		2474,41		2474,41		

Verba	Cat.	Ret.	Comp.	Valor	Comp.	Valor	Comp.	Valor	Comp.	Valor	Com	Valor
			2021 Setembro		Outubro		Novembro		Dezembro			*TOTAIS*
Folha Mensal												
2-Vencimentos	P		100,00	2352,01	100,00	2352,01	100,00	2250,29	83,33	1875,24		25293,62
12-Anuenio	P		3,00	70,56	3,00	70,56	3,00	67,50	3,00	56,24		758,77
24-Premio Assiduidad	P											1176,00
83-Dificil Acesso (M	P		6/9	421,86	7/9	421,86	8/9	403,62	9/9	190,59		3870,62
515-Ferias	P								30 Dias	2317,79		4740,36
516-Ferias 1/3	P								33,33 %	772,59		1580,11
530-IRRF (Ferias)	D								7,50	50,42		96,00
531-IRRF	D		7,50	30,87	7,50	30,87	7,50	22,74				288,02
533-Liquido Pago (Fer	D								374,91	2715,47		5445,16
553-Previagudo Feria	D								14,00	324,49		663,64
554-Previagudo	D		14,00	339,15	14,00	339,15	14,00	324,49	14,00	270,40		3647,24
Total de Proventos:				2844,43		2844,43		2721,41		5212,45		37419,48
Total de Vantagens:												
Total de Descontos:				370,02		370,02		347,23		3360,78		10140,06
Total Liquido:				2474,41		2474,41		2374,18		1851,67		27279,42

GOVBR GP - Emissao: 21/11/2023 as 14h45min - Duracao: 0h05m05seg (10)

Assinado digitalmente por: TANIA JUSSARA MIROSLAW GRIGORIEFF em 27/11/23.
Confira a autenticidade do documento em www.tce.rs.gov.br. Identificador: PRE.138B.1492.002D.E814.4BA2.

Página 3023
Processo 00363-0200/21-6
Página da peça 212
Peça 5563759
DOCUMENTO DE ACESSO RESTRITO
ACESSO P03FA34D

Página 3024
Processo 00363-0200/21-6
Página da peça 213
Peça 5563759
DOCUMENTO DE ACESSO RESTRITO
ACESSO P03FA34D

Nome Matr/Contr Cargo CTPS Admissao Rescisao
Elisabete M. Schlosser Rehbein 583-5/1 1740-Merendeira/Servente / / 01/02/1989 17/02/2022
Lotacao: 02.001 - ATENDIMENTO COMUNIDADE ASPS Situacao: Afast.30 Lic trat saude familiar(30d)

Data de Nascimento: 10/08/1969 CPF: 917.999.700-78 PIS: 17032250937 Identidade: 1034410215
Endereco: EST Linha dos Pomeranos, 0 - Centro CEP: 96.540-000 Cidade: Agudo - RS

Dados Bancarios:
Banco: 104 - Cef Agencia: 1292-0 - AGUDO
Numero da conta-corrente: 916-5 Tipo da conta-corrente: 37 - Conta Salario

Verba	Cat. Ret.	Comp.	Valor	Comp.	Valor	Comp.	Valor	Comp.	Valor	Com	Valor
		2021 Janeiro		Fevereiro		Marco		Abril			
Folha Mensal											
2-Vencimentos	P	220,00	1851,74	220,00	1851,74	220,00	1851,74	220,00	1851,74		
8-Insalubridade	P	20,00	224,00	20,00	224,00	20,00	224,00	20,00	224,00		
12-Anuenio	P	31,00	574,03	31,00	574,03	31,00	574,03	31,00	574,03		
23-Premio Assiduidad	P				925,87						
350-Ipe	D	18,74	496,56	18,74	496,56	18,74	496,56	18,74	496,56		
531-IRRF	D	7,50	30,46	15,00	130,60	7,50	30,46	7,50	30,46		
554-Previagudo	D	14,00	339,60	14,00	339,60	14,00	339,60	14,00	339,60		
Total de Proventos:			2649,77		3575,64		2649,77		2649,77		
Total de Vantagens:											
Total de Descontos:			866,62		966,76		866,62		866,62		
Total Liquido:			1783,15		2608,88		1783,15		1783,15		
		2021 Maio		Junho		Julho		Agosto			
Folha Mensal											
2-Vencimentos	P	220,00	1851,74	220,00	1851,74	220,00	1851,74	220,00	1851,74		
8-Insalubridade	P	20,00	224,00	20,00	224,00	20,00	224,00	20,00	224,00		
12-Anuenio	P	31,00	574,03	31,00	574,03	31,00	574,03	31,00	574,03		
350-Ipe	D	18,74	496,56	18,74	496,56	18,74	496,56	18,74	496,56		
531-IRRF	D	7,50	30,46	7,50	30,46	7,50	30,46	7,50	30,46		
554-Previagudo	D	14,00	339,60	14,00	339,60	14,00	339,60	14,00	339,60		
Total de Proventos:			2649,77		2649,77		2649,77		2649,77		
Total de Vantagens:											
Total de Descontos:			866,62		866,62		866,62		866,62		
Total Liquido:			1783,15		1783,15		1783,15		1783,15		
		2021 Setembro		Outubro		Novembro		Dezembro		*TOTAIS*	
Folha Mensal											
2-Vencimentos	P	220,00	1851,74	14,67	123,45	205,33	1653,55	139,33	1122,05	19564,71	
8-Insalubridade	P	20,00	224,00	20,00	14,93	20,00	200,02	20,00	135,73	2366,68	
12-Anuenio	P	31,00	574,03	31,00	38,26	31,00	512,59	31,00	347,83	6064,95	
23-Premio Assiduidad	P									925,87	
515-Ferias	P			30 Dias	2425,77					2425,77	
516-Ferias 1/3	P			33,33 %	808,59					808,59	
537-Ferias Media	P			30 Dias	224,00					224,00	
538-Ferias Media 1/3	P			33,33 %	74,66					74,66	
934-Lic tratamento sa	P							11 Dias	850,98	850,98	
350-Ipe	D	18,74	496,56	18,74	33,10	18,74	443,41	18,74	460,36	5405,91	
352-Ipe Ferias	D			18,74	496,56					496,56	
530-IRRF (Ferias)	D			15,00	124,21					124,21	
531-IRRF	D	7,50	30,46			7,50	11,91	7,50	17,07	403,26	
533-Liquido Pago (Fer	D			960,37	2572,65					2572,65	
553-Previagudo Feria	D			14,00	339,60					339,60	
554-Previagudo	D	14,00	339,60	14,00	22,63	14,00	303,25	14,00	324,92	3707,20	
Total de Proventos:			2649,77		3709,66		2366,16		2456,59	33306,21	
Total de Vantagens:											
Total de Descontos:			866,62		3588,75		758,57		802,35	13049,39	
Total Liquido:			1783,15		120,91		1607,59		1654,24	20256,82	

GOVBR GP - Emissao: 21/11/2023 as 14h45min - Duracao: 0h05m08seg (10)

Assinado digitalmente por: TANIA JUSSARA MIROSLAW GRIGORIEFF em 27/11/23.
Confira a autenticidade do documento em www.tce.rs.gov.br. Identificador: PRE.138B.1492.002D.E814.4BA2.

Nome Matr/Contr Cargo CTPS Admissao Rescisao
Elisangela Cardoso dos Santos 2412-0/1 1740-Merendeira/Servente / / 24/02/2016
Lotacao: 08.002 - GABINETE DO PREFEITO DEMAIS SERVIDORES Situacao: Ferias: 19/07/2021-28/07/2021

Data de Nascimento: 18/10/1974 CPF: 669.449.370-34 PIS: 12622168685 Identidade: 1057462648
Endereco: R Ramiro Barcelos, 983 - Centro CEP: 96.540-000 Cidade: Agudo - RS

Dados Bancarios:
Banco: 104 - Cef Agencia: 1292-0 - AGUDO
Numero da conta-corrente: 1569-6 Tipo da conta-corrente: 37 - Conta Salario

Verba	Cat. Ret.	Comp.	Valor	Comp.	Valor	Comp.	Valor	Comp.	Valor	Com	Valor
		2021 Janeiro		Fevereiro		Marco		Abril			
Folha Mensal											
2-Vencimentos	P	220,00	1358,93	220,00	1358,93	73,33	452,98	220,00	1358,93		
8-Insalubridade	P	40,00	448,00	40,00	448,00	40,00	149,33	40,00	448,00		
12-Anuenio	P	4,00	54,35	4,00	54,35	4,00	18,11	4,00	54,35		
515-Ferias	P					20 Dias	942,18				
516-Ferias 1/3	P					33,33 %	314,06				
537-Ferias Media	P					20 Dias	149,30				
538-Ferias Media 1/3	P					33,33 %	49,76				
126-Consig.Trib.Mun.	D				52,92						
134-SINDISERMA(ASERMA	D	1,00	12,32	1,00	12,32	1,00	12,32	1,00	12,32		
158-Celular SINDISERM	D		84,02		84,02		84,02		84,02		
163-Vale Compras	D		490,23		488,60		305,10		681,66		
533-Liquido Pago (Fer	D					422,42	1032,88				
553-Previagudo Feria	D					14,00	131,90				
554-Previagudo	D	14,00	197,85	14,00	197,85	14,00	65,95	14,00	197,85		
Total de Proventos:			1861,28		1861,28		2075,72		1861,28		
Total de Vantagens:											
Total de Descontos:			784,42		835,71		1632,17		975,85		
Total Liquido:			1076,86		1025,57		443,55		885,43		
		2021 Maio		Junho		Julho		Agosto			
Folha Mensal											
2-Vencimentos	P	220,00	1358,93	220,00	1358,93	146,67	905,95	220,00	1358,93		
8-Insalubridade	P	40,00	448,00	40,00	448,00	40,00	298,66	40,00	448,00		
12-Anuenio	P	4,00	54,35	4,00	54,35	4,00	36,23	4,00	54,35		
515-Ferias	P					10 Dias	471,09				
516-Ferias 1/3	P					33,33 %	157,03				
537-Ferias Media	P					10 Dias	74,66				
538-Ferias Media 1/3	P					33,33 %	24,88				
134-SINDISERMA(ASERMA	D	1,00	12,32	1,00	12,32	1,00	12,32	1,00	12,32		
158-Celular SINDISERM	D		84,02		84,02		84,02		84,02		
163-Vale Compras	D		490,34		499,88		498,84		473,05		
533-Liquido Pago (Fer	D					276,35	451,31				
553-Previagudo Feria	D					14,00	65,95				
554-Previagudo	D	14,00	197,85	14,00	197,85	14,00	131,90	14,00	197,85		
Total de Proventos:			1861,28		1861,28		1968,50		1861,28		
Total de Vantagens:											
Total de Descontos:			784,53		794,07		1244,34		767,24		
Total Liquido:			1076,75		1067,21		724,16		1094,04		

Verba	Cat. Ret.	Comp.	Valor	Comp.	Valor	Comp.	Valor	Comp.	Valor	*TOTAIS*
		2021 Setembro		Outubro		Novembro		Dezembro		
Folha Mensal										
2-Vencimentos	P	220,00	1358,93	220,00	1358,93	220,00	1300,17	220,00	1300,17	14830,71
8-Insalubridade	P	40,00	448,00	40,00	448,00	40,00	428,62	40,00	428,62	4889,23
12-Anuenio	P	4,00	54,35	4,00	54,35	4,00	52,00	4,00	52,00	593,14
515-Ferias	P									1413,27
516-Ferias 1/3	P									471,09
537-Ferias Media	P									223,96
538-Ferias Media 1/3	P									74,64
126-Consig.Trib.Mun.	D									52,92
134-SINDISERMA(ASERMA	D	1,00	12,32	1,00	12,32	1,00	11,78	1,00	11,78	146,76
158-Celular SINDISERM	D		26,02		26,02		26,02		26,99	777,21
163-Vale Compras	D		495,11		497,84		489,04		499,64	5909,33

GOVBR GP - Emissao: 21/11/2023 as 14h45min - Duracao: 0h05m11seg (10)

Assinado digitalmente por: TANIA JUSSARA MIROSLAW GRIGORIEFF em 27/11/23.
Confira a autenticidade do documento em www.tce.rs.gov.br. Identificador: PRE.138B.1492.002D.E814.4BA2.

Página 3025
Processo 00363-0200/21-6
Página da peça 214
Peça 5563759
DOCUMENTO DE ACESSO RESTRITO
ACESSO P03FA34D

Nome	Matr/Contr	Cargo	CTPS	Admissao	Rescisao
Elisangela Cardoso dos Santos	2412-0/1	1740-Merendeira/Servente	/ /	24/02/2016	

Lotacao: 08.002 - GABINETE DO PREFEITO DEMAIS SERVIDORES Situacao: Ferias: 19/07/2021-28/07/2021

Data de Nascimento: 18/10/1974 CPF: 669.449.370-34 PIS: 12622168685 Identidade: 1057462648
Endereco: R Ramiro Barcelos, 983 - Centro CEP: 96.540-000 Cidade: Agudo - RS

Dados Bancarios:
Banco: 104 - Cef Agencia: 1292-0 - AGUDO
Numero da conta-corrente: 1569-6 Tipo da conta-corrente: 37 - Conta Salario

Verba	Cat. Ret.	Comp.	Valor	Comp.	Valor	Comp.	Valor	Comp.	Valor	Com	Valor
		2021 Setembro		Outubro		Novembro		Dezembro			*TOTAIS*
533-Liquido Pago (Fer	D										1484,19
553-Previagudo Feria	D										197,85
554-Previagudo	D	14,00	197,85	14,00	197,85	14,00	189,30	14,00	189,30		2159,25
Total de Proventos:			1861,28		1861,28		1780,79		1780,79		22496,04
Total de Vantagens:											
Total de Descontos:			731,30		734,03		716,14		727,71		10727,51
Total Liquido:			1129,98		1127,25		1064,65		1053,08		11768,53

Assinado digitalmente por: TANIA JUSSARA MIROSLAW GRIGORIEFF em 27/11/23.
Confira a autenticidade do documento em www.tce.rs.gov.br. Identificador: PRE.138B.1492.002D.E814.4BA2.

Página 3026
Processo 00363-0200/21-6
Página da peça 215
Peça 5563759
DOCUMENTO DE ACESSO RESTRITO
ACESSO P03FA34D

Nome Matr/Contr Cargo CTPS Admissao Rescisao
Elisangela Rohde Schumacher 770-6/1 1680-Telefonista/Recepcionista / / 09/03/1992
Lotacao: 02.001 - ATENDIMENTO COMUNIDADE ASPS Situacao: Ferias: 09/03/2021-28/03/2021

Data de Nascimento: 07/03/1973 CPF: 731.167.180-91 PIS: 12355650766 Identidade: 5045239571
Endereco: EST Nova Boemia, 1771 - Interior CEP: 96.540-000 Cidade: Agudo - RS

Dados Bancarios:
Banco: 104 - Cef Agencia: 1292-0 - AGUDO
Numero da conta-corrente: 1191-7 Tipo da conta-corrente: 37 - Conta Salario

Verba	Cat.	Ret.	Comp.	Valor	Comp.	Valor	Comp.	Valor	Comp.	Valor	Com	Valor
			2021 Janeiro		Fevereiro		Marco		Abril			
Folha Mensal												
2-Vencimentos	P		200,00	2523,74	200,00	2523,74	66,67	841,25	200,00	2523,74		
6-Horas Extras 50%	P		16,35	429,55								
8-Insalubridade	P		20,00	224,00	20,00	224,00	20,00	74,66	20,00	224,00		
12-Anuenio	P		28,00	706,64	28,00	706,64	28,00	235,54	28,00	706,64		
23-Premio Assiduidad	P							1261,87				
32-Funcao Gratificad	P			572,44		746,67		248,88		746,67		
430-Media Ferias Abon	P						33,33 %	38,71				
502-Ferias Abono Pecu	P						10 Dias	1076,79				
503-Ferias Abono Pecu	P						33,33 %	358,93				
515-Ferias	P						20 Dias	2153,58				
516-Ferias 1/3	P						33,33 %	717,86				
537-Ferias Media	P						20 Dias	232,29				
538-Ferias Media 1/3	P						33,33 %	77,42				
602-Media Abono Pecun	P						10 dias	116,14				
134-SINDISERMA(ASERMA	D		1,00	16,80	1,00	16,80	1,00	16,80	1,00	16,80		
158-Celular SINDISERM	D			43,71		112,63		111,99		114,34		
163-Vale Compras	D			690,72		879,60		899,59		898,52		
223-Consig. CEF (FOLH	D			990,98		1259,86		1259,86		268,88		
317-SINDISERMA/Pro-Vi	D			50,00		50,00		50,00		50,00		
420-SINDISERMA CAUZZO	D			51,60		51,60		51,60		66,55		
530-IRRF (Ferias)	D						7,50	44,73				
531-IRRF	D		15,00	188,94	15,00	150,64	7,50	17,12	15,00	150,64		
533-Liquido Pago (Fer	D						1186,13	3585,59				
553-Previagudo Feria	D						14,00	301,50				
554-Previagudo	D		14,00	452,25	14,00	452,25	14,00	150,75	14,00	452,25		
Total de Proventos:				4456,37		4201,05		7433,92		4201,05		
Total de Vantagens:												
Total de Descontos:				2485,00		2973,38		6489,53		2017,98		
Total Liquido:				1971,37		1227,67		944,39		2183,07		
			2021 Maio		Junho		Julho		Agosto			
Folha Mensal												
2-Vencimentos	P		200,00	2523,74	200,00	2523,74	200,00	2523,74	200,00	2523,74		
8-Insalubridade	P		20,00	224,00	20,00	224,00	20,00	224,00	20,00	224,00		
12-Anuenio	P		28,00	706,64	28,00	706,64	28,00	706,64	28,00	706,64		
32-Funcao Gratificad	P			746,67		746,67		746,67		746,67		
134-SINDISERMA(ASERMA	D		1,00	16,80	1,00	16,80	1,00	16,80	1,00	16,80		
158-Celular SINDISERM	D			112,53		113,14		111,71		111,80		
163-Vale Compras	D			897,67		899,43		893,55		900,00		
223-Consig. CEF (FOLH	D			1469,36		1469,36		1469,36		1469,36		
317-SINDISERMA/Pro-Vi	D			50,00		50,00		50,00		50,00		
420-SINDISERMA CAUZZO	D			66,55		66,55		66,55		66,55		
531-IRRF	D		15,00	150,64	15,00	150,64	15,00	150,64	15,00	150,64		
554-Previagudo	D		14,00	452,25	14,00	452,25	14,00	452,25	14,00	452,25		
Total de Proventos:				4201,05		4201,05		4201,05		4201,05		
Total de Vantagens:												
Total de Descontos:				3215,80		3218,17		3210,86		3217,40		
Total Liquido:				985,25		982,88		990,19		983,65		
			2021 Setembro		Outubro		Novembro		Dezembro		*TOTAIS*	
Folha Mensal												
2-Vencimentos	P		200,00	2523,74	200,00	2523,74	200,00	2414,60	200,00	2414,60		28384,11

GOVBR GP - Emissao: 21/11/2023 as 14h45min - Duracao: 0h05m17seg (10)

Assinado digitalmente por: TANIA JUSSARA MIROSLAW GRIGORIEFF em 27/11/23.
Confira a autenticidade do documento em www.tce.rs.gov.br. Identificador: PRE.138B.1492.002D.E814.4BA2.

Página 3027
Processo 00363-0200/21-6
Página da peça 216
Peça 5563759
DOCUMENTO DE ACESSO RESTRITO
ACESSO P03FA34D

Nome	Matr/Contr	Cargo	CTPS	Admissao	Rescisao
Elisangela Rohde Schumacher	770-6/1	1680-Telefonista/Recepcionista	/ /	09/03/1992	

Lotacao: 02.001 - ATENDIMENTO COMUNIDADE ASPS Situacao: Ferias: 09/03/2021-28/03/2021

Data de Nascimento: 07/03/1973 CPF: 731.167.180-91 PIS: 12355650766 Identidade: 5045239571
Endereco: EST Nova Boemia, 1771 - Interior CEP: 96.540-000 Cidade: Agudo - RS

Dados Bancarios:
Banco: 104 - Cef Agencia: 1292-0 - AGUDO
Numero da conta-corrente: 1191-7 Tipo da conta-corrente: 37 - Conta Salario

Verba	Cat.	Ret.	2021 Setembro Comp.	Valor	Outubro Comp.	Valor	Novembro Comp.	Valor	Dezembro Comp.	Valor	*TOTAIS* Com	Valor
6-Horas Extras 50%	P											429,55
8-Insalubridade	P		20,00	224,00	20,00	224,00	20,00	214,31	20,00	214,31		2519,28
12-Anuenio	P		28,00	706,64	28,00	706,64	28,00	676,08	28,00	676,08		7947,46
23-Premio Assiduidad	P											1261,87
32-Funcao Gratificad	P			746,67		746,67		714,38		714,38		8223,44
430-Media Ferias Abon	P											38,71
502-Ferias Abono Pecu	P											1076,79
503-Ferias Abono Pecu	P											358,93
515-Ferias	P											2153,58
516-Ferias 1/3	P											717,86
537-Ferias Media	P											232,29
538-Ferias Media 1/3	P											77,42
602-Media Abono Pecun	P											116,14
134-SINDISERMA(ASERMA	D		1,00	16,80	1,00	16,80	1,00	16,07	1,00	16,07		200,14
158-Celular SINDISERM	D			111,80		111,82		111,71		114,99		1282,17
163-Vale Compras	D			899,96		899,49		899,05		900,00		10557,58
223-Consig. CEF (FOLH	D			1469,36		1469,36		1469,36		1469,36		15534,46
317-SINDISERMA/Pro-Vi	D			56,00		56,00		56,00		56,00		624,00
420-SINDISERMA CAUZZO	D			66,55		66,55		66,55		66,55		753,75
530-IRRF (Ferias)	D											44,73
531-IRRF	D		15,00	150,64	15,00	150,64	15,00	154,76	15,00	154,76		1720,70
533-Liquido Pago (Fer	D											3585,59
553-Previagudo Feria	D											301,50
554-Previagudo	D		14,00	452,25	14,00	452,25	14,00	432,69	14,00	432,69		5086,38
Total de Proventos:				4201,05		4201,05		4019,37		4019,37		53537,43
Total de Vantagens:												
Total de Descontos:				3223,36		3222,91		3206,19		3210,42		39691,00
Total Liquido:				977,69		978,14		813,18		808,95		13846,43

GOVBR GP - Emissao: 21/11/2023 as 14h45min - Duracao: 0h05m18seg (10)

Assinado digitalmente por: TANIA JUSSARA MIROSLAW GRIGORIEFF em 27/11/23.
Confira a autenticidade do documento em www.tce.rs.gov.br. Identificador: PRE.138B.1492.002D.E814.4BA2.

Página 3028
Processo 00363-0200/21-6
Página da peça 217
Peça 5563759
DOCUMENTO DE ACESSO RESTRITO
ACESSO P03FA34D

Página 3029
Processo 00363-0200/21-6
Página da peça 218
Peça 5563759
DOCUMENTO DE ACESSO RESTRITO
ACESSO P03FA34D

Nome Matr/Contr Cargo CTPS Admissao Rescisao
Elisiane Vargas Pretzel 2900-9/1 1900-Professor / / 18/02/2019
Lotacao: 04.007 - MDE ENSINO FUNDAMENTAL Situacao: Ferias: 27/12/2021-25/01/2022

Data de Nascimento: 24/06/1983 CPF: 000.334.470-39 PIS: 12978274702 Identidade: 1076979499
Endereco: R Professor Ticiano Sonego, 365 - Centro CEP: 97.280-000 Cidade: Dona Francisca - RS

Dados Bancarios:
Banco: 104 - Cef Agencia: 1292-0 - AGUDO
Numero da conta-corrente: 986989746-6 Tipo da conta-corrente: 5 - CEFNEW

Verba	Cat.	Ret.	Comp.	Valor	Comp.	Valor	Comp.	Valor	Comp.	Valor	Com	Valor
2021 Janeiro						Fevereiro		Marco		Abril		
Folha Mensal												
2-Vencimentos	P		40,00	860,16	60,00	1290,24	100,00	2150,40	100,00	2150,40		
12-Anuenio	P		1,00	8,60	1,00	12,90	1,00	21,50	1,00	21,50		
515-Ferias	P		30 Dias	2171,90								
516-Ferias 1/3	P		33,33 %	723,96								
153-SIPROMA	D			17,74		17,74		17,74		17,74		
217-Consig. Banri imp	D			508,72		508,72		508,72				
530-IRRF (Ferias)	D		7,50	51,58								
533-Liquido Pago (Fer	D		842,80	1927,84								
553-Previagudo Feria	D		14,00	304,06								
554-Previagudo	D		14,00	121,62	14,00	182,43	14,00	304,06	14,00	304,06		
Total de Proventos:				3764,62		1303,14		2171,90		2171,90		
Total de Vantagens:												
Total de Descontos:				2931,56		708,89		830,52		321,80		
Total Liquido:				833,06		594,25		1341,38		1850,10		

Verba	Cat.	Ret.	Comp.	Valor	Comp.	Valor	Comp.	Valor	Comp.	Valor	Com	Valor
2021 Maio						Junho		Julho		Agosto		
Folha Mensal												
2-Vencimentos	P		100,00	2150,40	100,00	2150,40	100,00	2150,40	100,00	2150,40		
12-Anuenio	P		1,00	21,50	1,00	21,50	1,00	21,50	1,00	21,50		
153-SIPROMA	D			17,74		17,74		17,74		17,74		
217-Consig. Banri imp	D			359,51		359,51		359,51		359,51		
554-Previagudo	D		14,00	304,06	14,00	304,06	14,00	304,06	14,00	304,06		
Total de Proventos:				2171,90		2171,90		2171,90		2171,90		
Total de Vantagens:												
Total de Descontos:				681,31		681,31		681,31		681,31		
Total Liquido:				1490,59		1490,59		1490,59		1490,59		

Verba	Cat.	Ret.	Comp.	Valor	Comp.	Valor	Comp.	Valor	Comp.	Valor	*TOTAIS*
2021 Setembro						Outubro		Novembro		Dezembro	
Folha Mensal											
2-Vencimentos	P		100,00	2150,40	100,00	2150,40	100,00	2057,41	83,33	1714,51	23125,52
12-Anuenio	P		1,00	21,50	1,00	21,50	1,00	20,57	1,00	17,14	231,21
515-Ferias	P								30 Dias	2077,98	4249,88
516-Ferias 1/3	P								33,33 %	692,66	1416,62
153-SIPROMA	D			17,74		17,74		17,74		17,74	212,88
217-Consig. Banri imp	D			359,51		359,51		359,51		359,51	4402,24
530-IRRF (Ferias)	D								7,50	43,17	94,75
533-Liquido Pago (Fer	D								693,59	2077,05	4004,89
553-Previagudo Feria	D								14,00	290,91	594,97
554-Previagudo	D		14,00	304,06	14,00	304,06	14,00	290,91	14,00	242,43	3269,87
Total de Proventos:				2171,90		2171,90		2077,98		4502,29	29023,23
Total de Vantagens:											
Total de Descontos:				681,31		681,31		668,16		3030,81	12579,60
Total Liquido:				1490,59		1490,59		1409,82		1471,48	16443,63

GOVBR GP - Emissao: 21/11/2023 as 14h45min - Duracao: 0h05m20seg (10)

Assinado digitalmente por: TANIA JUSSARA MIROSLAW GRIGORIEFF em 27/11/23.
Confira a autenticidade do documento em www.tce.rs.gov.br. Identificador: PRE.138B.1492.002D.E814.4BA2.

Nome	Matr/Contr	Cargo	CTPS	Admissao	Rescisao
Eliza Oliveira Marques	3112-7/1	1900-Professor	/ /	12/02/2020	

Lotacao: 04.023 - MDE ED INF CRECHE Situacao: Ferias: 27/12/2021-25/01/2022

Data de Nascimento: 08/04/1990 CPF: 022.989.870-09 PIS: 13070711692 Identidade: 7101483415
Endereco: R Armando Trojahn, 198 - Centro CEP: 97.210-000 Cidade: Formigueiro - RS

Dados Bancarios:
Banco: 104 - Cef Agencia: 1292-0 - AGUDO
Numero da conta-corrente: 983961954-9 Tipo da conta-corrente: 5 - CEFNEW

Verba	Cat.	Ret.	2021 Janeiro Comp.	Janeiro Valor	Fevereiro Comp.	Fevereiro Valor	Marco Comp.	Marco Valor	Abril Comp.	Abril Valor	Com	Valor
Folha Mensal												
2-Vencimentos	P		100,00	2150,40	100,00	2150,40	100,00	2150,40	100,00	2150,40		
83-Dificil Acesso (M	P				1/11	393,74	2/11	843,73	3/11	843,73		
94-Convocacao	P				1/11	1003,52	2/11	2150,40	3/11	2150,40		
153-SIPROMA	D			17,74		17,74		17,74		17,74		
223-Consig. CEF (FOLH	D					559,18		559,18		559,18		
531-IRRF	D				15,00	103,75	22,50	410,99	22,50	410,99		
554-Previagudo	D		14,00	301,05	14,00	301,05	14,00	301,05	14,00	301,05		
Total de Proventos:				2150,40		3547,66		5144,53		5144,53		
Total de Vantagens:												
Total de Descontos:				318,79		981,72		1288,96		1288,96		
Total Liquido:				1831,61		2565,94		3855,57		3855,57		

Verba	Cat.	Ret.	2021 Maio Comp.	Maio Valor	Junho Comp.	Junho Valor	Julho Comp.	Julho Valor	Agosto Comp.	Agosto Valor	Com	Valor
Folha Mensal												
2-Vencimentos	P		100,00	2150,40	100,00	2150,40	100,00	2150,40	100,00	2150,40		
83-Dificil Acesso (M	P		4/11	843,73	5/11	843,73	6/11	843,73	7/11	421,86		
94-Convocacao	P		4/11	2150,40	5/11	2150,40	6/11	2150,40	1/5	2078,72		
153-SIPROMA	D			17,74		17,74		17,74		17,74		
223-Consig. CEF (FOLH	D			559,18		559,18		559,18		559,18		
531-IRRF	D		22,50	410,99	22,50	410,99	22,50	410,99	22,50	299,94		
554-Previagudo	D		14,00	301,05	14,00	301,05	14,00	301,05	14,00	301,05		
Total de Proventos:				5144,53		5144,53		5144,53		4650,98		
Total de Vantagens:												
Total de Descontos:				1288,96		1288,96		1288,96		1177,91		
Total Liquido:				3855,57		3855,57		3855,57		3473,07		

Verba	Cat.	Ret.	2021 Setembro Comp.	Setembro Valor	Outubro Comp.	Outubro Valor	Novembro Comp.	Novembro Valor	Dezembro Comp.	Dezembro Valor	*TOTAIS*	Com	Valor
Folha Mensal													
2-Vencimentos	P		100,00	2150,40	100,00	2150,40	100,00	2057,41	83,33	1714,51	25275,92		
83-Dificil Acesso (M	P		8/11	421,86	9/11	421,86	10/11	403,62	11/11	190,59	6472,18		
94-Convocacao	P		2/5	2150,40	3/5	2150,40	4/5	2057,41	5/5	971,54	21163,99		
515-Ferias	P								30 Dias	2057,41	2057,41		
516-Ferias 1/3	P								33,33 %	685,80	685,80		
153-SIPROMA	D			17,74		17,74		17,74		17,74	212,88		
223-Consig. CEF (FOLH	D			559,18		559,18		559,18		559,18	6150,98		
530-IRRF (Ferias)	D								7,50	27,11	27,11		
531-IRRF	D		22,50	316,07	22,50	316,07	22,50	273,05	7,50	40,72	3404,55		
533-Liquido Pago (Fer	D								874,32	1868,89	1868,89		
553-Previagudo Feria	D								14,00	288,03	288,03		
554-Previagudo	D		14,00	301,05	14,00	301,05	14,00	288,03	14,00	240,03	3538,56		
Total de Proventos:				4722,66		4722,66		4518,44		5619,85	55655,30		
Total de Vantagens:													
Total de Descontos:				1194,04		1194,04		1138,00		3041,70	15491,00		
Total Liquido:				3528,62		3528,62		3380,44		2578,15	40164,30		

GOVBR GP - Emissao: 21/11/2023 as 14h45min - Duracao: 0h05m22seg (10)

Assinado digitalmente por: TANIA JUSSARA MIROSLAW GRIGORIEFF em 27/11/23.
Confira a autenticidade do documento em www.tce.rs.gov.br. Identificador: PRE.138B.1492.002D.E814.4BA2.

Página 3030
Processo 00363-0200/21-6
Página da peça 219
Peça 5563759
DOCUMENTO DE ACESSO RESTRITO
ACESSO P03FA34D

Nome	Matr/Contr	Cargo	CTPS	Admissao	Rescisao
Eliziane Chelotti	3415-0/1	2058-Tecnico Enfermagem Contrato	/ /	01/07/2021	18/04/2022

Lotacao: 02.007 - SAUDE ASPS CONTRATOS Situacao: Demitido em: 18/04/2022

Data de Nascimento: 13/11/1976 CPF: 968.846.300-00 PIS: 12700184698 Identidade: 8063246477
Endereco: R Madre Jacyntha Napolitano, 445 - Centro CEP: 97.280-000 Cidade: Dona Francisca - RS

Dados Bancarios:
Banco: 104 - Cef Agencia: 1292-0 - AGUDO
Numero da conta-corrente: 988130626-0 Tipo da conta-corrente: 5 - CEFNEW

Verba	Cat. Ret.	Comp.	Valor	Comp.	Valor	Comp.	Valor	Comp.	Valor	Com	Valor
		2021 Maio		Junho		Julho		Agosto			
Folha Mensal											
1-Salario	P					200,00	2710,41	200,00	2710,41		
8-Insalubridade	P					20,00	224,00	20,00	224,00		
528-INSS	D					9,18	269,52	9,18	269,52		
531-IRRF	D					7,50	57,06	7,50	57,06		
Total de Proventos:							2934,41		2934,41		
Total de Vantagens:											
Total de Descontos:							326,58		326,58		
Total Liquido:							2607,83		2607,83		

Verba	Cat. Ret.	2021 Setembro Comp.	Valor	Outubro Comp.	Valor	Novembro Comp.	Valor	Dezembro Comp.	Valor	*TOTAIS*
Folha Mensal										
1-Salario	P	200,00	2710,41	200,00	2710,41	200,00	2593,19	200,00	2593,19	16028,02
6-Horas Extras 50%	P					8,33	180,03	4,30	94,75	274,78
8-Insalubridade	P	20,00	224,00	20,00	224,00	20,00	214,31	20,00	214,31	1324,62
528-INSS	D	9,18	269,52	9,18	269,52	9,23	275,89	9,15	265,66	1619,63
531-IRRF	D	7,50	57,06	7,50	57,06	7,50	60,57	7,50	54,94	343,75
Total de Proventos:			2934,41		2934,41		2987,53		2902,25	17627,42
Total de Vantagens:										
Total de Descontos:			326,58		326,58		336,46		320,60	1963,38
Total Liquido:			2607,83		2607,83		2651,07		2581,65	15664,04

Assinado digitalmente por: TANIA JUSSARA MIROSLAW GRIGORIEFF em 27/11/23.
Confira a autenticidade do documento em www.tce.rs.gov.br. Identificador: PRE.138B.1492.002D.E814.4BA2.

Página 3031
Processo 00363-0200/21-6
Página da peça 220
Peça 5563759
DOCUMENTO DE ACESSO RESTRITO
ACESSO P03FA34D

Nome	Matr/Contr	Cargo	CTPS	Admissao	Rescisao
Elton Arnoldo Dahlke	2717-0/1	1500-Operador Maquinas	/ /	11/01/2018	

Lotacao: 05.001 - SIOST MANUTENCAO DE RODOVIAS Situacao: Ferias: 11/10/2021-20/10/2021

Data de Nascimento: 12/07/1968 CPF: 582.387.510-04 PIS: 18087255262 Identidade: 3050715519
Endereco: R 25 de Marco, 1346 - Centro CEP: 97.200-000 Cidade: Restinga Seca - RS

Dados Bancarios:
Banco: 104 - Cef Agencia: 1292-0 - AGUDO
Numero da conta-corrente: 71099-8 Tipo da conta-corrente: 37 - Conta Salario

Verba	Cat.	Ret.	Comp.	Valor	Comp.	Valor	Comp.	Valor	Comp.	Valor	Com	Valor
			2021 Janeiro		Fevereiro		Marco		Abril			
Folha Mensal												
2-Vencimentos	P		220,00	2426,67	146,67	1617,78	220,00	2426,67	220,00	2426,67		
6-Horas Extras 50%	P				2,11	43,44			32,51	654,73		
8-Insalubridade	P		40,00	448,00	40,00	298,66	40,00	448,00	40,00	448,00		
12-Anuenio	P		2,00	48,53	2,00	32,35	2,00	48,53	2,00	48,53		
23-Premio Assiduidad	P		2426,67	1213,33								
515-Ferias	P				10 Dias	825,06						
516-Ferias 1/3	P				33,33 %	275,02						
537-Ferias Media	P				10 Dias	149,33						
538-Ferias Media 1/3	P				33,33 %	49,77						
223-Consig. CEF (FOLH	D			819,42		819,42		819,42		809,76		
531-IRRF	D		22,50	216,62			7,50	50,45	15,00	129,91		
533-Liquido Pago (Fer	D				388,64	910,54						
553-Previagudo Feria	D				14,00	115,50						
554-Previagudo	D		14,00	346,52	14,00	231,01	14,00	346,52	14,00	346,52		
Total de Proventos:				4136,53		3291,41		2923,20		3577,93		
Total de Vantagens:												
Total de Descontos:				1382,56		2076,47		1216,39		1286,19		
Total Liquido:				2753,97		1214,94		1706,81		2291,74		

Verba	Cat.	Ret.	Comp.	Valor	Comp.	Valor	Comp.	Valor	Comp.	Valor
			2021 Maio		Junho		Julho		Agosto	
Folha Mensal										
2-Vencimentos	P		220,00	2426,67	220,00	2426,67	220,00	2426,67	220,00	2426,67
6-Horas Extras 50%	P		2,36	51,82	20,21	405,59	19,17	384,26	18,48	374,70
8-Insalubridade	P		40,00	448,00	40,00	448,00	40,00	448,00	40,00	448,00
12-Anuenio	P		2,00	48,53	2,00	48,53	2,00	48,53	2,00	48,53
14-Horas Extras c/ 1	P		9,47	259,89	9,41	257,24				
223-Consig. CEF (FOLH	D			949,93		949,93		949,93		949,93
531-IRRF	D		15,00	78,45	15,00	131,12	15,00	89,34	15,00	87,90
554-Previagudo	D		14,00	346,52	14,00	346,52	14,00	346,52	14,00	346,52
Total de Proventos:				3234,91		3586,03		3307,46		3297,90
Total de Vantagens:										
Total de Descontos:				1374,90		1427,57		1385,79		1384,35
Total Liquido:				1860,01		2158,46		1921,67		1913,55

Verba	Cat.	Ret.	Comp.	Valor	Comp.	Valor	Comp.	Valor	Comp.	Valor	*TOTAIS*
			2021 Setembro		Outubro		Novembro		Dezembro		
Folha Mensal											
2-Vencimentos	P		220,00	2426,67	146,67	1617,78	220,00	2321,73	220,00	2321,73	27292,38
6-Horas Extras 50%	P		20,16	403,80	5,58	118,78	20,28	390,15	16,01	305,29	3132,56
8-Insalubridade	P		40,00	448,00	40,00	298,66	40,00	428,62	40,00	428,62	5038,56
12-Anuenio	P		2,00	48,53	2,00	32,35	2,00	46,43	2,00	46,43	545,80
14-Horas Extras c/ 1	P										517,13
23-Premio Assiduidad	P										1213,33
430-Media Ferias Abon	P				33,33 %	49,77					49,77
502-Ferias Abono Pecu	P				10 Dias	825,06					825,06
503-Ferias Abono Pecu	P				33,33 %	275,02					275,02
515-Ferias	P				10 Dias	825,06					1650,12
516-Ferias 1/3	P				33,33 %	275,02					550,04
537-Ferias Media	P				10 Dias	149,33					298,66
538-Ferias Media 1/3	P				33,33 %	49,77					99,54
602-Media Abono Pecun	P				10 dias	149,33					149,33
223-Consig. CEF (FOLH	D			949,93		949,93		949,93		949,93	10867,46
531-IRRF	D		15,00	92,27			15,00	73,50	7,50	64,98	1014,54

GOVBR GP - Emissao: 21/11/2023 as 14h45min - Duracao: 0h05m25seg (10)

Assinado digitalmente por: TANIA JUSSARA MIROSLAW GRIGORIEFF em 27/11/23.
Confira a autenticidade do documento em www.tce.rs.gov.br. Identificador: PRE.138B.1492.002D.E814.4BA2.

Página 3032
Processo 00363-0200/21-6
Página da peça 221
Peça 5563759
DOCUMENTO DE ACESSO RESTRITO
ACESSO P03FA34D

Nome	Matr/Contr	Cargo	CTPS	Admissao	Rescisao
Elton Arnoldo Dahlke	2717-0/1	1500-Operador Maquinas	/ /	11/01/2018	

Lotacao: 05.001 - SIOST MANUTENCAO DE RODOVIAS Situacao: Ferias: 11/10/2021-20/10/2021

Data de Nascimento: 12/07/1968 CPF: 582.387.510-04 PIS: 18087255262 Identidade: 3050715519
Endereco: R 25 de Marco, 1346 - Centro CEP: 97.200-000 Cidade: Restinga Seca - RS

Dados Bancarios:
Banco: 104 - Cef Agencia: 1292-0 - AGUDO
Numero da conta-corrente: 71099-8 Tipo da conta-corrente: 37 - Conta Salario

Verba	Cat.	Ret.	2021 Setembro Comp.	Valor	Outubro Comp.	Valor	Novembro Comp.	Valor	Dezembro Comp.	Valor	*TOTAIS* Com	Valor
533-Liquido Pago (Fer	D				432,14	2166,22						3076,76
553-Previagudo Feria	D				14,00	115,50						231,00
554-Previagudo	D		14,00	346,52	14,00	231,01	14,00	331,54	14,00	331,54		3897,26
Total de Proventos:				3327,00		4665,93		3186,93		3102,07		41637,30
Total de Vantagens:												
Total de Descontos:				1388,72		3462,66		1354,97		1346,45		19087,02
Total Liquido:				1938,28		1203,27		1831,96		1755,62		22550,28

Assinado digitalmente por: TANIA JUSSARA MIROSLAW GRIGORIEFF em 27/11/23.
Confira a autenticidade do documento em www.tce.rs.gov.br. Identificador: PRE.138B.1492.002D.E814.4BA2.

Página 3033
Processo 00363-0200/21-6
Página da peça 222
Peça 5563759
DOCUMENTO DE ACESSO RESTRITO
ACESSO P03FA34D

Nome	Matr/Contr	Cargo	CTPS	Admissao	Rescisao
Elton Vilmar Ehle	1441-9/1	1370-Oficial Administrativo	/ /	19/05/2004	

Lotacao: 03.300 - SEFAZ RECEITA Situacao: Ferias: 07/07/2021-16/07/2021

Data de Nascimento: 22/10/1976 CPF: 718.930.320-00 PIS: 18221014759 Identidade: 1063253478
Endereco: AV 1o de Janeiro, 1252 - Centro CEP: 96.530-000 Cidade: Paraiso do Sul - RS

Dados Bancarios:
Banco: 104 - Cef Agencia: 1292-0 - AGUDO
Numero da conta-corrente: 1192-5 Tipo da conta-corrente: 37 - Conta Salario

Verba	Cat. Ret.	Comp.	Valor	Comp.	Valor	Comp.	Valor	Comp.	Valor	Com	Valor
		2021 Janeiro		Fevereiro		Marco		Abril			
Folha Mensal											
2-Vencimentos	P	200,00	4248,55	200,00	4248,55	200,00	4248,55	200,00	4248,55		
6-Horas Extras 50%	P			35,01	1294,05	23,31	868,98	65,30	2421,03		
12-Anuenio	P	16,00	679,76	16,00	679,76	16,00	679,76	16,00	679,76		
134-SINDISERMA(ASERMA	D	1,00	32,70	1,00	32,70	1,00	32,70	1,00	32,70		
223-Consig. CEF (FOLH	D		950,00		950,00		950,00		950,00		
531-IRRF	D	22,50	317,49	27,50	652,05	27,50	535,15	27,50	961,96		
554-Previagudo	D	14,00	689,96	14,00	689,96	14,00	689,96	14,00	689,96		
Total de Proventos:			4928,31		6222,36		5797,29		7349,34		
Total de Vantagens:											
Total de Descontos:			1990,15		2324,71		2207,81		2634,62		
Total Liquido:			2938,16		3897,65		3589,48		4714,72		

Verba	Cat. Ret.	Comp.	Valor	Comp.	Valor	Comp.	Valor	Comp.	Valor	Com	Valor
		2021 Maio		Junho		Julho		Agosto			
Folha Mensal											
2-Vencimentos	P	200,00	4248,55	200,00	4248,55	133,33	2832,37	200,00	4248,55		
6-Horas Extras 50%	P	28,30	1053,42	29,00	1071,90	16,00	591,39	36,58	1366,12		
12-Anuenio	P	16,00	679,76	16,00	679,76	16,00	453,17	16,00	679,76		
14-Horas Extras c/ 1	P	4,00	197,13	8,33	421,37						
502-Ferias Abono Pecu	P					10 Dias	1642,77				
503-Ferias Abono Pecu	P					33,33 %	547,59				
515-Ferias	P					10 Dias	1642,77				
516-Ferias 1/3	P					33,33 %	547,59				
134-SINDISERMA(ASERMA	D	1,00	32,70	1,00	32,70	1,00	32,70	1,00	32,70		
223-Consig. CEF (FOLH	D		950,00		950,00		950,00		950,00		
530-IRRF (Ferias)	D					7,50	4,22				
531-IRRF	D	27,50	640,08	27,50	706,83	15,00	157,74	27,50	671,86		
533-Liquido Pago (Fer	D					651,01	3729,71				
553-Previagudo Feria	D					14,00	229,98				
554-Previagudo	D	14,00	689,96	14,00	689,96	14,00	459,97	14,00	689,96		
Total de Proventos:			6178,86		6421,58		8257,65		6294,43		
Total de Vantagens:											
Total de Descontos:			2312,74		2379,49		5564,32		2344,52		
Total Liquido:			3866,12		4042,09		2693,33		3949,91		

Verba	Cat. Ret.	Comp.	Valor	Comp.	Valor	Comp.	Valor	Comp.	Valor	*TOTAIS*
		2021 Setembro		Outubro		Novembro		Dezembro		
Folha Mensal										
2-Vencimentos	P	200,00	4248,55	200,00	4248,55	200,00	4064,82	200,00	4064,82	49198,96
6-Horas Extras 50%	P	36,24	1345,42							10012,31
12-Anuenio	P	16,00	679,76	16,00	679,76	16,00	650,37	16,00	650,37	7871,75
14-Horas Extras c/ 1	P									618,50
502-Ferias Abono Pecu	P									1642,77
503-Ferias Abono Pecu	P									547,59
515-Ferias	P									1642,77
516-Ferias 1/3	P									547,59
134-SINDISERMA(ASERMA	D	1,00	32,70	1,00	32,70	1,00	31,28	1,00	31,28	389,56
223-Consig. CEF (FOLH	D		950,00		950,00		950,00		950,00	11400,00
530-IRRF (Ferias)	D									4,22
531-IRRF	D	27,50	666,17	22,50	317,49	22,50	276,26	22,50	276,26	6179,34
533-Liquido Pago (Fer	D									3729,71
553-Previagudo Feria	D									229,98
554-Previagudo	D	14,00	689,96	14,00	689,96	14,00	660,12	14,00	660,12	7989,85

GOVBR GP - Emissao: 21/11/2023 as 14h45min - Duracao: 0h05m28seg (10)

Assinado digitalmente por: TANIA JUSSARA MIROSLAW GRIGORIEFF em 27/11/23.
Confira a autenticidade do documento em www.tce.rs.gov.br. Identificador: PRE.138B.1492.002D.E814.4BA2.

Página 3034
Processo 00363-0200/21-6
Página da peça 223
Peça 5563759
DOCUMENTO DE ACESSO RESTRITO
ACESSO P03FA34D

Total de Proventos:	6273,73	4928,31	4715,19	4715,19	72082,24
Total de Vantagens:					
Total de Descontos:	2338,83	1990,15	1917,66	1917,66	29922,66
Total Liquido:	3934,90	2938,16	2797,53	2797,53	42159,58

Página 3035
Processo 00363-0200/21-6
Página da peça 224
Peça 5563759
DOCUMENTO DE ACESSO RESTRITO
ACESSO P03FA34D

Assinado digitalmente por: TANIA JUSSARA MIROSLAW GRIGORIEFF em 27/11/23.
Confira a autenticidade do documento em www.tce.rs.gov.br. Identificador: PRE.138B.1492.002D.E814.4BA2.

Nome Matr/Contr Cargo CTPS Admissao Rescisao
Elymara da Silva Zitzmann 3425-8/1 2060-Monitor de Escola Contrato / / 12/07/2021 17/12/2021
Lotacao: 04.021 - FUNDEB ENS INF PRE ESC CONT 40 Situacao: Demitido em: 17/12/2021

Data de Nascimento: 25/04/1972 CPF: 697.142.660-68 PIS: 12321303702 Identidade: 0318459549
Endereco: R Dr. Nilo Cechella, 301 - Centro CEP: 96.540-000 Cidade: Agudo - RS

Dados Bancarios:
Banco: 104 - Cef Agencia: 1292-0 - AGUDO
Numero da conta-corrente: 791823339-6 Tipo da conta-corrente: 5 - CEFNEW

Verba	Cat. Ret.	Comp.	Valor	Comp.	Valor	Comp.	Valor	Comp.	Valor	Com	Valor
		2021 Maio		Junho		Julho		Agosto			
Folha Mensal											
1-Salario	P					139,33	874,84	220,00	1381,33		
8-Insalubridade	P					25,33	283,73	40,00	448,00		
84-Dificil Acesso (S	P					40,00	189,15	40,00	298,66		
528-INSS	D					7,78	104,79	8,22	175,01		
531-IRRF	D							7,50	3,67		
Total de Proventos:							1347,72		2127,99		
Total de Vantagens:											
Total de Descontos:							104,79		178,68		
Total Liquido:							1242,93		1949,31		

Verba	Cat. Ret.	Comp.	Valor	Comp.	Valor	Comp.	Valor	Comp.	Valor	*TOTAIS*
		2021 Setembro		Outubro		Novembro		Dezembro		
Folha Mensal										
1-Salario	P	220,00	1381,33	220,00	1381,33	220,00	1321,60	124,67	748,91	7089,34
8-Insalubridade	P	40,00	448,00	40,00	448,00	40,00	428,62	40,00	242,88	2299,23
84-Dificil Acesso (S	P	40,00	298,66	40,00	298,66	40,00	285,75	40,00	161,92	1532,80
517-Ferias Proporcion	P							33,33 %	183,55	183,55
519-Ferias Proporcion	P							12,5 D.	550,66	550,66
539-Ferias Proporcion	P							33,33 %	59,53	59,53
541-Ferias Proporcion	P							12,5 D.	178,59	178,59
567-Parcela Prop.Med.	P							6/12	214,31	214,31
568-Parcela Prop. (13	P							6/12	660,80	660,80
526-INSS (13o Slr)	D							7,50	65,63	65,63
528-INSS	D	8,22	175,01	8,22	175,01	8,19	166,73	7,57	87,33	883,88
531-IRRF	D	7,50	3,67	7,50	3,67					11,01
578-Liquido Pago (Res	D							152,96	2848,19	2848,19
Total de Proventos:			2127,99		2127,99		2035,97		3001,15	12768,81
Total de Vantagens:										
Total de Descontos:			178,68		178,68		166,73		3001,15	3808,71
Total Liquido:			1949,31		1949,31		1869,24			8960,10

GOVBR GP - Emissao: 21/11/2023 as 14h45min - Duracao: 0h05m30seg (10)

Assinado digitalmente por: TANIA JUSSARA MIROSLAW GRIGORIEFF em 27/11/23.
Confira a autenticidade do documento em www.tce.rs.gov.br. Identificador: PRE.138B.1492.002D.E814.4BA2.

Página 3036
Processo 00363-0200/21-6
Página da peça 225
Peça 5563759
DOCUMENTO DE ACESSO RESTRITO
ACESSO P03FA34D

Nome Matr/Contr Cargo CTPS Admissao Rescisao
Emanuele Santos 1399-4/1 1900-Professor / / 23/04/2003
Lotacao: 04.023 - MDE ED INF CRECHE Situacao: Ferias: 27/12/2021-25/01/2022

Data de Nascimento: 12/10/1982 CPF: 006.832.580-01 PIS: 19015331092 Identidade: 1080436791
Endereco: R General Flores, 498 - Centro CEP: 96.540-000 Cidade: Agudo - RS

Dados Bancarios:
Banco: 104 - Cef Agencia: 1292-0 - AGUDO
Numero da conta-corrente: 682-4 Tipo da conta-corrente: 37 - Conta Salario

Verba	Cat.	Ret.	Comp.	Valor	Comp.	Valor	Comp.	Valor	Comp.	Valor	Com	Valor
2021 Janeiro						**Fevereiro**		**Marco**		**Abril**		
Folha Mensal												
2-Vencimentos	P		40,00	824,32	60,00	1236,48	100,00	2060,80	100,00	2060,80		
12-Anuenio	P		17,00	140,13	17,00	210,19	17,00	350,33	17,00	350,33		
94-Convocacao	P						1/10	1293,73	2/10	1687,47		
515-Ferias	P		30 Dias	2411,13								
516-Ferias 1/3	P		33,33 %	803,71								
134-SINDISERMA(ASERMA	D		1,00	16,87	1,00	16,87	1,00	16,87	1,00	16,87		
153-SIPROMA	D			17,74		17,74		17,74		17,74		
217-Consig. Banri imp	D			613,20		613,20		613,20		613,20		
530-IRRF (Ferias)	D		7,50	58,77								
531-IRRF	D						15,00	121,85	15,00	180,91		
533-Liquido Pago (Fer	D		985,60	2090,21								
553-Previagudo Feria	D		14,00	337,55								
554-Previagudo	D		14,00	135,02	14,00	202,53	14,00	337,55	14,00	337,55		
Total de Proventos:				4179,29		1446,67		3704,86		4098,60		
Total de Vantagens:												
Total de Descontos:				3269,36		850,34		1107,21		1166,27		
Total Liquido:				909,93		596,33		2597,65		2932,33		
2021 Maio						**Junho**		**Julho**		**Agosto**		
Folha Mensal												
2-Vencimentos	P		100,00	2217,60	100,00	2217,60	100,00	2217,60	100,00	2217,60		
12-Anuenio	P		17,00	376,99	17,00	376,99	17,00	376,99	17,00	376,99		
94-Convocacao	P		3/10	1687,47	4/10	1687,47	5/10	1687,47	6/10	1687,47		
134-SINDISERMA(ASERMA	D		1,00	16,87	1,00	16,87	1,00	16,87	1,00	16,87		
153-SIPROMA	D			17,74		17,74		17,74		17,74		
217-Consig. Banri imp	D			613,20		613,20		613,20		613,20		
531-IRRF	D		15,00	204,58	15,00	204,58	15,00	204,58	15,00	204,58		
554-Previagudo	D		14,00	363,24	14,00	363,24	14,00	363,24	14,00	363,24		
Total de Proventos:				4282,06		4282,06		4282,06		4282,06		
Total de Vantagens:												
Total de Descontos:				1215,63		1215,63		1215,63		1215,63		
Total Liquido:				3066,43		3066,43		3066,43		3066,43		
2021 Setembro						**Outubro**		**Novembro**		**Dezembro**		***TOTAIS***
Folha Mensal												
2-Vencimentos	P		100,00	2217,60	100,00	2217,60	100,00	2121,70	83,33	1768,08		23377,78
12-Anuenio	P		17,00	376,99	17,00	376,99	17,00	360,68	17,00	300,56		3974,16
94-Convocacao	P		7/10	1687,47	8/10	1687,47	9/10	1614,49	10/10	762,39		15482,90
515-Ferias	P								30 Dias	2482,38		4893,51
516-Ferias 1/3	P								33,33 %	827,46		1631,17
134-SINDISERMA(ASERMA	D		1,00	16,87	1,00	16,87	1,00	16,14	1,00	16,14		200,98
153-SIPROMA	D			17,74		17,74		17,74		17,74		212,88
158-Celular SINDISERM	D									31,99		31,99
217-Consig. Banri imp	D			613,20		613,20		613,20		600,25		7345,45
530-IRRF (Ferias)	D								7,50	65,15		123,92
531-IRRF	D		15,00	204,58	15,00	204,58	15,00	179,16	7,50	33,58		1742,98
533-Liquido Pago (Fer	D								1025,88	2283,96		4374,17
553-Previagudo Feria	D								14,00	347,53		685,08
554-Previagudo	D		14,00	363,24	14,00	363,24	14,00	347,53	14,00	289,60		3829,22
Total de Proventos:				4282,06		4282,06		4096,87		6140,87		49359,52
Total de Vantagens:												

GOVBR GP - Emissao: 21/11/2023 as 14h45min - Duracao: 0h05m31seg (10)

Assinado digitalmente por: TANIA JUSSARA MIROSLAW GRIGORIEFF em 27/11/23.
Confira a autenticidade do documento em www.tce.rs.gov.br. Identificador: PRE.138B.1492.002D.E814.4BA2.

Página 3037
Processo 00363-0200/21-6
Página da peça 226
Peça 5563759
DOCUMENTO DE ACESSO RESTRITO
ACESSO P03FA34D

Total de Descontos:	1215,63	1215,63	1173,77	3685,94	18546,67
Total Liquido:	3066,43	3066,43	2923,10	2454,93	30812,85

Página 3038
Processo 00363-0200/21-6
Página da peça 227
Peça 5563759
DOCUMENTO DE ACESSO RESTRITO
ACESSO P03FA34D

Assinado digitalmente por: TANIA JUSSARA MIROSLAW GRIGORIEFF em 27/11/23.
Confira a autenticidade do documento em www.tce.rs.gov.br. Identificador: PRE.138B.1492.002D.E814.4BA2.

Nome Matr/Contr Cargo CTPS Admissao Rescisao
Emanueli Unfer 2396-5/1 1030-Secretario Municipal / / 22/02/2016
Lotacao: 04.006 - MDE SEDRETARIO Situacao: Ferias: 14/06/2021-02/07/2021

Data de Nascimento: 02/01/1984 CPF: 001.955.010-39 PIS: 12799004700 Identidade: 9081944631
Endereco: R Professor Willy Roos, 7 - Centro CEP: 96.540-000 Cidade: Agudo - RS

Dados Bancarios:
Banco: 104 - Cef Agencia: 1292-0 - AGUDO
Numero da conta-corrente: 1601-3 Tipo da conta-corrente: 37 - Conta Salario

Verba	Cat.	Ret.	Comp.	Valor	Comp.	Valor	Comp.	Valor	Comp.	Valor	Com	Valor
			2021 Janeiro		Fevereiro		Marco		Abril			
Folha Mensal												
5-Subsidios	P		100,00	7845,36	100,00	7845,36	100,00	7845,36	100,00	7845,36		
134-SINDISERMA(ASERMA	D			21,50		21,50		21,50		21,50		
153-SIPROMA	D							17,74		17,74		
217-Consig. Banri imp	D			553,46		553,46		553,46		553,46		
317-SINDISERMA/Pro-Vi	D			50,00		50,00		50,00		50,00		
531-IRRF	D		27,50	1141,80	27,50	1141,80	27,50	1141,80	27,50	1141,80		
554-Previagudo	D		14,00	342,45	14,00	342,45	14,00	342,45	14,00	342,45		
Total de Proventos:				7845,36		7845,36		7845,36		7845,36		
Total de Vantagens:												
Total de Descontos:				2109,21		2109,21		2126,95		2126,95		
Total Liquido:				5736,15		5736,15		5718,41		5718,41		
			2021 Maio		Junho		Julho		Agosto			
Folha Mensal												
5-Subsidios	P		100,00	7845,36	43,33	3399,65	93,33	7322,33	100,00	7845,36		
515-Ferias	P				19 Dias	4968,72						
516-Ferias 1/3	P				33,33 %	1656,24						
134-SINDISERMA(ASERMA	D			21,50		21,50		21,50		21,50		
153-SIPROMA	D			17,74		17,74						
217-Consig. Banri imp	D			553,46		553,46		553,46		553,46		
317-SINDISERMA/Pro-Vi	D			50,00		50,00		50,00		50,00		
530-IRRF (Ferias)	D				27,50	840,72						
531-IRRF	D		27,50	1141,80	15,00	107,87	27,50	1004,24	27,50	1141,80		
533-Liquido Pago (Fer	D				1408,13	5216,83						
553-Previagudo Feria	D				14,00	216,89						
554-Previagudo	D		14,00	342,45	14,00	125,55	14,00	319,63	14,00	342,45		
Total de Proventos:				7845,36		10024,61		7322,33		7845,36		
Total de Vantagens:												
Total de Descontos:				2126,95		7150,56		1948,83		2109,21		
Total Liquido:				5718,41		2874,05		5373,50		5736,15		
			2021 Setembro		Outubro		Novembro		Dezembro		*TOTAIS*	
Folha Mensal												
5-Subsidios	P		100,00	7845,36	100,00	7845,36	100,00	7845,36	100,00	7845,36	89175,58	
515-Ferias	P										4968,72	
516-Ferias 1/3	P										1656,24	
134-SINDISERMA(ASERMA	D			21,50		21,50		20,57		20,57	256,14	
153-SIPROMA	D										70,96	
217-Consig. Banri imp	D			553,46		553,46					5534,60	
223-Consig. CEF (FOLH	D							818,09		818,09	1636,18	
317-SINDISERMA/Pro-Vi	D			56,00		56,00		56,00		56,00	624,00	
530-IRRF (Ferias)	D										840,72	
531-IRRF	D		27,50	1141,80	27,50	1141,80	27,50	1145,87	27,50	1145,87	12538,25	
533-Liquido Pago (Fer	D										5216,83	
553-Previagudo Feria	D										216,89	
554-Previagudo	D		14,00	342,45	14,00	342,45	14,00	327,64	14,00	327,64	3840,06	
Total de Proventos:				7845,36		7845,36		7845,36		7845,36	95800,54	
Total de Vantagens:												
Total de Descontos:				2115,21		2115,21		2368,17		2368,17	30774,63	
Total Liquido:				5730,15		5730,15		5477,19		5477,19	65025,91	

GOVBR GP - Emissao: 21/11/2023 as 14h45min - Duracao: 0h05m33seg (10)

Assinado digitalmente por: TANIA JUSSARA MIROSLAW GRIGORIEFF em 27/11/23.
Confira a autenticidade do documento em www.tce.rs.gov.br. Identificador: PRE.138B.1492.002D.E814.4BA2.

Página 3039
Processo 00363-0200/21-6
Página da peça 228
Peça 5563759
DOCUMENTO DE ACESSO RESTRITO
ACESSO P03FA34D

Nome Matr/Contr Cargo CTPS Admissao Rescisao
Emidio Kesseler 867-2/1 1590-Pedreiro / / 07/11/1994 04/05/2021
Lotacao: 05.005 - SIOST MANUTENCAO Situacao: Demitido em: 04/05/2021

Data de Nascimento: 13/04/1961 CPF: 367.767.690-87 PIS: 12088529375 Identidade: 4019745878
Endereco: R Gal. Isidoro Neves, 44 - Centro CEP: 96.540-000 Cidade: Agudo - RS

Dados Bancarios:
Banco: 104 - Cef Agencia: 1292-0 - AGUDO
Numero da conta-corrente: 683-2 Tipo da conta-corrente: 37 - Conta Salario

Verba	Cat. Ret.	Comp.	Valor	Comp.	Valor	Comp.	Valor	Comp.	Valor	Com	Valor
		2021 Janeiro		Fevereiro		Marco		Abril			
Folha Mensal											
2-Vencimentos	P	220,00	2352,01	220,00	2352,01	220,00	2352,01	220,00	2352,01		
6-Horas Extras 50%	P	11,45	267,65					17,40	402,28		
8-Insalubridade	P	40,00	448,00	40,00	448,00	40,00	448,00	40,00	448,00		
12-Anuenio	P	23,00	540,96	23,00	540,96	23,00	540,96	23,00	540,96		
14-Horas Extras c/ 1	P							9,59	303,11		
134-SINDISERMA(ASERMA	D	1,00	16,80	1,00	16,80	1,00	16,80	1,00	16,80		
158-Celular SINDISERM	D		78,06		78,06		78,06		78,06		
163-Vale Compras	D		443,16		299,17		455,15		464,29		
218-Consig. SICREDI	D	12/15	788,65	13/15	788,65	14/15	788,65	15/15	788,65		
531-IRRF	D	15,00	125,74	15,00	85,59	15,00	85,59	15,00	191,40		
554-Previagudo	D	14,00	405,01	14,00	405,01	14,00	405,01	14,00	405,01		
Total de Proventos:			3608,62		3340,97		3340,97		4046,36		
Total de Vantagens:											
Total de Descontos:			1857,42		1673,28		1829,26		1944,21		
Total Liquido:			1751,20		1667,69		1511,71		2102,15		

Verba	Cat. Ret.	Comp.	Valor	Comp.	Valor	Comp.	Valor	Comp.	Valor	*TOTAIS*
		2021 Maio		Junho		Julho		Agosto		
Folha Mensal										
2-Vencimentos	P	29,33	313,60							9721,64
6-Horas Extras 50%	P	3,19	75,39							745,32
8-Insalubridade	P	40,00	59,73							1851,73
12-Anuenio	P	23,00	72,12							2235,96
14-Horas Extras c/ 1	P									303,11
517-Ferias Proporcion	P	33,33 %	803,60							803,60
518-Ferias Vencidas 1	P	33,33 %	964,32							964,32
519-Ferias Proporcion	P	25 Dias	2410,80							2410,80
520-Ferias Vencidas	P	30 dias	2892,97							2892,97
539-Ferias Proporcion	P		248,84							248,84
540-Ferias Vencidas M	P	33,33 %	398,22							398,22
541-Ferias Proporcion	P		746,60							746,60
542-Ferias Vencidas M	P	30 dias	1194,67							1194,67
567-Parcela Prop.Med.	P	4/12	149,33							149,33
568-Parcela Prop. (13	P	4/12	964,32							964,32
134-SINDISERMA(ASERMA	D									67,20
158-Celular SINDISERM	D									312,24
163-Vale Compras	D									1661,77
218-Consig. SICREDI	D									3154,60
531-IRRF	D									488,32
552-Previagudo (13oSl	D	14,00	135,00							135,00
554-Previagudo	D	14,00	54,00							1674,04
578-Liquido Pago (Res	D	189,00	11105,51							11105,51
Total de Proventos:			11294,51							25631,43
Total de Vantagens:										
Total de Descontos:			11294,51							18598,68
Total Liquido:										7032,75

Assinado digitalmente por: TANIA JUSSARA MIROSLAW GRIGORIEFF em 27/11/23.
Confira a autenticidade do documento em www.tce.rs.gov.br. Identificador: PRE.138B.1492.002D.E814.4BA2.

Página 3040
Processo 00363-0200/21-6
Página da peça 229
Peça 5563759
DOCUMENTO DE ACESSO RESTRITO
ACESSO P03FA34D

Nome	Matr/Contr	Cargo	CTPS	Admissao	Rescisao
Eneli Ereni Drews	3475-4/1	1540-Chefe Turma	/ /	29/11/2021	

Lotacao: 10.004 - SDSH CCS Situacao: Trabalhando

Data de Nascimento: 19/06/1967 CPF: 496.647.190-72 PIS: 12148208014 Identidade: 9025495376
Endereco: R Marechal Deodoro, 283 - Centro CEP: 96.540-000 Cidade: Agudo - RS

Dados Bancarios:
Banco: 104 - Cef Agencia: 1292-0 - AGUDO
Numero da conta-corrente: 827960441-1 Tipo da conta-corrente: 5 - CEFNEW

Verba	Cat. Ret.	Comp.	Valor	Comp.	Valor	Comp.	Valor	Comp.	Valor	Com	Valor
		2021 Setembro		Outubro		Novembro		Dezembro		*TOTAIS*	
Folha Mensal											
68-Cargo Comissao	P					13,33	95,25	200,00	1428,76		1524,01
528-INSS	D					7,50	7,14	7,84	112,08		119,22
Total de Proventos:							95,25		1428,76		1524,01
Total de Vantagens:											
Total de Descontos:							7,14		112,08		119,22
Total Liquido:							88,11		1316,68		1404,79

GOVBR GP - Emissao: 21/11/2023 as 14h45min - Duracao: 0h05m36seg (10)

Assinado digitalmente por: TANIA JUSSARA MIROSLAW GRIGORIEFF em 27/11/23.
Confira a autenticidade do documento em www.tce.rs.gov.br. Identificador: PRE.138B.1492.002D.E814.4BA2.

Página 3041
Processo 00363-0200/21-6
Página da peça 230
Peça 5563759
DOCUMENTO DE ACESSO RESTRITO
ACESSO P03FA34D

Nome	Matr/Contr	Cargo	CTPS	Admissao	Rescisao
Enio Alberto Drews	1081-2/1	1530-Motorista	/ /	09/09/1998	

Lotacao: 05.001 - SIOST MANUTENCAO DE RODOVIAS Situacao: Ferias: 16/08/2021-25/08/2021

Data de Nascimento: 29/07/1965 CPF: 550.614.780-53 PIS: 12522107994 Identidade: 3038545889
Endereco: AV Jose Bonifacio, 394 - Centro CEP: 96.540-000 Cidade: Agudo - RS

Dados Bancarios:
Banco: 104 - Cef Agencia: 1292-0 - AGUDO
Numero da conta-corrente: 685-9 Tipo da conta-corrente: 37 - Conta Salario

Verba	Cat.	Ret.	Comp.	Valor	Comp.	Valor	Comp.	Valor	Comp.	Valor	Com	Valor
			2021 Janeiro		Fevereiro		Marco		Abril			
Folha Mensal												
2-Vencimentos	P		220,00	2874,67	220,00	2874,67	220,00	2874,67	110,00	1437,34		
6-Horas Extras 50%	P		23,00	589,61			32,52	842,37	65,53	1688,85		
8-Insalubridade	P		20,00	224,00	20,00	224,00	20,00	224,00	20,00	112,00		
12-Anuenio	P		23,00	661,17	23,00	661,17	23,00	661,17	23,00	330,58		
14-Horas Extras c/ 1	P						1,33	52,97				
23-Premio Assiduidad	P							1437,33				
515-Ferias	P								15 Dias	1767,92		
516-Ferias 1/3	P								33,33 %	589,30		
537-Ferias Media	P								15 Dias	112,00		
538-Ferias Media 1/3	P								33,33 %	37,33		
530-IRRF (Ferias)	D								7,50	26,62		
531-IRRF	D		22,50	231,11	15,00	134,92	27,50	669,95	15,00	143,39		
533-Liquido Pago (Fer	D								378,48	2128,07		
553-Previagudo Feria	D								14,00	247,50		
554-Previagudo	D		14,00	495,01	14,00	495,01	14,00	495,01	14,00	247,50		
Total de Proventos:				4349,45		3759,84		6092,51		6075,32		
Total de Vantagens:												
Total de Descontos:				726,12		629,93		1164,96		2793,08		
Total Liquido:				3623,33		3129,91		4927,55		3282,24		

Verba	Cat.	Ret.	Comp.	Valor	Comp.	Valor	Comp.	Valor	Comp.	Valor	Com	Valor
			2021 Maio		Junho		Julho		Agosto			
Folha Mensal												
2-Vencimentos	P		220,00	2874,67	220,00	2874,67	220,00	2874,67	146,67	1916,45		
6-Horas Extras 50%	P		17,40	452,71	47,26	1215,88	54,45	1403,53	45,19	1161,53		
8-Insalubridade	P		20,00	224,00	20,00	224,00	20,00	224,00	20,00	149,33		
12-Anuenio	P		23,00	661,17	23,00	661,17	23,00	661,17	23,00	440,77		
14-Horas Extras c/ 1	P				8,55	304,54						
515-Ferias	P								10 Dias	1178,61		
516-Ferias 1/3	P								33,33 %	392,87		
537-Ferias Media	P								10 Dias	74,66		
538-Ferias Media 1/3	P								33,33 %	24,88		
531-IRRF	D		15,00	202,83	27,50	446,58	27,50	414,43	15,00	145,91		
533-Liquido Pago (Fer	D								234,57	1436,45		
553-Previagudo Feria	D								14,00	165,00		
554-Previagudo	D		14,00	495,01	14,00	495,01	14,00	495,01	14,00	330,01		
Total de Proventos:				4212,55		5280,26		5163,37		5339,10		
Total de Vantagens:												
Total de Descontos:				697,84		941,59		909,44		2077,37		
Total Liquido:				3514,71		4338,67		4253,93		3261,73		

Verba	Cat.	Ret.	Comp.	Valor	Comp.	Valor	Comp.	Valor	Comp.	Valor	*TOTAIS*
			2021 Setembro		Outubro		Novembro		Dezembro		
Folha Mensal											
2-Vencimentos	P		220,00	2874,67	220,00	2874,67	220,00	2750,36	220,00	2750,36	31851,87
6-Horas Extras 50%	P		17,10	439,90	27,38	708,30	58,00	1422,54	42,10	1034,04	10959,26
8-Insalubridade	P		20,00	224,00	20,00	224,00	20,00	214,31	20,00	214,31	2481,95
12-Anuenio	P		23,00	661,17	23,00	661,17	23,00	632,58	23,00	632,58	7325,87
14-Horas Extras c/ 1	P				8,41	296,68	10,26	341,08	8,10	266,85	1262,12
23-Premio Assiduidad	P										1437,33
515-Ferias	P										2946,53
516-Ferias 1/3	P										982,17
537-Ferias Media	P										186,66
538-Ferias Media 1/3	P										62,21

GOVBR GP - Emissao: 21/11/2023 as 14h45min - Duracao: 0h05m39seg (10)

Assinado digitalmente por: TANIA JUSSARA MIROSLAW GRIGORIEFF em 27/11/23.
Confira a autenticidade do documento em www.tce.rs.gov.br. Identificador: PRE.138B.1492.002D.E814.4BA2.

Página 3042
Processo 00363-0200/21-6
Página da peça 231
Peça 5563759
DOCUMENTO DE ACESSO RESTRITO
ACESSO P03FA34D

Nome	Matr/Contr	Cargo	CTPS	Admissao	Rescisao
Enio Alberto Drews	1081-2/1	1530-Motorista	/ /	09/09/1998	

Lotacao: 05.001 - SIOST MANUTENCAO DE RODOVIAS Situacao: Ferias: 16/08/2021-25/08/2021

Data de Nascimento: 29/07/1965 CPF: 550.614.780-53 PIS: 12522107994 Identidade: 3038545889
Endereco: AV Jose Bonifacio, 394 - Centro CEP: 96.540-000 Cidade: Agudo - RS

Dados Bancarios:
Banco: 104 - Cef Agencia: 1292-0 - AGUDO
Numero da conta-corrente: 685-9 Tipo da conta-corrente: 37 - Conta Salario

Verba	Cat. Ret.	Comp.	Valor	Comp.	Valor	Comp.	Valor	Comp.	Valor	Com	Valor
		2021 Setembro		Outubro		Novembro		Dezembro			*TOTAIS*
530-IRRF (Ferias)	D										26,62
531-IRRF	D	15,00	200,90	22,50	324,57	27,50	474,63	22,50	359,38		3748,60
533-Liquido Pago (Fer	D										3564,52
553-Previagudo Feria	D										412,50
554-Previagudo	D	14,00	495,01	14,00	495,01	14,00	473,61	14,00	473,61		5484,81
Total de Proventos:			4199,74		4764,82		5360,87		4898,14		59495,97
Total de Vantagens:											
Total de Descontos:			695,91		819,58		948,24		832,99		13237,05
Total Liquido:			3503,83		3945,24		4412,63		4065,15		46258,92

Assinado digitalmente por: TANIA JUSSARA MIROSLAW GRIGORIEFF em 27/11/23.
Confira a autenticidade do documento em www.tce.rs.gov.br. Identificador: PRE.138B.1492.002D.E814.4BA2.

Página 3043
Processo 00363-0200/21-6
Página da peça 232
Peça 5563759
DOCUMENTO DE ACESSO RESTRITO
ACESSO P03FA34D

Nome	Matr/Contr	Cargo	CTPS	Admissao	Rescisao
Estefali Bredow	2897-5/1	1900-Professor	/ /	18/02/2019	31/03/2023

Lotacao: 04.023 - MDE ED INF CRECHE Situacao: Ferias: 27/12/2021-25/01/2022

Data de Nascimento: 30/11/1983 CPF: 003.862.710-89 PIS: 12802007698 Identidade: 6080335224
Endereco: AV Tiradentes, 613 - Centro CEP: 96.530-000 Cidade: Paraiso do Sul - RS

Dados Bancarios:
Banco: 104 - Cef Agencia: 1292-0 - AGUDO
Numero da conta-corrente: 987010857-7 Tipo da conta-corrente: 5 - CEFNEW

Verba	Cat.	Ret.	Comp.	Valor	Comp.	Valor	Comp.	Valor	Comp.	Valor	Com	Valor
			2021 Janeiro		Fevereiro		Marco		Abril			
Folha Mensal												
2-Vencimentos	P		40,00	860,16	60,00	1290,24	100,00	2150,40	100,00	2150,40		
12-Anuenio	P		1,00	8,60	1,00	12,90	1,00	21,50	1,00	21,50		
515-Ferias	P		30 Dias	2171,90								
516-Ferias 1/3	P		33,33 %	723,96								
153-SIPROMA	D			17,74		17,74		17,74		17,74		
223-Consig. CEF (FOLH	D							623,50		623,50		
530-IRRF (Ferias)	D		7,50	51,58								
533-Liquido Pago (Fer	D		334,08	2436,56								
553-Previagudo Feria	D		14,00	304,06								
554-Previagudo	D		14,00	121,62	14,00	182,43	14,00	304,06	14,00	304,06		
Total de Proventos:				3764,62		1303,14		2171,90		2171,90		
Total de Vantagens:												
Total de Descontos:				2931,56		200,17		945,30		945,30		
Total Liquido:				833,06		1102,97		1226,60		1226,60		

Verba	Cat.	Ret.	Comp.	Valor	Comp.	Valor	Comp.	Valor	Comp.	Valor
			2021 Maio		Junho		Julho		Agosto	
Folha Mensal										
2-Vencimentos	P		100,00	2150,40	100,00	2150,40	100,00	2150,40	100,00	2150,40
12-Anuenio	P		1,00	21,50	1,00	21,50	1,00	21,50	1,00	21,50
153-SIPROMA	D			17,74		17,74		17,74		17,74
223-Consig. CEF (FOLH	D			623,50		623,50		623,50		623,50
554-Previagudo	D		14,00	304,06	14,00	304,06	14,00	304,06	14,00	304,06
Total de Proventos:				2171,90		2171,90		2171,90		2171,90
Total de Vantagens:										
Total de Descontos:				945,30		945,30		945,30		945,30
Total Liquido:				1226,60		1226,60		1226,60		1226,60

Verba	Cat.	Ret.	Comp.	Valor	Comp.	Valor	Comp.	Valor	Comp.	Valor	*TOTAIS*
			2021 Setembro		Outubro		Novembro		Dezembro		
Folha Mensal											
2-Vencimentos	P		100,00	2150,40	100,00	2150,40	100,00	2057,41	83,33	1714,51	23125,52
12-Anuenio	P		1,00	21,50	1,00	21,50	1,00	20,57	1,00	17,14	231,21
515-Ferias	P								30 Dias	2077,98	4249,88
516-Ferias 1/3	P								33,33 %	692,66	1416,62
153-SIPROMA	D			17,74		17,74		17,74		17,74	212,88
223-Consig. CEF (FOLH	D			623,50		623,50		623,50		623,50	6235,00
530-IRRF (Ferias)	D								7,50	43,17	94,75
533-Liquido Pago (Fer	D								957,58	1813,06	4249,62
553-Previagudo Feria	D								14,00	290,91	594,97
554-Previagudo	D		14,00	304,06	14,00	304,06	14,00	290,91	14,00	242,43	3269,87
Total de Proventos:				2171,90		2171,90		2077,98		4502,29	29023,23
Total de Vantagens:											
Total de Descontos:				945,30		945,30		932,15		3030,81	14657,09
Total Liquido:				1226,60		1226,60		1145,83		1471,48	14366,14

GOVBR GP - Emissao: 21/11/2023 as 14h45min - Duracao: 0h05m40seg (10)

Assinado digitalmente por: TANIA JUSSARA MIROSLAW GRIGORIEFF em 27/11/23.
Confira a autenticidade do documento em www.tce.rs.gov.br. Identificador: PRE.138B.1492.002D.E814.4BA2.

Página 3044
Processo 00363-0200/21-6
Página da peça 233
Peça 5563759
DOCUMENTO DE ACESSO RESTRITO
ACESSO P03FA34D

Nome Matr/Contr Cargo CTPS Admissao Rescisao
Estevan Mauricio Seibert 2533-0/1 1530-Motorista / / 11/07/2016
Lotacao: 05.001 - SIOST MANUTENCAO DE RODOVIAS Situacao: Ferias: 02/08/2021-31/08/2021

Data de Nascimento: 12/10/1979 CPF: 002.921.140-95 PIS: 20968107308 Identidade: 3071414902
Endereco: EST Rincao do Pinhal, 0 - Interior CEP: 96.540-000 Cidade: Agudo - RS

Dados Bancarios:
Banco: 104 - Cef Agencia: 1292-0 - AGUDO
Numero da conta-corrente: 1670-6 Tipo da conta-corrente: 37 - Conta Salario

Verba	Cat. Ret.	Comp.	Valor	Comp.	Valor	Comp.	Valor	Comp.	Valor	Com	Valor
		2021 Janeiro		Fevereiro		Marco		Abril			
Folha Mensal											
2-Vencimentos	P	220,00	2262,41	220,00	2262,41	220,00	2262,41	220,00	2262,41		
6-Horas Extras 50%	P							41,19	719,43		
8-Insalubridade	P	20,00	224,00	20,00	224,00	20,00	224,00	20,00	224,00		
12-Anuenio	P	3,00	67,87	3,00	67,87	3,00	67,87	3,00	67,87		
14-Horas Extras c/ 1	P							4,55	114,01		
531-IRRF	D							7,50	44,15		
554-Previagudo	D	14,00	326,23	14,00	326,23	14,00	326,23	14,00	326,23		
Total de Proventos:			2554,28		2554,28		2554,28		3387,72		
Total de Vantagens:											
Total de Descontos:			326,23		326,23		326,23		370,38		
Total Liquido:			2228,05		2228,05		2228,05		3017,34		

Verba	Cat. Ret.	Comp.	Valor	Comp.	Valor	Comp.	Valor	Comp.	Valor
		2021 Maio		Junho		Julho		Agosto	
Folha Mensal									
2-Vencimentos	P	220,00	2262,41	220,00	2262,41	220,00	2262,41		
6-Horas Extras 50%	P	21,18	370,95	14,08	246,08			25,05	436,78
8-Insalubridade	P	20,00	224,00	20,00	224,00	20,00	224,00	20,00	
12-Anuenio	P	3,00	67,87	3,00	67,87	3,00	67,87		
515-Ferias	P							30 Dias	2330,28
516-Ferias 1/3	P							33,33 %	776,76
537-Ferias Media	P							30 Dias	186,66
538-Ferias Media 1/3	P							33,33 %	62,22
218-Consig. SICREDI	D						566,81		566,81
530-IRRF (Ferias)	D							7,50	41,76
531-IRRF	D	7,50	9,46	7,50	0,10				
533-Liquido Pago (Fer	D							934,80	2421,12
553-Previagudo Feria	D							14,00	326,23
554-Previagudo	D	14,00	326,23	14,00	326,23	14,00	326,23		
Total de Proventos:			2925,23		2800,36		2554,28		3792,70
Total de Vantagens:									
Total de Descontos:			335,69		326,33		893,04		3355,92
Total Liquido:			2589,54		2474,03		1661,24		436,78

Verba	Cat. Ret.	Comp.	Valor	Comp.	Valor	Comp.	Valor	Comp.	Valor	*TOTAIS*
		2021 Setembro		Outubro		Novembro		Dezembro		
Folha Mensal										
2-Vencimentos	P	220,00	2262,41	220,00	2262,41	220,00	2164,57	220,00	2164,57	24690,83
6-Horas Extras 50%	P			6,48	118,42	14,59	249,60	29,30	491,53	2632,79
8-Insalubridade	P	20,00	224,00	20,00	224,00	20,00	214,31	20,00	214,31	2444,62
12-Anuenio	P	3,00	67,87	3,00	67,87	3,00	64,93	3,00	64,93	740,69
14-Horas Extras c/ 1	P									114,01
515-Ferias	P									2330,28
516-Ferias 1/3	P									776,76
537-Ferias Media	P									186,66
538-Ferias Media 1/3	P									62,22
218-Consig. SICREDI	D		566,81		566,81		893,57		893,57	4054,38
530-IRRF (Ferias)	D									41,76
531-IRRF	D							7,50	11,28	64,99
533-Liquido Pago (Fer	D									2421,12
553-Previagudo Feria	D									326,23
554-Previagudo	D	14,00	326,23	14,00	326,23	14,00	312,13	14,00	312,13	3560,33
Total de Proventos:			2554,28		2672,70		2693,41		2935,34	33978,86

GOVBR GP - Emissao: 21/11/2023 as 14h45min - Duracao: 0h05m42seg (10)

Assinado digitalmente por: TANIA JUSSARA MIROSLAW GRIGORIEFF em 27/11/23.
Confira a autenticidade do documento em www.tce.rs.gov.br. Identificador: PRE.138B.1492.002D.E814.4BA2.

Página 3045
Processo 00363-0200/21-6
Página da peça 234
Peça 5563759
DOCUMENTO DE ACESSO RESTRITO
ACESSO P03FA34D

Total de Vantagens:					
Total de Descontos:	893,04	893,04	1205,70	1216,98	10468,81
Total Liquido:	1661,24	1779,66	1487,71	1718,36	23510,05

Página 3046
Processo 00363-0200/21-6
Página da peça 235
Peça 5563759
DOCUMENTO DE ACESSO RESTRITO
ACESSO P03FA34D

Assinado digitalmente por: TANIA JUSSARA MIROSLAW GRIGORIEFF em 27/11/23.
Confira a autenticidade do documento em www.tce.rs.gov.br. Identificador: PRE.138B.1492.002D.E814.4BA2.

Nome Matr/Contr Cargo CTPS Admissao Rescisao
Etiane Kemmerich 3080-5/1 1079-Conselheiro Tutelar / / 10/01/2020 09/01/2021
Lotacao: 23.001 - CONSELHO TUTELAR Situacao: Demitido em: 09/01/2021

Data de Nascimento: 14/04/1984 CPF: 008.506.190-50 PIS: 12860243714 Identidade: 5078325676
Endereco: EST Picada do Rio, 1500 - Interior CEP: 96.540-000 Cidade: Agudo - RS

Dados Bancarios:
Banco: 104 - Cef Agencia: 1292-0 - AGUDO
Numero da conta-corrente: 984093766-4 Tipo da conta-corrente: 5 - CEFNEW

Verba	Cat.	Ret.	Comp.	Valor	Comp.	Valor	Comp.	Valor	Comp.	Valor	Com	Valor
			2021 Janeiro		Fevereiro		Marco		Abril			*TOTAIS*
Folha Mensal												
25-Remuneracao Conse	P		60,00	560,00								560,00
518-Ferias Vencidas 1	P		33,33 %	622,22								622,22
520-Ferias Vencidas	P		30 dias	1866,68								1866,68
528-INSS	D		11,00	61,60								61,60
578-Liquido Pago (Res	D		61,60	2987,30								2987,30
Total de Proventos:				3048,90								3048,90
Total de Vantagens:												
Total de Descontos:				3048,90								3048,90
Total Liquido:												

GOVBR GP - Emissao: 21/11/2023 as 14h45min - Duracao: 0h05m43seg (10)

Assinado digitalmente por: TANIA JUSSARA MIROSLAW GRIGORIEFF em 27/11/23.
Confira a autenticidade do documento em www.tce.rs.gov.br. Identificador: PRE.138B.1492.002D.E814.4BA2.

Página 3047
Processo 00363-0200/21-6
Página da peça 236
Peça 5563759
DOCUMENTO DE ACESSO RESTRITO
ACESSO P03FA34D

Nome Matr/Contr Cargo CTPS Admissao Rescisao
Evair Fernando Steyding 859-1/1 1530-Motorista / / 01/03/1994 02/04/2023
Lotacao: 02.001 - ATENDIMENTO COMUNIDADE ASPS Situacao: Ferias: 01/03/2021-10/03/2021

Data de Nascimento: 04/01/1970 CPF: 566.926.920-91 PIS: 12152123990 Identidade: 1035068145
Endereco: R Voluntarios da Patria, 102 - Centro CEP: 96.540-000 Cidade: Agudo - RS

Dados Bancarios:
Banco: 104 - Cef Agencia: 1292-0 - AGUDO
Numero da conta-corrente: 1195-0 Tipo da conta-corrente: 37 - Conta Salario

Verba	Cat. Ret.	Comp.	Valor	Comp.	Valor	Comp.	Valor	Comp.	Valor	Com	Valor
		2021 Janeiro		Fevereiro		Marco		Abril			
Folha Mensal											
2-Vencimentos	P	220,00	2874,67	146,67	1916,45	146,67	2055,83	220,00	3083,74		
6-Horas Extras 50%	P	49,45	1304,60	48,30	1271,82	37,45	1057,73	31,45	889,61		
8-Insalubridade	P	20,00	224,00	20,00	149,33	20,00	149,33	20,00	224,00		
12-Anuenio	P	26,00	747,41	26,00	498,27	26,00	534,51	26,00	801,77		
14-Horas Extras c/ 1	P			3,15	113,63	7,00	261,51	17,00	635,10		
23-Premio Assiduidad	P						1541,87				
430-Media Ferias Abon	P					33,33 %	24,88				
502-Ferias Abono Pecu	P					10 Dias	1295,17				
503-Ferias Abono Pecu	P					33,33 %	431,72				
506-Adicional Noturno	P	0,20	36,59	0,20	73,17	0,20	58,87	0,20	98,12		
515-Ferias	P			10 Dias	1207,36	10 Dias	1295,17				
516-Ferias 1/3	P			33,33 %	402,45	33,33 %	431,72				
537-Ferias Media	P			10 Dias	74,66	10 Dias	74,66				
538-Ferias Media 1/3	P			33,33 %	24,88	33,33 %	24,88				
602-Media Abono Pecun	P					10 dias	74,66				
126-Consig.Trib.Mun.	D				379,10						
134-SINDISERMA(ASERMA	D	1,00	20,53	1,00	20,53	1,00	20,53	1,00	20,53		
158-Celular SINDISERM	D		103,45		103,45		103,45		103,45		
531-IRRF	D	22,50	331,59	15,00	141,01	27,50	483,04	27,50	453,16		
533-Liquido Pago (Fer	D			169,03	1540,32	181,32	3471,54				
553-Previagudo Feria	D			14,00	169,03	14,00	181,32				
554-Previagudo	D	14,00	507,09	14,00	338,06	14,00	362,64	14,00	543,97		
Total de Proventos:			5187,27		5732,02		9312,51		5732,34		
Total de Vantagens:											
Total de Descontos:			962,66		2691,50		4622,52		1121,11		
Total Liquido:			4224,61		3040,52		4689,99		4611,23		

Verba	Cat. Ret.	Comp.	Valor	Comp.	Valor	Comp.	Valor	Comp.	Valor
		2021 Maio		Junho		Julho		Agosto	
Folha Mensal									
2-Vencimentos	P	220,00	3083,74	220,00	3083,74	220,00	3083,74	220,00	3083,74
6-Horas Extras 50%	P	51,45	1450,00	30,15	847,58	31,00	868,60	18,45	525,36
8-Insalubridade	P	20,00	224,00	20,00	224,00	20,00	224,00	20,00	224,00
12-Anuenio	P	26,00	801,77	26,00	801,77	26,00	801,77	26,00	801,77
14-Horas Extras c/ 1	P	7,00	261,51					9,30	354,91
506-Adicional Noturno	P	0,20	98,12	0,20	78,49	0,20	39,25	0,20	39,25
134-SINDISERMA(ASERMA	D	1,00	20,53	1,00	20,53	1,00	20,53	1,00	20,53
158-Celular SINDISERM	D		103,45		103,45		103,45		103,45
531-IRRF	D	27,50	504,53	22,50	289,16	22,50	285,06	22,50	287,69
554-Previagudo	D	14,00	543,97	14,00	543,97	14,00	543,97	14,00	543,97
Total de Proventos:			5919,14		5035,58		5017,36		5029,03
Total de Vantagens:									
Total de Descontos:			1172,48		957,11		953,01		955,64
Total Liquido:			4746,66		4078,47		4064,35		4073,39

Verba	Cat. Ret.	Comp.	Valor	Comp.	Valor	Comp.	Valor	Comp.	Valor	*TOTAIS*
		2021 Setembro		Outubro		Novembro		Dezembro		
Folha Mensal										
2-Vencimentos	P	220,00	3083,74	220,00	3083,74	220,00	2950,38	220,00	2950,38	34333,89
6-Horas Extras 50%	P	13,45	385,26	12,30	350,24	38,15	1025,39	53,15	1427,50	11403,69
8-Insalubridade	P	20,00	224,00	20,00	224,00	20,00	214,31	20,00	214,31	2519,28
12-Anuenio	P	26,00	801,77	26,00	801,77	26,00	767,09	26,00	767,09	8926,76
14-Horas Extras c/ 1	P							5,30	196,58	1823,24
23-Premio Assiduidad	P									1541,87

GOVBR GP - Emissao: 21/11/2023 as 14h45min - Duracao: 0h05m45seg (10)

Assinado digitalmente por: TANIA JUSSARA MIROSLAW GRIGORIEFF em 27/11/23.
Confira a autenticidade do documento em www.tce.rs.gov.br. Identificador: PRE.138B.1492.002D.E814.4BA2.

Página 3048
Processo 00363-0200/21-6
Página da peça 237
Peça 5563759
DOCUMENTO DE ACESSO RESTRITO
ACESSO P03FA34D

Nome Matr/Contr Cargo CTPS Admissao Rescisao
Evair Fernando Steyding 859-1/1 1530-Motorista / / 01/03/1994 02/04/2023
Lotacao: 02.001 - ATENDIMENTO COMUNIDADE ASPS Situacao: Ferias: 01/03/2021-10/03/2021

Data de Nascimento: 04/01/1970 CPF: 566.926.920-91 PIS: 12152123990 Identidade: 1035068145
Endereco: R Voluntarios da Patria, 102 - Centro CEP: 96.540-000 Cidade: Agudo - RS

Dados Bancarios:
Banco: 104 - Cef Agencia: 1292-0 - AGUDO
Numero da conta-corrente: 1195-0 Tipo da conta-corrente: 37 - Conta Salario

Verba	Cat.	Ret.	Comp.	Valor	Comp.	Valor	Comp.	Valor	Comp.	Valor	Com	Valor
	2021 Setembro				Outubro		Novembro		Dezembro			*TOTAIS*
430-Media Ferias Abon	P											24,88
502-Ferias Abono Pecu	P											1295,17
503-Ferias Abono Pecu	P											431,72
506-Adicional Noturno	P		0,20	39,25	0,20	39,25	0,20	37,55	0,20	93,87		731,78
515-Ferias	P											2502,53
516-Ferias 1/3	P											834,17
537-Ferias Media	P											149,32
538-Ferias Media 1/3	P											49,76
602-Media Abono Pecun	P											74,66
126-Consig.Trib.Mun.	D											379,10
134-SINDISERMA(ASERMA	D		1,00	20,53	1,00	20,53	1,00	19,64	1,00	19,64		244,58
158-Celular SINDISERM	D			143,44		163,19		163,19		135,97		1433,39
531-IRRF	D		15,00	186,83	15,00	181,57	22,50	285,26	27,50	436,92		3865,82
533-Liquido Pago (Fer	D											5011,86
553-Previagudo Feria	D											350,35
554-Previagudo	D		14,00	543,97	14,00	543,97	14,00	520,44	14,00	520,44		6056,46
Total de Proventos:				4534,02		4499,00		4994,72		5649,73		66642,72
Total de Vantagens:												
Total de Descontos:				894,77		909,26		988,53		1112,97		17341,56
Total Liquido:				3639,25		3589,74		4006,19		4536,76		49301,16

Assinado digitalmente por: TANIA JUSSARA MIROSLAW GRIGORIEFF em 27/11/23.
Confira a autenticidade do documento em www.tce.rs.gov.br. Identificador: PRE.138B.1492.002D.E814.4BA2.

Página 3049
Processo 00363-0200/21-6
Página da peça 238
Peça 5563759
DOCUMENTO DE ACESSO RESTRITO
ACESSO P03FA34D

Nome Matr/Contr Cargo CTPS Admissao Rescisao
Ezequiel Hans Hoppe 3330-8/1 2060-Monitor de Escola Contrato / / 10/05/2021 17/12/2021
Lotacao: 04.021 - FUNDEB ENS INF PRE ESC CONT 40 Situacao: Demitido em: 17/12/2021

Data de Nascimento: 23/07/1998 CPF: 035.869.090-04 PIS: 20445990303 Identidade: 5119584646
Endereco: EST Linha Teotonia, 0 - Interior CEP: 96.540-000 Cidade: Agudo - RS

Dados Bancarios:
Banco: 104 - Cef Agencia: 1292-0 - AGUDO
Numero da conta-corrente: 970081149-8 Tipo da conta-corrente: 5 - CEFNEW

Verba	Cat. Ret.	Comp.	Valor	Comp.	Valor	Comp.	Valor	Comp.	Valor	Com	Valor
		2021 Maio		Junho		Julho		Agosto			
Folha Mensal											
1-Salario	P	154,00	966,93	220,00	1381,33	220,00	1381,33	220,00	1381,33		
8-Insalubridade	P	28,00	313,60	40,00	448,00	40,00	448,00	40,00	448,00		
528-INSS	D	7,71	98,74	8,10	148,13	8,10	148,13	8,10	148,13		
Total de Proventos:			1280,53		1829,33		1829,33		1829,33		
Total de Vantagens:											
Total de Descontos:			98,74		148,13		148,13		148,13		
Total Liquido:			1181,79		1681,20		1681,20		1681,20		

Verba	Cat. Ret.	Comp.	Valor	Comp.	Valor	Comp.	Valor	Comp.	Valor	*TOTAIS*
		2021 Setembro		Outubro		Novembro		Dezembro		
Folha Mensal										
1-Salario	P	220,00	1381,33	220,00	1381,33	220,00	1321,60	124,67	748,91	9944,09
8-Insalubridade	P	40,00	448,00	40,00	448,00	40,00	428,62	40,00	242,88	3225,10
517-Ferias Proporcion	P							33,33 %	256,98	256,98
519-Ferias Proporcion	P							17,5 D.	770,93	770,93
539-Ferias Proporcion	P							33,33 %	83,34	83,34
541-Ferias Proporcion	P							17,5 D.	250,02	250,02
567-Parcela Prop.Med.	P							8/12	285,74	285,74
568-Parcela Prop. (13	P							8/12	881,06	881,06
526-INSS (13o Slr)	D							7,59	88,51	88,51
528-INSS	D	8,10	148,13	8,10	148,13	8,06	141,01	7,50	74,38	1054,78
578-Liquido Pago (Res	D							162,89	3356,97	3356,97
Total de Proventos:			1829,33		1829,33		1750,22		3519,86	15697,26
Total de Vantagens:										
Total de Descontos:			148,13		148,13		141,01		3519,86	4500,26
Total Liquido:			1681,20		1681,20		1609,21			11197,00

Assinado digitalmente por: TANIA JUSSARA MIROSLAW GRIGORIEFF em 27/11/23.
Confira a autenticidade do documento em www.tce.rs.gov.br. Identificador: PRE.138B.1492.002D.E814.4BA2.

Página 3050
Processo 00363-0200/21-6
Página da peça 239
Peça 5563759
DOCUMENTO DE ACESSO RESTRITO
ACESSO P03FA34D

Nome	Matr/Contr	Cargo	CTPS	Admissao	Rescisao
Fabiana Dallanora	1142-8/1	1900-Professor	/ /	01/03/1999	

Lotacao: 04.007 - MDE ENSINO FUNDAMENTAL Situacao: Ferias: 27/12/2021-25/01/2022

Data de Nascimento: 22/07/1975 CPF: 635.982.990-87 PIS: 17070283146 Identidade: 1052194063
Endereco: EST Linha Dona Francisca, 0 - Interior CEP: 97.220-000 Cidade: Faxinal do Soturno - RS

Dados Bancarios:
Banco: 104 - Cef Agencia: 1292-0 - AGUDO
Numero da conta-corrente: 918-1 Tipo da conta-corrente: 37 - Conta Salario

Verba	Cat. Ret.	Comp.	Valor	Comp.	Valor	Comp.	Valor	Comp.	Valor	Com	Valor
		2021 Janeiro		Fevereiro		Marco		Abril			
Folha Mensal											
2-Vencimentos	P	40,00	1221,55	60,00	1832,33	100,00	3053,88	100,00	3053,88		
12-Anuenio	P	21,00	256,52	21,00	384,78	21,00	641,31	21,00	641,31		
515-Ferias	P	30 Dias	3695,19								
516-Ferias 1/3	P	33,33 %	1231,73								
153-SIPROMA	D		17,74		17,74		17,74		17,74		
217-Consig. Banri imp	D								251,85		
530-IRRF (Ferias)	D	22,50	313,37								
531-IRRF	D					15,00	93,44	15,00	93,44		
533-Liquido Pago (Fer	D	1025,89	3687,96								
553-Previagudo Feria	D	14,00	517,32								
554-Previagudo	D	14,00	206,92	14,00	310,39	14,00	517,32	14,00	517,32		
Total de Proventos:			6404,99		2217,11		3695,19		3695,19		
Total de Vantagens:											
Total de Descontos:			4743,31		328,13		628,50		880,35		
Total Liquido:			1661,68		1888,98		3066,69		2814,84		

Verba	Cat. Ret.	Comp.	Valor	Comp.	Valor	Comp.	Valor	Comp.	Valor	Com	Valor
		2021 Maio		Junho		Julho		Agosto			
Folha Mensal											
2-Vencimentos	P	100,00	3053,88	100,00	3053,88	100,00	3053,88	100,00	3053,88		
12-Anuenio	P	21,00	641,31	21,00	641,31	21,00	641,31	21,00	641,31		
153-SIPROMA	D		17,74		17,74		17,74		17,74		
217-Consig. Banri imp	D		251,85		251,85		251,85		251,85		
531-IRRF	D	15,00	93,44	15,00	93,44	15,00	93,44	15,00	93,44		
554-Previagudo	D	14,00	517,32	14,00	517,32	14,00	517,32	14,00	517,32		
Total de Proventos:			3695,19		3695,19		3695,19		3695,19		
Total de Vantagens:											
Total de Descontos:			880,35		880,35		880,35		880,35		
Total Liquido:			2814,84		2814,84		2814,84		2814,84		

Verba	Cat. Ret.	Comp.	Valor	Comp.	Valor	Comp.	Valor	Comp.	Valor	*TOTAIS*
		2021 Setembro		Outubro		Novembro		Dezembro		
Folha Mensal										
2-Vencimentos	P	100,00	3053,88	100,00	3053,88	100,00	2921,81	83,33	2434,84	32841,57
12-Anuenio	P	21,00	641,31	21,00	641,31	21,00	613,58	21,00	511,31	6896,67
515-Ferias	P							30 Dias	3535,39	7230,58
516-Ferias 1/3	P							33,33 %	1178,46	2410,19
153-SIPROMA	D		17,74		17,74		17,74		17,74	212,88
217-Consig. Banri imp	D		251,85		251,85		251,85		251,85	2266,65
530-IRRF (Ferias)	D							22,50	270,46	583,83
531-IRRF	D	15,00	93,44	15,00	93,44	15,00	72,82	7,50	33,00	853,34
533-Liquido Pago (Fer	D							1017,26	3696,59	7384,55
553-Previagudo Feria	D							14,00	494,95	1012,27
554-Previagudo	D	14,00	517,32	14,00	517,32	14,00	494,95	14,00	412,46	5563,28
Total de Proventos:			3695,19		3695,19		3535,39		7660,00	49379,01
Total de Vantagens:										
Total de Descontos:			880,35		880,35		837,36		5177,05	17876,80
Total Liquido:			2814,84		2814,84		2698,03		2482,95	31502,21

GOVBR GP - Emissao: 21/11/2023 as 14h45min - Duracao: 0h05m48seg (10)

Assinado digitalmente por: TANIA JUSSARA MIROSLAW GRIGORIEFF em 27/11/23.
Confira a autenticidade do documento em www.tce.rs.gov.br. Identificador: PRE.138B.1492.002D.E814.4BA2.

Página 3051
Processo 00363-0200/21-6
Página da peça 240
Peça 5563759
DOCUMENTO DE ACESSO RESTRITO
ACESSO P03FA34D

Nome Matr/Contr Cargo CTPS Admissao Rescisao
Fabiana Ismaela Alves 3286-7/1 1760-Merendeira Servente Contrato / / 22/03/2021 24/12/2021
Lotacao: 04.430 - FUNDEB ENS INF CRECHE CONTR 40 Situacao: Demitido em: 24/12/2021

Data de Nascimento: 29/12/1981 CPF: 006.305.040-40 PIS: 12693854700 Identidade: 5086838801
Endereco: R Guajuvira, 44 - Centro CEP: 96.540-000 Cidade: Agudo - RS

Dados Bancarios:
Banco: 104 - Cef Agencia: 1292-0 - AGUDO
Numero da conta-corrente: 875418244-0 Tipo da conta-corrente: 5 - CEFNEW

Verba	Cat.	Ret.	Comp.	Valor	Comp.	Valor	Comp.	Valor	Comp.	Valor	Com	Valor
			2021 Janeiro		Fevereiro		Marco		Abril			
Folha Mensal												
1-Salario	P						66,00	369,60	220,00	1232,00		
8-Insalubridade	P						12,00	134,40	40,00	448,00		
501-Salario Familia	V						1,00	15,38				
528-INSS	D						7,50	37,80	8,02	134,70		
Total de Proventos:								504,00		1680,00		
Total de Vantagens:								15,38				
Total de Descontos:								37,80		134,70		
Total Liquido:								481,58		1545,30		
			2021 Maio		Junho		Julho		Agosto			
Folha Mensal												
1-Salario	P		220,00	1232,00	220,00	1232,00	220,00	1232,00	220,00	1232,00		
8-Insalubridade	P		40,00	448,00	40,00	448,00	40,00	448,00	40,00	448,00		
528-INSS	D		8,02	134,70	8,02	134,70	8,02	134,70	8,02	134,70		
Total de Proventos:				1680,00		1680,00		1680,00		1680,00		
Total de Vantagens:												
Total de Descontos:				134,70		134,70		134,70		134,70		
Total Liquido:				1545,30		1545,30		1545,30		1545,30		
			2021 Setembro		Outubro		Novembro		Dezembro		*TOTAIS*	
Folha Mensal												
1-Salario	P		220,00	1232,00	220,00	1232,00	220,00	1178,72	176,00	942,98		11115,30
8-Insalubridade	P		40,00	448,00	40,00	448,00	40,00	428,62	40,00	342,89		4041,91
517-Ferias Proporcion	P								33,33 %	294,68		294,68
519-Ferias Proporcion	P								22,5 D.	884,04		884,04
539-Ferias Proporcion	P								33,33 %	107,15		107,15
541-Ferias Proporcion	P								22,5 D.	321,46		321,46
567-Parcela Prop.Med.	P									321,46		321,46
568-Parcela Prop. (13	P								9/12	884,04		884,04
501-Salario Familia	V											15,38
526-INSS (13o Slr)	D								7,63	91,99		91,99
528-INSS	D		8,02	134,70	8,02	134,70	7,97	128,16	7,72	99,22		1208,08
578-Liquido Pago (Res	D								191,21	3907,49		3907,49
Total de Proventos:				1680,00		1680,00		1607,34		4098,70		17970,04
Total de Vantagens:												15,38
Total de Descontos:				134,70		134,70		128,16		4098,70		5207,56
Total Liquido:				1545,30		1545,30		1479,18				12777,86

GOVBR GP - Emissao: 21/11/2023 as 14h45min - Duracao: 0h05m50seg (10)

Assinado digitalmente por: TANIA JUSSARA MIROSLAW GRIGORIEFF em 27/11/23.
Confira a autenticidade do documento em www.tce.rs.gov.br. Identificador: PRE.138B.1492.002D.E814.4BA2.

Página 3052
Processo 00363-0200/21-6
Página da peça 241
Peça 5563759
DOCUMENTO DE ACESSO RESTRITO
ACESSO P03FA34D

Nome Matr/Contr Cargo CTPS Admissao Rescisao
Fabiane Julieta Boeck 1521-0/1 1900-Professor / / 01/08/2005
Lotacao: 04.007 - MDE ENSINO FUNDAMENTAL Situacao: Ferias: 27/12/2021-25/01/2022

Data de Nascimento: 18/11/1979 CPF: 969.406.380-91 PIS: 12836400708 Identidade: 2059059077
Endereco: AV Euclides Kliemann, 1169 - Centro CEP: 09.654-000 Cidade: Agudo - RS

Dados Bancarios:
Banco: 104 - Cef Agencia: 1292-0 - AGUDO
Numero da conta-corrente: 690-5 Tipo da conta-corrente: 37 - Conta Salario

Verba	Cat.	Ret.	Comp.	Valor	Comp.	Valor	Comp.	Valor	Comp.	Valor	Com	Valor
			2021 Janeiro		Fevereiro		Marco		Abril			
Folha Mensal												
2-Vencimentos	P		40,00	1102,08	60,00	1653,13	100,00	2755,21	100,00	2755,21		
12-Anuenio	P		14,00	154,28	14,00	231,43	14,00	385,72	14,00	385,72		
94-Convocacao	P				1/11	1003,52	2/11	2150,40	3/11	2150,40		
161-Grat Direcao	P			63,22	1,27	568,96	1,27	948,27	1,27	948,27		
515-Ferias	P		30 Dias	3140,93								
516-Ferias 1/3	P		33,33 %	1046,97								
134-SINDISERMA(ASERMA	D		1,00	21,50	1,00	21,50	1,00	21,50	1,00	21,50		
153-SIPROMA	D			17,74		17,74		17,74		17,74		
530-IRRF (Ferias)	D		15,00	178,98								
531-IRRF	D				15,00	95,74	27,50	673,46	27,50	673,46		
533-Liquido Pago (Fer	D		575,38	3431,42								
553-Previagudo Feria	D		14,00	439,73								
554-Previagudo	D		14,00	175,89	14,00	263,83	14,00	439,73	14,00	439,73		
Total de Proventos:				5507,48		3457,04		6239,60		6239,60		
Total de Vantagens:												
Total de Descontos:				4265,26		398,81		1152,43		1152,43		
Total Liquido:				1242,22		3058,23		5087,17		5087,17		

Verba	Cat.	Ret.	Comp.	Valor	Comp.	Valor	Comp.	Valor	Comp.	Valor
			2021 Maio		Junho		Julho		Agosto	
Folha Mensal										
2-Vencimentos	P		100,00	2755,21	100,00	2755,21	100,00	2755,21	100,00	2755,21
12-Anuenio	P		14,00	385,72	14,00	385,72	14,00	385,72	14,00	385,72
94-Convocacao	P		4/11	2150,40	5/11	2150,40	6/11	2150,40	7/11	2150,40
161-Grat Direcao	P		1,27	948,27	1,27	948,27	1,27	948,27	1,27	948,27
134-SINDISERMA(ASERMA	D		1,00	21,50	1,00	21,50	1,00	21,50	1,00	21,50
153-SIPROMA	D			17,74		17,74		17,74		17,74
531-IRRF	D		27,50	673,46	27,50	673,46	27,50	673,46	27,50	673,46
554-Previagudo	D		14,00	439,73	14,00	439,73	14,00	439,73	14,00	439,73
Total de Proventos:				6239,60		6239,60		6239,60		6239,60
Total de Vantagens:										
Total de Descontos:				1152,43		1152,43		1152,43		1152,43
Total Liquido:				5087,17		5087,17		5087,17		5087,17

Verba	Cat.	Ret.	Comp.	Valor	Comp.	Valor	Comp.	Valor	Comp.	Valor	*TOTAIS*
			2021 Setembro		Outubro		Novembro		Dezembro		
Folha Mensal											
2-Vencimentos	P		100,00	2755,21	100,00	2755,21	100,00	2636,06	83,33	2196,72	29629,67
12-Anuenio	P		14,00	385,72	14,00	385,72	14,00	369,04	14,00	307,53	4148,04
94-Convocacao	P		8/11	2150,40	9/11	2150,40	10/11	2057,41	11/11	1485,90	21750,03
161-Grat Direcao	P		1,27	948,27	1,27	948,27	1,27	907,26	1,27	756,04	9881,64
515-Ferias	P								30 Dias	3005,10	6146,03
516-Ferias 1/3	P								33,33 %	1001,70	2048,67
537-Ferias Media	P								30 Dias	529,23	529,23
538-Ferias Media 1/3	P								33,33 %	176,41	176,41
134-SINDISERMA(ASERMA	D		1,00	21,50	1,00	21,50	1,00	20,57	1,00	20,57	256,14
153-SIPROMA	D			17,74		17,74		17,74		17,74	212,88
530-IRRF (Ferias)	D								22,50	286,85	465,83
531-IRRF	D		27,50	673,46	27,50	673,46	27,50	604,49	22,50	310,22	6398,13
533-Liquido Pago (Fer	D								707,56	4004,88	7436,30
553-Previagudo Feria	D								14,00	420,71	860,44
554-Previagudo	D		14,00	439,73	14,00	439,73	14,00	420,71	14,00	350,59	4728,86
Total de Proventos:				6239,60		6239,60		5969,77		9458,63	74309,72

GOVBR GP - Emissao: 21/11/2023 as 14h45min - Duracao: 0h05m51seg (10)

Assinado digitalmente por: TANIA JUSSARA MIROSLAW GRIGORIEFF em 27/11/23.
Confira a autenticidade do documento em www.tce.rs.gov.br. Identificador: PRE.138B.1492.002D.E814.4BA2.

Página 3053
Processo 00363-0200/21-6
Página da peça 242
Peça 5563759
DOCUMENTO DE ACESSO RESTRITO
ACESSO P03FA34D

Total de Vantagens:					
Total de Descontos:	1152,43	1152,43	1063,51	5411,56	20358,58
Total Liquido:	5087,17	5087,17	4906,26	4047,07	53951,14

Página 3054
Processo 00363-0200/21-6
Página da peça 243
Peça 5563759
DOCUMENTO DE ACESSO RESTRITO
ACESSO P03FA34D

Assinado digitalmente por: TANIA JUSSARA MIROSLAW GRIGORIEFF em 27/11/23.
Confira a autenticidade do documento em www.tce.rs.gov.br. Identificador: PRE.138B.1492.002D.E814.4BA2.

Nome	Matr/Contr	Cargo	CTPS	Admissao	Rescisao
Fabiane Schott	3394-4/1	2067-Psicologo Contrato	/ /	01/06/2021	31/05/2022

Lotacao: 10.014 - SDSH CONTRATOS CREAS Situacao: Demitido em: 31/05/2022

Data de Nascimento: 24/10/1987 CPF: 011.317.490-06 PIS: 20372725303 Identidade: 5097680821
Endereco: EST Rincao Despraiado, 2350 - Interior CEP: 96.540-000 Cidade: Agudo - RS

Dados Bancarios:
Banco: 104 - Cef Agencia: 1292-0 - AGUDO
Numero da conta-corrente: 795575878-2 Tipo da conta-corrente: 5 - CEFNEW

Verba	Cat. Ret.	Comp.	Valor	Comp.	Valor	Comp.	Valor	Comp.	Valor	Com	Valor
		2021 Maio		Junho		Julho		Agosto			
Folha Mensal											
1-Salario	P			200,00	6817,09	200,00	6817,09	200,00	6817,09		
528-INSS	D			11,69	751,97	11,69	751,97	11,69	751,97		
531-IRRF	D			27,50	798,54	27,50	798,54	27,50	798,54		
Total de Proventos:					6817,09		6817,09		6817,09		
Total de Vantagens:											
Total de Descontos:					1550,51		1550,51		1550,51		
Total Liquido:					5266,58		5266,58		5266,58		

Verba	Cat. Ret.	Comp.	Valor	Comp.	Valor	Comp.	Valor	Comp.	Valor	*TOTAIS*
		2021 Setembro		Outubro		Novembro		Dezembro		
Folha Mensal										
1-Salario	P	200,00	6817,09	200,00	6817,09	200,00	6522,28	200,00	6522,28	47130,01
528-INSS	D	11,69	751,97	11,69	751,97	11,69	751,97	11,69	751,99	5263,81
531-IRRF	D	27,50	798,54	27,50	798,54	27,50	717,47	27,50	717,46	5427,63
Total de Proventos:			6817,09		6817,09		6522,28		6522,28	47130,01
Total de Vantagens:										
Total de Descontos:			1550,51		1550,51		1469,44		1469,45	10691,44
Total Liquido:			5266,58		5266,58		5052,84		5052,83	36438,57

Assinado digitalmente por: TANIA JUSSARA MIROSLAW GRIGORIEFF em 27/11/23.
Confira a autenticidade do documento em www.tce.rs.gov.br. Identificador: PRE.138B.1492.002D.E814.4BA2.

Página 3055
Processo 00363-0200/21-6
Página da peça 244
Peça 5563759
DOCUMENTO DE ACESSO RESTRITO
ACESSO P03FA34D

Nome Matr/Contr Cargo CTPS Admissao Rescisao
Fabio Jader Heidemann 1875-9/1 1530-Motorista / / 10/01/2012
Lotacao: 04.011 - MDE TRANSPORTE ESCOLAR Situacao: Afast.17 Afastamento C/ Remuneracao

Data de Nascimento: 19/10/1985 CPF: 011.433.700-40 PIS: 20445991431 Identidade: 9089401492
Endereco: AV Concordia, 2345 - Centro CEP: 96.540-000 Cidade: Agudo - RS

Dados Bancarios:
Banco: 104 - Cef Agencia: 1292-0 - AGUDO
Numero da conta-corrente: 1196-8 Tipo da conta-corrente: 37 - Conta Salario

Verba	Cat. Ret.	Comp.	Valor	Comp.	Valor	Comp.	Valor	Comp.	Valor	Com	Valor
		2021 Janeiro		Fevereiro		Marco		Abril			
Folha Mensal											
2-Vencimentos	P	220,00	2262,41	220,00	2262,41	220,00	2262,41	220,00	2262,41		
12-Anuenio	P	8,00	180,99	8,00	180,99	8,00	180,99	8,00	180,99		
223-Consig. CEF (FOLH	D		481,11		481,11		481,11		481,11		
531-IRRF	D	7,50	0,58	7,50	0,58	7,50	0,58	7,50	0,58		
554-Previagudo	D	14,00	342,07	14,00	342,07	14,00	342,07	14,00	342,07		
915-Afastamento C/ Re	F	220,00	2443,40	220,00	2443,40	220,00	2443,40	220,00	2443,40		
Total de Proventos:			2443,40		2443,40		2443,40		2443,40		
Total de Vantagens:											
Total de Descontos:			823,76		823,76		823,76		823,76		
Total Liquido:			1619,64		1619,64		1619,64		1619,64		
		2021 Maio		Junho		Julho		Agosto			
Folha Mensal											
2-Vencimentos	P	220,00	2262,41	220,00	2262,41	220,00	2262,41	220,00	2262,41		
12-Anuenio	P	8,00	180,99	8,00	180,99	8,00	180,99	8,00	180,99		
223-Consig. CEF (FOLH	D		481,11		481,11		481,11		481,11		
531-IRRF	D	7,50	0,58	7,50	0,58	7,50	0,58	7,50	0,58		
554-Previagudo	D	14,00	342,07	14,00	342,07	14,00	342,07	14,00	342,07		
915-Afastamento C/ Re	F	220,00	2443,40	220,00	2443,40	220,00	2443,40	220,00	2443,40		
Total de Proventos:			2443,40		2443,40		2443,40		2443,40		
Total de Vantagens:											
Total de Descontos:			823,76		823,76		823,76		823,76		
Total Liquido:			1619,64		1619,64		1619,64		1619,64		
		2021 Setembro		Outubro		Novembro		Dezembro		*TOTAIS*	
Folha Mensal											
2-Vencimentos	P	220,00	2262,41	220,00	2262,41	220,00	2164,57	220,00	2164,57		26953,24
12-Anuenio	P	8,00	180,99	8,00	180,99	8,00	173,16	8,00	173,16		2156,22
223-Consig. CEF (FOLH	D		481,11		481,11		481,11		481,11		5773,32
531-IRRF	D	7,50	0,58	7,50	0,58						5,80
554-Previagudo	D	14,00	342,07	14,00	342,07	14,00	327,28	14,00	327,28		4075,26
915-Afastamento C/ Re	F	220,00	2443,40	220,00	2443,40	220,00	2337,73	220,00	2337,73		29109,46
Total de Proventos:			2443,40		2443,40		2337,73		2337,73		29109,46
Total de Vantagens:											
Total de Descontos:			823,76		823,76		808,39		808,39		9854,38
Total Liquido:			1619,64		1619,64		1529,34		1529,34		19255,08

GOVBR GP - Emissao: 21/11/2023 as 14h45min - Duracao: 0h05m53seg (10)

Assinado digitalmente por: TANIA JUSSARA MIROSLAW GRIGORIEFF em 27/11/23.
Confira a autenticidade do documento em www.tce.rs.gov.br. Identificador: PRE.138B.1492.002D.E814.4BA2.

Página 3056
Processo 00363-0200/21-6
Página da peça 245
Peça 5563759
DOCUMENTO DE ACESSO RESTRITO
ACESSO P03FA34D

Nome	Matr/Contr	Cargo	CTPS	Admissao	Rescisao
Fabio Lima de Freitas	2716-2/1	1530-Motorista	/ /	10/01/2018	

Lotacao: 02.001 - ATENDIMENTO COMUNIDADE ASPS Situacao: Ferias: 03/11/2021-12/11/2021

Data de Nascimento: 16/01/1982 CPF: 812.192.450-20 PIS: 12657957708 Identidade: 3078299091
Endereco: R Coronel Aparicio Borges, 650 - Centro CEP: 97.200-000 Cidade: Restinga Seca - RS

Dados Bancarios:
Banco: 104 - Cef Agencia: 1292-0 - AGUDO
Numero da conta-corrente: 71096-3 Tipo da conta-corrente: 37 - Conta Salario

Verba	Cat. Ret.	Comp.	Valor	Comp.	Valor	Comp.	Valor	Comp.	Valor	Com	Valor
		2021 Janeiro		Fevereiro		Marco		Abril			
Folha Mensal											
2-Vencimentos	P	220,00	2053,34	220,00	2053,34	220,00	2053,34	220,00	2053,34		
6-Horas Extras 50%	P	52,22	827,66	58,37	926,46	43,07	681,45	52,07	823,71		
8-Insalubridade	P	20,00	224,00	20,00	224,00	20,00	224,00	20,00	224,00		
12-Anuenio	P	2,00	41,06	2,00	41,06	2,00	41,06	2,00	41,06		
23-Premio Assiduidad	P	2053,34	1026,67								
506-Adicional Noturno	P	0,20	3,45	0,20	8,80	0,20	5,91	0,20	7,65		
223-Consig. CEF (FOLH	D		664,95		664,95		664,95		694,96		
531-IRRF	D	22,50	237,53	15,00	89,26	7,50	60,64	15,00	73,68		
554-Previagudo	D	14,00	293,21	14,00	293,21	14,00	293,21	14,00	293,21		
Total de Proventos:			4176,18		3253,66		3005,76		3149,76		
Total de Vantagens:											
Total de Descontos:			1195,69		1047,42		1018,80		1061,85		
Total Liquido:			2980,49		2206,24		1986,96		2087,91		
		2021 Maio		Junho		Julho		Agosto			
Folha Mensal											
2-Vencimentos	P	220,00	2053,34	220,00	2053,34	220,00	2053,34	220,00	2053,34		
6-Horas Extras 50%	P	43,13	683,03	30,52	487,81	25,08	397,23	45,46	723,34		
8-Insalubridade	P	20,00	224,00	20,00	224,00	20,00	224,00	20,00	224,00		
12-Anuenio	P	2,00	41,06	2,00	41,06	2,00	41,06	2,00	41,06		
506-Adicional Noturno	P	0,20	5,04	0,20	5,23	0,20	4,73	0,20	9,15		
223-Consig. CEF (FOLH	D		694,96		811,43		811,43		811,43		
531-IRRF	D	7,50	60,69	7,50	46,06	7,50	39,23	7,50	64,02		
554-Previagudo	D	14,00	293,21	14,00	293,21	14,00	293,21	14,00	293,21		
Total de Proventos:			3006,47		2811,44		2720,36		3050,89		
Total de Vantagens:											
Total de Descontos:			1048,86		1150,70		1143,87		1168,66		
Total Liquido:			1957,61		1660,74		1576,49		1882,23		

Verba	Cat. Ret.	Comp.	Valor	Comp.	Valor	Comp.	Valor	Comp.	Valor	*TOTAIS*
		2021 Setembro		Outubro		Novembro		Dezembro		
Folha Mensal										
2-Vencimentos	P	220,00	2053,34	220,00	2053,34	146,67	1309,69	220,00	1964,54	23807,63
6-Horas Extras 50%	P	57,57	916,03	58,51	930,25	49,46	752,55	54,03	817,43	8966,95
8-Insalubridade	P	20,00	224,00	20,00	224,00	20,00	142,87	20,00	214,31	2597,18
12-Anuenio	P	2,00	41,06	2,00	41,06	2,00	26,19	2,00	39,29	476,08
23-Premio Assiduidad	P									1026,67
430-Media Ferias Abon	P					33,33 %	23,81			23,81
502-Ferias Abono Pecu	P					10 Dias	667,94			667,94
503-Ferias Abono Pecu	P					33,33 %	222,64			222,64
506-Adicional Noturno	P	0,20	20,28	0,20	11,57	0,20	10,83	0,20	9,50	102,14
515-Ferias	P					10 Dias	667,94			667,94
516-Ferias 1/3	P					33,33 %	222,64			222,64
537-Ferias Media	P					10 Dias	71,43			71,43
538-Ferias Media 1/3	P					33,33 %	23,81			23,81
602-Media Abono Pecun	P					10 dias	71,43			71,43
223-Consig. CEF (FOLH	D		811,43		811,43		811,43		811,43	9064,78
531-IRRF	D	15,00	89,42	15,00	90,25	7,50	11,33	7,50	64,54	926,65
533-Liquido Pago (Fer	D					368,20	1692,56			1692,56
553-Previagudo Feria	D					14,00	93,51			93,51
554-Previagudo	D	14,00	293,21	14,00	293,21	14,00	187,02	14,00	280,53	3399,65
Total de Proventos:			3254,71		3260,22		4213,77		3045,07	38948,29

GOVBR GP - Emissao: 21/11/2023 as 14h45min - Duracao: 0h05m55seg (10)

Assinado digitalmente por: TANIA JUSSARA MIROSLAW GRIGORIEFF em 27/11/23.
Confira a autenticidade do documento em www.tce.rs.gov.br. Identificador: PRE.138B.1492.002D.E814.4BA2.

Página 3057
Processo 00363-0200/21-6
Página da peça 246
Peça 5563759
DOCUMENTO DE ACESSO RESTRITO
ACESSO P03FA34D

Total de Vantagens:					
Total de Descontos:	1194,06	1194,89	2795,85	1156,50	15177,15
Total Liquido:	2060,65	2065,33	1417,92	1888,57	23771,14

Página 3058
Processo 00363-0200/21-6
Página da peça 247
Peça 5563759
DOCUMENTO DE ACESSO RESTRITO
ACESSO P03FA34D

Assinado digitalmente por: TANIA JUSSARA MIROSLAW GRIGORIEFF em 27/11/23.
Confira a autenticidade do documento em www.tce.rs.gov.br. Identificador: PRE.138B.1492.002D.E814.4BA2.

Nome	Matr/Contr	Cargo	CTPS	Admissao	Rescisao
Fabio Marcus Golke	3436-3/1	2083-Operador Maquinas Contrato	/ /	02/08/2021	01/08/2022

Lotacao: 06.006 - SEDERGA CONTRATOS Situacao: Demitido em: 01/08/2022

Data de Nascimento: 23/04/1991 CPF: 024.339.550-76 PIS: 16008633335 Identidade: 9092154047
Endereco: EST Linha Teotonia, 0 - Interior CEP: 96.540-000 Cidade: Agudo - RS

Dados Bancarios:
Banco: 104 - Cef Agencia: 1292-0 - AGUDO
Numero da conta-corrente: 790841663-3 Tipo da conta-corrente: 5 - CEFNEW

Verba	Cat. Ret.	Comp.	Valor	Comp.	Valor	Comp.	Valor	Comp.	Valor	Com	Valor
2021 Maio				Junho		Julho		Agosto			
Folha Mensal											
1-Salario	P							212,67	2345,78		
8-Insalubridade	P							38,67	433,06		
528-INSS	D							9,03	250,85		
531-IRRF	D							7,50	46,79		
Total de Proventos:									2778,84		
Total de Vantagens:											
Total de Descontos:									297,64		
Total Liquido:									2481,20		

2021 Setembro				Outubro		Novembro		Dezembro		*TOTAIS*	
Folha Mensal											
1-Salario	P	220,00	2426,67	220,00	2426,67	220,00	2321,73	220,00	2321,73		11842,58
6-Horas Extras 50%	P	20,40	404,93	8,00	156,80	46,25	870,29	45,00	843,85		2275,87
8-Insalubridade	P	40,00	448,00	40,00	448,00	40,00	428,62	40,00	428,62		2186,30
14-Horas Extras c/ 1	P			10,20	269,95	7,33	188,77	20,50	520,81		979,53
239-Refri Aserma	D				5,00		15,00		17,50		37,50
528-INSS	D	9,48	310,94	9,50	313,56	10,10	384,59	10,39	427,38		1687,32
531-IRRF	D	15,00	90,49	15,00	93,37	15,00	158,92	15,00	198,34		587,91
Total de Proventos:			3279,60		3301,42		3809,41		4115,01		17284,28
Total de Vantagens:											
Total de Descontos:			401,43		411,93		558,51		643,22		2312,73
Total Liquido:			2878,17		2889,49		3250,90		3471,79		14971,55

Assinado digitalmente por: TANIA JUSSARA MIROSLAW GRIGORIEFF em 27/11/23.
Confira a autenticidade do documento em www.tce.rs.gov.br. Identificador: PRE.138B.1492.002D.E814.4BA2.

Página 3059
Processo 00363-0200/21-6
Página da peça 248
Peça 5563759
DOCUMENTO DE ACESSO RESTRITO
ACESSO P03FA34D

Nome Matr/Contr Cargo CTPS Admissao Rescisao
Farli Lilian Borfe Streck 1493-1/1 1900-Professor / / 07/03/2005
Lotacao: 04.007 - MDE ENSINO FUNDAMENTAL Situacao: Ferias: 27/12/2021-25/01/2022

Data de Nascimento: 16/12/1980 CPF: 820.901.220-72 PIS: 17050705363 Identidade: 3065466124
Endereco: AV Barao do Rio Branco, 88 - Centro CEP: 96.540-000 Cidade: Agudo - RS

Dados Bancarios:
Banco: 104 - Cef Agencia: 1292-0 - AGUDO
Numero da conta-corrente: 692-1 Tipo da conta-corrente: 37 - Conta Salario

Verba	Cat.	Ret.	Comp.	Valor	Comp.	Valor	Comp.	Valor	Comp.	Valor	Com	Valor
2021 Janeiro												
Folha Mensal												
2-Vencimentos	P		40,00	1102,08	60,00	1653,13	100,00	2755,21	100,00	2755,21		
12-Anuenio	P		15,00	165,31	15,00	247,96	15,00	413,28	15,00	413,28		
24-Premio Assiduidad	P						50,00	1377,60				
515-Ferias	P		30 Dias	3168,49								
516-Ferias 1/3	P		33,33 %	1056,16								
153-SIPROMA	D			17,74		17,74		17,74		17,74		
217-Consig. Banri imp	D			554,32		554,32		554,32		554,32		
419-SIPROMA CAUZZO	D			54,51		75,47		86,02		86,02		
530-IRRF (Ferias)	D		15,00	155,48								
531-IRRF	D						15,00	203,69	7,50	33,12		
533-Liquido Pago (Fer	D		1109,67	2932,27								
553-Previagudo Feria	D		14,00	443,58								
554-Previagudo	D		14,00	177,43	14,00	266,15	14,00	443,58	14,00	443,58		
Total de Proventos:				5492,04		1901,09		4546,09		3168,49		
Total de Vantagens:												
Total de Descontos:				4335,33		913,68		1305,35		1134,78		
Total Liquido:				1156,71		987,41		3240,74		2033,71		
2021 Maio												
Folha Mensal												
2-Vencimentos	P		100,00	2755,21	100,00	2755,21	100,00	2755,21	100,00	2755,21		
12-Anuenio	P		15,00	413,28	15,00	413,28	15,00	413,28	15,00	413,28		
153-SIPROMA	D			17,74		17,74		17,74		17,74		
217-Consig. Banri imp	D			554,32		554,32		554,32		554,32		
419-SIPROMA CAUZZO	D			86,02		86,02		75,47		79,89		
531-IRRF	D		7,50	33,12	7,50	33,12	7,50	33,12	7,50	33,12		
554-Previagudo	D		14,00	443,58	14,00	443,58	14,00	443,58	14,00	443,58		
Total de Proventos:				3168,49		3168,49		3168,49		3168,49		
Total de Vantagens:												
Total de Descontos:				1134,78		1134,78		1124,23		1128,65		
Total Liquido:				2033,71		2033,71		2044,26		2039,84		
2021 Setembro												
Folha Mensal												
2-Vencimentos	P		100,00	2755,21	100,00	2755,21	100,00	2636,06	83,33	2196,72		
12-Anuenio	P		15,00	413,28	15,00	413,28	15,00	395,40	15,00	329,49		
24-Premio Assiduidad	P											
515-Ferias	P								30 Dias	3031,46		
516-Ferias 1/3	P								33,33 %	1010,48		
153-SIPROMA	D			17,74		17,74		17,74		17,74		
217-Consig. Banri imp	D			554,32		554,32		554,32		554,32		
419-SIPROMA CAUZZO	D			79,89		69,34		77,96				
530-IRRF (Ferias)	D								15,00	130,95		
531-IRRF	D		7,50	33,12	7,50	33,12	7,50	24,29				
533-Liquido Pago (Fer	D								1109,67	2932,27		
553-Previagudo Feria	D								14,00	424,40		
554-Previagudo	D		14,00	443,58	14,00	443,58	14,00	424,40	14,00	353,66		
Total de Proventos:				3168,49		3168,49		3031,46		6568,15		
Total de Vantagens:												
Total de Descontos:				1128,65		1118,10		1098,71		4413,34		
Total Liquido:				2039,84		2050,39		1932,75		2154,81		

Verba	Cat.	Ret.	*TOTAIS*
Folha Mensal			
2-Vencimentos	P		29629,67
12-Anuenio	P		4444,40
24-Premio Assiduidad	P		1377,60
515-Ferias	P		6199,95
516-Ferias 1/3	P		2066,64
153-SIPROMA	D		212,88
217-Consig. Banri imp	D		6651,84
419-SIPROMA CAUZZO	D		856,61
530-IRRF (Ferias)	D		286,43
531-IRRF	D		459,82
533-Liquido Pago (Fer	D		5864,54
553-Previagudo Feria	D		867,98
554-Previagudo	D		4770,28
Total de Proventos:			43718,26
Total de Vantagens:			
Total de Descontos:			19970,38
Total Liquido:			23747,88

GOVBR GP - Emissao: 21/11/2023 as 14h46min - Duracao: 0h05m58seg (10)

Assinado digitalmente por: TANIA JUSSARA MIROSLAW GRIGORIEFF em 27/11/23.
Confira a autenticidade do documento em www.tce.rs.gov.br. Identificador: PRE.138B.1492.002D.E814.4BA2.

Página 3060
Processo 00363-0200/21-6
Página da peça 249
Peça 5563759
DOCUMENTO DE ACESSO RESTRITO
ACESSO P03FA34D

Nome Matr/Contr Cargo CTPS Admissao Rescisao
Farli Lilian Borfe Streck 2140-7/1 1900-Professor / / 17/02/2014
Lotacao: 04.007 - MDE ENSINO FUNDAMENTAL Situacao: Ferias: 27/12/2021-25/01/2022

Data de Nascimento: 16/12/1980 CPF: 820.901.220-72 PIS: 17050705363 Identidade: 3065466124
Endereco: AV Barao do Rio Branco, 88 - Centro CEP: 96.540-000 Cidade: Agudo - RS

Dados Bancarios:
Banco: 104 - Cef Agencia: 1292-0 - AGUDO
Numero da conta-corrente: 692-1 Tipo da conta-corrente: 37 - Conta Salario

Verba	Cat.	Ret.	2021 Janeiro Comp.	Janeiro Valor	Fevereiro Comp.	Fevereiro Valor	Marco Comp.	Marco Valor	Abril Comp.	Abril Valor	Com	Valor
Folha Mensal												
2-Vencimentos	P		40,00	940,80	60,00	1411,21	100,00	2553,61	100,00	2553,61		
12-Anuenio	P		6,00	56,44	6,00	84,67	6,00	153,21	6,00	153,21		
24-Premio Assiduidad	P				50,00	1176,00						
515-Ferias	P		30 Dias	2493,13								
516-Ferias 1/3	P		33,33 %	831,04								
530-IRRF (Ferias)	D		27,50	728,84								
531-IRRF	D				15,00	202,93	27,50	591,03	27,50	382,76		
533-Liquido Pago (Fer	D		1006,95	2173,45								
553-Previagudo Feria	D		14,00	349,03								
554-Previagudo	D		14,00	139,61	14,00	209,42	14,00	378,95	14,00	378,95		
Total de Proventos:				4321,41		2671,88		2706,82		2706,82		
Total de Vantagens:												
Total de Descontos:				3390,93		412,35		969,98		761,71		
Total Liquido:				930,48		2259,53		1736,84		1945,11		

Verba	Cat.	Ret.	2021 Maio Comp.	Maio Valor	Junho Comp.	Junho Valor	Julho Comp.	Julho Valor	Agosto Comp.	Agosto Valor	Com	Valor
Folha Mensal												
2-Vencimentos	P		100,00	2553,61	100,00	2553,61	100,00	2553,61	100,00	2553,61		
12-Anuenio	P		6,00	153,21	6,00	153,21	6,00	153,21	6,00	153,21		
531-IRRF	D		27,50	382,76	27,50	382,76	27,50	382,76	27,50	382,76		
554-Previagudo	D		14,00	378,95	14,00	378,95	14,00	378,95	14,00	378,95		
Total de Proventos:				2706,82		2706,82		2706,82		2706,82		
Total de Vantagens:												
Total de Descontos:				761,71		761,71		761,71		761,71		
Total Liquido:				1945,11		1945,11		1945,11		1945,11		

Verba	Cat.	Ret.	2021 Setembro Comp.	Setembro Valor	Outubro Comp.	Outubro Valor	Novembro Comp.	Novembro Valor	Dezembro Comp.	Dezembro Valor	*TOTAIS*	Com	Valor
Folha Mensal													
2-Vencimentos	P		100,00	2553,61	100,00	2553,61	100,00	2443,17	83,33	2035,97	27260,03		
12-Anuenio	P		6,00	153,21	6,00	153,21	6,00	146,59	6,00	122,15	1635,53		
24-Premio Assiduidad	P										1176,00		
515-Ferias	P								30 Dias	2589,76	5082,89		
516-Ferias 1/3	P								33,33 %	863,25	1694,29		
530-IRRF (Ferias)	D								27,50	740,11	1468,95		
531-IRRF	D		27,50	382,76	27,50	382,76	22,50	341,97	15,00	192,60	4007,85		
533-Liquido Pago (Fer	D								1102,67	2350,34	4523,79		
553-Previagudo Feria	D								14,00	362,56	711,59		
554-Previagudo	D		14,00	378,95	14,00	378,95	14,00	362,56	14,00	302,13	4045,32		
Total de Proventos:				2706,82		2706,82		2589,76		5611,13	36848,74		
Total de Vantagens:													
Total de Descontos:				761,71		761,71		704,53		3947,74	14757,50		
Total Liquido:				1945,11		1945,11		1885,23		1663,39	22091,24		

Assinado digitalmente por: TANIA JUSSARA MIROSLAW GRIGORIEFF em 27/11/23.
Confira a autenticidade do documento em www.tce.rs.gov.br. Identificador: PRE.138B.1492.002D.E814.4BA2.

Página 3061
Processo 00363-0200/21-6
Página da peça 250
Peça 5563759
DOCUMENTO DE ACESSO RESTRITO
ACESSO P03FA34D

Nome	Matr/Contr	Cargo	CTPS	Admissao	Rescisao
Fernanda Rubin de Mello	3257-3/1	2062-Medico Clinico Geral Contrato	/ /	14/01/2021	18/06/2021

Lotacao: 02.007 - SAUDE ASPS CONTRATOS Situacao: Demitido em: 18/06/2021

Data de Nascimento: 22/11/1997 CPF: 033.172.670-03 PIS: 13416022075 Identidade: 6104266462
Endereco: R Doutor Lamartine Souza, 23 - Nossa Senhora de Lourde CEP: 97.050-282 Cidade: Santa Maria - RS

Dados Bancarios:
Banco: 104 - Cef Agencia: 1292-0 - AGUDO
Numero da conta-corrente: 913737628-0 Tipo da conta-corrente: 5 - CEFNEW

Verba	Cat. Ret.	Comp.	Valor	Comp.	Valor	Comp.	Valor	Comp.	Valor	Com	Valor
		2021 Janeiro		Fevereiro		Marco		Abril			
Folha Mensal											
1-Salario	P	56,67	5796,64	100,00	10229,37	100,00	10229,37	100,00	10229,37		
8-Insalubridade	P	11,33	126,93	20,00	224,00	20,00	224,00	20,00	224,00		
528-INSS	D	11,69	692,36			11,69	751,97	11,69	751,97		
531-IRRF	D	27,50	569,22	27,50	2874,67	27,50	1798,52	27,50	1798,52		
Total de Proventos:			5923,57		10453,37		10453,37		10453,37		
Total de Vantagens:											
Total de Descontos:			1261,58		2874,67		2550,49		2550,49		
Total Liquido:			4661,99		7578,70		7902,88		7902,88		

Verba	Cat. Ret.	Comp.	Valor	Comp.	Valor	Comp.	Valor	Comp.	Valor	*TOTAIS*
		2021 Maio		Junho		Julho		Agosto		
Folha Mensal										
1-Salario	P	100,00	10229,37	60,00	6137,62					52851,74
8-Insalubridade	P	20,00	224,00	20,00	134,40					1157,33
517-Ferias Proporcion	P			33,33 %	1420,74					1420,74
519-Ferias Proporcion	P			12,5 D.	4262,23					4262,23
539-Ferias Proporcion	P			33,33 %	31,10					31,10
541-Ferias Proporcion	P			12,5 D.	93,33					93,33
567-Parcela Prop.Med.	P			6/12	112,00					112,00
568-Parcela Prop. (13	P			6/12	5114,68					5114,68
526-INSS (13o Slr)	D			11,15	583,01					583,01
528-INSS	D	11,69	751,97	11,63	729,36					3677,63
529-IRRF (13oSlr)	D			22,50	408,69					408,69
531-IRRF	D	27,50	1798,52	27,50	654,87					9494,32
578-Liquido Pago (Res	D			2375,93	14930,17					14930,17
Total de Proventos:			10453,37		17306,10					65043,15
Total de Vantagens:										
Total de Descontos:			2550,49		17306,10					29093,82
Total Liquido:			7902,88							35949,33

Assinado digitalmente por: TANIA JUSSARA MIROSLAW GRIGORIEFF em 27/11/23.
Confira a autenticidade do documento em www.tce.rs.gov.br. Identificador: PRE.138B.1492.002D.E814.4BA2.

Página 3062
Processo 00363-0200/21-6
Página da peça 251
Peça 5563759
DOCUMENTO DE ACESSO RESTRITO
ACESSO P03FA34D

Nome	Matr/Contr	Cargo	CTPS	Admissao	Rescisao
Fernanda Rubin de Mello	3258-1/1	2062-Medico Clinico Geral Contrato	/ /	14/01/2021	21/02/2021

Lotacao: 02.007 - SAUDE ASPS CONTRATOS Situacao: Demitido em: 21/02/2021

Data de Nascimento: 22/11/1997 CPF: 033.172.670-03 PIS: 13416022075 Identidade: 6104266462
Endereco: R Doutor Lamartine Souza, 23 - Nossa Senhora de Lourde CEP: 97.050-282 Cidade: Santa Maria - RS

Dados Bancarios:
Banco: 104 - Cef Agencia: 1292-0 - AGUDO
Numero da conta-corrente: 913737628-0 Tipo da conta-corrente: 5 - CEFNEW

Verba	Cat. Ret.	Comp.	Valor	Comp.	Valor	Comp.	Valor	Comp.	Valor	Com	Valor
		2021 Janeiro		Fevereiro		Marco		Abril			*TOTAIS*
Folha Mensal											
1-Salario	P	56,67	5796,64	70,00	7160,56						12957,20
8-Insalubridade	P	11,33	126,93	20,00	156,80						283,73
517-Ferias Proporcion	P			33,33 %	284,14						284,14
519-Ferias Proporcion	P			2,5 Dias	852,44						852,44
539-Ferias Proporcion	P			33,33 %	6,21						6,21
541-Ferias Proporcion	P			2,5 Dias	18,66						18,66
567-Parcela Prop.Med.	P			2/12	37,33						37,33
568-Parcela Prop. (13	P			2/12	1704,89						1704,89
526-INSS (13o Slr)	D			8,05	140,29						140,29
528-INSS	D	11,69	59,61	11,69	751,97						811,58
531-IRRF	D	27,50	1612,59	27,50	936,12						2548,71
578-Liquido Pago (Res	D			1828,38	8392,65						8392,65
Total de Proventos:			5923,57		10221,03						16144,60
Total de Vantagens:											
Total de Descontos:			1672,20		10221,03						11893,23
Total Liquido:			4251,37								4251,37

GOVBR GP - Emissao: 21/11/2023 as 14h46min - Duracao: 0h06m03seg (10)

Assinado digitalmente por: TANIA JUSSARA MIROSLAW GRIGORIEFF em 27/11/23.
Confira a autenticidade do documento em www.tce.rs.gov.br. Identificador: PRE.138B.1492.002D.E814.4BA2.

Página 3063
Processo 00363-0200/21-6
Página da peça 252
Peça 5563759
DOCUMENTO DE ACESSO RESTRITO
ACESSO P03FA34D

Nome	Matr/Contr	Cargo	CTPS	Admissao	Rescisao
Fernando Erno Reetz	3203-4/1	2062-Medico Clinico Geral Contrato	/ /	25/05/2020	24/05/2021

Lotacao: 02.023 - ESF - 4500 CONTRATOS Situacao: Demitido em: 24/05/2021

Data de Nascimento: 01/11/1994 CPF: 026.989.480-27 PIS: 22020439122 Identidade: 3097701688
Endereco: R Ernesto Pereira, 100 - Camobi CEP: 97.110-620 Cidade: Santa Maria - RS

Dados Bancarios:
Banco: 104 - Cef Agencia: 1292-0 - AGUDO
Numero da conta-corrente: 936283437-0 Tipo da conta-corrente: 5 - CEFNEW

Verba	Cat. Ret.	Comp.	Valor	Comp.	Valor	Comp.	Valor	Comp.	Valor	Com	Valor
2021 Janeiro				Fevereiro		Marco		Abril			
Folha Mensal											
1-Salario	P	100,00	10229,37	100,00	10229,37	100,00	10229,37	100,00	10229,37		
6-Horas Extras 50%	P	8,26	1321,82					4,26	694,62		
8-Insalubridade	P	20,00	224,00	20,00	224,00	20,00	224,00	20,00	224,00		
528-INSS	D	11,69	751,97	11,69	751,97	11,69	751,97	11,69	751,97		
531-IRRF	D	27,50	2162,02	27,50	1798,52	27,50	1798,52	27,50	1989,54		
Total de Proventos:			11775,19		10453,37		10453,37		11147,99		
Total de Vantagens:											
Total de Descontos:			2913,99		2550,49		2550,49		2741,51		
Total Liquido:			8861,20		7902,88		7902,88		8406,48		

			2021 Maio	Junho	Julho	Agosto	*TOTAIS*
Folha Mensal							
1-Salario	P	80,00	8183,50				49100,98
6-Horas Extras 50%	P	4,26	694,62				2711,06
8-Insalubridade	P	20,00	179,20				1075,20
518-Ferias Vencidas 1	P	33,33 %	3409,85				3409,85
520-Ferias Vencidas	P	30 dias	10229,37				10229,37
540-Ferias Vencidas M	P	33,33 %	74,66				74,66
542-Ferias Vencidas M	P	30 dias	224,00				224,00
567-Parcela Prop.Med.	P	5/12	93,33				93,33
568-Parcela Prop. (13	P	5/12	4262,23				4262,23
526-INSS (13o Slr)	D	10,59	461,05				461,05
528-INSS	D	11,69	751,97				3759,85
529-IRRF (13oSlr)	D	22,50	240,13				240,13
531-IRRF	D	27,50	1414,61				9163,21
578-Liquido Pago (Res	D	2867,76	24483,00				24483,00
Total de Proventos:			27350,76				71180,68
Total de Vantagens:							
Total de Descontos:			27350,76				38107,24
Total Liquido:							33073,44

GOVBR GP - Emissao: 21/11/2023 as 14h46min - Duracao: 0h06m05seg (10)

Assinado digitalmente por: TANIA JUSSARA MIROSLAW GRIGORIEFF em 27/11/23.
Confira a autenticidade do documento em www.tce.rs.gov.br. Identificador: PRE.138B.1492.002D.E814.4BA2.

Página 3064
Processo 00363-0200/21-6
Página da peça 253
Peça 5563759
DOCUMENTO DE ACESSO RESTRITO
ACESSO P03FA34D

Nome Matr/Contr Cargo CTPS Admissao Rescisao
Fernando Josias Wappler Dickow 3280-8/1 1240-Dirigente Equipe / / 05/01/2021
Lotacao: 08.004 - GABINETE DO PREFEITO CCS Situacao: Trabalhando

Data de Nascimento: 27/12/1984 CPF: 003.551.820-09 PIS: 11497765409 Identidade: 9081945587
Endereco: EST Porto Alves, 0 - Interior CEP: 96.540-000 Cidade: Agudo - RS

Dados Bancarios:
Banco: 104 - Cef Agencia: 1292-0 - AGUDO
Numero da conta-corrente: 913769503-2 Tipo da conta-corrente: 5 - CEFNEW

Verba	Cat. Ret.	Comp.	Valor	Comp.	Valor	Comp.	Valor	Comp.	Valor	Com	Valor
		2021 Janeiro		Fevereiro		Marco		Abril			
Folha Mensal											
68-Cargo Comissao	P	173,33	6471,14	200,00	7466,70	200,00	7466,70	200,00	7466,70		
528-INSS	D	11,69	751,97	11,69	751,97	11,69	751,97	11,69	751,97		
531-IRRF	D	27,50	651,27	27,50	925,05	27,50	925,05	27,50	925,05		
Total de Proventos:			6471,14		7466,70		7466,70		7466,70		
Total de Vantagens:											
Total de Descontos:			1403,24		1677,02		1677,02		1677,02		
Total Liquido:			5067,90		5789,68		5789,68		5789,68		
		2021 Maio		Junho		Julho		Agosto			
Folha Mensal											
68-Cargo Comissao	P	200,00	7466,70	200,00	7466,70	200,00	7466,70	200,00	7466,70		
528-INSS	D	11,69	751,97	11,69	751,97	11,69	751,97	11,69	751,97		
531-IRRF	D	27,50	925,05	27,50	925,05	27,50	925,05	27,50	925,05		
Total de Proventos:			7466,70		7466,70		7466,70		7466,70		
Total de Vantagens:											
Total de Descontos:			1677,02		1677,02		1677,02		1677,02		
Total Liquido:			5789,68		5789,68		5789,68		5789,68		
		2021 Setembro		Outubro		Novembro		Dezembro		*TOTAIS*	
Folha Mensal											
68-Cargo Comissao	P	200,00	7466,70	200,00	7466,70	200,00	6215,10	200,00	5000,66		84887,20
528-INSS	D	11,69	751,97	11,69	751,97	11,61	721,39	11,03	551,37		8792,46
531-IRRF	D	27,50	925,05	27,50	925,05	27,50	589,27	22,50	322,30		9888,29
Total de Proventos:			7466,70		7466,70		6215,10		5000,66		84887,20
Total de Vantagens:											
Total de Descontos:			1677,02		1677,02		1310,66		873,67		18680,75
Total Liquido:			5789,68		5789,68		4904,44		4126,99		66206,45

GOVBR GP - Emissao: 21/11/2023 as 14h46min - Duracao: 0h06m05seg (10)

Assinado digitalmente por: TANIA JUSSARA MIROSLAW GRIGORIEFF em 27/11/23.
Confira a autenticidade do documento em www.tce.rs.gov.br. Identificador: PRE.138B.1492.002D.E814.4BA2.

Página 3065
Processo 00363-0200/21-6
Página da peça 254
Peça 5563759
DOCUMENTO DE ACESSO RESTRITO
ACESSO P03FA34D

Nome Matr/Contr Cargo CTPS Admissao Rescisao
Fernando Luis Perusso 1764-7/1 1900-Professor / / 14/03/2011
Lotacao: 07.001 - SEDECT MANUTENCAO Situacao: Ferias: 14/01/2021-12/02/2021

Data de Nascimento: 28/10/1985 CPF: 010.741.460-00 PIS: 13061771688 Identidade: 7072614543
Endereco: R 22 de Outubro, 101 - Parque Serrano 1 CEP: 97.185-000 Cidade: Itaara - RS

Dados Bancarios:
Banco: 104 - Cef Agencia: 1292-0 - AGUDO
Numero da conta-corrente: 694-8 Tipo da conta-corrente: 37 - Conta Salario

Verba	Cat.	Ret.	Comp.	Valor	Comp.	Valor	Comp.	Valor	Comp.	Valor	Com	Valor
			2021 Janeiro		Fevereiro		Marco		Abril			
Folha Mensal												
2-Vencimentos	P		40,00	1021,44	60,00	1532,17	100,00	2553,61	100,00	2553,61		
12-Anuenio	P		9,00	91,92	9,00	137,89	9,00	229,82	9,00	229,82		
24-Premio Assiduidad	P						50,00	1276,80				
83-Dificil Acesso (M	P						1/1	202,49		194,12		
94-Convocacao	P				1/11	1003,52	2/2	2150,40				
515-Ferias	P		30 Dias	2783,43								
516-Ferias 1/3	P		33,33 %	927,81								
153-SIPROMA	D			17,74		17,74		17,74		17,74		
530-IRRF (Ferias)	D		15,00	143,43								
531-IRRF	D				7,50	40,18	27,50	787,08	7,50	51,29		
533-Liquido Pago (Fer	D		494,70	3056,03								
553-Previagudo Feria	D		14,00	389,68								
554-Previagudo	D		14,00	155,87	14,00	233,80	14,00	389,68	14,00	389,68		
Total de Proventos:				4824,60		2673,58		6413,12		2977,55		
Total de Vantagens:												
Total de Descontos:				3762,75		291,72		1194,50		458,71		
Total Liquido:				1061,85		2381,86		5218,62		2518,84		

Verba	Cat.	Ret.	Comp.	Valor	Comp.	Valor	Comp.	Valor	Comp.	Valor
			2021 Maio		Junho		Julho		Agosto	
Folha Mensal										
2-Vencimentos	P		100,00	2553,61	100,00	2553,61	100,00	2553,61	100,00	2553,61
12-Anuenio	P		9,00	229,82	9,00	229,82	9,00	229,82	9,00	229,82
32-Funcao Gratificad	P			323,55		746,67		746,67		746,67
153-SIPROMA	D			17,74		17,74		17,74		17,74
531-IRRF	D		7,50	60,99	15,00	116,26	15,00	116,26	15,00	116,26
554-Previagudo	D		14,00	389,68	14,00	389,68	14,00	389,68	14,00	389,68
Total de Proventos:				3106,98		3530,10		3530,10		3530,10
Total de Vantagens:										
Total de Descontos:				468,41		523,68		523,68		523,68
Total Liquido:				2638,57		3006,42		3006,42		3006,42

Verba	Cat.	Ret.	Comp.	Valor	Comp.	Valor	Comp.	Valor	Comp.	Valor	*TOTAIS*
			2021 Setembro		Outubro		Novembro		Dezembro		
Folha Mensal											
2-Vencimentos	P		100,00	2553,61	100,00	2553,61	100,00	2443,17	100,00	2443,17	27868,83
12-Anuenio	P		9,00	229,82	9,00	229,82	9,00	219,88	9,00	219,88	2508,13
24-Premio Assiduidad	P										1276,80
32-Funcao Gratificad	P			746,67		746,67		714,38		714,38	5485,66
83-Dificil Acesso (M	P										396,61
94-Convocacao	P										3153,92
515-Ferias	P										2783,43
516-Ferias 1/3	P										927,81
153-SIPROMA	D			17,74		17,74		17,74		17,74	212,88
530-IRRF (Ferias)	D										143,43
531-IRRF	D		15,00	116,26	15,00	116,26	15,00	95,89	15,00	95,89	1712,62
533-Liquido Pago (Fer	D										3056,03
553-Previagudo Feria	D										389,68
554-Previagudo	D		14,00	389,68	14,00	389,68	14,00	372,82	14,00	372,82	4252,75
Total de Proventos:				3530,10		3530,10		3377,43		3377,43	44401,19
Total de Vantagens:											
Total de Descontos:				523,68		523,68		486,45		486,45	9767,39
Total Liquido:				3006,42		3006,42		2890,98		2890,98	34633,80

GOVBR GP - Emissao: 21/11/2023 as 14h46min - Duracao: 0h06m08seg (10)

Assinado digitalmente por: TANIA JUSSARA MIROSLAW GRIGORIEFF em 27/11/23.
Confira a autenticidade do documento em www.tce.rs.gov.br. Identificador: PRE.138B.1492.002D.E814.4BA2.

Página 3066
Processo 00363-0200/21-6
Página da peça 255
Peça 5563759
DOCUMENTO DE ACESSO RESTRITO
ACESSO P03FA34D

Nome	Matr/Contr	Cargo	CTPS	Admissao	Rescisao
Fernando Moraes dos Santos	3306-5/1	2062-Medico Clinico Geral Contrato	/ /	22/04/2021	01/05/2022

Lotacao: 02.007 - SAUDE ASPS CONTRATOS Situacao: Demitido em: 01/05/2022

Data de Nascimento: 07/10/1994 CPF: 030.108.230-88 PIS: 26861733871 Identidade: 3101183485
Endereco: R Joao Arlindo Bortoluzzi, 212 - Vila Tereza CEP: 97.105-000 Cidade: Santa Maria - RS

Dados Bancarios:
Banco: 104 - Cef Agencia: 1292-0 - AGUDO
Numero da conta-corrente: 970281862-7 Tipo da conta-corrente: 5 - CEFNEW

Verba	Cat. Ret.	Comp.	Valor	Comp.	Valor	Comp.	Valor	Comp.	Valor	Com	Valor
2021 Janeiro				Fevereiro		Marco		Abril			
Folha Mensal											
1-Salario	P							30,00	3068,81		
8-Insalubridade	P							6,00	67,20		
528-INSS	D							9,37	293,71		
531-IRRF	D							15,00	71,54		
Total de Proventos:									3136,01		
Total de Vantagens:											
Total de Descontos:									365,25		
Total Liquido:									2770,76		

Verba	Cat. Ret.	Comp.	Valor	Comp.	Valor	Comp.	Valor	Comp.	Valor	Com	Valor
2021 Maio				Junho		Julho		Agosto			
Folha Mensal											
1-Salario	P	100,00	10229,37	100,00	10229,37	100,00	10229,37	100,00	10229,37		
8-Insalubridade	P	20,00	224,00	20,00	224,00	20,00	224,00	20,00	224,00		
528-INSS	D	11,69	751,97	11,69	751,97	11,69	751,97	11,69	751,97		
531-IRRF	D	27,50	1798,52	27,50	1798,52	27,50	1798,52	27,50	1798,52		
Total de Proventos:			10453,37		10453,37		10453,37		10453,37		
Total de Vantagens:											
Total de Descontos:			2550,49		2550,49		2550,49		2550,49		
Total Liquido:			7902,88		7902,88		7902,88		7902,88		

Verba	Cat. Ret.	Comp.	Valor	Comp.	Valor	Comp.	Valor	Comp.	Valor	*TOTAIS*
2021 Setembro				Outubro		Novembro		Dezembro		
Folha Mensal										
1-Salario	P	100,00	10229,37	100,00	10229,37	100,00	9787,00	100,00	9787,00	84019,03
8-Insalubridade	P	20,00	224,00	20,00	224,00	20,00	214,31	20,00	214,31	1839,82
528-INSS	D	11,69	751,97	11,69	751,97	11,69	751,97	11,69	751,99	6309,49
531-IRRF	D	27,50	1798,52	27,50	1798,52	27,50	1674,20	27,50	1674,20	14211,06
Total de Proventos:			10453,37		10453,37		10001,31		10001,31	85858,85
Total de Vantagens:										
Total de Descontos:			2550,49		2550,49		2426,17		2426,19	20520,55
Total Liquido:			7902,88		7902,88		7575,14		7575,12	65338,30

Assinado digitalmente por: TANIA JUSSARA MIROSLAW GRIGORIEFF em 27/11/23.
Confira a autenticidade do documento em www.tce.rs.gov.br. Identificador: PRE.138B.1492.002D.E814.4BA2.

Página 3067
Processo 00363-0200/21-6
Página da peça 256
Peça 5563759
DOCUMENTO DE ACESSO RESTRITO
ACESSO P03FA34D

Nome	Matr/Contr	Cargo	CTPS	Admissao	Rescisao
Fernando Schaffazick	3204-2/1	2062-Medico Clinico Geral Contrato	/ /	25/05/2020	29/01/2021

Lotacao: 02.023 - ESF - 4500 CONTRATOS Situacao: Demitido em: 29/01/2021

Data de Nascimento: 16/07/1995 CPF: 003.348.490-20 PIS: 20769303468 Identidade: 1087887236
Endereco: R Dezessete de Maio, 235 - Camobi CEP: 97.105-070 Cidade: Santa Maria - RS

Dados Bancarios:
Banco: 104 - Cef Agencia: 1292-0 - AGUDO
Numero da conta-corrente: 936283443-5 Tipo da conta-corrente: 5 - CEFNEW

Verba	Cat.	Ret.	Comp.	Valor	Comp.	Valor	Comp.	Valor	Comp.	Valor	Com	Valor
			2021 Janeiro		Fevereiro		Marco		Abril			*TOTAIS*
Folha Mensal												
1-Salario	P		96,67	9888,38								9888,38
6-Horas Extras 50%	P		6,45	1058,40								1058,40
8-Insalubridade	P		20,00	216,53								216,53
517-Ferias Proporcion	P		33,33 %	2273,19								2273,19
519-Ferias Proporcion	P		20 Dias	6819,58								6819,58
539-Ferias Proporcion	P		33,33 %	49,77								49,77
541-Ferias Proporcion	P		20 Dias	149,33								149,33
567-Parcela Prop.Med.	P		1/12	18,66								18,66
568-Parcela Prop. (13	P		1/12	852,44								852,44
526-INSS (13o Slr)	D		7,50	65,33								65,33
528-INSS	D		11,69	751,97								751,97
531-IRRF	D		27,50	1993,75								1993,75
578-Liquido Pago (Res	D		2811,05	18515,23								18515,23
Total de Proventos:				21326,28								21326,28
Total de Vantagens:												
Total de Descontos:				21326,28								21326,28
Total Liquido:												

GOVBR GP - Emissao: 21/11/2023 as 14h46min - Duracao: 0h06m10seg (10)

Assinado digitalmente por: TANIA JUSSARA MIROSLAW GRIGORIEFF em 27/11/23.
Confira a autenticidade do documento em www.tce.rs.gov.br. Identificador: PRE.138B.1492.002D.E814.4BA2.

Página 3068
Processo 00363-0200/21-6
Página da peça 257
Peça 5563759
DOCUMENTO DE ACESSO RESTRITO
ACESSO P03FA34D

Nome	Matr/Contr	Cargo	CTPS	Admissao	Rescisao
Flavia Gonzales Coradini	1252-1/1	1525-Auxiliar Enfermagem	/ /	15/05/2000	

Lotacao: 02.001 - ATENDIMENTO COMUNIDADE ASPS Situacao: Ferias: 18/01/2021-27/01/2021

Data de Nascimento: 31/03/1976 CPF: 636.048.090-53 PIS: 12446901680 Identidade: 6047716219
Endereco: AV Tiradentes, 1680 - Centro CEP: 96.540-000 Cidade: Agudo - RS

Dados Bancarios:
Banco: 104 - Cef Agencia: 1292-0 - AGUDO
Numero da conta-corrente: 695-6 Tipo da conta-corrente: 37 - Conta Salario

Verba	Cat.	Ret.	Comp.	Valor	Comp.	Valor	Comp.	Valor	Comp.	Valor	Com	Valor
			2021 Janeiro		Fevereiro		Marco		Abril			
Folha Mensal												
2-Vencimentos	P		133,33	2105,61	200,00	3158,41	200,00	3158,41	200,00	3158,41		
6-Horas Extras 50%	P				2,39	79,77	3,35	107,77	23,49	716,81		
8-Insalubridade	P		20,00	149,33	20,00	224,00	20,00	224,00	20,00	224,00		
12-Anuenio	P		20,00	421,11	20,00	631,68	20,00	631,68	20,00	631,68		
14-Horas Extras c/ 1	P								6,15	250,88		
515-Ferias	P		10 Dias	1263,36								
516-Ferias 1/3	P		33,33 %	421,12								
537-Ferias Media	P		10 Dias	74,66								
538-Ferias Media 1/3	P		33,33 %	24,88								
223-Consig. CEF (FOLH	D			1054,56		1054,55		1054,55		1204,18		
350-Ipe	D		18,74	501,49	18,74	767,18	18,74	772,43	18,74	933,58		
352-Ipe Ferias	D		18,74	250,74								
531-IRRF	D				15,00	94,37	15,00	98,57	22,50	237,41		
533-Liquido Pago (Fer	D		760,63	946,23								
553-Previagudo Feria	D		14,00	176,87								
554-Previagudo	D		14,00	353,74	14,00	530,61	14,00	530,61	14,00	530,61		
Total de Proventos:				4460,07		4093,86		4121,86		4981,78		
Total de Vantagens:												
Total de Descontos:				3283,63		2446,71		2456,16		2905,78		
Total Liquido:				1176,44		1647,15		1665,70		2076,00		
			2021 Maio		Junho		Julho		Agosto			
Folha Mensal												
2-Vencimentos	P		200,00	3158,41	200,00	3158,41	200,00	3158,41	200,00	3158,41		
6-Horas Extras 50%	P		21,44	654,19	19,11	577,42	7,33	227,29	27,33	829,41		
8-Insalubridade	P		20,00	224,00	20,00	224,00	20,00	224,00	20,00	224,00		
12-Anuenio	P		20,00	631,68	20,00	631,68	20,00	631,68	20,00	631,68		
14-Horas Extras c/ 1	P		8,44	350,43	7,14	290,21						
223-Consig. CEF (FOLH	D			1204,18		1204,18		1308,05		1308,03		
350-Ipe	D		18,74	940,50	18,74	914,83	18,74	794,83	18,74	907,67		
531-IRRF	D		22,50	245,71	22,50	214,89	15,00	116,50	15,00	206,81		
554-Previagudo	D		14,00	530,61	14,00	530,61	14,00	530,61	14,00	530,61		
Total de Proventos:				5018,71		4881,72		4241,38		4843,50		
Total de Vantagens:												
Total de Descontos:				2921,00		2864,51		2749,99		2953,12		
Total Liquido:				2097,71		2017,21		1491,39		1890,38		
			2021 Setembro		Outubro		Novembro		Dezembro		*TOTAIS*	
Folha Mensal												
2-Vencimentos	P		200,00	3158,41	200,00	3158,41	200,00	3021,82	200,00	3021,82	36574,94	
6-Horas Extras 50%	P		19,11	577,42	18,57	570,50	21,01	605,16	10,56	314,82	5260,56	
8-Insalubridade	P		20,00	224,00	20,00	224,00	20,00	214,31	20,00	214,31	2593,95	
12-Anuenio	P		20,00	631,68	20,00	631,68	20,00	604,36	20,00	604,36	7314,95	
14-Horas Extras c/ 1	P						4,32	173,97			1065,49	
515-Ferias	P										1263,36	
516-Ferias 1/3	P										421,12	
537-Ferias Media	P										74,66	
538-Ferias Media 1/3	P										24,88	
223-Consig. CEF (FOLH	D			1308,03		1308,04		1308,04		1308,04	14624,43	
350-Ipe	D		18,74	860,44	18,74	859,15	18,74	865,71	18,74	778,70	9896,51	
352-Ipe Ferias	D										250,74	
531-IRRF	D		15,00	169,01	15,00	167,98	15,00	176,67	15,00	107,03	1834,95	

GOVBR GP - Emissao: 21/11/2023 as 14h46min - Duracao: 0h06m12seg (10)

Assinado digitalmente por: TANIA JUSSARA MIROSLAW GRIGORIEFF em 27/11/23.
Confira a autenticidade do documento em www.tce.rs.gov.br. Identificador: PRE.138B.1492.002D.E814.4BA2.

Página 3069
Processo 00363-0200/21-6
Página da peça 258
Peça 5563759
DOCUMENTO DE ACESSO RESTRITO
ACESSO P03FA34D

Nome	Matr/Contr	Cargo	CTPS	Admissao	Rescisao
Flavia Gonzales Coradini	1252-1/1	1525-Auxiliar Enfermagem	/ /	15/05/2000	

Lotacao: 02.001 - ATENDIMENTO COMUNIDADE ASPS Situacao: Ferias: 18/01/2021-27/01/2021

Data de Nascimento: 31/03/1976 CPF: 636.048.090-53 PIS: 12446901680 Identidade: 6047716219
Endereco: AV Tiradentes, 1680 - Centro CEP: 96.540-000 Cidade: Agudo - RS

Dados Bancarios:
Banco: 104 - Cef Agencia: 1292-0 - AGUDO
Numero da conta-corrente: 695-6 Tipo da conta-corrente: 37 - Conta Salario

Verba	Cat.	Ret.	2021 Setembro Comp.	Valor	Outubro Comp.	Valor	Novembro Comp.	Valor	Dezembro Comp.	Valor	*TOTAIS* Com	Valor
533-Liquido Pago (Fer	D											946,23
553-Previagudo Feria	D											176,87
554-Previagudo	D		14,00	530,61	14,00	530,61	14,00	507,66	14,00	507,66		6144,55
Total de Proventos:				4591,51		4584,59		4619,62		4155,31		54593,91
Total de Vantagens:												
Total de Descontos:				2868,09		2865,78		2858,08		2701,43		33874,28
Total Liquido:				1723,42		1718,81		1761,54		1453,88		20719,63

Assinado digitalmente por: TANIA JUSSARA MIROSLAW GRIGORIEFF em 27/11/23.
Confira a autenticidade do documento em www.tce.rs.gov.br. Identificador: PRE.138B.1492.002D.E814.4BA2.

Página 3070
Processo 00363-0200/21-6
Página da peça 259
Peça 5563759
DOCUMENTO DE ACESSO RESTRITO
ACESSO P03FA34D

Nome Matr/Contr Cargo CTPS Admissao Rescisao
Flaviana Andrea Grabner 951-2/1 1900-Professor / / 20/02/1997
Lotacao: 04.007 - MDE ENSINO FUNDAMENTAL Situacao: Ferias: 27/12/2021-25/01/2022

Data de Nascimento: 24/06/1976 CPF: 884.457.630-91 PIS: 12499810442 Identidade: 9065483951
Endereco: AV Concordia, 1118 - Centro CEP: 96.540-000 Cidade: Agudo - RS

Dados Bancarios:
Banco: 104 - Cef Agencia: 1292-0 - AGUDO
Numero da conta-corrente: 696-4 Tipo da conta-corrente: 37 - Conta Salario

Verba	Cat.	Ret.	Comp.	Valor	Comp.	Valor	Comp.	Valor	Comp.	Valor	Com	Valor
2021 Janeiro						**Fevereiro**		**Marco**		**Abril**		
Folha Mensal												
2-Vencimentos	P		40,00	1272,32	60,00	1908,49	100,00	3180,81	100,00	3180,81		
12-Anuenio	P		23,00	292,63	23,00	438,94	23,00	731,58	23,00	731,58		
23-Premio Assiduidad	P				3180,81	1590,40						
90-Incorp.FG	P			14,00								
161-Grat Direcao	P			63,22	1,27	568,96	1,27	948,27	1,27	948,27		
515-Ferias	P		30 Dias	3926,39								
516-Ferias 1/3	P		33,33 %	1308,79								
537-Ferias Media	P			1120,00								
538-Ferias Media 1/3	P			373,33								
153-SIPROMA	D							17,74		17,74		
530-IRRF (Ferias)	D		27,50	725,54								
531-IRRF	D				22,50	218,63	22,50	248,96	22,50	248,96		
533-Liquido Pago (Fer	D		1190,51	5282,73								
553-Previagudo Feria	D		14,00	549,69								
554-Previagudo	D		14,00	221,05	14,00	328,64	14,00	547,73	14,00	547,73		
Total de Proventos:				8370,68		4506,79		4860,66		4860,66		
Total de Vantagens:												
Total de Descontos:				6779,01		547,27		814,43		814,43		
Total Liquido:				1591,67		3959,52		4046,23		4046,23		

Verba	Cat.	Ret.	Comp.	Valor	Comp.	Valor	Comp.	Valor	Comp.	Valor	Com	Valor
2021 Maio					**Junho**		**Julho**		**Agosto**			
Folha Mensal												
2-Vencimentos	P		100,00	3180,81	100,00	3180,81	100,00	3180,81	100,00	3180,81		
12-Anuenio	P		23,00	731,58	23,00	731,58	23,00	731,58	23,00	731,58		
161-Grat Direcao	P		1,27	948,27	1,27	948,27	1,27	948,27	1,27	948,27		
153-SIPROMA	D			17,74		17,74		17,74		17,74		
531-IRRF	D		22,50	248,96	22,50	248,96	22,50	248,96	22,50	248,96		
554-Previagudo	D		14,00	547,73	14,00	547,73	14,00	547,73	14,00	547,73		
Total de Proventos:				4860,66		4860,66		4860,66		4860,66		
Total de Vantagens:												
Total de Descontos:				814,43		814,43		814,43		814,43		
Total Liquido:				4046,23		4046,23		4046,23		4046,23		

Verba	Cat.	Ret.	Comp.	Valor	Comp.	Valor	Comp.	Valor	Comp.	Valor	Com	Valor
2021 Setembro					**Outubro**		**Novembro**		**Dezembro**		***TOTAIS***	
Folha Mensal												
2-Vencimentos	P		100,00	3180,81	100,00	3180,81	100,00	3043,25	83,33	2536,04	34206,58	
12-Anuenio	P		23,00	731,58	23,00	731,58	23,00	699,94	23,00	583,28	7867,43	
23-Premio Assiduidad	P										1590,40	
90-Incorp.FG	P										14,00	
161-Grat Direcao	P		1,27	948,27	1,27	948,27	1,27	907,26	1,27	756,04	9881,64	
515-Ferias	P								30 Dias	3743,19	7669,58	
516-Ferias 1/3	P								33,33 %	1247,73	2556,52	
537-Ferias Media	P								30 Dias	1045,34	2165,34	
538-Ferias Media 1/3	P								33,33 %	348,44	721,77	
153-SIPROMA	D			17,74		17,74		17,74		17,74	177,40	
530-IRRF (Ferias)	D								27,50	638,04	1363,58	
531-IRRF	D		22,50	248,96	22,50	248,96	15,00	207,28	15,00	104,12	2521,71	
533-Liquido Pago (Fer	D								1162,08	5222,62	10505,35	
553-Previagudo Feria	D								14,00	524,04	1073,73	
554-Previagudo	D		14,00	547,73	14,00	547,73	14,00	524,04	14,00	436,70	5892,27	
Total de Proventos:				4860,66		4860,66		4650,45		10260,06	66673,26	

GOVBR GP - Emissao: 21/11/2023 as 14h46min - Duracao: 0h06m14seg (10)

Assinado digitalmente por: TANIA JUSSARA MIROSLAW GRIGORIEFF em 27/11/23.
Confira a autenticidade do documento em www.tce.rs.gov.br. Identificador: PRE.138B.1492.002D.E814.4BA2.

Página 3071
Processo 00363-0200/21-6
Página da peça 260
Peça 5563759
DOCUMENTO DE ACESSO RESTRITO
ACESSO P03FA34D

Total de Vantagens:					
Total de Descontos:	814,43	814,43	749,06	6943,26	21534,04
Total Liquido:	4046,23	4046,23	3901,39	3316,80	45139,22

Página 3072
Processo 00363-0200/21-6
Página da peça 261
Peça 5563759
DOCUMENTO DE ACESSO RESTRITO
ACESSO P03FA34D

Assinado digitalmente por: TANIA JUSSARA MIROSLAW GRIGORIEFF em 27/11/23.
Confira a autenticidade do documento em www.tce.rs.gov.br. Identificador: PRE.138B.1492.002D.E814.4BA2.

Nome Matr/Contr Cargo CTPS Admissao Rescisao
Flaviana Andrea Grabner 1239-4/1 1900-Professor / / 03/05/2000
Lotacao: 04.007 - MDE ENSINO FUNDAMENTAL Situacao: Ferias: 27/12/2021-25/01/2022

Data de Nascimento: 24/06/1976 CPF: 884.457.630-91 PIS: 12499810442 Identidade: 9065483951
Endereco: AV Concordia, 1118 - Centro CEP: 96.540-000 Cidade: Agudo - RS

Dados Bancarios:
Banco: 104 - Cef Agencia: 1292-0 - AGUDO
Numero da conta-corrente: 696-4 Tipo da conta-corrente: 37 - Conta Salario

Verba	Cat. Ret.	Comp.	Valor	Comp.	Valor	Comp.	Valor	Comp.	Valor	Com	Valor
		2021 Janeiro		Fevereiro		Marco		Abril			
Folha Mensal											
2-Vencimentos	P	40,00	1221,55	60,00	1832,33	100,00	3053,88	100,00	3053,88		
12-Anuenio	P	20,00	244,30	20,00	366,46	20,00	610,77	20,00	610,77		
515-Ferias	P	30 Dias	3664,65								
516-Ferias 1/3	P	33,33 %	1221,55								
530-IRRF (Ferias)	D	27,50	1202,61								
531-IRRF	D	7,50	29,89	27,50	476,74	27,50	830,15	27,50	830,15		
533-Liquido Pago (Fer	D	1641,47	3033,42								
553-Previagudo Feria	D	14,00	513,05								
554-Previagudo	D	14,00	205,21	14,00	307,83	14,00	513,05	14,00	513,05		
Total de Proventos:			6352,05		2198,79		3664,65		3664,65		
Total de Vantagens:											
Total de Descontos:			4984,18		784,57		1343,20		1343,20		
Total Liquido:			1367,87		1414,22		2321,45		2321,45		
		2021 Maio		Junho		Julho		Agosto			
Folha Mensal											
2-Vencimentos	P	100,00	3053,88	100,00	3053,88	100,00	3053,88	100,00	3053,88		
12-Anuenio	P	20,00	610,77	20,00	610,77	20,00	610,77	20,00	610,77		
531-IRRF	D	27,50	830,15	27,50	830,15	27,50	830,15	27,50	830,15		
554-Previagudo	D	14,00	513,05	14,00	513,05	14,00	513,05	14,00	513,05		
Total de Proventos:			3664,65		3664,65		3664,65		3664,65		
Total de Vantagens:											
Total de Descontos:			1343,20		1343,20		1343,20		1343,20		
Total Liquido:			2321,45		2321,45		2321,45		2321,45		
		2021 Setembro		Outubro		Novembro		Dezembro		*TOTAIS*	
Folha Mensal											
2-Vencimentos	P	100,00	3053,88	100,00	3053,88	100,00	2921,81	83,33	2434,84		32841,57
12-Anuenio	P	20,00	610,77	20,00	610,77	20,00	584,36	20,00	486,96		6568,24
515-Ferias	P							30 Dias	3506,17		7170,82
516-Ferias 1/3	P							33,33 %	1168,72		2390,27
530-IRRF (Ferias)	D							27,50	1150,61		2353,22
531-IRRF	D	27,50	830,15	27,50	830,15	27,50	783,05	27,50	558,88		8489,76
533-Liquido Pago (Fer	D							1641,47	3033,42		6066,84
553-Previagudo Feria	D							14,00	490,86		1003,91
554-Previagudo	D	14,00	513,05	14,00	513,05	14,00	490,86	14,00	409,05		5517,35
Total de Proventos:			3664,65		3664,65		3506,17		7596,69		48970,90
Total de Vantagens:											
Total de Descontos:			1343,20		1343,20		1273,91		5642,82		23431,08
Total Liquido:			2321,45		2321,45		2232,26		1953,87		25539,82

GOVBR GP - Emissao: 21/11/2023 as 14h46min - Duracao: 0h06m16seg (10)

Assinado digitalmente por: TANIA JUSSARA MIROSLAW GRIGORIEFF em 27/11/23.
Confira a autenticidade do documento em www.tce.rs.gov.br. Identificador: PRE.138B.1492.002D.E814.4BA2.

Página 3073
Processo 00363-0200/21-6
Página da peça 262
Peça 5563759
DOCUMENTO DE ACESSO RESTRITO
ACESSO P03FA34D

Nome Matr/Contr Cargo CTPS Admissao Rescisao
Franciel G. Tischler Barbieri 1867-8/1 2013-Tecnico Enfermagem / / 14/12/2011
Lotacao: 02.001 - ATENDIMENTO COMUNIDADE ASPS Situacao: Ferias: 01/02/2021-20/02/2021

Data de Nascimento: 25/04/1983 CPF: 003.896.320-58 PIS: 12826478674 Identidade: 1077197381
Endereco: AV Borges de Medeiros, 965 - Centro CEP: 96.540-000 Cidade: Agudo - RS

Dados Bancarios:
Banco: 104 - Cef Agencia: 1292-0 - AGUDO
Numero da conta-corrente: 697-2 Tipo da conta-corrente: 37 - Conta Salario

Verba	Cat.	Ret.	Comp.	Valor	Comp.	Valor	Comp.	Valor	Comp.	Valor	Com	Valor
			2021 Janeiro		Fevereiro		Marco		Abril			
Folha Mensal												
2-Vencimentos	P		160,00	2604,38	66,67	1085,16	200,00	3255,48	200,00	3255,48		
6-Horas Extras 50%	P								7,41	215,41		
8-Insalubridade	P		20,00	179,20	20,00	74,66	20,00	224,00	20,00	224,00		
12-Anuenio	P		8,00	208,34	8,00	86,80	8,00	260,43	8,00	260,43		
515-Ferias	P				20 Dias	2343,94						
516-Ferias 1/3	P				33,33 %	781,31						
537-Ferias Media	P				20 Dias	149,33						
538-Ferias Media 1/3	P				33,33 %	49,77						
530-IRRF (Ferias)	D				7,50	53,47						
531-IRRF	D		7,50	23,62			15,00	75,47	15,00	107,78		
533-Liquido Pago (Fer	D				381,62	2942,73						
553-Previagudo Feria	D				14,00	328,15						
554-Previagudo	D		14,00	393,78	14,00	164,07	14,00	492,22	14,00	492,22		
Total de Proventos:				2991,92		4570,97		3739,91		3955,32		
Total de Vantagens:												
Total de Descontos:				417,40		3488,42		567,69		600,00		
Total Liquido:				2574,52		1082,55		3172,22		3355,32		

Verba	Cat.	Ret.	Comp.	Valor	Comp.	Valor	Comp.	Valor	Comp.	Valor	Com	Valor
			2021 Maio		Junho		Julho		Agosto			
Folha Mensal												
2-Vencimentos	P		200,00	3255,48	200,00	3255,48	200,00	3255,48	200,00	3255,48		
6-Horas Extras 50%	P		7,07	199,43	7,03	197,74	4,44	132,67				
8-Insalubridade	P		20,00	224,00	20,00	224,00	20,00	224,00	20,00	224,00		
12-Anuenio	P		8,00	260,43	8,00	260,43	8,00	260,43	8,00	260,43		
14-Horas Extras c/ 1	P				2,34	95,74						
453-Pensao Judicial s	D		40,00	440,00	40,00	440,00	40,00	440,00	40,00	440,00		
531-IRRF	D		7,50	54,29	7,50	61,34	7,50	49,28	7,50	39,33		
554-Previagudo	D		14,00	492,22	14,00	492,22	14,00	492,22	14,00	492,22		
Total de Proventos:				3939,34		4033,39		3872,58		3739,91		
Total de Vantagens:												
Total de Descontos:				986,51		993,56		981,50		971,55		
Total Liquido:				2952,83		3039,83		2891,08		2768,36		

Verba	Cat.	Ret.	Comp.	Valor	Comp.	Valor	Comp.	Valor	Comp.	Valor	*TOTAIS*
			2021 Setembro		Outubro		Novembro		Dezembro		
Folha Mensal											
2-Vencimentos	P		200,00	3255,48	200,00	3255,48	200,00	3114,69	200,00	3114,69	35962,76
6-Horas Extras 50%	P		8,03	225,79	3,56	110,23	11,07	298,15	3,12	85,87	1465,29
8-Insalubridade	P		20,00	224,00	20,00	224,00	20,00	214,31	20,00	214,31	2474,48
12-Anuenio	P		8,00	260,43	8,00	260,43	8,00	249,17	8,00	249,17	2876,92
14-Horas Extras c/ 1	P										95,74
515-Ferias	P										2343,94
516-Ferias 1/3	P										781,31
537-Ferias Media	P										149,33
538-Ferias Media 1/3	P										49,77
453-Pensao Judicial s	D		40,00	440,00	40,00	440,00	40,00	440,00	40,00	440,00	3520,00
530-IRRF (Ferias)	D										53,47
531-IRRF	D		7,50	56,27	7,50	47,60	7,50	51,16	7,50	35,24	601,38
533-Liquido Pago (Fer	D										2942,73
553-Previagudo Feria	D										328,15
554-Previagudo	D		14,00	492,22	14,00	492,22	14,00	470,94	14,00	470,94	5437,49
Total de Proventos:				3965,70		3850,14		3876,32		3664,04	46199,54

GOVBR GP - Emissao: 21/11/2023 as 14h46min - Duracao: 0h06m18seg (10)

Assinado digitalmente por: TANIA JUSSARA MIROSLAW GRIGORIEFF em 27/11/23.
Confira a autenticidade do documento em www.tce.rs.gov.br. Identificador: PRE.138B.1492.002D.E814.4BA2.

Página 3074
Processo 00363-0200/21-6
Página da peça 263
Peça 5563759
DOCUMENTO DE ACESSO RESTRITO
ACESSO P03FA34D

Total de Vantagens:					
Total de Descontos:	988,49	979,82	962,10	946,18	12883,22
Total Liquido:	2977,21	2870,32	2914,22	2717,86	33316,32

Página 3075
Processo 00363-0200/21-6
Página da peça 264
Peça 5563759
DOCUMENTO DE ACESSO RESTRITO
ACESSO P03FA34D

Assinado digitalmente por: TANIA JUSSARA MIROSLAW GRIGORIEFF em 27/11/23.
Confira a autenticidade do documento em www.tce.rs.gov.br. Identificador: PRE.138B.1492.002D.E814.4BA2.

Nome Matr/Contr Cargo CTPS Admissao Rescisao
Franciele V. Dos S. Cavalheiro 2873-8/1 1692-Monitor de Escola / / 26/09/2018
Lotacao: 04.428 - FUNDEB ENS INF CRECHE 40 Situacao: Ferias: 27/12/2021-25/01/2022

Data de Nascimento: 08/01/1996 CPF: 036.890.940-97 PIS: 16283619887 Identidade: 1107465989
Endereco: R Arnildo Ehle, 235 - Centro CEP: 96.540-000 Cidade: Agudo - RS

Dados Bancarios:
Banco: 104 - Cef Agencia: 1292-0 - AGUDO
Numero da conta-corrente: 990515581-9 Tipo da conta-corrente: 5 - CEFNEW

Verba	Cat. Ret.	Comp.	Valor	Comp.	Valor	Comp.	Valor	Comp.	Valor	Com	Valor
		2021 Janeiro		Fevereiro		Marco		Abril			
Folha Mensal											
2-Vencimentos	P	88,00	552,53	132,00	828,80	220,00	1381,33	220,00	1381,33		
8-Insalubridade	P	40,00	179,20	40,00	268,80	40,00	448,00	40,00	448,00		
12-Anuenio	P	1,00	5,52	1,00	8,28	1,00	13,81	1,00	13,81		
515-Ferias	P	30 Dias	1395,14								
516-Ferias 1/3	P	33,33 %	465,04								
537-Ferias Media	P	30 Dias	448,00								
538-Ferias Media 1/3	P	33,33 %	149,33								
126-Consig.Trib.Mun.	D				168,44						
134-SINDISERMA(ASERMA	D	1,00	13,81	1,00	13,81	1,00	13,81	1,00	13,81		
217-Consig. Banri imp	D		528,90		552,53		552,53		552,53		
530-IRRF (Ferias)	D	7,50	26,86								
533-Liquido Pago (Fer	D	735,29	1615,94								
553-Previagudo Feria	D	14,00	195,31								
554-Previagudo	D	14,00	78,12	14,00	117,19	14,00	195,31	14,00	195,31		
Total de Proventos:			3194,76		1105,88		1843,14		1843,14		
Total de Vantagens:											
Total de Descontos:			2458,94		851,97		761,65		761,65		
Total Liquido:			735,82		253,91		1081,49		1081,49		

Verba	Cat. Ret.	Comp.	Valor	Comp.	Valor	Comp.	Valor	Comp.	Valor	Com	Valor
		2021 Maio		Junho		Julho		Agosto			
Folha Mensal											
2-Vencimentos	P	220,00	1381,33	220,00	1381,33	220,00	1381,33	220,00	1381,33		
8-Insalubridade	P	40,00	448,00	40,00	448,00	40,00	448,00	40,00	448,00		
12-Anuenio	P	1,00	13,81	1,00	13,81	1,00	13,81	1,00	13,81		
134-SINDISERMA(ASERMA	D	1,00	13,81	1,00	13,81	1,00	13,81	1,00	13,81		
217-Consig. Banri imp	D		643,75		643,75		643,75		643,75		
554-Previagudo	D	14,00	195,31	14,00	195,31	14,00	195,31	14,00	195,31		
Total de Proventos:			1843,14		1843,14		1843,14		1843,14		
Total de Vantagens:											
Total de Descontos:			852,87		852,87		852,87		852,87		
Total Liquido:			990,27		990,27		990,27		990,27		

Verba	Cat. Ret.	Comp.	Valor	Comp.	Valor	Comp.	Valor	Comp.	Valor	*TOTAIS*
		2021 Setembro		Outubro		Novembro		Dezembro		
Folha Mensal										
2-Vencimentos	P	220,00	1381,33	220,00	1381,33	220,00	1321,60	183,33	1101,33	14854,90
8-Insalubridade	P	40,00	448,00	40,00	448,00	40,00	428,62	40,00	357,18	4817,80
12-Anuenio	P	1,00	13,81	1,00	13,81	1,00	13,21	1,00	11,00	148,49
515-Ferias	P							30 Dias	1334,81	2729,95
516-Ferias 1/3	P							33,33 %	444,93	909,97
537-Ferias Media	P							30 Dias	428,62	876,62
538-Ferias Media 1/3	P							33,33 %	142,87	292,20
126-Consig.Trib.Mun.	D									168,44
134-SINDISERMA(ASERMA	D	1,00	13,81	1,00	13,81	1,00	13,21	1,00	13,21	164,52
217-Consig. Banri imp	D		643,75		633,17		633,17		633,17	7304,75
530-IRRF (Ferias)	D							7,50	19,52	46,38
533-Liquido Pago (Fer	D							839,56	1511,67	3127,61
553-Previagudo Feria	D							14,00	186,87	382,18
554-Previagudo	D	14,00	195,31	14,00	195,31	14,00	186,87	14,00	155,72	2100,38
Total de Proventos:			1843,14		1843,14		1763,43		3820,74	24629,93
Total de Vantagens:										
Total de Descontos:			852,87		842,29		833,25		2520,16	13294,26

GOVBR GP - Emissao: 21/11/2023 as 14h46min - Duracao: 0h06m20seg (10)

Assinado digitalmente por: TANIA JUSSARA MIROSLAW GRIGORIEFF em 27/11/23.
Confira a autenticidade do documento em www.tce.rs.gov.br. Identificador: PRE.138B.1492.002D.E814.4BA2.

Página 3076
Processo 00363-0200/21-6
Página da peça 265
Peça 5563759
DOCUMENTO DE ACESSO RESTRITO
ACESSO P03FA34D

Total Liquido:	990,27	1000,85	930,18	1300,58	11335,67

Página 3077
Processo 00363-0200/21-6
Página da peça 266
Peça 5563759
DOCUMENTO DE ACESSO RESTRITO
ACESSO P03FA34D

Assinado digitalmente por: TANIA JUSSARA MIROSLAW GRIGORIEFF em 27/11/23.
Confira a autenticidade do documento em www.tce.rs.gov.br. Identificador: PRE.138B.1492.002D.E814.4BA2.

Nome Matr/Contr Cargo CTPS Admissao Rescisao
Francieli Freese 1902-0/1 1900-Professor / / 12/03/2012
Lotacao: 04.007 - MDE ENSINO FUNDAMENTAL Situacao: Ferias: 27/12/2021-25/01/2022

Data de Nascimento: 11/11/1987 CPF: 018.394.650-26 PIS: 16205239486 Identidade: 2089872473
Endereco: R Independencia, 556 - Centro CEP: 96.540-000 Cidade: Agudo - RS

Dados Bancarios:
Banco: 104 - Cef Agencia: 1292-0 - AGUDO
Numero da conta-corrente: 699-9 Tipo da conta-corrente: 37 - Conta Salario

Verba	Cat.	Ret.	Comp.	Valor	Comp.	Valor	Comp.	Valor	Comp.	Valor	Com	Valor
2021 Janeiro												
Folha Mensal												
2-Vencimentos	P		40,00	1021,44	60,00	1532,17	100,00	2553,61	100,00	2553,61		
12-Anuenio	P		8,00	81,71	8,00	122,56	8,00	204,28	8,00	204,28		
23-Premio Assiduidad	P						2553,61	1276,80				
515-Ferias	P		30 Dias	2757,89								
516-Ferias 1/3	P		33,33 %	919,29								
153-SIPROMA	D			17,74		17,74		17,74		17,74		
223-Consig. CEF (FOLH	D			643,69		643,69		643,69		779,99		
530-IRRF (Ferias)	D		15,00	110,42								
531-IRRF	D						15,00	164,05	7,50	20,86		
533-Liquido Pago (Fer	D		1102,16	2416,00								
553-Previagudo Feria	D		14,00	386,10								
554-Previagudo	D		14,00	154,44	14,00	231,66	14,00	386,10	14,00	386,10		
Total de Proventos:				4780,33		1654,73		4034,69		2757,89		
Total de Vantagens:												
Total de Descontos:				3728,39		893,09		1211,58		1204,69		
Total Liquido:				1051,94		761,64		2823,11		1553,20		
2021 Maio												
Folha Mensal												
2-Vencimentos	P		100,00	2553,61	100,00	2553,61	100,00	2553,61	100,00	2553,61		
12-Anuenio	P		8,00	204,28	8,00	204,28	8,00	204,28	8,00	204,28		
153-SIPROMA	D			17,74		17,74		17,74		17,74		
223-Consig. CEF (FOLH	D			779,99		779,99		779,99		779,99		
531-IRRF	D		7,50	20,86	7,50	20,86	7,50	20,86	7,50	20,86		
554-Previagudo	D		14,00	386,10	14,00	386,10	14,00	386,10	14,00	386,10		
Total de Proventos:				2757,89		2757,89		2757,89		2757,89		
Total de Vantagens:												
Total de Descontos:				1204,69		1204,69		1204,69		1204,69		
Total Liquido:				1553,20		1553,20		1553,20		1553,20		
2021 Setembro												
Folha Mensal												
2-Vencimentos	P		100,00	2553,61	100,00	2553,61	100,00	2443,17	83,33	2035,97		
12-Anuenio	P		8,00	204,28	8,00	204,28	8,00	195,45	8,00	162,87		
23-Premio Assiduidad	P											
515-Ferias	P								30 Dias	2638,62		
516-Ferias 1/3	P								33,33 %	879,54		
153-SIPROMA	D			17,74		17,74		17,74		17,74		
223-Consig. CEF (FOLH	D			779,99		779,99		779,99		779,99		
530-IRRF (Ferias)	D								15,00	89,07		
531-IRRF	D		7,50	20,86	7,50	20,86	7,50	13,17				
533-Liquido Pago (Fer	D								1238,46	2279,70		
553-Previagudo Feria	D								14,00	369,40		
554-Previagudo	D		14,00	386,10	14,00	386,10	14,00	369,40	14,00	307,83		
Total de Proventos:				2757,89		2757,89		2638,62		5717,00		
Total de Vantagens:												
Total de Descontos:				1204,69		1204,69		1180,30		3843,73		
Total Liquido:				1553,20		1553,20		1458,32		1873,27		

Verba	Cat.	Ret.	*TOTAIS*
Folha Mensal			
2-Vencimentos	P		27461,63
12-Anuenio	P		2196,83
23-Premio Assiduidad	P		1276,80
515-Ferias	P		5396,51
516-Ferias 1/3	P		1798,83
153-SIPROMA	D		212,88
223-Consig. CEF (FOLH	D		8950,98
530-IRRF (Ferias)	D		199,49
531-IRRF	D		323,24
533-Liquido Pago (Fer	D		4695,70
553-Previagudo Feria	D		755,50
554-Previagudo	D		4152,13
Total de Proventos:			38130,60
Total de Vantagens:			
Total de Descontos:			19289,92
Total Liquido:			18840,68

GOVBR GP - Emissao: 21/11/2023 as 14h46min - Duracao: 0h06m21seg (10)

Assinado digitalmente por: TANIA JUSSARA MIROSLAW GRIGORIEFF em 27/11/23.
Confira a autenticidade do documento em www.tce.rs.gov.br. Identificador: PRE.138B.1492.002D.E814.4BA2.

Página 3078
Processo 00363-0200/21-6
Página da peça 267
Peça 5563759
DOCUMENTO DE ACESSO RESTRITO
ACESSO P03FA34D

Nome Matr/Contr Cargo CTPS Admissao Rescisao
Francieli Freese 2632-8/1 1900-Professor / / 03/04/2017
Lotacao: 04.007 - MDE ENSINO FUNDAMENTAL Situacao: Ferias: 27/12/2021-25/01/2022

Data de Nascimento: 11/11/1987 CPF: 018.394.650-26 PIS: 16205239486 Identidade: 2089872473
Endereco: R Independencia, 556 - Centro CEP: 96.540-000 Cidade: Agudo - RS

Dados Bancarios:
Banco: 104 - Cef Agencia: 1292-0 - AGUDO
Numero da conta-corrente: 699-9 Tipo da conta-corrente: 37 - Conta Salario

Verba	Cat.	Ret.	Comp.	Valor	Comp.	Valor	Comp.	Valor	Comp.	Valor	Com	Valor
			2021 Janeiro		Fevereiro		Marco		Abril			
Folha Mensal												
2-Vencimentos	P		40,00	940,80	60,00	1411,21	100,00	2352,01	100,00	2352,01		
12-Anuenio	P		3,00	28,22	3,00	42,33	3,00	70,56	3,00	70,56		
24-Premio Assiduidad	P								50,00	1176,00		
515-Ferias	P		30 Dias	2422,57								
516-Ferias 1/3	P		33,33 %	807,52								
530-IRRF (Ferias)	D		27,50	668,13								
531-IRRF	D				7,50	43,46	27,50	490,75	27,50	606,22		
533-Liquido Pago (Fer	D		940,45	2149,93								
553-Previagudo Feria	D		14,00	339,15								
554-Previagudo	D		14,00	135,66	14,00	203,49	14,00	339,15	14,00	339,15		
Total de Proventos:				4199,11		1453,54		2422,57		3598,57		
Total de Vantagens:												
Total de Descontos:				3292,87		246,95		829,90		945,37		
Total Liquido:				906,24		1206,59		1592,67		2653,20		

Verba	Cat.	Ret.	Comp.	Valor	Comp.	Valor	Comp.	Valor	Comp.	Valor	Com	Valor
			2021 Maio		Junho		Julho		Agosto			
Folha Mensal												
2-Vencimentos	P		100,00	2352,01	100,00	2352,01	100,00	2352,01	100,00	2352,01		
12-Anuenio	P		3,00	70,56	3,00	70,56	3,00	70,56	3,00	70,56		
531-IRRF	D		22,50	302,77	22,50	302,77	22,50	302,77	22,50	302,77		
554-Previagudo	D		14,00	339,15	14,00	339,15	14,00	339,15	14,00	339,15		
Total de Proventos:				2422,57		2422,57		2422,57		2422,57		
Total de Vantagens:												
Total de Descontos:				641,92		641,92		641,92		641,92		
Total Liquido:				1780,65		1780,65		1780,65		1780,65		

Verba	Cat.	Ret.	Comp.	Valor	Comp.	Valor	Comp.	Valor	Comp.	Valor	*TOTAIS*
			2021 Setembro		Outubro		Novembro		Dezembro		
Folha Mensal											
2-Vencimentos	P		100,00	2352,01	100,00	2352,01	100,00	2250,29	83,33	1875,24	25293,62
12-Anuenio	P		3,00	70,56	3,00	70,56	3,00	67,50	3,00	56,24	758,77
24-Premio Assiduidad	P										1176,00
515-Ferias	P								30 Dias	2317,79	4740,36
516-Ferias 1/3	P								33,33 %	772,59	1580,11
530-IRRF (Ferias)	D								27,50	615,96	1284,09
531-IRRF	D		22,50	302,77	22,50	302,77	22,50	267,10	15,00	149,57	3373,72
533-Liquido Pago (Fer	D								940,45	2149,93	4299,86
553-Previagudo Feria	D								14,00	324,49	663,64
554-Previagudo	D		14,00	339,15	14,00	339,15	14,00	324,49	14,00	270,40	3647,24
Total de Proventos:				2422,57		2422,57		2317,79		5021,86	33548,86
Total de Vantagens:											
Total de Descontos:				641,92		641,92		591,59		3510,35	13268,55
Total Liquido:				1780,65		1780,65		1726,20		1511,51	20280,31

GOVBR GP - Emissao: 21/11/2023 as 14h46min - Duracao: 0h06m23seg (10)

Assinado digitalmente por: TANIA JUSSARA MIROSLAW GRIGORIEFF em 27/11/23.
Confira a autenticidade do documento em www.tce.rs.gov.br. Identificador: PRE.138B.1492.002D.E814.4BA2.

Página 3079
Processo 00363-0200/21-6
Página da peça 268
Peça 5563759
DOCUMENTO DE ACESSO RESTRITO
ACESSO P03FA34D

Nome	Matr/Contr	Cargo	CTPS	Admissao	Rescisao
Francieli Puntel	3345-6/1	2057-Professor Contrato	/ /	10/05/2021	17/12/2021

Lotacao: 04.012 - FUNDEB ENS FUNDAMENTAL CONT 60 Situacao: Demitido em: 17/12/2021

Data de Nascimento: 12/12/1984 CPF: 005.563.570-94 PIS: 13113239698 Identidade: 6087067457
Endereco: EST Salete, 1334 - Centro CEP: 96.925-000 Cidade: Ibarama - RS

Dados Bancarios:
Banco: 104 - Cef Agencia: 1292-0 - AGUDO
Numero da conta-corrente: 970279364-0 Tipo da conta-corrente: 5 - CEFNEW

Verba	Cat. Ret.	Comp.	Valor	Comp.	Valor	Comp.	Valor	Comp.	Valor	Com	Valor
		2021 Maio		Junho		Julho		Agosto			
Folha Mensal											
1-Salario	P	70,00	1505,28	100,00	2150,40	100,00	2150,40	100,00	2150,40		
83-Dificil Acesso (M	P	20,00	236,24	20,00	337,49	20,00	337,49	20,00	337,49		
528-INSS	D	9,46	164,66	10,79	268,52	10,79	268,52	10,79	268,52		
531-IRRF	D			7,50	23,65	7,50	23,65	7,50	23,65		
Total de Proventos:			1741,52		2487,89		2487,89		2487,89		
Total de Vantagens:											
Total de Descontos:			164,66		292,17		292,17		292,17		
Total Liquido:			1576,86		2195,72		2195,72		2195,72		

Verba	Cat. Ret.	Comp.	Valor	Comp.	Valor	Comp.	Valor	Comp.	Valor	*TOTAIS*
		2021 Setembro		Outubro		Novembro		Dezembro		
Folha Mensal										
1-Salario	P	100,00	2150,40	100,00	2150,40	100,00	2057,41	56,67	1165,86	15480,55
83-Dificil Acesso (M	P	20,00	337,49	20,00	337,49	20,00	322,89	20,00	182,97	2429,55
517-Ferias Proporcion	P							33,33 %	400,05	400,05
519-Ferias Proporcion	P							17,5 D.	1200,15	1200,15
568-Parcela Prop. (13	P							8/12	1371,60	1371,60
526-INSS (13o Slr)	D							7,80	106,94	106,94
528-INSS	D	10,79	268,52	10,79	268,52	10,65	253,46	8,71	117,54	1878,26
531-IRRF	D	7,50	23,65	7,50	23,65	7,50	16,71			134,96
578-Liquido Pago (Res	D							224,48	4096,15	4096,15
Total de Proventos:			2487,89		2487,89		2380,30		4320,63	20881,90
Total de Vantagens:										
Total de Descontos:			292,17		292,17		270,17		4320,63	6216,31
Total Liquido:			2195,72		2195,72		2110,13			14665,59

Assinado digitalmente por: TANIA JUSSARA MIROSLAW GRIGORIEFF em 27/11/23.
Confira a autenticidade do documento em www.tce.rs.gov.br. Identificador: PRE.138B.1492.002D.E814.4BA2.

Página 3080
Processo 00363-0200/21-6
Página da peça 269
Peça 5563759
DOCUMENTO DE ACESSO RESTRITO
ACESSO P03FA34D

Nome Matr/Contr Cargo CTPS Admissao Rescisao
Francieli Puntel 3347-2/1 2057-Professor Contrato / / 10/05/2021 17/12/2021
Lotacao: 04.025 - FUNDEB ENS INF CRECHE CONTR 60 Situacao: Demitido em: 17/12/2021

Data de Nascimento: 12/12/1984 CPF: 005.563.570-94 PIS: 13113239698 Identidade: 6087067457
Endereco: EST Salete, 1334 - Centro CEP: 96.925-000 Cidade: Ibarama - RS

Dados Bancarios:
Banco: 104 - Cef Agencia: 1292-0 - AGUDO
Numero da conta-corrente: 970279364-0 Tipo da conta-corrente: 5 - CEFNEW

Verba	Cat. Ret.	Comp.	Valor	Comp.	Valor	Comp.	Valor	Comp.	Valor	Com	Valor
		2021 Maio		Junho		Julho		Agosto			
Folha Mensal											
1-Salario	P	70,00	1505,28	100,00	2150,40	100,00	2150,40	100,00	2150,40		
528-INSS	D	9,46	142,33	10,79	232,10	10,79	232,10	10,79	232,10		
531-IRRF	D	15,00	86,17	22,50	271,19	22,50	271,19	22,50	271,19		
Total de Proventos:			1505,28		2150,40		2150,40		2150,40		
Total de Vantagens:											
Total de Descontos:			228,50		503,29		503,29		503,29		
Total Liquido:			1276,78		1647,11		1647,11		1647,11		

Verba	Cat. Ret.	Comp.	Valor	Comp.	Valor	Comp.	Valor	Comp.	Valor	*TOTAIS*
		2021 Setembro		Outubro		Novembro		Dezembro		
Folha Mensal										
1-Salario	P	100,00	2150,40	100,00	2150,40	100,00	2057,41	56,67	1165,86	15480,55
517-Ferias Proporcion	P							33,33 %	400,05	400,05
519-Ferias Proporcion	P							17,5 D.	1200,15	1200,15
568-Parcela Prop. (13	P							8/12	1371,60	1371,60
526-INSS (13o Slr)	D							8,99	139,63	139,63
528-INSS	D	10,79	232,10	10,79	232,10	10,65	219,08	8,71	101,60	1623,51
529-IRRF (13oSlr)	D							7,50	44,44	44,44
531-IRRF	D	22,50	271,19	22,50	271,19	22,50	239,32	7,50	29,36	1710,80
578-Liquido Pago (Res	D							315,03	3822,63	3822,63
Total de Proventos:			2150,40		2150,40		2057,41		4137,66	18452,35
Total de Vantagens:										
Total de Descontos:			503,29		503,29		458,40		4137,66	7341,01
Total Liquido:			1647,11		1647,11		1599,01			11111,34

Assinado digitalmente por: TANIA JUSSARA MIROSLAW GRIGORIEFF em 27/11/23.
Confira a autenticidade do documento em www.tce.rs.gov.br. Identificador: PRE.138B.1492.002D.E814.4BA2.

Página 3081
Processo 00363-0200/21-6
Página da peça 270
Peça 5563759
DOCUMENTO DE ACESSO RESTRITO
ACESSO P03FA34D

Nome Matr/Contr Cargo CTPS Admissao Rescisao
Francine Tais Krummenauer 2676-0/1 1520-Auxiliar Administrativo / / 01/08/2017
Lotacao: 02.010 - MANUTENCAO DO ORGAO - ASPS Situacao: Ferias: 17/02/2021-26/02/2021

Data de Nascimento: 26/11/1991 CPF: 021.951.670-76 PIS: 20651326448 Identidade: 5092154029
Endereco: EST Morro Pelado, 10 - Interior CEP: 96.540-000 Cidade: Agudo - RS

Dados Bancarios:
Banco: 104 - Cef Agencia: 1292-0 - AGUDO
Numero da conta-corrente: 71069-6 Tipo da conta-corrente: 37 - Conta Salario

Verba	Cat.	Ret.	Comp.	Valor	Comp.	Valor	Comp.	Valor	Comp.	Valor	Com	Valor
	2021 Janeiro				Fevereiro		Marco		Abril			
Folha Mensal												
2-Vencimentos	P		200,00	2710,41	133,33	1806,94	200,00	2710,41	200,00	2710,41		
6-Horas Extras 50%	P				14,24	298,57	4,38	96,00	8,26	174,79		
12-Anuenio	P		2,00	54,20	2,00	36,13	2,00	54,20	2,00	54,20		
502-Ferias Abono Pecu	P				10 Dias	921,53						
503-Ferias Abono Pecu	P				33,33 %	307,17						
515-Ferias	P				10 Dias	921,53						
516-Ferias 1/3	P				33,33 %	307,17						
531-IRRF	D		7,50	35,51			7,50	42,71	7,50	48,62		
533-Liquido Pago (Fer	D				129,01	2328,39						
553-Previagudo Feria	D				14,00	129,01						
554-Previagudo	D		14,00	387,04	14,00	258,02	14,00	387,04	14,00	387,04		
Total de Proventos:				2764,61		4599,04		2860,61		2939,40		
Total de Vantagens:												
Total de Descontos:				422,55		2715,42		429,75		435,66		
Total Liquido:				2342,06		1883,62		2430,86		2503,74		
	2021 Maio				Junho		Julho		Agosto			
Folha Mensal												
2-Vencimentos	P		200,00	2710,41	200,00	2710,41	200,00	2710,41	200,00	2979,21		
6-Horas Extras 50%	P				8,18	172,09	10,00	207,34	8,46	199,64		
12-Anuenio	P		2,00	54,20	2,00	54,20	2,00	54,20	2,00	59,58		
531-IRRF	D		7,50	35,51	7,50	48,42	7,50	51,06	7,50	68,17		
554-Previagudo	D		14,00	387,04	14,00	387,04	14,00	387,04	14,00	425,43		
Total de Proventos:				2764,61		2936,70		2971,95		3238,43		
Total de Vantagens:												
Total de Descontos:				422,55		435,46		438,10		493,60		
Total Liquido:				2342,06		2501,24		2533,85		2744,83		
	2021 Setembro				Outubro		Novembro		Dezembro		*TOTAIS*	
Folha Mensal												
2-Vencimentos	P		200,00	2979,21	200,00	2979,21	200,00	2850,37	200,00	2850,37	32707,77	
6-Horas Extras 50%	P		5,42	129,90					10,00	218,05	1496,38	
12-Anuenio	P		2,00	59,58	2,00	59,58	2,00	57,00	2,00	57,00	654,07	
502-Ferias Abono Pecu	P										921,53	
503-Ferias Abono Pecu	P										307,17	
515-Ferias	P										921,53	
516-Ferias 1/3	P										307,17	
531-IRRF	D		7,50	62,94	7,50	53,20	7,50	44,72	7,50	61,07	551,93	
533-Liquido Pago (Fer	D										2328,39	
553-Previagudo Feria	D										129,01	
554-Previagudo	D		14,00	425,43	14,00	425,43	14,00	407,03	14,00	407,03	4670,61	
Total de Proventos:				3168,69		3038,79		2907,37		3125,42	37315,62	
Total de Vantagens:												
Total de Descontos:				488,37		478,63		451,75		468,10	7679,94	
Total Liquido:				2680,32		2560,16		2455,62		2657,32	29635,68	

GOVBR GP - Emissao: 21/11/2023 as 14h46min - Duracao: 0h06m27seg (10)

Assinado digitalmente por: TANIA JUSSARA MIROSLAW GRIGORIEFF em 27/11/23.
Confira a autenticidade do documento em www.tce.rs.gov.br. Identificador: PRE.138B.1492.002D.E814.4BA2.

Página 3082
Processo 00363-0200/21-6
Página da peça 271
Peça 5563759
DOCUMENTO DE ACESSO RESTRITO
ACESSO P03FA34D

Nome	Matr/Contr	Cargo	CTPS	Admissao	Rescisao
Francine Thaise Wachholz	2580-1/1	1740-Merendeira/Servente	/ /	06/03/2017	

Lotacao: 04.007 - MDE ENSINO FUNDAMENTAL Situacao: Ferias: 27/12/2021-25/01/2022

Data de Nascimento: 26/11/1991 CPF: 030.711.020-62 PIS: 20723290770 Identidade: 7107537669
Endereco: R Independencia, 49 - Centro CEP: 96.540-000 Cidade: Agudo - RS

Dados Bancarios:
Banco: 104 - Cef Agencia: 1292-0 - AGUDO
Numero da conta-corrente: 71023-8 Tipo da conta-corrente: 37 - Conta Salario

Verba	Cat.	Ret.	Comp.	Valor	Comp.	Valor	Comp.	Valor	Comp.	Valor	Com	Valor
2021 Janeiro												
Folha Mensal												
2-Vencimentos	P		88,00	492,80	132,00	739,20	220,00	1232,00	220,00	1358,93		
8-Insalubridade	P		40,00	179,20	40,00	268,80	40,00	448,00	40,00	448,00		
12-Anuenio	P		3,00	14,78	3,00	22,17	3,00	36,96	3,00	40,76		
24-Premio Assiduidad	P						50,00	616,00				
515-Ferias	P		30 Dias	1268,96								
516-Ferias 1/3	P		33,33 %	422,98								
537-Ferias Media	P			112,00								
538-Ferias Media 1/3	P			37,33								
531-IRRF	D						7,50	18,84				
533-Liquido Pago (Fer	D		169,97	1591,66								
553-Previagudo Feria	D		14,00	177,65								
554-Previagudo	D		14,00	71,06	14,00	106,59	14,00	177,65	14,00	195,95		
Total de Proventos:				2528,05		1030,17		2332,96		1847,69		
Total de Vantagens:												
Total de Descontos:				1840,37		106,59		196,49		195,95		
Total Liquido:				687,68		923,58		2136,47		1651,74		

Verba	Cat.	Ret.	Comp.	Valor	Comp.	Valor	Comp.	Valor	Comp.	Valor	Com	Valor
2021 Maio					**Junho**		**Julho**		**Agosto**			
Folha Mensal												
2-Vencimentos	P		220,00	1358,93	220,00	1358,93	220,00	1358,93	220,00	1358,93		
8-Insalubridade	P		40,00	448,00	40,00	448,00	40,00	448,00	40,00	448,00		
12-Anuenio	P		3,00	40,76	3,00	40,76	3,00	40,76	3,00	40,76		
554-Previagudo	D		14,00	195,95	14,00	195,95	14,00	195,95	14,00	195,95		
Total de Proventos:				1847,69		1847,69		1847,69		1847,69		
Total de Vantagens:												
Total de Descontos:				195,95		195,95		195,95		195,95		
Total Liquido:				1651,74		1651,74		1651,74		1651,74		

Verba	Cat.	Ret.	Comp.	Valor	Comp.	Valor	Comp.	Valor	Comp.	Valor	Com	Valor
2021 Setembro					**Outubro**		**Novembro**		**Dezembro**		***TOTAIS***	
Folha Mensal												
2-Vencimentos	P		220,00	1358,93	220,00	1358,93	220,00	1300,17	183,33	1083,47	14360,15	
8-Insalubridade	P		40,00	448,00	40,00	448,00	40,00	428,62	40,00	357,18	4817,80	
12-Anuenio	P		3,00	40,76	3,00	40,76	3,00	39,00	3,00	32,49	430,72	
24-Premio Assiduidad	P										616,00	
515-Ferias	P								30 Dias	1339,17	2608,13	
516-Ferias 1/3	P								33,33 %	446,39	869,37	
537-Ferias Media	P								30 Dias	187,53	299,53	
538-Ferias Media 1/3	P								33,33 %	62,51	99,84	
531-IRRF	D										18,84	
533-Liquido Pago (Fer	D								187,48	1848,12	3439,78	
553-Previagudo Feria	D								14,00	187,48	365,13	
554-Previagudo	D		14,00	195,95	14,00	195,95	14,00	187,48	14,00	156,23	2070,66	
Total de Proventos:				1847,69		1847,69		1767,79		3508,74	24101,54	
Total de Vantagens:												
Total de Descontos:				195,95		195,95		187,48		2191,83	5894,41	
Total Liquido:				1651,74		1651,74		1580,31		1316,91	18207,13	

GOVBR GP - Emissao: 21/11/2023 as 14h46min - Duracao: 0h06m29seg (10)

Assinado digitalmente por: TANIA JUSSARA MIROSLAW GRIGORIEFF em 27/11/23.
Confira a autenticidade do documento em www.tce.rs.gov.br. Identificador: PRE.138B.1492.002D.E814.4BA2.

Página 3083
Processo 00363-0200/21-6
Página da peça 272
Peça 5563759
DOCUMENTO DE ACESSO RESTRITO
ACESSO P03FA34D

Nome Matr/Contr Cargo CTPS Admissao Rescisao
Gabriel da Silva Puhl 3246-8/1 1340-Dirigente Nucleo / / 05/01/2021
Lotacao: 08.004 - GABINETE DO PREFEITO CCS Situacao: Trabalhando

Data de Nascimento: 19/10/1998 CPF: 031.562.350-08 PIS: 20472349397 Identidade: 1111763296
Endereco: R Ramiro Barcelos, 983 - Centro CEP: 96.540-000 Cidade: Agudo - RS

Dados Bancarios:
Banco: 104 - Cef Agencia: 1292-0 - AGUDO
Numero da conta-corrente: 909730024-5 Tipo da conta-corrente: 5 - CEFNEW

Verba	Cat. Ret.	Comp.	Valor	Comp.	Valor	Comp.	Valor	Comp.	Valor	Com	Valor
		2021 Janeiro		Fevereiro		Marco		Abril			
Folha Mensal											
68-Cargo Comissao	P	173,33	3235,57	200,00	3733,35	200,00	3733,35	200,00	3733,35		
528-INSS	D	9,45	305,66	10,02	373,94	10,02	373,94	10,02	373,94		
531-IRRF	D	15,00	84,68	15,00	149,11	15,00	149,11	15,00	149,11		
Total de Proventos:			3235,57		3733,35		3733,35		3733,35		
Total de Vantagens:											
Total de Descontos:			390,34		523,05		523,05		523,05		
Total Liquido:			2845,23		3210,30		3210,30		3210,30		
		2021 Maio		Junho		Julho		Agosto			
Folha Mensal											
68-Cargo Comissao	P	200,00	3733,35	200,00	3733,35	200,00	3733,35	200,00	3733,35		
528-INSS	D	10,02	373,94	10,02	373,94	10,02	373,94	10,02	373,94		
531-IRRF	D	15,00	149,11	15,00	149,11	15,00	149,11	15,00	149,11		
Total de Proventos:			3733,35		3733,35		3733,35		3733,35		
Total de Vantagens:											
Total de Descontos:			523,05		523,05		523,05		523,05		
Total Liquido:			3210,30		3210,30		3210,30		3210,30		
		2021 Setembro		Outubro		Novembro		Dezembro		*TOTAIS*	
Folha Mensal											
68-Cargo Comissao	P	200,00	3733,35	200,00	3733,35	200,00	3571,90	200,00	3571,90		43979,52
528-INSS	D	10,02	373,94	10,02	373,94	9,84	351,34	9,84	351,34		4373,80
531-IRRF	D	15,00	149,11	15,00	149,11	15,00	128,28	15,00	128,28		1683,23
Total de Proventos:			3733,35		3733,35		3571,90		3571,90		43979,52
Total de Vantagens:											
Total de Descontos:			523,05		523,05		479,62		479,62		6057,03
Total Liquido:			3210,30		3210,30		3092,28		3092,28		37922,49

GOVBR GP - Emissao: 21/11/2023 as 14h46min - Duracao: 0h06m30seg (10)

Assinado digitalmente por: TANIA JUSSARA MIROSLAW GRIGORIEFF em 27/11/23.
Confira a autenticidade do documento em www.tce.rs.gov.br. Identificador: PRE.138B.1492.002D.E814.4BA2.

Página 3084
Processo 00363-0200/21-6
Página da peça 273
Peça 5563759
DOCUMENTO DE ACESSO RESTRITO
ACESSO P03FA34D

Nome Matr/Contr Cargo CTPS Admissao Rescisao
Gabriel Roberto Drescher 3279-4/1 1230-Assessor Juridico / / 05/01/2021
Lotacao: 08.004 - GABINETE DO PREFEITO CCS Situacao: Trabalhando

Data de Nascimento: 07/01/1984 CPF: 000.741.270-39 PIS: 12843940690 Identidade: 7082221016
Endereco: AV Barao do Rio Branco, 201 - Centro CEP: 96.540-000 Cidade: Agudo - RS

Dados Bancarios:
Banco: 104 - Cef Agencia: 1292-0 - AGUDO
Numero da conta-corrente: 808618408-9 Tipo da conta-corrente: 5 - CEFNEW

Verba	Cat. Ret.	Comp.	Valor	Comp.	Valor	Comp.	Valor	Comp.	Valor	Com	Valor
		2021 Janeiro		Fevereiro		Marco		Abril			
Folha Mensal											
68-Cargo Comissao	P	173,33	4529,80	200,00	5226,69	200,00	5226,69	200,00	5226,69		
528-INSS	D	10,72	485,45	11,15	583,01	11,15	583,01	11,15	583,01		
531-IRRF	D	22,50	273,84	22,50	408,69	22,50	408,69	22,50	408,69		
Total de Proventos:			4529,80		5226,69		5226,69		5226,69		
Total de Vantagens:											
Total de Descontos:			759,29		991,70		991,70		991,70		
Total Liquido:			3770,51		4234,99		4234,99		4234,99		
		2021 Maio		Junho		Julho		Agosto			
Folha Mensal											
68-Cargo Comissao	P	200,00	5226,69	200,00	5226,69	200,00	5226,69	200,00	5226,69		
528-INSS	D	11,15	583,01	11,15	583,01	11,15	583,01	11,15	583,01		
531-IRRF	D	22,50	408,69	22,50	408,69	22,50	408,69	22,50	408,69		
Total de Proventos:			5226,69		5226,69		5226,69		5226,69		
Total de Vantagens:											
Total de Descontos:			991,70		991,70		991,70		991,70		
Total Liquido:			4234,99		4234,99		4234,99		4234,99		
		2021 Setembro		Outubro		Novembro		Dezembro		*TOTAIS*	
Folha Mensal											
68-Cargo Comissao	P	200,00	5226,69	200,00	5226,69	200,00	5929,34	200,00	7143,80		64643,15
528-INSS	D	11,15	583,01	11,15	583,01	11,49	681,38	11,69	751,99		7165,91
531-IRRF	D	22,50	408,69	22,50	408,69	27,50	573,82	27,50	888,38		5414,25
Total de Proventos:			5226,69		5226,69		5929,34		7143,80		64643,15
Total de Vantagens:											
Total de Descontos:			991,70		991,70		1255,20		1640,37		12580,16
Total Liquido:			4234,99		4234,99		4674,14		5503,43		52062,99

GOVBR GP - Emissao: 21/11/2023 as 14h46min - Duracao: 0h06m30seg (10)

Assinado digitalmente por: TANIA JUSSARA MIROSLAW GRIGORIEFF em 27/11/23.
Confira a autenticidade do documento em www.tce.rs.gov.br. Identificador: PRE.138B.1492.002D.E814.4BA2.

Página 3085
Processo 00363-0200/21-6
Página da peça 274
Peça 5563759
DOCUMENTO DE ACESSO RESTRITO
ACESSO P03FA34D

Nome	Matr/Contr	Cargo	CTPS	Admissao	Rescisao
Gabriela Pires Porto	3308-1/1	2057-Professor Contrato	/ /	03/05/2021	17/12/2021

Lotacao: 04.025 - FUNDEB ENS INF CRECHE CONTR 60 Situacao: Demitido em: 17/12/2021

Data de Nascimento: 14/04/1989 CPF: 013.538.390-01 PIS: 13031628690 Identidade: 6093650346
Endereco: R Ernesto Pereira, 698 - Camobi CEP: 97.110-620 Cidade: Santa Maria - RS

Dados Bancarios:
Banco: 104 - Cef Agencia: 1292-0 - AGUDO
Numero da conta-corrente: 974642124-2 Tipo da conta-corrente: 5 - CEFNEW

Verba	Cat. Ret.	Comp.	Valor	Comp.	Valor	Comp.	Valor	Comp.	Valor	Com	Valor
		2021 Maio		Junho		Julho		Agosto			
Folha Mensal											
1-Salario	P	93,33	2007,04	100,00	2150,40	100,00	2150,40	100,00	2150,40		
528-INSS	D	8,18	164,13	8,23	177,03	8,23	177,03	8,23	177,03		
531-IRRF	D			7,50	5,20	7,50	5,20	7,50	5,20		
Total de Proventos:			2007,04		2150,40		2150,40		2150,40		
Total de Vantagens:											
Total de Descontos:			164,13		182,23		182,23		182,23		
Total Liquido:			1842,91		1968,17		1968,17		1968,17		

Verba	Cat. Ret.	Comp.	Valor	Comp.	Valor	Comp.	Valor	Comp.	Valor	*TOTAIS*
		2021 Setembro		Outubro		Novembro		Dezembro		
Folha Mensal										
1-Salario	P	100,00	2150,40	100,00	2150,40	100,00	2057,41	56,67	1165,86	15982,31
517-Ferias Proporcion	P							33,33 %	457,20	457,20
519-Ferias Proporcion	P							20 Dias	1371,60	1371,60
568-Parcela Prop. (13	P							8/12	1371,60	1371,60
526-INSS (13o Slr)	D							7,80	106,94	106,94
528-INSS	D	8,23	177,03	8,23	177,03	8,20	168,66	7,58	88,42	1306,36
531-IRRF	D	7,50	5,20	7,50	5,20					26,00
578-Liquido Pago (Res	D							195,36	4170,90	4170,90
Total de Proventos:			2150,40		2150,40		2057,41		4366,26	19182,71
Total de Vantagens:										
Total de Descontos:			182,23		182,23		168,66		4366,26	5610,20
Total Liquido:			1968,17		1968,17		1888,75			13572,51

Assinado digitalmente por: TANIA JUSSARA MIROSLAW GRIGORIEFF em 27/11/23.
Confira a autenticidade do documento em www.tce.rs.gov.br. Identificador: PRE.138B.1492.002D.E814.4BA2.

Página 3086
Processo 00363-0200/21-6
Página da peça 275
Peça 5563759
DOCUMENTO DE ACESSO RESTRITO
ACESSO P03FA34D

Nome Matr/Contr Cargo CTPS Admissao Rescisao
Gelson Abilio Neuenschwander 3274-3/1 1340-Dirigente Nucleo / / 01/03/2021
Lotacao: 10.004 - SDSH CCS Situacao: Trabalhando

Data de Nascimento: 25/07/1970 CPF: 492.895.430-00 PIS: 12608731696 Identidade: 2046403461
Endereco: R Rolf Pachaly, 340 - Centro CEP: 96.540-000 Cidade: Agudo - RS

Dados Bancarios:
Banco: 104 - Cef Agencia: 1292-0 - AGUDO
Numero da conta-corrente: 876203423-3 Tipo da conta-corrente: 5 - CEFNEW

Verba	Cat. Ret.	Comp.	Valor	Comp.	Valor	Comp.	Valor	Comp.	Valor	Com	Valor
2021 Janeiro				Fevereiro		Marco		Abril			
Folha Mensal											
68-Cargo Comissao	P					200,00	3733,35	200,00	3733,35		
528-INSS	D					10,02	373,94	10,02	373,94		
531-IRRF	D					15,00	149,11	15,00	149,11		
Total de Proventos:							3733,35		3733,35		
Total de Vantagens:											
Total de Descontos:							523,05		523,05		
Total Liquido:							3210,30		3210,30		
2021 Maio				Junho		Julho		Agosto			
Folha Mensal											
6-Horas Extras 50%	P					3,37	101,08	6,00	168,00		
14-Horas Extras c/ 1	P					5,25	201,97				
68-Cargo Comissao	P	200,00	3733,35	200,00	3733,35	200,00	3733,35	200,00	3733,35		
528-INSS	D	10,02	373,94	10,02	373,94	10,32	416,37	10,19	397,46		
531-IRRF	D	15,00	149,11	15,00	149,11	15,00	188,20	15,00	170,78		
Total de Proventos:			3733,35		3733,35		4036,40		3901,35		
Total de Vantagens:											
Total de Descontos:			523,05		523,05		604,57		568,24		
Total Liquido:			3210,30		3210,30		3431,83		3333,11		
2021 Setembro				Outubro		Novembro		Dezembro		*TOTAIS*	
Folha Mensal											
6-Horas Extras 50%	P									269,08	
14-Horas Extras c/ 1	P									201,97	
68-Cargo Comissao	P	200,00	3733,35	200,00	3733,35	200,00	3571,90	200,00	3571,90	37010,60	
528-INSS	D	10,02	373,94	10,02	373,94	9,84	351,34	9,84	351,34	3760,15	
531-IRRF	D	15,00	149,11	15,00	149,11	15,00	128,28	15,00	128,28	1510,20	
Total de Proventos:			3733,35		3733,35		3571,90		3571,90	37481,65	
Total de Vantagens:											
Total de Descontos:			523,05		523,05		479,62		479,62	5270,35	
Total Liquido:			3210,30		3210,30		3092,28		3092,28	32211,30	

GOVBR GP - Emissao: 21/11/2023 as 14h46min - Duracao: 0h06m33seg (10)

Assinado digitalmente por: TANIA JUSSARA MIROSLAW GRIGORIEFF em 27/11/23.
Confira a autenticidade do documento em www.tce.rs.gov.br. Identificador: PRE.138B.1492.002D.E814.4BA2.

Página 3087
Processo 00363-0200/21-6
Página da peça 276
Peça 5563759
DOCUMENTO DE ACESSO RESTRITO
ACESSO P03FA34D

Nome	Matr/Contr	Cargo	CTPS	Admissao	Rescisao
Gerson Jose Kiefer	695-5/1	1360-Fiscal	/ /	02/01/1991	

Lotacao: 03.302 - SEFAZ FISCALIZACAO Situacao: Ferias: 22/02/2021-03/03/2021

Data de Nascimento: 25/08/1968 CPF: 550.605.600-15 PIS: 12148419996 Identidade: 1034312825
Endereco: AV Euclides Kliemann, 391 - Centro CEP: 09.654-000 Cidade: Agudo - RS

Dados Bancarios:
Banco: 104 - Cef Agencia: 1292-0 - AGUDO
Numero da conta-corrente: 702-2 Tipo da conta-corrente: 37 - Conta Salario

Verba	Cat.	Ret.	Comp.	Valor	Comp.	Valor	Comp.	Valor	Comp.	Valor	Com	Valor
			2021 Janeiro		Fevereiro		Marco		Abril			
Folha Mensal												
2-Vencimentos	P		200,00	4905,62	153,33	3760,97	180,00	4415,06	200,00	4905,62		
6-Horas Extras 50%	P		16,20	802,48	54,50	2694,44	27,15	1339,11	41,30	2039,38		
8-Insalubridade	P		20,00	224,00	20,00	171,73	20,00	201,60	20,00	224,00		
12-Anuenio	P		29,00	1422,62	29,00	1090,67	29,00	1280,35	29,00	1422,62		
14-Horas Extras c/ 1	P		1,30	98,28			1,45	114,66				
23-Premio Assiduidad	P			2452,81								
90-Incorp.FG	P			166,18		127,40		149,56		166,18		
430-Media Ferias Abon	P				33,33 %	207,40						
502-Ferias Abono Pecu	P				10 Dias	2164,80						
503-Ferias Abono Pecu	P				33,33 %	721,60						
506-Adicional Noturno	P		0,20	34,34	0,20	62,96	0,20	39,24				
515-Ferias	P				10 Dias	2164,80						
516-Ferias 1/3	P				33,33 %	721,60						
537-Ferias Media	P				10 Dias	622,22						
538-Ferias Media 1/3	P				33,33 %	207,40						
602-Media Abono Pecun	P				10 dias	622,22						
134-SINDISERMA(ASERMA	D		1,00	32,70	1,00	32,70	1,00	32,70	1,00	32,70		
158-Celular SINDISERM	D			93,06		78,06		78,06		78,06		
317-SINDISERMA/Pro-Vi	D			50,00		50,00		50,00		50,00		
530-IRRF (Ferias)	D				15,00	100,26						
531-IRRF	D		27,50	1555,57	27,50	1009,42	27,50	874,72	27,50	1184,72		
533-Liquido Pago (Fer	D				403,33	7028,71						
553-Previagudo Feria	D				14,00	303,07						
554-Previagudo	D		14,00	909,21	14,00	697,06	14,00	818,29	14,00	909,21		
Total de Proventos:				10106,33		15340,21		7539,58		8757,80		
Total de Vantagens:												
Total de Descontos:				2640,54		9299,28		1853,77		2254,69		
Total Liquido:				7465,79		6040,93		5685,81		6503,11		
			2021 Maio		Junho		Julho		Agosto			
Folha Mensal												
2-Vencimentos	P		200,00	4905,62	200,00	4905,62	200,00	4905,62	200,00	4905,62		
6-Horas Extras 50%	P		43,45	2149,95	34,00	1670,82	19,00	933,69	58,30	2874,79		
8-Insalubridade	P		20,00	224,00	20,00	224,00	20,00	224,00	20,00	224,00		
12-Anuenio	P		29,00	1422,62	29,00	1422,62	29,00	1422,62	29,00	1422,62		
14-Horas Extras c/ 1	P		7,15	475,03	14,30	950,07						
90-Incorp.FG	P			166,18		166,18		166,18		166,18		
506-Adicional Noturno	P		0,20	22,08	0,20	26,98	0,20	17,17	0,20	63,77		
134-SINDISERMA(ASERMA	D		1,00	32,70	1,00	32,70	1,00	32,70	1,00	32,70		
158-Celular SINDISERM	D			79,84		79,84		78,06		78,06		
317-SINDISERMA/Pro-Vi	D			50,00		50,00		50,00		50,00		
531-IRRF	D		27,50	1351,83	27,50	1352,06	27,50	885,38	27,50	1432,00		
554-Previagudo	D		14,00	909,21	14,00	909,21	14,00	909,21	14,00	909,21		
Total de Proventos:				9365,48		9366,29		7669,28		9656,98		
Total de Vantagens:												
Total de Descontos:				2423,58		2423,81		1955,35		2501,97		
Total Liquido:				6941,90		6942,48		5713,93		7155,01		
			2021 Setembro		Outubro		Novembro		Dezembro		*TOTAIS*	
Folha Mensal												
2-Vencimentos	P		200,00	4905,62	200,00	4905,62	200,00	4693,47	200,00	4693,47		56807,93
6-Horas Extras 50%	P				25,00	1228,54	28,00	1316,46				17049,66

GOVBR GP - Emissao: 21/11/2023 as 14h46min - Duracao: 0h06m37seg (10)

Assinado digitalmente por: TANIA JUSSARA MIROSLAW GRIGORIEFF em 27/11/23.
Confira a autenticidade do documento em www.tce.rs.gov.br. Identificador: PRE.138B.1492.002D.E814.4BA2.

Página 3088
Processo 00363-0200/21-6
Página da peça 277
Peça 5563759
DOCUMENTO DE ACESSO RESTRITO
ACESSO P03FA34D

Nome Matr/Contr Cargo CTPS Admissao Rescisao
Gerson Jose Kiefer 695-5/1 1360-Fiscal / / 02/01/1991
Lotacao: 03.302 - SEFAZ FISCALIZACAO Situacao: Ferias: 22/02/2021-03/03/2021

Data de Nascimento: 25/08/1968 CPF: 550.605.600-15 PIS: 12148419996 Identidade: 1034312825
Endereco: AV Euclides Kliemann, 391 - Centro CEP: 09.654-000 Cidade: Agudo - RS

Dados Bancarios:
Banco: 104 - Cef Agencia: 1292-0 - AGUDO
Numero da conta-corrente: 702-2 Tipo da conta-corrente: 37 - Conta Salario

Verba	Cat. Ret.	Comp.	Valor	Comp.	Valor	Comp.	Valor	Comp.	Valor	Com	Valor
		2021 Setembro		Outubro		Novembro		Dezembro			*TOTAIS*
8-Insalubridade	P	20,00	224,00	20,00	224,00	20,00	214,31	20,00	214,31		2593,95
12-Anuenio	P	29,00	1422,62	29,00	1422,62	29,00	1361,10	29,00	1361,10		16474,18
14-Horas Extras c/ 1	P					9,00	564,19				2202,23
23-Premio Assiduidad	P										2452,81
90-Incorp.FG	P		166,18		166,18		159,00		159,00		1924,40
430-Media Ferias Abon	P										207,40
502-Ferias Abono Pecu	P										2164,80
503-Ferias Abono Pecu	P										721,60
506-Adicional Noturno	P			0,20	29,43	0,20	14,08				310,05
515-Ferias	P										2164,80
516-Ferias 1/3	P										721,60
537-Ferias Media	P										622,22
538-Ferias Media 1/3	P										207,40
602-Media Abono Pecun	P										622,22
134-SINDISERMA(ASERMA	D	1,00	32,70	1,00	32,70	1,00	31,28	1,00	31,28		389,56
158-Celular SINDISERM	D		78,06		78,06		78,06		95,97		973,19
317-SINDISERMA/Pro-Vi	D		71,00		71,00		71,00		71,00		684,00
530-IRRF (Ferias)	D										100,26
531-IRRF	D	27,50	623,89	27,50	969,84	27,50	1075,86	27,50	554,81		12870,10
533-Liquido Pago (Fer	D										7028,71
553-Previagudo Feria	D										303,07
554-Previagudo	D	14,00	909,21	14,00	909,21	14,00	869,89	14,00	869,89		10528,81
Total de Proventos:			6718,42		7976,39		8322,61		6427,88		107247,25
Total de Vantagens:											
Total de Descontos:			1714,86		2060,81		2126,09		1622,95		32877,70
Total Liquido:			5003,56		5915,58		6196,52		4804,93		74369,55

Assinado digitalmente por: TANIA JUSSARA MIROSLAW GRIGORIEFF em 27/11/23.
Confira a autenticidade do documento em www.tce.rs.gov.br. Identificador: PRE.138B.1492.002D.E814.4BA2.

Página 3089
Processo 00363-0200/21-6
Página da peça 278
Peça 5563759
DOCUMENTO DE ACESSO RESTRITO
ACESSO P03FA34D

Nome	Matr/Contr	Cargo	CTPS	Admissao	Rescisao
Gerson Marcos Pretzel	3439-8/1	2083-Operador Maquinas Contrato	/ /	03/08/2021	01/08/2022

Lotacao: 05.008 - SIOST CONTRATOS Situacao: Afast.12 Afastamento Paternidade

Data de Nascimento: 07/04/1985 CPF: 011.964.860-18 PIS: 13064141227 Identidade: 3097681005
Endereco: AV Jose Bonifacio, 2614 - Centro CEP: 96.540-000 Cidade: Agudo - RS

Dados Bancarios:
Banco: 104 - Cef Agencia: 1292-0 - AGUDO
Numero da conta-corrente: 790624064-3 Tipo da conta-corrente: 5 - CEFNEW

Verba	Cat. Ret.	Comp.	Valor	Comp.	Valor	Comp.	Valor	Comp.	Valor	Com	Valor
		2021 Maio		Junho		Julho		Agosto			
Folha Mensal											
1-Salario	P							205,33	2264,89		
8-Insalubridade	P							37,33	418,13		
528-INSS	D							8,92	239,35		
531-IRRF	D							7,50	40,47		
Total de Proventos:									2683,02		
Total de Vantagens:											
Total de Descontos:									279,82		
Total Liquido:									2403,20		

Verba	Cat. Ret.	2021 Setembro		Outubro		Novembro		Dezembro		*TOTAIS*
Folha Mensal										
1-Salario	P	220,00	2426,67	220,00	2426,67	220,00	2321,73	220,00	2321,73	11761,69
6-Horas Extras 50%	P	32,45	641,90	32,53	644,44	50,27	946,05	28,24	532,56	2764,95
8-Insalubridade	P	40,00	448,00	40,00	448,00	40,00	428,62	40,00	428,62	2171,37
14-Horas Extras c/ 1	P	2,01	52,52	11,15	294,00	10,48	270,03	10,42	267,53	884,08
528-INSS	D	9,83	350,95	10,10	385,11	10,25	406,57	9,81	348,34	1730,32
531-IRRF	D	15,00	127,92	15,00	159,40	15,00	179,17	15,00	125,51	632,47
Total de Proventos:			3569,09		3813,11		3966,43		3550,44	17582,09
Total de Vantagens:										
Total de Descontos:			478,87		544,51		585,74		473,85	2362,79
Total Liquido:			3090,22		3268,60		3380,69		3076,59	15219,30

Assinado digitalmente por: TANIA JUSSARA MIROSLAW GRIGORIEFF em 27/11/23.
Confira a autenticidade do documento em www.tce.rs.gov.br. Identificador: PRE.138B.1492.002D.E814.4BA2.

Página 3090
Processo 00363-0200/21-6
Página da peça 279
Peça 5563759
DOCUMENTO DE ACESSO RESTRITO
ACESSO P03FA34D

Nome Matr/Contr Cargo CTPS Admissao Rescisao
Gilberto Flavio Streck 1449-4/1 1530-Motorista / / 02/06/2004
Lotacao: 02.001 - ATENDIMENTO COMUNIDADE ASPS Situacao: Ferias: 27/12/2021-15/01/2022

Data de Nascimento: 13/05/1978 CPF: 943.010.180-34 PIS: 12617455701 Identidade: 1060699061
Endereco: AV Barao do Rio Branco, 88 - Centro CEP: 96.540-000 Cidade: Agudo - RS

Dados Bancarios:
Banco: 104 - Cef Agencia: 1292-0 - AGUDO
Numero da conta-corrente: 703-0 Tipo da conta-corrente: 37 - Conta Salario

Verba	Cat.	Ret.	Comp.	Valor	Comp.	Valor	Comp.	Valor	Comp.	Valor	Com	Valor
			2021 Janeiro		Fevereiro		Marco		Abril			
Folha Mensal												
2-Vencimentos	P		117,33	1425,64	102,67	1247,43	220,00	2673,07	220,00	2673,07		
6-Horas Extras 50%	P		9,25	211,59	10,49	243,07	4,51	109,05	23,59	539,22		
8-Insalubridade	P		20,00	119,46	20,00	104,53	20,00	224,00	20,00	224,00		
12-Anuenio	P		15,00	213,84	15,00	187,11	15,00	400,96	15,00	400,96		
42-Gratificacao Espe	P			676,96								
506-Adicional Noturno	P		0,20	3,12	0,20	2,88	0,20	2,07	0,20	13,32		
515-Ferias	P		30 Dias	3074,03								
516-Ferias 1/3	P		33,33 %	1024,67								
537-Ferias Media	P			1493,34								
538-Ferias Media 1/3	P			497,78								
217-Consig. Banri imp	D			554,32		554,32		554,32		554,32		
530-IRRF (Ferias)	D		27,50	638,12								
531-IRRF	D		7,50	31,67			15,00	92,01	15,00	158,23		
533-Liquido Pago (Fer	D		1709,02	4117,45								
553-Previagudo Feria	D		14,00	608,07								
554-Previagudo	D		14,00	324,30	14,00	200,83	14,00	430,36	14,00	430,36		
Total de Proventos:				8740,43		1785,02		3409,15		3850,57		
Total de Vantagens:												
Total de Descontos:				6273,93		755,15		1076,69		1142,91		
Total Liquido:				2466,50		1029,87		2332,46		2707,66		
			2021 Maio		Junho		Julho		Agosto			
Folha Mensal												
2-Vencimentos	P		220,00	2673,07	220,00	2673,07	220,00	2673,07	220,00	2673,07		
6-Horas Extras 50%	P		31,42	712,82	26,22	592,74	24,36	553,16	34,07	767,01		
8-Insalubridade	P		20,00	224,00	20,00	224,00	20,00	224,00	20,00	224,00		
12-Anuenio	P		15,00	400,96	15,00	400,96	15,00	400,96	15,00	400,96		
506-Adicional Noturno	P		0,20	9,60	0,20	12,88	0,20	7,41	0,20	11,83		
217-Consig. Banri imp	D			554,32		554,32		554,32		554,32		
531-IRRF	D		15,00	183,71	15,00	166,19	15,00	159,43	15,00	192,17		
554-Previagudo	D		14,00	430,36	14,00	430,36	14,00	430,36	14,00	430,36		
Total de Proventos:				4020,45		3903,65		3858,60		4076,87		
Total de Vantagens:												
Total de Descontos:				1168,39		1150,87		1144,11		1176,85		
Total Liquido:				2852,06		2752,78		2714,49		2900,02		

Verba	Cat.	Ret.	2021 Setembro Comp.	Valor	Outubro Comp.	Valor	Novembro Comp.	Valor	Dezembro Comp.	Valor	*TOTAIS*
Folha Mensal											
2-Vencimentos	P		220,00	2673,07	220,00	2673,07	220,00	2557,48	183,33	2131,23	28746,34
6-Horas Extras 50%	P		34,48	782,53	31,49	715,29	44,56	966,63	37,18	802,47	6995,58
8-Insalubridade	P		20,00	224,00	20,00	224,00	20,00	214,31	20,00	178,59	2408,89
12-Anuenio	P		15,00	400,96	15,00	400,96	15,00	383,62	15,00	319,68	4311,93
42-Gratificacao Espe	P										676,96
506-Adicional Noturno	P		0,20	10,33	0,20	7,78	0,20	13,25	0,20	12,59	107,06
515-Ferias	P								20 Dias	1960,73	5034,76
516-Ferias 1/3	P								33,33 %	653,57	1678,24
537-Ferias Media	P								20 Dias	682,60	2175,94
538-Ferias Media 1/3	P								33,33 %	227,53	725,31
217-Consig. Banri imp	D			554,32		554,32		554,32		554,32	6651,84
530-IRRF (Ferias)	D								15,00	121,35	759,47
531-IRRF	D		15,00	194,27	15,00	183,81	15,00	203,73	15,00	110,41	1675,63
533-Liquido Pago (Fer	D								840,95	2683,48	6800,93

GOVBR GP - Emissao: 21/11/2023 as 14h46min - Duracao: 0h06m40seg (10)

Assinado digitalmente por: TANIA JUSSARA MIROSLAW GRIGORIEFF em 27/11/23.
Confira a autenticidade do documento em www.tce.rs.gov.br. Identificador: PRE.138B.1492.002D.E814.4BA2.

Página 3091
Processo 00363-0200/21-6
Página da peça 280
Peça 5563759
DOCUMENTO DE ACESSO RESTRITO
ACESSO P03FA34D

Nome	Matr/Contr	Cargo	CTPS	Admissao	Rescisao
Gilberto Flavio Streck	1449-4/1	1530-Motorista	/ /	02/06/2004	

Lotacao: 02.001 - ATENDIMENTO COMUNIDADE ASPS Situacao: Ferias: 27/12/2021-15/01/2022

Data de Nascimento: 13/05/1978 CPF: 943.010.180-34 PIS: 12617455701 Identidade: 1060699061
Endereco: AV Barao do Rio Branco, 88 - Centro CEP: 96.540-000 Cidade: Agudo - RS

Dados Bancarios:
Banco: 104 - Cef Agencia: 1292-0 - AGUDO
Numero da conta-corrente: 703-0 Tipo da conta-corrente: 37 - Conta Salario

Verba	Cat.	Ret.	Comp.	Valor	Comp.	Valor	Comp.	Valor	Comp.	Valor	Com	Valor
	2021 Setembro				Outubro		Novembro		Dezembro			*TOTAIS*
553-Previagudo Feria	D								14,00	350,06		958,13
554-Previagudo	D		14,00	430,36	14,00	430,36	14,00	411,75	14,00	343,12		4722,88
Total de Proventos:				4090,89		4021,10		4135,29		6968,99		52861,01
Total de Vantagens:												
Total de Descontos:				1178,95		1168,49		1169,80		4162,74		21568,88
Total Liquido:				2911,94		2852,61		2965,49		2806,25		31292,13

Assinado digitalmente por: TANIA JUSSARA MIROSLAW GRIGORIEFF em 27/11/23.
Confira a autenticidade do documento em www.tce.rs.gov.br. Identificador: PRE.138B.1492.002D.E814.4BA2.

Página 3092
Processo 00363-0200/21-6
Página da peça 281
Peça 5563759
DOCUMENTO DE ACESSO RESTRITO
ACESSO P03FA34D

Nome Matr/Contr Cargo CTPS Admissao Rescisao
Gilberto Teodoro Beskow 832-0/1 1900-Professor / / 29/03/1993
Lotacao: 04.007 - MDE ENSINO FUNDAMENTAL Situacao: Ferias: 27/12/2021-25/01/2022

Data de Nascimento: 31/12/1969 CPF: 604.025.800-44 PIS: 12351741201 Identidade: 3046782953
Endereco: R General Flores, 983 - Centro CEP: 96.540-000 Cidade: Agudo - RS

Dados Bancarios:
Banco: 104 - Cef Agencia: 1292-0 - AGUDO
Numero da conta-corrente: 1199-2 Tipo da conta-corrente: 37 - Conta Salario

Verba	Cat.	Ret.	Comp.	Valor	Comp.	Valor	Comp.	Valor	Comp.	Valor	Com	Valor
2021 Janeiro						**Fevereiro**						
Folha Mensal												
2-Vencimentos	P		40,00	1272,32	60,00	1908,49	100,00	3180,81	100,00	3180,81		
12-Anuenio	P		27,00	343,52	27,00	515,28	27,00	858,81	27,00	858,81		
23-Premio Assiduidad	P							1590,30				
83-Dificil Acesso (M	P						1/10	194,05	2/10	253,12		
515-Ferias	P		30 Dias	4039,62								
516-Ferias 1/3	P		33,33 %	1346,54								
223-Consig. CEF (FOLH	D			1158,88		1158,88		1158,88		1212,77		
530-IRRF (Ferias)	D		27,50	456,31								
531-IRRF	D				7,50	13,53	27,50	576,70	15,00	204,28		
533-Liquido Pago (Fer	D		2101,56	3051,66								
553-Previagudo Feria	D		14,00	565,54								
554-Previagudo	D		14,00	226,21	14,00	339,32	14,00	565,54	14,00	565,54		
Total de Proventos:				7002,00		2423,77		5823,97		4292,74		
Total de Vantagens:												
Total de Descontos:				5458,60		1511,73		2301,12		1982,59		
Total Liquido:				1543,40		912,04		3522,85		2310,15		
2021 Maio						**Junho**		**Julho**		**Agosto**		
Folha Mensal												
2-Vencimentos	P		100,00	3180,81	100,00	3180,81	100,00	3180,81	100,00	3180,81		
12-Anuenio	P		27,00	858,81	27,00	858,81	27,00	858,81	27,00	858,81		
83-Dificil Acesso (M	P		3/10	253,12	4/10	253,12	5/10	253,12	6/10	253,12		
223-Consig. CEF (FOLH	D			1212,77		1212,77		1212,77		1212,77		
531-IRRF	D		15,00	204,28	15,00	204,28	15,00	204,28	15,00	204,28		
554-Previagudo	D		14,00	565,54	14,00	565,54	14,00	565,54	14,00	565,54		
Total de Proventos:				4292,74		4292,74		4292,74		4292,74		
Total de Vantagens:												
Total de Descontos:				1982,59		1982,59		1982,59		1982,59		
Total Liquido:				2310,15		2310,15		2310,15		2310,15		
2021 Setembro						**Outubro**		**Novembro**		**Dezembro**		***TOTAIS***
Folha Mensal												
2-Vencimentos	P		100,00	3180,81	100,00	3180,81	100,00	3043,25	83,33	2536,04		34206,58
12-Anuenio	P		27,00	858,81	27,00	858,81	27,00	821,67	27,00	684,72		9235,67
23-Premio Assiduidad	P											1590,30
83-Dificil Acesso (M	P		7/10	253,12	8/10	253,12	9/10	242,17	10/10	114,35		2322,41
515-Ferias	P								30 Dias	3864,92		7904,54
516-Ferias 1/3	P								33,33 %	1288,30		2634,84
218-Consig. SICREDI	D									200,53		200,53
223-Consig. CEF (FOLH	D			1212,77		1212,77		1212,77		1212,77		14391,57
530-IRRF (Ferias)	D								22,50	401,60		857,91
531-IRRF	D		15,00	204,28	15,00	204,28	15,00	180,10	15,00	77,83		2278,12
533-Liquido Pago (Fer	D								2155,45	2997,77		6049,43
553-Previagudo Feria	D								14,00	541,08		1106,62
554-Previagudo	D		14,00	565,54	14,00	565,54	14,00	541,08	14,00	450,90		6081,83
Total de Proventos:				4292,74		4292,74		4107,09		8488,33		57894,34
Total de Vantagens:												
Total de Descontos:				1982,59		1982,59		1933,95		5882,48		30966,01
Total Liquido:				2310,15		2310,15		2173,14		2605,85		26928,33

GOVBR GP - Emissao: 21/11/2023 as 14h46min - Duracao: 0h06m42seg (10)

Assinado digitalmente por: TANIA JUSSARA MIROSLAW GRIGORIEFF em 27/11/23.
Confira a autenticidade do documento em www.tce.rs.gov.br. Identificador: PRE.138B.1492.002D.E814.4BA2.

Página 3093
Processo 00363-0200/21-6
Página da peça 282
Peça 5563759
DOCUMENTO DE ACESSO RESTRITO
ACESSO P03FA34D

Nome Matr/Contr Cargo CTPS Admissao Rescisao
Gilson Edegar Seiffert 750-1/1 1680-Telefonista/Recepcionista / / 02/07/1991
Lotacao: 05.005 - SIOST MANUTENCAO Situacao: Ferias: 01/03/2021-30/03/2021

Data de Nascimento: 05/04/1959 CPF: 303.806.770-91 PIS: 17032251534 Identidade: 2014770537
Endereco: EST Cerro do Ouro, 41 - Centro CEP: 96.540-000 Cidade: Agudo - RS

Dados Bancarios:
Banco: 104 - Cef Agencia: 1292-0 - AGUDO
Numero da conta-corrente: 704-9 Tipo da conta-corrente: 37 - Conta Salario

Verba	Cat.	Ret.	Comp.	Valor	Comp.	Valor	Comp.	Valor	Comp.	Valor	Com	Valor
2021 Janeiro												
Folha Mensal												
2-Vencimentos	P		200,00	2523,74	200,00	2523,74			200,00	2523,74		
6-Horas Extras 50%	P						16,30	455,19				
8-Insalubridade	P		40,00	448,00	40,00	448,00	40,00		40,00	448,00		
12-Anuenio	P		28,00	706,64	28,00	706,64			28,00	706,64		
14-Horas Extras c/ 1	P						5,06	187,59				
44-Parc.Autonoma	P			202,55		202,55				202,55		
515-Ferias	P						30 Dias	3432,93				
516-Ferias 1/3	P						33,33 %	1144,31				
537-Ferias Media	P						30 Dias	186,66				
538-Ferias Media 1/3	P						33,33 %	62,22				
217-Consig. Banri imp	D			783,39		783,39		783,39		783,39		
530-IRRF (Ferias)	D						22,50	298,95				
531-IRRF	D		15,00	126,80	15,00	126,80			15,00	126,80		
533-Liquido Pago (Fer	D						1562,95	3263,17				
553-Previagudo Feria	D						14,00	480,61				
554-Previagudo	D		14,00	480,61	14,00	480,61			14,00	480,61		
Total de Proventos:				3880,93		3880,93		5468,90		3880,93		
Total de Vantagens:												
Total de Descontos:				1390,80		1390,80		4826,12		1390,80		
Total Liquido:				2490,13		2490,13		642,78		2490,13		
2021 Maio												
Folha Mensal												
2-Vencimentos	P		200,00	2523,74	200,00	2523,74	200,00	2523,74	200,00	2523,74		
6-Horas Extras 50%	P		8,45	241,39	8,00	220,70	8,50	243,60	19,50	547,06		
8-Insalubridade	P		40,00	448,00	40,00	448,00	40,00	448,00	40,00	448,00		
12-Anuenio	P		28,00	706,64	28,00	706,64	28,00	706,64	28,00	706,64		
14-Horas Extras c/ 1	P		8,00	294,27	16,15	597,73	16,59	624,58	17,00	625,32		
44-Parc.Autonoma	P			202,55		202,55		202,55		202,55		
217-Consig. Banri imp	D			783,39		783,39		783,39		783,39		
531-IRRF	D		15,00	207,15	22,50	270,43	22,50	281,62	22,50	350,06		
554-Previagudo	D		14,00	480,61	14,00	480,61	14,00	480,61	14,00	480,61		
Total de Proventos:				4416,59		4699,36		4749,11		5053,31		
Total de Vantagens:												
Total de Descontos:				1471,15		1534,43		1545,62		1614,06		
Total Liquido:				2945,44		3164,93		3203,49		3439,25		

Verba	Cat.	Ret.	2021 Setembro Comp.	Valor	Outubro Comp.	Valor	Novembro Comp.	Valor	Dezembro Comp.	Valor	*TOTAIS*
Folha Mensal											
2-Vencimentos	P		200,00	2523,74	200,00	2523,74	200,00	2414,60	200,00	2414,60	27542,86
6-Horas Extras 50%	P		15,10	418,23	6,21	175,18	29,55	789,46	27,12	717,93	3808,74
8-Insalubridade	P		40,00	448,00	40,00	448,00	40,00	428,62	40,00	428,62	4889,24
12-Anuenio	P		28,00	706,64	28,00	706,64	28,00	676,08	28,00	676,08	7711,92
14-Horas Extras c/ 1	P		16,52	620,17	26,01	956,74	17,34	617,98	27,15	959,00	5483,38
44-Parc.Autonoma	P			202,55		202,55		193,80		193,80	2210,55
515-Ferias	P										3432,93
516-Ferias 1/3	P										1144,31
537-Ferias Media	P										186,66
538-Ferias Media 1/3	P										62,22
217-Consig. Banri imp	D			783,39		783,39		783,39		783,39	9400,68
530-IRRF (Ferias)	D										298,95
531-IRRF	D		22,50	319,92	22,50	340,96	22,50	369,87	27,50	434,31	2954,72

GOVBR GP - Emissao: 21/11/2023 as 14h46min - Duracao: 0h06m44seg (10)

Assinado digitalmente por: TANIA JUSSARA MIROSLAW GRIGORIEFF em 27/11/23.
Confira a autenticidade do documento em www.tce.rs.gov.br. Identificador: PRE.138B.1492.002D.E814.4BA2.

Página 3094
Processo 00363-0200/21-6
Página da peça 283
Peça 5563759
DOCUMENTO DE ACESSO RESTRITO
ACESSO P03FA34D

Nome	Matr/Contr	Cargo	CTPS	Admissao	Rescisao
Gilson Edegar Seiffert	750-1/1	1680-Telefonista/Recepcionista	/ /	02/07/1991	

Lotacao: 05.005 - SIOST MANUTENCAO Situacao: Ferias: 01/03/2021-30/03/2021

Data de Nascimento: 05/04/1959 CPF: 303.806.770-91 PIS: 17032251534 Identidade: 2014770537
Endereco: EST Cerro do Ouro, 41 - Centro CEP: 96.540-000 Cidade: Agudo - RS

Dados Bancarios:
Banco: 104 - Cef Agencia: 1292-0 - AGUDO
Numero da conta-corrente: 704-9 Tipo da conta-corrente: 37 - Conta Salario

Verba	Cat. Ret.	Comp.	Valor	Comp.	Valor	Comp.	Valor	Comp.	Valor	Com	Valor
		2021 Setembro		Outubro		Novembro		Dezembro			*TOTAIS*
533-Liquido Pago (Fer	D										3263,17
553-Previagudo Feria	D										480,61
554-Previagudo	D	14,00	480,61	14,00	480,61	14,00	459,82	14,00	459,82		5245,13
Total de Proventos:			4919,33		5012,85		5120,54		5390,03		56472,81
Total de Vantagens:											
Total de Descontos:			1583,92		1604,96		1613,08		1677,52		21643,26
Total Liquido:			3335,41		3407,89		3507,46		3712,51		34829,55

Assinado digitalmente por: TANIA JUSSARA MIROSLAW GRIGORIEFF em 27/11/23.
Confira a autenticidade do documento em www.tce.rs.gov.br. Identificador: PRE.138B.1492.002D.E814.4BA2.

Página 3095
Processo 00363-0200/21-6
Página da peça 284
Peça 5563759
DOCUMENTO DE ACESSO RESTRITO
ACESSO P03FA34D

Nome	Matr/Contr	Cargo	CTPS	Admissao	Rescisao
Giovane Rodrigo Friedrich Neu	3245-0/1	1030-Secretario Municipal	/ /	05/01/2021	07/05/2023

Lotacao: 06.002 - SEDERGA SECRETARIO
Situacao: Demitido em: 07/05/2023

Data de Nascimento: 12/10/1995 CPF: 031.740.190-44 PIS: 20723204017 Identidade: 1107945295
Endereco: AV Tiradentes, 1114 - Centro CEP: 96.540-000 Cidade: Agudo - RS

Dados Bancarios:
Banco: 104 - Cef Agencia: 1292-0 - AGUDO
Numero da conta-corrente: 913762697-9 Tipo da conta-corrente: 5 - CEFNEW

Verba	Cat.	Ret.	2021 Janeiro Comp.	Janeiro Valor	Fevereiro Comp.	Fevereiro Valor	Marco Comp.	Marco Valor	Abril Comp.	Abril Valor	Com	Valor
Folha Mensal												
6-Horas Extras 50%	P						33,52	568,84	9,18	156,24		
68-Cargo Comissao	P		173,33	1941,34	200,00	2240,01	200,00	2240,01	200,00	2240,01		
528-INSS	D		8,15	158,22	8,31	186,19	9,06	254,45	8,55	204,94		
531-IRRF	D				7,50	11,23	7,50	48,78	7,50	21,54		
Total de Proventos:				1941,34		2240,01		2808,85		2396,25		
Total de Vantagens:												
Total de Descontos:				158,22		197,42		303,23		226,48		
Total Liquido:				1783,12		2042,59		2505,62		2169,77		

Verba	Cat.	Ret.	2021 Maio Comp.	Maio Valor	Junho Comp.	Junho Valor	Julho Comp.	Julho Valor	Agosto Comp.	Agosto Valor	Com	Valor
Folha Mensal												
6-Horas Extras 50%	P						6,30	182,00	6,38	185,64		
14-Horas Extras c/ 1	P						10,00	373,33				
68-Cargo Comissao	P		200,00	2240,01		3683,72	200,00	3733,35	200,00	3733,35		
528-INSS	D		8,31	186,19	9,96	367,00	10,53	451,69	10,20	399,93		
531-IRRF	D		7,50	11,23	15,00	142,70	22,50	227,19	15,00	173,05		
Total de Proventos:				2240,01		3683,72		4288,68		3918,99		
Total de Vantagens:												
Total de Descontos:				197,42		509,70		678,88		572,98		
Total Liquido:				2042,59		3174,02		3609,80		3346,01		

Verba	Cat.	Ret.	2021 Setembro Comp.	Setembro Valor	Outubro Comp.	Outubro Valor	Novembro Comp.	Novembro Valor	Dezembro Comp.	Dezembro Valor	*TOTAIS* Valor
Folha Mensal											
5-Subsidios	P				200,00	7845,36	200,00	7845,36	200,00	7845,36	23536,08
6-Horas Extras 50%	P		10,05	282,24							1374,96
14-Horas Extras c/ 1	P										373,33
68-Cargo Comissao	P		200,00	3733,35							25785,15
528-INSS	D		10,30	413,46	11,69	751,97	11,69	751,97	11,69	751,99	4878,00
531-IRRF	D		15,00	185,51	27,50	1081,32	27,50	1081,32	27,50	1081,31	4065,18
Total de Proventos:				4015,59		7845,36		7845,36		7845,36	51069,52
Total de Vantagens:											
Total de Descontos:				598,97		1833,29		1833,29		1833,30	8943,18
Total Liquido:				3416,62		6012,07		6012,07		6012,06	42126,34

GOVBR GP - Emissao: 21/11/2023 as 14h46min - Duracao: 0h06m45seg (10)

Assinado digitalmente por: TANIA JUSSARA MIROSLAW GRIGORIEFF em 27/11/23.
Confira a autenticidade do documento em www.tce.rs.gov.br. Identificador: PRE.138B.1492.002D.E814.4BA2.

Página 3096
Processo 00363-0200/21-6
Página da peça 285
Peça 5563759
DOCUMENTO DE ACESSO RESTRITO
ACESSO P03FA34D

Nome Matr/Contr Cargo CTPS Admissao Rescisao
Gisele Severo Fonte de Lara 2012-5/1 1900-Professor / / 25/02/2013
Lotacao: 04.007 - MDE ENSINO FUNDAMENTAL Situacao: Ferias: 27/12/2021-25/01/2022

Data de Nascimento: 17/05/1987 CPF: 016.726.370-66 PIS: 12979923690 Identidade: 5094149217
Endereco: R Joao Antonio Muller, 100 - Marina CEP: 96.505-570 Cidade: Cachoeira do Sul - RS

Dados Bancarios:
Banco: 104 - Cef Agencia: 1292-0 - AGUDO
Numero da conta-corrente: 919-0 Tipo da conta-corrente: 37 - Conta Salario

Verba	Cat.	Ret.	2021 Janeiro Comp.	Janeiro Valor	Fevereiro Comp.	Fevereiro Valor	Marco Comp.	Marco Valor	Abril Comp.	Abril Valor	Com	Valor
Folha Mensal												
2-Vencimentos	P		40,00	1021,44	60,00	1532,17	100,00	2553,61	100,00	2553,61		
12-Anuenio	P		7,00	71,50	7,00	107,25	7,00	178,75	7,00	178,75		
83-Dificil Acesso (M	P				1/11	157,49	2/11	337,49	3/11	337,49		
515-Ferias	P		30 Dias	2732,36								
516-Ferias 1/3	P		33,33 %	910,78								
223-Consig. CEF (FOLH	D			456,36		456,36		456,36		456,36		
530-IRRF (Ferias)	D		15,00	105,85								
531-IRRF	D						7,50	44,52	7,50	44,52		
533-Liquido Pago (Fer	D		907,04	2578,54								
553-Previagudo Feria	D		14,00	382,53								
554-Previagudo	D		14,00	153,01	14,00	229,51	14,00	382,53	14,00	382,53		
Total de Proventos:				4736,08		1796,91		3069,85		3069,85		
Total de Vantagens:												
Total de Descontos:				3676,29		685,87		883,41		883,41		
Total Liquido:				1059,79		1111,04		2186,44		2186,44		

Verba	Cat.	Ret.	2021 Maio Comp.	Maio Valor	Junho Comp.	Junho Valor	Julho Comp.	Julho Valor	Agosto Comp.	Agosto Valor	Com	Valor
Folha Mensal												
2-Vencimentos	P		100,00	2553,61	100,00	2553,61	100,00	2553,61	100,00	2553,61		
12-Anuenio	P		7,00	178,75	7,00	178,75	7,00	178,75	7,00	178,75		
83-Dificil Acesso (M	P		4/11	337,49	5/11	337,49	6/11	337,49	7/11	337,49		
223-Consig. CEF (FOLH	D			456,36		456,36		456,36				
531-IRRF	D		7,50	44,52	7,50	44,52	7,50	44,52	7,50	44,52		
554-Previagudo	D		14,00	382,53	14,00	382,53	14,00	382,53	14,00	382,53		
Total de Proventos:				3069,85		3069,85		3069,85		3069,85		
Total de Vantagens:												
Total de Descontos:				883,41		883,41		883,41		427,05		
Total Liquido:				2186,44		2186,44		2186,44		2642,80		

Verba	Cat.	Ret.	2021 Setembro Comp.	Setembro Valor	Outubro Comp.	Outubro Valor	Novembro Comp.	Novembro Valor	Dezembro Comp.	Dezembro Valor	*TOTAIS*
Folha Mensal											
2-Vencimentos	P		100,00	2553,61	100,00	2553,61	100,00	2443,17	83,33	2035,97	27461,63
12-Anuenio	P		7,00	178,75	7,00	178,75	7,00	171,02	7,00	142,51	1922,28
83-Dificil Acesso (M	P		8/11	337,49	9/11	337,49	10/11	322,89	11/11	152,47	3332,77
515-Ferias	P								30 Dias	2614,19	5346,55
516-Ferias 1/3	P								33,33 %	871,39	1782,17
223-Consig. CEF (FOLH	D			570,46		570,46		570,46		570,46	5476,36
530-IRRF (Ferias)	D								15,00	84,70	190,55
531-IRRF	D		7,50	44,52	7,50	44,52	7,50	35,81			391,97
533-Liquido Pago (Fer	D								1021,14	2464,44	5042,98
553-Previagudo Feria	D								14,00	365,98	748,51
554-Previagudo	D		14,00	382,53	14,00	382,53	14,00	365,98	14,00	304,98	4113,72
Total de Proventos:				3069,85		3069,85		2937,08		5816,53	39845,40
Total de Vantagens:											
Total de Descontos:				997,51		997,51		972,25		3790,56	15964,09
Total Liquido:				2072,34		2072,34		1964,83		2025,97	23881,31

GOVBR GP - Emissao: 21/11/2023 as 14h46min - Duracao: 0h06m46seg (10)

Assinado digitalmente por: TANIA JUSSARA MIROSLAW GRIGORIEFF em 27/11/23.
Confira a autenticidade do documento em www.tce.rs.gov.br. Identificador: PRE.138B.1492.002D.E814.4BA2.

Página 3097
Processo 00363-0200/21-6
Página da peça 286
Peça 5563759
DOCUMENTO DE ACESSO RESTRITO
ACESSO P03FA34D

Nome Matr/Contr Cargo CTPS Admissao Rescisao
Giseli Marina Machado 2736-7/1 1900-Professor / / 05/03/2018
Lotacao: 04.023 - MDE ED INF CRECHE Situacao: Ferias: 27/12/2021-25/01/2022

Data de Nascimento: 12/09/1988 CPF: 024.071.860-79 PIS: 21047062536 Identidade: 3106378981
Endereco: R Mostardeiro, 852 - Centro CEP: 96.540-000 Cidade: Dona Francisca - RS

Dados Bancarios:
Banco: 104 - Cef Agencia: 1292-0 - AGUDO
Numero da conta-corrente: 71116-1 Tipo da conta-corrente: 37 - Conta Salario

Verba	Cat.	Ret.	Comp.	Valor	Comp.	Valor	Comp.	Valor	Comp.	Valor	Com	Valor
2021 Janeiro						**Fevereiro**		**Marco**		**Abril**		
Folha Mensal												
2-Vencimentos	P		40,00	860,16	60,00	1290,24	100,00	2150,40	100,00	2352,01		
12-Anuenio	P		2,00	17,20	2,00	25,80	2,00	43,00	2,00	47,04		
23-Premio Assiduidad	P						2150,40	1075,20				
94-Convocacao	P						1/10	1648,64	2/10	2150,40		
515-Ferias	P		30 Dias	2193,40								
516-Ferias 1/3	P		33,33 %	731,13								
153-SIPROMA	D			17,74		17,74		17,74		17,74		
530-IRRF (Ferias)	D		7,50	53,50								
531-IRRF	D						22,50	401,15	22,50	311,92		
533-Liquido Pago (Fer	D		338,81	2459,25								
553-Previagudo Feria	D		14,00	307,07								
554-Previagudo	D		14,00	122,83	14,00	184,24	14,00	307,07	14,00	335,86		
Total de Proventos:				3801,89		1316,04		4917,24		4549,45		
Total de Vantagens:												
Total de Descontos:				2960,39		201,98		725,96		665,52		
Total Liquido:				841,50		1114,06		4191,28		3883,93		
2021 Maio						**Junho**		**Julho**		**Agosto**		
Folha Mensal												
2-Vencimentos	P		100,00	2352,01	100,00	2352,01	100,00	2352,01	100,00	2352,01		
12-Anuenio	P		2,00	47,04	2,00	47,04	2,00	47,04	2,00	47,04		
94-Convocacao	P		3/10	2150,40	4/10	2150,40	5/10	2150,40	6/10	2150,40		
153-SIPROMA	D			17,74		17,74		17,74		17,74		
531-IRRF	D		22,50	311,92	22,50	311,92	22,50	311,92	22,50	311,92		
554-Previagudo	D		14,00	335,86	14,00	335,86	14,00	335,86	14,00	335,86		
Total de Proventos:				4549,45		4549,45		4549,45		4549,45		
Total de Vantagens:												
Total de Descontos:				665,52		665,52		665,52		665,52		
Total Liquido:				3883,93		3883,93		3883,93		3883,93		
2021 Setembro						**Outubro**		**Novembro**		**Dezembro**		***TOTAIS***
Folha Mensal												
2-Vencimentos	P		100,00	2352,01	100,00	2352,01	100,00	2250,29	83,33	1875,24		24890,40
12-Anuenio	P		2,00	47,04	2,00	47,04	2,00	45,00	2,00	37,49		497,77
23-Premio Assiduidad	P											1075,20
94-Convocacao	P		7/10	2150,40	8/10	2150,40	9/10	2057,41	10/10	971,54		19730,39
515-Ferias	P								30 Dias	2295,29		4488,69
516-Ferias 1/3	P								33,33 %	765,09		1496,22
153-SIPROMA	D			17,74		17,74		17,74		17,74		212,88
530-IRRF (Ferias)	D								7,50	62,62		116,12
531-IRRF	D		22,50	311,92	22,50	311,92	22,50	270,92	7,50	53,43		2908,94
533-Liquido Pago (Fer	D								383,96	2676,42		5135,67
553-Previagudo Feria	D								14,00	321,34		628,41
554-Previagudo	D		14,00	335,86	14,00	335,86	14,00	321,34	14,00	267,78		3554,28
Total de Proventos:				4549,45		4549,45		4352,70		5944,65		52178,67
Total de Vantagens:												
Total de Descontos:				665,52		665,52		610,00		3399,33		12556,30
Total Liquido:				3883,93		3883,93		3742,70		2545,32		39622,37

GOVBR GP - Emissao: 21/11/2023 as 14h46min - Duracao: 0h06m48seg (10)

Assinado digitalmente por: TANIA JUSSARA MIROSLAW GRIGORIEFF em 27/11/23.
Confira a autenticidade do documento em www.tce.rs.gov.br. Identificador: PRE.138B.1492.002D.E814.4BA2.

Página 3098
Processo 00363-0200/21-6
Página da peça 287
Peça 5563759
DOCUMENTO DE ACESSO RESTRITO
ACESSO P03FA34D

Nome Matr/Contr Cargo CTPS Admissao Rescisao
Gislaine Cristiane Raddatz 2577-1/1 1740-Merendeira/Servente / / 20/02/2017
Lotacao: 04.007 - MDE ENSINO FUNDAMENTAL Situacao: Afast.18 Licenca Saude

Data de Nascimento: 08/07/1972 CPF: 641.895.380-00 PIS: 12428666160 Identidade: 1028663167
Endereco: R T, 43 - Centro CEP: 96.540-000 Cidade: Agudo - RS

Dados Bancarios:
Banco: 104 - Cef Agencia: 1292-0 - AGUDO
Numero da conta-corrente: 71017-3 Tipo da conta-corrente: 37 - Conta Salario

Verba	Cat.	Ret.	Comp.	Valor	Comp.	Valor	Comp.	Valor	Comp.	Valor	Com	Valor
2021 Janeiro						**Fevereiro**		**Marco**		**Abril**		
Folha Mensal												
2-Vencimentos	P		88,00	492,80	132,00	739,20	220,00	1358,93	220,00	1358,93		
8-Insalubridade	P		40,00	179,20	40,00	268,80	40,00	448,00	40,00	448,00		
12-Anuenio	P		3,00	14,78	3,00	22,17	3,00	40,76	3,00	40,76		
24-Premio Assiduidad	P				50,00	616,00						
84-Dificil Acesso (S	P				1/11	139,37	2/11	298,66	3/11	298,66		
515-Ferias	P		30 Dias	1268,96								
516-Ferias 1/3	P		33,33 %	422,98								
537-Ferias Media	P			112,00								
538-Ferias Media 1/3	P			37,33								
218-Consig. SICREDI	D		6/28	426,13	7/28	426,13	10/28	426,13		427,70		
531-IRRF	D						7,50	3,48	7,50	3,48		
533-Liquido Pago (Fer	D		596,10	1165,53								
553-Previagudo Feria	D		14,00	177,65								
554-Previagudo	D		14,00	71,06	14,00	106,59	14,00	195,95	14,00	195,95		
Total de Proventos:				2528,05		1785,54		2146,35		2146,35		
Total de Vantagens:												
Total de Descontos:				1840,37		532,72		625,56		627,13		
Total Liquido:				687,68		1252,82		1520,79		1519,22		
2021 Maio					**Junho**		**Julho**		**Agosto**			
Folha Mensal												
2-Vencimentos	P		220,00	1358,93	220,00	1358,93	220,00	1358,93				
8-Insalubridade	P		40,00	448,00	40,00	448,00	40,00	448,00				
12-Anuenio	P		3,00	40,76	3,00	40,76	3,00	40,76				
84-Dificil Acesso (S	P		4/11	298,66	5/11	298,66	6/11	298,66				
918-Licenca Saude	P								30 Dias	1399,69		
134-SINDISERMA(ASERMA	D								1,00	12,32		
218-Consig. SICREDI	D			427,70		427,70		427,70		427,70		
531-IRRF	D		7,50	3,48	7,50	3,48	7,50	3,48				
554-Previagudo	D		14,00	195,95	14,00	195,95	14,00	195,95	14,00	195,95		
Total de Proventos:				2146,35		2146,35		2146,35		1399,69		
Total de Vantagens:												
Total de Descontos:				627,13		627,13		627,13		635,97		
Total Liquido:				1519,22		1519,22		1519,22		763,72		
2021 Setembro					**Outubro**		**Novembro**		**Dezembro**		***TOTAIS***	
Folha Mensal												
2-Vencimentos	P		220,00	1358,93	220,00	1358,93	220,00	1300,17	183,33	1083,47	13128,15	
8-Insalubridade	P		40,00	448,00	40,00	448,00	40,00	428,62	40,00	357,18	4369,80	
12-Anuenio	P		3,00	40,76	3,00	40,76	3,00	39,00	3,00	32,49	393,76	
24-Premio Assiduidad	P										616,00	
84-Dificil Acesso (S	P		8/11	298,66	9/11	298,66	10/11	285,75	11/11	134,93	2650,67	
515-Ferias	P								30 Dias	1339,17	2608,13	
516-Ferias 1/3	P								33,33 %	446,39	869,37	
537-Ferias Media	P								30 Dias	187,53	299,53	
538-Ferias Media 1/3	P								33,33 %	62,51	99,84	
918-Licenca Saude	P										1399,69	
134-SINDISERMA(ASERMA	D		1,00	12,32	1,00	12,32	1,00	11,78	1,00	11,78	60,52	
218-Consig. SICREDI	D			508,69		508,69		508,69		584,67	5527,63	
531-IRRF	D		7,50	3,48	7,50	3,48					24,36	
533-Liquido Pago (Fer	D								696,17	1339,43	2504,96	
553-Previagudo Feria	D								14,00	187,48	365,13	

GOVBR GP - Emissao: 21/11/2023 as 14h46min - Duracao: 0h06m50seg (10)

Assinado digitalmente por: TANIA JUSSARA MIROSLAW GRIGORIEFF em 27/11/23.
Confira a autenticidade do documento em www.tce.rs.gov.br. Identificador: PRE.138B.1492.002D.E814.4BA2.

Página 3099
Processo 00363-0200/21-6
Página da peça 288
Peça 5563759
DOCUMENTO DE ACESSO RESTRITO
ACESSO P03FA34D

Nome	Matr/Contr	Cargo	CTPS	Admissao	Rescisao
Gislaine Cristiane Raddatz	2577-1/1	1740-Merendeira/Servente	/ /	20/02/2017	

Lotacao: 04.007 - MDE ENSINO FUNDAMENTAL Situacao: Afast.18 Licenca Saude

Data de Nascimento: 08/07/1972 CPF: 641.895.380-00 PIS: 12428666160 Identidade: 1028663167
Endereco: R T, 43 - Centro CEP: 96.540-000 Cidade: Agudo - RS

Dados Bancarios:
Banco: 104 - Cef Agencia: 1292-0 - AGUDO
Numero da conta-corrente: 71017-3 Tipo da conta-corrente: 37 - Conta Salario

Verba	Cat. Ret.	Comp.	Valor	Comp.	Valor	Comp.	Valor	Comp.	Valor	Com	Valor
		2021 Setembro		Outubro		Novembro		Dezembro			*TOTAIS*
554-Previagudo	D	14,00	195,95	14,00	195,95	14,00	187,48	14,00	156,23		2088,96
Total de Proventos:			2146,35		2146,35		2053,54		3643,67		26434,94
Total de Vantagens:											
Total de Descontos:			720,44		720,44		707,95		2279,59		10571,56
Total Liquido:			1425,91		1425,91		1345,59		1364,08		15863,38

GOVBR GP - Emissao: 21/11/2023 as 14h46min - Duracao: 0h06m50seg (10)

Assinado digitalmente por: TANIA JUSSARA MIROSLAW GRIGORIEFF em 27/11/23.
Confira a autenticidade do documento em www.tce.rs.gov.br. Identificador: PRE.138B.1492.002D.E814.4BA2.

Página 3100
Processo 00363-0200/21-6
Página da peça 289
Peça 5563759
DOCUMENTO DE ACESSO RESTRITO
ACESSO P03FA34D

Nome Matr/Contr Cargo CTPS Admissao Rescisao
Gislene Fatima Duarte Peserico 977-6/1 1900-Professor / / 06/03/1997 13/03/2022
Lotacao: 04.002 - FUNDEB ENS FUNDAMENTAL 60 Situacao: Ferias: 27/12/2021-25/01/2022

Data de Nascimento: 29/03/1967 CPF: 522.152.530-53 PIS: 12148207972 Identidade: 1035547742
Endereco: AV Borges de Medeiros, 1088 - Centro CEP: 96.540-000 Cidade: Agudo - RS

Dados Bancarios:
Banco: 104 - Cef Agencia: 1292-0 - AGUDO
Numero da conta-corrente: 707-3 Tipo da conta-corrente: 37 - Conta Salario

Verba	Cat. Ret.	Comp.	Valor	Comp.	Valor	Comp.	Valor	Comp.	Valor	Com	Valor
		2021 Janeiro		Fevereiro		Marco		Abril			
Folha Mensal											
2-Vencimentos	P	40,00	1272,32	60,00	1908,49	100,00	3180,81	100,00	3180,81		
12-Anuenio	P	23,00	292,63	23,00	438,94	23,00	731,58	23,00	731,58		
23-Premio Assiduidad	P					3180,81	1590,40				
515-Ferias	P	30 Dias	3912,39								
516-Ferias 1/3	P	33,33 %	1304,13								
153-SIPROMA	D		17,74		17,74		17,74		17,74		
223-Consig. CEF (FOLH	D		429,92		429,92		429,92		429,92		
350-Ipe	D	18,74	293,27	18,74	439,90	18,74	733,18	18,74	733,18		
352-Ipe Ferias	D	18,74	733,18								
418-SIPROMA/Pro-Vida	D		35,09		38,00		41,40		41,40		
530-IRRF (Ferias)	D	27,50	414,55								
531-IRRF	D			7,50	8,60	27,50	493,28	15,00	149,89		
533-Liquido Pago (Fer	D	2024,34	2966,58								
553-Previagudo Feria	D	14,00	547,73								
554-Previagudo	D	14,00	219,09	14,00	328,64	14,00	547,73	14,00	547,73		
Total de Proventos:			6781,47		2347,43		5502,79		3912,39		
Total de Vantagens:											
Total de Descontos:			5657,15		1262,80		2263,25		1919,86		
Total Liquido:			1124,32		1084,63		3239,54		1992,53		

Verba	Cat. Ret.	Comp.	Valor	Comp.	Valor	Comp.	Valor	Comp.	Valor	Com	Valor
		2021 Maio		Junho		Julho		Agosto			
Folha Mensal											
2-Vencimentos	P	100,00	3180,81	100,00	3180,81	100,00	3180,81	100,00	3180,81		
12-Anuenio	P	23,00	731,58	23,00	731,58	23,00	731,58	23,00	731,58		
153-SIPROMA	D		17,74		17,74		17,74		17,74		
223-Consig. CEF (FOLH	D		429,92		429,92		429,92		429,92		
350-Ipe	D	18,74	733,18	18,74	733,18	18,74	733,18	18,74	733,18		
418-SIPROMA/Pro-Vida	D		41,40		41,40		38,00		44,40		
531-IRRF	D	15,00	149,89	15,00	149,89	15,00	149,89	15,00	149,89		
554-Previagudo	D	14,00	547,73	14,00	547,73	14,00	547,73	14,00	547,73		
Total de Proventos:			3912,39		3912,39		3912,39		3912,39		
Total de Vantagens:											
Total de Descontos:			1919,86		1919,86		1916,46		1922,86		
Total Liquido:			1992,53		1992,53		1995,93		1989,53		

Verba	Cat. Ret.	Comp.	Valor	Comp.	Valor	Comp.	Valor	Comp.	Valor	*TOTAIS*
		2021 Setembro		Outubro		Novembro		Dezembro		
Folha Mensal										
2-Vencimentos	P	100,00	3180,81	100,00	3180,81	100,00	3043,25	83,33	2536,04	34206,58
12-Anuenio	P	23,00	731,58	23,00	731,58	23,00	699,94	23,00	583,28	7867,43
23-Premio Assiduidad	P									1590,40
515-Ferias	P							30 Dias	3743,19	7655,58
516-Ferias 1/3	P							33,33 %	1247,73	2551,86
153-SIPROMA	D		17,74		17,74		17,74		17,74	212,88
223-Consig. CEF (FOLH	D		429,92		429,92		429,92		429,92	5159,04
350-Ipe	D	18,74	733,18	18,74	733,18	18,74	701,47	18,74	584,56	7884,64
352-Ipe Ferias	D							18,74	701,47	1434,65
418-SIPROMA/Pro-Vida	D		44,40		41,00		41,00		41,00	488,49
530-IRRF (Ferias)	D							22,50	368,91	783,46
531-IRRF	D	15,00	149,89	15,00	149,89	15,00	128,07	7,50	58,39	1737,57
533-Liquido Pago (Fer	D							2024,34	2966,58	5933,16
553-Previagudo Feria	D							14,00	524,04	1071,77
554-Previagudo	D	14,00	547,73	14,00	547,73	14,00	524,04	14,00	436,70	5890,31

GOVBR GP - Emissao: 21/11/2023 as 14h46min - Duracao: 0h06m52seg (10)

Assinado digitalmente por: TANIA JUSSARA MIROSLAW GRIGORIEFF em 27/11/23.
Confira a autenticidade do documento em www.tce.rs.gov.br. Identificador: PRE.138B.1492.002D.E814.4BA2.

Página 3101
Processo 00363-0200/21-6
Página da peça 290
Peça 5563759
DOCUMENTO DE ACESSO RESTRITO
ACESSO P03FA34D

Total de Proventos:	3912,39	3912,39	3743,19	8110,24	53871,85
Total de Vantagens:					
Total de Descontos:	1922,86	1919,46	1842,24	6129,31	30595,97
Total Liquido:	1989,53	1992,93	1900,95	1980,93	23275,88

Página 3102
Processo 00363-0200/21-6
Página da peça 291
Peça 5563759
DOCUMENTO DE ACESSO RESTRITO
ACESSO P03FA34D

Assinado digitalmente por: TANIA JUSSARA MIROSLAW GRIGORIEFF em 27/11/23.
Confira a autenticidade do documento em www.tce.rs.gov.br. Identificador: PRE.138B.1492.002D.E814.4BA2.

Nome Matr/Contr Cargo CTPS Admissao Rescisao
Glaucia Vitalis 2409-0/1 1740-Merendeira/Servente / / 22/02/2016
Lotacao: 04.007 - MDE ENSINO FUNDAMENTAL Situacao: Ferias: 27/12/2021-25/01/2022

Data de Nascimento: 04/04/1983 CPF: 000.278.840-31 PIS: 16274299174 Identidade: 3087235663
Endereco: EST Linha Teotonia Norte, 712 - Interior CEP: 96.540-000 Cidade: Agudo - RS

Dados Bancarios:
Banco: 104 - Cef Agencia: 1292-0 - AGUDO
Numero da conta-corrente: 1564-5 Tipo da conta-corrente: 37 - Conta Salario

Verba	Cat.	Ret.	Comp.	Valor	Comp.	Valor	Comp.	Valor	Comp.	Valor	Com	Valor
			2021 Janeiro		Fevereiro		Marco		Abril			
Folha Mensal												
2-Vencimentos	P		88,00	543,57	132,00	815,36	220,00	1358,93	220,00	1358,93		
8-Insalubridade	P		40,00	179,20	40,00	268,80	40,00	448,00	40,00	448,00		
12-Anuenio	P		4,00	21,74	4,00	32,61	4,00	54,35	4,00	54,35		
84-Dificil Acesso (S	P				1/11	121,95	2/11	261,33	3/11	261,33		
515-Ferias	P		30 Dias	1413,28								
516-Ferias 1/3	P		33,33 %	471,09								
537-Ferias Media	P			112,00								
538-Ferias Media 1/3	P			37,33								
134-SINDISERMA(ASERMA	D		1,00	12,32	1,00	12,32	1,00	12,32	1,00	12,32		
223-Consig. CEF (FOLH	D			252,95		252,95		252,95		252,95		
533-Liquido Pago (Fer	D		442,25	1503,50								
553-Previagudo Feria	D		14,00	197,85								
554-Previagudo	D		14,00	79,14	14,00	118,71	14,00	197,85	14,00	197,85		
Total de Proventos:				2778,21		1238,72		2122,61		2122,61		
Total de Vantagens:												
Total de Descontos:				2045,76		383,98		463,12		463,12		
Total Liquido:				732,45		854,74		1659,49		1659,49		

Verba	Cat.	Ret.	Comp.	Valor	Comp.	Valor	Comp.	Valor	Comp.	Valor	Com	Valor
			2021 Maio		Junho		Julho		Agosto			
Folha Mensal												
2-Vencimentos	P		220,00	1358,93	220,00	1358,93	220,00	1358,93	220,00	1358,93		
8-Insalubridade	P		40,00	448,00	40,00	448,00	40,00	448,00	40,00	448,00		
12-Anuenio	P		4,00	54,35	4,00	54,35	4,00	54,35	4,00	54,35		
84-Dificil Acesso (S	P		4/11	261,33	5/11	261,33	6/11	261,33	7/11	261,33		
134-SINDISERMA(ASERMA	D		1,00	12,32	1,00	12,32	1,00	12,32	1,00	12,32		
223-Consig. CEF (FOLH	D			252,95		252,95		252,95		252,95		
554-Previagudo	D		14,00	197,85	14,00	197,85	14,00	197,85	14,00	197,85		
Total de Proventos:				2122,61		2122,61		2122,61		2122,61		
Total de Vantagens:												
Total de Descontos:				463,12		463,12		463,12		463,12		
Total Liquido:				1659,49		1659,49		1659,49		1659,49		

Verba	Cat.	Ret.	Comp.	Valor	Comp.	Valor	Comp.	Valor	Comp.	Valor	*TOTAIS*
			2021 Setembro		Outubro		Novembro		Dezembro		
Folha Mensal											
2-Vencimentos	P		220,00	1358,93	220,00	1358,93	220,00	1300,17	183,33	1083,47	14614,01
6-Horas Extras 50%	P						9,00	109,27			109,27
8-Insalubridade	P		40,00	448,00	40,00	448,00	40,00	428,62	40,00	357,18	4817,80
12-Anuenio	P		4,00	54,35	4,00	54,35	4,00	52,00	4,00	43,33	584,48
14-Horas Extras c/ 1	P						7,00	113,32			113,32
84-Dificil Acesso (S	P		8/11	261,33	9/11	261,33	10/11	250,03	11/11	118,06	2580,68
515-Ferias	P								30 Dias	1352,17	2765,45
516-Ferias 1/3	P								33,33 %	450,72	921,81
537-Ferias Media	P								30 Dias	187,53	299,53
538-Ferias Media 1/3	P								33,33 %	62,51	99,84
134-SINDISERMA(ASERMA	D		1,00	12,32	1,00	12,32	1,00	11,78	1,00	11,78	146,76
223-Consig. CEF (FOLH	D			252,95		252,95		252,95		252,95	3035,40
533-Liquido Pago (Fer	D								442,25	1610,68	3114,18
553-Previagudo Feria	D								14,00	189,30	387,15
554-Previagudo	D		14,00	197,85	14,00	197,85	14,00	189,30	14,00	157,75	2127,70
Total de Proventos:				2122,61		2122,61		2253,41		3654,97	26906,19
Total de Vantagens:											

GOVBR GP - Emissao: 21/11/2023 as 14h46min - Duracao: 0h06m54seg (10)

Assinado digitalmente por: TANIA JUSSARA MIROSLAW GRIGORIEFF em 27/11/23.
Confira a autenticidade do documento em www.tce.rs.gov.br. Identificador: PRE.138B.1492.002D.E814.4BA2.

Página 3103
Processo 00363-0200/21-6
Página da peça 292
Peça 5563759
DOCUMENTO DE ACESSO RESTRITO
ACESSO P03FA34D

Total de Descontos:	463,12	463,12	454,03	2222,46	8811,19
Total Liquido:	1659,49	1659,49	1799,38	1432,51	18095,00

Página
3104
Processo
00363-0200/21-6
Página da peça
293
Peça
5563759
DOCUMENTO DE ACESSO RESTRITO
ACESSO
P03FA34D

Assinado digitalmente por: TANIA JUSSARA MIROSLAW GRIGORIEFF em 27/11/23.
Confira a autenticidade do documento em www.tce.rs.gov.br. Identificador: PRE.138B.1492.002D.E814.4BA2.

Nome	Matr/Contr	Cargo	CTPS	Admissao	Rescisao
Glauciane Goncalves	3356-1/1	2057-Professor Contrato	/ /	20/05/2021	24/08/2021

Lotacao: 04.025 - FUNDEB ENS INF CRECHE CONTR 60 Situacao: Demitido em: 24/08/2021

Data de Nascimento: 23/07/1977 CPF: 948.237.740-00 PIS: 12589956675 Identidade: 1101939146
Endereco: R Ramiro Barcelos, 201 - Centro CEP: 96.540-000 Cidade: Agudo - RS

Dados Bancarios:
Banco: 104 - Cef Agencia: 1292-0 - AGUDO
Numero da conta-corrente: 983815996-0 Tipo da conta-corrente: 5 - CEFNEW

Verba	Cat. Ret.	Comp.	Valor	Comp.	Valor	Comp.	Valor	Comp.	Valor	Com	Valor
		2021 Maio		Junho		Julho		Agosto		*TOTAIS*	
Folha Mensal											
1-Salario	P	36,67	788,48	100,00	2150,40	100,00	2150,40	80,00	1720,32		6809,60
517-Ferias Proporcion	P							33,33 %	179,19		179,19
519-Ferias Proporcion	P							7,5 Dias	537,60		537,60
568-Parcela Prop. (13	P							3/12	537,60		537,60
526-INSS (13o Slr)	D							7,50	40,32		40,32
528-INSS	D	7,50	59,13	8,23	177,03	8,23	177,03	8,04	138,32		551,51
531-IRRF	D			7,50	5,20	7,50	5,20				10,40
578-Liquido Pago (Res	D							178,64	2796,07		2796,07
Total de Proventos:			788,48		2150,40		2150,40		2974,71		8063,99
Total de Vantagens:											
Total de Descontos:			59,13		182,23		182,23		2974,71		3398,30
Total Liquido:			729,35		1968,17		1968,17				4665,69

GOVBR GP - Emissao: 21/11/2023 as 14h46min - Duracao: 0h06m55seg (10)

Assinado digitalmente por: TANIA JUSSARA MIROSLAW GRIGORIEFF em 27/11/23.
Confira a autenticidade do documento em www.tce.rs.gov.br. Identificador: PRE.138B.1492.002D.E814.4BA2.

Página 3105
Processo 00363-0200/21-6
Página da peça 294
Peça 5563759
DOCUMENTO DE ACESSO RESTRITO
ACESSO P03FA34D

Nome Matr/Contr Cargo CTPS Admissao Rescisao
Graciela de Lima Barchet 3317-0/1 1030-Secretario Municipal / / 03/05/2021
Lotacao: 02.003 - SECRETARIO ASPS Situacao: Trabalhando

Data de Nascimento: 24/06/1976 CPF: 904.579.510-87 PIS: 17036148711 Identidade: 5058357418
Endereco: AV Borges de Medeiros, 1620 - Centro CEP: 96.540-000 Cidade: Agudo - RS

Dados Bancarios:
Banco: 104 - Cef Agencia: 1292-0 - AGUDO
Numero da conta-corrente: 970449811-5 Tipo da conta-corrente: 5 - CEFNEW

Verba	Cat. Ret.	Comp.	Valor	Comp.	Valor	Comp.	Valor	Comp.	Valor	Com	Valor
		2021 Maio		Junho		Julho		Agosto			
Folha Mensal											
68-Cargo Comissao	P	186,67	3484,46	200,00	3733,35	200,00	3733,35	200,00	3733,35		
528-INSS	D	9,73	339,10	10,02	373,94	10,02	373,94	10,02	373,94		
531-IRRF	D	7,50	64,66	15,00	92,23	15,00	92,23	15,00	92,23		
Total de Proventos:			3484,46		3733,35		3733,35		3733,35		
Total de Vantagens:											
Total de Descontos:			403,76		466,17		466,17		466,17		
Total Liquido:			3080,70		3267,18		3267,18		3267,18		

Verba	Cat. Ret.	Comp.	Valor	Comp.	Valor	Comp.	Valor	Comp.	Valor	*TOTAIS*
		2021 Setembro		Outubro		Novembro		Dezembro		
Folha Mensal										
5-Subsidios	P						3661,14	200,00	7845,36	11506,50
68-Cargo Comissao	P	200,00	3733,35	200,00	3733,35		1904,96			24056,17
528-INSS	D	10,02	373,94	10,02	373,94	11,33	630,53	11,69	751,99	3591,32
531-IRRF	D	15,00	92,23	15,00	92,23	22,50	389,05	27,50	977,04	1891,90
Total de Proventos:			3733,35		3733,35		5566,10		7845,36	35562,67
Total de Vantagens:										
Total de Descontos:			466,17		466,17		1019,58		1729,03	5483,22
Total Liquido:			3267,18		3267,18		4546,52		6116,33	30079,45

Assinado digitalmente por: TANIA JUSSARA MIROSLAW GRIGORIEFF em 27/11/23.
Confira a autenticidade do documento em www.tce.rs.gov.br. Identificador: PRE.138B.1492.002D.E814.4BA2.

Página 3106
Processo 00363-0200/21-6
Página da peça 295
Peça 5563759
DOCUMENTO DE ACESSO RESTRITO
ACESSO P03FA34D

Nome Matr/Contr Cargo CTPS Admissao Rescisao
Gracieli Melo Palhano 3208-5/1 2058-Tecnico Enfermagem Contrato / / 01/07/2020 01/03/2021
Lotacao: 02.007 - SAUDE ASPS CONTRATOS Situacao: Demitido em: 01/03/2021

Data de Nascimento: 11/10/1987 CPF: 018.876.190-03 PIS: 12972939699 Identidade: 3101936502
Endereco: R Paul Harris, 571 - Centro CEP: 96.540-000 Cidade: Agudo - RS

Dados Bancarios:
Banco: 104 - Cef Agencia: 1292-0 - AGUDO
Numero da conta-corrente: 924092186-4 Tipo da conta-corrente: 5 - CEFNEW

Verba	Cat. Ret.	Comp.	Valor	Comp.	Valor	Comp.	Valor	Comp.	Valor	Com	Valor
		2021 Janeiro		Fevereiro		Marco		Abril			*TOTAIS*
Folha Mensal											
1-Salario	P	200,00	2710,41	200,00	2710,41						5420,82
8-Insalubridade	P	20,00	224,00	20,00	224,00						448,00
517-Ferias Proporcion	P					33,33 %	602,31				602,31
519-Ferias Proporcion	P					20 Dias	1806,94				1806,94
539-Ferias Proporcion	P					33,33 %	49,77				49,77
541-Ferias Proporcion	P					20 Dias	149,33				149,33
567-Parcela Prop.Med.	P					2/12	37,33				37,33
568-Parcela Prop. (13	P					2/12	451,73				451,73
526-INSS (13o Slr)	D					7,50	36,67				36,67
528-INSS	D	9,18	269,52	9,18	269,52						539,04
531-IRRF	D	7,50	57,06	7,50	57,06						114,12
578-Liquido Pago (Res	D					36,67	3060,74				3060,74
Total de Proventos:			2934,41		2934,41		3097,41				8966,23
Total de Vantagens:											
Total de Descontos:			326,58		326,58		3097,41				3750,57
Total Liquido:			2607,83		2607,83						5215,66

GOVBR GP - Emissao: 21/11/2023 as 14h46min - Duracao: 0h06m57seg (10)

Assinado digitalmente por: TANIA JUSSARA MIROSLAW GRIGORIEFF em 27/11/23.
Confira a autenticidade do documento em www.tce.rs.gov.br. Identificador: PRE.138B.1492.002D.E814.4BA2.

Página 3107
Processo 00363-0200/21-6
Página da peça 296
Peça 5563759
DOCUMENTO DE ACESSO RESTRITO
ACESSO P03FA34D

Nome Matr/Contr Cargo CTPS Admissao Rescisao
Gracielle Almeida de Aguiar 3202-6/1 2067-Psicologo Contrato / / 25/05/2020 24/05/2021
Lotacao: 10.014 - SDSH CONTRATOS CREAS Situacao: Demitido em: 24/05/2021

Data de Nascimento: 19/07/1991 CPF: 015.098.810-93 PIS: 16263939347 Identidade: 9089969647
Endereco: R Duque de Caxias, 1445 - Centro CEP: 97.015-190 Cidade: Santa Maria - RS

Dados Bancarios:
Banco: 104 - Cef Agencia: 1292-0 - AGUDO
Numero da conta-corrente: 985004104-3 Tipo da conta-corrente: 5 - CEFNEW

Verba	Cat. Ret.	Comp.	Valor	Comp.	Valor	Comp.	Valor	Comp.	Valor	Com	Valor
2021 Janeiro				Fevereiro		Marco		Abril			
Folha Mensal											
1-Salario	P	200,00	6817,09	200,00	6817,09	200,00	6817,09	200,00	6817,09		
528-INSS	D	11,69	751,97	11,69	751,97	11,69	751,97	11,69	751,97		
531-IRRF	D	27,50	798,54	27,50	798,54	27,50	798,54	27,50	798,54		
Total de Proventos:			6817,09		6817,09		6817,09		6817,09		
Total de Vantagens:											
Total de Descontos:			1550,51		1550,51		1550,51		1550,51		
Total Liquido:			5266,58		5266,58		5266,58		5266,58		

Verba	Cat. Ret.	Comp.	Valor	Comp.	Valor	Comp.	Valor	Comp.	Valor	Com	*TOTAIS*
2021 Maio				Junho		Julho		Agosto			
Folha Mensal											
1-Salario	P	160,00	5453,67								32722,03
518-Ferias Vencidas 1	P	33,33 %	2272,40								2272,40
520-Ferias Vencidas	P	30 dias	6817,09								6817,09
568-Parcela Prop. (13	P	5/12	2840,45								2840,45
526-INSS (13o Slr)	D	9,09	258,24								258,24
528-INSS	D	11,27	614,79								3622,67
529-IRRF (13oSlr)	D	7,50	50,86								50,86
531-IRRF	D	27,50	461,33								3655,49
578-Liquido Pago (Res	D	1385,22	15998,39								15998,39
Total de Proventos:			17383,61								44651,97
Total de Vantagens:											
Total de Descontos:			17383,61								23585,65
Total Liquido:											21066,32

Assinado digitalmente por: TANIA JUSSARA MIROSLAW GRIGORIEFF em 27/11/23.
Confira a autenticidade do documento em www.tce.rs.gov.br. Identificador: PRE.138B.1492.002D.E814.4BA2.

Página 3108
Processo 00363-0200/21-6
Página da peça 297
Peça 5563759
DOCUMENTO DE ACESSO RESTRITO
ACESSO P03FA34D

Nome	Matr/Contr	Cargo	CTPS	Admissao	Rescisao
Guilherme Bizzi Guerra	2901-7/1	1900-Professor	/ /	18/02/2019	

Lotacao: 04.007 - MDE ENSINO FUNDAMENTAL Situacao: Ferias: 27/12/2021-25/01/2022

Data de Nascimento: 04/11/1993 CPF: 031.182.260-64 PIS: 21044648807 Identidade: 9118815514
Endereco: EST Polmeranos, 0 - Centro CEP: 96.535-000 Cidade: Cerro Branco - RS

Dados Bancarios:
Banco: 104 - Cef Agencia: 1292-0 - AGUDO
Numero da conta-corrente: 990032124-9 Tipo da conta-corrente: 5 - CEFNEW

Verba	Cat.	Ret.	2021 Janeiro Comp.	Janeiro Valor	Fevereiro Comp.	Fevereiro Valor	Marco Comp.	Marco Valor	Abril Comp.	Abril Valor	Com	Valor
Folha Mensal												
2-Vencimentos	P		40,00	860,16	60,00	1290,24	100,00	2150,40	100,00	2150,40		
12-Anuenio	P		1,00	8,60	1,00	12,90	1,00	21,50	1,00	21,50		
83-Dificil Acesso (M	P				1/11	393,74	2/11	843,73	3/11	843,73		
94-Convocacao	P				1/11	1003,52	2/11	2150,40	3/11	2150,40		
161-Grat Direcao	P			63,22	1,27	568,96	1,27	948,27	1,27	948,27		
515-Ferias	P		30 Dias	2171,90								
516-Ferias 1/3	P		33,33 %	723,96								
153-SIPROMA	D			17,74		17,74		17,74		17,74		
418-SIPROMA/Pro-Vida	D			35,09		50,00		67,40		67,40		
530-IRRF (Ferias)	D		7,50	51,58								
531-IRRF	D				15,00	108,23	27,50	728,45	27,50	728,45		
533-Liquido Pago (Fer	D		334,08	2436,56								
553-Previagudo Feria	D		14,00	304,06								
554-Previagudo	D		14,00	121,62	14,00	182,43	14,00	304,06	14,00	304,06		
Total de Proventos:				3827,84		3269,36		6114,30		6114,30		
Total de Vantagens:												
Total de Descontos:				2966,65		358,40		1117,65		1117,65		
Total Liquido:				861,19		2910,96		4996,65		4996,65		

Verba	Cat.	Ret.	2021 Maio Comp.	Maio Valor	Junho Comp.	Junho Valor	Julho Comp.	Julho Valor	Agosto Comp.	Agosto Valor	Com	Valor
Folha Mensal												
2-Vencimentos	P		100,00	2150,40	100,00	2150,40	100,00	2150,40	100,00	2150,40		
12-Anuenio	P		1,00	21,50	1,00	21,50	1,00	21,50	1,00	21,50		
83-Dificil Acesso (M	P		4/11	843,73	5/11	843,73	6/11	843,73	7/11	843,73		
94-Convocacao	P		4/11	2150,40	5/11	2150,40	6/11	2150,40	7/11	2150,40		
161-Grat Direcao	P		1,27	948,27	1,27	948,27	1,27	948,27	1,27	948,27		
153-SIPROMA	D			17,74		17,74		17,74		17,74		
418-SIPROMA/Pro-Vida	D			67,40		67,40		50,00		88,40		
531-IRRF	D		27,50	728,45	27,50	728,45	27,50	728,45	27,50	728,45		
554-Previagudo	D		14,00	304,06	14,00	304,06	14,00	304,06	14,00	304,06		
Total de Proventos:				6114,30		6114,30		6114,30		6114,30		
Total de Vantagens:												
Total de Descontos:				1117,65		1117,65		1100,25		1138,65		
Total Liquido:				4996,65		4996,65		5014,05		4975,65		

Verba	Cat.	Ret.	2021 Setembro Comp.	Setembro Valor	Outubro Comp.	Outubro Valor	Novembro Comp.	Novembro Valor	Dezembro Comp.	Dezembro Valor	*TOTAIS* Valor
Folha Mensal											
2-Vencimentos	P		100,00	2150,40	100,00	2150,40	100,00	2057,41	83,33	1714,51	23125,52
12-Anuenio	P		1,00	21,50	1,00	21,50	1,00	20,57	1,00	17,14	231,21
83-Dificil Acesso (M	P		8/11	843,73	9/11	843,73	10/11	807,24	11/11	381,19	8332,01
94-Convocacao	P		8/11	2150,40	9/11	2150,40	10/11	2057,41	11/11	1485,90	21750,03
161-Grat Direcao	P		1,27	948,27	1,27	948,27	1,27	907,26	1,27	756,04	9881,64
515-Ferias	P								30 Dias	2077,98	4249,88
516-Ferias 1/3	P								33,33 %	692,66	1416,62
537-Ferias Media	P								30 Dias	151,21	151,21
538-Ferias Media 1/3	P								33,33 %	50,40	50,40
153-SIPROMA	D			17,74		17,74		17,74		17,74	212,88
418-SIPROMA/Pro-Vida	D			88,40		71,00		71,00		71,00	794,49
530-IRRF (Ferias)	D								7,50	58,30	109,88
531-IRRF	D		27,50	728,45	27,50	728,45	27,50	659,35	22,50	289,14	6884,32
533-Liquido Pago (Fer	D								349,21	2623,04	5059,60
553-Previagudo Feria	D								14,00	290,91	594,97

GOVBR GP - Emissao: 21/11/2023 as 14h47min - Duracao: 0h07m00seg (10)

Assinado digitalmente por: TANIA JUSSARA MIROSLAW GRIGORIEFF em 27/11/23.
Confira a autenticidade do documento em www.tce.rs.gov.br. Identificador: PRE.138B.1492.002D.E814.4BA2.

Página 3109
Processo 00363-0200/21-6
Página da peça 298
Peça 5563759
DOCUMENTO DE ACESSO RESTRITO
ACESSO P03FA34D

Nome	Matr/Contr	Cargo	CTPS	Admissao	Rescisao
Guilherme Bizzi Guerra	2901-7/1	1900-Professor	/ /	18/02/2019	

Lotacao: 04.007 - MDE ENSINO FUNDAMENTAL Situacao: Ferias: 27/12/2021-25/01/2022

Data de Nascimento: 04/11/1993 CPF: 031.182.260-64 PIS: 21044648807 Identidade: 9118815514
Endereco: EST Polmeranos, 0 - Centro CEP: 96.535-000 Cidade: Cerro Branco - RS

Dados Bancarios:
Banco: 104 - Cef Agencia: 1292-0 - AGUDO
Numero da conta-corrente: 990032124-9 Tipo da conta-corrente: 5 - CEFNEW

Verba	Cat. Ret.	Comp.	Valor	Comp.	Valor	Comp.	Valor	Comp.	Valor	Com	Valor
		2021 Setembro		Outubro		Novembro		Dezembro			*TOTAIS*
554-Previagudo	D	14,00	304,06	14,00	304,06	14,00	290,91	14,00	242,43		3269,87
Total de Proventos:			6114,30		6114,30		5849,89		7327,03		69188,52
Total de Vantagens:											
Total de Descontos:			1138,65		1121,25		1039,00		3592,56		16926,01
Total Liquido:			4975,65		4993,05		4810,89		3734,47		52262,51

Assinado digitalmente por: TANIA JUSSARA MIROSLAW GRIGORIEFF em 27/11/23.
Confira a autenticidade do documento em www.tce.rs.gov.br. Identificador: PRE.138B.1492.002D.E814.4BA2.

Página 3110
Processo 00363-0200/21-6
Página da peça 299
Peça 5563759
DOCUMENTO DE ACESSO RESTRITO
ACESSO P03FA34D

Nome	Matr/Contr	Cargo	CTPS	Admissao	Rescisao
Guilherme Natan Pereira Simon	3472-0/1	1540-Chefe Turma	/ /	25/10/2021	25/09/2022

Lotacao: 02.006 - CCS ATENDIMENTO COMUNIDADE ASPS Situacao: Demitido em: 25/09/2022

Data de Nascimento: 01/04/1999 CPF: 013.153.380-09 PIS: 20473005128 Identidade: 8099603998
Endereco: AV Concordia, 2799 - Centro CEP: 96.540-000 Cidade: Agudo - RS

Dados Bancarios:
Banco: 104 - Cef Agencia: 1292-0 - AGUDO
Numero da conta-corrente: 969921188-7 Tipo da conta-corrente: 5 - CEFNEW

Verba	Cat. Ret.	Comp.	Valor	Comp.	Valor	Comp.	Valor	Comp.	Valor	Com	Valor
		2021 Setembro		Outubro		Novembro		Dezembro			*TOTAIS*
Folha Mensal											
6-Horas Extras 50%	P							5,13	55,82		55,82
68-Cargo Comissao	P			40,00	298,67	200,00	1428,76	200,00	1428,76		3156,19
528-INSS	D			7,50	22,40	7,84	112,08	7,89	117,11		251,59
Total de Proventos:					298,67		1428,76		1484,58		3212,01
Total de Vantagens:											
Total de Descontos:					22,40		112,08		117,11		251,59
Total Liquido:					276,27		1316,68		1367,47		2960,42

GOVBR GP - Emissao: 21/11/2023 as 14h47min - Duracao: 0h07m01seg (10)

Assinado digitalmente por: TANIA JUSSARA MIROSLAW GRIGORIEFF em 27/11/23.
Confira a autenticidade do documento em www.tce.rs.gov.br. Identificador: PRE.138B.1492.002D.E814.4BA2.

Página 3111
Processo 00363-0200/21-6
Página da peça 300
Peça 5563759
DOCUMENTO DE ACESSO RESTRITO
ACESSO P03FA34D

Nome | Matr/Contr | Cargo | CTPS | Admissao | Rescisao
Gustavo Andre Schunemann | 2847-9/1 | 1900-Professor | / / | 01/08/2018 |
Lotacao: 04.007 - MDE ENSINO FUNDAMENTAL — Situacao: Afast.12 Afastamento Paternidade

Data de Nascimento: 22/06/1993 CPF: 019.327.090-02 PIS: 20121156294 Identidade: 3078326646
Endereco: AV 1o de Janeiro, 529 - Centro CEP: 96.530-000 Cidade: Paraiso do Sul - RS

Dados Bancarios:
Banco: 104 - Cef Agencia: 1292-0 - AGUDO
Numero da conta-corrente: 988237015-8 Tipo da conta-corrente: 5 - CEFNEW

Verba	Cat.	Ret.	2021 Janeiro Comp.	Janeiro Valor	Fevereiro Comp.	Fevereiro Valor	Marco Comp.	Marco Valor	Abril Comp.	Abril Valor	Com	Valor
Folha Mensal												
2-Vencimentos	P		40,00	860,16	60,00	1290,24	56,67	1218,56	96,67	2078,72		
12-Anuenio	P		1,00	8,60	1,00	12,90	1,00	12,18	1,00	20,78		
83-Dificil Acesso (M	P									320,64		
94-Convocacao	P						1/10	934,23	2/10	2078,72		
515-Ferias	P		30 Dias	2171,90								
516-Ferias 1/3	P		33,33 %	723,96								
960-Afastamento Pater	P						43,33	941,15	3,33	72,39		
153-SIPROMA	D			17,74		17,74		17,74		17,74		
530-IRRF (Ferias)	D		7,50	51,58								
531-IRRF	D						7,50	67,35	22,50	323,98		
533-Liquido Pago (Fer	D		334,08	2436,56								
553-Previagudo Feria	D		14,00	304,06								
554-Previagudo	D		14,00	121,62	14,00	182,43	14,00	304,06	14,00	304,06		
Total de Proventos:				3764,62		1303,14		3106,12		4571,25		
Total de Vantagens:												
Total de Descontos:				2931,56		200,17		389,15		645,78		
Total Liquido:				833,06		1102,97		2716,97		3925,47		

Verba	Cat.	Ret.	2021 Maio Comp.	Maio Valor	Junho Comp.	Junho Valor	Julho Comp.	Julho Valor	Agosto Comp.	Agosto Valor	Com	Valor
Folha Mensal												
2-Vencimentos	P		100,00	2150,40	100,00	2150,40	100,00	2150,40	100,00	2352,01		
12-Anuenio	P		1,00	21,50	1,00	21,50	1,00	21,50	1,00	23,52		
83-Dificil Acesso (M	P		2/9	253,12	3/9	253,12	4/9	253,12	5/9	253,12		
94-Convocacao	P		3/10	2150,40	4/10	2150,40	5/10	2150,40	6/10	2150,40		
153-SIPROMA	D			17,74		17,74		17,74		17,74		
531-IRRF	D		22,50	324,92	22,50	324,92	22,50	324,92	22,50	364,32		
554-Previagudo	D		14,00	304,06	14,00	304,06	14,00	304,06	14,00	332,57		
Total de Proventos:				4575,42		4575,42		4575,42		4779,05		
Total de Vantagens:												
Total de Descontos:				646,72		646,72		646,72		714,63		
Total Liquido:				3928,70		3928,70		3928,70		4064,42		

Verba	Cat.	Ret.	2021 Setembro Comp.	Setembro Valor	Outubro Comp.	Outubro Valor	Novembro Comp.	Novembro Valor	Dezembro Comp.	Dezembro Valor	*TOTAIS*	Com	Valor
Folha Mensal													
2-Vencimentos	P		100,00	2352,01	100,00	2352,01	100,00	2250,29	83,33	1875,24	23080,44		
12-Anuenio	P		1,00	23,52	1,00	23,52	1,00	22,50	1,00	18,74	230,76		
83-Dificil Acesso (M	P		6/9	253,12	7/9	253,12	8/9	242,17	9/9	114,35	2195,88		
94-Convocacao	P		7/10	2150,40	8/10	2150,40	9/10	2057,41	10/10	971,54	18944,30		
515-Ferias	P								30 Dias	2272,79	4444,69		
516-Ferias 1/3	P								33,33 %	757,59	1481,55		
960-Afastamento Pater	P										1013,54		
153-SIPROMA	D			17,74		17,74		17,74		17,74	212,88		
530-IRRF (Ferias)	D								7,50	60,61	112,19		
531-IRRF	D		22,50	364,32	22,50	364,32	22,50	321,06	7,50	60,80	2840,91		
533-Liquido Pago (Fer	D								378,80	2651,58	5088,14		
553-Previagudo Feria	D								14,00	318,19	622,25		
554-Previagudo	D		14,00	332,57	14,00	332,57	14,00	318,19	14,00	265,15	3405,40		
Total de Proventos:				4779,05		4779,05		4572,37		6010,25	51391,16		
Total de Vantagens:													
Total de Descontos:				714,63		714,63		656,99		3374,07	12281,77		
Total Liquido:				4064,42		4064,42		3915,38		2636,18	39109,39		

GOVBR GP - Emissao: 21/11/2023 as 14h47min - Duracao: 0h07m03seg (10)

Assinado digitalmente por: TANIA JUSSARA MIROSLAW GRIGORIEFF em 27/11/23.
Confira a autenticidade do documento em www.tce.rs.gov.br. Identificador: PRE.138B.1492.002D.E814.4BA2.

Página 3112
Processo 00363-0200/21-6
Página da peça 301
Peça 5563759
DOCUMENTO DE ACESSO RESTRITO
ACESSO P03FA34D

Nome	Matr/Contr	Cargo	CTPS	Admissao	Rescisao
Helena Maria Beling	3426-6/1	2057-Professor Contrato	/ /	12/07/2021	17/12/2021

Lotacao: 04.012 - FUNDEB ENS FUNDAMENTAL CONT 60 Situacao: Demitido em: 17/12/2021

Data de Nascimento: 25/04/1993 CPF: 033.652.540-05 PIS: 20651328335 Identidade: 6111249808
Endereco: AV Paraiso, 1370 - Centro CEP: 96.540-000 Cidade: Agudo - RS

Dados Bancarios:
Banco: 104 - Cef Agencia: 1292-0 - AGUDO
Numero da conta-corrente: 928601432-0 Tipo da conta-corrente: 5 - CEFNEW

Verba	Cat. Ret.	Comp.	Valor	Comp.	Valor	Comp.	Valor	Comp.	Valor	Com	Valor
2021 Maio				Junho		Julho		Agosto			
Folha Mensal											
1-Salario	P					63,33	1361,92	100,00	2150,40		
528-INSS	D					7,79	106,07	8,23	177,03		
531-IRRF	D							7,50	5,20		
Total de Proventos:							1361,92		2150,40		
Total de Vantagens:											
Total de Descontos:							106,07		182,23		
Total Liquido:							1255,85		1968,17		

Verba	Cat. Ret.	2021 Setembro Comp.	Valor	Outubro Comp.	Valor	Novembro Comp.	Valor	Dezembro Comp.	Valor	*TOTAIS* Valor
Folha Mensal										
1-Salario	P	100,00	2150,40	100,00	2150,40	100,00	2057,41	56,67	1165,86	11036,39
517-Ferias Proporcion	P							33,33 %	285,75	285,75
519-Ferias Proporcion	P							12,5 D.	857,25	857,25
568-Parcela Prop. (13	P							6/12	1028,70	1028,70
526-INSS (13o Slr)	D							7,50	77,15	77,15
528-INSS	D	8,23	177,03	8,23	177,03	8,20	168,66	7,58	88,42	894,24
531-IRRF	D	7,50	5,20	7,50	5,20					15,60
578-Liquido Pago (Res	D							165,57	3171,99	3171,99
Total de Proventos:			2150,40		2150,40		2057,41		3337,56	13208,09
Total de Vantagens:										
Total de Descontos:			182,23		182,23		168,66		3337,56	4158,98
Total Liquido:			1968,17		1968,17		1888,75			9049,11

Assinado digitalmente por: TANIA JUSSARA MIROSLAW GRIGORIEFF em 27/11/23.
Confira a autenticidade do documento em www.tce.rs.gov.br. Identificador: PRE.138B.1492.002D.E814.4BA2.

Página 3113
Processo 00363-0200/21-6
Página da peça 302
Peça 5563759
DOCUMENTO DE ACESSO RESTRITO
ACESSO P03FA34D

Nome Matr/Contr Cargo CTPS Admissao Rescisao
Henrique Leopoldo Galle 3260-3/1 1540-Chefe Turma / / 18/01/2021 27/03/2022
Lotacao: 06.007 - SEDERGA CCS Situacao: Demitido em: 27/03/2022

Data de Nascimento: 22/02/1991 CPF: 027.505.560-40 PIS: 21076924214 Identidade: 6082533073
Endereco: AV Borges de Medeiros, 932 - Centro CEP: 96.540-000 Cidade: Agudo - RS

Dados Bancarios:
Banco: 104 - Cef Agencia: 1292-0 - AGUDO
Numero da conta-corrente: 909766595-2 Tipo da conta-corrente: 5 - CEFNEW

Verba	Cat. Ret.	Comp.	Valor	Comp.	Valor	Comp.	Valor	Comp.	Valor	Com	Valor
		2021 Janeiro		Fevereiro		Marco		Abril			
Folha Mensal											
68-Cargo Comissao	P	86,67	647,11	200,00	1493,34	200,00	1493,34	200,00	1493,34		
528-INSS	D	7,50	48,53	7,90	117,90	7,90	117,90	7,90	117,90		
Total de Proventos:			647,11		1493,34		1493,34		1493,34		
Total de Vantagens:											
Total de Descontos:			48,53		117,90		117,90		117,90		
Total Liquido:			598,58		1375,44		1375,44		1375,44		
		2021 Maio		Junho		Julho		Agosto			
Folha Mensal											
68-Cargo Comissao	P	200,00	1493,34	200,00	1493,34	200,00	1493,34	200,00	1493,34		
528-INSS	D	7,90	117,90	7,90	117,90	7,90	117,90	7,90	117,90		
Total de Proventos:			1493,34		1493,34		1493,34		1493,34		
Total de Vantagens:											
Total de Descontos:			117,90		117,90		117,90		117,90		
Total Liquido:			1375,44		1375,44		1375,44		1375,44		
		2021 Setembro		Outubro		Novembro		Dezembro		*TOTAIS*	
Folha Mensal											
68-Cargo Comissao	P	200,00	1493,34	200,00	1493,34	200,00	1428,76	200,00	1428,76		16944,69
528-INSS	D	7,90	117,90	7,90	117,90	7,84	112,08	7,84	112,08		1333,79
Total de Proventos:			1493,34		1493,34		1428,76		1428,76		16944,69
Total de Vantagens:											
Total de Descontos:			117,90		117,90		112,08		112,08		1333,79
Total Liquido:			1375,44		1375,44		1316,68		1316,68		15610,90

GOVBR GP - Emissao: 21/11/2023 as 14h47min - Duracao: 0h07m04seg (10)

Assinado digitalmente por: TANIA JUSSARA MIROSLAW GRIGORIEFF em 27/11/23.
Confira a autenticidade do documento em www.tce.rs.gov.br. Identificador: PRE.138B.1492.002D.E814.4BA2.

Página 3114
Processo 00363-0200/21-6
Página da peça 303
Peça 5563759
DOCUMENTO DE ACESSO RESTRITO
ACESSO P03FA34D

Nome	Matr/Contr	Cargo	CTPS	Admissao	Rescisao
Hildo Friedrich	733-1/1	1900-Professor	/ /	15/10/1990	01/03/2021

Lotacao: 04.002 - FUNDEB ENS FUNDAMENTAL 60 Situacao: Ferias: 14/01/2021-12/02/2021

Data de Nascimento: 18/10/1962 CPF: 392.260.000-00 PIS: 17014408028 Identidade: 5024386624
Endereco: R Guilherme Holtz, 90 - Centro CEP: 96.540-000 Cidade: Agudo - RS

Dados Bancarios:
Banco: 104 - Cef Agencia: 1292-0 - AGUDO
Numero da conta-corrente: 711-1 Tipo da conta-corrente: 37 - Conta Salario

Verba	Cat.	Ret.	Comp.	Valor	Comp.	Valor	Comp.	Valor	Comp.	Valor	Com	Valor
			2021 Janeiro		Fevereiro		Marco		Abril			*TOTAIS*
Folha Mensal												
2-Vencimentos	P		40,00	1272,32	60,00	1908,49	3,33	106,03				3286,84
12-Anuenio	P		29,00	368,97	29,00	553,45	29,00	30,74				953,16
18-Licenca Premio	P						100,00	8890,00				8890,00
23-Premio Assiduidad	P							1590,40				1590,40
24-Premio Assiduidad	P							1590,40				1590,40
36-Abono de Permanen	P			804,23		344,67		19,14				1168,04
38-Abono Permanencia	P							95,74				95,74
515-Ferias	P		30 Dias	4103,24								4103,24
516-Ferias 1/3	P		33,33 %	1367,74								1367,74
517-Ferias Proporcion	P						33,33 %	569,89				569,89
519-Ferias Proporcion	P						12,5 D.	1709,68				1709,68
568-Parcela Prop. (13	P						2/12	683,87				683,87
134-SINDISERMA(ASERMA	D		1,00	21,50	1,00	21,50						43,00
217-Consig. Banri imp	D			900,32		900,32						1800,64
530-IRRF (Ferias)	D		27,50	698,34								698,34
531-IRRF	D		7,50	23,38	7,50	41,84	27,50	2487,72				2552,94
533-Liquido Pago (Fer	D		1868,88	3365,50								3365,50
552-Previagudo (13oSl	D						14,00	95,74				95,74
553-Previagudo Feria	D		14,00	574,45								574,45
554-Previagudo	D		14,00	229,78	14,00	344,67	14,00	19,14				593,59
578-Liquido Pago (Res	D						2602,60	12683,29				12683,29
Total de Proventos:				7916,50		2806,61		15285,89				26009,00
Total de Vantagens:												
Total de Descontos:				5813,27		1308,33		15285,89				22407,49
Total Liquido:				2103,23		1498,28						3601,51

GOVBR GP - Emissao: 21/11/2023 as 14h47min - Duracao: 0h07m07seg (10)

Assinado digitalmente por: TANIA JUSSARA MIROSLAW GRIGORIEFF em 27/11/23.
Confira a autenticidade do documento em www.tce.rs.gov.br. Identificador: PRE.138B.1492.002D.E814.4BA2.

Página 3115
Processo 00363-0200/21-6
Página da peça 304
Peça 5563759
DOCUMENTO DE ACESSO RESTRITO
ACESSO P03FA34D

Nome	Matr/Contr	Cargo	CTPS	Admissao	Rescisao
Homero Pedro Paul	1506-7/1	1530-Motorista	/ /	01/07/2005	

Lotacao: 02.001 - ATENDIMENTO COMUNIDADE ASPS Situacao: Ferias: 13/12/2021-24/12/2021

Data de Nascimento: 02/04/1973 CPF: 681.324.920-72 PIS: 17036148738 Identidade: 8045629329
Endereco: AV Euclides Kliemann, 2012 - Centro CEP: 09.654-000 Cidade: Agudo - RS

Dados Bancarios:
Banco: 104 - Cef Agencia: 1292-0 - AGUDO
Numero da conta-corrente: 712-0 Tipo da conta-corrente: 37 - Conta Salario

Verba	Cat. Ret.	Comp.	Valor	Comp.	Valor	Comp.	Valor	Comp.	Valor	Com	Valor
		2021 Janeiro		Fevereiro		Marco		Abril			
Folha Mensal											
2-Vencimentos	P	220,00	2673,07	220,00	2673,07	220,00	2673,07	220,00	2673,07		
6-Horas Extras 50%	P			22,30	501,84	33,42	751,65	16,40	371,58		
8-Insalubridade	P	20,00	224,00	20,00	224,00	20,00	224,00	20,00	224,00		
12-Anuenio	P	14,00	374,22	14,00	374,22	14,00	374,22	14,00	374,22		
506-Adicional Noturno	P					0,20	14,38	0,20	4,66		
126-Consig.Trib.Mun.	D				484,28						
239-Refri Aserma	D				2,50		7,50		5,00		
531-IRRF	D	15,00	71,90	15,00	147,17	15,00	186,80	15,00	128,33		
554-Previagudo	D	14,00	426,62	14,00	426,62	14,00	426,62	14,00	426,62		
Total de Proventos:			3271,29		3773,13		4037,32		3647,53		
Total de Vantagens:											
Total de Descontos:			498,52		1060,57		620,92		559,95		
Total Liquido:			2772,77		2712,56		3416,40		3087,58		
		2021 Maio		Junho		Julho		Agosto			
Folha Mensal											
2-Vencimentos	P	132,00	1603,84	220,00	2673,07	220,00	2673,07	220,00	2673,07		
6-Horas Extras 50%	P	38,42	863,17	20,13	450,76	59,50	1334,46	39,36	883,24		
8-Insalubridade	P	20,00	134,40	20,00	224,00	20,00	224,00	20,00	224,00		
12-Anuenio	P	14,00	224,53	14,00	374,22	14,00	374,22	14,00	374,22		
506-Adicional Noturno	P	0,20	16,40	0,20	4,13	0,20	26,20	0,20	2,75		
515-Ferias	P	12 Dias	1218,91								
516-Ferias 1/3	P	33,33 %	406,30								
537-Ferias Media	P	12 Dias	89,60								
538-Ferias Media 1/3	P	33,33 %	29,86								
239-Refri Aserma	D		5,00								
531-IRRF	D	7,50	51,17	15,00	140,13	22,50	310,06	15,00	204,79		
533-Liquido Pago (Fer	D	170,64	1574,03								
553-Previagudo Feria	D	14,00	170,64								
554-Previagudo	D	14,00	255,97	14,00	426,62	14,00	426,62	14,00	426,62		
Total de Proventos:			4587,01		3726,18		4631,95		4157,28		
Total de Vantagens:											
Total de Descontos:			2056,81		566,75		736,68		631,41		
Total Liquido:			2530,20		3159,43		3895,27		3525,87		

		2021 Setembro		Outubro		Novembro		Dezembro		*TOTAIS*
Folha Mensal										
2-Vencimentos	P	220,00	2673,07	220,00	2673,07	220,00	2557,48	132,00	1534,49	29753,44
6-Horas Extras 50%	P	35,04	781,98	27,27	612,25	52,27	1119,26	53,01	1131,21	8801,40
8-Insalubridade	P	20,00	224,00	20,00	224,00	20,00	214,31	20,00	128,58	2493,29
12-Anuenio	P	14,00	374,22	14,00	374,22	14,00	358,04	14,00	214,82	4165,37
506-Adicional Noturno	P	0,20	5,63	0,20	10,49	0,20	18,87	0,20	15,27	118,78
515-Ferias	P							12 Dias	1166,20	2385,11
516-Ferias 1/3	P							33,33 %	388,73	795,03
537-Ferias Media	P							12 Dias	85,72	175,32
538-Ferias Media 1/3	P							33,33 %	28,57	58,43
126-Consig.Trib.Mun.	D									484,28
239-Refri Aserma	D									20,00
531-IRRF	D	15,00	190,04	15,00	165,31	22,50	232,32	7,50	65,66	1893,68
533-Liquido Pago (Fer	D							163,26	1505,96	3079,99
553-Previagudo Feria	D							14,00	163,26	333,90
554-Previagudo	D	14,00	426,62	14,00	426,62	14,00	408,17	14,00	244,90	4748,62

GOVBR GP - Emissao: 21/11/2023 as 14h47min - Duracao: 0h07m08seg (10)

Assinado digitalmente por: TANIA JUSSARA MIROSLAW GRIGORIEFF em 27/11/23.
Confira a autenticidade do documento em www.tce.rs.gov.br. Identificador: PRE.138B.1492.002D.E814.4BA2.

Página 3116
Processo 00363-0200/21-6
Página da peça 305
Peça 5563759
DOCUMENTO DE ACESSO RESTRITO
ACESSO P03FA34D

Total de Proventos:	4058,90	3894,03	4267,96	4693,59	48746,17
Total de Vantagens:					
Total de Descontos:	616,66	591,93	640,49	1979,78	10560,47
Total Liquido:	3442,24	3302,10	3627,47	2713,81	38185,70

Página 3117
Processo 00363-0200/21-6
Página da peça 306
Peça 5563759
DOCUMENTO DE ACESSO RESTRITO
ACESSO P03FA34D

Assinado digitalmente por: TANIA JUSSARA MIROSLAW GRIGORIEFF em 27/11/23.
Confira a autenticidade do documento em www.tce.rs.gov.br. Identificador: PRE.138B.1492.002D.E814.4BA2.

Nome Matr/Contr Cargo CTPS Admissao Rescisao
Hulia Juana Scherer 2904-1/1 1900-Professor / / 18/02/2019
Lotacao: 04.007 - MDE ENSINO FUNDAMENTAL Situacao: Ferias: 27/12/2021-25/01/2022

Data de Nascimento: 29/11/1988 CPF: 017.952.200-07 PIS: 20723203509 Identidade: 5082532481
Endereco: R Rolf Pachaly, 372 - Centro CEP: 96.540-000 Cidade: Agudo - RS

Dados Bancarios:
Banco: 104 - Cef Agencia: 1292-0 - AGUDO
Numero da conta-corrente: 990032113-3 Tipo da conta-corrente: 5 - CEFNEW

Verba	Cat. Ret.	Comp.	Valor	Comp.	Valor	Comp.	Valor	Comp.	Valor	Com	Valor
		2021 Janeiro		Fevereiro		Marco		Abril			
Folha Mensal											
2-Vencimentos	P	40,00	860,16	60,00	1290,24	100,00	2150,40	100,00	2150,40		
12-Anuenio	P	1,00	8,60	1,00	12,90	1,00	21,50	1,00	21,50		
83-Dificil Acesso (M	P					1/10	206,99	2/10	269,99		
94-Convocacao	P					1/10	1648,64	2/10	2150,40		
515-Ferias	P	30 Dias	2171,90								
516-Ferias 1/3	P	33,33 %	723,96								
530-IRRF (Ferias)	D	7,50	51,58								
531-IRRF	D					15,00	203,72	22,50	328,72		
533-Liquido Pago (Fer	D	334,08	2436,56								
553-Previagudo Feria	D	14,00	304,06								
554-Previagudo	D	14,00	121,62	14,00	182,43	14,00	304,06	14,00	304,06		
Total de Proventos:			3764,62		1303,14		4027,53		4592,29		
Total de Vantagens:											
Total de Descontos:			2913,82		182,43		507,78		632,78		
Total Liquido:			850,80		1120,71		3519,75		3959,51		

Verba	Cat. Ret.	Comp.	Valor	Comp.	Valor	Comp.	Valor	Comp.	Valor	Com	Valor
		2021 Maio		Junho		Julho		Agosto			
Folha Mensal											
2-Vencimentos	P	100,00	2150,40	100,00	2150,40	100,00	2150,40	100,00	2150,40		
12-Anuenio	P	1,00	21,50	1,00	21,50	1,00	21,50	1,00	21,50		
83-Dificil Acesso (M	P	3/10	269,99	4/10	269,99	5/10	269,99	6/10	269,99		
94-Convocacao	P	3/10	2150,40	4/10	2150,40	5/10	2150,40	6/10	2150,40		
153-SIPROMA	D						17,74		17,74		
531-IRRF	D	22,50	328,72	22,50	328,72	22,50	328,72	22,50	328,72		
554-Previagudo	D	14,00	304,06	14,00	304,06	14,00	304,06	14,00	304,06		
Total de Proventos:			4592,29		4592,29		4592,29		4592,29		
Total de Vantagens:											
Total de Descontos:			632,78		632,78		650,52		650,52		
Total Liquido:			3959,51		3959,51		3941,77		3941,77		

Verba	Cat. Ret.	Comp.	Valor	Comp.	Valor	Comp.	Valor	Comp.	Valor	*TOTAIS*
		2021 Setembro		Outubro		Novembro		Dezembro		
Folha Mensal										
2-Vencimentos	P	100,00	2150,40	100,00	2150,40	100,00	2057,41	83,33	1714,51	23125,52
12-Anuenio	P	1,00	21,50	1,00	21,50	1,00	20,57	1,00	17,14	231,21
83-Dificil Acesso (M	P	7/10	269,99	8/10	269,99	9/10	258,31	10/10	121,98	2477,21
94-Convocacao	P	7/10	2150,40	8/10	2150,40	9/10	2057,41	10/10	971,54	19730,39
515-Ferias	P							30 Dias	2077,98	4249,88
516-Ferias 1/3	P							33,33 %	692,66	1416,62
153-SIPROMA	D		17,74		17,74		17,74		17,74	106,44
530-IRRF (Ferias)	D							7,50	43,17	94,75
531-IRRF	D	22,50	328,72	22,50	328,72	22,50	286,99	7,50	50,90	2842,65
533-Liquido Pago (Fer	D							334,08	2436,56	4873,12
553-Previagudo Feria	D							14,00	290,91	594,97
554-Previagudo	D	14,00	304,06	14,00	304,06	14,00	290,91	14,00	242,43	3269,87
Total de Proventos:			4592,29		4592,29		4393,70		5595,81	51230,83
Total de Vantagens:										
Total de Descontos:			650,52		650,52		595,64		3081,71	11781,80
Total Liquido:			3941,77		3941,77		3798,06		2514,10	39449,03

GOVBR GP - Emissao: 21/11/2023 as 14h47min - Duracao: 0h07m10seg (10)

Assinado digitalmente por: TANIA JUSSARA MIROSLAW GRIGORIEFF em 27/11/23.
Confira a autenticidade do documento em www.tce.rs.gov.br. Identificador: PRE.138B.1492.002D.E814.4BA2.

Página 3118
Processo 00363-0200/21-6
Página da peça 307
Peça 5563759
DOCUMENTO DE ACESSO RESTRITO
ACESSO P03FA34D

Nome Matr/Contr Cargo CTPS Admissao Rescisao
Iara Regina de Oliveira Ortiz 1431-1/1 1900-Professor / / 12/03/2004
Lotacao: 04.007 - MDE ENSINO FUNDAMENTAL Situacao: Ferias: 27/12/2021-25/01/2022

Data de Nascimento: 14/05/1961 CPF: 909.893.680-68 PIS: 10798094831 Identidade: 9011702702
Endereco: R Andrade Neves, 1640 - Barcelos CEP: 96.508-020 Cidade: Cachoeira do Sul - RS

Dados Bancarios:
Banco: 104 - Cef Agencia: 1292-0 - AGUDO
Numero da conta-corrente: 713-8 Tipo da conta-corrente: 37 - Conta Salario

Verba	Cat.	Ret.	Comp.	Valor	Comp.	Valor	Comp.	Valor	Comp.	Valor	Com	Valor
	2021 Janeiro				Fevereiro		Marco		Abril			
Folha Mensal												
2-Vencimentos	P		40,00	1102,08	60,00	1653,13	100,00	2755,21	100,00	2755,21		
12-Anuenio	P		16,00	176,33	16,00	264,49	16,00	440,83	16,00	440,83		
83-Dificil Acesso (M	P						1/10	232,87	2/10	303,74		
515-Ferias	P		30 Dias	3196,04								
516-Ferias 1/3	P		33,33 %	1065,34								
153-SIPROMA	D			17,74		17,74		17,74		17,74		
530-IRRF (Ferias)	D		22,50	222,00								
531-IRRF	D						15,00	92,42	15,00	103,05		
533-Liquido Pago (Fer	D		620,64	3456,45								
553-Previagudo Feria	D		14,00	447,44								
554-Previagudo	D		14,00	178,97	14,00	268,46	14,00	447,44	14,00	447,44		
Total de Proventos:				5539,79		1917,62		3428,91		3499,78		
Total de Vantagens:												
Total de Descontos:				4322,60		286,20		557,60		568,23		
Total Liquido:				1217,19		1631,42		2871,31		2931,55		

Verba	Cat.	Ret.	Comp.	Valor	Comp.	Valor	Comp.	Valor	Comp.	Valor	Com	Valor
	2021 Maio				Junho		Julho		Agosto			
Folha Mensal												
2-Vencimentos	P		100,00	2755,21	100,00	2755,21	100,00	2755,21	100,00	2755,21		
12-Anuenio	P		16,00	440,83	16,00	440,83	16,00	440,83	16,00	440,83		
83-Dificil Acesso (M	P		3/10	303,74	4/10	303,74	5/10	303,74	6/10	303,74		
153-SIPROMA	D			17,74		17,74		17,74		17,74		
531-IRRF	D		15,00	103,05	15,00	103,05	15,00	103,05	15,00	103,05		
554-Previagudo	D		14,00	447,44	14,00	447,44	14,00	447,44	14,00	447,44		
Total de Proventos:				3499,78		3499,78		3499,78		3499,78		
Total de Vantagens:												
Total de Descontos:				568,23		568,23		568,23		568,23		
Total Liquido:				2931,55		2931,55		2931,55		2931,55		

Verba	Cat.	Ret.	Comp.	Valor	Comp.	Valor	Comp.	Valor	Comp.	Valor	*TOTAIS*
	2021 Setembro				Outubro		Novembro		Dezembro		
Folha Mensal											
2-Vencimentos	P		100,00	2755,21	100,00	2755,21	100,00	2636,06	83,33	2196,72	29629,67
12-Anuenio	P		16,00	440,83	16,00	440,83	16,00	421,76	16,00	351,46	4740,68
83-Dificil Acesso (M	P		7/10	303,74	8/10	303,74	9/10	290,60	10/10	137,22	2786,87
515-Ferias	P								30 Dias	3057,82	6253,86
516-Ferias 1/3	P								33,33 %	1019,27	2084,61
153-SIPROMA	D			17,74		17,74		17,74		17,74	212,88
530-IRRF (Ferias)	D								15,00	192,55	414,55
531-IRRF	D		15,00	103,05	15,00	103,05	15,00	83,24	7,50	31,84	928,85
533-Liquido Pago (Fer	D								620,64	3456,45	6912,90
553-Previagudo Feria	D								14,00	428,09	875,53
554-Previagudo	D		14,00	447,44	14,00	447,44	14,00	428,09	14,00	356,74	4811,78
Total de Proventos:				3499,78		3499,78		3348,42		6762,49	45495,69
Total de Vantagens:											
Total de Descontos:				568,23		568,23		529,07		4483,41	14156,49
Total Liquido:				2931,55		2931,55		2819,35		2279,08	31339,20

GOVBR GP - Emissao: 21/11/2023 as 14h47min - Duracao: 0h07m12seg (10)

Assinado digitalmente por: TANIA JUSSARA MIROSLAW GRIGORIEFF em 27/11/23.
Confira a autenticidade do documento em www.tce.rs.gov.br. Identificador: PRE.138B.1492.002D.E814.4BA2.

Página 3119
Processo 00363-0200/21-6
Página da peça 308
Peça 5563759
DOCUMENTO DE ACESSO RESTRITO
ACESSO P03FA34D

Página 3120
Processo 00363-0200/21-6
Página da peça 309
Peça 5563759
DOCUMENTO DE ACESSO RESTRITO
ACESSO P03FA34D

Nome | Matr/Contr | Cargo | CTPS | Admissao | Rescisao
Igiane Hubner | 782-0/1 | 1680-Telefonista/Recepcionista | / / | 10/06/1992 |
Lotacao: 10.002 - SDSH MANUTENCAO | Situacao: Afast.30 Lic trat saude familiar(30d)

Data de Nascimento: 25/10/1971 CPF: 650.868.720-49 PIS: 12418620923 Identidade: 8046330001
Endereco: TV Luiz Adolfo Stopp, 370 - Centro CEP: 96.540-000 Cidade: Agudo - RS

Dados Bancarios:
Banco: 104 - Cef Agencia: 1292-0 - AGUDO
Numero da conta-corrente: 716-2 Tipo da conta-corrente: 37 - Conta Salario

Verba	Cat.	Ret.	Comp.	Valor	Comp.	Valor	Comp.	Valor	Comp.	Valor	Com	Valor
2021 Janeiro												
Folha Mensal												
2-Vencimentos	P		113,33	1430,12	133,33	1682,49	133,33	1682,49	200,00	2523,74		
12-Anuenio	P		27,00	386,13	27,00	454,26	27,00	454,26	27,00	681,40		
502-Ferias Abono Pecu	P				10 Dias	1068,38						
503-Ferias Abono Pecu	P				33,33 %	356,12						
515-Ferias	P				10 Dias	1068,38	10 Dias	1068,38				
516-Ferias 1/3	P				33,33 %	356,12	33,33 %	356,12				
934-Lic tratamento sa	P		13 Dias	1388,89								
350-Ipe	D		18,74	600,64	18,74	400,42	18,74	400,42	18,74	600,64		
352-Ipe Ferias	D				18,74	200,21	18,74	200,21				
531-IRRF	D		7,50	49,71					7,50	49,71		
533-Liquido Pago (Fer	D				349,78	2499,22	349,78	1074,72				
553-Previagudo Feria	D				14,00	149,57	14,00	149,57				
554-Previagudo	D		14,00	448,71	14,00	299,14	14,00	299,14	14,00	448,71		
Total de Proventos:				3205,14		4985,75		3561,25		3205,14		
Total de Vantagens:												
Total de Descontos:				1099,06		3548,56		2124,06		1099,06		
Total Liquido:				2106,08		1437,19		1437,19		2106,08		
2021 Maio												
Folha Mensal												
2-Vencimentos	P		200,00	2523,74	200,00	2523,74	200,00	2523,74	200,00	2523,74		
12-Anuenio	P		27,00	681,40	27,00	681,40	27,00	681,40	27,00	681,40		
350-Ipe	D		18,74	600,64	18,74	600,64	18,74	600,64	18,74	600,64		
531-IRRF	D		7,50	49,71	7,50	49,71	7,50	49,71	7,50	49,71		
554-Previagudo	D		14,00	448,71	14,00	448,71	14,00	448,71	14,00	448,71		
Total de Proventos:				3205,14		3205,14		3205,14		3205,14		
Total de Vantagens:												
Total de Descontos:				1099,06		1099,06		1099,06		1099,06		
Total Liquido:				2106,08		2106,08		2106,08		2106,08		
2021 Setembro												
Folha Mensal												
2-Vencimentos	P		200,00	2523,74	200,00	2523,74	200,00	2414,60	133,33	1609,73		26485,61
12-Anuenio	P		27,00	681,40	27,00	681,40	27,00	651,94	27,00	434,62		7151,01
502-Ferias Abono Pecu	P											1068,38
503-Ferias Abono Pecu	P											356,12
515-Ferias	P								10 Dias	1022,18		3158,94
516-Ferias 1/3	P								33,33 %	340,72		1052,96
934-Lic tratamento sa	P											1388,89
350-Ipe	D		18,74	600,64	18,74	600,64						5605,96
352-Ipe Ferias	D											400,42
531-IRRF	D		7,50	49,71	7,50	49,71	7,50	40,77				438,45
533-Liquido Pago (Fer	D								143,10	1219,80		4793,74
553-Previagudo Feria	D								14,00	143,10		442,24
554-Previagudo	D		14,00	448,71	14,00	448,71	14,00	429,31	14,00	286,20		4903,47
Total de Proventos:				3205,14		3205,14		3066,54		3407,25		40661,91
Total de Vantagens:												
Total de Descontos:				1099,06		1099,06		470,08		1649,10		16584,28
Total Liquido:				2106,08		2106,08		2596,46		1758,15		24077,63

GOVBR GP - Emissao: 21/11/2023 as 14h47min - Duracao: 0h07m13seg (10)

Assinado digitalmente por: TANIA JUSSARA MIROSLAW GRIGORIEFF em 27/11/23.
Confira a autenticidade do documento em www.tce.rs.gov.br. Identificador: PRE.138B.1492.002D.E814.4BA2.

Nome	Matr/Contr	Cargo	CTPS	Admissao	Rescisao
Ilda de Fatima Friedrich	1208-4/1	1900-Professor	/ /	01/03/2000	

Lotacao: 04.023 - MDE ED INF CRECHE Situacao: Ferias: 27/12/2021-25/01/2022

Data de Nascimento: 06/05/1961 CPF: 391.143.840-00 PIS: 17009673096 Identidade: 3031765237
Endereco: R Guilherme Holtz, 90 - Centro CEP: 96.540-000 Cidade: Agudo - RS

Dados Bancarios:
Banco: 104 - Cef Agencia: 1292-0 - AGUDO
Numero da conta-corrente: 922-0 Tipo da conta-corrente: 37 - Conta Salario

Verba	Cat. Ret.	Comp.	Valor	Comp.	Valor	Comp.	Valor	Comp.	Valor	Com	Valor
		2021 Janeiro		Fevereiro		Marco		Abril			
Folha Mensal											
2-Vencimentos	P	40,00	1221,55	60,00	1832,33	100,00	3053,88	100,00	3053,88		
12-Anuenio	P	20,00	244,30	20,00	366,46	20,00	610,77	20,00	610,77		
515-Ferias	P	30 Dias	3664,65								
516-Ferias 1/3	P	33,33 %	1221,55								
134-SINDISERMA(ASERMA	D	1,00	21,50	1,00	21,50	1,00	21,50	1,00	21,50		
217-Consig. Banri imp	D		979,04								
418-SIPROMA/Pro-Vida	D		35,09		50,00		67,40		67,40		
530-IRRF (Ferias)	D	22,50	347,82								
531-IRRF	D					15,00	117,94	15,00	117,94		
533-Liquido Pago (Fer	D	1775,17	2899,72								
553-Previagudo Feria	D	14,00	513,05								
554-Previagudo	D	14,00	205,21	14,00	307,83	14,00	513,05	14,00	513,05		
Total de Proventos:			6352,05		2198,79		3664,65		3664,65		
Total de Vantagens:											
Total de Descontos:			5001,43		379,33		719,89		719,89		
Total Liquido:			1350,62		1819,46		2944,76		2944,76		

Verba	Cat. Ret.	Comp.	Valor	Comp.	Valor	Comp.	Valor	Comp.	Valor	Com	Valor
		2021 Maio		Junho		Julho		Agosto			
Folha Mensal											
2-Vencimentos	P	100,00	3053,88	100,00	3053,88	100,00	3053,88	100,00	3053,88		
12-Anuenio	P	20,00	610,77	20,00	610,77	20,00	610,77	20,00	610,77		
134-SINDISERMA(ASERMA	D	1,00	21,50	1,00	21,50	1,00	21,50	1,00	21,50		
418-SIPROMA/Pro-Vida	D		67,40		67,40		50,00		73,40		
531-IRRF	D	15,00	117,94	15,00	117,94	15,00	117,94	15,00	117,94		
554-Previagudo	D	14,00	513,05	14,00	513,05	14,00	513,05	14,00	513,05		
Total de Proventos:			3664,65		3664,65		3664,65		3664,65		
Total de Vantagens:											
Total de Descontos:			719,89		719,89		702,49		725,89		
Total Liquido:			2944,76		2944,76		2962,16		2938,76		

Verba	Cat. Ret.	Comp.	Valor	Comp.	Valor	Comp.	Valor	Comp.	Valor	*TOTAIS*
		2021 Setembro		Outubro		Novembro		Dezembro		
Folha Mensal										
2-Vencimentos	P	100,00	3053,88	100,00	3053,88	100,00	2921,81	83,33	2434,84	32841,57
12-Anuenio	P	20,00	610,77	20,00	610,77	20,00	584,36	20,00	486,96	6568,24
515-Ferias	P							30 Dias	3506,17	7170,82
516-Ferias 1/3	P							33,33 %	1168,72	2390,27
134-SINDISERMA(ASERMA	D	1,00	21,50	1,00	21,50	1,00	20,57	1,00	20,57	256,14
217-Consig. Banri imp	D									979,04
418-SIPROMA/Pro-Vida	D		73,40		56,00		56,00		56,00	719,49
530-IRRF (Ferias)	D							22,50	305,27	653,09
531-IRRF	D	15,00	117,94	15,00	117,94	15,00	97,49	7,50	45,65	1086,66
533-Liquido Pago (Fer	D							796,13	3878,76	6778,48
553-Previagudo Feria	D							14,00	490,86	1003,91
554-Previagudo	D	14,00	513,05	14,00	513,05	14,00	490,86	14,00	409,05	5517,35
Total de Proventos:			3664,65		3664,65		3506,17		7596,69	48970,90
Total de Vantagens:										
Total de Descontos:			725,89		708,49		664,92		5206,16	16994,16
Total Liquido:			2938,76		2956,16		2841,25		2390,53	31976,74

GOVBR GP - Emissao: 21/11/2023 as 14h47min - Duracao: 0h07m15seg (10)

Assinado digitalmente por: TANIA JUSSARA MIROSLAW GRIGORIEFF em 27/11/23.
Confira a autenticidade do documento em www.tce.rs.gov.br. Identificador: PRE.138B.1492.002D.E814.4BA2.

Página 3121
Processo 00363-0200/21-6
Página da peça 310
Peça 5563759
DOCUMENTO DE ACESSO RESTRITO
ACESSO P03FA34D

Nome Matr/Contr Cargo CTPS Admissao Rescisao
Ildemar Beilfuss 631-9/1 1630-Eletricista / / 02/03/1990
Lotacao: 06.001 - SEDERGA MANUTENCAO Situacao: Ferias: 03/11/2021-12/11/2021

Data de Nascimento: 03/09/1967 CPF: 592.643.060-72 PIS: 12331417050 Identidade: 1046347728
Endereco: R Travessa Luiz Carlos Losekann, 100 - Centro CEP: 96.540-000 Cidade: Agudo - RS

Dados Bancarios:
Banco: 104 - Cef Agencia: 1292-0 - AGUDO
Numero da conta-corrente: 718-9 Tipo da conta-corrente: 37 - Conta Salario

Verba	Cat. Ret.	Comp.	Valor	Comp.	Valor	Comp.	Valor	Comp.	Valor	Com	Valor
		2021 Janeiro		Fevereiro		Marco		Abril			
Folha Mensal											
2-Vencimentos	P	220,00	2299,74	220,00	2299,74	73,33	766,58	220,00	2299,74		
6-Horas Extras 50%	P	44,02	1104,62	17,00	426,49	13,23	335,67	19,55	499,50		
9-Periculosidade	P	220,00	689,92	220,00	689,92	220,00	229,97	220,00	689,92		
12-Anuenio	P	30,00	689,92	30,00	689,92	30,00	229,97	30,00	689,92		
14-Horas Extras c/ 1	P	2,47	92,99								
515-Ferias	P					20 Dias	1993,10				
516-Ferias 1/3	P					33,33 %	664,36				
537-Ferias Media	P					20 Dias	459,94				
538-Ferias Media 1/3	P					33,33 %	153,31				
126-Consig.Trib.Mun.	D				423,71						
134-SINDISERMA(ASERMA	D	1,00	15,30	1,00	15,30	1,00	15,30	1,00	15,30		
158-Celular SINDISERM	D		95,75		96,28		95,75		95,75		
163-Vale Compras	D		469,77		473,09		482,96		361,23		
217-Consig. Banri imp	D		1076,05		1076,05		967,31		967,31		
239-Refri Aserma	D		35,00		45,00		40,00		10,00		
317-SINDISERMA/Pro-Vi	D		38,00		38,00		38,00		38,00		
530-IRRF (Ferias)	D					7,50	67,35				
531-IRRF	D	22,50	324,40	15,00	169,88			15,00	180,84		
533-Liquido Pago (Fer	D					1063,74	2206,97				
553-Previagudo Feria	D					14,00	279,03				
554-Previagudo	D	14,00	418,55	14,00	418,55	14,00	139,51	14,00	418,55		
Total de Proventos:			4877,19		4106,07		4832,90		4179,08		
Total de Vantagens:											
Total de Descontos:			2472,82		2755,86		4332,18		2086,98		
Total Liquido:			2404,37		1350,21		500,72		2092,10		

Verba	Cat. Ret.	Comp.	Valor	Comp.	Valor	Comp.	Valor	Comp.	Valor	Com	Valor
		2021 Maio		Junho		Julho		Agosto			
Folha Mensal											
2-Vencimentos	P	220,00	2299,74	220,00	2299,74	220,00	2299,74	220,00	2299,74		
6-Horas Extras 50%	P	9,15	232,06	24,00	602,11	9,25	236,07	20,31	514,55		
9-Periculosidade	P	220,00	689,92	220,00	689,92	220,00	689,92	220,00	689,92		
12-Anuenio	P	30,00	689,92	30,00	689,92	30,00	689,92	30,00	689,92		
14-Horas Extras c/ 1	P	9,46	326,47	9,00	301,05						
506-Adicional Noturno	P	0,20	9,51								
134-SINDISERMA(ASERMA	D	1,00	15,30	1,00	15,30	1,00	15,30	1,00	15,30		
158-Celular SINDISERM	D		95,75		95,75		95,75		95,75		
163-Vale Compras	D		482,50		549,20		524,50		398,34		
217-Consig. Banri imp	D		967,31		967,31		1217,02		1217,02		
239-Refri Aserma	D		50,00		5,00		25,00		17,50		
317-SINDISERMA/Pro-Vi	D		38,00		38,00		38,00		38,00		
531-IRRF	D	15,00	191,12	22,50	258,15	15,00	141,32	15,00	183,09		
554-Previagudo	D	14,00	418,55	14,00	418,55	14,00	418,55	14,00	418,55		
Total de Proventos:			4247,62		4582,74		3915,65		4194,13		
Total de Vantagens:											
Total de Descontos:			2258,53		2347,26		2475,44		2383,55		
Total Liquido:			1989,09		2235,48		1440,21		1810,58		

Verba	Cat. Ret.	Comp.	Valor	Comp.	Valor	Comp.	Valor	Comp.	Valor	*TOTAIS*
		2021 Setembro		Outubro		Novembro		Dezembro		
Folha Mensal										
2-Vencimentos	P	220,00	2299,74	220,00	2299,74	146,67	1466,86	220,00	2200,29	25131,39
6-Horas Extras 50%	P	17,16	433,01	10,50	271,70	49,48	1195,35	25,40	615,91	6467,04
9-Periculosidade	P	220,00	689,92	220,00	689,92	220,00	440,05	220,00	660,08	7539,38

GOVBR GP - Emissao: 21/11/2023 as 14h47min - Duracao: 0h07m18seg (10)

Assinado digitalmente por: TANIA JUSSARA MIROSLAW GRIGORIEFF em 27/11/23.
Confira a autenticidade do documento em www.tce.rs.gov.br. Identificador: PRE.138B.1492.002D.E814.4BA2.

Página 3122
Processo 00363-0200/21-6
Página da peça 311
Peça 5563759
DOCUMENTO DE ACESSO RESTRITO
ACESSO P03FA34D

Nome Matr/Contr Cargo CTPS Admissao Rescisao
Ildemar Beilfuss 631-9/1 1630-Eletricista / / 02/03/1990
Lotacao: 06.001 - SEDERGA MANUTENCAO Situacao: Ferias: 03/11/2021-12/11/2021

Data de Nascimento: 03/09/1967 CPF: 592.643.060-72 PIS: 12331417050 Identidade: 1046347728
Endereco: R Travessa Luiz Carlos Losekann, 100 - Centro CEP: 96.540-000 Cidade: Agudo - RS

Dados Bancarios:
Banco: 104 - Cef Agencia: 1292-0 - AGUDO
Numero da conta-corrente: 718-9 Tipo da conta-corrente: 37 - Conta Salario

Verba	Cat. Ret.	Comp.	Valor	Comp.	Valor	Comp.	Valor	Comp.	Valor	Com	Valor
		2021 Setembro		Outubro		Novembro		Dezembro			*TOTAIS*
12-Anuenio	P	30,00	689,92	30,00	689,92	30,00	440,05	30,00	660,08		7539,38
14-Horas Extras c/ 1	P					7,32	240,99				961,50
506-Adicional Noturno	P										9,51
515-Ferias	P					10 Dias	953,45				2946,55
516-Ferias 1/3	P					33,33 %	317,81				982,17
537-Ferias Media	P					10 Dias	220,02				679,96
538-Ferias Media 1/3	P					33,33 %	73,34				226,65
126-Consig.Trib.Mun.	D										423,71
128-SINDISERMA/Outros	D								100,00		100,00
134-SINDISERMA(ASERMA	D	1,00	15,30	1,00	15,30	1,00	14,64	1,00	14,64		182,28
158-Celular SINDISERM	D		95,75		95,75		95,84		86,23		1140,10
163-Vale Compras	D		427,92		526,38		495,92		515,85		5707,66
217-Consig. Banri imp	D		1217,02		1217,02		1217,02		1217,02		13323,46
239-Refri Aserma	D		30,00		37,50		12,50		20,00		327,50
317-SINDISERMA/Pro-Vi	D		41,00		41,00		41,00		41,00		468,00
530-IRRF (Ferias)	D										67,35
531-IRRF	D	15,00	170,86	15,00	146,67	15,00	144,21	15,00	177,14		2087,68
533-Liquido Pago (Fer	D					545,18	1090,17				3297,14
553-Previagudo Feria	D					14,00	133,48				412,51
554-Previagudo	D	14,00	418,55	14,00	418,55	14,00	266,96	14,00	400,45		4573,87
Total de Proventos:			4112,59		3951,28		5347,92		4136,36		52483,53
Total de Vantagens:											
Total de Descontos:			2416,40		2498,17		3511,74		2572,33		32111,26
Total Liquido:			1696,19		1453,11		1836,18		1564,03		20372,27

Assinado digitalmente por: TANIA JUSSARA MIROSLAW GRIGORIEFF em 27/11/23.
Confira a autenticidade do documento em www.tce.rs.gov.br. Identificador: PRE.138B.1492.002D.E814.4BA2.

Página 3123
Processo 00363-0200/21-6
Página da peça 312
Peça 5563759
DOCUMENTO DE ACESSO RESTRITO
ACESSO P03FA34D

Nome	Matr/Contr	Cargo	CTPS	Admissao	Rescisao
Ilimar de Deus	1092-8/1	1750-Operario	/ /	15/09/1998	05/10/2023

Lotacao: 01.001 - SAG MANUTENCAO Situacao: Ferias: 22/02/2021-03/03/2021

Data de Nascimento: 29/06/1963 CPF: 367.012.620-15 PIS: 10868240114 Identidade: 1038079636
Endereco: R Floriano Zurowski, 593 - Centro CEP: 96.540-000 Cidade: Agudo - RS

Dados Bancarios:
Banco: 104 - Cef Agencia: 1292-0 - AGUDO
Numero da conta-corrente: 1203-4 Tipo da conta-corrente: 37 - Conta Salario

Verba	Cat. Ret.	Comp.	Valor	Comp.	Valor	Comp.	Valor	Comp.	Valor	Com	Valor
		2021 Janeiro		Fevereiro		Marco		Abril			
Folha Mensal											
2-Vencimentos	P	220,00	1724,80	168,67	1322,35	198,00	1552,32	220,00	1724,80		
6-Horas Extras 50%	P	16,02	228,09	18,59	270,07	8,51	125,93				
12-Anuenio	P	21,00	362,20	21,00	277,68	21,00	325,98	21,00	362,20		
14-Horas Extras c/ 1	P			3,19	62,79						
502-Ferias Abono Pecu	P			10 Dias	695,66						
503-Ferias Abono Pecu	P			33,33 %	231,88						
515-Ferias	P			10 Dias	695,66						
516-Ferias 1/3	P			33,33 %	231,88						
134-SINDISERMA(ASERMA	D	1,00	12,32	1,00	12,32	1,00	12,32	1,00	12,32		
158-Celular SINDISERM	D		26,02		26,02		26,02		26,02		
163-Vale Compras	D		209,75		222,95		168,76		270,99		
217-Consig. Banri imp	D		142,99		142,99		142,99		142,99		
223-Consig. CEF (FOLH	D		369,76		369,76		369,76		369,76		
227-SINDISERMA/PREVIS	D		7,46		7,46		7,46		7,46		
317-SINDISERMA/Pro-Vi	D		50,00		50,00		50,00		50,00		
533-Liquido Pago (Fer	D			268,30	1586,78						
553-Previagudo Feria	D			14,00	97,39						
554-Previagudo	D	14,00	292,18	14,00	224,00	14,00	262,96	14,00	292,18		
Total de Proventos:			2315,09		3787,97		2004,23		2087,00		
Total de Vantagens:											
Total de Descontos:			1110,48		2739,67		1040,27		1171,72		
Total Liquido:			1204,61		1048,30		963,96		915,28		
		2021 Maio		Junho		Julho		Agosto			
Folha Mensal											
2-Vencimentos	P	220,00	1724,80	220,00	1724,80	220,00	1724,80	220,00	1724,80		
6-Horas Extras 50%	P	33,46	480,38	14,12	202,05	15,05	214,58	16,31	234,92		
12-Anuenio	P	21,00	362,20	21,00	362,20	21,00	362,20	21,00	362,20		
14-Horas Extras c/ 1	P	9,05	172,27								
126-Consig.Trib.Mun.	D		50,08		50,08		50,08		50,08		
134-SINDISERMA(ASERMA	D	1,00	12,32	1,00	12,32	1,00	12,32	1,00	12,32		
158-Celular SINDISERM	D		26,02		26,02		26,02		26,02		
163-Vale Compras	D		235,43		236,34		168,79		53,08		
217-Consig. Banri imp	D		142,99		142,99		142,99		142,99		
223-Consig. CEF (FOLH	D		369,76		369,76		369,76		369,76		
227-SINDISERMA/PREVIS	D		7,46		7,46		7,46		7,46		
317-SINDISERMA/Pro-Vi	D		50,00		50,00		50,00		50,00		
531-IRRF	D	7,50	26,54								
554-Previagudo	D	14,00	292,18	14,00	292,18	14,00	292,18	14,00	292,18		
Total de Proventos:			2739,65		2289,05		2301,58		2321,92		
Total de Vantagens:											
Total de Descontos:			1212,78		1187,15		1119,60		1003,89		
Total Liquido:			1526,87		1101,90		1181,98		1318,03		
		2021 Setembro		Outubro		Novembro		Dezembro		*TOTAIS*	
Folha Mensal											
2-Vencimentos	P	220,00	1724,80	220,00	1724,80	220,00	1650,21	220,00	1650,21	19973,49	
6-Horas Extras 50%	P	10,59	156,24	8,19	118,24	6,14	84,81	7,58	108,36	2223,67	
12-Anuenio	P	21,00	362,20	21,00	362,20	21,00	346,54	21,00	346,54	4194,34	
14-Horas Extras c/ 1	P									235,06	
502-Ferias Abono Pecu	P									695,66	
503-Ferias Abono Pecu	P									231,88	

GOVBR GP - Emissao: 21/11/2023 as 14h47min - Duracao: 0h07m21seg (10)

Assinado digitalmente por: TANIA JUSSARA MIROSLAW GRIGORIEFF em 27/11/23.
Confira a autenticidade do documento em www.tce.rs.gov.br. Identificador: PRE.138B.1492.002D.E814.4BA2.

Página 3124
Processo 00363-0200/21-6
Página da peça 313
Peça 5563759
DOCUMENTO DE ACESSO RESTRITO
ACESSO P03FA34D

Nome	Matr/Contr	Cargo	CTPS	Admissao	Rescisao
Ilimar de Deus	1092-8/1	1750-Operario	/ /	15/09/1998	05/10/2023

Lotacao: 01.001 - SAG MANUTENCAO Situacao: Ferias: 22/02/2021-03/03/2021

Data de Nascimento: 29/06/1963 CPF: 367.012.620-15 PIS: 10868240114 Identidade: 1038079636
Endereco: R Floriano Zurowski, 593 - Centro CEP: 96.540-000 Cidade: Agudo - RS

Dados Bancarios:
Banco: 104 - Cef Agencia: 1292-0 - AGUDO
Numero da conta-corrente: 1203-4 Tipo da conta-corrente: 37 - Conta Salario

Verba	Cat. Ret.	Comp.	Valor	Comp.	Valor	Comp.	Valor	Comp.	Valor	Com	Valor
		2021 Setembro		Outubro		Novembro		Dezembro			*TOTAIS*
515-Ferias	P										695,66
516-Ferias 1/3	P										231,88
126-Consig.Trib.Mun.	D		50,08		50,08		50,08		50,23		400,79
134-SINDISERMA(ASERMA	D	1,00	12,32	1,00	12,32	1,00	11,78	1,00	11,78		146,76
158-Celular SINDISERM	D		26,02		26,02		26,02		26,99		313,21
163-Vale Compras	D		318,65		230,70		196,16		308,37		2619,97
217-Consig. Banri imp	D		142,99		142,99		142,99		142,99		1715,88
223-Consig. CEF (FOLH	D		369,76		369,76		369,76		369,76		4437,12
227-SINDISERMA/PREVIS	D		7,46		7,46		7,46		7,46		89,52
317-SINDISERMA/Pro-Vi	D		116,00		116,00		116,00		116,00		864,00
531-IRRF	D										26,54
533-Liquido Pago (Fer	D										1586,78
553-Previagudo Feria	D										97,39
554-Previagudo	D	14,00	292,18	14,00	292,18	14,00	279,54	14,00	279,54		3383,48
Total de Proventos:			2243,24		2205,24		2081,56		2105,11		28481,64
Total de Vantagens:											
Total de Descontos:			1335,46		1247,51		1199,79		1313,12		15681,44
Total Liquido:			907,78		957,73		881,77		791,99		12800,20

Assinado digitalmente por: TANIA JUSSARA MIROSLAW GRIGORIEFF em 27/11/23.
Confira a autenticidade do documento em www.tce.rs.gov.br. Identificador: PRE.138B.1492.002D.E814.4BA2.

Página 3125
Processo 00363-0200/21-6
Página da peça 314
Peça 5563759
DOCUMENTO DE ACESSO RESTRITO
ACESSO P03FA34D

Nome Matr/Contr Cargo CTPS Admissao Rescisao
Illana dos Santos Dalmolin 1761-2/1 1900-Professor / / 14/02/2011
Lotacao: 04.008 - MDE EDUCACAO ESPECIAL Situacao: Ferias: 27/12/2021-25/01/2022

Data de Nascimento: 28/12/1986 CPF: 006.842.580-56 PIS: 20378540534 Identidade: 4076969791
Endereco: AV Concordia, 1868 - Centro CEP: 96.540-000 Cidade: Agudo - RS

Dados Bancarios:
Banco: 104 - Cef Agencia: 1292-0 - AGUDO
Numero da conta-corrente: 720-0 Tipo da conta-corrente: 37 - Conta Salario

Verba	Cat.	Ret.	Comp.	Valor	Comp.	Valor	Comp.	Valor	Comp.	Valor	Com	Valor
			2021 Janeiro		Fevereiro		Marco		Abril			
Folha Mensal												
2-Vencimentos	P		40,00	1021,44	60,00	1532,17	100,00	2553,61	100,00	2553,61		
12-Anuenio	P		9,00	91,92	9,00	137,89	9,00	229,82	9,00	229,82		
24-Premio Assiduidad	P				50,00	1276,80						
39-Educacao Especial	P		50,00	510,72	50,00	766,08	50,00	1276,80	50,00	1276,80		
94-Convocacao	P				1/11	1003,52	2/11	2150,40	3/11	2150,40		
161-Grat Direcao	P			63,22	1,27	568,96	1,27	948,27	1,27	948,27		
515-Ferias	P		30 Dias	4060,23								
516-Ferias 1/3	P		33,33 %	1353,41								
153-SIPROMA	D			17,74		17,74		17,74		17,74		
217-Consig. Banri imp	D			1066,07		1066,07		1066,07		1066,07		
419-SIPROMA CAUZZO	D			157,18		179,27		185,73		220,40		
530-IRRF (Ferias)	D		27,50	463,07								
531-IRRF	D				27,50	490,34	27,50	943,01	27,50	943,01		
533-Liquido Pago (Fer	D		2016,80	3162,70								
553-Previagudo Feria	D		14,00	568,43								
554-Previagudo	D		14,00	227,37	14,00	341,05	14,00	568,43	14,00	568,43		
Total de Proventos:				7100,94		5285,42		7158,90		7158,90		
Total de Vantagens:												
Total de Descontos:				5662,56		2094,47		2780,98		2815,65		
Total Liquido:				1438,38		3190,95		4377,92		4343,25		

Verba	Cat.	Ret.	Comp.	Valor	Comp.	Valor	Comp.	Valor	Comp.	Valor	Com	Valor
			2021 Maio		Junho		Julho		Agosto			
Folha Mensal												
2-Vencimentos	P		100,00	2553,61	100,00	2553,61	100,00	2553,61	100,00	2553,61		
12-Anuenio	P		9,00	229,82	9,00	229,82	9,00	229,82	9,00	229,82		
39-Educacao Especial	P		50,00	1276,80	50,00	1276,80	50,00	1276,80	50,00	1276,80		
94-Convocacao	P		4/11	2150,40	5/11	2150,40	6/11	2150,40	7/11	2150,40		
161-Grat Direcao	P		1,27	948,27	1,27	948,27	1,27	948,27	1,27	948,27		
153-SIPROMA	D			17,74		17,74		17,74		17,74		
217-Consig. Banri imp	D			1066,07		1066,07		1066,07		1403,76		
419-SIPROMA CAUZZO	D			220,40		220,40		179,27		220,40		
531-IRRF	D		27,50	943,01	27,50	943,01	27,50	943,01	27,50	943,01		
554-Previagudo	D		14,00	568,43	14,00	568,43	14,00	568,43	14,00	568,43		
Total de Proventos:				7158,90		7158,90		7158,90		7158,90		
Total de Vantagens:												
Total de Descontos:				2815,65		2815,65		2774,52		3153,34		
Total Liquido:				4343,25		4343,25		4384,38		4005,56		

Verba	Cat.	Ret.	Comp.	Valor	Comp.	Valor	Comp.	Valor	Comp.	Valor	*TOTAIS*
			2021 Setembro		Outubro		Novembro		Dezembro		
Folha Mensal											
2-Vencimentos	P		100,00	2553,61	100,00	2553,61	100,00	2443,17	83,33	2035,97	27461,63
12-Anuenio	P		9,00	229,82	9,00	229,82	9,00	219,88	9,00	183,23	2471,48
24-Premio Assiduidad	P										1276,80
39-Educacao Especial	P		50,00	1276,80	50,00	1276,80	50,00	1221,58	50,00	1017,98	13730,76
94-Convocacao	P		8/11	2150,40	9/11	2150,40	10/11	2057,41	11/11	1485,90	21750,03
161-Grat Direcao	P		1,27	948,27	1,27	948,27	1,27	907,26	1,27	756,04	9881,64
515-Ferias	P								30 Dias	3884,63	7944,86
516-Ferias 1/3	P								33,33 %	1294,87	2648,28
537-Ferias Media	P								30 Dias	75,60	75,60
538-Ferias Media 1/3	P								33,33 %	25,20	25,20
153-SIPROMA	D			17,74		17,74		17,74		17,74	212,88
217-Consig. Banri imp	D			1403,76		1403,76		1403,76		1403,76	14481,29

GOVBR GP - Emissao: 21/11/2023 as 14h47min - Duracao: 0h07m23seg (10)

Assinado digitalmente por: TANIA JUSSARA MIROSLAW GRIGORIEFF em 27/11/23.
Confira a autenticidade do documento em www.tce.rs.gov.br. Identificador: PRE.138B.1492.002D.E814.4BA2.

Página 3126
Processo 00363-0200/21-6
Página da peça 315
Peça 5563759
DOCUMENTO DE ACESSO RESTRITO
ACESSO P03FA34D

Nome	Matr/Contr	Cargo	CTPS	Admissao	Rescisao
Illana dos Santos Dalmolin	1761-2/1	1900-Professor	/ /	14/02/2011	

Lotacao: 04.008 - MDE EDUCACAO ESPECIAL Situacao: Ferias: 27/12/2021-25/01/2022

Data de Nascimento: 28/12/1986 CPF: 006.842.580-56 PIS: 20378540534 Identidade: 4076969791
Endereco: AV Concordia, 1868 - Centro CEP: 96.540-000 Cidade: Agudo - RS

Dados Bancarios:
Banco: 104 - Cef Agencia: 1292-0 - AGUDO
Numero da conta-corrente: 720-0 Tipo da conta-corrente: 37 - Conta Salario

Verba	Cat. Ret.	Comp.	Valor	Comp.	Valor	Comp.	Valor	Comp.	Valor	Com	Valor
		2021 Setembro		Outubro		Novembro		Dezembro			*TOTAIS*
419-SIPROMA CAUZZO	D		220,40		213,94		240,51		240,51		2498,41
530-IRRF (Ferias)	D							27,50	433,16		896,23
531-IRRF	D	27,50	943,01	27,50	943,01	27,50	864,64	27,50	512,76		9411,82
533-Liquido Pago (Fer	D							2380,76	2899,54		6062,24
553-Previagudo Feria	D							14,00	543,84		1112,27
554-Previagudo	D	14,00	568,43	14,00	568,43	14,00	543,84	14,00	453,20		6112,90
Total de Proventos:			7158,90		7158,90		6849,30		10759,42		87266,28
Total de Vantagens:											
Total de Descontos:			3153,34		3146,88		3070,49		6504,51		40788,04
Total Liquido:			4005,56		4012,02		3778,81		4254,91		46478,24

GOVBR GP - Emissao: 21/11/2023 as 14h47min - Duracao: 0h07m23seg (10)

Assinado digitalmente por: TANIA JUSSARA MIROSLAW GRIGORIEFF em 27/11/23.
Confira a autenticidade do documento em www.tce.rs.gov.br. Identificador: PRE.138B.1492.002D.E814.4BA2.

Página 3127
Processo 00363-0200/21-6
Página da peça 316
Peça 5563759
DOCUMENTO DE ACESSO RESTRITO
ACESSO P03FA34D

Nome	Matr/Contr	Cargo	CTPS	Admissao	Rescisao
Ines Rejane Rodrigues	3108-9/1	1900-Professor	/ /	12/02/2020	

Lotacao: 04.007 - MDE ENSINO FUNDAMENTAL Situacao: Ferias: 27/12/2021-25/01/2022

Data de Nascimento: 13/05/1990 CPF: 026.601.140-30 PIS: 16233993920 Identidade: 4104710977
Endereco: R Francisco Jose Z., 0 - Centro CEP: 96.535-000 Cidade: Cerro Branco - RS

Dados Bancarios:
Banco: 104 - Cef Agencia: 1292-0 - AGUDO
Numero da conta-corrente: 983970789-8 Tipo da conta-corrente: 5 - CEFNEW

Verba	Cat. Ret.	Comp.	Valor	Comp.	Valor	Comp.	Valor	Comp.	Valor	Com	Valor
		2021 Janeiro		Fevereiro		Marco		Abril			
Folha Mensal											
2-Vencimentos	P	100,00	2150,40	100,00	2150,40	100,00	2150,40	100,00	2150,40		
83-Dificil Acesso (M	P								745,25		
153-SIPROMA	D		17,74		17,74		17,74		17,74		
531-IRRF	D							7,50	51,79		
554-Previagudo	D	14,00	301,05	14,00	301,05	14,00	301,05	14,00	301,05		
Total de Proventos:			2150,40		2150,40		2150,40		2895,65		
Total de Vantagens:											
Total de Descontos:			318,79		318,79		318,79		370,58		
Total Liquido:			1831,61		1831,61		1831,61		2525,07		
		2021 Maio		Junho		Julho		Agosto			
Folha Mensal											
2-Vencimentos	P	100,00	2150,40	100,00	2150,40	100,00	2150,40	100,00	2150,40		
83-Dificil Acesso (M	P	2/9	421,86		815,57	4/9	843,73	5/9	843,73		
94-Convocacao	P	1/8	430,08		1576,96	3/8	2150,40	4/8	2150,40		
153-SIPROMA	D		17,74		17,74		17,74		17,74		
531-IRRF	D	7,50	59,79	22,50	318,29	27,50	462,59	27,50	462,59		
554-Previagudo	D	14,00	301,05	14,00	301,05	14,00	301,05	14,00	301,05		
Total de Proventos:			3002,34		4542,93		5144,53		5144,53		
Total de Vantagens:											
Total de Descontos:			378,58		637,08		781,38		781,38		
Total Liquido:			2623,76		3905,85		4363,15		4363,15		

Verba	Cat. Ret.	Comp.	Valor	Comp.	Valor	Comp.	Valor	Comp.	Valor	*TOTAIS*
		2021 Setembro		Outubro		Novembro		Dezembro		
Folha Mensal										
2-Vencimentos	P	100,00	2150,40	100,00	2150,40	100,00	2057,41	83,33	1714,51	25275,92
83-Dificil Acesso (M	P	6/9	843,73	7/9	843,73	8/9	807,24	9/9	381,19	6546,03
94-Convocacao	P	5/8	2150,40	6/8	2150,40	7/8	2057,41	8/8	971,54	13637,59
515-Ferias	P							30 Dias	2057,41	2057,41
516-Ferias 1/3	P							33,33 %	685,80	685,80
153-SIPROMA	D		17,74		17,74		17,74		17,74	212,88
530-IRRF (Ferias)	D							7,50	41,33	41,33
531-IRRF	D	27,50	462,59	27,50	462,59	22,50	406,52	15,00	69,28	2756,03
533-Liquido Pago (Fer	D							329,36	2413,85	2413,85
553-Previagudo Feria	D							14,00	288,03	288,03
554-Previagudo	D	14,00	301,05	14,00	301,05	14,00	288,03	14,00	240,03	3538,56
Total de Proventos:			5144,53		5144,53		4922,06		5810,45	48202,75
Total de Vantagens:										
Total de Descontos:			781,38		781,38		712,29		3070,26	9250,68
Total Liquido:			4363,15		4363,15		4209,77		2740,19	38952,07

Assinado digitalmente por: TANIA JUSSARA MIROSLAW GRIGORIEFF em 27/11/23.
Confira a autenticidade do documento em www.tce.rs.gov.br. Identificador: PRE.138B.1492.002D.E814.4BA2.

Página 3128
Processo 00363-0200/21-6
Página da peça 317
Peça 5563759
DOCUMENTO DE ACESSO RESTRITO
ACESSO P03FA34D

Nome	Matr/Contr	Cargo	CTPS	Admissao	Rescisao
Ingrid Friedrich	3314-6/1	2057-Professor Contrato	/ /	03/05/2021	14/05/2021

Lotacao: 04.433 - MDE EDUC INFANTIL CRECHE CONTRATOS Situacao: Demitido em: 14/05/2021

Data de Nascimento: 07/12/1993 CPF: 035.306.210-30 PIS: 16255625800 Identidade: 2113489741
Endereco: R Afonso Germano Potter, 105 - Centro CEP: 97.200-000 Cidade: Restinga Seca - RS

Dados Bancarios:
Banco: 104 - Cef Agencia: 1292-0 - AGUDO
Numero da conta-corrente: 863580288-6 Tipo da conta-corrente: 5 - CEFNEW

Verba	Cat. Ret.	Comp.	Valor	Comp.	Valor	Comp.	Valor	Comp.	Valor	Com	Valor
		2021 Maio		Junho		Julho		Agosto		*TOTAIS*	
Folha Mensal											
1-Salario	P	40,00	860,16								860,16
528-INSS	D	7,50	64,51								64,51
578-Liquido Pago (Res	D	64,51	795,65								795,65
Total de Proventos:			860,16								860,16
Total de Vantagens:											
Total de Descontos:			860,16								860,16
Total Liquido:											

GOVBR GP - Emissao: 21/11/2023 as 14h47min - Duracao: 0h07m25seg (10)

Assinado digitalmente por: TANIA JUSSARA MIROSLAW GRIGORIEFF em 27/11/23.
Confira a autenticidade do documento em www.tce.rs.gov.br. Identificador: PRE.138B.1492.002D.E814.4BA2.

Página 3129
Processo 00363-0200/21-6
Página da peça 318
Peça 5563759
DOCUMENTO DE ACESSO RESTRITO
ACESSO P03FA34D

Nome	Matr/Contr	Cargo	CTPS	Admissao	Rescisao
Isabel A. Bortolin Giuliani	734-0/1	1900-Professor	/ /	17/04/1991	19/03/2023

Lotacao: 04.023 - MDE ED INF CRECHE Situacao: Ferias: 27/12/2021-25/01/2022

Data de Nascimento: 03/09/1965 CPF: 514.935.940-87 PIS: 17019883905 Identidade: 3034419121
Endereco: R Independencia, 150 - Centro CEP: 96.540-000 Cidade: Agudo - RS

Dados Bancarios:
Banco: 104 - Cef Agencia: 1292-0 - AGUDO
Numero da conta-corrente: 923-8 Tipo da conta-corrente: 37 - Conta Salario

Verba	Cat.	Ret.	Comp.	Valor	Comp.	Valor	Comp.	Valor	Comp.	Valor	Com	Valor
2021 Janeiro						**Fevereiro**				**Marco**				**Abril**		
Folha Mensal												
2-Vencimentos	P		40,00	1272,32	60,00	1908,49	100,00	3180,81	100,00	3180,81		
12-Anuenio	P		25,00	318,08	25,00	477,12	25,00	795,20	25,00	795,20		
515-Ferias	P		30 Dias	3976,01								
516-Ferias 1/3	P		33,33 %	1325,33								
153-SIPROMA	D			17,74		17,74		17,74		17,74		
350-Ipe	D		18,74	298,04	18,74	447,06	18,74	745,10	18,74	745,10		
352-Ipe Ferias	D		18,74	745,10								
530-IRRF (Ferias)	D		27,50	435,43								
531-IRRF	D				7,50	11,07	15,00	158,10	15,00	158,10		
533-Liquido Pago (Fer	D		1630,70	3441,38								
553-Previagudo Feria	D		14,00	556,64								
554-Previagudo	D		14,00	222,65	14,00	333,98	14,00	556,64	14,00	556,64		
Total de Proventos:				6891,74		2385,61		3976,01		3976,01		
Total de Vantagens:												
Total de Descontos:				5716,98		809,85		1477,58		1477,58		
Total Liquido:				1174,76		1575,76		2498,43		2498,43		

Verba	Cat.	Ret.	Comp.	Valor	Comp.	Valor	Comp.	Valor	Comp.	Valor	Com	Valor
2021 Maio						**Junho**				**Julho**				**Agosto**		
Folha Mensal												
2-Vencimentos	P		100,00	3180,81	100,00	3180,81	100,00	3180,81	100,00	3180,81		
12-Anuenio	P		25,00	795,20	25,00	795,20	25,00	795,20	25,00	795,20		
94-Convocacao	P		1/2	1003,52	2/2	1218,56						
153-SIPROMA	D			17,74		17,74		17,74		17,74		
350-Ipe	D		18,74	933,16	18,74	973,46	18,74	745,10	18,74	745,10		
531-IRRF	D		22,50	359,02	22,50	407,40	15,00	158,10	15,00	158,10		
554-Previagudo	D		14,00	556,64	14,00	556,64	14,00	556,64	14,00	556,64		
Total de Proventos:				4979,53		5194,57		3976,01		3976,01		
Total de Vantagens:												
Total de Descontos:				1866,56		1955,24		1477,58		1477,58		
Total Liquido:				3112,97		3239,33		2498,43		2498,43		

Verba	Cat.	Ret.	Comp.	Valor	Comp.	Valor	Comp.	Valor	Comp.	Valor	Com	Valor	*TOTAIS*
2021 Setembro						**Outubro**				**Novembro**				**Dezembro**			
Folha Mensal													
2-Vencimentos	P		100,00	3180,81	100,00	3180,81	100,00	3043,25	83,33	2536,04			34206,58
12-Anuenio	P		25,00	795,20	25,00	795,20	25,00	760,81	25,00	634,00			8551,61
94-Convocacao	P												2222,08
515-Ferias	P								30 Dias	3804,06			7780,07
516-Ferias 1/3	P								33,33 %	1268,02			2593,35
153-SIPROMA	D			17,74		17,74		17,74		17,74			212,88
350-Ipe	D		18,74	745,10	18,74	745,10	18,74	712,88	18,74	594,06			8429,26
352-Ipe Ferias	D								18,74	712,88			1457,98
530-IRRF (Ferias)	D								22,50	385,26			820,69
531-IRRF	D		15,00	158,10	15,00	158,10	15,00	135,92	7,50	61,66			1923,67
533-Liquido Pago (Fer	D								1630,70	3441,38			6882,76
553-Previagudo Feria	D								14,00	532,56			1089,20
554-Previagudo	D		14,00	556,64	14,00	556,64	14,00	532,56	14,00	443,80			5986,11
Total de Proventos:				3976,01		3976,01		3804,06		8242,12			55353,69
Total de Vantagens:													
Total de Descontos:				1477,58		1477,58		1399,10		6189,34			26802,55
Total Liquido:				2498,43		2498,43		2404,96		2052,78			28551,14

GOVBR GP - Emissao: 21/11/2023 as 14h47min - Duracao: 0h07m27seg (10)

Assinado digitalmente por: TANIA JUSSARA MIROSLAW GRIGORIEFF em 27/11/23.
Confira a autenticidade do documento em www.tce.rs.gov.br. Identificador: PRE.138B.1492.002D.E814.4BA2.

Página 3130
Processo 00363-0200/21-6
Página da peça 319
Peça 5563759
DOCUMENTO DE ACESSO RESTRITO
ACESSO P03FA34D

Nome Matr/Contr Cargo CTPS Admissao Rescisao
Isabel Gomes Steyding 1716-7/1 2013-Tecnico Enfermagem / / 16/06/2010
Lotacao: 02.001 - ATENDIMENTO COMUNIDADE ASPS Situacao: Ferias: 25/01/2021-12/02/2021

Data de Nascimento: 07/04/1983 CPF: 006.862.290-29 PIS: 12759775714 Identidade: 1087086318
Endereco: R Voluntarios da Patria, 102 - Centro CEP: 96.540-000 Cidade: Agudo - RS

Dados Bancarios:
Banco: 104 - Cef Agencia: 1292-0 - AGUDO
Numero da conta-corrente: 924-6 Tipo da conta-corrente: 37 - Conta Salario

Verba	Cat.	Ret.	Comp.	Valor	Comp.	Valor	Comp.	Valor	Comp.	Valor	Com	Valor
2021 Janeiro					**Fevereiro**		**Marco**		**Abril**			
Folha Mensal												
2-Vencimentos	P		153,33	2495,87	120,00	1953,29	200,00	3255,48	200,00	3255,48		
6-Horas Extras 50%	P								15,37	441,66		
8-Insalubridade	P		20,00	171,73	20,00	134,40	20,00	224,00	20,00	224,00		
12-Anuenio	P		9,00	224,62	9,00	175,79	9,00	292,99	9,00	292,99		
515-Ferias	P		19 Dias	2247,36								
516-Ferias 1/3	P		33,33 %	749,12								
537-Ferias Media	P		19 Dias	141,86								
538-Ferias Media 1/3	P		33,33 %	47,28								
530-IRRF (Ferias)	D		15,00	75,84								
531-IRRF	D		7,50	45,55	7,50	4,60	15,00	136,55	15,00	202,80		
533-Liquido Pago (Fer	D		364,23	2683,62								
553-Previagudo Feria	D		14,00	314,63								
554-Previagudo	D		14,00	380,86	14,00	298,07	14,00	496,78	14,00	496,78		
Total de Proventos:				6077,84		2263,48		3772,47		4214,13		
Total de Vantagens:												
Total de Descontos:				3500,50		302,67		633,33		699,58		
Total Liquido:				2577,34		1960,81		3139,14		3514,55		
2021 Maio					**Junho**		**Julho**		**Agosto**			
Folha Mensal												
2-Vencimentos	P		200,00	3255,48	200,00	3255,48	200,00	3255,48	200,00	3255,48		
6-Horas Extras 50%	P		20,37	583,12	17,10	485,51	32,14	911,89	17,22	491,17		
8-Insalubridade	P		20,00	224,00	20,00	224,00	20,00	224,00	20,00	224,00		
12-Anuenio	P		9,00	292,99	9,00	292,99	9,00	292,99	9,00	292,99		
14-Horas Extras c/ 1	P		6,13	234,27	4,33	171,64						
531-IRRF	D		22,50	284,81	22,50	248,75	22,50	306,07	22,50	211,41		
554-Previagudo	D		14,00	496,78	14,00	496,78	14,00	496,78	14,00	496,78		
Total de Proventos:				4589,86		4429,62		4684,36		4263,64		
Total de Vantagens:												
Total de Descontos:				781,59		745,53		802,85		708,19		
Total Liquido:				3808,27		3684,09		3881,51		3555,45		

Verba	Cat.	Ret.	2021 Setembro Comp.	Valor	Outubro Comp.	Valor	Novembro Comp.	Valor	Dezembro Comp.	Valor	*TOTAIS*
Folha Mensal											
2-Vencimentos	P		200,00	3255,48	200,00	3255,48	200,00	3114,69	200,00	3114,69	36722,38
6-Horas Extras 50%	P		7,08	201,73	11,24	322,54	17,00	460,18	18,47	508,37	4406,17
8-Insalubridade	P		20,00	224,00	20,00	224,00	20,00	214,31	20,00	214,31	2526,75
12-Anuenio	P		9,00	292,99	9,00	292,99	9,00	280,32	9,00	280,32	3304,97
14-Horas Extras c/ 1	P						4,02	145,45			551,36
515-Ferias	P										2247,36
516-Ferias 1/3	P										749,12
537-Ferias Media	P										141,86
538-Ferias Media 1/3	P										47,28
530-IRRF (Ferias)	D										75,84
531-IRRF	D		15,00	166,81	15,00	184,93	15,00	206,14	15,00	191,55	2189,97
533-Liquido Pago (Fer	D										2683,62
553-Previagudo Feria	D										314,63
554-Previagudo	D		14,00	496,78	14,00	496,78	14,00	475,30	14,00	475,30	5603,77
Total de Proventos:				3974,20		4095,01		4214,95		4117,69	50697,25
Total de Vantagens:											
Total de Descontos:				663,59		681,71		681,44		666,85	10867,83

GOVBR GP - Emissao: 21/11/2023 as 14h47min - Duracao: 0h07m29seg (10)

Assinado digitalmente por: TANIA JUSSARA MIROSLAW GRIGORIEFF em 27/11/23.
Confira a autenticidade do documento em www.tce.rs.gov.br. Identificador: PRE.138B.1492.002D.E814.4BA2.

Página 3131
Processo 00363-0200/21-6
Página da peça 320
Peça 5563759
DOCUMENTO DE ACESSO RESTRITO
ACESSO P03FA34D

Total Liquido:	3310,61	3413,30	3533,51	3450,84	39829,42

Página 3132
Processo 00363-0200/21-6
Página da peça 321
Peça 5563759
DOCUMENTO DE ACESSO RESTRITO
ACESSO P03FA34D

Assinado digitalmente por: TANIA JUSSARA MIROSLAW GRIGORIEFF em 27/11/23.
Confira a autenticidade do documento em www.tce.rs.gov.br. Identificador: PRE.138B.1492.002D.E814.4BA2.

Nome Matr/Contr Cargo CTPS Admissao Rescisao
Isaquiel Dal Ongaro 2249-7/1 1520-Auxiliar Administrativo / / 26/01/2015
Lotacao: 03.301 - SEFAZ CONTABILIDADE Situacao: Ferias: 17/03/2021-26/03/2021

Data de Nascimento: 04/02/1989 CPF: 020.941.510-00 PIS: 20472351138 Identidade: 9105067483
Endereco: EST Nova Boemia, 2525 - Interior CEP: 96.540-000 Cidade: Agudo - RS

Dados Bancarios:
Banco: 104 - Cef Agencia: 1292-0 - AGUDO
Numero da conta-corrente: 1458-4 Tipo da conta-corrente: 37 - Conta Salario

Verba	Cat.	Ret.	Comp.	Valor	Comp.	Valor	Comp.	Valor	Comp.	Valor	Com	Valor
			2021 Janeiro		Fevereiro		Marco		Abril			
Folha Mensal												
2-Vencimentos	P		200,00	2979,21	133,33	1986,14	133,33	1986,14	200,00	2979,21		
12-Anuenio	P		5,00	148,96	5,00	99,30	5,00	99,30	5,00	148,96		
23-Premio Assiduidad	P		2979,21	1489,60								
502-Ferias Abono Pecu	P						10 Dias	1042,72				
503-Ferias Abono Pecu	P						33,33 %	347,57				
515-Ferias	P				10 Dias	1042,72	10 Dias	1042,72				
516-Ferias 1/3	P				33,33 %	347,57	33,33 %	347,57				
217-Consig. Banri imp	D			504,54		504,54		504,54		507,65		
223-Consig. CEF (FOLH	D			379,71		379,71		379,71		379,71		
531-IRRF	D		22,50	261,67					7,50	44,74		
533-Liquido Pago (Fer	D				440,73	949,56	440,73	2339,85				
553-Previagudo Feria	D				14,00	145,98	14,00	145,98				
554-Previagudo	D		14,00	437,94	14,00	291,96	14,00	291,96	14,00	437,94		
Total de Proventos:				4617,77		3475,73		4866,02		3128,17		
Total de Vantagens:												
Total de Descontos:				1583,86		2271,75		3662,04		1370,04		
Total Liquido:				3033,91		1203,98		1203,98		1758,13		

Verba	Cat.	Ret.	Comp.	Valor	Comp.	Valor	Comp.	Valor	Comp.	Valor	Com	Valor
			2021 Maio		Junho		Julho		Agosto			
Folha Mensal												
2-Vencimentos	P		200,00	2979,21	200,00	2979,21	200,00	2979,21	200,00	2979,21		
12-Anuenio	P		5,00	148,96	5,00	148,96	5,00	148,96	5,00	148,96		
217-Consig. Banri imp	D			507,65		507,65		507,65		507,65		
223-Consig. CEF (FOLH	D			379,71		379,71		379,71		379,71		
531-IRRF	D		7,50	44,74	7,50	44,74	7,50	44,74	7,50	44,74		
554-Previagudo	D		14,00	437,94	14,00	437,94	14,00	437,94	14,00	437,94		
Total de Proventos:				3128,17		3128,17		3128,17		3128,17		
Total de Vantagens:												
Total de Descontos:				1370,04		1370,04		1370,04		1370,04		
Total Liquido:				1758,13		1758,13		1758,13		1758,13		

Verba	Cat.	Ret.	Comp.	Valor	Comp.	Valor	Comp.	Valor	Comp.	Valor	*TOTAIS*
			2021 Setembro		Outubro		Novembro		Dezembro		
Folha Mensal											
2-Vencimentos	P		200,00	2979,21	200,00	2979,21	200,00	2850,37	200,00	2850,37	33506,70
6-Horas Extras 50%	P				9,29	222,41	11,02	247,58	15,21	344,55	814,54
12-Anuenio	P		5,00	148,96	5,00	148,96	5,00	142,51	5,00	142,51	1675,30
14-Horas Extras c/ 1	P						1,20	39,80			39,80
23-Premio Assiduidad	P										1489,60
502-Ferias Abono Pecu	P										1042,72
503-Ferias Abono Pecu	P										347,57
515-Ferias	P										2085,44
516-Ferias 1/3	P										695,14
217-Consig. Banri imp	D			507,65		708,51		708,51		708,51	6685,05
223-Consig. CEF (FOLH	D			379,71		379,71				379,70	4176,80
531-IRRF	D		7,50	44,74	7,50	61,42	7,50	57,57	7,50	61,86	710,96
533-Liquido Pago (Fer	D										3289,41
553-Previagudo Feria	D										291,96
554-Previagudo	D		14,00	437,94	14,00	437,94	14,00	419,00	14,00	419,00	4925,44
Total de Proventos:				3128,17		3350,58		3280,26		3337,43	41696,81
Total de Vantagens:											
Total de Descontos:				1370,04		1587,58		1185,08		1569,07	20079,62

GOVBR GP - Emissao: 21/11/2023 as 14h47min - Duracao: 0h07m31seg (10)

Assinado digitalmente por: TANIA JUSSARA MIROSLAW GRIGORIEFF em 27/11/23.
Confira a autenticidade do documento em www.tce.rs.gov.br. Identificador: PRE.138B.1492.002D.E814.4BA2.

Página 3133
Processo 00363-0200/21-6
Página da peça 322
Peça 5563759
DOCUMENTO DE ACESSO RESTRITO
ACESSO P03FA34D

Total Liquido:	1758,13	1763,00	2095,18	1768,36	21617,19

Página 3134
Processo 00363-0200/21-6
Página da peça 323
Peça 5563759
DOCUMENTO DE ACESSO RESTRITO
ACESSO P03FA34D

Assinado digitalmente por: TANIA JUSSARA MIROSLAW GRIGORIEFF em 27/11/23.
Confira a autenticidade do documento em www.tce.rs.gov.br. Identificador: PRE.138B.1492.002D.E814.4BA2.

Nome	Matr/Contr	Cargo	CTPS	Admissao	Rescisao
Ivair Ederson Stopp	1835-0/1	1660-Pintor	/ /	21/07/2011	

Lotacao: 05.003 - SIOST MANUTENCAO VIAS URBANAS Situacao: Ferias: 03/05/2021-01/06/2021

Data de Nascimento: 27/02/1983 CPF: 005.482.420-62 PIS: 12829838698 Identidade: 1063253775
Endereco: EST Morro Pelado, 1020 - Interior CEP: 96.540-000 Cidade: Agudo - RS

Dados Bancarios:
Banco: 104 - Cef Agencia: 1292-0 - AGUDO
Numero da conta-corrente: 725-1 Tipo da conta-corrente: 37 - Conta Salario

Verba	Cat. Ret.	Comp.	Valor	Comp.	Valor	Comp.	Valor	Comp.	Valor	Com	Valor
		2021 Janeiro		Fevereiro		Marco		Abril			
Folha Mensal											
2-Vencimentos	P	220,00	1836,80	220,00	1836,80	220,00	1836,80	220,00	1836,80		
8-Insalubridade	P	20,00	224,00	20,00	224,00	20,00	224,00	20,00	224,00		
12-Anuenio	P	8,00	146,94	8,00	146,94	8,00	146,94	8,00	146,94		
134-SINDISERMA(ASERMA	D	1,00	15,30	1,00	15,30	1,00	15,30	1,00	15,30		
158-Celular SINDISERM	D		26,02		26,02		26,02		26,02		
531-IRRF	D	7,50	1,95	7,50	1,95	7,50	1,95	7,50	1,95		
554-Previagudo	D	14,00	277,72	14,00	277,72	14,00	277,72	14,00	277,72		
Total de Proventos:			2207,74		2207,74		2207,74		2207,74		
Total de Vantagens:											
Total de Descontos:			320,99		320,99		320,99		320,99		
Total Liquido:			1886,75		1886,75		1886,75		1886,75		
		2021 Maio		Junho		Julho		Agosto			
Folha Mensal											
2-Vencimentos	P	7,33	61,23	212,67	1775,57	220,00	1836,80	220,00	1836,80		
8-Insalubridade	P	20,00	7,46	20,00	216,53	20,00	224,00	20,00	224,00		
12-Anuenio	P	8,00	4,89	8,00	142,04	8,00	146,94	8,00	146,94		
515-Ferias	P	30 Dias	1983,74								
516-Ferias 1/3	P	33,33 %	661,24								
537-Ferias Media	P	30 Dias	224,00								
538-Ferias Media 1/3	P	33,33 %	74,66								
134-SINDISERMA(ASERMA	D	1,00	15,30	1,00	15,30	1,00	15,30	1,00	15,30		
158-Celular SINDISERM	D		26,02		26,02		26,02		26,02		
530-IRRF (Ferias)	D	7,50	57,14								
531-IRRF	D					7,50	1,95	7,50	1,95		
533-Liquido Pago (Fer	D	334,86	2608,78								
553-Previagudo Feria	D	14,00	277,72								
554-Previagudo	D	14,00	9,25	14,00	268,46	14,00	277,72	14,00	277,72		
Total de Proventos:			3017,22		2134,14		2207,74		2207,74		
Total de Vantagens:											
Total de Descontos:			2994,21		309,78		320,99		320,99		
Total Liquido:			23,01		1824,36		1886,75		1886,75		
		2021 Setembro		Outubro		Novembro		Dezembro		*TOTAIS*	
Folha Mensal											
2-Vencimentos	P	220,00	1836,80	220,00	1836,80	220,00	1757,37	220,00	1757,37	20045,94	
8-Insalubridade	P	40,00	448,00	40,00	448,00	40,00	428,62	40,00	428,62	3321,23	
12-Anuenio	P	8,00	146,94	8,00	146,94	8,00	140,58	8,00	140,58	1603,61	
515-Ferias	P									1983,74	
516-Ferias 1/3	P									661,24	
537-Ferias Media	P									224,00	
538-Ferias Media 1/3	P									74,66	
134-SINDISERMA(ASERMA	D	1,00	15,30	1,00	15,30	1,00	14,64	1,00	14,64	182,28	
158-Celular SINDISERM	D		26,02		26,02		26,02		31,99	318,21	
530-IRRF (Ferias)	D									57,14	
531-IRRF	D	7,50	18,75	7,50	18,75	7,50	11,76	7,50	11,76	72,72	
533-Liquido Pago (Fer	D									2608,78	
553-Previagudo Feria	D									277,72	
554-Previagudo	D	14,00	277,72	14,00	277,72	14,00	265,71	14,00	265,71	3030,89	
Total de Proventos:			2431,74		2431,74		2326,57		2326,57	27914,42	
Total de Vantagens:											

GOVBR GP - Emissao: 21/11/2023 as 14h47min - Duracao: 0h07m32seg (10)

Assinado digitalmente por: TANIA JUSSARA MIROSLAW GRIGORIEFF em 27/11/23.
Confira a autenticidade do documento em www.tce.rs.gov.br. Identificador: PRE.138B.1492.002D.E814.4BA2.

Página 3135
Processo 00363-0200/21-6
Página da peça 324
Peça 5563759
DOCUMENTO DE ACESSO RESTRITO
ACESSO P03FA34D

Total de Descontos:	337,79	337,79	318,13	324,10	6547,74
Total Liquido:	2093,95	2093,95	2008,44	2002,47	21366,68

Página 3136
Processo 00363-0200/21-6
Página da peça 325
Peça 5563759
DOCUMENTO DE ACESSO RESTRITO
ACESSO P03FA34D

Assinado digitalmente por: TANIA JUSSARA MIROSLAW GRIGORIEFF em 27/11/23.
Confira a autenticidade do documento em www.tce.rs.gov.br. Identificador: PRE.138B.1492.002D.E814.4BA2.

Nome	Matr/Contr	Cargo	CTPS	Admissao	Rescisao
Ivanesca Scota	2862-2/1	1900-Professor	/ /	29/08/2018	

Lotacao: 04.007 - MDE ENSINO FUNDAMENTAL Situacao: Ferias: 27/12/2021-25/01/2022

Data de Nascimento: 10/04/1990 CPF: 011.574.910-14 PIS: 20769219769 Identidade: 1086153739
Endereco: R Quinze de Dezembro, 710 - Centro CEP: 96.925-000 Cidade: Ibarama - RS

Dados Bancarios:
Banco: 104 - Cef Agencia: 1292-0 - AGUDO
Numero da conta-corrente: 987687975-3 Tipo da conta-corrente: 5 - CEFNEW

Verba	Cat. Ret.	Comp.	Valor	Comp.	Valor	Comp.	Valor	Comp.	Valor	Com	Valor
		2021 Janeiro		Fevereiro		Marco		Abril			
Folha Mensal											
2-Vencimentos	P	40,00	860,16	60,00	1290,24	100,00	2150,40	100,00	2150,40		
12-Anuenio	P	1,00	8,60	1,00	12,90	1,00	21,50	1,00	21,50		
83-Dificil Acesso (M	P					1/10	194,05		551,36		
515-Ferias	P	30 Dias	2171,90								
516-Ferias 1/3	P	33,33 %	723,96								
153-SIPROMA	D		17,74		17,74		17,74		17,74		
217-Consig. Banri imp	D		607,17		607,23		607,23		607,23		
530-IRRF (Ferias)	D	7,50	51,58								
531-IRRF	D					7,50	11,84	7,50	38,64		
533-Liquido Pago (Fer	D	941,25	1829,39								
553-Previagudo Feria	D	14,00	304,06								
554-Previagudo	D	14,00	121,62	14,00	182,43	14,00	304,06	14,00	304,06		
Total de Proventos:			3764,62		1303,14		2365,95		2723,26		
Total de Vantagens:											
Total de Descontos:			2931,56		807,40		940,87		967,67		
Total Liquido:			833,06		495,74		1425,08		1755,59		

Verba	Cat. Ret.	Comp.	Valor	Comp.	Valor	Comp.	Valor	Comp.	Valor	Com	Valor
		2021 Maio		Junho		Julho		Agosto			
Folha Mensal											
2-Vencimentos	P	100,00	2150,40	100,00	2150,40	100,00	2150,40	100,00	2150,40		
12-Anuenio	P	1,00	21,50	1,00	21,50	1,00	21,50	1,00	21,50		
83-Dificil Acesso (M	P	3/10	421,86	4/10	421,86	5/10	421,86	6/10	421,86		
153-SIPROMA	D		17,74		17,74		17,74		17,74		
217-Consig. Banri imp	D		647,10		647,10		647,10		647,10		
531-IRRF	D	7,50	28,92	7,50	28,92	7,50	28,92	7,50	28,92		
554-Previagudo	D	14,00	304,06	14,00	304,06	14,00	304,06	14,00	304,06		
Total de Proventos:			2593,76		2593,76		2593,76		2593,76		
Total de Vantagens:											
Total de Descontos:			997,82		997,82		997,82		997,82		
Total Liquido:			1595,94		1595,94		1595,94		1595,94		

Verba	Cat. Ret.	Comp.	Valor	Comp.	Valor	Comp.	Valor	Comp.	Valor	*TOTAIS*
		2021 Setembro		Outubro		Novembro		Dezembro		
Folha Mensal										
2-Vencimentos	P	100,00	2352,01	100,00	2352,01	100,00	2250,29	83,33	1875,24	23882,35
12-Anuenio	P	1,00	23,52	1,00	23,52	1,00	22,50	1,00	18,74	238,78
83-Dificil Acesso (M	P	7/10	421,86	8/10	421,86	9/10	403,62	10/10	190,59	3870,78
515-Ferias	P							30 Dias	2272,79	4444,69
516-Ferias 1/3	P							33,33 %	757,59	1481,55
153-SIPROMA	D		17,74		17,74		17,74		17,74	212,88
217-Consig. Banri imp	D		647,10		647,10		647,10		745,51	7704,07
530-IRRF (Ferias)	D							7,50	60,61	112,19
531-IRRF	D	7,50	42,06	7,50	42,06	7,50	34,06			284,34
533-Liquido Pago (Fer	D							1025,90	2004,48	3833,87
553-Previagudo Feria	D							14,00	318,19	622,25
554-Previagudo	D	14,00	332,57	14,00	332,57	14,00	318,19	14,00	265,15	3376,89
Total de Proventos:			2797,39		2797,39		2676,41		5114,95	33918,15
Total de Vantagens:										
Total de Descontos:			1039,47		1039,47		1017,09		3411,68	16146,49
Total Liquido:			1757,92		1757,92		1659,32		1703,27	17771,66

GOVBR GP - Emissao: 21/11/2023 as 14h47min - Duracao: 0h07m34seg (10)

Assinado digitalmente por: TANIA JUSSARA MIROSLAW GRIGORIEFF em 27/11/23.
Confira a autenticidade do documento em www.tce.rs.gov.br. Identificador: PRE.138B.1492.002D.E814.4BA2.

Página 3137
Processo 00363-0200/21-6
Página da peça 326
Peça 5563759
DOCUMENTO DE ACESSO RESTRITO
ACESSO P03FA34D

Nome Matr/Contr Cargo CTPS Admissao Rescisao
Ivanete Maria R. Dos Santos 3449-5/1 1079-Conselheiro Tutelar / / 25/08/2021
Lotacao: 23.001 - CONSELHO TUTELAR Situacao: Trabalhando

Data de Nascimento: 24/07/1961 CPF: 386.449.240-87 PIS: 12076597311 Identidade: 4017589658
Endereco: R Theodoro Woldt, 50 - Centro CEP: 96.540-000 Cidade: Agudo - RS

Dados Bancarios:
Banco: 104 - Cef Agencia: 1292-0 - AGUDO
Numero da conta-corrente: 876795316-4 Tipo da conta-corrente: 5 - CEFNEW

Verba	Cat. Ret.	Comp.	Valor	Comp.	Valor	Comp.	Valor	Comp.	Valor	Com	Valor
2021 Maio				Junho		Julho		Agosto			
Folha Mensal											
25-Remuneracao Conse	P							40,00	373,34		
528-INSS	D							11,00	41,06		
Total de Proventos:									373,34		
Total de Vantagens:											
Total de Descontos:									41,06		
Total Liquido:									332,28		

Verba	Cat. Ret.	2021 Setembro Comp.	Valor	Outubro Comp.	Valor	Novembro Comp.	Valor	Dezembro Comp.	Valor	*TOTAIS*
Folha Mensal										
25-Remuneracao Conse	P	200,00	1866,68	200,00	1866,68	200,00	1785,95	200,00	1785,95	7678,60
528-INSS	D	11,00	205,33	11,00	205,33	11,00	196,45	11,00	261,93	910,10
531-IRRF	D							7,50	16,15	16,15
Total de Proventos:			1866,68		1866,68		1785,95		1785,95	7678,60
Total de Vantagens:										
Total de Descontos:			205,33		205,33		196,45		278,08	926,25
Total Liquido:			1661,35		1661,35		1589,50		1507,87	6752,35

Assinado digitalmente por: TANIA JUSSARA MIROSLAW GRIGORIEFF em 27/11/23.
Confira a autenticidade do documento em www.tce.rs.gov.br. Identificador: PRE.138B.1492.002D.E814.4BA2.

Página 3138
Processo 00363-0200/21-6
Página da peça 327
Peça 5563759
DOCUMENTO DE ACESSO RESTRITO
ACESSO P03FA34D

Nome Matr/Contr Cargo CTPS Admissao Rescisao
Ivanir da Rosa Mundt 886-9/1 1900-Professor / / 11/03/1996
Lotacao: 04.023 - MDE ED INF CRECHE Situacao: Ferias: 27/12/2021-25/01/2022

Data de Nascimento: 22/08/1975 CPF: 930.962.240-72 PIS: 17036148290 Identidade: 3063839934
Endereco: R Cuniberto Prade, 60 - Centro CEP: 96.540-000 Cidade: Agudo - RS

Dados Bancarios:
Banco: 104 - Cef Agencia: 1292-0 - AGUDO
Numero da conta-corrente: 728-6 Tipo da conta-corrente: 37 - Conta Salario

Verba	Cat.	Ret.	2021 Janeiro Comp.	Janeiro Valor	Fevereiro Comp.	Fevereiro Valor	Marco Comp.	Marco Valor	Abril Comp.	Abril Valor	Com	Valor
Folha Mensal												
2-Vencimentos	P		40,00	1272,32	60,00	1908,49	100,00	3180,81	100,00	3180,81		
12-Anuenio	P		24,00	305,35	24,00	458,03	24,00	763,39	24,00	763,39		
23-Premio Assiduidad	P							1590,30				
90-Incorp.FG	P			20,60								
161-Grat Direcao	P			63,22	1,27	568,96	1,27	948,27	1,27	948,27		
515-Ferias	P		30 Dias	3964,80								
516-Ferias 1/3	P		33,33 %	1321,60								
134-SINDISERMA(ASERMA	D		1,00	21,50	1,00	21,50	1,00	21,50	1,00	21,50		
153-SIPROMA	D									17,74		
223-Consig. CEF (FOLH	D			709,05		709,05				709,05		
317-SINDISERMA/Pro-Vi	D			50,00		50,00		50,00		50,00		
530-IRRF (Ferias)	D		22,50	300,44								
531-IRRF	D				7,50	9,85	27,50	605,14	22,50	212,46		
533-Liquido Pago (Fer	D		1510,56	3599,61								
553-Previagudo Feria	D		14,00	555,07								
554-Previagudo	D		14,00	223,75	14,00	331,31	14,00	552,18	14,00	552,18		
Total de Proventos:				6947,89		2935,48		6482,77		4892,47		
Total de Vantagens:												
Total de Descontos:				5459,42		1121,71		1228,82		1562,93		
Total Liquido:				1488,47		1813,77		5253,95		3329,54		

Verba	Cat.	Ret.	2021 Maio Comp.	Maio Valor	Junho Comp.	Junho Valor	Julho Comp.	Julho Valor	Agosto Comp.	Agosto Valor	Com	Valor
Folha Mensal												
2-Vencimentos	P		100,00	3180,81	100,00	3180,81	100,00	3180,81	100,00	3180,81		
12-Anuenio	P		24,00	763,39	24,00	763,39	24,00	763,39	24,00	763,39		
161-Grat Direcao	P		1,27	948,27	1,27	948,27	1,27	948,27	1,27	948,27		
134-SINDISERMA(ASERMA	D		1,00	21,50	1,00	21,50	1,00	21,50	1,00	21,50		
153-SIPROMA	D			17,74		17,74		17,74		17,74		
213-Habitacao CEF	D			324,80								
223-Consig. CEF (FOLH	D			709,05		709,05		709,05		709,05		
317-SINDISERMA/Pro-Vi	D			50,00		50,00		50,00		50,00		
531-IRRF	D		22,50	212,46	22,50	212,46	22,50	212,46	22,50	212,46		
554-Previagudo	D		14,00	552,18	14,00	552,18	14,00	552,18	14,00	552,18		
Total de Proventos:				4892,47		4892,47		4892,47		4892,47		
Total de Vantagens:												
Total de Descontos:				1887,73		1562,93		1562,93		1562,93		
Total Liquido:				3004,74		3329,54		3329,54		3329,54		

Verba	Cat.	Ret.	2021 Setembro Comp.	Setembro Valor	Outubro Comp.	Outubro Valor	Novembro Comp.	Novembro Valor	Dezembro Comp.	Dezembro Valor	*TOTAIS*
Folha Mensal											
2-Vencimentos	P		100,00	3180,81	100,00	3180,81	100,00	3043,25	83,33	2536,04	34206,58
12-Anuenio	P		24,00	763,39	24,00	763,39	24,00	730,38	24,00	608,64	8209,52
23-Premio Assiduidad	P										1590,30
90-Incorp.FG	P										20,60
161-Grat Direcao	P		1,27	948,27	1,27	948,27	1,27	907,26	1,27	756,04	9881,64
515-Ferias	P								30 Dias	3773,63	7738,43
516-Ferias 1/3	P								33,33 %	1257,87	2579,47
537-Ferias Media	P								30 Dias	170,09	170,09
538-Ferias Media 1/3	P								33,33 %	56,69	56,69
134-SINDISERMA(ASERMA	D		1,00	21,50	1,00	21,50	1,00	20,57	1,00	20,57	256,14
153-SIPROMA	D			17,74		17,74		17,74		17,74	159,66
213-Habitacao CEF	D										324,80

GOVBR GP - Emissao: 21/11/2023 as 14h47min - Duracao: 0h07m37seg (10)

Assinado digitalmente por: TANIA JUSSARA MIROSLAW GRIGORIEFF em 27/11/23.
Confira a autenticidade do documento em www.tce.rs.gov.br. Identificador: PRE.138B.1492.002D.E814.4BA2.

Página 3139
Processo 00363-0200/21-6
Página da peça 328
Peça 5563759
DOCUMENTO DE ACESSO RESTRITO
ACESSO P03FA34D

Nome	Matr/Contr	Cargo	CTPS	Admissao	Rescisao
Ivanir da Rosa Mundt	886-9/1	1900-Professor	/ /	11/03/1996	

Lotacao: 04.023 - MDE ED INF CRECHE Situacao: Ferias: 27/12/2021-25/01/2022

Data de Nascimento: 22/08/1975 CPF: 930.962.240-72 PIS: 17036148290 Identidade: 3063839934
Endereco: R Cuniberto Prade, 60 - Centro CEP: 96.540-000 Cidade: Agudo - RS

Dados Bancarios:
Banco: 104 - Cef Agencia: 1292-0 - AGUDO
Numero da conta-corrente: 728-6 Tipo da conta-corrente: 37 - Conta Salario

Verba	Cat. Ret.	Comp.	Valor	Comp.	Valor	Comp.	Valor	Comp.	Valor	Com	Valor
		2021 Setembro		Outubro		Novembro		Dezembro			*TOTAIS*
223-Consig. CEF (FOLH	D		709,05		709,05		709,05		709,05		7799,55
317-SINDISERMA/Pro-Vi	D		86,00		86,00		86,00		86,00		744,00
530-IRRF (Ferias)	D							22,50	300,14		600,58
531-IRRF	D	22,50	212,46	22,50	212,46	15,00	182,77	15,00	78,95		2363,93
533-Liquido Pago (Fer	D							1537,49	3720,79		7320,40
553-Previagudo Feria	D							14,00	528,30		1083,37
554-Previagudo	D	14,00	552,18	14,00	552,18	14,00	528,30	14,00	440,25		5941,05
Total de Proventos:			4892,47		4892,47		4680,89		9159,00		64453,32
Total de Vantagens:											
Total de Descontos:			1598,93		1598,93		1544,43		5901,79		26593,48
Total Liquido:			3293,54		3293,54		3136,46		3257,21		37859,84

Assinado digitalmente por: TANIA JUSSARA MIROSLAW GRIGORIEFF em 27/11/23.
Confira a autenticidade do documento em www.tce.rs.gov.br. Identificador: PRE.138B.1492.002D.E814.4BA2.

Página 3140
Processo 00363-0200/21-6
Página da peça 329
Peça 5563759
DOCUMENTO DE ACESSO RESTRITO
ACESSO P03FA34D

Nome Matr/Contr Cargo CTPS Admissao Rescisao
Ivanir da Rosa Mundt 1251-3/1 1900-Professor / / 03/05/2000
Lotacao: 04.023 - MDE ED INF CRECHE Situacao: Ferias: 27/12/2021-25/01/2022

Data de Nascimento: 22/08/1975 CPF: 930.962.240-72 PIS: 17036148290 Identidade: 3063839934
Endereco: R Cuniberto Prade, 60 - Centro CEP: 96.540-000 Cidade: Agudo - RS

Dados Bancarios:
Banco: 104 - Cef Agencia: 1292-0 - AGUDO
Numero da conta-corrente: 728-6 Tipo da conta-corrente: 37 - Conta Salario

Verba	Cat.	Ret.	2021 Janeiro Comp.	Janeiro Valor	Fevereiro Comp.	Fevereiro Valor	Marco Comp.	Marco Valor	Abril Comp.	Abril Valor	Com	Valor
Folha Mensal												
2-Vencimentos	P		40,00	1221,55	60,00	1832,33	100,00	3053,88	100,00	3053,88		
12-Anuenio	P		20,00	244,30	20,00	366,46	20,00	610,77	20,00	610,77		
515-Ferias	P		30 Dias	3664,65								
516-Ferias 1/3	P		33,33 %	1221,55								
134-SINDISERMA(ASERMA	D		1,00	21,50	1,00	21,50	1,00	21,50	1,00	21,50		
213-Habitacao CEF	D			331,62						326,07		
530-IRRF (Ferias)	D		27,50	1177,52								
531-IRRF	D		7,50	16,92	22,50	237,45	27,50	866,69	27,50	822,03		
533-Liquido Pago (Fer	D		1941,37	2733,52								
553-Previagudo Feria	D		14,00	513,05								
554-Previagudo	D		14,00	205,21	14,00	307,83	14,00	513,05	14,00	513,05		
Total de Proventos:				6352,05		2198,79		3664,65		3664,65		
Total de Vantagens:												
Total de Descontos:				4999,34		566,78		1401,24		1682,65		
Total Liquido:				1352,71		1632,01		2263,41		1982,00		

Verba	Cat.	Ret.	2021 Maio Comp.	Maio Valor	Junho Comp.	Junho Valor	Julho Comp.	Julho Valor	Agosto Comp.	Agosto Valor	Com	Valor
Folha Mensal												
2-Vencimentos	P		100,00	3053,88	100,00	3053,88	100,00	3053,88	100,00	3053,88		
12-Anuenio	P		20,00	610,77	20,00	610,77	20,00	610,77	20,00	610,77		
134-SINDISERMA(ASERMA	D		1,00	21,50	1,00	21,50	1,00	21,50	1,00	21,50		
213-Habitacao CEF	D					323,54		322,27				
531-IRRF	D		27,50	822,03	27,50	822,03	27,50	822,03	27,50	822,03		
554-Previagudo	D		14,00	513,05	14,00	513,05	14,00	513,05	14,00	513,05		
Total de Proventos:				3664,65		3664,65		3664,65		3664,65		
Total de Vantagens:												
Total de Descontos:				1356,58		1680,12		1678,85		1356,58		
Total Liquido:				2308,07		1984,53		1985,80		2308,07		

Verba	Cat.	Ret.	2021 Setembro Comp.	Setembro Valor	Outubro Comp.	Outubro Valor	Novembro Comp.	Novembro Valor	Dezembro Comp.	Dezembro Valor	*TOTAIS* Valor
Folha Mensal											
2-Vencimentos	P		100,00	3053,88	100,00	3053,88	100,00	2921,81	83,33	2434,84	32841,57
12-Anuenio	P		20,00	610,77	20,00	610,77	20,00	584,36	20,00	486,96	6568,24
515-Ferias	P								30 Dias	3506,17	7170,82
516-Ferias 1/3	P								33,33 %	1168,72	2390,27
134-SINDISERMA(ASERMA	D		1,00	21,50	1,00	21,50	1,00	20,57	1,00	20,57	256,14
213-Habitacao CEF	D										1303,50
530-IRRF (Ferias)	D								27,50	1125,44	2302,96
531-IRRF	D		27,50	822,03	27,50	822,03	27,50	762,63	27,50	537,91	8175,81
533-Liquido Pago (Fer	D								1616,30	3058,59	5792,11
553-Previagudo Feria	D								14,00	490,86	1003,91
554-Previagudo	D		14,00	513,05	14,00	513,05	14,00	490,86	14,00	409,05	5517,35
Total de Proventos:				3664,65		3664,65		3506,17		7596,69	48970,90
Total de Vantagens:											
Total de Descontos:				1356,58		1356,58		1274,06		5642,42	24351,78
Total Liquido:				2308,07		2308,07		2232,11		1954,27	24619,12

Assinado digitalmente por: TANIA JUSSARA MIROSLAW GRIGORIEFF em 27/11/23.
Confira a autenticidade do documento em www.tce.rs.gov.br. Identificador: PRE.138B.1492.002D.E814.4BA2.

Página 3141
Processo 00363-0200/21-6
Página da peça 330
Peça 5563759
DOCUMENTO DE ACESSO RESTRITO
ACESSO P03FA34D

Nome	Matr/Contr	Cargo	CTPS	Admissao	Rescisao
Ivo Cavalheiro	527-4/1	1750-Operario	/ /	17/02/1988	

Lotacao: 05.001 - SIOST MANUTENCAO DE RODOVIAS Situacao: Afast.45 Afast Pandemia

Data de Nascimento: 13/08/1956 CPF: 303.499.900-34 PIS: 12244990151 Identidade: 1059074318
Endereco: AV Borges de Medeiros, 1718 - Centro CEP: 96.540-000 Cidade: Agudo - RS

Dados Bancarios:
Banco: 104 - Cef Agencia: 1292-0 - AGUDO
Numero da conta-corrente: 729-4 Tipo da conta-corrente: 37 - Conta Salario

Verba	Cat.	Ret.	2021 Janeiro Comp.	Janeiro Valor	Fevereiro Comp.	Fevereiro Valor	Marco Comp.	Marco Valor	Abril Comp.	Abril Valor	Com	Valor
Folha Mensal												
2-Vencimentos	P		220,00	1851,74	220,00	1851,74	220,00	1851,74	88,00	740,70		
12-Anuenio	P		30,00	555,52	30,00	555,52	30,00	555,52	30,00	222,21		
430-Media Ferias Abon	P								33,33 %	41,48		
502-Ferias Abono Pecu	P								10 Dias	802,42		
503-Ferias Abono Pecu	P								33,33 %	267,47		
515-Ferias	P								20 Dias	1604,84		
516-Ferias 1/3	P								33,33 %	534,94		
537-Ferias Media	P								20 Dias	248,88		
538-Ferias Media 1/3	P								33,33 %	82,96		
602-Media Abono Pecun	P								10 dias	124,44		
134-SINDISERMA(ASERMA	D		1,00	12,32	1,00	12,32	1,00	12,32	1,00	12,32		
158-Celular SINDISERM	D			26,02		26,02		26,02		26,02		
163-Vale Compras	D			394,13		394,77		391,17		400,00		
530-IRRF (Ferias)	D								7,50	25,72		
531-IRRF	D		7,50	12,46	7,50	12,46	7,50	12,46				
533-Liquido Pago (Fer	D								866,99	2840,44		
553-Previagudo Feria	D								14,00	224,67		
554-Previagudo	D		14,00	337,01	14,00	337,01	14,00	337,01	14,00	134,80		
Total de Proventos:				2407,26		2407,26		2407,26		4670,34		
Total de Vantagens:												
Total de Descontos:				781,94		782,58		778,98		3663,97		
Total Liquido:				1625,32		1624,68		1628,28		1006,37		

Verba	Cat.	Ret.	2021 Maio Comp.	Maio Valor	Junho Comp.	Junho Valor	Julho Comp.	Julho Valor	Agosto Comp.	Agosto Valor	Com	Valor
Folha Mensal												
2-Vencimentos	P		205,33	1728,29	220,00	1851,74	220,00	1851,74	220,00	1851,74		
8-Insalubridade	P		40,00	418,13					40,00	448,00		
12-Anuenio	P		30,00	518,48	30,00	555,52	30,00	555,52	30,00	555,52		
134-SINDISERMA(ASERMA	D		1,00	12,32	1,00	12,32	1,00	12,32	1,00	12,32		
158-Celular SINDISERM	D			26,02		26,02		26,84		26,02		
163-Vale Compras	D			389,09		386,21		378,56		387,08		
531-IRRF	D		7,50	33,47	7,50	12,46	7,50	12,46	7,50	46,06		
554-Previagudo	D		14,00	314,54	14,00	337,01	14,00	337,01	14,00	337,01		
Total de Proventos:				2664,90		2407,26		2407,26		2855,26		
Total de Vantagens:												
Total de Descontos:				775,44		774,02		767,19		808,49		
Total Liquido:				1889,46		1633,24		1640,07		2046,77		

Verba	Cat.	Ret.	2021 Setembro Comp.	Setembro Valor	Outubro Comp.	Outubro Valor	Novembro Comp.	Novembro Valor	Dezembro Comp.	Dezembro Valor	*TOTAIS*	Com	Valor
Folha Mensal													
2-Vencimentos	P		220,00	1851,74	220,00	1851,74	220,00	1771,66	220,00	1771,66	20826,23		
6-Horas Extras 50%	P								21,59	409,39	409,39		
8-Insalubridade	P		40,00	448,00	40,00	448,00	40,00	428,62	40,00	428,62	2619,37		
12-Anuenio	P		30,00	555,52	30,00	555,52	30,00	531,49	30,00	531,49	6247,83		
14-Horas Extras c/ 1	P								17,40	438,57	438,57		
430-Media Ferias Abon	P										41,48		
502-Ferias Abono Pecu	P										802,42		
503-Ferias Abono Pecu	P										267,47		
515-Ferias	P										1604,84		
516-Ferias 1/3	P										534,94		
537-Ferias Media	P										248,88		
538-Ferias Media 1/3	P										82,96		

GOVBR GP - Emissao: 21/11/2023 as 14h47min - Duracao: 0h07m41seg (10)

Assinado digitalmente por: TANIA JUSSARA MIROSLAW GRIGORIEFF em 27/11/23.
Confira a autenticidade do documento em www.tce.rs.gov.br. Identificador: PRE.138B.1492.002D.E814.4BA2.

Página 3142
Processo 00363-0200/21-6
Página da peça 331
Peça 5563759
DOCUMENTO DE ACESSO RESTRITO
ACESSO P03FA34D

Nome	Matr/Contr	Cargo	CTPS	Admissao	Rescisao
Ivo Cavalheiro	527-4/1	1750-Operario	/ /	17/02/1988	

Lotacao: 05.001 - SIOST MANUTENCAO DE RODOVIAS Situacao: Afast.45 Afast Pandemia

Data de Nascimento: 13/08/1956 CPF: 303.499.900-34 PIS: 12244990151 Identidade: 1059074318
Endereco: AV Borges de Medeiros, 1718 - Centro CEP: 96.540-000 Cidade: Agudo - RS

Dados Bancarios:
Banco: 104 - Cef Agencia: 1292-0 - AGUDO
Numero da conta-corrente: 729-4 Tipo da conta-corrente: 37 - Conta Salario

Verba	Cat. Ret.	Comp.	Valor	Comp.	Valor	Comp.	Valor	Comp.	Valor	Com	Valor
		2021 Setembro		Outubro		Novembro		Dezembro			*TOTAIS*
602-Media Abono Pecun	P										124,44
134-SINDISERMA(ASERMA	D	1,00	12,32	1,00	12,32	1,00	11,78	1,00	11,78		146,76
158-Celular SINDISERM	D		26,02		26,02		26,02		28,27		315,31
163-Vale Compras	D				400,00		45,03		331,82		3897,86
239-Refri Aserma	D		5,00		2,50		5,00		5,00		17,50
530-IRRF (Ferias)	D										25,72
531-IRRF	D	7,50	46,06	7,50	46,06	7,50	37,89	15,00	133,79		405,63
533-Liquido Pago (Fer	D										2840,44
553-Previagudo Feria	D										224,67
554-Previagudo	D	14,00	337,01	14,00	337,01	14,00	322,44	14,00	322,44		3790,30
Total de Proventos:			2855,26		2855,26		2731,77		3579,73		34248,82
Total de Vantagens:											
Total de Descontos:			426,41		823,91		448,16		833,10		11664,19
Total Liquido:			2428,85		2031,35		2283,61		2746,63		22584,63

GOVBR GP - Emissao: 21/11/2023 as 14h47min - Duracao: 0h07m41seg (10)

Assinado digitalmente por: TANIA JUSSARA MIROSLAW GRIGORIEFF em 27/11/23.
Confira a autenticidade do documento em www.tce.rs.gov.br. Identificador: PRE.138B.1492.002D.E814.4BA2.

Página 3143
Processo 00363-0200/21-6
Página da peça 332
Peça 5563759
DOCUMENTO DE ACESSO RESTRITO
ACESSO P03FA34D

Nome	Matr/Contr	Cargo	CTPS	Admissao	Rescisao
Izabel C. Assmann Lamaison	1137-1/1	1525-Auxiliar Enfermagem	/ /	11/02/1999	

Lotacao: 02.001 - ATENDIMENTO COMUNIDADE ASPS Situacao: Ferias: 02/08/2021-21/08/2021

Data de Nascimento: 16/05/1972 CPF: 705.439.330-91 PIS: 17032251747 Identidade: 7045616575
Endereco: AV Borges de Medeiros, 1088 - Centro CEP: 96.540-000 Cidade: Agudo - RS

Dados Bancarios:
Banco: 104 - Cef Agencia: 1292-0 - AGUDO
Numero da conta-corrente: 730-8 Tipo da conta-corrente: 37 - Conta Salario

Verba	Cat.	Ret.	Comp.	Valor	Comp.	Valor	Comp.	Valor	Comp.	Valor	Com	Valor
			2021 Janeiro		Fevereiro		Marco		Abril			
Folha Mensal												
2-Vencimentos	P		200,00	3158,41	133,33	2105,61	200,00	3397,34	200,00	3397,34		
6-Horas Extras 50%	P						10,38	361,84				
8-Insalubridade	P		20,00	224,00	20,00	149,33	20,00	224,00	20,00	224,00		
12-Anuenio	P		27,00	852,77	27,00	568,51	27,00	917,28	27,00	917,28		
14-Horas Extras c/ 1	P						8,22	379,42				
515-Ferias	P				10 Dias	1337,06						
516-Ferias 1/3	P				33,33 %	445,68						
537-Ferias Media	P				10 Dias	74,66						
538-Ferias Media 1/3	P				33,33 %	24,88						
350-Ipe	D		18,74	793,67	18,74	529,11	18,74	989,44	18,74	850,53		
352-Ipe Ferias	D				18,74	264,55						
531-IRRF	D		15,00	196,24	7,50	40,88	27,50	416,49	22,50	249,15		
533-Liquido Pago (Fer	D				451,73	1430,55						
553-Previagudo Feria	D				14,00	187,18						
554-Previagudo	D		14,00	561,56	14,00	374,37	14,00	604,04	14,00	604,04		
Total de Proventos:				4235,18		4705,73		5279,88		4538,62		
Total de Vantagens:												
Total de Descontos:				1551,47		2826,64		2009,97		1703,72		
Total Liquido:				2683,71		1879,09		3269,91		2834,90		

Verba	Cat.	Ret.	Comp.	Valor	Comp.	Valor	Comp.	Valor	Comp.	Valor	Com	Valor
			2021 Maio		Junho		Julho		Agosto			
Folha Mensal												
2-Vencimentos	P		200,00	3397,34	200,00	3397,34	200,00	3397,34	66,67	1132,45		
6-Horas Extras 50%	P								14,41	499,70		
8-Insalubridade	P		20,00	224,00	20,00	224,00	20,00	224,00	20,00	74,66		
12-Anuenio	P		27,00	917,28	27,00	917,28	27,00	917,28	27,00	305,75		
515-Ferias	P								20 Dias	2876,41		
516-Ferias 1/3	P								33,33 %	958,80		
537-Ferias Media	P								20 Dias	149,33		
538-Ferias Media 1/3	P								33,33 %	49,77		
350-Ipe	D		18,74	850,53	18,74	850,53	18,74	850,53	18,74	377,15		
352-Ipe Ferias	D								18,74	567,02		
530-IRRF (Ferias)	D								15,00	189,94		
531-IRRF	D		22,50	249,15	22,50	249,15	22,50	249,15				
533-Liquido Pago (Fer	D								1159,65	2874,66		
553-Previagudo Feria	D								14,00	402,69		
554-Previagudo	D		14,00	604,04	14,00	604,04	14,00	604,04	14,00	201,34		
Total de Proventos:				4538,62		4538,62		4538,62		6046,87		
Total de Vantagens:												
Total de Descontos:				1703,72		1703,72		1703,72		4612,80		
Total Liquido:				2834,90		2834,90		2834,90		1434,07		

Verba	Cat.	Ret.	Comp.	Valor	Comp.	Valor	Comp.	Valor	Comp.	Valor	*TOTAIS*
			2021 Setembro		Outubro		Novembro		Dezembro		
Folha Mensal											
2-Vencimentos	P		200,00	3397,34	200,00	3397,34	200,00	3250,42	200,00	3250,42	36678,69
6-Horas Extras 50%	P		4,47	162,70	16,36	565,05	18,29	601,84	16,27	535,73	2726,86
8-Insalubridade	P		20,00	224,00	20,00	224,00	20,00	214,31	20,00	214,31	2444,61
12-Anuenio	P		27,00	917,28	27,00	917,28	27,00	877,61	27,00	877,61	9903,21
14-Horas Extras c/ 1	P						12,39	549,30			928,72
515-Ferias	P										4213,47
516-Ferias 1/3	P										1404,48
537-Ferias Media	P										223,99

GOVBR GP - Emissao: 21/11/2023 as 14h47min - Duracao: 0h07m43seg (10)

Assinado digitalmente por: TANIA JUSSARA MIROSLAW GRIGORIEFF em 27/11/23.
Confira a autenticidade do documento em www.tce.rs.gov.br. Identificador: PRE.138B.1492.002D.E814.4BA2.

Página 3144
Processo 00363-0200/21-6
Página da peça 333
Peça 5563759
DOCUMENTO DE ACESSO RESTRITO
ACESSO P03FA34D

Nome	Matr/Contr	Cargo	CTPS	Admissao	Rescisao
Izabel C. Assmann Lamaison	1137-1/1	1525-Auxiliar Enfermagem	/ /	11/02/1999	

Lotacao: 02.001 - ATENDIMENTO COMUNIDADE ASPS Situacao: Ferias: 02/08/2021-21/08/2021

Data de Nascimento: 16/05/1972 CPF: 705.439.330-91 PIS: 17032251747 Identidade: 7045616575
Endereco: AV Borges de Medeiros, 1088 - Centro CEP: 96.540-000 Cidade: Agudo - RS

Dados Bancarios:
Banco: 104 - Cef Agencia: 1292-0 - AGUDO
Numero da conta-corrente: 730-8 Tipo da conta-corrente: 37 - Conta Salario

Verba	Cat.	Ret.	Comp.	Valor	Comp.	Valor	Comp.	Valor	Comp.	Valor	Com	Valor
	2021 Setembro				Outubro		Novembro		Dezembro			*TOTAIS*
538-Ferias Media 1/3	P											74,65
350-Ipe	D		18,74	881,02	18,74	956,42	18,74	1029,47	18,74	914,15		9872,55
352-Ipe Ferias	D											831,57
530-IRRF (Ferias)	D											189,94
531-IRRF	D		22,50	285,75	22,50	376,28	27,50	482,41	22,50	331,40		3126,05
533-Liquido Pago (Fer	D											4305,21
553-Previagudo Feria	D											589,87
554-Previagudo	D		14,00	604,04	14,00	604,04	14,00	577,92	14,00	577,92		6521,39
Total de Proventos:				4701,32		5103,67		5493,48		4878,07		58598,68
Total de Vantagens:												
Total de Descontos:				1770,81		1936,74		2089,80		1823,47		25436,58
Total Liquido:				2930,51		3166,93		3403,68		3054,60		33162,10

Assinado digitalmente por: TANIA JUSSARA MIROSLAW GRIGORIEFF em 27/11/23.
Confira a autenticidade do documento em www.tce.rs.gov.br. Identificador: PRE.138B.1492.002D.E814.4BA2.

Página 3145
Processo 00363-0200/21-6
Página da peça 334
Peça 5563759
DOCUMENTO DE ACESSO RESTRITO
ACESSO P03FA34D

Nome	Matr/Contr	Cargo	CTPS	Admissao	Rescisao
Jaci Onira Cardoso Rosa	3351-0/1	1760-Merendeira Servente Contrato	/ /	17/05/2021	24/12/2021

Lotacao: 04.021 - FUNDEB ENS INF PRE ESC CONT 40 Situacao: Demitido em: 24/12/2021

Data de Nascimento: 02/11/1959 CPF: 366.970.360-87 PIS: 10833769305 Identidade: 5044026986
Endereco: R Rolf Pachaly, 147 - Centro CEP: 96.540-000 Cidade: Agudo - RS

Dados Bancarios:
Banco: 104 - Cef Agencia: 1292-0 - AGUDO
Numero da conta-corrente: 863243925-0 Tipo da conta-corrente: 5 - CEFNEW

Verba	Cat. Ret.	Comp.	Valor	Comp.	Valor	Comp.	Valor	Comp.	Valor	Com	Valor
		2021 Maio		Junho		Julho		Agosto			
Folha Mensal											
1-Salario	P	102,67	574,93	220,00	1232,00	220,00	1232,00	220,00	1232,00		
8-Insalubridade	P	18,67	209,06	40,00	448,00	40,00	448,00	40,00	448,00		
528-INSS	D	7,50	58,79	8,02	134,70	8,02	134,70	8,02	134,70		
Total de Proventos:			783,99		1680,00		1680,00		1680,00		
Total de Vantagens:											
Total de Descontos:			58,79		134,70		134,70		134,70		
Total Liquido:			725,20		1545,30		1545,30		1545,30		

Verba	Cat. Ret.	Comp.	Valor	Comp.	Valor	Comp.	Valor	Comp.	Valor	*TOTAIS*
		2021 Setembro		Outubro		Novembro		Dezembro		
Folha Mensal										
1-Salario	P	220,00	1232,00	220,00	1232,00	220,00	1178,72	176,00	942,98	8856,63
8-Insalubridade	P	40,00	448,00	40,00	448,00	40,00	428,62	40,00	342,89	3220,57
517-Ferias Proporcion	P							33,33 %	229,19	229,19
519-Ferias Proporcion	P							17,5 D.	687,58	687,58
539-Ferias Proporcion	P							33,33 %	83,34	83,34
541-Ferias Proporcion	P							17,5 D.	250,02	250,02
567-Parcela Prop.Med.	P								250,02	250,02
568-Parcela Prop. (13	P								687,58	687,58
526-INSS (13o Slr)	D							7,50	70,32	70,32
528-INSS	D	8,02	134,70	8,02	134,70	7,97	128,16	7,72	99,22	959,67
578-Liquido Pago (Res	D							169,54	3304,06	3304,06
Total de Proventos:			1680,00		1680,00		1607,34		3473,60	14264,93
Total de Vantagens:										
Total de Descontos:			134,70		134,70		128,16		3473,60	4334,05
Total Liquido:			1545,30		1545,30		1479,18			9930,88

Assinado digitalmente por: TANIA JUSSARA MIROSLAW GRIGORIEFF em 27/11/23.
Confira a autenticidade do documento em www.tce.rs.gov.br. Identificador: PRE.138B.1492.002D.E814.4BA2.

Página 3146
Processo 00363-0200/21-6
Página da peça 335
Peça 5563759
DOCUMENTO DE ACESSO RESTRITO
ACESSO P03FA34D

Nome	Matr/Contr	Cargo	CTPS	Admissao	Rescisao
Jader Kegler	1652-7/1	1750-Operario	/ /	01/06/2009	

Lotacao: 05.003 - SIOST MANUTENCAO VIAS URBANAS Situacao: Ferias: 05/07/2021-03/08/2021

Data de Nascimento: 15/02/1986 CPF: 007.672.320-89 PIS: 12840212694 Identidade: 8087086438
Endereco: R Dezessete, 121 - Centro CEP: 96.540-000 Cidade: Agudo - RS

Dados Bancarios:
Banco: 104 - Cef Agencia: 1292-0 - AGUDO
Numero da conta-corrente: 731-6 Tipo da conta-corrente: 37 - Conta Salario

Verba	Cat.	Ret.	Comp.	Valor	Comp.	Valor	Comp.	Valor	Comp.	Valor	Com	Valor
2021 Janeiro												
Folha Mensal												
2-Vencimentos	P		220,00	1478,40	220,00	1478,40	220,00	1478,40	220,00	1478,40		
6-Horas Extras 50%	P		18,45	265,17			19,34	276,62	32,18	456,80		
8-Insalubridade	P		40,00	448,00	40,00	448,00	40,00	448,00	40,00	448,00		
12-Anuenio	P		10,00	147,84	10,00	147,84	10,00	147,84	10,00	147,84		
14-Horas Extras c/ 1	P		27,15	513,84			8,16	155,75	15,40	295,29		
531-IRRF	D		7,50	54,11			7,50	28,12	7,50	52,09		
554-Previagudo	D		14,00	227,67	14,00	227,67	14,00	227,67	14,00	227,67		
Total de Proventos:				2853,25		2074,24		2506,61		2826,33		
Total de Vantagens:												
Total de Descontos:				281,78		227,67		255,79		279,76		
Total Liquido:				2571,47		1846,57		2250,82		2546,57		
2021 Maio												
Folha Mensal												
2-Vencimentos	P		220,00	1478,40	220,00	1478,40	22,00	147,84	198,00	1330,56		
6-Horas Extras 50%	P		10,00	141,42	7,45	109,60	9,31	134,49	8,04	113,98		
8-Insalubridade	P		40,00	448,00	40,00	448,00	40,00	44,80	40,00	403,20		
12-Anuenio	P		10,00	147,84	10,00	147,84	10,00	14,78	10,00	133,05		
14-Horas Extras c/ 1	P		5,00	94,28	16,40	314,15	15,09	285,67				
515-Ferias	P						30 Dias	1626,24				
516-Ferias 1/3	P						33,33 %	542,08				
537-Ferias Media	P						30 Dias	448,00				
538-Ferias Media 1/3	P						33,33 %	149,33				
530-IRRF (Ferias)	D						7,50	47,54				
531-IRRF	D		7,50	13,37	7,50	27,47						
533-Liquido Pago (Fer	D						275,21	2490,44				
553-Previagudo Feria	D						14,00	227,67				
554-Previagudo	D		14,00	227,67	14,00	227,67	14,00	22,76	14,00	204,90		
Total de Proventos:				2309,94		2497,99		3393,23		1980,79		
Total de Vantagens:												
Total de Descontos:				241,04		255,14		2788,41		204,90		
Total Liquido:				2068,90		2242,85		604,82		1775,89		

Verba	Cat.	Ret.	Comp.	Valor	Comp.	Valor	Comp.	Valor	Comp.	Valor	*TOTAIS*
2021 Setembro											
Folha Mensal											
2-Vencimentos	P		220,00	1478,40	220,00	1478,40	220,00	1414,47	220,00	1414,47	16134,54
6-Horas Extras 50%	P		17,24	246,08	15,53	224,58	16,22	221,36	21,03	284,82	2474,92
8-Insalubridade	P		40,00	448,00	40,00	448,00	40,00	428,62	40,00	428,62	4889,24
12-Anuenio	P		10,00	147,84	10,00	147,84	10,00	141,44	10,00	141,44	1613,43
14-Horas Extras c/ 1	P		9,58	187,81	18,16	344,32	27,21	493,42	20,22	367,31	3051,84
515-Ferias	P										1626,24
516-Ferias 1/3	P										542,08
537-Ferias Media	P										448,00
538-Ferias Media 1/3	P										149,33
530-IRRF (Ferias)	D										47,54
531-IRRF	D		7,50	28,23	7,50	38,36	7,50	43,31	7,50	38,61	323,67
533-Liquido Pago (Fer	D										2490,44
553-Previagudo Feria	D										227,67
554-Previagudo	D		14,00	227,67	14,00	227,67	14,00	217,82	14,00	217,82	2484,66
Total de Proventos:				2508,13		2643,14		2699,31		2636,66	30929,62
Total de Vantagens:											

GOVBR GP - Emissao: 21/11/2023 as 14h47min - Duracao: 0h07m46seg (10)

Assinado digitalmente por: TANIA JUSSARA MIROSLAW GRIGORIEFF em 27/11/23.
Confira a autenticidade do documento em www.tce.rs.gov.br. Identificador: PRE.138B.1492.002D.E814.4BA2.

Página 3147
Processo 00363-0200/21-6
Página da peça 336
Peça 5563759
DOCUMENTO DE ACESSO RESTRITO
ACESSO P03FA34D

Total de Descontos:	255,90	266,03	261,13	256,43	5573,98
Total Liquido:	2252,23	2377,11	2438,18	2380,23	25355,64

Página 3148
Processo 00363-0200/21-6
Página da peça 337
Peça 5563759
DOCUMENTO DE ACESSO RESTRITO
ACESSO P03FA34D

Assinado digitalmente por: TANIA JUSSARA MIROSLAW GRIGORIEFF em 27/11/23.
Confira a autenticidade do documento em www.tce.rs.gov.br. Identificador: PRE.138B.1492.002D.E814.4BA2.

Nome Matr/Contr Cargo CTPS Admissao Rescisao
Jair Severo 3255-7/1 1340-Dirigente Nucleo / / 08/01/2021
Lotacao: 05.007 - SIOST CCS Situacao: Trabalhando

Data de Nascimento: 22/11/1970 CPF: 688.838.380-68 PIS: 12355651444 Identidade: 1045613591
Endereco: R Evaldo Lehr, 64 - Centro CEP: 96.540-000 Cidade: Agudo - RS

Dados Bancarios:
Banco: 104 - Cef Agencia: 1292-0 - AGUDO
Numero da conta-corrente: 987872978-3 Tipo da conta-corrente: 5 - CEFNEW

Verba	Cat. Ret.	Comp.	Valor	Comp.	Valor	Comp.	Valor	Comp.	Valor	Com	Valor
2021 Janeiro				**Fevereiro**		**Marco**		**Abril**			
Folha Mensal											
6-Horas Extras 50%	P			1,40	27,88	12,05	202,94	9,07	153,04		
14-Horas Extras c/ 1	P					4,12	94,08				
68-Cargo Comissao	P	153,33	1717,34	200,00	2240,01	200,00	2240,01	200,00	2240,01		
239-Refri Aserma	D				7,50		7,50		10,00		
528-INSS	D	8,04	138,06	8,36	189,53	8,74	221,83	8,55	204,55		
531-IRRF	D			7,50	13,07	7,50	30,84	7,50	21,33		
Total de Proventos:			1717,34		2267,89		2537,03		2393,05		
Total de Vantagens:											
Total de Descontos:			138,06		210,10		260,17		235,88		
Total Liquido:			1579,28		2057,79		2276,86		2157,17		
2021 Maio				**Junho**		**Julho**		**Agosto**			
Folha Mensal											
6-Horas Extras 50%	P	22,44	381,86	11,50	198,74	3,56	66,02	33,05	926,24		
14-Horas Extras c/ 1	P	1,55	42,78								
68-Cargo Comissao	P	200,00	2240,01	200,00	2240,01	200,00	2240,01	200,00	3733,35		
239-Refri Aserma	D		5,00		5,00						
528-INSS	D	8,90	237,15	8,61	210,04	8,42	194,11	10,81	503,62		
531-IRRF	D	7,50	39,26	7,50	24,35	7,50	15,59	22,50	298,96		
Total de Proventos:			2664,65		2438,75		2306,03		4659,59		
Total de Vantagens:											
Total de Descontos:			281,41		239,39		209,70		802,58		
Total Liquido:			2383,24		2199,36		2096,33		3857,01		
2021 Setembro				**Outubro**		**Novembro**		**Dezembro**		***TOTAIS***	
Folha Mensal											
6-Horas Extras 50%	P	25,28	712,88	15,45	441,00	17,44	474,97	36,45	984,50		4570,07
14-Horas Extras c/ 1	P					4,30	160,73				297,59
68-Cargo Comissao	P	200,00	3733,35	200,00	3733,35	200,00	3571,90	200,00	3571,90		33501,25
239-Refri Aserma	D				2,50		10,00		5,00		52,50
528-INSS	D	10,66	473,75	10,44	435,68	10,47	440,34	10,74	489,17		3737,83
531-IRRF	D	22,50	257,67	15,00	206,00	22,50	211,50	22,50	278,99		1397,56
Total de Proventos:			4446,23		4174,35		4207,60		4556,40		38368,91
Total de Vantagens:											
Total de Descontos:			731,42		644,18		661,84		773,16		5187,89
Total Liquido:			3714,81		3530,17		3545,76		3783,24		33181,02

Assinado digitalmente por: TANIA JUSSARA MIROSLAW GRIGORIEFF em 27/11/23.
Confira a autenticidade do documento em www.tce.rs.gov.br. Identificador: PRE.138B.1492.002D.E814.4BA2.

Página 3149
Processo 00363-0200/21-6
Página da peça 338
Peça 5563759
DOCUMENTO DE ACESSO RESTRITO
ACESSO P03FA34D

Nome	Matr/Contr	Cargo	CTPS	Admissao	Rescisao
Jamila Alma Cassel	3355-3/1	2081-Advogado Contrato	/ /	19/05/2021	05/12/2021

Lotacao: 10.014 - SDSH CONTRATOS CREAS Situacao: Demitido em: 05/12/2021

Data de Nascimento: 05/01/1985 CPF: 005.005.160-14 PIS: 12904355687 Identidade: 4082222201
Endereco: EST Rincao Despraiado, 1145 - Interior CEP: 96.540-000 Cidade: Agudo - RS

Dados Bancarios:
Banco: 104 - Cef Agencia: 1292-0 - AGUDO
Numero da conta-corrente: 993432428-3 Tipo da conta-corrente: 5 - CEFNEW

Verba	Cat. Ret.	Comp.	Valor	Comp.	Valor	Comp.	Valor	Comp.	Valor	Com	Valor
		2021 Maio		Junho		Julho		Agosto			
Folha Mensal											
1-Salario	P	80,00	2726,84	200,00	6817,09	200,00	6817,09	200,00	6817,09		
528-INSS	D	8,97	244,61	11,69	751,97	11,69	751,97	11,69	751,97		
531-IRRF	D	7,50	43,36	27,50	798,54	27,50	798,54	27,50	798,54		
Total de Proventos:			2726,84		6817,09		6817,09		6817,09		
Total de Vantagens:											
Total de Descontos:			287,97		1550,51		1550,51		1550,51		
Total Liquido:			2438,87		5266,58		5266,58		5266,58		

Verba	Cat. Ret.	Comp.	Valor	Comp.	Valor	Comp.	Valor	Comp.	Valor	*TOTAIS*
		2021 Setembro		Outubro		Novembro		Dezembro		
Folha Mensal										
1-Salario	P	200,00	6817,09	200,00	6817,09	200,00	6522,28	33,33	1087,05	44421,62
517-Ferias Proporcion	P							33,33 %	1268,21	1268,21
519-Ferias Proporcion	P							17,5 D.	3804,66	3804,66
568-Parcela Prop. (13	P							6/12	3261,14	3261,14
526-INSS (13o Slr)	D							9,47	308,72	308,72
528-INSS	D	11,69	751,97	11,69	751,97	11,69	751,97	7,50	81,52	4837,95
529-IRRF (13oSlr)	D							15,00	88,06	88,06
531-IRRF	D	27,50	798,54	27,50	798,54	27,50	717,47			4753,53
578-Liquido Pago (Res	D							478,30	8942,76	8942,76
Total de Proventos:			6817,09		6817,09		6522,28		9421,06	52755,63
Total de Vantagens:										
Total de Descontos:			1550,51		1550,51		1469,44		9421,06	18931,02
Total Liquido:			5266,58		5266,58		5052,84			33824,61

Assinado digitalmente por: TANIA JUSSARA MIROSLAW GRIGORIEFF em 27/11/23.
Confira a autenticidade do documento em www.tce.rs.gov.br. Identificador: PRE.138B.1492.002D.E814.4BA2.

Página 3150
Processo 00363-0200/21-6
Página da peça 339
Peça 5563759
DOCUMENTO DE ACESSO RESTRITO
ACESSO P03FA34D

Nome Matr/Contr Cargo CTPS Admissao Rescisao
Janaina Cardoso Wegner 2474-0/1 1692-Monitor de Escola / / 14/03/2016
Lotacao: 04.428 - FUNDEB ENS INF CRECHE 40 Situacao: Ferias: 27/12/2021-25/01/2022

Data de Nascimento: 24/11/1981 CPF: 000.439.450-07 PIS: 12709850712 Identidade: 9077058064
Endereco: EST Vila Rosa, 0 - Centro CEP: 97.200-000 Cidade: Restinga Seca - RS

Dados Bancarios:
Banco: 104 - Cef Agencia: 1292-0 - AGUDO
Numero da conta-corrente: 1603-0 Tipo da conta-corrente: 37 - Conta Salario

Verba	Cat. Ret.	Comp.	Valor	Comp.	Valor	Comp.	Valor	Comp.	Valor	Com	Valor
		2021 Janeiro		Fevereiro		Marco		Abril			
Folha Mensal											
2-Vencimentos	P	88,00	609,28	132,00	913,92	220,00	1523,20	220,00	1523,20		
8-Insalubridade	P	40,00	179,20	40,00	268,80	40,00	448,00	40,00	448,00		
12-Anuenio	P	4,00	24,36	4,00	36,55	4,00	60,92	4,00	60,92		
515-Ferias	P	30 Dias	1584,12								
516-Ferias 1/3	P	33,33 %	528,04								
537-Ferias Media	P	30 Dias	448,00								
538-Ferias Media 1/3	P	33,33 %	149,33								
223-Consig. CEF (FOLH	D		411,94		411,94		411,94		411,94		
530-IRRF (Ferias)	D	7,50	15,34								
533-Liquido Pago (Fer	D	631,39	1960,92								
553-Previagudo Feria	D	14,00	221,77								
554-Previagudo	D	14,00	88,70	14,00	133,06	14,00	221,77	14,00	221,77		
Total de Proventos:			3522,33		1219,27		2032,12		2032,12		
Total de Vantagens:											
Total de Descontos:			2698,67		545,00		633,71		633,71		
Total Liquido:			823,66		674,27		1398,41		1398,41		

Verba	Cat. Ret.	Comp.	Valor	Comp.	Valor	Comp.	Valor	Comp.	Valor	Com	Valor
		2021 Maio		Junho		Julho		Agosto			
Folha Mensal											
2-Vencimentos	P	220,00	1523,20	220,00	1523,20	220,00	1523,20	220,00	1523,20		
8-Insalubridade	P	40,00	448,00	40,00	448,00	40,00	448,00	40,00	448,00		
12-Anuenio	P	4,00	60,92	4,00	60,92	4,00	60,92	4,00	60,92		
223-Consig. CEF (FOLH	D		411,94		411,94		411,94		411,94		
554-Previagudo	D	14,00	221,77	14,00	221,77	14,00	221,77	14,00	221,77		
Total de Proventos:			2032,12		2032,12		2032,12		2032,12		
Total de Vantagens:											
Total de Descontos:			633,71		633,71		633,71		633,71		
Total Liquido:			1398,41		1398,41		1398,41		1398,41		

Verba	Cat. Ret.	Comp.	Valor	Comp.	Valor	Comp.	Valor	Comp.	Valor	*TOTAIS*
		2021 Setembro		Outubro		Novembro		Dezembro		
Folha Mensal										
2-Vencimentos	P	220,00	1523,20	220,00	1523,20	220,00	1457,33	183,33	1214,44	16380,57
8-Insalubridade	P	40,00	448,00	40,00	448,00	40,00	428,62	40,00	357,18	4817,80
12-Anuenio	P	4,00	60,92	4,00	60,92	4,00	58,29	4,00	48,57	655,13
515-Ferias	P							30 Dias	1515,62	3099,74
516-Ferias 1/3	P							33,33 %	505,20	1033,24
537-Ferias Media	P							30 Dias	428,62	876,62
538-Ferias Media 1/3	P							33,33 %	142,87	292,20
223-Consig. CEF (FOLH	D		411,94		411,94		411,94		411,94	4943,28
530-IRRF (Ferias)	D							7,50	7,27	22,61
533-Liquido Pago (Fer	D							631,39	1960,92	3921,84
553-Previagudo Feria	D							14,00	212,18	433,95
554-Previagudo	D	14,00	221,77	14,00	221,77	14,00	212,18	14,00	176,82	2384,92
Total de Proventos:			2032,12		2032,12		1944,24		4212,50	27155,30
Total de Vantagens:										
Total de Descontos:			633,71		633,71		624,12		2769,13	11706,60
Total Liquido:			1398,41		1398,41		1320,12		1443,37	15448,70

GOVBR GP - Emissao: 21/11/2023 as 14h47min - Duracao: 0h07m49seg (10)

Assinado digitalmente por: TANIA JUSSARA MIROSLAW GRIGORIEFF em 27/11/23.
Confira a autenticidade do documento em www.tce.rs.gov.br. Identificador: PRE.138B.1492.002D.E814.4BA2.

Página 3151
Processo 00363-0200/21-6
Página da peça 340
Peça 5563759
DOCUMENTO DE ACESSO RESTRITO
ACESSO P03FA34D

Nome	Matr/Contr	Cargo	CTPS	Admissao	Rescisao
Janaina Kanitz	3332-4/1	2057-Professor Contrato	/ /	05/05/2021	17/12/2021

Lotacao: 04.012 - FUNDEB ENS FUNDAMENTAL CONT 60 Situacao: Demitido em: 17/12/2021

Data de Nascimento: 10/06/1996 CPF: 034.775.490-23 PIS: 21023595976 Identidade: 1083529022
Endereco: R Do Acampamento, 227 - Centro CEP: 97.050-001 Cidade: Santa Maria - RS

Dados Bancarios:
Banco: 104 - Cef Agencia: 1292-0 - AGUDO
Numero da conta-corrente: 970070336-9 Tipo da conta-corrente: 5 - CEFNEW

Verba	Cat. Ret.	Comp.	Valor	Comp.	Valor	Comp.	Valor	Comp.	Valor	Com	Valor
		2021 Maio		Junho		Julho		Agosto			
Folha Mensal											
1-Salario	P	86,67	1863,68	100,00	2150,40	100,00	2150,40	100,00	2150,40		
83-Dificil Acesso (M	P	20,00	292,49	20,00	337,49	20,00	337,49	20,00	337,49		
528-INSS	D	8,23	177,55	8,68	215,93	8,68	215,93	8,68	215,93		
531-IRRF	D	7,50	5,59	7,50	27,59	7,50	27,59	7,50	27,59		
Total de Proventos:			2156,17		2487,89		2487,89		2487,89		
Total de Vantagens:											
Total de Descontos:			183,14		243,52		243,52		243,52		
Total Liquido:			1973,03		2244,37		2244,37		2244,37		

Verba	Cat. Ret.	Comp.	Valor	Comp.	Valor	Comp.	Valor	Comp.	Valor	*TOTAIS*
		2021 Setembro		Outubro		Novembro		Dezembro		
Folha Mensal										
1-Salario	P	100,00	2150,40	100,00	2150,40	100,00	2057,41	56,67	1165,86	15838,95
83-Dificil Acesso (M	P	20,00	337,49	20,00	337,49	20,00	322,89	20,00	182,97	2485,80
517-Ferias Proporcion	P							33,33 %	400,05	400,05
519-Ferias Proporcion	P							17,5 D.	1200,15	1200,15
568-Parcela Prop. (13	P							8/12	1371,60	1371,60
526-INSS (13o Slr)	D							7,80	106,94	106,94
528-INSS	D	8,68	215,93	8,68	215,93	8,53	203,02	7,78	104,89	1565,11
531-IRRF	D	7,50	27,59	7,50	27,59	7,50	20,49			164,03
578-Liquido Pago (Res	D							211,83	4108,80	4108,80
Total de Proventos:			2487,89		2487,89		2380,30		4320,63	21296,55
Total de Vantagens:										
Total de Descontos:			243,52		243,52		223,51		4320,63	5944,88
Total Liquido:			2244,37		2244,37		2156,79			15351,67

GOVBR GP - Emissao: 21/11/2023 as 14h47min - Duracao: 0h07m51seg (10)

Assinado digitalmente por: TANIA JUSSARA MIROSLAW GRIGORIEFF em 27/11/23.
Confira a autenticidade do documento em www.tce.rs.gov.br. Identificador: PRE.138B.1492.002D.E814.4BA2.

Página 3152
Processo 00363-0200/21-6
Página da peça 341
Peça 5563759
DOCUMENTO DE ACESSO RESTRITO
ACESSO P03FA34D

Nome Matr/Contr Cargo CTPS Admissao Rescisao
Janaina Rubia Grellmann 2724-3/1 1900-Professor / / 19/02/2018
Lotacao: 04.023 - MDE ED INF CRECHE Situacao: Ferias: 27/12/2021-25/01/2022

Data de Nascimento: 27/03/1985 CPF: 005.654.260-79 PIS: 20939476880 Identidade: 4077194662
Endereco: EST Rs 149, 0 - Centro CEP: 97.230-000 Cidade: Sao Joao do Polesine - RS

Dados Bancarios:
Banco: 104 - Cef Agencia: 1292-0 - AGUDO
Numero da conta-corrente: 71105-6 Tipo da conta-corrente: 37 - Conta Salario

Verba	Cat. Ret.	Comp.	Valor	Comp.	Valor	Comp.	Valor	Comp.	Valor	Com	Valor
		2021 Janeiro		Fevereiro		Marco		Abril			
Folha Mensal											
2-Vencimentos	P	40,00	860,16	60,00	1290,24	100,00	2352,01	100,00	2352,01		
12-Anuenio	P	2,00	17,20	2,00	25,80	2,00	47,04	2,00	47,04		
23-Premio Assiduidad	P				1075,20						
515-Ferias	P	30 Dias	2193,40								
516-Ferias 1/3	P	33,33 %	731,13								
153-SIPROMA	D		17,74		17,74		17,74		17,74		
223-Consig. CEF (FOLH	D		579,89		579,90		579,90		579,90		
530-IRRF (Ferias)	D	7,50	39,29								
531-IRRF	D			7,50	8,50						
533-Liquido Pago (Fer	D	904,48	1893,58								
553-Previagudo Feria	D	14,00	307,07								
554-Previagudo	D	14,00	122,83	14,00	184,24	14,00	335,86	14,00	335,86		
Total de Proventos:			3801,89		2391,24		2399,05		2399,05		
Total de Vantagens:											
Total de Descontos:			2960,40		790,38		933,50		933,50		
Total Liquido:			841,49		1600,86		1465,55		1465,55		

Verba	Cat. Ret.	Comp.	Valor	Comp.	Valor	Comp.	Valor	Comp.	Valor	Com	Valor
		2021 Maio		Junho		Julho		Agosto			
Folha Mensal											
2-Vencimentos	P	100,00	2352,01	100,00	2352,01	100,00	2352,01	100,00	2352,01		
12-Anuenio	P	2,00	47,04	2,00	47,04	2,00	47,04	2,00	47,04		
153-SIPROMA	D		17,74		17,74		17,74		17,74		
223-Consig. CEF (FOLH	D		579,90		579,90		579,90				
554-Previagudo	D	14,00	335,86	14,00	335,86	14,00	335,86	14,00	335,86		
Total de Proventos:			2399,05		2399,05		2399,05		2399,05		
Total de Vantagens:											
Total de Descontos:			933,50		933,50		933,50		353,60		
Total Liquido:			1465,55		1465,55		1465,55		2045,45		

Verba	Cat. Ret.	Comp.	Valor	Comp.	Valor	Comp.	Valor	Comp.	Valor	*TOTAIS*
		2021 Setembro		Outubro		Novembro		Dezembro		
Folha Mensal										
2-Vencimentos	P	100,00	2352,01	100,00	2352,01	100,00	2250,29	83,33	1875,24	25092,01
12-Anuenio	P	2,00	47,04	2,00	47,04	2,00	45,00	2,00	37,49	501,81
23-Premio Assiduidad	P									1075,20
515-Ferias	P							30 Dias	2295,29	4488,69
516-Ferias 1/3	P							33,33 %	765,09	1496,22
153-SIPROMA	D		17,74		17,74		17,74		17,74	212,88
223-Consig. CEF (FOLH	D		838,99		838,99		838,99		838,99	7415,25
530-IRRF (Ferias)	D							7,50	48,40	87,69
531-IRRF	D									8,50
533-Liquido Pago (Fer	D							1208,73	1851,65	3745,23
553-Previagudo Feria	D							14,00	321,34	628,41
554-Previagudo	D	14,00	335,86	14,00	335,86	14,00	321,34	14,00	267,78	3583,07
Total de Proventos:			2399,05		2399,05		2295,29		4973,11	32653,93
Total de Vantagens:										
Total de Descontos:			1192,59		1192,59		1178,07		3345,90	15681,03
Total Liquido:			1206,46		1206,46		1117,22		1627,21	16972,90

GOVBR GP - Emissao: 21/11/2023 as 14h47min - Duracao: 0h07m52seg (10)

Assinado digitalmente por: TANIA JUSSARA MIROSLAW GRIGORIEFF em 27/11/23.
Confira a autenticidade do documento em www.tce.rs.gov.br. Identificador: PRE.138B.1492.002D.E814.4BA2.

Página 3153
Processo 00363-0200/21-6
Página da peça 342
Peça 5563759
DOCUMENTO DE ACESSO RESTRITO
ACESSO P03FA34D

Nome	Matr/Contr	Cargo	CTPS	Admissao	Rescisao
Janete Schiefelbein	736-6/1	1900-Professor	/ /	15/10/1990	08/04/2021

Lotacao: 04.002 - FUNDEB ENS FUNDAMENTAL 60 Situacao: Ferias: 14/01/2021-12/02/2021

Data de Nascimento: 10/10/1967 CPF: 574.233.420-68 PIS: 17032251127 Identidade: 1035818929
Endereco: R General Flores, 538 - Centro CEP: 96.540-000 Cidade: Agudo - RS

Dados Bancarios:
Banco: 104 - Cef Agencia: 1292-0 - AGUDO
Numero da conta-corrente: 734-0 Tipo da conta-corrente: 37 - Conta Salario

Verba	Cat.	Ret.	Comp.	Valor	Comp.	Valor	Comp.	Valor	Comp.	Valor	Com	Valor
			2021 Janeiro		Fevereiro		Marco		Abril			*TOTAIS*
Folha Mensal												
2-Vencimentos	P		40,00	1272,32	60,00	1908,49	100,00	3180,81	26,67	848,21		7209,83
12-Anuenio	P		29,00	368,97	29,00	553,45	29,00	922,43	29,00	245,98		2090,83
18-Licenca Premio	P								100,00	2735,40		2735,40
23-Premio Assiduidad	P									1590,40		1590,40
24-Premio Assiduidad	P									1590,40		1590,40
36-Abono de Permanen	P			822,84		352,64		586,98		156,52		1918,98
38-Abono Permanencia	P									146,74		146,74
90-Incorp.FG	P			37,99		56,98		89,54		23,87		208,38
515-Ferias	P		30 Dias	4198,22								4198,22
516-Ferias 1/3	P		33,33 %	1399,40								1399,40
517-Ferias Proporcion	P								33,33 %	698,79		698,79
519-Ferias Proporcion	P								15 Dias	2096,39		2096,39
537-Ferias Media	P		30 Dias	948,27								948,27
538-Ferias Media 1/3	P		33,33 %	316,09								316,09
539-Ferias Proporcion	P								33,33 %	79,02		79,02
541-Ferias Proporcion	P								15 Dias	237,07		237,07
568-Parcela Prop. (13	P								3/12	1048,19		1048,19
217-Consig. Banri imp	D			323,65		323,65		323,65				970,95
530-IRRF (Ferias)	D		27,50	1030,19								1030,19
531-IRRF	D		7,50	13,00	7,50	46,11	22,50	307,24	27,50	1065,06		1431,41
533-Liquido Pago (Fer	D		1615,28	4949,96								4949,96
552-Previagudo (13oSl	D								14,00	146,74		146,74
553-Previagudo Feria	D		14,00	587,75								587,75
554-Previagudo	D		14,00	235,09	14,00	352,64	14,00	586,98	14,00	156,52		1331,23
578-Liquido Pago (Res	D								1368,32	10128,66		10128,66
Total de Proventos:				9364,10		2871,56		4779,76		11496,98		28512,40
Total de Vantagens:												
Total de Descontos:				7139,64		722,40		1217,87		11496,98		20576,89
Total Liquido:				2224,46		2149,16		3561,89				7935,51

GOVBR GP - Emissao: 21/11/2023 as 14h47min - Duracao: 0h07m57seg (10)

Assinado digitalmente por: TANIA JUSSARA MIROSLAW GRIGORIEFF em 27/11/23.
Confira a autenticidade do documento em www.tce.rs.gov.br. Identificador: PRE.138B.1492.002D.E814.4BA2.

Página 3154
Processo 00363-0200/21-6
Página da peça 343
Peça 5563759
DOCUMENTO DE ACESSO RESTRITO
ACESSO P03FA34D

Nome	Matr/Contr	Cargo	CTPS	Admissao	Rescisao
Janice da Costa	3353-7/1	1760-Merendeira Servente Contrato	/ /	17/05/2021	15/06/2021

Lotacao: 04.021 - FUNDEB ENS INF PRE ESC CONT 40 Situacao: Demitido em: 15/06/2021

Data de Nascimento: 05/02/1979 CPF: 942.477.570-91 PIS: 12671625679 Identidade: 8388627
Endereco: EST Vila Rosa, 0 - Centro CEP: 97.200-000 Cidade: Restinga Seca - RS

Dados Bancarios:
Banco: 104 - Cef Agencia: 1292-0 - AGUDO
Numero da conta-corrente: 863233177-7 Tipo da conta-corrente: 5 - CEFNEW

Verba	Cat. Ret.	Comp.	Valor	Comp.	Valor	Comp.	Valor	Comp.	Valor	Com	Valor
		2021 Maio		Junho		Julho		Agosto			*TOTAIS*
Folha Mensal											
1-Salario	P	102,67	574,93	110,00	616,00						1190,93
8-Insalubridade	P	18,67	209,06	40,00	224,00						433,06
84-Dificil Acesso (S	P	55,00	191,64	55,00	205,33						396,97
517-Ferias Proporcion	P			33,33 %	34,21						34,21
519-Ferias Proporcion	P			2,5 Dias	102,66						102,66
539-Ferias Proporcion	P			33,33 %	12,44						12,44
541-Ferias Proporcion	P			2,5 Dias	37,33						37,33
567-Parcela Prop.Med.	P				37,33						37,33
568-Parcela Prop. (13	P				102,66						102,66
526-INSS (13o Slr)	D			7,49	10,49						10,49
528-INSS	D	7,50	73,17	7,50	78,39						151,56
578-Liquido Pago (Res	D			88,88	1283,08						1283,08
Total de Proventos:			975,63		1371,96						2347,59
Total de Vantagens:											
Total de Descontos:			73,17		1371,96						1445,13
Total Liquido:			902,46								902,46

GOVBR GP - Emissao: 21/11/2023 as 14h48min - Duracao: 0h07m59seg (10)

Assinado digitalmente por: TANIA JUSSARA MIROSLAW GRIGORIEFF em 27/11/23.
Confira a autenticidade do documento em www.tce.rs.gov.br. Identificador: PRE.138B.1492.002D.E814.4BA2.

Página 3155
Processo 00363-0200/21-6
Página da peça 344
Peça 5563759
DOCUMENTO DE ACESSO RESTRITO
ACESSO P03FA34D

Nome Matr/Contr Cargo CTPS Admissao Rescisao
Janice Gladis Losekann 3291-3/1 1760-Merendeira Servente Contrato / / 05/04/2021 24/12/2021
Lotacao: 04.430 - FUNDEB ENS INF CRECHE CONTR 40 Situacao: Demitido em: 24/12/2021

Data de Nascimento: 19/09/1969 CPF: 511.871.240-87 PIS: 12158790220 Identidade: 1077401899
Endereco: EST Varzea do Agudo, 558 - Interior CEP: 96.540-000 Cidade: Agudo - RS

Dados Bancarios:
Banco: 104 - Cef Agencia: 1292-0 - AGUDO
Numero da conta-corrente: 866371533-0 Tipo da conta-corrente: 5 - CEFNEW

Verba	Cat. Ret.	Comp.	Valor	Comp.	Valor	Comp.	Valor	Comp.	Valor	Com	Valor
		2021 Janeiro		Fevereiro		Marco		Abril			
Folha Mensal											
1-Salario	P							190,67	1067,73		
8-Insalubridade	P							34,67	388,26		
528-INSS	D							7,87	114,53		
Total de Proventos:									1455,99		
Total de Vantagens:											
Total de Descontos:									114,53		
Total Liquido:									1341,46		

Verba	Cat. Ret.	Comp.	Valor	Comp.	Valor	Comp.	Valor	Comp.	Valor	Com	Valor
		2021 Maio		Junho		Julho		Agosto			
Folha Mensal											
1-Salario	P	220,00	1232,00	220,00	1232,00	220,00	1232,00	220,00	1232,00		
8-Insalubridade	P	40,00	448,00	40,00	448,00	40,00	448,00	40,00	448,00		
528-INSS	D	8,02	134,70	8,02	134,70	8,02	134,70	8,02	134,70		
Total de Proventos:			1680,00		1680,00		1680,00		1680,00		
Total de Vantagens:											
Total de Descontos:			134,70		134,70		134,70		134,70		
Total Liquido:			1545,30		1545,30		1545,30		1545,30		

Verba	Cat. Ret.	Comp.	Valor	Comp.	Valor	Comp.	Valor	Comp.	Valor	*TOTAIS*
		2021 Setembro		Outubro		Novembro		Dezembro		
Folha Mensal										
1-Salario	P	220,00	1232,00	220,00	1232,00	220,00	1178,72	176,00	942,98	10581,43
8-Insalubridade	P	40,00	448,00	40,00	448,00	40,00	428,62	40,00	342,89	3847,77
517-Ferias Proporcion	P							33,33 %	294,68	294,68
519-Ferias Proporcion	P							22,5 D.	884,04	884,04
539-Ferias Proporcion	P							33,33 %	107,15	107,15
541-Ferias Proporcion	P							22,5 D.	321,46	321,46
567-Parcela Prop.Med.	P							9/12	321,46	321,46
568-Parcela Prop. (13	P							9/12	884,04	884,04
526-INSS (13o Slr)	D							7,63	91,99	91,99
528-INSS	D	8,02	134,70	8,02	134,70	7,97	128,16	7,72	99,22	1150,11
578-Liquido Pago (Res	D							191,21	3907,49	3907,49
Total de Proventos:			1680,00		1680,00		1607,34		4098,70	17242,03
Total de Vantagens:										
Total de Descontos:			134,70		134,70		128,16		4098,70	5149,59
Total Liquido:			1545,30		1545,30		1479,18			12092,44

GOVBR GP - Emissao: 21/11/2023 as 14h48min - Duracao: 0h08m02seg (10)

Assinado digitalmente por: TANIA JUSSARA MIROSLAW GRIGORIEFF em 27/11/23.
Confira a autenticidade do documento em www.tce.rs.gov.br. Identificador: PRE.138B.1492.002D.E814.4BA2.

Página 3156
Processo 00363-0200/21-6
Página da peça 345
Peça 5563759
DOCUMENTO DE ACESSO RESTRITO
ACESSO P03FA34D

Nome	Matr/Contr	Cargo	CTPS	Admissao	Rescisao
Janice Ines Neu	3072-4/1	1900-Professor	/ /	11/11/2019	

Lotacao: 04.007 - MDE ENSINO FUNDAMENTAL Situacao: Ferias: 27/12/2021-25/01/2022

Data de Nascimento: 17/03/1973 CPF: 741.983.600-06 PIS: 12581633680 Identidade: 1045629399
Endereco: AV Julio de Castilhos, 239 - Centro CEP: 97.200-000 Cidade: Restinga Seca - RS

Dados Bancarios:
Banco: 104 - Cef Agencia: 1292-0 - AGUDO
Numero da conta-corrente: 986961166-0 Tipo da conta-corrente: 5 - CEFNEW

Verba	Cat. Ret.	Comp.	Valor	Comp.	Valor	Comp.	Valor	Comp.	Valor	Com	Valor
		2021 Janeiro		Fevereiro		Marco		Abril			
Folha Mensal											
2-Vencimentos	P	40,00	860,16	60,00	1290,24	100,00	2150,40	100,00	2150,40		
515-Ferias	P	30 Dias	2150,40								
516-Ferias 1/3	P	33,33 %	716,80								
153-SIPROMA	D		17,74		17,74		17,74		17,74		
530-IRRF (Ferias)	D	7,50	49,66								
533-Liquido Pago (Fer	D	329,36	2413,85								
553-Previagudo Feria	D	14,00	301,05								
554-Previagudo	D	14,00	120,42	14,00	180,63	14,00	301,05	14,00	301,05		
Total de Proventos:			3727,36		1290,24		2150,40		2150,40		
Total de Vantagens:											
Total de Descontos:			2902,72		198,37		318,79		318,79		
Total Liquido:			824,64		1091,87		1831,61		1831,61		

Verba	Cat. Ret.	Comp.	Valor	Comp.	Valor	Comp.	Valor	Comp.	Valor	Com	Valor
		2021 Maio		Junho		Julho		Agosto			
Folha Mensal											
2-Vencimentos	P	100,00	2150,40	100,00	2150,40	100,00	2150,40	100,00	2150,40		
153-SIPROMA	D		17,74		17,74		17,74		17,74		
554-Previagudo	D	14,00	301,05	14,00	301,05	14,00	301,05	14,00	301,05		
Total de Proventos:			2150,40		2150,40		2150,40		2150,40		
Total de Vantagens:											
Total de Descontos:			318,79		318,79		318,79		318,79		
Total Liquido:			1831,61		1831,61		1831,61		1831,61		

Verba	Cat. Ret.	Comp.	Valor	Comp.	Valor	Comp.	Valor	Comp.	Valor	*TOTAIS*
		2021 Setembro		Outubro		Novembro		Dezembro		
Folha Mensal										
2-Vencimentos	P	100,00	2150,40	100,00	2150,40	100,00	2057,41	83,33	1714,51	23125,52
515-Ferias	P							30 Dias	2057,41	4207,81
516-Ferias 1/3	P							33,33 %	685,80	1402,60
153-SIPROMA	D		17,74		17,74		17,74		17,74	212,88
530-IRRF (Ferias)	D							7,50	41,33	90,99
533-Liquido Pago (Fer	D							329,36	2413,85	4827,70
553-Previagudo Feria	D							14,00	288,03	589,08
554-Previagudo	D	14,00	301,05	14,00	301,05	14,00	288,03	14,00	240,03	3237,51
Total de Proventos:			2150,40		2150,40		2057,41		4457,72	28735,93
Total de Vantagens:										
Total de Descontos:			318,79		318,79		305,77		3000,98	8958,16
Total Liquido:			1831,61		1831,61		1751,64		1456,74	19777,77

GOVBR GP - Emissao: 21/11/2023 as 14h48min - Duracao: 0h08m03seg (10)

Assinado digitalmente por: TANIA JUSSARA MIROSLAW GRIGORIEFF em 27/11/23.
Confira a autenticidade do documento em www.tce.rs.gov.br. Identificador: PRE.138B.1492.002D.E814.4BA2.

Página 3157
Processo 00363-0200/21-6
Página da peça 346
Peça 5563759
DOCUMENTO DE ACESSO RESTRITO
ACESSO P03FA34D

Nome Matr/Contr Cargo CTPS Admissao Rescisao
Janice Jussara Mundt 694-7/1 1520-Auxiliar Administrativo / / 02/01/1991
Lotacao: 01.001 - SAG MANUTENCAO Situacao: Ferias: 09/06/2021-18/06/2021

Data de Nascimento: 30/01/1971 CPF: 688.837.900-06 PIS: 12376452564 Identidade: 7045615312
Endereco: R Ramiro Barcelos, 983 - Centro CEP: 96.540-000 Cidade: Agudo - RS

Dados Bancarios:
Banco: 104 - Cef Agencia: 1292-0 - AGUDO
Numero da conta-corrente: 736-7 Tipo da conta-corrente: 37 - Conta Salario

Verba	Cat. Ret.	Comp.	Valor	Comp.	Valor	Comp.	Valor	Comp.	Valor	Com	Valor
		2021 Janeiro		Fevereiro		Marco		Abril			
Folha Mensal											
2-Vencimentos	P	200,00	4069,35	200,00	4069,35	200,00	4069,35	200,00	4069,35		
6-Horas Extras 50%	P	19,00	748,04	39,10	1541,76			3,30	137,79		
12-Anuenio	P	29,00	1180,11	29,00	1180,11	29,00	1180,11	29,00	1180,11		
42-Gratificacao Espe	P		507,73		1269,34		1269,34		1269,34		
90-Incorp.FG	P	1/1	215,64								
134-SINDISERMA(ASERMA	D	1,00	27,10	1,00	27,10	1,00	27,10	1,00	27,10		
158-Celular SINDISERM	D		172,15		157,15		157,15		157,15		
223-Consig. CEF (FOLH	D		880,27		1162,38		1162,38		1162,38		
317-SINDISERMA/Pro-Vi	D		50,00		50,00		50,00		50,00		
531-IRRF	D	27,50	748,92	27,50	1096,32	27,50	672,33	27,50	710,22		
554-Previagudo	D	14,00	836,19	14,00	912,63	14,00	912,63	14,00	912,63		
Total de Proventos:			6720,87		8060,56		6518,80		6656,59		
Total de Vantagens:											
Total de Descontos:			2714,63		3405,58		2981,59		3019,48		
Total Liquido:			4006,24		4654,98		3537,21		3637,11		
		2021 Maio		Junho		Julho		Agosto			
Folha Mensal											
2-Vencimentos	P	200,00	4069,35	133,33	2712,90	200,00	4069,35	200,00	4069,35		
6-Horas Extras 50%	P	9,15	364,18								
12-Anuenio	P	29,00	1180,11	29,00	786,73	29,00	1180,11	29,00	1180,11		
14-Horas Extras c/ 1	P	4,30	236,22								
42-Gratificacao Espe	P		1269,34		846,22		1269,34		1269,34		
515-Ferias	P			10 Dias	1749,82						
516-Ferias 1/3	P			33,33 %	583,27						
537-Ferias Media	P			10 Dias	373,33						
538-Ferias Media 1/3	P			33,33 %	124,44						
134-SINDISERMA(ASERMA	D	1,00	27,10	1,00	27,10	1,00	27,10	1,00	27,10		
158-Celular SINDISERM	D		157,15		157,15		157,15		157,15		
223-Consig. CEF (FOLH	D		1162,38		1162,38		1154,03		1154,03		
317-SINDISERMA/Pro-Vi	D		50,00		50,00		50,00		50,00		
530-IRRF (Ferias)	D			7,50	51,14						
531-IRRF	D	27,50	837,44	15,00	205,81	27,50	672,33	27,50	672,33		
533-Liquido Pago (Fer	D			759,00	2071,86						
553-Previagudo Feria	D			14,00	244,97						
554-Previagudo	D	14,00	912,63	14,00	608,41	14,00	912,63	14,00	912,63		
Total de Proventos:			7119,20		7176,71		6518,80		6518,80		
Total de Vantagens:											
Total de Descontos:			3146,70		4578,82		2973,24		2973,24		
Total Liquido:			3972,50		2597,89		3545,56		3545,56		

Verba	Cat. Ret.	Comp.	Valor	Comp.	Valor	Comp.	Valor	Comp.	Valor	*TOTAIS*
		2021 Setembro		Outubro		Novembro		Dezembro		
Folha Mensal										
2-Vencimentos	P	200,00	4069,35	200,00	4069,35	200,00	3893,37	200,00	3893,37	47123,79
6-Horas Extras 50%	P			12,45	501,97			11,00	414,35	3708,09
12-Anuenio	P	29,00	1180,11	29,00	1180,11	29,00	1129,07	29,00	1129,07	13665,86
14-Horas Extras c/ 1	P									236,22
42-Gratificacao Espe	P		1269,34		1269,34		1214,45		1214,45	13937,57
90-Incorp.FG	P									215,64
515-Ferias	P									1749,82
516-Ferias 1/3	P									583,27
537-Ferias Media	P									373,33

GOVBR GP - Emissao: 21/11/2023 as 14h48min - Duracao: 0h08m06seg (10)

Assinado digitalmente por: TANIA JUSSARA MIROSLAW GRIGORIEFF em 27/11/23.
Confira a autenticidade do documento em www.tce.rs.gov.br. Identificador: PRE.138B.1492.002D.E814.4BA2.

Página 3158
Processo 00363-0200/21-6
Página da peça 347
Peça 5563759
DOCUMENTO DE ACESSO RESTRITO
ACESSO P03FA34D

Nome	Matr/Contr	Cargo	CTPS	Admissao	Rescisao
Janice Jussara Mundt	694-7/1	1520-Auxiliar Administrativo	/ /	02/01/1991	

Lotacao: 01.001 - SAG MANUTENCAO Situacao: Ferias: 09/06/2021-18/06/2021

Data de Nascimento: 30/01/1971 CPF: 688.837.900-06 PIS: 12376452564 Identidade: 7045615312
Endereco: R Ramiro Barcelos, 983 - Centro CEP: 96.540-000 Cidade: Agudo - RS

Dados Bancarios:
Banco: 104 - Cef Agencia: 1292-0 - AGUDO
Numero da conta-corrente: 736-7 Tipo da conta-corrente: 37 - Conta Salario

Verba	Cat. Ret.	Comp.	Valor	Comp.	Valor	Comp.	Valor	Comp.	Valor	Com	Valor
		2021 Setembro		Outubro		Novembro		Dezembro			*TOTAIS*
538-Ferias Media 1/3	P										124,44
134-SINDISERMA(ASERMA	D	1,00	27,10	1,00	27,10	1,00	25,93	1,00	25,93		322,86
158-Celular SINDISERM	D		157,15		157,15		157,15		152,96		1896,61
223-Consig. CEF (FOLH	D		1154,03		179,66		1154,03		1154,03		12641,98
317-SINDISERMA/Pro-Vi	D		56,00		56,00		56,00		56,00		624,00
530-IRRF (Ferias)	D										51,14
531-IRRF	D	27,50	672,33	27,50	810,37	27,50	605,66	27,50	719,61		8423,67
533-Liquido Pago (Fer	D										2071,86
553-Previagudo Feria	D										244,97
554-Previagudo	D	14,00	912,63	14,00	912,63	14,00	873,16	14,00	873,16		10491,96
Total de Proventos:			6518,80		7020,77		6236,89		6651,24		81718,03
Total de Vantagens:											
Total de Descontos:			2979,24		2142,91		2871,93		2981,69		36769,05
Total Liquido:			3539,56		4877,86		3364,96		3669,55		44948,98

Assinado digitalmente por: TANIA JUSSARA MIROSLAW GRIGORIEFF em 27/11/23.
Confira a autenticidade do documento em www.tce.rs.gov.br. Identificador: PRE.138B.1492.002D.E814.4BA2.

Página 3159
Processo 00363-0200/21-6
Página da peça 348
Peça 5563759
DOCUMENTO DE ACESSO RESTRITO
ACESSO P03FA34D

Nome	Matr/Contr	Cargo	CTPS	Admissao	Rescisao
Janice Parreira	3301-4/1	2058-Tecnico Enfermagem Contrato	/ /	19/04/2021	22/06/2021

Lotacao: 02.007 - SAUDE ASPS CONTRATOS Situacao: Demitido em: 22/06/2021

Data de Nascimento: 20/04/1982 CPF: 991.676.970-20 PIS: 12837785719 Identidade: 1080051269
Endereco: EST Boa Vista Norte, 150 - Centro CEP: 96.530-000 Cidade: Paraiso do Sul - RS

Dados Bancarios:
Banco: 104 - Cef Agencia: 1292-0 - AGUDO
Numero da conta-corrente: 865794154-4 Tipo da conta-corrente: 5 - CEFNEW

Verba	Cat. Ret.	Comp.	Valor	Comp.	Valor	Comp.	Valor	Comp.	Valor	Com	Valor
2021 Janeiro				Fevereiro		Marco		Abril			
Folha Mensal											
1-Salario	P							80,00	1084,16		
8-Insalubridade	P							8,00	89,60		
528-INSS	D							7,59	89,13		
Total de Proventos:									1173,76		
Total de Vantagens:											
Total de Descontos:									89,13		
Total Liquido:									1084,63		

Verba	Cat. Ret.	2021 Maio Comp.	Valor	Junho Comp.	Valor	Julho	Agosto	*TOTAIS*
Folha Mensal								
1-Salario	P	200,00	2710,41	146,67	1987,63			5782,20
6-Horas Extras 50%	P			3,06	68,22			68,22
8-Insalubridade	P	20,00	224,00	20,00	164,26			477,86
517-Ferias Proporcion	P			33,33 %	150,57			150,57
519-Ferias Proporcion	P			5 Dias	451,73			451,73
539-Ferias Proporcion	P			33,33 %	12,44			12,44
541-Ferias Proporcion	P			5 Dias	37,33			37,33
567-Parcela Prop.Med.	P				37,34			37,34
568-Parcela Prop. (13	P			2/12	451,73			451,73
526-INSS (13o Slr)	D			7,50	36,68			36,68
528-INSS	D	9,18	269,52	8,28	183,80			542,45
531-IRRF	D	7,50	57,06	7,50	9,92			66,98
578-Liquido Pago (Res	D			230,40	3130,85			3130,85
Total de Proventos:			2934,41		3361,25			7469,42
Total de Vantagens:								
Total de Descontos:			326,58		3361,25			3776,96
Total Liquido:			2607,83					3692,46

Assinado digitalmente por: TANIA JUSSARA MIROSLAW GRIGORIEFF em 27/11/23.
Confira a autenticidade do documento em www.tce.rs.gov.br. Identificador: PRE.138B.1492.002D.E814.4BA2.

Página 3160
Processo 00363-0200/21-6
Página da peça 349
Peça 5563759
DOCUMENTO DE ACESSO RESTRITO
ACESSO P03FA34D

Nome Matr/Contr Cargo CTPS Admissao Rescisao
Jaqueline C. Wachholz Thom 1644-6/1 1740-Merendeira/Servente / / 13/04/2009
Lotacao: 04.007 - MDE ENSINO FUNDAMENTAL Situacao: Ferias: 27/12/2021-25/01/2022

Data de Nascimento: 12/08/1978 CPF: 949.122.200-78 PIS: 19036392392 Identidade: 4054078995
Endereco: EST Picada do Rio, 6230 - Interior CEP: 96.540-000 Cidade: Agudo - RS

Dados Bancarios:
Banco: 104 - Cef Agencia: 1292-0 - AGUDO
Numero da conta-corrente: 925-4 Tipo da conta-corrente: 37 - Conta Salario

Verba	Cat. Ret.	Comp.	Valor	Comp.	Valor	Comp.	Valor	Comp.	Valor	Com	Valor
		2021 Janeiro		Fevereiro		Marco		Abril			
Folha Mensal											
2-Vencimentos	P	88,00	591,36	132,00	887,04	220,00	1478,40	220,00	1478,40		
8-Insalubridade	P	40,00	179,20	40,00	268,80	40,00	448,00	40,00	448,00		
12-Anuenio	P	11,00	65,04	11,00	97,57	11,00	162,62	11,00	162,62		
84-Dificil Acesso (S	P			1/11	139,37	2/11	298,66	3/11	298,66		
515-Ferias	P	30 Dias	1641,02								
516-Ferias 1/3	P	33,33 %	547,00								
537-Ferias Media	P		112,00								
538-Ferias Media 1/3	P		37,33								
134-SINDISERMA(ASERMA	D	1,00	12,32	1,00	12,32	1,00	12,32	1,00	12,32		
217-Consig. Banri imp	D		372,22		372,22		372,22		372,22		
350-Ipe	D	18,74	156,59	18,74	234,88	18,74	391,48	18,74	391,48		
352-Ipe Ferias	D	18,74	328,51								
530-IRRF (Ferias)	D	7,50	15,27								
531-IRRF	D					7,50	19,04	7,50	19,04		
533-Liquido Pago (Fer	D	914,75	1321,52								
553-Previagudo Feria	D	14,00	229,74								
554-Previagudo	D	14,00	91,89	14,00	137,84	14,00	229,74	14,00	229,74		
Total de Proventos:			3172,95		1392,78		2387,68		2387,68		
Total de Vantagens:											
Total de Descontos:			2528,06		757,26		1024,80		1024,80		
Total Liquido:			644,89		635,52		1362,88		1362,88		

Verba	Cat. Ret.	Comp.	Valor	Comp.	Valor	Comp.	Valor	Comp.	Valor
		2021 Maio		Junho		Julho		Agosto	
Folha Mensal									
2-Vencimentos	P	220,00	1478,40	220,00	1478,40	220,00	1478,40	220,00	1478,40
8-Insalubridade	P	40,00	448,00	40,00	448,00	40,00	448,00	40,00	448,00
12-Anuenio	P	11,00	162,62	11,00	162,62	11,00	162,62	11,00	162,62
84-Dificil Acesso (S	P	4/11	298,66	5/11	298,66	6/11	298,66	7/11	298,66
134-SINDISERMA(ASERMA	D	1,00	12,32	1,00	12,32	1,00	12,32	1,00	12,32
217-Consig. Banri imp	D		372,22		372,22		372,22		372,22
350-Ipe	D	18,74	391,48	18,74	391,48	18,74	391,48	18,74	391,48
531-IRRF	D	7,50	19,04	7,50	19,04	7,50	19,04	7,50	19,04
554-Previagudo	D	14,00	229,74	14,00	229,74	14,00	229,74	14,00	229,74
Total de Proventos:			2387,68		2387,68		2387,68		2387,68
Total de Vantagens:									
Total de Descontos:			1024,80		1024,80		1024,80		1024,80
Total Liquido:			1362,88		1362,88		1362,88		1362,88

Verba	Cat. Ret.	Comp.	Valor	Comp.	Valor	Comp.	Valor	Comp.	Valor	*TOTAIS*
		2021 Setembro		Outubro		Novembro		Dezembro		
Folha Mensal										
2-Vencimentos	P	220,00	1478,40	220,00	1478,40	220,00	1414,47	183,33	1178,72	15898,79
8-Insalubridade	P	40,00	448,00	40,00	448,00	40,00	428,62	40,00	357,18	4817,80
12-Anuenio	P	11,00	162,62	11,00	162,62	11,00	155,59	11,00	129,65	1748,81
84-Dificil Acesso (S	P	8/11	298,66	9/11	298,66	10/11	285,75	11/11	134,93	2949,33
515-Ferias	P							30 Dias	1570,06	3211,08
516-Ferias 1/3	P							33,33 %	523,35	1070,35
537-Ferias Media	P								214,32	326,32
538-Ferias Media 1/3	P								71,44	108,77
134-SINDISERMA(ASERMA	D	1,00	12,32	1,00	12,32	1,00	11,78	1,00	11,78	146,76
217-Consig. Banri imp	D		372,22		372,22		372,22		372,22	4466,64
350-Ipe	D	18,74	391,48	18,74	391,48	18,74	374,55	18,74	312,12	4209,98
352-Ipe Ferias	D							18,74	334,39	662,90

GOVBR GP - Emissao: 21/11/2023 as 14h48min - Duracao: 0h08m11seg (10)

Assinado digitalmente por: TANIA JUSSARA MIROSLAW GRIGORIEFF em 27/11/23.
Confira a autenticidade do documento em www.tce.rs.gov.br. Identificador: PRE.138B.1492.002D.E814.4BA2.

Página 3161
Processo 00363-0200/21-6
Página da peça 350
Peça 5563759
DOCUMENTO DE ACESSO RESTRITO
ACESSO P03FA34D

Nome	Matr/Contr	Cargo	CTPS	Admissao	Rescisao
Jaqueline C. Wachholz Thom	1644-6/1	1740-Merendeira/Servente	/ /	13/04/2009	

Lotacao: 04.007 - MDE ENSINO FUNDAMENTAL Situacao: Ferias: 27/12/2021-25/01/2022

Data de Nascimento: 12/08/1978 CPF: 949.122.200-78 PIS: 19036392392 Identidade: 4054078995
Endereco: EST Picada do Rio, 6230 - Interior CEP: 96.540-000 Cidade: Agudo - RS

Dados Bancarios:
Banco: 104 - Cef Agencia: 1292-0 - AGUDO
Numero da conta-corrente: 925-4 Tipo da conta-corrente: 37 - Conta Salario

Verba	Cat. Ret.	Comp.	Valor	Comp.	Valor	Comp.	Valor	Comp.	Valor	Com	Valor
		2021 Setembro		Outubro		Novembro		Dezembro			*TOTAIS*
530-IRRF (Ferias)	D							7,50	19,15		34,42
531-IRRF	D	7,50	19,04	7,50	19,04	7,50	12,04				164,36
533-Liquido Pago (Fer	D							945,56	1433,61		2755,13
553-Previagudo Feria	D							14,00	219,80		449,54
554-Previagudo	D	14,00	229,74	14,00	229,74	14,00	219,80	14,00	183,17		2470,62
Total de Proventos:			2387,68		2387,68		2284,43		4179,65		30131,25
Total de Vantagens:											
Total de Descontos:			1024,80		1024,80		990,39		2886,24		15360,35
Total Liquido:			1362,88		1362,88		1294,04		1293,41		14770,90

Assinado digitalmente por: TANIA JUSSARA MIROSLAW GRIGORIEFF em 27/11/23.
Confira a autenticidade do documento em www.tce.rs.gov.br. Identificador: PRE.138B.1492.002D.E814.4BA2.

Página 3162
Processo 00363-0200/21-6
Página da peça 351
Peça 5563759
DOCUMENTO DE ACESSO RESTRITO
ACESSO P03FA34D

Nome	Matr/Contr	Cargo	CTPS	Admissao	Rescisao
Jaqueline Daise Kauffmann	3412-6/1	2057-Professor Contrato	/ /	01/07/2021	17/12/2021

Lotacao: 04.035 - FUNDEB EDUC ESPECIAL CONTRATOS Situacao: Demitido em: 17/12/2021

Data de Nascimento: 15/08/1992 CPF: 030.965.690-70 PIS: 16178585900 Identidade: 4103506831
Endereco: EST Novo Sao Paulo, 300 - Interior CEP: 96.540-000 Cidade: Agudo - RS

Dados Bancarios:
Banco: 104 - Cef Agencia: 1292-0 - AGUDO
Numero da conta-corrente: 793522265-8 Tipo da conta-corrente: 5 - CEFNEW

Verba	Cat. Ret.	Comp.	Valor	Comp.	Valor	Comp.	Valor	Comp.	Valor	Com	Valor
2021 Maio				Junho		Julho		Agosto			
Folha Mensal											
1-Salario	P					100,00	2150,40	100,00	2150,40		
528-INSS	D					8,23	177,03	8,23	177,03		
531-IRRF	D					7,50	5,20	7,50	5,20		
Total de Proventos:							2150,40		2150,40		
Total de Vantagens:											
Total de Descontos:							182,23		182,23		
Total Liquido:							1968,17		1968,17		

Verba	Cat. Ret.	2021 Setembro Comp.	Valor	Outubro Comp.	Valor	Novembro Comp.	Valor	Dezembro Comp.	Valor	*TOTAIS* Valor
Folha Mensal										
1-Salario	P	100,00	2150,40	100,00	2150,40	100,00	2057,41	56,67	1165,86	11824,87
517-Ferias Proporcion	P							33,33 %	342,90	342,90
519-Ferias Proporcion	P							15 Dias	1028,70	1028,70
568-Parcela Prop. (13	P							6/12	1028,70	1028,70
526-INSS (13o Slr)	D							7,50	77,15	77,15
528-INSS	D	8,23	177,03	8,23	177,03	8,20	168,66	7,58	88,42	965,20
531-IRRF	D	7,50	5,20	7,50	5,20					20,80
578-Liquido Pago (Res	D							165,57	3400,59	3400,59
Total de Proventos:			2150,40		2150,40		2057,41		3566,16	14225,17
Total de Vantagens:										
Total de Descontos:			182,23		182,23		168,66		3566,16	4463,74
Total Liquido:			1968,17		1968,17		1888,75			9761,43

Assinado digitalmente por: TANIA JUSSARA MIROSLAW GRIGORIEFF em 27/11/23.
Confira a autenticidade do documento em www.tce.rs.gov.br. Identificador: PRE.138B.1492.002D.E814.4BA2.

Página 3163
Processo 00363-0200/21-6
Página da peça 352
Peça 5563759
DOCUMENTO DE ACESSO RESTRITO
ACESSO P03FA34D

Nome	Matr/Contr	Cargo	CTPS	Admissao	Rescisao
Jaqueline Fette Brondani	2721-9/1	1900-Professor	/ /	19/02/2018	

Lotacao: 04.007 - MDE ENSINO FUNDAMENTAL Situacao: Afast.06 Lic.Maternidade

Data de Nascimento: 08/04/1987 CPF: 013.546.480-30 PIS: 13384439278 Identidade: 6091920485
Endereco: EST Sao Miguel Novo, 0 - Interior CEP: 97.200-000 Cidade: Restinga Seca - RS

Dados Bancarios:
Banco: 104 - Cef Agencia: 1292-0 - AGUDO
Numero da conta-corrente: 71106-4 Tipo da conta-corrente: 37 - Conta Salario

Verba	Cat.	Ret.	Comp.	Valor	Comp.	Valor	Comp.	Valor	Comp.	Valor	Com	Valor
			2021 Janeiro		Fevereiro		Marco		Abril			
Folha Mensal												
2-Vencimentos	P		40,00	860,16	60,00	1290,24	100,00	2352,01	100,00	2352,01		
12-Anuenio	P		2,00	17,20	2,00	25,80	2,00	47,04	2,00	47,04		
23-Premio Assiduidad	P				2150,40	1075,20						
515-Ferias	P		30 Dias	2193,40								
516-Ferias 1/3	P		33,33 %	731,13								
153-SIPROMA	D			17,74		17,74		17,74		17,74		
530-IRRF (Ferias)	D		7,50	39,29								
531-IRRF	D				7,50	8,50						
533-Liquido Pago (Fer	D		324,59	2473,47								
553-Previagudo Feria	D		14,00	307,07								
554-Previagudo	D		14,00	122,83	14,00	184,24	14,00	335,86	14,00	335,86		
Total de Proventos:				3801,89		2391,24		2399,05		2399,05		
Total de Vantagens:												
Total de Descontos:				2960,40		210,48		353,60		353,60		
Total Liquido:				841,49		2180,76		2045,45		2045,45		

Verba	Cat.	Ret.	Comp.	Valor	Comp.	Valor	Comp.	Valor	Comp.	Valor	Com	Valor
			2021 Maio		Junho		Julho		Agosto			
Folha Mensal												
2-Vencimentos	P		100,00	2352,01	100,00	2352,01	100,00	2352,01	100,00	2352,01		
12-Anuenio	P		2,00	47,04	2,00	47,04	2,00	47,04	2,00	47,04		
153-SIPROMA	D			17,74		17,74		17,74		17,74		
554-Previagudo	D		14,00	335,86	14,00	335,86	14,00	335,86	14,00	335,86		
Total de Proventos:				2399,05		2399,05		2399,05		2399,05		
Total de Vantagens:												
Total de Descontos:				353,60		353,60		353,60		353,60		
Total Liquido:				2045,45		2045,45		2045,45		2045,45		

Verba	Cat.	Ret.	Comp.	Valor	Comp.	Valor	Comp.	Valor	Comp.	Valor	*TOTAIS*
			2021 Setembro		Outubro		Novembro		Dezembro		
Folha Mensal											
2-Vencimentos	P		13,33	313,60							16576,06
12-Anuenio	P		2,00	6,27							331,51
23-Premio Assiduidad	P										1075,20
515-Ferias	P										2193,40
516-Ferias 1/3	P										731,13
906-Lic.Maternidade F	P		26 Dias	2079,17	30 Dias	2399,05	30 Dias	2295,29	30 Dias	2295,29	9068,80
153-SIPROMA	D			17,74		17,74		17,74		17,74	212,88
530-IRRF (Ferias)	D										39,29
531-IRRF	D										8,50
533-Liquido Pago (Fer	D										2473,47
553-Previagudo Feria	D										307,07
554-Previagudo	D		14,00	335,86	14,00	335,86	14,00	321,34	14,00	321,34	3636,63
Total de Proventos:				2399,04		2399,05		2295,29		2295,29	29976,10
Total de Vantagens:											
Total de Descontos:				353,60		353,60		339,08		339,08	6677,84
Total Liquido:				2045,44		2045,45		1956,21		1956,21	23298,26

GOVBR GP - Emissao: 21/11/2023 as 14h48min - Duracao: 0h08m13seg (10)

Assinado digitalmente por: TANIA JUSSARA MIROSLAW GRIGORIEFF em 27/11/23.
Confira a autenticidade do documento em www.tce.rs.gov.br. Identificador: PRE.138B.1492.002D.E814.4BA2.

Página 3164
Processo 00363-0200/21-6
Página da peça 353
Peça 5563759
DOCUMENTO DE ACESSO RESTRITO
ACESSO P03FA34D

Nome	Matr/Contr	Cargo	CTPS	Admissao	Rescisao
Jaques Fiss	2426-0/1	1620-Calceteiro	/ /	07/03/2016	

Lotacao: 05.003 - SIOST MANUTENCAO VIAS URBANAS Situacao: Ferias: 04/01/2021-02/02/2021

Data de Nascimento: 07/10/1968 CPF: 578.745.810-91 PIS: 12355651479 Identidade: 1040887828
Endereco: EST Rincao Despraiado, 912 - Interior CEP: 96.540-000 Cidade: Agudo - RS

Dados Bancarios:
Banco: 104 - Cef Agencia: 1292-0 - AGUDO
Numero da conta-corrente: 1592-0 Tipo da conta-corrente: 37 - Conta Salario

Verba	Cat.	Ret.	Comp.	Valor	Comp.	Valor	Comp.	Valor	Comp.	Valor	Com	Valor
2021 Janeiro						**Fevereiro**				**Marco**		
Folha Mensal												
2-Vencimentos	P		14,67	112,50	205,33	1574,97	220,00	1687,47	220,00	1687,47		
6-Horas Extras 50%	P		1,00	15,02					15,00	225,30		
8-Insalubridade	P		40,00	29,86	40,00	418,13	40,00	448,00	40,00	448,00		
12-Anuenio	P		4,00	4,49	4,00	62,99	4,00	67,49	4,00	67,49		
515-Ferias	P		30 Dias	1754,96								
516-Ferias 1/3	P		33,33 %	584,98								
537-Ferias Media	P		30 Dias	448,00								
538-Ferias Media 1/3	P		33,33 %	149,33								
223-Consig. CEF (FOLH	D			314,99		314,99		314,99		314,99		
530-IRRF (Ferias)	D		7,50	59,06								
531-IRRF	D						7,50	3,99	7,50	20,89		
533-Liquido Pago (Fer	D		600,38	2209,85								
553-Previagudo Feria	D		14,00	245,69								
554-Previagudo	D		14,00	16,37	14,00	229,31	14,00	245,69	14,00	245,69		
Total de Proventos:				3099,14		2056,09		2202,96		2428,26		
Total de Vantagens:												
Total de Descontos:				2845,96		544,30		564,67		581,57		
Total Liquido:				253,18		1511,79		1638,29		1846,69		

Verba	Cat.	Ret.	Comp.	Valor	Comp.	Valor	Comp.	Valor	Comp.	Valor	Com	Valor
2021 Maio						**Junho**				**Julho**		**Agosto**
Folha Mensal												
2-Vencimentos	P		220,00	1687,47	220,00	1687,47	220,00	1687,47	220,00	1687,47		
6-Horas Extras 50%	P						24,52	373,40	16,28	247,23		
8-Insalubridade	P		40,00	448,00	40,00	448,00	40,00	448,00	40,00	448,00		
12-Anuenio	P		4,00	67,49	4,00	67,49	4,00	67,49	4,00	67,49		
14-Horas Extras c/ 1	P		9,24	188,25			16,30	330,44	16,01	320,63		
223-Consig. CEF (FOLH	D			314,99		314,99		314,99		314,99		
531-IRRF	D		7,50	18,11	7,50	3,99	7,50	56,78	7,50	46,58		
554-Previagudo	D		14,00	245,69	14,00	245,69	14,00	245,69	14,00	245,69		
Total de Proventos:				2391,21		2202,96		2906,80		2770,82		
Total de Vantagens:												
Total de Descontos:				578,79		564,67		617,46		607,26		
Total Liquido:				1812,42		1638,29		2289,34		2163,56		

Verba	Cat.	Ret.	Comp.	Valor	Comp.	Valor	Comp.	Valor	Comp.	Valor	*TOTAIS*
2021 Setembro					**Outubro**		**Novembro**		**Dezembro**		
Folha Mensal											
2-Vencimentos	P		220,00	1687,47	220,00	1687,47	220,00	1614,49	220,00	1614,49	18416,21
6-Horas Extras 50%	P		16,12	243,32	16,33	248,58	15,06	216,99	15,51	227,77	1797,61
8-Insalubridade	P		40,00	448,00	40,00	448,00	40,00	428,62	40,00	428,62	4889,23
12-Anuenio	P		4,00	67,49	4,00	67,49	4,00	64,57	4,00	64,57	736,54
14-Horas Extras c/ 1	P		16,45	335,45	25,04	501,87	24,27	468,47	24,26	468,09	2613,20
515-Ferias	P										1754,96
516-Ferias 1/3	P										584,98
537-Ferias Media	P										448,00
538-Ferias Media 1/3	P										149,33
223-Consig. CEF (FOLH	D			314,99		314,99		314,99		314,99	3779,88
530-IRRF (Ferias)	D										59,06
531-IRRF	D		7,50	47,40	7,50	60,27	7,50	49,05	7,50	49,83	356,89
533-Liquido Pago (Fer	D										2209,85
553-Previagudo Feria	D										245,69
554-Previagudo	D		14,00	245,69	14,00	245,69	14,00	235,06	14,00	235,06	2681,32

GOVBR GP - Emissao: 21/11/2023 as 14h48min - Duracao: 0h08m15seg (10)

Assinado digitalmente por: TANIA JUSSARA MIROSLAW GRIGORIEFF em 27/11/23.
Confira a autenticidade do documento em www.tce.rs.gov.br. Identificador: PRE.138B.1492.002D.E814.4BA2.

Página 3165
Processo 00363-0200/21-6
Página da peça 354
Peça 5563759
DOCUMENTO DE ACESSO RESTRITO
ACESSO P03FA34D

Total de Proventos:	2781,73	2953,41	2793,14	2803,54	31390,06
Total de Vantagens:					
Total de Descontos:	608,08	620,95	599,10	599,88	9332,69
Total Liquido:	2173,65	2332,46	2194,04	2203,66	22057,37

Página 3166
Processo 00363-0200/21-6
Página da peça 355
Peça 5563759
DOCUMENTO DE ACESSO RESTRITO
ACESSO P03FA34D

Assinado digitalmente por: TANIA JUSSARA MIROSLAW GRIGORIEFF em 27/11/23.
Confira a autenticidade do documento em www.tce.rs.gov.br. Identificador: PRE.138B.1492.002D.E814.4BA2.

Nome	Matr/Contr	Cargo	CTPS	Admissao	Rescisao
Jean C. Dos Santos Cavalheiro	2427-9/1	1750-Operario	/ /	07/03/2016	14/02/2022

Lotacao: 06.001 - SEDERGA MANUTENCAO Situacao: Ferias: 01/02/2021-02/03/2021

Data de Nascimento: 31/05/1994 CPF: 021.706.170-27 PIS: 14932744273 Identidade: 4100513557
Endereco: AV Jose Bonifacio, 2479 - Centro CEP: 96.540-000 Cidade: Agudo - RS

Dados Bancarios:
Banco: 104 - Cef Agencia: 1292-0 - AGUDO
Numero da conta-corrente: 1598-0 Tipo da conta-corrente: 37 - Conta Salario

Verba	Cat.	Ret.	2021 Janeiro Comp.	Janeiro Valor	Fevereiro Comp.	Fevereiro Valor	Marco Comp.	Marco Valor	Abril Comp.	Abril Valor	Com	Valor
Folha Mensal												
2-Vencimentos	P		220,00	1358,93	14,67	90,59	205,33	1268,33	220,00	1358,93		
6-Horas Extras 50%	P		30,59	393,15	13,00	164,97			19,39	249,36		
8-Insalubridade	P		40,00	448,00	40,00	29,86	40,00	418,13	40,00	448,00		
12-Anuenio	P		4,00	54,35	4,00	3,62	4,00	50,72	4,00	54,35		
515-Ferias	P				30 Dias	1413,28						
516-Ferias 1/3	P				33,33 %	471,09						
537-Ferias Media	P				30 Dias	448,00						
538-Ferias Media 1/3	P				33,33 %	149,33						
223-Consig. CEF (FOLH	D			491,83		491,83		491,83		491,83		
530-IRRF (Ferias)	D				7,50	28,48						
531-IRRF	D		7,50	11,44					7,50	0,65		
533-Liquido Pago (Fer	D				718,16	1763,54						
553-Previagudo Feria	D				14,00	197,85						
554-Previagudo	D		14,00	197,85	14,00	13,18	14,00	184,66	14,00	197,85		
Total de Proventos:				2254,43		2770,74		1737,18		2110,64		
Total de Vantagens:												
Total de Descontos:				701,12		2494,88		676,49		690,33		
Total Liquido:				1553,31		275,86		1060,69		1420,31		

Verba	Cat.	Ret.	2021 Maio Comp.	Maio Valor	Junho Comp.	Junho Valor	Julho Comp.	Julho Valor	Agosto Comp.	Agosto Valor	Com	Valor
Folha Mensal												
2-Vencimentos	P		220,00	1358,93	220,00	1358,93	220,00	1358,93	220,00	1358,93		
6-Horas Extras 50%	P		11,17	143,14	26,27	335,66	16,18	206,85	26,57	342,01		
8-Insalubridade	P		40,00	448,00	40,00	448,00	40,00	448,00	40,00	448,00		
12-Anuenio	P		4,00	54,35	4,00	54,35	4,00	54,35	4,00	54,35		
14-Horas Extras c/ 1	P		26,01	440,10	16,33	280,03			8,22	141,45		
223-Consig. CEF (FOLH	D			491,83				491,84		491,84		
531-IRRF	D		7,50	25,70	7,50	28,13			7,50	18,21		
554-Previagudo	D		14,00	197,85	14,00	197,85	14,00	197,85	14,00	197,85		
Total de Proventos:				2444,52		2476,97		2068,13		2344,74		
Total de Vantagens:												
Total de Descontos:				715,38		225,98		689,69		707,90		
Total Liquido:				1729,14		2250,99		1378,44		1636,84		

Verba	Cat.	Ret.	2021 Setembro Comp.	Setembro Valor	Outubro Comp.	Outubro Valor	Novembro Comp.	Novembro Valor	Dezembro Comp.	Dezembro Valor	*TOTAIS*
Folha Mensal											
2-Vencimentos	P		220,00	1358,93	220,00	1358,93	220,00	1300,17	220,00	1300,17	14830,70
6-Horas Extras 50%	P		28,47	365,23	12,25	157,48	42,44	518,81	33,40	408,69	3285,35
8-Insalubridade	P		40,00	448,00	40,00	448,00	40,00	428,62	40,00	428,62	4889,23
12-Anuenio	P		4,00	54,35	4,00	54,35	4,00	52,00	4,00	52,00	593,14
14-Horas Extras c/ 1	P				24,47	419,29	8,18	134,36	16,58	274,56	1689,79
515-Ferias	P										1413,28
516-Ferias 1/3	P										471,09
537-Ferias Media	P										448,00
538-Ferias Media 1/3	P										149,33
223-Consig. CEF (FOLH	D			491,84		491,84		491,84		491,84	5410,19
530-IRRF (Ferias)	D										28,48
531-IRRF	D		7,50	9,34	7,50	25,21	7,50	25,54	7,50	27,80	172,02
533-Liquido Pago (Fer	D										1763,54
553-Previagudo Feria	D										197,85
554-Previagudo	D		14,00	197,85	14,00	197,85	14,00	189,30	14,00	189,30	2159,24

GOVBR GP - Emissao: 21/11/2023 as 14h48min - Duracao: 0h08m17seg (10)

Assinado digitalmente por: TANIA JUSSARA MIROSLAW GRIGORIEFF em 27/11/23.
Confira a autenticidade do documento em www.tce.rs.gov.br. Identificador: PRE.138B.1492.002D.E814.4BA2.

Página 3167
Processo 00363-0200/21-6
Página da peça 356
Peça 5563759
DOCUMENTO DE ACESSO RESTRITO
ACESSO P03FA34D

Total de Proventos:	2226,51	2438,05	2433,96	2464,04	27769,91
Total de Vantagens:					
Total de Descontos:	699,03	714,90	706,68	708,94	9731,32
Total Liquido:	1527,48	1723,15	1727,28	1755,10	18038,59

Página 3168
Processo 00363-0200/21-6
Página da peça 357
Peça 5563759
DOCUMENTO DE ACESSO RESTRITO
ACESSO P03FA34D

Assinado digitalmente por: TANIA JUSSARA MIROSLAW GRIGORIEFF em 27/11/23.
Confira a autenticidade do documento em www.tce.rs.gov.br. Identificador: PRE.138B.1492.002D.E814.4BA2.

Nome Matr/Contr Cargo CTPS Admissao Rescisao
Jean Oliver Linck 2398-1/1 1900-Professor / / 24/02/2016
Lotacao: 04.002 - FUNDEB ENS FUNDAMENTAL 60 Situacao: Ferias: 20/12/2021-08/01/2022

Data de Nascimento: 16/08/1982 CPF: 001.117.550-85 PIS: 12733281706 Identidade: 9071430657
Endereco: EST Br287, 8880 - Urlandia CEP: 97.070-150 Cidade: Santa Maria - RS

Dados Bancarios:
Banco: 104 - Cef Agencia: 1292-0 - AGUDO
Numero da conta-corrente: 1572-6 Tipo da conta-corrente: 37 - Conta Salario

Verba	Cat.	Ret.	Comp.	Valor	Comp.	Valor	Comp.	Valor	Comp.	Valor	Com	Valor
			2021 Janeiro		Fevereiro		Marco		Abril			
Folha Mensal												
2-Vencimentos	P		40,00	940,80	60,00	1411,21	100,00	2352,01	100,00	2352,01		
12-Anuenio	P		4,00	37,63	4,00	56,44	4,00	94,08	4,00	94,08		
515-Ferias	P		30 Dias	2446,09								
516-Ferias 1/3	P		33,33 %	815,36								
153-SIPROMA	D			17,74		17,74		17,74		17,74		
530-IRRF (Ferias)	D		15,00	83,05								
531-IRRF	D						7,50	14,97	7,50	14,97		
533-Liquido Pago (Fer	D		394,29	2726,11								
553-Previagudo Feria	D		14,00	342,45								
554-Previagudo	D		14,00	136,98	14,00	205,47	14,00	342,45	14,00	342,45		
Total de Proventos:				4239,88		1467,65		2446,09		2446,09		
Total de Vantagens:												
Total de Descontos:				3306,33		223,21		375,16		375,16		
Total Liquido:				933,55		1244,44		2070,93		2070,93		

Verba	Cat.	Ret.	Comp.	Valor	Comp.	Valor	Comp.	Valor	Comp.	Valor	Com	Valor
			2021 Maio		Junho		Julho		Agosto			
Folha Mensal												
2-Vencimentos	P		100,00	2352,01	100,00	2352,01	100,00	2352,01	100,00	2352,01		
12-Anuenio	P		4,00	94,08	4,00	94,08	4,00	94,08	4,00	94,08		
153-SIPROMA	D			17,74		17,74						
223-Consig. CEF (FOLH	D					730,78		730,78		730,78		
531-IRRF	D		7,50	14,97	7,50	14,97	7,50	14,97	7,50	14,97		
554-Previagudo	D		14,00	342,45	14,00	342,45	14,00	342,45	14,00	342,45		
Total de Proventos:				2446,09		2446,09		2446,09		2446,09		
Total de Vantagens:												
Total de Descontos:				375,16		1105,94		1088,20		1088,20		
Total Liquido:				2070,93		1340,15		1357,89		1357,89		

Verba	Cat.	Ret.	Comp.	Valor	Comp.	Valor	Comp.	Valor	Comp.	Valor	*TOTAIS*
			2021 Setembro		Outubro		Novembro		Dezembro		
Folha Mensal											
2-Vencimentos	P		100,00	2352,01	100,00	2352,01	100,00	2250,29	60,00	1350,17	24768,55
12-Anuenio	P		4,00	94,08	4,00	94,08	4,00	90,01	4,00	54,00	990,72
502-Ferias Abono Pecu	P								10 Dias	780,10	780,10
503-Ferias Abono Pecu	P								33,33 %	260,03	260,03
515-Ferias	P								20 Dias	1560,20	4006,29
516-Ferias 1/3	P								33,33 %	520,06	1335,42
153-SIPROMA	D										106,44
223-Consig. CEF (FOLH	D			730,78		730,78		730,78		730,78	5115,46
530-IRRF (Ferias)	D										83,05
531-IRRF	D		7,50	14,97	7,50	14,97	7,50	8,14			127,90
533-Liquido Pago (Fer	D								705,60	2414,79	5140,90
553-Previagudo Feria	D								14,00	218,42	560,87
554-Previagudo	D		14,00	342,45	14,00	342,45	14,00	327,64	14,00	196,58	3606,27
Total de Proventos:				2446,09		2446,09		2340,30		4524,56	32141,11
Total de Vantagens:											
Total de Descontos:				1088,20		1088,20		1066,56		3560,57	14740,89
Total Liquido:				1357,89		1357,89		1273,74		963,99	17400,22

GOVBR GP - Emissao: 21/11/2023 as 14h48min - Duracao: 0h08m19seg (10)

Assinado digitalmente por: TANIA JUSSARA MIROSLAW GRIGORIEFF em 27/11/23.
Confira a autenticidade do documento em www.tce.rs.gov.br. Identificador: PRE.138B.1492.002D.E814.4BA2.

Página 3169
Processo 00363-0200/21-6
Página da peça 358
Peça 5563759
DOCUMENTO DE ACESSO RESTRITO
ACESSO P03FA34D

Nome Matr/Contr Cargo CTPS Admissao Rescisao
Jeane Darla Drews Schuller 658-0/1 1900-Professor / / 01/06/1992 11/05/2023
Lotacao: 04.007 - MDE ENSINO FUNDAMENTAL Situacao: Ferias: 27/12/2021-25/01/2022

Data de Nascimento: 23/03/1971 CPF: 566.565.210-53 PIS: 17032251259 Identidade: 5045238317
Endereco: AV Jose Bonifacio, 1278 - Centro CEP: 96.540-000 Cidade: Agudo - RS

Dados Bancarios:
Banco: 104 - Cef Agencia: 1292-0 - AGUDO
Numero da conta-corrente: 740-5 Tipo da conta-corrente: 37 - Conta Salario

Verba	Cat. Ret.	Comp.	Valor	Comp.	Valor	Comp.	Valor	Comp.	Valor	Com	Valor
		2021 Janeiro		Fevereiro		Marco		Abril			
Folha Mensal											
2-Vencimentos	P	40,00	1272,32	60,00	1908,49	100,00	3180,81	100,00	3180,81		
12-Anuenio	P	27,00	343,52	27,00	515,28	27,00	858,81	27,00	858,81		
90-Incorp.FG	P		11,15		16,72		27,88		27,88		
515-Ferias	P	30 Dias	4067,50								
516-Ferias 1/3	P	33,33 %	1355,83								
153-SIPROMA	D		17,74		17,74		17,74		17,74		
400-Syns	D		436,34		436,34		436,34		436,34		
418-SIPROMA/Pro-Vida	D		45,09		50,00		55,73		55,73		
530-IRRF (Ferias)	D	22,50	413,33								
531-IRRF	D			7,50	0,39	15,00	141,46	15,00	141,46		
533-Liquido Pago (Fer	D	910,92	4277,88								
553-Previagudo Feria	D	14,00	569,45								
554-Previagudo	D	14,00	227,77	14,00	341,66	14,00	569,45	14,00	569,45		
Total de Proventos:			7050,32		2440,49		4067,50		4067,50		
Total de Vantagens:											
Total de Descontos:			5987,60		846,13		1220,72		1220,72		
Total Liquido:			1062,72		1594,36		2846,78		2846,78		

Verba	Cat. Ret.	Comp.	Valor	Comp.	Valor	Comp.	Valor	Comp.	Valor
		2021 Maio		Junho		Julho		Agosto	
Folha Mensal									
2-Vencimentos	P	100,00	3180,81	100,00	3180,81	100,00	3180,81	100,00	3180,81
12-Anuenio	P	27,00	858,81	27,00	858,81	27,00	858,81	27,00	858,81
83-Dificil Acesso (M	P	1/8	253,12	2/8	253,12	3/8	253,12	4/8	253,12
90-Incorp.FG	P		27,88		27,88		27,88		27,88
153-SIPROMA	D		17,74		17,74		17,74		17,74
400-Syns	D		436,34		436,34		428,00		428,00
418-SIPROMA/Pro-Vida	D		55,73		55,73		50,00		76,73
531-IRRF	D	15,00	179,43	15,00	179,43	15,00	179,43	15,00	179,43
554-Previagudo	D	14,00	569,45	14,00	569,45	14,00	569,45	14,00	569,45
Total de Proventos:			4320,62		4320,62		4320,62		4320,62
Total de Vantagens:									
Total de Descontos:			1258,69		1258,69		1244,62		1271,35
Total Liquido:			3061,93		3061,93		3076,00		3049,27

Verba	Cat. Ret.	Comp.	Valor	Comp.	Valor	Comp.	Valor	Comp.	Valor	*TOTAIS*
		2021 Setembro		Outubro		Novembro		Dezembro		
Folha Mensal										
2-Vencimentos	P	100,00	3180,81	100,00	3180,81	100,00	3043,25	83,33	2536,04	34206,58
12-Anuenio	P	27,00	858,81	27,00	858,81	27,00	821,67	27,00	684,72	9235,67
83-Dificil Acesso (M	P	5/8	253,12	6/8	253,12	7/8	242,17	8/8	114,35	1875,24
90-Incorp.FG	P		27,88		27,88		26,68		22,23	299,82
515-Ferias	P							30 Dias	3891,60	7959,10
516-Ferias 1/3	P							33,33 %	1297,20	2653,03
153-SIPROMA	D		17,74		17,74		17,74		17,74	212,88
400-Syns	D		428,01		428,01		428,01		428,01	5186,08
418-SIPROMA/Pro-Vida	D		76,73		71,00		71,00		71,00	734,47
530-IRRF (Ferias)	D							22,50	366,10	779,43
531-IRRF	D	15,00	179,43	15,00	179,43	15,00	155,10	7,50	60,73	1575,72
533-Liquido Pago (Fer	D							910,92	4277,88	8555,76
553-Previagudo Feria	D							14,00	544,82	1114,27
554-Previagudo	D	14,00	569,45	14,00	569,45	14,00	544,82	14,00	454,01	6123,86
Total de Proventos:			4320,62		4320,62		4133,77		8546,14	56229,44

GOVBR GP - Emissao: 21/11/2023 as 14h48min - Duracao: 0h08m21seg (10)

Assinado digitalmente por: TANIA JUSSARA MIROSLAW GRIGORIEFF em 27/11/23.
Confira a autenticidade do documento em www.tce.rs.gov.br. Identificador: PRE.138B.1492.002D.E814.4BA2.

Página 3170
Processo 00363-0200/21-6
Página da peça 359
Peça 5563759
DOCUMENTO DE ACESSO RESTRITO
ACESSO P03FA34D

Total de Vantagens:					
Total de Descontos:	1271,36	1265,63	1216,67	6220,29	24282,47
Total Liquido:	3049,26	3054,99	2917,10	2325,85	31946,97

Página 3171
Processo 00363-0200/21-6
Página da peça 360
Peça 5563759
DOCUMENTO DE ACESSO RESTRITO
ACESSO P03FA34D

Assinado digitalmente por: TANIA JUSSARA MIROSLAW GRIGORIEFF em 27/11/23.
Confira a autenticidade do documento em www.tce.rs.gov.br. Identificador: PRE.138B.1492.002D.E814.4BA2.

Nome Matr/Contr Cargo CTPS Admissao Rescisao
Jeane Darla Drews Schuller 839-7/1 1900-Professor / / 06/03/1995
Lotacao: 04.007 - MDE ENSINO FUNDAMENTAL Situacao: Ferias: 27/12/2021-25/01/2022

Data de Nascimento: 23/03/1971 CPF: 566.565.210-53 PIS: 17032251259 Identidade: 5045238317
Endereco: AV Jose Bonifacio, 1278 - Centro CEP: 96.540-000 Cidade: Agudo - RS

Dados Bancarios:
Banco: 104 - Cef Agencia: 1292-0 - AGUDO
Numero da conta-corrente: 740-5 Tipo da conta-corrente: 37 - Conta Salario

Verba	Cat.	Ret.	Comp.	Valor	Comp.	Valor	Comp.	Valor	Comp.	Valor	Com	Valor
			2021 Janeiro		Fevereiro		Marco		Abril			
Folha Mensal												
2-Vencimentos	P		40,00	1272,32	60,00	1908,49	100,00	3180,81	100,00	3180,81		
12-Anuenio	P		25,00	318,08	25,00	477,12	25,00	795,20	25,00	795,20		
23-Premio Assiduidad	P						3180,81	1590,40				
515-Ferias	P		30 Dias	3976,01								
516-Ferias 1/3	P		33,33 %	1325,33								
530-IRRF (Ferias)	D		27,50	1304,78								
531-IRRF	D		7,50	50,50	22,50	254,67	27,50	1276,69	27,50	839,33		
533-Liquido Pago (Fer	D		1770,42	3301,66								
553-Previagudo Feria	D		14,00	556,64								
554-Previagudo	D		14,00	222,65	14,00	333,98	14,00	556,64	14,00	556,64		
Total de Proventos:				6891,74		2385,61		5566,41		3976,01		
Total de Vantagens:												
Total de Descontos:				5436,23		588,65		1833,33		1395,97		
Total Liquido:				1455,51		1796,96		3733,08		2580,04		

Verba	Cat.	Ret.	Comp.	Valor	Comp.	Valor	Comp.	Valor	Comp.	Valor
			2021 Maio		Junho		Julho		Agosto	
Folha Mensal										
2-Vencimentos	P		100,00	3180,81	100,00	3180,81	100,00	3180,81	100,00	3180,81
12-Anuenio	P		25,00	795,20	25,00	795,20	25,00	795,20	25,00	795,20
83-Dificil Acesso (M	P		1/8	253,12	2/8	253,12	3/8	253,12	4/8	253,12
531-IRRF	D		27,50	940,57	27,50	940,57	27,50	940,57	27,50	940,57
554-Previagudo	D		14,00	556,64	14,00	556,64	14,00	556,64	14,00	556,64
Total de Proventos:				4229,13		4229,13		4229,13		4229,13
Total de Vantagens:										
Total de Descontos:				1497,21		1497,21		1497,21		1497,21
Total Liquido:				2731,92		2731,92		2731,92		2731,92

Verba	Cat.	Ret.	Comp.	Valor	Comp.	Valor	Comp.	Valor	Comp.	Valor	*TOTAIS*
			2021 Setembro		Outubro		Novembro		Dezembro		
Folha Mensal											
2-Vencimentos	P		100,00	3180,81	100,00	3180,81	100,00	3043,25	83,33	2536,04	34206,58
12-Anuenio	P		25,00	795,20	25,00	795,20	25,00	760,81	25,00	634,00	8551,61
23-Premio Assiduidad	P										1590,40
83-Dificil Acesso (M	P		5/8	253,12	6/8	253,12	7/8	242,17	8/8	114,35	1875,24
515-Ferias	P								30 Dias	3804,06	7780,07
516-Ferias 1/3	P								33,33 %	1268,02	2593,35
530-IRRF (Ferias)	D								27,50	1237,86	2542,64
531-IRRF	D		27,50	940,57	27,50	940,57	27,50	876,62	27,50	597,35	9538,58
533-Liquido Pago (Fer	D								1770,42	3301,66	6603,32
553-Previagudo Feria	D								14,00	532,56	1089,20
554-Previagudo	D		14,00	556,64	14,00	556,64	14,00	532,56	14,00	443,80	5986,11
Total de Proventos:				4229,13		4229,13		4046,23		8356,47	56597,25
Total de Vantagens:											
Total de Descontos:				1497,21		1497,21		1409,18		6113,23	25759,85
Total Liquido:				2731,92		2731,92		2637,05		2243,24	30837,40

GOVBR GP - Emissao: 21/11/2023 as 14h48min - Duracao: 0h08m22seg (10)

Assinado digitalmente por: TANIA JUSSARA MIROSLAW GRIGORIEFF em 27/11/23.
Confira a autenticidade do documento em www.tce.rs.gov.br. Identificador: PRE.138B.1492.002D.E814.4BA2.

Página 3172
Processo 00363-0200/21-6
Página da peça 361
Peça 5563759
DOCUMENTO DE ACESSO RESTRITO
ACESSO P03FA34D

Nome	Matr/Contr	Cargo	CTPS	Admissao	Rescisao
Jenifer Klusener	3411-8/1	2060-Monitor de Escola Contrato	/ /	01/07/2021	17/12/2021

Lotacao: 04.021 - FUNDEB ENS INF PRE ESC CONT 40 Situacao: Demitido em: 17/12/2021

Data de Nascimento: 16/07/1997 CPF: 030.384.730-14 PIS: 21062976543 Identidade: 9114992317
Endereco: R Arnildo Ehle, 700 - Centro CEP: 96.540-000 Cidade: Agudo - RS

Dados Bancarios:
Banco: 104 - Cef Agencia: 1292-0 - AGUDO
Numero da conta-corrente: 793773385-4 Tipo da conta-corrente: 5 - CEFNEW

Verba	Cat. Ret.	Comp.	Valor	Comp.	Valor	Comp.	Valor	Comp.	Valor	Com	Valor
2021		Maio		Junho		Julho		Agosto			
Folha Mensal											
1-Salario	P					220,00	1381,33	220,00	1381,33		
8-Insalubridade	P					40,00	448,00	40,00	448,00		
528-INSS	D					8,10	148,13	8,10	148,13		
Total de Proventos:							1829,33		1829,33		
Total de Vantagens:											
Total de Descontos:							148,13		148,13		
Total Liquido:							1681,20		1681,20		

Verba	Cat. Ret.	Comp.	Valor	Comp.	Valor	Comp.	Valor	Comp.	Valor	*TOTAIS*
2021		Setembro		Outubro		Novembro		Dezembro		
Folha Mensal										
1-Salario	P	220,00	1381,33	220,00	1381,33	220,00	1321,60	124,67	748,91	7595,83
8-Insalubridade	P	40,00	448,00	40,00	448,00	40,00	428,62	40,00	242,88	2463,50
517-Ferias Proporcion	P							33,33 %	220,27	220,27
519-Ferias Proporcion	P							15 Dias	660,80	660,80
539-Ferias Proporcion	P							33,33 %	71,43	71,43
541-Ferias Proporcion	P							15 Dias	214,31	214,31
567-Parcela Prop.Med.	P							6/12	214,31	214,31
568-Parcela Prop. (13	P							6/12	660,80	660,80
526-INSS (13o Slr)	D							7,50	65,63	65,63
528-INSS	D	8,10	148,13	8,10	148,13	8,06	141,01	7,50	74,38	807,91
578-Liquido Pago (Res	D							140,01	2893,70	2893,70
Total de Proventos:			1829,33		1829,33		1750,22		3033,71	12101,25
Total de Vantagens:										
Total de Descontos:			148,13		148,13		141,01		3033,71	3767,24
Total Liquido:			1681,20		1681,20		1609,21			8334,01

GOVBR GP - Emissao: 21/11/2023 as 14h48min - Duracao: 0h08m24seg (10)

Assinado digitalmente por: TANIA JUSSARA MIROSLAW GRIGORIEFF em 27/11/23.
Confira a autenticidade do documento em www.tce.rs.gov.br. Identificador: PRE.138B.1492.002D.E814.4BA2.

Página 3173
Processo 00363-0200/21-6
Página da peça 362
Peça 5563759
DOCUMENTO DE ACESSO RESTRITO
ACESSO P03FA34D

Nome	Matr/Contr	Cargo	CTPS	Admissao	Rescisao
Jessica Cerentini	3209-3/1	2058-Tecnico Enfermagem Contrato	/ /	01/07/2020	05/01/2021

Lotacao: 02.007 - SAUDE ASPS CONTRATOS Situacao: Demitido em: 05/01/2021

Data de Nascimento: 08/03/1992 CPF: 020.845.220-64 PIS: 20472348048 Identidade: 1093503091
Endereco: AV Tiradentes, 102 - Centro CEP: 96.540-000 Cidade: Agudo - RS

Dados Bancarios:
Banco: 104 - Cef Agencia: 1292-0 - AGUDO
Numero da conta-corrente: 991481802-7 Tipo da conta-corrente: 5 - CEFNEW

Verba	Cat. Ret.	Comp.	Valor	Comp.	Valor	Comp.	Valor	Comp.	Valor	Com	Valor
		2021 Janeiro		Fevereiro		Marco		Abril			*TOTAIS*
Folha Mensal											
1-Salario	P	33,33	451,73								451,73
8-Insalubridade	P	20,00	37,33								37,33
517-Ferias Proporcion	P	33,33 %	451,73								451,73
519-Ferias Proporcion	P	15 Dias	1355,20								1355,20
539-Ferias Proporcion	P	33,33 %	37,33								37,33
541-Ferias Proporcion	P	15 Dias	112,00								112,00
528-INSS	D	7,50	36,67								36,67
578-Liquido Pago (Res	D	36,67	2408,65								2408,65
Total de Proventos:			2445,32								2445,32
Total de Vantagens:											
Total de Descontos:			2445,32								2445,32
Total Liquido:											

Assinado digitalmente por: TANIA JUSSARA MIROSLAW GRIGORIEFF em 27/11/23.
Confira a autenticidade do documento em www.tce.rs.gov.br. Identificador: PRE.138B.1492.002D.E814.4BA2.

Página 3174
Processo 00363-0200/21-6
Página da peça 363
Peça 5563759
DOCUMENTO DE ACESSO RESTRITO
ACESSO P03FA34D

Nome	Matr/Contr	Cargo	CTPS	Admissao	Rescisao
Jessica Cerentini	3256-5/1	1190-Enfermeiro	/ /	11/01/2021	01/07/2021

Lotacao: 02.007 - SAUDE ASPS CONTRATOS Situacao: Demitido em: 01/07/2021

Data de Nascimento: 08/03/1992 CPF: 020.845.220-64 PIS: 20472348048 Identidade: 1093503091
Endereco: AV Tiradentes, 102 - Centro CEP: 96.540-000 Cidade: Agudo - RS

Dados Bancarios:
Banco: 104 - Cef Agencia: 1292-0 - AGUDO
Numero da conta-corrente: 991481802-7 Tipo da conta-corrente: 5 - CEFNEW

Verba	Cat. Ret.	Comp.	Valor	Comp.	Valor	Comp.	Valor	Comp.	Valor	Com	Valor
2021 Janeiro				Fevereiro		Marco		Abril			
Folha Mensal											
1-Salario	P	133,33	4544,73	200,00	6817,09	200,00	6817,09	200,00	6817,09		
6-Horas Extras 50%	P							25,58	1370,89		
8-Insalubridade	P	13,33	149,33	20,00	224,00	20,00	224,00	20,00	224,00		
14-Horas Extras c/ 1	P							5,06	359,09		
528-INSS	D	11,13	540,24	11,69	751,97	11,69	751,97	11,69	751,97		
531-IRRF	D	22,50	400,26	27,50	860,14	27,50	860,14	27,50	1335,89		
Total de Proventos:			4694,06		7041,09		7041,09		8771,07		
Total de Vantagens:											
Total de Descontos:			940,50		1612,11		1612,11		2087,86		
Total Liquido:			3753,56		5428,98		5428,98		6683,21		

		2021 Maio		Junho		Julho		Agosto		*TOTAIS*
Folha Mensal										
1-Salario	P	200,00	6817,09	200,00	6817,09					38630,18
6-Horas Extras 50%	P	4,59	262,98	10,56	577,19	16,15	858,13			3069,19
8-Insalubridade	P	20,00	224,00	20,00	224,00					1269,33
14-Horas Extras c/ 1	P	2,35	181,66							540,75
517-Ferias Proporcion	P					33,33 %	1136,20			1136,20
519-Ferias Proporcion	P					15 Dias	3408,54			3408,54
539-Ferias Proporcion	P					33,33 %	37,33			37,33
541-Ferias Proporcion	P					15 Dias	112,00			112,00
567-Parcela Prop.Med.	P					6/12	112,00			112,00
568-Parcela Prop. (13	P					6/12	3408,54			3408,54
526-INSS (13o Slr)	D					9,78	344,15			344,15
528-INSS	D	11,69	751,97	11,69	751,97	7,50	64,35			4364,44
529-IRRF (13oSlr)	D					15,00	121,65			121,65
531-IRRF	D	27,50	982,42	27,50	1018,87					5457,72
578-Liquido Pago (Res	D					530,15	8542,59			8542,59
Total de Proventos:			7485,73		7618,28		9072,74			51724,06
Total de Vantagens:										
Total de Descontos:			1734,39		1770,84		9072,74			18830,55
Total Liquido:			5751,34		5847,44					32893,51

GOVBR GP - Emissao: 21/11/2023 as 14h48min - Duracao: 0h08m28seg (10)

Assinado digitalmente por: TANIA JUSSARA MIROSLAW GRIGORIEFF em 27/11/23.
Confira a autenticidade do documento em www.tce.rs.gov.br. Identificador: PRE.138B.1492.002D.E814.4BA2.

Página 3175
Processo 00363-0200/21-6
Página da peça 364
Peça 5563759
DOCUMENTO DE ACESSO RESTRITO
ACESSO P03FA34D

Nome Matr/Contr Cargo CTPS Admissao Rescisao
Jessica Cervo Zamberlan 2649-2/1 1220-Contador / / 02/05/2017 30/05/2021
Lotacao: 03.301 - SEFAZ CONTABILIDADE Situacao: Ferias: 08/02/2021-26/02/2021

Data de Nascimento: 18/10/1992 CPF: 030.823.490-13 PIS: 20452764100 Identidade: 1096607138
Endereco: R Marechal Floriano Peixoto, 1494 - Centro CEP: 97.015-372 Cidade: Santa Maria - RS

Dados Bancarios:
Banco: 104 - Cef Agencia: 1292-0 - AGUDO
Numero da conta-corrente: 71051-3 Tipo da conta-corrente: 37 - Conta Salario

Verba	Cat.	Ret.	Comp.	Valor	Comp.	Valor	Comp.	Valor	Comp.	Valor	Com	Valor
2021 Janeiro					Fevereiro			Marco			Abril	
Folha Mensal												
2-Vencimentos	P		200,00	6817,09	73,33	2499,60	200,00	6817,09	200,00	6817,09		
12-Anuenio	P		3,00	204,51	3,00	74,98	3,00	204,51	3,00	204,51		
515-Ferias	P				19 Dias	4447,01						
516-Ferias 1/3	P				33,33 %	1482,33						
530-IRRF (Ferias)	D				27,50	589,99						
531-IRRF	D		27,50	791,24	7,50	23,26	27,50	791,24	27,50	791,24		
533-Liquido Pago (Fer	D				1212,57	4716,77						
553-Previagudo Feria	D				14,00	622,58						
554-Previagudo	D		14,00	983,02	14,00	360,44	14,00	983,02	14,00	983,02		
Total de Proventos:				7021,60		8503,92		7021,60		7021,60		
Total de Vantagens:												
Total de Descontos:				1774,26		6313,04		1774,26		1774,26		
Total Liquido:				5247,34		2190,88		5247,34		5247,34		

Verba	Cat.	Ret.	Comp.	Valor	Junho	Julho	Agosto	*TOTAIS*
2021 Maio								
Folha Mensal								
2-Vencimentos	P		200,00	6817,09				29767,96
12-Anuenio	P		3,00	204,51				893,02
24-Premio Assiduidad	P			3408,55				3408,55
515-Ferias	P							4447,01
516-Ferias 1/3	P							1482,33
517-Ferias Proporcion	P		33,33 %	195,04				195,04
518-Ferias Vencidas 1	P		33,33 %	2340,53				2340,53
519-Ferias Proporcion	P		2,5 Dias	585,13				585,13
520-Ferias Vencidas	P		30 dias	7021,60				7021,60
568-Parcela Prop. (13	P		5/12	2925,66				2925,66
529-IRRF (13oSlr)	D		7,50	45,90				45,90
530-IRRF (Ferias)	D							589,99
531-IRRF	D		27,50	1728,60				4125,58
533-Liquido Pago (Fer	D							4716,77
552-Previagudo (13oSl	D		14,00	409,59				409,59
553-Previagudo Feria	D							622,58
554-Previagudo	D		14,00	983,02				4292,52
578-Liquido Pago (Res	D		3167,11	20331,00				20331,00
Total de Proventos:				23498,11				53066,83
Total de Vantagens:								
Total de Descontos:				23498,11				35133,93
Total Liquido:								17932,90

GOVBR GP - Emissao: 21/11/2023 as 14h48min - Duracao: 0h08m30seg (10)

Assinado digitalmente por: TANIA JUSSARA MIROSLAW GRIGORIEFF em 27/11/23.
Confira a autenticidade do documento em www.tce.rs.gov.br. Identificador: PRE.138B.1492.002D.E814.4BA2.

Página 3176
Processo 00363-0200/21-6
Página da peça 365
Peça 5563759
DOCUMENTO DE ACESSO RESTRITO
ACESSO P03FA34D

Nome Matr/Contr Cargo CTPS Admissao Rescisao
Joao Alcir da Rosa 2478-3/1 1750-Operario / / 22/03/2016
Lotacao: 06.003 - SEDERGA PATRULHA AGRICOLA Situacao: Ferias: 03/11/2021-17/11/2021

Data de Nascimento: 09/03/1978 CPF: 951.457.530-04 PIS: 12894739674 Identidade: 2060689433
Endereco: R Voluntarios da Patria, 390 - Centro CEP: 96.540-000 Cidade: Agudo - RS

Dados Bancarios:
Banco: 104 - Cef Agencia: 1292-0 - AGUDO
Numero da conta-corrente: 1612-9 Tipo da conta-corrente: 37 - Conta Salario

Verba	Cat. Ret.	Comp.	Valor	Comp.	Valor	Comp.	Valor	Comp.	Valor	Com	Valor
2021 Janeiro					**Fevereiro**				**Abril**		
Folha Mensal											
2-Vencimentos	P	220,00	1358,93	220,00	1358,93	220,00	1358,93	220,00	1358,93		
6-Horas Extras 50%	P			7,30	95,17	8,46	111,16	16,16	206,34		
8-Insalubridade	P	40,00	448,00	40,00	448,00	40,00	448,00	40,00	448,00		
12-Anuenio	P	4,00	54,35	4,00	54,35	4,00	54,35	4,00	54,35		
14-Horas Extras c/ 1	P					7,54	133,67	16,51	285,11		
134-SINDISERMA(ASERMA	D	1,00	12,32	1,00	12,32	1,00	12,32	1,00	12,32		
163-Vale Compras	D		198,08		172,54		176,42		172,65		
217-Consig. Banri imp	D		218,24		285,82		285,82		285,82		
218-Consig. SICREDI	D	13/18	99,33	14/18	99,33	15/18	99,33	16/18	99,33		
239-Refri Aserma	D		15,00		30,00		20,00		7,50		
531-IRRF	D					7,50	0,31	7,50	18,81		
554-Previagudo	D	14,00	197,85	14,00	197,85	14,00	197,85	14,00	197,85		
Total de Proventos:			1861,28		1956,45		2106,11		2352,73		
Total de Vantagens:											
Total de Descontos:			740,82		797,86		792,05		794,28		
Total Liquido:			1120,46		1158,59		1314,06		1558,45		
2021 Maio					**Junho**		**Julho**		**Agosto**		
Folha Mensal											
2-Vencimentos	P	220,00	1358,93	110,00	679,47	220,00	1358,93	220,00	1358,93		
6-Horas Extras 50%	P	4,00	50,76	17,30	222,08			9,00	114,21		
8-Insalubridade	P	40,00	448,00	40,00	224,00	40,00	448,00	40,00	448,00		
12-Anuenio	P	4,00	54,35	4,00	27,17	4,00	54,35	4,00	54,35		
14-Horas Extras c/ 1	P	7,49	132,15	8,55	150,76						
515-Ferias	P			15 Dias	706,64						
516-Ferias 1/3	P			33,33 %	235,54						
537-Ferias Media	P			15 Dias	233,92						
538-Ferias Media 1/3	P			33,33 %	77,97						
134-SINDISERMA(ASERMA	D	1,00	12,32	1,00	12,32	1,00	12,32	1,00	12,32		
163-Vale Compras	D		183,26		188,41		51,54		143,73		
217-Consig. Banri imp	D		285,82		285,82						
218-Consig. SICREDI	D	17/18	99,33				399,86		399,86		
239-Refri Aserma	D		12,50		7,50		5,00		12,50		
533-Liquido Pago (Fer	D			241,83	1012,24						
553-Previagudo Feria	D			14,00	98,92						
554-Previagudo	D	14,00	197,85	14,00	98,92	14,00	197,85	14,00	197,85		
Total de Proventos:			2044,19		2557,55		1861,28		1975,49		
Total de Vantagens:											
Total de Descontos:			791,08		1704,13		666,57		766,26		
Total Liquido:			1253,11		853,42		1194,71		1209,23		

Verba	Cat. Ret.	Comp.	Valor	Comp.	Valor	Comp.	Valor	Comp.	Valor	*TOTAIS*
2021 Setembro				**Outubro**		**Novembro**		**Dezembro**		
Folha Mensal										
2-Vencimentos	P	220,00	1358,93	220,00	1358,93	110,00	650,09	220,00	1300,17	14860,10
6-Horas Extras 50%	P	15,40	198,73	1,00	12,69	52,42	639,86	21,15	258,01	1909,01
8-Insalubridade	P	40,00	448,00	40,00	448,00	40,00	214,31	40,00	428,62	4898,93
12-Anuenio	P	4,00	54,35	4,00	54,35	4,00	26,00	4,00	52,00	594,32
14-Horas Extras c/ 1	P					14,04	227,61			929,30
515-Ferias	P					15 Dias	676,08			1382,72
516-Ferias 1/3	P					33,33 %	225,36			460,90
537-Ferias Media	P					15 Dias	214,31			448,23
538-Ferias Media 1/3	P					33,33 %	71,43			149,40

GOVBR GP - Emissao: 21/11/2023 as 14h48min - Duracao: 0h08m32seg (10)

Assinado digitalmente por: TANIA JUSSARA MIROSLAW GRIGORIEFF em 27/11/23.
Confira a autenticidade do documento em www.tce.rs.gov.br. Identificador: PRE.138B.1492.002D.E814.4BA2.

Página 3177
Processo 00363-0200/21-6
Página da peça 366
Peça 5563759
DOCUMENTO DE ACESSO RESTRITO
ACESSO P03FA34D

Nome	Matr/Contr	Cargo	CTPS	Admissao	Rescisao
Joao Alcir da Rosa	2478-3/1	1750-Operario	/ /	22/03/2016	

Lotacao: 06.003 - SEDERGA PATRULHA AGRICOLA Situacao: Ferias: 03/11/2021-17/11/2021

Data de Nascimento: 09/03/1978 CPF: 951.457.530-04 PIS: 12894739674 Identidade: 2060689433
Endereco: R Voluntarios da Patria, 390 - Centro CEP: 96.540-000 Cidade: Agudo - RS

Dados Bancarios:
Banco: 104 - Cef Agencia: 1292-0 - AGUDO
Numero da conta-corrente: 1612-9 Tipo da conta-corrente: 37 - Conta Salario

Verba	Cat. Ret.	Comp.	Valor	Comp.	Valor	Comp.	Valor	Comp.	Valor	Com	Valor
		2021 Setembro		Outubro		Novembro		Dezembro			*TOTAIS*
134-SINDISERMA(ASERMA	D	1,00	12,32	1,00	12,32	1,00	11,78	1,00	11,78		146,76
163-Vale Compras	D		41,02		193,58		186,60		180,64		1888,47
217-Consig. Banri imp	D										1647,34
218-Consig. SICREDI	D		399,86		399,86		399,86		399,86		2895,81
239-Refri Aserma	D		10,00		10,00		10,00		5,00		145,00
531-IRRF	D										19,12
533-Liquido Pago (Fer	D					298,85	941,99				1954,23
553-Previagudo Feria	D					14,00	94,65				193,57
554-Previagudo	D	14,00	197,85	14,00	197,85	14,00	94,65	14,00	189,30		2163,52
Total de Proventos:			2060,01		1873,97		2945,05		2038,80		25632,91
Total de Vantagens:											
Total de Descontos:			661,05		813,61		1739,53		786,58		11053,82
Total Liquido:			1398,96		1060,36		1205,52		1252,22		14579,09

GOVBR GP - Emissao: 21/11/2023 as 14h48min - Duracao: 0h08m32seg (10)

Assinado digitalmente por: TANIA JUSSARA MIROSLAW GRIGORIEFF em 27/11/23.
Confira a autenticidade do documento em www.tce.rs.gov.br. Identificador: PRE.138B.1492.002D.E814.4BA2.

Página 3178
Processo 00363-0200/21-6
Página da peça 367
Peça 5563759
DOCUMENTO DE ACESSO RESTRITO
ACESSO P03FA34D

Nome Matr/Contr Cargo CTPS Admissao Rescisao
Joao Antonio Moraes dos Santos 2715-4/1 1530-Motorista / / 10/01/2018
Lotacao: 02.001 - ATENDIMENTO COMUNIDADE ASPS Situacao: Ferias: 03/02/2021-12/02/2021

Data de Nascimento: 06/03/1981 CPF: 001.543.590-33 PIS: 12808114690 Identidade: 5079638689
Endereco: R Angelo Bozzetto, 926 - Centro CEP: 97.220-000 Cidade: Faxinal do Soturno - RS

Dados Bancarios:
Banco: 104 - Cef Agencia: 1292-0 - AGUDO
Numero da conta-corrente: 71095-5 Tipo da conta-corrente: 37 - Conta Salario

Verba	Cat.	Ret.	2021 Janeiro Comp.	Janeiro Valor	Fevereiro Comp.	Fevereiro Valor	Marco Comp.	Marco Valor	Abril Comp.	Abril Valor	Com	Valor
Folha Mensal												
2-Vencimentos	P		220,00	2053,34	146,67	1368,89	220,00	2053,34	220,00	2053,34		
6-Horas Extras 50%	P		34,23	543,45	55,20	874,61	17,02	269,19	28,53	456,51		
8-Insalubridade	P		20,00	224,00	20,00	149,33	20,00	224,00	20,00	224,00		
12-Anuenio	P		2,00	41,06	2,00	27,37	2,00	41,06	2,00	41,06		
23-Premio Assiduidad	P		2053,34	1026,67								
430-Media Ferias Abon	P				33,33 %	24,88						
502-Ferias Abono Pecu	P				10 Dias	698,13						
503-Ferias Abono Pecu	P				33,33 %	232,71						
506-Adicional Noturno	P		0,20	5,44	0,20	10,58	0,20	5,60	0,20	10,73		
515-Ferias	P				10 Dias	698,13						
516-Ferias 1/3	P				33,33 %	232,71						
537-Ferias Media	P				10 Dias	74,66						
538-Ferias Media 1/3	P				33,33 %	24,88						
602-Media Abono Pecun	P				10 dias	74,66						
217-Consig. Banri imp	D			564,29		564,29		564,29		616,21		
453-Pensao Judicial s	D		38,22	420,42	38,22	420,42	38,22	420,42	38,22	420,42		
531-IRRF	D		15,00	122,24					7,50	12,60		
533-Liquido Pago (Fer	D				706,24	1354,52						
553-Previagudo Feria	D				14,00	97,73						
554-Previagudo	D		14,00	293,21	14,00	195,47	14,00	293,21	14,00	293,21		
Total de Proventos:				3893,96		4491,54		2593,19		2785,64		
Total de Vantagens:												
Total de Descontos:				1400,16		2632,43		1277,92		1342,44		
Total Liquido:				2493,80		1859,11		1315,27		1443,20		

Verba	Cat.	Ret.	2021 Maio Comp.	Maio Valor	Junho Comp.	Junho Valor	Julho Comp.	Julho Valor	Agosto Comp.	Agosto Valor	Com	Valor
Folha Mensal												
2-Vencimentos	P		220,00	2053,34	220,00	2053,34	220,00	2053,34	220,00	2053,34		
6-Horas Extras 50%	P		22,45	359,61	37,50	597,98	58,39	927,09	49,08	776,61		
8-Insalubridade	P		20,00	224,00	20,00	224,00	20,00	224,00	20,00	224,00		
12-Anuenio	P		2,00	41,06	2,00	41,06	2,00	41,06	2,00	41,06		
14-Horas Extras c/ 1	P		9,45	205,49								
506-Adicional Noturno	P		0,20	8,24	0,20	5,85	0,20	16,08	0,20	22,84		
217-Consig. Banri imp	D			616,21		616,21		616,21		616,21		
453-Pensao Judicial s	D		38,22	420,42	38,22	420,42	38,22	420,42	38,22	420,42		
531-IRRF	D		7,50	20,55	7,50	22,84	7,50	48,29	7,50	37,51		
554-Previagudo	D		14,00	293,21	14,00	293,21	14,00	293,21	14,00	293,21		
Total de Proventos:				2891,74		2922,23		3261,57		3117,85		
Total de Vantagens:												
Total de Descontos:				1350,39		1352,68		1378,13		1367,35		
Total Liquido:				1541,35		1569,55		1883,44		1750,50		

Verba	Cat.	Ret.	2021 Setembro Comp.	Setembro Valor	Outubro Comp.	Outubro Valor	Novembro Comp.	Novembro Valor	Dezembro Comp.	Dezembro Valor	*TOTAIS*
Folha Mensal											
2-Vencimentos	P		220,00	2053,34	220,00	2053,34	220,00	1964,54	220,00	1964,54	23778,03
6-Horas Extras 50%	P		49,46	786,56	46,29	734,72	39,31	597,53	59,48	904,39	7828,25
8-Insalubridade	P		20,00	224,00	20,00	224,00	20,00	214,31	20,00	214,31	2593,95
12-Anuenio	P		2,00	41,06	2,00	41,06	2,00	39,29	2,00	39,29	475,49
14-Horas Extras c/ 1	P										205,49
23-Premio Assiduidad	P										1026,67
430-Media Ferias Abon	P										24,88
502-Ferias Abono Pecu	P										698,13

GOVBR GP - Emissao: 21/11/2023 as 14h48min - Duracao: 0h08m34seg (10)

Assinado digitalmente por: TANIA JUSSARA MIROSLAW GRIGORIEFF em 27/11/23.
Confira a autenticidade do documento em www.tce.rs.gov.br. Identificador: PRE.138B.1492.002D.E814.4BA2.

Página 3179
Processo 00363-0200/21-6
Página da peça 368
Peça 5563759
DOCUMENTO DE ACESSO RESTRITO
ACESSO P03FA34D

Nome	Matr/Contr	Cargo	CTPS	Admissao	Rescisao
Joao Antonio Moraes dos Santos	2715-4/1	1530-Motorista	/ /	10/01/2018	

Lotacao: 02.001 - ATENDIMENTO COMUNIDADE ASPS Situacao: Ferias: 03/02/2021-12/02/2021

Data de Nascimento: 06/03/1981 CPF: 001.543.590-33 PIS: 12808114690 Identidade: 5079638689
Endereco: R Angelo Bozzetto, 926 - Centro CEP: 97.220-000 Cidade: Faxinal do Soturno - RS

Dados Bancarios:
Banco: 104 - Cef Agencia: 1292-0 - AGUDO
Numero da conta-corrente: 71095-5 Tipo da conta-corrente: 37 - Conta Salario

Verba	Cat.	Ret.	Comp.	Valor	Comp.	Valor	Comp.	Valor	Comp.	Valor	Com	Valor
			2021 Setembro		Outubro		Novembro		Dezembro			*TOTAIS*
503-Ferias Abono Pecu	P											232,71
506-Adicional Noturno	P		0,20	10,95	0,20	9,33	0,20	7,56	0,20	21,37		134,57
515-Ferias	P											698,13
516-Ferias 1/3	P											232,71
537-Ferias Media	P											74,66
538-Ferias Media 1/3	P											24,88
602-Media Abono Pecun	P											74,66
217-Consig. Banri imp	D			616,21		616,21		616,21		616,21		7238,76
453-Pensao Judicial s	D		38,22	420,42	38,22	420,42	38,22	420,42	38,22	420,42		5045,04
531-IRRF	D		7,50	37,37	7,50	33,36	7,50	16,37	7,50	40,42		391,55
533-Liquido Pago (Fer	D											1354,52
553-Previagudo Feria	D											97,73
554-Previagudo	D		14,00	293,21	14,00	293,21	14,00	280,53	14,00	280,53		3395,42
Total de Proventos:				3115,91		3062,45		2823,23		3143,90		38103,21
Total de Vantagens:												
Total de Descontos:				1367,21		1363,20		1333,53		1357,58		17523,02
Total Liquido:				1748,70		1699,25		1489,70		1786,32		20580,19

Assinado digitalmente por: TANIA JUSSARA MIROSLAW GRIGORIEFF em 27/11/23.
Confira a autenticidade do documento em www.tce.rs.gov.br. Identificador: PRE.138B.1492.002D.E814.4BA2.

Página 3180
Processo 00363-0200/21-6
Página da peça 369
Peça 5563759
DOCUMENTO DE ACESSO RESTRITO
ACESSO P03FA34D

Nome	Matr/Contr	Cargo	CTPS	Admissao	Rescisao
Joao F. Frescura Marques	3065-1/1	1530-Motorista	/ /	02/10/2019	

Lotacao: 05.001 - SIOST MANUTENCAO DE RODOVIAS Situacao: Trabalhando

Data de Nascimento: 19/05/1992 CPF: 028.674.250-00 PIS: 21044709202 Identidade: 2082989861
Endereco: AV Tiradentes, 1812 - Centro CEP: 96.540-000 Cidade: Agudo - RS

Dados Bancarios:
Banco: 104 - Cef Agencia: 1292-0 - AGUDO
Numero da conta-corrente: 984907787-0 Tipo da conta-corrente: 5 - CEFNEW

Verba	Cat. Ret.	Comp.	Valor	Comp.	Valor	Comp.	Valor	Comp.	Valor	Com	Valor
		2021 Janeiro		Fevereiro		Marco		Abril			
Folha Mensal											
2-Vencimentos	P	220,00	2053,34	220,00	2053,34	220,00	2053,34	220,00	2053,34		
6-Horas Extras 50%	P					9,09	142,07	33,40	522,64		
8-Insalubridade	P	20,00	224,00	20,00	224,00	20,00	224,00	20,00	224,00		
134-SINDISERMA(ASERMA	D	1,00	20,53	1,00	20,53	1,00	20,53	1,00	20,53		
223-Consig. CEF (FOLH	D		436,20		436,20		436,20		436,20		
239-Refri Aserma	D		12,50		15,00		10,00		12,50		
531-IRRF	D	7,50	6,44	7,50	6,44	7,50	17,09	7,50	45,63		
554-Previagudo	D	14,00	287,46	14,00	287,46	14,00	287,46	14,00	287,46		
Total de Proventos:			2277,34		2277,34		2419,41		2799,98		
Total de Vantagens:											
Total de Descontos:			763,13		765,63		771,28		802,32		
Total Liquido:			1514,21		1511,71		1648,13		1997,66		
		2021 Maio		Junho		Julho		Agosto			
Folha Mensal											
2-Vencimentos	P	220,00	2053,34	220,00	2053,34	220,00	2053,34	220,00	2053,34		
6-Horas Extras 50%	P	60,39	941,73	38,26	596,71	24,18	377,31	50,04	777,29		
8-Insalubridade	P	20,00	224,00	20,00	224,00	20,00	224,00	20,00	224,00		
14-Horas Extras c/ 1	P	9,27	195,64	8,27	174,94						
134-SINDISERMA(ASERMA	D	1,00	20,53	1,00	20,53	1,00	20,53	1,00	20,53		
223-Consig. CEF (FOLH	D		436,20		436,20		436,20		499,99		
239-Refri Aserma	D		2,50		2,50		7,50		7,50		
531-IRRF	D	15,00	114,28	7,50	64,31	7,50	34,73	7,50	64,73		
554-Previagudo	D	14,00	287,46	14,00	287,46	14,00	287,46	14,00	287,46		
Total de Proventos:			3414,71		3048,99		2654,65		3054,63		
Total de Vantagens:											
Total de Descontos:			860,97		811,00		786,42		880,21		
Total Liquido:			2553,74		2237,99		1868,23		2174,42		
		2021 Setembro		Outubro		Novembro		Dezembro		*TOTAIS*	
Folha Mensal											
2-Vencimentos	P	220,00	2053,34	220,00	2053,34	220,00	1964,54	220,00	1964,54	24462,48	
6-Horas Extras 50%	P	19,32	303,24	24,04	373,58	47,21	703,42	38,41	574,62	5312,61	
8-Insalubridade	P	20,00	224,00	20,00	224,00	20,00	214,31	20,00	214,31	2668,62	
14-Horas Extras c/ 1	P					8,30	168,36	2,07	41,79	580,73	
134-SINDISERMA(ASERMA	D	1,00	20,53	1,00	20,53	1,00	19,64	1,00	19,64	244,58	
223-Consig. CEF (FOLH	D		499,99		499,99		499,99		499,99	5553,35	
239-Refri Aserma	D		10,00		7,50				7,50	95,00	
531-IRRF	D	7,50	29,18	7,50	34,45	7,50	65,37	7,50	46,21	528,86	
554-Previagudo	D	14,00	287,46	14,00	287,46	14,00	275,03	14,00	275,03	3424,66	
Total de Proventos:			2580,58		2650,92		3050,63		2795,26	33024,44	
Total de Vantagens:											
Total de Descontos:			847,16		849,93		860,03		848,37	9846,45	
Total Liquido:			1733,42		1800,99		2190,60		1946,89	23177,99	

GOVBR GP - Emissao: 21/11/2023 as 14h48min - Duracao: 0h08m36seg (10)

Assinado digitalmente por: TANIA JUSSARA MIROSLAW GRIGORIEFF em 27/11/23.
Confira a autenticidade do documento em www.tce.rs.gov.br. Identificador: PRE.138B.1492.002D.E814.4BA2.

Página 3181
Processo 00363-0200/21-6
Página da peça 370
Peça 5563759
DOCUMENTO DE ACESSO RESTRITO
ACESSO P03FA34D

Nome	Matr/Contr	Cargo	CTPS	Admissao	Rescisao
Joao Jorge Esperidiao Stahl	1688-8/1	1750-Operario	/ /	03/03/2010	

Lotacao: 05.003 - SIOST MANUTENCAO VIAS URBANAS Situacao: Trabalhando

Data de Nascimento: 17/08/1981 CPF: 984.303.860-68 PIS: 12676364687 Identidade: 4085219345
Endereco: R Senador Lauro Muller, 562 - Centro CEP: 96.540-000 Cidade: Agudo - RS

Dados Bancarios:
Banco: 104 - Cef Agencia: 1292-0 - AGUDO
Numero da conta-corrente: 1206-9 Tipo da conta-corrente: 37 - Conta Salario

Verba	Cat. Ret.	Comp.	Valor	Comp.	Valor	Comp.	Valor	Comp.	Valor	Com	Valor
		2021 Janeiro		Fevereiro		Marco		Abril			
Folha Mensal											
2-Vencimentos	P	220,00	1478,40	220,00	1478,40	220,00	1478,40	220,00	1478,40		
6-Horas Extras 50%	P			34,00	480,84			45,59	650,27		
8-Insalubridade	P	40,00	448,00	40,00	448,00	40,00	448,00	40,00	448,00		
12-Anuenio	P	10,00	147,84	10,00	147,84	10,00	147,84	10,00	147,84		
14-Horas Extras c/ 1	P			43,00	810,83			37,56	715,23		
531-IRRF	D			15,00	115,93			15,00	127,01		
554-Previagudo	D	14,00	227,67	14,00	227,67	14,00	227,67	14,00	227,67		
Total de Proventos:			2074,24		3365,91		2074,24		3439,74		
Total de Vantagens:											
Total de Descontos:			227,67		343,60		227,67		354,68		
Total Liquido:			1846,57		3022,31		1846,57		3085,06		
		2021 Maio		Junho		Julho		Agosto			
Folha Mensal											
2-Vencimentos	P	220,00	1478,40	220,00	1478,40	220,00	1478,40	220,00	1478,40		
6-Horas Extras 50%	P	18,35	262,76	21,01	297,13	19,17	272,66	25,57	366,99		
8-Insalubridade	P	40,00	448,00	40,00	448,00	40,00	448,00	40,00	448,00		
12-Anuenio	P	10,00	147,84	10,00	147,84	10,00	147,84	10,00	147,84		
14-Horas Extras c/ 1	P	17,22	327,35	17,43	333,95	4,25	83,15	4,26	83,53		
531-IRRF	D	7,50	39,95	7,50	43,02	7,50	22,37	7,50	29,48		
554-Previagudo	D	14,00	227,67	14,00	227,67	14,00	227,67	14,00	227,67		
Total de Proventos:			2664,35		2705,32		2430,05		2524,76		
Total de Vantagens:											
Total de Descontos:			267,62		270,69		250,04		257,15		
Total Liquido:			2396,73		2434,63		2180,01		2267,61		
		2021 Setembro		Outubro		Novembro		Dezembro		*TOTAIS*	
Folha Mensal											
2-Vencimentos	P	220,00	1478,40	220,00	1478,40	220,00	1414,47	220,00	1414,47	17612,94	
6-Horas Extras 50%	P	32,02	452,98	35,13	497,95	31,19	423,65	27,01	365,46	4070,69	
8-Insalubridade	P	40,00	448,00	40,00	448,00	40,00	428,62	40,00	428,62	5337,24	
12-Anuenio	P	10,00	147,84	10,00	147,84	10,00	141,44	10,00	141,44	1761,28	
14-Horas Extras c/ 1	P			8,42	164,05	18,48	339,17	12,29	225,15	3082,41	
531-IRRF	D	7,50	29,66	7,50	45,34	7,50	46,91	7,50	33,99	533,66	
554-Previagudo	D	14,00	227,67	14,00	227,67	14,00	217,82	14,00	217,82	2712,34	
Total de Proventos:			2527,22		2736,24		2747,35		2575,14	31864,56	
Total de Vantagens:											
Total de Descontos:			257,33		273,01		264,73		251,81	3246,00	
Total Liquido:			2269,89		2463,23		2482,62		2323,33	28618,56	

Assinado digitalmente por: TANIA JUSSARA MIROSLAW GRIGORIEFF em 27/11/23.
Confira a autenticidade do documento em www.tce.rs.gov.br. Identificador: PRE.138B.1492.002D.E814.4BA2.

Página 3182
Processo 00363-0200/21-6
Página da peça 371
Peça 5563759
DOCUMENTO DE ACESSO RESTRITO
ACESSO P03FA34D

Nome Matr/Contr Cargo CTPS Admissao Rescisao
Jocelaine C. Kegler Mayer 1987-9/1 2072-Aux. Telefonista/Recepcionista / / 08/08/2012
Lotacao: 10.002 - SDSH MANUTENCAO Situacao: Afast.18 Licenca Saude

Data de Nascimento: 12/03/1975 CPF: 492.897.990-72 PIS: 13114705692 Identidade: 3063252674
Endereco: AV Jose Bonifacio, 2309 - Centro CEP: 96.540-000 Cidade: Agudo - RS

Dados Bancarios:
Banco: 104 - Cef Agencia: 1292-0 - AGUDO
Numero da conta-corrente: 744-8 Tipo da conta-corrente: 37 - Conta Salario

Verba	Cat.	Ret.	Comp.	Valor	Comp.	Valor	Comp.	Valor	Comp.	Valor	Com	Valor
2021 Janeiro						Fevereiro		Marco		Abril		
Folha Mensal												
2-Vencimentos	P		146,67	905,95	220,00	1358,93	220,00	1358,93	220,00	1358,93		
12-Anuenio	P		7,00	63,41	7,00	95,12	7,00	95,12	7,00	95,12		
430-Media Ferias Abon	P			8,30								
502-Ferias Abono Pecu	P		10 Dias	484,68								
503-Ferias Abono Pecu	P		33,33 %	161,56								
515-Ferias	P		10 Dias	484,68								
516-Ferias 1/3	P		33,33 %	161,56								
537-Ferias Media	P			24,89								
538-Ferias Media 1/3	P			8,30								
602-Media Abono Pecun	P			24,89								
350-Ipe	D		18,74	181,65	18,74	272,48	18,74	272,48	18,74	272,48		
352-Ipe Ferias	D		18,74	95,49								
533-Liquido Pago (Fer	D		156,28	1143,78								
553-Previagudo Feria	D		14,00	67,85								
554-Previagudo	D		14,00	135,71	14,00	203,56	14,00	203,56	14,00	203,56		
Total de Proventos:				2328,22		1454,05		1454,05		1454,05		
Total de Vantagens:												
Total de Descontos:				1624,48		476,04		476,04		476,04		
Total Liquido:				703,74		978,01		978,01		978,01		
2021 Maio						Junho		Julho		Agosto		
Folha Mensal												
2-Vencimentos	P		146,67	905,95	220,00	1358,93	220,00	1358,93	220,00	1358,93		
6-Horas Extras 50%	P						29,49	295,53				
12-Anuenio	P		7,00	63,41	7,00	95,12	7,00	95,12	7,00	95,12		
515-Ferias	P		10 Dias	484,68								
516-Ferias 1/3	P		33,33 %	161,56								
537-Ferias Media	P		10 Dias	24,88								
538-Ferias Media 1/3	P		33,33 %	8,29								
350-Ipe	D		18,74	181,65	18,74	272,48	18,74	327,87	18,74	272,48		
352-Ipe Ferias	D		18,74	95,49								
533-Liquido Pago (Fer	D		163,34	516,07								
553-Previagudo Feria	D		14,00	67,85								
554-Previagudo	D		14,00	135,71	14,00	203,56	14,00	203,56	14,00	203,56		
Total de Proventos:				1648,77		1454,05		1749,58		1454,05		
Total de Vantagens:												
Total de Descontos:				996,77		476,04		531,43		476,04		
Total Liquido:				652,00		978,01		1218,15		978,01		

													TOTAIS
2021 Setembro					Outubro		Novembro		Dezembro				
Folha Mensal													
2-Vencimentos	P		220,00	1358,93	51,33	317,08			58,67	346,71			11988,20
6-Horas Extras 50%	P												295,53
12-Anuenio	P		7,00	95,12	7,00	22,19			7,00	24,27			839,12
430-Media Ferias Abon	P												8,30
502-Ferias Abono Pecu	P												484,68
503-Ferias Abono Pecu	P												161,56
515-Ferias	P												969,36
516-Ferias 1/3	P												323,12
537-Ferias Media	P												49,77
538-Ferias Media 1/3	P												16,59
602-Media Abono Pecun	P												24,89

GOVBR GP - Emissao: 21/11/2023 as 14h48min - Duracao: 0h08m39seg (10)

Assinado digitalmente por: TANIA JUSSARA MIROSLAW GRIGORIEFF em 27/11/23.
Confira a autenticidade do documento em www.tce.rs.gov.br. Identificador: PRE.138B.1492.002D.E814.4BA2.

Página 3183
Processo 00363-0200/21-6
Página da peça 372
Peça 5563759
DOCUMENTO DE ACESSO RESTRITO
ACESSO P03FA34D

Nome	Matr/Contr	Cargo	CTPS	Admissao	Rescisao
Jocelaine C. Kegler Mayer	1987-9/1	2072-Aux. Telefonista/Recepcionista	/ /	08/08/2012	

Lotacao: 10.002 - SDSH MANUTENCAO Situacao: Afast.18 Licenca Saude

Data de Nascimento: 12/03/1975 CPF: 492.897.990-72 PIS: 13114705692 Identidade: 3063252674
Endereco: AV Jose Bonifacio, 2309 - Centro CEP: 96.540-000 Cidade: Agudo - RS

Dados Bancarios:
Banco: 104 - Cef Agencia: 1292-0 - AGUDO
Numero da conta-corrente: 744-8 Tipo da conta-corrente: 37 - Conta Salario

Verba	Cat. Ret.	Comp.	Valor	Comp.	Valor	Comp.	Valor	Comp.	Valor	Com	Valor
		2021 Setembro		Outubro		Novembro		Dezembro			*TOTAIS*
918-Licenca Saude	P			23 Dias	1114,77	30 Dias	1391,18	22 Dias	1020,19		3526,14
223-Consig. CEF (FOLH	D				153,52		153,52		153,52		460,56
350-Ipe	D	18,74	272,48	18,74	272,48	18,74	260,70	18,74	260,70		3119,93
352-Ipe Ferias	D										190,98
533-Liquido Pago (Fer	D										1659,85
553-Previagudo Feria	D										135,70
554-Previagudo	D	14,00	203,56	14,00	203,56	14,00	194,76	14,00	194,76		2289,42
Total de Proventos:			1454,05		1454,04		1391,18		1391,17		18687,26
Total de Vantagens:											
Total de Descontos:			476,04		629,56		608,98		608,98		7856,44
Total Liquido:			978,01		824,48		782,20		782,19		10830,82

GOVBR GP - Emissao: 21/11/2023 as 14h48min - Duracao: 0h08m39seg (10)

Assinado digitalmente por: TANIA JUSSARA MIROSLAW GRIGORIEFF em 27/11/23.
Confira a autenticidade do documento em www.tce.rs.gov.br. Identificador: PRE.138B.1492.002D.E814.4BA2.

Página 3184
Processo 00363-0200/21-6
Página da peça 373
Peça 5563759
DOCUMENTO DE ACESSO RESTRITO
ACESSO P03FA34D

Nome Matr/Contr Cargo CTPS Admissao Rescisao
Joel Batista Machado Catelan 2788-0/1 1520-Auxiliar Administrativo / / 02/04/2018
Lotacao: 01.001 - SAG MANUTENCAO Situacao: Ferias: 17/02/2021-26/02/2021

Data de Nascimento: 23/02/1985 CPF: 008.649.890-83 PIS: 12897843677 Identidade: 2081456374
Endereco: AV Borges de Medeiros, 1769 - Centro CEP: 96.540-000 Cidade: Agudo - RS

Dados Bancarios:
Banco: 104 - Cef Agencia: 1292-0 - AGUDO
Numero da conta-corrente: 988817957-3 Tipo da conta-corrente: 5 - CEFNEW

Verba	Cat. Ret.	Comp.	Valor	Comp.	Valor	Comp.	Valor	Comp.	Valor	Com	Valor
		2021 Janeiro		Fevereiro		Marco		Abril			
Folha Mensal											
2-Vencimentos	P	200,00	2710,41	133,33	1806,94	200,00	2710,41	200,00	2710,41		
6-Horas Extras 50%	P			12,30	259,18			12,20	255,65		
12-Anuenio	P	2,00	54,20	2,00	36,13	2,00	54,20	2,00	54,20		
32-Funcao Gratificad	P						572,44		746,67		
515-Ferias	P			10 Dias	921,53						
516-Ferias 1/3	P			33,33 %	307,17						
531-IRRF	D	7,50	35,51			15,00	87,70	15,00	152,18		
533-Liquido Pago (Fer	D			252,38	976,32						
553-Previagudo Feria	D			14,00	129,01						
554-Previagudo	D	14,00	387,04	14,00	258,02	14,00	387,04	14,00	387,04		
Total de Proventos:			2764,61		3330,95		3337,05		3766,93		
Total de Vantagens:											
Total de Descontos:			422,55		1363,35		474,74		539,22		
Total Liquido:			2342,06		1967,60		2862,31		3227,71		

Verba	Cat. Ret.	Comp.	Valor	Comp.	Valor	Comp.	Valor	Comp.	Valor	Com	Valor
		2021 Maio		Junho		Julho		Agosto			
Folha Mensal											
2-Vencimentos	P	200,00	2710,41	200,00	2710,41	200,00	2710,41	200,00	2710,41		
6-Horas Extras 50%	P	5,00	103,67	17,10	355,80						
12-Anuenio	P	2,00	54,20	2,00	54,20	2,00	54,20	2,00	54,20		
14-Horas Extras c/ 1	P	8,00	221,16								
32-Funcao Gratificad	P		746,67		746,67		746,67		746,67		
223-Consig. CEF (FOLH	D		302,92		302,92		302,92		302,92		
531-IRRF	D	15,00	162,56	15,00	167,20	15,00	113,83	15,00	113,83		
554-Previagudo	D	14,00	387,04	14,00	387,04	14,00	387,04	14,00	387,04		
Total de Proventos:			3836,11		3867,08		3511,28		3511,28		
Total de Vantagens:											
Total de Descontos:			852,52		857,16		803,79		803,79		
Total Liquido:			2983,59		3009,92		2707,49		2707,49		

Verba	Cat. Ret.	Comp.	Valor	Comp.	Valor	Comp.	Valor	Comp.	Valor	*TOTAIS*
		2021 Setembro		Outubro		Novembro		Dezembro		
Folha Mensal										
2-Vencimentos	P	200,00	2710,41	200,00	2710,41	200,00	2593,19	200,00	2593,19	31387,01
6-Horas Extras 50%	P									974,30
12-Anuenio	P	2,00	54,20	2,00	54,20	2,00	51,86	2,00	51,86	627,65
14-Horas Extras c/ 1	P									221,16
32-Funcao Gratificad	P		746,67	8/8	74,66					5127,12
42-Gratificacao Espe	P				1142,40		1214,45		1214,45	3571,30
515-Ferias	P									921,53
516-Ferias 1/3	P									307,17
223-Consig. CEF (FOLH	D		302,92		302,92		302,92		302,92	2423,36
531-IRRF	D	15,00	113,83	15,00	160,40	15,00	143,07	15,00	143,07	1393,18
533-Liquido Pago (Fer	D									976,32
553-Previagudo Feria	D									129,01
554-Previagudo	D	14,00	387,04	14,00	546,98	14,00	540,33	14,00	540,33	4981,98
Total de Proventos:			3511,28		3981,67		3859,50		3859,50	43137,24
Total de Vantagens:										
Total de Descontos:			803,79		1010,30		986,32		986,32	9903,85
Total Liquido:			2707,49		2971,37		2873,18		2873,18	33233,39

GOVBR GP - Emissao: 21/11/2023 as 14h48min - Duracao: 0h08m40seg (10)

Assinado digitalmente por: TANIA JUSSARA MIROSLAW GRIGORIEFF em 27/11/23.
Confira a autenticidade do documento em www.tce.rs.gov.br. Identificador: PRE.138B.1492.002D.E814.4BA2.

Página 3185
Processo 00363-0200/21-6
Página da peça 374
Peça 5563759
DOCUMENTO DE ACESSO RESTRITO
ACESSO P03FA34D

Nome	Matr/Contr	Cargo	CTPS	Admissao	Rescisao
Joel Ivanio Faber	1943-7/1	1500-Operador Maquinas	/ /	17/04/2012	

Lotacao: 10.002 - SDSH MANUTENCAO Situacao: Ferias: 18/05/2021-27/05/2021

Data de Nascimento: 19/09/1982 CPF: 003.179.540-40 PIS: 12760143718 Identidade: 8077258708
Endereco: AV Concordia, 3065 - Centro CEP: 96.540-000 Cidade: Agudo - RS

Dados Bancarios:
Banco: 104 - Cef Agencia: 1292-0 - AGUDO
Numero da conta-corrente: 1207-7 Tipo da conta-corrente: 37 - Conta Salario

Verba	Cat.	Ret.	Comp.	Valor	Comp.	Valor	Comp.	Valor	Comp.	Valor	Com	Valor
			2021 Janeiro		Fevereiro		Marco		Abril			
Folha Mensal												
2-Vencimentos	P		220,00	2673,07	220,00	2673,07	146,67	1782,05	220,00	2673,07		
6-Horas Extras 50%	P						13,14	260,41				
12-Anuenio	P		8,00	213,84	8,00	213,84	8,00	142,55	8,00	213,84		
430-Media Ferias Abon	P						33,33 %	33,18				
502-Ferias Abono Pecu	P						10 Dias	962,30				
503-Ferias Abono Pecu	P						33,33 %	320,76				
515-Ferias	P						10 Dias	962,30				
516-Ferias 1/3	P						33,33 %	320,76				
537-Ferias Media	P						10 Dias	99,54				
538-Ferias Media 1/3	P						33,33 %	33,18				
602-Media Abono Pecun	P						10 dias	99,54				
223-Consig. CEF (FOLH	D			349,29		349,29		160,90		160,90		
239-Refri Aserma	D					2,50		2,50				
531-IRRF	D		7,50	43,40	7,50	43,40	7,50	0,86	7,50	43,40		
533-Liquido Pago (Fer	D						251,15	2580,41				
553-Previagudo Feria	D						14,00	134,72				
554-Previagudo	D		14,00	404,16	14,00	404,16	14,00	269,44	14,00	404,16		
Total de Proventos:				2886,91		2886,91		5016,57		2886,91		
Total de Vantagens:												
Total de Descontos:				796,85		799,35		3148,83		608,46		
Total Liquido:				2090,06		2087,56		1867,74		2278,45		

Verba	Cat.	Ret.	Comp.	Valor	Comp.	Valor	Comp.	Valor	Comp.	Valor
			2021 Maio		Junho		Julho		Agosto	
Folha Mensal										
2-Vencimentos	P		146,67	1782,05	220,00	2673,07	220,00	2673,07	220,00	2673,07
12-Anuenio	P		8,00	142,55	8,00	213,84	8,00	213,84	8,00	213,84
515-Ferias	P		10 Dias	962,30						
516-Ferias 1/3	P		33,33 %	320,76						
223-Consig. CEF (FOLH	D			160,90		160,90		160,90		160,90
531-IRRF	D				7,50	43,40	7,50	43,40	7,50	43,40
533-Liquido Pago (Fer	D		188,35	1094,71						
553-Previagudo Feria	D		14,00	134,72						
554-Previagudo	D		14,00	269,44	14,00	404,16	14,00	404,16	14,00	404,16
Total de Proventos:				3207,66		2886,91		2886,91		2886,91
Total de Vantagens:										
Total de Descontos:				1659,77		608,46		608,46		608,46
Total Liquido:				1547,89		2278,45		2278,45		2278,45

Verba	Cat.	Ret.	Comp.	Valor	Comp.	Valor	Comp.	Valor	Comp.	Valor	*TOTAIS*
			2021 Setembro		Outubro		Novembro		Dezembro		
Folha Mensal											
2-Vencimentos	P		220,00	2673,07	220,00	2673,07	220,00	2557,48	220,00	2557,48	30063,62
6-Horas Extras 50%	P										260,41
12-Anuenio	P		8,00	213,84	8,00	213,84	8,00	204,59	8,00	204,59	2405,00
430-Media Ferias Abon	P										33,18
502-Ferias Abono Pecu	P										962,30
503-Ferias Abono Pecu	P										320,76
515-Ferias	P										1924,60
516-Ferias 1/3	P										641,52
537-Ferias Media	P										99,54
538-Ferias Media 1/3	P										33,18
602-Media Abono Pecun	P										99,54
223-Consig. CEF (FOLH	D			160,90				269,99		269,99	2364,86

GOVBR GP - Emissao: 21/11/2023 as 14h48min - Duracao: 0h08m42seg (10)

Assinado digitalmente por: TANIA JUSSARA MIROSLAW GRIGORIEFF em 27/11/23.
Confira a autenticidade do documento em www.tce.rs.gov.br. Identificador: PRE.138B.1492.002D.E814.4BA2.

Página 3186
Processo 00363-0200/21-6
Página da peça 375
Peça 5563759
DOCUMENTO DE ACESSO RESTRITO
ACESSO P03FA34D

Nome	Matr/Contr	Cargo	CTPS	Admissao	Rescisao
Joel Ivanio Faber	1943-7/1	1500-Operador Maquinas	/ /	17/04/2012	

Lotacao: 10.002 - SDSH MANUTENCAO Situacao: Ferias: 18/05/2021-27/05/2021

Data de Nascimento: 19/09/1982 CPF: 003.179.540-40 PIS: 12760143718 Identidade: 8077258708
Endereco: AV Concordia, 3065 - Centro CEP: 96.540-000 Cidade: Agudo - RS

Dados Bancarios:
Banco: 104 - Cef Agencia: 1292-0 - AGUDO
Numero da conta-corrente: 1207-7 Tipo da conta-corrente: 37 - Conta Salario

Verba	Cat. Ret.	Comp.	Valor	Comp.	Valor	Comp.	Valor	Comp.	Valor	Com	Valor
		2021 Setembro		Outubro		Novembro		Dezembro			*TOTAIS*
239-Refri Aserma	D										5,00
531-IRRF	D	7,50	43,40	7,50	43,40	7,50	35,35	7,50	35,35		418,76
533-Liquido Pago (Fer	D										3675,12
553-Previagudo Feria	D										269,44
554-Previagudo	D	14,00	404,16	14,00	404,16	14,00	386,68	14,00	386,68		4545,52
Total de Proventos:			2886,91		2886,91		2762,07		2762,07		36843,65
Total de Vantagens:											
Total de Descontos:			608,46		447,56		692,02		692,02		11278,70
Total Liquido:			2278,45		2439,35		2070,05		2070,05		25564,95

Assinado digitalmente por: TANIA JUSSARA MIROSLAW GRIGORIEFF em 27/11/23.
Confira a autenticidade do documento em www.tce.rs.gov.br. Identificador: PRE.138B.1492.002D.E814.4BA2.

Página 3187
Processo 00363-0200/21-6
Página da peça 376
Peça 5563759
DOCUMENTO DE ACESSO RESTRITO
ACESSO P03FA34D

Nome Matr/Contr Cargo CTPS Admissao Rescisao
Joice Schwede 2633-6/1 1900-Professor / / 04/04/2017
Lotacao: 04.007 - MDE ENSINO FUNDAMENTAL Situacao: Ferias: 27/12/2021-25/01/2022

Data de Nascimento: 14/11/1980 CPF: 967.348.920-34 PIS: 12998801686 Identidade: 3071023034
Endereco: R Marechal Floriano, 871 - Centro CEP: 96.540-000 Cidade: Agudo - RS

Dados Bancarios:
Banco: 104 - Cef Agencia: 1292-0 - AGUDO
Numero da conta-corrente: 1486-0 Tipo da conta-corrente: 37 - Conta Salario

Verba	Cat.	Ret.	Comp.	Valor	Comp.	Valor	Comp.	Valor	Comp.	Valor	Com	Valor
2021 Janeiro												
Folha Mensal												
2-Vencimentos	P		40,00	940,80	60,00	1411,21	100,00	2352,01	100,00	2352,01		
12-Anuenio	P		3,00	28,22	3,00	42,33	3,00	70,56	3,00	70,56		
24-Premio Assiduidad	P								50,00	1176,00		
515-Ferias	P		30 Dias	2422,57								
516-Ferias 1/3	P		33,33 %	807,52								
153-SIPROMA	D			17,74		17,74		17,74		17,74		
530-IRRF (Ferias)	D		15,00	78,84								
531-IRRF	D						7,50	13,45	15,00	134,11		
533-Liquido Pago (Fer	D		389,13	2701,25								
553-Previagudo Feria	D		14,00	339,15								
554-Previagudo	D		14,00	135,66	14,00	203,49	14,00	339,15	14,00	339,15		
Total de Proventos:				4199,11		1453,54		2422,57		3598,57		
Total de Vantagens:												
Total de Descontos:				3272,64		221,23		370,34		491,00		
Total Liquido:				926,47		1232,31		2052,23		3107,57		
2021 Maio												
Folha Mensal												
2-Vencimentos	P		100,00	2352,01	100,00	2352,01	100,00	2352,01	100,00	2352,01		
12-Anuenio	P		3,00	70,56	3,00	70,56	3,00	70,56	3,00	70,56		
153-SIPROMA	D			17,74		17,74		17,74		17,74		
531-IRRF	D		7,50	13,45	7,50	13,45	7,50	13,45	7,50	13,45		
554-Previagudo	D		14,00	339,15	14,00	339,15	14,00	339,15	14,00	339,15		
Total de Proventos:				2422,57		2422,57		2422,57		2422,57		
Total de Vantagens:												
Total de Descontos:				370,34		370,34		370,34		370,34		
Total Liquido:				2052,23		2052,23		2052,23		2052,23		
2021 Setembro												
Folha Mensal												
2-Vencimentos	P		100,00	2352,01	100,00	2352,01	100,00	2250,29	83,33	1875,24		
12-Anuenio	P		3,00	70,56	3,00	70,56	3,00	67,50	3,00	56,24		
24-Premio Assiduidad	P											
515-Ferias	P								30 Dias	2317,79		
516-Ferias 1/3	P								33,33 %	772,59		
153-SIPROMA	D			17,74		17,74		17,74		17,74		
530-IRRF (Ferias)	D								7,50	64,64		
531-IRRF	D		7,50	13,45	7,50	13,45	7,50	6,69				
533-Liquido Pago (Fer	D								389,13	2701,25		
553-Previagudo Feria	D								14,00	324,49		
554-Previagudo	D		14,00	339,15	14,00	339,15	14,00	324,49	14,00	270,40		
Total de Proventos:				2422,57		2422,57		2317,79		5021,86		
Total de Vantagens:												
Total de Descontos:				370,34		370,34		348,92		3378,52		
Total Liquido:				2052,23		2052,23		1968,87		1643,34		

Verba	Cat.	Ret.	*TOTAIS*
Folha Mensal			
2-Vencimentos	P		25293,62
12-Anuenio	P		758,77
24-Premio Assiduidad	P		1176,00
515-Ferias	P		4740,36
516-Ferias 1/3	P		1580,11
153-SIPROMA	D		212,88
530-IRRF (Ferias)	D		143,48
531-IRRF	D		234,95
533-Liquido Pago (Fer	D		5402,50
553-Previagudo Feria	D		663,64
554-Previagudo	D		3647,24
Total de Proventos:			33548,86
Total de Vantagens:			
Total de Descontos:			10304,69
Total Liquido:			23244,17

Assinado digitalmente por: TANIA JUSSARA MIROSLAW GRIGORIEFF em 27/11/23.
Confira a autenticidade do documento em www.tce.rs.gov.br. Identificador: PRE.138B.1492.002D.E814.4BA2.

Página 3188
Processo 00363-0200/21-6
Página da peça 377
Peça 5563759
DOCUMENTO DE ACESSO RESTRITO
ACESSO P03FA34D

Nome Matr/Contr Cargo CTPS Admissao Rescisao
Jorge Narciso Schultz 854-0/1 1750-Operario / / 10/01/1994
Lotacao: 05.005 - SIOST MANUTENCAO Situacao: Trabalhando

Data de Nascimento: 11/04/1969 CPF: 496.650.490-20 PIS: 12103083131 Identidade: 1045627294
Endereco: R Ramiro Barcelos, 341 - Centro CEP: 96.540-000 Cidade: Agudo - RS

Dados Bancarios:
Banco: 104 - Cef Agencia: 1292-0 - AGUDO
Numero da conta-corrente: 749-9 Tipo da conta-corrente: 37 - Conta Salario

Verba	Cat.	Ret.	Comp.	Valor	Comp.	Valor	Comp.	Valor	Comp.	Valor	Com	Valor
			2021 Janeiro		Fevereiro		Marco		Abril			
Folha Mensal												
2-Vencimentos	P		190,67	1494,83	220,00	1724,80	220,00	1724,80	220,00	1724,80		
12-Anuenio	P		26,00	388,64	26,00	448,44	26,00	448,44	26,00	448,44		
506-Adicional Noturno	P		0,20	54,88			0,20	76,83	0,20	54,88		
134-SINDISERMA(ASERMA	D		1,00	12,32	1,00	12,32	1,00	12,32	1,00	12,32		
158-Celular SINDISERM	D			131,13		131,13		131,13		131,13		
350-Ipe	D		18,74	363,24	18,74	407,26	18,74	421,66	18,74	417,54		
554-Previagudo	D		14,00	263,68	14,00	304,25	14,00	304,25	14,00	304,25		
Total de Proventos:				1938,35		2173,24		2250,07		2228,12		
Total de Vantagens:												
Total de Descontos:				770,37		854,96		869,36		865,24		
Total Liquido:				1167,98		1318,28		1380,71		1362,88		
			2021 Maio		Junho		Julho		Agosto			
Folha Mensal												
2-Vencimentos	P		220,00	1724,80	220,00	1724,80	220,00	1724,80	220,00	1724,80		
12-Anuenio	P		26,00	448,44	26,00	448,44	26,00	448,44	26,00	448,44		
24-Premio Assiduidad	P			862,40								
506-Adicional Noturno	P		0,20	76,83	0,20	65,86	0,20	65,86	0,20	87,81		
126-Consig.Trib.Mun.	D			37,15		37,15		37,15		37,15		
134-SINDISERMA(ASERMA	D		1,00	12,32	1,00	12,32	1,00	12,32	1,00	12,32		
158-Celular SINDISERM	D			131,13		131,13		131,13		131,13		
350-Ipe	D		18,74	421,66	18,74	419,60	18,74	419,60	18,74	423,72		
531-IRRF	D		7,50	53,59								
554-Previagudo	D		14,00	304,25	14,00	304,25	14,00	304,25	14,00	304,25		
Total de Proventos:				3112,47		2239,10		2239,10		2261,05		
Total de Vantagens:												
Total de Descontos:				960,10		904,45		904,45		908,57		
Total Liquido:				2152,37		1334,65		1334,65		1352,48		
			2021 Setembro		Outubro		Novembro		Dezembro		*TOTAIS*	
Folha Mensal												
2-Vencimentos	P		220,00	1724,80	220,00	1724,80	220,00	1650,21	220,00	1650,21	20318,45	
8-Insalubridade	P				17,33	194,13	40,00	428,62	40,00	428,62	1051,37	
12-Anuenio	P		26,00	448,44	26,00	448,44	26,00	429,05	26,00	429,05	5282,70	
24-Premio Assiduidad	P										862,40	
506-Adicional Noturno	P		0,20	76,83			0,20	84,01	0,20	81,01	724,80	
126-Consig.Trib.Mun.	D			37,15		37,15		37,15		37,29	297,34	
134-SINDISERMA(ASERMA	D		1,00	12,32	1,00	12,32	1,00	11,78	1,00	11,78	146,76	
158-Celular SINDISERM	D			131,13		131,13		131,13		125,97	1568,40	
350-Ipe	D		18,74	421,66	18,74	443,64	18,74	485,72	18,74	485,15	5130,45	
531-IRRF	D						7,50	15,54	7,50	15,31	84,44	
554-Previagudo	D		14,00	304,25	14,00	304,25	14,00	291,09	14,00	291,09	3584,11	
Total de Proventos:				2250,07		2367,37		2591,89		2588,89	28239,72	
Total de Vantagens:												
Total de Descontos:				906,51		928,49		972,41		966,59	10811,50	
Total Liquido:				1343,56		1438,88		1619,48		1622,30	17428,22	

GOVBR GP - Emissao: 21/11/2023 as 14h48min - Duracao: 0h08m45seg (10)

Assinado digitalmente por: TANIA JUSSARA MIROSLAW GRIGORIEFF em 27/11/23.
Confira a autenticidade do documento em www.tce.rs.gov.br. Identificador: PRE.138B.1492.002D.E814.4BA2.

Página 3189
Processo 00363-0200/21-6
Página da peça 378
Peça 5563759
DOCUMENTO DE ACESSO RESTRITO
ACESSO P03FA34D

Nome | Matr/Contr | Cargo | CTPS | Admissao | Rescisao
Jose Eduardo Lopes Farias | 2692-1/1 | 1190-Enfermeiro | / / | 19/09/2017 |
Lotacao: 02.001 - ATENDIMENTO COMUNIDADE ASPS — Situacao: Afast.12 Afastamento Paternidade

Data de Nascimento: 07/10/1988 CPF: 018.210.790-60 PIS: 16188047510 Identidade: 1097939951
Endereco: AV Concordia, 636 - Centro CEP: 96.540-000 Cidade: Agudo - RS

Dados Bancarios:
Banco: 104 - Cef Agencia: 1292-0 - AGUDO
Numero da conta-corrente: 71076-9 Tipo da conta-corrente: 37 - Conta Salario

Verba	Cat. Ret.	Comp.	Valor	Comp.	Valor	Comp.	Valor	Comp.	Valor	Com	Valor
		2021 Janeiro		Fevereiro		Marco		Abril			
Folha Mensal											
2-Vencimentos	P	200,00	6817,09	200,00	6817,09	200,00	6817,09	133,33	4544,73		
8-Insalubridade	P	41/41	74,66								
12-Anuenio	P	2,00	136,34	2,00	136,34	2,00	136,34	2,00	90,89		
32-Funcao Gratificad	P		746,67		1120,00		1120,00		746,66		
430-Media Ferias Abon	P							33,33 %	24,88		
502-Ferias Abono Pecu	P							10 Dias	2317,81		
503-Ferias Abono Pecu	P							33,33 %	772,60		
515-Ferias	P							10 Dias	2317,81		
516-Ferias 1/3	P							33,33 %	772,60		
537-Ferias Media	P							10 Dias	74,66		
538-Ferias Media 1/3	P							33,33 %	24,88		
602-Media Abono Pecun	P							10 dias	74,66		
217-Consig. Banri imp	D		1073,58		1073,58		1073,58		1073,58		
530-IRRF (Ferias)	D							7,50	43,67		
531-IRRF	D	27,50	896,71	27,50	978,85	27,50	978,85	22,50	343,54		
533-Liquido Pago (Fer	D							726,02	5653,88		
553-Previagudo Feria	D							14,00	324,49		
554-Previagudo	D	14,00	973,48	14,00	973,48	14,00	973,48	14,00	648,98		
Total de Proventos:			7774,76		8073,43		8073,43		11762,18		
Total de Vantagens:											
Total de Descontos:			2943,77		3025,91		3025,91		8088,14		
Total Liquido:			4830,99		5047,52		5047,52		3674,04		

Verba	Cat. Ret.	Comp.	Valor	Comp.	Valor	Comp.	Valor	Comp.	Valor	Com	Valor
		2021 Maio		Junho		Julho		Agosto			
Folha Mensal											
2-Vencimentos	P	200,00	6817,09	200,00	6817,09	200,00	6817,09	73,33	2499,60		
6-Horas Extras 50%	P	3,34	185,65	4,08	215,38			4,41	244,06		
12-Anuenio	P	2,00	136,34	2,00	136,34	2,00	136,34	2,00	49,99		
32-Funcao Gratificad	P		1120,00		1120,00		1120,00		410,67		
515-Ferias	P							10 Dias	2317,81		
516-Ferias 1/3	P							33,33 %	772,60		
537-Ferias Media	P							10 Dias	74,66		
538-Ferias Media 1/3	P							33,33 %	24,88		
960-Afastamento Pater	P							60,00	2421,99		
217-Consig. Banri imp	D		1073,58		1073,58		1073,58		1073,58		
530-IRRF (Ferias)	D							7,50	29,45		
531-IRRF	D	27,50	1029,90	27,50	1038,08	27,50	978,85	22,50	345,21		
533-Liquido Pago (Fer	D							726,02	2463,93		
553-Previagudo Feria	D							14,00	324,49		
554-Previagudo	D	14,00	973,48	14,00	973,48	14,00	973,48	14,00	696,02		
Total de Proventos:			8259,08		8288,81		8073,43		8816,26		
Total de Vantagens:											
Total de Descontos:			3076,96		3085,14		3025,91		4932,68		
Total Liquido:			5182,12		5203,67		5047,52		3883,58		

Verba	Cat. Ret.	Comp.	Valor	Comp.	Valor	Comp.	Valor	Comp.	Valor	*TOTAIS*
		2021 Setembro		Outubro		Novembro		Dezembro		
Folha Mensal										
2-Vencimentos	P	200,00	6817,09	200,00	7496,56	200,00	7172,37	200,00	7172,37	76605,26
6-Horas Extras 50%	P									645,09
8-Insalubridade	P									74,66
12-Anuenio	P	2,00	136,34	2,00	149,93	2,00	143,44	2,00	143,44	1532,07
14-Horas Extras c/ 1	P					3,00	219,47			219,47

GOVBR GP - Emissao: 21/11/2023 as 14h48min - Duracao: 0h08m48seg (10)

Assinado digitalmente por: TANIA JUSSARA MIROSLAW GRIGORIEFF em 27/11/23.
Confira a autenticidade do documento em www.tce.rs.gov.br. Identificador: PRE.138B.1492.002D.E814.4BA2.

Página 3190
Processo 00363-0200/21-6
Página da peça 379
Peça 5563759
DOCUMENTO DE ACESSO RESTRITO
ACESSO P03FA34D

Nome	Matr/Contr	Cargo	CTPS	Admissao	Rescisao
Jose Eduardo Lopes Farias	2692-1/1	1190-Enfermeiro	/ /	19/09/2017	

Lotacao: 02.001 - ATENDIMENTO COMUNIDADE ASPS Situacao: Afast.12 Afastamento Paternidade

Data de Nascimento: 07/10/1988 CPF: 018.210.790-60 PIS: 16188047510 Identidade: 1097939951
Endereco: AV Concordia, 636 - Centro CEP: 96.540-000 Cidade: Agudo - RS

Dados Bancarios:
Banco: 104 - Cef Agencia: 1292-0 - AGUDO
Numero da conta-corrente: 71076-9 Tipo da conta-corrente: 37 - Conta Salario

Verba	Cat.	Ret.	Comp.	Valor	Comp.	Valor	Comp.	Valor	Comp.	Valor	Com	Valor
			2021 Setembro		Outubro		Novembro		Dezembro			*TOTAIS*
32-Funcao Gratificad	P			1120,00		1120,00		1071,57		1071,57		11887,14
430-Media Ferias Abon	P											24,88
502-Ferias Abono Pecu	P											2317,81
503-Ferias Abono Pecu	P											772,60
515-Ferias	P											4635,62
516-Ferias 1/3	P											1545,20
537-Ferias Media	P											149,32
538-Ferias Media 1/3	P											49,76
602-Media Abono Pecun	P											74,66
960-Afastamento Pater	P											2421,99
217-Consig. Banri imp	D			1073,58		1608,83		1608,83		1608,83		14488,71
530-IRRF (Ferias)	D											73,12
531-IRRF	D		27,50	926,71	27,50	1090,62	27,50	1059,45	27,50	999,10		10665,87
533-Liquido Pago (Fer	D											8117,81
553-Previagudo Feria	D											648,98
554-Previagudo	D		14,00	973,48	14,00	1070,50	14,00	1024,21	14,00	1024,21		11278,28
Total de Proventos:				8073,43		8766,49		8606,85		8387,38		102955,53
Total de Vantagens:												
Total de Descontos:				2973,77		3769,95		3692,49		3632,14		45272,77
Total Liquido:				5099,66		4996,54		4914,36		4755,24		57682,76

Assinado digitalmente por: TANIA JUSSARA MIROSLAW GRIGORIEFF em 27/11/23.
Confira a autenticidade do documento em www.tce.rs.gov.br. Identificador: PRE.138B.1492.002D.E814.4BA2.

Página 3191
Processo 00363-0200/21-6
Página da peça 380
Peça 5563759
DOCUMENTO DE ACESSO RESTRITO
ACESSO P03FA34D

Nome Matr/Contr Cargo CTPS Admissao Rescisao
Joselina Guilherme Moreira 3111-9/1 1740-Merendeira/Servente / / 12/02/2020
Lotacao: 04.007 - MDE ENSINO FUNDAMENTAL Situacao: Ferias: 27/12/2021-25/01/2022

Data de Nascimento: 08/01/1979 CPF: 010.001.120-98 PIS: 12868828703 Identidade: 5091359711
Endereco: EST Linha Boemia, 930 - Interior CEP: 96.540-000 Cidade: Agudo - RS

Dados Bancarios:
Banco: 104 - Cef Agencia: 1292-0 - AGUDO
Numero da conta-corrente: 983964067-0 Tipo da conta-corrente: 5 - CEFNEW

Verba	Cat. Ret.	Comp.	Valor	Comp.	Valor	Comp.	Valor	Comp.	Valor	Com	Valor
		2021 Janeiro		Fevereiro		Marco		Abril			
Folha Mensal											
2-Vencimentos	P	220,00	1232,00	220,00	1232,00	220,00	1232,00	220,00	1232,00		
8-Insalubridade	P	40,00	448,00	40,00	448,00	40,00	448,00	40,00	448,00		
84-Dificil Acesso (S	P			1/11	191,64	2/11	410,66	3/11	410,66		
223-Consig. CEF (FOLH	D		447,98		447,98		447,98		447,98		
531-IRRF	D					7,50	1,06	7,50	1,06		
554-Previagudo	D	14,00	172,48	14,00	172,48	14,00	172,48	14,00	172,48		
Total de Proventos:			1680,00		1871,64		2090,66		2090,66		
Total de Vantagens:											
Total de Descontos:			620,46		620,46		621,52		621,52		
Total Liquido:			1059,54		1251,18		1469,14		1469,14		
		2021 Maio		Junho		Julho		Agosto			
Folha Mensal											
2-Vencimentos	P	220,00	1232,00	220,00	1232,00	220,00	1232,00	220,00	1232,00		
8-Insalubridade	P	40,00	448,00	40,00	448,00	40,00	448,00	40,00	448,00		
84-Dificil Acesso (S	P	4/11	410,66	5/11	410,66	6/11	410,66	7/11	410,66		
223-Consig. CEF (FOLH	D		447,98		447,98		447,98		475,49		
531-IRRF	D	7,50	1,06	7,50	1,06	7,50	1,06	7,50	1,06		
554-Previagudo	D	14,00	172,48	14,00	172,48	14,00	172,48	14,00	172,48		
Total de Proventos:			2090,66		2090,66		2090,66		2090,66		
Total de Vantagens:											
Total de Descontos:			621,52		621,52		621,52		649,03		
Total Liquido:			1469,14		1469,14		1469,14		1441,63		
		2021 Setembro		Outubro		Novembro		Dezembro		*TOTAIS*	
Folha Mensal											
2-Vencimentos	P	220,00	1232,00	220,00	1232,00	220,00	1178,72	183,33	982,27		14480,99
8-Insalubridade	P	40,00	448,00	40,00	448,00	40,00	428,62	40,00	357,18		5265,80
84-Dificil Acesso (S	P	8/11	410,66	9/11	410,66	10/11	392,90	11/11	185,53		4055,35
515-Ferias	P							30 Dias	1178,72		1178,72
516-Ferias 1/3	P							33,33 %	392,90		392,90
537-Ferias Media	P								160,74		160,74
538-Ferias Media 1/3	P								53,58		53,58
223-Consig. CEF (FOLH	D		475,49		475,49		475,49		561,99		5599,81
531-IRRF	D	7,50	1,06	7,50	1,06						8,48
533-Liquido Pago (Fer	D							640,51	1145,43		1145,43
553-Previagudo Feria	D							14,00	165,02		165,02
554-Previagudo	D	14,00	172,48	14,00	172,48	14,00	165,02	14,00	137,51		2027,33
Total de Proventos:			2090,66		2090,66		2000,24		3310,92		25588,08
Total de Vantagens:											
Total de Descontos:			649,03		649,03		640,51		2009,95		8946,07
Total Liquido:			1441,63		1441,63		1359,73		1300,97		16642,01

GOVBR GP - Emissao: 21/11/2023 as 14h48min - Duracao: 0h08m50seg (10)

Assinado digitalmente por: TANIA JUSSARA MIROSLAW GRIGORIEFF em 27/11/23.
Confira a autenticidade do documento em www.tce.rs.gov.br. Identificador: PRE.138B.1492.002D.E814.4BA2.

Página 3192
Processo 00363-0200/21-6
Página da peça 381
Peça 5563759
DOCUMENTO DE ACESSO RESTRITO
ACESSO P03FA34D

Nome Matr/Contr Cargo CTPS Admissao Rescisao
Joselise Tomasi da Silva 2725-1/1 1900-Professor / / 22/02/2018
Lotacao: 04.007 - MDE ENSINO FUNDAMENTAL Situacao: Afast.06 Lic.Maternidade

Data de Nascimento: 08/08/1981 CPF: 001.403.000-40 PIS: 20710830739 Identidade: 1061461974
Endereco: R Palestina, 44 - Sao Joao CEP: 97.030-410 Cidade: Santa Maria - RS

Dados Bancarios:
Banco: 104 - Cef Agencia: 1292-0 - AGUDO
Numero da conta-corrente: 1663-3 Tipo da conta-corrente: 37 - Conta Salario

Verba	Cat.	Ret.	Comp.	Valor	Comp.	Valor	Comp.	Valor	Comp.	Valor	Com	Valor
2021 Janeiro						**Fevereiro**				**Marco**		**Abril**
Folha Mensal												
2-Vencimentos	P		40,00	860,16	60,00	1290,24	100,00	2352,01	100,00	2352,01		
12-Anuenio	P		2,00	17,20	2,00	25,80	2,00	47,04	2,00	47,04		
23-Premio Assiduidad	P				2150,40	1075,20						
94-Convocacao	P				1/11	1003,52	2/11	2150,40	3/11	2150,40		
515-Ferias	P		30 Dias	2193,40								
516-Ferias 1/3	P		33,33 %	731,13								
153-SIPROMA	D			17,74		17,74		17,74		17,74		
223-Consig. CEF (FOLH	D					377,64		377,64		377,64		
530-IRRF (Ferias)	D		7,50	39,29								
531-IRRF	D				15,00	98,33	22,50	269,27	22,50	269,27		
533-Liquido Pago (Fer	D		324,59	2473,47								
553-Previagudo Feria	D		14,00	307,07								
554-Previagudo	D		14,00	122,83	14,00	184,24	14,00	335,86	14,00	335,86		
Total de Proventos:				3801,89		3394,76		4549,45		4549,45		
Total de Vantagens:												
Total de Descontos:				2960,40		677,95		1000,51		1000,51		
Total Liquido:				841,49		2716,81		3548,94		3548,94		

Verba	Cat.	Ret.	Comp.	Valor	Comp.	Valor	Comp.	Valor	Comp.	Valor	Com	Valor
2021 Maio						**Junho**		**Julho**		**Agosto**		
Folha Mensal												
2-Vencimentos	P		100,00	2352,01	100,00	2352,01	100,00	2352,01	100,00	2352,01		
12-Anuenio	P		2,00	47,04	2,00	47,04	2,00	47,04	2,00	47,04		
94-Convocacao	P		4/11	2150,40	5/11	2150,40	6/11	2150,40	7/11	2150,40		
153-SIPROMA	D			17,74		17,74		17,74		17,74		
223-Consig. CEF (FOLH	D			560,65		560,65		183,01				
531-IRRF	D		22,50	269,27	22,50	269,27	22,50	269,27	22,50	269,27		
554-Previagudo	D		14,00	335,86	14,00	335,86	14,00	335,86	14,00	335,86		
Total de Proventos:				4549,45		4549,45		4549,45		4549,45		
Total de Vantagens:												
Total de Descontos:				1183,52		1183,52		805,88		622,87		
Total Liquido:				3365,93		3365,93		3743,57		3926,58		

Verba	Cat.	Ret.	Comp.	Valor	Comp.	Valor	Comp.	Valor	Comp.	Valor	*TOTAIS*
2021 Setembro					**Outubro**		**Novembro**		**Dezembro**		
Folha Mensal											
2-Vencimentos	P		100,00	2352,01	100,00	2352,01	40,00	900,12			21866,60
12-Anuenio	P		2,00	47,04	2,00	47,04	2,00	18,00			437,32
23-Premio Assiduidad	P										1075,20
94-Convocacao	P		8/11	2150,40	9/11	2150,40		822,96			19029,68
515-Ferias	P										2193,40
516-Ferias 1/3	P										731,13
906-Lic.Maternidade F	P						18 Dias	1377,17	30 Dias	2295,29	3672,46
153-SIPROMA	D			17,74		17,74		17,74		17,74	212,88
223-Consig. CEF (FOLH	D							624,97		624,97	3687,17
530-IRRF (Ferias)	D										39,29
531-IRRF	D		22,50	269,27	22,50	269,27	7,50	52,74			2305,23
533-Liquido Pago (Fer	D										2473,47
553-Previagudo Feria	D										307,07
554-Previagudo	D		14,00	335,86	14,00	335,86	14,00	321,34	14,00	321,34	3636,63
Total de Proventos:				4549,45		4549,45		3118,25		2295,29	49005,79
Total de Vantagens:											
Total de Descontos:				622,87		622,87		1016,79		964,05	12661,74

GOVBR GP - Emissao: 21/11/2023 as 14h48min - Duracao: 0h08m52seg (10)

Assinado digitalmente por: TANIA JUSSARA MIROSLAW GRIGORIEFF em 27/11/23.
Confira a autenticidade do documento em www.tce.rs.gov.br. Identificador: PRE.138B.1492.002D.E814.4BA2.

Página 3193
Processo 00363-0200/21-6
Página da peça 382
Peça 5563759
DOCUMENTO DE ACESSO RESTRITO
ACESSO P03FA34D

Total Liquido:	3926,58	3926,58	2101,46	1331,24	36344,05

Página
3194

Processo
00363-0200/21-6

Página da peça
383

Peça
5563759

DOCUMENTO DE ACESSO RESTRITO

ACESSO
P03FA34D

Assinado digitalmente por: TANIA JUSSARA MIROSLAW GRIGORIEFF em 27/11/23.
Confira a autenticidade do documento em www.tce.rs.gov.br. Identificador: PRE.138B.1492.002D.E814.4BA2.

Nome	Matr/Contr	Cargo	CTPS	Admissao	Rescisao
Josiane Santos Jacques	2532-1/1	1900-Professor	/ /	05/07/2016	

Lotacao: 04.007 - MDE ENSINO FUNDAMENTAL Situacao: Ferias: 27/12/2021-25/01/2022

Data de Nascimento: 24/04/1981 CPF: 996.349.700-44 PIS: 12742958705 Identidade: 7050295315
Endereco: R Goncalves Dias, 265 - Nossa Sra. Do Perpetuo Socorro CEP: 97.043-220 Cidade: Santa Maria - RS

Dados Bancarios:
Banco: 104 - Cef Agencia: 1292-0 - AGUDO
Numero da conta-corrente: 1508-4 Tipo da conta-corrente: 37 - Conta Salario

Verba	Cat.	Ret.	Comp.	Valor	Comp.	Valor	Comp.	Valor	Comp.	Valor	Com	Valor
			2021 Janeiro		Fevereiro		Marco		Abril			
Folha Mensal												
2-Vencimentos	P		40,00	940,80	60,00	1411,21	100,00	2352,01	100,00	2352,01		
12-Anuenio	P		3,00	28,22	3,00	42,33	3,00	70,56	3,00	70,56		
83-Dificil Acesso (M	P									223,62		
515-Ferias	P		30 Dias	2422,57								
516-Ferias 1/3	P		33,33 %	807,52								
153-SIPROMA	D									17,74		
530-IRRF (Ferias)	D		15,00	78,84								
531-IRRF	D						7,50	13,45	7,50	30,22		
533-Liquido Pago (Fer	D		389,13	2701,25								
553-Previagudo Feria	D		14,00	339,15								
554-Previagudo	D		14,00	135,66	14,00	203,49	14,00	339,15	14,00	339,15		
Total de Proventos:				4199,11		1453,54		2422,57		2646,19		
Total de Vantagens:												
Total de Descontos:				3254,90		203,49		352,60		387,11		
Total Liquido:				944,21		1250,05		2069,97		2259,08		

Verba	Cat.	Ret.	Comp.	Valor	Comp.	Valor	Comp.	Valor	Comp.	Valor	Com	Valor
			2021 Maio		Junho		Julho		Agosto			
Folha Mensal												
2-Vencimentos	P		100,00	2352,01	100,00	2352,01	100,00	2352,01	100,00	2352,01		
12-Anuenio	P		3,00	70,56	3,00	70,56	3,00	70,56	3,00	70,56		
83-Dificil Acesso (M	P		2/9	126,56	3/9	126,56	4/9	126,56	5/9	126,56		
153-SIPROMA	D			17,74		17,74		17,74		17,74		
531-IRRF	D		7,50	22,94	7,50	22,94	7,50	22,94	7,50	22,94		
554-Previagudo	D		14,00	339,15	14,00	339,15	14,00	339,15	14,00	339,15		
Total de Proventos:				2549,13		2549,13		2549,13		2549,13		
Total de Vantagens:												
Total de Descontos:				379,83		379,83		379,83		379,83		
Total Liquido:				2169,30		2169,30		2169,30		2169,30		

Verba	Cat.	Ret.	Comp.	Valor	Comp.	Valor	Comp.	Valor	Comp.	Valor	*TOTAIS*
			2021 Setembro		Outubro		Novembro		Dezembro		
Folha Mensal											
2-Vencimentos	P		100,00	2352,01	100,00	2352,01	100,00	2250,29	83,33	1875,24	25293,62
12-Anuenio	P		3,00	70,56	3,00	70,56	3,00	67,50	3,00	56,24	758,77
83-Dificil Acesso (M	P		6/9	126,56	7/9	126,56	8/9	121,08	9/9	57,17	1161,23
515-Ferias	P								30 Dias	2317,79	4740,36
516-Ferias 1/3	P								33,33 %	772,59	1580,11
153-SIPROMA	D			17,74		17,74		17,74		17,74	159,66
530-IRRF (Ferias)	D								7,50	64,64	143,48
531-IRRF	D		7,50	22,94	7,50	22,94	7,50	15,77			197,08
533-Liquido Pago (Fer	D								389,13	2701,25	5402,50
553-Previagudo Feria	D								14,00	324,49	663,64
554-Previagudo	D		14,00	339,15	14,00	339,15	14,00	324,49	14,00	270,40	3647,24
Total de Proventos:				2549,13		2549,13		2438,87		5079,03	33534,09
Total de Vantagens:											
Total de Descontos:				379,83		379,83		358,00		3378,52	10213,60
Total Liquido:				2169,30		2169,30		2080,87		1700,51	23320,49

GOVBR GP - Emissao: 21/11/2023 as 14h48min - Duracao: 0h08m53seg (10)

Assinado digitalmente por: TANIA JUSSARA MIROSLAW GRIGORIEFF em 27/11/23.
Confira a autenticidade do documento em www.tce.rs.gov.br. Identificador: PRE.138B.1492.002D.E814.4BA2.

Página 3195
Processo 00363-0200/21-6
Página da peça 384
Peça 5563759
DOCUMENTO DE ACESSO RESTRITO
ACESSO P03FA34D

Nome Matr/Contr Cargo CTPS Admissao Rescisao
Josie Catarine Lovato Loureiro 1362-5/1 1740-Merendeira/Servente / / 06/05/2002
Lotacao: 04.007 - MDE ENSINO FUNDAMENTAL Situacao: Ferias: 27/12/2021-25/01/2022

Data de Nascimento: 01/10/1981 CPF: 002.814.010-98 PIS: 19009228374 Identidade: 9077058379
Endereco: EST Linha dos Pomeranos, 4580 - Centro CEP: 96.540-000 Cidade: Agudo - RS

Dados Bancarios:
Banco: 104 - Cef Agencia: 1292-0 - AGUDO
Numero da conta-corrente: 754-5 Tipo da conta-corrente: 37 - Conta Salario

Verba	Cat. Ret.	Comp.	Valor	Comp.	Valor	Comp.	Valor	Comp.	Valor	Com	Valor
		2021 Janeiro		Fevereiro		Marco		Abril			
Folha Mensal											
2-Vencimentos	P	88,00	642,14	132,00	963,20	220,00	1605,34	220,00	1605,34		
8-Insalubridade	P	40,00	179,20	40,00	268,80	40,00	448,00	40,00	448,00		
12-Anuenio	P	18,00	115,58	18,00	173,37	18,00	288,96	18,00	288,96		
515-Ferias	P	30 Dias	1894,30								
516-Ferias 1/3	P	33,33 %	631,43								
537-Ferias Media	P		112,00								
538-Ferias Media 1/3	P		37,33								
134-SINDISERMA(ASERMA	D	1,00	12,32	1,00	12,32	1,00	12,32	1,00	12,32		
158-Celular SINDISERM	D		137,75		239,75		239,75		239,75		
163-Vale Compras	D		250,00		250,00		139,43		247,21		
217-Consig. Banri imp	D		470,92		470,92		470,92		470,92		
350-Ipe	D	18,74	175,57	18,74	263,36	18,74	438,94	18,74	438,94		
352-Ipe Ferias	D	18,74	375,98								
530-IRRF (Ferias)	D	7,50	9,50								
533-Liquido Pago (Fer	D	1086,04	1473,31								
553-Previagudo Feria	D	14,00	265,20								
554-Previagudo	D	14,00	106,08	14,00	159,11	14,00	265,20	14,00	265,20		
Total de Proventos:			3611,98		1405,37		2342,30		2342,30		
Total de Vantagens:											
Total de Descontos:			3276,63		1395,46		1566,56		1674,34		
Total Liquido:			335,35		9,91		775,74		667,96		
		2021 Maio		Junho		Julho		Agosto			
Folha Mensal											
2-Vencimentos	P	220,00	1605,34	220,00	1605,34	220,00	1605,34	220,00	1605,34		
8-Insalubridade	P	40,00	448,00	40,00	448,00	40,00	448,00	40,00	448,00		
12-Anuenio	P	18,00	288,96	18,00	288,96	18,00	288,96	18,00	288,96		
134-SINDISERMA(ASERMA	D	1,00	12,32	1,00	12,32	1,00	12,32	1,00	12,32		
158-Celular SINDISERM	D		239,75		239,75		239,75		239,75		
163-Vale Compras	D		197,17		165,05		205,27		250,00		
217-Consig. Banri imp	D		555,34		555,34		555,34		555,34		
350-Ipe	D	18,74	438,94	18,74	438,94	18,74	438,94	18,74	438,94		
554-Previagudo	D	14,00	265,20	14,00	265,20	14,00	265,20	14,00	265,20		
Total de Proventos:			2342,30		2342,30		2342,30		2342,30		
Total de Vantagens:											
Total de Descontos:			1708,72		1676,60		1716,82		1761,55		
Total Liquido:			633,58		665,70		625,48		580,75		
		2021 Setembro		Outubro		Novembro		Dezembro		*TOTAIS*	
Folha Mensal											
2-Vencimentos	P	220,00	1605,34	220,00	1605,34	220,00	1535,91	183,33	1279,92	17263,89	
8-Insalubridade	P	40,00	448,00	40,00	448,00	40,00	428,62	40,00	357,18	4817,80	
12-Anuenio	P	18,00	288,96	18,00	288,96	18,00	276,46	18,00	230,38	3107,47	
515-Ferias	P							30 Dias	1812,37	3706,67	
516-Ferias 1/3	P							33,33 %	604,12	1235,55	
537-Ferias Media	P								294,69	406,69	
538-Ferias Media 1/3	P								98,23	135,56	
134-SINDISERMA(ASERMA	D	1,00	12,32	1,00	12,32	1,00	11,78	1,00	11,78	146,76	
158-Celular SINDISERM	D		197,75		197,75		197,75		80,97	2490,22	
163-Vale Compras	D		250,00		226,27		232,03		204,47	2616,90	
217-Consig. Banri imp	D		555,34		555,34		555,34		555,34	6326,40	
350-Ipe	D	18,74	438,94	18,74	438,94	18,74	419,96	18,74	349,96	4720,37	

GOVBR GP - Emissao: 21/11/2023 as 14h48min - Duracao: 0h08m55seg (10)

Assinado digitalmente por: TANIA JUSSARA MIROSLAW GRIGORIEFF em 27/11/23.
Confira a autenticidade do documento em www.tce.rs.gov.br. Identificador: PRE.138B.1492.002D.E814.4BA2.

Página 3196
Processo 00363-0200/21-6
Página da peça 385
Peça 5563759
DOCUMENTO DE ACESSO RESTRITO
ACESSO P03FA34D

Nome	Matr/Contr	Cargo	CTPS	Admissao	Rescisao
Josie Catarine Lovato Loureiro	1362-5/1	1740-Merendeira/Servente	/ /	06/05/2002	

Lotacao: 04.007 - MDE ENSINO FUNDAMENTAL Situacao: Ferias: 27/12/2021-25/01/2022

Data de Nascimento: 01/10/1981 CPF: 002.814.010-98 PIS: 19009228374 Identidade: 9077058379
Endereco: EST Linha dos Pomeranos, 4580 - Centro CEP: 96.540-000 Cidade: Agudo - RS

Dados Bancarios:
Banco: 104 - Cef Agencia: 1292-0 - AGUDO
Numero da conta-corrente: 754-5 Tipo da conta-corrente: 37 - Conta Salario

Verba	Cat. Ret.	Comp.	Valor	Comp.	Valor	Comp.	Valor	Comp.	Valor	Com	Valor
		2021 Setembro		Outubro		Novembro		Dezembro			*TOTAIS*
352-Ipe Ferias	D							18,74	394,86		770,84
530-IRRF (Ferias)	D							7,50	34,65		44,15
533-Liquido Pago (Fer	D							1238,58	1570,83		3044,14
553-Previagudo Feria	D							14,00	253,73		518,93
554-Previagudo	D	14,00	265,20	14,00	265,20	14,00	253,73	14,00	211,44		2851,96
Total de Proventos:			2342,30		2342,30		2240,99		4676,89		30673,63
Total de Vantagens:											
Total de Descontos:			1719,55		1695,82		1670,59		3668,03		23530,67
Total Liquido:			622,75		646,48		570,40		1008,86		7142,96

Assinado digitalmente por: TANIA JUSSARA MIROSLAW GRIGORIEFF em 27/11/23.
Confira a autenticidade do documento em www.tce.rs.gov.br. Identificador: PRE.138B.1492.002D.E814.4BA2.

Página 3197
Processo 00363-0200/21-6
Página da peça 386
Peça 5563759
DOCUMENTO DE ACESSO RESTRITO
ACESSO P03FA34D

Nome Matr/Contr Cargo CTPS Admissao Rescisao
Jovani Antonio Ceretta 711-0/1 1900-Professor / / 10/04/1991 04/05/2021
Lotacao: 04.002 - FUNDEB ENS FUNDAMENTAL 60 Situacao: Ferias: 14/01/2021-12/02/2021

Data de Nascimento: 24/07/1961 CPF: 323.800.700-91 PIS: 17032252239 Identidade: 6012854086
Endereco: AV Jose Bonifacio, 1634 - Centro CEP: 96.540-000 Cidade: Agudo - RS

Dados Bancarios:
Banco: 104 - Cef Agencia: 1292-0 - AGUDO
Numero da conta-corrente: 755-3 Tipo da conta-corrente: 37 - Conta Salario

Verba	Cat.	Ret.	Comp.	Valor	Comp.	Valor	Comp.	Valor	Comp.	Valor	Com	Valor
			2021 Janeiro		Fevereiro		Marco		Abril			
Folha Mensal												
2-Vencimentos	P		40,00	1272,32	60,00	1908,49	100,00	3180,81	100,00	3180,81		
12-Anuenio	P		29,00	368,97	29,00	553,45	29,00	922,43	29,00	922,43		
83-Dificil Acesso (M	P						1/10	258,74	2/10	337,49		
515-Ferias	P		30 Dias	4103,24								
516-Ferias 1/3	P		33,33 %	1367,74								
530-IRRF (Ferias)	D		27,50	477,18								
531-IRRF	D				7,50	15,99	22,50	216,06	22,50	233,78		
533-Liquido Pago (Fer	D		968,56	4265,82								
553-Previagudo Feria	D		14,00	574,45								
554-Previagudo	D		14,00	229,78	14,00	344,67	14,00	574,45	14,00	574,45		
Total de Proventos:				7112,27		2461,94		4361,98		4440,73		
Total de Vantagens:												
Total de Descontos:				5547,23		360,66		790,51		808,23		
Total Liquido:				1565,04		2101,28		3571,47		3632,50		

Verba	Cat.	Ret.	Comp.	Valor	Comp.	Valor	Comp.	Valor	Comp.	Valor	Com	Valor
			2021 Maio		Junho		Julho		Agosto			*TOTAIS*
Folha Mensal												
2-Vencimentos	P		13,33	424,11								9966,54
12-Anuenio	P		29,00	122,99								2890,27
18-Licenca Premio	P		100,00	14360,85								14360,85
83-Dificil Acesso (M	P		3/10	44,99								641,22
515-Ferias	P											4103,24
516-Ferias 1/3	P											1367,74
517-Ferias Proporcion	P		33,33 %	113,97								113,97
518-Ferias Vencidas 1	P		33,33 %	1367,74								1367,74
519-Ferias Proporcion	P		2,5 Dias	341,93								341,93
520-Ferias Vencidas	P		30 dias	4103,24								4103,24
568-Parcela Prop. (13	P		4/12	1367,74								1367,74
530-IRRF (Ferias)	D											477,18
531-IRRF	D		27,50	3221,63								3687,46
533-Liquido Pago (Fer	D											4265,82
552-Previagudo (13oSl	D		14,00	191,48								191,48
553-Previagudo Feria	D											574,45
554-Previagudo	D		14,00	76,59								1799,94
578-Liquido Pago (Res	D		3489,70	18757,86								18757,86
Total de Proventos:				22247,56								40624,48
Total de Vantagens:												
Total de Descontos:				22247,56								29754,19
Total Liquido:												10870,29

GOVBR GP - Emissao: 21/11/2023 as 14h48min - Duracao: 0h08m57seg (10)

Assinado digitalmente por: TANIA JUSSARA MIROSLAW GRIGORIEFF em 27/11/23.
Confira a autenticidade do documento em www.tce.rs.gov.br. Identificador: PRE.138B.1492.002D.E814.4BA2.

Página 3198
Processo 00363-0200/21-6
Página da peça 387
Peça 5563759
DOCUMENTO DE ACESSO RESTRITO
ACESSO P03FA34D

Nome	Matr/Contr	Cargo	CTPS	Admissao	Rescisao
Jucelaine dos S. Cavalheiro	3116-0/1	1900-Professor	/ /	12/02/2020	

Lotacao: 04.007 - MDE ENSINO FUNDAMENTAL
Situacao: Ferias: 27/12/2021-25/01/2022

Data de Nascimento: 26/10/1971 CPF: 636.014.190-68 PIS: 17045907301 Identidade: 1045239231
Endereco: AV Paraiso, 665 - Centro CEP: 96.540-000 Cidade: Agudo - RS

Dados Bancarios:
Banco: 104 - Cef Agencia: 1292-0 - AGUDO
Numero da conta-corrente: 992453595-8 Tipo da conta-corrente: 5 - CEFNEW

Verba	Cat.	Ret.	Comp.	Valor	Comp.	Valor	Comp.	Valor	Comp.	Valor	Com	Valor
			2021 Janeiro		Fevereiro		Marco		Abril			
Folha Mensal												
2-Vencimentos	P		100,00	2150,40	100,00	2150,40	100,00	2150,40	100,00	2150,40		
83-Dificil Acesso (M	P						1/10	478,68	2/10	624,36		
94-Convocacao	P						1/10	1648,64	2/10	2150,40		
153-SIPROMA	D			17,74		17,74		17,74		17,74		
531-IRRF	D						22,50	258,62	22,50	404,29		
554-Previagudo	D		14,00	301,05	14,00	301,05	14,00	301,05	14,00	301,05		
Total de Proventos:				2150,40		2150,40		4277,72		4925,16		
Total de Vantagens:												
Total de Descontos:				318,79		318,79		577,41		723,08		
Total Liquido:				1831,61		1831,61		3700,31		4202,08		
			2021 Maio		Junho		Julho		Agosto			
Folha Mensal												
2-Vencimentos	P		100,00	2150,40	100,00	2150,40	100,00	2150,40	100,00	2150,40		
83-Dificil Acesso (M	P		3/10	624,36	4/10	624,36	5/10	624,36	6/10	624,36		
94-Convocacao	P		3/10	2150,40	4/10	2150,40	5/10	2150,40	6/10	2150,40		
153-SIPROMA	D			17,74		17,74		17,74		17,74		
531-IRRF	D		22,50	404,29	22,50	404,29	22,50	404,29	22,50	404,29		
554-Previagudo	D		14,00	301,05	14,00	301,05	14,00	301,05	14,00	301,05		
Total de Proventos:				4925,16		4925,16		4925,16		4925,16		
Total de Vantagens:												
Total de Descontos:				723,08		723,08		723,08		723,08		
Total Liquido:				4202,08		4202,08		4202,08		4202,08		

Verba	Cat.	Ret.	2021 Setembro Comp.	Valor	Outubro Comp.	Valor	Novembro Comp.	Valor	Dezembro Comp.	Valor	*TOTAIS*
Folha Mensal											
2-Vencimentos	P		100,00	2150,40	100,00	2150,40	100,00	2057,41	83,33	1714,51	25275,92
83-Dificil Acesso (M	P		7/10	624,36	8/10	624,36	9/10	597,36	10/10	282,08	5728,64
94-Convocacao	P		7/10	2150,40	8/10	2150,40	9/10	2057,41	10/10	971,54	19730,39
515-Ferias	P								30 Dias	2057,41	2057,41
516-Ferias 1/3	P								33,33 %	685,80	685,80
153-SIPROMA	D			17,74		17,74		17,74		17,74	212,88
530-IRRF (Ferias)	D								7,50	41,33	41,33
531-IRRF	D		22,50	404,29	22,50	404,29	22,50	359,30	7,50	61,80	3509,75
533-Liquido Pago (Fer	D								329,36	2413,85	2413,85
553-Previagudo Feria	D								14,00	288,03	288,03
554-Previagudo	D		14,00	301,05	14,00	301,05	14,00	288,03	14,00	240,03	3538,56
Total de Proventos:				4925,16		4925,16		4712,18		5711,34	53478,16
Total de Vantagens:											
Total de Descontos:				723,08		723,08		665,07		3062,78	10004,40
Total Liquido:				4202,08		4202,08		4047,11		2648,56	43473,76

Assinado digitalmente por: TANIA JUSSARA MIROSLAW GRIGORIEFF em 27/11/23.
Confira a autenticidade do documento em www.tce.rs.gov.br. Identificador: PRE.138B.1492.002D.E814.4BA2.

Página 3199
Processo 00363-0200/21-6
Página da peça 388
Peça 5563759
DOCUMENTO DE ACESSO RESTRITO
ACESSO P03FA34D

Nome	Matr/Contr	Cargo	CTPS	Admissao	Rescisao
Julia Martins Righi	3428-2/1	2062-Medico Clinico Geral Contrato	/ /	14/07/2021	13/07/2022

Lotacao: 02.007 - SAUDE ASPS CONTRATOS Situacao: Demitido em: 13/07/2022

Data de Nascimento: 27/11/1996 CPF: 036.786.960-82 PIS: 21036495150 Identidade: 1114481748
Endereco: R Mj Duarte, 855 - Nossa Senhora das Dores CEP: 97.050-460 Cidade: Santa Maria - RS

Dados Bancarios:
Banco: 104 - Cef Agencia: 1292-0 - AGUDO
Numero da conta-corrente: 913725834-1 Tipo da conta-corrente: 5 - CEFNEW

Verba	Cat. Ret.	Comp.	Valor	Comp.	Valor	Comp.	Valor	Comp.	Valor	Com	Valor
		2021 Maio		Junho		Julho		Agosto			
Folha Mensal											
1-Salario	P					56,67	5796,64	100,00	10229,37		
8-Insalubridade	P					11,33	126,93	20,00	224,00		
528-INSS	D					11,69	692,36	11,69	751,97		
531-IRRF	D					27,50	569,22	27,50	1798,52		
Total de Proventos:							5923,57		10453,37		
Total de Vantagens:											
Total de Descontos:							1261,58		2550,49		
Total Liquido:							4661,99		7902,88		

Verba	Cat. Ret.	Comp.	Valor	Comp.	Valor	Comp.	Valor	Comp.	Valor	*TOTAIS*
		2021 Setembro		Outubro		Novembro		Dezembro		
Folha Mensal										
1-Salario	P	100,00	10229,37	100,00	10229,37	100,00	9787,00	100,00	9787,00	56058,75
8-Insalubridade	P	20,00	224,00	20,00	209,06	20,00	214,31	20,00	214,31	1212,61
523-Hrs.Repouso Perdi	D			1 Dias	340,98					340,98
528-INSS	D	11,69	751,97	11,69	751,97	11,69	751,97	11,69	751,99	4452,23
531-IRRF	D	27,50	1798,52	27,50	1606,87	27,50	1674,20	27,50	1674,20	9121,53
952-Falta Injustifica	D			1 Dias	340,98					340,98
Total de Proventos:			10453,37		10438,43		10001,31		10001,31	57271,36
Total de Vantagens:										
Total de Descontos:			2550,49		3040,80		2426,17		2426,19	14255,72
Total Liquido:			7902,88		7397,63		7575,14		7575,12	43015,64

Assinado digitalmente por: TANIA JUSSARA MIROSLAW GRIGORIEFF em 27/11/23.
Confira a autenticidade do documento em www.tce.rs.gov.br. Identificador: PRE.138B.1492.002D.E814.4BA2.

Página 3200
Processo 00363-0200/21-6
Página da peça 389
Peça 5563759
DOCUMENTO DE ACESSO RESTRITO
ACESSO P03FA34D

Nome Matr/Contr Cargo CTPS Admissao Rescisao
Julia Martins Righi 3429-0/1 2062-Medico Clinico Geral Contrato / / 14/07/2021 08/05/2022
Lotacao: 02.007 - SAUDE ASPS CONTRATOS Situacao: Demitido em: 08/05/2022

Data de Nascimento: 27/11/1996 CPF: 036.786.960-82 PIS: 21036495150 Identidade: 1114481748
Endereco: R Mj Duarte, 855 - Nossa Senhora das Dores CEP: 97.050-460 Cidade: Santa Maria - RS

Dados Bancarios:
Banco: 104 - Cef Agencia: 1292-0 - AGUDO
Numero da conta-corrente: 913725834-1 Tipo da conta-corrente: 5 - CEFNEW

Verba	Cat. Ret.	Comp.	Valor	Comp.	Valor	Comp.	Valor	Comp.	Valor	Com	Valor
		2021 Maio		Junho		Julho		Agosto			
Folha Mensal											
1-Salario	P					56,67	5796,64	100,00	10229,37		
8-Insalubridade	P					11,33	126,93	20,00	224,00		
528-INSS	D					11,69	59,61				
531-IRRF	D					27,50	1612,59	27,50	2874,68		
Total de Proventos:							5923,57		10453,37		
Total de Vantagens:											
Total de Descontos:							1672,20		2874,68		
Total Liquido:							4251,37		7578,69		

Verba	Cat. Ret.	2021 Setembro Comp.	Valor	Outubro Comp.	Valor	Novembro Comp.	Valor	Dezembro Comp.	Valor	*TOTAIS*
Folha Mensal										
1-Salario	P	100,00	10229,37	100,00	10229,37	100,00	9787,00	100,00	9787,00	56058,75
8-Insalubridade	P	20,00	224,00	20,00	209,06	20,00	214,31	20,00	214,31	1212,61
523-Hrs.Repouso Perdi	D			1 Dias	340,98					340,98
528-INSS	D									59,61
531-IRRF	D	27,50	2874,68	27,50	2683,03	27,50	2750,36	27,50	2750,36	15545,70
952-Falta Injustifica	D			1 Dias	340,98					340,98
Total de Proventos:			10453,37		10438,43		10001,31		10001,31	57271,36
Total de Vantagens:										
Total de Descontos:			2874,68		3364,99		2750,36		2750,36	16287,27
Total Liquido:			7578,69		7073,44		7250,95		7250,95	40984,09

Assinado digitalmente por: TANIA JUSSARA MIROSLAW GRIGORIEFF em 27/11/23.
Confira a autenticidade do documento em www.tce.rs.gov.br. Identificador: PRE.138B.1492.002D.E814.4BA2.

Página 3201
Processo 00363-0200/21-6
Página da peça 390
Peça 5563759
DOCUMENTO DE ACESSO RESTRITO
ACESSO P03FA34D

Nome Matr/Contr Cargo CTPS Admissao Rescisao
Juliana Aparecida Davila 1952-6/1 1740-Merendeira/Servente / / 23/04/2012
Lotacao: 04.023 - MDE ED INF CRECHE Situacao: Ferias: 27/12/2021-25/01/2022

Data de Nascimento: 23/05/1984 CPF: 011.449.920-95 PIS: 12989017706 Identidade: 4087236396
Endereco: AV Jose Bonifacio, 2020 - Centro CEP: 96.540-000 Cidade: Agudo - RS

Dados Bancarios:
Banco: 104 - Cef Agencia: 1292-0 - AGUDO
Numero da conta-corrente: 756-1 Tipo da conta-corrente: 37 - Conta Salario

Verba	Cat.	Ret.	Comp.	Valor	Comp.	Valor	Comp.	Valor	Comp.	Valor	Com	Valor
			2021 Janeiro		Fevereiro		Marco		Abril			
Folha Mensal												
2-Vencimentos	P		88,00	543,57	132,00	815,36	220,00	1358,93	220,00	1358,93		
8-Insalubridade	P		40,00	179,20	40,00	268,80	40,00	448,00	40,00	448,00		
12-Anuenio	P		8,00	43,48	8,00	65,22	8,00	108,71	8,00	108,71		
515-Ferias	P		30 Dias	1467,64								
516-Ferias 1/3	P		33,33 %	489,21								
537-Ferias Media	P			65,34								
538-Ferias Media 1/3	P			21,78								
533-Liquido Pago (Fer	D		196,58	1759,00								
553-Previagudo Feria	D		14,00	205,46								
554-Previagudo	D		14,00	82,18	14,00	123,28	14,00	205,46	14,00	205,46		
Total de Proventos:				2810,22		1149,38		1915,64		1915,64		
Total de Vantagens:												
Total de Descontos:				2046,64		123,28		205,46		205,46		
Total Liquido:				763,58		1026,10		1710,18		1710,18		

Verba	Cat.	Ret.	Comp.	Valor	Comp.	Valor	Comp.	Valor	Comp.	Valor	Com	Valor
			2021 Maio		Junho		Julho		Agosto			
Folha Mensal												
2-Vencimentos	P		220,00	1478,40	220,00	1478,40	220,00	1478,40	220,00	1478,40		
8-Insalubridade	P		40,00	448,00	40,00	448,00	40,00	448,00	40,00	448,00		
12-Anuenio	P		8,00	118,27	8,00	118,27	8,00	118,27	8,00	118,27		
554-Previagudo	D		14,00	223,53	14,00	223,53	14,00	223,53	14,00	223,53		
Total de Proventos:				2044,67		2044,67		2044,67		2044,67		
Total de Vantagens:												
Total de Descontos:				223,53		223,53		223,53		223,53		
Total Liquido:				1821,14		1821,14		1821,14		1821,14		

Verba	Cat.	Ret.	Comp.	Valor	Comp.	Valor	Comp.	Valor	Comp.	Valor	Com	Valor
			2021 Setembro		Outubro		Novembro		Dezembro		*TOTAIS*	
Folha Mensal												
2-Vencimentos	P		220,00	1478,40	220,00	1478,40	220,00	1414,47	183,33	1178,72		15540,38
8-Insalubridade	P		40,00	448,00	40,00	448,00	40,00	428,62	40,00	357,18		4817,80
12-Anuenio	P		8,00	118,27	8,00	118,27	8,00	113,15	8,00	94,29		1243,18
515-Ferias	P								30 Dias	1527,62		2995,26
516-Ferias 1/3	P								33,33 %	509,20		998,41
537-Ferias Media	P								30 Dias	241,11		306,45
538-Ferias Media 1/3	P								33,33 %	80,37		102,15
530-IRRF (Ferias)	D								7,50	3,81		3,81
533-Liquido Pago (Fer	D								217,67	2140,63		3899,63
553-Previagudo Feria	D								14,00	213,86		419,32
554-Previagudo	D		14,00	223,53	14,00	223,53	14,00	213,86	14,00	178,22		2349,64
Total de Proventos:				2044,67		2044,67		1956,24		3988,49		26003,63
Total de Vantagens:												
Total de Descontos:				223,53		223,53		213,86		2536,52		6672,40
Total Liquido:				1821,14		1821,14		1742,38		1451,97		19331,23

GOVBR GP - Emissao: 21/11/2023 as 14h49min - Duracao: 0h09m02seg (10)

Assinado digitalmente por: TANIA JUSSARA MIROSLAW GRIGORIEFF em 27/11/23.
Confira a autenticidade do documento em www.tce.rs.gov.br. Identificador: PRE.138B.1492.002D.E814.4BA2.

Página 3202
Processo 00363-0200/21-6
Página da peça 391
Peça 5563759
DOCUMENTO DE ACESSO RESTRITO
ACESSO P03FA34D

Nome Matr/Contr Cargo CTPS Admissao Rescisao
Juliana Basso 1599-7/1 1190-Enfermeiro / / 19/01/2009
Lotacao: 02.001 - ATENDIMENTO COMUNIDADE ASPS Situacao: Ferias: 13/10/2021-22/10/2021

Data de Nascimento: 24/11/1977 CPF: 802.788.250-87 PIS: 12583353707 Identidade: 1071033219
Endereco: EST Est Rs 149, 0 - Centro CEP: 97.220-000 Cidade: Faxinal do Soturno - RS

Dados Bancarios:
Banco: 104 - Cef Agencia: 1292-0 - AGUDO
Numero da conta-corrente: 757-0 Tipo da conta-corrente: 37 - Conta Salario

Verba	Cat.	Ret.	Comp.	Valor	Comp.	Valor	Comp.	Valor	Comp.	Valor	Com	Valor
			2021 Janeiro		Fevereiro		Marco		Abril			
Folha Mensal												
2-Vencimentos	P		200,00	8183,50	200,00	8183,50	200,00	8183,50	200,00	8183,50		
6-Horas Extras 50%	P						5,58	416,05	13,46	960,55		
8-Insalubridade	P		20,00	224,00	20,00	224,00	20,00	224,00	20,00	224,00		
12-Anuenio	P		11,00	900,18	11,00	900,18	11,00	900,18	11,00	900,18		
14-Horas Extras c/ 1	P								3,52	359,27		
531-IRRF	D		27,50	1236,25	27,50	1236,25	27,50	1350,67	27,50	1599,20		
554-Previagudo	D		14,00	1271,71	14,00	1271,71	14,00	1271,71	14,00	1271,71		
Total de Proventos:				9307,68		9307,68		9723,73		10627,50		
Total de Vantagens:												
Total de Descontos:				2507,96		2507,96		2622,38		2870,91		
Total Liquido:				6799,72		6799,72		7101,35		7756,59		
			2021 Maio		Junho		Julho		Agosto			
Folha Mensal												
2-Vencimentos	P		66,67	2727,83	200,00	8183,50	200,00	8183,50	200,00	8183,50		
6-Horas Extras 50%	P		4,54	342,05	4,15	296,68			12,16	855,84		
8-Insalubridade	P		20,00	74,66	20,00	224,00	20,00	224,00	20,00	224,00		
12-Anuenio	P		11,00	300,05	11,00	900,18	11,00	900,18	11,00	900,18		
14-Horas Extras c/ 1	P		7,35	705,52	4,48	446,76			8,56	831,17		
515-Ferias	P		20 Dias	6055,78								
516-Ferias 1/3	P		33,33 %	2018,59								
537-Ferias Media	P		20 Dias	124,44								
538-Ferias Media 1/3	P		33,33 %	41,48								
530-IRRF (Ferias)	D		27,50	1059,30								
531-IRRF	D		15,00	147,25	27,50	1440,70	27,50	1236,25	27,50	1700,18		
533-Liquido Pago (Fer	D		1907,10	6333,19								
553-Previagudo Feria	D		14,00	847,80								
554-Previagudo	D		14,00	423,90	14,00	1271,71	14,00	1271,71	14,00	1271,71		
Total de Proventos:				12390,40		10051,12		9307,68		10994,69		
Total de Vantagens:												
Total de Descontos:				8811,44		2712,41		2507,96		2971,89		
Total Liquido:				3578,96		7338,71		6799,72		8022,80		
			2021 Setembro		Outubro		Novembro		Dezembro		*TOTAIS*	
Folha Mensal												
2-Vencimentos	P		200,00	8183,50	133,33	5455,67	200,00	7829,60	200,00	7829,60	89310,70	
6-Horas Extras 50%	P				7,15	506,10	13,24	894,96	9,35	639,83	4912,06	
8-Insalubridade	P		20,00	224,00	20,00	149,33	20,00	214,31	20,00	214,31	2444,61	
12-Anuenio	P		11,00	900,18	11,00	600,11	11,00	861,25	11,00	861,25	9824,10	
14-Horas Extras c/ 1	P										2342,72	
515-Ferias	P				10 Dias	3027,89					9083,67	
516-Ferias 1/3	P				33,33 %	1009,29					3027,88	
537-Ferias Media	P				10 Dias	354,65					479,09	
538-Ferias Media 1/3	P				33,33 %	118,21					159,69	
530-IRRF (Ferias)	D				15,00	201,24					1260,54	
531-IRRF	D		27,50	1236,25	27,50	638,80	27,50	1386,80	27,50	1316,64	14525,24	
533-Liquido Pago (Fer	D				625,14	3884,90					10218,09	
553-Previagudo Feria	D				14,00	423,90					1271,70	
554-Previagudo	D		14,00	1271,71	14,00	847,80	14,00	1216,71	14,00	1216,71	13878,80	
Total de Proventos:				9307,68		11221,25		9800,12		9544,99	121584,52	
Total de Vantagens:												

GOVBR GP - Emissao: 21/11/2023 as 14h49min - Duracao: 0h09m04seg (10)

Assinado digitalmente por: TANIA JUSSARA MIROSLAW GRIGORIEFF em 27/11/23.
Confira a autenticidade do documento em www.tce.rs.gov.br. Identificador: PRE.138B.1492.002D.E814.4BA2.

Página 3203
Processo 00363-0200/21-6
Página da peça 392
Peça 5563759
DOCUMENTO DE ACESSO RESTRITO
ACESSO P03FA34D

Total de Descontos:	2507,96	5996,64	2603,51	2533,35	41154,37
Total Liquido:	6799,72	5224,61	7196,61	7011,64	80430,15

Página
3204

Processo
00363-0200/21-6

Página da peça
393

Peça
5563759

DOCUMENTO DE ACESSO RESTRITO

ACESSO
P03FA34D

Assinado digitalmente por: TANIA JUSSARA MIROSLAW GRIGORIEFF em 27/11/23.
Confira a autenticidade do documento em www.tce.rs.gov.br. Identificador: PRE.138B.1492.002D.E814.4BA2.

Nome Matr/Contr Cargo CTPS Admissao Rescisao
Juliana Kohls 1706-0/1 1750-Operario / / 19/04/2010
Lotacao: 05.005 - SIOST MANUTENCAO Situacao: Ferias: 21/12/2021-30/12/2021

Data de Nascimento: 25/03/1975 CPF: 949.454.620-20 PIS: 12604859698 Identidade: 3063252054
Endereco: R Ramiro Barcelos, 983 - Centro CEP: 96.540-000 Cidade: Agudo - RS

Dados Bancarios:
Banco: 104 - Cef Agencia: 1292-0 - AGUDO
Numero da conta-corrente: 758-8 Tipo da conta-corrente: 37 - Conta Salario

Verba	Cat.	Ret.	Comp.	Valor	Comp.	Valor	Comp.	Valor	Comp.	Valor	Com	Valor
2021 Janeiro												
Folha Mensal												
2-Vencimentos	P		220,00	1478,40	146,67	985,60	220,00	1478,40	220,00	1478,40		
6-Horas Extras 50%	P		20,00	252,30			0,39	8,19	5,00	63,07		
8-Insalubridade	P		20,00	224,00	20,00	149,33	20,00	224,00	20,00	224,00		
12-Anuenio	P		10,00	147,84	10,00	98,55	10,00	147,84	10,00	147,84		
14-Horas Extras c/ 1	P		5,45	96,71			9,16	155,75	5,10	86,79		
515-Ferias	P				10 Dias	542,08						
516-Ferias 1/3	P				33,33 %	180,69						
537-Ferias Media	P				10 Dias	323,55						
538-Ferias Media 1/3	P				33,33 %	107,85						
134-SINDISERMA(ASERMA	D		1,00	12,32	1,00	12,32	1,00	12,32	1,00	12,32		
158-Celular SINDISERM	D			69,73		69,73		69,73		69,73		
163-Vale Compras	D			76,80		84,21		87,67		74,70		
223-Consig. CEF (FOLH	D			270,76		270,76		270,76		270,76		
239-Refri Aserma	D					2,50				2,50		
317-SINDISERMA/Pro-Vi	D			50,00		50,00		50,00		50,00		
531-IRRF	D		7,50	5,06								
533-Liquido Pago (Fer	D				215,61	938,56						
553-Previagudo Feria	D				14,00	75,89						
554-Previagudo	D		14,00	227,67	14,00	151,78	14,00	227,67	14,00	227,67		
Total de Proventos:				2199,25		2387,65		2014,18		2000,10		
Total de Vantagens:												
Total de Descontos:				712,34		1655,75		718,15		707,68		
Total Liquido:				1486,91		731,90		1296,03		1292,42		
2021 Maio												
Folha Mensal												
2-Vencimentos	P		220,00	1478,40	220,00	1478,40	220,00	1478,40	220,00	1478,40		
6-Horas Extras 50%	P		1,00	12,61	16,25	207,01			7,04	89,06		
8-Insalubridade	P		20,00	224,00	20,00	224,00	20,00	224,00	20,00	224,00		
12-Anuenio	P		10,00	147,84	10,00	147,84	10,00	147,84	10,00	147,84		
14-Horas Extras c/ 1	P								8,28	142,30		
134-SINDISERMA(ASERMA	D		1,00	12,32	1,00	12,32	1,00	12,32	1,00	12,32		
158-Celular SINDISERM	D			70,54		69,73		69,73		69,73		
163-Vale Compras	D			46,47		120,65		35,47		36,00		
223-Consig. CEF (FOLH	D			270,76		270,76		270,76		270,76		
239-Refri Aserma	D			2,50								
317-SINDISERMA/Pro-Vi	D			50,00		50,00		50,00		50,00		
554-Previagudo	D		14,00	227,67	14,00	227,67	14,00	227,67	14,00	227,67		
Total de Proventos:				1862,85		2057,25		1850,24		2081,60		
Total de Vantagens:												
Total de Descontos:				680,26		751,13		665,95		666,48		
Total Liquido:				1182,59		1306,12		1184,29		1415,12		

Verba	Cat.	Ret.	2021 Setembro	Outubro	Novembro	Dezembro	*TOTAIS*
Folha Mensal							
2-Vencimentos	P		220,00 1478,40	220,00 1478,40	220,00 1414,47	146,67 942,98	16648,65
6-Horas Extras 50%	P			6,15 78,84	34,17 413,74	25,30 307,77	1432,59
8-Insalubridade	P		20,00 224,00	20,00 224,00	20,00 214,31	20,00 142,87	2522,51
12-Anuenio	P		10,00 147,84	10,00 147,84	10,00 141,44	10,00 94,29	1664,84
14-Horas Extras c/ 1	P				5,20 85,77		567,32
430-Media Ferias Abon	P					33,33 % 76,72	76,72
502-Ferias Abono Pecu	P					10 Dias 518,63	518,63

GOVBR GP - Emissao: 21/11/2023 as 14h49min - Duracao: 0h09m07seg (10)

Assinado digitalmente por: TANIA JUSSARA MIROSLAW GRIGORIEFF em 27/11/23.
Confira a autenticidade do documento em www.tce.rs.gov.br. Identificador: PRE.138B.1492.002D.E814.4BA2.

Página 3205
Processo 00363-0200/21-6
Página da peça 394
Peça 5563759
DOCUMENTO DE ACESSO RESTRITO
ACESSO P03FA34D

Nome	Matr/Contr	Cargo	CTPS	Admissao	Rescisao
Juliana Kohls	1706-0/1	1750-Operario	/ /	19/04/2010	

Lotacao: 05.005 - SIOST MANUTENCAO Situacao: Ferias: 21/12/2021-30/12/2021

Data de Nascimento: 25/03/1975 CPF: 949.454.620-20 PIS: 12604859698 Identidade: 3063252054
Endereco: R Ramiro Barcelos, 983 - Centro CEP: 96.540-000 Cidade: Agudo - RS

Dados Bancarios:
Banco: 104 - Cef Agencia: 1292-0 - AGUDO
Numero da conta-corrente: 758-8 Tipo da conta-corrente: 37 - Conta Salario

Verba	Cat. Ret.	Comp.	Valor	Comp.	Valor	Comp.	Valor	Comp.	Valor	Com	Valor
		2021 Setembro		Outubro		Novembro		Dezembro			*TOTAIS*
503-Ferias Abono Pecu	P							33,33 %	172,87		172,87
515-Ferias	P							10 Dias	518,63		1060,71
516-Ferias 1/3	P							33,33 %	172,87		353,56
537-Ferias Media	P							10 Dias	230,18		553,73
538-Ferias Media 1/3	P							33,33 %	76,72		184,57
602-Media Abono Pecun	P							10 dias	230,18		230,18
134-SINDISERMA(ASERMA	D	1,00	12,32	1,00	12,32	1,00	11,78	1,00	11,78		146,76
158-Celular SINDISERM	D		69,73		69,73		69,73		63,98		831,82
163-Vale Compras	D		67,63		90,37		102,12		101,59		923,68
223-Consig. CEF (FOLH	D		270,76		270,76		270,76		270,76		3249,12
239-Refri Aserma	D								5,00		12,50
317-SINDISERMA/Pro-Vi	D		71,00		71,00		66,42				608,42
531-IRRF	D					7,50	11,09				16,15
533-Liquido Pago (Fer	D							218,23	1778,57		2717,13
553-Previagudo Feria	D							14,00	72,60		148,49
554-Previagudo	D	14,00	227,67	14,00	227,67	14,00	217,82	14,00	145,21		2563,84
Total de Proventos:			1850,24		1929,08		2269,73		3484,71		25986,88
Total de Vantagens:											
Total de Descontos:			719,11		741,85		749,72		2449,49		11217,91
Total Liquido:			1131,13		1187,23		1520,01		1035,22		14768,97

Assinado digitalmente por: TANIA JUSSARA MIROSLAW GRIGORIEFF em 27/11/23.
Confira a autenticidade do documento em www.tce.rs.gov.br. Identificador: PRE.138B.1492.002D.E814.4BA2.

Página 3206
Processo 00363-0200/21-6
Página da peça 395
Peça 5563759
DOCUMENTO DE ACESSO RESTRITO
ACESSO P03FA34D

Nome	Matr/Contr	Cargo	CTPS	Admissao	Rescisao
Juliana Torres Porto	3338-3/1	2060-Monitor de Escola Contrato	/ /	10/05/2021	01/08/2021

Lotacao: 04.021 - FUNDEB ENS INF PRE ESC CONT 40 Situacao: Demitido em: 01/08/2021

Data de Nascimento: 17/12/1985 CPF: 010.146.860-16 PIS: 19031950648 Identidade: 1085354171
Endereco: R Comandante Alberto Ludwieg, 939 - Centro CEP: 97.280-000 Cidade: Dona Francisca - RS

Dados Bancarios:
Banco: 104 - Cef Agencia: 1292-0 - AGUDO
Numero da conta-corrente: 969937755-6 Tipo da conta-corrente: 5 - CEFNEW

Verba	Cat. Ret.	Comp.	Valor	Comp.	Valor	Comp.	Valor	Comp.	Valor	Com	Valor
		2021 Maio		Junho		Julho		Agosto		*TOTAIS*	
Folha Mensal											
1-Salario	P	154,00	966,93	220,00	1381,33	220,00	1381,33				3729,59
8-Insalubridade	P	28,00	313,60	40,00	448,00	40,00	448,00				1209,60
517-Ferias Proporcion	P							33,33 %	115,10		115,10
519-Ferias Proporcion	P							7,5 Dias	345,33		345,33
539-Ferias Proporcion	P							33,33 %	37,33		37,33
541-Ferias Proporcion	P							7,5 Dias	112,00		112,00
567-Parcela Prop.Med.	P							3/12	112,00		112,00
568-Parcela Prop. (13	P							3/12	345,33		345,33
526-INSS (13o Slr)	D							7,50	34,29		34,29
528-INSS	D	7,71	98,74	8,10	148,13	8,10	148,13				395,00
578-Liquido Pago (Res	D							34,29	1032,80		1032,80
Total de Proventos:			1280,53		1829,33		1829,33		1067,09		6006,28
Total de Vantagens:											
Total de Descontos:			98,74		148,13		148,13		1067,09		1462,09
Total Liquido:			1181,79		1681,20		1681,20				4544,19

Assinado digitalmente por: TANIA JUSSARA MIROSLAW GRIGORIEFF em 27/11/23.
Confira a autenticidade do documento em www.tce.rs.gov.br. Identificador: PRE.138B.1492.002D.E814.4BA2.

Página 3207
Processo 00363-0200/21-6
Página da peça 396
Peça 5563759
DOCUMENTO DE ACESSO RESTRITO
ACESSO P03FA34D

Nome Matr/Contr Cargo CTPS Admissao Rescisao
Juliane Eline Pacheco Prieb 2516-0/1 1740-Merendeira/Servente / / 01/06/2016
Lotacao: 04.007 - MDE ENSINO FUNDAMENTAL Situacao: Afast.45 Afast Pandemia

Data de Nascimento: 05/02/1987 CPF: 016.085.340-06 PIS: 12905728673 Identidade: 2118508361
Endereco: EST Varzea do Agudo, 385 - Interior CEP: 96.540-000 Cidade: Agudo - RS

Dados Bancarios:
Banco: 104 - Cef Agencia: 1292-0 - AGUDO
Numero da conta-corrente: 1661-7 Tipo da conta-corrente: 37 - Conta Salario

Verba	Cat. Ret.	Comp.	Valor	Comp.	Valor	Comp.	Valor	Comp.	Valor	Com	Valor
		2021 Janeiro		Fevereiro		Marco		Abril			
Folha Mensal											
2-Vencimentos	P	88,00	543,57	132,00	815,36	220,00	1358,93	220,00	1358,93		
8-Insalubridade	P	40,00	179,20	40,00	268,80	40,00	448,00	40,00	448,00		
12-Anuenio	P	3,00	16,30	3,00	24,45	3,00	40,76	3,00	40,76		
84-Dificil Acesso (S	P			1/11	191,64	2/11	410,66	3/11	410,66		
515-Ferias	P	30 Dias	1399,69								
516-Ferias 1/3	P	33,33 %	466,56								
537-Ferias Media	P		112,00								
538-Ferias Media 1/3	P		37,33								
134-SINDISERMA(ASERMA	D	1,00	12,32	1,00	12,32	1,00	12,32	1,00	12,32		
158-Celular SINDISERM	D		183,42		183,42		183,42		183,42		
163-Vale Compras	D		200,00		200,00		200,00		200,00		
223-Consig. CEF (FOLH	D		554,72		554,72		554,72		554,72		
533-Liquido Pago (Fer	D	742,20	1186,22								
553-Previagudo Feria	D	14,00	195,95								
554-Previagudo	D	14,00	78,38	14,00	117,57	14,00	195,95	14,00	195,95		
Total de Proventos:			2754,65		1300,25		2258,35		2258,35		
Total de Vantagens:											
Total de Descontos:			2411,01		1068,03		1146,41		1146,41		
Total Liquido:			343,64		232,22		1111,94		1111,94		
		2021 Maio		Junho		Julho		Agosto			
Folha Mensal											
2-Vencimentos	P	220,00	1358,93	220,00	1358,93	220,00	1358,93	220,00	1358,93		
8-Insalubridade	P	40,00	448,00	40,00	448,00	40,00	74,66				
12-Anuenio	P	3,00	40,76	3,00	40,76	3,00	40,76	3,00	40,76		
84-Dificil Acesso (S	P	4/11	410,66	5/11	410,66	6/11	68,44				
134-SINDISERMA(ASERMA	D	1,00	12,32	1,00	12,32	1,00	12,32	1,00	12,32		
158-Celular SINDISERM	D		183,42		183,42		183,42		183,42		
163-Vale Compras	D		198,28		200,00		198,22		200,00		
223-Consig. CEF (FOLH	D		646,66		646,66		646,66		646,66		
554-Previagudo	D	14,00	195,95	14,00	195,95	14,00	195,95	14,00	195,95		
Total de Proventos:			2258,35		2258,35		1542,79		1399,69		
Total de Vantagens:											
Total de Descontos:			1236,63		1238,35		1236,57		1238,35		
Total Liquido:			1021,72		1020,00		306,22		161,34		
		2021 Setembro		Outubro		Novembro		Dezembro		*TOTAIS*	
Folha Mensal											
2-Vencimentos	P	220,00	1358,93	220,00	1358,93	220,00	1300,17	183,33	1083,47	14614,01	
8-Insalubridade	P							40,00		2314,66	
12-Anuenio	P	3,00	40,76	3,00	40,76	3,00	39,00	3,00	32,50	438,33	
84-Dificil Acesso (S	P									1902,72	
515-Ferias	P							30 Dias	1339,17	2738,86	
516-Ferias 1/3	P							33,33 %	446,39	912,95	
537-Ferias Media	P								267,90	379,90	
538-Ferias Media 1/3	P								89,30	126,63	
134-SINDISERMA(ASERMA	D	1,00	12,32	1,00	12,32	1,00	11,78	1,00	11,78	146,76	
158-Celular SINDISERM	D		87,42		87,42		87,42		63,98	1793,60	
163-Vale Compras	D		199,79							1796,29	
223-Consig. CEF (FOLH	D		646,66		646,66		646,66		646,66	7392,16	
533-Liquido Pago (Fer	D							834,14	1308,62	2494,84	
553-Previagudo Feria	D							14,00	187,48	383,43	

GOVBR GP - Emissao: 21/11/2023 as 14h49min - Duracao: 0h09m11seg (10)

Assinado digitalmente por: TANIA JUSSARA MIROSLAW GRIGORIEFF em 27/11/23.
Confira a autenticidade do documento em www.tce.rs.gov.br. Identificador: PRE.138B.1492.002D.E814.4BA2.

Página 3208
Processo 00363-0200/21-6
Página da peça 397
Peça 5563759
DOCUMENTO DE ACESSO RESTRITO
ACESSO P03FA34D

Nome	Matr/Contr	Cargo	CTPS	Admissao	Rescisao
Juliane Eline Pacheco Prieb	2516-0/1	1740-Merendeira/Servente	/ /	01/06/2016	

Lotacao: 04.007 - MDE ENSINO FUNDAMENTAL Situacao: Afast.45 Afast Pandemia

Data de Nascimento: 05/02/1987 CPF: 016.085.340-06 PIS: 12905728673 Identidade: 2118508361
Endereco: EST Varzea do Agudo, 385 - Interior CEP: 96.540-000 Cidade: Agudo - RS

Dados Bancarios:
Banco: 104 - Cef Agencia: 1292-0 - AGUDO
Numero da conta-corrente: 1661-7 Tipo da conta-corrente: 37 - Conta Salario

Verba	Cat. Ret.	Comp.	Valor	Comp.	Valor	Comp.	Valor	Comp.	Valor	Com	Valor
		2021 Setembro		Outubro		Novembro		Dezembro			*TOTAIS*
554-Previagudo	D	14,00	195,95	14,00	195,95	14,00	187,48	14,00	156,23		2107,26
Total de Proventos:			1399,69		1399,69		1339,17		3258,73		23428,06
Total de Vantagens:											
Total de Descontos:			1142,14		942,35		933,34		2374,75		16114,34
Total Liquido:			257,55		457,34		405,83		883,98		7313,72

Assinado digitalmente por: TANIA JUSSARA MIROSLAW GRIGORIEFF em 27/11/23.
Confira a autenticidade do documento em www.tce.rs.gov.br. Identificador: PRE.138B.1492.002D.E814.4BA2.

Página 3209
Processo 00363-0200/21-6
Página da peça 398
Peça 5563759
DOCUMENTO DE ACESSO RESTRITO
ACESSO P03FA34D

Nome	Matr/Contr	Cargo	CTPS	Admissao	Rescisao
Juliano Fontoura	3060-0/1	1750-Operario	/ /	17/09/2019	27/03/2023

Lotacao: 05.001 - SIOST MANUTENCAO DE RODOVIAS Situacao: Ferias: 21/09/2021-05/10/2021

Data de Nascimento: 08/04/1993 CPF: 042.961.270-20 PIS: 19051834392 Identidade: 9113820543
Endereco: EST Porto Alves, 611 - Interior CEP: 96.540-000 Cidade: Agudo - RS

Dados Bancarios:
Banco: 104 - Cef Agencia: 1292-0 - AGUDO
Numero da conta-corrente: 984860135-5 Tipo da conta-corrente: 5 - CEFNEW

Verba	Cat. Ret.	Comp.	Valor	Comp.	Valor	Comp.	Valor	Comp.	Valor	Com	Valor
2021 Janeiro											
Folha Mensal											
2-Vencimentos	P	220,00	1232,00	220,00	1232,00	110,00	616,00	220,00	1232,00		
6-Horas Extras 50%	P	16,00	183,27	13,18	152,34	19,04	218,32	8,09	93,35		
8-Insalubridade	P	40,00	448,00	40,00	448,00	40,00	224,00	40,00	448,00		
14-Horas Extras c/ 1	P	22,15	339,81	13,20	203,58	8,38	131,80	7,27	113,78		
515-Ferias	P					15 Dias	616,00				
516-Ferias 1/3	P					33,33 %	205,33				
537-Ferias Media	P					15 Dias	224,00				
538-Ferias Media 1/3	P					33,33 %	74,66				
239-Refri Aserma	D		7,50		15,00		12,50				
533-Liquido Pago (Fer	D					86,24	1033,75				
553-Previagudo Feria	D					14,00	86,24				
554-Previagudo	D	14,00	172,48	14,00	172,48	14,00	86,24	14,00	172,48		
Total de Proventos:			2203,08		2035,92		2310,11		1887,13		
Total de Vantagens:											
Total de Descontos:			179,98		187,48		1218,73		172,48		
Total Liquido:			2023,10		1848,44		1091,38		1714,65		
2021 Maio											
Folha Mensal											
2-Vencimentos	P	220,00	1232,00	220,00	1232,00	220,00	1232,00	220,00	1232,00		
6-Horas Extras 50%	P					17,50	204,23	15,27	176,97		
8-Insalubridade	P	40,00	448,00	40,00	448,00	40,00	448,00	40,00	448,00		
14-Horas Extras c/ 1	P					4,00	61,09	7,33	115,30		
223-Consig. CEF (FOLH	D				587,46		587,46		587,46		
239-Refri Aserma	D		25,00		7,50		10,00		10,00		
554-Previagudo	D	14,00	172,48	14,00	172,48	14,00	172,48	14,00	172,48		
Total de Proventos:			1680,00		1680,00		1945,32		1972,27		
Total de Vantagens:											
Total de Descontos:			197,48		767,44		769,94		769,94		
Total Liquido:			1482,52		912,56		1175,38		1202,33		

Folha Mensal		Setembro		Outubro		Novembro		Dezembro		*TOTAIS*
2-Vencimentos	P	146,67	821,33	183,33	1026,67	220,00	1178,72	220,00	1178,72	13445,44
6-Horas Extras 50%	P			16,07	184,53	17,18	189,59	10,00	109,59	1512,19
8-Insalubridade	P	40,00	298,66	40,00	373,33	40,00	428,62	40,00	428,62	4889,23
14-Horas Extras c/ 1	P	16,15	248,18	8,02	122,64	16,33	241,83	8,17	120,98	1698,99
515-Ferias	P	15 Dias	616,00							1232,00
516-Ferias 1/3	P	33,33 %	205,33							410,66
537-Ferias Media	P	15 Dias	224,00							448,00
538-Ferias Media 1/3	P	33,33 %	74,66							149,32
223-Consig. CEF (FOLH	D		587,46		587,46		587,46		587,46	4112,22
239-Refri Aserma	D		5,00		2,50		15,00		7,50	117,50
533-Liquido Pago (Fer	D	379,97	740,02							1773,77
553-Previagudo Feria	D	14,00	86,24							172,48
554-Previagudo	D	14,00	114,98	14,00	143,73	14,00	165,02	14,00	165,02	1882,35
Total de Proventos:			2488,16		1707,17		2038,76		1837,91	23785,83
Total de Vantagens:										
Total de Descontos:			1533,70		733,69		767,48		759,98	8058,32
Total Liquido:			954,46		973,48		1271,28		1077,93	15727,51

GOVBR GP - Emissao: 21/11/2023 as 14h49min - Duracao: 0h09m14seg (10)

Assinado digitalmente por: TANIA JUSSARA MIROSLAW GRIGORIEFF em 27/11/23.
Confira a autenticidade do documento em www.tce.rs.gov.br. Identificador: PRE.138B.1492.002D.E814.4BA2.

Página 3210
Processo 00363-0200/21-6
Página da peça 399
Peça 5563759
DOCUMENTO DE ACESSO RESTRITO
ACESSO P03FA34D

Nome	Matr/Contr	Cargo	CTPS	Admissao	Rescisao
Juliano Oliveira dos Santos	3470-3/1	2086-Pedreiro Contrato	/ /	21/10/2021	20/10/2022

Lotacao: 05.008 - SIOST CONTRATOS Situacao: Demitido em: 20/10/2022

Data de Nascimento: 10/03/1989 CPF: 019.010.990-40 PIS: 20968594314 Identidade: 3103939595
Endereco: R Anita Garibaldi, 301 - Centro CEP: 96.540-000 Cidade: Agudo - RS

Dados Bancarios:
Banco: 104 - Cef Agencia: 1292-0 - AGUDO
Numero da conta-corrente: 864138855-7 Tipo da conta-corrente: 5 - CEFNEW

Verba	Cat. Ret.	2021 Setembro Comp.	Valor	Outubro Comp.	Valor	Novembro Comp.	Valor	Dezembro Comp.	Valor	*TOTAIS* Com	Valor
Folha Mensal											
1-Salario	P			73,33	560,00	220,00	1607,35	220,00	1607,35		3774,70
6-Horas Extras 50%	P					12,40	157,24	32,12	446,98		604,22
8-Insalubridade	P					20,00	214,31	40,00	428,62		642,93
14-Horas Extras c/ 1	P					4,46	78,82	9,13	170,46		249,28
133-Dif Insalubridade	P						35,70				35,70
528-INSS	D			7,50	42,00	8,21	171,90	8,89	235,80		449,70
531-IRRF	D					7,50	1,31	7,50	38,52		39,83
Total de Proventos:					560,00		2093,42		2653,41		5306,83
Total de Vantagens:											
Total de Descontos:					42,00		173,21		274,32		489,53
Total Liquido:					518,00		1920,21		2379,09		4817,30

GOVBR GP - Emissao: 21/11/2023 as 14h49min - Duracao: 0h09m15seg (10)

Assinado digitalmente por: TANIA JUSSARA MIROSLAW GRIGORIEFF em 27/11/23.
Confira a autenticidade do documento em www.tce.rs.gov.br. Identificador: PRE.138B.1492.002D.E814.4BA2.

Página 3211
Processo 00363-0200/21-6
Página da peça 400
Peça 5563759
DOCUMENTO DE ACESSO RESTRITO
ACESSO P03FA34D

Nome	Matr/Contr	Cargo	CTPS	Admissao	Rescisao
Juliete D Avila Dahlke	3233-6/1	1460-Chefe Secao	/ /	05/01/2021	01/02/2023

Lotacao: 02.006 - CCS ATENDIMENTO COMUNIDADE ASPS Situacao: Demitido em: 01/02/2023

Data de Nascimento: 15/06/1989 CPF: 020.842.270-62 PIS: 21012462872 Identidade: 6076977451
Endereco: R Geriba, 30 - Centro CEP: 96.540-000 Cidade: Agudo - RS

Dados Bancarios:
Banco: 104 - Cef Agencia: 1292-0 - AGUDO
Numero da conta-corrente: 928513652-0 Tipo da conta-corrente: 5 - CEFNEW

Verba	Cat. Ret.	Comp.	Valor	Comp.	Valor	Comp.	Valor	Comp.	Valor	Com	Valor
		2021 Janeiro		Fevereiro		Marco		Abril			
Folha Mensal											
68-Cargo Comissao	P	173,33	1941,34	200,00	2240,01	200,00	2240,01	200,00	2240,01		
528-INSS	D	8,15	158,22	8,31	186,19	8,31	186,19	8,31	186,19		
Total de Proventos:			1941,34		2240,01		2240,01		2240,01		
Total de Vantagens:											
Total de Descontos:			158,22		186,19		186,19		186,19		
Total Liquido:			1783,12		2053,82		2053,82		2053,82		
		2021 Maio		Junho		Julho		Agosto			
Folha Mensal											
68-Cargo Comissao	P	200,00	2240,01	200,00	2240,01	200,00	2240,01	200,00	2240,01		
528-INSS	D	8,31	186,19	8,31	186,19	8,31	186,19	8,31	186,19		
Total de Proventos:			2240,01		2240,01		2240,01		2240,01		
Total de Vantagens:											
Total de Descontos:			186,19		186,19		186,19		186,19		
Total Liquido:			2053,82		2053,82		2053,82		2053,82		
		2021 Setembro		Outubro		Novembro		Dezembro		*TOTAIS*	
Folha Mensal											
68-Cargo Comissao	P	200,00	2240,01	200,00	2240,01	200,00	2143,14	200,00	2143,14		26387,71
528-INSS	D	8,31	186,19	8,31	186,19	8,23	176,38	8,23	176,38		2186,69
Total de Proventos:			2240,01		2240,01		2143,14		2143,14		26387,71
Total de Vantagens:											
Total de Descontos:			186,19		186,19		176,38		176,38		2186,69
Total Liquido:			2053,82		2053,82		1966,76		1966,76		24201,02

Assinado digitalmente por: TANIA JUSSARA MIROSLAW GRIGORIEFF em 27/11/23.
Confira a autenticidade do documento em www.tce.rs.gov.br. Identificador: PRE.138B.1492.002D.E814.4BA2.

Página 3212
Processo 00363-0200/21-6
Página da peça 401
Peça 5563759
DOCUMENTO DE ACESSO RESTRITO
ACESSO P03FA34D

Nome	Matr/Contr	Cargo	CTPS	Admissao	Rescisao
Junara E. De Moraes Hamann	3287-5/1	1760-Merendeira Servente Contrato	/ /	22/03/2021	22/03/2021

Lotacao: 04.430 - FUNDEB ENS INF CRECHE CONTR 40 Situacao: Demitido em: 22/03/2021

Data de Nascimento: 10/11/1972 CPF: 937.928.160-91 PIS: 12685233700 Identidade: 8074577911
Endereco: EST Rincao Despraiado, 473 - Interior CEP: 96.540-000 Cidade: Agudo - RS

Dados Bancarios:
Banco: 104 - Cef Agencia: 1292-0 - AGUDO
Numero da conta-corrente: 875417244-4 Tipo da conta-corrente: 5 - CEFNEW

Verba	Cat. Ret.	Comp.	Valor	Comp.	Valor	Comp.	Valor	Comp.	Valor	Com	Valor
		2021 Janeiro		Fevereiro		Marco		Abril			*TOTAIS*
Folha Mensal											
1-Salario	P					7,33	41,07				41,07
8-Insalubridade	P						14,93				14,93
528-INSS	D					7,50	4,20				4,20
578-Liquido Pago (Res	D					4,20	51,80				51,80
Total de Proventos:							56,00				56,00
Total de Vantagens:											
Total de Descontos:							56,00				56,00
Total Liquido:											

GOVBR GP - Emissao: 21/11/2023 as 14h49min - Duracao: 0h09m16seg (10)

Assinado digitalmente por: TANIA JUSSARA MIROSLAW GRIGORIEFF em 27/11/23.
Confira a autenticidade do documento em www.tce.rs.gov.br. Identificador: PRE.138B.1492.002D.E814.4BA2.

Página 3213
Processo 00363-0200/21-6
Página da peça 402
Peça 5563759
DOCUMENTO DE ACESSO RESTRITO
ACESSO P03FA34D

Nome	Matr/Contr	Cargo	CTPS	Admissao	Rescisao
Jussandra Regina Rodrigues	3015-5/1	1740-Merendeira/Servente	/ /	13/06/2019	

Lotacao: 04.007 - MDE ENSINO FUNDAMENTAL Situacao: Ferias: 27/12/2021-25/01/2022

Data de Nascimento: 03/12/1980 CPF: 010.635.980-01 PIS: 12682299697 Identidade: 1063253296
Endereco: R Das Acacias, 166 - Centro CEP: 96.540-000 Cidade: Agudo - RS

Dados Bancarios:
Banco: 104 - Cef Agencia: 1292-0 - AGUDO
Numero da conta-corrente: 987759391-8 Tipo da conta-corrente: 5 - CEFNEW

Verba	Cat. Ret.	Comp.	Valor	Comp.	Valor	Comp.	Valor	Comp.	Valor	Com	Valor
		2021 Janeiro		Fevereiro		Marco		Abril			
Folha Mensal											
2-Vencimentos	P	88,00	492,80	132,00	739,20	220,00	1232,00	220,00	1232,00		
8-Insalubridade	P	40,00	179,20	40,00	268,80	40,00	448,00	40,00	448,00		
515-Ferias	P	30 Dias	1232,00								
516-Ferias 1/3	P	33,33 %	410,66								
537-Ferias Media	P		112,00								
538-Ferias Media 1/3	P		37,33								
533-Liquido Pago (Fer	D	165,02	1549,46								
553-Previagudo Feria	D	14,00	172,48								
554-Previagudo	D	14,00	68,99	14,00	103,48	14,00	172,48	14,00	172,48		
Total de Proventos:			2463,99		1008,00		1680,00		1680,00		
Total de Vantagens:											
Total de Descontos:			1790,93		103,48		172,48		172,48		
Total Liquido:			673,06		904,52		1507,52		1507,52		
		2021 Maio		Junho		Julho		Agosto			
Folha Mensal											
2-Vencimentos	P	220,00	1232,00	220,00	1232,00	220,00	1232,00	220,00	1232,00		
8-Insalubridade	P	40,00	448,00	40,00	448,00	40,00	448,00	40,00	448,00		
554-Previagudo	D	14,00	172,48	14,00	172,48	14,00	172,48	14,00	172,48		
Total de Proventos:			1680,00		1680,00		1680,00		1680,00		
Total de Vantagens:											
Total de Descontos:			172,48		172,48		172,48		172,48		
Total Liquido:			1507,52		1507,52		1507,52		1507,52		

Verba	Cat. Ret.	Comp.	Valor	Comp.	Valor	Comp.	Valor	Comp.	Valor	*TOTAIS*
		2021 Setembro		Outubro		Novembro		Dezembro		
Folha Mensal										
2-Vencimentos	P	220,00	1232,00	220,00	1232,00	220,00	1178,72	183,33	982,27	13248,99
8-Insalubridade	P	40,00	448,00	40,00	448,00	40,00	428,62	40,00	357,18	4817,80
515-Ferias	P							30 Dias	1178,72	2410,72
516-Ferias 1/3	P							33,33 %	392,90	803,56
537-Ferias Media	P							30 Dias	267,89	379,89
538-Ferias Media 1/3	P							33,33 %	89,29	126,62
533-Liquido Pago (Fer	D							165,02	1763,78	3313,24
553-Previagudo Feria	D							14,00	165,02	337,50
554-Previagudo	D	14,00	172,48	14,00	172,48	14,00	165,02	14,00	137,51	1854,84
Total de Proventos:			1680,00		1680,00		1607,34		3268,25	21787,58
Total de Vantagens:										
Total de Descontos:			172,48		172,48		165,02		2066,31	5505,58
Total Liquido:			1507,52		1507,52		1442,32		1201,94	16282,00

GOVBR GP - Emissao: 21/11/2023 as 14h49min - Duracao: 0h09m18seg (10)

Assinado digitalmente por: TANIA JUSSARA MIROSLAW GRIGORIEFF em 27/11/23.
Confira a autenticidade do documento em www.tce.rs.gov.br. Identificador: PRE.138B.1492.002D.E814.4BA2.

Página 3214
Processo 00363-0200/21-6
Página da peça 403
Peça 5563759
DOCUMENTO DE ACESSO RESTRITO
ACESSO P03FA34D

Nome	Matr/Contr	Cargo	CTPS	Admissao	Rescisao
Jussane Cantarelli	3346-4/1	2057-Professor Contrato	/ /	11/05/2021	01/07/2021

Lotacao: 04.010 - MDE EDUC INF PRE-ESCOLA PROF CONTRATOS Situacao: Demitido em: 01/07/2021

Data de Nascimento: 08/06/1968 CPF: 529.724.700-44 PIS: 17016703442 Identidade: 1044023032
Endereco: R Emilio Henrique Nagel, 530 - Centro CEP: 97.200-000 Cidade: Restinga Seca - RS

Dados Bancarios:
Banco: 104 - Cef Agencia: 1292-0 - AGUDO
Numero da conta-corrente: 863229977-6 Tipo da conta-corrente: 5 - CEFNEW

Verba	Cat. Ret.	Comp.	Valor	Comp.	Valor	Comp.	Valor	Comp.	Valor	Com	Valor
		2021 Maio		Junho		Julho		Agosto		*TOTAIS*	
Folha Mensal											
1-Salario	P	66,67	1433,60	100,00	2150,40						3584,00
517-Ferias Proporcion	P					33,33 %	119,46				119,46
519-Ferias Proporcion	P					5 Dias	358,40				358,40
568-Parcela Prop. (13	P					2/12	358,40				358,40
526-INSS (13o Slr)	D					7,50	26,88				26,88
528-INSS	D	7,85	112,52	8,23	177,03						289,55
531-IRRF	D			7,50	5,20						5,20
578-Liquido Pago (Res	D					26,88	809,38				809,38
Total de Proventos:			1433,60		2150,40		836,26				4420,26
Total de Vantagens:											
Total de Descontos:			112,52		182,23		836,26				1131,01
Total Liquido:			1321,08		1968,17						3289,25

Assinado digitalmente por: TANIA JUSSARA MIROSLAW GRIGORIEFF em 27/11/23.
Confira a autenticidade do documento em www.tce.rs.gov.br. Identificador: PRE.138B.1492.002D.E814.4BA2.

Página 3215
Processo 00363-0200/21-6
Página da peça 404
Peça 5563759
DOCUMENTO DE ACESSO RESTRITO
ACESSO P03FA34D

Nome	Matr/Contr	Cargo	CTPS	Admissao	Rescisao
Jussara Pinheiro Pereira	1434-6/1	1740-Merendeira/Servente	/ /	12/04/2004	

Lotacao: 02.001 - ATENDIMENTO COMUNIDADE ASPS Situacao: Ferias: 16/11/2021-25/11/2021

Data de Nascimento: 22/03/1974 CPF: 000.029.800-02 PIS: 19018185801 Identidade: 3050046741
Endereco: AV Tiradentes, 1099 - Centro CEP: 96.540-000 Cidade: Agudo - RS

Dados Bancarios:
Banco: 104 - Cef Agencia: 1292-0 - AGUDO
Numero da conta-corrente: 760-0 Tipo da conta-corrente: 37 - Conta Salario

Verba	Cat.	Ret.	Comp.	Valor	Comp.	Valor	Comp.	Valor	Comp.	Valor	Com	Valor
2021 Janeiro						**Fevereiro**		**Marco**		**Abril**		
Folha Mensal												
2-Vencimentos	P		73,33	535,11	220,00	1605,34	220,00	1605,34	220,00	1605,34		
8-Insalubridade	P		40,00	149,33	40,00	448,00	40,00	448,00	40,00	448,00		
12-Anuenio	P		16,00	85,61	16,00	256,85	16,00	256,85	16,00	256,85		
515-Ferias	P		20 Dias	1241,46								
516-Ferias 1/3	P		33,33 %	413,82								
537-Ferias Media	P		20 Dias	298,66								
538-Ferias Media 1/3	P		33,33 %	99,55								
134-SINDISERMA(ASERMA	D		1,00	12,32	1,00	12,32	1,00	12,32	1,00	12,32		
158-Celular SINDISERM	D			26,22		26,22		26,11		26,24		
223-Consig. CEF (FOLH	D			661,55		661,55		661,55		661,55		
317-SINDISERMA/Pro-Vi	D			50,00		50,00		50,00		50,00		
531-IRRF	D				7,50	10,91	7,50	10,91	7,50	10,91		
533-Liquido Pago (Fer	D		604,34	1360,32								
553-Previagudo Feria	D		14,00	173,80								
554-Previagudo	D		14,00	86,90	14,00	260,70	14,00	260,70	14,00	260,70		
Total de Proventos:				2823,54		2310,19		2310,19		2310,19		
Total de Vantagens:												
Total de Descontos:				2371,11		1021,70		1021,59		1021,72		
Total Liquido:				452,43		1288,49		1288,60		1288,47		
2021 Maio						**Junho**		**Julho**		**Agosto**		
Folha Mensal												
2-Vencimentos	P		220,00	1605,34	146,67	1070,23	220,00	1605,34	220,00	1605,34		
8-Insalubridade	P		40,00	448,00	40,00	298,66	40,00	448,00	40,00	448,00		
12-Anuenio	P		16,00	256,85	16,00	171,23	16,00	256,85	16,00	256,85		
515-Ferias	P				10 Dias	620,73						
516-Ferias 1/3	P				33,33 %	206,91						
537-Ferias Media	P				10 Dias	99,54						
538-Ferias Media 1/3	P				33,33 %	33,18						
134-SINDISERMA(ASERMA	D		1,00	12,32	1,00	12,32	1,00	12,32	1,00	12,32		
158-Celular SINDISERM	D			26,15		27,51		26,02		26,33		
223-Consig. CEF (FOLH	D			661,55		661,55		661,55		661,55		
317-SINDISERMA/Pro-Vi	D			50,00		50,00		50,00		50,00		
531-IRRF	D		7,50	10,91			7,50	10,91	7,50	10,91		
533-Liquido Pago (Fer	D				307,41	652,95						
553-Previagudo Feria	D				14,00	86,90						
554-Previagudo	D		14,00	260,70	14,00	173,80	14,00	260,70	14,00	260,70		
Total de Proventos:				2310,19		2500,48		2310,19		2310,19		
Total de Vantagens:												
Total de Descontos:				1021,63		1665,03		1021,50		1021,81		
Total Liquido:				1288,56		835,45		1288,69		1288,38		

Verba	Cat.	Ret.	Comp.	Valor	Comp.	Valor	Comp.	Valor	Comp.	Valor	*TOTAIS*
2021 Setembro					**Outubro**		**Novembro**		**Dezembro**		
Folha Mensal											
2-Vencimentos	P		220,00	1605,34	220,00	1605,34	146,67	1023,94	220,00	1535,91	17007,91
6-Horas Extras 50%	P								12,23	186,56	186,56
8-Insalubridade	P		40,00	448,00	40,00	448,00	40,00	285,74	40,00	428,62	4746,35
12-Anuenio	P		16,00	256,85	16,00	256,85	16,00	163,82	16,00	245,74	2721,20
430-Media Ferias Abon	P						33,33 %	33,18			33,18
502-Ferias Abono Pecu	P						10 Dias	593,88			593,88
503-Ferias Abono Pecu	P						33,33 %	197,96			197,96
515-Ferias	P						10 Dias	593,88			2456,07

GOVBR GP - Emissao: 21/11/2023 as 14h49min - Duracao: 0h09m24seg (10)

Assinado digitalmente por: TANIA JUSSARA MIROSLAW GRIGORIEFF em 27/11/23.
Confira a autenticidade do documento em www.tce.rs.gov.br. Identificador: PRE.138B.1492.002D.E814.4BA2.

Página 3216
Processo 00363-0200/21-6
Página da peça 405
Peça 5563759
DOCUMENTO DE ACESSO RESTRITO
ACESSO P03FA34D

Nome	Matr/Contr	Cargo	CTPS	Admissao	Rescisao
Jussara Pinheiro Pereira	1434-6/1	1740-Merendeira/Servente	/ /	12/04/2004	

Lotacao: 02.001 - ATENDIMENTO COMUNIDADE ASPS Situacao: Ferias: 16/11/2021-25/11/2021

Data de Nascimento: 22/03/1974 CPF: 000.029.800-02 PIS: 19018185801 Identidade: 3050046741
Endereco: AV Tiradentes, 1099 - Centro CEP: 96.540-000 Cidade: Agudo - RS

Dados Bancarios:
Banco: 104 - Cef Agencia: 1292-0 - AGUDO
Numero da conta-corrente: 760-0 Tipo da conta-corrente: 37 - Conta Salario

Verba	Cat. Ret.	Comp.	Valor	Comp.	Valor	Comp.	Valor	Comp.	Valor	Com	Valor
		2021 Setembro		Outubro		Novembro		Dezembro			*TOTAIS*
516-Ferias 1/3	P					33,33 %	197,96				818,69
537-Ferias Media	P					10 Dias	99,54				497,74
538-Ferias Media 1/3	P					33,33 %	33,18				165,91
602-Media Abono Pecun	P					10 dias	99,54				99,54
134-SINDISERMA(ASERMA	D	1,00	12,32	1,00	12,32	1,00	11,78	1,00	11,78		146,76
158-Celular SINDISERM	D		26,02		26,02		26,02		31,99		320,85
223-Consig. CEF (FOLH	D		661,55		661,55		661,55		661,55		7938,60
317-SINDISERMA/Pro-Vi	D		56,00		56,00		56,00		56,00		624,00
531-IRRF	D	7,50	10,91	7,50	10,91			7,50	18,25		105,53
533-Liquido Pago (Fer	D					307,41	1613,31				3626,58
553-Previagudo Feria	D					14,00	83,14				343,84
554-Previagudo	D	14,00	260,70	14,00	260,70	14,00	166,28	14,00	249,43		2762,01
Total de Proventos:			2310,19		2310,19		3322,62		2396,83		29524,99
Total de Vantagens:											
Total de Descontos:			1027,50		1027,50		2618,08		1029,00		15868,17
Total Liquido:			1282,69		1282,69		704,54		1367,83		13656,82

Assinado digitalmente por: TANIA JUSSARA MIROSLAW GRIGORIEFF em 27/11/23.
Confira a autenticidade do documento em www.tce.rs.gov.br. Identificador: PRE.138B.1492.002D.E814.4BA2.

Página 3217
Processo 00363-0200/21-6
Página da peça 406
Peça 5563759
DOCUMENTO DE ACESSO RESTRITO
ACESSO P03FA34D

Nome Matr/Contr Cargo CTPS Admissao Rescisao
Kerlen Roos 3477-0/1 2081-Advogado Contrato / / 16/12/2021 18/05/2022
Lotacao: 10.014 - SDSH CONTRATOS CREAS Situacao: Demitido em: 18/05/2022

Data de Nascimento: 08/03/1994 CPF: 020.847.510-98 PIS: 20472345847 Identidade: 5087087002
Endereco: R Marechal Floriano, 100 - Centro CEP: 96.540-000 Cidade: Agudo - RS

Dados Bancarios:
Banco: 104 - Cef Agencia: 1292-0 - AGUDO
Numero da conta-corrente: 817670511-8 Tipo da conta-corrente: 5 - CEFNEW

Verba	Cat. Ret.	Comp.	Valor	Comp.	Valor	Comp.	Valor	Comp.	Valor	Com	Valor
		2021 Setembro		Outubro		Novembro		Dezembro			*TOTAIS*
Folha Mensal											
1-Salario	P							100,00	3261,14		3261,14
548-Parcela Anual (13	P								543,52		543,52
528-INSS	D							9,47	308,72		308,72
531-IRRF	D							15,00	88,06		88,06
Total de Proventos:									3804,66		3804,66
Total de Vantagens:											
Total de Descontos:									396,78		396,78
Total Liquido:									3407,88		3407,88

GOVBR GP - Emissao: 21/11/2023 as 14h49min - Duracao: 0h09m25seg (10)

Assinado digitalmente por: TANIA JUSSARA MIROSLAW GRIGORIEFF em 27/11/23.
Confira a autenticidade do documento em www.tce.rs.gov.br. Identificador: PRE.138B.1492.002D.E814.4BA2.

Página 3218
Processo 00363-0200/21-6
Página da peça 407
Peça 5563759
DOCUMENTO DE ACESSO RESTRITO
ACESSO P03FA34D

Nome	Matr/Contr	Cargo	CTPS	Admissao	Rescisao
Kerli Rosvita Hoppe	3320-0/1	2080-Secretario Escola Contrato	/ /	03/05/2021	17/12/2021

Lotacao: 04.021 - FUNDEB ENS INF PRE ESC CONT 40 Situacao: Demitido em: 17/12/2021

Data de Nascimento: 18/08/1997 CPF: 039.774.360-23 PIS: 20643074184 Identidade: 1119409801
Endereco: EST Novo Sao Paulo, 66 - Interior CEP: 96.540-000 Cidade: Agudo - RS

Dados Bancarios:
Banco: 104 - Cef Agencia: 1292-0 - AGUDO
Numero da conta-corrente: 970263373-2 Tipo da conta-corrente: 5 - CEFNEW

Verba	Cat. Ret.	Comp.	Valor	Comp.	Valor	Comp.	Valor	Comp.	Valor	Com	Valor
		2021 Maio		Junho		Julho		Agosto			
Folha Mensal											
1-Salario	P	186,67	1916,45	200,00	2053,34	200,00	2053,34	200,00	2053,34		
84-Dificil Acesso (S	P	35,00	243,90	35,00	261,33	35,00	261,33	35,00	261,33		
528-INSS	D	8,24	177,93	8,43	195,15	8,43	195,15	8,43	195,15		
531-IRRF	D	7,50	5,88	7,50	16,16	7,50	16,16	7,50	16,16		
Total de Proventos:			2160,35		2314,67		2314,67		2314,67		
Total de Vantagens:											
Total de Descontos:			183,81		211,31		211,31		211,31		
Total Liquido:			1976,54		2103,36		2103,36		2103,36		

		2021 Setembro		Outubro		Novembro		Dezembro		*TOTAIS*	
Folha Mensal											
1-Salario	P	200,00	2053,34	200,00	2053,34	200,00	1964,54	113,33	1113,24		15260,93
84-Dificil Acesso (S	P	35,00	261,33	35,00	261,33	35,00	250,03	35,00	141,68		1942,26
517-Ferias Proporcion	P							33,33 %	436,57		436,57
519-Ferias Proporcion	P							20 Dias	1309,69		1309,69
568-Parcela Prop. (13	P							8/12	1309,69		1309,69
526-INSS (13o Slr)	D							7,74	101,37		101,37
528-INSS	D	8,43	195,15	8,43	195,15	8,27	183,14	7,68	96,44		1433,26
531-IRRF	D	7,50	16,16	7,50	16,16	7,50	9,55				96,23
578-Liquido Pago (Res	D							197,81	4113,06		4113,06
Total de Proventos:			2314,67		2314,67		2214,57		4310,87		20259,14
Total de Vantagens:											
Total de Descontos:			211,31		211,31		192,69		4310,87		5743,92
Total Liquido:			2103,36		2103,36		2021,88				14515,22

Assinado digitalmente por: TANIA JUSSARA MIROSLAW GRIGORIEFF em 27/11/23.
Confira a autenticidade do documento em www.tce.rs.gov.br. Identificador: PRE.138B.1492.002D.E814.4BA2.

Página 3219
Processo 00363-0200/21-6
Página da peça 408
Peça 5563759
DOCUMENTO DE ACESSO RESTRITO
ACESSO P03FA34D

Nome	Matr/Contr	Cargo	CTPS	Admissao	Rescisao
Larissa Silva Freitas	3467-3/1	2057-Professor Contrato	/ /	14/10/2021	17/12/2021

Lotacao: 04.012 - FUNDEB ENS FUNDAMENTAL CONT 60 Situacao: Demitido em: 17/12/2021

Data de Nascimento: 08/10/1997 CPF: 039.747.390-76 PIS: 21003522310 Identidade: 1105072944
Endereco: R Humaita, 355 - Centro CEP: 97.340-000 Cidade: Sao Sepe - RS

Dados Bancarios:
Banco: 104 - Cef Agencia: 1292-0 - AGUDO
Numero da conta-corrente: 787101951-2 Tipo da conta-corrente: 5 - CEFNEW

Verba	Cat. Ret.	Comp.	Valor	Comp.	Valor	Comp.	Valor	Comp.	Valor	Com	Valor
		2021 Setembro		Outubro		Novembro		Dezembro			*TOTAIS*
Folha Mensal											
1-Salario	P			56,67	1218,56	100,00	2057,41	56,67	1165,86		4441,83
517-Ferias Proporcion	P							33,33 %	114,30		114,30
519-Ferias Proporcion	P							5 Dias	342,90		342,90
568-Parcela Prop. (13	P							3/12	514,35		514,35
526-INSS (13o Slr)	D							7,50	38,57		38,57
528-INSS	D			7,65	93,17	8,20	168,66	7,58	88,42		350,25
578-Liquido Pago (Res	D							126,99	2010,42		2010,42
Total de Proventos:					1218,56		2057,41		2137,41		5413,38
Total de Vantagens:											
Total de Descontos:					93,17		168,66		2137,41		2399,24
Total Liquido:					1125,39		1888,75				3014,14

GOVBR GP - Emissao: 21/11/2023 as 14h49min - Duracao: 0h09m27seg (10)

Assinado digitalmente por: TANIA JUSSARA MIROSLAW GRIGORIEFF em 27/11/23.
Confira a autenticidade do documento em www.tce.rs.gov.br. Identificador: PRE.138B.1492.002D.E814.4BA2.

Página 3220
Processo 00363-0200/21-6
Página da peça 409
Peça 5563759
DOCUMENTO DE ACESSO RESTRITO
ACESSO P03FA34D

Nome	Matr/Contr	Cargo	CTPS	Admissao	Rescisao
Lauderi Rodrigues	3253-0/1	1460-Chefe Secao	/ /	05/01/2021	26/09/2022

Lotacao: 05.007 - SIOST CCS Situacao: Demitido em: 26/09/2022

Data de Nascimento: 25/08/1978 CPF: 998.426.610-91 PIS: 13045342700 Identidade: 5076977536
Endereco: EST Varzea do Agudo, 0 - Interior CEP: 96.540-000 Cidade: Agudo - RS

Dados Bancarios:
Banco: 104 - Cef Agencia: 1292-0 - AGUDO
Numero da conta-corrente: 913781223-3 Tipo da conta-corrente: 5 - CEFNEW

Verba	Cat. Ret.	Comp.	Valor	Comp.	Valor	Comp.	Valor	Comp.	Valor	Com	Valor
		2021 Janeiro		Fevereiro		Marco		Abril			
Folha Mensal											
6-Horas Extras 50%	P					9,42	162,96	32,19	542,80		
68-Cargo Comissao	P	173,33	1941,34	200,00	2240,01	200,00	2240,01	200,00	2240,01		
528-INSS	D	8,15	158,22	8,31	186,19	8,56	205,74	9,03	251,32		
531-IRRF	D							7,50	18,62		
Total de Proventos:			1941,34		2240,01		2402,97		2782,81		
Total de Vantagens:											
Total de Descontos:			158,22		186,19		205,74		269,94		
Total Liquido:			1783,12		2053,82		2197,23		2512,87		
		2021 Maio		Junho		Julho		Agosto			
Folha Mensal											
6-Horas Extras 50%	P	20,12	339,36	24,49	416,80	22,52	384,04	17,24	292,32		
68-Cargo Comissao	P	200,00	2240,01	200,00	2240,01	200,00	2240,01	200,00	2240,01		
528-INSS	D	8,80	226,91	8,89	236,20	8,85	232,27	8,74	221,27		
531-IRRF	D	7,50	5,19	7,50	10,30	7,50	8,14	7,50	2,09		
Total de Proventos:			2579,37		2656,81		2624,05		2532,33		
Total de Vantagens:											
Total de Descontos:			232,10		246,50		240,41		223,36		
Total Liquido:			2347,27		2410,31		2383,64		2308,97		
		2021 Setembro		Outubro		Novembro		Dezembro		*TOTAIS*	
Folha Mensal											
6-Horas Extras 50%	P	19,30	327,60	19,15	323,40	27,10	436,55	13,30	216,99		3442,82
14-Horas Extras c/ 1	P					8,55	190,95				190,95
68-Cargo Comissao	P	200,00	2240,01	200,00	2240,01	200,00	2143,14	200,00	2143,14		26387,71
528-INSS	D	8,78	225,50	8,78	225,00	9,02	249,86	8,50	200,60		2619,08
531-IRRF	D	7,50	4,41	7,50	4,14	7,50	17,82				70,71
Total de Proventos:			2567,61		2563,41		2770,64		2360,13		30021,48
Total de Vantagens:											
Total de Descontos:			229,91		229,14		267,68		200,60		2689,79
Total Liquido:			2337,70		2334,27		2502,96		2159,53		27331,69

GOVBR GP - Emissao: 21/11/2023 as 14h49min - Duracao: 0h09m29seg (10)

Assinado digitalmente por: TANIA JUSSARA MIROSLAW GRIGORIEFF em 27/11/23.
Confira a autenticidade do documento em www.tce.rs.gov.br. Identificador: PRE.138B.1492.002D.E814.4BA2.

Página 3221
Processo 00363-0200/21-6
Página da peça 410
Peça 5563759
DOCUMENTO DE ACESSO RESTRITO
ACESSO P03FA34D

Nome	Matr/Contr	Cargo	CTPS	Admissao	Rescisao
Laura Andrea de Lima Parreira	2408-2/1	1692-Monitor de Escola	/ /	01/03/2016	

Lotacao: 04.007 - MDE ENSINO FUNDAMENTAL Situacao: Ferias: 27/12/2021-25/01/2022

Data de Nascimento: 03/08/1973 CPF: 907.546.110-00 PIS: 12548546189 Identidade: 9072440903
Endereco: EST Boa Vista Norte, 1105 - Centro CEP: 96.530-000 Cidade: Paraiso do Sul - RS

Dados Bancarios:
Banco: 104 - Cef Agencia: 1292-0 - AGUDO
Numero da conta-corrente: 1581-5 Tipo da conta-corrente: 37 - Conta Salario

Verba	Cat.	Ret.	Comp.	Valor	Comp.	Valor	Comp.	Valor	Comp.	Valor	Com	Valor
			2021 Janeiro		Fevereiro		Marco		Abril			
Folha Mensal												
2-Vencimentos	P		88,00	609,28	132,00	913,92	220,00	1523,20	220,00	1523,20		
8-Insalubridade	P		40,00	179,20	40,00	268,80	40,00	448,00	40,00	448,00		
12-Anuenio	P		4,00	24,36	4,00	36,55	4,00	60,92	4,00	60,92		
515-Ferias	P		30 Dias	1584,12								
516-Ferias 1/3	P		33,33 %	528,04								
537-Ferias Media	P		30 Dias	448,00								
538-Ferias Media 1/3	P		33,33 %	149,33								
217-Consig. Banri imp	D			336,05		563,90		563,90		563,90		
530-IRRF (Ferias)	D		7,50	29,55								
533-Liquido Pago (Fer	D		569,72	2022,59								
553-Previagudo Feria	D		14,00	221,77								
554-Previagudo	D		14,00	88,70	14,00	133,06	14,00	221,77	14,00	221,77		
Total de Proventos:				3522,33		1219,27		2032,12		2032,12		
Total de Vantagens:												
Total de Descontos:				2698,66		696,96		785,67		785,67		
Total Liquido:				823,67		522,31		1246,45		1246,45		

Verba	Cat.	Ret.	Comp.	Valor	Comp.	Valor	Comp.	Valor	Comp.	Valor	Com	Valor
			2021 Maio		Junho		Julho		Agosto			
Folha Mensal												
2-Vencimentos	P		220,00	1523,20	220,00	1523,20	220,00	1523,20	220,00	1523,20		
8-Insalubridade	P		40,00	448,00	40,00	448,00	40,00	448,00	40,00	448,00		
12-Anuenio	P		4,00	60,92	4,00	60,92	4,00	60,92	4,00	60,92		
217-Consig. Banri imp	D			563,90		563,90		563,90		563,90		
554-Previagudo	D		14,00	221,77	14,00	221,77	14,00	221,77	14,00	221,77		
Total de Proventos:				2032,12		2032,12		2032,12		2032,12		
Total de Vantagens:												
Total de Descontos:				785,67		785,67		785,67		785,67		
Total Liquido:				1246,45		1246,45		1246,45		1246,45		

Verba	Cat.	Ret.	Comp.	Valor	Comp.	Valor	Comp.	Valor	Comp.	Valor	Com	Valor
			2021 Setembro		Outubro		Novembro		Dezembro			*TOTAIS*
Folha Mensal												
2-Vencimentos	P		220,00	1523,20	220,00	1523,20	220,00	1457,33	183,33	1214,44		16380,57
8-Insalubridade	P		40,00	448,00	40,00	448,00	40,00	428,62	40,00	357,18		4817,80
12-Anuenio	P		4,00	60,92	4,00	60,92	4,00	58,29	4,00	48,57		655,13
515-Ferias	P								30 Dias	1515,62		3099,74
516-Ferias 1/3	P								33,33 %	505,20		1033,24
537-Ferias Media	P								30 Dias	428,62		876,62
538-Ferias Media 1/3	P								33,33 %	142,87		292,20
217-Consig. Banri imp	D			563,90		563,90		563,90		563,90		6538,95
530-IRRF (Ferias)	D								7,50	21,49		51,04
533-Liquido Pago (Fer	D								797,57	1794,74		3817,33
553-Previagudo Feria	D								14,00	212,18		433,95
554-Previagudo	D		14,00	221,77	14,00	221,77	14,00	212,18	14,00	176,82		2384,92
Total de Proventos:				2032,12		2032,12		1944,24		4212,50		27155,30
Total de Vantagens:												
Total de Descontos:				785,67		785,67		776,08		2769,13		13226,19
Total Liquido:				1246,45		1246,45		1168,16		1443,37		13929,11

GOVBR GP - Emissao: 21/11/2023 as 14h49min - Duracao: 0h09m31seg (10)

Assinado digitalmente por: TANIA JUSSARA MIROSLAW GRIGORIEFF em 27/11/23.
Confira a autenticidade do documento em www.tce.rs.gov.br. Identificador: PRE.138B.1492.002D.E814.4BA2.

Página 3222
Processo 00363-0200/21-6
Página da peça 411
Peça 5563759
DOCUMENTO DE ACESSO RESTRITO
ACESSO P03FA34D

Nome Matr/Contr Cargo CTPS Admissao Rescisao
Lauri Adolfo Klein 558-4/1 1500-Operador Maquinas / / 03/01/1989
Lotacao: 05.001 - SIOST MANUTENCAO DE RODOVIAS Situacao: Afast.17 Afastamento C/ Remuneracao

Data de Nascimento: 13/08/1967 CPF: 482.518.280-15 PIS: 17032250929 Identidade: 6038558331
Endereco: AV Jose Bonifacio, 1072 - Centro CEP: 96.540-000 Cidade: Agudo - RS

Dados Bancarios:
Banco: 104 - Cef Agencia: 1292-0 - AGUDO
Numero da conta-corrente: 1213-1 Tipo da conta-corrente: 37 - Conta Salario

Verba	Cat. Ret.	Comp.	Valor	Comp.	Valor	Comp.	Valor	Comp.	Valor	Com	Valor
		2021 Janeiro		Fevereiro		Marco		Abril			
Folha Mensal											
2-Vencimentos	P	220,00	3643,74	220,00	3643,74	220,00	3643,74	220,00	3643,74		
12-Anuenio	P	31,00	1129,55	31,00	1129,55	31,00	1129,55	31,00	1129,55		
126-Consig.Trib.Mun.	D				659,18						
134-SINDISERMA(ASERMA	D	1,00	24,26	1,00	24,26	1,00	24,26	1,00	24,26		
158-Celular SINDISERM	D		70,43		70,43		70,43		70,43		
217-Consig. Banri imp	D		433,47		433,47		433,47		433,47		
400-Syns	D		103,16		103,16		103,16		103,16		
531-IRRF	D	22,50	287,50	22,50	287,50	22,50	287,50	22,50	287,50		
554-Previagudo	D	14,00	668,26	14,00	668,26	14,00	668,26	14,00	668,26		
915-Afastamento C/ Re	F	220,00	4773,29	220,00	4773,29	220,00	4773,29	220,00	4773,29		
Total de Proventos:			4773,29		4773,29		4773,29		4773,29		
Total de Vantagens:											
Total de Descontos:			1587,08		2246,26		1587,08		1587,08		
Total Liquido:			3186,21		2527,03		3186,21		3186,21		
		2021 Maio		Junho		Julho		Agosto			
Folha Mensal											
2-Vencimentos	P	220,00	3643,74	220,00	3643,74	220,00	3643,74	220,00	3643,74		
12-Anuenio	P	31,00	1129,55	31,00	1129,55	31,00	1129,55	31,00	1129,55		
126-Consig.Trib.Mun.	D		63,70		63,70		63,70		63,70		
134-SINDISERMA(ASERMA	D	1,00	24,26	1,00	24,26	1,00	24,26	1,00	24,26		
158-Celular SINDISERM	D		70,43		70,43		70,43		70,43		
217-Consig. Banri imp	D		433,47		433,47		433,47		433,47		
400-Syns	D		103,16		103,16		103,16		143,00		
531-IRRF	D	22,50	287,50	22,50	287,50	22,50	287,50	22,50	287,50		
554-Previagudo	D	14,00	668,26	14,00	668,26	14,00	668,26	14,00	668,26		
915-Afastamento C/ Re	F	220,00	4773,29	220,00	4773,29	220,00	4773,29	220,00	4773,29		
Total de Proventos:			4773,29		4773,29		4773,29		4773,29		
Total de Vantagens:											
Total de Descontos:			1650,78		1650,78		1650,78		1690,62		
Total Liquido:			3122,51		3122,51		3122,51		3082,67		
		2021 Setembro		Outubro		Novembro		Dezembro		*TOTAIS*	
Folha Mensal											
2-Vencimentos	P	220,00	3643,74	220,00	3643,74	220,00	3486,17	220,00	3486,17	43409,74	
12-Anuenio	P	31,00	1129,55	31,00	1129,55	31,00	1080,71	31,00	1080,71	13456,92	
126-Consig.Trib.Mun.	D		63,70		63,70		63,70		63,95	1169,03	
134-SINDISERMA(ASERMA	D	1,00	24,26	1,00	24,26	1,00	23,21	1,00	23,21	289,02	
158-Celular SINDISERM	D		70,43		70,43		70,43		46,99	821,72	
217-Consig. Banri imp	D		433,47		433,47		433,47		433,47	5201,64	
400-Syns	D		97,34		97,34		97,34		97,34	1254,48	
531-IRRF	D	22,50	287,50	22,50	287,50	22,50	247,56	22,50	247,56	3370,12	
554-Previagudo	D	14,00	668,26	14,00	668,26	14,00	639,36	14,00	639,36	7961,32	
915-Afastamento C/ Re	F	220,00	4773,29	220,00	4773,29	220,00	4566,88	220,00	4566,88	56866,66	
Total de Proventos:			4773,29		4773,29		4566,88		4566,88	56866,66	
Total de Vantagens:											
Total de Descontos:			1644,96		1644,96		1575,07		1551,88	20067,33	
Total Liquido:			3128,33		3128,33		2991,81		3015,00	36799,33	

GOVBR GP - Emissao: 21/11/2023 as 14h49min - Duracao: 0h09m33seg (10)

Assinado digitalmente por: TANIA JUSSARA MIROSLAW GRIGORIEFF em 27/11/23.
Confira a autenticidade do documento em www.tce.rs.gov.br. Identificador: PRE.138B.1492.002D.E814.4BA2.

Página 3223
Processo 00363-0200/21-6
Página da peça 412
Peça 5563759
DOCUMENTO DE ACESSO RESTRITO
ACESSO P03FA34D

Nome Matr/Contr Cargo CTPS Admissao Rescisao
Lauri Claudio Mundt 1099-5/1 1680-Telefonista/Recepcionista / / 17/09/1998
Lotacao: 05.005 - SIOST MANUTENCAO Situacao: Afast.18 Licenca Saude

Data de Nascimento: 09/12/1963 CPF: 456.988.640-04 PIS: 17070283057 Identidade: 9031514781
Endereco: EST Canto Catolico, 804 - Interior CEP: 96.540-000 Cidade: Agudo - RS

Dados Bancarios:
Banco: 104 - Cef Agencia: 1292-0 - AGUDO
Numero da conta-corrente: 1214-0 Tipo da conta-corrente: 37 - Conta Salario

Verba	Cat.	Ret.	Comp.	Valor	Comp.	Valor	Comp.	Valor	Comp.	Valor	Com	Valor
2021 Janeiro												
Folha Mensal												
2-Vencimentos	P		220,00	2187,74	220,00	2187,74	220,00	2187,74	146,67	1458,49		
12-Anuenio	P		21,00	459,42	21,00	459,42	21,00	459,42	21,00	306,27		
44-Parc.Autonoma	P			1425,33		1425,33		1425,33		950,21		
502-Ferias Abono Pecu	P								10 Dias	1357,49		
503-Ferias Abono Pecu	P								33,33 %	452,49		
506-Adicional Noturno	P						0,20	143,19	0,20	125,30		
515-Ferias	P								10 Dias	1357,49		
516-Ferias 1/3	P								33,33 %	452,49		
134-SINDISERMA(ASERMA	D		1,00	16,80	1,00	16,80	1,00	16,80	1,00	16,80		
158-Celular SINDISERM	D			104,32		104,32		104,08		104,08		
217-Consig. Banri imp	D			613,98		613,98		613,98		613,98		
223-Consig. CEF (FOLH	D			495,89		495,89		495,89		495,89		
317-SINDISERMA/Pro-Vi	D			50,00		50,00		50,00		50,00		
531-IRRF	D		15,00	142,11	15,00	142,11	15,00	163,59	7,50	27,49		
533-Liquido Pago (Fer	D								559,99	3059,97		
553-Previagudo Feria	D								14,00	190,04		
554-Previagudo	D		14,00	570,14	14,00	570,14	14,00	570,14	14,00	380,09		
Total de Proventos:				4072,49		4072,49		4215,68		6460,23		
Total de Vantagens:												
Total de Descontos:				1993,24		1993,24		2014,48		4938,34		
Total Liquido:				2079,25		2079,25		2201,20		1521,89		
2021 Maio												
Folha Mensal												
2-Vencimentos	P		220,00	2187,74	220,00	2187,74	220,00	2187,74	220,00	2187,74		
6-Horas Extras 50%	P								21,45	392,56		
12-Anuenio	P		21,00	459,42	21,00	459,42	21,00	459,42	21,00	459,42		
44-Parc.Autonoma	P			1425,33		1425,33		1425,33		1425,33		
506-Adicional Noturno	P		0,20	27,84	0,20	83,53	0,20	83,53				
134-SINDISERMA(ASERMA	D		1,00	16,80	1,00	16,80	1,00	16,80	1,00	16,80		
158-Celular SINDISERM	D			104,36		104,08		104,08		104,08		
217-Consig. Banri imp	D			613,98		613,98		613,98		613,98		
223-Consig. CEF (FOLH	D			495,89		495,89		495,89		495,89		
317-SINDISERMA/Pro-Vi	D			50,00		50,00		50,00		50,00		
531-IRRF	D		15,00	146,29	15,00	154,64	15,00	154,64	15,00	200,99		
554-Previagudo	D		14,00	570,14	14,00	570,14	14,00	570,14	14,00	570,14		
Total de Proventos:				4100,33		4156,02		4156,02		4465,05		
Total de Vantagens:												
Total de Descontos:				1997,46		2005,53		2005,53		2051,88		
Total Liquido:				2102,87		2150,49		2150,49		2413,17		
2021 Setembro												
Folha Mensal												
2-Vencimentos	P		220,00	2187,74								
6-Horas Extras 50%	P		11,00	198,53	4,20	78,15						
12-Anuenio	P		21,00	459,42								
44-Parc.Autonoma	P			1425,33								
502-Ferias Abono Pecu	P											
503-Ferias Abono Pecu	P											
506-Adicional Noturno	P											
515-Ferias	P											
516-Ferias 1/3	P											

| | | | | | | | | | | | |

Nome	Matr/Contr	Cargo	CTPS	Admissao	Rescisao
Lauri Claudio Mundt	1099-5/1	1680-Telefonista/Recepcionista	/ /	17/09/1998	

Lotacao: 05.005 - SIOST MANUTENCAO Situacao: Afast.18 Licenca Saude

Data de Nascimento: 09/12/1963 CPF: 456.988.640-04 PIS: 17070283057 Identidade: 9031514781
Endereco: EST Canto Catolico, 804 - Interior CEP: 96.540-000 Cidade: Agudo - RS

Dados Bancarios:
Banco: 104 - Cef Agencia: 1292-0 - AGUDO
Numero da conta-corrente: 1214-0 Tipo da conta-corrente: 37 - Conta Salario

Verba	Cat.	Ret.	2021 Setembro Comp.	Valor	Outubro Comp.	Valor	Novembro Comp.	Valor	Dezembro Comp.	Valor	*TOTAIS* Com	Valor
918-Licenca Saude	P				30 Dias	4072,49	30 Dias	3896,38	30 Dias	3896,38		11865,25
134-SINDISERMA(ASERMA	D		1,00	16,80	1,00	16,80	1,00	16,07	1,00	16,07		200,14
158-Celular SINDISERM	D			104,21		104,08		104,08		108,09		1253,86
217-Consig. Banri imp	D			613,98		884,27		884,27		884,27		8178,63
223-Consig. CEF (FOLH	D			495,89		495,89		495,89		495,89		5950,68
317-SINDISERMA/Pro-Vi	D			56,00		56,00		56,00		56,00		624,00
531-IRRF	D		15,00	171,89	15,00	153,83	15,00	119,39	15,00	119,39		1696,36
533-Liquido Pago (Fer	D											3059,97
553-Previagudo Feria	D											190,04
554-Previagudo	D		14,00	570,14	14,00	570,14	14,00	545,49	14,00	545,49		6602,33
Total de Proventos:				4271,02		4150,64		3896,38		3896,38		51912,73
Total de Vantagens:												
Total de Descontos:				2028,91		2281,01		2221,19		2225,20		27756,01
Total Liquido:				2242,11		1869,63		1675,19		1671,18		24156,72

GOVBR GP - Emissao: 21/11/2023 as 14h49min - Duracao: 0h09m37seg (10)

Assinado digitalmente por: TANIA JUSSARA MIROSLAW GRIGORIEFF em 27/11/23.
Confira a autenticidade do documento em www.tce.rs.gov.br. Identificador: PRE.138B.1492.002D.E814.4BA2.

Página 3225
Processo 00363-0200/21-6
Página da peça 414
Peça 5563759
DOCUMENTO DE ACESSO RESTRITO
ACESSO P03FA34D

Nome Matr/Contr Cargo CTPS Admissao Rescisao
Lauro da Silva 752-8/1 1620-Calceteiro / / 02/07/1991
Lotacao: 05.003 - SIOST MANUTENCAO VIAS URBANAS Situacao: Ferias: 05/07/2021-03/08/2021

Data de Nascimento: 21/12/1969 CPF: 619.901.160-00 PIS: 12276726530 Identidade: 9046403136
Endereco: R 13, 36 - Centro CEP: 96.540-000 Cidade: Agudo - RS

Dados Bancarios:
Banco: 104 - Cef Agencia: 1292-0 - AGUDO
Numero da conta-corrente: 763-4 Tipo da conta-corrente: 37 - Conta Salario

Verba	Cat. Ret.	Comp.	Valor	Comp.	Valor	Comp.	Valor	Comp.	Valor	Com	Valor
		2021 Janeiro		Fevereiro		Marco		Abril			
Folha Mensal											
2-Vencimentos	P	220,00	2299,74	220,00	2299,74	220,00	2299,74	220,00	2299,74		
6-Horas Extras 50%	P					2,36	60,12				
8-Insalubridade	P	40,00	448,00	40,00	448,00	40,00	448,00	40,00	448,00		
12-Anuenio	P	28,00	643,92	28,00	643,92	28,00	643,92	28,00	643,92		
531-IRRF	D	7,50	66,44	7,50	66,44	15,00	72,71	7,50	66,44		
554-Previagudo	D	14,00	412,11	14,00	412,11	14,00	412,11	14,00	412,11		
Total de Proventos:			3391,66		3391,66		3451,78		3391,66		
Total de Vantagens:											
Total de Descontos:			478,55		478,55		484,82		478,55		
Total Liquido:			2913,11		2913,11		2966,96		2913,11		
		2021 Maio		Junho		Julho		Agosto			
Folha Mensal											
2-Vencimentos	P	220,00	2299,74	220,00	2299,74	22,00	229,97	198,00	2069,77		
8-Insalubridade	P	40,00	448,00	40,00	448,00	40,00	44,80	40,00	403,20		
12-Anuenio	P	28,00	643,92	28,00	643,92	28,00	64,39	28,00	579,52		
515-Ferias	P					30 Dias	2943,66				
516-Ferias 1/3	P					33,33 %	981,22				
537-Ferias Media	P					30 Dias	448,00				
538-Ferias Media 1/3	P					33,33 %	149,33				
530-IRRF (Ferias)	D					22,50	245,98				
531-IRRF	D	7,50	66,44	7,50	66,44			7,50	44,10		
533-Liquido Pago (Fer	D					658,09	3864,12				
553-Previagudo Feria	D					14,00	412,11				
554-Previagudo	D	14,00	412,11	14,00	412,11	14,00	41,21	14,00	370,90		
Total de Proventos:			3391,66		3391,66		4861,37		3052,49		
Total de Vantagens:											
Total de Descontos:			478,55		478,55		4563,42		415,00		
Total Liquido:			2913,11		2913,11		297,95		2637,49		
		2021 Setembro		Outubro		Novembro		Dezembro		*TOTAIS*	
Folha Mensal											
2-Vencimentos	P	220,00	2299,74	220,00	2299,74	220,00	2200,29	220,00	2200,29	25098,24	
6-Horas Extras 50%	P									60,12	
8-Insalubridade	P	40,00	448,00	40,00	448,00	40,00	428,62	40,00	428,62	4889,24	
12-Anuenio	P	28,00	643,92	28,00	643,92	28,00	616,08	28,00	616,08	7027,43	
515-Ferias	P									2943,66	
516-Ferias 1/3	P									981,22	
537-Ferias Media	P									448,00	
538-Ferias Media 1/3	P									149,33	
530-IRRF (Ferias)	D									245,98	
531-IRRF	D	7,50	66,44	7,50	66,44	7,50	56,78	7,50	56,78	695,45	
533-Liquido Pago (Fer	D									3864,12	
553-Previagudo Feria	D									412,11	
554-Previagudo	D	14,00	412,11	14,00	412,11	14,00	394,29	14,00	394,29	4497,57	
Total de Proventos:			3391,66		3391,66		3244,99		3244,99	41597,24	
Total de Vantagens:											
Total de Descontos:			478,55		478,55		451,07		451,07	9715,23	
Total Liquido:			2913,11		2913,11		2793,92		2793,92	31882,01	

GOVBR GP - Emissao: 21/11/2023 as 14h49min - Duracao: 0h09m39seg (10)

Assinado digitalmente por: TANIA JUSSARA MIROSLAW GRIGORIEFF em 27/11/23.
Confira a autenticidade do documento em www.tce.rs.gov.br. Identificador: PRE.138B.1492.002D.E814.4BA2.

Página 3226
Processo 00363-0200/21-6
Página da peça 415
Peça 5563759
DOCUMENTO DE ACESSO RESTRITO
ACESSO P03FA34D

Nome Matr/Contr Cargo CTPS Admissao Rescisao
Leandro Everson Friedrich 2260-8/1 2012-Secretario Escola / / 23/02/2015
Lotacao: 04.009 - MDE MANUTENCAO SED Situacao: Ferias: 03/05/2021-12/05/2021

Data de Nascimento: 22/02/1976 CPF: 888.512.300-72 PIS: 12503786407 Identidade: 5063251391
Endereco: R T, 43 - Centro CEP: 96.540-000 Cidade: Agudo - RS

Dados Bancarios:
Banco: 104 - Cef Agencia: 1292-0 - AGUDO
Numero da conta-corrente: 1500-9 Tipo da conta-corrente: 37 - Conta Salario

Verba	Cat.	Ret.	Comp.	Valor	Comp.	Valor	Comp.	Valor	Comp.	Valor	Com	Valor
			2021 Janeiro		Fevereiro		Marco		Abril			
Folha Mensal												
2-Vencimentos	P		200,00	2262,41	133,33	1508,27	200,00	2262,41	200,00	2262,41		
12-Anuenio	P		5,00	113,12	5,00	75,41	5,00	113,12	5,00	113,12		
23-Premio Assiduidad	P				2262,41	1131,20						
42-Gratificacao Espe	P			507,73		846,22		1269,34		1269,34		
502-Ferias Abono Pecu	P				10 Dias	791,84						
503-Ferias Abono Pecu	P				33,33 %	263,94						
515-Ferias	P				10 Dias	791,84						
516-Ferias 1/3	P				33,33 %	263,94						
134-SINDISERMA(ASERMA	D		1,00	20,53	1,00	20,53	1,00	20,53	1,00	20,53		
158-Celular SINDISERM	D			91,71		188,71		188,71		188,71		
163-Vale Compras	D			286,28		295,03		280,87		288,63		
223-Consig. CEF (FOLH	D			722,33		722,33		722,33		1081,35		
531-IRRF	D		7,50	28,95	15,00	99,89	15,00	86,95	15,00	86,95		
533-Liquido Pago (Fer	D				351,62	1759,94						
553-Previagudo Feria	D				14,00	110,85						
554-Previagudo	D		14,00	403,65	14,00	340,18	14,00	510,28	14,00	510,28		
Total de Proventos:				2883,26		5672,66		3644,87		3644,87		
Total de Vantagens:												
Total de Descontos:				1553,45		3537,46		1809,67		2176,45		
Total Liquido:				1329,81		2135,20		1835,20		1468,42		
			2021 Maio		Junho		Julho		Agosto			
Folha Mensal												
2-Vencimentos	P		133,33	1508,27	200,00	2262,41	200,00	2262,41	200,00	2262,41		
12-Anuenio	P		5,00	75,41	5,00	113,12	5,00	113,12	5,00	113,12		
42-Gratificacao Espe	P			846,22		1269,34		1269,34		1269,34		
515-Ferias	P		10 Dias	791,84								
516-Ferias 1/3	P		33,33 %	263,94								
134-SINDISERMA(ASERMA	D		1,00	20,53	1,00	20,53	1,00	20,53	1,00	20,53		
158-Celular SINDISERM	D			188,71		188,71		188,71		188,71		
163-Vale Compras	D					238,88				151,21		
223-Consig. CEF (FOLH	D			1081,35		1081,35		1081,35		1081,35		
531-IRRF	D				15,00	86,95	15,00	86,95	15,00	86,95		
533-Liquido Pago (Fer	D		471,30	584,48								
553-Previagudo Feria	D		14,00	110,85								
554-Previagudo	D		14,00	340,18	14,00	510,28	14,00	510,28	14,00	510,28		
Total de Proventos:				3485,68		3644,87		3644,87		3644,87		
Total de Vantagens:												
Total de Descontos:				2326,10		2126,70		1887,82		2039,03		
Total Liquido:				1159,58		1518,17		1757,05		1605,84		
			2021 Setembro		Outubro		Novembro		Dezembro		*TOTAIS*	
Folha Mensal												
2-Vencimentos	P		200,00	2262,41	200,00	2262,41	200,00	2164,57	200,00	2164,57	25444,96	
12-Anuenio	P		5,00	113,12	5,00	113,12	5,00	108,22	5,00	108,22	1272,22	
23-Premio Assiduidad	P										1131,20	
42-Gratificacao Espe	P			1269,34		1269,34		1214,45		1214,45	13514,45	
502-Ferias Abono Pecu	P										791,84	
503-Ferias Abono Pecu	P										263,94	
515-Ferias	P										1583,68	
516-Ferias 1/3	P										527,88	
134-SINDISERMA(ASERMA	D		1,00	20,53	1,00	20,53	1,00	19,64	1,00	19,64	244,58	

GOVBR GP - Emissao: 21/11/2023 as 14h49min - Duracao: 0h09m42seg (10)

Assinado digitalmente por: TANIA JUSSARA MIROSLAW GRIGORIEFF em 27/11/23.
Confira a autenticidade do documento em www.tce.rs.gov.br. Identificador: PRE.138B.1492.002D.E814.4BA2.

Página 3227
Processo 00363-0200/21-6
Página da peça 416
Peça 5563759
DOCUMENTO DE ACESSO RESTRITO
ACESSO P03FA34D

Nome Matr/Contr Cargo CTPS Admissao Rescisao
Leandro Everson Friedrich 2260-8/1 2012-Secretario Escola / / 23/02/2015
Lotacao: 04.009 - MDE MANUTENCAO SED Situacao: Ferias: 03/05/2021-12/05/2021

Data de Nascimento: 22/02/1976 CPF: 888.512.300-72 PIS: 12503786407 Identidade: 5063251391
Endereco: R T, 43 - Centro CEP: 96.540-000 Cidade: Agudo - RS

Dados Bancarios:
Banco: 104 - Cef Agencia: 1292-0 - AGUDO
Numero da conta-corrente: 1500-9 Tipo da conta-corrente: 37 - Conta Salario

Verba	Cat. Ret.	Comp.	Valor	Comp.	Valor	Comp.	Valor	Comp.	Valor	Com	Valor
		2021 Setembro		Outubro		Novembro		Dezembro			*TOTAIS*
158-Celular SINDISERM	D		140,71		140,71		140,71		128,99		1963,80
163-Vale Compras	D		234,04		203,40		276,09		261,02		2515,45
223-Consig. CEF (FOLH	D		1275,01		1275,01		1275,01		1275,01		12673,78
531-IRRF	D	15,00	86,95	15,00	86,95	7,50	67,90	7,50	67,90		873,29
533-Liquido Pago (Fer	D										2344,42
553-Previagudo Feria	D										221,70
554-Previagudo	D	14,00	510,28	14,00	510,28	14,00	488,21	14,00	488,21		5632,39
Total de Proventos:			3644,87		3644,87		3487,24		3487,24		44530,17
Total de Vantagens:											
Total de Descontos:			2267,52		2236,88		2267,56		2240,77		26469,41
Total Liquido:			1377,35		1407,99		1219,68		1246,47		18060,76

Assinado digitalmente por: TANIA JUSSARA MIROSLAW GRIGORIEFF em 27/11/23.
Confira a autenticidade do documento em www.tce.rs.gov.br. Identificador: PRE.138B.1492.002D.E814.4BA2.

Página 3228
Processo 00363-0200/21-6
Página da peça 417
Peça 5563759
DOCUMENTO DE ACESSO RESTRITO
ACESSO P03FA34D

Nome	Matr/Contr	Cargo	CTPS	Admissao	Rescisao
Leandro Gabriel Bandeira	1516-4/1	1750-Operario	/ /	12/07/2005	

Lotacao: 05.001 - SIOST MANUTENCAO DE RODOVIAS Situacao: Ferias: 19/03/2021-07/04/2021

Data de Nascimento: 08/04/1979 CPF: 002.005.050-09 PIS: 12628276692 Identidade: 09077402338
Endereco: R Das Acacias, 101 - Centro CEP: 96.540-000 Cidade: Agudo - RS

Dados Bancarios:
Banco: 104 - Cef Agencia: 1292-0 - AGUDO
Numero da conta-corrente: 764-2 Tipo da conta-corrente: 37 - Conta Salario

Verba	Cat. Ret.	Comp.	Valor	Comp.	Valor	Comp.	Valor	Comp.	Valor	Com	Valor
		2021 Janeiro		Fevereiro		Marco		Abril			
Folha Mensal											
2-Vencimentos	P	220,00	1478,40	220,00	1478,40	124,67	837,76	168,67	1133,44		
12-Anuenio	P	11,00	162,62	11,00	162,62	11,00	92,15	11,00	124,67		
502-Ferias Abono Pecu	P					10 Dias	547,00				
503-Ferias Abono Pecu	P					33,33 %	182,33				
506-Adicional Noturno	P	0,20	84,67								
515-Ferias	P					20 Dias	1094,01				
516-Ferias 1/3	P					33,33 %	364,67				
126-Consig.Trib.Mun.	D				166,22						
134-SINDISERMA(ASERMA	D	1,00	12,32	1,00	12,32	1,00	12,32	1,00	12,32		
158-Celular SINDISERM	D		70,43		70,43		71,03		75,28		
217-Consig. Banri imp	D		360,04		360,04		360,04		360,04		
533-Liquido Pago (Fer	D					393,18	1794,83				
553-Previagudo Feria	D					14,00	153,16				
554-Previagudo	D	14,00	229,74	14,00	229,74	14,00	130,18	14,00	176,13		
Total de Proventos:			1725,69		1641,02		3117,92		1258,11		
Total de Vantagens:											
Total de Descontos:			672,53		838,75		2521,56		623,77		
Total Liquido:			1053,16		802,27		596,36		634,34		

Verba	Cat. Ret.	Comp.	Valor	Comp.	Valor	Comp.	Valor	Comp.	Valor	Com	Valor
		2021 Maio		Junho		Julho		Agosto			
Folha Mensal											
2-Vencimentos	P	220,00	1478,40	220,00	1478,40	220,00	1478,40	220,00	1478,40		
12-Anuenio	P	11,00	162,62	11,00	162,62	11,00	162,62	11,00	162,62		
506-Adicional Noturno	P	0,20	56,45	0,20	65,86	0,20	94,08	0,20	131,71		
126-Consig.Trib.Mun.	D				175,91		175,91		175,91		
134-SINDISERMA(ASERMA	D	1,00	12,32	1,00	12,32	1,00	12,32	1,00	12,32		
158-Celular SINDISERM	D		70,58		72,13		70,56		71,03		
217-Consig. Banri imp	D		360,04		360,04		360,04		360,04		
554-Previagudo	D	14,00	229,74	14,00	229,74	14,00	229,74	14,00	229,74		
Total de Proventos:			1697,47		1706,88		1735,10		1772,73		
Total de Vantagens:											
Total de Descontos:			672,68		850,14		848,57		849,04		
Total Liquido:			1024,79		856,74		886,53		923,69		

Verba	Cat. Ret.	Comp.	Valor	Comp.	Valor	Comp.	Valor	Comp.	Valor	*TOTAIS*
		2021 Setembro		Outubro		Novembro		Dezembro		
Folha Mensal										
2-Vencimentos	P	220,00	1478,40	220,00	1478,40	220,00	1414,47	220,00	1414,47	16627,34
8-Insalubridade	P			17,33	194,13	40,00	428,62	40,00	428,62	1051,37
12-Anuenio	P	11,00	162,62	11,00	162,62	11,00	155,59	11,00	155,59	1828,96
502-Ferias Abono Pecu	P									547,00
503-Ferias Abono Pecu	P									182,33
506-Adicional Noturno	P	0,20	150,53			0,20	135,02			718,32
515-Ferias	P									1094,01
516-Ferias 1/3	P									364,67
126-Consig.Trib.Mun.	D		175,91		175,91		175,91		175,91	1397,59
134-SINDISERMA(ASERMA	D	1,00	12,32	1,00	12,32	1,00	11,78	1,00	11,78	146,76
158-Celular SINDISERM	D		70,43		70,43		70,43		46,99	829,75
217-Consig. Banri imp	D		360,04		571,51		571,51		571,51	4954,89
533-Liquido Pago (Fer	D									1794,83
553-Previagudo Feria	D									153,16
554-Previagudo	D	14,00	229,74	14,00	229,74	14,00	219,80	14,00	219,80	2583,83

GOVBR GP - Emissao: 21/11/2023 as 14h49min - Duracao: 0h09m45seg (10)

Assinado digitalmente por: TANIA JUSSARA MIROSLAW GRIGORIEFF em 27/11/23.
Confira a autenticidade do documento em www.tce.rs.gov.br. Identificador: PRE.138B.1492.002D.E814.4BA2.

Página 3229
Processo 00363-0200/21-6
Página da peça 418
Peça 5563759
DOCUMENTO DE ACESSO RESTRITO
ACESSO P03FA34D

Total de Proventos:	1791,55	1835,15	2133,70	1998,68	22414,00
Total de Vantagens:					
Total de Descontos:	848,44	1059,91	1049,43	1025,99	11860,81
Total Liquido:	943,11	775,24	1084,27	972,69	10553,19

Página 3230
Processo 00363-0200/21-6
Página da peça 419
Peça 5563759
DOCUMENTO DE ACESSO RESTRITO
ACESSO P03FA34D

Assinado digitalmente por: TANIA JUSSARA MIROSLAW GRIGORIEFF em 27/11/23.
Confira a autenticidade do documento em www.tce.rs.gov.br. Identificador: PRE.138B.1492.002D.E814.4BA2.

Nome	Matr/Contr	Cargo	CTPS	Admissao	Rescisao
Leandro J. Maciel de Menezes	3117-8/1	1900-Professor	/ /	12/02/2020	20/12/2022

Lotacao: 04.002 - FUNDEB ENS FUNDAMENTAL 60 Situacao: Ferias: 27/12/2021-25/01/2022

Data de Nascimento: 05/10/1979 CPF: 967.610.320-91 PIS: 12662407702 Identidade: 8082526611
Endereco: R Sete de Setembro, 826 - Centro CEP: 97.340-000 Cidade: Sao Sepe - RS

Dados Bancarios:
Banco: 104 - Cef Agencia: 1292-0 - AGUDO
Numero da conta-corrente: 983948548-8 Tipo da conta-corrente: 5 - CEFNEW

Verba	Cat.	Ret.	Comp.	Valor	Comp.	Valor	Comp.	Valor	Comp.	Valor	Com	Valor
2021 Janeiro						**Fevereiro**		**Marco**		**Abril**		
Folha Mensal												
2-Vencimentos	P		100,00	2150,40	100,00	2150,40	100,00	2150,40	100,00	2150,40		
83-Dificil Acesso (M	P									447,24		
153-SIPROMA	D			17,74		17,74		17,74		17,74		
223-Consig. CEF (FOLH	D			539,71		539,71		539,71		539,71		
531-IRRF	D								7,50	29,44		
554-Previagudo	D		14,00	301,05	14,00	301,05	14,00	301,05	14,00	301,05		
Total de Proventos:				2150,40		2150,40		2150,40		2597,64		
Total de Vantagens:												
Total de Descontos:				858,50		858,50		858,50		887,94		
Total Liquido:				1291,90		1291,90		1291,90		1709,70		
2021 Maio						**Junho**		**Julho**		**Agosto**		
Folha Mensal												
2-Vencimentos	P		100,00	2150,40	100,00	2150,40	100,00	2150,40	100,00	2150,40		
83-Dificil Acesso (M	P		2/9	253,12	3/9	253,12	4/9	253,12	5/9	253,12		
153-SIPROMA	D			17,74		17,74		17,74		17,74		
223-Consig. CEF (FOLH	D			539,71		539,71		539,71		539,71		
531-IRRF	D		7,50	14,88	7,50	14,88	7,50	14,88	7,50	14,88		
554-Previagudo	D		14,00	301,05	14,00	301,05	14,00	301,05	14,00	301,05		
Total de Proventos:				2403,52		2403,52		2403,52		2403,52		
Total de Vantagens:												
Total de Descontos:				873,38		873,38		873,38		873,38		
Total Liquido:				1530,14		1530,14		1530,14		1530,14		
2021 Setembro						**Outubro**		**Novembro**		**Dezembro**		***TOTAIS***
Folha Mensal												
2-Vencimentos	P		100,00	2150,40	100,00	2150,40	100,00	2057,41	83,33	1714,51		25275,92
83-Dificil Acesso (M	P		6/9	253,12	7/9	253,12	8/9	242,17	9/9	114,35		2322,48
515-Ferias	P								30 Dias	2057,41		2057,41
516-Ferias 1/3	P								33,33 %	685,80		685,80
153-SIPROMA	D			17,74		17,74		17,74		17,74		212,88
223-Consig. CEF (FOLH	D			539,71		752,47		752,47		752,47		7114,80
530-IRRF (Ferias)	D								7,50	41,33		41,33
531-IRRF	D		7,50	14,88	7,50	14,88	7,50	8,06				126,78
533-Liquido Pago (Fer	D								1081,83	1661,38		1661,38
553-Previagudo Feria	D								14,00	288,03		288,03
554-Previagudo	D		14,00	301,05	14,00	301,05	14,00	288,03	14,00	240,03		3538,56
Total de Proventos:				2403,52		2403,52		2299,58		4572,07		30341,61
Total de Vantagens:												
Total de Descontos:				873,38		1086,14		1066,30		3000,98		12983,76
Total Liquido:				1530,14		1317,38		1233,28		1571,09		17357,85

GOVBR GP - Emissao: 21/11/2023 as 14h49min - Duracao: 0h09m46seg (10)

Assinado digitalmente por: TANIA JUSSARA MIROSLAW GRIGORIEFF em 27/11/23.
Confira a autenticidade do documento em www.tce.rs.gov.br. Identificador: PRE.138B.1492.002D.E814.4BA2.

Página 3231
Processo 00363-0200/21-6
Página da peça 420
Peça 5563759
DOCUMENTO DE ACESSO RESTRITO
ACESSO P03FA34D

Nome Matr/Contr Cargo CTPS Admissao Rescisao
Leci Petzold da Costa 1767-1/1 1740-Merendeira/Servente / / 17/03/2011
Lotacao: 04.007 - MDE ENSINO FUNDAMENTAL Situacao: Ferias: 27/12/2021-25/01/2022

Data de Nascimento: 18/05/1974 CPF: 748.959.580-00 PIS: 12473800784 Identidade: 5054079131
Endereco: AV Concordia, 2027 - Centro CEP: 96.540-000 Cidade: Agudo - RS

Dados Bancarios:
Banco: 104 - Cef Agencia: 1292-0 - AGUDO
Numero da conta-corrente: 1216-6 Tipo da conta-corrente: 37 - Conta Salario

Verba	Cat. Ret.	Comp.	Valor	Comp.	Valor	Comp.	Valor	Comp.	Valor	Com	Valor
		2021 Janeiro		Fevereiro		Marco		Abril			
Folha Mensal											
2-Vencimentos	P	88,00	591,36	132,00	887,04	220,00	1478,40	220,00	1478,40		
8-Insalubridade	P	40,00	179,20	40,00	268,80	40,00	448,00	40,00	448,00		
12-Anuenio	P	9,00	53,22	9,00	79,83	9,00	133,05	9,00	133,05		
24-Premio Assiduidad	P					50,00	739,20				
515-Ferias	P	30 Dias	1611,45								
516-Ferias 1/3	P	33,33 %	537,15								
537-Ferias Media	P		112,00								
538-Ferias Media 1/3	P		37,33								
217-Consig. Banri imp	D		378,15		378,15		378,15		378,15		
530-IRRF (Ferias)	D	7,50	12,62								
531-IRRF	D					7,50	50,17				
533-Liquido Pago (Fer	D	599,89	1598,66								
553-Previagudo Feria	D	14,00	225,60								
554-Previagudo	D	14,00	90,24	14,00	135,36	14,00	225,60	14,00	225,60		
Total de Proventos:			3121,71		1235,67		2798,65		2059,45		
Total de Vantagens:											
Total de Descontos:			2305,27		513,51		653,92		603,75		
Total Liquido:			816,44		722,16		2144,73		1455,70		

Verba	Cat. Ret.	Comp.	Valor	Comp.	Valor	Comp.	Valor	Comp.	Valor
		2021 Maio		Junho		Julho		Agosto	
Folha Mensal									
2-Vencimentos	P	220,00	1478,40	220,00	1478,40	220,00	1478,40	220,00	1478,40
8-Insalubridade	P	40,00	448,00	40,00	448,00	40,00	448,00	40,00	448,00
12-Anuenio	P	9,00	133,05	9,00	133,05	9,00	133,05	9,00	133,05
217-Consig. Banri imp	D		378,15		378,15		378,15		378,15
554-Previagudo	D	14,00	225,60	14,00	225,60	14,00	225,60	14,00	225,60
Total de Proventos:			2059,45		2059,45		2059,45		2059,45
Total de Vantagens:									
Total de Descontos:			603,75		603,75		603,75		603,75
Total Liquido:			1455,70		1455,70		1455,70		1455,70

Verba	Cat. Ret.	Comp.	Valor	Comp.	Valor	Comp.	Valor	Comp.	Valor	*TOTAIS*
		2021 Setembro		Outubro		Novembro		Dezembro		
Folha Mensal										
2-Vencimentos	P	220,00	1478,40	220,00	1478,40	220,00	1414,47	183,33	1178,72	15898,79
8-Insalubridade	P	40,00	448,00	40,00	448,00	40,00	428,62	40,00	357,18	4817,80
12-Anuenio	P	9,00	133,05	9,00	133,05	9,00	127,30	9,00	106,08	1430,83
24-Premio Assiduidad	P									739,20
515-Ferias	P							30 Dias	1541,77	3153,22
516-Ferias 1/3	P							33,33 %	513,92	1051,07
537-Ferias Media	P								214,32	326,32
538-Ferias Media 1/3	P								71,44	108,77
217-Consig. Banri imp	D		378,15		378,15		378,15		378,15	4537,80
530-IRRF (Ferias)	D							7,50	16,62	29,24
531-IRRF	D									50,17
533-Liquido Pago (Fer	D							610,61	1730,84	3329,50
553-Previagudo Feria	D							14,00	215,84	441,44
554-Previagudo	D	14,00	225,60	14,00	225,60	14,00	215,84	14,00	179,87	2426,11
Total de Proventos:			2059,45		2059,45		1970,39		3983,43	27526,00
Total de Vantagens:										
Total de Descontos:			603,75		603,75		593,99		2521,32	10814,26
Total Liquido:			1455,70		1455,70		1376,40		1462,11	16711,74

GOVBR GP - Emissao: 21/11/2023 as 14h49min - Duracao: 0h09m49seg (10)

Assinado digitalmente por: TANIA JUSSARA MIROSLAW GRIGORIEFF em 27/11/23.
Confira a autenticidade do documento em www.tce.rs.gov.br. Identificador: PRE.138B.1492.002D.E814.4BA2.

Página 3232
Processo 00363-0200/21-6
Página da peça 421
Peça 5563759
DOCUMENTO DE ACESSO RESTRITO
ACESSO P03FA34D

Nome Matr/Contr Cargo CTPS Admissao Rescisao
Leoci Maria Moro Vedoin Garcia 1704-3/1 1900-Professor / / 11/03/2010
Lotacao: 04.007 - MDE ENSINO FUNDAMENTAL Situacao: Ferias: 27/12/2021-25/01/2022

Data de Nascimento: 24/09/1964 CPF: 660.756.290-68 PIS: 12436118940 Identidade: 60557659
Endereco: R Pedro Americo, 230 - Camobi CEP: 97.110-580 Cidade: Santa Maria - RS

Dados Bancarios:
Banco: 104 - Cef Agencia: 1292-0 - AGUDO
Numero da conta-corrente: 766-9 Tipo da conta-corrente: 37 - Conta Salario

Verba	Cat.	Ret.	Comp.	Valor	Comp.	Valor	Comp.	Valor	Comp.	Valor	Com	Valor
2021 Janeiro						**Fevereiro**		**Marco**		**Abril**		
Folha Mensal												
2-Vencimentos	P		40,00	1021,44	60,00	1532,17	100,00	2553,61	100,00	2553,61		
12-Anuenio	P		10,00	102,14	10,00	153,21	10,00	255,36	10,00	255,36		
83-Dificil Acesso (M	P						1/10	194,05	2/10	253,12		
515-Ferias	P		30 Dias	2808,97								
516-Ferias 1/3	P		33,33 %	936,32								
153-SIPROMA	D			17,74		17,74		17,74		17,74		
223-Consig. CEF (FOLH	D			554,38		554,38		554,38		554,38		
419-SIPROMA CAUZZO	D			51,41		60,65		67,09		67,09		
530-IRRF (Ferias)	D		15,00	119,56								
531-IRRF	D						7,50	52,93	7,50	57,36		
533-Liquido Pago (Fer	D		1028,44	2554,86								
553-Previagudo Feria	D		14,00	393,25								
554-Previagudo	D		14,00	157,30	14,00	235,95	14,00	393,25	14,00	393,25		
Total de Proventos:				4868,87		1685,38		3003,02		3062,09		
Total de Vantagens:												
Total de Descontos:				3848,50		868,72		1085,39		1089,82		
Total Liquido:				1020,37		816,66		1917,63		1972,27		
2021 Maio						**Junho**		**Julho**		**Agosto**		
Folha Mensal												
2-Vencimentos	P		100,00	2553,61	100,00	2553,61	100,00	2553,61	100,00	2553,61		
12-Anuenio	P		10,00	255,36	10,00	255,36	10,00	255,36	10,00	255,36		
83-Dificil Acesso (M	P		3/10	253,12	4/10	253,12	5/10	253,12	6/10	253,12		
153-SIPROMA	D			17,74		17,74		17,74		17,74		
223-Consig. CEF (FOLH	D			299,29		299,29		299,29		299,29		
419-SIPROMA CAUZZO	D			67,09		67,09		60,65		67,09		
531-IRRF	D		7,50	57,36	7,50	57,36	7,50	57,36	7,50	57,36		
554-Previagudo	D		14,00	393,25	14,00	393,25	14,00	393,25	14,00	393,25		
Total de Proventos:				3062,09		3062,09		3062,09		3062,09		
Total de Vantagens:												
Total de Descontos:				834,73		834,73		828,29		834,73		
Total Liquido:				2227,36		2227,36		2233,80		2227,36		
2021 Setembro						**Outubro**		**Novembro**		**Dezembro**		***TOTAIS***
Folha Mensal												
2-Vencimentos	P		100,00	2553,61	100,00	2553,61	100,00	2443,17	83,33	2035,97		27461,63
12-Anuenio	P		10,00	255,36	10,00	255,36	10,00	244,31	10,00	203,59		2746,13
83-Dificil Acesso (M	P		7/10	253,12	8/10	253,12	9/10	242,17	10/10	114,35		2322,41
515-Ferias	P								30 Dias	2687,48		5496,45
516-Ferias 1/3	P								33,33 %	895,82		1832,14
153-SIPROMA	D			17,74		17,74		17,74		17,74		212,88
223-Consig. CEF (FOLH	D			299,29		453,03		453,03		453,03		5073,06
419-SIPROMA CAUZZO	D			67,09		60,65		68,19		68,19		772,28
530-IRRF (Ferias)	D								15,00	126,25		245,81
531-IRRF	D		7,50	57,36	7,50	57,36	7,50	48,70	7,50	10,22		513,37
533-Liquido Pago (Fer	D								955,52	2627,78		5182,64
553-Previagudo Feria	D								14,00	376,24		769,49
554-Previagudo	D		14,00	393,25	14,00	393,25	14,00	376,24	14,00	313,53		4229,02
Total de Proventos:				3062,09		3062,09		2929,65		5937,21		39858,76
Total de Vantagens:												
Total de Descontos:				834,73		982,03		963,90		3992,98		16998,55

GOVBR GP - Emissao: 21/11/2023 as 14h49min - Duracao: 0h09m51seg (10)

Assinado digitalmente por: TANIA JUSSARA MIROSLAW GRIGORIEFF em 27/11/23.
Confira a autenticidade do documento em www.tce.rs.gov.br. Identificador: PRE.138B.1492.002D.E814.4BA2.

Página 3233
Processo 00363-0200/21-6
Página da peça 422
Peça 5563759
DOCUMENTO DE ACESSO RESTRITO
ACESSO P03FA34D

Total Liquido:	2227,36	2080,06	1965,75	1944,23	22860,21

Página 3234
Processo 00363-0200/21-6
Página da peça 423
Peça 5563759
DOCUMENTO DE ACESSO RESTRITO
ACESSO P03FA34D

Assinado digitalmente por: TANIA JUSSARA MIROSLAW GRIGORIEFF em 27/11/23.
Confira a autenticidade do documento em www.tce.rs.gov.br. Identificador: PRE.138B.1492.002D.E814.4BA2.

Nome	Matr/Contr	Cargo	CTPS	Admissao	Rescisao
Leocla Vanessa Brandt	3454-1/1	2057-Professor Contrato	/ /	14/09/2021	17/12/2021

Lotacao: 04.012 - FUNDEB ENS FUNDAMENTAL CONT 60 Situacao: Demitido em: 17/12/2021

Data de Nascimento: 13/03/1994 CPF: 030.447.350-25 PIS: 16358049527 Identidade: 2114172601
Endereco: R Primeiro de Maio, 0 - Noal CEP: 97.020-640 Cidade: Santa Maria - RS

Dados Bancarios:
Banco: 104 - Cef Agencia: 1292-0 - AGUDO
Numero da conta-corrente: 758244468-0 Tipo da conta-corrente: 5 - CEFNEW

Verba	Cat.	Ret.	Comp.	Valor	Comp.	Valor	Comp.	Valor	Comp.	Valor	Com	Valor
			2021 Setembro		Outubro		Novembro		Dezembro			*TOTAIS*
Folha Mensal												
1-Salario	P		56,67	1218,56	100,00	2150,40	100,00	2057,41	56,67	1165,86		6592,23
83-Dificil Acesso (M	P		25,00	239,05	25,00	421,86	25,00	403,62	25,00	228,71		1293,24
517-Ferias Proporcion	P								33,33 %	171,45		171,45
519-Ferias Proporcion	P								7,5 Dias	514,35		514,35
568-Parcela Prop. (13	P								4/12	685,80		685,80
526-INSS (13o Slr)	D								7,50	51,43		51,43
528-INSS	D		7,87	114,68	8,79	226,06	8,64	212,71	7,82	109,01		662,46
531-IRRF	D				7,50	33,16	7,50	25,82				58,98
578-Liquido Pago (Res	D								160,44	2605,73		2605,73
Total de Proventos:				1457,61		2572,26		2461,03		2766,17		9257,07
Total de Vantagens:												
Total de Descontos:				114,68		259,22		238,53		2766,17		3378,60
Total Liquido:				1342,93		2313,04		2222,50				5878,47

Assinado digitalmente por: TANIA JUSSARA MIROSLAW GRIGORIEFF em 27/11/23.
Confira a autenticidade do documento em www.tce.rs.gov.br. Identificador: PRE.138B.1492.002D.E814.4BA2.

Página 3235
Processo 00363-0200/21-6
Página da peça 424
Peça 5563759
DOCUMENTO DE ACESSO RESTRITO
ACESSO P03FA34D

Nome	Matr/Contr	Cargo	CTPS	Admissao	Rescisao
Leomar Ramos	525-8/1	1690-Operario Especializado	/ /	08/02/1988	06/02/2023

Lotacao: 05.001 - SIOST MANUTENCAO DE RODOVIAS Situacao: Ferias: 08/02/2021-17/02/2021

Data de Nascimento: 27/12/1966 CPF: 587.256.790-15 PIS: 17019884391 Identidade: 2061468506
Endereco: EST Cerro do Ouro, 88 - Centro CEP: 96.540-000 Cidade: Agudo - RS

Dados Bancarios:
Banco: 104 - Cef Agencia: 1292-0 - AGUDO
Numero da conta-corrente: 767-7 Tipo da conta-corrente: 37 - Conta Salario

Verba	Cat.	Ret.	2021 Janeiro Comp.	Janeiro Valor	Fevereiro Comp.	Fevereiro Valor	Marco Comp.	Marco Valor	Abril Comp.	Abril Valor	Com	Valor
Folha Mensal												
2-Vencimentos	P		220,00	2075,74	146,67	1383,83	220,00	2075,74	220,00	2075,74		
6-Horas Extras 50%	P		35,15	766,19	38,26	835,31	24,17	527,75	28,49	626,21		
8-Insalubridade	P		40,00	448,00	40,00	298,66	40,00	448,00	40,00	448,00		
12-Anuenio	P		32,00	664,23	32,00	442,81	32,00	664,23	32,00	664,23		
14-Horas Extras c/ 1	P		25,45	746,27	49,09	1424,44	12,54	373,86	28,52	836,40		
515-Ferias	P				10 Dias	913,32						
516-Ferias 1/3	P				33,33 %	304,44						
537-Ferias Media	P				10 Dias	149,33						
538-Ferias Media 1/3	P				33,33 %	49,77						
134-SINDISERMA(ASERMA	D		1,00	13,81	1,00	13,81	1,00	13,81	1,00	13,81		
158-Celular SINDISERM	D			26,02		26,02		26,13		36,71		
163-Vale Compras	D			500,00		500,00		500,00		500,00		
217-Consig. Banri imp	D			935,95		1087,34		1087,34		1087,34		
223-Consig. CEF (FOLH	D			55,88		55,88		55,88		55,88		
453-Pensao Judicial s	D		30,00	330,00	30,00	330,00	30,00	330,00	30,00	330,00		
531-IRRF	D		22,50	260,90	22,50	218,71	15,00	151,59	22,50	249,69		
533-Liquido Pago (Fer	D				788,47	628,39						
553-Previagudo Feria	D				14,00	127,86						
554-Previagudo	D		14,00	383,59	14,00	255,72	14,00	383,59	14,00	383,59		
Total de Proventos:				4700,43		5801,91		4089,58		4650,58		
Total de Vantagens:												
Total de Descontos:				2506,15		3243,73		2548,34		2657,02		
Total Liquido:				2194,28		2558,18		1541,24		1993,56		

Verba	Cat.	Ret.	2021 Maio Comp.	Maio Valor	Junho Comp.	Junho Valor	Julho Comp.	Julho Valor	Agosto Comp.	Agosto Valor	Com	Valor
Folha Mensal												
2-Vencimentos	P		220,00	2075,74	220,00	2075,74	220,00	2075,74	220,00	2075,74		
6-Horas Extras 50%	P		8,00	173,88	16,09	351,03	24,00	521,66	35,00	760,76		
8-Insalubridade	P		40,00	448,00	40,00	448,00	40,00	448,00	40,00	448,00		
12-Anuenio	P		32,00	664,23	32,00	664,23	32,00	664,23	32,00	664,23		
14-Horas Extras c/ 1	P		16,00	463,70	16,02	464,57	26,30	768,01	19,30	565,14		
134-SINDISERMA(ASERMA	D		1,00	13,81	1,00	13,81	1,00	13,81	1,00	13,81		
158-Celular SINDISERM	D			26,02		26,02		26,02		26,02		
163-Vale Compras	D			500,00		490,26		500,00		500,00		
217-Consig. Banri imp	D			1087,34		1087,34		1087,34		1087,34		
223-Consig. CEF (FOLH	D			55,88		55,88		55,88		55,88		
453-Pensao Judicial s	D		30,00	330,00	30,00	330,00	30,00	330,00	30,00	330,00		
531-IRRF	D		15,00	111,99	15,00	138,69	22,50	210,78	22,50	218,93		
554-Previagudo	D		14,00	383,59	14,00	383,59	14,00	383,59	14,00	383,59		
Total de Proventos:				3825,55		4003,57		4477,64		4513,87		
Total de Vantagens:												
Total de Descontos:				2508,63		2525,59		2607,42		2615,57		
Total Liquido:				1316,92		1477,98		1870,22		1898,30		

Verba	Cat.	Ret.	2021 Setembro Comp.	Setembro Valor	Outubro Comp.	Outubro Valor	Novembro Comp.	Novembro Valor	Dezembro Comp.	Dezembro Valor	*TOTAIS*
Folha Mensal											
2-Vencimentos	P		220,00	2075,74	220,00	2075,74	220,00	1985,97	220,00	1985,97	24037,43
6-Horas Extras 50%	P		23,30	510,79	18,20	398,42			84,20	1753,73	7225,73
8-Insalubridade	P		40,00	448,00	40,00	448,00	40,00	428,62	40,00	428,62	5187,90
12-Anuenio	P		32,00	664,23	32,00	664,23	32,00	635,51	32,00	635,51	7691,90
14-Horas Extras c/ 1	P		43,00	1246,20	31,50	922,48			80,30	2232,11	10043,18
515-Ferias	P										913,32

GOVBR GP - Emissao: 21/11/2023 as 14h49min - Duracao: 0h09m55seg (10)

Assinado digitalmente por: TANIA JUSSARA MIROSLAW GRIGORIEFF em 27/11/23.
Confira a autenticidade do documento em www.tce.rs.gov.br. Identificador: PRE.138B.1492.002D.E814.4BA2.

Página 3236
Processo 00363-0200/21-6
Página da peça 425
Peça 5563759
DOCUMENTO DE ACESSO RESTRITO
ACESSO P03FA34D

Nome Matr/Contr Cargo CTPS Admissao Rescisao
Leomar Ramos 525-8/1 1690-Operario Especializado / / 08/02/1988 06/02/2023
Lotacao: 05.001 - SIOST MANUTENCAO DE RODOVIAS Situacao: Ferias: 08/02/2021-17/02/2021

Data de Nascimento: 27/12/1966 CPF: 587.256.790-15 PIS: 17019884391 Identidade: 2061468506
Endereco: EST Cerro do Ouro, 88 - Centro CEP: 96.540-000 Cidade: Agudo - RS

Dados Bancarios:
Banco: 104 - Cef Agencia: 1292-0 - AGUDO
Numero da conta-corrente: 767-7 Tipo da conta-corrente: 37 - Conta Salario

Verba	Cat.	Ret.	Comp.	Valor	Comp.	Valor	Comp.	Valor	Comp.	Valor	Com	Valor
			2021 Setembro		Outubro		Novembro		Dezembro			*TOTAIS*
516-Ferias 1/3	P											304,44
537-Ferias Media	P											149,33
538-Ferias Media 1/3	P											49,77
134-SINDISERMA(ASERMA	D		1,00	13,81	1,00	13,81	1,00	13,21	1,00	13,21		164,52
158-Celular SINDISERM	D			26,02		26,02		26,02		26,99		324,01
163-Vale Compras	D			500,00		500,00		131,64				5121,90
217-Consig. Banri imp	D			1087,34		1087,34		1087,34		1087,34		12896,69
223-Consig. CEF (FOLH	D			55,88		55,88		55,88		55,88		670,56
453-Pensao Judicial s	D		30,00	330,00	30,00	330,00	30,00	330,00	30,00	330,00		3960,00
531-IRRF	D		22,50	315,92	22,50	217,80	7,50	33,68	27,50	873,84		3002,52
533-Liquido Pago (Fer	D											628,39
553-Previagudo Feria	D											127,86
554-Previagudo	D		14,00	383,59	14,00	383,59	14,00	367,00	14,00	367,00		4442,03
Total de Proventos:				4944,96		4508,87		3050,10		7035,94		55603,00
Total de Vantagens:												
Total de Descontos:				2712,56		2614,44		2044,77		2754,26		31338,48
Total Liquido:				2232,40		1894,43		1005,33		4281,68		24264,52

Assinado digitalmente por: TANIA JUSSARA MIROSLAW GRIGORIEFF em 27/11/23.
Confira a autenticidade do documento em www.tce.rs.gov.br. Identificador: PRE.138B.1492.002D.E814.4BA2.

Página 3237
Processo 00363-0200/21-6
Página da peça 426
Peça 5563759
DOCUMENTO DE ACESSO RESTRITO
ACESSO P03FA34D

Nome Matr/Contr Cargo CTPS Admissao Rescisao
Leonardo Rodrigues 322-0/1 1750-Operario / / 10/01/1994 08/10/2023
Lotacao: 05.001 - SIOST MANUTENCAO DE RODOVIAS Situacao: Ferias: 18/01/2021-16/02/2021

Data de Nascimento: 10/09/1963 CPF: 413.093.080-04 PIS: 17009670550 Identidade: 2048754267
Endereco: R Hugo Karl Braunig, 130 - Centro CEP: 96.540-000 Cidade: Agudo - RS

Dados Bancarios:
Banco: 104 - Cef Agencia: 1292-0 - AGUDO
Numero da conta-corrente: 769-3 Tipo da conta-corrente: 37 - Conta Salario

Verba	Cat.	Ret.	Comp.	Valor	Comp.	Valor	Comp.	Valor	Comp.	Valor	Com	Valor
2021 Janeiro						**Fevereiro**		**Marco**		**Abril**		
Folha Mensal												
2-Vencimentos	P		117,33	919,89	102,67	804,91	220,00	1851,74	220,00	1851,74		
6-Horas Extras 50%	P		7,00	125,10			4,31	85,52	17,14	326,72		
8-Insalubridade	P		40,00	238,93	40,00	209,06	40,00	448,00	40,00	448,00		
12-Anuenio	P		26,00	239,16	26,00	209,27	26,00	481,45	26,00	481,45		
14-Horas Extras c/ 1	P								9,23	237,15		
515-Ferias	P		30 Dias	2173,24								
516-Ferias 1/3	P		33,33 %	724,41								
537-Ferias Media	P		30 Dias	448,00								
538-Ferias Media 1/3	P		33,33 %	149,33								
134-SINDISERMA(ASERMA	D		1,00	12,32	1,00	12,32	1,00	12,32	1,00	12,32		
158-Celular SINDISERM	D			26,68		26,02		26,02		26,02		
163-Vale Compras	D			389,73		258,72		527,88		380,15		
239-Refri Aserma	D			30,00		30,00		7,50		35,00		
530-IRRF (Ferias)	D		15,00	123,80								
531-IRRF	D						7,50	47,70	15,00	97,96		
533-Liquido Pago (Fer	D		1146,77	2197,06								
553-Previagudo Feria	D		14,00	304,25								
554-Previagudo	D		14,00	162,26	14,00	141,98	14,00	326,64	14,00	326,64		
Total de Proventos:				5018,06		1223,24		2866,71		3345,06		
Total de Vantagens:												
Total de Descontos:				3246,10		469,04		948,06		878,09		
Total Liquido:				1771,96		754,20		1918,65		2466,97		

2021 Maio					**Junho**		**Julho**		**Agosto**			
Folha Mensal												
2-Vencimentos	P		220,00	1851,74	220,00	1851,74	220,00	1851,74	220,00	1851,74		
6-Horas Extras 50%	P		21,40	410,73	13,50	262,25	8,17	157,01	19,27	368,82		
8-Insalubridade	P		40,00	448,00	40,00	448,00	40,00	448,00	40,00	448,00		
12-Anuenio	P		26,00	481,45	26,00	481,45	26,00	481,45	26,00	481,45		
14-Horas Extras c/ 1	P		9,20	235,89								
134-SINDISERMA(ASERMA	D		1,00	12,32	1,00	12,32	1,00	12,32	1,00	12,32		
158-Celular SINDISERM	D			27,55		26,02		26,02		26,02		
163-Vale Compras	D			395,03		335,12		395,06		379,76		
239-Refri Aserma	D			5,00		20,00		7,50		5,00		
531-IRRF	D		15,00	110,37	7,50	60,96	7,50	53,06	7,50	68,95		
554-Previagudo	D		14,00	326,64	14,00	326,64	14,00	326,64	14,00	326,64		
Total de Proventos:				3427,81		3043,44		2938,20		3150,01		
Total de Vantagens:												
Total de Descontos:				876,91		781,06		820,60		818,69		
Total Liquido:				2550,90		2262,38		2117,60		2331,32		

2021 Setembro					**Outubro**		**Novembro**		**Dezembro**		***TOTAIS***
Folha Mensal											
2-Vencimentos	P		220,00	1851,74	220,00	1851,74	220,00	1771,66	220,00	1771,66	20082,04
6-Horas Extras 50%	P		3,00	56,88	17,10	325,39	16,30	299,35	17,35	318,94	2736,71
8-Insalubridade	P		40,00	448,00	40,00	448,00	40,00	428,62	40,00	428,62	4889,23
12-Anuenio	P		26,00	481,45	26,00	481,45	26,00	460,63	26,00	460,63	5221,29
14-Horas Extras c/ 1	P						9,41	234,16	9,30	229,80	937,00
515-Ferias	P										2173,24
516-Ferias 1/3	P										724,41
537-Ferias Media	P										448,00
538-Ferias Media 1/3	P										149,33

GOVBR GP - Emissao: 21/11/2023 as 14h50min - Duracao: 0h09m59seg (10)

Assinado digitalmente por: TANIA JUSSARA MIROSLAW GRIGORIEFF em 27/11/23.
Confira a autenticidade do documento em www.tce.rs.gov.br. Identificador: PRE.138B.1492.002D.E814.4BA2.

Página 3238
Processo 00363-0200/21-6
Página da peça 427
Peça 5563759
DOCUMENTO DE ACESSO RESTRITO
ACESSO P03FA34D

Nome	Matr/Contr	Cargo	CTPS	Admissao	Rescisao
Leonardo Rodrigues	322-0/1	1750-Operario	/ /	10/01/1994	08/10/2023

Lotacao: 05.001 - SIOST MANUTENCAO DE RODOVIAS Situacao: Ferias: 18/01/2021-16/02/2021

Data de Nascimento: 10/09/1963 CPF: 413.093.080-04 PIS: 17009670550 Identidade: 2048754267
Endereco: R Hugo Karl Braunig, 130 - Centro CEP: 96.540-000 Cidade: Agudo - RS

Dados Bancarios:
Banco: 104 - Cef Agencia: 1292-0 - AGUDO
Numero da conta-corrente: 769-3 Tipo da conta-corrente: 37 - Conta Salario

Verba	Cat.	Ret.	Comp.	Valor	Comp.	Valor	Comp.	Valor	Comp.	Valor	Com	Valor
			2021 Setembro		Outubro		Novembro		Dezembro			*TOTAIS*
134-SINDISERMA(ASERMA	D		1,00	12,32	1,00	12,32	1,00	11,78	1,00	11,78		146,76
158-Celular SINDISERM	D			26,02		26,02		26,02		26,99		315,40
163-Vale Compras	D			389,30		398,51		392,95		399,90		4642,11
239-Refri Aserma	D			7,50		25,00		7,50		50,00		230,00
530-IRRF (Ferias)	D											123,80
531-IRRF	D		7,50	45,55	7,50	65,69	15,00	77,48	15,00	79,76		707,48
533-Liquido Pago (Fer	D											2197,06
553-Previagudo Feria	D											304,25
554-Previagudo	D		14,00	326,64	14,00	326,64	14,00	312,52	14,00	312,52		3542,40
Total de Proventos:				2838,07		3106,58		3194,42		3209,65		37361,25
Total de Vantagens:												
Total de Descontos:				807,33		854,18		828,25		880,95		12209,26
Total Liquido:				2030,74		2252,40		2366,17		2328,70		25151,99

Assinado digitalmente por: TANIA JUSSARA MIROSLAW GRIGORIEFF em 27/11/23.
Confira a autenticidade do documento em www.tce.rs.gov.br. Identificador: PRE.138B.1492.002D.E814.4BA2.

Página 3239
Processo 00363-0200/21-6
Página da peça 428
Peça 5563759
DOCUMENTO DE ACESSO RESTRITO
ACESSO P03FA34D

Nome	Matr/Contr	Cargo	CTPS	Admissao	Rescisao
Leticia da Silva Ventura	3218-2/1	2067-Psicologo Contrato	/ /	14/08/2020	13/08/2021

Lotacao: 10.015 - SDSH CONTRATOS CRAS LIVRE Situacao: Demitido em: 13/08/2021

Data de Nascimento: 24/06/1986 CPF: 004.995.760-04 PIS: 13117415695 Identidade: 1092511342
Endereco: R Ramiro Barcelos, 281 - Centro CEP: 96.540-000 Cidade: Agudo - RS

Dados Bancarios:
Banco: 104 - Cef Agencia: 1292-0 - AGUDO
Numero da conta-corrente: 875016919-8 Tipo da conta-corrente: 5 - CEFNEW

Verba	Cat. Ret.	Comp.	Valor	Comp.	Valor	Comp.	Valor	Comp.	Valor	Com	Valor
		2021 Janeiro		Fevereiro		Marco		Abril			
Folha Mensal											
1-Salario	P	200,00	6817,09	200,00	6817,09	200,00	6817,09	200,00	6817,09		
528-INSS	D	11,69	751,97	11,69	751,97	11,69	751,97	11,69	751,97		
531-IRRF	D	27,50	798,54	27,50	798,54	27,50	798,54	27,50	798,54		
Total de Proventos:			6817,09		6817,09		6817,09		6817,09		
Total de Vantagens:											
Total de Descontos:			1550,51		1550,51		1550,51		1550,51		
Total Liquido:			5266,58		5266,58		5266,58		5266,58		

Verba	Cat. Ret.	2021 Maio Comp.	Valor	Junho Comp.	Valor	Julho Comp.	Valor	Agosto Comp.	Valor	*TOTAIS* Valor
Folha Mensal										
1-Salario	P	200,00	6817,09	200,00	6817,09	200,00	6817,09	86,67	2954,07	50673,70
518-Ferias Vencidas 1	P							33,33 %	2272,40	2272,40
520-Ferias Vencidas	P							30 dias	6817,09	6817,09
568-Parcela Prop. (13	P							7/12	3976,63	3976,63
526-INSS (13o Slr)	D							10,26	408,00	408,00
528-INSS	D	11,69	751,97	11,69	751,97	11,69	751,97	9,20	271,88	5535,67
529-IRRF (13oSlr)	D							15,00	180,49	180,49
531-IRRF	D	27,50	798,54	27,50	798,54	27,50	798,54	7,50	58,36	5648,14
578-Liquido Pago (Res	D							918,73	15101,46	15101,46
Total de Proventos:			6817,09		6817,09		6817,09		16020,19	63739,82
Total de Vantagens:										
Total de Descontos:			1550,51		1550,51		1550,51		16020,19	26873,76
Total Liquido:			5266,58		5266,58		5266,58			36866,06

Assinado digitalmente por: TANIA JUSSARA MIROSLAW GRIGORIEFF em 27/11/23.
Confira a autenticidade do documento em www.tce.rs.gov.br. Identificador: PRE.138B.1492.002D.E814.4BA2.

Página 3240
Processo 00363-0200/21-6
Página da peça 429
Peça 5563759
DOCUMENTO DE ACESSO RESTRITO
ACESSO P03FA34D

Nome	Matr/Contr	Cargo	CTPS	Admissao	Rescisao
Leticia de Souza Flores	3416-9/1	2057-Professor Contrato	/ /	05/07/2021	17/12/2021

Lotacao: 04.025 - FUNDEB ENS INF CRECHE CONTR 60 Situacao: Demitido em: 17/12/2021

Data de Nascimento: 01/05/1988 CPF: 018.301.910-55 PIS: 21009024215 Identidade: 3096709922
Endereco: R Joao Lino Pretto, 1775 - Pinheiro Machado CEP: 97.030-280 Cidade: Santa Maria - RS

Dados Bancarios:
Banco: 104 - Cef Agencia: 1292-0 - AGUDO
Numero da conta-corrente: 793283254-4 Tipo da conta-corrente: 5 - CEFNEW

Verba	Cat. Ret.	Comp.	Valor	Comp.	Valor	Comp.	Valor	Comp.	Valor	Com	Valor
2021 Maio				Junho		Julho		Agosto			
Folha Mensal											
1-Salario	P					86,67	1863,68	100,00	2150,40		
528-INSS	D					8,11	151,23	8,23	177,03		
531-IRRF	D							7,50	5,20		
Total de Proventos:							1863,68		2150,40		
Total de Vantagens:											
Total de Descontos:							151,23		182,23		
Total Liquido:							1712,45		1968,17		

Verba	Cat. Ret.	2021 Setembro Comp.	Valor	Outubro Comp.	Valor	Novembro Comp.	Valor	Dezembro Comp.	Valor	*TOTAIS* Valor
Folha Mensal										
1-Salario	P	100,00	2150,40	100,00	2150,40	100,00	2057,41	56,67	1165,86	11538,15
517-Ferias Proporcion	P							33,33 %	285,75	285,75
519-Ferias Proporcion	P							12,5 D.	857,25	857,25
568-Parcela Prop. (13	P							6/12	1028,70	1028,70
526-INSS (13o Slr)	D							7,50	77,15	77,15
528-INSS	D	8,23	177,03	8,23	177,03	8,20	168,66	7,58	88,42	939,40
531-IRRF	D	7,50	5,20	7,50	5,20					15,60
578-Liquido Pago (Res	D							165,57	3171,99	3171,99
Total de Proventos:			2150,40		2150,40		2057,41		3337,56	13709,85
Total de Vantagens:										
Total de Descontos:			182,23		182,23		168,66		3337,56	4204,14
Total Liquido:			1968,17		1968,17		1888,75			9505,71

Assinado digitalmente por: TANIA JUSSARA MIROSLAW GRIGORIEFF em 27/11/23.
Confira a autenticidade do documento em www.tce.rs.gov.br. Identificador: PRE.138B.1492.002D.E814.4BA2.

Página 3241
Processo 00363-0200/21-6
Página da peça 430
Peça 5563759
DOCUMENTO DE ACESSO RESTRITO
ACESSO P03FA34D

Nome Matr/Contr Cargo CTPS Admissao Rescisao
Leticia Mahlke 3251-4/1 1240-Dirigente Equipe / / 05/01/2021
Lotacao: 01.003 - SAG CCS Situacao: Trabalhando

Data de Nascimento: 22/02/1985 CPF: 007.600.100-80 PIS: 12914953676 Identidade: 7077196728
Endereco: AV Concordia, 1130 - Centro CEP: 96.540-000 Cidade: Agudo - RS

Dados Bancarios:
Banco: 104 - Cef Agencia: 1292-0 - AGUDO
Numero da conta-corrente: 928498428-4 Tipo da conta-corrente: 5 - CEFNEW

Verba	Cat. Ret.	Comp.	Valor	Comp.	Valor	Comp.	Valor	Comp.	Valor	Com	Valor
		2021 Janeiro		Fevereiro		Marco		Abril			
Folha Mensal											
68-Cargo Comissao	P	173,33	3235,57	200,00	3733,35	200,00	3733,35	200,00	3733,35		
528-INSS	D	9,45	305,66	10,02	373,94	10,02	373,94	10,02	373,94		
531-IRRF	D	7,50	62,72	15,00	120,67	15,00	120,67	15,00	120,67		
Total de Proventos:			3235,57		3733,35		3733,35		3733,35		
Total de Vantagens:											
Total de Descontos:			368,38		494,61		494,61		494,61		
Total Liquido:			2867,19		3238,74		3238,74		3238,74		
		2021 Maio		Junho		Julho		Agosto			
Folha Mensal											
68-Cargo Comissao	P	200,00	3733,35	200,00	5226,69	200,00	5226,69	200,00	5226,69		
528-INSS	D	10,02	373,94	11,15	583,01	11,15	583,01	11,15	583,01		
531-IRRF	D	15,00	120,67	22,50	366,04	22,50	366,04	22,50	366,04		
Total de Proventos:			3733,35		5226,69		5226,69		5226,69		
Total de Vantagens:											
Total de Descontos:			494,61		949,05		949,05		949,05		
Total Liquido:			3238,74		4277,64		4277,64		4277,64		
		2021 Setembro		Outubro		Novembro		Dezembro		*TOTAIS*	
Folha Mensal											
68-Cargo Comissao	P	200,00	5226,69	200,00	5226,69	200,00	5000,66	200,00	5000,66		54303,74
528-INSS	D	11,15	583,01	11,15	583,01	11,03	551,37	11,03	551,37		5819,21
531-IRRF	D	22,50	366,04	22,50	366,04	22,50	322,30	22,50	322,30		3020,20
Total de Proventos:			5226,69		5226,69		5000,66		5000,66		54303,74
Total de Vantagens:											
Total de Descontos:			949,05		949,05		873,67		873,67		8839,41
Total Liquido:			4277,64		4277,64		4126,99		4126,99		45464,33

Assinado digitalmente por: TANIA JUSSARA MIROSLAW GRIGORIEFF em 27/11/23.
Confira a autenticidade do documento em www.tce.rs.gov.br. Identificador: PRE.138B.1492.002D.E814.4BA2.

Página 3242
Processo 00363-0200/21-6
Página da peça 431
Peça 5563759
DOCUMENTO DE ACESSO RESTRITO
ACESSO P03FA34D

Nome	Matr/Contr	Cargo	CTPS	Admissao	Rescisao
Leticia Pfuller dos Santos	3435-5/1	2060-Monitor de Escola Contrato	/ /	02/08/2021	17/12/2021

Lotacao: 04.021 - FUNDEB ENS INF PRE ESC CONT 40 Situacao: Demitido em: 17/12/2021

Data de Nascimento: 30/07/2001 CPF: 050.274.840-03 PIS: 20472347041 Identidade: 8118232191
Endereco: R Cuniberto Prade, 60 - Centro CEP: 96.540-000 Cidade: Agudo - RS

Dados Bancarios:
Banco: 104 - Cef Agencia: 1292-0 - AGUDO
Numero da conta-corrente: 790849826-5 Tipo da conta-corrente: 5 - CEFNEW

Verba	Cat. Ret.	Comp.	Valor	Comp.	Valor	Comp.	Valor	Comp.	Valor	Com	Valor
2021 Maio				Junho		Julho		Agosto			
Folha Mensal											
1-Salario	P							212,67	1335,29		
8-Insalubridade	P							38,67	433,06		
528-INSS	D							8,07	142,65		
Total de Proventos:									1768,35		
Total de Vantagens:											
Total de Descontos:									142,65		
Total Liquido:									1625,70		

Verba	Cat. Ret.	Comp.	Valor	Comp.	Valor	Comp.	Valor	Comp.	Valor	*TOTAIS*
2021 Setembro				Outubro		Novembro		Dezembro		
Folha Mensal										
1-Salario	P	220,00	1381,33	220,00	1381,33	220,00	1321,60	124,67	748,91	6168,46
8-Insalubridade	P	40,00	448,00	40,00	448,00	40,00	428,62	40,00	242,88	2000,56
517-Ferias Proporcion	P							33,33 %	183,55	183,55
519-Ferias Proporcion	P							12,5 D.	550,66	550,66
539-Ferias Proporcion	P							33,33 %	59,53	59,53
541-Ferias Proporcion	P							12,5 D.	178,59	178,59
567-Parcela Prop.Med.	P							5/12	178,59	178,59
568-Parcela Prop. (13	P							5/12	550,66	550,66
526-INSS (13o Slr)	D							7,50	54,69	54,69
528-INSS	D	8,10	148,13	8,10	148,13	8,06	141,01	7,50	74,38	654,30
578-Liquido Pago (Res	D							129,07	2564,30	2564,30
Total de Proventos:			1829,33		1829,33		1750,22		2693,37	9870,60
Total de Vantagens:										
Total de Descontos:			148,13		148,13		141,01		2693,37	3273,29
Total Liquido:			1681,20		1681,20		1609,21			6597,31

GOVBR GP - Emissao: 21/11/2023 as 14h50min - Duracao: 0h10m05seg (10)

Assinado digitalmente por: TANIA JUSSARA MIROSLAW GRIGORIEFF em 27/11/23.
Confira a autenticidade do documento em www.tce.rs.gov.br. Identificador: PRE.138B.1492.002D.E814.4BA2.

Página 3243
Processo 00363-0200/21-6
Página da peça 432
Peça 5563759
DOCUMENTO DE ACESSO RESTRITO
ACESSO P03FA34D

Nome	Matr/Contr	Cargo	CTPS	Admissao	Rescisao
Liane C. Oliveira de Oliveira	3336-7/1	2060-Monitor de Escola Contrato	/ /	10/05/2021	17/12/2021

Lotacao: 04.430 - FUNDEB ENS INF CRECHE CONTR 40 Situacao: Demitido em: 17/12/2021

Data de Nascimento: 29/03/1979 CPF: 003.050.330-26 PIS: 12867702676 Identidade: 2063505164
Endereco: AV Tiradentes, 1103 - Centro CEP: 96.540-000 Cidade: Agudo - RS

Dados Bancarios:
Banco: 104 - Cef Agencia: 1292-0 - AGUDO
Numero da conta-corrente: 983976586-3 Tipo da conta-corrente: 5 - CEFNEW

Verba	Cat. Ret.	Comp.	Valor	Comp.	Valor	Comp.	Valor	Comp.	Valor	Com	Valor
		2021 Maio		Junho		Julho		Agosto			
Folha Mensal											
1-Salario	P	154,00	966,93	220,00	1381,33	220,00	1381,33	220,00	1381,33		
8-Insalubridade	P	28,00	313,60	40,00	448,00	40,00	448,00	40,00	448,00		
528-INSS	D	7,71	98,74	8,10	148,13	8,10	148,13	8,10	148,13		
Total de Proventos:			1280,53		1829,33		1829,33		1829,33		
Total de Vantagens:											
Total de Descontos:			98,74		148,13		148,13		148,13		
Total Liquido:			1181,79		1681,20		1681,20		1681,20		

Verba	Cat. Ret.	Comp.	Valor	Comp.	Valor	Comp.	Valor	Comp.	Valor	*TOTAIS*
		2021 Setembro		Outubro		Novembro		Dezembro		
Folha Mensal										
1-Salario	P	220,00	1381,33	220,00	1381,33	220,00	1321,60	124,67	748,91	9944,09
8-Insalubridade	P	40,00	448,00	40,00	448,00	40,00	428,62	40,00	242,88	3225,10
517-Ferias Proporcion	P							33,33 %	256,98	256,98
519-Ferias Proporcion	P							17,5 D.	770,93	770,93
539-Ferias Proporcion	P							33,33 %	83,34	83,34
541-Ferias Proporcion	P							17,5 D.	250,02	250,02
567-Parcela Prop.Med.	P							8/12	285,74	285,74
568-Parcela Prop. (13	P							8/12	881,06	881,06
526-INSS (13o Slr)	D							7,59	88,51	88,51
528-INSS	D	8,10	148,13	8,10	148,13	8,06	141,01	7,50	74,38	1054,78
578-Liquido Pago (Res	D							162,89	3356,97	3356,97
Total de Proventos:			1829,33		1829,33		1750,22		3519,86	15697,26
Total de Vantagens:										
Total de Descontos:			148,13		148,13		141,01		3519,86	4500,26
Total Liquido:			1681,20		1681,20		1609,21			11197,00

Assinado digitalmente por: TANIA JUSSARA MIROSLAW GRIGORIEFF em 27/11/23.
Confira a autenticidade do documento em www.tce.rs.gov.br. Identificador: PRE.138B.1492.002D.E814.4BA2.

Página 3244
Processo 00363-0200/21-6
Página da peça 433
Peça 5563759
DOCUMENTO DE ACESSO RESTRITO
ACESSO P03FA34D

Nome Matr/Contr Cargo CTPS Admissao Rescisao
Liane Martinazzo 2816-9/1 1270-Tecnico Contabilidade / / 02/05/2018
Lotacao: 03.301 - SEFAZ CONTABILIDADE Situacao: Ferias: 18/10/2021-27/10/2021

Data de Nascimento: 19/09/1973 CPF: 882.107.580-04 PIS: 19000024334 Identidade: 1045627716
Endereco: R General Flores, 191 - Centro CEP: 96.540-000 Cidade: Agudo - RS

Dados Bancarios:
Banco: 104 - Cef Agencia: 1292-0 - AGUDO
Numero da conta-corrente: 988217598-3 Tipo da conta-corrente: 5 - CEFNEW

Verba	Cat.	Ret.	Comp.	Valor	Comp.	Valor	Comp.	Valor	Comp.	Valor	Com	Valor
2021 Janeiro												
Folha Mensal												
2-Vencimentos	P		200,00	5323,75	200,00	5323,75	133,33	3549,17	200,00	5323,75		
6-Horas Extras 50%	P		4,00	162,90					6,32	265,94		
12-Anuenio	P		2,00	106,47	2,00	106,47	2,00	70,97	2,00	106,47		
55-FGCI	P			2472,26		2472,26		1648,17		2472,26		
515-Ferias	P						10 Dias	1810,07				
516-Ferias 1/3	P						33,33 %	603,35				
537-Ferias Media	P						10 Dias	68,67				
538-Ferias Media 1/3	P						33,33 %	22,89				
217-Consig. Banri imp	D			1538,35		1538,35		1538,35		1538,35		
530-IRRF (Ferias)	D						7,50	11,84				
531-IRRF	D		27,50	1087,41	27,50	1042,62	22,50	392,54	27,50	1115,75		
533-Liquido Pago (Fer	D						778,02	1726,96				
553-Previagudo Feria	D						14,00	253,40				
554-Previagudo	D		14,00	760,23	14,00	760,23	14,00	506,81	14,00	760,23		
Total de Proventos:				8065,38		7902,48		7773,29		8168,42		
Total de Vantagens:												
Total de Descontos:				3385,99		3341,20		4429,90		3414,33		
Total Liquido:				4679,39		4561,28		3343,39		4754,09		
2021 Maio												
Folha Mensal												
2-Vencimentos	P		200,00	5323,75	200,00	5323,75	200,00	5323,75	200,00	5323,75		
6-Horas Extras 50%	P				6,04	246,80						
12-Anuenio	P		2,00	106,47	2,00	106,47	2,00	106,47	2,00	106,47		
55-FGCI	P			2472,26		2472,26		2472,26		2472,26		
217-Consig. Banri imp	D			1538,35		1899,86		1899,86		1899,86		
531-IRRF	D		27,50	1042,62	27,50	1110,49	27,50	1042,62	27,50	1042,62		
554-Previagudo	D		14,00	760,23	14,00	760,23	14,00	760,23	14,00	760,23		
Total de Proventos:				7902,48		8149,28		7902,48		7902,48		
Total de Vantagens:												
Total de Descontos:				3341,20		3770,58		3702,71		3702,71		
Total Liquido:				4561,28		4378,70		4199,77		4199,77		
2021 Setembro					**Outubro**		**Novembro**		**Dezembro**		***TOTAIS***	
Folha Mensal												
2-Vencimentos	P		200,00	5323,75	133,33	3549,17	200,00	5093,52	200,00	5093,52		59875,38
6-Horas Extras 50%	P		19,06	777,87	5,23	219,10	3,57	153,91	4,02	157,03		1983,55
12-Anuenio	P		2,00	106,47	2,00	70,97	2,00	101,87	2,00	101,87		1197,44
14-Horas Extras c/ 1	P						8,02	417,18				417,18
55-FGCI	P			2472,26		247,23						21673,48
430-Media Ferias Abon	P					274,69						274,69
502-Ferias Abono Pecu	P				10 Dias	1810,07						1810,07
503-Ferias Abono Pecu	P				33,33 %	603,35						603,35
515-Ferias	P				10 Dias	1810,07						3620,14
516-Ferias 1/3	P				33,33 %	603,35						1206,70
537-Ferias Media	P					824,08						892,75
538-Ferias Media 1/3	P					274,69						297,58
602-Media Abono Pecun	P					824,08						824,08
217-Consig. Banri imp	D			1899,86		1899,86		1850,16		1850,16		20891,37
530-IRRF (Ferias)	D				15,00	105,58						117,42
531-IRRF	D		27,50	1256,53	15,00	153,71	27,50	464,26	22,50	361,85		10113,02
533-Liquido Pago (Fer	D				992,26	6032,12						7759,08

GOVBR GP - Emissao: 21/11/2023 as 14h50min - Duracao: 0h10m09seg (10)

Assinado digitalmente por: TANIA JUSSARA MIROSLAW GRIGORIEFF em 27/11/23.
Confira a autenticidade do documento em www.tce.rs.gov.br. Identificador: PRE.138B.1492.002D.E814.4BA2.

Página 3245
Processo 00363-0200/21-6
Página da peça 434
Peça 5563759
DOCUMENTO DE ACESSO RESTRITO
ACESSO P03FA34D

Nome	Matr/Contr	Cargo	CTPS	Admissao	Rescisao
Liane Martinazzo	2816-9/1	1270-Tecnico Contabilidade	/ /	02/05/2018	

Lotacao: 03.301 - SEFAZ CONTABILIDADE Situacao: Ferias: 18/10/2021-27/10/2021

Data de Nascimento: 19/09/1973 CPF: 882.107.580-04 PIS: 19000024334 Identidade: 1045627716
Endereco: R General Flores, 191 - Centro CEP: 96.540-000 Cidade: Agudo - RS

Dados Bancarios:
Banco: 104 - Cef Agencia: 1292-0 - AGUDO
Numero da conta-corrente: 988217598-3 Tipo da conta-corrente: 5 - CEFNEW

Verba	Cat.	Ret.	2021 Setembro Comp.	Valor	Outubro Comp.	Valor	Novembro Comp.	Valor	Dezembro Comp.	Valor	*TOTAIS* Com	Valor
553-Previagudo Feria	D				14,00	253,40						506,80
554-Previagudo	D		14,00	760,23	14,00	506,81	14,00	727,35	14,00	727,35		8550,16
Total de Proventos:				8680,35		11110,85		5766,48		5352,42		94676,39
Total de Vantagens:												
Total de Descontos:				3916,62		8951,48		3041,77		2939,36		47937,85
Total Liquido:				4763,73		2159,37		2724,71		2413,06		46738,54

Assinado digitalmente por: TANIA JUSSARA MIROSLAW GRIGORIEFF em 27/11/23.
Confira a autenticidade do documento em www.tce.rs.gov.br. Identificador: PRE.138B.1492.002D.E814.4BA2.

Página 3246
Processo 00363-0200/21-6
Página da peça 435
Peça 5563759
DOCUMENTO DE ACESSO RESTRITO
ACESSO P03FA34D

Nome Matr/Contr Cargo CTPS Admissao Rescisao
Liane Zimmer 915-6/1 1900-Professor / / 25/03/1996 18/04/2021
Lotacao: 04.024 - FUNDEB ENS INF CRECHE 60 Situacao: Ferias: 14/01/2021-12/02/2021

Data de Nascimento: 01/04/1970 CPF: 688.834.470-34 PIS: 12376452688 Identidade: 6040887851
Endereco: EST Rincao do Mosquito, 0 - Interior CEP: 96.540-000 Cidade: Agudo - RS

Dados Bancarios:
Banco: 104 - Cef Agencia: 1292-0 - AGUDO
Numero da conta-corrente: 773-1 Tipo da conta-corrente: 37 - Conta Salario

Verba	Cat. Ret.	Comp.	Valor	Comp.	Valor	Comp.	Valor	Comp.	Valor	Com	Valor
		2021 Janeiro		Fevereiro		Marco		Abril			*TOTAIS*
Folha Mensal											
2-Vencimentos	P	40,00	1272,32	60,00	1908,49	100,00	3180,81	60,00	1908,49		8270,11
12-Anuenio	P	24,00	305,35	24,00	458,03	24,00	763,39	24,00	458,03		1984,80
18-Licenca Premio	P							100,00	1972,05		1972,05
515-Ferias	P	30 Dias	3944,20								3944,20
516-Ferias 1/3	P	33,33 %	1314,73								1314,73
517-Ferias Proporcion	P							33,33 %	109,56		109,56
518-Ferias Vencidas 1	P							33,33 %	1314,73		1314,73
519-Ferias Proporcion	P							2,5 Dias	328,68		328,68
520-Ferias Vencidas	P							30 dias	3944,20		3944,20
568-Parcela Prop. (13	P							4/12	1314,73		1314,73
153-SIPROMA	D						17,74				17,74
217-Consig. Banri imp	D		995,22		995,22		995,22				2985,66
530-IRRF (Ferias)	D	27,50	424,99								424,99
531-IRRF	D			7,50	9,84	15,00	154,00	22,50	265,50		429,34
533-Liquido Pago (Fer	D	1900,61	3130,89								3130,89
552-Previagudo (13oSl	D							14,00	184,06		184,06
553-Previagudo Feria	D	14,00	552,18								552,18
554-Previagudo	D	14,00	220,87	14,00	331,31	14,00	552,18	14,00	331,31		1435,67
578-Liquido Pago (Res	D							780,87	10569,60		10569,60
Total de Proventos:			6836,60		2366,52		3944,20		11350,47		24497,79
Total de Vantagens:											
Total de Descontos:			5324,15		1336,37		1719,14		11350,47		19730,13
Total Liquido:			1512,45		1030,15		2225,06				4767,66

GOVBR GP - Emissao: 21/11/2023 as 14h50min - Duracao: 0h10m12seg (10)

Assinado digitalmente por: TANIA JUSSARA MIROSLAW GRIGORIEFF em 27/11/23.
Confira a autenticidade do documento em www.tce.rs.gov.br. Identificador: PRE.138B.1492.002D.E814.4BA2.

Página 3247
Processo 00363-0200/21-6
Página da peça 436
Peça 5563759
DOCUMENTO DE ACESSO RESTRITO
ACESSO P03FA34D

Nome Matr/Contr Cargo CTPS Admissao Rescisao
Liara Veronica Lazzari 2905-0/1 1900-Professor / / 18/02/2019
Lotacao: 04.007 - MDE ENSINO FUNDAMENTAL Situacao: Ferias: 27/12/2021-25/01/2022

Data de Nascimento: 24/01/1989 CPF: 019.095.030-70 PIS: 21076248677 Identidade: 2099919553
Endereco: R Capitao Gama, 173 - Centro CEP: 96.540-000 Cidade: Agudo - RS

Dados Bancarios:
Banco: 104 - Cef Agencia: 1292-0 - AGUDO
Numero da conta-corrente: 990997719-8 Tipo da conta-corrente: 5 - CEFNEW

Verba	Cat.	Ret.	Comp.	Valor	Comp.	Valor	Comp.	Valor	Comp.	Valor	Com	Valor
2021 Janeiro						**Fevereiro**		**Marco**		**Abril**		
Folha Mensal												
2-Vencimentos	P		40,00	860,16	60,00	1290,24	100,00	2150,40	100,00	2150,40		
12-Anuenio	P		1,00	8,60	1,00	12,90	1,00	21,50	1,00	21,50		
94-Convocacao	P						1/10	1648,64	2/10	2150,40		
515-Ferias	P		30 Dias	2171,90								
516-Ferias 1/3	P		33,33 %	723,96								
153-SIPROMA	D			17,74		17,74		17,74		17,74		
530-IRRF (Ferias)	D		7,50	51,58								
531-IRRF	D						15,00	172,67	22,50	267,97		
533-Liquido Pago (Fer	D		334,08	2436,56								
553-Previagudo Feria	D		14,00	304,06								
554-Previagudo	D		14,00	121,62	14,00	182,43	14,00	304,06	14,00	304,06		
Total de Proventos:				3764,62		1303,14		3820,54		4322,30		
Total de Vantagens:												
Total de Descontos:				2931,56		200,17		494,47		589,77		
Total Liquido:				833,06		1102,97		3326,07		3732,53		
2021 Maio						**Junho**		**Julho**		**Agosto**		
Folha Mensal												
2-Vencimentos	P		100,00	2150,40	100,00	2150,40	100,00	2150,40	100,00	2150,40		
12-Anuenio	P		1,00	21,50	1,00	21,50	1,00	21,50	1,00	21,50		
94-Convocacao	P		3/10	2150,40	4/10	2150,40	5/10	2150,40	6/10	2150,40		
153-SIPROMA	D			17,74		17,74		17,74		17,74		
531-IRRF	D		22,50	267,97	22,50	267,97	22,50	267,97	22,50	267,97		
554-Previagudo	D		14,00	304,06	14,00	304,06	14,00	304,06	14,00	304,06		
Total de Proventos:				4322,30		4322,30		4322,30		4322,30		
Total de Vantagens:												
Total de Descontos:				589,77		589,77		589,77		589,77		
Total Liquido:				3732,53		3732,53		3732,53		3732,53		
2021 Setembro						**Outubro**		**Novembro**		**Dezembro**		***TOTAIS***
Folha Mensal												
2-Vencimentos	P		100,00	2150,40	100,00	2150,40	100,00	2057,41	83,33	1714,51		23125,52
12-Anuenio	P		1,00	21,50	1,00	21,50	1,00	20,57	1,00	17,14		231,21
94-Convocacao	P		7/10	2150,40	8/10	2150,40	9/10	2057,41	10/10	971,54		19730,39
515-Ferias	P								30 Dias	2077,98		4249,88
516-Ferias 1/3	P								33,33 %	692,66		1416,62
153-SIPROMA	D			17,74		17,74		17,74		17,74		212,88
530-IRRF (Ferias)	D								7,50	43,17		94,75
531-IRRF	D		22,50	267,97	22,50	267,97	22,50	228,87	7,50	41,75		2319,08
533-Liquido Pago (Fer	D								334,08	2436,56		4873,12
553-Previagudo Feria	D								14,00	290,91		594,97
554-Previagudo	D		14,00	304,06	14,00	304,06	14,00	290,91	14,00	242,43		3269,87
Total de Proventos:				4322,30		4322,30		4135,39		5473,83		48753,62
Total de Vantagens:												
Total de Descontos:				589,77		589,77		537,52		3072,56		11364,67
Total Liquido:				3732,53		3732,53		3597,87		2401,27		37388,95

Assinado digitalmente por: TANIA JUSSARA MIROSLAW GRIGORIEFF em 27/11/23.
Confira a autenticidade do documento em www.tce.rs.gov.br. Identificador: PRE.138B.1492.002D.E814.4BA2.

Página 3248
Processo 00363-0200/21-6
Página da peça 437
Peça 5563759
DOCUMENTO DE ACESSO RESTRITO
ACESSO P03FA34D

Nome Matr/Contr Cargo CTPS Admissao Rescisao
Ligia Concari 3322-7/1 2057-Professor Contrato / / 03/05/2021 17/12/2021
Lotacao: 04.025 - FUNDEB ENS INF CRECHE CONTR 60 Situacao: Demitido em: 17/12/2021

Data de Nascimento: 07/12/1983 CPF: 832.148.010-15 PIS: 20920086300 Identidade: 1081945196
Endereco: R Nossa Senhora do Calvario, 1515 - Centro CEP: 97.200-000 Cidade: Restinga Seca - RS

Dados Bancarios:
Banco: 104 - Cef Agencia: 1292-0 - AGUDO
Numero da conta-corrente: 986459911-4 Tipo da conta-corrente: 5 - CEFNEW

Verba	Cat. Ret.	Comp.	Valor	Comp.	Valor	Comp.	Valor	Comp.	Valor	Com	Valor
		2021 Maio		Junho		Julho		Agosto			
Folha Mensal											
1-Salario	P	93,33	2007,04	100,00	2150,40	100,00	2150,40	100,00	2150,40		
528-INSS	D	8,18	164,13	8,23	177,03	8,23	177,03	8,23	177,03		
531-IRRF	D			7,50	5,20	7,50	5,20	7,50	5,20		
Total de Proventos:			2007,04		2150,40		2150,40		2150,40		
Total de Vantagens:											
Total de Descontos:			164,13		182,23		182,23		182,23		
Total Liquido:			1842,91		1968,17		1968,17		1968,17		

Verba	Cat. Ret.	Comp.	Valor	Comp.	Valor	Comp.	Valor	Comp.	Valor	*TOTAIS*
		2021 Setembro		Outubro		Novembro		Dezembro		
Folha Mensal										
1-Salario	P	100,00	2150,40	100,00	2150,40	100,00	2057,41	56,67	1165,86	15982,31
517-Ferias Proporcion	P							33,33 %	457,20	457,20
519-Ferias Proporcion	P							20 Dias	1371,60	1371,60
568-Parcela Prop. (13	P							8/12	1371,60	1371,60
526-INSS (13o Slr)	D							7,80	106,94	106,94
528-INSS	D	8,23	177,03	8,23	177,03	8,20	168,66	7,58	88,42	1306,36
531-IRRF	D	7,50	5,20	7,50	5,20					26,00
578-Liquido Pago (Res	D							195,36	4170,90	4170,90
Total de Proventos:			2150,40		2150,40		2057,41		4366,26	19182,71
Total de Vantagens:										
Total de Descontos:			182,23		182,23		168,66		4366,26	5610,20
Total Liquido:			1968,17		1968,17		1888,75			13572,51

GOVBR GP - Emissao: 21/11/2023 as 14h50min - Duracao: 0h10m15seg (10)

Assinado digitalmente por: TANIA JUSSARA MIROSLAW GRIGORIEFF em 27/11/23.
Confira a autenticidade do documento em www.tce.rs.gov.br. Identificador: PRE.138B.1492.002D.E814.4BA2.

Página 3249
Processo 00363-0200/21-6
Página da peça 438
Peça 5563759
DOCUMENTO DE ACESSO RESTRITO
ACESSO P03FA34D

Nome Matr/Contr Cargo CTPS Admissao Rescisao
Lisane Seiffert 1923-2/1 1740-Merendeira/Servente / / 02/04/2012
Lotacao: 04.008 - MDE EDUCACAO ESPECIAL Situacao: Ferias: 17/02/2021-26/02/2021

Data de Nascimento: 14/04/1974 CPF: 964.909.340-00 PIS: 12428667043 Identidade: 8060697425
Endereco: AV Jose Bonifacio, 1880 - Centro CEP: 96.540-000 Cidade: Agudo - RS

Dados Bancarios:
Banco: 104 - Cef Agencia: 1292-0 - AGUDO
Numero da conta-corrente: 778-2 Tipo da conta-corrente: 37 - Conta Salario

Verba	Cat.	Ret.	Comp.	Valor	Comp.	Valor	Comp.	Valor	Comp.	Valor	Com	Valor
			2021 Janeiro		Fevereiro		Marco		Abril			
Folha Mensal												
2-Vencimentos	P		146,67	905,95	146,67	905,95	220,00	1358,93	220,00	1358,93		
8-Insalubridade	P		40,00	298,66	40,00	298,66	40,00	448,00	40,00	448,00		
12-Anuenio	P		8,00	72,47	8,00	72,47	8,00	108,71	8,00	108,71		
430-Media Ferias Abon	P			12,44								
502-Ferias Abono Pecu	P		10 Dias	489,21								
503-Ferias Abono Pecu	P		33,33 %	163,07								
515-Ferias	P		10 Dias	489,21	10 Dias	489,21						
516-Ferias 1/3	P		33,33 %	163,07	33,33 %	163,07						
537-Ferias Media	P			37,32	10 Dias	37,33						
538-Ferias Media 1/3	P			12,44	33,33 %	12,44						
602-Media Abono Pecun	P			37,32								
134-SINDISERMA(ASERMA	D		1,00	12,32	1,00	12,32	1,00	12,32	1,00	12,32		
217-Consig. Banri imp	D			379,81		379,81		379,81		379,81		
317-SINDISERMA/Pro-Vi	D			50,00		50,00		50,00		50,00		
533-Liquido Pago (Fer	D		192,12	1151,26	195,08	506,97						
553-Previagudo Feria	D		14,00	68,48	14,00	68,48						
554-Previagudo	D		14,00	136,97	14,00	136,97	14,00	205,46	14,00	205,46		
Total de Proventos:				2681,16		1979,13		1915,64		1915,64		
Total de Vantagens:												
Total de Descontos:				1798,84		1154,55		647,59		647,59		
Total Liquido:				882,32		824,58		1268,05		1268,05		
			2021 Maio		Junho		Julho		Agosto			
Folha Mensal												
2-Vencimentos	P		220,00	1478,40	220,00	1478,40	220,00	1478,40	220,00	1478,40		
8-Insalubridade	P		40,00	448,00	40,00	448,00	40,00	448,00	40,00	448,00		
12-Anuenio	P		8,00	118,27	8,00	118,27	8,00	118,27	8,00	118,27		
126-Consig.Trib.Mun.	D			68,62		68,62		68,62		68,62		
134-SINDISERMA(ASERMA	D		1,00	12,32	1,00	12,32	1,00	12,32	1,00	12,32		
217-Consig. Banri imp	D			379,81		379,81		379,81		379,81		
317-SINDISERMA/Pro-Vi	D			50,00		50,00		50,00		50,00		
554-Previagudo	D		14,00	223,53	14,00	223,53	14,00	223,53	14,00	223,53		
Total de Proventos:				2044,67		2044,67		2044,67		2044,67		
Total de Vantagens:												
Total de Descontos:				734,28		734,28		734,28		734,28		
Total Liquido:				1310,39		1310,39		1310,39		1310,39		
			2021 Setembro		Outubro		Novembro		Dezembro		*TOTAIS*	
Folha Mensal												
2-Vencimentos	P		220,00	1478,40	220,00	1478,40	220,00	1414,47	220,00	1414,47	16229,10	
8-Insalubridade	P		40,00	448,00	40,00	448,00	40,00	428,62	40,00	428,62	5038,56	
12-Anuenio	P		8,00	118,27	8,00	118,27	8,00	113,15	8,00	113,15	1298,28	
430-Media Ferias Abon	P										12,44	
502-Ferias Abono Pecu	P										489,21	
503-Ferias Abono Pecu	P										163,07	
515-Ferias	P										978,42	
516-Ferias 1/3	P										326,14	
537-Ferias Media	P										74,65	
538-Ferias Media 1/3	P										24,88	
602-Media Abono Pecun	P										37,32	
126-Consig.Trib.Mun.	D			68,62		68,62		68,62		68,68	549,02	
134-SINDISERMA(ASERMA	D		1,00	12,32	1,00	12,32	1,00	11,78	1,00	11,78	146,76	

GOVBR GP - Emissao: 21/11/2023 as 14h50min - Duracao: 0h10m19seg (10)

Assinado digitalmente por: TANIA JUSSARA MIROSLAW GRIGORIEFF em 27/11/23.
Confira a autenticidade do documento em www.tce.rs.gov.br. Identificador: PRE.138B.1492.002D.E814.4BA2.

Página 3250
Processo 00363-0200/21-6
Página da peça 439
Peça 5563759
DOCUMENTO DE ACESSO RESTRITO
ACESSO P03FA34D

Nome	Matr/Contr	Cargo	CTPS	Admissao	Rescisao
Lisane Seiffert	1923-2/1	1740-Merendeira/Servente	/ /	02/04/2012	

Lotacao: 04.008 - MDE EDUCACAO ESPECIAL Situacao: Ferias: 17/02/2021-26/02/2021

Data de Nascimento: 14/04/1974 CPF: 964.909.340-00 PIS: 12428667043 Identidade: 8060697425
Endereco: AV Jose Bonifacio, 1880 - Centro CEP: 96.540-000 Cidade: Agudo - RS

Dados Bancarios:
Banco: 104 - Cef Agencia: 1292-0 - AGUDO
Numero da conta-corrente: 778-2 Tipo da conta-corrente: 37 - Conta Salario

Verba	Cat. Ret.	Comp.	Valor	Comp.	Valor	Comp.	Valor	Comp.	Valor	Com	Valor
		2021 Setembro		Outubro		Novembro		Dezembro			*TOTAIS*
158-Celular SINDISERM	D								31,99		31,99
217-Consig. Banri imp	D		379,81		379,81		423,44		423,44		4644,98
317-SINDISERMA/Pro-Vi	D		71,00		71,00		71,00		71,00		684,00
533-Liquido Pago (Fer	D										1658,23
553-Previagudo Feria	D										136,96
554-Previagudo	D	14,00	223,53	14,00	223,53	14,00	213,86	14,00	213,86		2453,76
Total de Proventos:			2044,67		2044,67		1956,24		1956,24		24672,07
Total de Vantagens:											
Total de Descontos:			755,28		755,28		788,70		820,75		10305,70
Total Liquido:			1289,39		1289,39		1167,54		1135,49		14366,37

GOVBR GP - Emissao: 21/11/2023 as 14h50min - Duracao: 0h10m19seg (10)

Assinado digitalmente por: TANIA JUSSARA MIROSLAW GRIGORIEFF em 27/11/23.
Confira a autenticidade do documento em www.tce.rs.gov.br. Identificador: PRE.138B.1492.002D.E814.4BA2.

Página 3251
Processo 00363-0200/21-6
Página da peça 440
Peça 5563759
DOCUMENTO DE ACESSO RESTRITO
ACESSO P03FA34D

Nome Matr/Contr Cargo CTPS Admissao Rescisao
Lisani Isabel Drews 3276-0/1 1340-Dirigente Nucleo / / 05/01/2021 01/02/2023
Lotacao: 02.006 - CCS ATENDIMENTO COMUNIDADE ASPS Situacao: Demitido em: 01/02/2023

Data de Nascimento: 18/05/1968 CPF: 515.018.480-20 PIS: 12272582186 Identidade: 1031622011
Endereco: R Marechal Deodoro, 720 - Centro CEP: 96.540-000 Cidade: Agudo - RS

Dados Bancarios:
Banco: 104 - Cef Agencia: 1292-0 - AGUDO
Numero da conta-corrente: 928533814-9 Tipo da conta-corrente: 5 - CEFNEW

Verba	Cat. Ret.	Comp.	Valor	Comp.	Valor	Comp.	Valor	Comp.	Valor	Com	Valor
		2021 Janeiro		Fevereiro		Marco		Abril			
Folha Mensal											
68-Cargo Comissao	P	173,33	3235,57	200,00	3733,35	200,00	3733,35	200,00	3733,35		
528-INSS	D	9,45	305,66	10,02	373,94	10,02	373,94	10,02	373,94		
531-IRRF	D	15,00	84,68	15,00	149,11	15,00	149,11	15,00	149,11		
Total de Proventos:			3235,57		3733,35		3733,35		3733,35		
Total de Vantagens:											
Total de Descontos:			390,34		523,05		523,05		523,05		
Total Liquido:			2845,23		3210,30		3210,30		3210,30		
		2021 Maio		Junho		Julho		Agosto			
Folha Mensal											
68-Cargo Comissao	P	200,00	3733,35	200,00	3733,35	200,00	3733,35	200,00	3733,35		
528-INSS	D	10,02	373,94	10,02	373,94	10,02	373,94	10,02	373,94		
531-IRRF	D	15,00	149,11	15,00	149,11	15,00	149,11	15,00	149,11		
Total de Proventos:			3733,35		3733,35		3733,35		3733,35		
Total de Vantagens:											
Total de Descontos:			523,05		523,05		523,05		523,05		
Total Liquido:			3210,30		3210,30		3210,30		3210,30		
		2021 Setembro		Outubro		Novembro		Dezembro		*TOTAIS*	
Folha Mensal											
68-Cargo Comissao	P	200,00	3733,35	200,00	3733,35	200,00	3571,90	200,00	3571,90		43979,52
528-INSS	D	10,02	373,94	10,02	373,94	9,84	351,34	9,84	351,34		4373,80
531-IRRF	D	15,00	149,11	15,00	149,11	15,00	128,28	15,00	128,28		1683,23
Total de Proventos:			3733,35		3733,35		3571,90		3571,90		43979,52
Total de Vantagens:											
Total de Descontos:			523,05		523,05		479,62		479,62		6057,03
Total Liquido:			3210,30		3210,30		3092,28		3092,28		37922,49

Assinado digitalmente por: TANIA JUSSARA MIROSLAW GRIGORIEFF em 27/11/23.
Confira a autenticidade do documento em www.tce.rs.gov.br. Identificador: PRE.138B.1492.002D.E814.4BA2.

Página 3252
Processo 00363-0200/21-6
Página da peça 441
Peça 5563759
DOCUMENTO DE ACESSO RESTRITO
ACESSO P03FA34D

Nome Matr/Contr Cargo CTPS Admissao Rescisao
Lisete Rossdeutscher Scapin 1880-5/1 2053-Lavador e L. de Veiculos / / 25/01/2012
Lotacao: 05.005 - SIOST MANUTENCAO Situacao: Ferias: 18/08/2021-27/08/2021

Data de Nascimento: 11/04/1974 CPF: 718.947.560-53 PIS: 12473943518 Identidade: 8059074041
Endereco: R Marechal Floriano, 101 - Centro CEP: 96.540-000 Cidade: Agudo - RS

Dados Bancarios:
Banco: 104 - Cef Agencia: 1292-0 - AGUDO
Numero da conta-corrente: 780-4 Tipo da conta-corrente: 37 - Conta Salario

Verba	Cat. Ret.	Comp.	Valor	Comp.	Valor	Comp.	Valor	Comp.	Valor	Com	Valor
		2021 Janeiro		Fevereiro		Marco		Abril			
Folha Mensal											
2-Vencimentos	P	220,00	1851,74	220,00	1851,74	220,00	1851,74	146,67	1234,49		
8-Insalubridade	P	40,00	448,00	40,00	418,13	40,00	448,00	40,00	298,66		
12-Anuenio	P	8,00	148,13	8,00	148,13	8,00	148,13	8,00	98,75		
23-Premio Assiduidad	P		925,87								
430-Media Ferias Abon	P							33,33 %	49,77		
502-Ferias Abono Pecu	P							10 Dias	666,62		
503-Ferias Abono Pecu	P							33,33 %	222,20		
515-Ferias	P							10 Dias	666,62		
516-Ferias 1/3	P							33,33 %	222,20		
537-Ferias Media	P							10 Dias	149,33		
538-Ferias Media 1/3	P							33,33 %	49,77		
602-Media Abono Pecun	P							10 dias	149,33		
134-SINDISERMA(ASERMA	D	1,00	16,80	1,00	16,80	1,00	16,80	1,00	16,80		
158-Celular SINDISERM	D		32,09		26,47		26,50		28,00		
163-Vale Compras	D		431,97		447,93		443,72		445,06		
239-Refri Aserma	D		37,50		35,00		25,00		42,50		
523-Hrs.Repouso Perdi	D			1 Dias	66,66						
531-IRRF	D	7,50	60,79								
533-Liquido Pago (Fer	D							362,29	1813,55		
553-Previagudo Feria	D							14,00	93,32		
554-Previagudo	D	14,00	279,98	14,00	261,31	14,00	279,98	14,00	186,65		
952-Falta Injustifica	D			1 Dias	66,66						
Total de Proventos:			3373,74		2418,00		2447,87		3807,74		
Total de Vantagens:											
Total de Descontos:			859,13		920,83		792,00		2625,88		
Total Liquido:			2514,61		1497,17		1655,87		1181,86		

Verba	Cat. Ret.	Comp.	Valor	Comp.	Valor	Comp.	Valor	Comp.	Valor	Com	Valor
		2021 Maio		Junho		Julho		Agosto			
Folha Mensal											
2-Vencimentos	P	220,00	1851,74	220,00	1851,74	220,00	1851,74	146,67	1234,49		
6-Horas Extras 50%	P					7,38	127,34				
8-Insalubridade	P	40,00	448,00	40,00	448,00	40,00	448,00	40,00	298,66		
12-Anuenio	P	8,00	148,13	8,00	148,13	8,00	148,13	8,00	98,75		
515-Ferias	P							10 Dias	666,62		
516-Ferias 1/3	P							33,33 %	222,20		
537-Ferias Media	P							10 Dias	149,33		
538-Ferias Media 1/3	P							33,33 %	49,77		
134-SINDISERMA(ASERMA	D	1,00	16,80	1,00	16,80	1,00	16,80	1,00	16,80		
158-Celular SINDISERM	D		26,28		26,55		26,02		26,13		
163-Vale Compras	D		443,97		446,20		449,58		445,78		
239-Refri Aserma	D		27,50		10,00		10,00		10,00		
531-IRRF	D					7,50	0,90				
533-Liquido Pago (Fer	D							360,73	727,19		
553-Previagudo Feria	D							14,00	93,32		
554-Previagudo	D	14,00	279,98	14,00	279,98	14,00	279,98	14,00	186,65		
Total de Proventos:			2447,87		2447,87		2575,21		2719,82		
Total de Vantagens:											
Total de Descontos:			794,53		779,53		783,28		1505,87		
Total Liquido:			1653,34		1668,34		1791,93		1213,95		

	2021 Setembro	Outubro	Novembro	Dezembro	*TOTAIS*
Folha Mensal					

GOVBR GP - Emissao: 21/11/2023 as 14h50min - Duracao: 0h10m24seg (10)

Assinado digitalmente por: TANIA JUSSARA MIROSLAW GRIGORIEFF em 27/11/23.
Confira a autenticidade do documento em www.tce.rs.gov.br. Identificador: PRE.138B.1492.002D.E814.4BA2.

Página 3253
Processo 00363-0200/21-6
Página da peça 442
Peça 5563759
DOCUMENTO DE ACESSO RESTRITO
ACESSO P03FA34D

2-Vencimentos	P	220,00	1851,74	220,00	1851,74	220,00	1771,66	220,00	1771,66	20826,22
6-Horas Extras 50%	P					16,11	258,36	21,30	343,31	729,01
8-Insalubridade	P	40,00	448,00	40,00	448,00	40,00	428,62	40,00	428,62	5008,69
12-Anuenio	P	8,00	148,13	8,00	148,13	8,00	141,73	8,00	141,73	1666,00
14-Horas Extras c/ 1	P					24,45	526,95	9,11	195,45	722,40
23-Premio Assiduidad	P									925,87
430-Media Ferias Abon	P									49,77
502-Ferias Abono Pecu	P									666,62
503-Ferias Abono Pecu	P									222,20
515-Ferias	P									1333,24
516-Ferias 1/3	P									444,40
537-Ferias Media	P									298,66
538-Ferias Media 1/3	P									99,54
602-Media Abono Pecun	P									149,33
134-SINDISERMA(ASERMA	D	1,00	16,80	1,00	16,80	1,00	16,07	1,00	16,07	200,14
158-Celular SINDISERM	D		26,28		26,02		26,02		26,99	323,35
163-Vale Compras	D		447,98		448,86		444,96		447,22	5343,23
239-Refri Aserma	D		7,50		37,50		35,00		32,50	310,00
523-Hrs.Repouso Perdi	D									66,66
531-IRRF	D					7,50	43,22	7,50	24,72	129,63
533-Liquido Pago (Fer	D									2540,74
553-Previagudo Feria	D									186,64
554-Previagudo	D	14,00	279,98	14,00	279,98	14,00	267,87	14,00	267,87	3130,21
952-Falta Injustifica	D									66,66
Total de Proventos:			2447,87		2447,87		3127,32		2880,77	33141,95
Total de Vantagens:										
Total de Descontos:			778,54		809,16		833,14		815,37	12297,26
Total Liquido:			1669,33		1638,71		2294,18		2065,40	20844,69

Página 3254
Processo 00363-0200/21-6
Página da peça 443
Peça 5563759
DOCUMENTO DE ACESSO RESTRITO
ACESSO P03FA34D

Assinado digitalmente por: TANIA JUSSARA MIROSLAW GRIGORIEFF em 27/11/23.
Confira a autenticidade do documento em www.tce.rs.gov.br. Identificador: PRE.138B.1492.002D.E814.4BA2.

Nome	Matr/Contr	Cargo	CTPS	Admissao	Rescisao
Lisiane Fatima Barbosa	3400-2/1	1760-Merendeira Servente Contrato	/ /	21/06/2021	24/12/2021

Lotacao: 04.021 - FUNDEB ENS INF PRE ESC CONT 40 Situacao: Demitido em: 24/12/2021

Data de Nascimento: 25/01/1982 CPF: 975.503.700-44 PIS: 12654588701 Identidade: 5081944927
Endereco: R Dr. Nilo Cechella, 79 - Centro CEP: 96.540-000 Cidade: Agudo - RS

Dados Bancarios:
Banco: 104 - Cef Agencia: 1292-0 - AGUDO
Numero da conta-corrente: 794036225-0 Tipo da conta-corrente: 5 - CEFNEW

Verba	Cat. Ret.	Comp.	Valor	Comp.	Valor	Comp.	Valor	Comp.	Valor	Com	Valor
		2021 Maio		Junho		Julho		Agosto			
Folha Mensal											
1-Salario	P			73,33	410,67	220,00	1232,00	220,00	1232,00		
8-Insalubridade	P			13,33	149,33	40,00	448,00	40,00	448,00		
84-Dificil Acesso (S	P			55,00	136,88	55,00	410,66	55,00	410,66		
528-INSS	D			7,50	52,26	8,21	171,65	8,21	171,65		
531-IRRF	D					7,50	1,12	7,50	1,12		
Total de Proventos:					696,88		2090,66		2090,66		
Total de Vantagens:											
Total de Descontos:					52,26		172,77		172,77		
Total Liquido:					644,62		1917,89		1917,89		

Verba	Cat. Ret.	Comp.	Valor	Comp.	Valor	Comp.	Valor	Comp.	Valor	*TOTAIS*
		2021 Setembro		Outubro		Novembro		Dezembro		
Folha Mensal										
1-Salario	P	220,00	1232,00	220,00	1232,00	220,00	1178,72	176,00	942,98	7460,37
8-Insalubridade	P	40,00	448,00	40,00	448,00	40,00	428,62	40,00	342,89	2712,84
84-Dificil Acesso (S	P	55,00	410,66	55,00	410,66	55,00	392,90	55,00	314,32	2486,74
517-Ferias Proporcion	P							33,33 %	196,45	196,45
519-Ferias Proporcion	P							15 Dias	589,36	589,36
539-Ferias Proporcion	P							33,33 %	71,43	71,43
541-Ferias Proporcion	P							15 Dias	214,31	214,31
567-Parcela Prop.Med.	P							6/12	250,02	250,02
568-Parcela Prop. (13	P							6/12	589,36	589,36
526-INSS (13o Slr)	D							7,50	62,95	62,95
528-INSS	D	8,21	171,65	8,21	171,65	8,18	163,52	7,97	127,51	1029,89
531-IRRF	D	7,50	1,12	7,50	1,12					4,48
578-Liquido Pago (Res	D							190,46	3320,66	3320,66
Total de Proventos:			2090,66		2090,66		2000,24		3511,12	14570,88
Total de Vantagens:										
Total de Descontos:			172,77		172,77		163,52		3511,12	4417,98
Total Liquido:			1917,89		1917,89		1836,72			10152,90

GOVBR GP - Emissao: 21/11/2023 as 14h50min - Duracao: 0h10m26seg (10)

Assinado digitalmente por: TANIA JUSSARA MIROSLAW GRIGORIEFF em 27/11/23.
Confira a autenticidade do documento em www.tce.rs.gov.br. Identificador: PRE.138B.1492.002D.E814.4BA2.

Página 3255
Processo 00363-0200/21-6
Página da peça 444
Peça 5563759
DOCUMENTO DE ACESSO RESTRITO
ACESSO P03FA34D

Nome Matr/Contr Cargo CTPS Admissao Rescisao
Lisiane Weber 1765-5/1 1900-Professor / / 16/03/2011
Lotacao: 04.007 - MDE ENSINO FUNDAMENTAL Situacao: Ferias: 27/12/2021-25/01/2022

Data de Nascimento: 30/05/1980 CPF: 951.511.840-91 PIS: 12659261689 Identidade: 1071034118
Endereco: AV Concordia, 653 - Centro CEP: 96.540-000 Cidade: Agudo - RS

Dados Bancarios:
Banco: 104 - Cef Agencia: 1292-0 - AGUDO
Numero da conta-corrente: 781-2 Tipo da conta-corrente: 37 - Conta Salario

Verba	Cat.	Ret.	Comp.	Valor	Comp.	Valor	Comp.	Valor	Comp.	Valor	Com	Valor
2021 Janeiro						**Fevereiro**						
Folha Mensal												
2-Vencimentos	P		40,00	1021,44	60,00	1532,17	100,00	2553,61	100,00	2553,61		
12-Anuenio	P		9,00	91,92	9,00	137,89	9,00	229,82	9,00	229,82		
24-Premio Assiduidad	P						50,00	1276,80				
83-Dificil Acesso (M	P						1/10	258,74	2/10	337,49		
515-Ferias	P		30 Dias	2783,43								
516-Ferias 1/3	P		33,33 %	927,81								
153-SIPROMA	D			17,74		17,74		17,74		17,74		
223-Consig. CEF (FOLH	D			247,05		247,05		247,05		247,05		
530-IRRF (Ferias)	D		15,00	143,43								
531-IRRF	D						22,50	247,96	7,50	62,04		
533-Liquido Pago (Fer	D		741,75	2808,98								
553-Previagudo Feria	D		14,00	389,68								
554-Previagudo	D		14,00	155,87	14,00	233,80	14,00	389,68	14,00	389,68		
Total de Proventos:				4824,60		1670,06		4318,97		3120,92		
Total de Vantagens:												
Total de Descontos:				3762,75		498,59		902,43		716,51		
Total Liquido:				1061,85		1171,47		3416,54		2404,41		

Verba	Cat.	Ret.	Comp.	Valor	Comp.	Valor	Comp.	Valor	Comp.	Valor	Com	Valor
2021 Maio						**Junho**		**Julho**		**Agosto**		
Folha Mensal												
2-Vencimentos	P		100,00	2553,61	100,00	2553,61	100,00	2553,61	100,00	2553,61		
12-Anuenio	P		9,00	229,82	9,00	229,82	9,00	229,82	9,00	229,82		
83-Dificil Acesso (M	P		3/10	337,49	4/10	337,49	5/10	337,49	6/10	337,49		
153-SIPROMA	D			17,74		17,74		17,74		17,74		
223-Consig. CEF (FOLH	D			247,05		247,05		247,05		247,05		
531-IRRF	D		7,50	62,04	7,50	62,04	7,50	62,04	7,50	62,04		
554-Previagudo	D		14,00	389,68	14,00	389,68	14,00	389,68	14,00	389,68		
Total de Proventos:				3120,92		3120,92		3120,92		3120,92		
Total de Vantagens:												
Total de Descontos:				716,51		716,51		716,51		716,51		
Total Liquido:				2404,41		2404,41		2404,41		2404,41		

Verba	Cat.	Ret.	Comp.	Valor	Comp.	Valor	Comp.	Valor	Comp.	Valor	*TOTAIS*
2021 Setembro					**Outubro**		**Novembro**		**Dezembro**		
Folha Mensal											
2-Vencimentos	P		100,00	2553,61	100,00	2553,61	100,00	2443,17	83,33	2035,97	27461,63
12-Anuenio	P		9,00	229,82	9,00	229,82	9,00	219,88	9,00	183,23	2471,48
24-Premio Assiduidad	P										1276,80
83-Dificil Acesso (M	P		7/10	337,49	8/10	337,49	9/10	322,89	10/10	152,47	3096,53
515-Ferias	P								30 Dias	2663,05	5446,48
516-Ferias 1/3	P								33,33 %	887,68	1815,49
153-SIPROMA	D			17,74		17,74		17,74		17,74	212,88
223-Consig. CEF (FOLH	D			247,05		247,05		247,05		247,05	2964,60
530-IRRF (Ferias)	D								15,00	121,88	265,31
531-IRRF	D		7,50	62,04	7,50	62,04	7,50	53,18	7,50	11,77	747,19
533-Liquido Pago (Fer	D								741,75	2808,98	5617,96
553-Previagudo Feria	D								14,00	372,82	762,50
554-Previagudo	D		14,00	389,68	14,00	389,68	14,00	372,82	14,00	310,68	4190,61
Total de Proventos:				3120,92		3120,92		2985,94		5922,40	41568,41
Total de Vantagens:											
Total de Descontos:				716,51		716,51		690,79		3890,92	14761,05
Total Liquido:				2404,41		2404,41		2295,15		2031,48	26807,36

GOVBR GP - Emissao: 21/11/2023 as 14h50min - Duracao: 0h10m30seg (10)

Assinado digitalmente por: TANIA JUSSARA MIROSLAW GRIGORIEFF em 27/11/23.
Confira a autenticidade do documento em www.tce.rs.gov.br. Identificador: PRE.138B.1492.002D.E814.4BA2.

Página 3256
Processo 00363-0200/21-6
Página da peça 445
Peça 5563759
DOCUMENTO DE ACESSO RESTRITO
ACESSO P03FA34D

Nome Matr/Contr Cargo CTPS Admissao Rescisao
Liziani Maria Bortolas 2138-5/1 1900-Professor / / 17/02/2014
Lotacao: 04.007 - MDE ENSINO FUNDAMENTAL Situacao: Ferias: 27/12/2021-25/01/2022

Data de Nascimento: 01/04/1978 CPF: 940.073.650-91 PIS: 19001696352 Identidade: 4061575091
Endereco: R Guilherme Barchet, 50 - Centro CEP: 97.280-000 Cidade: Dona Francisca - RS

Dados Bancarios:
Banco: 104 - Cef Agencia: 1292-0 - AGUDO
Numero da conta-corrente: 1308-1 Tipo da conta-corrente: 37 - Conta Salario

Verba	Cat.	Ret.	Comp.	Valor	Comp.	Valor	Comp.	Valor	Comp.	Valor	Com	Valor
			2021 Janeiro		Fevereiro		Marco		Abril			
Folha Mensal												
2-Vencimentos	P		40,00	940,80	60,00	1411,21	100,00	2553,61	100,00	2553,61		
12-Anuenio	P		6,00	56,44	6,00	84,67	6,00	153,21	6,00	153,21		
24-Premio Assiduidad	P				50,00	1176,00						
515-Ferias	P		30 Dias	2493,13								
516-Ferias 1/3	P		33,33 %	831,04								
153-SIPROMA	D			17,74		17,74		17,74		17,74		
530-IRRF (Ferias)	D		15,00	91,47								
531-IRRF	D				7,50	41,88	7,50	31,79	7,50	31,79		
533-Liquido Pago (Fer	D		406,10	2774,30								
553-Previagudo Feria	D		14,00	349,03								
554-Previagudo	D		14,00	139,61	14,00	209,42	14,00	378,95	14,00	378,95		
Total de Proventos:				4321,41		2671,88		2706,82		2706,82		
Total de Vantagens:												
Total de Descontos:				3372,15		269,04		428,48		428,48		
Total Liquido:				949,26		2402,84		2278,34		2278,34		

Verba	Cat.	Ret.	Comp.	Valor	Comp.	Valor	Comp.	Valor	Comp.	Valor	Com	Valor
			2021 Maio		Junho		Julho		Agosto			
Folha Mensal												
2-Vencimentos	P		100,00	2553,61	100,00	2553,61	100,00	2553,61	100,00	2553,61		
12-Anuenio	P		6,00	153,21	6,00	153,21	6,00	153,21	6,00	153,21		
153-SIPROMA	D			17,74		17,74		17,74		17,74		
531-IRRF	D		7,50	31,79	7,50	31,79	7,50	31,79	7,50	31,79		
554-Previagudo	D		14,00	378,95	14,00	378,95	14,00	378,95	14,00	378,95		
Total de Proventos:				2706,82		2706,82		2706,82		2706,82		
Total de Vantagens:												
Total de Descontos:				428,48		428,48		428,48		428,48		
Total Liquido:				2278,34		2278,34		2278,34		2278,34		

Verba	Cat.	Ret.	Comp.	Valor	Comp.	Valor	Comp.	Valor	Comp.	Valor	*TOTAIS*
			2021 Setembro		Outubro		Novembro		Dezembro		
Folha Mensal											
2-Vencimentos	P		100,00	2553,61	100,00	2553,61	100,00	2443,17	83,33	2035,97	27260,03
12-Anuenio	P		6,00	153,21	6,00	153,21	6,00	146,59	6,00	122,15	1635,53
24-Premio Assiduidad	P										1176,00
515-Ferias	P								30 Dias	2589,76	5082,89
516-Ferias 1/3	P								33,33 %	863,25	1694,29
153-SIPROMA	D			17,74		17,74		17,74		17,74	212,88
530-IRRF (Ferias)	D								15,00	108,76	200,23
531-IRRF	D		7,50	31,79	7,50	31,79	7,50	24,24			320,44
533-Liquido Pago (Fer	D								471,32	2981,69	5755,99
553-Previagudo Feria	D								14,00	362,56	711,59
554-Previagudo	D		14,00	378,95	14,00	378,95	14,00	362,56	14,00	302,13	4045,32
Total de Proventos:				2706,82		2706,82		2589,76		5611,13	36848,74
Total de Vantagens:											
Total de Descontos:				428,48		428,48		404,54		3772,88	11246,45
Total Liquido:				2278,34		2278,34		2185,22		1838,25	25602,29

GOVBR GP - Emissao: 21/11/2023 as 14h50min - Duracao: 0h10m32seg (10)

Assinado digitalmente por: TANIA JUSSARA MIROSLAW GRIGORIEFF em 27/11/23.
Confira a autenticidade do documento em www.tce.rs.gov.br. Identificador: PRE.138B.1492.002D.E814.4BA2.

Página 3257
Processo 00363-0200/21-6
Página da peça 446
Peça 5563759
DOCUMENTO DE ACESSO RESTRITO
ACESSO P03FA34D

Nome Matr/Contr Cargo CTPS Admissao Rescisao
Loiva Diva Dumke Pomerening 3343-0/1 2071-Professor Contrato 10 horas / / 10/05/2021 17/12/2021
Lotacao: 04.012 - FUNDEB ENS FUNDAMENTAL CONT 60 Situacao: Demitido em: 17/12/2021

Data de Nascimento: 12/09/1968 CPF: 734.622.410-87 PIS: 20618268620 Identidade: 7040893294
Endereco: R Ramiro Barcelos, 281 - Centro CEP: 96.540-000 Cidade: Agudo - RS

Dados Bancarios:
Banco: 104 - Cef Agencia: 1292-0 - AGUDO
Numero da conta-corrente: 863385521-4 Tipo da conta-corrente: 5 - CEFNEW

Verba	Cat.	Ret.	Comp.	Valor	Comp.	Valor	Comp.	Valor	Comp.	Valor	Com	Valor
	2021 Maio				Junho		Julho		Agosto			
Folha Mensal												
1-Salario	P		35,00	752,64	50,00	1075,20	50,00	1075,20	50,00	1075,20		
83-Dificil Acesso (M	P		10,00	118,11	10,00	168,74	10,00	168,74	10,00	168,74		
528-INSS	D		7,50	65,30	7,67	95,45	7,67	95,45	7,67	95,45		
Total de Proventos:				870,75		1243,94		1243,94		1243,94		
Total de Vantagens:												
Total de Descontos:				65,30		95,45		95,45		95,45		
Total Liquido:				805,45		1148,49		1148,49		1148,49		

Verba	Cat.	Ret.	Comp.	Valor	Comp.	Valor	Comp.	Valor	Comp.	Valor	*TOTAIS*
	2021 Setembro				Outubro		Novembro		Dezembro		
Folha Mensal											
1-Salario	P		50,00	1075,20	50,00	1075,20	50,00	1028,70	28,33	582,93	7740,27
83-Dificil Acesso (M	P		10,00	168,74	10,00	168,74	10,00	161,44	10,00	91,48	1214,73
517-Ferias Proporcion	P								33,33 %	200,02	200,02
519-Ferias Proporcion	P								17,5 D.	600,07	600,07
568-Parcela Prop. (13	P								8/12	685,80	685,80
526-INSS (13o Slr)	D								7,50	51,43	51,43
528-INSS	D		7,67	95,45	7,67	95,45	7,61	90,61	7,50	50,58	683,74
578-Liquido Pago (Res	D								102,01	2058,29	2058,29
Total de Proventos:				1243,94		1243,94		1190,14		2160,30	10440,89
Total de Vantagens:											
Total de Descontos:				95,45		95,45		90,61		2160,30	2793,46
Total Liquido:				1148,49		1148,49		1099,53			7647,43

Assinado digitalmente por: TANIA JUSSARA MIROSLAW GRIGORIEFF em 27/11/23.
Confira a autenticidade do documento em www.tce.rs.gov.br. Identificador: PRE.138B.1492.002D.E814.4BA2.

Página 3258
Processo 00363-0200/21-6
Página da peça 447
Peça 5563759
DOCUMENTO DE ACESSO RESTRITO
ACESSO P03FA34D

Nome	Matr/Contr	Cargo	CTPS	Admissao	Rescisao
Lovana Grutzmacher	3242-5/1	1460-Chefe Secao	/ /	05/01/2021	23/01/2023

Lotacao: 08.004 - GABINETE DO PREFEITO CCS Situacao: Demitido em: 23/01/2023

Data de Nascimento: 30/11/1995 CPF: 033.452.160-27 PIS: 21284284206 Identidade: 1108979301
Endereco: EST Porto Alves, 402 - Interior CEP: 96.540-000 Cidade: Agudo - RS

Dados Bancarios:
Banco: 104 - Cef Agencia: 1292-0 - AGUDO
Numero da conta-corrente: 913780935-6 Tipo da conta-corrente: 5 - CEFNEW

Verba	Cat. Ret.	Comp.	Valor	Comp.	Valor	Comp.	Valor	Comp.	Valor	Com	Valor
		2021 Janeiro		Fevereiro		Marco		Abril			
Folha Mensal											
68-Cargo Comissao	P	173,33	1941,34	200,00	2240,01	200,00	2240,01	200,00	2240,01		
528-INSS	D	8,15	158,22	8,31	186,19	8,31	186,19	8,31	186,19		
531-IRRF	D			7,50	11,23	7,50	11,23	7,50	11,23		
Total de Proventos:			1941,34		2240,01		2240,01		2240,01		
Total de Vantagens:											
Total de Descontos:			158,22		197,42		197,42		197,42		
Total Liquido:			1783,12		2042,59		2042,59		2042,59		
		2021 Maio		Junho		Julho		Agosto			
Folha Mensal											
68-Cargo Comissao	P	200,00	2240,01	200,00	2240,01	200,00	2240,01	200,00	2240,01		
523-Hrs.Repouso Perdi	D					1 Dias	74,66				
528-INSS	D	8,31	186,19	8,31	186,19	8,08	144,78	8,31	186,19		
531-IRRF	D	7,50	11,23	7,50	11,23			7,50	11,23		
952-Falta Injustifica	D					5 Dias	373,33				
Total de Proventos:			2240,01		2240,01		2240,01		2240,01		
Total de Vantagens:											
Total de Descontos:			197,42		197,42		592,77		197,42		
Total Liquido:			2042,59		2042,59		1647,24		2042,59		

		2021 Setembro		Outubro		Novembro		Dezembro		*TOTAIS*
Folha Mensal										
68-Cargo Comissao	P	200,00	2240,01	200,00	2240,01	200,00	2143,14	200,00	2143,14	26387,71
523-Hrs.Repouso Perdi	D									74,66
528-INSS	D	8,31	186,19	8,31	186,19	8,23	176,38	8,23	176,38	2145,28
531-IRRF	D	7,50	11,23	7,50	11,23	7,50	4,70	7,50	4,70	99,24
952-Falta Injustifica	D									373,33
Total de Proventos:			2240,01		2240,01		2143,14		2143,14	26387,71
Total de Vantagens:										
Total de Descontos:			197,42		197,42		181,08		181,08	2692,51
Total Liquido:			2042,59		2042,59		1962,06		1962,06	23695,20

GOVBR GP - Emissao: 21/11/2023 as 14h50min - Duracao: 0h10m35seg (10)

Assinado digitalmente por: TANIA JUSSARA MIROSLAW GRIGORIEFF em 27/11/23.
Confira a autenticidade do documento em www.tce.rs.gov.br. Identificador: PRE.138B.1492.002D.E814.4BA2.

Página 3259
Processo 00363-0200/21-6
Página da peça 448
Peça 5563759
DOCUMENTO DE ACESSO RESTRITO
ACESSO P03FA34D

Nome	Matr/Contr	Cargo	CTPS	Admissao	Rescisao
Luana Aline Bissacotti Zanella	3419-3/1	2071-Professor Contrato 10 horas	/ /	01/07/2021	30/11/2022

Lotacao: 04.037 - FUNDEB ENS INF PRE ESCOLA CONT 60 Situacao: Demitido em: 30/11/2022

Data de Nascimento: 16/12/1995 CPF: 032.775.160-67 PIS: 23623421290 Identidade: 1113436222
Endereco: TV Luiz Adolfo Stopp, 383 - Centro CEP: 96.540-000 Cidade: Agudo - RS

Dados Bancarios:
Banco: 104 - Cef Agencia: 1292-0 - AGUDO
Numero da conta-corrente: 993884453-2 Tipo da conta-corrente: 5 - CEFNEW

Verba	Cat. Ret.	Comp.	Valor	Comp.	Valor	Comp.	Valor	Comp.	Valor	Com	Valor
2021 Maio				Junho		Julho		Agosto			
Folha Mensal											
1-Salario	P					50,00	1075,20	50,00	1075,20		
94-Convocacao	P					50,00	1075,20	50,00	1075,20		
528-INSS	D					8,23	177,03	8,23	177,03		
531-IRRF	D					7,50	5,20	7,50	5,20		
Total de Proventos:							2150,40		2150,40		
Total de Vantagens:											
Total de Descontos:							182,23		182,23		
Total Liquido:							1968,17		1968,17		

Verba	Cat. Ret.	2021 Setembro Comp.	Valor	Outubro Comp.	Valor	Novembro Comp.	Valor	Dezembro Comp.	Valor	*TOTAIS*
Folha Mensal										
1-Salario	P	50,00	1075,20	50,00	1075,20	50,00	1028,70	50,00	1028,70	6358,20
94-Convocacao	P	50,00	1075,20	50,00	1075,20	50,00	1028,70	6/6	582,93	5912,43
548-Parcela Anual (13	P								514,36	514,36
549-Parcela Anual Med	P								514,36	514,36
528-INSS	D	8,23	177,03	8,23	177,03	8,20	168,66	7,98	128,54	1005,32
531-IRRF	D	7,50	5,20	7,50	5,20					20,80
Total de Proventos:			2150,40		2150,40		2057,40		2640,35	13299,35
Total de Vantagens:										
Total de Descontos:			182,23		182,23		168,66		128,54	1026,12
Total Liquido:			1968,17		1968,17		1888,74		2511,81	12273,23

Assinado digitalmente por: TANIA JUSSARA MIROSLAW GRIGORIEFF em 27/11/23.
Confira a autenticidade do documento em www.tce.rs.gov.br. Identificador: PRE.138B.1492.002D.E814.4BA2.

Página 3260
Processo 00363-0200/21-6
Página da peça 449
Peça 5563759
DOCUMENTO DE ACESSO RESTRITO
ACESSO P03FA34D

Nome Matr/Contr Cargo CTPS Admissao Rescisao
Luana Giuliani Losekann 3321-9/1 2057-Professor Contrato / / 03/05/2021 17/12/2021
Lotacao: 04.025 - FUNDEB ENS INF CRECHE CONTR 60 Situacao: Demitido em: 17/12/2021

Data de Nascimento: 14/10/1994 CPF: 030.458.240-99 PIS: 20140444208 Identidade: 4107466148
Endereco: EST Varzea do Agudo, 0 - Interior CEP: 96.540-000 Cidade: Agudo - RS

Dados Bancarios:
Banco: 104 - Cef Agencia: 1292-0 - AGUDO
Numero da conta-corrente: 970088772-9 Tipo da conta-corrente: 5 - CEFNEW

Verba	Cat. Ret.	Comp.	Valor	Comp.	Valor	Comp.	Valor	Comp.	Valor	Com	Valor
		2021 Maio		Junho		Julho		Agosto			
Folha Mensal											
1-Salario	P	93,33	2007,04	100,00	2150,40	100,00	2150,40	100,00	2150,40		
528-INSS	D	8,18	164,13	8,23	177,03	8,23	177,03	8,23	177,03		
531-IRRF	D			7,50	5,20	7,50	5,20	7,50	5,20		
Total de Proventos:			2007,04		2150,40		2150,40		2150,40		
Total de Vantagens:											
Total de Descontos:			164,13		182,23		182,23		182,23		
Total Liquido:			1842,91		1968,17		1968,17		1968,17		

Verba	Cat. Ret.	Comp.	Valor	Comp.	Valor	Comp.	Valor	Comp.	Valor	*TOTAIS*
		2021 Setembro		Outubro		Novembro		Dezembro		
Folha Mensal										
1-Salario	P	100,00	2150,40	100,00	2150,40	100,00	2057,41	56,67	1165,86	15982,31
517-Ferias Proporcion	P							33,33 %	457,20	457,20
519-Ferias Proporcion	P							20 Dias	1371,60	1371,60
568-Parcela Prop. (13	P							8/12	1371,60	1371,60
526-INSS (13o Slr)	D							7,80	106,94	106,94
528-INSS	D	8,23	177,03	8,23	177,03	8,20	168,66	7,58	88,42	1306,36
531-IRRF	D	7,50	5,20	7,50	5,20					26,00
578-Liquido Pago (Res	D							195,36	4170,90	4170,90
Total de Proventos:			2150,40		2150,40		2057,41		4366,26	19182,71
Total de Vantagens:										
Total de Descontos:			182,23		182,23		168,66		4366,26	5610,20
Total Liquido:			1968,17		1968,17		1888,75			13572,51

Assinado digitalmente por: TANIA JUSSARA MIROSLAW GRIGORIEFF em 27/11/23.
Confira a autenticidade do documento em www.tce.rs.gov.br. Identificador: PRE.138B.1492.002D.E814.4BA2.

Página 3261
Processo 00363-0200/21-6
Página da peça 450
Peça 5563759
DOCUMENTO DE ACESSO RESTRITO
ACESSO P03FA34D

Nome	Matr/Contr	Cargo	CTPS	Admissao	Rescisao
Lucas Bock Cardoso	3249-2/1	1340-Dirigente Nucleo	/ /	05/01/2021	

Lotacao: 06.007 - SEDERGA CCS Situacao: Trabalhando

Data de Nascimento: 12/10/1994 CPF: 017.011.940-82 PIS: 16358104765 Identidade: 6102541965
Endereco: R Gal. Isidoro Neves, 236 - Centro CEP: 96.540-000 Cidade: Agudo - RS

Dados Bancarios:
Banco: 104 - Cef Agencia: 1292-0 - AGUDO
Numero da conta-corrente: 913735403-0 Tipo da conta-corrente: 5 - CEFNEW

Verba	Cat. Ret.	Comp.	Valor	Comp.	Valor	Comp.	Valor	Comp.	Valor	Com	Valor
2021 Janeiro				**Fevereiro**		**Marco**		**Abril**			
Folha Mensal											
6-Horas Extras 50%	P					14,42	164,64				
68-Cargo Comissao	P	173,33	1294,23	200,00	1493,34	200,00	1493,34	200,00	1493,34		
528-INSS	D	7,73	99,98	7,90	117,90	8,00	132,71	7,90	117,90		
Total de Proventos:			1294,23		1493,34		1657,98		1493,34		
Total de Vantagens:											
Total de Descontos:			99,98		117,90		132,71		117,90		
Total Liquido:			1194,25		1375,44		1525,27		1375,44		
2021 Maio				**Junho**		**Julho**		**Agosto**			
Folha Mensal											
68-Cargo Comissao	P	200,00	1493,34		2215,21	200,00	2240,01	200,00	2240,01		
528-INSS	D	7,90	117,90	8,27	183,21	8,31	186,19	8,31	186,19		
531-IRRF	D			7,50	9,60	7,50	11,23	7,50	11,23		
Total de Proventos:			1493,34		2215,21		2240,01		2240,01		
Total de Vantagens:											
Total de Descontos:			117,90		192,81		197,42		197,42		
Total Liquido:			1375,44		2022,40		2042,59		2042,59		
2021 Setembro				**Outubro**		**Novembro**		**Dezembro**		***TOTAIS***	
Folha Mensal											
6-Horas Extras 50%	P										164,64
68-Cargo Comissao	P	200,00	2240,01	200,00	2240,01	200,00	2143,14	200,00	2143,14		22729,12
528-INSS	D	8,31	186,19	8,31	186,19	8,23	176,38	8,23	176,38		1867,12
531-IRRF	D	7,50	11,23	7,50	11,23	7,50	4,70	7,50	4,70		63,92
Total de Proventos:			2240,01		2240,01		2143,14		2143,14		22893,76
Total de Vantagens:											
Total de Descontos:			197,42		197,42		181,08		181,08		1931,04
Total Liquido:			2042,59		2042,59		1962,06		1962,06		20962,72

GOVBR GP - Emissao: 21/11/2023 as 14h50min - Duracao: 0h10m39seg (10)

Assinado digitalmente por: TANIA JUSSARA MIROSLAW GRIGORIEFF em 27/11/23.
Confira a autenticidade do documento em www.tce.rs.gov.br. Identificador: PRE.138B.1492.002D.E814.4BA2.

Página 3262
Processo 00363-0200/21-6
Página da peça 451
Peça 5563759
DOCUMENTO DE ACESSO RESTRITO
ACESSO P03FA34D

Nome	Matr/Contr	Cargo	CTPS	Admissao	Rescisao
Lucas Felipe Krummenauer	3434-7/1	2083-Operador Maquinas Contrato	/ /	02/08/2021	01/08/2022

Lotacao: 06.006 - SEDERGA CONTRATOS Situacao: Demitido em: 01/08/2022

Data de Nascimento: 20/04/2001 CPF: 031.336.530-08 PIS: 20158245533 Identidade: 2115364123
Endereco: R Barao Von Kalden, 215 - Centro CEP: 96.540-000 Cidade: Agudo - RS

Dados Bancarios:
Banco: 104 - Cef Agencia: 1292-0 - AGUDO
Numero da conta-corrente: 790850166-5 Tipo da conta-corrente: 5 - CEFNEW

Verba	Cat. Ret.	Comp.	Valor	Comp.	Valor	Comp.	Valor	Comp.	Valor	Com	Valor
		2021 Maio		Junho		Julho		Agosto			
Folha Mensal											
1-Salario	P							212,67	2345,78		
8-Insalubridade	P							38,67	433,06		
528-INSS	D							9,03	250,85		
531-IRRF	D							7,50	46,79		
Total de Proventos:									2778,84		
Total de Vantagens:											
Total de Descontos:									297,64		
Total Liquido:									2481,20		

Verba	Cat. Ret.	Comp.	Valor	Comp.	Valor	Comp.	Valor	Comp.	Valor	*TOTAIS*
		2021 Setembro		Outubro		Novembro		Dezembro		
Folha Mensal										
1-Salario	P	220,00	2426,67	220,00	2426,67	220,00	2321,73	220,00	2321,73	11842,58
6-Horas Extras 50%	P	30,39	600,74	28,11	552,32	49,34	929,36	21,00	393,79	2476,21
8-Insalubridade	P	40,00	448,00	40,00	448,00	40,00	428,62	40,00	428,62	2186,30
14-Horas Extras c/ 1	P			10,43	279,88	10,42	267,53	8,00	200,02	747,43
239-Refri Aserma	D				15,00		10,00		27,50	52,50
528-INSS	D	9,72	337,83	9,99	370,24	10,23	403,89	9,55	319,46	1682,27
531-IRRF	D	15,00	115,83	15,00	145,69	15,00	176,70	15,00	98,90	583,91
Total de Proventos:			3475,41		3706,87		3947,24		3344,16	17252,52
Total de Vantagens:										
Total de Descontos:			453,66		530,93		590,59		445,86	2318,68
Total Liquido:			3021,75		3175,94		3356,65		2898,30	14933,84

GOVBR GP - Emissao: 21/11/2023 as 14h50min - Duracao: 0h10m40seg (10)

Assinado digitalmente por: TANIA JUSSARA MIROSLAW GRIGORIEFF em 27/11/23.
Confira a autenticidade do documento em www.tce.rs.gov.br. Identificador: PRE.138B.1492.002D.E814.4BA2.

Página 3263
Processo 00363-0200/21-6
Página da peça 452
Peça 5563759
DOCUMENTO DE ACESSO RESTRITO
ACESSO P03FA34D

Nome Matr/Contr Cargo CTPS Admissao Rescisao
Lucas Idalecio Lemos da Silva 2859-2/1 1530-Motorista / / 17/08/2018 05/12/2022
Lotacao: 04.427 - FUNDEB ENS FUNDAMENTAL 40 Situacao: Afast.45 Afast Pandemia

Data de Nascimento: 25/02/1986 CPF: 009.696.930-01 PIS: 20618201437 Identidade: 2077411268
Endereco: R Jeriba, 145 - Centro CEP: 96.540-000 Cidade: Agudo - RS

Dados Bancarios:
Banco: 104 - Cef Agencia: 1292-0 - AGUDO
Numero da conta-corrente: 987710159-4 Tipo da conta-corrente: 5 - CEFNEW

Verba	Cat. Ret.	Comp.	Valor	Comp.	Valor	Comp.	Valor	Comp.	Valor	Com	Valor
		2021 Janeiro		Fevereiro		Marco		Abril			
Folha Mensal											
2-Vencimentos	P	88,00	821,34	132,00	1232,00	220,00	2053,34	220,00	2053,34		
8-Insalubridade	P			20,00	134,40	20,00	224,00	20,00	224,00		
12-Anuenio	P	1,00	8,21	1,00	12,31	1,00	20,53	1,00	20,53		
515-Ferias	P	30 Dias	2073,87								
516-Ferias 1/3	P	33,33 %	691,29								
537-Ferias Media	P		205,34								
538-Ferias Media 1/3	P		68,45								
217-Consig. Banri imp	D		111,43		111,43		111,43		111,43		
530-IRRF (Ferias)	D	7,50	34,90								
533-Liquido Pago (Fer	D	980,22	1927,29								
553-Previagudo Feria	D	14,00	290,34								
554-Previagudo	D	14,00	116,13	14,00	174,20	14,00	290,34	14,00	290,34		
Total de Proventos:			3868,50		1378,71		2297,87		2297,87		
Total de Vantagens:											
Total de Descontos:			2480,09		285,63		401,77		401,77		
Total Liquido:			1388,41		1093,08		1896,10		1896,10		
		2021 Maio		Junho		Julho		Agosto			
Folha Mensal											
2-Vencimentos	P	220,00	2053,34	220,00	2053,34	220,00	2053,34	220,00	2053,34		
6-Horas Extras 50%	P			20,00	313,34			40,00	626,69		
8-Insalubridade	P	20,00	224,00	20,00	224,00	20,00	224,00	20,00	224,00		
12-Anuenio	P	1,00	20,53	1,00	20,53	1,00	20,53	1,00	20,53		
217-Consig. Banri imp	D		111,43		111,43		111,43		111,43		
531-IRRF	D			7,50	2,82			7,50	26,32		
554-Previagudo	D	14,00	290,34	14,00	290,34	14,00	290,34	14,00	290,34		
Total de Proventos:			2297,87		2611,21		2297,87		2924,56		
Total de Vantagens:											
Total de Descontos:			401,77		404,59		401,77		428,09		
Total Liquido:			1896,10		2206,62		1896,10		2496,47		
		2021 Setembro		Outubro		Novembro		Dezembro		*TOTAIS*	
Folha Mensal											
2-Vencimentos	P	146,67	1368,89	220,00	2053,34	220,00	1964,54	183,33	1637,12	21397,27	
6-Horas Extras 50%	P			66,00	1034,04	15,00	224,84	63,00	944,34	3143,25	
8-Insalubridade	P	20,00	149,33	20,00	224,00	20,00	214,31	20,00	178,59	2244,63	
12-Anuenio	P	1,00	13,68	1,00	20,53	1,00	19,64	1,00	16,36	213,91	
14-Horas Extras c/ 1	P							10,00	199,86	199,86	
515-Ferias	P	10 Dias	691,29					20 Dias	1322,78	4087,94	
516-Ferias 1/3	P	33,33 %	230,43					33,33 %	440,92	1362,64	
537-Ferias Media	P	10 Dias	43,55					20 Dias	71,44	320,33	
538-Ferias Media 1/3	P	33,33 %	14,51					33,33 %	23,81	106,77	
217-Consig. Banri imp	D		111,43		111,43		111,43		111,43	1337,16	
530-IRRF (Ferias)	D									34,90	
531-IRRF	D			7,50	56,87			7,50	34,62	120,63	
533-Liquido Pago (Fer	D	363,18	616,60					717,98	1140,97	3684,86	
553-Previagudo Feria	D	14,00	96,78					14,00	185,18	572,30	
554-Previagudo	D	14,00	193,55	14,00	290,34	14,00	277,78	14,00	231,48	3025,52	
Total de Proventos:			2511,68		3331,91		2423,33		4835,22	33076,60	
Total de Vantagens:											
Total de Descontos:			1018,36		458,64		389,21		1703,68	8775,37	

GOVBR GP - Emissao: 21/11/2023 as 14h50min - Duracao: 0h10m43seg (10)

Assinado digitalmente por: TANIA JUSSARA MIROSLAW GRIGORIEFF em 27/11/23.
Confira a autenticidade do documento em www.tce.rs.gov.br. Identificador: PRE.138B.1492.002D.E814.4BA2.

Página 3264
Processo 00363-0200/21-6
Página da peça 453
Peça 5563759
DOCUMENTO DE ACESSO RESTRITO
ACESSO P03FA34D

Total Liquido:	1493,32	2873,27	2034,12	3131,54	24301,23

Página 3265
Processo 00363-0200/21-6
Página da peça 454
Peça 5563759
DOCUMENTO DE ACESSO RESTRITO
ACESSO P03FA34D

Assinado digitalmente por: TANIA JUSSARA MIROSLAW GRIGORIEFF em 27/11/23.
Confira a autenticidade do documento em www.tce.rs.gov.br. Identificador: PRE.138B.1492.002D.E814.4BA2.

Nome Matr/Contr Cargo CTPS Admissao Rescisao
Luciana da Silva 616-5/1 1370-Oficial Administrativo / / 01/07/1989 09/03/2023
Lotacao: 05.005 - SIOST MANUTENCAO Situacao: Afast.17 Afastamento C/ Remuneracao

Data de Nascimento: 03/12/1970 CPF: 604.023.180-72 PIS: 17032251119 Identidade: 6045613095
Endereco: R General Flores, 0 - Centro CEP: 96.540-000 Cidade: Agudo - RS

Dados Bancarios:
Banco: 104 - Cef Agencia: 1292-0 - AGUDO
Numero da conta-corrente: 1221-2 Tipo da conta-corrente: 37 - Conta Salario

Verba	Cat. Ret.	Comp.	Valor	Comp.	Valor	Comp.	Valor	Comp.	Valor	Com	Valor
		2021 Janeiro		Fevereiro		Marco		Abril			
Folha Mensal											
2-Vencimentos	P	200,00	4905,62	200,00	4905,62	200,00	4905,62	200,00	4905,62		
12-Anuenio	P	30,00	1471,68	30,00	1471,68	30,00	1471,68	30,00	1471,68		
90-Incorp.FG	P		17,87		17,87		17,87		17,87		
134-SINDISERMA(ASERMA	D	1,00	32,70	1,00	32,70	1,00	32,70	1,00	32,70		
158-Celular SINDISERM	D		249,85		289,60		289,51		289,51		
163-Vale Compras	D		592,92		597,38		597,71		590,82		
223-Consig. CEF (FOLH	D		1821,16		1918,52		1918,52		1918,52		
317-SINDISERMA/Pro-Vi	D		50,00		50,00		50,00		50,00		
531-IRRF	D	27,50	590,96	27,50	590,96	27,50	590,96	27,50	590,96		
554-Previagudo	D	14,00	895,32	14,00	895,32	14,00	895,32	14,00	895,32		
915-Afastamento C/ Re	F	200,00	6395,17	200,00	6395,17	200,00	6395,17	200,00	6395,17		
Total de Proventos:			6395,17		6395,17		6395,17		6395,17		
Total de Vantagens:											
Total de Descontos:			4232,91		4374,48		4374,72		4367,83		
Total Liquido:			2162,26		2020,69		2020,45		2027,34		
		2021 Maio		Junho		Julho		Agosto			
Folha Mensal											
2-Vencimentos	P	200,00	4905,62	200,00	4905,62	200,00	4905,62	200,00	4905,62		
12-Anuenio	P	30,00	1471,68	30,00	1471,68	30,00	1471,68	30,00	1471,68		
90-Incorp.FG	P		17,87		17,87		17,87		17,87		
126-Consig.Trib.Mun.	D		78,25		78,25		78,25		78,25		
134-SINDISERMA(ASERMA	D	1,00	32,70	1,00	32,70	1,00	32,70	1,00	32,70		
158-Celular SINDISERM	D		289,51		289,51		290,50		289,51		
163-Vale Compras	D		598,04		593,61		582,25		545,93		
223-Consig. CEF (FOLH	D		1918,52		1918,52		1918,52		1918,52		
317-SINDISERMA/Pro-Vi	D		50,00		50,00		50,00		50,00		
531-IRRF	D	27,50	590,96	27,50	590,96	27,50	590,96	27,50	590,96		
554-Previagudo	D	14,00	895,32	14,00	895,32	14,00	895,32	14,00	895,32		
915-Afastamento C/ Re	F	200,00	6395,17	200,00	6395,17	200,00	6395,17	200,00	6395,17		
Total de Proventos:			6395,17		6395,17		6395,17		6395,17		
Total de Vantagens:											
Total de Descontos:			4453,30		4448,87		4438,50		4401,19		
Total Liquido:			1941,87		1946,30		1956,67		1993,98		

Verba	Cat. Ret.	Comp.	Valor	Comp.	Valor	Comp.	Valor	Comp.	Valor	*TOTAIS*
		2021 Setembro		Outubro		Novembro		Dezembro		
Folha Mensal										
2-Vencimentos	P	200,00	4905,62	200,00	4905,62	200,00	4693,47	200,00	4693,47	58443,14
12-Anuenio	P	30,00	1471,68	30,00	1471,68	30,00	1408,04	30,00	1408,04	17532,88
90-Incorp.FG	P		17,87		17,87		17,10		17,10	212,90
126-Consig.Trib.Mun.	D		78,25		78,25		78,25		78,38	626,13
134-SINDISERMA(ASERMA	D	1,00	32,70	1,00	32,70	1,00	31,28	1,00	31,28	389,56
158-Celular SINDISERM	D		231,51		231,51		231,51		236,73	3208,76
163-Vale Compras	D		547,21		163,29		534,43		225,20	6168,79
223-Consig. CEF (FOLH	D		1918,52		1918,52		1918,53		1918,53	22924,90
317-SINDISERMA/Pro-Vi	D		56,00		56,00		56,00		56,00	624,00
531-IRRF	D	27,50	590,96	27,50	590,96	27,50	525,55	27,50	525,55	6960,70
554-Previagudo	D	14,00	895,32	14,00	895,32	14,00	856,60	14,00	856,60	10666,40
915-Afastamento C/ Re	F	200,00	6395,17	200,00	6395,17	200,00	6118,61	200,00	6118,61	76188,92
Total de Proventos:			6395,17		6395,17		6118,61		6118,61	76188,92
Total de Vantagens:										

GOVBR GP - Emissao: 21/11/2023 as 14h50min - Duracao: 0h10m45seg (10)

Assinado digitalmente por: TANIA JUSSARA MIROSLAW GRIGORIEFF em 27/11/23.
Confira a autenticidade do documento em www.tce.rs.gov.br. Identificador: PRE.138B.1492.002D.E814.4BA2.

Página 3266
Processo 00363-0200/21-6
Página da peça 455
Peça 5563759
DOCUMENTO DE ACESSO RESTRITO
ACESSO P03FA34D

Total de Descontos:	4350,47	3966,55	4232,15	3928,27	51569,24
Total Liquido:	2044,70	2428,62	1886,46	2190,34	24619,68

Página 3267
Processo 00363-0200/21-6
Página da peça 456
Peça 5563759
DOCUMENTO DE ACESSO RESTRITO
ACESSO P03FA34D

Assinado digitalmente por: TANIA JUSSARA MIROSLAW GRIGORIEFF em 27/11/23.
Confira a autenticidade do documento em www.tce.rs.gov.br. Identificador: PRE.138B.1492.002D.E814.4BA2.

Nome Matr/Contr Cargo CTPS Admissao Rescisao
Luciane Claudia Gehrke 1349-8/1 1900-Professor / / 08/04/2002
Lotacao: 04.007 - MDE ENSINO FUNDAMENTAL Situacao: Afast.18 Licenca Saude

Data de Nascimento: 15/03/1968 CPF: 608.324.280-00 PIS: 17032252093 Identidade: 6036248497
Endereco: R Augusto Potter, 14 - Centro CEP: 96.540-000 Cidade: Agudo - RS

Dados Bancarios:
Banco: 104 - Cef Agencia: 1292-0 - AGUDO
Numero da conta-corrente: 785-5 Tipo da conta-corrente: 37 - Conta Salario

Verba	Cat.	Ret.	Comp.	Valor	Comp.	Valor	Comp.	Valor	Comp.	Valor	Com	Valor
2021 Janeiro						**Fevereiro**				**Marco**		
Folha Mensal												
2-Vencimentos	P								83,33	2544,90		
12-Anuenio	P								18,00	458,07		
83-Dificil Acesso (M	P								1/9	337,49		
90-Incorp.FG	P									14,69		
918-Licenca Saude	P		30 Dias	3621,20	30 Dias	3621,20	30 Dias	3621,20	5 Dias	603,53		
153-SIPROMA	D			17,74		17,74		17,74		17,74		
418-SIPROMA/Pro-Vida	D			35,09		50,00		67,40		67,40		
531-IRRF	D		15,00	112,33	15,00	112,33	15,00	112,33	15,00	162,95		
554-Previagudo	D		14,00	506,96	14,00	506,96	14,00	506,96	14,00	506,96		
Total de Proventos:				3621,20		3621,20		3621,20		3958,68		
Total de Vantagens:												
Total de Descontos:				672,12		687,03		704,43		755,05		
Total Liquido:				2949,08		2934,17		2916,77		3203,63		
2021 Maio						**Junho**		**Julho**		**Agosto**		
Folha Mensal												
2-Vencimentos	P		100,00	3053,88	100,00	3053,88	100,00	3053,88	100,00	3053,88		
12-Anuenio	P		18,00	549,69	18,00	549,69	18,00	549,69	18,00	549,69		
83-Dificil Acesso (M	P		2/9	421,86	3/9	421,86	4/9	421,86	5/9	421,86		
90-Incorp.FG	P			17,63		17,63		17,63		17,63		
153-SIPROMA	D			17,74		17,74		17,74		17,74		
418-SIPROMA/Pro-Vida	D			67,40		67,40		50,00		73,40		
531-IRRF	D		15,00	175,61	15,00	175,61	15,00	175,61	15,00	175,61		
554-Previagudo	D		14,00	506,96	14,00	506,96	14,00	506,96	14,00	506,96		
Total de Proventos:				4043,06		4043,06		4043,06		4043,06		
Total de Vantagens:												
Total de Descontos:				767,71		767,71		750,31		773,71		
Total Liquido:				3275,35		3275,35		3292,75		3269,35		
2021 Setembro						**Outubro**		**Novembro**		**Dezembro**		***TOTAIS***
Folha Mensal												
2-Vencimentos	P		100,00	3053,88	100,00	3053,88	100,00	2921,81	83,33	2434,84		26224,83
12-Anuenio	P		18,00	549,69	18,00	549,69	18,00	525,92	18,00	438,26		4720,39
83-Dificil Acesso (M	P		6/9	421,86	7/9	421,86	8/9	403,62	9/9	190,59		3462,86
90-Incorp.FG	P			17,63		17,63		16,90		14,08		151,45
515-Ferias	P								30 Dias	3464,63		3464,63
516-Ferias 1/3	P								33,33 %	1154,87		1154,87
918-Licenca Saude	P											11467,13
153-SIPROMA	D			17,74		17,74		17,74		17,74		212,88
418-SIPROMA/Pro-Vida	D			73,40		56,00		56,00		56,00		719,49
530-IRRF (Ferias)	D								22,50	294,12		294,12
531-IRRF	D		15,00	175,61	15,00	175,61	15,00	152,68	7,50	57,71		1763,99
533-Liquido Pago (Fer	D								779,16	3840,34		3840,34
553-Previagudo Feria	D								14,00	485,04		485,04
554-Previagudo	D		14,00	506,96	14,00	506,96	14,00	485,04	14,00	404,20		5958,84
Total de Proventos:				4043,06		4043,06		3868,25		7697,27		50646,16
Total de Vantagens:												
Total de Descontos:				773,71		756,31		711,46		5155,15		13274,70
Total Liquido:				3269,35		3286,75		3156,79		2542,12		37371,46

GOVBR GP - Emissao: 21/11/2023 as 14h50min - Duracao: 0h10m47seg (10)

Assinado digitalmente por: TANIA JUSSARA MIROSLAW GRIGORIEFF em 27/11/23.
Confira a autenticidade do documento em www.tce.rs.gov.br. Identificador: PRE.138B.1492.002D.E814.4BA2.

Página 3268
Processo 00363-0200/21-6
Página da peça 457
Peça 5563759
DOCUMENTO DE ACESSO RESTRITO
ACESSO P03FA34D

Página 3269
Processo 00363-0200/21-6
Página da peça 458
Peça 5563759
DOCUMENTO DE ACESSO RESTRITO
ACESSO P03FA34D

Nome Matr/Contr Cargo CTPS Admissao Rescisao
Luciane Lenise Mann 2410-4/1 1740-Merendeira/Servente / / 19/06/2016
Lotacao: 04.007 - MDE ENSINO FUNDAMENTAL Situacao: Ferias: 27/12/2021-25/01/2022

Data de Nascimento: 12/02/1978 CPF: 941.212.300-00 PIS: 12660723712 Identidade: 9061573276
Endereco: AV Borges de Medeiros, 1755 - Centro CEP: 96.540-000 Cidade: Agudo - RS

Dados Bancarios:
Banco: 104 - Cef Agencia: 1292-0 - AGUDO
Numero da conta-corrente: 1647-1 Tipo da conta-corrente: 37 - Conta Salario

Verba	Cat. Ret.	2021 Janeiro Comp.	Janeiro Valor	Fevereiro Comp.	Fevereiro Valor	Marco Comp.	Marco Valor	Abril Comp.	Abril Valor	Com	Valor
Folha Mensal											
2-Vencimentos	P	88,00	543,57	132,00	815,36	220,00	1358,93	220,00	1358,93		
8-Insalubridade	P	40,00	179,20	40,00	268,80	40,00	448,00	40,00	448,00		
12-Anuenio	P	3,00	16,30	3,00	24,45	3,00	40,76	3,00	40,76		
515-Ferias	P	30 Dias	1399,69								
516-Ferias 1/3	P	33,33 %	466,56								
537-Ferias Media	P		112,00								
538-Ferias Media 1/3	P		37,33								
533-Liquido Pago (Fer	D	187,48	1740,94								
553-Previagudo Feria	D	14,00	195,95								
554-Previagudo	D	14,00	78,38	14,00	117,57	14,00	195,95	14,00	195,95		
Total de Proventos:			2754,65		1108,61		1847,69		1847,69		
Total de Vantagens:											
Total de Descontos:			2015,27		117,57		195,95		195,95		
Total Liquido:			739,38		991,04		1651,74		1651,74		

Verba	Cat. Ret.	2021 Maio Comp.	Maio Valor	Junho Comp.	Junho Valor	Julho Comp.	Julho Valor	Agosto Comp.	Agosto Valor	Com	Valor
Folha Mensal											
2-Vencimentos	P	220,00	1358,93	220,00	1358,93	220,00	1358,93	220,00	1358,93		
8-Insalubridade	P	40,00	448,00	40,00	448,00	40,00	448,00	40,00	448,00		
12-Anuenio	P	3,00	40,76	3,00	40,76	3,00	40,76	3,00	40,76		
554-Previagudo	D	14,00	195,95	14,00	195,95	14,00	195,95	14,00	195,95		
Total de Proventos:			1847,69		1847,69		1847,69		1847,69		
Total de Vantagens:											
Total de Descontos:			195,95		195,95		195,95		195,95		
Total Liquido:			1651,74		1651,74		1651,74		1651,74		

Verba	Cat. Ret.	2021 Setembro Comp.	Setembro Valor	Outubro Comp.	Outubro Valor	Novembro Comp.	Novembro Valor	Dezembro Comp.	Dezembro Valor	*TOTAIS* Valor
Folha Mensal										
2-Vencimentos	P	220,00	1358,93	220,00	1358,93	220,00	1300,17	183,33	1083,47	14614,01
8-Insalubridade	P	40,00	448,00	40,00	448,00	40,00	428,62	40,00	357,18	4817,80
12-Anuenio	P	3,00	40,76	3,00	40,76	3,00	39,00	3,00	32,49	438,32
515-Ferias	P							30 Dias	1339,17	2738,86
516-Ferias 1/3	P							33,33 %	446,39	912,95
537-Ferias Media	P							30 Dias	294,69	406,69
538-Ferias Media 1/3	P							33,33 %	98,23	135,56
530-IRRF (Ferias)	D							7,50	6,52	6,52
533-Liquido Pago (Fer	D							194,00	1984,48	3725,42
553-Previagudo Feria	D							14,00	187,48	383,43
554-Previagudo	D	14,00	195,95	14,00	195,95	14,00	187,48	14,00	156,23	2107,26
Total de Proventos:			1847,69		1847,69		1767,79		3651,62	24064,19
Total de Vantagens:										
Total de Descontos:			195,95		195,95		187,48		2334,71	6222,63
Total Liquido:			1651,74		1651,74		1580,31		1316,91	17841,56

GOVBR GP - Emissao: 21/11/2023 as 14h50min - Duracao: 0h10m49seg (10)

Assinado digitalmente por: TANIA JUSSARA MIROSLAW GRIGORIEFF em 27/11/23.
Confira a autenticidade do documento em www.tce.rs.gov.br. Identificador: PRE.138B.1492.002D.E814.4BA2.

Nome Matr/Contr Cargo CTPS Admissao Rescisao
Luciane Ribas de Andrade 1342-0/1 1900-Professor / / 08/04/2002
Lotacao: 04.007 - MDE ENSINO FUNDAMENTAL Situacao: Ferias: 27/12/2021-25/01/2022

Data de Nascimento: 17/09/1967 CPF: 562.569.810-49 PIS: 12849360688 Identidade: 1028736311
Endereco: R Benjamin Constant, 930 - Nossa Senhora das Dores CEP: 97.050-140 Cidade: Santa Maria - RS

Dados Bancarios:
Banco: 104 - Cef Agencia: 1292-0 - AGUDO
Numero da conta-corrente: 1222-0 Tipo da conta-corrente: 37 - Conta Salario

Verba	Cat.	Ret.	Comp.	Valor	Comp.	Valor	Comp.	Valor	Comp.	Valor	Com	Valor
			2021 Janeiro		Fevereiro		Marco		Abril			
Folha Mensal												
2-Vencimentos	P		40,00	1221,55	60,00	1832,33	100,00	3053,88	100,00	3053,88		
12-Anuenio	P		18,00	219,87	18,00	329,81	18,00	549,69	18,00	549,69		
94-Convocacao	P						1/10	824,32	2/10	1075,20		
515-Ferias	P		30 Dias	3603,57								
516-Ferias 1/3	P		33,33 %	1201,19								
530-IRRF (Ferias)	D		22,50	331,43								
531-IRRF	D						22,50	246,63	22,50	303,08		
533-Liquido Pago (Fer	D		772,26	3824,71								
553-Previagudo Feria	D		14,00	504,49								
554-Previagudo	D		14,00	201,79	14,00	302,69	14,00	504,49	14,00	504,49		
Total de Proventos:				6246,18		2162,14		4427,89		4678,77		
Total de Vantagens:												
Total de Descontos:				4862,42		302,69		751,12		807,57		
Total Liquido:				1383,76		1859,45		3676,77		3871,20		

Verba	Cat.	Ret.	Comp.	Valor	Comp.	Valor	Comp.	Valor	Comp.	Valor
			2021 Maio		Junho		Julho		Agosto	
Folha Mensal										
2-Vencimentos	P		100,00	3053,88	100,00	3053,88	100,00	3053,88	100,00	3053,88
12-Anuenio	P		18,00	549,69	18,00	549,69	18,00	549,69	18,00	549,69
94-Convocacao	P		3/10	1075,20	4/10	1075,20	5/10	1075,20	6/10	1075,20
531-IRRF	D		22,50	303,08	22,50	303,08	22,50	303,08	22,50	303,08
554-Previagudo	D		14,00	504,49	14,00	504,49	14,00	504,49	14,00	504,49
Total de Proventos:				4678,77		4678,77		4678,77		4678,77
Total de Vantagens:										
Total de Descontos:				807,57		807,57		807,57		807,57
Total Liquido:				3871,20		3871,20		3871,20		3871,20

Verba	Cat.	Ret.	Comp.	Valor	Comp.	Valor	Comp.	Valor	Comp.	Valor	*TOTAIS*
			2021 Setembro		Outubro		Novembro		Dezembro		
Folha Mensal											
2-Vencimentos	P		100,00	3053,88	100,00	3053,88	100,00	2921,81	83,33	2434,84	32841,57
12-Anuenio	P		18,00	549,69	18,00	549,69	18,00	525,92	18,00	438,26	5911,38
94-Convocacao	P		7/10	1075,20	8/10	1075,20	9/10	1028,70	10/10	485,77	9865,19
515-Ferias	P								30 Dias	3447,73	7051,30
516-Ferias 1/3	P								33,33 %	1149,24	2350,43
530-IRRF (Ferias)	D								22,50	289,58	621,01
531-IRRF	D		22,50	303,08	22,50	303,08	22,50	262,46	15,00	88,69	2719,34
533-Liquido Pago (Fer	D								772,26	3824,71	7649,42
553-Previagudo Feria	D								14,00	482,68	987,17
554-Previagudo	D		14,00	504,49	14,00	504,49	14,00	482,68	14,00	402,23	5425,31
Total de Proventos:				4678,77		4678,77		4476,43		7955,84	58019,87
Total de Vantagens:											
Total de Descontos:				807,57		807,57		745,14		5087,89	17402,25
Total Liquido:				3871,20		3871,20		3731,29		2867,95	40617,62

GOVBR GP - Emissao: 21/11/2023 as 14h50min - Duracao: 0h10m51seg (10)

Assinado digitalmente por: TANIA JUSSARA MIROSLAW GRIGORIEFF em 27/11/23.
Confira a autenticidade do documento em www.tce.rs.gov.br. Identificador: PRE.138B.1492.002D.E814.4BA2.

Página 3270
Processo 00363-0200/21-6
Página da peça 459
Peça 5563759
DOCUMENTO DE ACESSO RESTRITO
ACESSO P03FA34D

Nome Matr/Contr Cargo CTPS Admissao Rescisao
Luciano de Castro 2946-7/1 1500-Operador Maquinas / / 11/03/2019
Lotacao: 05.001 - SIOST MANUTENCAO DE RODOVIAS Situacao: Ferias: 04/01/2021-23/01/2021

Data de Nascimento: 02/11/1976 CPF: 882.829.700-00 PIS: 12484332574 Identidade: 1060695168
Endereco: AV Julio de Castilhos, 1370 - Centro CEP: 97.200-000 Cidade: Restinga Seca - RS

Dados Bancarios:
Banco: 104 - Cef Agencia: 1292-0 - AGUDO
Numero da conta-corrente: 986901806-3 Tipo da conta-corrente: 5 - CEFNEW

Verba	Cat. Ret.	Comp.	Valor	Comp.	Valor	Comp.	Valor	Comp.	Valor	Com	Valor
		2021 Janeiro		Fevereiro		Marco		Abril			
Folha Mensal											
2-Vencimentos	P	73,33	808,89	220,00	2426,67	220,00	2426,67	220,00	2426,67		
6-Horas Extras 50%	P	4,30	75,19								
12-Anuenio	P	1,00	8,08	1,00	24,26	1,00	24,26	1,00	24,26		
430-Media Ferias Abon	P	33,33 %	37,33								
502-Ferias Abono Pecu	P	10 Dias	816,97								
503-Ferias Abono Pecu	P	33,33 %	272,32								
515-Ferias	P	20 Dias	1633,95								
516-Ferias 1/3	P	33,33 %	544,65								
537-Ferias Media	P	20 Dias	224,00								
538-Ferias Media 1/3	P	33,33 %	74,66								
602-Media Abono Pecun	P	10 dias	112,00								
217-Consig. Banri imp	D		315,28		315,28		315,28		315,28		
530-IRRF (Ferias)	D	7,50	25,83								
531-IRRF	D			7,50	15,28	7,50	15,28	7,50	15,28		
533-Liquido Pago (Fer	D	447,58	3107,58								
553-Previagudo Feria	D	14,00	228,75								
554-Previagudo	D	14,00	114,37	14,00	343,13	14,00	343,13	14,00	343,13		
Total de Proventos:			4608,04		2450,93		2450,93		2450,93		
Total de Vantagens:											
Total de Descontos:			3791,81		673,69		673,69		673,69		
Total Liquido:			816,23		1777,24		1777,24		1777,24		

Verba	Cat. Ret.	Comp.	Valor	Comp.	Valor	Comp.	Valor	Comp.	Valor
		2021 Maio		Junho		Julho		Agosto	
Folha Mensal									
2-Vencimentos	P	220,00	2426,67	220,00	2426,67	220,00	2426,67	220,00	2426,67
6-Horas Extras 50%	P							1,26	26,95
8-Insalubridade	P							28,00	313,60
12-Anuenio	P	1,00	24,26	1,00	24,26	1,00	24,26	1,00	24,26
217-Consig. Banri imp	D		315,28		315,28		315,28		315,28
531-IRRF	D	7,50	15,28	7,50	15,28	7,50	15,28	7,50	40,82
554-Previagudo	D	14,00	343,13	14,00	343,13	14,00	343,13	14,00	343,13
Total de Proventos:			2450,93		2450,93		2450,93		2791,48
Total de Vantagens:									
Total de Descontos:			673,69		673,69		673,69		699,23
Total Liquido:			1777,24		1777,24		1777,24		2092,25

Verba	Cat. Ret.	Comp.	Valor	Comp.	Valor	Comp.	Valor	Comp.	Valor	*TOTAIS*
		2021 Setembro		Outubro		Novembro		Dezembro		
Folha Mensal										
2-Vencimentos	P	220,00	2426,67	220,00	2426,67	220,00	2321,73	220,00	2321,73	27292,38
6-Horas Extras 50%	P									102,14
8-Insalubridade	P	40,00	448,00	40,00	448,00	40,00	428,62	40,00	428,62	2066,84
12-Anuenio	P	1,00	24,26	1,00	24,26	1,00	23,21	1,00	23,21	272,84
430-Media Ferias Abon	P									37,33
502-Ferias Abono Pecu	P									816,97
503-Ferias Abono Pecu	P									272,32
515-Ferias	P									1633,95
516-Ferias 1/3	P									544,65
537-Ferias Media	P									224,00
538-Ferias Media 1/3	P									74,66
602-Media Abono Pecun	P									112,00
217-Consig. Banri imp	D		315,28		315,28		315,28		315,28	3783,36
530-IRRF (Ferias)	D									25,83

GOVBR GP - Emissao: 21/11/2023 as 14h50min - Duracao: 0h10m53seg (10)

Assinado digitalmente por: TANIA JUSSARA MIROSLAW GRIGORIEFF em 27/11/23.
Confira a autenticidade do documento em www.tce.rs.gov.br. Identificador: PRE.138B.1492.002D.E814.4BA2.

Página 3271
Processo 00363-0200/21-6
Página da peça 460
Peça 5563759
DOCUMENTO DE ACESSO RESTRITO
ACESSO P03FA34D

Nome	Matr/Contr	Cargo	CTPS	Admissao	Rescisao
Luciano de Castro	2946-7/1	1500-Operador Maquinas	/ /	11/03/2019	

Lotacao: 05.001 - SIOST MANUTENCAO DE RODOVIAS Situacao: Ferias: 04/01/2021-23/01/2021

Data de Nascimento: 02/11/1976 CPF: 882.829.700-00 PIS: 12484332574 Identidade: 1060695168
Endereco: AV Julio de Castilhos, 1370 - Centro CEP: 97.200-000 Cidade: Restinga Seca - RS

Dados Bancarios:
Banco: 104 - Cef Agencia: 1292-0 - AGUDO
Numero da conta-corrente: 986901806-3 Tipo da conta-corrente: 5 - CEFNEW

Verba	Cat. Ret.	Comp.	Valor	Comp.	Valor	Comp.	Valor	Comp.	Valor	Com	Valor
		2021 Setembro		Outubro		Novembro		Dezembro			*TOTAIS*
531-IRRF	D	7,50	48,88	7,50	48,88	7,50	40,59	7,50	40,59		311,44
533-Liquido Pago (Fer	D										3107,58
553-Previagudo Feria	D										228,75
554-Previagudo	D	14,00	343,13	14,00	343,13	14,00	328,29	14,00	328,29		3859,12
Total de Proventos:			2898,93		2898,93		2773,56		2773,56		33450,08
Total de Vantagens:											
Total de Descontos:			707,29		707,29		684,16		684,16		11316,08
Total Liquido:			2191,64		2191,64		2089,40		2089,40		22134,00

Assinado digitalmente por: TANIA JUSSARA MIROSLAW GRIGORIEFF em 27/11/23.
Confira a autenticidade do documento em www.tce.rs.gov.br. Identificador: PRE.138B.1492.002D.E814.4BA2.

Página 3272
Processo 00363-0200/21-6
Página da peça 461
Peça 5563759
DOCUMENTO DE ACESSO RESTRITO
ACESSO P03FA34D

Nome Matr/Contr Cargo CTPS Admissao Rescisao
Luciano Jaques Drescher 1924-0/1 1630-Eletricista / / 05/04/2012
Lotacao: 05.004 - SIOST ILUMINACAO PUBLICA Situacao: Ferias: 11/08/2021-20/08/2021

Data de Nascimento: 04/06/1977 CPF: 920.972.190-04 PIS: 12585486704 Identidade: 7060698144
Endereco: R Beno Helmuth Potter, 86 - Centro CEP: 96.540-000 Cidade: Agudo - RS

Dados Bancarios:
Banco: 104 - Cef Agencia: 1292-0 - AGUDO
Numero da conta-corrente: 786-3 Tipo da conta-corrente: 37 - Conta Salario

Verba	Cat. Ret.	Comp.	Valor	Comp.	Valor	Comp.	Valor	Comp.	Valor	Com	Valor
		2021 Janeiro		Fevereiro		Marco		Abril			
Folha Mensal											
2-Vencimentos	P	220,00	1687,47	220,00	1687,47	220,00	1687,47	220,00	1687,47		
6-Horas Extras 50%	P	27,15	432,66	2,56	46,52	3,47	60,01	2,07	33,50		
9-Periculosidade	P	220,00	506,24	220,00	506,24	220,00	506,24	220,00	506,24		
12-Anuenio	P	8,00	134,99	8,00	134,99	8,00	134,99	8,00	134,99		
531-IRRF	D	7,50	16,72								
554-Previagudo	D	14,00	255,14	14,00	255,14	14,00	255,14	14,00	255,14		
Total de Proventos:			2761,36		2375,22		2388,71		2362,20		
Total de Vantagens:											
Total de Descontos:			271,86		255,14		255,14		255,14		
Total Liquido:			2489,50		2120,08		2133,57		2107,06		
		2021 Maio		Junho		Julho		Agosto			
Folha Mensal											
2-Vencimentos	P	220,00	1836,80	220,00	1836,80	220,00	1836,80	146,67	1224,53		
6-Horas Extras 50%	P	2,16	39,05	8,03	139,12	4,21	75,17	4,02	69,64		
9-Periculosidade	P	220,00	551,04	220,00	551,04	220,00	551,04	220,00	367,35		
12-Anuenio	P	8,00	146,94	8,00	146,94	8,00	146,94	8,00	97,95		
515-Ferias	P							10 Dias	661,24		
516-Ferias 1/3	P							33,33 %	220,41		
537-Ferias Media	P							10 Dias	183,68		
538-Ferias Media 1/3	P							33,33 %	61,22		
531-IRRF	D	7,50	0,96	7,50	8,47	7,50	3,67				
533-Liquido Pago (Fer	D							92,57	1033,98		
553-Previagudo Feria	D							14,00	92,57		
554-Previagudo	D	14,00	277,72	14,00	277,72	14,00	277,72	14,00	185,14		
Total de Proventos:			2573,83		2673,90		2609,95		2886,02		
Total de Vantagens:											
Total de Descontos:			278,68		286,19		281,39		1311,69		
Total Liquido:			2295,15		2387,71		2328,56		1574,33		
		2021 Setembro		Outubro		Novembro		Dezembro		*TOTAIS*	
Folha Mensal											
2-Vencimentos	P	220,00	1836,80	220,00	1836,80	220,00	1757,37	220,00	1757,37	20673,15	
6-Horas Extras 50%	P	2,39	45,79	2,00	34,56	26,50	443,63	7,01	115,91	1535,56	
9-Periculosidade	P	220,00	551,04	220,00	551,04	220,00	527,21	220,00	527,21	6201,93	
12-Anuenio	P	8,00	146,94	8,00	146,94	8,00	140,58	8,00	140,58	1653,77	
14-Horas Extras c/ 1	P					3,07	68,56			68,56	
515-Ferias	P									661,24	
516-Ferias 1/3	P									220,41	
537-Ferias Media	P									183,68	
538-Ferias Media 1/3	P									61,22	
531-IRRF	D	7,50	1,47	7,50	0,63	7,50	29,13			61,05	
533-Liquido Pago (Fer	D									1033,98	
553-Previagudo Feria	D									92,57	
554-Previagudo	D	14,00	277,72	14,00	277,72	14,00	265,71	14,00	265,71	3125,72	
Total de Proventos:			2580,57		2569,34		2937,35		2541,07	31259,52	
Total de Vantagens:											
Total de Descontos:			279,19		278,35		294,84		265,71	4313,32	
Total Liquido:			2301,38		2290,99		2642,51		2275,36	26946,20	

GOVBR GP - Emissao: 21/11/2023 as 14h50min - Duracao: 0h10m56seg (10)

Assinado digitalmente por: TANIA JUSSARA MIROSLAW GRIGORIEFF em 27/11/23.
Confira a autenticidade do documento em www.tce.rs.gov.br. Identificador: PRE.138B.1492.002D.E814.4BA2.

Página 3273
Processo 00363-0200/21-6
Página da peça 462
Peça 5563759
DOCUMENTO DE ACESSO RESTRITO
ACESSO P03FA34D

Nome	Matr/Contr	Cargo	CTPS	Admissao	Rescisao
Luciano Moro	2417-1/1	1500-Operador Maquinas	/ /	02/03/2016	

Lotacao: 05.001 - SIOST MANUTENCAO DE RODOVIAS Situacao: Ferias: 20/10/2021-29/10/2021

Data de Nascimento: 25/10/1977 CPF: 802.769.110-91 PIS: 20946069535 Identidade: 2052695372
Endereco: EST Vila Barro Vermelho, 2350 - Centro CEP: 97.200-000 Cidade: Restinga Seca - RS

Dados Bancarios:
Banco: 104 - Cef Agencia: 1292-0 - AGUDO
Numero da conta-corrente: 1593-9 Tipo da conta-corrente: 37 - Conta Salario

Verba	Cat. Ret.	Comp.	Valor	Comp.	Valor	Comp.	Valor	Comp.	Valor	Com	Valor
		2021 Janeiro		Fevereiro		Marco		Abril			
Folha Mensal											
2-Vencimentos	P	220,00	2673,07	220,00	2673,07	73,33	891,02	220,00	2673,07		
6-Horas Extras 50%	P	27,19	601,06	16,00	352,14	21,32	473,85	26,32	583,89		
8-Insalubridade	P	40,00	448,00	40,00	448,00	40,00	149,33	40,00	448,00		
12-Anuenio	P	4,00	106,92	4,00	106,92	4,00	35,63	4,00	106,92		
430-Media Ferias Abon	P					33,33 %	49,77				
502-Ferias Abono Pecu	P					10 Dias	926,66				
503-Ferias Abono Pecu	P					33,33 %	308,88				
515-Ferias	P					20 Dias	1853,32				
516-Ferias 1/3	P					33,33 %	617,77				
537-Ferias Media	P					20 Dias	298,66				
538-Ferias Media 1/3	P					33,33 %	99,55				
602-Media Abono Pecun	P					10 dias	149,33				
530-IRRF (Ferias)	D					7,50	10,28				
531-IRRF	D	15,00	75,86	7,50	53,86			15,00	73,28		
533-Liquido Pago (Fer	D					269,74	4034,20				
553-Previagudo Feria	D					14,00	259,46				
554-Previagudo	D	14,00	389,19	14,00	389,19	14,00	129,73	14,00	389,19		
Total de Proventos:			3829,05		3580,13		5853,77		3811,88		
Total de Vantagens:											
Total de Descontos:			465,05		443,05		4433,67		462,47		
Total Liquido:			3364,00		3137,08		1420,10		3349,41		

Verba	Cat. Ret.	Comp.	Valor	Comp.	Valor	Comp.	Valor	Comp.	Valor	Com	Valor
		2021 Maio		Junho		Julho		Agosto			
Folha Mensal											
2-Vencimentos	P	220,00	2673,07	220,00	2673,07	146,67	1782,05	220,00	2673,07		
6-Horas Extras 50%	P	14,42	323,53	13,00	286,11	16,16	357,86	15,58	351,26		
8-Insalubridade	P	40,00	448,00	40,00	448,00	40,00	298,66	40,00	448,00		
12-Anuenio	P	4,00	106,92	4,00	106,92	4,00	71,27	4,00	106,92		
14-Horas Extras c/ 1	P	10,16	301,08	9,13	270,27						
515-Ferias	P					10 Dias	926,66				
516-Ferias 1/3	P					33,33 %	308,88				
537-Ferias Media	P					10 Dias	149,33				
538-Ferias Media 1/3	P					33,33 %	49,77				
531-IRRF	D	15,00	79,39	7,50	69,18			7,50	53,79		
533-Liquido Pago (Fer	D					129,73	1304,91				
553-Previagudo Feria	D					14,00	129,73				
554-Previagudo	D	14,00	389,19	14,00	389,19	14,00	259,46	14,00	389,19		
Total de Proventos:			3852,60		3784,37		3944,48		3579,25		
Total de Vantagens:											
Total de Descontos:			468,58		458,37		1694,10		442,98		
Total Liquido:			3384,02		3326,00		2250,38		3136,27		

Verba	Cat. Ret.	Comp.	Valor	Comp.	Valor	Comp.	Valor	Comp.	Valor	*TOTAIS*
		2021 Setembro		Outubro		Novembro		Dezembro		
Folha Mensal										
2-Vencimentos	P	220,00	2673,07	146,67	1782,05	220,00	2557,48	220,00	2557,48	28281,57
6-Horas Extras 50%	P	25,28	560,34	22,16	489,92	2,00	42,11	28,52	607,71	5029,78
8-Insalubridade	P	40,00	448,00	40,00	298,66	40,00	428,62	40,00	428,62	4739,89
12-Anuenio	P	4,00	106,92	4,00	71,27	4,00	102,29	4,00	102,29	1131,19
14-Horas Extras c/ 1	P							6,28	181,37	752,72
430-Media Ferias Abon	P			33,33 %	49,77					99,54
502-Ferias Abono Pecu	P			10 Dias	926,66					1853,32
503-Ferias Abono Pecu	P			33,33 %	308,88					617,76

GOVBR GP - Emissao: 21/11/2023 as 14h51min - Duracao: 0h10m59seg (10)

Assinado digitalmente por: TANIA JUSSARA MIROSLAW GRIGORIEFF em 27/11/23.
Confira a autenticidade do documento em www.tce.rs.gov.br. Identificador: PRE.138B.1492.002D.E814.4BA2.

Página 3274
Processo 00363-0200/21-6
Página da peça 463
Peça 5563759
DOCUMENTO DE ACESSO RESTRITO
ACESSO P03FA34D

Nome	Matr/Contr	Cargo	CTPS	Admissao	Rescisao
Luciano Moro	2417-1/1	1500-Operador Maquinas	/ /	02/03/2016	

Lotacao: 05.001 - SIOST MANUTENCAO DE RODOVIAS Situacao: Ferias: 20/10/2021-29/10/2021

Data de Nascimento: 25/10/1977 CPF: 802.769.110-91 PIS: 20946069535 Identidade: 2052695372
Endereco: EST Vila Barro Vermelho, 2350 - Centro CEP: 97.200-000 Cidade: Restinga Seca - RS

Dados Bancarios:
Banco: 104 - Cef Agencia: 1292-0 - AGUDO
Numero da conta-corrente: 1593-9 Tipo da conta-corrente: 37 - Conta Salario

Verba	Cat. Ret.	Comp.	Valor	Comp.	Valor	Comp.	Valor	Comp.	Valor	Com	Valor
		2021 Setembro		Outubro		Novembro		Dezembro			*TOTAIS*
515-Ferias	P			10 Dias	926,66						3706,64
516-Ferias 1/3	P			33,33 %	308,88						1235,53
537-Ferias Media	P			10 Dias	149,33						597,32
538-Ferias Media 1/3	P			33,33 %	49,77						199,09
602-Media Abono Pecun	P			10 dias	149,33						298,66
530-IRRF (Ferias)	D										10,28
531-IRRF	D	15,00	69,75			7,50	21,40	15,00	85,65		582,16
533-Liquido Pago (Fer	D			129,73	2739,55						8078,66
553-Previagudo Feria	D			14,00	129,73						518,92
554-Previagudo	D	14,00	389,19	14,00	259,46	14,00	372,36	14,00	372,36		4117,70
Total de Proventos:			3788,33		5511,18		3130,50		3877,47		48543,01
Total de Vantagens:											
Total de Descontos:			458,94		3128,74		393,76		458,01		13307,72
Total Liquido:			3329,39		2382,44		2736,74		3419,46		35235,29

GOVBR GP - Emissao: 21/11/2023 as 14h51min - Duracao: 0h10m59seg (10)

Assinado digitalmente por: TANIA JUSSARA MIROSLAW GRIGORIEFF em 27/11/23.
Confira a autenticidade do documento em www.tce.rs.gov.br. Identificador: PRE.138B.1492.002D.E814.4BA2.

Página 3275
Processo 00363-0200/21-6
Página da peça 464
Peça 5563759
DOCUMENTO DE ACESSO RESTRITO
ACESSO P03FA34D

Nome	Matr/Contr	Cargo	CTPS	Admissao	Rescisao
Luciara de Lima	1333-1/1	1900-Professor	/ /	01/04/2002	

Lotacao: 04.007 - MDE ENSINO FUNDAMENTAL Situacao: Ferias: 27/12/2021-25/01/2022

Data de Nascimento: 22/08/1973 CPF: 900.559.000-97 PIS: 17032251917 Identidade: 8054079408
Endereco: EST Rincao Despraiado, 2200 - Interior CEP: 96.540-000 Cidade: Agudo - RS

Dados Bancarios:
Banco: 104 - Cef Agencia: 1292-0 - AGUDO
Numero da conta-corrente: 787-1 Tipo da conta-corrente: 37 - Conta Salario

Verba	Cat.	Ret.	Comp.	Valor	Comp.	Valor	Comp.	Valor	Comp.	Valor	Com	Valor
			2021 Janeiro		Fevereiro		Marco		Abril			
Folha Mensal												
2-Vencimentos	P		40,00	1221,55	60,00	1832,33	100,00	3053,88	100,00	3053,88		
12-Anuenio	P		18,00	219,87	18,00	329,81	18,00	549,69	18,00	549,69		
90-Incorp.FG	P			6,21		9,32		15,54		15,54		
94-Convocacao	P						1/10	1648,64	2/10	2150,40		
515-Ferias	P		30 Dias	3619,11								
516-Ferias 1/3	P		33,33 %	1206,37								
537-Ferias Media	P			746,67								
538-Ferias Media 1/3	P			248,89								
126-Consig.Trib.Mun.	D					58,07						
153-SIPROMA	D							17,74		17,74		
217-Consig. Banri imp	D			500,12		500,12		500,12		500,12		
530-IRRF (Ferias)	D		27,50	539,95								
531-IRRF	D						22,50	392,45	27,50	525,78		
533-Liquido Pago (Fer	D		1461,63	4107,67								
553-Previagudo Feria	D		14,00	506,67								
554-Previagudo	D		14,00	202,66	14,00	304,00	14,00	506,67	14,00	506,67		
Total de Proventos:				7268,67		2171,46		5267,75		5769,51		
Total de Vantagens:												
Total de Descontos:				5857,07		862,19		1416,98		1550,31		
Total Liquido:				1411,60		1309,27		3850,77		4219,20		

Verba	Cat.	Ret.	Comp.	Valor	Comp.	Valor	Comp.	Valor	Comp.	Valor	Com	Valor
			2021 Maio		Junho		Julho		Agosto			
Folha Mensal												
2-Vencimentos	P		100,00	3053,88	100,00	3053,88	100,00	3053,88	100,00	3053,88		
12-Anuenio	P		18,00	549,69	18,00	549,69	18,00	549,69	18,00	549,69		
90-Incorp.FG	P			15,54		15,54		15,54		15,54		
94-Convocacao	P		3/10	2150,40	4/10	2150,40	5/10	2150,40	6/10	2150,40		
153-SIPROMA	D			17,74		17,74		17,74		17,74		
217-Consig. Banri imp	D			500,12		500,12		500,12		500,12		
531-IRRF	D		27,50	525,78	27,50	525,78	27,50	525,78	27,50	525,78		
554-Previagudo	D		14,00	506,67	14,00	506,67	14,00	506,67	14,00	506,67		
Total de Proventos:				5769,51		5769,51		5769,51		5769,51		
Total de Vantagens:												
Total de Descontos:				1550,31		1550,31		1550,31		1550,31		
Total Liquido:				4219,20		4219,20		4219,20		4219,20		

Verba	Cat.	Ret.	Comp.	Valor	Comp.	Valor	Comp.	Valor	Comp.	Valor	*TOTAIS*
			2021 Setembro		Outubro		Novembro		Dezembro		
Folha Mensal											
2-Vencimentos	P		100,00	3053,88	100,00	3053,88	100,00	2921,81	83,33	2434,84	32841,57
12-Anuenio	P		18,00	549,69	18,00	549,69	18,00	525,92	18,00	438,26	5911,38
90-Incorp.FG	P			15,54		15,54		14,87		12,39	167,11
94-Convocacao	P		7/10	2150,40	8/10	2150,40	9/10	2057,41	10/10	971,54	19730,39
515-Ferias	P								30 Dias	3462,60	7081,71
516-Ferias 1/3	P								33,33 %	1154,20	2360,57
537-Ferias Media	P								30 Dias	535,78	1282,45
538-Ferias Media 1/3	P								33,33 %	178,59	427,48
126-Consig.Trib.Mun.	D										58,07
153-SIPROMA	D			17,74		17,74		17,74		17,74	177,40
217-Consig. Banri imp	D			500,12		500,12		500,12		500,12	6001,44
530-IRRF (Ferias)	D								22,50	411,65	951,60
531-IRRF	D		27,50	525,78	27,50	525,78	27,50	463,19	15,00	134,72	4670,82
533-Liquido Pago (Fer	D								1396,53	3934,64	8042,31

GOVBR GP - Emissao: 21/11/2023 as 14h51min - Duracao: 0h11m02seg (10)

Assinado digitalmente por: TANIA JUSSARA MIROSLAW GRIGORIEFF em 27/11/23.
Confira a autenticidade do documento em www.tce.rs.gov.br. Identificador: PRE.138B.1492.002D.E814.4BA2.

Página 3276
Processo 00363-0200/21-6
Página da peça 465
Peça 5563759
DOCUMENTO DE ACESSO RESTRITO
ACESSO P03FA34D

Nome	Matr/Contr	Cargo	CTPS	Admissao	Rescisao
Luciara de Lima	1333-1/1	1900-Professor	/ /	01/04/2002	

Lotacao: 04.007 - MDE ENSINO FUNDAMENTAL Situacao: Ferias: 27/12/2021-25/01/2022

Data de Nascimento: 22/08/1973 CPF: 900.559.000-97 PIS: 17032251917 Identidade: 8054079408
Endereco: EST Rincao Despraiado, 2200 - Interior CEP: 96.540-000 Cidade: Agudo - RS

Dados Bancarios:
Banco: 104 - Cef Agencia: 1292-0 - AGUDO
Numero da conta-corrente: 787-1 Tipo da conta-corrente: 37 - Conta Salario

Verba	Cat. Ret.	2021 Setembro Comp.	Valor	Outubro Comp.	Valor	Novembro Comp.	Valor	Dezembro Comp.	Valor	*TOTAIS* Com	Valor
553-Previagudo Feria	D							14,00	484,76		991,43
554-Previagudo	D	14,00	506,67	14,00	506,67	14,00	484,76	14,00	403,96		5448,74
Total de Proventos:			5769,51		5769,51		5520,01		9188,20		69802,66
Total de Vantagens:											
Total de Descontos:			1550,31		1550,31		1465,81		5887,59		26341,81
Total Liquido:			4219,20		4219,20		4054,20		3300,61		43460,85

Assinado digitalmente por: TANIA JUSSARA MIROSLAW GRIGORIEFF em 27/11/23.
Confira a autenticidade do documento em www.tce.rs.gov.br. Identificador: PRE.138B.1492.002D.E814.4BA2.

Página 3277
Processo 00363-0200/21-6
Página da peça 466
Peça 5563759
DOCUMENTO DE ACESSO RESTRITO
ACESSO P03FA34D

Nome	Matr/Contr	Cargo	CTPS	Admissao	Rescisao
Luciele Janner	3267-0/1	2079-Enfermeiro Contrato	/ /	22/02/2021	17/03/2021

Lotacao: 02.007 - SAUDE ASPS CONTRATOS Situacao: Demitido em: 17/03/2021

Data de Nascimento: 02/05/1977 CPF: 942.537.900-97 PIS: 12672415686 Identidade: 6061470156
Endereco: R Venancio Aires, 1476 - Centro CEP: 97.010-002 Cidade: Santa Maria - RS

Dados Bancarios:
Banco: 104 - Cef Agencia: 1292-0 - AGUDO
Numero da conta-corrente: 880365529-6 Tipo da conta-corrente: 5 - CEFNEW

Verba	Cat.	Ret.	Comp.	Valor	Comp.	Valor	Comp.	Valor	Comp.	Valor	Com	Valor
	2021 Janeiro				Fevereiro		Marco		Abril			*TOTAIS*
Folha Mensal												
1-Salario	P			60,00	2045,13	113,33	3863,02					5908,15
8-Insalubridade	P			6,00	67,20	20,00	126,93					194,13
517-Ferias Proporcion	P					33,33 %	189,36					189,36
519-Ferias Proporcion	P					2,5 Dias	568,09					568,09
539-Ferias Proporcion	P					33,33 %	6,21					6,21
541-Ferias Proporcion	P					2,5 Dias	18,66					18,66
567-Parcela Prop.Med.	P						18,66					18,66
568-Parcela Prop. (13	P					1/12	568,09					568,09
526-INSS (13o Slr)	D					7,50	44,00					44,00
528-INSS	D			8,22	173,60	10,27	409,87					583,47
531-IRRF	D					15,00	153,77					153,77
578-Liquido Pago (Res	D					607,64	4751,38					4751,38
Total de Proventos:					2112,33		5359,02					7471,35
Total de Vantagens:												
Total de Descontos:					173,60		5359,02					5532,62
Total Liquido:					1938,73							1938,73

GOVBR GP - Emissao: 21/11/2023 as 14h51min - Duracao: 0h11m04seg (10)

Assinado digitalmente por: TANIA JUSSARA MIROSLAW GRIGORIEFF em 27/11/23.
Confira a autenticidade do documento em www.tce.rs.gov.br. Identificador: PRE.138B.1492.002D.E814.4BA2.

Página 3278
Processo 00363-0200/21-6
Página da peça 467
Peça 5563759
DOCUMENTO DE ACESSO RESTRITO
ACESSO P03FA34D

Nome	Matr/Contr	Cargo	CTPS	Admissao	Rescisao
Luciele Oliveira de Avila	2856-8/1	1900-Professor	/ /	10/08/2018	12/09/2021

Lotacao: 04.002 - FUNDEB ENS FUNDAMENTAL 60 Situacao: Afast.18 Licenca Saude

Data de Nascimento: 03/02/1981 CPF: 991.280.470-87 PIS: 13100363689 Identidade: 2071029108
Endereco: R Vale Machado, 1375 - Centro CEP: 97.015-123 Cidade: Santa Maria - RS

Dados Bancarios:
Banco: 104 - Cef Agencia: 1292-0 - AGUDO
Numero da conta-corrente: 987749918-0 Tipo da conta-corrente: 5 - CEFNEW

Verba	Cat. Ret.	Comp.	Valor	Comp.	Valor	Comp.	Valor	Comp.	Valor	Com	Valor
		2021 Janeiro		Fevereiro		Marco		Abril			
Folha Mensal											
918-Licenca Saude	P	30 Dias	2171,90	30 Dias	2171,90	30 Dias	2171,90	30 Dias	2171,90		
153-SIPROMA	D		17,74		17,74		17,74		17,74		
554-Previagudo	D	14,00	304,06	14,00	304,06	14,00	304,06	14,00	304,06		
Total de Proventos:			2171,90		2171,90		2171,90		2171,90		
Total de Vantagens:											
Total de Descontos:			321,80		321,80		321,80		321,80		
Total Liquido:			1850,10		1850,10		1850,10		1850,10		
		2021 Maio		Junho		Julho		Agosto			
Folha Mensal											
918-Licenca Saude	P	30 Dias	2171,90	30 Dias	2171,90	30 Dias	2171,90	30 Dias	2171,90		
153-SIPROMA	D		17,74		17,74		17,74		17,74		
554-Previagudo	D	14,00	304,06	14,00	304,06	14,00	304,06	14,00	304,06		
Total de Proventos:			2171,90		2171,90		2171,90		2171,90		
Total de Vantagens:											
Total de Descontos:			321,80		321,80		321,80		321,80		
Total Liquido:			1850,10		1850,10		1850,10		1850,10		

Verba	Cat. Ret.	Comp.	Valor	Comp.	Valor	Comp.	Valor	Comp.	Valor	*TOTAIS*
		2021 Setembro		Outubro		Novembro		Dezembro		
Folha Mensal										
2-Vencimentos	P	3,33	71,68							71,68
12-Anuenio	P	1,00	0,72							0,72
518-Ferias Vencidas 1	P	33,33 %	723,96							723,96
520-Ferias Vencidas	P	30 dias	2171,90							2171,90
568-Parcela Prop. (13	P	8/12	1447,93							1447,93
918-Licenca Saude	P	11 Dias	796,36							18171,56
153-SIPROMA	D		7,08							149,00
546-Parcela Ant.(13oS	D		1085,95							1085,95
552-Previagudo (13oSl	D	14,00	202,71							202,71
554-Previagudo	D	14,00	121,62							2554,10
578-Liquido Pago (Res	D	1417,36	3795,19							3795,19
Total de Proventos:			5212,55							22587,75
Total de Vantagens:										
Total de Descontos:			5212,55							7786,95
Total Liquido:										14800,80

GOVBR GP - Emissao: 21/11/2023 as 14h51min - Duracao: 0h11m05seg (10)

Assinado digitalmente por: TANIA JUSSARA MIROSLAW GRIGORIEFF em 27/11/23.
Confira a autenticidade do documento em www.tce.rs.gov.br. Identificador: PRE.138B.1492.002D.E814.4BA2.

Página 3279
Processo 00363-0200/21-6
Página da peça 468
Peça 5563759
DOCUMENTO DE ACESSO RESTRITO
ACESSO P03FA34D

Nome Matr/Contr Cargo CTPS Admissao Rescisao
Lucieli Flores de Siqueira 2814-2/1 1125-Farmaceutico / / 20/04/2018 25/07/2022
Lotacao: 02.001 - ATENDIMENTO COMUNIDADE ASPS Situacao: Ferias: 20/12/2021-08/01/2022

Data de Nascimento: 08/02/1990 CPF: 021.761.520-18 PIS: 20698273529 Identidade: 6100126686
Endereco: R Tres de Maio, 330 - Nossa Senhora de Lourdes CEP: 97.060-550 Cidade: Santa Maria - RS

Dados Bancarios:
Banco: 104 - Cef Agencia: 1292-0 - AGUDO
Numero da conta-corrente: 987617392-3 Tipo da conta-corrente: 5 - CEFNEW

Verba	Cat.	Ret.	Comp.	Valor	Comp.	Valor	Comp.	Valor	Comp.	Valor	Com	Valor
2021 Janeiro					**Fevereiro**		**Marco**		**Abril**			
Folha Mensal												
2-Vencimentos	P		200,00	6817,09	200,00	6817,09	200,00	6817,09	200,00	6817,09		
6-Horas Extras 50%	P				15,41	830,89						
8-Insalubridade	P		10,00	112,00	10,00	112,00	10,00	112,00	10,00	112,00		
12-Anuenio	P		2,00	136,34	2,00	136,34	2,00	136,34	2,00	136,34		
531-IRRF	D		27,50	805,92	27,50	1034,42	27,50	805,92	27,50	805,92		
554-Previagudo	D		14,00	973,48	14,00	973,48	14,00	973,48	14,00	973,48		
Total de Proventos:				7065,43		7896,32		7065,43		7065,43		
Total de Vantagens:												
Total de Descontos:				1779,40		2007,90		1779,40		1779,40		
Total Liquido:				5286,03		5888,42		5286,03		5286,03		
2021 Maio					**Junho**		**Julho**		**Agosto**			
Folha Mensal												
2-Vencimentos	P		133,33	4544,73	200,00	6817,09	200,00	6817,09	200,00	6817,09		
6-Horas Extras 50%	P		9,50	520,89								
8-Insalubridade	P		10,00	74,66	10,00	112,00	10,00	112,00	10,00	112,00		
12-Anuenio	P		2,00	90,89	2,00	136,34	2,00	136,34	2,00	136,34		
515-Ferias	P		10 Dias	2317,81								
516-Ferias 1/3	P		33,33 %	772,60								
537-Ferias Media	P		10 Dias	37,33								
538-Ferias Media 1/3	P		33,33 %	12,44								
530-IRRF (Ferias)	D		7,50	68,37								
531-IRRF	D		22,50	394,86	27,50	805,92	27,50	805,92	27,50	805,92		
533-Liquido Pago (Fer	D		392,86	2747,32								
553-Previagudo Feria	D		14,00	324,49								
554-Previagudo	D		14,00	648,98	14,00	973,48	14,00	973,48	14,00	973,48		
Total de Proventos:				8371,35		7065,43		7065,43		7065,43		
Total de Vantagens:												
Total de Descontos:				4184,02		1779,40		1779,40		1779,40		
Total Liquido:				4187,33		5286,03		5286,03		5286,03		
2021 Setembro					**Outubro**		**Novembro**		**Dezembro**		***TOTAIS***	
Folha Mensal												
2-Vencimentos	P		200,00	6817,09	200,00	6817,09	200,00	6522,28	120,00	3913,37	76334,19	
6-Horas Extras 50%	P										1351,78	
8-Insalubridade	P		10,00	112,00	10,00	112,00	10,00	107,15	10,00	64,29	1254,10	
12-Anuenio	P		2,00	136,34	2,00	136,34	2,00	130,44	2,00	78,26	1526,65	
515-Ferias	P								20 Dias	4435,14	6752,95	
516-Ferias 1/3	P								33,33 %	1478,38	2250,98	
537-Ferias Media	P								20 Dias	71,43	108,76	
538-Ferias Media 1/3	P								33,33 %	23,81	36,25	
530-IRRF (Ferias)	D								27,50	612,29	680,66	
531-IRRF	D		27,50	805,92	27,50	805,92	27,50	733,47	15,00	169,76	8779,87	
533-Liquido Pago (Fer	D								1233,20	4775,56	7522,88	
553-Previagudo Feria	D								14,00	620,91	945,40	
554-Previagudo	D		14,00	973,48	14,00	973,48	14,00	931,38	14,00	558,82	10900,50	
Total de Proventos:				7065,43		7065,43		6759,87		10064,68	89615,66	
Total de Vantagens:												
Total de Descontos:				1779,40		1779,40		1664,85		6737,34	28829,31	
Total Liquido:				5286,03		5286,03		5095,02		3327,34	60786,35	

GOVBR GP - Emissao: 21/11/2023 as 14h51min - Duracao: 0h11m08seg (10)

Assinado digitalmente por: TANIA JUSSARA MIROSLAW GRIGORIEFF em 27/11/23.
Confira a autenticidade do documento em www.tce.rs.gov.br. Identificador: PRE.138B.1492.002D.E814.4BA2.

Página 3280
Processo 00363-0200/21-6
Página da peça 469
Peça 5563759
DOCUMENTO DE ACESSO RESTRITO
ACESSO P03FA34D

Nome Matr/Contr Cargo CTPS Admissao Rescisao
Luciere Schmidt Datsch 2903-3/1 1900-Professor / / 18/02/2019
Lotacao: 04.023 - MDE ED INF CRECHE Situacao: Ferias: 27/12/2021-25/01/2022

Data de Nascimento: 30/06/1979 CPF: 910.216.771-91 PIS: 21020724597 Identidade: 9113301023
Endereco: R Ramiro Barcelos, 59 - Centro CEP: 96.540-000 Cidade: Agudo - RS

Dados Bancarios:
Banco: 104 - Cef Agencia: 1292-0 - AGUDO
Numero da conta-corrente: 992942521-2 Tipo da conta-corrente: 5 - CEFNEW

Verba	Cat. Ret.	Comp.	Valor	Comp.	Valor	Comp.	Valor	Comp.	Valor	Com	Valor
		2021 Janeiro		Fevereiro		Marco		Abril			
Folha Mensal											
2-Vencimentos	P	40,00	860,16	60,00	1290,24	100,00	2150,40	100,00	2150,40		
12-Anuenio	P	1,00	8,60	1,00	12,90	1,00	21,50	1,00	21,50		
94-Convocacao	P					1/10	1648,64	2/10	2150,40		
515-Ferias	P	30 Dias	2171,90								
516-Ferias 1/3	P	33,33 %	723,96								
153-SIPROMA	D		17,74		17,74		17,74		17,74		
223-Consig. CEF (FOLH	D		614,19		614,19		614,19		614,19		
530-IRRF (Ferias)	D	7,50	51,58								
531-IRRF	D					15,00	172,67	22,50	267,97		
533-Liquido Pago (Fer	D	334,08	2436,56								
553-Previagudo Feria	D	14,00	304,06								
554-Previagudo	D	14,00	121,62	14,00	182,43	14,00	304,06	14,00	304,06		
Total de Proventos:			3764,62		1303,14		3820,54		4322,30		
Total de Vantagens:											
Total de Descontos:			3545,75		814,36		1108,66		1203,96		
Total Liquido:			218,87		488,78		2711,88		3118,34		

Verba	Cat. Ret.	Comp.	Valor	Comp.	Valor	Comp.	Valor	Comp.	Valor	Com	Valor
		2021 Maio		Junho		Julho		Agosto			
Folha Mensal											
2-Vencimentos	P	100,00	2150,40	100,00	2150,40	100,00	2150,40	100,00	2150,40		
12-Anuenio	P	1,00	21,50	1,00	21,50	1,00	21,50	1,00	21,50		
94-Convocacao	P	3/10	2150,40	4/10	2150,40	5/10	2150,40	6/10	2150,40		
153-SIPROMA	D		17,74		17,74		17,74		17,74		
223-Consig. CEF (FOLH	D		614,19		614,19		614,19		614,19		
531-IRRF	D	22,50	267,97	22,50	267,97	22,50	267,97	22,50	267,97		
554-Previagudo	D	14,00	304,06	14,00	304,06	14,00	304,06	14,00	304,06		
Total de Proventos:			4322,30		4322,30		4322,30		4322,30		
Total de Vantagens:											
Total de Descontos:			1203,96		1203,96		1203,96		1203,96		
Total Liquido:			3118,34		3118,34		3118,34		3118,34		

Verba	Cat. Ret.	Comp.	Valor	Comp.	Valor	Comp.	Valor	Comp.	Valor	*TOTAIS*
		2021 Setembro		Outubro		Novembro		Dezembro		
Folha Mensal										
2-Vencimentos	P	100,00	2150,40	100,00	2150,40	100,00	2057,41	83,33	1714,51	23125,52
12-Anuenio	P	1,00	21,50	1,00	21,50	1,00	20,57	1,00	17,14	231,21
94-Convocacao	P	7/10	2150,40	8/10	2150,40	9/10	2057,41	10/10	971,54	19730,39
515-Ferias	P							30 Dias	2077,98	4249,88
516-Ferias 1/3	P							33,33 %	692,66	1416,62
153-SIPROMA	D		17,74		17,74		17,74		17,74	212,88
223-Consig. CEF (FOLH	D		614,19		614,19		614,19		614,19	7370,28
530-IRRF (Ferias)	D							7,50	43,17	94,75
531-IRRF	D	22,50	267,97	22,50	267,97	22,50	228,87	7,50	41,75	2319,08
533-Liquido Pago (Fer	D							948,27	1822,37	4258,93
553-Previagudo Feria	D							14,00	290,91	594,97
554-Previagudo	D	14,00	304,06	14,00	304,06	14,00	290,91	14,00	242,43	3269,87
Total de Proventos:			4322,30		4322,30		4135,39		5473,83	48753,62
Total de Vantagens:										
Total de Descontos:			1203,96		1203,96		1151,71		3072,56	18120,76
Total Liquido:			3118,34		3118,34		2983,68		2401,27	30632,86

GOVBR GP - Emissao: 21/11/2023 as 14h51min - Duracao: 0h11m09seg (10)

Assinado digitalmente por: TANIA JUSSARA MIROSLAW GRIGORIEFF em 27/11/23.
Confira a autenticidade do documento em www.tce.rs.gov.br. Identificador: PRE.138B.1492.002D.E814.4BA2.

Página 3281
Processo 00363-0200/21-6
Página da peça 470
Peça 5563759
DOCUMENTO DE ACESSO RESTRITO
ACESSO P03FA34D

Nome Matr/Contr Cargo CTPS Admissao Rescisao
Lucila Friedrich 2258-6/1 1900-Professor / / 23/02/2015
Lotacao: 04.007 - MDE ENSINO FUNDAMENTAL Situacao: Ferias: 27/12/2021-25/01/2022

Data de Nascimento: 20/08/1978 CPF: 945.927.990-20 PIS: 19016318057 Identidade: 3061680785
Endereco: R General Flores, 191 - Centro CEP: 96.540-000 Cidade: Agudo - RS

Dados Bancarios:
Banco: 104 - Cef Agencia: 1292-0 - AGUDO
Numero da conta-corrente: 1223-9 Tipo da conta-corrente: 37 - Conta Salario

Verba	Cat.	Ret.	Comp.	Valor	Comp.	Valor	Comp.	Valor	Comp.	Valor	Com	Valor
			2021 Janeiro		Fevereiro		Marco		Abril			
Folha Mensal												
2-Vencimentos	P		40,00	940,80	60,00	1411,21	100,00	2352,01	100,00	2352,01		
12-Anuenio	P		8,00	75,26	8,00	112,89	8,00	188,16	8,00	188,16		
23-Premio Assiduidad	P				2352,01	1176,00						
94-Convocacao	P						1/10	1648,64	2/10	2150,40		
515-Ferias	P		30 Dias	2540,17								
516-Ferias 1/3	P		33,33 %	846,72								
134-SINDISERMA(ASERMA	D		1,00	21,50	1,00	21,50	1,00	21,50	1,00	21,50		
153-SIPROMA	D			17,74		17,74		17,74		17,74		
158-Celular SINDISERM	D			52,04		52,04		52,04		52,04		
223-Consig. CEF (FOLH	D			380,87		380,87		380,87		380,87		
350-Ipe	D		18,74	190,40	18,74	285,61	18,74	784,98	18,74	879,01		
352-Ipe Ferias	D		18,74	476,02								
530-IRRF (Ferias)	D		15,00	99,89								
531-IRRF	D				7,50	43,70	22,50	226,33	22,50	339,23		
533-Liquido Pago (Fer	D		1256,77	1983,64								
553-Previagudo Feria	D		14,00	355,62								
554-Previagudo	D		14,00	142,24	14,00	213,37	14,00	355,62	14,00	355,62		
Total de Proventos:				4402,95		2700,10		4188,81		4690,57		
Total de Vantagens:												
Total de Descontos:				3719,96		1014,83		1839,08		2046,01		
Total Liquido:				682,99		1685,27		2349,73		2644,56		

Verba	Cat.	Ret.	Comp.	Valor	Comp.	Valor	Comp.	Valor	Comp.	Valor	Com	Valor
			2021 Maio		Junho		Julho		Agosto			
Folha Mensal												
2-Vencimentos	P		100,00	2352,01	100,00	2352,01	100,00	2352,01	100,00	2352,01		
12-Anuenio	P		8,00	188,16	8,00	188,16	8,00	188,16	8,00	188,16		
94-Convocacao	P		3/10	2150,40	4/10	2150,40	5/10	2150,40	6/10	2150,40		
134-SINDISERMA(ASERMA	D		1,00	21,50	1,00	21,50	1,00	21,50	1,00	21,50		
153-SIPROMA	D			17,74		17,74		17,74		17,74		
158-Celular SINDISERM	D			52,04		52,04		52,04		52,04		
223-Consig. CEF (FOLH	D			380,87		380,87		380,87		380,87		
350-Ipe	D		18,74	879,01	18,74	879,01	18,74	879,01	18,74	879,01		
531-IRRF	D		22,50	339,23	22,50	339,23	22,50	339,23	22,50	339,23		
554-Previagudo	D		14,00	355,62	14,00	355,62	14,00	355,62	14,00	355,62		
Total de Proventos:				4690,57		4690,57		4690,57		4690,57		
Total de Vantagens:												
Total de Descontos:				2046,01		2046,01		2046,01		2046,01		
Total Liquido:				2644,56		2644,56		2644,56		2644,56		

Verba	Cat.	Ret.	Comp.	Valor	Comp.	Valor	Comp.	Valor	Comp.	Valor	*TOTAIS*
			2021 Setembro		Outubro		Novembro		Dezembro		
Folha Mensal											
2-Vencimentos	P		100,00	2352,01	100,00	2352,01	100,00	2250,29	83,33	1875,24	25293,62
12-Anuenio	P		8,00	188,16	8,00	188,16	8,00	180,02	8,00	150,01	2023,46
23-Premio Assiduidad	P										1176,00
94-Convocacao	P		7/10	2150,40	8/10	2150,40	9/10	2057,41	10/10	971,54	19730,39
515-Ferias	P								30 Dias	2430,31	4970,48
516-Ferias 1/3	P								33,33 %	810,10	1656,82
134-SINDISERMA(ASERMA	D		1,00	21,50	1,00	21,50	1,00	20,57	1,00	20,57	256,14
153-SIPROMA	D			17,74		17,74		17,74		17,74	212,88
158-Celular SINDISERM	D			52,04		52,04		52,04		53,98	626,42
223-Consig. CEF (FOLH	D			380,87		380,87		380,87		380,87	4570,44
350-Ipe	D		18,74	879,01	18,74	879,01	18,74	840,99	18,74	561,59	8816,64

GOVBR GP - Emissao: 21/11/2023 as 14h51min - Duracao: 0h11m13seg (10)

Assinado digitalmente por: TANIA JUSSARA MIROSLAW GRIGORIEFF em 27/11/23.
Confira a autenticidade do documento em www.tce.rs.gov.br. Identificador: PRE.138B.1492.002D.E814.4BA2.

Página 3282
Processo 00363-0200/21-6
Página da peça 471
Peça 5563759
DOCUMENTO DE ACESSO RESTRITO
ACESSO P03FA34D

Nome	Matr/Contr	Cargo	CTPS	Admissao	Rescisao
Lucila Friedrich	2258-6/1	1900-Professor	/ /	23/02/2015	

Lotacao: 04.007 - MDE ENSINO FUNDAMENTAL Situacao: Ferias: 27/12/2021-25/01/2022

Data de Nascimento: 20/08/1978 CPF: 945.927.990-20 PIS: 19016318057 Identidade: 3061680785
Endereco: R General Flores, 191 - Centro CEP: 96.540-000 Cidade: Agudo - RS

Dados Bancarios:
Banco: 104 - Cef Agencia: 1292-0 - AGUDO
Numero da conta-corrente: 1223-9 Tipo da conta-corrente: 37 - Conta Salario

Verba	Cat.	Ret.	Comp.	Valor	Comp.	Valor	Comp.	Valor	Comp.	Valor	Com	Valor
	2021 Setembro				Outubro		Novembro		Dezembro			*TOTAIS*
352-Ipe Ferias	D								18,74	455,44		931,46
530-IRRF (Ferias)	D								15,00	80,22		180,11
531-IRRF	D		22,50	339,23	22,50	339,23	22,50	297,05	7,50	60,69		3002,38
533-Liquido Pago (Fer	D								1256,77	1983,64		3967,28
553-Previagudo Feria	D								14,00	340,24		695,86
554-Previagudo	D		14,00	355,62	14,00	355,62	14,00	340,24	14,00	283,53		3824,34
Total de Proventos:				4690,57		4690,57		4487,72		6237,20		54850,77
Total de Vantagens:												
Total de Descontos:				2046,01		2046,01		1949,50		4238,51		27083,95
Total Liquido:				2644,56		2644,56		2538,22		1998,69		27766,82

GOVBR GP - Emissao: 21/11/2023 as 14h51min - Duracao: 0h11m13seg (10)

Assinado digitalmente por: TANIA JUSSARA MIROSLAW GRIGORIEFF em 27/11/23.
Confira a autenticidade do documento em www.tce.rs.gov.br. Identificador: PRE.138B.1492.002D.E814.4BA2.

Página 3283
Processo 00363-0200/21-6
Página da peça 472
Peça 5563759
DOCUMENTO DE ACESSO RESTRITO
ACESSO P03FA34D

Nome	Matr/Contr	Cargo	CTPS	Admissao	Rescisao
Lucimara Miranda da Costa	3453-3/1	2071-Professor Contrato 10 horas	/ /	03/09/2021	17/12/2021

Lotacao: 04.012 - FUNDEB ENS FUNDAMENTAL CONT 60 Situacao: Demitido em: 17/12/2021

Data de Nascimento: 11/09/1971 CPF: 715.904.630-72 PIS: 12434834541 Identidade: 1049034604
Endereco: Rua Dom Erico Ferrari, 546 - CEP: 97.065-090 Cidade: Santa Maria - RS

Dados Bancarios:
Banco: 104 - Cef Agencia: 1292-0 - AGUDO
Numero da conta-corrente: 990515579-7 Tipo da conta-corrente: 5 - CEFNEW

Verba	Cat. Ret.	Comp.	Valor	Comp.	Valor	Comp.	Valor	Comp.	Valor	Com	Valor
		2021 Setembro		Outubro		Novembro		Dezembro			*TOTAIS*
Folha Mensal											
1-Salario	P	46,67	1003,52	50,00	1075,20	50,00	1028,70	28,33	582,93		3690,35
83-Dificil Acesso (M	P	25,00	393,73	25,00	421,86	25,00	403,62	25,00	228,71		1447,92
94-Convocacao	P	50,00	1003,51	50,00	1075,20	50,00	1028,70	50,00	582,92		3690,33
517-Ferias Proporcion	P							33,33 %	114,30		114,30
519-Ferias Proporcion	P							10 Dias	342,90		342,90
567-Parcela Prop.Med.	P								342,92		342,92
568-Parcela Prop. (13	P							4/12	342,90		342,90
526-INSS (13o Slr)	D							7,50	51,43		51,43
528-INSS	D	8,56	205,48	8,79	226,06	8,64	212,71	7,82	109,01		753,26
531-IRRF	D	7,50	7,62	7,50	18,94	7,50	11,60				38,16
578-Liquido Pago (Res	D							160,44	2377,14		2377,14
Total de Proventos:			2400,76		2572,26		2461,02		2537,58		9971,62
Total de Vantagens:											
Total de Descontos:			213,10		245,00		224,31		2537,58		3219,99
Total Liquido:			2187,66		2327,26		2236,71				6751,63

GOVBR GP - Emissao: 21/11/2023 as 14h51min - Duracao: 0h11m15seg (10)

Assinado digitalmente por: TANIA JUSSARA MIROSLAW GRIGORIEFF em 27/11/23.
Confira a autenticidade do documento em www.tce.rs.gov.br. Identificador: PRE.138B.1492.002D.E814.4BA2.

Página 3284
Processo 00363-0200/21-6
Página da peça 473
Peça 5563759
DOCUMENTO DE ACESSO RESTRITO
ACESSO P03FA34D

Página 3285
Processo 00363-0200/21-6
Página da peça 474
Peça 5563759
DOCUMENTO DE ACESSO RESTRITO
ACESSO P03FA34D

Nome	Matr/Contr	Cargo	CTPS	Admissao	Rescisao
Lucimare T. Barbieri Puntel	1204-1/1	1900-Professor	/ /	01/03/2000	02/01/2023

Lotacao: 04.007 - MDE ENSINO FUNDAMENTAL Situacao: Ferias: 27/12/2021-25/01/2022

Data de Nascimento: 23/07/1972 CPF: 741.439.480-87 PIS: 17036148568 Identidade: 7046406208
Endereco: EST Linha Araca, 0 - Centro CEP: 96.540-000 Cidade: Agudo - RS

Dados Bancarios:
Banco: 104 - Cef Agencia: 1292-0 - AGUDO
Numero da conta-corrente: 788-0 Tipo da conta-corrente: 37 - Conta Salario

Verba	Cat.	Ret.	Comp.	Valor	Comp.	Valor	Comp.	Valor	Comp.	Valor	Com	Valor
2021 Janeiro												
Folha Mensal												
2-Vencimentos	P		40,00	1221,55	60,00	1832,33	100,00	3053,88	100,00	3053,88		
12-Anuenio	P		20,00	244,30	20,00	366,46	20,00	610,77	20,00	610,77		
23-Premio Assiduidad	P							1526,94				
515-Ferias	P		30 Dias	3664,65								
516-Ferias 1/3	P		33,33 %	1221,55								
153-SIPROMA	D			17,74		17,74		17,74		17,74		
418-SIPROMA/Pro-Vida	D			35,09		38,00		41,40		41,40		
530-IRRF (Ferias)	D		22,50	219,85								
531-IRRF	D						22,50	288,56	7,50	50,91		
533-Liquido Pago (Fer	D		678,34	3996,55								
553-Previagudo Feria	D		14,00	513,05								
554-Previagudo	D		14,00	205,21	14,00	307,83	14,00	513,05	14,00	513,05		
Total de Proventos:				6352,05		2198,79		5191,59		3664,65		
Total de Vantagens:												
Total de Descontos:				4987,49		363,57		860,75		623,10		
Total Liquido:				1364,56		1835,22		4330,84		3041,55		
2021 Maio					**Junho**		**Julho**		**Agosto**			
Folha Mensal												
2-Vencimentos	P		100,00	3053,88	100,00	3053,88	100,00	3053,88	100,00	3053,88		
12-Anuenio	P		20,00	610,77	20,00	610,77	20,00	610,77	20,00	610,77		
153-SIPROMA	D			17,74		17,74		17,74		17,74		
418-SIPROMA/Pro-Vida	D			41,40		41,40		38,00		44,40		
531-IRRF	D		7,50	50,91	7,50	50,91	7,50	50,91	7,50	50,91		
554-Previagudo	D		14,00	513,05	14,00	513,05	14,00	513,05	14,00	513,05		
Total de Proventos:				3664,65		3664,65		3664,65		3664,65		
Total de Vantagens:												
Total de Descontos:				623,10		623,10		619,70		626,10		
Total Liquido:				3041,55		3041,55		3044,95		3038,55		
2021 Setembro					**Outubro**		**Novembro**		**Dezembro**		***TOTAIS***	
Folha Mensal												
2-Vencimentos	P		100,00	3053,88	100,00	3053,88	100,00	2921,81	83,33	2434,84		32841,57
12-Anuenio	P		20,00	610,77	20,00	610,77	20,00	584,36	20,00	486,96		6568,24
23-Premio Assiduidad	P											1526,94
515-Ferias	P								30 Dias	3506,17		7170,82
516-Ferias 1/3	P								33,33 %	1168,72		2390,27
153-SIPROMA	D			17,74		17,74		17,74		17,74		212,88
418-SIPROMA/Pro-Vida	D			44,40		41,00		41,00		41,00		488,49
530-IRRF (Ferias)	D								15,00	187,48		407,33
531-IRRF	D		7,50	50,91	7,50	50,91	7,50	40,69	7,50	2,99		688,61
533-Liquido Pago (Fer	D								678,34	3996,55		7993,10
553-Previagudo Feria	D								14,00	490,86		1003,91
554-Previagudo	D		14,00	513,05	14,00	513,05	14,00	490,86	14,00	409,05		5517,35
Total de Proventos:				3664,65		3664,65		3506,17		7596,69		50497,84
Total de Vantagens:												
Total de Descontos:				626,10		622,70		590,29		5145,67		16311,67
Total Liquido:				3038,55		3041,95		2915,88		2451,02		34186,17

GOVBR GP - Emissao: 21/11/2023 as 14h51min - Duracao: 0h11m18seg (10)

Assinado digitalmente por: TANIA JUSSARA MIROSLAW GRIGORIEFF em 27/11/23.
Confira a autenticidade do documento em www.tce.rs.gov.br. Identificador: PRE.138B.1492.002D.E814.4BA2.

Nome	Matr/Contr	Cargo	CTPS	Admissao	Rescisao
Ludiron Dias Dutra	3402-9/1	2082-Contador Contrato	/ /	22/06/2021	21/06/2022

Lotacao: 03.304 - SEFAZ CONTABILIDADE CONTRATO Situacao: Demitido em: 21/06/2022

Data de Nascimento: 17/10/1990 CPF: 018.206.370-42 PIS: 20989125038 Identidade: 1065439836
Endereco: R Br do Arroio Grande, 1070 - Arroio Grande CEP: 96.830-504 Cidade: Santa Cruz do Sul - RS

Dados Bancarios:
Banco: 104 - Cef Agencia: 1292-0 - AGUDO
Numero da conta-corrente: 793895147-2 Tipo da conta-corrente: 5 - CEFNEW

Verba	Cat. Ret.	Comp.	Valor	Comp.	Valor	Comp.	Valor	Comp.	Valor	Com	Valor
		2021 Maio		Junho		Julho		Agosto			
Folha Mensal											
1-Salario	P			60,00	2045,13	200,00	6817,09	200,00	6817,09		
6-Horas Extras 50%	P							14,04	718,86		
528-INSS	D			8,19	167,56	11,69	751,97	11,69	751,97		
531-IRRF	D					27,50	746,41	27,50	944,09		
Total de Proventos:					2045,13		6817,09		7535,95		
Total de Vantagens:											
Total de Descontos:					167,56		1498,38		1696,06		
Total Liquido:					1877,57		5318,71		5839,89		

Verba	Cat. Ret.	Comp.	Valor	Comp.	Valor	Comp.	Valor	Comp.	Valor	*TOTAIS*
		2021 Setembro		Outubro		Novembro		Dezembro		
Folha Mensal										
1-Salario	P	200,00	6817,09	200,00	6817,09	200,00	6522,28	200,00	6522,28	42358,05
6-Horas Extras 50%	P	7,12	368,12	21,00	1073,69	9,00	440,25	11,18	552,76	3153,68
14-Horas Extras c/ 1	P					12,08	791,15	6,44	438,94	1230,09
528-INSS	D	11,69	751,97	11,69	751,97	11,69	751,97	11,69	751,99	4679,40
531-IRRF	D	27,50	847,64	27,50	1093,81	27,50	1056,11	27,50	990,18	5678,24
Total de Proventos:			7185,21		7890,78		7753,68		7513,98	46741,82
Total de Vantagens:										
Total de Descontos:			1599,61		1845,78		1808,08		1742,17	10357,64
Total Liquido:			5585,60		6045,00		5945,60		5771,81	36384,18

Assinado digitalmente por: TANIA JUSSARA MIROSLAW GRIGORIEFF em 27/11/23.
Confira a autenticidade do documento em www.tce.rs.gov.br. Identificador: PRE.138B.1492.002D.E814.4BA2.

Página 3286
Processo 00363-0200/21-6
Página da peça 475
Peça 5563759
DOCUMENTO DE ACESSO RESTRITO
ACESSO P03FA34D

Nome	Matr/Contr	Cargo	CTPS	Admissao	Rescisao
Luis Henrique Kittel	3248-4/1	1010-Prefeito	/ /	01/01/2021	

Lotacao: 08.001 - GABINETE DO PREFEITO E VICE Situacao: Trabalhando

Data de Nascimento: 27/06/1985 CPF: 801.079.820-72 PIS: 20968595280 Identidade: 7077197197
Endereco: R General Flores, 498 - Centro CEP: 96.540-000 Cidade: Agudo - RS

Dados Bancarios:
Banco: 104 - Cef Agencia: 1292-0 - AGUDO
Numero da conta-corrente: 909775058-5 Tipo da conta-corrente: 5 - CEFNEW

Verba	Cat. Ret.	Comp.	Valor	Comp.	Valor	Comp.	Valor	Comp.	Valor	Com	Valor
		2021 Janeiro		Fevereiro		Marco		Abril			
Folha Mensal											
5-Subsidios	P	200,00	18691,18	200,00	18691,18	200,00	18691,18	200,00	18691,18		
528-INSS	D	11,69	751,97	11,69	751,97	11,69	751,97	11,69	751,97		
531-IRRF	D	27,50	3959,64	27,50	3959,64	27,50	3959,64	27,50	3959,64		
Total de Proventos:			18691,18		18691,18		18691,18		18691,18		
Total de Vantagens:											
Total de Descontos:			4711,61		4711,61		4711,61		4711,61		
Total Liquido:			13979,57		13979,57		13979,57		13979,57		
		2021 Maio		Junho		Julho		Agosto			
Folha Mensal											
5-Subsidios	P	200,00	18691,18	200,00	18691,18	200,00	18691,18	200,00	18691,18		
528-INSS	D	11,69	751,97	11,69	751,97	11,69	751,97	11,69	751,97		
531-IRRF	D	27,50	3959,64	27,50	3959,64	27,50	3959,64	27,50	3959,64		
Total de Proventos:			18691,18		18691,18		18691,18		18691,18		
Total de Vantagens:											
Total de Descontos:			4711,61		4711,61		4711,61		4711,61		
Total Liquido:			13979,57		13979,57		13979,57		13979,57		
		2021 Setembro		Outubro		Novembro		Dezembro			*TOTAIS*
Folha Mensal											
5-Subsidios	P	200,00	18691,18	200,00	18691,18	200,00	18691,18	200,00	18691,18		224294,16
528-INSS	D	11,69	751,97	11,69	751,97	11,69	751,97	11,69	751,99		9023,66
531-IRRF	D	27,50	3959,64	27,50	3959,64	27,50	3959,64	27,50	3959,64		47515,68
Total de Proventos:			18691,18		18691,18		18691,18		18691,18		224294,16
Total de Vantagens:											
Total de Descontos:			4711,61		4711,61		4711,61		4711,63		56539,34
Total Liquido:			13979,57		13979,57		13979,57		13979,55		167754,82

Assinado digitalmente por: TANIA JUSSARA MIROSLAW GRIGORIEFF em 27/11/23.
Confira a autenticidade do documento em www.tce.rs.gov.br. Identificador: PRE.138B.1492.002D.E814.4BA2.

Página 3287
Processo 00363-0200/21-6
Página da peça 476
Peça 5563759
DOCUMENTO DE ACESSO RESTRITO
ACESSO P03FA34D

Nome	Matr/Contr	Cargo	CTPS	Admissao	Rescisao
Luisa Schutz	3228-0/1	2058-Tecnico Enfermagem Contrato	/ /	16/11/2020	22/08/2021

Lotacao: 02.007 - SAUDE ASPS CONTRATOS Situacao: Demitido em: 22/08/2021

Data de Nascimento: 28/04/1999 CPF: 018.508.450-85 PIS: 20743303452 Identidade: 1102951421
Endereco: R Mathias Paul Gotthardt, 34 - Centro CEP: 96.530-000 Cidade: Paraiso do Sul - RS

Dados Bancarios:
Banco: 104 - Cef Agencia: 1292-0 - AGUDO
Numero da conta-corrente: 831843843-2 Tipo da conta-corrente: 5 - CEFNEW

Verba	Cat. Ret.	Comp.	Janeiro	Comp.	Fevereiro	Comp.	Marco	Comp.	Abril	Com	Valor
Folha Mensal			2021								
1-Salario	P	200,00	2710,41	200,00	2710,41	200,00	2710,41	200,00	2710,41		
6-Horas Extras 50%	P							5,35	122,80		
8-Insalubridade	P	20,00	224,00	20,00	224,00	20,00	224,00	20,00	224,00		
528-INSS	D	9,18	269,52	9,18	269,52	9,18	269,52	9,30	284,25		
531-IRRF	D	7,50	57,06	7,50	57,06	7,50	57,06	7,50	65,17		
Total de Proventos:			2934,41		2934,41		2934,41		3057,21		
Total de Vantagens:											
Total de Descontos:			326,58		326,58		326,58		349,42		
Total Liquido:			2607,83		2607,83		2607,83		2707,79		

Verba	Cat. Ret.	Comp.	Maio	Comp.	Junho	Comp.	Julho	Comp.	Agosto	*TOTAIS*
Folha Mensal		2021								
1-Salario	P	200,00	2710,41	200,00	2710,41	200,00	2710,41	146,67	1987,63	20960,50
6-Horas Extras 50%	P	10,22	228,00					8,57	196,97	547,77
8-Insalubridade	P	20,00	224,00	20,00	224,00	20,00	224,00	20,00	164,26	1732,26
14-Horas Extras c/ 1	P	2,35	75,70					9,44	285,51	361,21
517-Ferias Proporcion	P							33,33 %	677,59	677,59
519-Ferias Proporcion	P							22,5 D.	2032,80	2032,80
539-Ferias Proporcion	P							33,33 %	55,99	55,99
541-Ferias Proporcion	P							22,5 D.	168,00	168,00
567-Parcela Prop.Med.	P							8/12	149,33	149,33
568-Parcela Prop. (13	P							8/12	1806,94	1806,94
526-INSS (13o Slr)	D							8,16	159,56	159,56
528-INSS	D	9,45	305,96	9,18	269,52	9,18	269,52	8,86	233,51	2171,32
531-IRRF	D	15,00	85,02	7,50	57,06	7,50	57,06	7,50	37,26	472,75
578-Liquido Pago (Res	D							674,48	6850,54	6850,54
Total de Proventos:			3238,11		2934,41		2934,41		7525,02	28492,39
Total de Vantagens:										
Total de Descontos:			390,98		326,58		326,58		7280,87	9654,17
Total Liquido:			2847,13		2607,83		2607,83		244,15	18838,22

GOVBR GP - Emissao: 21/11/2023 as 14h51min - Duracao: 0h11m22seg (10)

Assinado digitalmente por: TANIA JUSSARA MIROSLAW GRIGORIEFF em 27/11/23.
Confira a autenticidade do documento em www.tce.rs.gov.br. Identificador: PRE.138B.1492.002D.E814.4BA2.

Página 3288
Processo 00363-0200/21-6
Página da peça 477
Peça 5563759
DOCUMENTO DE ACESSO RESTRITO
ACESSO P03FA34D

Nome Matr/Contr Cargo CTPS Admissao Rescisao
Luismar Delmar Bendlin 3030-9/1 1500-Operador Maquinas / / 01/08/2019
Lotacao: 06.003 - SEDERGA PATRULHA AGRICOLA Situacao: Ferias: 12/04/2021-21/04/2021

Data de Nascimento: 08/02/1989 CPF: 018.961.510-94 PIS: 19036474860 Identidade: 3090142121
Endereco: EST Rst. 348, 2383 - Interior CEP: 96.540-000 Cidade: Agudo - RS

Dados Bancarios:
Banco: 104 - Cef Agencia: 1292-0 - AGUDO
Numero da conta-corrente: 986358724-4 Tipo da conta-corrente: 5 - CEFNEW

Verba	Cat. Ret.	Comp.	Valor	Comp.	Valor	Comp.	Valor	Comp.	Valor	Com	Valor
		2021 Janeiro		Fevereiro		Marco		Abril			
Folha Mensal											
2-Vencimentos	P	220,00	2426,67	220,00	2426,67	220,00	2426,67	146,67	1617,78		
6-Horas Extras 50%	P	36,24	713,44	16,03	314,58	15,16	299,09	22,17	436,68		
8-Insalubridade	P	40,00	448,00	40,00	448,00	40,00	448,00	40,00	298,66		
14-Horas Extras c/ 1	P			2,11	56,97			8,07	211,94		
515-Ferias	P							10 Dias	808,89		
516-Ferias 1/3	P							33,33 %	269,63		
537-Ferias Media	P							10 Dias	149,33		
538-Ferias Media 1/3	P							33,33 %	49,77		
531-IRRF	D	15,00	75,58	7,50	46,74	7,50	41,31	7,50	4,15		
533-Liquido Pago (Fer	D							113,24	1164,38		
553-Previagudo Feria	D							14,00	113,24		
554-Previagudo	D	14,00	339,73	14,00	339,73	14,00	339,73	14,00	226,48		
Total de Proventos:			3588,11		3246,22		3173,76		3842,68		
Total de Vantagens:											
Total de Descontos:			415,31		386,47		381,04		1508,25		
Total Liquido:			3172,80		2859,75		2792,72		2334,43		
		2021 Maio		Junho		Julho		Agosto			
Folha Mensal											
2-Vencimentos	P	220,00	2426,67	220,00	2426,67	220,00	2426,67	220,00	2426,67		
6-Horas Extras 50%	P	16,44	327,90	31,54	625,24	12,40	248,13	20,14	396,50		
8-Insalubridade	P	40,00	448,00	40,00	448,00	40,00	448,00	40,00	448,00		
531-IRRF	D	7,50	43,47	7,50	65,77	7,50	37,49	7,50	48,61		
554-Previagudo	D	14,00	339,73	14,00	339,73	14,00	339,73	14,00	339,73		
Total de Proventos:			3202,57		3499,91		3122,80		3271,17		
Total de Vantagens:											
Total de Descontos:			383,20		405,50		377,22		388,34		
Total Liquido:			2819,37		3094,41		2745,58		2882,83		
		2021 Setembro		Outubro		Novembro		Dezembro		*TOTAIS*	
Folha Mensal											
2-Vencimentos	P	220,00	2426,67	220,00	2426,67	220,00	2321,73	220,00	2321,73	28101,27	
6-Horas Extras 50%	P	23,34	461,77	3,23	66,24	38,04	713,71	29,20	550,00	5153,28	
8-Insalubridade	P	40,00	448,00	40,00	448,00	40,00	428,62	40,00	428,62	5187,90	
14-Horas Extras c/ 1	P					6,35	164,52	10,52	271,53	704,96	
32-Funcao Gratificad	P		721,78		746,67		714,38		714,38	2897,21	
515-Ferias	P									808,89	
516-Ferias 1/3	P									269,63	
537-Ferias Media	P									149,33	
538-Ferias Media 1/3	P									49,77	
531-IRRF	D	15,00	146,09	15,00	90,50	15,00	191,01	15,00	182,50	973,22	
533-Liquido Pago (Fer	D									1164,38	
553-Previagudo Feria	D									113,24	
554-Previagudo	D	14,00	339,73	14,00	339,73	14,00	325,04	14,00	325,04	3934,13	
Total de Proventos:			4058,22		3687,58		4342,96		4286,26	43322,24	
Total de Vantagens:											
Total de Descontos:			485,82		430,23		516,05		507,54	6184,97	
Total Liquido:			3572,40		3257,35		3826,91		3778,72	37137,27	

GOVBR GP - Emissao: 21/11/2023 as 14h51min - Duracao: 0h11m24seg (10)

Assinado digitalmente por: TANIA JUSSARA MIROSLAW GRIGORIEFF em 27/11/23.
Confira a autenticidade do documento em www.tce.rs.gov.br. Identificador: PRE.138B.1492.002D.E814.4BA2.

Página 3289
Processo 00363-0200/21-6
Página da peça 478
Peça 5563759
DOCUMENTO DE ACESSO RESTRITO
ACESSO P03FA34D

Nome	Matr/Contr	Cargo	CTPS	Admissao	Rescisao
Luiz Fernando Dumke	3017-1/1	1530-Motorista	/ /	14/06/2019	

Lotacao: 05.001 - SIOST MANUTENCAO DE RODOVIAS Situacao: Ferias: 13/10/2021-27/10/2021

Data de Nascimento: 15/09/1979 CPF: 814.002.920-34 PIS: 18221728425 Identidade: 4060675041
Endereco: EST Linha Teotonia, 0 - Interior CEP: 96.540-000 Cidade: Agudo - RS

Dados Bancarios:
Banco: 104 - Cef Agencia: 1292-0 - AGUDO
Numero da conta-corrente: 986512709-7 Tipo da conta-corrente: 5 - CEFNEW

Verba	Cat. Ret.	Comp.	Valor	Comp.	Valor	Comp.	Valor	Comp.	Valor	Com	Valor
		2021 Janeiro		Fevereiro		Marco		Abril			
Folha Mensal											
2-Vencimentos	P	220,00	2053,34	220,00	2053,34	220,00	2053,34	220,00	2053,34		
6-Horas Extras 50%	P			1,19	20,34	33,58	527,30	64,36	1003,06		
8-Insalubridade	P	20,00	224,00	20,00	224,00	20,00	224,00	20,00	224,00		
531-IRRF	D	7,50	6,44	7,50	7,96	7,50	45,98	15,00	94,14		
554-Previagudo	D	14,00	287,46	14,00	287,46	14,00	287,46	14,00	287,46		
Total de Proventos:			2277,34		2297,68		2804,64		3280,40		
Total de Vantagens:											
Total de Descontos:			293,90		295,42		333,44		381,60		
Total Liquido:			1983,44		2002,26		2471,20		2898,80		
		2021 Maio		Junho		Julho		Agosto			
Folha Mensal											
2-Vencimentos	P	220,00	2053,34	220,00	2053,34	220,00	2053,34	220,00	2053,34		
6-Horas Extras 50%	P	52,45	819,06	52,48	819,84	49,44	772,17	37,31	582,42		
8-Insalubridade	P	20,00	224,00	20,00	224,00	20,00	224,00	20,00	224,00		
14-Horas Extras c/ 1	P	9,37	198,95	10,17	212,82						
531-IRRF	D	15,00	96,38	15,00	98,58	7,50	64,35	7,50	50,12		
554-Previagudo	D	14,00	287,46	14,00	287,46	14,00	287,46	14,00	287,46		
Total de Proventos:			3295,35		3310,00		3049,51		2859,76		
Total de Vantagens:											
Total de Descontos:			383,84		386,04		351,81		337,58		
Total Liquido:			2911,51		2923,96		2697,70		2522,18		
		2021 Setembro		Outubro		Novembro		Dezembro		*TOTAIS*	
Folha Mensal											
2-Vencimentos	P	220,00	2053,34	110,00	1026,67	220,00	1964,54	220,00	1964,54	23435,81	
6-Horas Extras 50%	P	21,08	328,09	17,20	269,08	24,08	358,46	46,51	695,99	6195,81	
8-Insalubridade	P	20,00	224,00	20,00	112,00	20,00	214,31	20,00	214,31	2556,62	
14-Horas Extras c/ 1	P			9,35	198,33	10,19	204,21	8,25	166,58	980,89	
515-Ferias	P			15 Dias	1026,67					1026,67	
516-Ferias 1/3	P			33,33 %	342,22					342,22	
537-Ferias Media	P			15 Dias	112,00					112,00	
538-Ferias Media 1/3	P			33,33 %	37,33					37,33	
531-IRRF	D	7,50	31,04			7,50	42,18	7,50	64,67	601,84	
533-Liquido Pago (Fer	D			143,73	1374,49					1374,49	
553-Previagudo Feria	D			14,00	143,73					143,73	
554-Previagudo	D	14,00	287,46	14,00	143,73	14,00	275,03	14,00	275,03	3280,93	
Total de Proventos:			2605,43		3124,30		2741,52		3041,42	34687,35	
Total de Vantagens:											
Total de Descontos:			318,50		1661,95		317,21		339,70	5400,99	
Total Liquido:			2286,93		1462,35		2424,31		2701,72	29286,36	

GOVBR GP - Emissao: 21/11/2023 as 14h51min - Duracao: 0h11m25seg (10)

Assinado digitalmente por: TANIA JUSSARA MIROSLAW GRIGORIEFF em 27/11/23.
Confira a autenticidade do documento em www.tce.rs.gov.br. Identificador: PRE.138B.1492.002D.E814.4BA2.

Página 3290
Processo 00363-0200/21-6
Página da peça 479
Peça 5563759
DOCUMENTO DE ACESSO RESTRITO
ACESSO P03FA34D

Nome	Matr/Contr	Cargo	CTPS	Admissao	Rescisao
Luiz Fernando Gomes Ramos	761-7/1	1360-Fiscal	/ /	04/12/1989	26/01/2023

Lotacao: 03.302 - SEFAZ FISCALIZACAO Situacao: Ferias: 21/09/2021-10/10/2021

Data de Nascimento: 03/04/1964 CPF: 397.762.800-30 PIS: 12238477723 Identidade: 8030021557
Endereco: EST Rincao do Mosquito, 0 - Interior CEP: 96.540-000 Cidade: Agudo - RS

Dados Bancarios:
Banco: 104 - Cef Agencia: 1292-0 - AGUDO
Numero da conta-corrente: 1224-7 Tipo da conta-corrente: 37 - Conta Salario

Verba	Cat.	Ret.	2021 Janeiro Comp.	Janeiro Valor	Fevereiro Comp.	Fevereiro Valor	Marco Comp.	Marco Valor	Abril Comp.	Abril Valor	Com	Valor
Folha Mensal												
2-Vencimentos	P		200,00	4905,62	200,00	4905,62	200,00	4905,62	200,00	4905,62		
6-Horas Extras 50%	P		52,52	2617,08	56,22	2790,36	60,00	2970,58	46,54	2322,00		
8-Insalubridade	P		20,00	224,00	20,00	224,00	20,00	224,00	20,00	224,00		
12-Anuenio	P		30,00	1471,68	30,00	1471,68	30,00	1471,68	30,00	1471,68		
14-Horas Extras c/ 1	P		7,00	462,09					4,50	318,84		
90-Incorp.FG	P			746,59		746,59		746,59		746,59		
506-Adicional Noturno	P		0,20	21,50	0,20	62,14	0,20	54,62	0,20	2,53		
134-SINDISERMA(ASERMA	D		1,00	32,70	1,00	32,70	1,00	32,70	1,00	32,70		
158-Celular SINDISERM	D			231,45		232,68		231,45		231,45		
163-Vale Compras	D			600,00		600,00		596,55		597,24		
239-Refri Aserma	D					15,50				2,50		
456-Pensao Judicial x	D		1,30	1430,00	1,30	1430,00	1,30	1430,00	1,30	1430,00		
462-Pensao Judicial s	D		30,00	981,12	30,00	981,12	30,00	981,12	30,00	981,12		
531-IRRF	D		27,50	1066,66	27,50	998,42	27,50	1045,91	27,50	940,91		
554-Previagudo	D		14,00	997,34	14,00	997,34	14,00	997,34	14,00	997,34		
Total de Proventos:				10448,56		10200,39		10373,09		9991,26		
Total de Vantagens:												
Total de Descontos:				5339,27		5287,76		5315,07		5213,26		
Total Liquido:				5109,29		4912,63		5058,02		4778,00		

Verba	Cat.	Ret.	2021 Maio Comp.	Maio Valor	Junho Comp.	Junho Valor	Julho Comp.	Julho Valor	Agosto Comp.	Agosto Valor	Com	Valor
Folha Mensal												
2-Vencimentos	P		200,00	4905,62	200,00	4905,62	200,00	4905,62	200,00	4905,62		
6-Horas Extras 50%	P		47,22	2344,78	33,24	1653,62	59,25	2941,37	51,29	2548,76		
8-Insalubridade	P		20,00	224,00	20,00	224,00	20,00	224,00	20,00	224,00		
12-Anuenio	P		30,00	1471,68	30,00	1471,68	30,00	1471,68	30,00	1471,68		
14-Horas Extras c/ 1	P		12,00	792,15	10,54	719,54						
90-Incorp.FG	P			746,59		746,59		746,59		746,59		
506-Adicional Noturno	P		0,20	22,32	0,20	31,40	0,20	46,11	0,20	37,53		
134-SINDISERMA(ASERMA	D		1,00	32,70	1,00	32,70	1,00	32,70	1,00	32,70		
158-Celular SINDISERM	D			231,45		231,45		231,45		231,45		
163-Vale Compras	D			599,53		599,49		599,14		596,47		
456-Pensao Judicial x	D		1,30	1430,00	1,30	1430,00	1,30	1430,00	1,30	1430,00		
462-Pensao Judicial s	D		30,00	981,12	30,00	981,12	30,00	981,12	30,00	981,12		
531-IRRF	D		27,50	1082,77	27,50	875,23	27,50	1035,54	27,50	925,21		
554-Previagudo	D		14,00	997,34	14,00	997,34	14,00	997,34	14,00	997,34		
Total de Proventos:				10507,14		9752,45		10335,37		9934,18		
Total de Vantagens:												
Total de Descontos:				5354,91		5147,33		5307,29		5194,29		
Total Liquido:				5152,23		4605,12		5028,08		4739,89		

Verba	Cat.	Ret.	2021 Setembro Comp.	Setembro Valor	Outubro Comp.	Outubro Valor	Novembro Comp.	Novembro Valor	Dezembro Comp.	Dezembro Valor	*TOTAIS*	Com	Valor
Folha Mensal													
2-Vencimentos	P		133,33	3270,41	133,33	3270,41	200,00	4693,47	200,00	4693,47	55172,72		
6-Horas Extras 50%	P		33,21	1651,15	13,26	664,91	33,05	1566,95	11,29	543,79	24615,35		
8-Insalubridade	P		20,00	149,33	20,00	149,33	20,00	214,31	20,00	214,31	2519,28		
12-Anuenio	P		30,00	981,11	30,00	981,11	30,00	1408,04	30,00	1408,04	16551,74		
14-Horas Extras c/ 1	P						7,54	498,94			2791,56		
90-Incorp.FG	P			497,72		497,72		714,31		714,31	8396,78		
430-Media Ferias Abon	P		33,33 %	24,88							24,88		
502-Ferias Abono Pecu	P		10 Dias	2374,63							2374,63		
503-Ferias Abono Pecu	P		33,33 %	791,54							791,54		

GOVBR GP - Emissao: 21/11/2023 as 14h51min - Duracao: 0h11m29seg (10)

Assinado digitalmente por: TANIA JUSSARA MIROSLAW GRIGORIEFF em 27/11/23.
Confira a autenticidade do documento em www.tce.rs.gov.br. Identificador: PRE.138B.1492.002D.E814.4BA2.

Página 3291
Processo 00363-0200/21-6
Página da peça 480
Peça 5563759
DOCUMENTO DE ACESSO RESTRITO
ACESSO P03FA34D

Nome	Matr/Contr	Cargo	CTPS	Admissao	Rescisao
Luiz Fernando Gomes Ramos	761-7/1	1360-Fiscal	/ /	04/12/1989	26/01/2023

Lotacao: 03.302 - SEFAZ FISCALIZACAO Situacao: Ferias: 21/09/2021-10/10/2021

Data de Nascimento: 03/04/1964 CPF: 397.762.800-30 PIS: 12238477723 Identidade: 8030021557
Endereco: EST Rincao do Mosquito, 0 - Interior CEP: 96.540-000 Cidade: Agudo - RS

Dados Bancarios:
Banco: 104 - Cef Agencia: 1292-0 - AGUDO
Numero da conta-corrente: 1224-7 Tipo da conta-corrente: 37 - Conta Salario

Verba	Cat.	Ret.	2021 Setembro Comp.	Valor	Outubro Comp.	Valor	Novembro Comp.	Valor	Dezembro Comp.	Valor	*TOTAIS* Com	Valor
506-Adicional Noturno	P						0,20	8,84				286,99
515-Ferias	P		20 Dias	4749,26								4749,26
516-Ferias 1/3	P		33,33 %	1583,08								1583,08
537-Ferias Media	P		20 Dias	149,33								149,33
538-Ferias Media 1/3	P		33,33 %	49,77								49,77
602-Media Abono Pecun	P		10 dias	74,66								74,66
134-SINDISERMA(ASERMA	D		1,00	32,70	1,00	32,70	1,00	31,28	1,00	31,28		389,56
158-Celular SINDISERM	D			96,45		96,45		96,45		73,98		2216,16
163-Vale Compras	D			599,27		594,33		597,79		595,96		7175,77
239-Refri Aserma	D											18,00
456-Pensao Judicial x	D		1,30	1430,00	1,30	1430,00	1,30	1430,00	1,30	1430,00		17160,00
462-Pensao Judicial s	D		30,00	981,12	30,00	981,12	30,00	938,69	30,00	938,69		11688,58
530-IRRF (Ferias)	D		27,50	743,94								743,94
531-IRRF	D		15,00	166,25	7,50	43,76	27,50	720,67	22,50	320,34		9221,67
533-Liquido Pago (Fer	D		3343,28	6453,87								6453,87
553-Previagudo Feria	D		14,00	664,89								664,89
554-Previagudo	D		14,00	664,89	14,00	664,89	14,00	954,21	14,00	954,21		11216,92
Total de Proventos:				16346,87		5563,48		9104,86		7573,92		120131,57
Total de Vantagens:												
Total de Descontos:				11833,38		3843,25		4769,09		4344,46		66949,36
Total Liquido:				4513,49		1720,23		4335,77		3229,46		53182,21

GOVBR GP - Emissao: 21/11/2023 as 14h51min - Duracao: 0h11m29seg (10)

Assinado digitalmente por: TANIA JUSSARA MIROSLAW GRIGORIEFF em 27/11/23.
Confira a autenticidade do documento em www.tce.rs.gov.br. Identificador: PRE.138B.1492.002D.E814.4BA2.

Página 3292
Processo 00363-0200/21-6
Página da peça 481
Peça 5563759
DOCUMENTO DE ACESSO RESTRITO
ACESSO P03FA34D

Nome Matr/Contr Cargo CTPS Admissao Rescisao
Luiz Leonel Davila 1085-5/1 1530-Motorista / / 24/09/1998
Lotacao: 05.003 - SIOST MANUTENCAO VIAS URBANAS Situacao: Ferias: 16/11/2021-25/11/2021

Data de Nascimento: 02/05/1963 CPF: 458.899.100-00 PIS: 12244990488 Identidade: 8036683665
Endereco: EST Linha Teotonia, 688 - Interior CEP: 96.540-000 Cidade: Agudo - RS

Dados Bancarios:
Banco: 104 - Cef Agencia: 1292-0 - AGUDO
Numero da conta-corrente: 789-8 Tipo da conta-corrente: 37 - Conta Salario

Verba	Cat.	Ret.	Comp.	Valor	Comp.	Valor	Comp.	Valor	Comp.	Valor	Com	Valor
			2021 Janeiro		Fevereiro		Marco		Abril			
Folha Mensal												
2-Vencimentos	P		73,33	891,02	220,00	2673,07	220,00	2874,67	220,00	2874,67		
6-Horas Extras 50%	P						1,17	32,81				
8-Insalubridade	P		20,00	74,66	20,00	224,00	20,00	224,00	20,00	224,00		
12-Anuenio	P		23,00	204,93	23,00	614,80	23,00	661,17	23,00	661,17		
430-Media Ferias Abon	P			107,85								
502-Ferias Abono Pecu	P		10 Dias	1095,95								
503-Ferias Abono Pecu	P		33,33 %	365,31								
515-Ferias	P		20 Dias	2191,91								
516-Ferias 1/3	P		33,33 %	730,63								
537-Ferias Media	P			647,10								
538-Ferias Media 1/3	P			215,70								
602-Media Abono Pecun	P			323,55								
134-SINDISERMA(ASERMA	D		1,00	20,53	1,00	20,53	1,00	20,53	1,00	20,53		
158-Celular SINDISERM	D			43,71		45,54		43,82		44,26		
350-Ipe	D		18,74	219,37	18,74	658,12	18,74	710,74	18,74	704,59		
352-Ipe Ferias	D		18,74	532,03								
530-IRRF (Ferias)	D		15,00	110,09								
531-IRRF	D				7,50	57,62	15,00	82,96	15,00	78,04		
533-Liquido Pago (Fer	D		890,14	4542,34								
553-Previagudo Feria	D		14,00	306,86								
554-Previagudo	D		14,00	153,43	14,00	460,30	14,00	495,01	14,00	495,01		
Total de Proventos:				6848,61		3511,87		3792,65		3759,84		
Total de Vantagens:												
Total de Descontos:				5928,36		1242,11		1353,06		1342,43		
Total Liquido:				920,25		2269,76		2439,59		2417,41		

Verba	Cat.	Ret.	Comp.	Valor	Comp.	Valor	Comp.	Valor	Comp.	Valor	Com	Valor
			2021 Maio		Junho		Julho		Agosto			
Folha Mensal												
2-Vencimentos	P		220,00	2874,67	220,00	2874,67	220,00	2874,67	220,00	2874,67		
6-Horas Extras 50%	P						19,25	497,58	9,00	230,71		
8-Insalubridade	P		20,00	224,00	20,00	224,00	20,00	224,00	20,00	224,00		
12-Anuenio	P		23,00	661,17	23,00	661,17	23,00	661,17	23,00	661,17		
14-Horas Extras c/ 1	P		9,40	330,18								
134-SINDISERMA(ASERMA	D		1,00	20,53	1,00	20,53	1,00	20,53	1,00	20,53		
158-Celular SINDISERM	D			44,81		45,03		45,84		44,01		
317-SINDISERMA/Pro-Vi	D							25,74		38,00		
350-Ipe	D		18,74	766,46	18,74	704,59	18,74	797,84	18,74	747,82		
531-IRRF	D		15,00	127,57	15,00	78,04	15,00	152,68	15,00	112,65		
554-Previagudo	D		14,00	495,01	14,00	495,01	14,00	495,01	14,00	495,01		
Total de Proventos:				4090,02		3759,84		4257,42		3990,55		
Total de Vantagens:												
Total de Descontos:				1454,38		1343,20		1537,64		1458,02		
Total Liquido:				2635,64		2416,64		2719,78		2532,53		

Verba	Cat.	Ret.	Comp.	Valor	Comp.	Valor	Comp.	Valor	Comp.	Valor	*TOTAIS*
			2021 Setembro		Outubro		Novembro		Dezembro		
Folha Mensal											
2-Vencimentos	P		220,00	2874,67	220,00	2874,67	146,67	1833,57	220,00	2750,36	31145,38
6-Horas Extras 50%	P						2,06	51,50	10,00	245,26	1057,86
8-Insalubridade	P		20,00	224,00	20,00	224,00	20,00	142,87	20,00	214,31	2447,84
12-Anuenio	P		23,00	661,17	23,00	661,17	23,00	421,71	23,00	632,58	7163,38
14-Horas Extras c/ 1	P						9,39	315,57	8,54	291,05	936,80
430-Media Ferias Abon	P						33,33 %	106,77			214,62

GOVBR GP - Emissao: 21/11/2023 as 14h51min - Duracao: 0h11m32seg (10)

Assinado digitalmente por: TANIA JUSSARA MIROSLAW GRIGORIEFF em 27/11/23.
Confira a autenticidade do documento em www.tce.rs.gov.br. Identificador: PRE.138B.1492.002D.E814.4BA2.

Página 3293
Processo 00363-0200/21-6
Página da peça 482
Peça 5563759
DOCUMENTO DE ACESSO RESTRITO
ACESSO P03FA34D

Nome	Matr/Contr	Cargo	CTPS	Admissao	Rescisao
Luiz Leonel Davila	1085-5/1	1530-Motorista	/ /	24/09/1998	

Lotacao: 05.003 - SIOST MANUTENCAO VIAS URBANAS Situacao: Ferias: 16/11/2021-25/11/2021

Data de Nascimento: 02/05/1963 CPF: 458.899.100-00 PIS: 12244990488 Identidade: 8036683665
Endereco: EST Linha Teotonia, 688 - Interior CEP: 96.540-000 Cidade: Agudo - RS

Dados Bancarios:
Banco: 104 - Cef Agencia: 1292-0 - AGUDO
Numero da conta-corrente: 789-8 Tipo da conta-corrente: 37 - Conta Salario

Verba	Cat. Ret.	Comp.	Valor	Comp.	Valor	Comp.	Valor	Comp.	Valor	Com	Valor
		2021 Setembro		Outubro		Novembro		Dezembro			*TOTAIS*
502-Ferias Abono Pecu	P					10 Dias	1127,64				2223,59
503-Ferias Abono Pecu	P					33,33 %	375,88				741,19
515-Ferias	P					10 Dias	1127,64				3319,55
516-Ferias 1/3	P					33,33 %	375,88				1106,51
537-Ferias Media	P					10 Dias	320,32				967,42
538-Ferias Media 1/3	P					33,33 %	106,77				322,47
602-Media Abono Pecun	P					10 dias	320,32				643,87
134-SINDISERMA(ASERMA	D	1,00	20,53	1,00	20,53	1,00	19,64	1,00	19,64		244,58
158-Celular SINDISERM	D		43,71		43,71		43,71		36,99		525,14
317-SINDISERMA/Pro-Vi	D		41,00		41,00		41,00		41,00		227,74
350-Ipe	D	18,74	704,59	18,74	704,59	18,74	518,20	18,74	774,62		8011,53
352-Ipe Ferias	D					18,74	271,34				803,37
530-IRRF (Ferias)	D										110,09
531-IRRF	D	15,00	78,04	15,00	78,04	7,50	12,47	15,00	137,31		995,42
533-Liquido Pago (Fer	D					446,50	3559,26				8101,60
553-Previagudo Feria	D					14,00	157,86				464,72
554-Previagudo	D	14,00	495,01	14,00	495,01	14,00	315,73	14,00	473,61		5363,15
Total de Proventos:			3759,84		3759,84		6626,44		4133,56		52290,48
Total de Vantagens:											
Total de Descontos:			1382,88		1382,88		4939,21		1483,17		24847,34
Total Liquido:			2376,96		2376,96		1687,23		2650,39		27443,14

Assinado digitalmente por: TANIA JUSSARA MIROSLAW GRIGORIEFF em 27/11/23.
Confira a autenticidade do documento em www.tce.rs.gov.br. Identificador: PRE.138B.1492.002D.E814.4BA2.

Página 3294
Processo 00363-0200/21-6
Página da peça 483
Peça 5563759
DOCUMENTO DE ACESSO RESTRITO
ACESSO P03FA34D

Nome Matr/Contr Cargo CTPS Admissao Rescisao
Lunara R. S. Halberstadt 2148-2/1 1900-Professor / / 27/02/2014
Lotacao: 04.007 - MDE ENSINO FUNDAMENTAL Situacao: Ferias: 27/12/2021-25/01/2022

Data de Nascimento: 20/09/1987 CPF: 013.509.370-88 PIS: 12943520685 Identidade: 1081945147
Endereco: AV Tiradentes, 2125 - Centro CEP: 96.540-000 Cidade: Agudo - RS

Dados Bancarios:
Banco: 104 - Cef Agencia: 1292-0 - AGUDO
Numero da conta-corrente: 1332-4 Tipo da conta-corrente: 37 - Conta Salario

Verba	Cat.	Ret.	Comp.	Valor	Comp.	Valor	Comp.	Valor	Comp.	Valor	Com	Valor
			2021 Janeiro		Fevereiro		Marco		Abril			
Folha Mensal												
2-Vencimentos	P		40,00	940,80	60,00	1411,21	100,00	2553,61	100,00	2553,61		
12-Anuenio	P		6,00	56,44	6,00	84,67	6,00	153,21	6,00	153,21		
24-Premio Assiduidad	P				50,00	1176,00						
83-Dificil Acesso (M	P				1/11	157,49	2/11	337,49	3/11	337,49		
515-Ferias	P		30 Dias	2493,13								
516-Ferias 1/3	P		33,33 %	831,04								
153-SIPROMA	D			17,74		17,74		17,74		17,74		
530-IRRF (Ferias)	D		15,00	91,47								
531-IRRF	D				7,50	53,69	7,50	57,10	7,50	57,10		
533-Liquido Pago (Fer	D		406,10	2774,30								
553-Previagudo Feria	D		14,00	349,03								
554-Previagudo	D		14,00	139,61	14,00	209,42	14,00	378,95	14,00	378,95		
Total de Proventos:				4321,41		2829,37		3044,31		3044,31		
Total de Vantagens:												
Total de Descontos:				3372,15		280,85		453,79		453,79		
Total Liquido:				949,26		2548,52		2590,52		2590,52		

Verba	Cat.	Ret.	Comp.	Valor	Comp.	Valor	Comp.	Valor	Comp.	Valor	Com	Valor
			2021 Maio		Junho		Julho		Agosto			
Folha Mensal												
2-Vencimentos	P		100,00	2553,61	100,00	2553,61	100,00	2553,61	100,00	2553,61		
12-Anuenio	P		6,00	153,21	6,00	153,21	6,00	153,21	6,00	153,21		
83-Dificil Acesso (M	P		4/11	337,49	5/11	337,49	6/11	337,49	7/11	337,49		
153-SIPROMA	D			17,74		17,74		17,74		17,74		
531-IRRF	D		7,50	57,10	7,50	57,10	7,50	57,10	7,50	57,10		
554-Previagudo	D		14,00	378,95	14,00	378,95	14,00	378,95	14,00	378,95		
Total de Proventos:				3044,31		3044,31		3044,31		3044,31		
Total de Vantagens:												
Total de Descontos:				453,79		453,79		453,79		453,79		
Total Liquido:				2590,52		2590,52		2590,52		2590,52		

Verba	Cat.	Ret.	Comp.	Valor	Comp.	Valor	Comp.	Valor	Comp.	Valor	Com	Valor
			2021 Setembro		Outubro		Novembro		Dezembro		*TOTAIS*	
Folha Mensal												
2-Vencimentos	P		100,00	2553,61	100,00	2553,61	100,00	2443,17	83,33	2035,97		27260,03
12-Anuenio	P		6,00	153,21	6,00	153,21	6,00	146,59	6,00	122,15		1635,53
24-Premio Assiduidad	P											1176,00
83-Dificil Acesso (M	P		8/11	337,49	9/11	337,49	10/11	322,89	11/11	152,47		3332,77
515-Ferias	P								30 Dias	2589,76		5082,89
516-Ferias 1/3	P								33,33 %	863,25		1694,29
153-SIPROMA	D			17,74		17,74		17,74		17,74		212,88
530-IRRF (Ferias)	D								15,00	108,76		200,23
531-IRRF	D		7,50	57,10	7,50	57,10	7,50	48,45	7,50	7,83		566,77
533-Liquido Pago (Fer	D								471,32	2981,69		5755,99
553-Previagudo Feria	D								14,00	362,56		711,59
554-Previagudo	D		14,00	378,95	14,00	378,95	14,00	362,56	14,00	302,13		4045,32
Total de Proventos:				3044,31		3044,31		2912,65		5763,60		40181,51
Total de Vantagens:												
Total de Descontos:				453,79		453,79		428,75		3780,71		11492,78
Total Liquido:				2590,52		2590,52		2483,90		1982,89		28688,73

GOVBR GP - Emissao: 21/11/2023 as 14h51min - Duracao: 0h11m34seg (10)

Assinado digitalmente por: TANIA JUSSARA MIROSLAW GRIGORIEFF em 27/11/23.
Confira a autenticidade do documento em www.tce.rs.gov.br. Identificador: PRE.138B.1492.002D.E814.4BA2.

Página 3295
Processo 00363-0200/21-6
Página da peça 484
Peça 5563759
DOCUMENTO DE ACESSO RESTRITO
ACESSO P03FA34D

Nome	Matr/Contr	Cargo	CTPS	Admissao	Rescisao
Lunara R. S. Halberstadt	2397-3/1	1900-Professor	/ /	23/02/2016	

Lotacao: 04.023 - MDE ED INF CRECHE Situacao: Ferias: 27/12/2021-25/01/2022

Data de Nascimento: 20/09/1987 CPF: 013.509.370-88 PIS: 12943520685 Identidade: 1081945147
Endereco: AV Tiradentes, 2125 - Centro CEP: 96.540-000 Cidade: Agudo - RS

Dados Bancarios:
Banco: 104 - Cef Agencia: 1292-0 - AGUDO
Numero da conta-corrente: 1332-4 Tipo da conta-corrente: 37 - Conta Salario

Verba	Cat.	Ret.	2021 Janeiro Comp.	Janeiro Valor	Fevereiro Comp.	Fevereiro Valor	Marco Comp.	Marco Valor	Abril Comp.	Abril Valor	Com	Valor
Folha Mensal												
2-Vencimentos	P		40,00	940,80	60,00	1411,21	100,00	2352,01	100,00	2352,01		
12-Anuenio	P		4,00	37,63	4,00	56,44	4,00	94,08	4,00	94,08		
83-Dificil Acesso (M	P				1/11	157,49	2/11	337,49	3/11	337,49		
515-Ferias	P		30 Dias	2446,09								
516-Ferias 1/3	P		33,33 %	815,36								
530-IRRF (Ferias)	D		27,50	660,05								
531-IRRF	D				22,50	219,09	27,50	477,82	27,50	477,82		
533-Liquido Pago (Fer	D		936,90	2183,50								
553-Previagudo Feria	D		14,00	342,45								
554-Previagudo	D		14,00	136,98	14,00	205,47	14,00	342,45	14,00	342,45		
Total de Proventos:				4239,88		1625,14		2783,58		2783,58		
Total de Vantagens:												
Total de Descontos:				3322,98		424,56		820,27		820,27		
Total Liquido:				916,90		1200,58		1963,31		1963,31		

Verba	Cat.	Ret.	2021 Maio Comp.	Maio Valor	Junho Comp.	Junho Valor	Julho Comp.	Julho Valor	Agosto Comp.	Agosto Valor	Com	Valor
Folha Mensal												
2-Vencimentos	P		100,00	2352,01	100,00	2352,01	100,00	2352,01	100,00	2352,01		
12-Anuenio	P		4,00	94,08	4,00	94,08	4,00	94,08	4,00	94,08		
83-Dificil Acesso (M	P		4/11	337,49	5/11	337,49	6/11	337,49	7/11	337,49		
531-IRRF	D		27,50	477,82	27,50	477,82	27,50	477,82	27,50	477,82		
554-Previagudo	D		14,00	342,45	14,00	342,45	14,00	342,45	14,00	342,45		
Total de Proventos:				2783,58		2783,58		2783,58		2783,58		
Total de Vantagens:												
Total de Descontos:				820,27		820,27		820,27		820,27		
Total Liquido:				1963,31		1963,31		1963,31		1963,31		

Verba	Cat.	Ret.	2021 Setembro Comp.	Setembro Valor	Outubro Comp.	Outubro Valor	Novembro Comp.	Novembro Valor	Dezembro Comp.	Dezembro Valor	*TOTAIS*
Folha Mensal											
2-Vencimentos	P		100,00	2352,01	100,00	2352,01	100,00	2250,29	83,33	1875,24	25293,62
12-Anuenio	P		4,00	94,08	4,00	94,08	4,00	90,01	4,00	75,00	1011,72
83-Dificil Acesso (M	P		8/11	337,49	9/11	337,49	10/11	322,89	11/11	152,47	3332,77
515-Ferias	P								30 Dias	2340,30	4786,39
516-Ferias 1/3	P								33,33 %	780,10	1595,46
530-IRRF (Ferias)	D								27,50	639,76	1299,81
531-IRRF	D		27,50	477,82	27,50	477,82	27,50	425,74	22,50	219,62	4687,01
533-Liquido Pago (Fer	D								967,40	2153,00	4336,50
553-Previagudo Feria	D								14,00	327,64	670,09
554-Previagudo	D		14,00	342,45	14,00	342,45	14,00	327,64	14,00	273,03	3682,72
Total de Proventos:				2783,58		2783,58		2663,19		5223,11	36019,96
Total de Vantagens:											
Total de Descontos:				820,27		820,27		753,38		3613,05	14676,13
Total Liquido:				1963,31		1963,31		1909,81		1610,06	21343,83

GOVBR GP - Emissao: 21/11/2023 as 14h51min - Duracao: 0h11m36seg (10)

Assinado digitalmente por: TANIA JUSSARA MIROSLAW GRIGORIEFF em 27/11/23.
Confira a autenticidade do documento em www.tce.rs.gov.br. Identificador: PRE.138B.1492.002D.E814.4BA2.

Página 3296
Processo 00363-0200/21-6
Página da peça 485
Peça 5563759
DOCUMENTO DE ACESSO RESTRITO
ACESSO P03FA34D

Nome Matr/Contr Cargo CTPS Admissao Rescisao
Lurdes Maria da Rosa 2236-5/1 1900-Professor / / 27/10/2014
Lotacao: 04.007 - MDE ENSINO FUNDAMENTAL Situacao: Ferias: 27/12/2021-25/01/2022

Data de Nascimento: 03/07/1971 CPF: 644.730.230-87 PIS: 12173517343 Identidade: 8079115997
Endereco: AV Dos Imigrantes, 562 - Centro CEP: 96.530-000 Cidade: Paraiso do Sul - RS

Dados Bancarios:
Banco: 104 - Cef Agencia: 1292-0 - AGUDO
Numero da conta-corrente: 1441-0 Tipo da conta-corrente: 37 - Conta Salario

Verba	Cat.	Ret.	Comp.	Valor	Comp.	Valor	Comp.	Valor	Comp.	Valor	Com	Valor
			2021 Janeiro		Fevereiro		Marco		Abril			
Folha Mensal												
2-Vencimentos	P		40,00	940,80	60,00	1411,21	100,00	2352,01	100,00	2352,01		
12-Anuenio	P		5,00	47,04	5,00	70,56	5,00	117,60	5,00	117,60		
515-Ferias	P		30 Dias	2469,61								
516-Ferias 1/3	P		33,33 %	823,20								
153-SIPROMA	D			17,74		17,74		17,74		17,74		
530-IRRF (Ferias)	D		7,50	64,01								
531-IRRF	D						7,50	2,27	7,50	2,27		
533-Liquido Pago (Fer	D		385,24	2765,16								
553-Previagudo Feria	D		14,00	345,74								
554-Previagudo	D		14,00	138,29	14,00	207,44	14,00	345,74	14,00	345,74		
Total de Proventos:				4280,65		1481,77		2469,61		2469,61		
Total de Vantagens:												
Total de Descontos:				3330,94		225,18		365,75		365,75		
Total Liquido:				949,71		1256,59		2103,86		2103,86		

Verba	Cat.	Ret.	Comp.	Valor	Comp.	Valor	Comp.	Valor	Comp.	Valor
			2021 Maio		Junho		Julho		Agosto	
Folha Mensal										
2-Vencimentos	P		100,00	2352,01	100,00	2352,01	100,00	2352,01	100,00	2352,01
12-Anuenio	P		5,00	117,60	5,00	117,60	5,00	117,60	5,00	117,60
153-SIPROMA	D			17,74		17,74		17,74		17,74
531-IRRF	D		7,50	2,27	7,50	2,27	7,50	2,27	7,50	2,27
554-Previagudo	D		14,00	345,74	14,00	345,74	14,00	345,74	14,00	345,74
Total de Proventos:				2469,61		2469,61		2469,61		2469,61
Total de Vantagens:										
Total de Descontos:				365,75		365,75		365,75		365,75
Total Liquido:				2103,86		2103,86		2103,86		2103,86

Verba	Cat.	Ret.	Comp.	Valor	Comp.	Valor	Comp.	Valor	Comp.	Valor	*TOTAIS*
			2021 Setembro		Outubro		Novembro		Dezembro		
Folha Mensal											
2-Vencimentos	P		100,00	2352,01	100,00	2352,01	100,00	2443,17	83,33	2035,97	25647,23
12-Anuenio	P		5,00	117,60	5,00	117,60	5,00	122,15	5,00	101,79	1282,34
515-Ferias	P								30 Dias	2565,32	5034,93
516-Ferias 1/3	P								33,33 %	855,10	1678,30
153-SIPROMA	D			17,74		17,74		17,74		17,74	212,88
530-IRRF (Ferias)	D								15,00	75,95	139,96
531-IRRF	D		7,50	2,27	7,50	2,27	7,50	8,44			26,60
533-Liquido Pago (Fer	D								435,09	2985,33	5750,49
553-Previagudo Feria	D								14,00	359,14	704,88
554-Previagudo	D		14,00	345,74	14,00	345,74	14,00	359,14	14,00	299,28	3770,07
Total de Proventos:				2469,61		2469,61		2565,32		5558,18	33642,80
Total de Vantagens:											
Total de Descontos:				365,75		365,75		385,32		3737,44	10604,88
Total Liquido:				2103,86		2103,86		2180,00		1820,74	23037,92

GOVBR GP - Emissao: 21/11/2023 as 14h51min - Duracao: 0h11m37seg (10)

Assinado digitalmente por: TANIA JUSSARA MIROSLAW GRIGORIEFF em 27/11/23.
Confira a autenticidade do documento em www.tce.rs.gov.br. Identificador: PRE.138B.1492.002D.E814.4BA2.

Página 3297
Processo 00363-0200/21-6
Página da peça 486
Peça 5563759
DOCUMENTO DE ACESSO RESTRITO
ACESSO P03FA34D

Nome	Matr/Contr	Cargo	CTPS	Admissao	Rescisao
Lurdes T. Ferreira Jordani	731-5/1	1740-Merendeira/Servente	/ /	03/06/1991	04/04/2021

Lotacao: 10.002 - SDSH MANUTENCAO
Situacao: Ferias: 11/01/2021-20/01/2021

Data de Nascimento: 08/06/1961 CPF: 518.731.330-49 PIS: 12394613388 Identidade: 1045129382
Endereco: R General Flores, 65 - Centro CEP: 96.540-000 Cidade: Agudo - RS

Dados Bancarios:
Banco: 104 - Cef Agencia: 1292-0 - AGUDO
Numero da conta-corrente: 790-1 Tipo da conta-corrente: 37 - Conta Salario

Verba	Cat.	Ret.	Comp.	Valor	Comp.	Valor	Comp.	Valor	Comp.	Valor	Com	Valor
			2021 Janeiro		Fevereiro		Marco		Abril			*TOTAIS*
Folha Mensal												
2-Vencimentos	P		146,67	1234,49	220,00	1851,74	220,00	1851,74	29,33	246,90		5184,87
8-Insalubridade	P		10,00	74,66	10,00	112,00	10,00	112,00	10,00	14,93		313,59
12-Anuenio	P		28,00	345,65	28,00	518,48	28,00	518,48	28,00	69,13		1451,74
23-Premio Assiduidad	P									925,87		925,87
24-Premio Assiduidad	P									925,87		925,87
515-Ferias	P		10 Dias	790,07								790,07
516-Ferias 1/3	P		33,33 %	263,35								263,35
517-Ferias Proporcion	P								33,33 %	658,39		658,39
518-Ferias Vencidas 1	P								33,33 %	526,71		526,71
519-Ferias Proporcion	P								25 Dias	1975,18		1975,18
520-Ferias Vencidas	P								20 dias	1580,14		1580,14
537-Ferias Media	P		10 Dias	37,33								37,33
538-Ferias Media 1/3	P		33,33 %	12,44								12,44
539-Ferias Proporcion	P								33,33 %	31,11		31,11
540-Ferias Vencidas M	P								33,33 %	24,88		24,88
541-Ferias Proporcion	P								25 Dias	93,33		93,33
542-Ferias Vencidas M	P								20 dias	74,66		74,66
567-Parcela Prop.Med.	P									27,99		27,99
568-Parcela Prop. (13	P								3/12	592,55		592,55
134-SINDISERMA(ASERMA	D		1,00	12,32	1,00	12,32	1,00	12,32				36,96
158-Celular SINDISERM	D			43,71		43,71		43,71				131,13
223-Consig. CEF (FOLH	D			701,89		701,89		701,89				2105,67
531-IRRF	D				7,50	18,47	7,50	18,47	7,50	17,58		54,52
533-Liquido Pago (Fer	D		339,78	715,69								715,69
552-Previagudo (13oSl	D								14,00	82,95		82,95
553-Previagudo Feria	D		14,00	110,60								110,60
554-Previagudo	D		14,00	221,21	14,00	331,83	14,00	331,83	14,00	44,24		929,11
578-Liquido Pago (Res	D								144,77	7622,87		7622,87
Total de Proventos:				2757,99		2482,22		2482,22		7767,64		15490,07
Total de Vantagens:												
Total de Descontos:				1805,42		1108,22		1108,22		7767,64		11789,50
Total Liquido:				952,57		1374,00		1374,00				3700,57

GOVBR GP - Emissao: 21/11/2023 as 14h51min - Duracao: 0h11m41seg (10)

Assinado digitalmente por: TANIA JUSSARA MIROSLAW GRIGORIEFF em 27/11/23.
Confira a autenticidade do documento em www.tce.rs.gov.br. Identificador: PRE.138B.1492.002D.E814.4BA2.

Página 3298
Processo 00363-0200/21-6
Página da peça 487
Peça 5563759
DOCUMENTO DE ACESSO RESTRITO
ACESSO P03FA34D

Nome Matr/Contr Cargo CTPS Admissao Rescisao
Luziele da S. Costa da Rocha 2404-0/1 1900-Professor / / 24/02/2016
Lotacao: 04.007 - MDE ENSINO FUNDAMENTAL Situacao: Ferias: 27/12/2021-25/01/2022

Data de Nascimento: 28/03/1991 CPF: 026.619.530-00 PIS: 20354968356 Identidade: 1101940706
Endereco: TV Luiz Adolfo Stopp, 371 - Centro CEP: 96.540-000 Cidade: Agudo - RS

Dados Bancarios:
Banco: 104 - Cef Agencia: 1292-0 - AGUDO
Numero da conta-corrente: 1588-2 Tipo da conta-corrente: 37 - Conta Salario

Verba	Cat.	Ret.	Comp.	Valor	Comp.	Valor	Comp.	Valor	Comp.	Valor	Com	Valor
			2021 Janeiro		Fevereiro		Marco		Abril			
Folha Mensal												
2-Vencimentos	P		40,00	940,80	60,00	1411,21	100,00	2352,01	100,00	2352,01		
12-Anuenio	P		4,00	37,63	4,00	56,44	4,00	94,08	4,00	94,08		
83-Dificil Acesso (M	P						1/10	258,74		486,49		
515-Ferias	P		30 Dias	2446,09								
516-Ferias 1/3	P		33,33 %	815,36								
153-SIPROMA	D			17,74		17,74		17,74		17,74		
418-SIPROMA/Pro-Vida	D			67,24		50,00		29,89		29,89		
530-IRRF (Ferias)	D		15,00	83,05								
531-IRRF	D						7,50	34,37	7,50	51,45		
533-Liquido Pago (Fer	D		394,29	2726,11								
553-Previagudo Feria	D		14,00	342,45								
554-Previagudo	D		14,00	136,98	14,00	205,47	14,00	342,45	14,00	342,45		
Total de Proventos:				4239,88		1467,65		2704,83		2932,58		
Total de Vantagens:												
Total de Descontos:				3373,57		273,21		424,45		441,53		
Total Liquido:				866,31		1194,44		2280,38		2491,05		

Verba	Cat.	Ret.	Comp.	Valor	Comp.	Valor	Comp.	Valor	Comp.	Valor	Com	Valor
			2021 Maio		Junho		Julho		Agosto			
Folha Mensal												
2-Vencimentos	P		100,00	2352,01	100,00	2352,01	100,00	2352,01	100,00	2352,01		
12-Anuenio	P		4,00	94,08	4,00	94,08	4,00	94,08	4,00	94,08		
83-Dificil Acesso (M	P		3/10	421,86	4/10	421,86	5/10	421,86	6/10	421,86		
153-SIPROMA	D			17,74		17,74		17,74		17,74		
418-SIPROMA/Pro-Vida	D			29,89		29,89		50,00		80,89		
531-IRRF	D		7,50	46,61	7,50	46,61	7,50	46,61	7,50	46,61		
554-Previagudo	D		14,00	342,45	14,00	342,45	14,00	342,45	14,00	342,45		
Total de Proventos:				2867,95		2867,95		2867,95		2867,95		
Total de Vantagens:												
Total de Descontos:				436,69		436,69		456,80		487,69		
Total Liquido:				2431,26		2431,26		2411,15		2380,26		

Verba	Cat.	Ret.	Comp.	Valor	Comp.	Valor	Comp.	Valor	Comp.	Valor	*TOTAIS*
			2021 Setembro		Outubro		Novembro		Dezembro		
Folha Mensal											
2-Vencimentos	P		100,00	2352,01	100,00	2352,01	100,00	2250,29	83,33	1875,24	25293,62
12-Anuenio	P		4,00	94,08	4,00	94,08	4,00	90,01	4,00	75,00	1011,72
83-Dificil Acesso (M	P		7/10	421,86	8/10	421,86	9/10	403,62	10/10	190,59	3870,60
515-Ferias	P								30 Dias	2340,30	4786,39
516-Ferias 1/3	P								33,33 %	780,10	1595,46
153-SIPROMA	D			17,74		17,74		17,74		17,74	212,88
418-SIPROMA/Pro-Vida	D			80,89		71,00		71,00		71,00	661,58
530-IRRF (Ferias)	D								7,50	66,65	149,70
531-IRRF	D		7,50	46,61	7,50	46,61	7,50	38,42			403,90
533-Liquido Pago (Fer	D								394,29	2726,11	5452,22
553-Previagudo Feria	D								14,00	327,64	670,09
554-Previagudo	D		14,00	342,45	14,00	342,45	14,00	327,64	14,00	273,03	3682,72
Total de Proventos:				2867,95		2867,95		2743,92		5261,23	36557,79
Total de Vantagens:											
Total de Descontos:				487,69		477,80		454,80		3482,17	11233,09
Total Liquido:				2380,26		2390,15		2289,12		1779,06	25324,70

GOVBR GP - Emissao: 21/11/2023 as 14h51min - Duracao: 0h11m42seg (10)

Assinado digitalmente por: TANIA JUSSARA MIROSLAW GRIGORIEFF em 27/11/23.
Confira a autenticidade do documento em www.tce.rs.gov.br. Identificador: PRE.138B.1492.002D.E814.4BA2.

Página 3299
Processo 00363-0200/21-6
Página da peça 488
Peça 5563759
DOCUMENTO DE ACESSO RESTRITO
ACESSO P03FA34D

Nome Matr/Contr Cargo CTPS Admissao Rescisao
Magda Regina Cheiran Pereira 2666-2/1 1900-Professor / / 22/06/2017
Lotacao: 04.007 - MDE ENSINO FUNDAMENTAL Situacao: Ferias: 27/12/2021-25/01/2022

Data de Nascimento: 03/12/1967 CPF: 709.565.610-04 PIS: 12244930795 Identidade: 6038920119
Endereco: R Independencia, 279 - Centro CEP: 96.540-000 Cidade: Agudo - RS

Dados Bancarios:
Banco: 104 - Cef Agencia: 1292-0 - AGUDO
Numero da conta-corrente: 71010-6 Tipo da conta-corrente: 37 - Conta Salario

Verba	Cat. Ret.	Comp.	Valor	Comp.	Valor	Comp.	Valor	Comp.	Valor	Com	Valor
		2021 Janeiro		Fevereiro		Marco		Abril			
Folha Mensal											
2-Vencimentos	P	40,00	940,80	60,00	1411,21	100,00	2352,01	100,00	2352,01		
12-Anuenio	P	2,00	18,81	2,00	28,22	2,00	47,04	2,00	47,04		
94-Convocacao	P			1/11	1003,52	2/11	2150,40	3/11	2150,40		
515-Ferias	P	30 Dias	2399,05								
516-Ferias 1/3	P	33,33 %	799,68								
153-SIPROMA	D		17,74		17,74		17,74		17,74		
530-IRRF (Ferias)	D	15,00	74,63								
531-IRRF	D			7,50	25,30	22,50	311,92	22,50	311,92		
533-Liquido Pago (Fer	D	383,96	2676,42								
553-Previagudo Feria	D	14,00	335,86								
554-Previagudo	D	14,00	134,34	14,00	201,52	14,00	335,86	14,00	335,86		
Total de Proventos:			4158,34		2442,95		4549,45		4549,45		
Total de Vantagens:											
Total de Descontos:			3238,99		244,56		665,52		665,52		
Total Liquido:			919,35		2198,39		3883,93		3883,93		

Verba	Cat. Ret.	Comp.	Valor	Comp.	Valor	Comp.	Valor	Comp.	Valor
		2021 Maio		Junho		Julho		Agosto	
Folha Mensal									
2-Vencimentos	P	100,00	2352,01	100,00	2352,01	100,00	2352,01	100,00	2352,01
12-Anuenio	P	2,00	47,04	2,00	47,04	2,00	47,04	2,00	47,04
94-Convocacao	P	4/11	2150,40	5/11	2150,40	6/11	2150,40	7/11	2150,40
153-SIPROMA	D		17,74		17,74		17,74		17,74
531-IRRF	D	22,50	311,92	22,50	311,92	22,50	311,92	22,50	311,92
554-Previagudo	D	14,00	335,86	14,00	335,86	14,00	335,86	14,00	335,86
Total de Proventos:			4549,45		4549,45		4549,45		4549,45
Total de Vantagens:									
Total de Descontos:			665,52		665,52		665,52		665,52
Total Liquido:			3883,93		3883,93		3883,93		3883,93

Verba	Cat. Ret.	Comp.	Valor	Comp.	Valor	Comp.	Valor	Comp.	Valor	*TOTAIS*
		2021 Setembro		Outubro		Novembro		Dezembro		
Folha Mensal										
2-Vencimentos	P	100,00	2352,01	100,00	2352,01	100,00	2250,29	83,33	1875,24	25293,62
12-Anuenio	P	2,00	47,04	2,00	47,04	2,00	45,00	2,00	37,49	505,84
94-Convocacao	P	8/11	2150,40	9/11	2150,40	10/11	2057,41	11/11	1485,90	21750,03
515-Ferias	P							30 Dias	2295,29	4694,34
516-Ferias 1/3	P							33,33 %	765,09	1564,77
153-SIPROMA	D		17,74		17,74		17,74		17,74	212,88
223-Consig. CEF (FOLH	D				401,89		401,89		401,89	1205,67
530-IRRF (Ferias)	D							7,50	62,62	137,25
531-IRRF	D	22,50	311,92	22,50	311,92	22,50	270,92	15,00	114,82	2906,40
533-Liquido Pago (Fer	D							785,85	2274,53	4950,95
553-Previagudo Feria	D							14,00	321,34	657,20
554-Previagudo	D	14,00	335,86	14,00	335,86	14,00	321,34	14,00	267,78	3611,86
Total de Proventos:			4549,45		4549,45		4352,70		6459,01	53808,60
Total de Vantagens:										
Total de Descontos:			665,52		1067,41		1011,89		3460,72	13682,21
Total Liquido:			3883,93		3482,04		3340,81		2998,29	40126,39

GOVBR GP - Emissao: 21/11/2023 as 14h51min - Duracao: 0h11m44seg (10)

Assinado digitalmente por: TANIA JUSSARA MIROSLAW GRIGORIEFF em 27/11/23.
Confira a autenticidade do documento em www.tce.rs.gov.br. Identificador: PRE.138B.1492.002D.E814.4BA2.

Página 3300
Processo 00363-0200/21-6
Página da peça 489
Peça 5563759
DOCUMENTO DE ACESSO RESTRITO
ACESSO P03FA34D

Nome Matr/Contr Cargo CTPS Admissao Rescisao
Magdiel Luiz Dickow 2782-0/1 1520-Auxiliar Administrativo / / 19/03/2018
Lotacao: 01.001 - SAG MANUTENCAO Situacao: Ferias: 13/10/2021-22/10/2021

Data de Nascimento: 04/06/1985 CPF: 008.394.950-05 PIS: 12951472678 Identidade: 6077402409
Endereco: R Theodoro Woldt, 521 - Centro CEP: 96.540-000 Cidade: Agudo - RS

Dados Bancarios:
Banco: 104 - Cef Agencia: 1292-0 - AGUDO
Numero da conta-corrente: 792-8 Tipo da conta-corrente: 37 - Conta Salario

Verba	Cat.	Ret.	2021 Janeiro Comp.	Janeiro Valor	Fevereiro Comp.	Fevereiro Valor	Marco Comp.	Marco Valor	Abril Comp.	Abril Valor	Com	Valor
Folha Mensal												
2-Vencimentos	P		200,00	2710,41	200,00	2710,41	133,33	1806,94	200,00	2710,41		
6-Horas Extras 50%	P				30,45	675,09			5,05	111,52		
12-Anuenio	P		8,00	216,83	8,00	216,83	8,00	144,55	8,00	216,83		
23-Premio Assiduidad	P						2710,41	1355,20				
55-FGCI	P			1236,15		1236,15		824,09		1236,15		
515-Ferias	P						10 Dias	975,74				
516-Ferias 1/3	P						33,33 %	325,24				
537-Ferias Media	P						10 Dias	34,33				
538-Ferias Media 1/3	P						33,33 %	11,44				
126-Consig.Trib.Mun.	D					650,84						
134-SINDISERMA(ASERMA	D		1,00	27,10	1,00	27,10	1,00	27,10	1,00	27,10		
531-IRRF	D		22,50	208,42	22,50	360,32	22,50	231,82	22,50	233,51		
533-Liquido Pago (Fer	D						136,60	1210,15				
553-Previagudo Feria	D						14,00	136,60				
554-Previagudo	D		14,00	409,81	14,00	409,81	14,00	273,20	14,00	409,81		
Total de Proventos:				4163,39		4838,48		5477,53		4274,91		
Total de Vantagens:												
Total de Descontos:				645,33		1448,07		1878,87		670,42		
Total Liquido:				3518,06		3390,41		3598,66		3604,49		

Verba	Cat.	Ret.	2021 Maio Comp.	Maio Valor	Junho Comp.	Junho Valor	Julho Comp.	Julho Valor	Agosto Comp.	Agosto Valor	Com	Valor
Folha Mensal												
2-Vencimentos	P		200,00	2710,41	200,00	2710,41	200,00	2710,41	200,00	2710,41		
6-Horas Extras 50%	P		18,50	413,39	21,30	472,01	12,40	277,94	24,10	530,41		
12-Anuenio	P		8,00	216,83	8,00	216,83	8,00	216,83	8,00	216,83		
55-FGCI	P			1236,15		1236,15		1236,15		1236,15		
134-SINDISERMA(ASERMA	D		1,00	27,10	1,00	27,10	1,00	27,10	1,00	27,10		
531-IRRF	D		22,50	301,43	22,50	314,62	22,50	270,96	22,50	327,76		
554-Previagudo	D		14,00	409,81	14,00	409,81	14,00	409,81	14,00	409,81		
Total de Proventos:				4576,78		4635,40		4441,33		4693,80		
Total de Vantagens:												
Total de Descontos:				738,34		751,53		707,87		764,67		
Total Liquido:				3838,44		3883,87		3733,46		3929,13		

Verba	Cat.	Ret.	2021 Setembro Comp.	Setembro Valor	Outubro Comp.	Outubro Valor	Novembro Comp.	Novembro Valor	Dezembro Comp.	Dezembro Valor	*TOTAIS*
Folha Mensal											
2-Vencimentos	P		200,00	2710,41	133,33	1806,94	200,00	2593,19	200,00	2593,19	30483,54
6-Horas Extras 50%	P		12,05	265,20	17,45	389,68	13,10	276,42	8,05	169,71	3581,37
12-Anuenio	P		8,00	216,83	8,00	144,55	8,00	207,45	8,00	207,45	2438,64
23-Premio Assiduidad	P										1355,20
55-FGCI	P			1236,15		824,09		1182,69		1182,69	13902,76
515-Ferias	P				10 Dias	975,74					1951,48
516-Ferias 1/3	P				33,33 %	325,24					650,48
537-Ferias Media	P				10 Dias	412,05					446,38
538-Ferias Media 1/3	P				33,33 %	137,35					148,79
126-Consig.Trib.Mun.	D										650,84
134-SINDISERMA(ASERMA	D		1,00	27,10	1,00	27,10	1,00	25,93	1,00	25,93	322,86
531-IRRF	D		22,50	268,09	15,00	79,00	22,50	234,09	22,50	210,08	3040,10
533-Liquido Pago (Fer	D				136,60	1713,78					2923,93
553-Previagudo Feria	D				14,00	136,60					273,20
554-Previagudo	D		14,00	409,81	14,00	273,20	14,00	392,08	14,00	392,08	4609,04

GOVBR GP - Emissao: 21/11/2023 as 14h51min - Duracao: 0h11m46seg (10)

Assinado digitalmente por: TANIA JUSSARA MIROSLAW GRIGORIEFF em 27/11/23.
Confira a autenticidade do documento em www.tce.rs.gov.br. Identificador: PRE.138B.1492.002D.E814.4BA2.

Página 3301
Processo 00363-0200/21-6
Página da peça 490
Peça 5563759
DOCUMENTO DE ACESSO RESTRITO
ACESSO P03FA34D

Total de Proventos:	4428,59	5015,64	4259,75	4153,04	54958,64
Total de Vantagens:					
Total de Descontos:	705,00	2229,68	652,10	628,09	11819,97
Total Liquido:	3723,59	2785,96	3607,65	3524,95	43138,67

Página 3302
Processo 00363-0200/21-6
Página da peça 491
Peça 5563759
DOCUMENTO DE ACESSO RESTRITO
ACESSO P03FA34D

Assinado digitalmente por: TANIA JUSSARA MIROSLAW GRIGORIEFF em 27/11/23.
Confira a autenticidade do documento em www.tce.rs.gov.br. Identificador: PRE.138B.1492.002D.E814.4BA2.

Nome	Matr/Contr	Cargo	CTPS	Admissao	Rescisao
Magna Leila Wachholz	3316-2/1	2057-Professor Contrato	/ /	03/05/2021	13/09/2021

Lotacao: 04.012 - FUNDEB ENS FUNDAMENTAL CONT 60 Situacao: Demitido em: 13/09/2021

Data de Nascimento: 17/12/1984 CPF: 008.976.750-02 PIS: 12869058677 Identidade: 3087235978
Endereco: EST Linha dos Pomeranos, 2700 - Centro CEP: 96.540-000 Cidade: Agudo - RS

Dados Bancarios:
Banco: 104 - Cef Agencia: 1292-0 - AGUDO
Numero da conta-corrente: 993432414-3 Tipo da conta-corrente: 5 - CEFNEW

Verba	Cat. Ret.	Comp.	Valor	Comp.	Valor	Comp.	Valor	Comp.	Valor	Com	Valor
		2021 Maio		Junho		Julho		Agosto			
Folha Mensal											
1-Salario	P	93,33	2007,04	100,00	2150,40	100,00	2150,40	100,00	2150,40		
528-INSS	D	8,18	164,13	8,23	177,03	8,23	177,03	8,23	177,03		
Total de Proventos:			2007,04		2150,40		2150,40		2150,40		
Total de Vantagens:											
Total de Descontos:			164,13		177,03		177,03		177,03		
Total Liquido:			1842,91		1973,37		1973,37		1973,37		

Verba	Cat. Ret.	Comp.	Valor	Comp.	Valor	Comp.	Valor	Comp.	Valor	*TOTAIS*
		2021 Setembro		Outubro		Novembro		Dezembro		
Folha Mensal										
1-Salario	P	43,33	931,84							9390,08
517-Ferias Proporcion	P	33,33 %	238,93							238,93
519-Ferias Proporcion	P	10 Dias	716,80							716,80
568-Parcela Prop. (13	P	4/12	716,80							716,80
526-INSS (13o Slr)	D	7,50	53,76							53,76
528-INSS	D	7,50	69,88							765,10
578-Liquido Pago (Res	D	123,64	2480,73							2480,73
Total de Proventos:			2604,37							11062,61
Total de Vantagens:										
Total de Descontos:			2604,37							3299,59
Total Liquido:										7763,02

Assinado digitalmente por: TANIA JUSSARA MIROSLAW GRIGORIEFF em 27/11/23.
Confira a autenticidade do documento em www.tce.rs.gov.br. Identificador: PRE.138B.1492.002D.E814.4BA2.

Página 3303
Processo 00363-0200/21-6
Página da peça 492
Peça 5563759
DOCUMENTO DE ACESSO RESTRITO
ACESSO P03FA34D

Nome	Matr/Contr	Cargo	CTPS	Admissao	Rescisao
Magner Jenifer Soares Giuliani	2488-0/1	1750-Operario	/ /	04/04/2016	

Lotacao: 05.005 - SIOST MANUTENCAO Situacao: Ferias: 21/07/2021-30/07/2021

Data de Nascimento: 17/07/1990 CPF: 024.126.730-71 PIS: 16358150279 Identidade: 1107739334
Endereco: R Das Acacias, 1073 - Centro CEP: 96.540-000 Cidade: Agudo - RS

Dados Bancarios:
Banco: 104 - Cef Agencia: 1292-0 - AGUDO
Numero da conta-corrente: 1628-5 Tipo da conta-corrente: 37 - Conta Salario

Verba	Cat.	Ret.	Comp.	Valor	Comp.	Valor	Comp.	Valor	Comp.	Valor	Com	Valor
			2021 Janeiro		Fevereiro		Marco		Abril			
Folha Mensal												
2-Vencimentos	P		220,00	1358,93	220,00	1358,93	73,33	452,98	220,00	1358,93		
6-Horas Extras 50%	P		11,00	122,79	14,00	156,28	10,13	113,97	7,01	78,25		
8-Insalubridade	P		20,00	224,00	20,00	224,00	20,00	74,66	20,00	224,00		
12-Anuenio	P		4,00	54,35	4,00	54,35	4,00	18,11	4,00	54,35		
515-Ferias	P						20 Dias	942,18				
516-Ferias 1/3	P						33,33 %	314,06				
537-Ferias Media	P						20 Dias	190,81				
538-Ferias Media 1/3	P						33,33 %	63,60				
134-SINDISERMA(ASERMA	D		1,00	12,32	1,00	12,32	1,00	12,32	1,00	12,32		
163-Vale Compras	D							187,56				
533-Liquido Pago (Fer	D						416,89	1093,76				
553-Previagudo Feria	D						14,00	131,90				
554-Previagudo	D		14,00	197,85	14,00	197,85	14,00	65,95	14,00	197,85		
Total de Proventos:				1760,07		1793,56		2170,37		1715,53		
Total de Vantagens:												
Total de Descontos:				210,17		210,17		1491,49		210,17		
Total Liquido:				1549,90		1583,39		678,88		1505,36		
			2021 Maio		Junho		Julho		Agosto			
Folha Mensal												
2-Vencimentos	P		220,00	1358,93	220,00	1358,93	146,67	905,95	220,00	1358,93		
6-Horas Extras 50%	P		13,08	146,57	14,36	162,98	13,35	151,59	8,43	106,54		
8-Insalubridade	P		20,00	224,00	20,00	224,00	20,00	149,33		380,76		
12-Anuenio	P		4,00	54,35	4,00	54,35	4,00	36,23	4,00	54,35		
14-Horas Extras c/ 1	P		5,00	74,42								
515-Ferias	P						10 Dias	471,09				
516-Ferias 1/3	P						33,33 %	157,03				
537-Ferias Media	P						10 Dias	95,40				
538-Ferias Media 1/3	P						33,33 %	31,80				
134-SINDISERMA(ASERMA	D		1,00	12,32	1,00	12,32	1,00	12,32	1,00	12,32		
163-Vale Compras	D			249,51		249,38		497,79		249,37		
533-Liquido Pago (Fer	D						204,53	550,79				
553-Previagudo Feria	D						14,00	65,95				
554-Previagudo	D		14,00	197,85	14,00	197,85	14,00	131,90	14,00	197,85		
Total de Proventos:				1858,27		1800,26		1998,42		1900,58		
Total de Vantagens:												
Total de Descontos:				459,68		459,55		1258,75		459,54		
Total Liquido:				1398,59		1340,71		739,67		1441,04		

Verba	Cat.	Ret.	2021 Setembro Comp.	Valor	Outubro Comp.	Valor	Novembro Comp.	Valor	Dezembro Comp.	Valor	*TOTAIS*
Folha Mensal											
2-Vencimentos	P		220,00	1358,93	220,00	1358,93	220,00	1300,17	220,00	1300,17	14830,71
6-Horas Extras 50%	P		16,22	207,61	24,54	315,99	40,34	492,46	22,03	267,72	2322,75
8-Insalubridade	P		40,00	448,00	40,00	448,00	40,00	428,62	40,00	428,62	3477,99
12-Anuenio	P		4,00	54,35	4,00	54,35	4,00	52,00	4,00	52,00	593,14
14-Horas Extras c/ 1	P						7,00	113,32			187,74
515-Ferias	P										1413,27
516-Ferias 1/3	P										471,09
537-Ferias Media	P										286,21
538-Ferias Media 1/3	P										95,40
134-SINDISERMA(ASERMA	D		1,00	12,32	1,00	12,32	1,00	11,78	1,00	11,78	146,76
163-Vale Compras	D			249,15		249,76		249,62		250,00	2432,14

GOVBR GP - Emissao: 21/11/2023 as 14h51min - Duracao: 0h11m48seg (10)

Assinado digitalmente por: TANIA JUSSARA MIROSLAW GRIGORIEFF em 27/11/23.
Confira a autenticidade do documento em www.tce.rs.gov.br. Identificador: PRE.138B.1492.002D.E814.4BA2.

Página 3304
Processo 00363-0200/21-6
Página da peça 493
Peça 5563759
DOCUMENTO DE ACESSO RESTRITO
ACESSO P03FA34D

Nome	Matr/Contr	Cargo	CTPS	Admissao	Rescisao
Magner Jenifer Soares Giuliani	2488-0/1	1750-Operario	/ /	04/04/2016	

Lotacao: 05.005 - SIOST MANUTENCAO Situacao: Ferias: 21/07/2021-30/07/2021

Data de Nascimento: 17/07/1990 CPF: 024.126.730-71 PIS: 16358150279 Identidade: 1107739334
Endereco: R Das Acacias, 1073 - Centro CEP: 96.540-000 Cidade: Agudo - RS

Dados Bancarios:
Banco: 104 - Cef Agencia: 1292-0 - AGUDO
Numero da conta-corrente: 1628-5 Tipo da conta-corrente: 37 - Conta Salario

Verba	Cat. Ret.	Comp.	Valor	Comp.	Valor	Comp.	Valor	Comp.	Valor	Com	Valor
		2021 Setembro		Outubro		Novembro		Dezembro			*TOTAIS*
531-IRRF	D			7,50	5,65	7,50	21,99				27,64
533-Liquido Pago (Fer	D										1644,55
553-Previagudo Feria	D										197,85
554-Previagudo	D	14,00	197,85	14,00	197,85	14,00	189,30	14,00	189,30		2159,25
Total de Proventos:			2068,89		2177,27		2386,57		2048,51		23678,30
Total de Vantagens:											
Total de Descontos:			459,32		465,58		472,69		451,08		6608,19
Total Liquido:			1609,57		1711,69		1913,88		1597,43		17070,11

Assinado digitalmente por: TANIA JUSSARA MIROSLAW GRIGORIEFF em 27/11/23.
Confira a autenticidade do documento em www.tce.rs.gov.br. Identificador: PRE.138B.1492.002D.E814.4BA2.

Página 3305
Processo 00363-0200/21-6
Página da peça 494
Peça 5563759
DOCUMENTO DE ACESSO RESTRITO
ACESSO P03FA34D

Nome	Matr/Contr	Cargo	CTPS	Admissao	Rescisao
Maira Goreti Lopes	762-5/1	1680-Telefonista/Recepcionista	/ /	01/10/1991	17/02/2022

Lotacao: 02.010 - MANUTENCAO DO ORGAO - ASPS Situacao: Ferias: 20/04/2021-29/04/2021

Data de Nascimento: 27/12/1965 CPF: 487.975.290-87 PIS: 10878291285 Identidade: 2036641047
Endereco: R Floriano Zurowski, 280 - Centro CEP: 96.540-000 Cidade: Agudo - RS

Dados Bancarios:
Banco: 104 - Cef Agencia: 1292-0 - AGUDO
Numero da conta-corrente: 795-2 Tipo da conta-corrente: 37 - Conta Salario

Verba	Cat. Ret.	Comp.	Valor	Comp.	Valor	Comp.	Valor	Comp.	Valor	Com	Valor
		2021 Janeiro		Fevereiro		Marco		Abril			
Folha Mensal											
2-Vencimentos	P	200,00	2523,74	200,00	2523,74	200,00	2523,74	133,33	1682,49		
6-Horas Extras 50%	P	26,16	636,22	9,52	238,88	9,43	235,25	10,13	247,36		
12-Anuenio	P	28,00	706,64	28,00	706,64	28,00	706,64	28,00	471,09		
36-Abono de Permanen	P		452,25		452,25		452,25		452,25		
502-Ferias Abono Pecu	P							10 Dias	1076,79		
503-Ferias Abono Pecu	P							33,33 %	358,93		
515-Ferias	P							10 Dias	1076,79		
516-Ferias 1/3	P							33,33 %	358,93		
134-SINDISERMA(ASERMA	D	1,00	16,80	1,00	16,80	1,00	16,80	1,00	16,80		
158-Celular SINDISERM	D		210,71		500,27		499,63		501,38		
163-Vale Compras	D		881,57		894,35		899,25		896,77		
317-SINDISERMA/Pro-Vi	D		50,00		50,00		50,00		50,00		
420-SINDISERMA CAUZZO	D		38,45		38,45		38,45		49,59		
531-IRRF	D	22,50	233,85	15,00	165,58	15,00	165,04	7,50	48,57		
533-Liquido Pago (Fer	D							473,76	2397,68		
553-Previagudo Feria	D							14,00	150,75		
554-Previagudo	D	14,00	452,25	14,00	452,25	14,00	452,25	14,00	301,50		
Total de Proventos:			4318,85		3921,51		3917,88		5724,63		
Total de Vantagens:											
Total de Descontos:			1883,63		2117,70		2121,42		4413,04		
Total Liquido:			2435,22		1803,81		1796,46		1311,59		

Verba	Cat. Ret.	Comp.	Valor	Comp.	Valor	Comp.	Valor	Comp.	Valor
		2021 Maio		Junho		Julho		Agosto	
Folha Mensal									
2-Vencimentos	P	200,00	2523,74	200,00	2523,74	200,00	2523,74	200,00	2523,74
6-Horas Extras 50%	P	10,00	242,27	9,32	230,89	9,06	220,47	9,26	228,46
12-Anuenio	P	28,00	706,64	28,00	706,64	28,00	706,64	28,00	706,64
36-Abono de Permanen	P		452,25		452,25		452,25		452,25
134-SINDISERMA(ASERMA	D	1,00	16,80	1,00	16,80	1,00	16,80	1,00	16,80
158-Celular SINDISERM	D		498,58		502,43		501,68		495,71
163-Vale Compras	D		898,47		900,00		895,49		900,00
217-Consig. Banri imp	D						224,27		224,27
317-SINDISERMA/Pro-Vi	D		50,00		50,00		50,00		50,00
420-SINDISERMA CAUZZO	D		89,20		106,16		106,16		106,16
531-IRRF	D	15,00	166,09	15,00	164,39	15,00	162,82	15,00	164,02
554-Previagudo	D	14,00	452,25	14,00	452,25	14,00	452,25	14,00	452,25
Total de Proventos:			3924,90		3913,52		3903,10		3911,09
Total de Vantagens:									
Total de Descontos:			2171,39		2192,03		2409,47		2409,21
Total Liquido:			1753,51		1721,49		1493,63		1501,88

Verba	Cat. Ret.	Comp.	Valor	Comp.	Valor	Comp.	Valor	Comp.	Valor	*TOTAIS*
		2021 Setembro		Outubro		Novembro		Dezembro		
Folha Mensal										
2-Vencimentos	P	200,00	2523,74	200,00	2523,74	200,00	2414,60	200,00	2414,60	29225,35
6-Horas Extras 50%	P	9,58	241,30	5,29	132,76	3,41	85,30	9,56	230,17	2969,33
12-Anuenio	P	28,00	706,64	28,00	706,64	28,00	676,08	28,00	676,08	8183,01
14-Horas Extras c/ 1	P					2,12	67,99			67,99
36-Abono de Permanen	P		452,25		452,25		432,69		432,69	5387,88
502-Ferias Abono Pecu	P									1076,79
503-Ferias Abono Pecu	P									358,93
515-Ferias	P									1076,79
516-Ferias 1/3	P									358,93

GOVBR GP - Emissao: 21/11/2023 as 14h51min - Duracao: 0h11m51seg (10)

Assinado digitalmente por: TANIA JUSSARA MIROSLAW GRIGORIEFF em 27/11/23.
Confira a autenticidade do documento em www.tce.rs.gov.br. Identificador: PRE.138B.1492.002D.E814.4BA2.

Página 3306
Processo 00363-0200/21-6
Página da peça 495
Peça 5563759
DOCUMENTO DE ACESSO RESTRITO
ACESSO P03FA34D

Nome	Matr/Contr	Cargo	CTPS	Admissao	Rescisao
Maira Goreti Lopes	762-5/1	1680-Telefonista/Recepcionista	/ /	01/10/1991	17/02/2022

Lotacao: 02.010 - MANUTENCAO DO ORGAO - ASPS Situacao: Ferias: 20/04/2021-29/04/2021

Data de Nascimento: 27/12/1965 CPF: 487.975.290-87 PIS: 10878291285 Identidade: 2036641047
Endereco: R Floriano Zurowski, 280 - Centro CEP: 96.540-000 Cidade: Agudo - RS

Dados Bancarios:
Banco: 104 - Cef Agencia: 1292-0 - AGUDO
Numero da conta-corrente: 795-2 Tipo da conta-corrente: 37 - Conta Salario

Verba	Cat. Ret.	Comp.	Valor	Comp.	Valor	Comp.	Valor	Comp.	Valor	Com	Valor
		2021 Setembro		Outubro		Novembro		Dezembro			*TOTAIS*
134-SINDISERMA(ASERMA	D	1,00	16,80	1,00	16,80	1,00	16,07	1,00	16,07		200,14
158-Celular SINDISERM	D		328,71		328,71		328,71		331,99		5028,51
163-Vale Compras	D		899,82		900,00		900,00		900,00		10765,72
217-Consig. Banri imp	D		224,27		224,27		224,27		224,27		1345,62
317-SINDISERMA/Pro-Vi	D		66,65		56,00		56,00		56,00		634,65
420-SINDISERMA CAUZZO	D		106,16		106,16		106,16		106,16		997,26
531-IRRF	D	15,00	165,95	15,00	149,67	15,00	131,79	15,00	143,32		1861,09
533-Liquido Pago (Fer	D										2397,68
553-Previagudo Feria	D										150,75
554-Previagudo	D	14,00	452,25	14,00	452,25	14,00	432,69	14,00	432,69		5237,13
Total de Proventos:			3923,93		3815,39		3676,66		3753,54		48705,00
Total de Vantagens:											
Total de Descontos:			2260,61		2233,86		2195,69		2210,50		28618,55
Total Liquido:			1663,32		1581,53		1480,97		1543,04		20086,45

GOVBR GP - Emissao: 21/11/2023 as 14h51min - Duracao: 0h11m51seg (10)

Assinado digitalmente por: TANIA JUSSARA MIROSLAW GRIGORIEFF em 27/11/23.
Confira a autenticidade do documento em www.tce.rs.gov.br. Identificador: PRE.138B.1492.002D.E814.4BA2.

Página 3307
Processo 00363-0200/21-6
Página da peça 496
Peça 5563759
DOCUMENTO DE ACESSO RESTRITO
ACESSO P03FA34D

Nome Matr/Contr Cargo CTPS Admissao Rescisao
Majori Marta Hermes 2727-8/1 1900-Professor / / 22/02/2018
Lotacao: 04.023 - MDE ED INF CRECHE Situacao: Ferias: 27/12/2021-25/01/2022

Data de Nascimento: 12/02/1982 CPF: 001.702.710-13 PIS: 12884516672 Identidade: 9081053622
Endereco: R Ramiro Barcelos, 881 - Centro CEP: 96.540-000 Cidade: Agudo - RS

Dados Bancarios:
Banco: 104 - Cef Agencia: 1292-0 - AGUDO
Numero da conta-corrente: 71114-5 Tipo da conta-corrente: 37 - Conta Salario

Verba	Cat.	Ret.	2021 Janeiro Comp.	Janeiro Valor	Fevereiro Comp.	Fevereiro Valor	Marco Comp.	Marco Valor	Abril Comp.	Abril Valor	Com	Valor
Folha Mensal												
2-Vencimentos	P		40,00	860,16	60,00	1290,24	100,00	2352,01	100,00	2352,01		
12-Anuenio	P		2,00	17,20	2,00	25,80	2,00	47,04	2,00	47,04		
23-Premio Assiduidad	P				2150,40	1075,20						
94-Convocacao	P						1/10	1648,64	2/10	2150,40		
515-Ferias	P		30 Dias	2193,40								
516-Ferias 1/3	P		33,33 %	731,13								
153-SIPROMA	D									17,74		
530-IRRF (Ferias)	D		7,50	53,50								
531-IRRF	D				7,50	22,72	15,00	201,97	22,50	311,92		
533-Liquido Pago (Fer	D		338,81	2459,25								
553-Previagudo Feria	D		14,00	307,07								
554-Previagudo	D		14,00	122,83	14,00	184,24	14,00	335,86	14,00	335,86		
Total de Proventos:				3801,89		2391,24		4047,69		4549,45		
Total de Vantagens:												
Total de Descontos:				2942,65		206,96		537,83		665,52		
Total Liquido:				859,24		2184,28		3509,86		3883,93		

Verba	Cat.	Ret.	2021 Maio Comp.	Maio Valor	Junho Comp.	Junho Valor	Julho Comp.	Julho Valor	Agosto Comp.	Agosto Valor	Com	Valor
Folha Mensal												
2-Vencimentos	P		100,00	2352,01	100,00	2352,01	100,00	2352,01	100,00	2352,01		
12-Anuenio	P		2,00	47,04	2,00	47,04	2,00	47,04	2,00	47,04		
94-Convocacao	P		3/10	2150,40	4/10	2150,40	5/10	2150,40	6/10	2150,40		
153-SIPROMA	D			17,74		17,74		17,74		17,74		
218-Consig. SICREDI	D							279,56		442,82		
531-IRRF	D		22,50	311,92	22,50	311,92	22,50	311,92	22,50	311,92		
554-Previagudo	D		14,00	335,86	14,00	335,86	14,00	335,86	14,00	335,86		
Total de Proventos:				4549,45		4549,45		4549,45		4549,45		
Total de Vantagens:												
Total de Descontos:				665,52		665,52		945,08		1108,34		
Total Liquido:				3883,93		3883,93		3604,37		3441,11		

Verba	Cat.	Ret.	2021 Setembro Comp.	Setembro Valor	Outubro Comp.	Outubro Valor	Novembro Comp.	Novembro Valor	Dezembro Comp.	Dezembro Valor	*TOTAIS* Valor
Folha Mensal											
2-Vencimentos	P		100,00	2352,01	100,00	2352,01	100,00	2250,29	83,33	1875,24	25092,01
12-Anuenio	P		2,00	47,04	2,00	47,04	2,00	45,00	2,00	37,49	501,81
23-Premio Assiduidad	P										1075,20
94-Convocacao	P		7/10	2150,40	8/10	2150,40	9/10	2057,41	10/10	971,54	19730,39
515-Ferias	P								30 Dias	2295,29	4488,69
516-Ferias 1/3	P								33,33 %	765,09	1496,22
153-SIPROMA	D			17,74		17,74		17,74		17,74	159,66
218-Consig. SICREDI	D			442,82		463,81		463,81		463,81	2556,63
530-IRRF (Ferias)	D								7,50	62,62	116,12
531-IRRF	D		22,50	311,92	22,50	311,92	22,50	270,92	7,50	53,43	2732,48
533-Liquido Pago (Fer	D								847,77	2212,61	4671,86
553-Previagudo Feria	D								14,00	321,34	628,41
554-Previagudo	D		14,00	335,86	14,00	335,86	14,00	321,34	14,00	267,78	3583,07
Total de Proventos:				4549,45		4549,45		4352,70		5944,65	52384,32
Total de Vantagens:											
Total de Descontos:				1108,34		1129,33		1073,81		3399,33	14448,23
Total Liquido:				3441,11		3420,12		3278,89		2545,32	37936,09

GOVBR GP - Emissao: 21/11/2023 as 14h51min - Duracao: 0h11m53seg (10)

Assinado digitalmente por: TANIA JUSSARA MIROSLAW GRIGORIEFF em 27/11/23.
Confira a autenticidade do documento em www.tce.rs.gov.br. Identificador: PRE.138B.1492.002D.E814.4BA2.

Página 3308
Processo 00363-0200/21-6
Página da peça 497
Peça 5563759
DOCUMENTO DE ACESSO RESTRITO
ACESSO P03FA34D

Nome	Matr/Contr	Cargo	CTPS	Admissao	Rescisao
Manuela Cristine Mattiazzi	3186-0/1	2062-Medico Clinico Geral Contrato	/ /	26/03/2020	25/03/2021

Lotacao: 02.007 - SAUDE ASPS CONTRATOS Situacao: Demitido em: 25/03/2021

Data de Nascimento: 25/01/1992 CPF: 021.761.240-73 PIS: 20769426284 Identidade: 9106372122
Endereco: R Sao Jose, 370 - Nossa Senhora do Rosario CEP: 97.010-460 Cidade: Santa Maria - RS

Dados Bancarios:
Banco: 104 - Cef Agencia: 1292-0 - AGUDO
Numero da conta-corrente: 983737639-8 Tipo da conta-corrente: 5 - CEFNEW

Verba	Cat. Ret.	Comp.	Valor	Comp.	Valor	Comp.	Valor	Comp.	Valor	Com	Valor
		2021 Janeiro		Fevereiro		Marco		Abril			*TOTAIS*
Folha Mensal											
1-Salario	P	100,00	10229,37	100,00	10229,37	83,33	8524,47				28983,21
6-Horas Extras 50%	P					4,25	691,49				691,49
8-Insalubridade	P	20,00	224,00	20,00	224,00	20,00	186,66				634,66
518-Ferias Vencidas 1	P					33,33 %	3409,85				3409,85
520-Ferias Vencidas	P					30 dias	10229,37				10229,37
540-Ferias Vencidas M	P					33,33 %	74,66				74,66
542-Ferias Vencidas M	P					30 dias	224,00				224,00
567-Parcela Prop.Med.	P					3/12	56,00				56,00
568-Parcela Prop. (13	P					3/12	2557,34				2557,34
526-INSS (13o Slr)	D					11,69	305,45				305,45
528-INSS	D	11,69	751,97	11,69	751,97	11,69	751,97				2255,91
529-IRRF (13oSlr)	D					7,50	30,29				30,29
531-IRRF	D	27,50	1798,52	27,50	1798,52	27,50	1509,56				5106,60
578-Liquido Pago (Res	D					2597,27	23356,57				23356,57
Total de Proventos:			10453,37		10453,37		25953,84				46860,58
Total de Vantagens:											
Total de Descontos:			2550,49		2550,49		25953,84				31054,82
Total Liquido:			7902,88		7902,88						15805,76

GOVBR GP - Emissao: 21/11/2023 as 14h51min - Duracao: 0h11m54seg (10)

Assinado digitalmente por: TANIA JUSSARA MIROSLAW GRIGORIEFF em 27/11/23.
Confira a autenticidade do documento em www.tce.rs.gov.br. Identificador: PRE.138B.1492.002D.E814.4BA2.

Página 3309
Processo 00363-0200/21-6
Página da peça 498
Peça 5563759
DOCUMENTO DE ACESSO RESTRITO
ACESSO P03FA34D

Nome	Matr/Contr	Cargo	CTPS	Admissao	Rescisao
Manuela Cristine Mattiazzi	3187-9/1	2062-Medico Clinico Geral Contrato	/ /	26/03/2020	25/03/2021

Lotacao: 02.007 - SAUDE ASPS CONTRATOS Situacao: Demitido em: 25/03/2021

Data de Nascimento: 25/01/1992 CPF: 021.761.240-73 PIS: 20769426284 Identidade: 9106372122
Endereco: R Sao Jose, 370 - Nossa Senhora do Rosario CEP: 97.010-460 Cidade: Santa Maria - RS

Dados Bancarios:
Banco: 104 - Cef Agencia: 1292-0 - AGUDO
Numero da conta-corrente: 983737639-8 Tipo da conta-corrente: 5 - CEFNEW

Verba	Cat. Ret.	Comp.	Valor	Comp.	Valor	Comp.	Valor	Comp.	Valor	Com	Valor
		2021 Janeiro		Fevereiro		Marco		Abril			*TOTAIS*
Folha Mensal											
1-Salario	P	100,00	10229,37	100,00	10229,37	83,33	8524,47				28983,21
6-Horas Extras 50%	P					4,20	678,94				678,94
8-Insalubridade	P	20,00	224,00	20,00	224,00	20,00	186,66				634,66
518-Ferias Vencidas 1	P					33,33 %	3409,85				3409,85
520-Ferias Vencidas	P					30 dias	10229,37				10229,37
540-Ferias Vencidas M	P					33,33 %	74,66				74,66
542-Ferias Vencidas M	P					30 dias	224,00				224,00
567-Parcela Prop.Med.	P					3/12	56,00				56,00
568-Parcela Prop. (13	P					3/12	2557,34				2557,34
526-INSS (13o Slr)	D					11,69	305,45				305,45
529-IRRF (13oSlr)	D					22,50	372,13				372,13
531-IRRF	D	27,50	2874,68	27,50	2874,68	27,50	2582,27				8331,63
578-Liquido Pago (Res	D					3259,85	22681,44				22681,44
Total de Proventos:			10453,37		10453,37		25941,29				46848,03
Total de Vantagens:											
Total de Descontos:			2874,68		2874,68		25941,29				31690,65
Total Liquido:			7578,69		7578,69						15157,38

GOVBR GP - Emissao: 21/11/2023 as 14h51min - Duracao: 0h11m56seg (10)

Assinado digitalmente por: TANIA JUSSARA MIROSLAW GRIGORIEFF em 27/11/23.
Confira a autenticidade do documento em www.tce.rs.gov.br. Identificador: PRE.138B.1492.002D.E814.4BA2.

Página 3310
Processo 00363-0200/21-6
Página da peça 499
Peça 5563759
DOCUMENTO DE ACESSO RESTRITO
ACESSO P03FA34D

Nome Matr/Contr Cargo CTPS Admissao Rescisao
Mara Lucia Bandeira Rodrigues 2187-3/1 1900-Professor / / 02/05/2014
Lotacao: 04.007 - MDE ENSINO FUNDAMENTAL Situacao: Ferias: 27/12/2021-25/01/2022

Data de Nascimento: 05/10/1981 CPF: 987.893.330-04 PIS: 12680206691 Identidade: 5077814431
Endereco: R Guilherme Barchet, 60 - Centro CEP: 97.280-000 Cidade: Dona Francisca - RS

Dados Bancarios:
Banco: 104 - Cef Agencia: 1292-0 - AGUDO
Numero da conta-corrente: 1364-2 Tipo da conta-corrente: 37 - Conta Salario

Verba	Cat.	Ret.	Comp.	Valor	Comp.	Valor	Comp.	Valor	Comp.	Valor	Com	Valor
			2021 Janeiro		Fevereiro		Marco		Abril			
Folha Mensal												
2-Vencimentos	P		40,00	940,80	60,00	1411,21	100,00	2352,01	100,00	2352,01		
12-Anuenio	P		6,00	56,44	6,00	84,67	6,00	141,12	6,00	141,12		
83-Dificil Acesso (M	P						1/10	323,43	2/10	421,86		
515-Ferias	P		30 Dias	2493,13								
516-Ferias 1/3	P		33,33 %	831,04								
153-SIPROMA	D			17,74		17,74		17,74		17,74		
530-IRRF (Ferias)	D		15,00	91,47								
531-IRRF	D						7,50	42,26	7,50	49,64		
533-Liquido Pago (Fer	D		406,10	2774,30								
553-Previagudo Feria	D		14,00	349,03								
554-Previagudo	D		14,00	139,61	14,00	209,42	14,00	349,03	14,00	349,03		
Total de Proventos:				4321,41		1495,88		2816,56		2914,99		
Total de Vantagens:												
Total de Descontos:				3372,15		227,16		409,03		416,41		
Total Liquido:				949,26		1268,72		2407,53		2498,58		
			2021 Maio		Junho		Julho		Agosto			
Folha Mensal												
2-Vencimentos	P		100,00	2352,01	100,00	2553,61	100,00	2553,61	100,00	2553,61		
12-Anuenio	P		6,00	141,12	6,00	153,21	6,00	153,21	6,00	153,21		
24-Premio Assiduidad	P			1176,00								
83-Dificil Acesso (M	P		3/10	421,86	4/10	421,86	5/10	421,86	6/10	421,86		
153-SIPROMA	D			17,74		17,74		17,74		17,74		
531-IRRF	D		15,00	206,49	7,50	63,42	7,50	63,42	7,50	63,42		
554-Previagudo	D		14,00	349,03	14,00	378,95	14,00	378,95	14,00	378,95		
Total de Proventos:				4090,99		3128,68		3128,68		3128,68		
Total de Vantagens:												
Total de Descontos:				573,26		460,11		460,11		460,11		
Total Liquido:				3517,73		2668,57		2668,57		2668,57		
			2021 Setembro		Outubro		Novembro		Dezembro		*TOTAIS*	
Folha Mensal												
2-Vencimentos	P		100,00	2553,61	100,00	2553,61	100,00	2443,17	83,33	2035,97		26655,23
12-Anuenio	P		6,00	153,21	6,00	153,21	6,00	146,59	6,00	122,15		1599,26
24-Premio Assiduidad	P											1176,00
83-Dificil Acesso (M	P		7/10	421,86	8/10	421,86	9/10	403,62	10/10	190,59		3870,66
515-Ferias	P								30 Dias	2589,76		5082,89
516-Ferias 1/3	P								33,33 %	863,25		1694,29
153-SIPROMA	D			17,74		17,74		17,74		17,74		212,88
530-IRRF (Ferias)	D								15,00	108,76		200,23
531-IRRF	D		7,50	63,42	7,50	63,42	7,50	54,51	7,50	10,69		680,69
533-Liquido Pago (Fer	D								471,32	2981,69		5755,99
553-Previagudo Feria	D								14,00	362,56		711,59
554-Previagudo	D		14,00	378,95	14,00	378,95	14,00	362,56	14,00	302,13		3955,56
Total de Proventos:				3128,68		3128,68		2993,38		5801,72		40078,33
Total de Vantagens:												
Total de Descontos:				460,11		460,11		434,81		3783,57		11516,94
Total Liquido:				2668,57		2668,57		2558,57		2018,15		28561,39

GOVBR GP - Emissao: 21/11/2023 as 14h51min - Duracao: 0h11m57seg (10)

Assinado digitalmente por: TANIA JUSSARA MIROSLAW GRIGORIEFF em 27/11/23.
Confira a autenticidade do documento em www.tce.rs.gov.br. Identificador: PRE.138B.1492.002D.E814.4BA2.

Página 3311
Processo 00363-0200/21-6
Página da peça 500
Peça 5563759
DOCUMENTO DE ACESSO RESTRITO
ACESSO P03FA34D

Nome Matr/Contr Cargo CTPS Admissao Rescisao
Mara Lucia Bandeira Rodrigues 2390-6/1 1900-Professor / / 22/02/2016
Lotacao: 04.007 - MDE ENSINO FUNDAMENTAL Situacao: Ferias: 27/12/2021-25/01/2022

Data de Nascimento: 05/10/1981 CPF: 987.893.330-04 PIS: 12680206691 Identidade: 5077814431
Endereco: R Guilherme Barchet, 60 - Centro CEP: 97.280-000 Cidade: Dona Francisca - RS

Dados Bancarios:
Banco: 104 - Cef Agencia: 1292-0 - AGUDO
Numero da conta-corrente: 1364-2 Tipo da conta-corrente: 37 - Conta Salario

Verba	Cat.	Ret.	Comp.	Valor	Comp.	Valor	Comp.	Valor	Comp.	Valor	Com	Valor
			2021 Janeiro		Fevereiro		Marco		Abril			
Folha Mensal												
2-Vencimentos	P		40,00	940,80	60,00	1411,21	100,00	2352,01	100,00	2352,01		
12-Anuenio	P		4,00	37,63	4,00	56,44	4,00	94,08	4,00	94,08		
83-Dificil Acesso (M	P						1/10	323,43	2/10	421,86		
515-Ferias	P		30 Dias	2446,09								
516-Ferias 1/3	P		33,33 %	815,36								
530-IRRF (Ferias)	D		27,50	660,05								
531-IRRF	D				7,50	48,34	27,50	434,39	27,50	481,15		
533-Liquido Pago (Fer	D		936,90	2183,50								
553-Previagudo Feria	D		14,00	342,45								
554-Previagudo	D		14,00	136,98	14,00	205,47	14,00	342,45	14,00	342,45		
Total de Proventos:				4239,88		1467,65		2769,52		2867,95		
Total de Vantagens:												
Total de Descontos:				3322,98		253,81		776,84		823,60		
Total Liquido:				916,90		1213,84		1992,68		2044,35		

Verba	Cat.	Ret.	Comp.	Valor	Comp.	Valor	Comp.	Valor	Comp.	Valor	Com	Valor
			2021 Maio		Junho		Julho		Agosto			
Folha Mensal												
2-Vencimentos	P		100,00	2352,01	100,00	2352,01	100,00	2352,01	100,00	2352,01		
12-Anuenio	P		4,00	94,08	4,00	94,08	4,00	94,08	4,00	94,08		
83-Dificil Acesso (M	P		3/10	421,86	4/10	421,86	5/10	421,86	6/10	421,86		
531-IRRF	D		27,50	647,70	27,50	517,90	27,50	517,90	27,50	517,90		
554-Previagudo	D		14,00	342,45	14,00	342,45	14,00	342,45	14,00	342,45		
Total de Proventos:				2867,95		2867,95		2867,95		2867,95		
Total de Vantagens:												
Total de Descontos:				990,15		860,35		860,35		860,35		
Total Liquido:				1877,80		2007,60		2007,60		2007,60		

Verba	Cat.	Ret.	Comp.	Valor	Comp.	Valor	Comp.	Valor	Comp.	Valor	*TOTAIS*
			2021 Setembro		Outubro		Novembro		Dezembro		
Folha Mensal											
2-Vencimentos	P		100,00	2352,01	100,00	2352,01	100,00	2250,29	83,33	1875,24	25293,62
12-Anuenio	P		4,00	94,08	4,00	94,08	4,00	90,01	4,00	75,00	1011,72
83-Dificil Acesso (M	P		7/10	421,86	8/10	421,86	9/10	403,62	10/10	190,59	3870,66
515-Ferias	P								30 Dias	2340,30	4786,39
516-Ferias 1/3	P								33,33 %	780,10	1595,46
530-IRRF (Ferias)	D								27,50	639,76	1299,81
531-IRRF	D		27,50	517,90	27,50	517,90	27,50	464,08	22,50	233,91	4899,07
533-Liquido Pago (Fer	D								967,40	2153,00	4336,50
553-Previagudo Feria	D								14,00	327,64	670,09
554-Previagudo	D		14,00	342,45	14,00	342,45	14,00	327,64	14,00	273,03	3682,72
Total de Proventos:				2867,95		2867,95		2743,92		5261,23	36557,85
Total de Vantagens:											
Total de Descontos:				860,35		860,35		791,72		3627,34	14888,19
Total Liquido:				2007,60		2007,60		1952,20		1633,89	21669,66

Assinado digitalmente por: TANIA JUSSARA MIROSLAW GRIGORIEFF em 27/11/23.
Confira a autenticidade do documento em www.tce.rs.gov.br. Identificador: PRE.138B.1492.002D.E814.4BA2.

Página 3312
Processo 00363-0200/21-6
Página da peça 501
Peça 5563759
DOCUMENTO DE ACESSO RESTRITO
ACESSO P03FA34D

Nome Matr/Contr Cargo CTPS Admissao Rescisao
Marcele Penteado de Oliveira 3401-0/1 2079-Enfermeiro Contrato / / 23/06/2021 22/06/2022
Lotacao: 02.007 - SAUDE ASPS CONTRATOS Situacao: Demitido em: 22/06/2022

Data de Nascimento: 27/06/1993 CPF: 033.777.130-85 PIS: 21056190215 Identidade: 1106232547
Endereco: R Francisco Marranquiel, 33 - Juscelino Kubitschek CEP: 97.035-320 Cidade: Santa Maria - RS

Dados Bancarios:
Banco: 104 - Cef Agencia: 1292-0 - AGUDO
Numero da conta-corrente: 794022962-2 Tipo da conta-corrente: 5 - CEFNEW

Verba	Cat. Ret.	Comp.	Valor	Comp.	Valor	Comp.	Valor	Comp.	Valor	Com	Valor
		2021 Maio		Junho		Julho		Agosto			
Folha Mensal											
1-Salario	P			53,33	1817,89	200,00	6817,09	200,00	6817,09		
8-Insalubridade	P			5,33	59,73	20,00	224,00	20,00	224,00		
528-INSS	D			8,12	152,48	11,69	751,97	11,69	751,97		
531-IRRF	D					27,50	860,14	27,50	860,14		
Total de Proventos:					1877,62		7041,09		7041,09		
Total de Vantagens:											
Total de Descontos:					152,48		1612,11		1612,11		
Total Liquido:					1725,14		5428,98		5428,98		

Verba	Cat. Ret.	Comp.	Valor	Comp.	Valor	Comp.	Valor	Comp.	Valor	*TOTAIS*
		2021 Setembro		Outubro		Novembro		Dezembro		
Folha Mensal										
1-Salario	P	200,00	6817,09	200,00	6817,09	200,00	6522,28	200,00	6522,28	42130,81
6-Horas Extras 50%	P					8,01	404,70			404,70
8-Insalubridade	P	20,00	224,00	20,00	224,00	20,00	214,31	20,00	214,31	1384,35
528-INSS	D	11,69	751,97	11,69	751,97	11,69	751,97	11,69	751,99	4664,32
531-IRRF	D	27,50	860,14	27,50	860,14	27,50	887,70	27,50	776,40	5104,66
Total de Proventos:			7041,09		7041,09		7141,29		6736,59	43919,86
Total de Vantagens:										
Total de Descontos:			1612,11		1612,11		1639,67		1528,39	9768,98
Total Liquido:			5428,98		5428,98		5501,62		5208,20	34150,88

Assinado digitalmente por: TANIA JUSSARA MIROSLAW GRIGORIEFF em 27/11/23.
Confira a autenticidade do documento em www.tce.rs.gov.br. Identificador: PRE.138B.1492.002D.E814.4BA2.

Página 3313
Processo 00363-0200/21-6
Página da peça 502
Peça 5563759
DOCUMENTO DE ACESSO RESTRITO
ACESSO P03FA34D

Nome Matr/Contr Cargo CTPS Admissao Rescisao
Marceli Helena Wendt 3232-8/1 1540-Chefe Turma / / 05/01/2021
Lotacao: 10.004 - SDSH CCS Situacao: Trabalhando

Data de Nascimento: 04/11/1970 CPF: 748.957.100-68 PIS: 12656702684 Identidade: 2060674054
Endereco: AV Borges de Medeiros, 1401 - Centro CEP: 96.540-000 Cidade: Agudo - RS

Dados Bancarios:
Banco: 104 - Cef Agencia: 1292-0 - AGUDO
Numero da conta-corrente: 913775579-5 Tipo da conta-corrente: 5 - CEFNEW

Verba	Cat. Ret.	Comp.	Valor	Comp.	Valor	Comp.	Valor	Comp.	Valor	Com	Valor
2021 Janeiro				**Fevereiro**		**Marco**		**Abril**			
Folha Mensal											
68-Cargo Comissao	P	173,33	1294,23	200,00	1493,34	200,00	1493,34	200,00	1493,34		
528-INSS	D	7,73	99,98	7,90	117,90	7,90	117,90	7,90	117,90		
Total de Proventos:			1294,23		1493,34		1493,34		1493,34		
Total de Vantagens:											
Total de Descontos:			99,98		117,90		117,90		117,90		
Total Liquido:			1194,25		1375,44		1375,44		1375,44		
2021 Maio				**Junho**		**Julho**		**Agosto**			
Folha Mensal											
6-Horas Extras 50%	P			4,28	49,95						
68-Cargo Comissao	P	200,00	1493,34	200,00	1493,34	200,00	1493,34	200,00	1493,34		
528-INSS	D	7,90	117,90	7,93	122,39	7,90	117,90	7,90	117,90		
Total de Proventos:			1493,34		1543,29		1493,34		1493,34		
Total de Vantagens:											
Total de Descontos:			117,90		122,39		117,90		117,90		
Total Liquido:			1375,44		1420,90		1375,44		1375,44		
2021 Setembro				**Outubro**		**Novembro**		**Dezembro**		***TOTAIS***	
Folha Mensal											
6-Horas Extras 50%	P										49,95
68-Cargo Comissao	P	200,00	1493,34	200,00	1493,34	200,00	1428,76	200,00	1428,76		17591,81
528-INSS	D	7,90	117,90	7,90	117,90	7,84	112,08	7,84	112,08		1389,73
Total de Proventos:			1493,34		1493,34		1428,76		1428,76		17641,76
Total de Vantagens:											
Total de Descontos:			117,90		117,90		112,08		112,08		1389,73
Total Liquido:			1375,44		1375,44		1316,68		1316,68		16252,03

Assinado digitalmente por: TANIA JUSSARA MIROSLAW GRIGORIEFF em 27/11/23.
Confira a autenticidade do documento em www.tce.rs.gov.br. Identificador: PRE.138B.1492.002D.E814.4BA2.

Página 3314
Processo 00363-0200/21-6
Página da peça 503
Peça 5563759
DOCUMENTO DE ACESSO RESTRITO
ACESSO P03FA34D

Nome	Matr/Contr	Cargo	CTPS	Admissao	Rescisao
Marcelo Augusto Kegler	1456-7/1	1070-Procurador Juridico	/ /	30/06/2004	

Lotacao: 08.002 - GABINETE DO PREFEITO DEMAIS SERVIDORES Situacao: Ferias: 21/09/2021-02/10/2021

Data de Nascimento: 14/05/1979 CPF: 952.088.440-87 PIS: 19019132817 Identidade: 1060697602
Endereco: AV Tiradentes, 851 - Centro CEP: 96.540-000 Cidade: Agudo - RS

Dados Bancarios:
Banco: 104 - Cef Agencia: 1292-0 - AGUDO
Numero da conta-corrente: 798-7 Tipo da conta-corrente: 37 - Conta Salario

Verba	Cat.	Ret.	2021 Janeiro Comp.	Janeiro Valor	Fevereiro Comp.	Fevereiro Valor	Marco Comp.	Marco Valor	Abril Comp.	Abril Valor	Com	Valor
Folha Mensal												
2-Vencimentos	P		53,33	4726,91	86,67	7681,23	100,00	8862,97	100,00	8862,97		
12-Anuenio	P		15,00	709,03	15,00	1152,18	15,00	1329,44	15,00	1329,44		
515-Ferias	P		18 Dias	6115,44								
516-Ferias 1/3	P		33,33 %	2038,48								
530-IRRF (Ferias)	D		27,50	1033,24								
531-IRRF	D		22,50	330,40	27,50	1115,46	27,50	1436,87	27,50	1436,87		
533-Liquido Pago (Fer	D		1765,59	6035,72								
553-Previagudo Feria	D		14,00	856,16								
554-Previagudo	D		14,00	761,03	14,00	1236,67	14,00	1426,93	14,00	1426,93		
Total de Proventos:				13589,86		8833,41		10192,41		10192,41		
Total de Vantagens:												
Total de Descontos:				9016,55		2352,13		2863,80		2863,80		
Total Liquido:				4573,31		6481,28		7328,61		7328,61		

Verba	Cat.	Ret.	2021 Maio Comp.	Maio Valor	Junho Comp.	Junho Valor	Julho Comp.	Julho Valor	Agosto Comp.	Agosto Valor	Com	Valor
Folha Mensal												
2-Vencimentos	P		100,00	8862,97	100,00	8862,97	100,00	8862,97	100,00	8862,97		
12-Anuenio	P		15,00	1329,44	15,00	1329,44	15,00	1329,44	15,00	1329,44		
48-Jeton	P									264,60		
531-IRRF	D		27,50	1436,87	27,50	1436,87	27,50	1436,87	27,50	1509,63		
554-Previagudo	D		14,00	1426,93	14,00	1426,93	14,00	1426,93	14,00	1426,93		
Total de Proventos:				10192,41		10192,41		10192,41		10457,01		
Total de Vantagens:												
Total de Descontos:				2863,80		2863,80		2863,80		2936,56		
Total Liquido:				7328,61		7328,61		7328,61		7520,45		

Verba	Cat.	Ret.	2021 Setembro Comp.	Setembro Valor	Outubro Comp.	Outubro Valor	Novembro Comp.	Novembro Valor	Dezembro Comp.	Dezembro Valor	*TOTAIS*
Folha Mensal											
2-Vencimentos	P		66,67	5908,64	93,33	8272,10	100,00	8479,69	100,00	8479,69	96726,08
12-Anuenio	P		15,00	886,29	15,00	1240,81	15,00	1271,95	15,00	1271,95	14508,85
48-Jeton	P			264,60		264,60		264,60		264,60	1323,00
515-Ferias	P		12 Dias	4076,96							10192,40
516-Ferias 1/3	P		33,33 %	1358,98							3397,46
530-IRRF (Ferias)	D		22,50	373,21							1406,45
531-IRRF	D		27,50	706,13	27,50	1348,93	27,50	1405,39	27,50	1405,39	15005,68
533-Liquido Pago (Fer	D		943,98	4491,96							10527,68
553-Previagudo Feria	D		14,00	570,77							1426,93
554-Previagudo	D		14,00	951,29	14,00	1331,80	14,00	1365,22	14,00	1365,22	15572,81
Total de Proventos:				12495,47		9777,51		10016,24		10016,24	126147,79
Total de Vantagens:											
Total de Descontos:				7093,36		2680,73		2770,61		2770,61	43939,55
Total Liquido:				5402,11		7096,78		7245,63		7245,63	82208,24

GOVBR GP - Emissao: 21/11/2023 as 14h52min - Duracao: 0h12m02seg (10)

Assinado digitalmente por: TANIA JUSSARA MIROSLAW GRIGORIEFF em 27/11/23.
Confira a autenticidade do documento em www.tce.rs.gov.br. Identificador: PRE.138B.1492.002D.E814.4BA2.

Página 3315
Processo 00363-0200/21-6
Página da peça 504
Peça 5563759
DOCUMENTO DE ACESSO RESTRITO
ACESSO P03FA34D

Nome Matr/Contr Cargo CTPS Admissao Rescisao
Marcelo R. R. Ludtke 3288-3/1 2080-Secretario Escola Contrato / / 22/03/2021 17/12/2021
Lotacao: 04.029 - FUNDEB ENS FUNDAMENTAL CONTR 40 Situacao: Demitido em: 17/12/2021

Data de Nascimento: 06/03/1990 CPF: 022.657.760-09 PIS: 20418360434 Identidade: 4099047831
Endereco: EST Rincao do Pinhal, 599 - Interior CEP: 96.540-000 Cidade: Agudo - RS

Dados Bancarios:
Banco: 104 - Cef Agencia: 1292-0 - AGUDO
Numero da conta-corrente: 796500771-2 Tipo da conta-corrente: 5 - CEFNEW

Verba	Cat. Ret.	Comp.	Valor	Comp.	Valor	Comp.	Valor	Comp.	Valor	Com	Valor
		2021 Janeiro		Fevereiro		Marco		Abril			
Folha Mensal											
1-Salario	P					60,00	616,00	200,00	2053,34		
528-INSS	D					7,50	46,20	8,20	168,30		
Total de Proventos:							616,00		2053,34		
Total de Vantagens:											
Total de Descontos:							46,20		168,30		
Total Liquido:							569,80		1885,04		
		2021 Maio		Junho		Julho		Agosto			
Folha Mensal											
1-Salario	P	200,00	2053,34	200,00	2053,34	200,00	2053,34	200,00	2053,34		
528-INSS	D	8,20	168,30	8,20	168,30	8,20	168,30	8,20	168,30		
Total de Proventos:			2053,34		2053,34		2053,34		2053,34		
Total de Vantagens:											
Total de Descontos:			168,30		168,30		168,30		168,30		
Total Liquido:			1885,04		1885,04		1885,04		1885,04		
		2021 Setembro		Outubro		Novembro		Dezembro		*TOTAIS*	
Folha Mensal											
1-Salario	P	200,00	2053,34	200,00	2053,34	200,00	1964,54	113,33	1113,24	18067,16	
517-Ferias Proporcion	P							33,33 %	491,14	491,14	
519-Ferias Proporcion	P							22,5 D.	1473,40	1473,40	
568-Parcela Prop. (13	P							9/12	1473,40	1473,40	
526-INSS (13o Slr)	D							7,88	116,10	116,10	
528-INSS	D	8,20	168,30	8,20	168,30	8,16	160,30	7,52	83,69	1468,29	
578-Liquido Pago (Res	D							199,79	4351,39	4351,39	
Total de Proventos:			2053,34		2053,34		1964,54		4551,18	21505,10	
Total de Vantagens:											
Total de Descontos:			168,30		168,30		160,30		4551,18	5935,78	
Total Liquido:			1885,04		1885,04		1804,24			15569,32	

GOVBR GP - Emissao: 21/11/2023 as 14h52min - Duracao: 0h12m03seg (10)

Assinado digitalmente por: TANIA JUSSARA MIROSLAW GRIGORIEFF em 27/11/23.
Confira a autenticidade do documento em www.tce.rs.gov.br. Identificador: PRE.138B.1492.002D.E814.4BA2.

Página 3316
Processo 00363-0200/21-6
Página da peça 505
Peça 5563759
DOCUMENTO DE ACESSO RESTRITO
ACESSO P03FA34D

Nome	Matr/Contr	Cargo	CTPS	Admissao	Rescisao
Marci Petzold	2984-0/1	1750-Operario	/ /	23/04/2019	

Lotacao: 05.003 - SIOST MANUTENCAO VIAS URBANAS Situacao: Trabalhando

Data de Nascimento: 22/06/1979 CPF: 982.963.370-53 PIS: 12658148692 Identidade: 4059074338
Endereco: EST Linha Teotonia, 3255 - Interior CEP: 96.540-000 Cidade: Agudo - RS

Dados Bancarios:
Banco: 104 - Cef Agencia: 1292-0 - AGUDO
Numero da conta-corrente: 986736495-9 Tipo da conta-corrente: 5 - CEFNEW

Verba	Cat. Ret.	Comp.	Valor	Comp.	Valor	Comp.	Valor	Comp.	Valor	Com	Valor
		2021 Janeiro		Fevereiro		Marco		Abril			
Folha Mensal											
2-Vencimentos	P	220,00	1232,00	220,00	1232,00	220,00	1232,00	220,00	1232,00		
6-Horas Extras 50%	P					3,10	36,46	19,26	224,19		
8-Insalubridade	P	40,00	448,00	40,00	448,00	40,00	448,00	40,00	448,00		
12-Anuenio	P	1,00	12,32	1,00	12,32	1,00	12,32	1,00	12,32		
126-Consig.Trib.Mun.	D				126,52						
554-Previagudo	D	14,00	174,20	14,00	174,20	14,00	174,20	14,00	174,20		
Total de Proventos:			1692,32		1692,32		1728,78		1916,51		
Total de Vantagens:											
Total de Descontos:			174,20		300,72		174,20		174,20		
Total Liquido:			1518,12		1391,60		1554,58		1742,31		
		2021 Maio		Junho		Julho		Agosto			
Folha Mensal											
2-Vencimentos	P	220,00	1232,00	220,00	1232,00	220,00	1232,00	220,00	1232,00		
6-Horas Extras 50%	P	26,37	307,04	9,42	111,92	31,39	365,19	16,00	184,61		
8-Insalubridade	P	40,00	448,00	40,00	448,00	40,00	448,00	40,00	448,00		
12-Anuenio	P	1,00	12,32	1,00	12,32	1,00	12,32	1,00	12,32		
14-Horas Extras c/ 1	P	10,01	154,00								
554-Previagudo	D	14,00	174,20	14,00	174,20	14,00	174,20	14,00	174,20		
Total de Proventos:			2153,36		1804,24		2057,51		1876,93		
Total de Vantagens:											
Total de Descontos:			174,20		174,20		174,20		174,20		
Total Liquido:			1979,16		1630,04		1883,31		1702,73		
		2021 Setembro		Outubro		Novembro		Dezembro		*TOTAIS*	
Folha Mensal											
2-Vencimentos	P	220,00	1232,00	220,00	1232,00	220,00	1178,72	220,00	1178,72	14677,44	
6-Horas Extras 50%	P	14,30	167,30	11,16	129,92	24,26	269,69	25,54	285,92	2082,24	
8-Insalubridade	P	40,00	448,00	40,00	448,00	40,00	428,62	40,00	428,62	5337,24	
12-Anuenio	P	1,00	12,32	1,00	12,32	1,00	11,78	1,00	11,78	146,76	
14-Horas Extras c/ 1	P			9,55	152,46	10,02	147,63	10,10	149,54	603,63	
126-Consig.Trib.Mun.	D									126,52	
554-Previagudo	D	14,00	174,20	14,00	174,20	14,00	166,67	14,00	166,67	2075,34	
Total de Proventos:			1859,62		1974,70		2036,44		2054,58	22847,31	
Total de Vantagens:											
Total de Descontos:			174,20		174,20		166,67		166,67	2201,86	
Total Liquido:			1685,42		1800,50		1869,77		1887,91	20645,45	

GOVBR GP - Emissao: 21/11/2023 as 14h52min - Duracao: 0h12m04seg (10)

Assinado digitalmente por: TANIA JUSSARA MIROSLAW GRIGORIEFF em 27/11/23.
Confira a autenticidade do documento em www.tce.rs.gov.br. Identificador: PRE.138B.1492.002D.E814.4BA2.

Página 3317
Processo 00363-0200/21-6
Página da peça 506
Peça 5563759
DOCUMENTO DE ACESSO RESTRITO
ACESSO P03FA34D

Nome Matr/Contr Cargo CTPS Admissao Rescisao
Marcia J. Da Silva Friedrich 1455-9/1 1740-Merendeira/Servente / / 28/06/2004
Lotacao: 07.008 - SEDECT ATIVIDADES CULTURAIS Situacao: Ferias: 11/01/2021-25/01/2021

Data de Nascimento: 29/01/1965 CPF: 992.574.590-04 PIS: 12244990666 Identidade: 9035547646
Endereco: R Arno Caye, 59 - Centro CEP: 96.540-000 Cidade: Agudo - RS

Dados Bancarios:
Banco: 104 - Cef Agencia: 1292-0 - AGUDO
Numero da conta-corrente: 800-2 Tipo da conta-corrente: 37 - Conta Salario

Verba	Cat.	Ret.	Comp.	Valor	Comp.	Valor	Comp.	Valor	Comp.	Valor	Com	Valor
2021 Janeiro						Fevereiro		Marco		Abril		
Folha Mensal												
2-Vencimentos	P		110,00	802,67	220,00	1605,34	220,00	1605,34	220,00	1605,34		
8-Insalubridade	P		10,00	56,00	10,00	112,00	10,00	112,00	10,00	112,00		
12-Anuenio	P		15,00	120,40	15,00	240,80	15,00	240,80	15,00	240,80		
515-Ferias	P		15 Dias	923,07								
516-Ferias 1/3	P		33,33 %	307,69								
537-Ferias Media	P		15 Dias	56,00								
538-Ferias Media 1/3	P		33,33 %	18,66								
134-SINDISERMA(ASERMA	D		1,00	12,32	1,00	12,32	1,00	12,32	1,00	12,32		
533-Liquido Pago (Fer	D		123,63	1125,31								
553-Previagudo Feria	D		14,00	129,22								
554-Previagudo	D		14,00	129,22	14,00	258,45	14,00	258,45	14,00	258,45		
Total de Proventos:				2284,49		1958,14		1958,14		1958,14		
Total de Vantagens:												
Total de Descontos:				1396,07		270,77		270,77		270,77		
Total Liquido:				888,42		1687,37		1687,37		1687,37		
2021 Maio						Junho		Julho		Agosto		
Folha Mensal												
2-Vencimentos	P		220,00	1605,34	220,00	1605,34	220,00	1605,34	220,00	1605,34		
8-Insalubridade	P		10,00	112,00	10,00	112,00	10,00	112,00	10,00	112,00		
12-Anuenio	P		15,00	240,80	15,00	240,80	15,00	240,80	15,00	240,80		
126-Consig.Trib.Mun.	D			95,30		95,30		95,30		95,30		
134-SINDISERMA(ASERMA	D		1,00	12,32	1,00	12,32	1,00	12,32	1,00	12,32		
554-Previagudo	D		14,00	258,45	14,00	258,45	14,00	258,45	14,00	258,45		
Total de Proventos:				1958,14		1958,14		1958,14		1958,14		
Total de Vantagens:												
Total de Descontos:				366,07		366,07		366,07		366,07		
Total Liquido:				1592,07		1592,07		1592,07		1592,07		
2021 Setembro						Outubro		Novembro		Dezembro		*TOTAIS*
Folha Mensal												
2-Vencimentos	P		220,00	1605,34	220,00	1605,34	220,00	1535,91	220,00	1535,91		18322,55
8-Insalubridade	P		10,00	112,00	10,00	112,00	10,00	107,15		278,62		1449,77
12-Anuenio	P		15,00	240,80	15,00	240,80	15,00	230,38	15,00	230,38		2748,36
515-Ferias	P											923,07
516-Ferias 1/3	P											307,69
537-Ferias Media	P											56,00
538-Ferias Media 1/3	P											18,66
126-Consig.Trib.Mun.	D			95,30		95,30		95,30		95,45		762,55
134-SINDISERMA(ASERMA	D		1,00	12,32	1,00	12,32	1,00	11,78	1,00	11,78		146,76
533-Liquido Pago (Fer	D											1125,31
553-Previagudo Feria	D											129,22
554-Previagudo	D		14,00	258,45	14,00	258,45	14,00	247,28	14,00	247,28		2949,83
Total de Proventos:				1958,14		1958,14		1873,44		2044,91		23826,10
Total de Vantagens:												
Total de Descontos:				366,07		366,07		354,36		354,51		5113,67
Total Liquido:				1592,07		1592,07		1519,08		1690,40		18712,43

GOVBR GP - Emissao: 21/11/2023 as 14h52min - Duracao: 0h12m06seg (10)

Assinado digitalmente por: TANIA JUSSARA MIROSLAW GRIGORIEFF em 27/11/23.
Confira a autenticidade do documento em www.tce.rs.gov.br. Identificador: PRE.138B.1492.002D.E814.4BA2.

Página 3318
Processo 00363-0200/21-6
Página da peça 507
Peça 5563759
DOCUMENTO DE ACESSO RESTRITO
ACESSO P03FA34D

Nome Matr/Contr Cargo CTPS Admissao Rescisao
Marciano Morais Prestes 1973-9/1 1530-Motorista / / 30/05/2012
Lotacao: 02.001 - ATENDIMENTO COMUNIDADE ASPS Situacao: Ferias: 16/11/2021-30/11/2021

Data de Nascimento: 17/08/1984 CPF: 009.765.300-40 PIS: 13062596677 Identidade: 6085224068
Endereco: EST Rsc 287, 0 - Centro CEP: 96.540-000 Cidade: Restinga Seca - RS

Dados Bancarios:
Banco: 104 - Cef Agencia: 1292-0 - AGUDO
Numero da conta-corrente: 801-0 Tipo da conta-corrente: 37 - Conta Salario

Verba	Cat. Ret.	Comp.	Valor	Comp.	Valor	Comp.	Valor	Comp.	Valor	Com	Valor
		2021 Janeiro		Fevereiro		Marco		Abril			
Folha Mensal											
2-Vencimentos	P	220,00	2262,41	220,00	2262,41	110,00	1131,21	220,00	2262,41		
6-Horas Extras 50%	P	57,42	1040,47	33,53	610,94	39,05	704,71	36,25	656,56		
8-Insalubridade	P	20,00	224,00	20,00	224,00	20,00	112,00	20,00	224,00		
12-Anuenio	P	7,00	158,36	7,00	158,36	7,00	79,18	7,00	158,36		
14-Horas Extras c/ 1	P	1,16	30,29	16,59	408,25			3,43	89,20		
506-Adicional Noturno	P	0,20	187,16	0,20	187,16	0,20	172,77	0,20	71,99		
515-Ferias	P					15 Dias	1210,38				
516-Ferias 1/3	P					33,33 %	403,46				
537-Ferias Media	P					15 Dias	112,00				
538-Ferias Media 1/3	P					33,33 %	37,33				
223-Consig. CEF (FOLH	D						771,97		771,97		
531-IRRF	D	15,00	122,89	15,00	115,15			7,50	63,03		
533-Liquido Pago (Fer	D					169,45	1593,72				
553-Previagudo Feria	D					14,00	169,45				
554-Previagudo	D	14,00	338,90	14,00	338,90	14,00	169,45	14,00	338,90		
Total de Proventos:			3902,69		3851,12		3963,04		3462,52		
Total de Vantagens:											
Total de Descontos:			461,79		454,05		2704,59		1173,90		
Total Liquido:			3440,90		3397,07		1258,45		2288,62		
		2021 Maio		Junho		Julho		Agosto			
Folha Mensal											
2-Vencimentos	P	220,00	2262,41	220,00	2262,41	220,00	2262,41	220,00	2262,41		
6-Horas Extras 50%	P	36,32	658,72	11,59	216,02	22,37	407,71	43,48	789,82		
8-Insalubridade	P	20,00	224,00	20,00	224,00	20,00	224,00	20,00	224,00		
12-Anuenio	P	7,00	158,36	7,00	158,36	7,00	158,36	7,00	158,36		
14-Horas Extras c/ 1	P	16,59	408,25			7,12	173,11				
506-Adicional Noturno	P	0,20	230,35	0,20	187,16	0,20	187,16	0,20	187,16		
223-Consig. CEF (FOLH	D		771,97		771,97		771,97		771,97		
531-IRRF	D	15,00	128,80	7,50	31,94	7,50	59,30	15,00	80,75		
554-Previagudo	D	14,00	338,90	14,00	338,90	14,00	338,90	14,00	338,90		
Total de Proventos:			3942,09		3047,95		3412,75		3621,75		
Total de Vantagens:											
Total de Descontos:			1239,67		1142,81		1170,17		1191,62		
Total Liquido:			2702,42		1905,14		2242,58		2430,13		
		2021 Setembro		Outubro		Novembro		Dezembro		*TOTAIS*	
Folha Mensal											
2-Vencimentos	P	220,00	2262,41	220,00	2262,41	110,00	1082,29	220,00	2164,57	24739,76	
6-Horas Extras 50%	P	7,49	140,83	11,24	205,57	44,57	775,50	55,20	954,58	7161,43	
8-Insalubridade	P	20,00	224,00	20,00	224,00	20,00	107,15	20,00	214,31	2449,46	
12-Anuenio	P	7,00	158,36	7,00	158,36	7,00	75,75	7,00	151,51	1731,68	
14-Horas Extras c/ 1	P									1109,10	
506-Adicional Noturno	P	0,20	187,16	0,20	187,16	0,20	192,84	0,20	68,87	2046,94	
515-Ferias	P					15 Dias	1158,04			2368,42	
516-Ferias 1/3	P					33,33 %	386,01			789,47	
537-Ferias Media	P					15 Dias	107,15			219,15	
538-Ferias Media 1/3	P					33,33 %	35,71			73,04	
223-Consig. CEF (FOLH	D		771,97		771,97		771,97		771,97	7719,70	
531-IRRF	D	7,50	26,30	7,50	31,15			15,00	72,76	732,07	
533-Liquido Pago (Fer	D					555,43	1207,74			2801,46	
553-Previagudo Feria	D					14,00	162,12			331,57	

GOVBR GP - Emissao: 21/11/2023 as 14h52min - Duracao: 0h12m08seg (10)

Assinado digitalmente por: TANIA JUSSARA MIROSLAW GRIGORIEFF em 27/11/23.
Confira a autenticidade do documento em www.tce.rs.gov.br. Identificador: PRE.138B.1492.002D.E814.4BA2.

Página 3319
Processo 00363-0200/21-6
Página da peça 508
Peça 5563759
DOCUMENTO DE ACESSO RESTRITO
ACESSO P03FA34D

Nome	Matr/Contr	Cargo	CTPS	Admissao	Rescisao
Marciano Morais Prestes	1973-9/1	1530-Motorista	/ /	30/05/2012	

Lotacao: 02.001 - ATENDIMENTO COMUNIDADE ASPS Situacao: Ferias: 16/11/2021-30/11/2021

Data de Nascimento: 17/08/1984 CPF: 009.765.300-40 PIS: 13062596677 Identidade: 6085224068
Endereco: EST Rsc 287, 0 - Centro CEP: 96.540-000 Cidade: Restinga Seca - RS

Dados Bancarios:
Banco: 104 - Cef Agencia: 1292-0 - AGUDO
Numero da conta-corrente: 801-0 Tipo da conta-corrente: 37 - Conta Salario

Verba	Cat. Ret.	Comp.	Valor	Comp.	Valor	Comp.	Valor	Comp.	Valor	Com	Valor
		2021 Setembro		Outubro		Novembro		Dezembro			*TOTAIS*
554-Previagudo	D	14,00	338,90	14,00	338,90	14,00	162,12	14,00	324,25		3705,92
Total de Proventos:			2972,76		3037,50		3920,44		3553,84		42688,45
Total de Vantagens:											
Total de Descontos:			1137,17		1142,02		2303,95		1168,98		15290,72
Total Liquido:			1835,59		1895,48		1616,49		2384,86		27397,73

Assinado digitalmente por: TANIA JUSSARA MIROSLAW GRIGORIEFF em 27/11/23.
Confira a autenticidade do documento em www.tce.rs.gov.br. Identificador: PRE.138B.1492.002D.E814.4BA2.

Página 3320
Processo 00363-0200/21-6
Página da peça 509
Peça 5563759
DOCUMENTO DE ACESSO RESTRITO
ACESSO P03FA34D

Nome Matr/Contr Cargo CTPS Admissao Rescisao
Marcilene Schott 1824-4/1 2012-Secretario Escola / / 01/07/2011
Lotacao: 04.023 - MDE ED INF CRECHE Situacao: Ferias: 27/12/2021-25/01/2022

Data de Nascimento: 19/07/1985 CPF: 823.976.780-04 PIS: 19035517019 Identidade: 8081462577
Endereco: AV Concordia, 200 - Centro CEP: 96.540-000 Cidade: Agudo - RS

Dados Bancarios:
Banco: 104 - Cef Agencia: 1292-0 - AGUDO
Numero da conta-corrente: 802-9 Tipo da conta-corrente: 37 - Conta Salario

Verba	Cat.	Ret.	Comp.	Valor	Comp.	Valor	Comp.	Valor	Comp.	Valor	Com	Valor
2021 Janeiro						**Fevereiro**		**Marco**		**Abril**		
Folha Mensal												
2-Vencimentos	P		80,00	985,60	120,00	1478,41	200,00	2464,01	200,00	2464,01		
12-Anuenio	P		8,00	78,84	8,00	118,27	8,00	197,12	8,00	197,12		
515-Ferias	P		30 Dias	2661,13								
516-Ferias 1/3	P		33,33 %	887,04								
530-IRRF (Ferias)	D		15,00	121,54								
531-IRRF	D						7,50	28,84	7,50	28,84		
533-Liquido Pago (Fer	D		457,38	2937,34								
553-Previagudo Feria	D		14,00	372,55								
554-Previagudo	D		14,00	149,02	14,00	223,53	14,00	372,55	14,00	372,55		
Total de Proventos:				4612,61		1596,68		2661,13		2661,13		
Total de Vantagens:												
Total de Descontos:				3580,45		223,53		401,39		401,39		
Total Liquido:				1032,16		1373,15		2259,74		2259,74		
2021 Maio						**Junho**		**Julho**		**Agosto**		
Folha Mensal												
2-Vencimentos	P		200,00	2464,01	200,00	2464,01	200,00	2464,01	200,00	2464,01		
12-Anuenio	P		8,00	197,12	8,00	197,12	8,00	197,12	8,00	197,12		
531-IRRF	D		7,50	28,84	7,50	28,84	7,50	28,84	7,50	28,84		
554-Previagudo	D		14,00	372,55	14,00	372,55	14,00	372,55	14,00	372,55		
Total de Proventos:				2661,13		2661,13		2661,13		2661,13		
Total de Vantagens:												
Total de Descontos:				401,39		401,39		401,39		401,39		
Total Liquido:				2259,74		2259,74		2259,74		2259,74		
2021 Setembro						**Outubro**		**Novembro**		**Dezembro**		***TOTAIS***
Folha Mensal												
2-Vencimentos	P		200,00	2464,01	200,00	2464,01	200,00	2357,45	166,67	1964,54		26498,08
12-Anuenio	P		8,00	197,12	8,00	197,12	8,00	188,59	8,00	157,15		2119,81
515-Ferias	P								30 Dias	2546,04		5207,17
516-Ferias 1/3	P								33,33 %	848,68		1735,72
530-IRRF (Ferias)	D								15,00	100,94		222,48
531-IRRF	D		7,50	28,84	7,50	28,84	7,50	21,42				252,14
533-Liquido Pago (Fer	D								457,38	2937,34		5874,68
553-Previagudo Feria	D								14,00	356,44		728,99
554-Previagudo	D		14,00	372,55	14,00	372,55	14,00	356,44	14,00	297,03		4006,42
Total de Proventos:				2661,13		2661,13		2546,04		5516,41		35560,78
Total de Vantagens:												
Total de Descontos:				401,39		401,39		377,86		3691,75		11084,71
Total Liquido:				2259,74		2259,74		2168,18		1824,66		24476,07

GOVBR GP - Emissao: 21/11/2023 as 14h52min - Duracao: 0h12m09seg (10)

Assinado digitalmente por: TANIA JUSSARA MIROSLAW GRIGORIEFF em 27/11/23.
Confira a autenticidade do documento em www.tce.rs.gov.br. Identificador: PRE.138B.1492.002D.E814.4BA2.

Página 3321
Processo 00363-0200/21-6
Página da peça 510
Peça 5563759
DOCUMENTO DE ACESSO RESTRITO
ACESSO P03FA34D

Nome	Matr/Contr	Cargo	CTPS	Admissao	Rescisao
Marcilio Henrique Aguilar	531-2/1	1710-Vigilante	/ /	09/03/1988	10/03/2021

Lotacao: 01.001 - SAG MANUTENCAO Situacao: Demitido em: 10/03/2021

Data de Nascimento: 15/03/1955 CPF: 378.166.400-72 PIS: 17019884405 Identidade: 7045130437
Endereco: R Floriano Zurowski, 1015 - Centro CEP: 96.540-000 Cidade: Agudo - RS

Dados Bancarios:
Banco: 104 - Cef Agencia: 1292-0 - AGUDO
Numero da conta-corrente: 803-7 Tipo da conta-corrente: 37 - Conta Salario

Verba	Cat. Ret.	Comp.	Valor	Comp.	Valor	Comp.	Valor	Comp.	Valor	Com	Valor
		2021 Janeiro		Fevereiro		Marco		Abril			*TOTAIS*
Folha Mensal											
2-Vencimentos	P	220,00	2075,74	220,00	2075,74	73,33	691,91				4843,39
6-Horas Extras 50%	P	18,19	342,05	21,37	403,70	17,22	324,31				1070,06
12-Anuenio	P	32,00	664,23	32,00	664,23	32,00	221,40				1549,86
23-Premio Assiduidad	P						1037,87				1037,87
24-Premio Assiduidad	P						1037,87				1037,87
44-Parc.Autonoma	P		458,11		458,11		152,70				1068,92
90-Incorp.FG	P		392,94		392,94		130,97				916,85
518-Ferias Vencidas 1	P					33,33 %	1197,00				1197,00
520-Ferias Vencidas	P					30 dias	3591,02				3591,02
568-Parcela Prop. (13	P					2/12	598,50				598,50
531-IRRF	D	15,00	159,74	15,00	168,99	15,00	159,61				488,34
552-Previagudo (13oSl	D					14,00	83,79				83,79
554-Previagudo	D	14,00	502,74	14,00	502,74	14,00	167,57				1173,05
578-Liquido Pago (Res	D					410,97	8572,58				8572,58
Total de Proventos:			3933,07		3994,72		8983,55				16911,34
Total de Vantagens:											
Total de Descontos:			662,48		671,73		8983,55				10317,76
Total Liquido:			3270,59		3322,99						6593,58

Assinado digitalmente por: TANIA JUSSARA MIROSLAW GRIGORIEFF em 27/11/23.
Confira a autenticidade do documento em www.tce.rs.gov.br. Identificador: PRE.138B.1492.002D.E814.4BA2.

Página 3322
Processo 00363-0200/21-6
Página da peça 511
Peça 5563759
DOCUMENTO DE ACESSO RESTRITO
ACESSO P03FA34D

Nome	Matr/Contr	Cargo	CTPS	Admissao	Rescisao
Marcio Eni Kullmann	2419-8/1	1620-Calceteiro	/ /	02/03/2016	

Lotacao: 05.003 - SIOST MANUTENCAO VIAS URBANAS Situacao: Ferias: 01/09/2021-20/09/2021

Data de Nascimento: 15/04/1982 CPF: 001.284.930-89 PIS: 20445990397 Identidade: 3077058208
Endereco: R Cel. Dionisio da Fonseca Reis, 525 - Centro CEP: 96.540-000 Cidade: Agudo - RS

Dados Bancarios:
Banco: 104 - Cef Agencia: 1292-0 - AGUDO
Numero da conta-corrente: 1617-0 Tipo da conta-corrente: 37 - Conta Salario

Verba	Cat. Ret.	Comp.	Valor	Comp.	Valor	Comp.	Valor	Comp.	Valor	Com	Valor
2021 Janeiro				**Fevereiro**		**Marco**		**Abril**			
Folha Mensal											
2-Vencimentos	P	220,00	1687,47	73,33	562,49	220,00	1687,47	220,00	1687,47		
6-Horas Extras 50%	P							18,29	277,57		
8-Insalubridade	P	40,00	448,00	40,00	149,33	40,00	448,00	40,00	448,00		
12-Anuenio	P	4,00	67,49	4,00	22,49	4,00	67,49	4,00	67,49		
515-Ferias	P			20 Dias	1169,97						
516-Ferias 1/3	P			33,33 %	389,99						
537-Ferias Media	P			20 Dias	298,66						
538-Ferias Media 1/3	P			33,33 %	99,55						
223-Consig. CEF (FOLH	D		631,99		631,99		631,99		631,99		
239-Refri Aserma	D		5,00		5,00						
531-IRRF	D							7,50	10,59		
533-Liquido Pago (Fer	D			585,11	1373,06						
553-Previagudo Feria	D			14,00	163,79						
554-Previagudo	D	14,00	245,69	14,00	81,89	14,00	245,69	14,00	245,69		
Total de Proventos:			2202,96		2692,48		2202,96		2480,53		
Total de Vantagens:											
Total de Descontos:			882,68		2255,73		877,68		888,27		
Total Liquido:			1320,28		436,75		1325,28		1592,26		
2021 Maio				**Junho**		**Julho**		**Agosto**			
Folha Mensal											
2-Vencimentos	P	220,00	1687,47	220,00	1687,47	220,00	1687,47	220,00	1687,47		
6-Horas Extras 50%	P	18,17	274,56					12,34	188,65		
8-Insalubridade	P	40,00	448,00	40,00	448,00	40,00	448,00	40,00	448,00		
12-Anuenio	P	4,00	67,49	4,00	67,49	4,00	67,49	4,00	67,49		
14-Horas Extras c/ 1	P			9,39	193,25						
223-Consig. CEF (FOLH	D		631,99		631,99		631,99		631,99		
239-Refri Aserma	D						5,00				
531-IRRF	D	7,50	10,36	7,50	4,26			7,50	3,92		
554-Previagudo	D	14,00	245,69	14,00	245,69	14,00	245,69	14,00	245,69		
Total de Proventos:			2477,52		2396,21		2202,96		2391,61		
Total de Vantagens:											
Total de Descontos:			888,04		881,94		882,68		881,60		
Total Liquido:			1589,48		1514,27		1320,28		1510,01		

		2021 Setembro		**Outubro**		**Novembro**		**Dezembro**		***TOTAIS***
Folha Mensal										
2-Vencimentos	P	73,33	562,49	220,00	1687,47	220,00	1614,49	220,00	1614,49	17853,72
6-Horas Extras 50%	P					2,42	38,80			779,58
8-Insalubridade	P	40,00	149,33	40,00	448,00	40,00	428,62	40,00	428,62	4739,90
12-Anuenio	P	4,00	22,49	4,00	67,49	4,00	64,57	4,00	64,57	714,04
14-Horas Extras c/ 1	P							10,00	191,60	384,85
515-Ferias	P	20 Dias	1169,97							2339,94
516-Ferias 1/3	P	33,33 %	389,99							779,98
537-Ferias Media	P	20 Dias	298,66							597,32
538-Ferias Media 1/3	P	33,33 %	99,55							199,10
223-Consig. CEF (FOLH	D		631,99		631,99		631,99		631,99	7583,88
239-Refri Aserma	D		2,50							17,50
531-IRRF	D									29,13
533-Liquido Pago (Fer	D	585,11	1373,06							2746,12
553-Previagudo Feria	D	14,00	163,79							327,58
554-Previagudo	D	14,00	81,89	14,00	245,69	14,00	235,06	14,00	235,06	2599,42

GOVBR GP - Emissao: 21/11/2023 as 14h52min - Duracao: 0h12m13seg (10)

Assinado digitalmente por: TANIA JUSSARA MIROSLAW GRIGORIEFF em 27/11/23.
Confira a autenticidade do documento em www.tce.rs.gov.br. Identificador: PRE.138B.1492.002D.E814.4BA2.

Página 3323
Processo 00363-0200/21-6
Página da peça 512
Peça 5563759
DOCUMENTO DE ACESSO RESTRITO
ACESSO P03FA34D

Total de Proventos:	2692,48	2202,96	2146,48	2299,28	28388,43
Total de Vantagens:					
Total de Descontos:	2253,23	877,68	867,05	867,05	13303,63
Total Liquido:	439,25	1325,28	1279,43	1432,23	15084,80

Página 3324
Processo 00363-0200/21-6
Página da peça 513
Peça 5563759
DOCUMENTO DE ACESSO RESTRITO
ACESSO P03FA34D

Assinado digitalmente por: TANIA JUSSARA MIROSLAW GRIGORIEFF em 27/11/23.
Confira a autenticidade do documento em www.tce.rs.gov.br. Identificador: PRE.138B.1492.002D.E814.4BA2.

Nome Matr/Contr Cargo CTPS Admissao Rescisao
Margarete Schmengler Drews 1406-0/1 1740-Merendeira/Servente / / 16/06/2003
Lotacao: 04.007 - MDE ENSINO FUNDAMENTAL Situacao: Ferias: 27/12/2021-25/01/2022

Data de Nascimento: 20/06/1970 CPF: 728.038.510-91 PIS: 19015852378 Identidade: 4036248518
Endereco: AV Euclides Kliemann, 1241 - Centro CEP: 09.654-000 Cidade: Agudo - RS

Dados Bancarios:
Banco: 104 - Cef Agencia: 1292-0 - AGUDO
Numero da conta-corrente: 806-1 Tipo da conta-corrente: 37 - Conta Salario

Verba	Cat. Ret.	Comp.	Valor	Comp.	Valor	Comp.	Valor	Comp.	Valor	Com	Valor
		2021 Janeiro		Fevereiro		Marco		Abril			
Folha Mensal											
2-Vencimentos	P	88,00	642,14	132,00	963,20	220,00	1605,34	220,00	1605,34		
8-Insalubridade	P	40,00	179,20	40,00	268,80	40,00	448,00	40,00	448,00		
12-Anuenio	P	16,00	102,74	16,00	154,11	16,00	256,85	16,00	256,85		
515-Ferias	P	30 Dias	1862,19								
516-Ferias 1/3	P	33,33 %	620,73								
537-Ferias Media	P		112,00								
538-Ferias Media 1/3	P		37,33								
134-SINDISERMA(ASERMA	D	1,00	12,32	1,00	12,32	1,00	12,32	1,00	12,32		
350-Ipe	D	18,74	173,17	18,74	259,75	18,74	432,92	18,74	432,92		
352-Ipe Ferias	D	18,74	369,96								
530-IRRF (Ferias)	D	7,50	35,06								
531-IRRF	D					7,50	10,91	7,50	10,91		
533-Liquido Pago (Fer	D	630,76	1887,63								
553-Previagudo Feria	D	14,00	260,70								
554-Previagudo	D	14,00	104,28	14,00	156,42	14,00	260,70	14,00	260,70		
Total de Proventos:			3556,33		1386,11		2310,19		2310,19		
Total de Vantagens:											
Total de Descontos:			2843,12		428,49		716,85		716,85		
Total Liquido:			713,21		957,62		1593,34		1593,34		
		2021 Maio		Junho		Julho		Agosto			
Folha Mensal											
2-Vencimentos	P	220,00	1605,34	220,00	1605,34	220,00	1605,34	220,00	1605,34		
8-Insalubridade	P	40,00	448,00	40,00	448,00	40,00	448,00	40,00	448,00		
12-Anuenio	P	16,00	256,85	16,00	256,85	16,00	256,85	16,00	256,85		
134-SINDISERMA(ASERMA	D	1,00	12,32	1,00	12,32	1,00	12,32	1,00	12,32		
350-Ipe	D	18,74	432,92	18,74	432,92	18,74	432,92	18,74	432,92		
531-IRRF	D	7,50	10,91	7,50	10,91	7,50	10,91	7,50	10,91		
554-Previagudo	D	14,00	260,70	14,00	260,70	14,00	260,70	14,00	260,70		
Total de Proventos:			2310,19		2310,19		2310,19		2310,19		
Total de Vantagens:											
Total de Descontos:			716,85		716,85		716,85		716,85		
Total Liquido:			1593,34		1593,34		1593,34		1593,34		
		2021 Setembro		Outubro		Novembro		Dezembro		*TOTAIS*	
Folha Mensal											
2-Vencimentos	P	220,00	1605,34	220,00	1605,34	220,00	1535,91	183,33	1279,92	17263,89	
8-Insalubridade	P	40,00	448,00	40,00	448,00	40,00	428,62	40,00	357,18	4817,80	
12-Anuenio	P	16,00	256,85	16,00	256,85	16,00	245,74	16,00	204,78	2762,17	
515-Ferias	P							30 Dias	1781,65	3643,84	
516-Ferias 1/3	P							33,33 %	593,88	1214,61	
537-Ferias Media	P							30 Dias	294,69	406,69	
538-Ferias Media 1/3	P							33,33 %	98,23	135,56	
134-SINDISERMA(ASERMA	D	1,00	12,32	1,00	12,32	1,00	11,78	1,00	11,78	146,76	
350-Ipe	D	18,74	432,92	18,74	432,92	18,74	414,20	18,74	345,16	4655,64	
352-Ipe Ferias	D							18,74	389,10	759,06	
530-IRRF (Ferias)	D							7,50	46,12	81,18	
531-IRRF	D	7,50	10,91	7,50	10,91	7,50	4,26			91,54	
533-Liquido Pago (Fer	D							684,65	2083,80	3971,43	
553-Previagudo Feria	D							14,00	249,43	510,13	
554-Previagudo	D	14,00	260,70	14,00	260,70	14,00	249,43	14,00	207,85	2803,58	

GOVBR GP - Emissao: 21/11/2023 as 14h52min - Duracao: 0h12m15seg (10)

Assinado digitalmente por: TANIA JUSSARA MIROSLAW GRIGORIEFF em 27/11/23.
Confira a autenticidade do documento em www.tce.rs.gov.br. Identificador: PRE.138B.1492.002D.E814.4BA2.

Página 3325
Processo 00363-0200/21-6
Página da peça 514
Peça 5563759
DOCUMENTO DE ACESSO RESTRITO
ACESSO P03FA34D

Total de Proventos:	2310,19	2310,19	2210,27	4610,33	30244,56
Total de Vantagens:					
Total de Descontos:	716,85	716,85	679,67	3333,24	13019,32
Total Liquido:	1593,34	1593,34	1530,60	1277,09	17225,24

Página 3326
Processo 00363-0200/21-6
Página da peça 515
Peça 5563759
DOCUMENTO DE ACESSO RESTRITO
ACESSO P03FA34D

Assinado digitalmente por: TANIA JUSSARA MIROSLAW GRIGORIEFF em 27/11/23.
Confira a autenticidade do documento em www.tce.rs.gov.br. Identificador: PRE.138B.1492.002D.E814.4BA2.

Nome Matr/Contr Cargo CTPS Admissao Rescisao
Maria Angela Fantinel 2121-0/1 2012-Secretario Escola / / 29/10/2013
Lotacao: 04.007 - MDE ENSINO FUNDAMENTAL Situacao: Ferias: 27/12/2021-25/01/2022

Data de Nascimento: 30/04/1966 CPF: 407.463.130-04 PIS: 17019884154 Identidade: 5033943209
Endereco: AV Barao do Rio Branco, 335 - Centro CEP: 96.540-000 Cidade: Agudo - RS

Dados Bancarios:
Banco: 104 - Cef Agencia: 1292-0 - AGUDO
Numero da conta-corrente: 1274-3 Tipo da conta-corrente: 37 - Conta Salario

Verba	Cat.	Ret.	Comp.	Valor	Comp.	Valor	Comp.	Valor	Comp.	Valor	Com	Valor
			2021 Janeiro		Fevereiro		Marco		Abril			
Folha Mensal												
2-Vencimentos	P		80,00	904,96	120,00	1357,45	200,00	2262,41	200,00	2262,41		
12-Anuenio	P		6,00	54,29	6,00	81,44	6,00	135,74	6,00	135,74		
84-Dificil Acesso (S	P				1/11	139,37	2/11	298,66	3/11	298,66		
515-Ferias	P		30 Dias	2398,15								
516-Ferias 1/3	P		33,33 %	799,38								
217-Consig. Banri imp	D			463,29		463,29		463,29		463,29		
530-IRRF (Ferias)	D		15,00	74,46								
531-IRRF	D						7,50	34,28	7,50	34,28		
533-Liquido Pago (Fer	D		847,06	2212,19								
553-Previagudo Feria	D		14,00	335,74								
554-Previagudo	D		14,00	134,29	14,00	201,44	14,00	335,74	14,00	335,74		
Total de Proventos:				4156,78		1578,26		2696,81		2696,81		
Total de Vantagens:												
Total de Descontos:				3219,97		664,73		833,31		833,31		
Total Liquido:				936,81		913,53		1863,50		1863,50		

Verba	Cat.	Ret.	Comp.	Valor	Comp.	Valor	Comp.	Valor	Comp.	Valor
			2021 Maio		Junho		Julho		Agosto	
Folha Mensal										
2-Vencimentos	P		200,00	2262,41	200,00	2262,41	200,00	2262,41	200,00	2262,41
12-Anuenio	P		6,00	135,74	6,00	135,74	6,00	135,74	6,00	135,74
84-Dificil Acesso (S	P		4/11	298,66	5/11	298,66	6/11	298,66	7/11	298,66
217-Consig. Banri imp	D			463,29						
531-IRRF	D		7,50	34,28	7,50	34,28	7,50	34,28	7,50	34,28
554-Previagudo	D		14,00	335,74	14,00	335,74	14,00	335,74	14,00	335,74
Total de Proventos:				2696,81		2696,81		2696,81		2696,81
Total de Vantagens:										
Total de Descontos:				833,31		370,02		370,02		370,02
Total Liquido:				1863,50		2326,79		2326,79		2326,79

Verba	Cat.	Ret.	Comp.	Valor	Comp.	Valor	Comp.	Valor	Comp.	Valor	*TOTAIS*
			2021 Setembro		Outubro		Novembro		Dezembro		
Folha Mensal											
2-Vencimentos	P		200,00	2262,41	200,00	2262,41	200,00	2164,57	166,67	1803,81	24330,07
12-Anuenio	P		6,00	135,74	6,00	135,74	6,00	129,87	6,00	108,22	1459,74
84-Dificil Acesso (S	P		8/11	298,66	9/11	298,66	10/11	285,75	11/11	134,93	2949,33
515-Ferias	P								30 Dias	2294,44	4692,59
516-Ferias 1/3	P								33,33 %	764,81	1564,19
217-Consig. Banri imp	D										2316,45
530-IRRF (Ferias)	D								7,50	62,55	137,01
531-IRRF	D		7,50	34,28	7,50	34,28	7,50	26,62			300,86
533-Liquido Pago (Fer	D								383,77	2675,48	4887,67
553-Previagudo Feria	D								14,00	321,22	656,96
554-Previagudo	D		14,00	335,74	14,00	335,74	14,00	321,22	14,00	267,68	3610,55
Total de Proventos:				2696,81		2696,81		2580,19		5106,21	34995,92
Total de Vantagens:											
Total de Descontos:				370,02		370,02		347,84		3326,93	11909,50
Total Liquido:				2326,79		2326,79		2232,35		1779,28	23086,42

GOVBR GP - Emissao: 21/11/2023 as 14h52min - Duracao: 0h12m16seg (10)

Assinado digitalmente por: TANIA JUSSARA MIROSLAW GRIGORIEFF em 27/11/23.
Confira a autenticidade do documento em www.tce.rs.gov.br. Identificador: PRE.138B.1492.002D.E814.4BA2.

Página 3327
Processo 00363-0200/21-6
Página da peça 516
Peça 5563759
DOCUMENTO DE ACESSO RESTRITO
ACESSO P03FA34D

Nome	Matr/Contr	Cargo	CTPS	Admissao	Rescisao
Maria Beloni Santos da Silva	3259-0/1	1079-Conselheiro Tutelar	/ /	18/01/2021	07/04/2021

Lotacao: 23.001 - CONSELHO TUTELAR
Situacao: Demitido em: 07/04/2021

Data de Nascimento: 07/01/1966 CPF: 757.681.510-87 PIS: 12503788167 Identidade: 4061570562
Endereco: R Luiz Janner, 390 - Centro CEP: 96.540-000 Cidade: Agudo - RS

Dados Bancarios:
Banco: 104 - Cef Agencia: 1292-0 - AGUDO
Numero da conta-corrente: 992453581-8 Tipo da conta-corrente: 5 - CEFNEW

Verba	Cat. Ret.	Comp.	Valor	Comp.	Valor	Comp.	Valor	Comp.	Valor	Com	Valor
		2021 Janeiro		Fevereiro		Marco		Abril			*TOTAIS*
Folha Mensal											
25-Remuneracao Conse	P	86,67	808,89	200,00	1866,68	200,00	1866,68	46,67	435,56		4977,81
517-Ferias Proporcion	P							33,33 %	155,55		155,55
519-Ferias Proporcion	P							7,5 Dias	466,67		466,67
528-INSS	D	11,00	88,97	11,00	205,33	11,00	205,33	11,00	82,13		581,76
578-Liquido Pago (Res	D							82,13	1286,77		1286,77
Total de Proventos:			808,89		1866,68		1866,68		1057,78		5600,03
Total de Vantagens:											
Total de Descontos:			88,97		205,33		205,33		1368,90		1868,53
Total Liquido:			719,92		1661,35		1661,35		311,12		3731,50

GOVBR GP - Emissao: 21/11/2023 as 14h52min - Duracao: 0h12m17seg (10)

Assinado digitalmente por: TANIA JUSSARA MIROSLAW GRIGORIEFF em 27/11/23.
Confira a autenticidade do documento em www.tce.rs.gov.br. Identificador: PRE.138B.1492.002D.E814.4BA2.

Página 3328
Processo 00363-0200/21-6
Página da peça 517
Peça 5563759
DOCUMENTO DE ACESSO RESTRITO
ACESSO P03FA34D

Nome Matr/Contr Cargo CTPS Admissao Rescisao
Maria Beloni Santos da Silva 3299-9/1 1079-Conselheiro Tutelar / / 19/04/2021
Lotacao: 23.001 - CONSELHO TUTELAR Situacao: Trabalhando

Data de Nascimento: 07/01/1966 CPF: 757.681.510-87 PIS: 12503788167 Identidade: 4061570562
Endereco: R Luiz Janner, 390 - Centro CEP: 96.540-000 Cidade: Agudo - RS

Dados Bancarios:
Banco: 104 - Cef Agencia: 1292-0 - AGUDO
Numero da conta-corrente: 992453581-8 Tipo da conta-corrente: 5 - CEFNEW

Verba	Cat. Ret.	Comp.	Valor	Comp.	Valor	Comp.	Valor	Comp.	Valor	Com	Valor
2021 Janeiro				**Fevereiro**		**Marco**		**Abril**			
Folha Mensal											
25-Remuneracao Conse	P							80,00	746,67		
528-INSS	D							11,00	82,13		
Total de Proventos:									746,67		
Total de Vantagens:											
Total de Descontos:									82,13		
Total Liquido:									664,54		
2021 Maio				**Junho**		**Julho**		**Agosto**			
Folha Mensal											
25-Remuneracao Conse	P	200,00	1866,68	200,00	1866,68	200,00	1866,68	200,00	1866,68		
528-INSS	D	11,00	205,33	11,00	205,33	11,00	205,33	11,00	205,33		
Total de Proventos:			1866,68		1866,68		1866,68		1866,68		
Total de Vantagens:											
Total de Descontos:			205,33		205,33		205,33		205,33		
Total Liquido:			1661,35		1661,35		1661,35		1661,35		
2021 Setembro				**Outubro**		**Novembro**		**Dezembro**		***TOTAIS***	
Folha Mensal											
25-Remuneracao Conse	P	200,00	1866,68	200,00	1866,68	200,00	1785,95	200,00	1785,95		15518,65
528-INSS	D	11,00	205,33	11,00	205,33	11,00	196,45	11,00	327,42		1837,98
531-IRRF	D							7,50	55,88		55,88
Total de Proventos:			1866,68		1866,68		1785,95		1785,95		15518,65
Total de Vantagens:											
Total de Descontos:			205,33		205,33		196,45		383,30		1893,86
Total Liquido:			1661,35		1661,35		1589,50		1402,65		13624,79

Assinado digitalmente por: TANIA JUSSARA MIROSLAW GRIGORIEFF em 27/11/23.
Confira a autenticidade do documento em www.tce.rs.gov.br. Identificador: PRE.138B.1492.002D.E814.4BA2.

Página 3329
Processo 00363-0200/21-6
Página da peça 518
Peça 5563759
DOCUMENTO DE ACESSO RESTRITO
ACESSO P03FA34D

Nome Matr/Contr Cargo CTPS Admissao Rescisao
Maria R. Ribeiro Roubuste 1504-0/1 1080-Assistente Social / / 01/07/2005
Lotacao: 10.002 - SDSH MANUTENCAO Situacao: Ferias: 21/09/2021-30/09/2021

Data de Nascimento: 15/12/1968 CPF: 623.368.430-72 PIS: 12299904745 Identidade: 8047725927
Endereco: AV Tiradentes, 795 - Centro CEP: 96.540-000 Cidade: Agudo - RS

Dados Bancarios:
Banco: 104 - Cef Agencia: 1292-0 - AGUDO
Numero da conta-corrente: 808-8 Tipo da conta-corrente: 37 - Conta Salario

Verba	Cat.	Ret.	Comp.	Valor	Comp.	Valor	Comp.	Valor	Comp.	Valor	Com	Valor
			2021 Janeiro		Fevereiro		Marco		Abril			
Folha Mensal												
2-Vencimentos	P		200,00	8862,97	200,00	8862,97	200,00	8862,97	200,00	8862,97		
12-Anuenio	P		14,00	1240,81	14,00	1240,81	14,00	1240,81	14,00	1240,81		
531-IRRF	D		27,50	1468,04	27,50	1468,04	27,50	1468,04	27,50	1468,04		
554-Previagudo	D		14,00	1414,52	14,00	1414,52	14,00	1414,52	14,00	1414,52		
Total de Proventos:				10103,78		10103,78		10103,78		10103,78		
Total de Vantagens:												
Total de Descontos:				2882,56		2882,56		2882,56		2882,56		
Total Liquido:				7221,22		7221,22		7221,22		7221,22		
			2021 Maio		Junho		Julho		Agosto			
Folha Mensal												
2-Vencimentos	P		200,00	8862,97	200,00	8862,97	200,00	8862,97	200,00	8862,97		
12-Anuenio	P		14,00	1240,81	14,00	1240,81	14,00	1240,81	14,00	1240,81		
531-IRRF	D		27,50	1468,04	27,50	1468,04	27,50	1468,04	27,50	1468,04		
554-Previagudo	D		14,00	1414,52	14,00	1414,52	14,00	1414,52	14,00	1414,52		
Total de Proventos:				10103,78		10103,78		10103,78		10103,78		
Total de Vantagens:												
Total de Descontos:				2882,56		2882,56		2882,56		2882,56		
Total Liquido:				7221,22		7221,22		7221,22		7221,22		
			2021 Setembro		Outubro		Novembro		Dezembro		*TOTAIS*	
Folha Mensal												
2-Vencimentos	P		133,33	5908,65	200,00	8862,97	200,00	8479,69	200,00	8479,69		102634,76
12-Anuenio	P		14,00	827,20	14,00	1240,81	14,00	1187,15	14,00	1187,15		14368,79
32-Funcao Gratificad	P							285,75		714,38		1000,13
515-Ferias	P		10 Dias	3367,92								3367,92
516-Ferias 1/3	P		33,33 %	1122,64								1122,64
530-IRRF (Ferias)	D		22,50	225,50								225,50
531-IRRF	D		27,50	671,53	27,50	1468,04	27,50	1443,29	27,50	1561,16		16888,34
533-Liquido Pago (Fer	D		697,00	3793,56								3793,56
553-Previagudo Feria	D		14,00	471,50								471,50
554-Previagudo	D		14,00	943,01	14,00	1414,52	14,00	1353,35	14,00	1353,35		16380,39
Total de Proventos:				11226,41		10103,78		9952,59		10381,22		122494,24
Total de Vantagens:												
Total de Descontos:				6105,10		2882,56		2796,64		2914,51		37759,29
Total Liquido:				5121,31		7221,22		7155,95		7466,71		84734,95

Assinado digitalmente por: TANIA JUSSARA MIROSLAW GRIGORIEFF em 27/11/23.
Confira a autenticidade do documento em www.tce.rs.gov.br. Identificador: PRE.138B.1492.002D.E814.4BA2.

Página 3330
Processo 00363-0200/21-6
Página da peça 519
Peça 5563759
DOCUMENTO DE ACESSO RESTRITO
ACESSO P03FA34D

Nome Matr/Contr Cargo CTPS Admissao Rescisao
Mariana de Paula Azambuja 1556-3/1 1160-Nutricionista / / 02/04/2007
Lotacao: 04.009 - MDE MANUTENCAO SED Situacao: Ferias: 14/06/2021-25/06/2021

Data de Nascimento: 30/10/1980 CPF: 000.123.120-02 PIS: 12864324700 Identidade: 6048906901
Endereco: R Roberto Holzchuh, 55 - Centro CEP: 96.540-000 Cidade: Agudo - RS

Dados Bancarios:
Banco: 104 - Cef Agencia: 1292-0 - AGUDO
Numero da conta-corrente: 1226-3 Tipo da conta-corrente: 37 - Conta Salario

Verba	Cat.	Ret.	2021 Janeiro Comp.	Janeiro Valor	Fevereiro Comp.	Fevereiro Valor	Marco Comp.	Marco Valor	Abril Comp.	Abril Valor	Com	Valor
Folha Mensal												
2-Vencimentos	P		80,00	3273,40	200,00	8183,50	200,00	8183,50	200,00	8183,50		
12-Anuenio	P		13,00	425,54	13,00	1063,85	13,00	1063,85	13,00	1063,85		
515-Ferias	P		18 Dias	5548,41								
516-Ferias 1/3	P		33,33 %	1849,47								
217-Consig. Banri imp	D			2162,92		2162,92		2373,66		2373,66		
530-IRRF (Ferias)	D		27,50	847,17								
531-IRRF	D		7,50	67,34	27,50	1213,36	27,50	1213,36	27,50	1213,36		
533-Liquido Pago (Fer	D		2760,69	4317,26								
553-Previagudo Feria	D		14,00	776,77								
554-Previagudo	D		14,00	517,85	14,00	1294,62	14,00	1294,62	14,00	1294,62		
Total de Proventos:				11096,82		9247,35		9247,35		9247,35		
Total de Vantagens:												
Total de Descontos:				8689,31		4670,90		4881,64		4881,64		
Total Liquido:				2407,51		4576,45		4365,71		4365,71		

Verba	Cat.	Ret.	2021 Maio Comp.	Maio Valor	Junho Comp.	Junho Valor	Julho Comp.	Julho Valor	Agosto Comp.	Agosto Valor	Com	Valor
Folha Mensal												
2-Vencimentos	P		200,00	8183,50	120,00	4910,10	200,00	8183,50	200,00	8183,50		
12-Anuenio	P		13,00	1063,85	13,00	638,31	13,00	1063,85	13,00	1063,85		
515-Ferias	P				12 Dias	3698,94						
516-Ferias 1/3	P				33,33 %	1232,98						
126-Consig.Trib.Mun.	D			92,34		92,34		92,34		92,34		
217-Consig. Banri imp	D			2373,66		2701,83		2701,83		2701,83		
530-IRRF (Ferias)	D				22,50	271,72						
531-IRRF	D		27,50	1213,36	22,50	352,17	27,50	1213,36	27,50	1213,36		
533-Liquido Pago (Fer	D				1739,03	3192,89						
553-Previagudo Feria	D				14,00	517,85						
554-Previagudo	D		14,00	1294,62	14,00	776,77	14,00	1294,62	14,00	1294,62		
Total de Proventos:				9247,35		10480,33		9247,35		9247,35		
Total de Vantagens:												
Total de Descontos:				4973,98		7905,57		5302,15		5302,15		
Total Liquido:				4273,37		2574,76		3945,20		3945,20		

Verba	Cat.	Ret.	2021 Setembro Comp.	Setembro Valor	Outubro Comp.	Outubro Valor	Novembro Comp.	Novembro Valor	Dezembro Comp.	Dezembro Valor	*TOTAIS*
Folha Mensal											
2-Vencimentos	P		200,00	8183,50	200,00	8183,50	200,00	7829,60	200,00	7829,60	89310,70
12-Anuenio	P		13,00	1063,85	13,00	1063,85	13,00	1017,84	13,00	1017,84	11610,33
515-Ferias	P										9247,35
516-Ferias 1/3	P										3082,45
126-Consig.Trib.Mun.	D			92,34		92,34		92,34		92,46	738,84
217-Consig. Banri imp	D			2701,83		2269,17		2269,17		2269,17	29061,65
530-IRRF (Ferias)	D										1118,89
531-IRRF	D		27,50	1213,36	27,50	1213,36	27,50	1118,78	27,50	1118,78	12363,95
533-Liquido Pago (Fer	D										7510,15
553-Previagudo Feria	D										1294,62
554-Previagudo	D		14,00	1294,62	14,00	1294,62	14,00	1238,64	14,00	1238,64	14128,86
Total de Proventos:				9247,35		9247,35		8847,44		8847,44	113250,83
Total de Vantagens:											
Total de Descontos:				5302,15		4869,49		4718,93		4719,05	66216,96
Total Liquido:				3945,20		4377,86		4128,51		4128,39	47033,87

GOVBR GP - Emissao: 21/11/2023 as 14h52min - Duracao: 0h12m20seg (10)

Assinado digitalmente por: TANIA JUSSARA MIROSLAW GRIGORIEFF em 27/11/23.
Confira a autenticidade do documento em www.tce.rs.gov.br. Identificador: PRE.138B.1492.002D.E814.4BA2.

Página 3331
Processo 00363-0200/21-6
Página da peça 520
Peça 5563759
DOCUMENTO DE ACESSO RESTRITO
ACESSO P03FA34D

Nome Matr/Contr Cargo CTPS Admissao Rescisao
Mariana Savegnago 1865-1/1 1900-Professor / / 18/11/2011
Lotacao: 04.007 - MDE ENSINO FUNDAMENTAL Situacao: Afast.06 Lic.Maternidade

Data de Nascimento: 08/02/1984 CPF: 006.155.260-71 PIS: 15123939273 Identidade: 3089573525
Endereco: AV Presidente Vargas, 1855 - Centro CEP: 97.015-513 Cidade: Santa Maria - RS

Dados Bancarios:
Banco: 104 - Cef Agencia: 1292-0 - AGUDO
Numero da conta-corrente: 809-6 Tipo da conta-corrente: 37 - Conta Salario

Verba	Cat.	Ret.	Comp.	Valor	Comp.	Valor	Comp.	Valor	Comp.	Valor	Com	Valor
			2021 Janeiro		Fevereiro		Marco		Abril			
Folha Mensal												
2-Vencimentos	P		40,00	1021,44	60,00	1532,17	100,00	2553,61	100,00	2553,61		
12-Anuenio	P		8,00	81,71	8,00	122,56	8,00	204,28	8,00	204,28		
515-Ferias	P		30 Dias	2757,89								
516-Ferias 1/3	P		33,33 %	919,29								
153-SIPROMA	D			17,74		17,74		17,74		17,74		
530-IRRF (Ferias)	D		15,00	138,86								
531-IRRF	D						7,50	35,08	7,50	35,08		
533-Liquido Pago (Fer	D		486,91	3031,25								
553-Previagudo Feria	D		14,00	386,10								
554-Previagudo	D		14,00	154,44	14,00	231,66	14,00	386,10	14,00	386,10		
Total de Proventos:				4780,33		1654,73		2757,89		2757,89		
Total de Vantagens:												
Total de Descontos:				3728,39		249,40		438,92		438,92		
Total Liquido:				1051,94		1405,33		2318,97		2318,97		

Verba	Cat.	Ret.	Comp.	Valor	Comp.	Valor	Comp.	Valor	Comp.	Valor
			2021 Maio		Junho		Julho		Agosto	
Folha Mensal										
2-Vencimentos	P		100,00	2553,61	100,00	2553,61	100,00	2553,61	100,00	2553,61
12-Anuenio	P		8,00	204,28	8,00	204,28	8,00	204,28	8,00	204,28
153-SIPROMA	D			17,74		17,74		17,74		17,74
531-IRRF	D		7,50	35,08	7,50	35,08	7,50	35,08	7,50	35,08
554-Previagudo	D		14,00	386,10	14,00	386,10	14,00	386,10	14,00	386,10
Total de Proventos:				2757,89		2757,89		2757,89		2757,89
Total de Vantagens:										
Total de Descontos:				438,92		438,92		438,92		438,92
Total Liquido:				2318,97		2318,97		2318,97		2318,97

Verba	Cat.	Ret.	Comp.	Valor	Comp.	Valor	Comp.	Valor	Comp.	Valor	*TOTAIS*
			2021 Setembro		Outubro		Novembro		Dezembro		
Folha Mensal											
2-Vencimentos	P		100,00	2553,61	100,00	2553,61	23,33	570,07			23552,56
12-Anuenio	P		8,00	204,28	8,00	204,28	8,00	45,60			1884,11
515-Ferias	P										2757,89
516-Ferias 1/3	P										919,29
906-Lic.Maternidade F	P						23 Dias	2022,94	30 Dias	2638,62	4661,56
153-SIPROMA	D			17,74		17,74		17,74		17,74	212,88
530-IRRF (Ferias)	D										138,86
531-IRRF	D		7,50	35,08	7,50	35,08	7,50	27,39	7,50	27,39	335,42
533-Liquido Pago (Fer	D										3031,25
553-Previagudo Feria	D										386,10
554-Previagudo	D		14,00	386,10	14,00	386,10	14,00	369,40	14,00	369,40	4213,70
Total de Proventos:				2757,89		2757,89		2638,61		2638,62	33775,41
Total de Vantagens:											
Total de Descontos:				438,92		438,92		414,53		414,53	8318,21
Total Liquido:				2318,97		2318,97		2224,08		2224,09	25457,20

GOVBR GP - Emissao: 21/11/2023 as 14h52min - Duracao: 0h12m21seg (10)

Assinado digitalmente por: TANIA JUSSARA MIROSLAW GRIGORIEFF em 27/11/23.
Confira a autenticidade do documento em www.tce.rs.gov.br. Identificador: PRE.138B.1492.002D.E814.4BA2.

Página 3332
Processo 00363-0200/21-6
Página da peça 521
Peça 5563759
DOCUMENTO DE ACESSO RESTRITO
ACESSO P03FA34D

Nome	Matr/Contr	Cargo	CTPS	Admissao	Rescisao
Mariele Oliveira de Vargas	3068-6/1	2013-Tecnico Enfermagem	/ /	11/11/2019	

Lotacao: 02.001 - ATENDIMENTO COMUNIDADE ASPS Situacao: Afast.18 Licenca Saude

Data de Nascimento: 28/12/1985 CPF: 013.379.080-02 PIS: 16412633945 Identidade: 4091351702
Endereco: R 17 de Julho, 395 - Centro CEP: 97.280-000 Cidade: Dona Francisca - RS

Dados Bancarios:
Banco: 104 - Cef Agencia: 1292-0 - AGUDO
Numero da conta-corrente: 984765406-4 Tipo da conta-corrente: 5 - CEFNEW

Verba	Cat. Ret.	Comp.	Valor	Comp.	Valor	Comp.	Valor	Comp.	Valor	Com	Valor
		2021 Janeiro		Fevereiro		Marco		Abril			
Folha Mensal											
2-Vencimentos	P	73,33	993,82	200,00	2710,41	200,00	2710,41	200,00	2710,41		
6-Horas Extras 50%	P	2,15	49,51					16,21	359,83		
8-Insalubridade	P	20,00	82,13	20,00	224,00	20,00	224,00	20,00	224,00		
14-Horas Extras c/ 1	P							3,49	111,80		
515-Ferias	P	19 Dias	1716,59								
516-Ferias 1/3	P	33,33 %	572,19								
537-Ferias Media	P	19 Dias	141,86								
538-Ferias Media 1/3	P	33,33 %	47,28								
350-Ipe	D	18,74	210,91	18,74	549,90	18,74	549,90	18,74	638,29		
352-Ipe Ferias	D	18,74	348,27								
531-IRRF	D			7,50	6,16	7,50	6,16	7,50	41,53		
533-Liquido Pago (Fer	D	563,13	1807,63								
553-Previagudo Feria	D	14,00	240,32								
554-Previagudo	D	14,00	139,13	14,00	379,45	14,00	379,45	14,00	379,45		
Total de Proventos:			3603,38		2934,41		2934,41		3406,04		
Total de Vantagens:											
Total de Descontos:			2746,26		935,51		935,51		1059,27		
Total Liquido:			857,12		1998,90		1998,90		2346,77		

Verba	Cat. Ret.	Comp.	Valor	Comp.	Valor	Comp.	Valor	Comp.	Valor	Com	Valor
		2021 Maio		Junho		Julho		Agosto			
Folha Mensal											
2-Vencimentos	P	200,00	2710,41	200,00	2710,41	126,67	1716,59	200,00	2710,41		
6-Horas Extras 50%	P	12,04	265,41	14,07	310,53	5,43	125,66				
8-Insalubridade	P	20,00	224,00	20,00	224,00	20,00	141,86	20,00	224,00		
14-Horas Extras c/ 1	P	4,10	122,07	4,11	122,65						
515-Ferias	P					11 Dias	993,81				
516-Ferias 1/3	P					33,33 %	331,27				
537-Ferias Media	P					11 Dias	82,13				
538-Ferias Media 1/3	P					33,33 %	27,37				
350-Ipe	D	18,74	622,52	18,74	631,08	18,74	371,82	18,74	549,90		
352-Ipe Ferias	D					18,74	201,63				
531-IRRF	D	7,50	35,22	7,50	38,65			7,50	6,16		
533-Liquido Pago (Fer	D					340,76	1093,82				
553-Previagudo Feria	D					14,00	139,13				
554-Previagudo	D	14,00	379,45	14,00	379,45	14,00	240,32	14,00	379,45		
Total de Proventos:			3321,89		3367,59		3418,69		2934,41		
Total de Vantagens:											
Total de Descontos:			1037,19		1049,18		2046,72		935,51		
Total Liquido:			2284,70		2318,41		1371,97		1998,90		

Verba	Cat. Ret.	Comp.	Valor	Comp.	Valor	Comp.	Valor	Comp.	Valor	*TOTAIS*
		2021 Setembro		Outubro		Novembro		Dezembro		
Folha Mensal										
2-Vencimentos	P	200,00	2710,41	146,67	1987,63			153,33	1988,11	25659,02
6-Horas Extras 50%	P	7,23	162,41	10,23	228,44	5,27	114,75			1616,54
8-Insalubridade	P	20,00	224,00	20,00	164,27			20,00	164,30	2120,56
14-Horas Extras c/ 1	P									356,52
515-Ferias	P									2710,40
516-Ferias 1/3	P									903,46
537-Ferias Media	P									223,99
538-Ferias Media 1/3	P									74,65
918-Licenca Saude	P			8 Dias	722,77	30 Dias	2593,19	7 Dias	605,07	3921,03
350-Ipe	D	18,74	580,34	18,74	581,52	18,74	507,46	18,74	516,75	6310,39

GOVBR GP - Emissao: 21/11/2023 as 14h52min - Duracao: 0h12m23seg (10)

Assinado digitalmente por: TANIA JUSSARA MIROSLAW GRIGORIEFF em 27/11/23.
Confira a autenticidade do documento em www.tce.rs.gov.br. Identificador: PRE.138B.1492.002D.E814.4BA2.

Página 3333
Processo 00363-0200/21-6
Página da peça 522
Peça 5563759
DOCUMENTO DE ACESSO RESTRITO
ACESSO P03FA34D

Nome	Matr/Contr	Cargo	CTPS	Admissao	Rescisao
Mariele Oliveira de Vargas	3068-6/1	2013-Tecnico Enfermagem	/ /	11/11/2019	

Lotacao: 02.001 - ATENDIMENTO COMUNIDADE ASPS Situacao: Afast.18 Licenca Saude

Data de Nascimento: 28/12/1985 CPF: 013.379.080-02 PIS: 16412633945 Identidade: 4091351702
Endereco: R 17 de Julho, 395 - Centro CEP: 97.280-000 Cidade: Dona Francisca - RS

Dados Bancarios:
Banco: 104 - Cef Agencia: 1292-0 - AGUDO
Numero da conta-corrente: 984765406-4 Tipo da conta-corrente: 5 - CEFNEW

Verba	Cat. Ret.	Comp.	Valor	Comp.	Valor	Comp.	Valor	Comp.	Valor	Com	Valor
		2021 Setembro		Outubro		Novembro		Dezembro			*TOTAIS*
352-Ipe Ferias	D										549,90
531-IRRF	D	7,50	18,34	7,50	18,81						171,03
533-Liquido Pago (Fer	D										2901,45
553-Previagudo Feria	D										379,45
554-Previagudo	D	14,00	379,45	14,00	379,45	14,00	363,04	14,00	363,04		4141,13
Total de Proventos:			3096,82		3103,11		2707,94		2757,48		37586,17
Total de Vantagens:											
Total de Descontos:			978,13		979,78		870,50		879,79		14453,35
Total Liquido:			2118,69		2123,33		1837,44		1877,69		23132,82

Assinado digitalmente por: TANIA JUSSARA MIROSLAW GRIGORIEFF em 27/11/23.
Confira a autenticidade do documento em www.tce.rs.gov.br. Identificador: PRE.138B.1492.002D.E814.4BA2.

Página 3334
Processo 00363-0200/21-6
Página da peça 523
Peça 5563759
DOCUMENTO DE ACESSO RESTRITO
ACESSO P03FA34D

Nome	Matr/Contr	Cargo	CTPS	Admissao	Rescisao
Marilia Henn Dutra	3326-0/1	2057-Professor Contrato	/ /	03/05/2021	16/11/2021

Lotacao: 04.025 - FUNDEB ENS INF CRECHE CONTR 60 Situacao: Demitido em: 16/11/2021

Data de Nascimento: 23/12/1998 CPF: 031.561.300-95 PIS: 20768646531 Identidade: 7123756947
Endereco: R General Daltro Filho, 252 - Nossa Senhora de Fatima CEP: 97.015-280 Cidade: Santa Maria - RS

Dados Bancarios:
Banco: 104 - Cef Agencia: 1292-0 - AGUDO
Numero da conta-corrente: 970270133-9 Tipo da conta-corrente: 5 - CEFNEW

Verba	Cat. Ret.	Comp.	Valor	Comp.	Valor	Comp.	Valor	Comp.	Valor	Com	Valor
		2021 Maio		Junho		Julho		Agosto			
Folha Mensal											
1-Salario	P	93,33	2007,04	100,00	2150,40	100,00	2150,40	100,00	2150,40		
528-INSS	D	8,18	164,13	8,23	177,03	8,23	177,03	8,23	177,03		
531-IRRF	D			7,50	5,20	7,50	5,20	7,50	5,20		
Total de Proventos:			2007,04		2150,40		2150,40		2150,40		
Total de Vantagens:											
Total de Descontos:			164,13		182,23		182,23		182,23		
Total Liquido:			1842,91		1968,17		1968,17		1968,17		

Verba	Cat. Ret.	Comp.	Valor	Comp.	Valor	Comp.	Valor	Comp.	Valor	*TOTAIS*
		2021 Setembro		Outubro		Novembro		Dezembro		
Folha Mensal										
1-Salario	P	100,00	2150,40	100,00	2150,40	53,33	1097,28			13856,32
517-Ferias Proporcion	P					33,33 %	342,89			342,89
519-Ferias Proporcion	P					15 Dias	1028,70			1028,70
568-Parcela Prop. (13	P					7/12	1200,15			1200,15
526-INSS (13o Slr)	D					7,62	91,51			91,51
528-INSS	D	8,23	177,03	8,23	177,03	7,50	82,29			1131,57
531-IRRF	D	7,50	5,20	7,50	5,20					26,00
578-Liquido Pago (Res	D					173,80	3495,22			3495,22
Total de Proventos:			2150,40		2150,40		3669,02			16428,06
Total de Vantagens:										
Total de Descontos:			182,23		182,23		3669,02			4744,30
Total Liquido:			1968,17		1968,17					11683,76

Assinado digitalmente por: TANIA JUSSARA MIROSLAW GRIGORIEFF em 27/11/23.
Confira a autenticidade do documento em www.tce.rs.gov.br. Identificador: PRE.138B.1492.002D.E814.4BA2.

Página 3335
Processo 00363-0200/21-6
Página da peça 524
Peça 5563759
DOCUMENTO DE ACESSO RESTRITO
ACESSO P03FA34D

Nome	Matr/Contr	Cargo	CTPS	Admissao	Rescisao
Marilia Mara Matte	3323-5/1	2057-Professor Contrato	/ /	17/05/2021	17/12/2021

Lotacao: 04.037 - FUNDEB ENS INF PRE ESCOLA CONT 60 Situacao: Demitido em: 17/12/2021

Data de Nascimento: 11/07/1989 CPF: 022.252.410-31 PIS: 16358400674 Identidade: 5092153047
Endereco: EST Nova Boemia, 10242 - Interior CEP: 96.540-000 Cidade: Agudo - RS

Dados Bancarios:
Banco: 104 - Cef Agencia: 1292-0 - AGUDO
Numero da conta-corrente: 845812557-7 Tipo da conta-corrente: 5 - CEFNEW

Verba	Cat. Ret.	Comp.	Valor	Comp.	Valor	Comp.	Valor	Comp.	Valor	Com	Valor
		2021 Maio		Junho		Julho		Agosto			
Folha Mensal											
1-Salario	P	46,67	1003,52	100,00	2150,40	100,00	2150,40	100,00	2150,40		
83-Dificil Acesso (M	P	25,00	196,86	25,00	421,86	25,00	421,86	25,00	421,86		
528-INSS	D	7,63	91,53	8,79	226,06	8,79	226,06	8,79	226,06		
531-IRRF	D			7,50	4,72	7,50	4,72	7,50	4,72		
Total de Proventos:			1200,38		2572,26		2572,26		2572,26		
Total de Vantagens:											
Total de Descontos:			91,53		230,78		230,78		230,78		
Total Liquido:			1108,85		2341,48		2341,48		2341,48		

Verba	Cat. Ret.	2021 Setembro Comp.	Valor	Outubro Comp.	Valor	Novembro Comp.	Valor	Dezembro Comp.	Valor	*TOTAIS*
Folha Mensal										
1-Salario	P	100,00	2150,40	100,00	2150,40	100,00	2057,41	56,67	1165,86	14978,79
83-Dificil Acesso (M	P	25,00	421,86	25,00	421,86	25,00	403,62	25,00	228,71	2938,49
517-Ferias Proporcion	P							33,33 %	400,05	400,05
519-Ferias Proporcion	P							17,5 D.	1200,15	1200,15
568-Parcela Prop. (13	P								1200,15	1200,15
526-INSS (13o Slr)	D							7,62	91,51	91,51
528-INSS	D	8,79	226,06	8,79	226,06	8,64	212,71	7,82	109,01	1543,55
531-IRRF	D	7,50	4,72	7,50	4,72					23,60
578-Liquido Pago (Res	D							200,52	3994,40	3994,40
Total de Proventos:			2572,26		2572,26		2461,03		4194,92	20717,63
Total de Vantagens:										
Total de Descontos:			230,78		230,78		212,71		4194,92	5653,06
Total Liquido:			2341,48		2341,48		2248,32			15064,57

GOVBR GP - Emissao: 21/11/2023 as 14h52min - Duracao: 0h12m25seg (10)

Assinado digitalmente por: TANIA JUSSARA MIROSLAW GRIGORIEFF em 27/11/23.
Confira a autenticidade do documento em www.tce.rs.gov.br. Identificador: PRE.138B.1492.002D.E814.4BA2.

Página 3336
Processo 00363-0200/21-6
Página da peça 525
Peça 5563759
DOCUMENTO DE ACESSO RESTRITO
ACESSO P03FA34D

Nome	Matr/Contr	Cargo	CTPS	Admissao	Rescisao
Marilu Kleinpaul Kilian	3084-8/1	1079-Conselheiro Tutelar	/ /	10/01/2020	

Lotacao: 23.001 - CONSELHO TUTELAR Situacao: Ferias: 07/02/2021-26/02/2021

Data de Nascimento: 21/12/1965 CPF: 434.467.360-34 PIS: 11344197242 Identidade: 2061470924
Endereco: R Voluntarios da Patria, 57 - Centro CEP: 96.540-000 Cidade: Agudo - RS

Dados Bancarios:
Banco: 104 - Cef Agencia: 1292-0 - AGUDO
Numero da conta-corrente: 984088733-0 Tipo da conta-corrente: 5 - CEFNEW

Verba	Cat.	Ret.	Comp.	Valor	Comp.	Valor	Comp.	Valor	Comp.	Valor	Com	Valor
2021 Janeiro												
Folha Mensal												
25-Remuneracao Conse	P		200,00	1866,68	66,67	622,23	200,00	1866,68	200,00	1866,68		
502-Ferias Abono Pecu	P				10 Dias	622,22						
503-Ferias Abono Pecu	P				33,33 %	207,40						
515-Ferias	P				20 Dias	1244,45						
516-Ferias 1/3	P				33,33 %	414,81						
527-INSS (Fer.Mes)	D				11,00	182,51						
528-INSS	D		11,00	205,33	11,00	68,45	11,00	205,33	11,00	205,33		
533-Liquido Pago (Fer	D				182,51	2306,37						
Total de Proventos:				1866,68		3111,11		1866,68		1866,68		
Total de Vantagens:												
Total de Descontos:				205,33		2557,33		205,33		205,33		
Total Liquido:				1661,35		553,78		1661,35		1661,35		
2021 Maio					**Junho**		**Julho**		**Agosto**			
Folha Mensal												
25-Remuneracao Conse	P		200,00	1866,68	200,00	1866,68	200,00	1866,68	200,00	1866,68		
528-INSS	D		11,00	205,33	11,00	205,33	11,00	205,33	11,00	205,33		
Total de Proventos:				1866,68		1866,68		1866,68		1866,68		
Total de Vantagens:												
Total de Descontos:				205,33		205,33		205,33		205,33		
Total Liquido:				1661,35		1661,35		1661,35		1661,35		
2021 Setembro					**Outubro**		**Novembro**		**Dezembro**		***TOTAIS***	
Folha Mensal												
25-Remuneracao Conse	P		200,00	1866,68	200,00	1866,68	200,00	1785,95	200,00	1785,95		20994,25
502-Ferias Abono Pecu	P											622,22
503-Ferias Abono Pecu	P											207,40
515-Ferias	P											1244,45
516-Ferias 1/3	P											414,81
527-INSS (Fer.Mes)	D											182,51
528-INSS	D		11,00	205,33	11,00	205,33	11,00	196,45	11,00	392,90		2505,77
531-IRRF	D								15,00	122,05		122,05
533-Liquido Pago (Fer	D											2306,37
Total de Proventos:				1866,68		1866,68		1785,95		1785,95		23483,13
Total de Vantagens:												
Total de Descontos:				205,33		205,33		196,45		514,95		5116,70
Total Liquido:				1661,35		1661,35		1589,50		1271,00		18366,43

GOVBR GP - Emissao: 21/11/2023 as 14h52min - Duracao: 0h12m26seg (10)

Assinado digitalmente por: TANIA JUSSARA MIROSLAW GRIGORIEFF em 27/11/23.
Confira a autenticidade do documento em www.tce.rs.gov.br. Identificador: PRE.138B.1492.002D.E814.4BA2.

Página 3337
Processo 00363-0200/21-6
Página da peça 526
Peça 5563759
DOCUMENTO DE ACESSO RESTRITO
ACESSO P03FA34D

Nome Matr/Contr Cargo CTPS Admissao Rescisao
Mariluza Ribeiro Badke 3115-1/1 1900-Professor / / 12/02/2020
Lotacao: 04.007 - MDE ENSINO FUNDAMENTAL Situacao: Ferias: 27/12/2021-25/01/2022

Data de Nascimento: 25/03/1972 CPF: 716.052.900-68 PIS: 17044413054 Identidade: 1045668199
Endereco: DT Pains, 0 - Pains CEP: 35.582-000 Cidade: Santa Maria - RS

Dados Bancarios:
Banco: 104 - Cef Agencia: 1292-0 - AGUDO
Numero da conta-corrente: 986978675-3 Tipo da conta-corrente: 5 - CEFNEW

Verba	Cat. Ret.	Comp.	Valor	Comp.	Valor	Comp.	Valor	Comp.	Valor	Com	Valor
		2021 Janeiro		Fevereiro		Marco		Abril			
Folha Mensal											
2-Vencimentos	P	100,00	2150,40	100,00	2150,40	100,00	2150,40	100,00	2150,40		
153-SIPROMA	D		17,74		17,74		17,74		17,74		
554-Previagudo	D	14,00	301,05	14,00	301,05	14,00	301,05	14,00	301,05		
Total de Proventos:			2150,40		2150,40		2150,40		2150,40		
Total de Vantagens:											
Total de Descontos:			318,79		318,79		318,79		318,79		
Total Liquido:			1831,61		1831,61		1831,61		1831,61		

Verba	Cat. Ret.	Comp.	Valor	Comp.	Valor	Comp.	Valor	Comp.	Valor	Com	Valor
		2021 Maio		Junho		Julho		Agosto			
Folha Mensal											
2-Vencimentos	P	100,00	2150,40	100,00	2150,40	100,00	2150,40	100,00	2150,40		
153-SIPROMA	D		17,74		17,74		17,74		17,74		
554-Previagudo	D	14,00	301,05	14,00	301,05	14,00	301,05	14,00	301,05		
Total de Proventos:			2150,40		2150,40		2150,40		2150,40		
Total de Vantagens:											
Total de Descontos:			318,79		318,79		318,79		318,79		
Total Liquido:			1831,61		1831,61		1831,61		1831,61		

Verba	Cat. Ret.	Comp.	Valor	Comp.	Valor	Comp.	Valor	Comp.	Valor	*TOTAIS*
		2021 Setembro		Outubro		Novembro		Dezembro		
Folha Mensal										
2-Vencimentos	P	100,00	2150,40	100,00	2150,40	100,00	2057,41	83,33	1714,51	25275,92
515-Ferias	P							30 Dias	2057,41	2057,41
516-Ferias 1/3	P							33,33 %	685,80	685,80
153-SIPROMA	D		17,74		17,74		17,74		17,74	212,88
530-IRRF (Ferias)	D							7,50	41,33	41,33
533-Liquido Pago (Fer	D							329,36	2413,85	2413,85
553-Previagudo Feria	D							14,00	288,03	288,03
554-Previagudo	D	14,00	301,05	14,00	301,05	14,00	288,03	14,00	240,03	3538,56
Total de Proventos:			2150,40		2150,40		2057,41		4457,72	28019,13
Total de Vantagens:										
Total de Descontos:			318,79		318,79		305,77		3000,98	6494,65
Total Liquido:			1831,61		1831,61		1751,64		1456,74	21524,48

GOVBR GP - Emissao: 21/11/2023 as 14h52min - Duracao: 0h12m27seg (10)

Assinado digitalmente por: TANIA JUSSARA MIROSLAW GRIGORIEFF em 27/11/23.
Confira a autenticidade do documento em www.tce.rs.gov.br. Identificador: PRE.138B.1492.002D.E814.4BA2.

Página 3338
Processo 00363-0200/21-6
Página da peça 527
Peça 5563759
DOCUMENTO DE ACESSO RESTRITO
ACESSO P03FA34D

Nome	Matr/Contr	Cargo	CTPS	Admissao	Rescisao
Mario Moraes	885-0/1	1750-Operario	/ /	03/08/1995	

Lotacao: 05.005 - SIOST MANUTENCAO Situacao: Ferias: 25/01/2021-23/02/2021

Data de Nascimento: 20/12/1963 CPF: 458.893.840-15 PIS: 12148420102 Identidade: 6039924474
Endereco: R Caicara, 340 - Centro CEP: 96.540-000 Cidade: Agudo - RS

Dados Bancarios:
Banco: 104 - Cef Agencia: 1292-0 - AGUDO
Numero da conta-corrente: 814-2 Tipo da conta-corrente: 37 - Conta Salario

Verba	Cat. Ret.	Comp.	Valor	Comp.	Valor	Comp.	Valor	Comp.	Valor	Com	Valor
		2021 Janeiro		Fevereiro		Marco		Abril			
Folha Mensal											
2-Vencimentos	P	168,67	1322,35	51,33	402,45	220,00	1724,80	220,00	1724,80		
12-Anuenio	P	24,00	317,36	24,00	96,58	24,00	413,95	24,00	413,95		
515-Ferias	P	30 Dias	2138,75								
516-Ferias 1/3	P	33,33 %	712,91								
537-Ferias Media	P		970,67								
538-Ferias Media 1/3	P		323,56								
134-SINDISERMA(ASERMA	D	1,00	12,32	1,00	12,32	1,00	12,32	1,00	12,32		
158-Celular SINDISERM	D		69,73				181,74		73,77		
163-Vale Compras	D		396,43				151,32		99,25		
217-Consig. Banri imp	D		386,87		386,87		386,87		386,87		
223-Consig. CEF (FOLH	D		372,79		372,79		372,79		372,79		
530-IRRF (Ferias)	D	15,00	193,73								
533-Liquido Pago (Fer	D	1214,90	2751,69								
553-Previagudo Feria	D	14,00	299,42								
554-Previagudo	D	14,00	229,55	14,00	69,86	14,00	299,42	14,00	299,42		
Total de Proventos:			5785,60		499,03		2138,75		2138,75		
Total de Vantagens:											
Total de Descontos:			4712,53		841,84		1404,46		1244,42		
Total Liquido:			1073,07		342,81		734,29		894,33		
		2021 Maio		Junho		Julho		Agosto			
Folha Mensal											
2-Vencimentos	P	220,00	1724,80	220,00	1724,80	220,00	1724,80	220,00	1724,80		
12-Anuenio	P	24,00	413,95	24,00	413,95	24,00	413,95	24,00	413,95		
506-Adicional Noturno	P	0,20	153,66	0,20	65,86	0,20	65,86	0,20	76,83		
126-Consig.Trib.Mun.	D		41,65		41,65		41,65		41,65		
134-SINDISERMA(ASERMA	D	1,00	12,32	1,00	12,32	1,00	12,32	1,00	12,32		
158-Celular SINDISERM	D		72,56		76,19		72,09		105,45		
163-Vale Compras	D		34,00				30,00		111,57		
217-Consig. Banri imp	D		414,47		414,47		414,47		414,47		
223-Consig. CEF (FOLH	D		372,79		372,79		372,79		372,79		
531-IRRF	D	7,50	6,67	7,50	0,08	7,50	0,08	7,50	0,91		
554-Previagudo	D	14,00	299,42	14,00	299,42	14,00	299,42	14,00	299,42		
Total de Proventos:			2292,41		2204,61		2204,61		2215,58		
Total de Vantagens:											
Total de Descontos:			1253,88		1216,92		1242,82		1358,58		
Total Liquido:			1038,53		987,69		961,79		857,00		

		2021 Setembro		Outubro		Novembro		Dezembro		*TOTAIS*
Folha Mensal										
2-Vencimentos	P	220,00	1724,80	220,00	1724,80	220,00	1650,21	220,00	1650,21	18823,62
8-Insalubridade	P			17,33	194,13	40,00	428,62	40,00	428,62	1051,37
12-Anuenio	P	24,00	413,95	24,00	413,95	24,00	396,05	24,00	396,05	4517,64
506-Adicional Noturno	P	0,20	98,78			0,20	84,01	0,20	90,01	635,01
515-Ferias	P									2138,75
516-Ferias 1/3	P									712,91
537-Ferias Media	P									970,67
538-Ferias Media 1/3	P									323,56
126-Consig.Trib.Mun.	D		41,65		41,65		41,65		41,75	333,30
128-SINDISERMA/Outros	D								70,00	70,00
134-SINDISERMA(ASERMA	D	1,00	12,32	1,00	12,32	1,00	11,78	1,00	11,78	146,76
158-Celular SINDISERM	D		76,96		69,86		99,87		59,22	957,44

GOVBR GP - Emissao: 21/11/2023 as 14h52min - Duracao: 0h12m30seg (10)

Assinado digitalmente por: TANIA JUSSARA MIROSLAW GRIGORIEFF em 27/11/23.
Confira a autenticidade do documento em www.tce.rs.gov.br. Identificador: PRE.138B.1492.002D.E814.4BA2.

Página 3339
Processo 00363-0200/21-6
Página da peça 528
Peça 5563759
DOCUMENTO DE ACESSO RESTRITO
ACESSO P03FA34D

Nome	Matr/Contr	Cargo	CTPS	Admissao	Rescisao
Mario Moraes	885-0/1	1750-Operario	/ /	03/08/1995	

Lotacao: 05.005 - SIOST MANUTENCAO Situacao: Ferias: 25/01/2021-23/02/2021

Data de Nascimento: 20/12/1963 CPF: 458.893.840-15 PIS: 12148420102 Identidade: 6039924474
Endereco: R Caicara, 340 - Centro CEP: 96.540-000 Cidade: Agudo - RS

Dados Bancarios:
Banco: 104 - Cef Agencia: 1292-0 - AGUDO
Numero da conta-corrente: 814-2 Tipo da conta-corrente: 37 - Conta Salario

Verba	Cat. Ret.	Comp.	Valor	Comp.	Valor	Comp.	Valor	Comp.	Valor	Com	Valor
		2021 Setembro		Outubro		Novembro		Dezembro			*TOTAIS*
163-Vale Compras	D		206,01				224,07		168,42		1421,07
217-Consig. Banri imp	D		414,47		414,47		414,47		414,47		4863,24
223-Consig. CEF (FOLH	D		372,79		372,79		372,79		372,79		4473,48
530-IRRF (Ferias)	D										193,73
531-IRRF	D	7,50	2,55	7,50	9,70	7,50	27,63	7,50	28,08		75,70
533-Liquido Pago (Fer	D										2751,69
553-Previagudo Feria	D										299,42
554-Previagudo	D	14,00	299,42	14,00	299,42	14,00	286,47	14,00	286,47		3267,71
Total de Proventos:			2237,53		2332,88		2558,89		2564,89		29173,53
Total de Vantagens:											
Total de Descontos:			1426,17		1220,21		1478,73		1452,98		18853,54
Total Liquido:			811,36		1112,67		1080,16		1111,91		10319,99

Assinado digitalmente por: TANIA JUSSARA MIROSLAW GRIGORIEFF em 27/11/23.
Confira a autenticidade do documento em www.tce.rs.gov.br. Identificador: PRE.138B.1492.002D.E814.4BA2.

Página 3340
Processo 00363-0200/21-6
Página da peça 529
Peça 5563759
DOCUMENTO DE ACESSO RESTRITO
ACESSO P03FA34D

Nome | Matr/Contr | Cargo | CTPS | Admissao | Rescisao
Marisa Dal Ongaro | 2671-9/1 | 1900-Professor | / / | 05/07/2017 |
Lotacao: 04.023 - MDE ED INF CRECHE | Situacao: Ferias: 27/12/2021-25/01/2022

Data de Nascimento: 04/07/1988 CPF: 016.243.540-17 PIS: 12990436695 Identidade: 1097549156
Endereco: R Muniz Ferraz, 97 - Centro CEP: 96.540-000 Cidade: Agudo - RS

Dados Bancarios:
Banco: 104 - Cef Agencia: 1292-0 - AGUDO
Numero da conta-corrente: 1578-5 Tipo da conta-corrente: 37 - Conta Salario

Verba	Cat.	Ret.	Comp.	Valor	Comp.	Valor	Comp.	Valor	Comp.	Valor	Com	Valor
2021 Janeiro					**Fevereiro**		**Marco**		**Abril**			
Folha Mensal												
2-Vencimentos	P		40,00	940,80	60,00	1411,21	100,00	2352,01	100,00	2352,01		
12-Anuenio	P		2,00	18,81	2,00	28,22	2,00	47,04	2,00	47,04		
94-Convocacao	P						1/10	1648,64	2/10	2150,40		
515-Ferias	P		30 Dias	2399,05								
516-Ferias 1/3	P		33,33 %	799,68								
153-SIPROMA	D			17,74		17,74		17,74		17,74		
530-IRRF (Ferias)	D		15,00	74,63								
531-IRRF	D						15,00	201,97	22,50	311,92		
533-Liquido Pago (Fer	D		383,96	2676,42								
553-Previagudo Feria	D		14,00	335,86								
554-Previagudo	D		14,00	134,34	14,00	201,52	14,00	335,86	14,00	335,86		
Total de Proventos:				4158,34		1439,43		4047,69		4549,45		
Total de Vantagens:												
Total de Descontos:				3238,99		219,26		555,57		665,52		
Total Liquido:				919,35		1220,17		3492,12		3883,93		
2021 Maio					**Junho**		**Julho**		**Agosto**			
Folha Mensal												
2-Vencimentos	P		100,00	2352,01	100,00	2352,01	100,00	2352,01	100,00	2352,01		
12-Anuenio	P		2,00	47,04	2,00	47,04	2,00	47,04	2,00	47,04		
94-Convocacao	P		3/10	2150,40	4/10	2150,40	5/10	2150,40	6/10	2150,40		
153-SIPROMA	D			17,74		17,74		17,74		17,74		
531-IRRF	D		22,50	311,92	22,50	311,92	22,50	311,92	22,50	311,92		
554-Previagudo	D		14,00	335,86	14,00	335,86	14,00	335,86	14,00	335,86		
Total de Proventos:				4549,45		4549,45		4549,45		4549,45		
Total de Vantagens:												
Total de Descontos:				665,52		665,52		665,52		665,52		
Total Liquido:				3883,93		3883,93		3883,93		3883,93		
2021 Setembro					**Outubro**		**Novembro**		**Dezembro**		***TOTAIS***	
Folha Mensal												
2-Vencimentos	P		100,00	2352,01	100,00	2352,01	100,00	2250,29	83,33	1875,24		25293,62
12-Anuenio	P		2,00	47,04	2,00	47,04	2,00	45,00	2,00	37,49		505,84
94-Convocacao	P		7/10	2150,40	8/10	2150,40	9/10	2057,41	10/10	971,54		19730,39
515-Ferias	P								30 Dias	2295,29		4694,34
516-Ferias 1/3	P								33,33 %	765,09		1564,77
153-SIPROMA	D			17,74		17,74		17,74		17,74		212,88
530-IRRF (Ferias)	D								7,50	62,62		137,25
531-IRRF	D		22,50	311,92	22,50	311,92	22,50	270,92	7,50	53,43		2709,76
533-Liquido Pago (Fer	D								383,96	2676,42		5352,84
553-Previagudo Feria	D								14,00	321,34		657,20
554-Previagudo	D		14,00	335,86	14,00	335,86	14,00	321,34	14,00	267,78		3611,86
Total de Proventos:				4549,45		4549,45		4352,70		5944,65		51788,96
Total de Vantagens:												
Total de Descontos:				665,52		665,52		610,00		3399,33		12681,79
Total Liquido:				3883,93		3883,93		3742,70		2545,32		39107,17

GOVBR GP - Emissao: 21/11/2023 as 14h52min - Duracao: 0h12m32seg (10)

Assinado digitalmente por: TANIA JUSSARA MIROSLAW GRIGORIEFF em 27/11/23.
Confira a autenticidade do documento em www.tce.rs.gov.br. Identificador: PRE.138B.1492.002D.E814.4BA2.

Página 3341
Processo 00363-0200/21-6
Página da peça 530
Peça 5563759
DOCUMENTO DE ACESSO RESTRITO
ACESSO P03FA34D

Nome	Matr/Contr	Cargo	CTPS	Admissao	Rescisao
Marise Cristiane Gehrke	3043-0/1	1900-Professor	/ /	12/08/2019	

Lotacao: 04.007 - MDE ENSINO FUNDAMENTAL Situacao: Ferias: 27/12/2021-25/01/2022

Data de Nascimento: 16/02/1987 CPF: 013.553.770-30 PIS: 12904272706 Identidade: 2076132741
Endereco: R Beno Helmuth Potter, 98 - Centro CEP: 96.540-000 Cidade: Agudo - RS

Dados Bancarios:
Banco: 104 - Cef Agencia: 1292-0 - AGUDO
Numero da conta-corrente: 986274729-9 Tipo da conta-corrente: 5 - CEFNEW

Verba	Cat. Ret.	Comp.	Valor	Comp.	Valor	Comp.	Valor	Comp.	Valor	Com	Valor
		2021 Janeiro		Fevereiro		Marco		Abril			
Folha Mensal											
2-Vencimentos	P	40,00	860,16	60,00	1290,24	100,00	2150,40	100,00	2150,40		
515-Ferias	P	30 Dias	2150,40								
516-Ferias 1/3	P	33,33 %	716,80								
530-IRRF (Ferias)	D	7,50	35,44								
533-Liquido Pago (Fer	D	315,14	2428,07								
553-Previagudo Feria	D	14,00	301,05								
554-Previagudo	D	14,00	120,42	14,00	180,63	14,00	301,05	14,00	301,05		
Total de Proventos:			3727,36		1290,24		2150,40		2150,40		
Total de Vantagens:											
Total de Descontos:			2884,98		180,63		301,05		301,05		
Total Liquido:			842,38		1109,61		1849,35		1849,35		

Verba	Cat. Ret.	Comp.	Valor	Comp.	Valor	Comp.	Valor	Comp.	Valor	Com	Valor
		2021 Maio		Junho		Julho		Agosto			
Folha Mensal											
2-Vencimentos	P	100,00	2150,40	100,00	2150,40	100,00	2150,40	100,00	2150,40		
153-SIPROMA	D						17,74		17,74		
554-Previagudo	D	14,00	301,05	14,00	301,05	14,00	301,05	14,00	301,05		
Total de Proventos:			2150,40		2150,40		2150,40		2150,40		
Total de Vantagens:											
Total de Descontos:			301,05		301,05		318,79		318,79		
Total Liquido:			1849,35		1849,35		1831,61		1831,61		

Verba	Cat. Ret.	Comp.	Valor	Comp.	Valor	Comp.	Valor	Comp.	Valor	*TOTAIS*
		2021 Setembro		Outubro		Novembro		Dezembro		
Folha Mensal										
2-Vencimentos	P	100,00	2150,40	100,00	2150,40	100,00	2057,41	83,33	1714,51	23125,52
515-Ferias	P							30 Dias	2057,41	4207,81
516-Ferias 1/3	P							33,33 %	685,80	1402,60
153-SIPROMA	D		17,74		17,74		17,74		17,74	106,44
530-IRRF (Ferias)	D							7,50	27,11	62,55
533-Liquido Pago (Fer	D							315,14	2428,07	4856,14
553-Previagudo Feria	D							14,00	288,03	589,08
554-Previagudo	D	14,00	301,05	14,00	301,05	14,00	288,03	14,00	240,03	3237,51
Total de Proventos:			2150,40		2150,40		2057,41		4457,72	28735,93
Total de Vantagens:										
Total de Descontos:			318,79		318,79		305,77		3000,98	8851,72
Total Liquido:			1831,61		1831,61		1751,64		1456,74	19884,21

GOVBR GP - Emissao: 21/11/2023 as 14h52min - Duracao: 0h12m33seg (10)

Assinado digitalmente por: TANIA JUSSARA MIROSLAW GRIGORIEFF em 27/11/23.
Confira a autenticidade do documento em www.tce.rs.gov.br. Identificador: PRE.138B.1492.002D.E814.4BA2.

Página 3342
Processo 00363-0200/21-6
Página da peça 531
Peça 5563759
DOCUMENTO DE ACESSO RESTRITO
ACESSO P03FA34D

Nome	Matr/Contr	Cargo	CTPS	Admissao	Rescisao
Mariza Wendt Scheidt	1494-0/1	1900-Professor	/ /	01/03/2005	

Lotacao: 04.007 - MDE ENSINO FUNDAMENTAL Situacao: Ferias: 27/12/2021-25/01/2022

Data de Nascimento: 22/03/1977 CPF: 705.449.990-53 PIS: 12592280695 Identidade: 9059058728
Endereco: R Hugo Karl Braunig, 81 - Centro CEP: 96.540-000 Cidade: Agudo - RS

Dados Bancarios:
Banco: 104 - Cef Agencia: 1292-0 - AGUDO
Numero da conta-corrente: 815-0 Tipo da conta-corrente: 37 - Conta Salario

Verba	Cat.	Ret.	Comp.	Valor	Comp.	Valor	Comp.	Valor	Comp.	Valor	Com	Valor
2021 Janeiro						**Fevereiro**				**Abril**		
Folha Mensal												
2-Vencimentos	P		40,00	1102,08	60,00	1653,13	100,00	2755,21	100,00	2755,21		
12-Anuenio	P		15,00	165,31	15,00	247,96	15,00	413,28	15,00	413,28		
24-Premio Assiduidad	P						50,00	1377,60				
515-Ferias	P		30 Dias	3168,49								
516-Ferias 1/3	P		33,33 %	1056,16								
537-Ferias Media	P		30 Dias	790,22								
538-Ferias Media 1/3	P		33,33 %	263,40								
153-SIPROMA	D			17,74		17,74		17,74		17,74		
217-Consig. Banri imp	D			1796,68		1796,68		1210,90		950,48		
530-IRRF (Ferias)	D		27,50	460,17								
531-IRRF	D		15,00	86,09	15,00	167,84	22,50	286,93	7,50	61,56		
533-Liquido Pago (Fer	D		2625,71	2424,29								
553-Previagudo Feria	D		14,00	443,58								
554-Previagudo	D		14,00	177,43	14,00	266,15	14,00	443,58	14,00	443,58		
Total de Proventos:				6545,66		1901,09		4546,09		3168,49		
Total de Vantagens:												
Total de Descontos:				5405,98		2248,41		1959,15		1473,36		
Total Liquido:				1139,68		347,32		2586,94		1695,13		

Verba	Cat.	Ret.	Comp.	Valor	Comp.	Valor	Comp.	Valor	Comp.	Valor	Com	Valor
2021 Maio						**Junho**		**Julho**		**Agosto**		
Folha Mensal												
2-Vencimentos	P		100,00	2755,21	100,00	2755,21	100,00	2755,21	100,00	2755,21		
12-Anuenio	P		15,00	413,28	15,00	413,28	15,00	413,28	15,00	413,28		
153-SIPROMA	D			17,74		17,74		17,74		17,74		
217-Consig. Banri imp	D			950,48		950,48		950,48		950,48		
531-IRRF	D		7,50	61,56	7,50	61,56	7,50	61,56	7,50	61,56		
554-Previagudo	D		14,00	443,58	14,00	443,58	14,00	443,58	14,00	443,58		
Total de Proventos:				3168,49		3168,49		3168,49		3168,49		
Total de Vantagens:												
Total de Descontos:				1473,36		1473,36		1473,36		1473,36		
Total Liquido:				1695,13		1695,13		1695,13		1695,13		

Verba	Cat.	Ret.	Comp.	Valor	Comp.	Valor	Comp.	Valor	Comp.	Valor	*TOTAIS*
2021 Setembro					**Outubro**		**Novembro**		**Dezembro**		
Folha Mensal											
2-Vencimentos	P		100,00	2755,21	100,00	2755,21	100,00	2636,06	83,33	2196,72	29629,67
12-Anuenio	P		15,00	413,28	15,00	413,28	15,00	395,40	15,00	329,49	4444,40
24-Premio Assiduidad	P										1377,60
515-Ferias	P								30 Dias	3031,46	6199,95
516-Ferias 1/3	P								33,33 %	1010,48	2066,64
537-Ferias Media	P										790,22
538-Ferias Media 1/3	P										263,40
153-SIPROMA	D			17,74		17,74		17,74		17,74	212,88
217-Consig. Banri imp	D			950,48		950,48		950,48		950,48	13358,58
530-IRRF (Ferias)	D								15,00	187,83	648,00
531-IRRF	D		7,50	61,56	7,50	61,56	7,50	52,72	7,50	20,14	1044,64
533-Liquido Pago (Fer	D								1562,71	2479,23	4903,52
553-Previagudo Feria	D								14,00	424,40	867,98
554-Previagudo	D		14,00	443,58	14,00	443,58	14,00	424,40	14,00	353,66	4770,28
Total de Proventos:				3168,49		3168,49		3031,46		6568,15	44771,88
Total de Vantagens:											
Total de Descontos:				1473,36		1473,36		1445,34		4433,48	25805,88

GOVBR GP - Emissao: 21/11/2023 as 14h52min - Duracao: 0h12m34seg (10)

Assinado digitalmente por: TANIA JUSSARA MIROSLAW GRIGORIEFF em 27/11/23.
Confira a autenticidade do documento em www.tce.rs.gov.br. Identificador: PRE.138B.1492.002D.E814.4BA2.

Página 3343
Processo 00363-0200/21-6
Página da peça 532
Peça 5563759
DOCUMENTO DE ACESSO RESTRITO
ACESSO P03FA34D

Total Liquido:	1695,13	1695,13	1586,12	2134,67	18966,00

Página 3344
Processo 00363-0200/21-6
Página da peça 533
Peça 5563759
DOCUMENTO DE ACESSO RESTRITO
ACESSO P03FA34D

Assinado digitalmente por: TANIA JUSSARA MIROSLAW GRIGORIEFF em 27/11/23.
Confira a autenticidade do documento em www.tce.rs.gov.br. Identificador: PRE.138B.1492.002D.E814.4BA2.

Nome	Matr/Contr	Cargo	CTPS	Admissao	Rescisao
Mariza Wendt Scheidt	3114-3/1	1900-Professor	/ /	12/02/2020	

Lotacao: 04.007 - MDE ENSINO FUNDAMENTAL Situacao: Ferias: 27/12/2021-25/01/2022

Data de Nascimento: 22/03/1977 CPF: 705.449.990-53 PIS: 12592280695 Identidade: 9059058728
Endereco: R Hugo Karl Braunig, 81 - Centro CEP: 96.540-000 Cidade: Agudo - RS

Dados Bancarios:
Banco: 104 - Cef Agencia: 1292-0 - AGUDO
Numero da conta-corrente: 815-0 Tipo da conta-corrente: 37 - Conta Salario

Verba	Cat. Ret.	Comp.	Valor	Comp.	Valor	Comp.	Valor	Comp.	Valor	Com	Valor
		2021 Janeiro		Fevereiro		Marco		Abril			
Folha Mensal											
2-Vencimentos	P	100,00	2150,40	100,00	2150,40	100,00	2150,40	100,00	2150,40		
217-Consig. Banri imp	D						639,58		644,65		
531-IRRF	D					27,50	480,47	22,50	331,51		
554-Previagudo	D	14,00	301,05	14,00	301,05	14,00	301,05	14,00	301,05		
Total de Proventos:			2150,40		2150,40		2150,40		2150,40		
Total de Vantagens:											
Total de Descontos:			301,05		301,05		1421,10		1277,21		
Total Liquido:			1849,35		1849,35		729,30		873,19		
		2021 Maio		Junho		Julho		Agosto			
Folha Mensal											
2-Vencimentos	P	100,00	2150,40	100,00	2150,40	100,00	2150,40	100,00	2150,40		
217-Consig. Banri imp	D		644,65		644,65		644,65		644,65		
531-IRRF	D	22,50	331,51	22,50	331,51	22,50	331,51	22,50	331,51		
554-Previagudo	D	14,00	301,05	14,00	301,05	14,00	301,05	14,00	301,05		
Total de Proventos:			2150,40		2150,40		2150,40		2150,40		
Total de Vantagens:											
Total de Descontos:			1277,21		1277,21		1277,21		1277,21		
Total Liquido:			873,19		873,19		873,19		873,19		
		2021 Setembro		Outubro		Novembro		Dezembro		*TOTAIS*	
Folha Mensal											
2-Vencimentos	P	100,00	2150,40	100,00	2150,40	100,00	2057,41	83,33	1714,51		25275,92
515-Ferias	P							30 Dias	2057,41		2057,41
516-Ferias 1/3	P							33,33 %	685,80		685,80
217-Consig. Banri imp	D		644,65		644,65		644,65		644,65		6441,43
530-IRRF (Ferias)	D							27,50	612,80		612,80
531-IRRF	D	22,50	331,51	22,50	331,51	22,50	295,84	15,00	172,11		3268,99
533-Liquido Pago (Fer	D							1545,48	1197,73		1197,73
553-Previagudo Feria	D							14,00	288,03		288,03
554-Previagudo	D	14,00	301,05	14,00	301,05	14,00	288,03	14,00	240,03		3538,56
Total de Proventos:			2150,40		2150,40		2057,41		4457,72		28019,13
Total de Vantagens:											
Total de Descontos:			1277,21		1277,21		1228,52		3155,35		15347,54
Total Liquido:			873,19		873,19		828,89		1302,37		12671,59

GOVBR GP - Emissao: 21/11/2023 as 14h52min - Duracao: 0h12m36seg (10)

Assinado digitalmente por: TANIA JUSSARA MIROSLAW GRIGORIEFF em 27/11/23.
Confira a autenticidade do documento em www.tce.rs.gov.br. Identificador: PRE.138B.1492.002D.E814.4BA2.

Página 3345
Processo 00363-0200/21-6
Página da peça 534
Peça 5563759
DOCUMENTO DE ACESSO RESTRITO
ACESSO P03FA34D

Nome Matr/Contr Cargo CTPS Admissao Rescisao
Marla Marieta Mostardeiro 967-9/1 1900-Professor / / 20/02/1997 10/06/2021
Lotacao: 04.002 - FUNDEB ENS FUNDAMENTAL 60 Situacao: Ferias: 14/01/2021-12/02/2021

Data de Nascimento: 11/11/1965 CPF: 505.437.920-72 PIS: 17016704406 Identidade: 7034037932
Endereco: AV Paraiso, 1100 - Centro CEP: 96.540-000 Cidade: Agudo - RS

Dados Bancarios:
Banco: 104 - Cef Agencia: 1292-0 - AGUDO
Numero da conta-corrente: 817-7 Tipo da conta-corrente: 37 - Conta Salario

Verba	Cat.	Ret.	Comp.	Valor	Comp.	Valor	Comp.	Valor	Comp.	Valor	Com	Valor
			2021 Janeiro		Fevereiro		Marco		Abril			
Folha Mensal												
2-Vencimentos	P		40,00	1272,32	60,00	1908,49	100,00	3180,81	100,00	3180,81		
12-Anuenio	P		23,00	292,63	23,00	438,94	23,00	731,58	23,00	731,58		
23-Premio Assiduidad	P							1590,30				
94-Convocacao	P						1/10	1648,64	2/10	2150,40		
515-Ferias	P		30 Dias	3912,39								
516-Ferias 1/3	P		33,33 %	1304,13								
134-SINDISERMA(ASERMA	D		1,00	21,50	1,00	21,50	1,00	21,50	1,00	21,50		
153-SIPROMA	D			17,74		17,74		17,74		17,74		
158-Celular SINDISERM	D			52,04		52,04		52,04		52,04		
163-Vale Compras	D			499,13		494,41		499,87		482,72		
223-Consig. CEF (FOLH	D			891,82		891,82		891,82		891,82		
419-SIPROMA CAUZZO	D			44,13		52,05		57,57		57,57		
530-IRRF (Ferias)	D		22,50	329,03								
531-IRRF	D						27,50	842,35	27,50	543,00		
533-Liquido Pago (Fer	D		1699,46	3291,46								
553-Previagudo Feria	D		14,00	547,73								
554-Previagudo	D		14,00	219,09	14,00	328,64	14,00	547,73	14,00	547,73		
Total de Proventos:				6781,47		2347,43		7151,33		6062,79		
Total de Vantagens:												
Total de Descontos:				5913,67		1858,20		2930,62		2614,12		
Total Liquido:				867,80		489,23		4220,71		3448,67		

Verba	Cat.	Ret.	Comp.	Valor	Comp.	Valor	Comp.	Valor	Comp.	Valor	*TOTAIS*
			2021 Maio		Junho		Julho		Agosto		
Folha Mensal											
2-Vencimentos	P		100,00	3180,81	33,33	1060,27					13783,51
12-Anuenio	P		23,00	731,58	23,00	243,85					3170,16
23-Premio Assiduidad	P										1590,30
94-Convocacao	P		3/10	2150,40	4/10	716,79					6666,23
515-Ferias	P										3912,39
516-Ferias 1/3	P										1304,13
517-Ferias Proporcion	P				33,33 %	434,71					434,71
518-Ferias Vencidas 1	P				33,33 %	1304,13					1304,13
519-Ferias Proporcion	P				10 Dias	1304,13					1304,13
520-Ferias Vencidas	P				30 Dias	3912,39					3912,39
567-Parcela Prop.Med.	P					537,60					537,60
568-Parcela Prop. (13	P				5/12	1630,16					1630,16
134-SINDISERMA(ASERMA	D		1,00	21,50							107,50
153-SIPROMA	D			17,74							88,70
158-Celular SINDISERM	D			52,04							260,20
163-Vale Compras	D			499,40							2475,53
223-Consig. CEF (FOLH	D			891,82							4459,10
419-SIPROMA CAUZZO	D			57,57		52,05					320,94
530-IRRF (Ferias)	D										329,03
531-IRRF	D		27,50	543,00							1928,35
533-Liquido Pago (Fer	D										3291,46
552-Previagudo (13oSl	D				14,00	228,22					228,22
553-Previagudo Feria	D										547,73
554-Previagudo	D		14,00	547,73	14,00	182,57					2373,49
578-Liquido Pago (Res	D				462,84	10681,19					10681,19
Total de Proventos:				6062,79		11144,03					39549,84
Total de Vantagens:											
Total de Descontos:				2630,80		11144,03					27091,44

GOVBR GP - Emissao: 21/11/2023 as 14h52min - Duracao: 0h12m38seg (10)

Assinado digitalmente por: TANIA JUSSARA MIROSLAW GRIGORIEFF em 27/11/23.
Confira a autenticidade do documento em www.tce.rs.gov.br. Identificador: PRE.138B.1492.002D.E814.4BA2.

Página 3346
Processo 00363-0200/21-6
Página da peça 535
Peça 5563759
DOCUMENTO DE ACESSO RESTRITO
ACESSO P03FA34D

Total Liquido:	3431,99	12458,40

Página 3347
Processo 00363-0200/21-6
Página da peça 536
Peça 5563759
DOCUMENTO DE ACESSO RESTRITO
ACESSO P03FA34D

Assinado digitalmente por: TANIA JUSSARA MIROSLAW GRIGORIEFF em 27/11/23.
Confira a autenticidade do documento em www.tce.rs.gov.br. Identificador: PRE.138B.1492.002D.E814.4BA2.

Nome Matr/Contr Cargo CTPS Admissao Rescisao
Marliesi Dias 3120-8/1 1740-Merendeira/Servente / / 18/02/2020
Lotacao: 04.007 - MDE ENSINO FUNDAMENTAL Situacao: Ferias: 27/12/2021-25/01/2022

Data de Nascimento: 24/02/1986 CPF: 010.331.170-05 PIS: 12878980699 Identidade: 8093742842
Endereco: AV Borges de Medeiros, 204 - Centro CEP: 96.540-000 Cidade: Agudo - RS

Dados Bancarios:
Banco: 104 - Cef Agencia: 1292-0 - AGUDO
Numero da conta-corrente: 983928167-0 Tipo da conta-corrente: 5 - CEFNEW

Verba	Cat.	Ret.	2021 Janeiro Comp.	Janeiro Valor	Fevereiro Comp.	Fevereiro Valor	Marco Comp.	Marco Valor	Abril Comp.	Abril Valor	Com	Valor
Folha Mensal												
2-Vencimentos	P		220,00	1232,00	220,00	1232,00	220,00	1232,00	220,00	1232,00		
8-Insalubridade	P		40,00	448,00	40,00	448,00	40,00	448,00	40,00	448,00		
84-Dificil Acesso (S	P				1/11	139,37	2/11	298,66	3/11	298,66		
134-SINDISERMA(ASERMA	D		1,00	12,32	1,00	12,32	1,00	12,32	1,00	12,32		
163-Vale Compras	D					299,84		299,46		298,76		
223-Consig. CEF (FOLH	D			404,67		404,67		404,67		404,67		
554-Previagudo	D		14,00	172,48	14,00	172,48	14,00	172,48	14,00	172,48		
Total de Proventos:				1680,00		1819,37		1978,66		1978,66		
Total de Vantagens:												
Total de Descontos:				589,47		889,31		888,93		888,23		
Total Liquido:				1090,53		930,06		1089,73		1090,43		

Verba	Cat.	Ret.	2021 Maio Comp.	Maio Valor	Junho Comp.	Junho Valor	Julho Comp.	Julho Valor	Agosto Comp.	Agosto Valor	Com	Valor
Folha Mensal												
2-Vencimentos	P		220,00	1232,00	220,00	1232,00	220,00	1232,00	220,00	1232,00		
8-Insalubridade	P		40,00	448,00	40,00	448,00	40,00	448,00	40,00	448,00		
84-Dificil Acesso (S	P		4/11	298,66	5/11	298,66	6/11	298,66	7/11	298,66		
134-SINDISERMA(ASERMA	D		1,00	12,32	1,00	12,32	1,00	12,32	1,00	12,32		
163-Vale Compras	D			299,37		299,98		299,88		300,00		
223-Consig. CEF (FOLH	D			404,67		404,67		404,67		587,64		
554-Previagudo	D		14,00	172,48	14,00	172,48	14,00	172,48	14,00	172,48		
Total de Proventos:				1978,66		1978,66		1978,66		1978,66		
Total de Vantagens:												
Total de Descontos:				888,84		889,45		889,35		1072,44		
Total Liquido:				1089,82		1089,21		1089,31		906,22		

Verba	Cat.	Ret.	2021 Setembro Comp.	Setembro Valor	Outubro Comp.	Outubro Valor	Novembro Comp.	Novembro Valor	Dezembro Comp.	Dezembro Valor	*TOTAIS* Valor	Com	Valor
Folha Mensal													
2-Vencimentos	P		220,00	1232,00	220,00	1232,00	220,00	1178,72	183,33	982,27	14480,99		
8-Insalubridade	P		40,00	448,00	40,00	448,00	40,00	428,62	40,00	357,18	5265,80		
84-Dificil Acesso (S	P		8/11	298,66	9/11	298,66	10/11	285,75	11/11	134,93	2949,33		
515-Ferias	P								30 Dias	1178,72	1178,72		
516-Ferias 1/3	P								33,33 %	392,90	392,90		
537-Ferias Media	P								30 Dias	241,11	241,11		
538-Ferias Media 1/3	P								33,33 %	80,37	80,37		
134-SINDISERMA(ASERMA	D		1,00	12,32	1,00	12,32	1,00	11,78	1,00	11,78	146,76		
163-Vale Compras	D			293,31		297,53		298,17		299,56	3285,86		
223-Consig. CEF (FOLH	D			587,64		182,97		587,63		587,63	5366,20		
533-Liquido Pago (Fer	D								752,65	1140,45	1140,45		
553-Previagudo Feria	D								14,00	165,02	165,02		
554-Previagudo	D		14,00	172,48	14,00	172,48	14,00	165,02	14,00	137,51	2027,33		
Total de Proventos:				1978,66		1978,66		1893,09		3367,48	24589,22		
Total de Vantagens:													
Total de Descontos:				1065,75		665,30		1062,60		2341,95	12131,62		
Total Liquido:				912,91		1313,36		830,49		1025,53	12457,60		

GOVBR GP - Emissao: 21/11/2023 as 14h52min - Duracao: 0h12m40seg (10)

Assinado digitalmente por: TANIA JUSSARA MIROSLAW GRIGORIEFF em 27/11/23.
Confira a autenticidade do documento em www.tce.rs.gov.br. Identificador: PRE.138B.1492.002D.E814.4BA2.

Página 3348
Processo 00363-0200/21-6
Página da peça 537
Peça 5563759
DOCUMENTO DE ACESSO RESTRITO
ACESSO P03FA34D

Nome Matr/Contr Cargo CTPS Admissao Rescisao
Marsoe L. Francesquet Hermes 799-4/1 1900-Professor / / 01/09/1992 12/09/2022
Lotacao: 04.002 - FUNDEB ENS FUNDAMENTAL 60 Situacao: Ferias: 27/12/2021-10/01/2022

Data de Nascimento: 10/03/1963 CPF: 496.645.570-72 PIS: 17009673002 Identidade: 1025037654
Endereco: AV Borges de Medeiros, 85 - Centro CEP: 96.540-000 Cidade: Agudo - RS

Dados Bancarios:
Banco: 104 - Cef Agencia: 1292-0 - AGUDO
Numero da conta-corrente: 819-3 Tipo da conta-corrente: 37 - Conta Salario

Verba	Cat.	Ret.	Comp.	Valor	Comp.	Valor	Comp.	Valor	Comp.	Valor	Com	Valor
			2021 Janeiro		Fevereiro		Marco		Abril			
Folha Mensal												
2-Vencimentos	P		33,33	1060,27	50,00	1590,41	100,00	3180,81	100,00	3180,81		
12-Anuenio	P		27,00	286,26	27,00	429,40	27,00	858,81	27,00	858,81		
90-Incorp.FG	P			50,43		75,65		151,30		151,30		
515-Ferias	P		20 Dias	2793,94	15 Dias	2095,46						
516-Ferias 1/3	P		33,33 %	931,31	33,33 %	698,48						
537-Ferias Media	P				15 Dias	202,21						
538-Ferias Media 1/3	P				33,33 %	67,40						
153-SIPROMA	D									17,74		
530-IRRF (Ferias)	D		15,00	145,31	7,50	64,96						
531-IRRF	D						15,00	185,83	15,00	185,83		
533-Liquido Pago (Fer	D		497,91	3066,25	358,32	2705,23						
553-Previagudo Feria	D		14,00	391,15	14,00	293,36						
554-Previagudo	D		14,00	195,57	14,00	293,36	14,00	586,72	14,00	586,72		
Total de Proventos:				5122,21		5159,01		4190,92		4190,92		
Total de Vantagens:												
Total de Descontos:				3798,28		3356,91		772,55		790,29		
Total Liquido:				1323,93		1802,10		3418,37		3400,63		

Verba	Cat.	Ret.	Comp.	Valor	Comp.	Valor	Comp.	Valor	Comp.	Valor
			2021 Maio		Junho		Julho		Agosto	
Folha Mensal										
2-Vencimentos	P		100,00	3180,81	100,00	3180,81	100,00	3180,81	100,00	3180,81
12-Anuenio	P		27,00	858,81	27,00	858,81	27,00	858,81	27,00	858,81
90-Incorp.FG	P			151,30		151,30		151,30		151,30
153-SIPROMA	D			17,74		17,74		17,74		17,74
531-IRRF	D		15,00	185,83	15,00	185,83	15,00	185,83	15,00	185,83
554-Previagudo	D		14,00	586,72	14,00	586,72	14,00	586,72	14,00	586,72
Total de Proventos:				4190,92		4190,92		4190,92		4190,92
Total de Vantagens:										
Total de Descontos:				790,29		790,29		790,29		790,29
Total Liquido:				3400,63		3400,63		3400,63		3400,63

Verba	Cat.	Ret.	Comp.	Valor	Comp.	Valor	Comp.	Valor	Comp.	Valor	*TOTAIS*
			2021 Setembro		Outubro		Novembro		Dezembro		
Folha Mensal											
2-Vencimentos	P		100,00	3180,81	100,00	3180,81	100,00	3043,25	100,00	3043,25	34183,66
12-Anuenio	P		27,00	858,81	27,00	858,81	27,00	821,67	27,00	821,67	9229,48
90-Incorp.FG	P			151,30		151,30		144,76		144,76	1626,00
515-Ferias	P										4889,40
516-Ferias 1/3	P										1629,79
537-Ferias Media	P										202,21
538-Ferias Media 1/3	P										67,40
153-SIPROMA	D			17,74		17,74		17,74		17,74	159,66
530-IRRF (Ferias)	D										210,27
531-IRRF	D		15,00	185,83	15,00	185,83	15,00	162,44	15,00	162,44	1811,52
533-Liquido Pago (Fer	D										5771,48
553-Previagudo Feria	D										684,51
554-Previagudo	D		14,00	586,72	14,00	586,72	14,00	561,35	14,00	561,35	6305,39
Total de Proventos:				4190,92		4190,92		4009,68		4009,68	51827,94
Total de Vantagens:											
Total de Descontos:				790,29		790,29		741,53		741,53	14942,83
Total Liquido:				3400,63		3400,63		3268,15		3268,15	36885,11

GOVBR GP - Emissao: 21/11/2023 as 14h52min - Duracao: 0h12m41seg (10)

Assinado digitalmente por: TANIA JUSSARA MIROSLAW GRIGORIEFF em 27/11/23.
Confira a autenticidade do documento em www.tce.rs.gov.br. Identificador: PRE.138B.1492.002D.E814.4BA2.

Página 3349
Processo 00363-0200/21-6
Página da peça 538
Peça 5563759
DOCUMENTO DE ACESSO RESTRITO
ACESSO P03FA34D

Nome	Matr/Contr	Cargo	CTPS	Admissao	Rescisao
Marson Augusto Streck	813-3/1	1900-Professor	/ /	01/04/1993	02/06/2022

Lotacao: 04.002 - FUNDEB ENS FUNDAMENTAL 60 Situacao: Ferias: 27/12/2021-25/01/2022

Data de Nascimento: 23/04/1965 CPF: 415.639.990-72 PIS: 17009672715 Identidade: 4032377659
Endereco: EST Linha Teotonia, 900 - Interior CEP: 96.540-000 Cidade: Agudo - RS

Dados Bancarios:
Banco: 104 - Cef Agencia: 1292-0 - AGUDO
Numero da conta-corrente: 820-7 Tipo da conta-corrente: 37 - Conta Salario

Verba	Cat. Ret.	Comp.	Valor	Comp.	Valor	Comp.	Valor	Comp.	Valor	Com	Valor
		2021 Janeiro		Fevereiro		Marco		Abril			
Folha Mensal											
2-Vencimentos	P	40,00	1272,32	60,00	1908,49	100,00	3180,81	100,00	3180,81		
12-Anuenio	P	27,00	343,52	27,00	515,28	27,00	858,81	27,00	858,81		
515-Ferias	P	30 Dias	4039,62								
516-Ferias 1/3	P	33,33 %	1346,54								
217-Consig. Banri imp	D		370,97		370,97		181,13		181,13		
223-Consig. CEF (FOLH	D		743,66		743,66		743,66		743,66		
530-IRRF (Ferias)	D	22,50	363,19								
531-IRRF	D					15,00	109,43	15,00	109,43		
533-Liquido Pago (Fer	D	1971,99	3181,23								
553-Previagudo Feria	D	14,00	565,54								
554-Previagudo	D	14,00	226,21	14,00	339,32	14,00	565,54	14,00	565,54		
Total de Proventos:			7002,00		2423,77		4039,62		4039,62		
Total de Vantagens:											
Total de Descontos:			5450,80		1453,95		1599,76		1599,76		
Total Liquido:			1551,20		969,82		2439,86		2439,86		
		2021 Maio		Junho		Julho		Agosto			
Folha Mensal											
2-Vencimentos	P	100,00	3180,81	100,00	3180,81	100,00	3180,81	100,00	3180,81		
12-Anuenio	P	27,00	858,81	27,00	858,81	27,00	858,81	27,00	858,81		
94-Convocacao	P					1/6	2150,40	2/6	2150,40		
217-Consig. Banri imp	D		181,13		181,13		181,13		181,13		
223-Consig. CEF (FOLH	D		743,66		743,66		743,66		743,66		
531-IRRF	D	15,00	109,43	15,00	109,43	27,50	573,09	27,50	573,09		
554-Previagudo	D	14,00	565,54	14,00	565,54	14,00	565,54	14,00	565,54		
Total de Proventos:			4039,62		4039,62		6190,02		6190,02		
Total de Vantagens:											
Total de Descontos:			1599,76		1599,76		2063,42		2063,42		
Total Liquido:			2439,86		2439,86		4126,60		4126,60		
		2021 Setembro		Outubro		Novembro		Dezembro		*TOTAIS*	
Folha Mensal											
2-Vencimentos	P	100,00	3180,81	100,00	3180,81	100,00	3043,25	83,33	2536,04		34206,58
12-Anuenio	P	27,00	858,81	27,00	858,81	27,00	821,67	27,00	684,72		9235,67
94-Convocacao	P	3/6	2150,40	4/6	2150,40	5/6	2057,41	6/6	971,54		11630,55
515-Ferias	P							30 Dias	3864,92		7904,54
516-Ferias 1/3	P							33,33 %	1288,30		2634,84
537-Ferias Media	P							30 Dias	378,02		378,02
538-Ferias Media 1/3	P							33,33 %	126,00		126,00
217-Consig. Banri imp	D		507,29		507,29		507,29		507,29		3857,88
223-Consig. CEF (FOLH	D		743,66		743,66		743,66		743,66		8923,92
530-IRRF (Ferias)	D							27,50	433,30		796,49
531-IRRF	D	27,50	573,09	27,50	573,09	27,50	506,20	15,00	149,53		3385,81
533-Liquido Pago (Fer	D							2225,33	3431,91		6613,14
553-Previagudo Feria	D							14,00	541,08		1106,62
554-Previagudo	D	14,00	565,54	14,00	565,54	14,00	541,08	14,00	450,90		6081,83
Total de Proventos:			6190,02		6190,02		5922,33		9849,54		66116,20
Total de Vantagens:											
Total de Descontos:			2389,58		2389,58		2298,23		6257,67		30765,69
Total Liquido:			3800,44		3800,44		3624,10		3591,87		35350,51

GOVBR GP - Emissao: 21/11/2023 as 14h52min - Duracao: 0h12m43seg (10)

Assinado digitalmente por: TANIA JUSSARA MIROSLAW GRIGORIEFF em 27/11/23.
Confira a autenticidade do documento em www.tce.rs.gov.br. Identificador: PRE.138B.1492.002D.E814.4BA2.

Página 3350
Processo 00363-0200/21-6
Página da peça 539
Peça 5563759
DOCUMENTO DE ACESSO RESTRITO
ACESSO P03FA34D

Nome Matr/Contr Cargo CTPS Admissao Rescisao
Marta R. De Souza Tuchtenhagen 3044-9/1 1740-Merendeira/Servente / / 08/08/2019
Lotacao: 04.007 - MDE ENSINO FUNDAMENTAL Situacao: Ferias: 27/12/2021-25/01/2022

Data de Nascimento: 27/06/1987 CPF: 026.285.570-45 PIS: 16350179499 Identidade: 2099596534
Endereco: EST Picada do Rio, 10511 - Interior CEP: 96.540-000 Cidade: Agudo - RS

Dados Bancarios:
Banco: 104 - Cef Agencia: 1292-0 - AGUDO
Numero da conta-corrente: 988098202-4 Tipo da conta-corrente: 5 - CEFNEW

Verba	Cat. Ret.	Comp.	Valor	Comp.	Valor	Comp.	Valor	Comp.	Valor	Com	Valor
		2021 Janeiro		Fevereiro		Marco		Abril			
Folha Mensal											
2-Vencimentos	P	88,00	492,80	132,00	739,20	220,00	1232,00	220,00	1232,00		
8-Insalubridade	P	40,00	179,20	40,00	268,80	40,00	448,00	40,00	448,00		
515-Ferias	P	30 Dias	1232,00								
516-Ferias 1/3	P	33,33 %	410,66								
537-Ferias Media	P		112,00								
538-Ferias Media 1/3	P		37,33								
223-Consig. CEF (FOLH	D		332,15		332,15				332,15		
533-Liquido Pago (Fer	D	497,17	1617,31								
553-Previagudo Feria	D	14,00	172,48								
554-Previagudo	D	14,00	68,99	14,00	103,48	14,00	172,48	14,00	172,48		
Total de Proventos:			2463,99		1008,00		1680,00		1680,00		
Total de Vantagens:											
Total de Descontos:			2190,93		435,63		172,48		504,63		
Total Liquido:			273,06		572,37		1507,52		1175,37		

Verba	Cat. Ret.	Comp.	Valor	Comp.	Valor	Comp.	Valor	Comp.	Valor	Com	Valor
		2021 Maio		Junho		Julho		Agosto			
Folha Mensal											
2-Vencimentos	P	220,00	1232,00	220,00	1232,00	220,00	1232,00	220,00	1232,00		
8-Insalubridade	P	40,00	448,00	40,00	448,00	40,00	448,00	40,00	448,00		
223-Consig. CEF (FOLH	D		462,84		462,84		462,84		462,84		
554-Previagudo	D	14,00	172,48	14,00	172,48	14,00	172,48	14,00	172,48		
Total de Proventos:			1680,00		1680,00		1680,00		1680,00		
Total de Vantagens:											
Total de Descontos:			635,32		635,32		635,32		635,32		
Total Liquido:			1044,68		1044,68		1044,68		1044,68		

Verba	Cat. Ret.	Comp.	Valor	Comp.	Valor	Comp.	Valor	Comp.	Valor	*TOTAIS*
		2021 Setembro		Outubro		Novembro		Dezembro		
Folha Mensal										
2-Vencimentos	P	220,00	1232,00	220,00	1232,00	220,00	1178,72	183,33	982,27	13248,99
8-Insalubridade	P	40,00	448,00	40,00	448,00	40,00	428,62	40,00	357,18	4817,80
515-Ferias	P							30 Dias	1178,72	2410,72
516-Ferias 1/3	P							33,33 %	392,90	803,56
537-Ferias Media	P							30 Dias	321,48	433,48
538-Ferias Media 1/3	P							33,33 %	107,16	144,49
223-Consig. CEF (FOLH	D		462,84		462,84		462,84		462,84	4699,17
533-Liquido Pago (Fer	D							627,86	1372,40	2989,71
553-Previagudo Feria	D							14,00	165,02	337,50
554-Previagudo	D	14,00	172,48	14,00	172,48	14,00	165,02	14,00	137,51	1854,84
Total de Proventos:			1680,00		1680,00		1607,34		3339,71	21859,04
Total de Vantagens:										
Total de Descontos:			635,32		635,32		627,86		2137,77	9881,22
Total Liquido:			1044,68		1044,68		979,48		1201,94	11977,82

GOVBR GP - Emissao: 21/11/2023 as 14h52min - Duracao: 0h12m44seg (10)

Assinado digitalmente por: TANIA JUSSARA MIROSLAW GRIGORIEFF em 27/11/23.
Confira a autenticidade do documento em www.tce.rs.gov.br. Identificador: PRE.138B.1492.002D.E814.4BA2.

Página 3351
Processo 00363-0200/21-6
Página da peça 540
Peça 5563759
DOCUMENTO DE ACESSO RESTRITO
ACESSO P03FA34D

Nome Matr/Contr Cargo CTPS Admissao Rescisao
Maura Liane Fontoura Abich 3265-4/1 2058-Tecnico Enfermagem Contrato / / 01/03/2021 28/02/2022
Lotacao: 02.007 - SAUDE ASPS CONTRATOS Situacao: Demitido em: 28/02/2022

Data de Nascimento: 28/08/1977 CPF: 950.718.900-97 PIS: 12616210713 Identidade: 1061680805
Endereco: EST Rsc 287, 8754 - Interior CEP: 96.530-000 Cidade: Paraiso do Sul - RS

Dados Bancarios:
Banco: 104 - Cef Agencia: 1292-0 - AGUDO
Numero da conta-corrente: 880389473-8 Tipo da conta-corrente: 5 - CEFNEW

Verba	Cat. Ret.	Comp.	Valor	Comp.	Valor	Comp.	Valor	Comp.	Valor	Com	Valor
		2021 Janeiro		Fevereiro		Marco		Abril			
Folha Mensal											
1-Salario	P					200,00	2710,41	200,00	2710,41		
6-Horas Extras 50%	P							10,38	233,94		
8-Insalubridade	P					20,00	224,00	20,00	224,00		
528-INSS	D					9,18	269,52	9,39	297,59		
531-IRRF	D					7,50	28,62	7,50	44,06		
Total de Proventos:							2934,41		3168,35		
Total de Vantagens:											
Total de Descontos:							298,14		341,65		
Total Liquido:							2636,27		2826,70		
		2021 Maio		Junho		Julho		Agosto			
Folha Mensal											
1-Salario	P	200,00	2710,41	200,00	2710,41	200,00	2710,41	200,00	2710,41		
6-Horas Extras 50%	P	8,17	182,22					5,28	120,16		
8-Insalubridade	P	20,00	224,00	20,00	224,00	20,00	224,00	20,00	224,00		
528-INSS	D	9,35	291,38	9,18	269,52	9,18	269,52	9,30	283,94		
531-IRRF	D	7,50	40,65	7,50	28,62	7,50	28,62	7,50	36,55		
Total de Proventos:			3116,63		2934,41		2934,41		3054,57		
Total de Vantagens:											
Total de Descontos:			332,03		298,14		298,14		320,49		
Total Liquido:			2784,60		2636,27		2636,27		2734,08		
		2021 Setembro		Outubro		Novembro		Dezembro		*TOTAIS*	
Folha Mensal											
1-Salario	P	200,00	2710,41	200,00	2710,41	200,00	2593,19	200,00	2593,19	26869,66	
6-Horas Extras 50%	P					12,58	272,88	7,59	168,02	977,22	
8-Insalubridade	P	20,00	224,00	20,00	224,00	20,00	214,31	20,00	214,31	2220,62	
14-Horas Extras c/ 1	P			11,58	350,95	15,26	433,19			784,14	
528-INSS	D	9,18	269,52	9,49	311,63	9,77	343,17	9,22	274,45	2880,24	
531-IRRF	D	7,50	42,84	7,50	66,01	15,00	92,32	7,50	45,56	453,85	
Total de Proventos:			2934,41		3285,36		3513,57		2975,52	30851,64	
Total de Vantagens:											
Total de Descontos:			312,36		377,64		435,49		320,01	3334,09	
Total Liquido:			2622,05		2907,72		3078,08		2655,51	27517,55	

Assinado digitalmente por: TANIA JUSSARA MIROSLAW GRIGORIEFF em 27/11/23.
Confira a autenticidade do documento em www.tce.rs.gov.br. Identificador: PRE.138B.1492.002D.E814.4BA2.

Página 3352
Processo 00363-0200/21-6
Página da peça 541
Peça 5563759
DOCUMENTO DE ACESSO RESTRITO
ACESSO P03FA34D

Nome	Matr/Contr	Cargo	CTPS	Admissao	Rescisao
Mauricio Angelo Kohls	3244-1/1	1030-Secretario Municipal	/ /	01/01/2021	01/01/2023

Lotacao: 05.002 - SIOST SECRETARIO Situacao: Demitido em: 01/01/2023

Data de Nascimento: 22/09/1993 CPF: 030.469.610-22 PIS: 19049091787 Identidade: 6103509136
Endereco: R Montecarlo 2, 35 - Montecarlo CEP: 97.017-970 Cidade: Santa Maria - RS

Dados Bancarios:
Banco: 104 - Cef Agencia: 1292-0 - AGUDO
Numero da conta-corrente: 928599597-2 Tipo da conta-corrente: 5 - CEFNEW

Verba	Cat. Ret.	Comp.	Valor	Comp.	Valor	Comp.	Valor	Comp.	Valor	Com	Valor
		2021 Janeiro		Fevereiro		Marco		Abril			
Folha Mensal											
5-Subsidios	P	200,00	7845,36	200,00	7845,36	200,00	7845,36	200,00	7845,36		
528-INSS	D	11,69	751,97	11,69	751,97	11,69	751,97	11,69	751,97		
531-IRRF	D	27,50	1081,32	27,50	1081,32	27,50	1081,32	27,50	1081,32		
Total de Proventos:			7845,36		7845,36		7845,36		7845,36		
Total de Vantagens:											
Total de Descontos:			1833,29		1833,29		1833,29		1833,29		
Total Liquido:			6012,07		6012,07		6012,07		6012,07		
		2021 Maio		Junho		Julho		Agosto			
Folha Mensal											
5-Subsidios	P	200,00	7845,36	200,00	7845,36	200,00	7845,36	200,00	7845,36		
528-INSS	D	11,69	751,97	11,69	751,97	11,69	751,97	11,69	751,97		
531-IRRF	D	27,50	1081,32	27,50	1081,32	27,50	1081,32	27,50	1081,32		
Total de Proventos:			7845,36		7845,36		7845,36		7845,36		
Total de Vantagens:											
Total de Descontos:			1833,29		1833,29		1833,29		1833,29		
Total Liquido:			6012,07		6012,07		6012,07		6012,07		
		2021 Setembro		Outubro		Novembro		Dezembro		*TOTAIS*	
Folha Mensal											
5-Subsidios	P	200,00	7845,36	200,00	7845,36	200,00	7845,36	200,00	7845,36		94144,32
528-INSS	D	11,69	751,97	11,69	751,97	11,69	751,97	11,69	751,99		9023,66
531-IRRF	D	27,50	1081,32	27,50	1081,32	27,50	1081,32	27,50	1081,31		12975,83
Total de Proventos:			7845,36		7845,36		7845,36		7845,36		94144,32
Total de Vantagens:											
Total de Descontos:			1833,29		1833,29		1833,29		1833,30		21999,49
Total Liquido:			6012,07		6012,07		6012,07		6012,06		72144,83

Assinado digitalmente por: TANIA JUSSARA MIROSLAW GRIGORIEFF em 27/11/23.
Confira a autenticidade do documento em www.tce.rs.gov.br. Identificador: PRE.138B.1492.002D.E814.4BA2.

Página 3353
Processo 00363-0200/21-6
Página da peça 542
Peça 5563759
DOCUMENTO DE ACESSO RESTRITO
ACESSO P03FA34D

Nome	Matr/Contr	Cargo	CTPS	Admissao	Rescisao
Mauricio Bandeira Rodrigues	1654-3/1	1750-Operario	/ /	01/06/2009	

Lotacao: 05.001 - SIOST MANUTENCAO DE RODOVIAS Situacao: Ferias: 08/09/2021-01/10/2021

Data de Nascimento: 07/12/1982 CPF: 000.186.090-90 PIS: 20939471579 Identidade: 6076980231
Endereco: R Guilherme Barchet, 60 - Centro CEP: 97.280-000 Cidade: Dona Francisca - RS

Dados Bancarios:
Banco: 104 - Cef Agencia: 1292-0 - AGUDO
Numero da conta-corrente: 821-5 Tipo da conta-corrente: 37 - Conta Salario

Verba	Cat.	Ret.	2021 Janeiro Comp.	Janeiro Valor	Fevereiro Comp.	Fevereiro Valor	Marco Comp.	Marco Valor	Abril Comp.	Abril Valor	Com	Valor
Folha Mensal												
2-Vencimentos	P		220,00	1358,93	220,00	1358,93	220,00	1358,93	220,00	1358,93		
8-Insalubridade	P		40,00	313,60	40,00	448,00	40,00	448,00	40,00	448,00		
12-Anuenio	P		10,00	135,89	10,00	135,89	10,00	135,89	10,00	135,89		
134-SINDISERMA(ASERMA	D		1,00	12,32	1,00	12,32	1,00	12,32	1,00	12,32		
158-Celular SINDISERM	D			59,74		59,74		59,74		59,74		
223-Consig. CEF (FOLH	D			336,23		445,74		445,74		445,74		
239-Refri Aserma	D			7,50		7,50		5,00		5,00		
523-Hrs.Repouso Perdi	D		4 Dias	199,30								
554-Previagudo	D		14,00	146,49	14,00	209,27	14,00	209,27	14,00	209,27		
952-Falta Injustifica	D		5 Dias	249,13								
Total de Proventos:				1808,42		1942,82		1942,82		1942,82		
Total de Vantagens:												
Total de Descontos:				1010,71		734,57		732,07		732,07		
Total Liquido:				797,71		1208,25		1210,75		1210,75		

Verba	Cat.	Ret.	2021 Maio Comp.	Maio Valor	Junho Comp.	Junho Valor	Julho Comp.	Julho Valor	Agosto Comp.	Agosto Valor	Com	Valor
Folha Mensal												
2-Vencimentos	P		220,00	1358,93	220,00	1358,93	220,00	1358,93	220,00	1358,93		
8-Insalubridade	P		40,00	448,00	40,00	448,00	40,00	448,00	40,00	358,40		
12-Anuenio	P		10,00	135,89	10,00	135,89	10,00	135,89	10,00	135,89		
134-SINDISERMA(ASERMA	D		1,00	12,32	1,00	12,32	1,00	12,32	1,00	12,32		
158-Celular SINDISERM	D			59,74		59,74		59,74		59,74		
223-Consig. CEF (FOLH	D			445,74		445,74		445,74		445,74		
239-Refri Aserma	D			2,50		5,00		2,50		2,50		
523-Hrs.Repouso Perdi	D								2 Dias	99,65		
554-Previagudo	D		14,00	209,27	14,00	209,27	14,00	209,27	14,00	167,42		
952-Falta Injustifica	D								4 Dias	199,31		
Total de Proventos:				1942,82		1942,82		1942,82		1853,22		
Total de Vantagens:												
Total de Descontos:				729,57		732,07		729,57		986,68		
Total Liquido:				1213,25		1210,75		1213,25		866,54		

Verba	Cat.	Ret.	2021 Setembro Comp.	Setembro Valor	Outubro Comp.	Outubro Valor	Novembro Comp.	Novembro Valor	Dezembro Comp.	Dezembro Valor	*TOTAIS*
Folha Mensal											
2-Vencimentos	P		51,33	317,08	212,67	1313,63	220,00	1300,17	220,00	1300,17	15102,49
8-Insalubridade	P		40,00	76,66	40,00	389,76	40,00	400,05	40,00	342,90	4569,37
12-Anuenio	P		10,00	31,71	10,00	131,36	10,00	130,01	10,00	130,01	1510,21
515-Ferias	P		24 Dias	1195,85							1195,85
516-Ferias 1/3	P		33,33 %	398,61							398,61
537-Ferias Media	P		24 Dias	358,40							358,40
538-Ferias Media 1/3	P		33,33 %	119,46							119,46
134-SINDISERMA(ASERMA	D		1,00	12,32	1,00	12,32	1,00	11,78	1,00	11,78	146,76
158-Celular SINDISERM	D			59,74		59,74		59,74		36,99	694,13
223-Consig. CEF (FOLH	D			445,74		445,74		445,74		545,22	5338,85
239-Refri Aserma	D			2,50		2,50		7,50		7,50	57,50
523-Hrs.Repouso Perdi	D		4 Dias	199,30	1 Dias	49,82	1 Dias	47,67	3 Dias	143,01	738,75
530-IRRF (Ferias)	D		7,50	0,06							0,06
533-Liquido Pago (Fer	D		524,06	1548,26							1548,26
553-Previagudo Feria	D		14,00	167,41							167,41
554-Previagudo	D				14,00	181,37	14,00	186,87	14,00	160,18	2097,95
952-Falta Injustifica	D		4 Dias	199,31	2 Dias	99,65	1 Dias	47,67	3 Dias	143,01	938,08

GOVBR GP - Emissao: 21/11/2023 as 14h52min - Duracao: 0h12m47seg (10)

Assinado digitalmente por: TANIA JUSSARA MIROSLAW GRIGORIEFF em 27/11/23.
Confira a autenticidade do documento em www.tce.rs.gov.br. Identificador: PRE.138B.1492.002D.E814.4BA2.

Página 3354
Processo 00363-0200/21-6
Página da peça 543
Peça 5563759
DOCUMENTO DE ACESSO RESTRITO
ACESSO P03FA34D

Total de Proventos:	2497,77	1834,75	1830,23	1773,08	23254,39
Total de Vantagens:					
Total de Descontos:	2634,64	851,14	806,97	1047,69	11727,75
Total Liquido:	136,87	983,61	1023,26	725,39	11526,64

Página 3355
Processo 00363-0200/21-6
Página da peça 544
Peça 5563759
DOCUMENTO DE ACESSO RESTRITO
ACESSO P03FA34D

Assinado digitalmente por: TANIA JUSSARA MIROSLAW GRIGORIEFF em 27/11/23.
Confira a autenticidade do documento em www.tce.rs.gov.br. Identificador: PRE.138B.1492.002D.E814.4BA2.

Nome Matr/Contr Cargo CTPS Admissao Rescisao
Mauro Afonso Raddatz 663-7/1 1900-Professor / / 01/04/1990
Lotacao: 04.007 - MDE ENSINO FUNDAMENTAL Situacao: Ferias: 27/12/2021-25/01/2022

Data de Nascimento: 27/02/1966 CPF: 450.407.290-49 PIS: 12341954075 Identidade: 9033534585
Endereco: R Ramiro Barcelos, 281 - Centro CEP: 96.540-000 Cidade: Agudo - RS

Dados Bancarios:
Banco: 104 - Cef Agencia: 1292-0 - AGUDO
Numero da conta-corrente: 822-3 Tipo da conta-corrente: 37 - Conta Salario

Verba	Cat.	Ret.	2021 Janeiro Comp.	Janeiro Valor	Fevereiro Comp.	Fevereiro Valor	Marco Comp.	Marco Valor	Abril Comp.	Abril Valor	Com	Valor
Folha Mensal												
2-Vencimentos	P		40,00	1272,32	60,00	1908,49	100,00	3180,81	100,00	3180,81		
12-Anuenio	P		30,00	381,69	30,00	572,54	30,00	954,24	30,00	954,24		
83-Dificil Acesso (M	P						1/10	194,05	2/10	253,12		
90-Incorp.FG	P			746,63		1119,95		1866,59		1866,59		
515-Ferias	P		30 Dias	6001,64								
516-Ferias 1/3	P		33,33 %	2000,55								
153-SIPROMA	D			17,74		17,74		17,74		17,74		
530-IRRF (Ferias)	D		27,50	1100,18								
531-IRRF	D		27,50	487,45	27,50	771,33	27,50	603,39	27,50	619,63		
533-Liquido Pago (Fer	D		1818,89	5837,23								
553-Previagudo Feria	D		14,00	840,22								
554-Previagudo	D		14,00	336,08	14,00	504,13	14,00	840,22	14,00	840,22		
Total de Proventos:				10402,83		3600,98		6195,69		6254,76		
Total de Vantagens:												
Total de Descontos:				8618,90		1293,20		1461,35		1477,59		
Total Liquido:				1783,93		2307,78		4734,34		4777,17		

Verba	Cat.	Ret.	2021 Maio Comp.	Maio Valor	Junho Comp.	Junho Valor	Julho Comp.	Julho Valor	Agosto Comp.	Agosto Valor	Com	Valor
Folha Mensal												
2-Vencimentos	P		100,00	3180,81	100,00	3180,81	100,00	3180,81	100,00	3180,81		
12-Anuenio	P		30,00	954,24	30,00	954,24	30,00	954,24	30,00	954,24		
83-Dificil Acesso (M	P		3/10	253,12	4/10	253,12	5/10	253,12	6/10	253,12		
90-Incorp.FG	P			1866,59		1866,59		1866,59		1866,59		
153-SIPROMA	D			17,74		17,74		17,74		17,74		
531-IRRF	D		27,50	619,63	27,50	619,63	27,50	619,63	27,50	619,63		
554-Previagudo	D		14,00	840,22	14,00	840,22	14,00	840,22	14,00	840,22		
Total de Proventos:				6254,76		6254,76		6254,76		6254,76		
Total de Vantagens:												
Total de Descontos:				1477,59		1477,59		1477,59		1477,59		
Total Liquido:				4777,17		4777,17		4777,17		4777,17		

Verba	Cat.	Ret.	2021 Setembro Comp.	Setembro Valor	Outubro Comp.	Outubro Valor	Novembro Comp.	Novembro Valor	Dezembro Comp.	Dezembro Valor	*TOTAIS* Valor
Folha Mensal											
2-Vencimentos	P		100,00	3180,81	100,00	3180,81	100,00	3043,25	83,33	2536,04	34206,58
12-Anuenio	P		30,00	954,24	30,00	954,24	30,00	912,97	30,00	760,80	10261,92
83-Dificil Acesso (M	P		7/10	253,12	8/10	253,12	9/10	242,17	10/10	114,35	2322,41
90-Incorp.FG	P			1866,59		1866,59		1785,87		1488,22	20073,39
515-Ferias	P								30 Dias	5742,09	11743,73
516-Ferias 1/3	P								33,33 %	1914,03	3914,58
153-SIPROMA	D			17,74		17,74		17,74		17,74	212,88
530-IRRF (Ferias)	D								27,50	1015,00	2115,18
531-IRRF	D		27,50	619,63	27,50	619,63	27,50	555,24	22,50	315,50	7070,32
533-Liquido Pago (Fer	D								1818,89	5837,23	11674,46
553-Previagudo Feria	D								14,00	803,89	1644,11
554-Previagudo	D		14,00	840,22	14,00	840,22	14,00	803,89	14,00	669,90	9035,76
Total de Proventos:				6254,76		6254,76		5984,26		12555,53	82522,61
Total de Vantagens:											
Total de Descontos:				1477,59		1477,59		1376,87		8659,26	31752,71
Total Liquido:				4777,17		4777,17		4607,39		3896,27	50769,90

GOVBR GP - Emissao: 21/11/2023 as 14h52min - Duracao: 0h12m49seg (10)

Assinado digitalmente por: TANIA JUSSARA MIROSLAW GRIGORIEFF em 27/11/23.
Confira a autenticidade do documento em www.tce.rs.gov.br. Identificador: PRE.138B.1492.002D.E814.4BA2.

Página 3356
Processo 00363-0200/21-6
Página da peça 545
Peça 5563759
DOCUMENTO DE ACESSO RESTRITO
ACESSO P03FA34D

Nome	Matr/Contr	Cargo	CTPS	Admissao	Rescisao
Mauro Afonso Raddatz	787-0/1	1900-Professor	/ /	01/06/1992	

Lotacao: 04.007 - MDE ENSINO FUNDAMENTAL Situacao: Ferias: 27/12/2021-25/01/2022

Data de Nascimento: 27/02/1966 CPF: 450.407.290-49 PIS: 12341954075 Identidade: 9033534585
Endereco: R Ramiro Barcelos, 281 - Centro CEP: 96.540-000 Cidade: Agudo - RS

Dados Bancarios:
Banco: 104 - Cef Agencia: 1292-0 - AGUDO
Numero da conta-corrente: 822-3 Tipo da conta-corrente: 37 - Conta Salario

Verba	Cat. Ret.	Comp.	Valor	Comp.	Valor	Comp.	Valor	Comp.	Valor	Com	Valor
		2021 Janeiro		Fevereiro		Marco		Abril			
Folha Mensal											
2-Vencimentos	P	100,00	3180,81	100,00	3180,81	100,00	3180,81	100,00	3180,81		
12-Anuenio	P	27,00	858,81	27,00	858,81	27,00	858,81	27,00	858,81		
83-Dificil Acesso (M	P					1/10	194,05	2/10	253,12		
531-IRRF	D	15,00	166,31	15,00	166,31	27,50	1008,74	27,50	1024,98		
554-Previagudo	D	14,00	565,54	14,00	565,54	14,00	565,54	14,00	565,54		
Total de Proventos:			4039,62		4039,62		4233,67		4292,74		
Total de Vantagens:											
Total de Descontos:			731,85		731,85		1574,28		1590,52		
Total Liquido:			3307,77		3307,77		2659,39		2702,22		
		2021 Maio		Junho		Julho		Agosto			
Folha Mensal											
2-Vencimentos	P	100,00	3180,81	100,00	3180,81	100,00	3180,81	100,00	3180,81		
12-Anuenio	P	27,00	858,81	27,00	858,81	27,00	858,81	27,00	858,81		
83-Dificil Acesso (M	P	3/10	253,12	4/10	253,12	5/10	253,12	6/10	253,12		
531-IRRF	D	27,50	1024,98	27,50	1024,98	27,50	1024,98	27,50	1024,98		
554-Previagudo	D	14,00	565,54	14,00	565,54	14,00	565,54	14,00	565,54		
Total de Proventos:			4292,74		4292,74		4292,74		4292,74		
Total de Vantagens:											
Total de Descontos:			1590,52		1590,52		1590,52		1590,52		
Total Liquido:			2702,22		2702,22		2702,22		2702,22		
		2021 Setembro		Outubro		Novembro		Dezembro		*TOTAIS*	
Folha Mensal											
2-Vencimentos	P	100,00	3180,81	100,00	3180,81	100,00	3043,25	83,33	2536,04		37387,39
12-Anuenio	P	27,00	858,81	27,00	858,81	27,00	821,67	27,00	684,72		10094,49
83-Dificil Acesso (M	P	7/10	253,12	8/10	253,12	9/10	242,17	10/10	114,35		2322,41
515-Ferias	P							30 Dias	3864,92		3864,92
516-Ferias 1/3	P							33,33 %	1288,30		1288,30
530-IRRF (Ferias)	D							27,50	1268,34		1268,34
531-IRRF	D	27,50	1024,98	27,50	1024,98	27,50	980,65	27,50	771,41		10268,28
533-Liquido Pago (Fer	D							1809,42	3343,80		3343,80
553-Previagudo Feria	D							14,00	541,08		541,08
554-Previagudo	D	14,00	565,54	14,00	565,54	14,00	541,08	14,00	450,90		6647,38
Total de Proventos:			4292,74		4292,74		4107,09		8488,33		54957,51
Total de Vantagens:											
Total de Descontos:			1590,52		1590,52		1521,73		6375,53		22068,88
Total Liquido:			2702,22		2702,22		2585,36		2112,80		32888,63

GOVBR GP - Emissao: 21/11/2023 as 14h52min - Duracao: 0h12m50seg (10)

Assinado digitalmente por: TANIA JUSSARA MIROSLAW GRIGORIEFF em 27/11/23.
Confira a autenticidade do documento em www.tce.rs.gov.br. Identificador: PRE.138B.1492.002D.E814.4BA2.

Página 3357
Processo 00363-0200/21-6
Página da peça 546
Peça 5563759
DOCUMENTO DE ACESSO RESTRITO
ACESSO P03FA34D

Nome	Matr/Contr	Cargo	CTPS	Admissao	Rescisao
Mauro Jair da Silva	3085-6/1	1500-Operador Maquinas	/ /	14/01/2020	

Lotacao: 05.001 - SIOST MANUTENCAO DE RODOVIAS Situacao: Ferias: 22/12/2021-31/12/2021

Data de Nascimento: 04/09/1973 CPF: 741.909.110-20 PIS: 12545756921 Identidade: 8056242269
Endereco: EST Boa Vista Norte, 1191 - Centro CEP: 96.530-000 Cidade: Paraiso do Sul - RS

Dados Bancarios:
Banco: 104 - Cef Agencia: 1292-0 - AGUDO
Numero da conta-corrente: 984078863-4 Tipo da conta-corrente: 5 - CEFNEW

Verba	Cat. Ret.	Comp.	Valor	Comp.	Valor	Comp.	Valor	Comp.	Valor	Com	Valor
		2021 Janeiro		Fevereiro		Marco		Abril			
Folha Mensal											
2-Vencimentos	P	168,67	1860,45	198,00	2184,00	220,00	2426,67	220,00	2426,67		
6-Horas Extras 50%	P			4,32	88,78	26,46	524,49				
8-Insalubridade	P	40,00	343,46	40,00	403,20	40,00	448,00	40,00	448,00		
430-Media Ferias Abon	P	33,33 %	49,77								
502-Ferias Abono Pecu	P	10 Dias	808,89								
503-Ferias Abono Pecu	P	33,33 %	269,63								
515-Ferias	P	10 Dias	808,89								
516-Ferias 1/3	P	33,33 %	269,63								
537-Ferias Media	P	10 Dias	149,33								
538-Ferias Media 1/3	P	33,33 %	49,77								
602-Media Abono Pecun	P	10 dias	149,33								
218-Consig. SICREDI	D	3/24	292,58	4/24	292,58	5/24	292,58	6/24	292,58		
239-Refri Aserma	D		5,00								
531-IRRF	D	7,50	2,95	7,50	34,96	15,00	104,11	7,50	47,32		
533-Liquido Pago (Fer	D	205,86	2238,88								
553-Previagudo Feria	D	14,00	113,24								
554-Previagudo	D	14,00	260,46	14,00	305,76	14,00	339,73	14,00	339,73		
Total de Proventos:			4759,15		2675,98		3399,16		2874,67		
Total de Vantagens:											
Total de Descontos:			2913,11		633,30		736,42		679,63		
Total Liquido:			1846,04		2042,68		2662,74		2195,04		

Verba	Cat. Ret.	Comp.	Valor	Comp.	Valor	Comp.	Valor	Comp.	Valor
		2021 Maio		Junho		Julho		Agosto	
Folha Mensal									
2-Vencimentos	P	220,00	2426,67	220,00	2426,67	220,00	2426,67	220,00	2426,67
6-Horas Extras 50%	P	56,46	1112,49	22,38	443,54	29,30	578,20	6,00	117,60
8-Insalubridade	P	40,00	448,00	40,00	448,00	40,00	448,00	40,00	448,00
14-Horas Extras c/ 1	P	13,13	345,22	18,31	483,72				
218-Consig. SICREDI	D	7/24	292,58	8/24	292,58	9/24	292,58	10/24	292,58
531-IRRF	D	22,50	262,21	15,00	164,53	15,00	112,17	7,50	56,14
554-Previagudo	D	14,00	339,73	14,00	339,73	14,00	339,73	14,00	339,73
Total de Proventos:			4332,38		3801,93		3452,87		2992,27
Total de Vantagens:									
Total de Descontos:			894,52		796,84		744,48		688,45
Total Liquido:			3437,86		3005,09		2708,39		2303,82

Verba	Cat. Ret.	Comp.	Valor	Comp.	Valor	Comp.	Valor	Comp.	Valor	*TOTAIS*
		2021 Setembro		Outubro		Novembro		Dezembro		
Folha Mensal										
2-Vencimentos	P	220,00	2426,67	220,00	2426,67	220,00	2321,73	146,67	1547,82	27327,36
6-Horas Extras 50%	P	18,00	352,80	17,00	333,20	32,40	612,45	27,44	520,00	4683,55
8-Insalubridade	P	40,00	448,00	40,00	448,00	40,00	428,62	40,00	285,74	5045,02
14-Horas Extras c/ 1	P			5,00	130,66	11,36	290,03	10,30	262,53	1512,16
430-Media Ferias Abon	P									49,77
502-Ferias Abono Pecu	P									808,89
503-Ferias Abono Pecu	P									269,63
515-Ferias	P							10 Dias	773,91	1582,80
516-Ferias 1/3	P							33,33 %	257,97	527,60
537-Ferias Media	P							10 Dias	142,87	292,20
538-Ferias Media 1/3	P							33,33 %	47,62	97,39
602-Media Abono Pecun	P									149,33
218-Consig. SICREDI	D	11/24	292,58	12/24	292,58	13/24	292,58	14/24	292,58	3510,96
239-Refri Aserma	D									5,00

GOVBR GP - Emissao: 21/11/2023 as 14h52min - Duracao: 0h12m52seg (10)

Assinado digitalmente por: TANIA JUSSARA MIROSLAW GRIGORIEFF em 27/11/23.
Confira a autenticidade do documento em www.tce.rs.gov.br. Identificador: PRE.138B.1492.002D.E814.4BA2.

Página 3358
Processo 00363-0200/21-6
Página da peça 547
Peça 5563759
DOCUMENTO DE ACESSO RESTRITO
ACESSO P03FA34D

Nome	Matr/Contr	Cargo	CTPS	Admissao	Rescisao
Mauro Jair da Silva	3085-6/1	1500-Operador Maquinas	/ /	14/01/2020	

Lotacao: 05.001 - SIOST MANUTENCAO DE RODOVIAS Situacao: Ferias: 22/12/2021-31/12/2021

Data de Nascimento: 04/09/1973 CPF: 741.909.110-20 PIS: 12545756921 Identidade: 8056242269
Endereco: EST Boa Vista Norte, 1191 - Centro CEP: 96.530-000 Cidade: Paraiso do Sul - RS

Dados Bancarios:
Banco: 104 - Cef Agencia: 1292-0 - AGUDO
Numero da conta-corrente: 984078863-4 Tipo da conta-corrente: 5 - CEFNEW

Verba	Cat. Ret.	Comp.	Valor	Comp.	Valor	Comp.	Valor	Comp.	Valor	Com	Valor
		2021 Setembro		Outubro		Novembro		Dezembro			*TOTAIS*
531-IRRF	D	15,00	78,36	15,00	95,02	15,00	144,36	7,50	37,15		1139,28
533-Liquido Pago (Fer	D							205,86	1016,51		3255,39
553-Previagudo Feria	D							14,00	108,34		221,58
554-Previagudo	D	14,00	339,73	14,00	339,73	14,00	325,04	14,00	216,69		3825,79
Total de Proventos:			3227,47		3338,53		3652,83		3838,46		42345,70
Total de Vantagens:											
Total de Descontos:			710,67		727,33		761,98		1671,27		11958,00
Total Liquido:			2516,80		2611,20		2890,85		2167,19		30387,70

Assinado digitalmente por: TANIA JUSSARA MIROSLAW GRIGORIEFF em 27/11/23.
Confira a autenticidade do documento em www.tce.rs.gov.br. Identificador: PRE.138B.1492.002D.E814.4BA2.

Página 3359
Processo 00363-0200/21-6
Página da peça 548
Peça 5563759
DOCUMENTO DE ACESSO RESTRITO
ACESSO P03FA34D

Nome Matr/Contr Cargo CTPS Admissao Rescisao
Michele Dagort 2428-7/1 2013-Tecnico Enfermagem / / 07/03/2016
Lotacao: 02.001 - ATENDIMENTO COMUNIDADE ASPS Situacao: Afast.45 Afast Pandemia

Data de Nascimento: 29/08/1994 CPF: 025.332.440-82 PIS: 21012456759 Identidade: 8091358187
Endereco: R Paul Harris, 532 - Centro CEP: 96.540-000 Cidade: Agudo - RS

Dados Bancarios:
Banco: 104 - Cef Agencia: 1292-0 - AGUDO
Numero da conta-corrente: 1594-7 Tipo da conta-corrente: 37 - Conta Salario

Verba	Cat. Ret.	Comp.	Valor	Comp.	Valor	Comp.	Valor	Comp.	Valor	Com	Valor
		2021 Janeiro		Fevereiro		Marco		Abril			
Folha Mensal											
2-Vencimentos	P	200,00	2979,21	200,00	2979,21	200,00	2979,21	200,00	2979,21		
12-Anuenio	P	4,00	119,16	4,00	119,16	4,00	119,16	4,00	119,16		
531-IRRF	D	7,50	57,04	7,50	57,04	7,50	57,04	7,50	57,04		
554-Previagudo	D	14,00	433,77	14,00	433,77	14,00	433,77	14,00	433,77		
Total de Proventos:			3098,37		3098,37		3098,37		3098,37		
Total de Vantagens:											
Total de Descontos:			490,81		490,81		490,81		490,81		
Total Liquido:			2607,56		2607,56		2607,56		2607,56		
		2021 Maio		Junho		Julho		Agosto			
Folha Mensal											
2-Vencimentos	P	200,00	2979,21	200,00	2979,21	200,00	2979,21	200,00	2979,21		
8-Insalubridade	P					20,00	224,00	20,00	224,00		
12-Anuenio	P	4,00	119,16	4,00	119,16	4,00	119,16	4,00	119,16		
531-IRRF	D	7,50	57,04	7,50	57,04	15,00	78,49	15,00	78,49		
554-Previagudo	D	14,00	433,77	14,00	433,77	14,00	433,77	14,00	433,77		
Total de Proventos:			3098,37		3098,37		3322,37		3322,37		
Total de Vantagens:											
Total de Descontos:			490,81		490,81		512,26		512,26		
Total Liquido:			2607,56		2607,56		2810,11		2810,11		
		2021 Setembro		Outubro		Novembro		Dezembro		*TOTAIS*	
Folha Mensal											
2-Vencimentos	P	200,00	2979,21	100,00	1489,61	200,00	2850,37	200,00	2850,37	34003,24	
8-Insalubridade	P	20,00	224,00	20,00	112,00	20,00	214,31	20,00	214,31	1212,62	
12-Anuenio	P	4,00	119,16	4,00	59,58	4,00	114,01	4,00	114,01	1360,04	
515-Ferias	P			15 Dias	1549,18					1549,18	
516-Ferias 1/3	P			33,33 %	516,39					516,39	
537-Ferias Media	P			15 Dias	28,00					28,00	
538-Ferias Media 1/3	P			33,33 %	9,33					9,33	
531-IRRF	D	15,00	78,49			7,50	64,47	7,50	64,47	706,65	
533-Liquido Pago (Fer	D			216,88	1886,02					1886,02	
553-Previagudo Feria	D			14,00	216,88					216,88	
554-Previagudo	D	14,00	433,77	14,00	216,88	14,00	415,01	14,00	415,01	4950,83	
Total de Proventos:			3322,37		3764,09		3178,69		3178,69	38678,80	
Total de Vantagens:											
Total de Descontos:			512,26		2319,78		479,48		479,48	7760,38	
Total Liquido:			2810,11		1444,31		2699,21		2699,21	30918,42	

GOVBR GP - Emissao: 21/11/2023 as 14h52min - Duracao: 0h12m54seg (10)

Assinado digitalmente por: TANIA JUSSARA MIROSLAW GRIGORIEFF em 27/11/23.
Confira a autenticidade do documento em www.tce.rs.gov.br. Identificador: PRE.138B.1492.002D.E814.4BA2.

Página 3360
Processo 00363-0200/21-6
Página da peça 549
Peça 5563759
DOCUMENTO DE ACESSO RESTRITO
ACESSO P03FA34D

Nome Matr/Contr Cargo CTPS Admissao Rescisao
Michele Feiteiro Osorio Droese 1978-0/1 2072-Aux. Telefonista/Recepcionista / / 21/06/2012
Lotacao: 02.001 - ATENDIMENTO COMUNIDADE ASPS Situacao: Afast.18 Licenca Saude

Data de Nascimento: 18/12/1981 CPF: 011.540.890-88 PIS: 21006769694 Identidade: 4085497487
Endereco: R Capitao Gama, 818 - Centro CEP: 96.540-000 Cidade: Agudo - RS

Dados Bancarios:
Banco: 104 - Cef Agencia: 1292-0 - AGUDO
Numero da conta-corrente: 823-1 Tipo da conta-corrente: 37 - Conta Salario

Verba	Cat.	Ret.	Comp.	Valor	Comp.	Valor	Comp.	Valor	Comp.	Valor	Com	Valor
2021 Janeiro												
Folha Mensal												
2-Vencimentos	P		220,00	1358,93	220,00	1358,93	220,00	1358,93				
8-Insalubridade	P		20,00	37,33								
12-Anuenio	P		7,00	95,12	7,00	95,12	7,00	95,12				
918-Licenca Saude	P								30 Dias	1454,05		
134-SINDISERMA(ASERMA	D		1,00	12,32	1,00	12,32	1,00	12,32	1,00	12,32		
223-Consig. CEF (FOLH	D			480,78		480,78		480,78		480,78		
317-SINDISERMA/Pro-Vi	D			50,00		50,00		50,00		50,00		
554-Previagudo	D		14,00	203,56	14,00	203,56	14,00	203,56	14,00	203,56		
Total de Proventos:				1491,38		1454,05		1454,05		1454,05		
Total de Vantagens:												
Total de Descontos:				746,66		746,66		746,66		746,66		
Total Liquido:				744,72		707,39		707,39		707,39		
2021 Maio												
Folha Mensal												
2-Vencimentos	P								176,00	1087,14		
8-Insalubridade	P								20,00	179,20		
12-Anuenio	P								7,00	76,10		
23-Premio Assiduidad	P						1358,93	679,46				
918-Licenca Saude	P		30 Dias	1454,05	30 Dias	1454,05	30 Dias	1454,05	6 Dias	290,81		
134-SINDISERMA(ASERMA	D		1,00	12,32	1,00	12,32	1,00	12,32	1,00	12,32		
223-Consig. CEF (FOLH	D			480,78		480,78		480,78		480,78		
317-SINDISERMA/Pro-Vi	D			50,00		50,00		50,00		50,00		
531-IRRF	D						7,50	1,94				
554-Previagudo	D		14,00	203,56	14,00	203,56	14,00	203,56	14,00	203,56		
Total de Proventos:				1454,05		1454,05		2133,51		1633,25		
Total de Vantagens:												
Total de Descontos:				746,66		746,66		748,60		746,66		
Total Liquido:				707,39		707,39		1384,91		886,59		
2021 Setembro												
Folha Mensal												
2-Vencimentos	P		220,00	1358,93	220,00	1358,93	220,00	1300,17	220,00	1300,17		
6-Horas Extras 50%	P						4,07	44,99	3,38	39,73		
8-Insalubridade	P		20,00	224,00	20,00	224,00	20,00	214,31	20,00	214,31		
12-Anuenio	P		7,00	95,12	7,00	95,12	7,00	91,01	7,00	91,01		
23-Premio Assiduidad	P											
918-Licenca Saude	P											
134-SINDISERMA(ASERMA	D		1,00	12,32	1,00	12,32	1,00	11,78	1,00	11,78		
223-Consig. CEF (FOLH	D			480,78		480,78		586,79		586,79		
317-SINDISERMA/Pro-Vi	D			71,00		71,00		71,00		71,00		
531-IRRF	D											
554-Previagudo	D		14,00	203,56	14,00	203,56	14,00	194,76	14,00	194,76		
Total de Proventos:				1678,05		1678,05		1650,48		1645,22		
Total de Vantagens:												
Total de Descontos:				767,66		767,66		864,33		864,33		
Total Liquido:				910,39		910,39		786,15		780,89		

Verba	Cat.	Ret.	*TOTAIS*
Folha Mensal			
2-Vencimentos	P		10482,13
6-Horas Extras 50%	P		84,72
8-Insalubridade	P		1093,15
12-Anuenio	P		733,72
23-Premio Assiduidad	P		679,46
918-Licenca Saude	P		6107,01
134-SINDISERMA(ASERMA	D		146,76
223-Consig. CEF (FOLH	D		5981,38
317-SINDISERMA/Pro-Vi	D		684,00
531-IRRF	D		1,94
554-Previagudo	D		2425,12
Total de Proventos:			19180,19
Total de Vantagens:			
Total de Descontos:			9239,20
Total Liquido:			9940,99

GOVBR GP - Emissao: 21/11/2023 as 14h52min - Duracao: 0h12m56seg (10)

Assinado digitalmente por: TANIA JUSSARA MIROSLAW GRIGORIEFF em 27/11/23.
Confira a autenticidade do documento em www.tce.rs.gov.br. Identificador: PRE.138B.1492.002D.E814.4BA2.

Página 3361
Processo 00363-0200/21-6
Página da peça 550
Peça 5563759
DOCUMENTO DE ACESSO RESTRITO
ACESSO P03FA34D

Nome Matr/Contr Cargo CTPS Admissao Rescisao
Micheli M. Decian de Pellegrin 1920-8/1 1900-Professor / / 20/03/2012
Lotacao: 04.007 - MDE ENSINO FUNDAMENTAL Situacao: Ferias: 27/12/2021-25/01/2022

Data de Nascimento: 13/12/1983 CPF: 000.832.200-70 PIS: 12850081681 Identidade: 8081946645
Endereco: EST Caembora, 0 - Interior CEP: 97.250-000 Cidade: Nova Palma - RS

Dados Bancarios:
Banco: 104 - Cef Agencia: 1292-0 - AGUDO
Numero da conta-corrente: 824-0 Tipo da conta-corrente: 37 - Conta Salario

Verba	Cat.	Ret.	2021 Janeiro Comp.	Janeiro Valor	Fevereiro Comp.	Fevereiro Valor	Marco Comp.	Marco Valor	Abril Comp.	Abril Valor	Com	Valor
Folha Mensal												
2-Vencimentos	P		40,00	1021,44	60,00	1532,17	100,00	2553,61	100,00	2553,61		
12-Anuenio	P		8,00	81,71	8,00	122,56	8,00	204,28	8,00	204,28		
23-Premio Assiduidad	P						2553,61	1276,80				
83-Dificil Acesso (M	P						1/10	297,55	2/10	388,11		
515-Ferias	P		30 Dias	2757,89								
516-Ferias 1/3	P		33,33 %	919,29								
153-SIPROMA	D			17,74		17,74		17,74		17,74		
530-IRRF (Ferias)	D		15,00	138,86								
531-IRRF	D						22,50	251,75	7,50	64,19		
533-Liquido Pago (Fer	D		486,91	3031,25								
553-Previagudo Feria	D		14,00	386,10								
554-Previagudo	D		14,00	154,44	14,00	231,66	14,00	386,10	14,00	386,10		
Total de Proventos:				4780,33		1654,73		4332,24		3146,00		
Total de Vantagens:												
Total de Descontos:				3728,39		249,40		655,59		468,03		
Total Liquido:				1051,94		1405,33		3676,65		2677,97		

Verba	Cat.	Ret.	2021 Maio Comp.	Maio Valor	Junho Comp.	Junho Valor	Julho Comp.	Julho Valor	Agosto Comp.	Agosto Valor	Com	Valor
Folha Mensal												
2-Vencimentos	P		100,00	2553,61	100,00	2553,61	100,00	2553,61	100,00	2553,61		
12-Anuenio	P		8,00	204,28	8,00	204,28	8,00	204,28	8,00	204,28		
83-Dificil Acesso (M	P		3/10	388,11	4/10	388,11	5/10	388,11	6/10	388,11		
153-SIPROMA	D			17,74		17,74		17,74		17,74		
531-IRRF	D		7,50	64,19	7,50	64,19	7,50	64,19	7,50	64,19		
554-Previagudo	D		14,00	386,10	14,00	386,10	14,00	386,10	14,00	386,10		
Total de Proventos:				3146,00		3146,00		3146,00		3146,00		
Total de Vantagens:												
Total de Descontos:				468,03		468,03		468,03		468,03		
Total Liquido:				2677,97		2677,97		2677,97		2677,97		

Verba	Cat.	Ret.	2021 Setembro Comp.	Setembro Valor	Outubro Comp.	Outubro Valor	Novembro Comp.	Novembro Valor	Dezembro Comp.	Dezembro Valor	*TOTAIS* Valor
Folha Mensal											
2-Vencimentos	P		100,00	2553,61	100,00	2553,61	100,00	2443,17	83,33	2035,97	27461,63
12-Anuenio	P		8,00	204,28	8,00	204,28	8,00	195,45	8,00	162,87	2196,83
23-Premio Assiduidad	P										1276,80
83-Dificil Acesso (M	P		7/10	388,11	8/10	388,11	9/10	371,33	10/10	175,34	3560,99
515-Ferias	P								30 Dias	2638,62	5396,51
516-Ferias 1/3	P								33,33 %	879,54	1798,83
153-SIPROMA	D			17,74		17,74		17,74		17,74	212,88
530-IRRF (Ferias)	D								15,00	117,51	256,37
531-IRRF	D		7,50	64,19	7,50	64,19	7,50	55,24	7,50	12,17	768,49
533-Liquido Pago (Fer	D								486,91	3031,25	6062,50
553-Previagudo Feria	D								14,00	369,40	755,50
554-Previagudo	D		14,00	386,10	14,00	386,10	14,00	369,40	14,00	307,83	4152,13
Total de Proventos:				3146,00		3146,00		3009,95		5892,34	41691,59
Total de Vantagens:											
Total de Descontos:				468,03		468,03		442,38		3855,90	12207,87
Total Liquido:				2677,97		2677,97		2567,57		2036,44	29483,72

GOVBR GP - Emissao: 21/11/2023 as 14h52min - Duracao: 0h12m58seg (10)

Assinado digitalmente por: TANIA JUSSARA MIROSLAW GRIGORIEFF em 27/11/23.
Confira a autenticidade do documento em www.tce.rs.gov.br. Identificador: PRE.138B.1492.002D.E814.4BA2.

Página 3362
Processo 00363-0200/21-6
Página da peça 551
Peça 5563759
DOCUMENTO DE ACESSO RESTRITO
ACESSO P03FA34D

Nome Matr/Contr Cargo CTPS Admissao Rescisao
Miriam Ehle 2259-4/1 1520-Auxiliar Administrativo / / 02/03/2015
Lotacao: 02.010 - MANUTENCAO DO ORGAO - ASPS Situacao: Ferias: 16/11/2021-25/11/2021

Data de Nascimento: 13/12/1975 CPF: 961.780.430-15 PIS: 12629019677 Identidade: 1059058659
Endereco: R Gal. Isidoro Neves, 494 - Centro CEP: 96.540-000 Cidade: Agudo - RS

Dados Bancarios:
Banco: 104 - Cef Agencia: 1292-0 - AGUDO
Numero da conta-corrente: 1484-3 Tipo da conta-corrente: 37 - Conta Salario

Verba	Cat. Ret.	Comp.	Valor	Comp.	Valor	Comp.	Valor	Comp.	Valor	Com	Valor
		2021 Janeiro		Fevereiro		Marco		Abril			
Folha Mensal											
2-Vencimentos	P	200,00	2979,21	13,33	198,61	186,67	2780,60	200,00	2979,21		
6-Horas Extras 50%	P	13,50	324,46	9,31	223,11			8,26	197,77		
12-Anuenio	P	5,00	148,96	5,00	9,93	5,00	139,02	5,00	148,96		
23-Premio Assiduidad	P					2979,21	1489,60				
515-Ferias	P			30 Dias	3128,17						
516-Ferias 1/3	P			33,33 %	1042,72						
134-SINDISERMA(ASERMA	D	1,00	27,10	1,00	27,10	1,00	27,10	1,00	27,10		
158-Celular SINDISERM	D		69,73		69,73		69,73		69,73		
163-Vale Compras	D		946,82		299,18		686,95		719,19		
217-Consig. Banri imp	D		654,51		654,51		654,51		654,51		
530-IRRF (Ferias)	D			15,00	205,14						
531-IRRF	D	15,00	97,40			22,50	263,97	15,00	78,40		
533-Liquido Pago (Fer	D			1297,59	2873,30						
553-Previagudo Feria	D			14,00	437,94						
554-Previagudo	D	14,00	437,94	14,00	29,19	14,00	408,74	14,00	437,94		
Total de Proventos:			3452,63		4602,54		4409,22		3325,94		
Total de Vantagens:											
Total de Descontos:			2233,50		4596,09		2111,00		1986,87		
Total Liquido:			1219,13		6,45		2298,22		1339,07		

Verba	Cat. Ret.	Comp.	Valor	Comp.	Valor	Comp.	Valor	Comp.	Valor
		2021 Maio		Junho		Julho		Agosto	
Folha Mensal									
2-Vencimentos	P	200,00	2979,21	200,00	2979,21	200,00	2979,21	200,00	2979,21
12-Anuenio	P	5,00	148,96	5,00	148,96	5,00	148,96	5,00	148,96
134-SINDISERMA(ASERMA	D	1,00	27,10	1,00	27,10	1,00	27,10	1,00	27,10
158-Celular SINDISERM	D		69,73		69,73		69,73		69,73
163-Vale Compras	D		931,59		939,26		926,64		948,28
217-Consig. Banri imp	D		654,51		654,51		654,51		654,51
531-IRRF	D	7,50	58,96	7,50	58,96	7,50	58,96	7,50	58,96
554-Previagudo	D	14,00	437,94	14,00	437,94	14,00	437,94	14,00	437,94
Total de Proventos:			3128,17		3128,17		3128,17		3128,17
Total de Vantagens:									
Total de Descontos:			2179,83		2187,50		2174,88		2196,52
Total Liquido:			948,34		940,67		953,29		931,65

Verba	Cat. Ret.	Comp.	Valor	Comp.	Valor	Comp.	Valor	Comp.	Valor	*TOTAIS*
		2021 Setembro		Outubro		Novembro		Dezembro		
Folha Mensal										
2-Vencimentos	P	200,00	2979,21	200,00	2979,21	133,33	1900,25	200,00	2850,37	31563,51
6-Horas Extras 50%	P	3,52	90,56							835,90
12-Anuenio	P	5,00	148,96	5,00	148,96	5,00	95,00	5,00	142,51	1578,14
23-Premio Assiduidad	P									1489,60
515-Ferias	P					10 Dias	997,62			4125,79
516-Ferias 1/3	P					33,33 %	332,54			1375,26
134-SINDISERMA(ASERMA	D	1,00	27,10	1,00	27,10	1,00	25,93	1,00	25,93	322,86
158-Celular SINDISERM	D		69,73		69,73		69,73		68,98	836,01
163-Vale Compras	D		944,16		944,58		949,11		945,62	10181,38
217-Consig. Banri imp	D		654,51		654,51		654,51		654,51	7854,12
530-IRRF (Ferias)	D									205,14
531-IRRF	D	7,50	65,75	7,50	58,96			7,50	50,24	850,56
533-Liquido Pago (Fer	D					357,83	972,33			3845,63
553-Previagudo Feria	D					14,00	139,66			577,60
554-Previagudo	D	14,00	437,94	14,00	437,94	14,00	279,33	14,00	419,00	4639,78

GOVBR GP - Emissao: 21/11/2023 as 14h53min - Duracao: 0h13m00seg (10)

Assinado digitalmente por: TANIA JUSSARA MIROSLAW GRIGORIEFF em 27/11/23.
Confira a autenticidade do documento em www.tce.rs.gov.br. Identificador: PRE.138B.1492.002D.E814.4BA2.

Página 3363
Processo 00363-0200/21-6
Página da peça 552
Peça 5563759
DOCUMENTO DE ACESSO RESTRITO
ACESSO P03FA34D

Total de Proventos:	3218,73	3128,17	3325,41	2992,88	40968,20
Total de Vantagens:					
Total de Descontos:	2199,19	2192,82	3090,60	2164,28	29313,08
Total Liquido:	1019,54	935,35	234,81	828,60	11655,12

Página 3364
Processo 00363-0200/21-6
Página da peça 553
Peça 5563759
DOCUMENTO DE ACESSO RESTRITO
ACESSO P03FA34D

Assinado digitalmente por: TANIA JUSSARA MIROSLAW GRIGORIEFF em 27/11/23.
Confira a autenticidade do documento em www.tce.rs.gov.br. Identificador: PRE.138B.1492.002D.E814.4BA2.

Nome Matr/Contr Cargo CTPS Admissao Rescisao
Miriam M. Kiefer Vendrusculo 1227-0/1 1900-Professor / / 21/03/2000
Lotacao: 04.023 - MDE ED INF CRECHE Situacao: Ferias: 27/12/2021-25/01/2022

Data de Nascimento: 22/08/1974 CPF: 971.423.600-20 PIS: 17036148827 Identidade: 1059060937
Endereco: R Theodoro Woldt, 246 - Centro CEP: 96.540-000 Cidade: Agudo - RS

Dados Bancarios:
Banco: 104 - Cef Agencia: 1292-0 - AGUDO
Numero da conta-corrente: 927-0 Tipo da conta-corrente: 37 - Conta Salario

Verba	Cat.	Ret.	Comp.	Valor	Comp.	Valor	Comp.	Valor	Comp.	Valor	Com	Valor
2021 Janeiro						**Fevereiro**		**Marco**		**Abril**		
Folha Mensal												
2-Vencimentos	P		40,00	1221,55	60,00	1832,33	100,00	3053,88	100,00	3053,88		
12-Anuenio	P		20,00	244,30	20,00	366,46	20,00	610,77	20,00	610,77		
23-Premio Assiduidad	P						3053,88	1526,94				
90-Incorp.FG	P			16,38		24,57		40,96		40,96		
515-Ferias	P		30 Dias	3705,61								
516-Ferias 1/3	P		33,33 %	1235,20								
153-SIPROMA	D			17,74		17,74		17,74		17,74		
350-Ipe	D		18,74	277,76	18,74	416,65	18,74	694,43	18,74	694,43		
352-Ipe Ferias	D		18,74	694,43								
530-IRRF (Ferias)	D		22,50	316,16								
531-IRRF	D						22,50	381,81	15,00	94,78		
533-Liquido Pago (Fer	D		1433,89	3293,25								
553-Previagudo Feria	D		14,00	518,78								
554-Previagudo	D		14,00	207,51	14,00	311,27	14,00	518,78	14,00	518,78		
Total de Proventos:				6423,04		2223,36		5232,55		3705,61		
Total de Vantagens:												
Total de Descontos:				5325,63		745,66		1612,76		1325,73		
Total Liquido:				1097,41		1477,70		3619,79		2379,88		
2021 Maio						**Junho**		**Julho**		**Agosto**		
Folha Mensal												
2-Vencimentos	P		100,00	3053,88	100,00	3053,88	100,00	3053,88	100,00	3053,88		
12-Anuenio	P		20,00	610,77	20,00	610,77	20,00	610,77	20,00	610,77		
90-Incorp.FG	P			40,96		40,96		40,96		40,96		
153-SIPROMA	D			17,74		17,74		17,74		17,74		
350-Ipe	D		18,74	694,43	18,74	694,43	18,74	694,43	18,74	694,43		
531-IRRF	D		15,00	94,78	15,00	94,78	15,00	94,78	15,00	94,78		
554-Previagudo	D		14,00	518,78	14,00	518,78	14,00	518,78	14,00	518,78		
Total de Proventos:				3705,61		3705,61		3705,61		3705,61		
Total de Vantagens:												
Total de Descontos:				1325,73		1325,73		1325,73		1325,73		
Total Liquido:				2379,88		2379,88		2379,88		2379,88		
2021 Setembro						**Outubro**		**Novembro**		**Dezembro**		***TOTAIS***
Folha Mensal												
2-Vencimentos	P		100,00	3053,88	100,00	3053,88	100,00	2921,81	83,33	2434,84		32841,57
12-Anuenio	P		20,00	610,77	20,00	610,77	20,00	584,36	20,00	486,96		6568,24
23-Premio Assiduidad	P											1526,94
90-Incorp.FG	P			40,96		40,96		39,19		32,65		440,47
515-Ferias	P								30 Dias	3545,36		7250,97
516-Ferias 1/3	P								33,33 %	1181,78		2416,98
153-SIPROMA	D			17,74		17,74		17,74		17,74		212,88
350-Ipe	D		18,74	694,43	18,74	694,43	18,74	664,40	18,74	553,66		7467,91
352-Ipe Ferias	D								18,74	664,40		1358,83
530-IRRF (Ferias)	D								22,50	273,14		589,30
531-IRRF	D		15,00	94,78	15,00	94,78	15,00	74,11	7,50	33,54		1152,92
533-Liquido Pago (Fer	D								1433,89	3293,25		6586,50
553-Previagudo Feria	D								14,00	496,35		1015,13
554-Previagudo	D		14,00	518,78	14,00	518,78	14,00	496,35	14,00	413,62		5578,99
Total de Proventos:				3705,61		3705,61		3545,36		7681,59		51045,17
Total de Vantagens:												

GOVBR GP - Emissao: 21/11/2023 as 14h53min - Duracao: 0h13m02seg (10)

Assinado digitalmente por: TANIA JUSSARA MIROSLAW GRIGORIEFF em 27/11/23.
Confira a autenticidade do documento em www.tce.rs.gov.br. Identificador: PRE.138B.1492.002D.E814.4BA2.

Página 3365
Processo 00363-0200/21-6
Página da peça 554
Peça 5563759
DOCUMENTO DE ACESSO RESTRITO
ACESSO P03FA34D

Total de Descontos:	1325,73	1325,73	1252,60	5745,70	23962,46
Total Liquido:	2379,88	2379,88	2292,76	1935,89	27082,71

Página 3366
Processo 00363-0200/21-6
Página da peça 555
Peça 5563759
DOCUMENTO DE ACESSO RESTRITO
ACESSO P03FA34D

Assinado digitalmente por: TANIA JUSSARA MIROSLAW GRIGORIEFF em 27/11/23.
Confira a autenticidade do documento em www.tce.rs.gov.br. Identificador: PRE.138B.1492.002D.E814.4BA2.

Nome Matr/Contr Cargo CTPS Admissao Rescisao
Miriana Pozzer 1445-1/1 1290-Tesoureiro / / 25/05/2004
Lotacao: 03.300 - SEFAZ RECEITA Situacao: Ferias: 09/08/2021-18/08/2021

Data de Nascimento: 06/07/1980 CPF: 001.154.320-51 PIS: 12813918697 Identidade: 8071358942
Endereco: R Ramiro Barcelos, 714 - Centro CEP: 96.540-000 Cidade: Agudo - RS

Dados Bancarios:
Banco: 104 - Cef Agencia: 1292-0 - AGUDO
Numero da conta-corrente: 825-8 Tipo da conta-corrente: 37 - Conta Salario

Verba	Cat.	Ret.	Comp.	Valor	Comp.	Valor	Comp.	Valor	Comp.	Valor	Com	Valor
			2021 Janeiro		Fevereiro		Marco		Abril			
Folha Mensal												
2-Vencimentos	P		200,00	5219,22	200,00	5219,22	120,00	3131,53	200,00	5219,22		
12-Anuenio	P		16,00	835,07	16,00	835,07	16,00	501,04	16,00	835,07		
49-Quebra Caixa	P		10,00	521,92	10,00	521,92	10,00	313,15	10,00	521,92		
515-Ferias	P						12 Dias	2421,71				
516-Ferias 1/3	P						33,33 %	807,23				
126-Consig.Trib.Mun.	D					1064,76						
134-SINDISERMA(ASERMA	D		1,00	40,17	1,00	40,17	1,00	40,17	1,00	40,17		
158-Celular SINDISERM	D			52,04		52,20		52,90		52,04		
530-IRRF (Ferias)	D						7,50	45,50				
531-IRRF	D		27,50	601,73	27,50	601,73	15,00	103,89	27,50	601,73		
533-Liquido Pago (Fer	D						384,53	2844,41				
553-Previagudo Feria	D						14,00	339,03				
554-Previagudo	D		14,00	847,60	14,00	847,60	14,00	508,55	14,00	847,60		
Total de Proventos:				6576,21		6576,21		7174,66		6576,21		
Total de Vantagens:												
Total de Descontos:				1541,54		2606,46		3934,45		1541,54		
Total Liquido:				5034,67		3969,75		3240,21		5034,67		

Verba	Cat.	Ret.	Comp.	Valor	Comp.	Valor	Comp.	Valor	Comp.	Valor	Com	Valor
			2021 Maio		Junho		Julho		Agosto			
Folha Mensal												
2-Vencimentos	P		200,00	5219,22	200,00	5219,22	200,00	5219,22	133,33	3479,48		
6-Horas Extras 50%	P				10,30	476,77			5,30	249,73		
12-Anuenio	P		16,00	835,07	16,00	835,07	16,00	835,07	16,00	556,71		
49-Quebra Caixa	P		10,00	521,92	10,00	521,92	10,00	521,92	10,00	347,94		
502-Ferias Abono Pecu	P								10 Dias	2018,09		
503-Ferias Abono Pecu	P								33,33 %	672,69		
515-Ferias	P								10 Dias	2018,09		
516-Ferias 1/3	P								33,33 %	672,69		
134-SINDISERMA(ASERMA	D		1,00	40,17	1,00	40,17	1,00	40,17	1,00	40,17		
158-Celular SINDISERM	D			52,04		52,04		52,04		52,04		
530-IRRF (Ferias)	D								7,50	9,38		
531-IRRF	D		27,50	601,73	27,50	732,84	27,50	601,73	15,00	198,64		
533-Liquido Pago (Fer	D								291,91	5089,65		
553-Previagudo Feria	D								14,00	282,53		
554-Previagudo	D		14,00	847,60	14,00	847,60	14,00	847,60	14,00	565,06		
Total de Proventos:				6576,21		7052,98		6576,21		10015,42		
Total de Vantagens:												
Total de Descontos:				1541,54		1672,65		1541,54		6237,47		
Total Liquido:				5034,67		5380,33		5034,67		3777,95		

Verba	Cat.	Ret.	Comp.	Valor	Comp.	Valor	Comp.	Valor	Comp.	Valor	*TOTAIS*
			2021 Setembro		Outubro		Novembro		Dezembro		
Folha Mensal											
2-Vencimentos	P		200,00	5219,22	200,00	5219,22	200,00	4993,51	200,00	4993,51	58351,79
6-Horas Extras 50%	P										726,50
12-Anuenio	P		16,00	835,07	16,00	835,07	16,00	798,96	16,00	798,96	9336,23
49-Quebra Caixa	P		10,00	521,92	10,00	521,92	10,00	499,35	10,00	499,35	5835,15
502-Ferias Abono Pecu	P										2018,09
503-Ferias Abono Pecu	P										672,69
515-Ferias	P										4439,80
516-Ferias 1/3	P										1479,92
126-Consig.Trib.Mun.	D										1064,76
134-SINDISERMA(ASERMA	D		1,00	40,17	1,00	40,17	1,00	38,43	1,00	38,43	478,56

GOVBR GP - Emissao: 21/11/2023 as 14h53min - Duracao: 0h13m04seg (10)

Assinado digitalmente por: TANIA JUSSARA MIROSLAW GRIGORIEFF em 27/11/23.
Confira a autenticidade do documento em www.tce.rs.gov.br. Identificador: PRE.138B.1492.002D.E814.4BA2.

Página 3367
Processo 00363-0200/21-6
Página da peça 556
Peça 5563759
DOCUMENTO DE ACESSO RESTRITO
ACESSO P03FA34D

Nome	Matr/Contr	Cargo	CTPS	Admissao	Rescisao
Miriana Pozzer	1445-1/1	1290-Tesoureiro	/ /	25/05/2004	

Lotacao: 03.300 - SEFAZ RECEITA Situacao: Ferias: 09/08/2021-18/08/2021

Data de Nascimento: 06/07/1980 CPF: 001.154.320-51 PIS: 12813918697 Identidade: 8071358942
Endereco: R Ramiro Barcelos, 714 - Centro CEP: 96.540-000 Cidade: Agudo - RS

Dados Bancarios:
Banco: 104 - Cef Agencia: 1292-0 - AGUDO
Numero da conta-corrente: 825-8 Tipo da conta-corrente: 37 - Conta Salario

Verba	Cat. Ret.	Comp.	Valor	Comp.	Valor	Comp.	Valor	Comp.	Valor	Com	Valor
		2021 Setembro		Outubro		Novembro		Dezembro			*TOTAIS*
158-Celular SINDISERM	D		52,04		52,28		52,04		53,98		627,68
530-IRRF (Ferias)	D										54,88
531-IRRF	D	27,50	601,73	27,50	601,73	27,50	533,60	27,50	533,60		6314,68
533-Liquido Pago (Fer	D										7934,06
553-Previagudo Feria	D										621,56
554-Previagudo	D	14,00	847,60	14,00	847,60	14,00	810,94	14,00	810,94		9476,29
Total de Proventos:			6576,21		6576,21		6291,82		6291,82		82860,17
Total de Vantagens:											
Total de Descontos:			1541,54		1541,78		1435,01		1436,95		26572,47
Total Liquido:			5034,67		5034,43		4856,81		4854,87		56287,70

Assinado digitalmente por: TANIA JUSSARA MIROSLAW GRIGORIEFF em 27/11/23.
Confira a autenticidade do documento em www.tce.rs.gov.br. Identificador: PRE.138B.1492.002D.E814.4BA2.

Página 3368
Processo 00363-0200/21-6
Página da peça 557
Peça 5563759
DOCUMENTO DE ACESSO RESTRITO
ACESSO P03FA34D

Nome	Matr/Contr	Cargo	CTPS	Admissao	Rescisao
Monica Dall Asta Vendruscolo	2893-2/1	1900-Professor	/ /	18/02/2019	

Lotacao: 04.023 - MDE ED INF CRECHE
Situacao: Ferias: 27/12/2021-25/01/2022

Data de Nascimento: 09/06/1979 CPF: 940.151.470-49 PIS: 12783270686 Identidade: 9076968644
Endereco: R Angelo Bozzetto, 1307 - Centro CEP: 97.220-000 Cidade: Faxinal do Soturno - RS

Dados Bancarios:
Banco: 104 - Cef Agencia: 1292-0 - AGUDO
Numero da conta-corrente: 987013336-9 Tipo da conta-corrente: 5 - CEFNEW

Verba	Cat.	Ret.	2021 Janeiro Comp.	Janeiro Valor	Fevereiro Comp.	Fevereiro Valor	Marco Comp.	Marco Valor	Abril Comp.	Abril Valor	Com	Valor
Folha Mensal												
2-Vencimentos	P		40,00	860,16	60,00	1290,24	100,00	2150,40	100,00	2150,40		
12-Anuenio	P		1,00	8,60	1,00	12,90	1,00	21,50	1,00	21,50		
94-Convocacao	P						1/10	1648,64	2/10	2150,40		
515-Ferias	P		30 Dias	2171,90								
516-Ferias 1/3	P		33,33 %	723,96								
153-SIPROMA	D			17,74		17,74		17,74		17,74		
223-Consig. CEF (FOLH	D			571,44		571,44		571,44				
530-IRRF (Ferias)	D		7,50	51,58								
531-IRRF	D						15,00	172,67	22,50	267,97		
533-Liquido Pago (Fer	D		905,52	1865,12								
553-Previagudo Feria	D		14,00	304,06								
554-Previagudo	D		14,00	121,62	14,00	182,43	14,00	304,06	14,00	304,06		
Total de Proventos:				3764,62		1303,14		3820,54		4322,30		
Total de Vantagens:												
Total de Descontos:				2931,56		771,61		1065,91		589,77		
Total Liquido:				833,06		531,53		2754,63		3732,53		

Verba	Cat.	Ret.	2021 Maio Comp.	Maio Valor	Junho Comp.	Junho Valor	Julho Comp.	Julho Valor	Agosto Comp.	Agosto Valor	Com	Valor
Folha Mensal												
2-Vencimentos	P		100,00	2150,40	100,00	2150,40	100,00	2150,40	100,00	2150,40		
12-Anuenio	P		1,00	21,50	1,00	21,50	1,00	21,50	1,00	21,50		
94-Convocacao	P		3/10	2150,40	4/10	2150,40	5/10	2150,40	6/10	2150,40		
153-SIPROMA	D			17,74		17,74		17,74		17,74		
223-Consig. CEF (FOLH	D			648,14		648,14		648,14		648,14		
531-IRRF	D		22,50	267,97	22,50	267,97	22,50	267,97	22,50	267,97		
554-Previagudo	D		14,00	304,06	14,00	304,06	14,00	304,06	14,00	304,06		
Total de Proventos:				4322,30		4322,30		4322,30		4322,30		
Total de Vantagens:												
Total de Descontos:				1237,91		1237,91		1237,91		1237,91		
Total Liquido:				3084,39		3084,39		3084,39		3084,39		

Verba	Cat.	Ret.	2021 Setembro Comp.	Setembro Valor	Outubro Comp.	Outubro Valor	Novembro Comp.	Novembro Valor	Dezembro Comp.	Dezembro Valor	*TOTAIS* Valor
Folha Mensal											
2-Vencimentos	P		100,00	2150,40	100,00	2150,40	100,00	2057,41	83,33	1714,51	23125,52
12-Anuenio	P		1,00	21,50	1,00	21,50	1,00	20,57	1,00	17,14	231,21
94-Convocacao	P		7/10	2150,40	8/10	2150,40	9/10	2057,41	10/10	1485,90	20244,75
515-Ferias	P								30 Dias	2077,98	4249,88
516-Ferias 1/3	P								33,33 %	692,66	1416,62
153-SIPROMA	D			17,74		17,74		17,74		17,74	212,88
223-Consig. CEF (FOLH	D			648,14		648,14		648,14		648,14	6899,44
530-IRRF (Ferias)	D								7,50	43,17	94,75
531-IRRF	D		22,50	267,97	22,50	267,97	22,50	228,87	15,00	91,46	2368,79
533-Liquido Pago (Fer	D								982,22	1788,42	3653,54
553-Previagudo Feria	D								14,00	290,91	594,97
554-Previagudo	D		14,00	304,06	14,00	304,06	14,00	290,91	14,00	242,43	3269,87
Total de Proventos:				4322,30		4322,30		4135,39		5988,19	49267,98
Total de Vantagens:											
Total de Descontos:				1237,91		1237,91		1185,66		3122,27	17094,24
Total Liquido:				3084,39		3084,39		2949,73		2865,92	32173,74

GOVBR GP - Emissao: 21/11/2023 as 14h53min - Duracao: 0h13m07seg (10)

Assinado digitalmente por: TANIA JUSSARA MIROSLAW GRIGORIEFF em 27/11/23.
Confira a autenticidade do documento em www.tce.rs.gov.br. Identificador: PRE.138B.1492.002D.E814.4BA2.

Página 3369
Processo 00363-0200/21-6
Página da peça 558
Peça 5563759
DOCUMENTO DE ACESSO RESTRITO
ACESSO P03FA34D

Nome	Matr/Contr	Cargo	CTPS	Admissao	Rescisao
Monica Lemes Pereira	3409-6/1	2057-Professor Contrato	/ /	01/07/2021	17/12/2021

Lotacao: 04.037 - FUNDEB ENS INF PRE ESCOLA CONT 60 Situacao: Demitido em: 17/12/2021

Data de Nascimento: 20/09/1999 CPF: 036.265.770-07 PIS: 16644913092 Identidade: 7119751225
Endereco: EST Potreirinho, 0 - Interior CEP: 96.501-000 Cidade: Novo Cabrais - RS

Dados Bancarios:
Banco: 104 - Cef Agencia: 1292-0 - AGUDO
Numero da conta-corrente: 792920875-4 Tipo da conta-corrente: 5 - CEFNEW

Verba	Cat. Ret.	Comp.	Valor	Comp.	Valor	Comp.	Valor	Comp.	Valor	Com	Valor
		2021 Maio		Junho		Julho		Agosto			
Folha Mensal											
1-Salario	P					100,00	2150,40	100,00	2150,40		
94-Convocacao	P					80,00	1720,32	80,00	1720,32		
528-INSS	D					10,16	393,18	10,16	393,18		
531-IRRF	D					15,00	166,83	15,00	166,83		
Total de Proventos:							3870,72		3870,72		
Total de Vantagens:											
Total de Descontos:							560,01		560,01		
Total Liquido:							3310,71		3310,71		

Verba	Cat. Ret.	Comp.	Valor	Comp.	Valor	Comp.	Valor	Comp.	Valor	*TOTAIS*
		2021 Setembro		Outubro		Novembro		Dezembro		
Folha Mensal										
1-Salario	P	100,00	2150,40	100,00	2150,40	100,00	2057,41	56,67	1165,86	11824,87
94-Convocacao	P	80,00	1720,32	80,00	1720,32	80,00	1645,93	80,00	932,69	9459,90
517-Ferias Proporcion	P							33,33 %	342,90	342,90
519-Ferias Proporcion	P							15 Dias	1028,70	1028,70
567-Parcela Prop.Med.	P								822,96	822,96
568-Parcela Prop. (13	P							6/12	1028,70	1028,70
526-INSS (13o Slr)	D							8,11	150,14	150,14
528-INSS	D	10,16	393,18	10,16	393,18	9,98	369,74	8,21	172,36	2114,82
531-IRRF	D	15,00	166,83	15,00	166,83	15,00	145,24	7,50	1,66	814,22
578-Liquido Pago (Res	D							324,16	4997,65	4997,65
Total de Proventos:			3870,72		3870,72		3703,34		5321,81	24508,03
Total de Vantagens:										
Total de Descontos:			560,01		560,01		514,98		5321,81	8076,83
Total Liquido:			3310,71		3310,71		3188,36			16431,20

GOVBR GP - Emissao: 21/11/2023 as 14h53min - Duracao: 0h13m09seg (10)

Assinado digitalmente por: TANIA JUSSARA MIROSLAW GRIGORIEFF em 27/11/23.
Confira a autenticidade do documento em www.tce.rs.gov.br. Identificador: PRE.138B.1492.002D.E814.4BA2.

Página 3370
Processo 00363-0200/21-6
Página da peça 559
Peça 5563759
DOCUMENTO DE ACESSO RESTRITO
ACESSO P03FA34D

Nome Matr/Contr Cargo CTPS Admissao Rescisao
Nader Aguilar Flebbe 3247-6/1 1460-Chefe Secao / / 05/01/2021
Lotacao: 04.009 - MDE MANUTENCAO SED Situacao: Trabalhando

Data de Nascimento: 23/06/1990 CPF: 026.687.170-43 PIS: 16537570655 Identidade: 1094754429
Endereco: AV Concordia, 434 - Centro CEP: 96.540-000 Cidade: Agudo - RS

Dados Bancarios:
Banco: 104 - Cef Agencia: 1292-0 - AGUDO
Numero da conta-corrente: 910012813-4 Tipo da conta-corrente: 5 - CEFNEW

Verba	Cat. Ret.	Comp.	Valor	Comp.	Valor	Comp.	Valor	Comp.	Valor	Com	Valor
		2021 Janeiro		Fevereiro		Marco		Abril			
Folha Mensal											
68-Cargo Comissao	P	173,33	1941,34	200,00	2240,01	200,00	2240,01	200,00	2240,01		
528-INSS	D	8,15	158,22	8,31	186,19	8,31	186,19	8,31	186,19		
531-IRRF	D			7,50	11,23	7,50	11,23	7,50	11,23		
Total de Proventos:			1941,34		2240,01		2240,01		2240,01		
Total de Vantagens:											
Total de Descontos:			158,22		197,42		197,42		197,42		
Total Liquido:			1783,12		2042,59		2042,59		2042,59		
		2021 Maio		Junho		Julho		Agosto			
Folha Mensal											
68-Cargo Comissao	P	200,00	2240,01	200,00	2240,01	200,00	2240,01	200,00	2240,01		
528-INSS	D	8,31	186,19	8,31	186,19	8,31	186,19	8,31	186,19		
531-IRRF	D	7,50	11,23	7,50	11,23	7,50	11,23	7,50	11,23		
Total de Proventos:			2240,01		2240,01		2240,01		2240,01		
Total de Vantagens:											
Total de Descontos:			197,42		197,42		197,42		197,42		
Total Liquido:			2042,59		2042,59		2042,59		2042,59		
		2021 Setembro		Outubro		Novembro		Dezembro		*TOTAIS*	
Folha Mensal											
6-Horas Extras 50%	P							10,22	166,52		166,52
68-Cargo Comissao	P	200,00	2240,01	200,00	2240,01	200,00	2143,14	200,00	2143,14		26387,71
528-INSS	D	8,31	186,19	8,31	186,19	8,23	176,38	8,42	194,55		2204,86
531-IRRF	D	7,50	11,23	7,50	11,23	7,50	4,70	7,50	15,83		121,60
Total de Proventos:			2240,01		2240,01		2143,14		2309,66		26554,23
Total de Vantagens:											
Total de Descontos:			197,42		197,42		181,08		210,38		2326,46
Total Liquido:			2042,59		2042,59		1962,06		2099,28		24227,77

Assinado digitalmente por: TANIA JUSSARA MIROSLAW GRIGORIEFF em 27/11/23.
Confira a autenticidade do documento em www.tce.rs.gov.br. Identificador: PRE.138B.1492.002D.E814.4BA2.

Página 3371
Processo 00363-0200/21-6
Página da peça 560
Peça 5563759
DOCUMENTO DE ACESSO RESTRITO
ACESSO P03FA34D

Nome Matr/Contr Cargo CTPS Admissao Rescisao
Nadiesca Maria Fardin 862-1/1 1900-Professor / / 22/04/1994
Lotacao: 04.007 - MDE ENSINO FUNDAMENTAL Situacao: Ferias: 27/12/2021-25/01/2022

Data de Nascimento: 19/05/1974 CPF: 771.086.120-20 PIS: 17036148258 Identidade: 5057573478
Endereco: EST Serraria Scheidt, 0 - Interior CEP: 96.920-000 Cidade: Agudo - RS

Dados Bancarios:
Banco: 104 - Cef Agencia: 1292-0 - AGUDO
Numero da conta-corrente: 826-6 Tipo da conta-corrente: 37 - Conta Salario

Verba	Cat.	Ret.	Comp.	Valor	Comp.	Valor	Comp.	Valor	Comp.	Valor	Com	Valor
2021 Janeiro												
Folha Mensal												
2-Vencimentos	P		40,00	1272,32	60,00	1908,49	100,00	3180,81	100,00	3180,81		
12-Anuenio	P		26,00	330,80	26,00	496,20	26,00	827,01	26,00	827,01		
83-Dificil Acesso (M	P									745,25		
90-Incorp.FG	P			11,15		16,72		27,88		27,88		
515-Ferias	P		30 Dias	4035,70								
516-Ferias 1/3	P		33,33 %	1345,23								
153-SIPROMA	D			17,74		17,74		17,74		17,74		
217-Consig. Banri imp	D			813,45		813,45		813,45		813,45		
530-IRRF (Ferias)	D		22,50	404,79								
531-IRRF	D						15,00	137,36	22,50	269,80		
533-Liquido Pago (Fer	D		1711,94	3436,28								
553-Previagudo Feria	D		14,00	564,99								
554-Previagudo	D		14,00	225,99	14,00	338,99	14,00	564,99	14,00	564,99		
Total de Proventos:				6995,20		2421,41		4035,70		4780,95		
Total de Vantagens:												
Total de Descontos:				5463,24		1170,18		1533,54		1665,98		
Total Liquido:				1531,96		1251,23		2502,16		3114,97		
2021 Maio												
Folha Mensal												
2-Vencimentos	P		100,00	3180,81	100,00	3180,81	100,00	3180,81	100,00	3180,81		
12-Anuenio	P		26,00	827,01	26,00	827,01	26,00	827,01	26,00	827,01		
83-Dificil Acesso (M	P		2/9	421,86	3/9	421,86	4/9	421,86	5/9	421,86		
90-Incorp.FG	P			27,88		27,88		27,88		27,88		
153-SIPROMA	D			17,74		17,74		17,74		17,74		
217-Consig. Banri imp	D			813,45		813,45		813,45		813,45		
531-IRRF	D		15,00	200,64	15,00	200,64	15,00	200,64	15,00	200,64		
554-Previagudo	D		14,00	564,99	14,00	564,99	14,00	564,99	14,00	564,99		
Total de Proventos:				4457,56		4457,56		4457,56		4457,56		
Total de Vantagens:												
Total de Descontos:				1596,82		1596,82		1596,82		1596,82		
Total Liquido:				2860,74		2860,74		2860,74		2860,74		
2021 Setembro												
Folha Mensal												
2-Vencimentos	P		100,00	3180,81	100,00	3180,81	100,00	3043,25	83,33	2536,04		34206,58
12-Anuenio	P		26,00	827,01	26,00	827,01	26,00	791,24	26,00	659,36		8893,68
83-Dificil Acesso (M	P		6/9	421,86	7/9	421,86	8/9	403,62	9/9	190,59		3870,62
90-Incorp.FG	P			27,88		27,88		26,68		22,23		299,82
515-Ferias	P								30 Dias	3861,17		7896,87
516-Ferias 1/3	P								33,33 %	1287,05		2632,28
153-SIPROMA	D			17,74		17,74		17,74		17,74		212,88
217-Consig. Banri imp	D			813,45		813,45		813,45		813,45		9761,40
530-IRRF (Ferias)	D								22,50	357,93		762,72
531-IRRF	D		15,00	200,64	15,00	200,64	15,00	175,39	7,50	64,81		1851,20
533-Liquido Pago (Fer	D								1711,94	3436,28		6872,56
553-Previagudo Feria	D								14,00	540,56		1105,55
554-Previagudo	D		14,00	564,99	14,00	564,99	14,00	540,56	14,00	450,46		6075,92
Total de Proventos:				4457,56		4457,56		4264,79		8556,44		57799,85
Total de Vantagens:												
Total de Descontos:				1596,82		1596,82		1547,14		5681,23		26642,23

GOVBR GP - Emissao: 21/11/2023 as 14h53min - Duracao: 0h13m11seg (10)

Assinado digitalmente por: TANIA JUSSARA MIROSLAW GRIGORIEFF em 27/11/23.
Confira a autenticidade do documento em www.tce.rs.gov.br. Identificador: PRE.138B.1492.002D.E814.4BA2.

Página 3372
Processo 00363-0200/21-6
Página da peça 561
Peça 5563759
DOCUMENTO DE ACESSO RESTRITO
ACESSO P03FA34D

Total Liquido:	2860,74	2860,74	2717,65	2875,21	31157,62

Página 3373
Processo 00363-0200/21-6
Página da peça 562
Peça 5563759
DOCUMENTO DE ACESSO RESTRITO
ACESSO P03FA34D

Assinado digitalmente por: TANIA JUSSARA MIROSLAW GRIGORIEFF em 27/11/23.
Confira a autenticidade do documento em www.tce.rs.gov.br. Identificador: PRE.138B.1492.002D.E814.4BA2.

Nome Matr/Contr Cargo CTPS Admissao Rescisao
Nadiesca Maria Fardin 1238-6/1 1900-Professor / / 03/05/2000
Lotacao: 04.007 - MDE ENSINO FUNDAMENTAL Situacao: Ferias: 27/12/2021-25/01/2022

Data de Nascimento: 19/05/1974 CPF: 771.086.120-20 PIS: 17036148258 Identidade: 5057573478
Endereco: EST Serraria Scheidt, 0 - Interior CEP: 96.920-000 Cidade: Agudo - RS

Dados Bancarios:
Banco: 104 - Cef Agencia: 1292-0 - AGUDO
Numero da conta-corrente: 826-6 Tipo da conta-corrente: 37 - Conta Salario

Verba	Cat. Ret.	Comp.	Valor	Comp.	Valor	Comp.	Valor	Comp.	Valor	Com	Valor
		2021 Janeiro		Fevereiro		Marco		Abril			
Folha Mensal											
2-Vencimentos	P	40,00	1221,55	60,00	1832,33	100,00	3053,88	100,00	3053,88		
12-Anuenio	P	20,00	244,30	20,00	366,46	20,00	610,77	20,00	610,77		
83-Dificil Acesso (M	P								745,25		
515-Ferias	P	30 Dias	3664,65								
516-Ferias 1/3	P	33,33 %	1221,55								
217-Consig. Banri imp	D		815,98		815,98		815,98		815,98		
530-IRRF (Ferias)	D	27,50	1200,71								
531-IRRF	D	7,50	41,64	22,50	215,22	27,50	762,27	27,50	1039,72		
533-Liquido Pago (Fer	D	2445,12	2229,77								
553-Previagudo Feria	D	14,00	513,05								
554-Previagudo	D	14,00	205,21	14,00	307,83	14,00	513,05	14,00	513,05		
Total de Proventos:			6352,05		2198,79		3664,65		4409,90		
Total de Vantagens:											
Total de Descontos:			5006,36		1339,03		2091,30		2368,75		
Total Liquido:			1345,69		859,76		1573,35		2041,15		

Verba	Cat. Ret.	Comp.	Valor	Comp.	Valor	Comp.	Valor	Comp.	Valor	Com	Valor
		2021 Maio		Junho		Julho		Agosto			
Folha Mensal											
2-Vencimentos	P	100,00	3053,88	100,00	3053,88	100,00	3053,88	100,00	3053,88		
12-Anuenio	P	20,00	610,77	20,00	610,77	20,00	610,77	20,00	610,77		
83-Dificil Acesso (M	P	2/9	421,86	3/9	421,86	4/9	421,86	5/9	421,86		
217-Consig. Banri imp	D		815,98		815,98		815,98		815,98		
531-IRRF	D	27,50	931,02	27,50	931,02	27,50	931,02	27,50	931,02		
554-Previagudo	D	14,00	513,05	14,00	513,05	14,00	513,05	14,00	513,05		
Total de Proventos:			4086,51		4086,51		4086,51		4086,51		
Total de Vantagens:											
Total de Descontos:			2260,05		2260,05		2260,05		2260,05		
Total Liquido:			1826,46		1826,46		1826,46		1826,46		

Verba	Cat. Ret.	Comp.	Valor	Comp.	Valor	Comp.	Valor	Comp.	Valor	*TOTAIS*
		2021 Setembro		Outubro		Novembro		Dezembro		
Folha Mensal										
2-Vencimentos	P	100,00	3053,88	100,00	3053,88	100,00	2921,81	83,33	2434,84	32841,57
12-Anuenio	P	20,00	610,77	20,00	610,77	20,00	584,36	20,00	486,96	6568,24
83-Dificil Acesso (M	P	6/9	421,86	7/9	421,86	8/9	403,62	9/9	190,59	3870,62
515-Ferias	P							30 Dias	3506,17	7170,82
516-Ferias 1/3	P							33,33 %	1168,72	2390,27
217-Consig. Banri imp	D		815,98		815,98		815,98		1175,51	10151,29
530-IRRF (Ferias)	D							27,50	1138,28	2338,99
531-IRRF	D	27,50	931,02	27,50	931,02	27,50	867,48	27,50	570,49	9082,94
533-Liquido Pago (Fer	D							2445,12	2229,77	4459,54
553-Previagudo Feria	D							14,00	490,86	1003,91
554-Previagudo	D	14,00	513,05	14,00	513,05	14,00	490,86	14,00	409,05	5517,35
Total de Proventos:			4086,51		4086,51		3909,79		7787,28	52841,52
Total de Vantagens:										
Total de Descontos:			2260,05		2260,05		2174,32		6013,96	32554,02
Total Liquido:			1826,46		1826,46		1735,47		1773,32	20287,50

GOVBR GP - Emissao: 21/11/2023 as 14h53min - Duracao: 0h13m13seg (10)

Assinado digitalmente por: TANIA JUSSARA MIROSLAW GRIGORIEFF em 27/11/23.
Confira a autenticidade do documento em www.tce.rs.gov.br. Identificador: PRE.138B.1492.002D.E814.4BA2.

Página 3374
Processo 00363-0200/21-6
Página da peça 563
Peça 5563759
DOCUMENTO DE ACESSO RESTRITO
ACESSO P03FA34D

Página 3375
Processo 00363-0200/21-6
Página da peça 564
Peça 5563759
DOCUMENTO DE ACESSO RESTRITO
ACESSO P03FA34D

Nome	Matr/Contr	Cargo	CTPS	Admissao	Rescisao
Naiara Aline Mattje	2534-8/1	1740-Merendeira/Servente	/ /	01/08/2016	

Lotacao: 04.007 - MDE ENSINO FUNDAMENTAL Situacao: Ferias: 27/12/2021-25/01/2022

Data de Nascimento: 28/01/1993 CPF: 032.533.440-45 PIS: 16352771352 Identidade: 1107470724
Endereco: R C - Vila Graebner, 42 - Centro CEP: 96.540-000 Cidade: Agudo - RS

Dados Bancarios:
Banco: 104 - Cef Agencia: 1292-0 - AGUDO
Numero da conta-corrente: 1675-7 Tipo da conta-corrente: 37 - Conta Salario

Verba	Cat.	Ret.	Comp.	Valor	Comp.	Valor	Comp.	Valor	Comp.	Valor	Com	Valor
			2021 Janeiro		Fevereiro		Marco		Abril			
Folha Mensal												
2-Vencimentos	P		88,00	543,57	132,00	815,36	220,00	1358,93	220,00	1358,93		
8-Insalubridade	P		40,00	179,20	40,00	268,80	40,00	448,00	40,00	448,00		
12-Anuenio	P		3,00	16,30	3,00	24,45	3,00	40,76	3,00	40,76		
515-Ferias	P		30 Dias	1399,69								
516-Ferias 1/3	P		33,33 %	466,56								
537-Ferias Media	P			112,00								
538-Ferias Media 1/3	P			37,33								
533-Liquido Pago (Fer	D		187,48	1740,94								
553-Previagudo Feria	D		14,00	195,95								
554-Previagudo	D		14,00	78,38	14,00	117,57	14,00	195,95	14,00	195,95		
Total de Proventos:				2754,65		1108,61		1847,69		1847,69		
Total de Vantagens:												
Total de Descontos:				2015,27		117,57		195,95		195,95		
Total Liquido:				739,38		991,04		1651,74		1651,74		
			2021 Maio		Junho		Julho		Agosto			
Folha Mensal												
2-Vencimentos	P		220,00	1358,93	220,00	1358,93	220,00	1358,93	220,00	1358,93		
8-Insalubridade	P		40,00	448,00	40,00	448,00	40,00	448,00	40,00	448,00		
12-Anuenio	P		3,00	40,76	3,00	40,76	3,00	40,76	3,00	40,76		
554-Previagudo	D		14,00	195,95	14,00	195,95	14,00	195,95	14,00	195,95		
Total de Proventos:				1847,69		1847,69		1847,69		1847,69		
Total de Vantagens:												
Total de Descontos:				195,95		195,95		195,95		195,95		
Total Liquido:				1651,74		1651,74		1651,74		1651,74		
			2021 Setembro		Outubro		Novembro		Dezembro		*TOTAIS*	
Folha Mensal												
2-Vencimentos	P		220,00	1358,93	220,00	1358,93	220,00	1300,17	183,33	1083,47		14614,01
8-Insalubridade	P		40,00	448,00	40,00	448,00	40,00	428,62	40,00	357,18		4817,80
12-Anuenio	P		3,00	40,76	3,00	40,76	3,00	39,00	3,00	32,49		438,32
515-Ferias	P								30 Dias	1339,17		2738,86
516-Ferias 1/3	P								33,33 %	446,39		912,95
537-Ferias Media	P								30 Dias	321,48		433,48
538-Ferias Media 1/3	P								33,33 %	107,16		144,49
530-IRRF (Ferias)	D								7,50	9,20		9,20
533-Liquido Pago (Fer	D								196,68	2017,52		3758,46
553-Previagudo Feria	D								14,00	187,48		383,43
554-Previagudo	D		14,00	195,95	14,00	195,95	14,00	187,48	14,00	156,23		2107,26
Total de Proventos:				1847,69		1847,69		1767,79		3687,34		24099,91
Total de Vantagens:												
Total de Descontos:				195,95		195,95		187,48		2370,43		6258,35
Total Liquido:				1651,74		1651,74		1580,31		1316,91		17841,56

GOVBR GP - Emissao: 21/11/2023 as 14h53min - Duracao: 0h13m14seg (10)

Assinado digitalmente por: TANIA JUSSARA MIROSLAW GRIGORIEFF em 27/11/23.
Confira a autenticidade do documento em www.tce.rs.gov.br. Identificador: PRE.138B.1492.002D.E814.4BA2.

Nome Matr/Contr Cargo CTPS Admissao Rescisao
Nair Noemia Soares 1524-5/1 1740-Merendeira/Servente / / 01/11/2005 20/04/2023
Lotacao: 10.002 - SDSH MANUTENCAO Situacao: Afast.05 Afast. Sem Vencimentos

Data de Nascimento: 20/05/1982 CPF: 004.797.140-10 PIS: 20723203517 Identidade: 3082532643
Endereco: R Marechal Deodoro, 580 - Centro CEP: 96.540-000 Cidade: Agudo - RS

Dados Bancarios:
Banco: 104 - Cef Agencia: 1292-0 - AGUDO
Numero da conta-corrente: 827-4 Tipo da conta-corrente: 37 - Conta Salario

Verba	Cat.	Ret.	Comp.	Valor	Comp.	Valor	Comp.	Valor	Comp.	Valor	Com	Valor
2021 Janeiro					**Fevereiro**		**Marco**		**Abril**			
Folha Mensal												
2-Vencimentos	P		73,33	535,11			220,00	1605,34	220,00	1605,34		
8-Insalubridade	P		40,00	149,33			40,00	448,00	40,00	448,00		
12-Anuenio	P		14,00	74,91			14,00	224,74	14,00	224,74		
430-Media Ferias Abon	P			95,41								
502-Ferias Abono Pecu	P		10 Dias	610,02								
503-Ferias Abono Pecu	P		33,33 %	203,34								
515-Ferias	P		20 Dias	1220,05								
516-Ferias 1/3	P		33,33 %	406,68								
537-Ferias Media	P			572,44								
538-Ferias Media 1/3	P			190,81								
602-Media Abono Pecun	P			286,22								
134-SINDISERMA(ASERMA	D		1,00	12,32			1,00	12,32	1,00	12,32		
163-Vale Compras	D			239,98				444,52				
350-Ipe	D		18,74	142,30			18,74	426,91	18,74	426,91		
352-Ipe Ferias	D		18,74	335,91								
530-IRRF (Ferias)	D		7,50	23,63								
531-IRRF	D						7,50	8,84	7,50	8,84		
533-Liquido Pago (Fer	D		987,99	2441,92								
553-Previagudo Feria	D		14,00	170,80								
554-Previagudo	D		14,00	85,40			14,00	256,21	14,00	256,21		
Total de Proventos:				4344,32				2278,08		2278,08		
Total de Vantagens:												
Total de Descontos:				3452,26				1148,80		704,28		
Total Liquido:				892,06				1129,28		1573,80		

Verba	Cat.	Ret.	Comp.	Valor	Comp.	Valor	Comp.	Valor	Comp.	Valor	Com	Valor
2021 Maio					**Junho**		**Julho**		**Agosto**			
Folha Mensal												
2-Vencimentos	P		124,67	909,69								
8-Insalubridade	P		40,00	253,87								
12-Anuenio	P		14,00	127,35								
134-SINDISERMA(ASERMA	D		1,00	12,32								
163-Vale Compras	D			399,61								
554-Previagudo	D		14,00	145,18								
905-Afast.Sem Vencime	F		95,33	793,03	220,00	1830,08	220,00	1830,08	220,00	1830,08		
Total de Proventos:				1290,91								
Total de Vantagens:												
Total de Descontos:				557,11								
Total Liquido:				733,80								

Verba	Cat.	*TOTAIS*
2021 Setembro / Outubro / Novembro / Dezembro		
Folha Mensal		
2-Vencimentos	P	4655,48
8-Insalubridade	P	1299,20
12-Anuenio	P	651,74
430-Media Ferias Abon	P	95,41
502-Ferias Abono Pecu	P	610,02
503-Ferias Abono Pecu	P	203,34
515-Ferias	P	1220,05
516-Ferias 1/3	P	406,68
537-Ferias Media	P	572,44
538-Ferias Media 1/3	P	190,81
602-Media Abono Pecun	P	286,22

GOVBR GP - Emissao: 21/11/2023 as 14h53min - Duracao: 0h13m17seg (10)

Assinado digitalmente por: TANIA JUSSARA MIROSLAW GRIGORIEFF em 27/11/23.
Confira a autenticidade do documento em www.tce.rs.gov.br. Identificador: PRE.138B.1492.002D.E814.4BA2.

Página 3376
Processo 00363-0200/21-6
Página da peça 565
Peça 5563759
DOCUMENTO DE ACESSO RESTRITO
ACESSO P03FA34D

Nome	Matr/Contr	Cargo	CTPS	Admissao	Rescisao
Nair Noemia Soares	1524-5/1	1740-Merendeira/Servente	/ /	01/11/2005	20/04/2023

Lotacao: 10.002 - SDSH MANUTENCAO Situacao: Afast.05 Afast. Sem Vencimentos

Data de Nascimento: 20/05/1982 CPF: 004.797.140-10 PIS: 20723203517 Identidade: 3082532643
Endereco: R Marechal Deodoro, 580 - Centro CEP: 96.540-000 Cidade: Agudo - RS

Dados Bancarios:
Banco: 104 - Cef Agencia: 1292-0 - AGUDO
Numero da conta-corrente: 827-4 Tipo da conta-corrente: 37 - Conta Salario

Verba	Cat.	Ret.	Comp.	Valor	Comp.	Valor	Comp.	Valor	Comp.	Valor	Com	Valor
	2021 Setembro				Outubro		Novembro		Dezembro			*TOTAIS*
134-SINDISERMA(ASERMA	D											49,28
163-Vale Compras	D											1084,11
350-Ipe	D											996,12
352-Ipe Ferias	D											335,91
530-IRRF (Ferias)	D											23,63
531-IRRF	D											17,68
533-Liquido Pago (Fer	D											2441,92
553-Previagudo Feria	D											170,80
554-Previagudo	D											743,00
905-Afast.Sem Vencime	F		220,00	1830,08	220,00	1830,08	220,00	1750,93	220,00	1750,93		13445,29
Total de Proventos:												10191,39
Total de Vantagens:												
Total de Descontos:												5862,45
Total Liquido:												4328,94

GOVBR GP - Emissao: 21/11/2023 as 14h53min - Duracao: 0h13m17seg (10)

Assinado digitalmente por: TANIA JUSSARA MIROSLAW GRIGORIEFF em 27/11/23.
Confira a autenticidade do documento em www.tce.rs.gov.br. Identificador: PRE.138B.1492.002D.E814.4BA2.

Página 3377
Processo 00363-0200/21-6
Página da peça 566
Peça 5563759
DOCUMENTO DE ACESSO RESTRITO
ACESSO P03FA34D

Nome Matr/Contr Cargo CTPS Admissao Rescisao
Nastacia Quoos 2551-8/1 1900-Professor / / 03/11/2016
Lotacao: 04.007 - MDE ENSINO FUNDAMENTAL Situacao: Afast.16 Licenca Maternidade Pror.

Data de Nascimento: 22/03/1989 CPF: 008.707.280-75 PIS: 13020436671 Identidade: 4098363106
Endereco: R Novo Cabrais Urb, 0 - Centro CEP: 96.545-000 Cidade: Novo Cabrais - RS

Dados Bancarios:
Banco: 104 - Cef Agencia: 1292-0 - AGUDO
Numero da conta-corrente: 1699-4 Tipo da conta-corrente: 37 - Conta Salario

Verba	Cat. Ret.	Comp.	Valor	Comp.	Valor	Comp.	Valor	Comp.	Valor	Com	Valor
		2021 Janeiro		Fevereiro		Marco		Abril			
Folha Mensal											
2-Vencimentos	P	6,67	156,80	60,00	1411,21	100,00	2352,01	100,00	2352,01		
12-Anuenio	P	3,00	4,70	3,00	42,33	3,00	70,56	3,00	70,56		
83-Dificil Acesso (M	P					1/10	258,74	2/10	337,49		
515-Ferias	P	30 Dias	2422,57								
516-Ferias 1/3	P	33,33 %	807,52								
912-Licenca Maternida	P	10 Dias	807,52								
153-SIPROMA	D		17,74		17,74		17,74		17,74		
530-IRRF (Ferias)	D	15,00	78,84								
531-IRRF	D					7,50	32,86	7,50	38,76		
533-Liquido Pago (Fer	D	389,13	2701,25								
553-Previagudo Feria	D	14,00	339,15								
554-Previagudo	D	14,00	135,66	14,00	203,49	14,00	339,15	14,00	339,15		
Total de Proventos:			4199,11		1453,54		2681,31		2760,06		
Total de Vantagens:											
Total de Descontos:			3272,64		221,23		389,75		395,65		
Total Liquido:			926,47		1232,31		2291,56		2364,41		

Verba	Cat. Ret.	Comp.	Valor	Comp.	Valor	Comp.	Valor	Comp.	Valor	Com	Valor
		2021 Maio		Junho		Julho		Agosto			
Folha Mensal											
2-Vencimentos	P	100,00	2352,01	100,00	2352,01	100,00	2352,01	100,00	2352,01		
12-Anuenio	P	3,00	70,56	3,00	70,56	3,00	70,56	3,00	70,56		
83-Dificil Acesso (M	P	3/10	337,49	4/10	337,49	5/10	337,49	6/10	337,49		
153-SIPROMA	D		17,74		17,74		17,74		17,74		
531-IRRF	D	7,50	38,76	7,50	38,76	7,50	38,76	7,50	38,76		
554-Previagudo	D	14,00	339,15	14,00	339,15	14,00	339,15	14,00	339,15		
Total de Proventos:			2760,06		2760,06		2760,06		2760,06		
Total de Vantagens:											
Total de Descontos:			395,65		395,65		395,65		395,65		
Total Liquido:			2364,41		2364,41		2364,41		2364,41		

Verba	Cat. Ret.	Comp.	Valor	Comp.	Valor	Comp.	Valor	Comp.	Valor	*TOTAIS*
		2021 Setembro		Outubro		Novembro		Dezembro		
Folha Mensal										
2-Vencimentos	P	100,00	2352,01	100,00	2352,01	100,00	2250,29	83,33	1875,24	24509,62
12-Anuenio	P	3,00	70,56	3,00	70,56	3,00	67,50	3,00	56,24	735,25
83-Dificil Acesso (M	P	7/10	337,49	8/10	337,49	9/10	322,89	10/10	152,47	3096,53
515-Ferias	P							30 Dias	2317,79	4740,36
516-Ferias 1/3	P							33,33 %	772,59	1580,11
912-Licenca Maternida	P									807,52
153-SIPROMA	D		17,74		17,74		17,74		17,74	212,88
530-IRRF (Ferias)	D							7,50	64,64	143,48
531-IRRF	D	7,50	38,76	7,50	38,76	7,50	30,91			335,09
533-Liquido Pago (Fer	D							389,13	2701,25	5402,50
553-Previagudo Feria	D							14,00	324,49	663,64
554-Previagudo	D	14,00	339,15	14,00	339,15	14,00	324,49	14,00	270,40	3647,24
Total de Proventos:			2760,06		2760,06		2640,68		5174,33	35469,39
Total de Vantagens:										
Total de Descontos:			395,65		395,65		373,14		3378,52	10404,83
Total Liquido:			2364,41		2364,41		2267,54		1795,81	25064,56

GOVBR GP - Emissao: 21/11/2023 as 14h53min - Duracao: 0h13m19seg (10)

Assinado digitalmente por: TANIA JUSSARA MIROSLAW GRIGORIEFF em 27/11/23.
Confira a autenticidade do documento em www.tce.rs.gov.br. Identificador: PRE.138B.1492.002D.E814.4BA2.

Página 3378
Processo 00363-0200/21-6
Página da peça 567
Peça 5563759
DOCUMENTO DE ACESSO RESTRITO
ACESSO P03FA34D

Nome Matr/Contr Cargo CTPS Admissao Rescisao
Natalia Rodrigues Sari 3261-1/1 1460-Chefe Secao / / 18/01/2021 31/01/2023
Lotacao: 05.007 - SIOST CCS Situacao: Demitido em: 31/01/2023

Data de Nascimento: 15/01/1995 CPF: 019.079.740-16 PIS: 15676431095 Identidade: 2106678151
Endereco: AV Concordia, 754 - Centro CEP: 96.540-000 Cidade: Agudo - RS

Dados Bancarios:
Banco: 104 - Cef Agencia: 1292-0 - AGUDO
Numero da conta-corrente: 909706981-0 Tipo da conta-corrente: 5 - CEFNEW

Verba	Cat. Ret.	Comp.	Valor	Comp.	Valor	Comp.	Valor	Comp.	Valor	Com	Valor
		2021 Janeiro		Fevereiro		Marco		Abril			
Folha Mensal											
68-Cargo Comissao	P	86,67	970,67	200,00	2240,01	200,00	2240,01	200,00	2240,01		
528-INSS	D	7,50	72,80	8,31	186,19	8,31	186,19	8,31	186,19		
531-IRRF	D			7,50	11,23	7,50	11,23	7,50	11,23		
Total de Proventos:			970,67		2240,01		2240,01		2240,01		
Total de Vantagens:											
Total de Descontos:			72,80		197,42		197,42		197,42		
Total Liquido:			897,87		2042,59		2042,59		2042,59		

Verba	Cat. Ret.	Comp.	Valor	Comp.	Valor	Comp.	Valor	Comp.	Valor	Com	Valor
		2021 Maio		Junho		Julho		Agosto			
Folha Mensal											
68-Cargo Comissao	P	200,00	2240,01	200,00	2240,01	200,00	2240,01	200,00	2240,01		
528-INSS	D	8,31	186,19	8,31	186,19	8,31	186,19	8,31	186,19		
531-IRRF	D	7,50	11,23	7,50	11,23	7,50	11,23	7,50	11,23		
Total de Proventos:			2240,01		2240,01		2240,01		2240,01		
Total de Vantagens:											
Total de Descontos:			197,42		197,42		197,42		197,42		
Total Liquido:			2042,59		2042,59		2042,59		2042,59		

Verba	Cat. Ret.	Comp.	Valor	Comp.	Valor	Comp.	Valor	Comp.	Valor	*TOTAIS*
		2021 Setembro		Outubro		Novembro		Dezembro		
Folha Mensal										
68-Cargo Comissao	P	200,00	2240,01	200,00	2240,01	200,00	2143,14	200,00	2143,14	25417,04
528-INSS	D	8,31	186,19	8,31	186,19	8,23	176,38	8,23	176,38	2101,27
531-IRRF	D	7,50	11,23	7,50	11,23	7,50	4,70	7,50	4,70	110,47
Total de Proventos:			2240,01		2240,01		2143,14		2143,14	25417,04
Total de Vantagens:										
Total de Descontos:			197,42		197,42		181,08		181,08	2211,74
Total Liquido:			2042,59		2042,59		1962,06		1962,06	23205,30

Assinado digitalmente por: TANIA JUSSARA MIROSLAW GRIGORIEFF em 27/11/23.
Confira a autenticidade do documento em www.tce.rs.gov.br. Identificador: PRE.138B.1492.002D.E814.4BA2.

Página 3379
Processo 00363-0200/21-6
Página da peça 568
Peça 5563759
DOCUMENTO DE ACESSO RESTRITO
ACESSO P03FA34D

Nome Matr/Contr Cargo CTPS Admissao Rescisao
Natalino Lima Silva 1852-0/1 2047-Medico Pediatra / / 15/09/2011
Lotacao: 02.001 - ATENDIMENTO COMUNIDADE ASPS Situacao: Ferias: 16/08/2021-26/08/2021

Data de Nascimento: 25/12/1965 CPF: 820.143.100-68 PIS: 19004043171 Identidade: 9102538833
Endereco: R Doutor Bozzano, 1017 - Centro CEP: 97.015-003 Cidade: Santa Maria - RS

Dados Bancarios:
Banco: 104 - Cef Agencia: 1292-0 - AGUDO
Numero da conta-corrente: 1230-1 Tipo da conta-corrente: 37 - Conta Salario

Verba	Cat.	Ret.	Comp.	Valor	Comp.	Valor	Comp.	Valor	Comp.	Valor	Com	Valor
2021 Janeiro												
Folha Mensal												
2-Vencimentos	P		100,00	10430,97	100,00	10430,97	100,00	10430,97	100,00	10430,97		
8-Insalubridade	P		20,00	224,00	20,00	199,88	20,00	188,30	20,00	195,99		
12-Anuenio	P		8,00	834,47	8,00	834,47	8,00	834,47	8,00	834,47		
217-Consig. Banri imp	D			2073,28		2073,28		2073,28		2073,28		
523-Hrs.Repouso Perdi	D						1 Dias	375,52				
531-IRRF	D		27,50	1752,24	27,50	1458,74	27,50	1317,90	27,50	1411,49		
554-Previagudo	D		14,00	1577,16	14,00	1407,34	14,00	1325,86	14,00	1380,01		
952-Falta Injustifica	D				3 Dias	1212,96	3 Dias	1419,49	3 Dias	1408,22		
Total de Proventos:				11489,44		11465,32		11453,74		11461,43		
Total de Vantagens:												
Total de Descontos:				5402,68		6152,32		6512,05		6273,00		
Total Liquido:				6086,76		5313,00		4941,69		5188,43		
2021 Maio												
Folha Mensal												
2-Vencimentos	P		100,00	10430,97	100,00	10430,97	100,00	10430,97	63,33	6606,28		
8-Insalubridade	P		20,00	224,00	20,00	213,84	20,00	205,74	20,00	122,52		
12-Anuenio	P		8,00	834,47	8,00	834,47	8,00	834,47	8,00	528,50		
515-Ferias	P								11 Dias	4130,66		
516-Ferias 1/3	P								33,33 %	1376,88		
537-Ferias Media	P								11 Dias	70,93		
538-Ferias Media 1/3	P								33,33 %	23,64		
217-Consig. Banri imp	D			2073,28		2073,28		2073,28		2073,28		
530-IRRF (Ferias)	D								22,50	408,91		
531-IRRF	D		27,50	1752,24	27,50	1628,66	27,50	1530,07	22,50	389,50		
533-Liquido Pago (Fer	D								1750,76	3866,28		
553-Previagudo Feria	D								14,00	578,29		
554-Previagudo	D		14,00	1577,16	14,00	1505,65	14,00	1448,61	14,00	783,84		
952-Falta Injustifica	D				1 Dias	510,74	2 Dias	918,18	4 Dias	1535,89		
Total de Proventos:				11489,44		11479,28		11471,18		12859,41		
Total de Vantagens:												
Total de Descontos:				5402,68		5718,33		5970,14		9635,99		
Total Liquido:				6086,76		5760,95		5501,04		3223,42		

Verba	Cat.	Ret.	Comp.	Valor	Comp.	Valor	Comp.	Valor	Comp.	Valor	*TOTAIS*
2021 Setembro											
Folha Mensal											
2-Vencimentos	P		100,00	10430,97	100,00	10430,97	100,00	9979,88	100,00	9979,88	120444,77
8-Insalubridade	P		20,00	210,74	20,00	205,96	20,00	200,31	20,00	201,45	2392,73
12-Anuenio	P		8,00	834,47	8,00	834,47	8,00	798,39	8,00	798,39	9635,51
515-Ferias	P										4130,66
516-Ferias 1/3	P										1376,88
537-Ferias Media	P										70,93
538-Ferias Media 1/3	P										23,64
217-Consig. Banri imp	D			2073,28		2073,28		2073,28		2073,28	24879,36
523-Hrs.Repouso Perdi	D										375,52
530-IRRF (Ferias)	D										408,91
531-IRRF	D		27,50	1590,95	27,50	1532,79	27,50	1463,96	27,50	1477,88	17306,42
533-Liquido Pago (Fer	D										3866,28
553-Previagudo Feria	D										578,29
554-Previagudo	D		14,00	1483,84	14,00	1450,19	14,00	1410,36	14,00	1418,41	16768,43
952-Falta Injustifica	D		1 Dias	666,56	2 Dias	906,91	1 Dias	704,21	1 Dias	646,70	9929,86

GOVBR GP - Emissao: 21/11/2023 as 14h53min - Duracao: 0h13m22seg (10)

Assinado digitalmente por: TANIA JUSSARA MIROSLAW GRIGORIEFF em 27/11/23.
Confira a autenticidade do documento em www.tce.rs.gov.br. Identificador: PRE.138B.1492.002D.E814.4BA2.

Página 3380
Processo 00363-0200/21-6
Página da peça 569
Peça 5563759
DOCUMENTO DE ACESSO RESTRITO
ACESSO P03FA34D

Total de Proventos:	11476,18	11471,40	10978,58	10979,72	138075,12
Total de Vantagens:					
Total de Descontos:	5814,63	5963,17	5651,81	5616,27	74113,07
Total Liquido:	5661,55	5508,23	5326,77	5363,45	63962,05

Página 3381
Processo 00363-0200/21-6
Página da peça 570
Peça 5563759
DOCUMENTO DE ACESSO RESTRITO
ACESSO P03FA34D

Assinado digitalmente por: TANIA JUSSARA MIROSLAW GRIGORIEFF em 27/11/23.
Confira a autenticidade do documento em www.tce.rs.gov.br. Identificador: PRE.138B.1492.002D.E814.4BA2.

Nome Matr/Contr Cargo CTPS Admissao Rescisao
Nathalia Marion Fantinel 3042-2/1 1190-Enfermeiro / / 12/08/2019
Lotacao: 02.001 - ATENDIMENTO COMUNIDADE ASPS Situacao: Afast.45 Afast Pandemia

Data de Nascimento: 12/08/1990 CPF: 022.434.830-25 PIS: 20643077485 Identidade: 4082539844
Endereco: AV Tiradentes, 2060 - Centro CEP: 96.540-000 Cidade: Agudo - RS

Dados Bancarios:
Banco: 104 - Cef Agencia: 1292-0 - AGUDO
Numero da conta-corrente: 986283607-0 Tipo da conta-corrente: 5 - CEFNEW

Verba	Cat.	Ret.	Comp.	Valor	Comp.	Valor	Comp.	Valor	Comp.	Valor	Com	Valor
			2021 Janeiro		Fevereiro		Marco		Abril			
Folha Mensal												
2-Vencimentos	P		200,00	6817,09	73,33	2499,60	200,00	6817,09	200,00	6817,09		
6-Horas Extras 50%	P				3,21	176,90			21,14	1121,11		
8-Insalubridade	P		20,00	224,00	20,00	82,13	20,00	224,00	20,00	224,00		
14-Horas Extras c/ 1	P								4,27	313,32		
515-Ferias	P				19 Dias	4317,49						
516-Ferias 1/3	P				33,33 %	1439,16						
537-Ferias Media	P				19 Dias	141,87						
538-Ferias Media 1/3	P				33,33 %	47,29						
530-IRRF (Ferias)	D				27,50	599,51						
531-IRRF	D		27,50	804,48	7,50	37,85	27,50	804,48	27,50	1198,95		
533-Liquido Pago (Fer	D				1203,95	4741,86						
553-Previagudo Feria	D				14,00	604,44						
554-Previagudo	D		14,00	954,39	14,00	349,94	14,00	954,39	14,00	954,39		
Total de Proventos:				7041,09		8704,44		7041,09		8475,52		
Total de Vantagens:												
Total de Descontos:				1758,87		6333,60		1758,87		2153,34		
Total Liquido:				5282,22		2370,84		5282,22		6322,18		

Verba	Cat.	Ret.	Comp.	Valor	Comp.	Valor	Comp.	Valor	Comp.	Valor
			2021 Maio		Junho		Julho		Agosto	
Folha Mensal										
2-Vencimentos	P		200,00	6817,09	200,00	6817,09	200,00	6817,09	200,00	6817,09
6-Horas Extras 50%	P		9,49	518,04	4,15	224,43				
8-Insalubridade	P		20,00	82,13			20,00	112,00	20,00	224,00
14-Horas Extras c/ 1	P		4,24	309,80	6,12	436,54				
531-IRRF	D		27,50	993,12	27,50	924,64	27,50	773,68	27,50	804,48
554-Previagudo	D		14,00	954,39	14,00	954,39	14,00	954,39	14,00	954,39
Total de Proventos:				7727,06		7478,06		6929,09		7041,09
Total de Vantagens:										
Total de Descontos:				1947,51		1879,03		1728,07		1758,87
Total Liquido:				5779,55		5599,03		5201,02		5282,22

Verba	Cat.	Ret.	Comp.	Valor	Comp.	Valor	Comp.	Valor	Comp.	Valor	*TOTAIS*
			2021 Setembro		Outubro		Novembro		Dezembro		
Folha Mensal											
2-Vencimentos	P		200,00	6817,09	200,00	6817,09	200,00	6522,28	200,00	6522,28	76897,97
6-Horas Extras 50%	P		9,56	524,38	4,19	227,60	13,23	676,01	5,07	258,17	3726,64
8-Insalubridade	P		20,00	224,00	20,00	224,00	20,00	214,31	20,00	214,31	2048,88
14-Horas Extras c/ 1	P						3,28	233,08			1292,74
515-Ferias	P										4317,49
516-Ferias 1/3	P										1439,16
537-Ferias Media	P										141,87
538-Ferias Media 1/3	P										47,29
530-IRRF (Ferias)	D										599,51
531-IRRF	D		27,50	948,68	27,50	867,07	27,50	982,09	27,50	803,09	9942,61
533-Liquido Pago (Fer	D										4741,86
553-Previagudo Feria	D										604,44
554-Previagudo	D		14,00	954,39	14,00	954,39	14,00	913,11	14,00	913,11	10765,67
Total de Proventos:				7565,47		7268,69		7645,68		6994,76	89912,04
Total de Vantagens:											
Total de Descontos:				1903,07		1821,46		1895,20		1716,20	26654,09
Total Liquido:				5662,40		5447,23		5750,48		5278,56	63257,95

GOVBR GP - Emissao: 21/11/2023 as 14h53min - Duracao: 0h13m24seg (10)

Assinado digitalmente por: TANIA JUSSARA MIROSLAW GRIGORIEFF em 27/11/23.
Confira a autenticidade do documento em www.tce.rs.gov.br. Identificador: PRE.138B.1492.002D.E814.4BA2.

Página 3382
Processo 00363-0200/21-6
Página da peça 571
Peça 5563759
DOCUMENTO DE ACESSO RESTRITO
ACESSO P03FA34D

Nome	Matr/Contr	Cargo	CTPS	Admissao	Rescisao
Natiele Amanda da Silva	3192-5/1	2058-Tecnico Enfermagem Contrato	/ /	24/04/2020	23/04/2021

Lotacao: 02.021 - ESF CONTRATOS 4090 Situacao: Demitido em: 23/04/2021

Data de Nascimento: 19/06/2001 CPF: 045.330.860-04 PIS: 15358110236 Identidade: 4113439717
Endereco: AV Tiradentes, 453 - Centro CEP: 96.540-000 Cidade: Agudo - RS

Dados Bancarios:
Banco: 104 - Cef Agencia: 1292-0 - AGUDO
Numero da conta-corrente: 962041877-3 Tipo da conta-corrente: 5 - CEFNEW

Verba	Cat. Ret.	Comp.	Valor	Comp.	Valor	Comp.	Valor	Comp.	Valor	Com	Valor
		2021 Janeiro		Fevereiro		Marco		Abril			*TOTAIS*
Folha Mensal											
1-Salario	P	200,00	2710,41	200,00	2710,41	200,00	2710,41	153,33	2077,98		10209,21
6-Horas Extras 50%	P							19,19	424,97		424,97
8-Insalubridade	P	20,00	224,00	20,00	224,00	20,00	224,00	20,00	171,73		843,73
14-Horas Extras c/ 1	P							6,01	176,35		176,35
518-Ferias Vencidas 1	P							33,33 %	903,48		903,48
520-Ferias Vencidas	P							30 dias	2710,41		2710,41
540-Ferias Vencidas M	P							33,33 %	74,66		74,66
542-Ferias Vencidas M	P							30 dias	224,00		224,00
567-Parcela Prop.Med.	P							4/12	74,66		74,66
568-Parcela Prop. (13	P							4/12	903,47		903,47
526-INSS (13o Slr)	D							7,50	73,35		73,35
528-INSS	D	9,18	269,52	9,18	269,52	9,18	269,52	9,10	259,51		1068,07
531-IRRF	D	7,50	57,06	7,50	57,06	7,50	57,06	7,50	51,56		222,74
578-Liquido Pago (Res	D							384,42	7357,29		7357,29
Total de Proventos:			2934,41		2934,41		2934,41		7741,71		16544,94
Total de Vantagens:											
Total de Descontos:			326,58		326,58		326,58		7741,71		8721,45
Total Liquido:			2607,83		2607,83		2607,83				7823,49

GOVBR GP - Emissao: 21/11/2023 as 14h53min - Duracao: 0h13m25seg (10)

Assinado digitalmente por: TANIA JUSSARA MIROSLAW GRIGORIEFF em 27/11/23.
Confira a autenticidade do documento em www.tce.rs.gov.br. Identificador: PRE.138B.1492.002D.E814.4BA2.

Página 3383
Processo 00363-0200/21-6
Página da peça 572
Peça 5563759
DOCUMENTO DE ACESSO RESTRITO
ACESSO P03FA34D

Nome	Matr/Contr	Cargo	CTPS	Admissao	Rescisao
Nayara Streck Temp	3300-6/1	2080-Secretario Escola Contrato	/ /	19/04/2021	17/12/2021

Lotacao: 04.029 - FUNDEB ENS FUNDAMENTAL CONTR 40 Situacao: Demitido em: 17/12/2021

Data de Nascimento: 22/08/1993 CPF: 022.310.150-80 PIS: 20472350530 Identidade: 1107750794
Endereco: R Muniz Ferraz, 187 - Centro CEP: 96.540-000 Cidade: Agudo - RS

Dados Bancarios:
Banco: 104 - Cef Agencia: 1292-0 - AGUDO
Numero da conta-corrente: 865791132-7 Tipo da conta-corrente: 5 - CEFNEW

Verba	Cat. Ret.	Comp.	Valor	Comp.	Valor	Comp.	Valor	Comp.	Valor	Com	Valor
		2021 Janeiro		Fevereiro		Marco		Abril			
Folha Mensal											
1-Salario	P							80,00	821,34		
84-Dificil Acesso (S	P							55,00	164,26		
528-INSS	D							7,50	73,92		
Total de Proventos:									985,60		
Total de Vantagens:											
Total de Descontos:									73,92		
Total Liquido:									911,68		

Verba	Cat. Ret.	Comp.	Valor	Comp.	Valor	Comp.	Valor	Comp.	Valor	Com	Valor
		2021 Maio		Junho		Julho		Agosto			
Folha Mensal											
1-Salario	P	200,00	2053,34	200,00	2053,34	200,00	2053,34	200,00	2053,34		
84-Dificil Acesso (S	P	55,00	410,66	55,00	410,66	55,00	410,66	55,00	410,66		
528-INSS	D	8,65	213,07	8,65	213,07	8,65	213,07	8,65	213,07		
531-IRRF	D	7,50	26,01	7,50	26,01	7,50	26,01	7,50	26,01		
Total de Proventos:			2464,00		2464,00		2464,00		2464,00		
Total de Vantagens:											
Total de Descontos:			239,08		239,08		239,08		239,08		
Total Liquido:			2224,92		2224,92		2224,92		2224,92		

Verba	Cat. Ret.	Comp.	Valor	Comp.	Valor	Comp.	Valor	Comp.	Valor	*TOTAIS*
		2021 Setembro		Outubro		Novembro		Dezembro		
Folha Mensal										
1-Salario	P	200,00	2053,34	200,00	2053,34	200,00	1964,54	113,33	1113,24	16219,16
84-Dificil Acesso (S	P	55,00	410,66	55,00	410,66	55,00	392,90	55,00	222,64	3243,76
517-Ferias Proporcion	P							33,33 %	436,57	436,57
519-Ferias Proporcion	P							20 Dias	1309,69	1309,69
568-Parcela Prop. (13	P							8/12	1309,69	1309,69
526-INSS (13o Slr)	D							7,74	101,37	101,37
528-INSS	D	8,65	213,07	8,65	213,07	8,50	200,28	7,76	103,72	1656,34
531-IRRF	D	7,50	26,01	7,50	26,01	7,50	18,98			175,04
578-Liquido Pago (Res	D							205,09	4186,74	4186,74
Total de Proventos:			2464,00		2464,00		2357,44		4391,83	22518,87
Total de Vantagens:										
Total de Descontos:			239,08		239,08		219,26		4391,83	6119,49
Total Liquido:			2224,92		2224,92		2138,18			16399,38

GOVBR GP - Emissao: 21/11/2023 as 14h53min - Duracao: 0h13m27seg (10)

Assinado digitalmente por: TANIA JUSSARA MIROSLAW GRIGORIEFF em 27/11/23.
Confira a autenticidade do documento em www.tce.rs.gov.br. Identificador: PRE.138B.1492.002D.E814.4BA2.

Página 3384
Processo 00363-0200/21-6
Página da peça 573
Peça 5563759
DOCUMENTO DE ACESSO RESTRITO
ACESSO P03FA34D

Nome Matr/Contr Cargo CTPS Admissao Rescisao
Neida Denise Roos 1485-0/1 1520-Auxiliar Administrativo / / 10/01/2005
Lotacao: 03.300 - SEFAZ RECEITA Situacao: Ferias: 16/11/2021-03/12/2021

Data de Nascimento: 25/10/1978 CPF: 948.292.760-53 PIS: 12603329687 Identidade: 6061680432
Endereco: R Rolf Pachaly, 261 - Centro CEP: 96.540-000 Cidade: Agudo - RS

Dados Bancarios:
Banco: 104 - Cef Agencia: 1292-0 - AGUDO
Numero da conta-corrente: 830-4 Tipo da conta-corrente: 37 - Conta Salario

Verba	Cat. Ret.	Comp.	Valor	Comp.	Valor	Comp.	Valor	Comp.	Valor	Com	Valor
		2021 Janeiro		Fevereiro		Marco		Abril			
Folha Mensal											
2-Vencimentos	P	200,00	3524,28	153,33	2701,95	166,67	2936,90	200,00	3524,28		
6-Horas Extras 50%	P					6,00	182,38	17,50	541,97		
12-Anuenio	P	15,00	528,64	15,00	405,29	15,00	440,53	15,00	528,64		
24-Premio Assiduidad	P	50,00	1762,14								
42-Gratificacao Espe	P		507,73		973,16		1057,78		1269,34		
515-Ferias	P			12 Dias	1621,16						
516-Ferias 1/3	P			33,33 %	540,38						
134-SINDISERMA(ASERMA	D	1,00	27,10	1,00	27,10	1,00	27,10	1,00	27,10		
158-Celular SINDISERM	D		142,90		142,90		142,90		142,90		
163-Vale Compras	D				68,46						
317-SINDISERMA/Pro-Vi	D		50,00		50,00		50,00		50,00		
531-IRRF	D	27,50	641,68	15,00	143,13	22,50	220,46	27,50	486,26		
533-Liquido Pago (Fer	D			226,96	1934,58						
553-Previagudo Feria	D			14,00	226,96						
554-Previagudo	D	14,00	638,49	14,00	571,25	14,00	620,92	14,00	745,11		
Total de Proventos:			6322,79		6241,94		4617,59		5864,23		
Total de Vantagens:											
Total de Descontos:			1500,17		3164,38		1061,38		1451,37		
Total Liquido:			4822,62		3077,56		3556,21		4412,86		

Verba	Cat. Ret.	Comp.	Valor	Comp.	Valor	Comp.	Valor	Comp.	Valor
		2021 Maio		Junho		Julho		Agosto	
Folha Mensal									
2-Vencimentos	P	200,00	3524,28	200,00	3524,28	200,00	3524,28	200,00	3524,28
6-Horas Extras 50%	P	27,00	820,71						
12-Anuenio	P	15,00	528,64	15,00	528,64	15,00	528,64	15,00	528,64
42-Gratificacao Espe	P		1269,34		1269,34		1269,34		1269,34
134-SINDISERMA(ASERMA	D	1,00	27,10	1,00	27,10	1,00	27,10	1,00	27,10
158-Celular SINDISERM	D		142,90		142,90		142,90		142,90
163-Vale Compras	D						21,65		
317-SINDISERMA/Pro-Vi	D		50,00		50,00		50,00		50,00
531-IRRF	D	27,50	562,91	22,50	351,07	22,50	351,07	22,50	351,07
554-Previagudo	D	14,00	745,11	14,00	745,11	14,00	745,11	14,00	745,11
Total de Proventos:			6142,97		5322,26		5322,26		5322,26
Total de Vantagens:									
Total de Descontos:			1528,02		1316,18		1337,83		1316,18
Total Liquido:			4614,95		4006,08		3984,43		4006,08

Verba	Cat. Ret.	Comp.	Valor	Comp.	Valor	Comp.	Valor	Comp.	Valor	*TOTAIS*
		2021 Setembro		Outubro		Novembro		Dezembro		
Folha Mensal										
2-Vencimentos	P	200,00	3524,28	200,00	3524,28	100,00	1685,94	180,00	3034,68	38553,71
6-Horas Extras 50%	P									1545,06
12-Anuenio	P	15,00	528,64	15,00	528,64	15,00	252,89	15,00	455,20	5783,03
24-Premio Assiduidad	P									1762,14
42-Gratificacao Espe	P		1269,34		1269,34		607,22		1093,00	13124,27
515-Ferias	P					18 Dias	2326,59			3947,75
516-Ferias 1/3	P					33,33 %	775,53			1315,91
134-SINDISERMA(ASERMA	D	1,00	27,10	1,00	27,10	1,00	25,93	1,00	25,93	322,86
158-Celular SINDISERM	D		142,90		142,90		142,90		142,96	1714,86
163-Vale Compras	D		24,66		120,53					235,30
317-SINDISERMA/Pro-Vi	D		56,00		56,00		56,00		56,00	624,00
530-IRRF (Ferias)	D					7,50	51,21			51,21
531-IRRF	D	22,50	351,07	22,50	351,07	7,50	7,20	22,50	208,00	4024,99

GOVBR GP - Emissao: 21/11/2023 as 14h53min - Duracao: 0h13m29seg (10)

Assinado digitalmente por: TANIA JUSSARA MIROSLAW GRIGORIEFF em 27/11/23.
Confira a autenticidade do documento em www.tce.rs.gov.br. Identificador: PRE.138B.1492.002D.E814.4BA2.

Página 3385
Processo 00363-0200/21-6
Página da peça 574
Peça 5563759
DOCUMENTO DE ACESSO RESTRITO
ACESSO P03FA34D

Nome	Matr/Contr	Cargo	CTPS	Admissao	Rescisao
Neida Denise Roos	1485-0/1	1520-Auxiliar Administrativo	/ /	10/01/2005	

Lotacao: 03.300 - SEFAZ RECEITA Situacao: Ferias: 16/11/2021-03/12/2021

Data de Nascimento: 25/10/1978 CPF: 948.292.760-53 PIS: 12603329687 Identidade: 6061680432
Endereco: R Rolf Pachaly, 261 - Centro CEP: 96.540-000 Cidade: Agudo - RS

Dados Bancarios:
Banco: 104 - Cef Agencia: 1292-0 - AGUDO
Numero da conta-corrente: 830-4 Tipo da conta-corrente: 37 - Conta Salario

Verba	Cat. Ret.	Comp.	Valor	Comp.	Valor	Comp.	Valor	Comp.	Valor	Com	Valor
		2021 Setembro		Outubro		Novembro		Dezembro			*TOTAIS*
533-Liquido Pago (Fer	D					401,06	2841,27				4775,85
553-Previagudo Feria	D					14,00	325,72				552,68
554-Previagudo	D	14,00	745,11	14,00	745,11	14,00	356,44	14,00	641,60		8044,47
Total de Proventos:			5322,26		5322,26		5648,17		4582,88		66031,87
Total de Vantagens:											
Total de Descontos:			1346,84		1442,71		3806,67		1074,49		20346,22
Total Liquido:			3975,42		3879,55		1841,50		3508,39		45685,65

Assinado digitalmente por: TANIA JUSSARA MIROSLAW GRIGORIEFF em 27/11/23.
Confira a autenticidade do documento em www.tce.rs.gov.br. Identificador: PRE.138B.1492.002D.E814.4BA2.

Página 3386
Processo 00363-0200/21-6
Página da peça 575
Peça 5563759
DOCUMENTO DE ACESSO RESTRITO
ACESSO P03FA34D

Nome	Matr/Contr	Cargo	CTPS	Admissao	Rescisao
Neide Isabel Dahlke Kilian	3082-1/1	1079-Conselheiro Tutelar	/ /	10/01/2020	

Lotacao: 23.001 - CONSELHO TUTELAR Situacao: Ferias: 27/02/2021-18/03/2021

Data de Nascimento: 14/06/1962 CPF: 370.244.770-91 PIS: 12047673684 Identidade: 6023463778
Endereco: AV Jose Bonifacio, 1568 - Centro CEP: 96.540-000 Cidade: Agudo - RS

Dados Bancarios:
Banco: 104 - Cef Agencia: 1292-0 - AGUDO
Numero da conta-corrente: 984097868-9 Tipo da conta-corrente: 5 - CEFNEW

Verba	Cat.	Ret.	Comp.	Valor	Comp.	Valor	Comp.	Valor	Comp.	Valor	Com	Valor
2021 Janeiro												
Folha Mensal												
25-Remuneracao Conse	P		200,00	1866,68	186,67	1742,23	80,00	746,67	200,00	1866,68		
502-Ferias Abono Pecu	P				10 Dias	622,22						
503-Ferias Abono Pecu	P				33,33 %	207,40						
515-Ferias	P				20 Dias	1244,45						
516-Ferias 1/3	P				33,33 %	414,81						
527-INSS (Fer.Mes)	D				11,00	18,25	11,00	164,26				
528-INSS	D		11,00	205,33	11,00	191,64	11,00	82,14	11,00	205,33		
533-Liquido Pago (Fer	D				182,51	2306,37						
Total de Proventos:				1866,68		4231,11		746,67		1866,68		
Total de Vantagens:												
Total de Descontos:				205,33		2516,26		246,40		205,33		
Total Liquido:				1661,35		1714,85		500,27		1661,35		
2021 Maio					**Junho**		**Julho**		**Agosto**			
Folha Mensal												
25-Remuneracao Conse	P		200,00	1866,68	200,00	1866,68	200,00	1866,68	200,00	1866,68		
528-INSS	D		11,00	205,33	11,00	205,33	11,00	205,33	11,00	205,33		
Total de Proventos:				1866,68		1866,68		1866,68		1866,68		
Total de Vantagens:												
Total de Descontos:				205,33		205,33		205,33		205,33		
Total Liquido:				1661,35		1661,35		1661,35		1661,35		
2021 Setembro					**Outubro**		**Novembro**		**Dezembro**		***TOTAIS***	
Folha Mensal												
25-Remuneracao Conse	P		200,00	1866,68	200,00	1866,68	200,00	1785,95	200,00	1785,95		20994,24
502-Ferias Abono Pecu	P											622,22
503-Ferias Abono Pecu	P											207,40
515-Ferias	P											1244,45
516-Ferias 1/3	P											414,81
527-INSS (Fer.Mes)	D											182,51
528-INSS	D		11,00	205,33	11,00	205,33	11,00	196,45	11,00	392,90		2505,77
531-IRRF	D								15,00	122,05		122,05
533-Liquido Pago (Fer	D											2306,37
Total de Proventos:				1866,68		1866,68		1785,95		1785,95		23483,12
Total de Vantagens:												
Total de Descontos:				205,33		205,33		196,45		514,95		5116,70
Total Liquido:				1661,35		1661,35		1589,50		1271,00		18366,42

GOVBR GP - Emissao: 21/11/2023 as 14h53min - Duracao: 0h13m30seg (10)

Assinado digitalmente por: TANIA JUSSARA MIROSLAW GRIGORIEFF em 27/11/23.
Confira a autenticidade do documento em www.tce.rs.gov.br. Identificador: PRE.138B.1492.002D.E814.4BA2.

Página 3387
Processo 00363-0200/21-6
Página da peça 576
Peça 5563759
DOCUMENTO DE ACESSO RESTRITO
ACESSO P03FA34D

Nome Matr/Contr Cargo CTPS Admissao Rescisao
Nelci Dias 693-9/1 1680-Telefonista/Recepcionista / / 02/01/1991 09/06/2021
Lotacao: 07.001 - SEDECT MANUTENCAO Situacao: Afast.45 Afast Pandemia

Data de Nascimento: 30/05/1966 CPF: 550.607.300-34 PIS: 12148207913 Identidade: 8038790799
Endereco: R Duque de Caxias, 408 - Centro CEP: 96.540-000 Cidade: Agudo - RS

Dados Bancarios:
Banco: 104 - Cef Agencia: 1292-0 - AGUDO
Numero da conta-corrente: 832-0 Tipo da conta-corrente: 37 - Conta Salario

Verba	Cat.	Ret.	2021 Janeiro Comp.	Janeiro Valor	Fevereiro Comp.	Fevereiro Valor	Marco Comp.	Marco Valor	Abril Comp.	Abril Valor	Com	Valor
Folha Mensal												
2-Vencimentos	P		200,00	2523,74	200,00	2523,74	200,00	2523,74	200,00	2523,74		
12-Anuenio	P		27,00	681,40	27,00	681,40	27,00	681,40	27,00	681,40		
23-Premio Assiduidad	P		2523,74	1261,87								
126-Consig.Trib.Mun.	D					681,55						
531-IRRF	D		22,50	267,98	7,50	63,93	7,50	63,93	7,50	63,93		
554-Previagudo	D		14,00	448,71	14,00	448,71	14,00	448,71	14,00	448,71		
Total de Proventos:				4467,01		3205,14		3205,14		3205,14		
Total de Vantagens:												
Total de Descontos:				716,69		1194,19		512,64		512,64		
Total Liquido:				3750,32		2010,95		2692,50		2692,50		

Verba	Cat.	Ret.	2021 Maio Comp.	Maio Valor	Junho Comp.	Junho Valor	Julho Comp.	Julho Valor	Agosto Comp.	Agosto Valor	*TOTAIS*
Folha Mensal											
2-Vencimentos	P		200,00	2523,74	60,00	757,12					13375,82
12-Anuenio	P		27,00	681,40	27,00	204,42					3611,42
23-Premio Assiduidad	P										1261,87
517-Ferias Proporcion	P				33,33 %	356,12					356,12
518-Ferias Vencidas 1	P				33,33 %	1424,50					1424,50
519-Ferias Proporcion	P				10 Dias	1068,38					1068,38
520-Ferias Vencidas	P				40 dias	4273,52					4273,52
540-Ferias Vencidas M	P				33,33 %	311,07					311,07
542-Ferias Vencidas M	P				40 dias	933,31					933,31
568-Parcela Prop. (13	P				5/12	1335,47					1335,47
126-Consig.Trib.Mun.	D										681,55
531-IRRF	D		7,50	63,93							523,70
552-Previagudo (13oSl	D				14,00	186,96					186,96
554-Previagudo	D		14,00	448,71	14,00	134,61					2378,16
578-Liquido Pago (Res	D				757,22	9906,69					9906,69
Total de Proventos:				3205,14		10663,91					27951,48
Total de Vantagens:											
Total de Descontos:				512,64		10228,26					13677,06
Total Liquido:				2692,50		435,65					14274,42

GOVBR GP - Emissao: 21/11/2023 as 14h53min - Duracao: 0h13m32seg (10)

Assinado digitalmente por: TANIA JUSSARA MIROSLAW GRIGORIEFF em 27/11/23.
Confira a autenticidade do documento em www.tce.rs.gov.br. Identificador: PRE.138B.1492.002D.E814.4BA2.

Página 3388
Processo 00363-0200/21-6
Página da peça 577
Peça 5563759
DOCUMENTO DE ACESSO RESTRITO
ACESSO P03FA34D

Nome Matr/Contr Cargo CTPS Admissao Rescisao
Nelci Maria Martinazzo 716-1/1 1740-Merendeira/Servente / / 27/05/1991 20/06/2021
Lotacao: 04.428 - FUNDEB ENS INF CRECHE 40 Situacao: Ferias: 14/01/2021-12/02/2021

Data de Nascimento: 31/07/1965 CPF: 705.435.850-34 PIS: 17032251437 Identidade: 6054078248
Endereco: R Geriba, 234 - Centro CEP: 96.540-000 Cidade: Agudo - RS

Dados Bancarios:
Banco: 104 - Cef Agencia: 1292-0 - AGUDO
Numero da conta-corrente: 833-9 Tipo da conta-corrente: 37 - Conta Salario

Verba	Cat.	Ret.	Comp.	Valor	Comp.	Valor	Comp.	Valor	Comp.	Valor	Com	Valor
			2021 Janeiro		Fevereiro		Marco		Abril			
Folha Mensal												
2-Vencimentos	P		88,00	740,70	132,00	1111,04	220,00	1851,74	220,00	1851,74		
8-Insalubridade	P		40,00	179,20	40,00	268,80	40,00	448,00	40,00	448,00		
12-Anuenio	P		29,00	214,80	29,00	322,20	29,00	537,00	29,00	537,00		
515-Ferias	P		30 Dias	2388,74								
516-Ferias 1/3	P		33,33 %	796,24								
537-Ferias Media	P			112,00								
538-Ferias Media 1/3	P			37,33								
530-IRRF (Ferias)	D		15,00	95,18								
531-IRRF	D						7,50	44,87	7,50	44,87		
533-Liquido Pago (Fer	D		395,68	2794,43								
553-Previagudo Feria	D		14,00	334,42								
554-Previagudo	D		14,00	133,77	14,00	200,65	14,00	334,42	14,00	334,42		
Total de Proventos:				4469,01		1702,04		2836,74		2836,74		
Total de Vantagens:												
Total de Descontos:				3357,80		200,65		379,29		379,29		
Total Liquido:				1111,21		1501,39		2457,45		2457,45		

Verba	Cat.	Ret.	Comp.	Valor	Comp.	Valor	Comp.	Valor	Comp.	Valor	*TOTAIS*
			2021 Maio		Junho		Julho		Agosto		
Folha Mensal											
2-Vencimentos	P		220,00	1851,74	146,67	1234,49					8641,45
8-Insalubridade	P		40,00	448,00	40,00	298,66					2090,66
12-Anuenio	P		29,00	537,00	29,00	357,99					2505,99
18-Licenca Premio	P				220,00	2707,08					2707,08
515-Ferias	P										2388,74
516-Ferias 1/3	P										796,24
517-Ferias Proporcion	P				33,33 %	66,35					66,35
518-Ferias Vencidas 1	P				33,33 %	796,24					796,24
519-Ferias Proporcion	P				2,5 Dias	199,06					199,06
520-Ferias Vencidas	P				30 dias	2388,74					2388,74
537-Ferias Media	P										112,00
538-Ferias Media 1/3	P										37,33
539-Ferias Proporcion	P				33,33 %	12,44					12,44
540-Ferias Vencidas M	P				33,33 %	93,32					93,32
541-Ferias Proporcion	P				2,5 Dias	37,33					37,33
542-Ferias Vencidas M	P				30 dias	280,00					280,00
567-Parcela Prop.Med.	P				6/12	224,00					224,00
568-Parcela Prop. (13	P				6/12	1194,37					1194,37
530-IRRF (Ferias)	D										95,18
531-IRRF	D		7,50	44,87	22,50	348,30					482,91
533-Liquido Pago (Fer	D										2794,43
552-Previagudo (13oSl	D				14,00	167,21					167,21
553-Previagudo Feria	D										334,42
554-Previagudo	D		14,00	334,42	14,00	222,94					1560,62
578-Liquido Pago (Res	D				738,45	9151,62					9151,62
Total de Proventos:				2836,74		9890,07					24571,34
Total de Vantagens:											
Total de Descontos:				379,29		9890,07					14586,39
Total Liquido:				2457,45							9984,95

GOVBR GP - Emissao: 21/11/2023 as 14h53min - Duracao: 0h13m35seg (10)

Assinado digitalmente por: TANIA JUSSARA MIROSLAW GRIGORIEFF em 27/11/23.
Confira a autenticidade do documento em www.tce.rs.gov.br. Identificador: PRE.138B.1492.002D.E814.4BA2.

Página 3389
Processo 00363-0200/21-6
Página da peça 578
Peça 5563759
DOCUMENTO DE ACESSO RESTRITO
ACESSO P03FA34D

Nome Matr/Contr Cargo CTPS Admissao Rescisao
Nilva Iva Niemeier Franke 1578-4/1 1520-Auxiliar Administrativo / / 12/11/2007
Lotacao: 10.002 - SDSH MANUTENCAO Situacao: Ferias: 07/06/2021-26/06/2021

Data de Nascimento: 04/09/1977 CPF: 780.271.870-87 PIS: 19031560246 Identidade: 1058358399
Endereco: R Beno Helmuth Potter, 110 - Centro CEP: 96.540-000 Cidade: Agudo - RS

Dados Bancarios:
Banco: 104 - Cef Agencia: 1292-0 - AGUDO
Numero da conta-corrente: 928-9 Tipo da conta-corrente: 37 - Conta Salario

Verba	Cat.	Ret.	2021 Janeiro Comp.	Janeiro Valor	Fevereiro Comp.	Fevereiro Valor	Marco Comp.	Marco Valor	Abril Comp.	Abril Valor	Com	Valor
Folha Mensal												
2-Vencimentos	P		200,00	3255,48	133,33	2170,32	200,00	3255,48	200,00	3255,48		
12-Anuenio	P		12,00	390,65	12,00	260,43	12,00	390,65	12,00	390,65		
515-Ferias	P				10 Dias	1215,37						
516-Ferias 1/3	P				33,33 %	405,12						
537-Ferias Media	P				10 Dias	248,89						
538-Ferias Media 1/3	P				33,33 %	82,96						
134-SINDISERMA(ASERMA	D		1,00	27,10	1,00	27,10	1,00	27,10	1,00	27,10		
223-Consig. CEF (FOLH	D			1176,37		1176,37		1176,37		1176,37		
317-SINDISERMA/Pro-Vi	D			38,00		38,00		38,00		38,00		
531-IRRF	D		15,00	115,55	7,50	13,98	15,00	115,55	15,00	115,55		
533-Liquido Pago (Fer	D				562,27	1390,07						
553-Previagudo Feria	D				14,00	170,15						
554-Previagudo	D		14,00	510,45	14,00	340,30	14,00	510,45	14,00	510,45		
Total de Proventos:				3646,13		4383,09		3646,13		3646,13		
Total de Vantagens:												
Total de Descontos:				1867,47		3155,97		1867,47		1867,47		
Total Liquido:				1778,66		1227,12		1778,66		1778,66		

Verba	Cat.	Ret.	2021 Maio Comp.	Maio Valor	Junho Comp.	Junho Valor	Julho Comp.	Julho Valor	Agosto Comp.	Agosto Valor	Com	Valor
Folha Mensal												
2-Vencimentos	P		200,00	3255,48	66,67	1085,16	200,00	3255,48	200,00	3255,48		
6-Horas Extras 50%	P				7,09	195,52						
12-Anuenio	P		12,00	390,65	12,00	130,21	12,00	390,65	12,00	390,65		
430-Media Ferias Abon	P				33,33 %	82,96						
502-Ferias Abono Pecu	P				10 Dias	1215,37						
503-Ferias Abono Pecu	P				33,33 %	405,12						
515-Ferias	P				20 Dias	2430,75						
516-Ferias 1/3	P				33,33 %	810,25						
537-Ferias Media	P				20 Dias	497,78						
538-Ferias Media 1/3	P				33,33 %	165,92						
602-Media Abono Pecun	P				10 dias	248,89						
126-Consig.Trib.Mun.	D			86,04		86,04		86,04		86,04		
134-SINDISERMA(ASERMA	D		1,00	27,10	1,00	27,10	1,00	27,10	1,00	27,10		
223-Consig. CEF (FOLH	D			1176,37				1176,37		1176,37		
317-SINDISERMA/Pro-Vi	D			38,00		38,00		38,00		38,00		
530-IRRF (Ferias)	D				15,00	179,86						
531-IRRF	D		15,00	115,55			15,00	115,55	15,00	115,55		
533-Liquido Pago (Fer	D				1304,40	4552,64						
553-Previagudo Feria	D				14,00	340,30						
554-Previagudo	D		14,00	510,45	14,00	170,15	14,00	510,45	14,00	510,45		
Total de Proventos:				3646,13		7267,93		3646,13		3646,13		
Total de Vantagens:												
Total de Descontos:				1953,51		5394,09		1953,51		1953,51		
Total Liquido:				1692,62		1873,84		1692,62		1692,62		

Verba	Cat.	Ret.	2021 Setembro Comp.	Setembro Valor	Outubro Comp.	Outubro Valor	Novembro Comp.	Novembro Valor	Dezembro Comp.	Dezembro Valor	*TOTAIS*
Folha Mensal											
2-Vencimentos	P		200,00	3255,48	200,00	3255,48	200,00	3114,69	200,00	3114,69	35528,70
6-Horas Extras 50%	P										195,52
12-Anuenio	P		12,00	390,65	12,00	390,65	12,00	373,76	12,00	373,76	4263,36
430-Media Ferias Abon	P										82,96
502-Ferias Abono Pecu	P										1215,37

GOVBR GP - Emissao: 21/11/2023 as 14h53min - Duracao: 0h13m37seg (10)

Assinado digitalmente por: TANIA JUSSARA MIROSLAW GRIGORIEFF em 27/11/23.
Confira a autenticidade do documento em www.tce.rs.gov.br. Identificador: PRE.138B.1492.002D.E814.4BA2.

Página 3390
Processo 00363-0200/21-6
Página da peça 579
Peça 5563759
DOCUMENTO DE ACESSO RESTRITO
ACESSO P03FA34D

Nome	Matr/Contr	Cargo	CTPS	Admissao	Rescisao
Nilva Iva Niemeier Franke	1578-4/1	1520-Auxiliar Administrativo	/ /	12/11/2007	

Lotacao: 10.002 - SDSH MANUTENCAO Situacao: Ferias: 07/06/2021-26/06/2021

Data de Nascimento: 04/09/1977 CPF: 780.271.870-87 PIS: 19031560246 Identidade: 1058358399
Endereco: R Beno Helmuth Potter, 110 - Centro CEP: 96.540-000 Cidade: Agudo - RS

Dados Bancarios:
Banco: 104 - Cef Agencia: 1292-0 - AGUDO
Numero da conta-corrente: 928-9 Tipo da conta-corrente: 37 - Conta Salario

Verba	Cat.	Ret.	2021 Setembro Comp.	Valor	Outubro Comp.	Valor	Novembro Comp.	Valor	Dezembro Comp.	Valor	Com	*TOTAIS* Valor
503-Ferias Abono Pecu	P											405,12
515-Ferias	P											3646,12
516-Ferias 1/3	P											1215,37
537-Ferias Media	P											746,67
538-Ferias Media 1/3	P											248,88
602-Media Abono Pecun	P											248,89
126-Consig.Trib.Mun.	D			86,04		86,04		86,04		86,21		688,49
134-SINDISERMA(ASERMA	D		1,00	27,10	1,00	27,10	1,00	25,93	1,00	25,93		322,86
223-Consig. CEF (FOLH	D			1176,37		1176,37		1176,37		1176,37		12940,07
317-SINDISERMA/Pro-Vi	D			41,00		41,00		38,35				424,35
530-IRRF (Ferias)	D											179,86
531-IRRF	D		15,00	115,55	15,00	115,55	15,00	95,21	15,00	95,21		1128,80
533-Liquido Pago (Fer	D											5942,71
553-Previagudo Feria	D											510,45
554-Previagudo	D		14,00	510,45	14,00	510,45	14,00	488,38	14,00	488,38		5570,81
Total de Proventos:				3646,13		3646,13		3488,45		3488,45		47796,96
Total de Vantagens:												
Total de Descontos:				1956,51		1956,51		1910,28		1872,10		27708,40
Total Liquido:				1689,62		1689,62		1578,17		1616,35		20088,56

Assinado digitalmente por: TANIA JUSSARA MIROSLAW GRIGORIEFF em 27/11/23.
Confira a autenticidade do documento em www.tce.rs.gov.br. Identificador: PRE.138B.1492.002D.E814.4BA2.

Página 3391
Processo 00363-0200/21-6
Página da peça 580
Peça 5563759
DOCUMENTO DE ACESSO RESTRITO
ACESSO P03FA34D

Nome	Matr/Contr	Cargo	CTPS	Admissao	Rescisao
Nilza Maria Fiss	3359-6/1	2071-Professor Contrato 10 horas	/ /	24/05/2021	17/12/2021

Lotacao: 04.037 - FUNDEB ENS INF PRE ESCOLA CONT 60 Situacao: Demitido em: 17/12/2021

Data de Nascimento: 26/03/1965 CPF: 427.139.270-72 PIS: 17009672502 Identidade: 2028156889
Endereco: R 17 de Julho, 1595 - Centro CEP: 97.280-000 Cidade: Dona Francisca - RS

Dados Bancarios:
Banco: 104 - Cef Agencia: 1292-0 - AGUDO
Numero da conta-corrente: 832029099-4 Tipo da conta-corrente: 5 - CEFNEW

Verba	Cat. Ret.	Comp.	Valor	Comp.	Valor	Comp.	Valor	Comp.	Valor	Com	Valor
		2021 Maio		Junho		Julho		Agosto			
Folha Mensal											
1-Salario	P	11,67	250,88	50,00	1075,20	50,00	1075,20	50,00	1075,20		
83-Dificil Acesso (M	P	12,50	49,21	12,50	210,93	12,50	210,93	12,50	210,93		
528-INSS	D	7,50	22,50	7,72	99,25	7,72	99,25	7,72	99,25		
Total de Proventos:			300,09		1286,13		1286,13		1286,13		
Total de Vantagens:											
Total de Descontos:			22,50		99,25		99,25		99,25		
Total Liquido:			277,59		1186,88		1186,88		1186,88		

Verba	Cat. Ret.	Comp.	Valor	Comp.	Valor	Comp.	Valor	Comp.	Valor	*TOTAIS*
		2021 Setembro		Outubro		Novembro		Dezembro		
Folha Mensal										
1-Salario	P	50,00	1075,20	50,00	1075,20	50,00	1028,70	28,33	582,93	7238,51
83-Dificil Acesso (M	P	12,50	210,93	12,50	210,93	12,50	201,81	12,50	114,35	1420,02
517-Ferias Proporcion	P							33,33 %	200,02	200,02
519-Ferias Proporcion	P							17,5 D.	600,07	600,07
568-Parcela Prop. (13	P							7/12	600,07	600,07
526-INSS (13o Slr)	D							7,50	45,00	45,00
528-INSS	D	7,72	99,25	7,72	99,25	7,66	94,24	7,50	52,29	665,28
578-Liquido Pago (Res	D							97,29	2000,15	2000,15
Total de Proventos:			1286,13		1286,13		1230,51		2097,44	10058,69
Total de Vantagens:										
Total de Descontos:			99,25		99,25		94,24		2097,44	2710,43
Total Liquido:			1186,88		1186,88		1136,27			7348,26

Assinado digitalmente por: TANIA JUSSARA MIROSLAW GRIGORIEFF em 27/11/23.
Confira a autenticidade do documento em www.tce.rs.gov.br. Identificador: PRE.138B.1492.002D.E814.4BA2.

Página 3392
Processo 00363-0200/21-6
Página da peça 581
Peça 5563759
DOCUMENTO DE ACESSO RESTRITO
ACESSO P03FA34D

Nome Matr/Contr Cargo CTPS Admissao Rescisao
Odete dos Santos 602-5/1 1740-Merendeira/Servente / / 31/01/1997
Lotacao: 04.009 - MDE MANUTENCAO SED Situacao: Ferias: 10/02/2021-11/03/2021

Data de Nascimento: 19/04/1960 CPF: 566.924.200-91 PIS: 17032251046 Identidade: 9046403276
Endereco: R General Flores, 712 - Centro CEP: 96.540-000 Cidade: Agudo - RS

Dados Bancarios:
Banco: 104 - Cef Agencia: 1292-0 - AGUDO
Numero da conta-corrente: 929-7 Tipo da conta-corrente: 37 - Conta Salario

Verba	Cat.	Ret.	Comp.	Valor	Comp.	Valor	Comp.	Valor	Comp.	Valor	Com	Valor
			2021 Janeiro		Fevereiro		Marco		Abril			
Folha Mensal												
2-Vencimentos	P		220,00	1724,80	80,67	632,43	139,33	1092,37	220,00	1724,80		
8-Insalubridade	P		40,00	448,00	40,00	164,26	40,00	283,73	40,00	448,00		
12-Anuenio	P		23,00	396,70	23,00	145,45	23,00	251,24	23,00	396,70		
23-Premio Assiduidad	P			862,40								
515-Ferias	P				30 Dias	2121,50						
516-Ferias 1/3	P				33,33 %	707,16						
537-Ferias Media	P				30 Dias	130,64						
538-Ferias Media 1/3	P				33,33 %	43,54						
134-SINDISERMA(ASERMA	D		1,00	12,32	1,00	12,32	1,00	12,32	1,00	12,32		
217-Consig. Banri imp	D			425,73		425,73		425,73		446,91		
350-Ipe	D		18,74	481,52	18,74	176,55	18,74	304,96	18,74	481,52		
352-Ipe Ferias	D				18,74	422,05						
530-IRRF (Ferias)	D				7,50	60,13						
531-IRRF	D		15,00	115,43					7,50	27,63		
533-Liquido Pago (Fer	D				1204,92	1797,92						
553-Previagudo Feria	D				14,00	297,01						
554-Previagudo	D		14,00	297,01	14,00	108,90	14,00	188,10	14,00	297,01		
Total de Proventos:				3431,90		3944,98		1627,34		2569,50		
Total de Vantagens:												
Total de Descontos:				1332,01		3300,61		931,11		1265,39		
Total Liquido:				2099,89		644,37		696,23		1304,11		
			2021 Maio		Junho		Julho		Agosto			
Folha Mensal												
2-Vencimentos	P		220,00	1724,80	220,00	1724,80	220,00	1724,80	220,00	1724,80		
8-Insalubridade	P		40,00	448,00	40,00	448,00	40,00	448,00	40,00	448,00		
12-Anuenio	P		23,00	396,70	23,00	396,70	23,00	396,70	23,00	396,70		
134-SINDISERMA(ASERMA	D		1,00	12,32	1,00	12,32	1,00	12,32	1,00	12,32		
217-Consig. Banri imp	D			446,91		446,91		446,91		446,91		
350-Ipe	D		18,74	481,52	18,74	481,52	18,74	481,52	18,74	481,52		
531-IRRF	D		7,50	27,63	7,50	27,63	7,50	27,63	7,50	27,63		
554-Previagudo	D		14,00	297,01	14,00	297,01	14,00	297,01	14,00	297,01		
Total de Proventos:				2569,50		2569,50		2569,50		2569,50		
Total de Vantagens:												
Total de Descontos:				1265,39		1265,39		1265,39		1265,39		
Total Liquido:				1304,11		1304,11		1304,11		1304,11		
			2021 Setembro		Outubro		Novembro		Dezembro		*TOTAIS*	
Folha Mensal												
2-Vencimentos	P		220,00	1724,80	220,00	1724,80	220,00	1650,21	220,00	1650,21		18823,62
8-Insalubridade	P		40,00	448,00	40,00	448,00	40,00	428,62	40,00	428,62		4889,23
12-Anuenio	P		23,00	396,70	23,00	396,70	23,00	379,54	23,00	379,54		4329,37
23-Premio Assiduidad	P											862,40
515-Ferias	P											2121,50
516-Ferias 1/3	P											707,16
537-Ferias Media	P											130,64
538-Ferias Media 1/3	P											43,54
134-SINDISERMA(ASERMA	D		1,00	12,32	1,00	12,32	1,00	11,78	1,00	11,78		146,76
217-Consig. Banri imp	D			576,60		576,60		576,60		576,60		5818,14
350-Ipe	D		18,74	481,52	18,74	481,52	18,74	460,69	18,74	460,69		5255,05
352-Ipe Ferias	D											422,05
530-IRRF (Ferias)	D											60,13

GOVBR GP - Emissao: 21/11/2023 as 14h53min - Duracao: 0h13m40seg (10)

Assinado digitalmente por: TANIA JUSSARA MIROSLAW GRIGORIEFF em 27/11/23.
Confira a autenticidade do documento em www.tce.rs.gov.br. Identificador: PRE.138B.1492.002D.E814.4BA2.

Página 3393
Processo 00363-0200/21-6
Página da peça 582
Peça 5563759
DOCUMENTO DE ACESSO RESTRITO
ACESSO P03FA34D

Nome	Matr/Contr	Cargo	CTPS	Admissao	Rescisao
Odete dos Santos	602-5/1	1740-Merendeira/Servente	/ /	31/01/1997	

Lotacao: 04.009 - MDE MANUTENCAO SED Situacao: Ferias: 10/02/2021-11/03/2021

Data de Nascimento: 19/04/1960 CPF: 566.924.200-91 PIS: 17032251046 Identidade: 9046403276
Endereco: R General Flores, 712 - Centro CEP: 96.540-000 Cidade: Agudo - RS

Dados Bancarios:
Banco: 104 - Cef Agencia: 1292-0 - AGUDO
Numero da conta-corrente: 929-7 Tipo da conta-corrente: 37 - Conta Salario

Verba	Cat. Ret.	Comp.	Valor	Comp.	Valor	Comp.	Valor	Comp.	Valor	Com	Valor
		2021 Setembro		Outubro		Novembro		Dezembro			*TOTAIS*
531-IRRF	D	7,50	27,63	7,50	27,63	7,50	20,26	7,50	20,26		349,36
533-Liquido Pago (Fer	D										1797,92
553-Previagudo Feria	D										297,01
554-Previagudo	D	14,00	297,01	14,00	297,01	14,00	284,16	14,00	284,16		3241,40
Total de Proventos:			2569,50		2569,50		2458,37		2458,37		31907,46
Total de Vantagens:											
Total de Descontos:			1395,08		1395,08		1353,49		1353,49		17387,82
Total Liquido:			1174,42		1174,42		1104,88		1104,88		14519,64

Assinado digitalmente por: TANIA JUSSARA MIROSLAW GRIGORIEFF em 27/11/23.
Confira a autenticidade do documento em www.tce.rs.gov.br. Identificador: PRE.138B.1492.002D.E814.4BA2.

Página 3394
Processo 00363-0200/21-6
Página da peça 583
Peça 5563759
DOCUMENTO DE ACESSO RESTRITO
ACESSO P03FA34D

Nome	Matr/Contr	Cargo	CTPS	Admissao	Rescisao
Odete Teresinha Bittencourt	916-4/1	1740-Merendeira/Servente	/ /	17/05/1996	21/09/2023

Lotacao: 07.001 - SEDECT MANUTENCAO Situacao: Ferias: 16/11/2021-05/12/2021

Data de Nascimento: 10/02/1969 CPF: 566.927.140-87 PIS: 12342106574 Identidade: 2040887669
Endereco: R General Flores, 0 - Centro CEP: 96.540-000 Cidade: Agudo - RS

Dados Bancarios:
Banco: 104 - Cef Agencia: 1292-0 - AGUDO
Numero da conta-corrente: 937-8 Tipo da conta-corrente: 37 - Conta Salario

Verba	Cat.	Ret.	Comp.	Valor	Comp.	Valor	Comp.	Valor	Comp.	Valor	Com	Valor
			2021 Janeiro		Fevereiro		Marco		Abril			
Folha Mensal												
2-Vencimentos	P		220,00	1724,80	220,00	1724,80	220,00	1724,80	220,00	1724,80		
8-Insalubridade	P		10,00	112,00	10,00	112,00	10,00	112,00	10,00	112,00		
12-Anuenio	P		24,00	413,95	24,00	413,95	24,00	413,95	24,00	413,95		
134-SINDISERMA(ASERMA	D		1,00	12,32	1,00	12,32	1,00	12,32	1,00	12,32		
227-SINDISERMA/PREVIS	D			4,98		4,98		4,98		4,98		
317-SINDISERMA/Pro-Vi	D			38,00		38,00		38,00		38,00		
531-IRRF	D		7,50	3,54	7,50	3,54	7,50	3,54	7,50	3,54		
554-Previagudo	D		14,00	299,42	14,00	299,42	14,00	299,42	14,00	299,42		
Total de Proventos:				2250,75		2250,75		2250,75		2250,75		
Total de Vantagens:												
Total de Descontos:				358,26		358,26		358,26		358,26		
Total Liquido:				1892,49		1892,49		1892,49		1892,49		
			2021 Maio		Junho		Julho		Agosto			
Folha Mensal												
2-Vencimentos	P		220,00	1724,80	220,00	1724,80	220,00	1724,80	220,00	1724,80		
8-Insalubridade	P		10,00	112,00	10,00	112,00	10,00	112,00	10,00	112,00		
12-Anuenio	P		24,00	413,95	24,00	413,95	24,00	413,95	24,00	413,95		
134-SINDISERMA(ASERMA	D		1,00	12,32	1,00	12,32	1,00	12,32	1,00	12,32		
227-SINDISERMA/PREVIS	D			4,98		4,98		4,98		4,98		
317-SINDISERMA/Pro-Vi	D			38,00		38,00		38,00		38,00		
531-IRRF	D		7,50	3,54	7,50	3,54	7,50	3,54	7,50	3,54		
554-Previagudo	D		14,00	299,42	14,00	299,42	14,00	299,42	14,00	299,42		
Total de Proventos:				2250,75		2250,75		2250,75		2250,75		
Total de Vantagens:												
Total de Descontos:				358,26		358,26		358,26		358,26		
Total Liquido:				1892,49		1892,49		1892,49		1892,49		
			2021 Setembro		Outubro		Novembro		Dezembro		*TOTAIS*	
Folha Mensal												
2-Vencimentos	P		220,00	1724,80	220,00	1724,80	110,00	825,11	183,33	1375,17		19448,28
8-Insalubridade	P		10,00	112,00	10,00	112,00	10,00	53,57	10,00	89,29		1262,86
12-Anuenio	P		24,00	413,95	24,00	413,95	24,00	198,02	24,00	330,04		4667,56
430-Media Ferias Abon	P						33,33 %	11,90				11,90
502-Ferias Abono Pecu	P						10 Dias	682,08				682,08
503-Ferias Abono Pecu	P						33,33 %	227,36				227,36
515-Ferias	P						20 Dias	1364,17				1364,17
516-Ferias 1/3	P						33,33 %	454,72				454,72
537-Ferias Media	P						20 Dias	71,43				71,43
538-Ferias Media 1/3	P						33,33 %	23,80				23,80
602-Media Abono Pecun	P						10 dias	35,71				35,71
134-SINDISERMA(ASERMA	D		1,00	12,32	1,00	12,32	1,00	11,78	1,00	11,78		146,76
227-SINDISERMA/PREVIS	D			4,98		4,98		4,98		4,98		59,76
317-SINDISERMA/Pro-Vi	D			41,00		41,00		41,00		41,00		468,00
531-IRRF	D		7,50	3,54	7,50	3,54						35,40
533-Liquido Pago (Fer	D						190,98	2680,19				2680,19
553-Previagudo Feria	D						14,00	190,98				190,98
554-Previagudo	D		14,00	299,42	14,00	299,42	14,00	143,23	14,00	238,72		3376,15
Total de Proventos:				2250,75		2250,75		3947,87		1794,50		28249,87
Total de Vantagens:												
Total de Descontos:				361,26		361,26		3072,16		296,48		6957,24

GOVBR GP - Emissao: 21/11/2023 as 14h53min - Duracao: 0h13m43seg (10)

Assinado digitalmente por: TANIA JUSSARA MIROSLAW GRIGORIEFF em 27/11/23.
Confira a autenticidade do documento em www.tce.rs.gov.br. Identificador: PRE.138B.1492.002D.E814.4BA2.

Página 3395
Processo 00363-0200/21-6
Página da peça 584
Peça 5563759
DOCUMENTO DE ACESSO RESTRITO
ACESSO P03FA34D

Total Liquido:	1889,49	1889,49	875,71	1498,02	21292,63

Página
3396

Processo
00363-0200/21-6

Página da peça
585

Peça
5563759

DOCUMENTO DE ACESSO RESTRITO

ACESSO
P03FA34D

Assinado digitalmente por: TANIA JUSSARA MIROSLAW GRIGORIEFF em 27/11/23.
Confira a autenticidade do documento em www.tce.rs.gov.br. Identificador: PRE.138B.1492.002D.E814.4BA2.

Nome Matr/Contr Cargo CTPS Admissao Rescisao
Olivio Lidomar de Souza 976-8/1 1900-Professor / / 20/02/1997 07/06/2022
Lotacao: 04.002 - FUNDEB ENS FUNDAMENTAL 60 Situacao: Afast.18 Licenca Saude

Data de Nascimento: 21/08/1960 CPF: 386.449.320-04 PIS: 17009672898 Identidade: 9018999186
Endereco: R Paul Harris, 195 - Centro CEP: 96.540-000 Cidade: Agudo - RS

Dados Bancarios:
Banco: 104 - Cef Agencia: 1292-0 - AGUDO
Numero da conta-corrente: 874199396-7 Tipo da conta-corrente: 5 - CEFNEW

Verba	Cat. Ret.	Comp.	Valor	Comp.	Valor	Comp.	Valor	Comp.	Valor	Com	Valor
2021 Janeiro				**Fevereiro**		**Marco**		**Abril**			
Folha Mensal											
2-Vencimentos	P	40,00	1221,55	60,00	1832,33	100,00	3053,88	100,00	3053,88		
12-Anuenio	P	19,00	232,09	19,00	348,13	19,00	580,23	19,00	580,23		
83-Dificil Acesso (M	P					1/10	194,05	2/10	253,12		
90-Incorp.FG	P		37,97		56,95		94,93		94,93		
515-Ferias	P	30 Dias	3729,04								
516-Ferias 1/3	P	33,33 %	1243,01								
530-IRRF (Ferias)	D	22,50	322,46								
531-IRRF	D					15,00	126,91	15,00	135,77		
533-Liquido Pago (Fer	D	778,64	3978,40								
553-Previagudo Feria	D	14,00	522,06								
554-Previagudo	D	14,00	208,82	14,00	313,23	14,00	522,06	14,00	522,06		
Total de Proventos:			6463,66		2237,41		3923,09		3982,16		
Total de Vantagens:											
Total de Descontos:			5031,74		313,23		648,97		657,83		
Total Liquido:			1431,92		1924,18		3274,12		3324,33		
2021 Maio				**Junho**		**Julho**		**Agosto**			
Folha Mensal											
2-Vencimentos	P	100,00	3053,88	100,00	3053,88	100,00	3053,88	80,00	2443,10		
12-Anuenio	P	19,00	580,23	19,00	580,23	19,00	580,23	19,00	464,18		
83-Dificil Acesso (M	P	3/10	253,12	4/10	253,12	5/10	253,12	6/10	202,50		
90-Incorp.FG	P		94,93		94,93		94,93		75,94		
918-Licenca Saude	P							6 Dias	745,80		
531-IRRF	D	15,00	135,77	15,00	135,77	15,00	135,77	15,00	128,18		
554-Previagudo	D	14,00	522,06	14,00	522,06	14,00	522,06	14,00	522,06		
Total de Proventos:			3982,16		3982,16		3982,16		3931,52		
Total de Vantagens:											
Total de Descontos:			657,83		657,83		657,83		650,24		
Total Liquido:			3324,33		3324,33		3324,33		3281,28		
2021 Setembro				**Outubro**		**Novembro**		**Dezembro**		***TOTAIS***	
Folha Mensal											
2-Vencimentos	P	53,33	1628,73	100,00	3053,88			83,33	2434,84		27883,83
12-Anuenio	P	19,00	309,46	19,00	580,23			19,00	462,62		5297,86
83-Dificil Acesso (M	P	7/10	135,00	8/10	118,12						1662,15
90-Incorp.FG	P		50,63		94,93				75,69		866,76
515-Ferias	P							30 Dias	3567,78		7296,82
516-Ferias 1/3	P							33,33 %	1189,26		2432,27
918-Licenca Saude	P	14 Dias	1740,21								2486,01
223-Consig. CEF (FOLH	D		256,32		256,32						512,64
523-Hrs.Repouso Perdi	D			2 Dias	248,60			4 Dias	475,88		724,48
530-IRRF (Ferias)	D							22,50	279,16		601,62
531-IRRF	D	15,00	118,05								916,22
533-Liquido Pago (Fer	D							778,64	3978,40		7956,80
553-Previagudo Feria	D							14,00	499,48		1021,54
554-Previagudo	D	14,00	522,06	14,00	243,62						4420,09
952-Falta Injustifica	D			14 Dias	1740,25				2497,27		4237,52
Total de Proventos:			3864,03		3847,16				7730,19		47925,70
Total de Vantagens:											
Total de Descontos:			896,43		2488,79				7730,19		20390,91
Total Liquido:			2967,60		1358,37						27534,79

GOVBR GP - Emissao: 21/11/2023 as 14h53min - Duracao: 0h13m45seg (10)

Assinado digitalmente por: TANIA JUSSARA MIROSLAW GRIGORIEFF em 27/11/23.
Confira a autenticidade do documento em www.tce.rs.gov.br. Identificador: PRE.138B.1492.002D.E814.4BA2.

Página 3397
Processo 00363-0200/21-6
Página da peça 586
Peça 5563759
DOCUMENTO DE ACESSO RESTRITO
ACESSO P03FA34D

Nome	Matr/Contr	Cargo	CTPS	Admissao	Rescisao
Oni Nardi	1626-8/1	1900-Professor	/ /	02/03/2009	

Lotacao: 04.007 - MDE ENSINO FUNDAMENTAL Situacao: Ferias: 27/12/2021-25/01/2022

Data de Nascimento: 11/10/1979 CPF: 962.498.460-34 PIS: 20943715533 Identidade: 1077398921
Endereco: R Guilherme Alberti, 1196 - Centro CEP: 96.540-000 Cidade: Sao Joao do Polesine - RS

Dados Bancarios:
Banco: 104 - Cef Agencia: 1292-0 - AGUDO
Numero da conta-corrente: 838-0 Tipo da conta-corrente: 37 - Conta Salario

Verba	Cat.	Ret.	2021 Janeiro Comp.	Janeiro Valor	Fevereiro Comp.	Fevereiro Valor	Marco Comp.	Marco Valor	Abril Comp.	Abril Valor	Com	Valor
Folha Mensal												
2-Vencimentos	P		40,00	1021,44	60,00	1532,17	100,00	2553,61	100,00	2553,61		
12-Anuenio	P		11,00	112,35	11,00	168,53	11,00	280,89	11,00	280,89		
83-Dificil Acesso (M	P						1/10	219,93	2/10	286,87		
515-Ferias	P		30 Dias	2834,50								
516-Ferias 1/3	P		33,33 %	944,83								
153-SIPROMA	D			17,74		17,74		17,74		17,74		
530-IRRF (Ferias)	D		15,00	152,57								
531-IRRF	D						7,50	56,52	7,50	61,54		
533-Liquido Pago (Fer	D		510,29	3105,59								
553-Previagudo Feria	D		14,00	396,83								
554-Previagudo	D		14,00	158,73	14,00	238,09	14,00	396,83	14,00	396,83		
Total de Proventos:				4913,12		1700,70		3054,43		3121,37		
Total de Vantagens:												
Total de Descontos:				3831,46		255,83		471,09		476,11		
Total Liquido:				1081,66		1444,87		2583,34		2645,26		

Verba	Cat.	Ret.	2021 Maio Comp.	Maio Valor	Junho Comp.	Junho Valor	Julho Comp.	Julho Valor	Agosto Comp.	Agosto Valor	Com	Valor
Folha Mensal												
2-Vencimentos	P		100,00	2553,61	100,00	2553,61	100,00	2553,61	100,00	2553,61		
12-Anuenio	P		11,00	280,89	11,00	280,89	11,00	280,89	11,00	280,89		
83-Dificil Acesso (M	P		3/10	286,87	4/10	286,87	5/10	286,87	6/10	286,87		
153-SIPROMA	D			17,74		17,74		17,74		17,74		
223-Consig. CEF (FOLH	D			968,47		968,47		968,47		968,47		
531-IRRF	D		7,50	61,54	7,50	61,54	7,50	61,54	7,50	61,54		
554-Previagudo	D		14,00	396,83	14,00	396,83	14,00	396,83	14,00	396,83		
Total de Proventos:				3121,37		3121,37		3121,37		3121,37		
Total de Vantagens:												
Total de Descontos:				1444,58		1444,58		1444,58		1444,58		
Total Liquido:				1676,79		1676,79		1676,79		1676,79		

Verba	Cat.	Ret.	2021 Setembro Comp.	Setembro Valor	Outubro Comp.	Outubro Valor	Novembro Comp.	Novembro Valor	Dezembro Comp.	Dezembro Valor	*TOTAIS* Valor
Folha Mensal											
2-Vencimentos	P		100,00	2553,61	100,00	2755,21	100,00	2636,06	83,33	2196,72	28016,87
12-Anuenio	P		11,00	280,89	11,00	303,07	11,00	289,96	11,00	241,63	3081,77
83-Dificil Acesso (M	P		7/10	286,87	8/10	286,87	9/10	274,46	10/10	129,60	2632,08
515-Ferias	P								30 Dias	2926,02	5760,52
516-Ferias 1/3	P								33,33 %	975,34	1920,17
153-SIPROMA	D			17,74		17,74		17,74		17,74	212,88
223-Consig. CEF (FOLH	D			968,47		968,47		968,47		968,47	7747,76
530-IRRF (Ferias)	D								15,00	168,95	321,52
531-IRRF	D		7,50	61,54	15,00	82,75	7,50	66,51	7,50	24,19	599,21
533-Liquido Pago (Fer	D								1547,06	2354,30	5459,89
553-Previagudo Feria	D								14,00	409,64	806,47
554-Previagudo	D		14,00	396,83	14,00	428,15	14,00	409,64	14,00	341,36	4353,78
Total de Proventos:				3121,37		3345,15		3200,48		6469,31	41411,41
Total de Vantagens:											
Total de Descontos:				1444,58		1497,11		1462,36		4284,65	19501,51
Total Liquido:				1676,79		1848,04		1738,12		2184,66	21909,90

GOVBR GP - Emissao: 21/11/2023 as 14h53min - Duracao: 0h13m47seg (10)

Assinado digitalmente por: TANIA JUSSARA MIROSLAW GRIGORIEFF em 27/11/23.
Confira a autenticidade do documento em www.tce.rs.gov.br. Identificador: PRE.138B.1492.002D.E814.4BA2.

Página 3398
Processo 00363-0200/21-6
Página da peça 587
Peça 5563759
DOCUMENTO DE ACESSO RESTRITO
ACESSO P03FA34D

Nome Matr/Contr Cargo CTPS Admissao Rescisao
Pamela Forrati Pereira 2393-0/1 1900-Professor / / 22/02/2016
Lotacao: 04.007 - MDE ENSINO FUNDAMENTAL Situacao: Afast.06 Lic.Maternidade

Data de Nascimento: 04/07/1986 CPF: 010.774.280-22 PIS: 12965030672 Identidade: 5089567985
Endereco: R Muniz Ferraz, 1270 - Centro CEP: 96.540-000 Cidade: Agudo - RS

Dados Bancarios:
Banco: 104 - Cef Agencia: 1292-0 - AGUDO
Numero da conta-corrente: 1582-3 Tipo da conta-corrente: 37 - Conta Salario

Verba	Cat.	Ret.	Comp.	Valor	Comp.	Valor	Comp.	Valor	Comp.	Valor	Com	Valor
2021 Janeiro						**Fevereiro**		**Marco**		**Abril**		
Folha Mensal												
2-Vencimentos	P		40,00	940,80	60,00	1411,21	100,00	2352,01	100,00	2352,01		
12-Anuenio	P		4,00	37,63	4,00	56,44	4,00	94,08	4,00	94,08		
83-Dificil Acesso (M	P				1/11	118,12	2/11	253,12	3/11	253,12		
161-Grat Direcao	P			63,22	1,27	568,96	1,27	948,27	1,27	948,27		
515-Ferias	P		30 Dias	2446,09								
516-Ferias 1/3	P		33,33 %	815,36								
153-SIPROMA	D			17,74		17,74		17,74		17,74		
223-Consig. CEF (FOLH	D			379,99		379,99		379,99		379,99		
530-IRRF (Ferias)	D		7,50	47,68								
531-IRRF	D						15,00	84,07	15,00	84,07		
533-Liquido Pago (Fer	D		690,49	2429,91								
553-Previagudo Feria	D		14,00	342,45								
554-Previagudo	D		14,00	136,98	14,00	205,47	14,00	342,45	14,00	342,45		
Total de Proventos:				4303,10		2154,73		3647,48		3647,48		
Total de Vantagens:												
Total de Descontos:				3354,75		603,20		824,25		824,25		
Total Liquido:				948,35		1551,53		2823,23		2823,23		

Verba	Cat.	Ret.	Comp.	Valor	Comp.	Valor	Comp.	Valor	Comp.	Valor
2021 Maio					**Junho**		**Julho**		**Agosto**	
Folha Mensal										
2-Vencimentos	P		100,00	2352,01	100,00	2352,01	100,00	2352,01	100,00	2352,01
12-Anuenio	P		4,00	94,08	4,00	94,08	4,00	94,08	4,00	94,08
83-Dificil Acesso (M	P		4/11	253,12	5/11	253,12	6/11	253,12		
161-Grat Direcao	P		1,27	948,27	1,27	948,27	1,27	948,27	1,27	948,27
153-SIPROMA	D			17,74		17,74		17,74		17,74
223-Consig. CEF (FOLH	D			379,99		379,99		379,99		379,99
531-IRRF	D		15,00	84,07	15,00	84,07	15,00	84,07	7,50	57,65
554-Previagudo	D		14,00	342,45	14,00	342,45	14,00	342,45	14,00	342,45
Total de Proventos:				3647,48		3647,48		3647,48		3394,36
Total de Vantagens:										
Total de Descontos:				824,25		824,25		824,25		797,83
Total Liquido:				2823,23		2823,23		2823,23		2596,53

Verba	Cat.	Ret.	Comp.	Valor	Comp.	Valor	Comp.	Valor	Comp.	Valor	*TOTAIS*
2021 Setembro					**Outubro**		**Novembro**		**Dezembro**		
Folha Mensal											
2-Vencimentos	P		33,33	784,00							17248,07
12-Anuenio	P		4,00	31,36							689,91
83-Dificil Acesso (M	P										1383,72
161-Grat Direcao	P		1,27	316,09							6637,89
515-Ferias	P										2446,09
516-Ferias 1/3	P										815,36
906-Lic.Maternidade F	P		20 Dias	2262,90	30 Dias	3394,36	30 Dias	3247,56	30 Dias	3247,56	12152,38
153-SIPROMA	D			17,74		17,74		17,74		17,74	212,88
223-Consig. CEF (FOLH	D			379,99		379,99		600,00		600,00	4999,90
530-IRRF (Ferias)	D										47,68
531-IRRF	D		7,50	57,65	7,50	57,65	7,50	47,75	7,50	47,75	688,80
533-Liquido Pago (Fer	D										2429,91
553-Previagudo Feria	D										342,45
554-Previagudo	D		14,00	342,45	14,00	342,45	14,00	327,64	14,00	327,64	3737,33
Total de Proventos:				3394,35		3394,36		3247,56		3247,56	41373,42
Total de Vantagens:											

GOVBR GP - Emissao: 21/11/2023 as 14h53min - Duracao: 0h13m48seg (10)

Assinado digitalmente por: TANIA JUSSARA MIROSLAW GRIGORIEFF em 27/11/23.
Confira a autenticidade do documento em www.tce.rs.gov.br. Identificador: PRE.138B.1492.002D.E814.4BA2.

Página 3399
Processo 00363-0200/21-6
Página da peça 588
Peça 5563759
DOCUMENTO DE ACESSO RESTRITO
ACESSO P03FA34D

Total de Descontos:	797,83	797,83	993,13	993,13	12458,95
Total Liquido:	2596,52	2596,53	2254,43	2254,43	28914,47

Página 3400
Processo 00363-0200/21-6
Página da peça 589
Peça 5563759
DOCUMENTO DE ACESSO RESTRITO
ACESSO P03FA34D

Assinado digitalmente por: TANIA JUSSARA MIROSLAW GRIGORIEFF em 27/11/23.
Confira a autenticidade do documento em www.tce.rs.gov.br. Identificador: PRE.138B.1492.002D.E814.4BA2.

Nome	Matr/Contr	Cargo	CTPS	Admissao	Rescisao
Pamela M. Wachholz Bendlin	3262-0/1	1460-Chefe Secao	/ /	25/01/2021	01/07/2022

Lotacao: 03.303 - SEFAZ CCS Situacao: Demitido em: 01/07/2022

Data de Nascimento: 02/12/1992 CPF: 024.792.840-26 PIS: 23691102065 Identidade: 4113132247
Endereco: EST Rst. 348, 2383 - Interior CEP: 96.540-000 Cidade: Agudo - RS

Dados Bancarios:
Banco: 104 - Cef Agencia: 1292-0 - AGUDO
Numero da conta-corrente: 71098-0 Tipo da conta-corrente: 37 - Conta Salario

Verba	Cat. Ret.	Comp.	Valor	Comp.	Valor	Comp.	Valor	Comp.	Valor	Com	Valor
		2021 Janeiro		Fevereiro		Marco		Abril			
Folha Mensal											
68-Cargo Comissao	P	40,00	448,00	200,00	2240,01	200,00	2240,01	200,00	2240,01		
528-INSS	D	7,50	33,60	8,31	186,19	8,31	186,19	8,31	186,19		
531-IRRF	D			7,50	11,23	7,50	11,23	7,50	11,23		
Total de Proventos:			448,00		2240,01		2240,01		2240,01		
Total de Vantagens:											
Total de Descontos:			33,60		197,42		197,42		197,42		
Total Liquido:			414,40		2042,59		2042,59		2042,59		

Verba	Cat. Ret.	Comp.	Valor	Comp.	Valor	Comp.	Valor	Comp.	Valor	Com	Valor
		2021 Maio		Junho		Julho		Agosto			
Folha Mensal											
68-Cargo Comissao	P	200,00	2240,01	200,00	2240,01	200,00	2240,01	200,00	2240,01		
528-INSS	D	8,31	186,19	8,31	186,19	8,31	186,19	8,31	186,19		
531-IRRF	D	7,50	11,23	7,50	11,23	7,50	11,23	7,50	11,23		
Total de Proventos:			2240,01		2240,01		2240,01		2240,01		
Total de Vantagens:											
Total de Descontos:			197,42		197,42		197,42		197,42		
Total Liquido:			2042,59		2042,59		2042,59		2042,59		

Verba	Cat. Ret.	Comp.	Valor	Comp.	Valor	Comp.	Valor	Comp.	Valor	*TOTAIS*
		2021 Setembro		Outubro		Novembro		Dezembro		
Folha Mensal										
68-Cargo Comissao	P	200,00	1493,34	200,00	1493,34	200,00	2143,14	200,00	2143,14	23401,03
528-INSS	D	7,90	117,90	7,90	117,90	8,23	176,38	8,23	176,38	1925,49
531-IRRF	D					7,50	4,70	7,50	4,70	88,01
Total de Proventos:			1493,34		1493,34		2143,14		2143,14	23401,03
Total de Vantagens:										
Total de Descontos:			117,90		117,90		181,08		181,08	2013,50
Total Liquido:			1375,44		1375,44		1962,06		1962,06	21387,53

Assinado digitalmente por: TANIA JUSSARA MIROSLAW GRIGORIEFF em 27/11/23.
Confira a autenticidade do documento em www.tce.rs.gov.br. Identificador: PRE.138B.1492.002D.E814.4BA2.

Página 3401
Processo 00363-0200/21-6
Página da peça 590
Peça 5563759
DOCUMENTO DE ACESSO RESTRITO
ACESSO P03FA34D

Nome	Matr/Contr	Cargo	CTPS	Admissao	Rescisao
Patricia Cassol Stromm	3473-8/1	2057-Professor Contrato	/ /	08/11/2021	17/12/2021

Lotacao: 04.025 - FUNDEB ENS INF CRECHE CONTR 60 Situacao: Demitido em: 17/12/2021

Data de Nascimento: 16/12/1984 CPF: 006.715.660-67 PIS: 20700343134 Identidade: 6082220739
Endereco: AV Evaldo Behr, 450 - Camobi CEP: 97.110-801 Cidade: Santa Maria - RS

Dados Bancarios:
Banco: 104 - Cef Agencia: 1292-0 - AGUDO
Numero da conta-corrente: 747887687-1 Tipo da conta-corrente: 5 - CEFNEW

Verba	Cat. Ret.	Comp.	Valor	Comp.	Valor	Comp.	Valor	Comp.	Valor	Com	Valor
		2021 Setembro		Outubro		Novembro		Dezembro			*TOTAIS*
Folha Mensal											
1-Salario	P							56,67	1165,86		1165,86
72-Difer.Mes Anterio	P								1577,35		1577,35
517-Ferias Proporcion	P							33,33 %	57,15		57,15
519-Ferias Proporcion	P							2,5 Dias	171,45		171,45
568-Parcela Prop. (13	P							2/12	342,90		342,90
526-INSS (13o Slr)	D							7,50	25,71		25,71
528-INSS	D							8,99	246,57		246,57
531-IRRF	D							7,50	30,22		30,22
578-Liquido Pago (Res	D							302,50	3012,21		3012,21
Total de Proventos:									3314,71		3314,71
Total de Vantagens:											
Total de Descontos:									3314,71		3314,71
Total Liquido:											

GOVBR GP - Emissao: 21/11/2023 as 14h53min - Duracao: 0h13m50seg (10)

Assinado digitalmente por: TANIA JUSSARA MIROSLAW GRIGORIEFF em 27/11/23.
Confira a autenticidade do documento em www.tce.rs.gov.br. Identificador: PRE.138B.1492.002D.E814.4BA2.

Página 3402
Processo 00363-0200/21-6
Página da peça 591
Peça 5563759
DOCUMENTO DE ACESSO RESTRITO
ACESSO P03FA34D

Nome	Matr/Contr	Cargo	CTPS	Admissao	Rescisao
Patricia Cristiane Paul	3342-1/1	1760-Merendeira Servente Contrato	/ /	17/05/2021	24/12/2021

Lotacao: 04.029 - FUNDEB ENS FUNDAMENTAL CONTR 40 Situacao: Demitido em: 24/12/2021

Data de Nascimento: 12/05/1977 CPF: 746.687.490-87 PIS: 23664938638 Identidade: 1045622543
Endereco: R Theodoro Woldt, 222 - Centro CEP: 96.540-000 Cidade: Agudo - RS

Dados Bancarios:
Banco: 104 - Cef Agencia: 1292-0 - AGUDO
Numero da conta-corrente: 863240884-2 Tipo da conta-corrente: 5 - CEFNEW

Verba	Cat. Ret.	Comp.	Valor	Comp.	Valor	Comp.	Valor	Comp.	Valor	Com	Valor
		2021 Maio		Junho		Julho		Agosto			
Folha Mensal											
1-Salario	P	102,67	574,93	220,00	1232,00	220,00	1232,00	220,00	1232,00		
8-Insalubridade	P	18,67	209,06	40,00	448,00	40,00	448,00	40,00	448,00		
528-INSS	D	7,50	58,79	8,02	134,70	8,02	134,70	8,02	134,70		
Total de Proventos:			783,99		1680,00		1680,00		1680,00		
Total de Vantagens:											
Total de Descontos:			58,79		134,70		134,70		134,70		
Total Liquido:			725,20		1545,30		1545,30		1545,30		

Verba	Cat. Ret.	Comp.	Valor	Comp.	Valor	Comp.	Valor	Comp.	Valor	*TOTAIS*
		2021 Setembro		Outubro		Novembro		Dezembro		
Folha Mensal										
1-Salario	P	220,00	1232,00	220,00	1232,00	220,00	1178,72	176,00	942,98	8856,63
8-Insalubridade	P	40,00	448,00	40,00	448,00	40,00	428,62	40,00	342,89	3220,57
517-Ferias Proporcion	P							33,33 %	229,19	229,19
519-Ferias Proporcion	P							17,5 D.	687,58	687,58
539-Ferias Proporcion	P							33,33 %	83,34	83,34
541-Ferias Proporcion	P							17,5 D.	250,02	250,02
567-Parcela Prop.Med.	P								250,02	250,02
568-Parcela Prop. (13	P								687,58	687,58
526-INSS (13o Slr)	D							7,50	70,32	70,32
528-INSS	D	8,02	134,70	8,02	134,70	7,97	128,16	7,72	99,22	959,67
578-Liquido Pago (Res	D							169,54	3304,06	3304,06
Total de Proventos:			1680,00		1680,00		1607,34		3473,60	14264,93
Total de Vantagens:										
Total de Descontos:			134,70		134,70		128,16		3473,60	4334,05
Total Liquido:			1545,30		1545,30		1479,18			9930,88

GOVBR GP - Emissao: 21/11/2023 as 14h53min - Duracao: 0h13m52seg (10)

Assinado digitalmente por: TANIA JUSSARA MIROSLAW GRIGORIEFF em 27/11/23.
Confira a autenticidade do documento em www.tce.rs.gov.br. Identificador: PRE.138B.1492.002D.E814.4BA2.

Página 3403
Processo 00363-0200/21-6
Página da peça 592
Peça 5563759
DOCUMENTO DE ACESSO RESTRITO
ACESSO P03FA34D

Nome Matr/Contr Cargo CTPS Admissao Rescisao
Patricia Verginia Sonego 1337-4/1 1900-Professor / / 01/04/2002
Lotacao: 04.007 - MDE ENSINO FUNDAMENTAL Situacao: Afast.45 Afast Pandemia

Data de Nascimento: 02/12/1976 CPF: 780.163.980-49 PIS: 12807907697 Identidade: 7052193146
Endereco: AV Borges de Medeiros, 68 - Centro CEP: 96.540-000 Cidade: Agudo - RS

Dados Bancarios:
Banco: 104 - Cef Agencia: 1292-0 - AGUDO
Numero da conta-corrente: 839-8 Tipo da conta-corrente: 37 - Conta Salario

Verba	Cat.	Ret.	Comp.	Valor	Comp.	Valor	Comp.	Valor	Comp.	Valor	Com	Valor
			2021 Janeiro		Fevereiro		Marco		Abril			
Folha Mensal												
2-Vencimentos	P		40,00	1221,55	60,00	1832,33	100,00	3053,88	100,00	3053,88		
12-Anuenio	P		18,00	219,88	18,00	329,81	18,00	549,69	18,00	549,69		
83-Dificil Acesso (M	P									447,24		
515-Ferias	P		30 Dias	3603,57								
516-Ferias 1/3	P		33,33 %	1201,19								
153-SIPROMA	D			17,74		17,74		17,74		17,74		
530-IRRF (Ferias)	D		22,50	246,11								
531-IRRF	D						7,50	61,19	15,00	120,27		
533-Liquido Pago (Fer	D		580,58	3566,82								
553-Previagudo Feria	D		14,00	504,49								
554-Previagudo	D		14,00	201,80	14,00	302,69	14,00	504,49	14,00	504,49		
Total de Proventos:				6246,19		2162,14		3603,57		4050,81		
Total de Vantagens:												
Total de Descontos:				4536,96		320,43		583,42		642,50		
Total Liquido:				1709,23		1841,71		3020,15		3408,31		

Verba	Cat.	Ret.	Comp.	Valor	Comp.	Valor	Comp.	Valor	Comp.	Valor	Com	Valor
			2021 Maio		Junho		Julho		Agosto			
Folha Mensal												
2-Vencimentos	P		100,00	3053,88	100,00	3053,88	100,00	3053,88	100,00	3053,88		
12-Anuenio	P		18,00	549,69	18,00	549,69	18,00	549,69	18,00	549,69		
83-Dificil Acesso (M	P		2/9	253,12					1/5	126,56		
153-SIPROMA	D			17,74		17,74		17,74		17,74		
531-IRRF	D		15,00	91,15	7,50	61,19	7,50	61,19	15,00	72,16		
554-Previagudo	D		14,00	504,49	14,00	504,49	14,00	504,49	14,00	504,49		
Total de Proventos:				3856,69		3603,57		3603,57		3730,13		
Total de Vantagens:												
Total de Descontos:				613,38		583,42		583,42		594,39		
Total Liquido:				3243,31		3020,15		3020,15		3135,74		

Verba	Cat.	Ret.	Comp.	Valor	Comp.	Valor	Comp.	Valor	Comp.	Valor	*TOTAIS*
			2021 Setembro		Outubro		Novembro		Dezembro		
Folha Mensal											
2-Vencimentos	P		100,00	3053,88	100,00	3053,88	100,00	2921,81	83,33	2434,84	32841,57
12-Anuenio	P		18,00	549,69	18,00	549,69	18,00	525,92	18,00	438,26	5911,39
83-Dificil Acesso (M	P		2/5	253,12	3/5	253,12	4/5	242,17	5/5	114,35	1689,68
515-Ferias	P								30 Dias	3447,73	7051,30
516-Ferias 1/3	P								33,33 %	1149,24	2350,43
153-SIPROMA	D			17,74		17,74		17,74		17,74	212,88
530-IRRF (Ferias)	D								15,00	205,46	451,57
531-IRRF	D		15,00	91,15	15,00	91,15	15,00	69,40	7,50	22,65	741,50
533-Liquido Pago (Fer	D								688,14	3908,83	7475,65
553-Previagudo Feria	D								14,00	482,68	987,17
554-Previagudo	D		14,00	504,49	14,00	504,49	14,00	482,68	14,00	402,23	5425,32
Total de Proventos:				3856,69		3856,69		3689,90		7584,42	49844,37
Total de Vantagens:											
Total de Descontos:				613,38		613,38		569,82		5039,59	15294,09
Total Liquido:				3243,31		3243,31		3120,08		2544,83	34550,28

GOVBR GP - Emissao: 21/11/2023 as 14h53min - Duracao: 0h13m54seg (10)

Assinado digitalmente por: TANIA JUSSARA MIROSLAW GRIGORIEFF em 27/11/23.
Confira a autenticidade do documento em www.tce.rs.gov.br. Identificador: PRE.138B.1492.002D.E814.4BA2.

Página 3404
Processo 00363-0200/21-6
Página da peça 593
Peça 5563759
DOCUMENTO DE ACESSO RESTRITO
ACESSO P03FA34D

Nome Matr/Contr Cargo CTPS Admissao Rescisao
Pauline Fernanda Preussler 3318-9/1 2057-Professor Contrato / / 03/05/2021 17/12/2021
Lotacao: 04.025 - FUNDEB ENS INF CRECHE CONTR 60 Situacao: Demitido em: 17/12/2021

Data de Nascimento: 18/03/1995 CPF: 027.684.140-93 PIS: 14302882804 Identidade: 9107749261
Endereco: EST Sinimbu, 0 - Interior CEP: 96.530-000 Cidade: Paraiso do Sul - RS

Dados Bancarios:
Banco: 104 - Cef Agencia: 1292-0 - AGUDO
Numero da conta-corrente: 970256783-7 Tipo da conta-corrente: 5 - CEFNEW

Verba	Cat. Ret.	Comp.	Valor	Comp.	Valor	Comp.	Valor	Comp.	Valor	Com	Valor
		2021 Maio		Junho		Julho		Agosto			
Folha Mensal											
1-Salario	P	93,33	2007,04	100,00	2150,40	100,00	2150,40	100,00	2150,40		
528-INSS	D	10,56	212,03	10,79	232,10	10,79	232,10	10,79	232,10		
531-IRRF	D			7,50	1,07	7,50	1,07	7,50	1,07		
Total de Proventos:			2007,04		2150,40		2150,40		2150,40		
Total de Vantagens:											
Total de Descontos:			212,03		233,17		233,17		233,17		
Total Liquido:			1795,01		1917,23		1917,23		1917,23		

Verba	Cat. Ret.	Comp.	Valor	Comp.	Valor	Comp.	Valor	Comp.	Valor	*TOTAIS*
		2021 Setembro		Outubro		Novembro		Dezembro		
Folha Mensal										
1-Salario	P	100,00	2150,40	100,00	2150,40	100,00	2057,41	56,67	1165,86	15982,31
517-Ferias Proporcion	P							33,33 %	457,20	457,20
519-Ferias Proporcion	P							20 Dias	1371,60	1371,60
568-Parcela Prop. (13	P							8/12	1371,60	1371,60
526-INSS (13o Slr)	D							7,80	106,94	106,94
528-INSS	D	10,79	232,10	10,79	232,10	10,65	219,08	8,71	101,60	1693,21
531-IRRF	D	7,50	1,07	7,50	1,07					5,35
578-Liquido Pago (Res	D							208,54	4157,72	4157,72
Total de Proventos:			2150,40		2150,40		2057,41		4366,26	19182,71
Total de Vantagens:										
Total de Descontos:			233,17		233,17		219,08		4366,26	5963,22
Total Liquido:			1917,23		1917,23		1838,33			13219,49

GOVBR GP - Emissao: 21/11/2023 as 14h53min - Duracao: 0h13m55seg (10)

Assinado digitalmente por: TANIA JUSSARA MIROSLAW GRIGORIEFF em 27/11/23.
Confira a autenticidade do documento em www.tce.rs.gov.br. Identificador: PRE.138B.1492.002D.E814.4BA2.

Página 3405
Processo 00363-0200/21-6
Página da peça 594
Peça 5563759
DOCUMENTO DE ACESSO RESTRITO
ACESSO P03FA34D

Nome	Matr/Contr	Cargo	CTPS	Admissao	Rescisao
Pauline Fernanda Preussler	3319-7/1	2057-Professor Contrato	/ /	03/05/2021	17/12/2021

Lotacao: 04.012 - FUNDEB ENS FUNDAMENTAL CONT 60 Situacao: Demitido em: 17/12/2021

Data de Nascimento: 18/03/1995 CPF: 027.684.140-93 PIS: 14302882804 Identidade: 9107749261
Endereco: EST Sinimbu, 0 - Interior CEP: 96.530-000 Cidade: Paraiso do Sul - RS

Dados Bancarios:
Banco: 104 - Cef Agencia: 1292-0 - AGUDO
Numero da conta-corrente: 970256783-7 Tipo da conta-corrente: 5 - CEFNEW

Verba	Cat. Ret.	Comp.	Valor	Comp.	Valor	Comp.	Valor	Comp.	Valor	Com	Valor
		2021 Maio		Junho		Julho		Agosto			
Folha Mensal											
1-Salario	P	93,33	2007,04	100,00	2150,40	100,00	2150,40	100,00	2150,40		
83-Dificil Acesso (M	P	20,00	314,99	20,00	337,49	20,00	337,49	20,00	337,49		
528-INSS	D	10,56	245,30	10,79	268,52	10,79	268,52	10,79	268,52		
531-IRRF	D	22,50	235,00	22,50	293,77	22,50	293,77	22,50	293,77		
Total de Proventos:			2322,03		2487,89		2487,89		2487,89		
Total de Vantagens:											
Total de Descontos:			480,30		562,29		562,29		562,29		
Total Liquido:			1841,73		1925,60		1925,60		1925,60		

Verba	Cat. Ret.	Setembro		Outubro		Novembro		Dezembro		*TOTAIS*	
Folha Mensal											
1-Salario	P	100,00	2150,40	100,00	2150,40	100,00	2057,41	56,67	1165,86		15982,31
83-Dificil Acesso (M	P	20,00	337,49	20,00	337,49	20,00	322,89	20,00	182,97		2508,30
517-Ferias Proporcion	P							33,33 %	457,20		457,20
519-Ferias Proporcion	P							20 Dias	1371,60		1371,60
568-Parcela Prop. (13	P							8/12	1371,60		1371,60
526-INSS (13o Slr)	D							8,99	139,63		139,63
528-INSS	D	10,79	268,52	10,79	268,52	10,65	253,46	8,71	117,54		1958,90
529-IRRF (13oSlr)	D							7,50	44,44		44,44
531-IRRF	D	22,50	293,77	22,50	293,77	22,50	256,03	7,50	29,36		1989,24
578-Liquido Pago (Res	D							330,97	4218,26		4218,26
Total de Proventos:			2487,89		2487,89		2380,30		4549,23		21691,01
Total de Vantagens:											
Total de Descontos:			562,29		562,29		509,49		4549,23		8350,47
Total Liquido:			1925,60		1925,60		1870,81				13340,54

Assinado digitalmente por: TANIA JUSSARA MIROSLAW GRIGORIEFF em 27/11/23.
Confira a autenticidade do documento em www.tce.rs.gov.br. Identificador: PRE.138B.1492.002D.E814.4BA2.

Página 3406
Processo 00363-0200/21-6
Página da peça 595
Peça 5563759
DOCUMENTO DE ACESSO RESTRITO
ACESSO P03FA34D

Nome Matr/Contr Cargo CTPS Admissao Rescisao
Pauline Silva dos Santos 2831-2/1 1900-Professor / / 11/06/2018 05/12/2021
Lotacao: 04.024 - FUNDEB ENS INF CRECHE 60 Situacao: Ferias: 14/01/2021-12/02/2021

Data de Nascimento: 16/12/1990 CPF: 023.336.180-43 PIS: 16551538534 Identidade: 1107940221
Endereco: R Independencia, 168 - Centro CEP: 96.540-000 Cidade: Agudo - RS

Dados Bancarios:
Banco: 104 - Cef Agencia: 1292-0 - AGUDO
Numero da conta-corrente: 988079479-1 Tipo da conta-corrente: 5 - CEFNEW

Verba	Cat.	Ret.	2021 Janeiro Comp.	Janeiro Valor	Fevereiro Comp.	Fevereiro Valor	Marco Comp.	Marco Valor	Abril Comp.	Abril Valor	Com	Valor
Folha Mensal												
2-Vencimentos	P		40,00	860,16	60,00	1290,24	100,00	2150,40	100,00	2150,40		
12-Anuenio	P		1,00	8,60	1,00	12,90	1,00	21,50	1,00	21,50		
94-Convocacao	P						1/10	1648,64	2/10	2150,40		
515-Ferias	P		30 Dias	2171,90								
516-Ferias 1/3	P		33,33 %	723,96								
530-IRRF (Ferias)	D		7,50	51,58								
531-IRRF	D						15,00	172,67	22,50	267,97		
533-Liquido Pago (Fer	D		334,08	2436,56								
553-Previagudo Feria	D		14,00	304,06								
554-Previagudo	D		14,00	121,62	14,00	182,43	14,00	304,06	14,00	304,06		
Total de Proventos:				3764,62		1303,14		3820,54		4322,30		
Total de Vantagens:												
Total de Descontos:				2913,82		182,43		476,73		572,03		
Total Liquido:				850,80		1120,71		3343,81		3750,27		

Verba	Cat.	Ret.	2021 Maio Comp.	Maio Valor	Junho Comp.	Junho Valor	Julho Comp.	Julho Valor	Agosto Comp.	Agosto Valor	Com	Valor
Folha Mensal												
2-Vencimentos	P		100,00	2150,40	100,00	2150,40	100,00	2352,01	100,00	2352,01		
12-Anuenio	P		1,00	21,50	1,00	21,50	1,00	23,52	1,00	23,52		
94-Convocacao	P		3/10	2150,40	4/10	2150,40	5/10	2150,40	6/10	2150,40		
153-SIPROMA	D			17,74		17,74		17,74		17,74		
531-IRRF	D		22,50	267,97	22,50	267,97	22,50	307,37	22,50	307,37		
554-Previagudo	D		14,00	304,06	14,00	304,06	14,00	332,57	14,00	332,57		
Total de Proventos:				4322,30		4322,30		4525,93		4525,93		
Total de Vantagens:												
Total de Descontos:				589,77		589,77		657,68		657,68		
Total Liquido:				3732,53		3732,53		3868,25		3868,25		

Verba	Cat.	Ret.	2021 Setembro Comp.	Setembro Valor	Outubro Comp.	Outubro Valor	Novembro Comp.	Novembro Valor	Dezembro Comp.	Dezembro Valor	*TOTAIS*
Folha Mensal											
2-Vencimentos	P		100,00	2352,01	100,00	2352,01	100,00	2250,29	16,67	375,05	22785,38
12-Anuenio	P		1,00	23,52	1,00	23,52	1,00	22,50	1,00	3,74	227,82
94-Convocacao	P		7/10	2150,40	8/10	2150,40	9/10	2057,41	100,00	342,90	19101,75
515-Ferias	P										2171,90
516-Ferias 1/3	P										723,96
517-Ferias Proporcion	P								33,33 %	378,79	378,79
518-Ferias Vencidas 1	P								33,33 %	757,59	757,59
519-Ferias Proporcion	P								15 Dias	1136,39	1136,39
520-Ferias Vencidas	P								30 dias	2272,79	2272,79
567-Parcela Prop.Med.	P									1543,05	1543,05
568-Parcela Prop. (13	P								11/12	2083,39	2083,39
153-SIPROMA	D			17,74		17,74		17,74		2,95	127,13
529-IRRF (13oSlr)	D								15,00	145,41	145,41
530-IRRF (Ferias)	D										51,58
531-IRRF	D		22,50	307,37	22,50	307,37	22,50	266,57			2472,63
533-Liquido Pago (Fer	D										2436,56
546-Parcela Ant.(13oS	D									1187,76	1187,76
547-Parcela Ant.Media	D									427,09	427,09
552-Previagudo (13oSl	D								14,00	291,67	291,67
553-Previagudo Feria	D										304,06
554-Previagudo	D		14,00	332,57	14,00	332,57	14,00	318,19	14,00	53,03	3221,79
578-Liquido Pago (Res	D								2107,91	6785,78	6785,78

GOVBR GP - Emissao: 21/11/2023 as 14h54min - Duracao: 0h13m59seg (10)

Assinado digitalmente por: TANIA JUSSARA MIROSLAW GRIGORIEFF em 27/11/23.
Confira a autenticidade do documento em www.tce.rs.gov.br. Identificador: PRE.138B.1492.002D.E814.4BA2.

Página 3407
Processo 00363-0200/21-6
Página da peça 596
Peça 5563759
DOCUMENTO DE ACESSO RESTRITO
ACESSO P03FA34D

Total de Proventos:	4525,93	4525,93	4330,20	8893,69	53182,81
Total de Vantagens:					
Total de Descontos:	657,68	657,68	602,50	8893,69	17451,46
Total Liquido:	3868,25	3868,25	3727,70		35731,35

Página 3408
Processo 00363-0200/21-6
Página da peça 597
Peça 5563759
DOCUMENTO DE ACESSO RESTRITO
ACESSO P03FA34D

Assinado digitalmente por: TANIA JUSSARA MIROSLAW GRIGORIEFF em 27/11/23.
Confira a autenticidade do documento em www.tce.rs.gov.br. Identificador: PRE.138B.1492.002D.E814.4BA2.

Nome | Matr/Contr | Cargo | CTPS | Admissao | Rescisao
Paulo Roberto Reinehr | 628-9/1 | 1530-Motorista | / / | 08/01/1990 |
Lotacao: 04.007 - MDE ENSINO FUNDAMENTAL | Situacao: Ferias: 27/12/2021-25/01/2022

Data de Nascimento: 04/12/1965 CPF: 561.421.610-34 PIS: 17032251135 Identidade: 5017186536
Endereco: R Marechal Deodoro, 118 - Centro CEP: 96.540-000 Cidade: Agudo - RS

Dados Bancarios:
Banco: 104 - Cef Agencia: 1292-0 - AGUDO
Numero da conta-corrente: 841-0 Tipo da conta-corrente: 37 - Conta Salario

Verba	Cat.	Ret.	2021 Janeiro Comp.	Janeiro Valor	Fevereiro Comp.	Fevereiro Valor	Marco Comp.	Marco Valor	Abril Comp.	Abril Valor	Com	Valor
Folha Mensal												
2-Vencimentos	P		88,00	1233,50	132,00	1850,24	220,00	3083,74	220,00	3083,74		
8-Insalubridade	P		20,00	89,60	20,00	134,40	20,00	224,00	20,00	224,00		
12-Anuenio	P		30,00	370,04	30,00	555,07	30,00	925,12	30,00	925,12		
23-Premio Assiduidad	P			1541,87								
44-Parc.Autonoma	P			223,24		334,86		558,11		558,11		
515-Ferias	P		30 Dias	4566,97								
516-Ferias 1/3	P		33,33 %	1522,32								
537-Ferias Media	P		30 Dias	224,00								
538-Ferias Media 1/3	P		33,33 %	74,66								
134-SINDISERMA(ASERMA	D		1,00	20,53	1,00	20,53	1,00	20,53	1,00	20,53		
158-Celular SINDISERM	D			113,10		111,78		111,78		111,78		
530-IRRF (Ferias)	D		27,50	711,49								
531-IRRF	D		15,00	125,57	7,50	44,02	22,50	297,98	22,50	297,98		
533-Liquido Pago (Fer	D		1254,85	4856,85								
553-Previagudo Feria	D		14,00	639,37								
554-Previagudo	D		14,00	255,74	14,00	383,62	14,00	639,37	14,00	639,37		
Total de Proventos:				9846,20		2874,57		4790,97		4790,97		
Total de Vantagens:												
Total de Descontos:				6722,65		559,95		1069,66		1069,66		
Total Liquido:				3123,55		2314,62		3721,31		3721,31		

Verba	Cat.	Ret.	2021 Maio Comp.	Maio Valor	Junho Comp.	Junho Valor	Julho Comp.	Julho Valor	Agosto Comp.	Agosto Valor	Com	Valor
Folha Mensal												
2-Vencimentos	P		220,00	3083,74	220,00	3083,74	220,00	3083,74	220,00	3083,74		
6-Horas Extras 50%	P				20,00	577,20			40,00	1154,41		
8-Insalubridade	P		20,00	224,00	20,00	224,00	20,00	224,00	20,00	224,00		
12-Anuenio	P		30,00	925,12	30,00	925,12	30,00	925,12	30,00	925,12		
44-Parc.Autonoma	P			558,11		558,11		558,11		558,11		
134-SINDISERMA(ASERMA	D		1,00	20,53	1,00	20,53	1,00	20,53	1,00	20,53		
158-Celular SINDISERM	D			141,78		111,97		111,78		111,78		
531-IRRF	D		22,50	297,98	27,50	431,06	22,50	297,98	27,50	589,79		
554-Previagudo	D		14,00	639,37	14,00	639,37	14,00	639,37	14,00	639,37		
Total de Proventos:				4790,97		5368,17		4790,97		5945,38		
Total de Vantagens:												
Total de Descontos:				1099,66		1202,93		1069,66		1361,47		
Total Liquido:				3691,31		4165,24		3721,31		4583,91		

Verba	Cat.	Ret.	2021 Setembro Comp.	Setembro Valor	Outubro Comp.	Outubro Valor	Novembro Comp.	Novembro Valor	Dezembro Comp.	Dezembro Valor	*TOTAIS* Valor
Folha Mensal											
2-Vencimentos	P		220,00	3083,74	220,00	3083,74	220,00	2950,38	183,33	2458,65	33162,69
6-Horas Extras 50%	P						40,00	1104,49	68,00	1877,63	4713,73
8-Insalubridade	P		20,00	224,00	20,00	224,00	20,00	214,31	20,00	178,59	2408,90
12-Anuenio	P		30,00	925,12	30,00	925,12	30,00	885,11	30,00	737,59	9948,77
23-Premio Assiduidad	P										1541,87
44-Parc.Autonoma	P			558,11		558,11		533,98		444,98	6001,94
515-Ferias	P								30 Dias	4369,47	8936,44
516-Ferias 1/3	P								33,33 %	1456,49	2978,81
537-Ferias Media	P								30 Dias	214,31	438,31
538-Ferias Media 1/3	P								33,33 %	71,43	146,09
134-SINDISERMA(ASERMA	D		1,00	20,53	1,00	20,53	1,00	19,64	1,00	19,64	244,58
158-Celular SINDISERM	D			111,78		111,78		111,78		90,97	1352,06
530-IRRF (Ferias)	D								27,50	643,13	1354,62

GOVBR GP - Emissao: 21/11/2023 as 14h54min - Duracao: 0h14m02seg (10)

Assinado digitalmente por: TANIA JUSSARA MIROSLAW GRIGORIEFF em 27/11/23.
Confira a autenticidade do documento em www.tce.rs.gov.br. Identificador: PRE.138B.1492.002D.E814.4BA2.

Página 3409
Processo 00363-0200/21-6
Página da peça 598
Peça 5563759
DOCUMENTO DE ACESSO RESTRITO
ACESSO P03FA34D

Nome	Matr/Contr	Cargo	CTPS	Admissao	Rescisao
Paulo Roberto Reinehr	628-9/1	1530-Motorista	/ /	08/01/1990	

Lotacao: 04.007 - MDE ENSINO FUNDAMENTAL Situacao: Ferias: 27/12/2021-25/01/2022

Data de Nascimento: 04/12/1965 CPF: 561.421.610-34 PIS: 17032251135 Identidade: 5017186536
Endereco: R Marechal Deodoro, 118 - Centro CEP: 96.540-000 Cidade: Agudo - RS

Dados Bancarios:
Banco: 104 - Cef Agencia: 1292-0 - AGUDO
Numero da conta-corrente: 841-0 Tipo da conta-corrente: 37 - Conta Salario

Verba	Cat. Ret.	Comp.	Valor	Comp.	Valor	Comp.	Valor	Comp.	Valor	Com	Valor
		2021 Setembro		Outubro		Novembro		Dezembro			*TOTAIS*
531-IRRF	D	22,50	297,98	22,50	297,98	27,50	526,69	27,50	557,24		4062,25
533-Liquido Pago (Fer	D							1254,85	4856,85		9713,70
553-Previagudo Feria	D							14,00	611,72		1251,09
554-Previagudo	D	14,00	639,37	14,00	639,37	14,00	611,72	14,00	509,77		6875,81
Total de Proventos:			4790,97		4790,97		5688,27		11809,14		70277,55
Total de Vantagens:											
Total de Descontos:			1069,66		1069,66		1269,83		7289,32		24854,11
Total Liquido:			3721,31		3721,31		4418,44		4519,82		45423,44

Assinado digitalmente por: TANIA JUSSARA MIROSLAW GRIGORIEFF em 27/11/23.
Confira a autenticidade do documento em www.tce.rs.gov.br. Identificador: PRE.138B.1492.002D.E814.4BA2.

Página 3410
Processo 00363-0200/21-6
Página da peça 599
Peça 5563759
DOCUMENTO DE ACESSO RESTRITO
ACESSO P03FA34D

Nome	Matr/Contr	Cargo	CTPS	Admissao	Rescisao
Paulo Rogerio Flores	1532-6/1	1750-Operario	/ /	20/02/2006	

Lotacao: 06.003 - SEDERGA PATRULHA AGRICOLA Situacao: Ferias: 09/08/2021-18/08/2021

Data de Nascimento: 25/12/1973 CPF: 635.724.600-00 PIS: 12394613191 Identidade: 1081054049
Endereco: EST Varzea do Agudo, 1755 - Interior CEP: 96.540-000 Cidade: Agudo - RS

Dados Bancarios:
Banco: 104 - Cef Agencia: 1292-0 - AGUDO
Numero da conta-corrente: 1233-6 Tipo da conta-corrente: 37 - Conta Salario

Verba	Cat. Ret.	2021 Janeiro Comp.	Janeiro Valor	Fevereiro Comp.	Fevereiro Valor	Marco Comp.	Marco Valor	Abril Comp.	Abril Valor	Com	Valor
Folha Mensal											
2-Vencimentos	P	220,00	1478,40	220,00	1478,40	146,67	1070,23	220,00	1605,34		
6-Horas Extras 50%	P			12,48	186,18			24,21	378,21		
8-Insalubridade	P	40,00	448,00	40,00	448,00	40,00	298,66	40,00	448,00		
12-Anuenio	P	14,00	206,97	14,00	206,97	14,00	149,82	14,00	224,74		
14-Horas Extras c/ 1	P							5,26	112,45		
23-Premio Assiduidad	P			1478,40	739,20						
32-Funcao Gratificad	P								373,33		
515-Ferias	P					10 Dias	610,02				
516-Ferias 1/3	P					33,33 %	203,34				
537-Ferias Media	P					10 Dias	273,77				
538-Ferias Media 1/3	P					33,33 %	91,25				
134-SINDISERMA(ASERMA	D	1,00	12,32	1,00	12,32	1,00	12,32	1,00	12,32		
158-Celular SINDISERM	D		128,42		128,42		128,42		128,42		
163-Vale Compras	D		400,00		400,00		390,41		400,00		
223-Consig. CEF (FOLH	D		510,04		510,04		510,04		510,04		
239-Refri Aserma	D		72,50		55,00		5,00		37,50		
420-SINDISERMA CAUZZO	D		105,31		105,31		105,31		135,81		
531-IRRF	D			7,50	40,47			7,50	45,20		
533-Liquido Pago (Fer	D					358,48	819,90				
553-Previagudo Feria	D					14,00	85,40				
554-Previagudo	D	14,00	235,95	14,00	235,95	14,00	170,80	14,00	256,21		
Total de Proventos:			2133,37		3058,75		2697,09		3142,07		
Total de Vantagens:											
Total de Descontos:			1464,54		1487,51		2227,60		1525,50		
Total Liquido:			668,83		1571,24		469,49		1616,57		

Verba	Cat. Ret.	2021 Maio Comp.	Maio Valor	Junho Comp.	Junho Valor	Julho Comp.	Julho Valor	Agosto Comp.	Agosto Valor
Folha Mensal									
2-Vencimentos	P	220,00	1605,34	220,00	1605,34	220,00	1605,34	146,67	1070,23
6-Horas Extras 50%	P	13,00	201,92	8,30	132,02	18,33	288,12	11,00	170,85
8-Insalubridade	P	40,00	448,00	40,00	448,00	40,00	448,00	40,00	298,66
12-Anuenio	P	14,00	224,74	14,00	224,74	14,00	224,74	14,00	149,82
14-Horas Extras c/ 1	P	9,00	186,38						
32-Funcao Gratificad	P		746,67		746,67		746,67		497,77
430-Media Ferias Abon	P							33,33 %	132,74
502-Ferias Abono Pecu	P							10 Dias	610,02
503-Ferias Abono Pecu	P							33,33 %	203,34
515-Ferias	P							10 Dias	610,02
516-Ferias 1/3	P							33,33 %	203,34
537-Ferias Media	P							10 Dias	398,22
538-Ferias Media 1/3	P							33,33 %	132,74
602-Media Abono Pecun	P							10 dias	398,22
134-SINDISERMA(ASERMA	D	1,00	12,32	1,00	12,32	1,00	12,32	1,00	12,32
158-Celular SINDISERM	D		128,42		128,42		128,42		128,42
163-Vale Compras	D		394,64		400,00		156,53		354,97
223-Consig. CEF (FOLH	D		510,04		510,04		510,04		510,04
239-Refri Aserma	D		37,50		27,50		12,50		15,00
420-SINDISERMA CAUZZO	D		135,81		135,81		135,81		135,81
531-IRRF	D	7,50	65,52	7,50	46,30	7,50	58,01		
533-Liquido Pago (Fer	D							410,72	2277,92
553-Previagudo Feria	D							14,00	85,40
554-Previagudo	D	14,00	256,21	14,00	256,21	14,00	256,21	14,00	170,80

GOVBR GP - Emissao: 21/11/2023 as 14h54min - Duracao: 0h14m05seg (10)

Assinado digitalmente por: TANIA JUSSARA MIROSLAW GRIGORIEFF em 27/11/23.
Confira a autenticidade do documento em www.tce.rs.gov.br. Identificador: PRE.138B.1492.002D.E814.4BA2.

Página 3411
Processo 00363-0200/21-6
Página da peça 600
Peça 5563759
DOCUMENTO DE ACESSO RESTRITO
ACESSO P03FA34D

Total de Proventos:			3413,05		3156,77		3312,87		4875,97	
Total de Vantagens:										
Total de Descontos:			1540,46		1516,60		1269,84		3690,68	
Total Liquido:			1872,59		1640,17		2043,03		1185,29	

		2021 Setembro		Outubro		Novembro		Dezembro		*TOTAIS*
Folha Mensal										
2-Vencimentos	P	220,00	1605,34	220,00	1605,34	220,00	1535,91	220,00	1535,91	17801,12
6-Horas Extras 50%	P			3,16	50,63	28,39	425,75	17,00	252,62	2086,30
8-Insalubridade	P	40,00	448,00	40,00	448,00	40,00	428,62	40,00	428,62	5038,56
12-Anuenio	P	14,00	224,74	14,00	224,74	14,00	215,02	14,00	215,02	2492,06
14-Horas Extras c/ 1	P					10,40	211,21	15,13	301,37	811,41
23-Premio Assiduidad	P									739,20
32-Funcao Gratificad	P									3111,11
430-Media Ferias Abon	P									132,74
502-Ferias Abono Pecu	P									610,02
503-Ferias Abono Pecu	P									203,34
515-Ferias	P									1220,04
516-Ferias 1/3	P									406,68
537-Ferias Media	P									671,99
538-Ferias Media 1/3	P									223,99
602-Media Abono Pecun	P									398,22
134-SINDISERMA(ASERMA	D	1,00	12,32	1,00	12,32	1,00	11,78	1,00	11,78	146,76
158-Celular SINDISERM	D		87,42		87,42		87,42		63,98	1353,60
163-Vale Compras	D		363,53		395,46		400,00		397,13	4452,67
223-Consig. CEF (FOLH	D		510,04		510,04		510,04		510,04	6120,48
239-Refri Aserma	D		5,00		40,00		35,00		47,50	390,00
420-SINDISERMA CAUZZO	D		135,81		135,81		66,55		135,81	1468,96
531-IRRF	D					7,50	21,61	7,50	15,39	292,50
533-Liquido Pago (Fer	D									3097,82
553-Previagudo Feria	D									170,80
554-Previagudo	D	14,00	256,21	14,00	256,21	14,00	245,13	14,00	245,13	2841,02
Total de Proventos:			2278,08		2328,71		2816,51		2733,54	35946,78
Total de Vantagens:										
Total de Descontos:			1370,33		1437,26		1377,53		1426,76	20334,61
Total Liquido:			907,75		891,45		1438,98		1306,78	15612,17

Página 3412
Processo 00363-0200/21-6
Página da peça 601
Peça 5563759
DOCUMENTO DE ACESSO RESTRITO
ACESSO P03FA34D

Assinado digitalmente por: TANIA JUSSARA MIROSLAW GRIGORIEFF em 27/11/23.
Confira a autenticidade do documento em www.tce.rs.gov.br. Identificador: PRE.138B.1492.002D.E814.4BA2.

Nome	Matr/Contr	Cargo	CTPS	Admissao	Rescisao
Paulo Sergio Weller	1497-4/1	1900-Professor	/ /	29/03/2005	

Lotacao: 04.007 - MDE ENSINO FUNDAMENTAL Situacao: Ferias: 27/12/2021-25/01/2022

Data de Nascimento: 31/12/1969 CPF: 426.918.850-20 PIS: 12133218752 Identidade: 04031804042
Endereco: R Vicente de Prado Lima, 581 - Camobi CEP: 97.105-000 Cidade: Santa Maria - RS

Dados Bancarios:
Banco: 104 - Cef Agencia: 1292-0 - AGUDO
Numero da conta-corrente: 842-8 Tipo da conta-corrente: 37 - Conta Salario

Verba	Cat.	Ret.	Comp.	Valor	Comp.	Valor	Comp.	Valor	Comp.	Valor	Com	Valor
			2021 Janeiro		Fevereiro		Marco		Abril			
Folha Mensal												
2-Vencimentos	P		40,00	1021,44	60,00	1653,13	100,00	2553,61	100,00	2553,61		
12-Anuenio	P		14,00	143,00	14,00	231,43	14,00	357,50	14,00	357,50		
83-Dificil Acesso (M	P						1/10	155,24	2/10	202,49		
515-Ferias	P		30 Dias	2911,11								
516-Ferias 1/3	P		33,33 %	970,37								
153-SIPROMA	D			17,74		17,74		17,74		17,74		
217-Consig. Banri imp	D			828,70		828,70		872,91		872,91		
450-Pensao Judicial	D		25,00	250,35	25,00	405,18	25,00	650,54	25,00	661,47		
451-Pensao Judicial s	D		25,00	826,91								
530-IRRF (Ferias)	D		15,00	166,28								
531-IRRF	D						7,50	7,81	7,50	10,54		
533-Liquido Pago (Fer	D		2163,02	1550,59								
553-Previagudo Feria	D		14,00	407,55								
554-Previagudo	D		14,00	163,02	14,00	263,83	14,00	407,55	14,00	407,55		
Total de Proventos:				5045,92		1884,56		3066,35		3113,60		
Total de Vantagens:												
Total de Descontos:				4211,14		1515,45		1956,55		1970,21		
Total Liquido:				834,78		369,11		1109,80		1143,39		

Verba	Cat.	Ret.	Comp.	Valor	Comp.	Valor	Comp.	Valor	Comp.	Valor
			2021 Maio		Junho		Julho		Agosto	
Folha Mensal										
2-Vencimentos	P		100,00	2553,61	100,00	2553,61	100,00	2553,61	100,00	2553,61
12-Anuenio	P		14,00	357,50	14,00	357,50	14,00	357,50	14,00	357,50
83-Dificil Acesso (M	P		3/10	202,49	4/10	202,49	5/10	202,49	6/10	202,49
153-SIPROMA	D			17,74		17,74		17,74		17,74
217-Consig. Banri imp	D			872,91		872,91		872,91		872,91
450-Pensao Judicial	D		25,00	661,47	25,00	661,47	25,00	661,47	25,00	661,47
531-IRRF	D		7,50	10,54	7,50	10,54	7,50	10,54	7,50	10,54
554-Previagudo	D		14,00	407,55	14,00	407,55	14,00	407,55	14,00	407,55
Total de Proventos:				3113,60		3113,60		3113,60		3113,60
Total de Vantagens:										
Total de Descontos:				1970,21		1970,21		1970,21		1970,21
Total Liquido:				1143,39		1143,39		1143,39		1143,39

Verba	Cat.	Ret.	Comp.	Valor	Comp.	Valor	Comp.	Valor	Comp.	Valor	*TOTAIS*
			2021 Setembro		Outubro		Novembro		Dezembro		
Folha Mensal											
2-Vencimentos	P		100,00	2755,21	100,00	2755,21	100,00	2636,06	83,33	2196,72	28339,43
12-Anuenio	P		14,00	385,72	14,00	385,72	14,00	369,04	14,00	307,53	3967,44
83-Dificil Acesso (M	P		7/10	202,49	8/10	202,49	9/10	193,73	10/10	91,48	1857,88
515-Ferias	P								30 Dias	3005,10	5916,21
516-Ferias 1/3	P								33,33 %	1001,70	1972,07
153-SIPROMA	D			17,74		17,74		17,74		17,74	212,88
217-Consig. Banri imp	D			872,91		872,91		872,91		872,91	10386,50
450-Pensao Judicial	D		25,00	705,73	25,00	705,73	25,00	678,14	25,00	554,89	7257,91
451-Pensao Judicial s	D								25,00	850,74	1677,65
530-IRRF (Ferias)	D								15,00	183,11	349,39
531-IRRF	D		7,50	22,04	7,50	22,04	7,50	14,69			119,28
533-Liquido Pago (Fer	D								2327,47	1679,33	3229,92
553-Previagudo Feria	D								14,00	420,71	828,26
554-Previagudo	D		14,00	439,73	14,00	439,73	14,00	420,71	14,00	350,59	4522,91
Total de Proventos:				3343,42		3343,42		3198,83		6602,53	42053,03

GOVBR GP - Emissao: 21/11/2023 as 14h54min - Duracao: 0h14m07seg (10)

Assinado digitalmente por: TANIA JUSSARA MIROSLAW GRIGORIEFF em 27/11/23.
Confira a autenticidade do documento em www.tce.rs.gov.br. Identificador: PRE.138B.1492.002D.E814.4BA2.

Página 3413
Processo 00363-0200/21-6
Página da peça 602
Peça 5563759
DOCUMENTO DE ACESSO RESTRITO
ACESSO P03FA34D

Total de Vantagens:					
Total de Descontos:	2058,15	2058,15	2004,19	4930,02	28584,70
Total Liquido:	1285,27	1285,27	1194,64	1672,51	13468,33

Página 3414
Processo 00363-0200/21-6
Página da peça 603
Peça 5563759
DOCUMENTO DE ACESSO RESTRITO
ACESSO P03FA34D

Assinado digitalmente por: TANIA JUSSARA MIROSLAW GRIGORIEFF em 27/11/23.
Confira a autenticidade do documento em www.tce.rs.gov.br. Identificador: PRE.138B.1492.002D.E814.4BA2.

Nome	Matr/Contr	Cargo	CTPS	Admissao	Rescisao
Pedro Alvaro Muller Junior	3241-7/1	1020-Vice Prefeito	/ /	01/01/2021	

Lotacao: 08.001 - GABINETE DO PREFEITO E VICE Situacao: Trabalhando

Data de Nascimento: 11/09/1969 CPF: 561.967.410-04 PIS: 11355547410 Identidade: 4044033118
Endereco: AV Concordia, 511 - Centro CEP: 96.540-000 Cidade: Agudo - RS

Dados Bancarios:
Banco: 104 - Cef Agencia: 1292-0 - AGUDO
Numero da conta-corrente: 913768056-6 Tipo da conta-corrente: 5 - CEFNEW

Verba	Cat. Ret.	Comp.	Valor	Comp.	Valor	Comp.	Valor	Comp.	Valor	Com	Valor
		2021 Janeiro		Fevereiro		Marco		Abril			
Folha Mensal											
5-Subsidios	P	200,00	5827,04	200,00	5827,04	200,00	5827,04	200,00	5827,04		
528-INSS	D	11,45	667,06	11,45	667,06	11,45	667,06	11,45	667,06		
531-IRRF	D	27,50	549,63	27,50	549,63	27,50	549,63	27,50	549,63		
Total de Proventos:			5827,04		5827,04		5827,04		5827,04		
Total de Vantagens:											
Total de Descontos:			1216,69		1216,69		1216,69		1216,69		
Total Liquido:			4610,35		4610,35		4610,35		4610,35		
		2021 Maio		Junho		Julho		Agosto			
Folha Mensal											
5-Subsidios	P	200,00	5827,04	200,00	5827,04	200,00	5827,04	200,00	5827,04		
528-INSS	D	11,45	667,06	11,45	667,06	11,45	667,06	11,45	667,06		
531-IRRF	D	27,50	549,63	27,50	549,63	27,50	549,63	27,50	549,63		
Total de Proventos:			5827,04		5827,04		5827,04		5827,04		
Total de Vantagens:											
Total de Descontos:			1216,69		1216,69		1216,69		1216,69		
Total Liquido:			4610,35		4610,35		4610,35		4610,35		
		2021 Setembro		Outubro		Novembro		Dezembro		*TOTAIS*	
Folha Mensal											
5-Subsidios	P	200,00	5827,04	200,00	5827,04	200,00	5827,04	200,00	5827,04		69924,48
528-INSS	D	11,45	667,06	11,45	667,06	11,45	667,06	11,45	667,06		8004,72
531-IRRF	D	27,50	549,63	27,50	549,63	27,50	549,63	27,50	549,63		6595,56
Total de Proventos:			5827,04		5827,04		5827,04		5827,04		69924,48
Total de Vantagens:											
Total de Descontos:			1216,69		1216,69		1216,69		1216,69		14600,28
Total Liquido:			4610,35		4610,35		4610,35		4610,35		55324,20

Assinado digitalmente por: TANIA JUSSARA MIROSLAW GRIGORIEFF em 27/11/23.
Confira a autenticidade do documento em www.tce.rs.gov.br. Identificador: PRE.138B.1492.002D.E814.4BA2.

Página 3415
Processo 00363-0200/21-6
Página da peça 604
Peça 5563759
DOCUMENTO DE ACESSO RESTRITO
ACESSO P03FA34D

Página 3416
Processo 00363-0200/21-6
Página da peça 605
Peça 5563759
DOCUMENTO DE ACESSO RESTRITO
ACESSO P03FA34D

Nome Matr/Contr Cargo CTPS Admissao Rescisao
Priscila Lourenco da Silva 2421-0/1 1750-Operario / / 03/03/2016
Lotacao: 05.005 - SIOST MANUTENCAO Situacao: Afast.18 Licenca Saude

Data de Nascimento: 02/03/1986 CPF: 009.221.330-85 PIS: 12842193670 Identidade: 2071449777
Endereco: R Ramiro Barcelos, 684 - Centro CEP: 96.540-000 Cidade: Agudo - RS

Dados Bancarios:
Banco: 104 - Cef Agencia: 1292-0 - AGUDO
Numero da conta-corrente: 1589-0 Tipo da conta-corrente: 37 - Conta Salario

Verba	Cat. Ret.	Comp.	Valor	Comp.	Valor	Comp.	Valor	Comp.	Valor	Com	Valor
		2021 Janeiro		Fevereiro		Marco		Abril			
Folha Mensal											
2-Vencimentos	P	146,67	905,95	220,00	1358,93	220,00	1358,93	220,00	1358,93		
6-Horas Extras 50%	P	5,48	55,88			10,31	101,27				
12-Anuenio	P	4,00	36,23	4,00	54,35	4,00	54,35	4,00	54,35		
515-Ferias	P	10 Dias	471,09								
516-Ferias 1/3	P	33,33 %	157,03								
537-Ferias Media	P		31,11								
538-Ferias Media 1/3	P		10,37								
500-Abono Familia	V			1,00	51,27			1,00	51,27		
350-Ipe	D	18,74	187,03	18,74	264,84	18,74	283,82	18,74	264,84		
352-Ipe Ferias	D	18,74	94,11								
533-Liquido Pago (Fer	D	229,77	410,87								
553-Previagudo Feria	D	14,00	65,95								
554-Previagudo	D	14,00	131,90	14,00	197,85	14,00	197,85	14,00	197,85		
Total de Proventos:			1667,66		1413,28		1514,55		1413,28		
Total de Vantagens:					51,27				51,27		
Total de Descontos:			889,86		462,69		481,67		462,69		
Total Liquido:			777,80		1001,86		1032,88		1001,86		

Verba	Cat. Ret.	Comp.	Valor	Comp.	Valor	Comp.	Valor	Comp.	Valor
		2021 Maio		Junho		Julho		Agosto	
Folha Mensal									
2-Vencimentos	P	220,00	1358,93			29,33	181,19	220,00	1358,93
12-Anuenio	P	4,00	54,35			4,00	7,25	4,00	54,35
918-Licenca Saude	P			30 Dias	1413,28	26 Dias	1224,84		
500-Abono Familia	V	1,00	51,27	1,00	51,27	1,00	51,27	1,00	51,27
350-Ipe	D	18,74	264,84	18,74	264,84	18,74	264,84	18,74	264,84
554-Previagudo	D	14,00	197,85	14,00	197,85	14,00	197,85	14,00	197,85
Total de Proventos:			1413,28		1413,28		1413,28		1413,28
Total de Vantagens:			51,27		51,27		51,27		51,27
Total de Descontos:			462,69		462,69		462,69		462,69
Total Liquido:			1001,86		1001,86		1001,86		1001,86

Verba	Cat. Ret.	Comp.	Valor	Comp.	Valor	Comp.	Valor	Comp.	Valor	*TOTAIS*
		2021 Setembro		Outubro		Novembro		Dezembro		
Folha Mensal										
2-Vencimentos	P	73,33	452,98	220,00	1358,93	220,00	1300,17	220,00	1300,17	12294,04
6-Horas Extras 50%	P									157,15
8-Insalubridade	P					16,00	165,73	40,00	428,62	594,35
12-Anuenio	P	4,00	18,11	4,00	54,35	4,00	52,00	4,00	52,00	491,69
430-Media Ferias Abon	P	33,33 %	12,44							12,44
502-Ferias Abono Pecu	P	10 Dias	471,09							471,09
503-Ferias Abono Pecu	P	33,33 %	157,03							157,03
515-Ferias	P	20 Dias	942,18							1413,27
516-Ferias 1/3	P	33,33 %	314,06							471,09
537-Ferias Media	P	20 Dias	74,66							105,77
538-Ferias Media 1/3	P	33,33 %	24,88							35,25
602-Media Abono Pecun	P	10 dias	37,33							37,33
918-Licenca Saude	P									2638,12
500-Abono Familia	V			1,00	51,27					358,89
350-Ipe	D	18,74	88,28	18,74	264,84	18,74	284,45	18,74	333,72	3031,18
352-Ipe Ferias	D	18,74	190,55							284,66
523-Hrs.Repouso Perdi	D					1 Dias	45,07			45,07
533-Liquido Pago (Fer	D	475,71	1557,96							1968,83
553-Previagudo Feria	D	14,00	131,90							197,85

GOVBR GP - Emissao: 21/11/2023 as 14h54min - Duracao: 0h14m11seg (10)

Assinado digitalmente por: TANIA JUSSARA MIROSLAW GRIGORIEFF em 27/11/23.
Confira a autenticidade do documento em www.tce.rs.gov.br. Identificador: PRE.138B.1492.002D.E814.4BA2.

Nome	Matr/Contr	Cargo	CTPS	Admissao	Rescisao
Priscila Lourenco da Silva	2421-0/1	1750-Operario	/ /	03/03/2016	

Lotacao: 05.005 - SIOST MANUTENCAO Situacao: Afast.18 Licenca Saude

Data de Nascimento: 02/03/1986 CPF: 009.221.330-85 PIS: 12842193670 Identidade: 2071449777
Endereco: R Ramiro Barcelos, 684 - Centro CEP: 96.540-000 Cidade: Agudo - RS

Dados Bancarios:
Banco: 104 - Cef Agencia: 1292-0 - AGUDO
Numero da conta-corrente: 1589-0 Tipo da conta-corrente: 37 - Conta Salario

Verba	Cat.	Ret.	2021 Setembro Comp.	Valor	Outubro Comp.	Valor	Novembro Comp.	Valor	Dezembro Comp.	Valor	*TOTAIS* Com	Valor
554-Previagudo	D		14,00	65,95	14,00	194,26	14,00	182,99	14,00	189,30		2149,35
952-Falta Injustifica	D				0 Dias	25,69						25,69
Total de Proventos:				2504,76		1413,28		1517,90		1780,79		18878,62
Total de Vantagens:						51,27						358,89
Total de Descontos:				2034,64		484,79		512,51		523,02		7702,63
Total Liquido:				470,12		979,76		1005,39		1257,77		11534,88

Assinado digitalmente por: TANIA JUSSARA MIROSLAW GRIGORIEFF em 27/11/23.
Confira a autenticidade do documento em www.tce.rs.gov.br. Identificador: PRE.138B.1492.002D.E814.4BA2.

Página 3417
Processo 00363-0200/21-6
Página da peça 606
Peça 5563759
DOCUMENTO DE ACESSO RESTRITO
ACESSO P03FA34D

Nome | Matr/Contr | Cargo | CTPS | Admissao | Rescisao
Priscila Roatt de Oliveira | 2401-5/1 | 1900-Professor | / / | 22/02/2016 |
Lotacao: 04.007 - MDE ENSINO FUNDAMENTAL | Situacao: Ferias: 27/12/2021-25/01/2022

Data de Nascimento: 22/06/1987 CPF: 014.557.580-27 PIS: 14321548272 Identidade: 1092157443
Endereco: AV Jose Bonifacio, 2551 - Centro CEP: 96.540-000 Cidade: Agudo - RS

Dados Bancarios:
Banco: 104 - Cef Agencia: 1292-0 - AGUDO
Numero da conta-corrente: 1575-0 Tipo da conta-corrente: 37 - Conta Salario

Verba	Cat. Ret.	Comp.	Valor	Comp.	Valor	Comp.	Valor	Comp.	Valor	Com	Valor
		2021 Janeiro		Fevereiro		Marco		Abril			
Folha Mensal											
2-Vencimentos	P	40,00	940,80	60,00	1411,21	100,00	2352,01	100,00	2352,01		
12-Anuenio	P	4,00	37,63	4,00	56,44	4,00	94,08	4,00	94,08		
515-Ferias	P	30 Dias	2446,09								
516-Ferias 1/3	P	33,33 %	815,36								
153-SIPROMA	D		17,74		17,74		17,74		17,74		
530-IRRF (Ferias)	D	15,00	83,05								
531-IRRF	D					7,50	14,97	7,50	14,97		
533-Liquido Pago (Fer	D	394,29	2726,11								
553-Previagudo Feria	D	14,00	342,45								
554-Previagudo	D	14,00	136,98	14,00	205,47	14,00	342,45	14,00	342,45		
Total de Proventos:			4239,88		1467,65		2446,09		2446,09		
Total de Vantagens:											
Total de Descontos:			3306,33		223,21		375,16		375,16		
Total Liquido:			933,55		1244,44		2070,93		2070,93		

Verba	Cat. Ret.	Comp.	Valor	Comp.	Valor	Comp.	Valor	Comp.	Valor
	2021 Maio			Junho		Julho		Agosto	
Folha Mensal									
2-Vencimentos	P	100,00	2352,01	100,00	2352,01	100,00	2352,01	100,00	2352,01
12-Anuenio	P	4,00	94,08	4,00	94,08	4,00	94,08	4,00	94,08
153-SIPROMA	D		17,74		17,74		17,74		17,74
531-IRRF	D	7,50	14,97	7,50	14,97	7,50	14,97	7,50	14,97
554-Previagudo	D	14,00	342,45	14,00	342,45	14,00	342,45	14,00	342,45
Total de Proventos:			2446,09		2446,09		2446,09		2446,09
Total de Vantagens:									
Total de Descontos:			375,16		375,16		375,16		375,16
Total Liquido:			2070,93		2070,93		2070,93		2070,93

Verba	Cat. Ret.	Comp.	Valor	Comp.	Valor	Comp.	Valor	Comp.	Valor	*TOTAIS*
	2021 Setembro			Outubro		Novembro		Dezembro		
Folha Mensal										
2-Vencimentos	P	100,00	2352,01	100,00	2352,01	100,00	2250,29	83,33	1875,24	25293,62
12-Anuenio	P	4,00	94,08	4,00	94,08	4,00	90,01	4,00	75,00	1011,72
515-Ferias	P							30 Dias	2340,30	4786,39
516-Ferias 1/3	P							33,33 %	780,10	1595,46
153-SIPROMA	D		17,74		17,74		17,74		17,74	212,88
530-IRRF (Ferias)	D							7,50	66,65	149,70
531-IRRF	D	7,50	14,97	7,50	14,97	7,50	8,14			127,90
533-Liquido Pago (Fer	D							394,29	2726,11	5452,22
553-Previagudo Feria	D							14,00	327,64	670,09
554-Previagudo	D	14,00	342,45	14,00	342,45	14,00	327,64	14,00	273,03	3682,72
Total de Proventos:			2446,09		2446,09		2340,30		5070,64	32687,19
Total de Vantagens:										
Total de Descontos:			375,16		375,16		353,52		3411,17	10295,51
Total Liquido:			2070,93		2070,93		1986,78		1659,47	22391,68

GOVBR GP - Emissao: 21/11/2023 as 14h54min - Duracao: 0h14m12seg (10)

Assinado digitalmente por: TANIA JUSSARA MIROSLAW GRIGORIEFF em 27/11/23.
Confira a autenticidade do documento em www.tce.rs.gov.br. Identificador: PRE.138B.1492.002D.E814.4BA2.

Página 3418
Processo 00363-0200/21-6
Página da peça 607
Peça 5563759
DOCUMENTO DE ACESSO RESTRITO
ACESSO P03FA34D

Nome	Matr/Contr	Cargo	CTPS	Admissao	Rescisao
Rael Piovesan da Silva	2483-0/1	1620-Calceteiro	/ /	04/04/2016	01/02/2022

Lotacao: 05.003 - SIOST MANUTENCAO VIAS URBANAS Situacao: Ferias: 13/12/2021-11/01/2022

Data de Nascimento: 29/05/1995 CPF: 019.996.170-02 PIS: 20472350115 Identidade: 2103509119
Endereco: R Das Magnolias, 128 - Centro CEP: 96.540-000 Cidade: Agudo - RS

Dados Bancarios:
Banco: 104 - Cef Agencia: 1292-0 - AGUDO
Numero da conta-corrente: 1631-5 Tipo da conta-corrente: 37 - Conta Salario

Verba	Cat.	Ret.	2021 Janeiro Comp.	Janeiro Valor	Fevereiro Comp.	Fevereiro Valor	Marco Comp.	Marco Valor	Abril Comp.	Abril Valor	Com	Valor
Folha Mensal												
2-Vencimentos	P		220,00	1687,47	14,67	112,50	205,33	1574,97	220,00	1687,47		
6-Horas Extras 50%	P				2,33	38,30			19,19	290,03		
8-Insalubridade	P		40,00	448,00	40,00	29,86	40,00	418,13	40,00	448,00		
12-Anuenio	P		4,00	67,49	4,00	4,49	4,00	62,99	4,00	67,49		
515-Ferias	P				30 Dias	1754,96						
516-Ferias 1/3	P				33,33 %	584,98						
537-Ferias Media	P				30 Dias	448,00						
538-Ferias Media 1/3	P				33,33 %	149,33						
134-SINDISERMA(ASERMA	D		1,00	15,30	1,00	15,30	1,00	15,30	1,00	15,30		
223-Consig. CEF (FOLH	D			271,19		271,19		271,19				
239-Refri Aserma	D			2,50		20,00				7,50		
530-IRRF (Ferias)	D				7,50	59,06						
531-IRRF	D		7,50	3,99					7,50	25,74		
533-Liquido Pago (Fer	D				575,94	2361,33						
553-Previagudo Feria	D				14,00	245,69						
554-Previagudo	D		14,00	245,69	14,00	16,37	14,00	229,31	14,00	245,69		
Total de Proventos:				2202,96		3122,42		2056,09		2492,99		
Total de Vantagens:												
Total de Descontos:				538,67		2988,94		515,80		294,23		
Total Liquido:				1664,29		133,48		1540,29		2198,76		

Verba	Cat.	Ret.	2021 Maio Comp.	Maio Valor	Junho Comp.	Junho Valor	Julho Comp.	Julho Valor	Agosto Comp.	Agosto Valor	Com	Valor
Folha Mensal												
2-Vencimentos	P		220,00	1687,47	220,00	1687,47	220,00	1687,47	220,00	1687,47		
6-Horas Extras 50%	P		15,56	239,27	11,37	174,38	8,12	123,16	22,20	335,40		
8-Insalubridade	P		40,00	448,00	40,00	448,00	40,00	448,00	40,00	448,00		
12-Anuenio	P		4,00	67,49	4,00	67,49	4,00	67,49	4,00	67,49		
14-Horas Extras c/ 1	P		4,57	99,13								
134-SINDISERMA(ASERMA	D		1,00	15,30	1,00	15,30	1,00	15,30	1,00	15,30		
223-Consig. CEF (FOLH	D			613,75		613,75		613,75		613,75		
239-Refri Aserma	D			5,00		2,50		5,00		5,00		
531-IRRF	D		7,50	29,37	7,50	17,07	7,50	13,23	7,50	29,15		
554-Previagudo	D		14,00	245,69	14,00	245,69	14,00	245,69	14,00	245,69		
Total de Proventos:				2541,36		2377,34		2326,12		2538,36		
Total de Vantagens:												
Total de Descontos:				909,11		894,31		892,97		908,89		
Total Liquido:				1632,25		1483,03		1433,15		1629,47		

Verba	Cat.	Ret.	2021 Setembro Comp.	Setembro Valor	Outubro Comp.	Outubro Valor	Novembro Comp.	Novembro Valor	Dezembro Comp.	Dezembro Valor	*TOTAIS*
Folha Mensal											
2-Vencimentos	P		220,00	1687,47	220,00	1687,47	220,00	1614,49	80,67	591,98	17393,70
6-Horas Extras 50%	P		11,59	179,94	31,57	479,89	26,35	381,96	33,17	478,25	2720,58
8-Insalubridade	P		40,00	448,00	40,00	448,00	40,00	428,62	40,00	157,16	4617,77
12-Anuenio	P		4,00	67,49	4,00	67,49	4,00	64,57	4,00	23,67	695,64
14-Horas Extras c/ 1	P		8,54	178,23			25,25	486,87	13,31	258,86	1023,09
515-Ferias	P								30 Dias	1679,06	3434,02
516-Ferias 1/3	P								33,33 %	559,68	1144,66
537-Ferias Media	P								30 Dias	428,62	876,62
538-Ferias Media 1/3	P								33,33 %	142,87	292,20
134-SINDISERMA(ASERMA	D		1,00	15,30	1,00	15,30	1,00	14,64	1,00	14,64	182,28
223-Consig. CEF (FOLH	D			613,75		613,75		238,57		238,57	4973,21
239-Refri Aserma	D			5,00		10,00		2,50		7,50	72,50

GOVBR GP - Emissao: 21/11/2023 as 14h54min - Duracao: 0h14m15seg (10)

Assinado digitalmente por: TANIA JUSSARA MIROSLAW GRIGORIEFF em 27/11/23.
Confira a autenticidade do documento em www.tce.rs.gov.br. Identificador: PRE.138B.1492.002D.E814.4BA2.

Página 3419
Processo 00363-0200/21-6
Página da peça 608
Peça 5563759
DOCUMENTO DE ACESSO RESTRITO
ACESSO P03FA34D

Nome	Matr/Contr	Cargo	CTPS	Admissao	Rescisao
Rael Piovesan da Silva	2483-0/1	1620-Calceteiro	/ /	04/04/2016	01/02/2022

Lotacao: 05.003 - SIOST MANUTENCAO VIAS URBANAS Situacao: Ferias: 13/12/2021-11/01/2022

Data de Nascimento: 29/05/1995 CPF: 019.996.170-02 PIS: 20472350115 Identidade: 2103509119
Endereco: R Das Magnolias, 128 - Centro CEP: 96.540-000 Cidade: Agudo - RS

Dados Bancarios:
Banco: 104 - Cef Agencia: 1292-0 - AGUDO
Numero da conta-corrente: 1631-5 Tipo da conta-corrente: 37 - Conta Salario

Verba	Cat. Ret.	Comp.	Valor	Comp.	Valor	Comp.	Valor	Comp.	Valor	Com	Valor
		2021 Setembro		Outubro		Novembro		Dezembro			*TOTAIS*
530-IRRF (Ferias)	D							7,50	50,33		109,39
531-IRRF	D	7,50	30,85	7,50	39,98	7,50	62,80				252,18
533-Liquido Pago (Fer	D							523,96	2286,27		4647,60
553-Previagudo Feria	D							14,00	235,06		480,75
554-Previagudo	D	14,00	245,69	14,00	245,69	14,00	235,06	14,00	86,19		2532,45
Total de Proventos:			2561,13		2682,85		2976,51		4320,15		32198,28
Total de Vantagens:											
Total de Descontos:			910,59		924,72		553,57		2918,56		13250,36
Total Liquido:			1650,54		1758,13		2422,94		1401,59		18947,92

GOVBR GP - Emissao: 21/11/2023 as 14h54min - Duracao: 0h14m15seg (10)

Assinado digitalmente por: TANIA JUSSARA MIROSLAW GRIGORIEFF em 27/11/23.
Confira a autenticidade do documento em www.tce.rs.gov.br. Identificador: PRE.138B.1492.002D.E814.4BA2.

Página 3420
Processo 00363-0200/21-6
Página da peça 609
Peça 5563759
DOCUMENTO DE ACESSO RESTRITO
ACESSO P03FA34D

Nome Matr/Contr Cargo CTPS Admissao Rescisao
Rafael Martini 2658-1/1 1520-Auxiliar Administrativo / / 02/06/2017
Lotacao: 03.300 - SEFAZ RECEITA Situacao: Ferias: 01/03/2021-20/03/2021

Data de Nascimento: 17/11/1986 CPF: 013.316.440-38 PIS: 19038901324 Identidade: 1082540079
Endereco: R Gal. Isidoro Neves, 505 - Centro CEP: 96.540-000 Cidade: Agudo - RS

Dados Bancarios:
Banco: 104 - Cef Agencia: 1292-0 - AGUDO
Numero da conta-corrente: 71055-6 Tipo da conta-corrente: 37 - Conta Salario

Verba	Cat.	Ret.	Comp.	Valor	Comp.	Valor	Comp.	Valor	Comp.	Valor	Com	Valor
2021 Janeiro						**Fevereiro**				**Marco**		
Folha Mensal												
2-Vencimentos	P		200,00	2710,41	200,00	2710,41	66,67	903,47	200,00	2710,41		
12-Anuenio	P		2,00	54,20	2,00	54,20	2,00	18,06	2,00	54,20		
502-Ferias Abono Pecu	P						10 Dias	921,53				
503-Ferias Abono Pecu	P						33,33 %	307,17				
515-Ferias	P						20 Dias	1843,07				
516-Ferias 1/3	P						33,33 %	614,35				
134-SINDISERMA(ASERMA	D		1,00	27,10	1,00	27,10	1,00	27,10	1,00	27,10		
530-IRRF (Ferias)	D						7,50	22,15				
531-IRRF	D		7,50	35,51	7,50	35,51			7,50	35,51		
533-Liquido Pago (Fer	D						280,17	3405,95				
553-Previagudo Feria	D						14,00	258,02				
554-Previagudo	D		14,00	387,04	14,00	387,04	14,00	129,01	14,00	387,04		
Total de Proventos:				2764,61		2764,61		4607,65		2764,61		
Total de Vantagens:												
Total de Descontos:				449,65		449,65		3842,23		449,65		
Total Liquido:				2314,96		2314,96		765,42		2314,96		
2021 Maio						**Junho**				**Julho**		
Folha Mensal												
2-Vencimentos	P		200,00	2710,41	200,00	2710,41	200,00	2979,21	200,00	2979,21		
12-Anuenio	P		2,00	54,20	2,00	54,20	2,00	59,58	2,00	59,58		
134-SINDISERMA(ASERMA	D		1,00	27,10	1,00	27,10	1,00	27,10	1,00	27,10		
531-IRRF	D		7,50	35,51	7,50	35,51	7,50	53,20	7,50	53,20		
554-Previagudo	D		14,00	387,04	14,00	387,04	14,00	425,43	14,00	425,43		
Total de Proventos:				2764,61		2764,61		3038,79		3038,79		
Total de Vantagens:												
Total de Descontos:				449,65		449,65		505,73		505,73		
Total Liquido:				2314,96		2314,96		2533,06		2533,06		
2021 Setembro						**Outubro**				**Novembro**		
Folha Mensal												
2-Vencimentos	P		200,00	2979,21	200,00	2979,21	200,00	2850,37	200,00	2850,37		
12-Anuenio	P		2,00	59,58	2,00	59,58	2,00	57,00	2,00	57,00		
502-Ferias Abono Pecu	P											
503-Ferias Abono Pecu	P											
515-Ferias	P											
516-Ferias 1/3	P											
134-SINDISERMA(ASERMA	D		1,00	27,10	1,00	27,10	1,00	25,93	1,00	25,93		
530-IRRF (Ferias)	D											
531-IRRF	D		7,50	53,20	7,50	53,20	7,50	44,72	7,50	44,72		
533-Liquido Pago (Fer	D											
553-Previagudo Feria	D											
554-Previagudo	D		14,00	425,43	14,00	425,43	14,00	407,03	14,00	407,03		
Total de Proventos:				3038,79		3038,79		2907,37		2907,37		
Total de Vantagens:												
Total de Descontos:				505,73		505,73		477,68		477,68		
Total Liquido:				2533,06		2533,06		2429,69		2429,69		

	TOTAIS
Folha Mensal	
2-Vencimentos	32073,10
12-Anuenio	641,38
502-Ferias Abono Pecu	921,53
503-Ferias Abono Pecu	307,17
515-Ferias	1843,07
516-Ferias 1/3	614,35
134-SINDISERMA(ASERMA	322,86
530-IRRF (Ferias)	22,15
531-IRRF	479,79
533-Liquido Pago (Fer	3405,95
553-Previagudo Feria	258,02
554-Previagudo	4579,99
Total de Proventos:	36400,60
Total de Vantagens:	
Total de Descontos:	9068,76
Total Liquido:	27331,84

GOVBR GP - Emissao: 21/11/2023 as 14h54min - Duracao: 0h14m16seg (10)

Assinado digitalmente por: TANIA JUSSARA MIROSLAW GRIGORIEFF em 27/11/23.
Confira a autenticidade do documento em www.tce.rs.gov.br. Identificador: PRE.138B.1492.002D.E814.4BA2.

Página 3421
Processo 00363-0200/21-6
Página da peça 610
Peça 5563759
DOCUMENTO DE ACESSO RESTRITO
ACESSO P03FA34D

Nome	Matr/Contr	Cargo	CTPS	Admissao	Rescisao
Rafael Ziegler Bonilla	1651-9/1	1480-Almoxarife	/ /	20/05/2009	

Lotacao: 05.009 - SIOST ALMOXARIFADO Situacao: Ferias: 01/07/2021-30/07/2021

Data de Nascimento: 06/06/1983 CPF: 826.988.720-04 PIS: 19005121958 Identidade: 5078302709
Endereco: R Ramiro Barcelos, 983 - Centro CEP: 96.540-000 Cidade: Agudo - RS

Dados Bancarios:
Banco: 104 - Cef Agencia: 1292-0 - AGUDO
Numero da conta-corrente: 1234-4 Tipo da conta-corrente: 37 - Conta Salario

Verba	Cat. Ret.	Comp.	Valor	Comp.	Valor	Comp.	Valor	Comp.	Valor	Com	Valor
		2021 Janeiro		Fevereiro		Marco		Abril			
Folha Mensal											
2-Vencimentos	P	220,00	2912,01	220,00	2912,01	220,00	2912,01	220,00	2912,01		
6-Horas Extras 50%	P			2,14	49,14						
12-Anuenio	P	11,00	320,32	11,00	320,32	11,00	320,32	11,00	320,32		
134-SINDISERMA(ASERMA	D	1,00	24,26	1,00	24,26	1,00	24,26	1,00	24,26		
158-Celular SINDISERM	D		70,43		70,43		70,43		70,43		
239-Refri Aserma	D		10,00		5,00		2,50		7,50		
531-IRRF	D	7,50	65,68	15,00	69,54	7,50	65,68	7,50	65,68		
554-Previagudo	D	14,00	452,52	14,00	452,52	14,00	452,52	14,00	452,52		
Total de Proventos:			3232,33		3281,47		3232,33		3232,33		
Total de Vantagens:											
Total de Descontos:			622,89		621,75		615,39		620,39		
Total Liquido:			2609,44		2659,72		2616,94		2611,94		
		2021 Maio		Junho		Julho		Agosto			
Folha Mensal											
2-Vencimentos	P	220,00	2912,01	146,67	1941,34			220,00	2912,01		
12-Anuenio	P	11,00	320,32	11,00	213,54			11,00	320,32		
515-Ferias	P			10 Dias	1077,44	30 Dias	3232,33				
516-Ferias 1/3	P			33,33 %	359,14	33,33 %	1077,44				
134-SINDISERMA(ASERMA	D	1,00	24,26	1,00	24,26	1,00	24,26	1,00	24,26		
158-Celular SINDISERM	D		70,43		70,43		70,43		70,43		
239-Refri Aserma	D		12,50				2,50		10,00		
530-IRRF (Ferias)	D					22,50	231,75				
531-IRRF	D	7,50	65,68					7,50	65,68		
533-Liquido Pago (Fer	D			150,84	1285,74	684,27	3625,50				
553-Previagudo Feria	D			14,00	150,84	14,00	452,52				
554-Previagudo	D	14,00	452,52	14,00	301,68			14,00	452,52		
Total de Proventos:			3232,33		3591,46		4309,77		3232,33		
Total de Vantagens:											
Total de Descontos:			625,39		1832,95		4406,96		622,89		
Total Liquido:			2606,94		1758,51		97,19		2609,44		
		2021 Setembro		Outubro		Novembro		Dezembro		*TOTAIS*	
Folha Mensal											
2-Vencimentos	P	220,00	2912,01	220,00	2912,01	220,00	2786,08	220,00	2786,08	30809,58	
6-Horas Extras 50%	P									49,14	
12-Anuenio	P	11,00	320,32	11,00	320,32	11,00	306,46	11,00	306,46	3389,02	
515-Ferias	P									4309,77	
516-Ferias 1/3	P									1436,58	
134-SINDISERMA(ASERMA	D	1,00	24,26	1,00	24,26	1,00	23,21	1,00	23,21	289,02	
158-Celular SINDISERM	D		70,43		70,43		70,43		46,99	821,72	
239-Refri Aserma	D		17,50		5,00		2,50		7,50	82,50	
530-IRRF (Ferias)	D									231,75	
531-IRRF	D	7,50	65,68	7,50	65,68	7,50	56,66	7,50	56,66	642,62	
533-Liquido Pago (Fer	D									4911,24	
553-Previagudo Feria	D									603,36	
554-Previagudo	D	14,00	452,52	14,00	452,52	14,00	432,95	14,00	432,95	4787,74	
Total de Proventos:			3232,33		3232,33		3092,54		3092,54	39994,09	
Total de Vantagens:											
Total de Descontos:			630,39		617,89		585,75		567,31	12369,95	
Total Liquido:			2601,94		2614,44		2506,79		2525,23	27624,14	

GOVBR GP - Emissao: 21/11/2023 as 14h54min - Duracao: 0h14m18seg (10)

Assinado digitalmente por: TANIA JUSSARA MIROSLAW GRIGORIEFF em 27/11/23.
Confira a autenticidade do documento em www.tce.rs.gov.br. Identificador: PRE.138B.1492.002D.E814.4BA2.

Página 3422
Processo 00363-0200/21-6
Página da peça 611
Peça 5563759
DOCUMENTO DE ACESSO RESTRITO
ACESSO P03FA34D

Nome Matr/Contr Cargo CTPS Admissao Rescisao
Raquel Chaves Friedrich 2141-5/1 1900-Professor / / 17/02/2014
Lotacao: 04.009 - MDE MANUTENCAO SED Situacao: Ferias: 27/09/2021-11/10/2021

Data de Nascimento: 09/02/1983 CPF: 006.513.040-59 PIS: 12847424700 Identidade: 4085494609
Endereco: R Marechal Floriano, 883 - Centro CEP: 96.540-000 Cidade: Agudo - RS

Dados Bancarios:
Banco: 104 - Cef Agencia: 1292-0 - AGUDO
Numero da conta-corrente: 1305-7 Tipo da conta-corrente: 37 - Conta Salario

Verba	Cat.	Ret.	Comp.	Valor	Comp.	Valor	Comp.	Valor	Comp.	Valor	Com	Valor
			2021 Janeiro		Fevereiro		Marco		Abril			
Folha Mensal												
2-Vencimentos	P		100,00	2352,01	100,00	2352,01	100,00	2553,61	100,00	2553,61		
6-Horas Extras 50%	P				8,00	299,17	11,00	446,62	5,58	241,98		
12-Anuenio	P		6,00	141,12	6,00	141,12	6,00	153,21	6,00	153,21		
24-Premio Assiduidad	P				50,00	1176,00						
153-SIPROMA	D			17,74		17,74		17,74		17,74		
531-IRRF	D		7,50	18,00	15,00	188,09	7,50	65,28	7,50	49,93		
554-Previagudo	D		14,00	349,03	14,00	349,03	14,00	378,95	14,00	378,95		
Total de Proventos:				2493,13		3968,30		3153,44		2948,80		
Total de Vantagens:												
Total de Descontos:				384,77		554,86		461,97		446,62		
Total Liquido:				2108,36		3413,44		2691,47		2502,18		
			2021 Maio		Junho		Julho		Agosto			
Folha Mensal												
2-Vencimentos	P		100,00	2553,61	100,00	2553,61	100,00	2553,61	50,00	1276,81		
12-Anuenio	P		6,00	153,21	6,00	153,21	6,00	153,21	6,00	76,60		
515-Ferias	P								15 Dias	1353,41		
516-Ferias 1/3	P								33,33 %	451,13		
153-SIPROMA	D			17,74		17,74						
531-IRRF	D		7,50	31,79	7,50	31,79	7,50	31,79				
533-Liquido Pago (Fer	D								189,47	1615,07		
553-Previagudo Feria	D								14,00	189,47		
554-Previagudo	D		14,00	378,95	14,00	378,95	14,00	378,95	14,00	189,47		
Total de Proventos:				2706,82		2706,82		2706,82		3157,95		
Total de Vantagens:												
Total de Descontos:				428,48		428,48		410,74		1994,01		
Total Liquido:				2278,34		2278,34		2296,08		1163,94		

Verba	Cat.	Ret.	Comp.	Valor	Comp.	Valor	Comp.	Valor	Comp.	Valor	*TOTAIS*
			2021 Setembro		Outubro		Novembro		Dezembro		
Folha Mensal											
2-Vencimentos	P		86,67	2213,13	63,33	1617,29	100,00	2443,17	100,00	2443,17	27465,64
6-Horas Extras 50%	P										987,77
12-Anuenio	P		6,00	132,78	6,00	97,03	6,00	146,59	6,00	146,59	1647,88
24-Premio Assiduidad	P										1176,00
94-Convocacao	P			1075,20		1075,20	3/4	1028,70	4/4	1028,70	4207,80
515-Ferias	P		15 Dias	1353,41							2706,82
516-Ferias 1/3	P		33,33 %	451,13							902,26
153-SIPROMA	D										106,44
531-IRRF	D		15,00	109,10	7,50	48,41	15,00	133,58	15,00	133,58	841,34
533-Liquido Pago (Fer	D		189,47	1615,07							3230,14
553-Previagudo Feria	D		14,00	189,47							378,94
554-Previagudo	D		14,00	328,42	14,00	240,00	14,00	362,56	14,00	362,56	4075,82
Total de Proventos:				5225,65		2789,52		3618,46		3618,46	39094,17
Total de Vantagens:											
Total de Descontos:				2242,06		288,41		496,14		496,14	8632,68
Total Liquido:				2983,59		2501,11		3122,32		3122,32	30461,49

GOVBR GP - Emissao: 21/11/2023 as 14h54min - Duracao: 0h14m19seg (10)

Assinado digitalmente por: TANIA JUSSARA MIROSLAW GRIGORIEFF em 27/11/23.
Confira a autenticidade do documento em www.tce.rs.gov.br. Identificador: PRE.138B.1492.002D.E814.4BA2.

Página 3423
Processo 00363-0200/21-6
Página da peça 612
Peça 5563759
DOCUMENTO DE ACESSO RESTRITO
ACESSO P03FA34D

Nome	Matr/Contr	Cargo	CTPS	Admissao	Rescisao
Raquel de Melo Ferreira	3277-8/1	2076-Assessor Especial 2	/ /	05/01/2021	18/04/2021

Lotacao: 10.010 - SDSH CCS CREAS Situacao: Demitido em: 18/04/2021

Data de Nascimento: 04/08/1971 CPF: 148.989.288-54 PIS: 12414298350 Identidade: 203154083
Endereco: AV Jose Bonifacio, 90 - Centro CEP: 96.540-000 Cidade: Agudo - RS

Dados Bancarios:
Banco: 104 - Cef Agencia: 1292-0 - AGUDO
Numero da conta-corrente: 983954752-1 Tipo da conta-corrente: 5 - CEFNEW

Verba	Cat. Ret.	Comp.	Valor	Comp.	Valor	Comp.	Valor	Comp.	Valor	Com	Valor
		2021 Janeiro		Fevereiro		Marco		Abril			*TOTAIS*
Folha Mensal											
68-Cargo Comissao	P	173,33	3235,57	200,00	3733,35	200,00	3733,35	120,00	2240,01		12942,28
517-Ferias Proporcion	P							33,33 %	311,10		311,10
519-Ferias Proporcion	P							7,5 Dias	933,33		933,33
568-Parcela Prop. (13	P							4/12	1244,45		1244,45
526-INSS (13o Slr)	D							7,67	95,50		95,50
528-INSS	D	9,45	305,66	10,02	373,94	10,02	373,94	8,31	186,19		1239,73
531-IRRF	D	7,50	62,72	15,00	120,67	15,00	120,67				304,06
578-Liquido Pago (Res	D							281,69	4447,20		4447,20
Total de Proventos:			3235,57		3733,35		3733,35		4728,89		15431,16
Total de Vantagens:											
Total de Descontos:			368,38		494,61		494,61		4728,89		6086,49
Total Liquido:			2867,19		3238,74		3238,74				9344,67

Assinado digitalmente por: TANIA JUSSARA MIROSLAW GRIGORIEFF em 27/11/23.
Confira a autenticidade do documento em www.tce.rs.gov.br. Identificador: PRE.138B.1492.002D.E814.4BA2.

Página 3424
Processo 00363-0200/21-6
Página da peça 613
Peça 5563759
DOCUMENTO DE ACESSO RESTRITO
ACESSO P03FA34D

Nome	Matr/Contr	Cargo	CTPS	Admissao	Rescisao
Raquel de Melo Ferreira	3305-7/1	2069-Assistente Social Contrato	/ /	19/04/2021	18/04/2022

Lotacao: 10.014 - SDSH CONTRATOS CREAS Situacao: Demitido em: 18/04/2022

Data de Nascimento: 04/08/1971 CPF: 148.989.288-54 PIS: 12414298350 Identidade: 203154083
Endereco: AV Jose Bonifacio, 90 - Centro CEP: 96.540-000 Cidade: Agudo - RS

Dados Bancarios:
Banco: 104 - Cef Agencia: 1292-0 - AGUDO
Numero da conta-corrente: 983954752-1 Tipo da conta-corrente: 5 - CEFNEW

Verba	Cat. Ret.	Comp.	Valor	Comp.	Valor	Comp.	Valor	Comp.	Valor	Com	Valor
		2021 Janeiro		Fevereiro		Marco		Abril			
Folha Mensal											
1-Salario	P							80,00	2726,84		
528-INSS	D							11,01	360,44		
531-IRRF	D							22,50	358,41		
Total de Proventos:									2726,84		
Total de Vantagens:											
Total de Descontos:									718,85		
Total Liquido:									2007,99		

Verba	Cat. Ret.	Comp.	Valor	Comp.	Valor	Comp.	Valor	Comp.	Valor	Com	Valor
		2021 Maio		Junho		Julho		Agosto			
Folha Mensal											
1-Salario	P	200,00	6817,09	200,00	6817,09	200,00	6817,09	200,00	6817,09		
528-INSS	D	11,69	751,97	11,69	751,97	11,69	751,97	11,69	751,97		
531-IRRF	D	27,50	798,54	27,50	798,54	27,50	798,54	27,50	798,54		
Total de Proventos:			6817,09		6817,09		6817,09		6817,09		
Total de Vantagens:											
Total de Descontos:			1550,51		1550,51		1550,51		1550,51		
Total Liquido:			5266,58		5266,58		5266,58		5266,58		

Verba	Cat. Ret.	Comp.	Valor	Comp.	Valor	Comp.	Valor	Comp.	Valor	*TOTAIS*
		2021 Setembro		Outubro		Novembro		Dezembro		
Folha Mensal										
1-Salario	P	200,00	6817,09	200,00	6817,09	200,00	6522,28	200,00	6522,28	56673,94
528-INSS	D	11,69	751,97	11,69	751,97	11,69	751,97	11,69	751,99	6376,22
531-IRRF	D	27,50	798,54	27,50	798,54	27,50	717,47	27,50	717,46	6584,58
Total de Proventos:			6817,09		6817,09		6522,28		6522,28	56673,94
Total de Vantagens:										
Total de Descontos:			1550,51		1550,51		1469,44		1469,45	12960,80
Total Liquido:			5266,58		5266,58		5052,84		5052,83	43713,14

GOVBR GP - Emissao: 21/11/2023 as 14h54min - Duracao: 0h14m21seg (10)

Assinado digitalmente por: TANIA JUSSARA MIROSLAW GRIGORIEFF em 27/11/23.
Confira a autenticidade do documento em www.tce.rs.gov.br. Identificador: PRE.138B.1492.002D.E814.4BA2.

Página 3425
Processo 00363-0200/21-6
Página da peça 614
Peça 5563759
DOCUMENTO DE ACESSO RESTRITO
ACESSO P03FA34D

Nome	Matr/Contr	Cargo	CTPS	Admissao	Rescisao
Raquel Dumke	3461-4/1	1760-Merendeira Servente Contrato	/ /	20/09/2021	24/12/2021

Lotacao: 04.029 - FUNDEB ENS FUNDAMENTAL CONTR 40 Situacao: Demitido em: 24/12/2021

Data de Nascimento: 28/04/1993 CPF: 035.669.790-82 PIS: 16527576820 Identidade: 8108547186
Endereco: EST Linha dos Pomeranos, 0 - Centro CEP: 96.540-000 Cidade: Agudo - RS

Dados Bancarios:
Banco: 104 - Cef Agencia: 1292-0 - AGUDO
Numero da conta-corrente: 751214841-1 Tipo da conta-corrente: 5 - CEFNEW

Verba	Cat. Ret.	Comp.	Valor	Comp.	Valor	Comp.	Valor	Comp.	Valor	Com	Valor
		2021 Setembro		Outubro		Novembro		Dezembro			*TOTAIS*
Folha Mensal											
1-Salario	P	80,67	451,73	220,00	1232,00	220,00	1178,72	176,00	942,98		3805,43
8-Insalubridade	P	14,67	164,26	40,00	448,00	40,00	428,62	40,00	342,89		1383,77
517-Ferias Proporcion	P							33,33 %	98,22		98,22
519-Ferias Proporcion	P							7,5 Dias	294,68		294,68
539-Ferias Proporcion	P							33,33 %	35,71		35,71
541-Ferias Proporcion	P							7,5 Dias	107,15		107,15
567-Parcela Prop.Med.	P								107,16		107,16
568-Parcela Prop. (13	P							3/12	294,68		294,68
501-Salario Familia	V	1,00	18,79								18,79
526-INSS (13o Slr)	D							7,50	30,13		30,13
528-INSS	D	7,50	46,19	8,02	134,70	7,97	128,16	7,72	99,22		408,27
578-Liquido Pago (Res	D							129,35	2094,12		2094,12
Total de Proventos:			615,99		1680,00		1607,34		2223,47		6126,80
Total de Vantagens:			18,79								18,79
Total de Descontos:			46,19		134,70		128,16		2223,47		2532,52
Total Liquido:			588,59		1545,30		1479,18				3613,07

GOVBR GP - Emissao: 21/11/2023 as 14h54min - Duracao: 0h14m23seg (10)

Assinado digitalmente por: TANIA JUSSARA MIROSLAW GRIGORIEFF em 27/11/23.
Confira a autenticidade do documento em www.tce.rs.gov.br. Identificador: PRE.138B.1492.002D.E814.4BA2.

Página 3426
Processo 00363-0200/21-6
Página da peça 615
Peça 5563759
DOCUMENTO DE ACESSO RESTRITO
ACESSO P03FA34D

Nome Matr/Contr Cargo CTPS Admissao Rescisao
Regis Ivan Kobs 3029-5/1 1530-Motorista / / 08/07/2019
Lotacao: 06.001 - SEDERGA MANUTENCAO Situacao: Ferias: 20/01/2021-03/02/2021

Data de Nascimento: 18/09/1988 CPF: 017.655.460-28 PIS: 16533241762 Identidade: 1063251531
Endereco: AV Jose Bonifacio, 2478 - Centro CEP: 96.540-000 Cidade: Agudo - RS

Dados Bancarios:
Banco: 104 - Cef Agencia: 1292-0 - AGUDO
Numero da conta-corrente: 986394544-2 Tipo da conta-corrente: 5 - CEFNEW

Verba	Cat. Ret.	Comp.	Valor	Comp.	Valor	Comp.	Valor	Comp.	Valor	Com	Valor
		2021 Janeiro		Fevereiro		Marco		Abril			
Folha Mensal											
2-Vencimentos	P	132,00	1232,00	198,00	1848,01	220,00	2053,34	220,00	2053,34		
6-Horas Extras 50%	P			2,00	31,05			72,35	1126,97		
8-Insalubridade	P	20,00	134,40	20,00	201,60	20,00	224,00	20,00	224,00		
515-Ferias	P	15 Dias	1026,67								
516-Ferias 1/3	P	33,33 %	342,22								
537-Ferias Media	P	15 Dias	112,00								
538-Ferias Media 1/3	P	33,33 %	37,33								
239-Refri Aserma	D		10,00		2,50				7,50		
531-IRRF	D					7,50	6,44	15,00	112,72		
533-Liquido Pago (Fer	D	137,51	1315,04								
553-Previagudo Feria	D	14,00	143,73								
554-Previagudo	D	14,00	172,48	14,00	258,72	14,00	287,46	14,00	287,46		
Total de Proventos:			2884,62		2080,66		2277,34		3404,31		
Total de Vantagens:											
Total de Descontos:			1641,25		261,22		293,90		407,68		
Total Liquido:			1243,37		1819,44		1983,44		2996,63		

Verba	Cat. Ret.	Comp.	Valor	Comp.	Valor	Comp.	Valor	Comp.	Valor	Com	Valor
		2021 Maio		Junho		Julho		Agosto			
Folha Mensal											
2-Vencimentos	P	220,00	2053,34	220,00	2053,34	220,00	2053,34	220,00	2053,34		
6-Horas Extras 50%	P	51,07	793,60	48,55	759,44	37,31	582,42	39,55	619,69		
8-Insalubridade	P	20,00	224,00	20,00	224,00	20,00	224,00	20,00	224,00		
14-Horas Extras c/ 1	P	7,17	150,71	6,07	126,49						
239-Refri Aserma	D		10,00				5,00		2,50		
531-IRRF	D	15,00	85,32	15,00	76,57	7,50	50,12	7,50	52,91		
554-Previagudo	D	14,00	287,46	14,00	287,46	14,00	287,46	14,00	287,46		
Total de Proventos:			3221,65		3163,27		2859,76		2897,03		
Total de Vantagens:											
Total de Descontos:			382,78		364,03		342,58		342,87		
Total Liquido:			2838,87		2799,24		2517,18		2554,16		

Verba	Cat. Ret.	Comp.	Valor	Comp.	Valor	Comp.	Valor	Comp.	Valor	*TOTAIS*
		2021 Setembro		Outubro		Novembro		Dezembro		
Folha Mensal										
2-Vencimentos	P	220,00	2053,34	220,00	2053,34	220,00	1964,54	220,00	1964,54	23435,81
6-Horas Extras 50%	P	17,50	276,85	24,09	374,98	25,31	378,97	25,40	381,19	5325,16
8-Insalubridade	P	20,00	224,00	20,00	224,00	20,00	214,31	20,00	214,31	2556,62
14-Horas Extras c/ 1	P					8,32	168,95			446,15
515-Ferias	P									1026,67
516-Ferias 1/3	P									342,22
537-Ferias Media	P									112,00
538-Ferias Media 1/3	P									37,33
239-Refri Aserma	D		10,00		15,00		27,50		10,00	100,00
531-IRRF	D	7,50	27,20	7,50	34,56	7,50	41,08	7,50	28,57	515,49
533-Liquido Pago (Fer	D									1315,04
553-Previagudo Feria	D									143,73
554-Previagudo	D	14,00	287,46	14,00	287,46	14,00	275,03	14,00	275,03	3280,94
Total de Proventos:			2554,19		2652,32		2726,77		2560,04	33281,96
Total de Vantagens:										
Total de Descontos:			324,66		337,02		343,61		313,60	5355,20
Total Liquido:			2229,53		2315,30		2383,16		2246,44	27926,76

GOVBR GP - Emissao: 21/11/2023 as 14h54min - Duracao: 0h14m24seg (10)

Assinado digitalmente por: TANIA JUSSARA MIROSLAW GRIGORIEFF em 27/11/23.
Confira a autenticidade do documento em www.tce.rs.gov.br. Identificador: PRE.138B.1492.002D.E814.4BA2.

Página 3427
Processo 00363-0200/21-6
Página da peça 616
Peça 5563759
DOCUMENTO DE ACESSO RESTRITO
ACESSO P03FA34D

Nome Matr/Contr Cargo CTPS Admissao Rescisao
Renata Baumart 2578-0/1 1740-Merendeira/Servente / / 20/02/2017
Lotacao: 04.007 - MDE ENSINO FUNDAMENTAL Situacao: Ferias: 27/12/2021-25/01/2022

Data de Nascimento: 28/03/1987 CPF: 012.060.500-71 PIS: 16528530921 Identidade: 1092334836
Endereco: R Ramiro Barcelos, 983 - Centro CEP: 96.540-000 Cidade: Agudo - RS

Dados Bancarios:
Banco: 104 - Cef Agencia: 1292-0 - AGUDO
Numero da conta-corrente: 71015-7 Tipo da conta-corrente: 37 - Conta Salario

Verba	Cat.	Ret.	Comp.	Valor	Comp.	Valor	Comp.	Valor	Comp.	Valor	Com	Valor
			2021 Janeiro		Fevereiro		Marco		Abril			
Folha Mensal												
2-Vencimentos	P		88,00	492,80	132,00	739,20	220,00	1358,93	220,00	1358,93		
8-Insalubridade	P		40,00	179,20	40,00	268,80	40,00	448,00	40,00	448,00		
12-Anuenio	P		3,00	14,78	3,00	22,17	3,00	40,76	3,00	40,76		
24-Premio Assiduidad	P				50,00	616,00						
515-Ferias	P		30 Dias	1268,96								
516-Ferias 1/3	P		33,33 %	422,98								
537-Ferias Media	P			112,00								
538-Ferias Media 1/3	P			37,33								
134-SINDISERMA(ASERMA	D		1,00	12,32	1,00	12,32	1,00	12,32	1,00	12,32		
163-Vale Compras	D					67,39				86,91		
223-Consig. CEF (FOLH	D			390,39		390,39		390,39		390,39		
533-Liquido Pago (Fer	D		560,37	1201,26								
553-Previagudo Feria	D		14,00	177,65								
554-Previagudo	D		14,00	71,06	14,00	106,59	14,00	195,95	14,00	195,95		
Total de Proventos:				2528,05		1646,17		1847,69		1847,69		
Total de Vantagens:												
Total de Descontos:				1852,68		576,69		598,66		685,57		
Total Liquido:				675,37		1069,48		1249,03		1162,12		

Verba	Cat.	Ret.	Comp.	Valor	Comp.	Valor	Comp.	Valor	Comp.	Valor
			2021 Maio		Junho		Julho		Agosto	
Folha Mensal										
2-Vencimentos	P		220,00	1358,93	220,00	1358,93	220,00	1358,93	220,00	1358,93
8-Insalubridade	P		40,00	448,00	40,00	448,00	40,00	448,00	40,00	448,00
12-Anuenio	P		3,00	40,76	3,00	40,76	3,00	40,76	3,00	40,76
134-SINDISERMA(ASERMA	D		1,00	12,32	1,00	12,32	1,00	12,32	1,00	12,32
163-Vale Compras	D			65,75		129,76				195,19
223-Consig. CEF (FOLH	D			390,39		390,39		390,39		390,39
317-SINDISERMA/Pro-Vi	D							38,71		50,00
554-Previagudo	D		14,00	195,95	14,00	195,95	14,00	195,95	14,00	195,95
Total de Proventos:				1847,69		1847,69		1847,69		1847,69
Total de Vantagens:										
Total de Descontos:				664,41		728,42		637,37		843,85
Total Liquido:				1183,28		1119,27		1210,32		1003,84

Verba	Cat.	Ret.	Comp.	Valor	Comp.	Valor	Comp.	Valor	Comp.	Valor	*TOTAIS*
			2021 Setembro		Outubro		Novembro		Dezembro		
Folha Mensal											
2-Vencimentos	P		220,00	1358,93	220,00	1358,93	220,00	1300,17	183,33	1083,47	14487,08
8-Insalubridade	P		40,00	448,00	40,00	448,00	40,00	428,62	40,00	357,18	4817,80
12-Anuenio	P		3,00	40,76	3,00	40,76	3,00	39,00	3,00	32,49	434,52
24-Premio Assiduidad	P										616,00
515-Ferias	P								30 Dias	1339,17	2608,13
516-Ferias 1/3	P								33,33 %	446,39	869,37
537-Ferias Media	P								30 Dias	187,53	299,53
538-Ferias Media 1/3	P								33,33 %	62,51	99,84
134-SINDISERMA(ASERMA	D		1,00	12,32	1,00	12,32	1,00	11,78	1,00	11,78	146,76
163-Vale Compras	D							174,38			719,38
223-Consig. CEF (FOLH	D					390,39		390,39		390,39	4294,29
317-SINDISERMA/Pro-Vi	D			56,00		56,00		56,00		56,00	312,71
533-Liquido Pago (Fer	D								577,87	1457,73	2658,99
553-Previagudo Feria	D								14,00	187,48	365,13
554-Previagudo	D		14,00	195,95	14,00	195,95	14,00	187,48	14,00	156,23	2088,96

GOVBR GP - Emissao: 21/11/2023 as 14h54min - Duracao: 0h14m26seg (10)

Assinado digitalmente por: TANIA JUSSARA MIROSLAW GRIGORIEFF em 27/11/23.
Confira a autenticidade do documento em www.tce.rs.gov.br. Identificador: PRE.138B.1492.002D.E814.4BA2.

Página 3428
Processo 00363-0200/21-6
Página da peça 617
Peça 5563759
DOCUMENTO DE ACESSO RESTRITO
ACESSO P03FA34D

Total de Proventos:	1847,69	1847,69	1767,79	3508,74	24232,27
Total de Vantagens:					
Total de Descontos:	264,27	654,66	820,03	2259,61	10586,22
Total Liquido:	1583,42	1193,03	947,76	1249,13	13646,05

Página 3429
Processo 00363-0200/21-6
Página da peça 618
Peça 5563759
DOCUMENTO DE ACESSO RESTRITO
ACESSO P03FA34D

Assinado digitalmente por: TANIA JUSSARA MIROSLAW GRIGORIEFF em 27/11/23.
Confira a autenticidade do documento em www.tce.rs.gov.br. Identificador: PRE.138B.1492.002D.E814.4BA2.

Nome	Matr/Contr	Cargo	CTPS	Admissao	Rescisao
Renata Vasques Miotti	3427-4/1	2062-Medico Clinico Geral Contrato	/ /	14/07/2021	13/07/2022

Lotacao: 02.007 - SAUDE ASPS CONTRATOS Situacao: Demitido em: 13/07/2022

Data de Nascimento: 19/08/1993 CPF: 033.990.340-67 PIS: 14092125522 Identidade: 6104264228
Endereco: R Dos Andradas, 195 - Centro CEP: 97.010-031 Cidade: Santa Maria - RS

Dados Bancarios:
Banco: 104 - Cef Agencia: 1292-0 - AGUDO
Numero da conta-corrente: 913725473-7 Tipo da conta-corrente: 5 - CEFNEW

Verba	Cat. Ret.	Comp.	Valor	Comp.	Valor	Comp.	Valor	Comp.	Valor	Com	Valor
2021 Maio				Junho		Julho		Agosto			
Folha Mensal											
1-Salario	P					56,67	5796,64	100,00	10229,37		
8-Insalubridade	P					11,33	126,93	20,00	224,00		
528-INSS	D					11,49	680,57	11,69	751,97		
531-IRRF	D					27,50	572,46	27,50	1798,52		
Total de Proventos:							5923,57		10453,37		
Total de Vantagens:											
Total de Descontos:							1253,03		2550,49		
Total Liquido:							4670,54		7902,88		

Verba	Cat. Ret.	2021 Setembro Comp.	Valor	Outubro Comp.	Valor	Novembro Comp.	Valor	Dezembro Comp.	Valor	*TOTAIS*
Folha Mensal										
1-Salario	P	100,00	10229,37	100,00	10229,37	100,00	9787,00	100,00	9787,00	56058,75
6-Horas Extras 50%	P			8,09	1277,92			42,16	6339,82	7617,74
8-Insalubridade	P	20,00	224,00	20,00	224,00	20,00	214,31	20,00	214,31	1227,55
528-INSS	D	11,69	751,97	11,69	751,97	11,69	751,97	11,69	751,99	4440,44
531-IRRF	D	27,50	1798,52	27,50	2149,95	27,50	1674,20	27,50	3417,65	11411,30
Total de Proventos:			10453,37		11731,29		10001,31		16341,13	64904,04
Total de Vantagens:										
Total de Descontos:			2550,49		2901,92		2426,17		4169,64	15851,74
Total Liquido:			7902,88		8829,37		7575,14		12171,49	49052,30

Assinado digitalmente por: TANIA JUSSARA MIROSLAW GRIGORIEFF em 27/11/23.
Confira a autenticidade do documento em www.tce.rs.gov.br. Identificador: PRE.138B.1492.002D.E814.4BA2.

Página 3430
Processo 00363-0200/21-6
Página da peça 619
Peça 5563759
DOCUMENTO DE ACESSO RESTRITO
ACESSO P03FA34D

Nome | Matr/Contr | Cargo | CTPS | Admissao | Rescisao
Renato Roberto Wachholz | 3236-0/1 | 1460-Chefe Secao | / / | 05/01/2021 | 15/01/2023
Lotacao: 05.007 - SIOST CCS | Situacao: Demitido em: 15/01/2023

Data de Nascimento: 06/06/1977 CPF: 930.610.560-68 PIS: 12682866672 Identidade: 8063253317
Endereco: R Senador Lauro Muller, 403 - Centro CEP: 96.540-000 Cidade: Agudo - RS

Dados Bancarios:
Banco: 104 - Cef Agencia: 1292-0 - AGUDO
Numero da conta-corrente: 913769176-2 Tipo da conta-corrente: 5 - CEFNEW

Verba	Cat. Ret.	Comp.	Valor	Comp.	Valor	Comp.	Valor	Comp.	Valor	Com	Valor
		2021 Janeiro		Fevereiro		Marco		Abril			
Folha Mensal											
6-Horas Extras 50%	P			20,06	337,68	26,06	438,48	26,52	451,24		
68-Cargo Comissao	P	173,33	1941,34	200,00	2240,01	200,00	2240,01	200,00	2240,01		
528-INSS	D	8,15	158,22	8,80	226,71	8,92	238,81	8,93	240,34		
531-IRRF	D			7,50	19,30	7,50	25,95	7,50	26,79		
Total de Proventos:			1941,34		2577,69		2678,49		2691,25		
Total de Vantagens:											
Total de Descontos:			158,22		246,01		264,76		267,13		
Total Liquido:			1783,12		2331,68		2413,73		2424,12		

Verba	Cat. Ret.	Comp.	Valor	Comp.	Valor	Comp.	Valor	Comp.	Valor	Com	Valor
		2021 Maio		Junho		Julho		Agosto			
Folha Mensal											
6-Horas Extras 50%	P	38,27	645,96	14,11	238,22	23,58	402,52	48,26	813,62		
14-Horas Extras c/ 1	P							3,58	88,70		
68-Cargo Comissao	P	200,00	2240,01	200,00	2240,01	200,00	2240,01	200,00	2240,01		
528-INSS	D	9,14	263,70	8,67	214,78	8,87	234,49	9,37	294,47		
531-IRRF	D	7,50	39,65	7,50	12,73	7,50	23,58	7,50	56,57		
Total de Proventos:			2885,97		2478,23		2642,53		3142,33		
Total de Vantagens:											
Total de Descontos:			303,35		227,51		258,07		351,04		
Total Liquido:			2582,62		2250,72		2384,46		2791,29		

Verba	Cat. Ret.	Comp.	Valor	Comp.	Valor	Comp.	Valor	Comp.	Valor	*TOTAIS*
		2021 Setembro		Outubro		Novembro		Dezembro		
Folha Mensal										
6-Horas Extras 50%	P	44,16	743,57	29,43	499,12	43,15	695,18	42,01	675,24	5940,83
14-Horas Extras c/ 1	P					12,20	264,24			352,94
68-Cargo Comissao	P	200,00	2240,01	200,00	2240,01	200,00	2143,14	200,00	2143,14	26387,71
528-INSS	D	9,23	275,42	8,98	246,08	9,34	289,69	9,07	255,59	2938,30
531-IRRF	D	7,50	46,09	7,50	29,95	7,50	53,94	7,50	35,19	369,74
Total de Proventos:			2983,58		2739,13		3102,56		2818,38	32681,48
Total de Vantagens:										
Total de Descontos:			321,51		276,03		343,63		290,78	3308,04
Total Liquido:			2662,07		2463,10		2758,93		2527,60	29373,44

GOVBR GP - Emissao: 21/11/2023 as 14h54min - Duracao: 0h14m28seg (10)

Assinado digitalmente por: TANIA JUSSARA MIROSLAW GRIGORIEFF em 27/11/23.
Confira a autenticidade do documento em www.tce.rs.gov.br. Identificador: PRE.138B.1492.002D.E814.4BA2.

Página 3431
Processo 00363-0200/21-6
Página da peça 620
Peça 5563759
DOCUMENTO DE ACESSO RESTRITO
ACESSO P03FA34D

Nome Matr/Contr Cargo CTPS Admissao Rescisao
Renato Tolfo 1763-9/1 1900-Professor / / 24/02/2011
Lotacao: 04.007 - MDE ENSINO FUNDAMENTAL Situacao: Ferias: 27/12/2021-25/01/2022

Data de Nascimento: 09/09/1982 CPF: 000.840.190-00 PIS: 12985102709 Identidade: 1074992742
Endereco: R Pedro Americo, 0 - Camobi CEP: 97.110-580 Cidade: Santa Maria - RS

Dados Bancarios:
Banco: 104 - Cef Agencia: 1292-0 - AGUDO
Numero da conta-corrente: 847-9 Tipo da conta-corrente: 37 - Conta Salario

Verba	Cat.	Ret.	2021 Janeiro Comp.	Janeiro Valor	Fevereiro Comp.	Fevereiro Valor	Marco Comp.	Marco Valor	Abril Comp.	Abril Valor	Com	Valor
Folha Mensal												
2-Vencimentos	P		40,00	1021,44	60,00	1532,17	100,00	2553,61	100,00	2553,61		
12-Anuenio	P		9,00	91,92	9,00	137,89	9,00	229,82	9,00	229,82		
24-Premio Assiduidad	P				50,00	1276,80						
94-Convocacao	P				1/11	1003,52	2/11	2150,40	3/11	2150,40		
515-Ferias	P		30 Dias	2783,43								
516-Ferias 1/3	P		33,33 %	927,81								
153-SIPROMA	D			17,74		17,74		17,74		17,74		
223-Consig. CEF (FOLH	D			792,58		792,58		674,99		674,99		
530-IRRF (Ferias)	D		15,00	143,43								
531-IRRF	D				15,00	202,68	22,50	386,30	22,50	386,30		
533-Liquido Pago (Fer	D		1287,28	2263,45								
553-Previagudo Feria	D		14,00	389,68								
554-Previagudo	D		14,00	155,87	14,00	233,80	14,00	389,68	14,00	389,68		
Total de Proventos:				4824,60		3950,38		4933,83		4933,83		
Total de Vantagens:												
Total de Descontos:				3762,75		1246,80		1468,71		1468,71		
Total Liquido:				1061,85		2703,58		3465,12		3465,12		

Verba	Cat.	Ret.	2021 Maio Comp.	Maio Valor	Junho Comp.	Junho Valor	Julho Comp.	Julho Valor	Agosto Comp.	Agosto Valor	Com	Valor
Folha Mensal												
2-Vencimentos	P		100,00	2553,61	100,00	2553,61	100,00	2553,61	100,00	2553,61		
12-Anuenio	P		9,00	229,82	9,00	229,82	9,00	229,82	9,00	229,82		
94-Convocacao	P		4/11	2150,40	5/11	2150,40	6/11	2150,40	7/11	2150,40		
153-SIPROMA	D			17,74		17,74		17,74		17,74		
223-Consig. CEF (FOLH	D			674,99		674,99		674,99		674,99		
531-IRRF	D		22,50	386,30	22,50	386,30	22,50	386,30	22,50	386,30		
554-Previagudo	D		14,00	389,68	14,00	389,68	14,00	389,68	14,00	389,68		
Total de Proventos:				4933,83		4933,83		4933,83		4933,83		
Total de Vantagens:												
Total de Descontos:				1468,71		1468,71		1468,71		1468,71		
Total Liquido:				3465,12		3465,12		3465,12		3465,12		

Verba	Cat.	Ret.	2021 Setembro Comp.	Setembro Valor	Outubro Comp.	Outubro Valor	Novembro Comp.	Novembro Valor	Dezembro Comp.	Dezembro Valor	*TOTAIS* Valor
Folha Mensal											
2-Vencimentos	P		100,00	2553,61	100,00	2553,61	100,00	2443,17	83,33	2035,97	27461,63
12-Anuenio	P		9,00	229,82	9,00	229,82	9,00	219,88	9,00	183,23	2471,48
24-Premio Assiduidad	P										1276,80
94-Convocacao	P		8/11	2150,40	9/11	2150,40	10/11	2057,41	11/11	1485,90	21750,03
515-Ferias	P								30 Dias	2663,05	5446,48
516-Ferias 1/3	P								33,33 %	887,68	1815,49
153-SIPROMA	D			17,74		17,74		17,74		17,74	212,88
223-Consig. CEF (FOLH	D			674,99		674,99		674,99		674,99	8335,06
530-IRRF (Ferias)	D								15,00	121,88	265,31
531-IRRF	D		22,50	386,30	22,50	386,30	22,50	342,08	15,00	154,36	3789,52
533-Liquido Pago (Fer	D								1169,69	2381,04	4644,49
553-Previagudo Feria	D								14,00	372,82	762,50
554-Previagudo	D		14,00	389,68	14,00	389,68	14,00	372,82	14,00	310,68	4190,61
Total de Proventos:				4933,83		4933,83		4720,46		7255,83	60221,91
Total de Vantagens:											
Total de Descontos:				1468,71		1468,71		1407,63		4033,51	22200,37
Total Liquido:				3465,12		3465,12		3312,83		3222,32	38021,54

GOVBR GP - Emissao: 21/11/2023 as 14h54min - Duracao: 0h14m30seg (10)

Assinado digitalmente por: TANIA JUSSARA MIROSLAW GRIGORIEFF em 27/11/23.
Confira a autenticidade do documento em www.tce.rs.gov.br. Identificador: PRE.138B.1492.002D.E814.4BA2.

Página 3432
Processo 00363-0200/21-6
Página da peça 621
Peça 5563759
DOCUMENTO DE ACESSO RESTRITO
ACESSO P03FA34D

Nome Matr/Contr Cargo CTPS Admissao Rescisao
Renato Vanderlei Bertotti 605-0/1 1630-Eletricista / / 20/06/1989
Lotacao: 05.004 - SIOST ILUMINACAO PUBLICA Situacao: Ferias: 02/09/2021-01/10/2021

Data de Nascimento: 12/12/1964 CPF: 488.105.760-04 PIS: 12309758738 Identidade: 1033793272
Endereco: AV Euclides Kliemann, 1631 - Centro CEP: 09.654-000 Cidade: Agudo - RS

Dados Bancarios:
Banco: 104 - Cef Agencia: 1292-0 - AGUDO
Numero da conta-corrente: 848-7 Tipo da conta-corrente: 37 - Conta Salario

Verba	Cat.	Ret.	Comp.	Valor	Comp.	Valor	Comp.	Valor	Comp.	Valor	Com	Valor
			2021 Janeiro		Fevereiro		Marco		Abril			
Folha Mensal												
2-Vencimentos	P		66,00	689,92	154,00	1609,82	220,00	2299,74	220,00	2299,74		
6-Horas Extras 50%	P		30,00	752,64	0,21	8,78						
9-Periculosidade	P		220,00	206,97	220,00	482,94	220,00	689,92	220,00	689,92		
12-Anuenio	P		30,00	206,97	30,00	482,94	30,00	689,92	30,00	689,92		
14-Horas Extras c/ 1	P		8,00	267,60	8,06	270,95						
515-Ferias	P		30 Dias	2989,66								
516-Ferias 1/3	P		33,33 %	996,55								
537-Ferias Media	P		30 Dias	689,92								
538-Ferias Media 1/3	P		33,33 %	229,97								
134-SINDISERMA(ASERMA	D		1,00	15,30	1,00	15,30	1,00	15,30	1,00	15,30		
158-Celular SINDISERM	D			118,43		118,43		118,43		118,43		
453-Pensao Judicial s	D		32,50	357,50	32,50	357,50	32,50	357,50	32,50	357,50		
459-Pensao Judicial s	D		40,00	440,00	40,00	440,00	40,00	440,00	40,00	440,00		
530-IRRF (Ferias)	D		22,50	373,56								
531-IRRF	D						7,50	41,96	7,50	41,96		
533-Liquido Pago (Fer	D		1527,85	3166,07								
553-Previagudo Feria	D		14,00	418,55								
554-Previagudo	D		14,00	125,56	14,00	292,98	14,00	418,55	14,00	418,55		
Total de Proventos:				7030,20		2855,43		3679,58		3679,58		
Total de Vantagens:												
Total de Descontos:				5014,97		1224,21		1391,74		1391,74		
Total Liquido:				2015,23		1631,22		2287,84		2287,84		

Verba	Cat.	Ret.	Comp.	Valor	Comp.	Valor	Comp.	Valor	Comp.	Valor	Com	Valor
			2021 Maio		Junho		Julho		Agosto			
Folha Mensal												
2-Vencimentos	P		220,00	2299,74	220,00	2299,74	220,00	2299,74	220,00	2299,74		
6-Horas Extras 50%	P						4,30	112,89	5,30	137,98		
9-Periculosidade	P		220,00	689,92	220,00	689,92	220,00	689,92	220,00	689,92		
12-Anuenio	P		30,00	689,92	30,00	689,92	30,00	689,92	30,00	689,92		
134-SINDISERMA(ASERMA	D		1,00	15,30	1,00	15,30	1,00	15,30	1,00	15,30		
158-Celular SINDISERM	D			118,43		118,43		118,43		118,43		
453-Pensao Judicial s	D		32,50	357,50	32,50	357,50	32,50	357,50	32,50	357,50		
459-Pensao Judicial s	D		40,00	440,00	40,00	440,00	40,00	440,00	40,00	440,00		
531-IRRF	D		7,50	41,96	7,50	41,96	7,50	50,43	7,50	52,31		
554-Previagudo	D		14,00	418,55	14,00	418,55	14,00	418,55	14,00	418,55		
Total de Proventos:				3679,58		3679,58		3792,47		3817,56		
Total de Vantagens:												
Total de Descontos:				1391,74		1391,74		1400,21		1402,09		
Total Liquido:				2287,84		2287,84		2392,26		2415,47		

Verba	Cat.	Ret.	Comp.	Valor	Comp.	Valor	Comp.	Valor	Comp.	Valor	*TOTAIS*
			2021 Setembro		Outubro		Novembro		Dezembro		
Folha Mensal											
2-Vencimentos	P		7,33	76,66	212,67	2223,08	220,00	2200,29	220,00	2200,29	22798,50
6-Horas Extras 50%	P		9,30	238,33					18,20	439,97	1690,59
9-Periculosidade	P		220,00	22,99	220,00	666,92	220,00	660,08	220,00	660,08	6839,50
12-Anuenio	P		30,00	22,99	30,00	666,92	30,00	660,08	30,00	660,08	6839,50
14-Horas Extras c/ 1	P										538,55
515-Ferias	P		30 Dias	2989,66							5979,32
516-Ferias 1/3	P		33,33 %	996,55							1993,10
537-Ferias Media	P		30 Dias	689,92							1379,84
538-Ferias Media 1/3	P		33,33 %	229,97							459,94
134-SINDISERMA(ASERMA	D		1,00	15,30	1,00	15,30	1,00	14,64	1,00	14,64	182,28

GOVBR GP - Emissao: 21/11/2023 as 14h54min - Duracao: 0h14m32seg (10)

Assinado digitalmente por: TANIA JUSSARA MIROSLAW GRIGORIEFF em 27/11/23.
Confira a autenticidade do documento em www.tce.rs.gov.br. Identificador: PRE.138B.1492.002D.E814.4BA2.

Página 3433
Processo 00363-0200/21-6
Página da peça 622
Peça 5563759
DOCUMENTO DE ACESSO RESTRITO
ACESSO P03FA34D

Nome	Matr/Contr	Cargo	CTPS	Admissao	Rescisao
Renato Vanderlei Bertotti	605-0/1	1630-Eletricista	/ /	20/06/1989	

Lotacao: 05.004 - SIOST ILUMINACAO PUBLICA Situacao: Ferias: 02/09/2021-01/10/2021

Data de Nascimento: 12/12/1964 CPF: 488.105.760-04 PIS: 12309758738 Identidade: 1033793272
Endereco: AV Euclides Kliemann, 1631 - Centro CEP: 09.654-000 Cidade: Agudo - RS

Dados Bancarios:
Banco: 104 - Cef Agencia: 1292-0 - AGUDO
Numero da conta-corrente: 848-7 Tipo da conta-corrente: 37 - Conta Salario

Verba	Cat. Ret.	Comp.	Valor	Comp.	Valor	Comp.	Valor	Comp.	Valor	Com	Valor
		2021 Setembro		Outubro		Novembro		Dezembro			*TOTAIS*
158-Celular SINDISERM	D		70,43		70,43		70,43		31,99		1190,72
453-Pensao Judicial s	D	32,50	357,50	32,50	357,50	32,50	357,50	32,50	357,50		4290,00
459-Pensao Judicial s	D	40,00	440,00	40,00	440,00	40,00	440,00	40,00	440,00		5280,00
530-IRRF (Ferias)	D	22,50	373,56								747,12
531-IRRF	D			7,50	33,81	7,50	31,38	7,50	64,38		400,15
533-Liquido Pago (Fer	D	1589,61	3316,49								6482,56
553-Previagudo Feria	D	14,00	418,55								837,10
554-Previagudo	D	14,00	13,95	14,00	404,60	14,00	400,45	14,00	400,45		4149,29
Total de Proventos:			5267,07		3556,92		3520,45		3960,42		48518,84
Total de Vantagens:											
Total de Descontos:			5005,78		1321,64		1314,40		1308,96		23559,22
Total Liquido:			261,29		2235,28		2206,05		2651,46		24959,62

Assinado digitalmente por: TANIA JUSSARA MIROSLAW GRIGORIEFF em 27/11/23.
Confira a autenticidade do documento em www.tce.rs.gov.br. Identificador: PRE.138B.1492.002D.E814.4BA2.

Página 3434
Processo 00363-0200/21-6
Página da peça 623
Peça 5563759
DOCUMENTO DE ACESSO RESTRITO
ACESSO P03FA34D

Nome	Matr/Contr	Cargo	CTPS	Admissao	Rescisao
Rita de C. Brasil de Aquino	1811-2/1	1900-Professor	/ /	31/05/2011	

Lotacao: 04.008 - MDE EDUCACAO ESPECIAL Situacao: Afast.18 Licenca Saude

Data de Nascimento: 05/04/1979 CPF: 969.195.740-04 PIS: 12786694673 Identidade: 5060672192
Endereco: R Sylvio Cauduro, 139 - Nossa Senhora Medianeira CEP: 97.060-520 Cidade: Santa Maria - RS

Dados Bancarios:
Banco: 104 - Cef Agencia: 1292-0 - AGUDO
Numero da conta-corrente: 850-9 Tipo da conta-corrente: 37 - Conta Salario

Verba	Cat.	Ret.	Comp.	Valor	Comp.	Valor	Comp.	Valor	Comp.	Valor	Com	Valor
			2021 Janeiro		Fevereiro		Marco		Abril			
Folha Mensal												
2-Vencimentos	P		40,00	1021,44	60,00	1532,17	100,00	2553,61	100,00	2553,61		
12-Anuenio	P		8,00	81,71	8,00	122,56	8,00	204,28	8,00	204,28		
39-Educacao Especial	P		50,00	510,72	50,00	766,08	50,00	1276,80	50,00	1276,80		
83-Dificil Acesso (M	P						1/10	194,05	2/10	253,12		
515-Ferias	P		30 Dias	4034,69								
516-Ferias 1/3	P		33,33 %	1344,89								
134-SINDISERMA(ASERMA	D		1,00	21,50	1,00	21,50	1,00	21,50	1,00	21,50		
153-SIPROMA	D			17,74		17,74		17,74		17,74		
158-Celular SINDISERM	D			46,39		93,71		93,71		93,71		
217-Consig. Banri imp	D			682,62		1069,09		1069,09		1069,09		
419-SIPROMA CAUZZO	D			41,95		133,45		220,32		220,32		
530-IRRF (Ferias)	D		22,50	404,52								
531-IRRF	D						15,00	166,34	15,00	175,20		
533-Liquido Pago (Fer	D		1580,71	3566,22								
553-Previagudo Feria	D		14,00	564,85								
554-Previagudo	D		14,00	225,94	14,00	338,91	14,00	564,85	14,00	564,85		
Total de Proventos:				6993,45		2420,81		4228,74		4287,81		
Total de Vantagens:												
Total de Descontos:				5571,73		1674,40		2153,55		2162,41		
Total Liquido:				1421,72		746,41		2075,19		2125,40		

Verba	Cat.	Ret.	Comp.	Valor	Comp.	Valor	Comp.	Valor	Comp.	Valor
			2021 Maio		Junho		Julho		Agosto	
Folha Mensal										
2-Vencimentos	P		100,00	2553,61	100,00	2553,61	30,00	766,08	70,00	1787,53
12-Anuenio	P		8,00	204,28	8,00	204,28	8,00	61,28	8,00	143,00
24-Premio Assiduidad	P			1276,80						
39-Educacao Especial	P		50,00	1276,80	50,00	1276,80	50,00	383,04	50,00	893,76
83-Dificil Acesso (M	P		3/10	253,12	4/10	253,12	5/10	75,94	6/10	177,18
918-Licenca Saude	P						21 Dias	2824,28	9 Dias	1210,40
134-SINDISERMA(ASERMA	D		1,00	21,50	1,00	21,50	1,00	21,50	1,00	21,50
153-SIPROMA	D			17,74		17,74		17,74		17,74
158-Celular SINDISERM	D			93,71		93,71		93,71		93,71
217-Consig. Banri imp	D			1069,09		1267,35		1267,35		1267,35
419-SIPROMA CAUZZO	D			220,32		220,32		133,45		220,32
531-IRRF	D		27,50	453,43	15,00	175,20	15,00	148,62	15,00	163,81
554-Previagudo	D		14,00	564,85	14,00	564,85	14,00	564,85	14,00	564,85
Total de Proventos:				5564,61		4287,81		4110,62		4211,87
Total de Vantagens:										
Total de Descontos:				2440,64		2360,67		2247,22		2349,28
Total Liquido:				3123,97		1927,14		1863,40		1862,59

Verba	Cat.	Ret.	Comp.	Valor	Comp.	Valor	Comp.	Valor	Comp.	Valor	*TOTAIS*
			2021 Setembro		Outubro		Novembro		Dezembro		
Folha Mensal											
2-Vencimentos	P		100,00	2553,61	100,00	2553,61	100,00	2443,17	83,33	2035,97	24908,02
12-Anuenio	P		8,00	204,28	8,00	204,28	8,00	195,45	8,00	162,87	1992,55
24-Premio Assiduidad	P										1276,80
39-Educacao Especial	P		50,00	1276,80	50,00	1276,80	50,00	1221,58	50,00	1017,98	12453,96
83-Dificil Acesso (M	P		7/10	253,12	8/10	253,12	9/10	242,17	10/10	114,35	2069,29
515-Ferias	P								30 Dias	3860,20	7894,89
516-Ferias 1/3	P								33,33 %	1286,73	2631,62
918-Licenca Saude	P										4034,68
134-SINDISERMA(ASERMA	D		1,00	21,50	1,00	21,50	1,00	20,57	1,00	20,57	256,14

GOVBR GP - Emissao: 21/11/2023 as 14h54min - Duracao: 0h14m36seg (10)

Assinado digitalmente por: TANIA JUSSARA MIROSLAW GRIGORIEFF em 27/11/23.
Confira a autenticidade do documento em www.tce.rs.gov.br. Identificador: PRE.138B.1492.002D.E814.4BA2.

Página 3435
Processo 00363-0200/21-6
Página da peça 624
Peça 5563759
DOCUMENTO DE ACESSO RESTRITO
ACESSO P03FA34D

Nome Matr/Contr Cargo CTPS Admissao Rescisao
Rita de C. Brasil de Aquino 1811-2/1 1900-Professor / / 31/05/2011
Lotacao: 04.008 - MDE EDUCACAO ESPECIAL Situacao: Afast.18 Licenca Saude

Data de Nascimento: 05/04/1979 CPF: 969.195.740-04 PIS: 12786694673 Identidade: 5060672192
Endereco: R Sylvio Cauduro, 139 - Nossa Senhora Medianeira CEP: 97.060-520 Cidade: Santa Maria - RS

Dados Bancarios:
Banco: 104 - Cef Agencia: 1292-0 - AGUDO
Numero da conta-corrente: 850-9 Tipo da conta-corrente: 37 - Conta Salario

Verba	Cat. Ret.	Comp.	Valor	Comp.	Valor	Comp.	Valor	Comp.	Valor	Com	Valor
		2021 Setembro		Outubro		Novembro		Dezembro			*TOTAIS*
153-SIPROMA	D		17,74		17,74		17,74		17,74		212,88
158-Celular SINDISERM	D		93,71		93,71		93,71		91,99		1075,48
217-Consig. Banri imp	D		1267,35		1406,25		1406,25		1406,25		14247,13
419-SIPROMA CAUZZO	D		220,32		133,45		150,02		150,02		2064,26
530-IRRF (Ferias)	D							22,50	357,67		762,19
531-IRRF	D	15,00	175,20	15,00	175,20	15,00	151,05	7,50	59,04		1843,09
533-Liquido Pago (Fer	D							2304,34	2842,59		6408,81
553-Previagudo Feria	D							14,00	540,42		1105,27
554-Previagudo	D	14,00	564,85	14,00	564,85	14,00	540,42	14,00	450,35		6074,42
Total de Proventos:			4287,81		4287,81		4102,37		8478,10		57261,81
Total de Vantagens:											
Total de Descontos:			2360,67		2412,70		2379,76		5936,64		34049,67
Total Liquido:			1927,14		1875,11		1722,61		2541,46		23212,14

GOVBR GP - Emissao: 21/11/2023 as 14h54min - Duracao: 0h14m36seg (10)

Assinado digitalmente por: TANIA JUSSARA MIROSLAW GRIGORIEFF em 27/11/23.
Confira a autenticidade do documento em www.tce.rs.gov.br. Identificador: PRE.138B.1492.002D.E814.4BA2.

Página 3436
Processo 00363-0200/21-6
Página da peça 625
Peça 5563759
DOCUMENTO DE ACESSO RESTRITO
ACESSO P03FA34D

Página 3437
Processo 00363-0200/21-6
Página da peça 626
Peça 5563759
DOCUMENTO DE ACESSO RESTRITO
ACESSO P03FA34D

Nome | Matr/Contr | Cargo | CTPS | Admissao | Rescisao
Rita Ines Fischer Pfuller | 971-7/1 | 1900-Professor | / / | 20/02/1997 | 10/03/2022
Lotacao: 04.024 - FUNDEB ENS INF CRECHE 60 — Situacao: Ferias: 27/12/2021-25/01/2022

Data de Nascimento: 11/05/1970 CPF: 607.999.190-04 PIS: 12361481946 Identidade: 1046331144
Endereco: R Cuniberto Prade, 60 - Centro CEP: 96.540-000 Cidade: Agudo - RS

Dados Bancarios:
Banco: 104 - Cef Agencia: 1292-0 - AGUDO
Numero da conta-corrente: 851-7 Tipo da conta-corrente: 37 - Conta Salario

Verba	Cat.	Ret.	2021 Janeiro Comp.	Valor	Fevereiro Comp.	Valor	Marco Comp.	Valor	Abril Comp.	Valor	Com	Valor
Folha Mensal												
2-Vencimentos	P		40,00	1272,32	60,00	1908,49	100,00	3180,81	100,00	3180,81		
12-Anuenio	P		23,00	292,63	23,00	438,94	23,00	731,58	23,00	731,58		
23-Premio Assiduidad	P				3180,81	1590,40						
90-Incorp.FG	P			17,05		25,58		42,64		42,64		
94-Convocacao	P						1/10	1648,64	2/10	2150,40		
515-Ferias	P		30 Dias	3955,03								
516-Ferias 1/3	P		33,33 %	1318,34								
134-SINDISERMA(ASERMA	D		1,00	21,50	1,00	21,50	1,00	21,50	1,00	21,50		
153-SIPROMA	D									17,74		
163-Vale Compras	D			342,66		202,01		368,86		600,00		
223-Consig. CEF (FOLH	D			1205,05		1205,05		1205,05		1205,05		
317-SINDISERMA/Pro-Vi	D			50,00		50,00		50,00		50,00		
530-IRRF (Ferias)	D		22,50	383,13								
531-IRRF	D				15,00	161,44	27,50	467,24	27,50	605,22		
533-Liquido Pago (Fer	D		2072,01	2973,31								
553-Previagudo Feria	D		14,00	553,70								
554-Previagudo	D		14,00	221,48	14,00	332,22	14,00	553,70	14,00	553,70		
Total de Proventos:				6855,37		3963,41		5603,67		6105,43		
Total de Vantagens:												
Total de Descontos:				5750,83		1972,22		2666,35		3053,21		
Total Liquido:				1104,54		1991,19		2937,32		3052,22		

Verba	Cat.	Ret.	2021 Maio Comp.	Valor	Junho Comp.	Valor	Julho Comp.	Valor	Agosto Comp.	Valor	Com	Valor
Folha Mensal												
2-Vencimentos	P		100,00	3180,81	100,00	3180,81	100,00	3180,81	100,00	3180,81		
12-Anuenio	P		23,00	731,58	23,00	731,58	23,00	731,58	23,00	731,58		
90-Incorp.FG	P			42,64		42,64		42,64		42,64		
94-Convocacao	P		3/10	2150,40	4/10	2150,40	5/10	2150,40	6/10	2150,40		
134-SINDISERMA(ASERMA	D		1,00	21,50	1,00	21,50	1,00	21,50	1,00	21,50		
153-SIPROMA	D			17,74		17,74		17,74		17,74		
163-Vale Compras	D			594,37		537,50		600,00		538,02		
223-Consig. CEF (FOLH	D			1205,05		1205,05		1205,05		1205,05		
317-SINDISERMA/Pro-Vi	D			50,00		50,00		50,00		50,00		
531-IRRF	D		27,50	605,22	27,50	605,22	27,50	605,22	27,50	605,22		
554-Previagudo	D		14,00	553,70	14,00	553,70	14,00	553,70	14,00	553,70		
Total de Proventos:				6105,43		6105,43		6105,43		6105,43		
Total de Vantagens:												
Total de Descontos:				3047,58		2990,71		3053,21		2991,23		
Total Liquido:				3057,85		3114,72		3052,22		3114,20		

Verba	Cat.	Ret.	2021 Setembro Comp.	Valor	Outubro Comp.	Valor	Novembro Comp.	Valor	Dezembro Comp.	Valor	*TOTAIS*
Folha Mensal											
2-Vencimentos	P		100,00	3180,81	100,00	3180,81	100,00	3043,25	83,33	2536,04	34206,58
12-Anuenio	P		23,00	731,58	23,00	731,58	23,00	699,94	23,00	583,28	7867,43
23-Premio Assiduidad	P										1590,40
90-Incorp.FG	P			42,64		42,64		40,80		33,99	458,54
94-Convocacao	P		7/10	2150,40	8/10	2150,40	9/10	2057,41	10/10	971,54	19730,39
515-Ferias	P								30 Dias	3783,99	7739,02
516-Ferias 1/3	P								33,33 %	1261,33	2579,67
134-SINDISERMA(ASERMA	D		1,00	21,50	1,00	21,50	1,00	20,57	1,00	20,57	256,14
153-SIPROMA	D			17,74		17,74		17,74		17,74	159,66
163-Vale Compras	D			558,98		565,86		581,87			5490,13

GOVBR GP - Emissao: 21/11/2023 as 14h54min - Duracao: 0h14m38seg (10)

Assinado digitalmente por: TANIA JUSSARA MIROSLAW GRIGORIEFF em 27/11/23.
Confira a autenticidade do documento em www.tce.rs.gov.br. Identificador: PRE.138B.1492.002D.E814.4BA2.

Nome	Matr/Contr	Cargo	CTPS	Admissao	Rescisao
Rita Ines Fischer Pfuller	971-7/1	1900-Professor	/ /	20/02/1997	10/03/2022

Lotacao: 04.024 - FUNDEB ENS INF CRECHE 60 Situacao: Ferias: 27/12/2021-25/01/2022

Data de Nascimento: 11/05/1970 CPF: 607.999.190-04 PIS: 12361481946 Identidade: 1046331144
Endereco: R Cuniberto Prade, 60 - Centro CEP: 96.540-000 Cidade: Agudo - RS

Dados Bancarios:
Banco: 104 - Cef Agencia: 1292-0 - AGUDO
Numero da conta-corrente: 851-7 Tipo da conta-corrente: 37 - Conta Salario

Verba	Cat.	Ret.	Comp.	Valor	Comp.	Valor	Comp.	Valor	Comp.	Valor	Com	Valor
	2021 Setembro				Outubro		Novembro		Dezembro			*TOTAIS*
223-Consig. CEF (FOLH	D			1205,05		1205,05		1205,05		1205,05		14460,60
317-SINDISERMA/Pro-Vi	D			101,00		101,00		101,00		101,00		804,00
530-IRRF (Ferias)	D								22,50	337,21		720,34
531-IRRF	D		27,50	605,22	27,50	605,22	27,50	539,20	15,00	169,27		5573,69
533-Liquido Pago (Fer	D								2072,01	2973,31		5946,62
553-Previagudo Feria	D								14,00	529,75		1083,45
554-Previagudo	D		14,00	553,70	14,00	553,70	14,00	529,75	14,00	441,46		5954,51
Total de Proventos:				6105,43		6105,43		5841,40		9170,17		74172,03
Total de Vantagens:												
Total de Descontos:				3063,19		3070,07		2995,18		5795,36		40449,14
Total Liquido:				3042,24		3035,36		2846,22		3374,81		33722,89

Assinado digitalmente por: TANIA JUSSARA MIROSLAW GRIGORIEFF em 27/11/23.
Confira a autenticidade do documento em www.tce.rs.gov.br. Identificador: PRE.138B.1492.002D.E814.4BA2.

Página 3438
Processo 00363-0200/21-6
Página da peça 627
Peça 5563759
DOCUMENTO DE ACESSO RESTRITO
ACESSO P03FA34D

Nome	Matr/Contr	Cargo	CTPS	Admissao	Rescisao
Rita Piovesan	629-7/1	1740-Merendeira/Servente	/ /	20/02/1997	22/06/2023

Lotacao: 10.002 - SDSH MANUTENCAO Situacao: Ferias: 06/07/2021-25/07/2021

Data de Nascimento: 12/08/1963 CPF: 497.187.030-04 PIS: 12155907712 Identidade: 1029629241
Endereco: R Geriba, 445 - Centro CEP: 96.540-000 Cidade: Agudo - RS

Dados Bancarios:
Banco: 104 - Cef Agencia: 1292-0 - AGUDO
Numero da conta-corrente: 852-5 Tipo da conta-corrente: 37 - Conta Salario

Verba	Cat.	Ret.	2021 Janeiro Comp.	Janeiro Valor	Fevereiro Comp.	Fevereiro Valor	Marco Comp.	Marco Valor	Abril Comp.	Abril Valor	Com	Valor
Folha Mensal												
2-Vencimentos	P		220,00	1724,80	220,00	1724,80	146,67	1149,87	146,67	1149,87		
8-Insalubridade	P		10,00	112,00	10,00	112,00	10,00	74,66	10,00	74,66		
12-Anuenio	P		23,00	396,70	23,00	396,70	23,00	264,46	23,00	264,46		
515-Ferias	P						10 Dias	707,16	10 Dias	707,16		
516-Ferias 1/3	P						33,33 %	235,72	33,33 %	235,72		
537-Ferias Media	P						10 Dias	37,33	10 Dias	12,44		
538-Ferias Media 1/3	P						33,33 %	12,44	33,33 %	4,14		
134-SINDISERMA(ASERMA	D		1,00	12,32	1,00	12,32	1,00	12,32	1,00	12,32		
158-Celular SINDISERM	D			26,02		76,02		76,02		76,02		
163-Vale Compras	D			347,58		398,61		387,60				
223-Consig. CEF (FOLH	D			609,31		609,31		670,00		670,00		
531-IRRF	D		7,50	2,43	7,50	2,43						
533-Liquido Pago (Fer	D						302,10	690,55	322,33	637,13		
553-Previagudo Feria	D						14,00	99,00	14,00	99,00		
554-Previagudo	D		14,00	297,01	14,00	297,01	14,00	198,00	14,00	198,00		
Total de Proventos:				2233,50		2233,50		2481,64		2448,45		
Total de Vantagens:												
Total de Descontos:				1294,67		1395,70		2133,49		1692,47		
Total Liquido:				938,83		837,80		348,15		755,98		

Verba	Cat.	Ret.	2021 Maio Comp.	Maio Valor	Junho Comp.	Junho Valor	Julho Comp.	Julho Valor	Agosto Comp.	Agosto Valor	Com	Valor
Folha Mensal												
2-Vencimentos	P		220,00	1724,80	220,00	1724,80	73,33	574,93	220,00	1724,80		
8-Insalubridade	P		10,00	112,00	10,00	112,00	10,00	37,33	10,00	112,00		
12-Anuenio	P		23,00	396,70	23,00	396,70	23,00	132,23	23,00	396,70		
515-Ferias	P						20 Dias	1414,33				
516-Ferias 1/3	P						33,33 %	471,44				
537-Ferias Media	P						20 Dias	31,10				
538-Ferias Media 1/3	P						33,33 %	10,36				
134-SINDISERMA(ASERMA	D		1,00	12,32	1,00	12,32	1,00	12,32	1,00	12,32		
158-Celular SINDISERM	D			76,15		76,02		76,02		76,02		
163-Vale Compras	D							276,31				
223-Consig. CEF (FOLH	D			669,99		670,00		670,00		670,00		
531-IRRF	D		7,50	2,43	7,50	2,43			7,50	2,43		
533-Liquido Pago (Fer	D						644,66	1282,57				
553-Previagudo Feria	D						14,00	198,00				
554-Previagudo	D		14,00	297,01	14,00	297,01	14,00	99,00	14,00	297,01		
Total de Proventos:				2233,50		2233,50		2671,72		2233,50		
Total de Vantagens:												
Total de Descontos:				1057,90		1057,78		2614,22		1057,78		
Total Liquido:				1175,60		1175,72		57,50		1175,72		

Verba	Cat.	Ret.	2021 Setembro Comp.	Setembro Valor	Outubro Comp.	Outubro Valor	Novembro Comp.	Novembro Valor	Dezembro Comp.	Dezembro Valor	*TOTAIS*
Folha Mensal											
2-Vencimentos	P		220,00	1724,80	220,00	1724,80	220,00	1650,21	220,00	1650,21	18248,69
8-Insalubridade	P		40,00	448,00	40,00	448,00	40,00	428,62	40,00	428,62	2499,89
12-Anuenio	P		23,00	396,70	23,00	396,70	23,00	379,54	23,00	379,54	4197,13
515-Ferias	P										2828,65
516-Ferias 1/3	P										942,88
537-Ferias Media	P										80,87
538-Ferias Media 1/3	P										26,94
134-SINDISERMA(ASERMA	D		1,00	12,32	1,00	12,32	1,00	11,78	1,00	11,78	146,76

GOVBR GP - Emissao: 21/11/2023 as 14h54min - Duracao: 0h14m40seg (10)

Assinado digitalmente por: TANIA JUSSARA MIROSLAW GRIGORIEFF em 27/11/23.
Confira a autenticidade do documento em www.tce.rs.gov.br. Identificador: PRE.138B.1492.002D.E814.4BA2.

Página 3439
Processo 00363-0200/21-6
Página da peça 628
Peça 5563759
DOCUMENTO DE ACESSO RESTRITO
ACESSO P03FA34D

Nome	Matr/Contr	Cargo	CTPS	Admissao	Rescisao
Rita Piovesan	629-7/1	1740-Merendeira/Servente	/ /	20/02/1997	22/06/2023

Lotacao: 10.002 - SDSH MANUTENCAO Situacao: Ferias: 06/07/2021-25/07/2021

Data de Nascimento: 12/08/1963 CPF: 497.187.030-04 PIS: 12155907712 Identidade: 1029629241
Endereco: R Geriba, 445 - Centro CEP: 96.540-000 Cidade: Agudo - RS

Dados Bancarios:
Banco: 104 - Cef Agencia: 1292-0 - AGUDO
Numero da conta-corrente: 852-5 Tipo da conta-corrente: 37 - Conta Salario

Verba	Cat. Ret.	Comp.	Valor	Comp.	Valor	Comp.	Valor	Comp.	Valor	Com	Valor
		2021 Setembro		Outubro		Novembro		Dezembro			*TOTAIS*
158-Celular SINDISERM	D		76,02		76,15		76,02		76,99		863,47
163-Vale Compras	D		275,76		239,12		336,32		400,00		2661,30
223-Consig. CEF (FOLH	D		670,00		670,00		670,00		670,00		7918,61
531-IRRF	D	7,50	27,63	7,50	27,63	7,50	20,26	7,50	20,26		107,93
533-Liquido Pago (Fer	D										2610,25
553-Previagudo Feria	D										396,00
554-Previagudo	D	14,00	297,01	14,00	297,01	14,00	284,16	14,00	284,16		3142,39
Total de Proventos:			2569,50		2569,50		2458,37		2458,37		28825,05
Total de Vantagens:											
Total de Descontos:			1358,74		1322,23		1398,54		1463,19		17846,71
Total Liquido:			1210,76		1247,27		1059,83		995,18		10978,34

GOVBR GP - Emissao: 21/11/2023 as 14h54min - Duracao: 0h14m40seg (10)

Assinado digitalmente por: TANIA JUSSARA MIROSLAW GRIGORIEFF em 27/11/23.
Confira a autenticidade do documento em www.tce.rs.gov.br. Identificador: PRE.138B.1492.002D.E814.4BA2.

Página 3440
Processo 00363-0200/21-6
Página da peça 629
Peça 5563759
DOCUMENTO DE ACESSO RESTRITO
ACESSO P03FA34D

Nome | Matr/Contr | Cargo | CTPS | Admissao | Rescisao
Roberto Carlos de Souza Pires | 1517-2/1 | 1500-Operador Maquinas | / / | 11/07/2005 |
Lotacao: 05.001 - SIOST MANUTENCAO DE RODOVIAS | Situacao: Ferias: 21/06/2021-30/06/2021

Data de Nascimento: 19/05/1968 CPF: 561.423.820-49 PIS: 11367719393 Identidade: 9057461395
Endereco: AV Borges de Medeiros, 1732 - Centro CEP: 96.540-000 Cidade: Agudo - RS

Dados Bancarios:
Banco: 104 - Cef Agencia: 1292-0 - AGUDO
Numero da conta-corrente: 930-0 Tipo da conta-corrente: 37 - Conta Salario

Verba	Cat. Ret.	Comp.	Valor	Comp.	Valor	Comp.	Valor	Comp.	Valor	Com	Valor
		2021 Janeiro		Fevereiro		Marco		Abril			
Folha Mensal											
2-Vencimentos	P	220,00	3158,41	220,00	3158,41	220,00	3158,41	220,00	3158,41		
6-Horas Extras 50%	P			0,19	9,02	28,10	819,77	23,43	690,23		
8-Insalubridade	P	40,00	448,00	40,00	448,00	40,00	448,00	40,00	448,00		
12-Anuenio	P	21,00	663,26	21,00	663,26	21,00	663,26	21,00	663,26		
126-Consig.Trib.Mun.	D				377,03						
134-SINDISERMA(ASERMA	D	1,00	24,26	1,00	24,26	1,00	24,26	1,00	24,26		
158-Celular SINDISERM	D		52,04		52,04		52,04		52,04		
317-SINDISERMA/Pro-Vi	D		50,00		50,00		50,00		50,00		
531-IRRF	D	15,00	148,51	15,00	149,87	22,50	303,29	22,50	274,15		
554-Previagudo	D	14,00	535,03	14,00	535,03	14,00	535,03	14,00	535,03		
Total de Proventos:			4269,67		4278,69		5089,44		4959,90		
Total de Vantagens:											
Total de Descontos:			809,84		1188,23		964,62		935,48		
Total Liquido:			3459,83		3090,46		4124,82		4024,42		
		2021 Maio		Junho		Julho		Agosto			
Folha Mensal											
2-Vencimentos	P	220,00	3158,41	146,67	2105,61	220,00	3158,41	220,00	3158,41		
6-Horas Extras 50%	P	35,40	1038,11	25,13	733,89	33,13	966,78	38,50	1130,39		
8-Insalubridade	P	40,00	448,00	40,00	298,66	40,00	448,00	40,00	448,00		
12-Anuenio	P	21,00	663,26	21,00	442,17	21,00	663,26	21,00	663,26		
14-Horas Extras c/ 1	P	9,00	349,33	9,15	359,04						
515-Ferias	P			10 Dias	1273,89						
516-Ferias 1/3	P			33,33 %	424,63						
537-Ferias Media	P			10 Dias	149,33						
538-Ferias Media 1/3	P			33,33 %	49,77						
134-SINDISERMA(ASERMA	D	1,00	24,26	1,00	24,26	1,00	24,26	1,00	24,26		
158-Celular SINDISERM	D		52,04		52,04		52,04		52,04		
317-SINDISERMA/Pro-Vi	D		50,00		50,00		50,00		50,00		
531-IRRF	D	27,50	434,93	15,00	125,72	22,50	336,37	22,50	373,18		
533-Liquido Pago (Fer	D			178,34	1719,28						
553-Previagudo Feria	D			14,00	178,34						
554-Previagudo	D	14,00	535,03	14,00	356,68	14,00	535,03	14,00	535,03		
Total de Proventos:			5657,11		5836,99		5236,45		5400,06		
Total de Vantagens:											
Total de Descontos:			1096,26		2506,32		997,70		1034,51		
Total Liquido:			4560,85		3330,67		4238,75		4365,55		

Verba	Cat. Ret.	Comp.	Valor	Comp.	Valor	Comp.	Valor	Comp.	Valor	*TOTAIS*
		2021 Setembro		Outubro		Novembro		Dezembro		
Folha Mensal										
2-Vencimentos	P	220,00	3158,41	220,00	3158,41	220,00	3021,82	220,00	3021,82	36574,94
6-Horas Extras 50%	P	30,00	873,34	20,18	590,96	38,30	1072,31	32,00	891,27	8816,07
8-Insalubridade	P	40,00	448,00	40,00	448,00	40,00	428,62	40,00	428,62	5187,90
12-Anuenio	P	21,00	663,26	21,00	663,26	21,00	634,58	21,00	634,58	7680,67
14-Horas Extras c/ 1	P			9,38	373,79	19,30	724,16			1806,32
515-Ferias	P									1273,89
516-Ferias 1/3	P									424,63
537-Ferias Media	P									149,33
538-Ferias Media 1/3	P									49,77
126-Consig.Trib.Mun.	D									377,03
134-SINDISERMA(ASERMA	D	1,00	24,26	1,00	24,26	1,00	23,21	1,00	23,21	289,02
158-Celular SINDISERM	D		52,04		52,04		52,04		53,98	626,42

GOVBR GP - Emissao: 21/11/2023 as 14h54min - Duracao: 0h14m42seg (10)

Assinado digitalmente por: TANIA JUSSARA MIROSLAW GRIGORIEFF em 27/11/23.
Confira a autenticidade do documento em www.tce.rs.gov.br. Identificador: PRE.138B.1492.002D.E814.4BA2.

Página 3441
Processo 00363-0200/21-6
Página da peça 630
Peça 5563759
DOCUMENTO DE ACESSO RESTRITO
ACESSO P03FA34D

Nome	Matr/Contr	Cargo	CTPS	Admissao	Rescisao
Roberto Carlos de Souza Pires	1517-2/1	1500-Operador Maquinas	/ /	11/07/2005	

Lotacao: 05.001 - SIOST MANUTENCAO DE RODOVIAS Situacao: Ferias: 21/06/2021-30/06/2021

Data de Nascimento: 19/05/1968 CPF: 561.423.820-49 PIS: 11367719393 Identidade: 9057461395
Endereco: AV Borges de Medeiros, 1732 - Centro CEP: 96.540-000 Cidade: Agudo - RS

Dados Bancarios:
Banco: 104 - Cef Agencia: 1292-0 - AGUDO
Numero da conta-corrente: 930-0 Tipo da conta-corrente: 37 - Conta Salario

Verba	Cat. Ret.	Comp.	Valor	Comp.	Valor	Comp.	Valor	Comp.	Valor	Com	Valor
		2021 Setembro		Outubro		Novembro		Dezembro			*TOTAIS*
317-SINDISERMA/Pro-Vi	D		56,00		56,00		56,00		56,00		624,00
531-IRRF	D	22,50	315,35	22,50	335,91	27,50	503,00	22,50	283,04		3583,32
533-Liquido Pago (Fer	D										1719,28
553-Previagudo Feria	D										178,34
554-Previagudo	D	14,00	535,03	14,00	535,03	14,00	511,89	14,00	511,89		6195,73
Total de Proventos:			5143,01		5234,42		5881,49		4976,29		61963,52
Total de Vantagens:											
Total de Descontos:			982,68		1003,24		1146,14		928,12		13593,14
Total Liquido:			4160,33		4231,18		4735,35		4048,17		48370,38

Assinado digitalmente por: TANIA JUSSARA MIROSLAW GRIGORIEFF em 27/11/23.
Confira a autenticidade do documento em www.tce.rs.gov.br. Identificador: PRE.138B.1492.002D.E814.4BA2.

Página 3442
Processo 00363-0200/21-6
Página da peça 631
Peça 5563759
DOCUMENTO DE ACESSO RESTRITO
ACESSO P03FA34D

Nome Matr/Contr Cargo CTPS Admissao Rescisao
Roberto Goes da Silva 1376-5/1 1900-Professor / / 29/07/2002
Lotacao: 04.007 - MDE ENSINO FUNDAMENTAL Situacao: Afast.45 Afast Pandemia

Data de Nascimento: 05/08/1966 CPF: 575.137.750-87 PIS: 18078102246 Identidade: 1036189486
Endereco: R Julio de Castilhos, 1701 - Centro CEP: 97.220-000 Cidade: Faxinal do Soturno - RS

Dados Bancarios:
Banco: 104 - Cef Agencia: 1292-0 - AGUDO
Numero da conta-corrente: 853-3 Tipo da conta-corrente: 37 - Conta Salario

Verba	Cat. Ret.	Comp.	Valor	Comp.	Valor	Comp.	Valor	Comp.	Valor	Com	Valor
		2021 Janeiro		Fevereiro		Marco		Abril			
Folha Mensal											
2-Vencimentos	P	40,00	1102,08	60,00	1653,13	100,00	2755,21	100,00	2755,21		
12-Anuenio	P	17,00	187,35	17,00	281,02	17,00	468,38	17,00	468,38		
515-Ferias	P	30 Dias	3223,59								
516-Ferias 1/3	P	33,33 %	1074,53								
153-SIPROMA	D		17,74		17,74		17,74		17,74		
530-IRRF (Ferias)	D	22,50	229,40								
531-IRRF	D					7,50	65,12	7,50	65,12		
533-Liquido Pago (Fer	D	629,05	3483,20								
553-Previagudo Feria	D	14,00	451,30								
554-Previagudo	D	14,00	180,52	14,00	270,78	14,00	451,30	14,00	451,30		
Total de Proventos:			5587,55		1934,15		3223,59		3223,59		
Total de Vantagens:											
Total de Descontos:			4362,16		288,52		534,16		534,16		
Total Liquido:			1225,39		1645,63		2689,43		2689,43		

Verba	Cat. Ret.	Comp.	Valor	Comp.	Valor	Comp.	Valor	Comp.	Valor
		2021 Maio		Junho		Julho		Agosto	
Folha Mensal									
2-Vencimentos	P	100,00	2755,21	100,00	3053,88	100,00	3053,88	100,00	3053,88
12-Anuenio	P	17,00	468,38	17,00	519,15	17,00	519,15	17,00	519,15
153-SIPROMA	D		17,74		17,74		17,74		17,74
531-IRRF	D	7,50	65,12	15,00	106,12	15,00	106,12	15,00	106,12
554-Previagudo	D	14,00	451,30	14,00	500,22	14,00	500,22	14,00	500,22
Total de Proventos:			3223,59		3573,03		3573,03		3573,03
Total de Vantagens:									
Total de Descontos:			534,16		624,08		624,08		624,08
Total Liquido:			2689,43		2948,95		2948,95		2948,95

Verba	Cat. Ret.	Comp.	Valor	Comp.	Valor	Comp.	Valor	Comp.	Valor	*TOTAIS*
		2021 Setembro		Outubro		Novembro		Dezembro		
Folha Mensal										
2-Vencimentos	P	100,00	3053,88	100,00	3053,88	100,00	2921,81	100,00	2921,81	32133,86
12-Anuenio	P	17,00	519,15	17,00	519,15	17,00	496,70	17,00	496,70	5462,66
515-Ferias	P									3223,59
516-Ferias 1/3	P									1074,53
153-SIPROMA	D		17,74		17,74		17,74		17,74	212,88
530-IRRF (Ferias)	D									229,40
531-IRRF	D	15,00	106,12	15,00	106,12	15,00	86,18	15,00	86,18	898,32
533-Liquido Pago (Fer	D									3483,20
553-Previagudo Feria	D									451,30
554-Previagudo	D	14,00	500,22	14,00	500,22	14,00	478,59	14,00	478,59	5263,48
Total de Proventos:			3573,03		3573,03		3418,51		3418,51	41894,64
Total de Vantagens:										
Total de Descontos:			624,08		624,08		582,51		582,51	10538,58
Total Liquido:			2948,95		2948,95		2836,00		2836,00	31356,06

GOVBR GP - Emissao: 21/11/2023 as 14h54min - Duracao: 0h14m44seg (10)

Assinado digitalmente por: TANIA JUSSARA MIROSLAW GRIGORIEFF em 27/11/23.
Confira a autenticidade do documento em www.tce.rs.gov.br. Identificador: PRE.138B.1492.002D.E814.4BA2.

Página 3443
Processo 00363-0200/21-6
Página da peça 632
Peça 5563759
DOCUMENTO DE ACESSO RESTRITO
ACESSO P03FA34D

Nome	Matr/Contr	Cargo	CTPS	Admissao	Rescisao
Roberto Toaldo	2657-3/1	1520-Auxiliar Administrativo	/ /	05/06/2017	

Lotacao: 05.005 - SIOST MANUTENCAO Situacao: Ferias: 20/01/2021-29/01/2021

Data de Nascimento: 25/07/1991 CPF: 026.014.200-06 PIS: 16622847690 Identidade: 1100767142
Endereco: R Jose Manhago, 193 - Camobi CEP: 97.105-430 Cidade: Santa Maria - RS

Dados Bancarios:
Banco: 104 - Cef Agencia: 1292-0 - AGUDO
Numero da conta-corrente: 71056-4 Tipo da conta-corrente: 37 - Conta Salario

Verba	Cat.	Ret.	Comp.	Valor	Comp.	Valor	Comp.	Valor	Comp.	Valor	Com	Valor
			2021 Janeiro		Fevereiro		Marco		Abril			
Folha Mensal												
2-Vencimentos	P		133,33	1806,94	200,00	2710,41	200,00	2710,41	200,00	2710,41		
6-Horas Extras 50%	P						6,28	133,94				
12-Anuenio	P		2,00	36,13	2,00	54,20	2,00	54,20	2,00	54,20		
515-Ferias	P		10 Dias	921,53								
516-Ferias 1/3	P		33,33 %	307,17								
531-IRRF	D				7,50	35,51	7,50	45,56	7,50	35,51		
533-Liquido Pago (Fer	D		123,43	1052,14								
553-Previagudo Feria	D		14,00	129,01								
554-Previagudo	D		14,00	258,02	14,00	387,04	14,00	387,04	14,00	387,04		
Total de Proventos:				3071,77		2764,61		2898,55		2764,61		
Total de Vantagens:												
Total de Descontos:				1439,17		422,55		432,60		422,55		
Total Liquido:				1632,60		2342,06		2465,95		2342,06		

Verba	Cat.	Ret.	Comp.	Valor	Comp.	Valor	Comp.	Valor	Comp.	Valor
			2021 Maio		Junho		Julho		Agosto	
Folha Mensal										
2-Vencimentos	P		200,00	2710,41	200,00	2710,41	200,00	2979,21	200,00	2979,21
12-Anuenio	P		2,00	54,20	2,00	54,20	2,00	59,58	2,00	59,58
92-Dev. Desc. Indevi	P									303,87
523-Hrs.Repouso Perdi	D						1 Dias	101,29		
531-IRRF	D		7,50	35,51	7,50	35,51	7,50	33,60	15,00	76,40
554-Previagudo	D		14,00	387,04	14,00	387,04	14,00	382,88	14,00	467,97
952-Falta Injustifica	D						2 Dias	202,58		
Total de Proventos:				2764,61		2764,61		3038,79		3342,66
Total de Vantagens:										
Total de Descontos:				422,55		422,55		720,35		544,37
Total Liquido:				2342,06		2342,06		2318,44		2798,29

Verba	Cat.	Ret.	Comp.	Valor	Comp.	Valor	Comp.	Valor	Comp.	Valor	*TOTAIS*
			2021 Setembro		Outubro		Novembro		Dezembro		
Folha Mensal											
2-Vencimentos	P		200,00	2979,21	200,00	2979,21	200,00	2850,37	200,00	2850,37	32976,57
6-Horas Extras 50%	P										133,94
12-Anuenio	P		2,00	59,58	2,00	59,58	2,00	57,00	2,00	57,00	659,45
92-Dev. Desc. Indevi	P										303,87
515-Ferias	P										921,53
516-Ferias 1/3	P										307,17
523-Hrs.Repouso Perdi	D										101,29
531-IRRF	D		7,50	53,20	7,50	53,20	7,50	44,72	7,50	44,72	493,44
533-Liquido Pago (Fer	D										1052,14
553-Previagudo Feria	D										129,01
554-Previagudo	D		14,00	425,43	14,00	425,43	14,00	407,03	14,00	407,03	4708,99
952-Falta Injustifica	D										202,58
Total de Proventos:				3038,79		3038,79		2907,37		2907,37	35302,53
Total de Vantagens:											
Total de Descontos:				478,63		478,63		451,75		451,75	6687,45
Total Liquido:				2560,16		2560,16		2455,62		2455,62	28615,08

GOVBR GP - Emissao: 21/11/2023 as 14h54min - Duracao: 0h14m46seg (10)

Assinado digitalmente por: TANIA JUSSARA MIROSLAW GRIGORIEFF em 27/11/23.
Confira a autenticidade do documento em www.tce.rs.gov.br. Identificador: PRE.138B.1492.002D.E814.4BA2.

Página 3444
Processo 00363-0200/21-6
Página da peça 633
Peça 5563759
DOCUMENTO DE ACESSO RESTRITO
ACESSO P03FA34D

Nome Matr/Contr Cargo CTPS Admissao Rescisao
Rochele Cargnelutti Prevedello 2575-5/1 1900-Professor / / 20/02/2017
Lotacao: 04.023 - MDE ED INF CRECHE Situacao: Ferias: 27/12/2021-25/01/2022

Data de Nascimento: 26/01/1989 CPF: 022.154.140-30 PIS: 20917483132 Identidade: 7081048089
Endereco: R Jose do Patrocinio, 311 - Centro CEP: 97.220-000 Cidade: Faxinal do Soturno - RS

Dados Bancarios:
Banco: 104 - Cef Agencia: 1292-0 - AGUDO
Numero da conta-corrente: 71012-2 Tipo da conta-corrente: 37 - Conta Salario

Verba	Cat.	Ret.	Comp.	Valor	Comp.	Valor	Comp.	Valor	Comp.	Valor	Com	Valor
			2021 Janeiro		Fevereiro		Marco		Abril			
Folha Mensal												
2-Vencimentos	P		40,00	940,80	60,00	1411,21	100,00	2352,01	100,00	2352,01		
12-Anuenio	P		3,00	28,22	3,00	42,33	3,00	70,56	3,00	70,56		
24-Premio Assiduidad	P				50,00	1176,00						
83-Dificil Acesso (M	P						1/10	517,49	2/10	674,98		
94-Convocacao	P						1/10	1648,64	2/10	2150,40		
515-Ferias	P		30 Dias	2422,57								
516-Ferias 1/3	P		33,33 %	807,52								
153-SIPROMA	D			17,74		17,74		17,74		17,74		
530-IRRF (Ferias)	D		15,00	78,84								
531-IRRF	D				7,50	39,15	22,50	320,01	27,50	480,56		
533-Liquido Pago (Fer	D		389,13	2701,25								
553-Previagudo Feria	D		14,00	339,15								
554-Previagudo	D		14,00	135,66	14,00	203,49	14,00	339,15	14,00	339,15		
Total de Proventos:				4199,11		2629,54		4588,70		5247,95		
Total de Vantagens:												
Total de Descontos:				3272,64		260,38		676,90		837,45		
Total Liquido:				926,47		2369,16		3911,80		4410,50		
			2021 Maio		Junho		Julho		Agosto			
Folha Mensal												
2-Vencimentos	P		100,00	2352,01	100,00	2352,01	100,00	2352,01	100,00	2352,01		
12-Anuenio	P		3,00	70,56	3,00	70,56	3,00	70,56	3,00	70,56		
83-Dificil Acesso (M	P		3/10	674,98	4/10	674,98	5/10	674,98	6/10	674,98		
94-Convocacao	P		3/10	2150,40	4/10	2150,40	5/10	2150,40	6/10	2150,40		
153-SIPROMA	D			17,74		17,74		17,74		17,74		
531-IRRF	D		27,50	480,56	27,50	480,56	27,50	480,56	27,50	480,56		
554-Previagudo	D		14,00	339,15	14,00	339,15	14,00	339,15	14,00	339,15		
Total de Proventos:				5247,95		5247,95		5247,95		5247,95		
Total de Vantagens:												
Total de Descontos:				837,45		837,45		837,45		837,45		
Total Liquido:				4410,50		4410,50		4410,50		4410,50		
			2021 Setembro		Outubro		Novembro		Dezembro		*TOTAIS*	
Folha Mensal												
2-Vencimentos	P		100,00	2352,01	100,00	2352,01	100,00	2250,29	83,33	1875,24	25293,62	
12-Anuenio	P		3,00	70,56	3,00	70,56	3,00	67,50	3,00	56,24	758,77	
24-Premio Assiduidad	P										1176,00	
83-Dificil Acesso (M	P		7/10	674,98	8/10	674,98	9/10	645,79	10/10	304,95	6193,09	
94-Convocacao	P		7/10	2150,40	8/10	2150,40	9/10	2057,41	10/10	971,54	19730,39	
515-Ferias	P								30 Dias	2317,79	4740,36	
516-Ferias 1/3	P								33,33 %	772,59	1580,11	
153-SIPROMA	D			17,74		17,74		17,74		17,74	212,88	
530-IRRF (Ferias)	D								7,50	64,64	143,48	
531-IRRF	D		27,50	480,56	27,50	480,56	27,50	422,17	15,00	85,83	4231,08	
533-Liquido Pago (Fer	D								389,13	2701,25	5402,50	
553-Previagudo Feria	D								14,00	324,49	663,64	
554-Previagudo	D		14,00	339,15	14,00	339,15	14,00	324,49	14,00	270,40	3647,24	
Total de Proventos:				5247,95		5247,95		5020,99		6298,35	59472,34	
Total de Vantagens:												
Total de Descontos:				837,45		837,45		764,40		3464,35	14300,82	
Total Liquido:				4410,50		4410,50		4256,59		2834,00	45171,52	

GOVBR GP - Emissao: 21/11/2023 as 14h54min - Duracao: 0h14m48seg (10)

Assinado digitalmente por: TANIA JUSSARA MIROSLAW GRIGORIEFF em 27/11/23.
Confira a autenticidade do documento em www.tce.rs.gov.br. Identificador: PRE.138B.1492.002D.E814.4BA2.

Página 3445
Processo 00363-0200/21-6
Página da peça 634
Peça 5563759
DOCUMENTO DE ACESSO RESTRITO
ACESSO P03FA34D

Nome Matr/Contr Cargo CTPS Admissao Rescisao
Rochelly Tavares 3250-6/1 1340-Dirigente Nucleo / / 05/01/2021
Lotacao: 08.004 - GABINETE DO PREFEITO CCS Situacao: Trabalhando

Data de Nascimento: 24/08/1987 CPF: 007.599.090-32 PIS: 12937890670 Identidade: 7081467529
Endereco: AV Euclides Kliemann, 81 - Centro CEP: 09.654-000 Cidade: Agudo - RS

Dados Bancarios:
Banco: 104 - Cef Agencia: 1292-0 - AGUDO
Numero da conta-corrente: 909720409-2 Tipo da conta-corrente: 5 - CEFNEW

Verba	Cat. Ret.	Comp.	Valor	Comp.	Valor	Comp.	Valor	Comp.	Valor	Com	Valor
		2021 Janeiro		Fevereiro		Marco		Abril			
Folha Mensal											
68-Cargo Comissao	P	173,33	3235,57	200,00	3733,35	200,00	3733,35	200,00	3733,35		
528-INSS	D	9,45	305,66	10,02	373,94	10,02	373,94	10,02	373,94		
531-IRRF	D	15,00	84,68	15,00	149,11	15,00	149,11	15,00	149,11		
Total de Proventos:			3235,57		3733,35		3733,35		3733,35		
Total de Vantagens:											
Total de Descontos:			390,34		523,05		523,05		523,05		
Total Liquido:			2845,23		3210,30		3210,30		3210,30		
		2021 Maio		Junho		Julho		Agosto			
Folha Mensal											
68-Cargo Comissao	P	200,00	3733,35	200,00	3733,35	200,00	3733,35	200,00	3733,35		
528-INSS	D	10,02	373,94	10,02	373,94	10,02	373,94	10,02	373,94		
531-IRRF	D	15,00	149,11	15,00	149,11	15,00	149,11	15,00	149,11		
Total de Proventos:			3733,35		3733,35		3733,35		3733,35		
Total de Vantagens:											
Total de Descontos:			523,05		523,05		523,05		523,05		
Total Liquido:			3210,30		3210,30		3210,30		3210,30		
		2021 Setembro		Outubro		Novembro		Dezembro		*TOTAIS*	
Folha Mensal											
68-Cargo Comissao	P	200,00	3733,35	200,00	3733,35	200,00	3571,90	200,00	3571,90		43979,52
528-INSS	D	10,02	373,94	10,02	373,94	9,84	351,34	9,84	351,34		4373,80
531-IRRF	D	15,00	149,11	15,00	149,11	15,00	128,28	15,00	128,28		1683,23
Total de Proventos:			3733,35		3733,35		3571,90		3571,90		43979,52
Total de Vantagens:											
Total de Descontos:			523,05		523,05		479,62		479,62		6057,03
Total Liquido:			3210,30		3210,30		3092,28		3092,28		37922,49

GOVBR GP - Emissao: 21/11/2023 as 14h54min - Duracao: 0h14m48seg (10)

Assinado digitalmente por: TANIA JUSSARA MIROSLAW GRIGORIEFF em 27/11/23.
Confira a autenticidade do documento em www.tce.rs.gov.br. Identificador: PRE.138B.1492.002D.E814.4BA2.

Página 3446
Processo 00363-0200/21-6
Página da peça 635
Peça 5563759
DOCUMENTO DE ACESSO RESTRITO
ACESSO P03FA34D

Nome	Matr/Contr	Cargo	CTPS	Admissao	Rescisao
Roger Rodrigues Dutra	3237-9/1	2077-Assessor de Departamento 1	/ /	05/01/2021	18/10/2021

Lotacao: 10.004 - SDSH CCS Situacao: Demitido em: 18/10/2021

Data de Nascimento: 24/06/1992 CPF: 012.292.750-88 PIS: 13096429676 Identidade: 1087087084
Endereco: R Floriano Zurowski, 557 - Centro CEP: 96.540-000 Cidade: Agudo - RS

Dados Bancarios:
Banco: 104 - Cef Agencia: 1292-0 - AGUDO
Numero da conta-corrente: 970326902-3 Tipo da conta-corrente: 5 - CEFNEW

Verba	Cat. Ret.	Comp.	Valor	Comp.	Valor	Comp.	Valor	Comp.	Valor	Com	Valor
		2021 Janeiro		Fevereiro		Marco		Abril			
Folha Mensal											
6-Horas Extras 50%	P							10,23	174,38		
68-Cargo Comissao	P	173,33	1941,34	200,00	2240,01	200,00	2240,01	200,00	2240,01		
528-INSS	D	8,15	158,22	8,31	186,19	8,31	186,19	8,58	207,11		
531-IRRF	D			7,50	11,23	7,50	11,23	7,50	22,74		
Total de Proventos:			1941,34		2240,01		2240,01		2414,39		
Total de Vantagens:											
Total de Descontos:			158,22		197,42		197,42		229,85		
Total Liquido:			1783,12		2042,59		2042,59		2184,54		

Verba	Cat. Ret.	Comp.	Valor	Comp.	Valor	Comp.	Valor	Comp.	Valor
		2021 Maio		Junho		Julho		Agosto	
Folha Mensal									
6-Horas Extras 50%	P			10,40	179,08				
68-Cargo Comissao	P	200,00	2240,01	200,00	2240,01	200,00	2240,01	200,00	2240,01
528-INSS	D	8,31	186,19	8,59	207,68	8,31	186,19	8,31	186,19
531-IRRF	D	7,50	11,23	7,50	23,05	7,50	11,23	7,50	11,23
Total de Proventos:			2240,01		2419,09		2240,01		2240,01
Total de Vantagens:									
Total de Descontos:			197,42		230,73		197,42		197,42
Total Liquido:			2042,59		2188,36		2042,59		2042,59

Verba	Cat. Ret.	Comp.	Valor	Comp.	Valor	Comp.	Valor	Comp.	Valor	*TOTAIS*
		2021 Setembro		Outubro		Novembro		Dezembro		
Folha Mensal										
6-Horas Extras 50%	P									353,46
68-Cargo Comissao	P	200,00	2240,01	120,00	1344,01					21205,43
517-Ferias Proporcion	P			33,33 %	559,99					559,99
519-Ferias Proporcion	P			22,5 D.	1680,00					1680,00
568-Parcela Prop. (13	P			10/12	1866,67					1866,67
526-INSS (13o Slr)	D			8,12	151,50					151,50
528-INSS	D	8,31	186,19	7,77	104,46					1794,61
531-IRRF	D	7,50	11,23							113,17
546-Parcela Ant.(13oS	D				1120,00					1120,00
578-Liquido Pago (Res	D			1375,96	4074,71					4074,71
Total de Proventos:			2240,01		5450,67					25665,55
Total de Vantagens:										
Total de Descontos:			197,42		5450,67					7253,99
Total Liquido:			2042,59							18411,56

GOVBR GP - Emissao: 21/11/2023 as 14h54min - Duracao: 0h14m50seg (10)

Assinado digitalmente por: TANIA JUSSARA MIROSLAW GRIGORIEFF em 27/11/23.
Confira a autenticidade do documento em www.tce.rs.gov.br. Identificador: PRE.138B.1492.002D.E814.4BA2.

Página 3447
Processo 00363-0200/21-6
Página da peça 636
Peça 5563759
DOCUMENTO DE ACESSO RESTRITO
ACESSO P03FA34D

Nome	Matr/Contr	Cargo	CTPS	Admissao	Rescisao
Rosane Souza da Silva	2848-7/1	1900-Professor	/ /	01/08/2018	

Lotacao: 04.007 - MDE ENSINO FUNDAMENTAL Situacao: Ferias: 27/12/2021-25/01/2022

Data de Nascimento: 22/01/1972 CPF: 908.370.700-82 PIS: 16551623973 Identidade: 8046205996
Endereco: R Independencia, 160 - Centro CEP: 96.540-000 Cidade: Agudo - RS

Dados Bancarios:
Banco: 104 - Cef Agencia: 1292-0 - AGUDO
Numero da conta-corrente: 855-0 Tipo da conta-corrente: 37 - Conta Salario

Verba	Cat.	Ret.	Comp.	Valor	Comp.	Valor	Comp.	Valor	Comp.	Valor	Com	Valor
2021 Janeiro						**Fevereiro**				**Marco**		
Folha Mensal												
2-Vencimentos	P		40,00	674,99	60,00	1012,48	100,00	1687,47	100,00	1687,47		
12-Anuenio	P		11,00	74,24	11,00	111,37	11,00	185,62	11,00	185,62		
83-Dificil Acesso (M	P									559,05		
94-Convocacao	P						1/10	323,43	2/10	421,86		
515-Ferias	P		30 Dias	1873,09								
516-Ferias 1/3	P		33,33 %	624,36								
153-SIPROMA	D			17,74		17,74		17,74		17,74		
217-Consig. Banri imp	D			104,44								
223-Consig. CEF (FOLH	D			351,63		351,63		351,63		351,63		
530-IRRF (Ferias)	D		7,50	24,84								
531-IRRF	D						7,50	2,27	7,50	51,58		
533-Liquido Pago (Fer	D		724,55	1664,89								
553-Previagudo Feria	D		14,00	262,23								
554-Previagudo	D		14,00	104,89	14,00	157,33	14,00	262,23	14,00	262,23		
Total de Proventos:				3246,68		1123,85		2196,52		2854,00		
Total de Vantagens:												
Total de Descontos:				2530,66		526,70		633,87		683,18		
Total Liquido:				716,02		597,15		1562,65		2170,82		
2021 Maio						**Junho**		**Julho**		**Agosto**		
Folha Mensal												
2-Vencimentos	P		100,00	1687,47	100,00	1687,47	100,00	1687,47	100,00	1747,20		
12-Anuenio	P		11,00	185,62	11,00	185,62	11,00	185,62	11,00	192,19		
83-Dificil Acesso (M	P			899,95	3/9	527,33	4/9	527,33	5/9	421,86		
94-Convocacao	P		3/10	421,86	4/10	421,86	5/10	421,86	1/5	1631,22		
153-SIPROMA	D			17,74		17,74		17,74		17,74		
223-Consig. CEF (FOLH	D			476,98		476,98		476,98		476,98		
531-IRRF	D		15,00	85,10	7,50	49,20	7,50	49,20	15,00	203,34		
554-Previagudo	D		14,00	262,23	14,00	262,23	14,00	262,23	14,00	271,51		
Total de Proventos:				3194,90		2822,28		2822,28		3992,47		
Total de Vantagens:												
Total de Descontos:				842,05		806,15		806,15		969,57		
Total Liquido:				2352,85		2016,13		2016,13		3022,90		

Verba	Cat.	Ret.	2021 Setembro Comp.	Valor	Outubro Comp.	Valor	Novembro Comp.	Valor	Dezembro Comp.	Valor	*TOTAIS*
Folha Mensal											
2-Vencimentos	P		100,00	1747,20	100,00	1747,20	100,00	1671,64	83,33	1393,03	18431,09
12-Anuenio	P		11,00	192,19	11,00	192,19	11,00	183,88	11,00	153,23	2027,39
83-Dificil Acesso (M	P		6/9	421,86	7/9	421,86	8/9	403,62	9/9	190,59	4373,45
94-Convocacao	P		2/5	1687,47	3/5	1687,47	4/5	1614,49	5/5	762,39	9393,91
515-Ferias	P								30 Dias	1855,52	3728,61
516-Ferias 1/3	P								33,33 %	618,50	1242,86
153-SIPROMA	D			17,74		17,74		17,74		17,74	212,88
217-Consig. Banri imp	D										104,44
223-Consig. CEF (FOLH	D			476,98		476,98		476,98		476,98	5222,36
530-IRRF (Ferias)	D								7,50	23,26	48,10
531-IRRF	D		22,50	213,74	22,50	213,74	15,00	187,27	7,50	28,40	1083,84
533-Liquido Pago (Fer	D								760,01	1714,01	3378,90
553-Previagudo Feria	D								14,00	259,77	522,00
554-Previagudo	D		14,00	271,51	14,00	271,51	14,00	259,77	14,00	216,47	2864,14
Total de Proventos:				4048,72		4048,72		3873,63		4973,26	39197,31

GOVBR GP - Emissao: 21/11/2023 as 14h54min - Duracao: 0h14m52seg (10)

Assinado digitalmente por: TANIA JUSSARA MIROSLAW GRIGORIEFF em 27/11/23.
Confira a autenticidade do documento em www.tce.rs.gov.br. Identificador: PRE.138B.1492.002D.E814.4BA2.

Página 3448
Processo 00363-0200/21-6
Página da peça 637
Peça 5563759
DOCUMENTO DE ACESSO RESTRITO
ACESSO P03FA34D

Total de Vantagens:					
Total de Descontos:	979,97	979,97	941,76	2736,63	13436,66
Total Liquido:	3068,75	3068,75	2931,87	2236,63	25760,65

Página 3449
Processo 00363-0200/21-6
Página da peça 638
Peça 5563759
DOCUMENTO DE ACESSO RESTRITO
ACESSO P03FA34D

Assinado digitalmente por: TANIA JUSSARA MIROSLAW GRIGORIEFF em 27/11/23.
Confira a autenticidade do documento em www.tce.rs.gov.br. Identificador: PRE.138B.1492.002D.E814.4BA2.

Nome Matr/Contr Cargo CTPS Admissao Rescisao
Roseli Aparecida Mundt 3420-7/1 1760-Merendeira Servente Contrato / / 05/07/2021 24/12/2021
Lotacao: 04.430 - FUNDEB ENS INF CRECHE CONTR 40 Situacao: Demitido em: 24/12/2021

Data de Nascimento: 26/03/1990 CPF: 013.138.630-17 PIS: 20955145028 Identidade: 8109811458
Endereco: EST Morro Pelado, 770 - Interior CEP: 96.540-000 Cidade: Agudo - RS

Dados Bancarios:
Banco: 104 - Cef Agencia: 1292-0 - AGUDO
Numero da conta-corrente: 792922725-2 Tipo da conta-corrente: 5 - CEFNEW

Verba	Cat. Ret.	Comp.	Valor	Comp.	Valor	Comp.	Valor	Comp.	Valor	Com	Valor
2021 Maio				Junho		Julho		Agosto			
Folha Mensal											
1-Salario	P					190,67	1067,73	220,00	1232,00		
8-Insalubridade	P					34,67	388,26	40,00	448,00		
528-INSS	D					7,87	114,53	8,02	134,70		
Total de Proventos:							1455,99		1680,00		
Total de Vantagens:											
Total de Descontos:							114,53		134,70		
Total Liquido:							1341,46		1545,30		

Verba	Cat. Ret.	Comp.	Valor	Comp.	Valor	Comp.	Valor	Comp.	Valor	*TOTAIS*
2021 Setembro				Outubro		Novembro		Dezembro		
Folha Mensal										
1-Salario	P	220,00	1232,00	220,00	1232,00	220,00	1178,72	176,00	942,98	6885,43
6-Horas Extras 50%	P							3,00	32,87	32,87
8-Insalubridade	P	40,00	448,00	40,00	448,00	40,00	428,62	40,00	342,89	2503,77
14-Horas Extras c/ 1	P							4,00	58,44	58,44
517-Ferias Proporcion	P							33,33 %	196,45	196,45
519-Ferias Proporcion	P							15 Dias	589,36	589,36
539-Ferias Proporcion	P							33,33 %	71,43	71,43
541-Ferias Proporcion	P							15 Dias	214,31	214,31
567-Parcela Prop.Med.	P							6/12	214,31	214,31
568-Parcela Prop. (13	P							6/12	589,36	589,36
526-INSS (13o Slr)	D							7,50	60,27	60,27
528-INSS	D	8,02	134,70	8,02	134,70	7,97	128,16	7,80	107,44	754,23
578-Liquido Pago (Res	D							167,71	3084,69	3084,69
Total de Proventos:			1680,00		1680,00		1607,34		3252,40	11355,73
Total de Vantagens:										
Total de Descontos:			134,70		134,70		128,16		3252,40	3899,19
Total Liquido:			1545,30		1545,30		1479,18			7456,54

GOVBR GP - Emissao: 21/11/2023 as 14h54min - Duracao: 0h14m53seg (10)

Assinado digitalmente por: TANIA JUSSARA MIROSLAW GRIGORIEFF em 27/11/23.
Confira a autenticidade do documento em www.tce.rs.gov.br. Identificador: PRE.138B.1492.002D.E814.4BA2.

Página 3450
Processo 00363-0200/21-6
Página da peça 639
Peça 5563759
DOCUMENTO DE ACESSO RESTRITO
ACESSO P03FA34D

Nome Matr/Contr Cargo CTPS Admissao Rescisao
Roselia Maria Rodrigues 974-1/1 1900-Professor / / 01/02/1997
Lotacao: 10.002 - SDSH MANUTENCAO Situacao: Ferias: 14/01/2021-12/02/2021

Data de Nascimento: 02/04/1961 CPF: 373.411.030-00 PIS: 12024315692 Identidade: 6014528977
Endereco: R Floriano Zurowski, 557 - Centro CEP: 96.540-000 Cidade: Agudo - RS

Dados Bancarios:
Banco: 104 - Cef Agencia: 1292-0 - AGUDO
Numero da conta-corrente: 1240-9 Tipo da conta-corrente: 37 - Conta Salario

Verba	Cat.	Ret.	Comp.	Valor	Comp.	Valor	Comp.	Valor	Comp.	Valor	Com	Valor
2021 Janeiro						Fevereiro		Marco		Abril		
Folha Mensal												
2-Vencimentos	P		40,00	1221,55	60,00	1832,33	100,00	3053,88	100,00	3053,88		
12-Anuenio	P		22,00	268,74	22,00	403,11	22,00	671,85	22,00	671,85		
515-Ferias	P		30 Dias	3725,73								
516-Ferias 1/3	P		33,33 %	1241,91								
537-Ferias Media	P		30 Dias	790,22								
538-Ferias Media 1/3	P		33,33 %	263,40								
134-SINDISERMA(ASERMA	D		1,00	21,50	1,00	21,50	1,00	21,50	1,00	21,50		
530-IRRF (Ferias)	D		27,50	643,04								
531-IRRF	D				7,50	1,38	15,00	125,81	15,00	125,81		
533-Liquido Pago (Fer	D		1076,68	4684,18								
553-Previagudo Feria	D		14,00	521,60								
554-Previagudo	D		14,00	208,64	14,00	312,96	14,00	521,60	14,00	521,60		
Total de Proventos:				7511,55		2235,44		3725,73		3725,73		
Total de Vantagens:												
Total de Descontos:				6078,96		335,84		668,91		668,91		
Total Liquido:				1432,59		1899,60		3056,82		3056,82		
2021 Maio					Junho		Julho		Agosto			
Folha Mensal												
2-Vencimentos	P		100,00	3053,88	100,00	3053,88	100,00	3053,88	100,00	3180,81		
12-Anuenio	P		22,00	671,85	22,00	671,85	22,00	671,85	22,00	699,77		
134-SINDISERMA(ASERMA	D		1,00	21,50	1,00	21,50	1,00	21,50	1,00	21,50		
531-IRRF	D		15,00	125,81	15,00	125,81	15,00	125,81	15,00	145,79		
554-Previagudo	D		14,00	521,60	14,00	521,60	14,00	521,60	14,00	543,28		
Total de Proventos:				3725,73		3725,73		3725,73		3880,58		
Total de Vantagens:												
Total de Descontos:				668,91		668,91		668,91		710,57		
Total Liquido:				3056,82		3056,82		3056,82		3170,01		
2021 Setembro					Outubro		Novembro		Dezembro		*TOTAIS*	
Folha Mensal												
2-Vencimentos	P		100,00	3180,81	100,00	3180,81	100,00	3043,25	100,00	3043,25		33952,21
12-Anuenio	P		22,00	699,77	22,00	699,77	22,00	669,51	22,00	669,51		7469,43
94-Convocacao	P						1/2	1920,25	2/2	1165,86		3086,11
515-Ferias	P											3725,73
516-Ferias 1/3	P											1241,91
537-Ferias Media	P											790,22
538-Ferias Media 1/3	P											263,40
134-SINDISERMA(ASERMA	D		1,00	21,50	1,00	21,50	1,00	20,57	1,00	20,57		256,14
530-IRRF (Ferias)	D											643,04
531-IRRF	D		15,00	145,79	15,00	145,79	27,50	536,77	22,50	344,60		1949,17
533-Liquido Pago (Fer	D											4684,18
553-Previagudo Feria	D											521,60
554-Previagudo	D		14,00	543,28	14,00	543,28	14,00	519,78	14,00	519,78		5799,00
Total de Proventos:				3880,58		3880,58		5633,01		4878,62		50529,01
Total de Vantagens:												
Total de Descontos:				710,57		710,57		1077,12		884,95		13853,13
Total Liquido:				3170,01		3170,01		4555,89		3993,67		36675,88

GOVBR GP - Emissao: 21/11/2023 as 14h54min - Duracao: 0h14m55seg (10)

Assinado digitalmente por: TANIA JUSSARA MIROSLAW GRIGORIEFF em 27/11/23.
Confira a autenticidade do documento em www.tce.rs.gov.br. Identificador: PRE.138B.1492.002D.E814.4BA2.

Página 3451
Processo 00363-0200/21-6
Página da peça 640
Peça 5563759
DOCUMENTO DE ACESSO RESTRITO
ACESSO P03FA34D

Nome | Matr/Contr | Cargo | CTPS | Admissao | Rescisao
Rosemeri Martinazzo | 1436-2/1 | 1900-Professor | / / | 19/04/2004 |
Lotacao: 04.007 - MDE ENSINO FUNDAMENTAL | Situacao: Ferias: 27/12/2021-25/01/2022

Data de Nascimento: 22/06/1977 CPF: 972.261.650-15 PIS: 17070283162 Identidade: 6073068675
Endereco: R Eduardo Gehrke, 500 - Centro CEP: 96.540-000 Cidade: Agudo - RS

Dados Bancarios:
Banco: 104 - Cef Agencia: 1292-0 - AGUDO
Numero da conta-corrente: 1242-5 Tipo da conta-corrente: 37 - Conta Salario

Verba	Cat. Ret.	Comp.	Valor	Comp.	Valor	Comp.	Valor	Comp.	Valor	Com	Valor
		2021 Janeiro		Fevereiro		Marco		Abril			
Folha Mensal											
2-Vencimentos	P	40,00	1102,08	60,00	1653,13	100,00	2755,21	100,00	2755,21		
12-Anuenio	P	16,00	176,33	16,00	264,49	16,00	440,83	16,00	440,83		
94-Convocacao	P					1/10	1648,64	2/10	2150,40		
515-Ferias	P	30 Dias	3196,04								
516-Ferias 1/3	P	33,33 %	1065,34								
537-Ferias Media	P	30 Dias	948,27								
538-Ferias Media 1/3	P	33,33 %	316,09								
134-SINDISERMA(ASERMA	D	1,00	21,50	1,00	21,50	1,00	21,50	1,00	21,50		
153-SIPROMA	D						17,74		17,74		
223-Consig. CEF (FOLH	D		1156,02		1156,02		1156,02		1156,02		
317-SINDISERMA/Pro-Vi	D		38,00		38,00		38,00		38,00		
530-IRRF (Ferias)	D	27,50	475,03								
531-IRRF	D					22,50	310,59	27,50	425,72		
533-Liquido Pago (Fer	D	1998,74	3288,03								
553-Previagudo Feria	D	14,00	447,44								
554-Previagudo	D	14,00	178,97	14,00	268,46	14,00	447,44	14,00	447,44		
Total de Proventos:			6804,15		1917,62		4844,68		5346,44		
Total de Vantagens:											
Total de Descontos:			5604,99		1483,98		1991,29		2106,42		
Total Liquido:			1199,16		433,64		2853,39		3240,02		

Verba	Cat. Ret.	Comp.	Valor	Comp.	Valor	Comp.	Valor	Comp.	Valor	Com	Valor
		2021 Maio		Junho		Julho		Agosto			
Folha Mensal											
2-Vencimentos	P	100,00	2755,21	100,00	2755,21	100,00	2755,21	100,00	2755,21		
12-Anuenio	P	16,00	440,83	16,00	440,83	16,00	440,83	16,00	440,83		
94-Convocacao	P	3/10	2150,40	4/10	2150,40	5/10	2150,40	6/10	2150,40		
134-SINDISERMA(ASERMA	D	1,00	21,50	1,00	21,50	1,00	21,50	1,00	21,50		
153-SIPROMA	D		17,74		17,74		17,74		17,74		
223-Consig. CEF (FOLH	D		1156,02		1156,02		74,57		1156,02		
317-SINDISERMA/Pro-Vi	D		38,00		38,00		38,00		38,00		
531-IRRF	D	27,50	425,72	27,50	425,72	27,50	425,72	27,50	425,72		
554-Previagudo	D	14,00	447,44	14,00	447,44	14,00	447,44	14,00	447,44		
Total de Proventos:			5346,44		5346,44		5346,44		5346,44		
Total de Vantagens:											
Total de Descontos:			2106,42		2106,42		1024,97		2106,42		
Total Liquido:			3240,02		3240,02		4321,47		3240,02		

Verba	Cat. Ret.	Comp.	Valor	Comp.	Valor	Comp.	Valor	Comp.	Valor	*TOTAIS*
		2021 Setembro		Outubro		Novembro		Dezembro		
Folha Mensal										
2-Vencimentos	P	100,00	2755,21	100,00	2755,21	100,00	2636,06	83,33	2196,72	29629,67
12-Anuenio	P	16,00	440,83	16,00	440,83	16,00	421,76	16,00	351,46	4740,68
94-Convocacao	P	7/10	2150,40	8/10	2150,40	9/10	2057,41	10/10	971,54	19730,39
515-Ferias	P							30 Dias	3057,82	6253,86
516-Ferias 1/3	P							33,33 %	1019,27	2084,61
537-Ferias Media	P							30 Dias	604,84	1553,11
538-Ferias Media 1/3	P							33,33 %	201,61	517,70
134-SINDISERMA(ASERMA	D	1,00	21,50							193,50
153-SIPROMA	D		17,74		17,74		17,74		17,74	177,40
223-Consig. CEF (FOLH	D		1156,02		1156,02		1156,02		1156,02	12790,79
317-SINDISERMA/Pro-Vi	D		61,00							365,00
418-SIPROMA/Pro-Vida	D				56,93		61,00		61,00	178,93
530-IRRF (Ferias)	D							22,50	323,68	798,71

GOVBR GP - Emissao: 21/11/2023 as 14h54min - Duracao: 0h14m57seg (10)

Assinado digitalmente por: TANIA JUSSARA MIROSLAW GRIGORIEFF em 27/11/23.
Confira a autenticidade do documento em www.tce.rs.gov.br. Identificador: PRE.138B.1492.002D.E814.4BA2.

Página 3452
Processo 00363-0200/21-6
Página da peça 641
Peça 5563759
DOCUMENTO DE ACESSO RESTRITO
ACESSO P03FA34D

Nome	Matr/Contr	Cargo	CTPS	Admissao	Rescisao
Rosemeri Martinazzo	1436-2/1	1900-Professor	/ /	19/04/2004	

Lotacao: 04.007 - MDE ENSINO FUNDAMENTAL Situacao: Ferias: 27/12/2021-25/01/2022

Data de Nascimento: 22/06/1977 CPF: 972.261.650-15 PIS: 17070283162 Identidade: 6073068675
Endereco: R Eduardo Gehrke, 500 - Centro CEP: 96.540-000 Cidade: Agudo - RS

Dados Bancarios:
Banco: 104 - Cef Agencia: 1292-0 - AGUDO
Numero da conta-corrente: 1242-5 Tipo da conta-corrente: 37 - Conta Salario

Verba	Cat. Ret.	Comp.	Valor	Comp.	Valor	Comp.	Valor	Comp.	Valor	Com	Valor
		2021 Setembro		Outubro		Novembro		Dezembro			*TOTAIS*
531-IRRF	D	27,50	425,72	27,50	425,72	22,50	375,81	15,00	91,20		3757,64
533-Liquido Pago (Fer	D							1907,79	2975,75		6263,78
553-Previagudo Feria	D							14,00	428,09		875,53
554-Previagudo	D	14,00	447,44	14,00	447,44	14,00	428,09	14,00	356,74		4811,78
Total de Proventos:			5346,44		5346,44		5115,23		8403,26		64510,02
Total de Vantagens:											
Total de Descontos:			2129,42		2103,85		2038,66		5410,22		30213,06
Total Liquido:			3217,02		3242,59		3076,57		2993,04		34296,96

GOVBR GP - Emissao: 21/11/2023 as 14h54min - Duracao: 0h14m57seg (10)

Assinado digitalmente por: TANIA JUSSARA MIROSLAW GRIGORIEFF em 27/11/23.
Confira a autenticidade do documento em www.tce.rs.gov.br. Identificador: PRE.138B.1492.002D.E814.4BA2.

Página 3453
Processo 00363-0200/21-6
Página da peça 642
Peça 5563759
DOCUMENTO DE ACESSO RESTRITO
ACESSO P03FA34D

Nome Matr/Contr Cargo CTPS Admissao Rescisao
Rosineide Dalla Corte da Silva 1338-2/1 1900-Professor / / 01/04/2002
Lotacao: 04.007 - MDE ENSINO FUNDAMENTAL Situacao: Ferias: 27/12/2021-25/01/2022

Data de Nascimento: 24/12/1980 CPF: 000.012.780-96 PIS: 19009025686 Identidade: 8063537751
Endereco: R Luiz Janner, 90 - Centro CEP: 96.540-000 Cidade: Agudo - RS

Dados Bancarios:
Banco: 104 - Cef Agencia: 1292-0 - AGUDO
Numero da conta-corrente: 1243-3 Tipo da conta-corrente: 37 - Conta Salario

Verba	Cat.	Ret.	Comp.	Valor	Comp.	Valor	Comp.	Valor	Comp.	Valor	Com	Valor
2021 Janeiro						**Fevereiro**				**Abril**		
Folha Mensal												
2-Vencimentos	P		40,00	1221,55	60,00	1832,33	100,00	3053,88	100,00	3053,88		
12-Anuenio	P		18,00	219,87	18,00	329,81	18,00	549,69	18,00	549,69		
515-Ferias	P		30 Dias	3603,57								
516-Ferias 1/3	P		33,33 %	1201,19								
537-Ferias Media	P		30 Dias	237,06								
538-Ferias Media 1/3	P		33,33 %	79,02								
153-SIPROMA	D			17,74		17,74		17,74		17,74		
217-Consig. Banri imp	D			703,48		703,48		703,48		703,48		
418-SIPROMA/Pro-Vida	D			40,44		50,00		61,15		61,15		
530-IRRF (Ferias)	D		22,50	317,23								
531-IRRF	D						7,50	61,19	15,00	81,62		
533-Liquido Pago (Fer	D		1458,47	3440,91								
553-Previagudo Feria	D		14,00	504,49								
554-Previagudo	D		14,00	201,79	14,00	302,69	14,00	504,49	14,00	504,49		
Total de Proventos:				6562,26		2162,14		3603,57		3603,57		
Total de Vantagens:												
Total de Descontos:				5226,08		1073,91		1348,05		1368,48		
Total Liquido:				1336,18		1088,23		2255,52		2235,09		
2021 Maio					**Junho**			**Julho**		**Agosto**		
Folha Mensal												
2-Vencimentos	P		100,00	3053,88	100,00	3053,88	100,00	3053,88	100,00	3053,88		
12-Anuenio	P		18,00	549,69	18,00	549,69	18,00	549,69	18,00	549,69		
153-SIPROMA	D			17,74		17,74		17,74		17,74		
217-Consig. Banri imp	D			983,01		983,01		983,01		983,01		
418-SIPROMA/Pro-Vida	D			61,15		61,15		50,00		97,15		
531-IRRF	D		15,00	81,62	15,00	81,62	15,00	81,62	15,00	81,62		
554-Previagudo	D		14,00	504,49	14,00	504,49	14,00	504,49	14,00	504,49		
Total de Proventos:				3603,57		3603,57		3603,57		3603,57		
Total de Vantagens:												
Total de Descontos:				1648,01		1648,01		1636,86		1684,01		
Total Liquido:				1955,56		1955,56		1966,71		1919,56		
2021 Setembro					**Outubro**		**Novembro**		**Dezembro**		***TOTAIS***	
Folha Mensal												
2-Vencimentos	P		100,00	3053,88	100,00	3053,88	100,00	2921,81	83,33	2434,84		32841,57
12-Anuenio	P		18,00	549,69	18,00	549,69	18,00	525,92	18,00	438,26		5911,38
515-Ferias	P								30 Dias	3447,73		7051,30
516-Ferias 1/3	P								33,33 %	1149,24		2350,43
537-Ferias Media	P								30 Dias	680,44		917,50
538-Ferias Media 1/3	P								33,33 %	226,81		305,83
153-SIPROMA	D			17,74		17,74		17,74		17,74		212,88
217-Consig. Banri imp	D			983,01		983,01		983,01		983,01		10678,00
418-SIPROMA/Pro-Vida	D			97,15		92,50		101,00		101,00		873,84
530-IRRF (Ferias)	D								27,50	459,42		776,65
531-IRRF	D		15,00	81,62	15,00	81,62	7,50	65,35	7,50	28,29		726,17
533-Liquido Pago (Fer	D								1925,11	3579,11		7020,02
553-Previagudo Feria	D								14,00	482,68		987,17
554-Previagudo	D		14,00	504,49	14,00	504,49	14,00	482,68	14,00	402,23		5425,31
Total de Proventos:				3603,57		3603,57		3447,73		8377,32		49378,01
Total de Vantagens:												

GOVBR GP - Emissao: 21/11/2023 as 14h55min - Duracao: 0h14m59seg (10)

Assinado digitalmente por: TANIA JUSSARA MIROSLAW GRIGORIEFF em 27/11/23.
Confira a autenticidade do documento em www.tce.rs.gov.br. Identificador: PRE.138B.1492.002D.E814.4BA2.

Página 3454
Processo 00363-0200/21-6
Página da peça 643
Peça 5563759
DOCUMENTO DE ACESSO RESTRITO
ACESSO P03FA34D

Total de Descontos:	1684,01	1679,36	1649,78	6053,48	26700,04
Total Liquido:	1919,56	1924,21	1797,95	2323,84	22677,97

Página
3455
Processo
00363-0200/21-6
Página da peça
644
Peça
5563759
DOCUMENTO DE ACESSO RESTRITO
ACESSO
P03FA34D

Assinado digitalmente por: TANIA JUSSARA MIROSLAW GRIGORIEFF em 27/11/23.
Confira a autenticidade do documento em www.tce.rs.gov.br. Identificador: PRE.138B.1492.002D.E814.4BA2.

Nome	Matr/Contr	Cargo	CTPS	Admissao	Rescisao
Rosineide Dalla Corte da Silva	2015-0/1	1900-Professor	/ /	25/02/2013	

Lotacao: 04.007 - MDE ENSINO FUNDAMENTAL
Situacao: Ferias: 27/12/2021-25/01/2022

Data de Nascimento: 24/12/1980 CPF: 000.012.780-96 PIS: 19009025686 Identidade: 8063537751
Endereco: R Luiz Janner, 90 - Centro CEP: 96.540-000 Cidade: Agudo - RS

Dados Bancarios:
Banco: 104 - Cef Agencia: 1292-0 - AGUDO
Numero da conta-corrente: 1243-3 Tipo da conta-corrente: 37 - Conta Salario

Verba	Cat. Ret.	Comp.	Valor	Comp.	Valor	Comp.	Valor	Comp.	Valor	Com	Valor
		2021 Janeiro		Fevereiro		Marco		Abril			
Folha Mensal											
2-Vencimentos	P	40,00	1021,44	60,00	1532,17	100,00	2553,61	100,00	2553,61		
12-Anuenio	P	7,00	71,50	7,00	107,25	7,00	178,75	7,00	178,75		
515-Ferias	P	30 Dias	2732,36								
516-Ferias 1/3	P	33,33 %	910,78								
217-Consig. Banri imp	D		257,06		257,06		257,06		257,06		
530-IRRF (Ferias)	D	27,50	875,29								
531-IRRF	D			15,00	78,72	27,50	463,62	27,50	495,33		
533-Liquido Pago (Fer	D	1449,57	2036,01								
553-Previagudo Feria	D	14,00	382,53								
554-Previagudo	D	14,00	153,01	14,00	229,51	14,00	382,53	14,00	382,53		
Total de Proventos:			4736,08		1639,42		2732,36		2732,36		
Total de Vantagens:											
Total de Descontos:			3703,90		565,29		1103,21		1134,92		
Total Liquido:			1032,18		1074,13		1629,15		1597,44		

Verba	Cat. Ret.	Comp.	Valor	Comp.	Valor	Comp.	Valor	Comp.	Valor	Com	Valor
		2021 Maio		Junho		Julho		Agosto			
Folha Mensal											
2-Vencimentos	P	100,00	2553,61	100,00	2553,61	100,00	2553,61	100,00	2553,61		
12-Anuenio	P	7,00	178,75	7,00	178,75	7,00	178,75	7,00	178,75		
531-IRRF	D	27,50	495,33	27,50	495,33	27,50	495,33	27,50	495,33		
554-Previagudo	D	14,00	382,53	14,00	382,53	14,00	382,53	14,00	382,53		
Total de Proventos:			2732,36		2732,36		2732,36		2732,36		
Total de Vantagens:											
Total de Descontos:			877,86		877,86		877,86		877,86		
Total Liquido:			1854,50		1854,50		1854,50		1854,50		

Verba	Cat. Ret.	Comp.	Valor	Comp.	Valor	Comp.	Valor	Comp.	Valor	*TOTAIS*
		2021 Setembro		Outubro		Novembro		Dezembro		
Folha Mensal										
2-Vencimentos	P	100,00	2553,61	100,00	2553,61	100,00	2443,17	83,33	2035,97	27461,63
12-Anuenio	P	7,00	178,75	7,00	178,75	7,00	171,02	7,00	142,51	1922,28
515-Ferias	P							30 Dias	2614,19	5346,55
516-Ferias 1/3	P							33,33 %	871,39	1782,17
217-Consig. Banri imp	D								379,00	1407,24
530-IRRF (Ferias)	D							27,50	857,89	1733,18
531-IRRF	D	27,50	495,33	27,50	495,33	27,50	446,79	22,50	270,40	4726,84
533-Liquido Pago (Fer	D							1223,87	2261,71	4297,72
553-Previagudo Feria	D							14,00	365,98	748,51
554-Previagudo	D	14,00	382,53	14,00	382,53	14,00	365,98	14,00	304,98	4113,72
Total de Proventos:			2732,36		2732,36		2614,19		5664,06	36512,63
Total de Vantagens:										
Total de Descontos:			877,86		877,86		812,77		4439,96	17027,21
Total Liquido:			1854,50		1854,50		1801,42		1224,10	19485,42

GOVBR GP - Emissao: 21/11/2023 as 14h55min - Duracao: 0h15m00seg (10)

Assinado digitalmente por: TANIA JUSSARA MIROSLAW GRIGORIEFF em 27/11/23.
Confira a autenticidade do documento em www.tce.rs.gov.br. Identificador: PRE.138B.1492.002D.E814.4BA2.

Página 3456
Processo 00363-0200/21-6
Página da peça 645
Peça 5563759
DOCUMENTO DE ACESSO RESTRITO
ACESSO P03FA34D

Nome Matr/Contr Cargo CTPS Admissao Rescisao
Rosmeri Martini Oestreich 741-2/1 1900-Professor / / 15/10/1990 07/04/2022
Lotacao: 04.002 - FUNDEB ENS FUNDAMENTAL 60 Situacao: Ferias: 27/12/2021-25/01/2022

Data de Nascimento: 25/03/1968 CPF: 482.519.410-91 PIS: 17019883581 Identidade: 1034415586
Endereco: R Capitao Gama, 355 - Centro CEP: 96.540-000 Cidade: Agudo - RS

Dados Bancarios:
Banco: 104 - Cef Agencia: 1292-0 - AGUDO
Numero da conta-corrente: 859-2 Tipo da conta-corrente: 37 - Conta Salario

Verba	Cat.	Ret.	Comp.	Valor	Comp.	Valor	Comp.	Valor	Comp.	Valor	Com	Valor
			2021 Janeiro		Fevereiro		Marco		Abril			
Folha Mensal												
2-Vencimentos	P		40,00	1272,32	60,00	1908,49	100,00	3180,81	100,00	3180,81		
12-Anuenio	P		29,00	368,97	29,00	553,45	29,00	922,43	29,00	922,43		
90-Incorp.FG	P			38,89		58,34		97,24		97,24		
515-Ferias	P		30 Dias	4200,48								
516-Ferias 1/3	P		33,33 %	1400,16								
537-Ferias Media	P			2613,35								
538-Ferias Media 1/3	P			871,12								
153-SIPROMA	D							17,74		17,74		
530-IRRF (Ferias)	D		27,50	1467,32								
531-IRRF	D				7,50	19,75	15,00	187,06	15,00	187,06		
533-Liquido Pago (Fer	D		1928,90	6763,31								
553-Previagudo Feria	D		14,00	588,06								
554-Previagudo	D		14,00	235,22	14,00	352,83	14,00	588,06	14,00	588,06		
Total de Proventos:				10765,29		2520,28		4200,48		4200,48		
Total de Vantagens:												
Total de Descontos:				9053,91		372,58		792,86		792,86		
Total Liquido:				1711,38		2147,70		3407,62		3407,62		

Verba	Cat.	Ret.	Comp.	Valor	Comp.	Valor	Comp.	Valor	Comp.	Valor
			2021 Maio		Junho		Julho		Agosto	
Folha Mensal										
2-Vencimentos	P		100,00	3180,81	100,00	3180,81	100,00	3180,81	100,00	3180,81
12-Anuenio	P		29,00	922,43	29,00	922,43	29,00	922,43	29,00	922,43
90-Incorp.FG	P			97,24		97,24		97,24		97,24
153-SIPROMA	D			17,74		17,74		17,74		17,74
531-IRRF	D		15,00	187,06	15,00	187,06	15,00	187,06	15,00	187,06
554-Previagudo	D		14,00	588,06	14,00	588,06	14,00	588,06	14,00	588,06
Total de Proventos:				4200,48		4200,48		4200,48		4200,48
Total de Vantagens:										
Total de Descontos:				792,86		792,86		792,86		792,86
Total Liquido:				3407,62		3407,62		3407,62		3407,62

Verba	Cat.	Ret.	Comp.	Valor	Comp.	Valor	Comp.	Valor	Comp.	Valor	*TOTAIS*
			2021 Setembro		Outubro		Novembro		Dezembro		
Folha Mensal											
2-Vencimentos	P		100,00	3180,81	100,00	3180,81	100,00	3043,25	83,33	2536,04	34206,58
12-Anuenio	P		29,00	922,43	29,00	922,43	29,00	882,54	29,00	735,44	9919,84
90-Incorp.FG	P			97,24		97,24		93,04		77,53	1045,72
515-Ferias	P								30 Dias	4018,83	8219,31
516-Ferias 1/3	P								33,33 %	1339,61	2739,77
537-Ferias Media	P								30 Dias	625,08	3238,43
538-Ferias Media 1/3	P								33,33 %	208,36	1079,48
153-SIPROMA	D			17,74		17,74		17,74		17,74	177,40
530-IRRF (Ferias)	D								27,50	678,68	2146,00
531-IRRF	D		15,00	187,06	15,00	187,06	15,00	163,63	15,00	77,22	1757,08
533-Liquido Pago (Fer	D								1241,31	4950,57	11713,88
553-Previagudo Feria	D								14,00	562,63	1150,69
554-Previagudo	D		14,00	588,06	14,00	588,06	14,00	562,63	14,00	468,86	6324,02
Total de Proventos:				4200,48		4200,48		4018,83		9540,89	60449,13
Total de Vantagens:											
Total de Descontos:				792,86		792,86		744,00		6755,70	23269,07
Total Liquido:				3407,62		3407,62		3274,83		2785,19	37180,06

GOVBR GP - Emissao: 21/11/2023 as 14h55min - Duracao: 0h15m02seg (10)

Assinado digitalmente por: TANIA JUSSARA MIROSLAW GRIGORIEFF em 27/11/23.
Confira a autenticidade do documento em www.tce.rs.gov.br. Identificador: PRE.138B.1492.002D.E814.4BA2.

Página 3457
Processo 00363-0200/21-6
Página da peça 646
Peça 5563759
DOCUMENTO DE ACESSO RESTRITO
ACESSO P03FA34D

Nome Matr/Contr Cargo CTPS Admissao Rescisao
Rudi Marcos Dall Ongaro 1510-5/1 1750-Operario / / 01/07/2005
Lotacao: 05.005 - SIOST MANUTENCAO Situacao: Ferias: 25/08/2021-03/09/2021

Data de Nascimento: 28/10/1976 CPF: 918.495.600-30 PIS: 12480292284 Identidade: 2062618703
Endereco: AV Jose Bonifacio, 3100 - Centro CEP: 96.540-000 Cidade: Agudo - RS

Dados Bancarios:
Banco: 104 - Cef Agencia: 1292-0 - AGUDO
Numero da conta-corrente: 861-4 Tipo da conta-corrente: 37 - Conta Salario

Verba	Cat.	Ret.	Comp.	Valor	Comp.	Valor	Comp.	Valor	Comp.	Valor	Com	Valor
			2021 Janeiro		Fevereiro		Marco		Abril			
Folha Mensal												
2-Vencimentos	P		168,67	1230,76	124,67	909,69	220,00	1605,34	220,00	1605,34		
6-Horas Extras 50%	P						8,41	134,82	40,26	627,97		
8-Insalubridade	P		40,00	343,46	40,00	253,86	40,00	448,00	40,00	448,00		
12-Anuenio	P		14,00	172,30	14,00	127,35	14,00	224,74	14,00	224,74		
515-Ferias	P		20 Dias	1220,05								
516-Ferias 1/3	P		33,33 %	406,68								
537-Ferias Media	P		20 Dias	298,66								
538-Ferias Media 1/3	P		33,33 %	99,55								
239-Refri Aserma	D			15,00		5,00		10,00		7,50		
531-IRRF	D						7,50	18,95	7,50	55,93		
533-Liquido Pago (Fer	D		163,41	1773,94								
553-Previagudo Feria	D		14,00	170,80								
554-Previagudo	D		14,00	196,42	14,00	145,18	14,00	256,21	14,00	256,21		
Total de Proventos:				3771,46		1290,90		2412,90		2906,05		
Total de Vantagens:												
Total de Descontos:				2156,16		150,18		285,16		319,64		
Total Liquido:				1615,30		1140,72		2127,74		2586,41		

Verba	Cat.	Ret.	Comp.	Valor	Comp.	Valor	Comp.	Valor	Comp.	Valor
			2021 Maio		Junho		Julho		Agosto	
Folha Mensal										
2-Vencimentos	P		220,00	1605,34	220,00	1605,34	220,00	1605,34	168,67	1230,76
6-Horas Extras 50%	P		39,08	607,78	35,49	556,21	38,32	598,46	18,00	279,58
8-Insalubridade	P		40,00	448,00	40,00	448,00	40,00	448,00	40,00	343,46
12-Anuenio	P		14,00	224,74	14,00	224,74	14,00	224,74	14,00	172,30
14-Horas Extras c/ 1	P		9,00	186,38	10,00	207,09				
515-Ferias	P								10 Dias	610,02
516-Ferias 1/3	P								33,33 %	203,34
537-Ferias Media	P								10 Dias	149,33
538-Ferias Media 1/3	P								33,33 %	49,77
239-Refri Aserma	D			10,00		7,50				2,50
531-IRRF	D		7,50	68,40	7,50	66,08	7,50	53,72		
533-Liquido Pago (Fer	D								85,40	927,06
553-Previagudo Feria	D								14,00	85,40
554-Previagudo	D		14,00	256,21	14,00	256,21	14,00	256,21	14,00	196,42
Total de Proventos:				3072,24		3041,38		2876,54		3038,56
Total de Vantagens:										
Total de Descontos:				334,61		329,79		309,93		1211,38
Total Liquido:				2737,63		2711,59		2566,61		1827,18

Verba	Cat.	Ret.	Comp.	Valor	Comp.	Valor	Comp.	Valor	Comp.	Valor	*TOTAIS*
			2021 Setembro		Outubro		Novembro		Dezembro		
Folha Mensal											
2-Vencimentos	P		198,00	1444,81	220,00	1605,34	220,00	1535,91	220,00	1535,91	17519,88
6-Horas Extras 50%	P		27,39	429,46	19,00	295,11	48,00	713,30	45,20	673,62	4916,31
8-Insalubridade	P		40,00	403,20	40,00	448,00	40,00	428,62	40,00	428,62	4889,22
12-Anuenio	P		14,00	202,26	14,00	224,74	14,00	215,02	14,00	215,02	2452,69
14-Horas Extras c/ 1	P				19,07	395,76	19,00	376,46	8,30	168,41	1334,10
515-Ferias	P										1830,07
516-Ferias 1/3	P										610,02
537-Ferias Media	P										447,99
538-Ferias Media 1/3	P										149,32
239-Refri Aserma	D			2,50		5,00		12,50		12,50	90,00
531-IRRF	D		7,50	25,88	7,50	60,65	15,00	98,82	7,50	65,43	513,86

GOVBR GP - Emissao: 21/11/2023 as 14h55min - Duracao: 0h15m03seg (10)

Assinado digitalmente por: TANIA JUSSARA MIROSLAW GRIGORIEFF em 27/11/23.
Confira a autenticidade do documento em www.tce.rs.gov.br. Identificador: PRE.138B.1492.002D.E814.4BA2.

Página 3458
Processo 00363-0200/21-6
Página da peça 647
Peça 5563759
DOCUMENTO DE ACESSO RESTRITO
ACESSO P03FA34D

Nome	Matr/Contr	Cargo	CTPS	Admissao	Rescisao
Rudi Marcos Dall Ongaro	1510-5/1	1750-Operario	/ /	01/07/2005	

Lotacao: 05.005 - SIOST MANUTENCAO Situacao: Ferias: 25/08/2021-03/09/2021

Data de Nascimento: 28/10/1976 CPF: 918.495.600-30 PIS: 12480292284 Identidade: 2062618703
Endereco: AV Jose Bonifacio, 3100 - Centro CEP: 96.540-000 Cidade: Agudo - RS

Dados Bancarios:
Banco: 104 - Cef Agencia: 1292-0 - AGUDO
Numero da conta-corrente: 861-4 Tipo da conta-corrente: 37 - Conta Salario

Verba	Cat. Ret.	Comp.	Valor	Comp.	Valor	Comp.	Valor	Comp.	Valor	Com	Valor
		2021 Setembro		Outubro		Novembro		Dezembro			*TOTAIS*
533-Liquido Pago (Fer	D										2701,00
553-Previagudo Feria	D										256,20
554-Previagudo	D	14,00	230,58	14,00	256,21	14,00	245,13	14,00	245,13		2796,12
Total de Proventos:			2479,73		2968,95		3269,31		3021,58		34149,60
Total de Vantagens:											
Total de Descontos:			258,96		321,86		356,45		323,06		6357,18
Total Liquido:			2220,77		2647,09		2912,86		2698,52		27792,42

Assinado digitalmente por: TANIA JUSSARA MIROSLAW GRIGORIEFF em 27/11/23.
Confira a autenticidade do documento em www.tce.rs.gov.br. Identificador: PRE.138B.1492.002D.E814.4BA2.

Página 3459
Processo 00363-0200/21-6
Página da peça 648
Peça 5563759
DOCUMENTO DE ACESSO RESTRITO
ACESSO P03FA34D

Nome Matr/Contr Cargo CTPS Admissao Rescisao
Rudinei Freo Dalla Corte 1826-0/1 2012-Secretario Escola / / 01/07/2011
Lotacao: 04.007 - MDE ENSINO FUNDAMENTAL Situacao: Ferias: 27/12/2021-25/01/2022

Data de Nascimento: 26/09/1984 CPF: 003.510.600-06 PIS: 20968782900 Identidade: 1075620904
Endereco: TV Luiz Adolfo Stopp, 382 - Centro CEP: 96.540-000 Cidade: Agudo - RS

Dados Bancarios:
Banco: 104 - Cef Agencia: 1292-0 - AGUDO
Numero da conta-corrente: 862-2 Tipo da conta-corrente: 37 - Conta Salario

Verba	Cat.	Ret.	Comp.	Valor	Comp.	Valor	Comp.	Valor	Comp.	Valor	Com	Valor
			2021 Janeiro		Fevereiro		Marco		Abril			
Folha Mensal												
2-Vencimentos	P		80,00	985,60	120,00	1478,41	200,00	2464,01	200,00	2464,01		
12-Anuenio	P		8,00	78,84	8,00	118,27	8,00	197,12	8,00	197,12		
42-Gratificacao Espe	P			507,72								
515-Ferias	P		30 Dias	2661,13								
516-Ferias 1/3	P		33,33 %	887,04								
537-Ferias Media	P			1269,34								
538-Ferias Media 1/3	P			423,11								
223-Consig. CEF (FOLH	D			777,57		777,57		777,57		777,57		
530-IRRF (Ferias)	D		22,50	375,47								
531-IRRF	D						7,50	14,62	7,50	14,62		
533-Liquido Pago (Fer	D		857,36	4156,62								
553-Previagudo Feria	D		14,00	555,00								
554-Previagudo	D		14,00	220,10	14,00	223,53	14,00	372,55	14,00	372,55		
Total de Proventos:				6812,78		1596,68		2661,13		2661,13		
Total de Vantagens:												
Total de Descontos:				6084,76		1001,10		1164,74		1164,74		
Total Liquido:				728,02		595,58		1496,39		1496,39		
			2021 Maio		Junho		Julho		Agosto			
Folha Mensal												
2-Vencimentos	P		200,00	2464,01	200,00	2464,01	200,00	2464,01	200,00	2464,01		
12-Anuenio	P		8,00	197,12	8,00	197,12	8,00	197,12	8,00	197,12		
223-Consig. CEF (FOLH	D			777,57		777,57		777,57		777,57		
531-IRRF	D		7,50	14,62	7,50	14,62	7,50	14,62	7,50	14,62		
554-Previagudo	D		14,00	372,55	14,00	372,55	14,00	372,55	14,00	372,55		
Total de Proventos:				2661,13		2661,13		2661,13		2661,13		
Total de Vantagens:												
Total de Descontos:				1164,74		1164,74		1164,74		1164,74		
Total Liquido:				1496,39		1496,39		1496,39		1496,39		
			2021 Setembro		Outubro		Novembro		Dezembro		*TOTAIS*	
Folha Mensal												
2-Vencimentos	P		200,00	2464,01	200,00	2464,01	200,00	2357,45	166,67	1964,54	26498,08	
12-Anuenio	P		8,00	197,12	8,00	197,12	8,00	188,59	8,00	157,15	2119,81	
42-Gratificacao Espe	P										507,72	
515-Ferias	P								30 Dias	2546,04	5207,17	
516-Ferias 1/3	P								33,33 %	848,68	1735,72	
537-Ferias Media	P								30 Dias	607,20	1876,54	
538-Ferias Media 1/3	P								33,33 %	202,40	625,51	
223-Consig. CEF (FOLH	D			777,57		777,57		777,57		777,57	9330,84	
530-IRRF (Ferias)	D								15,00	181,19	556,66	
531-IRRF	D		7,50	14,62	7,50	14,62	7,50	7,20			124,16	
533-Liquido Pago (Fer	D								1400,21	2804,11	6960,73	
553-Previagudo Feria	D								14,00	441,45	996,45	
554-Previagudo	D		14,00	372,55	14,00	372,55	14,00	356,44	14,00	297,03	4077,50	
Total de Proventos:				2661,13		2661,13		2546,04		6326,01	38570,55	
Total de Vantagens:												
Total de Descontos:				1164,74		1164,74		1141,21		4501,35	22046,34	
Total Liquido:				1496,39		1496,39		1404,83		1824,66	16524,21	

GOVBR GP - Emissao: 21/11/2023 as 14h55min - Duracao: 0h15m05seg (10)

Assinado digitalmente por: TANIA JUSSARA MIROSLAW GRIGORIEFF em 27/11/23.
Confira a autenticidade do documento em www.tce.rs.gov.br. Identificador: PRE.138B.1492.002D.E814.4BA2.

Página 3460
Processo 00363-0200/21-6
Página da peça 649
Peça 5563759
DOCUMENTO DE ACESSO RESTRITO
ACESSO P03FA34D

Nome Matr/Contr Cargo CTPS Admissao Rescisao
Samara Fernanda Bock 3327-8/1 1460-Chefe Secao / / 03/05/2021
Lotacao: 06.007 - SEDERGA CCS Situacao: Trabalhando

Data de Nascimento: 20/02/1994 CPF: 034.577.130-30 PIS: 16631411565 Identidade: 1113342339
Endereco: AV Euclides Kliemann, 1275 - Centro CEP: 09.654-000 Cidade: Agudo - RS

Dados Bancarios:
Banco: 104 - Cef Agencia: 1292-0 - AGUDO
Numero da conta-corrente: 970264402-5 Tipo da conta-corrente: 5 - CEFNEW

Verba	Cat. Ret.	Comp.	Valor	Comp.	Valor	Comp.	Valor	Comp.	Valor	Com	Valor
		2021 Maio		Junho		Julho		Agosto			
Folha Mensal											
6-Horas Extras 50%	P			9,40	108,19	14,55	166,99	19,05	213,69		
68-Cargo Comissao	P	186,67	1393,78	200,00	1493,34	200,00	1493,34	200,00	1493,34		
528-INSS	D	7,82	108,94	7,97	127,63	8,01	132,92	8,03	137,13		
Total de Proventos:			1393,78		1601,53		1660,33		1707,03		
Total de Vantagens:											
Total de Descontos:			108,94		127,63		132,92		137,13		
Total Liquido:			1284,84		1473,90		1527,41		1569,90		

Verba	Cat. Ret.	Comp.	Valor	Comp.	Valor	Comp.	Valor	Comp.	Valor	*TOTAIS*
		2021 Setembro		Outubro		Novembro		Dezembro		
Folha Mensal										
6-Horas Extras 50%	P	17,33	291,56	14,10	237,88	17,43	284,66	15,20	246,40	1549,37
68-Cargo Comissao	P	200,00	2215,11	200,00	2240,01	200,00	2143,14	200,00	2143,14	14615,20
239-Refri Aserma	D								2,50	2,50
528-INSS	D	8,70	218,19	8,67	214,73	8,60	208,72	8,54	204,13	1352,39
531-IRRF	D	7,50	28,83	7,50	26,93	7,50	23,63	7,50	21,10	100,49
Total de Proventos:			2506,67		2477,89		2427,80		2389,54	16164,57
Total de Vantagens:										
Total de Descontos:			247,02		241,66		232,35		227,73	1455,38
Total Liquido:			2259,65		2236,23		2195,45		2161,81	14709,19

Assinado digitalmente por: TANIA JUSSARA MIROSLAW GRIGORIEFF em 27/11/23.
Confira a autenticidade do documento em www.tce.rs.gov.br. Identificador: PRE.138B.1492.002D.E814.4BA2.

Página 3461
Processo 00363-0200/21-6
Página da peça 650
Peça 5563759
DOCUMENTO DE ACESSO RESTRITO
ACESSO P03FA34D

Nome Matr/Contr Cargo CTPS Admissao Rescisao
Samuel Pretzel 2500-3/1 1520-Auxiliar Administrativo / / 11/04/2016
Lotacao: 01.001 - SAG MANUTENCAO Situacao: Ferias: 03/11/2021-12/11/2021

Data de Nascimento: 29/03/1997 CPF: 017.311.700-76 PIS: 20472349486 Identidade: 1117223303
Endereco: R Duque de Caxias, 255 - Centro CEP: 96.540-000 Cidade: Agudo - RS

Dados Bancarios:
Banco: 104 - Cef Agencia: 1292-0 - AGUDO
Numero da conta-corrente: 1637-4 Tipo da conta-corrente: 37 - Conta Salario

Verba	Cat. Ret.	Comp.	Valor	Comp.	Valor	Comp.	Valor	Comp.	Valor	Com	Valor
		2021 Janeiro		Fevereiro		Marco		Abril			
Folha Mensal											
2-Vencimentos	P	200,00	2979,21	200,00	2979,21	200,00	2979,21	200,00	2979,21		
6-Horas Extras 50%	P			25,32	593,25	9,30	220,75	12,25	288,38		
12-Anuenio	P	4,00	119,16	4,00	119,16	4,00	119,16	4,00	119,16		
14-Horas Extras c/ 1	P					8,50	273,58				
55-FGCI	P		988,92		1236,15		1236,15		1236,15		
126-Consig.Trib.Mun.	D				1316,18						
531-IRRF	D	15,00	193,22	22,50	375,02	22,50	352,76	22,50	306,42		
554-Previagudo	D	14,00	433,77	14,00	433,77	14,00	433,77	14,00	433,77		
Total de Proventos:			4087,29		4927,77		4828,85		4622,90		
Total de Vantagens:											
Total de Descontos:			626,99		2124,97		786,53		740,19		
Total Liquido:			3460,30		2802,80		4042,32		3882,71		
		2021 Maio		Junho		Julho		Agosto			
Folha Mensal											
2-Vencimentos	P	200,00	2979,21	200,00	2979,21	200,00	2979,21	200,00	2979,21		
6-Horas Extras 50%	P	18,25	427,80	18,05	420,13			5,30	127,80		
12-Anuenio	P	4,00	119,16	4,00	119,16	4,00	119,16	4,00	119,16		
14-Horas Extras c/ 1	P	8,00	247,86	5,30	170,41						
55-FGCI	P		1236,15		1236,15		1236,15		1236,15		
531-IRRF	D	22,50	393,56	22,50	374,41	22,50	241,53	22,50	270,29		
554-Previagudo	D	14,00	433,77	14,00	433,77	14,00	433,77	14,00	433,77		
Total de Proventos:			5010,18		4925,06		4334,52		4462,32		
Total de Vantagens:											
Total de Descontos:			827,33		808,18		675,30		704,06		
Total Liquido:			4182,85		4116,88		3659,22		3758,26		
		2021 Setembro		Outubro		Novembro		Dezembro		*TOTAIS*	
Folha Mensal											
2-Vencimentos	P	200,00	2979,21	200,00	2979,21	133,33	1900,25	200,00	2850,37		34542,72
6-Horas Extras 50%	P										2078,11
12-Anuenio	P	4,00	119,16	4,00	119,16	4,00	76,00	4,00	114,01		1381,61
14-Horas Extras c/ 1	P										691,85
55-FGCI	P		1236,15		1236,15		788,45		1182,69		14085,41
515-Ferias	P					10 Dias	988,12				988,12
516-Ferias 1/3	P					33,33 %	329,37				329,37
126-Consig.Trib.Mun.	D										1316,18
531-IRRF	D	22,50	241,53	22,50	241,53	7,50	43,80	15,00	205,00		3239,07
533-Liquido Pago (Fer	D					144,59	1232,46				1232,46
553-Previagudo Feria	D					14,00	138,33				138,33
554-Previagudo	D	14,00	433,77	14,00	433,77	14,00	276,67	14,00	415,01		5029,38
Total de Proventos:			4334,52		4334,52		4082,19		4147,07		54097,19
Total de Vantagens:											
Total de Descontos:			675,30		675,30		1691,26		620,01		10955,42
Total Liquido:			3659,22		3659,22		2390,93		3527,06		43141,77

GOVBR GP - Emissao: 21/11/2023 as 14h55min - Duracao: 0h15m08seg (10)

Assinado digitalmente por: TANIA JUSSARA MIROSLAW GRIGORIEFF em 27/11/23.
Confira a autenticidade do documento em www.tce.rs.gov.br. Identificador: PRE.138B.1492.002D.E814.4BA2.

Página 3462
Processo 00363-0200/21-6
Página da peça 651
Peça 5563759
DOCUMENTO DE ACESSO RESTRITO
ACESSO P03FA34D

Nome | Matr/Contr | Cargo | CTPS | Admissao | Rescisao
Sandra B. Rodrigues da Rosa | 3349-9/1 | 1760-Merendeira Servente Contrato | / / | 17/05/2021 | 16/11/2021
Lotacao: 04.029 - FUNDEB ENS FUNDAMENTAL CONTR 40 Situacao: Demitido em: 16/11/2021

Data de Nascimento: 02/10/1969 CPF: 887.725.430-00 PIS: 12503786326 Identidade: 3043990732
Endereco: R Geriba, 35 - Centro CEP: 96.540-000 Cidade: Agudo - RS

Dados Bancarios:
Banco: 104 - Cef Agencia: 1292-0 - AGUDO
Numero da conta-corrente: 863234341-4 Tipo da conta-corrente: 5 - CEFNEW

Verba	Cat. Ret.	Comp.	Valor	Comp.	Valor	Comp.	Valor	Comp.	Valor	Com	Valor
		2021 Maio		Junho		Julho		Agosto			
Folha Mensal											
1-Salario	P	102,67	574,93	220,00	1232,00	220,00	1232,00	220,00	1232,00		
8-Insalubridade	P	18,67	209,06	40,00	448,00	40,00	448,00	40,00	448,00		
501-Salario Familia	V	1,00	23,92								
528-INSS	D	7,50	58,79	8,02	134,70	8,02	134,70	8,02	134,70		
Total de Proventos:			783,99		1680,00		1680,00		1680,00		
Total de Vantagens:			23,92								
Total de Descontos:			58,79		134,70		134,70		134,70		
Total Liquido:			749,12		1545,30		1545,30		1545,30		

Verba	Cat. Ret.	2021 Setembro Comp.	Valor	Outubro Comp.	Valor	Novembro Comp.	Valor	Dezembro		*TOTAIS*
Folha Mensal										
1-Salario	P	220,00	1232,00	220,00	1232,00	117,33	628,65			7363,58
8-Insalubridade	P	40,00	448,00	40,00	448,00	40,00	228,59			2677,65
517-Ferias Proporcion	P					33,33 %	196,45			196,45
519-Ferias Proporcion	P					15 Dias	589,36			589,36
539-Ferias Proporcion	P					33,33 %	71,43			71,43
541-Ferias Proporcion	P					15 Dias	214,31			214,31
567-Parcela Prop.Med.	P						214,31			214,31
568-Parcela Prop. (13	P						589,36			589,36
501-Salario Familia	V									23,92
526-INSS (13o Slr)	D					7,50	60,27			60,27
528-INSS	D	8,02	134,70	8,02	134,70	7,50	64,29			796,58
578-Liquido Pago (Res	D					124,56	2607,90			2607,90
Total de Proventos:			1680,00		1680,00		2732,46			11916,45
Total de Vantagens:										23,92
Total de Descontos:			134,70		134,70		2732,46			3464,75
Total Liquido:			1545,30		1545,30					8475,62

GOVBR GP - Emissao: 21/11/2023 as 14h55min - Duracao: 0h15m10seg (10)

Assinado digitalmente por: TANIA JUSSARA MIROSLAW GRIGORIEFF em 27/11/23.
Confira a autenticidade do documento em www.tce.rs.gov.br. Identificador: PRE.138B.1492.002D.E814.4BA2.

Página 3463
Processo 00363-0200/21-6
Página da peça 652
Peça 5563759
DOCUMENTO DE ACESSO RESTRITO
ACESSO P03FA34D

Nome	Matr/Contr	Cargo	CTPS	Admissao	Rescisao
Sandra Diane Barichello	3350-2/1	2057-Professor Contrato	/ /	17/05/2021	16/11/2021

Lotacao: 04.035 - FUNDEB EDUC ESPECIAL CONTRATOS Situacao: Demitido em: 16/11/2021

Data de Nascimento: 10/10/1991 CPF: 022.173.930-06 PIS: 21275349325 Identidade: 7097686963
Endereco: R Adolfo Bezerra de Menezes, 514 - Camobi CEP: 97.100-000 Cidade: Santa Maria - RS

Dados Bancarios:
Banco: 104 - Cef Agencia: 1292-0 - AGUDO
Numero da conta-corrente: 990032137-0 Tipo da conta-corrente: 5 - CEFNEW

Verba	Cat. Ret.	Comp.	Valor	Comp.	Valor	Comp.	Valor	Comp.	Valor	Com	Valor
		2021 Maio		Junho		Julho		Agosto			
Folha Mensal											
1-Salario	P	46,67	1003,52	100,00	2150,40	100,00	2150,40	100,00	2150,40		
83-Dificil Acesso (M	P	25,00	196,86	25,00	421,86	25,00	421,86	25,00	421,86		
528-INSS	D	7,63	91,53	8,79	226,06	8,79	226,06	8,79	226,06		
531-IRRF	D			7,50	33,16	7,50	33,16	7,50	33,16		
Total de Proventos:			1200,38		2572,26		2572,26		2572,26		
Total de Vantagens:											
Total de Descontos:			91,53		259,22		259,22		259,22		
Total Liquido:			1108,85		2313,04		2313,04		2313,04		

Verba	Cat. Ret.	Comp.	Valor	Comp.	Valor	Comp.	Valor	Comp.	Valor	*TOTAIS*
		2021 Setembro		Outubro		Novembro		Dezembro		
Folha Mensal										
1-Salario	P	100,00	2150,40	100,00	2150,40	53,33	1097,28			12852,80
83-Dificil Acesso (M	P	25,00	421,86	25,00	421,86	25,00	215,26			2521,42
517-Ferias Proporcion	P					33,33 %	342,90			342,90
519-Ferias Proporcion	P					15 Dias	1028,70			1028,70
568-Parcela Prop. (13	P						1028,70			1028,70
526-INSS (13o Slr)	D					7,50	77,15			77,15
528-INSS	D	8,79	226,06	8,79	226,06	7,74	101,62			1323,45
531-IRRF	D	7,50	33,16	7,50	33,16					165,80
578-Liquido Pago (Res	D					178,77	3534,07			3534,07
Total de Proventos:			2572,26		2572,26		3712,84			17774,52
Total de Vantagens:										
Total de Descontos:			259,22		259,22		3712,84			5100,47
Total Liquido:			2313,04		2313,04					12674,05

Assinado digitalmente por: TANIA JUSSARA MIROSLAW GRIGORIEFF em 27/11/23.
Confira a autenticidade do documento em www.tce.rs.gov.br. Identificador: PRE.138B.1492.002D.E814.4BA2.

Página 3464
Processo 00363-0200/21-6
Página da peça 653
Peça 5563759
DOCUMENTO DE ACESSO RESTRITO
ACESSO P03FA34D

Página 3465
Processo 00363-0200/21-6
Página da peça 654
Peça 5563759
DOCUMENTO DE ACESSO RESTRITO
ACESSO P03FA34D

Nome | Matr/Contr | Cargo | CTPS | Admissao | Rescisao
Sandra Seniw Ribeiro | 3028-7/1 | 1740-Merendeira/Servente | / / | 10/07/2019 | 03/08/2023
Lotacao: 02.001 - ATENDIMENTO COMUNIDADE ASPS — Situacao: Ferias: 13/12/2021-22/12/2021

Data de Nascimento: 27/03/1976 CPF: 806.558.660-00 PIS: 12667131691 Identidade: 5066737486
Endereco: R Cel. Dionisio da Fonseca Reis, 249 - Centro CEP: 96.540-000 Cidade: Agudo - RS

Dados Bancarios:
Banco: 104 - Cef Agencia: 1292-0 - AGUDO
Numero da conta-corrente: 986394755-0 Tipo da conta-corrente: 5 - CEFNEW

Verba	Cat.	Ret.	Comp.	Valor	Comp.	Valor	Comp.	Valor	Comp.	Valor	Com	Valor
2021 Janeiro						Fevereiro		Marco		Abril		
Folha Mensal												
2-Vencimentos	P		95,33	533,87	198,00	1108,80	220,00	1232,00	220,00	1232,00		
6-Horas Extras 50%	P								8,31	97,47		
8-Insalubridade	P		40,00	194,13	40,00	403,20	40,00	448,00	40,00	448,00		
430-Media Ferias Abon	P			21,78								
502-Ferias Abono Pecu	P		10 Dias	410,66								
503-Ferias Abono Pecu	P		33,33 %	136,88								
515-Ferias	P		20 Dias	821,33								
516-Ferias 1/3	P		33,33 %	273,77								
537-Ferias Media	P			130,67								
538-Ferias Media 1/3	P			43,56								
602-Media Abono Pecun	P			65,34								
223-Consig. CEF (FOLH	D									503,87		
533-Liquido Pago (Fer	D		110,01	1711,62								
553-Previagudo Feria	D		14,00	114,98								
554-Previagudo	D		14,00	74,74	14,00	155,23	14,00	172,48	14,00	172,48		
Total de Proventos:				2631,99		1512,00		1680,00		1777,47		
Total de Vantagens:												
Total de Descontos:				1901,34		155,23		172,48		676,35		
Total Liquido:				730,65		1356,77		1507,52		1101,12		
2021 Maio						Junho		Julho		Agosto		
Folha Mensal												
2-Vencimentos	P		220,00	1232,00	220,00	1232,00	146,67	821,33	220,00	1232,00		
8-Insalubridade	P		40,00	448,00	40,00	448,00	40,00	298,66	40,00	448,00		
14-Horas Extras c/ 1	P		3,01	45,97								
515-Ferias	P						10 Dias	410,66				
516-Ferias 1/3	P						33,33 %	136,88				
537-Ferias Media	P						10 Dias	149,33				
538-Ferias Media 1/3	P						33,33 %	49,77				
223-Consig. CEF (FOLH	D			503,87		503,87		503,87		503,87		
533-Liquido Pago (Fer	D						225,44	521,20				
553-Previagudo Feria	D						14,00	57,49				
554-Previagudo	D		14,00	172,48	14,00	172,48	14,00	114,98	14,00	172,48		
Total de Proventos:				1725,97		1680,00		1866,63		1680,00		
Total de Vantagens:												
Total de Descontos:				676,35		676,35		1197,54		676,35		
Total Liquido:				1049,62		1003,65		669,09		1003,65		
2021 Setembro						Outubro		Novembro		Dezembro		*TOTAIS*
Folha Mensal												
2-Vencimentos	P		220,00	1232,00	220,00	1232,00	220,00	1178,72	146,67	785,81		13052,53
6-Horas Extras 50%	P				3,54	44,67						142,14
8-Insalubridade	P		40,00	448,00	40,00	448,00	40,00	428,62	40,00	285,74		4746,35
14-Horas Extras c/ 1	P											45,97
430-Media Ferias Abon	P								33,33 %	47,62		69,40
502-Ferias Abono Pecu	P								10 Dias	392,90		803,56
503-Ferias Abono Pecu	P								33,33 %	130,96		267,84
515-Ferias	P								10 Dias	392,90		1624,89
516-Ferias 1/3	P								33,33 %	130,96		541,61
537-Ferias Media	P								10 Dias	142,87		422,87
538-Ferias Media 1/3	P								33,33 %	47,62		140,95
602-Media Abono Pecun	P								10 dias	142,87		208,21

GOVBR GP - Emissao: 21/11/2023 as 14h55min - Duracao: 0h15m13seg (10)

Assinado digitalmente por: TANIA JUSSARA MIROSLAW GRIGORIEFF em 27/11/23.
Confira a autenticidade do documento em www.tce.rs.gov.br. Identificador: PRE.138B.1492.002D.E814.4BA2.

Nome	Matr/Contr	Cargo	CTPS	Admissao	Rescisao
Sandra Seniw Ribeiro	3028-7/1	1740-Merendeira/Servente	/ /	10/07/2019	03/08/2023

Lotacao: 02.001 - ATENDIMENTO COMUNIDADE ASPS Situacao: Ferias: 13/12/2021-22/12/2021

Data de Nascimento: 27/03/1976 CPF: 806.558.660-00 PIS: 12667131691 Identidade: 5066737486
Endereco: R Cel. Dionisio da Fonseca Reis, 249 - Centro CEP: 96.540-000 Cidade: Agudo - RS

Dados Bancarios:
Banco: 104 - Cef Agencia: 1292-0 - AGUDO
Numero da conta-corrente: 986394755-0 Tipo da conta-corrente: 5 - CEFNEW

Verba	Cat.	Ret.	Comp.	Valor	Comp.	Valor	Comp.	Valor	Comp.	Valor	Com	Valor
			2021 Setembro		Outubro		Novembro		Dezembro			*TOTAIS*
223-Consig. CEF (FOLH	D			503,87		503,87		503,87		503,87		4534,83
533-Liquido Pago (Fer	D								222,95	1205,75		3438,57
553-Previagudo Feria	D								14,00	55,00		227,47
554-Previagudo	D		14,00	172,48	14,00	172,48	14,00	165,02	14,00	110,01		1827,34
Total de Proventos:				1680,00		1724,67		1607,34		2500,25		22066,32
Total de Vantagens:												
Total de Descontos:				676,35		676,35		668,89		1874,63		10028,21
Total Liquido:				1003,65		1048,32		938,45		625,62		12038,11

Assinado digitalmente por: TANIA JUSSARA MIROSLAW GRIGORIEFF em 27/11/23.
Confira a autenticidade do documento em www.tce.rs.gov.br. Identificador: PRE.138B.1492.002D.E814.4BA2.

Página 3466
Processo 00363-0200/21-6
Página da peça 655
Peça 5563759
DOCUMENTO DE ACESSO RESTRITO
ACESSO P03FA34D

Nome Matr/Contr Cargo CTPS Admissao Rescisao
Sandy Muller Soares 2902-5/1 1900-Professor / / 18/02/2019
Lotacao: 04.023 - MDE ED INF CRECHE Situacao: Ferias: 27/12/2021-25/01/2022

Data de Nascimento: 27/11/1991 CPF: 022.931.940-86 PIS: 16626512189 Identidade: 8105068541
Endereco: R Independencia, 160 - Centro CEP: 96.540-000 Cidade: Agudo - RS

Dados Bancarios:
Banco: 104 - Cef Agencia: 1292-0 - AGUDO
Numero da conta-corrente: 986983172-4 Tipo da conta-corrente: 5 - CEFNEW

Verba	Cat. Ret.	Comp.	Valor	Comp.	Valor	Comp.	Valor	Comp.	Valor	Com	Valor
		2021 Janeiro		Fevereiro		Marco		Abril			
Folha Mensal											
2-Vencimentos	P	40,00	860,16	60,00	1290,24	100,00	2150,40	100,00	2150,40		
12-Anuenio	P	1,00	8,60	1,00	12,90	1,00	21,50	1,00	21,50		
94-Convocacao	P					1/10	1648,64	2/10	2150,40		
515-Ferias	P	30 Dias	2171,90								
516-Ferias 1/3	P	33,33 %	723,96								
153-SIPROMA	D		17,74		17,74		17,74		17,74		
530-IRRF (Ferias)	D	7,50	51,58								
531-IRRF	D					15,00	172,67	22,50	267,97		
533-Liquido Pago (Fer	D	334,08	2436,56								
553-Previagudo Feria	D	14,00	304,06								
554-Previagudo	D	14,00	121,62	14,00	182,43	14,00	304,06	14,00	304,06		
Total de Proventos:			3764,62		1303,14		3820,54		4322,30		
Total de Vantagens:											
Total de Descontos:			2931,56		200,17		494,47		589,77		
Total Liquido:			833,06		1102,97		3326,07		3732,53		

Verba	Cat. Ret.	Comp.	Valor	Comp.	Valor	Comp.	Valor	Comp.	Valor
		2021 Maio		Junho		Julho		Agosto	
Folha Mensal									
2-Vencimentos	P	100,00	2150,40	100,00	2150,40	100,00	2150,40	100,00	2150,40
12-Anuenio	P	1,00	21,50	1,00	21,50	1,00	21,50	1,00	21,50
94-Convocacao	P	3/10	2150,40	4/10	2150,40	5/10	2150,40	6/10	2150,40
153-SIPROMA	D		17,74		17,74		17,74		17,74
531-IRRF	D	22,50	267,97	22,50	267,97	22,50	267,97	22,50	267,97
554-Previagudo	D	14,00	304,06	14,00	304,06	14,00	304,06	14,00	304,06
Total de Proventos:			4322,30		4322,30		4322,30		4322,30
Total de Vantagens:									
Total de Descontos:			589,77		589,77		589,77		589,77
Total Liquido:			3732,53		3732,53		3732,53		3732,53

Verba	Cat. Ret.	Comp.	Valor	Comp.	Valor	Comp.	Valor	Comp.	Valor	*TOTAIS*
		2021 Setembro		Outubro		Novembro		Dezembro		
Folha Mensal										
2-Vencimentos	P	100,00	2150,40	100,00	2150,40	100,00	2057,41	83,33	1714,51	23125,52
12-Anuenio	P	1,00	21,50	1,00	21,50	1,00	20,57	1,00	17,14	231,21
94-Convocacao	P	7/10	2150,40	8/10	2150,40	9/10	2057,41	10/10	971,54	19730,39
515-Ferias	P							30 Dias	2077,98	4249,88
516-Ferias 1/3	P							33,33 %	692,66	1416,62
153-SIPROMA	D		17,74		17,74		17,74		17,74	212,88
530-IRRF (Ferias)	D							7,50	43,17	94,75
531-IRRF	D	22,50	267,97	22,50	267,97	22,50	228,87	7,50	41,75	2319,08
533-Liquido Pago (Fer	D							334,08	2436,56	4873,12
553-Previagudo Feria	D							14,00	290,91	594,97
554-Previagudo	D	14,00	304,06	14,00	304,06	14,00	290,91	14,00	242,43	3269,87
Total de Proventos:			4322,30		4322,30		4135,39		5473,83	48753,62
Total de Vantagens:										
Total de Descontos:			589,77		589,77		537,52		3072,56	11364,67
Total Liquido:			3732,53		3732,53		3597,87		2401,27	37388,95

GOVBR GP - Emissao: 21/11/2023 as 14h55min - Duracao: 0h15m15seg (10)

Assinado digitalmente por: TANIA JUSSARA MIROSLAW GRIGORIEFF em 27/11/23.
Confira a autenticidade do documento em www.tce.rs.gov.br. Identificador: PRE.138B.1492.002D.E814.4BA2.

Página 3467
Processo 00363-0200/21-6
Página da peça 656
Peça 5563759
DOCUMENTO DE ACESSO RESTRITO
ACESSO P03FA34D

Nome Matr/Contr Cargo CTPS Admissao Rescisao
Selene Seiffert 1563-6/1 2012-Secretario Escola / / 08/08/2007
Lotacao: 04.007 - MDE ENSINO FUNDAMENTAL Situacao: Ferias: 27/12/2021-25/01/2022

Data de Nascimento: 31/01/1973 CPF: 492.897.640-15 PIS: 17032251658 Identidade: 6045618921
Endereco: R Senador Lauro Muller, 271 - Centro CEP: 96.540-000 Cidade: Agudo - RS

Dados Bancarios:
Banco: 104 - Cef Agencia: 1292-0 - AGUDO
Numero da conta-corrente: 868-1 Tipo da conta-corrente: 37 - Conta Salario

Verba	Cat.	Ret.	2021 Janeiro Comp.	Janeiro Valor	Fevereiro Comp.	Fevereiro Valor	Marco Comp.	Marco Valor	Abril Comp.	Abril Valor	Com	Valor
Folha Mensal												
2-Vencimentos	P		80,00	985,60	120,00	1478,41	200,00	2464,01	200,00	2464,01		
12-Anuenio	P		18,00	177,40	18,00	266,11	18,00	443,52	18,00	443,52		
515-Ferias	P		30 Dias	2907,53								
516-Ferias 1/3	P		33,33 %	969,17								
134-SINDISERMA(ASERMA	D		1,00	20,53	1,00	20,53	1,00	20,53	1,00	20,53		
530-IRRF (Ferias)	D		15,00	165,64								
531-IRRF	D						7,50	44,73	7,50	44,73		
533-Liquido Pago (Fer	D		532,59	3176,46								
553-Previagudo Feria	D		14,00	407,05								
554-Previagudo	D		14,00	162,82	14,00	244,23	14,00	407,05	14,00	407,05		
Total de Proventos:				5039,70		1744,52		2907,53		2907,53		
Total de Vantagens:												
Total de Descontos:				3932,50		264,76		472,31		472,31		
Total Liquido:				1107,20		1479,76		2435,22		2435,22		

Verba	Cat.	Ret.	2021 Maio Comp.	Maio Valor	Junho Comp.	Junho Valor	Julho Comp.	Julho Valor	Agosto Comp.	Agosto Valor	Com	Valor
Folha Mensal												
2-Vencimentos	P		200,00	2464,01	200,00	2464,01	200,00	2464,01	200,00	2464,01		
12-Anuenio	P		18,00	443,52	18,00	443,52	18,00	443,52	18,00	443,52		
134-SINDISERMA(ASERMA	D		1,00	20,53	1,00	20,53	1,00	20,53	1,00	20,53		
531-IRRF	D		7,50	44,73	7,50	44,73	7,50	44,73	7,50	44,73		
554-Previagudo	D		14,00	407,05	14,00	407,05	14,00	407,05	14,00	407,05		
Total de Proventos:				2907,53		2907,53		2907,53		2907,53		
Total de Vantagens:												
Total de Descontos:				472,31		472,31		472,31		472,31		
Total Liquido:				2435,22		2435,22		2435,22		2435,22		

Verba	Cat.	Ret.	2021 Setembro Comp.	Setembro Valor	Outubro Comp.	Outubro Valor	Novembro Comp.	Novembro Valor	Dezembro Comp.	Dezembro Valor	*TOTAIS*
Folha Mensal											
2-Vencimentos	P		200,00	2464,01	200,00	2464,01	200,00	2357,45	166,67	1964,54	26498,08
12-Anuenio	P		18,00	443,52	18,00	443,52	18,00	424,34	18,00	353,61	4769,62
515-Ferias	P								30 Dias	2781,79	5689,32
516-Ferias 1/3	P								33,33 %	927,26	1896,43
134-SINDISERMA(ASERMA	D		1,00	20,53	1,00	20,53	1,00	19,64	1,00	19,64	244,58
530-IRRF (Ferias)	D								15,00	143,14	308,78
531-IRRF	D		7,50	44,73	7,50	44,73	7,50	36,62	7,50	6,72	401,18
533-Liquido Pago (Fer	D								532,59	3176,46	6352,92
553-Previagudo Feria	D								14,00	389,45	796,50
554-Previagudo	D		14,00	407,05	14,00	407,05	14,00	389,45	14,00	324,54	4377,44
Total de Proventos:				2907,53		2907,53		2781,79		6027,20	38853,45
Total de Vantagens:											
Total de Descontos:				472,31		472,31		445,71		4059,95	12481,40
Total Liquido:				2435,22		2435,22		2336,08		1967,25	26372,05

GOVBR GP - Emissao: 21/11/2023 as 14h55min - Duracao: 0h15m16seg (10)

Assinado digitalmente por: TANIA JUSSARA MIROSLAW GRIGORIEFF em 27/11/23.
Confira a autenticidade do documento em www.tce.rs.gov.br. Identificador: PRE.138B.1492.002D.E814.4BA2.

Página 3468
Processo 00363-0200/21-6
Página da peça 657
Peça 5563759
DOCUMENTO DE ACESSO RESTRITO
ACESSO P03FA34D

Nome	Matr/Contr	Cargo	CTPS	Admissao	Rescisao
Sheila Fernanda Wendt	3290-5/1	2080-Secretario Escola Contrato	/ /	22/03/2021	14/04/2021

Lotacao: 04.029 - FUNDEB ENS FUNDAMENTAL CONTR 40 Situacao: Demitido em: 14/04/2021

Data de Nascimento: 25/09/1995 CPF: 034.761.410-80 PIS: 21281832555 Identidade: 6108900215
Endereco: EST Linha Teotonia, 2046 - Interior CEP: 96.540-000 Cidade: Agudo - RS

Dados Bancarios:
Banco: 104 - Cef Agencia: 1292-0 - AGUDO
Numero da conta-corrente: 983943341-0 Tipo da conta-corrente: 5 - CEFNEW

Verba	Cat. Ret.	Comp.	Valor	Comp.	Valor	Comp.	Valor	Comp.	Valor	Com	Valor
		2021 Janeiro		Fevereiro		Marco		Abril			*TOTAIS*
Folha Mensal											
1-Salario	P					60,00	616,00	93,33	958,22		1574,22
84-Dificil Acesso (S	P					55,00	123,19		13,69		136,88
517-Ferias Proporcion	P								45,63		45,63
519-Ferias Proporcion	P								136,89		136,89
523-Hrs.Repouso Perdi	D							1 Dias	68,44		68,44
528-INSS	D					7,50	55,43	7,50	6,16		61,59
578-Liquido Pago (Res	D							895,90	258,53		258,53
952-Falta Injustifica	D								821,30		821,30
Total de Proventos:							739,19		1154,43		1893,62
Total de Vantagens:											
Total de Descontos:							55,43		1154,43		1209,86
Total Liquido:							683,76				683,76

GOVBR GP - Emissao: 21/11/2023 as 14h55min - Duracao: 0h15m17seg (10)

Assinado digitalmente por: TANIA JUSSARA MIROSLAW GRIGORIEFF em 27/11/23.
Confira a autenticidade do documento em www.tce.rs.gov.br. Identificador: PRE.138B.1492.002D.E814.4BA2.

Página 3469
Processo 00363-0200/21-6
Página da peça 658
Peça 5563759
DOCUMENTO DE ACESSO RESTRITO
ACESSO P03FA34D

Nome Matr/Contr Cargo CTPS Admissao Rescisao
Sheron Rodrigues Martins 2406-6/1 1692-Monitor de Escola / / 22/02/2016
Lotacao: 04.023 - MDE ED INF CRECHE Situacao: Ferias: 27/12/2021-25/01/2022

Data de Nascimento: 16/06/1992 CPF: 027.197.440-00 PIS: 20472350603 Identidade: 7101945918
Endereco: R Caicara, 190 - Centro CEP: 96.540-000 Cidade: Agudo - RS

Dados Bancarios:
Banco: 104 - Cef Agencia: 1292-0 - AGUDO
Numero da conta-corrente: 1566-1 Tipo da conta-corrente: 37 - Conta Salario

Verba	Cat.	Ret.	Comp.	Valor	Comp.	Valor	Comp.	Valor	Comp.	Valor	Com	Valor
2021 Janeiro						**Fevereiro**				**Marco**		**Abril**
Folha Mensal												
2-Vencimentos	P		88,00	609,28	132,00	913,92	220,00	1523,20	220,00	1523,20		
8-Insalubridade	P		40,00	179,20	40,00	268,80	40,00	448,00	40,00	448,00		
12-Anuenio	P		4,00	24,36	4,00	36,55	4,00	60,92	4,00	60,92		
515-Ferias	P		30 Dias	1584,12								
516-Ferias 1/3	P		33,33 %	528,04								
537-Ferias Media	P			224,00								
538-Ferias Media 1/3	P			74,67								
134-SINDISERMA(ASERMA	D		1,00	13,81	1,00	13,81	1,00	13,81	1,00	13,81		
163-Vale Compras	D			150,00		148,09		145,35		145,09		
217-Consig. Banri imp	D			491,94		528,98		528,98		528,98		
223-Consig. CEF (FOLH	D			26,65		26,65		26,65		26,65		
530-IRRF (Ferias)	D		7,50	21,37								
533-Liquido Pago (Fer	D		745,05	1561,53								
553-Previagudo Feria	D		14,00	221,77								
554-Previagudo	D		14,00	88,70	14,00	133,06	14,00	221,77	14,00	221,77		
Total de Proventos:				3223,67		1219,27		2032,12		2032,12		
Total de Vantagens:												
Total de Descontos:				2575,77		850,59		936,56		936,30		
Total Liquido:				647,90		368,68		1095,56		1095,82		
2021 Maio						**Junho**				**Julho**		**Agosto**
Folha Mensal												
2-Vencimentos	P		220,00	1523,20	220,00	1523,20	220,00	1523,20	220,00	1523,20		
8-Insalubridade	P		40,00	448,00	40,00	448,00	40,00	448,00	40,00	448,00		
12-Anuenio	P		4,00	60,92	4,00	60,92	4,00	60,92	4,00	60,92		
134-SINDISERMA(ASERMA	D		1,00	13,81	1,00	13,81	1,00	13,81	1,00	13,81		
163-Vale Compras	D			143,39		147,50		148,74		144,33		
217-Consig. Banri imp	D			528,98		528,98		528,98		487,01		
223-Consig. CEF (FOLH	D			26,65		26,65		26,65		26,65		
554-Previagudo	D		14,00	221,77	14,00	221,77	14,00	221,77	14,00	221,77		
Total de Proventos:				2032,12		2032,12		2032,12		2032,12		
Total de Vantagens:												
Total de Descontos:				934,60		938,71		939,95		893,57		
Total Liquido:				1097,52		1093,41		1092,17		1138,55		
2021 Setembro						**Outubro**				**Novembro**		**Dezembro**
Folha Mensal												
2-Vencimentos	P		220,00	1523,20	220,00	1523,20	220,00	1457,33	183,33	1214,44		
8-Insalubridade	P		40,00	448,00	40,00	448,00	40,00	428,62	40,00	357,18		
12-Anuenio	P		4,00	60,92	4,00	60,92	4,00	58,29	4,00	48,57		
515-Ferias	P								30 Dias	1515,62		
516-Ferias 1/3	P								33,33 %	505,20		
537-Ferias Media	P								30 Dias	428,62		
538-Ferias Media 1/3	P								33,33 %	142,87		
134-SINDISERMA(ASERMA	D		1,00	13,81	1,00	13,81	1,00	13,21	1,00	13,21		
163-Vale Compras	D			149,37		146,40		149,49		142,52		
217-Consig. Banri imp	D			487,01		487,01		487,01		487,01		
223-Consig. CEF (FOLH	D			26,65		26,65		26,65		26,65		
530-IRRF (Ferias)	D								7,50	35,70		
533-Liquido Pago (Fer	D								761,54	1830,77		
553-Previagudo Feria	D								14,00	212,18		
554-Previagudo	D		14,00	221,77	14,00	221,77	14,00	212,18	14,00	176,82		

TOTAIS
16380,57
4817,80
655,13
3099,74
1033,24
652,62
217,54
164,52
1760,27
6100,87
319,80
57,07
3392,30
433,95
2384,92

GOVBR GP - Emissao: 21/11/2023 as 14h55min - Duracao: 0h15m20seg (10)

Assinado digitalmente por: TANIA JUSSARA MIROSLAW GRIGORIEFF em 27/11/23.
Confira a autenticidade do documento em www.tce.rs.gov.br. Identificador: PRE.138B.1492.002D.E814.4BA2.

Página 3470
Processo 00363-0200/21-6
Página da peça 659
Peça 5563759
DOCUMENTO DE ACESSO RESTRITO
ACESSO P03FA34D

Total de Proventos:	2032,12	2032,12	1944,24	4212,50	26856,64
Total de Vantagens:					
Total de Descontos:	898,61	895,64	888,54	2924,86	14613,70
Total Liquido:	1133,51	1136,48	1055,70	1287,64	12242,94

Página 3471
Processo 00363-0200/21-6
Página da peça 660
Peça 5563759
DOCUMENTO DE ACESSO RESTRITO
ACESSO P03FA34D

Assinado digitalmente por: TANIA JUSSARA MIROSLAW GRIGORIEFF em 27/11/23.
Confira a autenticidade do documento em www.tce.rs.gov.br. Identificador: PRE.138B.1492.002D.E814.4BA2.

Nome Matr/Contr Cargo CTPS Admissao Rescisao
Sidonia Claudete Beskow Cassel 1888-0/1 1750-Operario / / 13/02/2012
Lotacao: 02.001 - ATENDIMENTO COMUNIDADE ASPS Situacao: Ferias: 17/02/2021-26/02/2021

Data de Nascimento: 07/09/1958 CPF: 286.318.200-59 PIS: 10109594034 Identidade: 7016827102
Endereco: EST Rincao Despraiado, 0 - Interior CEP: 96.540-000 Cidade: Agudo - RS

Dados Bancarios:
Banco: 104 - Cef Agencia: 1292-0 - AGUDO
Numero da conta-corrente: 932-7 Tipo da conta-corrente: 37 - Conta Salario

Verba	Cat.	Ret.	Comp.	Valor	Comp.	Valor	Comp.	Valor	Comp.	Valor	Com	Valor
2021 Janeiro						**Fevereiro**				**Marco**		**Abril**
Folha Mensal												
2-Vencimentos	P		220,00	1358,93	146,67	905,95	220,00	1478,40	220,00	1478,40		
8-Insalubridade	P		20,00	224,00	20,00	149,33	20,00	224,00	20,00	224,00		
12-Anuenio	P		8,00	108,71	8,00	72,47	8,00	118,27	8,00	118,27		
23-Premio Assiduidad	P				1358,93	679,46						
515-Ferias	P				10 Dias	489,21						
516-Ferias 1/3	P				33,33 %	163,07						
537-Ferias Media	P				10 Dias	74,66						
538-Ferias Media 1/3	P				33,33 %	24,88						
217-Consig. Banri imp	D			312,44		312,44		312,44		312,44		
223-Consig. CEF (FOLH	D			131,67		131,67		131,67		131,67		
350-Ipe	D		18,74	317,01	18,74	211,34	18,74	341,19	18,74	341,19		
352-Ipe Ferias	D				18,74	105,66						
533-Liquido Pago (Fer	D				322,17	429,65						
553-Previagudo Feria	D				14,00	68,48						
554-Previagudo	D		14,00	205,46	14,00	136,97	14,00	223,53	14,00	223,53		
Total de Proventos:				1691,64		2559,03		1820,67		1820,67		
Total de Vantagens:												
Total de Descontos:				966,58		1396,21		1008,83		1008,83		
Total Liquido:				725,06		1162,82		811,84		811,84		
2021 Maio						**Junho**				**Julho**		**Agosto**
Folha Mensal												
2-Vencimentos	P		220,00	1478,40	220,00	1478,40	220,00	1478,40	220,00	1478,40		
8-Insalubridade	P		20,00	224,00	20,00	224,00	20,00	224,00	20,00	224,00		
12-Anuenio	P		8,00	118,27	8,00	118,27	8,00	118,27	8,00	118,27		
217-Consig. Banri imp	D			312,44		312,44		312,44		312,44		
223-Consig. CEF (FOLH	D			131,67		131,67		131,67		131,67		
350-Ipe	D		18,74	341,19	18,74	341,19	18,74	341,19	18,74	341,19		
554-Previagudo	D		14,00	223,53	14,00	223,53	14,00	223,53	14,00	223,53		
Total de Proventos:				1820,67		1820,67		1820,67		1820,67		
Total de Vantagens:												
Total de Descontos:				1008,83		1008,83		1008,83		1008,83		
Total Liquido:				811,84		811,84		811,84		811,84		
2021 Setembro						**Outubro**				**Novembro**		**Dezembro**
Folha Mensal												
2-Vencimentos	P		220,00	1478,40	220,00	1478,40	220,00	1414,47	220,00	1414,47		
6-Horas Extras 50%	P		20,23	252,98	16,50	208,92	33,16	395,02	16,34	196,67		
8-Insalubridade	P		20,00	224,00	20,00	224,00	20,00	214,31	20,00	214,31		
12-Anuenio	P		8,00	118,27	8,00	118,27	8,00	113,15	8,00	113,15		
14-Horas Extras c/ 1	P						12,44	201,58				
23-Premio Assiduidad	P											
515-Ferias	P											
516-Ferias 1/3	P											
537-Ferias Media	P											
538-Ferias Media 1/3	P											
217-Consig. Banri imp	D			312,44		312,44		312,44		312,44		
223-Consig. CEF (FOLH	D			131,67		131,67		131,67		131,67		
350-Ipe	D		18,74	388,60	18,74	380,34	18,74	438,24	18,74	363,29		
352-Ipe Ferias	D											
531-IRRF	D						7,50	16,55				
533-Liquido Pago (Fer	D											

Verba	Cat.	*TOTAIS*
Folha Mensal		
2-Vencimentos	P	16921,02
6-Horas Extras 50%	P	1053,59
8-Insalubridade	P	2593,95
12-Anuenio	P	1353,64
14-Horas Extras c/ 1	P	201,58
23-Premio Assiduidad	P	679,46
515-Ferias	P	489,21
516-Ferias 1/3	P	163,07
537-Ferias Media	P	74,66
538-Ferias Media 1/3	P	24,88
217-Consig. Banri imp	D	3749,28
223-Consig. CEF (FOLH	D	1580,04
350-Ipe	D	4145,96
352-Ipe Ferias	D	105,66
531-IRRF	D	16,55
533-Liquido Pago (Fer	D	429,65

GOVBR GP - Emissao: 21/11/2023 as 14h55min - Duracao: 0h15m22seg (10)

Assinado digitalmente por: TANIA JUSSARA MIROSLAW GRIGORIEFF em 27/11/23.
Confira a autenticidade do documento em www.tce.rs.gov.br. Identificador: PRE.138B.1492.002D.E814.4BA2.

Página 3472
Processo 00363-0200/21-6
Página da peça 661
Peça 5563759
DOCUMENTO DE ACESSO RESTRITO
ACESSO P03FA34D

Nome	Matr/Contr	Cargo	CTPS	Admissao	Rescisao
Sidonia Claudete Beskow Cassel	1888-0/1	1750-Operario	/ /	13/02/2012	

Lotacao: 02.001 - ATENDIMENTO COMUNIDADE ASPS Situacao: Ferias: 17/02/2021-26/02/2021

Data de Nascimento: 07/09/1958 CPF: 286.318.200-59 PIS: 10109594034 Identidade: 7016827102
Endereco: EST Rincao Despraiado, 0 - Interior CEP: 96.540-000 Cidade: Agudo - RS

Dados Bancarios:
Banco: 104 - Cef Agencia: 1292-0 - AGUDO
Numero da conta-corrente: 932-7 Tipo da conta-corrente: 37 - Conta Salario

Verba	Cat. Ret.	Comp.	Valor	Comp.	Valor	Comp.	Valor	Comp.	Valor	Com	Valor
		2021 Setembro		Outubro		Novembro		Dezembro			*TOTAIS*
553-Previagudo Feria	D										68,48
554-Previagudo	D	14,00	223,53	14,00	223,53	14,00	213,86	14,00	213,86		2558,39
Total de Proventos:			2073,65		2029,59		2338,53		1938,60		23555,06
Total de Vantagens:											
Total de Descontos:			1056,24		1047,98		1112,76		1021,26		12654,01
Total Liquido:			1017,41		981,61		1225,77		917,34		10901,05

Assinado digitalmente por: TANIA JUSSARA MIROSLAW GRIGORIEFF em 27/11/23.
Confira a autenticidade do documento em www.tce.rs.gov.br. Identificador: PRE.138B.1492.002D.E814.4BA2.

Página 3473
Processo 00363-0200/21-6
Página da peça 662
Peça 5563759
DOCUMENTO DE ACESSO RESTRITO
ACESSO P03FA34D

Nome	Matr/Contr	Cargo	CTPS	Admissao	Rescisao
Silberto Chaves	3433-9/1	2083-Operador Maquinas Contrato	/ /	02/08/2021	15/03/2022

Lotacao: 05.008 - SIOST CONTRATOS Situacao: Demitido em: 15/03/2022

Data de Nascimento: 05/06/1983 CPF: 005.802.160-47 PIS: 12716804704 Identidade: 1081053157
Endereco: R Germano Hentschke, 686 - Centro CEP: 96.540-000 Cidade: Agudo - RS

Dados Bancarios:
Banco: 104 - Cef Agencia: 1292-0 - AGUDO
Numero da conta-corrente: 906838329-4 Tipo da conta-corrente: 5 - CEFNEW

Verba	Cat. Ret.	Comp.	Valor	Comp.	Valor	Comp.	Valor	Comp.	Valor	Com	Valor
		2021 Maio		Junho		Julho		Agosto			
Folha Mensal											
1-Salario	P							212,67	2345,78		
8-Insalubridade	P							38,67	433,06		
528-INSS	D							9,03	250,85		
531-IRRF	D							7,50	46,79		
Total de Proventos:									2778,84		
Total de Vantagens:											
Total de Descontos:									297,64		
Total Liquido:									2481,20		

Verba	Cat. Ret.	2021 Setembro Comp.	Valor	Outubro Comp.	Valor	Novembro Comp.	Valor	Dezembro Comp.	Valor	*TOTAIS*
Folha Mensal										
1-Salario	P	220,00	2426,67	220,00	2426,67	220,00	2321,73	220,00	2321,73	11842,58
6-Horas Extras 50%	P	46,32	911,98	29,23	575,84	46,37	874,04	45,13	847,79	3209,65
8-Insalubridade	P	40,00	448,00	40,00	448,00	40,00	428,62	40,00	428,62	2186,30
14-Horas Extras c/ 1	P	19,07	499,40	20,08	526,06	13,31	337,79	18,34	464,05	1827,30
239-Refri Aserma	D								20,00	20,00
528-INSS	D	10,53	451,32	10,26	407,99	10,25	405,98	10,34	419,98	1936,12
531-IRRF	D	22,50	226,68	15,00	180,48	15,00	178,63	15,00	191,53	824,11
Total de Proventos:			4286,05		3976,57		3962,18		4062,19	19065,83
Total de Vantagens:										
Total de Descontos:			678,00		588,47		584,61		631,51	2780,23
Total Liquido:			3608,05		3388,10		3377,57		3430,68	16285,60

Assinado digitalmente por: TANIA JUSSARA MIROSLAW GRIGORIEFF em 27/11/23.
Confira a autenticidade do documento em www.tce.rs.gov.br. Identificador: PRE.138B.1492.002D.E814.4BA2.

Página 3474
Processo 00363-0200/21-6
Página da peça 663
Peça 5563759
DOCUMENTO DE ACESSO RESTRITO
ACESSO P03FA34D

Nome Matr/Contr Cargo CTPS Admissao Rescisao
Silvana da Silva Steuernagel 1346-3/1 1900-Professor / / 08/04/2002
Lotacao: 04.007 - MDE ENSINO FUNDAMENTAL Situacao: Ferias: 27/12/2021-25/01/2022

Data de Nascimento: 14/05/1978 CPF: 000.359.400-93 PIS: 12626557708 Identidade: 7060698763
Endereco: R Capitao Gama, 554 - Centro CEP: 96.540-000 Cidade: Agudo - RS

Dados Bancarios:
Banco: 104 - Cef Agencia: 1292-0 - AGUDO
Numero da conta-corrente: 870-3 Tipo da conta-corrente: 37 - Conta Salario

Verba	Cat. Ret.	Comp.	Valor	Comp.	Valor	Comp.	Valor	Comp.	Valor	Com	Valor
		2021 Janeiro		Fevereiro		Marco		Abril			
Folha Mensal											
2-Vencimentos	P	40,00	1221,55	60,00	1832,33	100,00	3053,88	100,00	3053,88		
12-Anuenio	P	18,00	219,87	18,00	329,81	18,00	549,69	18,00	549,69		
83-Dificil Acesso (M	P					1/10	258,74	2/10	337,49		
515-Ferias	P	30 Dias	3603,57								
516-Ferias 1/3	P	33,33 %	1201,19								
134-SINDISERMA(ASERMA	D	1,00	21,50	1,00	21,50	1,00	21,50	1,00	21,50		
153-SIPROMA	D		17,74		17,74		17,74		17,74		
217-Consig. Banri imp	D		940,39		940,39		940,39		940,39		
530-IRRF (Ferias)	D	22,50	331,43								
531-IRRF	D					15,00	148,87	15,00	160,68		
533-Liquido Pago (Fer	D	1101,00	3495,97								
553-Previagudo Feria	D	14,00	504,49								
554-Previagudo	D	14,00	201,79	14,00	302,69	14,00	504,49	14,00	504,49		
Total de Proventos:			6246,18		2162,14		3862,31		3941,06		
Total de Vantagens:											
Total de Descontos:			5513,31		1282,32		1632,99		1644,80		
Total Liquido:			732,87		879,82		2229,32		2296,26		
		2021 Maio		Junho		Julho		Agosto			
Folha Mensal											
2-Vencimentos	P	100,00	3053,88	100,00	3053,88	100,00	3053,88	100,00	3053,88		
12-Anuenio	P	18,00	549,69	18,00	549,69	18,00	549,69	18,00	549,69		
83-Dificil Acesso (M	P	3/10	337,49	4/10	337,49	5/10	337,49	6/10	337,49		
134-SINDISERMA(ASERMA	D	1,00	21,50	1,00	21,50	1,00	21,50	1,00	21,50		
153-SIPROMA	D		17,74		17,74		17,74		17,74		
217-Consig. Banri imp	D		1124,78		1124,78		1124,78		1124,78		
531-IRRF	D	15,00	160,68	15,00	160,68	15,00	160,68	15,00	160,68		
554-Previagudo	D	14,00	504,49	14,00	504,49	14,00	504,49	14,00	504,49		
Total de Proventos:			3941,06		3941,06		3941,06		3941,06		
Total de Vantagens:											
Total de Descontos:			1829,19		1829,19		1829,19		1829,19		
Total Liquido:			2111,87		2111,87		2111,87		2111,87		
		2021 Setembro		Outubro		Novembro		Dezembro		*TOTAIS*	
Folha Mensal											
2-Vencimentos	P	100,00	3053,88	100,00	3053,88	100,00	2921,81	83,33	2434,84	32841,57	
12-Anuenio	P	18,00	549,69	18,00	549,69	18,00	525,92	18,00	438,26	5911,38	
83-Dificil Acesso (M	P	7/10	337,49	8/10	337,49	9/10	322,89	10/10	152,47	3096,53	
515-Ferias	P							30 Dias	3447,73	7051,30	
516-Ferias 1/3	P							33,33 %	1149,24	2350,43	
134-SINDISERMA(ASERMA	D	1,00	21,50	1,00	21,50	1,00	20,57	1,00	20,57	256,14	
153-SIPROMA	D		17,74		17,74		17,74		17,74	212,88	
217-Consig. Banri imp	D		1124,78		1124,78		1124,78		1124,78	12759,80	
530-IRRF (Ferias)	D							22,50	289,58	621,01	
531-IRRF	D	15,00	160,68	15,00	160,68	15,00	138,39	7,50	53,95	1465,97	
533-Liquido Pago (Fer	D							1897,04	2699,93	6195,90	
553-Previagudo Feria	D							14,00	482,68	987,17	
554-Previagudo	D	14,00	504,49	14,00	504,49	14,00	482,68	14,00	402,23	5425,31	
Total de Proventos:			3941,06		3941,06		3770,62		7622,54	51251,21	
Total de Vantagens:											
Total de Descontos:			1829,19		1829,19		1784,16		5091,46	27924,18	

GOVBR GP - Emissao: 21/11/2023 as 14h55min - Duracao: 0h15m25seg (10)

Assinado digitalmente por: TANIA JUSSARA MIROSLAW GRIGORIEFF em 27/11/23.
Confira a autenticidade do documento em www.tce.rs.gov.br. Identificador: PRE.138B.1492.002D.E814.4BA2.

Página 3475
Processo 00363-0200/21-6
Página da peça 664
Peça 5563759
DOCUMENTO DE ACESSO RESTRITO
ACESSO P03FA34D

Total Liquido:	2111,87	2111,87	1986,46	2531,08	23327,03

Página 3476
Processo 00363-0200/21-6
Página da peça 665
Peça 5563759
DOCUMENTO DE ACESSO RESTRITO
ACESSO P03FA34D

Assinado digitalmente por: TANIA JUSSARA MIROSLAW GRIGORIEFF em 27/11/23.
Confira a autenticidade do documento em www.tce.rs.gov.br. Identificador: PRE.138B.1492.002D.E814.4BA2.

Nome Matr/Contr Cargo CTPS Admissao Rescisao
Silvana de Oliveira Pinto 3333-2/1 2057-Professor Contrato / / 10/05/2021 17/12/2021
Lotacao: 04.025 - FUNDEB ENS INF CRECHE CONTR 60 Situacao: Demitido em: 17/12/2021

Data de Nascimento: 26/01/1983 CPF: 995.852.190-34 PIS: 12832476696 Identidade: 1081720052
Endereco: EST Cortado, 0 - Centro CEP: 96.550-000 Cidade: Novo Cabrais - RS

Dados Bancarios:
Banco: 104 - Cef Agencia: 1292-0 - AGUDO
Numero da conta-corrente: 970065977-7 Tipo da conta-corrente: 5 - CEFNEW

Verba	Cat. Ret.	Comp.	Valor	Comp.	Valor	Comp.	Valor	Comp.	Valor	Com	Valor
		2021 Maio		Junho		Julho		Agosto			
Folha Mensal											
1-Salario	P	70,00	1505,28	100,00	2150,40	100,00	2150,40	100,00	2150,40		
528-INSS	D	7,90	118,97	8,23	177,03	8,23	177,03	8,23	177,03		
531-IRRF	D			7,50	5,20	7,50	5,20	7,50	5,20		
Total de Proventos:			1505,28		2150,40		2150,40		2150,40		
Total de Vantagens:											
Total de Descontos:			118,97		182,23		182,23		182,23		
Total Liquido:			1386,31		1968,17		1968,17		1968,17		

Verba	Cat. Ret.	Comp.	Valor	Comp.	Valor	Comp.	Valor	Comp.	Valor	*TOTAIS*
		2021 Setembro		Outubro		Novembro		Dezembro		
Folha Mensal										
1-Salario	P	100,00	2150,40	100,00	2150,40	100,00	2057,41	56,67	1165,86	15480,55
517-Ferias Proporcion	P							33,33 %	400,05	400,05
519-Ferias Proporcion	P							17,5 D.	1200,15	1200,15
568-Parcela Prop. (13	P							8/12	1371,60	1371,60
526-INSS (13o Slr)	D							7,80	106,94	106,94
528-INSS	D	8,23	177,03	8,23	177,03	8,20	168,66	7,58	88,42	1261,20
531-IRRF	D	7,50	5,20	7,50	5,20					26,00
578-Liquido Pago (Res	D							195,36	3942,30	3942,30
Total de Proventos:			2150,40		2150,40		2057,41		4137,66	18452,35
Total de Vantagens:										
Total de Descontos:			182,23		182,23		168,66		4137,66	5336,44
Total Liquido:			1968,17		1968,17		1888,75			13115,91

Assinado digitalmente por: TANIA JUSSARA MIROSLAW GRIGORIEFF em 27/11/23.
Confira a autenticidade do documento em www.tce.rs.gov.br. Identificador: PRE.138B.1492.002D.E814.4BA2.

Página 3477
Processo 00363-0200/21-6
Página da peça 666
Peça 5563759
DOCUMENTO DE ACESSO RESTRITO
ACESSO P03FA34D

Nome Matr/Contr Cargo CTPS Admissao Rescisao
Silvania M. Da Silva Puhl 1361-7/1 1740-Merendeira/Servente / / 29/04/2002
Lotacao: 02.001 - ATENDIMENTO COMUNIDADE ASPS Situacao: Ferias: 10/05/2021-19/05/2021

Data de Nascimento: 03/08/1966 CPF: 917.704.400-20 PIS: 12730180704 Identidade: 1081945063
Endereco: R Ramiro Barcelos, 983 - Centro CEP: 96.540-000 Cidade: Agudo - RS

Dados Bancarios:
Banco: 104 - Cef Agencia: 1292-0 - AGUDO
Numero da conta-corrente: 871-1 Tipo da conta-corrente: 37 - Conta Salario

Verba	Cat.	Ret.	2021 Janeiro Comp.	Valor	Fevereiro Comp.	Valor	Marco Comp.	Valor	Abril Comp.	Valor	Com	Valor
Folha Mensal												
2-Vencimentos	P		220,00	1605,34	168,67	1230,76	198,00	1444,81	220,00	1605,34		
6-Horas Extras 50%	P								8,26	134,62		
8-Insalubridade	P		40,00	448,00	40,00	343,46	40,00	403,20	40,00	448,00		
12-Anuenio	P		18,00	288,96	18,00	221,53	18,00	260,06	18,00	288,96		
515-Ferias	P				10 Dias	631,43						
516-Ferias 1/3	P				33,33 %	210,47						
537-Ferias Media	P				10 Dias	149,33						
538-Ferias Media 1/3	P				33,33 %	49,77						
223-Consig. CEF (FOLH	D			671,98		671,98		671,98		671,98		
531-IRRF	D		7,50	12,98					7,50	23,07		
533-Liquido Pago (Fer	D				312,39	728,61						
553-Previagudo Feria	D				14,00	88,40						
554-Previagudo	D		14,00	265,20	14,00	203,32	14,00	238,68	14,00	265,20		
Total de Proventos:				2342,30		2836,75		2108,07		2476,92		
Total de Vantagens:												
Total de Descontos:				950,16		1692,31		910,66		960,25		
Total Liquido:				1392,14		1144,44		1197,41		1516,67		

Verba	Cat.	Ret.	2021 Maio Comp.	Valor	Junho Comp.	Valor	Julho Comp.	Valor	Agosto Comp.	Valor	Com	Valor
Folha Mensal												
2-Vencimentos	P		146,67	1070,23	220,00	1605,34	220,00	1605,34	220,00	1605,34		
8-Insalubridade	P		40,00	298,66	40,00	448,00	40,00	448,00	40,00	448,00		
12-Anuenio	P		18,00	192,63	18,00	288,96	18,00	288,96	18,00	288,96		
430-Media Ferias Abon	P		33,33 %	49,77								
502-Ferias Abono Pecu	P		10 Dias	631,43								
503-Ferias Abono Pecu	P		33,33 %	210,47								
515-Ferias	P		10 Dias	631,43								
516-Ferias 1/3	P		33,33 %	210,47								
537-Ferias Media	P		10 Dias	149,33								
538-Ferias Media 1/3	P		33,33 %	49,77								
602-Media Abono Pecun	P		10 dias	149,33								
223-Consig. CEF (FOLH	D			671,98		819,70		819,70		819,70		
531-IRRF	D				7,50	12,98	7,50	12,98	7,50	12,98		
533-Liquido Pago (Fer	D		312,39	1769,61								
553-Previagudo Feria	D		14,00	88,40								
554-Previagudo	D		14,00	176,80	14,00	265,20	14,00	265,20	14,00	265,20		
Total de Proventos:				3643,52		2342,30		2342,30		2342,30		
Total de Vantagens:												
Total de Descontos:				2706,79		1097,88		1097,88		1097,88		
Total Liquido:				936,73		1244,42		1244,42		1244,42		

Verba	Cat.	Ret.	2021 Setembro Comp.	Valor	Outubro Comp.	Valor	Novembro Comp.	Valor	Dezembro Comp.	Valor	*TOTAIS*
Folha Mensal											
2-Vencimentos	P		220,00	1605,34	220,00	1605,34	220,00	1535,91	220,00	1535,91	18055,00
6-Horas Extras 50%	P										134,62
8-Insalubridade	P		40,00	448,00	40,00	448,00	40,00	428,62	40,00	428,62	5038,56
12-Anuenio	P		18,00	288,96	18,00	288,96	18,00	276,46	18,00	276,46	3249,86
430-Media Ferias Abon	P										49,77
502-Ferias Abono Pecu	P										631,43
503-Ferias Abono Pecu	P										210,47
515-Ferias	P										1262,86
516-Ferias 1/3	P										420,94

GOVBR GP - Emissao: 21/11/2023 as 14h55min - Duracao: 0h15m28seg (10)

Assinado digitalmente por: TANIA JUSSARA MIROSLAW GRIGORIEFF em 27/11/23.
Confira a autenticidade do documento em www.tce.rs.gov.br. Identificador: PRE.138B.1492.002D.E814.4BA2.

Página 3478
Processo 00363-0200/21-6
Página da peça 667
Peça 5563759
DOCUMENTO DE ACESSO RESTRITO
ACESSO P03FA34D

Nome	Matr/Contr	Cargo	CTPS	Admissao	Rescisao
Silvania M. Da Silva Puhl	1361-7/1	1740-Merendeira/Servente	/ /	29/04/2002	

Lotacao: 02.001 - ATENDIMENTO COMUNIDADE ASPS Situacao: Ferias: 10/05/2021-19/05/2021

Data de Nascimento: 03/08/1966 CPF: 917.704.400-20 PIS: 12730180704 Identidade: 1081945063
Endereco: R Ramiro Barcelos, 983 - Centro CEP: 96.540-000 Cidade: Agudo - RS

Dados Bancarios:
Banco: 104 - Cef Agencia: 1292-0 - AGUDO
Numero da conta-corrente: 871-1 Tipo da conta-corrente: 37 - Conta Salario

Verba	Cat. Ret.	Comp.	Valor	Comp.	Valor	Comp.	Valor	Comp.	Valor	Com	Valor
		2021 Setembro		Outubro		Novembro		Dezembro			*TOTAIS*
537-Ferias Media	P										298,66
538-Ferias Media 1/3	P										99,54
602-Media Abono Pecun	P										149,33
223-Consig. CEF (FOLH	D		819,70		819,70		819,70		819,70		9097,80
531-IRRF	D	7,50	12,98	7,50	12,98	7,50	6,24	7,50	6,24		113,43
533-Liquido Pago (Fer	D										2498,22
553-Previagudo Feria	D										176,80
554-Previagudo	D	14,00	265,20	14,00	265,20	14,00	253,73	14,00	253,73		2982,66
Total de Proventos:			2342,30		2342,30		2240,99		2240,99		29601,04
Total de Vantagens:											
Total de Descontos:			1097,88		1097,88		1079,67		1079,67		14868,91
Total Liquido:			1244,42		1244,42		1161,32		1161,32		14732,13

GOVBR GP - Emissao: 21/11/2023 as 14h55min - Duracao: 0h15m28seg (10)

Assinado digitalmente por: TANIA JUSSARA MIROSLAW GRIGORIEFF em 27/11/23.
Confira a autenticidade do documento em www.tce.rs.gov.br. Identificador: PRE.138B.1492.002D.E814.4BA2.

Página 3479
Processo 00363-0200/21-6
Página da peça 668
Peça 5563759
DOCUMENTO DE ACESSO RESTRITO
ACESSO P03FA34D

Nome Matr/Contr Cargo CTPS Admissao Rescisao
Silvia Pretzel Mentges 1892-9/1 1900-Professor / / 15/02/2012
Lotacao: 04.007 - MDE ENSINO FUNDAMENTAL Situacao: Ferias: 27/12/2021-25/01/2022

Data de Nascimento: 09/05/1985 CPF: 008.276.400-05 PIS: 21018541774 Identidade: 5086838942
Endereco: AV Borges de Medeiros, 1876 - Centro CEP: 96.540-000 Cidade: Agudo - RS

Dados Bancarios:
Banco: 104 - Cef Agencia: 1292-0 - AGUDO
Numero da conta-corrente: 872-0 Tipo da conta-corrente: 37 - Conta Salario

Verba	Cat.	Ret.	Comp.	Valor	Comp.	Valor	Comp.	Valor	Comp.	Valor	Com	Valor
			2021 Janeiro		Fevereiro		Marco		Abril			
Folha Mensal												
2-Vencimentos	P		40,00	1021,44	60,00	1532,17	100,00	2553,61	100,00	2553,61		
12-Anuenio	P		8,00	81,71	8,00	122,56	8,00	204,28	8,00	204,28		
23-Premio Assiduidad	P									1276,80		
83-Dificil Acesso (M	P				1/11	157,49	2/11	337,49	3/11	337,49		
161-Grat Direcao	P			63,22	1,27	568,96	1,27	948,27	1,27	948,27		
515-Ferias	P		30 Dias	2757,89								
516-Ferias 1/3	P		33,33 %	919,29								
153-SIPROMA	D			17,74		17,74		17,74		17,74		
530-IRRF (Ferias)	D		15,00	110,42								
531-IRRF	D				7,50	4,19	15,00	165,39	27,50	435,44		
533-Liquido Pago (Fer	D		458,47	3059,69								
553-Previagudo Feria	D		14,00	386,10								
554-Previagudo	D		14,00	154,44	14,00	231,66	14,00	386,10	14,00	386,10		
Total de Proventos:				4843,55		2381,18		4043,65		5320,45		
Total de Vantagens:												
Total de Descontos:				3728,39		253,59		569,23		839,28		
Total Liquido:				1115,16		2127,59		3474,42		4481,17		

Verba	Cat.	Ret.	Comp.	Valor	Comp.	Valor	Comp.	Valor	Comp.	Valor	Com	Valor
			2021 Maio		Junho		Julho		Agosto			
Folha Mensal												
2-Vencimentos	P		100,00	2553,61	100,00	2553,61	100,00	2553,61	100,00	2553,61		
12-Anuenio	P		8,00	204,28	8,00	204,28	8,00	204,28	8,00	204,28		
83-Dificil Acesso (M	P		4/11	337,49	5/11	337,49	6/11	337,49	7/11	337,49		
161-Grat Direcao	P		1,27	948,27	1,27	948,27	1,27	948,27	1,27	948,27		
153-SIPROMA	D			17,74		17,74		17,74		17,74		
531-IRRF	D		15,00	165,39	15,00	165,39	15,00	165,39	15,00	165,39		
554-Previagudo	D		14,00	386,10	14,00	386,10	14,00	386,10	14,00	386,10		
Total de Proventos:				4043,65		4043,65		4043,65		4043,65		
Total de Vantagens:												
Total de Descontos:				569,23		569,23		569,23		569,23		
Total Liquido:				3474,42		3474,42		3474,42		3474,42		

Verba	Cat.	Ret.	Comp.	Valor	Comp.	Valor	Comp.	Valor	Comp.	Valor	*TOTAIS*
			2021 Setembro		Outubro		Novembro		Dezembro		
Folha Mensal											
2-Vencimentos	P		100,00	2553,61	100,00	2553,61	100,00	2443,17	83,33	2035,97	27461,63
12-Anuenio	P		8,00	204,28	8,00	204,28	8,00	195,45	8,00	162,87	2196,83
23-Premio Assiduidad	P										1276,80
83-Dificil Acesso (M	P		8/11	337,49	9/11	337,49	10/11	322,89	11/11	152,47	3332,77
161-Grat Direcao	P		1,27	948,27	1,27	948,27	1,27	907,26	1,27	756,04	9881,64
515-Ferias	P								30 Dias	2638,62	5396,51
516-Ferias 1/3	P								33,33 %	879,54	1798,83
537-Ferias Media	P								30 Dias	75,60	75,60
538-Ferias Media 1/3	P								33,33 %	25,20	25,20
153-SIPROMA	D			17,74		17,74		17,74		17,74	212,88
530-IRRF (Ferias)	D								15,00	104,19	214,61
531-IRRF	D		15,00	165,39	15,00	165,39	15,00	141,66	7,50	52,94	1791,96
533-Liquido Pago (Fer	D								473,59	3145,37	6205,06
553-Previagudo Feria	D								14,00	369,40	755,50
554-Previagudo	D		14,00	386,10	14,00	386,10	14,00	369,40	14,00	307,83	4152,13
Total de Proventos:				4043,65		4043,65		3868,77		6726,31	51445,81
Total de Vantagens:											

GOVBR GP - Emissao: 21/11/2023 as 14h55min - Duracao: 0h15m31seg (10)

Assinado digitalmente por: TANIA JUSSARA MIROSLAW GRIGORIEFF em 27/11/23.
Confira a autenticidade do documento em www.tce.rs.gov.br. Identificador: PRE.138B.1492.002D.E814.4BA2.

Página 3480
Processo 00363-0200/21-6
Página da peça 669
Peça 5563759
DOCUMENTO DE ACESSO RESTRITO
ACESSO P03FA34D

Total de Descontos:	569,23	569,23	528,80	3997,47	13332,14
Total Liquido:	3474,42	3474,42	3339,97	2728,84	38113,67

Página 3481
Processo 00363-0200/21-6
Página da peça 670
Peça 5563759
DOCUMENTO DE ACESSO RESTRITO
ACESSO P03FA34D

Assinado digitalmente por: TANIA JUSSARA MIROSLAW GRIGORIEFF em 27/11/23.
Confira a autenticidade do documento em www.tce.rs.gov.br. Identificador: PRE.138B.1492.002D.E814.4BA2.

Nome Matr/Contr Cargo CTPS Admissao Rescisao
Silvia Pretzel Mentges 1906-2/1 1900-Professor / / 19/03/2012
Lotacao: 04.007 - MDE ENSINO FUNDAMENTAL Situacao: Ferias: 27/12/2021-25/01/2022

Data de Nascimento: 09/05/1985 CPF: 008.276.400-05 PIS: 21018541774 Identidade: 5086838942
Endereco: AV Borges de Medeiros, 1876 - Centro CEP: 96.540-000 Cidade: Agudo - RS

Dados Bancarios:
Banco: 104 - Cef Agencia: 1292-0 - AGUDO
Numero da conta-corrente: 872-0 Tipo da conta-corrente: 37 - Conta Salario

Verba	Cat.	Ret.	Comp.	Valor	Comp.	Valor	Comp.	Valor	Comp.	Valor	Com	Valor
2021 Janeiro						**Fevereiro**				**Marco**				**Abril**		
Folha Mensal												
2-Vencimentos	P		40,00	1021,44	60,00	1532,17	100,00	2553,61	100,00	2553,61		
12-Anuenio	P		8,00	81,71	8,00	122,56	8,00	204,28	8,00	204,28		
23-Premio Assiduidad	P									1276,80		
83-Dificil Acesso (M	P				1/11	157,49	2/11	337,49	3/11	337,49		
515-Ferias	P		30 Dias	2757,89								
516-Ferias 1/3	P		33,33 %	919,29								
418-SIPROMA/Pro-Vida	D					50,00		83,33		83,33		
530-IRRF (Ferias)	D		27,50	778,17								
531-IRRF	D				15,00	172,08	27,50	663,99	27,50	1096,18		
533-Liquido Pago (Fer	D		1090,65	2427,51								
553-Previagudo Feria	D		14,00	386,10								
554-Previagudo	D		14,00	154,44	14,00	231,66	14,00	386,10	14,00	386,10		
Total de Proventos:				4780,33		1812,22		3095,38		4372,18		
Total de Vantagens:												
Total de Descontos:				3746,22		453,74		1133,42		1565,61		
Total Liquido:				1034,11		1358,48		1961,96		2806,57		

Verba	Cat.	Ret.	Comp.	Valor	Comp.	Valor	Comp.	Valor	Comp.	Valor	Com	Valor
2021 Maio						**Junho**				**Julho**				**Agosto**		
Folha Mensal												
2-Vencimentos	P		100,00	2553,61	100,00	2553,61	100,00	2553,61	100,00	2553,61		
12-Anuenio	P		8,00	204,28	8,00	204,28	8,00	204,28	8,00	204,28		
83-Dificil Acesso (M	P		4/11	337,49	5/11	337,49	6/11	337,49	7/11	337,49		
418-SIPROMA/Pro-Vida	D			83,33		83,33		50,00		89,33		
531-IRRF	D		27,50	663,99	27,50	663,99	27,50	663,99	27,50	663,99		
554-Previagudo	D		14,00	386,10	14,00	386,10	14,00	386,10	14,00	386,10		
Total de Proventos:				3095,38		3095,38		3095,38		3095,38		
Total de Vantagens:												
Total de Descontos:				1133,42		1133,42		1100,09		1139,42		
Total Liquido:				1961,96		1961,96		1995,29		1955,96		

Verba	Cat.	Ret.	Comp.	Valor	Comp.	Valor	Comp.	Valor	Comp.	Valor	*TOTAIS*
2021 Setembro						**Outubro**				**Novembro**				**Dezembro**	
Folha Mensal												
2-Vencimentos	P		100,00	2553,61	100,00	2553,61	100,00	2443,17	83,33	2035,97	27461,63
12-Anuenio	P		8,00	204,28	8,00	204,28	8,00	195,45	8,00	162,87	2196,83
23-Premio Assiduidad	P										1276,80
83-Dificil Acesso (M	P		8/11	337,49	9/11	337,49	10/11	322,89	11/11	152,47	3332,77
515-Ferias	P								30 Dias	2638,62	5396,51
516-Ferias 1/3	P								33,33 %	879,54	1798,83
418-SIPROMA/Pro-Vida	D			89,33		56,00		56,00		56,00	779,98
530-IRRF (Ferias)	D								27,50	733,85	1512,02
531-IRRF	D		27,50	663,99	27,50	663,99	27,50	611,99	22,50	357,94	6886,12
533-Liquido Pago (Fer	D								1103,25	2414,91	4842,42
553-Previagudo Feria	D								14,00	369,40	755,50
554-Previagudo	D		14,00	386,10	14,00	386,10	14,00	369,40	14,00	307,83	4152,13
Total de Proventos:				3095,38		3095,38		2961,51		5869,47	41463,37
Total de Vantagens:											
Total de Descontos:				1139,42		1106,09		1037,39		4239,93	18928,17
Total Liquido:				1955,96		1989,29		1924,12		1629,54	22535,20

GOVBR GP - Emissao: 21/11/2023 as 14h55min - Duracao: 0h15m32seg (10)

Assinado digitalmente por: TANIA JUSSARA MIROSLAW GRIGORIEFF em 27/11/23.
Confira a autenticidade do documento em www.tce.rs.gov.br. Identificador: PRE.138B.1492.002D.E814.4BA2.

Página 3482
Processo 00363-0200/21-6
Página da peça 671
Peça 5563759
DOCUMENTO DE ACESSO RESTRITO
ACESSO P03FA34D

Nome Matr/Contr Cargo CTPS Admissao Rescisao
Simone Cardoso dos Santos 595-9/1 1900-Professor / / 22/05/1989 01/06/2021
Lotacao: 04.002 - FUNDEB ENS FUNDAMENTAL 60 Situacao: Ferias: 14/01/2021-12/02/2021

Data de Nascimento: 22/05/1968 CPF: 616.645.530-53 PIS: 12299923367 Identidade: 5038554977
Endereco: R General Flores, 200 - Centro CEP: 96.540-000 Cidade: Agudo - RS

Dados Bancarios:
Banco: 104 - Cef Agencia: 1292-0 - AGUDO
Numero da conta-corrente: 874-6 Tipo da conta-corrente: 37 - Conta Salario

Verba	Cat. Ret.	Comp.	Valor	Comp.	Valor	Comp.	Valor	Comp.	Valor	Com	Valor
		2021 Janeiro		Fevereiro		Marco		Abril			
Folha Mensal											
2-Vencimentos	P	40,00	1272,32	60,00	1908,49	100,00	3180,81	100,00	3180,81		
12-Anuenio	P	31,00	394,42	31,00	591,63	31,00	986,05	31,00	986,05		
515-Ferias	P	30 Dias	4166,86								
516-Ferias 1/3	P	33,33 %	1388,95								
537-Ferias Media	P	30 Dias	367,11								
538-Ferias Media 1/3	P	33,33 %	122,37								
126-Consig.Trib.Mun.	D				123,20						
134-SINDISERMA(ASERMA	D	1,00	21,50	1,00	21,50	1,00	21,50	1,00	21,50		
153-SIPROMA	D		17,74		17,74		17,74		17,74		
158-Celular SINDISERM	D		91,71		93,80		91,71		91,71		
163-Vale Compras	D		500,00		500,00		500,00				
208-Desc.Determ.Judic	D								1020,23		
223-Consig. CEF (FOLH	D		1285,89		1285,89		1285,89		1285,89		
530-IRRF (Ferias)	D	27,50	632,67								
531-IRRF	D			7,50	18,45	15,00	182,72	15,00	182,72		
533-Liquido Pago (Fer	D	2417,55	3387,46								
553-Previagudo Feria	D	14,00	583,36								
554-Previagudo	D	14,00	233,34	14,00	350,01	14,00	583,36	14,00	583,36		
Total de Proventos:			7712,03		2500,12		4166,86		4166,86		
Total de Vantagens:											
Total de Descontos:			6753,67		2410,59		2682,92		3203,15		
Total Liquido:			958,36		89,53		1483,94		963,71		

Verba	Cat. Ret.	Comp.	Valor	Comp.	Valor	Comp.	Valor	Comp.	Valor	*TOTAIS*
		2021 Maio		Junho		Julho		Agosto		
Folha Mensal										
2-Vencimentos	P	100,00	3180,81							12723,24
12-Anuenio	P	31,00	986,05							3944,20
515-Ferias	P									4166,86
516-Ferias 1/3	P									1388,95
517-Ferias Proporcion	P			33,33 %	578,72					578,72
519-Ferias Proporcion	P			12,5 D.	1736,19					1736,19
537-Ferias Media	P									367,11
538-Ferias Media 1/3	P									122,37
568-Parcela Prop. (13	P			5/12	1736,19					1736,19
126-Consig.Trib.Mun.	D									123,20
134-SINDISERMA(ASERMA	D	1,00	21,50							107,50
153-SIPROMA	D		17,74							88,70
158-Celular SINDISERM	D		91,71		275,13					735,77
163-Vale Compras	D		400,00		988,58					2888,58
208-Desc.Determ.Judic	D		1020,23							2040,46
223-Consig. CEF (FOLH	D				1285,88					6429,44
530-IRRF (Ferias)	D									632,67
531-IRRF	D	15,00	182,72							566,61
533-Liquido Pago (Fer	D									3387,46
552-Previagudo (13oSl	D			14,00	243,06					243,06
553-Previagudo Feria	D									583,36
554-Previagudo	D	14,00	583,36							2333,43
578-Liquido Pago (Res	D			2792,65	1258,45					1258,45
Total de Proventos:			4166,86		4051,10					26763,83
Total de Vantagens:										
Total de Descontos:			2317,26		4051,10					21418,69
Total Liquido:			1849,60							5345,14

GOVBR GP - Emissao: 21/11/2023 as 14h55min - Duracao: 0h15m35seg (10)

Assinado digitalmente por: TANIA JUSSARA MIROSLAW GRIGORIEFF em 27/11/23.
Confira a autenticidade do documento em www.tce.rs.gov.br. Identificador: PRE.138B.1492.002D.E814.4BA2.

Página 3483
Processo 00363-0200/21-6
Página da peça 672
Peça 5563759
DOCUMENTO DE ACESSO RESTRITO
ACESSO P03FA34D

Nome Matr/Contr Cargo CTPS Admissao Rescisao
Simone Cardoso dos Santos 790-0/1 1900-Professor / / 01/06/1992 01/06/2021
Lotacao: 04.002 - FUNDEB ENS FUNDAMENTAL 60 Situacao: Ferias: 14/01/2021-12/02/2021

Data de Nascimento: 22/05/1968 CPF: 616.645.530-53 PIS: 12299923367 Identidade: 5038554977
Endereco: R General Flores, 200 - Centro CEP: 96.540-000 Cidade: Agudo - RS

Dados Bancarios:
Banco: 104 - Cef Agencia: 1292-0 - AGUDO
Numero da conta-corrente: 874-6 Tipo da conta-corrente: 37 - Conta Salario

Verba	Cat.	Ret.	Comp.	Valor	Comp.	Valor	Comp.	Valor	Comp.	Valor	Com	Valor
2021 Janeiro						Fevereiro		Marco		Abril		
Folha Mensal												
2-Vencimentos	P		40,00	1272,32	60,00	1908,49	100,00	3180,81	100,00	3180,81		
12-Anuenio	P		27,00	343,52	27,00	515,28	27,00	858,81	27,00	858,81		
515-Ferias	P		30 Dias	4039,62								
516-Ferias 1/3	P		33,33 %	1346,54								
134-SINDISERMA(ASERMA	D		1,00	21,50	1,00	21,50	1,00	21,50	1,00	21,50		
163-Vale Compras	D			499,08		499,47		499,14		999,78		
208-Desc.Determ.Judic	D									775,60		
223-Consig. CEF (FOLH	D			1155,19		1155,19		1155,19				
317-SINDISERMA/Pro-Vi	D			50,00		50,00		50,00		50,00		
530-IRRF (Ferias)	D		27,50	1325,67								
531-IRRF	D		7,50	68,92	22,50	298,19	27,50	888,75	27,50	888,75		
533-Liquido Pago (Fer	D		2964,61	2188,61								
553-Previagudo Feria	D		14,00	565,54								
554-Previagudo	D		14,00	226,21	14,00	339,32	14,00	565,54	14,00	565,54		
Total de Proventos:				7002,00		2423,77		4039,62		4039,62		
Total de Vantagens:												
Total de Descontos:				6100,72		2363,67		3180,12		3301,17		
Total Liquido:				901,28		60,10		859,50		738,45		

2021 Maio					Junho		Julho		Agosto		*TOTAIS*
Folha Mensal											
2-Vencimentos	P		100,00	3180,81							12723,24
12-Anuenio	P		27,00	858,81							3435,23
515-Ferias	P										4039,62
516-Ferias 1/3	P										1346,54
517-Ferias Proporcion	P				33,33 %	561,05					561,05
519-Ferias Proporcion	P				12,5 D.	1683,17					1683,17
568-Parcela Prop. (13	P				5/12	1683,17					1683,17
134-SINDISERMA(ASERMA	D		1,00	21,50							107,50
163-Vale Compras	D			599,81							3097,28
208-Desc.Determ.Judic	D			775,60							1551,20
223-Consig. CEF (FOLH	D			1586,34		1586,34					6638,25
317-SINDISERMA/Pro-Vi	D			50,00		50,00					300,00
529-IRRF (13oSlr)	D				15,00	86,29					86,29
530-IRRF (Ferias)	D										1325,67
531-IRRF	D		27,50	888,75							3033,36
533-Liquido Pago (Fer	D										2188,61
552-Previagudo (13oSl	D				14,00	235,64					235,64
553-Previagudo Feria	D										565,54
554-Previagudo	D		14,00	565,54							2262,15
578-Liquido Pago (Res	D				2406,19	1521,20					1521,20
Total de Proventos:				4039,62		3927,39					25472,02
Total de Vantagens:											
Total de Descontos:				4487,54		3479,47					22912,69
Total Liquido:				447,92		447,92					2559,33

GOVBR GP - Emissao: 21/11/2023 as 14h55min - Duracao: 0h15m38seg (10)

Assinado digitalmente por: TANIA JUSSARA MIROSLAW GRIGORIEFF em 27/11/23.
Confira a autenticidade do documento em www.tce.rs.gov.br. Identificador: PRE.138B.1492.002D.E814.4BA2.

Página 3484
Processo 00363-0200/21-6
Página da peça 673
Peça 5563759
DOCUMENTO DE ACESSO RESTRITO
ACESSO P03FA34D

Nome Matr/Contr Cargo CTPS Admissao Rescisao
Simone Marlusa Hoppe 1050-2/1 1900-Professor / / 09/03/1998
Lotacao: 04.007 - MDE ENSINO FUNDAMENTAL Situacao: Ferias: 27/12/2021-25/01/2022

Data de Nascimento: 06/03/1978 CPF: 949.851.380-53 PIS: 17036148444 Identidade: 7031745339
Endereco: R Emilio Treptow, 212 - Centro CEP: 96.540-000 Cidade: Agudo - RS

Dados Bancarios:
Banco: 104 - Cef Agencia: 1292-0 - AGUDO
Numero da conta-corrente: 875-4 Tipo da conta-corrente: 37 - Conta Salario

Verba	Cat.	Ret.	2021 Janeiro Comp.	Janeiro Valor	Fevereiro Comp.	Fevereiro Valor	Marco Comp.	Marco Valor	Abril Comp.	Abril Valor	Com	Valor
Folha Mensal												
2-Vencimentos	P		40,00	1221,55	60,00	1832,33	100,00	3053,88	100,00	3053,88		
12-Anuenio	P		22,00	268,74	22,00	403,11	22,00	671,85	22,00	671,85		
23-Premio Assiduidad	P						3053,88	1526,94				
161-Grat Direcao	P			63,22	1,27	568,96	1,27	948,27	1,27	948,27		
515-Ferias	P		30 Dias	3725,73								
516-Ferias 1/3	P		33,33 %	1241,91								
153-SIPROMA	D							17,74		17,74		
530-IRRF (Ferias)	D		22,50	321,57								
531-IRRF	D				7,50	29,83	27,50	640,32	22,50	255,50		
533-Liquido Pago (Fer	D		777,34	3975,46								
553-Previagudo Feria	D		14,00	521,60								
554-Previagudo	D		14,00	208,64	14,00	312,96	14,00	521,60	14,00	521,60		
Total de Proventos:				6521,15		2804,40		6200,94		4674,00		
Total de Vantagens:												
Total de Descontos:				5027,27		342,79		1179,66		794,84		
Total Liquido:				1493,88		2461,61		5021,28		3879,16		

Verba	Cat.	Ret.	2021 Maio Comp.	Maio Valor	Junho Comp.	Junho Valor	Julho Comp.	Julho Valor	Agosto Comp.	Agosto Valor	Com	Valor
Folha Mensal												
2-Vencimentos	P		100,00	3053,88	100,00	3053,88	100,00	3053,88	100,00	3180,81		
12-Anuenio	P		22,00	671,85	22,00	671,85	22,00	671,85	22,00	699,77		
161-Grat Direcao	P		1,27	948,27	1,27	948,27	1,27	948,27	1,27	948,27		
153-SIPROMA	D			17,74		17,74		17,74		17,74		
531-IRRF	D		22,50	255,50	22,50	255,50	22,50	255,50	22,50	285,46		
554-Previagudo	D		14,00	521,60	14,00	521,60	14,00	521,60	14,00	543,28		
Total de Proventos:				4674,00		4674,00		4674,00		4828,85		
Total de Vantagens:												
Total de Descontos:				794,84		794,84		794,84		846,48		
Total Liquido:				3879,16		3879,16		3879,16		3982,37		

Verba	Cat.	Ret.	2021 Setembro Comp.	Setembro Valor	Outubro Comp.	Outubro Valor	Novembro Comp.	Novembro Valor	Dezembro Comp.	Dezembro Valor	*TOTAIS*
Folha Mensal											
2-Vencimentos	P		100,00	3180,81	100,00	3180,81	100,00	3043,25	83,33	2536,04	33445,00
12-Anuenio	P		22,00	699,77	22,00	699,77	22,00	669,51	22,00	557,92	7357,84
23-Premio Assiduidad	P										1526,94
161-Grat Direcao	P		1,27	948,27	1,27	948,27	1,27	907,26	1,27	756,04	9881,64
515-Ferias	P								30 Dias	3712,76	7438,49
516-Ferias 1/3	P								33,33 %	1237,58	2479,49
537-Ferias Media	P								30 Dias	831,65	831,65
538-Ferias Media 1/3	P								33,33 %	277,21	277,21
153-SIPROMA	D			17,74		17,74		17,74		17,74	177,40
217-Consig. Banri imp	D					252,22		252,22		252,22	756,66
530-IRRF (Ferias)	D								27,50	601,84	923,41
531-IRRF	D		22,50	285,46	22,50	285,46	22,50	243,76	15,00	129,28	2921,57
533-Liquido Pago (Fer	D								1373,84	4685,36	8660,82
553-Previagudo Feria	D								14,00	519,78	1041,38
554-Previagudo	D		14,00	543,28	14,00	543,28	14,00	519,78	14,00	433,15	5712,37
Total de Proventos:				4828,85		4828,85		4620,02		9909,20	63238,26
Total de Vantagens:											
Total de Descontos:				846,48		1098,70		1033,50		6639,37	20193,61
Total Liquido:				3982,37		3730,15		3586,52		3269,83	43044,65

GOVBR GP - Emissao: 21/11/2023 as 14h55min - Duracao: 0h15m40seg (10)

Assinado digitalmente por: TANIA JUSSARA MIROSLAW GRIGORIEFF em 27/11/23.
Confira a autenticidade do documento em www.tce.rs.gov.br. Identificador: PRE.138B.1492.002D.E814.4BA2.

Página 3485
Processo 00363-0200/21-6
Página da peça 674
Peça 5563759
DOCUMENTO DE ACESSO RESTRITO
ACESSO P03FA34D

Nome Matr/Contr Cargo CTPS Admissao Rescisao
Simone Rodrigues de Sousa 3303-0/1 2069-Assistente Social Contrato / / 19/04/2021 18/04/2022
Lotacao: 10.015 - SDSH CONTRATOS CRAS LIVRE Situacao: Demitido em: 18/04/2022

Data de Nascimento: 01/09/1993 CPF: 028.736.810-63 PIS: 16531717522 Identidade: 8095273606
Endereco: R Joao Lino Pretto, 1371 - Pinheiro Machado CEP: 97.030-280 Cidade: Santa Maria - RS

Dados Bancarios:
Banco: 104 - Cef Agencia: 1292-0 - AGUDO
Numero da conta-corrente: 865530327-3 Tipo da conta-corrente: 5 - CEFNEW

Verba	Cat. Ret.	Comp.	Valor	Comp.	Valor	Comp.	Valor	Comp.	Valor	Com	Valor
2021 Janeiro				**Fevereiro**		**Marco**		**Abril**			
Folha Mensal											
1-Salario	P							80,00	2726,84		
528-INSS	D							8,97	244,61		
531-IRRF	D							7,50	43,36		
Total de Proventos:									2726,84		
Total de Vantagens:											
Total de Descontos:									287,97		
Total Liquido:									2438,87		
2021 Maio				**Junho**		**Julho**		**Agosto**			
Folha Mensal											
1-Salario	P	200,00	6817,09	200,00	6817,09	200,00	6817,09	200,00	6817,09		
528-INSS	D	11,69	751,97	11,69	751,97	11,69	751,97	11,69	751,97		
531-IRRF	D	27,50	798,54	27,50	798,54	27,50	798,54	27,50	798,54		
Total de Proventos:			6817,09		6817,09		6817,09		6817,09		
Total de Vantagens:											
Total de Descontos:			1550,51		1550,51		1550,51		1550,51		
Total Liquido:			5266,58		5266,58		5266,58		5266,58		
2021 Setembro				**Outubro**		**Novembro**		**Dezembro**		***TOTAIS***	
Folha Mensal											
1-Salario	P	200,00	6817,09	200,00	6817,09	200,00	6522,28	200,00	6522,28		56673,94
6-Horas Extras 50%	P							7,14	353,67		353,67
528-INSS	D	11,69	751,97	11,69	751,97	11,69	751,97	11,69	751,99		6260,39
531-IRRF	D	27,50	798,54	27,50	798,54	27,50	717,47	27,50	814,72		6366,79
Total de Proventos:			6817,09		6817,09		6522,28		6875,95		57027,61
Total de Vantagens:											
Total de Descontos:			1550,51		1550,51		1469,44		1566,71		12627,18
Total Liquido:			5266,58		5266,58		5052,84		5309,24		44400,43

Assinado digitalmente por: TANIA JUSSARA MIROSLAW GRIGORIEFF em 27/11/23.
Confira a autenticidade do documento em www.tce.rs.gov.br. Identificador: PRE.138B.1492.002D.E814.4BA2.

Página 3486
Processo 00363-0200/21-6
Página da peça 675
Peça 5563759
DOCUMENTO DE ACESSO RESTRITO
ACESSO P03FA34D

Nome	Matr/Contr	Cargo	CTPS	Admissao	Rescisao
Sirio Lirio Kobs	477-4/1	1750-Operario	/ /	02/06/1986	16/11/2021

Lotacao: 06.001 - SEDERGA MANUTENCAO Situacao: Demitido em: 16/11/2021

Data de Nascimento: 29/05/1953 CPF: 492.892.920-91 PIS: 17019883646 Identidade: 7028503865
Endereco: EST Varzea do Agudo, 0 - Interior CEP: 96.540-000 Cidade: Agudo - RS

Dados Bancarios:
Banco: 104 - Cef Agencia: 1292-0 - AGUDO
Numero da conta-corrente: 877-0 Tipo da conta-corrente: 37 - Conta Salario

Verba	Cat. Ret.	Comp.	Valor	Comp.	Valor	Comp.	Valor	Comp.	Valor	Com	Valor
		2021 Janeiro		Fevereiro		Marco		Abril			
Folha Mensal											
2-Vencimentos	P	220,00	1851,74	220,00	1851,74	220,00	1851,74	220,00	1851,74		
8-Insalubridade	P	20,00	224,00	20,00	224,00	20,00	224,00	20,00	224,00		
12-Anuenio	P	33,00	611,07	33,00	611,07	33,00	611,07	33,00	611,07		
531-IRRF	D	7,50	18,63	7,50	18,63	7,50	18,63	7,50	18,63		
554-Previagudo	D	14,00	344,79	14,00	344,79	14,00	344,79	14,00	344,79		
Total de Proventos:			2686,81		2686,81		2686,81		2686,81		
Total de Vantagens:											
Total de Descontos:			363,42		363,42		363,42		363,42		
Total Liquido:			2323,39		2323,39		2323,39		2323,39		
		2021 Maio		Junho		Julho		Agosto			
Folha Mensal											
2-Vencimentos	P	220,00	1851,74	220,00	1851,74	220,00	1851,74	220,00	1851,74		
8-Insalubridade	P	20,00	224,00	20,00	224,00	20,00	224,00	20,00	224,00		
12-Anuenio	P	33,00	611,07	33,00	611,07	33,00	611,07	33,00	611,07		
531-IRRF	D	7,50	18,63	7,50	18,63	7,50	18,63	7,50	18,63		
554-Previagudo	D	14,00	344,79	14,00	344,79	14,00	344,79	14,00	344,79		
Total de Proventos:			2686,81		2686,81		2686,81		2686,81		
Total de Vantagens:											
Total de Descontos:			363,42		363,42		363,42		363,42		
Total Liquido:			2323,39		2323,39		2323,39		2323,39		
		2021 Setembro		Outubro		Novembro		Dezembro		*TOTAIS*	
Folha Mensal											
2-Vencimentos	P	220,00	1851,74	220,00	1851,74	117,33	944,89				19462,29
8-Insalubridade	P	20,00	224,00	20,00	224,00	20,00	114,29				2354,29
12-Anuenio	P	33,00	611,07	33,00	611,07	33,00	311,80				6422,50
517-Ferias Proporcion	P					33,33 %	458,16				458,16
518-Ferias Vencidas 1	P					33,33 %	1570,86				1570,86
519-Ferias Proporcion	P					17,5 D.	1374,50				1374,50
520-Ferias Vencidas	P					60 dias	4712,60				4712,60
539-Ferias Proporcion	P					33,33 %	41,67				41,67
540-Ferias Vencidas M	P					33,33 %	142,86				142,86
541-Ferias Proporcion	P					17,5 D.	125,01				125,01
542-Ferias Vencidas M	P					60 dias	428,62				428,62
567-Parcela Prop.Med.	P					11/12	196,45				196,45
568-Parcela Prop. (13	P					11/12	2159,94				2159,94
531-IRRF	D	7,50	18,63	7,50	18,63						186,30
546-Parcela Ant.(13oS	D						1231,40				1231,40
547-Parcela Ant.Media	D						65,33				65,33
552-Previagudo (13oSl	D					14,00	302,39				302,39
554-Previagudo	D	14,00	344,79	14,00	344,79	14,00	175,93				3623,83
578-Liquido Pago (Res	D					1775,05	10806,60				10806,60
Total de Proventos:			2686,81		2686,81		12581,65				39449,75
Total de Vantagens:											
Total de Descontos:			363,42		363,42		12581,65				16215,85
Total Liquido:			2323,39		2323,39						23233,90

GOVBR GP - Emissao: 21/11/2023 as 14h55min - Duracao: 0h15m42seg (10)

Assinado digitalmente por: TANIA JUSSARA MIROSLAW GRIGORIEFF em 27/11/23.
Confira a autenticidade do documento em www.tce.rs.gov.br. Identificador: PRE.138B.1492.002D.E814.4BA2.

Página 3487
Processo 00363-0200/21-6
Página da peça 676
Peça 5563759
DOCUMENTO DE ACESSO RESTRITO
ACESSO P03FA34D

Nome Matr/Contr Cargo CTPS Admissao Rescisao
Sonia Cardoso da Silva Costa 1458-3/1 1520-Auxiliar Administrativo / / 02/07/2004
Lotacao: 02.010 - MANUTENCAO DO ORGAO - ASPS Situacao: Ferias: 01/09/2021-30/09/2021

Data de Nascimento: 30/11/1970 CPF: 585.529.010-72 PIS: 19019132663 Identidade: 4045184266
Endereco: R Muniz Ferraz, 268 - Centro CEP: 96.540-000 Cidade: Agudo - RS

Dados Bancarios:
Banco: 104 - Cef Agencia: 1292-0 - AGUDO
Numero da conta-corrente: 879-7 Tipo da conta-corrente: 37 - Conta Salario

Verba	Cat.	Ret.	Comp.	Valor	Comp.	Valor	Comp.	Valor	Comp.	Valor	Com	Valor
2021 Janeiro												
Folha Mensal												
2-Vencimentos	P		200,00	3524,28	200,00	3524,28	200,00	3524,28	200,00	3524,28		
12-Anuenio	P		15,00	528,64	15,00	528,64	15,00	528,64	15,00	528,64		
126-Consig.Trib.Mun.	D					541,12						
317-SINDISERMA/Pro-Vi	D			38,00		38,00		38,00		38,00		
531-IRRF	D		15,00	168,02	15,00	168,02	15,00	168,02	15,00	168,02		
554-Previagudo	D		14,00	567,40	14,00	567,40	14,00	567,40	14,00	567,40		
Total de Proventos:				4052,92		4052,92		4052,92		4052,92		
Total de Vantagens:												
Total de Descontos:				773,42		1314,54		773,42		773,42		
Total Liquido:				3279,50		2738,38		3279,50		3279,50		
2021 Maio					**Junho**		**Julho**		**Agosto**			
Folha Mensal												
2-Vencimentos	P		200,00	3524,28	200,00	3524,28	200,00	3524,28	200,00	3524,28		
12-Anuenio	P		15,00	528,64	15,00	528,64	15,00	528,64	15,00	528,64		
317-SINDISERMA/Pro-Vi	D			38,00		38,00		38,00		38,00		
531-IRRF	D		15,00	168,02	15,00	168,02	15,00	168,02	15,00	168,02		
554-Previagudo	D		14,00	567,40	14,00	567,40	14,00	567,40	14,00	567,40		
Total de Proventos:				4052,92		4052,92		4052,92		4052,92		
Total de Vantagens:												
Total de Descontos:				773,42		773,42		773,42		773,42		
Total Liquido:				3279,50		3279,50		3279,50		3279,50		
2021 Setembro					**Outubro**		**Novembro**		**Dezembro**		***TOTAIS***	
Folha Mensal												
2-Vencimentos	P				200,00	3524,28	200,00	3371,87	200,00	3371,87		38462,26
12-Anuenio	P				15,00	528,64	15,00	505,78	15,00	505,78		5769,32
515-Ferias	P		30 Dias	4052,92								4052,92
516-Ferias 1/3	P		33,33 %	1350,97								1350,97
126-Consig.Trib.Mun.	D											541,12
317-SINDISERMA/Pro-Vi	D			41,00		41,00		41,00		41,00		468,00
530-IRRF (Ferias)	D		27,50	460,67								460,67
531-IRRF	D				15,00	168,02	15,00	145,41	15,00	145,41		1803,00
533-Liquido Pago (Fer	D		1028,07	4375,82								4375,82
553-Previagudo Feria	D		14,00	567,40								567,40
554-Previagudo	D				14,00	567,40	14,00	542,87	14,00	542,87		6192,34
Total de Proventos:				5403,89		4052,92		3877,65		3877,65		49635,47
Total de Vantagens:												
Total de Descontos:				5444,89		776,42		729,28		729,28		14408,35
Total Liquido:				41,00		3276,50		3148,37		3148,37		35227,12

GOVBR GP - Emissao: 21/11/2023 as 14h55min - Duracao: 0h15m44seg (10)

Assinado digitalmente por: TANIA JUSSARA MIROSLAW GRIGORIEFF em 27/11/23.
Confira a autenticidade do documento em www.tce.rs.gov.br. Identificador: PRE.138B.1492.002D.E814.4BA2.

Página 3488
Processo 00363-0200/21-6
Página da peça 677
Peça 5563759
DOCUMENTO DE ACESSO RESTRITO
ACESSO P03FA34D

Nome Matr/Contr Cargo CTPS Admissao Rescisao
Sonia Fischer 743-9/1 1900-Professor / / 18/02/1991 04/04/2021
Lotacao: 04.002 - FUNDEB ENS FUNDAMENTAL 60 Situacao: Ferias: 14/01/2021-12/02/2021

Data de Nascimento: 26/07/1959 CPF: 364.918.020-00 PIS: 10110781462 Identidade: 7014112127
Endereco: AV Borges de Medeiros, 1087 - Centro CEP: 96.540-000 Cidade: Agudo - RS

Dados Bancarios:
Banco: 104 - Cef Agencia: 1292-0 - AGUDO
Numero da conta-corrente: 1247-6 Tipo da conta-corrente: 37 - Conta Salario

Verba	Cat.	Ret.	Comp.	Valor	Comp.	Valor	Comp.	Valor	Comp.	Valor	Com	Valor
			2021 Janeiro		Fevereiro		Marco		Abril			*TOTAIS*
Folha Mensal												
2-Vencimentos	P		40,00	1272,32	60,00	1908,49	100,00	3180,81	13,33	424,11		6785,73
12-Anuenio	P		29,00	368,97	29,00	553,45	29,00	922,43	29,00	122,99		1967,84
18-Licenca Premio	P								100,00	6154,65		6154,65
23-Premio Assiduidad	P				3180,81	1590,40						1590,40
24-Premio Assiduidad	P									1590,40		1590,40
515-Ferias	P		30 Dias	4103,24								4103,24
516-Ferias 1/3	P		33,33 %	1367,74								1367,74
517-Ferias Proporcion	P								33,33 %	227,95		227,95
518-Ferias Vencidas 1	P								33,33 %	1367,74		1367,74
519-Ferias Proporcion	P								5 Dias	683,87		683,87
520-Ferias Vencidas	P								30 dias	4103,24		4103,24
568-Parcela Prop. (13	P								3/12	1025,81		1025,81
153-SIPROMA	D			17,74		17,74		17,74				53,22
217-Consig. Banri imp	D			973,60		973,60		973,60				2920,80
350-Ipe	D		18,74	307,57	18,74	461,36	18,74	768,94				1537,87
352-Ipe Ferias	D		18,74	768,94								768,94
530-IRRF (Ferias)	D		27,50	477,18								477,18
531-IRRF	D				15,00	201,35	15,00	174,51	27,50	1389,91		1765,77
533-Liquido Pago (Fer	D		2677,85	2556,53								2556,53
552-Previagudo (13oSl	D								14,00	143,61		143,61
553-Previagudo Feria	D		14,00	574,45								574,45
554-Previagudo	D		14,00	229,78	14,00	344,67	14,00	574,45	14,00	76,59		1225,49
578-Liquido Pago (Res	D								1610,11	14090,65		14090,65
Total de Proventos:				7112,27		4052,34		4103,24		15700,76		30968,61
Total de Vantagens:												
Total de Descontos:				5905,79		1998,72		2509,24		15700,76		26114,51
Total Liquido:				1206,48		2053,62		1594,00				4854,10

GOVBR GP - Emissao: 21/11/2023 as 14h55min - Duracao: 0h15m47seg (10)

Assinado digitalmente por: TANIA JUSSARA MIROSLAW GRIGORIEFF em 27/11/23.
Confira a autenticidade do documento em www.tce.rs.gov.br. Identificador: PRE.138B.1492.002D.E814.4BA2.

Página 3489
Processo 00363-0200/21-6
Página da peça 678
Peça 5563759
DOCUMENTO DE ACESSO RESTRITO
ACESSO P03FA34D

Nome	Matr/Contr	Cargo	CTPS	Admissao	Rescisao
Sonil Tuchtenhagen	817-6/1	1900-Professor	/ /	01/04/1993	18/02/2022

Lotacao: 04.002 - FUNDEB ENS FUNDAMENTAL 60 Situacao: Afast.18 Licenca Saude

Data de Nascimento: 10/01/1957 CPF: 225.447.710-20 PIS: 10109595294 Identidade: 6016311034
Endereco: EST Nova Boemia, 0 - Interior CEP: 96.540-000 Cidade: Agudo - RS

Dados Bancarios:
Banco: 104 - Cef Agencia: 1292-0 - AGUDO
Numero da conta-corrente: 1249-2 Tipo da conta-corrente: 37 - Conta Salario

Verba	Cat.	Ret.	Comp.	Valor	Comp.	Valor	Comp.	Valor	Comp.	Valor	Com	Valor
2021 Janeiro						**Fevereiro**				**Marco**				**Abril**		
Folha Mensal												
2-Vencimentos	P		40,00	1272,32	60,00	1908,49	100,00	3180,81	100,00	3180,81		
12-Anuenio	P		27,00	343,52	27,00	515,28	27,00	858,81	27,00	858,81		
90-Incorp.FG	P			28,35		42,53		70,89		70,89		
515-Ferias	P		30 Dias	4110,51								
516-Ferias 1/3	P		33,33 %	1370,17								
153-SIPROMA	D			17,74		17,74		17,74		17,74		
223-Consig. CEF (FOLH	D			885,59		885,59		885,59		885,59		
530-IRRF (Ferias)	D		27,50	479,57								
531-IRRF	D				7,50	16,27	15,00	175,45	15,00	175,45		
533-Liquido Pago (Fer	D		1857,40	3386,26								
553-Previagudo Feria	D		14,00	575,47								
554-Previagudo	D		14,00	230,18	14,00	345,28	14,00	575,47	14,00	575,47		
Total de Proventos:				7124,87		2466,30		4110,51		4110,51		
Total de Vantagens:												
Total de Descontos:				5574,81		1264,88		1654,25		1654,25		
Total Liquido:				1550,06		1201,42		2456,26		2456,26		

Verba	Cat.	Ret.	Comp.	Valor	Comp.	Valor	Comp.	Valor	Comp.	Valor	Com	Valor
2021 Maio						**Junho**				**Julho**				**Agosto**		
Folha Mensal												
2-Vencimentos	P		100,00	3180,81	100,00	3180,81	100,00	3180,81	100,00	3180,81		
12-Anuenio	P		27,00	858,81	27,00	858,81	27,00	858,81	27,00	858,81		
90-Incorp.FG	P			70,89		70,89		70,89		70,89		
153-SIPROMA	D			17,74		17,74		17,74		17,74		
223-Consig. CEF (FOLH	D			885,59		885,59				1658,73		
531-IRRF	D		15,00	175,45	15,00	175,45	15,00	175,45	15,00	175,45		
554-Previagudo	D		14,00	575,47	14,00	575,47	14,00	575,47	14,00	575,47		
Total de Proventos:				4110,51		4110,51		4110,51		4110,51		
Total de Vantagens:												
Total de Descontos:				1654,25		1654,25		768,66		2427,39		
Total Liquido:				2456,26		2456,26		3341,85		1683,12		

Verba	Cat.	Ret.	Comp.	Valor	Comp.	Valor	Comp.	Valor	Comp.	Valor	Com	Valor
2021 Setembro						**Outubro**				**Novembro**				**Dezembro**		***TOTAIS***
Folha Mensal												
2-Vencimentos	P											22265,67
12-Anuenio	P											6011,66
90-Incorp.FG	P											496,22
515-Ferias	P											4110,51
516-Ferias 1/3	P											1370,17
918-Licenca Saude	P		30 Dias	4110,51	30 Dias	4110,51	30 Dias	3932,75	30 Dias	3932,75		16086,52
153-SIPROMA	D			17,74		17,74		17,74		17,74		212,88
223-Consig. CEF (FOLH	D			1658,73		1658,73		1658,73		1658,73		13607,19
530-IRRF (Ferias)	D											479,57
531-IRRF	D		15,00	175,45	15,00	175,45	15,00	152,52	15,00	152,52		1724,91
533-Liquido Pago (Fer	D											3386,26
553-Previagudo Feria	D											575,47
554-Previagudo	D		14,00	575,47	14,00	575,47	14,00	550,58	14,00	550,58		6280,38
Total de Proventos:				4110,51		4110,51		3932,75		3932,75		50340,75
Total de Vantagens:												
Total de Descontos:				2427,39		2427,39		2379,57		2379,57		26266,66
Total Liquido:				1683,12		1683,12		1553,18		1553,18		24074,09

GOVBR GP - Emissao: 21/11/2023 as 14h55min - Duracao: 0h15m49seg (10)

Assinado digitalmente por: TANIA JUSSARA MIROSLAW GRIGORIEFF em 27/11/23.
Confira a autenticidade do documento em www.tce.rs.gov.br. Identificador: PRE.138B.1492.002D.E814.4BA2.

Página 3490
Processo 00363-0200/21-6
Página da peça 679
Peça 5563759
DOCUMENTO DE ACESSO RESTRITO
ACESSO P03FA34D

Nome Matr/Contr Cargo CTPS Admissao Rescisao
Stefhani Dalla Nora Michelon 3417-7/1 2057-Professor Contrato / / 01/07/2021 17/12/2021
Lotacao: 04.037 - FUNDEB ENS INF PRE ESCOLA CONT 60 Situacao: Demitido em: 17/12/2021

Data de Nascimento: 15/12/1998 CPF: 037.045.750-11 PIS: 20100116056 Identidade: 9115454151
Endereco: AV Joao Machado Soares, 1242 - Camobi CEP: 97.110-000 Cidade: Santa Maria - RS

Dados Bancarios:
Banco: 104 - Cef Agencia: 1292-0 - AGUDO
Numero da conta-corrente: 792905984-8 Tipo da conta-corrente: 5 - CEFNEW

Verba	Cat. Ret.	Comp.	Valor	Comp.	Valor	Comp.	Valor	Comp.	Valor	Com	Valor
		2021 Maio		Junho		Julho		Agosto			
Folha Mensal											
1-Salario	P					100,00	2150,40	100,00	2150,40		
528-INSS	D					8,23	177,03	8,23	177,03		
531-IRRF	D					7,50	5,20	7,50	5,20		
Total de Proventos:							2150,40		2150,40		
Total de Vantagens:											
Total de Descontos:							182,23		182,23		
Total Liquido:							1968,17		1968,17		

Verba	Cat. Ret.	Comp.	Valor	Comp.	Valor	Comp.	Valor	Comp.	Valor	*TOTAIS*
		2021 Setembro		Outubro		Novembro		Dezembro		
Folha Mensal										
1-Salario	P	100,00	2150,40	100,00	2150,40	100,00	2057,41	56,67	1165,86	11824,87
517-Ferias Proporcion	P							33,33 %	342,90	342,90
519-Ferias Proporcion	P							15 Dias	1028,70	1028,70
568-Parcela Prop. (13	P							6/12	1028,70	1028,70
526-INSS (13o Slr)	D							7,50	77,15	77,15
528-INSS	D	8,23	177,03	8,23	177,03	8,20	168,66	7,58	88,42	965,20
531-IRRF	D	7,50	5,20	7,50	5,20					20,80
578-Liquido Pago (Res	D							165,57	3400,59	3400,59
Total de Proventos:			2150,40		2150,40		2057,41		3566,16	14225,17
Total de Vantagens:										
Total de Descontos:			182,23		182,23		168,66		3566,16	4463,74
Total Liquido:			1968,17		1968,17		1888,75			9761,43

GOVBR GP - Emissao: 21/11/2023 as 14h55min - Duracao: 0h15m50seg (10)

Assinado digitalmente por: TANIA JUSSARA MIROSLAW GRIGORIEFF em 27/11/23.
Confira a autenticidade do documento em www.tce.rs.gov.br. Identificador: PRE.138B.1492.002D.E814.4BA2.

Página 3491
Processo 00363-0200/21-6
Página da peça 680
Peça 5563759
DOCUMENTO DE ACESSO RESTRITO
ACESSO P03FA34D

Nome	Matr/Contr	Cargo	CTPS	Admissao	Rescisao
Susana Inez Drescher	1722-1/1	1740-Merendeira/Servente	/ /	02/08/2010	

Lotacao: 02.001 - ATENDIMENTO COMUNIDADE ASPS Situacao: Ferias: 16/11/2021-30/11/2021

Data de Nascimento: 06/03/1966 CPF: 529.724.880-91 PIS: 17016703523 Identidade: 7034038261
Endereco: R Independencia, 394 - Centro CEP: 96.540-000 Cidade: Agudo - RS

Dados Bancarios:
Banco: 104 - Cef Agencia: 1292-0 - AGUDO
Numero da conta-corrente: 933-5 Tipo da conta-corrente: 37 - Conta Salario

Verba	Cat.	Ret.	Comp.	Valor	Comp.	Valor	Comp.	Valor	Comp.	Valor	Com	Valor
2021 Janeiro												
Folha Mensal												
2-Vencimentos	P		220,00	1478,40	220,00	1478,40	220,00	1478,40	220,00	1478,40		
8-Insalubridade	P		40,00	448,00	40,00	448,00	40,00	448,00	40,00	448,00		
12-Anuenio	P		9,00	133,05	9,00	133,05	9,00	133,05	9,00	133,05		
317-SINDISERMA/Pro-Vi	D			38,00		38,00		38,00		38,00		
554-Previagudo	D		14,00	225,60	14,00	225,60	14,00	225,60	14,00	225,60		
Total de Proventos:				2059,45		2059,45		2059,45		2059,45		
Total de Vantagens:												
Total de Descontos:				263,60		263,60		263,60		263,60		
Total Liquido:				1795,85		1795,85		1795,85		1795,85		
2021 Maio												
Folha Mensal												
2-Vencimentos	P		220,00	1478,40	110,00	739,20	220,00	1478,40	220,00	1478,40		
8-Insalubridade	P		40,00	448,00	40,00	224,00	40,00	448,00	40,00	448,00		
12-Anuenio	P		9,00	133,05	9,00	66,52	9,00	133,05	9,00	133,05		
515-Ferias	P				15 Dias	805,72						
516-Ferias 1/3	P				33,33 %	268,57						
537-Ferias Media	P				15 Dias	112,00						
538-Ferias Media 1/3	P				33,33 %	37,33						
126-Consig.Trib.Mun.	D			70,62		70,62		70,62		70,62		
317-SINDISERMA/Pro-Vi	D			38,00		38,00		38,00		38,00		
533-Liquido Pago (Fer	D				112,80	1110,82						
553-Previagudo Feria	D				14,00	112,80						
554-Previagudo	D		14,00	225,60	14,00	112,80	14,00	225,60	14,00	225,60		
Total de Proventos:				2059,45		2253,34		2059,45		2059,45		
Total de Vantagens:												
Total de Descontos:				334,22		1445,04		334,22		334,22		
Total Liquido:				1725,23		808,30		1725,23		1725,23		
2021 Setembro												
Folha Mensal												
2-Vencimentos	P		220,00	1478,40	220,00	1478,40	110,00	707,24	220,00	1414,47		16166,51
8-Insalubridade	P		40,00	448,00	40,00	448,00	40,00	214,31	40,00	428,62		4898,93
12-Anuenio	P		9,00	133,05	9,00	133,05	9,00	63,65	9,00	127,30		1454,92
515-Ferias	P						15 Dias	770,88				1576,60
516-Ferias 1/3	P						33,33 %	256,96				525,53
537-Ferias Media	P						15 Dias	111,88				223,88
538-Ferias Media 1/3	P						33,33 %	37,29				74,62
126-Consig.Trib.Mun.	D			70,62		70,62		70,62		70,73		565,07
317-SINDISERMA/Pro-Vi	D			41,00		41,00		45,67		51,00		482,67
533-Liquido Pago (Fer	D						112,80	1110,66				2221,48
553-Previagudo Feria	D						14,00	107,92				220,72
554-Previagudo	D		14,00	225,60	14,00	225,60	14,00	107,92	14,00	215,84		2466,96
Total de Proventos:				2059,45		2059,45		2162,21		1970,39		24920,99
Total de Vantagens:												
Total de Descontos:				337,22		337,22		1442,79		337,57		5956,90
Total Liquido:				1722,23		1722,23		719,42		1632,82		18964,09

GOVBR GP - Emissao: 21/11/2023 as 14h55min - Duracao: 0h15m52seg (10)

Assinado digitalmente por: TANIA JUSSARA MIROSLAW GRIGORIEFF em 27/11/23.
Confira a autenticidade do documento em www.tce.rs.gov.br. Identificador: PRE.138B.1492.002D.E814.4BA2.

Página 3492
Processo 00363-0200/21-6
Página da peça 681
Peça 5563759
DOCUMENTO DE ACESSO RESTRITO
ACESSO P03FA34D

Nome	Matr/Contr	Cargo	CTPS	Admissao	Rescisao
Suziane Dias Almansa	1676-4/1	1900-Professor	/ /	28/08/2009	

Lotacao: 04.007 - MDE ENSINO FUNDAMENTAL Situacao: Ferias: 27/12/2021-25/01/2022

Data de Nascimento: 04/03/1978 CPF: 918.543.500-72 PIS: 12527597779 Identidade: 7061517533
Endereco: R Arnildo Ehle, 262 - Centro CEP: 96.540-000 Cidade: Agudo - RS

Dados Bancarios:
Banco: 104 - Cef Agencia: 1292-0 - AGUDO
Numero da conta-corrente: 882-7 Tipo da conta-corrente: 37 - Conta Salario

Verba	Cat.	Ret.	Comp.	Valor	Comp.	Valor	Comp.	Valor	Comp.	Valor	Com	Valor
			2021 Janeiro		Fevereiro		Marco		Abril			
Folha Mensal												
2-Vencimentos	P		40,00	1021,44	60,00	1532,17	100,00	2553,61	100,00	2553,61		
12-Anuenio	P		10,00	102,14	10,00	153,21	10,00	255,36	10,00	255,36		
515-Ferias	P		30 Dias	2808,97								
516-Ferias 1/3	P		33,33 %	936,32								
217-Consig. Banri imp	D			363,35		363,35		363,35		363,35		
530-IRRF (Ferias)	D		15,00	91,12								
531-IRRF	D						7,50	9,94	7,50	9,94		
533-Liquido Pago (Fer	D		808,97	2774,33								
553-Previagudo Feria	D		14,00	393,25								
554-Previagudo	D		14,00	157,30	14,00	235,95	14,00	393,25	14,00	393,25		
Total de Proventos:				4868,87		1685,38		2808,97		2808,97		
Total de Vantagens:												
Total de Descontos:				3779,35		599,30		766,54		766,54		
Total Liquido:				1089,52		1086,08		2042,43		2042,43		

Verba	Cat.	Ret.	Comp.	Valor	Comp.	Valor	Comp.	Valor	Comp.	Valor
			2021 Maio		Junho		Julho		Agosto	
Folha Mensal										
2-Vencimentos	P		100,00	2553,61	100,00	2553,61	100,00	2553,61	100,00	2553,61
12-Anuenio	P		10,00	255,36	10,00	255,36	10,00	255,36	10,00	255,36
217-Consig. Banri imp	D			363,35		365,09		365,09		365,09
531-IRRF	D		7,50	9,94	7,50	9,94	7,50	9,94	7,50	9,94
554-Previagudo	D		14,00	393,25	14,00	393,25	14,00	393,25	14,00	393,25
Total de Proventos:				2808,97		2808,97		2808,97		2808,97
Total de Vantagens:										
Total de Descontos:				766,54		768,28		768,28		768,28
Total Liquido:				2042,43		2040,69		2040,69		2040,69

Verba	Cat.	Ret.	Comp.	Valor	Comp.	Valor	Comp.	Valor	Comp.	Valor	*TOTAIS*
			2021 Setembro		Outubro		Novembro		Dezembro		
Folha Mensal											
2-Vencimentos	P		100,00	2755,21	100,00	2755,21	100,00	2636,06	83,33	2196,72	28218,47
12-Anuenio	P		10,00	275,52	10,00	275,52	10,00	263,60	10,00	219,66	2821,81
515-Ferias	P								30 Dias	2899,66	5708,63
516-Ferias 1/3	P								33,33 %	966,55	1902,87
217-Consig. Banri imp	D			365,09		365,09		365,09		365,09	4372,38
530-IRRF (Ferias)	D								15,00	107,36	198,48
531-IRRF	D		7,50	24,24	7,50	24,24	7,50	15,78			123,90
533-Liquido Pago (Fer	D								878,40	2987,81	5762,14
553-Previagudo Feria	D								14,00	405,95	799,20
554-Previagudo	D		14,00	424,30	14,00	424,30	14,00	405,95	14,00	338,29	4345,59
Total de Proventos:				3030,73		3030,73		2899,66		6282,59	38651,78
Total de Vantagens:											
Total de Descontos:				813,63		813,63		786,82		4204,50	15601,69
Total Liquido:				2217,10		2217,10		2112,84		2078,09	23050,09

GOVBR GP - Emissao: 21/11/2023 as 14h55min - Duracao: 0h15m54seg (10)

Assinado digitalmente por: TANIA JUSSARA MIROSLAW GRIGORIEFF em 27/11/23.
Confira a autenticidade do documento em www.tce.rs.gov.br. Identificador: PRE.138B.1492.002D.E814.4BA2.

Página 3493
Processo 00363-0200/21-6
Página da peça 682
Peça 5563759
DOCUMENTO DE ACESSO RESTRITO
ACESSO P03FA34D

Nome	Matr/Contr	Cargo	CTPS	Admissao	Rescisao
Tadiana Rosita Grings	1082-0/1	1525-Auxiliar Enfermagem	/ /	09/09/1998	

Lotacao: 02.001 - ATENDIMENTO COMUNIDADE ASPS Situacao: Ferias: 04/01/2021-23/01/2021

Data de Nascimento: 11/07/1974 CPF: 688.838.890-53 PIS: 12428665911 Identidade: 3045616699
Endereco: R Hugo Karl Braunig, 277 - Centro CEP: 96.540-000 Cidade: Agudo - RS

Dados Bancarios:
Banco: 104 - Cef Agencia: 1292-0 - AGUDO
Numero da conta-corrente: 883-5 Tipo da conta-corrente: 37 - Conta Salario

Verba	Cat.	Ret.	Comp.	Valor	Comp.	Valor	Comp.	Valor	Comp.	Valor	Com	Valor
2021 Janeiro					**Fevereiro**		**Marco**		**Abril**			
Folha Mensal												
2-Vencimentos	P		66,67	1132,45	200,00	3397,34	200,00	3397,34	200,00	3397,34		
6-Horas Extras 50%	P				4,47	156,61	8,13	269,00	24,42	809,31		
8-Insalubridade	P		20,00	74,66	20,00	224,00	20,00	224,00	20,00	224,00		
12-Anuenio	P		22,00	249,13	22,00	747,41	22,00	747,41	22,00	747,41		
14-Horas Extras c/ 1	P		8,40	378,33					5,29	239,40		
90-Incorp.FG	P			31,09		93,28		93,28		93,28		
515-Ferias	P		20 Dias	2825,35								
516-Ferias 1/3	P		33,33 %	941,78								
537-Ferias Media	P		20 Dias	149,33								
538-Ferias Media 1/3	P		33,33 %	49,77								
530-IRRF (Ferias)	D		15,00	123,92								
531-IRRF	D				15,00	192,12	22,50	209,53	22,50	384,97		
533-Liquido Pago (Fer	D		479,20	3315,51								
553-Previagudo Feria	D		14,00	395,54								
554-Previagudo	D		14,00	197,77	14,00	593,32	14,00	593,32	14,00	593,32		
Total de Proventos:				5831,89		4618,64		4731,03		5510,74		
Total de Vantagens:												
Total de Descontos:				4032,74		785,44		802,85		978,29		
Total Liquido:				1799,15		3833,20		3928,18		4532,45		
2021 Maio					**Junho**		**Julho**		**Agosto**			
Folha Mensal												
2-Vencimentos	P		200,00	3397,34	200,00	3397,34	200,00	3397,34	200,00	3397,34		
6-Horas Extras 50%	P		22,26	734,93	22,19	731,00	21,01	688,40	28,39	938,73		
8-Insalubridade	P		20,00	224,00	20,00	224,00	20,00	224,00	20,00	224,00		
12-Anuenio	P		22,00	747,41	22,00	747,41	22,00	747,41	22,00	747,41		
14-Horas Extras c/ 1	P		9,00	393,18	8,01	349,93						
90-Incorp.FG	P			93,28		93,28		93,28		93,28		
531-IRRF	D		22,50	402,83	22,50	392,22	22,50	303,90	22,50	360,22		
554-Previagudo	D		14,00	593,32	14,00	593,32	14,00	593,32	14,00	593,32		
Total de Proventos:				5590,14		5542,96		5150,43		5400,76		
Total de Vantagens:												
Total de Descontos:				996,15		985,54		897,22		953,54		
Total Liquido:				4593,99		4557,42		4253,21		4447,22		
2021 Setembro					**Outubro**		**Novembro**		**Dezembro**		***TOTAIS***	
Folha Mensal												
2-Vencimentos	P		200,00	3397,34	200,00	3397,34	200,00	3250,42	200,00	3250,42		38209,35
6-Horas Extras 50%	P		20,20	666,12	29,31	966,91	37,08	1163,97	22,20	700,01		7824,99
8-Insalubridade	P		20,00	224,00	20,00	224,00	20,00	214,31	20,00	214,31		2519,28
12-Anuenio	P		22,00	747,41	22,00	747,41	22,00	715,09	22,00	715,09		8406,00
14-Horas Extras c/ 1	P						4,21	181,82				1542,66
90-Incorp.FG	P			93,28		93,28		89,25		89,25		1049,11
506-Adicional Noturno	P						0,20	4,88				4,88
515-Ferias	P											2825,35
516-Ferias 1/3	P											941,78
537-Ferias Media	P											149,33
538-Ferias Media 1/3	P											49,77
530-IRRF (Ferias)	D											123,92
531-IRRF	D		22,50	298,89	22,50	366,56	27,50	415,68	22,50	268,87		3595,79
533-Liquido Pago (Fer	D											3315,51
553-Previagudo Feria	D											395,54

GOVBR GP - Emissao: 21/11/2023 as 14h55min - Duracao: 0h15m57seg (10)

Assinado digitalmente por: TANIA JUSSARA MIROSLAW GRIGORIEFF em 27/11/23.
Confira a autenticidade do documento em www.tce.rs.gov.br. Identificador: PRE.138B.1492.002D.E814.4BA2.

Página 3494
Processo 00363-0200/21-6
Página da peça 683
Peça 5563759
DOCUMENTO DE ACESSO RESTRITO
ACESSO P03FA34D

Nome	Matr/Contr	Cargo	CTPS	Admissao	Rescisao
Tadiana Rosita Grings	1082-0/1	1525-Auxiliar Enfermagem	/ /	09/09/1998	

Lotacao: 02.001 - ATENDIMENTO COMUNIDADE ASPS Situacao: Ferias: 04/01/2021-23/01/2021

Data de Nascimento: 11/07/1974 CPF: 688.838.890-53 PIS: 12428665911 Identidade: 3045616699
Endereco: R Hugo Karl Braunig, 277 - Centro CEP: 96.540-000 Cidade: Agudo - RS

Dados Bancarios:
Banco: 104 - Cef Agencia: 1292-0 - AGUDO
Numero da conta-corrente: 883-5 Tipo da conta-corrente: 37 - Conta Salario

Verba	Cat. Ret.	Comp.	Valor	Comp.	Valor	Comp.	Valor	Comp.	Valor	Com	Valor
		2021 Setembro		Outubro		Novembro		Dezembro			*TOTAIS*
554-Previagudo	D	14,00	593,32	14,00	593,32	14,00	567,66	14,00	567,66		6672,97
Total de Proventos:			5128,15		5428,94		5619,74		4969,08		63522,50
Total de Vantagens:											
Total de Descontos:			892,21		959,88		983,34		836,53		14103,73
Total Liquido:			4235,94		4469,06		4636,40		4132,55		49418,77

GOVBR GP - Emissao: 21/11/2023 as 14h55min - Duracao: 0h15m57seg (10)

Assinado digitalmente por: TANIA JUSSARA MIROSLAW GRIGORIEFF em 27/11/23.
Confira a autenticidade do documento em www.tce.rs.gov.br. Identificador: PRE.138B.1492.002D.E814.4BA2.

Página 3495
Processo 00363-0200/21-6
Página da peça 684
Peça 5563759
DOCUMENTO DE ACESSO RESTRITO
ACESSO P03FA34D

Nome	Matr/Contr	Cargo	CTPS	Admissao	Rescisao
Tafarel Augusto Jaeger	3066-0/1	1740-Merendeira/Servente	/ /	03/10/2019	

Lotacao: 04.007 - MDE ENSINO FUNDAMENTAL Situacao: Ferias: 27/12/2021-25/01/2022

Data de Nascimento: 14/09/1986 CPF: 009.865.660-04 PIS: 12738928678 Identidade: 1089560849
Endereco: EST Linha dos Pomeranos, 309 - Centro CEP: 96.540-000 Cidade: Agudo - RS

Dados Bancarios:
Banco: 104 - Cef Agencia: 1292-0 - AGUDO
Numero da conta-corrente: 987710171-3 Tipo da conta-corrente: 5 - CEFNEW

Verba	Cat.	Ret.	Comp.	Valor	Comp.	Valor	Comp.	Valor	Comp.	Valor	Com	Valor
			2021 Janeiro		Fevereiro		Marco		Abril			
Folha Mensal												
2-Vencimentos	P		88,00	492,80	132,00	739,20	220,00	1232,00	220,00	1232,00		
8-Insalubridade	P		40,00	179,20	40,00	268,80	40,00	448,00	40,00	448,00		
84-Dificil Acesso (S	P				1/11	191,64	2/11	410,66	3/11	410,66		
515-Ferias	P		30 Dias	1232,00								
516-Ferias 1/3	P		33,33 %	410,66								
537-Ferias Media	P			112,00								
538-Ferias Media 1/3	P			37,33								
533-Liquido Pago (Fer	D			1549,46								
553-Previagudo Feria	D		14,00	172,48								
554-Previagudo	D		14,00	68,99	14,00	103,48	14,00	172,48	14,00	172,48		
Total de Proventos:				2463,99		1199,64		2090,66		2090,66		
Total de Vantagens:												
Total de Descontos:				1790,93		103,48		172,48		172,48		
Total Liquido:				673,06		1096,16		1918,18		1918,18		

Verba	Cat.	Ret.	Comp.	Valor	Comp.	Valor	Comp.	Valor	Comp.	Valor	Com	Valor
			2021 Maio		Junho		Julho		Agosto			
Folha Mensal												
2-Vencimentos	P		220,00	1232,00	220,00	1232,00	220,00	1232,00	220,00	1232,00		
8-Insalubridade	P		40,00	448,00	40,00	448,00	40,00	448,00	40,00	448,00		
84-Dificil Acesso (S	P		4/11	410,66	5/11	410,66	6/11	410,66	7/11	410,66		
554-Previagudo	D		14,00	172,48	14,00	172,48	14,00	172,48	14,00	172,48		
Total de Proventos:				2090,66		2090,66		2090,66		2090,66		
Total de Vantagens:												
Total de Descontos:				172,48		172,48		172,48		172,48		
Total Liquido:				1918,18		1918,18		1918,18		1918,18		

Verba	Cat.	Ret.	Comp.	Valor	Comp.	Valor	Comp.	Valor	Comp.	Valor	*TOTAIS*
			2021 Setembro		Outubro		Novembro		Dezembro		
Folha Mensal											
2-Vencimentos	P		220,00	1232,00	220,00	1232,00	220,00	1178,72	183,33	982,27	13248,99
6-Horas Extras 50%	P				40,00	458,18	40,00	438,36			896,54
8-Insalubridade	P		40,00	448,00	40,00	448,00	40,00	428,62	40,00	357,18	4817,80
84-Dificil Acesso (S	P		8/11	410,66	9/11	410,66	10/11	392,90	11/11	185,53	4055,35
515-Ferias	P								30 Dias	1178,72	2410,72
516-Ferias 1/3	P								33,33 %	392,90	803,56
537-Ferias Media	P								30 Dias	375,06	487,06
538-Ferias Media 1/3	P								33,33 %	125,02	162,35
193-Dev. Pagamento I	D									438,36	438,36
531-IRRF	D				7,50	21,20	7,50	13,49			34,69
533-Liquido Pago (Fer	D								165,02	1906,68	3456,14
553-Previagudo Feria	D								14,00	165,02	337,50
554-Previagudo	D		14,00	172,48	14,00	172,48	14,00	165,02	14,00	137,51	1854,84
Total de Proventos:				2090,66		2548,84		2438,60		3596,68	26882,37
Total de Vantagens:											
Total de Descontos:				172,48		193,68		178,51		2647,57	6121,53
Total Liquido:				1918,18		2355,16		2260,09		949,11	20760,84

GOVBR GP - Emissao: 21/11/2023 as 14h56min - Duracao: 0h15m59seg (10)

Assinado digitalmente por: TANIA JUSSARA MIROSLAW GRIGORIEFF em 27/11/23.
Confira a autenticidade do documento em www.tce.rs.gov.br. Identificador: PRE.138B.1492.002D.E814.4BA2.

Página 3496
Processo 00363-0200/21-6
Página da peça 685
Peça 5563759
DOCUMENTO DE ACESSO RESTRITO
ACESSO P03FA34D

Nome	Matr/Contr	Cargo	CTPS	Admissao	Rescisao
Tafarel Telmo Knirsch	3441-0/1	2084-Motorista Contrato	/ /	02/08/2021	01/08/2022

Lotacao: 04.438 - MDE TRANSPORTE ESCOLAR CONTRATOS Situacao: Demitido em: 01/08/2022

Data de Nascimento: 12/07/1988 CPF: 022.041.490-47 PIS: 16533420136 Identidade: 3100947294
Endereco: EST Linha Teotonia, 29 - Interior CEP: 96.540-000 Cidade: Agudo - RS

Dados Bancarios:
Banco: 104 - Cef Agencia: 1292-0 - AGUDO
Numero da conta-corrente: 896215594-8 Tipo da conta-corrente: 5 - CEFNEW

Verba	Cat. Ret.	Comp.	Valor	Comp.	Valor	Comp.	Valor	Comp.	Valor	Com	Valor
2021 Maio				Junho		Julho		Agosto			
Folha Mensal											
1-Salario	P							212,67	1984,89		
8-Insalubridade	P							19,33	216,53		
528-INSS	D							8,25	181,62		
531-IRRF	D							7,50	8,68		
Total de Proventos:									2201,42		
Total de Vantagens:											
Total de Descontos:									190,30		
Total Liquido:									2011,12		

Verba	Cat. Ret.	2021 Setembro Comp.	Valor	Outubro Comp.	Valor	Novembro Comp.	Valor	Dezembro Comp.	Valor	*TOTAIS*
Folha Mensal										
1-Salario	P	220,00	2053,34	220,00	2053,34	220,00	1964,54	220,00	1964,54	10020,65
6-Horas Extras 50%	P			80,00	1242,18			88,00	1307,30	2549,48
8-Insalubridade	P	20,00	224,00	20,00	224,00	20,00	214,31	20,00	214,31	1093,15
528-INSS	D	8,37	190,67	9,77	344,01	8,24	179,59	9,73	339,34	1235,23
531-IRRF	D	7,50	13,70	15,00	121,52	7,50	7,14	15,00	117,22	268,26
Total de Proventos:			2277,34		3519,52		2178,85		3486,15	13663,28
Total de Vantagens:										
Total de Descontos:			204,37		465,53		186,73		456,56	1503,49
Total Liquido:			2072,97		3053,99		1992,12		3029,59	12159,79

Assinado digitalmente por: TANIA JUSSARA MIROSLAW GRIGORIEFF em 27/11/23.
Confira a autenticidade do documento em www.tce.rs.gov.br. Identificador: PRE.138B.1492.002D.E814.4BA2.

Página 3497
Processo 00363-0200/21-6
Página da peça 686
Peça 5563759
DOCUMENTO DE ACESSO RESTRITO
ACESSO P03FA34D

Página 3498
Processo 00363-0200/21-6
Página da peça 687
Peça 5563759
DOCUMENTO DE ACESSO RESTRITO
ACESSO P03FA34D

Nome Matr/Contr Cargo CTPS Admissao Rescisao
Tailine Pretzel Karsburg 2726-0/1 1900-Professor / / 19/02/2018
Lotacao: 04.007 - MDE ENSINO FUNDAMENTAL Situacao: Afast.18 Licenca Saude

Data de Nascimento: 06/07/1990 CPF: 019.135.740-59 PIS: 20472350921 Identidade: 1091926228
Endereco: R Ramiro Barcelos, 96 - Centro CEP: 96.540-000 Cidade: Agudo - RS

Dados Bancarios:
Banco: 104 - Cef Agencia: 1292-0 - AGUDO
Numero da conta-corrente: 1549-1 Tipo da conta-corrente: 37 - Conta Salario

Verba	Cat.	Ret.	Comp.	Valor	Comp.	Valor	Comp.	Valor	Comp.	Valor	Com	Valor
2021 Janeiro					**Fevereiro**		**Marco**		**Abril**			
Folha Mensal												
2-Vencimentos	P		40,00	860,16	60,00	1290,24	100,00	2352,01	100,00	2352,01		
12-Anuenio	P		2,00	17,20	2,00	25,80	2,00	47,04	2,00	47,04		
23-Premio Assiduidad	P				2150,40	1075,20						
515-Ferias	P		30 Dias	2193,40								
516-Ferias 1/3	P		33,33 %	731,13								
530-IRRF (Ferias)	D		7,50	53,50								
531-IRRF	D				7,50	22,72	7,50	11,93	7,50	11,93		
533-Liquido Pago (Fer	D		338,81	2459,25								
553-Previagudo Feria	D		14,00	307,07								
554-Previagudo	D		14,00	122,83	14,00	184,24	14,00	335,86	14,00	335,86		
Total de Proventos:				3801,89		2391,24		2399,05		2399,05		
Total de Vantagens:												
Total de Descontos:				2942,65		206,96		347,79		347,79		
Total Liquido:				859,24		2184,28		2051,26		2051,26		
2021 Maio					**Junho**		**Julho**		**Agosto**			
Folha Mensal												
2-Vencimentos	P		100,00	2352,01	100,00	2352,01	100,00	2352,01	100,00	2352,01		
12-Anuenio	P		2,00	47,04	2,00	47,04	2,00	47,04	2,00	47,04		
531-IRRF	D		7,50	11,93	7,50	11,93	7,50	11,93	7,50	11,93		
554-Previagudo	D		14,00	335,86	14,00	335,86	14,00	335,86	14,00	335,86		
Total de Proventos:				2399,05		2399,05		2399,05		2399,05		
Total de Vantagens:												
Total de Descontos:				347,79		347,79		347,79		347,79		
Total Liquido:				2051,26		2051,26		2051,26		2051,26		
2021 Setembro					**Outubro**		**Novembro**		**Dezembro**		***TOTAIS***	
Folha Mensal												
2-Vencimentos	P		26,67	627,20	100,00	2352,01	100,00	2250,29	83,33	1875,24	23367,20	
12-Anuenio	P		2,00	12,54	2,00	47,04	2,00	45,00	2,00	37,49	467,31	
23-Premio Assiduidad	P										1075,20	
515-Ferias	P								30 Dias	2295,29	4488,69	
516-Ferias 1/3	P								33,33 %	765,09	1496,22	
918-Licenca Saude	P		22 Dias	1759,30							1759,30	
530-IRRF (Ferias)	D								7,50	62,62	116,12	
531-IRRF	D		7,50	11,93	7,50	11,93	7,50	5,24			123,40	
533-Liquido Pago (Fer	D								383,96	2676,42	5135,67	
553-Previagudo Feria	D								14,00	321,34	628,41	
554-Previagudo	D		14,00	335,86	14,00	335,86	14,00	321,34	14,00	267,78	3583,07	
Total de Proventos:				2399,04		2399,05		2295,29		4973,11	32653,92	
Total de Vantagens:												
Total de Descontos:				347,79		347,79		326,58		3328,16	9586,67	
Total Liquido:				2051,25		2051,26		1968,71		1644,95	23067,25	

GOVBR GP - Emissao: 21/11/2023 as 14h56min - Duracao: 0h16m01seg (10)

Assinado digitalmente por: TANIA JUSSARA MIROSLAW GRIGORIEFF em 27/11/23.
Confira a autenticidade do documento em www.tce.rs.gov.br. Identificador: PRE.138B.1492.002D.E814.4BA2.

Nome	Matr/Contr	Cargo	CTPS	Admissao	Rescisao
Taina de Oliveira Duarte	3337-5/1	1760-Merendeira Servente Contrato	/ /	17/05/2021	24/12/2021

Lotacao: 04.021 - FUNDEB ENS INF PRE ESC CONT 40 Situacao: Demitido em: 24/12/2021

Data de Nascimento: 14/09/1987 CPF: 021.245.900-73 PIS: 13015864717 Identidade: 9106371934
Endereco: EST Picada do Rio, 8099 - Interior CEP: 96.540-000 Cidade: Agudo - RS

Dados Bancarios:
Banco: 104 - Cef Agencia: 1292-0 - AGUDO
Numero da conta-corrente: 969926347-0 Tipo da conta-corrente: 5 - CEFNEW

Verba	Cat. Ret.	Comp.	Valor	Comp.	Valor	Comp.	Valor	Comp.	Valor	Com	Valor
		2021 Maio		Junho		Julho		Agosto			
Folha Mensal											
1-Salario	P	102,67	574,93	220,00	1232,00	220,00	1232,00	220,00	1232,00		
8-Insalubridade	P	18,67	209,06	40,00	448,00	40,00	448,00	40,00	448,00		
501-Salario Familia	V	1,00	23,92								
528-INSS	D	7,50	58,79	8,02	134,70	8,02	134,70	8,02	134,70		
Total de Proventos:			783,99		1680,00		1680,00		1680,00		
Total de Vantagens:			23,92								
Total de Descontos:			58,79		134,70		134,70		134,70		
Total Liquido:			749,12		1545,30		1545,30		1545,30		

Verba	Cat. Ret.	Comp.	Valor	Comp.	Valor	Comp.	Valor	Comp.	Valor	*TOTAIS*
		2021 Setembro		Outubro		Novembro		Dezembro		
Folha Mensal										
1-Salario	P	220,00	1232,00	220,00	1232,00	220,00	1178,72	176,00	942,98	8856,63
6-Horas Extras 50%	P							10,00	109,59	109,59
8-Insalubridade	P	40,00	448,00	40,00	448,00	40,00	428,62	40,00	342,89	3220,57
517-Ferias Proporcion	P							33,33 %	229,19	229,19
519-Ferias Proporcion	P							17,5 D.	687,58	687,58
539-Ferias Proporcion	P							33,33 %	83,34	83,34
541-Ferias Proporcion	P							17,5 D.	250,02	250,02
567-Parcela Prop.Med.	P								250,02	250,02
568-Parcela Prop. (13	P								687,58	687,58
501-Salario Familia	V									23,92
526-INSS (13o Slr)	D							7,50	70,32	70,32
528-INSS	D	8,02	134,70	8,02	134,70	7,97	128,16	7,82	109,09	969,54
578-Liquido Pago (Res	D							179,41	3403,78	3403,78
Total de Proventos:			1680,00		1680,00		1607,34		3583,19	14374,52
Total de Vantagens:										23,92
Total de Descontos:			134,70		134,70		128,16		3583,19	4443,64
Total Liquido:			1545,30		1545,30		1479,18			9954,80

Assinado digitalmente por: TANIA JUSSARA MIROSLAW GRIGORIEFF em 27/11/23.
Confira a autenticidade do documento em www.tce.rs.gov.br. Identificador: PRE.138B.1492.002D.E814.4BA2.

Página 3499
Processo 00363-0200/21-6
Página da peça 688
Peça 5563759
DOCUMENTO DE ACESSO RESTRITO
ACESSO P03FA34D

Nome	Matr/Contr	Cargo	CTPS	Admissao	Rescisao
Tainara Bartmann Martins	1429-0/1	1900-Professor	/ /	05/03/2004	

Lotacao: 04.007 - MDE ENSINO FUNDAMENTAL Situacao: Ferias: 27/12/2021-25/01/2022

Data de Nascimento: 08/01/1964 CPF: 808.631.160-00 PIS: 18014271632 Identidade: 6026347697
Endereco: R Doutor Bozano, 468 - Bonfim CEP: 97.015-000 Cidade: Santa Maria - RS

Dados Bancarios:
Banco: 104 - Cef Agencia: 1292-0 - AGUDO
Numero da conta-corrente: 885-1 Tipo da conta-corrente: 37 - Conta Salario

Verba	Cat.	Ret.	Comp.	Valor	Comp.	Valor	Comp.	Valor	Comp.	Valor	Com	Valor
			2021 Janeiro		Fevereiro		Marco		Abril			
Folha Mensal												
2-Vencimentos	P		40,00	1102,08	60,00	1653,13	100,00	2755,21	100,00	2755,21		
12-Anuenio	P		16,00	176,33	16,00	264,49	16,00	440,83	16,00	440,83		
515-Ferias	P		30 Dias	3196,04								
516-Ferias 1/3	P		33,33 %	1065,34								
153-SIPROMA	D			17,74		17,74		17,74		17,74		
530-IRRF (Ferias)	D		22,50	222,00								
531-IRRF	D						7,50	63,34	7,50	63,34		
533-Liquido Pago (Fer	D		620,64	3456,45								
553-Previagudo Feria	D		14,00	447,44								
554-Previagudo	D		14,00	178,97	14,00	268,46	14,00	447,44	14,00	447,44		
Total de Proventos:				5539,79		1917,62		3196,04		3196,04		
Total de Vantagens:												
Total de Descontos:				4322,60		286,20		528,52		528,52		
Total Liquido:				1217,19		1631,42		2667,52		2667,52		

Verba	Cat.	Ret.	Comp.	Valor	Comp.	Valor	Comp.	Valor	Comp.	Valor	Com	Valor
			2021 Maio		Junho		Julho		Agosto			
Folha Mensal												
2-Vencimentos	P		100,00	2755,21	100,00	2755,21	100,00	2755,21	100,00	2755,21		
12-Anuenio	P		16,00	440,83	16,00	440,83	16,00	440,83	16,00	440,83		
153-SIPROMA	D			17,74		17,74		17,74		17,74		
531-IRRF	D		7,50	63,34	7,50	63,34	7,50	63,34	7,50	63,34		
554-Previagudo	D		14,00	447,44	14,00	447,44	14,00	447,44	14,00	447,44		
Total de Proventos:				3196,04		3196,04		3196,04		3196,04		
Total de Vantagens:												
Total de Descontos:				528,52		528,52		528,52		528,52		
Total Liquido:				2667,52		2667,52		2667,52		2667,52		

Verba	Cat.	Ret.	Comp.	Valor	Comp.	Valor	Comp.	Valor	Comp.	Valor	Com	Valor
			2021 Setembro		Outubro		Novembro		Dezembro			*TOTAIS*
Folha Mensal												
2-Vencimentos	P		100,00	2755,21	100,00	2755,21	100,00	2636,06	83,33	2196,72		29629,67
12-Anuenio	P		16,00	440,83	16,00	440,83	16,00	421,76	16,00	351,46		4740,68
515-Ferias	P								30 Dias	3057,82		6253,86
516-Ferias 1/3	P								33,33 %	1019,27		2084,61
153-SIPROMA	D			17,74		17,74		17,74		17,74		212,88
530-IRRF (Ferias)	D								15,00	192,55		414,55
531-IRRF	D		7,50	63,34	7,50	63,34	7,50	54,42	7,50	21,55		582,69
533-Liquido Pago (Fer	D								620,64	3456,45		6912,90
553-Previagudo Feria	D								14,00	428,09		875,53
554-Previagudo	D		14,00	447,44	14,00	447,44	14,00	428,09	14,00	356,74		4811,78
Total de Proventos:				3196,04		3196,04		3057,82		6625,27		42708,82
Total de Vantagens:												
Total de Descontos:				528,52		528,52		500,25		4473,12		13810,33
Total Liquido:				2667,52		2667,52		2557,57		2152,15		28898,49

GOVBR GP - Emissao: 21/11/2023 as 14h56min - Duracao: 0h16m04seg (10)

Assinado digitalmente por: TANIA JUSSARA MIROSLAW GRIGORIEFF em 27/11/23.
Confira a autenticidade do documento em www.tce.rs.gov.br. Identificador: PRE.138B.1492.002D.E814.4BA2.

Página 3500
Processo 00363-0200/21-6
Página da peça 689
Peça 5563759
DOCUMENTO DE ACESSO RESTRITO
ACESSO P03FA34D

Nome	Matr/Contr	Cargo	CTPS	Admissao	Rescisao
Tarcieli da Costa Martins	3430-4/1	2057-Professor Contrato	/ /	02/08/2021	13/08/2021

Lotacao: 04.432 - MDE EDUC ESPECIAL CONTRATOS Situacao: Demitido em: 13/08/2021

Data de Nascimento: 07/08/1997 CPF: 038.620.940-57 PIS: 21044649218 Identidade: 3115906731
Endereco: R Henrique Dias, 117 - Centro CEP: 97.010-220 Cidade: Santa Maria - RS

Dados Bancarios:
Banco: 104 - Cef Agencia: 1292-0 - AGUDO
Numero da conta-corrente: 791000614-5 Tipo da conta-corrente: 5 - CEFNEW

Verba	Cat. Ret.	Comp.	Valor	Comp.	Valor	Comp.	Valor	Comp.	Valor	Com	Valor
		2021 Maio		Junho		Julho		Agosto		*TOTAIS*	
Folha Mensal											
1-Salario	P							40,00	860,16		860,16
528-INSS	D							7,50	64,51		64,51
578-Liquido Pago (Res	D							64,51	795,65		795,65
Total de Proventos:									860,16		860,16
Total de Vantagens:											
Total de Descontos:									860,16		860,16
Total Liquido:											

Assinado digitalmente por: TANIA JUSSARA MIROSLAW GRIGORIEFF em 27/11/23.
Confira a autenticidade do documento em www.tce.rs.gov.br. Identificador: PRE.138B.1492.002D.E814.4BA2.

Página 3501
Processo 00363-0200/21-6
Página da peça 690
Peça 5563759
DOCUMENTO DE ACESSO RESTRITO
ACESSO P03FA34D

Nome | Matr/Contr | Cargo | CTPS | Admissao | Rescisao
Tatiane Borin Canabarro | 2407-4/1 | 1692-Monitor de Escola | / / | 22/02/2016 |
Lotacao: 04.023 - MDE ED INF CRECHE | Situacao: Ferias: 27/12/2021-25/01/2022

Data de Nascimento: 13/02/1996 CPF: 030.082.130-14 PIS: 21281844189 Identidade: 5115229428
Endereco: R Travessa Julio Neujorks, 307 - Centro CEP: 96.540-000 Cidade: Agudo - RS

Dados Bancarios:
Banco: 104 - Cef Agencia: 1292-0 - AGUDO
Numero da conta-corrente: 1565-3 Tipo da conta-corrente: 37 - Conta Salario

Verba	Cat. Ret.	Comp.	Valor	Comp.	Valor	Comp.	Valor	Comp.	Valor	Com	Valor
		2021 Janeiro		Fevereiro		Marco		Abril			
Folha Mensal											
2-Vencimentos	P	88,00	609,28	132,00	913,92	220,00	1523,20	220,00	1523,20		
8-Insalubridade	P	40,00	179,20	40,00	268,80	40,00	448,00	40,00	448,00		
12-Anuenio	P	4,00	24,36	4,00	36,55	4,00	60,92	4,00	60,92		
515-Ferias	P	30 Dias	1584,12								
516-Ferias 1/3	P	33,33 %	528,04								
537-Ferias Media	P	30 Dias	448,00								
538-Ferias Media 1/3	P	33,33 %	149,33								
530-IRRF (Ferias)	D	7,50	43,77								
533-Liquido Pago (Fer	D	247,88	2344,43								
553-Previagudo Feria	D	14,00	221,77								
554-Previagudo	D	14,00	88,70	14,00	133,06	14,00	221,77	14,00	221,77		
Total de Proventos:			3522,33		1219,27		2032,12		2032,12		
Total de Vantagens:											
Total de Descontos:			2698,67		133,06		221,77		221,77		
Total Liquido:			823,66		1086,21		1810,35		1810,35		
		2021 Maio		Junho		Julho		Agosto			
Folha Mensal											
2-Vencimentos	P	220,00	1523,20	220,00	1523,20	220,00	1523,20	220,00	1523,20		
8-Insalubridade	P	40,00	448,00	40,00	448,00	40,00	448,00	40,00	448,00		
12-Anuenio	P	4,00	60,92	4,00	60,92	4,00	60,92	4,00	60,92		
554-Previagudo	D	14,00	221,77	14,00	221,77	14,00	221,77	14,00	221,77		
Total de Proventos:			2032,12		2032,12		2032,12		2032,12		
Total de Vantagens:											
Total de Descontos:			221,77		221,77		221,77		221,77		
Total Liquido:			1810,35		1810,35		1810,35		1810,35		
		2021 Setembro		Outubro		Novembro		Dezembro		*TOTAIS*	
Folha Mensal											
2-Vencimentos	P	220,00	1523,20	220,00	1523,20	220,00	1457,33	183,33	1214,44		16380,57
8-Insalubridade	P	40,00	448,00	40,00	448,00	40,00	428,62	40,00	357,18		4817,80
12-Anuenio	P	4,00	60,92	4,00	60,92	4,00	58,29	4,00	48,57		655,13
515-Ferias	P							30 Dias	1515,62		3099,74
516-Ferias 1/3	P							33,33 %	505,20		1033,24
537-Ferias Media	P							30 Dias	428,62		876,62
538-Ferias Media 1/3	P							33,33 %	142,87		292,20
530-IRRF (Ferias)	D							7,50	35,70		79,47
533-Liquido Pago (Fer	D							247,88	2344,43		4688,86
553-Previagudo Feria	D							14,00	212,18		433,95
554-Previagudo	D	14,00	221,77	14,00	221,77	14,00	212,18	14,00	176,82		2384,92
Total de Proventos:			2032,12		2032,12		1944,24		4212,50		27155,30
Total de Vantagens:											
Total de Descontos:			221,77		221,77		212,18		2769,13		7587,20
Total Liquido:			1810,35		1810,35		1732,06		1443,37		19568,10

GOVBR GP - Emissao: 21/11/2023 as 14h56min - Duracao: 0h16m05seg (10)

Assinado digitalmente por: TANIA JUSSARA MIROSLAW GRIGORIEFF em 27/11/23.
Confira a autenticidade do documento em www.tce.rs.gov.br. Identificador: PRE.138B.1492.002D.E814.4BA2.

Página 3502
Processo 00363-0200/21-6
Página da peça 691
Peça 5563759
DOCUMENTO DE ACESSO RESTRITO
ACESSO P03FA34D

Nome	Matr/Contr	Cargo	CTPS	Admissao	Rescisao
Tatiele Tamara Gehrke	2584-4/1	1900-Professor	/ /	13/03/2017	

Lotacao: 04.007 - MDE ENSINO FUNDAMENTAL Situacao: Ferias: 27/12/2021-25/01/2022

Data de Nascimento: 27/09/1985 CPF: 008.362.480-58 PIS: 12916096681 Identidade: 1060697271
Endereco: R Roberto Schutz, 333 - Centro CEP: 96.530-000 Cidade: Paraiso do Sul - RS

Dados Bancarios:
Banco: 104 - Cef Agencia: 1292-0 - AGUDO
Numero da conta-corrente: 71026-2 Tipo da conta-corrente: 37 - Conta Salario

Verba	Cat.	Ret.	Comp.	Valor	Comp.	Valor	Comp.	Valor	Comp.	Valor	Com	Valor
			2021 Janeiro		Fevereiro		Marco		Abril			
Folha Mensal												
2-Vencimentos	P		40,00	940,80	60,00	1411,21	100,00	2352,01	100,00	2352,01		
12-Anuenio	P		3,00	28,22	3,00	42,33	3,00	70,56	3,00	70,56		
24-Premio Assiduidad	P						50,00	1176,00				
515-Ferias	P		30 Dias	2422,57								
516-Ferias 1/3	P		33,33 %	807,52								
153-SIPROMA	D			17,74		17,74		17,74		17,74		
223-Consig. CEF (FOLH	D			522,21		522,21		522,21		522,21		
530-IRRF (Ferias)	D		7,50	59,80								
531-IRRF	D						15,00	105,67				
533-Liquido Pago (Fer	D		897,12	2193,26								
553-Previagudo Feria	D		14,00	339,15								
554-Previagudo	D		14,00	135,66	14,00	203,49	14,00	339,15	14,00	339,15		
Total de Proventos:				4199,11		1453,54		3598,57		2422,57		
Total de Vantagens:												
Total de Descontos:				3267,82		743,44		984,77		879,10		
Total Liquido:				931,29		710,10		2613,80		1543,47		

Verba	Cat.	Ret.	Comp.	Valor	Comp.	Valor	Comp.	Valor	Comp.	Valor	Com	Valor
			2021 Maio		Junho		Julho		Agosto			
Folha Mensal												
2-Vencimentos	P		100,00	2352,01	100,00	2352,01	100,00	2352,01	100,00	2352,01		
12-Anuenio	P		3,00	70,56	3,00	70,56	3,00	70,56	3,00	70,56		
153-SIPROMA	D			17,74		17,74		17,74		17,74		
223-Consig. CEF (FOLH	D			522,21		522,21		522,21		522,20		
554-Previagudo	D		14,00	339,15	14,00	339,15	14,00	339,15	14,00	339,15		
Total de Proventos:				2422,57		2422,57		2422,57		2422,57		
Total de Vantagens:												
Total de Descontos:				879,10		879,10		879,10		879,09		
Total Liquido:				1543,47		1543,47		1543,47		1543,48		

Verba	Cat.	Ret.	Comp.	Valor	Comp.	Valor	Comp.	Valor	Comp.	Valor	*TOTAIS*
			2021 Setembro		Outubro		Novembro		Dezembro		
Folha Mensal											
2-Vencimentos	P		100,00	2352,01	100,00	2352,01	100,00	2250,29	83,33	1875,24	25293,62
12-Anuenio	P		3,00	70,56	3,00	70,56	3,00	67,50	3,00	56,24	758,77
24-Premio Assiduidad	P										1176,00
515-Ferias	P								30 Dias	2317,79	4740,36
516-Ferias 1/3	P								33,33 %	772,59	1580,11
153-SIPROMA	D			17,74		17,74		17,74		17,74	212,88
223-Consig. CEF (FOLH	D			522,20		522,20		522,20		522,20	6266,47
530-IRRF (Ferias)	D								7,50	50,42	110,22
531-IRRF	D										105,67
533-Liquido Pago (Fer	D								897,11	2193,27	4386,53
553-Previagudo Feria	D								14,00	324,49	663,64
554-Previagudo	D		14,00	339,15	14,00	339,15	14,00	324,49	14,00	270,40	3647,24
Total de Proventos:				2422,57		2422,57		2317,79		5021,86	33548,86
Total de Vantagens:											
Total de Descontos:				879,09		879,09		864,43		3378,52	15392,65
Total Liquido:				1543,48		1543,48		1453,36		1643,34	18156,21

GOVBR GP - Emissao: 21/11/2023 as 14h56min - Duracao: 0h16m07seg (10)

Assinado digitalmente por: TANIA JUSSARA MIROSLAW GRIGORIEFF em 27/11/23.
Confira a autenticidade do documento em www.tce.rs.gov.br. Identificador: PRE.138B.1492.002D.E814.4BA2.

Página 3503
Processo 00363-0200/21-6
Página da peça 692
Peça 5563759
DOCUMENTO DE ACESSO RESTRITO
ACESSO P03FA34D

Nome	Matr/Contr	Cargo	CTPS	Admissao	Rescisao
Teolides da Silva Klimeck	2473-2/1	1900-Professor	/ /	14/03/2016	

Lotacao: 04.023 - MDE ED INF CRECHE
Situacao: Ferias: 27/12/2021-25/01/2022

Data de Nascimento: 24/05/1988 CPF: 017.638.280-18 PIS: 12980637698 Identidade: 1100705605
Endereco: EST Rincao da Boa Vista, 0 - Centro CEP: 96.530-000 Cidade: Paraiso do Sul - RS

Dados Bancarios:
Banco: 104 - Cef Agencia: 1292-0 - AGUDO
Numero da conta-corrente: 1608-0 Tipo da conta-corrente: 37 - Conta Salario

Verba	Cat.	Ret.	Comp.	Valor	Comp.	Valor	Comp.	Valor	Comp.	Valor	Com	Valor
			2021 Janeiro		Fevereiro		Marco		Abril			
Folha Mensal												
2-Vencimentos	P		40,00	940,80	60,00	1411,21	100,00	2352,01	100,00	2352,01		
12-Anuenio	P		4,00	37,63	4,00	56,44	4,00	94,08	4,00	94,08		
94-Convocacao	P						1/10	1648,64	2/10	2150,40		
515-Ferias	P		30 Dias	2446,09								
516-Ferias 1/3	P		33,33 %	815,36								
530-IRRF (Ferias)	D		7,50	61,90								
531-IRRF	D						15,00	179,60	22,50	278,37		
533-Liquido Pago (Fer	D		380,07	2740,33								
553-Previagudo Feria	D		14,00	342,45								
554-Previagudo	D		14,00	136,98	14,00	205,47	14,00	342,45	14,00	342,45		
Total de Proventos:				4239,88		1467,65		4094,73		4596,49		
Total de Vantagens:												
Total de Descontos:				3281,66		205,47		522,05		620,82		
Total Liquido:				958,22		1262,18		3572,68		3975,67		

Verba	Cat.	Ret.	Comp.	Valor	Comp.	Valor	Comp.	Valor	Comp.	Valor	Com	Valor
			2021 Maio		Junho		Julho		Agosto			
Folha Mensal												
2-Vencimentos	P		100,00	2352,01	100,00	2352,01	100,00	2352,01	100,00	2352,01		
12-Anuenio	P		4,00	94,08	4,00	94,08	4,00	94,08	4,00	94,08		
94-Convocacao	P		3/10	2150,40	4/10	2150,40	5/10	2150,40	6/10	2150,40		
153-SIPROMA	D							17,74		17,74		
531-IRRF	D		22,50	278,37	22,50	278,37	22,50	278,37	22,50	278,37		
554-Previagudo	D		14,00	342,45	14,00	342,45	14,00	342,45	14,00	342,45		
Total de Proventos:				4596,49		4596,49		4596,49		4596,49		
Total de Vantagens:												
Total de Descontos:				620,82		620,82		638,56		638,56		
Total Liquido:				3975,67		3975,67		3957,93		3957,93		

Verba	Cat.	Ret.	Comp.	Valor	Comp.	Valor	Comp.	Valor	Comp.	Valor	*TOTAIS*
			2021 Setembro		Outubro		Novembro		Dezembro		
Folha Mensal											
2-Vencimentos	P		100,00	2352,01	100,00	2352,01	100,00	2250,29	83,33	1875,24	25293,62
12-Anuenio	P		4,00	94,08	4,00	94,08	4,00	90,01	4,00	75,00	1011,72
94-Convocacao	P		7/10	2150,40	8/10	2150,40	9/10	2057,41	10/10	971,54	19730,39
515-Ferias	P								30 Dias	2340,30	4786,39
516-Ferias 1/3	P								33,33 %	780,10	1595,46
153-SIPROMA	D			17,74		17,74		17,74		17,74	106,44
418-SIPROMA/Pro-Vida	D					59,52		59,52		41,00	160,04
530-IRRF (Ferias)	D								7,50	52,43	114,33
531-IRRF	D		22,50	278,37	22,50	278,37	22,50	236,97	7,50	41,63	2406,79
533-Liquido Pago (Fer	D								380,07	2740,33	5480,66
553-Previagudo Feria	D								14,00	327,64	670,09
554-Previagudo	D		14,00	342,45	14,00	342,45	14,00	327,64	14,00	273,03	3682,72
Total de Proventos:				4596,49		4596,49		4397,71		6042,18	52417,58
Total de Vantagens:											
Total de Descontos:				638,56		698,08		641,87		3493,80	12621,07
Total Liquido:				3957,93		3898,41		3755,84		2548,38	39796,51

GOVBR GP - Emissao: 21/11/2023 as 14h56min - Duracao: 0h16m08seg (10)

Assinado digitalmente por: TANIA JUSSARA MIROSLAW GRIGORIEFF em 27/11/23.
Confira a autenticidade do documento em www.tce.rs.gov.br. Identificador: PRE.138B.1492.002D.E814.4BA2.

Página 3504
Processo 00363-0200/21-6
Página da peça 693
Peça 5563759
DOCUMENTO DE ACESSO RESTRITO
ACESSO P03FA34D

Nome	Matr/Contr	Cargo	CTPS	Admissao	Rescisao
Thiele Neu Tischler	3055-4/1	1692-Monitor de Escola	/ /	02/09/2019	

Lotacao: 04.023 - MDE ED INF CRECHE Situacao: Ferias: 27/12/2021-25/01/2022

Data de Nascimento: 13/05/1994 CPF: 023.151.680-07 PIS: 20472347491 Identidade: 6091358512
Endereco: R Gal. Isidoro Neves, 375 - Centro CEP: 96.540-000 Cidade: Agudo - RS

Dados Bancarios:
Banco: 104 - Cef Agencia: 1292-0 - AGUDO
Numero da conta-corrente: 986353221-0 Tipo da conta-corrente: 5 - CEFNEW

Verba	Cat.	Ret.	Comp.	Valor	Comp.	Valor	Comp.	Valor	Comp.	Valor	Com	Valor
			2021 Janeiro		Fevereiro		Marco		Abril			
Folha Mensal												
2-Vencimentos	P		88,00	552,53	132,00	828,80	220,00	1381,33	220,00	1381,33		
8-Insalubridade	P		40,00	179,20	40,00	268,80	40,00	448,00	40,00	448,00		
515-Ferias	P		30 Dias	1381,33								
516-Ferias 1/3	P		33,33 %	460,44								
537-Ferias Media	P		30 Dias	448,00								
538-Ferias Media 1/3	P		33,33 %	149,33								
533-Liquido Pago (Fer	D		653,87	1679,75								
553-Previagudo Feria	D		14,00	193,38								
554-Previagudo	D		14,00	77,35	14,00	116,03	14,00	193,38	14,00	193,38		
Total de Proventos:				3170,83		1097,60		1829,33		1829,33		
Total de Vantagens:												
Total de Descontos:				1950,48		116,03		193,38		193,38		
Total Liquido:				1220,35		981,57		1635,95		1635,95		

Verba	Cat.	Ret.	Comp.	Valor	Comp.	Valor	Comp.	Valor	Comp.	Valor	Com	Valor
			2021 Maio		Junho		Julho		Agosto			
Folha Mensal												
2-Vencimentos	P		220,00	1381,33	220,00	1381,33	220,00	1381,33	220,00	1381,33		
8-Insalubridade	P		40,00	448,00	40,00	448,00	40,00	448,00	40,00	448,00		
554-Previagudo	D		14,00	193,38	14,00	193,38	14,00	193,38	14,00	193,38		
Total de Proventos:				1829,33		1829,33		1829,33		1829,33		
Total de Vantagens:												
Total de Descontos:				193,38		193,38		193,38		193,38		
Total Liquido:				1635,95		1635,95		1635,95		1635,95		

Verba	Cat.	Ret.	Comp.	Valor	Comp.	Valor	Comp.	Valor	Comp.	Valor	*TOTAIS*
			2021 Setembro		Outubro		Novembro		Dezembro		
Folha Mensal											
2-Vencimentos	P		220,00	1381,33	220,00	1381,33	220,00	1321,60	183,33	1101,33	14854,90
8-Insalubridade	P		40,00	448,00	40,00	448,00	40,00	428,62	40,00	357,18	4817,80
515-Ferias	P								30 Dias	1321,60	2702,93
516-Ferias 1/3	P								33,33 %	440,53	900,97
537-Ferias Media	P								30 Dias	428,62	876,62
538-Ferias Media 1/3	P								33,33 %	142,87	292,20
533-Liquido Pago (Fer	D								653,87	1679,75	3359,50
553-Previagudo Feria	D								14,00	185,02	378,40
554-Previagudo	D		14,00	193,38	14,00	193,38	14,00	185,02	14,00	154,18	2079,62
Total de Proventos:				1829,33		1829,33		1750,22		3792,13	24445,42
Total de Vantagens:											
Total de Descontos:				193,38		193,38		185,02		2018,95	5817,52
Total Liquido:				1635,95		1635,95		1565,20		1773,18	18627,90

GOVBR GP - Emissao: 21/11/2023 as 14h56min - Duracao: 0h16m09seg (10)

Assinado digitalmente por: TANIA JUSSARA MIROSLAW GRIGORIEFF em 27/11/23.
Confira a autenticidade do documento em www.tce.rs.gov.br. Identificador: PRE.138B.1492.002D.E814.4BA2.

Página 3505
Processo 00363-0200/21-6
Página da peça 694
Peça 5563759
DOCUMENTO DE ACESSO RESTRITO
ACESSO P03FA34D

Nome Matr/Contr Cargo CTPS Admissao Rescisao
Tiago Alex Temp 3450-9/1 2085-Tecnico Contabilidade Contrato / / 26/08/2021 12/04/2022
Lotacao: 03.304 - SEFAZ CONTABILIDADE CONTRATO Situacao: Afast.12 Afastamento Paternidade

Data de Nascimento: 24/10/1988 CPF: 010.401.850-02 PIS: 20103853981 Identidade: 6086912133
Endereco: R Max Ratzlaff, 16 - Centro CEP: 96.540-000 Cidade: Paraiso do Sul - RS

Dados Bancarios:
Banco: 104 - Cef Agencia: 1292-0 - AGUDO
Numero da conta-corrente: 876792519-5 Tipo da conta-corrente: 5 - CEFNEW

Verba	Cat. Ret.	Comp.	Valor	Comp.	Valor	Comp.	Valor	Comp.	Valor	Com	Valor
2021 Maio				Junho		Julho		Agosto			
Folha Mensal											
1-Salario	P							33,33	887,29		
528-INSS	D							7,50	66,54		
Total de Proventos:									887,29		
Total de Vantagens:											
Total de Descontos:									66,54		
Total Liquido:									820,75		

Verba	Cat. Ret.	2021 Setembro Comp.	Valor	Outubro Comp.	Valor	Novembro Comp.	Valor	Dezembro Comp.	Valor	*TOTAIS*
Folha Mensal										
1-Salario	P	100,00	2661,88	200,00	5323,75	200,00	5093,52	200,00	5093,52	19059,96
6-Horas Extras 50%	P					9,02	344,95	4,31	172,28	517,23
14-Horas Extras c/ 1	P					8,00	407,48			407,48
960-Afastamento Pater	P	100,00	2661,88							2661,88
528-INSS	D	11,21	596,60	11,21	596,60	11,46	669,71	11,18	588,49	2517,94
531-IRRF	D	22,50	384,82	22,50	384,82	27,50	501,96	22,50	373,60	1645,20
Total de Proventos:			5323,76		5323,75		5845,95		5265,80	22646,55
Total de Vantagens:										
Total de Descontos:			981,42		981,42		1171,67		962,09	4163,14
Total Liquido:			4342,34		4342,33		4674,28		4303,71	18483,41

Assinado digitalmente por: TANIA JUSSARA MIROSLAW GRIGORIEFF em 27/11/23.
Confira a autenticidade do documento em www.tce.rs.gov.br. Identificador: PRE.138B.1492.002D.E814.4BA2.

Página 3506
Processo 00363-0200/21-6
Página da peça 695
Peça 5563759
DOCUMENTO DE ACESSO RESTRITO
ACESSO P03FA34D

Nome Matr/Contr Cargo CTPS Admissao Rescisao
Vagner Augusto Muller 3273-5/1 1460-Chefe Secao / / 15/03/2021
Lotacao: 04.431 - MDE CCS MANUT DO ORGAO DA SED Situacao: Trabalhando

Data de Nascimento: 24/05/1983 CPF: 986.923.640-53 PIS: 14683339273 Identidade: 7081053444
Endereco: R Independencia, 205 - Centro CEP: 96.540-000 Cidade: Agudo - RS

Dados Bancarios:
Banco: 104 - Cef Agencia: 1292-0 - AGUDO
Numero da conta-corrente: 876070834-2 Tipo da conta-corrente: 5 - CEFNEW

Verba	Cat. Ret.	Comp.	Valor	Comp.	Valor	Comp.	Valor	Comp.	Valor	Com	Valor
2021 Janeiro					**Fevereiro**				**Marco**		**Abril**
Folha Mensal											
68-Cargo Comissao	P					106,67	1194,67	200,00	2240,01		
528-INSS	D					7,62	91,02	8,31	186,19		
531-IRRF	D							7,50	11,23		
Total de Proventos:							1194,67		2240,01		
Total de Vantagens:											
Total de Descontos:							91,02		197,42		
Total Liquido:							1103,65		2042,59		
2021 Maio					**Junho**		**Julho**		**Agosto**		
Folha Mensal											
6-Horas Extras 50%	P			7,00	117,60	18,44	314,66	17,00	285,60		
68-Cargo Comissao	P	200,00	2240,01	200,00	2240,01	200,00	2240,01	200,00	2240,01		
528-INSS	D	8,31	186,19	8,50	200,30	8,77	223,95	8,73	220,46		
531-IRRF	D	7,50	11,23	7,50	18,99	7,50	32,00	7,50	30,08		
Total de Proventos:			2240,01		2357,61		2554,67		2525,61		
Total de Vantagens:											
Total de Descontos:			197,42		219,29		255,95		250,54		
Total Liquido:			2042,59		2138,32		2298,72		2275,07		
2021 Setembro					**Outubro**		**Novembro**		**Dezembro**		***TOTAIS***
Folha Mensal											
6-Horas Extras 50%	P	8,35	144,14	6,27	108,36			10,40	171,34		1141,70
68-Cargo Comissao	P	200,00	2240,01	200,00	2240,01	200,00	2143,14	200,00	2143,14		21161,02
528-INSS	D	8,54	203,49	8,48	199,19	8,23	176,38	8,43	195,13		1882,30
531-IRRF	D	7,50	20,74	7,50	18,38	7,50	4,70	7,50	16,15		163,50
Total de Proventos:			2384,15		2348,37		2143,14		2314,48		22302,72
Total de Vantagens:											
Total de Descontos:			224,23		217,57		181,08		211,28		2045,80
Total Liquido:			2159,92		2130,80		1962,06		2103,20		20256,92

Assinado digitalmente por: TANIA JUSSARA MIROSLAW GRIGORIEFF em 27/11/23.
Confira a autenticidade do documento em www.tce.rs.gov.br. Identificador: PRE.138B.1492.002D.E814.4BA2.

Página 3507
Processo 00363-0200/21-6
Página da peça 696
Peça 5563759
DOCUMENTO DE ACESSO RESTRITO
ACESSO P03FA34D

Nome	Matr/Contr	Cargo	CTPS	Admissao	Rescisao
Valdecir Engel	2425-2/1	1750-Operario	/ /	04/03/2016	04/11/2022

Lotacao: 05.003 - SIOST MANUTENCAO VIAS URBANAS Situacao: Ferias: 01/04/2021-20/04/2021

Data de Nascimento: 18/11/1978 CPF: 980.961.500-06 PIS: 12691209670 Identidade: 5076133205
Endereco: R Muniz Ferraz, 406 - Centro CEP: 96.540-000 Cidade: Agudo - RS

Dados Bancarios:
Banco: 104 - Cef Agencia: 1292-0 - AGUDO
Numero da conta-corrente: 1591-2 Tipo da conta-corrente: 37 - Conta Salario

Verba	Cat. Ret.	Comp.	Valor	Comp.	Valor	Comp.	Valor	Comp.	Valor	Com	Valor
		2021 Janeiro		Fevereiro		Marco		Abril			
Folha Mensal											
2-Vencimentos	P	220,00	1232,00	220,00	1232,00	220,00	1232,00	73,33	410,67		
6-Horas Extras 50%	P			3,58	45,88						
8-Insalubridade	P	40,00	418,13	40,00	418,13	40,00	448,00	40,00	149,33		
12-Anuenio	P	4,00	49,28	4,00	49,28	4,00	49,28	4,00	16,42		
430-Media Ferias Abon	P							33,33 %	24,88		
502-Ferias Abono Pecu	P							10 Dias	427,09		
503-Ferias Abono Pecu	P							33,33 %	142,36		
515-Ferias	P							20 Dias	854,18		
516-Ferias 1/3	P							33,33 %	284,72		
537-Ferias Media	P							20 Dias	149,33		
538-Ferias Media 1/3	P							33,33 %	49,77		
602-Media Abono Pecun	P							10 dias	74,66		
134-SINDISERMA(ASERMA	D	1,00	12,32	1,00	12,32	1,00	12,32	1,00	12,32		
158-Celular SINDISERM	D		43,71		43,71		43,71		43,71		
239-Refri Aserma	D		12,50		22,50						
523-Hrs.Repouso Perdi	D	1 Dias	42,70	1 Dias	42,70						
533-Liquido Pago (Fer	D							172,34	1834,65		
553-Previagudo Feria	D							14,00	119,58		
554-Previagudo	D	14,00	167,42	14,00	167,42	14,00	179,37	14,00	59,79		
952-Falta Injustifica	D	1 Dias	42,70	1 Dias	42,70						
Total de Proventos:			1699,41		1745,29		1729,28		2583,41		
Total de Vantagens:											
Total de Descontos:			321,35		331,35		235,40		2070,05		
Total Liquido:			1378,06		1413,94		1493,88		513,36		

Verba	Cat. Ret.	Comp.	Valor	Comp.	Valor	Comp.	Valor	Comp.	Valor	Com	Valor
		2021 Maio		Junho		Julho		Agosto			
Folha Mensal											
2-Vencimentos	P	220,00	1232,00	220,00	1232,00	220,00	1232,00	220,00	1232,00		
8-Insalubridade	P	40,00	448,00	40,00	448,00	40,00	414,74	40,00	399,80		
12-Anuenio	P	4,00	49,28	4,00	49,28	4,00	49,28	4,00	49,28		
134-SINDISERMA(ASERMA	D	1,00	12,32	1,00	12,32	1,00	12,32	1,00	12,32		
158-Celular SINDISERM	D		43,71		43,71		43,71		43,71		
239-Refri Aserma	D		2,50		2,50		5,00		2,50		
523-Hrs.Repouso Perdi	D					1 Dias	42,70	2 Dias	85,41		
554-Previagudo	D	14,00	179,37	14,00	179,37	14,00	166,06	14,00	160,08		
952-Falta Injustifica	D					1 Dias	52,41	1 Dias	52,41		
Total de Proventos:			1729,28		1729,28		1696,02		1681,08		
Total de Vantagens:											
Total de Descontos:			237,90		237,90		322,20		356,43		
Total Liquido:			1491,38		1491,38		1373,82		1324,65		

Verba	Cat. Ret.	Comp.	Valor	Comp.	Valor	Comp.	Valor	Comp.	Valor	*TOTAIS*
		2021 Setembro		Outubro		Novembro		Dezembro		
Folha Mensal										
2-Vencimentos	P	220,00	1232,00	220,00	1232,00	220,00	1178,72	220,00	1178,72	13856,11
6-Horas Extras 50%	P									45,88
8-Insalubridade	P	40,00	365,18	40,00	375,71	40,00	414,34	40,00	359,46	4658,82
12-Anuenio	P	4,00	49,28	4,00	49,28	4,00	47,14	4,00	47,14	554,22
430-Media Ferias Abon	P									24,88
502-Ferias Abono Pecu	P									427,09
503-Ferias Abono Pecu	P									142,36
515-Ferias	P									854,18
516-Ferias 1/3	P									284,72

GOVBR GP - Emissao: 21/11/2023 as 14h56min - Duracao: 0h16m13seg (10)

Assinado digitalmente por: TANIA JUSSARA MIROSLAW GRIGORIEFF em 27/11/23.
Confira a autenticidade do documento em www.tce.rs.gov.br. Identificador: PRE.138B.1492.002D.E814.4BA2.

Página 3508
Processo 00363-0200/21-6
Página da peça 697
Peça 5563759
DOCUMENTO DE ACESSO RESTRITO
ACESSO P03FA34D

Nome	Matr/Contr	Cargo	CTPS	Admissao	Rescisao
Valdecir Engel	2425-2/1	1750-Operario	/ /	04/03/2016	04/11/2022

Lotacao: 05.003 - SIOST MANUTENCAO VIAS URBANAS Situacao: Ferias: 01/04/2021-20/04/2021

Data de Nascimento: 18/11/1978 CPF: 980.961.500-06 PIS: 12691209670 Identidade: 5076133205
Endereco: R Muniz Ferraz, 406 - Centro CEP: 96.540-000 Cidade: Agudo - RS

Dados Bancarios:
Banco: 104 - Cef Agencia: 1292-0 - AGUDO
Numero da conta-corrente: 1591-2 Tipo da conta-corrente: 37 - Conta Salario

Verba	Cat. Ret.	Comp.	Valor	Comp.	Valor	Comp.	Valor	Comp.	Valor	Com	Valor
		2021 Setembro		Outubro		Novembro		Dezembro			*TOTAIS*
537-Ferias Media	P										149,33
538-Ferias Media 1/3	P										49,77
602-Media Abono Pecun	P										74,66
134-SINDISERMA(ASERMA	D	1,00	12,32	1,00	12,32	1,00	11,78	1,00	11,78		146,76
158-Celular SINDISERM	D		43,71		43,71		43,71		31,99		512,80
239-Refri Aserma	D		2,50		10,00		2,50		5,00		67,50
523-Hrs.Repouso Perdi	D	2 Dias	85,41	1 Dias	42,70	1 Dias	40,86	2 Dias	81,72		464,20
533-Liquido Pago (Fer	D										1834,65
553-Previagudo Feria	D										119,58
554-Previagudo	D	14,00	146,22	14,00	150,43	14,00	165,90	14,00	143,92		1865,35
952-Falta Injustifica	D	3 Dias	151,42	3 Dias	164,04			2 Dias	116,08		621,76
Total de Proventos:			1646,46		1656,99		1640,20		1585,32		21122,02
Total de Vantagens:											
Total de Descontos:			441,58		423,20		264,75		390,49		5632,60
Total Liquido:			1204,88		1233,79		1375,45		1194,83		15489,42

GOVBR GP - Emissao: 21/11/2023 as 14h56min - Duracao: 0h16m13seg (10)

Assinado digitalmente por: TANIA JUSSARA MIROSLAW GRIGORIEFF em 27/11/23.
Confira a autenticidade do documento em www.tce.rs.gov.br. Identificador: PRE.138B.1492.002D.E814.4BA2.

Página 3509
Processo 00363-0200/21-6
Página da peça 698
Peça 5563759
DOCUMENTO DE ACESSO RESTRITO
ACESSO P03FA34D

Página 3510
Processo 00363-0200/21-6
Página da peça 699
Peça 5563759
DOCUMENTO DE ACESSO RESTRITO
ACESSO P03FA34D

Nome Matr/Contr Cargo CTPS Admissao Rescisao
Valdir Arci Prochnow 1514-8/1 1500-Operador Maquinas / / 18/07/2005
Lotacao: 05.001 - SIOST MANUTENCAO DE RODOVIAS Situacao: Ferias: 16/08/2021-04/09/2021

Data de Nascimento: 19/08/1965 CPF: 434.465.230-49 PIS: 12027001362 Identidade: 4035547365
Endereco: R Marechal Floriano, 11 - Centro CEP: 96.540-000 Cidade: Agudo - RS

Dados Bancarios:
Banco: 104 - Cef Agencia: 1292-0 - AGUDO
Numero da conta-corrente: 888-6 Tipo da conta-corrente: 37 - Conta Salario

Verba	Cat.	Ret.	Comp.	Valor	Comp.	Valor	Comp.	Valor	Comp.	Valor	Com	Valor
			2021 Janeiro		Fevereiro		Marco		Abril			
Folha Mensal												
2-Vencimentos	P		73,33	1052,80	220,00	3158,41	220,00	3158,41	220,00	3158,41		
6-Horas Extras 50%	P		24,30	676,29			35,27	978,56				
8-Insalubridade	P		40,00	149,33	40,00	448,00	40,00	448,00	40,00	448,00		
12-Anuenio	P		14,00	147,38	14,00	442,17	14,00	442,17	14,00	442,17		
14-Horas Extras c/ 1	P		10,30	386,45								
430-Media Ferias Abon	P		33,33 %	49,77								
502-Ferias Abono Pecu	P		10 Dias	1200,19								
503-Ferias Abono Pecu	P		33,33 %	400,06								
515-Ferias	P		20 Dias	2400,38								
516-Ferias 1/3	P		33,33 %	800,12								
537-Ferias Media	P		20 Dias	298,66								
538-Ferias Media 1/3	P		33,33 %	99,55								
602-Media Abono Pecun	P		10 dias	149,33								
530-IRRF (Ferias)	D		15,00	134,59								
531-IRRF	D		7,50	25,51	15,00	176,87	22,50	381,55	15,00	176,87		
533-Liquido Pago (Fer	D		434,95	4729,67								
553-Previagudo Feria	D		14,00	336,05								
554-Previagudo	D		14,00	168,02	14,00	504,08	14,00	504,08	14,00	504,08		
Total de Proventos:				7810,31		4048,58		5027,14		4048,58		
Total de Vantagens:												
Total de Descontos:				5393,84		680,95		885,63		680,95		
Total Liquido:				2416,47		3367,63		4141,51		3367,63		
			2021 Maio		Junho		Julho		Agosto			
Folha Mensal												
2-Vencimentos	P		220,00	3158,41	220,00	3158,41	220,00	3158,41	102,67	1473,92		
6-Horas Extras 50%	P		116,47	3223,58	32,20	892,43	34,06	941,29	60,30	1670,03		
8-Insalubridade	P		40,00	448,00	40,00	448,00	40,00	448,00	40,00	209,06		
12-Anuenio	P		14,00	442,17	14,00	442,17	14,00	442,17	14,00	206,34		
14-Horas Extras c/ 1	P		11,20	417,00	9,30	349,65						
430-Media Ferias Abon	P								33,33 %	49,77		
502-Ferias Abono Pecu	P								10 Dias	1200,19		
503-Ferias Abono Pecu	P								33,33 %	400,06		
515-Ferias	P								20 Dias	2400,38		
516-Ferias 1/3	P								33,33 %	800,12		
537-Ferias Media	P								20 Dias	298,66		
538-Ferias Media 1/3	P								33,33 %	99,55		
602-Media Abono Pecun	P								10 dias	149,33		
530-IRRF (Ferias)	D								15,00	134,59		
531-IRRF	D		27,50	1106,53	27,50	446,94	22,50	373,17	15,00	143,81		
533-Liquido Pago (Fer	D								470,64	4927,42		
553-Previagudo Feria	D								14,00	336,05		
554-Previagudo	D		14,00	504,08	14,00	504,08	14,00	504,08	14,00	235,23		
Total de Proventos:				7689,16		5290,66		4989,87		8957,41		
Total de Vantagens:												
Total de Descontos:				1610,61		951,02		877,25		5777,10		
Total Liquido:				6078,55		4339,64		4112,62		3180,31		
			2021 Setembro		Outubro		Novembro		Dezembro		*TOTAIS*	
Folha Mensal												
2-Vencimentos	P		190,67	2737,29	220,00	3158,41	220,00	3021,82	220,00	3021,82	33416,52	
6-Horas Extras 50%	P		24,46	683,47	29,00	800,51	63,30	1677,04	31,40	836,14	12379,34	

GOVBR GP - Emissao: 21/11/2023 as 14h56min - Duracao: 0h16m15seg (10)

Assinado digitalmente por: TANIA JUSSARA MIROSLAW GRIGORIEFF em 27/11/23.
Confira a autenticidade do documento em www.tce.rs.gov.br. Identificador: PRE.138B.1492.002D.E814.4BA2.

Nome	Matr/Contr	Cargo	CTPS	Admissao	Rescisao
Valdir Arci Prochnow	1514-8/1	1500-Operador Maquinas	/ /	18/07/2005	

Lotacao: 05.001 - SIOST MANUTENCAO DE RODOVIAS Situacao: Ferias: 16/08/2021-04/09/2021

Data de Nascimento: 19/08/1965 CPF: 434.465.230-49 PIS: 12027001362 Identidade: 4035547365
Endereco: R Marechal Floriano, 11 - Centro CEP: 96.540-000 Cidade: Agudo - RS

Dados Bancarios:
Banco: 104 - Cef Agencia: 1292-0 - AGUDO
Numero da conta-corrente: 888-6 Tipo da conta-corrente: 37 - Conta Salario

Verba	Cat. Ret.	Comp.	Valor	Comp.	Valor	Comp.	Valor	Comp.	Valor	Com	Valor
		2021 Setembro		Outubro		Novembro		Dezembro			*TOTAIS*
8-Insalubridade	P	40,00	388,26	40,00	448,00	40,00	428,62	40,00	428,62		4739,89
12-Anuenio	P	14,00	383,21	14,00	442,17	14,00	423,05	14,00	423,05		4678,22
14-Horas Extras c/ 1	P	9,25	346,33	9,30	349,65	10,00	352,13	9,30	334,52		2535,73
430-Media Ferias Abon	P										99,54
502-Ferias Abono Pecu	P										2400,38
503-Ferias Abono Pecu	P										800,12
515-Ferias	P										4800,76
516-Ferias 1/3	P										1600,24
537-Ferias Media	P										597,32
538-Ferias Media 1/3	P										199,10
602-Media Abono Pecun	P										298,66
530-IRRF (Ferias)	D										269,18
531-IRRF	D	22,50	286,75	27,50	421,67	27,50	621,24	22,50	390,29		4551,20
533-Liquido Pago (Fer	D										9657,09
553-Previagudo Feria	D										672,10
554-Previagudo	D	14,00	436,87	14,00	504,08	14,00	482,28	14,00	482,28		5333,24
Total de Proventos:			4538,56		5198,74		5902,66		5044,15		68545,82
Total de Vantagens:											
Total de Descontos:			723,62		925,75		1103,52		872,57		20482,81
Total Liquido:			3814,94		4272,99		4799,14		4171,58		48063,01

GOVBR GP - Emissao: 21/11/2023 as 14h56min - Duracao: 0h16m15seg (10)

Assinado digitalmente por: TANIA JUSSARA MIROSLAW GRIGORIEFF em 27/11/23.
Confira a autenticidade do documento em www.tce.rs.gov.br. Identificador: PRE.138B.1492.002D.E814.4BA2.

Página 3511
Processo 00363-0200/21-6
Página da peça 700
Peça 5563759
DOCUMENTO DE ACESSO RESTRITO
ACESSO P03FA34D

Nome	Matr/Contr	Cargo	CTPS	Admissao	Rescisao
Valdirene Olinda Friedrich	1168-1/1	1900-Professor	/ /	03/08/1999	

Lotacao: 04.007 - MDE ENSINO FUNDAMENTAL
Situacao: Ferias: 27/12/2021-25/01/2022

Data de Nascimento: 17/07/1970 CPF: 647.173.300-30 PIS: 17036148649 Identidade: 9038466083
Endereco: EST Linha Boemia, 400 - Interior CEP: 96.540-000 Cidade: Agudo - RS

Dados Bancarios:
Banco: 104 - Cef Agencia: 1292-0 - AGUDO
Numero da conta-corrente: 889-4 Tipo da conta-corrente: 37 - Conta Salario

Verba	Cat.	Ret.	2021 Janeiro Comp.	Janeiro Valor	Fevereiro Comp.	Fevereiro Valor	Marco Comp.	Marco Valor	Abril Comp.	Abril Valor	Com	Valor
Folha Mensal												
2-Vencimentos	P		40,00	1221,55	60,00	1832,33	100,00	3053,88	100,00	3053,88		
12-Anuenio	P		20,00	244,30	20,00	366,46	20,00	610,77	20,00	610,77		
515-Ferias	P		30 Dias	3664,65								
516-Ferias 1/3	P		33,33 %	1221,55								
217-Consig. Banri imp	D			891,07		891,07		891,07		891,07		
530-IRRF (Ferias)	D		22,50	262,51								
531-IRRF	D						7,50	65,13	7,50	65,13		
533-Liquido Pago (Fer	D		1601,89	3073,00								
553-Previagudo Feria	D		14,00	513,05								
554-Previagudo	D		14,00	205,21	14,00	307,83	14,00	513,05	14,00	513,05		
Total de Proventos:				6352,05		2198,79		3664,65		3664,65		
Total de Vantagens:												
Total de Descontos:				4944,84		1198,90		1469,25		1469,25		
Total Liquido:				1407,21		999,89		2195,40		2195,40		

Verba	Cat.	Ret.	2021 Maio Comp.	Maio Valor	Junho Comp.	Junho Valor	Julho Comp.	Julho Valor	Agosto Comp.	Agosto Valor	Com	Valor
Folha Mensal												
2-Vencimentos	P		100,00	3053,88	100,00	3053,88	100,00	3053,88	100,00	3053,88		
12-Anuenio	P		20,00	610,77	20,00	610,77	20,00	610,77	20,00	610,77		
217-Consig. Banri imp	D			891,07		891,07		891,07		891,07		
531-IRRF	D		7,50	65,13	7,50	65,13	7,50	65,13	7,50	65,13		
554-Previagudo	D		14,00	513,05	14,00	513,05	14,00	513,05	14,00	513,05		
Total de Proventos:				3664,65		3664,65		3664,65		3664,65		
Total de Vantagens:												
Total de Descontos:				1469,25		1469,25		1469,25		1469,25		
Total Liquido:				2195,40		2195,40		2195,40		2195,40		

Verba	Cat.	Ret.	2021 Setembro Comp.	Setembro Valor	Outubro Comp.	Outubro Valor	Novembro Comp.	Novembro Valor	Dezembro Comp.	Dezembro Valor	*TOTAIS*
Folha Mensal											
2-Vencimentos	P		100,00	3053,88	100,00	3053,88	100,00	2921,81	83,33	2434,84	32841,57
12-Anuenio	P		20,00	610,77	20,00	610,77	20,00	584,36	20,00	486,96	6568,24
515-Ferias	P								30 Dias	3506,17	7170,82
516-Ferias 1/3	P								33,33 %	1168,72	2390,27
537-Ferias Media	P								30 Dias	378,02	378,02
538-Ferias Media 1/3	P								33,33 %	126,00	126,00
217-Consig. Banri imp	D			891,07		891,07		891,07		891,07	10692,84
530-IRRF (Ferias)	D								22,50	333,36	595,87
531-IRRF	D		7,50	65,13	7,50	65,13	7,50	54,90	7,50	17,21	593,15
533-Liquido Pago (Fer	D								1715,29	3463,62	6536,62
553-Previagudo Feria	D								14,00	490,86	1003,91
554-Previagudo	D		14,00	513,05	14,00	513,05	14,00	490,86	14,00	409,05	5517,35
Total de Proventos:				3664,65		3664,65		3506,17		8100,71	49474,92
Total de Vantagens:											
Total de Descontos:				1469,25		1469,25		1436,83		5605,17	24939,74
Total Liquido:				2195,40		2195,40		2069,34		2495,54	24535,18

GOVBR GP - Emissao: 21/11/2023 as 14h56min - Duracao: 0h16m16seg (10)

Assinado digitalmente por: TANIA JUSSARA MIROSLAW GRIGORIEFF em 27/11/23.
Confira a autenticidade do documento em www.tce.rs.gov.br. Identificador: PRE.138B.1492.002D.E814.4BA2.

Página 3512
Processo 00363-0200/21-6
Página da peça 701
Peça 5563759
DOCUMENTO DE ACESSO RESTRITO
ACESSO P03FA34D

Nome	Matr/Contr	Cargo	CTPS	Admissao	Rescisao
Valerio Vili Trebien	661-0/1	1900-Professor	/ /	01/04/1990	

Lotacao: 04.007 - MDE ENSINO FUNDAMENTAL Situacao: Afast.08 Afast. Cedencia sem Venciment

Data de Nascimento: 29/12/1968 CPF: 587.256.360-49 PIS: 17032251267 Identidade: 3035067911
Endereco: R Muniz Ferraz, 19 - Centro CEP: 96.540-000 Cidade: Agudo - RS

Dados Bancarios:
Banco: 104 - Cef Agencia: 1292-0 - AGUDO
Numero da conta-corrente: 890-8 Tipo da conta-corrente: 37 - Conta Salario

Verba	Cat. Ret.	Comp.	Valor	Comp.	Valor	Comp.	Valor	Comp.	Valor	Com	Valor
		2021 Janeiro		Fevereiro		Marco		Abril			*TOTAIS*
Folha Mensal											
2-Vencimentos	P	126,67	2014,51	13,33	212,05						2226,56
12-Anuenio	P	30,00	604,35	30,00	63,62						667,97
23-Premio Assiduidad	P								3180,80		3180,80
24-Premio Assiduidad	P								4771,20		4771,20
90-Incorp.FG	P		712,14		74,96						787,10
153-SIPROMA	D		17,74		17,74						35,48
193-Dev. Pagamento I	D								283,81		283,81
531-IRRF	D	15,00	74,89					27,50	1239,39		1314,28
554-Previagudo	D	14,00	466,34	14,00	49,08						515,42
Total de Proventos:			3331,00		350,63				7952,00		11633,63
Total de Vantagens:											
Total de Descontos:			558,97		66,82				1523,20		2148,99
Total Liquido:			2772,03		283,81				6428,80		9484,64

GOVBR GP - Emissao: 21/11/2023 as 14h56min - Duracao: 0h16m18seg (10)

Assinado digitalmente por: TANIA JUSSARA MIROSLAW GRIGORIEFF em 27/11/23.
Confira a autenticidade do documento em www.tce.rs.gov.br. Identificador: PRE.138B.1492.002D.E814.4BA2.

Página 3513
Processo 00363-0200/21-6
Página da peça 702
Peça 5563759
DOCUMENTO DE ACESSO RESTRITO
ACESSO P03FA34D

Nome Matr/Contr Cargo CTPS Admissao Rescisao
Valerio Vili Trebien 814-1/1 1900-Professor / / 01/04/1993
Lotacao: 04.007 - MDE ENSINO FUNDAMENTAL Situacao: Afast.08 Afast. Cedencia sem Venciment

Data de Nascimento: 29/12/1968 CPF: 587.256.360-49 PIS: 17032251267 Identidade: 3035067911
Endereco: R Muniz Ferraz, 19 - Centro CEP: 96.540-000 Cidade: Agudo - RS

Dados Bancarios:
Banco: 104 - Cef Agencia: 1292-0 - AGUDO
Numero da conta-corrente: 890-8 Tipo da conta-corrente: 37 - Conta Salario

Verba	Cat.	Ret.	Comp.	Janeiro Valor	Comp.	Fevereiro Valor	Comp.	Marco Valor	Comp.	Abril Valor	Com	*TOTAIS* Valor
2021 Folha Mensal												
2-Vencimentos	P		63,33	2014,51	6,67	212,05						2226,56
12-Anuenio	P		27,00	543,91	27,00	57,25						601,16
23-Premio Assiduidad	P									3180,80		3180,80
24-Premio Assiduidad	P									4771,20		4771,20
90-Incorp.FG	P			24,54		2,58						27,12
193-Dev. Pagamento I	D									233,82		233,82
531-IRRF	D		27,50	454,40					27,50	2122,50		2576,90
554-Previagudo	D		14,00	361,61	14,00	38,06						399,67
Total de Proventos:				2582,96		271,88				7952,00		10806,84
Total de Vantagens:												
Total de Descontos:				816,01		38,06				2356,32		3210,39
Total Liquido:				1766,95		233,82				5595,68		7596,45

GOVBR GP - Emissao: 21/11/2023 as 14h56min - Duracao: 0h16m19seg (10)

Assinado digitalmente por: TANIA JUSSARA MIROSLAW GRIGORIEFF em 27/11/23.
Confira a autenticidade do documento em www.tce.rs.gov.br. Identificador: PRE.138B.1492.002D.E814.4BA2.

Página 3514
Processo 00363-0200/21-6
Página da peça 703
Peça 5563759
DOCUMENTO DE ACESSO RESTRITO
ACESSO P03FA34D

Nome Matr/Contr Cargo CTPS Admissao Rescisao
Vanderlei Claiton Pfeifer 3440-1/1 2084-Motorista Contrato / / 02/08/2021 01/08/2022
Lotacao: 04.438 - MDE TRANSPORTE ESCOLAR CONTRATOS Situacao: Demitido em: 01/08/2022

Data de Nascimento: 04/03/1983 CPF: 001.832.930-61 PIS: 12808589680 Identidade: 6081944537
Endereco: R General Flores, 81 - Centro CEP: 96.540-000 Cidade: Agudo - RS

Dados Bancarios:
Banco: 104 - Cef Agencia: 1292-0 - AGUDO
Numero da conta-corrente: 790628589-2 Tipo da conta-corrente: 5 - CEFNEW

Verba	Cat. Ret.	Comp.	Valor	Comp.	Valor	Comp.	Valor	Comp.	Valor	Com	Valor
2021 Maio				Junho		Julho		Agosto			
Folha Mensal											
1-Salario	P							212,67	1984,89		
8-Insalubridade	P							19,33	216,53		
528-INSS	D							8,25	181,62		
531-IRRF	D							7,50	8,68		
Total de Proventos:									2201,42		
Total de Vantagens:											
Total de Descontos:									190,30		
Total Liquido:									2011,12		

		2021 Setembro		Outubro		Novembro		Dezembro		*TOTAIS*	
Folha Mensal											
1-Salario	P	220,00	2053,34	220,00	2053,34	220,00	1964,54	220,00	1964,54	10020,65	
6-Horas Extras 50%	P			80,00	1242,18	40,00	594,23	80,00	1188,46	3024,87	
8-Insalubridade	P	20,00	224,00	20,00	224,00	20,00	214,31	20,00	214,31	1093,15	
14-Horas Extras c/ 1	P							11,00	217,88	217,88	
528-INSS	D	8,37	190,67	9,77	344,01	9,02	250,16	9,85	353,20	1319,66	
531-IRRF	D	7,50	13,70	15,00	121,52	7,50	46,41	15,00	129,99	320,30	
Total de Proventos:			2277,34		3519,52		2773,08		3585,19	14356,55	
Total de Vantagens:											
Total de Descontos:			204,37		465,53		296,57		483,19	1639,96	
Total Liquido:			2072,97		3053,99		2476,51		3102,00	12716,59	

Assinado digitalmente por: TANIA JUSSARA MIROSLAW GRIGORIEFF em 27/11/23.
Confira a autenticidade do documento em www.tce.rs.gov.br. Identificador: PRE.138B.1492.002D.E814.4BA2.

Página 3515
Processo 00363-0200/21-6
Página da peça 704
Peça 5563759
DOCUMENTO DE ACESSO RESTRITO
ACESSO P03FA34D

Nome Matr/Contr Cargo CTPS Admissao Rescisao
Vanildo Machado de Souza 403-0/1 1690-Operario Especializado / / 01/02/1990 04/07/2023
Lotacao: 02.001 - ATENDIMENTO COMUNIDADE ASPS Situacao: Ferias: 04/10/2021-13/10/2021

Data de Nascimento: 12/04/1961 CPF: 458.890.740-91 PIS: 17009672936 Identidade: 1071449191
Endereco: R Floriano Zurowski, 150 - Centro CEP: 96.540-000 Cidade: Agudo - RS

Dados Bancarios:
Banco: 104 - Cef Agencia: 1292-0 - AGUDO
Numero da conta-corrente: 897-5 Tipo da conta-corrente: 37 - Conta Salario

Verba	Cat.	Ret.	Comp.	Valor	Comp.	Valor	Comp.	Valor	Comp.	Valor	Com	Valor
			2021 Janeiro		Fevereiro		Marco		Abril			
Folha Mensal												
2-Vencimentos	P		73,33	691,91	220,00	2075,74	220,00	2075,74	220,00	2075,74		
6-Horas Extras 50%	P		31,40	679,20	10,35	226,97	33,28	717,82	32,19	693,15		
8-Insalubridade	P		40,00	149,33	40,00	448,00	40,00	448,00	40,00	448,00		
12-Anuenio	P		30,00	207,57	30,00	622,72	30,00	622,72	30,00	622,72		
14-Horas Extras c/ 1	P						8,24	240,27	6,13	177,63		
23-Premio Assiduidad	P					1037,87						
515-Ferias	P		20 Dias	1798,97								
516-Ferias 1/3	P		33,33 %	599,65								
537-Ferias Media	P		20 Dias	298,66								
538-Ferias Media 1/3	P		33,33 %	99,55								
134-SINDISERMA(ASERMA	D		1,00	13,81	1,00	13,81	1,00	13,81	1,00	13,81		
158-Celular SINDISERM	D			69,86		71,25		69,82		69,73		
217-Consig. Banri imp	D			501,08		501,08		501,08		501,08		
239-Refri Aserma	D			2,50				2,50		2,50		
451-Pensao Judicial s	D		25,00	624,22								
468-Pensao Judicial s	D		25,00	218,70	25,00	692,17	25,00	692,17	25,00	692,17		
530-IRRF (Ferias)	D		7,50	48,07								
531-IRRF	D				15,00	146,40	15,00	100,39	15,00	87,29		
533-Liquido Pago (Fer	D		1213,59	1462,28								
553-Previagudo Feria	D		14,00	251,85								
554-Previagudo	D		14,00	125,92	14,00	377,78	14,00	377,78	14,00	377,78		
Total de Proventos:				4524,84		4411,30		4104,55		4017,24		
Total de Vantagens:												
Total de Descontos:				3318,29		1802,49		1757,55		1744,36		
Total Liquido:				1206,55		2608,81		2347,00		2272,88		

Verba	Cat.	Ret.	Comp.	Valor	Comp.	Valor	Comp.	Valor	Comp.	Valor	Com	Valor
			2021 Maio		Junho		Julho		Agosto			
Folha Mensal												
2-Vencimentos	P		220,00	2075,74	220,00	2075,74	220,00	2075,74	220,00	2075,74		
6-Horas Extras 50%	P		27,30	589,96	42,05	902,74	41,55	899,10	44,32	955,30		
8-Insalubridade	P		40,00	448,00	40,00	448,00	40,00	448,00	40,00	448,00		
12-Anuenio	P		30,00	622,72	30,00	622,72	30,00	622,72	30,00	622,72		
14-Horas Extras c/ 1	P		16,00	457,66	10,45	307,49	3,15	92,96				
134-SINDISERMA(ASERMA	D		1,00	13,81	1,00	13,81	1,00	13,81	1,00	13,81		
158-Celular SINDISERM	D			69,94		69,73		69,73		69,86		
217-Consig. Banri imp	D			501,08		501,08		501,08		501,08		
239-Refri Aserma	D			2,50		2,50		5,00				
468-Pensao Judicial s	D		25,00	692,17	25,00	692,17	25,00	692,17	25,00	692,17		
531-IRRF	D		15,00	113,81	15,00	138,21	15,00	105,48	15,00	99,97		
554-Previagudo	D		14,00	377,78	14,00	377,78	14,00	377,78	14,00	377,78		
Total de Proventos:				4194,08		4356,69		4138,52		4101,76		
Total de Vantagens:												
Total de Descontos:				1771,09		1795,28		1765,05		1754,67		
Total Liquido:				2422,99		2561,41		2373,47		2347,09		

Verba	Cat.	Ret.	Comp.	Valor	Comp.	Valor	Comp.	Valor	Comp.	Valor	*TOTAIS*
			2021 Setembro		Outubro		Novembro		Dezembro		
Folha Mensal											
2-Vencimentos	P		220,00	2075,74	146,67	1383,83	220,00	1985,97	220,00	1985,97	22653,60
6-Horas Extras 50%	P		48,00	1029,75	32,57	706,88	27,40	567,73	44,03	904,14	8872,74
8-Insalubridade	P		40,00	448,00	40,00	298,66	40,00	428,62	40,00	428,62	4889,23
12-Anuenio	P		30,00	622,72	30,00	415,14	30,00	595,79	30,00	595,79	6796,05
14-Horas Extras c/ 1	P				13,42	391,87	18,30	506,29	9,30	259,98	2434,15

GOVBR GP - Emissao: 21/11/2023 as 14h56min - Duracao: 0h16m22seg (10)

Assinado digitalmente por: TANIA JUSSARA MIROSLAW GRIGORIEFF em 27/11/23.
Confira a autenticidade do documento em www.tce.rs.gov.br. Identificador: PRE.138B.1492.002D.E814.4BA2.

Página 3516
Processo 00363-0200/21-6
Página da peça 705
Peça 5563759
DOCUMENTO DE ACESSO RESTRITO
ACESSO P03FA34D

Nome	Matr/Contr	Cargo	CTPS	Admissao	Rescisao
Vanildo Machado de Souza	403-0/1	1690-Operario Especializado	/ /	01/02/1990	04/07/2023

Lotacao: 02.001 - ATENDIMENTO COMUNIDADE ASPS Situacao: Ferias: 04/10/2021-13/10/2021

Data de Nascimento: 12/04/1961 CPF: 458.890.740-91 PIS: 17009672936 Identidade: 1071449191
Endereco: R Floriano Zurowski, 150 - Centro CEP: 96.540-000 Cidade: Agudo - RS

Dados Bancarios:
Banco: 104 - Cef Agencia: 1292-0 - AGUDO
Numero da conta-corrente: 897-5 Tipo da conta-corrente: 37 - Conta Salario

Verba	Cat.	Ret.	2021 Setembro Comp.	Valor	Outubro Comp.	Valor	Novembro Comp.	Valor	Dezembro Comp.	Valor	Com	*TOTAIS* Valor
23-Premio Assiduidad	P											1037,87
515-Ferias	P				10 Dias	899,48						2698,45
516-Ferias 1/3	P				33,33 %	299,82						899,47
537-Ferias Media	P				10 Dias	149,33						447,99
538-Ferias Media 1/3	P				33,33 %	49,77						149,32
134-SINDISERMA(ASERMA	D		1,00	13,81	1,00	13,81	1,00	13,21	1,00	13,21		164,52
158-Celular SINDISERM	D			70,08		70,86		70,51		59,68		831,05
217-Consig. Banri imp	D			517,10		517,10		517,10		517,10		6077,04
239-Refri Aserma	D					2,50				5,00		25,00
451-Pensao Judicial s	D				25,00	318,12						942,34
468-Pensao Judicial s	D		25,00	692,17	25,00	461,44	25,00	662,23	25,00	662,23		7541,96
530-IRRF (Ferias)	D											48,07
531-IRRF	D		15,00	111,13	7,50	19,57	15,00	104,30	15,00	117,82		1144,37
533-Liquido Pago (Fer	D				616,40	782,00						2244,28
553-Previagudo Feria	D				14,00	125,92						377,77
554-Previagudo	D		14,00	377,78	14,00	251,85	14,00	361,44	14,00	361,44		4122,89
Total de Proventos:				4176,21		4594,78		4084,40		4174,50		50878,87
Total de Vantagens:												
Total de Descontos:				1782,07		2563,17		1728,79		1736,48		23519,29
Total Liquido:				2394,14		2031,61		2355,61		2438,02		27359,58

Assinado digitalmente por: TANIA JUSSARA MIROSLAW GRIGORIEFF em 27/11/23.
Confira a autenticidade do documento em www.tce.rs.gov.br. Identificador: PRE.138B.1492.002D.E814.4BA2.

Página 3517
Processo 00363-0200/21-6
Página da peça 706
Peça 5563759
DOCUMENTO DE ACESSO RESTRITO
ACESSO P03FA34D

Nome	Matr/Contr	Cargo	CTPS	Admissao	Rescisao
Venildo Joao Steuernagel	549-5/1	2048-Auxiliar de Almoxarife	/ /	13/06/1991	08/07/2021

Lotacao: 05.009 - SIOST ALMOXARIFADO Situacao: Afast.45 Afast Pandemia

Data de Nascimento: 07/05/1956 CPF: 254.911.050-15 PIS: 17019884472 Identidade: 3005930924
Endereco: R Independencia, 366 - Centro CEP: 96.540-000 Cidade: Agudo - RS

Dados Bancarios:
Banco: 104 - Cef Agencia: 1292-0 - AGUDO
Numero da conta-corrente: 898-3 Tipo da conta-corrente: 37 - Conta Salario

Verba	Cat. Ret.	Comp.	Valor	Comp.	Valor	Comp.	Valor	Comp.	Valor	Com	Valor
		2021 Janeiro		Fevereiro		Marco		Abril			
Folha Mensal											
2-Vencimentos	P	220,00	2523,74	220,00	2523,74	220,00	2523,74	220,00	2523,74		
12-Anuenio	P	28,00	706,64	28,00	706,64	28,00	706,64	28,00	706,64		
36-Abono de Permanen	P								452,25		
126-Consig.Trib.Mun.	D				393,19						
134-SINDISERMA(ASERMA	D	1,00	16,80	1,00	16,80	1,00	16,80	1,00	16,80		
158-Celular SINDISERM	D		43,71		43,71		43,71		43,71		
350-Ipe	D	18,74	605,37	18,74	605,37	18,74	605,37	18,74	605,37		
531-IRRF	D	7,50	51,34	7,50	51,34	7,50	51,34	15,00	101,31		
554-Previagudo	D	14,00	452,25	14,00	452,25	14,00	452,25	14,00	452,25		
Total de Proventos:			3230,38		3230,38		3230,38		3682,63		
Total de Vantagens:											
Total de Descontos:			1169,47		1562,66		1169,47		1219,44		
Total Liquido:			2060,91		1667,72		2060,91		2463,19		

Verba	Cat. Ret.	Comp.	Valor	Comp.	Valor	Comp.	Valor	Comp.	Valor	*TOTAIS*
		2021 Maio		Junho		Julho		Agosto		
Folha Mensal										
2-Vencimentos	P	220,00	2523,74	220,00	2523,74	58,67	673,00			15815,44
12-Anuenio	P	28,00	706,64	28,00	706,64	28,00	188,44			4428,28
36-Abono de Permanen	P		452,25		452,25		120,60			1477,35
38-Abono Permanencia	P						226,12			226,12
517-Ferias Proporcion	P					33,33 %	89,73			89,73
518-Ferias Vencidas 1	P					33,33 %	2153,58			2153,58
519-Ferias Proporcion	P					2,5 Dias	269,19			269,19
520-Ferias Vencidas	P					60 dias	6460,76			6460,76
568-Parcela Prop. (13	P					6/12	1615,19			1615,19
126-Consig.Trib.Mun.	D									393,19
134-SINDISERMA(ASERMA	D	1,00	16,80	1,00	16,80					100,80
158-Celular SINDISERM	D		43,71		43,71					262,26
350-Ipe	D	18,74	605,37	18,74	605,37					3632,22
531-IRRF	D	15,00	101,31	15,00	101,31					457,95
552-Previagudo (13oSl	D					14,00	226,12			226,12
554-Previagudo	D	14,00	452,25	14,00	452,25	14,00	120,60			2834,10
578-Liquido Pago (Res	D					346,72	11449,89			11449,89
Total de Proventos:			3682,63		3682,63		11796,61			32535,64
Total de Vantagens:										
Total de Descontos:			1219,44		1219,44		11796,61			19356,53
Total Liquido:			2463,19		2463,19					13179,11

GOVBR GP - Emissao: 21/11/2023 as 14h56min - Duracao: 0h16m24seg (10)

Assinado digitalmente por: TANIA JUSSARA MIROSLAW GRIGORIEFF em 27/11/23.
Confira a autenticidade do documento em www.tce.rs.gov.br. Identificador: PRE.138B.1492.002D.E814.4BA2.

Página 3518
Processo 00363-0200/21-6
Página da peça 707
Peça 5563759
DOCUMENTO DE ACESSO RESTRITO
ACESSO P03FA34D

Nome Matr/Contr Cargo CTPS Admissao Rescisao
Veronica Peripolli Scardoelli 2493-7/1 1130-Fisioterapeuta / / 06/04/2016
Lotacao: 02.001 - ATENDIMENTO COMUNIDADE ASPS Situacao: Ferias: 16/06/2021-25/06/2021

Data de Nascimento: 01/06/1975 CPF: 654.854.830-20 PIS: 12786182702 Identidade: 7055878164
Endereco: AV Euclides Kliemann, 379 - Centro CEP: 09.654-000 Cidade: Agudo - RS

Dados Bancarios:
Banco: 104 - Cef Agencia: 1292-0 - AGUDO
Numero da conta-corrente: 1633-1 Tipo da conta-corrente: 37 - Conta Salario

Verba	Cat. Ret.	Comp.	Valor	Comp.	Valor	Comp.	Valor	Comp.	Valor	Com	Valor
		2021 Janeiro		Fevereiro		Marco		Abril			
Folha Mensal											
2-Vencimentos	P	150,00	7496,56	150,00	7496,56	150,00	7496,56	150,00	7496,56		
12-Anuenio	P	4,00	299,86	4,00	299,86	4,00	299,86	4,00	299,86		
32-Funcao Gratificad	P		1493,34		1866,67		1866,67		1866,67		
531-IRRF	D	27,50	1333,02	27,50	1435,69	27,50	1435,69	27,50	1435,69		
554-Previagudo	D	14,00	1091,49	14,00	1091,49	14,00	1091,49	14,00	1091,49		
Total de Proventos:			9289,76		9663,09		9663,09		9663,09		
Total de Vantagens:											
Total de Descontos:			2424,51		2527,18		2527,18		2527,18		
Total Liquido:			6865,25		7135,91		7135,91		7135,91		
		2021 Maio		Junho		Julho		Agosto			
Folha Mensal											
2-Vencimentos	P	150,00	7496,56	100,00	4997,71	150,00	7496,56	150,00	7496,56		
12-Anuenio	P	4,00	299,86	4,00	199,90	4,00	299,86	4,00	299,86		
32-Funcao Gratificad	P		1866,67		1244,44		1866,67		1866,67		
515-Ferias	P			10 Dias	2598,80						
516-Ferias 1/3	P			33,33 %	866,26						
537-Ferias Media	P			10 Dias	31,11						
538-Ferias Media 1/3	P			33,33 %	10,37						
530-IRRF (Ferias)	D			15,00	88,16						
531-IRRF	D	27,50	1435,69	27,50	649,96	27,50	1435,69	27,50	1435,69		
533-Liquido Pago (Fer	D			451,99	3054,55						
553-Previagudo Feria	D			14,00	363,83						
554-Previagudo	D	14,00	1091,49	14,00	727,66	14,00	1091,49	14,00	1091,49		
Total de Proventos:			9663,09		9948,59		9663,09		9663,09		
Total de Vantagens:											
Total de Descontos:			2527,18		4884,16		2527,18		2527,18		
Total Liquido:			7135,91		5064,43		7135,91		7135,91		
		2021 Setembro		Outubro		Novembro		Dezembro		*TOTAIS*	
Folha Mensal											
2-Vencimentos	P	150,00	7496,56	150,00	7496,56	150,00	7172,37	150,00	7172,37		86811,49
8-Insalubridade	P					8,67	92,86	20,00	214,31		307,17
12-Anuenio	P	4,00	299,86	4,00	299,86	4,00	286,89	4,00	286,89		3472,42
32-Funcao Gratificad	P		1866,67		1866,67	2500,33	1119,19		714,38		19504,71
94-Convocacao	P					1/13	507,39	2/13	2174,53		2681,92
515-Ferias	P										2598,80
516-Ferias 1/3	P										866,26
537-Ferias Media	P										31,11
538-Ferias Media 1/3	P										10,37
530-IRRF (Ferias)	D										88,16
531-IRRF	D	27,50	1435,69	27,50	1435,69	27,50	1315,46	27,50	1696,00		16479,96
533-Liquido Pago (Fer	D										3054,55
553-Previagudo Feria	D										363,83
554-Previagudo	D	14,00	1091,49	14,00	1091,49	14,00	1044,29	14,00	1044,29		12639,65
Total de Proventos:			9663,09		9663,09		9178,70		10562,48		116284,25
Total de Vantagens:											
Total de Descontos:			2527,18		2527,18		2359,75		2740,29		32626,15
Total Liquido:			7135,91		7135,91		6818,95		7822,19		83658,10

GOVBR GP - Emissao: 21/11/2023 as 14h56min - Duracao: 0h16m26seg (10)

Assinado digitalmente por: TANIA JUSSARA MIROSLAW GRIGORIEFF em 27/11/23.
Confira a autenticidade do documento em www.tce.rs.gov.br. Identificador: PRE.138B.1492.002D.E814.4BA2.

Página 3519
Processo 00363-0200/21-6
Página da peça 708
Peça 5563759
DOCUMENTO DE ACESSO RESTRITO
ACESSO P03FA34D

Nome Matr/Contr Cargo CTPS Admissao Rescisao
Vilma Maria de Mello Friedrich 1022-7/1 1900-Professor / / 20/08/1997 08/03/2023
Lotacao: 04.007 - MDE ENSINO FUNDAMENTAL Situacao: Ferias: 27/12/2021-25/01/2022

Data de Nascimento: 03/08/1955 CPF: 386.442.150-00 PIS: 19008093548 Identidade: 4001862053
Endereco: R Voluntarios da Patria, 242 - Centro CEP: 96.540-000 Cidade: Agudo - RS

Dados Bancarios:
Banco: 104 - Cef Agencia: 1292-0 - AGUDO
Numero da conta-corrente: 935-1 Tipo da conta-corrente: 37 - Conta Salario

Verba	Cat.	Ret.	Comp.	Valor	Comp.	Valor	Comp.	Valor	Comp.	Valor	Com	Valor
2021 Janeiro						**Fevereiro**		**Marco**		**Abril**		
Folha Mensal												
2-Vencimentos	P		40,00	1221,55	60,00	1832,33	100,00	3053,88	100,00	3053,88		
12-Anuenio	P		22,00	268,74	22,00	403,11	22,00	671,85	22,00	671,85		
83-Dificil Acesso (M	P						1/10	404,29	2/10	527,33		
94-Convocacao	P						1/10	412,16	2/10	537,60		
515-Ferias	P		30 Dias	3725,73								
516-Ferias 1/3	P		33,33 %	1241,91								
153-SIPROMA	D			17,74		17,74		17,74		17,74		
530-IRRF (Ferias)	D		22,50	321,57								
531-IRRF	D						22,50	225,84	22,50	281,75		
533-Liquido Pago (Fer	D		777,34	3975,46								
553-Previagudo Feria	D		14,00	521,60								
554-Previagudo	D		14,00	208,64	14,00	312,96	14,00	521,60	14,00	521,60		
Total de Proventos:				6457,93		2235,44		4542,18		4790,66		
Total de Vantagens:												
Total de Descontos:				5045,01		330,70		765,18		821,09		
Total Liquido:				1412,92		1904,74		3777,00		3969,57		
2021 Maio						**Junho**		**Julho**		**Agosto**		
Folha Mensal												
2-Vencimentos	P		100,00	3053,88	100,00	3053,88	100,00	3053,88	100,00	3180,81		
12-Anuenio	P		22,00	671,85	22,00	671,85	22,00	671,85	22,00	699,77		
83-Dificil Acesso (M	P		3/10	527,33	4/10	527,33	5/10	527,33	6/10	527,33		
94-Convocacao	P		3/10	537,60	4/10	537,60	5/10	537,60	6/10	537,60		
153-SIPROMA	D			17,74		17,74		17,74		17,74		
531-IRRF	D		22,50	281,75	22,50	281,75	22,50	281,75	22,50	311,71		
554-Previagudo	D		14,00	521,60	14,00	521,60	14,00	521,60	14,00	543,28		
Total de Proventos:				4790,66		4790,66		4790,66		4945,51		
Total de Vantagens:												
Total de Descontos:				821,09		821,09		821,09		872,73		
Total Liquido:				3969,57		3969,57		3969,57		4072,78		
2021 Setembro						**Outubro**		**Novembro**		**Dezembro**		***TOTAIS***
Folha Mensal												
2-Vencimentos	P		100,00	3180,81	100,00	3180,81	100,00	3043,25	83,33	2536,04		33445,00
12-Anuenio	P		22,00	699,77	22,00	699,77	22,00	669,51	22,00	557,92		7357,84
83-Dificil Acesso (M	P		7/10	527,33	8/10	527,33	9/10	504,53	10/10	238,24		4838,37
94-Convocacao	P		7/10	537,60	8/10	537,60	9/10	514,35	10/10	242,88		4932,59
515-Ferias	P								30 Dias	3712,76		7438,49
516-Ferias 1/3	P								33,33 %	1237,58		2479,49
153-SIPROMA	D			17,74		17,74		17,74		17,74		212,88
530-IRRF (Ferias)	D								22,50	318,08		639,65
531-IRRF	D		22,50	311,71	22,50	311,71	22,50	268,88	15,00	88,05		2644,90
533-Liquido Pago (Fer	D								837,86	4112,48		8087,94
553-Previagudo Feria	D								14,00	519,78		1041,38
554-Previagudo	D		14,00	543,28	14,00	543,28	14,00	519,78	14,00	433,15		5712,37
Total de Proventos:				4945,51		4945,51		4731,64		8525,42		60491,78
Total de Vantagens:												
Total de Descontos:				872,73		872,73		806,40		5489,28		18339,12
Total Liquido:				4072,78		4072,78		3925,24		3036,14		42152,66

GOVBR GP - Emissao: 21/11/2023 as 14h56min - Duracao: 0h16m27seg (10)

Assinado digitalmente por: TANIA JUSSARA MIROSLAW GRIGORIEFF em 27/11/23.
Confira a autenticidade do documento em www.tce.rs.gov.br. Identificador: PRE.138B.1492.002D.E814.4BA2.

Página 3520
Processo 00363-0200/21-6
Página da peça 709
Peça 5563759
DOCUMENTO DE ACESSO RESTRITO
ACESSO P03FA34D

Nome Matr/Contr Cargo CTPS Admissao Rescisao
Viviane Cristina Santana 3438-0/1 2060-Monitor de Escola Contrato / / 05/08/2021 17/12/2021
Lotacao: 04.021 - FUNDEB ENS INF PRE ESC CONT 40 Situacao: Demitido em: 17/12/2021

Data de Nascimento: 22/05/1995 CPF: 039.235.360-11 PIS: 20647797539 Identidade: 8110528745
Endereco: EST Linha dos Pomeranos, 3984 - Centro CEP: 96.540-000 Cidade: Agudo - RS

Dados Bancarios:
Banco: 104 - Cef Agencia: 1292-0 - AGUDO
Numero da conta-corrente: 896299433-8 Tipo da conta-corrente: 5 - CEFNEW

Verba	Cat. Ret.	Comp.	Valor	Comp.	Valor	Comp.	Valor	Comp.	Valor	Com	Valor
		2021 Maio		Junho		Julho		Agosto			
Folha Mensal											
1-Salario	P							190,67	1197,15		
8-Insalubridade	P							34,67	388,26		
528-INSS	D							7,96	126,18		
Total de Proventos:									1585,41		
Total de Vantagens:											
Total de Descontos:									126,18		
Total Liquido:									1459,23		

Verba	Cat. Ret.	Comp.	Valor	Comp.	Valor	Comp.	Valor	Comp.	Valor	*TOTAIS*
		2021 Setembro		Outubro		Novembro		Dezembro		
Folha Mensal										
1-Salario	P	220,00	1381,33	220,00	1381,33	220,00	1321,60	124,67	748,91	6030,32
8-Insalubridade	P	40,00	448,00	40,00	448,00	40,00	428,62	40,00	242,88	1955,76
517-Ferias Proporcion	P							33,33 %	146,84	146,84
519-Ferias Proporcion	P							10 Dias	440,53	440,53
539-Ferias Proporcion	P							33,33 %	47,62	47,62
541-Ferias Proporcion	P							10 Dias	142,87	142,87
567-Parcela Prop.Med.	P							5/12	178,59	178,59
568-Parcela Prop. (13	P							5/12	550,66	550,66
526-INSS (13o Slr)	D							7,50	54,69	54,69
528-INSS	D	8,10	148,13	8,10	148,13	8,06	141,01	7,50	74,38	637,83
578-Liquido Pago (Res	D							129,07	2369,83	2369,83
Total de Proventos:			1829,33		1829,33		1750,22		2498,90	9493,19
Total de Vantagens:										
Total de Descontos:			148,13		148,13		141,01		2498,90	3062,35
Total Liquido:			1681,20		1681,20		1609,21			6430,84

GOVBR GP - Emissao: 21/11/2023 as 14h56min - Duracao: 0h16m29seg (10)

Assinado digitalmente por: TANIA JUSSARA MIROSLAW GRIGORIEFF em 27/11/23.
Confira a autenticidade do documento em www.tce.rs.gov.br. Identificador: PRE.138B.1492.002D.E814.4BA2.

Página 3521
Processo 00363-0200/21-6
Página da peça 710
Peça 5563759
DOCUMENTO DE ACESSO RESTRITO
ACESSO P03FA34D

Nome Matr/Contr Cargo CTPS Admissao Rescisao
Volnei Alexandre Steckling 1580-6/1 1600-Viveirista / / 16/11/2007
Lotacao: 06.001 - SEDERGA MANUTENCAO Situacao: Ferias: 04/01/2021-23/01/2021

Data de Nascimento: 14/02/1977 CPF: 902.606.000-91 PIS: 12458411586 Identidade: 7054079145
Endereco: R General Flores, 53 - Centro CEP: 96.540-000 Cidade: Agudo - RS

Dados Bancarios:
Banco: 104 - Cef Agencia: 1292-0 - AGUDO
Numero da conta-corrente: 903-3 Tipo da conta-corrente: 37 - Conta Salario

Verba	Cat. Ret.	Comp.	Valor	Comp.	Valor	Comp.	Valor	Comp.	Valor	Com	Valor
		2021 Janeiro		Fevereiro		Marco		Abril			
Folha Mensal											
2-Vencimentos	P	73,33	672,00	220,00	2016,00	220,00	2016,00	220,00	2016,00		
6-Horas Extras 50%	P	31,30	581,15	8,00	147,59	24,00	442,78	16,00	295,19		
8-Insalubridade	P	40,00	149,33	40,00	448,00	40,00	448,00	40,00	448,00		
12-Anuenio	P	12,00	80,63	12,00	241,92	12,00	241,92	12,00	241,92		
14-Horas Extras c/ 1	P	38,30	947,07	8,00	196,79	24,00	590,38	16,00	393,58		
24-Premio Assiduidad	P					50,00	1008,00				
430-Media Ferias Abon	P		174,22								
502-Ferias Abono Pecu	P	10 Dias	752,64								
503-Ferias Abono Pecu	P	33,33 %	250,88								
515-Ferias	P	20 Dias	1505,28								
516-Ferias 1/3	P	33,33 %	501,76								
537-Ferias Media	P		1045,33								
538-Ferias Media 1/3	P		348,44								
602-Media Abono Pecun	P		522,26								
134-SINDISERMA(ASERMA	D	1,00	16,80	1,00	16,80	1,00	16,80	1,00	16,80		
158-Celular SINDISERM	D		52,04		52,04		52,04		52,04		
530-IRRF (Ferias)	D	15,00	95,27								
531-IRRF	D	7,50	17,34	7,50	48,04	22,50	318,18	15,00	78,55		
533-Liquido Pago (Fer	D	276,19	4604,40								
553-Previagudo Feria	D	14,00	210,73								
554-Previagudo	D	14,00	105,36	14,00	316,10	14,00	316,10	14,00	316,10		
Total de Proventos:			7530,99		3050,30		4747,08		3394,69		
Total de Vantagens:											
Total de Descontos:			5101,94		432,98		703,12		463,49		
Total Liquido:			2429,05		2617,32		4043,96		2931,20		
		2021 Maio		Junho		Julho		Agosto			
Folha Mensal											
2-Vencimentos	P	220,00	2016,00	220,00	2016,00	220,00	2016,00	220,00	2016,00		
6-Horas Extras 50%	P	16,17	300,35	17,47	328,03	23,56	441,49	24,10	445,73		
8-Insalubridade	P	40,00	448,00	40,00	448,00	40,00	448,00	40,00	448,00		
12-Anuenio	P	12,00	241,92	12,00	241,92	12,00	241,92	12,00	241,92		
14-Horas Extras c/ 1	P	32,32	800,21	32,40	803,41	16,12	398,50	16,08	396,78		
134-SINDISERMA(ASERMA	D	1,00	16,80	1,00	16,80	1,00	16,80	1,00	16,80		
158-Celular SINDISERM	D		52,04		52,04		52,04		52,04		
531-IRRF	D	15,00	140,31	15,00	144,95	15,00	101,23	15,00	101,61		
554-Previagudo	D	14,00	316,10	14,00	316,10	14,00	316,10	14,00	316,10		
Total de Proventos:			3806,48		3837,36		3545,91		3548,43		
Total de Vantagens:											
Total de Descontos:			525,25		529,89		486,17		486,55		
Total Liquido:			3281,23		3307,47		3059,74		3061,88		

Verba	Cat. Ret.	Comp.	Valor	Comp.	Valor	Comp.	Valor	Comp.	Valor	*TOTAIS*
		2021 Setembro		Outubro		Novembro		Dezembro		
Folha Mensal										
2-Vencimentos	P	220,00	2016,00	220,00	2016,00	220,00	1928,82	220,00	1928,82	22673,64
6-Horas Extras 50%	P	16,43	308,29	16,07	297,22	32,09	567,49	24,29	432,10	4587,41
8-Insalubridade	P	40,00	448,00	40,00	448,00	40,00	428,62	40,00	428,62	5038,57
12-Anuenio	P	12,00	241,92	12,00	241,92	12,00	231,45	12,00	231,45	2720,81
14-Horas Extras c/ 1	P	24,25	600,46	23,56	588,66	24,22	573,32	24,55	586,26	6875,42
24-Premio Assiduidad	P									1008,00
430-Media Ferias Abon	P									174,22
502-Ferias Abono Pecu	P									752,64

GOVBR GP - Emissao: 21/11/2023 as 14h56min - Duracao: 0h16m31seg (10)

Assinado digitalmente por: TANIA JUSSARA MIROSLAW GRIGORIEFF em 27/11/23.
Confira a autenticidade do documento em www.tce.rs.gov.br. Identificador: PRE.138B.1492.002D.E814.4BA2.

Página 3522
Processo 00363-0200/21-6
Página da peça 711
Peça 5563759
DOCUMENTO DE ACESSO RESTRITO
ACESSO P03FA34D

Nome	Matr/Contr	Cargo	CTPS	Admissao	Rescisao
Volnei Alexandre Steckling	1580-6/1	1600-Viveirista	/ /	16/11/2007	

Lotacao: 06.001 - SEDERGA MANUTENCAO Situacao: Ferias: 04/01/2021-23/01/2021

Data de Nascimento: 14/02/1977 CPF: 902.606.000-91 PIS: 12458411586 Identidade: 7054079145
Endereco: R General Flores, 53 - Centro CEP: 96.540-000 Cidade: Agudo - RS

Dados Bancarios:
Banco: 104 - Cef Agencia: 1292-0 - AGUDO
Numero da conta-corrente: 903-3 Tipo da conta-corrente: 37 - Conta Salario

Verba	Cat.	Ret.	Comp.	Valor	Comp.	Valor	Comp.	Valor	Comp.	Valor	Com	Valor
	2021 Setembro				Outubro		Novembro		Dezembro			*TOTAIS*
503-Ferias Abono Pecu	P											250,88
515-Ferias	P											1505,28
516-Ferias 1/3	P											501,76
537-Ferias Media	P											1045,33
538-Ferias Media 1/3	P											348,44
602-Media Abono Pecun	P											522,26
134-SINDISERMA(ASERMA	D		1,00	16,80	1,00	16,80	1,00	16,07	1,00	16,07		200,14
158-Celular SINDISERM	D			52,04		52,04		52,04		53,98		626,42
530-IRRF (Ferias)	D											95,27
531-IRRF	D		15,00	111,54	15,00	108,11	15,00	130,85	15,00	112,48		1413,19
533-Liquido Pago (Fer	D											4604,40
553-Previagudo Feria	D											210,73
554-Previagudo	D		14,00	316,10	14,00	316,10	14,00	302,43	14,00	302,43		3555,12
Total de Proventos:				3614,67		3591,80		3729,70		3607,25		48004,66
Total de Vantagens:												
Total de Descontos:				496,48		493,05		501,39		484,96		10705,27
Total Liquido:				3118,19		3098,75		3228,31		3122,29		37299,39

GOVBR GP - Emissao: 21/11/2023 as 14h56min - Duracao: 0h16m31seg (10)

Assinado digitalmente por: TANIA JUSSARA MIROSLAW GRIGORIEFF em 27/11/23.
Confira a autenticidade do documento em www.tce.rs.gov.br. Identificador: PRE.138B.1492.002D.E814.4BA2.

Página 3523
Processo 00363-0200/21-6
Página da peça 712
Peça 5563759
DOCUMENTO DE ACESSO RESTRITO
ACESSO P03FA34D

Nome Matr/Contr Cargo CTPS Admissao Rescisao
Walkiria Lousado de Morais 3414-2/1 2060-Monitor de Escola Contrato / / 02/07/2021 17/12/2021
Lotacao: 04.021 - FUNDEB ENS INF PRE ESC CONT 40 Situacao: Demitido em: 17/12/2021

Data de Nascimento: 05/07/1976 CPF: 886.369.920-87 PIS: 19028622732 Identidade: 1060675731
Endereco: EST Porto Agudo, 448 - Interior CEP: 96.540-000 Cidade: Agudo - RS

Dados Bancarios:
Banco: 104 - Cef Agencia: 1292-0 - AGUDO
Numero da conta-corrente: 792541116-4 Tipo da conta-corrente: 5 - CEFNEW

Verba	Cat. Ret.	Comp.	Valor	Comp.	Valor	Comp.	Valor	Comp.	Valor	Com	Valor
		2021 Maio		Junho		Julho		Agosto			
Folha Mensal											
1-Salario	P					212,67	1335,29	220,00	1381,33		
8-Insalubridade	P					38,67	433,06	40,00	448,00		
528-INSS	D					8,07	142,65	8,10	148,13		
Total de Proventos:							1768,35		1829,33		
Total de Vantagens:											
Total de Descontos:							142,65		148,13		
Total Liquido:							1625,70		1681,20		

Verba	Cat. Ret.	2021 Setembro Comp.	Valor	Outubro Comp.	Valor	Novembro Comp.	Valor	Dezembro Comp.	Valor	*TOTAIS*
Folha Mensal										
1-Salario	P	220,00	1381,33	220,00	1381,33	220,00	1321,60	124,67	748,91	7549,79
8-Insalubridade	P	40,00	448,00	40,00	448,00	40,00	428,62	40,00	242,88	2448,56
517-Ferias Proporcion	P							33,33 %	220,27	220,27
519-Ferias Proporcion	P							15 Dias	660,80	660,80
539-Ferias Proporcion	P							33,33 %	71,43	71,43
541-Ferias Proporcion	P							15 Dias	214,31	214,31
567-Parcela Prop.Med.	P							6/12	214,31	214,31
568-Parcela Prop. (13	P							6/12	660,80	660,80
526-INSS (13o Slr)	D							7,50	65,63	65,63
528-INSS	D	8,10	148,13	8,10	148,13	8,06	141,01	7,50	74,38	802,43
578-Liquido Pago (Res	D							140,01	2893,70	2893,70
Total de Proventos:			1829,33		1829,33		1750,22		3033,71	12040,27
Total de Vantagens:										
Total de Descontos:			148,13		148,13		141,01		3033,71	3761,76
Total Liquido:			1681,20		1681,20		1609,21			8278,51

GOVBR GP - Emissao: 21/11/2023 as 14h56min - Duracao: 0h16m32seg (10)

Assinado digitalmente por: TANIA JUSSARA MIROSLAW GRIGORIEFF em 27/11/23.
Confira a autenticidade do documento em www.tce.rs.gov.br. Identificador: PRE.138B.1492.002D.E814.4BA2.

Página 3524
Processo 00363-0200/21-6
Página da peça 713
Peça 5563759
DOCUMENTO DE ACESSO RESTRITO
ACESSO P03FA34D

Nome Matr/Contr Cargo CTPS Admissao Rescisao
Zelia Chemello 2894-0/1 1900-Professor / / 18/02/2019
Lotacao: 04.007 - MDE ENSINO FUNDAMENTAL Situacao: Ferias: 27/12/2021-25/01/2022

Data de Nascimento: 24/01/1967 CPF: 885.380.870-53 PIS: 12233554207 Identidade: 2061471088
Endereco: AV Borges de Medeiros, 184 - Centro CEP: 96.540-000 Cidade: Agudo - RS

Dados Bancarios:
Banco: 104 - Cef Agencia: 1292-0 - AGUDO
Numero da conta-corrente: 990032116-8 Tipo da conta-corrente: 5 - CEFNEW

Verba	Cat.	Ret.	Comp.	Valor	Comp.	Valor	Comp.	Valor	Comp.	Valor	Com	Valor
2021 Janeiro						**Fevereiro**		**Marco**		**Abril**		
Folha Mensal												
2-Vencimentos	P		40,00	860,16	60,00	1290,24	100,00	2150,40	100,00	2150,40		
12-Anuenio	P		1,00	8,60	1,00	12,90	1,00	21,50	1,00	21,50		
83-Dificil Acesso (M	P									576,50		
94-Convocacao	P						1/10	1648,64		1720,32		
515-Ferias	P		30 Dias	2171,90								
516-Ferias 1/3	P		33,33 %	723,96								
217-Consig. Banri imp	D			430,26		429,06		429,06		429,06		
223-Consig. CEF (FOLH	D			396,53		396,53		396,53		396,53		
530-IRRF (Ferias)	D		7,50	51,58								
531-IRRF	D						15,00	172,67	22,50	300,91		
533-Liquido Pago (Fer	D		1160,87	1609,77								
553-Previagudo Feria	D		14,00	304,06								
554-Previagudo	D		14,00	121,62	14,00	182,43	14,00	304,06	14,00	304,06		
Total de Proventos:				3764,62		1303,14		3820,54		4468,72		
Total de Vantagens:												
Total de Descontos:				2913,82		1008,02		1302,32		1430,56		
Total Liquido:				850,80		295,12		2518,22		3038,16		

Verba	Cat.	Ret.	Comp.	Valor	Comp.	Valor	Comp.	Valor	Comp.	Valor	Com	Valor
2021 Maio						**Junho**		**Julho**		**Agosto**		
Folha Mensal												
2-Vencimentos	P		100,00	2150,40	100,00	2150,40	100,00	2150,40	100,00	2150,40		
12-Anuenio	P		1,00	21,50	1,00	21,50	1,00	21,50	1,00	21,50		
94-Convocacao	P			2078,72	4/10	2150,40	5/10	2150,40	6/10	2150,40		
153-SIPROMA	D									17,74		
217-Consig. Banri imp	D			429,06		517,93		517,93		517,93		
223-Consig. CEF (FOLH	D			396,53		396,53		396,53		396,53		
531-IRRF	D		22,50	251,84	22,50	267,97	22,50	267,97	22,50	267,97		
554-Previagudo	D		14,00	304,06	14,00	304,06	14,00	304,06	14,00	304,06		
Total de Proventos:				4250,62		4322,30		4322,30		4322,30		
Total de Vantagens:												
Total de Descontos:				1381,49		1486,49		1486,49		1504,23		
Total Liquido:				2869,13		2835,81		2835,81		2818,07		

Verba	Cat.	Ret.	Comp.	Valor	Comp.	Valor	Comp.	Valor	Comp.	Valor	*TOTAIS*
2021 Setembro					**Outubro**		**Novembro**		**Dezembro**		
Folha Mensal											
2-Vencimentos	P		100,00	2150,40	100,00	2150,40	100,00	2057,41	83,33	1714,51	23125,52
12-Anuenio	P		1,00	21,50	1,00	21,50	1,00	20,57	1,00	17,14	231,21
83-Dificil Acesso (M	P										576,50
94-Convocacao	P		7/10	2150,40	8/10	2150,40	9/10	2057,41	10/10	971,54	19228,63
515-Ferias	P								30 Dias	2077,98	4249,88
516-Ferias 1/3	P								33,33 %	692,66	1416,62
153-SIPROMA	D			17,74		17,74		17,74		17,74	88,70
217-Consig. Banri imp	D			517,93		517,93		517,93		517,93	5772,01
223-Consig. CEF (FOLH	D			396,53		396,53		396,53		396,53	4758,36
530-IRRF (Ferias)	D								7,50	43,17	94,75
531-IRRF	D		22,50	267,97	22,50	267,97	22,50	228,87	7,50	41,75	2335,89
533-Liquido Pago (Fer	D								1248,54	1522,10	3131,87
553-Previagudo Feria	D								14,00	290,91	594,97
554-Previagudo	D		14,00	304,06	14,00	304,06	14,00	290,91	14,00	242,43	3269,87
Total de Proventos:				4322,30		4322,30		4135,39		5473,83	48828,36
Total de Vantagens:											

GOVBR GP - Emissao: 21/11/2023 as 14h56min - Duracao: 0h16m34seg (10)

Assinado digitalmente por: TANIA JUSSARA MIROSLAW GRIGORIEFF em 27/11/23.
Confira a autenticidade do documento em www.tce.rs.gov.br. Identificador: PRE.138B.1492.002D.E814.4BA2.

Página 3525
Processo 00363-0200/21-6
Página da peça 714
Peça 5563759
DOCUMENTO DE ACESSO RESTRITO
ACESSO P03FA34D

Total de Descontos:	1504,23	1504,23	1451,98	3072,56	20046,42
Total Liquido:	2818,07	2818,07	2683,41	2401,27	28781,94

Página 3526
Processo 00363-0200/21-6
Página da peça 715
Peça 5563759
DOCUMENTO DE ACESSO RESTRITO
ACESSO P03FA34D

Assinado digitalmente por: TANIA JUSSARA MIROSLAW GRIGORIEFF em 27/11/23.
Confira a autenticidade do documento em www.tce.rs.gov.br. Identificador: PRE.138B.1492.002D.E814.4BA2.

Nome	Matr/Contr	Cargo	CTPS	Admissao	Rescisao
Zulnir Luiz Hoffmann	1091-0/1	1750-Operario	/ /	15/09/1998	08/10/2023

Lotacao: 05.005 - SIOST MANUTENCAO Situacao: Ferias: 16/08/2021-04/09/2021

Data de Nascimento: 03/09/1964 CPF: 458.890.580-53 PIS: 12148207581 Identidade: 7031523991
Endereco: R Floriano Zurowski, 288 - Centro CEP: 96.540-000 Cidade: Agudo - RS

Dados Bancarios:
Banco: 104 - Cef Agencia: 1292-0 - AGUDO
Numero da conta-corrente: 906-8 Tipo da conta-corrente: 37 - Conta Salario

Verba	Cat. Ret.	Comp.	Valor	Comp.	Valor	Comp.	Valor	Comp.	Valor	Com	Valor
		2021 Janeiro		Fevereiro		Marco		Abril			
Folha Mensal											
2-Vencimentos	P	220,00	1724,80	220,00	1724,80	220,00	1724,80	220,00	1724,80		
6-Horas Extras 50%	P			0,40	9,39	1,40	23,62				
12-Anuenio	P	21,00	362,20	21,00	362,20	21,00	362,20	21,00	362,20		
554-Previagudo	D	14,00	292,18	14,00	292,18	14,00	292,18	14,00	292,18		
Total de Proventos:			2087,00		2096,39		2110,62		2087,00		
Total de Vantagens:											
Total de Descontos:			292,18		292,18		292,18		292,18		
Total Liquido:			1794,82		1804,21		1818,44		1794,82		
		2021 Maio		Junho		Julho		Agosto			
Folha Mensal											
2-Vencimentos	P	220,00	1724,80	220,00	1724,80	220,00	1724,80	102,67	804,91		
6-Horas Extras 50%	P			4,20	61,61	2,00	28,45	5,45	83,57		
8-Insalubridade	P								44,82		
12-Anuenio	P	21,00	362,20	21,00	362,20	21,00	362,20	21,00	169,02		
430-Media Ferias Abon	P							33,33 %	4,98		
502-Ferias Abono Pecu	P							10 Dias	695,66		
503-Ferias Abono Pecu	P							33,33 %	231,88		
515-Ferias	P							20 Dias	1391,33		
516-Ferias 1/3	P							33,33 %	463,77		
537-Ferias Media	P							20 Dias	29,88		
538-Ferias Media 1/3	P							33,33 %	9,96		
602-Media Abono Pecun	P							10 dias	14,94		
533-Liquido Pago (Fer	D							194,78	2886,50		
553-Previagudo Feria	D							14,00	194,78		
554-Previagudo	D	14,00	292,18	14,00	292,18	14,00	292,18	14,00	136,35		
Total de Proventos:			2087,00		2148,61		2115,45		3944,72		
Total de Vantagens:											
Total de Descontos:			292,18		292,18		292,18		3217,63		
Total Liquido:			1794,82		1856,43		1823,27		727,09		

Verba	Cat. Ret.	Comp.	Valor	Comp.	Valor	Comp.	Valor	Comp.	Valor	*TOTAIS*
		2021 Setembro		Outubro		Novembro		Dezembro		
Folha Mensal										
2-Vencimentos	P	190,67	1494,83	220,00	1724,80	220,00	1650,21	220,00	1650,21	19398,56
6-Horas Extras 50%	P			2,45	43,33	5,40	85,32			335,29
8-Insalubridade	P	20,00	194,13	20,00	224,00	20,00	214,31	20,00	214,31	891,57
12-Anuenio	P	21,00	313,90	21,00	362,20	21,00	346,54	21,00	346,54	4073,60
14-Horas Extras c/ 1	P					7,00	140,70			140,70
430-Media Ferias Abon	P									4,98
502-Ferias Abono Pecu	P									695,66
503-Ferias Abono Pecu	P									231,88
515-Ferias	P									1391,33
516-Ferias 1/3	P									463,77
537-Ferias Media	P									29,88
538-Ferias Media 1/3	P									9,96
602-Media Abono Pecun	P									14,94
531-IRRF	D					7,50	4,79			4,79
533-Liquido Pago (Fer	D									2886,50
553-Previagudo Feria	D									194,78
554-Previagudo	D	14,00	253,22	14,00	292,18	14,00	279,54	14,00	279,54	3286,09
Total de Proventos:			2002,86		2354,33		2437,08		2211,06	27682,12

GOVBR GP - Emissao: 21/11/2023 as 14h56min - Duracao: 0h16m36seg (10)

Assinado digitalmente por: TANIA JUSSARA MIROSLAW GRIGORIEFF em 27/11/23.
Confira a autenticidade do documento em www.tce.rs.gov.br. Identificador: PRE.138B.1492.002D.E814.4BA2.

Página 3527
Processo 00363-0200/21-6
Página da peça 716
Peça 5563759
DOCUMENTO DE ACESSO RESTRITO
ACESSO P03FA34D

Total de Vantagens:					
Total de Descontos:	253,22	292,18	284,33	279,54	6372,16
Total Liquido:	1749,64	2062,15	2152,75	1931,52	21309,96

Página 3528
Processo 00363-0200/21-6
Página da peça 717
Peça 5563759
DOCUMENTO DE ACESSO RESTRITO
ACESSO P03FA34D

Assinado digitalmente por: TANIA JUSSARA MIROSLAW GRIGORIEFF em 27/11/23.
Confira a autenticidade do documento em www.tce.rs.gov.br. Identificador: PRE.138B.1492.002D.E814.4BA2.

Nome	Matr/Contr	Cargo	CTPS	Admissao	Rescisao
Adagir Antonio Baiotto	1131-2/1	1710-Vigilante	074736/0583/	04/01/1999	

Verba	Cat.	Ret.	Comp.	Valor	Comp.	Valor	Comp.	Valor	Comp.	Valor	Com	Valor
			2021 Janeiro		Fevereiro		Marco		Abril			
Folha Mensal												
4-Proventos	P		30 Dias	2069,65	30 Dias	2069,65	30 Dias	2069,65	30 Dias	2069,65		
126-Consig.Trib.Mun.	D					835,26						
134-SINDISERMA(ASERMA	D		1,00	13,81	1,00	13,81	1,00	13,81	1,00	13,81		
158-Celular SINDISERM	D			121,77		121,77		121,77		121,77		
223-Consignacao Cef	D					204,26		204,26		204,26		
317-SINDISERMA/Pro-Vi	D			50,00		50,00		50,00		50,00		
350-Ipe	D		18,74	387,85	18,74	387,85	18,74	387,85	18,74	387,85		
531-IRRF	D		7,50	12,42	7,50	12,42	7,50	12,42	7,50	12,42		
681-Deducao Previ Ina	F			6433,57		6433,57		6433,57		6433,57		
Total de Proventos:				2069,65		2069,65		2069,65		2069,65		
Total de Vantagens:												
Total de Descontos:				585,85		1625,37		790,11		790,11		
Total Liquido:				1483,80		444,28		1279,54		1279,54		
			2021 Maio		Junho		Julho		Agosto			
Folha Mensal												
4-Proventos	P		30 Dias	2069,65	30 Dias	2069,65	30 Dias	2069,65	30 Dias	2069,65		
134-SINDISERMA(ASERMA	D		1,00	13,81	1,00	13,81	1,00	13,81	1,00	13,81		
158-Celular SINDISERM	D			121,77		121,77		121,77		121,77		
223-Consignacao Cef	D			307,18		307,18		307,18		307,18		
317-SINDISERMA/Pro-Vi	D			50,00		50,00		50,00		50,00		
350-Ipe	D		18,74	387,85	18,74	387,85	18,74	387,85	18,74	387,85		
531-IRRF	D		7,50	12,42	7,50	12,42	7,50	12,42	7,50	12,42		
681-Deducao Previ Ina	F			6433,57		6433,57		6433,57		6433,57		
Total de Proventos:				2069,65		2069,65		2069,65		2069,65		
Total de Vantagens:												
Total de Descontos:				893,03		893,03		893,03		893,03		
Total Liquido:				1176,62		1176,62		1176,62		1176,62		
			2021 Setembro		Outubro		Novembro		Dezembro		*TOTAIS*	
Folha Mensal												
4-Proventos	P		30 Dias	2069,65	30 Dias	2069,65	30 Dias	1980,15	30 Dias	1980,15		24656,80
126-Consig.Trib.Mun.	D									132,30		967,56
134-SINDISERMA(ASERMA	D		1,00	13,81	1,00	13,81	1,00	13,21	1,00	13,21		164,52
158-Celular SINDISERM	D			121,77		121,77		121,77		127,96		1467,43
223-Consignacao Cef	D			307,18		307,18		307,18		307,18		3070,22
317-SINDISERMA/Pro-Vi	D			56,00		56,00		56,00		56,00		624,00
350-Ipe	D		18,74	387,85	18,74	387,85	18,74	371,08	18,74	371,08		4620,66
531-IRRF	D		7,50	12,42	7,50	12,42	7,50	5,71	7,50	5,71		135,62
681-Deducao Previ Ina	F			6433,57		6433,57		6433,57		6433,57		77202,84
Total de Proventos:				2069,65		2069,65		1980,15		1980,15		24656,80
Total de Vantagens:												
Total de Descontos:				899,03		899,03		874,95		1013,44		11050,01
Total Liquido:				1170,62		1170,62		1105,20		966,71		13606,79

GOVBR GP - Emissao: 21/11/2023 as 16h19min - Duracao: 0h00m04seg (10)

Assinado digitalmente por: TANIA JUSSARA MIROSLAW GRIGORIEFF em 27/11/23.
Confira a autenticidade do documento em www.tce.rs.gov.br. Identificador: PRE.2F36.D7A4.CDA7.A4A6.5111.

Página 3529
Processo 00363-0200/21-6
Página da peça 1
Peça 5563770
DOCUMENTO DE ACESSO RESTRITO
ACESSO P03FA358

Nome	Matr/Contr	Cargo	CTPS	Admissao	Rescisao
Ademir Kesseler	2073-7/1	1220-Contador	/ /	01/05/2013	

Verba	Cat.	Ret.	Comp.	Valor	Comp.	Valor	Comp.	Valor	Comp.	Valor	Com	Valor
			2021 Janeiro		Fevereiro		Marco		Abril			
Folha Mensal												
4-Proventos	P		30 Dias	17235,83	30 Dias	17235,83	30 Dias	17235,83	30 Dias	17235,83		
126-Consig.Trib.Mun.	D					1918,56						
134-SINDISERMA(ASERMA	D		1,00	68,17	1,00	68,17	1,00	68,17	1,00	68,17		
158-Celular SINDISERM	D			230,48		227,34		227,34		227,34		
317-SINDISERMA/Pro-Vi	D			50,00		50,00		50,00		50,00		
420-SINDISERMA CAUZZO	D			61,44		61,44		61,44		79,22		
531-IRRF	D		27,50	3454,60	27,50	3454,60	27,50	3454,60	27,50	3454,60		
554-Previagudo	D		14,00	1512,31	14,00	1512,31	14,00	1512,31	14,00	1512,31		
681-Deducao Previ Ina	F			6433,57		6433,57		6433,57		6433,57		
Total de Proventos:				17235,83		17235,83		17235,83		17235,83		
Total de Vantagens:												
Total de Descontos:				5377,00		7292,42		5373,86		5391,64		
Total Liquido:				11858,83		9943,41		11861,97		11844,19		
			2021 Maio		Junho		Julho		Agosto			
Folha Mensal												
4-Proventos	P		30 Dias	17235,83	30 Dias	17235,83	30 Dias	17235,83	30 Dias	17235,83		
134-SINDISERMA(ASERMA	D		1,00	68,17	1,00	68,17	1,00	68,17	1,00	68,17		
158-Celular SINDISERM	D			227,34		227,34		227,34		227,34		
317-SINDISERMA/Pro-Vi	D			50,00		50,00		50,00		50,00		
420-SINDISERMA CAUZZO	D			79,22		79,22		79,22		79,22		
531-IRRF	D		27,50	3454,60	27,50	3454,60	27,50	3454,60	27,50	3454,60		
554-Previagudo	D		14,00	1512,31	14,00	1512,31	14,00	1512,31	14,00	1512,31		
681-Deducao Previ Ina	F			6433,57		6433,57		6433,57		6433,57		
Total de Proventos:				17235,83		17235,83		17235,83		17235,83		
Total de Vantagens:												
Total de Descontos:				5391,64		5391,64		5391,64		5391,64		
Total Liquido:				11844,19		11844,19		11844,19		11844,19		
			2021 Setembro		Outubro		Novembro		Dezembro		*TOTAIS*	
Folha Mensal												
4-Proventos	P		30 Dias	17235,83	30 Dias	17235,83	30 Dias	16490,47	30 Dias	16490,47		205339,24
126-Consig.Trib.Mun.	D											1918,56
134-SINDISERMA(ASERMA	D		1,00	68,17	1,00	68,17	1,00	65,22	1,00	65,22		812,14
158-Celular SINDISERM	D			227,34		227,34		227,34		230,97		2734,85
317-SINDISERMA/Pro-Vi	D			56,00		56,00		56,00		56,00		624,00
420-SINDISERMA CAUZZO	D			79,22		79,22		79,22		79,22		897,30
531-IRRF	D		27,50	3454,60	27,50	3454,60	27,50	3278,33	27,50	3278,33		41102,66
554-Previagudo	D		14,00	1512,31	14,00	1512,31	14,00	1407,96	14,00	1407,96		17939,02
681-Deducao Previ Ina	F			6433,57		6433,57		6433,57		6433,57		77202,84
Total de Proventos:				17235,83		17235,83		16490,47		16490,47		205339,24
Total de Vantagens:												
Total de Descontos:				5397,64		5397,64		5114,07		5117,70		66028,53
Total Liquido:				11838,19		11838,19		11376,40		11372,77		139310,71

Assinado digitalmente por: TANIA JUSSARA MIROSLAW GRIGORIEFF em 27/11/23.
Confira a autenticidade do documento em www.tce.rs.gov.br. Identificador: PRE.2F36.D7A4.CDA7.A4A6.5111.

Página 3530
Processo 00363-0200/21-6
Página da peça 2
Peça 5563770
DOCUMENTO DE ACESSO RESTRITO
ACESSO P03FA358

Nome	Matr/Contr	Cargo	CTPS	Admissao	Rescisao
Adriano Kohls	1101-0/1	1500-Operador Maquinas	/ /	21/09/1998	01/07/2022

Verba	Cat.	Ret.	Comp.	Valor	Comp.	Valor	Comp.	Valor	Comp.	Valor	Com	Valor
			2021 Janeiro		Fevereiro		Marco		Abril			
Folha Mensal												
4-Proventos	P		30 Dias	4663,87	30 Dias	4663,87	30 Dias	4663,87	30 Dias	4663,87		
681-Deducao Previ Ina	F			6433,57		6433,57		6433,57		6433,57		
Total de Proventos:				4663,87		4663,87		4663,87		4663,87		
Total de Vantagens:												
Total de Descontos:												
Total Liquido:				4663,87		4663,87		4663,87		4663,87		
			2021 Maio		Junho		Julho		Agosto			
Folha Mensal												
4-Proventos	P		30 Dias	4663,87	30 Dias	4663,87	30 Dias	4663,87	30 Dias	4663,87		
681-Deducao Previ Ina	F			6433,57		6433,57		6433,57		6433,57		
Total de Proventos:				4663,87		4663,87		4663,87		4663,87		
Total de Vantagens:												
Total de Descontos:												
Total Liquido:				4663,87		4663,87		4663,87		4663,87		
			2021 Setembro		Outubro		Novembro		Dezembro		*TOTAIS*	
Folha Mensal												
4-Proventos	P		30 Dias	4663,87	30 Dias	4663,87	30 Dias	4462,18	30 Dias	4462,18		55563,06
681-Deducao Previ Ina	F			6433,57		6433,57		6433,57		6433,57		77202,84
Total de Proventos:				4663,87		4663,87		4462,18		4462,18		55563,06
Total de Vantagens:												
Total de Descontos:												
Total Liquido:				4663,87		4663,87		4462,18		4462,18		55563,06

GOVBR GP - Emissao: 21/11/2023 as 16h19min - Duracao: 0h00m05seg (10)

Assinado digitalmente por: TANIA JUSSARA MIROSLAW GRIGORIEFF em 27/11/23.
Confira a autenticidade do documento em www.tce.rs.gov.br. Identificador: PRE.2F36.D7A4.CDA7.A4A6.5111.

Página 3531
Processo 00363-0200/21-6
Página da peça 3
Peça 5563770
DOCUMENTO DE ACESSO RESTRITO
ACESSO P03FA358

Nome	Matr/Contr	Cargo	CTPS	Admissao	Rescisao
Airton Alves	3200-0/1	1750-Operario	/ /	25/05/2020	

Verba	Cat.	Ret.	Comp.	Valor	Comp.	Valor	Comp.	Valor	Comp.	Valor	Com	Valor
			2021 Janeiro		Fevereiro		Marco		Abril			
Folha Mensal												
4-Proventos	P		30 Dias	2536,87	30 Dias	2536,87	30 Dias	2536,87	30 Dias	2536,87		
134-SINDISERMA(ASERMA	D		1,00	12,32	1,00	12,32	1,00	12,32	1,00	12,32		
163-Vale Compras	D			276,17		300,00				298,49		
223-Consignacao Cef	D			727,45		727,45		727,45		761,01		
531-IRRF	D		7,50	33,24	7,50	33,24	7,50	33,24	7,50	33,24		
681-Deducao Previ Ina	F			6433,57		6433,57		6433,57		6433,57		
Total de Proventos:				2536,87		2536,87		2536,87		2536,87		
Total de Vantagens:												
Total de Descontos:				1049,18		1073,01		773,01		1105,06		
Total Liquido:				1487,69		1463,86		1763,86		1431,81		
			2021 Maio		Junho		Julho		Agosto			
Folha Mensal												
4-Proventos	P		30 Dias	2536,87	30 Dias	2536,87	30 Dias	2536,87	30 Dias	2536,87		
134-SINDISERMA(ASERMA	D		1,00	12,32	1,00	12,32	1,00	12,32	1,00	12,32		
163-Vale Compras	D			298,27		287,70		300,00		300,00		
223-Consignacao Cef	D			761,01		761,01		761,01		761,01		
531-IRRF	D		7,50	33,24	7,50	47,46	7,50	47,46	7,50	47,46		
681-Deducao Previ Ina	F			6433,57		6433,57		6433,57		6433,57		
Total de Proventos:				2536,87		2536,87		2536,87		2536,87		
Total de Vantagens:												
Total de Descontos:				1104,84		1108,49		1120,79		1120,79		
Total Liquido:				1432,03		1428,38		1416,08		1416,08		
			2021 Setembro		Outubro		Novembro		Dezembro		*TOTAIS*	
Folha Mensal												
4-Proventos	P		30 Dias	2536,87	30 Dias	2536,87	30 Dias	2427,17	30 Dias	2427,17		30223,04
134-SINDISERMA(ASERMA	D		1,00	12,32	1,00	12,32	1,00	11,78	1,00	11,78		146,76
163-Vale Compras	D			296,30		300,00		299,91		299,09		3255,93
223-Consignacao Cef	D			761,01		887,84		887,84		887,84		9411,93
531-IRRF	D		7,50	47,46	7,50	47,46	7,50	39,23	7,50	39,23		481,96
681-Deducao Previ Ina	F			6433,57		6433,57		6433,57		6433,57		77202,84
Total de Proventos:				2536,87		2536,87		2427,17		2427,17		30223,04
Total de Vantagens:												
Total de Descontos:				1117,09		1247,62		1238,76		1237,94		13296,58
Total Liquido:				1419,78		1289,25		1188,41		1189,23		16926,46

Assinado digitalmente por: TANIA JUSSARA MIROSLAW GRIGORIEFF em 27/11/23.
Confira a autenticidade do documento em www.tce.rs.gov.br. Identificador: PRE.2F36.D7A4.CDA7.A4A6.5111.

Página 3532
Processo 00363-0200/21-6
Página da peça 4
Peça 5563770
DOCUMENTO DE ACESSO RESTRITO
ACESSO P03FA358

Nome	Matr/Contr	Cargo	CTPS	Admissao	Rescisao
Alda Homrich Schultz	1015-4/1	1760-Servente	/ /	01/07/1997	

Verba	Cat.	Ret.	Comp.	Valor	Comp.	Valor	Comp.	Valor	Comp.	Valor	Com	Valor
2021 Janeiro					**Fevereiro**		**Marco**		**Abril**			
Folha Mensal												
4-Proventos	P		30 Dias	1100,00	30 Dias	1100,00	30 Dias	1100,00	30 Dias	1100,00		
134-SINDISERMA(ASERMA	D		1,00	11,00	1,00	11,00	1,00	11,00	1,00	11,00		
158-Celular SINDISERM	D			69,73		69,73		69,73		69,73		
350-Ipe	D		18,74	206,14	18,74	206,14	18,74	206,14	18,74	206,14		
681-Deducao Previ Ina	F			6433,57		6433,57		6433,57		6433,57		
Total de Proventos:				1100,00		1100,00		1100,00		1100,00		
Total de Vantagens:												
Total de Descontos:				286,87		286,87		286,87		286,87		
Total Liquido:				813,13		813,13		813,13		813,13		
2021 Maio					**Junho**		**Julho**		**Agosto**			
Folha Mensal												
4-Proventos	P		30 Dias	1100,00	30 Dias	1100,00	30 Dias	1100,00	30 Dias	1100,00		
134-SINDISERMA(ASERMA	D		1,00	11,00	1,00	11,00	1,00	11,00	1,00	11,00		
158-Celular SINDISERM	D			69,73		69,73		69,73		69,73		
350-Ipe	D		18,74	206,14	18,74	206,14	18,74	206,14	18,74	206,14		
681-Deducao Previ Ina	F			6433,57		6433,57		6433,57		6433,57		
Total de Proventos:				1100,00		1100,00		1100,00		1100,00		
Total de Vantagens:												
Total de Descontos:				286,87		286,87		286,87		286,87		
Total Liquido:				813,13		813,13		813,13		813,13		
2021 Setembro					**Outubro**		**Novembro**		**Dezembro**		***TOTAIS***	
Folha Mensal												
4-Proventos	P		30 Dias	1100,00	30 Dias	1100,00	30 Dias	1100,00	30 Dias	1100,00		13200,00
134-SINDISERMA(ASERMA	D		1,00	11,00	1,00	11,00	1,00	11,00	1,00	11,00		132,00
158-Celular SINDISERM	D			69,73		69,73		69,73		68,98		836,01
350-Ipe	D		18,74	206,14	18,74	206,14	18,74	206,14	18,74	206,14		2473,68
681-Deducao Previ Ina	F			6433,57		6433,57		6433,57		6433,57		77202,84
Total de Proventos:				1100,00		1100,00		1100,00		1100,00		13200,00
Total de Vantagens:												
Total de Descontos:				286,87		286,87		286,87		286,12		3441,69
Total Liquido:				813,13		813,13		813,13		813,88		9758,31

GOVBR GP - Emissao: 21/11/2023 as 16h19min - Duracao: 0h00m06seg (10)

Assinado digitalmente por: TANIA JUSSARA MIROSLAW GRIGORIEFF em 27/11/23.
Confira a autenticidade do documento em www.tce.rs.gov.br. Identificador: PRE.2F36.D7A4.CDA7.A4A6.5111.

Página 3533
Processo 00363-0200/21-6
Página da peça 5
Peça 5563770
DOCUMENTO DE ACESSO RESTRITO
ACESSO P03FA358

Nome	Matr/Contr	Cargo	CTPS	Admissao	Rescisao
Aldo Artur Beskow	2240-3/1	1530-Motorista	/ /	05/11/2014	

Verba	Cat.	Ret.	Comp.	Valor	Comp.	Valor	Comp.	Valor	Comp.	Valor	Com	Valor
			2021 Janeiro		Fevereiro		Marco		Abril			
Folha Mensal												
4-Proventos	P		30 Dias	3564,52	30 Dias	3564,52	30 Dias	3564,52	30 Dias	3564,52		
134-SINDISERMA(ASERMA	D		1,00	20,53	1,00	20,53	1,00	20,53	1,00	20,53		
158-Celular SINDISERM	D			113,44		114,10		113,44		113,44		
163-Vale Compras	D			282,17		291,25		288,72		264,66		
217-Consig.Banrisul	D			849,76		849,76		849,76		849,76		
681-Deducao Previ Ina	F			6433,57		6433,57		6433,57		6433,57		
Total de Proventos:				3564,52		3564,52		3564,52		3564,52		
Total de Vantagens:												
Total de Descontos:				1265,90		1275,64		1272,45		1248,39		
Total Liquido:				2298,62		2288,88		2292,07		2316,13		
			2021 Maio		Junho		Julho		Agosto			
Folha Mensal												
4-Proventos	P		30 Dias	3564,52	30 Dias	3564,52	30 Dias	3564,52	30 Dias	3564,52		
134-SINDISERMA(ASERMA	D		1,00	20,53	1,00	20,53	1,00	20,53	1,00	20,53		
158-Celular SINDISERM	D			113,44		113,44		113,44		113,44		
163-Vale Compras	D			296,76		285,79		285,40		298,00		
217-Consig.Banrisul	D			849,76		849,76		849,76		849,76		
681-Deducao Previ Ina	F			6433,57		6433,57		6433,57		6433,57		
Total de Proventos:				3564,52		3564,52		3564,52		3564,52		
Total de Vantagens:												
Total de Descontos:				1280,49		1269,52		1269,13		1281,73		
Total Liquido:				2284,03		2295,00		2295,39		2282,79		
			2021 Setembro		Outubro		Novembro		Dezembro		*TOTAIS*	
Folha Mensal												
4-Proventos	P		30 Dias	3564,52	30 Dias	3564,52	30 Dias	3410,38	30 Dias	3410,38		42465,96
134-SINDISERMA(ASERMA	D		1,00	20,53	1,00	20,53	1,00	19,64	1,00	19,64		244,58
158-Celular SINDISERM	D			113,44		113,44		113,44		140,97		1389,47
163-Vale Compras	D			299,25		291,80		295,18		259,94		3438,92
217-Consig.Banrisul	D			849,76						737,00		8384,84
681-Deducao Previ Ina	F			6433,57		6433,57		6433,57		6433,57		77202,84
Total de Proventos:				3564,52		3564,52		3410,38		3410,38		42465,96
Total de Vantagens:												
Total de Descontos:				1282,98		425,77		428,26		1157,55		13457,81
Total Liquido:				2281,54		3138,75		2982,12		2252,83		29008,15

GOVBR GP - Emissao: 21/11/2023 as 16h19min - Duracao: 0h00m07seg (10)

Assinado digitalmente por: TANIA JUSSARA MIROSLAW GRIGORIEFF em 27/11/23.
Confira a autenticidade do documento em www.tce.rs.gov.br. Identificador: PRE.2F36.D7A4.CDA7.A4A6.5111.

Página 3534
Processo 00363-0200/21-6
Página da peça 6
Peça 5563770
DOCUMENTO DE ACESSO RESTRITO
ACESSO P03FA358

Nome	Matr/Contr	Cargo	CTPS	Admissao	Rescisao
Aldo Berti Hoppe	1354-4/1	1900-Professor	000000/0000/	16/04/2002	

Verba	Cat.	Ret.	Comp.	Valor	Comp.	Valor	Comp.	Valor	Comp.	Valor	Com	Valor
			2021 Janeiro		Fevereiro		Marco		Abril			
Folha Mensal												
4-Proventos	P		30 Dias	4198,53	30 Dias	4198,53	30 Dias	4198,53	30 Dias	4198,53		
154-SIPROMA (inativos	D			17,74		17,74		17,74		17,74		
531-IRRF	D		7,50	29,29	7,50	29,29	7,50	29,29	7,50	29,29		
681-Deducao Previ Ina	F			6433,57		6433,57		6433,57		6433,57		
Total de Proventos:				4198,53		4198,53		4198,53		4198,53		
Total de Vantagens:												
Total de Descontos:				47,03		47,03		47,03		47,03		
Total Liquido:				4151,50		4151,50		4151,50		4151,50		
			2021 Maio		Junho		Julho		Agosto			
Folha Mensal												
4-Proventos	P		30 Dias	4198,53	30 Dias	4198,53	30 Dias	4198,53	30 Dias	4198,53		
154-SIPROMA (inativos	D			17,74		17,74		17,74		17,74		
531-IRRF	D		7,50	29,29	7,50	29,29	7,50	29,29	7,50	29,29		
681-Deducao Previ Ina	F			6433,57		6433,57		6433,57		6433,57		
Total de Proventos:				4198,53		4198,53		4198,53		4198,53		
Total de Vantagens:												
Total de Descontos:				47,03		47,03		47,03		47,03		
Total Liquido:				4151,50		4151,50		4151,50		4151,50		
			2021 Setembro		Outubro		Novembro		Dezembro			*TOTAIS*
Folha Mensal												
4-Proventos	P		30 Dias	4198,53	30 Dias	4198,53	30 Dias	4016,97	30 Dias	4016,97		50019,24
154-SIPROMA (inativos	D			17,74		17,74		17,74		17,74		212,88
531-IRRF	D		7,50	29,29	7,50	29,29	7,50	15,67	7,50	15,67		324,24
681-Deducao Previ Ina	F			6433,57		6433,57		6433,57		6433,57		77202,84
Total de Proventos:				4198,53		4198,53		4016,97		4016,97		50019,24
Total de Vantagens:												
Total de Descontos:				47,03		47,03		33,41		33,41		537,12
Total Liquido:				4151,50		4151,50		3983,56		3983,56		49482,12

Assinado digitalmente por: TANIA JUSSARA MIROSLAW GRIGORIEFF em 27/11/23.
Confira a autenticidade do documento em www.tce.rs.gov.br. Identificador: PRE.2F36.D7A4.CDA7.A4A6.5111.

Página 3535
Processo 00363-0200/21-6
Página da peça 7
Peça 5563770
DOCUMENTO DE ACESSO RESTRITO
ACESSO P03FA358

Nome	Matr/Contr	Cargo	CTPS	Admissao	Rescisao
Alemar Francisco Behrenz	1324-2/1	1500-Operador Maquinas	/ /	01/09/2001	

Verba	Cat.	Ret.	Comp.	Valor	Comp.	Valor	Comp.	Valor	Comp.	Valor	Com	Valor
			2021 Janeiro		Fevereiro		Marco		Abril			
Folha Mensal												
4-Proventos	P		30 Dias	2840,01	30 Dias	2840,01	30 Dias	2840,01	30 Dias	2840,01		
134-SINDISERMA(ASERMA	D		1,00	24,26	1,00	24,26	1,00	24,26	1,00	24,26		
158-Celular SINDISERM	D			53,01		53,22		52,04		52,41		
400-Syns	D			363,17		363,17		363,17		363,17		
681-Deducao Previ Ina	F			6433,57		6433,57		6433,57		6433,57		
Total de Proventos:				2840,01		2840,01		2840,01		2840,01		
Total de Vantagens:												
Total de Descontos:				440,44		440,65		439,47		439,84		
Total Liquido:				2399,57		2399,36		2400,54		2400,17		
			2021 Maio		Junho		Julho		Agosto			
Folha Mensal												
4-Proventos	P		30 Dias	2840,01	30 Dias	2840,01	30 Dias	2840,01	30 Dias	2840,01		
134-SINDISERMA(ASERMA	D		1,00	24,26	1,00	24,26	1,00	24,26	1,00	24,26		
158-Celular SINDISERM	D			52,39		52,95		53,14		53,14		
400-Syns	D			363,17		363,17		343,16		343,16		
681-Deducao Previ Ina	F			6433,57		6433,57		6433,57		6433,57		
Total de Proventos:				2840,01		2840,01		2840,01		2840,01		
Total de Vantagens:												
Total de Descontos:				439,82		440,38		420,56		420,56		
Total Liquido:				2400,19		2399,63		2419,45		2419,45		
			2021 Setembro		Outubro		Novembro		Dezembro		*TOTAIS*	
Folha Mensal												
4-Proventos	P		30 Dias	2840,01	30 Dias	2840,01	30 Dias	2717,20	30 Dias	2717,20		33834,50
134-SINDISERMA(ASERMA	D		1,00	24,26	1,00	24,26	1,00	23,21	1,00	23,21		289,02
158-Celular SINDISERM	D			52,22		78,06		78,06		80,97		711,61
400-Syns	D			343,16		343,16		343,16		343,16		4237,98
681-Deducao Previ Ina	F			6433,57		6433,57		6433,57		6433,57		77202,84
Total de Proventos:				2840,01		2840,01		2717,20		2717,20		33834,50
Total de Vantagens:												
Total de Descontos:				419,64		445,48		444,43		447,34		5238,61
Total Liquido:				2420,37		2394,53		2272,77		2269,86		28595,89

Assinado digitalmente por: TANIA JUSSARA MIROSLAW GRIGORIEFF em 27/11/23.
Confira a autenticidade do documento em www.tce.rs.gov.br. Identificador: PRE.2F36.D7A4.CDA7.A4A6.5111.

Página 3536
Processo 00363-0200/21-6
Página da peça 8
Peça 5563770
DOCUMENTO DE ACESSO RESTRITO
ACESSO P03FA358

Nome	Matr/Contr	Cargo	CTPS	Admissao	Rescisao
Amelia Schiefelbein Raddatz	898-2/1	1900-Professor	007232/0253/	01/04/1993	

Verba	Cat.	Ret.	Comp.	Valor	Comp.	Valor	Comp.	Valor	Comp.	Valor	Com	Valor
			2021 Janeiro		Fevereiro		Marco		Abril			
Folha Mensal												
4-Proventos	P		30 Dias	2109,24	30 Dias	2109,24	30 Dias	2109,24	30 Dias	2109,24		
681-Deducao Previ Ina	F			6433,57		6433,57		6433,57		6433,57		
Total de Proventos:				2109,24		2109,24		2109,24		2109,24		
Total de Vantagens:												
Total de Descontos:												
Total Liquido:				2109,24		2109,24		2109,24		2109,24		
			2021 Maio		Junho		Julho		Agosto			
Folha Mensal												
4-Proventos	P		30 Dias	2109,24	30 Dias	2109,24	30 Dias	2109,24	30 Dias	2109,24		
681-Deducao Previ Ina	F			6433,57		6433,57		6433,57		6433,57		
Total de Proventos:				2109,24		2109,24		2109,24		2109,24		
Total de Vantagens:												
Total de Descontos:												
Total Liquido:				2109,24		2109,24		2109,24		2109,24		
			2021 Setembro		Outubro		Novembro		Dezembro		*TOTAIS*	
Folha Mensal												
4-Proventos	P		30 Dias	2109,24	30 Dias	2109,24	30 Dias	2018,03	30 Dias	2018,03		25128,46
681-Deducao Previ Ina	F			6433,57		6433,57		6433,57		6433,57		77202,84
Total de Proventos:				2109,24		2109,24		2018,03		2018,03		25128,46
Total de Vantagens:												
Total de Descontos:												
Total Liquido:				2109,24		2109,24		2018,03		2018,03		25128,46

GOVBR GP - Emissao: 21/11/2023 as 16h19min - Duracao: 0h00m08seg (10)

Assinado digitalmente por: TANIA JUSSARA MIROSLAW GRIGORIEFF em 27/11/23.
Confira a autenticidade do documento em www.tce.rs.gov.br. Identificador: PRE.2F36.D7A4.CDA7.A4A6.5111.

Página 3537
Processo 00363-0200/21-6
Página da peça 9
Peça 5563770
DOCUMENTO DE ACESSO RESTRITO
ACESSO P03FA358

Nome	Matr/Contr	Cargo	CTPS	Admissao	Rescisao
Americo Machado	1396-0/1	1900-Professor	000000/0000/	10/04/2003	

Verba	Cat.	Ret.	Comp.	Valor	Comp.	Valor	Comp.	Valor	Comp.	Valor	Com	Valor
			2021 Janeiro		Fevereiro		Marco		Abril			
Folha Mensal												
4-Proventos	P		30 Dias	3425,81	30 Dias	3425,81	30 Dias	3425,81	30 Dias	3425,81		
400-Syns	D			363,17		363,17		363,17		363,17		
681-Deducao Previ Ina	F			6433,57		6433,57		6433,57		6433,57		
Total de Proventos:				3425,81		3425,81		3425,81		3425,81		
Total de Vantagens:												
Total de Descontos:				363,17		363,17		363,17		363,17		
Total Liquido:				3062,64		3062,64		3062,64		3062,64		
			2021 Maio		Junho		Julho		Agosto			
Folha Mensal												
4-Proventos	P		30 Dias	3425,81	30 Dias	3425,81	30 Dias	3425,81	30 Dias	3425,81		
400-Syns	D			363,17		363,17		343,16		343,16		
681-Deducao Previ Ina	F			6433,57		6433,57		6433,57		6433,57		
Total de Proventos:				3425,81		3425,81		3425,81		3425,81		
Total de Vantagens:												
Total de Descontos:				363,17		363,17		343,16		343,16		
Total Liquido:				3062,64		3062,64		3082,65		3082,65		
			2021 Setembro		Outubro		Novembro		Dezembro		*TOTAIS*	
Folha Mensal												
4-Proventos	P		30 Dias	3425,81	30 Dias	3425,81	30 Dias	3277,66	30 Dias	3277,66		40813,42
400-Syns	D			343,16		343,16		343,16		343,16		4237,98
681-Deducao Previ Ina	F			6433,57		6433,57		6433,57		6433,57		77202,84
Total de Proventos:				3425,81		3425,81		3277,66		3277,66		40813,42
Total de Vantagens:												
Total de Descontos:				343,16		343,16		343,16		343,16		4237,98
Total Liquido:				3082,65		3082,65		2934,50		2934,50		36575,44

Assinado digitalmente por: TANIA JUSSARA MIROSLAW GRIGORIEFF em 27/11/23.
Confira a autenticidade do documento em www.tce.rs.gov.br. Identificador: PRE.2F36.D7A4.CDA7.A4A6.5111.

Página 3538
Processo 00363-0200/21-6
Página da peça 10
Peça 5563770
DOCUMENTO DE ACESSO RESTRITO
ACESSO P03FA358

Nome	Matr/Contr	Cargo	CTPS	Admissao	Rescisao
Americo Machado	2324-8/1	1900-Professor	000000/0000/	01/04/2015	

Verba	Cat.	Ret.	Comp.	Valor	Comp.	Valor	Comp.	Valor	Comp.	Valor	Com	Valor
			2021 Janeiro		Fevereiro		Marco		Abril			
Folha Mensal												
4-Proventos	P		30 Dias	3401,01	30 Dias	3401,01	30 Dias	3401,01	30 Dias	3401,01		
531-IRRF	D		27,50	484,42	27,50	484,42	27,50	484,42	27,50	484,42		
681-Deducao Previ Ina	F			6433,57		6433,57		6433,57		6433,57		
Total de Proventos:				3401,01		3401,01		3401,01		3401,01		
Total de Vantagens:												
Total de Descontos:				484,42		484,42		484,42		484,42		
Total Liquido:				2916,59		2916,59		2916,59		2916,59		
			2021 Maio		Junho		Julho		Agosto			
Folha Mensal												
4-Proventos	P		30 Dias	3401,01	30 Dias	3401,01	30 Dias	3401,01	30 Dias	3401,01		
531-IRRF	D		27,50	484,42	27,50	484,42	27,50	484,42	27,50	484,42		
681-Deducao Previ Ina	F			6433,57		6433,57		6433,57		6433,57		
Total de Proventos:				3401,01		3401,01		3401,01		3401,01		
Total de Vantagens:												
Total de Descontos:				484,42		484,42		484,42		484,42		
Total Liquido:				2916,59		2916,59		2916,59		2916,59		
			2021 Setembro		Outubro		Novembro		Dezembro		*TOTAIS*	
Folha Mensal												
4-Proventos	P		30 Dias	3401,01	30 Dias	3401,01	30 Dias	3253,94	30 Dias	3253,94		40517,98
531-IRRF	D		27,50	484,42	27,50	484,42	22,50	405,08	22,50	405,08		5654,36
681-Deducao Previ Ina	F			6433,57		6433,57		6433,57		6433,57		77202,84
Total de Proventos:				3401,01		3401,01		3253,94		3253,94		40517,98
Total de Vantagens:												
Total de Descontos:				484,42		484,42		405,08		405,08		5654,36
Total Liquido:				2916,59		2916,59		2848,86		2848,86		34863,62

Assinado digitalmente por: TANIA JUSSARA MIROSLAW GRIGORIEFF em 27/11/23.
Confira a autenticidade do documento em www.tce.rs.gov.br. Identificador: PRE.2F36.D7A4.CDA7.A4A6.5111.

Página 3539
Processo 00363-0200/21-6
Página da peça 11
Peça 5563770
DOCUMENTO DE ACESSO RESTRITO
ACESSO P03FA358

Nome	Matr/Contr	Cargo	CTPS	Admissao	Rescisao
Ana Cristina Dill Moser	1535-0/1	1900-Professor	/ /	01/03/2006	

Verba	Cat.	Ret.	Comp.	Valor	Comp.	Valor	Comp.	Valor	Comp.	Valor	Com	Valor
2021 Janeiro					**Fevereiro**		**Marco**		**Abril**			
Folha Mensal												
4-Proventos	P		30 Dias	2422,42	30 Dias	2422,42	30 Dias	2422,42	30 Dias	2422,42		
154-SIPROMA (inativos	D			17,74		17,74		17,74		17,74		
681-Deducao Previ Ina	F			6433,57		6433,57		6433,57		6433,57		
Total de Proventos:				2422,42		2422,42		2422,42		2422,42		
Total de Vantagens:												
Total de Descontos:				17,74		17,74		17,74		17,74		
Total Liquido:				2404,68		2404,68		2404,68		2404,68		
2021 Maio					**Junho**		**Julho**		**Agosto**			
Folha Mensal												
4-Proventos	P		30 Dias	2422,42	30 Dias	2422,42	30 Dias	2422,42	30 Dias	2422,42		
154-SIPROMA (inativos	D			17,74		17,74		17,74		17,74		
681-Deducao Previ Ina	F			6433,57		6433,57		6433,57		6433,57		
Total de Proventos:				2422,42		2422,42		2422,42		2422,42		
Total de Vantagens:												
Total de Descontos:				17,74		17,74		17,74		17,74		
Total Liquido:				2404,68		2404,68		2404,68		2404,68		
2021 Setembro					**Outubro**		**Novembro**		**Dezembro**		***TOTAIS***	
Folha Mensal												
4-Proventos	P		30 Dias	2422,42	30 Dias	2422,42	30 Dias	2317,67	30 Dias	2317,67		28859,54
154-SIPROMA (inativos	D			17,74		17,74		17,74		17,74		212,88
223-Consignacao Cef	D			386,16		386,16		386,16		386,16		1544,64
681-Deducao Previ Ina	F			6433,57		6433,57		6433,57		6433,57		77202,84
Total de Proventos:				2422,42		2422,42		2317,67		2317,67		28859,54
Total de Vantagens:												
Total de Descontos:				403,90		403,90		403,90		403,90		1757,52
Total Liquido:				2018,52		2018,52		1913,77		1913,77		27102,02

GOVBR GP - Emissao: 21/11/2023 as 16h19min - Duracao: 0h00m10seg (10)

Assinado digitalmente por: TANIA JUSSARA MIROSLAW GRIGORIEFF em 27/11/23.
Confira a autenticidade do documento em www.tce.rs.gov.br. Identificador: PRE.2F36.D7A4.CDA7.A4A6.5111.

Página 3540
Processo 00363-0200/21-6
Página da peça 12
Peça 5563770
DOCUMENTO DE ACESSO RESTRITO
ACESSO P03FA358

Nome	Matr/Contr	Cargo	CTPS	Admissao	Rescisao
Anelise Klix	1306-4/1	1900-Professor	000000/0000/	06/03/2001	

Verba	Cat.	Ret.	Comp.	Valor	Comp.	Valor	Comp.	Valor	Comp.	Valor	Com	Valor
			2021 Janeiro		Fevereiro		Marco		Abril			
Folha Mensal												
4-Proventos	P		30 Dias	2369,82	30 Dias	2369,82	30 Dias	2369,82	30 Dias	2369,82		
154-SIPROMA (inativos	D			17,74		17,74		17,74		17,74		
223-Consignacao Cef	D			679,80		679,80		679,80		679,80		
681-Deducao Previ Ina	F			6433,57		6433,57		6433,57		6433,57		
Total de Proventos:				2369,82		2369,82		2369,82		2369,82		
Total de Vantagens:												
Total de Descontos:				697,54		697,54		697,54		697,54		
Total Liquido:				1672,28		1672,28		1672,28		1672,28		
			2021 Maio		Junho		Julho		Agosto			
Folha Mensal												
4-Proventos	P		30 Dias	2369,82	30 Dias	2369,82	30 Dias	2369,82	30 Dias	2369,82		
154-SIPROMA (inativos	D			17,74		17,74		17,74		17,74		
223-Consignacao Cef	D			679,80		679,80		679,80		679,80		
681-Deducao Previ Ina	F			6433,57		6433,57		6433,57		6433,57		
Total de Proventos:				2369,82		2369,82		2369,82		2369,82		
Total de Vantagens:												
Total de Descontos:				697,54		697,54		697,54		697,54		
Total Liquido:				1672,28		1672,28		1672,28		1672,28		
			2021 Setembro		Outubro		Novembro		Dezembro			*TOTAIS*
Folha Mensal												
4-Proventos	P		30 Dias	2369,82	30 Dias	2369,82	30 Dias	2267,34	30 Dias	2267,34		28232,88
154-SIPROMA (inativos	D			17,74		17,74		17,74		17,74		212,88
223-Consignacao Cef	D			679,80		679,80		679,80		679,80		8157,60
681-Deducao Previ Ina	F			6433,57		6433,57		6433,57		6433,57		77202,84
Total de Proventos:				2369,82		2369,82		2267,34		2267,34		28232,88
Total de Vantagens:												
Total de Descontos:				697,54		697,54		697,54		697,54		8370,48
Total Liquido:				1672,28		1672,28		1569,80		1569,80		19862,40

GOVBR GP - Emissao: 21/11/2023 as 16h19min - Duracao: 0h00m10seg (10)

Assinado digitalmente por: TANIA JUSSARA MIROSLAW GRIGORIEFF em 27/11/23.
Confira a autenticidade do documento em www.tce.rs.gov.br. Identificador: PRE.2F36.D7A4.CDA7.A4A6.5111.

Página 3541
Processo 00363-0200/21-6
Página da peça 13
Peça 5563770
DOCUMENTO DE ACESSO RESTRITO
ACESSO P03FA358

Nome	Matr/Contr	Cargo	CTPS	Admissao	Rescisao
Angela Fatima de Lima	3212-3/1	1900-Professor	/ /	20/07/2020	

Verba	Cat.	Ret.	Comp.	Valor	Comp.	Valor	Comp.	Valor	Comp.	Valor	Com	Valor
			2021 Janeiro		Fevereiro		Marco		Abril			
Folha Mensal												
4-Proventos	P		30 Dias	4135,05	30 Dias	4135,05	30 Dias	4135,05	30 Dias	4135,05		
134-SINDISERMA(ASERMA	D		1,00	21,50	1,00	21,50	1,00	21,50	1,00	21,50		
154-SIPROMA (inativos	D			17,74		17,74		17,74		17,74		
531-IRRF	D		22,50	294,25	22,50	294,25	22,50	294,25	22,50	294,25		
681-Deducao Previ Ina	F			6433,57		6433,57		6433,57		6433,57		
Total de Proventos:				4135,05		4135,05		4135,05		4135,05		
Total de Vantagens:												
Total de Descontos:				333,49		333,49		333,49		333,49		
Total Liquido:				3801,56		3801,56		3801,56		3801,56		
			2021 Maio		Junho		Julho		Agosto			
Folha Mensal												
4-Proventos	P		30 Dias	4135,05	30 Dias	4135,05	30 Dias	4135,05	30 Dias	4135,05		
134-SINDISERMA(ASERMA	D		1,00	21,50	1,00	21,50	1,00	21,50	1,00	21,50		
154-SIPROMA (inativos	D			17,74		17,74		17,74		17,74		
418-SIPROMA/Pro-Vida	D									44,40		
531-IRRF	D		22,50	294,25	22,50	294,25	22,50	294,25	22,50	294,25		
681-Deducao Previ Ina	F			6433,57		6433,57		6433,57		6433,57		
Total de Proventos:				4135,05		4135,05		4135,05		4135,05		
Total de Vantagens:												
Total de Descontos:				333,49		333,49		333,49		377,89		
Total Liquido:				3801,56		3801,56		3801,56		3757,16		
			2021 Setembro		Outubro		Novembro		Dezembro		*TOTAIS*	
Folha Mensal												
4-Proventos	P		30 Dias	4135,05	30 Dias	4135,05	30 Dias	3956,23	30 Dias	3956,23		49262,96
134-SINDISERMA(ASERMA	D		1,00	21,50	1,00	21,50	1,00	20,57	1,00	20,57		256,14
154-SIPROMA (inativos	D			17,74		17,74		17,74		17,74		212,88
418-SIPROMA/Pro-Vida	D											44,40
531-IRRF	D		22,50	294,25	22,50	294,25	22,50	254,02	22,50	254,02		3450,54
681-Deducao Previ Ina	F			6433,57		6433,57		6433,57		6433,57		77202,84
Total de Proventos:				4135,05		4135,05		3956,23		3956,23		49262,96
Total de Vantagens:												
Total de Descontos:				333,49		333,49		292,33		292,33		3963,96
Total Liquido:				3801,56		3801,56		3663,90		3663,90		45299,00

GOVBR GP - Emissao: 21/11/2023 as 16h19min - Duracao: 0h00m11seg (10)

Assinado digitalmente por: TANIA JUSSARA MIROSLAW GRIGORIEFF em 27/11/23.
Confira a autenticidade do documento em www.tce.rs.gov.br. Identificador: PRE.2F36.D7A4.CDA7.A4A6.5111.

Página 3542
Processo 00363-0200/21-6
Página da peça 14
Peça 5563770
DOCUMENTO DE ACESSO RESTRITO
ACESSO P03FA358

Nome	Matr/Contr	Cargo	CTPS	Admissao	Rescisao
Angela Fatima de Lima	3442-8/1	1900-Professor	/ /	02/08/2021	

Verba	Cat.	Ret.	Comp.	Valor	Comp.	Valor	Comp.	Valor	Comp.	Valor	Com	Valor
			2021 Maio		Junho		Julho		Agosto			
Folha Mensal												
4-Proventos	P								29 Dias	3843,47		
134-SINDISERMA(ASERMA	D								1,00	21,50		
223-Consignacao Cef	D									436,11		
400-Syns	D									169,68		
531-IRRF	D								27,50	1030,48		
681-Deducao Previ Ina	F									6433,57		
Total de Proventos:										3843,47		
Total de Vantagens:												
Total de Descontos:										1657,77		
Total Liquido:										2185,70		

Verba	Cat.	Ret.	2021 Setembro Comp.	Valor	Outubro Comp.	Valor	Novembro Comp.	Valor	Dezembro Comp.	Valor	*TOTAIS*
Folha Mensal											
4-Proventos	P		30 Dias	3976,01	30 Dias	3976,01	30 Dias	3804,08	30 Dias	3804,08	19403,65
134-SINDISERMA(ASERMA	D		1,00	21,50	1,00	21,50	1,00	20,57	1,00	20,57	105,64
223-Consignacao Cef	D			436,11		436,11				477,29	1785,62
400-Syns	D			84,84		84,84		84,84		84,84	509,04
418-SIPROMA/Pro-Vida	D			44,40		41,00		41,00		41,00	167,40
531-IRRF	D		27,50	1066,93	27,50	1066,93	27,50	1010,70	27,50	1010,70	5185,74
681-Deducao Previ Ina	F			6433,57		6433,57		6433,57		6433,57	32167,85
Total de Proventos:				3976,01		3976,01		3804,08		3804,08	19403,65
Total de Vantagens:											
Total de Descontos:				1653,78		1650,38		1157,11		1634,40	7753,44
Total Liquido:				2322,23		2325,63		2646,97		2169,68	11650,21

Assinado digitalmente por: TANIA JUSSARA MIROSLAW GRIGORIEFF em 27/11/23.
Confira a autenticidade do documento em www.tce.rs.gov.br. Identificador: PRE.2F36.D7A4.CDA7.A4A6.5111.

Página 3543
Processo 00363-0200/21-6
Página da peça 15
Peça 5563770
DOCUMENTO DE ACESSO RESTRITO
ACESSO P03FA358

Nome	Matr/Contr	Cargo	CTPS	Admissao	Rescisao
Antonio Aldoir Alves	1975-5/1	1750-Operario	/ /	01/06/2012	

Verba	Cat.	Ret.	Comp.	Valor	Comp.	Valor	Comp.	Valor	Comp.	Valor	Com	Valor
			2021 Janeiro		Fevereiro		Marco		Abril			
Folha Mensal												
4-Proventos	P		30 Dias	1942,35	30 Dias	1942,35	30 Dias	1942,35	30 Dias	1942,35		
134-SINDISERMA(ASERMA	D		1,00	12,31	1,00	12,31	1,00	12,31	1,00	12,31		
163-Vale Compras	D			298,02		300,00		300,00		300,00		
217-Consig.Banrisul	D			49,07		49,07		49,07		49,07		
223-Consignacao Cef	D			471,03		496,92		496,92		496,92		
681-Deducao Previ Ina	F			6433,57		6433,57		6433,57		6433,57		
Total de Proventos:				1942,35		1942,35		1942,35		1942,35		
Total de Vantagens:												
Total de Descontos:				830,43		858,30		858,30		858,30		
Total Liquido:				1111,92		1084,05		1084,05		1084,05		
			2021 Maio		Junho		Julho		Agosto			
Folha Mensal												
4-Proventos	P		30 Dias	1942,35	30 Dias	1942,35	30 Dias	1942,35	30 Dias	1942,35		
134-SINDISERMA(ASERMA	D		1,00	12,31	1,00	12,31	1,00	12,31	1,00	12,31		
163-Vale Compras	D			294,31		296,06		296,90		285,88		
217-Consig.Banrisul	D			49,07		49,07		49,07				
223-Consignacao Cef	D			496,92		496,92		496,92		496,92		
681-Deducao Previ Ina	F			6433,57		6433,57		6433,57		6433,57		
Total de Proventos:				1942,35		1942,35		1942,35		1942,35		
Total de Vantagens:												
Total de Descontos:				852,61		854,36		855,20		795,11		
Total Liquido:				1089,74		1087,99		1087,15		1147,24		
			2021 Setembro		Outubro		Novembro		Dezembro		*TOTAIS*	
Folha Mensal												
4-Proventos	P		30 Dias	1942,35	30 Dias	1942,35	30 Dias	1858,36	30 Dias	1858,36		23140,22
134-SINDISERMA(ASERMA	D		1,00	12,31	1,00	12,31	1,00	11,78	1,00	11,78		146,66
163-Vale Compras	D			300,00		292,79		275,53		300,00		3539,49
217-Consig.Banrisul	D											343,49
223-Consignacao Cef	D			496,92		496,92		496,92		496,92		5937,15
681-Deducao Previ Ina	F			6433,57		6433,57		6433,57		6433,57		77202,84
Total de Proventos:				1942,35		1942,35		1858,36		1858,36		23140,22
Total de Vantagens:												
Total de Descontos:				809,23		802,02		784,23		808,70		9966,79
Total Liquido:				1133,12		1140,33		1074,13		1049,66		13173,43

Assinado digitalmente por: TANIA JUSSARA MIROSLAW GRIGORIEFF em 27/11/23.
Confira a autenticidade do documento em www.tce.rs.gov.br. Identificador: PRE.2F36.D7A4.CDA7.A4A6.5111.

Página 3544
Processo 00363-0200/21-6
Página da peça 16
Peça 5563770
DOCUMENTO DE ACESSO RESTRITO
ACESSO P03FA358

Nome	Matr/Contr	Cargo	CTPS	Admissao	Rescisao
Arabela Franco Carvalho	2123-7/1	1910-Pensionista	/ /	01/11/2013	

Verba	Cat.	Ret.	Comp.	Valor	Comp.	Valor	Comp.	Valor	Comp.	Valor	Com	Valor
2021 Janeiro					**Fevereiro**		**Marco**		**Abril**			
Folha Mensal												
4-Proventos	P		30 Dias	1323,36	30 Dias	1323,36	30 Dias	1323,36	30 Dias	1323,36		
217-Consig.Banrisul	D			254,36		254,36		254,36		254,36		
681-Deducao Previ Ina	F			6433,57		6433,57		6433,57		6433,57		
Total de Proventos:				1323,36		1323,36		1323,36		1323,36		
Total de Vantagens:												
Total de Descontos:				254,36		254,36		254,36		254,36		
Total Liquido:				1069,00		1069,00		1069,00		1069,00		
2021 Maio					**Junho**		**Julho**		**Agosto**			
Folha Mensal												
4-Proventos	P		30 Dias	1323,36	30 Dias	1323,36	30 Dias	1323,36	30 Dias	1323,36		
217-Consig.Banrisul	D			254,36		254,36		254,36		254,36		
681-Deducao Previ Ina	F			6433,57		6433,57		6433,57		6433,57		
Total de Proventos:				1323,36		1323,36		1323,36		1323,36		
Total de Vantagens:												
Total de Descontos:				254,36		254,36		254,36		254,36		
Total Liquido:				1069,00		1069,00		1069,00		1069,00		
2021 Setembro					**Outubro**		**Novembro**		**Dezembro**		***TOTAIS***	
Folha Mensal												
4-Proventos	P		30 Dias	1323,36	30 Dias	1323,36	30 Dias	1254,96	30 Dias	1254,96		15743,52
217-Consig.Banrisul	D			254,36		254,36		254,36		254,36		3052,32
681-Deducao Previ Ina	F			6433,57		6433,57		6433,57		6433,57		77202,84
Total de Proventos:				1323,36		1323,36		1254,96		1254,96		15743,52
Total de Vantagens:												
Total de Descontos:				254,36		254,36		254,36		254,36		3052,32
Total Liquido:				1069,00		1069,00		1000,60		1000,60		12691,20

GOVBR GP - Emissao: 21/11/2023 as 16h19min - Duracao: 0h00m13seg (10)

Assinado digitalmente por: TANIA JUSSARA MIROSLAW GRIGORIEFF em 27/11/23.
Confira a autenticidade do documento em www.tce.rs.gov.br. Identificador: PRE.2F36.D7A4.CDA7.A4A6.5111.

Página 3545
Processo 00363-0200/21-6
Página da peça 17
Peça 5563770
DOCUMENTO DE ACESSO RESTRITO
ACESSO P03FA358

Nome	Matr/Contr	Cargo	CTPS	Admissao	Rescisao
Arcerinda da Silva	1561-0/1	1910-Pensionista	/ /	14/07/2007	

Verba	Cat.	Ret.	Comp.	Valor	Comp.	Valor	Comp.	Valor	Comp.	Valor	Com	Valor
			2021 Janeiro		Fevereiro		Marco		Abril			
Folha Mensal												
4-Proventos	P		30 Dias	1888,68	30 Dias	1888,68	30 Dias	3777,36	30 Dias	3777,36		
223-Consignacao Cef	D			28,50		28,50		28,50				
681-Deducao Previ Ina	F			6433,57		6433,57		6433,57		6433,57		
Total de Proventos:				1888,68		1888,68		3777,36		3777,36		
Total de Vantagens:												
Total de Descontos:				28,50		28,50		28,50				
Total Liquido:				1860,18		1860,18		3748,86		3777,36		
			2021 Maio		Junho		Julho		Agosto			
Folha Mensal												
4-Proventos	P		30 Dias	3777,36	30 Dias	3777,36	30 Dias	3777,36	30 Dias	3777,36		
681-Deducao Previ Ina	F			6433,57		6433,57		6433,57		6433,57		
Total de Proventos:				3777,36		3777,36		3777,36		3777,36		
Total de Vantagens:												
Total de Descontos:												
Total Liquido:				3777,36		3777,36		3777,36		3777,36		
			2021 Setembro		Outubro		Novembro		Dezembro		*TOTAIS*	
Folha Mensal												
4-Proventos	P		30 Dias	3777,36	30 Dias	3777,36	30 Dias	3582,14	30 Dias	3582,14		41160,52
223-Consignacao Cef	D											85,50
681-Deducao Previ Ina	F			6433,57		6433,57		6433,57		6433,57		77202,84
Total de Proventos:				3777,36		3777,36		3582,14		3582,14		41160,52
Total de Vantagens:												
Total de Descontos:												85,50
Total Liquido:				3777,36		3777,36		3582,14		3582,14		41075,02

GOVBR GP - Emissao: 21/11/2023 as 16h19min - Duracao: 0h00m13seg (10)

Assinado digitalmente por: TANIA JUSSARA MIROSLAW GRIGORIEFF em 27/11/23.
Confira a autenticidade do documento em www.tce.rs.gov.br. Identificador: PRE.2F36.D7A4.CDA7.A4A6.5111.

Página 3546
Processo 00363-0200/21-6
Página da peça 18
Peça 5563770
DOCUMENTO DE ACESSO RESTRITO
ACESSO P03FA358

Nome	Matr/Contr	Cargo	CTPS	Admissao	Rescisao
Arnildo de Deus	2223-3/1	1530-Motorista	/ /	01/09/2014	

Verba	Cat.	Ret.	Comp.	Valor	Comp.	Valor	Comp.	Valor	Comp.	Valor	Com	Valor
			2021 Janeiro		Fevereiro		Marco		Abril			
Folha Mensal												
4-Proventos	P		30 Dias	3234,32	30 Dias	3234,32	30 Dias	3234,32	30 Dias	3234,32		
134-SINDISERMA(ASERMA	D		1,00	20,53	1,00	20,53	1,00	20,53	1,00	20,53		
158-Celular SINDISERM	D			52,04		52,04		26,02		26,11		
223-Consignacao Cef	D			750,68		750,68		750,68		750,68		
681-Deducao Previ Ina	F			6433,57		6433,57		6433,57		6433,57		
Total de Proventos:				3234,32		3234,32		3234,32		3234,32		
Total de Vantagens:												
Total de Descontos:				823,25		823,25		797,23		797,32		
Total Liquido:				2411,07		2411,07		2437,09		2437,00		
			2021 Maio		Junho		Julho		Agosto			
Folha Mensal												
4-Proventos	P		30 Dias	3234,32	30 Dias	3234,32	30 Dias	3234,32	30 Dias	3234,32		
126-Consig.Trib.Mun.	D			45,47		45,47		45,47		45,47		
134-SINDISERMA(ASERMA	D		1,00	20,53	1,00	20,53	1,00	20,53	1,00	20,53		
158-Celular SINDISERM	D			26,20		26,02		26,02		26,02		
223-Consignacao Cef	D			800,39		800,39		800,39		800,39		
681-Deducao Previ Ina	F			6433,57		6433,57		6433,57		6433,57		
Total de Proventos:				3234,32		3234,32		3234,32		3234,32		
Total de Vantagens:												
Total de Descontos:				892,59		892,41		892,41		892,41		
Total Liquido:				2341,73		2341,91		2341,91		2341,91		

Verba	Cat.	Ret.	Comp.	Valor	Comp.	Valor	Comp.	Valor	Comp.	Valor	*TOTAIS*
			2021 Setembro		Outubro		Novembro		Dezembro		
Folha Mensal											
4-Proventos	P		30 Dias	3234,32	30 Dias	3234,32	30 Dias	3094,46	30 Dias	3094,46	38532,12
126-Consig.Trib.Mun.	D			45,47		45,47		45,47		45,60	363,89
134-SINDISERMA(ASERMA	D		1,00	20,53	1,00	20,53	1,00	19,64	1,00	19,64	244,58
158-Celular SINDISERM	D			35,05		28,25		38,03		26,99	388,79
223-Consignacao Cef	D			800,39		800,39		800,39		800,39	9405,84
681-Deducao Previ Ina	F			6433,57		6433,57		6433,57		6433,57	77202,84
Total de Proventos:				3234,32		3234,32		3094,46		3094,46	38532,12
Total de Vantagens:											
Total de Descontos:				901,44		894,64		903,53		892,62	10403,10
Total Liquido:				2332,88		2339,68		2190,93		2201,84	28129,02

GOVBR GP - Emissao: 21/11/2023 as 16h19min - Duracao: 0h00m14seg (10)

Assinado digitalmente por: TANIA JUSSARA MIROSLAW GRIGORIEFF em 27/11/23.
Confira a autenticidade do documento em www.tce.rs.gov.br. Identificador: PRE.2F36.D7A4.CDA7.A4A6.5111.

Página 3547
Processo 00363-0200/21-6
Página da peça 19
Peça 5563770
DOCUMENTO DE ACESSO RESTRITO
ACESSO P03FA358

Nome	Matr/Contr	Cargo	CTPS	Admissao	Rescisao
Auri dos Santos	2129-6/1	1760-Servente	/ /	01/01/2014	

Verba	Cat.	Ret.	Comp.	Valor	Comp.	Valor	Comp.	Valor	Comp.	Valor	Com	Valor
			2021 Janeiro		Fevereiro		Marco		Abril			
Folha Mensal												
4-Proventos	P		30 Dias	2138,68	30 Dias	2138,68	30 Dias	2138,68	30 Dias	2138,68		
134-SINDISERMA(ASERMA	D		1,00	12,31	1,00	12,31	1,00	12,31	1,00	12,31		
158-Celular SINDISERM	D			26,02		26,02		26,30		26,30		
163-Vale Compras	D			148,92		59,52		118,37		297,97		
217-Consig.Banrisul	D			155,96		155,96		155,96		155,96		
223-Consignacao Cef	D			457,80		457,80		457,80		457,80		
350-Ipe	D		18,74	400,78	18,74	400,78	18,74	400,78	18,74	400,78		
681-Deducao Previ Ina	F			6433,57		6433,57		6433,57		6433,57		
Total de Proventos:				2138,68		2138,68		2138,68		2138,68		
Total de Vantagens:												
Total de Descontos:				1201,79		1112,39		1171,52		1351,12		
Total Liquido:				936,89		1026,29		967,16		787,56		
			2021 Maio		Junho		Julho		Agosto			
Folha Mensal												
4-Proventos	P		30 Dias	2138,68	30 Dias	2138,68	30 Dias	2138,68	30 Dias	2138,68		
134-SINDISERMA(ASERMA	D		1,00	12,31	1,00	12,31	1,00	12,31	1,00	12,31		
158-Celular SINDISERM	D			26,30		26,02		26,02		26,02		
163-Vale Compras	D			286,34		300,00				264,32		
217-Consig.Banrisul	D			155,96		155,96		155,96		155,96		
223-Consignacao Cef	D			457,80		457,80		457,80		457,80		
350-Ipe	D		18,74	400,78	18,74	400,78	18,74	400,78	18,74	400,78		
681-Deducao Previ Ina	F			6433,57		6433,57		6433,57		6433,57		
Total de Proventos:				2138,68		2138,68		2138,68		2138,68		
Total de Vantagens:												
Total de Descontos:				1339,49		1352,87		1052,87		1317,19		
Total Liquido:				799,19		785,81		1085,81		821,49		
			2021 Setembro		Outubro		Novembro		Dezembro		*TOTAIS*	
Folha Mensal												
4-Proventos	P		30 Dias	2138,68	30 Dias	2138,68	30 Dias	2046,20	30 Dias	2046,20		25479,20
134-SINDISERMA(ASERMA	D		1,00	12,31	1,00	12,31	1,00	11,78	1,00	11,78		146,66
158-Celular SINDISERM	D			26,02		26,02		26,29		26,99		314,32
163-Vale Compras	D			200,00				288,93				1964,37
217-Consig.Banrisul	D			155,96		155,96		155,96		155,96		1871,52
223-Consignacao Cef	D			457,80		457,80		457,80		457,80		5493,60
350-Ipe	D		18,74	400,78	18,74	400,78	18,74	383,45	18,74	383,45		4774,70
681-Deducao Previ Ina	F			6433,57		6433,57		6433,57		6433,57		77202,84
Total de Proventos:				2138,68		2138,68		2046,20		2046,20		25479,20
Total de Vantagens:												
Total de Descontos:				1252,87		1052,87		1324,21		1035,98		14565,17
Total Liquido:				885,81		1085,81		721,99		1010,22		10914,03

GOVBR GP - Emissao: 21/11/2023 as 16h19min - Duracao: 0h00m15seg (10)

Assinado digitalmente por: TANIA JUSSARA MIROSLAW GRIGORIEFF em 27/11/23.
Confira a autenticidade do documento em www.tce.rs.gov.br. Identificador: PRE.2F36.D7A4.CDA7.A4A6.5111.

Página 3548
Processo 00363-0200/21-6
Página da peça 20
Peça 5563770
DOCUMENTO DE ACESSO RESTRITO
ACESSO P03FA358

Nome	Matr/Contr	Cargo	CTPS	Admissao	Rescisao
Balduino Lissner	1566-0/1	1270-Tecnico Contabilidade	/ /	06/07/1986	

Verba	Cat.	Ret.	Comp.	Valor	Comp.	Valor	Comp.	Valor	Comp.	Valor	Com	Valor
			2021 Janeiro		Fevereiro		Marco		Abril			
Folha Mensal												
4-Proventos	P		30 Dias	9201,63	30 Dias	9201,63	30 Dias	9201,63	30 Dias	9201,63		
531-IRRF	D		27,50	978,78	27,50	978,78	27,50	978,78	27,50	978,78		
554-Previagudo	D		14,00	387,52	14,00	387,52	14,00	387,52	14,00	387,52		
681-Deducao Previ Ina	F			6433,57		6433,57		6433,57		6433,57		
Total de Proventos:				9201,63		9201,63		9201,63		9201,63		
Total de Vantagens:												
Total de Descontos:				1366,30		1366,30		1366,30		1366,30		
Total Liquido:				7835,33		7835,33		7835,33		7835,33		
			2021 Maio		Junho		Julho		Agosto			
Folha Mensal												
4-Proventos	P		30 Dias	9201,63	30 Dias	9201,63	30 Dias	9201,63	30 Dias	9201,63		
531-IRRF	D		27,50	978,78	27,50	978,78	27,50	978,78	27,50	978,78		
554-Previagudo	D		14,00	387,52	14,00	387,52	14,00	387,52	14,00	387,52		
681-Deducao Previ Ina	F			6433,57		6433,57		6433,57		6433,57		
Total de Proventos:				9201,63		9201,63		9201,63		9201,63		
Total de Vantagens:												
Total de Descontos:				1366,30		1366,30		1366,30		1366,30		
Total Liquido:				7835,33		7835,33		7835,33		7835,33		
			2021 Setembro		Outubro		Novembro		Dezembro			*TOTAIS*
Folha Mensal												
4-Proventos	P		30 Dias	9201,63	30 Dias	9201,63	30 Dias	8819,33	30 Dias	8819,33		109654,96
531-IRRF	D		27,50	978,78	27,50	978,78	27,50	888,37	27,50	888,37		11564,54
554-Previagudo	D		14,00	387,52	14,00	387,52	14,00	334,00	14,00	334,00		4543,20
681-Deducao Previ Ina	F			6433,57		6433,57		6433,57		6433,57		77202,84
Total de Proventos:				9201,63		9201,63		8819,33		8819,33		109654,96
Total de Vantagens:												
Total de Descontos:				1366,30		1366,30		1222,37		1222,37		16107,74
Total Liquido:				7835,33		7835,33		7596,96		7596,96		93547,22

GOVBR GP - Emissao: 21/11/2023 as 16h19min - Duracao: 0h00m15seg (10)

Assinado digitalmente por: TANIA JUSSARA MIROSLAW GRIGORIEFF em 27/11/23.
Confira a autenticidade do documento em www.tce.rs.gov.br. Identificador: PRE.2F36.D7A4.CDA7.A4A6.5111.

Página 3549
Processo 00363-0200/21-6
Página da peça 21
Peça 5563770
DOCUMENTO DE ACESSO RESTRITO
ACESSO P03FA358

Nome	Matr/Contr	Cargo	CTPS	Admissao	Rescisao
Beloni Tavares Soares	2794-4/1	1910-Pensionista	/ /	03/04/2018	

Verba	Cat.	Ret.	Comp.	Valor	Comp.	Valor	Comp.	Valor	Comp.	Valor	Com	Valor
			2021 Janeiro		Fevereiro		Marco		Abril			
Folha Mensal												
4-Proventos	P		30 Dias	2884,25	30 Dias	2884,25	30 Dias	2884,25	30 Dias	2884,25		
134-SINDISERMA(ASERMA	D		1,00	15,30	1,00	15,30	1,00	15,30	1,00	15,30		
158-Celular SINDISERM	D			26,02		28,85		27,12		27,37		
223-Consignacao Cef	D									770,00		
531-IRRF	D		15,00	77,83	15,00	77,83	15,00	77,83	15,00	77,83		
681-Deducao Previ Ina	F			6433,57		6433,57		6433,57		6433,57		
Total de Proventos:				2884,25		2884,25		2884,25		2884,25		
Total de Vantagens:												
Total de Descontos:				119,15		121,98		120,25		890,50		
Total Liquido:				2765,10		2762,27		2764,00		1993,75		
			2021 Maio		Junho		Julho		Agosto			
Folha Mensal												
4-Proventos	P		30 Dias	2884,25	30 Dias	2884,25	30 Dias	2884,25	30 Dias	2884,25		
134-SINDISERMA(ASERMA	D		1,00	15,30	1,00	15,30	1,00	15,30	1,00	15,30		
158-Celular SINDISERM	D			27,26		26,48		26,48		26,31		
223-Consignacao Cef	D			770,00		770,00		770,00		770,00		
531-IRRF	D		15,00	77,83	15,00	77,83	15,00	77,83	15,00	77,83		
681-Deducao Previ Ina	F			6433,57		6433,57		6433,57		6433,57		
Total de Proventos:				2884,25		2884,25		2884,25		2884,25		
Total de Vantagens:												
Total de Descontos:				890,39		889,61		889,61		889,44		
Total Liquido:				1993,86		1994,64		1994,64		1994,81		
			2021 Setembro		Outubro		Novembro		Dezembro		*TOTAIS*	
Folha Mensal												
4-Proventos	P		30 Dias	2884,25	30 Dias	2884,25	30 Dias	2735,18	30 Dias	2735,18		34312,86
134-SINDISERMA(ASERMA	D		1,00	15,30	1,00	15,30	1,00	14,64	1,00	14,64		182,28
158-Celular SINDISERM	D			27,57		26,28		26,02		27,21		322,97
223-Consignacao Cef	D			770,00		770,00		770,00		770,00		6930,00
531-IRRF	D		15,00	77,83								700,47
681-Deducao Previ Ina	F			6433,57		6433,57		6433,57		6433,57		77202,84
Total de Proventos:				2884,25		2884,25		2735,18		2735,18		34312,86
Total de Vantagens:												
Total de Descontos:				890,70		811,58		810,66		811,85		8135,72
Total Liquido:				1993,55		2072,67		1924,52		1923,33		26177,14

Assinado digitalmente por: TANIA JUSSARA MIROSLAW GRIGORIEFF em 27/11/23.
Confira a autenticidade do documento em www.tce.rs.gov.br. Identificador: PRE.2F36.D7A4.CDA7.A4A6.5111.

Página 3550
Processo 00363-0200/21-6
Página da peça 22
Peça 5563770
DOCUMENTO DE ACESSO RESTRITO
ACESSO P03FA358

Nome	Matr/Contr	Cargo	CTPS	Admissao	Rescisao
Beloni Tavares Soares	3229-8/1	1740-Merendeira/Servente	/ /	19/11/2020	

Verba	Cat.	Ret.	Comp.	Valor	Comp.	Valor	Comp.	Valor	Comp.	Valor	Com	Valor
			2021 Janeiro		Fevereiro		Marco		Abril			
Folha Mensal												
4-Proventos	P		30 Dias	2407,27	30 Dias	2407,27	30 Dias	2407,27	30 Dias	2407,27		
223-Consignacao Cef	D			405,04		807,50		616,46		616,46		
531-IRRF	D		27,50	507,97	27,50	507,97	27,50	507,97	27,50	507,97		
681-Deducao Previ Ina	F			6433,57		6433,57		6433,57		6433,57		
Total de Proventos:				2407,27		2407,27		2407,27		2407,27		
Total de Vantagens:												
Total de Descontos:				913,01		1315,47		1124,43		1124,43		
Total Liquido:				1494,26		1091,80		1282,84		1282,84		
			2021 Maio		Junho		Julho		Agosto			
Folha Mensal												
4-Proventos	P		30 Dias	2407,27	30 Dias	2407,27	30 Dias	2407,27	30 Dias	2407,27		
223-Consignacao Cef	D			616,46		653,20		653,20		653,20		
531-IRRF	D		27,50	507,97	27,50	507,97	27,50	507,97	27,50	507,97		
681-Deducao Previ Ina	F			6433,57		6433,57		6433,57		6433,57		
Total de Proventos:				2407,27		2407,27		2407,27		2407,27		
Total de Vantagens:												
Total de Descontos:				1124,43		1161,17		1161,17		1161,17		
Total Liquido:				1282,84		1246,10		1246,10		1246,10		
			2021 Setembro		Outubro		Novembro		Dezembro		*TOTAIS*	
Folha Mensal												
4-Proventos	P		30 Dias	2407,27	30 Dias	2407,27	30 Dias	2303,17	30 Dias	2303,17		28679,04
223-Consignacao Cef	D			653,20		653,20		653,20		653,20		7634,32
531-IRRF	D		27,50	507,97	15,00	153,33	15,00	115,35	15,00	115,35		4955,76
681-Deducao Previ Ina	F			6433,57		6433,57		6433,57		6433,57		77202,84
Total de Proventos:				2407,27		2407,27		2303,17		2303,17		28679,04
Total de Vantagens:												
Total de Descontos:				1161,17		806,53		768,55		768,55		12590,08
Total Liquido:				1246,10		1600,74		1534,62		1534,62		16088,96

GOVBR GP - Emissao: 21/11/2023 as 16h19min - Duracao: 0h00m16seg (10)

Assinado digitalmente por: TANIA JUSSARA MIROSLAW GRIGORIEFF em 27/11/23.
Confira a autenticidade do documento em www.tce.rs.gov.br. Identificador: PRE.2F36.D7A4.CDA7.A4A6.5111.

Página 3551
Processo 00363-0200/21-6
Página da peça 23
Peça 5563770
DOCUMENTO DE ACESSO RESTRITO
ACESSO P03FA358

Nome	Matr/Contr	Cargo	CTPS	Admissao	Rescisao
Carla Cristina Kich	3035-0/1	1190-Enfermeiro	/ /	26/07/2019	

Verba	Cat.	Ret.	Comp.	Valor	Comp.	Valor	Comp.	Valor	Comp.	Valor	Com	Valor
			2021 Janeiro		Fevereiro		Marco		Abril			
Folha Mensal												
4-Proventos	P		30 Dias	16091,57	30 Dias	16091,57	30 Dias	16091,57	30 Dias	16091,57		
126-Consig.Trib.Mun.	D					1277,08						
223-Consignacao Cef	D			843,72		843,72		843,72		843,72		
400-Syns	D			172,33		172,33		172,33		172,33		
531-IRRF	D		27,50	3183,98	27,50	3183,98	27,50	3183,98	27,50	3183,98		
554-Previagudo	D		14,00	1352,12	14,00	1352,12	14,00	1352,12	14,00	1352,12		
681-Deducao Previ Ina	F			6433,57		6433,57		6433,57		6433,57		
Total de Proventos:				16091,57		16091,57		16091,57		16091,57		
Total de Vantagens:												
Total de Descontos:				5552,15		6829,23		5552,15		5552,15		
Total Liquido:				10539,42		9262,34		10539,42		10539,42		
			2021 Maio		Junho		Julho		Agosto			
Folha Mensal												
4-Proventos	P		30 Dias	16091,57	30 Dias	16091,57	30 Dias	16091,57	30 Dias	16091,57		
223-Consignacao Cef	D			843,72		843,72		843,72		843,72		
531-IRRF	D		27,50	3183,98	27,50	3183,98	27,50	3183,98	27,50	3183,98		
554-Previagudo	D		14,00	1352,12	14,00	1352,12	14,00	1352,12	14,00	1352,12		
681-Deducao Previ Ina	F			6433,57		6433,57		6433,57		6433,57		
Total de Proventos:				16091,57		16091,57		16091,57		16091,57		
Total de Vantagens:												
Total de Descontos:				5379,82		5379,82		5379,82		5379,82		
Total Liquido:				10711,75		10711,75		10711,75		10711,75		
			2021 Setembro		Outubro		Novembro		Dezembro		*TOTAIS*	
Folha Mensal												
4-Proventos	P		30 Dias	16091,57	30 Dias	16091,57	30 Dias	15395,69	30 Dias	15395,69		191707,08
126-Consig.Trib.Mun.	D											1277,08
223-Consignacao Cef	D			843,72		843,72		843,72		843,72		10124,64
400-Syns	D											689,32
531-IRRF	D		27,50	3183,98	27,50	3183,98	27,50	3019,41	27,50	3019,41		37878,62
554-Previagudo	D		14,00	1352,12	14,00	1352,12	14,00	1254,69	14,00	1254,69		16030,58
681-Deducao Previ Ina	F			6433,57		6433,57		6433,57		6433,57		77202,84
Total de Proventos:				16091,57		16091,57		15395,69		15395,69		191707,08
Total de Vantagens:												
Total de Descontos:				5379,82		5379,82		5117,82		5117,82		66000,24
Total Liquido:				10711,75		10711,75		10277,87		10277,87		125706,84

GOVBR GP - Emissao: 21/11/2023 as 16h19min - Duracao: 0h00m17seg (10)

Assinado digitalmente por: TANIA JUSSARA MIROSLAW GRIGORIEFF em 27/11/23.
Confira a autenticidade do documento em www.tce.rs.gov.br. Identificador: PRE.2F36.D7A4.CDA7.A4A6.5111.

Página 3552
Processo 00363-0200/21-6
Página da peça 24
Peça 5563770
DOCUMENTO DE ACESSO RESTRITO
ACESSO P03FA358

Nome	Matr/Contr	Cargo	CTPS	Admissao	Rescisao
Carlos Sidnei da Silva	2058-3/1	1530-Motorista	/ /	01/04/2013	

Verba	Cat.	Ret.	Comp.	Valor	Comp.	Valor	Comp.	Valor	Comp.	Valor	Com	Valor
			2021 Janeiro		Fevereiro		Marco		Abril			
Folha Mensal												
4-Proventos	P		30 Dias	3678,16	30 Dias	3678,16	30 Dias	3678,16	30 Dias	3678,16		
681-Deducao Previ Ina	F			6433,57		6433,57		6433,57		6433,57		
Total de Proventos:				3678,16		3678,16		3678,16		3678,16		
Total de Vantagens:												
Total de Descontos:												
Total Liquido:				3678,16		3678,16		3678,16		3678,16		
			2021 Maio		Junho		Julho		Agosto			
Folha Mensal												
4-Proventos	P		30 Dias	3678,16	30 Dias	3678,16	30 Dias	3678,16	30 Dias	3678,16		
217-Consig.Banrisul	D					1280,74		1280,74		1280,74		
681-Deducao Previ Ina	F			6433,57		6433,57		6433,57		6433,57		
Total de Proventos:				3678,16		3678,16		3678,16		3678,16		
Total de Vantagens:												
Total de Descontos:						1280,74		1280,74		1280,74		
Total Liquido:				3678,16		2397,42		2397,42		2397,42		
			2021 Setembro		Outubro		Novembro		Dezembro		*TOTAIS*	
Folha Mensal												
4-Proventos	P		30 Dias	3678,16	30 Dias	3678,16	30 Dias	3519,10	30 Dias	3519,10		43819,80
217-Consig.Banrisul	D			1280,74		1280,74		1280,74		1280,74		8965,18
681-Deducao Previ Ina	F			6433,57		6433,57		6433,57		6433,57		77202,84
Total de Proventos:				3678,16		3678,16		3519,10		3519,10		43819,80
Total de Vantagens:												
Total de Descontos:				1280,74		1280,74		1280,74		1280,74		8965,18
Total Liquido:				2397,42		2397,42		2238,36		2238,36		34854,62

GOVBR GP - Emissao: 21/11/2023 as 16h19min - Duracao: 0h00m17seg (10)

Assinado digitalmente por: TANIA JUSSARA MIROSLAW GRIGORIEFF em 27/11/23.
Confira a autenticidade do documento em www.tce.rs.gov.br. Identificador: PRE.2F36.D7A4.CDA7.A4A6.5111.

Página 3553
Processo 00363-0200/21-6
Página da peça 25
Peça 5563770
DOCUMENTO DE ACESSO RESTRITO
ACESSO P03FA358

Nome	Matr/Contr	Cargo	CTPS	Admissao	Rescisao
Celani Fuchs	2235-7/1	1900-Professor	/ /	15/10/2014	

Verba	Cat.	Ret.	Comp.	Valor	Comp.	Valor	Comp.	Valor	Comp.	Valor	Com	Valor
			2021 Janeiro		Fevereiro		Marco		Abril			
Folha Mensal												
4-Proventos	P		30 Dias	4287,06	30 Dias	4287,06	30 Dias	4287,06	30 Dias	4287,06		
154-SIPROMA (inativos	D			17,74		17,74		17,74		17,74		
223-Consignacao Cef	D			606,08		606,08		606,08		606,08		
531-IRRF	D		22,50	328,45	22,50	328,45	22,50	328,45	22,50	328,45		
681-Deducao Previ Ina	F			6433,57		6433,57		6433,57		6433,57		
Total de Proventos:				4287,06		4287,06		4287,06		4287,06		
Total de Vantagens:												
Total de Descontos:				952,27		952,27		952,27		952,27		
Total Liquido:				3334,79		3334,79		3334,79		3334,79		
			2021 Maio		Junho		Julho		Agosto			
Folha Mensal												
4-Proventos	P		30 Dias	4287,06	30 Dias	4287,06	30 Dias	4287,06	30 Dias	4287,06		
154-SIPROMA (inativos	D			17,74		17,74		17,74		17,74		
223-Consignacao Cef	D			606,08		606,08		606,08		606,08		
531-IRRF	D		22,50	328,45	22,50	328,45	22,50	328,45	22,50	328,45		
681-Deducao Previ Ina	F			6433,57		6433,57		6433,57		6433,57		
Total de Proventos:				4287,06		4287,06		4287,06		4287,06		
Total de Vantagens:												
Total de Descontos:				952,27		952,27		952,27		952,27		
Total Liquido:				3334,79		3334,79		3334,79		3334,79		
			2021 Setembro		Outubro		Novembro		Dezembro		*TOTAIS*	
Folha Mensal												
4-Proventos	P		30 Dias	4287,06	30 Dias	4287,06	30 Dias	4101,67	30 Dias	4101,67		51073,94
154-SIPROMA (inativos	D			17,74		17,74		17,74		17,74		212,88
223-Consignacao Cef	D			606,08		606,08		606,08		606,08		7272,96
531-IRRF	D		22,50	328,45	22,50	328,45	22,50	286,74	22,50	286,74		3857,98
681-Deducao Previ Ina	F			6433,57		6433,57		6433,57		6433,57		77202,84
Total de Proventos:				4287,06		4287,06		4101,67		4101,67		51073,94
Total de Vantagens:												
Total de Descontos:				952,27		952,27		910,56		910,56		11343,82
Total Liquido:				3334,79		3334,79		3191,11		3191,11		39730,12

GOVBR GP - Emissao: 21/11/2023 as 16h19min - Duracao: 0h00m17seg (10)

Assinado digitalmente por: TANIA JUSSARA MIROSLAW GRIGORIEFF em 27/11/23.
Confira a autenticidade do documento em www.tce.rs.gov.br. Identificador: PRE.2F36.D7A4.CDA7.A4A6.5111.

Página 3554
Processo 00363-0200/21-6
Página da peça 26
Peça 5563770
DOCUMENTO DE ACESSO RESTRITO
ACESSO P03FA358

Nome	Matr/Contr	Cargo	CTPS	Admissao	Rescisao
Celani Fuchs	2365-5/1	1900-Professor	/ /	01/11/2015	

Verba	Cat.	Ret.	Comp.	Valor	Comp.	Valor	Comp.	Valor	Comp.	Valor	Com	Valor
			2021 Janeiro		Fevereiro		Marco		Abril			
Folha Mensal												
4-Proventos	P		30 Dias	4099,02	30 Dias	4099,02	30 Dias	4099,02	30 Dias	4099,02		
531-IRRF	D		27,50	1108,36	27,50	1108,36	27,50	1108,36	27,50	1108,36		
681-Deducao Previ Ina	F			6433,57		6433,57		6433,57		6433,57		
Total de Proventos:				4099,02		4099,02		4099,02		4099,02		
Total de Vantagens:												
Total de Descontos:				1108,36		1108,36		1108,36		1108,36		
Total Liquido:				2990,66		2990,66		2990,66		2990,66		
			2021 Maio		Junho		Julho		Agosto			
Folha Mensal												
4-Proventos	P		30 Dias	4099,02	30 Dias	4099,02	30 Dias	4099,02	30 Dias	4099,02		
531-IRRF	D		27,50	1108,36	27,50	1108,36	27,50	1108,36	27,50	1108,36		
681-Deducao Previ Ina	F			6433,57		6433,57		6433,57		6433,57		
Total de Proventos:				4099,02		4099,02		4099,02		4099,02		
Total de Vantagens:												
Total de Descontos:				1108,36		1108,36		1108,36		1108,36		
Total Liquido:				2990,66		2990,66		2990,66		2990,66		
			2021 Setembro		Outubro		Novembro		Dezembro			*TOTAIS*
Folha Mensal												
4-Proventos	P		30 Dias	4099,02	30 Dias	4099,02	30 Dias	3921,76	30 Dias	3921,76		48833,72
531-IRRF	D		27,50	1108,36	27,50	1108,36	27,50	1050,34	27,50	1050,34		13184,28
681-Deducao Previ Ina	F			6433,57		6433,57		6433,57		6433,57		77202,84
Total de Proventos:				4099,02		4099,02		3921,76		3921,76		48833,72
Total de Vantagens:												
Total de Descontos:				1108,36		1108,36		1050,34		1050,34		13184,28
Total Liquido:				2990,66		2990,66		2871,42		2871,42		35649,44

GOVBR GP - Emissao: 21/11/2023 as 16h19min - Duracao: 0h00m18seg (10)

Página 3555
Processo 00363-0200/21-6
Página da peça 27
Peça 5563770
DOCUMENTO DE ACESSO RESTRITO
ACESSO P03FA358

Assinado digitalmente por: TANIA JUSSARA MIROSLAW GRIGORIEFF em 27/11/23.
Confira a autenticidade do documento em www.tce.rs.gov.br. Identificador: PRE.2F36.D7A4.CDA7.A4A6.5111.

Nome	Matr/Contr	Cargo	CTPS	Admissao	Rescisao
Celi Maria Ladwig Ehle	900-8/1	1900-Professor	016223/0268/	01/03/1996	

Verba	Cat.	Ret.	Comp.	Valor	Comp.	Valor	Comp.	Valor	Comp.	Valor	Com	Valor
			2021 Janeiro		Fevereiro		Marco		Abril			
Folha Mensal												
4-Proventos	P		30 Dias	2613,21	30 Dias	2613,21	30 Dias	2613,21	30 Dias	2613,21		
126-Consig.Trib.Mun.	D					687,48						
681-Deducao Previ Ina	F			6433,57		6433,57		6433,57		6433,57		
Total de Proventos:				2613,21		2613,21		2613,21		2613,21		
Total de Vantagens:												
Total de Descontos:						687,48						
Total Liquido:				2613,21		1925,73		2613,21		2613,21		
			2021 Maio		Junho		Julho		Agosto			
Folha Mensal												
4-Proventos	P		30 Dias	2613,21	30 Dias	2613,21	30 Dias	2613,21	30 Dias	2613,21		
681-Deducao Previ Ina	F			6433,57		6433,57		6433,57		6433,57		
Total de Proventos:				2613,21		2613,21		2613,21		2613,21		
Total de Vantagens:												
Total de Descontos:												
Total Liquido:				2613,21		2613,21		2613,21		2613,21		
			2021 Setembro		Outubro		Novembro		Dezembro		*TOTAIS*	
Folha Mensal												
4-Proventos	P		30 Dias	2613,21	30 Dias	2613,21	30 Dias	2500,21	30 Dias	2500,21		31132,52
126-Consig.Trib.Mun.	D											687,48
681-Deducao Previ Ina	F			6433,57		6433,57		6433,57		6433,57		77202,84
Total de Proventos:				2613,21		2613,21		2500,21		2500,21		31132,52
Total de Vantagens:												
Total de Descontos:												687,48
Total Liquido:				2613,21		2613,21		2500,21		2500,21		30445,04

GOVBR GP - Emissao: 21/11/2023 as 16h19min - Duracao: 0h00m18seg (10)

Assinado digitalmente por: TANIA JUSSARA MIROSLAW GRIGORIEFF em 27/11/23.
Confira a autenticidade do documento em www.tce.rs.gov.br. Identificador: PRE.2F36.D7A4.CDA7.A4A6.5111.

Página 3556
Processo 00363-0200/21-6
Página da peça 28
Peça 5563770
DOCUMENTO DE ACESSO RESTRITO
ACESSO P03FA358

Nome	Matr/Contr	Cargo	CTPS	Admissao	Rescisao
Celio Flores	2800-2/1	1500-Operador Maquinas	/ /	16/04/2018	

Verba	Cat.	Ret.	Comp.	Valor	Comp.	Valor	Comp.	Valor	Comp.	Valor	Com	Valor
			2021 Janeiro		Fevereiro		Marco		Abril			
Folha Mensal												
4-Proventos	P		30 Dias	3948,04	30 Dias	3948,04	30 Dias	3948,04	30 Dias	3948,04		
223-Consignacao Cef	D			1129,84		1183,51		1183,51		1183,51		
531-IRRF	D		22,50	252,17	22,50	252,17	22,50	252,17	22,50	252,17		
681-Deducao Previ Ina	F			6433,57		6433,57		6433,57		6433,57		
Total de Proventos:				3948,04		3948,04		3948,04		3948,04		
Total de Vantagens:												
Total de Descontos:				1382,01		1435,68		1435,68		1435,68		
Total Liquido:				2566,03		2512,36		2512,36		2512,36		
			2021 Maio		Junho		Julho		Agosto			
Folha Mensal												
4-Proventos	P		30 Dias	3948,04	30 Dias	3948,04	30 Dias	3948,04	30 Dias	3948,04		
126-Consig.Trib.Mun.	D			44,42		44,42		44,42		44,42		
223-Consignacao Cef	D			1183,51		1183,51		1183,51		1183,51		
531-IRRF	D		22,50	252,17	22,50	252,17	22,50	252,17	22,50	252,17		
681-Deducao Previ Ina	F			6433,57		6433,57		6433,57		6433,57		
Total de Proventos:				3948,04		3948,04		3948,04		3948,04		
Total de Vantagens:												
Total de Descontos:				1480,10		1480,10		1480,10		1480,10		
Total Liquido:				2467,94		2467,94		2467,94		2467,94		
			2021 Setembro		Outubro		Novembro		Dezembro			*TOTAIS*
Folha Mensal												
4-Proventos	P		30 Dias	3948,04	30 Dias	3948,04	30 Dias	3777,31	30 Dias	3777,31		47035,02
126-Consig.Trib.Mun.	D			44,42		44,42		44,42		44,69		355,63
223-Consignacao Cef	D			1183,51		1183,51		1183,51		1183,51		14148,45
531-IRRF	D		22,50	252,17	22,50	252,17	22,50	213,76	22,50	213,76		2949,22
681-Deducao Previ Ina	F			6433,57		6433,57		6433,57		6433,57		77202,84
Total de Proventos:				3948,04		3948,04		3777,31		3777,31		47035,02
Total de Vantagens:												
Total de Descontos:				1480,10		1480,10		1441,69		1441,96		17453,30
Total Liquido:				2467,94		2467,94		2335,62		2335,35		29581,72

GOVBR GP - Emissao: 21/11/2023 as 16h19min - Duracao: 0h00m18seg (10)

Assinado digitalmente por: TANIA JUSSARA MIROSLAW GRIGORIEFF em 27/11/23.
Confira a autenticidade do documento em www.tce.rs.gov.br. Identificador: PRE.2F36.D7A4.CDA7.A4A6.5111.

Página 3557
Processo 00363-0200/21-6
Página da peça 29
Peça 5563770
DOCUMENTO DE ACESSO RESTRITO
ACESSO P03FA358

Nome	Matr/Contr	Cargo	CTPS	Admissao	Rescisao
Cesar Andre Hentschke	3049-0/1	1090-Cirurgiao Dentista	/ /	20/08/2019	

Verba	Cat.	Ret.	Comp.	Valor	Comp.	Valor	Comp.	Valor	Comp.	Valor	Com	Valor
			2021 Janeiro		Fevereiro		Marco		Abril			
Folha Mensal												
4-Proventos	P		30 Dias	9406,71	30 Dias	9406,71	30 Dias	9406,71	30 Dias	9406,71		
126-Consig.Trib.Mun.	D					2947,85						
217-Consig.Banrisul	D			586,70		586,70		586,70		586,70		
531-IRRF	D		27,50	1603,02	27,50	1603,02	27,50	1603,02	27,50	1603,02		
554-Previagudo	D		14,00	416,23	14,00	416,23	14,00	416,23	14,00	416,23		
681-Deducao Previ Ina	F			6433,57		6433,57		6433,57		6433,57		
Total de Proventos:				9406,71		9406,71		9406,71		9406,71		
Total de Vantagens:												
Total de Descontos:				2605,95		5553,80		2605,95		2605,95		
Total Liquido:				6800,76		3852,91		6800,76		6800,76		
			2021 Maio		Junho		Julho		Agosto			
Folha Mensal												
4-Proventos	P		30 Dias	9406,71	30 Dias	9406,71	30 Dias	9406,71	30 Dias	9406,71		
217-Consig.Banrisul	D			586,70		586,70		586,70		586,70		
531-IRRF	D		27,50	1603,02	27,50	1603,02	27,50	1603,02	27,50	1603,02		
554-Previagudo	D		14,00	416,23	14,00	416,23	14,00	416,23	14,00	416,23		
681-Deducao Previ Ina	F			6433,57		6433,57		6433,57		6433,57		
Total de Proventos:				9406,71		9406,71		9406,71		9406,71		
Total de Vantagens:												
Total de Descontos:				2605,95		2605,95		2605,95		2605,95		
Total Liquido:				6800,76		6800,76		6800,76		6800,76		
			2021 Setembro		Outubro		Novembro		Dezembro		*TOTAIS*	
Folha Mensal												
4-Proventos	P		30 Dias	9406,71	30 Dias	9406,71	30 Dias	8920,54	30 Dias	8920,54		111908,18
126-Consig.Trib.Mun.	D											2947,85
217-Consig.Banrisul	D			586,70		586,70		586,70		586,70		7040,40
531-IRRF	D		27,50	1603,02	27,50	1603,02	27,50	1488,04	27,50	1488,04		19006,28
554-Previagudo	D		14,00	416,23	14,00	416,23	14,00	348,17	14,00	348,17		4858,64
681-Deducao Previ Ina	F			6433,57		6433,57		6433,57		6433,57		77202,84
Total de Proventos:				9406,71		9406,71		8920,54		8920,54		111908,18
Total de Vantagens:												
Total de Descontos:				2605,95		2605,95		2422,91		2422,91		33853,17
Total Liquido:				6800,76		6800,76		6497,63		6497,63		78055,01

Assinado digitalmente por: TANIA JUSSARA MIROSLAW GRIGORIEFF em 27/11/23.
Confira a autenticidade do documento em www.tce.rs.gov.br. Identificador: PRE.2F36.D7A4.CDA7.A4A6.5111.

Página 3558
Processo 00363-0200/21-6
Página da peça 30
Peça 5563770
DOCUMENTO DE ACESSO RESTRITO
ACESSO P03FA358

Nome	Matr/Contr	Cargo	CTPS	Admissao	Rescisao
Cilda Fuchs Lopes	1621-7/1	1900-Professor	/ /	01/03/2009	

Verba	Cat.	Ret.	Comp.	Valor	Comp.	Valor	Comp.	Valor	Comp.	Valor	Com	Valor
			2021 Janeiro		Fevereiro		Marco		Abril			
Folha Mensal												
4-Proventos	P		30 Dias	3182,46	30 Dias	3182,46	30 Dias	3182,46	30 Dias	3182,46		
154-SIPROMA (inativos	D			17,74		17,74		17,74		17,74		
213-Habitacao CEF	D			330,51						326,98		
350-Ipe	D		18,74	596,39	18,74	596,39	18,74	596,39	18,74	596,39		
531-IRRF	D		15,00	122,56	15,00	122,56	15,00	122,56	15,00	122,56		
681-Deducao Previ Ina	F			6433,57		6433,57		6433,57		6433,57		
Total de Proventos:				3182,46		3182,46		3182,46		3182,46		
Total de Vantagens:												
Total de Descontos:				1067,20		736,69		736,69		1063,67		
Total Liquido:				2115,26		2445,77		2445,77		2118,79		
			2021 Maio		Junho		Julho		Agosto			
Folha Mensal												
4-Proventos	P		30 Dias	3182,46	30 Dias	3182,46	30 Dias	3182,46	30 Dias	3182,46		
154-SIPROMA (inativos	D			17,74		17,74		17,74		17,74		
213-Habitacao CEF	D			325,81		324,64		323,46				
350-Ipe	D		18,74	596,39	18,74	596,39	18,74	596,39	18,74	596,39		
531-IRRF	D		15,00	122,56	15,00	122,56	15,00	122,56	15,00	122,56		
681-Deducao Previ Ina	F			6433,57		6433,57		6433,57		6433,57		
Total de Proventos:				3182,46		3182,46		3182,46		3182,46		
Total de Vantagens:												
Total de Descontos:				1062,50		1061,33		1060,15		736,69		
Total Liquido:				2119,96		2121,13		2122,31		2445,77		
			2021 Setembro		Outubro		Novembro		Dezembro		*TOTAIS*	
Folha Mensal												
4-Proventos	P		30 Dias	3182,46	30 Dias	3182,46	30 Dias	3044,84	30 Dias	3044,84		37914,28
154-SIPROMA (inativos	D			17,74		17,74		17,74		17,74		212,88
213-Habitacao CEF	D											1631,40
350-Ipe	D		18,74	596,39	18,74	596,39	18,74	570,60	18,74	570,60		7105,10
531-IRRF	D		15,00	122,56	15,00	122,56	15,00	101,92	15,00	101,92		1429,44
681-Deducao Previ Ina	F			6433,57		6433,57		6433,57		6433,57		77202,84
Total de Proventos:				3182,46		3182,46		3044,84		3044,84		37914,28
Total de Vantagens:												
Total de Descontos:				736,69		736,69		690,26		690,26		10378,82
Total Liquido:				2445,77		2445,77		2354,58		2354,58		27535,46

GOVBR GP - Emissao: 21/11/2023 as 16h20min - Duracao: 0h00m20seg (10)

Assinado digitalmente por: TANIA JUSSARA MIROSLAW GRIGORIEFF em 27/11/23.
Confira a autenticidade do documento em www.tce.rs.gov.br. Identificador: PRE.2F36.D7A4.CDA7.A4A6.5111.

Página 3559
Processo 00363-0200/21-6
Página da peça 31
Peça 5563770
DOCUMENTO DE ACESSO RESTRITO
ACESSO P03FA358

Nome	Matr/Contr	Cargo	CTPS	Admissao	Rescisao
Clair Drews	2338-8/1	1900-Professor	/ /	18/05/2015	

Verba	Cat.	Ret.	Comp.	Valor	Comp.	Valor	Comp.	Valor	Comp.	Valor	Com	Valor
			2021 Janeiro		Fevereiro		Marco		Abril			
Folha Mensal												
4-Proventos	P		30 Dias	4145,92	30 Dias	4145,92	30 Dias	4145,92	30 Dias	4145,92		
134-SINDISERMA(ASERMA	D		1,00	21,50	1,00	21,50	1,00	21,50	1,00	21,50		
158-Celular SINDISERM	D			26,02		105,02		105,02		105,02		
163-Vale Compras	D			500,00		300,00		300,00				
223-Consignacao Cef	D			1140,61		1140,61		1247,81		1247,81		
531-IRRF	D		22,50	296,70	22,50	296,70	22,50	296,70	22,50	296,70		
681-Deducao Previ Ina	F			6433,57		6433,57		6433,57		6433,57		
Total de Proventos:				4145,92		4145,92		4145,92		4145,92		
Total de Vantagens:												
Total de Descontos:				1984,83		1863,83		1971,03		1671,03		
Total Liquido:				2161,09		2282,09		2174,89		2474,89		
			2021 Maio		Junho		Julho		Agosto			
Folha Mensal												
4-Proventos	P		30 Dias	4145,92	30 Dias	4145,92	30 Dias	4145,92	30 Dias	4145,92		
134-SINDISERMA(ASERMA	D		1,00	21,50	1,00	21,50	1,00	21,50	1,00	21,50		
158-Celular SINDISERM	D			105,02		105,02		105,02		105,02		
163-Vale Compras	D			400,00		600,00		400,00		519,34		
223-Consignacao Cef	D			1247,81		1247,81		1247,81		1590,18		
531-IRRF	D		22,50	296,70	22,50	296,70	22,50	296,70	22,50	296,70		
681-Deducao Previ Ina	F			6433,57		6433,57		6433,57		6433,57		
Total de Proventos:				4145,92		4145,92		4145,92		4145,92		
Total de Vantagens:												
Total de Descontos:				2071,03		2271,03		2071,03		2532,74		
Total Liquido:				2074,89		1874,89		2074,89		1613,18		

Verba	Cat.	Ret.	Comp.	Valor	Comp.	Valor	Comp.	Valor	Comp.	Valor	*TOTAIS*
			2021 Setembro		Outubro		Novembro		Dezembro		
Folha Mensal											
4-Proventos	P		30 Dias	4145,92	30 Dias	4145,92	30 Dias	3966,63	30 Dias	3966,63	49392,46
134-SINDISERMA(ASERMA	D		1,00	21,50	1,00	21,50	1,00	20,57	1,00	20,57	256,14
158-Celular SINDISERM	D			105,02		105,02		105,02		105,99	1182,21
163-Vale Compras	D					400,00		500,00		364,14	4283,48
223-Consignacao Cef	D			1590,18		1590,18		1590,18		1590,18	16471,17
531-IRRF	D		22,50	296,70	22,50	296,70	22,50	256,36	22,50	256,36	3479,72
681-Deducao Previ Ina	F			6433,57		6433,57		6433,57		6433,57	77202,84
Total de Proventos:				4145,92		4145,92		3966,63		3966,63	49392,46
Total de Vantagens:											
Total de Descontos:				2013,40		2413,40		2472,13		2337,24	25672,72
Total Liquido:				2132,52		1732,52		1494,50		1629,39	23719,74

GOVBR GP - Emissao: 21/11/2023 as 16h20min - Duracao: 0h00m21seg (10)

Assinado digitalmente por: TANIA JUSSARA MIROSLAW GRIGORIEFF em 27/11/23.
Confira a autenticidade do documento em www.tce.rs.gov.br. Identificador: PRE.2F36.D7A4.CDA7.A4A6.5111.

Página 3560
Processo 00363-0200/21-6
Página da peça 32
Peça 5563770
DOCUMENTO DE ACESSO RESTRITO
ACESSO P03FA358

Nome	Matr/Contr	Cargo	CTPS	Admissao	Rescisao
Clair Drews	2366-3/1	1900-Professor	/ /	01/11/2015	

Verba	Cat.	Ret.	Comp.	Valor	Comp.	Valor	Comp.	Valor	Comp.	Valor	Com	Valor
			2021 Janeiro		Fevereiro		Marco		Abril			
Folha Mensal												
4-Proventos	P		30 Dias	3975,94	30 Dias	3975,94	30 Dias	3975,94	30 Dias	3975,94		
134-SINDISERMA(ASERMA	D		1,00	21,50	1,00	21,50	1,00	21,50	1,00	21,50		
154-SIPROMA (inativos	D			17,74		17,74		17,74		17,74		
163-Vale Compras	D			344,16		300,49		285,80				
223-Consignacao Cef	D			1187,75		1187,75		1187,74		1187,74		
531-IRRF	D		27,50	1067,45	27,50	1067,45	27,50	1067,45	27,50	1067,45		
681-Deducao Previ Ina	F			6433,57		6433,57		6433,57		6433,57		
Total de Proventos:				3975,94		3975,94		3975,94		3975,94		
Total de Vantagens:												
Total de Descontos:				2638,60		2594,93		2580,23		2294,43		
Total Liquido:				1337,34		1381,01		1395,71		1681,51		
			2021 Maio		Junho		Julho		Agosto			
Folha Mensal												
4-Proventos	P		30 Dias	3975,94	30 Dias	3975,94	30 Dias	3975,94	30 Dias	3975,94		
134-SINDISERMA(ASERMA	D		1,00	21,50	1,00	21,50	1,00	21,50	1,00	21,50		
154-SIPROMA (inativos	D			17,74		17,74		17,74		17,74		
163-Vale Compras	D			465,89		690,17		530,43				
223-Consignacao Cef	D			1187,74		1187,74		1187,74		1252,04		
531-IRRF	D		27,50	1067,45	27,50	1067,45	27,50	1067,45	27,50	1067,45		
681-Deducao Previ Ina	F			6433,57		6433,57		6433,57		6433,57		
Total de Proventos:				3975,94		3975,94		3975,94		3975,94		
Total de Vantagens:												
Total de Descontos:				2760,32		2984,60		2824,86		2358,73		
Total Liquido:				1215,62		991,34		1151,08		1617,21		
			2021 Setembro		Outubro		Novembro		Dezembro		*TOTAIS*	
Folha Mensal												
4-Proventos	P		30 Dias	3975,94	30 Dias	3975,94	30 Dias	3804,00	30 Dias	3804,00		47367,40
134-SINDISERMA(ASERMA	D		1,00	21,50	1,00	21,50	1,00	20,57	1,00	20,57		256,14
154-SIPROMA (inativos	D			17,74		17,74		17,74		17,74		212,88
163-Vale Compras	D					489,99		573,49				3680,42
223-Consignacao Cef	D			1252,04		1252,04		1252,04		1252,04		14574,40
531-IRRF	D		27,50	1067,45	27,50	1067,45	27,50	1011,20	27,50	1011,20		12696,90
681-Deducao Previ Ina	F			6433,57		6433,57		6433,57		6433,57		77202,84
Total de Proventos:				3975,94		3975,94		3804,00		3804,00		47367,40
Total de Vantagens:												
Total de Descontos:				2358,73		2848,72		2875,04		2301,55		31420,74
Total Liquido:				1617,21		1127,22		928,96		1502,45		15946,66

GOVBR GP - Emissao: 21/11/2023 as 16h20min - Duracao: 0h00m21seg (10)

Assinado digitalmente por: TANIA JUSSARA MIROSLAW GRIGORIEFF em 27/11/23.
Confira a autenticidade do documento em www.tce.rs.gov.br. Identificador: PRE.2F36.D7A4.CDA7.A4A6.5111.

Página 3561
Processo 00363-0200/21-6
Página da peça 33
Peça 5563770
DOCUMENTO DE ACESSO RESTRITO
ACESSO P03FA358

Nome	Matr/Contr	Cargo	CTPS	Admissao	Rescisao
Claudete D. Grellmann Hoffmann	2363-9/1	1900-Professor	/ /	05/10/2015	

Verba	Cat.	Ret.	Comp.	Valor	Comp.	Valor	Comp.	Valor	Comp.	Valor	Com	Valor
			2021 Janeiro		Fevereiro		Marco		Abril			
Folha Mensal												
4-Proventos	P		30 Dias	4465,83	30 Dias	4465,83	30 Dias	4465,83	30 Dias	4465,83		
531-IRRF	D		22,50	368,68	22,50	368,68	22,50	368,68	22,50	368,68		
681-Deducao Previ Ina	F			6433,57		6433,57		6433,57		6433,57		
Total de Proventos:				4465,83		4465,83		4465,83		4465,83		
Total de Vantagens:												
Total de Descontos:				368,68		368,68		368,68		368,68		
Total Liquido:				4097,15		4097,15		4097,15		4097,15		
			2021 Maio		Junho		Julho		Agosto			
Folha Mensal												
4-Proventos	P		30 Dias	4465,83	30 Dias	4465,83	30 Dias	4465,83	30 Dias	4465,83		
531-IRRF	D		22,50	368,68	22,50	368,68	22,50	368,68	22,50	368,68		
681-Deducao Previ Ina	F			6433,57		6433,57		6433,57		6433,57		
Total de Proventos:				4465,83		4465,83		4465,83		4465,83		
Total de Vantagens:												
Total de Descontos:				368,68		368,68		368,68		368,68		
Total Liquido:				4097,15		4097,15		4097,15		4097,15		
			2021 Setembro		Outubro		Novembro		Dezembro		*TOTAIS*	
Folha Mensal												
4-Proventos	P		30 Dias	4465,83	30 Dias	4465,83	30 Dias	4272,71	30 Dias	4272,71		53203,72
531-IRRF	D		22,50	368,68	22,50	368,68	22,50	325,22	22,50	325,22		4337,24
681-Deducao Previ Ina	F			6433,57		6433,57		6433,57		6433,57		77202,84
Total de Proventos:				4465,83		4465,83		4272,71		4272,71		53203,72
Total de Vantagens:												
Total de Descontos:				368,68		368,68		325,22		325,22		4337,24
Total Liquido:				4097,15		4097,15		3947,49		3947,49		48866,48

GOVBR GP - Emissao: 21/11/2023 as 16h20min - Duracao: 0h00m22seg (10)

Assinado digitalmente por: TANIA JUSSARA MIROSLAW GRIGORIEFF em 27/11/23.
Confira a autenticidade do documento em www.tce.rs.gov.br. Identificador: PRE.2F36.D7A4.CDA7.A4A6.5111.

Página 3562
Processo 00363-0200/21-6
Página da peça 34
Peça 5563770
DOCUMENTO DE ACESSO RESTRITO
ACESSO P03FA358

Nome	Matr/Contr	Cargo	CTPS	Admissao	Rescisao
Claudete D. Grellmann Hoffmann	2882-7/1	1900-Professor	/ /	28/12/2018	

Verba	Cat.	Ret.	Comp.	Valor	Comp.	Valor	Comp.	Valor	Comp.	Valor	Com	Valor
			2021 Janeiro		Fevereiro		Marco		Abril			
Folha Mensal												
4-Proventos	P		30 Dias	4222,87	30 Dias	4222,87	30 Dias	4222,87	30 Dias	4222,87		
531-IRRF	D		27,50	1151,35	27,50	1151,35	27,50	1151,35	27,50	1151,35		
681-Deducao Previ Ina	F			6433,57		6433,57		6433,57		6433,57		
Total de Proventos:				4222,87		4222,87		4222,87		4222,87		
Total de Vantagens:												
Total de Descontos:				1151,35		1151,35		1151,35		1151,35		
Total Liquido:				3071,52		3071,52		3071,52		3071,52		
			2021 Maio		Junho		Julho		Agosto			
Folha Mensal												
4-Proventos	P		30 Dias	4222,87	30 Dias	4222,87	30 Dias	4222,87	30 Dias	4222,87		
531-IRRF	D		27,50	1151,35	27,50	1151,35	27,50	1151,35	27,50	1151,35		
681-Deducao Previ Ina	F			6433,57		6433,57		6433,57		6433,57		
Total de Proventos:				4222,87		4222,87		4222,87		4222,87		
Total de Vantagens:												
Total de Descontos:				1151,35		1151,35		1151,35		1151,35		
Total Liquido:				3071,52		3071,52		3071,52		3071,52		
			2021 Setembro		Outubro		Novembro		Dezembro		*TOTAIS*	
Folha Mensal												
4-Proventos	P		30 Dias	4222,87	30 Dias	4222,87	30 Dias	4040,26	30 Dias	4040,26		50309,22
531-IRRF	D		27,50	1151,35	27,50	1151,35	27,50	1091,48	27,50	1091,48		13696,46
681-Deducao Previ Ina	F			6433,57		6433,57		6433,57		6433,57		77202,84
Total de Proventos:				4222,87		4222,87		4040,26		4040,26		50309,22
Total de Vantagens:												
Total de Descontos:				1151,35		1151,35		1091,48		1091,48		13696,46
Total Liquido:				3071,52		3071,52		2948,78		2948,78		36612,76

Assinado digitalmente por: TANIA JUSSARA MIROSLAW GRIGORIEFF em 27/11/23.
Confira a autenticidade do documento em www.tce.rs.gov.br. Identificador: PRE.2F36.D7A4.CDA7.A4A6.5111.

Página 3563
Processo 00363-0200/21-6
Página da peça 35
Peça 5563770
DOCUMENTO DE ACESSO RESTRITO
ACESSO P03FA358

Nome	Matr/Contr	Cargo	CTPS	Admissao	Rescisao
Claudete dos Santos	3027-9/1	1730-Lavadeira	/ /	04/07/2019	

Verba	Cat.	Ret.	Comp.	Valor	Comp.	Valor	Comp.	Valor	Comp.	Valor	Com	Valor
			2021 Janeiro		Fevereiro		Marco		Abril			
Folha Mensal												
4-Proventos	P		30 Dias	2407,26	30 Dias	2407,26	30 Dias	2407,26	30 Dias	2407,26		
134-SINDISERMA(ASERMA	D		1,00	12,31	1,00	12,31	1,00	12,31	1,00	12,31		
158-Celular SINDISERM	D			52,04		92,04		92,04		92,04		
163-Vale Compras	D			262,92		300,00		295,83		300,00		
223-Consignacao Cef	D			690,43		721,95		721,95		721,95		
317-SINDISERMA/Pro-Vi	D			50,00		50,00		50,00		50,00		
531-IRRF	D		7,50	37,74	7,50	37,74	7,50	37,74	7,50	37,74		
681-Deducao Previ Ina	F			6433,57		6433,57		6433,57		6433,57		
Total de Proventos:				2407,26		2407,26		2407,26		2407,26		
Total de Vantagens:												
Total de Descontos:				1105,44		1214,04		1209,87		1214,04		
Total Liquido:				1301,82		1193,22		1197,39		1193,22		
			2021 Maio		Junho		Julho		Agosto			
Folha Mensal												
4-Proventos	P		30 Dias	2407,26	30 Dias	2407,26	30 Dias	2407,26	30 Dias	2407,26		
134-SINDISERMA(ASERMA	D		1,00	12,31	1,00	12,31	1,00	12,31	1,00	12,31		
158-Celular SINDISERM	D			92,04		92,04		92,04		92,13		
163-Vale Compras	D			300,00		300,00		300,00		300,00		
223-Consignacao Cef	D			721,95		842,45		842,45		842,45		
317-SINDISERMA/Pro-Vi	D			50,00		50,00		50,00		50,00		
531-IRRF	D		7,50	37,74	7,50	37,74	7,50	37,74	7,50	37,74		
681-Deducao Previ Ina	F			6433,57		6433,57		6433,57		6433,57		
Total de Proventos:				2407,26		2407,26		2407,26		2407,26		
Total de Vantagens:												
Total de Descontos:				1214,04		1334,54		1334,54		1334,63		
Total Liquido:				1193,22		1072,72		1072,72		1072,63		
			2021 Setembro		Outubro		Novembro		Dezembro		*TOTAIS*	
Folha Mensal												
4-Proventos	P		30 Dias	2407,26	30 Dias	2407,26	30 Dias	2303,16	30 Dias	2303,16		28678,92
134-SINDISERMA(ASERMA	D		1,00	12,31	1,00	12,31	1,00	11,78	1,00	11,78		146,66
158-Celular SINDISERM	D			92,31		92,31		92,04		93,98		1067,05
163-Vale Compras	D			300,00		300,00		300,00		300,00		3558,75
223-Consignacao Cef	D			842,45		842,46		842,46		842,46		9475,41
317-SINDISERMA/Pro-Vi	D			101,00		101,00		101,00		101,00		804,00
531-IRRF	D		7,50	37,74	7,50	37,74	7,50	29,93	7,50	29,93		437,26
681-Deducao Previ Ina	F			6433,57		6433,57		6433,57		6433,57		77202,84
Total de Proventos:				2407,26		2407,26		2303,16		2303,16		28678,92
Total de Vantagens:												
Total de Descontos:				1385,81		1385,82		1377,21		1379,15		15489,13
Total Liquido:				1021,45		1021,44		925,95		924,01		13189,79

GOVBR GP - Emissao: 21/11/2023 as 16h20min - Duracao: 0h00m23seg (10)

Assinado digitalmente por: TANIA JUSSARA MIROSLAW GRIGORIEFF em 27/11/23.
Confira a autenticidade do documento em www.tce.rs.gov.br. Identificador: PRE.2F36.D7A4.CDA7.A4A6.5111.

Página 3564
Processo 00363-0200/21-6
Página da peça 36
Peça 5563770
DOCUMENTO DE ACESSO RESTRITO
ACESSO P03FA358

Nome	Matr/Contr	Cargo	CTPS	Admissao	Rescisao
Daniel Claude Roos	3008-2/1	1210-Zootecnista	/ /	20/05/2019	

Verba	Cat.	Ret.	Comp.	Valor	Comp.	Valor	Comp.	Valor	Comp.	Valor	Com	Valor
			2021 Janeiro		Fevereiro		Marco		Abril			
Folha Mensal												
4-Proventos	P		30 Dias	13700,63	30 Dias	13700,63	30 Dias	13700,63	30 Dias	13700,63		
134-SINDISERMA(ASERMA	D		1,00	68,17	1,00	68,17	1,00	68,17	1,00	68,17		
158-Celular SINDISERM	D			70,43		141,43		141,43		141,43		
218-Consig SICREDI	D		11/60	3931,68	12/60	3931,68	13/60	3931,68	14/60	3931,68		
450-Pensao Judicial (	D									1500,00		
531-IRRF	D		27,50	2566,39	27,50	2566,39	27,50	2566,39	27,50	2153,89		
554-Previagudo	D		14,00	1017,38	14,00	1017,38	14,00	1017,38	14,00	1017,38		
681-Deducao Previ Ina	F			6433,57		6433,57		6433,57		6433,57		
Total de Proventos:				13700,63		13700,63		13700,63		13700,63		
Total de Vantagens:												
Total de Descontos:				7654,05		7725,05		7725,05		8812,55		
Total Liquido:				6046,58		5975,58		5975,58		4888,08		
			2021 Maio		Junho		Julho		Agosto			
Folha Mensal												
4-Proventos	P		30 Dias	13700,63	30 Dias	13700,63	30 Dias	13700,63	30 Dias	13700,63		
134-SINDISERMA(ASERMA	D		1,00	68,17	1,00	68,17	1,00	68,17	1,00	68,17		
158-Celular SINDISERM	D			97,02		97,02		97,02		97,02		
218-Consig SICREDI	D		15/60	4100,94	16/60	4100,94	17/60	4100,94	18/60	4100,94		
450-Pensao Judicial (	D			1500,00		1500,00		1500,00		1500,00		
531-IRRF	D		27,50	2153,89	27,50	2153,89	27,50	2153,89	27,50	2153,89		
554-Previagudo	D		14,00	1017,38	14,00	1017,38	14,00	1017,38	14,00	1017,38		
681-Deducao Previ Ina	F			6433,57		6433,57		6433,57		6433,57		
Total de Proventos:				13700,63		13700,63		13700,63		13700,63		
Total de Vantagens:												
Total de Descontos:				8937,40		8937,40		8937,40		8937,40		
Total Liquido:				4763,23		4763,23		4763,23		4763,23		
			2021 Setembro		Outubro		Novembro		Dezembro			*TOTAIS*
Folha Mensal												
4-Proventos	P		30 Dias	13700,63	30 Dias	13700,63	30 Dias	13108,15	30 Dias	13108,15		163222,60
134-SINDISERMA(ASERMA	D		1,00	68,17	1,00	68,17	1,00	65,22	1,00	65,22		812,14
158-Celular SINDISERM	D			97,02		97,02		97,02		97,99		1271,85
218-Consig SICREDI	D		19/60	4100,94	20/60	4100,94	21/60	4100,94	22/60	4100,94		48534,24
450-Pensao Judicial (	D			1500,00		1500,00		1500,00		1500,00		13500,00
531-IRRF	D		27,50	2153,89	27,50	2153,89	27,50	2013,77	27,50	2013,77		26803,94
554-Previagudo	D		14,00	1017,38	14,00	1017,38	14,00	934,44	14,00	934,44		12042,68
681-Deducao Previ Ina	F			6433,57		6433,57		6433,57		6433,57		77202,84
Total de Proventos:				13700,63		13700,63		13108,15		13108,15		163222,60
Total de Vantagens:												
Total de Descontos:				8937,40		8937,40		8711,39		8712,36		102964,85
Total Liquido:				4763,23		4763,23		4396,76		4395,79		60257,75

GOVBR GP - Emissao: 21/11/2023 as 16h20min - Duracao: 0h00m24seg (10)

Assinado digitalmente por: TANIA JUSSARA MIROSLAW GRIGORIEFF em 27/11/23.
Confira a autenticidade do documento em www.tce.rs.gov.br. Identificador: PRE.2F36.D7A4.CDA7.A4A6.5111.

Página 3565
Processo 00363-0200/21-6
Página da peça 37
Peça 5563770
DOCUMENTO DE ACESSO RESTRITO
ACESSO P03FA358

Nome	Matr/Contr	Cargo	CTPS	Admissao	Rescisao
Danilo Fontoura	2337-0/1	1750-Operario	/ /	18/05/2015	

Verba	Cat.	Ret.	Comp.	Valor	Comp.	Valor	Comp.	Valor	Comp.	Valor	Com	Valor
2021 Janeiro												
Folha Mensal												
4-Proventos	P		30 Dias	1100,00	30 Dias	1100,00	30 Dias	1100,00	30 Dias	1100,00		
217-Consig.Banrisul	D			98,26		98,26		98,26		98,26		
681-Deducao Previ Ina	F			6433,57		6433,57		6433,57		6433,57		
Total de Proventos:				1100,00		1100,00		1100,00		1100,00		
Total de Vantagens:												
Total de Descontos:				98,26		98,26		98,26		98,26		
Total Liquido:				1001,74		1001,74		1001,74		1001,74		
2021 Maio												
Folha Mensal												
4-Proventos	P		30 Dias	1100,00	30 Dias	1100,00	30 Dias	1100,00	30 Dias	1100,00		
217-Consig.Banrisul	D			98,26		98,26		98,26		98,26		
681-Deducao Previ Ina	F			6433,57		6433,57		6433,57		6433,57		
Total de Proventos:				1100,00		1100,00		1100,00		1100,00		
Total de Vantagens:												
Total de Descontos:				98,26		98,26		98,26		98,26		
Total Liquido:				1001,74		1001,74		1001,74		1001,74		
2021 Setembro												
Folha Mensal												
4-Proventos	P		30 Dias	1100,00	30 Dias	1100,00	30 Dias	1100,00	30 Dias	1100,00		
217-Consig.Banrisul	D			98,26		98,26		98,26		98,26		
681-Deducao Previ Ina	F			6433,57		6433,57		6433,57		6433,57		
Total de Proventos:				1100,00		1100,00		1100,00		1100,00		
Total de Vantagens:												
Total de Descontos:				98,26		98,26		98,26		98,26		
Total Liquido:				1001,74		1001,74		1001,74		1001,74		

Verba	Cat.	Ret.	Comp.	Valor	Comp.	Valor	Comp.	Valor	Comp.	Valor	Com	Valor
Julho												
Folha Mensal												
4-Proventos	P		30 Dias	1100,00	30 Dias	1100,00	30 Dias	1100,00	30 Dias	1100,00		
217-Consig.Banrisul	D			98,26		98,26		98,26		98,26		
681-Deducao Previ Ina	F			6433,57		6433,57		6433,57		6433,57		
Total de Proventos:				1100,00		1100,00		1100,00		1100,00		
Total de Vantagens:												
Total de Descontos:				98,26		98,26		98,26		98,26		
Total Liquido:				1001,74		1001,74		1001,74		1001,74		
Agosto												
Folha Mensal												
4-Proventos	P		30 Dias	1100,00	30 Dias	1100,00	30 Dias	1100,00	30 Dias	1100,00		
217-Consig.Banrisul	D			98,26		98,26		98,26		98,26		
681-Deducao Previ Ina	F			6433,57		6433,57		6433,57		6433,57		
Total de Proventos:				1100,00		1100,00		1100,00		1100,00		
Total de Vantagens:												
Total de Descontos:				98,26		98,26		98,26		98,26		
Total Liquido:				1001,74		1001,74		1001,74		1001,74		
Outubro												
Folha Mensal												
4-Proventos	P		30 Dias	1100,00	30 Dias	1100,00	30 Dias	1100,00	30 Dias	1100,00		
217-Consig.Banrisul	D			98,26		98,26		98,26		98,26		
681-Deducao Previ Ina	F			6433,57		6433,57		6433,57		6433,57		
Total de Proventos:				1100,00		1100,00		1100,00		1100,00		
Total de Vantagens:												
Total de Descontos:				98,26		98,26		98,26		98,26		
Total Liquido:				1001,74		1001,74		1001,74		1001,74		
Novembro												
Folha Mensal												
4-Proventos	P		30 Dias	1100,00	30 Dias	1100,00	30 Dias	1100,00	30 Dias	1100,00		
217-Consig.Banrisul	D			98,26		98,26		98,26		98,26		
681-Deducao Previ Ina	F			6433,57		6433,57		6433,57		6433,57		
Total de Proventos:				1100,00		1100,00		1100,00		1100,00		
Total de Vantagens:												
Total de Descontos:				98,26		98,26		98,26		98,26		
Total Liquido:				1001,74		1001,74		1001,74		1001,74		
Dezembro												
Folha Mensal												
4-Proventos	P		30 Dias	1100,00	30 Dias	1100,00	30 Dias	1100,00	30 Dias	1100,00		
217-Consig.Banrisul	D			98,26		98,26		98,26		98,26		
681-Deducao Previ Ina	F			6433,57		6433,57		6433,57		6433,57		
Total de Proventos:				1100,00		1100,00		1100,00		1100,00		
Total de Vantagens:												
Total de Descontos:				98,26		98,26		98,26		98,26		
Total Liquido:				1001,74		1001,74		1001,74		1001,74		
TOTAIS												
Folha Mensal												
4-Proventos	P			13200,00								
217-Consig.Banrisul	D			1179,12								
681-Deducao Previ Ina	F			77202,84								
Total de Proventos:				13200,00								
Total de Vantagens:												
Total de Descontos:				1179,12								
Total Liquido:				12020,88								

Assinado digitalmente por: TANIA JUSSARA MIROSLAW GRIGORIEFF em 27/11/23.
Confira a autenticidade do documento em www.tce.rs.gov.br. Identificador: PRE.2F36.D7A4.CDA7.A4A6.5111.

Página 3566
Processo 00363-0200/21-6
Página da peça 38
Peça 5563770
DOCUMENTO DE ACESSO RESTRITO
ACESSO P03FA358

Nome	Matr/Contr	Cargo	CTPS	Admissao	Rescisao
Danilo G. Rezende da Costa	901-6/1	1900-Professor	036778/0216/	01/03/1996	

Verba	Cat.	Ret.	Comp.	Valor	Comp.	Valor	Comp.	Valor	Comp.	Valor	Com	Valor
2021 Janeiro					**Fevereiro**			**Marco**			**Abril**	
Folha Mensal												
4-Proventos	P		30 Dias	2056,23	30 Dias	2056,23	30 Dias	2056,23	30 Dias	2056,23		
154-SIPROMA (inativos	D			17,74		17,74		17,74		17,74		
217-Consig.Banrisul	D			541,15		541,15		541,15		541,15		
681-Deducao Previ Ina	F			6433,57		6433,57		6433,57		6433,57		
Total de Proventos:				2056,23		2056,23		2056,23		2056,23		
Total de Vantagens:												
Total de Descontos:				558,89		558,89		558,89		558,89		
Total Liquido:				1497,34		1497,34		1497,34		1497,34		
2021 Maio					**Junho**			**Julho**			**Agosto**	
Folha Mensal												
4-Proventos	P		30 Dias	2056,23	30 Dias	2056,23	30 Dias	2056,23	30 Dias	2056,23		
154-SIPROMA (inativos	D			17,74		17,74		17,74		17,74		
217-Consig.Banrisul	D			541,15		649,49		649,49		649,49		
681-Deducao Previ Ina	F			6433,57		6433,57		6433,57		6433,57		
Total de Proventos:				2056,23		2056,23		2056,23		2056,23		
Total de Vantagens:												
Total de Descontos:				558,89		667,23		667,23		667,23		
Total Liquido:				1497,34		1389,00		1389,00		1389,00		
2021 Setembro					**Outubro**			**Novembro**			**Dezembro**	***TOTAIS***
Folha Mensal												
4-Proventos	P		30 Dias	2056,23	30 Dias	2056,23	30 Dias	1967,31	30 Dias	1967,31		24496,92
154-SIPROMA (inativos	D			17,74		17,74		17,74		17,74		212,88
217-Consig.Banrisul	D			649,49		649,49		649,49		649,49		7252,18
681-Deducao Previ Ina	F			6433,57		6433,57		6433,57		6433,57		77202,84
Total de Proventos:				2056,23		2056,23		1967,31		1967,31		24496,92
Total de Vantagens:												
Total de Descontos:				667,23		667,23		667,23		667,23		7465,06
Total Liquido:				1389,00		1389,00		1300,08		1300,08		17031,86

GOVBR GP - Emissao: 21/11/2023 as 16h20min - Duracao: 0h00m24seg (10)

Assinado digitalmente por: TANIA JUSSARA MIROSLAW GRIGORIEFF em 27/11/23.
Confira a autenticidade do documento em www.tce.rs.gov.br. Identificador: PRE.2F36.D7A4.CDA7.A4A6.5111.

Página 3567
Processo 00363-0200/21-6
Página da peça 39
Peça 5563770
DOCUMENTO DE ACESSO RESTRITO
ACESSO P03FA358

Nome	Matr/Contr	Cargo	CTPS	Admissao	Rescisao
Danilo G. Rezende da Costa	2521-6/1	1900-Professor	036778/0216/	14/06/2016	

Verba	Cat.	Ret.	Comp.	Valor	Comp.	Valor	Comp.	Valor	Comp.	Valor	Com	Valor
			2021 Janeiro		Fevereiro		Marco		Abril			
Folha Mensal												
4-Proventos	P		30 Dias	2193,60	30 Dias	2193,60	30 Dias	2193,60	30 Dias	2193,60		
217-Consig.Banrisul	D			558,44		558,44		558,44		558,44		
531-IRRF	D		7,50	33,13	7,50	33,13	7,50	33,13	7,50	33,13		
681-Deducao Previ Ina	F			6433,57		6433,57		6433,57		6433,57		
Total de Proventos:				2193,60		2193,60		2193,60		2193,60		
Total de Vantagens:												
Total de Descontos:				591,57		591,57		591,57		591,57		
Total Liquido:				1602,03		1602,03		1602,03		1602,03		
			2021 Maio		Junho		Julho		Agosto			
Folha Mensal												
4-Proventos	P		30 Dias	2193,60	30 Dias	2193,60	30 Dias	2193,60	30 Dias	2193,60		
217-Consig.Banrisul	D			558,44		758,64		758,64		758,64		
531-IRRF	D		7,50	33,13	7,50	33,13	7,50	33,13	7,50	33,13		
681-Deducao Previ Ina	F			6433,57		6433,57		6433,57		6433,57		
Total de Proventos:				2193,60		2193,60		2193,60		2193,60		
Total de Vantagens:												
Total de Descontos:				591,57		791,77		791,77		791,77		
Total Liquido:				1602,03		1401,83		1401,83		1401,83		
			2021 Setembro		Outubro		Novembro		Dezembro		*TOTAIS*	
Folha Mensal												
4-Proventos	P		30 Dias	2193,60	30 Dias	2193,60	30 Dias	2080,23	30 Dias	2080,23		26096,46
217-Consig.Banrisul	D			758,64		758,64		758,64		758,64		8102,68
531-IRRF	D		7,50	33,13	7,50	33,13	7,50	17,96	7,50	17,96		367,22
681-Deducao Previ Ina	F			6433,57		6433,57		6433,57		6433,57		77202,84
Total de Proventos:				2193,60		2193,60		2080,23		2080,23		26096,46
Total de Vantagens:												
Total de Descontos:				791,77		791,77		776,60		776,60		8469,90
Total Liquido:				1401,83		1401,83		1303,63		1303,63		17626,56

Assinado digitalmente por: TANIA JUSSARA MIROSLAW GRIGORIEFF em 27/11/23.
Confira a autenticidade do documento em www.tce.rs.gov.br. Identificador: PRE.2F36.D7A4.CDA7.A4A6.5111.

Página 3568
Processo 00363-0200/21-6
Página da peça 40
Peça 5563770
DOCUMENTO DE ACESSO RESTRITO
ACESSO P03FA358

Nome	Matr/Contr	Cargo	CTPS	Admissao	Rescisao
Danilo Graebner	919-9/1	1290-Tesoureiro	/ /	03/05/1996	

Verba	Cat.	Ret.	Comp.	Valor	Comp.	Valor	Comp.	Valor	Comp.	Valor	Com	Valor
			2021 Janeiro		Fevereiro		Marco		Abril			
Folha Mensal												
4-Proventos	P		30 Dias	8489,88	30 Dias	8489,88	30 Dias	8489,88	30 Dias	8489,88		
217-Consig.Banrisul	D			330,41		330,41		330,41		330,41		
223-Consignacao Cef	D			2104,99		2104,99		2104,99		2104,99		
531-IRRF	D		27,50	862,59	27,50	862,59	27,50	862,59	27,50	862,59		
554-Previagudo	D		14,00	287,88	14,00	287,88	14,00	287,88	14,00	287,88		
681-Deducao Previ Ina	F			6433,57		6433,57		6433,57		6433,57		
Total de Proventos:				8489,88		8489,88		8489,88		8489,88		
Total de Vantagens:												
Total de Descontos:				3585,87		3585,87		3585,87		3585,87		
Total Liquido:				4904,01		4904,01		4904,01		4904,01		
			2021 Maio		Junho		Julho		Agosto			
Folha Mensal												
4-Proventos	P		30 Dias	8489,88	30 Dias	8489,88	30 Dias	8489,88	30 Dias	8489,88		
217-Consig.Banrisul	D			330,41		330,41		330,41		330,41		
223-Consignacao Cef	D			2104,99		2104,99		2104,99		2104,99		
531-IRRF	D		27,50	862,59	27,50	862,59	27,50	862,59	27,50	862,59		
554-Previagudo	D		14,00	287,88	14,00	287,88	14,00	287,88	14,00	287,88		
681-Deducao Previ Ina	F			6433,57		6433,57		6433,57		6433,57		
Total de Proventos:				8489,88		8489,88		8489,88		8489,88		
Total de Vantagens:												
Total de Descontos:				3585,87		3585,87		3585,87		3585,87		
Total Liquido:				4904,01		4904,01		4904,01		4904,01		
			2021 Setembro		Outubro		Novembro		Dezembro		*TOTAIS*	
Folha Mensal												
4-Proventos	P		30 Dias	8489,88	30 Dias	8489,88	30 Dias	8122,74	30 Dias	8122,74		101144,28
217-Consig.Banrisul	D			330,41		857,60		857,60		857,60		5546,49
223-Consignacao Cef	D			2104,99		2104,99		2104,99		2104,99		25259,88
531-IRRF	D		27,50	862,59	27,50	862,59	27,50	775,76	27,50	775,76		10177,42
554-Previagudo	D		14,00	287,88	14,00	287,88	14,00	236,48	14,00	236,48		3351,76
681-Deducao Previ Ina	F			6433,57		6433,57		6433,57		6433,57		77202,84
Total de Proventos:				8489,88		8489,88		8122,74		8122,74		101144,28
Total de Vantagens:												
Total de Descontos:				3585,87		4113,06		3974,83		3974,83		44335,55
Total Liquido:				4904,01		4376,82		4147,91		4147,91		56808,73

GOVBR GP - Emissao: 21/11/2023 as 16h20min - Duracao: 0h00m26seg (10)

Assinado digitalmente por: TANIA JUSSARA MIROSLAW GRIGORIEFF em 27/11/23.
Confira a autenticidade do documento em www.tce.rs.gov.br. Identificador: PRE.2F36.D7A4.CDA7.A4A6.5111.

Página 3569
Processo 00363-0200/21-6
Página da peça 41
Peça 5563770
DOCUMENTO DE ACESSO RESTRITO
ACESSO P03FA358

Nome	Matr/Contr	Cargo	CTPS	Admissao	Rescisao
Darci da Silva	2689-1/1	1370-Oficial Adminstrativo	/ /	11/09/2017	03/10/2022

Verba	Cat.	Ret.	Comp.	Valor	Comp.	Valor	Comp.	Valor	Comp.	Valor	Com	Valor
			2021 Janeiro		Fevereiro		Marco		Abril			
Folha Mensal												
4-Proventos	P		30 Dias	7888,70	30 Dias	7888,70	30 Dias	7888,70	30 Dias	7888,70		
134-SINDISERMA(ASERMA	D		1,00	32,70	1,00	32,70	1,00	32,70	1,00	32,70		
223-Consignacao Cef	D			1592,54		1592,54		1592,54		1592,54		
317-SINDISERMA/Pro-Vi	D			50,00		50,00		50,00		50,00		
531-IRRF	D		27,50	1191,87	27,50	1191,87	27,50	1191,87	27,50	1191,87		
554-Previagudo	D		14,00	203,71	14,00	203,71	14,00	203,71	14,00	203,71		
681-Deducao Previ Ina	F			6433,57		6433,57		6433,57		6433,57		
Total de Proventos:				7888,70		7888,70		7888,70		7888,70		
Total de Vantagens:												
Total de Descontos:				3070,82		3070,82		3070,82		3070,82		
Total Liquido:				4817,88		4817,88		4817,88		4817,88		
			2021 Maio		Junho		Julho		Agosto			
Folha Mensal												
4-Proventos	P		30 Dias	7888,70	30 Dias	7888,70	30 Dias	7888,70	30 Dias	7888,70		
126-Consig.Trib.Mun.	D			94,46		94,46		94,46		94,46		
134-SINDISERMA(ASERMA	D		1,00	32,70	1,00	32,70	1,00	32,70	1,00	32,70		
223-Consignacao Cef	D			1592,54		1592,54		1592,54		1592,54		
317-SINDISERMA/Pro-Vi	D			50,00		50,00		50,00		50,00		
531-IRRF	D		27,50	1191,87	27,50	1191,87	27,50	1191,87	27,50	1191,87		
554-Previagudo	D		14,00	203,71	14,00	203,71	14,00	203,71	14,00	203,71		
681-Deducao Previ Ina	F			6433,57		6433,57		6433,57		6433,57		
Total de Proventos:				7888,70		7888,70		7888,70		7888,70		
Total de Vantagens:												
Total de Descontos:				3165,28		3165,28		3165,28		3165,28		
Total Liquido:				4723,42		4723,42		4723,42		4723,42		
			2021 Setembro		Outubro		Novembro		Dezembro			*TOTAIS*
Folha Mensal												
4-Proventos	P		30 Dias	7888,70	30 Dias	7888,70	30 Dias	7547,56	30 Dias	7547,56		93982,12
126-Consig.Trib.Mun.	D			94,46		94,46		94,46		94,68		755,90
134-SINDISERMA(ASERMA	D		1,00	32,70	1,00	32,70	1,00	31,28	1,00	31,28		389,56
163-Vale Compras	D									152,12		152,12
223-Consignacao Cef	D			1592,54		1592,54		1592,54		1592,54		19110,48
317-SINDISERMA/Pro-Vi	D			56,00		56,00		56,00		56,00		624,00
531-IRRF	D		27,50	1191,87	27,50	1191,87	27,50	1111,19	27,50	1111,19		14141,08
554-Previagudo	D		14,00	203,71	14,00	203,71	14,00	155,95	14,00	155,95		2349,00
681-Deducao Previ Ina	F			6433,57		6433,57		6433,57		6433,57		77202,84
Total de Proventos:				7888,70		7888,70		7547,56		7547,56		93982,12
Total de Vantagens:												
Total de Descontos:				3171,28		3171,28		3041,42		3193,76		37522,14
Total Liquido:				4717,42		4717,42		4506,14		4353,80		56459,98

GOVBR GP - Emissao: 21/11/2023 as 16h20min - Duracao: 0h00m26seg (10)

Assinado digitalmente por: TANIA JUSSARA MIROSLAW GRIGORIEFF em 27/11/23.
Confira a autenticidade do documento em www.tce.rs.gov.br. Identificador: PRE.2F36.D7A4.CDA7.A4A6.5111.

Página 3570
Processo 00363-0200/21-6
Página da peça 42
Peça 5563770
DOCUMENTO DE ACESSO RESTRITO
ACESSO P03FA358

Nome	Matr/Contr	Cargo	CTPS	Admissao	Rescisao
Darcila Meyer Schumacher	1673-0/1	1910-Pensionista	/ /	22/06/2009	

Verba	Cat.	Ret.	Comp.	Valor	Comp.	Valor	Comp.	Valor	Comp.	Valor	Com	Valor
			2021 Janeiro		Fevereiro		Marco		Abril			
Folha Mensal												
4-Proventos	P		30 Dias	1233,58	30 Dias	1233,58	30 Dias	1233,58	30 Dias	1233,58		
154-SIPROMA (inativos	D			17,74		17,74		17,74		17,74		
681-Deducao Previ Ina	F			6433,57		6433,57		6433,57		6433,57		
Total de Proventos:				1233,58		1233,58		1233,58		1233,58		
Total de Vantagens:												
Total de Descontos:				17,74		17,74		17,74		17,74		
Total Liquido:				1215,84		1215,84		1215,84		1215,84		
			2021 Maio		Junho		Julho		Agosto			
Folha Mensal												
4-Proventos	P		30 Dias	1233,58	30 Dias	1233,58	30 Dias	1233,58	30 Dias	1233,58		
154-SIPROMA (inativos	D			17,74		17,74		17,74		17,74		
681-Deducao Previ Ina	F			6433,57		6433,57		6433,57		6433,57		
Total de Proventos:				1233,58		1233,58		1233,58		1233,58		
Total de Vantagens:												
Total de Descontos:				17,74		17,74		17,74		17,74		
Total Liquido:				1215,84		1215,84		1215,84		1215,84		
			2021 Setembro		Outubro		Novembro		Dezembro		*TOTAIS*	
Folha Mensal												
4-Proventos	P		30 Dias	1233,58	30 Dias	1233,58	30 Dias	1169,82	30 Dias	1169,82		14675,44
154-SIPROMA (inativos	D			17,74		17,74		17,74		17,74		212,88
681-Deducao Previ Ina	F			6433,57		6433,57		6433,57		6433,57		77202,84
Total de Proventos:				1233,58		1233,58		1169,82		1169,82		14675,44
Total de Vantagens:												
Total de Descontos:				17,74		17,74		17,74		17,74		212,88
Total Liquido:				1215,84		1215,84		1152,08		1152,08		14462,56

GOVBR GP - Emissao: 21/11/2023 as 16h20min - Duracao: 0h00m27seg (10)

Assinado digitalmente por: TANIA JUSSARA MIROSLAW GRIGORIEFF em 27/11/23.
Confira a autenticidade do documento em www.tce.rs.gov.br. Identificador: PRE.2F36.D7A4.CDA7.A4A6.5111.

Página 3571
Processo 00363-0200/21-6
Página da peça 43
Peça 5563770
DOCUMENTO DE ACESSO RESTRITO
ACESSO P03FA358

Nome	Matr/Contr	Cargo	CTPS	Admissao	Rescisao
Darcila Meyer Schumacher	1674-8/1	1910-Pensionista	/ /	22/06/2009	

Verba	Cat.	Ret.	Comp.	Valor	Comp.	Valor	Comp.	Valor	Comp.	Valor	Com	Valor
			2021 Janeiro		Fevereiro		Marco		Abril			
Folha Mensal												
4-Proventos	P		30 Dias	1086,19	30 Dias	1086,19	30 Dias	1086,19	30 Dias	1086,19		
531-IRRF	D		7,50	31,18	7,50	31,18	7,50	31,18	7,50	31,18		
681-Deducao Previ Ina	F			6433,57		6433,57		6433,57		6433,57		
Total de Proventos:				1086,19		1086,19		1086,19		1086,19		
Total de Vantagens:												
Total de Descontos:				31,18		31,18		31,18		31,18		
Total Liquido:				1055,01		1055,01		1055,01		1055,01		
			2021 Maio		Junho		Julho		Agosto			
Folha Mensal												
4-Proventos	P		30 Dias	1086,19	30 Dias	1086,19	30 Dias	1086,19	30 Dias	1086,19		
531-IRRF	D		7,50	31,18	7,50	31,18	7,50	31,18	7,50	31,18		
681-Deducao Previ Ina	F			6433,57		6433,57		6433,57		6433,57		
Total de Proventos:				1086,19		1086,19		1086,19		1086,19		
Total de Vantagens:												
Total de Descontos:				31,18		31,18		31,18		31,18		
Total Liquido:				1055,01		1055,01		1055,01		1055,01		
			2021 Setembro		Outubro		Novembro		Dezembro		*TOTAIS*	
Folha Mensal												
4-Proventos	P		30 Dias	1086,19	30 Dias	1086,19	30 Dias	1030,05	30 Dias	1030,05		12922,00
531-IRRF	D		7,50	31,18	7,50	31,18	7,50	22,19	7,50	22,19		356,18
681-Deducao Previ Ina	F			6433,57		6433,57		6433,57		6433,57		77202,84
Total de Proventos:				1086,19		1086,19		1030,05		1030,05		12922,00
Total de Vantagens:												
Total de Descontos:				31,18		31,18		22,19		22,19		356,18
Total Liquido:				1055,01		1055,01		1007,86		1007,86		12565,82

Assinado digitalmente por: TANIA JUSSARA MIROSLAW GRIGORIEFF em 27/11/23.
Confira a autenticidade do documento em www.tce.rs.gov.br. Identificador: PRE.2F36.D7A4.CDA7.A4A6.5111.

Página 3572
Processo 00363-0200/21-6
Página da peça 44
Peça 5563770
DOCUMENTO DE ACESSO RESTRITO
ACESSO P03FA358

Nome	Matr/Contr	Cargo	CTPS	Admissao	Rescisao
Deli Streck Braunig	939-3/1	1520-Auxiliar Administrativo	/ /	23/12/1996	

Verba	Cat.	Ret.	Comp.	Valor	Comp.	Valor	Comp.	Valor	Comp.	Valor	Com	Valor
			2021 Janeiro		Fevereiro		Marco		Abril			
Folha Mensal												
4-Proventos	P		30 Dias	3167,75	30 Dias	3167,75	30 Dias	3167,75	30 Dias	3167,75		
350-Ipe	D		18,74	593,63	18,74	593,63	18,74	593,63	18,74	593,63		
681-Deducao Previ Ina	F			6433,57		6433,57		6433,57		6433,57		
Total de Proventos:				3167,75		3167,75		3167,75		3167,75		
Total de Vantagens:												
Total de Descontos:				593,63		593,63		593,63		593,63		
Total Liquido:				2574,12		2574,12		2574,12		2574,12		
			2021 Maio		Junho		Julho		Agosto			
Folha Mensal												
4-Proventos	P		30 Dias	3167,75	30 Dias	3167,75	30 Dias	3167,75	30 Dias	3167,75		
350-Ipe	D		18,74	593,63	18,74	593,63	18,74	593,63	18,74	593,63		
681-Deducao Previ Ina	F			6433,57		6433,57		6433,57		6433,57		
Total de Proventos:				3167,75		3167,75		3167,75		3167,75		
Total de Vantagens:												
Total de Descontos:				593,63		593,63		593,63		593,63		
Total Liquido:				2574,12		2574,12		2574,12		2574,12		
			2021 Setembro		Outubro		Novembro		Dezembro		*TOTAIS*	
Folha Mensal												
4-Proventos	P		30 Dias	3167,75	30 Dias	3167,75	30 Dias	3030,76	30 Dias	3030,76		37739,02
350-Ipe	D		18,74	593,63	18,74	593,63	18,74	567,96	18,74	567,96		7072,22
681-Deducao Previ Ina	F			6433,57		6433,57		6433,57		6433,57		77202,84
Total de Proventos:				3167,75		3167,75		3030,76		3030,76		37739,02
Total de Vantagens:												
Total de Descontos:				593,63		593,63		567,96		567,96		7072,22
Total Liquido:				2574,12		2574,12		2462,80		2462,80		30666,80

Assinado digitalmente por: TANIA JUSSARA MIROSLAW GRIGORIEFF em 27/11/23.
Confira a autenticidade do documento em www.tce.rs.gov.br. Identificador: PRE.2F36.D7A4.CDA7.A4A6.5111.

Página 3573
Processo 00363-0200/21-6
Página da peça 45
Peça 5563770
DOCUMENTO DE ACESSO RESTRITO
ACESSO P03FA358

Nome	Matr/Contr	Cargo	CTPS	Admissao	Rescisao
Delia Barbosa Franco da Silva	1546-6/1	1910-Pensionista	/ /	24/06/2006	

Verba	Cat.	Ret.	Comp.	Valor	Comp.	Valor	Comp.	Valor	Comp.	Valor	Com	Valor
			2021 Janeiro		Fevereiro		Marco		Abril			
Folha Mensal												
4-Proventos	P		30 Dias	1173,31	30 Dias	1173,31	30 Dias	1173,31	30 Dias	1173,31		
134-SINDISERMA(ASERMA	D		1,00	11,73	1,00	11,73	1,00	11,73	1,00	11,73		
223-Consignacao Cef	D			332,95		332,95		332,95		332,95		
681-Deducao Previ Ina	F			6433,57		6433,57		6433,57		6433,57		
Total de Proventos:				1173,31		1173,31		1173,31		1173,31		
Total de Vantagens:												
Total de Descontos:				344,68		344,68		344,68		344,68		
Total Liquido:				828,63		828,63		828,63		828,63		
			2021 Maio		Junho		Julho		Agosto			
Folha Mensal												
4-Proventos	P		30 Dias	1173,31	30 Dias	1173,31	30 Dias	1173,31	30 Dias	1173,31		
134-SINDISERMA(ASERMA	D		1,00	11,73	1,00	11,73	1,00	11,73	1,00	11,73		
223-Consignacao Cef	D			351,98		410,58		410,58		410,58		
681-Deducao Previ Ina	F			6433,57		6433,57		6433,57		6433,57		
Total de Proventos:				1173,31		1173,31		1173,31		1173,31		
Total de Vantagens:												
Total de Descontos:				363,71		422,31		422,31		422,31		
Total Liquido:				809,60		751,00		751,00		751,00		
			2021 Setembro		Outubro		Novembro		Dezembro		*TOTAIS*	
Folha Mensal												
4-Proventos	P		30 Dias	1173,31	30 Dias	1173,31	30 Dias	1112,67	30 Dias	1112,67		13958,44
134-SINDISERMA(ASERMA	D		1,00	11,73	1,00	11,73	1,00	11,12	1,00	11,12		139,54
163-Vale Compras	D			243,75						236,54		480,29
223-Consignacao Cef	D			410,58		410,58		410,58		410,58		4557,84
681-Deducao Previ Ina	F			6433,57		6433,57		6433,57		6433,57		77202,84
Total de Proventos:				1173,31		1173,31		1112,67		1112,67		13958,44
Total de Vantagens:												
Total de Descontos:				666,06		422,31		421,70		658,24		5177,67
Total Liquido:				507,25		751,00		690,97		454,43		8780,77

GOVBR GP - Emissao: 21/11/2023 as 16h20min - Duracao: 0h00m28seg (10)

Assinado digitalmente por: TANIA JUSSARA MIROSLAW GRIGORIEFF em 27/11/23.
Confira a autenticidade do documento em www.tce.rs.gov.br. Identificador: PRE.2F36.D7A4.CDA7.A4A6.5111.

Página 3574
Processo 00363-0200/21-6
Página da peça 46
Peça 5563770
DOCUMENTO DE ACESSO RESTRITO
ACESSO P03FA358

Nome	Matr/Contr	Cargo	CTPS	Admissao	Rescisao
Dieter Sigmar Streck	3443-6/1	1900-Professor	/ /	02/08/2021	

Verba	Cat.	Ret.	2021 Maio Comp.	Valor	Junho Comp.	Valor	Julho Comp.	Valor	Agosto Comp.	Valor	Com	Valor
Folha Mensal												
4-Proventos	P								29 Dias	3966,46		
154-SIPROMA (inativos	D									17,74		
531-IRRF	D								22,50	256,32		
681-Deducao Previ Ina	F									6433,57		
Total de Proventos:										3966,46		
Total de Vantagens:												
Total de Descontos:										274,06		
Total Liquido:										3692,40		

Verba	Cat.	Ret.	2021 Setembro Comp.	Valor	Outubro Comp.	Valor	Novembro Comp.	Valor	Dezembro Comp.	Valor	*TOTAIS*
Folha Mensal											
4-Proventos	P		30 Dias	4103,24	30 Dias	4103,24	30 Dias	3925,81	30 Dias	3925,81	20024,56
154-SIPROMA (inativos	D			17,74		17,74		17,74		17,74	88,70
531-IRRF	D		22,50	287,09	22,50	287,09	22,50	247,17	22,50	247,17	1324,84
681-Deducao Previ Ina	F			6433,57		6433,57		6433,57		6433,57	32167,85
Total de Proventos:				4103,24		4103,24		3925,81		3925,81	20024,56
Total de Vantagens:											
Total de Descontos:				304,83		304,83		264,91		264,91	1413,54
Total Liquido:				3798,41		3798,41		3660,90		3660,90	18611,02

Assinado digitalmente por: TANIA JUSSARA MIROSLAW GRIGORIEFF em 27/11/23.
Confira a autenticidade do documento em www.tce.rs.gov.br. Identificador: PRE.2F36.D7A4.CDA7.A4A6.5111.

Página 3575
Processo 00363-0200/21-6
Página da peça 47
Peça 5563770
DOCUMENTO DE ACESSO RESTRITO
ACESSO P03FA358

Nome	Matr/Contr	Cargo	CTPS	Admissao	Rescisao
Dila Maria Friedrich Kesseler	2059-1/1	1900-Professor	/ /	01/04/2013	

Verba	Cat.	Ret.	Comp.	Valor	Comp.	Valor	Comp.	Valor	Comp.	Valor	Com	Valor
			2021 Janeiro		Fevereiro		Marco		Abril			
Folha Mensal												
4-Proventos	P		30 Dias	4134,96	30 Dias	4134,96	30 Dias	4134,96	30 Dias	4134,96		
154-SIPROMA (inativos	D							17,74		17,74		
223-Consignacao Cef	D			1763,00		1763,00		1763,00		1763,00		
531-IRRF	D		22,50	294,23	22,50	294,23	22,50	294,23	22,50	294,23		
681-Deducao Previ Ina	F			6433,57		6433,57		6433,57		6433,57		
Total de Proventos:				4134,96		4134,96		4134,96		4134,96		
Total de Vantagens:												
Total de Descontos:				2057,23		2057,23		2074,97		2074,97		
Total Liquido:				2077,73		2077,73		2059,99		2059,99		
			2021 Maio		Junho		Julho		Agosto			
Folha Mensal												
4-Proventos	P		30 Dias	4134,96	30 Dias	4134,96	30 Dias	4134,96	30 Dias	4134,96		
154-SIPROMA (inativos	D			17,74		17,74		17,74		17,74		
223-Consignacao Cef	D			1763,00		1763,00		1763,00		1763,00		
531-IRRF	D		22,50	294,23	22,50	294,23	22,50	294,23	22,50	294,23		
681-Deducao Previ Ina	F			6433,57		6433,57		6433,57		6433,57		
Total de Proventos:				4134,96		4134,96		4134,96		4134,96		
Total de Vantagens:												
Total de Descontos:				2074,97		2074,97		2074,97		2074,97		
Total Liquido:				2059,99		2059,99		2059,99		2059,99		
			2021 Setembro		Outubro		Novembro		Dezembro		*TOTAIS*	
Folha Mensal												
4-Proventos	P		30 Dias	4134,96	30 Dias	4134,96	30 Dias	3956,15	30 Dias	3956,15		49261,90
154-SIPROMA (inativos	D			17,74		17,74		17,74		17,74		177,40
223-Consignacao Cef	D			1763,00		1763,00		1763,00		1763,00		21156,00
531-IRRF	D		22,50	294,23	22,50	294,23	22,50	254,00	22,50	254,00		3450,30
681-Deducao Previ Ina	F			6433,57		6433,57		6433,57		6433,57		77202,84
Total de Proventos:				4134,96		4134,96		3956,15		3956,15		49261,90
Total de Vantagens:												
Total de Descontos:				2074,97		2074,97		2034,74		2034,74		24783,70
Total Liquido:				2059,99		2059,99		1921,41		1921,41		24478,20

Assinado digitalmente por: TANIA JUSSARA MIROSLAW GRIGORIEFF em 27/11/23.
Confira a autenticidade do documento em www.tce.rs.gov.br. Identificador: PRE.2F36.D7A4.CDA7.A4A6.5111.

Página 3576
Processo 00363-0200/21-6
Página da peça 48
Peça 5563770
DOCUMENTO DE ACESSO RESTRITO
ACESSO P03FA358

Nome	Matr/Contr	Cargo	CTPS	Admissao	Rescisao
Dila Maria Friedrich Kesseler	2797-9/1	1900-Professor	/ /	16/04/2018	

Verba	Cat.	Ret.	Comp.	Valor	Comp.	Valor	Comp.	Valor	Comp.	Valor	Com	Valor
			2021 Janeiro		Fevereiro		Marco		Abril			
Folha Mensal												
4-Proventos	P		30 Dias	3976,04	30 Dias	3976,04	30 Dias	3976,04	30 Dias	3976,04		
223-Consignacao Cef	D			541,97		541,97		541,97		541,97		
531-IRRF	D		27,50	1066,93	27,50	1066,93	27,50	1066,93	27,50	1066,93		
681-Deducao Previ Ina	F			6433,57		6433,57		6433,57		6433,57		
Total de Proventos:				3976,04		3976,04		3976,04		3976,04		
Total de Vantagens:												
Total de Descontos:				1608,90		1608,90		1608,90		1608,90		
Total Liquido:				2367,14		2367,14		2367,14		2367,14		
			2021 Maio		Junho		Julho		Agosto			
Folha Mensal												
4-Proventos	P		30 Dias	3976,04	30 Dias	3976,04	30 Dias	3976,04	30 Dias	3976,04		
223-Consignacao Cef	D			541,97		541,97		541,97		541,97		
531-IRRF	D		27,50	1066,93	27,50	1066,93	27,50	1066,93	27,50	1066,93		
681-Deducao Previ Ina	F			6433,57		6433,57		6433,57		6433,57		
Total de Proventos:				3976,04		3976,04		3976,04		3976,04		
Total de Vantagens:												
Total de Descontos:				1608,90		1608,90		1608,90		1608,90		
Total Liquido:				2367,14		2367,14		2367,14		2367,14		
			2021 Setembro		Outubro		Novembro		Dezembro			*TOTAIS*
Folha Mensal												
4-Proventos	P		30 Dias	3976,04	30 Dias	3976,04	30 Dias	3804,10	30 Dias	3804,10		47368,60
223-Consignacao Cef	D			541,97		541,97		541,97		541,97		6503,64
531-IRRF	D		27,50	1066,93	27,50	1066,93	27,50	1010,70	27,50	1010,70		12690,70
681-Deducao Previ Ina	F			6433,57		6433,57		6433,57		6433,57		77202,84
Total de Proventos:				3976,04		3976,04		3804,10		3804,10		47368,60
Total de Vantagens:												
Total de Descontos:				1608,90		1608,90		1552,67		1552,67		19194,34
Total Liquido:				2367,14		2367,14		2251,43		2251,43		28174,26

GOVBR GP - Emissao: 21/11/2023 as 16h20min - Duracao: 0h00m29seg (10)

Assinado digitalmente por: TANIA JUSSARA MIROSLAW GRIGORIEFF em 27/11/23.
Confira a autenticidade do documento em www.tce.rs.gov.br. Identificador: PRE.2F36.D7A4.CDA7.A4A6.5111.

Página 3577
Processo 00363-0200/21-6
Página da peça 49
Peça 5563770
DOCUMENTO DE ACESSO RESTRITO
ACESSO P03FA358

Nome	Matr/Contr	Cargo	CTPS	Admissao	Rescisao
Dilvio Jose Kiefer	2824-0/1	1380-Mestre Construcoes	/ /	17/05/2018	

Verba	Cat.	Ret.	Comp.	Valor	Comp.	Valor	Comp.	Valor	Comp.	Valor	Com	Valor
			2021 Janeiro		Fevereiro		Marco		Abril			
Folha Mensal												
4-Proventos	P		30 Dias	3249,72	30 Dias	3249,72	30 Dias	3249,72	30 Dias	3249,72		
217-Consig.Banrisul	D			509,60		509,60						
681-Deducao Previ Ina	F			6433,57		6433,57		6433,57		6433,57		
Total de Proventos:				3249,72		3249,72		3249,72		3249,72		
Total de Vantagens:												
Total de Descontos:				509,60		509,60						
Total Liquido:				2740,12		2740,12		3249,72		3249,72		
			2021 Maio		Junho		Julho		Agosto			
Folha Mensal												
4-Proventos	P		30 Dias	3249,72	30 Dias	3249,72	30 Dias	3249,72	30 Dias	3249,72		
681-Deducao Previ Ina	F			6433,57		6433,57		6433,57		6433,57		
Total de Proventos:				3249,72		3249,72		3249,72		3249,72		
Total de Vantagens:												
Total de Descontos:												
Total Liquido:				3249,72		3249,72		3249,72		3249,72		
			2021 Setembro		Outubro		Novembro		Dezembro		*TOTAIS*	
Folha Mensal												
4-Proventos	P		30 Dias	3249,72	30 Dias	3249,72	30 Dias	3081,76	30 Dias	3081,76		38660,72
217-Consig.Banrisul	D											1019,20
681-Deducao Previ Ina	F			6433,57		6433,57		6433,57		6433,57		77202,84
Total de Proventos:				3249,72		3249,72		3081,76		3081,76		38660,72
Total de Vantagens:												
Total de Descontos:												1019,20
Total Liquido:				3249,72		3249,72		3081,76		3081,76		37641,52

Assinado digitalmente por: TANIA JUSSARA MIROSLAW GRIGORIEFF em 27/11/23.
Confira a autenticidade do documento em www.tce.rs.gov.br. Identificador: PRE.2F36.D7A4.CDA7.A4A6.5111.

Página 3578
Processo 00363-0200/21-6
Página da peça 50
Peça 5563770
DOCUMENTO DE ACESSO RESTRITO
ACESSO P03FA358

Nome	Matr/Contr	Cargo	CTPS	Admissao	Rescisao
Dolores Becker	3223-9/1	1740-Merendeira/Servente	/ /	14/09/2020	

Verba	Cat.	Ret.	Comp.	Valor	Comp.	Valor	Comp.	Valor	Comp.	Valor	Com	Valor
			2021 Janeiro		Fevereiro		Marco		Abril			
Folha Mensal												
4-Proventos	P		30 Dias	2370,24	30 Dias	2370,24	30 Dias	2370,24	30 Dias	2370,24		
134-SINDISERMA(ASERMA	D		1,00	12,32	1,00	12,32	1,00	12,32	1,00	12,32		
158-Celular SINDISERM	D			26,02		26,02		26,02		26,02		
317-SINDISERMA/Pro-Vi	D			50,00		50,00		50,00		50,00		
350-Ipe	D		18,74	444,18	18,74	444,18	18,74	444,18	18,74	444,18		
531-IRRF	D		7,50	34,96	7,50	34,96	7,50	34,96	7,50	34,96		
681-Deducao Previ Ina	F			6433,57		6433,57		6433,57		6433,57		
Total de Proventos:				2370,24		2370,24		2370,24		2370,24		
Total de Vantagens:												
Total de Descontos:				567,48		567,48		567,48		567,48		
Total Liquido:				1802,76		1802,76		1802,76		1802,76		
			2021 Maio		Junho		Julho		Agosto			
Folha Mensal												
4-Proventos	P		30 Dias	2370,24	30 Dias	2370,24	30 Dias	2370,24	30 Dias	2370,24		
134-SINDISERMA(ASERMA	D		1,00	12,32	1,00	12,32	1,00	12,32	1,00	12,32		
158-Celular SINDISERM	D			26,02		26,02		26,02		26,02		
317-SINDISERMA/Pro-Vi	D			50,00		50,00		50,00		50,00		
350-Ipe	D		18,74	444,18	18,74	444,18	18,74	444,18	18,74	444,18		
531-IRRF	D		7,50	34,96	7,50	34,96	7,50	34,96	7,50	34,96		
681-Deducao Previ Ina	F			6433,57		6433,57		6433,57		6433,57		
Total de Proventos:				2370,24		2370,24		2370,24		2370,24		
Total de Vantagens:												
Total de Descontos:				567,48		567,48		567,48		567,48		
Total Liquido:				1802,76		1802,76		1802,76		1802,76		
			2021 Setembro		Outubro		Novembro		Dezembro		*TOTAIS*	
Folha Mensal												
4-Proventos	P		30 Dias	2370,24	30 Dias	2370,24	30 Dias	2267,74	30 Dias	2267,74		28237,88
134-SINDISERMA(ASERMA	D		1,00	12,32	1,00	12,32	1,00	11,78	1,00	11,78		146,76
158-Celular SINDISERM	D			26,02		26,02		26,02		26,99		313,21
317-SINDISERMA/Pro-Vi	D			56,00		56,00		56,00		56,00		624,00
350-Ipe	D		18,74	444,18	18,74	444,18	18,74	424,97	18,74	424,97		5291,74
531-IRRF	D		7,50	34,96	7,50	34,96	7,50	27,28	7,50	27,28		404,16
681-Deducao Previ Ina	F			6433,57		6433,57		6433,57		6433,57		77202,84
Total de Proventos:				2370,24		2370,24		2267,74		2267,74		28237,88
Total de Vantagens:												
Total de Descontos:				573,48		573,48		546,05		547,02		6779,87
Total Liquido:				1796,76		1796,76		1721,69		1720,72		21458,01

GOVBR GP - Emissao: 21/11/2023 as 16h20min - Duracao: 0h00m30seg (10)

Assinado digitalmente por: TANIA JUSSARA MIROSLAW GRIGORIEFF em 27/11/23.
Confira a autenticidade do documento em www.tce.rs.gov.br. Identificador: PRE.2F36.D7A4.CDA7.A4A6.5111.

Página 3579
Processo 00363-0200/21-6
Página da peça 51
Peça 5563770
DOCUMENTO DE ACESSO RESTRITO
ACESSO P03FA358

Nome	Matr/Contr	Cargo	CTPS	Admissao	Rescisao
Dora Margareta Mayer	2523-2/1	1910-Pensionista	/ /	14/06/2016	

Verba	Cat.	Ret.	Comp.	Valor	Comp.	Valor	Comp.	Valor	Comp.	Valor	Com	Valor
			2021 Janeiro		Fevereiro		Marco		Abril			
Folha Mensal												
4-Proventos	P		30 Dias	3668,78	30 Dias	3668,78	30 Dias	3668,78	30 Dias	3668,78		
134-SINDISERMA(ASERMA	D		1,00	20,53	1,00	20,53	1,00	20,53	1,00	20,53		
158-Celular SINDISERM	D			96,45		96,45		96,45		96,45		
217-Consig.Banrisul	D			489,30		365,69		365,69		365,69		
317-SINDISERMA/Pro-Vi	D			50,00		50,00		50,00		50,00		
531-IRRF	D		15,00	195,51	15,00	195,51	15,00	195,51	15,00	195,51		
681-Deducao Previ Ina	F			6433,57		6433,57		6433,57		6433,57		
Total de Proventos:				3668,78		3668,78		3668,78		3668,78		
Total de Vantagens:												
Total de Descontos:				851,79		728,18		728,18		728,18		
Total Liquido:				2816,99		2940,60		2940,60		2940,60		
			2021 Maio		Junho		Julho		Agosto			
Folha Mensal												
4-Proventos	P		30 Dias	3668,78	30 Dias	3668,78	30 Dias	3668,78	30 Dias	3668,78		
134-SINDISERMA(ASERMA	D		1,00	20,53	1,00	20,53	1,00	20,53	1,00	20,53		
158-Celular SINDISERM	D			96,45		52,04		52,04		52,04		
163-Vale Compras	D					374,95						
217-Consig.Banrisul	D			365,69		365,69		365,69		365,69		
317-SINDISERMA/Pro-Vi	D			50,00		50,00		50,00		50,00		
531-IRRF	D		15,00	195,51	15,00	195,51	15,00	195,51	15,00	195,51		
681-Deducao Previ Ina	F			6433,57		6433,57		6433,57		6433,57		
Total de Proventos:				3668,78		3668,78		3668,78		3668,78		
Total de Vantagens:												
Total de Descontos:				728,18		1058,72		683,77		683,77		
Total Liquido:				2940,60		2610,06		2985,01		2985,01		
			2021 Setembro		Outubro		Novembro		Dezembro		*TOTAIS*	
Folha Mensal												
4-Proventos	P		30 Dias	3668,78	30 Dias	3668,78	30 Dias	3479,17	30 Dias	3479,17		43646,14
134-SINDISERMA(ASERMA	D		1,00	20,53	1,00	20,53	1,00	19,64	1,00	19,64		244,58
158-Celular SINDISERM	D			52,04		52,04		52,04		36,99		831,48
163-Vale Compras	D											374,95
217-Consig.Banrisul	D			365,69		365,69		365,69		365,69		4511,89
317-SINDISERMA/Pro-Vi	D			86,00		86,00		86,00		86,00		744,00
531-IRRF	D		15,00	195,51	15,00	195,51	15,00	167,07	15,00	167,07		2289,24
681-Deducao Previ Ina	F			6433,57		6433,57		6433,57		6433,57		77202,84
Total de Proventos:				3668,78		3668,78		3479,17		3479,17		43646,14
Total de Vantagens:												
Total de Descontos:				719,77		719,77		690,44		675,39		8996,14
Total Liquido:				2949,01		2949,01		2788,73		2803,78		34650,00

GOVBR GP - Emissao: 21/11/2023 as 16h20min - Duracao: 0h00m31seg (10)

Assinado digitalmente por: TANIA JUSSARA MIROSLAW GRIGORIEFF em 27/11/23.
Confira a autenticidade do documento em www.tce.rs.gov.br. Identificador: PRE.2F36.D7A4.CDA7.A4A6.5111.

Página 3580
Processo 00363-0200/21-6
Página da peça 52
Peça 5563770
DOCUMENTO DE ACESSO RESTRITO
ACESSO P03FA358

Nome	Matr/Contr	Cargo	CTPS	Admissao	Rescisao
Dora Margareta Mayer	3226-3/1	1740-Merendeira/Servente	/ /	05/11/2020	

Verba	Cat.	Ret.	Comp.	Valor	Comp.	Valor	Comp.	Valor	Comp.	Valor	Com	Valor
			2021 Janeiro		Fevereiro		Marco		Abril			
Folha Mensal												
4-Proventos	P		30 Dias	1100,00	30 Dias	1100,00	30 Dias	1100,00	30 Dias	1100,00		
350-Ipe	D		18,74	206,14	18,74	206,14	18,74	206,14	18,74	206,14		
531-IRRF	D		27,50	246,54	27,50	246,54	27,50	246,54	27,50	246,54		
681-Deducao Previ Ina	F			6433,57		6433,57		6433,57		6433,57		
Total de Proventos:				1100,00		1100,00		1100,00		1100,00		
Total de Vantagens:												
Total de Descontos:				452,68		452,68		452,68		452,68		
Total Liquido:				647,32		647,32		647,32		647,32		
			2021 Maio		Junho		Julho		Agosto			
Folha Mensal												
4-Proventos	P		30 Dias	1100,00	30 Dias	1100,00	30 Dias	1100,00	30 Dias	1100,00		
350-Ipe	D		18,74	206,14	18,74	206,14	18,74	206,14	18,74	206,14		
531-IRRF	D		27,50	246,54	27,50	246,54	27,50	246,54	27,50	246,54		
681-Deducao Previ Ina	F			6433,57		6433,57		6433,57		6433,57		
Total de Proventos:				1100,00		1100,00		1100,00		1100,00		
Total de Vantagens:												
Total de Descontos:				452,68		452,68		452,68		452,68		
Total Liquido:				647,32		647,32		647,32		647,32		
			2021 Setembro		Outubro		Novembro		Dezembro			*TOTAIS*
Folha Mensal												
4-Proventos	P		30 Dias	1100,00	30 Dias	1100,00	30 Dias	1100,00	30 Dias	1100,00		13200,00
350-Ipe	D		18,74	206,14	18,74	206,14	18,74	206,14	18,74	206,14		2473,68
531-IRRF	D		27,50	246,54	27,50	246,54	22,50	227,11	22,50	227,11		2919,62
681-Deducao Previ Ina	F			6433,57		6433,57		6433,57		6433,57		77202,84
Total de Proventos:				1100,00		1100,00		1100,00		1100,00		13200,00
Total de Vantagens:												
Total de Descontos:				452,68		452,68		433,25		433,25		5393,30
Total Liquido:				647,32		647,32		666,75		666,75		7806,70

GOVBR GP - Emissao: 21/11/2023 as 16h20min - Duracao: 0h00m32seg (10)

Assinado digitalmente por: TANIA JUSSARA MIROSLAW GRIGORIEFF em 27/11/23.
Confira a autenticidade do documento em www.tce.rs.gov.br. Identificador: PRE.2F36.D7A4.CDA7.A4A6.5111.

Página 3581
Processo 00363-0200/21-6
Página da peça 53
Peça 5563770
DOCUMENTO DE ACESSO RESTRITO
ACESSO P03FA358

Nome	Matr/Contr	Cargo	CTPS	Admissao	Rescisao
Dorali Lair Ehle Geis	997-0/1	1900-Professor	/ /	08/04/1997	

Verba	Cat.	Ret.	Comp.	Valor	Comp.	Valor	Comp.	Valor	Comp.	Valor	Com	Valor
2021 Janeiro					**Fevereiro**							
Folha Mensal												
4-Proventos	P		30 Dias	2096,53	30 Dias	2096,53	30 Dias	2096,53	30 Dias	2096,53		
418-SIPROMA/Pro-Vida	D			35,09		50,00		67,40		67,40		
681-Deducao Previ Ina	F			6433,57		6433,57		6433,57		6433,57		
Total de Proventos:				2096,53		2096,53		2096,53		2096,53		
Total de Vantagens:												
Total de Descontos:				35,09		50,00		67,40		67,40		
Total Liquido:				2061,44		2046,53		2029,13		2029,13		
2021 Maio					**Junho**							
Folha Mensal												
4-Proventos	P		30 Dias	2096,53	30 Dias	2096,53	30 Dias	2096,53	30 Dias	2096,53		
418-SIPROMA/Pro-Vida	D			67,40		67,40		50,00		73,40		
681-Deducao Previ Ina	F			6433,57		6433,57		6433,57		6433,57		
Total de Proventos:				2096,53		2096,53		2096,53		2096,53		
Total de Vantagens:												
Total de Descontos:				67,40		67,40		50,00		73,40		
Total Liquido:				2029,13		2029,13		2046,53		2023,13		
2021 Setembro					**Outubro**							
Folha Mensal												
4-Proventos	P		30 Dias	2096,53	30 Dias	2096,53	30 Dias	2005,87	30 Dias	2005,87		
418-SIPROMA/Pro-Vida	D			73,40		56,00		56,00		56,00		
681-Deducao Previ Ina	F			6433,57		6433,57		6433,57		6433,57		
Total de Proventos:				2096,53		2096,53		2005,87		2005,87		
Total de Vantagens:												
Total de Descontos:				73,40		56,00		56,00		56,00		
Total Liquido:				2023,13		2040,53		1949,87		1949,87		

Novembro					**Dezembro**				***TOTAIS***			
Folha Mensal												
4-Proventos	P		30 Dias	2005,87	30 Dias	2005,87				24977,04		
418-SIPROMA/Pro-Vida	D			56,00		56,00				719,49		
681-Deducao Previ Ina	F			6433,57		6433,57				77202,84		
Total de Proventos:				2005,87		2005,87				24977,04		
Total de Vantagens:												
Total de Descontos:				56,00		56,00				719,49		
Total Liquido:				1949,87		1949,87				24257,55		

GOVBR GP - Emissao: 21/11/2023 as 16h20min - Duracao: 0h00m32seg (10)

Assinado digitalmente por: TANIA JUSSARA MIROSLAW GRIGORIEFF em 27/11/23.
Confira a autenticidade do documento em www.tce.rs.gov.br. Identificador: PRE.2F36.D7A4.CDA7.A4A6.5111.

Página 3582
Processo 00363-0200/21-6
Página da peça 54
Peça 5563770
DOCUMENTO DE ACESSO RESTRITO
ACESSO P03FA358

Nome	Matr/Contr	Cargo	CTPS	Admissao	Rescisao
Dorali Lair Ehle Geis	2798-7/1	1900-Professor	/ /	16/04/2018	

Verba	Cat.	Ret.	Comp.	Valor	Comp.	Valor	Comp.	Valor	Comp.	Valor	Com	Valor
			2021 Janeiro		Fevereiro		Marco		Abril			
Folha Mensal												
4-Proventos	P		30 Dias	3375,30	30 Dias	3375,30	30 Dias	3375,30	30 Dias	3375,30		
154-SIPROMA (inativos	D			17,74		17,74		17,74		17,74		
531-IRRF	D		15,00	180,37	15,00	180,37	15,00	180,37	15,00	180,37		
681-Deducao Previ Ina	F			6433,57		6433,57		6433,57		6433,57		
Total de Proventos:				3375,30		3375,30		3375,30		3375,30		
Total de Vantagens:												
Total de Descontos:				198,11		198,11		198,11		198,11		
Total Liquido:				3177,19		3177,19		3177,19		3177,19		
			2021 Maio		Junho		Julho		Agosto			
Folha Mensal												
4-Proventos	P		30 Dias	3375,30	30 Dias	3375,30	30 Dias	3375,30	30 Dias	3375,30		
154-SIPROMA (inativos	D			17,74		17,74		17,74		17,74		
531-IRRF	D		15,00	180,37	15,00	180,37	15,00	180,37	15,00	180,37		
681-Deducao Previ Ina	F			6433,57		6433,57		6433,57		6433,57		
Total de Proventos:				3375,30		3375,30		3375,30		3375,30		
Total de Vantagens:												
Total de Descontos:				198,11		198,11		198,11		198,11		
Total Liquido:				3177,19		3177,19		3177,19		3177,19		
			2021 Setembro		Outubro		Novembro		Dezembro		*TOTAIS*	
Folha Mensal												
4-Proventos	P		30 Dias	3375,30	30 Dias	3375,30	30 Dias	3229,34	30 Dias	3229,34		40211,68
154-SIPROMA (inativos	D			17,74		17,74		17,74		17,74		212,88
531-IRRF	D		15,00	180,37	15,00	180,37	15,00	144,88	15,00	144,88		2093,46
681-Deducao Previ Ina	F			6433,57		6433,57		6433,57		6433,57		77202,84
Total de Proventos:				3375,30		3375,30		3229,34		3229,34		40211,68
Total de Vantagens:												
Total de Descontos:				198,11		198,11		162,62		162,62		2306,34
Total Liquido:				3177,19		3177,19		3066,72		3066,72		37905,34

Assinado digitalmente por: TANIA JUSSARA MIROSLAW GRIGORIEFF em 27/11/23.
Confira a autenticidade do documento em www.tce.rs.gov.br. Identificador: PRE.2F36.D7A4.CDA7.A4A6.5111.

Página 3583
Processo 00363-0200/21-6
Página da peça 55
Peça 5563770
DOCUMENTO DE ACESSO RESTRITO
ACESSO P03FA358

Nome	Matr/Contr	Cargo	CTPS	Admissao	Rescisao
Dori Laura Muller Paul	902-4/1	1370-Oficial Adminstrativo	/ /	01/10/1999	

Verba	Cat.	Ret.	Comp.	Valor	Comp.	Valor	Comp.	Valor	Comp.	Valor	Com	Valor
			2021 Janeiro		Fevereiro		Marco		Abril			
Folha Mensal												
4-Proventos	P		30 Dias	8901,93	30 Dias	8901,93	30 Dias	8901,93	30 Dias	8901,93		
217-Consig.Banrisul	D			833,78		833,78		833,78		833,78		
223-Consignacao Cef	D			1656,87		1656,87		1656,87		1656,87		
554-Previagudo	D		14,00	345,57	14,00	345,57	14,00	345,57	14,00	345,57		
681-Deducao Previ Ina	F			6433,57		6433,57		6433,57		6433,57		
Total de Proventos:				8901,93		8901,93		8901,93		8901,93		
Total de Vantagens:												
Total de Descontos:				2836,22		2836,22		2836,22		2836,22		
Total Liquido:				6065,71		6065,71		6065,71		6065,71		
			2021 Maio		Junho		Julho		Agosto			
Folha Mensal												
4-Proventos	P		30 Dias	8901,93	30 Dias	8901,93	30 Dias	8901,93	30 Dias	8901,93		
217-Consig.Banrisul	D			833,78		833,78		833,78		833,78		
223-Consignacao Cef	D			1651,61		1651,61		1651,61		1651,61		
554-Previagudo	D		14,00	345,57	14,00	345,57	14,00	345,57	14,00	345,57		
681-Deducao Previ Ina	F			6433,57		6433,57		6433,57		6433,57		
Total de Proventos:				8901,93		8901,93		8901,93		8901,93		
Total de Vantagens:												
Total de Descontos:				2830,96		2830,96		2830,96		2830,96		
Total Liquido:				6070,97		6070,97		6070,97		6070,97		
			2021 Setembro		Outubro		Novembro		Dezembro			*TOTAIS*
Folha Mensal												
4-Proventos	P		30 Dias	8901,93	30 Dias	8901,93	30 Dias	8516,97	30 Dias	8516,97		106053,24
217-Consig.Banrisul	D			833,78		350,44		350,44		350,44		8555,34
223-Consignacao Cef	D			1651,61		1651,61				1651,65		18188,79
554-Previagudo	D		14,00	345,57	14,00	345,57	14,00	291,67	14,00	291,67		4039,04
681-Deducao Previ Ina	F			6433,57		6433,57		6433,57		6433,57		77202,84
Total de Proventos:				8901,93		8901,93		8516,97		8516,97		106053,24
Total de Vantagens:												
Total de Descontos:				2830,96		2347,62		642,11		2293,76		30783,17
Total Liquido:				6070,97		6554,31		7874,86		6223,21		75270,07

Assinado digitalmente por: TANIA JUSSARA MIROSLAW GRIGORIEFF em 27/11/23.
Confira a autenticidade do documento em www.tce.rs.gov.br. Identificador: PRE.2F36.D7A4.CDA7.A4A6.5111.

Página 3584
Processo 00363-0200/21-6
Página da peça 56
Peça 5563770
DOCUMENTO DE ACESSO RESTRITO
ACESSO P03FA358

Nome	Matr/Contr	Cargo	CTPS	Admissao	Rescisao
Doris Ellen Temp	1246-7/1	1520-Auxiliar Administrativo	000000/0000/	02/05/2000	

Verba	Cat.	Ret.	Comp.	Valor	Comp.	Valor	Comp.	Valor	Comp.	Valor	Com	Valor
			2021 Janeiro		Fevereiro		Marco		Abril			
Folha Mensal												
4-Proventos	P		30 Dias	5290,03	30 Dias	5290,03	30 Dias	5290,03	30 Dias	5290,03		
134-SINDISERMA(ASERMA	D		1,00	27,10	1,00	27,10	1,00	27,10	1,00	27,10		
531-IRRF	D		15,00	153,10	15,00	153,10	15,00	153,10	15,00	153,10		
681-Deducao Previ Ina	F			6433,57		6433,57		6433,57		6433,57		
Total de Proventos:				5290,03		5290,03		5290,03		5290,03		
Total de Vantagens:												
Total de Descontos:				180,20		180,20		180,20		180,20		
Total Liquido:				5109,83		5109,83		5109,83		5109,83		
			2021 Maio		Junho		Julho		Agosto			
Folha Mensal												
4-Proventos	P		30 Dias	5290,03	30 Dias	5290,03	30 Dias	5290,03	30 Dias	5290,03		
134-SINDISERMA(ASERMA	D		1,00	27,10	1,00	27,10	1,00	27,10	1,00	27,10		
531-IRRF	D		15,00	153,10	15,00	153,10	15,00	153,10	15,00	153,10		
681-Deducao Previ Ina	F			6433,57		6433,57		6433,57		6433,57		
Total de Proventos:				5290,03		5290,03		5290,03		5290,03		
Total de Vantagens:												
Total de Descontos:				180,20		180,20		180,20		180,20		
Total Liquido:				5109,83		5109,83		5109,83		5109,83		
			2021 Setembro		Outubro		Novembro		Dezembro			*TOTAIS*
Folha Mensal												
4-Proventos	P		30 Dias	5290,03	30 Dias	5290,03	30 Dias	5061,27	30 Dias	5061,27		63022,84
134-SINDISERMA(ASERMA	D		1,00	27,10	1,00	27,10	1,00	25,93	1,00	25,93		322,86
531-IRRF	D		15,00	153,10	15,00	153,10	15,00	118,79	15,00	118,79		1768,58
681-Deducao Previ Ina	F			6433,57		6433,57		6433,57		6433,57		77202,84
Total de Proventos:				5290,03		5290,03		5061,27		5061,27		63022,84
Total de Vantagens:												
Total de Descontos:				180,20		180,20		144,72		144,72		2091,44
Total Liquido:				5109,83		5109,83		4916,55		4916,55		60931,40

GOVBR GP - Emissao: 21/11/2023 as 16h20min - Duracao: 0h00m33seg (10)

Assinado digitalmente por: TANIA JUSSARA MIROSLAW GRIGORIEFF em 27/11/23.
Confira a autenticidade do documento em www.tce.rs.gov.br. Identificador: PRE.2F36.D7A4.CDA7.A4A6.5111.

Página 3585
Processo 00363-0200/21-6
Página da peça 57
Peça 5563770
DOCUMENTO DE ACESSO RESTRITO
ACESSO P03FA358

Nome	Matr/Contr	Cargo	CTPS	Admissao	Rescisao
Eda Eva Schott Honnef	3406-1/1	1900-Professor	/ /	21/06/2021	

Verba	Cat.	Ret.	Comp.	Valor	Comp.	Valor	Comp.	Valor	Comp.	Valor	Com	Valor
			2021 Maio		Junho		Julho		Agosto			
Folha Mensal												
4-Proventos	P				10 Dias	1378,35	30 Dias	4135,05	30 Dias	4135,05		
154-SIPROMA (inativos	D					5,91		17,74		17,74		
400-Syns	D							232,50		232,50		
531-IRRF	D						22,50	294,25	22,50	294,25		
681-Deducao Previ Ina	F					6433,57		6433,57		6433,57		
Total de Proventos:						1378,35		4135,05		4135,05		
Total de Vantagens:												
Total de Descontos:						5,91		544,49		544,49		
Total Liquido:						1372,44		3590,56		3590,56		

Verba	Cat.	Ret.	Comp.	Valor	Comp.	Valor	Comp.	Valor	Comp.	Valor	*TOTAIS*
			2021 Setembro		Outubro		Novembro		Dezembro		
Folha Mensal											
4-Proventos	P		30 Dias	4135,05	30 Dias	4135,05	30 Dias	3956,24	30 Dias	3956,24	25831,03
154-SIPROMA (inativos	D			17,74		17,74		17,74		17,74	112,35
400-Syns	D			232,50		232,50		232,50		394,84	1557,34
531-IRRF	D		22,50	294,25	22,50	294,25	22,50	254,02	22,50	254,02	1685,04
681-Deducao Previ Ina	F			6433,57		6433,57		6433,57		6433,57	45034,99
Total de Proventos:				4135,05		4135,05		3956,24		3956,24	25831,03
Total de Vantagens:											
Total de Descontos:				544,49		544,49		504,26		666,60	3354,73
Total Liquido:				3590,56		3590,56		3451,98		3289,64	22476,30

Assinado digitalmente por: TANIA JUSSARA MIROSLAW GRIGORIEFF em 27/11/23.
Confira a autenticidade do documento em www.tce.rs.gov.br. Identificador: PRE.2F36.D7A4.CDA7.A4A6.5111.

Página 3586
Processo 00363-0200/21-6
Página da peça 58
Peça 5563770
DOCUMENTO DE ACESSO RESTRITO
ACESSO P03FA358

Nome	Matr/Contr	Cargo	CTPS	Admissao	Rescisao
Eda Eva Schott Honnef	3407-0/1	1900-Professor	/ /	21/06/2021	

Verba	Cat.	Ret.	Comp.	Valor	Comp.	Valor	Comp.	Valor	Comp.	Valor	Com	Valor
			2021 Maio		Junho		Julho		Agosto			
Folha Mensal												
4-Proventos	P				10 Dias	1346,54	30 Dias	4039,62	30 Dias	4039,62		
531-IRRF	D				7,50	61,56	27,50	1084,42	27,50	1084,42		
681-Deducao Previ Ina	F					6433,57		6433,57		6433,57		
Total de Proventos:						1346,54		4039,62		4039,62		
Total de Vantagens:												
Total de Descontos:						61,56		1084,42		1084,42		
Total Liquido:						1284,98		2955,20		2955,20		

Verba	Cat.	Ret.	Comp.	Valor	Comp.	Valor	Comp.	Valor	Comp.	Valor	*TOTAIS*
			2021 Setembro		Outubro		Novembro		Dezembro		
Folha Mensal											
4-Proventos	P		30 Dias	4039,62	30 Dias	4039,62	30 Dias	3864,94	30 Dias	3864,94	25234,90
531-IRRF	D		27,50	1084,42	27,50	1084,42	27,50	1027,44	27,50	1027,44	6454,12
681-Deducao Previ Ina	F			6433,57		6433,57		6433,57		6433,57	45034,99
Total de Proventos:				4039,62		4039,62		3864,94		3864,94	25234,90
Total de Vantagens:											
Total de Descontos:				1084,42		1084,42		1027,44		1027,44	6454,12
Total Liquido:				2955,20		2955,20		2837,50		2837,50	18780,78

Assinado digitalmente por: TANIA JUSSARA MIROSLAW GRIGORIEFF em 27/11/23.
Confira a autenticidade do documento em www.tce.rs.gov.br. Identificador: PRE.2F36.D7A4.CDA7.A4A6.5111.

Página 3587
Processo 00363-0200/21-6
Página da peça 59
Peça 5563770
DOCUMENTO DE ACESSO RESTRITO
ACESSO P03FA358

Nome	Matr/Contr	Cargo	CTPS	Admissao	Rescisao
Eda Laura Kullmann Kittel	1525-3/1	1910-Pensionista	/ /	26/12/2005	

Verba	Cat.	Ret.	Comp.	Valor	Comp.	Valor	Comp.	Valor	Comp.	Valor	Com	Valor
2021 Janeiro					**Fevereiro**		**Marco**		**Abril**			
Folha Mensal												
4-Proventos	P		30 Dias	2676,55	30 Dias	2676,55	30 Dias	2676,55	30 Dias	2676,55		
681-Deducao Previ Ina	F			6433,57		6433,57		6433,57		6433,57		
Total de Proventos:				2676,55		2676,55		2676,55		2676,55		
Total de Vantagens:												
Total de Descontos:												
Total Liquido:				2676,55		2676,55		2676,55		2676,55		
2021 Maio					**Junho**		**Julho**		**Agosto**			
Folha Mensal												
4-Proventos	P		30 Dias	2676,55	30 Dias	2676,55	30 Dias	2676,55	30 Dias	2676,55		
681-Deducao Previ Ina	F			6433,57		6433,57		6433,57		6433,57		
Total de Proventos:				2676,55		2676,55		2676,55		2676,55		
Total de Vantagens:												
Total de Descontos:												
Total Liquido:				2676,55		2676,55		2676,55		2676,55		
2021 Setembro					**Outubro**		**Novembro**		**Dezembro**		***TOTAIS***	
Folha Mensal												
4-Proventos	P		30 Dias	2676,55	30 Dias	2676,55	30 Dias	2538,22	30 Dias	2538,22		31841,94
681-Deducao Previ Ina	F			6433,57		6433,57		6433,57		6433,57		77202,84
Total de Proventos:				2676,55		2676,55		2538,22		2538,22		31841,94
Total de Vantagens:												
Total de Descontos:												
Total Liquido:				2676,55		2676,55		2538,22		2538,22		31841,94

GOVBR GP - Emissao: 21/11/2023 as 16h20min - Duracao: 0h00m34seg (10)

Assinado digitalmente por: TANIA JUSSARA MIROSLAW GRIGORIEFF em 27/11/23.
Confira a autenticidade do documento em www.tce.rs.gov.br. Identificador: PRE.2F36.D7A4.CDA7.A4A6.5111.

Página 3588
Processo 00363-0200/21-6
Página da peça 60
Peça 5563770
DOCUMENTO DE ACESSO RESTRITO
ACESSO P03FA358

Nome	Matr/Contr	Cargo	CTPS	Admissao	Rescisao
Edemar Seiffert	2653-0/1	1750-Operario	/ /	10/05/2017	

Verba	Cat.	Ret.	Comp.	Valor	Comp.	Valor	Comp.	Valor	Comp.	Valor	Com	Valor
			2021 Janeiro		Fevereiro		Marco		Abril			
Folha Mensal												
4-Proventos	P		30 Dias	2388,72	30 Dias	2388,72	30 Dias	2388,72	30 Dias	2388,72		
227-SINDISERMA/PREVIS	D			7,46		7,46		7,46		7,46		
531-IRRF	D		7,50	36,35	7,50	36,35	7,50	36,35	7,50	36,35		
681-Deducao Previ Ina	F			6433,57		6433,57		6433,57		6433,57		
Total de Proventos:				2388,72		2388,72		2388,72		2388,72		
Total de Vantagens:												
Total de Descontos:				43,81		43,81		43,81		43,81		
Total Liquido:				2344,91		2344,91		2344,91		2344,91		
			2021 Maio		Junho		Julho		Agosto			
Folha Mensal												
4-Proventos	P		30 Dias	2388,72	30 Dias	2388,72	30 Dias	2388,72	30 Dias	2388,72		
227-SINDISERMA/PREVIS	D			7,46		7,46		7,46		7,46		
531-IRRF	D		7,50	36,35	7,50	36,35	7,50	36,35	7,50	36,35		
681-Deducao Previ Ina	F			6433,57		6433,57		6433,57		6433,57		
Total de Proventos:				2388,72		2388,72		2388,72		2388,72		
Total de Vantagens:												
Total de Descontos:				43,81		43,81		43,81		43,81		
Total Liquido:				2344,91		2344,91		2344,91		2344,91		
			2021 Setembro		Outubro		Novembro		Dezembro		*TOTAIS*	
Folha Mensal												
4-Proventos	P		30 Dias	2388,72	30 Dias	2388,72	30 Dias	2285,42	30 Dias	2285,42		28458,04
227-SINDISERMA/PREVIS	D			7,46		7,46		7,46		7,46		89,52
531-IRRF	D		7,50	36,35								327,15
681-Deducao Previ Ina	F			6433,57		6433,57		6433,57		6433,57		77202,84
Total de Proventos:				2388,72		2388,72		2285,42		2285,42		28458,04
Total de Vantagens:												
Total de Descontos:				43,81		7,46		7,46		7,46		416,67
Total Liquido:				2344,91		2381,26		2277,96		2277,96		28041,37

Assinado digitalmente por: TANIA JUSSARA MIROSLAW GRIGORIEFF em 27/11/23.
Confira a autenticidade do documento em www.tce.rs.gov.br. Identificador: PRE.2F36.D7A4.CDA7.A4A6.5111.

Página 3589
Processo 00363-0200/21-6
Página da peça 61
Peça 5563770
DOCUMENTO DE ACESSO RESTRITO
ACESSO P03FA358

Nome	Matr/Contr	Cargo	CTPS	Admissao	Rescisao
Elaine Martins Machado	2826-6/1	1150-Medico	/ /	17/05/2018	

Verba	Cat.	Ret.	Comp.	Valor	Comp.	Valor	Comp.	Valor	Comp.	Valor	Com	Valor
			2021 Janeiro		Fevereiro		Marco		Abril			
Folha Mensal												
4-Proventos	P		30 Dias	8225,52	30 Dias	8225,52	30 Dias	8225,52	30 Dias	8225,52		
217-Consig.Banrisul	D			2230,69		2230,69		2230,69		2230,69		
531-IRRF	D		27,50	1323,66	27,50	1323,66	27,50	1323,66	27,50	1323,66		
554-Previagudo	D		14,00	250,87	14,00	250,87	14,00	250,87	14,00	250,87		
681-Deducao Previ Ina	F			6433,57		6433,57		6433,57		6433,57		
Total de Proventos:				8225,52		8225,52		8225,52		8225,52		
Total de Vantagens:												
Total de Descontos:				3805,22		3805,22		3805,22		3805,22		
Total Liquido:				4420,30		4420,30		4420,30		4420,30		
			2021 Maio		Junho		Julho		Agosto			
Folha Mensal												
4-Proventos	P		30 Dias	8225,52	30 Dias	8225,52	30 Dias	8225,52	30 Dias	8225,52		
217-Consig.Banrisul	D			2230,69		2230,69		2230,69		2230,69		
531-IRRF	D		27,50	1323,66	27,50	1323,66	27,50	1323,66	27,50	1323,66		
554-Previagudo	D		14,00	250,87	14,00	250,87	14,00	250,87	14,00	250,87		
681-Deducao Previ Ina	F			6433,57		6433,57		6433,57		6433,57		
Total de Proventos:				8225,52		8225,52		8225,52		8225,52		
Total de Vantagens:												
Total de Descontos:				3805,22		3805,22		3805,22		3805,22		
Total Liquido:				4420,30		4420,30		4420,30		4420,30		
			2021 Setembro		Outubro		Novembro		Dezembro		*TOTAIS*	
Folha Mensal												
4-Proventos	P		30 Dias	8225,52	30 Dias	8225,52	30 Dias	7800,40	30 Dias	7800,40		97856,00
217-Consig.Banrisul	D			2230,69		2230,69		2230,69		2230,69		26768,28
531-IRRF	D		27,50	1323,66	27,50	1323,66	27,50	1223,12	27,50	1223,12		15682,84
554-Previagudo	D		14,00	250,87	14,00	250,87	14,00	191,35	14,00	191,35		2891,40
681-Deducao Previ Ina	F			6433,57		6433,57		6433,57		6433,57		77202,84
Total de Proventos:				8225,52		8225,52		7800,40		7800,40		97856,00
Total de Vantagens:												
Total de Descontos:				3805,22		3805,22		3645,16		3645,16		45342,52
Total Liquido:				4420,30		4420,30		4155,24		4155,24		52513,48

GOVBR GP - Emissao: 21/11/2023 as 16h20min - Duracao: 0h00m35seg (10)

Assinado digitalmente por: TANIA JUSSARA MIROSLAW GRIGORIEFF em 27/11/23.
Confira a autenticidade do documento em www.tce.rs.gov.br. Identificador: PRE.2F36.D7A4.CDA7.A4A6.5111.

Página 3590
Processo 00363-0200/21-6
Página da peça 62
Peça 5563770
DOCUMENTO DE ACESSO RESTRITO
ACESSO P03FA358

Nome	Matr/Contr	Cargo	CTPS	Admissao	Rescisao
Elaine Martins Machado	3211-5/1	2049-Medico Clinico Geral	/ /	20/07/2020	

Verba	Cat.	Ret.	Comp.	Valor	Comp.	Valor	Comp.	Valor	Comp.	Valor	Com	Valor
			2021 Janeiro		Fevereiro		Marco		Abril			
Folha Mensal												
4-Proventos	P		30 Dias	14515,48	30 Dias	14515,48	30 Dias	14515,48	30 Dias	14515,48		
531-IRRF	D		27,50	3680,61	27,50	3680,61	27,50	3680,61	27,50	3680,61		
554-Previagudo	D		14,00	1131,46	14,00	1131,46	14,00	1131,46	14,00	1131,46		
681-Deducao Previ Ina	F			6433,57		6433,57		6433,57		6433,57		
Total de Proventos:				14515,48		14515,48		14515,48		14515,48		
Total de Vantagens:												
Total de Descontos:				4812,07		4812,07		4812,07		4812,07		
Total Liquido:				9703,41		9703,41		9703,41		9703,41		
			2021 Maio		Junho		Julho		Agosto			
Folha Mensal												
4-Proventos	P		30 Dias	14515,48	30 Dias	14515,48	30 Dias	14515,48	30 Dias	14515,48		
531-IRRF	D		27,50	3680,61	27,50	3680,61	27,50	3680,61	27,50	3680,61		
554-Previagudo	D		14,00	1131,46	14,00	1131,46	14,00	1131,46	14,00	1131,46		
681-Deducao Previ Ina	F			6433,57		6433,57		6433,57		6433,57		
Total de Proventos:				14515,48		14515,48		14515,48		14515,48		
Total de Vantagens:												
Total de Descontos:				4812,07		4812,07		4812,07		4812,07		
Total Liquido:				9703,41		9703,41		9703,41		9703,41		
			2021 Setembro		Outubro		Novembro		Dezembro			*TOTAIS*
Folha Mensal												
4-Proventos	P		30 Dias	14515,48	30 Dias	14515,48	30 Dias	13887,76	30 Dias	13887,76		172930,32
531-IRRF	D		27,50	3680,61	27,50	3680,61	27,50	3532,15	27,50	3532,15		43870,40
554-Previagudo	D		14,00	1131,46	14,00	1131,46	14,00	1043,58	14,00	1043,58		13401,76
681-Deducao Previ Ina	F			6433,57		6433,57		6433,57		6433,57		77202,84
Total de Proventos:				14515,48		14515,48		13887,76		13887,76		172930,32
Total de Vantagens:												
Total de Descontos:				4812,07		4812,07		4575,73		4575,73		57272,16
Total Liquido:				9703,41		9703,41		9312,03		9312,03		115658,16

GOVBR GP - Emissao: 21/11/2023 as 16h20min - Duracao: 0h00m36seg (10)

Assinado digitalmente por: TANIA JUSSARA MIROSLAW GRIGORIEFF em 27/11/23.
Confira a autenticidade do documento em www.tce.rs.gov.br. Identificador: PRE.2F36.D7A4.CDA7.A4A6.5111.

Página 3591
Processo 00363-0200/21-6
Página da peça 63
Peça 5563770
DOCUMENTO DE ACESSO RESTRITO
ACESSO P03FA358

Nome	Matr/Contr	Cargo	CTPS	Admissao	Rescisao
Eldo Velido Schiefelbein	1319-6/1	1750-Operario	/ /	14/05/2001	

Verba	Cat.	Ret.	Comp.	Valor	Comp.	Valor	Comp.	Valor	Comp.	Valor	Com	Valor
			2021 Janeiro		Fevereiro		Marco		Abril			
Folha Mensal												
4-Proventos	P		30 Dias	1100,00	30 Dias	1100,00	30 Dias	1100,00	30 Dias	1100,00		
134-SINDISERMA(ASERMA	D		1,00	11,00	1,00	11,00	1,00	11,00	1,00	11,00		
158-Celular SINDISERM	D			26,02		26,02		26,02		26,02		
223-Consignacao Cef	D			313,09		313,09		313,09		313,09		
681-Deducao Previ Ina	F			6433,57		6433,57		6433,57		6433,57		
Total de Proventos:				1100,00		1100,00		1100,00		1100,00		
Total de Vantagens:												
Total de Descontos:				350,11		350,11		350,11		350,11		
Total Liquido:				749,89		749,89		749,89		749,89		
			2021 Maio		Junho		Julho		Agosto			
Folha Mensal												
4-Proventos	P		30 Dias	1100,00	30 Dias	1100,00	30 Dias	1100,00	30 Dias	1100,00		
134-SINDISERMA(ASERMA	D		1,00	11,00	1,00	11,00	1,00	11,00	1,00	11,00		
158-Celular SINDISERM	D			26,02		26,02		26,02		26,68		
223-Consignacao Cef	D			313,09		383,87		383,87		383,87		
681-Deducao Previ Ina	F			6433,57		6433,57		6433,57		6433,57		
Total de Proventos:				1100,00		1100,00		1100,00		1100,00		
Total de Vantagens:												
Total de Descontos:				350,11		420,89		420,89		421,55		
Total Liquido:				749,89		679,11		679,11		678,45		
			2021 Setembro		Outubro		Novembro		Dezembro		*TOTAIS*	
Folha Mensal												
4-Proventos	P		30 Dias	1100,00	30 Dias	1100,00	30 Dias	1100,00	30 Dias	1100,00	13200,00	
134-SINDISERMA(ASERMA	D		1,00	11,00	1,00	11,00	1,00	11,00	1,00	11,00	132,00	
158-Celular SINDISERM	D			26,15		26,15		26,02		26,99	314,13	
223-Consignacao Cef	D			383,87		383,87		383,87		383,87	4252,54	
681-Deducao Previ Ina	F			6433,57		6433,57		6433,57		6433,57	77202,84	
Total de Proventos:				1100,00		1100,00		1100,00		1100,00	13200,00	
Total de Vantagens:												
Total de Descontos:				421,02		421,02		420,89		421,86	4698,67	
Total Liquido:				678,98		678,98		679,11		678,14	8501,33	

GOVBR GP - Emissao: 21/11/2023 as 16h20min - Duracao: 0h00m36seg (10)

Assinado digitalmente por: TANIA JUSSARA MIROSLAW GRIGORIEFF em 27/11/23.
Confira a autenticidade do documento em www.tce.rs.gov.br. Identificador: PRE.2F36.D7A4.CDA7.A4A6.5111.

Página 3592
Processo 00363-0200/21-6
Página da peça 64
Peça 5563770
DOCUMENTO DE ACESSO RESTRITO
ACESSO P03FA358

Nome	Matr/Contr	Cargo	CTPS	Admissao	Rescisao
Eli Kohls	1958-5/1	1910-Pensionista	/ /	01/05/2012	

Verba	Cat.	Ret.	Comp.	Valor	Comp.	Valor	Comp.	Valor	Comp.	Valor	Com	Valor
			2021 Janeiro		Fevereiro		Marco		Abril			
Folha Mensal												
4-Proventos	P		30 Dias	3985,05	30 Dias	3985,05	30 Dias	3985,05	30 Dias	3985,05		
223-Consignacao Cef	D			864,12		864,12		864,12		864,12		
531-IRRF	D		7,50	13,28	7,50	13,28	7,50	13,28	7,50	13,28		
681-Deducao Previ Ina	F			6433,57		6433,57		6433,57		6433,57		
Total de Proventos:				3985,05		3985,05		3985,05		3985,05		
Total de Vantagens:												
Total de Descontos:				877,40		877,40		877,40		877,40		
Total Liquido:				3107,65		3107,65		3107,65		3107,65		
			2021 Maio		Junho		Julho		Agosto			
Folha Mensal												
4-Proventos	P		30 Dias	3985,05	30 Dias	3985,05	30 Dias	3985,05	30 Dias	3985,05		
223-Consignacao Cef	D			864,12		864,12		864,12		864,12		
531-IRRF	D		7,50	13,28	7,50	13,28	7,50	13,28	7,50	13,28		
681-Deducao Previ Ina	F			6433,57		6433,57		6433,57		6433,57		
Total de Proventos:				3985,05		3985,05		3985,05		3985,05		
Total de Vantagens:												
Total de Descontos:				877,40		877,40		877,40		877,40		
Total Liquido:				3107,65		3107,65		3107,65		3107,65		
			2021 Setembro		Outubro		Novembro		Dezembro		*TOTAIS*	
Folha Mensal												
4-Proventos	P		30 Dias	3985,05	30 Dias	3985,05	30 Dias	3779,09	30 Dias	3779,09		47408,68
223-Consignacao Cef	D			864,12		864,12		864,12		864,12		10369,44
531-IRRF	D		7,50	13,28	7,50	13,28						132,80
681-Deducao Previ Ina	F			6433,57		6433,57		6433,57		6433,57		77202,84
Total de Proventos:				3985,05		3985,05		3779,09		3779,09		47408,68
Total de Vantagens:												
Total de Descontos:				877,40		877,40		864,12		864,12		10502,24
Total Liquido:				3107,65		3107,65		2914,97		2914,97		36906,44

GOVBR GP - Emissao: 21/11/2023 as 16h20min - Duracao: 0h00m37seg (10)

Assinado digitalmente por: TANIA JUSSARA MIROSLAW GRIGORIEFF em 27/11/23.
Confira a autenticidade do documento em www.tce.rs.gov.br. Identificador: PRE.2F36.D7A4.CDA7.A4A6.5111.

Página 3593
Processo 00363-0200/21-6
Página da peça 65
Peça 5563770
DOCUMENTO DE ACESSO RESTRITO
ACESSO P03FA358

Nome	Matr/Contr	Cargo	CTPS	Admissao	Rescisao
Elia Enia Reinehr Streck	1318-8/1	1900-Professor	/ /	14/05/2001	

Verba	Cat.	Ret.	Comp.	Valor	Comp.	Valor	Comp.	Valor	Comp.	Valor	Com	Valor
			2021 Janeiro		Fevereiro		Marco		Abril			
Folha Mensal												
4-Proventos	P		30 Dias	1100,00	30 Dias	1100,00	30 Dias	1100,00	30 Dias	1100,00		
154-SIPROMA (inativos	D			17,74		17,74		17,74		17,74		
681-Deducao Previ Ina	F			6433,57		6433,57		6433,57		6433,57		
Total de Proventos:				1100,00		1100,00		1100,00		1100,00		
Total de Vantagens:												
Total de Descontos:				17,74		17,74		17,74		17,74		
Total Liquido:				1082,26		1082,26		1082,26		1082,26		
			2021 Maio		Junho		Julho		Agosto			
Folha Mensal												
4-Proventos	P		30 Dias	1100,00	30 Dias	1100,00	30 Dias	1100,00	30 Dias	1100,00		
154-SIPROMA (inativos	D			17,74		17,74		17,74		17,74		
681-Deducao Previ Ina	F			6433,57		6433,57		6433,57		6433,57		
Total de Proventos:				1100,00		1100,00		1100,00		1100,00		
Total de Vantagens:												
Total de Descontos:				17,74		17,74		17,74		17,74		
Total Liquido:				1082,26		1082,26		1082,26		1082,26		
			2021 Setembro		Outubro		Novembro		Dezembro		*TOTAIS*	
Folha Mensal												
4-Proventos	P		30 Dias	1100,00	30 Dias	1100,00	30 Dias	1100,00	30 Dias	1100,00		13200,00
154-SIPROMA (inativos	D			17,74		17,74		17,74		17,74		212,88
681-Deducao Previ Ina	F			6433,57		6433,57		6433,57		6433,57		77202,84
Total de Proventos:				1100,00		1100,00		1100,00		1100,00		13200,00
Total de Vantagens:												
Total de Descontos:				17,74		17,74		17,74		17,74		212,88
Total Liquido:				1082,26		1082,26		1082,26		1082,26		12987,12

Assinado digitalmente por: TANIA JUSSARA MIROSLAW GRIGORIEFF em 27/11/23.
Confira a autenticidade do documento em www.tce.rs.gov.br. Identificador: PRE.2F36.D7A4.CDA7.A4A6.5111.

Página 3594
Processo 00363-0200/21-6
Página da peça 66
Peça 5563770
DOCUMENTO DE ACESSO RESTRITO
ACESSO P03FA358

Nome	Matr/Contr	Cargo	CTPS	Admissao	Rescisao
Elia Muller Mohr	1729-9/1	1900-Professor	/ /	16/11/2010	01/08/2021

Verba	Cat.	Ret.	Comp.	Valor	Comp.	Valor	Comp.	Valor	Comp.	Valor	Com	Valor
2021 Janeiro					**Fevereiro**		**Marco**		**Abril**			
Folha Mensal												
4-Proventos	P				2 Dias D	271,42						
681-Deducao Previ Ina	F			6433,57		6433,57		6433,57		6433,57		
Total de Proventos:						271,42						
Total de Vantagens:												
Total de Descontos:												
Total Liquido:						271,42						

Verba	Cat.	Ret.	Comp.	Valor	Comp.	Valor	Comp.	Valor	Comp.	Valor	Com	Valor
2021 Maio					**Junho**		**Julho**		**Agosto**		***TOTAIS***	
Folha Mensal												
4-Proventos	P											271,42
681-Deducao Previ Ina	F			6433,57		6433,57		6433,57		6433,57		51468,56
Total de Proventos:												271,42
Total de Vantagens:												
Total de Descontos:												
Total Liquido:												271,42

GOVBR GP - Emissao: 21/11/2023 as 16h20min - Duracao: 0h00m37seg (10)

Assinado digitalmente por: TANIA JUSSARA MIROSLAW GRIGORIEFF em 27/11/23.
Confira a autenticidade do documento em www.tce.rs.gov.br. Identificador: PRE.2F36.D7A4.CDA7.A4A6.5111.

Página 3595
Processo 00363-0200/21-6
Página da peça 67
Peça 5563770
DOCUMENTO DE ACESSO RESTRITO
ACESSO P03FA358

Nome	Matr/Contr	Cargo	CTPS	Admissao	Rescisao
Elia Muller Mohr	2665-4/1	1900-Professor	/ /	14/06/2017	01/08/2021

Verba	Cat.	Ret.	Comp.	Valor	Comp.	Valor	Comp.	Valor	Comp.	Valor	Com	Valor
2021 Janeiro					**Fevereiro**		**Marco**		**Abril**			
Folha Mensal												
4-Proventos	P				2 Dias D	265,06						
681-Deducao Previ Ina	F			6433,57		6433,57		6433,57		6433,57		
Total de Proventos:						265,06						
Total de Vantagens:												
Total de Descontos:												
Total Liquido:						265,06						

Verba	Cat.	Ret.	Comp.	Valor	Comp.	Valor	Comp.	Valor	Comp.	Valor	Com	Valor
2021 Maio					**Junho**		**Julho**		**Agosto**		***TOTAIS***	
Folha Mensal												
4-Proventos	P											265,06
681-Deducao Previ Ina	F			6433,57		6433,57		6433,57		6433,57		51468,56
Total de Proventos:												265,06
Total de Vantagens:												
Total de Descontos:												
Total Liquido:												265,06

Assinado digitalmente por: TANIA JUSSARA MIROSLAW GRIGORIEFF em 27/11/23.
Confira a autenticidade do documento em www.tce.rs.gov.br. Identificador: PRE.2F36.D7A4.CDA7.A4A6.5111.

Página 3596
Processo 00363-0200/21-6
Página da peça 68
Peça 5563770
DOCUMENTO DE ACESSO RESTRITO
ACESSO P03FA358

Nome	Matr/Contr	Cargo	CTPS	Admissao	Rescisao
Eliane Brum da Silva	2193-8/1	1120-Farmaceutico Bioquimico	/ /	01/06/2014	

Verba	Cat.	Ret.	Comp.	Valor	Comp.	Valor	Comp.	Valor	Comp.	Valor	Com	Valor
			2021 Janeiro		Fevereiro		Marco		Abril			
Folha Mensal												
4-Proventos	P		30 Dias	11737,00	30 Dias	11737,00	30 Dias	11737,00	30 Dias	11737,00		
531-IRRF	D		27,50	2154,13	27,50	2154,13	27,50	2154,13	27,50	2154,13		
554-Previagudo	D		14,00	742,48	14,00	742,48	14,00	742,48	14,00	742,48		
681-Deducao Previ Ina	F			6433,57		6433,57		6433,57		6433,57		
Total de Proventos:				11737,00		11737,00		11737,00		11737,00		
Total de Vantagens:												
Total de Descontos:				2896,61		2896,61		2896,61		2896,61		
Total Liquido:				8840,39		8840,39		8840,39		8840,39		
			2021 Maio		Junho		Julho		Agosto			
Folha Mensal												
4-Proventos	P		30 Dias	11737,00	30 Dias	11737,00	30 Dias	11737,00	30 Dias	11737,00		
531-IRRF	D		27,50	2154,13	27,50	2154,13	27,50	2154,13	27,50	2154,13		
554-Previagudo	D		14,00	742,48	14,00	742,48	14,00	742,48	14,00	742,48		
681-Deducao Previ Ina	F			6433,57		6433,57		6433,57		6433,57		
Total de Proventos:				11737,00		11737,00		11737,00		11737,00		
Total de Vantagens:												
Total de Descontos:				2896,61		2896,61		2896,61		2896,61		
Total Liquido:				8840,39		8840,39		8840,39		8840,39		
			2021 Setembro		Outubro		Novembro		Dezembro		*TOTAIS*	
Folha Mensal												
4-Proventos	P		30 Dias	11737,00	30 Dias	11737,00	30 Dias	11229,43	30 Dias	11229,43		139828,86
531-IRRF	D		27,50	2154,13	27,50	2154,13	27,50	2034,09	27,50	2034,09		25609,48
554-Previagudo	D		14,00	742,48	14,00	742,48	14,00	671,42	14,00	671,42		8767,64
681-Deducao Previ Ina	F			6433,57		6433,57		6433,57		6433,57		77202,84
Total de Proventos:				11737,00		11737,00		11229,43		11229,43		139828,86
Total de Vantagens:												
Total de Descontos:				2896,61		2896,61		2705,51		2705,51		34377,12
Total Liquido:				8840,39		8840,39		8523,92		8523,92		105451,74

GOVBR GP - Emissao: 21/11/2023 as 16h20min - Duracao: 0h00m38seg (10)

Assinado digitalmente por: TANIA JUSSARA MIROSLAW GRIGORIEFF em 27/11/23.
Confira a autenticidade do documento em www.tce.rs.gov.br. Identificador: PRE.2F36.D7A4.CDA7.A4A6.5111.

Página 3597
Processo 00363-0200/21-6
Página da peça 69
Peça 5563770
DOCUMENTO DE ACESSO RESTRITO
ACESSO P03FA358

Nome	Matr/Contr	Cargo	CTPS	Admissao	Rescisao
Eliane C. Kiefer de Vargas	3282-4/1	1680-Telefonista/Recepcionista	/ /	02/03/2021	

Verba	Cat.	Ret.	Comp.	Valor	Comp.	Valor	Comp.	Valor	Comp.	Valor	Com	Valor
			2021 Janeiro		Fevereiro		Marco		Abril			
Folha Mensal												
4-Proventos	P						29 Dias	5040,56	30 Dias	5214,37		
134-SINDISERMA(ASERMA	D						1,00	16,80	1,00	16,80		
158-Celular SINDISERM	D							253,43		253,43		
163-Vale Compras	D							12,89				
223-Consignacao Cef	D							1338,47		1338,47		
317-SINDISERMA/Pro-Vi	D							50,00		50,00		
531-IRRF	D						27,50	516,79	27,50	564,59		
681-Deducao Previ Ina	F							6433,57		6433,57		
Total de Proventos:								5040,56		5214,37		
Total de Vantagens:												
Total de Descontos:								2188,38		2223,29		
Total Liquido:								2852,18		2991,08		

Verba	Cat.	Ret.	Comp.	Valor	Comp.	Valor	Comp.	Valor	Comp.	Valor	Com	Valor
			2021 Maio		Junho		Julho		Agosto			
Folha Mensal												
4-Proventos	P		30 Dias	5214,37	30 Dias	5214,37	30 Dias	5214,37	30 Dias	5214,37		
134-SINDISERMA(ASERMA	D		1,00	16,80	1,00	16,80	1,00	16,80	1,00	16,80		
158-Celular SINDISERM	D			253,43		253,43		253,43		253,43		
223-Consignacao Cef	D			1338,47		1338,47		1338,47		1338,47		
317-SINDISERMA/Pro-Vi	D			50,00		50,00		50,00		50,00		
531-IRRF	D		27,50	564,59	27,50	564,59	27,50	564,59	27,50	564,59		
681-Deducao Previ Ina	F			6433,57		6433,57		6433,57		6433,57		
Total de Proventos:				5214,37		5214,37		5214,37		5214,37		
Total de Vantagens:												
Total de Descontos:				2223,29		2223,29		2223,29		2223,29		
Total Liquido:				2991,08		2991,08		2991,08		2991,08		

Verba	Cat.	Ret.	Comp.	Valor	Comp.	Valor	Comp.	Valor	Comp.	Valor	*TOTAIS*
			2021 Setembro		Outubro		Novembro		Dezembro		
Folha Mensal											
4-Proventos	P		30 Dias	5214,37	30 Dias	5214,37	30 Dias	4988,75	30 Dias	4988,75	51518,65
134-SINDISERMA(ASERMA	D		1,00	16,80	1,00	16,80	1,00	16,07	1,00	16,07	166,54
158-Celular SINDISERM	D			253,43		253,43		253,43		276,94	2557,81
163-Vale Compras	D										12,89
223-Consignacao Cef	D			1338,47		1338,47		1338,47		1338,47	13384,70
317-SINDISERMA/Pro-Vi	D			56,00		56,00		56,00		56,00	524,00
531-IRRF	D		27,50	564,59	27,50	564,59	27,50	502,54	27,50	502,54	5474,00
681-Deducao Previ Ina	F			6433,57		6433,57		6433,57		6433,57	64335,70
Total de Proventos:				5214,37		5214,37		4988,75		4988,75	51518,65
Total de Vantagens:											
Total de Descontos:				2229,29		2229,29		2166,51		2190,02	22119,94
Total Liquido:				2985,08		2985,08		2822,24		2798,73	29398,71

GOVBR GP - Emissao: 21/11/2023 as 16h20min - Duracao: 0h00m39seg (10)

Assinado digitalmente por: TANIA JUSSARA MIROSLAW GRIGORIEFF em 27/11/23.
Confira a autenticidade do documento em www.tce.rs.gov.br. Identificador: PRE.2F36.D7A4.CDA7.A4A6.5111.

Página 3598
Processo 00363-0200/21-6
Página da peça 70
Peça 5563770
DOCUMENTO DE ACESSO RESTRITO
ACESSO P03FA358

Nome	Matr/Contr	Cargo	CTPS	Admissao	Rescisao
Elido Reinaldo Bock	1730-2/1	1750-Operario	/ /	01/12/2010	18/11/2021

Verba	Cat.	Ret.	Comp.	Valor	Comp.	Valor	Comp.	Valor	Comp.	Valor	Com	Valor
			2021 Janeiro		Fevereiro		Marco		Abril			
Folha Mensal												
4-Proventos	P		30 Dias	1926,31	30 Dias	1926,31	30 Dias	1926,31	30 Dias	1926,31		
134-SINDISERMA(ASERMA	D		1,00	12,31	1,00	12,31	1,00	12,31	1,00	12,31		
158-Celular SINDISERM	D			43,71		43,71		43,71		43,71		
681-Deducao Previ Ina	F			6433,57		6433,57		6433,57		6433,57		
Total de Proventos:				1926,31		1926,31		1926,31		1926,31		
Total de Vantagens:												
Total de Descontos:				56,02		56,02		56,02		56,02		
Total Liquido:				1870,29		1870,29		1870,29		1870,29		
			2021 Maio		Junho		Julho		Agosto			
Folha Mensal												
4-Proventos	P		30 Dias	1926,31	30 Dias	1926,31	30 Dias	1926,31	30 Dias	1926,31		
134-SINDISERMA(ASERMA	D		1,00	12,31	1,00	12,31	1,00	12,31	1,00	12,31		
158-Celular SINDISERM	D			43,71		43,71		43,71		43,71		
681-Deducao Previ Ina	F			6433,57		6433,57		6433,57		6433,57		
Total de Proventos:				1926,31		1926,31		1926,31		1926,31		
Total de Vantagens:												
Total de Descontos:				56,02		56,02		56,02		56,02		
Total Liquido:				1870,29		1870,29		1870,29		1870,29		
			2021 Setembro		Outubro		Novembro		Dezembro		*TOTAIS*	
Folha Mensal												
4-Proventos	P		30 Dias	1926,31	30 Dias	1926,31	18 Dias	1105,81				20368,91
568-Parcela Prop. (13	P						11/12	1689,42				1689,42
134-SINDISERMA(ASERMA	D		1,00	12,31	1,00	12,31		7,02				130,12
158-Celular SINDISERM	D			43,71		43,71		43,71				480,81
546-Parcela Ant.(13oS	D							963,15				963,15
578-Liquido Pago (Res	D						1013,88	1781,35				1781,35
681-Deducao Previ Ina	F			6433,57		6433,57		6433,57				70769,27
Total de Proventos:				1926,31		1926,31		2795,23				22058,33
Total de Vantagens:												
Total de Descontos:				56,02		56,02		2795,23				3355,43
Total Liquido:				1870,29		1870,29						18702,90

GOVBR GP - Emissao: 21/11/2023 as 16h20min - Duracao: 0h00m39seg (10)

Assinado digitalmente por: TANIA JUSSARA MIROSLAW GRIGORIEFF em 27/11/23.
Confira a autenticidade do documento em www.tce.rs.gov.br. Identificador: PRE.2F36.D7A4.CDA7.A4A6.5111.

Página 3599
Processo 00363-0200/21-6
Página da peça 71
Peça 5563770
DOCUMENTO DE ACESSO RESTRITO
ACESSO P03FA358

Nome	Matr/Contr	Cargo	CTPS	Admissao	Rescisao
Elisabete Ruedi Cavalheiro	2883-5/1	1910-Pensionista	/ /	10/12/2018	

Verba	Cat.	Ret.	Comp.	Valor	Comp.	Valor	Comp.	Valor	Comp.	Valor	Com	Valor
			2021 Janeiro		Fevereiro		Marco		Abril			
Folha Mensal												
4-Proventos	P		30 Dias	2339,81	30 Dias	2339,81	30 Dias	2339,81	30 Dias	2339,81		
134-SINDISERMA(ASERMA	D		1,00	12,32	1,00	12,32	1,00	12,32	1,00	12,32		
158-Celular SINDISERM	D			26,02		26,02		31,34		28,53		
163-Vale Compras	D			400,00		391,36		396,01		387,89		
531-IRRF	D		7,50	32,68	7,50	32,68	7,50	32,68	7,50	32,68		
681-Deducao Previ Ina	F			6433,57		6433,57		6433,57		6433,57		
Total de Proventos:				2339,81		2339,81		2339,81		2339,81		
Total de Vantagens:												
Total de Descontos:				471,02		462,38		472,35		461,42		
Total Liquido:				1868,79		1877,43		1867,46		1878,39		
			2021 Maio		Junho		Julho		Agosto			
Folha Mensal												
4-Proventos	P		30 Dias	2339,81	30 Dias	2339,81	30 Dias	2339,81	30 Dias	2339,81		
134-SINDISERMA(ASERMA	D		1,00	12,32	1,00	12,32	1,00	12,32	1,00	12,32		
158-Celular SINDISERM	D			28,53		32,38		29,89		29,30		
163-Vale Compras	D			392,32		400,00		319,80		400,00		
531-IRRF	D		7,50	32,68	7,50	32,68	7,50	32,68	7,50	32,68		
681-Deducao Previ Ina	F			6433,57		6433,57		6433,57		6433,57		
Total de Proventos:				2339,81		2339,81		2339,81		2339,81		
Total de Vantagens:												
Total de Descontos:				465,85		477,38		394,69		474,30		
Total Liquido:				1873,96		1862,43		1945,12		1865,51		
			2021 Setembro		Outubro		Novembro		Dezembro		*TOTAIS*	
Folha Mensal												
4-Proventos	P		30 Dias	2339,81	30 Dias	2339,81	30 Dias	2218,88	30 Dias	2218,88		27835,86
134-SINDISERMA(ASERMA	D		1,00	12,32	1,00	12,32	1,00	11,78	1,00	11,78		146,76
158-Celular SINDISERM	D			28,08		34,94		34,76		83,98		413,77
163-Vale Compras	D			310,93		399,03		400,00		383,69		4581,03
531-IRRF	D		7,50	32,68	7,50	32,68	7,50	23,61	7,50	23,61		374,02
681-Deducao Previ Ina	F			6433,57		6433,57		6433,57		6433,57		77202,84
Total de Proventos:				2339,81		2339,81		2218,88		2218,88		27835,86
Total de Vantagens:												
Total de Descontos:				384,01		478,97		470,15		503,06		5515,58
Total Liquido:				1955,80		1860,84		1748,73		1715,82		22320,28

GOVBR GP - Emissao: 21/11/2023 as 16h20min - Duracao: 0h00m40seg (10)

Assinado digitalmente por: TANIA JUSSARA MIROSLAW GRIGORIEFF em 27/11/23.
Confira a autenticidade do documento em www.tce.rs.gov.br. Identificador: PRE.2F36.D7A4.CDA7.A4A6.5111.

Página 3600
Processo 00363-0200/21-6
Página da peça 72
Peça 5563770
DOCUMENTO DE ACESSO RESTRITO
ACESSO P03FA358

Nome	Matr/Contr	Cargo	CTPS	Admissao	Rescisao
Eliva Neu Beling	928-8/1	1900-Professor	/ /	12/08/1996	

Verba	Cat.	Ret.	Comp.	Valor	Comp.	Valor	Comp.	Valor	Comp.	Valor	Com	Valor
2021 Janeiro					**Fevereiro**		**Marco**		**Abril**			
Folha Mensal												
4-Proventos	P		30 Dias	2638,84	30 Dias	2638,84	30 Dias	2638,84	30 Dias	2638,84		
400-Syns	D			298,08		298,08		298,08		298,08		
681-Deducao Previ Ina	F			6433,57		6433,57		6433,57		6433,57		
Total de Proventos:				2638,84		2638,84		2638,84		2638,84		
Total de Vantagens:												
Total de Descontos:				298,08		298,08		298,08		298,08		
Total Liquido:				2340,76		2340,76		2340,76		2340,76		
2021 Maio					**Junho**		**Julho**		**Agosto**			
Folha Mensal												
4-Proventos	P		30 Dias	2638,84	30 Dias	2638,84	30 Dias	2638,84	30 Dias	2638,84		
400-Syns	D			298,08		298,08		288,91		288,91		
681-Deducao Previ Ina	F			6433,57		6433,57		6433,57		6433,57		
Total de Proventos:				2638,84		2638,84		2638,84		2638,84		
Total de Vantagens:												
Total de Descontos:				298,08		298,08		288,91		288,91		
Total Liquido:				2340,76		2340,76		2349,93		2349,93		
2021 Setembro					**Outubro**		**Novembro**		**Dezembro**		***TOTAIS***	
Folha Mensal												
4-Proventos	P		30 Dias	2638,84	30 Dias	2638,84	30 Dias	2524,73	30 Dias	2524,73		31437,86
400-Syns	D			288,91		288,91		288,91		288,91		3521,94
681-Deducao Previ Ina	F			6433,57		6433,57		6433,57		6433,57		77202,84
Total de Proventos:				2638,84		2638,84		2524,73		2524,73		31437,86
Total de Vantagens:												
Total de Descontos:				288,91		288,91		288,91		288,91		3521,94
Total Liquido:				2349,93		2349,93		2235,82		2235,82		27915,92

Página 3601
Processo 00363-0200/21-6
Página da peça 73
Peça 5563770
DOCUMENTO DE ACESSO RESTRITO
ACESSO P03FA358

Assinado digitalmente por: TANIA JUSSARA MIROSLAW GRIGORIEFF em 27/11/23.
Confira a autenticidade do documento em www.tce.rs.gov.br. Identificador: PRE.2F36.D7A4.CDA7.A4A6.5111.

Nome	Matr/Contr	Cargo	CTPS	Admissao	Rescisao
Eliva Neu Beling	2503-8/1	1900-Professor	/ /	11/04/2016	

Verba	Cat.	Ret.	Comp.	Valor	Comp.	Valor	Comp.	Valor	Comp.	Valor	Com	Valor
			2021 Janeiro		Fevereiro		Marco		Abril			
Folha Mensal												
4-Proventos	P		30 Dias	3276,69	30 Dias	3276,69	30 Dias	3276,69	30 Dias	3276,69		
154-SIPROMA (inativos	D			17,74		17,74		17,74		17,74		
531-IRRF	D		22,50	266,46	22,50	266,46	22,50	266,46	22,50	266,46		
681-Deducao Previ Ina	F			6433,57		6433,57		6433,57		6433,57		
Total de Proventos:				3276,69		3276,69		3276,69		3276,69		
Total de Vantagens:												
Total de Descontos:				284,20		284,20		284,20		284,20		
Total Liquido:				2992,49		2992,49		2992,49		2992,49		
			2021 Maio		Junho		Julho		Agosto			
Folha Mensal												
4-Proventos	P		30 Dias	3276,69	30 Dias	3276,69	30 Dias	3276,69	30 Dias	3276,69		
154-SIPROMA (inativos	D			17,74		17,74		17,74		17,74		
531-IRRF	D		22,50	266,46	22,50	266,46	22,50	266,46	22,50	266,46		
681-Deducao Previ Ina	F			6433,57		6433,57		6433,57		6433,57		
Total de Proventos:				3276,69		3276,69		3276,69		3276,69		
Total de Vantagens:												
Total de Descontos:				284,20		284,20		284,20		284,20		
Total Liquido:				2992,49		2992,49		2992,49		2992,49		
			2021 Setembro		Outubro		Novembro		Dezembro		*TOTAIS*	
Folha Mensal												
4-Proventos	P		30 Dias	3276,69	30 Dias	3276,69	30 Dias	3134,99	30 Dias	3134,99		39036,88
154-SIPROMA (inativos	D			17,74		17,74		17,74		17,74		212,88
531-IRRF	D		22,50	266,46	22,50	266,46	22,50	208,91	22,50	208,91		3082,42
681-Deducao Previ Ina	F			6433,57		6433,57		6433,57		6433,57		77202,84
Total de Proventos:				3276,69		3276,69		3134,99		3134,99		39036,88
Total de Vantagens:												
Total de Descontos:				284,20		284,20		226,65		226,65		3295,30
Total Liquido:				2992,49		2992,49		2908,34		2908,34		35741,58

GOVBR GP - Emissao: 21/11/2023 as 16h20min - Duracao: 0h00m41seg (10)

Assinado digitalmente por: TANIA JUSSARA MIROSLAW GRIGORIEFF em 27/11/23.
Confira a autenticidade do documento em www.tce.rs.gov.br. Identificador: PRE.2F36.D7A4.CDA7.A4A6.5111.

Página 3602
Processo 00363-0200/21-6
Página da peça 74
Peça 5563770
DOCUMENTO DE ACESSO RESTRITO
ACESSO P03FA358

Nome	Matr/Contr	Cargo	CTPS	Admissao	Rescisao
Elmira Frida Bohrer Herkert	1613-6/1	1910-Pensionista	/ /	05/02/2009	

Verba	Cat.	Ret.	Comp.	Valor	Comp.	Valor	Comp.	Valor	Comp.	Valor	Com	Valor
			2021 Janeiro		Fevereiro		Marco		Abril			
Folha Mensal												
4-Proventos	P		30 Dias	1691,83	30 Dias	1691,83	30 Dias	1691,83	30 Dias	1691,83		
134-SINDISERMA(ASERMA	D		1,00	15,30	1,00	15,30	1,00	15,30	1,00	15,30		
217-Consig.Banrisul	D			274,35		274,35						
681-Deducao Previ Ina	F			6433,57		6433,57		6433,57		6433,57		
Total de Proventos:				1691,83		1691,83		1691,83		1691,83		
Total de Vantagens:												
Total de Descontos:				289,65		289,65		15,30		15,30		
Total Liquido:				1402,18		1402,18		1676,53		1676,53		
			2021 Maio		Junho		Julho		Agosto			
Folha Mensal												
4-Proventos	P		30 Dias	1691,83	30 Dias	1691,83	30 Dias	1691,83	30 Dias	1691,83		
134-SINDISERMA(ASERMA	D		1,00	15,30	1,00	15,30	1,00	15,30	1,00	15,30		
223-Consignacao Cef	D			591,94		591,94		591,94		591,94		
681-Deducao Previ Ina	F			6433,57		6433,57		6433,57		6433,57		
Total de Proventos:				1691,83		1691,83		1691,83		1691,83		
Total de Vantagens:												
Total de Descontos:				607,24		607,24		607,24		607,24		
Total Liquido:				1084,59		1084,59		1084,59		1084,59		
			2021 Setembro		Outubro		Novembro		Dezembro			*TOTAIS*
Folha Mensal												
4-Proventos	P		30 Dias	1691,83	30 Dias	1691,83	30 Dias	1604,39	30 Dias	1604,39		20127,08
134-SINDISERMA(ASERMA	D		1,00	15,30	1,00	15,30	1,00	14,64	1,00	14,64		182,28
217-Consig.Banrisul	D											548,70
223-Consignacao Cef	D			591,94		591,94		591,94		591,94		4735,52
681-Deducao Previ Ina	F			6433,57		6433,57		6433,57		6433,57		77202,84
Total de Proventos:				1691,83		1691,83		1604,39		1604,39		20127,08
Total de Vantagens:												
Total de Descontos:				607,24		607,24		606,58		606,58		5466,50
Total Liquido:				1084,59		1084,59		997,81		997,81		14660,58

Assinado digitalmente por: TANIA JUSSARA MIROSLAW GRIGORIEFF em 27/11/23.
Confira a autenticidade do documento em www.tce.rs.gov.br. Identificador: PRE.2F36.D7A4.CDA7.A4A6.5111.

Página 3603
Processo 00363-0200/21-6
Página da peça 75
Peça 5563770
DOCUMENTO DE ACESSO RESTRITO
ACESSO P03FA358

Nome	Matr/Contr	Cargo	CTPS	Admissao	Rescisao
Emidio Kesseler	3340-5/1	1590-Pedreiro	/ /	05/05/2021	

Verba	Cat.	Ret.	Comp.	Valor	Comp.	Valor	Comp.	Valor	Comp.	Valor	Com	Valor
			2021 Maio		Junho		Julho		Agosto			
Folha Mensal												
4-Proventos	P		26 Dias	2507,24	30 Dias	2892,97	30 Dias	2892,97	30 Dias	2892,97		
134-SINDISERMA(ASERMA	D		1,00	16,80	1,00	16,80	1,00	16,80	1,00	16,80		
158-Celular SINDISERM	D			78,30		78,06		80,00		78,06		
163-Vale Compras	D			402,93		229,20		248,76		142,60		
531-IRRF	D		7,50	45,24	15,00	79,14	15,00	79,14	15,00	79,14		
681-Deducao Previ Ina	F			6433,57		6433,57		6433,57		6433,57		
Total de Proventos:				2507,24		2892,97		2892,97		2892,97		
Total de Vantagens:												
Total de Descontos:				543,27		403,20		424,70		316,60		
Total Liquido:				1963,97		2489,77		2468,27		2576,37		

Verba	Cat.	Ret.	Comp.	Valor	Comp.	Valor	Comp.	Valor	Comp.	Valor	*TOTAIS*
			2021 Setembro		Outubro		Novembro		Dezembro		
Folha Mensal											
4-Proventos	P		30 Dias	2892,97	30 Dias	2892,97	30 Dias	2767,87	30 Dias	2767,87	22507,83
134-SINDISERMA(ASERMA	D		1,00	16,80	1,00	16,80	1,00	16,07	1,00	16,07	132,94
158-Celular SINDISERM	D			78,06		78,06		78,06		80,97	629,57
163-Vale Compras	D			90,75		456,12		364,25		278,55	2213,16
531-IRRF	D		15,00	79,14	15,00	79,14	7,50	64,79	7,50	64,79	570,52
681-Deducao Previ Ina	F			6433,57		6433,57		6433,57		6433,57	51468,56
Total de Proventos:				2892,97		2892,97		2767,87		2767,87	22507,83
Total de Vantagens:											
Total de Descontos:				264,75		630,12		523,17		440,38	3546,19
Total Liquido:				2628,22		2262,85		2244,70		2327,49	18961,64

Assinado digitalmente por: TANIA JUSSARA MIROSLAW GRIGORIEFF em 27/11/23.
Confira a autenticidade do documento em www.tce.rs.gov.br. Identificador: PRE.2F36.D7A4.CDA7.A4A6.5111.

Página 3604
Processo 00363-0200/21-6
Página da peça 76
Peça 5563770
DOCUMENTO DE ACESSO RESTRITO
ACESSO P03FA358

Nome	Matr/Contr	Cargo	CTPS	Admissao	Rescisao
Emili N. Fernandes da Silva	2857-6/1	1910-Pensionista	/ /	01/08/2018	01/03/2021

Verba	Cat.	Ret.	Comp.	Valor	Comp.	Valor	Comp.	Valor	Comp.	Valor	Com	Valor
			2021 Janeiro		Fevereiro		Marco		Abril			*TOTAIS*
Folha Mensal												
4-Proventos	P		30 Dias	1888,68	30 Dias	1888,68						3777,36
568-Parcela Prop. (13	P						2/12	314,78				314,78
578-Liquido Pago (Res	D							314,78				314,78
681-Deducao Previ Ina	F			6433,57		6433,57		6433,57				19300,71
Total de Proventos:				1888,68		1888,68		314,78				4092,14
Total de Vantagens:												
Total de Descontos:								314,78				314,78
Total Liquido:				1888,68		1888,68						3777,36

Assinado digitalmente por: TANIA JUSSARA MIROSLAW GRIGORIEFF em 27/11/23.
Confira a autenticidade do documento em www.tce.rs.gov.br. Identificador: PRE.2F36.D7A4.CDA7.A4A6.5111.

Página 3605
Processo 00363-0200/21-6
Página da peça 77
Peça 5563770
DOCUMENTO DE ACESSO RESTRITO
ACESSO P03FA358

Nome	Matr/Contr	Cargo	CTPS	Admissao	Rescisao
Enice Teresinha Missau	2065-6/1	1370-Oficial Adminstrativo	/ /	08/04/2013	

Verba	Cat.	Ret.	Comp.	Valor	Comp.	Valor	Comp.	Valor	Comp.	Valor	Com	Valor
			2021 Janeiro		Fevereiro		Marco		Abril			
Folha Mensal												
4-Proventos	P		30 Dias	8096,63	30 Dias	8096,63	30 Dias	8096,63	30 Dias	8096,63		
126-Consig.Trib.Mun.	D					1070,68						
134-SINDISERMA(ASERMA	D		1,00	32,70	1,00	32,70	1,00	32,70	1,00	32,70		
158-Celular SINDISERM	D			70,43		70,43		70,43		70,43		
317-SINDISERMA/Pro-Vi	D			50,00		50,00		50,00		50,00		
531-IRRF	D		27,50	1293,18	27,50	1293,18	27,50	1293,18	27,50	1293,18		
554-Previagudo	D		14,00	232,82	14,00	232,82	14,00	232,82	14,00	232,82		
681-Deducao Previ Ina	F			6433,57		6433,57		6433,57		6433,57		
Total de Proventos:				8096,63		8096,63		8096,63		8096,63		
Total de Vantagens:												
Total de Descontos:				1679,13		2749,81		1679,13		1679,13		
Total Liquido:				6417,50		5346,82		6417,50		6417,50		
			2021 Maio		Junho		Julho		Agosto			
Folha Mensal												
4-Proventos	P		30 Dias	8096,63	30 Dias	8096,63	30 Dias	8096,63	30 Dias	8096,63		
134-SINDISERMA(ASERMA	D		1,00	32,70	1,00	32,70	1,00	32,70	1,00	32,70		
158-Celular SINDISERM	D			70,43		70,43		70,43		70,43		
317-SINDISERMA/Pro-Vi	D			50,00		50,00		50,00		50,00		
531-IRRF	D		27,50	1293,18	27,50	1293,18	27,50	1293,18	27,50	1293,18		
554-Previagudo	D		14,00	232,82	14,00	232,82	14,00	232,82	14,00	232,82		
681-Deducao Previ Ina	F			6433,57		6433,57		6433,57		6433,57		
Total de Proventos:				8096,63		8096,63		8096,63		8096,63		
Total de Vantagens:												
Total de Descontos:				1679,13		1679,13		1679,13		1679,13		
Total Liquido:				6417,50		6417,50		6417,50		6417,50		
			2021 Setembro		Outubro		Novembro		Dezembro		*TOTAIS*	
Folha Mensal												
4-Proventos	P		30 Dias	8096,63	30 Dias	8096,63	30 Dias	7746,49	30 Dias	7746,49		96459,28
126-Consig.Trib.Mun.	D											1070,68
134-SINDISERMA(ASERMA	D		1,00	32,70	1,00	32,70	1,00	31,28	1,00	31,28		389,56
158-Celular SINDISERM	D			70,43		70,43		70,43		46,99		821,72
317-SINDISERMA/Pro-Vi	D			71,00		71,00		56,00		56,00		654,00
531-IRRF	D		27,50	1293,18	27,50	1293,18	27,50	1210,37	27,50	1210,37		15352,54
554-Previagudo	D		14,00	232,82	14,00	232,82	14,00	183,80	14,00	183,80		2695,80
681-Deducao Previ Ina	F			6433,57		6433,57		6433,57		6433,57		77202,84
Total de Proventos:				8096,63		8096,63		7746,49		7746,49		96459,28
Total de Vantagens:												
Total de Descontos:				1700,13		1700,13		1551,88		1528,44		20984,30
Total Liquido:				6396,50		6396,50		6194,61		6218,05		75474,98

Assinado digitalmente por: TANIA JUSSARA MIROSLAW GRIGORIEFF em 27/11/23.
Confira a autenticidade do documento em www.tce.rs.gov.br. Identificador: PRE.2F36.D7A4.CDA7.A4A6.5111.

Página 3606
Processo 00363-0200/21-6
Página da peça 78
Peça 5563770
DOCUMENTO DE ACESSO RESTRITO
ACESSO P03FA358

Nome	Matr/Contr	Cargo	CTPS	Admissao	Rescisao
Enilda M. Dos Santos Teixeira	2379-5/1	1900-Professor	/ /	18/02/2016	

Verba	Cat.	Ret.	Comp.	Valor	Comp.	Valor	Comp.	Valor	Comp.	Valor	Com	Valor
			2021 Janeiro		Fevereiro		Marco		Abril			
Folha Mensal												
4-Proventos	P		30 Dias	4007,74	30 Dias	4007,74	30 Dias	4007,74	30 Dias	4007,74		
134-SINDISERMA(ASERMA	D		1,00	21,50	1,00	21,50	1,00	21,50	1,00	21,50		
158-Celular SINDISERM	D			26,02		26,02		26,02		26,02		
217-Consig.Banrisul	D			253,62		253,62				688,21		
350-Ipe	D		18,74	751,05	18,74	751,05	18,74	751,05	18,74	751,05		
531-IRRF	D		22,50	265,61	22,50	265,61	22,50	265,61	22,50	265,61		
681-Deducao Previ Ina	F			6433,57		6433,57		6433,57		6433,57		
Total de Proventos:				4007,74		4007,74		4007,74		4007,74		
Total de Vantagens:												
Total de Descontos:				1317,80		1317,80		1064,18		1752,39		
Total Liquido:				2689,94		2689,94		2943,56		2255,35		
			2021 Maio		Junho		Julho		Agosto			
Folha Mensal												
4-Proventos	P		30 Dias	4007,74	30 Dias	4007,74	30 Dias	4007,74	30 Dias	4007,74		
126-Consig.Trib.Mun.	D			78,00		78,00		78,00		78,00		
134-SINDISERMA(ASERMA	D		1,00	21,50	1,00	21,50	1,00	21,50	1,00	21,50		
158-Celular SINDISERM	D			26,02		26,02		26,02		26,02		
217-Consig.Banrisul	D			688,21		688,21		688,21		688,21		
350-Ipe	D		18,74	751,05	18,74	751,05	18,74	751,05	18,74	751,05		
531-IRRF	D		22,50	265,61	22,50	265,61	22,50	265,61	22,50	265,61		
681-Deducao Previ Ina	F			6433,57		6433,57		6433,57		6433,57		
Total de Proventos:				4007,74		4007,74		4007,74		4007,74		
Total de Vantagens:												
Total de Descontos:				1830,39		1830,39		1830,39		1830,39		
Total Liquido:				2177,35		2177,35		2177,35		2177,35		

Verba	Cat.	Ret.	Comp.	Valor	Comp.	Valor	Comp.	Valor	Comp.	Valor	*TOTAIS*
			2021 Setembro		Outubro		Novembro		Dezembro		
Folha Mensal											
4-Proventos	P		30 Dias	4007,74	30 Dias	4007,74	30 Dias	3834,43	30 Dias	3834,43	47746,26
126-Consig.Trib.Mun.	D			78,00		78,00		78,00		78,22	624,22
134-SINDISERMA(ASERMA	D		1,00	21,50	1,00	21,50	1,00	20,57	1,00	20,57	256,14
158-Celular SINDISERM	D			26,02		26,02		26,02		26,99	313,21
217-Consig.Banrisul	D			688,21		688,21		688,21		688,21	6701,13
350-Ipe	D		18,74	751,05	18,74	751,05	18,74	718,57	18,74	718,57	8947,64
531-IRRF	D		22,50	265,61	22,50	265,61	22,50	226,61	22,50	226,61	3109,32
681-Deducao Previ Ina	F			6433,57		6433,57		6433,57		6433,57	77202,84
Total de Proventos:				4007,74		4007,74		3834,43		3834,43	47746,26
Total de Vantagens:											
Total de Descontos:				1830,39		1830,39		1757,98		1759,17	19951,66
Total Liquido:				2177,35		2177,35		2076,45		2075,26	27794,60

GOVBR GP - Emissao: 21/11/2023 as 16h20min - Duracao: 0h00m44seg (10)

Assinado digitalmente por: TANIA JUSSARA MIROSLAW GRIGORIEFF em 27/11/23.
Confira a autenticidade do documento em www.tce.rs.gov.br. Identificador: PRE.2F36.D7A4.CDA7.A4A6.5111.

Página 3607
Processo 00363-0200/21-6
Página da peça 79
Peça 5563770
DOCUMENTO DE ACESSO RESTRITO
ACESSO P03FA358

Nome	Matr/Contr	Cargo	CTPS	Admissao	Rescisao
Enilda M. Dos Santos Teixeira	3032-5/1	1900-Professor	/ /	22/07/2019	

Verba	Cat.	Ret.	Comp.	Valor	Comp.	Valor	Comp.	Valor	Comp.	Valor	Com	Valor
			2021 Janeiro		Fevereiro		Marco		Abril			
Folha Mensal												
4-Proventos	P		30 Dias	4007,81	30 Dias	4007,81	30 Dias	4007,81	30 Dias	4007,81		
134-SINDISERMA(ASERMA	D		1,00	21,50	1,00	21,50	1,00	21,50	1,00	21,50		
154-SIPROMA (inativos	D			17,74		17,74		17,74		17,74		
350-Ipe	D		18,74	751,06	18,74	751,06	18,74	751,06	18,74	751,06		
531-IRRF	D		27,50	1069,30	27,50	1069,30	27,50	1069,30	27,50	1069,30		
681-Deducao Previ Ina	F			6433,57		6433,57		6433,57		6433,57		
Total de Proventos:				4007,81		4007,81		4007,81		4007,81		
Total de Vantagens:												
Total de Descontos:				1859,60		1859,60		1859,60		1859,60		
Total Liquido:				2148,21		2148,21		2148,21		2148,21		
			2021 Maio		Junho		Julho		Agosto			
Folha Mensal												
4-Proventos	P		30 Dias	4007,81	30 Dias	4007,81	30 Dias	4007,81	30 Dias	4007,81		
134-SINDISERMA(ASERMA	D		1,00	21,50	1,00	21,50	1,00	21,50	1,00	21,50		
154-SIPROMA (inativos	D			17,74		17,74		17,74		17,74		
350-Ipe	D		18,74	751,06	18,74	751,06	18,74	751,06	18,74	751,06		
531-IRRF	D		27,50	1069,30	27,50	1069,30	27,50	1069,30	27,50	1069,30		
681-Deducao Previ Ina	F			6433,57		6433,57		6433,57		6433,57		
Total de Proventos:				4007,81		4007,81		4007,81		4007,81		
Total de Vantagens:												
Total de Descontos:				1859,60		1859,60		1859,60		1859,60		
Total Liquido:				2148,21		2148,21		2148,21		2148,21		
			2021 Setembro		Outubro		Novembro		Dezembro		*TOTAIS*	
Folha Mensal												
4-Proventos	P		30 Dias	4007,81	30 Dias	4007,81	30 Dias	3834,50	30 Dias	3834,50		47747,10
134-SINDISERMA(ASERMA	D		1,00	21,50	1,00	21,50	1,00	20,57	1,00	20,57		256,14
154-SIPROMA (inativos	D			17,74		17,74		17,74		17,74		212,88
350-Ipe	D		18,74	751,06	18,74	751,06	18,74	718,58	18,74	718,58		8947,76
531-IRRF	D		27,50	1069,30	27,50	1069,30	27,50	1012,98	27,50	1012,98		12718,96
681-Deducao Previ Ina	F			6433,57		6433,57		6433,57		6433,57		77202,84
Total de Proventos:				4007,81		4007,81		3834,50		3834,50		47747,10
Total de Vantagens:												
Total de Descontos:				1859,60		1859,60		1769,87		1769,87		22135,74
Total Liquido:				2148,21		2148,21		2064,63		2064,63		25611,36

Assinado digitalmente por: TANIA JUSSARA MIROSLAW GRIGORIEFF em 27/11/23.
Confira a autenticidade do documento em www.tce.rs.gov.br. Identificador: PRE.2F36.D7A4.CDA7.A4A6.5111.

Página 3608
Processo 00363-0200/21-6
Página da peça 80
Peça 5563770
DOCUMENTO DE ACESSO RESTRITO
ACESSO P03FA358

Nome	Matr/Contr	Cargo	CTPS	Admissao	Rescisao
Enio Darci Klein	1992-5/1	1500-Operador Maquinas	/ /	20/10/2012	

Verba	Cat.	Ret.	Comp.	Valor	Comp.	Valor	Comp.	Valor	Comp.	Valor	Com	Valor
			2021 Janeiro		Fevereiro		Marco		Abril			
Folha Mensal												
4-Proventos	P		30 Dias	4212,56	30 Dias	4212,56	30 Dias	4212,56	30 Dias	4212,56		
134-SINDISERMA(ASERMA	D		1,00	24,26	1,00	24,26	1,00	24,26	1,00	24,26		
158-Celular SINDISERM	D			178,04		78,16		52,83		52,04		
163-Vale Compras	D			1200,00		1200,00		1200,00		1200,00		
217-Consig.Banrisul	D			1062,50		1187,74		1187,74		1187,74		
681-Deducao Previ Ina	F			6433,57		6433,57		6433,57		6433,57		
Total de Proventos:				4212,56		4212,56		4212,56		4212,56		
Total de Vantagens:												
Total de Descontos:				2464,80		2490,16		2464,83		2464,04		
Total Liquido:				1747,76		1722,40		1747,73		1748,52		
			2021 Maio		Junho		Julho		Agosto			
Folha Mensal												
4-Proventos	P		30 Dias	4212,56	30 Dias	4212,56	30 Dias	4212,56	30 Dias	4212,56		
134-SINDISERMA(ASERMA	D		1,00	24,26	1,00	24,26	1,00	24,26	1,00	24,26		
158-Celular SINDISERM	D			55,54		70,65		52,28		52,54		
163-Vale Compras	D			1200,00		1200,00		1200,00		1200,00		
217-Consig.Banrisul	D			1175,35		1175,35		1232,87		1232,87		
681-Deducao Previ Ina	F			6433,57		6433,57		6433,57		6433,57		
Total de Proventos:				4212,56		4212,56		4212,56		4212,56		
Total de Vantagens:												
Total de Descontos:				2455,15		2470,26		2509,41		2509,67		
Total Liquido:				1757,41		1742,30		1703,15		1702,89		
			2021 Setembro		Outubro		Novembro		Dezembro		*TOTAIS*	
Folha Mensal												
4-Proventos	P		30 Dias	4212,56	30 Dias	4212,56	30 Dias	4030,39	30 Dias	4030,39		50186,38
134-SINDISERMA(ASERMA	D		1,00	24,26	1,00	24,26	1,00	23,21	1,00	23,21		289,02
158-Celular SINDISERM	D			53,08		53,17		52,21		53,98		804,52
163-Vale Compras	D			1200,00		1200,00		1200,00		1200,00		14400,00
217-Consig.Banrisul	D			1232,87		1232,87		1232,87		1232,87		14373,64
681-Deducao Previ Ina	F			6433,57		6433,57		6433,57		6433,57		77202,84
Total de Proventos:				4212,56		4212,56		4030,39		4030,39		50186,38
Total de Vantagens:												
Total de Descontos:				2510,21		2510,30		2508,29		2510,06		29867,18
Total Liquido:				1702,35		1702,26		1522,10		1520,33		20319,20

Assinado digitalmente por: TANIA JUSSARA MIROSLAW GRIGORIEFF em 27/11/23.
Confira a autenticidade do documento em www.tce.rs.gov.br. Identificador: PRE.2F36.D7A4.CDA7.A4A6.5111.

Página 3609
Processo 00363-0200/21-6
Página da peça 81
Peça 5563770
DOCUMENTO DE ACESSO RESTRITO
ACESSO P03FA358

Nome	Matr/Contr	Cargo	CTPS	Admissao	Rescisao
Enio Jose Karkow	935-0/1	1410-Contramestre Construcao	097225/0216/	15/10/1996	

Verba	Cat.	Ret.	Comp.	Valor	Comp.	Valor	Comp.	Valor	Comp.	Valor	Com	Valor
			2021 Janeiro		Fevereiro		Marco		Abril			
Folha Mensal												
4-Proventos	P		30 Dias	3307,21	30 Dias	3307,21	30 Dias	3307,21	30 Dias	3307,21		
134-SINDISERMA(ASERMA	D		1,00	27,10	1,00	27,10	1,00	27,10	1,00	27,10		
158-Celular SINDISERM	D			52,04		52,04		52,45		52,45		
223-Consignacao Cef	D			459,56		459,56		459,56		459,56		
681-Deducao Previ Ina	F			6433,57		6433,57		6433,57		6433,57		
Total de Proventos:				3307,21		3307,21		3307,21		3307,21		
Total de Vantagens:												
Total de Descontos:				538,70		538,70		539,11		539,11		
Total Liquido:				2768,51		2768,51		2768,10		2768,10		
			2021 Maio		Junho		Julho		Agosto			
Folha Mensal												
4-Proventos	P		30 Dias	3307,21	30 Dias	3307,21	30 Dias	3307,21	30 Dias	3307,21		
134-SINDISERMA(ASERMA	D		1,00	27,10	1,00	27,10	1,00	27,10	1,00	27,10		
158-Celular SINDISERM	D			52,43		52,26		52,26		52,17		
223-Consignacao Cef	D			459,56		459,56		459,56		459,56		
681-Deducao Previ Ina	F			6433,57		6433,57		6433,57		6433,57		
Total de Proventos:				3307,21		3307,21		3307,21		3307,21		
Total de Vantagens:												
Total de Descontos:				539,09		538,92		538,92		538,83		
Total Liquido:				2768,12		2768,29		2768,29		2768,38		
			2021 Setembro		Outubro		Novembro		Dezembro		*TOTAIS*	
Folha Mensal												
4-Proventos	P		30 Dias	3307,21	30 Dias	3307,21	30 Dias	3164,19	30 Dias	3164,19		39400,48
134-SINDISERMA(ASERMA	D		1,00	27,10	1,00	27,10	1,00	25,93	1,00	25,93		322,86
158-Celular SINDISERM	D			52,17		53,43		53,61		55,94		633,25
223-Consignacao Cef	D			459,56		459,56		459,56		459,56		5514,72
681-Deducao Previ Ina	F			6433,57		6433,57		6433,57		6433,57		77202,84
Total de Proventos:				3307,21		3307,21		3164,19		3164,19		39400,48
Total de Vantagens:												
Total de Descontos:				538,83		540,09		539,10		541,43		6470,83
Total Liquido:				2768,38		2767,12		2625,09		2622,76		32929,65

Assinado digitalmente por: TANIA JUSSARA MIROSLAW GRIGORIEFF em 27/11/23.
Confira a autenticidade do documento em www.tce.rs.gov.br. Identificador: PRE.2F36.D7A4.CDA7.A4A6.5111.

Página 3610
Processo 00363-0200/21-6
Página da peça 82
Peça 5563770
DOCUMENTO DE ACESSO RESTRITO
ACESSO P03FA358

Nome	Matr/Contr	Cargo	CTPS	Admissao	Rescisao
Enio Miguel Bitencourt	2351-5/1	1620-Calceteiro	/ /	01/08/2015	

Verba	Cat.	Ret.	Comp.	Valor	Comp.	Valor	Comp.	Valor	Comp.	Valor	Com	Valor
			2021 Janeiro		Fevereiro		Marco		Abril			
Folha Mensal												
4-Proventos	P		30 Dias	2989,60	30 Dias	2989,60	30 Dias	2989,60	30 Dias	2989,60		
134-SINDISERMA(ASERMA	D		1,00	15,30	1,00	15,30	1,00	15,30	1,00	15,30		
158-Celular SINDISERM	D			26,02		26,02		27,12		26,02		
223-Consignacao Cef	D			633,67		633,67		633,67		633,67		
681-Deducao Previ Ina	F			6433,57		6433,57		6433,57		6433,57		
Total de Proventos:				2989,60		2989,60		2989,60		2989,60		
Total de Vantagens:												
Total de Descontos:				674,99		674,99		676,09		674,99		
Total Liquido:				2314,61		2314,61		2313,51		2314,61		
			2021 Maio		Junho		Julho		Agosto			
Folha Mensal												
4-Proventos	P		30 Dias	2989,60	30 Dias	2989,60	30 Dias	2989,60	30 Dias	2989,60		
134-SINDISERMA(ASERMA	D		1,00	15,30	1,00	15,30	1,00	15,30	1,00	15,30		
158-Celular SINDISERM	D			27,81		31,56		27,57		29,01		
223-Consignacao Cef	D			633,67		633,67		633,67		633,67		
681-Deducao Previ Ina	F			6433,57		6433,57		6433,57		6433,57		
Total de Proventos:				2989,60		2989,60		2989,60		2989,60		
Total de Vantagens:												
Total de Descontos:				676,78		680,53		676,54		677,98		
Total Liquido:				2312,82		2309,07		2313,06		2311,62		
			2021 Setembro		Outubro		Novembro		Dezembro		*TOTAIS*	
Folha Mensal												
4-Proventos	P		30 Dias	2989,60	30 Dias	2989,60	30 Dias	2860,32	30 Dias	2860,32		35616,64
134-SINDISERMA(ASERMA	D		1,00	15,30	1,00	15,30	1,00	14,64	1,00	14,64		182,28
158-Celular SINDISERM	D			27,29		26,82		26,78		29,66		331,68
223-Consignacao Cef	D			633,67		633,67		633,67		633,67		7604,04
681-Deducao Previ Ina	F			6433,57		6433,57		6433,57		6433,57		77202,84
Total de Proventos:				2989,60		2989,60		2860,32		2860,32		35616,64
Total de Vantagens:												
Total de Descontos:				676,26		675,79		675,09		677,97		8118,00
Total Liquido:				2313,34		2313,81		2185,23		2182,35		27498,64

Assinado digitalmente por: TANIA JUSSARA MIROSLAW GRIGORIEFF em 27/11/23.
Confira a autenticidade do documento em www.tce.rs.gov.br. Identificador: PRE.2F36.D7A4.CDA7.A4A6.5111.

Página 3611
Processo 00363-0200/21-6
Página da peça 83
Peça 5563770
DOCUMENTO DE ACESSO RESTRITO
ACESSO P03FA358

Nome	Matr/Contr	Cargo	CTPS	Admissao	Rescisao
Enoir Alci Drews	2843-6/1	1900-Professor	/ /	18/07/2018	

Verba	Cat.	Ret.	Comp.	Valor	Comp.	Valor	Comp.	Valor	Comp.	Valor	Com	Valor
			2021 Janeiro		Fevereiro		Marco		Abril			
Folha Mensal												
4-Proventos	P		30 Dias	4335,61	30 Dias	4335,61	30 Dias	4335,61	30 Dias	4335,61		
154-SIPROMA (inativos	D			17,74		17,74		17,74		17,74		
418-SIPROMA/Pro-Vida	D			35,09		38,00		41,40		41,40		
531-IRRF	D		22,50	296,72	22,50	296,72	22,50	296,72	22,50	296,72		
681-Deducao Previ Ina	F			6433,57		6433,57		6433,57		6433,57		
Total de Proventos:				4335,61		4335,61		4335,61		4335,61		
Total de Vantagens:												
Total de Descontos:				349,55		352,46		355,86		355,86		
Total Liquido:				3986,06		3983,15		3979,75		3979,75		
			2021 Maio		Junho		Julho		Agosto			
Folha Mensal												
4-Proventos	P		30 Dias	4335,61	30 Dias	4335,61	30 Dias	4335,61	30 Dias	4335,61		
154-SIPROMA (inativos	D			17,74		17,74		17,74		17,74		
418-SIPROMA/Pro-Vida	D			41,40		41,40		38,00		54,40		
531-IRRF	D		22,50	296,72	22,50	296,72	22,50	296,72	22,50	296,72		
681-Deducao Previ Ina	F			6433,57		6433,57		6433,57		6433,57		
Total de Proventos:				4335,61		4335,61		4335,61		4335,61		
Total de Vantagens:												
Total de Descontos:				355,86		355,86		352,46		368,86		
Total Liquido:				3979,75		3979,75		3983,15		3966,75		
			2021 Setembro		Outubro		Novembro		Dezembro		*TOTAIS*	
Folha Mensal												
4-Proventos	P		30 Dias	4335,61	30 Dias	4335,61	30 Dias	4148,12	30 Dias	4148,12		51652,34
154-SIPROMA (inativos	D			17,74		17,74		17,74		17,74		212,88
418-SIPROMA/Pro-Vida	D			54,40		51,00		51,00		51,00		538,49
531-IRRF	D		22,50	296,72	22,50	296,72	22,50	254,53	22,50	254,53		3476,26
681-Deducao Previ Ina	F			6433,57		6433,57		6433,57		6433,57		77202,84
Total de Proventos:				4335,61		4335,61		4148,12		4148,12		51652,34
Total de Vantagens:												
Total de Descontos:				368,86		365,46		323,27		323,27		4227,63
Total Liquido:				3966,75		3970,15		3824,85		3824,85		47424,71

Assinado digitalmente por: TANIA JUSSARA MIROSLAW GRIGORIEFF em 27/11/23.
Confira a autenticidade do documento em www.tce.rs.gov.br. Identificador: PRE.2F36.D7A4.CDA7.A4A6.5111.

Página 3612
Processo 00363-0200/21-6
Página da peça 84
Peça 5563770
DOCUMENTO DE ACESSO RESTRITO
ACESSO P03FA358

Nome	Matr/Contr	Cargo	CTPS	Admissao	Rescisao
Enoir Alci Drews	2844-4/1	1900-Professor	/ /	18/07/2018	

Verba	Cat.	Ret.	Comp.	Valor	Comp.	Valor	Comp.	Valor	Comp.	Valor	Com	Valor
			2021 Janeiro		Fevereiro		Marco		Abril			
Folha Mensal												
4-Proventos	P		30 Dias	4039,62	30 Dias	4039,62	30 Dias	4039,62	30 Dias	4039,62		
531-IRRF	D		27,50	1084,97	27,50	1084,97	27,50	1084,97	27,50	1084,97		
681-Deducao Previ Ina	F			6433,57		6433,57		6433,57		6433,57		
Total de Proventos:				4039,62		4039,62		4039,62		4039,62		
Total de Vantagens:												
Total de Descontos:				1084,97		1084,97		1084,97		1084,97		
Total Liquido:				2954,65		2954,65		2954,65		2954,65		
			2021 Maio		Junho		Julho		Agosto			
Folha Mensal												
4-Proventos	P		30 Dias	4039,62	30 Dias	4039,62	30 Dias	4039,62	30 Dias	4039,62		
531-IRRF	D		27,50	1084,97	27,50	1084,97	27,50	1084,97	27,50	1084,97		
681-Deducao Previ Ina	F			6433,57		6433,57		6433,57		6433,57		
Total de Proventos:				4039,62		4039,62		4039,62		4039,62		
Total de Vantagens:												
Total de Descontos:				1084,97		1084,97		1084,97		1084,97		
Total Liquido:				2954,65		2954,65		2954,65		2954,65		
			2021 Setembro		Outubro		Novembro		Dezembro		*TOTAIS*	
Folha Mensal												
4-Proventos	P		30 Dias	4039,62	30 Dias	4039,62	30 Dias	3864,93	30 Dias	3864,93		48126,06
531-IRRF	D		27,50	1084,97	27,50	1084,97	27,50	1027,56	27,50	1027,56		12904,82
681-Deducao Previ Ina	F			6433,57		6433,57		6433,57		6433,57		77202,84
Total de Proventos:				4039,62		4039,62		3864,93		3864,93		48126,06
Total de Vantagens:												
Total de Descontos:				1084,97		1084,97		1027,56		1027,56		12904,82
Total Liquido:				2954,65		2954,65		2837,37		2837,37		35221,24

GOVBR GP - Emissao: 21/11/2023 as 16h20min - Duracao: 0h00m47seg (10)

Assinado digitalmente por: TANIA JUSSARA MIROSLAW GRIGORIEFF em 27/11/23.
Confira a autenticidade do documento em www.tce.rs.gov.br. Identificador: PRE.2F36.D7A4.CDA7.A4A6.5111.

Página 3613
Processo 00363-0200/21-6
Página da peça 85
Peça 5563770
DOCUMENTO DE ACESSO RESTRITO
ACESSO P03FA358

Nome	Matr/Contr	Cargo	CTPS	Admissao	Rescisao
Erica Marlene Gehrke	1946-1/1	1900-Professor	/ /	16/04/2012	

Verba	Cat.	Ret.	Comp.	Valor	Comp.	Valor	Comp.	Valor	Comp.	Valor	Com	Valor
2021 Janeiro					**Fevereiro**							
Folha Mensal												
4-Proventos	P		30 Dias	1100,00	30 Dias	1100,00	30 Dias	1100,00	30 Dias	1100,00		
126-Consig.Trib.Mun.	D					220,17						
154-SIPROMA (inativos	D			17,74		17,74		17,74		17,74		
681-Deducao Previ Ina	F			6433,57		6433,57		6433,57		6433,57		
Total de Proventos:				1100,00		1100,00		1100,00		1100,00		
Total de Vantagens:												
Total de Descontos:				17,74		237,91		17,74		17,74		
Total Liquido:				1082,26		862,09		1082,26		1082,26		
2021 Maio					**Junho**							
Folha Mensal												
4-Proventos	P		30 Dias	1100,00	30 Dias	1100,00	30 Dias	1100,00	30 Dias	1100,00		
154-SIPROMA (inativos	D			17,74		17,74		17,74		17,74		
681-Deducao Previ Ina	F			6433,57		6433,57		6433,57		6433,57		
Total de Proventos:				1100,00		1100,00		1100,00		1100,00		
Total de Vantagens:												
Total de Descontos:				17,74		17,74		17,74		17,74		
Total Liquido:				1082,26		1082,26		1082,26		1082,26		
2021 Setembro					**Outubro**							
Folha Mensal												
4-Proventos	P		30 Dias	1100,00	30 Dias	1100,00	30 Dias	1100,00	30 Dias	1100,00		13200,00
126-Consig.Trib.Mun.	D											220,17
154-SIPROMA (inativos	D			17,74		17,74		17,74		17,74		212,88
681-Deducao Previ Ina	F			6433,57		6433,57		6433,57		6433,57		77202,84
Total de Proventos:				1100,00		1100,00		1100,00		1100,00		13200,00
Total de Vantagens:												
Total de Descontos:				17,74		17,74		17,74		17,74		433,05
Total Liquido:				1082,26		1082,26		1082,26		1082,26		12766,95

Assinado digitalmente por: TANIA JUSSARA MIROSLAW GRIGORIEFF em 27/11/23.
Confira a autenticidade do documento em www.tce.rs.gov.br. Identificador: PRE.2F36.D7A4.CDA7.A4A6.5111.

Página 3614
Processo 00363-0200/21-6
Página da peça 86
Peça 5563770
DOCUMENTO DE ACESSO RESTRITO
ACESSO P03FA358

Nome	Matr/Contr	Cargo	CTPS	Admissao	Rescisao
Ermilo Seiffert	2200-4/1	1530-Motorista	/ /	01/07/2014	

Verba	Cat.	Ret.	Comp.	Valor	Comp.	Valor	Comp.	Valor	Comp.	Valor	Com	Valor
			2021 Janeiro		Fevereiro		Marco		Abril			
Folha Mensal												
4-Proventos	P		30 Dias	4505,80	30 Dias	4505,80	30 Dias	4505,80	30 Dias	4505,80		
134-SINDISERMA(ASERMA	D		1,00	20,53	1,00	20,53	1,00	20,53	1,00	20,53		
158-Celular SINDISERM	D			167,17		124,39		122,24		123,49		
217-Consig.Banrisul	D			320,56		438,11		438,11		438,11		
223-Consignacao Cef	D			783,17		783,17		783,17		783,17		
531-IRRF	D		7,50	52,33	7,50	52,33	7,50	52,33	7,50	52,33		
681-Deducao Previ Ina	F			6433,57		6433,57		6433,57		6433,57		
Total de Proventos:				4505,80		4505,80		4505,80		4505,80		
Total de Vantagens:												
Total de Descontos:				1343,76		1418,53		1416,38		1417,63		
Total Liquido:				3162,04		3087,27		3089,42		3088,17		
			2021 Maio		Junho		Julho		Agosto			
Folha Mensal												
4-Proventos	P		30 Dias	4505,80	30 Dias	4505,80	30 Dias	4505,80	30 Dias	4505,80		
126-Consig.Trib.Mun.	D			70,39		70,39		70,39		70,39		
134-SINDISERMA(ASERMA	D		1,00	20,53	1,00	20,53	1,00	20,53	1,00	20,53		
158-Celular SINDISERM	D			122,06		122,75		140,72		140,72		
217-Consig.Banrisul	D			438,11		438,11		438,11		438,11		
223-Consignacao Cef	D			783,17		783,17		783,17		783,17		
531-IRRF	D		7,50	52,33	7,50	52,33	7,50	52,33	7,50	52,33		
681-Deducao Previ Ina	F			6433,57		6433,57		6433,57		6433,57		
Total de Proventos:				4505,80		4505,80		4505,80		4505,80		
Total de Vantagens:												
Total de Descontos:				1486,59		1487,28		1505,25		1505,25		
Total Liquido:				3019,21		3018,52		3000,55		3000,55		
			2021 Setembro		Outubro		Novembro		Dezembro		*TOTAIS*	
Folha Mensal												
4-Proventos	P		30 Dias	4505,80	30 Dias	4505,80	30 Dias	4310,95	30 Dias	4310,95		53679,90
126-Consig.Trib.Mun.	D			70,39		70,39		70,39		70,51		563,24
134-SINDISERMA(ASERMA	D		1,00	20,53	1,00	20,53	1,00	19,64	1,00	19,64		244,58
158-Celular SINDISERM	D			95,97		96,06		95,75		96,15		1447,47
217-Consig.Banrisul	D			438,11		438,11		438,11		438,11		5139,77
223-Consignacao Cef	D			783,17		913,18		913,18		913,18		9788,07
531-IRRF	D		7,50	52,33	7,50	52,33	7,50	37,72	7,50	37,72		598,74
681-Deducao Previ Ina	F			6433,57		6433,57		6433,57		6433,57		77202,84
Total de Proventos:				4505,80		4505,80		4310,95		4310,95		53679,90
Total de Vantagens:												
Total de Descontos:				1460,50		1590,60		1574,79		1575,31		17781,87
Total Liquido:				3045,30		2915,20		2736,16		2735,64		35898,03

GOVBR GP - Emissao: 21/11/2023 as 16h20min - Duracao: 0h00m48seg (10)

Assinado digitalmente por: TANIA JUSSARA MIROSLAW GRIGORIEFF em 27/11/23.
Confira a autenticidade do documento em www.tce.rs.gov.br. Identificador: PRE.2F36.D7A4.CDA7.A4A6.5111.

Página 3615
Processo 00363-0200/21-6
Página da peça 87
Peça 5563770
DOCUMENTO DE ACESSO RESTRITO
ACESSO P03FA358

Nome	Matr/Contr	Cargo	CTPS	Admissao	Rescisao
Erni Rudolfo Bock	968-7/1	1370-Oficial Adminstrativo	/ /	04/03/1997	

Verba	Cat.	Ret.	Comp.	Valor	Comp.	Valor	Comp.	Valor	Comp.	Valor	Com	Valor
			2021 Janeiro		Fevereiro		Marco		Abril			
Folha Mensal												
4-Proventos	P		30 Dias	6262,22	30 Dias	6262,22	30 Dias	6262,22	30 Dias	6262,22		
134-SINDISERMA(ASERMA	D		1,00	32,70	1,00	32,70	1,00	32,70	1,00	32,70		
158-Celular SINDISERM	D			119,48		119,48		119,48		119,48		
217-Consig.Banrisul	D			1651,60		1651,60		1651,60		1651,60		
531-IRRF	D		22,50	344,47	22,50	344,47	22,50	344,47	22,50	344,47		
681-Deducao Previ Ina	F			6433,57		6433,57		6433,57		6433,57		
Total de Proventos:				6262,22		6262,22		6262,22		6262,22		
Total de Vantagens:												
Total de Descontos:				2148,25		2148,25		2148,25		2148,25		
Total Liquido:				4113,97		4113,97		4113,97		4113,97		
			2021 Maio		Junho		Julho		Agosto			
Folha Mensal												
4-Proventos	P		30 Dias	6262,22	30 Dias	6262,22	30 Dias	6262,22	30 Dias	6262,22		
126-Consig.Trib.Mun.	D			131,82		131,82		131,82		131,82		
134-SINDISERMA(ASERMA	D		1,00	32,70	1,00	32,70	1,00	32,70	1,00	32,70		
158-Celular SINDISERM	D			119,48		119,48		119,48		119,48		
217-Consig.Banrisul	D			1651,60		1651,60		1651,60		1651,60		
531-IRRF	D		22,50	344,47	22,50	344,47	22,50	344,47	22,50	344,47		
681-Deducao Previ Ina	F			6433,57		6433,57		6433,57		6433,57		
Total de Proventos:				6262,22		6262,22		6262,22		6262,22		
Total de Vantagens:												
Total de Descontos:				2280,07		2280,07		2280,07		2280,07		
Total Liquido:				3982,15		3982,15		3982,15		3982,15		
			2021 Setembro		Outubro		Novembro		Dezembro			*TOTAIS*
Folha Mensal												
4-Proventos	P		30 Dias	6262,22	30 Dias	6262,22	30 Dias	5991,41	30 Dias	5991,41		74605,02
126-Consig.Trib.Mun.	D			131,82		131,82		131,82		131,92		1054,66
134-SINDISERMA(ASERMA	D		1,00	32,70	1,00	32,70	1,00	31,28	1,00	31,28		389,56
158-Celular SINDISERM	D			119,48		119,48		119,48		93,98		1408,26
217-Consig.Banrisul	D			1651,60		1651,60		1651,60		1651,60		19819,20
531-IRRF	D		22,50	344,47	22,50	344,47	22,50	283,54	22,50	283,54		4011,78
681-Deducao Previ Ina	F			6433,57		6433,57		6433,57		6433,57		77202,84
Total de Proventos:				6262,22		6262,22		5991,41		5991,41		74605,02
Total de Vantagens:												
Total de Descontos:				2280,07		2280,07		2217,72		2192,32		26683,46
Total Liquido:				3982,15		3982,15		3773,69		3799,09		47921,56

GOVBR GP - Emissao: 21/11/2023 as 16h20min - Duracao: 0h00m49seg (10)

Assinado digitalmente por: TANIA JUSSARA MIROSLAW GRIGORIEFF em 27/11/23.
Confira a autenticidade do documento em www.tce.rs.gov.br. Identificador: PRE.2F36.D7A4.CDA7.A4A6.5111.

Página 3616
Processo 00363-0200/21-6
Página da peça 88
Peça 5563770
DOCUMENTO DE ACESSO RESTRITO
ACESSO P03FA358

Nome	Matr/Contr	Cargo	CTPS	Admissao	Rescisao
Eronilda M. Palhano Kullmann	2244-6/1	1910-Pensionista	/ /	08/01/2015	

Verba	Cat.	Ret.	Comp.	Valor	Comp.	Valor	Comp.	Valor	Comp.	Valor	Com	Valor
			2021 Janeiro		Fevereiro		Marco		Abril			
Folha Mensal												
4-Proventos	P		30 Dias	2278,60	30 Dias	2278,60	30 Dias	2278,60	30 Dias	2278,60		
134-SINDISERMA(ASERMA	D		1,00	12,31	1,00	12,31	1,00	12,31	1,00	12,31		
223-Consignacao Cef	D			535,00		535,00		535,00		535,00		
531-IRRF	D		7,50	28,09	7,50	28,09	7,50	28,09	7,50	28,09		
681-Deducao Previ Ina	F			6433,57		6433,57		6433,57		6433,57		
Total de Proventos:				2278,60		2278,60		2278,60		2278,60		
Total de Vantagens:												
Total de Descontos:				575,40		575,40		575,40		575,40		
Total Liquido:				1703,20		1703,20		1703,20		1703,20		
			2021 Maio		Junho		Julho		Agosto			
Folha Mensal												
4-Proventos	P		30 Dias	2278,60	30 Dias	2278,60	30 Dias	2278,60	30 Dias	2278,60		
134-SINDISERMA(ASERMA	D		1,00	12,31	1,00	12,31	1,00	12,31	1,00	12,31		
223-Consignacao Cef	D			535,00		535,00		535,00		535,00		
531-IRRF	D		7,50	28,09	7,50	28,09	7,50	28,09	7,50	28,09		
681-Deducao Previ Ina	F			6433,57		6433,57		6433,57		6433,57		
Total de Proventos:				2278,60		2278,60		2278,60		2278,60		
Total de Vantagens:												
Total de Descontos:				575,40		575,40		575,40		575,40		
Total Liquido:				1703,20		1703,20		1703,20		1703,20		
			2021 Setembro		Outubro		Novembro		Dezembro			*TOTAIS*
Folha Mensal												
4-Proventos	P		30 Dias	2278,60	30 Dias	2278,60	30 Dias	2160,83	30 Dias	2160,83		27107,66
134-SINDISERMA(ASERMA	D		1,00	12,31	1,00	12,31	1,00	11,78	1,00	11,78		146,66
223-Consignacao Cef	D			535,00		535,00		535,00		535,00		6420,00
531-IRRF	D		7,50	28,09	7,50	28,09	7,50	19,26	7,50	19,26		319,42
681-Deducao Previ Ina	F			6433,57		6433,57		6433,57		6433,57		77202,84
Total de Proventos:				2278,60		2278,60		2160,83		2160,83		27107,66
Total de Vantagens:												
Total de Descontos:				575,40		575,40		566,04		566,04		6886,08
Total Liquido:				1703,20		1703,20		1594,79		1594,79		20221,58

GOVBR GP - Emissao: 21/11/2023 as 16h20min - Duracao: 0h00m50seg (10)

Assinado digitalmente por: TANIA JUSSARA MIROSLAW GRIGORIEFF em 27/11/23.
Confira a autenticidade do documento em www.tce.rs.gov.br. Identificador: PRE.2F36.D7A4.CDA7.A4A6.5111.

Página 3617
Processo 00363-0200/21-6
Página da peça 89
Peça 5563770
DOCUMENTO DE ACESSO RESTRITO
ACESSO P03FA358

Nome	Matr/Contr	Cargo	CTPS	Admissao	Rescisao
Evani Loreto	1562-8/1	1910-Pensionista	000000/0000/	15/07/2007	

Verba	Cat.	Ret.	Comp.	Valor	Comp.	Valor	Comp.	Valor	Comp.	Valor	Com	Valor
2021 Janeiro					**Fevereiro**				**Marco**			
Folha Mensal												
4-Proventos	P		30 Dias	1529,20	30 Dias	1529,20	30 Dias	1529,20	30 Dias	1529,20		
126-Consig.Trib.Mun.	D					48,07						
223-Consignacao Cef	D			370,46		370,46		370,46		370,46		
681-Deducao Previ Ina	F			6433,57		6433,57		6433,57		6433,57		
Total de Proventos:				1529,20		1529,20		1529,20		1529,20		
Total de Vantagens:												
Total de Descontos:				370,46		418,53		370,46		370,46		
Total Liquido:				1158,74		1110,67		1158,74		1158,74		
2021 Maio					**Junho**				**Julho**		**Agosto**	
Folha Mensal												
4-Proventos	P		30 Dias	1529,20	30 Dias	1529,20	30 Dias	1529,20	30 Dias	1529,20		
223-Consignacao Cef	D			370,46		370,46		370,46		370,46		
681-Deducao Previ Ina	F			6433,57		6433,57		6433,57		6433,57		
Total de Proventos:				1529,20		1529,20		1529,20		1529,20		
Total de Vantagens:												
Total de Descontos:				370,46		370,46		370,46		370,46		
Total Liquido:				1158,74		1158,74		1158,74		1158,74		
2021 Setembro					**Outubro**		**Novembro**		**Dezembro**		***TOTAIS***	
Folha Mensal												
4-Proventos	P		30 Dias	1529,20	30 Dias	1529,20	30 Dias	1450,17	30 Dias	1450,17		18192,34
126-Consig.Trib.Mun.	D											48,07
223-Consignacao Cef	D			370,45		370,45		370,45		370,45		4445,48
681-Deducao Previ Ina	F			6433,57		6433,57		6433,57		6433,57		77202,84
Total de Proventos:				1529,20		1529,20		1450,17		1450,17		18192,34
Total de Vantagens:												
Total de Descontos:				370,45		370,45		370,45		370,45		4493,55
Total Liquido:				1158,75		1158,75		1079,72		1079,72		13698,79

Assinado digitalmente por: TANIA JUSSARA MIROSLAW GRIGORIEFF em 27/11/23.
Confira a autenticidade do documento em www.tce.rs.gov.br. Identificador: PRE.2F36.D7A4.CDA7.A4A6.5111.

Página 3618
Processo 00363-0200/21-6
Página da peça 90
Peça 5563770
DOCUMENTO DE ACESSO RESTRITO
ACESSO P03FA358

Nome	Matr/Contr	Cargo	CTPS	Admissao	Rescisao
Felicia Raddatz	903-2/1	1900-Professor	/ /	01/02/1995	

Verba	Cat.	Ret.	Comp.	Valor	Comp.	Valor	Comp.	Valor	Comp.	Valor	Com	Valor
2021 Janeiro					**Fevereiro**		**Marco**		**Abril**			
Folha Mensal												
4-Proventos	P		30 Dias	3157,62	30 Dias	3157,62	30 Dias	3157,62	30 Dias	3157,62		
681-Deducao Previ Ina	F			6433,57		6433,57		6433,57		6433,57		
Total de Proventos:				3157,62		3157,62		3157,62		3157,62		
Total de Vantagens:												
Total de Descontos:												
Total Liquido:				3157,62		3157,62		3157,62		3157,62		
2021 Maio					**Junho**		**Julho**		**Agosto**			
Folha Mensal												
4-Proventos	P		30 Dias	3157,62	30 Dias	3157,62	30 Dias	3157,62	30 Dias	3157,62		
681-Deducao Previ Ina	F			6433,57		6433,57		6433,57		6433,57		
Total de Proventos:				3157,62		3157,62		3157,62		3157,62		
Total de Vantagens:												
Total de Descontos:												
Total Liquido:				3157,62		3157,62		3157,62		3157,62		
2021 Setembro					**Outubro**		**Novembro**		**Dezembro**		***TOTAIS***	
Folha Mensal												
4-Proventos	P		30 Dias	3157,62	30 Dias	3157,62	30 Dias	3021,07	30 Dias	3021,07		37618,34
681-Deducao Previ Ina	F			6433,57		6433,57		6433,57		6433,57		77202,84
Total de Proventos:				3157,62		3157,62		3021,07		3021,07		37618,34
Total de Vantagens:												
Total de Descontos:												
Total Liquido:				3157,62		3157,62		3021,07		3021,07		37618,34

GOVBR GP - Emissao: 21/11/2023 as 16h20min - Duracao: 0h00m51seg (10)

Assinado digitalmente por: TANIA JUSSARA MIROSLAW GRIGORIEFF em 27/11/23.
Confira a autenticidade do documento em www.tce.rs.gov.br. Identificador: PRE.2F36.D7A4.CDA7.A4A6.5111.

Página 3619
Processo 00363-0200/21-6
Página da peça 91
Peça 5563770
DOCUMENTO DE ACESSO RESTRITO
ACESSO P03FA358

Nome	Matr/Contr	Cargo	CTPS	Admissao	Rescisao
Fernanda Alves	3292-1/1	1910-Pensionista	/ /	27/11/2020	13/08/2021

Verba	Cat.	Ret.	Comp.	Valor	Comp.	Valor	Comp.	Valor	Comp.	Valor	Com	Valor
2021 Janeiro					Fevereiro		Marco		Abril			
Folha Mensal												
4-Proventos	P									22784,76		
35-13 Sal exercicios	P									366,49		
531-IRRF	D								27,50	5497,23		
681-Deducao Previ Ina	F									6433,57		
Total de Proventos:										23151,25		
Total de Vantagens:												
Total de Descontos:										5497,23		
Total Liquido:										17654,02		

Verba	Cat.	Ret.	2021 Maio Comp.	Valor	Junho Comp.	Valor	Julho Comp.	Valor	Agosto Comp.	Valor	*TOTAIS*
Folha Mensal											
4-Proventos	P		30 Dias	4596,71	30 Dias	4596,71	30 Dias	4596,71		1991,86	38566,75
35-13 Sal exercicios	P										366,49
568-Parcela Prop. (13	P									2681,41	2681,41
529-IRRF (13oSlr)	D								7,50	58,30	58,30
531-IRRF	D		22,50	398,12	22,50	398,12	22,50	398,12	7,50	6,58	6698,17
546-Parcela Ant.(13oS	D									2298,35	2298,35
578-Liquido Pago (Res	D								2363,23	2310,04	2310,04
681-Deducao Previ Ina	F			6433,57		6433,57		6433,57		6433,57	32167,85
Total de Proventos:				4596,71		4596,71		4596,71		4673,27	41614,65
Total de Vantagens:											
Total de Descontos:				398,12		398,12		398,12		4673,27	11364,86
Total Liquido:				4198,59		4198,59		4198,59			30249,79

Assinado digitalmente por: TANIA JUSSARA MIROSLAW GRIGORIEFF em 27/11/23.
Confira a autenticidade do documento em www.tce.rs.gov.br. Identificador: PRE.2F36.D7A4.CDA7.A4A6.5111.

Página 3620
Processo 00363-0200/21-6
Página da peça 92
Peça 5563770
DOCUMENTO DE ACESSO RESTRITO
ACESSO P03FA358

Nome	Matr/Contr	Cargo	CTPS	Admissao	Rescisao
Gessi Cardoso Soares	893-1/1	1910-Pensionista	/ /	30/05/1996	

Verba	Cat.	Ret.	Comp.	Valor	Comp.	Valor	Comp.	Valor	Comp.	Valor	Com	Valor
			2021 Janeiro		Fevereiro		Marco		Abril			
Folha Mensal												
4-Proventos	P		30 Dias	2038,74	30 Dias	2038,74	30 Dias	2038,74	30 Dias	2038,74		
134-SINDISERMA(ASERMA	D		1,00	15,30	1,00	15,30	1,00	15,30	1,00	15,30		
217-Consig.Banrisul	D			380,62		380,62		380,62		380,62		
681-Deducao Previ Ina	F			6433,57		6433,57		6433,57		6433,57		
Total de Proventos:				2038,74		2038,74		2038,74		2038,74		
Total de Vantagens:												
Total de Descontos:				395,92		395,92		395,92		395,92		
Total Liquido:				1642,82		1642,82		1642,82		1642,82		
			2021 Maio		Junho		Julho		Agosto			
Folha Mensal												
4-Proventos	P		30 Dias	2038,74	30 Dias	2038,74	30 Dias	2038,74	30 Dias	2038,74		
134-SINDISERMA(ASERMA	D		1,00	15,30	1,00	15,30	1,00	15,30	1,00	15,30		
217-Consig.Banrisul	D			380,62		380,62		380,62		380,62		
681-Deducao Previ Ina	F			6433,57		6433,57		6433,57		6433,57		
Total de Proventos:				2038,74		2038,74		2038,74		2038,74		
Total de Vantagens:												
Total de Descontos:				395,92		395,92		395,92		395,92		
Total Liquido:				1642,82		1642,82		1642,82		1642,82		
			2021 Setembro		Outubro		Novembro		Dezembro		*TOTAIS*	
Folha Mensal												
4-Proventos	P		30 Dias	2038,74	30 Dias	2038,74	30 Dias	1950,58	30 Dias	1950,58		24288,56
134-SINDISERMA(ASERMA	D		1,00	15,30	1,00	15,30	1,00	14,64	1,00	14,64		182,28
217-Consig.Banrisul	D			380,62		380,62		380,62		380,62		4567,44
681-Deducao Previ Ina	F			6433,57		6433,57		6433,57		6433,57		77202,84
Total de Proventos:				2038,74		2038,74		1950,58		1950,58		24288,56
Total de Vantagens:												
Total de Descontos:				395,92		395,92		395,26		395,26		4749,72
Total Liquido:				1642,82		1642,82		1555,32		1555,32		19538,84

Assinado digitalmente por: TANIA JUSSARA MIROSLAW GRIGORIEFF em 27/11/23.
Confira a autenticidade do documento em www.tce.rs.gov.br. Identificador: PRE.2F36.D7A4.CDA7.A4A6.5111.

Página 3621
Processo 00363-0200/21-6
Página da peça 93
Peça 5563770
DOCUMENTO DE ACESSO RESTRITO
ACESSO P03FA358

Nome	Matr/Contr	Cargo	CTPS	Admissao	Rescisao
Gilberto Domingos Buriol	2838-0/1	1200-Engenheiro Civil	/ /	18/06/2018	

Verba	Cat.	Ret.	Comp.	Valor	Comp.	Valor	Comp.	Valor	Comp.	Valor	Com	Valor
			2021 Janeiro		Fevereiro		Marco		Abril			
Folha Mensal												
4-Proventos	P		30 Dias	12027,27	30 Dias	12027,27	30 Dias	12027,27	30 Dias	12027,27		
126-Consig.Trib.Mun.	D					229,58						
134-SINDISERMA(ASERMA	D		1,00	68,17	1,00	68,17	1,00	68,17	1,00	68,17		
158-Celular SINDISERM	D			314,76		314,76		314,76		314,76		
217-Consig.Banrisul	D			2338,18		2338,18		2338,18		2338,18		
227-SINDISERMA/PREVIS	D			11,49		11,49		11,49		11,49		
531-IRRF	D		27,50	1699,18	27,50	1699,18	27,50	1699,18	27,50	1699,18		
554-Previagudo	D		14,00	783,11	14,00	783,11	14,00	783,11	14,00	783,11		
681-Deducao Previ Ina	F			6433,57		6433,57		6433,57		6433,57		
Total de Proventos:				12027,27		12027,27		12027,27		12027,27		
Total de Vantagens:												
Total de Descontos:				5214,89		5444,47		5214,89		5214,89		
Total Liquido:				6812,38		6582,80		6812,38		6812,38		
			2021 Maio		Junho		Julho		Agosto			
Folha Mensal												
4-Proventos	P		30 Dias	12027,27	30 Dias	12027,27	30 Dias	12027,27	30 Dias	12027,27		
126-Consig.Trib.Mun.	D			545,99		331,04		510,27		315,72		
134-SINDISERMA(ASERMA	D		1,00	68,17	1,00	68,17	1,00	68,17	1,00	68,17		
158-Celular SINDISERM	D			329,76		314,76		314,76		314,76		
217-Consig.Banrisul	D			2338,18		2338,18		2338,18		2338,18		
227-SINDISERMA/PREVIS	D			11,49		11,49		11,49		11,49		
531-IRRF	D		27,50	1699,18	27,50	1699,18	27,50	1699,18	27,50	1699,18		
554-Previagudo	D		14,00	783,11	14,00	783,11	14,00	783,11	14,00	783,11		
681-Deducao Previ Ina	F			6433,57		6433,57		6433,57		6433,57		
Total de Proventos:				12027,27		12027,27		12027,27		12027,27		
Total de Vantagens:												
Total de Descontos:				5775,88		5545,93		5725,16		5530,61		
Total Liquido:				6251,39		6481,34		6302,11		6496,66		

Verba	Cat.	Ret.	Comp.	Valor	Comp.	Valor	Comp.	Valor	Comp.	Valor	*TOTAIS*
			2021 Setembro		Outubro		Novembro		Dezembro		
Folha Mensal											
4-Proventos	P		30 Dias	12027,27	30 Dias	12027,27	30 Dias	11507,15	30 Dias	11507,15	143287,00
126-Consig.Trib.Mun.	D										1932,60
134-SINDISERMA(ASERMA	D		1,00	68,17	1,00	68,17	1,00	65,22	1,00	65,22	812,14
158-Celular SINDISERM	D			314,76		314,76		314,76		234,95	3712,31
217-Consig.Banrisul	D			2338,18		2338,18		2338,18		2338,18	28058,16
227-SINDISERMA/PREVIS	D			11,49		11,49		11,49		11,49	137,88
531-IRRF	D		27,50	1699,18	27,50	1699,18	27,50	1576,17	27,50	1576,17	20144,14
554-Previagudo	D		14,00	783,11	14,00	783,11	14,00	710,30	14,00	710,30	9251,70
681-Deducao Previ Ina	F			6433,57		6433,57		6433,57		6433,57	77202,84
Total de Proventos:				12027,27		12027,27		11507,15		11507,15	143287,00
Total de Vantagens:											
Total de Descontos:				5214,89		5214,89		5016,12		4936,31	64048,93
Total Liquido:				6812,38		6812,38		6491,03		6570,84	79238,07

GOVBR GP - Emissao: 21/11/2023 as 16h20min - Duracao: 0h00m53seg (10)

Assinado digitalmente por: TANIA JUSSARA MIROSLAW GRIGORIEFF em 27/11/23.
Confira a autenticidade do documento em www.tce.rs.gov.br. Identificador: PRE.2F36.D7A4.CDA7.A4A6.5111.

Página 3622
Processo 00363-0200/21-6
Página da peça 94
Peça 5563770
DOCUMENTO DE ACESSO RESTRITO
ACESSO P03FA358

Nome	Matr/Contr	Cargo	CTPS	Admissao	Rescisao
Giselda Dias da Silveira	2120-2/1	1900-Professor	/ /	21/10/2013	

Verba	Cat.	Ret.	Comp.	Valor	Comp.	Valor	Comp.	Valor	Comp.	Valor	Com	Valor
			2021 Janeiro		Fevereiro		Marco		Abril			
Folha Mensal												
4-Proventos	P		30 Dias	3975,91	30 Dias	3975,91	30 Dias	3975,91	30 Dias	3975,91		
217-Consig.Banrisul	D			1140,97		1140,97		48,50		48,50		
223-Consignacao Cef	D			1140,97		1140,97		1192,02		1192,02		
531-IRRF	D		22,50	258,44	22,50	258,44	22,50	258,44	22,50	258,44		
681-Deducao Previ Ina	F			6433,57		6433,57		6433,57		6433,57		
Total de Proventos:				3975,91		3975,91		3975,91		3975,91		
Total de Vantagens:												
Total de Descontos:				1399,41		1399,41		1498,96		1498,96		
Total Liquido:				2576,50		2576,50		2476,95		2476,95		
			2021 Maio		Junho		Julho		Agosto			
Folha Mensal												
4-Proventos	P		30 Dias	3975,91	30 Dias	3975,91	30 Dias	3975,91	30 Dias	3975,91		
154-SIPROMA (inativos	D									17,74		
217-Consig.Banrisul	D			48,50		48,50		48,50		48,50		
223-Consignacao Cef	D			1192,02		1192,02		1192,02		1192,02		
531-IRRF	D		22,50	258,44	22,50	258,44	22,50	258,44	22,50	258,44		
681-Deducao Previ Ina	F			6433,57		6433,57		6433,57		6433,57		
Total de Proventos:				3975,91		3975,91		3975,91		3975,91		
Total de Vantagens:												
Total de Descontos:				1498,96		1498,96		1498,96		1516,70		
Total Liquido:				2476,95		2476,95		2476,95		2459,21		
			2021 Setembro		Outubro		Novembro		Dezembro			*TOTAIS*
Folha Mensal												
4-Proventos	P		30 Dias	3975,91	30 Dias	3975,91	30 Dias	3803,98	30 Dias	3803,98		47367,06
154-SIPROMA (inativos	D			17,74		17,74						53,22
217-Consig.Banrisul	D			48,50		48,50		48,50		48,50		485,00
223-Consignacao Cef	D			1192,02		1342,42		1342,42		1342,42		14653,34
531-IRRF	D		22,50	258,44	22,50	258,44	22,50	219,76	22,50	219,76		3023,92
681-Deducao Previ Ina	F			6433,57		6433,57		6433,57		6433,57		77202,84
Total de Proventos:				3975,91		3975,91		3803,98		3803,98		47367,06
Total de Vantagens:												
Total de Descontos:				1516,70		1667,10		1610,68		1610,68		18215,48
Total Liquido:				2459,21		2308,81		2193,30		2193,30		29151,58

GOVBR GP - Emissao: 21/11/2023 as 16h20min - Duracao: 0h00m54seg (10)

Assinado digitalmente por: TANIA JUSSARA MIROSLAW GRIGORIEFF em 27/11/23.
Confira a autenticidade do documento em www.tce.rs.gov.br. Identificador: PRE.2F36.D7A4.CDA7.A4A6.5111.

Página 3623
Processo 00363-0200/21-6
Página da peça 95
Peça 5563770
DOCUMENTO DE ACESSO RESTRITO
ACESSO P03FA358

Nome	Matr/Contr	Cargo	CTPS	Admissao	Rescisao
Gislene Fatima Duarte Peserico	2643-3/1	1900-Professor	/ /	10/04/2017	

Verba	Cat.	Ret.	Comp.	Valor	Comp.	Valor	Comp.	Valor	Comp.	Valor	Com	Valor
			2021 Janeiro		Fevereiro		Marco		Abril			
Folha Mensal												
4-Proventos	P		30 Dias	4071,39	30 Dias	4071,39	30 Dias	4071,39	30 Dias	4071,39		
350-Ipe	D		18,74	762,97	18,74	762,97	18,74	762,97	18,74	762,97		
531-IRRF	D		22,50	279,93	22,50	279,93	22,50	279,93	22,50	279,93		
681-Deducao Previ Ina	F			6433,57		6433,57		6433,57		6433,57		
Total de Proventos:				4071,39		4071,39		4071,39		4071,39		
Total de Vantagens:												
Total de Descontos:				1042,90		1042,90		1042,90		1042,90		
Total Liquido:				3028,49		3028,49		3028,49		3028,49		
			2021 Maio		Junho		Julho		Agosto			
Folha Mensal												
4-Proventos	P		30 Dias	4071,39	30 Dias	4071,39	30 Dias	4071,39	30 Dias	4071,39		
350-Ipe	D		18,74	762,97	18,74	762,97	18,74	762,97	18,74	762,97		
531-IRRF	D		22,50	279,93	22,50	279,93	22,50	279,93	22,50	279,93		
681-Deducao Previ Ina	F			6433,57		6433,57		6433,57		6433,57		
Total de Proventos:				4071,39		4071,39		4071,39		4071,39		
Total de Vantagens:												
Total de Descontos:				1042,90		1042,90		1042,90		1042,90		
Total Liquido:				3028,49		3028,49		3028,49		3028,49		
			2021 Setembro		Outubro		Novembro		Dezembro			*TOTAIS*
Folha Mensal												
4-Proventos	P		30 Dias	4071,39	30 Dias	4071,39	30 Dias	3895,33	30 Dias	3895,33		48504,56
350-Ipe	D		18,74	762,97	18,74	762,97	18,74	729,98	18,74	729,98		9089,66
531-IRRF	D		22,50	279,93	22,50	279,93	22,50	240,31	22,50	240,31		3279,92
681-Deducao Previ Ina	F			6433,57		6433,57		6433,57		6433,57		77202,84
Total de Proventos:				4071,39		4071,39		3895,33		3895,33		48504,56
Total de Vantagens:												
Total de Descontos:				1042,90		1042,90		970,29		970,29		12369,58
Total Liquido:				3028,49		3028,49		2925,04		2925,04		36134,98

Assinado digitalmente por: TANIA JUSSARA MIROSLAW GRIGORIEFF em 27/11/23.
Confira a autenticidade do documento em www.tce.rs.gov.br. Identificador: PRE.2F36.D7A4.CDA7.A4A6.5111.

Página 3624
Processo 00363-0200/21-6
Página da peça 96
Peça 5563770
DOCUMENTO DE ACESSO RESTRITO
ACESSO P03FA358

Nome	Matr/Contr	Cargo	CTPS	Admissao	Rescisao
Gladir Cleusa Bortolazzo	3197-6/1	1520-Auxiliar Administrativo	/ /	04/05/2020	

Verba	Cat.	Ret.	Comp.	Valor	Comp.	Valor	Comp.	Valor	Comp.	Valor	Com	Valor
			2021 Janeiro		Fevereiro		Marco		Abril			
Folha Mensal												
4-Proventos	P		30 Dias	5409,05	30 Dias	5409,05	30 Dias	5409,05	30 Dias	5409,05		
134-SINDISERMA(ASERMA	D		1,00	27,10	1,00	27,10	1,00	27,10	1,00	27,10		
158-Celular SINDISERM	D			129,47		129,47		129,47		129,47		
223-Consignacao Cef	D			943,66		943,66		943,66		943,66		
531-IRRF	D		27,50	618,12	27,50	618,12	27,50	618,12	27,50	618,12		
681-Deducao Previ Ina	F			6433,57		6433,57		6433,57		6433,57		
Total de Proventos:				5409,05		5409,05		5409,05		5409,05		
Total de Vantagens:												
Total de Descontos:				1718,35		1718,35		1718,35		1718,35		
Total Liquido:				3690,70		3690,70		3690,70		3690,70		
			2021 Maio		Junho		Julho		Agosto			
Folha Mensal												
4-Proventos	P		30 Dias	5409,05	30 Dias	5409,05	30 Dias	5409,05	30 Dias	5409,05		
134-SINDISERMA(ASERMA	D		1,00	27,10	1,00	27,10	1,00	27,10	1,00	27,10		
158-Celular SINDISERM	D			129,56		129,47		129,47		129,47		
223-Consignacao Cef	D			943,66		943,66		943,66		943,66		
531-IRRF	D		27,50	618,12	27,50	618,12	27,50	618,12	27,50	618,12		
681-Deducao Previ Ina	F			6433,57		6433,57		6433,57		6433,57		
Total de Proventos:				5409,05		5409,05		5409,05		5409,05		
Total de Vantagens:												
Total de Descontos:				1718,44		1718,35		1718,35		1718,35		
Total Liquido:				3690,61		3690,70		3690,70		3690,70		
			2021 Setembro		Outubro		Novembro		Dezembro		*TOTAIS*	
Folha Mensal												
4-Proventos	P		30 Dias	5409,05	30 Dias	5409,05	30 Dias	5175,14	30 Dias	5175,14		64440,78
134-SINDISERMA(ASERMA	D		1,00	27,10	1,00	27,10	1,00	25,93	1,00	25,93		322,86
158-Celular SINDISERM	D			129,47		129,47		129,47		95,97		1520,23
223-Consignacao Cef	D			943,66		943,66		943,66		943,66		11323,92
531-IRRF	D		27,50	618,12	27,50	618,12	27,50	553,80	27,50	553,80		7288,80
681-Deducao Previ Ina	F			6433,57		6433,57		6433,57		6433,57		77202,84
Total de Proventos:				5409,05		5409,05		5175,14		5175,14		64440,78
Total de Vantagens:												
Total de Descontos:				1718,35		1718,35		1652,86		1619,36		20455,81
Total Liquido:				3690,70		3690,70		3522,28		3555,78		43984,97

Assinado digitalmente por: TANIA JUSSARA MIROSLAW GRIGORIEFF em 27/11/23.
Confira a autenticidade do documento em www.tce.rs.gov.br. Identificador: PRE.2F36.D7A4.CDA7.A4A6.5111.

Página 3625
Processo 00363-0200/21-6
Página da peça 97
Peça 5563770
DOCUMENTO DE ACESSO RESTRITO
ACESSO P03FA358

Nome	Matr/Contr	Cargo	CTPS	Admissao	Rescisao
Guisela C. Schmengler Machado	1439-7/1	1900-Professor	/ /	06/04/2004	

Verba	Cat.	Ret.	Comp.	Valor	Comp.	Valor	Comp.	Valor	Comp.	Valor	Com	Valor
			2021 Janeiro		Fevereiro		Marco		Abril			
Folha Mensal												
4-Proventos	P		30 Dias	2575,88	30 Dias	2575,88	30 Dias	2575,88	30 Dias	2575,88		
681-Deducao Previ Ina	F			6433,57		6433,57		6433,57		6433,57		
Total de Proventos:				2575,88		2575,88		2575,88		2575,88		
Total de Vantagens:												
Total de Descontos:												
Total Liquido:				2575,88		2575,88		2575,88		2575,88		
			2021 Maio		Junho		Julho		Agosto			
Folha Mensal												
4-Proventos	P		30 Dias	2575,88	30 Dias	2575,88	30 Dias	2575,88	30 Dias	2575,88		
681-Deducao Previ Ina	F			6433,57		6433,57		6433,57		6433,57		
Total de Proventos:				2575,88		2575,88		2575,88		2575,88		
Total de Vantagens:												
Total de Descontos:												
Total Liquido:				2575,88		2575,88		2575,88		2575,88		
			2021 Setembro		Outubro		Novembro		Dezembro		*TOTAIS*	
Folha Mensal												
4-Proventos	P		30 Dias	2575,88	30 Dias	2575,88	30 Dias	2464,49	30 Dias	2464,49		30687,78
681-Deducao Previ Ina	F			6433,57		6433,57		6433,57		6433,57		77202,84
Total de Proventos:				2575,88		2575,88		2464,49		2464,49		30687,78
Total de Vantagens:												
Total de Descontos:												
Total Liquido:				2575,88		2575,88		2464,49		2464,49		30687,78

GOVBR GP - Emissao: 21/11/2023 as 16h20min - Duracao: 0h00m55seg (10)

Assinado digitalmente por: TANIA JUSSARA MIROSLAW GRIGORIEFF em 27/11/23.
Confira a autenticidade do documento em www.tce.rs.gov.br. Identificador: PRE.2F36.D7A4.CDA7.A4A6.5111.

Página 3626
Processo 00363-0200/21-6
Página da peça 98
Peça 5563770
DOCUMENTO DE ACESSO RESTRITO
ACESSO P03FA358

Nome	Matr/Contr	Cargo	CTPS	Admissao	Rescisao
Gustavo Pinheiro Schumacher	1684-5/1	1910-Pensionista	/ /	01/02/2010	

Verba	Cat.	Ret.	Comp.	Valor	Comp.	Valor	Comp.	Valor	Comp.	Valor	Com	Valor
			2021 Janeiro		Fevereiro		Marco		Abril			
Folha Mensal												
4-Proventos	P		30 Dias	1233,58	30 Dias	1233,58	30 Dias	1233,58	30 Dias	1233,58		
681-Deducao Previ Ina	F			6433,57		6433,57		6433,57		6433,57		
Total de Proventos:				1233,58		1233,58		1233,58		1233,58		
Total de Vantagens:												
Total de Descontos:												
Total Liquido:				1233,58		1233,58		1233,58		1233,58		
			2021 Maio		Junho		Julho		Agosto			
Folha Mensal												
4-Proventos	P		30 Dias	1233,58	30 Dias	1233,58	30 Dias	1233,58	30 Dias	1233,58		
681-Deducao Previ Ina	F			6433,57		6433,57		6433,57		6433,57		
Total de Proventos:				1233,58		1233,58		1233,58		1233,58		
Total de Vantagens:												
Total de Descontos:												
Total Liquido:				1233,58		1233,58		1233,58		1233,58		
			2021 Setembro		Outubro		Novembro		Dezembro		*TOTAIS*	
Folha Mensal												
4-Proventos	P		30 Dias	1233,58	30 Dias	1233,58	30 Dias	1169,82	30 Dias	1169,82		14675,44
681-Deducao Previ Ina	F			6433,57		6433,57		6433,57		6433,57		77202,84
Total de Proventos:				1233,58		1233,58		1169,82		1169,82		14675,44
Total de Vantagens:												
Total de Descontos:												
Total Liquido:				1233,58		1233,58		1169,82		1169,82		14675,44

GOVBR GP - Emissao: 21/11/2023 as 16h20min - Duracao: 0h00m55seg (10)

Assinado digitalmente por: TANIA JUSSARA MIROSLAW GRIGORIEFF em 27/11/23.
Confira a autenticidade do documento em www.tce.rs.gov.br. Identificador: PRE.2F36.D7A4.CDA7.A4A6.5111.

Página 3627
Processo 00363-0200/21-6
Página da peça 99
Peça 5563770
DOCUMENTO DE ACESSO RESTRITO
ACESSO P03FA358

Nome	Matr/Contr	Cargo	CTPS	Admissao	Rescisao
Gustavo Pinheiro Schumacher	1685-3/1	1910-Pensionista	/ /	01/02/2010	

Verba	Cat.	Ret.	Comp.	Valor	Comp.	Valor	Comp.	Valor	Comp.	Valor	Com	Valor
			2021 Janeiro		Fevereiro		Marco		Abril			
Folha Mensal												
4-Proventos	P		30 Dias	1086,19	30 Dias	1086,19	30 Dias	1086,19	30 Dias	1086,19		
531-IRRF	D		7,50	31,18	7,50	31,18	7,50	31,18	7,50	31,18		
681-Deducao Previ Ina	F			6433,57		6433,57		6433,57		6433,57		
Total de Proventos:				1086,19		1086,19		1086,19		1086,19		
Total de Vantagens:												
Total de Descontos:				31,18		31,18		31,18		31,18		
Total Liquido:				1055,01		1055,01		1055,01		1055,01		
			2021 Maio		Junho		Julho		Agosto			
Folha Mensal												
4-Proventos	P		30 Dias	1086,19	30 Dias	1086,19	30 Dias	1086,19	30 Dias	1086,19		
531-IRRF	D		7,50	31,18	7,50	31,18	7,50	31,18	7,50	31,18		
681-Deducao Previ Ina	F			6433,57		6433,57		6433,57		6433,57		
Total de Proventos:				1086,19		1086,19		1086,19		1086,19		
Total de Vantagens:												
Total de Descontos:				31,18		31,18		31,18		31,18		
Total Liquido:				1055,01		1055,01		1055,01		1055,01		
			2021 Setembro		Outubro		Novembro		Dezembro		*TOTAIS*	
Folha Mensal												
4-Proventos	P		30 Dias	1086,19	30 Dias	1086,19	30 Dias	1030,05	30 Dias	1030,05		12922,00
531-IRRF	D		7,50	31,18	7,50	31,18	7,50	22,19	7,50	22,19		356,18
681-Deducao Previ Ina	F			6433,57		6433,57		6433,57		6433,57		77202,84
Total de Proventos:				1086,19		1086,19		1030,05		1030,05		12922,00
Total de Vantagens:												
Total de Descontos:				31,18		31,18		22,19		22,19		356,18
Total Liquido:				1055,01		1055,01		1007,86		1007,86		12565,82

GOVBR GP - Emissao: 21/11/2023 as 16h20min - Duracao: 0h00m55seg (10)

Assinado digitalmente por: TANIA JUSSARA MIROSLAW GRIGORIEFF em 27/11/23.
Confira a autenticidade do documento em www.tce.rs.gov.br. Identificador: PRE.2F36.D7A4.CDA7.A4A6.5111.

Página 3628
Processo 00363-0200/21-6
Página da peça 100
Peça 5563770
DOCUMENTO DE ACESSO RESTRITO
ACESSO P03FA358

Nome	Matr/Contr	Cargo	CTPS	Admissao	Rescisao
Heidi Klusener Neuenfeldt	1808-2/1	1900-Professor	/ /	01/06/2011	

Verba	Cat.	Ret.	Comp.	Valor	Comp.	Valor	Comp.	Valor	Comp.	Valor	Com	Valor
2021 Janeiro					**Fevereiro**		**Marco**		**Abril**			
Folha Mensal												
4-Proventos	P		30 Dias	3725,58	30 Dias	3725,58	30 Dias	3725,58	30 Dias	3725,58		
154-SIPROMA (inativos	D			17,74		17,74		17,74		17,74		
418-SIPROMA/Pro-Vida	D			45,80		50,00		54,90		54,90		
681-Deducao Previ Ina	F			6433,57		6433,57		6433,57		6433,57		
Total de Proventos:				3725,58		3725,58		3725,58		3725,58		
Total de Vantagens:												
Total de Descontos:				63,54		67,74		72,64		72,64		
Total Liquido:				3662,04		3657,84		3652,94		3652,94		
2021 Maio					**Junho**		**Julho**		**Agosto**			
Folha Mensal												
4-Proventos	P		30 Dias	3725,58	30 Dias	3725,58	30 Dias	3725,58	30 Dias	3725,58		
154-SIPROMA (inativos	D			17,74		17,74		17,74		17,74		
418-SIPROMA/Pro-Vida	D			54,90		54,90		50,00		75,90		
681-Deducao Previ Ina	F			6433,57		6433,57		6433,57		6433,57		
Total de Proventos:				3725,58		3725,58		3725,58		3725,58		
Total de Vantagens:												
Total de Descontos:				72,64		72,64		67,74		93,64		
Total Liquido:				3652,94		3652,94		3657,84		3631,94		
2021 Setembro					**Outubro**		**Novembro**		**Dezembro**		***TOTAIS***	
Folha Mensal												
4-Proventos	P		30 Dias	3725,58	30 Dias	3725,58	30 Dias	3564,47	30 Dias	3564,47		44384,74
154-SIPROMA (inativos	D			17,74		17,74		17,74		17,74		212,88
418-SIPROMA/Pro-Vida	D			75,90		71,00		71,00		71,00		730,20
681-Deducao Previ Ina	F			6433,57		6433,57		6433,57		6433,57		77202,84
Total de Proventos:				3725,58		3725,58		3564,47		3564,47		44384,74
Total de Vantagens:												
Total de Descontos:				93,64		88,74		88,74		88,74		943,08
Total Liquido:				3631,94		3636,84		3475,73		3475,73		43441,66

Assinado digitalmente por: TANIA JUSSARA MIROSLAW GRIGORIEFF em 27/11/23.
Confira a autenticidade do documento em www.tce.rs.gov.br. Identificador: PRE.2F36.D7A4.CDA7.A4A6.5111.

Página 3629
Processo 00363-0200/21-6
Página da peça 101
Peça 5563770
DOCUMENTO DE ACESSO RESTRITO
ACESSO P03FA358

Nome	Matr/Contr	Cargo	CTPS	Admissao	Rescisao
Heidi Klusener Neuenfeldt	1809-0/1	1900-Professor	/ /	01/06/2011	

Verba	Cat.	Ret.	Comp.	Valor	Comp.	Valor	Comp.	Valor	Comp.	Valor	Com	Valor
2021 Janeiro					**Fevereiro**		**Marco**		**Abril**			
Folha Mensal												
4-Proventos	P		30 Dias	3251,01	30 Dias	3251,01	30 Dias	3251,01	30 Dias	3251,01		
681-Deducao Previ Ina	F			6433,57		6433,57		6433,57		6433,57		
Total de Proventos:				3251,01		3251,01		3251,01		3251,01		
Total de Vantagens:												
Total de Descontos:												
Total Liquido:				3251,01		3251,01		3251,01		3251,01		
2021 Maio					**Junho**		**Julho**		**Agosto**			
Folha Mensal												
4-Proventos	P		30 Dias	3251,01	30 Dias	3251,01	30 Dias	3251,01	30 Dias	3251,01		
681-Deducao Previ Ina	F			6433,57		6433,57		6433,57		6433,57		
Total de Proventos:				3251,01		3251,01		3251,01		3251,01		
Total de Vantagens:												
Total de Descontos:												
Total Liquido:				3251,01		3251,01		3251,01		3251,01		
2021 Setembro					**Outubro**		**Novembro**		**Dezembro**		***TOTAIS***	
Folha Mensal												
4-Proventos	P		30 Dias	3251,01	30 Dias	3251,01	30 Dias	3110,42	30 Dias	3110,42		38730,94
681-Deducao Previ Ina	F			6433,57		6433,57		6433,57		6433,57		77202,84
Total de Proventos:				3251,01		3251,01		3110,42		3110,42		38730,94
Total de Vantagens:												
Total de Descontos:												
Total Liquido:				3251,01		3251,01		3110,42		3110,42		38730,94

GOVBR GP - Emissao: 21/11/2023 as 16h20min - Duracao: 0h00m56seg (10)

Assinado digitalmente por: TANIA JUSSARA MIROSLAW GRIGORIEFF em 27/11/23.
Confira a autenticidade do documento em www.tce.rs.gov.br. Identificador: PRE.2F36.D7A4.CDA7.A4A6.5111.

Página 3630
Processo 00363-0200/21-6
Página da peça 102
Peça 5563770
DOCUMENTO DE ACESSO RESTRITO
ACESSO P03FA358

Nome	Matr/Contr	Cargo	CTPS	Admissao	Rescisao
Helena Maria Kich	1438-9/1	1900-Professor	/ /	01/04/2004	

Verba	Cat.	Ret.	Comp.	Valor	Comp.	Valor	Comp.	Valor	Comp.	Valor	Com	Valor
			2021 Janeiro		Fevereiro		Marco		Abril			
Folha Mensal												
4-Proventos	P		30 Dias	2791,82	30 Dias	2791,82	30 Dias	2791,82	30 Dias	2791,82		
681-Deducao Previ Ina	F			6433,57		6433,57		6433,57		6433,57		
Total de Proventos:				2791,82		2791,82		2791,82		2791,82		
Total de Vantagens:												
Total de Descontos:												
Total Liquido:				2791,82		2791,82		2791,82		2791,82		
			2021 Maio		Junho		Julho		Agosto			
Folha Mensal												
4-Proventos	P		30 Dias	2791,82	30 Dias	2791,82	30 Dias	2791,82	30 Dias	2791,82		
681-Deducao Previ Ina	F			6433,57		6433,57		6433,57		6433,57		
Total de Proventos:				2791,82		2791,82		2791,82		2791,82		
Total de Vantagens:												
Total de Descontos:												
Total Liquido:				2791,82		2791,82		2791,82		2791,82		
			2021 Setembro		Outubro		Novembro		Dezembro		*TOTAIS*	
Folha Mensal												
4-Proventos	P		30 Dias	2791,82	30 Dias	2791,82	30 Dias	2671,09	30 Dias	2671,09		33260,38
681-Deducao Previ Ina	F			6433,57		6433,57		6433,57		6433,57		77202,84
Total de Proventos:				2791,82		2791,82		2671,09		2671,09		33260,38
Total de Vantagens:												
Total de Descontos:												
Total Liquido:				2791,82		2791,82		2671,09		2671,09		33260,38

GOVBR GP - Emissao: 21/11/2023 as 16h20min - Duracao: 0h00m56seg (10)

Assinado digitalmente por: TANIA JUSSARA MIROSLAW GRIGORIEFF em 27/11/23.
Confira a autenticidade do documento em www.tce.rs.gov.br. Identificador: PRE.2F36.D7A4.CDA7.A4A6.5111.

Página 3631
Processo 00363-0200/21-6
Página da peça 103
Peça 5563770
DOCUMENTO DE ACESSO RESTRITO
ACESSO P03FA358

Nome	Matr/Contr	Cargo	CTPS	Admissao	Rescisao
Hildegard Raddatz Schott	1753-1/1	1910-Pensionista	/ /	13/01/2011	

Verba	Cat.	Ret.	Comp.	Valor	Comp.	Valor	Comp.	Valor	Comp.	Valor	Com	Valor
			2021 Janeiro		Fevereiro		Marco		Abril			
Folha Mensal												
4-Proventos	P		30 Dias	3392,20	30 Dias	3392,20	30 Dias	3392,20	30 Dias	3392,20		
217-Consig.Banrisul	D			957,04		957,04		957,04		957,04		
681-Deducao Previ Ina	F			6433,57		6433,57		6433,57		6433,57		
Total de Proventos:				3392,20		3392,20		3392,20		3392,20		
Total de Vantagens:												
Total de Descontos:				957,04		957,04		957,04		957,04		
Total Liquido:				2435,16		2435,16		2435,16		2435,16		
			2021 Maio		Junho		Julho		Agosto			
Folha Mensal												
4-Proventos	P		30 Dias	3392,20	30 Dias	3392,20	30 Dias	3392,20	30 Dias	3392,20		
217-Consig.Banrisul	D			957,04		957,04		957,04		957,04		
681-Deducao Previ Ina	F			6433,57		6433,57		6433,57		6433,57		
Total de Proventos:				3392,20		3392,20		3392,20		3392,20		
Total de Vantagens:												
Total de Descontos:				957,04		957,04		957,04		957,04		
Total Liquido:				2435,16		2435,16		2435,16		2435,16		
			2021 Setembro		Outubro		Novembro		Dezembro		*TOTAIS*	
Folha Mensal												
4-Proventos	P		30 Dias	3392,20	30 Dias	3392,20	30 Dias	3216,88	30 Dias	3216,88		40355,76
217-Consig.Banrisul	D			957,04		957,04		957,04		957,04		11484,48
681-Deducao Previ Ina	F			6433,57		6433,57		6433,57		6433,57		77202,84
Total de Proventos:				3392,20		3392,20		3216,88		3216,88		40355,76
Total de Vantagens:												
Total de Descontos:				957,04		957,04		957,04		957,04		11484,48
Total Liquido:				2435,16		2435,16		2259,84		2259,84		28871,28

GOVBR GP - Emissao: 21/11/2023 as 16h20min - Duracao: 0h00m56seg (10)

Página 3632
Processo 00363-0200/21-6
Página da peça 104
Peça 5563770
DOCUMENTO DE ACESSO RESTRITO
ACESSO P03FA358

Assinado digitalmente por: TANIA JUSSARA MIROSLAW GRIGORIEFF em 27/11/23.
Confira a autenticidade do documento em www.tce.rs.gov.br. Identificador: PRE.2F36.D7A4.CDA7.A4A6.5111.

Nome	Matr/Contr	Cargo	CTPS	Admissao	Rescisao
Hildo Friedrich	2703-0/1	1900-Professor	/ /	25/10/2017	

Verba	Cat.	Ret.	Comp.	Valor	Comp.	Valor	Comp.	Valor	Comp.	Valor	Com	Valor
			2021 Janeiro		Fevereiro		Marco		Abril			
Folha Mensal												
4-Proventos	P		30 Dias	4166,81	30 Dias	4166,81	30 Dias	4166,81	30 Dias	4166,81		
134-SINDISERMA(ASERMA	D		1,00	21,50	1,00	21,50	1,00	21,50	1,00	21,50		
154-SIPROMA (inativos	D			17,74		17,74		17,74		17,74		
217-Consig.Banrisul	D			1128,04		1128,04		77,80				
531-IRRF	D		22,50	301,40	22,50	301,40	22,50	301,40	22,50	301,40		
681-Deducao Previ Ina	F			6433,57		6433,57		6433,57		6433,57		
Total de Proventos:				4166,81		4166,81		4166,81		4166,81		
Total de Vantagens:												
Total de Descontos:				1468,68		1468,68		418,44		340,64		
Total Liquido:				2698,13		2698,13		3748,37		3826,17		
			2021 Maio		Junho		Julho		Agosto			
Folha Mensal												
4-Proventos	P		30 Dias	4166,81	30 Dias	4166,81	30 Dias	4166,81	30 Dias	4166,81		
134-SINDISERMA(ASERMA	D		1,00	21,50	1,00	21,50	1,00	21,50	1,00	21,50		
154-SIPROMA (inativos	D			17,74		17,74		17,74		17,74		
531-IRRF	D		22,50	301,40	22,50	301,40	22,50	301,40	22,50	301,40		
681-Deducao Previ Ina	F			6433,57		6433,57		6433,57		6433,57		
Total de Proventos:				4166,81		4166,81		4166,81		4166,81		
Total de Vantagens:												
Total de Descontos:				340,64		340,64		340,64		340,64		
Total Liquido:				3826,17		3826,17		3826,17		3826,17		
			2021 Setembro		Outubro		Novembro		Dezembro		*TOTAIS*	
Folha Mensal												
4-Proventos	P		30 Dias	4166,81	30 Dias	4166,81	30 Dias	3986,62	30 Dias	3986,62		49641,34
134-SINDISERMA(ASERMA	D		1,00	21,50	1,00	21,50	1,00	20,57	1,00	20,57		256,14
154-SIPROMA (inativos	D			17,74		17,74		17,74		17,74		212,88
217-Consig.Banrisul	D											2333,88
531-IRRF	D		22,50	301,40	22,50	301,40	22,50	260,85	22,50	260,85		3535,70
681-Deducao Previ Ina	F			6433,57		6433,57		6433,57		6433,57		77202,84
Total de Proventos:				4166,81		4166,81		3986,62		3986,62		49641,34
Total de Vantagens:												
Total de Descontos:				340,64		340,64		299,16		299,16		6338,60
Total Liquido:				3826,17		3826,17		3687,46		3687,46		43302,74

GOVBR GP - Emissao: 21/11/2023 as 16h20min - Duracao: 0h00m57seg (10)

Assinado digitalmente por: TANIA JUSSARA MIROSLAW GRIGORIEFF em 27/11/23.
Confira a autenticidade do documento em www.tce.rs.gov.br. Identificador: PRE.2F36.D7A4.CDA7.A4A6.5111.

Página 3633
Processo 00363-0200/21-6
Página da peça 105
Peça 5563770
DOCUMENTO DE ACESSO RESTRITO
ACESSO P03FA358

Nome	Matr/Contr	Cargo	CTPS	Admissao	Rescisao
Hildo Friedrich	3283-2/1	1900-Professor	/ /	02/03/2021	

Verba	Cat.	Ret.	Comp.	Valor	Comp.	Valor	Comp.	Valor	Comp.	Valor	Com	Valor
2021 Janeiro					**Fevereiro**		**Marco**		**Abril**			
Folha Mensal												
4-Proventos	P						29 Dias	3966,48	30 Dias	4103,26		
134-SINDISERMA(ASERMA	D						1,00	21,50	1,00	21,50		
531-IRRF	D						27,50	1065,89	27,50	1103,50		
681-Deducao Previ Ina	F							6433,57		6433,57		
Total de Proventos:								3966,48		4103,26		
Total de Vantagens:												
Total de Descontos:								1087,39		1125,00		
Total Liquido:								2879,09		2978,26		

Verba	Cat.	Ret.	Comp.	Valor	Comp.	Valor	Comp.	Valor	Comp.	Valor	Com	Valor
2021 Maio					**Junho**		**Julho**		**Agosto**			
Folha Mensal												
4-Proventos	P		30 Dias	4103,26	30 Dias	4103,26	30 Dias	4103,26	30 Dias	4103,26		
134-SINDISERMA(ASERMA	D		1,00	21,50	1,00	21,50	1,00	21,50	1,00	21,50		
531-IRRF	D		27,50	1103,50	27,50	1103,50	27,50	1103,50	27,50	1103,50		
681-Deducao Previ Ina	F			6433,57		6433,57		6433,57		6433,57		
Total de Proventos:				4103,26		4103,26		4103,26		4103,26		
Total de Vantagens:												
Total de Descontos:				1125,00		1125,00		1125,00		1125,00		
Total Liquido:				2978,26		2978,26		2978,26		2978,26		

Verba	Cat.	Ret.	Comp.	Valor	Comp.	Valor	Comp.	Valor	Comp.	Valor	*TOTAIS*
2021 Setembro					**Outubro**		**Novembro**		**Dezembro**		
Folha Mensal											
4-Proventos	P		30 Dias	4103,26	30 Dias	4103,26	30 Dias	3925,81	30 Dias	3925,81	40540,92
134-SINDISERMA(ASERMA	D		1,00	21,50	1,00	21,50	1,00	20,57	1,00	20,57	213,14
531-IRRF	D		27,50	1103,50	27,50	1103,50	27,50	1045,70	27,50	1045,70	10881,79
681-Deducao Previ Ina	F			6433,57		6433,57		6433,57		6433,57	64335,70
Total de Proventos:				4103,26		4103,26		3925,81		3925,81	40540,92
Total de Vantagens:											
Total de Descontos:				1125,00		1125,00		1066,27		1066,27	11094,93
Total Liquido:				2978,26		2978,26		2859,54		2859,54	29445,99

GOVBR GP - Emissao: 21/11/2023 as 16h20min - Duracao: 0h00m57seg (10)

Assinado digitalmente por: TANIA JUSSARA MIROSLAW GRIGORIEFF em 27/11/23.
Confira a autenticidade do documento em www.tce.rs.gov.br. Identificador: PRE.2F36.D7A4.CDA7.A4A6.5111.

Página 3634
Processo 00363-0200/21-6
Página da peça 106
Peça 5563770
DOCUMENTO DE ACESSO RESTRITO
ACESSO P03FA358

Nome	Matr/Contr	Cargo	CTPS	Admissao	Rescisao
Ieda Salete Bernardini Schott	2334-5/1	1900-Professor	/ /	04/05/2015	

Verba	Cat.	Ret.	Comp.	Valor	Comp.	Valor	Comp.	Valor	Comp.	Valor	Com	Valor
			2021 Janeiro		Fevereiro		Marco		Abril			
Folha Mensal												
4-Proventos	P		30 Dias	4485,38	30 Dias	4485,38	30 Dias	4485,38	30 Dias	4485,38		
154-SIPROMA (inativos	D			17,74		17,74		17,74		17,74		
350-Ipe	D		18,74	840,56	18,74	840,56	18,74	840,56	18,74	840,56		
681-Deducao Previ Ina	F			6433,57		6433,57		6433,57		6433,57		
Total de Proventos:				4485,38		4485,38		4485,38		4485,38		
Total de Vantagens:												
Total de Descontos:				858,30		858,30		858,30		858,30		
Total Liquido:				3627,08		3627,08		3627,08		3627,08		
			2021 Maio		Junho		Julho		Agosto			
Folha Mensal												
4-Proventos	P		30 Dias	4485,38	30 Dias	4485,38	30 Dias	4485,38	30 Dias	4485,38		
154-SIPROMA (inativos	D			17,74		17,74		17,74		17,74		
350-Ipe	D		18,74	840,56	18,74	840,56	18,74	840,56	18,74	840,56		
681-Deducao Previ Ina	F			6433,57		6433,57		6433,57		6433,57		
Total de Proventos:				4485,38		4485,38		4485,38		4485,38		
Total de Vantagens:												
Total de Descontos:				858,30		858,30		858,30		858,30		
Total Liquido:				3627,08		3627,08		3627,08		3627,08		
			2021 Setembro		Outubro		Novembro		Dezembro		*TOTAIS*	
Folha Mensal												
4-Proventos	P		30 Dias	4485,38	30 Dias	4485,38	30 Dias	4291,41	30 Dias	4291,41		53436,62
154-SIPROMA (inativos	D			17,74		17,74		17,74		17,74		212,88
350-Ipe	D		18,74	840,56	18,74	840,56	18,74	804,21	18,74	804,21		10014,02
681-Deducao Previ Ina	F			6433,57		6433,57		6433,57		6433,57		77202,84
Total de Proventos:				4485,38		4485,38		4291,41		4291,41		53436,62
Total de Vantagens:												
Total de Descontos:				858,30		858,30		821,95		821,95		10226,90
Total Liquido:				3627,08		3627,08		3469,46		3469,46		43209,72

GOVBR GP - Emissao: 21/11/2023 as 16h20min - Duracao: 0h00m58seg (10)

Assinado digitalmente por: TANIA JUSSARA MIROSLAW GRIGORIEFF em 27/11/23.
Confira a autenticidade do documento em www.tce.rs.gov.br. Identificador: PRE.2F36.D7A4.CDA7.A4A6.5111.

Página 3635
Processo 00363-0200/21-6
Página da peça 107
Peça 5563770
DOCUMENTO DE ACESSO RESTRITO
ACESSO P03FA358

Nome	Matr/Contr	Cargo	CTPS	Admissao	Rescisao
Ignez Fiszuk Schiefelbein	1569-5/1	1910-Pensionista	/ /	25/11/2003	

Verba	Cat.	Ret.	Comp.	Valor	Comp.	Valor	Comp.	Valor	Comp.	Valor	Com	Valor
			2021 Janeiro		Fevereiro		Marco		Abril			
Folha Mensal												
4-Proventos	P		30 Dias	3050,39	30 Dias	3050,39	30 Dias	3050,39	30 Dias	3050,39		
681-Deducao Previ Ina	F			6433,57		6433,57		6433,57		6433,57		
Total de Proventos:				3050,39		3050,39		3050,39		3050,39		
Total de Vantagens:												
Total de Descontos:												
Total Liquido:				3050,39		3050,39		3050,39		3050,39		
			2021 Maio		Junho		Julho		Agosto			
Folha Mensal												
4-Proventos	P		30 Dias	3050,39	30 Dias	3050,39	30 Dias	3050,39	30 Dias	3050,39		
681-Deducao Previ Ina	F			6433,57		6433,57		6433,57		6433,57		
Total de Proventos:				3050,39		3050,39		3050,39		3050,39		
Total de Vantagens:												
Total de Descontos:												
Total Liquido:				3050,39		3050,39		3050,39		3050,39		
			2021 Setembro		Outubro		Novembro		Dezembro		*TOTAIS*	
Folha Mensal												
4-Proventos	P		30 Dias	3050,39	30 Dias	3050,39	30 Dias	2928,57	30 Dias	2928,57		36361,04
681-Deducao Previ Ina	F			6433,57		6433,57		6433,57		6433,57		77202,84
Total de Proventos:				3050,39		3050,39		2928,57		2928,57		36361,04
Total de Vantagens:												
Total de Descontos:												
Total Liquido:				3050,39		3050,39		2928,57		2928,57		36361,04

GOVBR GP - Emissao: 21/11/2023 as 16h20min - Duracao: 0h00m58seg (10)

Assinado digitalmente por: TANIA JUSSARA MIROSLAW GRIGORIEFF em 27/11/23.
Confira a autenticidade do documento em www.tce.rs.gov.br. Identificador: PRE.2F36.D7A4.CDA7.A4A6.5111.

Página 3636
Processo 00363-0200/21-6
Página da peça 108
Peça 5563770
DOCUMENTO DE ACESSO RESTRITO
ACESSO P03FA358

Nome	Matr/Contr	Cargo	CTPS	Admissao	Rescisao
Ilda de Fatima Friedrich	1998-4/1	1900-Professor	/ /	01/11/2012	

Verba	Cat.	Ret.	Comp.	Valor	Comp.	Valor	Comp.	Valor	Comp.	Valor	Com	Valor
			2021 Janeiro		Fevereiro		Marco		Abril			
Folha Mensal												
4-Proventos	P		30 Dias	4060,50	30 Dias	4060,50	30 Dias	4060,50	30 Dias	4060,50		
134-SINDISERMA(ASERMA	D		1,00	21,50	1,00	21,50	1,00	21,50	1,00	21,50		
154-SIPROMA (inativos	D			17,74		17,74		17,74		17,74		
217-Consig.Banrisul	D			996,84								
531-IRRF	D		22,50	277,48	22,50	277,48	22,50	277,48	22,50	277,48		
681-Deducao Previ Ina	F			6433,57		6433,57		6433,57		6433,57		
Total de Proventos:				4060,50		4060,50		4060,50		4060,50		
Total de Vantagens:												
Total de Descontos:				1313,56		316,72		316,72		316,72		
Total Liquido:				2746,94		3743,78		3743,78		3743,78		
			2021 Maio		Junho		Julho		Agosto			
Folha Mensal												
4-Proventos	P		30 Dias	4060,50	30 Dias	4060,50	30 Dias	4060,50	30 Dias	4060,50		
134-SINDISERMA(ASERMA	D		1,00	21,50	1,00	21,50	1,00	21,50	1,00	21,50		
154-SIPROMA (inativos	D			17,74		17,74		17,74		17,74		
531-IRRF	D		22,50	277,48	22,50	277,48	22,50	277,48	22,50	277,48		
681-Deducao Previ Ina	F			6433,57		6433,57		6433,57		6433,57		
Total de Proventos:				4060,50		4060,50		4060,50		4060,50		
Total de Vantagens:												
Total de Descontos:				316,72		316,72		316,72		316,72		
Total Liquido:				3743,78		3743,78		3743,78		3743,78		
			2021 Setembro		Outubro		Novembro		Dezembro		*TOTAIS*	
Folha Mensal												
4-Proventos	P		30 Dias	4060,50	30 Dias	4060,50	30 Dias	3884,91	30 Dias	3884,91		48374,82
134-SINDISERMA(ASERMA	D		1,00	21,50	1,00	21,50	1,00	20,57	1,00	20,57		256,14
154-SIPROMA (inativos	D			17,74		17,74		17,74		17,74		212,88
217-Consig.Banrisul	D											996,84
531-IRRF	D		22,50	277,48	22,50	277,48	22,50	237,97	22,50	237,97		3250,74
681-Deducao Previ Ina	F			6433,57		6433,57		6433,57		6433,57		77202,84
Total de Proventos:				4060,50		4060,50		3884,91		3884,91		48374,82
Total de Vantagens:												
Total de Descontos:				316,72		316,72		276,28		276,28		4716,60
Total Liquido:				3743,78		3743,78		3608,63		3608,63		43658,22

Assinado digitalmente por: TANIA JUSSARA MIROSLAW GRIGORIEFF em 27/11/23.
Confira a autenticidade do documento em www.tce.rs.gov.br. Identificador: PRE.2F36.D7A4.CDA7.A4A6.5111.

Página 3637
Processo 00363-0200/21-6
Página da peça 109
Peça 5563770
DOCUMENTO DE ACESSO RESTRITO
ACESSO P03FA358

Nome	Matr/Contr	Cargo	CTPS	Admissao	Rescisao
Ilisardo dos Santos Cavalheiro	2644-1/1	1900-Professor	/ /	11/04/2017	

Verba	Cat.	Ret.	Comp.	Valor	Comp.	Valor	Comp.	Valor	Comp.	Valor	Com	Valor
			2021 Janeiro		Fevereiro		Marco		Abril			
Folha Mensal												
4-Proventos	P		30 Dias	4300,54	30 Dias	4300,54	30 Dias	4300,54	30 Dias	4300,54		
223-Consignacao Cef	D			1472,58		1472,58		1472,58		1472,58		
531-IRRF	D		22,50	331,49	22,50	331,49	22,50	331,49	22,50	331,49		
681-Deducao Previ Ina	F			6433,57		6433,57		6433,57		6433,57		
Total de Proventos:				4300,54		4300,54		4300,54		4300,54		
Total de Vantagens:												
Total de Descontos:				1804,07		1804,07		1804,07		1804,07		
Total Liquido:				2496,47		2496,47		2496,47		2496,47		
			2021 Maio		Junho		Julho		Agosto			
Folha Mensal												
4-Proventos	P		30 Dias	4300,54	30 Dias	4300,54	30 Dias	4300,54	30 Dias	4300,54		
223-Consignacao Cef	D			1472,58		1472,58		1472,58		1472,58		
531-IRRF	D		22,50	331,49	22,50	331,49	22,50	331,49	22,50	331,49		
681-Deducao Previ Ina	F			6433,57		6433,57		6433,57		6433,57		
Total de Proventos:				4300,54		4300,54		4300,54		4300,54		
Total de Vantagens:												
Total de Descontos:				1804,07		1804,07		1804,07		1804,07		
Total Liquido:				2496,47		2496,47		2496,47		2496,47		
			2021 Setembro		Outubro		Novembro		Dezembro			*TOTAIS*
Folha Mensal												
4-Proventos	P		30 Dias	4300,54	30 Dias	4300,54	30 Dias	4114,57	30 Dias	4114,57		51234,54
223-Consignacao Cef	D			1472,56		1472,56		1472,56		1472,56		17670,88
531-IRRF	D		22,50	331,49	22,50	331,49	22,50	289,64	22,50	289,64		3894,18
681-Deducao Previ Ina	F			6433,57		6433,57		6433,57		6433,57		77202,84
Total de Proventos:				4300,54		4300,54		4114,57		4114,57		51234,54
Total de Vantagens:												
Total de Descontos:				1804,05		1804,05		1762,20		1762,20		21565,06
Total Liquido:				2496,49		2496,49		2352,37		2352,37		29669,48

GOVBR GP - Emissao: 21/11/2023 as 16h20min - Duracao: 0h00m59seg (10)

Assinado digitalmente por: TANIA JUSSARA MIROSLAW GRIGORIEFF em 27/11/23.
Confira a autenticidade do documento em www.tce.rs.gov.br. Identificador: PRE.2F36.D7A4.CDA7.A4A6.5111.

Página 3638
Processo 00363-0200/21-6
Página da peça 110
Peça 5563770
DOCUMENTO DE ACESSO RESTRITO
ACESSO P03FA358

Nome	Matr/Contr	Cargo	CTPS	Admissao	Rescisao
Ilo Schmengler	1866-0/1	1750-Operario	/ /	01/12/2011	

Verba	Cat.	Ret.	Comp.	Valor	Comp.	Valor	Comp.	Valor	Comp.	Valor	Com	Valor
			2021 Janeiro		Fevereiro		Marco		Abril			
Folha Mensal												
4-Proventos	P		30 Dias	1991,07	30 Dias	1991,07	30 Dias	1991,07	30 Dias	1991,07		
134-SINDISERMA(ASERMA	D		1,00	12,31	1,00	12,31	1,00	12,31	1,00	12,31		
681-Deducao Previ Ina	F			6433,57		6433,57		6433,57		6433,57		
Total de Proventos:				1991,07		1991,07		1991,07		1991,07		
Total de Vantagens:												
Total de Descontos:				12,31		12,31		12,31		12,31		
Total Liquido:				1978,76		1978,76		1978,76		1978,76		
			2021 Maio		Junho		Julho		Agosto			
Folha Mensal												
4-Proventos	P		30 Dias	1991,07	30 Dias	1991,07	30 Dias	1991,07	30 Dias	1991,07		
134-SINDISERMA(ASERMA	D		1,00	12,31	1,00	12,31	1,00	12,31	1,00	12,31		
681-Deducao Previ Ina	F			6433,57		6433,57		6433,57		6433,57		
Total de Proventos:				1991,07		1991,07		1991,07		1991,07		
Total de Vantagens:												
Total de Descontos:				12,31		12,31		12,31		12,31		
Total Liquido:				1978,76		1978,76		1978,76		1978,76		
			2021 Setembro		Outubro		Novembro		Dezembro		*TOTAIS*	
Folha Mensal												
4-Proventos	P		30 Dias	1991,07	30 Dias	1991,07	30 Dias	1904,97	30 Dias	1904,97		23720,64
134-SINDISERMA(ASERMA	D		1,00	12,31	1,00	12,31	1,00	11,78	1,00	11,78		146,66
681-Deducao Previ Ina	F			6433,57		6433,57		6433,57		6433,57		77202,84
Total de Proventos:				1991,07		1991,07		1904,97		1904,97		23720,64
Total de Vantagens:												
Total de Descontos:				12,31		12,31		11,78		11,78		146,66
Total Liquido:				1978,76		1978,76		1893,19		1893,19		23573,98

GOVBR GP - Emissao: 21/11/2023 as 16h20min - Duracao: 0h00m59seg (10)

Assinado digitalmente por: TANIA JUSSARA MIROSLAW GRIGORIEFF em 27/11/23.
Confira a autenticidade do documento em www.tce.rs.gov.br. Identificador: PRE.2F36.D7A4.CDA7.A4A6.5111.

Página 3639
Processo 00363-0200/21-6
Página da peça 111
Peça 5563770
DOCUMENTO DE ACESSO RESTRITO
ACESSO P03FA358

Nome	Matr/Contr	Cargo	CTPS	Admissao	Rescisao
Ineia Elisabete Pereira Alves	2629-8/1	1740-Merendeira/Servente	/ /	14/03/2017	

Verba	Cat.	Ret.	Comp.	Valor	Comp.	Valor	Comp.	Valor	Comp.	Valor	Com	Valor
			2021 Janeiro		Fevereiro		Marco		Abril			
Folha Mensal												
4-Proventos	P		30 Dias	2425,74	30 Dias	2425,74	30 Dias	2425,74	30 Dias	2425,74		
134-SINDISERMA(ASERMA	D		1,00	12,31	1,00	12,31	1,00	12,31	1,00	12,31		
158-Celular SINDISERM	D			69,73		69,73		69,73		69,73		
217-Consig.Banrisul	D			490,28		490,28		490,28		490,28		
223-Consignacao Cef	D			404,92		404,92		404,92		404,92		
350-Ipe	D		18,74	454,58	18,74	454,58	18,74	454,58	18,74	454,58		
531-IRRF	D		7,50	39,13	7,50	39,13						
681-Deducao Previ Ina	F			6433,57		6433,57		6433,57		6433,57		
Total de Proventos:				2425,74		2425,74		2425,74		2425,74		
Total de Vantagens:												
Total de Descontos:				1470,95		1470,95		1431,82		1431,82		
Total Liquido:				954,79		954,79		993,92		993,92		
			2021 Maio		Junho		Julho		Agosto			
Folha Mensal												
4-Proventos	P		30 Dias	2425,74	30 Dias	2425,74	30 Dias	2425,74	30 Dias	2425,74		
134-SINDISERMA(ASERMA	D		1,00	12,31	1,00	12,31	1,00	12,31	1,00	12,31		
158-Celular SINDISERM	D			69,73		69,73		69,73		69,73		
217-Consig.Banrisul	D			490,28		490,28		490,28		490,28		
223-Consignacao Cef	D			404,92		404,92		404,92		404,92		
350-Ipe	D		18,74	454,58	18,74	454,58	18,74	454,58	18,74	454,58		
681-Deducao Previ Ina	F			6433,57		6433,57		6433,57		6433,57		
Total de Proventos:				2425,74		2425,74		2425,74		2425,74		
Total de Vantagens:												
Total de Descontos:				1431,82		1431,82		1431,82		1431,82		
Total Liquido:				993,92		993,92		993,92		993,92		
			2021 Setembro		Outubro		Novembro		Dezembro			*TOTAIS*
Folha Mensal												
4-Proventos	P		30 Dias	2425,74	30 Dias	2425,74	30 Dias	2320,84	30 Dias	2320,84		28899,08
134-SINDISERMA(ASERMA	D		1,00	12,31	1,00	12,31	1,00	11,78	1,00	11,78		146,66
158-Celular SINDISERM	D			69,73		69,73		69,73		58,98		826,01
217-Consig.Banrisul	D			490,28		490,28		490,28		490,28		5883,36
223-Consignacao Cef	D			404,92		404,92		404,92		404,92		4859,04
350-Ipe	D		18,74	454,58	18,74	454,58	18,74	434,92	18,74	434,92		5415,64
531-IRRF	D											78,26
681-Deducao Previ Ina	F			6433,57		6433,57		6433,57		6433,57		77202,84
Total de Proventos:				2425,74		2425,74		2320,84		2320,84		28899,08
Total de Vantagens:												
Total de Descontos:				1431,82		1431,82		1411,63		1400,88		17208,97
Total Liquido:				993,92		993,92		909,21		919,96		11690,11

Assinado digitalmente por: TANIA JUSSARA MIROSLAW GRIGORIEFF em 27/11/23.
Confira a autenticidade do documento em www.tce.rs.gov.br. Identificador: PRE.2F36.D7A4.CDA7.A4A6.5111.

Página 3640
Processo 00363-0200/21-6
Página da peça 112
Peça 5563770
DOCUMENTO DE ACESSO RESTRITO
ACESSO P03FA358

Nome	Matr/Contr	Cargo	CTPS	Admissao	Rescisao
Inga Iva Vidal	2477-5/1	1910-Pensionista	/ /	08/03/2016	

Verba	Cat.	Ret.	Comp.	Valor	Comp.	Valor	Comp.	Valor	Comp.	Valor	Com	Valor
			2021 Janeiro		Fevereiro		Marco		Abril			
Folha Mensal												
4-Proventos	P		30 Dias	3445,42	30 Dias	3445,42	30 Dias	3445,42	30 Dias	3445,42		
223-Consignacao Cef	D			55,38		55,38		55,38		55,38		
681-Deducao Previ Ina	F			6433,57		6433,57		6433,57		6433,57		
Total de Proventos:				3445,42		3445,42		3445,42		3445,42		
Total de Vantagens:												
Total de Descontos:				55,38		55,38		55,38		55,38		
Total Liquido:				3390,04		3390,04		3390,04		3390,04		
			2021 Maio		Junho		Julho		Agosto			
Folha Mensal												
4-Proventos	P		30 Dias	3445,42	30 Dias	3445,42	30 Dias	3445,42	30 Dias	3445,42		
223-Consignacao Cef	D			55,38		55,38		55,38		55,38		
681-Deducao Previ Ina	F			6433,57		6433,57		6433,57		6433,57		
Total de Proventos:				3445,42		3445,42		3445,42		3445,42		
Total de Vantagens:												
Total de Descontos:				55,38		55,38		55,38		55,38		
Total Liquido:				3390,04		3390,04		3390,04		3390,04		
			2021 Setembro		Outubro		Novembro		Dezembro		*TOTAIS*	
Folha Mensal												
4-Proventos	P		30 Dias	3445,42	30 Dias	3445,42	30 Dias	3267,35	30 Dias	3267,35		40988,90
223-Consignacao Cef	D			55,38		55,38		55,38		55,38		664,56
681-Deducao Previ Ina	F			6433,57		6433,57		6433,57		6433,57		77202,84
Total de Proventos:				3445,42		3445,42		3267,35		3267,35		40988,90
Total de Vantagens:												
Total de Descontos:				55,38		55,38		55,38		55,38		664,56
Total Liquido:				3390,04		3390,04		3211,97		3211,97		40324,34

Assinado digitalmente por: TANIA JUSSARA MIROSLAW GRIGORIEFF em 27/11/23.
Confira a autenticidade do documento em www.tce.rs.gov.br. Identificador: PRE.2F36.D7A4.CDA7.A4A6.5111.

Página 3641
Processo 00363-0200/21-6
Página da peça 113
Peça 5563770
DOCUMENTO DE ACESSO RESTRITO
ACESSO P03FA358

Nome	Matr/Contr	Cargo	CTPS	Admissao	Rescisao
Inilse Ivone Schlosser	904-0/1	1900-Professor	097247/0216/	01/08/1993	

Verba	Cat.	Ret.	Comp.	Valor	Comp.	Valor	Comp.	Valor	Comp.	Valor	Com	Valor
			2021 Janeiro		Fevereiro		Marco		Abril			
Folha Mensal												
4-Proventos	P		30 Dias	3620,02	30 Dias	3620,02	30 Dias	3620,02	30 Dias	3620,02		
154-SIPROMA (inativos	D			17,74		17,74		17,74		17,74		
681-Deducao Previ Ina	F			6433,57		6433,57		6433,57		6433,57		
Total de Proventos:				3620,02		3620,02		3620,02		3620,02		
Total de Vantagens:												
Total de Descontos:				17,74		17,74		17,74		17,74		
Total Liquido:				3602,28		3602,28		3602,28		3602,28		
			2021 Maio		Junho		Julho		Agosto			
Folha Mensal												
4-Proventos	P		30 Dias	3620,02	30 Dias	3620,02	30 Dias	3620,02	30 Dias	3620,02		
154-SIPROMA (inativos	D			17,74		17,74		17,74		17,74		
681-Deducao Previ Ina	F			6433,57		6433,57		6433,57		6433,57		
Total de Proventos:				3620,02		3620,02		3620,02		3620,02		
Total de Vantagens:												
Total de Descontos:				17,74		17,74		17,74		17,74		
Total Liquido:				3602,28		3602,28		3602,28		3602,28		
			2021 Setembro		Outubro		Novembro		Dezembro		*TOTAIS*	
Folha Mensal												
4-Proventos	P		30 Dias	3620,02	30 Dias	3620,02	30 Dias	3463,48	30 Dias	3463,48		43127,16
154-SIPROMA (inativos	D			17,74		17,74		17,74		17,74		212,88
681-Deducao Previ Ina	F			6433,57		6433,57		6433,57		6433,57		77202,84
Total de Proventos:				3620,02		3620,02		3463,48		3463,48		43127,16
Total de Vantagens:												
Total de Descontos:				17,74		17,74		17,74		17,74		212,88
Total Liquido:				3602,28		3602,28		3445,74		3445,74		42914,28

Assinado digitalmente por: TANIA JUSSARA MIROSLAW GRIGORIEFF em 27/11/23.
Confira a autenticidade do documento em www.tce.rs.gov.br. Identificador: PRE.2F36.D7A4.CDA7.A4A6.5111.

Página 3642
Processo 00363-0200/21-6
Página da peça 114
Peça 5563770
DOCUMENTO DE ACESSO RESTRITO
ACESSO P03FA358

Nome	Matr/Contr	Cargo	CTPS	Admissao	Rescisao
Ireci Kelling Schmengler	3191-7/1	1740-Merendeira/Servente	/ /	22/04/2020	

Verba	Cat.	Ret.	Comp.	Valor	Comp.	Valor	Comp.	Valor	Comp.	Valor	Com	Valor
			2021 Janeiro		Fevereiro		Marco		Abril			
Folha Mensal												
4-Proventos	P		30 Dias	2351,71	30 Dias	2351,71	30 Dias	2351,71	30 Dias	2351,71		
134-SINDISERMA(ASERMA	D		1,00	12,32	1,00	12,32	1,00	12,32	1,00	12,32		
163-Vale Compras	D			374,25		275,91		285,57		320,44		
217-Consig.Banrisul	D			195,87		195,87		195,87		195,87		
531-IRRF	D		7,50	33,57	7,50	33,57	7,50	33,57	7,50	33,57		
681-Deducao Previ Ina	F			6433,57		6433,57		6433,57		6433,57		
Total de Proventos:				2351,71		2351,71		2351,71		2351,71		
Total de Vantagens:												
Total de Descontos:				616,01		517,67		527,33		562,20		
Total Liquido:				1735,70		1834,04		1824,38		1789,51		
			2021 Maio		Junho		Julho		Agosto			
Folha Mensal												
4-Proventos	P		30 Dias	2351,71	30 Dias	2351,71	30 Dias	2351,71	30 Dias	2351,71		
134-SINDISERMA(ASERMA	D		1,00	12,32	1,00	12,32	1,00	12,32	1,00	12,32		
163-Vale Compras	D			244,64		191,95		398,81		393,55		
217-Consig.Banrisul	D			195,87		195,87		195,87		195,87		
531-IRRF	D		7,50	33,57	7,50	33,57	7,50	33,57	7,50	33,57		
681-Deducao Previ Ina	F			6433,57		6433,57		6433,57		6433,57		
Total de Proventos:				2351,71		2351,71		2351,71		2351,71		
Total de Vantagens:												
Total de Descontos:				486,40		433,71		640,57		635,31		
Total Liquido:				1865,31		1918,00		1711,14		1716,40		
			2021 Setembro		Outubro		Novembro		Dezembro		*TOTAIS*	
Folha Mensal												
4-Proventos	P		30 Dias	2351,71	30 Dias	2351,71	30 Dias	2250,01	30 Dias	2250,01		28017,12
134-SINDISERMA(ASERMA	D		1,00	12,32	1,00	12,32	1,00	11,78	1,00	11,78		146,76
163-Vale Compras	D			374,82		276,24		102,09		190,05		3428,32
217-Consig.Banrisul	D			195,87		195,87		195,87		195,87		2350,44
531-IRRF	D		7,50	33,57	7,50	33,57	7,50	25,95	7,50	25,95		387,60
681-Deducao Previ Ina	F			6433,57		6433,57		6433,57		6433,57		77202,84
Total de Proventos:				2351,71		2351,71		2250,01		2250,01		28017,12
Total de Vantagens:												
Total de Descontos:				616,58		518,00		335,69		423,65		6313,12
Total Liquido:				1735,13		1833,71		1914,32		1826,36		21704,00

Assinado digitalmente por: TANIA JUSSARA MIROSLAW GRIGORIEFF em 27/11/23.
Confira a autenticidade do documento em www.tce.rs.gov.br. Identificador: PRE.2F36.D7A4.CDA7.A4A6.5111.

Página 3643
Processo 00363-0200/21-6
Página da peça 115
Peça 5563770
DOCUMENTO DE ACESSO RESTRITO
ACESSO P03FA358

Nome	Matr/Contr	Cargo	CTPS	Admissao	Rescisao
Irena Kesseler	1570-9/1	1910-Pensionista	/ /	08/06/2004	

Verba	Cat.	Ret.	Comp.	Valor	Comp.	Valor	Comp.	Valor	Comp.	Valor	Com	Valor
2021 Janeiro					**Fevereiro**		**Marco**		**Abril**			
Folha Mensal												
4-Proventos	P		30 Dias	3553,83	30 Dias	3553,83	30 Dias	3553,83	30 Dias	3553,83		
681-Deducao Previ Ina	F			6433,57		6433,57		6433,57		6433,57		
Total de Proventos:				3553,83		3553,83		3553,83		3553,83		
Total de Vantagens:												
Total de Descontos:												
Total Liquido:				3553,83		3553,83		3553,83		3553,83		
2021 Maio					**Junho**		**Julho**		**Agosto**			
Folha Mensal												
4-Proventos	P		30 Dias	3553,83	30 Dias	3553,83	30 Dias	3553,83	30 Dias	3553,83		
681-Deducao Previ Ina	F			6433,57		6433,57		6433,57		6433,57		
Total de Proventos:				3553,83		3553,83		3553,83		3553,83		
Total de Vantagens:												
Total de Descontos:												
Total Liquido:				3553,83		3553,83		3553,83		3553,83		
2021 Setembro					**Outubro**		**Novembro**		**Dezembro**		***TOTAIS***	
Folha Mensal												
4-Proventos	P		30 Dias	3553,83	30 Dias	3553,83	30 Dias	3370,15	30 Dias	3370,15		42278,60
681-Deducao Previ Ina	F			6433,57		6433,57		6433,57		6433,57		77202,84
Total de Proventos:				3553,83		3553,83		3370,15		3370,15		42278,60
Total de Vantagens:												
Total de Descontos:												
Total Liquido:				3553,83		3553,83		3370,15		3370,15		42278,60

GOVBR GP - Emissao: 21/11/2023 as 16h20min - Duracao: 0h01m02seg (10)

Assinado digitalmente por: TANIA JUSSARA MIROSLAW GRIGORIEFF em 27/11/23.
Confira a autenticidade do documento em www.tce.rs.gov.br. Identificador: PRE.2F36.D7A4.CDA7.A4A6.5111.

Página 3644
Processo 00363-0200/21-6
Página da peça 116
Peça 5563770
DOCUMENTO DE ACESSO RESTRITO
ACESSO P03FA358

Nome	Matr/Contr	Cargo	CTPS	Admissao	Rescisao
Isabel A. Bortolin Giuliani	2836-3/1	1900-Professor	/ /	11/06/2018	

Verba	Cat.	Ret.	Comp.	Valor	Comp.	Valor	Comp.	Valor	Comp.	Valor	Com	Valor
			2021 Janeiro		Fevereiro		Marco		Abril			
Folha Mensal												
4-Proventos	P		30 Dias	4103,24	30 Dias	4103,24	30 Dias	4103,24	30 Dias	4103,24		
350-Ipe	D		18,74	768,94	18,74	768,94	18,74	768,94	18,74	768,94		
531-IRRF	D		22,50	287,09	22,50	287,09	22,50	287,09	22,50	287,09		
681-Deducao Previ Ina	F			6433,57		6433,57		6433,57		6433,57		
Total de Proventos:				4103,24		4103,24		4103,24		4103,24		
Total de Vantagens:												
Total de Descontos:				1056,03		1056,03		1056,03		1056,03		
Total Liquido:				3047,21		3047,21		3047,21		3047,21		
			2021 Maio		Junho		Julho		Agosto			
Folha Mensal												
4-Proventos	P		30 Dias	4103,24	30 Dias	4103,24	30 Dias	4103,24	30 Dias	4103,24		
350-Ipe	D		18,74	768,94	18,74	768,94	18,74	768,94	18,74	768,94		
531-IRRF	D		22,50	287,09	22,50	287,09	22,50	287,09	22,50	287,09		
681-Deducao Previ Ina	F			6433,57		6433,57		6433,57		6433,57		
Total de Proventos:				4103,24		4103,24		4103,24		4103,24		
Total de Vantagens:												
Total de Descontos:				1056,03		1056,03		1056,03		1056,03		
Total Liquido:				3047,21		3047,21		3047,21		3047,21		
			2021 Setembro		Outubro		Novembro		Dezembro			*TOTAIS*
Folha Mensal												
4-Proventos	P		30 Dias	4103,24	30 Dias	4103,24	30 Dias	3925,80	30 Dias	3925,80		48884,00
350-Ipe	D		18,74	768,94	18,74	768,94	18,74	735,69	18,74	735,69		9160,78
531-IRRF	D		22,50	287,09	22,50	287,09	22,50	247,17	22,50	247,17		3365,24
681-Deducao Previ Ina	F			6433,57		6433,57		6433,57		6433,57		77202,84
Total de Proventos:				4103,24		4103,24		3925,80		3925,80		48884,00
Total de Vantagens:												
Total de Descontos:				1056,03		1056,03		982,86		982,86		12526,02
Total Liquido:				3047,21		3047,21		2942,94		2942,94		36357,98

Assinado digitalmente por: TANIA JUSSARA MIROSLAW GRIGORIEFF em 27/11/23.
Confira a autenticidade do documento em www.tce.rs.gov.br. Identificador: PRE.2F36.D7A4.CDA7.A4A6.5111.

Página 3645
Processo 00363-0200/21-6
Página da peça 117
Peça 5563770
DOCUMENTO DE ACESSO RESTRITO
ACESSO P03FA358

Nome	Matr/Contr	Cargo	CTPS	Admissao	Rescisao
Isabel Cristina Ribas Mello	3077-5/1	2013-Tecnico Enfermagem	/ /	09/12/2019	

Verba	Cat.	Ret.	Comp.	Valor	Comp.	Valor	Comp.	Valor	Comp.	Valor	Com	Valor
			2021 Janeiro		Fevereiro		Marco		Abril			
Folha Mensal												
4-Proventos	P		30 Dias	3081,05	30 Dias	3081,05	30 Dias	3081,05	30 Dias	3081,05		
350-Ipe	D		18,74	577,38	18,74	577,38	18,74	577,38	18,74	577,38		
531-IRRF	D		15,00	107,35	15,00	107,35	15,00	107,35	15,00	107,35		
681-Deducao Previ Ina	F			6433,57		6433,57		6433,57		6433,57		
Total de Proventos:				3081,05		3081,05		3081,05		3081,05		
Total de Vantagens:												
Total de Descontos:				684,73		684,73		684,73		684,73		
Total Liquido:				2396,32		2396,32		2396,32		2396,32		
			2021 Maio		Junho		Julho		Agosto			
Folha Mensal												
4-Proventos	P		30 Dias	3081,05	30 Dias	3081,05	30 Dias	3081,05	30 Dias	3081,05		
350-Ipe	D		18,74	577,38	18,74	577,38	18,74	577,38	18,74	577,38		
531-IRRF	D		15,00	107,35	15,00	107,35	15,00	107,35	15,00	107,35		
681-Deducao Previ Ina	F			6433,57		6433,57		6433,57		6433,57		
Total de Proventos:				3081,05		3081,05		3081,05		3081,05		
Total de Vantagens:												
Total de Descontos:				684,73		684,73		684,73		684,73		
Total Liquido:				2396,32		2396,32		2396,32		2396,32		
			2021 Setembro		Outubro		Novembro		Dezembro			*TOTAIS*
Folha Mensal												
4-Proventos	P		30 Dias	3081,05	30 Dias	3081,05	30 Dias	2921,81	30 Dias	2921,81		36654,12
350-Ipe	D		18,74	577,38	18,74	577,38	18,74	547,54	18,74	547,54		6868,88
531-IRRF	D		15,00	107,35	15,00	107,35	15,00	83,47	15,00	83,47		1240,44
681-Deducao Previ Ina	F			6433,57		6433,57		6433,57		6433,57		77202,84
Total de Proventos:				3081,05		3081,05		2921,81		2921,81		36654,12
Total de Vantagens:												
Total de Descontos:				684,73		684,73		631,01		631,01		8109,32
Total Liquido:				2396,32		2396,32		2290,80		2290,80		28544,80

GOVBR GP - Emissao: 21/11/2023 as 16h20min - Duracao: 0h01m03seg (10)

Assinado digitalmente por: TANIA JUSSARA MIROSLAW GRIGORIEFF em 27/11/23.
Confira a autenticidade do documento em www.tce.rs.gov.br. Identificador: PRE.2F36.D7A4.CDA7.A4A6.5111.

Página 3646
Processo 00363-0200/21-6
Página da peça 118
Peça 5563770
DOCUMENTO DE ACESSO RESTRITO
ACESSO P03FA358

Nome	Matr/Contr	Cargo	CTPS	Admissao	Rescisao
Ivana I. Schlosser Steuernagel	2113-0/1	1900-Professor	/ /	01/10/2013	

Verba	Cat.	Ret.	Comp.	Valor	Comp.	Valor	Comp.	Valor	Comp.	Valor	Com	Valor
			2021 Janeiro		Fevereiro		Marco		Abril			
Folha Mensal												
4-Proventos	P		30 Dias	4144,64	30 Dias	4144,64	30 Dias	4144,64	30 Dias	4144,64		
531-IRRF	D		22,50	296,41	22,50	296,41	22,50	296,41	22,50	296,41		
681-Deducao Previ Ina	F			6433,57		6433,57		6433,57		6433,57		
Total de Proventos:				4144,64		4144,64		4144,64		4144,64		
Total de Vantagens:												
Total de Descontos:				296,41		296,41		296,41		296,41		
Total Liquido:				3848,23		3848,23		3848,23		3848,23		
			2021 Maio		Junho		Julho		Agosto			
Folha Mensal												
4-Proventos	P		30 Dias	4144,64	30 Dias	4144,64	30 Dias	4144,64	30 Dias	4144,64		
531-IRRF	D		22,50	296,41	22,50	296,41	22,50	296,41	22,50	296,41		
681-Deducao Previ Ina	F			6433,57		6433,57		6433,57		6433,57		
Total de Proventos:				4144,64		4144,64		4144,64		4144,64		
Total de Vantagens:												
Total de Descontos:				296,41		296,41		296,41		296,41		
Total Liquido:				3848,23		3848,23		3848,23		3848,23		
			2021 Setembro		Outubro		Novembro		Dezembro		*TOTAIS*	
Folha Mensal												
4-Proventos	P		30 Dias	4144,64	30 Dias	4144,64	30 Dias	3965,41	30 Dias	3965,41		49377,22
531-IRRF	D		22,50	296,41	22,50	296,41	22,50	256,08	22,50	256,08		3476,26
681-Deducao Previ Ina	F			6433,57		6433,57		6433,57		6433,57		77202,84
Total de Proventos:				4144,64		4144,64		3965,41		3965,41		49377,22
Total de Vantagens:												
Total de Descontos:				296,41		296,41		256,08		256,08		3476,26
Total Liquido:				3848,23		3848,23		3709,33		3709,33		45900,96

Assinado digitalmente por: TANIA JUSSARA MIROSLAW GRIGORIEFF em 27/11/23.
Confira a autenticidade do documento em www.tce.rs.gov.br. Identificador: PRE.2F36.D7A4.CDA7.A4A6.5111.

Página 3647
Processo 00363-0200/21-6
Página da peça 119
Peça 5563770
DOCUMENTO DE ACESSO RESTRITO
ACESSO P03FA358

Nome	Matr/Contr	Cargo	CTPS	Admissao	Rescisao
Ivana I. Schlosser Steuernagel	2630-1/1	1900-Professor	/ /	14/03/2017	

Verba	Cat.	Ret.	Comp.	Valor	Comp.	Valor	Comp.	Valor	Comp.	Valor	Com	Valor
			2021 Janeiro		Fevereiro		Marco		Abril			
Folha Mensal												
4-Proventos	P		30 Dias	4025,68	30 Dias	4025,68	30 Dias	4025,68	30 Dias	4025,68		
154-SIPROMA (inativos	D			17,74		17,74		17,74		17,74		
531-IRRF	D		27,50	1081,06	27,50	1081,06	27,50	1081,06	27,50	1081,06		
681-Deducao Previ Ina	F			6433,57		6433,57		6433,57		6433,57		
Total de Proventos:				4025,68		4025,68		4025,68		4025,68		
Total de Vantagens:												
Total de Descontos:				1098,80		1098,80		1098,80		1098,80		
Total Liquido:				2926,88		2926,88		2926,88		2926,88		
			2021 Maio		Junho		Julho		Agosto			
Folha Mensal												
4-Proventos	P		30 Dias	4025,68	30 Dias	4025,68	30 Dias	4025,68	30 Dias	4025,68		
154-SIPROMA (inativos	D			17,74		17,74		17,74		17,74		
531-IRRF	D		27,50	1081,06	27,50	1081,06	27,50	1081,06	27,50	1081,06		
681-Deducao Previ Ina	F			6433,57		6433,57		6433,57		6433,57		
Total de Proventos:				4025,68		4025,68		4025,68		4025,68		
Total de Vantagens:												
Total de Descontos:				1098,80		1098,80		1098,80		1098,80		
Total Liquido:				2926,88		2926,88		2926,88		2926,88		
			2021 Setembro		Outubro		Novembro		Dezembro		*TOTAIS*	
Folha Mensal												
4-Proventos	P		30 Dias	4025,68	30 Dias	4025,68	30 Dias	3851,59	30 Dias	3851,59		47959,98
154-SIPROMA (inativos	D			17,74		17,74		17,74		17,74		212,88
531-IRRF	D		27,50	1081,06	27,50	1081,06	27,50	1024,23	27,50	1024,23		12859,06
681-Deducao Previ Ina	F			6433,57		6433,57		6433,57		6433,57		77202,84
Total de Proventos:				4025,68		4025,68		3851,59		3851,59		47959,98
Total de Vantagens:												
Total de Descontos:				1098,80		1098,80		1041,97		1041,97		13071,94
Total Liquido:				2926,88		2926,88		2809,62		2809,62		34888,04

Assinado digitalmente por: TANIA JUSSARA MIROSLAW GRIGORIEFF em 27/11/23.
Confira a autenticidade do documento em www.tce.rs.gov.br. Identificador: PRE.2F36.D7A4.CDA7.A4A6.5111.

Página 3648
Processo 00363-0200/21-6
Página da peça 120
Peça 5563770
DOCUMENTO DE ACESSO RESTRITO
ACESSO P03FA358

Nome	Matr/Contr	Cargo	CTPS	Admissao	Rescisao
Ivete Diva Neu Wachholz	1986-0/1	1910-Pensionista	/ /	14/07/2012	

Verba	Cat.	Ret.	Comp.	Valor	Comp.	Valor	Comp.	Valor	Comp.	Valor	Com	Valor
			2021 Janeiro		Fevereiro		Marco		Abril			
Folha Mensal												
4-Proventos	P		30 Dias	2655,25	30 Dias	2655,25	30 Dias	2655,25	30 Dias	2655,25		
134-SINDISERMA(ASERMA	D		1,00	20,53	1,00	20,53	1,00	20,53	1,00	20,53		
158-Celular SINDISERM	D			104,08		104,08		104,08		104,08		
350-Ipe	D		18,74	497,59	18,74	497,59	18,74	497,59	18,74	497,59		
531-IRRF	D		7,50	42,12	7,50	42,12	7,50	42,12	7,50	42,12		
681-Deducao Previ Ina	F			6433,57		6433,57		6433,57		6433,57		
Total de Proventos:				2655,25		2655,25		2655,25		2655,25		
Total de Vantagens:												
Total de Descontos:				664,32		664,32		664,32		664,32		
Total Liquido:				1990,93		1990,93		1990,93		1990,93		
			2021 Maio		Junho		Julho		Agosto			
Folha Mensal												
4-Proventos	P		30 Dias	2655,25	30 Dias	2655,25	30 Dias	2655,25	30 Dias	2655,25		
134-SINDISERMA(ASERMA	D		1,00	20,53	1,00	20,53	1,00	20,53	1,00	20,53		
158-Celular SINDISERM	D			104,19		113,44		113,44		113,44		
350-Ipe	D		18,74	497,59	18,74	497,59	18,74	497,59	18,74	497,59		
531-IRRF	D		7,50	42,12	7,50	42,12	7,50	42,12	7,50	42,12		
681-Deducao Previ Ina	F			6433,57		6433,57		6433,57		6433,57		
Total de Proventos:				2655,25		2655,25		2655,25		2655,25		
Total de Vantagens:												
Total de Descontos:				664,43		673,68		673,68		673,68		
Total Liquido:				1990,82		1981,57		1981,57		1981,57		
			2021 Setembro		Outubro		Novembro		Dezembro		*TOTAIS*	
Folha Mensal												
4-Proventos	P		30 Dias	2655,25	30 Dias	2655,25	30 Dias	2518,02	30 Dias	2518,02		31588,54
134-SINDISERMA(ASERMA	D		1,00	20,53	1,00	20,53	1,00	19,64	1,00	19,64		244,58
158-Celular SINDISERM	D			113,44		113,44		113,44		90,97		1292,12
350-Ipe	D		18,74	497,59	18,74	497,59	18,74	471,87	18,74	471,87		5919,64
531-IRRF	D		7,50	42,12	7,50	42,12	7,50	31,83	7,50	31,83		484,86
681-Deducao Previ Ina	F			6433,57		6433,57		6433,57		6433,57		77202,84
Total de Proventos:				2655,25		2655,25		2518,02		2518,02		31588,54
Total de Vantagens:												
Total de Descontos:				673,68		673,68		636,78		614,31		7941,20
Total Liquido:				1981,57		1981,57		1881,24		1903,71		23647,34

Assinado digitalmente por: TANIA JUSSARA MIROSLAW GRIGORIEFF em 27/11/23.
Confira a autenticidade do documento em www.tce.rs.gov.br. Identificador: PRE.2F36.D7A4.CDA7.A4A6.5111.

Página 3649
Processo 00363-0200/21-6
Página da peça 121
Peça 5563770
DOCUMENTO DE ACESSO RESTRITO
ACESSO P03FA358

Nome	Matr/Contr	Cargo	CTPS	Admissao	Rescisao
Ivo Edy Stahl	905-9/1	1900-Professor	035188/0188/	01/12/1993	

Verba	Cat.	Ret.	Comp.	Valor	Comp.	Valor	Comp.	Valor	Comp.	Valor	Com	Valor
2021 Janeiro					**Fevereiro**		**Marco**		**Abril**			
Folha Mensal												
4-Proventos	P		30 Dias	3232,21	30 Dias	3232,21	30 Dias	3232,21	30 Dias	3232,21		
154-SIPROMA (inativos	D			17,74		17,74		17,74		17,74		
681-Deducao Previ Ina	F			6433,57		6433,57		6433,57		6433,57		
Total de Proventos:				3232,21		3232,21		3232,21		3232,21		
Total de Vantagens:												
Total de Descontos:				17,74		17,74		17,74		17,74		
Total Liquido:				3214,47		3214,47		3214,47		3214,47		
2021 Maio					**Junho**		**Julho**		**Agosto**			
Folha Mensal												
4-Proventos	P		30 Dias	3232,21	30 Dias	3232,21	30 Dias	3232,21	30 Dias	3232,21		
154-SIPROMA (inativos	D			17,74		17,74		17,74		17,74		
681-Deducao Previ Ina	F			6433,57		6433,57		6433,57		6433,57		
Total de Proventos:				3232,21		3232,21		3232,21		3232,21		
Total de Vantagens:												
Total de Descontos:				17,74		17,74		17,74		17,74		
Total Liquido:				3214,47		3214,47		3214,47		3214,47		
2021 Setembro					**Outubro**		**Novembro**		**Dezembro**		***TOTAIS***	
Folha Mensal												
4-Proventos	P		30 Dias	3232,21	30 Dias	3232,21	30 Dias	3092,44	30 Dias	3092,44		38506,98
154-SIPROMA (inativos	D			17,74		17,74		17,74		17,74		212,88
681-Deducao Previ Ina	F			6433,57		6433,57		6433,57		6433,57		77202,84
Total de Proventos:				3232,21		3232,21		3092,44		3092,44		38506,98
Total de Vantagens:												
Total de Descontos:				17,74		17,74		17,74		17,74		212,88
Total Liquido:				3214,47		3214,47		3074,70		3074,70		38294,10

Assinado digitalmente por: TANIA JUSSARA MIROSLAW GRIGORIEFF em 27/11/23.
Confira a autenticidade do documento em www.tce.rs.gov.br. Identificador: PRE.2F36.D7A4.CDA7.A4A6.5111.

Página 3650
Processo 00363-0200/21-6
Página da peça 122
Peça 5563770
DOCUMENTO DE ACESSO RESTRITO
ACESSO P03FA358

Nome	Matr/Contr	Cargo	CTPS	Admissao	Rescisao
Ivo Machado	1100-2/1	1620-Calceteiro	037047/0216/	15/09/1998	

Verba	Cat.	Ret.	Comp.	Valor	Comp.	Valor	Comp.	Valor	Comp.	Valor	Com	Valor
			2021 Janeiro		Fevereiro		Marco		Abril			
Folha Mensal												
4-Proventos	P		30 Dias	2583,35	30 Dias	2583,35	30 Dias	2583,35	30 Dias	2583,35		
223-Consignacao Cef	D			611,63		611,63		611,63		611,63		
350-Ipe	D		18,74	484,11	18,74	484,11	18,74	484,11	18,74	484,11		
681-Deducao Previ Ina	F			6433,57		6433,57		6433,57		6433,57		
Total de Proventos:				2583,35		2583,35		2583,35		2583,35		
Total de Vantagens:												
Total de Descontos:				1095,74		1095,74		1095,74		1095,74		
Total Liquido:				1487,61		1487,61		1487,61		1487,61		
			2021 Maio		Junho		Julho		Agosto			
Folha Mensal												
4-Proventos	P		30 Dias	2583,35	30 Dias	2583,35	30 Dias	2583,35	30 Dias	2583,35		
223-Consignacao Cef	D			611,63								
350-Ipe	D		18,74	484,11	18,74	484,11	18,74	484,11	18,74	484,11		
681-Deducao Previ Ina	F			6433,57		6433,57		6433,57		6433,57		
Total de Proventos:				2583,35		2583,35		2583,35		2583,35		
Total de Vantagens:												
Total de Descontos:				1095,74		484,11		484,11		484,11		
Total Liquido:				1487,61		2099,24		2099,24		2099,24		
			2021 Setembro		Outubro		Novembro		Dezembro		*TOTAIS*	
Folha Mensal												
4-Proventos	P		30 Dias	2583,35	30 Dias	2583,35	30 Dias	2471,64	30 Dias	2471,64	30776,78	
223-Consignacao Cef	D										3058,15	
350-Ipe	D		18,74	484,11	18,74	484,11	18,74	463,18	18,74	463,18	5767,46	
681-Deducao Previ Ina	F			6433,57		6433,57		6433,57		6433,57	77202,84	
Total de Proventos:				2583,35		2583,35		2471,64		2471,64	30776,78	
Total de Vantagens:												
Total de Descontos:				484,11		484,11		463,18		463,18	8825,61	
Total Liquido:				2099,24		2099,24		2008,46		2008,46	21951,17	

Assinado digitalmente por: TANIA JUSSARA MIROSLAW GRIGORIEFF em 27/11/23.
Confira a autenticidade do documento em www.tce.rs.gov.br. Identificador: PRE.2F36.D7A4.CDA7.A4A6.5111.

Página 3651
Processo 00363-0200/21-6
Página da peça 123
Peça 5563770
DOCUMENTO DE ACESSO RESTRITO
ACESSO P03FA358

Nome	Matr/Contr	Cargo	CTPS	Admissao	Rescisao
Jadir Lipke	929-6/1	1500-Operador Maquinas	/ /	01/09/1996	

Verba	Cat.	Ret.	Comp.	Valor	Comp.	Valor	Comp.	Valor	Comp.	Valor	Com	Valor
			2021 Janeiro		Fevereiro		Marco		Abril			
Folha Mensal												
4-Proventos	P		30 Dias	2597,45	30 Dias	2597,45	30 Dias	2597,45	30 Dias	2597,45		
134-SINDISERMA(ASERMA	D		1,00	24,26	1,00	24,26	1,00	24,26	1,00	24,26		
217-Consig.Banrisul	D			630,89		630,89		630,89		630,89		
317-SINDISERMA/Pro-Vi	D			50,00		50,00		50,00		50,00		
681-Deducao Previ Ina	F			6433,57		6433,57		6433,57		6433,57		
Total de Proventos:				2597,45		2597,45		2597,45		2597,45		
Total de Vantagens:												
Total de Descontos:				705,15		705,15		705,15		705,15		
Total Liquido:				1892,30		1892,30		1892,30		1892,30		
			2021 Maio		Junho		Julho		Agosto			
Folha Mensal												
4-Proventos	P		30 Dias	2597,45	30 Dias	2597,45	30 Dias	2597,45	30 Dias	2597,45		
134-SINDISERMA(ASERMA	D		1,00	24,26	1,00	24,26	1,00	24,26	1,00	24,26		
217-Consig.Banrisul	D			630,89		630,89		630,89		630,89		
317-SINDISERMA/Pro-Vi	D			50,00		50,00		50,00		50,00		
681-Deducao Previ Ina	F			6433,57		6433,57		6433,57		6433,57		
Total de Proventos:				2597,45		2597,45		2597,45		2597,45		
Total de Vantagens:												
Total de Descontos:				705,15		705,15		705,15		705,15		
Total Liquido:				1892,30		1892,30		1892,30		1892,30		
			2021 Setembro		Outubro		Novembro		Dezembro		*TOTAIS*	
Folha Mensal												
4-Proventos	P		30 Dias	2597,45	30 Dias	2597,45	30 Dias	2485,13	30 Dias	2485,13		30944,76
134-SINDISERMA(ASERMA	D		1,00	24,26	1,00	24,26	1,00	23,21	1,00	23,21		289,02
217-Consig.Banrisul	D			630,89		630,89		630,89		630,89		7570,68
317-SINDISERMA/Pro-Vi	D			71,00		71,00		71,00		71,00		684,00
681-Deducao Previ Ina	F			6433,57		6433,57		6433,57		6433,57		77202,84
Total de Proventos:				2597,45		2597,45		2485,13		2485,13		30944,76
Total de Vantagens:												
Total de Descontos:				726,15		726,15		725,10		725,10		8543,70
Total Liquido:				1871,30		1871,30		1760,03		1760,03		22401,06

GOVBR GP - Emissao: 21/11/2023 as 16h20min - Duracao: 0h01m05seg (10)

Assinado digitalmente por: TANIA JUSSARA MIROSLAW GRIGORIEFF em 27/11/23.
Confira a autenticidade do documento em www.tce.rs.gov.br. Identificador: PRE.2F36.D7A4.CDA7.A4A6.5111.

Página 3652
Processo 00363-0200/21-6
Página da peça 124
Peça 5563770
DOCUMENTO DE ACESSO RESTRITO
ACESSO P03FA358

Nome	Matr/Contr	Cargo	CTPS	Admissao	Rescisao
Janete Schiefelbein	2711-1/1	1900-Professor	/ /	18/12/2017	

Verba	Cat.	Ret.	Comp.	Valor	Comp.	Valor	Comp.	Valor	Comp.	Valor	Com	Valor
			2021 Janeiro		Fevereiro		Marco		Abril			
Folha Mensal												
4-Proventos	P		30 Dias	4268,24	30 Dias	4268,24	30 Dias	4268,24	30 Dias	4268,24		
154-SIPROMA (inativos	D			17,74		17,74		17,74		17,74		
217-Consig.Banrisul	D									595,13		
531-IRRF	D		22,50	281,56	22,50	324,22	22,50	324,22	22,50	324,22		
681-Deducao Previ Ina	F			6433,57		6433,57		6433,57		6433,57		
Total de Proventos:				4268,24		4268,24		4268,24		4268,24		
Total de Vantagens:												
Total de Descontos:				299,30		341,96		341,96		937,09		
Total Liquido:				3968,94		3926,28		3926,28		3331,15		
			2021 Maio		Junho		Julho		Agosto			
Folha Mensal												
4-Proventos	P		30 Dias	4268,24	30 Dias	4268,24	30 Dias	4268,24	30 Dias	4268,24		
154-SIPROMA (inativos	D			17,74		17,74		17,74		17,74		
217-Consig.Banrisul	D			595,13		595,13		595,13		595,13		
531-IRRF	D		22,50	324,22	22,50	324,22	22,50	324,22	22,50	324,22		
681-Deducao Previ Ina	F			6433,57		6433,57		6433,57		6433,57		
Total de Proventos:				4268,24		4268,24		4268,24		4268,24		
Total de Vantagens:												
Total de Descontos:				937,09		937,09		937,09		937,09		
Total Liquido:				3331,15		3331,15		3331,15		3331,15		
			2021 Setembro		Outubro		Novembro		Dezembro		*TOTAIS*	
Folha Mensal												
4-Proventos	P		30 Dias	4268,24	30 Dias	4268,24	30 Dias	4083,66	30 Dias	4083,66	50849,72	
154-SIPROMA (inativos	D			17,74		17,74		17,74		17,74	212,88	
217-Consig.Banrisul	D			595,13		595,13		595,13		595,13	5356,17	
531-IRRF	D		22,50	324,22	22,50	324,22	22,50	282,69	22,50	282,69	3764,92	
681-Deducao Previ Ina	F			6433,57		6433,57		6433,57		6433,57	77202,84	
Total de Proventos:				4268,24		4268,24		4083,66		4083,66	50849,72	
Total de Vantagens:												
Total de Descontos:				937,09		937,09		895,56		895,56	9333,97	
Total Liquido:				3331,15		3331,15		3188,10		3188,10	41515,75	

GOVBR GP - Emissao: 21/11/2023 as 16h20min - Duracao: 0h01m06seg (10)

Assinado digitalmente por: TANIA JUSSARA MIROSLAW GRIGORIEFF em 27/11/23.
Confira a autenticidade do documento em www.tce.rs.gov.br. Identificador: PRE.2F36.D7A4.CDA7.A4A6.5111.

Página 3653
Processo 00363-0200/21-6
Página da peça 125
Peça 5563770
DOCUMENTO DE ACESSO RESTRITO
ACESSO P03FA358

Nome	Matr/Contr	Cargo	CTPS	Admissao	Rescisao
Janete Schiefelbein	3296-4/1	1900-Professor	/ /	09/04/2021	

Verba	Cat.	Ret.	Comp.	Valor	Comp.	Valor	Comp.	Valor	Comp.	Valor	Com	Valor
2021 Janeiro					**Fevereiro**		**Marco**		**Abril**			
Folha Mensal												
4-Proventos	P								22 Dias	3074,70		
531-IRRF	D								27,50	825,72		
681-Deducao Previ Ina	F									6433,57		
Total de Proventos:										3074,70		
Total de Vantagens:												
Total de Descontos:										825,72		
Total Liquido:										2248,98		

Verba	Cat.	Ret.	Comp.	Valor	Comp.	Valor	Comp.	Valor	Comp.	Valor	Com	Valor
2021 Maio					**Junho**		**Julho**		**Agosto**			
Folha Mensal												
4-Proventos	P		30 Dias	4192,78	30 Dias	4192,78	30 Dias	4192,78	30 Dias	4192,78		
217-Consig.Banrisul	D									333,69		
531-IRRF	D		27,50	1133,20	27,50	1133,20	27,50	1133,20	27,50	1133,20		
681-Deducao Previ Ina	F			6433,57		6433,57		6433,57		6433,57		
Total de Proventos:				4192,78		4192,78		4192,78		4192,78		
Total de Vantagens:												
Total de Descontos:				1133,20		1133,20		1133,20		1466,89		
Total Liquido:				3059,58		3059,58		3059,58		2725,89		

Verba	Cat.	Ret.	Comp.	Valor	Comp.	Valor	Comp.	Valor	Comp.	Valor	*TOTAIS*
2021 Setembro					**Outubro**		**Novembro**		**Dezembro**		
Folha Mensal											
4-Proventos	P		30 Dias	4192,78	30 Dias	4192,78	30 Dias	4011,48	30 Dias	4011,48	36254,34
217-Consig.Banrisul	D			567,19		567,19		567,19		567,19	2602,45
531-IRRF	D		27,50	1133,20	27,50	1133,20	27,50	1074,11	27,50	1074,11	9773,14
681-Deducao Previ Ina	F			6433,57		6433,57		6433,57		6433,57	57902,13
Total de Proventos:				4192,78		4192,78		4011,48		4011,48	36254,34
Total de Vantagens:											
Total de Descontos:				1700,39		1700,39		1641,30		1641,30	12375,59
Total Liquido:				2492,39		2492,39		2370,18		2370,18	23878,75

Assinado digitalmente por: TANIA JUSSARA MIROSLAW GRIGORIEFF em 27/11/23.
Confira a autenticidade do documento em www.tce.rs.gov.br. Identificador: PRE.2F36.D7A4.CDA7.A4A6.5111.

Página 3654
Processo 00363-0200/21-6
Página da peça 126
Peça 5563770
DOCUMENTO DE ACESSO RESTRITO
ACESSO P03FA358

Nome	Matr/Contr	Cargo	CTPS	Admissao	Rescisao
Janiro Alves	1678-0/1	1620-Calceteiro	/ /	15/09/2009	

Verba	Cat.	Ret.	Comp.	Valor	Comp.	Valor	Comp.	Valor	Comp.	Valor	Com	Valor
			2021 Janeiro		Fevereiro		Marco		Abril			
Folha Mensal												
4-Proventos	P		30 Dias	3173,50	30 Dias	3173,50	30 Dias	3173,50	30 Dias	3173,50		
134-SINDISERMA(ASERMA	D		1,00	15,30	1,00	15,30	1,00	15,30	1,00	15,30		
158-Celular SINDISERM	D			26,02		26,02		26,02		26,02		
223-Consignacao Cef	D			643,40		643,40		643,40		643,40		
317-SINDISERMA/Pro-Vi	D			50,00		50,00		50,00		50,00		
681-Deducao Previ Ina	F			6433,57		6433,57		6433,57		6433,57		
Total de Proventos:				3173,50		3173,50		3173,50		3173,50		
Total de Vantagens:												
Total de Descontos:				734,72		734,72		734,72		734,72		
Total Liquido:				2438,78		2438,78		2438,78		2438,78		
			2021 Maio		Junho		Julho		Agosto			
Folha Mensal												
4-Proventos	P		30 Dias	3173,50	30 Dias	3173,50	30 Dias	3173,50	30 Dias	3173,50		
126-Consig.Trib.Mun.	D			88,15		88,15		88,15		88,15		
134-SINDISERMA(ASERMA	D		1,00	15,30	1,00	15,30	1,00	15,30	1,00	15,30		
158-Celular SINDISERM	D			26,02		26,02		26,02		26,02		
223-Consignacao Cef	D			643,40		643,40		643,40		643,40		
317-SINDISERMA/Pro-Vi	D			50,00		50,00		50,00		50,00		
681-Deducao Previ Ina	F			6433,57		6433,57		6433,57		6433,57		
Total de Proventos:				3173,50		3173,50		3173,50		3173,50		
Total de Vantagens:												
Total de Descontos:				822,87		822,87		822,87		822,87		
Total Liquido:				2350,63		2350,63		2350,63		2350,63		

Verba	Cat.	Ret.	Comp.	Valor	Comp.	Valor	Comp.	Valor	Comp.	Valor	*TOTAIS*
			2021 Setembro		Outubro		Novembro		Dezembro		
Folha Mensal											
4-Proventos	P		30 Dias	3173,50	30 Dias	3173,50	30 Dias	3036,27	30 Dias	3036,27	37807,54
126-Consig.Trib.Mun.	D			88,15		88,15		88,15		88,24	705,29
134-SINDISERMA(ASERMA	D		1,00	15,30	1,00	15,30	1,00	14,64	1,00	14,64	182,28
158-Celular SINDISERM	D			26,02		26,02		26,02		31,99	318,21
223-Consignacao Cef	D			643,40		643,40		643,40		643,40	7720,80
317-SINDISERMA/Pro-Vi	D			71,00		71,00		71,00		71,00	684,00
681-Deducao Previ Ina	F			6433,57		6433,57		6433,57		6433,57	77202,84
Total de Proventos:				3173,50		3173,50		3036,27		3036,27	37807,54
Total de Vantagens:											
Total de Descontos:				843,87		843,87		843,21		849,27	9610,58
Total Liquido:				2329,63		2329,63		2193,06		2187,00	28196,96

GOVBR GP - Emissao: 21/11/2023 as 16h20min - Duracao: 0h01m07seg (10)

Assinado digitalmente por: TANIA JUSSARA MIROSLAW GRIGORIEFF em 27/11/23.
Confira a autenticidade do documento em www.tce.rs.gov.br. Identificador: PRE.2F36.D7A4.CDA7.A4A6.5111.

Página 3655
Processo 00363-0200/21-6
Página da peça 127
Peça 5563770
DOCUMENTO DE ACESSO RESTRITO
ACESSO P03FA358

Nome	Matr/Contr	Cargo	CTPS	Admissao	Rescisao
Jorge Alberto de Lima	2776-6/1	1350-Auxiliar Topografia	/ /	01/03/2018	

Verba	Cat.	Ret.	Comp.	Valor	Comp.	Valor	Comp.	Valor	Comp.	Valor	Com	Valor
			2021 Janeiro		Fevereiro		Marco		Abril			
Folha Mensal												
4-Proventos	P		30 Dias	6928,36	30 Dias	6928,36	30 Dias	6928,36	30 Dias	6928,36		
134-SINDISERMA(ASERMA	D		1,00	32,70	1,00	32,70	1,00	32,70	1,00	32,70		
158-Celular SINDISERM	D			184,57		184,57		184,57		184,57		
239-Refri Aserma	D			15,00								
317-SINDISERMA/Pro-Vi	D			38,00		38,00		38,00		38,00		
400-Syns	D			332,25		686,41		686,41		686,41		
531-IRRF	D		27,50	1016,88	27,50	1016,88	27,50	1016,88	27,50	1016,88		
554-Previagudo	D		14,00	69,27	14,00	69,27	14,00	69,27	14,00	69,27		
681-Deducao Previ Ina	F			6433,57		6433,57		6433,57		6433,57		
Total de Proventos:				6928,36		6928,36		6928,36		6928,36		
Total de Vantagens:												
Total de Descontos:				1688,67		2027,83		2027,83		2027,83		
Total Liquido:				5239,69		4900,53		4900,53		4900,53		
			2021 Maio		Junho		Julho		Agosto			
Folha Mensal												
4-Proventos	P		30 Dias	6928,36	30 Dias	6928,36	30 Dias	6928,36	30 Dias	6928,36		
48-Jeton	P									264,60		
126-Consig.Trib.Mun.	D			304,91		290,62		86,51		86,51		
134-SINDISERMA(ASERMA	D		1,00	32,70	1,00	32,70	1,00	32,70	1,00	32,70		
158-Celular SINDISERM	D			184,57		184,57		184,57		184,57		
317-SINDISERMA/Pro-Vi	D			38,00		38,00		38,00		38,00		
400-Syns	D			686,41		686,41		663,91		663,91		
531-IRRF	D		27,50	1016,88	27,50	1016,88	27,50	1016,88	27,50	1089,65		
554-Previagudo	D		14,00	69,27	14,00	69,27	14,00	69,27	14,00	69,27		
681-Deducao Previ Ina	F			6433,57		6433,57		6433,57		6433,57		
Total de Proventos:				6928,36		6928,36		6928,36		7192,96		
Total de Vantagens:												
Total de Descontos:				2332,74		2318,45		2091,84		2164,61		
Total Liquido:				4595,62		4609,91		4836,52		5028,35		
			2021 Setembro		Outubro		Novembro		Dezembro		*TOTAIS*	
Folha Mensal												
4-Proventos	P		30 Dias	6928,36	30 Dias	6928,36	30 Dias	6628,75	30 Dias	6628,75	82541,10	
48-Jeton	P			264,60		264,60		264,60		264,60	1323,00	
126-Consig.Trib.Mun.	D			86,51		86,51		86,51		86,67	1114,75	
134-SINDISERMA(ASERMA	D		1,00	32,70	1,00	32,70	1,00	31,28	1,00	31,28	389,56	
158-Celular SINDISERM	D			224,56		184,57		184,57		125,97	2196,23	
239-Refri Aserma	D										15,00	
317-SINDISERMA/Pro-Vi	D			51,00		51,00		51,00		51,00	508,00	
400-Syns	D			663,92		663,92		663,92		663,92	7747,80	
531-IRRF	D		27,50	1089,65	27,50	1089,65					10387,11	
554-Previagudo	D		14,00	69,27	14,00	69,27	14,00	27,32	14,00	27,32	747,34	
681-Deducao Previ Ina	F			6433,57		6433,57		6433,57		6433,57	77202,84	
Total de Proventos:				7192,96		7192,96		6893,35		6893,35	83864,10	
Total de Vantagens:												
Total de Descontos:				2217,61		2177,62		1044,60		986,16	23105,79	
Total Liquido:				4975,35		5015,34		5848,75		5907,19	60758,31	

GOVBR GP - Emissao: 21/11/2023 as 16h20min - Duracao: 0h01m08seg (10)

Assinado digitalmente por: TANIA JUSSARA MIROSLAW GRIGORIEFF em 27/11/23.
Confira a autenticidade do documento em www.tce.rs.gov.br. Identificador: PRE.2F36.D7A4.CDA7.A4A6.5111.

Página 3656
Processo 00363-0200/21-6
Página da peça 128
Peça 5563770
DOCUMENTO DE ACESSO RESTRITO
ACESSO P03FA358

Nome	Matr/Contr	Cargo	CTPS	Admissao	Rescisao
Jorge Antonio Machado	2878-9/1	1680-Telefonista/Recepcionista	/ /	01/11/2018	

Verba	Cat.	Ret.	Comp.	Valor	Comp.	Valor	Comp.	Valor	Comp.	Valor	Com	Valor
			2021 Janeiro		Fevereiro		Marco		Abril			
Folha Mensal												
4-Proventos	P		30 Dias	3543,07	30 Dias	3543,07	30 Dias	3543,07	30 Dias	3543,07		
134-SINDISERMA(ASERMA	D		1,00	16,80	1,00	16,80	1,00	16,80	1,00	16,80		
158-Celular SINDISERM	D			27,71		26,02		26,50		26,02		
163-Vale Compras	D			600,00		541,18		583,31		583,59		
217-Consig.Banrisul	D			974,16		974,16		1054,86		1054,86		
531-IRRF	D		15,00	176,66	15,00	176,66	15,00	176,66	15,00	176,66		
681-Deducao Previ Ina	F			6433,57		6433,57		6433,57		6433,57		
Total de Proventos:				3543,07		3543,07		3543,07		3543,07		
Total de Vantagens:												
Total de Descontos:				1795,33		1734,82		1858,13		1857,93		
Total Liquido:				1747,74		1808,25		1684,94		1685,14		
			2021 Maio		Junho		Julho		Agosto			
Folha Mensal												
4-Proventos	P		30 Dias	3543,07	30 Dias	3543,07	30 Dias	3543,07	30 Dias	3543,07		
134-SINDISERMA(ASERMA	D		1,00	16,80	1,00	16,80	1,00	16,80	1,00	16,80		
158-Celular SINDISERM	D			26,02		26,02		26,02		40,45		
163-Vale Compras	D			596,52		585,56		600,00		533,72		
217-Consig.Banrisul	D			1054,86		1157,64		1157,64		1157,64		
531-IRRF	D		15,00	176,66	15,00	176,66	15,00	176,66	15,00	176,66		
681-Deducao Previ Ina	F			6433,57		6433,57		6433,57		6433,57		
Total de Proventos:				3543,07		3543,07		3543,07		3543,07		
Total de Vantagens:												
Total de Descontos:				1870,86		1962,68		1977,12		1925,27		
Total Liquido:				1672,21		1580,39		1565,95		1617,80		
			2021 Setembro		Outubro		Novembro		Dezembro		*TOTAIS*	
Folha Mensal												
4-Proventos	P		30 Dias	3543,07	30 Dias	3543,07	30 Dias	3389,85	30 Dias	3389,85		42210,40
134-SINDISERMA(ASERMA	D		1,00	16,80	1,00	16,80	1,00	16,07	1,00	16,07		200,14
158-Celular SINDISERM	D			26,08		26,02		26,02		26,99		329,87
163-Vale Compras	D			600,00		600,00		600,00		600,00		7023,88
217-Consig.Banrisul	D			1157,64		1236,47		1236,47		1236,47		13452,87
531-IRRF	D		15,00	176,66	15,00	176,66	15,00	153,67	15,00	153,67		2073,94
681-Deducao Previ Ina	F			6433,57		6433,57		6433,57		6433,57		77202,84
Total de Proventos:				3543,07		3543,07		3389,85		3389,85		42210,40
Total de Vantagens:												
Total de Descontos:				1977,18		2055,95		2032,23		2033,20		23080,70
Total Liquido:				1565,89		1487,12		1357,62		1356,65		19129,70

Assinado digitalmente por: TANIA JUSSARA MIROSLAW GRIGORIEFF em 27/11/23.
Confira a autenticidade do documento em www.tce.rs.gov.br. Identificador: PRE.2F36.D7A4.CDA7.A4A6.5111.

Página 3657
Processo 00363-0200/21-6
Página da peça 129
Peça 5563770
DOCUMENTO DE ACESSO RESTRITO
ACESSO P03FA358

Nome	Matr/Contr	Cargo	CTPS	Admissao	Rescisao
Jose Evanildo Cavalheiro	3206-9/1	1690-Operario Especializado	/ /	22/06/2020	

Verba	Cat.	Ret.	Comp.	Valor	Comp.	Valor	Comp.	Valor	Comp.	Valor	Com	Valor
			2021 Janeiro		Fevereiro		Marco		Abril			
Folha Mensal												
4-Proventos	P		30 Dias	2802,25	30 Dias	2802,25	30 Dias	2802,25	30 Dias	2802,25		
134-SINDISERMA(ASERMA	D		1,00	13,81	1,00	13,81	1,00	13,81	1,00	13,81		
158-Celular SINDISERM	D			69,73		69,73		69,73		69,73		
163-Vale Compras	D			106,80		205,52		124,43		213,51		
223-Consignacao Cef	D			759,76		817,37		817,37		817,38		
317-SINDISERMA/Pro-Vi	D			50,00		50,00		50,00		50,00		
531-IRRF	D		7,50	67,36	7,50	67,36	7,50	67,36	7,50	67,36		
681-Deducao Previ Ina	F			6433,57		6433,57		6433,57		6433,57		
Total de Proventos:				2802,25		2802,25		2802,25		2802,25		
Total de Vantagens:												
Total de Descontos:				1067,46		1223,79		1142,70		1231,79		
Total Liquido:				1734,79		1578,46		1659,55		1570,46		
			2021 Maio		Junho		Julho		Agosto			
Folha Mensal												
4-Proventos	P		30 Dias	2802,25	30 Dias	2802,25	30 Dias	2802,25	30 Dias	2802,25		
126-Consig.Trib.Mun.	D			64,43		64,43		64,43		64,43		
134-SINDISERMA(ASERMA	D		1,00	13,81	1,00	13,81	1,00	13,81	1,00	13,81		
158-Celular SINDISERM	D			69,86		69,73		70,21		70,66		
163-Vale Compras	D			132,59		65,23		273,51				
223-Consignacao Cef	D			817,38		817,38		817,38		840,14		
317-SINDISERMA/Pro-Vi	D			50,00		50,00		50,00		50,00		
531-IRRF	D		7,50	67,36	7,50	67,36	7,50	67,36	7,50	67,36		
681-Deducao Previ Ina	F			6433,57		6433,57		6433,57		6433,57		
Total de Proventos:				2802,25		2802,25		2802,25		2802,25		
Total de Vantagens:												
Total de Descontos:				1215,43		1147,94		1356,70		1106,40		
Total Liquido:				1586,82		1654,31		1445,55		1695,85		
			2021 Setembro		Outubro		Novembro		Dezembro		*TOTAIS*	
Folha Mensal												
4-Proventos	P		30 Dias	2802,25	30 Dias	2802,25	30 Dias	2681,07	30 Dias	2681,07		33384,64
126-Consig.Trib.Mun.	D			64,43		64,43		64,43		64,62		515,63
134-SINDISERMA(ASERMA	D		1,00	13,81	1,00	13,81	1,00	13,21	1,00	13,21		164,52
158-Celular SINDISERM	D			71,02		70,86		70,03		59,20		830,49
163-Vale Compras	D			156,90		284,90		207,30		160,13		1930,82
223-Consignacao Cef	D			840,14		840,14		840,14		840,15		9864,73
317-SINDISERMA/Pro-Vi	D			56,00		56,00		56,00		56,00		624,00
531-IRRF	D		7,50	67,36	7,50	67,36	7,50	58,28	7,50	58,28		790,16
681-Deducao Previ Ina	F			6433,57		6433,57		6433,57		6433,57		77202,84
Total de Proventos:				2802,25		2802,25		2681,07		2681,07		33384,64
Total de Vantagens:												
Total de Descontos:				1269,66		1397,50		1309,39		1251,59		14720,35
Total Liquido:				1532,59		1404,75		1371,68		1429,48		18664,29

Assinado digitalmente por: TANIA JUSSARA MIROSLAW GRIGORIEFF em 27/11/23.
Confira a autenticidade do documento em www.tce.rs.gov.br. Identificador: PRE.2F36.D7A4.CDA7.A4A6.5111.

Página 3658
Processo 00363-0200/21-6
Página da peça 130
Peça 5563770
DOCUMENTO DE ACESSO RESTRITO
ACESSO P03FA358

Nome	Matr/Contr	Cargo	CTPS	Admissao	Rescisao
Jose Jailson das Flores	1538-5/1	1710-Vigilante	/ /	01/06/2006	

Verba	Cat.	Ret.	Comp.	Valor	Comp.	Valor	Comp.	Valor	Comp.	Valor	Com	Valor
			2021 Janeiro		Fevereiro		Marco		Abril			
Folha Mensal												
4-Proventos	P		30 Dias	1856,41	30 Dias	1856,41	30 Dias	1856,41	30 Dias	1856,41		
134-SINDISERMA(ASERMA	D		1,00	13,81	1,00	13,81	1,00	13,81	1,00	13,81		
163-Vale Compras	D			627,39		628,06		629,84		699,52		
217-Consig.Banrisul	D			403,17		403,17		403,17		403,17		
681-Deducao Previ Ina	F			6433,57		6433,57		6433,57		6433,57		
Total de Proventos:				1856,41		1856,41		1856,41		1856,41		
Total de Vantagens:												
Total de Descontos:				1044,37		1045,04		1046,82		1116,50		
Total Liquido:				812,04		811,37		809,59		739,91		
			2021 Maio		Junho		Julho		Agosto			
Folha Mensal												
4-Proventos	P		30 Dias	1856,41	30 Dias	1856,41	30 Dias	1856,41	30 Dias	1856,41		
134-SINDISERMA(ASERMA	D		1,00	13,81	1,00	13,81	1,00	13,81	1,00	13,81		
163-Vale Compras	D			699,15		698,16		697,61		696,81		
217-Consig.Banrisul	D			403,17		403,17		403,17		403,17		
681-Deducao Previ Ina	F			6433,57		6433,57		6433,57		6433,57		
Total de Proventos:				1856,41		1856,41		1856,41		1856,41		
Total de Vantagens:												
Total de Descontos:				1116,13		1115,14		1114,59		1113,79		
Total Liquido:				740,28		741,27		741,82		742,62		
			2021 Setembro		Outubro		Novembro		Dezembro		*TOTAIS*	
Folha Mensal												
4-Proventos	P		30 Dias	1856,41	30 Dias	1856,41	30 Dias	1776,13	30 Dias	1776,13		22116,36
134-SINDISERMA(ASERMA	D		1,00	13,81	1,00	13,81	1,00	13,21	1,00	13,21		164,52
163-Vale Compras	D			690,28		686,91		699,68		696,52		8149,93
217-Consig.Banrisul	D			403,17		436,14		436,14		436,14		4936,95
681-Deducao Previ Ina	F			6433,57		6433,57		6433,57		6433,57		77202,84
Total de Proventos:				1856,41		1856,41		1776,13		1776,13		22116,36
Total de Vantagens:												
Total de Descontos:				1107,26		1136,86		1149,03		1145,87		13251,40
Total Liquido:				749,15		719,55		627,10		630,26		8864,96

GOVBR GP - Emissao: 21/11/2023 as 16h20min - Duracao: 0h01m10seg (10)

Assinado digitalmente por: TANIA JUSSARA MIROSLAW GRIGORIEFF em 27/11/23.
Confira a autenticidade do documento em www.tce.rs.gov.br. Identificador: PRE.2F36.D7A4.CDA7.A4A6.5111.

Página 3659
Processo 00363-0200/21-6
Página da peça 131
Peça 5563770
DOCUMENTO DE ACESSO RESTRITO
ACESSO P03FA358

Nome	Matr/Contr	Cargo	CTPS	Admissao	Rescisao
Jose Luiz Gomes Ramos	2982-3/1	1280-Inspetor Tributario	/ /	02/04/2019	

Verba	Cat.	Ret.	Comp.	Valor	Comp.	Valor	Comp.	Valor	Comp.	Valor	Com	Valor
			2021 Janeiro		Fevereiro		Marco		Abril			
Folha Mensal												
4-Proventos	P		30 Dias	11060,93	30 Dias	11060,93	30 Dias	11060,93	30 Dias	11060,93		
126-Consig.Trib.Mun.	D					392,13						
400-Syns	D			59,92		59,92		59,92		59,92		
531-IRRF	D		27,50	1994,24	27,50	1994,24	27,50	1994,24	27,50	1994,24		
554-Previagudo	D		14,00	647,83	14,00	647,83	14,00	647,83	14,00	647,83		
681-Deducao Previ Ina	F			6433,57		6433,57		6433,57		6433,57		
Total de Proventos:				11060,93		11060,93		11060,93		11060,93		
Total de Vantagens:												
Total de Descontos:				2701,99		3094,12		2701,99		2701,99		
Total Liquido:				8358,94		7966,81		8358,94		8358,94		
			2021 Maio		Junho		Julho		Agosto			
Folha Mensal												
4-Proventos	P		30 Dias	11060,93	30 Dias	11060,93	30 Dias	11060,93	30 Dias	11060,93		
400-Syns	D			59,92		59,92						
531-IRRF	D		27,50	1994,24	27,50	1994,24	27,50	1994,24	27,50	1994,24		
554-Previagudo	D		14,00	647,83	14,00	647,83	14,00	647,83	14,00	647,83		
681-Deducao Previ Ina	F			6433,57		6433,57		6433,57		6433,57		
Total de Proventos:				11060,93		11060,93		11060,93		11060,93		
Total de Vantagens:												
Total de Descontos:				2701,99		2701,99		2642,07		2642,07		
Total Liquido:				8358,94		8358,94		8418,86		8418,86		
			2021 Setembro		Outubro		Novembro		Dezembro			*TOTAIS*
Folha Mensal												
4-Proventos	P		30 Dias	11060,93	30 Dias	11060,93	30 Dias	10582,60	30 Dias	10582,60		131774,50
126-Consig.Trib.Mun.	D											392,13
400-Syns	D											359,52
531-IRRF	D		27,50	1994,24	27,50	1994,24	27,50	1881,11	27,50	1881,11		23704,62
554-Previagudo	D		14,00	647,83	14,00	647,83	14,00	580,86	14,00	580,86		7640,02
681-Deducao Previ Ina	F			6433,57		6433,57		6433,57		6433,57		77202,84
Total de Proventos:				11060,93		11060,93		10582,60		10582,60		131774,50
Total de Vantagens:												
Total de Descontos:				2642,07		2642,07		2461,97		2461,97		32096,29
Total Liquido:				8418,86		8418,86		8120,63		8120,63		99678,21

Assinado digitalmente por: TANIA JUSSARA MIROSLAW GRIGORIEFF em 27/11/23.
Confira a autenticidade do documento em www.tce.rs.gov.br. Identificador: PRE.2F36.D7A4.CDA7.A4A6.5111.

Página 3660
Processo 00363-0200/21-6
Página da peça 132
Peça 5563770
DOCUMENTO DE ACESSO RESTRITO
ACESSO P03FA358

Nome	Matr/Contr	Cargo	CTPS	Admissao	Rescisao
Jose Manoel Medina de Freitas	2708-1/1	1420-Contramestre Eletricidade	/ /	20/11/2017	

Verba	Cat.	Ret.	Comp.	Valor	Comp.	Valor	Comp.	Valor	Comp.	Valor	Com	Valor
			2021 Janeiro		Fevereiro		Marco		Abril			
Folha Mensal												
4-Proventos	P		30 Dias	5208,73	30 Dias	5208,73	30 Dias	5208,73	30 Dias	5208,73		
134-SINDISERMA(ASERMA	D		1,00	27,10	1,00	27,10	1,00	27,10	1,00	27,10		
158-Celular SINDISERM	D			113,79		114,38		113,71		114,40		
223-Consignacao Cef	D			806,26		806,26		806,26		806,26		
317-SINDISERMA/Pro-Vi	D			50,00		50,00		50,00		50,00		
531-IRRF	D		27,50	510,90	27,50	510,90	27,50	510,90	27,50	510,90		
681-Deducao Previ Ina	F			6433,57		6433,57		6433,57		6433,57		
Total de Proventos:				5208,73		5208,73		5208,73		5208,73		
Total de Vantagens:												
Total de Descontos:				1508,05		1508,64		1507,97		1508,66		
Total Liquido:				3700,68		3700,09		3700,76		3700,07		
			2021 Maio		Junho		Julho		Agosto			
Folha Mensal												
4-Proventos	P		30 Dias	5208,73	30 Dias	5208,73	30 Dias	5208,73	30 Dias	5208,73		
134-SINDISERMA(ASERMA	D		1,00	27,10	1,00	27,10	1,00	27,10	1,00	27,10		
158-Celular SINDISERM	D			113,57		113,44		113,44		113,44		
223-Consignacao Cef	D			954,55		954,55		954,55		954,55		
317-SINDISERMA/Pro-Vi	D			50,00		50,00		50,00		50,00		
531-IRRF	D		27,50	510,90	27,50	510,90	27,50	510,90	27,50	510,90		
681-Deducao Previ Ina	F			6433,57		6433,57		6433,57		6433,57		
Total de Proventos:				5208,73		5208,73		5208,73		5208,73		
Total de Vantagens:												
Total de Descontos:				1656,12		1655,99		1655,99		1655,99		
Total Liquido:				3552,61		3552,74		3552,74		3552,74		

Verba	Cat.	Ret.	Comp.	Valor	Comp.	Valor	Comp.	Valor	Comp.	Valor	*TOTAIS*
			2021 Setembro		Outubro		Novembro		Dezembro		
Folha Mensal											
4-Proventos	P		30 Dias	5208,73	30 Dias	5208,73	30 Dias	4983,48	30 Dias	4983,48	62054,26
134-SINDISERMA(ASERMA	D		1,00	27,10	1,00	27,10	1,00	25,93	1,00	25,93	322,86
158-Celular SINDISERM	D			113,44		113,44		113,44		90,97	1341,46
223-Consignacao Cef	D			954,55		954,55		954,55		954,55	10861,44
317-SINDISERMA/Pro-Vi	D			56,00		56,00		56,00		56,00	624,00
531-IRRF	D		27,50	510,90	27,50	510,90	27,50	448,95	27,50	448,95	6006,90
681-Deducao Previ Ina	F			6433,57		6433,57		6433,57		6433,57	77202,84
Total de Proventos:				5208,73		5208,73		4983,48		4983,48	62054,26
Total de Vantagens:											
Total de Descontos:				1661,99		1661,99		1598,87		1576,40	19156,66
Total Liquido:				3546,74		3546,74		3384,61		3407,08	42897,60

GOVBR GP - Emissao: 21/11/2023 as 16h20min - Duracao: 0h01m11seg (10)

Assinado digitalmente por: TANIA JUSSARA MIROSLAW GRIGORIEFF em 27/11/23.
Confira a autenticidade do documento em www.tce.rs.gov.br. Identificador: PRE.2F36.D7A4.CDA7.A4A6.5111.

Página 3661
Processo 00363-0200/21-6
Página da peça 133
Peça 5563770
DOCUMENTO DE ACESSO RESTRITO
ACESSO P03FA358

Nome	Matr/Contr	Cargo	CTPS	Admissao	Rescisao
Jovani Antonio Ceretta	3339-1/1	1900-Professor	/ /	05/05/2021	

Verba	Cat.	Ret.	2021 Maio Comp.	Valor	Junho Comp.	Valor	Julho Comp.	Valor	Agosto Comp.	Valor	Com	Valor
Folha Mensal												
4-Proventos	P		26 Dias	3556,14	30 Dias	4103,24	30 Dias	4103,24	30 Dias	4103,24		
531-IRRF	D		15,00	178,62	22,50	287,09	22,50	287,09	22,50	287,09		
681-Deducao Previ Ina	F			6433,57		6433,57		6433,57		6433,57		
Total de Proventos:				3556,14		4103,24		4103,24		4103,24		
Total de Vantagens:												
Total de Descontos:				178,62		287,09		287,09		287,09		
Total Liquido:				3377,52		3816,15		3816,15		3816,15		

Verba	Cat.	Ret.	2021 Setembro Comp.	Valor	Outubro Comp.	Valor	Novembro Comp.	Valor	Dezembro Comp.	Valor	*TOTAIS*
Folha Mensal											
4-Proventos	P		30 Dias	4103,24	30 Dias	4103,24	30 Dias	3925,81	30 Dias	3925,81	31923,96
531-IRRF	D		22,50	287,09	22,50	287,09	22,50	247,17	22,50	247,17	2108,41
681-Deducao Previ Ina	F			6433,57		6433,57		6433,57		6433,57	51468,56
Total de Proventos:				4103,24		4103,24		3925,81		3925,81	31923,96
Total de Vantagens:											
Total de Descontos:				287,09		287,09		247,17		247,17	2108,41
Total Liquido:				3816,15		3816,15		3678,64		3678,64	29815,55

GOVBR GP - Emissao: 21/11/2023 as 16h20min - Duracao: 0h01m12seg (10)

Assinado digitalmente por: TANIA JUSSARA MIROSLAW GRIGORIEFF em 27/11/23.
Confira a autenticidade do documento em www.tce.rs.gov.br. Identificador: PRE.2F36.D7A4.CDA7.A4A6.5111.

Página 3662
Processo 00363-0200/21-6
Página da peça 134
Peça 5563770
DOCUMENTO DE ACESSO RESTRITO
ACESSO P03FA358

Nome	Matr/Contr	Cargo	CTPS	Admissao	Rescisao
Julia Nunes	1317-0/1	1740-Merendeira/Servente	/ /	02/05/2001	

Verba	Cat.	Ret.	Comp.	Valor	Comp.	Valor	Comp.	Valor	Comp.	Valor	Com	Valor
2021 Janeiro					**Fevereiro**		**Marco**		**Abril**			
Folha Mensal												
4-Proventos	P		30 Dias	1100,00	30 Dias	1100,00	30 Dias	1100,00	30 Dias	1100,00		
217-Consig.Banrisul	D			183,89		183,89		183,89		183,89		
681-Deducao Previ Ina	F			6433,57		6433,57		6433,57		6433,57		
Total de Proventos:				1100,00		1100,00		1100,00		1100,00		
Total de Vantagens:												
Total de Descontos:				183,89		183,89		183,89		183,89		
Total Liquido:				916,11		916,11		916,11		916,11		
2021 Maio					**Junho**		**Julho**		**Agosto**			
Folha Mensal												
4-Proventos	P		30 Dias	1100,00	30 Dias	1100,00	30 Dias	1100,00	30 Dias	1100,00		
217-Consig.Banrisul	D			183,89		183,89		183,89		183,89		
681-Deducao Previ Ina	F			6433,57		6433,57		6433,57		6433,57		
Total de Proventos:				1100,00		1100,00		1100,00		1100,00		
Total de Vantagens:												
Total de Descontos:				183,89		183,89		183,89		183,89		
Total Liquido:				916,11		916,11		916,11		916,11		
2021 Setembro					**Outubro**		**Novembro**		**Dezembro**		***TOTAIS***	
Folha Mensal												
4-Proventos	P		30 Dias	1100,00	30 Dias	1100,00	30 Dias	1100,00	30 Dias	1100,00		13200,00
217-Consig.Banrisul	D			183,89		183,89		183,89		183,89		2206,68
681-Deducao Previ Ina	F			6433,57		6433,57		6433,57		6433,57		77202,84
Total de Proventos:				1100,00		1100,00		1100,00		1100,00		13200,00
Total de Vantagens:												
Total de Descontos:				183,89		183,89		183,89		183,89		2206,68
Total Liquido:				916,11		916,11		916,11		916,11		10993,32

Assinado digitalmente por: TANIA JUSSARA MIROSLAW GRIGORIEFF em 27/11/23.
Confira a autenticidade do documento em www.tce.rs.gov.br. Identificador: PRE.2F36.D7A4.CDA7.A4A6.5111.

Página 3663
Processo 00363-0200/21-6
Página da peça 135
Peça 5563770
DOCUMENTO DE ACESSO RESTRITO
ACESSO P03FA358

Nome	Matr/Contr	Cargo	CTPS	Admissao	Rescisao
Lacy T. Segabinazzi Zimmer	1990-9/1	1910-Pensionista	/ /	01/09/2012	

Verba	Cat.	Ret.	Comp.	Valor	Comp.	Valor	Comp.	Valor	Comp.	Valor	Com	Valor
			2021 Janeiro		Fevereiro		Marco		Abril			
Folha Mensal												
4-Proventos	P		30 Dias	1650,73	30 Dias	1650,73	30 Dias	1650,73	30 Dias	1650,73		
681-Deducao Previ Ina	F			6433,57		6433,57		6433,57		6433,57		
Total de Proventos:				1650,73		1650,73		1650,73		1650,73		
Total de Vantagens:												
Total de Descontos:												
Total Liquido:				1650,73		1650,73		1650,73		1650,73		
			2021 Maio		Junho		Julho		Agosto			
Folha Mensal												
4-Proventos	P		30 Dias	1650,73	30 Dias	1650,73	30 Dias	1650,73	30 Dias	1650,73		
681-Deducao Previ Ina	F			6433,57		6433,57		6433,57		6433,57		
Total de Proventos:				1650,73		1650,73		1650,73		1650,73		
Total de Vantagens:												
Total de Descontos:												
Total Liquido:				1650,73		1650,73		1650,73		1650,73		
			2021 Setembro		Outubro		Novembro		Dezembro		*TOTAIS*	
Folha Mensal												
4-Proventos	P		30 Dias	1650,73	30 Dias	1650,73	30 Dias	1565,42	30 Dias	1565,42		19638,14
681-Deducao Previ Ina	F			6433,57		6433,57		6433,57		6433,57		77202,84
Total de Proventos:				1650,73		1650,73		1565,42		1565,42		19638,14
Total de Vantagens:												
Total de Descontos:												
Total Liquido:				1650,73		1650,73		1565,42		1565,42		19638,14

GOVBR GP - Emissao: 21/11/2023 as 16h20min - Duracao: 0h01m12seg (10)

Assinado digitalmente por: TANIA JUSSARA MIROSLAW GRIGORIEFF em 27/11/23.
Confira a autenticidade do documento em www.tce.rs.gov.br. Identificador: PRE.2F36.D7A4.CDA7.A4A6.5111.

Página 3664
Processo 00363-0200/21-6
Página da peça 136
Peça 5563770
DOCUMENTO DE ACESSO RESTRITO
ACESSO P03FA358

Nome	Matr/Contr	Cargo	CTPS	Admissao	Rescisao
Lani Ila Ziemann	2552-6/1	1900-Professor	/ /	01/11/2016	

Verba	Cat.	Ret.	Comp.	Valor	Comp.	Valor	Comp.	Valor	Comp.	Valor	Com	Valor
			2021 Janeiro		Fevereiro		Marco		Abril			
Folha Mensal												
4-Proventos	P		30 Dias	4007,75	30 Dias	4007,75	30 Dias	4007,75	30 Dias	4007,75		
217-Consig.Banrisul	D			839,21		839,21		839,21		839,21		
531-IRRF	D		22,50	265,61	22,50	265,61	22,50	265,61	22,50	265,61		
681-Deducao Previ Ina	F			6433,57		6433,57		6433,57		6433,57		
Total de Proventos:				4007,75		4007,75		4007,75		4007,75		
Total de Vantagens:												
Total de Descontos:				1104,82		1104,82		1104,82		1104,82		
Total Liquido:				2902,93		2902,93		2902,93		2902,93		
			2021 Maio		Junho		Julho		Agosto			
Folha Mensal												
4-Proventos	P		30 Dias	4007,75	30 Dias	4007,75	30 Dias	4007,75	30 Dias	4007,75		
217-Consig.Banrisul	D			839,21		839,21		839,21		839,21		
531-IRRF	D		22,50	265,61	22,50	265,61	22,50	265,61	22,50	265,61		
681-Deducao Previ Ina	F			6433,57		6433,57		6433,57		6433,57		
Total de Proventos:				4007,75		4007,75		4007,75		4007,75		
Total de Vantagens:												
Total de Descontos:				1104,82		1104,82		1104,82		1104,82		
Total Liquido:				2902,93		2902,93		2902,93		2902,93		
			2021 Setembro		Outubro		Novembro		Dezembro		*TOTAIS*	
Folha Mensal												
4-Proventos	P		30 Dias	4007,75	30 Dias	4007,75	30 Dias	3834,44	30 Dias	3834,44		47746,38
217-Consig.Banrisul	D			839,21		839,21		839,21		256,34		9487,65
531-IRRF	D		22,50	265,61	22,50	265,61	22,50	226,61	22,50	226,61		3109,32
681-Deducao Previ Ina	F			6433,57		6433,57		6433,57		6433,57		77202,84
Total de Proventos:				4007,75		4007,75		3834,44		3834,44		47746,38
Total de Vantagens:												
Total de Descontos:				1104,82		1104,82		1065,82		482,95		12596,97
Total Liquido:				2902,93		2902,93		2768,62		3351,49		35149,41

Assinado digitalmente por: TANIA JUSSARA MIROSLAW GRIGORIEFF em 27/11/23.
Confira a autenticidade do documento em www.tce.rs.gov.br. Identificador: PRE.2F36.D7A4.CDA7.A4A6.5111.

Página 3665
Processo 00363-0200/21-6
Página da peça 137
Peça 5563770
DOCUMENTO DE ACESSO RESTRITO
ACESSO P03FA358

Nome	Matr/Contr	Cargo	CTPS	Admissao	Rescisao
Leani Dania Schumacher Hoppe	2335-3/1	1900-Professor	/ /	04/05/2015	

Verba	Cat.	Ret.	Comp.	Valor	Comp.	Valor	Comp.	Valor	Comp.	Valor	Com	Valor
			2021 Janeiro		Fevereiro		Marco		Abril			
Folha Mensal												
4-Proventos	P		30 Dias	3975,94	30 Dias	3975,94	30 Dias	3975,94	30 Dias	3975,94		
154-SIPROMA (inativos	D			17,74		17,74		17,74		17,74		
531-IRRF	D		22,50	258,45	22,50	258,45	22,50	258,45	22,50	258,45		
681-Deducao Previ Ina	F			6433,57		6433,57		6433,57		6433,57		
Total de Proventos:				3975,94		3975,94		3975,94		3975,94		
Total de Vantagens:												
Total de Descontos:				276,19		276,19		276,19		276,19		
Total Liquido:				3699,75		3699,75		3699,75		3699,75		
			2021 Maio		Junho		Julho		Agosto			
Folha Mensal												
4-Proventos	P		30 Dias	3975,94	30 Dias	3975,94	30 Dias	3975,94	30 Dias	3975,94		
154-SIPROMA (inativos	D			17,74		17,74		17,74		17,74		
531-IRRF	D		22,50	258,45	22,50	258,45	22,50	258,45	22,50	258,45		
681-Deducao Previ Ina	F			6433,57		6433,57		6433,57		6433,57		
Total de Proventos:				3975,94		3975,94		3975,94		3975,94		
Total de Vantagens:												
Total de Descontos:				276,19		276,19		276,19		276,19		
Total Liquido:				3699,75		3699,75		3699,75		3699,75		
			2021 Setembro		Outubro		Novembro		Dezembro		*TOTAIS*	
Folha Mensal												
4-Proventos	P		30 Dias	3975,94	30 Dias	3975,94	30 Dias	3804,00	30 Dias	3804,00		47367,40
154-SIPROMA (inativos	D			17,74		17,74		17,74		17,74		212,88
531-IRRF	D		22,50	258,45	22,50	258,45	22,50	219,77	22,50	219,77		3024,04
681-Deducao Previ Ina	F			6433,57		6433,57		6433,57		6433,57		77202,84
Total de Proventos:				3975,94		3975,94		3804,00		3804,00		47367,40
Total de Vantagens:												
Total de Descontos:				276,19		276,19		237,51		237,51		3236,92
Total Liquido:				3699,75		3699,75		3566,49		3566,49		44130,48

Assinado digitalmente por: TANIA JUSSARA MIROSLAW GRIGORIEFF em 27/11/23.
Confira a autenticidade do documento em www.tce.rs.gov.br. Identificador: PRE.2F36.D7A4.CDA7.A4A6.5111.

Página 3666
Processo 00363-0200/21-6
Página da peça 138
Peça 5563770
DOCUMENTO DE ACESSO RESTRITO
ACESSO P03FA358

Nome	Matr/Contr	Cargo	CTPS	Admissao	Rescisao
Leciba Hoppe	1657-8/1	1740-Merendeira/Servente	000000/0000/	01/06/2009	

Verba	Cat.	Ret.	Comp.	Valor	Comp.	Valor	Comp.	Valor	Comp.	Valor	Com	Valor
			2021 Janeiro		Fevereiro		Marco		Abril			
Folha Mensal												
4-Proventos	P		30 Dias	1100,00	30 Dias	1100,00	30 Dias	1100,00	30 Dias	1100,00		
681-Deducao Previ Ina	F			6433,57		6433,57		6433,57		6433,57		
Total de Proventos:				1100,00		1100,00		1100,00		1100,00		
Total de Vantagens:												
Total de Descontos:												
Total Liquido:				1100,00		1100,00		1100,00		1100,00		
			2021 Maio		Junho		Julho		Agosto			
Folha Mensal												
4-Proventos	P		30 Dias	1100,00	30 Dias	1100,00	30 Dias	1100,00	30 Dias	1100,00		
681-Deducao Previ Ina	F			6433,57		6433,57		6433,57		6433,57		
Total de Proventos:				1100,00		1100,00		1100,00		1100,00		
Total de Vantagens:												
Total de Descontos:												
Total Liquido:				1100,00		1100,00		1100,00		1100,00		
			2021 Setembro		Outubro		Novembro		Dezembro		*TOTAIS*	
Folha Mensal												
4-Proventos	P		30 Dias	1100,00	30 Dias	1100,00	30 Dias	1100,00	30 Dias	1100,00		13200,00
681-Deducao Previ Ina	F			6433,57		6433,57		6433,57		6433,57		77202,84
Total de Proventos:				1100,00		1100,00		1100,00		1100,00		13200,00
Total de Vantagens:												
Total de Descontos:												
Total Liquido:				1100,00		1100,00		1100,00		1100,00		13200,00

Assinado digitalmente por: TANIA JUSSARA MIROSLAW GRIGORIEFF em 27/11/23.
Confira a autenticidade do documento em www.tce.rs.gov.br. Identificador: PRE.2F36.D7A4.CDA7.A4A6.5111.

Página 3667
Processo 00363-0200/21-6
Página da peça 139
Peça 5563770
DOCUMENTO DE ACESSO RESTRITO
ACESSO P03FA358

Nome	Matr/Contr	Cargo	CTPS	Admissao	Rescisao
Leni Norma Bortoluzzi	2182-2/1	1900-Professor	/ /	01/04/2014	

Verba	Cat.	Ret.	Comp.	Valor	Comp.	Valor	Comp.	Valor	Comp.	Valor	Com	Valor
			2021 Janeiro		Fevereiro		Marco		Abril			
Folha Mensal												
4-Proventos	P		30 Dias	3276,38	30 Dias	3276,38	30 Dias	3276,38	30 Dias	3276,38		
154-SIPROMA (inativos	D			17,74		17,74		17,74		17,74		
217-Consig.Banrisul	D			654,73		654,73		654,73				
531-IRRF	D		15,00	136,65	15,00	136,65	15,00	136,65	15,00	136,65		
681-Deducao Previ Ina	F			6433,57		6433,57		6433,57		6433,57		
Total de Proventos:				3276,38		3276,38		3276,38		3276,38		
Total de Vantagens:												
Total de Descontos:				809,12		809,12		809,12		154,39		
Total Liquido:				2467,26		2467,26		2467,26		3121,99		
			2021 Maio		Junho		Julho		Agosto			
Folha Mensal												
4-Proventos	P		30 Dias	3276,38	30 Dias	3276,38	30 Dias	3276,38	30 Dias	3276,38		
154-SIPROMA (inativos	D			17,74		17,74		17,74		17,74		
531-IRRF	D		15,00	136,65	15,00	136,65	15,00	136,65	15,00	136,65		
681-Deducao Previ Ina	F			6433,57		6433,57		6433,57		6433,57		
Total de Proventos:				3276,38		3276,38		3276,38		3276,38		
Total de Vantagens:												
Total de Descontos:				154,39		154,39		154,39		154,39		
Total Liquido:				3121,99		3121,99		3121,99		3121,99		
			2021 Setembro		Outubro		Novembro		Dezembro		*TOTAIS*	
Folha Mensal												
4-Proventos	P		30 Dias	3276,38	30 Dias	3276,38	30 Dias	3134,70	30 Dias	3134,70		39033,20
154-SIPROMA (inativos	D			17,74		17,74		17,74		17,74		212,88
217-Consig.Banrisul	D											1964,19
531-IRRF	D		15,00	136,65	15,00	136,65	15,00	115,40	15,00	115,40		1597,30
681-Deducao Previ Ina	F			6433,57		6433,57		6433,57		6433,57		77202,84
Total de Proventos:				3276,38		3276,38		3134,70		3134,70		39033,20
Total de Vantagens:												
Total de Descontos:				154,39		154,39		133,14		133,14		3774,37
Total Liquido:				3121,99		3121,99		3001,56		3001,56		35258,83

GOVBR GP - Emissao: 21/11/2023 as 16h20min - Duracao: 0h01m15seg (10)

Assinado digitalmente por: TANIA JUSSARA MIROSLAW GRIGORIEFF em 27/11/23.
Confira a autenticidade do documento em www.tce.rs.gov.br. Identificador: PRE.2F36.D7A4.CDA7.A4A6.5111.

Página 3668
Processo 00363-0200/21-6
Página da peça 140
Peça 5563770
DOCUMENTO DE ACESSO RESTRITO
ACESSO P03FA358

Nome	Matr/Contr	Cargo	CTPS	Admissao	Rescisao
Leni Norma Bortoluzzi	2370-1/1	1900-Professor	/ /	21/12/2015	

Verba	Cat.	Ret.	Comp.	Valor	Comp.	Valor	Comp.	Valor	Comp.	Valor	Com	Valor
			2021 Janeiro		Fevereiro		Marco		Abril			
Folha Mensal												
4-Proventos	P		30 Dias	3127,23	30 Dias	3127,23	30 Dias	3127,23	30 Dias	3127,23		
400-Syns	D			236,50		236,50		236,50		236,50		
531-IRRF	D		27,50	754,98	27,50	754,98	27,50	754,98	27,50	754,98		
681-Deducao Previ Ina	F			6433,57		6433,57		6433,57		6433,57		
Total de Proventos:				3127,23		3127,23		3127,23		3127,23		
Total de Vantagens:												
Total de Descontos:				991,48		991,48		991,48		991,48		
Total Liquido:				2135,75		2135,75		2135,75		2135,75		
			2021 Maio		Junho		Julho		Agosto			
Folha Mensal												
4-Proventos	P		30 Dias	3127,23	30 Dias	3127,23	30 Dias	3127,23	30 Dias	3127,23		
217-Consig.Banrisul	D			493,17		493,17		493,17		493,17		
400-Syns	D			236,50		236,50		236,50		236,50		
531-IRRF	D		27,50	754,98	27,50	754,98	27,50	754,98	27,50	754,98		
681-Deducao Previ Ina	F			6433,57		6433,57		6433,57		6433,57		
Total de Proventos:				3127,23		3127,23		3127,23		3127,23		
Total de Vantagens:												
Total de Descontos:				1484,65		1484,65		1484,65		1484,65		
Total Liquido:				1642,58		1642,58		1642,58		1642,58		
			2021 Setembro		Outubro		Novembro		Dezembro			*TOTAIS*
Folha Mensal												
4-Proventos	P		30 Dias	3127,23	30 Dias	3127,23	30 Dias	2992,00	30 Dias	2992,00		37256,30
217-Consig.Banrisul	D			493,17		493,17		493,17		493,17		3945,36
400-Syns	D			434,68		217,34		217,34		217,34		2978,70
531-IRRF	D		27,50	754,98	27,50	754,98	27,50	700,08	27,50	700,08		8949,96
681-Deducao Previ Ina	F			6433,57		6433,57		6433,57		6433,57		77202,84
Total de Proventos:				3127,23		3127,23		2992,00		2992,00		37256,30
Total de Vantagens:												
Total de Descontos:				1682,83		1465,49		1410,59		1410,59		15874,02
Total Liquido:				1444,40		1661,74		1581,41		1581,41		21382,28

Assinado digitalmente por: TANIA JUSSARA MIROSLAW GRIGORIEFF em 27/11/23.
Confira a autenticidade do documento em www.tce.rs.gov.br. Identificador: PRE.2F36.D7A4.CDA7.A4A6.5111.

Página 3669
Processo 00363-0200/21-6
Página da peça 141
Peça 5563770
DOCUMENTO DE ACESSO RESTRITO
ACESSO P03FA358

Nome	Matr/Contr	Cargo	CTPS	Admissao	Rescisao
Lenice Lenia Alves Stieler	1547-4/1	1900-Professor	/ /	01/08/2006	

Verba	Cat.	Ret.	Comp.	Valor	Comp.	Valor	Comp.	Valor	Comp.	Valor	Com	Valor
			2021 Janeiro		Fevereiro		Marco		Abril			
Folha Mensal												
4-Proventos	P		30 Dias	4103,13	30 Dias	4103,13	30 Dias	4103,13	30 Dias	4103,13		
134-SINDISERMA(ASERMA	D		1,00	21,50	1,00	21,50	1,00	21,50	1,00	21,50		
154-SIPROMA (inativos	D			17,74		17,74		17,74		17,74		
158-Celular SINDISERM	D			52,04		52,04		52,04		52,04		
223-Consignacao Cef	D			1177,27		1177,27		1177,28		1177,28		
531-IRRF	D		22,50	287,07	22,50	287,07	22,50	287,07	7,50	22,13		
681-Deducao Previ Ina	F			6433,57		6433,57		6433,57		6433,57		
Total de Proventos:				4103,13		4103,13		4103,13		4103,13		
Total de Vantagens:												
Total de Descontos:				1555,62		1555,62		1555,63		1290,69		
Total Liquido:				2547,51		2547,51		2547,50		2812,44		
			2021 Maio		Junho		Julho		Agosto			
Folha Mensal												
4-Proventos	P		30 Dias	4103,13	30 Dias	4103,13	30 Dias	4103,13	30 Dias	4103,13		
134-SINDISERMA(ASERMA	D		1,00	21,50	1,00	21,50	1,00	21,50	1,00	21,50		
154-SIPROMA (inativos	D			17,74		17,74		17,74		17,74		
158-Celular SINDISERM	D			52,04		52,04		52,04		52,04		
223-Consignacao Cef	D			1177,28		1435,81		1435,81		1435,81		
531-IRRF	D		7,50	22,13	7,50	22,13	7,50	22,13	7,50	22,13		
681-Deducao Previ Ina	F			6433,57		6433,57		6433,57		6433,57		
Total de Proventos:				4103,13		4103,13		4103,13		4103,13		
Total de Vantagens:												
Total de Descontos:				1290,69		1549,22		1549,22		1549,22		
Total Liquido:				2812,44		2553,91		2553,91		2553,91		
			2021 Setembro		Outubro		Novembro		Dezembro		*TOTAIS*	
Folha Mensal												
4-Proventos	P		30 Dias	4103,13	30 Dias	4103,13	30 Dias	3925,69	30 Dias	3925,69		48882,68
134-SINDISERMA(ASERMA	D		1,00	21,50	1,00	21,50	1,00	20,57	1,00	20,57		256,14
154-SIPROMA (inativos	D			17,74		17,74		17,74		17,74		212,88
158-Celular SINDISERM	D			52,04		52,04		52,04		63,98		636,42
223-Consignacao Cef	D			1435,80		1435,80		1435,80		1435,80		15937,01
531-IRRF	D		7,50	22,13	7,50	22,13	7,50	8,82	7,50	8,82		1033,76
681-Deducao Previ Ina	F			6433,57		6433,57		6433,57		6433,57		77202,84
Total de Proventos:				4103,13		4103,13		3925,69		3925,69		48882,68
Total de Vantagens:												
Total de Descontos:				1549,21		1549,21		1534,97		1546,91		18076,21
Total Liquido:				2553,92		2553,92		2390,72		2378,78		30806,47

GOVBR GP - Emissao: 21/11/2023 as 16h20min - Duracao: 0h01m16seg (10)

Assinado digitalmente por: TANIA JUSSARA MIROSLAW GRIGORIEFF em 27/11/23.
Confira a autenticidade do documento em www.tce.rs.gov.br. Identificador: PRE.2F36.D7A4.CDA7.A4A6.5111.

Página 3670
Processo 00363-0200/21-6
Página da peça 142
Peça 5563770
DOCUMENTO DE ACESSO RESTRITO
ACESSO P03FA358

Nome	Matr/Contr	Cargo	CTPS	Admissao	Rescisao
Leo Ivo Braga	936-9/1	1900-Professor	/ /	01/10/1996	

Verba	Cat.	Ret.	Comp.	Valor	Comp.	Valor	Comp.	Valor	Comp.	Valor	Com	Valor
			2021 Janeiro		Fevereiro		Marco		Abril			
Folha Mensal												
4-Proventos	P		30 Dias	2044,11	30 Dias	2044,11	30 Dias	2044,11	30 Dias	2044,11		
134-SINDISERMA(ASERMA	D		1,00	16,87	1,00	16,87	1,00	16,87	1,00	16,87		
158-Celular SINDISERM	D			52,04		55,21		52,15		52,04		
350-Ipe	D		18,74	383,06	18,74	383,06	18,74	383,06	18,74	383,06		
681-Deducao Previ Ina	F			6433,57		6433,57		6433,57		6433,57		
Total de Proventos:				2044,11		2044,11		2044,11		2044,11		
Total de Vantagens:												
Total de Descontos:				451,97		455,14		452,08		451,97		
Total Liquido:				1592,14		1588,97		1592,03		1592,14		
			2021 Maio		Junho		Julho		Agosto			
Folha Mensal												
4-Proventos	P		30 Dias	2044,11	30 Dias	2044,11	30 Dias	2044,11	30 Dias	2044,11		
134-SINDISERMA(ASERMA	D		1,00	16,87	1,00	16,87	1,00	16,87	1,00	16,87		
158-Celular SINDISERM	D			52,04		52,04		52,04		52,04		
350-Ipe	D		18,74	383,06	18,74	383,06	18,74	383,06	18,74	383,06		
681-Deducao Previ Ina	F			6433,57		6433,57		6433,57		6433,57		
Total de Proventos:				2044,11		2044,11		2044,11		2044,11		
Total de Vantagens:												
Total de Descontos:				451,97		451,97		451,97		451,97		
Total Liquido:				1592,14		1592,14		1592,14		1592,14		
			2021 Setembro		Outubro		Novembro		Dezembro			*TOTAIS*
Folha Mensal												
4-Proventos	P		30 Dias	2044,11	30 Dias	2044,11	30 Dias	1995,72	30 Dias	1995,72		24432,54
134-SINDISERMA(ASERMA	D		1,00	16,87	1,00	16,87	1,00	16,14	1,00	16,14		200,98
158-Celular SINDISERM	D			52,04		52,04		52,04		53,98		629,70
350-Ipe	D		18,74	383,06	18,74	383,06	18,74	373,99	18,74	373,99		4578,58
681-Deducao Previ Ina	F			6433,57		6433,57		6433,57		6433,57		77202,84
Total de Proventos:				2044,11		2044,11		1995,72		1995,72		24432,54
Total de Vantagens:												
Total de Descontos:				451,97		451,97		442,17		444,11		5409,26
Total Liquido:				1592,14		1592,14		1553,55		1551,61		19023,28

GOVBR GP - Emissao: 21/11/2023 as 16h20min - Duracao: 0h01m17seg (10)

Assinado digitalmente por: TANIA JUSSARA MIROSLAW GRIGORIEFF em 27/11/23.
Confira a autenticidade do documento em www.tce.rs.gov.br. Identificador: PRE.2F36.D7A4.CDA7.A4A6.5111.

Página 3671
Processo 00363-0200/21-6
Página da peça 143
Peça 5563770
DOCUMENTO DE ACESSO RESTRITO
ACESSO P03FA358

Nome	Matr/Contr	Cargo	CTPS	Admissao	Rescisao
Leomar Carlos Reetz	2368-0/1	1150-Medico	/ /	01/11/2015	13/02/2022

Verba	Cat.	Ret.	Comp.	Valor	Comp.	Valor	Comp.	Valor	Comp.	Valor	Com	Valor
			2021 Janeiro		Fevereiro		Marco		Abril			
Folha Mensal												
4-Proventos	P		30 Dias	7241,97	30 Dias	7241,97	30 Dias	7241,97	30 Dias	7241,97		
531-IRRF	D		27,50	567,46	27,50	567,46	27,50	567,46	27,50	567,46		
554-Previagudo	D		14,00	113,17	14,00	113,17	14,00	113,17	14,00	113,17		
681-Deducao Previ Ina	F			6433,57		6433,57		6433,57		6433,57		
Total de Proventos:				7241,97		7241,97		7241,97		7241,97		
Total de Vantagens:												
Total de Descontos:				680,63		680,63		680,63		680,63		
Total Liquido:				6561,34		6561,34		6561,34		6561,34		
			2021 Maio		Junho		Julho		Agosto			
Folha Mensal												
4-Proventos	P		30 Dias	7241,97	30 Dias	7241,97	30 Dias	7241,97	30 Dias	7241,97		
531-IRRF	D		27,50	567,46	27,50	567,46	27,50	567,46	27,50	567,46		
554-Previagudo	D		14,00	113,17	14,00	113,17	14,00	113,17	14,00	113,17		
681-Deducao Previ Ina	F			6433,57		6433,57		6433,57		6433,57		
Total de Proventos:				7241,97		7241,97		7241,97		7241,97		
Total de Vantagens:												
Total de Descontos:				680,63		680,63		680,63		680,63		
Total Liquido:				6561,34		6561,34		6561,34		6561,34		
			2021 Setembro		Outubro		Novembro		Dezembro			*TOTAIS*
Folha Mensal												
4-Proventos	P		30 Dias	7241,97	30 Dias	7241,97	30 Dias	6867,68	30 Dias	6867,68		86155,06
531-IRRF	D		27,50	567,46	27,50	567,46	27,50	478,94	27,50	478,94		6632,48
554-Previagudo	D		14,00	113,17	14,00	113,17	14,00	60,77	14,00	60,77		1253,24
681-Deducao Previ Ina	F			6433,57		6433,57		6433,57		6433,57		77202,84
Total de Proventos:				7241,97		7241,97		6867,68		6867,68		86155,06
Total de Vantagens:												
Total de Descontos:				680,63		680,63		539,71		539,71		7885,72
Total Liquido:				6561,34		6561,34		6327,97		6327,97		78269,34

Assinado digitalmente por: TANIA JUSSARA MIROSLAW GRIGORIEFF em 27/11/23.
Confira a autenticidade do documento em www.tce.rs.gov.br. Identificador: PRE.2F36.D7A4.CDA7.A4A6.5111.

Página 3672
Processo 00363-0200/21-6
Página da peça 144
Peça 5563770
DOCUMENTO DE ACESSO RESTRITO
ACESSO P03FA358

Nome	Matr/Contr	Cargo	CTPS	Admissao	Rescisao
Leonel Fagundes de Freitas	3071-6/1	1530-Motorista	/ /	07/11/2019	

Verba	Cat.	Ret.	Comp.	Valor	Comp.	Valor	Comp.	Valor	Comp.	Valor	Com	Valor
			2021 Janeiro		Fevereiro		Marco		Abril			
Folha Mensal												
4-Proventos	P		30 Dias	4862,89	30 Dias	4862,89	30 Dias	4862,89	30 Dias	4862,89		
134-SINDISERMA(ASERMA	D		1,00	20,53	1,00	20,53	1,00	20,53	1,00	20,53		
158-Celular SINDISERM	D			26,02		26,02		26,02		26,02		
217-Consig.Banrisul	D			853,44		853,44		853,44		853,44		
531-IRRF	D		27,50	467,93	27,50	467,93	27,50	467,93	27,50	467,93		
681-Deducao Previ Ina	F			6433,57		6433,57		6433,57		6433,57		
Total de Proventos:				4862,89		4862,89		4862,89		4862,89		
Total de Vantagens:												
Total de Descontos:				1367,92		1367,92		1367,92		1367,92		
Total Liquido:				3494,97		3494,97		3494,97		3494,97		
			2021 Maio		Junho		Julho		Agosto			
Folha Mensal												
4-Proventos	P		30 Dias	4862,89	30 Dias	4862,89	30 Dias	4862,89	30 Dias	4862,89		
134-SINDISERMA(ASERMA	D		1,00	20,53	1,00	20,53	1,00	20,53	1,00	20,53		
158-Celular SINDISERM	D			26,02		26,02		26,02		26,02		
217-Consig.Banrisul	D			853,44		853,44		853,44		853,44		
531-IRRF	D		27,50	467,93	27,50	467,93	27,50	467,93	27,50	467,93		
681-Deducao Previ Ina	F			6433,57		6433,57		6433,57		6433,57		
Total de Proventos:				4862,89		4862,89		4862,89		4862,89		
Total de Vantagens:												
Total de Descontos:				1367,92		1367,92		1367,92		1367,92		
Total Liquido:				3494,97		3494,97		3494,97		3494,97		
			2021 Setembro		Outubro		Novembro		Dezembro		*TOTAIS*	
Folha Mensal												
4-Proventos	P		30 Dias	4862,89	30 Dias	4862,89	30 Dias	4652,60	30 Dias	4652,60		57934,10
134-SINDISERMA(ASERMA	D		1,00	20,53	1,00	20,53	1,00	19,64	1,00	19,64		244,58
158-Celular SINDISERM	D			26,02		26,02		26,02		26,99		313,21
217-Consig.Banrisul	D			853,44		853,44		853,44		853,44		10241,28
531-IRRF	D		27,50	467,93	27,50	467,93	22,50	410,70	22,50	410,70		5500,70
681-Deducao Previ Ina	F			6433,57		6433,57		6433,57		6433,57		77202,84
Total de Proventos:				4862,89		4862,89		4652,60		4652,60		57934,10
Total de Vantagens:												
Total de Descontos:				1367,92		1367,92		1309,80		1310,77		16299,77
Total Liquido:				3494,97		3494,97		3342,80		3341,83		41634,33

GOVBR GP - Emissao: 21/11/2023 as 16h20min - Duracao: 0h01m18seg (10)

Assinado digitalmente por: TANIA JUSSARA MIROSLAW GRIGORIEFF em 27/11/23.
Confira a autenticidade do documento em www.tce.rs.gov.br. Identificador: PRE.2F36.D7A4.CDA7.A4A6.5111.

Página 3673
Processo 00363-0200/21-6
Página da peça 145
Peça 5563770
DOCUMENTO DE ACESSO RESTRITO
ACESSO P03FA358

Nome	Matr/Contr	Cargo	CTPS	Admissao	Rescisao
Leoni Schmengler	1997-6/1	1750-Operario	/ /	07/11/2012	

Verba	Cat.	Ret.	Comp.	Valor	Comp.	Valor	Comp.	Valor	Comp.	Valor	Com	Valor
			2021 Janeiro		Fevereiro		Marco		Abril			
Folha Mensal												
4-Proventos	P		30 Dias	2370,24	30 Dias	2370,24	30 Dias	2370,24	30 Dias	2370,24		
126-Consig.Trib.Mun.	D					289,36						
134-SINDISERMA(ASERMA	D		1,00	12,31	1,00	12,31	1,00	12,31	1,00	12,31		
163-Vale Compras	D			190,10		166,63		29,62		65,33		
217-Consig.Banrisul	D			161,31		161,31				402,10		
681-Deducao Previ Ina	F			6433,57		6433,57		6433,57		6433,57		
Total de Proventos:				2370,24		2370,24		2370,24		2370,24		
Total de Vantagens:												
Total de Descontos:				363,72		629,61		41,93		479,74		
Total Liquido:				2006,52		1740,63		2328,31		1890,50		
			2021 Maio		Junho		Julho		Agosto			
Folha Mensal												
4-Proventos	P		30 Dias	2370,24	30 Dias	2370,24	30 Dias	2370,24	30 Dias	2370,24		
134-SINDISERMA(ASERMA	D		1,00	12,31	1,00	12,31	1,00	12,31	1,00	12,31		
163-Vale Compras	D			176,36				55,36				
217-Consig.Banrisul	D			402,10		402,10		402,10		402,10		
681-Deducao Previ Ina	F			6433,57		6433,57		6433,57		6433,57		
Total de Proventos:				2370,24		2370,24		2370,24		2370,24		
Total de Vantagens:												
Total de Descontos:				590,77		414,41		469,77		414,41		
Total Liquido:				1779,47		1955,83		1900,47		1955,83		
			2021 Setembro		Outubro		Novembro		Dezembro		*TOTAIS*	
Folha Mensal												
4-Proventos	P		30 Dias	2370,24	30 Dias	2370,24	30 Dias	2267,74	30 Dias	2267,74		28237,88
126-Consig.Trib.Mun.	D											289,36
134-SINDISERMA(ASERMA	D		1,00	12,31	1,00	12,31	1,00	11,78	1,00	11,78		146,66
163-Vale Compras	D			167,79		80,00				156,30		1087,49
217-Consig.Banrisul	D			402,10		402,10		402,10		402,10		3941,52
681-Deducao Previ Ina	F			6433,57		6433,57		6433,57		6433,57		77202,84
Total de Proventos:				2370,24		2370,24		2267,74		2267,74		28237,88
Total de Vantagens:												
Total de Descontos:				582,20		494,41		413,88		570,18		5465,03
Total Liquido:				1788,04		1875,83		1853,86		1697,56		22772,85

Assinado digitalmente por: TANIA JUSSARA MIROSLAW GRIGORIEFF em 27/11/23.
Confira a autenticidade do documento em www.tce.rs.gov.br. Identificador: PRE.2F36.D7A4.CDA7.A4A6.5111.

Página 3674
Processo 00363-0200/21-6
Página da peça 146
Peça 5563770
DOCUMENTO DE ACESSO RESTRITO
ACESSO P03FA358

Nome	Matr/Contr	Cargo	CTPS	Admissao	Rescisao
Leonira Bittencourt Schmengler	1518-0/1	1910-Pensionista	/ /	04/07/2005	

Verba	Cat.	Ret.	Comp.	Valor	Comp.	Valor	Comp.	Valor	Comp.	Valor	Com	Valor
2021 Janeiro					**Fevereiro**		**Marco**		**Abril**			
Folha Mensal												
4-Proventos	P		30 Dias	1529,34	30 Dias	1529,34	30 Dias	1529,34	30 Dias	1529,34		
223-Consignacao Cef	D			331,61		331,61		331,61		331,61		
681-Deducao Previ Ina	F			6433,57		6433,57		6433,57		6433,57		
Total de Proventos:				1529,34		1529,34		1529,34		1529,34		
Total de Vantagens:												
Total de Descontos:				331,61		331,61		331,61		331,61		
Total Liquido:				1197,73		1197,73		1197,73		1197,73		
2021 Maio					**Junho**		**Julho**		**Agosto**			
Folha Mensal												
4-Proventos	P		30 Dias	1529,34	30 Dias	1529,34	30 Dias	1529,34	30 Dias	1529,34		
223-Consignacao Cef	D			331,61		331,61		331,61		331,61		
681-Deducao Previ Ina	F			6433,57		6433,57		6433,57		6433,57		
Total de Proventos:				1529,34		1529,34		1529,34		1529,34		
Total de Vantagens:												
Total de Descontos:				331,61		331,61		331,61		331,61		
Total Liquido:				1197,73		1197,73		1197,73		1197,73		
2021 Setembro					**Outubro**		**Novembro**		**Dezembro**		***TOTAIS***	
Folha Mensal												
4-Proventos	P		30 Dias	1529,34	30 Dias	1529,34	30 Dias	1450,30	30 Dias	1450,30		18194,00
223-Consignacao Cef	D			331,61		331,61		331,61		331,61		3979,32
681-Deducao Previ Ina	F			6433,57		6433,57		6433,57		6433,57		77202,84
Total de Proventos:				1529,34		1529,34		1450,30		1450,30		18194,00
Total de Vantagens:												
Total de Descontos:				331,61		331,61		331,61		331,61		3979,32
Total Liquido:				1197,73		1197,73		1118,69		1118,69		14214,68

GOVBR GP - Emissao: 21/11/2023 as 16h20min - Duracao: 0h01m19seg (10)

Assinado digitalmente por: TANIA JUSSARA MIROSLAW GRIGORIEFF em 27/11/23.
Confira a autenticidade do documento em www.tce.rs.gov.br. Identificador: PRE.2F36.D7A4.CDA7.A4A6.5111.

Página 3675
Processo 00363-0200/21-6
Página da peça 147
Peça 5563770
DOCUMENTO DE ACESSO RESTRITO
ACESSO P03FA358

Nome	Matr/Contr	Cargo	CTPS	Admissao	Rescisao
Leonita Flores Guse	1810-4/1	1740-Merendeira/Servente	/ /	01/06/2011	

Verba	Cat.	Ret.	Comp.	Valor	Comp.	Valor	Comp.	Valor	Comp.	Valor	Com	Valor
			2021 Janeiro		Fevereiro		Marco		Abril			
Folha Mensal												
4-Proventos	P		30 Dias	1584,63	30 Dias	1584,63	30 Dias	1584,63	30 Dias	1584,63		
134-SINDISERMA(ASERMA	D		1,00	12,31	1,00	12,31	1,00	12,31	1,00	12,31		
158-Celular SINDISERM	D			95,75		95,75		95,75		95,93		
350-Ipe	D		18,74	296,95	18,74	296,95	18,74	296,95	18,74	296,95		
681-Deducao Previ Ina	F			6433,57		6433,57		6433,57		6433,57		
Total de Proventos:				1584,63		1584,63		1584,63		1584,63		
Total de Vantagens:												
Total de Descontos:				405,01		405,01		405,01		405,19		
Total Liquido:				1179,62		1179,62		1179,62		1179,44		
			2021 Maio		Junho		Julho		Agosto			
Folha Mensal												
4-Proventos	P		30 Dias	1584,63	30 Dias	1584,63	30 Dias	1584,63	30 Dias	1584,63		
134-SINDISERMA(ASERMA	D		1,00	12,31	1,00	12,31	1,00	12,31	1,00	12,31		
158-Celular SINDISERM	D			95,75		95,99		95,99		95,99		
350-Ipe	D		18,74	296,95	18,74	296,95	18,74	296,95	18,74	296,95		
681-Deducao Previ Ina	F			6433,57		6433,57		6433,57		6433,57		
Total de Proventos:				1584,63		1584,63		1584,63		1584,63		
Total de Vantagens:												
Total de Descontos:				405,01		405,25		405,25		405,25		
Total Liquido:				1179,62		1179,38		1179,38		1179,38		
			2021 Setembro		Outubro		Novembro		Dezembro		*TOTAIS*	
Folha Mensal												
4-Proventos	P		30 Dias	1584,63	30 Dias	1584,63	30 Dias	1502,73	30 Dias	1502,73		18851,76
134-SINDISERMA(ASERMA	D		1,00	12,31	1,00	12,31	1,00	11,78	1,00	11,78		146,66
158-Celular SINDISERM	D			95,75		95,75		95,75		100,97		1155,12
350-Ipe	D		18,74	296,95	18,74	296,95	18,74	281,61	18,74	281,61		3532,72
681-Deducao Previ Ina	F			6433,57		6433,57		6433,57		6433,57		77202,84
Total de Proventos:				1584,63		1584,63		1502,73		1502,73		18851,76
Total de Vantagens:												
Total de Descontos:				405,01		405,01		389,14		394,36		4834,50
Total Liquido:				1179,62		1179,62		1113,59		1108,37		14017,26

GOVBR GP - Emissao: 21/11/2023 as 16h21min - Duracao: 0h01m19seg (10)

Assinado digitalmente por: TANIA JUSSARA MIROSLAW GRIGORIEFF em 27/11/23.
Confira a autenticidade do documento em www.tce.rs.gov.br. Identificador: PRE.2F36.D7A4.CDA7.A4A6.5111.

Página 3676
Processo 00363-0200/21-6
Página da peça 148
Peça 5563770
DOCUMENTO DE ACESSO RESTRITO
ACESSO P03FA358

Nome	Matr/Contr	Cargo	CTPS	Admissao	Rescisao
Liane Zimmer	3297-2/1	1900-Professor	/ /	19/04/2021	

Verba	Cat.	Ret.	Comp.	Valor	Comp.	Valor	Comp.	Valor	Comp.	Valor	Com	Valor
2021 Janeiro					**Fevereiro**			**Marco**			**Abril**	
Folha Mensal												
4-Proventos	P								12 Dias	1577,68		
154-SIPROMA (inativos	D									17,74		
681-Deducao Previ Ina	F									6433,57		
Total de Proventos:										1577,68		
Total de Vantagens:												
Total de Descontos:										17,74		
Total Liquido:										1559,94		
2021 Maio					**Junho**			**Julho**			**Agosto**	
Folha Mensal												
4-Proventos	P		30 Dias	3944,20	30 Dias	3944,20	30 Dias	3944,20	30 Dias	3944,20		
154-SIPROMA (inativos	D			17,74		17,74		17,74		17,74		
217-Consig.Banrisul	D									995,91		
531-IRRF	D		22,50	251,31	22,50	251,31	22,50	251,31	22,50	251,31		
681-Deducao Previ Ina	F			6433,57		6433,57		6433,57		6433,57		
Total de Proventos:				3944,20		3944,20		3944,20		3944,20		
Total de Vantagens:												
Total de Descontos:				269,05		269,05		269,05		1264,96		
Total Liquido:				3675,15		3675,15		3675,15		2679,24		
2021 Setembro					**Outubro**			**Novembro**			**Dezembro**	***TOTAIS***
Folha Mensal												
4-Proventos	P		30 Dias	3944,20	30 Dias	3944,20	30 Dias	3773,64	30 Dias	3773,64		32790,16
154-SIPROMA (inativos	D			17,74		17,74		17,74		17,74		159,66
217-Consig.Banrisul	D			995,91		995,91		995,91		995,91		4979,55
531-IRRF	D		22,50	251,31	22,50	251,31	22,50	212,93	22,50	212,93		1933,72
681-Deducao Previ Ina	F			6433,57		6433,57		6433,57		6433,57		57902,13
Total de Proventos:				3944,20		3944,20		3773,64		3773,64		32790,16
Total de Vantagens:												
Total de Descontos:				1264,96		1264,96		1226,58		1226,58		7072,93
Total Liquido:				2679,24		2679,24		2547,06		2547,06		25717,23

GOVBR GP - Emissao: 21/11/2023 as 16h21min - Duracao: 0h01m20seg (10)

Assinado digitalmente por: TANIA JUSSARA MIROSLAW GRIGORIEFF em 27/11/23.
Confira a autenticidade do documento em www.tce.rs.gov.br. Identificador: PRE.2F36.D7A4.CDA7.A4A6.5111.

Página 3677
Processo 00363-0200/21-6
Página da peça 149
Peça 5563770
DOCUMENTO DE ACESSO RESTRITO
ACESSO P03FA358

Nome	Matr/Contr	Cargo	CTPS	Admissao	Rescisao
Liberto Ernesto Strahl	3050-3/1	1680-Telefonista/Recepcionista	/ /	19/08/2019	

Verba	Cat.	Ret.	Comp.	Valor	Comp.	Valor	Comp.	Valor	Comp.	Valor	Com	Valor
			2021 Janeiro		Fevereiro		Marco		Abril			
Folha Mensal												
4-Proventos	P		30 Dias	3010,56	30 Dias	3010,56	30 Dias	3010,56	30 Dias	3010,56		
134-SINDISERMA(ASERMA	D		1,00	16,80	1,00	16,80	1,00	16,80	1,00	16,80		
158-Celular SINDISERM	D			26,02		26,02		26,02		26,02		
350-Ipe	D		18,74	564,17	18,74	564,17	18,74	564,17	18,74	564,17		
681-Deducao Previ Ina	F			6433,57		6433,57		6433,57		6433,57		
Total de Proventos:				3010,56		3010,56		3010,56		3010,56		
Total de Vantagens:												
Total de Descontos:				606,99		606,99		606,99		606,99		
Total Liquido:				2403,57		2403,57		2403,57		2403,57		
			2021 Maio		Junho		Julho		Agosto			
Folha Mensal												
4-Proventos	P		30 Dias	3010,56	30 Dias	3010,56	30 Dias	3010,56	30 Dias	3010,56		
134-SINDISERMA(ASERMA	D		1,00	16,80	1,00	16,80	1,00	16,80	1,00	16,80		
158-Celular SINDISERM	D			26,02		52,04		52,04		52,04		
350-Ipe	D		18,74	564,17	18,74	564,17	18,74	564,17	18,74	564,17		
681-Deducao Previ Ina	F			6433,57		6433,57		6433,57		6433,57		
Total de Proventos:				3010,56		3010,56		3010,56		3010,56		
Total de Vantagens:												
Total de Descontos:				606,99		633,01		633,01		633,01		
Total Liquido:				2403,57		2377,55		2377,55		2377,55		
			2021 Setembro		Outubro		Novembro		Dezembro		*TOTAIS*	
Folha Mensal												
4-Proventos	P		30 Dias	3010,56	30 Dias	3010,56	30 Dias	2880,37	30 Dias	2880,37		35866,34
134-SINDISERMA(ASERMA	D		1,00	16,80	1,00	16,80	1,00	16,07	1,00	16,07		200,14
158-Celular SINDISERM	D			52,04		52,04		52,04		53,98		496,32
350-Ipe	D		18,74	564,17	18,74	564,17	18,74	539,78	18,74	539,78		6721,26
681-Deducao Previ Ina	F			6433,57		6433,57		6433,57		6433,57		77202,84
Total de Proventos:				3010,56		3010,56		2880,37		2880,37		35866,34
Total de Vantagens:												
Total de Descontos:				633,01		633,01		607,89		609,83		7417,72
Total Liquido:				2377,55		2377,55		2272,48		2270,54		28448,62

GOVBR GP - Emissao: 21/11/2023 as 16h21min - Duracao: 0h01m20seg (10)

Assinado digitalmente por: TANIA JUSSARA MIROSLAW GRIGORIEFF em 27/11/23.
Confira a autenticidade do documento em www.tce.rs.gov.br. Identificador: PRE.2F36.D7A4.CDA7.A4A6.5111.

Página 3678
Processo 00363-0200/21-6
Página da peça 150
Peça 5563770
DOCUMENTO DE ACESSO RESTRITO
ACESSO P03FA358

Nome	Matr/Contr	Cargo	CTPS	Admissao	Rescisao
Lida Celita Duttel Koch	2221-7/1	1910-Pensionista	/ /	01/09/2014	

Verba	Cat.	Ret.	Comp.	Valor	Comp.	Valor	Comp.	Valor	Comp.	Valor	Com	Valor
			2021 Janeiro		Fevereiro		Marco		Abril			
Folha Mensal												
4-Proventos	P		30 Dias	2784,00	30 Dias	2784,00	30 Dias	2784,00	30 Dias	2784,00		
134-SINDISERMA(ASERMA	D		1,00	20,53	1,00	20,53	1,00	20,53	1,00	20,53		
158-Celular SINDISERM	D			84,02		84,02		84,02		84,02		
163-Vale Compras	D			469,33		174,38		148,19		413,29		
223-Consignacao Cef	D			757,87		757,87		757,87		757,87		
681-Deducao Previ Ina	F			6433,57		6433,57		6433,57		6433,57		
Total de Proventos:				2784,00		2784,00		2784,00		2784,00		
Total de Vantagens:												
Total de Descontos:				1331,75		1036,80		1010,61		1275,71		
Total Liquido:				1452,25		1747,20		1773,39		1508,29		
			2021 Maio		Junho		Julho		Agosto			
Folha Mensal												
4-Proventos	P		30 Dias	2784,00	30 Dias	2784,00	30 Dias	2784,00	30 Dias	2784,00		
134-SINDISERMA(ASERMA	D		1,00	20,53	1,00	20,53	1,00	20,53	1,00	20,53		
158-Celular SINDISERM	D			84,02		84,02		84,02		84,02		
163-Vale Compras	D			84,51		464,58		265,29		453,95		
223-Consignacao Cef	D			974,41		974,41		974,41		974,41		
681-Deducao Previ Ina	F			6433,57		6433,57		6433,57		6433,57		
Total de Proventos:				2784,00		2784,00		2784,00		2784,00		
Total de Vantagens:												
Total de Descontos:				1163,47		1543,54		1344,25		1532,91		
Total Liquido:				1620,53		1240,46		1439,75		1251,09		
			2021 Setembro		Outubro		Novembro		Dezembro		*TOTAIS*	
Folha Mensal												
4-Proventos	P		30 Dias	2784,00	30 Dias	2784,00	30 Dias	2640,11	30 Dias	2640,11		33120,22
134-SINDISERMA(ASERMA	D		1,00	20,53	1,00	20,53	1,00	19,64	1,00	19,64		244,58
158-Celular SINDISERM	D			26,02		26,02		26,02		26,99		777,21
163-Vale Compras	D			430,65		476,88		388,35		498,06		4267,46
223-Consignacao Cef	D			974,41		974,41		974,41		974,41		10826,76
681-Deducao Previ Ina	F			6433,57		6433,57		6433,57		6433,57		77202,84
Total de Proventos:				2784,00		2784,00		2640,11		2640,11		33120,22
Total de Vantagens:												
Total de Descontos:				1451,61		1497,84		1408,42		1519,10		16116,01
Total Liquido:				1332,39		1286,16		1231,69		1121,01		17004,21

GOVBR GP - Emissao: 21/11/2023 as 16h21min - Duracao: 0h01m21seg (10)

Assinado digitalmente por: TANIA JUSSARA MIROSLAW GRIGORIEFF em 27/11/23.
Confira a autenticidade do documento em www.tce.rs.gov.br. Identificador: PRE.2F36.D7A4.CDA7.A4A6.5111.

Página 3679
Processo 00363-0200/21-6
Página da peça 151
Peça 5563770
DOCUMENTO DE ACESSO RESTRITO
ACESSO P03FA358

Nome	Matr/Contr	Cargo	CTPS	Admissao	Rescisao
Lidio Ilvo Bock	908-3/1	1900-Professor	/ /	01/08/1994	01/09/2022

Verba	Cat.	Ret.	Comp.	Valor	Comp.	Valor	Comp.	Valor	Comp.	Valor	Com	Valor
			2021 Janeiro		Fevereiro		Marco		Abril			
Folha Mensal												
4-Proventos	P		30 Dias	2037,17	30 Dias	2037,17	30 Dias	2037,17	30 Dias	2037,17		
126-Consig.Trib.Mun.	D					726,07						
681-Deducao Previ Ina	F			6433,57		6433,57		6433,57		6433,57		
Total de Proventos:				2037,17		2037,17		2037,17		2037,17		
Total de Vantagens:												
Total de Descontos:						726,07						
Total Liquido:				2037,17		1311,10		2037,17		2037,17		
			2021 Maio		Junho		Julho		Agosto			
Folha Mensal												
4-Proventos	P		30 Dias	2037,17	30 Dias	2037,17	30 Dias	2037,17	30 Dias	2037,17		
681-Deducao Previ Ina	F			6433,57		6433,57		6433,57		6433,57		
Total de Proventos:				2037,17		2037,17		2037,17		2037,17		
Total de Vantagens:												
Total de Descontos:												
Total Liquido:				2037,17		2037,17		2037,17		2037,17		
			2021 Setembro		Outubro		Novembro		Dezembro		*TOTAIS*	
Folha Mensal												
4-Proventos	P		30 Dias	2037,17	30 Dias	2037,17	30 Dias	1949,08	30 Dias	1949,08		24269,86
126-Consig.Trib.Mun.	D											726,07
681-Deducao Previ Ina	F			6433,57		6433,57		6433,57		6433,57		77202,84
Total de Proventos:				2037,17		2037,17		1949,08		1949,08		24269,86
Total de Vantagens:												
Total de Descontos:												726,07
Total Liquido:				2037,17		2037,17		1949,08		1949,08		23543,79

GOVBR GP - Emissao: 21/11/2023 as 16h21min - Duracao: 0h01m21seg (10)

Assinado digitalmente por: TANIA JUSSARA MIROSLAW GRIGORIEFF em 27/11/23.
Confira a autenticidade do documento em www.tce.rs.gov.br. Identificador: PRE.2F36.D7A4.CDA7.A4A6.5111.

Página 3680
Processo 00363-0200/21-6
Página da peça 152
Peça 5563770
DOCUMENTO DE ACESSO RESTRITO
ACESSO P03FA358

Nome	Matr/Contr	Cargo	CTPS	Admissao	Rescisao
Lili Lorita Graupe Kegler	2550-0/1	1910-Pensionista	/ /	08/09/2016	

Verba	Cat.	Ret.	Comp.	Valor	Comp.	Valor	Comp.	Valor	Comp.	Valor	Com	Valor
			2021 Janeiro		Fevereiro		Marco		Abril			
Folha Mensal												
4-Proventos	P		30 Dias	2407,79	30 Dias	2407,79	30 Dias	2407,79	30 Dias	2407,79		
134-SINDISERMA(ASERMA	D		1,00	24,07	1,00	24,07	1,00	24,07	1,00	24,07		
350-Ipe	D		18,74	451,21	18,74	451,21	18,74	451,21	18,74	451,21		
681-Deducao Previ Ina	F			6433,57		6433,57		6433,57		6433,57		
Total de Proventos:				2407,79		2407,79		2407,79		2407,79		
Total de Vantagens:												
Total de Descontos:				475,28		475,28		475,28		475,28		
Total Liquido:				1932,51		1932,51		1932,51		1932,51		
			2021 Maio		Junho		Julho		Agosto			
Folha Mensal												
4-Proventos	P		30 Dias	2407,79	30 Dias	2407,79	30 Dias	2407,79	30 Dias	2407,79		
134-SINDISERMA(ASERMA	D		1,00	24,07	1,00	24,07	1,00	24,07	1,00	24,07		
350-Ipe	D		18,74	451,21	18,74	451,21	18,74	451,21	18,74	451,21		
681-Deducao Previ Ina	F			6433,57		6433,57		6433,57		6433,57		
Total de Proventos:				2407,79		2407,79		2407,79		2407,79		
Total de Vantagens:												
Total de Descontos:				475,28		475,28		475,28		475,28		
Total Liquido:				1932,51		1932,51		1932,51		1932,51		
			2021 Setembro		Outubro		Novembro		Dezembro			*TOTAIS*
Folha Mensal												
4-Proventos	P		30 Dias	2407,79	30 Dias	2407,79	30 Dias	2283,35	30 Dias	2283,35		28644,60
134-SINDISERMA(ASERMA	D		1,00	24,07	1,00	24,07	1,00	22,83	1,00	22,83		286,36
350-Ipe	D		18,74	451,21	18,74	451,21	18,74	427,89	18,74	427,89		5367,88
681-Deducao Previ Ina	F			6433,57		6433,57		6433,57		6433,57		77202,84
Total de Proventos:				2407,79		2407,79		2283,35		2283,35		28644,60
Total de Vantagens:												
Total de Descontos:				475,28		475,28		450,72		450,72		5654,24
Total Liquido:				1932,51		1932,51		1832,63		1832,63		22990,36

Assinado digitalmente por: TANIA JUSSARA MIROSLAW GRIGORIEFF em 27/11/23.
Confira a autenticidade do documento em www.tce.rs.gov.br. Identificador: PRE.2F36.D7A4.CDA7.A4A6.5111.

Página 3681
Processo 00363-0200/21-6
Página da peça 153
Peça 5563770
DOCUMENTO DE ACESSO RESTRITO
ACESSO P03FA358

Nome	Matr/Contr	Cargo	CTPS	Admissao	Rescisao
Liliane Flores Leal	3067-8/1	1090-Cirurgiao Dentista	/ /	11/10/2019	

Verba	Cat.	Ret.	Comp.	Valor	Comp.	Valor	Comp.	Valor	Comp.	Valor	Com	Valor
			2021 Janeiro		Fevereiro		Marco		Abril			
Folha Mensal												
4-Proventos	P		30 Dias	9442,04	30 Dias	9442,04	30 Dias	9442,04	30 Dias	9442,04		
217-Consig.Banrisul	D			2681,64		2681,64		2681,64		2681,64		
531-IRRF	D		27,50	1611,37	27,50	1611,37	27,50	1611,37	27,50	1611,37		
554-Previagudo	D		14,00	421,18	14,00	421,18	14,00	421,18	14,00	421,18		
681-Deducao Previ Ina	F			6433,57		6433,57		6433,57		6433,57		
Total de Proventos:				9442,04		9442,04		9442,04		9442,04		
Total de Vantagens:												
Total de Descontos:				4714,19		4714,19		4714,19		4714,19		
Total Liquido:				4727,85		4727,85		4727,85		4727,85		
			2021 Maio		Junho		Julho		Agosto			
Folha Mensal												
4-Proventos	P		30 Dias	9442,04	30 Dias	9442,04	30 Dias	9442,04	30 Dias	9442,04		
217-Consig.Banrisul	D			2681,64		2681,64		2882,04		2882,04		
531-IRRF	D		27,50	1611,37	27,50	1611,37	27,50	1611,37	27,50	1611,37		
554-Previagudo	D		14,00	421,18	14,00	421,18	14,00	421,18	14,00	421,18		
681-Deducao Previ Ina	F			6433,57		6433,57		6433,57		6433,57		
Total de Proventos:				9442,04		9442,04		9442,04		9442,04		
Total de Vantagens:												
Total de Descontos:				4714,19		4714,19		4914,59		4914,59		
Total Liquido:				4727,85		4727,85		4527,45		4527,45		
			2021 Setembro		Outubro		Novembro		Dezembro			*TOTAIS*
Folha Mensal												
4-Proventos	P		30 Dias	9442,04	30 Dias	9442,04	30 Dias	8954,04	30 Dias	8954,04		112328,48
217-Consig.Banrisul	D			2882,04		2882,04		2882,04		2882,04		33382,08
531-IRRF	D		27,50	1611,37	27,50	1611,37	27,50	1495,96	27,50	1495,96		19105,62
554-Previagudo	D		14,00	421,18	14,00	421,18	14,00	352,86	14,00	352,86		4917,52
681-Deducao Previ Ina	F			6433,57		6433,57		6433,57		6433,57		77202,84
Total de Proventos:				9442,04		9442,04		8954,04		8954,04		112328,48
Total de Vantagens:												
Total de Descontos:				4914,59		4914,59		4730,86		4730,86		57405,22
Total Liquido:				4527,45		4527,45		4223,18		4223,18		54923,26

Assinado digitalmente por: TANIA JUSSARA MIROSLAW GRIGORIEFF em 27/11/23.
Confira a autenticidade do documento em www.tce.rs.gov.br. Identificador: PRE.2F36.D7A4.CDA7.A4A6.5111.

Página 3682
Processo 00363-0200/21-6
Página da peça 154
Peça 5563770
DOCUMENTO DE ACESSO RESTRITO
ACESSO P03FA358

Nome	Matr/Contr	Cargo	CTPS	Admissao	Rescisao
Liro Lipke	1378-1/1	1630-Eletricista	/ /	02/07/2002	

Verba	Cat.	Ret.	Comp.	Valor	Comp.	Valor	Comp.	Valor	Comp.	Valor	Com	Valor
			2021 Janeiro		Fevereiro		Marco		Abril			
Folha Mensal												
4-Proventos	P		30 Dias	1673,05	30 Dias	1673,05	30 Dias	1673,05	30 Dias	1673,05		
134-SINDISERMA(ASERMA	D		1,00	15,30	1,00	15,30	1,00	15,30	1,00	15,30		
158-Celular SINDISERM	D			26,02		26,02		26,02		26,02		
350-Ipe	D		18,74	313,52	18,74	313,52	18,74	313,52	18,74	313,52		
681-Deducao Previ Ina	F			6433,57		6433,57		6433,57		6433,57		
Total de Proventos:				1673,05		1673,05		1673,05		1673,05		
Total de Vantagens:												
Total de Descontos:				354,84		354,84		354,84		354,84		
Total Liquido:				1318,21		1318,21		1318,21		1318,21		
			2021 Maio		Junho		Julho		Agosto			
Folha Mensal												
4-Proventos	P		30 Dias	1673,05	30 Dias	1673,05	30 Dias	1673,05	30 Dias	1673,05		
134-SINDISERMA(ASERMA	D		1,00	15,30	1,00	15,30	1,00	15,30	1,00	15,30		
158-Celular SINDISERM	D			26,02		26,02		26,02		26,02		
350-Ipe	D		18,74	313,52	18,74	313,52	18,74	313,52	18,74	313,52		
681-Deducao Previ Ina	F			6433,57		6433,57		6433,57		6433,57		
Total de Proventos:				1673,05		1673,05		1673,05		1673,05		
Total de Vantagens:												
Total de Descontos:				354,84		354,84		354,84		354,84		
Total Liquido:				1318,21		1318,21		1318,21		1318,21		
			2021 Setembro		Outubro		Novembro		Dezembro			*TOTAIS*
Folha Mensal												
4-Proventos	P		30 Dias	1673,05	30 Dias	1673,05	30 Dias	1600,70	30 Dias	1600,70		19931,90
134-SINDISERMA(ASERMA	D		1,00	15,30	1,00	15,30	1,00	14,64	1,00	14,64		182,28
158-Celular SINDISERM	D			26,02		26,02		26,02		26,99		313,21
350-Ipe	D		18,74	313,52	18,74	313,52	18,74	299,97	18,74	299,97		3735,14
681-Deducao Previ Ina	F			6433,57		6433,57		6433,57		6433,57		77202,84
Total de Proventos:				1673,05		1673,05		1600,70		1600,70		19931,90
Total de Vantagens:												
Total de Descontos:				354,84		354,84		340,63		341,60		4230,63
Total Liquido:				1318,21		1318,21		1260,07		1259,10		15701,27

GOVBR GP - Emissao: 21/11/2023 as 16h21min - Duracao: 0h01m23seg (10)

Assinado digitalmente por: TANIA JUSSARA MIROSLAW GRIGORIEFF em 27/11/23.
Confira a autenticidade do documento em www.tce.rs.gov.br. Identificador: PRE.2F36.D7A4.CDA7.A4A6.5111.

Página 3683
Processo 00363-0200/21-6
Página da peça 155
Peça 5563770
DOCUMENTO DE ACESSO RESTRITO
ACESSO P03FA358

Nome	Matr/Contr	Cargo	CTPS	Admissao	Rescisao
Lisani M. Losekann Seiffert	1728-0/1	1910-Pensionista	/ /	21/08/2010	

Verba	Cat.	Ret.	Comp.	Valor	Comp.	Valor	Comp.	Valor	Comp.	Valor	Com	Valor
			2021 Janeiro		Fevereiro		Marco		Abril			
Folha Mensal												
4-Proventos	P		30 Dias	2871,10	30 Dias	2871,10	30 Dias	2871,10	30 Dias	2871,10		
134-SINDISERMA(ASERMA	D		1,00	24,26	1,00	24,26	1,00	24,26	1,00	24,26		
158-Celular SINDISERM	D			26,02		97,02		97,02		97,02		
163-Vale Compras	D			433,60		449,51		437,93		447,29		
217-Consig.Banrisul	D			72,82		72,82		72,82		72,82		
223-Consignacao Cef	D			743,56		743,56		743,56		788,50		
531-IRRF	D		7,50	58,31	15,00	75,86	15,00	75,86	15,00	75,86		
681-Deducao Previ Ina	F			6433,57		6433,57		6433,57		6433,57		
Total de Proventos:				2871,10		2871,10		2871,10		2871,10		
Total de Vantagens:												
Total de Descontos:				1358,57		1463,03		1451,45		1505,75		
Total Liquido:				1512,53		1408,07		1419,65		1365,35		
			2021 Maio		Junho		Julho		Agosto			
Folha Mensal												
4-Proventos	P		30 Dias	2871,10	30 Dias	2871,10	30 Dias	2871,10	30 Dias	2871,10		
126-Consig.Trib.Mun.	D			85,58		85,58		85,58		85,58		
134-SINDISERMA(ASERMA	D		1,00	24,26	1,00	24,26	1,00	24,26	1,00	24,26		
158-Celular SINDISERM	D			97,02		97,02		97,02		97,02		
163-Vale Compras	D			422,21		449,86		446,13		438,13		
217-Consig.Banrisul	D			72,82		72,82		72,82		72,82		
223-Consignacao Cef	D			931,90		931,90		931,90		931,90		
531-IRRF	D		15,00	75,86	15,00	75,86	15,00	75,86	15,00	75,86		
681-Deducao Previ Ina	F			6433,57		6433,57		6433,57		6433,57		
Total de Proventos:				2871,10		2871,10		2871,10		2871,10		
Total de Vantagens:												
Total de Descontos:				1709,65		1737,30		1733,57		1725,57		
Total Liquido:				1161,45		1133,80		1137,53		1145,53		
			2021 Setembro		Outubro		Novembro		Dezembro		*TOTAIS*	
Folha Mensal												
4-Proventos	P		30 Dias	2871,10	30 Dias	2871,10	30 Dias	2722,71	30 Dias	2722,71		34156,42
126-Consig.Trib.Mun.	D			85,58		85,58		85,58		85,67		684,73
134-SINDISERMA(ASERMA	D		1,00	24,26	1,00	24,26	1,00	23,21	1,00	23,21		289,02
158-Celular SINDISERM	D			97,02		97,02		97,02		107,99		1104,21
163-Vale Compras	D			446,15		442,32		444,28		440,15		5297,56
217-Consig.Banrisul	D			72,82		72,82		72,82		72,82		873,84
223-Consignacao Cef	D			931,90		931,90		931,90		931,90		10474,38
531-IRRF	D		15,00	75,86	15,00	75,86	7,50	61,40	7,50	61,40		863,85
681-Deducao Previ Ina	F			6433,57		6433,57		6433,57		6433,57		77202,84
Total de Proventos:				2871,10		2871,10		2722,71		2722,71		34156,42
Total de Vantagens:												
Total de Descontos:				1733,59		1729,76		1716,21		1723,14		19587,59
Total Liquido:				1137,51		1141,34		1006,50		999,57		14568,83

GOVBR GP - Emissao: 21/11/2023 as 16h21min - Duracao: 0h01m24seg (10)

Assinado digitalmente por: TANIA JUSSARA MIROSLAW GRIGORIEFF em 27/11/23.
Confira a autenticidade do documento em www.tce.rs.gov.br. Identificador: PRE.2F36.D7A4.CDA7.A4A6.5111.

Página 3684
Processo 00363-0200/21-6
Página da peça 156
Peça 5563770
DOCUMENTO DE ACESSO RESTRITO
ACESSO P03FA358

Nome	Matr/Contr	Cargo	CTPS	Admissao	Rescisao
Liseta Plate Machado	3026-0/1	1740-Merendeira/Servente	/ /	04/07/2019	

Verba	Cat.	Ret.	Comp.	Valor	Comp.	Valor	Comp.	Valor	Comp.	Valor	Com	Valor
			2021 Janeiro		Fevereiro		Marco		Abril			
Folha Mensal												
4-Proventos	P		30 Dias	2370,23	30 Dias	2370,23	30 Dias	2370,23	30 Dias	2370,23		
134-SINDISERMA(ASERMA	D		1,00	12,31	1,00	12,31	1,00	12,31	1,00	12,31		
158-Celular SINDISERM	D			26,02		26,15		26,02		26,02		
163-Vale Compras	D			396,68		389,16		399,89		381,77		
217-Consig.Banrisul	D			331,23		331,23		331,23		331,23		
223-Consignacao Cef	D			318,92		318,92		318,92		318,92		
317-SINDISERMA/Pro-Vi	D			65,00		65,00		65,00		65,00		
531-IRRF	D		7,50	34,96	7,50	34,96	7,50	34,96	7,50	34,96		
681-Deducao Previ Ina	F			6433,57		6433,57		6433,57		6433,57		
Total de Proventos:				2370,23		2370,23		2370,23		2370,23		
Total de Vantagens:												
Total de Descontos:				1185,12		1177,73		1188,33		1170,21		
Total Liquido:				1185,11		1192,50		1181,90		1200,02		
			2021 Maio		Junho		Julho		Agosto			
Folha Mensal												
4-Proventos	P		30 Dias	2370,23	30 Dias	2370,23	30 Dias	2370,23	30 Dias	2370,23		
134-SINDISERMA(ASERMA	D		1,00	12,31	1,00	12,31	1,00	12,31	1,00	12,31		
158-Celular SINDISERM	D			26,11		26,42		26,15		26,24		
163-Vale Compras	D			399,40		399,01		400,00		393,48		
217-Consig.Banrisul	D			331,23		331,23		331,23		331,23		
223-Consignacao Cef	D			318,92		318,92		318,92		318,92		
317-SINDISERMA/Pro-Vi	D			65,00		65,00		65,00		65,00		
531-IRRF	D		7,50	34,96	7,50	34,96	7,50	34,96	7,50	34,96		
681-Deducao Previ Ina	F			6433,57		6433,57		6433,57		6433,57		
Total de Proventos:				2370,23		2370,23		2370,23		2370,23		
Total de Vantagens:												
Total de Descontos:				1187,93		1187,85		1188,57		1182,14		
Total Liquido:				1182,30		1182,38		1181,66		1188,09		
			2021 Setembro		Outubro		Novembro		Dezembro		*TOTAIS*	
Folha Mensal												
4-Proventos	P		30 Dias	2370,23	30 Dias	2370,23	30 Dias	2267,73	30 Dias	2267,73		28237,76
134-SINDISERMA(ASERMA	D		1,00	12,31	1,00	12,31	1,00	11,78	1,00	11,78		146,66
158-Celular SINDISERM	D			26,80		26,85		26,57		26,99		316,34
163-Vale Compras	D			399,97		390,62		398,61		399,59		4748,18
217-Consig.Banrisul	D			331,23		331,23		331,23		331,23		3974,76
223-Consignacao Cef	D			318,92		318,92		318,92		318,92		3827,04
317-SINDISERMA/Pro-Vi	D			101,00		101,00		101,00		101,00		924,00
531-IRRF	D		7,50	34,96	7,50	34,96	7,50	27,27	7,50	27,27		404,14
681-Deducao Previ Ina	F			6433,57		6433,57		6433,57		6433,57		77202,84
Total de Proventos:				2370,23		2370,23		2267,73		2267,73		28237,76
Total de Vantagens:												
Total de Descontos:				1225,19		1215,89		1215,38		1216,78		14341,12
Total Liquido:				1145,04		1154,34		1052,35		1050,95		13896,64

GOVBR GP - Emissao: 21/11/2023 as 16h21min - Duracao: 0h01m25seg (10)

Assinado digitalmente por: TANIA JUSSARA MIROSLAW GRIGORIEFF em 27/11/23.
Confira a autenticidade do documento em www.tce.rs.gov.br. Identificador: PRE.2F36.D7A4.CDA7.A4A6.5111.

Página 3685
Processo 00363-0200/21-6
Página da peça 157
Peça 5563770
DOCUMENTO DE ACESSO RESTRITO
ACESSO P03FA358

Nome	Matr/Contr	Cargo	CTPS	Admissao	Rescisao
Livio Ademar Stopp	1027-8/1	1590-Pedreiro	/ /	16/09/1997	04/09/2022

Verba	Cat.	Ret.	Comp.	Valor	Comp.	Valor	Comp.	Valor	Comp.	Valor	Com	Valor
			2021 Janeiro		Fevereiro		Marco		Abril			
Folha Mensal												
4-Proventos	P		30 Dias	1540,83	30 Dias	1540,83	30 Dias	1540,83	30 Dias	1540,83		
134-SINDISERMA(ASERMA	D		1,00	15,40	1,00	15,40	1,00	15,40	1,00	15,40		
158-Celular SINDISERM	D			26,02		26,02		26,02		26,02		
350-Ipe	D		18,74	288,75	18,74	288,75	18,74	288,75	18,74	288,75		
681-Deducao Previ Ina	F			6433,57		6433,57		6433,57		6433,57		
Total de Proventos:				1540,83		1540,83		1540,83		1540,83		
Total de Vantagens:												
Total de Descontos:				330,17		330,17		330,17		330,17		
Total Liquido:				1210,66		1210,66		1210,66		1210,66		
			2021 Maio		Junho		Julho		Agosto			
Folha Mensal												
4-Proventos	P		30 Dias	1540,83	30 Dias	1540,83	30 Dias	1540,83	30 Dias	1540,83		
134-SINDISERMA(ASERMA	D		1,00	15,40	1,00	15,40	1,00	15,40	1,00	15,40		
158-Celular SINDISERM	D			26,02		26,02		26,02		26,02		
350-Ipe	D		18,74	288,75	18,74	288,75	18,74	288,75	18,74	288,75		
681-Deducao Previ Ina	F			6433,57		6433,57		6433,57		6433,57		
Total de Proventos:				1540,83		1540,83		1540,83		1540,83		
Total de Vantagens:												
Total de Descontos:				330,17		330,17		330,17		330,17		
Total Liquido:				1210,66		1210,66		1210,66		1210,66		
			2021 Setembro		Outubro		Novembro		Dezembro		*TOTAIS*	
Folha Mensal												
4-Proventos	P		30 Dias	1540,83	30 Dias	1540,83	30 Dias	1474,20	30 Dias	1474,20		18356,70
134-SINDISERMA(ASERMA	D		1,00	15,40	1,00	15,40	1,00	14,74	1,00	14,74		183,48
158-Celular SINDISERM	D			26,02		26,02		26,02		26,99		313,21
350-Ipe	D		18,74	288,75	18,74	288,75	18,74	276,26	18,74	276,26		3440,02
681-Deducao Previ Ina	F			6433,57		6433,57		6433,57		6433,57		77202,84
Total de Proventos:				1540,83		1540,83		1474,20		1474,20		18356,70
Total de Vantagens:												
Total de Descontos:				330,17		330,17		317,02		317,99		3936,71
Total Liquido:				1210,66		1210,66		1157,18		1156,21		14419,99

GOVBR GP - Emissao: 21/11/2023 as 16h21min - Duracao: 0h01m25seg (10)

Assinado digitalmente por: TANIA JUSSARA MIROSLAW GRIGORIEFF em 27/11/23.
Confira a autenticidade do documento em www.tce.rs.gov.br. Identificador: PRE.2F36.D7A4.CDA7.A4A6.5111.

Página 3686
Processo 00363-0200/21-6
Página da peça 158
Peça 5563770
DOCUMENTO DE ACESSO RESTRITO
ACESSO P03FA358

Nome	Matr/Contr	Cargo	CTPS	Admissao	Rescisao
Lizete Cremonese Crummenauer	2130-0/1	1900-Professor	/ /	01/01/2014	

Verba	Cat.	Ret.	Comp.	Valor	Comp.	Valor	Comp.	Valor	Comp.	Valor	Com	Valor
			2021 Janeiro		Fevereiro		Marco		Abril			
Folha Mensal												
4-Proventos	P		30 Dias	4077,84	30 Dias	4077,84	30 Dias	4077,84	30 Dias	4077,84		
154-SIPROMA (inativos	D			17,74		17,74		17,74		17,74		
531-IRRF	D		22,50	281,38	22,50	281,38	22,50	281,38	22,50	281,38		
681-Deducao Previ Ina	F			6433,57		6433,57		6433,57		6433,57		
Total de Proventos:				4077,84		4077,84		4077,84		4077,84		
Total de Vantagens:												
Total de Descontos:				299,12		299,12		299,12		299,12		
Total Liquido:				3778,72		3778,72		3778,72		3778,72		
			2021 Maio		Junho		Julho		Agosto			
Folha Mensal												
4-Proventos	P		30 Dias	4077,84	30 Dias	4077,84	30 Dias	4077,84	30 Dias	4077,84		
154-SIPROMA (inativos	D			17,74		17,74		17,74		17,74		
531-IRRF	D		22,50	281,38	22,50	281,38	22,50	281,38	22,50	281,38		
681-Deducao Previ Ina	F			6433,57		6433,57		6433,57		6433,57		
Total de Proventos:				4077,84		4077,84		4077,84		4077,84		
Total de Vantagens:												
Total de Descontos:				299,12		299,12		299,12		299,12		
Total Liquido:				3778,72		3778,72		3778,72		3778,72		
			2021 Setembro		Outubro		Novembro		Dezembro		*TOTAIS*	
Folha Mensal												
4-Proventos	P		30 Dias	4077,84	30 Dias	4077,84	30 Dias	3901,50	30 Dias	3901,50		48581,40
154-SIPROMA (inativos	D			17,74		17,74		17,74		17,74		212,88
531-IRRF	D		22,50	281,38	22,50	281,38	22,50	241,70	22,50	241,70		3297,20
681-Deducao Previ Ina	F			6433,57		6433,57		6433,57		6433,57		77202,84
Total de Proventos:				4077,84		4077,84		3901,50		3901,50		48581,40
Total de Vantagens:												
Total de Descontos:				299,12		299,12		259,44		259,44		3510,08
Total Liquido:				3778,72		3778,72		3642,06		3642,06		45071,32

Assinado digitalmente por: TANIA JUSSARA MIROSLAW GRIGORIEFF em 27/11/23.
Confira a autenticidade do documento em www.tce.rs.gov.br. Identificador: PRE.2F36.D7A4.CDA7.A4A6.5111.

Página 3687
Processo 00363-0200/21-6
Página da peça 159
Peça 5563770
DOCUMENTO DE ACESSO RESTRITO
ACESSO P03FA358

Nome	Matr/Contr	Cargo	CTPS	Admissao	Rescisao
Lizete Cremonese Crummenauer	2131-8/1	1900-Professor	/ /	01/01/2014	

Verba	Cat.	Ret.	Comp.	Valor	Comp.	Valor	Comp.	Valor	Comp.	Valor	Com	Valor
			2021 Janeiro		Fevereiro		Marco		Abril			
Folha Mensal												
4-Proventos	P		30 Dias	3756,15	30 Dias	3756,15	30 Dias	3756,15	30 Dias	3756,15		
531-IRRF	D		27,50	1003,60	27,50	1003,60	27,50	1003,60	27,50	1003,60		
681-Deducao Previ Ina	F			6433,57		6433,57		6433,57		6433,57		
Total de Proventos:				3756,15		3756,15		3756,15		3756,15		
Total de Vantagens:												
Total de Descontos:				1003,60		1003,60		1003,60		1003,60		
Total Liquido:				2752,55		2752,55		2752,55		2752,55		
			2021 Maio		Junho		Julho		Agosto			
Folha Mensal												
4-Proventos	P		30 Dias	3756,15	30 Dias	3756,15	30 Dias	3756,15	30 Dias	3756,15		
531-IRRF	D		27,50	1003,60	27,50	1003,60	27,50	1003,60	27,50	1003,60		
681-Deducao Previ Ina	F			6433,57		6433,57		6433,57		6433,57		
Total de Proventos:				3756,15		3756,15		3756,15		3756,15		
Total de Vantagens:												
Total de Descontos:				1003,60		1003,60		1003,60		1003,60		
Total Liquido:				2752,55		2752,55		2752,55		2752,55		
			2021 Setembro		Outubro		Novembro		Dezembro		*TOTAIS*	
Folha Mensal												
4-Proventos	P		30 Dias	3756,15	30 Dias	3756,15	30 Dias	3593,72	30 Dias	3593,72		44748,94
531-IRRF	D		27,50	1003,60	27,50	1003,60	27,50	950,12	27,50	950,12		11936,24
681-Deducao Previ Ina	F			6433,57		6433,57		6433,57		6433,57		77202,84
Total de Proventos:				3756,15		3756,15		3593,72		3593,72		44748,94
Total de Vantagens:												
Total de Descontos:				1003,60		1003,60		950,12		950,12		11936,24
Total Liquido:				2752,55		2752,55		2643,60		2643,60		32812,70

Página 3688
Processo 00363-0200/21-6
Página da peça 160
Peça 5563770
DOCUMENTO DE ACESSO RESTRITO
ACESSO P03FA358

Assinado digitalmente por: TANIA JUSSARA MIROSLAW GRIGORIEFF em 27/11/23.
Confira a autenticidade do documento em www.tce.rs.gov.br. Identificador: PRE.2F36.D7A4.CDA7.A4A6.5111.

Nome	Matr/Contr	Cargo	CTPS	Admissao	Rescisao
Lizete Rodrigues Temp	1733-7/1	1760-Servente	/ /	18/12/2010	

Verba	Cat.	Ret.	Comp.	Valor	Comp.	Valor	Comp.	Valor	Comp.	Valor	Com	Valor
			2021 Janeiro		Fevereiro		Marco		Abril			
Folha Mensal												
4-Proventos	P		30 Dias	1499,56	30 Dias	1499,56	30 Dias	1499,56	30 Dias	1499,56		
134-SINDISERMA(ASERMA	D		1,00	12,31	1,00	12,31	1,00	12,31	1,00	12,31		
158-Celular SINDISERM	D			70,43		70,43		70,43		70,43		
350-Ipe	D		18,74	281,01	18,74	281,01	18,74	281,01	18,74	281,01		
681-Deducao Previ Ina	F			6433,57		6433,57		6433,57		6433,57		
Total de Proventos:				1499,56		1499,56		1499,56		1499,56		
Total de Vantagens:												
Total de Descontos:				363,75		363,75		363,75		363,75		
Total Liquido:				1135,81		1135,81		1135,81		1135,81		
			2021 Maio		Junho		Julho		Agosto			
Folha Mensal												
4-Proventos	P		30 Dias	1499,56	30 Dias	1499,56	30 Dias	1499,56	30 Dias	1499,56		
134-SINDISERMA(ASERMA	D		1,00	12,31	1,00	12,31	1,00	12,31	1,00	12,31		
158-Celular SINDISERM	D			70,43		70,43		70,43		70,43		
350-Ipe	D		18,74	281,01	18,74	281,01	18,74	281,01	18,74	281,01		
681-Deducao Previ Ina	F			6433,57		6433,57		6433,57		6433,57		
Total de Proventos:				1499,56		1499,56		1499,56		1499,56		
Total de Vantagens:												
Total de Descontos:				363,75		363,75		363,75		363,75		
Total Liquido:				1135,81		1135,81		1135,81		1135,81		
			2021 Setembro		Outubro		Novembro		Dezembro		*TOTAIS*	
Folha Mensal												
4-Proventos	P		30 Dias	1499,56	30 Dias	1499,56	30 Dias	1434,72	30 Dias	1434,72		17865,04
134-SINDISERMA(ASERMA	D		1,00	12,31	1,00	12,31	1,00	11,78	1,00	11,78		146,66
158-Celular SINDISERM	D			70,43		70,43		70,43		46,99		821,72
350-Ipe	D		18,74	281,01	18,74	281,01	18,74	268,86	18,74	268,86		3347,82
681-Deducao Previ Ina	F			6433,57		6433,57		6433,57		6433,57		77202,84
Total de Proventos:				1499,56		1499,56		1434,72		1434,72		17865,04
Total de Vantagens:												
Total de Descontos:				363,75		363,75		351,07		327,63		4316,20
Total Liquido:				1135,81		1135,81		1083,65		1107,09		13548,84

GOVBR GP - Emissao: 21/11/2023 as 16h21min - Duracao: 0h01m27seg (10)

Assinado digitalmente por: TANIA JUSSARA MIROSLAW GRIGORIEFF em 27/11/23.
Confira a autenticidade do documento em www.tce.rs.gov.br. Identificador: PRE.2F36.D7A4.CDA7.A4A6.5111.

Página 3689
Processo 00363-0200/21-6
Página da peça 161
Peça 5563770
DOCUMENTO DE ACESSO RESTRITO
ACESSO P03FA358

Nome	Matr/Contr	Cargo	CTPS	Admissao	Rescisao
Lorgen Stanlei Zitzmann	2707-3/1	1700-Zelador Cemiterio	/ /	01/11/2017	

Verba	Cat.	Ret.	Comp.	Valor	Comp.	Valor	Comp.	Valor	Comp.	Valor	Com	Valor
			2021 Janeiro		Fevereiro		Marco		Abril			
Folha Mensal												
4-Proventos	P		30 Dias	1466,91	30 Dias	1466,91	30 Dias	1466,91	30 Dias	1466,91		
134-SINDISERMA(ASERMA	D		1,00	13,81	1,00	13,81	1,00	13,81	1,00	13,81		
158-Celular SINDISERM	D			26,02		26,02		26,02		26,02		
681-Deducao Previ Ina	F			6433,57		6433,57		6433,57		6433,57		
Total de Proventos:				1466,91		1466,91		1466,91		1466,91		
Total de Vantagens:												
Total de Descontos:				39,83		39,83		39,83		39,83		
Total Liquido:				1427,08		1427,08		1427,08		1427,08		
			2021 Maio		Junho		Julho		Agosto			
Folha Mensal												
4-Proventos	P		30 Dias	1466,91	30 Dias	1466,91	30 Dias	1466,91	30 Dias	1466,91		
134-SINDISERMA(ASERMA	D		1,00	13,81	1,00	13,81	1,00	13,81	1,00	13,81		
158-Celular SINDISERM	D			26,02		26,02		26,02		26,02		
681-Deducao Previ Ina	F			6433,57		6433,57		6433,57		6433,57		
Total de Proventos:				1466,91		1466,91		1466,91		1466,91		
Total de Vantagens:												
Total de Descontos:				39,83		39,83		39,83		39,83		
Total Liquido:				1427,08		1427,08		1427,08		1427,08		
			2021 Setembro		Outubro		Novembro		Dezembro			*TOTAIS*
Folha Mensal												
4-Proventos	P		30 Dias	1466,91	30 Dias	1466,91	30 Dias	1391,10	30 Dias	1391,10		17451,30
134-SINDISERMA(ASERMA	D		1,00	13,81	1,00	13,81	1,00	13,21	1,00	13,21		164,52
158-Celular SINDISERM	D			26,02		26,02		26,02		26,99		313,21
681-Deducao Previ Ina	F			6433,57		6433,57		6433,57		6433,57		77202,84
Total de Proventos:				1466,91		1466,91		1391,10		1391,10		17451,30
Total de Vantagens:												
Total de Descontos:				39,83		39,83		39,23		40,20		477,73
Total Liquido:				1427,08		1427,08		1351,87		1350,90		16973,57

GOVBR GP - Emissao: 21/11/2023 as 16h21min - Duracao: 0h01m27seg (10)

Assinado digitalmente por: TANIA JUSSARA MIROSLAW GRIGORIEFF em 27/11/23.
Confira a autenticidade do documento em www.tce.rs.gov.br. Identificador: PRE.2F36.D7A4.CDA7.A4A6.5111.

Página 3690
Processo 00363-0200/21-6
Página da peça 162
Peça 5563770
DOCUMENTO DE ACESSO RESTRITO
ACESSO P03FA358

Nome	Matr/Contr	Cargo	CTPS	Admissao	Rescisao
Lourdes Nunes Lopes	1559-8/1	1760-Servente	/ /	18/06/2007	

Verba	Cat.	Ret.	Comp.	Valor	Comp.	Valor	Comp.	Valor	Comp.	Valor	Com	Valor
			2021 Janeiro		Fevereiro		Marco		Abril			
Folha Mensal												
4-Proventos	P		30 Dias	1100,00	30 Dias	1100,00	30 Dias	1100,00	30 Dias	1100,00		
134-SINDISERMA(ASERMA	D		1,00	11,00	1,00	11,00	1,00	11,00	1,00	11,00		
158-Celular SINDISERM	D			26,02		26,02		28,58		31,80		
163-Vale Compras	D			115,05		126,46		144,06		145,47		
681-Deducao Previ Ina	F			6433,57		6433,57		6433,57		6433,57		
Total de Proventos:				1100,00		1100,00		1100,00		1100,00		
Total de Vantagens:												
Total de Descontos:				152,07		163,48		183,64		188,27		
Total Liquido:				947,93		936,52		916,36		911,73		
			2021 Maio		Junho		Julho		Agosto			
Folha Mensal												
4-Proventos	P		30 Dias	1100,00	30 Dias	1100,00	30 Dias	1100,00	30 Dias	1100,00		
134-SINDISERMA(ASERMA	D		1,00	11,00	1,00	11,00	1,00	11,00	1,00	11,00		
158-Celular SINDISERM	D			27,88		29,70		29,45		29,47		
163-Vale Compras	D			145,89		139,84		105,28		140,44		
681-Deducao Previ Ina	F			6433,57		6433,57		6433,57		6433,57		
Total de Proventos:				1100,00		1100,00		1100,00		1100,00		
Total de Vantagens:												
Total de Descontos:				184,77		180,54		145,73		180,91		
Total Liquido:				915,23		919,46		954,27		919,09		
			2021 Setembro		Outubro		Novembro		Dezembro		*TOTAIS*	
Folha Mensal												
4-Proventos	P		30 Dias	1100,00	30 Dias	1100,00	30 Dias	1100,00	30 Dias	1100,00	13200,00	
134-SINDISERMA(ASERMA	D		1,00	11,00	1,00	11,00	1,00	11,00	1,00	11,00	132,00	
158-Celular SINDISERM	D			57,98		29,39		38,62		52,17	407,08	
163-Vale Compras	D			89,23		114,38		134,09		126,39	1526,58	
681-Deducao Previ Ina	F			6433,57		6433,57		6433,57		6433,57	77202,84	
Total de Proventos:				1100,00		1100,00		1100,00		1100,00	13200,00	
Total de Vantagens:												
Total de Descontos:				158,21		154,77		183,71		189,56	2065,66	
Total Liquido:				941,79		945,23		916,29		910,44	11134,34	

Assinado digitalmente por: TANIA JUSSARA MIROSLAW GRIGORIEFF em 27/11/23.
Confira a autenticidade do documento em www.tce.rs.gov.br. Identificador: PRE.2F36.D7A4.CDA7.A4A6.5111.

Página 3691
Processo 00363-0200/21-6
Página da peça 163
Peça 5563770
DOCUMENTO DE ACESSO RESTRITO
ACESSO P03FA358

Nome	Matr/Contr	Cargo	CTPS	Admissao	Rescisao
Luciane Claudia Gehrke	2854-1/1	1900-Professor	/ /	01/08/2018	

Verba	Cat.	Ret.	Comp.	Valor	Comp.	Valor	Comp.	Valor	Comp.	Valor	Com	Valor
			2021 Janeiro		Fevereiro		Marco		Abril			
Folha Mensal												
4-Proventos	P		30 Dias	4112,94	30 Dias	4112,94	30 Dias	4112,94	30 Dias	4112,94		
531-IRRF	D		22,50	289,28	22,50	289,28	22,50	289,28	22,50	289,28		
681-Deducao Previ Ina	F			6433,57		6433,57		6433,57		6433,57		
Total de Proventos:				4112,94		4112,94		4112,94		4112,94		
Total de Vantagens:												
Total de Descontos:				289,28		289,28		289,28		289,28		
Total Liquido:				3823,66		3823,66		3823,66		3823,66		
			2021 Maio		Junho		Julho		Agosto			
Folha Mensal												
4-Proventos	P		30 Dias	4112,94	30 Dias	4112,94	30 Dias	4112,94	30 Dias	4112,94		
531-IRRF	D		22,50	289,28	22,50	289,28	22,50	289,28	22,50	289,28		
681-Deducao Previ Ina	F			6433,57		6433,57		6433,57		6433,57		
Total de Proventos:				4112,94		4112,94		4112,94		4112,94		
Total de Vantagens:												
Total de Descontos:				289,28		289,28		289,28		289,28		
Total Liquido:				3823,66		3823,66		3823,66		3823,66		
			2021 Setembro		Outubro		Novembro		Dezembro		*TOTAIS*	
Folha Mensal												
4-Proventos	P		30 Dias	4112,94	30 Dias	4112,94	30 Dias	3935,08	30 Dias	3935,08		48999,56
531-IRRF	D		22,50	289,28	22,50	289,28	22,50	249,26	22,50	249,26		3391,32
681-Deducao Previ Ina	F			6433,57		6433,57		6433,57		6433,57		77202,84
Total de Proventos:				4112,94		4112,94		3935,08		3935,08		48999,56
Total de Vantagens:												
Total de Descontos:				289,28		289,28		249,26		249,26		3391,32
Total Liquido:				3823,66		3823,66		3685,82		3685,82		45608,24

Assinado digitalmente por: TANIA JUSSARA MIROSLAW GRIGORIEFF em 27/11/23.
Confira a autenticidade do documento em www.tce.rs.gov.br. Identificador: PRE.2F36.D7A4.CDA7.A4A6.5111.

Página 3692
Processo 00363-0200/21-6
Página da peça 164
Peça 5563770
DOCUMENTO DE ACESSO RESTRITO
ACESSO P03FA358

Nome	Matr/Contr	Cargo	CTPS	Admissao	Rescisao
Lucildo Lucio Wendler	909-1/1	1900-Professor	/ /	01/02/1995	

Verba	Cat.	Ret.	Comp.	Valor	Comp.	Valor	Comp.	Valor	Comp.	Valor	Com	Valor
			2021 Janeiro		Fevereiro		Marco		Abril			
Folha Mensal												
4-Proventos	P		30 Dias	3749,06	30 Dias	3749,06	30 Dias	3749,06	30 Dias	3749,06		
681-Deducao Previ Ina	F			6433,57		6433,57		6433,57		6433,57		
Total de Proventos:				3749,06		3749,06		3749,06		3749,06		
Total de Vantagens:												
Total de Descontos:												
Total Liquido:				3749,06		3749,06		3749,06		3749,06		
			2021 Maio		Junho		Julho		Agosto			
Folha Mensal												
4-Proventos	P		30 Dias	3749,06	30 Dias	3749,06	30 Dias	3749,06	30 Dias	3749,06		
681-Deducao Previ Ina	F			6433,57		6433,57		6433,57		6433,57		
Total de Proventos:				3749,06		3749,06		3749,06		3749,06		
Total de Vantagens:												
Total de Descontos:												
Total Liquido:				3749,06		3749,06		3749,06		3749,06		
			2021 Setembro		Outubro		Novembro		Dezembro		*TOTAIS*	
Folha Mensal												
4-Proventos	P		30 Dias	3749,06	30 Dias	3749,06	30 Dias	3586,94	30 Dias	3586,94		44664,48
681-Deducao Previ Ina	F			6433,57		6433,57		6433,57		6433,57		77202,84
Total de Proventos:				3749,06		3749,06		3586,94		3586,94		44664,48
Total de Vantagens:												
Total de Descontos:												
Total Liquido:				3749,06		3749,06		3586,94		3586,94		44664,48

GOVBR GP - Emissao: 21/11/2023 as 16h21min - Duracao: 0h01m28seg (10)

Assinado digitalmente por: TANIA JUSSARA MIROSLAW GRIGORIEFF em 27/11/23.
Confira a autenticidade do documento em www.tce.rs.gov.br. Identificador: PRE.2F36.D7A4.CDA7.A4A6.5111.

Página 3693
Processo 00363-0200/21-6
Página da peça 165
Peça 5563770
DOCUMENTO DE ACESSO RESTRITO
ACESSO P03FA358

Nome	Matr/Contr	Cargo	CTPS	Admissao	Rescisao
Lueni de Deus dos Santos	2226-8/1	1910-Pensionista	/ /	14/09/2014	

Verba	Cat.	Ret.	Comp.	Valor	Comp.	Valor	Comp.	Valor	Comp.	Valor	Com	Valor
			2021 Janeiro		Fevereiro		Marco		Abril			
Folha Mensal												
4-Proventos	P		30 Dias	2519,61	30 Dias	2519,61	30 Dias	2519,61	30 Dias	2519,61		
134-SINDISERMA(ASERMA	D		1,00	13,81	1,00	13,81	1,00	13,81	1,00	13,81		
158-Celular SINDISERM	D			26,02		26,02		26,02		26,65		
681-Deducao Previ Ina	F			6433,57		6433,57		6433,57		6433,57		
Total de Proventos:				2519,61		2519,61		2519,61		2519,61		
Total de Vantagens:												
Total de Descontos:				39,83		39,83		39,83		40,46		
Total Liquido:				2479,78		2479,78		2479,78		2479,15		
			2021 Maio		Junho		Julho		Agosto			
Folha Mensal												
4-Proventos	P		30 Dias	2519,61	30 Dias	2519,61	30 Dias	2519,61	30 Dias	2519,61		
126-Consig.Trib.Mun.	D			39,73		39,73		39,73		39,73		
134-SINDISERMA(ASERMA	D		1,00	13,81	1,00	13,81	1,00	13,81	1,00	13,81		
158-Celular SINDISERM	D			26,36		26,88		26,02		26,02		
681-Deducao Previ Ina	F			6433,57		6433,57		6433,57		6433,57		
Total de Proventos:				2519,61		2519,61		2519,61		2519,61		
Total de Vantagens:												
Total de Descontos:				79,90		80,42		79,56		79,56		
Total Liquido:				2439,71		2439,19		2440,05		2440,05		
			2021 Setembro		Outubro		Novembro		Dezembro		*TOTAIS*	
Folha Mensal												
4-Proventos	P		30 Dias	2519,61	30 Dias	2519,61	30 Dias	2389,39	30 Dias	2389,39		29974,88
126-Consig.Trib.Mun.	D			39,73		39,73		39,73		39,92		318,03
134-SINDISERMA(ASERMA	D		1,00	13,81	1,00	13,81	1,00	13,21	1,00	13,21		164,52
158-Celular SINDISERM	D			26,02		26,02		26,02		26,99		315,04
681-Deducao Previ Ina	F			6433,57		6433,57		6433,57		6433,57		77202,84
Total de Proventos:				2519,61		2519,61		2389,39		2389,39		29974,88
Total de Vantagens:												
Total de Descontos:				79,56		79,56		78,96		80,12		797,59
Total Liquido:				2440,05		2440,05		2310,43		2309,27		29177,29

Assinado digitalmente por: TANIA JUSSARA MIROSLAW GRIGORIEFF em 27/11/23.
Confira a autenticidade do documento em www.tce.rs.gov.br. Identificador: PRE.2F36.D7A4.CDA7.A4A6.5111.

Página 3694
Processo 00363-0200/21-6
Página da peça 166
Peça 5563770
DOCUMENTO DE ACESSO RESTRITO
ACESSO P03FA358

Nome	Matr/Contr	Cargo	CTPS	Admissao	Rescisao
Luiz Carlos Rodrigues	1904-6/1	1750-Operario	/ /	01/03/2012	05/02/2022

Verba	Cat.	Ret.	Comp.	Valor	Comp.	Valor	Comp.	Valor	Comp.	Valor	Com	Valor
			2021 Janeiro		Fevereiro		Marco		Abril			
Folha Mensal												
4-Proventos	P		30 Dias	1277,19	30 Dias	1277,19	30 Dias	1277,19	30 Dias	1277,19		
134-SINDISERMA(ASERMA	D		1,00	12,32	1,00	12,32	1,00	12,32	1,00	12,32		
158-Celular SINDISERM	D			53,75		52,17		67,04		52,34		
163-Vale Compras	D			388,97		395,01		400,00		390,70		
223-Consignacao Cef	D			362,65		362,65		362,65		362,65		
317-SINDISERMA/Pro-Vi	D			50,00		50,00		50,00		50,00		
681-Deducao Previ Ina	F			6433,57		6433,57		6433,57		6433,57		
Total de Proventos:				1277,19		1277,19		1277,19		1277,19		
Total de Vantagens:												
Total de Descontos:				867,69		872,15		892,01		868,01		
Total Liquido:				409,50		405,04		385,18		409,18		
			2021 Maio		Junho		Julho		Agosto			
Folha Mensal												
4-Proventos	P		30 Dias	1277,19	30 Dias	1277,19	30 Dias	1277,19	30 Dias	1277,19		
134-SINDISERMA(ASERMA	D		1,00	12,32	1,00	12,32	1,00	12,32	1,00	12,32		
158-Celular SINDISERM	D			52,15		52,36		52,83		54,09		
163-Vale Compras	D			399,95		379,16				389,25		
223-Consignacao Cef	D			362,65		446,99		446,99		446,99		
317-SINDISERMA/Pro-Vi	D			50,00		50,00		50,00		50,00		
681-Deducao Previ Ina	F			6433,57		6433,57		6433,57		6433,57		
Total de Proventos:				1277,19		1277,19		1277,19		1277,19		
Total de Vantagens:												
Total de Descontos:				877,07		940,83		562,14		952,65		
Total Liquido:				400,12		336,36		715,05		324,54		
			2021 Setembro		Outubro		Novembro		Dezembro		*TOTAIS*	
Folha Mensal												
4-Proventos	P		30 Dias	1277,19	30 Dias	1277,19	30 Dias	1211,18	30 Dias	1211,18		15194,26
134-SINDISERMA(ASERMA	D		1,00	12,32	1,00	12,32	1,00	11,78	1,00	11,78		146,76
158-Celular SINDISERM	D			52,71		53,12		56,56		55,06		654,18
163-Vale Compras	D			400,00		400,00		400,00		400,00		4343,04
223-Consignacao Cef	D			117,59		446,98		446,98		446,98		4612,75
317-SINDISERMA/Pro-Vi	D			86,00		86,00		86,00		86,00		744,00
681-Deducao Previ Ina	F			6433,57		6433,57		6433,57		6433,57		77202,84
Total de Proventos:				1277,19		1277,19		1211,18		1211,18		15194,26
Total de Vantagens:												
Total de Descontos:				668,62		998,42		1001,32		999,82		10500,73
Total Liquido:				608,57		278,77		209,86		211,36		4693,53

GOVBR GP - Emissao: 21/11/2023 as 16h21min - Duracao: 0h01m29seg (10)

Assinado digitalmente por: TANIA JUSSARA MIROSLAW GRIGORIEFF em 27/11/23.
Confira a autenticidade do documento em www.tce.rs.gov.br. Identificador: PRE.2F36.D7A4.CDA7.A4A6.5111.

Página 3695
Processo 00363-0200/21-6
Página da peça 167
Peça 5563770
DOCUMENTO DE ACESSO RESTRITO
ACESSO P03FA358

Nome	Matr/Contr	Cargo	CTPS	Admissao	Rescisao
Lurdes T. Ferreira Jordani	3293-0/1	1740-Merendeira/Servente	/ /	05/04/2021	

Verba	Cat.	Ret.	Comp.	Valor	Comp.	Valor	Comp.	Valor	Comp.	Valor	Com	Valor
2021 Janeiro					**Fevereiro**				**Marco**			
Folha Mensal												
4-Proventos	P								26 Dias	2054,19		
134-SINDISERMA(ASERMA	D								1,00	12,32		
158-Celular SINDISERM	D									43,71		
163-Vale Compras	D									249,90		
223-Consignacao Cef	D									701,89		
531-IRRF	D								7,50	11,26		
681-Deducao Previ Ina	F									6433,57		
Total de Proventos:										2054,19		
Total de Vantagens:												
Total de Descontos:										1019,08		
Total Liquido:										1035,11		

Verba	Cat.	Ret.	Comp.	Valor	Comp.	Valor	Comp.	Valor	Comp.	Valor	Com	Valor
2021 Maio					**Junho**		**Julho**		**Agosto**			
Folha Mensal												
4-Proventos	P		30 Dias	2370,22	30 Dias	2370,22	30 Dias	2370,22	30 Dias	2370,22		
134-SINDISERMA(ASERMA	D		1,00	12,32	1,00	12,32	1,00	12,32	1,00	12,32		
158-Celular SINDISERM	D			43,71		43,71		43,71		43,71		
223-Consignacao Cef	D			701,89		701,89		701,89		701,89		
531-IRRF	D		7,50	34,96	7,50	34,96	7,50	34,96	7,50	34,96		
681-Deducao Previ Ina	F			6433,57		6433,57		6433,57		6433,57		
Total de Proventos:				2370,22		2370,22		2370,22		2370,22		
Total de Vantagens:												
Total de Descontos:				792,88		792,88		792,88		792,88		
Total Liquido:				1577,34		1577,34		1577,34		1577,34		

Verba	Cat.	Ret.	Comp.	Valor	Comp.	Valor	Comp.	Valor	Comp.	Valor	*TOTAIS*
2021 Setembro					**Outubro**		**Novembro**		**Dezembro**		
Folha Mensal											
4-Proventos	P		30 Dias	2370,22	30 Dias	2370,22	30 Dias	2267,72	30 Dias	2267,72	20810,95
134-SINDISERMA(ASERMA	D		1,00	12,32	1,00	12,32	1,00	11,78	1,00	11,78	109,80
158-Celular SINDISERM	D			43,71		43,71		43,71		61,99	411,67
163-Vale Compras	D										249,90
223-Consignacao Cef	D			701,89		701,89		701,89		701,89	6317,01
531-IRRF	D		7,50	34,96	7,50	34,96	7,50	27,27	7,50	27,27	275,56
681-Deducao Previ Ina	F			6433,57		6433,57		6433,57		6433,57	57902,13
Total de Proventos:				2370,22		2370,22		2267,72		2267,72	20810,95
Total de Vantagens:											
Total de Descontos:				792,88		792,88		784,65		802,93	7363,94
Total Liquido:				1577,34		1577,34		1483,07		1464,79	13447,01

GOVBR GP - Emissao: 21/11/2023 as 16h21min - Duracao: 0h01m30seg (10)

Assinado digitalmente por: TANIA JUSSARA MIROSLAW GRIGORIEFF em 27/11/23.
Confira a autenticidade do documento em www.tce.rs.gov.br. Identificador: PRE.2F36.D7A4.CDA7.A4A6.5111.

Página 3696
Processo 00363-0200/21-6
Página da peça 168
Peça 5563770
DOCUMENTO DE ACESSO RESTRITO
ACESSO P03FA358

Nome	Matr/Contr	Cargo	CTPS	Admissao	Rescisao
Mafalda Garlet Hoppe	1905-4/1	1900-Professor	/ /	02/03/2012	

Verba	Cat.	Ret.	Comp.	Valor	Comp.	Valor	Comp.	Valor	Comp.	Valor	Com	Valor
			2021 Janeiro		Fevereiro		Marco		Abril			
Folha Mensal												
4-Proventos	P		30 Dias	1327,58	30 Dias	1327,58	30 Dias	1327,58	30 Dias	1327,58		
154-SIPROMA (inativos	D			17,74		17,74		17,74		17,74		
681-Deducao Previ Ina	F			6433,57		6433,57		6433,57		6433,57		
Total de Proventos:				1327,58		1327,58		1327,58		1327,58		
Total de Vantagens:												
Total de Descontos:				17,74		17,74		17,74		17,74		
Total Liquido:				1309,84		1309,84		1309,84		1309,84		
			2021 Maio		Junho		Julho		Agosto			
Folha Mensal												
4-Proventos	P		30 Dias	1327,58	30 Dias	1327,58	30 Dias	1327,58	30 Dias	1327,58		
154-SIPROMA (inativos	D			17,74		17,74		17,74		17,74		
681-Deducao Previ Ina	F			6433,57		6433,57		6433,57		6433,57		
Total de Proventos:				1327,58		1327,58		1327,58		1327,58		
Total de Vantagens:												
Total de Descontos:				17,74		17,74		17,74		17,74		
Total Liquido:				1309,84		1309,84		1309,84		1309,84		
			2021 Setembro		Outubro		Novembro		Dezembro		*TOTAIS*	
Folha Mensal												
4-Proventos	P		30 Dias	1327,58	30 Dias	1327,58	30 Dias	1258,97	30 Dias	1258,97		15793,74
154-SIPROMA (inativos	D			17,74		17,74		17,74		17,74		212,88
681-Deducao Previ Ina	F			6433,57		6433,57		6433,57		6433,57		77202,84
Total de Proventos:				1327,58		1327,58		1258,97		1258,97		15793,74
Total de Vantagens:												
Total de Descontos:				17,74		17,74		17,74		17,74		212,88
Total Liquido:				1309,84		1309,84		1241,23		1241,23		15580,86

GOVBR GP - Emissao: 21/11/2023 as 16h21min - Duracao: 0h01m30seg (10)

Assinado digitalmente por: TANIA JUSSARA MIROSLAW GRIGORIEFF em 27/11/23.
Confira a autenticidade do documento em www.tce.rs.gov.br. Identificador: PRE.2F36.D7A4.CDA7.A4A6.5111.

Página 3697
Processo 00363-0200/21-6
Página da peça 169
Peça 5563770
DOCUMENTO DE ACESSO RESTRITO
ACESSO P03FA358

Nome	Matr/Contr	Cargo	CTPS	Admissao	Rescisao
Marcilio Urbano Wittke	2242-0/1	1620-Calceteiro	/ /	04/12/2014	

Verba	Cat.	Ret.	Comp.	Valor	Comp.	Valor	Comp.	Valor	Comp.	Valor	Com	Valor
			2021 Janeiro		Fevereiro		Marco		Abril			
Folha Mensal												
4-Proventos	P		30 Dias	2322,05	30 Dias	2322,05	30 Dias	2322,05	30 Dias	2322,05		
134-SINDISERMA(ASERMA	D		1,00	15,30	1,00	15,30	1,00	15,30	1,00	15,30		
158-Celular SINDISERM	D			78,06		78,06		78,06		78,06		
681-Deducao Previ Ina	F			6433,57		6433,57		6433,57		6433,57		
Total de Proventos:				2322,05		2322,05		2322,05		2322,05		
Total de Vantagens:												
Total de Descontos:				93,36		93,36		93,36		93,36		
Total Liquido:				2228,69		2228,69		2228,69		2228,69		
			2021 Maio		Junho		Julho		Agosto			
Folha Mensal												
4-Proventos	P		30 Dias	2322,05	30 Dias	2322,05	30 Dias	2322,05	30 Dias	2322,05		
134-SINDISERMA(ASERMA	D		1,00	15,30	1,00	15,30	1,00	15,30	1,00	15,30		
158-Celular SINDISERM	D			78,06		78,06		52,04		52,04		
681-Deducao Previ Ina	F			6433,57		6433,57		6433,57		6433,57		
Total de Proventos:				2322,05		2322,05		2322,05		2322,05		
Total de Vantagens:												
Total de Descontos:				93,36		93,36		67,34		67,34		
Total Liquido:				2228,69		2228,69		2254,71		2254,71		
			2021 Setembro		Outubro		Novembro		Dezembro			*TOTAIS*
Folha Mensal												
4-Proventos	P		30 Dias	2322,05	30 Dias	2322,05	30 Dias	2202,04	30 Dias	2202,04		27624,58
134-SINDISERMA(ASERMA	D		1,00	15,30	1,00	15,30	1,00	14,64	1,00	14,64		182,28
158-Celular SINDISERM	D			52,04		52,04		52,04		53,98		782,54
681-Deducao Previ Ina	F			6433,57		6433,57		6433,57		6433,57		77202,84
Total de Proventos:				2322,05		2322,05		2202,04		2202,04		27624,58
Total de Vantagens:												
Total de Descontos:				67,34		67,34		66,68		68,62		964,82
Total Liquido:				2254,71		2254,71		2135,36		2133,42		26659,76

GOVBR GP - Emissao: 21/11/2023 as 16h21min - Duracao: 0h01m30seg (10)

Assinado digitalmente por: TANIA JUSSARA MIROSLAW GRIGORIEFF em 27/11/23.
Confira a autenticidade do documento em www.tce.rs.gov.br. Identificador: PRE.2F36.D7A4.CDA7.A4A6.5111.

Página 3698
Processo 00363-0200/21-6
Página da peça 170
Peça 5563770
DOCUMENTO DE ACESSO RESTRITO
ACESSO P03FA358

Nome	Matr/Contr	Cargo	CTPS	Admissao	Rescisao
Maria Clarice Costa	2341-8/1	1760-Servente	/ /	11/06/2015	

Verba	Cat.	Ret.	Comp.	Valor	Comp.	Valor	Comp.	Valor	Comp.	Valor	Com	Valor
			2021 Janeiro		Fevereiro		Marco		Abril			
Folha Mensal												
4-Proventos	P		30 Dias	1974,52	30 Dias	1974,52	30 Dias	1974,52	30 Dias	1974,52		
134-SINDISERMA(ASERMA	D		1,00	12,31	1,00	12,31	1,00	12,31	1,00	12,31		
158-Celular SINDISERM	D			129,47		129,47		129,47		129,47		
217-Consig.Banrisul	D			564,23		564,23		564,23		564,23		
350-Ipe	D		18,74	370,02	18,74	370,02	18,74	370,02	18,74	370,02		
400-Syns	D			59,92		59,92		59,92		59,92		
681-Deducao Previ Ina	F			6433,57		6433,57		6433,57		6433,57		
Total de Proventos:				1974,52		1974,52		1974,52		1974,52		
Total de Vantagens:												
Total de Descontos:				1135,95		1135,95		1135,95		1135,95		
Total Liquido:				838,57		838,57		838,57		838,57		
			2021 Maio		Junho		Julho		Agosto			
Folha Mensal												
4-Proventos	P		30 Dias	1974,52	30 Dias	1974,52	30 Dias	1974,52	30 Dias	1974,52		
134-SINDISERMA(ASERMA	D		1,00	12,31	1,00	12,31	1,00	12,31	1,00	12,31		
158-Celular SINDISERM	D			129,47		129,47		129,47		129,47		
217-Consig.Banrisul	D			564,23		564,23		564,23		564,23		
350-Ipe	D		18,74	370,02	18,74	370,02	18,74	370,02	18,74	370,02		
400-Syns	D			59,92		59,92		59,92		59,92		
681-Deducao Previ Ina	F			6433,57		6433,57		6433,57		6433,57		
Total de Proventos:				1974,52		1974,52		1974,52		1974,52		
Total de Vantagens:												
Total de Descontos:				1135,95		1135,95		1135,95		1135,95		
Total Liquido:				838,57		838,57		838,57		838,57		
			2021 Setembro		Outubro		Novembro		Dezembro		*TOTAIS*	
Folha Mensal												
4-Proventos	P		30 Dias	1974,52	30 Dias	1974,52	30 Dias	1889,14	30 Dias	1889,14		23523,48
134-SINDISERMA(ASERMA	D		1,00	12,31	1,00	12,31	1,00	11,78	1,00	11,78		146,66
158-Celular SINDISERM	D			129,47		129,47		129,47		115,97		1540,14
217-Consig.Banrisul	D			564,23		564,23		564,23		564,23		6770,76
350-Ipe	D		18,74	370,02	18,74	370,02	18,74	354,02	18,74	354,02		4408,24
400-Syns	D			59,92		106,50		106,50		53,25		805,53
681-Deducao Previ Ina	F			6433,57		6433,57		6433,57		6433,57		77202,84
Total de Proventos:				1974,52		1974,52		1889,14		1889,14		23523,48
Total de Vantagens:												
Total de Descontos:				1135,95		1182,53		1166,00		1099,25		13671,33
Total Liquido:				838,57		791,99		723,14		789,89		9852,15

GOVBR GP - Emissao: 21/11/2023 as 16h21min - Duracao: 0h01m31seg (10)

Assinado digitalmente por: TANIA JUSSARA MIROSLAW GRIGORIEFF em 27/11/23.
Confira a autenticidade do documento em www.tce.rs.gov.br. Identificador: PRE.2F36.D7A4.CDA7.A4A6.5111.

Página 3699
Processo 00363-0200/21-6
Página da peça 171
Peça 5563770
DOCUMENTO DE ACESSO RESTRITO
ACESSO P03FA358

Nome	Matr/Contr	Cargo	CTPS	Admissao	Rescisao
Maria Helena Faller	2835-5/1	1720-Cozinheira	/ /	11/06/2018	

Verba	Cat.	Ret.	Comp.	Valor	Comp.	Valor	Comp.	Valor	Comp.	Valor	Com	Valor
			2021 Janeiro		Fevereiro		Marco		Abril			
Folha Mensal												
4-Proventos	P		30 Dias	2388,73	30 Dias	2388,73	30 Dias	2388,73	30 Dias	2388,73		
126-Consig.Trib.Mun.	D					77,58						
134-SINDISERMA(ASERMA	D		1,00	12,31	1,00	12,31	1,00	12,31	1,00	12,31		
158-Celular SINDISERM	D			43,71		122,71		122,71		122,71		
217-Consig.Banrisul	D			177,21		177,21		177,21		177,21		
317-SINDISERMA/Pro-Vi	D			50,00		50,00		50,00		50,00		
531-IRRF	D		7,50	36,35	7,50	36,35	7,50	36,35	7,50	36,35		
681-Deducao Previ Ina	F			6433,57		6433,57		6433,57		6433,57		
Total de Proventos:				2388,73		2388,73		2388,73		2388,73		
Total de Vantagens:												
Total de Descontos:				319,58		476,16		398,58		398,58		
Total Liquido:				2069,15		1912,57		1990,15		1990,15		
			2021 Maio		Junho		Julho		Agosto			
Folha Mensal												
4-Proventos	P		30 Dias	2388,73	30 Dias	2388,73	30 Dias	2388,73	30 Dias	2388,73		
134-SINDISERMA(ASERMA	D		1,00	12,31	1,00	12,31	1,00	12,31	1,00	12,31		
158-Celular SINDISERM	D			122,71		122,71		122,71		122,71		
217-Consig.Banrisul	D			177,21		177,21		177,21		177,21		
317-SINDISERMA/Pro-Vi	D			50,00		50,00		50,00		50,00		
531-IRRF	D		7,50	36,35	7,50	36,35	7,50	36,35	7,50	36,35		
681-Deducao Previ Ina	F			6433,57		6433,57		6433,57		6433,57		
Total de Proventos:				2388,73		2388,73		2388,73		2388,73		
Total de Vantagens:												
Total de Descontos:				398,58		398,58		398,58		398,58		
Total Liquido:				1990,15		1990,15		1990,15		1990,15		
			2021 Setembro		Outubro		Novembro		Dezembro		*TOTAIS*	
Folha Mensal												
4-Proventos	P		30 Dias	2388,73	30 Dias	2388,73	30 Dias	2285,43	30 Dias	2285,43		28458,16
126-Consig.Trib.Mun.	D											77,58
134-SINDISERMA(ASERMA	D		1,00	12,31	1,00	12,31	1,00	11,78	1,00	11,78		146,66
158-Celular SINDISERM	D			122,71		122,71		122,71		110,99		1381,80
217-Consig.Banrisul	D			177,21		177,21						1772,10
317-SINDISERMA/Pro-Vi	D			101,00		101,00		101,00		101,00		804,00
531-IRRF	D		7,50	36,35	7,50	36,35	7,50	28,60	7,50	28,60		420,70
681-Deducao Previ Ina	F			6433,57		6433,57		6433,57		6433,57		77202,84
Total de Proventos:				2388,73		2388,73		2285,43		2285,43		28458,16
Total de Vantagens:												
Total de Descontos:				449,58		449,58		264,09		252,37		4602,84
Total Liquido:				1939,15		1939,15		2021,34		2033,06		23855,32

Assinado digitalmente por: TANIA JUSSARA MIROSLAW GRIGORIEFF em 27/11/23.
Confira a autenticidade do documento em www.tce.rs.gov.br. Identificador: PRE.2F36.D7A4.CDA7.A4A6.5111.

Página 3700
Processo 00363-0200/21-6
Página da peça 172
Peça 5563770
DOCUMENTO DE ACESSO RESTRITO
ACESSO P03FA358

Nome	Matr/Contr	Cargo	CTPS	Admissao	Rescisao
Maria Rocha Jaques	1549-0/1	1170-Psicologo	000000/0000/	21/08/2006	

Verba	Cat.	Ret.	Comp.	Valor	Comp.	Valor	Comp.	Valor	Comp.	Valor	Com	Valor
			2021 Janeiro		Fevereiro		Marco		Abril			
Folha Mensal												
4-Proventos	P		30 Dias	8425,47	30 Dias	8425,47	30 Dias	8425,47	30 Dias	8425,47		
531-IRRF	D		27,50	847,36	27,50	847,36	27,50	847,36	27,50	847,36		
554-Previagudo	D		14,00	278,86	14,00	278,86	14,00	278,86	14,00	278,86		
681-Deducao Previ Ina	F			6433,57		6433,57		6433,57		6433,57		
Total de Proventos:				8425,47		8425,47		8425,47		8425,47		
Total de Vantagens:												
Total de Descontos:				1126,22		1126,22		1126,22		1126,22		
Total Liquido:				7299,25		7299,25		7299,25		7299,25		
			2021 Maio		Junho		Julho		Agosto			
Folha Mensal												
4-Proventos	P		30 Dias	8425,47	30 Dias	8425,47	30 Dias	8425,47	30 Dias	8425,47		
531-IRRF	D		27,50	847,36	27,50	847,36	27,50	847,36	27,50	847,36		
554-Previagudo	D		14,00	278,86	14,00	278,86	14,00	278,86	14,00	278,86		
681-Deducao Previ Ina	F			6433,57		6433,57		6433,57		6433,57		
Total de Proventos:				8425,47		8425,47		8425,47		8425,47		
Total de Vantagens:												
Total de Descontos:				1126,22		1126,22		1126,22		1126,22		
Total Liquido:				7299,25		7299,25		7299,25		7299,25		
			2021 Setembro		Outubro		Novembro		Dezembro			*TOTAIS*
Folha Mensal												
4-Proventos	P		30 Dias	8425,47	30 Dias	8425,47	30 Dias	7990,01	30 Dias	7990,01		100234,72
531-IRRF	D		27,50	847,36	27,50	847,36	27,50	744,37	27,50	744,37		9962,34
554-Previagudo	D		14,00	278,86	14,00	278,86	14,00	217,90	14,00	217,90		3224,40
681-Deducao Previ Ina	F			6433,57		6433,57		6433,57		6433,57		77202,84
Total de Proventos:				8425,47		8425,47		7990,01		7990,01		100234,72
Total de Vantagens:												
Total de Descontos:				1126,22		1126,22		962,27		962,27		13186,74
Total Liquido:				7299,25		7299,25		7027,74		7027,74		87047,98

Assinado digitalmente por: TANIA JUSSARA MIROSLAW GRIGORIEFF em 27/11/23.
Confira a autenticidade do documento em www.tce.rs.gov.br. Identificador: PRE.2F36.D7A4.CDA7.A4A6.5111.

Página 3701
Processo 00363-0200/21-6
Página da peça 173
Peça 5563770
DOCUMENTO DE ACESSO RESTRITO
ACESSO P03FA358

Nome	Matr/Contr	Cargo	CTPS	Admissao	Rescisao
Maria Vanina de Menezes Alves	1476-1/1	1910-Pensionista	/ /	23/10/2004	

Verba	Cat.	Ret.	Comp.	Valor	Comp.	Valor	Comp.	Valor	Comp.	Valor	Com	Valor
			2021 Janeiro		Fevereiro		Marco		Abril			
Folha Mensal												
4-Proventos	P		30 Dias	4322,41	30 Dias	4322,41	30 Dias	4322,41	30 Dias	4322,41		
134-SINDISERMA(ASERMA	D		1,00	27,10	1,00	27,10	1,00	27,10	1,00	27,10		
158-Celular SINDISERM	D			27,90		27,90		26,02		26,02		
163-Vale Compras	D					383,67		168,89				
223-Consignacao Cef	D			245,38		245,38		245,38		245,38		
531-IRRF	D		7,50	38,58	7,50	38,58	7,50	38,58	7,50	38,58		
681-Deducao Previ Ina	F			6433,57		6433,57		6433,57		6433,57		
Total de Proventos:				4322,41		4322,41		4322,41		4322,41		
Total de Vantagens:												
Total de Descontos:				338,96		722,63		505,97		337,08		
Total Liquido:				3983,45		3599,78		3816,44		3985,33		
			2021 Maio		Junho		Julho		Agosto			
Folha Mensal												
4-Proventos	P		30 Dias	4322,41	30 Dias	4322,41	30 Dias	4322,41	30 Dias	4322,41		
126-Consig.Trib.Mun.	D			192,61		192,61		192,61		192,61		
134-SINDISERMA(ASERMA	D		1,00	27,10	1,00	27,10	1,00	27,10	1,00	27,10		
158-Celular SINDISERM	D			26,02		26,02		26,02		26,02		
163-Vale Compras	D			232,10				272,00		150,00		
223-Consignacao Cef	D			245,38		245,38						
531-IRRF	D		7,50	38,58	7,50	38,58	7,50	38,58	7,50	38,58		
681-Deducao Previ Ina	F			6433,57		6433,57		6433,57		6433,57		
Total de Proventos:				4322,41		4322,41		4322,41		4322,41		
Total de Vantagens:												
Total de Descontos:				761,79		529,69		556,31		434,31		
Total Liquido:				3560,62		3792,72		3766,10		3888,10		
			2021 Setembro		Outubro		Novembro		Dezembro		*TOTAIS*	
Folha Mensal												
4-Proventos	P		30 Dias	4322,41	30 Dias	4322,41	30 Dias	4099,01	30 Dias	4099,01		51422,12
126-Consig.Trib.Mun.	D			192,61		192,61		192,61		192,88		1541,15
134-SINDISERMA(ASERMA	D		1,00	27,10	1,00	27,10	1,00	25,93	1,00	25,93		322,86
158-Celular SINDISERM	D			26,02		26,02		26,02		26,99		316,97
163-Vale Compras	D			194,27		307,80		96,17		135,02		1939,92
223-Consignacao Cef	D											1472,28
531-IRRF	D		7,50	38,58	7,50	38,58	7,50	21,82	7,50	21,82		429,44
681-Deducao Previ Ina	F			6433,57		6433,57		6433,57		6433,57		77202,84
Total de Proventos:				4322,41		4322,41		4099,01		4099,01		51422,12
Total de Vantagens:												
Total de Descontos:				478,58		592,11		362,55		402,64		6022,62
Total Liquido:				3843,83		3730,30		3736,46		3696,37		45399,50

GOVBR GP - Emissao: 21/11/2023 as 16h21min - Duracao: 0h01m33seg (10)

Assinado digitalmente por: TANIA JUSSARA MIROSLAW GRIGORIEFF em 27/11/23.
Confira a autenticidade do documento em www.tce.rs.gov.br. Identificador: PRE.2F36.D7A4.CDA7.A4A6.5111.

Página 3702
Processo 00363-0200/21-6
Página da peça 174
Peça 5563770
DOCUMENTO DE ACESSO RESTRITO
ACESSO P03FA358

Nome	Matr/Contr	Cargo	CTPS	Admissao	Rescisao
Marilei Maria Reffatti Janner	2796-0/1	1900-Professor	/ /	16/04/2018	

Verba	Cat.	Ret.	Comp.	Valor	Comp.	Valor	Comp.	Valor	Comp.	Valor	Com	Valor
			2021 Janeiro		Fevereiro		Marco		Abril			
Folha Mensal												
4-Proventos	P		30 Dias	4039,64	30 Dias	4039,64	30 Dias	4039,64	30 Dias	4039,64		
134-SINDISERMA(ASERMA	D		1,00	21,50	1,00	21,50	1,00	21,50	1,00	21,50		
154-SIPROMA (inativos	D			17,74		17,74		17,74		17,74		
158-Celular SINDISERM	D			43,71		43,71		43,71		43,71		
223-Consignacao Cef	D			915,44		915,44		915,44		915,44		
227-SINDISERMA/PREVIS	D			7,46		7,46		7,46		7,46		
419-SIPROMA CAUZZO	D			34,58		40,80		56,63		91,20		
531-IRRF	D		22,50	272,78	22,50	272,78	22,50	272,78	22,50	272,78		
681-Deducao Previ Ina	F			6433,57		6433,57		6433,57		6433,57		
Total de Proventos:				4039,64		4039,64		4039,64		4039,64		
Total de Vantagens:												
Total de Descontos:				1313,21		1319,43		1335,26		1369,83		
Total Liquido:				2726,43		2720,21		2704,38		2669,81		
			2021 Maio		Junho		Julho		Agosto			
Folha Mensal												
4-Proventos	P		30 Dias	4039,64	30 Dias	4039,64	30 Dias	4039,64	30 Dias	4039,64		
134-SINDISERMA(ASERMA	D		1,00	21,50	1,00	21,50	1,00	21,50	1,00	21,50		
154-SIPROMA (inativos	D			17,74		17,74		17,74		17,74		
158-Celular SINDISERM	D			43,71		43,71		43,71		43,71		
223-Consignacao Cef	D			915,44		915,44		915,44		915,44		
227-SINDISERMA/PREVIS	D			7,46		7,46		7,46		7,46		
419-SIPROMA CAUZZO	D			91,20		91,20		40,80		91,20		
531-IRRF	D		22,50	272,78	22,50	272,78	22,50	272,78	22,50	272,78		
681-Deducao Previ Ina	F			6433,57		6433,57		6433,57		6433,57		
Total de Proventos:				4039,64		4039,64		4039,64		4039,64		
Total de Vantagens:												
Total de Descontos:				1369,83		1369,83		1319,43		1369,83		
Total Liquido:				2669,81		2669,81		2720,21		2669,81		
			2021 Setembro		Outubro		Novembro		Dezembro		*TOTAIS*	
Folha Mensal												
4-Proventos	P		30 Dias	4039,64	30 Dias	4039,64	30 Dias	3864,95	30 Dias	3864,95		48126,30
134-SINDISERMA(ASERMA	D		1,00	21,50	1,00	21,50	1,00	20,57	1,00	20,57		256,14
154-SIPROMA (inativos	D			17,74		17,74		17,74		17,74		212,88
158-Celular SINDISERM	D			43,71		43,71		43,71		46,99		527,80
223-Consignacao Cef	D			915,44		915,44		915,44		1201,37		11271,21
227-SINDISERMA/PREVIS	D			7,46		7,46		7,46		7,46		89,52
419-SIPROMA CAUZZO	D			160,34		109,94		123,59		123,59		1055,07
531-IRRF	D		22,50	272,78	22,50	272,78	22,50	233,48	22,50	233,48		3194,76
681-Deducao Previ Ina	F			6433,57		6433,57		6433,57		6433,57		77202,84
Total de Proventos:				4039,64		4039,64		3864,95		3864,95		48126,30
Total de Vantagens:												
Total de Descontos:				1438,97		1388,57		1361,99		1651,20		16607,38
Total Liquido:				2600,67		2651,07		2502,96		2213,75		31518,92

GOVBR GP - Emissao: 21/11/2023 as 16h21min - Duracao: 0h01m34seg (10)

Assinado digitalmente por: TANIA JUSSARA MIROSLAW GRIGORIEFF em 27/11/23.
Confira a autenticidade do documento em www.tce.rs.gov.br. Identificador: PRE.2F36.D7A4.CDA7.A4A6.5111.

Página 3703
Processo 00363-0200/21-6
Página da peça 175
Peça 5563770
DOCUMENTO DE ACESSO RESTRITO
ACESSO P03FA358

Nome	Matr/Contr	Cargo	CTPS	Admissao	Rescisao
Mario Luiz Lopes	1682-9/1	1750-Operario	/ /	01/01/2010	

Verba	Cat.	Ret.	Comp.	Valor	Comp.	Valor	Comp.	Valor	Comp.	Valor	Com	Valor
			2021 Janeiro		Fevereiro		Marco		Abril			
Folha Mensal												
4-Proventos	P		30 Dias	1926,32	30 Dias	1926,32	30 Dias	1926,32	30 Dias	1926,32		
134-SINDISERMA(ASERMA	D		1,00	12,31	1,00	12,31	1,00	12,31	1,00	12,31		
158-Celular SINDISERM	D			26,02		27,03		26,20		27,62		
163-Vale Compras	D			250,00		250,00		216,30		250,00		
223-Consignacao Cef	D			505,88		505,88		505,88		505,88		
681-Deducao Previ Ina	F			6433,57		6433,57		6433,57		6433,57		
Total de Proventos:				1926,32		1926,32		1926,32		1926,32		
Total de Vantagens:												
Total de Descontos:				794,21		795,22		760,69		795,81		
Total Liquido:				1132,11		1131,10		1165,63		1130,51		
			2021 Maio		Junho		Julho		Agosto			
Folha Mensal												
4-Proventos	P		30 Dias	1926,32	30 Dias	1926,32	30 Dias	1926,32	30 Dias	1926,32		
134-SINDISERMA(ASERMA	D		1,00	12,31	1,00	12,31	1,00	12,31	1,00	12,31		
158-Celular SINDISERM	D			29,15		26,02		26,02		26,02		
163-Vale Compras	D			250,00		250,00		249,77		244,92		
223-Consignacao Cef	D			505,88		505,88		505,88		599,99		
681-Deducao Previ Ina	F			6433,57		6433,57		6433,57		6433,57		
Total de Proventos:				1926,32		1926,32		1926,32		1926,32		
Total de Vantagens:												
Total de Descontos:				797,34		794,21		793,98		883,24		
Total Liquido:				1128,98		1132,11		1132,34		1043,08		
			2021 Setembro		Outubro		Novembro		Dezembro		*TOTAIS*	
Folha Mensal												
4-Proventos	P		30 Dias	1926,32	30 Dias	1926,32	30 Dias	1843,02	30 Dias	1843,02		22949,24
134-SINDISERMA(ASERMA	D		1,00	12,31	1,00	12,31	1,00	11,78	1,00	11,78		146,66
158-Celular SINDISERM	D			26,29		26,15		26,02		26,99		319,53
163-Vale Compras	D			250,00		250,00		250,00				2710,99
223-Consignacao Cef	D			599,99		599,99		674,02		674,02		6689,17
681-Deducao Previ Ina	F			6433,57		6433,57		6433,57		6433,57		77202,84
Total de Proventos:				1926,32		1926,32		1843,02		1843,02		22949,24
Total de Vantagens:												
Total de Descontos:				888,59		888,45		961,82		712,79		9866,35
Total Liquido:				1037,73		1037,87		881,20		1130,23		13082,89

GOVBR GP - Emissao: 21/11/2023 as 16h21min - Duracao: 0h01m34seg (10)

Assinado digitalmente por: TANIA JUSSARA MIROSLAW GRIGORIEFF em 27/11/23.
Confira a autenticidade do documento em www.tce.rs.gov.br. Identificador: PRE.2F36.D7A4.CDA7.A4A6.5111.

Página 3704
Processo 00363-0200/21-6
Página da peça 176
Peça 5563770
DOCUMENTO DE ACESSO RESTRITO
ACESSO P03FA358

Nome	Matr/Contr	Cargo	CTPS	Admissao	Rescisao
Marizete dos Santos	2702-2/1	1740-Merendeira/Servente	/ /	20/10/2017	

Verba	Cat.	Ret.	Comp.	Valor	Comp.	Valor	Comp.	Valor	Comp.	Valor	Com	Valor
			2021 Janeiro		Fevereiro		Marco		Abril			
Folha Mensal												
4-Proventos	P		30 Dias	2173,22	30 Dias	2173,22	30 Dias	2173,22	30 Dias	2173,22		
126-Consig.Trib.Mun.	D					604,86						
134-SINDISERMA(ASERMA	D		1,00	12,31	1,00	12,31	1,00	12,31	1,00	12,31		
158-Celular SINDISERM	D			26,02		26,02		26,02		26,02		
223-Consignacao Cef	D			405,68		405,68		405,68		405,68		
681-Deducao Previ Ina	F			6433,57		6433,57		6433,57		6433,57		
Total de Proventos:				2173,22		2173,22		2173,22		2173,22		
Total de Vantagens:												
Total de Descontos:				444,01		1048,87		444,01		444,01		
Total Liquido:				1729,21		1124,35		1729,21		1729,21		
			2021 Maio		Junho		Julho		Agosto			
Folha Mensal												
4-Proventos	P		30 Dias	2173,22	30 Dias	2173,22	30 Dias	2173,22	30 Dias	2173,22		
134-SINDISERMA(ASERMA	D		1,00	12,31	1,00	12,31	1,00	12,31	1,00	12,31		
158-Celular SINDISERM	D			26,02		26,02		26,02		26,02		
223-Consignacao Cef	D			405,68		405,68		405,68		405,68		
681-Deducao Previ Ina	F			6433,57		6433,57		6433,57		6433,57		
Total de Proventos:				2173,22		2173,22		2173,22		2173,22		
Total de Vantagens:												
Total de Descontos:				444,01		444,01		444,01		444,01		
Total Liquido:				1729,21		1729,21		1729,21		1729,21		
			2021 Setembro		Outubro		Novembro		Dezembro		*TOTAIS*	
Folha Mensal												
4-Proventos	P		30 Dias	2173,22	30 Dias	2173,22	30 Dias	2079,24	30 Dias	2079,24		25890,68
126-Consig.Trib.Mun.	D											604,86
134-SINDISERMA(ASERMA	D		1,00	12,31	1,00	12,31	1,00	11,78	1,00	11,78		146,66
158-Celular SINDISERM	D			26,02		26,02		26,02		36,99		323,21
223-Consignacao Cef	D			405,68		405,68		405,68		405,68		4868,16
681-Deducao Previ Ina	F			6433,57		6433,57		6433,57		6433,57		77202,84
Total de Proventos:				2173,22		2173,22		2079,24		2079,24		25890,68
Total de Vantagens:												
Total de Descontos:				444,01		444,01		443,48		454,45		5942,89
Total Liquido:				1729,21		1729,21		1635,76		1624,79		19947,79

GOVBR GP - Emissao: 21/11/2023 as 16h21min - Duracao: 0h01m35seg (10)

Assinado digitalmente por: TANIA JUSSARA MIROSLAW GRIGORIEFF em 27/11/23.
Confira a autenticidade do documento em www.tce.rs.gov.br. Identificador: PRE.2F36.D7A4.CDA7.A4A6.5111.

Página 3705
Processo 00363-0200/21-6
Página da peça 177
Peça 5563770
DOCUMENTO DE ACESSO RESTRITO
ACESSO P03FA358

Nome	Matr/Contr	Cargo	CTPS	Admissao	Rescisao
Marla Marieta Mostardeiro	3397-9/1	1900-Professor	/ /	11/06/2021	

Verba	Cat.	Ret.	Comp.	Valor	Comp.	Valor	Comp.	Valor	Comp.	Valor	Com	Valor
			2021 Maio		Junho		Julho		Agosto			
Folha Mensal												
4-Proventos	P				20 Dias	2608,26	30 Dias	3912,39	30 Dias	3912,39		
134-SINDISERMA(ASERMA	D				1,00	21,50	1,00	21,50	1,00	21,50		
154-SIPROMA (inativos	D					11,82		17,74		17,74		
158-Celular SINDISERM	D					52,04		52,04		52,04		
163-Vale Compras	D					499,98		497,17		457,41		
223-Consignacao Cef	D					891,82		301,60		912,87		
419-SIPROMA CAUZZO	D					5,52		52,05		57,57		
531-IRRF	D				7,50	24,38	15,00	175,18	15,00	175,18		
681-Deducao Previ Ina	F					6433,57		6433,57		6433,57		
Total de Proventos:						2608,26		3912,39		3912,39		
Total de Vantagens:												
Total de Descontos:						1507,06		1117,28		1694,31		
Total Liquido:						1101,20		2795,11		2218,08		

Verba	Cat.	Ret.	Comp.	Valor	Comp.	Valor	Comp.	Valor	Comp.	Valor	*TOTAIS*
			2021 Setembro		Outubro		Novembro		Dezembro		
Folha Mensal											
4-Proventos	P		30 Dias	3912,39	30 Dias	3912,39	30 Dias	3743,21	30 Dias	3743,21	25744,24
134-SINDISERMA(ASERMA	D		1,00	21,50	1,00	21,50	1,00	20,57	1,00	20,57	148,64
154-SIPROMA (inativos	D			17,74		17,74		17,74		17,74	118,26
158-Celular SINDISERM	D			52,04		52,04		52,04		100,97	413,21
163-Vale Compras	D			495,75		492,95		499,03		499,38	3441,67
223-Consignacao Cef	D			912,87		912,87		912,87		912,87	5757,77
419-SIPROMA CAUZZO	D			195,85		121,19		136,24		136,24	704,66
531-IRRF	D		15,00	175,18	15,00	175,18	15,00	149,80	15,00	149,80	1024,70
681-Deducao Previ Ina	F			6433,57		6433,57		6433,57		6433,57	45034,99
Total de Proventos:				3912,39		3912,39		3743,21		3743,21	25744,24
Total de Vantagens:											
Total de Descontos:				1870,93		1793,47		1788,29		1837,57	11608,91
Total Liquido:				2041,46		2118,92		1954,92		1905,64	14135,33

Assinado digitalmente por: TANIA JUSSARA MIROSLAW GRIGORIEFF em 27/11/23.
Confira a autenticidade do documento em www.tce.rs.gov.br. Identificador: PRE.2F36.D7A4.CDA7.A4A6.5111.

Página 3706
Processo 00363-0200/21-6
Página da peça 178
Peça 5563770
DOCUMENTO DE ACESSO RESTRITO
ACESSO P03FA358

Nome	Matr/Contr	Cargo	CTPS	Admissao	Rescisao
Marlene Cardoso dos Santos	1488-5/1	1910-Pensionista	/ /	23/01/2005	

Verba	Cat.	Ret.	Comp.	Valor	Comp.	Valor	Comp.	Valor	Comp.	Valor	Com	Valor
			2021 Janeiro		Fevereiro		Marco		Abril			
Folha Mensal												
4-Proventos	P		30 Dias	3690,53	30 Dias	3690,53	30 Dias	3690,53	30 Dias	3690,53		
134-SINDISERMA(ASERMA	D		1,00	32,70	1,00	32,70	1,00	32,70	1,00	32,70		
158-Celular SINDISERM	D			26,02		26,02		26,02		26,02		
317-SINDISERMA/Pro-Vi	D			50,00		50,00		50,00		50,00		
531-IRRF	D		15,00	198,77	15,00	198,77	15,00	198,77	15,00	198,77		
681-Deducao Previ Ina	F			6433,57		6433,57		6433,57		6433,57		
Total de Proventos:				3690,53		3690,53		3690,53		3690,53		
Total de Vantagens:												
Total de Descontos:				307,49		307,49		307,49		307,49		
Total Liquido:				3383,04		3383,04		3383,04		3383,04		
			2021 Maio		Junho		Julho		Agosto			
Folha Mensal												
4-Proventos	P		30 Dias	3690,53	30 Dias	3690,53	30 Dias	3690,53	30 Dias	3690,53		
134-SINDISERMA(ASERMA	D		1,00	32,70	1,00	32,70	1,00	32,70	1,00	32,70		
158-Celular SINDISERM	D			26,02		26,02		26,02		26,02		
317-SINDISERMA/Pro-Vi	D			50,00		50,00		50,00		50,00		
531-IRRF	D		15,00	198,77	15,00	198,77	15,00	198,77	15,00	198,77		
681-Deducao Previ Ina	F			6433,57		6433,57		6433,57		6433,57		
Total de Proventos:				3690,53		3690,53		3690,53		3690,53		
Total de Vantagens:												
Total de Descontos:				307,49		307,49		307,49		307,49		
Total Liquido:				3383,04		3383,04		3383,04		3383,04		
			2021 Setembro		Outubro		Novembro		Dezembro		*TOTAIS*	
Folha Mensal												
4-Proventos	P		30 Dias	3690,53	30 Dias	3690,53	30 Dias	3499,79	30 Dias	3499,79		43904,88
134-SINDISERMA(ASERMA	D		1,00	32,70	1,00	32,70	1,00	31,28	1,00	31,28		389,56
158-Celular SINDISERM	D			26,02		26,02		26,02		26,99		313,21
317-SINDISERMA/Pro-Vi	D			56,00		56,00		56,00		56,00		624,00
531-IRRF	D		15,00	198,77	15,00	198,77	15,00	170,16	15,00	170,16		2328,02
681-Deducao Previ Ina	F			6433,57		6433,57		6433,57		6433,57		77202,84
Total de Proventos:				3690,53		3690,53		3499,79		3499,79		43904,88
Total de Vantagens:												
Total de Descontos:				313,49		313,49		283,46		284,43		3654,79
Total Liquido:				3377,04		3377,04		3216,33		3215,36		40250,09

Assinado digitalmente por: TANIA JUSSARA MIROSLAW GRIGORIEFF em 27/11/23.
Confira a autenticidade do documento em www.tce.rs.gov.br. Identificador: PRE.2F36.D7A4.CDA7.A4A6.5111.

Página 3707
Processo 00363-0200/21-6
Página da peça 179
Peça 5563770
DOCUMENTO DE ACESSO RESTRITO
ACESSO P03FA358

Nome	Matr/Contr	Cargo	CTPS	Admissao	Rescisao
Marlene Eveli Franke Manzke	927-0/1	1360-Fiscal	/ /	12/08/1996	

Verba	Cat.	Ret.	Comp.	Valor	Comp.	Valor	Comp.	Valor	Comp.	Valor	Com	Valor
			2021 Janeiro		Fevereiro		Marco		Abril			
Folha Mensal												
4-Proventos	P		30 Dias	3742,79	30 Dias	3742,79	30 Dias	3742,79	30 Dias	3742,79		
681-Deducao Previ Ina	F			6433,57		6433,57		6433,57		6433,57		
Total de Proventos:				3742,79		3742,79		3742,79		3742,79		
Total de Vantagens:												
Total de Descontos:												
Total Liquido:				3742,79		3742,79		3742,79		3742,79		
			2021 Maio		Junho		Julho		Agosto			
Folha Mensal												
4-Proventos	P		30 Dias	3742,79	30 Dias	3742,79	30 Dias	3742,79	30 Dias	3742,79		
681-Deducao Previ Ina	F			6433,57		6433,57		6433,57		6433,57		
Total de Proventos:				3742,79		3742,79		3742,79		3742,79		
Total de Vantagens:												
Total de Descontos:												
Total Liquido:				3742,79		3742,79		3742,79		3742,79		
			2021 Setembro		Outubro		Novembro		Dezembro		*TOTAIS*	
Folha Mensal												
4-Proventos	P		30 Dias	3742,79	30 Dias	3742,79	30 Dias	3580,94	30 Dias	3580,94		44589,78
681-Deducao Previ Ina	F			6433,57		6433,57		6433,57		6433,57		77202,84
Total de Proventos:				3742,79		3742,79		3580,94		3580,94		44589,78
Total de Vantagens:												
Total de Descontos:												
Total Liquido:				3742,79		3742,79		3580,94		3580,94		44589,78

GOVBR GP - Emissao: 21/11/2023 as 16h21min - Duracao: 0h01m37seg (10)

Assinado digitalmente por: TANIA JUSSARA MIROSLAW GRIGORIEFF em 27/11/23.
Confira a autenticidade do documento em www.tce.rs.gov.br. Identificador: PRE.2F36.D7A4.CDA7.A4A6.5111.

Página 3708
Processo 00363-0200/21-6
Página da peça 180
Peça 5563770
DOCUMENTO DE ACESSO RESTRITO
ACESSO P03FA358

Nome	Matr/Contr	Cargo	CTPS	Admissao	Rescisao
Marlene Fuchs	1680-2/1	1520-Auxiliar Administrativo	/ /	16/11/2009	

Verba	Cat.	Ret.	Comp.	Valor	Comp.	Valor	Comp.	Valor	Comp.	Valor	Com	Valor
			2021 Janeiro		Fevereiro		Marco		Abril			
Folha Mensal												
4-Proventos	P		30 Dias	4411,88	30 Dias	4411,88	30 Dias	4411,88	30 Dias	4411,88		
126-Consig.Trib.Mun.	D					430,54						
531-IRRF	D		7,50	45,29	7,50	45,29	7,50	45,29	7,50	45,29		
681-Deducao Previ Ina	F			6433,57		6433,57		6433,57		6433,57		
Total de Proventos:				4411,88		4411,88		4411,88		4411,88		
Total de Vantagens:												
Total de Descontos:				45,29		475,83		45,29		45,29		
Total Liquido:				4366,59		3936,05		4366,59		4366,59		
			2021 Maio		Junho		Julho		Agosto			
Folha Mensal												
4-Proventos	P		30 Dias	4411,88	30 Dias	4411,88	30 Dias	4411,88	30 Dias	4411,88		
531-IRRF	D		7,50	45,29	7,50	45,29	7,50	45,29	7,50	45,29		
681-Deducao Previ Ina	F			6433,57		6433,57		6433,57		6433,57		
Total de Proventos:				4411,88		4411,88		4411,88		4411,88		
Total de Vantagens:												
Total de Descontos:				45,29		45,29		45,29		45,29		
Total Liquido:				4366,59		4366,59		4366,59		4366,59		
			2021 Setembro		Outubro		Novembro		Dezembro		*TOTAIS*	
Folha Mensal												
4-Proventos	P		30 Dias	4411,88	30 Dias	4411,88	30 Dias	4221,09	30 Dias	4221,09	52560,98	
126-Consig.Trib.Mun.	D										430,54	
531-IRRF	D		7,50	45,29	7,50	45,29	7,50	30,98	7,50	30,98	514,86	
681-Deducao Previ Ina	F			6433,57		6433,57		6433,57		6433,57	77202,84	
Total de Proventos:				4411,88		4411,88		4221,09		4221,09	52560,98	
Total de Vantagens:												
Total de Descontos:				45,29		45,29		30,98		30,98	945,40	
Total Liquido:				4366,59		4366,59		4190,11		4190,11	51615,58	

GOVBR GP - Emissao: 21/11/2023 as 16h21min - Duracao: 0h01m38seg (10)

Assinado digitalmente por: TANIA JUSSARA MIROSLAW GRIGORIEFF em 27/11/23.
Confira a autenticidade do documento em www.tce.rs.gov.br. Identificador: PRE.2F36.D7A4.CDA7.A4A6.5111.

Página 3709
Processo 00363-0200/21-6
Página da peça 181
Peça 5563770
DOCUMENTO DE ACESSO RESTRITO
ACESSO P03FA358

Nome	Matr/Contr	Cargo	CTPS	Admissao	Rescisao
Marli Fatima Freo Brixius	1898-8/1	1900-Professor	/ /	01/03/2012	

Verba	Cat.	Ret.	Comp.	Valor	Comp.	Valor	Comp.	Valor	Comp.	Valor	Com	Valor
2021 Janeiro					**Fevereiro**		**Marco**		**Abril**			
Folha Mensal												
4-Proventos	P		30 Dias	3140,82	30 Dias	3140,82	30 Dias	3140,82	30 Dias	3140,82		
217-Consig.Banrisul	D			181,26		181,26		181,26		181,26		
400-Syns	D			169,67		169,67		169,67		169,67		
681-Deducao Previ Ina	F			6433,57		6433,57		6433,57		6433,57		
Total de Proventos:				3140,82		3140,82		3140,82		3140,82		
Total de Vantagens:												
Total de Descontos:				350,93		350,93		350,93		350,93		
Total Liquido:				2789,89		2789,89		2789,89		2789,89		
2021 Maio					**Junho**		**Julho**		**Agosto**			
Folha Mensal												
4-Proventos	P		30 Dias	3140,82	30 Dias	3140,82	30 Dias	3140,82	30 Dias	3140,82		
217-Consig.Banrisul	D			181,26		181,26		181,26		181,26		
400-Syns	D			169,67		169,67		169,67		169,67		
681-Deducao Previ Ina	F			6433,57		6433,57		6433,57		6433,57		
Total de Proventos:				3140,82		3140,82		3140,82		3140,82		
Total de Vantagens:												
Total de Descontos:				350,93		350,93		350,93		350,93		
Total Liquido:				2789,89		2789,89		2789,89		2789,89		
2021 Setembro					**Outubro**		**Novembro**		**Dezembro**		***TOTAIS***	
Folha Mensal												
4-Proventos	P		30 Dias	3140,82	30 Dias	3140,82	30 Dias	3005,00	30 Dias	3005,00		37418,20
217-Consig.Banrisul	D			181,26		181,26		181,26		181,26		2175,12
400-Syns	D			169,67		169,67		169,67		169,67		2036,04
681-Deducao Previ Ina	F			6433,57		6433,57		6433,57		6433,57		77202,84
Total de Proventos:				3140,82		3140,82		3005,00		3005,00		37418,20
Total de Vantagens:												
Total de Descontos:				350,93		350,93		350,93		350,93		4211,16
Total Liquido:				2789,89		2789,89		2654,07		2654,07		33207,04

GOVBR GP - Emissao: 21/11/2023 as 16h21min - Duracao: 0h01m38seg (10)

Assinado digitalmente por: TANIA JUSSARA MIROSLAW GRIGORIEFF em 27/11/23.
Confira a autenticidade do documento em www.tce.rs.gov.br. Identificador: PRE.2F36.D7A4.CDA7.A4A6.5111.

Página 3710
Processo 00363-0200/21-6
Página da peça 182
Peça 5563770
DOCUMENTO DE ACESSO RESTRITO
ACESSO P03FA358

Nome	Matr/Contr	Cargo	CTPS	Admissao	Rescisao
Marli Fatima Freo Brixius	2720-0/1	1900-Professor	/ /	19/02/2018	

Verba	Cat.	Ret.	Comp.	Valor	Comp.	Valor	Comp.	Valor	Comp.	Valor	Com	Valor
			2021 Janeiro		Fevereiro		Marco		Abril			
Folha Mensal												
4-Proventos	P		30 Dias	3223,60	30 Dias	3223,60	30 Dias	3223,60	30 Dias	3223,60		
217-Consig.Banrisul	D			725,05		725,05		725,05		725,05		
681-Deducao Previ Ina	F			6433,57		6433,57		6433,57		6433,57		
Total de Proventos:				3223,60		3223,60		3223,60		3223,60		
Total de Vantagens:												
Total de Descontos:				725,05		725,05		725,05		725,05		
Total Liquido:				2498,55		2498,55		2498,55		2498,55		
			2021 Maio		Junho		Julho		Agosto			
Folha Mensal												
4-Proventos	P		30 Dias	3223,60	30 Dias	3223,60	30 Dias	3223,60	30 Dias	3223,60		
217-Consig.Banrisul	D			725,05		725,05		725,05		725,05		
681-Deducao Previ Ina	F			6433,57		6433,57		6433,57		6433,57		
Total de Proventos:				3223,60		3223,60		3223,60		3223,60		
Total de Vantagens:												
Total de Descontos:				725,05		725,05		725,05		725,05		
Total Liquido:				2498,55		2498,55		2498,55		2498,55		
			2021 Setembro		Outubro		Novembro		Dezembro		*TOTAIS*	
Folha Mensal												
4-Proventos	P		30 Dias	3223,60	30 Dias	3223,60	30 Dias	3084,20	30 Dias	3084,20		38404,40
217-Consig.Banrisul	D			725,05		725,05		725,05		725,05		8700,60
681-Deducao Previ Ina	F			6433,57		6433,57		6433,57		6433,57		77202,84
Total de Proventos:				3223,60		3223,60		3084,20		3084,20		38404,40
Total de Vantagens:												
Total de Descontos:				725,05		725,05		725,05		725,05		8700,60
Total Liquido:				2498,55		2498,55		2359,15		2359,15		29703,80

GOVBR GP - Emissao: 21/11/2023 as 16h21min - Duracao: 0h01m38seg (10)

Assinado digitalmente por: TANIA JUSSARA MIROSLAW GRIGORIEFF em 27/11/23.
Confira a autenticidade do documento em www.tce.rs.gov.br. Identificador: PRE.2F36.D7A4.CDA7.A4A6.5111.

Página 3711
Processo 00363-0200/21-6
Página da peça 183
Peça 5563770
DOCUMENTO DE ACESSO RESTRITO
ACESSO P03FA358

Nome	Matr/Contr	Cargo	CTPS	Admissao	Rescisao
Marlise Elisabeti Prade Neu	1575-0/1	1900-Professor	/ /	03/09/2007	

Verba	Cat.	Ret.	Comp.	Valor	Comp.	Valor	Comp.	Valor	Comp.	Valor	Com	Valor
			2021 Janeiro		Fevereiro		Marco		Abril			
Folha Mensal												
4-Proventos	P		30 Dias	4134,93	30 Dias	4134,93	30 Dias	4134,93	30 Dias	4134,93		
154-SIPROMA (inativos	D			17,74		17,74		17,74		17,74		
418-SIPROMA/Pro-Vida	D			35,09		50,00		67,40		67,40		
419-SIPROMA CAUZZO	D			83,74		98,78		109,26		109,26		
531-IRRF	D		22,50	294,22	22,50	294,22	22,50	294,22	22,50	294,22		
681-Deducao Previ Ina	F			6433,57		6433,57		6433,57		6433,57		
Total de Proventos:				4134,93		4134,93		4134,93		4134,93		
Total de Vantagens:												
Total de Descontos:				430,79		460,74		488,62		488,62		
Total Liquido:				3704,14		3674,19		3646,31		3646,31		
			2021 Maio		Junho		Julho		Agosto			
Folha Mensal												
4-Proventos	P		30 Dias	4134,93	30 Dias	4134,93	30 Dias	4134,93	30 Dias	4134,93		
154-SIPROMA (inativos	D			17,74		17,74		17,74		17,74		
418-SIPROMA/Pro-Vida	D			67,40		67,40		50,00		73,40		
419-SIPROMA CAUZZO	D			109,26		109,26		98,78		109,26		
531-IRRF	D		22,50	294,22	22,50	294,22	22,50	294,22	22,50	294,22		
681-Deducao Previ Ina	F			6433,57		6433,57		6433,57		6433,57		
Total de Proventos:				4134,93		4134,93		4134,93		4134,93		
Total de Vantagens:												
Total de Descontos:				488,62		488,62		460,74		494,62		
Total Liquido:				3646,31		3646,31		3674,19		3640,31		
			2021 Setembro		Outubro		Novembro		Dezembro		*TOTAIS*	
Folha Mensal												
4-Proventos	P		30 Dias	4134,93	30 Dias	4134,93	30 Dias	3956,12	30 Dias	3956,12		49261,54
154-SIPROMA (inativos	D			17,74		17,74		17,74		17,74		212,88
418-SIPROMA/Pro-Vida	D			73,40		56,00		56,00		56,00		719,49
419-SIPROMA CAUZZO	D			109,26		98,78		111,04		111,04		1257,72
531-IRRF	D		22,50	294,22	22,50	294,22	22,50	253,99	22,50	253,99		3450,18
681-Deducao Previ Ina	F			6433,57		6433,57		6433,57		6433,57		77202,84
Total de Proventos:				4134,93		4134,93		3956,12		3956,12		49261,54
Total de Vantagens:												
Total de Descontos:				494,62		466,74		438,77		438,77		5640,27
Total Liquido:				3640,31		3668,19		3517,35		3517,35		43621,27

GOVBR GP - Emissao: 21/11/2023 as 16h21min - Duracao: 0h01m39seg (10)

Assinado digitalmente por: TANIA JUSSARA MIROSLAW GRIGORIEFF em 27/11/23.
Confira a autenticidade do documento em www.tce.rs.gov.br. Identificador: PRE.2F36.D7A4.CDA7.A4A6.5111.

Página 3712
Processo 00363-0200/21-6
Página da peça 184
Peça 5563770
DOCUMENTO DE ACESSO RESTRITO
ACESSO P03FA358

Nome	Matr/Contr	Cargo	CTPS	Admissao	Rescisao
Marlise Elisabeti Prade Neu	2694-8/1	1900-Professor	/ /	18/09/2017	

Verba	Cat.	Ret.	Comp.	Valor	Comp.	Valor	Comp.	Valor	Comp.	Valor	Com	Valor
			2021 Janeiro		Fevereiro		Marco		Abril			
Folha Mensal												
4-Proventos	P		30 Dias	4007,78	30 Dias	4007,78	30 Dias	4007,78	30 Dias	4007,78		
531-IRRF	D		27,50	1075,66	27,50	1075,66	27,50	1075,66	27,50	1075,66		
681-Deducao Previ Ina	F			6433,57		6433,57		6433,57		6433,57		
Total de Proventos:				4007,78		4007,78		4007,78		4007,78		
Total de Vantagens:												
Total de Descontos:				1075,66		1075,66		1075,66		1075,66		
Total Liquido:				2932,12		2932,12		2932,12		2932,12		
			2021 Maio		Junho		Julho		Agosto			
Folha Mensal												
4-Proventos	P		30 Dias	4007,78	30 Dias	4007,78	30 Dias	4007,78	30 Dias	4007,78		
531-IRRF	D		27,50	1075,66	27,50	1075,66	27,50	1075,66	27,50	1075,66		
681-Deducao Previ Ina	F			6433,57		6433,57		6433,57		6433,57		
Total de Proventos:				4007,78		4007,78		4007,78		4007,78		
Total de Vantagens:												
Total de Descontos:				1075,66		1075,66		1075,66		1075,66		
Total Liquido:				2932,12		2932,12		2932,12		2932,12		
			2021 Setembro		Outubro		Novembro		Dezembro		*TOTAIS*	
Folha Mensal												
4-Proventos	P		30 Dias	4007,78	30 Dias	4007,78	30 Dias	3834,47	30 Dias	3834,47		47746,74
531-IRRF	D		27,50	1075,66	27,50	1075,66	27,50	1019,06	27,50	1019,06		12794,72
681-Deducao Previ Ina	F			6433,57		6433,57		6433,57		6433,57		77202,84
Total de Proventos:				4007,78		4007,78		3834,47		3834,47		47746,74
Total de Vantagens:												
Total de Descontos:				1075,66		1075,66		1019,06		1019,06		12794,72
Total Liquido:				2932,12		2932,12		2815,41		2815,41		34952,02

Assinado digitalmente por: TANIA JUSSARA MIROSLAW GRIGORIEFF em 27/11/23.
Confira a autenticidade do documento em www.tce.rs.gov.br. Identificador: PRE.2F36.D7A4.CDA7.A4A6.5111.

Página 3713
Processo 00363-0200/21-6
Página da peça 185
Peça 5563770
DOCUMENTO DE ACESSO RESTRITO
ACESSO P03FA358

Nome	Matr/Contr	Cargo	CTPS	Admissao	Rescisao
Marlize Plate Dias	1587-3/1	1740-Merendeira/Servente	/ /	01/09/2008	

Verba	Cat.	Ret.	Comp.	Valor	Comp.	Valor	Comp.	Valor	Comp.	Valor	Com	Valor
			2021 Janeiro		Fevereiro		Marco		Abril			
Folha Mensal												
4-Proventos	P		30 Dias	1229,97	30 Dias	1229,97	30 Dias	1229,97	30 Dias	1229,97		
350-Ipe	D		18,74	230,49	18,74	230,49	18,74	230,49	18,74	230,49		
681-Deducao Previ Ina	F			6433,57		6433,57		6433,57		6433,57		
Total de Proventos:				1229,97		1229,97		1229,97		1229,97		
Total de Vantagens:												
Total de Descontos:				230,49		230,49		230,49		230,49		
Total Liquido:				999,48		999,48		999,48		999,48		
			2021 Maio		Junho		Julho		Agosto			
Folha Mensal												
4-Proventos	P		30 Dias	1229,97	30 Dias	1229,97	30 Dias	1229,97	30 Dias	1229,97		
350-Ipe	D		18,74	230,49	18,74	230,49	18,74	230,49	18,74	230,49		
681-Deducao Previ Ina	F			6433,57		6433,57		6433,57		6433,57		
Total de Proventos:				1229,97		1229,97		1229,97		1229,97		
Total de Vantagens:												
Total de Descontos:				230,49		230,49		230,49		230,49		
Total Liquido:				999,48		999,48		999,48		999,48		
			2021 Setembro		Outubro		Novembro		Dezembro		*TOTAIS*	
Folha Mensal												
4-Proventos	P		30 Dias	1229,97	30 Dias	1229,97	30 Dias	1176,78	30 Dias	1176,78		14653,26
350-Ipe	D		18,74	230,49	18,74	230,49	18,74	220,52	18,74	220,52		2745,94
681-Deducao Previ Ina	F			6433,57		6433,57		6433,57		6433,57		77202,84
Total de Proventos:				1229,97		1229,97		1176,78		1176,78		14653,26
Total de Vantagens:												
Total de Descontos:				230,49		230,49		220,52		220,52		2745,94
Total Liquido:				999,48		999,48		956,26		956,26		11907,32

GOVBR GP - Emissao: 21/11/2023 as 16h21min - Duracao: 0h01m40seg (10)

Assinado digitalmente por: TANIA JUSSARA MIROSLAW GRIGORIEFF em 27/11/23.
Confira a autenticidade do documento em www.tce.rs.gov.br. Identificador: PRE.2F36.D7A4.CDA7.A4A6.5111.

Página 3714
Processo 00363-0200/21-6
Página da peça 186
Peça 5563770
DOCUMENTO DE ACESSO RESTRITO
ACESSO P03FA358

Nome	Matr/Contr	Cargo	CTPS	Admissao	Rescisao
Marsoe L. Francesquet Hermes	3152-6/1	1900-Professor	/ /	11/02/2020	

Verba	Cat.	Ret.	Comp.	Valor	Comp.	Valor	Comp.	Valor	Comp.	Valor	Com	Valor
			2021 Janeiro		Fevereiro		Marco		Abril			
Folha Mensal												
4-Proventos	P		30 Dias	4127,37	30 Dias	4127,37	30 Dias	4127,37	30 Dias	4127,37		
531-IRRF	D		22,50	292,52	22,50	292,52	22,50	292,52	22,50	292,52		
681-Deducao Previ Ina	F			6433,57		6433,57		6433,57		6433,57		
Total de Proventos:				4127,37		4127,37		4127,37		4127,37		
Total de Vantagens:												
Total de Descontos:				292,52		292,52		292,52		292,52		
Total Liquido:				3834,85		3834,85		3834,85		3834,85		
			2021 Maio		Junho		Julho		Agosto			
Folha Mensal												
4-Proventos	P		30 Dias	4127,37	30 Dias	4127,37	30 Dias	4127,37	30 Dias	4127,37		
531-IRRF	D		22,50	292,52	22,50	292,52	22,50	292,52	22,50	292,52		
681-Deducao Previ Ina	F			6433,57		6433,57		6433,57		6433,57		
Total de Proventos:				4127,37		4127,37		4127,37		4127,37		
Total de Vantagens:												
Total de Descontos:				292,52		292,52		292,52		292,52		
Total Liquido:				3834,85		3834,85		3834,85		3834,85		
			2021 Setembro		Outubro		Novembro		Dezembro		*TOTAIS*	
Folha Mensal												
4-Proventos	P		30 Dias	4127,37	30 Dias	4127,37	30 Dias	3948,89	30 Dias	3948,89		49171,48
531-IRRF	D		22,50	292,52	22,50	292,52	22,50	252,37	22,50	252,37		3429,94
681-Deducao Previ Ina	F			6433,57		6433,57		6433,57		6433,57		77202,84
Total de Proventos:				4127,37		4127,37		3948,89		3948,89		49171,48
Total de Vantagens:												
Total de Descontos:				292,52		292,52		252,37		252,37		3429,94
Total Liquido:				3834,85		3834,85		3696,52		3696,52		45741,54

GOVBR GP - Emissao: 21/11/2023 as 16h21min - Duracao: 0h01m40seg (10)

Assinado digitalmente por: TANIA JUSSARA MIROSLAW GRIGORIEFF em 27/11/23.
Confira a autenticidade do documento em www.tce.rs.gov.br. Identificador: PRE.2F36.D7A4.CDA7.A4A6.5111.

Página 3715
Processo 00363-0200/21-6
Página da peça 187
Peça 5563770
DOCUMENTO DE ACESSO RESTRITO
ACESSO P03FA358

Nome	Matr/Contr	Cargo	CTPS	Admissao	Rescisao
Marson Augusto Streck	3216-6/1	1900-Professor	/ /	05/08/2020	

Verba	Cat.	Ret.	Comp.	Valor	Comp.	Valor	Comp.	Valor	Comp.	Valor	Com	Valor
			2021 Janeiro		Fevereiro		Marco		Abril			
Folha Mensal												
4-Proventos	P		30 Dias	4262,29	30 Dias	4262,29	30 Dias	4262,29	30 Dias	4262,29		
154-SIPROMA (inativos	D			17,74		17,74		17,74		17,74		
223-Consignacao Cef	D			1059,10		1059,10		1059,10		1249,09		
531-IRRF	D		22,50	322,88	22,50	322,88	22,50	322,88	22,50	322,88		
681-Deducao Previ Ina	F			6433,57		6433,57		6433,57		6433,57		
Total de Proventos:				4262,29		4262,29		4262,29		4262,29		
Total de Vantagens:												
Total de Descontos:				1399,72		1399,72		1399,72		1589,71		
Total Liquido:				2862,57		2862,57		2862,57		2672,58		
			2021 Maio		Junho		Julho		Agosto			
Folha Mensal												
4-Proventos	P		30 Dias	4262,29	30 Dias	4262,29	30 Dias	4262,29	30 Dias	4262,29		
154-SIPROMA (inativos	D			17,74		17,74		17,74		17,74		
223-Consignacao Cef	D			1249,09		1249,09		1249,09		1249,09		
531-IRRF	D		22,50	322,88	22,50	322,88	22,50	322,88	22,50	322,88		
681-Deducao Previ Ina	F			6433,57		6433,57		6433,57		6433,57		
Total de Proventos:				4262,29		4262,29		4262,29		4262,29		
Total de Vantagens:												
Total de Descontos:				1589,71		1589,71		1589,71		1589,71		
Total Liquido:				2672,58		2672,58		2672,58		2672,58		
			2021 Setembro		Outubro		Novembro		Dezembro		*TOTAIS*	
Folha Mensal												
4-Proventos	P		30 Dias	4262,29	30 Dias	4262,29	30 Dias	4077,97	30 Dias	4077,97		50778,84
154-SIPROMA (inativos	D			17,74		17,74		17,74		17,74		212,88
217-Consig.Banrisul	D			238,46		238,46		238,46		238,46		953,84
223-Consignacao Cef	D			1249,09		1249,09		1249,09		1249,09		14419,11
531-IRRF	D		22,50	322,88	22,50	322,88	22,50	281,41	22,50	281,41		3791,62
681-Deducao Previ Ina	F			6433,57		6433,57		6433,57		6433,57		77202,84
Total de Proventos:				4262,29		4262,29		4077,97		4077,97		50778,84
Total de Vantagens:												
Total de Descontos:				1828,17		1828,17		1786,70		1786,70		19377,45
Total Liquido:				2434,12		2434,12		2291,27		2291,27		31401,39

Assinado digitalmente por: TANIA JUSSARA MIROSLAW GRIGORIEFF em 27/11/23.
Confira a autenticidade do documento em www.tce.rs.gov.br. Identificador: PRE.2F36.D7A4.CDA7.A4A6.5111.

Página 3716
Processo 00363-0200/21-6
Página da peça 188
Peça 5563770
DOCUMENTO DE ACESSO RESTRITO
ACESSO P03FA358

Nome	Matr/Contr	Cargo	CTPS	Admissao	Rescisao
Moises Carlos Kilian	2976-9/1	1450-Contramestre Trans. Equip Rodo	/ /	28/03/2019	

Verba	Cat.	Ret.	Comp.	Valor	Comp.	Valor	Comp.	Valor	Comp.	Valor	Com	Valor
			2021 Janeiro		Fevereiro		Marco		Abril			
Folha Mensal												
4-Proventos	P		30 Dias	7973,17	30 Dias	7973,17	30 Dias	7973,17	30 Dias	7973,17		
134-SINDISERMA(ASERMA	D		1,00	27,10	1,00	27,10	1,00	27,10	1,00	27,10		
158-Celular SINDISERM	D			122,47		122,47		137,47		122,47		
223-Consignacao Cef	D			1228,02		955,90		955,90		955,90		
531-IRRF	D		27,50	1263,98	27,50	1263,98	27,50	1263,98	27,50	1263,98		
554-Previagudo	D		14,00	215,54	14,00	215,54	14,00	215,54	14,00	215,54		
681-Deducao Previ Ina	F			6433,57		6433,57		6433,57		6433,57		
Total de Proventos:				7973,17		7973,17		7973,17		7973,17		
Total de Vantagens:												
Total de Descontos:				2857,11		2584,99		2599,99		2584,99		
Total Liquido:				5116,06		5388,18		5373,18		5388,18		
			2021 Maio		Junho		Julho		Agosto			
Folha Mensal												
4-Proventos	P		30 Dias	7973,17	30 Dias	7973,17	30 Dias	7973,17	30 Dias	7973,17		
126-Consig.Trib.Mun.	D			182,51		182,51		182,51		182,51		
134-SINDISERMA(ASERMA	D		1,00	27,10	1,00	27,10	1,00	27,10	1,00	27,10		
158-Celular SINDISERM	D			122,47		122,47		166,88		166,88		
223-Consignacao Cef	D			955,90		955,90		955,90		955,90		
531-IRRF	D		27,50	1263,98	27,50	1263,98	27,50	1263,98	27,50	1263,98		
554-Previagudo	D		14,00	215,54	14,00	215,54	14,00	215,54	14,00	215,54		
681-Deducao Previ Ina	F			6433,57		6433,57		6433,57		6433,57		
Total de Proventos:				7973,17		7973,17		7973,17		7973,17		
Total de Vantagens:												
Total de Descontos:				2767,50		2767,50		2811,91		2811,91		
Total Liquido:				5205,67		5205,67		5161,26		5161,26		

Verba	Cat.	Ret.	Comp.	Valor	Comp.	Valor	Comp.	Valor	Comp.	Valor	*TOTAIS*
			2021 Setembro		Outubro		Novembro		Dezembro		
Folha Mensal											
4-Proventos	P		30 Dias	7973,17	30 Dias	7973,17	30 Dias	7628,37	30 Dias	7628,37	94988,44
126-Consig.Trib.Mun.	D			182,51		182,51		182,51		182,80	1460,37
134-SINDISERMA(ASERMA	D		1,00	27,10	1,00	27,10	1,00	25,93	1,00	25,93	322,86
158-Celular SINDISERM	D			166,88		166,88		166,88		120,97	1705,19
223-Consignacao Cef	D			955,90		955,90		955,90		955,90	11742,92
531-IRRF	D		27,50	1263,98	27,50	1263,98	27,50	1182,44	27,50	1182,44	15004,68
554-Previagudo	D		14,00	215,54	14,00	215,54	14,00	167,27	14,00	167,27	2489,94
681-Deducao Previ Ina	F			6433,57		6433,57		6433,57		6433,57	77202,84
Total de Proventos:				7973,17		7973,17		7628,37		7628,37	94988,44
Total de Vantagens:											
Total de Descontos:				2811,91		2811,91		2680,93		2635,31	32725,96
Total Liquido:				5161,26		5161,26		4947,44		4993,06	62262,48

GOVBR GP - Emissao: 21/11/2023 as 16h21min - Duracao: 0h01m42seg (10)

Assinado digitalmente por: TANIA JUSSARA MIROSLAW GRIGORIEFF em 27/11/23.
Confira a autenticidade do documento em www.tce.rs.gov.br. Identificador: PRE.2F36.D7A4.CDA7.A4A6.5111.

Página 3717
Processo 00363-0200/21-6
Página da peça 189
Peça 5563770
DOCUMENTO DE ACESSO RESTRITO
ACESSO P03FA358

Nome	Matr/Contr	Cargo	CTPS	Admissao	Rescisao
Nadir da Silva de Freitas	2327-2/1	1910-Pensionista	/ /	11/04/2015	

Verba	Cat.	Ret.	Comp.	Valor	Comp.	Valor	Comp.	Valor	Comp.	Valor	Com	Valor
			2021 Janeiro		Fevereiro		Marco		Abril			
Folha Mensal												
4-Proventos	P		30 Dias	4051,88	30 Dias	4051,88	30 Dias	4051,88	30 Dias	4051,88		
134-SINDISERMA(ASERMA	D		1,00	24,26	1,00	24,26	1,00	24,26	1,00	24,26		
158-Celular SINDISERM	D			26,02		26,02		26,37		26,57		
531-IRRF	D		22,50	275,54	22,50	275,54	22,50	275,54	22,50	275,54		
681-Deducao Previ Ina	F			6433,57		6433,57		6433,57		6433,57		
Total de Proventos:				4051,88		4051,88		4051,88		4051,88		
Total de Vantagens:												
Total de Descontos:				325,82		325,82		326,17		326,37		
Total Liquido:				3726,06		3726,06		3725,71		3725,51		
			2021 Maio		Junho		Julho		Agosto			
Folha Mensal												
4-Proventos	P		30 Dias	4051,88	30 Dias	4051,88	30 Dias	4051,88	30 Dias	4051,88		
134-SINDISERMA(ASERMA	D		1,00	24,26	1,00	24,26	1,00	24,26	1,00	24,26		
158-Celular SINDISERM	D			26,15		27,15		26,32		26,02		
531-IRRF	D		22,50	275,54	22,50	275,54	22,50	275,54	22,50	275,54		
681-Deducao Previ Ina	F			6433,57		6433,57		6433,57		6433,57		
Total de Proventos:				4051,88		4051,88		4051,88		4051,88		
Total de Vantagens:												
Total de Descontos:				325,95		326,95		326,12		325,82		
Total Liquido:				3725,93		3724,93		3725,76		3726,06		
			2021 Setembro		Outubro		Novembro		Dezembro		*TOTAIS*	
Folha Mensal												
4-Proventos	P		30 Dias	4051,88	30 Dias	4051,88	30 Dias	3842,47	30 Dias	3842,47		48203,74
134-SINDISERMA(ASERMA	D		1,00	24,26	1,00	24,26	1,00	23,21	1,00	23,21		289,02
158-Celular SINDISERM	D			26,02		26,02		26,02		26,99		315,67
223-Consignacao Cef	D							990,29		990,29		1980,58
531-IRRF	D		22,50	275,54	22,50	275,54	22,50	228,42	22,50	228,42		3212,24
681-Deducao Previ Ina	F			6433,57		6433,57		6433,57		6433,57		77202,84
Total de Proventos:				4051,88		4051,88		3842,47		3842,47		48203,74
Total de Vantagens:												
Total de Descontos:				325,82		325,82		1267,94		1268,91		5797,51
Total Liquido:				3726,06		3726,06		2574,53		2573,56		42406,23

GOVBR GP - Emissao: 21/11/2023 as 16h21min - Duracao: 0h01m42seg (10)

Assinado digitalmente por: TANIA JUSSARA MIROSLAW GRIGORIEFF em 27/11/23.
Confira a autenticidade do documento em www.tce.rs.gov.br. Identificador: PRE.2F36.D7A4.CDA7.A4A6.5111.

Página 3718
Processo 00363-0200/21-6
Página da peça 190
Peça 5563770
DOCUMENTO DE ACESSO RESTRITO
ACESSO P03FA358

Nome	Matr/Contr	Cargo	CTPS	Admissao	Rescisao
Nara Terezinha Fetzer Pedroso	2102-4/1	1180-Medico Veterinario	/ /	01/08/2013	

Verba	Cat.	Ret.	Comp.	Valor	Comp.	Valor	Comp.	Valor	Comp.	Valor	Com	Valor
			2021 Janeiro		Fevereiro		Marco		Abril			
Folha Mensal												
4-Proventos	P		30 Dias	12991,05	30 Dias	12991,05	30 Dias	12991,05	30 Dias	12991,05		
126-Consig.Trib.Mun.	D					1181,85						
134-SINDISERMA(ASERMA	D		1,00	68,17	1,00	68,17	1,00	68,17	1,00	68,17		
158-Celular SINDISERM	D			52,04		52,04		52,04		52,04		
531-IRRF	D		27,50	2450,71	27,50	2450,71	27,50	2450,71	27,50	2450,71		
554-Previagudo	D		14,00	918,04	14,00	918,04	14,00	918,04	14,00	918,04		
681-Deducao Previ Ina	F			6433,57		6433,57		6433,57		6433,57		
Total de Proventos:				12991,05		12991,05		12991,05		12991,05		
Total de Vantagens:												
Total de Descontos:				3488,96		4670,81		3488,96		3488,96		
Total Liquido:				9502,09		8320,24		9502,09		9502,09		
			2021 Maio		Junho		Julho		Agosto			
Folha Mensal												
4-Proventos	P		30 Dias	12991,05	30 Dias	12991,05	30 Dias	12991,05	30 Dias	12991,05		
134-SINDISERMA(ASERMA	D		1,00	68,17	1,00	68,17	1,00	68,17	1,00	68,17		
158-Celular SINDISERM	D			52,04		52,04		52,04		52,04		
531-IRRF	D		27,50	2450,71	27,50	2450,71	27,50	1927,12	27,50	1927,12		
554-Previagudo	D		14,00	918,04	14,00	918,04	14,00	918,04	14,00	918,04		
681-Deducao Previ Ina	F			6433,57		6433,57		6433,57		6433,57		
Total de Proventos:				12991,05		12991,05		12991,05		12991,05		
Total de Vantagens:												
Total de Descontos:				3488,96		3488,96		2965,37		2965,37		
Total Liquido:				9502,09		9502,09		10025,68		10025,68		
			2021 Setembro		Outubro		Novembro		Dezembro		*TOTAIS*	
Folha Mensal												
4-Proventos	P		30 Dias	12991,05	30 Dias	12991,05	30 Dias	12429,25	30 Dias	12429,25	154769,00	
126-Consig.Trib.Mun.	D										1181,85	
134-SINDISERMA(ASERMA	D		1,00	68,17	1,00	68,17	1,00	65,22	1,00	65,22	812,14	
158-Celular SINDISERM	D			52,04		52,04		52,04		78,98	651,42	
531-IRRF	D		27,50	1927,12	27,50	1927,12	27,50	1794,25	27,50	1794,25	26001,24	
554-Previagudo	D		14,00	918,04	14,00	918,04	14,00	839,39	14,00	839,39	10859,18	
681-Deducao Previ Ina	F			6433,57		6433,57		6433,57		6433,57	77202,84	
Total de Proventos:				12991,05		12991,05		12429,25		12429,25	154769,00	
Total de Vantagens:												
Total de Descontos:				2965,37		2965,37		2750,90		2777,84	39505,83	
Total Liquido:				10025,68		10025,68		9678,35		9651,41	115263,17	

GOVBR GP - Emissao: 21/11/2023 as 16h21min - Duracao: 0h01m43seg (10)

Assinado digitalmente por: TANIA JUSSARA MIROSLAW GRIGORIEFF em 27/11/23.
Confira a autenticidade do documento em www.tce.rs.gov.br. Identificador: PRE.2F36.D7A4.CDA7.A4A6.5111.

Página 3719
Processo 00363-0200/21-6
Página da peça 191
Peça 5563770
DOCUMENTO DE ACESSO RESTRITO
ACESSO P03FA358

Nome	Matr/Contr	Cargo	CTPS	Admissao	Rescisao
Neiva Maria Genro Ropke	1584-9/1	1900-Professor	/ /	18/03/2008	

Verba	Cat.	Ret.	Comp.	Valor	Comp.	Valor	Comp.	Valor	Comp.	Valor	Com	Valor
			2021 Janeiro		Fevereiro		Marco		Abril			
Folha Mensal												
4-Proventos	P		30 Dias	4134,93	30 Dias	4134,93	30 Dias	4134,93	30 Dias	4134,93		
134-SINDISERMA(ASERMA	D		1,00	21,50	1,00	21,50	1,00	21,50	1,00	21,50		
163-Vale Compras	D			1700,00		1750,00		400,00		563,96		
217-Consig.Banrisul	D			1001,50		1001,50		1001,50		1001,50		
350-Ipe	D		18,74	774,88	18,74	774,88	18,74	774,88	18,74	774,88		
531-IRRF	D		22,50	294,22	22,50	294,22	22,50	294,22	22,50	294,22		
681-Deducao Previ Ina	F			6433,57		6433,57		6433,57		6433,57		
Total de Proventos:				4134,93		4134,93		4134,93		4134,93		
Total de Vantagens:												
Total de Descontos:				3792,10		3842,10		2492,10		2656,06		
Total Liquido:				342,83		292,83		1642,83		1478,87		
			2021 Maio		Junho		Julho		Agosto			
Folha Mensal												
4-Proventos	P		30 Dias	4134,93	30 Dias	4134,93	30 Dias	4134,93	30 Dias	4134,93		
134-SINDISERMA(ASERMA	D		1,00	21,50	1,00	21,50	1,00	21,50	1,00	21,50		
163-Vale Compras	D			975,00		1648,26		1025,84		1050,00		
217-Consig.Banrisul	D			1001,50		1001,50		1001,50		1001,50		
350-Ipe	D		18,74	774,88	18,74	774,88	18,74	774,88	18,74	774,88		
531-IRRF	D		22,50	294,22	22,50	294,22	22,50	294,22	22,50	294,22		
681-Deducao Previ Ina	F			6433,57		6433,57		6433,57		6433,57		
Total de Proventos:				4134,93		4134,93		4134,93		4134,93		
Total de Vantagens:												
Total de Descontos:				3067,10		3740,36		3117,94		3142,10		
Total Liquido:				1067,83		394,57		1016,99		992,83		
			2021 Setembro		Outubro		Novembro		Dezembro		*TOTAIS*	
Folha Mensal												
4-Proventos	P		30 Dias	4134,93	30 Dias	4134,93	30 Dias	3956,12	30 Dias	3956,12		49261,54
134-SINDISERMA(ASERMA	D		1,00	21,50	1,00	21,50	1,00	20,57	1,00	20,57		256,14
163-Vale Compras	D			540,74		900,00		1500,00		1200,00		13253,80
217-Consig.Banrisul	D			1001,50		1413,21		1413,21		1413,21		13253,13
350-Ipe	D		18,74	774,88	18,74	774,88	18,74	741,37	18,74	741,37		9231,54
531-IRRF	D		22,50	294,22	22,50	294,22	22,50	253,99	22,50	253,99		3450,18
681-Deducao Previ Ina	F			6433,57		6433,57		6433,57		6433,57		77202,84
Total de Proventos:				4134,93		4134,93		3956,12		3956,12		49261,54
Total de Vantagens:												
Total de Descontos:				2632,84		3403,81		3929,14		3629,14		39444,79
Total Liquido:				1502,09		731,12		26,98		326,98		9816,75

GOVBR GP - Emissao: 21/11/2023 as 16h21min - Duracao: 0h01m44seg (10)

Assinado digitalmente por: TANIA JUSSARA MIROSLAW GRIGORIEFF em 27/11/23.
Confira a autenticidade do documento em www.tce.rs.gov.br. Identificador: PRE.2F36.D7A4.CDA7.A4A6.5111.

Página 3720
Processo 00363-0200/21-6
Página da peça 192
Peça 5563770
DOCUMENTO DE ACESSO RESTRITO
ACESSO P03FA358

Nome	Matr/Contr	Cargo	CTPS	Admissao	Rescisao
Neiva Maria Genro Ropke	3051-1/1	1900-Professor	/ /	21/08/2019	

Verba	Cat.	Ret.	Comp.	Valor	Comp.	Valor	Comp.	Valor	Comp.	Valor	Com	Valor
			2021 Janeiro		Fevereiro		Marco		Abril			
Folha Mensal												
4-Proventos	P		30 Dias	1692,78	30 Dias	1692,78	30 Dias	1692,78	30 Dias	1692,78		
134-SINDISERMA(ASERMA	D		1,00	16,92	1,00	16,92	1,00	16,92	1,00	16,92		
154-SIPROMA (inativos	D			17,74		17,74		17,74		17,74		
158-Celular SINDISERM	D			26,02		26,02		26,02		26,02		
163-Vale Compras	D			262,97		160,16		174,36				
217-Consig.Banrisul	D			474,47		474,47		474,47		474,47		
350-Ipe	D		18,74	317,22	18,74	317,22	18,74	317,22	18,74	317,22		
531-IRRF	D		27,50	439,04	27,50	439,04	27,50	439,04	27,50	439,04		
681-Deducao Previ Ina	F			6433,57		6433,57		6433,57		6433,57		
Total de Proventos:				1692,78		1692,78		1692,78		1692,78		
Total de Vantagens:												
Total de Descontos:				1554,38		1451,57		1465,77		1291,41		
Total Liquido:				138,40		241,21		227,01		401,37		
			2021 Maio		Junho		Julho		Agosto			
Folha Mensal												
4-Proventos	P		30 Dias	1692,78	30 Dias	1692,78	30 Dias	1692,78	30 Dias	1692,78		
134-SINDISERMA(ASERMA	D		1,00	16,92	1,00	16,92	1,00	16,92	1,00	16,92		
154-SIPROMA (inativos	D			17,74		17,74		17,74		17,74		
158-Celular SINDISERM	D			26,02		26,02		26,02		26,02		
163-Vale Compras	D			350,37						312,98		
217-Consig.Banrisul	D			474,47		474,47		474,47		474,47		
350-Ipe	D		18,74	317,22	18,74	317,22	18,74	317,22	18,74	317,22		
531-IRRF	D		27,50	439,04	27,50	439,04	27,50	439,04	27,50	439,04		
681-Deducao Previ Ina	F			6433,57		6433,57		6433,57		6433,57		
Total de Proventos:				1692,78		1692,78		1692,78		1692,78		
Total de Vantagens:												
Total de Descontos:				1641,78		1291,41		1291,41		1604,39		
Total Liquido:				51,00		401,37		401,37		88,39		
			2021 Setembro		Outubro		Novembro		Dezembro		*TOTAIS*	
Folha Mensal												
4-Proventos	P		30 Dias	1692,78	30 Dias	1692,78	30 Dias	1605,29	30 Dias	1605,29		20138,38
134-SINDISERMA(ASERMA	D		1,00	16,92	1,00	16,92	1,00	16,05	1,00	16,05		201,30
154-SIPROMA (inativos	D			17,74		17,74		17,74		17,74		212,88
158-Celular SINDISERM	D			26,02		26,02		26,02		26,99		313,21
163-Vale Compras	D					503,40		358,98		790,99		2914,21
217-Consig.Banrisul	D			474,47								4270,23
350-Ipe	D		18,74	317,22	18,74	317,22	18,74	300,83	18,74	300,83		3773,86
531-IRRF	D		27,50	439,04	27,50	439,04	27,50	406,03	27,50	406,03		5202,46
681-Deducao Previ Ina	F			6433,57		6433,57		6433,57		6433,57		77202,84
Total de Proventos:				1692,78		1692,78		1605,29		1605,29		20138,38
Total de Vantagens:												
Total de Descontos:				1291,41		1320,34		1125,65		1558,63		16888,15
Total Liquido:				401,37		372,44		479,64		46,66		3250,23

Página 3721
Processo 00363-0200/21-6
Página da peça 193
Peça 5563770
DOCUMENTO DE ACESSO RESTRITO
ACESSO P03FA358

Assinado digitalmente por: TANIA JUSSARA MIROSLAW GRIGORIEFF em 27/11/23.
Confira a autenticidade do documento em www.tce.rs.gov.br. Identificador: PRE.2F36.D7A4.CDA7.A4A6.5111.

Nome	Matr/Contr	Cargo	CTPS	Admissao	Rescisao
Nelci Dias	3404-5/1	1680-Telefonista/Recepcionista	/ /	10/06/2021	

Verba	Cat.	Ret.	Comp.	Valor	Comp.	Valor	Comp.	Valor	Comp.	Valor	Com	Valor
			2021 Maio		Junho		Julho		Agosto			
Folha Mensal												
4-Proventos	P				21 Dias	2243,60	30 Dias	3205,14	30 Dias	3205,14		
531-IRRF	D				7,50	25,47	15,00	125,97	15,00	125,97		
681-Deducao Previ Ina	F					6433,57		6433,57		6433,57		
Total de Proventos:						2243,60		3205,14		3205,14		
Total de Vantagens:												
Total de Descontos:						25,47		125,97		125,97		
Total Liquido:						2218,13		3079,17		3079,17		

Verba	Cat.	Ret.	Comp.	Valor	Comp.	Valor	Comp.	Valor	Comp.	Valor	*TOTAIS*
			2021 Setembro		Outubro		Novembro		Dezembro		
Folha Mensal											
4-Proventos	P		30 Dias	3205,14	30 Dias	3205,14	30 Dias	3066,54	30 Dias	3066,54	21197,24
531-IRRF	D		15,00	125,97	15,00	125,97	15,00	105,18	15,00	105,18	739,71
681-Deducao Previ Ina	F			6433,57		6433,57		6433,57		6433,57	45034,99
Total de Proventos:				3205,14		3205,14		3066,54		3066,54	21197,24
Total de Vantagens:											
Total de Descontos:				125,97		125,97		105,18		105,18	739,71
Total Liquido:				3079,17		3079,17		2961,36		2961,36	20457,53

Assinado digitalmente por: TANIA JUSSARA MIROSLAW GRIGORIEFF em 27/11/23.
Confira a autenticidade do documento em www.tce.rs.gov.br. Identificador: PRE.2F36.D7A4.CDA7.A4A6.5111.

Página 3722
Processo 00363-0200/21-6
Página da peça 194
Peça 5563770
DOCUMENTO DE ACESSO RESTRITO
ACESSO P03FA358

Nome	Matr/Contr	Cargo	CTPS	Admissao	Rescisao
Nelci Maria Martinazzo	3405-3/1	1740-Merendeira/Servente	/ /	21/06/2021	

Verba	Cat.	Ret.	Comp.	Valor	Comp.	Valor	Comp.	Valor	Comp.	Valor	Com	Valor
			2021 Maio		Junho		Julho		Agosto			
Folha Mensal												
4-Proventos	P				10 Dias	796,25	30 Dias	2388,74	30 Dias	2388,74		
531-IRRF	D						7,50	36,35	7,50	36,35		
681-Deducao Previ Ina	F					6433,57		6433,57		6433,57		
Total de Proventos:						796,25		2388,74		2388,74		
Total de Vantagens:												
Total de Descontos:								36,35		36,35		
Total Liquido:						796,25		2352,39		2352,39		

Verba	Cat.	Ret.	Comp.	Valor	Comp.	Valor	Comp.	Valor	Comp.	Valor	*TOTAIS*
			2021 Setembro		Outubro		Novembro		Dezembro		
Folha Mensal											
4-Proventos	P		30 Dias	2388,74	30 Dias	2388,74	30 Dias	2285,44	30 Dias	2285,44	14922,09
531-IRRF	D		7,50	36,35	7,50	36,35	7,50	28,60	7,50	28,60	202,60
681-Deducao Previ Ina	F			6433,57		6433,57		6433,57		6433,57	45034,99
Total de Proventos:				2388,74		2388,74		2285,44		2285,44	14922,09
Total de Vantagens:											
Total de Descontos:				36,35		36,35		28,60		28,60	202,60
Total Liquido:				2352,39		2352,39		2256,84		2256,84	14719,49

GOVBR GP - Emissao: 21/11/2023 as 16h21min - Duracao: 0h01m45seg (10)

Assinado digitalmente por: TANIA JUSSARA MIROSLAW GRIGORIEFF em 27/11/23.
Confira a autenticidade do documento em www.tce.rs.gov.br. Identificador: PRE.2F36.D7A4.CDA7.A4A6.5111.

Página 3723
Processo 00363-0200/21-6
Página da peça 195
Peça 5563770
DOCUMENTO DE ACESSO RESTRITO
ACESSO P03FA358

Nome	Matr/Contr	Cargo	CTPS	Admissao	Rescisao
Nelson Machado de Souza	3078-3/1	1500-Operador Maquinas	/ /	09/12/2019	

Verba	Cat.	Ret.	Comp.	Valor	Comp.	Valor	Comp.	Valor	Comp.	Valor	Com	Valor
			2021 Janeiro		Fevereiro		Marco		Abril			
Folha Mensal												
4-Proventos	P		30 Dias	4882,63	30 Dias	4882,63	30 Dias	4882,63	30 Dias	4882,63		
134-SINDISERMA(ASERMA	D		1,00	24,26	1,00	24,26	1,00	24,26	1,00	24,26		
163-Vale Compras	D			155,44		217,76		288,90		293,55		
223-Consignacao Cef	D			1282,26		1282,26		1282,24		1282,24		
453-Pensao Judicial S	D			880,00		880,00		880,00		880,00		
531-IRRF	D		22,50	221,80	22,50	221,80	22,50	221,80	22,50	221,80		
681-Deducao Previ Ina	F			6433,57		6433,57		6433,57		6433,57		
Total de Proventos:				4882,63		4882,63		4882,63		4882,63		
Total de Vantagens:												
Total de Descontos:				2563,76		2626,08		2697,20		2701,85		
Total Liquido:				2318,87		2256,55		2185,43		2180,78		
			2021 Maio		Junho		Julho		Agosto			
Folha Mensal												
4-Proventos	P		30 Dias	4882,63	30 Dias	4882,63	30 Dias	4882,63	30 Dias	4882,63		
134-SINDISERMA(ASERMA	D		1,00	24,26	1,00	24,26	1,00	24,26	1,00	24,26		
163-Vale Compras	D			216,16		179,46		299,51		298,67		
223-Consignacao Cef	D			1282,24		1282,24		1282,24		1282,24		
453-Pensao Judicial S	D			880,00		880,00		880,00		880,00		
531-IRRF	D		22,50	221,80	22,50	221,80	22,50	221,80	22,50	221,80		
681-Deducao Previ Ina	F			6433,57		6433,57		6433,57		6433,57		
Total de Proventos:				4882,63		4882,63		4882,63		4882,63		
Total de Vantagens:												
Total de Descontos:				2624,46		2587,76		2707,81		2706,97		
Total Liquido:				2258,17		2294,87		2174,82		2175,66		
			2021 Setembro		Outubro		Novembro		Dezembro		*TOTAIS*	
Folha Mensal												
4-Proventos	P		30 Dias	4882,63	30 Dias	4882,63	30 Dias	4671,48	30 Dias	4671,48		58169,26
134-SINDISERMA(ASERMA	D		1,00	24,26	1,00	24,26	1,00	23,21	1,00	23,21		289,02
163-Vale Compras	D			258,12		293,22		259,88		300,00		3060,67
223-Consignacao Cef	D			1282,24		1282,24		1282,24		1282,24		15386,92
453-Pensao Judicial S	D			880,00		880,00		880,00		880,00		10560,00
531-IRRF	D		22,50	221,80	22,50	221,80	15,00	185,48	15,00	185,48		2588,96
681-Deducao Previ Ina	F			6433,57		6433,57		6433,57		6433,57		77202,84
Total de Proventos:				4882,63		4882,63		4671,48		4671,48		58169,26
Total de Vantagens:												
Total de Descontos:				2666,42		2701,52		2630,81		2670,93		31885,57
Total Liquido:				2216,21		2181,11		2040,67		2000,55		26283,69

GOVBR GP - Emissao: 21/11/2023 as 16h21min - Duracao: 0h01m46seg (10)

Assinado digitalmente por: TANIA JUSSARA MIROSLAW GRIGORIEFF em 27/11/23.
Confira a autenticidade do documento em www.tce.rs.gov.br. Identificador: PRE.2F36.D7A4.CDA7.A4A6.5111.

Página 3724
Processo 00363-0200/21-6
Página da peça 196
Peça 5563770
DOCUMENTO DE ACESSO RESTRITO
ACESSO P03FA358

Nome	Matr/Contr	Cargo	CTPS	Admissao	Rescisao
Neusa Maria Machado Roos	1130-4/1	1900-Professor	/ /	02/01/1999	

Verba	Cat.	Ret.	Comp.	Valor	Comp.	Valor	Comp.	Valor	Comp.	Valor	Com	Valor
			2021 Janeiro		Fevereiro		Marco		Abril			
Folha Mensal												
4-Proventos	P		30 Dias	2342,63	30 Dias	2342,63	30 Dias	2342,63	30 Dias	2342,63		
134-SINDISERMA(ASERMA	D		1,00	21,50	1,00	21,50	1,00	21,50	1,00	21,50		
154-SIPROMA (inativos	D			17,74		17,74		17,74		17,74		
158-Celular SINDISERM	D			26,02		26,02		26,02		26,02		
531-IRRF	D		7,50	32,89	7,50	32,89	7,50	32,89	7,50	32,89		
681-Deducao Previ Ina	F			6433,57		6433,57		6433,57		6433,57		
Total de Proventos:				2342,63		2342,63		2342,63		2342,63		
Total de Vantagens:												
Total de Descontos:				98,15		98,15		98,15		98,15		
Total Liquido:				2244,48		2244,48		2244,48		2244,48		
			2021 Maio		Junho		Julho		Agosto			
Folha Mensal												
4-Proventos	P		30 Dias	2342,63	30 Dias	2342,63	30 Dias	2342,63	30 Dias	2342,63		
134-SINDISERMA(ASERMA	D		1,00	21,50	1,00	21,50	1,00	21,50	1,00	21,50		
154-SIPROMA (inativos	D			17,74		17,74		17,74		17,74		
158-Celular SINDISERM	D			26,02		26,02		26,02		26,02		
531-IRRF	D		7,50	32,89	7,50	32,89	7,50	32,89	7,50	32,89		
681-Deducao Previ Ina	F			6433,57		6433,57		6433,57		6433,57		
Total de Proventos:				2342,63		2342,63		2342,63		2342,63		
Total de Vantagens:												
Total de Descontos:				98,15		98,15		98,15		98,15		
Total Liquido:				2244,48		2244,48		2244,48		2244,48		
			2021 Setembro		Outubro		Novembro		Dezembro		*TOTAIS*	
Folha Mensal												
4-Proventos	P		30 Dias	2342,63	30 Dias	2342,63	30 Dias	2241,33	30 Dias	2241,33		27908,96
134-SINDISERMA(ASERMA	D		1,00	21,50	1,00	21,50	1,00	20,57	1,00	20,57		256,14
154-SIPROMA (inativos	D			17,74		17,74		17,74		17,74		212,88
158-Celular SINDISERM	D			26,02		26,02		26,02		26,99		313,21
531-IRRF	D		7,50	32,89	7,50	32,89	7,50	25,29	7,50	25,29		379,48
681-Deducao Previ Ina	F			6433,57		6433,57		6433,57		6433,57		77202,84
Total de Proventos:				2342,63		2342,63		2241,33		2241,33		27908,96
Total de Vantagens:												
Total de Descontos:				98,15		98,15		89,62		90,59		1161,71
Total Liquido:				2244,48		2244,48		2151,71		2150,74		26747,25

GOVBR GP - Emissao: 21/11/2023 as 16h21min - Duracao: 0h01m46seg (10)

Assinado digitalmente por: TANIA JUSSARA MIROSLAW GRIGORIEFF em 27/11/23.
Confira a autenticidade do documento em www.tce.rs.gov.br. Identificador: PRE.2F36.D7A4.CDA7.A4A6.5111.

Página 3725
Processo 00363-0200/21-6
Página da peça 197
Peça 5563770
DOCUMENTO DE ACESSO RESTRITO
ACESSO P03FA358

Nome	Matr/Contr	Cargo	CTPS	Admissao	Rescisao
Noeli da Silva Beleski	913-0/1	1910-Pensionista	/ /	19/02/1996	01/07/2022

Verba	Cat.	Ret.	Comp.	Valor	Comp.	Valor	Comp.	Valor	Comp.	Valor	Com	Valor
2021 Janeiro					**Fevereiro**		**Marco**		**Abril**			
Folha Mensal												
4-Proventos	P		30 Dias	1441,32	30 Dias	1441,32	30 Dias	1441,32	30 Dias	1441,32		
223-Consignacao Cef	D			294,29		168,59		168,59		168,59		
681-Deducao Previ Ina	F			6433,57		6433,57		6433,57		6433,57		
Total de Proventos:				1441,32		1441,32		1441,32		1441,32		
Total de Vantagens:												
Total de Descontos:				294,29		168,59		168,59		168,59		
Total Liquido:				1147,03		1272,73		1272,73		1272,73		
2021 Maio					**Junho**		**Julho**		**Agosto**			
Folha Mensal												
4-Proventos	P		30 Dias	1441,32	30 Dias	1441,32	30 Dias	1441,32	30 Dias	1441,32		
223-Consignacao Cef	D			168,59		168,59		168,59		168,59		
681-Deducao Previ Ina	F			6433,57		6433,57		6433,57		6433,57		
Total de Proventos:				1441,32		1441,32		1441,32		1441,32		
Total de Vantagens:												
Total de Descontos:				168,59		168,59		168,59		168,59		
Total Liquido:				1272,73		1272,73		1272,73		1272,73		
2021 Setembro					**Outubro**		**Novembro**		**Dezembro**		***TOTAIS***	
Folha Mensal												
4-Proventos	P		30 Dias	1441,32	30 Dias	1441,32	30 Dias	1378,99	30 Dias	1378,99		17171,18
223-Consignacao Cef	D			168,59		168,59		168,59		168,59		2148,78
681-Deducao Previ Ina	F			6433,57		6433,57		6433,57		6433,57		77202,84
Total de Proventos:				1441,32		1441,32		1378,99		1378,99		17171,18
Total de Vantagens:												
Total de Descontos:				168,59		168,59		168,59		168,59		2148,78
Total Liquido:				1272,73		1272,73		1210,40		1210,40		15022,40

Assinado digitalmente por: TANIA JUSSARA MIROSLAW GRIGORIEFF em 27/11/23.
Confira a autenticidade do documento em www.tce.rs.gov.br. Identificador: PRE.2F36.D7A4.CDA7.A4A6.5111.

Página 3726
Processo 00363-0200/21-6
Página da peça 198
Peça 5563770
DOCUMENTO DE ACESSO RESTRITO
ACESSO P03FA358

Nome	Matr/Contr	Cargo	CTPS	Admissao	Rescisao
Noeli dos Santos	923-7/1	1760-Servente	077851/0366/	01/06/1996	

Verba	Cat.	Ret.	Comp.	Valor	Comp.	Valor	Comp.	Valor	Comp.	Valor	Com	Valor
			2021 Janeiro		Fevereiro		Marco		Abril			
Folha Mensal												
4-Proventos	P		30 Dias	1440,39	30 Dias	1440,39	30 Dias	1440,39	30 Dias	1440,39		
134-SINDISERMA(ASERMA	D		1,00	12,31	1,00	12,31	1,00	12,31	1,00	12,31		
163-Vale Compras	D			499,28		494,19		497,29		498,04		
217-Consig.Banrisul	D			356,08		356,08		356,08		356,08		
681-Deducao Previ Ina	F			6433,57		6433,57		6433,57		6433,57		
Total de Proventos:				1440,39		1440,39		1440,39		1440,39		
Total de Vantagens:												
Total de Descontos:				867,67		862,58		865,68		866,43		
Total Liquido:				572,72		577,81		574,71		573,96		
			2021 Maio		Junho		Julho		Agosto			
Folha Mensal												
4-Proventos	P		30 Dias	1440,39	30 Dias	1440,39	30 Dias	1440,39	30 Dias	1440,39		
134-SINDISERMA(ASERMA	D		1,00	12,31	1,00	12,31	1,00	12,31	1,00	12,31		
163-Vale Compras	D			484,91		489,31		495,70		497,50		
217-Consig.Banrisul	D			356,08		356,08		356,08		356,08		
681-Deducao Previ Ina	F			6433,57		6433,57		6433,57		6433,57		
Total de Proventos:				1440,39		1440,39		1440,39		1440,39		
Total de Vantagens:												
Total de Descontos:				853,30		857,70		864,09		865,89		
Total Liquido:				587,09		582,69		576,30		574,50		
			2021 Setembro		Outubro		Novembro		Dezembro		*TOTAIS*	
Folha Mensal												
4-Proventos	P		30 Dias	1440,39	30 Dias	1440,39	30 Dias	1378,10	30 Dias	1378,10		17160,10
134-SINDISERMA(ASERMA	D		1,00	12,31	1,00	12,31	1,00	11,78	1,00	11,78		146,66
163-Vale Compras	D			492,68		500,00		494,01		499,79		5942,70
217-Consig.Banrisul	D			356,08		356,08		356,08		356,08		4272,96
681-Deducao Previ Ina	F			6433,57		6433,57		6433,57		6433,57		77202,84
Total de Proventos:				1440,39		1440,39		1378,10		1378,10		17160,10
Total de Vantagens:												
Total de Descontos:				861,07		868,39		861,87		867,65		10362,32
Total Liquido:				579,32		572,00		516,23		510,45		6797,78

GOVBR GP - Emissao: 21/11/2023 as 16h21min - Duracao: 0h01m47seg (10)

Assinado digitalmente por: TANIA JUSSARA MIROSLAW GRIGORIEFF em 27/11/23.
Confira a autenticidade do documento em www.tce.rs.gov.br. Identificador: PRE.2F36.D7A4.CDA7.A4A6.5111.

Página 3727
Processo 00363-0200/21-6
Página da peça 199
Peça 5563770
DOCUMENTO DE ACESSO RESTRITO
ACESSO P03FA358

Nome	Matr/Contr	Cargo	CTPS	Admissao	Rescisao
Noeli Friedrich	3207-7/1	1740-Merendeira/Servente	/ /	22/06/2020	

Verba	Cat.	Ret.	Comp.	Valor	Comp.	Valor	Comp.	Valor	Comp.	Valor	Com	Valor
			2021 Janeiro		Fevereiro		Marco		Abril			
Folha Mensal												
4-Proventos	P		30 Dias	2370,22	30 Dias	2370,22	30 Dias	2370,22	30 Dias	2370,22		
134-SINDISERMA(ASERMA	D		1,00	12,32	1,00	12,32	1,00	12,32	1,00	12,32		
158-Celular SINDISERM	D			26,02		26,02		26,02		26,02		
217-Consig.Banrisul	D			484,56		484,56		484,56		484,56		
350-Ipe	D		18,74	444,17	18,74	444,17	18,74	444,17	18,74	444,17		
531-IRRF	D		7,50	34,96	7,50	34,96	7,50	34,96	7,50	34,96		
681-Deducao Previ Ina	F			6433,57		6433,57		6433,57		6433,57		
Total de Proventos:				2370,22		2370,22		2370,22		2370,22		
Total de Vantagens:												
Total de Descontos:				1002,03		1002,03		1002,03		1002,03		
Total Liquido:				1368,19		1368,19		1368,19		1368,19		
			2021 Maio		Junho		Julho		Agosto			
Folha Mensal												
4-Proventos	P		30 Dias	2370,22	30 Dias	2370,22	30 Dias	2370,22	30 Dias	2370,22		
134-SINDISERMA(ASERMA	D		1,00	12,32	1,00	12,32	1,00	12,32	1,00	12,32		
158-Celular SINDISERM	D			26,02		26,02		26,02		26,02		
217-Consig.Banrisul	D			484,56		484,56		484,56		484,56		
350-Ipe	D		18,74	444,17	18,74	444,17	18,74	444,17	18,74	444,17		
531-IRRF	D		7,50	34,96	7,50	34,96	7,50	34,96	7,50	34,96		
681-Deducao Previ Ina	F			6433,57		6433,57		6433,57		6433,57		
Total de Proventos:				2370,22		2370,22		2370,22		2370,22		
Total de Vantagens:												
Total de Descontos:				1002,03		1002,03		1002,03		1002,03		
Total Liquido:				1368,19		1368,19		1368,19		1368,19		
			2021 Setembro		Outubro		Novembro		Dezembro		*TOTAIS*	
Folha Mensal												
4-Proventos	P		30 Dias	2370,22	30 Dias	2370,22	30 Dias	2267,72	30 Dias	2267,72		28237,64
134-SINDISERMA(ASERMA	D		1,00	12,32	1,00	12,32	1,00	11,78	1,00	11,78		146,76
158-Celular SINDISERM	D			26,02		26,02		26,02		26,99		313,21
217-Consig.Banrisul	D											3876,48
350-Ipe	D		18,74	444,17	18,74	444,17	18,74	424,97	18,74	424,97		5291,64
531-IRRF	D		7,50	34,96	7,50	34,96	7,50	27,27	7,50	27,27		404,14
681-Deducao Previ Ina	F			6433,57		6433,57		6433,57		6433,57		77202,84
Total de Proventos:				2370,22		2370,22		2267,72		2267,72		28237,64
Total de Vantagens:												
Total de Descontos:				517,47		517,47		490,04		491,01		10032,23
Total Liquido:				1852,75		1852,75		1777,68		1776,71		18205,41

GOVBR GP - Emissao: 21/11/2023 as 16h21min - Duracao: 0h01m48seg (10)

Assinado digitalmente por: TANIA JUSSARA MIROSLAW GRIGORIEFF em 27/11/23.
Confira a autenticidade do documento em www.tce.rs.gov.br. Identificador: PRE.2F36.D7A4.CDA7.A4A6.5111.

Página 3728
Processo 00363-0200/21-6
Página da peça 200
Peça 5563770
DOCUMENTO DE ACESSO RESTRITO
ACESSO P03FA358

Nome	Matr/Contr	Cargo	CTPS	Admissao	Rescisao
Noemia Hilda Paulus	3016-3/1	1910-Pensionista	/ /	06/06/2019	

Verba	Cat.	Ret.	Comp.	Valor	Comp.	Valor	Comp.	Valor	Comp.	Valor	Com	Valor
2021 Janeiro					**Fevereiro**		**Marco**		**Abril**			
Folha Mensal												
4-Proventos	P		30 Dias	1606,14	30 Dias	1606,14	30 Dias	1606,14	30 Dias	1606,14		
134-SINDISERMA(ASERMA	D		1,00	16,06	1,00	16,06	1,00	16,06	1,00	16,06		
350-Ipe	D		18,74	300,99	18,74	300,99	18,74	300,99	18,74	300,99		
681-Deducao Previ Ina	F			6433,57		6433,57		6433,57		6433,57		
Total de Proventos:				1606,14		1606,14		1606,14		1606,14		
Total de Vantagens:												
Total de Descontos:				317,05		317,05		317,05		317,05		
Total Liquido:				1289,09		1289,09		1289,09		1289,09		
2021 Maio					**Junho**		**Julho**		**Agosto**			
Folha Mensal												
4-Proventos	P		30 Dias	1606,14	30 Dias	1606,14	30 Dias	1606,14	30 Dias	1606,14		
134-SINDISERMA(ASERMA	D		1,00	16,06	1,00	16,06	1,00	16,06	1,00	16,06		
350-Ipe	D		18,74	300,99	18,74	300,99	18,74	300,99	18,74	300,99		
681-Deducao Previ Ina	F			6433,57		6433,57		6433,57		6433,57		
Total de Proventos:				1606,14		1606,14		1606,14		1606,14		
Total de Vantagens:												
Total de Descontos:				317,05		317,05		317,05		317,05		
Total Liquido:				1289,09		1289,09		1289,09		1289,09		
2021 Setembro					**Outubro**		**Novembro**		**Dezembro**			***TOTAIS***
Folha Mensal												
4-Proventos	P		30 Dias	1606,14	30 Dias	1606,14	30 Dias	1523,13	30 Dias	1523,13		19107,66
134-SINDISERMA(ASERMA	D		1,00	16,06	1,00	16,06	1,00	15,23	1,00	15,23		191,06
350-Ipe	D		18,74	300,99	18,74	300,99	18,74	285,43	18,74	285,43		3580,76
681-Deducao Previ Ina	F			6433,57		6433,57		6433,57		6433,57		77202,84
Total de Proventos:				1606,14		1606,14		1523,13		1523,13		19107,66
Total de Vantagens:												
Total de Descontos:				317,05		317,05		300,66		300,66		3771,82
Total Liquido:				1289,09		1289,09		1222,47		1222,47		15335,84

Assinado digitalmente por: TANIA JUSSARA MIROSLAW GRIGORIEFF em 27/11/23.
Confira a autenticidade do documento em www.tce.rs.gov.br. Identificador: PRE.2F36.D7A4.CDA7.A4A6.5111.

Página 3729
Processo 00363-0200/21-6
Página da peça 201
Peça 5563770
DOCUMENTO DE ACESSO RESTRITO
ACESSO P03FA358

Nome	Matr/Contr	Cargo	CTPS	Admissao	Rescisao
Norberto Ervino Muller	3231-0/1	1270-Tecnico Contabilidade	/ /	21/12/2020	

Verba	Cat.	Ret.	Comp.	Valor	Comp.	Valor	Comp.	Valor	Comp.	Valor	Com	Valor
			2021 Janeiro		Fevereiro		Marco		Abril			
Folha Mensal												
4-Proventos	P		30 Dias	2750,03	30 Dias	2750,03	30 Dias	2750,03	30 Dias	2750,03		
134-SINDISERMA(ASERMA	D		1,00	27,50	1,00	27,50	1,00	27,50	1,00	27,50		
158-Celular SINDISERM	D			78,06		78,06		78,06		78,06		
681-Deducao Previ Ina	F			6433,57		6433,57		6433,57		6433,57		
Total de Proventos:				2750,03		2750,03		2750,03		2750,03		
Total de Vantagens:												
Total de Descontos:				105,56		105,56		105,56		105,56		
Total Liquido:				2644,47		2644,47		2644,47		2644,47		
			2021 Maio		Junho		Julho		Agosto			
Folha Mensal												
4-Proventos	P		30 Dias	2750,03	30 Dias	2750,03	30 Dias	2750,03	30 Dias	2750,03		
134-SINDISERMA(ASERMA	D		1,00	27,50	1,00	27,50	1,00	27,50	1,00	27,50		
158-Celular SINDISERM	D			78,06		78,06		78,06		78,06		
681-Deducao Previ Ina	F			6433,57		6433,57		6433,57		6433,57		
Total de Proventos:				2750,03		2750,03		2750,03		2750,03		
Total de Vantagens:												
Total de Descontos:				105,56		105,56		105,56		105,56		
Total Liquido:				2644,47		2644,47		2644,47		2644,47		
			2021 Setembro		Outubro		Novembro		Dezembro			*TOTAIS*
Folha Mensal												
4-Proventos	P		30 Dias	2750,03	30 Dias	2750,03	30 Dias	2607,90	30 Dias	2607,90		32716,10
134-SINDISERMA(ASERMA	D		1,00	27,50	1,00	27,50	1,00	26,07	1,00	26,07		327,14
158-Celular SINDISERM	D			78,06		78,06		78,06		105,97		964,63
681-Deducao Previ Ina	F			6433,57		6433,57		6433,57		6433,57		77202,84
Total de Proventos:				2750,03		2750,03		2607,90		2607,90		32716,10
Total de Vantagens:												
Total de Descontos:				105,56		105,56		104,13		132,04		1291,77
Total Liquido:				2644,47		2644,47		2503,77		2475,86		31424,33

Assinado digitalmente por: TANIA JUSSARA MIROSLAW GRIGORIEFF em 27/11/23.
Confira a autenticidade do documento em www.tce.rs.gov.br. Identificador: PRE.2F36.D7A4.CDA7.A4A6.5111.

Página 3730
Processo 00363-0200/21-6
Página da peça 202
Peça 5563770
DOCUMENTO DE ACESSO RESTRITO
ACESSO P03FA358

Nome	Matr/Contr	Cargo	CTPS	Admissao	Rescisao
Norma Gertrudes Merten	1573-3/1	1910-Pensionista	/ /	20/06/2004	

Verba	Cat.	Ret.	Comp.	Valor	Comp.	Valor	Comp.	Valor	Comp.	Valor	Com	Valor
			2021 Janeiro		Fevereiro		Marco		Abril			
Folha Mensal												
4-Proventos	P		30 Dias	7414,55	30 Dias	7414,55	30 Dias	7414,55	30 Dias	7414,55		
531-IRRF	D		27,50	608,28	27,50	608,28	27,50	608,28	27,50	608,28		
554-Previagudo	D		14,00	137,33	14,00	137,33	14,00	137,33	14,00	137,33		
681-Deducao Previ Ina	F			6433,57		6433,57		6433,57		6433,57		
Total de Proventos:				7414,55		7414,55		7414,55		7414,55		
Total de Vantagens:												
Total de Descontos:				745,61		745,61		745,61		745,61		
Total Liquido:				6668,94		6668,94		6668,94		6668,94		
			2021 Maio		Junho		Julho		Agosto			
Folha Mensal												
4-Proventos	P		30 Dias	7414,55	30 Dias	7414,55	30 Dias	7414,55	30 Dias	7414,55		
531-IRRF	D		27,50	608,28	27,50	608,28	27,50	608,28	27,50	608,28		
554-Previagudo	D		14,00	137,33	14,00	137,33	14,00	137,33	14,00	137,33		
681-Deducao Previ Ina	F			6433,57		6433,57		6433,57		6433,57		
Total de Proventos:				7414,55		7414,55		7414,55		7414,55		
Total de Vantagens:												
Total de Descontos:				745,61		745,61		745,61		745,61		
Total Liquido:				6668,94		6668,94		6668,94		6668,94		
			2021 Setembro		Outubro		Novembro		Dezembro			*TOTAIS*
Folha Mensal												
4-Proventos	P		30 Dias	7414,55	30 Dias	7414,55	30 Dias	7031,34	30 Dias	7031,34		88208,18
531-IRRF	D		27,50	608,28	27,50	608,28	27,50	517,65	27,50	517,65		7118,10
554-Previagudo	D		14,00	137,33	14,00	137,33	14,00	83,68	14,00	83,68		1540,66
681-Deducao Previ Ina	F			6433,57		6433,57		6433,57		6433,57		77202,84
Total de Proventos:				7414,55		7414,55		7031,34		7031,34		88208,18
Total de Vantagens:												
Total de Descontos:				745,61		745,61		601,33		601,33		8658,76
Total Liquido:				6668,94		6668,94		6430,01		6430,01		79549,42

GOVBR GP - Emissao: 21/11/2023 as 16h21min - Duracao: 0h01m49seg (10)

Assinado digitalmente por: TANIA JUSSARA MIROSLAW GRIGORIEFF em 27/11/23.
Confira a autenticidade do documento em www.tce.rs.gov.br. Identificador: PRE.2F36.D7A4.CDA7.A4A6.5111.

Página 3731
Processo 00363-0200/21-6
Página da peça 203
Peça 5563770
DOCUMENTO DE ACESSO RESTRITO
ACESSO P03FA358

Nome	Matr/Contr	Cargo	CTPS	Admissao	Rescisao
Odima Bittencourt Duttel	1454-0/1	1900-Professor	000000/0000/	21/06/2004	

Verba	Cat.	Ret.	Comp.	Valor	Comp.	Valor	Comp.	Valor	Comp.	Valor	Com	Valor
			2021 Janeiro		Fevereiro		Marco		Abril			
Folha Mensal												
4-Proventos	P		30 Dias	4103,13	30 Dias	4103,13	30 Dias	4103,13	30 Dias	4103,13		
134-SINDISERMA(ASERMA	D		1,00	21,50	1,00	21,50	1,00	21,50	1,00	21,50		
154-SIPROMA (inativos	D			17,74		17,74		17,74		17,74		
217-Consig.Banrisul	D			911,51		911,51		911,51		911,51		
531-IRRF	D		7,50	22,13	7,50	22,13	7,50	22,13	7,50	22,13		
681-Deducao Previ Ina	F			6433,57		6433,57		6433,57		6433,57		
Total de Proventos:				4103,13		4103,13		4103,13		4103,13		
Total de Vantagens:												
Total de Descontos:				972,88		972,88		972,88		972,88		
Total Liquido:				3130,25		3130,25		3130,25		3130,25		
			2021 Maio		Junho		Julho		Agosto			
Folha Mensal												
4-Proventos	P		30 Dias	4103,13	30 Dias	4103,13	30 Dias	4103,13	30 Dias	4103,13		
126-Consig.Trib.Mun.	D			169,90		169,90		169,90		169,90		
134-SINDISERMA(ASERMA	D		1,00	21,50	1,00	21,50	1,00	21,50	1,00	21,50		
154-SIPROMA (inativos	D			17,74		17,74		17,74		17,74		
217-Consig.Banrisul	D			911,51		911,51		911,51		911,51		
531-IRRF	D		7,50	22,13	7,50	22,13	7,50	22,13	7,50	22,13		
681-Deducao Previ Ina	F			6433,57		6433,57		6433,57		6433,57		
Total de Proventos:				4103,13		4103,13		4103,13		4103,13		
Total de Vantagens:												
Total de Descontos:				1142,78		1142,78		1142,78		1142,78		
Total Liquido:				2960,35		2960,35		2960,35		2960,35		
			2021 Setembro		Outubro		Novembro		Dezembro			*TOTAIS*
Folha Mensal												
4-Proventos	P		30 Dias	4103,13	30 Dias	4103,13	30 Dias	3925,69	30 Dias	3925,69		48882,68
126-Consig.Trib.Mun.	D			169,90		169,90		169,90		170,31		1359,61
134-SINDISERMA(ASERMA	D		1,00	21,50	1,00	21,50	1,00	20,57	1,00	20,57		256,14
154-SIPROMA (inativos	D			17,74		17,74		17,74		17,74		212,88
217-Consig.Banrisul	D			911,51		911,51		911,51		911,51		10938,12
531-IRRF	D		7,50	22,13	7,50	22,13	7,50	8,82	7,50	8,82		238,94
681-Deducao Previ Ina	F			6433,57		6433,57		6433,57		6433,57		77202,84
Total de Proventos:				4103,13		4103,13		3925,69		3925,69		48882,68
Total de Vantagens:												
Total de Descontos:				1142,78		1142,78		1128,54		1128,95		13005,69
Total Liquido:				2960,35		2960,35		2797,15		2796,74		35876,99

Assinado digitalmente por: TANIA JUSSARA MIROSLAW GRIGORIEFF em 27/11/23.
Confira a autenticidade do documento em www.tce.rs.gov.br. Identificador: PRE.2F36.D7A4.CDA7.A4A6.5111.

Página 3732
Processo 00363-0200/21-6
Página da peça 204
Peça 5563770
DOCUMENTO DE ACESSO RESTRITO
ACESSO P03FA358

Nome	Matr/Contr	Cargo	CTPS	Admissao	Rescisao
Olivio Lidomar de Souza	3033-3/1	1900-Professor	/ /	22/07/2019	

Verba	Cat.	Ret.	Comp.	Valor	Comp.	Valor	Comp.	Valor	Comp.	Valor	Com	Valor
2021 Janeiro					**Fevereiro**							
Folha Mensal												
4-Proventos	P		30 Dias	4303,80	30 Dias	4303,80	30 Dias	4303,80	30 Dias	4303,80		
453-Pensao Judicial S	D			486,75		486,75		486,75		486,75		
531-IRRF	D		22,50	222,70	22,50	222,70	22,50	222,70	22,50	222,70		
681-Deducao Previ Ina	F			6433,57		6433,57		6433,57		6433,57		
Total de Proventos:				4303,80		4303,80		4303,80		4303,80		
Total de Vantagens:												
Total de Descontos:				709,45		709,45		709,45		709,45		
Total Liquido:				3594,35		3594,35		3594,35		3594,35		
2021 Maio					**Junho**							
Folha Mensal												
4-Proventos	P		30 Dias	4303,80	30 Dias	4303,80	30 Dias	4303,80	30 Dias	4303,80		
531-IRRF	D		22,50	332,22	22,50	332,22	22,50	332,22	22,50	332,22		
681-Deducao Previ Ina	F			6433,57		6433,57		6433,57		6433,57		
Total de Proventos:				4303,80		4303,80		4303,80		4303,80		
Total de Vantagens:												
Total de Descontos:				332,22		332,22		332,22		332,22		
Total Liquido:				3971,58		3971,58		3971,58		3971,58		
2021 Setembro					**Outubro**							
Folha Mensal												
4-Proventos	P		30 Dias	4303,80	30 Dias	4303,80	30 Dias	4117,69	30 Dias	4117,69		
223-Consignacao Cef	D			1290,84		1290,84		1547,16		1547,16		
453-Pensao Judicial S	D											
531-IRRF	D		22,50	332,22	22,50	332,22	22,50	290,35	22,50	290,35		
681-Deducao Previ Ina	F			6433,57		6433,57		6433,57		6433,57		
Total de Proventos:				4303,80		4303,80		4117,69		4117,69		
Total de Vantagens:												
Total de Descontos:				1623,06		1623,06		1837,51		1837,51		
Total Liquido:				2680,74		2680,74		2280,18		2280,18		

Verba	Cat.	Ret.	*TOTAIS*
Folha Mensal			
4-Proventos	P		51273,38
223-Consignacao Cef	D		5676,00
453-Pensao Judicial S	D		1947,00
531-IRRF	D		3464,82
681-Deducao Previ Ina	F		77202,84
Total de Proventos:			51273,38
Total de Vantagens:			
Total de Descontos:			11087,82
Total Liquido:			40185,56

GOVBR GP - Emissao: 21/11/2023 as 16h21min - Duracao: 0h01m51seg (10)

Assinado digitalmente por: TANIA JUSSARA MIROSLAW GRIGORIEFF em 27/11/23.
Confira a autenticidade do documento em www.tce.rs.gov.br. Identificador: PRE.2F36.D7A4.CDA7.A4A6.5111.

Página 3733
Processo 00363-0200/21-6
Página da peça 205
Peça 5563770
DOCUMENTO DE ACESSO RESTRITO
ACESSO P03FA358

Nome	Matr/Contr	Cargo	CTPS	Admissao	Rescisao
Onirma Schott	970-9/1	1900-Professor	/ /	10/03/1997	

Verba	Cat.	Ret.	Comp.	Valor	Comp.	Valor	Comp.	Valor	Comp.	Valor	Com	Valor
			2021 Janeiro		Fevereiro		Marco		Abril			
Folha Mensal												
4-Proventos	P		30 Dias	2379,92	30 Dias	2379,92	30 Dias	2379,92	30 Dias	2379,92		
134-SINDISERMA(ASERMA	D		1,00	21,50	1,00	21,50	1,00	21,50	1,00	21,50		
154-SIPROMA (inativos	D			17,74		17,74		17,74		17,74		
158-Celular SINDISERM	D			26,02		26,02		26,02		26,02		
217-Consig.Banrisul	D			528,88		528,88		528,88		528,88		
681-Deducao Previ Ina	F			6433,57		6433,57		6433,57		6433,57		
Total de Proventos:				2379,92		2379,92		2379,92		2379,92		
Total de Vantagens:												
Total de Descontos:				594,14		594,14		594,14		594,14		
Total Liquido:				1785,78		1785,78		1785,78		1785,78		
			2021 Maio		Junho		Julho		Agosto			
Folha Mensal												
4-Proventos	P		30 Dias	2379,92	30 Dias	2379,92	30 Dias	2379,92	30 Dias	2379,92		
134-SINDISERMA(ASERMA	D		1,00	21,50	1,00	21,50	1,00	21,50	1,00	21,50		
154-SIPROMA (inativos	D			17,74		17,74		17,74		17,74		
158-Celular SINDISERM	D			26,02		26,02		26,02		26,02		
217-Consig.Banrisul	D			528,88								
681-Deducao Previ Ina	F			6433,57		6433,57		6433,57		6433,57		
Total de Proventos:				2379,92		2379,92		2379,92		2379,92		
Total de Vantagens:												
Total de Descontos:				594,14		65,26		65,26		65,26		
Total Liquido:				1785,78		2314,66		2314,66		2314,66		
			2021 Setembro		Outubro		Novembro		Dezembro		*TOTAIS*	
Folha Mensal												
4-Proventos	P		30 Dias	2379,92	30 Dias	2379,92	30 Dias	2277,00	30 Dias	2277,00		28353,20
134-SINDISERMA(ASERMA	D		1,00	21,50	1,00	21,50	1,00	20,57	1,00	20,57		256,14
154-SIPROMA (inativos	D			17,74		17,74		17,74		17,74		212,88
158-Celular SINDISERM	D			26,02		26,02		26,02		26,99		313,21
217-Consig.Banrisul	D											2644,40
681-Deducao Previ Ina	F			6433,57		6433,57		6433,57		6433,57		77202,84
Total de Proventos:				2379,92		2379,92		2277,00		2277,00		28353,20
Total de Vantagens:												
Total de Descontos:				65,26		65,26		64,33		65,30		3426,63
Total Liquido:				2314,66		2314,66		2212,67		2211,70		24926,57

GOVBR GP - Emissao: 21/11/2023 as 16h21min - Duracao: 0h01m52seg (10)

Assinado digitalmente por: TANIA JUSSARA MIROSLAW GRIGORIEFF em 27/11/23.
Confira a autenticidade do documento em www.tce.rs.gov.br. Identificador: PRE.2F36.D7A4.CDA7.A4A6.5111.

Página 3734
Processo 00363-0200/21-6
Página da peça 206
Peça 5563770
DOCUMENTO DE ACESSO RESTRITO
ACESSO P03FA358

Nome	Matr/Contr	Cargo	CTPS	Admissao	Rescisao
Osmilda Schott Steyding	2545-3/1	1910-Pensionista	/ /	29/08/2016	

Verba	Cat.	Ret.	Comp.	Valor	Comp.	Valor	Comp.	Valor	Comp.	Valor	Com	Valor
			2021 Janeiro		Fevereiro		Marco		Abril			
Folha Mensal												
4-Proventos	P		30 Dias	2055,81	30 Dias	2055,81	30 Dias	2055,81	30 Dias	2055,81		
350-Ipe	D		18,74	385,25	18,74	385,25	18,74	385,25	18,74	385,25		
681-Deducao Previ Ina	F			6433,57		6433,57		6433,57		6433,57		
Total de Proventos:				2055,81		2055,81		2055,81		2055,81		
Total de Vantagens:												
Total de Descontos:				385,25		385,25		385,25		385,25		
Total Liquido:				1670,56		1670,56		1670,56		1670,56		
			2021 Maio		Junho		Julho		Agosto			
Folha Mensal												
4-Proventos	P		30 Dias	2055,81	30 Dias	2055,81	30 Dias	2055,81	30 Dias	2055,81		
350-Ipe	D		18,74	385,25	18,74	385,25	18,74	385,25	18,74	385,25		
681-Deducao Previ Ina	F			6433,57		6433,57		6433,57		6433,57		
Total de Proventos:				2055,81		2055,81		2055,81		2055,81		
Total de Vantagens:												
Total de Descontos:				385,25		385,25		385,25		385,25		
Total Liquido:				1670,56		1670,56		1670,56		1670,56		
			2021 Setembro		Outubro		Novembro		Dezembro		*TOTAIS*	
Folha Mensal												
4-Proventos	P		30 Dias	2055,81	30 Dias	2055,81	30 Dias	1949,56	30 Dias	1949,56		24457,22
350-Ipe	D		18,74	385,25	18,74	385,25	18,74	365,34	18,74	365,34		4583,18
681-Deducao Previ Ina	F			6433,57		6433,57		6433,57		6433,57		77202,84
Total de Proventos:				2055,81		2055,81		1949,56		1949,56		24457,22
Total de Vantagens:												
Total de Descontos:				385,25		385,25		365,34		365,34		4583,18
Total Liquido:				1670,56		1670,56		1584,22		1584,22		19874,04

GOVBR GP - Emissao: 21/11/2023 as 16h21min - Duracao: 0h01m52seg (10)

Assinado digitalmente por: TANIA JUSSARA MIROSLAW GRIGORIEFF em 27/11/23.
Confira a autenticidade do documento em www.tce.rs.gov.br. Identificador: PRE.2F36.D7A4.CDA7.A4A6.5111.

Página 3735
Processo 00363-0200/21-6
Página da peça 207
Peça 5563770
DOCUMENTO DE ACESSO RESTRITO
ACESSO P03FA358

Nome	Matr/Contr	Cargo	CTPS	Admissao	Rescisao
Paulino Alves	2114-8/1	1440-Contramestre Pavimentacao	/ /	01/10/2013	01/04/2021

Verba	Cat.	Ret.	Comp.	Valor	Comp.	Valor	Comp.	Valor	Comp.	Valor	Com	Valor
			2021 Janeiro		Fevereiro		Marco		Abril			*TOTAIS*
Folha Mensal												
4-Proventos	P				2 Dias D	306,65						306,65
35-13 Sal exercicios	P									4031,39		4031,39
36-Adiantamento 13 S	D									2200,44		2200,44
578-Liquido Pago (Res	D								2200,44	1830,95		1830,95
681-Deducao Previ Ina	F			6433,57		6433,57		6433,57		6433,57		25734,28
Total de Proventos:						306,65				4031,39		4338,04
Total de Vantagens:												
Total de Descontos:										4031,39		4031,39
Total Liquido:						306,65						306,65

Assinado digitalmente por: TANIA JUSSARA MIROSLAW GRIGORIEFF em 27/11/23.
Confira a autenticidade do documento em www.tce.rs.gov.br. Identificador: PRE.2F36.D7A4.CDA7.A4A6.5111.

Página 3736
Processo 00363-0200/21-6
Página da peça 208
Peça 5563770
DOCUMENTO DE ACESSO RESTRITO
ACESSO P03FA358

Nome	Matr/Contr	Cargo	CTPS	Admissao	Rescisao
Paulo Augusto Wilhelm	2698-0/1	1270-Tecnico Contabilidade	/ /	05/10/2017	

Verba	Cat.	Ret.	Comp.	Valor	Comp.	Valor	Comp.	Valor	Comp.	Valor	Com	Valor
			2021 Janeiro		Fevereiro		Marco		Abril			
Folha Mensal												
4-Proventos	P		30 Dias	12808,30	30 Dias	12808,30	30 Dias	12808,30	30 Dias	12808,30		
217-Consig.Banrisul	D			453,76		453,76		453,76		453,76		
223-Consignacao Cef	D			535,51		1109,73		1109,73		1109,73		
531-IRRF	D		27,50	2355,35	27,50	2355,35	27,50	2355,35	27,50	2355,35		
554-Previagudo	D		14,00	892,46	14,00	892,46	14,00	892,46	14,00	892,46		
681-Deducao Previ Ina	F			6433,57		6433,57		6433,57		6433,57		
Total de Proventos:				12808,30		12808,30		12808,30		12808,30		
Total de Vantagens:												
Total de Descontos:				4237,08		4811,30		4811,30		4811,30		
Total Liquido:				8571,22		7997,00		7997,00		7997,00		
			2021 Maio		Junho		Julho		Agosto			
Folha Mensal												
4-Proventos	P		30 Dias	12808,30	30 Dias	12808,30	30 Dias	12808,30	30 Dias	12808,30		
217-Consig.Banrisul	D			453,76		453,76		453,76		453,76		
223-Consignacao Cef	D			1109,73		1109,73		1109,73		1109,73		
554-Previagudo	D		14,00	892,46	14,00	892,46	14,00	892,46	14,00	892,46		
681-Deducao Previ Ina	F			6433,57		6433,57		6433,57		6433,57		
Total de Proventos:				12808,30		12808,30		12808,30		12808,30		
Total de Vantagens:												
Total de Descontos:				2455,95		2455,95		2455,95		2455,95		
Total Liquido:				10352,35		10352,35		10352,35		10352,35		
			2021 Setembro		Outubro		Novembro		Dezembro			*TOTAIS*
Folha Mensal												
4-Proventos	P		30 Dias	12808,30	30 Dias	12808,30	30 Dias	12254,41	30 Dias	12254,41		152591,82
217-Consig.Banrisul	D			453,76		453,76		453,76		453,76		5445,12
223-Consignacao Cef	D			1109,73		1109,73		878,54		878,54		12280,16
531-IRRF	D											9421,40
554-Previagudo	D		14,00	892,46	14,00	892,46	14,00	814,91	14,00	814,91		10554,42
681-Deducao Previ Ina	F			6433,57		6433,57		6433,57		6433,57		77202,84
Total de Proventos:				12808,30		12808,30		12254,41		12254,41		152591,82
Total de Vantagens:												
Total de Descontos:				2455,95		2455,95		2147,21		2147,21		37701,10
Total Liquido:				10352,35		10352,35		10107,20		10107,20		114890,72

GOVBR GP - Emissao: 21/11/2023 as 16h21min - Duracao: 0h01m53seg (10)

Assinado digitalmente por: TANIA JUSSARA MIROSLAW GRIGORIEFF em 27/11/23.
Confira a autenticidade do documento em www.tce.rs.gov.br. Identificador: PRE.2F36.D7A4.CDA7.A4A6.5111.

Página 3737
Processo 00363-0200/21-6
Página da peça 209
Peça 5563770
DOCUMENTO DE ACESSO RESTRITO
ACESSO P03FA358

Nome	Matr/Contr	Cargo	CTPS	Admissao	Rescisao
Pedro de Magalhaes	1731-0/1	1750-Operario	/ /	01/12/2010	

Verba	Cat.	Ret.	Comp.	Valor	Comp.	Valor	Comp.	Valor	Comp.	Valor	Com	Valor
			2021 Janeiro		Fevereiro		Marco		Abril			
Folha Mensal												
4-Proventos	P		30 Dias	1868,16	30 Dias	1868,16	30 Dias	1868,16	30 Dias	1868,16		
134-SINDISERMA(ASERMA	D		1,00	12,31	1,00	12,31	1,00	12,31	1,00	12,31		
158-Celular SINDISERM	D			85,76		88,16		86,42		85,89		
163-Vale Compras	D			549,30		548,63		548,58		549,84		
217-Consig.Banrisul	D			498,30		483,05		483,05		483,05		
223-Consignacao Cef	D			36,99		36,99		36,99		36,99		
317-SINDISERMA/Pro-Vi	D			50,00								
681-Deducao Previ Ina	F			6433,57		6433,57		6433,57		6433,57		
Total de Proventos:				1868,16		1868,16		1868,16		1868,16		
Total de Vantagens:												
Total de Descontos:				1232,66		1169,14		1167,35		1168,08		
Total Liquido:				635,50		699,02		700,81		700,08		
			2021 Maio		Junho		Julho		Agosto			
Folha Mensal												
4-Proventos	P		30 Dias	1868,16	30 Dias	1868,16	30 Dias	1868,16	30 Dias	1868,16		
134-SINDISERMA(ASERMA	D		1,00	12,31	1,00	12,31	1,00	12,31	1,00	12,31		
158-Celular SINDISERM	D			86,09		87,59		88,19		87,75		
163-Vale Compras	D			549,65		550,00		546,89		545,25		
217-Consig.Banrisul	D			483,05		483,05		483,05		483,05		
223-Consignacao Cef	D			36,99		170,63		170,63		170,63		
317-SINDISERMA/Pro-Vi	D			50,00		50,00		50,00		50,00		
681-Deducao Previ Ina	F			6433,57		6433,57		6433,57		6433,57		
Total de Proventos:				1868,16		1868,16		1868,16		1868,16		
Total de Vantagens:												
Total de Descontos:				1218,09		1353,58		1351,07		1348,99		
Total Liquido:				650,07		514,58		517,09		519,17		
			2021 Setembro		Outubro		Novembro		Dezembro		*TOTAIS*	
Folha Mensal												
4-Proventos	P		30 Dias	1868,16	30 Dias	1868,16	30 Dias	1787,38	30 Dias	1787,38		22256,36
134-SINDISERMA(ASERMA	D		1,00	12,31	1,00	12,31	1,00	11,78	1,00	11,78		146,66
158-Celular SINDISERM	D			86,06		86,11		85,76		69,16		1022,94
163-Vale Compras	D			547,70		549,06		547,32		549,35		6581,57
217-Consig.Banrisul	D			483,05		483,05		483,05		483,05		5811,85
223-Consignacao Cef	D			170,63		170,63		170,63		170,63		1379,36
317-SINDISERMA/Pro-Vi	D			56,00		56,00		56,00		56,00		474,00
681-Deducao Previ Ina	F			6433,57		6433,57		6433,57		6433,57		77202,84
Total de Proventos:				1868,16		1868,16		1787,38		1787,38		22256,36
Total de Vantagens:												
Total de Descontos:				1355,75		1357,16		1354,54		1339,97		15416,38
Total Liquido:				512,41		511,00		432,84		447,41		6839,98

GOVBR GP - Emissao: 21/11/2023 as 16h21min - Duracao: 0h01m54seg (10)

Assinado digitalmente por: TANIA JUSSARA MIROSLAW GRIGORIEFF em 27/11/23.
Confira a autenticidade do documento em www.tce.rs.gov.br. Identificador: PRE.2F36.D7A4.CDA7.A4A6.5111.

Página 3738
Processo 00363-0200/21-6
Página da peça 210
Peça 5563770
DOCUMENTO DE ACESSO RESTRITO
ACESSO P03FA358

Nome	Matr/Contr	Cargo	CTPS	Admissao	Rescisao
Pedro Paulo Limberger	2789-8/1	1900-Professor	/ /	02/04/2018	

Verba	Cat.	Ret.	Comp.	Valor	Comp.	Valor	Comp.	Valor	Comp.	Valor	Com	Valor
2021 Janeiro												
Folha Mensal												
4-Proventos	P		30 Dias	3603,59	30 Dias	3603,59	30 Dias	3603,59	30 Dias	3603,59		
217-Consig.Banrisul	D			952,77		952,77						
418-SIPROMA/Pro-Vida	D			35,09		50,00		30,65				
681-Deducao Previ Ina	F			6433,57		6433,57		6433,57		6433,57		
Total de Proventos:				3603,59		3603,59		3603,59		3603,59		
Total de Vantagens:												
Total de Descontos:				987,86		1002,77		30,65				
Total Liquido:				2615,73		2600,82		3572,94		3603,59		
2021 Maio												
Folha Mensal												
4-Proventos	P		30 Dias	3603,59	30 Dias	3603,59	30 Dias	3603,59	30 Dias	3603,59		
681-Deducao Previ Ina	F			6433,57		6433,57		6433,57		6433,57		
Total de Proventos:				3603,59		3603,59		3603,59		3603,59		
Total de Vantagens:												
Total de Descontos:												
Total Liquido:				3603,59		3603,59		3603,59		3603,59		
2021 Setembro												
Folha Mensal												
4-Proventos	P		30 Dias	3603,59	30 Dias	3603,59	30 Dias	3447,76	30 Dias	3447,76		
217-Consig.Banrisul	D											
418-SIPROMA/Pro-Vida	D											
681-Deducao Previ Ina	F			6433,57		6433,57		6433,57		6433,57		
Total de Proventos:				3603,59		3603,59		3447,76		3447,76		
Total de Vantagens:												
Total de Descontos:												
Total Liquido:				3603,59		3603,59		3447,76		3447,76		

Verba	Cat.	Ret.	*TOTAIS*
Folha Mensal			
4-Proventos	P		42931,42
217-Consig.Banrisul	D		1905,54
418-SIPROMA/Pro-Vida	D		115,74
681-Deducao Previ Ina	F		77202,84
Total de Proventos:			42931,42
Total de Vantagens:			
Total de Descontos:			2021,28
Total Liquido:			40910,14

Assinado digitalmente por: TANIA JUSSARA MIROSLAW GRIGORIEFF em 27/11/23.
Confira a autenticidade do documento em www.tce.rs.gov.br. Identificador: PRE.2F36.D7A4.CDA7.A4A6.5111.

Página 3739
Processo 00363-0200/21-6
Página da peça 211
Peça 5563770
DOCUMENTO DE ACESSO RESTRITO
ACESSO P03FA358

Nome	Matr/Contr	Cargo	CTPS	Admissao	Rescisao
Redolino Edvino Aguilar	2672-7/1	1750-Operario	/ /	11/07/2017	

Verba	Cat.	Ret.	Comp.	Valor	Comp.	Valor	Comp.	Valor	Comp.	Valor	Com	Valor
			2021 Janeiro		Fevereiro		Marco		Abril			
Folha Mensal												
4-Proventos	P		30 Dias	2444,27	30 Dias	2444,27	30 Dias	2444,27	30 Dias	2444,27		
134-SINDISERMA(ASERMA	D		1,00	12,31	1,00	12,31	1,00	12,31	1,00	12,31		
163-Vale Compras	D			497,99		499,29		499,99		495,92		
223-Consignacao Cef	D			706,01		706,01		706,01		733,26		
681-Deducao Previ Ina	F			6433,57		6433,57		6433,57		6433,57		
Total de Proventos:				2444,27		2444,27		2444,27		2444,27		
Total de Vantagens:												
Total de Descontos:				1216,31		1217,61		1218,31		1241,49		
Total Liquido:				1227,96		1226,66		1225,96		1202,78		
			2021 Maio		Junho		Julho		Agosto			
Folha Mensal												
4-Proventos	P		30 Dias	2444,27	30 Dias	2444,27	30 Dias	2444,27	30 Dias	2444,27		
134-SINDISERMA(ASERMA	D		1,00	12,31	1,00	12,31	1,00	12,31	1,00	12,31		
163-Vale Compras	D			495,20		499,69		498,92		499,65		
223-Consignacao Cef	D			733,26		733,26		855,22		855,22		
681-Deducao Previ Ina	F			6433,57		6433,57		6433,57		6433,57		
Total de Proventos:				2444,27		2444,27		2444,27		2444,27		
Total de Vantagens:												
Total de Descontos:				1240,77		1245,26		1366,45		1367,18		
Total Liquido:				1203,50		1199,01		1077,82		1077,09		
			2021 Setembro		Outubro		Novembro		Dezembro		*TOTAIS*	
Folha Mensal												
4-Proventos	P		30 Dias	2444,27	30 Dias	2444,27	30 Dias	2338,57	30 Dias	2338,57		29119,84
134-SINDISERMA(ASERMA	D		1,00	12,31	1,00	12,31	1,00	11,78	1,00	11,78		146,66
163-Vale Compras	D			499,01		499,68		368,57		499,82		5853,73
223-Consignacao Cef	D			855,22		855,22		855,22		855,22		9449,13
681-Deducao Previ Ina	F			6433,57		6433,57		6433,57		6433,57		77202,84
Total de Proventos:				2444,27		2444,27		2338,57		2338,57		29119,84
Total de Vantagens:												
Total de Descontos:				1366,54		1367,21		1235,57		1366,82		15449,52
Total Liquido:				1077,73		1077,06		1103,00		971,75		13670,32

Assinado digitalmente por: TANIA JUSSARA MIROSLAW GRIGORIEFF em 27/11/23.
Confira a autenticidade do documento em www.tce.rs.gov.br. Identificador: PRE.2F36.D7A4.CDA7.A4A6.5111.

Página 3740
Processo 00363-0200/21-6
Página da peça 212
Peça 5563770
DOCUMENTO DE ACESSO RESTRITO
ACESSO P03FA358

Nome	Matr/Contr	Cargo	CTPS	Admissao	Rescisao
Regina Siegrid Brauer de Nin	2333-7/1	1900-Professor	/ /	03/05/2015	

Verba	Cat.	Ret.	Comp.	Valor	Comp.	Valor	Comp.	Valor	Comp.	Valor	Com	Valor
2021 Janeiro					**Fevereiro**		**Marco**		**Abril**			
Folha Mensal												
4-Proventos	P		30 Dias	1225,50	30 Dias	1225,50	30 Dias	1225,50	30 Dias	1225,50		
154-SIPROMA (inativos	D			17,74		17,74		17,74		17,74		
217-Consig.Banrisul	D			347,28		347,28		347,28		347,28		
681-Deducao Previ Ina	F			6433,57		6433,57		6433,57		6433,57		
Total de Proventos:				1225,50		1225,50		1225,50		1225,50		
Total de Vantagens:												
Total de Descontos:				365,02		365,02		365,02		365,02		
Total Liquido:				860,48		860,48		860,48		860,48		
2021 Maio					**Junho**		**Julho**		**Agosto**			
Folha Mensal												
4-Proventos	P		30 Dias	1225,50	30 Dias	1225,50	30 Dias	1225,50	30 Dias	1225,50		
154-SIPROMA (inativos	D			17,74		17,74		17,74		17,74		
217-Consig.Banrisul	D			347,28		347,28		347,28		347,28		
681-Deducao Previ Ina	F			6433,57		6433,57		6433,57		6433,57		
Total de Proventos:				1225,50		1225,50		1225,50		1225,50		
Total de Vantagens:												
Total de Descontos:				365,02		365,02		365,02		365,02		
Total Liquido:				860,48		860,48		860,48		860,48		
2021 Setembro					**Outubro**		**Novembro**		**Dezembro**		***TOTAIS***	
Folha Mensal												
4-Proventos	P		30 Dias	1225,50	30 Dias	1225,50	30 Dias	1162,16	30 Dias	1162,16		14579,32
154-SIPROMA (inativos	D			17,74		17,74		17,74		17,74		212,88
217-Consig.Banrisul	D			347,28		347,28		347,28		347,28		4167,36
681-Deducao Previ Ina	F			6433,57		6433,57		6433,57		6433,57		77202,84
Total de Proventos:				1225,50		1225,50		1162,16		1162,16		14579,32
Total de Vantagens:												
Total de Descontos:				365,02		365,02		365,02		365,02		4380,24
Total Liquido:				860,48		860,48		797,14		797,14		10199,08

Assinado digitalmente por: TANIA JUSSARA MIROSLAW GRIGORIEFF em 27/11/23.
Confira a autenticidade do documento em www.tce.rs.gov.br. Identificador: PRE.2F36.D7A4.CDA7.A4A6.5111.

Página 3741
Processo 00363-0200/21-6
Página da peça 213
Peça 5563770
DOCUMENTO DE ACESSO RESTRITO
ACESSO P03FA358

Nome	Matr/Contr	Cargo	CTPS	Admissao	Rescisao
Rejane B. Rehbein Bernardini	2194-6/1	1900-Professor	/ /	01/06/2014	

Verba	Cat.	Ret.	Comp.	Valor	Comp.	Valor	Comp.	Valor	Comp.	Valor	Com	Valor
			2021 Janeiro		Fevereiro		Marco		Abril			
Folha Mensal												
4-Proventos	P		30 Dias	3975,91	30 Dias	3975,91	30 Dias	3975,91	30 Dias	3975,91		
223-Consignacao Cef	D			524,99		524,99		524,99		524,99		
531-IRRF	D		22,50	258,44	22,50	258,44	22,50	258,44	22,50	258,44		
681-Deducao Previ Ina	F			6433,57		6433,57		6433,57		6433,57		
Total de Proventos:				3975,91		3975,91		3975,91		3975,91		
Total de Vantagens:												
Total de Descontos:				783,43		783,43		783,43		783,43		
Total Liquido:				3192,48		3192,48		3192,48		3192,48		
			2021 Maio		Junho		Julho		Agosto			
Folha Mensal												
4-Proventos	P		30 Dias	3975,91	30 Dias	3975,91	30 Dias	3975,91	30 Dias	3975,91		
223-Consignacao Cef	D			524,99		524,99		524,99		524,99		
531-IRRF	D		22,50	258,44	22,50	258,44	22,50	258,44	22,50	258,44		
681-Deducao Previ Ina	F			6433,57		6433,57		6433,57		6433,57		
Total de Proventos:				3975,91		3975,91		3975,91		3975,91		
Total de Vantagens:												
Total de Descontos:				783,43		783,43		783,43		783,43		
Total Liquido:				3192,48		3192,48		3192,48		3192,48		
			2021 Setembro		Outubro		Novembro		Dezembro		*TOTAIS*	
Folha Mensal												
4-Proventos	P		30 Dias	3975,91	30 Dias	3975,91	30 Dias	3803,98	30 Dias	3803,98		47367,06
223-Consignacao Cef	D			524,99		524,99		524,99		524,99		6299,88
531-IRRF	D		22,50	258,44	22,50	258,44	22,50	219,76	22,50	219,76		3023,92
681-Deducao Previ Ina	F			6433,57		6433,57		6433,57		6433,57		77202,84
Total de Proventos:				3975,91		3975,91		3803,98		3803,98		47367,06
Total de Vantagens:												
Total de Descontos:				783,43		783,43		744,75		744,75		9323,80
Total Liquido:				3192,48		3192,48		3059,23		3059,23		38043,26

GOVBR GP - Emissao: 21/11/2023 as 16h21min - Duracao: 0h01m56seg (10)

Assinado digitalmente por: TANIA JUSSARA MIROSLAW GRIGORIEFF em 27/11/23.
Confira a autenticidade do documento em www.tce.rs.gov.br. Identificador: PRE.2F36.D7A4.CDA7.A4A6.5111.

Página 3742
Processo 00363-0200/21-6
Página da peça 214
Peça 5563770
DOCUMENTO DE ACESSO RESTRITO
ACESSO P03FA358

Nome	Matr/Contr	Cargo	CTPS	Admissao	Rescisao
Reneo Jose Fischer	2080-0/1	1530-Motorista	/ /	17/05/2013	

Verba	Cat.	Ret.	Comp.	Valor	Comp.	Valor	Comp.	Valor	Comp.	Valor	Com	Valor
			2021 Janeiro		Fevereiro		Marco		Abril			
Folha Mensal												
4-Proventos	P		30 Dias	5780,02	30 Dias	5780,02	30 Dias	5780,02	30 Dias	5780,02		
134-SINDISERMA(ASERMA	D		1,00	20,53	1,00	20,53	1,00	20,53	1,00	20,53		
158-Celular SINDISERM	D			52,04		52,04		52,04		52,04		
350-Ipe	D		18,74	1083,17	18,74	1083,17	18,74	1083,17	18,74	1083,17		
531-IRRF	D		15,00	198,16	15,00	198,16	15,00	198,16	15,00	198,16		
681-Deducao Previ Ina	F			6433,57		6433,57		6433,57		6433,57		
Total de Proventos:				5780,02		5780,02		5780,02		5780,02		
Total de Vantagens:												
Total de Descontos:				1353,90		1353,90		1353,90		1353,90		
Total Liquido:				4426,12		4426,12		4426,12		4426,12		
			2021 Maio		Junho		Julho		Agosto			
Folha Mensal												
4-Proventos	P		30 Dias	5780,02	30 Dias	5780,02	30 Dias	5780,02	30 Dias	5780,02		
134-SINDISERMA(ASERMA	D		1,00	20,53	1,00	20,53	1,00	20,53	1,00	20,53		
158-Celular SINDISERM	D			52,04		52,04		52,04		52,04		
350-Ipe	D		18,74	1083,17	18,74	1083,17	18,74	1083,17	18,74	1083,17		
531-IRRF	D		15,00	198,16	15,00	198,16	15,00	198,16	15,00	198,16		
681-Deducao Previ Ina	F			6433,57		6433,57		6433,57		6433,57		
Total de Proventos:				5780,02		5780,02		5780,02		5780,02		
Total de Vantagens:												
Total de Descontos:				1353,90		1353,90		1353,90		1353,90		
Total Liquido:				4426,12		4426,12		4426,12		4426,12		
			2021 Setembro		Outubro		Novembro		Dezembro		*TOTAIS*	
Folha Mensal												
4-Proventos	P		30 Dias	5780,02	30 Dias	5780,02	30 Dias	5530,07	30 Dias	5530,07		68860,34
134-SINDISERMA(ASERMA	D		1,00	20,53	1,00	20,53	1,00	19,64	1,00	19,64		244,58
158-Celular SINDISERM	D			52,04		52,04		67,04		53,98		641,42
350-Ipe	D		18,74	1083,17	18,74	1083,17	18,74	1036,33	18,74	1036,33		12904,36
531-IRRF	D		15,00	198,16	15,00	198,16	15,00	160,67	15,00	160,67		2302,94
681-Deducao Previ Ina	F			6433,57		6433,57		6433,57		6433,57		77202,84
Total de Proventos:				5780,02		5780,02		5530,07		5530,07		68860,34
Total de Vantagens:												
Total de Descontos:				1353,90		1353,90		1283,68		1270,62		16093,30
Total Liquido:				4426,12		4426,12		4246,39		4259,45		52767,04

Assinado digitalmente por: TANIA JUSSARA MIROSLAW GRIGORIEFF em 27/11/23.
Confira a autenticidade do documento em www.tce.rs.gov.br. Identificador: PRE.2F36.D7A4.CDA7.A4A6.5111.

Página 3743
Processo 00363-0200/21-6
Página da peça 215
Peça 5563770
DOCUMENTO DE ACESSO RESTRITO
ACESSO P03FA358

Nome	Matr/Contr	Cargo	CTPS	Admissao	Rescisao
Reni Enidio Boijink	3059-7/1	1370-Oficial Adminstrativo	/ /	11/09/2019	

Verba	Cat.	Ret.	Comp.	Valor	Comp.	Valor	Comp.	Valor	Comp.	Valor	Com	Valor
			2021 Janeiro		Fevereiro		Marco		Abril			
Folha Mensal												
4-Proventos	P		30 Dias	6328,25	30 Dias	6328,25	30 Dias	6328,25	30 Dias	6328,25		
531-IRRF	D		27,50	870,90	27,50	870,90	27,50	870,90	27,50	870,90		
681-Deducao Previ Ina	F			6433,57		6433,57		6433,57		6433,57		
Total de Proventos:				6328,25		6328,25		6328,25		6328,25		
Total de Vantagens:												
Total de Descontos:				870,90		870,90		870,90		870,90		
Total Liquido:				5457,35		5457,35		5457,35		5457,35		
			2021 Maio		Junho		Julho		Agosto			
Folha Mensal												
4-Proventos	P		30 Dias	6328,25	30 Dias	6328,25	30 Dias	6328,25	30 Dias	6328,25		
531-IRRF	D		27,50	870,90	27,50	870,90	27,50	870,90	27,50	870,90		
681-Deducao Previ Ina	F			6433,57		6433,57		6433,57		6433,57		
Total de Proventos:				6328,25		6328,25		6328,25		6328,25		
Total de Vantagens:												
Total de Descontos:				870,90		870,90		870,90		870,90		
Total Liquido:				5457,35		5457,35		5457,35		5457,35		
			2021 Setembro		Outubro		Novembro		Dezembro			*TOTAIS*
Folha Mensal												
4-Proventos	P		30 Dias	6328,25	30 Dias	6328,25	30 Dias	6054,59	30 Dias	6054,59		75391,68
531-IRRF	D		27,50	870,90	27,50	870,90	27,50	795,65	27,50	795,65		10300,30
681-Deducao Previ Ina	F			6433,57		6433,57		6433,57		6433,57		77202,84
Total de Proventos:				6328,25		6328,25		6054,59		6054,59		75391,68
Total de Vantagens:												
Total de Descontos:				870,90		870,90		795,65		795,65		10300,30
Total Liquido:				5457,35		5457,35		5258,94		5258,94		65091,38

Assinado digitalmente por: TANIA JUSSARA MIROSLAW GRIGORIEFF em 27/11/23.
Confira a autenticidade do documento em www.tce.rs.gov.br. Identificador: PRE.2F36.D7A4.CDA7.A4A6.5111.

Página 3744
Processo 00363-0200/21-6
Página da peça 216
Peça 5563770
DOCUMENTO DE ACESSO RESTRITO
ACESSO P03FA358

Nome	Matr/Contr	Cargo	CTPS	Admissao	Rescisao
Rinelce Ivani Roos	1959-3/1	1900-Professor	/ /	07/05/2012	

Verba	Cat.	Ret.	Comp.	Valor	Comp.	Valor	Comp.	Valor	Comp.	Valor	Com	Valor
			2021 Janeiro		Fevereiro		Marco		Abril			
Folha Mensal												
4-Proventos	P		30 Dias	4103,08	30 Dias	4103,08	30 Dias	4103,08	30 Dias	4103,08		
154-SIPROMA (inativos	D			17,74		17,74		17,74		17,74		
217-Consig.Banrisul	D			1001,43		1001,43		1001,43		1001,43		
531-IRRF	D		22,50	287,06	22,50	287,06	22,50	287,06	22,50	287,06		
681-Deducao Previ Ina	F			6433,57		6433,57		6433,57		6433,57		
Total de Proventos:				4103,08		4103,08		4103,08		4103,08		
Total de Vantagens:												
Total de Descontos:				1306,23		1306,23		1306,23		1306,23		
Total Liquido:				2796,85		2796,85		2796,85		2796,85		
			2021 Maio		Junho		Julho		Agosto			
Folha Mensal												
4-Proventos	P		30 Dias	4103,08	30 Dias	4103,08	30 Dias	4103,08	30 Dias	4103,08		
154-SIPROMA (inativos	D			17,74		17,74		17,74		17,74		
217-Consig.Banrisul	D			1001,43		1001,43		1001,43		1001,43		
531-IRRF	D		22,50	287,06	22,50	287,06	22,50	287,06	22,50	287,06		
681-Deducao Previ Ina	F			6433,57		6433,57		6433,57		6433,57		
Total de Proventos:				4103,08		4103,08		4103,08		4103,08		
Total de Vantagens:												
Total de Descontos:				1306,23		1306,23		1306,23		1306,23		
Total Liquido:				2796,85		2796,85		2796,85		2796,85		
			2021 Setembro		Outubro		Novembro		Dezembro		*TOTAIS*	
Folha Mensal												
4-Proventos	P		30 Dias	4103,08	30 Dias	4103,08	30 Dias	3925,65	30 Dias	3925,65		48882,10
154-SIPROMA (inativos	D			17,74		17,74		17,74		17,74		212,88
217-Consig.Banrisul	D			1001,43		1001,43		1001,43		1001,43		12017,16
531-IRRF	D		22,50	287,06	22,50	287,06	22,50	247,14	22,50	247,14		3364,88
681-Deducao Previ Ina	F			6433,57		6433,57		6433,57		6433,57		77202,84
Total de Proventos:				4103,08		4103,08		3925,65		3925,65		48882,10
Total de Vantagens:												
Total de Descontos:				1306,23		1306,23		1266,31		1266,31		15594,92
Total Liquido:				2796,85		2796,85		2659,34		2659,34		33287,18

GOVBR GP - Emissao: 21/11/2023 as 16h21min - Duracao: 0h01m58seg (10)

Assinado digitalmente por: TANIA JUSSARA MIROSLAW GRIGORIEFF em 27/11/23.
Confira a autenticidade do documento em www.tce.rs.gov.br. Identificador: PRE.2F36.D7A4.CDA7.A4A6.5111.

Página 3745
Processo 00363-0200/21-6
Página da peça 217
Peça 5563770
DOCUMENTO DE ACESSO RESTRITO
ACESSO P03FA358

Nome	Matr/Contr	Cargo	CTPS	Admissao	Rescisao
Rita Ines Fischer Pfuller	3213-1/1	1900-Professor	/ /	20/07/2020	

Verba	Cat.	Ret.	Comp.	Valor	Comp.	Valor	Comp.	Valor	Comp.	Valor	Com	Valor
			2021 Janeiro		Fevereiro		Marco		Abril			
Folha Mensal												
4-Proventos	P		30 Dias	4205,26	30 Dias	4205,26	30 Dias	4205,26	30 Dias	4205,26		
134-SINDISERMA(ASERMA	D		1,00	21,50	1,00	21,50	1,00	21,50	1,00	21,50		
223-Consignacao Cef	D			1089,99		1089,99		1089,99		1089,99		
531-IRRF	D		22,50	267,39	22,50	267,39	22,50	267,39	22,50	267,39		
681-Deducao Previ Ina	F			6433,57		6433,57		6433,57		6433,57		
Total de Proventos:				4205,26		4205,26		4205,26		4205,26		
Total de Vantagens:												
Total de Descontos:				1378,88		1378,88		1378,88		1378,88		
Total Liquido:				2826,38		2826,38		2826,38		2826,38		
			2021 Maio		Junho		Julho		Agosto			
Folha Mensal												
4-Proventos	P		30 Dias	4205,26	30 Dias	4205,26	30 Dias	4205,26	30 Dias	4205,26		
134-SINDISERMA(ASERMA	D		1,00	21,50	1,00	21,50	1,00	21,50	1,00	21,50		
223-Consignacao Cef	D			1089,99		1089,99		1089,99		1089,99		
531-IRRF	D		22,50	267,39	22,50	267,39	22,50	267,39	22,50	267,39		
681-Deducao Previ Ina	F			6433,57		6433,57		6433,57		6433,57		
Total de Proventos:				4205,26		4205,26		4205,26		4205,26		
Total de Vantagens:												
Total de Descontos:				1378,88		1378,88		1378,88		1378,88		
Total Liquido:				2826,38		2826,38		2826,38		2826,38		

Verba	Cat.	Ret.	Comp.	Valor	Comp.	Valor	Comp.	Valor	Comp.	Valor	*TOTAIS*
			2021 Setembro		Outubro		Novembro		Dezembro		
Folha Mensal											
4-Proventos	P		30 Dias	4205,26	30 Dias	4205,26	30 Dias	4023,41	30 Dias	4023,41	50099,42
134-SINDISERMA(ASERMA	D		1,00	21,50	1,00	21,50	1,00	20,57	1,00	20,57	256,14
163-Vale Compras	D									583,05	583,05
223-Consignacao Cef	D			1089,99		1089,99		1089,99		1089,99	13079,88
531-IRRF	D		22,50	267,39	22,50	267,39	22,50	226,47	22,50	226,47	3126,84
681-Deducao Previ Ina	F			6433,57		6433,57		6433,57		6433,57	77202,84
Total de Proventos:				4205,26		4205,26		4023,41		4023,41	50099,42
Total de Vantagens:											
Total de Descontos:				1378,88		1378,88		1337,03		1920,08	17045,91
Total Liquido:				2826,38		2826,38		2686,38		2103,33	33053,51

GOVBR GP - Emissao: 21/11/2023 as 16h21min - Duracao: 0h01m58seg (10)

Assinado digitalmente por: TANIA JUSSARA MIROSLAW GRIGORIEFF em 27/11/23.
Confira a autenticidade do documento em www.tce.rs.gov.br. Identificador: PRE.2F36.D7A4.CDA7.A4A6.5111.

Página 3746
Processo 00363-0200/21-6
Página da peça 218
Peça 5563770
DOCUMENTO DE ACESSO RESTRITO
ACESSO P03FA358

Nome	Matr/Contr	Cargo	CTPS	Admissao	Rescisao
Roberto Elemar Wild	1568-7/1	1370-Oficial Adminstrativo	/ /	19/03/1988	

Verba	Cat.	Ret.	Comp.	Valor	Comp.	Valor	Comp.	Valor	Comp.	Valor	Com	Valor
			2021 Janeiro		Fevereiro		Marco		Abril			
Folha Mensal												
4-Proventos	P		30 Dias	4428,46	30 Dias	4428,46	30 Dias	4428,46	30 Dias	4428,46		
531-IRRF	D		7,50	46,53	7,50	46,53	7,50	46,53	7,50	46,53		
681-Deducao Previ Ina	F			6433,57		6433,57		6433,57		6433,57		
Total de Proventos:				4428,46		4428,46		4428,46		4428,46		
Total de Vantagens:												
Total de Descontos:				46,53		46,53		46,53		46,53		
Total Liquido:				4381,93		4381,93		4381,93		4381,93		
			2021 Maio		Junho		Julho		Agosto			
Folha Mensal												
4-Proventos	P		30 Dias	4428,46	30 Dias	4428,46	30 Dias	4428,46	30 Dias	4428,46		
531-IRRF	D		7,50	46,53	7,50	46,53	7,50	46,53	7,50	46,53		
681-Deducao Previ Ina	F			6433,57		6433,57		6433,57		6433,57		
Total de Proventos:				4428,46		4428,46		4428,46		4428,46		
Total de Vantagens:												
Total de Descontos:				46,53		46,53		46,53		46,53		
Total Liquido:				4381,93		4381,93		4381,93		4381,93		
			2021 Setembro		Outubro		Novembro		Dezembro		*TOTAIS*	
Folha Mensal												
4-Proventos	P		30 Dias	4428,46	30 Dias	4428,46	30 Dias	4252,15	30 Dias	4252,15		52788,90
531-IRRF	D		7,50	46,53	7,50	46,53	7,50	33,31	7,50	33,31		531,92
681-Deducao Previ Ina	F			6433,57		6433,57		6433,57		6433,57		77202,84
Total de Proventos:				4428,46		4428,46		4252,15		4252,15		52788,90
Total de Vantagens:												
Total de Descontos:				46,53		46,53		33,31		33,31		531,92
Total Liquido:				4381,93		4381,93		4218,84		4218,84		52256,98

GOVBR GP - Emissao: 21/11/2023 as 16h21min - Duracao: 0h01m59seg (10)

Assinado digitalmente por: TANIA JUSSARA MIROSLAW GRIGORIEFF em 27/11/23.
Confira a autenticidade do documento em www.tce.rs.gov.br. Identificador: PRE.2F36.D7A4.CDA7.A4A6.5111.

Página 3747
Processo 00363-0200/21-6
Página da peça 219
Peça 5563770
DOCUMENTO DE ACESSO RESTRITO
ACESSO P03FA358

Nome	Matr/Contr	Cargo	CTPS	Admissao	Rescisao
Rosane Dalva Ullrich	2491-0/1	1900-Professor	/ /	01/04/2016	

Verba	Cat.	Ret.	Comp.	Valor	Comp.	Valor	Comp.	Valor	Comp.	Valor	Com	Valor
			2021 Janeiro		Fevereiro		Marco		Abril			
Folha Mensal												
4-Proventos	P		30 Dias	4098,95	30 Dias	4098,95	30 Dias	4098,95	30 Dias	4098,95		
134-SINDISERMA(ASERMA	D		1,00	21,50	1,00	21,50	1,00	21,50	1,00	21,50		
154-SIPROMA (inativos	D			17,74		17,74		17,74		17,74		
163-Vale Compras	D			1000,00		1000,00		1000,00		1000,00		
223-Consignacao Cef	D			1177,59		1177,59		1177,59		1177,59		
531-IRRF	D		22,50	286,13	22,50	286,13	22,50	286,13	22,50	286,13		
681-Deducao Previ Ina	F			6433,57		6433,57		6433,57		6433,57		
Total de Proventos:				4098,95		4098,95		4098,95		4098,95		
Total de Vantagens:												
Total de Descontos:				2502,96		2502,96		2502,96		2502,96		
Total Liquido:				1595,99		1595,99		1595,99		1595,99		
			2021 Maio		Junho		Julho		Agosto			
Folha Mensal												
4-Proventos	P		30 Dias	4098,95	30 Dias	4098,95	30 Dias	4098,95	30 Dias	4098,95		
134-SINDISERMA(ASERMA	D		1,00	21,50	1,00	21,50	1,00	21,50	1,00	21,50		
154-SIPROMA (inativos	D			17,74		17,74		17,74		17,74		
163-Vale Compras	D			1000,00		1000,00		1000,00		1000,00		
223-Consignacao Cef	D			1177,59		1269,07		1269,07		1269,07		
531-IRRF	D		22,50	286,13	22,50	286,13	22,50	286,13	22,50	286,13		
681-Deducao Previ Ina	F			6433,57		6433,57		6433,57		6433,57		
Total de Proventos:				4098,95		4098,95		4098,95		4098,95		
Total de Vantagens:												
Total de Descontos:				2502,96		2594,44		2594,44		2594,44		
Total Liquido:				1595,99		1504,51		1504,51		1504,51		
			2021 Setembro		Outubro		Novembro		Dezembro		*TOTAIS*	
Folha Mensal												
4-Proventos	P		30 Dias	4098,95	30 Dias	4098,95	30 Dias	3921,69	30 Dias	3921,69		48832,88
134-SINDISERMA(ASERMA	D		1,00	21,50	1,00	21,50	1,00	20,57	1,00	20,57		256,14
154-SIPROMA (inativos	D			17,74		17,74		17,74		17,74		212,88
163-Vale Compras	D			1000,00		1000,00		1000,00		1000,00		12000,00
223-Consignacao Cef	D			1269,07		1400,00		1400,00		1400,00		15164,23
531-IRRF	D		22,50	286,13	22,50	286,13	22,50	246,25	22,50	246,25		3353,80
681-Deducao Previ Ina	F			6433,57		6433,57		6433,57		6433,57		77202,84
Total de Proventos:				4098,95		4098,95		3921,69		3921,69		48832,88
Total de Vantagens:												
Total de Descontos:				2594,44		2725,37		2684,56		2684,56		30987,05
Total Liquido:				1504,51		1373,58		1237,13		1237,13		17845,83

GOVBR GP - Emissao: 21/11/2023 as 16h21min - Duracao: 0h02m00seg (10)

Assinado digitalmente por: TANIA JUSSARA MIROSLAW GRIGORIEFF em 27/11/23.
Confira a autenticidade do documento em www.tce.rs.gov.br. Identificador: PRE.2F36.D7A4.CDA7.A4A6.5111.

Página 3748
Processo 00363-0200/21-6
Página da peça 220
Peça 5563770
DOCUMENTO DE ACESSO RESTRITO
ACESSO P03FA358

Nome	Matr/Contr	Cargo	CTPS	Admissao	Rescisao
Rosane Dalva Ullrich	2492-9/1	1900-Professor	/ /	01/04/2016	

Verba	Cat.	Ret.	Comp.	Valor	Comp.	Valor	Comp.	Valor	Comp.	Valor	Com	Valor
			2021 Janeiro		Fevereiro		Marco		Abril			
Folha Mensal												
4-Proventos	P		30 Dias	3944,13	30 Dias	3944,13	30 Dias	3944,13	30 Dias	3944,13		
134-SINDISERMA(ASERMA	D		1,00	21,50	1,00	21,50	1,00	21,50	1,00	21,50		
163-Vale Compras	D			997,82		995,10		998,51		994,27		
223-Consignacao Cef	D			1130,46		1234,20		1234,20		1234,20		
531-IRRF	D		27,50	1056,35	27,50	1056,35	27,50	1056,35	27,50	1056,35		
681-Deducao Previ Ina	F			6433,57		6433,57		6433,57		6433,57		
Total de Proventos:				3944,13		3944,13		3944,13		3944,13		
Total de Vantagens:												
Total de Descontos:				3206,13		3307,15		3310,56		3306,32		
Total Liquido:				738,00		636,98		633,57		637,81		
			2021 Maio		Junho		Julho		Agosto			
Folha Mensal												
4-Proventos	P		30 Dias	3944,13	30 Dias	3944,13	30 Dias	3944,13	30 Dias	3944,13		
134-SINDISERMA(ASERMA	D		1,00	21,50	1,00	21,50	1,00	21,50	1,00	21,50		
163-Vale Compras	D			1000,00		997,15		983,60		988,84		
223-Consignacao Cef	D			1234,20		1234,20		1418,12		1418,12		
531-IRRF	D		27,50	1056,35	27,50	1056,35	27,50	1056,35	27,50	1056,35		
681-Deducao Previ Ina	F			6433,57		6433,57		6433,57		6433,57		
Total de Proventos:				3944,13		3944,13		3944,13		3944,13		
Total de Vantagens:												
Total de Descontos:				3312,05		3309,20		3479,57		3484,81		
Total Liquido:				632,08		634,93		464,56		459,32		
			2021 Setembro		Outubro		Novembro		Dezembro		*TOTAIS*	
Folha Mensal												
4-Proventos	P		30 Dias	3944,13	30 Dias	3944,13	30 Dias	3773,57	30 Dias	3773,57	46988,44	
134-SINDISERMA(ASERMA	D		1,00	21,50	1,00	21,50	1,00	20,57	1,00	20,57	256,14	
163-Vale Compras	D			997,13		996,50		994,88		999,51	11943,31	
223-Consignacao Cef	D			1418,12		1401,63		1401,63		1401,62	15760,70	
531-IRRF	D		27,50	1056,35	27,50	1056,35	27,50	1000,58	27,50	1000,58	12564,66	
681-Deducao Previ Ina	F			6433,57		6433,57		6433,57		6433,57	77202,84	
Total de Proventos:				3944,13		3944,13		3773,57		3773,57	46988,44	
Total de Vantagens:												
Total de Descontos:				3493,10		3475,98		3417,66		3422,28	40524,81	
Total Liquido:				451,03		468,15		355,91		351,29	6463,63	

Assinado digitalmente por: TANIA JUSSARA MIROSLAW GRIGORIEFF em 27/11/23.
Confira a autenticidade do documento em www.tce.rs.gov.br. Identificador: PRE.2F36.D7A4.CDA7.A4A6.5111.

Página 3749
Processo 00363-0200/21-6
Página da peça 221
Peça 5563770
DOCUMENTO DE ACESSO RESTRITO
ACESSO P03FA358

Nome	Matr/Contr	Cargo	CTPS	Admissao	Rescisao
Rosane M. Rodrigues Alves	1881-3/1	1750-Operario	/ /	01/03/2012	

Verba	Cat.	Ret.	Comp.	Valor	Comp.	Valor	Comp.	Valor	Comp.	Valor	Com	Valor
			2021 Janeiro		Fevereiro		Marco		Abril			
Folha Mensal												
4-Proventos	P		30 Dias	1862,08	30 Dias	1862,08	30 Dias	1862,08	30 Dias	1862,08		
134-SINDISERMA(ASERMA	D		1,00	12,31	1,00	12,31	1,00	12,31	1,00	12,31		
163-Vale Compras	D			696,04		500,00		499,78		500,00		
223-Consignacao Cef	D			533,91		557,27		557,27		557,27		
239-Refri Aserma	D									7,50		
317-SINDISERMA/Pro-Vi	D			50,00		50,00		50,00		50,00		
681-Deducao Previ Ina	F			6433,57		6433,57		6433,57		6433,57		
Total de Proventos:				1862,08		1862,08		1862,08		1862,08		
Total de Vantagens:												
Total de Descontos:				1292,26		1119,58		1119,36		1127,08		
Total Liquido:				569,82		742,50		742,72		735,00		
			2021 Maio		Junho		Julho		Agosto			
Folha Mensal												
4-Proventos	P		30 Dias	1862,08	30 Dias	1862,08	30 Dias	1862,08	30 Dias	1862,08		
134-SINDISERMA(ASERMA	D		1,00	12,31	1,00	12,31	1,00	12,31	1,00	12,31		
163-Vale Compras	D			495,06		498,54		499,40		500,00		
223-Consignacao Cef	D			557,27		557,27		557,27		557,27		
317-SINDISERMA/Pro-Vi	D			50,00		50,00		50,00		50,00		
681-Deducao Previ Ina	F			6433,57		6433,57		6433,57		6433,57		
Total de Proventos:				1862,08		1862,08		1862,08		1862,08		
Total de Vantagens:												
Total de Descontos:				1114,64		1118,12		1118,98		1119,58		
Total Liquido:				747,44		743,96		743,10		742,50		
			2021 Setembro		Outubro		Novembro		Dezembro		*TOTAIS*	
Folha Mensal												
4-Proventos	P		30 Dias	1862,08	30 Dias	1862,08	30 Dias	1781,56	30 Dias	1781,56	22183,92	
134-SINDISERMA(ASERMA	D		1,00	12,31	1,00	12,31	1,00	11,78	1,00	11,78	146,66	
163-Vale Compras	D			490,98		496,78		500,00		500,00	6176,58	
223-Consignacao Cef	D			556,97		556,97		556,97		556,97	6662,68	
239-Refri Aserma	D							10,00			17,50	
317-SINDISERMA/Pro-Vi	D			56,00		56,00		56,00		56,00	624,00	
681-Deducao Previ Ina	F			6433,57		6433,57		6433,57		6433,57	77202,84	
Total de Proventos:				1862,08		1862,08		1781,56		1781,56	22183,92	
Total de Vantagens:												
Total de Descontos:				1116,26		1122,06		1134,75		1124,75	13627,42	
Total Liquido:				745,82		740,02		646,81		656,81	8556,50	

GOVBR GP - Emissao: 21/11/2023 as 16h21min - Duracao: 0h02m01seg (10)

Assinado digitalmente por: TANIA JUSSARA MIROSLAW GRIGORIEFF em 27/11/23.
Confira a autenticidade do documento em www.tce.rs.gov.br. Identificador: PRE.2F36.D7A4.CDA7.A4A6.5111.

Página 3750
Processo 00363-0200/21-6
Página da peça 222
Peça 5563770
DOCUMENTO DE ACESSO RESTRITO
ACESSO P03FA358

Nome	Matr/Contr	Cargo	CTPS	Admissao	Rescisao
Rosangela M. Rohde Wilhelm	2422-8/1	1370-Oficial Adminstrativo	/ /	01/03/2016	

Verba	Cat.	Ret.	Comp.	Valor	Comp.	Valor	Comp.	Valor	Comp.	Valor	Com	Valor
			2021 Janeiro		Fevereiro		Marco		Abril			
Folha Mensal												
4-Proventos	P		30 Dias	6328,17	30 Dias	6328,17	30 Dias	6328,17	30 Dias	6328,17		
134-SINDISERMA(ASERMA	D		1,00	32,70	1,00	32,70	1,00	32,70	1,00	32,70		
158-Celular SINDISERM	D			183,87		183,87		183,87		183,87		
217-Consig.Banrisul	D			353,45		353,45		353,45		353,45		
223-Consignacao Cef	D			1137,81		1137,81		1137,81		1137,81		
227-SINDISERMA/PREVIS	D			14,57		14,57		14,57		14,57		
317-SINDISERMA/Pro-Vi	D			38,00		38,00		38,00		38,00		
531-IRRF	D		27,50	870,88	27,50	870,88	27,50	870,88	27,50	870,88		
681-Deducao Previ Ina	F			6433,57		6433,57		6433,57		6433,57		
Total de Proventos:				6328,17		6328,17		6328,17		6328,17		
Total de Vantagens:												
Total de Descontos:				2631,28		2631,28		2631,28		2631,28		
Total Liquido:				3696,89		3696,89		3696,89		3696,89		
			2021 Maio		Junho		Julho		Agosto			
Folha Mensal												
4-Proventos	P		30 Dias	6328,17	30 Dias	6328,17	30 Dias	6328,17	30 Dias	6328,17		
134-SINDISERMA(ASERMA	D		1,00	32,70	1,00	32,70	1,00	32,70	1,00	32,70		
158-Celular SINDISERM	D			183,87		183,87		183,87		183,87		
217-Consig.Banrisul	D			353,45		353,45		353,45		353,45		
223-Consignacao Cef	D			1137,81		1137,81				1137,80		
227-SINDISERMA/PREVIS	D			14,57		14,57		14,57		14,57		
317-SINDISERMA/Pro-Vi	D			38,00		38,00		38,00		38,00		
531-IRRF	D		27,50	870,88	27,50	870,88	27,50	870,88	27,50	870,88		
681-Deducao Previ Ina	F			6433,57		6433,57		6433,57		6433,57		
Total de Proventos:				6328,17		6328,17		6328,17		6328,17		
Total de Vantagens:												
Total de Descontos:				2631,28		2631,28		1493,47		2631,27		
Total Liquido:				3696,89		3696,89		4834,70		3696,90		
			2021 Setembro		Outubro		Novembro		Dezembro		*TOTAIS*	
Folha Mensal												
4-Proventos	P		30 Dias	6328,17	30 Dias	6328,17	30 Dias	6054,51	30 Dias	6054,51		75390,72
134-SINDISERMA(ASERMA	D		1,00	32,70	1,00	32,70	1,00	31,28	1,00	31,28		389,56
158-Celular SINDISERM	D			183,87		183,87		183,87		157,96		2180,53
217-Consig.Banrisul	D			353,45		353,45		353,45		353,45		4241,40
223-Consignacao Cef	D			1137,80		1137,80		1137,80		1137,80		12515,86
227-SINDISERMA/PREVIS	D			14,57		14,57		14,57		14,57		174,84
317-SINDISERMA/Pro-Vi	D			51,00		51,00		51,00		51,00		508,00
531-IRRF	D		27,50	870,88	27,50	870,88	27,50	795,63	27,50	795,63		10300,06
681-Deducao Previ Ina	F			6433,57		6433,57		6433,57		6433,57		77202,84
Total de Proventos:				6328,17		6328,17		6054,51		6054,51		75390,72
Total de Vantagens:												
Total de Descontos:				2644,27		2644,27		2567,60		2541,69		30310,25
Total Liquido:				3683,90		3683,90		3486,91		3512,82		45080,47

Assinado digitalmente por: TANIA JUSSARA MIROSLAW GRIGORIEFF em 27/11/23.
Confira a autenticidade do documento em www.tce.rs.gov.br. Identificador: PRE.2F36.D7A4.CDA7.A4A6.5111.

Página 3751
Processo 00363-0200/21-6
Página da peça 223
Peça 5563770
DOCUMENTO DE ACESSO RESTRITO
ACESSO P03FA358

Nome	Matr/Contr	Cargo	CTPS	Admissao	Rescisao
Roselei Maria Sari	2795-2/1	1370-Oficial Adminstrativo	/ /	16/04/2018	

Verba	Cat.	Ret.	Comp.	Valor	Comp.	Valor	Comp.	Valor	Comp.	Valor	Com	Valor
			2021 Janeiro		Fevereiro		Marco		Abril			
Folha Mensal												
4-Proventos	P		30 Dias	7542,30	30 Dias	7542,30	30 Dias	7542,30	30 Dias	7542,30		
223-Consignacao Cef	D							1933,62		1933,62		
531-IRRF	D		27,50	1162,08	27,50	1162,08	27,50	1162,08	27,50	1162,08		
554-Previagudo	D		14,00	155,22	14,00	155,22	14,00	155,22	14,00	155,22		
681-Deducao Previ Ina	F			6433,57		6433,57		6433,57		6433,57		
Total de Proventos:				7542,30		7542,30		7542,30		7542,30		
Total de Vantagens:												
Total de Descontos:				1317,30		1317,30		3250,92		3250,92		
Total Liquido:				6225,00		6225,00		4291,38		4291,38		
			2021 Maio		Junho		Julho		Agosto			
Folha Mensal												
4-Proventos	P		30 Dias	7542,30	30 Dias	7542,30	30 Dias	7542,30	30 Dias	7542,30		
223-Consignacao Cef	D			1933,62		1933,62		1933,62		1933,62		
531-IRRF	D		27,50	1162,08	27,50	1162,08	27,50	1162,08	27,50	1162,08		
554-Previagudo	D		14,00	155,22	14,00	155,22	14,00	155,22	14,00	155,22		
681-Deducao Previ Ina	F			6433,57		6433,57		6433,57		6433,57		
Total de Proventos:				7542,30		7542,30		7542,30		7542,30		
Total de Vantagens:												
Total de Descontos:				3250,92		3250,92		3250,92		3250,92		
Total Liquido:				4291,38		4291,38		4291,38		4291,38		
			2021 Setembro		Outubro		Novembro		Dezembro		*TOTAIS*	
Folha Mensal												
4-Proventos	P		30 Dias	7542,30	30 Dias	7542,30	30 Dias	7216,14	30 Dias	7216,14	89855,28	
126-Consig.Trib.Mun.	D			643,95							643,95	
223-Consignacao Cef	D			1933,62		1933,62		1933,62		1933,62	19336,20	
531-IRRF	D		27,50	1162,08	27,50	1162,08	27,50	1084,95	27,50	1084,95	13790,70	
554-Previagudo	D		14,00	155,22	14,00	155,22	14,00	109,55	14,00	109,55	1771,30	
681-Deducao Previ Ina	F			6433,57		6433,57		6433,57		6433,57	77202,84	
Total de Proventos:				7542,30		7542,30		7216,14		7216,14	89855,28	
Total de Vantagens:												
Total de Descontos:				3894,87		3250,92		3128,12		3128,12	35542,15	
Total Liquido:				3647,43		4291,38		4088,02		4088,02	54313,13	

Assinado digitalmente por: TANIA JUSSARA MIROSLAW GRIGORIEFF em 27/11/23.
Confira a autenticidade do documento em www.tce.rs.gov.br. Identificador: PRE.2F36.D7A4.CDA7.A4A6.5111.

Página 3752
Processo 00363-0200/21-6
Página da peça 224
Peça 5563770
DOCUMENTO DE ACESSO RESTRITO
ACESSO P03FA358

Nome	Matr/Contr	Cargo	CTPS	Admissao	Rescisao
Roselena Gomes de Atayde	1548-2/1	1900-Professor	/ /	16/08/2006	

Verba	Cat.	Ret.	Comp.	Valor	Comp.	Valor	Comp.	Valor	Comp.	Valor	Com	Valor
			2021 Janeiro		Fevereiro		Marco		Abril			
Folha Mensal												
4-Proventos	P		30 Dias	4103,13	30 Dias	4103,13	30 Dias	4103,13	30 Dias	4103,13		
126-Consig.Trib.Mun.	D					93,17						
134-SINDISERMA(ASERMA	D		1,00	21,50	1,00	21,50	1,00	21,50	1,00	21,50		
531-IRRF	D		22,50	287,07	22,50	287,07	22,50	287,07	22,50	287,07		
681-Deducao Previ Ina	F			6433,57		6433,57		6433,57		6433,57		
Total de Proventos:				4103,13		4103,13		4103,13		4103,13		
Total de Vantagens:												
Total de Descontos:				308,57		401,74		308,57		308,57		
Total Liquido:				3794,56		3701,39		3794,56		3794,56		
			2021 Maio		Junho		Julho		Agosto			
Folha Mensal												
4-Proventos	P		30 Dias	4103,13	30 Dias	4103,13	30 Dias	4103,13	30 Dias	4103,13		
134-SINDISERMA(ASERMA	D		1,00	21,50	1,00	21,50	1,00	21,50	1,00	21,50		
531-IRRF	D		22,50	287,07	22,50	287,07	7,50	22,13	7,50	22,13		
681-Deducao Previ Ina	F			6433,57		6433,57		6433,57		6433,57		
Total de Proventos:				4103,13		4103,13		4103,13		4103,13		
Total de Vantagens:												
Total de Descontos:				308,57		308,57		43,63		43,63		
Total Liquido:				3794,56		3794,56		4059,50		4059,50		
			2021 Setembro		Outubro		Novembro		Dezembro		*TOTAIS*	
Folha Mensal												
4-Proventos	P		30 Dias	4103,13	30 Dias	4103,13	30 Dias	3925,69	30 Dias	3925,69	48882,68	
126-Consig.Trib.Mun.	D										93,17	
134-SINDISERMA(ASERMA	D		1,00	21,50	1,00	21,50	1,00	20,57	1,00	20,57	256,14	
531-IRRF	D		7,50	22,13	7,50	22,13	7,50	8,82	7,50	8,82	1828,58	
681-Deducao Previ Ina	F			6433,57		6433,57		6433,57		6433,57	77202,84	
Total de Proventos:				4103,13		4103,13		3925,69		3925,69	48882,68	
Total de Vantagens:												
Total de Descontos:				43,63		43,63		29,39		29,39	2177,89	
Total Liquido:				4059,50		4059,50		3896,30		3896,30	46704,79	

GOVBR GP - Emissao: 21/11/2023 as 16h21min - Duracao: 0h02m03seg (10)

Assinado digitalmente por: TANIA JUSSARA MIROSLAW GRIGORIEFF em 27/11/23.
Confira a autenticidade do documento em www.tce.rs.gov.br. Identificador: PRE.2F36.D7A4.CDA7.A4A6.5111.

Página 3753
Processo 00363-0200/21-6
Página da peça 225
Peça 5563770
DOCUMENTO DE ACESSO RESTRITO
ACESSO P03FA358

Nome	Matr/Contr	Cargo	CTPS	Admissao	Rescisao
Roselena Gomes de Atayde	3222-0/1	1900-Professor	/ /	03/09/2020	

Verba	Cat.	Ret.	Comp.	Valor	Comp.	Valor	Comp.	Valor	Comp.	Valor	Com	Valor
			2021 Janeiro		Fevereiro		Marco		Abril			
Folha Mensal												
4-Proventos	P		30 Dias	4329,56	30 Dias	4329,56	30 Dias	4329,56	30 Dias	4329,56		
134-SINDISERMA(ASERMA	D		1,00	21,50	1,00	21,50	1,00	21,50	1,00	21,50		
154-SIPROMA (inativos	D			17,74		17,74		17,74		17,74		
418-SIPROMA/Pro-Vida	D			35,09		50,00		67,40		67,40		
531-IRRF	D		27,50	1162,55	27,50	1162,55	27,50	1162,55	27,50	1162,55		
681-Deducao Previ Ina	F			6433,57		6433,57		6433,57		6433,57		
Total de Proventos:				4329,56		4329,56		4329,56		4329,56		
Total de Vantagens:												
Total de Descontos:				1236,88		1251,79		1269,19		1269,19		
Total Liquido:				3092,68		3077,77		3060,37		3060,37		
			2021 Maio		Junho		Julho		Agosto			
Folha Mensal												
4-Proventos	P		30 Dias	4329,56	30 Dias	4329,56	30 Dias	4329,56	30 Dias	4329,56		
134-SINDISERMA(ASERMA	D		1,00	21,50	1,00	21,50	1,00	21,50	1,00	21,50		
154-SIPROMA (inativos	D			17,74		17,74		17,74		17,74		
418-SIPROMA/Pro-Vida	D			67,40		67,40		50,00		103,40		
531-IRRF	D		27,50	1162,55	27,50	1162,55	27,50	903,90	27,50	903,90		
681-Deducao Previ Ina	F			6433,57		6433,57		6433,57		6433,57		
Total de Proventos:				4329,56		4329,56		4329,56		4329,56		
Total de Vantagens:												
Total de Descontos:				1269,19		1269,19		993,14		1046,54		
Total Liquido:				3060,37		3060,37		3336,42		3283,02		

Verba	Cat.	Ret.	Comp.	Valor	Comp.	Valor	Comp.	Valor	Comp.	Valor	*TOTAIS*
			2021 Setembro		Outubro		Novembro		Dezembro		
Folha Mensal											
4-Proventos	P		30 Dias	4329,56	30 Dias	4329,56	30 Dias	4142,33	30 Dias	4142,33	51580,26
134-SINDISERMA(ASERMA	D		1,00	21,50	1,00	21,50	1,00	20,57	1,00	20,57	256,14
154-SIPROMA (inativos	D			17,74		17,74		17,74		17,74	212,88
418-SIPROMA/Pro-Vida	D			103,40		86,00		86,00		86,00	869,49
531-IRRF	D		27,50	903,90	27,50	903,90	27,50	816,93	27,50	816,93	12224,76
681-Deducao Previ Ina	F			6433,57		6433,57		6433,57		6433,57	77202,84
Total de Proventos:				4329,56		4329,56		4142,33		4142,33	51580,26
Total de Vantagens:											
Total de Descontos:				1046,54		1029,14		941,24		941,24	13563,27
Total Liquido:				3283,02		3300,42		3201,09		3201,09	38016,99

GOVBR GP - Emissao: 21/11/2023 as 16h21min - Duracao: 0h02m04seg (10)

Assinado digitalmente por: TANIA JUSSARA MIROSLAW GRIGORIEFF em 27/11/23.
Confira a autenticidade do documento em www.tce.rs.gov.br. Identificador: PRE.2F36.D7A4.CDA7.A4A6.5111.

Página 3754
Processo 00363-0200/21-6
Página da peça 226
Peça 5563770
DOCUMENTO DE ACESSO RESTRITO
ACESSO P03FA358

Nome	Matr/Contr	Cargo	CTPS	Admissao	Rescisao
Roselia Maria Rodrigues	3007-4/1	1900-Professor	/ /	13/05/2019	

Verba	Cat.	Ret.	Comp.	Valor	Comp.	Valor	Comp.	Valor	Comp.	Valor	Com	Valor
			2021 Janeiro		Fevereiro		Marco		Abril			
Folha Mensal												
4-Proventos	P		30 Dias	3976,02	30 Dias	3976,02	30 Dias	3976,02	30 Dias	3976,02		
134-SINDISERMA(ASERMA	D		1,00	21,50	1,00	21,50	1,00	21,50	1,00	21,50		
531-IRRF	D		22,50	258,47	22,50	258,47	22,50	258,47	22,50	258,47		
681-Deducao Previ Ina	F			6433,57		6433,57		6433,57		6433,57		
Total de Proventos:				3976,02		3976,02		3976,02		3976,02		
Total de Vantagens:												
Total de Descontos:				279,97		279,97		279,97		279,97		
Total Liquido:				3696,05		3696,05		3696,05		3696,05		
			2021 Maio		Junho		Julho		Agosto			
Folha Mensal												
4-Proventos	P		30 Dias	3976,02	30 Dias	3976,02	30 Dias	3976,02	30 Dias	3976,02		
134-SINDISERMA(ASERMA	D		1,00	21,50	1,00	21,50	1,00	21,50	1,00	21,50		
531-IRRF	D		22,50	258,47	22,50	258,47	22,50	258,47	22,50	258,47		
681-Deducao Previ Ina	F			6433,57		6433,57		6433,57		6433,57		
Total de Proventos:				3976,02		3976,02		3976,02		3976,02		
Total de Vantagens:												
Total de Descontos:				279,97		279,97		279,97		279,97		
Total Liquido:				3696,05		3696,05		3696,05		3696,05		
			2021 Setembro		Outubro		Novembro		Dezembro		*TOTAIS*	
Folha Mensal												
4-Proventos	P		30 Dias	3976,02	30 Dias	3976,02	30 Dias	3804,08	30 Dias	3804,08		47368,36
134-SINDISERMA(ASERMA	D		1,00	21,50	1,00	21,50	1,00	20,57	1,00	20,57		256,14
531-IRRF	D		22,50	258,47	22,50	258,47	22,50	219,78	22,50	219,78		3024,26
681-Deducao Previ Ina	F			6433,57		6433,57		6433,57		6433,57		77202,84
Total de Proventos:				3976,02		3976,02		3804,08		3804,08		47368,36
Total de Vantagens:												
Total de Descontos:				279,97		279,97		240,35		240,35		3280,40
Total Liquido:				3696,05		3696,05		3563,73		3563,73		44087,96

GOVBR GP - Emissao: 21/11/2023 as 16h21min - Duracao: 0h02m04seg (10)

Assinado digitalmente por: TANIA JUSSARA MIROSLAW GRIGORIEFF em 27/11/23.
Confira a autenticidade do documento em www.tce.rs.gov.br. Identificador: PRE.2F36.D7A4.CDA7.A4A6.5111.

Página 3755
Processo 00363-0200/21-6
Página da peça 227
Peça 5563770
DOCUMENTO DE ACESSO RESTRITO
ACESSO P03FA358

Nome	Matr/Contr	Cargo	CTPS	Admissao	Rescisao
Rosemeri Ieda Stahl	3002-3/1	1370-Oficial Adminstrativo	/ /	02/05/2019	

Verba	Cat.	Ret.	Comp.	Valor	Comp.	Valor	Comp.	Valor	Comp.	Valor	Com	Valor
			2021 Janeiro		Fevereiro		Marco		Abril			
Folha Mensal												
4-Proventos	P		30 Dias	6702,50	30 Dias	6702,50	30 Dias	6702,50	30 Dias	6702,50		
126-Consig.Trib.Mun.	D					707,09						
134-SINDISERMA(ASERMA	D		1,00	32,70	1,00	32,70	1,00	32,70	1,00	32,70		
158-Celular SINDISERM	D			117,39		115,47		116,81		115,27		
531-IRRF	D		27,50	963,47	27,50	963,47	27,50	963,47	27,50	963,47		
554-Previagudo	D		14,00	37,65	14,00	37,65	14,00	37,65	14,00	37,65		
681-Deducao Previ Ina	F			6433,57		6433,57		6433,57		6433,57		
Total de Proventos:				6702,50		6702,50		6702,50		6702,50		
Total de Vantagens:												
Total de Descontos:				1151,21		1856,38		1150,63		1149,09		
Total Liquido:				5551,29		4846,12		5551,87		5553,41		
			2021 Maio		Junho		Julho		Agosto			
Folha Mensal												
4-Proventos	P		30 Dias	6702,50	30 Dias	6702,50	30 Dias	6702,50	30 Dias	6702,50		
134-SINDISERMA(ASERMA	D		1,00	32,70	1,00	32,70	1,00	32,70	1,00	32,70		
158-Celular SINDISERM	D			114,79		114,32		115,78		115,78		
531-IRRF	D		27,50	963,47	27,50	963,47	27,50	963,47	27,50	963,47		
554-Previagudo	D		14,00	37,65	14,00	37,65	14,00	37,65	14,00	37,65		
681-Deducao Previ Ina	F			6433,57		6433,57		6433,57		6433,57		
Total de Proventos:				6702,50		6702,50		6702,50		6702,50		
Total de Vantagens:												
Total de Descontos:				1148,61		1148,14		1149,60		1149,60		
Total Liquido:				5553,89		5554,36		5552,90		5552,90		
			2021 Setembro		Outubro		Novembro		Dezembro		*TOTAIS*	
Folha Mensal												
4-Proventos	P		30 Dias	6702,50	30 Dias	6702,50	30 Dias	6412,65	30 Dias	6412,65	79850,30	
126-Consig.Trib.Mun.	D										707,09	
134-SINDISERMA(ASERMA	D		1,00	32,70	1,00	32,70	1,00	31,28	1,00	31,28	389,56	
158-Celular SINDISERM	D			116,68		114,30		114,30		79,64	1350,53	
531-IRRF	D		27,50	963,47	27,50	963,47	27,50	894,11	27,50	894,11	11422,92	
554-Previagudo	D		14,00	37,65	14,00	37,65					376,50	
681-Deducao Previ Ina	F			6433,57		6433,57		6433,57		6433,57	77202,84	
Total de Proventos:				6702,50		6702,50		6412,65		6412,65	79850,30	
Total de Vantagens:												
Total de Descontos:				1150,50		1148,12		1039,69		1005,03	14246,60	
Total Liquido:				5552,00		5554,38		5372,96		5407,62	65603,70	

GOVBR GP - Emissao: 21/11/2023 as 16h21min - Duracao: 0h02m05seg (10)

Assinado digitalmente por: TANIA JUSSARA MIROSLAW GRIGORIEFF em 27/11/23.
Confira a autenticidade do documento em www.tce.rs.gov.br. Identificador: PRE.2F36.D7A4.CDA7.A4A6.5111.

Página 3756
Processo 00363-0200/21-6
Página da peça 228
Peça 5563770
DOCUMENTO DE ACESSO RESTRITO
ACESSO P03FA358

Nome	Matr/Contr	Cargo	CTPS	Admissao	Rescisao
Rosmeri Martini Oestreich	2793-6/1	1900-Professor	/ /	06/04/2018	

Verba	Cat.	Ret.	Comp.	Valor	Comp.	Valor	Comp.	Valor	Comp.	Valor	Com	Valor
			2021 Janeiro		Fevereiro		Marco		Abril			
Folha Mensal												
4-Proventos	P		30 Dias	4342,54	30 Dias	4342,54	30 Dias	4342,54	30 Dias	4342,54		
531-IRRF	D		22,50	340,94	22,50	340,94	22,50	340,94	22,50	340,94		
681-Deducao Previ Ina	F			6433,57		6433,57		6433,57		6433,57		
Total de Proventos:				4342,54		4342,54		4342,54		4342,54		
Total de Vantagens:												
Total de Descontos:				340,94		340,94		340,94		340,94		
Total Liquido:				4001,60		4001,60		4001,60		4001,60		
			2021 Maio		Junho		Julho		Agosto			
Folha Mensal												
4-Proventos	P		30 Dias	4342,54	30 Dias	4342,54	30 Dias	4342,54	30 Dias	4342,54		
531-IRRF	D		22,50	340,94	22,50	340,94	22,50	340,94	22,50	340,94		
681-Deducao Previ Ina	F			6433,57		6433,57		6433,57		6433,57		
Total de Proventos:				4342,54		4342,54		4342,54		4342,54		
Total de Vantagens:												
Total de Descontos:				340,94		340,94		340,94		340,94		
Total Liquido:				4001,60		4001,60		4001,60		4001,60		
			2021 Setembro		Outubro		Novembro		Dezembro		*TOTAIS*	
Folha Mensal												
4-Proventos	P		30 Dias	4342,54	30 Dias	4342,54	30 Dias	4154,75	30 Dias	4154,75		51734,90
531-IRRF	D		22,50	340,94	22,50	340,94	22,50	298,68	22,50	298,68		4006,76
681-Deducao Previ Ina	F			6433,57		6433,57		6433,57		6433,57		77202,84
Total de Proventos:				4342,54		4342,54		4154,75		4154,75		51734,90
Total de Vantagens:												
Total de Descontos:				340,94		340,94		298,68		298,68		4006,76
Total Liquido:				4001,60		4001,60		3856,07		3856,07		47728,14

Assinado digitalmente por: TANIA JUSSARA MIROSLAW GRIGORIEFF em 27/11/23.
Confira a autenticidade do documento em www.tce.rs.gov.br. Identificador: PRE.2F36.D7A4.CDA7.A4A6.5111.

Página 3757
Processo 00363-0200/21-6
Página da peça 229
Peça 5563770
DOCUMENTO DE ACESSO RESTRITO
ACESSO P03FA358

Nome	Matr/Contr	Cargo	CTPS	Admissao	Rescisao
Sabrina N. Militz Lipke	1589-0/1	1910-Pensionista	000000/0000/	02/09/2008	

Verba	Cat.	Ret.	Comp.	Valor	Comp.	Valor	Comp.	Valor	Comp.	Valor	Com	Valor
			2021 Janeiro		Fevereiro		Marco		Abril			
Folha Mensal												
4-Proventos	P		30 Dias	3810,45	30 Dias	3810,45	30 Dias	3810,45	30 Dias	3810,45		
681-Deducao Previ Ina	F			6433,57		6433,57		6433,57		6433,57		
Total de Proventos:				3810,45		3810,45		3810,45		3810,45		
Total de Vantagens:												
Total de Descontos:												
Total Liquido:				3810,45		3810,45		3810,45		3810,45		
			2021 Maio		Junho		Julho		Agosto			
Folha Mensal												
4-Proventos	P		30 Dias	3810,45	30 Dias	3810,45	30 Dias	3810,45	30 Dias	3810,45		
681-Deducao Previ Ina	F			6433,57		6433,57		6433,57		6433,57		
Total de Proventos:				3810,45		3810,45		3810,45		3810,45		
Total de Vantagens:												
Total de Descontos:												
Total Liquido:				3810,45		3810,45		3810,45		3810,45		
			2021 Setembro		Outubro		Novembro		Dezembro		*TOTAIS*	
Folha Mensal												
4-Proventos	P		30 Dias	3810,45	30 Dias	3810,45	30 Dias	3613,51	30 Dias	3613,51		45331,52
681-Deducao Previ Ina	F			6433,57		6433,57		6433,57		6433,57		77202,84
Total de Proventos:				3810,45		3810,45		3613,51		3613,51		45331,52
Total de Vantagens:												
Total de Descontos:												
Total Liquido:				3810,45		3810,45		3613,51		3613,51		45331,52

GOVBR GP - Emissao: 21/11/2023 as 16h21min - Duracao: 0h02m06seg (10)

Assinado digitalmente por: TANIA JUSSARA MIROSLAW GRIGORIEFF em 27/11/23.
Confira a autenticidade do documento em www.tce.rs.gov.br. Identificador: PRE.2F36.D7A4.CDA7.A4A6.5111.

Página 3758
Processo 00363-0200/21-6
Página da peça 230
Peça 5563770
DOCUMENTO DE ACESSO RESTRITO
ACESSO P03FA358

Nome	Matr/Contr	Cargo	CTPS	Admissao	Rescisao
Salete Elesbao	3224-7/1	1740-Merendeira/Servente	/ /	17/09/2020	

Verba	Cat.	Ret.	Comp.	Valor	Comp.	Valor	Comp.	Valor	Comp.	Valor	Com	Valor
			2021 Janeiro		Fevereiro		Marco		Abril			
Folha Mensal												
4-Proventos	P		30 Dias	2121,51	30 Dias	2121,51	30 Dias	2121,51	30 Dias	2121,51		
531-IRRF	D		7,50	16,31	7,50	16,31	7,50	16,31	7,50	16,31		
681-Deducao Previ Ina	F			6433,57		6433,57		6433,57		6433,57		
Total de Proventos:				2121,51		2121,51		2121,51		2121,51		
Total de Vantagens:												
Total de Descontos:				16,31		16,31		16,31		16,31		
Total Liquido:				2105,20		2105,20		2105,20		2105,20		
			2021 Maio		Junho		Julho		Agosto			
Folha Mensal												
4-Proventos	P		30 Dias	2121,51	30 Dias	2121,51	30 Dias	2121,51	30 Dias	2121,51		
531-IRRF	D		7,50	16,31	7,50	16,31	7,50	16,31	7,50	16,31		
681-Deducao Previ Ina	F			6433,57		6433,57		6433,57		6433,57		
Total de Proventos:				2121,51		2121,51		2121,51		2121,51		
Total de Vantagens:												
Total de Descontos:				16,31		16,31		16,31		16,31		
Total Liquido:				2105,20		2105,20		2105,20		2105,20		
			2021 Setembro		Outubro		Novembro		Dezembro		*TOTAIS*	
Folha Mensal												
4-Proventos	P		30 Dias	2121,51	30 Dias	2121,51	30 Dias	2029,77	30 Dias	2029,77		25274,64
531-IRRF	D		7,50	16,31	7,50	16,31	7,50	9,43	7,50	9,43		181,96
681-Deducao Previ Ina	F			6433,57		6433,57		6433,57		6433,57		77202,84
Total de Proventos:				2121,51		2121,51		2029,77		2029,77		25274,64
Total de Vantagens:												
Total de Descontos:				16,31		16,31		9,43		9,43		181,96
Total Liquido:				2105,20		2105,20		2020,34		2020,34		25092,68

GOVBR GP - Emissao: 21/11/2023 as 16h21min - Duracao: 0h02m06seg (10)

Assinado digitalmente por: TANIA JUSSARA MIROSLAW GRIGORIEFF em 27/11/23.
Confira a autenticidade do documento em www.tce.rs.gov.br. Identificador: PRE.2F36.D7A4.CDA7.A4A6.5111.

Página 3759
Processo 00363-0200/21-6
Página da peça 231
Peça 5563770
DOCUMENTO DE ACESSO RESTRITO
ACESSO P03FA358

Nome	Matr/Contr	Cargo	CTPS	Admissao	Rescisao
Sandra Hildegard Roos	2230-6/1	1680-Telefonista/Recepcionista	/ /	08/10/2014	

Verba	Cat.	Ret.	Comp.	Valor	Comp.	Valor	Comp.	Valor	Comp.	Valor	Com	Valor
			2021 Janeiro		Fevereiro		Marco		Abril			
Folha Mensal												
4-Proventos	P		30 Dias	3173,13	30 Dias	3173,13	30 Dias	3173,13	30 Dias	3173,13		
134-SINDISERMA(ASERMA	D		1,00	16,79	1,00	16,79	1,00	16,79	1,00	16,79		
158-Celular SINDISERM	D			26,02		26,02		26,02		26,02		
163-Vale Compras	D			694,98		656,26		689,47		697,12		
223-Consignacao Cef	D			909,93		909,93				950,99		
531-IRRF	D		15,00	121,16	15,00	121,16	15,00	121,16	15,00	121,16		
681-Deducao Previ Ina	F			6433,57		6433,57		6433,57		6433,57		
Total de Proventos:				3173,13		3173,13		3173,13		3173,13		
Total de Vantagens:												
Total de Descontos:				1768,88		1730,16		853,44		1812,08		
Total Liquido:				1404,25		1442,97		2319,69		1361,05		
			2021 Maio		Junho		Julho		Agosto			
Folha Mensal												
4-Proventos	P		30 Dias	3173,13	30 Dias	3173,13	30 Dias	3173,13	30 Dias	3173,13		
134-SINDISERMA(ASERMA	D		1,00	16,79	1,00	16,79	1,00	16,79	1,00	16,79		
158-Celular SINDISERM	D			26,02		26,02		26,02		26,02		
163-Vale Compras	D			697,77		699,94		698,79		695,74		
223-Consignacao Cef	D			950,99		950,99		950,99		950,99		
531-IRRF	D		15,00	121,16	15,00	121,16	15,00	121,16	15,00	121,16		
681-Deducao Previ Ina	F			6433,57		6433,57		6433,57		6433,57		
Total de Proventos:				3173,13		3173,13		3173,13		3173,13		
Total de Vantagens:												
Total de Descontos:				1812,73		1814,90		1813,75		1810,70		
Total Liquido:				1360,40		1358,23		1359,38		1362,43		
			2021 Setembro		Outubro		Novembro		Dezembro		*TOTAIS*	
Folha Mensal												
4-Proventos	P		30 Dias	3173,13	30 Dias	3173,13	30 Dias	3035,91	30 Dias	3035,91		37803,12
134-SINDISERMA(ASERMA	D		1,00	16,79	1,00	16,79	1,00	16,07	1,00	16,07		200,04
158-Celular SINDISERM	D			26,02		26,02		26,02		31,99		318,21
163-Vale Compras	D			699,01		695,66		683,48		697,66		8305,88
223-Consignacao Cef	D			950,99		950,99		950,99		950,99		10378,77
531-IRRF	D		15,00	121,16	15,00	121,16	15,00	100,58	15,00	100,58		1412,76
681-Deducao Previ Ina	F			6433,57		6433,57		6433,57		6433,57		77202,84
Total de Proventos:				3173,13		3173,13		3035,91		3035,91		37803,12
Total de Vantagens:												
Total de Descontos:				1813,97		1810,62		1777,14		1797,29		20615,66
Total Liquido:				1359,16		1362,51		1258,77		1238,62		17187,46

GOVBR GP - Emissao: 21/11/2023 as 16h21min - Duracao: 0h02m07seg (10)

Assinado digitalmente por: TANIA JUSSARA MIROSLAW GRIGORIEFF em 27/11/23.
Confira a autenticidade do documento em www.tce.rs.gov.br. Identificador: PRE.2F36.D7A4.CDA7.A4A6.5111.

Página 3760
Processo 00363-0200/21-6
Página da peça 232
Peça 5563770
DOCUMENTO DE ACESSO RESTRITO
ACESSO P03FA358

Nome	Matr/Contr	Cargo	CTPS	Admissao	Rescisao
Sandra Margarete Wilke	2512-7/1	1150-Medico	/ /	01/05/2016	

Verba	Cat.	Ret.	Comp.	Valor	Comp.	Valor	Comp.	Valor	Comp.	Valor	Com	Valor
			2021 Janeiro		Fevereiro		Marco		Abril			
Folha Mensal												
4-Proventos	P		30 Dias	13813,39	30 Dias	13813,39	30 Dias	13813,39	30 Dias	13813,39		
531-IRRF	D		27,50	2645,20	27,50	2645,20	27,50	2645,20	27,50	2645,20		
554-Previagudo	D		14,00	1033,17	14,00	1033,17	14,00	1033,17	14,00	1033,17		
681-Deducao Previ Ina	F			6433,57		6433,57		6433,57		6433,57		
Total de Proventos:				13813,39		13813,39		13813,39		13813,39		
Total de Vantagens:												
Total de Descontos:				3678,37		3678,37		3678,37		3678,37		
Total Liquido:				10135,02		10135,02		10135,02		10135,02		
			2021 Maio		Junho		Julho		Agosto			
Folha Mensal												
4-Proventos	P		30 Dias	13813,39	30 Dias	13813,39	30 Dias	13813,39	30 Dias	13813,39		
531-IRRF	D		27,50	2645,20	27,50	2645,20	27,50	2645,20	27,50	2645,20		
554-Previagudo	D		14,00	1033,17	14,00	1033,17	14,00	1033,17	14,00	1033,17		
681-Deducao Previ Ina	F			6433,57		6433,57		6433,57		6433,57		
Total de Proventos:				13813,39		13813,39		13813,39		13813,39		
Total de Vantagens:												
Total de Descontos:				3678,37		3678,37		3678,37		3678,37		
Total Liquido:				10135,02		10135,02		10135,02		10135,02		
			2021 Setembro		Outubro		Novembro		Dezembro			*TOTAIS*
Folha Mensal												
4-Proventos	P		30 Dias	13813,39	30 Dias	13813,39	30 Dias	13216,03	30 Dias	13216,03		164565,96
531-IRRF	D		27,50	2645,20	27,50	2645,20	27,50	2503,92	27,50	2503,92		31459,84
554-Previagudo	D		14,00	1033,17	14,00	1033,17	14,00	949,54	14,00	949,54		12230,78
681-Deducao Previ Ina	F			6433,57		6433,57		6433,57		6433,57		77202,84
Total de Proventos:				13813,39		13813,39		13216,03		13216,03		164565,96
Total de Vantagens:												
Total de Descontos:				3678,37		3678,37		3453,46		3453,46		43690,62
Total Liquido:				10135,02		10135,02		9762,57		9762,57		120875,34

Assinado digitalmente por: TANIA JUSSARA MIROSLAW GRIGORIEFF em 27/11/23.
Confira a autenticidade do documento em www.tce.rs.gov.br. Identificador: PRE.2F36.D7A4.CDA7.A4A6.5111.

Página 3761
Processo 00363-0200/21-6
Página da peça 233
Peça 5563770
DOCUMENTO DE ACESSO RESTRITO
ACESSO P03FA358

Nome	Matr/Contr	Cargo	CTPS	Admissao	Rescisao
Saulo Fernandes Martins	3021-0/1	1530-Motorista	/ /	27/06/2019	06/11/2022

Verba	Cat.	Ret.	Comp.	Valor	Comp.	Valor	Comp.	Valor	Comp.	Valor	Com	Valor
			2021 Janeiro		Fevereiro		Marco		Abril			
Folha Mensal												
4-Proventos	P		30 Dias	3205,04	30 Dias	3205,04	30 Dias	3205,04	30 Dias	3205,04		
134-SINDISERMA(ASERMA	D		1,00	20,53	1,00	20,53	1,00	20,53	1,00	20,53		
158-Celular SINDISERM	D			52,04		52,04		52,04		52,04		
217-Consig.Banrisul	D			547,74		768,95		768,95		926,98		
531-IRRF	D		15,00	125,95	15,00	125,95	15,00	125,95	15,00	125,95		
681-Deducao Previ Ina	F			6433,57		6433,57		6433,57		6433,57		
Total de Proventos:				3205,04		3205,04		3205,04		3205,04		
Total de Vantagens:												
Total de Descontos:				746,26		967,47		967,47		1125,50		
Total Liquido:				2458,78		2237,57		2237,57		2079,54		
			2021 Maio		Junho		Julho		Agosto			
Folha Mensal												
4-Proventos	P		30 Dias	3205,04	30 Dias	3205,04	30 Dias	3205,04	30 Dias	3205,04		
134-SINDISERMA(ASERMA	D		1,00	20,53	1,00	20,53	1,00	20,53	1,00	20,53		
158-Celular SINDISERM	D			52,04		52,04		52,04		52,04		
217-Consig.Banrisul	D			953,97		953,97		1020,86		1020,86		
531-IRRF	D		15,00	125,95	15,00	125,95	15,00	125,95	15,00	125,95		
681-Deducao Previ Ina	F			6433,57		6433,57		6433,57		6433,57		
Total de Proventos:				3205,04		3205,04		3205,04		3205,04		
Total de Vantagens:												
Total de Descontos:				1152,49		1152,49		1219,38		1219,38		
Total Liquido:				2052,55		2052,55		1985,66		1985,66		
			2021 Setembro		Outubro		Novembro		Dezembro		*TOTAIS*	
Folha Mensal												
4-Proventos	P		30 Dias	3205,04	30 Dias	3205,04	30 Dias	3066,44	30 Dias	3066,44		38183,28
134-SINDISERMA(ASERMA	D		1,00	20,53	1,00	20,53	1,00	19,64	1,00	19,64		244,58
158-Celular SINDISERM	D			52,04		52,04		52,04		53,98		626,42
217-Consig.Banrisul	D			1121,43		1121,43		1121,43		1121,43		11448,00
531-IRRF	D		15,00	125,95	15,00	125,95	15,00	105,16	15,00	105,16		1469,82
681-Deducao Previ Ina	F			6433,57		6433,57		6433,57		6433,57		77202,84
Total de Proventos:				3205,04		3205,04		3066,44		3066,44		38183,28
Total de Vantagens:												
Total de Descontos:				1319,95		1319,95		1298,27		1300,21		13788,82
Total Liquido:				1885,09		1885,09		1768,17		1766,23		24394,46

GOVBR GP - Emissao: 21/11/2023 as 16h21min - Duracao: 0h02m08seg (10)

Assinado digitalmente por: TANIA JUSSARA MIROSLAW GRIGORIEFF em 27/11/23.
Confira a autenticidade do documento em www.tce.rs.gov.br. Identificador: PRE.2F36.D7A4.CDA7.A4A6.5111.

Página 3762
Processo 00363-0200/21-6
Página da peça 234
Peça 5563770
DOCUMENTO DE ACESSO RESTRITO
ACESSO P03FA358

Nome	Matr/Contr	Cargo	CTPS	Admissao	Rescisao
Sedila Lorida Ratzlaff Kohls	2072-9/1	1910-Pensionista	/ /	01/05/2013	01/07/2022

Verba	Cat.	Ret.	Comp.	Valor	Comp.	Valor	Comp.	Valor	Comp.	Valor	Com	Valor
			2021 Janeiro		Fevereiro		Marco		Abril			
Folha Mensal												
4-Proventos	P		30 Dias	1898,40	30 Dias	1898,40	30 Dias	1898,40	30 Dias	1898,40		
134-SINDISERMA(ASERMA	D		1,00	12,32	1,00	12,32	1,00	12,32	1,00	12,32		
163-Vale Compras	D			500,00		500,00		499,13		499,50		
223-Consignacao Cef	D			537,62		568,90		568,90		568,90		
681-Deducao Previ Ina	F			6433,57		6433,57		6433,57		6433,57		
Total de Proventos:				1898,40		1898,40		1898,40		1898,40		
Total de Vantagens:												
Total de Descontos:				1049,94		1081,22		1080,35		1080,72		
Total Liquido:				848,46		817,18		818,05		817,68		
			2021 Maio		Junho		Julho		Agosto			
Folha Mensal												
4-Proventos	P		30 Dias	1898,40	30 Dias	1898,40	30 Dias	1898,40	30 Dias	1898,40		
134-SINDISERMA(ASERMA	D		1,00	12,32	1,00	12,32	1,00	12,32	1,00	12,32		
163-Vale Compras	D			493,80		495,37		498,45		497,93		
223-Consignacao Cef	D			568,90		568,90		568,90		568,90		
681-Deducao Previ Ina	F			6433,57		6433,57		6433,57		6433,57		
Total de Proventos:				1898,40		1898,40		1898,40		1898,40		
Total de Vantagens:												
Total de Descontos:				1075,02		1076,59		1079,67		1079,15		
Total Liquido:				823,38		821,81		818,73		819,25		
			2021 Setembro		Outubro		Novembro		Dezembro		*TOTAIS*	
Folha Mensal												
4-Proventos	P		30 Dias	1898,40	30 Dias	1898,40	30 Dias	1800,28	30 Dias	1800,28		22584,56
134-SINDISERMA(ASERMA	D		1,00	12,32	1,00	12,32	1,00	11,78	1,00	11,78		146,76
163-Vale Compras	D			499,68		500,00		500,00		500,00		5983,86
223-Consignacao Cef	D			568,90		568,90		603,49		603,49		6864,70
681-Deducao Previ Ina	F			6433,57		6433,57		6433,57		6433,57		77202,84
Total de Proventos:				1898,40		1898,40		1800,28		1800,28		22584,56
Total de Vantagens:												
Total de Descontos:				1080,90		1081,22		1115,27		1115,27		12995,32
Total Liquido:				817,50		817,18		685,01		685,01		9589,24

Assinado digitalmente por: TANIA JUSSARA MIROSLAW GRIGORIEFF em 27/11/23.
Confira a autenticidade do documento em www.tce.rs.gov.br. Identificador: PRE.2F36.D7A4.CDA7.A4A6.5111.

Página 3763
Processo 00363-0200/21-6
Página da peça 235
Peça 5563770
DOCUMENTO DE ACESSO RESTRITO
ACESSO P03FA358

Nome	Matr/Contr	Cargo	CTPS	Admissao	Rescisao
Sidonia Rossdeutscher Kullmann	2840-1/1	1910-Pensionista	/ /	01/07/2018	

Verba	Cat.	Ret.	Comp.	Valor	Comp.	Valor	Comp.	Valor	Comp.	Valor	Com	Valor
			2021 Janeiro		Fevereiro		Marco		Abril			
Folha Mensal												
4-Proventos	P		30 Dias	2737,32	30 Dias	2737,32	30 Dias	2737,32	30 Dias	2737,32		
223-Consignacao Cef	D			292,24		292,24		292,24		292,24		
531-IRRF	D		7,50	48,27	7,50	48,27	7,50	48,27	7,50	48,27		
681-Deducao Previ Ina	F			6433,57		6433,57		6433,57		6433,57		
Total de Proventos:				2737,32		2737,32		2737,32		2737,32		
Total de Vantagens:												
Total de Descontos:				340,51		340,51		340,51		340,51		
Total Liquido:				2396,81		2396,81		2396,81		2396,81		
			2021 Maio		Junho		Julho		Agosto			
Folha Mensal												
4-Proventos	P		30 Dias	2737,32	30 Dias	2737,32	30 Dias	2737,32	30 Dias	2737,32		
223-Consignacao Cef	D			292,24		292,24		292,24		292,24		
531-IRRF	D		7,50	48,27	7,50	48,27	7,50	48,27	7,50	48,27		
681-Deducao Previ Ina	F			6433,57		6433,57		6433,57		6433,57		
Total de Proventos:				2737,32		2737,32		2737,32		2737,32		
Total de Vantagens:												
Total de Descontos:				340,51		340,51		340,51		340,51		
Total Liquido:				2396,81		2396,81		2396,81		2396,81		
			2021 Setembro		Outubro		Novembro		Dezembro			*TOTAIS*
Folha Mensal												
4-Proventos	P		30 Dias	2737,32	30 Dias	2737,32	30 Dias	2595,85	30 Dias	2595,85		32564,90
223-Consignacao Cef	D			292,24		292,24		292,24		292,24		3506,88
531-IRRF	D		7,50	48,27	7,50	48,27	7,50	37,66	7,50	37,66		558,02
681-Deducao Previ Ina	F			6433,57		6433,57		6433,57		6433,57		77202,84
Total de Proventos:				2737,32		2737,32		2595,85		2595,85		32564,90
Total de Vantagens:												
Total de Descontos:				340,51		340,51		329,90		329,90		4064,90
Total Liquido:				2396,81		2396,81		2265,95		2265,95		28500,00

GOVBR GP - Emissao: 21/11/2023 as 16h21min - Duracao: 0h02m09seg (10)

Assinado digitalmente por: TANIA JUSSARA MIROSLAW GRIGORIEFF em 27/11/23.
Confira a autenticidade do documento em www.tce.rs.gov.br. Identificador: PRE.2F36.D7A4.CDA7.A4A6.5111.

Página 3764
Processo 00363-0200/21-6
Página da peça 236
Peça 5563770
DOCUMENTO DE ACESSO RESTRITO
ACESSO P03FA358

Nome	Matr/Contr	Cargo	CTPS	Admissao	Rescisao
Sildo Jose Martinazzo	2202-0/1	1900-Professor	/ /	07/07/2014	

Verba	Cat.	Ret.	Comp.	Valor	Comp.	Valor	Comp.	Valor	Comp.	Valor	Com	Valor
			2021 Janeiro		Fevereiro		Marco		Abril			
Folha Mensal												
4-Proventos	P		30 Dias	4363,46	30 Dias	4363,46	30 Dias	4363,46	30 Dias	4363,46		
217-Consig.Banrisul	D			1071,72		1071,72		1071,72		1071,72		
418-SIPROMA/Pro-Vida	D			35,09		50,00		67,40		67,40		
531-IRRF	D		22,50	345,64	22,50	345,64	22,50	345,64	22,50	345,64		
681-Deducao Previ Ina	F			6433,57		6433,57		6433,57		6433,57		
Total de Proventos:				4363,46		4363,46		4363,46		4363,46		
Total de Vantagens:												
Total de Descontos:				1452,45		1467,36		1484,76		1484,76		
Total Liquido:				2911,01		2896,10		2878,70		2878,70		
			2021 Maio		Junho		Julho		Agosto			
Folha Mensal												
4-Proventos	P		30 Dias	4363,46	30 Dias	4363,46	30 Dias	4363,46	30 Dias	4363,46		
217-Consig.Banrisul	D			1071,72		1071,72		1071,72		1071,72		
418-SIPROMA/Pro-Vida	D			67,40		67,40		50,00		73,40		
531-IRRF	D		22,50	345,64	22,50	345,64	22,50	345,64	22,50	345,64		
681-Deducao Previ Ina	F			6433,57		6433,57		6433,57		6433,57		
Total de Proventos:				4363,46		4363,46		4363,46		4363,46		
Total de Vantagens:												
Total de Descontos:				1484,76		1484,76		1467,36		1490,76		
Total Liquido:				2878,70		2878,70		2896,10		2872,70		
			2021 Setembro		Outubro		Novembro		Dezembro		*TOTAIS*	
Folha Mensal												
4-Proventos	P		30 Dias	4363,46	30 Dias	4363,46	30 Dias	4174,77	30 Dias	4174,77		51984,14
217-Consig.Banrisul	D			1071,72		1071,72		1071,72		1071,72		12860,64
418-SIPROMA/Pro-Vida	D			73,40		56,00		56,00		56,00		719,49
531-IRRF	D		22,50	345,64	22,50	345,64	22,50	303,19	22,50	303,19		4062,78
681-Deducao Previ Ina	F			6433,57		6433,57		6433,57		6433,57		77202,84
Total de Proventos:				4363,46		4363,46		4174,77		4174,77		51984,14
Total de Vantagens:												
Total de Descontos:				1490,76		1473,36		1430,91		1430,91		17642,91
Total Liquido:				2872,70		2890,10		2743,86		2743,86		34341,23

GOVBR GP - Emissao: 21/11/2023 as 16h21min - Duracao: 0h02m09seg (10)

Assinado digitalmente por: TANIA JUSSARA MIROSLAW GRIGORIEFF em 27/11/23.
Confira a autenticidade do documento em www.tce.rs.gov.br. Identificador: PRE.2F36.D7A4.CDA7.A4A6.5111.

Página 3765
Processo 00363-0200/21-6
Página da peça 237
Peça 5563770
DOCUMENTO DE ACESSO RESTRITO
ACESSO P03FA358

Nome	Matr/Contr	Cargo	CTPS	Admissao	Rescisao
Sildo Jose Martinazzo	3227-1/1	1900-Professor	/ /	05/11/2020	

Verba	Cat.	Ret.	Comp.	Valor	Comp.	Valor	Comp.	Valor	Comp.	Valor	Com	Valor
			2021 Janeiro		Fevereiro		Marco		Abril			
Folha Mensal												
4-Proventos	P		30 Dias	4198,26	30 Dias	4198,26	30 Dias	4198,26	30 Dias	4198,26		
154-SIPROMA (inativos	D			3,14		3,14		3,14		3,14		
531-IRRF	D		27,50	1139,47	27,50	1139,47	27,50	1139,47	27,50	1139,47		
681-Deducao Previ Ina	F			6433,57		6433,57		6433,57		6433,57		
Total de Proventos:				4198,26		4198,26		4198,26		4198,26		
Total de Vantagens:												
Total de Descontos:				1142,61		1142,61		1142,61		1142,61		
Total Liquido:				3055,65		3055,65		3055,65		3055,65		
			2021 Maio		Junho		Julho		Agosto			
Folha Mensal												
4-Proventos	P		30 Dias	4198,26	30 Dias	4198,26	30 Dias	4198,26	30 Dias	4198,26		
154-SIPROMA (inativos	D			3,14		3,14		3,14		3,14		
531-IRRF	D		27,50	1139,47	27,50	1139,47	27,50	1139,47	27,50	1139,47		
681-Deducao Previ Ina	F			6433,57		6433,57		6433,57		6433,57		
Total de Proventos:				4198,26		4198,26		4198,26		4198,26		
Total de Vantagens:												
Total de Descontos:				1142,61		1142,61		1142,61		1142,61		
Total Liquido:				3055,65		3055,65		3055,65		3055,65		
			2021 Setembro		Outubro		Novembro		Dezembro		*TOTAIS*	
Folha Mensal												
4-Proventos	P		30 Dias	4198,26	30 Dias	4198,26	30 Dias	4016,71	30 Dias	4016,71		50016,02
154-SIPROMA (inativos	D			17,74		17,74		17,74		17,74		96,08
531-IRRF	D		27,50	1139,47	27,50	1139,47	27,50	1080,10	27,50	1080,10		13554,90
681-Deducao Previ Ina	F			6433,57		6433,57		6433,57		6433,57		77202,84
Total de Proventos:				4198,26		4198,26		4016,71		4016,71		50016,02
Total de Vantagens:												
Total de Descontos:				1157,21		1157,21		1097,84		1097,84		13650,98
Total Liquido:				3041,05		3041,05		2918,87		2918,87		36365,04

Assinado digitalmente por: TANIA JUSSARA MIROSLAW GRIGORIEFF em 27/11/23.
Confira a autenticidade do documento em www.tce.rs.gov.br. Identificador: PRE.2F36.D7A4.CDA7.A4A6.5111.

Página 3766
Processo 00363-0200/21-6
Página da peça 238
Peça 5563770
DOCUMENTO DE ACESSO RESTRITO
ACESSO P03FA358

Nome	Matr/Contr	Cargo	CTPS	Admissao	Rescisao
Sinilda Lopes Fuchs	3034-1/1	1740-Merendeira/Servente	/ /	26/07/2019	

Verba	Cat.	Ret.	Comp.	Valor	Comp.	Valor	Comp.	Valor	Comp.	Valor	Com	Valor
			2021 Janeiro		Fevereiro		Marco		Abril			
Folha Mensal												
4-Proventos	P		30 Dias	2462,79	30 Dias	2462,79	30 Dias	2462,79	30 Dias	2462,79		
134-SINDISERMA(ASERMA	D		1,00	12,31	1,00	12,31	1,00	12,31	1,00	12,31		
158-Celular SINDISERM	D			43,71		43,71		43,71		43,71		
350-Ipe	D		18,74	461,52	18,74	461,52	18,74	461,52	18,74	461,52		
531-IRRF	D		7,50	41,90	7,50	41,90	7,50	41,90	7,50	41,90		
681-Deducao Previ Ina	F			6433,57		6433,57		6433,57		6433,57		
Total de Proventos:				2462,79		2462,79		2462,79		2462,79		
Total de Vantagens:												
Total de Descontos:				559,44		559,44		559,44		559,44		
Total Liquido:				1903,35		1903,35		1903,35		1903,35		
			2021 Maio		Junho		Julho		Agosto			
Folha Mensal												
4-Proventos	P		30 Dias	2462,79	30 Dias	2462,79	30 Dias	2462,79	30 Dias	2462,79		
134-SINDISERMA(ASERMA	D		1,00	12,31	1,00	12,31	1,00	12,31	1,00	12,31		
158-Celular SINDISERM	D			43,71		43,71		43,71		43,71		
350-Ipe	D		18,74	461,52	18,74	461,52	18,74	461,52	18,74	461,52		
531-IRRF	D		7,50	41,90	7,50	41,90	7,50	41,90	7,50	41,90		
681-Deducao Previ Ina	F			6433,57		6433,57		6433,57		6433,57		
Total de Proventos:				2462,79		2462,79		2462,79		2462,79		
Total de Vantagens:												
Total de Descontos:				559,44		559,44		559,44		559,44		
Total Liquido:				1903,35		1903,35		1903,35		1903,35		
			2021 Setembro		Outubro		Novembro		Dezembro		*TOTAIS*	
Folha Mensal												
4-Proventos	P		30 Dias	2462,79	30 Dias	2462,79	30 Dias	2356,29	30 Dias	2356,29		29340,48
134-SINDISERMA(ASERMA	D		1,00	12,31	1,00	12,31	1,00	11,78	1,00	11,78		146,66
158-Celular SINDISERM	D			43,71		43,71		43,71		93,98		574,79
350-Ipe	D		18,74	461,52	18,74	461,52	18,74	441,56	18,74	441,56		5498,32
531-IRRF	D		7,50	41,90	7,50	41,90	7,50	33,92	7,50	33,92		486,84
681-Deducao Previ Ina	F			6433,57		6433,57		6433,57		6433,57		77202,84
Total de Proventos:				2462,79		2462,79		2356,29		2356,29		29340,48
Total de Vantagens:												
Total de Descontos:				559,44		559,44		530,97		581,24		6706,61
Total Liquido:				1903,35		1903,35		1825,32		1775,05		22633,87

GOVBR GP - Emissao: 21/11/2023 as 16h21min - Duracao: 0h02m10seg (10)

Assinado digitalmente por: TANIA JUSSARA MIROSLAW GRIGORIEFF em 27/11/23.
Confira a autenticidade do documento em www.tce.rs.gov.br. Identificador: PRE.2F36.D7A4.CDA7.A4A6.5111.

Página 3767
Processo 00363-0200/21-6
Página da peça 239
Peça 5563770
DOCUMENTO DE ACESSO RESTRITO
ACESSO P03FA358

Nome	Matr/Contr	Cargo	CTPS	Admissao	Rescisao
Sirio Lirio Kobs	3474-6/1	1750-Operario	/ /	17/11/2021	

Verba	Cat.	Ret.	Comp.	Valor	Comp.	Valor	Comp.	Valor	Comp.	Valor	Com	Valor
	2021 Setembro				Outubro		Novembro		Dezembro		*TOTAIS*	
Folha Mensal												
4-Proventos	P						14 Dias	1099,61	30 Dias	2356,30		3455,91
681-Deducao Previ Ina	F							6433,57		6433,57		12867,14
Total de Proventos:								1099,61		2356,30		3455,91
Total de Vantagens:												
Total de Descontos:												
Total Liquido:								1099,61		2356,30		3455,91

Página 3768
Processo 00363-0200/21-6
Página da peça 240
Peça 5563770
DOCUMENTO DE ACESSO RESTRITO
ACESSO P03FA358

Assinado digitalmente por: TANIA JUSSARA MIROSLAW GRIGORIEFF em 27/11/23.
Confira a autenticidade do documento em www.tce.rs.gov.br. Identificador: PRE.2F36.D7A4.CDA7.A4A6.5111.

Nome	Matr/Contr	Cargo	CTPS	Admissao	Rescisao
Sirlei Borges Bittencourt	1001-4/1	1910-Pensionista	/ /	16/05/1997	

Verba	Cat.	Ret.	Comp.	Valor	Comp.	Valor	Comp.	Valor	Comp.	Valor	Com	Valor
			2021 Janeiro		Fevereiro		Marco		Abril			
Folha Mensal												
4-Proventos	P		30 Dias	2705,36	30 Dias	2705,36	30 Dias	2705,36	30 Dias	2705,36		
134-SINDISERMA(ASERMA	D		1,00	16,87	1,00	16,87	1,00	16,87	1,00	16,87		
163-Vale Compras	D			600,00		600,00		600,00		600,00		
223-Consignacao Cef	D			675,99		700,00		700,00		700,00		
681-Deducao Previ Ina	F			6433,57		6433,57		6433,57		6433,57		
Total de Proventos:				2705,36		2705,36		2705,36		2705,36		
Total de Vantagens:												
Total de Descontos:				1292,86		1316,87		1316,87		1316,87		
Total Liquido:				1412,50		1388,49		1388,49		1388,49		
			2021 Maio		Junho		Julho		Agosto			
Folha Mensal												
4-Proventos	P		30 Dias	2705,36	30 Dias	2705,36	30 Dias	2705,36	30 Dias	2705,36		
134-SINDISERMA(ASERMA	D		1,00	16,87	1,00	16,87	1,00	16,87	1,00	16,87		
163-Vale Compras	D			600,00		600,00		600,00		600,00		
223-Consignacao Cef	D			700,00		700,00		700,00		700,00		
681-Deducao Previ Ina	F			6433,57		6433,57		6433,57		6433,57		
Total de Proventos:				2705,36		2705,36		2705,36		2705,36		
Total de Vantagens:												
Total de Descontos:				1316,87		1316,87		1316,87		1316,87		
Total Liquido:				1388,49		1388,49		1388,49		1388,49		
			2021 Setembro		Outubro		Novembro		Dezembro		*TOTAIS*	
Folha Mensal												
4-Proventos	P		30 Dias	2705,36	30 Dias	2705,36	30 Dias	2588,37	30 Dias	2588,37		32230,34
134-SINDISERMA(ASERMA	D		1,00	16,87	1,00	16,87	1,00	16,14	1,00	16,14		200,98
163-Vale Compras	D			600,00		600,00		600,00		600,00		7200,00
223-Consignacao Cef	D			700,00		700,00		700,00		700,00		8375,99
681-Deducao Previ Ina	F			6433,57		6433,57		6433,57		6433,57		77202,84
Total de Proventos:				2705,36		2705,36		2588,37		2588,37		32230,34
Total de Vantagens:												
Total de Descontos:				1316,87		1316,87		1316,14		1316,14		15776,97
Total Liquido:				1388,49		1388,49		1272,23		1272,23		16453,37

Assinado digitalmente por: TANIA JUSSARA MIROSLAW GRIGORIEFF em 27/11/23.
Confira a autenticidade do documento em www.tce.rs.gov.br. Identificador: PRE.2F36.D7A4.CDA7.A4A6.5111.

Página 3769
Processo 00363-0200/21-6
Página da peça 241
Peça 5563770
DOCUMENTO DE ACESSO RESTRITO
ACESSO P03FA358

Nome	Matr/Contr	Cargo	CTPS	Admissao	Rescisao
Sirlei Borges Bittencourt	1002-2/1	1910-Pensionista	/ /	16/05/1997	

Verba	Cat.	Ret.	Comp.	Valor	Comp.	Valor	Comp.	Valor	Comp.	Valor	Com	Valor
			2021 Janeiro		Fevereiro		Marco		Abril			
Folha Mensal												
4-Proventos	P		30 Dias	1851,92	30 Dias	1851,92	30 Dias	1851,92	30 Dias	1851,92		
134-SINDISERMA(ASERMA	D		1,00	16,87	1,00	16,87	1,00	16,87	1,00	16,87		
163-Vale Compras	D			579,77		599,36		599,62		599,29		
223-Consignacao Cef	D			631,35		666,96		666,96		666,96		
531-IRRF	D		7,50	41,97	7,50	41,97	7,50	41,97	7,50	41,97		
681-Deducao Previ Ina	F			6433,57		6433,57		6433,57		6433,57		
Total de Proventos:				1851,92		1851,92		1851,92		1851,92		
Total de Vantagens:												
Total de Descontos:				1269,96		1325,16		1325,42		1325,09		
Total Liquido:				581,96		526,76		526,50		526,83		
			2021 Maio		Junho		Julho		Agosto			
Folha Mensal												
4-Proventos	P		30 Dias	1851,92	30 Dias	1851,92	30 Dias	1851,92	30 Dias	1851,92		
134-SINDISERMA(ASERMA	D		1,00	16,87	1,00	16,87	1,00	16,87	1,00	16,87		
163-Vale Compras	D			599,69		600,00		594,86		598,93		
223-Consignacao Cef	D			666,96		894,93		894,93		894,93		
531-IRRF	D		7,50	41,97	7,50	41,97	7,50	41,97	7,50	41,97		
681-Deducao Previ Ina	F			6433,57		6433,57		6433,57		6433,57		
Total de Proventos:				1851,92		1851,92		1851,92		1851,92		
Total de Vantagens:												
Total de Descontos:				1325,49		1553,77		1548,63		1552,70		
Total Liquido:				526,43		298,15		303,29		299,22		
			2021 Setembro		Outubro		Novembro		Dezembro		*TOTAIS*	
Folha Mensal												
4-Proventos	P		30 Dias	1851,92	30 Dias	1851,92	30 Dias	1771,84	30 Dias	1771,84		22062,88
134-SINDISERMA(ASERMA	D		1,00	16,87	1,00	16,87	1,00	16,14	1,00	16,14		200,98
163-Vale Compras	D			599,19		592,86		599,99		589,05		7152,61
223-Consignacao Cef	D			894,93		894,93		894,93		894,93		9563,70
531-IRRF	D		7,50	41,97	7,50	41,97	7,50	27,19	7,50	27,19		474,08
681-Deducao Previ Ina	F			6433,57		6433,57		6433,57		6433,57		77202,84
Total de Proventos:				1851,92		1851,92		1771,84		1771,84		22062,88
Total de Vantagens:												
Total de Descontos:				1552,96		1546,63		1538,25		1527,31		17391,37
Total Liquido:				298,96		305,29		233,59		244,53		4671,51

GOVBR GP - Emissao: 21/11/2023 as 16h21min - Duracao: 0h02m12seg (10)

Assinado digitalmente por: TANIA JUSSARA MIROSLAW GRIGORIEFF em 27/11/23.
Confira a autenticidade do documento em www.tce.rs.gov.br. Identificador: PRE.2F36.D7A4.CDA7.A4A6.5111.

Página 3770
Processo 00363-0200/21-6
Página da peça 242
Peça 5563770
DOCUMENTO DE ACESSO RESTRITO
ACESSO P03FA358

Nome	Matr/Contr	Cargo	CTPS	Admissao	Rescisao
Solange Ivanete Becker	2218-7/1	1900-Professor	/ /	18/08/2014	

Verba	Cat.	Ret.	Comp.	Valor	Comp.	Valor	Comp.	Valor	Comp.	Valor	Com	Valor
2021 Janeiro					**Fevereiro**		**Marco**		**Abril**			
Folha Mensal												
4-Proventos	P		30 Dias	4007,74	30 Dias	4007,74	30 Dias	4007,74	30 Dias	4007,74		
531-IRRF	D		22,50	265,61	22,50	265,61	22,50	265,61	22,50	265,61		
681-Deducao Previ Ina	F			6433,57		6433,57		6433,57		6433,57		
Total de Proventos:				4007,74		4007,74		4007,74		4007,74		
Total de Vantagens:												
Total de Descontos:				265,61		265,61		265,61		265,61		
Total Liquido:				3742,13		3742,13		3742,13		3742,13		
2021 Maio					**Junho**		**Julho**		**Agosto**			
Folha Mensal												
4-Proventos	P		30 Dias	4007,74	30 Dias	4007,74	30 Dias	4007,74	30 Dias	4007,74		
154-SIPROMA (inativos	D							17,74		17,74		
531-IRRF	D		22,50	265,61	22,50	265,61	22,50	265,61	22,50	265,61		
681-Deducao Previ Ina	F			6433,57		6433,57		6433,57		6433,57		
Total de Proventos:				4007,74		4007,74		4007,74		4007,74		
Total de Vantagens:												
Total de Descontos:				265,61		265,61		283,35		283,35		
Total Liquido:				3742,13		3742,13		3724,39		3724,39		
2021 Setembro					**Outubro**		**Novembro**		**Dezembro**		***TOTAIS***	
Folha Mensal												
4-Proventos	P		30 Dias	4007,74	30 Dias	4007,74	30 Dias	3834,43	30 Dias	3834,43		47746,26
154-SIPROMA (inativos	D			17,74		17,74		17,74		17,74		106,44
531-IRRF	D		22,50	265,61	22,50	265,61	22,50	226,61	22,50	226,61		3109,32
681-Deducao Previ Ina	F			6433,57		6433,57		6433,57		6433,57		77202,84
Total de Proventos:				4007,74		4007,74		3834,43		3834,43		47746,26
Total de Vantagens:												
Total de Descontos:				283,35		283,35		244,35		244,35		3215,76
Total Liquido:				3724,39		3724,39		3590,08		3590,08		44530,50

Assinado digitalmente por: TANIA JUSSARA MIROSLAW GRIGORIEFF em 27/11/23.
Confira a autenticidade do documento em www.tce.rs.gov.br. Identificador: PRE.2F36.D7A4.CDA7.A4A6.5111.

Página 3771
Processo 00363-0200/21-6
Página da peça 243
Peça 5563770
DOCUMENTO DE ACESSO RESTRITO
ACESSO P03FA358

Nome	Matr/Contr	Cargo	CTPS	Admissao	Rescisao
Solange Losekann	2870-3/1	1090-Cirurgiao Dentista	/ /	17/09/2018	

Verba	Cat.	Ret.	Comp.	Valor	Comp.	Valor	Comp.	Valor	Comp.	Valor	Com	Valor
			2021 Janeiro		Fevereiro		Marco		Abril			
Folha Mensal												
4-Proventos	P		30 Dias	13093,66	30 Dias	13093,66	30 Dias	13093,66	30 Dias	13093,66		
126-Consig.Trib.Mun.	D					2663,82						
217-Consig.Banrisul	D					3748,00		3748,00		3748,00		
531-IRRF	D		27,50	2474,98	27,50	2474,98	27,50	2474,98	27,50	2474,98		
554-Previagudo	D		14,00	932,41	14,00	932,41	14,00	932,41	14,00	932,41		
681-Deducao Previ Ina	F			6433,57		6433,57		6433,57		6433,57		
Total de Proventos:				13093,66		13093,66		13093,66		13093,66		
Total de Vantagens:												
Total de Descontos:				3407,39		9819,21		7155,39		7155,39		
Total Liquido:				9686,27		3274,45		5938,27		5938,27		
			2021 Maio		Junho		Julho		Agosto			
Folha Mensal												
4-Proventos	P		30 Dias	13093,66	30 Dias	13093,66	30 Dias	13093,66	30 Dias	13093,66		
217-Consig.Banrisul	D			3748,00		3748,00		3748,00		3748,00		
531-IRRF	D		27,50	2474,98	27,50	2474,98	27,50	2474,98	27,50	2474,98		
554-Previagudo	D		14,00	932,41	14,00	932,41	14,00	932,41	14,00	932,41		
681-Deducao Previ Ina	F			6433,57		6433,57		6433,57		6433,57		
Total de Proventos:				13093,66		13093,66		13093,66		13093,66		
Total de Vantagens:												
Total de Descontos:				7155,39		7155,39		7155,39		7155,39		
Total Liquido:				5938,27		5938,27		5938,27		5938,27		
			2021 Setembro		Outubro		Novembro		Dezembro		*TOTAIS*	
Folha Mensal												
4-Proventos	P		30 Dias	13093,66	30 Dias	13093,66	30 Dias	12527,43	30 Dias	12527,43		155991,46
126-Consig.Trib.Mun.	D											2663,82
217-Consig.Banrisul	D			3748,00		3748,00		3748,00		3748,00		41228,00
531-IRRF	D		27,50	2474,98	27,50	2474,98	27,50	2341,06	27,50	2341,06		29431,92
554-Previagudo	D		14,00	932,41	14,00	932,41	14,00	853,14	14,00	853,14		11030,38
681-Deducao Previ Ina	F			6433,57		6433,57		6433,57		6433,57		77202,84
Total de Proventos:				13093,66		13093,66		12527,43		12527,43		155991,46
Total de Vantagens:												
Total de Descontos:				7155,39		7155,39		6942,20		6942,20		84354,12
Total Liquido:				5938,27		5938,27		5585,23		5585,23		71637,34

GOVBR GP - Emissao: 21/11/2023 as 16h21min - Duracao: 0h02m13seg (10)

Assinado digitalmente por: TANIA JUSSARA MIROSLAW GRIGORIEFF em 27/11/23.
Confira a autenticidade do documento em www.tce.rs.gov.br. Identificador: PRE.2F36.D7A4.CDA7.A4A6.5111.

Página 3772
Processo 00363-0200/21-6
Página da peça 244
Peça 5563770
DOCUMENTO DE ACESSO RESTRITO
ACESSO P03FA358

Nome	Matr/Contr	Cargo	CTPS	Admissao	Rescisao
Sonia Fischer	1838-4/1	1900-Professor	/ /	01/08/2011	

Verba	Cat.	Ret.	Comp.	Valor	Comp.	Valor	Comp.	Valor	Comp.	Valor	Com	Valor
			2021 Janeiro		Fevereiro		Marco		Abril			
Folha Mensal												
4-Proventos	P		30 Dias	4845,59	30 Dias	4845,59	30 Dias	4845,59	30 Dias	4845,59		
217-Consig.Banrisul	D			399,81		399,81		399,81		399,81		
223-Consignacao Cef	D			1197,63		1197,63		1197,63		1197,63		
350-Ipe	D		18,74	908,06	18,74	908,06	18,74	908,06	18,74	908,06		
531-IRRF	D		27,50	463,17	27,50	463,17	27,50	463,17	27,50	463,17		
681-Deducao Previ Ina	F			6433,57		6433,57		6433,57		6433,57		
Total de Proventos:				4845,59		4845,59		4845,59		4845,59		
Total de Vantagens:												
Total de Descontos:				2968,67		2968,67		2968,67		2968,67		
Total Liquido:				1876,92		1876,92		1876,92		1876,92		
			2021 Maio		Junho		Julho		Agosto			
Folha Mensal												
4-Proventos	P		30 Dias	4845,59	30 Dias	4845,59	30 Dias	4845,59	30 Dias	4845,59		
217-Consig.Banrisul	D			399,81		399,81		399,81		399,81		
223-Consignacao Cef	D			1197,63		1197,63		1197,63		1197,63		
350-Ipe	D		18,74	908,06	18,74	908,06	18,74	908,06	18,74	908,06		
531-IRRF	D		27,50	463,17	27,50	463,17	27,50	463,17	27,50	463,17		
681-Deducao Previ Ina	F			6433,57		6433,57		6433,57		6433,57		
Total de Proventos:				4845,59		4845,59		4845,59		4845,59		
Total de Vantagens:												
Total de Descontos:				2968,67		2968,67		2968,67		2968,67		
Total Liquido:				1876,92		1876,92		1876,92		1876,92		
			2021 Setembro		Outubro		Novembro		Dezembro		*TOTAIS*	
Folha Mensal												
4-Proventos	P		30 Dias	4845,59	30 Dias	4845,59	30 Dias	4636,05	30 Dias	4636,05		57728,00
217-Consig.Banrisul	D			399,81		399,81		399,81		399,81		4797,72
223-Consignacao Cef	D			1197,63		1197,63		1197,63		1197,63		14371,56
350-Ipe	D		18,74	908,06	18,74	908,06	18,74	868,79	18,74	868,79		10818,18
531-IRRF	D		27,50	463,17	27,50	463,17	22,50	406,98	22,50	406,98		5445,66
681-Deducao Previ Ina	F			6433,57		6433,57		6433,57		6433,57		77202,84
Total de Proventos:				4845,59		4845,59		4636,05		4636,05		57728,00
Total de Vantagens:												
Total de Descontos:				2968,67		2968,67		2873,21		2873,21		35433,12
Total Liquido:				1876,92		1876,92		1762,84		1762,84		22294,88

GOVBR GP - Emissao: 21/11/2023 as 16h21min - Duracao: 0h02m13seg (10)

Assinado digitalmente por: TANIA JUSSARA MIROSLAW GRIGORIEFF em 27/11/23.
Confira a autenticidade do documento em www.tce.rs.gov.br. Identificador: PRE.2F36.D7A4.CDA7.A4A6.5111.

Página 3773
Processo 00363-0200/21-6
Página da peça 245
Peça 5563770
DOCUMENTO DE ACESSO RESTRITO
ACESSO P03FA358

Nome	Matr/Contr	Cargo	CTPS	Admissao	Rescisao
Sonia Fischer	3294-8/1	1900-Professor	/ /	05/04/2021	

Verba	Cat.	Ret.	Comp.	Valor	Comp.	Valor	Comp.	Valor	Comp.	Valor	Com	Valor
			2021 Janeiro		Fevereiro		Marco		Abril			
Folha Mensal												
4-Proventos	P								26 Dias	3556,16		
154-SIPROMA (inativos	D									15,37		
350-Ipe	D									768,95		
531-IRRF	D								27,50	977,95		
681-Deducao Previ Ina	F									6433,57		
Total de Proventos:										3556,16		
Total de Vantagens:												
Total de Descontos:										1762,27		
Total Liquido:										1793,89		

Verba	Cat.	Ret.	Comp.	Valor	Comp.	Valor	Comp.	Valor	Comp.	Valor	Com	Valor
			2021 Maio		Junho		Julho		Agosto			
Folha Mensal												
4-Proventos	P		30 Dias	4103,26	30 Dias	4103,26	30 Dias	4103,26	30 Dias	4103,26		
154-SIPROMA (inativos	D			17,74		17,74		17,74		17,74		
350-Ipe	D		18,74	768,95	18,74	768,95	18,74	768,95	18,74	768,95		
531-IRRF	D		27,50	1128,40	27,50	1128,40	27,50	1128,40	27,50	1128,40		
681-Deducao Previ Ina	F			6433,57		6433,57		6433,57		6433,57		
Total de Proventos:				4103,26		4103,26		4103,26		4103,26		
Total de Vantagens:												
Total de Descontos:				1915,09		1915,09		1915,09		1915,09		
Total Liquido:				2188,17		2188,17		2188,17		2188,17		

Verba	Cat.	Ret.	Comp.	Valor	Comp.	Valor	Comp.	Valor	Comp.	Valor	*TOTAIS*
			2021 Setembro		Outubro		Novembro		Dezembro		
Folha Mensal											
4-Proventos	P		30 Dias	4103,26	30 Dias	4103,26	30 Dias	3925,81	30 Dias	3925,81	36027,34
154-SIPROMA (inativos	D			17,74		17,74		17,74		17,74	157,29
217-Consig.Banrisul	D			924,20		924,20		924,20		1143,06	3915,66
350-Ipe	D		18,74	768,95	18,74	768,95	18,74	735,69	18,74	735,69	6854,03
531-IRRF	D		27,50	1128,40	27,50	1128,40	27,50	1078,17	27,50	1078,17	9904,69
681-Deducao Previ Ina	F			6433,57		6433,57		6433,57		6433,57	57902,13
Total de Proventos:				4103,26		4103,26		3925,81		3925,81	36027,34
Total de Vantagens:											
Total de Descontos:				2839,29		2839,29		2755,80		2974,66	20831,67
Total Liquido:				1263,97		1263,97		1170,01		951,15	15195,67

GOVBR GP - Emissao: 21/11/2023 as 16h21min - Duracao: 0h02m14seg (10)

Assinado digitalmente por: TANIA JUSSARA MIROSLAW GRIGORIEFF em 27/11/23.
Confira a autenticidade do documento em www.tce.rs.gov.br. Identificador: PRE.2F36.D7A4.CDA7.A4A6.5111.

Página 3774
Processo 00363-0200/21-6
Página da peça 246
Peça 5563770
DOCUMENTO DE ACESSO RESTRITO
ACESSO P03FA358

Nome	Matr/Contr	Cargo	CTPS	Admissao	Rescisao
Sonia M. Da Silva dos Santos	2908-4/1	1900-Professor	/ /	22/02/2019	

Verba	Cat.	Ret.	Comp.	Valor	Comp.	Valor	Comp.	Valor	Comp.	Valor	Com	Valor
			2021 Janeiro		Fevereiro		Marco		Abril			
Folha Mensal												
4-Proventos	P		30 Dias	2468,02	30 Dias	2468,02	30 Dias	2468,02	30 Dias	2468,02		
418-SIPROMA/Pro-Vida	D			35,09		50,00		17,40		17,40		
531-IRRF	D		7,50	42,30	7,50	42,30	7,50	42,30	7,50	42,30		
681-Deducao Previ Ina	F			6433,57		6433,57		6433,57		6433,57		
Total de Proventos:				2468,02		2468,02		2468,02		2468,02		
Total de Vantagens:												
Total de Descontos:				77,39		92,30		59,70		59,70		
Total Liquido:				2390,63		2375,72		2408,32		2408,32		
			2021 Maio		Junho		Julho		Agosto			
Folha Mensal												
4-Proventos	P		30 Dias	2468,02	30 Dias	2468,02	30 Dias	2468,02	30 Dias	2468,02		
418-SIPROMA/Pro-Vida	D			17,40		17,40		50,00		17,40		
531-IRRF	D		7,50	42,30	7,50	42,30	7,50	42,30	7,50	42,30		
681-Deducao Previ Ina	F			6433,57		6433,57		6433,57		6433,57		
Total de Proventos:				2468,02		2468,02		2468,02		2468,02		
Total de Vantagens:												
Total de Descontos:				59,70		59,70		92,30		59,70		
Total Liquido:				2408,32		2408,32		2375,72		2408,32		
			2021 Setembro		Outubro		Novembro		Dezembro			*TOTAIS*
Folha Mensal												
4-Proventos	P		30 Dias	2468,02	30 Dias	2468,02	30 Dias	2340,46	30 Dias	2340,46		29361,12
418-SIPROMA/Pro-Vida	D			17,40								239,49
531-IRRF	D		7,50	42,30	7,50	42,30	7,50	32,73	7,50	32,73		488,46
681-Deducao Previ Ina	F			6433,57		6433,57		6433,57		6433,57		77202,84
Total de Proventos:				2468,02		2468,02		2340,46		2340,46		29361,12
Total de Vantagens:												
Total de Descontos:				59,70		42,30		32,73		32,73		727,95
Total Liquido:				2408,32		2425,72		2307,73		2307,73		28633,17

Assinado digitalmente por: TANIA JUSSARA MIROSLAW GRIGORIEFF em 27/11/23.
Confira a autenticidade do documento em www.tce.rs.gov.br. Identificador: PRE.2F36.D7A4.CDA7.A4A6.5111.

Página 3775
Processo 00363-0200/21-6
Página da peça 247
Peça 5563770
DOCUMENTO DE ACESSO RESTRITO
ACESSO P03FA358

Nome	Matr/Contr	Cargo	CTPS	Admissao	Rescisao
Sonia M. Da Silva dos Santos	2909-2/1	1900-Professor	/ /	22/02/2019	

Verba	Cat.	Ret.	Comp.	Valor	Comp.	Valor	Comp.	Valor	Comp.	Valor	Com	Valor
			2021 Janeiro		Fevereiro		Marco		Abril			
Folha Mensal												
4-Proventos	P		30 Dias	1892,36	30 Dias	1892,36	30 Dias	1892,36	30 Dias	1892,36		
531-IRRF	D		22,50	302,65	22,50	302,65	22,50	302,65	22,50	302,65		
681-Deducao Previ Ina	F			6433,57		6433,57		6433,57		6433,57		
Total de Proventos:				1892,36		1892,36		1892,36		1892,36		
Total de Vantagens:												
Total de Descontos:				302,65		302,65		302,65		302,65		
Total Liquido:				1589,71		1589,71		1589,71		1589,71		
			2021 Maio		Junho		Julho		Agosto			
Folha Mensal												
4-Proventos	P		30 Dias	1892,36	30 Dias	1892,36	30 Dias	1892,36	30 Dias	1892,36		
531-IRRF	D		22,50	302,65	22,50	302,65	22,50	302,65	22,50	302,65		
681-Deducao Previ Ina	F			6433,57		6433,57		6433,57		6433,57		
Total de Proventos:				1892,36		1892,36		1892,36		1892,36		
Total de Vantagens:												
Total de Descontos:				302,65		302,65		302,65		302,65		
Total Liquido:				1589,71		1589,71		1589,71		1589,71		
			2021 Setembro		Outubro		Novembro		Dezembro		*TOTAIS*	
Folha Mensal												
4-Proventos	P		30 Dias	1892,36	30 Dias	1892,36	30 Dias	1794,56	30 Dias	1794,56		22512,72
531-IRRF	D		22,50	302,65	22,50	302,65	22,50	261,51	22,50	261,51		3549,52
681-Deducao Previ Ina	F			6433,57		6433,57		6433,57		6433,57		77202,84
Total de Proventos:				1892,36		1892,36		1794,56		1794,56		22512,72
Total de Vantagens:												
Total de Descontos:				302,65		302,65		261,51		261,51		3549,52
Total Liquido:				1589,71		1589,71		1533,05		1533,05		18963,20

GOVBR GP - Emissao: 21/11/2023 as 16h21min - Duracao: 0h02m14seg (10)

Assinado digitalmente por: TANIA JUSSARA MIROSLAW GRIGORIEFF em 27/11/23.
Confira a autenticidade do documento em www.tce.rs.gov.br. Identificador: PRE.2F36.D7A4.CDA7.A4A6.5111.

Página 3776
Processo 00363-0200/21-6
Página da peça 248
Peça 5563770
DOCUMENTO DE ACESSO RESTRITO
ACESSO P03FA358

Nome	Matr/Contr	Cargo	CTPS	Admissao	Rescisao
Sonia Maria Jaeger	2367-1/1	1900-Professor	/ /	01/11/2015	

Verba	Cat.	Ret.	Comp.	Valor	Comp.	Valor	Comp.	Valor	Comp.	Valor	Com	Valor
			2021 Janeiro		Fevereiro		Marco		Abril			
Folha Mensal												
4-Proventos	P		30 Dias	3975,94	30 Dias	3975,94	30 Dias	3975,94	30 Dias	3975,94		
531-IRRF	D		7,50	12,59	7,50	12,59	7,50	12,59	7,50	12,59		
681-Deducao Previ Ina	F			6433,57		6433,57		6433,57		6433,57		
Total de Proventos:				3975,94		3975,94		3975,94		3975,94		
Total de Vantagens:												
Total de Descontos:				12,59		12,59		12,59		12,59		
Total Liquido:				3963,35		3963,35		3963,35		3963,35		
			2021 Maio		Junho		Julho		Agosto			
Folha Mensal												
4-Proventos	P		30 Dias	3975,94	30 Dias	3975,94	30 Dias	3975,94	30 Dias	3975,94		
531-IRRF	D		7,50	12,59	7,50	12,59	7,50	12,59	7,50	12,59		
681-Deducao Previ Ina	F			6433,57		6433,57		6433,57		6433,57		
Total de Proventos:				3975,94		3975,94		3975,94		3975,94		
Total de Vantagens:												
Total de Descontos:				12,59		12,59		12,59		12,59		
Total Liquido:				3963,35		3963,35		3963,35		3963,35		
			2021 Setembro		Outubro		Novembro		Dezembro		*TOTAIS*	
Folha Mensal												
4-Proventos	P		30 Dias	3975,94	30 Dias	3975,94	30 Dias	3804,00	30 Dias	3804,00		47367,40
531-IRRF	D		7,50	12,59	7,50	12,59						125,90
681-Deducao Previ Ina	F			6433,57		6433,57		6433,57		6433,57		77202,84
Total de Proventos:				3975,94		3975,94		3804,00		3804,00		47367,40
Total de Vantagens:												
Total de Descontos:				12,59		12,59						125,90
Total Liquido:				3963,35		3963,35		3804,00		3804,00		47241,50

GOVBR GP - Emissao: 21/11/2023 as 16h21min - Duracao: 0h02m15seg (10)

Assinado digitalmente por: TANIA JUSSARA MIROSLAW GRIGORIEFF em 27/11/23.
Confira a autenticidade do documento em www.tce.rs.gov.br. Identificador: PRE.2F36.D7A4.CDA7.A4A6.5111.

Página 3777
Processo 00363-0200/21-6
Página da peça 249
Peça 5563770
DOCUMENTO DE ACESSO RESTRITO
ACESSO P03FA358

Nome	Matr/Contr	Cargo	CTPS	Admissao	Rescisao
Sonil Tuchtenhagen	1897-0/1	1900-Professor	/ /	01/03/2012	

Verba	Cat.	Ret.	Comp.	Valor	Comp.	Valor	Comp.	Valor	Comp.	Valor	Com	Valor
			2021 Janeiro		Fevereiro		Marco		Abril			
Folha Mensal												
4-Proventos	P		30 Dias	4316,11	30 Dias	4316,11	30 Dias	4316,11	30 Dias	4316,11		
223-Consignacao Cef	D			1288,83		1288,83		1288,83		1288,83		
531-IRRF	D		22,50	334,99	22,50	334,99	22,50	334,99	22,50	334,99		
681-Deducao Previ Ina	F			6433,57		6433,57		6433,57		6433,57		
Total de Proventos:				4316,11		4316,11		4316,11		4316,11		
Total de Vantagens:												
Total de Descontos:				1623,82		1623,82		1623,82		1623,82		
Total Liquido:				2692,29		2692,29		2692,29		2692,29		
			2021 Maio		Junho		Julho		Agosto			
Folha Mensal												
4-Proventos	P		30 Dias	4316,11	30 Dias	4316,11	30 Dias	4316,11	30 Dias	4316,11		
223-Consignacao Cef	D			1288,83		1288,83				1288,83		
531-IRRF	D		22,50	334,99	22,50	334,99	22,50	334,99	22,50	334,99		
681-Deducao Previ Ina	F			6433,57		6433,57		6433,57		6433,57		
Total de Proventos:				4316,11		4316,11		4316,11		4316,11		
Total de Vantagens:												
Total de Descontos:				1623,82		1623,82		334,99		1623,82		
Total Liquido:				2692,29		2692,29		3981,12		2692,29		
			2021 Setembro		Outubro		Novembro		Dezembro			*TOTAIS*
Folha Mensal												
4-Proventos	P		30 Dias	4316,11	30 Dias	4316,11	30 Dias	4129,46	30 Dias	4129,46		51420,02
223-Consignacao Cef	D			1288,83		1288,83		1288,83		1288,83		14177,13
531-IRRF	D		22,50	334,99	22,50	334,99	22,50	292,99	22,50	292,99		3935,88
681-Deducao Previ Ina	F			6433,57		6433,57		6433,57		6433,57		77202,84
Total de Proventos:				4316,11		4316,11		4129,46		4129,46		51420,02
Total de Vantagens:												
Total de Descontos:				1623,82		1623,82		1581,82		1581,82		18113,01
Total Liquido:				2692,29		2692,29		2547,64		2547,64		33307,01

GOVBR GP - Emissao: 21/11/2023 as 16h21min - Duracao: 0h02m15seg (10)

Assinado digitalmente por: TANIA JUSSARA MIROSLAW GRIGORIEFF em 27/11/23.
Confira a autenticidade do documento em www.tce.rs.gov.br. Identificador: PRE.2F36.D7A4.CDA7.A4A6.5111.

Página 3778
Processo 00363-0200/21-6
Página da peça 250
Peça 5563770
DOCUMENTO DE ACESSO RESTRITO
ACESSO P03FA358

Nome	Matr/Contr	Cargo	CTPS	Admissao	Rescisao
Sueli A. De Mello Rehbein	2504-6/1	1740-Merendeira/Servente	/ /	11/04/2016	

Verba	Cat.	Ret.	Comp.	Valor	Comp.	Valor	Comp.	Valor	Comp.	Valor	Com	Valor
			2021 Janeiro		Fevereiro		Marco		Abril			
Folha Mensal												
4-Proventos	P		30 Dias	2388,70	30 Dias	2388,70	30 Dias	2388,70	30 Dias	2388,70		
126-Consig.Trib.Mun.	D					70,03						
134-SINDISERMA(ASERMA	D		1,00	12,31	1,00	12,31	1,00	12,31	1,00	12,31		
158-Celular SINDISERM	D			43,71		114,71		114,71		114,71		
163-Vale Compras	D			149,77		149,49		149,05		149,50		
217-Consig.Banrisul	D			468,07		468,07		468,07		468,07		
531-IRRF	D		7,50	36,35	7,50	36,35	7,50	36,35	7,50	36,35		
681-Deducao Previ Ina	F			6433,57		6433,57		6433,57		6433,57		
Total de Proventos:				2388,70		2388,70		2388,70		2388,70		
Total de Vantagens:												
Total de Descontos:				710,21		850,96		780,49		780,94		
Total Liquido:				1678,49		1537,74		1608,21		1607,76		
			2021 Maio		Junho		Julho		Agosto			
Folha Mensal												
4-Proventos	P		30 Dias	2388,70	30 Dias	2388,70	30 Dias	2388,70	30 Dias	2388,70		
134-SINDISERMA(ASERMA	D		1,00	12,31	1,00	12,31	1,00	12,31	1,00	12,31		
158-Celular SINDISERM	D			114,71		114,71		114,71		114,71		
163-Vale Compras	D			147,86		148,94		142,37		149,99		
217-Consig.Banrisul	D			468,07		468,07		468,07		468,07		
531-IRRF	D		7,50	36,35	7,50	36,35	7,50	36,35	7,50	36,35		
681-Deducao Previ Ina	F			6433,57		6433,57		6433,57		6433,57		
Total de Proventos:				2388,70		2388,70		2388,70		2388,70		
Total de Vantagens:												
Total de Descontos:				779,30		780,38		773,81		781,43		
Total Liquido:				1609,40		1608,32		1614,89		1607,27		

Verba	Cat.	Ret.	Comp.	Valor	Comp.	Valor	Comp.	Valor	Comp.	Valor	*TOTAIS*
			2021 Setembro		Outubro		Novembro		Dezembro		
Folha Mensal											
4-Proventos	P		30 Dias	2388,70	30 Dias	2388,70	30 Dias	2285,40	30 Dias	2285,40	28457,80
126-Consig.Trib.Mun.	D										70,03
134-SINDISERMA(ASERMA	D		1,00	12,31	1,00	12,31	1,00	11,78	1,00	11,78	146,66
158-Celular SINDISERM	D			114,71		114,71		114,71		31,99	1222,80
163-Vale Compras	D			149,66		145,24		144,15		149,80	1775,82
217-Consig.Banrisul	D			468,07		468,07		468,07		468,07	5616,84
531-IRRF	D		7,50	36,35							327,15
681-Deducao Previ Ina	F			6433,57		6433,57		6433,57		6433,57	77202,84
Total de Proventos:				2388,70		2388,70		2285,40		2285,40	28457,80
Total de Vantagens:											
Total de Descontos:				781,10		740,33		738,71		661,64	9159,30
Total Liquido:				1607,60		1648,37		1546,69		1623,76	19298,50

GOVBR GP - Emissao: 21/11/2023 as 16h21min - Duracao: 0h02m16seg (10)

Assinado digitalmente por: TANIA JUSSARA MIROSLAW GRIGORIEFF em 27/11/23.
Confira a autenticidade do documento em www.tce.rs.gov.br. Identificador: PRE.2F36.D7A4.CDA7.A4A6.5111.

Página 3779
Processo 00363-0200/21-6
Página da peça 251
Peça 5563770
DOCUMENTO DE ACESSO RESTRITO
ACESSO P03FA358

Nome	Matr/Contr	Cargo	CTPS	Admissao	Rescisao
Suzana Pachaly Inticher	1679-9/1	1900-Professor	/ /	01/11/2009	

Verba	Cat.	Ret.	Comp.	Valor	Comp.	Valor	Comp.	Valor	Comp.	Valor	Com	Valor
			2021 Janeiro		Fevereiro		Marco		Abril			
Folha Mensal												
4-Proventos	P		30 Dias	5502,64	30 Dias	5502,64	30 Dias	5502,64	30 Dias	5502,64		
531-IRRF	D		27,50	643,86	27,50	643,86	27,50	643,86	27,50	643,86		
681-Deducao Previ Ina	F			6433,57		6433,57		6433,57		6433,57		
Total de Proventos:				5502,64		5502,64		5502,64		5502,64		
Total de Vantagens:												
Total de Descontos:				643,86		643,86		643,86		643,86		
Total Liquido:				4858,78		4858,78		4858,78		4858,78		
			2021 Maio		Junho		Julho		Agosto			
Folha Mensal												
4-Proventos	P		30 Dias	5502,64	30 Dias	5502,64	30 Dias	5502,64	30 Dias	5502,64		
531-IRRF	D		27,50	643,86	27,50	643,86	27,50	643,86	27,50	643,86		
681-Deducao Previ Ina	F			6433,57		6433,57		6433,57		6433,57		
Total de Proventos:				5502,64		5502,64		5502,64		5502,64		
Total de Vantagens:												
Total de Descontos:				643,86		643,86		643,86		643,86		
Total Liquido:				4858,78		4858,78		4858,78		4858,78		
			2021 Setembro		Outubro		Novembro		Dezembro			*TOTAIS*
Folha Mensal												
4-Proventos	P		30 Dias	5502,64	30 Dias	5502,64	30 Dias	5264,68	30 Dias	5264,68		65555,76
531-IRRF	D		27,50	643,86	27,50	643,86	27,50	578,42	27,50	578,42		7595,44
681-Deducao Previ Ina	F			6433,57		6433,57		6433,57		6433,57		77202,84
Total de Proventos:				5502,64		5502,64		5264,68		5264,68		65555,76
Total de Vantagens:												
Total de Descontos:				643,86		643,86		578,42		578,42		7595,44
Total Liquido:				4858,78		4858,78		4686,26		4686,26		57960,32

Assinado digitalmente por: TANIA JUSSARA MIROSLAW GRIGORIEFF em 27/11/23.
Confira a autenticidade do documento em www.tce.rs.gov.br. Identificador: PRE.2F36.D7A4.CDA7.A4A6.5111.

Página 3780
Processo 00363-0200/21-6
Página da peça 252
Peça 5563770
DOCUMENTO DE ACESSO RESTRITO
ACESSO P03FA358

Nome	Matr/Contr	Cargo	CTPS	Admissao	Rescisao
Tereza Silveira Aguilar	3304-9/1	1910-Pensionista	/ /	11/03/2021	

Verba	Cat.	Ret.	Comp.	Valor	Comp.	Valor	Comp.	Valor	Comp.	Valor	Com	Valor
2021 Janeiro					**Fevereiro**		**Marco**		**Abril**			
Folha Mensal												
4-Proventos	P									5985,23		
531-IRRF	D								27,50	776,57		
681-Deducao Previ Ina	F									6433,57		
Total de Proventos:										5985,23		
Total de Vantagens:												
Total de Descontos:										776,57		
Total Liquido:										5208,66		

Verba	Cat.	Ret.	Comp.	Valor	Comp.	Valor	Comp.	Valor	Comp.	Valor	Com	Valor
2021 Maio					**Junho**		**Julho**		**Agosto**			
Folha Mensal												
4-Proventos	P		30 Dias	3591,14	30 Dias	3591,14	30 Dias	3591,14	30 Dias	3591,14		
531-IRRF	D		15,00	183,87	15,00	183,87	15,00	183,87	15,00	183,87		
681-Deducao Previ Ina	F			6433,57		6433,57		6433,57		6433,57		
Total de Proventos:				3591,14		3591,14		3591,14		3591,14		
Total de Vantagens:												
Total de Descontos:				183,87		183,87		183,87		183,87		
Total Liquido:				3407,27		3407,27		3407,27		3407,27		

Verba	Cat.	Ret.	Comp.	Valor	Comp.	Valor	Comp.	Valor	Comp.	Valor	*TOTAIS*
2021 Setembro					**Outubro**		**Novembro**		**Dezembro**		
Folha Mensal											
4-Proventos	P		30 Dias	3591,14	30 Dias	3591,14	30 Dias	3435,74	30 Dias	3435,74	34403,55
531-IRRF	D		15,00	183,87	15,00	183,87	15,00	160,56	15,00	160,56	2200,91
681-Deducao Previ Ina	F			6433,57		6433,57		6433,57		6433,57	57902,13
Total de Proventos:				3591,14		3591,14		3435,74		3435,74	34403,55
Total de Vantagens:											
Total de Descontos:				183,87		183,87		160,56		160,56	2200,91
Total Liquido:				3407,27		3407,27		3275,18		3275,18	32202,64

GOVBR GP - Emissao: 21/11/2023 as 16h21min - Duracao: 0h02m16seg (10)

Assinado digitalmente por: TANIA JUSSARA MIROSLAW GRIGORIEFF em 27/11/23.
Confira a autenticidade do documento em www.tce.rs.gov.br. Identificador: PRE.2F36.D7A4.CDA7.A4A6.5111.

Página 3781
Processo 00363-0200/21-6
Página da peça 253
Peça 5563770
DOCUMENTO DE ACESSO RESTRITO
ACESSO P03FA358

Nome	Matr/Contr	Cargo	CTPS	Admissao	Rescisao
Valdir Darci Kohls	1801-5/1	1530-Motorista	/ /	13/04/2011	

Verba	Cat.	Ret.	Comp.	Valor	Comp.	Valor	Comp.	Valor	Comp.	Valor	Com	Valor
			2021 Janeiro		Fevereiro		Marco		Abril			
Folha Mensal												
4-Proventos	P		30 Dias	4795,83	30 Dias	4795,83	30 Dias	4795,83	30 Dias	4795,83		
218-Consig SICREDI	D		16/48	1219,12	17/48	1219,12	18/48	1219,12	19/48	1219,12		
400-Syns	D			420,50		420,50		420,50		420,50		
531-IRRF	D		7,50	59,86	7,50	59,86	7,50	59,86	7,50	59,86		
681-Deducao Previ Ina	F			6433,57		6433,57		6433,57		6433,57		
Total de Proventos:				4795,83		4795,83		4795,83		4795,83		
Total de Vantagens:												
Total de Descontos:				1699,48		1699,48		1699,48		1699,48		
Total Liquido:				3096,35		3096,35		3096,35		3096,35		
			2021 Maio		Junho		Julho		Agosto			
Folha Mensal												
4-Proventos	P		30 Dias	4795,83	30 Dias	4795,83	30 Dias	4795,83	30 Dias	4795,83		
218-Consig SICREDI	D		20/48	1219,12	21/48	1219,12	22/48	1219,12	23/48	1219,12		
400-Syns	D			420,50		420,50		420,50				
531-IRRF	D		7,50	59,86	7,50	59,86	7,50	59,86	7,50	59,86		
681-Deducao Previ Ina	F			6433,57		6433,57		6433,57		6433,57		
Total de Proventos:				4795,83		4795,83		4795,83		4795,83		
Total de Vantagens:												
Total de Descontos:				1699,48		1699,48		1699,48		1278,98		
Total Liquido:				3096,35		3096,35		3096,35		3516,85		
			2021 Setembro		Outubro		Novembro		Dezembro		*TOTAIS*	
Folha Mensal												
4-Proventos	P		30 Dias	4795,83	30 Dias	4795,83	30 Dias	4588,44	30 Dias	4588,44		57135,18
218-Consig SICREDI	D		24/48	1219,12	25/48	1219,12	26/48	1219,12	27/48	1219,12		14629,44
400-Syns	D											2943,50
531-IRRF	D		7,50	59,86	7,50	59,86	7,50	44,31	7,50	44,31		687,22
681-Deducao Previ Ina	F			6433,57		6433,57		6433,57		6433,57		77202,84
Total de Proventos:				4795,83		4795,83		4588,44		4588,44		57135,18
Total de Vantagens:												
Total de Descontos:				1278,98		1278,98		1263,43		1263,43		18260,16
Total Liquido:				3516,85		3516,85		3325,01		3325,01		38875,02

GOVBR GP - Emissao: 21/11/2023 as 16h21min - Duracao: 0h02m17seg (10)

Assinado digitalmente por: TANIA JUSSARA MIROSLAW GRIGORIEFF em 27/11/23.
Confira a autenticidade do documento em www.tce.rs.gov.br. Identificador: PRE.2F36.D7A4.CDA7.A4A6.5111.

Página 3782
Processo 00363-0200/21-6
Página da peça 254
Peça 5563770
DOCUMENTO DE ACESSO RESTRITO
ACESSO P03FA358

Nome	Matr/Contr	Cargo	CTPS	Admissao	Rescisao
Valdirene Olinda Friedrich	3219-0/1	1900-Professor	/ /	17/08/2020	

Verba	Cat.	Ret.	Comp.	Valor	Comp.	Valor	Comp.	Valor	Comp.	Valor	Com	Valor
			2021 Janeiro		Fevereiro		Marco		Abril			
Folha Mensal												
4-Proventos	P		30 Dias	3976,01	30 Dias	3976,01	30 Dias	3976,01	30 Dias	3976,01		
154-SIPROMA (inativos	D			17,74		17,74		17,74		17,74		
531-IRRF	D		15,00	184,72	15,00	184,72	15,00	184,72	15,00	184,72		
681-Deducao Previ Ina	F			6433,57		6433,57		6433,57		6433,57		
Total de Proventos:				3976,01		3976,01		3976,01		3976,01		
Total de Vantagens:												
Total de Descontos:				202,46		202,46		202,46		202,46		
Total Liquido:				3773,55		3773,55		3773,55		3773,55		
			2021 Maio		Junho		Julho		Agosto			
Folha Mensal												
4-Proventos	P		30 Dias	3976,01	30 Dias	3976,01	30 Dias	3976,01	30 Dias	3976,01		
154-SIPROMA (inativos	D			17,74		17,74		17,74		17,74		
531-IRRF	D		15,00	184,72	15,00	184,72	15,00	184,72	15,00	184,72		
681-Deducao Previ Ina	F			6433,57		6433,57		6433,57		6433,57		
Total de Proventos:				3976,01		3976,01		3976,01		3976,01		
Total de Vantagens:												
Total de Descontos:				202,46		202,46		202,46		202,46		
Total Liquido:				3773,55		3773,55		3773,55		3773,55		
			2021 Setembro		Outubro		Novembro		Dezembro		*TOTAIS*	
Folha Mensal												
4-Proventos	P		30 Dias	3976,01	30 Dias	3976,01	30 Dias	3804,07	30 Dias	3804,07		47368,24
154-SIPROMA (inativos	D			17,74		17,74		17,74		17,74		212,88
531-IRRF	D		15,00	184,72	15,00	184,72	15,00	158,93	15,00	158,93		2165,06
681-Deducao Previ Ina	F			6433,57		6433,57		6433,57		6433,57		77202,84
Total de Proventos:				3976,01		3976,01		3804,07		3804,07		47368,24
Total de Vantagens:												
Total de Descontos:				202,46		202,46		176,67		176,67		2377,94
Total Liquido:				3773,55		3773,55		3627,40		3627,40		44990,30

Assinado digitalmente por: TANIA JUSSARA MIROSLAW GRIGORIEFF em 27/11/23.
Confira a autenticidade do documento em www.tce.rs.gov.br. Identificador: PRE.2F36.D7A4.CDA7.A4A6.5111.

Página 3783
Processo 00363-0200/21-6
Página da peça 255
Peça 5563770
DOCUMENTO DE ACESSO RESTRITO
ACESSO P03FA358

Nome	Matr/Contr	Cargo	CTPS	Admissao	Rescisao
Vali Noemia Mundt Beskow	2248-9/1	1760-Servente	/ /	16/01/2015	

Verba	Cat.	Ret.	Comp.	Valor	Comp.	Valor	Comp.	Valor	Comp.	Valor	Com	Valor
			2021 Janeiro		Fevereiro		Marco		Abril			
Folha Mensal												
4-Proventos	P		30 Dias	2138,71	30 Dias	2138,71	30 Dias	2138,71	30 Dias	2138,71		
134-SINDISERMA(ASERMA	D		1,00	12,31	1,00	12,31	1,00	12,31	1,00	12,31		
158-Celular SINDISERM	D			95,75		95,75		95,75		95,75		
163-Vale Compras	D			200,00		183,38		199,99		196,46		
217-Consig.Banrisul	D			613,14		613,14		613,14		613,14		
317-SINDISERMA/Pro-Vi	D			50,00		50,00		50,00		50,00		
681-Deducao Previ Ina	F			6433,57		6433,57		6433,57		6433,57		
Total de Proventos:				2138,71		2138,71		2138,71		2138,71		
Total de Vantagens:												
Total de Descontos:				971,20		954,58		971,19		967,66		
Total Liquido:				1167,51		1184,13		1167,52		1171,05		
			2021 Maio		Junho		Julho		Agosto			
Folha Mensal												
4-Proventos	P		30 Dias	2138,71	30 Dias	2138,71	30 Dias	2138,71	30 Dias	2138,71		
134-SINDISERMA(ASERMA	D		1,00	12,31	1,00	12,31	1,00	12,31	1,00	12,31		
158-Celular SINDISERM	D			95,75		95,75		95,75		95,75		
163-Vale Compras	D			182,94		200,00		200,00		187,59		
217-Consig.Banrisul	D			613,14		613,14		613,14		613,14		
317-SINDISERMA/Pro-Vi	D			50,00		50,00		50,00		50,00		
681-Deducao Previ Ina	F			6433,57		6433,57		6433,57		6433,57		
Total de Proventos:				2138,71		2138,71		2138,71		2138,71		
Total de Vantagens:												
Total de Descontos:				954,14		971,20		971,20		958,79		
Total Liquido:				1184,57		1167,51		1167,51		1179,92		
			2021 Setembro		Outubro		Novembro		Dezembro		*TOTAIS*	
Folha Mensal												
4-Proventos	P		30 Dias	2138,71	30 Dias	2138,71	30 Dias	2046,23	30 Dias	2046,23		25479,56
134-SINDISERMA(ASERMA	D		1,00	12,31	1,00	12,31	1,00	11,78	1,00	11,78		146,66
158-Celular SINDISERM	D			95,75		95,75		95,75		100,97		1154,22
163-Vale Compras	D			190,61		176,80		200,00		200,00		2317,77
217-Consig.Banrisul	D			613,14		613,14		613,14		613,14		7357,68
317-SINDISERMA/Pro-Vi	D			71,00		71,00		71,00		71,00		684,00
681-Deducao Previ Ina	F			6433,57		6433,57		6433,57		6433,57		77202,84
Total de Proventos:				2138,71		2138,71		2046,23		2046,23		25479,56
Total de Vantagens:												
Total de Descontos:				982,81		969,00		991,67		996,89		11660,33
Total Liquido:				1155,90		1169,71		1054,56		1049,34		13819,23

Assinado digitalmente por: TANIA JUSSARA MIROSLAW GRIGORIEFF em 27/11/23.
Confira a autenticidade do documento em www.tce.rs.gov.br. Identificador: PRE.2F36.D7A4.CDA7.A4A6.5111.

Página 3784
Processo 00363-0200/21-6
Página da peça 256
Peça 5563770
DOCUMENTO DE ACESSO RESTRITO
ACESSO P03FA358

Nome	Matr/Contr	Cargo	CTPS	Admissao	Rescisao
Valmi Dulce Raddatz	1554-7/1	1370-Oficial Adminstrativo	/ /	03/11/2006	

Verba	Cat.	Ret.	Comp.	Valor	Comp.	Valor	Comp.	Valor	Comp.	Valor	Com	Valor
			2021 Janeiro		Fevereiro		Marco		Abril			
Folha Mensal												
4-Proventos	P		30 Dias	8971,96	30 Dias	8971,96	30 Dias	8971,96	30 Dias	8971,96		
531-IRRF	D		27,50	976,60	27,50	976,60	27,50	976,60	27,50	976,60		
554-Previagudo	D		14,00	355,37	14,00	355,37	14,00	355,37	14,00	355,37		
681-Deducao Previ Ina	F			6433,57		6433,57		6433,57		6433,57		
Total de Proventos:				8971,96		8971,96		8971,96		8971,96		
Total de Vantagens:												
Total de Descontos:				1331,97		1331,97		1331,97		1331,97		
Total Liquido:				7639,99		7639,99		7639,99		7639,99		
			2021 Maio		Junho		Julho		Agosto			
Folha Mensal												
4-Proventos	P		30 Dias	8971,96	30 Dias	8971,96	30 Dias	8971,96	30 Dias	8971,96		
531-IRRF	D		27,50	976,60	27,50	976,60	27,50	976,60	27,50	976,60		
554-Previagudo	D		14,00	355,37	14,00	355,37	14,00	355,37	14,00	355,37		
681-Deducao Previ Ina	F			6433,57		6433,57		6433,57		6433,57		
Total de Proventos:				8971,96		8971,96		8971,96		8971,96		
Total de Vantagens:												
Total de Descontos:				1331,97		1331,97		1331,97		1331,97		
Total Liquido:				7639,99		7639,99		7639,99		7639,99		
			2021 Setembro		Outubro		Novembro		Dezembro			*TOTAIS*
Folha Mensal												
4-Proventos	P		30 Dias	8971,96	30 Dias	8971,96	30 Dias	8583,97	30 Dias	8583,97		106887,54
531-IRRF	D		27,50	976,60	27,50	976,60	27,50	884,84	27,50	884,84		11535,68
554-Previagudo	D		14,00	355,37	14,00	355,37	14,00	301,05	14,00	301,05		4155,80
681-Deducao Previ Ina	F			6433,57		6433,57		6433,57		6433,57		77202,84
Total de Proventos:				8971,96		8971,96		8583,97		8583,97		106887,54
Total de Vantagens:												
Total de Descontos:				1331,97		1331,97		1185,89		1185,89		15691,48
Total Liquido:				7639,99		7639,99		7398,08		7398,08		91196,06

Assinado digitalmente por: TANIA JUSSARA MIROSLAW GRIGORIEFF em 27/11/23.
Confira a autenticidade do documento em www.tce.rs.gov.br. Identificador: PRE.2F36.D7A4.CDA7.A4A6.5111.

Página 3785
Processo 00363-0200/21-6
Página da peça 257
Peça 5563770
DOCUMENTO DE ACESSO RESTRITO
ACESSO P03FA358

Nome	Matr/Contr	Cargo	CTPS	Admissao	Rescisao
Vania Regina Pozzer	2222-5/1	1520-Auxiliar Administrativo	/ /	01/09/2014	

Verba	Cat.	Ret.	Comp.	Valor	Comp.	Valor	Comp.	Valor	Comp.	Valor	Com	Valor
			2021 Janeiro		Fevereiro		Marco		Abril			
Folha Mensal												
4-Proventos	P		30 Dias	5628,87	30 Dias	5628,87	30 Dias	5628,87	30 Dias	5628,87		
134-SINDISERMA(ASERMA	D		1,00	27,10	1,00	27,10	1,00	27,10	1,00	27,10		
158-Celular SINDISERM	D			209,64		209,64		209,64		209,64		
223-Consignacao Cef	D			1364,14		1364,14		1364,13		1364,13		
531-IRRF	D		27,50	678,57	27,50	678,57	27,50	678,57	27,50	678,57		
681-Deducao Previ Ina	F			6433,57		6433,57		6433,57		6433,57		
Total de Proventos:				5628,87		5628,87		5628,87		5628,87		
Total de Vantagens:												
Total de Descontos:				2279,45		2279,45		2279,44		2279,44		
Total Liquido:				3349,42		3349,42		3349,43		3349,43		
			2021 Maio		Junho		Julho		Agosto			
Folha Mensal												
4-Proventos	P		30 Dias	5628,87	30 Dias	5628,87	30 Dias	5628,87	30 Dias	5628,87		
134-SINDISERMA(ASERMA	D		1,00	27,10	1,00	27,10	1,00	27,10	1,00	27,10		
158-Celular SINDISERM	D			209,64		209,64		209,64		209,64		
223-Consignacao Cef	D			1364,13		1364,13		1364,13		1364,13		
531-IRRF	D		27,50	678,57	27,50	678,57	27,50	678,57	27,50	678,57		
681-Deducao Previ Ina	F			6433,57		6433,57		6433,57		6433,57		
Total de Proventos:				5628,87		5628,87		5628,87		5628,87		
Total de Vantagens:												
Total de Descontos:				2279,44		2279,44		2279,44		2279,44		
Total Liquido:				3349,43		3349,43		3349,43		3349,43		
			2021 Setembro		Outubro		Novembro		Dezembro			*TOTAIS*
Folha Mensal												
4-Proventos	P		30 Dias	5628,87	30 Dias	5628,87	30 Dias	5385,45	30 Dias	5385,45		67059,60
134-SINDISERMA(ASERMA	D		1,00	27,10	1,00	27,10	1,00	25,93	1,00	25,93		322,86
158-Celular SINDISERM	D			209,64		209,64		209,64		170,97		2477,01
223-Consignacao Cef	D			1364,13		1364,13		1364,13		1364,13		16369,58
531-IRRF	D		27,50	678,57	27,50	678,57	27,50	611,63	27,50	611,63		8008,96
681-Deducao Previ Ina	F			6433,57		6433,57		6433,57		6433,57		77202,84
Total de Proventos:				5628,87		5628,87		5385,45		5385,45		67059,60
Total de Vantagens:												
Total de Descontos:				2279,44		2279,44		2211,33		2172,66		27178,41
Total Liquido:				3349,43		3349,43		3174,12		3212,79		39881,19

GOVBR GP - Emissao: 21/11/2023 as 16h21min - Duracao: 0h02m19seg (10)

Assinado digitalmente por: TANIA JUSSARA MIROSLAW GRIGORIEFF em 27/11/23.
Confira a autenticidade do documento em www.tce.rs.gov.br. Identificador: PRE.2F36.D7A4.CDA7.A4A6.5111.

Página 3786
Processo 00363-0200/21-6
Página da peça 258
Peça 5563770
DOCUMENTO DE ACESSO RESTRITO
ACESSO P03FA358

Nome	Matr/Contr	Cargo	CTPS	Admissao	Rescisao
Vania T. Raskopf Klusener	2348-5/1	1900-Professor	/ /	01/07/2015	

Verba	Cat.	Ret.	Comp.	Valor	Comp.	Valor	Comp.	Valor	Comp.	Valor	Com	Valor
			2021 Janeiro		Fevereiro		Marco		Abril			
Folha Mensal												
4-Proventos	P		30 Dias	4458,48	30 Dias	4458,48	30 Dias	4458,48	30 Dias	4458,48		
154-SIPROMA (inativos	D			17,74		17,74		17,74		17,74		
217-Consig.Banrisul	D			977,72		977,72		977,72		977,72		
531-IRRF	D		7,50	48,78	7,50	48,78	7,50	48,78	7,50	48,78		
681-Deducao Previ Ina	F			6433,57		6433,57		6433,57		6433,57		
Total de Proventos:				4458,48		4458,48		4458,48		4458,48		
Total de Vantagens:												
Total de Descontos:				1044,24		1044,24		1044,24		1044,24		
Total Liquido:				3414,24		3414,24		3414,24		3414,24		
			2021 Maio		Junho		Julho		Agosto			
Folha Mensal												
4-Proventos	P		30 Dias	4458,48	30 Dias	4458,48	30 Dias	4458,48	30 Dias	4458,48		
154-SIPROMA (inativos	D			17,74		17,74		17,74		17,74		
217-Consig.Banrisul	D			977,72		977,72		977,72		977,72		
531-IRRF	D		7,50	48,78	7,50	48,78	7,50	48,78	7,50	48,78		
681-Deducao Previ Ina	F			6433,57		6433,57		6433,57		6433,57		
Total de Proventos:				4458,48		4458,48		4458,48		4458,48		
Total de Vantagens:												
Total de Descontos:				1044,24		1044,24		1044,24		1044,24		
Total Liquido:				3414,24		3414,24		3414,24		3414,24		
			2021 Setembro		Outubro		Novembro		Dezembro		*TOTAIS*	
Folha Mensal												
4-Proventos	P		30 Dias	4458,48	30 Dias	4458,48	30 Dias	4265,68	30 Dias	4265,68		53116,16
154-SIPROMA (inativos	D			17,74		17,74		17,74		17,74		212,88
217-Consig.Banrisul	D			977,72		1248,30		1248,30		1248,30		12544,38
531-IRRF	D		7,50	48,78	7,50	48,78	7,50	34,32	7,50	34,32		556,44
681-Deducao Previ Ina	F			6433,57		6433,57		6433,57		6433,57		77202,84
Total de Proventos:				4458,48		4458,48		4265,68		4265,68		53116,16
Total de Vantagens:												
Total de Descontos:				1044,24		1314,82		1300,36		1300,36		13313,70
Total Liquido:				3414,24		3143,66		2965,32		2965,32		39802,46

Assinado digitalmente por: TANIA JUSSARA MIROSLAW GRIGORIEFF em 27/11/23.
Confira a autenticidade do documento em www.tce.rs.gov.br. Identificador: PRE.2F36.D7A4.CDA7.A4A6.5111.

Página 3787
Processo 00363-0200/21-6
Página da peça 259
Peça 5563770
DOCUMENTO DE ACESSO RESTRITO
ACESSO P03FA358

Nome	Matr/Contr	Cargo	CTPS	Admissao	Rescisao
Velita Kobs Beskow	1287-4/1	1910-Pensionista	/ /	23/10/2000	

Verba	Cat.	Ret.	Comp.	Valor	Comp.	Valor	Comp.	Valor	Comp.	Valor	Com	Valor
			2021 Janeiro		Fevereiro		Marco		Abril			
Folha Mensal												
4-Proventos	P		30 Dias	1799,54	30 Dias	1799,54	30 Dias	1799,54	30 Dias	1799,54		
681-Deducao Previ Ina	F			6433,57		6433,57		6433,57		6433,57		
Total de Proventos:				1799,54		1799,54		1799,54		1799,54		
Total de Vantagens:												
Total de Descontos:												
Total Liquido:				1799,54		1799,54		1799,54		1799,54		
			2021 Maio		Junho		Julho		Agosto			
Folha Mensal												
4-Proventos	P		30 Dias	1799,54	30 Dias	1799,54	30 Dias	1799,54	30 Dias	1799,54		
681-Deducao Previ Ina	F			6433,57		6433,57		6433,57		6433,57		
Total de Proventos:				1799,54		1799,54		1799,54		1799,54		
Total de Vantagens:												
Total de Descontos:												
Total Liquido:				1799,54		1799,54		1799,54		1799,54		
			2021 Setembro		Outubro		Novembro		Dezembro		*TOTAIS*	
Folha Mensal												
4-Proventos	P		30 Dias	1799,54	30 Dias	1799,54	30 Dias	1721,72	30 Dias	1721,72		21438,84
681-Deducao Previ Ina	F			6433,57		6433,57		6433,57		6433,57		77202,84
Total de Proventos:				1799,54		1799,54		1721,72		1721,72		21438,84
Total de Vantagens:												
Total de Descontos:												
Total Liquido:				1799,54		1799,54		1721,72		1721,72		21438,84

GOVBR GP - Emissao: 21/11/2023 as 16h22min - Duracao: 0h02m19seg (10)

Assinado digitalmente por: TANIA JUSSARA MIROSLAW GRIGORIEFF em 27/11/23.
Confira a autenticidade do documento em www.tce.rs.gov.br. Identificador: PRE.2F36.D7A4.CDA7.A4A6.5111.

Página 3788
Processo 00363-0200/21-6
Página da peça 260
Peça 5563770
DOCUMENTO DE ACESSO RESTRITO
ACESSO P03FA358

Nome	Matr/Contr	Cargo	CTPS	Admissao	Rescisao
Velita Kobs Beskow	1288-2/1	1910-Pensionista	/ /	23/10/2000	

Verba	Cat.	Ret.	Comp.	Valor	Comp.	Valor	Comp.	Valor	Comp.	Valor	Com	Valor
			2021 Janeiro		Fevereiro		Marco		Abril			
Folha Mensal												
4-Proventos	P		30 Dias	2271,27	30 Dias	2271,27	30 Dias	2271,27	30 Dias	2271,27		
531-IRRF	D		7,50	19,71	7,50	19,71	7,50	19,71	7,50	19,71		
681-Deducao Previ Ina	F			6433,57		6433,57		6433,57		6433,57		
Total de Proventos:				2271,27		2271,27		2271,27		2271,27		
Total de Vantagens:												
Total de Descontos:				19,71		19,71		19,71		19,71		
Total Liquido:				2251,56		2251,56		2251,56		2251,56		
			2021 Maio		Junho		Julho		Agosto			
Folha Mensal												
4-Proventos	P		30 Dias	2271,27	30 Dias	2271,27	30 Dias	2271,27	30 Dias	2271,27		
531-IRRF	D		7,50	19,71	7,50	19,71	7,50	19,71	7,50	19,71		
681-Deducao Previ Ina	F			6433,57		6433,57		6433,57		6433,57		
Total de Proventos:				2271,27		2271,27		2271,27		2271,27		
Total de Vantagens:												
Total de Descontos:				19,71		19,71		19,71		19,71		
Total Liquido:				2251,56		2251,56		2251,56		2251,56		
			2021 Setembro		Outubro		Novembro		Dezembro		*TOTAIS*	
Folha Mensal												
4-Proventos	P		30 Dias	2271,27	30 Dias	2271,27	30 Dias	2173,05	30 Dias	2173,05		27058,80
531-IRRF	D		7,50	19,71	7,50	19,71	7,50	6,50	7,50	6,50		210,10
681-Deducao Previ Ina	F			6433,57		6433,57		6433,57		6433,57		77202,84
Total de Proventos:				2271,27		2271,27		2173,05		2173,05		27058,80
Total de Vantagens:												
Total de Descontos:				19,71		19,71		6,50		6,50		210,10
Total Liquido:				2251,56		2251,56		2166,55		2166,55		26848,70

GOVBR GP - Emissao: 21/11/2023 as 16h22min - Duracao: 0h02m20seg (10)

Assinado digitalmente por: TANIA JUSSARA MIROSLAW GRIGORIEFF em 27/11/23.
Confira a autenticidade do documento em www.tce.rs.gov.br. Identificador: PRE.2F36.D7A4.CDA7.A4A6.5111.

Página 3789
Processo 00363-0200/21-6
Página da peça 261
Peça 5563770
DOCUMENTO DE ACESSO RESTRITO
ACESSO P03FA358

Nome	Matr/Contr	Cargo	CTPS	Admissao	Rescisao
Venildo Joao Steuernagel	3424-0/1	2051-Auxiliar de Almoxarife	/ /	09/07/2021	

Verba	Cat.	Ret.	Comp.	Valor	Comp.	Valor	Comp.	Valor	Comp.	Valor	Com	Valor
			2021 Maio		Junho		Julho		Agosto			
Folha Mensal												
4-Proventos	P						22 Dias	2368,94	30 Dias	3230,38		
134-SINDISERMA(ASERMA	D						1,00	16,80	1,00	16,80		
158-Celular SINDISERM	D							43,71		43,71		
350-Ipe	D							605,37	18,74	605,37		
681-Deducao Previ Ina	F							6433,57		6433,57		
Total de Proventos:								2368,94		3230,38		
Total de Vantagens:												
Total de Descontos:								665,88		665,88		
Total Liquido:								1703,06		2564,50		

Verba	Cat.	Ret.	2021 Setembro Comp.	Valor	Outubro Comp.	Valor	Novembro Comp.	Valor	Dezembro Comp.	Valor	*TOTAIS* Valor
Folha Mensal											
4-Proventos	P		30 Dias	3230,38	30 Dias	3230,38	30 Dias	3090,69	30 Dias	3090,69	18241,46
134-SINDISERMA(ASERMA	D		1,00	16,80	1,00	16,80	1,00	16,07	1,00	16,07	99,34
158-Celular SINDISERM	D			43,71		43,71		43,71		31,99	250,54
350-Ipe	D		18,74	605,37	18,74	605,37	18,74	579,19	18,74	579,19	3579,86
681-Deducao Previ Ina	F			6433,57		6433,57		6433,57		6433,57	38601,42
Total de Proventos:				3230,38		3230,38		3090,69		3090,69	18241,46
Total de Vantagens:											
Total de Descontos:				665,88		665,88		638,97		627,25	3929,74
Total Liquido:				2564,50		2564,50		2451,72		2463,44	14311,72

Assinado digitalmente por: TANIA JUSSARA MIROSLAW GRIGORIEFF em 27/11/23.
Confira a autenticidade do documento em www.tce.rs.gov.br. Identificador: PRE.2F36.D7A4.CDA7.A4A6.5111.

Página 3790
Processo 00363-0200/21-6
Página da peça 262
Peça 5563770
DOCUMENTO DE ACESSO RESTRITO
ACESSO P03FA358

Nome	Matr/Contr	Cargo	CTPS	Admissao	Rescisao
Verno Eriberto Friedrich	910-5/1	1500-Operador Maquinas	/ /	01/07/1993	01/11/2022

Verba	Cat.	Ret.	Comp.	Valor	Comp.	Valor	Comp.	Valor	Comp.	Valor	Com	Valor
			2021 Janeiro		Fevereiro		Marco		Abril			
Folha Mensal												
4-Proventos	P		30 Dias	5027,15	30 Dias	5027,15	30 Dias	5027,15	30 Dias	5027,15		
350-Ipe	D		18,74	942,08	18,74	942,08	18,74	942,08	18,74	942,08		
681-Deducao Previ Ina	F			6433,57		6433,57		6433,57		6433,57		
Total de Proventos:				5027,15		5027,15		5027,15		5027,15		
Total de Vantagens:												
Total de Descontos:				942,08		942,08		942,08		942,08		
Total Liquido:				4085,07		4085,07		4085,07		4085,07		
			2021 Maio		Junho		Julho		Agosto			
Folha Mensal												
4-Proventos	P		30 Dias	5027,15	30 Dias	5027,15	30 Dias	5027,15	30 Dias	5027,15		
350-Ipe	D		18,74	942,08	18,74	942,08	18,74	942,08	18,74	942,08		
681-Deducao Previ Ina	F			6433,57		6433,57		6433,57		6433,57		
Total de Proventos:				5027,15		5027,15		5027,15		5027,15		
Total de Vantagens:												
Total de Descontos:				942,08		942,08		942,08		942,08		
Total Liquido:				4085,07		4085,07		4085,07		4085,07		
			2021 Setembro		Outubro		Novembro		Dezembro		*TOTAIS*	
Folha Mensal												
4-Proventos	P		30 Dias	5027,15	30 Dias	5027,15	30 Dias	4809,75	30 Dias	4809,75		59891,00
350-Ipe	D		18,74	942,08	18,74	942,08	18,74	901,34	18,74	901,34		11223,48
681-Deducao Previ Ina	F			6433,57		6433,57		6433,57		6433,57		77202,84
Total de Proventos:				5027,15		5027,15		4809,75		4809,75		59891,00
Total de Vantagens:												
Total de Descontos:				942,08		942,08		901,34		901,34		11223,48
Total Liquido:				4085,07		4085,07		3908,41		3908,41		48667,52

GOVBR GP - Emissao: 21/11/2023 as 16h22min - Duracao: 0h02m20seg (10)

Assinado digitalmente por: TANIA JUSSARA MIROSLAW GRIGORIEFF em 27/11/23.
Confira a autenticidade do documento em www.tce.rs.gov.br. Identificador: PRE.2F36.D7A4.CDA7.A4A6.5111.

Página 3791
Processo 00363-0200/21-6
Página da peça 263
Peça 5563770
DOCUMENTO DE ACESSO RESTRITO
ACESSO P03FA358

Nome	Matr/Contr	Cargo	CTPS	Admissao	Rescisao
Vilmar Pereira Jordani	2825-8/1	1630-Eletricista	/ /	17/05/2018	

Verba	Cat.	Ret.	Comp.	Valor	Comp.	Valor	Comp.	Valor	Comp.	Valor	Com	Valor
			2021 Janeiro		Fevereiro		Marco		Abril			
Folha Mensal												
4-Proventos	P		30 Dias	2943,66	30 Dias	2943,66	30 Dias	2943,66	30 Dias	2943,66		
217-Consig.Banrisul	D			751,50		751,50		751,50		751,50		
223-Consignacao Cef	D							130,95		130,95		
450-Pensao Judicial (	D		15,00	441,54	15,00	441,54	15,00	441,54	15,00	441,54		
681-Deducao Previ Ina	F			6433,57		6433,57		6433,57		6433,57		
Total de Proventos:				2943,66		2943,66		2943,66		2943,66		
Total de Vantagens:												
Total de Descontos:				1193,04		1193,04		1323,99		1323,99		
Total Liquido:				1750,62		1750,62		1619,67		1619,67		
			2021 Maio		Junho		Julho		Agosto			
Folha Mensal												
4-Proventos	P		30 Dias	2943,66	30 Dias	2943,66	30 Dias	2943,66	30 Dias	2943,66		
217-Consig.Banrisul	D			751,50		751,50						
223-Consignacao Cef	D			130,95		216,33		1030,23		1030,23		
450-Pensao Judicial (	D		15,00	441,54	15,00	441,54	15,00	441,54	15,00	441,54		
681-Deducao Previ Ina	F			6433,57		6433,57		6433,57		6433,57		
Total de Proventos:				2943,66		2943,66		2943,66		2943,66		
Total de Vantagens:												
Total de Descontos:				1323,99		1409,37		1471,77		1471,77		
Total Liquido:				1619,67		1534,29		1471,89		1471,89		
			2021 Setembro		Outubro		Novembro		Dezembro		*TOTAIS*	
Folha Mensal												
4-Proventos	P		30 Dias	2943,66	30 Dias	2943,66	30 Dias	2816,37	30 Dias	2816,37	35069,34	
217-Consig.Banrisul	D										4509,00	
223-Consignacao Cef	D			1030,23		1030,23		1030,23		1030,23	6790,56	
450-Pensao Judicial (	D		15,00	441,54				883,08	2/2	422,45	5279,39	
681-Deducao Previ Ina	F			6433,57		6433,57		6433,57		6433,57	77202,84	
Total de Proventos:				2943,66		2943,66		2816,37		2816,37	35069,34	
Total de Vantagens:												
Total de Descontos:				1471,77		1030,23		1913,31		1452,68	16578,95	
Total Liquido:				1471,89		1913,43		903,06		1363,69	18490,39	

Assinado digitalmente por: TANIA JUSSARA MIROSLAW GRIGORIEFF em 27/11/23.
Confira a autenticidade do documento em www.tce.rs.gov.br. Identificador: PRE.2F36.D7A4.CDA7.A4A6.5111.

Página 3792
Processo 00363-0200/21-6
Página da peça 264
Peça 5563770
DOCUMENTO DE ACESSO RESTRITO
ACESSO P03FA358

Nome	Matr/Contr	Cargo	CTPS	Admissao	Rescisao
Wolfgang Amadeus Gehrke	1564-4/1	1910-Pensionista	/ /	07/07/2007	

Verba	Cat.	Ret.	Comp.	Valor	Comp.	Valor	Comp.	Valor	Comp.	Valor	Com	Valor
			2021 Janeiro		Fevereiro		Marco		Abril			
Folha Mensal												
4-Proventos	P		30 Dias	1466,85	30 Dias	1466,85	30 Dias	1466,85	30 Dias	1466,85		
223-Consignacao Cef	D			834,27		834,27		834,27		834,27		
681-Deducao Previ Ina	F			6433,57		6433,57		6433,57		6433,57		
Total de Proventos:				1466,85		1466,85		1466,85		1466,85		
Total de Vantagens:												
Total de Descontos:				834,27		834,27		834,27		834,27		
Total Liquido:				632,58		632,58		632,58		632,58		
			2021 Maio		Junho		Julho		Agosto			
Folha Mensal												
4-Proventos	P		30 Dias	1466,85	30 Dias	1466,85	30 Dias	1466,85	30 Dias	1466,85		
223-Consignacao Cef	D			834,27		834,27		834,27		834,27		
681-Deducao Previ Ina	F			6433,57		6433,57		6433,57		6433,57		
Total de Proventos:				1466,85		1466,85		1466,85		1466,85		
Total de Vantagens:												
Total de Descontos:				834,27		834,27		834,27		834,27		
Total Liquido:				632,58		632,58		632,58		632,58		
			2021 Setembro		Outubro		Novembro		Dezembro		*TOTAIS*	
Folha Mensal												
4-Proventos	P		30 Dias	1466,85	30 Dias	1466,85	30 Dias	1391,04	30 Dias	1391,04		17450,58
223-Consignacao Cef	D			834,27		834,27		834,27		834,27		10011,24
681-Deducao Previ Ina	F			6433,57		6433,57		6433,57		6433,57		77202,84
Total de Proventos:				1466,85		1466,85		1391,04		1391,04		17450,58
Total de Vantagens:												
Total de Descontos:				834,27		834,27		834,27		834,27		10011,24
Total Liquido:				632,58		632,58		556,77		556,77		7439,34

Assinado digitalmente por: TANIA JUSSARA MIROSLAW GRIGORIEFF em 27/11/23.
Confira a autenticidade do documento em www.tce.rs.gov.br. Identificador: PRE.2F36.D7A4.CDA7.A4A6.5111.

Página 3793
Processo 00363-0200/21-6
Página da peça 265
Peça 5563770
DOCUMENTO DE ACESSO RESTRITO
ACESSO P03FA358

Nome	Matr/Contr	Cargo	CTPS	Admissao	Rescisao
Wolfgang Amadeus Gehrke	2906-8/1	1270-Tecnico Contabilidade	/ /	19/02/2019	

Verba	Cat.	Ret.	Comp.	Valor	Comp.	Valor	Comp.	Valor	Comp.	Valor	Com	Valor
			2021 Janeiro		Fevereiro		Marco		Abril			
Folha Mensal												
4-Proventos	P		30 Dias	10923,58	30 Dias	10923,58	30 Dias	10923,58	30 Dias	10923,58		
134-SINDISERMA(ASERMA	D		1,00	53,23	1,00	53,23	1,00	53,23	1,00	53,23		
158-Celular SINDISERM	D			70,43		70,43		70,43		70,43		
223-Consignacao Cef	D			2258,18		2258,18		2258,18		2258,18		
317-SINDISERMA/Pro-Vi	D			50,00		50,00		50,00		50,00		
531-IRRF	D		27,50	2365,14	27,50	2365,14	27,50	2365,14	27,50	2365,14		
554-Previagudo	D		14,00	628,60	14,00	628,60	14,00	628,60	14,00	628,60		
681-Deducao Previ Ina	F			6433,57		6433,57		6433,57		6433,57		
Total de Proventos:				10923,58		10923,58		10923,58		10923,58		
Total de Vantagens:												
Total de Descontos:				5425,58		5425,58		5425,58		5425,58		
Total Liquido:				5498,00		5498,00		5498,00		5498,00		
			2021 Maio		Junho		Julho		Agosto			
Folha Mensal												
4-Proventos	P		30 Dias	10923,58	30 Dias	10923,58	30 Dias	10923,58	30 Dias	10923,58		
134-SINDISERMA(ASERMA	D		1,00	53,23	1,00	53,23	1,00	53,23	1,00	53,23		
158-Celular SINDISERM	D			70,43		70,43		70,43		70,43		
223-Consignacao Cef	D			2258,18		2258,18		2258,18		2258,18		
317-SINDISERMA/Pro-Vi	D			50,00		50,00		50,00		50,00		
531-IRRF	D		27,50	2365,14	27,50	2365,14	27,50	2365,14	27,50	2365,14		
554-Previagudo	D		14,00	628,60	14,00	628,60	14,00	628,60	14,00	628,60		
681-Deducao Previ Ina	F			6433,57		6433,57		6433,57		6433,57		
Total de Proventos:				10923,58		10923,58		10923,58		10923,58		
Total de Vantagens:												
Total de Descontos:				5425,58		5425,58		5425,58		5425,58		
Total Liquido:				5498,00		5498,00		5498,00		5498,00		
			2021 Setembro		Outubro		Novembro		Dezembro		*TOTAIS*	
Folha Mensal												
4-Proventos	P		30 Dias	10923,58	30 Dias	10923,58	30 Dias	10451,19	30 Dias	10451,19		130138,18
134-SINDISERMA(ASERMA	D		1,00	53,23	1,00	53,23	1,00	50,93	1,00	50,93		634,16
158-Celular SINDISERM	D			70,43		70,43		70,43		46,99		821,72
223-Consignacao Cef	D			2258,18		2258,18		2258,18		2258,18		27098,16
317-SINDISERMA/Pro-Vi	D			71,00		71,00		71,00		71,00		684,00
531-IRRF	D		27,50	2365,14	27,50	2365,14	27,50	2232,57	27,50	2232,57		28116,54
554-Previagudo	D		14,00	628,60	14,00	628,60	14,00	562,46	14,00	562,46		7410,92
681-Deducao Previ Ina	F			6433,57		6433,57		6433,57		6433,57		77202,84
Total de Proventos:				10923,58		10923,58		10451,19		10451,19		130138,18
Total de Vantagens:												
Total de Descontos:				5446,58		5446,58		5245,57		5222,13		64765,50
Total Liquido:				5477,00		5477,00		5205,62		5229,06		65372,68

GOVBR GP - Emissao: 21/11/2023 as 16h22min - Duracao: 0h02m22seg (10)

Assinado digitalmente por: TANIA JUSSARA MIROSLAW GRIGORIEFF em 27/11/23.
Confira a autenticidade do documento em www.tce.rs.gov.br. Identificador: PRE.2F36.D7A4.CDA7.A4A6.5111.

Página 3794
Processo 00363-0200/21-6
Página da peça 266
Peça 5563770
DOCUMENTO DE ACESSO RESTRITO
ACESSO P03FA358

Nome	Matr/Contr	Cargo	CTPS	Admissao	Rescisao
Zairo Claudir Friedrich	3070-8/1	1900-Professor	/ /	05/11/2019	

Verba	Cat.	Ret.	Comp.	Valor	Comp.	Valor	Comp.	Valor	Comp.	Valor	Com	Valor
			2021 Janeiro		Fevereiro		Marco		Abril			
Folha Mensal												
4-Proventos	P		30 Dias	4357,71	30 Dias	4357,71	30 Dias	4357,71	30 Dias	4357,71		
154-SIPROMA (inativos	D			17,74		17,74		17,74		17,74		
531-IRRF	D		22,50	301,69	22,50	301,69	22,50	301,69	22,50	301,69		
681-Deducao Previ Ina	F			6433,57		6433,57		6433,57		6433,57		
Total de Proventos:				4357,71		4357,71		4357,71		4357,71		
Total de Vantagens:												
Total de Descontos:				319,43		319,43		319,43		319,43		
Total Liquido:				4038,28		4038,28		4038,28		4038,28		
			2021 Maio		Junho		Julho		Agosto			
Folha Mensal												
4-Proventos	P		30 Dias	4357,71	30 Dias	4357,71	30 Dias	4357,71	30 Dias	4357,71		
154-SIPROMA (inativos	D			17,74		17,74		17,74		17,74		
531-IRRF	D		22,50	301,69	22,50	301,69	22,50	301,69	22,50	301,69		
681-Deducao Previ Ina	F			6433,57		6433,57		6433,57		6433,57		
Total de Proventos:				4357,71		4357,71		4357,71		4357,71		
Total de Vantagens:												
Total de Descontos:				319,43		319,43		319,43		319,43		
Total Liquido:				4038,28		4038,28		4038,28		4038,28		
			2021 Setembro		Outubro		Novembro		Dezembro			*TOTAIS*
Folha Mensal												
4-Proventos	P		30 Dias	4357,71	30 Dias	4357,71	30 Dias	4169,26	30 Dias	4169,26		51915,62
154-SIPROMA (inativos	D			17,74		17,74		17,74		17,74		212,88
531-IRRF	D		22,50	301,69	22,50	301,69	22,50	259,29	22,50	259,29		3535,48
681-Deducao Previ Ina	F			6433,57		6433,57		6433,57		6433,57		77202,84
Total de Proventos:				4357,71		4357,71		4169,26		4169,26		51915,62
Total de Vantagens:												
Total de Descontos:				319,43		319,43		277,03		277,03		3748,36
Total Liquido:				4038,28		4038,28		3892,23		3892,23		48167,26

GOVBR GP - Emissao: 21/11/2023 as 16h22min - Duracao: 0h02m22seg (10)

Assinado digitalmente por: TANIA JUSSARA MIROSLAW GRIGORIEFF em 27/11/23.
Confira a autenticidade do documento em www.tce.rs.gov.br. Identificador: PRE.2F36.D7A4.CDA7.A4A6.5111.

Página 3795
Processo 00363-0200/21-6
Página da peça 267
Peça 5563770
DOCUMENTO DE ACESSO RESTRITO
ACESSO P03FA358

Nome	Matr/Contr	Cargo	CTPS	Admissao	Rescisao
Zelina Costa Tuchtenhagen	1553-9/1	1900-Professor	/ /	01/10/2006	

Verba	Cat.	Ret.	Comp.	Valor	Comp.	Valor	Comp.	Valor	Comp.	Valor	Com	Valor
			2021 Janeiro		Fevereiro		Marco		Abril			
Folha Mensal												
4-Proventos	P		30 Dias	3107,91	30 Dias	3107,91	30 Dias	3107,91	30 Dias	3107,91		
223-Consignacao Cef	D			800,44		800,44		800,44		800,44		
419-SIPROMA CAUZZO	D			96,30		124,76		152,14		152,14		
681-Deducao Previ Ina	F			6433,57		6433,57		6433,57		6433,57		
Total de Proventos:				3107,91		3107,91		3107,91		3107,91		
Total de Vantagens:												
Total de Descontos:				896,74		925,20		952,58		952,58		
Total Liquido:				2211,17		2182,71		2155,33		2155,33		
			2021 Maio		Junho		Julho		Agosto			
Folha Mensal												
4-Proventos	P		30 Dias	3107,91	30 Dias	3107,91	30 Dias	3107,91	30 Dias	3107,91		
223-Consignacao Cef	D			932,00		932,00		932,00		932,00		
419-SIPROMA CAUZZO	D			152,14		152,14		124,76		152,14		
681-Deducao Previ Ina	F			6433,57		6433,57		6433,57		6433,57		
Total de Proventos:				3107,91		3107,91		3107,91		3107,91		
Total de Vantagens:												
Total de Descontos:				1084,14		1084,14		1056,76		1084,14		
Total Liquido:				2023,77		2023,77		2051,15		2023,77		
			2021 Setembro		Outubro		Novembro		Dezembro		*TOTAIS*	
Folha Mensal												
4-Proventos	P		30 Dias	3107,91	30 Dias	3107,91	30 Dias	2973,51	30 Dias	2973,51		37026,12
223-Consignacao Cef	D			932,00		932,00		932,00		932,00		10657,76
419-SIPROMA CAUZZO	D			146,01		118,63		133,36		133,36		1637,88
681-Deducao Previ Ina	F			6433,57		6433,57		6433,57		6433,57		77202,84
Total de Proventos:				3107,91		3107,91		2973,51		2973,51		37026,12
Total de Vantagens:												
Total de Descontos:				1078,01		1050,63		1065,36		1065,36		12295,64
Total Liquido:				2029,90		2057,28		1908,15		1908,15		24730,48

GOVBR GP - Emissao: 21/11/2023 as 16h22min - Duracao: 0h02m23seg (10)

Assinado digitalmente por: TANIA JUSSARA MIROSLAW GRIGORIEFF em 27/11/23.
Confira a autenticidade do documento em www.tce.rs.gov.br. Identificador: PRE.2F36.D7A4.CDA7.A4A6.5111.

Página 3796
Processo 00363-0200/21-6
Página da peça 268
Peça 5563770
DOCUMENTO DE ACESSO RESTRITO
ACESSO P03FA358

Nome	Matr/Contr	Cargo	CTPS	Admissao	Rescisao
Zelina Costa Tuchtenhagen	2799-5/1	1900-Professor	/ /	16/04/2018	

Verba	Cat.	Ret.	Comp.	Valor	Comp.	Valor	Comp.	Valor	Comp.	Valor	Com	Valor
			2021 Janeiro		Fevereiro		Marco		Abril			
Folha Mensal												
4-Proventos	P		30 Dias	4035,62	30 Dias	4035,62	30 Dias	4035,62	30 Dias	4035,62		
154-SIPROMA (inativos	D			17,74		17,74		17,74		17,74		
223-Consignacao Cef	D			1124,98								
531-IRRF	D		27,50	571,51	27,50	571,51	27,50	571,51	27,50	571,51		
681-Deducao Previ Ina	F			6433,57		6433,57		6433,57		6433,57		
Total de Proventos:				4035,62		4035,62		4035,62		4035,62		
Total de Vantagens:												
Total de Descontos:				1714,23		589,25		589,25		589,25		
Total Liquido:				2321,39		3446,37		3446,37		3446,37		
			2021 Maio		Junho		Julho		Agosto			
Folha Mensal												
4-Proventos	P		30 Dias	4035,62	30 Dias	4035,62	30 Dias	4035,62	30 Dias	4035,62		
154-SIPROMA (inativos	D			17,74		17,74		17,74		17,74		
223-Consignacao Cef	D			1209,63		1209,63		1209,63		1209,63		
531-IRRF	D		27,50	571,51	27,50	571,51	27,50	571,51	27,50	571,51		
681-Deducao Previ Ina	F			6433,57		6433,57		6433,57		6433,57		
Total de Proventos:				4035,62		4035,62		4035,62		4035,62		
Total de Vantagens:												
Total de Descontos:				1798,88		1798,88		1798,88		1798,88		
Total Liquido:				2236,74		2236,74		2236,74		2236,74		
			2021 Setembro		Outubro		Novembro		Dezembro		*TOTAIS*	
Folha Mensal												
4-Proventos	P		30 Dias	4035,62	30 Dias	4035,62	30 Dias	3861,10	30 Dias	3861,10		48078,40
154-SIPROMA (inativos	D			17,74		17,74		17,74		17,74		212,88
223-Consignacao Cef	D			1209,63		1209,63		1209,63		1209,63		10802,02
531-IRRF	D		27,50	571,51	27,50	571,51	27,50	486,56	27,50	486,56		6688,22
681-Deducao Previ Ina	F			6433,57		6433,57		6433,57		6433,57		77202,84
Total de Proventos:				4035,62		4035,62		3861,10		3861,10		48078,40
Total de Vantagens:												
Total de Descontos:				1798,88		1798,88		1713,93		1713,93		17703,12
Total Liquido:				2236,74		2236,74		2147,17		2147,17		30375,28

GOVBR GP - Emissao: 21/11/2023 as 16h22min - Duracao: 0h02m23seg (10)

Assinado digitalmente por: TANIA JUSSARA MIROSLAW GRIGORIEFF em 27/11/23.
Confira a autenticidade do documento em www.tce.rs.gov.br. Identificador: PRE.2F36.D7A4.CDA7.A4A6.5111.

Página 3797
Processo 00363-0200/21-6
Página da peça 269
Peça 5563770
DOCUMENTO DE ACESSO RESTRITO
ACESSO P03FA358

Nome	Matr/Contr	Cargo	CTPS	Admissao	Rescisao
Ziguimar Freitas	1964-0/1	1530-Motorista	/ /	14/05/2012	

Verba	Cat.	Ret.	Comp.	Valor	Comp.	Valor	Comp.	Valor	Comp.	Valor	Com	Valor
			2021 Janeiro		Fevereiro		Marco		Abril			
Folha Mensal												
4-Proventos	P		30 Dias	4112,26	30 Dias	4112,26	30 Dias	4112,26	30 Dias	4112,26		
134-SINDISERMA(ASERMA	D		1,00	20,53	1,00	20,53	1,00	20,53	1,00	20,53		
158-Celular SINDISERM	D			95,75		95,86		95,75		95,75		
531-IRRF	D		7,50	22,82	7,50	22,82	7,50	22,82	7,50	22,82		
681-Deducao Previ Ina	F			6433,57		6433,57		6433,57		6433,57		
Total de Proventos:				4112,26		4112,26		4112,26		4112,26		
Total de Vantagens:												
Total de Descontos:				139,10		139,21		139,10		139,10		
Total Liquido:				3973,16		3973,05		3973,16		3973,16		
			2021 Maio		Junho		Julho		Agosto			
Folha Mensal												
4-Proventos	P		30 Dias	4112,26	30 Dias	4112,26	30 Dias	4112,26	30 Dias	4112,26		
134-SINDISERMA(ASERMA	D		1,00	20,53	1,00	20,53	1,00	20,53	1,00	20,53		
158-Celular SINDISERM	D			95,75		95,75		95,75		69,73		
531-IRRF	D		7,50	22,82	7,50	22,82	7,50	22,82	7,50	22,82		
681-Deducao Previ Ina	F			6433,57		6433,57		6433,57		6433,57		
Total de Proventos:				4112,26		4112,26		4112,26		4112,26		
Total de Vantagens:												
Total de Descontos:				139,10		139,10		139,10		113,08		
Total Liquido:				3973,16		3973,16		3973,16		3999,18		
			2021 Setembro		Outubro		Novembro		Dezembro		*TOTAIS*	
Folha Mensal												
4-Proventos	P		30 Dias	4112,26	30 Dias	4112,26	30 Dias	3934,43	30 Dias	3934,43		48991,46
134-SINDISERMA(ASERMA	D		1,00	20,53	1,00	20,53	1,00	19,64	1,00	19,64		244,58
158-Celular SINDISERM	D			69,73		69,73		69,73		58,98		1008,26
531-IRRF	D		7,50	22,82	7,50	22,82	7,50	9,48	7,50	9,48		247,16
681-Deducao Previ Ina	F			6433,57		6433,57		6433,57		6433,57		77202,84
Total de Proventos:				4112,26		4112,26		3934,43		3934,43		48991,46
Total de Vantagens:												
Total de Descontos:				113,08		113,08		98,85		88,10		1500,00
Total Liquido:				3999,18		3999,18		3835,58		3846,33		47491,46

GOVBR GP - Emissao: 21/11/2023 as 16h22min - Duracao: 0h02m28seg (10)

Assinado digitalmente por: TANIA JUSSARA MIROSLAW GRIGORIEFF em 27/11/23.
Confira a autenticidade do documento em www.tce.rs.gov.br. Identificador: PRE.2F36.D7A4.CDA7.A4A6.5111.

Página 3798
Processo 00363-0200/21-6
Página da peça 270
Peça 5563770
DOCUMENTO DE ACESSO RESTRITO
ACESSO P03FA358

ESTADO DO RIO GRANDE DO SUL
TRIBUNAL DE CONTAS DO ESTADO
DIREÇÃO DE CONTROLE E FISCALIZAÇÃO
SUP. DE AUD. E INSTR. DE CONTAS MUNICIPAIS II – SAICM-II
SERVIÇO DE INSTRUÇÃO MUNICIPAL II – SIM-II

Processo nº 000363-0200/21-6

Órgão: Executivo Municipal de Agudo

Administrador[1]: Luis Henrique Kittel (Prefeito)

Procuradoras: Marcia Sturm Truculo, OAB/RS n. 53764
Tânia Jussara Miroslaw Grigorieff, OAB/RS n. 32823
Bárbara Grigorieff Bublitz, OAB/RS n. 107769

IT - Análise de Esclarecimentos
Processo de Contas Anuais - Executivo/2021

Senhor Coordenador,

Retornam a este Serviço de Instrução os autos do processo em epígrafe, haja vista determinação expedida pelo Conselheiro-Relator (peça 5646895), a fim de que sejam examinados os novos argumentos e documentos apresentados pelo Administrador (peça 5563657) para comprovar o cumprimento da decisão proferida nos autos da Tutela de Urgência 26751-0200/21-8.

O presente processo trata das Contas Anuais referentes ao exercício de 2021, tendo sido elaborado o Relatório de Auditoria (peça 4742032), com pronunciamentos da Coordenação do Serviço Regional de Auditoria de Santa Maria (peça 4743533) e Supervisão de Auditoria e Instrução de Contas Municipais II (peça 4751164) de acordo com o relatório produzido.

O gestor prestou seus esclarecimentos (peça 4896841) e, posteriormente, foi realizada a Análise dos Esclarecimentos (peça 4949030) por este serviço, bem como encaminhado ao Ministério Público de Contas para emissão de Parecer, nos termos do Art. 36, II, do Regimento Interno desta Casa (Resolução nº 1.028/2015). O Órgão Ministerial opinou pelo Parecer Desfavorável (peça 5311325) à aprovação das contas do Senhor Luis Henrique Kittel (Prefeito), com fundamento no Art. 75, III, do Regimento Interno do TCE, e nos Arts. 2º e 3º da Resolução nº 1.142/2021, devido à existência de Processo de Tutela de Urgência nº 26751-0200/21-8, com Decisão nº 1C-0071/2022 no sentido de *"b)*

[1] Consulta à Mesa de Trabalho em 22-01-2024.

Assinado digitalmente por: Gabriela de Meirelles Constante em 18/03/24.
Confira a autenticidade do documento em www.tce.rs.gov.br. Identificador: PRE.0CA9.69F0.3546.7BC0.CA37.

determinar ao atual Gestor, com fundamento no artigo 80 do Regimento Interno deste Tribunal, que demonstre, nas Contas Ordinárias de 2021 do Executivo Municipal de Agudo, o cumprimento da decisão decorrente deste expediente, devendo a mesma ser encaminhada àqueles autos, na forma do artigo 14, inciso I, da Resolução n. 1.112/2019 deste Tribunal;" transitada em julgado em 30/05/2022, sem juntada de comprovação aos autos até a data de emissão do Parecer, em 15/08/2023.

Posteriormente, foi solicitada a juntada de documentos complementares nos autos do presente processo (peça 5402496) nos quais o gestor alega comprovar o cumprimento da decisão proferida nos autos da Tutela de Urgência. No despacho à peça 5407356, foi determinada a juntada dos documentos pela Conselheira-Substituta Relatora e remessa do processo ao serviço instrutivo para análise e instrução técnica.

Este serviço realizou a análise dos documentos trazidos aos autos pelo gestor, produzindo a Informação de peça 5452810, na qual se concluiu que nem o requerimento, nem a documentação acostada foram suficientes para verificação de que, de fato, foi cumprida a determinação de suspensão dos reajustes concedidos durante as restrições impostas pela Lei Complementar Federal nº 173/2020, nos termos da Decisão nº 1C-0071/2022.

Os autos foram encaminhados ao Ministério Público de Contas, que emitiu o parecer de peça 5537408 acolhendo a manifestação deste serviço de instrução e, consequentemente, reiterando e ratificando integralmente o teor do Parecer MPC nº 8443/2023.

Novamente aportou requerimento para prestação de esclarecimentos complementares firmado pela procuradora do Gestor (peça 5563657), conforme Informação SEPROC à peça 5565928, solicitando juntada de esclarecimentos complementares. No despacho de peça 5579147, o Conselheiro-Relator, considerando o disposto no parágrafo 3º do artigo 12 do Regimento Interno desta Casa, e encontrando-se o expediente em causa com a instrução encerrada, indeferiu a juntada e exame da documentação ora encaminhada.

Foi interposto Recurso de Agravo, Processo nº 32302-0200/23-2, em face do indeferimento da juntada de documentos aos autos, entendendo o Relator, em juízo de retratação, pela reanálise dos fatos, determinando a juntada dos documentos a este processo e remetendo à DCF para manifestação (peça 5646895).

Ao exame.

Em seus esclarecimentos complementares (peça 5563657) a defesa alega que cumpriu a decisão liminar proferida nos autos do processo de Tutela de Urgência nº 26751-0200/21-8. Diz que a decisão foi disponibilizada no Diário Eletrônico em data de 29/10/2021 (Boletim nº 1534/2021) e considerada publicada em 03/11/2021 (peça

Assinado digitalmente por: Gabriela de Meirelles Constante em 18/03/24.
Confira a autenticidade do documento em www.tce.rs.gov.br. Identificador: PRE.0CA9.69F0.3546.7BC0.CA37.

3912974). Foi também comunicada ao Prefeito Municipal por e-mail que foi recebido em 29/11/2021 (peça 3917552), motivo pelo qual a folha de pagamento do mês de outubro/2021 já havia sido enviada ao banco para pagamento e todos os servidores já haviam recebido seus vencimentos.

Entretanto, informa que a partir de novembro de 2021 os pagamentos foram realizados sem a incidência do índice de revisão, ou seja, com a suspensão do pagamento. Para comprovar a suspensão, trouxe aos autos as Fichas Financeiras (contra cheques) de todos os servidores municipais durante todo o ano de 2021, nas quais constam os valores pagos mês a mês de janeiro a outubro/2021 com a incidência do índice de revisão concedido pelas leis municipais e de novembro e dezembro/2021, nas quais constam os valores pagos sem a incidência do índice de revisão, ou seja, com a suspensão do pagamento. As fichas foram juntadas às peças 5563734, 5563755, 5563759 e 5563770.

Também foi juntada pelo gestor uma planilha com os dados dos vencimentos de alguns servidores ativos e inativos utilizados como exemplo (peça 5563733), além de planilha de como calcular a remuneração básica dos servidores (peça 5563735).

Juntadas as fichas financeiras de todo exercício de 2021 para demonstrar cumprimento da ordem proferida pelo relator nos autos do Processo nº 26751-0200/21-8, foi possível comparar os valores pagos nos meses de janeiro a outubro com os valores pagos nos meses de novembro e dezembro de 2021, após a determinação da suspensão dos pagamentos. Percebe-se que houve redução dos valores, indicando que os pagamentos decorrentes das revisões gerais concedidas por meio das Leis locais n. 2.196/2021 e 2.198/2021 foram suspensos.

Comprova-se, portanto, o cumprimento da Decisão n. 1C-0071/2022 do Processo de Tutela de Urgência, destacada na Análise de Esclarecimentos aposta à peça 4949030, pp. 8 e 9.

É a informação.

À sua consideração.

Gabriela de Meirelles Constante
Auditor de Controle Externo

Assinado digitalmente por: Gabriela de Meirelles Constante em 18/03/24.
Confira a autenticidade do documento em www.tce.rs.gov.br. Identificador: PRE.0CA9.69F0.3546.7BC0.CA37.

Senhor(a) Supervisor(a): Examinados os termos da Informação e a documentação anexada aos autos, esta Coordenação concorda com o Informe Técnico produzido.

Em 19/03/2024.

Assinado digitalmente pelo Coordenador.

Assinado digitalmente por: Eduardo Boff Cruz em 19/03/24.
Confira a autenticidade do documento em www.tce.rs.gov.br. Identificador: PRE.DE4D.0606.73E8.AAF2.330C.

O processo está em condições de ser encaminhado à apreciação superior.

Em 27/03/2024.

Assinado digitalmente pelo Supervisor.

Assinado digitalmente por: Juliana Baum Vivian em 27/03/24.
Confira a autenticidade do documento em www.tce.rs.gov.br. Identificador: PRE.C7A2.5BBE.991B.DAAD.5894.

MINISTÉRIO PÚBLICO DE CONTAS
DO ESTADO DO RIO GRANDE DO SUL

PARECER MPC nº 6934/2024

Processo nº	**000363-0200/21-6**
Relator:	**Conselheiro Cezar Miola**
Tipo:	**Contas Anuais - EXERCÍCIO DE 2021**
Órgão:	**PM DE AGUDO**
Gestor:	**Luis Henrique Kittel (Prefeito)**

CONTAS DE GESTÃO. JUNTADA DE DOCUMENTOS. REEXAME. ALTERAÇÃO PARCIAL DO PARECER ANTERIORMENTE PROLATADO.

A manifestação do Gestor e os documentos ora apresentados são suficientes para justificar o afastamento de aponte relativo ao descumprimento de decisão desta Corte de Contas, ensejando a reforma parcial do Parecer MPC n.º 8443/2023.

Para reexame e parecer, o Processo de Contas Anuais do Administrador acima nominado, por força de determinação proferida pelo Relator (peça 5646895) para que fossem examinados novos argumentos e documentos apresentados pelo Administrador (peça 5563657) visando à comprovação do cumprimento da decisão proferida nos autos da Tutela de Urgência nº. 26751-0200/21-8.

O SIM II, após fazer um relato sobre o andamento deste processo, analisou os novos elementos aportados aos autos, apresentando nova manifestação (peça 5660430), encaminhando-o, após, a esta Agente Ministerial.

I – RESULTADO DAS VERIFICAÇÕES PROCEDIDAS

O SIM II informa que, nos Esclarecimentos Complementares (peça 5563657), relata a defesa que cumpriu a decisão liminar proferida a partir de novembro de 2021, uma vez que a folha de outubro do mesmo ano já havia

Assinado digitalmente por: Fernanda Ismael em 15/07/24.
Confira a autenticidade do documento em www.tce.rs.gov.br. Identificador: PRE.5340.EBC0.7295.D597.1392.

sido enviada ao banco para pagamento, tendo todos os servidores já recebido seus vencimentos quando o Prefeito foi comunicado da decisão referida.

Para comprovar o alegado, o Gestor trouxe aos autos as Fichas Financeiras (contra cheques) de todos os servidores municipais durante o ano de 2021, nas quais constam os valores pagos mês a mês de janeiro a outubro/2021 com a incidência do índice de revisão concedido pelas leis municipais e de novembro e dezembro/2021[1], nas quais constam os valores pagos sem a incidência do índice de revisão, ou seja, com a suspensão do pagamento; planilha com dados de vencimentos de servidores ativos e inativos exemplificativas[2], e planilha demonstrando como calcular a remuneração básica dos servidores[3].

De posse destes dados, o SIM II firma que foi possível comparar os valores pagos nos meses de janeiro a outubro com os valores pagos nos meses de novembro e dezembro de 2021, após a determinação da suspensão dos pagamentos, percebendo que houve redução dos valores, indicando que os pagamentos decorrentes das revisões gerais concedidas por meio das Leis locais n. 2.196/2021 e 2.198/2021 foram suspensos. Conclui que foi comprovado o cumprimento da Decisão n. 1C-0071/2022 do Processo de Tutela de Urgência, destacada na Análise de Esclarecimentos aposta à peça 4949030, pp. 08 e 09.

Considerando os novos elementos, o Ministério Público, na mesma linha de entendimento esposada pelo SIM II, entende que o julgamento citado foi cumprido, não mais subsistindo a irregularidade que justificou, em suas manifestações anteriores, a emissão do Parecer Desfavorável à aprovação das contas do Gestor.

[1] Peças 5563734, 5563755, 5563759 e 5563770.
[2] Peça 5563733.
[3] Peça 5563735.

Assinado digitalmente por: Fernanda Ismael em 15/07/24.
Confira a autenticidade do documento em www.tce.rs.gov.br. Identificador: PRE.5340.EBC0.7295.D597.1392.

II– CONCLUSÃO

Diante do exposto, reconhecido o afastamento do fundamento que levou à proposição de emissão de Parecer Desfavorável, entende esta Agente Ministerial necessária a retificação de sua manifestação anterior neste particular, ratificando-se integralmente, quanto aos demais aspectos, o exame e as conclusões do Parecer MPC nº 8443/2023.

Dessa forma, a redação da parte final do Parecer MPC nº 8443/2023 passa a ser a seguinte:

> Isso posto, opina este Ministério Público de Contas nos seguintes termos:
>
> 1º) **Multa** ao Senhor **Luis Henrique Kittel,** por infringência de normas de administração financeira e orçamentária, com fulcro nos artigos 67 da Lei Estadual nº 11.424, de 06 de janeiro de 2000, e 135 do RITCE;
>
> 2º) **Parecer favorável, com ressalvas,** à aprovação das contas do Senhor **Luis Henrique Kittel** (Prefeito), com fundamento no art. 75, inc. II, da Resolução nº 1.028/2015 (RITCE) e nos artigos 2º e 3º da Resolução nº 1.142/2021;
>
> 3º) **Recomendação** ao atual Administrador para que evite a reincidência dos apontes criticados nos autos, bem como verificação, em futura auditoria, das medidas implementadas em tal sentido.

É o Parecer.

MPC, data da assinatura digital.

FERNANDA ISMAEL,
Procuradora.

Assinado digitalmente.

Assinado digitalmente por: Fernanda Ismael em 15/07/24.
Confira a autenticidade do documento em www.tce.rs.gov.br. Identificador: PRE.5340.EBC0.7295.D597.1392.

ESTADO DO RIO GRANDE DO SUL
TRIBUNAL DE CONTAS
Gab. Cezar Miola

Certidão de Publicação de Pauta

Certifico para que surtam todos os efeitos jurídicos e legais, que foi publicado no Diário Eletrônico do TCE, na edição de 12 de Setembro de 2024, disponível no portal do TCE-RS, a Pauta da 30ª Sessão da Primeira Câmara, aprazada para o dia 17 de Setembro de 2024 - 14h00min, onde consta o seguinte Processo:

Processo: 000363-0200/21-6
Órgão: PM de Agudo
Matéria: Contas Anuais

Porto Alegre, 10 de setembro de 2024.

Assinado digitalmente por: Tribunal de Contas do Estado do RS em 10/09/24.
Confira a autenticidade do documento em www.tce.rs.gov.br. Identificador: PRE.3131.BA52.8125.EA19.9380.

ESTADO DO RIO GRANDE DO SUL
TRIBUNAL DE CONTAS
Gab. Cezar Miola

Certidão de Publicação de Pauta

Certifico para que surtam todos os efeitos jurídicos e legais, que foi publicado no Diário Eletrônico do TCE, na edição de 10 de Outubro de 2024, disponível no portal do TCE-RS, a Pauta da 34ª Sessão da Primeira Câmara, aprazada para o dia 15 de Outubro de 2024 - 14h00min, onde consta o seguinte Processo:

Processo: 000363-0200/21-6
Órgão: PM de Agudo
Matéria: Contas Anuais

Porto Alegre, 08 de outubro de 2024.

Assinado digitalmente por: Tribunal de Contas do Estado do RS em 08/10/24.
Confira a autenticidade do documento em www.tce.rs.gov.br. Identificador: PRE.348B.3C7C.F7F4.25DE.6F63.

Estado do Rio Grande do Sul
Tribunal de Contas
Gabinete do Conselheiro Cezar Miola

Processo nº	363-0200/21-6	
Matéria:	CONTAS ANUAIS – EXERCÍCIO DE 2021	
Poder:	EXECUTIVO MUNICIPAL DE AGUDO	
Gestor:	LUÍS HENRIQUE KITTEL	
Advogadas:	TÂNIA M. GRIGORIEFF E OUTRAS	PEÇA 4896840
Relatório de auditoria:		PEÇA 4742032
Instrução técnica:		PEÇAS 4949030, 5452810 E 5660430
Parecer do MPC:	8443/2023, 12763/2023 E 6934/2024 (FI) PEÇAS 5311325, 5537408 E 6002801	
Órgão Julgador:	PRIMEIRA CÂMARA	
Data da sessão:	15-10-2024	

CONTAS ANUAIS. PARECER FAVORÁVEL, COM RESSALVAS. RECOMENDAÇÃO AO ATUAL GESTOR.

A existência de inconformidades que, em seu conjunto, não comprometem a Gestão enseja a emissão de parecer favorável, com ressalvas, à aprovação das Contas.

As infringências ao ordenamento jurídico justificam recomendação ao atual Administrador no sentido da implementação de medidas preventivas e corretivas.

RELATÓRIO

Os autos apresentam informes acerca da gestão fiscal, em vários de seus aspectos, e dos índices constitucionais e normas de regulação atinentes à educação e à saúde, bem como substratos dizentes com outras obrigações do Gestor. Também foram acostados documentos previstos em normativas específicas.

A partir do exame desses elementos, o Órgão Instrutivo elaborou o relatório de auditoria, o qual concluiu pela presença de irregularidades/inconformidades no período analisado.

Devidamente citado, o Prefeito prestou esclarecimentos[1] (peça 4896841), os quais foram analisados pela Supervisão de Auditoria e Instrução

[1] Não foram anexados documentos aos citados esclarecimentos.

Assinado digitalmente por: Cezar Miola em 16/10/24.
Confira a autenticidade do documento em www.tce.rs.gov.br. Identificador: PRE.1E2E.02EC.E93D.3F60.B4CE.

de Contas Municipais II – SAICM-II, que entendeu pela permanência de parte dos apontamentos.

Nos termos regimentais, o Ministério Público de Contas – MPC pronunciou-se no seguinte sentido (Parecer nº 8443/2023): aplicação de multa; emissão de parecer desfavorável à aprovação das Contas Anuais do Administrador Luís Henrique Kittel; ciência ao Procurador-Geral de Justiça e ao Procurador Regional Eleitoral; além de "recomendação ao atual Administrador para que evite a reincidência dos apontes criticados nos autos, adotando as medidas necessárias para sanar aquelas passíveis de correção, em especial quanto aos pagamentos decorrentes da revisão irregular de vencimentos, bem como verificação, em futura auditoria, das medidas implementadas em tal sentido".

Após, o Administrador requereu a juntada de documentos complementares, os quais, segundo alegou, comprovariam o cumprimento da decisão proferida nos autos da Tutela de Urgência nº 26751-0200/21-8 e, com isso, o afastamento do apontado pela equipe de auditoria, o que ensejou, inclusive, opinião ministerial no sentido da emissão de parecer desfavorável à aprovação das suas Contas.

Diante da relevância da matéria, e em homenagem ao princípio da verdade material, a juntada foi deferida pela então Relatora (peça 5407356).

O Órgão Instrutivo concluiu que a documentação acostada "não permite concluir que, de fato, foi cumprida a determinação de suspensão dos reajustes concedidos durante as restrições impostas pela Lei Complementar Federal nº 173/2020, nos termos da Decisão nº 1C-0071/2022" (peça 5452810).

O MPC, por meio do Parecer nº 12763/2023, acolhendo a manifestação do SAICM-II, reiterou e ratificou integralmente o teor do Parecer nº 8443/2023.

Posteriormente, o Gestor acostou novos esclarecimentos complementares, cuja juntada restou indeferida pelo Relator à época, tendo em vista o encerramento da instrução processual (peça 5579147).

Foi então interposto Recurso de Agravo (nº 32302-0200/23-2), no qual, em juízo de retratação, o Conselheiro-Relator entendeu que, em homenagem aos princípios do contraditório, da ampla defesa e da verdade real, a documentação trazida pelo Agravante recomendava a reanálise dos fatos pelas instâncias competentes (peça 5646895).

Assinado digitalmente por: Cezar Miola em 16/10/24.
Confira a autenticidade do documento em www.tce.rs.gov.br. Identificador: PRE.1E2E.02EC.E93D.3F60.B4CE.

Em nova análise, o Serviço Instrutivo concluiu que restou comprovado o cumprimento da Decisão nº 1C-0071/2022, prolatada no Processo de Tutela de Urgência nº 26751-0200/21-8.

O *Parquet*, reconhecendo o afastamento do fundamento que levou à proposição de emissão de parecer desfavorável anteriormente, opinou por: aplicação de multa; emissão de parecer favorável, com ressalvas, à aprovação das Contas Anuais do Administrador Luís Henrique Kittel; além de recomendação ao atual Administrador para que evite a reincidência dos apontes criticados nos autos.

Por fim, consigno que este processo foi inicialmente pautado para a sessão de 17-09-2024, sendo então retirado para reexame da matéria.

É o relatório.

VOTO

I – Presentes os pressupostos de constituição e desenvolvimento válido e regular do processo, passo ao exame do mérito.

Inicialmente, registro que o Administrador teceu considerações acerca da responsabilização dos gestores públicos, defendendo a índole subjetiva desta. Nesse quadro, realizou comentários a respeito de dispositivos da Lei Federal n° 13.655/2018, concluindo pela impossibilidade de ser responsabilizado por falhas que não decorram de sua atuação efetiva ou de omissão na adoção de providências.

Quanto ao tema, tenho salientado em minhas manifestações que a citada norma passou a evidenciar as duas dimensões das análises realizadas pelos órgãos controladores.

A primeira diz com a aferição da existência, ou não, de uma inconformidade. Dela resultam comandos como a anulação de atos, sustação de contratos na forma prevista na Constituição, fixação de prazo para a adoção de medidas corretivas, recomendação, entre outros.

A segunda, com a responsabilização do agente público que tenha praticado ato capitulado como irregular, para qual se reputa imprescindível a configuração de dolo ou "erro grosseiro" (art. 28 da referida lei). Nessa dimensão, há a aplicação de multa e a repercussão do fato na apreciação das Contas. No particular, destaco que, de acordo com os precedentes do Tribunal de Contas da União, **é do Gestor o ônus da prova quanto à demonstração de**

Assinado digitalmente por: Cezar Miola em 16/10/24.
Confira a autenticidade do documento em www.tce.rs.gov.br. Identificador: PRE.1E2E.02EC.E93D.3F60.B4CE.

que houve a observância da legislação de forma diligente (Acórdãos 7.308-1ªC, 1.746-P e 1.493-P, todos de 2020).

Em resumo, e em atenção às alegações apresentadas pelo Administrador a respeito de sua responsabilização, registro que o exame deste feito será pautado na premissa de que o reconhecimento de inconformidades e a emissão de recomendações e determinações visando ao respectivo saneamento independem da configuração de dolo ou culpa por parte do agente público. Já a responsabilização passará pela análise do contexto em que se inseriram as inconformidades e da atuação que se esperava de um gestor público zeloso, partindo da premissa de que compete ao Prefeito alegar e comprovar os elementos excludentes de sua culpabilidade.

II – Ainda antes de adentrar a análise das inconformidades apontadas, observo que, de acordo com a Resolução TCE-RS nº 1.142/2021, a qual "dispõe sobre os critérios a serem observados na apreciação das contas anuais, para fins de emissão de parecer prévio, e no julgamento das contas dos administradores", os processos dessa natureza contemplarão análises diversas, destacando-se matérias como prestação de contas; sistema de controle interno; estrutura administrativa e organizacional; gestão orçamentária, fiscal, tributária, fazendária, previdenciária, contábil e patrimonial; despesa; licitações, contratos e outros ajustes; administração de pessoal; índices constitucionais; transparência; ouvidorias; educação; saúde; desenvolvimento urbano; acessibilidade; meio ambiente; conselhos de participação popular; direitos fundamentais; sustentabilidade e a dignidade da jurisdição de contas.

Não obstante, ao examinar os autos, verifico que, além da prestação de contas, apenas a gestão orçamentária, patrimonial, fiscal e previdenciária; o exame relativo aos limites constitucionais; a transparência e o sistema de controle interno foram contemplados nas ações de fiscalização levadas a efeito no exercício em foco. Abordagens referentes à educação e à saúde também constaram no relatório de auditoria, mas tiveram suas análises restritas à "despesa por subfunção da função".

Não se desconhece o fato de que, desde a edição da citada norma, este Tribunal de Contas vem publicando Planos Anuais de Fiscalização – PAFs, selecionando os tópicos prioritários de atuação do controle externo. Tampouco se ignoram as pontuais dificuldades encontradas. Ocorre que as informações aportadas aos autos não se revelam suficientes, a meu sentir, para dar pleno cumprimento ao que dispõe a citada Resolução nº 1.142/2021 e, sobretudo, ao estatuído no artigo 49, §1º, inciso I, da Lei Estadual

Assinado digitalmente por: Cezar Miola em 16/10/24.
Confira a autenticidade do documento em www.tce.rs.gov.br. Identificador: PRE.1E2E.02EC.E93D.3F60.B4CE.

nº 11.424/2000 (Lei Orgânica deste Tribunal)[2]. E, evidentemente, como sabido, há que se ter presente as disposições contidas nos artigos 70 e 71 da Constituição da República.

Todavia, embora se pudesse cogitar de um impulso direcionado à reinstrução do expediente, dado o estágio em que o mesmo se encontra (e também tendo no horizonte a perspectiva dos efeitos deletérios de uma possível prescrição), entendo por fazer preponderar, no caso concreto, os princípios da duração razoável e da máxima efetividade do processo, bem assim da economia processual.

Nesse quadro, passo ao exame dos autos na forma que segue, sem embargo de ressaltar a necessidade de, em exercícios vindouros, a instrução vir a contemplar os principais elementos dispostos nas normativas próprias da Casa.

III – Irregularidades elididas

5.2.1 – Desatualização da legislação municipal que instituiu o Sistema de Controle Interno frente às diversas disposições da Resolução TCE-RS nº 936/2012 (alíneas "a", "b", "c" e "e") (p. 16 da peça 4742032).

O Gestor argumentou que tomou ciência da ocorrência por meio do relatório de auditoria (em 12-12-2022 – peça 4780078). Aduziu que, diante do teor do apontamento, foi aprovada a Lei Municipal nº 2.376/2022, sancionada em 21-12-2022, que instituiu uma série de adequações relacionadas à função do Controle Interno, corrigindo as lacunas apontadas.

Diante da correção das deficiências criticadas, tenho por sanada a inconformidade.

9.1.2. Pesquisa do Acesso à Informação. O ente federado é obrigado, sob pena de responsabilidade, a franquear ao cidadão informações e documentos de interesses particular e coletivo, em cumprimento ao disposto no inciso XXXIII do artigo 5º da Constituição da República. No sentido de atender

[2] Art. 49 - O Tribunal de Contas emitirá parecer prévio conclusivo sobre as contas que os Prefeitos Municipais devem prestar anualmente às respectivas Câmaras Municipais, cabendo o julgamento a estes Órgãos Legislativos, nos termos constitucionais.
§ 1º - O parecer prévio:
I - consistirá em uma apreciação geral e fundamentada sobre o exercício financeiro, devendo conter a análise e os elementos necessários à apreciação final, por parte da Câmara de Vereadores, das gestões contábil, financeira, orçamentária, patrimonial e operacional, bem como outros elementos igualmente definidos no Regimento Interno ou em Resolução;

Assinado digitalmente por: Cezar Miola em 16/10/24.
Confira a autenticidade do documento em www.tce.rs.gov.br. Identificador: PRE.1E2E.02EC.E93D.3F60.B4CE.

não somente a esse mandamento, mas também ao ditado pelo artigo 37, § 3º, inciso II, da Constituição da República, é dever do ente observar os dispositivos da Lei Federal nº 12.527/2011 que, em seu artigo 32, inciso I, tipificando como conduta ilícita do agente público o não fornecimento, o retardamento deliberado ou o fornecimento intencionalmente incorreto de informações requeridas. A partir dos dados contidos no Recibo de Informações (peça 4742017), constatou-se que, dentre os aspectos examinados, não estão sendo cumpridas as seguintes exigências estabelecidas pela Lei Federal nº 12.527/2011: "Registro de repasses ou transferências"[3] e "Dados gerais para acompanhamento de programas, ações, projetos e obras"[4] (p. 49-50 da peça 4742032).

O Administrador justificou que se tratava de falha burocrática que fugia à sua capacidade de diligência, reconhecendo que algumas informações foram lançadas com atraso no Portal de Transparência Municipal. Contudo, ponderou que, assim que tomou conhecimento do teor do aponte, determinou a imediata regularização da situação, mediante a reformulação e atualização do site oficial do Município, promovendo a publicidade das informações, restando, assim, cumprida a obrigação de publicidade e transparência e o disposto na Lei de Acesso à Informação.

Em acesso ao Portal da Transparência do ente em 22-08-2024, localizei as informações apontadas, o que demonstra a correção no conteúdo das informações após a ciência do Gestor (em dezembro de 2022), razão pela qual entendo elidida a inconformidade.

IV – Irregularidade parcialmente elidida

12.1.2. Formação dos Professores. A capacitação dos professores é fundamental para a adequada implementação do ensino da cultura e história africana, afro-brasileira e indígena nas instituições de educação, pontuada em todos os instrumentos normativos que disciplinam o artigo 26-A da Lei Federal nº 9.394/1996. O Município de Agudo informou que houve concurso público para o magistério municipal no exercício de 2021 e, dentre os conteúdos programáticos que foram exigidos no concurso, não se encontrava o ensino da cultura e história africana, afro-brasileira e indígena (peça 4742022). Essa situação não encontra guarida no Plano Nacional de Implementação das Diretrizes Curriculares Nacionais para Educação das Relações Étnico-Raciais e para o Ensino de História e Cultura Afro-Brasileira e Africana, que prevê que os

[3] Artigo 8º, § 1º, incisos II e III, da Lei Federal nº 12.527/2011 e art. 8º, inciso I, alínea "f", do Decreto Federal nº 10.540/2020.
[4] Artigo 7º, inciso VII, alínea "a" e artigo 8º, § 1º, inciso V.

Assinado digitalmente por: Cezar Miola em 16/10/24.
Confira a autenticidade do documento em www.tce.rs.gov.br. Identificador: PRE.1E2E.02EC.E93D.3F60.B4CE.

sistemas de ensino e os estabelecimentos de educação básica, nos níveis de educação infantil, fundamental, média, educação de jovens e adultos, educação superior, precisarão providenciar a inclusão de bibliografia relativa à história e cultura afro-brasileira e africana às relações étnico-raciais, aos problemas desencadeados pelo racismo e por outras discriminações e à pedagogia antirracista nos programas de concursos públicos para admissão de professores. O Município também não oportunizou a participação de professores em cursos de formação nas áreas de educação das relações étnico-raciais e ensino da cultura e história afro-brasileira, africana e dos povos indígenas, tampouco organizou e realizou eventos de formação de professores sobre o cumprimento do artigo 26-A da LDBEN durante o exercício de 2021. A ausência de medidas que promovam e assegurem a formação dos professores está em desacordo com o disposto nas estratégias 8.22 e 8.27 do Plano Estadual de Educação (Anexo da Lei Estadual nº 14.705/2015) e com as ações previstas para os governos municipais no Plano Estadual de Implementação das Diretrizes Curriculares Nacionais para a Educação das Relações Étnico-Raciais e o Ensino da Cultura e História Afro-Brasileira, Africana e dos Povos Indígenas, instituído pelo Decreto Estadual nº 53.817/2017 (p. 65-66 da peça 4742032).

Com relação ao concurso público, o Administrador argumentou a organização e execução da prova foi submetida ao regime de terceirização, de modo que a empresa vencedora do certame foi a responsável pela compilação dos conteúdos programáticos que foram incluídos na prova. Embasou tal ponto no sentido de se considerar a necessária segurança jurídica que envolve o regime desse tipo de prestação de serviço (que trata de elaboração de provas cujas questões são absolutamente sigilosas), não podendo exercer ingerência, outorgando à empresa a responsabilidade pela elaboração do conteúdo programático das provas para os respectivos cargos, restando prejudicada obrigatoriedade da inclusão da disciplina no conteúdo programático do concurso para cargos do magistério.

Já com referência à formação dos professores no exercício de 2021, em razão da situação pandêmica, arguiu que a Administração Pública Municipal promoveu a formação continuada dos professores com foco em ações voltadas para o embasamento e capacitação pedagógica do ensino à distância, tendo em vista a suspensão das aulas presenciais. Tal ponto teria prejudicado a realização de formação com temática étnica e racial.

A respeito do aponte, recorro à precisa análise elaborada pelo *Parquet*, adotando-a como razão de decidir:

> Em relação ao concurso público, ainda que as provas tenham sido elaboradas por terceiro, a este cumpria observar as

Assinado digitalmente por: Cezar Miola em 16/10/24.
Confira a autenticidade do documento em www.tce.rs.gov.br. Identificador: PRE.1E2E.02EC.E93D.3F60.B4CE.

> mesmas exigências legais que o Poder Executivo deveria cumprir, se fosse se desincumbir da tarefa. Assim, justifica-se a manutenção deste aspecto da inconformidade.
>
> Por outro lado, aceitável que, no processo de formação continuada do magistério, nem todos os temas sejam tratados em todos os anos; assim, considerando que o Gestor demonstra que, no exercício de 2022, foi abordada a temática étnica e cultural mencionada no Relatório de Auditoria, entende esta Agente Ministerial que não subsiste a crítica, devendo apenas ser alertado à Origem para que mantenha registros sobre os treinamentos efetuados s sobre a programação respectiva, destacando os temas a serem tratados em cada um com a respectiva periodicidade.
>
> Diante do exposto, opina o Ministério Público pela manutenção do aponte no que tange ao conteúdo programático ausente na prova do concurso realizado e pelo afastamento da crítica à não disponibilização de formação de professores, com determinação à Administração Municipal para que mantenha registros sobre os treinamentos efetuados s sobre a programação respectiva, destacando os temas a serem tratados em cada um com a respectiva periodicidade.

No caso, a inexistência do ensino da cultura e história africana, afro-brasileira e indígena dentre os conteúdos programáticos exigidos no concurso realizado em 2021 não se coaduna com o Plano Nacional de Implementação das Diretrizes Curriculares Nacionais para Educação das Relações Étnico-Raciais e para o Ensino de História e Cultura Afro-Brasileira e Africana, que prevê que os sistemas de ensino e os estabelecimentos de educação básica, nos níveis de educação infantil, fundamental, média, educação de jovens e adultos, educação superior, precisarão providenciar a inclusão de bibliografia relativa à história e cultura afro-brasileira e africana às relações étnico-raciais, aos problemas desencadeados pelo racismo e por outras discriminações e à pedagogia antirracista nos programas de concursos públicos para admissão de professores.

Assim, voto por recomendar ao atual Gestor que corrija a ocorrência nos concursos vindouros.

V – Irregularidade não elidida

4.1.7. Sistema Único e Integrado de Execução Orçamentária, Administração Financeira e Controle – SIAFIC. De acordo com o inciso III do § 1º do artigo 48 da Lei de Responsabilidade Fiscal, a transparência da gestão fiscal será assegurada, dentre outros meios, pela adoção de sistema integrado de

Assinado digitalmente por: Cezar Miola em 16/10/24.
Confira a autenticidade do documento em www.tce.rs.gov.br. Identificador: PRE.1E2E.02EC.E93D.3F60.B4CE.

administração financeira e controle, que atenda a padrão mínimo de qualidade estabelecido pelo Poder Executivo da União e ao disposto no artigo 48-A da mesma lei. O Decreto Federal n.º 10.540/2020, que dispõe sobre o padrão mínimo de qualidade do SIAFIC, estabeleceu que os entes federativos deveriam disponibilizar ao órgão de controle externo o plano de ação voltado para a adequação às disposições do Sistema, no prazo de 180 dias, contado da data de publicação daquele instrumento. Esse prazo se encerrou em 04-05-2021. Verificou-se que não houve a entrega do referido Plano de Ação pelo Executivo Municipal, em descumprimento ao disposto acima (pp. 15-16 da peça 4742032).

O Administrador asseverou ser seu primeiro ano de gestão, com a continuidade dos efeitos catastróficos decorrentes da pandemia. Noticiou que questionou o Secretário responsável, ao que lhe foi informado que o plano de ação havia sido elaborado, "porém o Secretário anterior da Pasta não o havia enviado ao TCE".

A respeito, de plano, refuto a alegação defensiva, pois, de acordo com o relatório técnico, "no decorrer do ano de 2021, foi remetida comunicação eletrônica aos administradores municipais solicitando o encaminhamento do plano de ação e outras informações ao TCE-RS" (peça 4742032, p. 15).

Os esclarecimentos consignaram ainda plano de ação foi publicado no dia 26-04-2021 por meio da edição do Decreto nº 69/2021, que não só estabeleceu o plano, como também instituiu um grupo técnico de estudos, acompanhamento e avaliação do mesmo.

O Gestor ventilou que, assim, o plano estava vigente (26-04) antes da data limite (04-05), bem como que, no dia 03-01-2023, foi publicado o Decreto nº 05/2023, que reconheceu o cumprimento do plano de ação voltado para a adequação do SIAFIC no âmbito do município de Agudo.

No caso em tela, sem deixar de reconhecer os esforços para elaboração, publicação, acompanhamento e cumprimento do plano de ação, o fato é que este não foi disponibilizado a este Tribunal dentro do prazo definido pelo parágrafo único do artigo 18 do Decreto Federal nº 10.540/2020, razão pela qual a falha resta caracterizada.

VI – Além das incidências antes destacadas, verifico que também foram apontadas as seguintes inconformidades, assim descritas pela SAICM, as quais reputo caracterizadas. No particular, reporto-me, como razões de decidir, às análises promovidas pela Unidade Técnica (peça 4896841):

12.1.3. Abrangência do Ensino da História e da Cultura Africana, Afro-brasileira e Indígena. O ensino da história e cultura africana, afro-brasileira

Assinado digitalmente por: Cezar Miola em 16/10/24.
Confira a autenticidade do documento em www.tce.rs.gov.br. Identificador: PRE.1E2E.02EC.E93D.3F60.B4CE.

e indígena deve ser ministrado em todos os sistemas e níveis de ensino, e no âmbito de todo o currículo escolar, em todas as disciplinas, áreas do conhecimento ou outra forma de organização curricular de cada escola, em especial nas áreas de educação artística e de literatura e história brasileira, nos termos do disposto no § 2º do artigo 26-A da Lei Federal nº 9.394/1996, no Parecer CNE/CEB nº 14/2015 e nas demais diretrizes curriculares nacionais para a educação das relações étnico-raciais e o ensino da cultura e história afro-brasileira, africana e dos povos indígenas. O Município de Agudo informou que os conteúdos referentes à história e cultura afro-brasileira e dos povos indígenas brasileiros são parcialmente ministrados nas escolas da rede municipal de ensino, sendo ministrados em apenas algumas das disciplinas do currículo escolar dessas escolas. As justificativas apresentadas foram as seguintes: "Há necessidade de capacitação de profissionais" e "no currículo por atividade sim, ano finais não ocorre em todas" (peça 4742022). A situação descrita não atende ao previsto no § 2º do artigo 26-A da Lei Federal nº 9.394/1996, no Parecer CNE/CEB nº 14/2015 e nas demais diretrizes curriculares nacionais para a educação das relações étnico-raciais e o ensino das culturas e histórias afrobrasileiras, africanas e dos povos indígenas. Ainda, a Secretaria Municipal de Educação de Agudo não elaborou relatórios anuais a respeito das ações de implementação das diretrizes curriculares nacionais para a educação das relações étnico-raciais e para o ensino da história e cultura afro-brasileira, africana e dos povos indígenas, em desacordo com o artigo 4º, parágrafo único, do Decreto Estadual nº 53.817/2017 e com as principais ações previstas para os governos municipais no Plano Estadual de Implementação das Diretrizes Curriculares Nacionais para a Educação das Relações Étnico-Raciais e para o Ensino das Histórias e das Culturas Afro-Brasileiras, Africanas e dos Povos Indígenas, instituído pelo mesmo decreto (p. 65-66 da peça 4742032) .

14.2.6. Gestão de Resíduos na Construção Civil. De acordo com a Resolução nº 307/2002 do Conselho Nacional do Meio Ambiente (CONAMA), compete ao Município definir as diretrizes técnicas e procedimentos para o exercício das responsabilidades dos pequenos geradores e para os Planos de Gerenciamento de Resíduos da Construção Civil a serem elaborados pelos grandes geradores. Ainda, compete ao Município licenciar áreas para a destinação de resíduos da construção civil. Tendo em vista essa orientação, o jurisdicionado foi questionado sobre a existência de diretrizes, no planejamento municipal, que orientem sobre os procedimentos a serem adotados pelos grandes e pequenos geradores de resíduos da construção civil, com previsão de alternativa de destinação final para pequenos geradores de Resíduos de Construção e Demolição (RCD) (peça 4742027). Constatou-se que o Município não atende os requisitos da citada Resolução no que tange às suas

Assinado digitalmente por: Cezar Miola em 16/10/24.
Confira a autenticidade do documento em www.tce.rs.gov.br. Identificador: PRE.1E2E.02EC.E93D.3F60.B4CE.

responsabilidades quanto à definição de diretrizes urbanas para o gerenciamento de Resíduos da Construção e Demolição (RCD).

VII – Tutela de Urgência (Processo nº 26751-0200/21-8)

O Processo citado tratou de irregularidades na concessão de revisão geral de remunerações, proventos e pensões, no percentual de 4,52%, efetuada através das Leis Municipais nºs 2.196 e 2.198, ambas de 25-01-2021, o que acarretou violação às restrições impostas pela Lei Complementar Federal nº 173/2020.

A Primeira Câmara, acolhendo o vota da Conselheira-Relatora Heloisa Piccinini em sessão de 15-03-2022, decidiu por[5]:

> a) converter a medida de urgência concedida no despacho de Peça n. 3909720 em tutela definitiva;
>
> b) **determinar ao atual Gestor**, com fundamento no artigo 80 do Regimento Interno deste Tribunal, **que demonstre, nas Contas Ordinárias de 2021 do Executivo Municipal de Agudo, o cumprimento da decisão decorrente deste expediente, devendo a mesma ser encaminhada àqueles autos, na forma do artigo 14, inciso I, da Resolução n. 1.112/2019 deste Tribunal**;
>
> c) extinguir o feito, com julgamento de mérito, forte no artigo 487, inciso I, do Código de Processo Civil, combinado com o artigo 147 do Regimento Interno deste Tribunal;
>
> d) dar ciência do inteiro teor do relatório e voto da Conselheira-Relatora e da presente decisão ao Ministério Público de Contas, ao Sistema de Controle Interno e à Câmara de Vereadores do Município; (Grifei.)

No Relatório de Contas Anuais[6], a equipe de auditoria destacou "a necessidade do gestor juntar ao Processo de Contas Ordinárias de 2021 os documentos que demonstrem o cumprimento da decisão decorrente do Processo n° 026751-0200/21-8".

Após intimado o Administrador acerca do relatório, o Serviço Instrutivo registrou que "não foi localizada, nos presentes autos, comprovação relativa ao cumprimento da decisão transcrita, corroborando a informação da equipe de auditoria destacada na p. 7 da peça 4742032".

---

[5] Decisão nº 1C-0071/2022, peça 4213508. O respectivo trânsito em julgado ocorreu em 30-05-2022.

[6] Na p. 7 da peça 4742032.

Assinado digitalmente por: Cezar Miola em 16/10/24.
Confira a autenticidade do documento em www.tce.rs.gov.br. Identificador: PRE.1E2E.02EC.E93D.3F60.B4CE.

O Órgão destacou ainda que, "embora a Decisão faça referência a 'Contas Ordinárias', registra-se que o rito ordinário para a prestação de contas e emissão de parecer prévio dos órgãos Executivos Municipais, neste TCE-RS, é instaurado sob a forma de 'Contas Anuais', conforme artigos 71 a 77 do Regimento Interno, Resolução nº 1028/2015, com redação dada pela Resolução nº 1128/2020".

Para o *Parquet*, o descumprimento da determinação da decisão desta Corte é motivo para a emissão de Parecer Desfavorável à aprovação das contas pelas razões que alinhou (peça 5311325):

> a) o Tribunal Pleno, em 14/04/2021, decidiu, por conceder medida acautelatória para suspender a aplicação das Leis Municipais nº 2.196/2021 e nº 2.198/2021, a qual foi transformada em definitiva em 30/05/2022.
>
> b) em atendimento ao determinado na medida acautelatória proferida em Despacho (peça 3909720), foram apresentados o Memorando nº 20/2021, datado de 29/10/2021, do Sistema de Controle Interno para as Secretarias Municipais, e a Instrução de Serviço nº 03/2021, datada de 10/11/2021, do Prefeito Luís Kittel para o Setor de Recursos Humanos. No primeiro, encaminhava-se o Processo nº 26751-0200/21-8, ressaltando-se o deferimento à tutela de urgência; no segundo, determinou o Chefe do Executivo a suspensão dos pagamentos decorrentes das revisões gerais.
>
> c) não houve apresentação de justificativas para os pagamentos, nem houve a comprovação da efetiva suspensão dos pagamentos noticiada, o que levou à determinação para que fosse acostada, nas Contas Anuais de 2021, a prova referente à regularização da situação apontada
>
> Portanto, descumprida a determinação expressa para a comprovação da suspensão dos pagamentos irregulares, constante da decisão proferida pela Primeira Câmara, citada antes, opina o Ministério Público: a) pela emissão de Parecer Desfavorável à aprovação das contas do Sr. Luís Henrique Kittel; b) por determinar a atual Administração para que: 1) verifique se tais medidas foram efetivamente adotadas e, em caso negativo; 2) apure a responsabilidade pelo descumprimento em processo próprio, no qual deve ser apurado o prejuízo decorrente deste fato, para fins de ressarcimento aos cofres municipais; c) a matéria seja verificada, em futura auditoria, por esta Corte

Após a juntada de documentos complementares em duas oportunidades, o Gestor argumentou que cumpriu a decisão liminar. Aduziu que a decisão foi disponibilizada no Diário Eletrônico em data de 29-10-2021 (Boletim nº 1534/2021) e considerada publicada em 03-11-2021, tendo

Assinado digitalmente por: Cezar Miola em 16/10/24.
Confira a autenticidade do documento em www.tce.rs.gov.br. Identificador: PRE.1E2E.02EC.E93D.3F60.B4CE.

também sido comunicada ao Prefeito Municipal por e-mail em 29-11-2021, oportunidade em que pagamento do mês de outubro/2021 já havia sido enviada ao banco para pagamento e todos os servidores já haviam recebido seus vencimentos.

Entretanto, informou que, a partir de novembro de 2021, os pagamentos foram realizados sem a incidência do índice de revisão, ou seja, com a suspensão do pagamento. Para comprovar a suspensão, trouxe aos autos as fichas financeiras (contracheques) de todos os servidores municipais durante todo o ano de 2021, nas quais constam os valores pagos mês a mês de janeiro a outubro de 2021 com a incidência do índice de revisão concedido pelas leis municipais apontadas, nem como aquelas relativas a novembro e dezembro de 2021, nas quais constam os valores pagos sem a incidência do índice de revisão, ou seja, com a suspensão do pagamento. Também foi juntada pelo Gestor uma planilha com os dados dos vencimentos de alguns servidores ativos e inativos utilizados como exemplo (peça 5563733), além de planilha de como calcular a remuneração básica dos servidores (peça 5563735).

Considerando os novos elementos, os órgãos opinativos entenderam que a determinação exarada foi cumprida, razão pela qual o MPC consignou que, em não mais subsistindo a irregularidade que justificou, em suas manifestações anteriores, a emissão do parecer desfavorável, possível a emissão de parecer favorável, com ressalvas, à aprovação das Contas do Senhor Luís Henrique Kittel.

Anuindo às análises já procedidas, tenho que restou satisfatoriamente comprovado nos autos o cumprimento da decisão prolatada na Tutela de Urgência nº 26751-0200/21-8, razão pela qual deixo de responsabilizar o Administrador nos presentes autos.

VIII – Representação (Processo nº 26657-0200/21-6)

Registra-se a existência da Representação nº 26657-0200/21-6, de responsabilidade do Senhor Luís Henrique Kittel, já julgada, sem determinação de consideração daquela matéria nas presentes Contas Anuais.

IX – Conclusão

A análise das falhas arroladas nos autos e consideradas não elididas indica que as mesmas, no seu conjunto, não comprometem a Gestão do Administrador no exercício em apreço.

Assinado digitalmente por: Cezar Miola em 16/10/24.
Confira a autenticidade do documento em www.tce.rs.gov.br. Identificador: PRE.1E2E.02EC.E93D.3F60.B4CE.

In casu, tendo em vista a materialidade envolvida nas ocorrências e a extensão de seus efeitos, considero que as mesmas não são suficientes para comprometer as contas do Agente, diante do seu conteúdo e amplitude (art. 3º da Resolução nº 1.142/2021).

Nesse quadro, ainda que o contexto descrito nos autos revele a ocorrência de infrações a dispositivos legais e constitucionais e a normas de administração financeira e orçamentária, concluo que as ocorrências narradas ensejam a emissão de parecer favorável, com ressalvas, à aprovação das Contas do Senhor Luís Henrique Kittel, nos termos do artigo 75, inciso II, do Regimento Interno desta Casa.

Relativamente à multa sugerida pelo *Parquet*, entendo que, em tese, se mostraria aplicável (sobretudo considerando a prática de atos típicos de gestão), nos termos do decidido pelo Supremo Tribunal Federal no âmbito ARE nº 1.436.197 (Tema 1.287) e consoante a Nota Técnica nº 01/2024 da Associação dos Membros dos Tribunais de Contas – Atricon[7].

Mais recentemente, e na mesma linha do entendimento da Suprema Corte, manifestou-se o Superior Tribunal de Justiça – STJ no Recurso em Mandado de Segurança nº 13499-CE (2001/0091964-7). Reproduzo, por pertinente, excerto do respectivo acórdão:

> 6. Nos demais casos de atos de gestão de Prefeito, que não estejam relacionados com análise de inelegibilidade para fins de registro de candidatura (LC n. 64/1990, art. 1º, I, g), "permanece intacta - mesmo após o julgamento dos Temas 157 e 835 suprarreferidos - a competência geral dos Tribunais de Contas relativamente ao julgamento, fiscalização e aplicação de medidas cautelares, corretivas e sancionatórias, nos limites do art. 71 da Constituição, independentemente de posterior ratificação pelo Poder Legislativo" (ARE 1.436.197, trecho do voto do Rel. Min. Luiz Fux).

Contudo, no caso destes autos, deixo de imputar a pena, já que não se vislumbram elementos bastantes para ensejar a aplicação da penalidade.

X – Em face do exposto, voto por:

a) emitir parecer favorável, com ressalvas, à aprovação das Contas Anuais do Senhor Luís Henrique Kittel, Administrador do Município de Agudo

7 https://atricon.org.br/wp-content/uploads/2024/01/Nota-Tecnica-01-2024-Tema-1287-STF-1.pdf

Assinado digitalmente por: Cezar Miola em 16/10/24.
Confira a autenticidade do documento em www.tce.rs.gov.br. Identificador: PRE.1E2E.02EC.E93D.3F60.B4CE.

no exercício de 2021, forte no inciso II do artigo 75 do RITCE e nos artigos 2º e 3º da Resolução nº 1.142/2021;

b) recomendar ao atual Gestor que adote providências de modo a prevenir ocorrências como as apontadas nestes autos, especialmente quanto ao item 12.1.2;

c) determinar à Direção de Controle e Fiscalização – DCF que acompanhe as medidas adotadas pelo Responsável relativamente ao destacado na alínea "b", incluindo nas respectivas Contas Anuais futuras os apontamentos eventualmente cabíveis;

d) dar ciência do inteiro teor deste relatório e voto e da decisão que vier a ser prolatada ao Sistema de Controle Interno do Município; e

e) remeter a matéria à Câmara de Vereadores do Município de Agudo para os fins do julgamento estatuído no § 2º do artigo 31 da Constituição da República, uma vez observados os consectários legais e regimentais e após o trânsito em julgado da decisão.

É o meu voto.

Gabinete, em 15 de outubro de 2024.

Conselheiro Cezar Miola,
Relator.

Assinado digitalmente por: Cezar Miola em 16/10/24.
Confira a autenticidade do documento em www.tce.rs.gov.br. Identificador: PRE.1E2E.02EC.E93D.3F60.B4CE.

Relator: Conselheiro Cezar Miola
Processo n. 000363-02.00/21-6 –
Decisão n. 1C-0515/2024

– Contas Anuais do Administrador do **Executivo Municipal de Agudo** no exercício de **2021**.

A Secretária da Primeira Câmara certifica que as ocorrências pertinentes a este processo, nesta sessão, estão abaixo consignadas.

Apresentado o relatório da matéria, o Conselheiro-Relator prolatou seu voto, constante nos autos.

A seguir, colocada a matéria em discussão e colhidos, individualmente, os votos dos demais Conselheiros, em conformidade com os artigos 1º, § 1º, da Resolução n. 1124/2020, e 2º da Instrução Normativa n. 7/2020, as quais disciplinam as sessões telepresenciais, o voto do Relator foi acolhido em sala virtual.

Certifica, outrossim, que foi proferida a seguinte decisão:

A Primeira Câmara, por unanimidade, acolhendo o voto do Conselheiro-Relator, por seus jurídicos fundamentos, decide:

*a) **emitir Parecer** sob o n. **23.013**, **Favorável com ressalvas** à aprovação das Contas Anuais do Senhor **Luis Henrique Kittel** (p.p. Advogadas Tânia Jussara Miroslaw Grigorieff, OAB/RS n. 32.823, Marcia Sturm Truculo, OAB/RS n. 53.764, e Bárbara Grigorieff Bublitz, OAB/RS n. 107.769), **Administrador do Executivo Municipal de Agudo** no exercício de **2021**, forte no inciso II do artigo 75 do Regimento Interno deste Tribunal e nos artigos 2º e 3º da Resolução n. 1.142/2021;*

*b) **recomendar ao atual Gestor** que adote providências de modo a prevenir ocorrências como as apontadas nestes autos, especialmente quanto ao item 12.1.2;*

*c) **determinar à Direção de Controle e Fiscalização – DCF** que acompanhe as medidas adotadas pelo Responsável relativamente ao destacado na alínea "b", incluindo nas respectivas Contas Anuais futuras os apontamentos eventualmente cabíveis;*

*d) **dar ciência** do inteiro teor do relatório e voto do Conselheiro-Relator e da presente decisão ao Sistema de Controle Interno do Município;*

Assinado digitalmente por: Andréa Fátima do Nascimento em 05/11/24.
Confira a autenticidade do documento em www.tce.rs.gov.br. Identificador: PRE.9066.221B.E4F3.0F90.25D5.

e) remeter a matéria à Câmara de Vereadores do Município de Agudo para os fins do julgamento estatuído no § 2º do artigo 31 da Constituição da República, uma vez observados os consectários legais e regimentais e após o trânsito em julgado da decisão.

Participaram do julgamento do processo os Conselheiros Estilac Xavier (Presidente) e Cezar Miola (Relator) e o Conselheiro-Substituto Alexandre Mariotti.

Sala Virtual, em 15-10-2024.

Andréa Fátima do Nascimento,
Secretária da Primeira Câmara.

Assinado digitalmente por: Andréa Fátima do Nascimento em 05/11/24.
Confira a autenticidade do documento em www.tce.rs.gov.br. Identificador: PRE.9066.221B.E4F3.0F90.25D5.

ESTADO DO RIO GRANDE DO SUL
TRIBUNAL DE CONTAS

PARECER N. 23.013

Processo n. 000363-02.00/21-6

Processo de Contas Anuais do Administrador do Executivo Municipal de **Agudo**, referente ao exercício de **2021**. Falhas formais e de controle interno. Recomendação. **Parecer Favorável com ressalvas**.

A Primeira Câmara do Tribunal de Contas do Estado do Rio Grande do Sul, reunida em Sessão Ordinária de 15 de outubro de 2024, em cumprimento ao disposto nos parágrafos 1° e 2° do artigo 31 da Constituição Federal e artigo 71 da Constituição Estadual;

– considerando o contido no Processo n. **00363-02.00/21-6**, de Contas Anuais do Administrador do Executivo Municipal de **Agudo**, Senhor **Luis Henrique Kittel**, referente ao exercício de **2021**;

– considerando o fato de o Balanço-Geral da Administração Municipal e demais documentos que integram o referido Processo de Contas Anuais conterem tão somente falhas de natureza formal, não prejudiciais ao erário, bem como outras de controle interno, decorrentes de deficiências materiais ou humanas da Entidade, devidamente comprovadas nos autos, as quais, na sua globalidade, não comprometem as contas em seu conjunto, embora ensejem recomendação no sentido de sua correção para os exercícios subsequentes;

Decide:

– **Emitir**, por unanimidade, **Parecer Favorável com ressalvas** à aprovação das Contas Anuais do Administrador do Executivo Municipal de **Agudo**, correspondentes ao exercício de **2021**, gestão do Senhor **Luis Henrique Kittel**, forte no inciso II do artigo 75 do Regimento Interno deste Tribunal e nos artigos 2º e 3º da Resolução n. 1.142/2021, **recomendando ao atual Gestor** que adote providências de modo a prevenir ocorrências como as apontadas nestes autos, especialmente quanto ao item 12.1.2;

Assinado digitalmente por: Fernanda Ismael em 07/11/24, Alexandre Mariotti em 11/11/24, Estilac Martins Rodrigues Xavier em 27/11/24 e Cezar Miola em 13/01/25.
Confira a autenticidade do documento em www.tce.rs.gov.br. Identificador: PRE.2243.0EEF.21DD.7762.E49D.

Continuação do Parecer n. 23.013

– **Encaminhar** o presente parecer, bem como os autos que embasaram o exame técnico procedido, à Câmara Municipal de Vereadores, para os fins de julgamento estatuído no parágrafo 2º do artigo 31 da Constituição Federal.

Sala Virtual,
15 de outubro de 2024.

Presidente

CONSELHEIRO ESTILAC MARTINS RODRIGUES XAVIER

Relator

CONSELHEIRO CEZAR MIOLA

CONSELHEIRO-SUBSTITUTO ALEXANDRE MARIOTTI

Estive presente:

PROCURADORA DO MINISTÉRIO PÚBLICO DE CONTAS,
DOUTORA FERNANDA ISMAEL

Assinado digitalmente por: Fernanda Ismael em 07/11/24, Alexandre Mariotti em 11/11/24, Estilac Martins Rodrigues Xavier em 27/11/24 e Cezar Miola em 13/01/25.
Confira a autenticidade do documento em www.tce.rs.gov.br. Identificador: PRE.2243.0EEF.21DD.7762.E49D.

ESTADO DO RIO GRANDE DO SUL
TRIBUNAL DE CONTAS
SERVIÇO DE CONTROLE PROCESSUAL E OPERACIONAL

Certidão de Envio de Comunicação

Certifica-se que foi enviada comunicação eletrônica nos seguintes termos:

Processo 000363-0200/21-6 - Matéria - Contas Anuais

- Órgão: PM DE AGUDO
- Gabinete: Cezar Miola
- Peça(s):
  - nº 6217658 - Decisão
- Data de envio da comunicação: 29/01/2025
- Motivo: Cientificado - MPC - Ciência do MPC - prazo 60 dia(s)
  - Destinatário: **Fernanda Ismael** (e-com nº 129123/450274)
- Motivo: Intimado - Decisão de Sessão - prazo 30 dia(s)
  - Destinatário: **Luis Henrique Kittel** (e-com nº 129123/450273)
    - pp.Bel. Bárbara Grigorieff Bublitz - OAB: 107769/ RS
    - pp.Bel. Marcia Sturm Truculo - OAB: 53764/ RS
    - pp.Bel. Tânia Jussara Miroslaw Grigorieff - OAB: 32823/ RS

Porto Alegre, 29 de Janeiro de 2025

Documento assinado digitalmente por Tribunal de Contas do Estado do RS

Assinado digitalmente por: Tribunal de Contas do Estado do RS em 29/01/25.
Confira a autenticidade do documento em www.tce.rs.gov.br. Identificador: PRE.BB09.2E38.605E.6325.52EA.

DOCUMENTO PÚBLICO

ESTADO DO RIO GRANDE DO SUL
TRIBUNAL DE CONTAS
SERVIÇO DE CONTROLE PROCESSUAL E OPERACIONAL

Certidão de Consulta

Processo nº: 000363-0200/21-6
Órgão: PM DE AGUDO
Destinatário: Luis Henrique Kittel
Matéria: Contas Anuais
Motivo: Decisão de Sessão
Prazo: 30 dia(s)

Nos termos do artigo 117, §§4º e 6º, do Regimento Interno deste TCE-RS, certifica-se que a consulta à comunicação eletrônica número 129123/450273, enviada a Luis Henrique Kittel, em 29/01/2025, foi automaticamente consumada em:

10/02/2025 23:59:59

Porto Alegre, 11 de Fevereiro de 2025

Documento assinado digitalmente por Tribunal de Contas do Estado do RS

Assinado digitalmente por: Tribunal de Contas do Estado do RS em 11/02/25.
Confira a autenticidade do documento em www.tce.rs.gov.br. Identificador: PRE.16AD.C46B.2B74.7A82.3900.

DOCUMENTO PÚBLICO

ESTADO DO RIO GRANDE DO SUL
TRIBUNAL DE CONTAS
SERVIÇO DE CONTROLE PROCESSUAL E OPERACIONAL

Certidão de Consulta

Processo nº: 000363-0200/21-6
Órgão: PM DE AGUDO
Destinatário: Fernanda Ismael
Matéria: Contas Anuais
Motivo: Ciência do MPC
Prazo: 60 dia(s)

Nos termos do artigo 117, §§4º e 6º, do Regimento Interno deste TCE-RS, certifica-se que a consulta à comunicação eletrônica número 129123/450274, enviada a Fernanda Ismael, em 29/01/2025, foi automaticamente consumada em:

10/02/2025 23:59:59

Porto Alegre, 11 de Fevereiro de 2025

Documento assinado digitalmente por Tribunal de Contas do Estado do RS

Assinado digitalmente por: Tribunal de Contas do Estado do RS em 11/02/25.
Confira a autenticidade do documento em www.tce.rs.gov.br. Identificador: PRE.BBD8.CA05.AEEE.90FF.5CF7.

ESTADO DO RIO GRANDE DO SUL
TRIBUNAL DE CONTAS
SERVIÇO DE CONTROLE PROCESSUAL E OPERACIONAL

Certidão de Trânsito em Julgado

Certifica-se, para que surtam todos os efeitos jurídicos e legais, conforme dados do Processo Eletrônico desta Egrégia Corte de Contas, que na data abaixo ocorreu o Trânsito em Julgado da Decisão referente ao seguinte expediente:

Data do trânsito em julgado: 15/04/2025
Processo: 000363-0200/21-6
Órgão: PM de Agudo
Matéria: Contas Anuais
Exercício: 2021
Recursos: 032302-0200/23-2

Porto Alegre, 16 de Abril de 2025.

Tribunal de Contas do Estado do Rio Grande do Sul

Assinado digitalmente por: Tribunal de Contas do Estado do RS em 16/04/25.
Confira a autenticidade do documento em www.tce.rs.gov.br. Identificador: PRE.381F.7EF0.E9FF.6B75.0034.

ESTADO DO RIO GRANDE DO SUL
TRIBUNAL DE CONTAS
SERVIÇO DE CONTROLE PROCESSUAL E OPERACIONAL

Certidão de Envio de Comunicação

Certifica-se que foi enviada comunicação eletrônica nos seguintes termos:

Processo 000363-0200/21-6 - Matéria - Contas Anuais

- Órgão: PM DE AGUDO
- Gabinete: Cezar Miola
- Peça(s):
  - nº 6217658 - Decisão
- Data de envio da comunicação: 22/04/2025
- Motivo: Notificado - Para conhecimento
  - Destinatário: **Douglas Roggia dos Santos** - Controle Interno - Responsável (e-com nº 135488/479098)

Observações:
(...) "d) dar ciência do inteiro teor do relatório e voto do Conselheiro-Relator e da presente decisão ao Sistema de Controle Interno do Município" (...)

Porto Alegre, 22 de Abril de 2025

Documento assinado digitalmente por Tribunal de Contas do Estado do RS

DOCUMENTO PÚBLICO

Assinado digitalmente por: Tribunal de Contas do Estado do RS em 22/04/25.
Confira a autenticidade do documento em www.tce.rs.gov.br. Identificador: PRE.567F.5409.3F19.8BC0.941D.

TRIBUNAL DE CONTAS DO ESTADO DO RIO GRANDE DO SUL
DIREÇÃO DE CONTROLE E FISCALIZAÇÃO
Supervisão de Serviços Processuais
Serviço de Cálculo, Saneamento e Acompanhamento de Decisões

Processo: 0363-02.00/21-6 – Contas Anuais/2021
Órgão: Executivo Municipal de Agudo

TERMO DE CUMPRIMENTO DE DECISÃO

Com base na decisão prolatada (peça nº 6217658), registra-se que, no âmbito dessa Supervisão, foram adotados os seguintes procedimentos em sede de cumprimento de decisão:

1. alíneas "a" e "b": foi realizada a intimação do Senhor *Luis Henrique Kittel,* Administrador do **Executivo Municipal de Agudo** no exercício de **2021**, bem como na condição de atual Responsável, mediante comunicação processual eletrônica, conforme atesta a Certidão de Envio da Comunicação N. 129123 (peça nº 6372335);

2. alínea "c": foi gerado o DOC nº 6298-0299/25-0 e enviado à Supervisão de Auditoria competente para cumprimento de decisão;

3. alínea "d": foi enviada comunicação processual eletrônica ao Sistema de Controle Interno do Município para dar ciência do relatório e voto do Conselheiro-Relator, e da decisão n. 1C-0515/2024, conforme atesta a Certidão de Envio da Comunicação N. 135488 (peça nº 6582499);

4. alínea "e": foi realizada a intimação do MPC, por meio do envio de comunicação processual eletrônica, conforme atesta a Certidão de Envio da Comunicação N. 129123 (peça nº 6372335), bem como a certificação do Trânsito em Julgado (peça nº 6577103). A matéria será remetida à Câmara de Vereadores do Município, mediante comunicação processual eletrônica específica, uma vez encerrada a instrução final no Setor de Cálculo e Certidões (SECALC).

Encaminha-se o processo para o Setor de Cálculo e Certidões (SECALC) para instrução final.

Manuela Maria Adami
Assistente de Controle Externo
(Assinado digitalmente)

Assinado digitalmente por: Manuela Maria Adami em 22/04/25.
Confira a autenticidade do documento em www.tce.rs.gov.br. Identificador: PRE.956A.BE5B.FF11.2576.FEFC.

DOCUMENTO PÚBLICO

ESTADO DO RIO GRANDE DO SUL
TRIBUNAL DE CONTAS
SERVIÇO DE CONTROLE PROCESSUAL E OPERACIONAL

Certidão de Consulta

Processo nº: 000363-0200/21-6
Órgão: PM DE AGUDO
Destinatário: Douglas Roggia dos Santos
Matéria: Contas Anuais
Motivo: Para conhecimento
Prazo: dia(s)

Nos termos do artigo 117, §4º, do Regimento Interno deste TCE-RS, certifica-se que Douglas Roggia dos Santos efetivou a consulta ao teor da comunicação eletrônica número 135488/479098 em:

25/04/2025 16:45:21

Porto Alegre, 25 de Abril de 2025

Documento assinado digitalmente por Tribunal de Contas do Estado do RS

Assinado digitalmente por: Tribunal de Contas do Estado do RS em 25/04/25.
Confira a autenticidade do documento em www.tce.rs.gov.br. Identificador: PRE.4D0E.2F3A.3387.3961.B2CC.

ESTADO DO RIO GRANDE DO SUL
TRIBUNAL DE CONTAS
DIREÇÃO DE CONTROLE E FISCALIZAÇÃO
Supervisão de Serviços Processuais
Setor de Arquivo

Procedência: SEADE – SECALC

Destinatário: SEADE – SEARQ

Processo/Expediente nº 000363-0200/21-6

Contas Anuais **Exercício: 2021**

Prefeitura Municipal de Agudo

TERMO DE ENCERRAMENTO DE PROCESSO

A decisão da Primeira Câmara, em Sessão de 15/10/2024, transitou em julgado em 15/04/2025 e todas as alíneas foram cumpridas (peça 6217658).

Emitido Parecer, sob o nº 23.013 Favorável com Ressalvas à aprovação das Contas do Senhor Luis Henrique Kittel, Administrador do Executivo Municipal de Agudo, no exercício de 2021 (peça 6224168).

O processo está em condições de ser encaminhado ao Legislativo Municipal para fins de julgamento.

Conforme previsto no artigo 72 do Regimento Interno do TCE-RS, "*a Câmara de Vereadores remeterá ao Tribunal, no prazo de até 30 (trinta) dias após o julgamento, para ciência, cópia da decisão sobre as contas anuais do Prefeito Municipal*".

ORIENTAÇÕES AO PODER LEGISLATIVO

A íntegra do expediente deve ser examinada para posterior julgamento por parte do Poder Legislativo competente, nos termos do artigo 31, §2º, da Constituição Federal, podendo ser acessada no Portal do TCE/RS (www.tce.rs.gov.br), mediante utilização de **senha pessoal**, que poderá ser gerada no Portal deste Tribunal, na guia **Para o Fiscalizado** → Consulta Processual e Geração de Guias.

O envio do julgamento pelo Legislativo deverá ser realizado por meio do Portal do TCE/RS (www.tce.rs.gov.br), na guia **Para o Fiscalizado** > Processo Eletrônico > Acesso ao Sistema, com criação de um **e-protocolo avulso** do tipo **"Julgamento das Contas pelo Legislativo".**

Em caso de dúvidas quanto ao acesso ao Sistema, ligar para o Setor de Atendimento pelo telefone (51) 32149869.

SEADE – SECALC, em 22 de abril de 2025.

JOICE ALEXANDRA CARDOSO DE FARIAS,
Oficial de Controle Externo

CLEBER JOSÉ NASCIMENTO
Coordenador SECALC

Assinado digitalmente por: Joice Alexandra Cardoso de Farias em 22/04/25.
Confira a autenticidade do documento em www.tce.rs.gov.br. Identificador: PRE.C02E.6D57.3E76.26F6.09CB.

ESTADO DO RIO GRANDE DO SUL
TRIBUNAL DE CONTAS
SERVIÇO DE CONTROLE PROCESSUAL E OPERACIONAL

Certidão de Envio de Comunicação

Certifica-se que foi enviada comunicação eletrônica nos seguintes termos:

Processo 000363-0200/21-6 - Matéria - Contas Anuais

- Órgão: PM DE AGUDO
- Gabinete: Cezar Miola
- Peça(s):
  - nº 6583677 - Termo de encerramento
- Data de envio da comunicação: 28/04/2025
- Motivo: Notificado - Disponibilização do Parecer Prévio
  - Destinatário: **Douglas Roggia dos Santos** - Controle Interno - Responsável (e-com nº 136141/481258)
  - Destinatário: **Graciela de Lima Barchet** - CM DE AGUDO - Responsável (e-com nº 136141/481259)

Observações:
A íntegra do expediente deve ser examinada para posterior julgamento por parte do Poder Legislativo competente, nos termos do artigo 31, §2º, da Constituição Federal, podendo ser acessada no Portal do TCE/RS (www.tce.rs.gov.br), mediante utilização de senha pessoal, que poderá ser gerada no Portal deste Tribunal, na guia Para o Fiscalizado - Consulta Processual e Geração de Guias. O envio do julgamento pelo Legislativo deverá ser realizado por meio do Portal do TCE/RS(www.tce.rs.gov.br), na guia Para o Fiscalizado - Processo Eletrônico - Acesso ao Sistema, com criação de um e-protocolo avulso do tipo “Julgamento das Contas pelo Legislativo”. Importante ressaltar que o prazo para julgamento está estabelecido nas normas locais, bem como há também o prazo de até 30 dias para encaminhar a esta Corte de Contas cópia da decisão sobre as contas anuais do Prefeito Municipal, conforme prevê a Resolução nº 1028/2015, art. 72: “A Câmara de Vereadores remeterá ao Tribunal, no prazo de até 30 (trinta) dias após o julgamento, para ciência, cópia da decisão sobre as contas anuais do Prefeito Municipal”. Caso o referido Processo já tenha sido julgado pela Câmara de Vereadores, o resultado da votação (Decreto Legislativo) deverá igualmente ser encaminhado conforme orientação acima. Em caso de dúvidas quanto ao acesso ao Sistema, ligar para o Setor de Atendimento pelo telefone (51) 32149869

Porto Alegre, 28 de abril de 2025

Documento assinado digitalmente por Tribunal de Contas do Estado do RS

Assinado digitalmente por: Tribunal de Contas do Estado do RS em 28/04/25.
Confira a autenticidade do documento em www.tce.rs.gov.br. Identificador: PRE.AEC7.0081.3AC3.4742.8A5F.

DOCUMENTO PÚBLICO

ESTADO DO RIO GRANDE DO SUL
TRIBUNAL DE CONTAS
SERVIÇO DE CONTROLE PROCESSUAL E OPERACIONAL

Certidão de Consulta

Processo nº: 000363-0200/21-6
Órgão: PM DE AGUDO
Destinatário: Graciela de Lima Barchet
Matéria: Contas Anuais
Motivo: Disponibilização do Parecer Prévio
Prazo: dia(s)

Nos termos do artigo 117, §4º, do Regimento Interno deste TCE-RS, certifica-se que Graciela de Lima Barchet efetivou a consulta ao teor da comunicação eletrônica número 136141/481259 em:

28/04/2025 14:53:14

Porto Alegre, 28 de abril de 2025

Documento assinado digitalmente por Tribunal de Contas do Estado do RS

Assinado digitalmente por: Tribunal de Contas do Estado do RS em 28/04/25.
Confira a autenticidade do documento em www.tce.rs.gov.br. Identificador: PRE.1019.266A.59B9.EDCC.542E.