

AVENIDA TIRADENTES

RUA GENERAL FLORES

RUA FLORIANO ZUROWSKI

RUA MARECHAL FLORIANO

RUA FLORIANO ZUROWSKI


RUA GENERAL FLORES

AVENIDA TIRADENTES

01 ÁREA ATUAL
ESCALA: 1/750



02 ÁREA A SER CONCEDIDA
ESCALA: 1/500

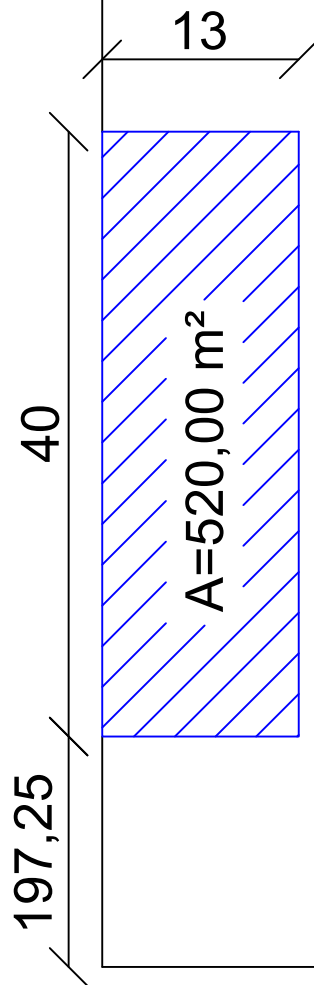

Prefeitura Municipal de Agudo
Setor de Engenharia

CNPJ: 87531974000179
Avenida Tiradentes, 1625
Bairro Centro, RS, BRASIL

Plantas

Endereço: Rua General Flores, Bairro Centro - Agudo

Responsável Técnico

Peter Jessé Dalla Corte
Engenheiro Civil CREA RS232141

Proprietário da obra

Luís Henrique Kittel - Prefeito Municipal

Escala: Indicada

Desenho: Arquitetônico

Data: 09/2025

Área: 520 m²

ART:

PRANCHA:

1/1